

**Об установлении публичного сервитута
по ул.Декабристов-Востания-Ибрагимова-Гагарина Московского района
г.Казани**

1. Установить публичный сервитут согласно приложениям №1-38 к настоящему постановлению:

1.1. характеристика устанавливаемого публичного сервитута:

- 1.1.1. - площадь сферы действия ЗУ1 – 126 кв.м;
- кадастровый номер обременяемого земельного участка
16:50:100308:77;
- площадь сферы действия ЗУ2 – 150 кв.м;
- кадастровый номер обременяемого земельного участка
16:50:100308:7;
- площадь сферы действия ЗУ3 – 157 кв.м;
- кадастровый номер обременяемого земельного участка
16:50:100308:74;
- площадь сферы действия ЗУ4 – 214 кв.м;
- кадастровый номер обременяемого земельного участка
16:50:100308:79;
- площадь сферы действия ЗУ5 – 226 кв.м;
- кадастровый номер обременяемого земельного участка
16:50:100308:76;
- площадь сферы действия ЗУ6 – 246 кв.м;
- кадастровый номер обременяемого земельного участка
16:50:100308:1063;
- площадь сферы действия ЗУ7 – 259 кв.м;
- кадастровый номер обременяемого земельного участка
16:50:100308:68;
- площадь сферы действия ЗУ8 – 300 кв.м;

- кадастровый номер обременяемого земельного участка
16:50:100307:26;
- площадь сферы действия ЗУ9 – 308 кв.м;
- кадастровый номер обременяемого земельного участка
16:50:100308:75;
- площадь сферы действия ЗУ10 – 379 кв.м;
- кадастровый номер обременяемого земельного участка
16:50:100308:6;
- площадь сферы действия ЗУ11 – 384 кв.м;
- кадастровый номер обременяемого земельного участка
16:50:100308:71;
- площадь сферы действия ЗУ12 – 557 кв.м;
- кадастровый номер обременяемого земельного участка
16:50:100308:72;
- площадь сферы действия ЗУ13 – 591 кв.м;
- кадастровый номер обременяемого земельного участка
16:50:100308:81;
- площадь сферы действия ЗУ14 – 619 кв.м;
- кадастровый номер обременяемого земельного участка
16:50:100308:70;
- площадь сферы действия ЗУ15 – 672 кв.м;
- кадастровый номер обременяемого земельного участка
16:50:100308:82;
- площадь сферы действия ЗУ16 – 1089 кв.м;
- кадастровый номер обременяемого земельного участка
16:50:100308:69;
- площадь сферы действия ЗУ17 – 1106 кв.м;
- кадастровый номер обременяемого земельного участка
16:50:100308:80;
- площадь сферы действия ЗУ18 – 1324 кв.м;
- кадастровый номер обременяемого земельного участка
16:50:100308:78;
- площадь сферы действия ЗУ19 – 2531 кв.м;
- кадастровый номер обременяемого земельного участка
16:50:100308:83;
- местоположение: ул.Декабристов-Востания-Ибрагимова-Гагарина
Московский район г.Казани;
- цель установления: перекладка газопроводов низкого давления по
ул.Декабристов-Востания-Ибрагимова-Гагарина Московского района г.Казани
(1 этап);
- срок установления: 10 лет;

1.2. заявитель: ООО «Газпром трансгаз Казань»;

1.3. основания установления: обращение заявителя, Федеральный закон от 06.10.2003 №131-ФЗ «Об общих принципах организации местного самоуправления в Российской Федерации», пункт 1 статья 39.37 ЗК РФ, статья 23 Земельного кодекса Российской Федерации, главу V.7 Земельного кодекса Российской Федерации, статью 3.6 Федерального закона от 25.10.2001 №137-ФЗ «О введении в действие Земельного кодекса Российской Федерации», Генеральный план городского округа Казань, утвержденный решением Казанской городской Думы от 28.02.2020 №5-38, программу реконструкции пунктов редуцирования ООО «Газпром Трансгаз Казань» на 2019-2023г.; на постановление Правительства РФ от 20 ноября 2000 г. №878 "Об утверждении Правил охраны газораспределительных сетей".

2. Установить, что срок, в течение которого использование земельных участков, указанных в приложениях №1-38 к настоящему постановлению, в соответствии с видом их разрешенного использования будет невозможно или существенно затруднено, составляет 3 года.

3. Поручить МБУ «Институт развития города» обратиться в Управление Федеральной службы государственной регистрации, кадастра и картографии по Республике Татарстан для внесения соответствующих сведений о сфере действия публичного сервитута в границах согласно приложениям №1-38 к настоящему постановлению и государственной регистрации публичного сервитута.

4. Опубликовать настоящее постановление, за исключением четных приложений к настоящему постановлению (материал для служебного пользования), в Сборнике документов и правовых актов муниципального образования города Казани и разместить его на официальном портале органов местного самоуправления города Казани (www.kzn.ru).

5. Установить, что настоящее постановление вступает в силу со дня его официального опубликования.

6. Рекомендовать: ООО «Газпром трансгаз Казань»:

6.1. заключить с правообладателями земельных участков, указанных в пункте 1.1 настоящего постановления, соглашение об осуществлении публичного сервитута;

6.2. привести земельные участки, указанные в подпункте 1.1 настоящего постановления, в состояние, пригодное для их использования в соответствии с видом разрешенного использования, в срок не позднее чем три месяца после завершения строительства, капитального или текущего ремонта, реконструкции,

эксплуатации, консервации, сноса инженерного сооружения, для размещения которого был установлен публичный сервитут, или в случаях установления публичного сервитута в целях, предусмотренных пунктами 2, 5 статьи 39.37 Земельного кодекса Российской Федерации, – после завершения на земельном участке деятельности, для обеспечения которой установлен публичный сервитут;

7. Контроль за исполнением настоящего постановления возложить на заместителя Руководителя Исполнительного комитета г.Казани Р.Р.Шафигуллина.

Руководитель

Р.Г.Гафаров

Приложение №1


Утверждены постановлением

Исполнительного комитета

г.Казани


от _____ № _____

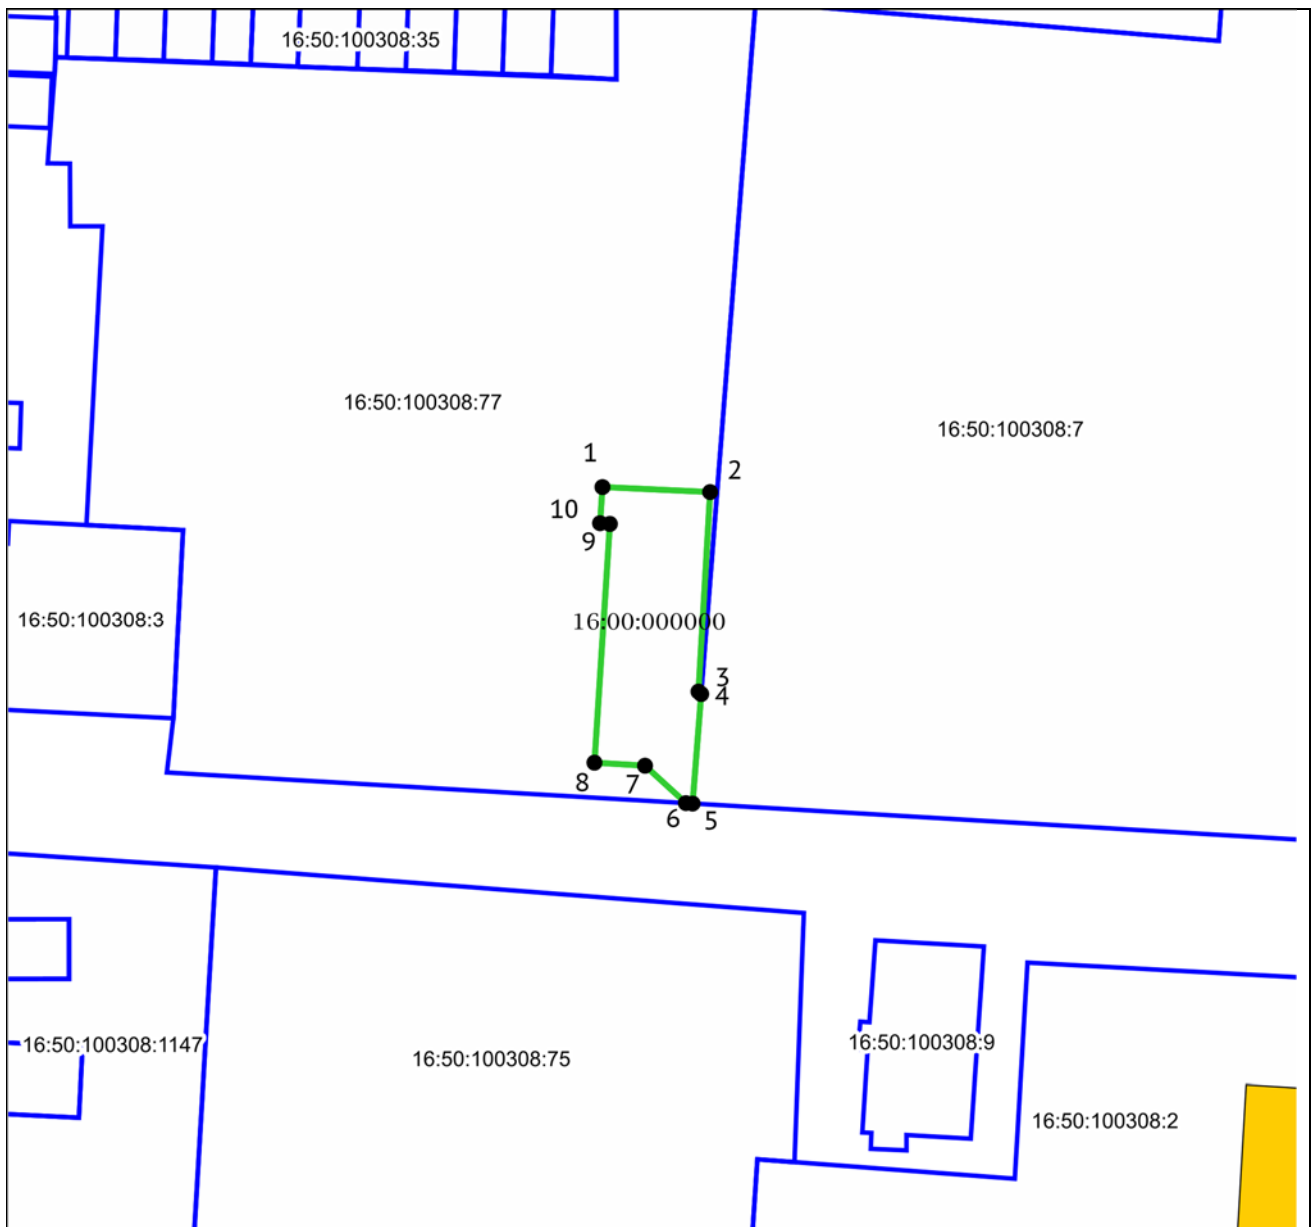


**Границы сферы действия публичного сервитута на часть земельного участка
с кадастровым номером 16:50:100308:77.**



Масштаб 1:500
Система координат: МСК-16


Условные обозначения:

1	вновь образованная характерная точка
	граница устанавливаемого сервитута

	граница существующих земельных участков
	ЗОУИТ (действующие)
	красные линии (существующие)
	объекты капитального строительства (площадные)
16:50:100308	кадастровый квартал
16:50:100308:77	кадастровый номер обременяемого земельного участка

Приложение №11
 Утверждены постановлением
 Исполнительного комитета
 г.Казани
 от _____ № _____


**Границы сферы действия публичного сервитута на часть земельного участка
 с кадастровым номером 16:50:100308:1063.**

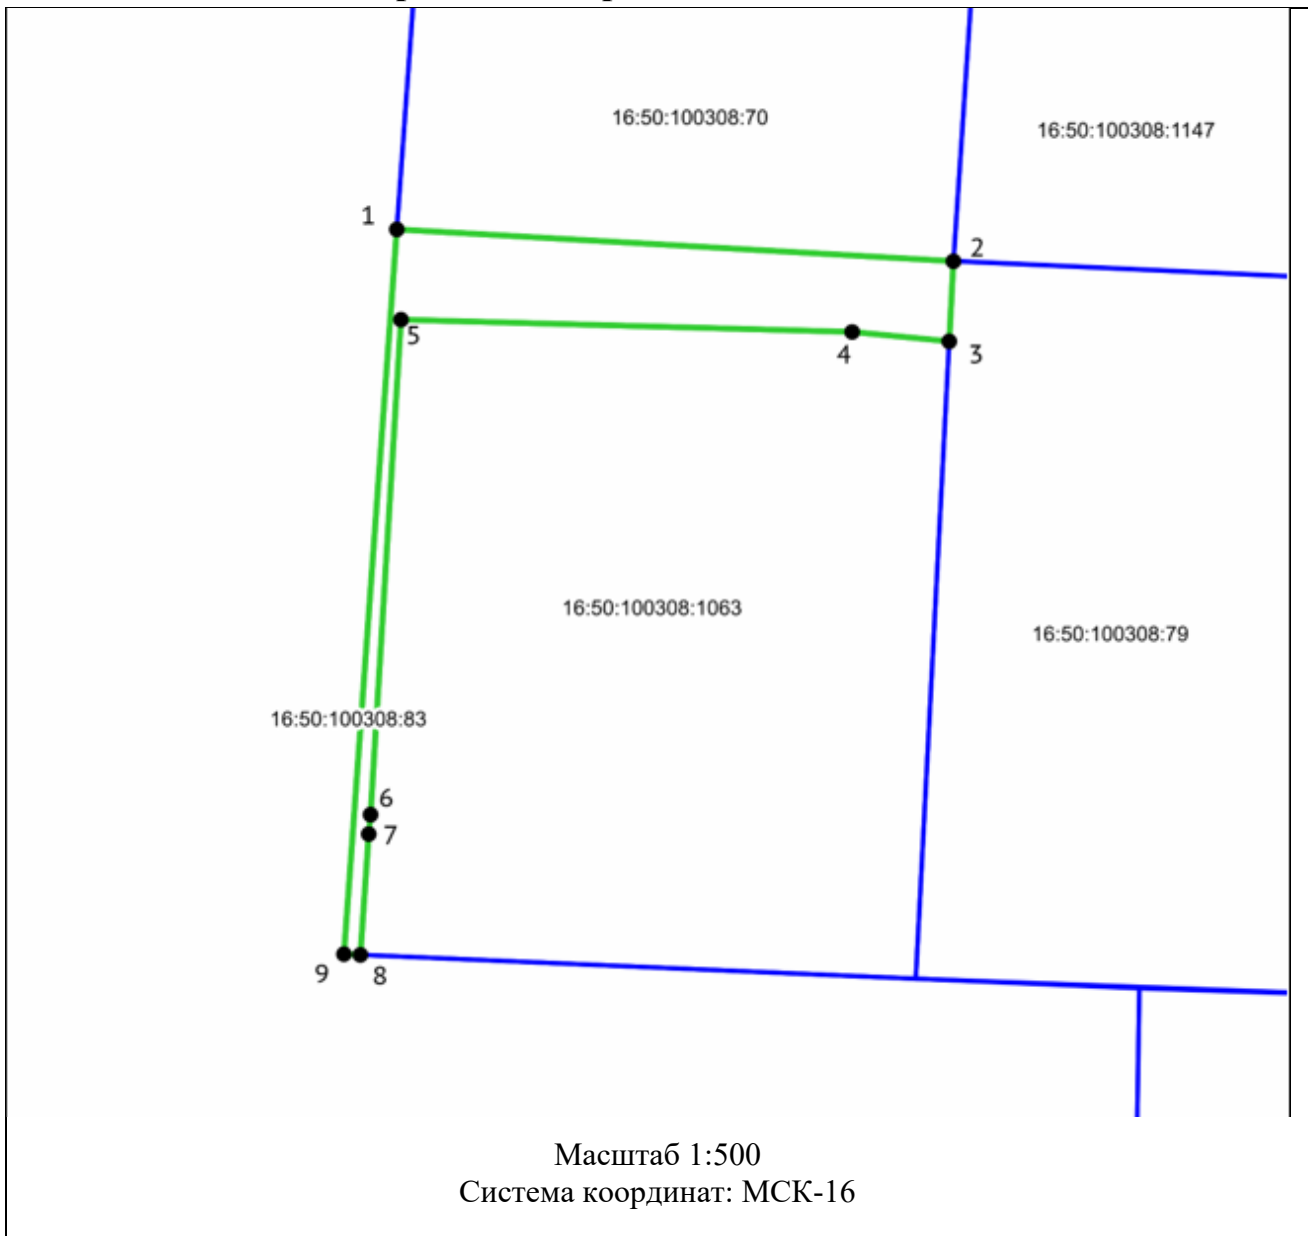

Условные обозначения:	
1	вновь образованная характерная точка
	граница устанавливаемого сервитута
	граница существующих земельных участков
	ЗООИТ (действующие)
	красные линии (существующие)
	объекты капитального строительства (площадные)
16:50:100308	кадастровый квартал
16:50:100308:1063	кадастровый номер обременяемого земельного участка



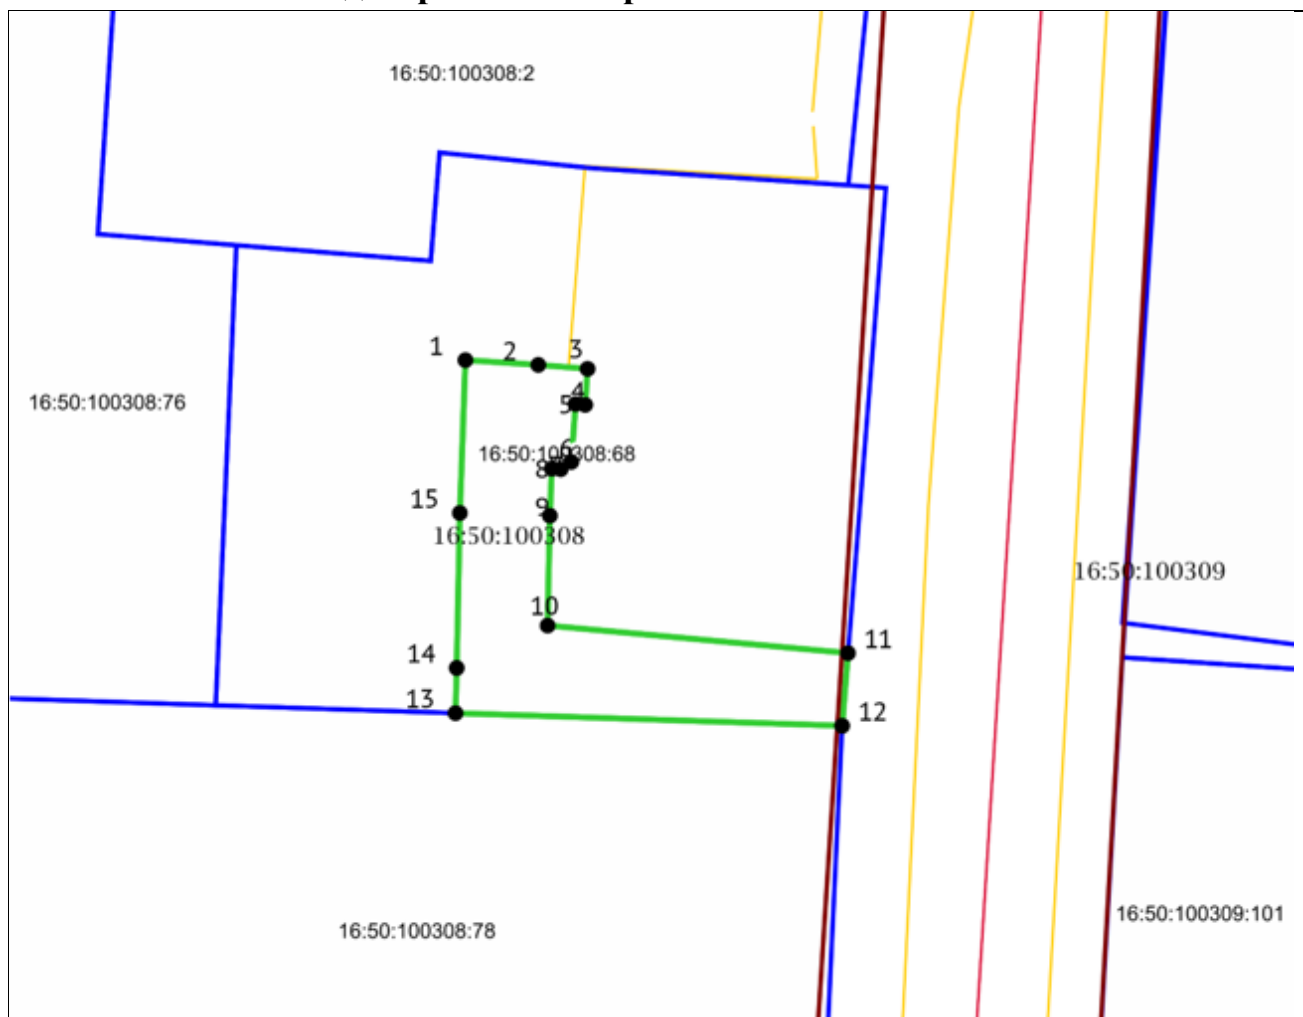


Приложение №13
 Утверждены постановлением
 Исполнительного комитета
 г.Казани
 от _____ № _____

**Границы сферы действия публичного сервитута на часть земельного участка
 с кадастровым номером 16:50:100308:68.**




Масштаб 1:500
 Система координат: МСК-16

Условные обозначения:

1	вновь образованная характерная точка
	граница устанавливаемого сервитута
	граница существующих земельных участков
	ЗОУИТ (действующие)
	красные линии (существующие)
	объекты капитального строительства (площадные)
16:50:100308	кадастровый квартал
16:50:100308:68	кадастровый номер обременяемого земельного участка


Приложение №15
 Утверждены постановлением
 Исполнительного комитета
 г.Казани
 от _____ № _____

**Границы сферы действия публичного сервитута на часть земельного участка
 с кадастровым номером 16:50:100307:26.**

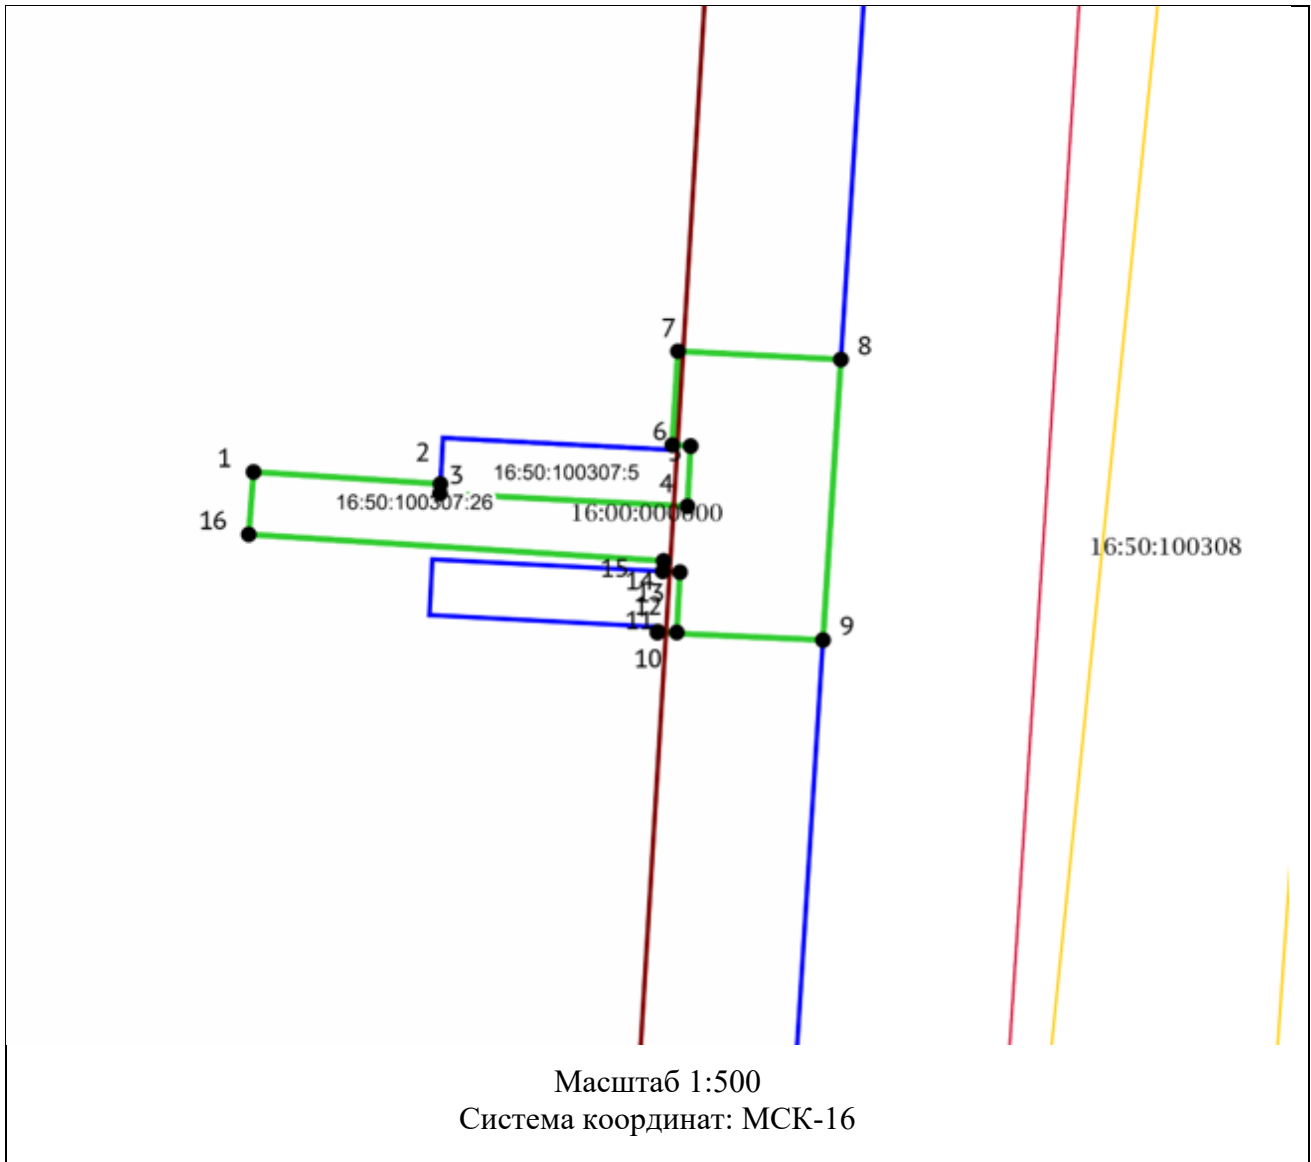

Условные обозначения:	
1	вновь образованная характерная точка
	граница устанавливаемого сервитута
	граница существующих земельных участков
	ЗООИТ (действующие)
	красные линии (существующие)
	объекты капитального строительства (площадные)
16:50:100307	кадастровый квартал
16:50:100307:26	кадастровый номер обременяемого земельного участка


**Границы сферы действия публичного сервитута на часть земельного участка
 с кадастровым номером 16:50:100308:75.**

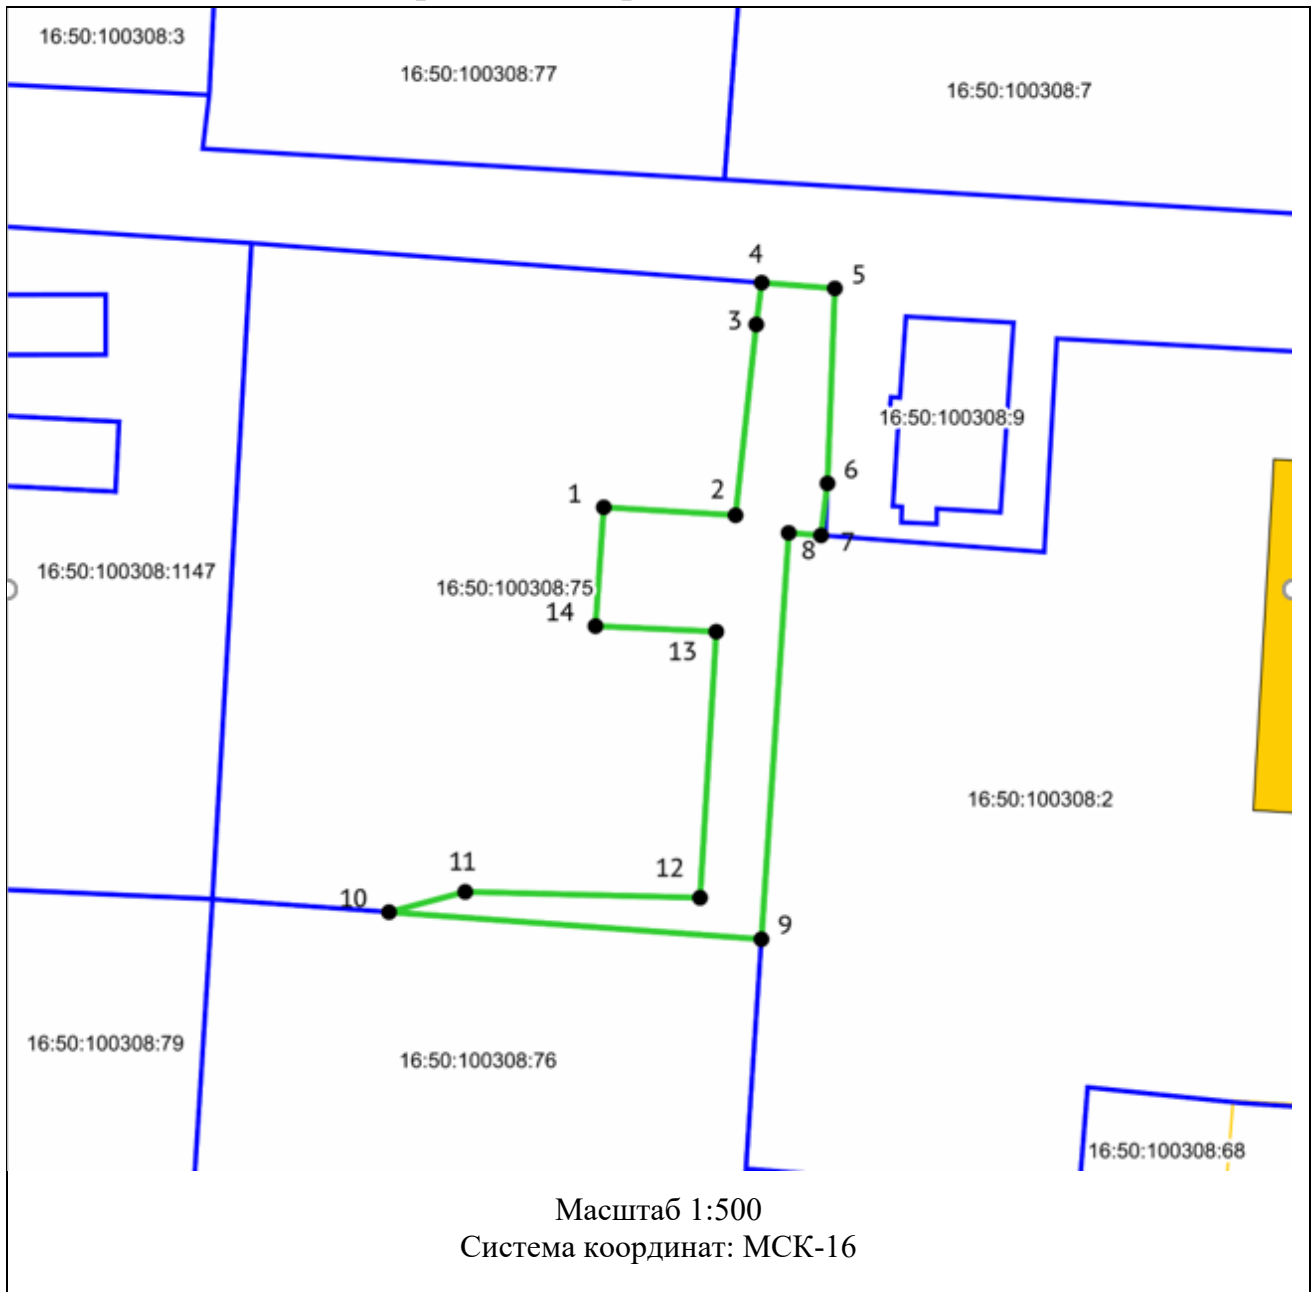

Условные обозначения:	
1	вновь образованная характерная точка
	граница устанавливаемого сервитута
	граница существующих земельных участков
	ЗООИТ (действующие)
	красные линии (существующие)
	объекты капитального строительства (площадные)
16:50:100308	кадастровый квартал
16:50:100308:75	кадастровый номер обременяемого земельного участка

Приложение №19
 Утверждены постановлением
 Исполнительного комитета
 г.Казани
 от _____ № _____


**Границы сферы действия публичного сервитута на часть земельного участка
 с кадастровым номером 16:50:100308:6.**

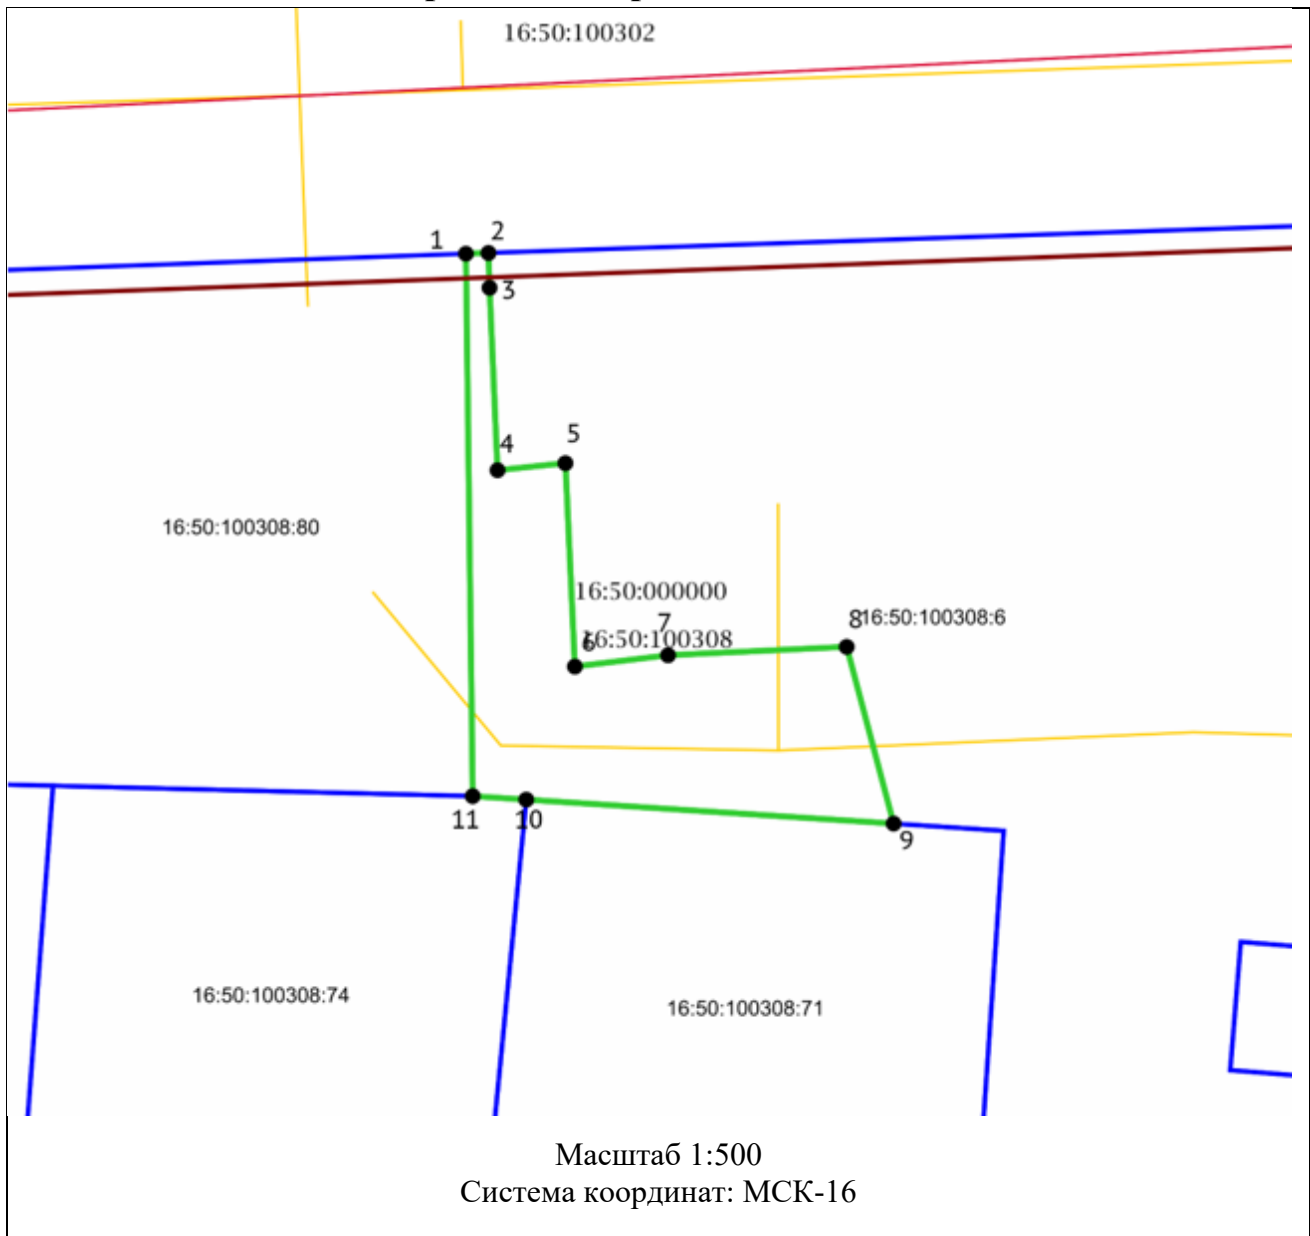

Условные обозначения:	
1	вновь образованная характерная точка
	граница устанавливаемого сервитута
	граница существующих земельных участков
	ЗОУИТ (действующие)
	красные линии (существующие)
	объекты капитального строительства (площадные)
16:50:100308	кадастровый квартал
16:50:100308:6	кадастровый номер обременяемого земельного участка

Приложение №21
 Утверждены постановлением
 Исполнительного комитета
 г.Казани
 от _____ № _____


**Границы сферы действия публичного сервитута на часть земельного участка
 с кадастровым номером 16:50:100308:71.**

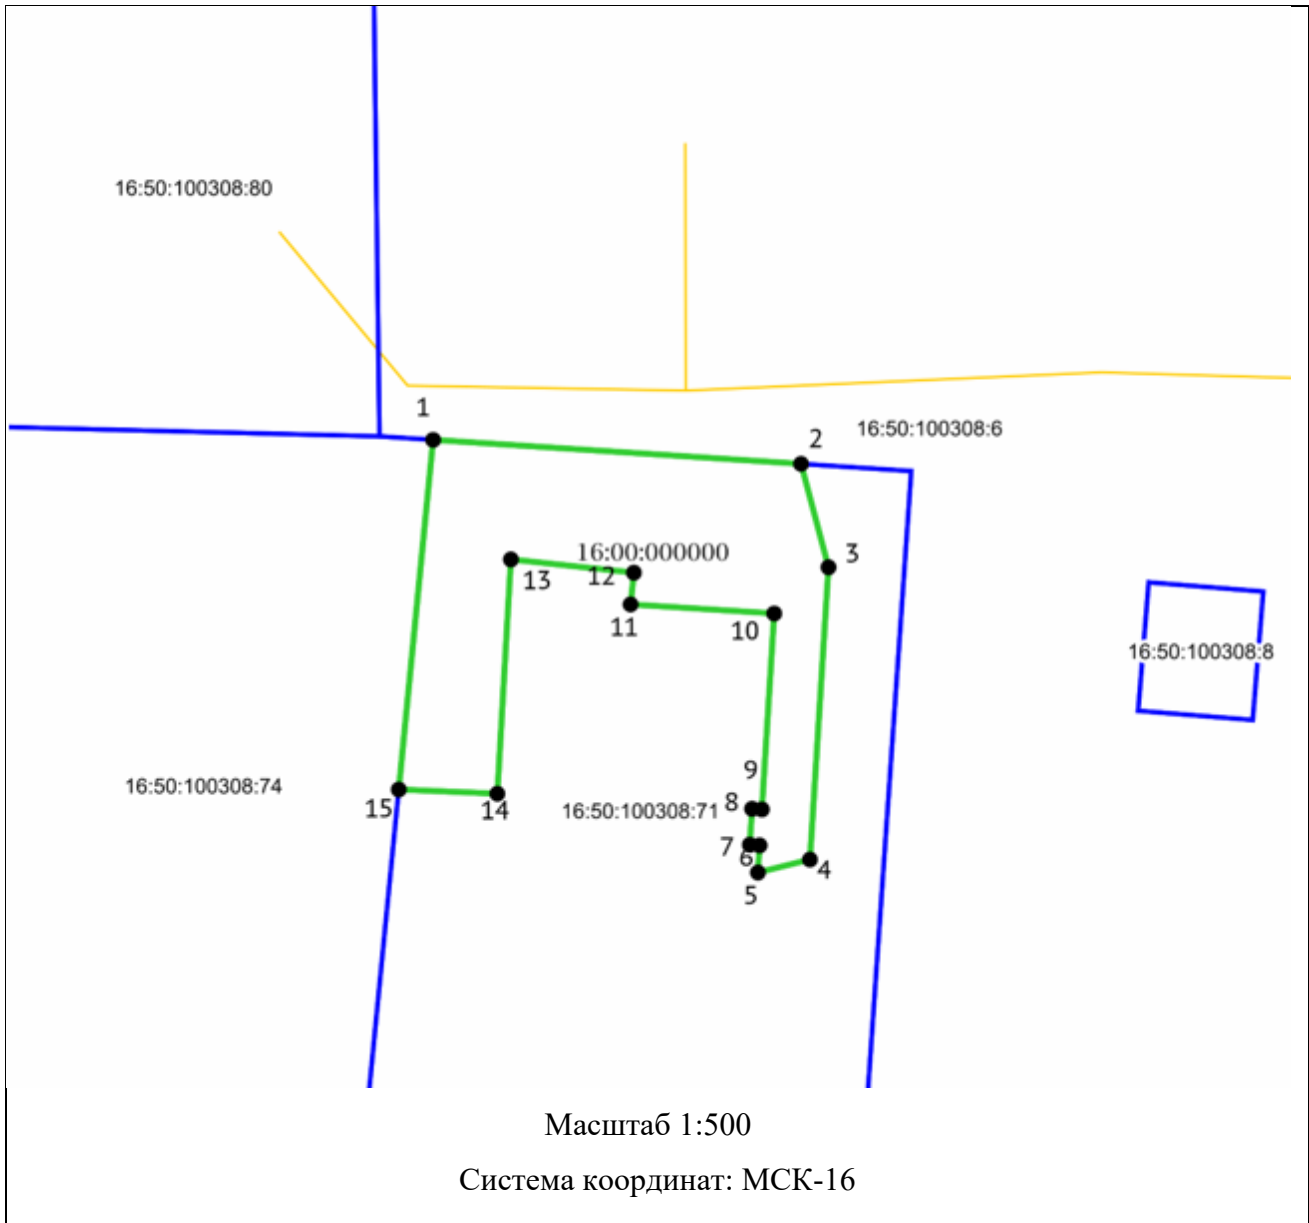

Условные обозначения:	
1	вновь образованная характерная точка
	граница устанавливаемого сервитута
	граница существующих земельных участков
	ЗООИТ (действующие)
	красные линии (существующие)
	объекты капитального строительства (площадные)
16:50:100308	кадастровый квартал
16:50:100308:71	кадастровый номер обременяемого земельного участка

Приложение №23
 Утверждены постановлением
 Исполнительного комитета
 г.Казани
 от _____ № _____



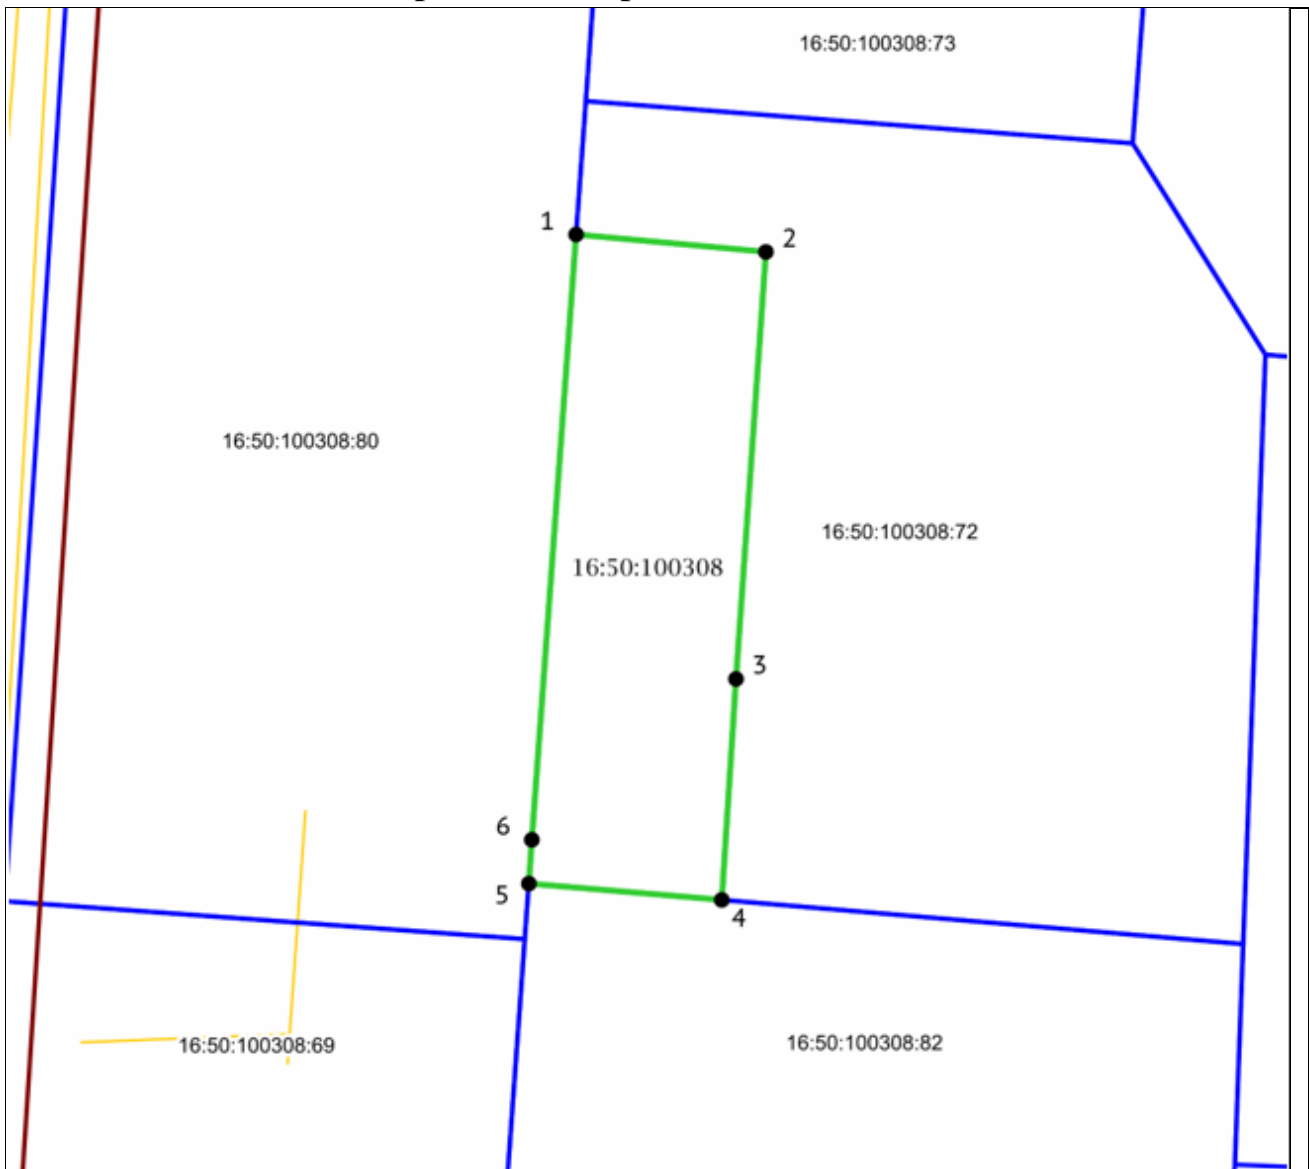

**Границы сферы действия публичного сервитута на часть земельного участка
 с кадастровым номером 16:50:100308:72.**



Масштаб 1:500


Система координат: МСК-16

Условные обозначения:






1	вновь образованная характерная точка
	граница устанавливаемого сервитута
	граница существующих земельных участков
	ЗОУИТ (действующие)
	красные линии (существующие)
	объекты капитального строительства (площадные)
16:50:100308	кадастровый квартал
16:50:100308:72	кадастровый номер обременяемого земельного участка

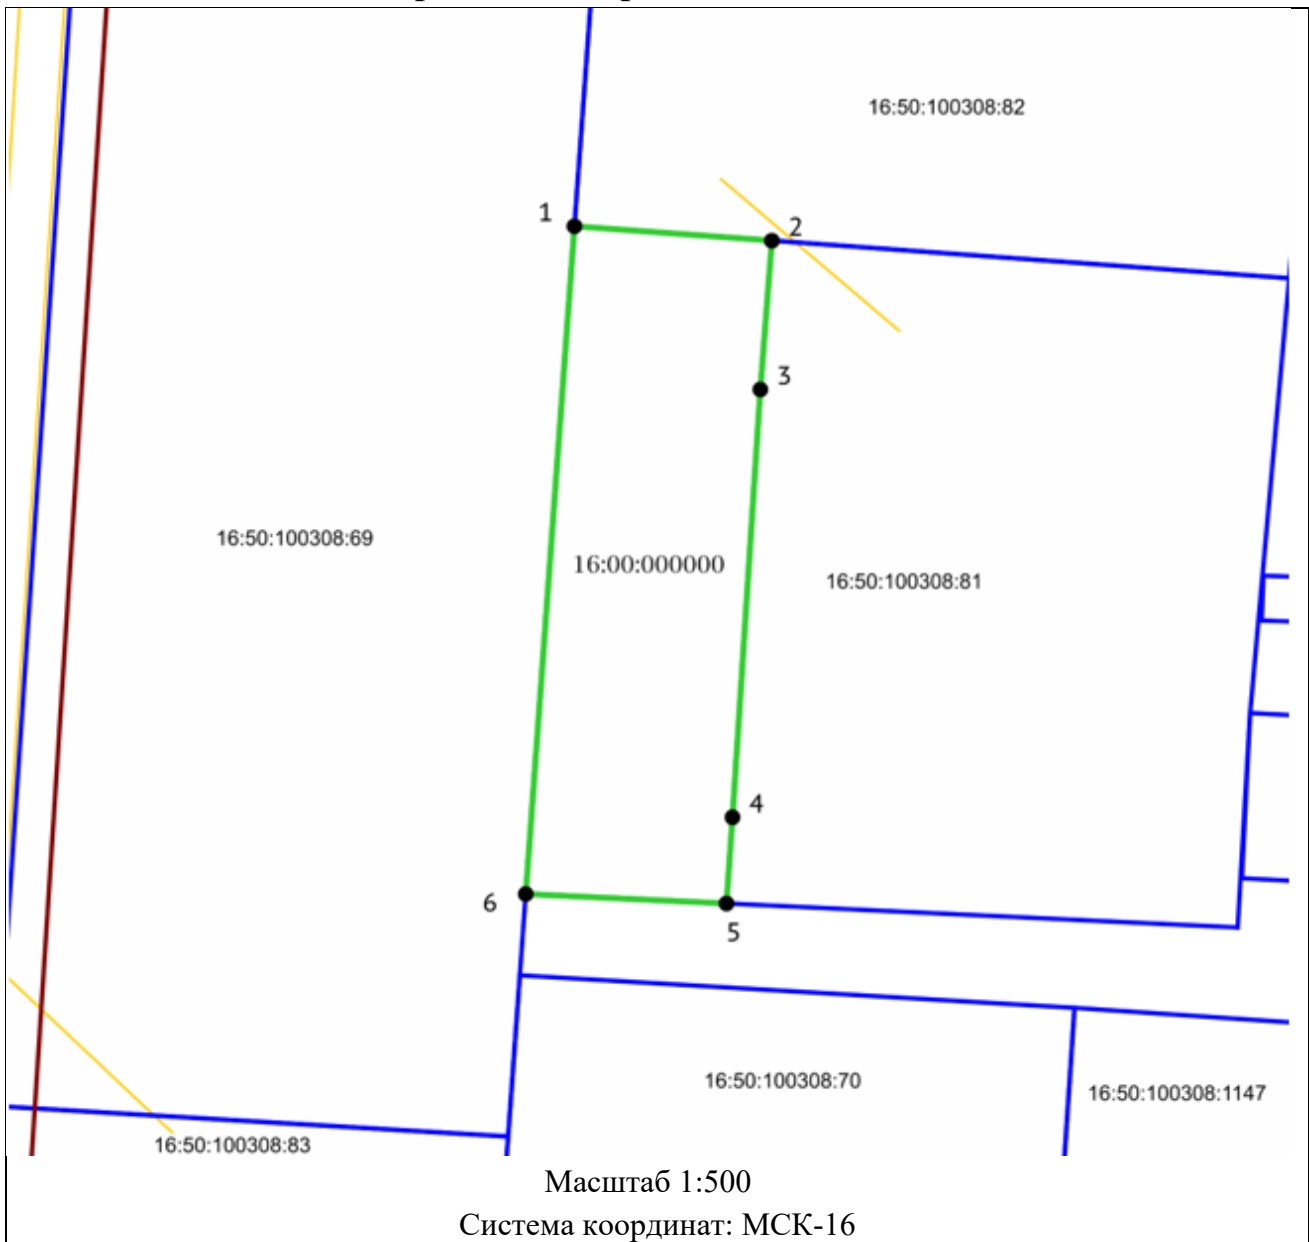Приложение №25
 Утверждены постановлением
 Исполнительного комитета
 г.Казани
 от _____ № _____

**Границы сферы действия публичного сервитута на часть земельного участка
 с кадастровым номером 16:50:100308:81.**




Условные обозначения:






1	вновь образованная характерная точка
	граница устанавливаемого сервитута
	граница существующих земельных участков
	ЗООИТ (действующие)
	красные линии (существующие)
	объекты капитального строительства (площадные)
16:50:100308	кадастровый квартал
16:50:100308:81	кадастровый номер обременяемого земельного участка

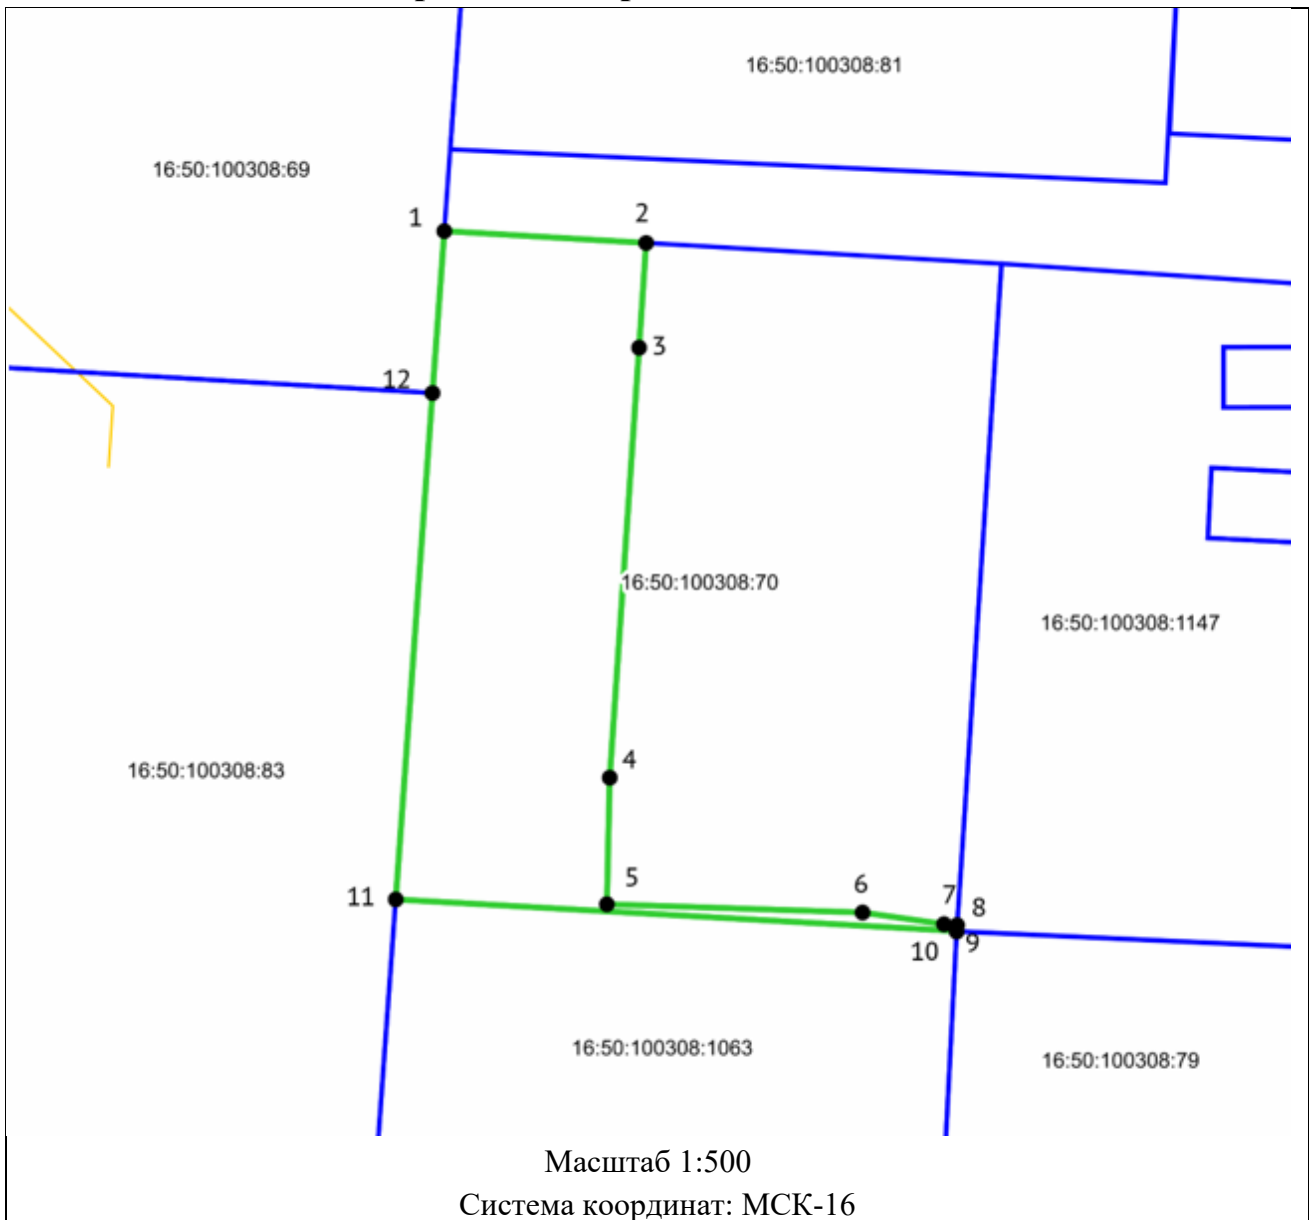Приложение №27
 Утверждены постановлением
 Исполнительного комитета
 г.Казани
 от _____ № _____

**Границы сферы действия публичного сервитута на часть земельного участка
 с кадастровым номером 16:50:100308:70.**




Условные обозначения:

1	вновь образованная характерная точка
	граница устанавливаемого сервитута
	граница существующих земельных участков
	ЗОУИТ (действующие)
	красные линии (существующие)
	объекты капитального строительства (площадные)
16:50:100308	кадастровый квартал
16:50:100308:70	кадастровый номер обременяемого земельного участка

Приложение №29
 Утверждены постановлением
 Исполнительного комитета
 г.Казани
 от _____ № _____



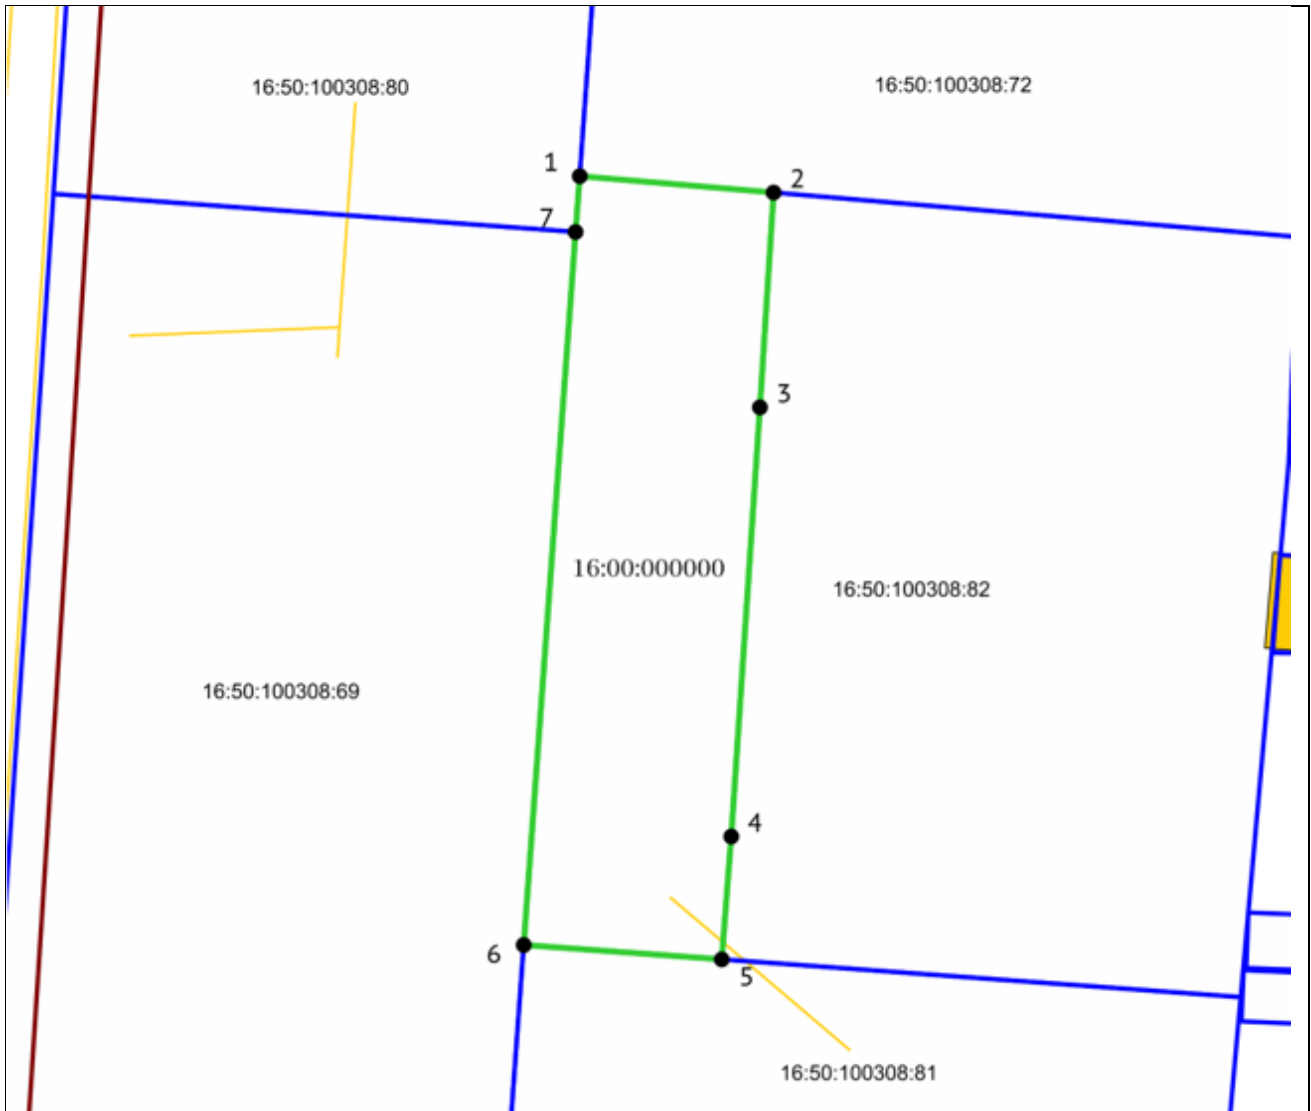


**Границы сферы действия публичного сервитута на часть земельного участка
 с кадастровым номером 16:50:100308:82.**



Масштаб 1:500

Система координат: МСК-16

Условные обозначения:

1	вновь образованная характерная точка
	граница устанавливаемого сервитута
	граница существующих земельных участков
	ЗООИТ (действующие)
	красные линии (существующие)
	объекты капитального строительства (площадные)
16:50:100308	кадастровый квартал
16:50:100308:82	кадастровый номер обременяемого земельного участка

Приложение №3


Утверждены постановлением

Исполнительного комитета

г.Казани

от _____ № _____

**Границы сферы действия публичного сервитута на часть земельного участка
с кадастровым номером 16:50:100308:7.**

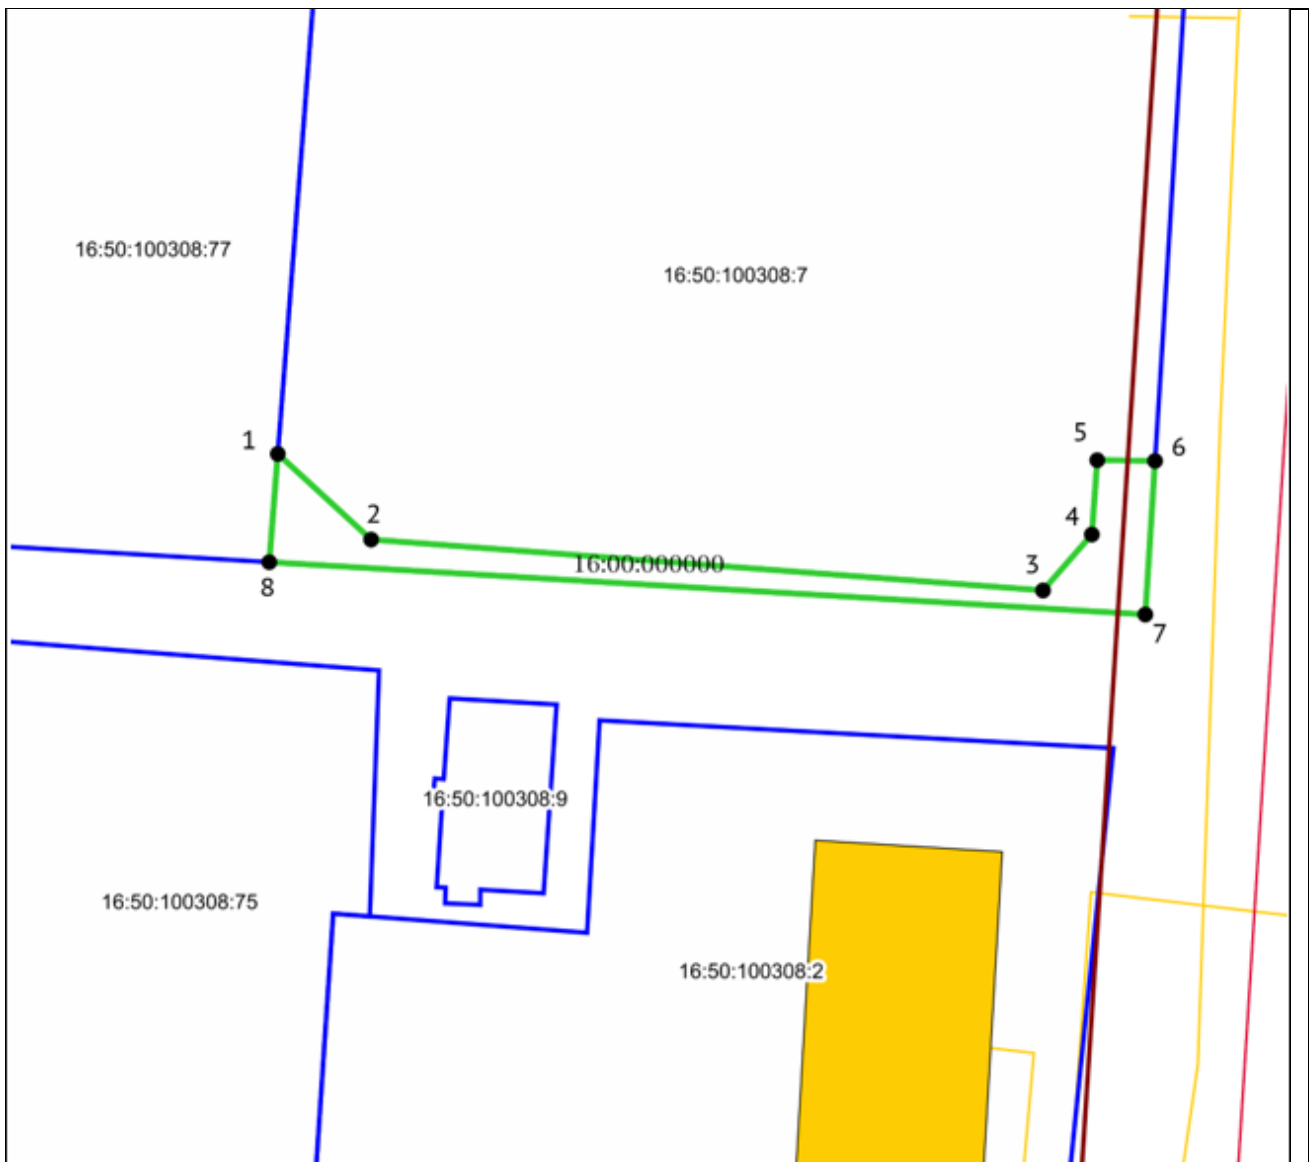




Масштаб 1:500

Система координат: МСК-16


Условные обозначения:

1	вновь образованная характерная точка
	граница устанавливаемого сервитута
	граница существующих земельных участков

	ЗОУИТ (действующие)
	красные линии (существующие)
	объекты капитального строительства (площадные)
16:50:100308	кадастровый квартал
16:50:100308:7	кадастровый номер обременяемого земельного участка

Приложение №31
 Утверждены постановлением
 Исполнительного комитета
 г.Казани
 от _____ № _____



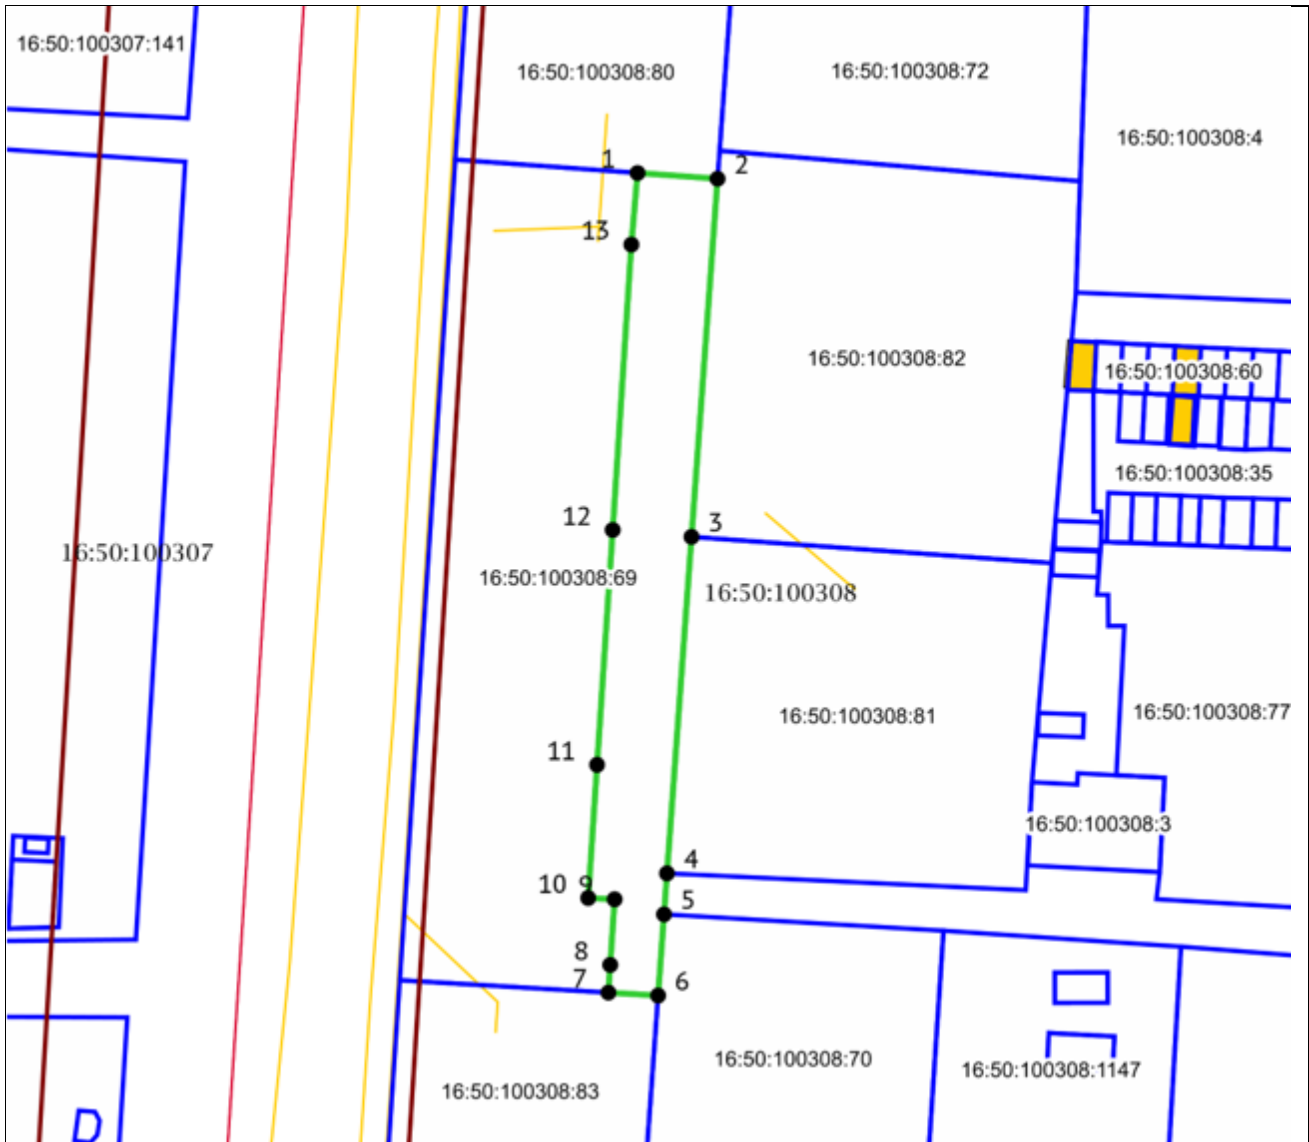


**Границы сферы действия публичного сервитута на часть земельного участка
 с кадастровым номером 16:50:100308:69.**




Масштаб 1:1000

Система координат: МСК-16

Условные обозначения:

1	вновь образованная характерная точка
	граница устанавливаемого сервитута
	граница существующих земельных участков
	ЗОУИТ (действующие)
	красные линии (существующие)
	объекты капитального строительства (площадные)
16:50:100308	кадастровый квартал
16:50:100308:69	кадастровый номер обременяемого земельного участка

**Границы сферы действия публичного сервитута на часть земельного участка
 с кадастровым номером 16:50:100308:80.**

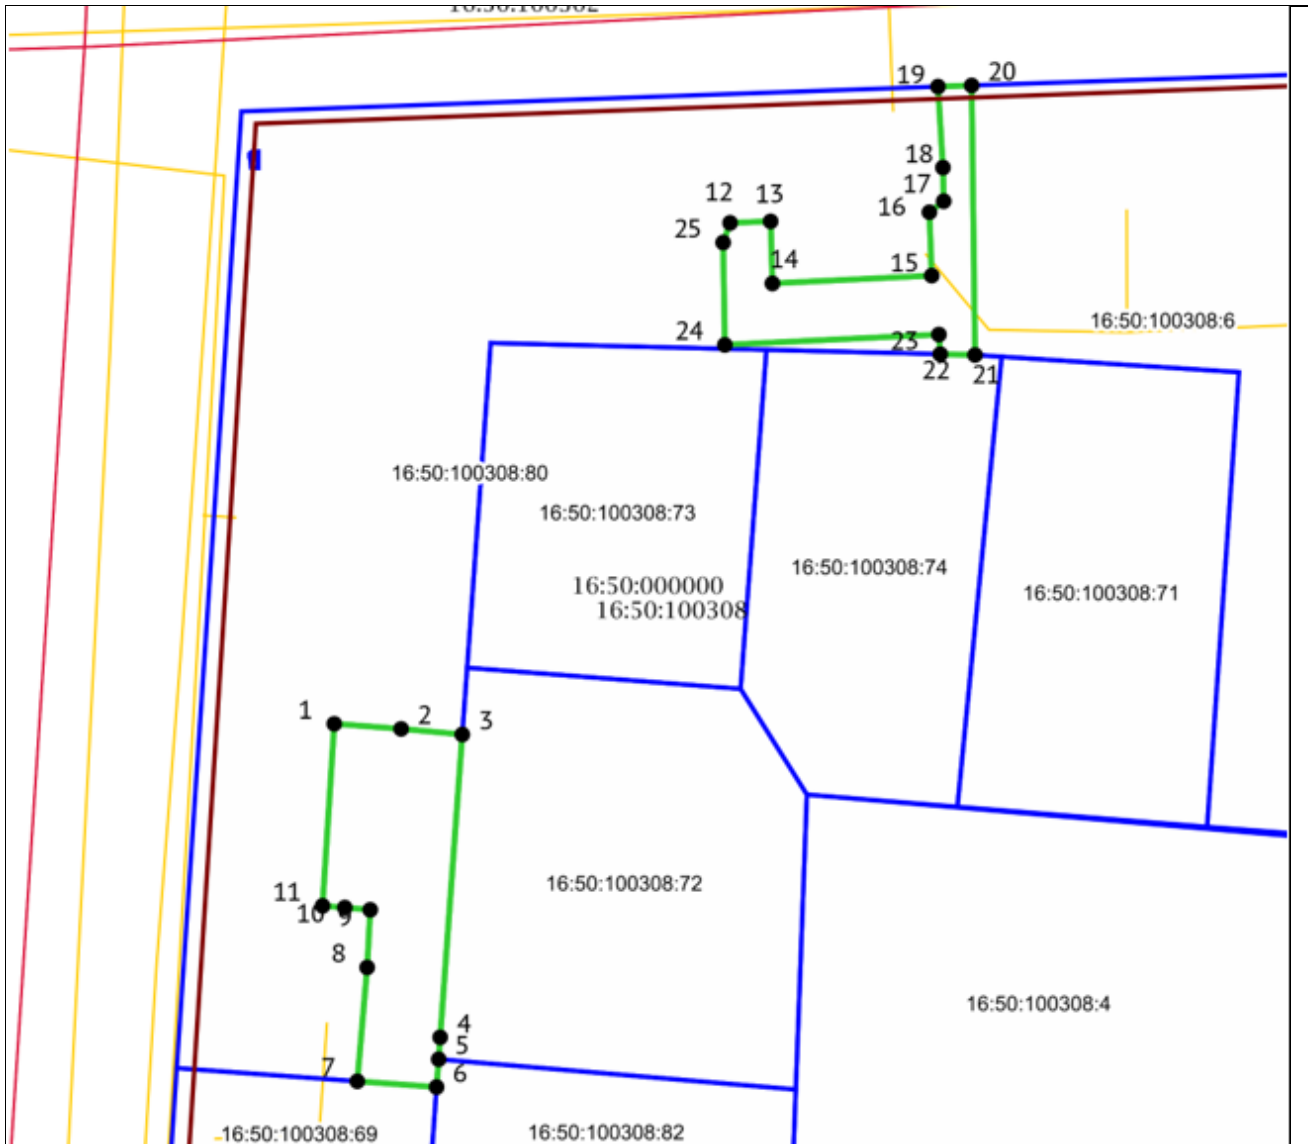

Масштаб 1:1000


Система координат: МСК-16

Условные обозначения:

1	вновь образованная характерная точка
	граница устанавливаемого сервитута
	граница существующих земельных участков
	ЗООИТ (действующие)
	красные линии (существующие)
	объекты капитального строительства (площадные)
16:50:100308	кадастровый квартал
16:50:100308:80	кадастровый номер обременяемого земельного участка

Приложение №35
 Утверждены постановлением
 Исполнительного комитета
 г.Казани
 от _____ № _____

**Границы сферы действия публичного сервитута на часть земельного участка
 с кадастровым номером 16:50:100308:78.**

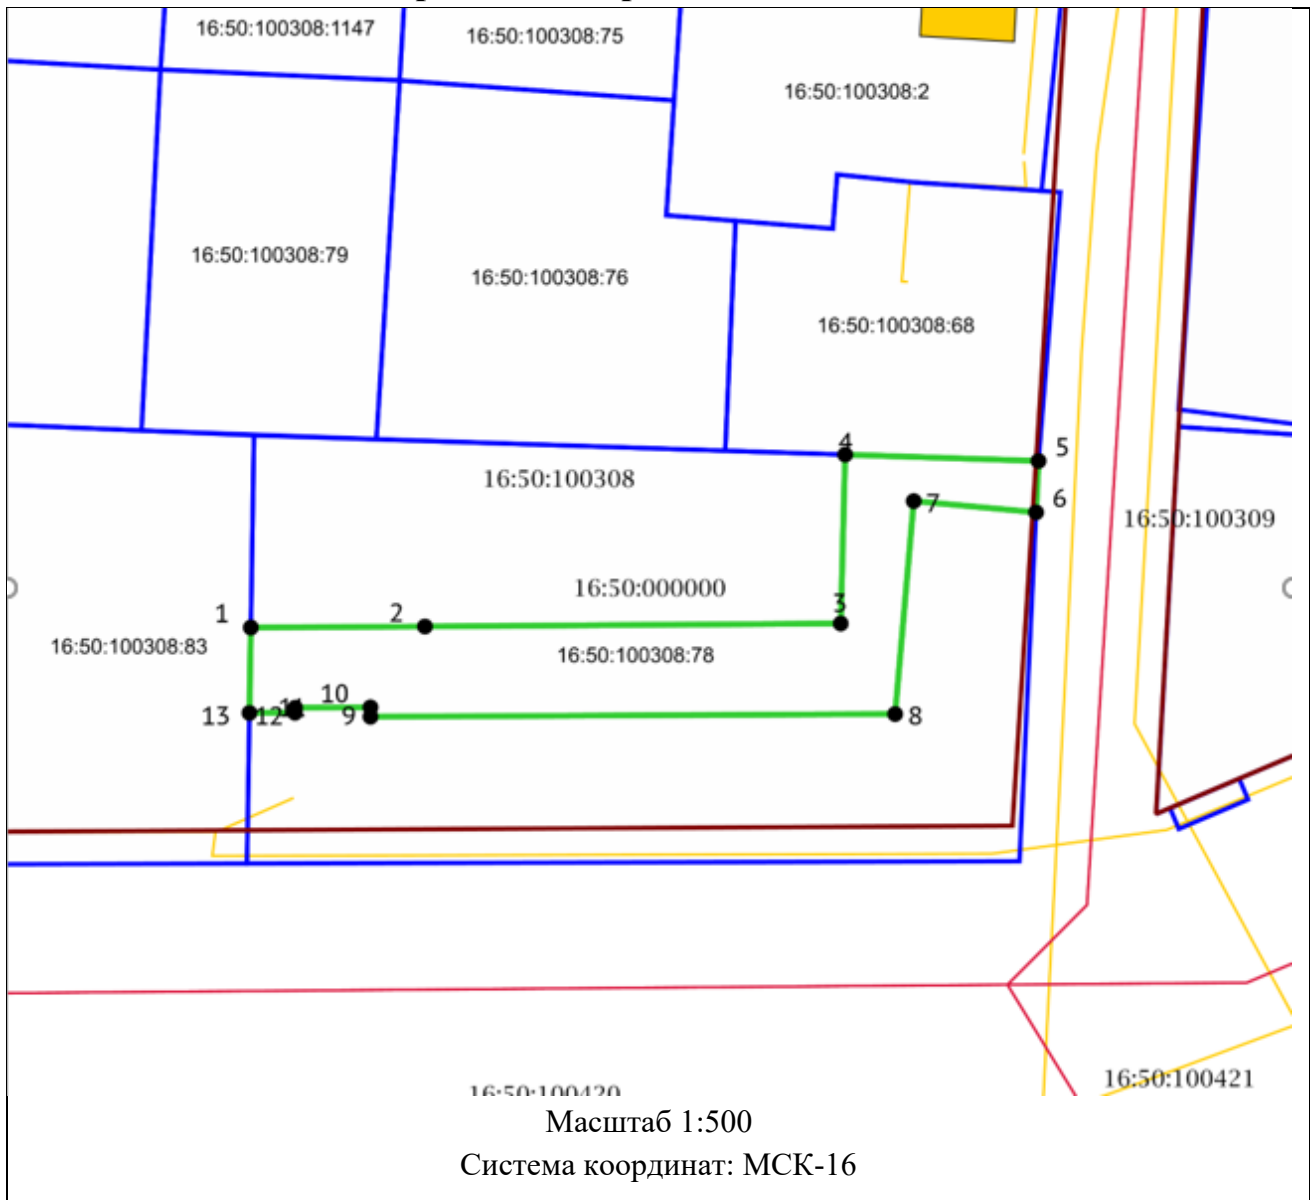


Условные обозначения:

1	вновь образованная характерная точка
	граница устанавливаемого сервитута
	граница существующих земельных участков
	ЗОУИТ (действующие)
	объекты капитального строительства (площадные)
16:50:100308	кадастровый квартал
16:50:100308:78	кадастровый номер обременяемого земельного участка

Приложение №37
 Утверждены постановлением
 Исполнительного комитета
 г.Казани
 от _____ № _____

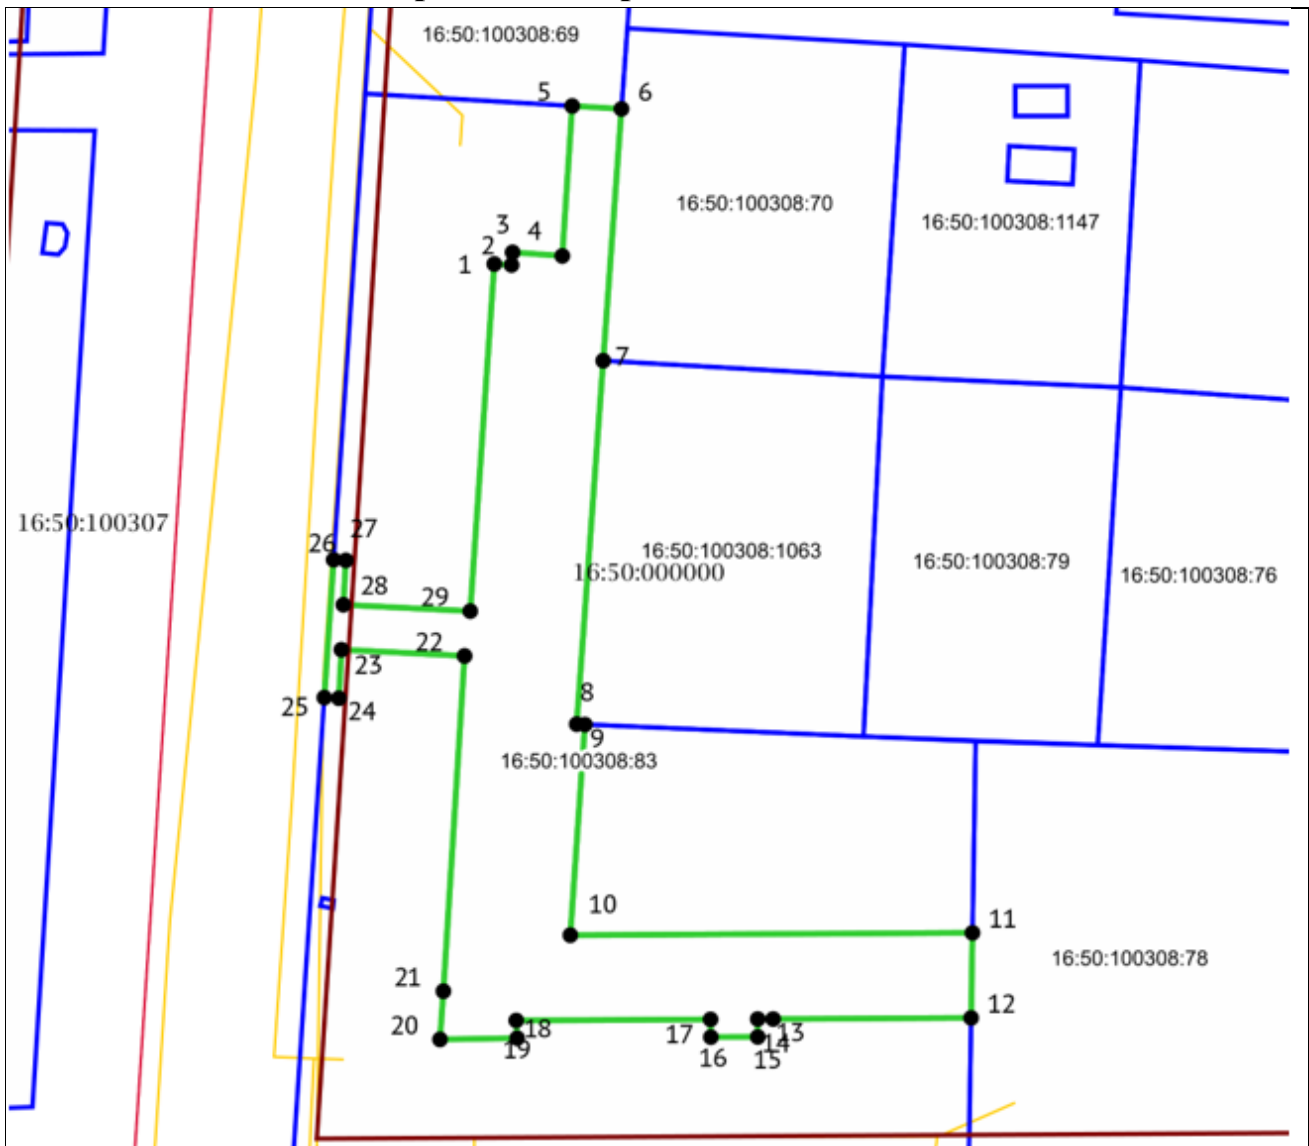


**Границы сферы действия публичного сервитута на часть земельного участка
 с кадастровым номером 16:50:100308:83.**



Масштаб 1:1000


Система координат: МСК-16

Условные обозначения:

1	вновь образованная характерная точка
	граница устанавливаемого сервитута
	граница существующих земельных участков
	ЗОУИТ (действующие)
	красные линии (существующие)
	объекты капитального строительства (площадные)
16:50:100308	кадастровый квартал
16:50:100308:83	кадастровый номер обременяемого земельного участка

Приложение №5
 Утверждены постановлением
 Исполнительного комитета
 г.Казани
 от _____ № _____


**Границы сферы действия публичного сервитута на часть земельного участка
 с кадастровым номером 16:50:100308:74.**

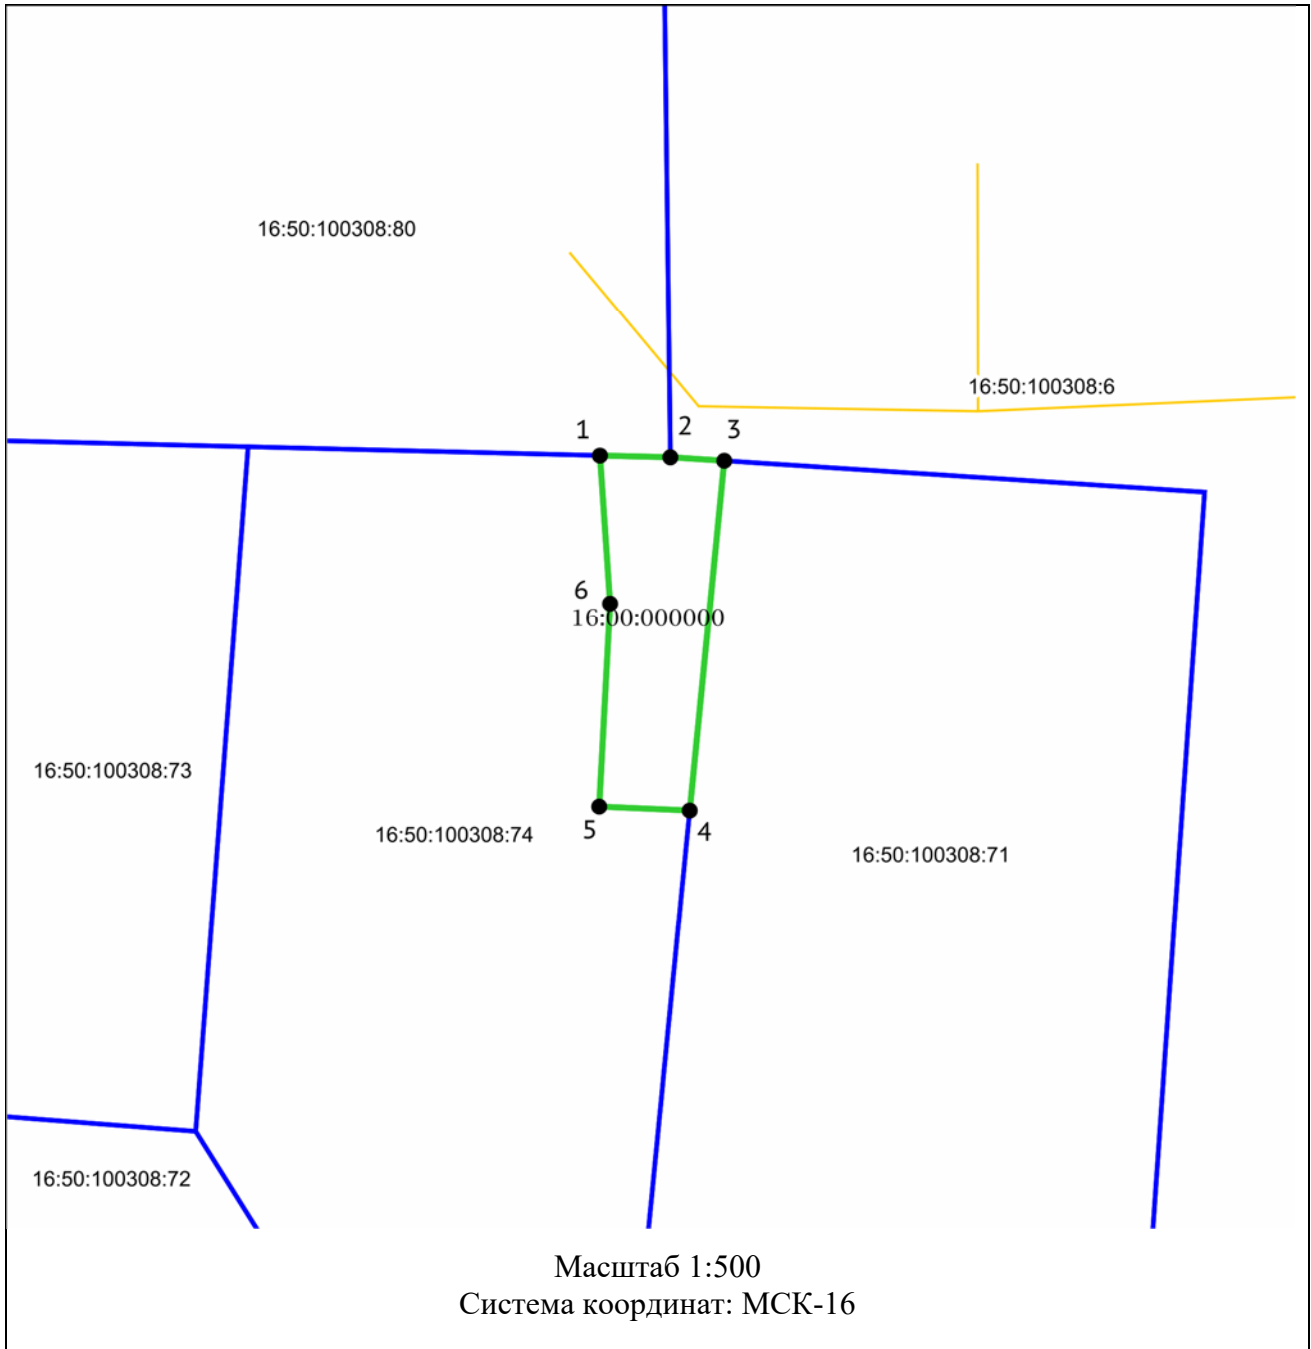

Масштаб 1:500
 Система координат: МСК-16


Условные обозначения:





1	вновь образованная характерная точка
	граница устанавливаемого сервитута
	граница существующих земельных участков
	ЗООИТ (действующие)
	красные линии (существующие)


	объекты капитального строительства (площадные)
16:50:100308	кадастровый квартал
16:50:100308:74	кадастровый номер обременяемого земельного участка

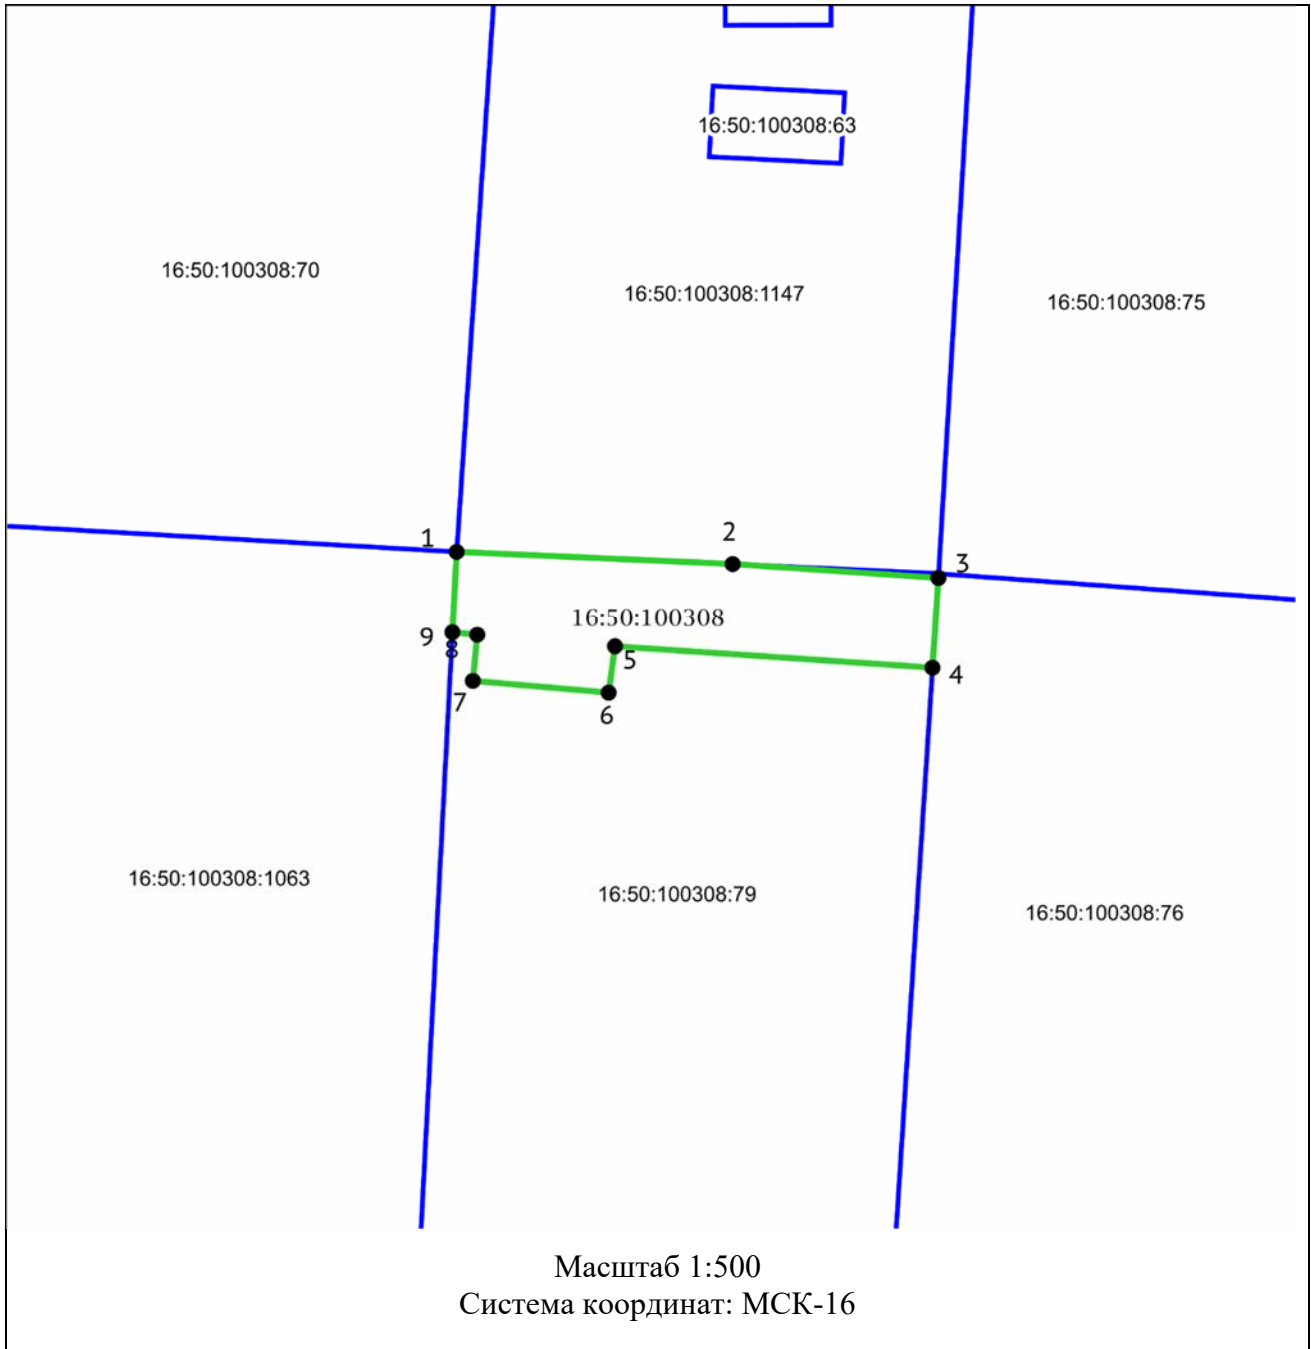Приложение №7
 Утверждены постановлением
 Исполнительного комитета
 г.Казани
 от _____ № _____

**Границы сферы действия публичного сервитута на часть земельного участка
 с кадастровым номером 16:50:100308:79.**




Условные обозначения:	
1	вновь образованная характерная точка
	граница устанавливаемого сервитута
	граница существующих земельных участков
	ЗООИТ (действующие)
	красные линии (существующие)






	объекты капитального строительства (площадные)
16:50:100308	кадастровый квартал
16:50:100308:79	кадастровый номер обременяемого земельного участка

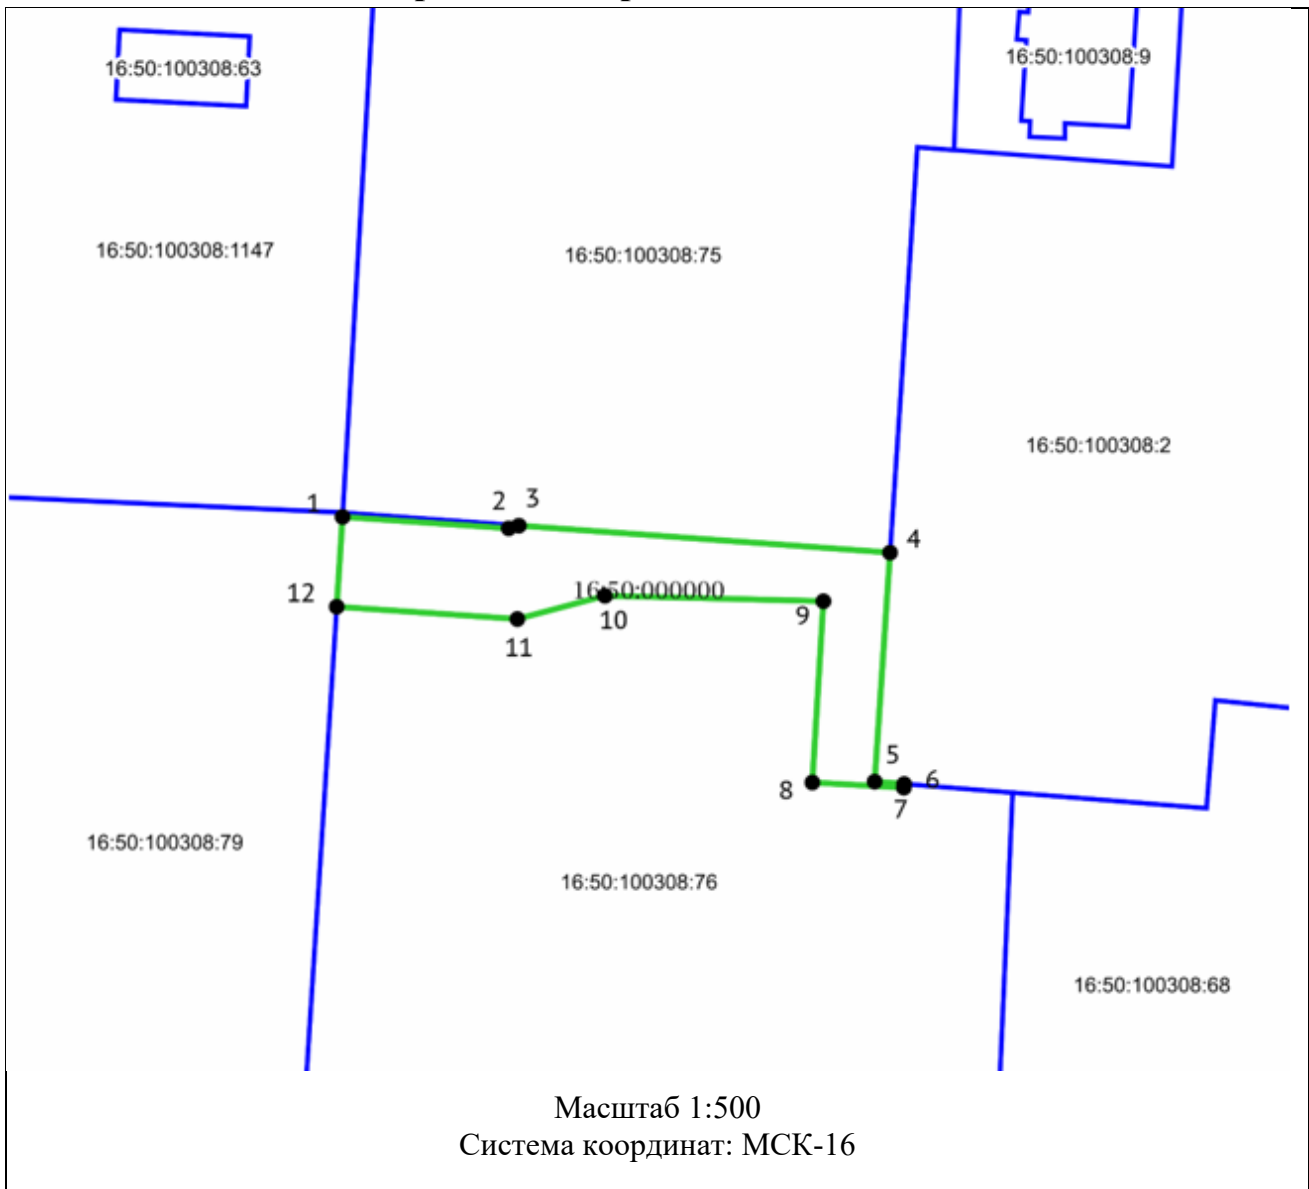Приложение №9
 Утверждены постановлением
 Исполнительного комитета
 г.Казани
 от _____ № _____

**Границы сферы действия публичного сервитута на часть земельного участка
 с кадастровым номером 16:50:100308:76.**



Условные обозначения:

1	вновь образованная характерная точка
	граница устанавливаемого сервитута
	граница существующих земельных участков
	ЗООИТ (действующие)
	красные линии (существующие)
	объекты капитального строительства (площадные)
16:50:100308	кадастровый квартал
16:50:100308:76	кадастровый номер обременяемого земельного участка