МИНИСТЕРСТВО СТРОИТЕЛЬСТВА, АРХИТЕКТУРЫ И ЖИЛИЩНО-КОММУНАЛЬНОГО ХОЗЯЙСТВА РЕСПУБЛИКИ ТАТАРСТАН

ТАТАРСТАН РЕСПУБЛИКАСЫ ТӨЗЕЛЕШ, АРХИТЕКТУРА ҺӘМ ТОРАК-КОММУНАЛЬ ХУҖАЛЫГЫ МИНИСТРЛЫГЫ

№ _____

ПРИКАЗ Б О Е Р Ы К

«_____»_____20__

Об утверждении проекта планировки территории и проекта межевания территории по объекту «Обустройство Бастрыкского нефтяного месторождения НГДУ «Прикамнефть» 2024 год», расположенного в границах Нижнебишевского сельского поселения Заинского муниципального района Республики Татарстан

В целях обеспечения устойчивого развития территории, в соответствии со статьями 42, 43, 45 и 46 Градостроительного кодекса Российской Федерации, Законом Республики Татарстан от 23 декабря 2023 года № 131-ЗРТ «О перераспределении полномочий между органами местного самоуправления муниципальных образований Республики Татарстан и органами государственной власти Республики Татарстан в области градостроительной деятельности», приказом Министерства строительства, архитектуры и жилищно-коммунального хозяйства Республики Татарстан от 11.10.2024 № 124/о «О подготовке проекта планировки территории и проекта межевания территории по объекту «Обустройство Бастрыкского нефтяного месторождения НГДУ «Прикамнефть» 2024 год», расположенного в границах Нижнебишевского сельского поселения Заинского муниципального района Республики Татарстан, учитывая протоколы публичных слушаний и заключение о результатах публичных слушаний от 10.12.2024 п р и к а з ы в а ю:

1. Утвердить прилагаемый проект планировки территории и проекта межевания территории по объекту «Обустройство Бастрыкского нефтяного месторождения НГДУ «Прикамнефть» 2024 год», расположенного в границах Нижнебишевского сельского поселения Заинского муниципального района Республики Татарстан.

2. Отделу развития Камской агломерации управления развития агломераций департамента развития территорий (В.В.Бельскому) обеспечить:

направление настоящего приказа Руководителю Исполнительного комитета

Заинского муниципального района Республики Татарстан, Главе Нижнебишевского сельского поселения Заинского муниципального района Республики Татарстан в срок не позднее семи календарных дней с даты вступления его в силу;

размещение настоящего приказа на официальном сайте Министерства строительства, архитектуры и жилищно-коммунального хозяйства Республики Татарстан в информационно-телекоммуникационной сети «Интернет» в срок не позднее семи календарных дней с даты вступления его в силу;

размещение настоящего приказа в государственной информационной системе Республики Татарстан «Информационное обеспечение градостроительной деятельности Республики Татарстан» в течение семи рабочих дней с даты его издания.

3. Юридическому отделу (Р.И.Кузьмину) обеспечить направление настоящего приказа на государственную регистрацию в Министерство юстиции Республики Татарстан.

4. Установить, что настоящий приказ вступает в силу со дня его официального опубликования.

5. Контроль за исполнением настоящего приказа возложить на начальника управления развития агломераций департамента развития территорий С.А.Рыбакова.

Заместитель министра В.Н.Кудряшев

Утвержден
приказом Министерства
строительства, архитектуры и
жилищно-коммунального
хозяйства Республики Татарстан
от_____№_____

Проект планировки территории по объекту «Обустройство Бастрыкского нефтяного месторождения НГДУ «Прикамнефть» 2024 год», расположенного в границах Нижнебишевского сельского поселения Заинского муниципального района Республики Татарстан

Документ создан в электронной форме. № согл-18048198-1 от 18.03.2025. Исполнитель: Кузнецова А.В.
Страница 3 из 1979. Страница создана: 18.03.2025 14:45

РесурсПроект
Общество с ограниченной ответственностью «РесурсПроект»
Адрес: 423458, Республика Татарстан, г. Альметьевск, ул. Маяковского, д.118, пом.57. Тел.+7 (906) 332-72-35
e-mail: resursproekt-tatarstan@yandex.ru

Член саморегулируемой организации Ассоциации «Инженерные изыскания в строительстве» - Общероссийского отраслевого объединения работодателей, регистрационный номер СРО И-001-001644058900-2257

Заказчик – ПАО «Татнефть» им.В.Д.Шашина
Проектировщик - ООО «РесурсПроект»

ОБУСТРОЙСТВО БАСТРЫКСКОГО НЕФТЯНОГО МЕСТОРОЖДЕНИЯ. НГДУ «ПРИКАМНЕФТЬ». 2024 ГОД

Том 1 «Основная часть проекта планировки территории»

Раздел 1 «Проект планировки территории. Графическая часть»

Раздел 2 «Положение о размещении линейных объектов»

13868-ППТ

Альметьевск, 2025

Документ создан в электронной форме. № согл-18048198-1 от 18.03.2025. Исполнитель: Кузнецова А.В.
Страница 4 из 1979. Страница создана: 18.03.2025 14:45
ЭЛЕКТРОННЫЙ ТАТАРСТАН

Номер тома	№ п/п	Состав	Наименование	Примечание
1	2	3	4	5
Том 1	1	Основная часть проекта планировки территории	Раздел 1 «Проект планировки территории. Графическая часть»	
	2		Раздел 2 «Положение о размещении линейных объектов»	
Том 2	3	Материалы по обоснованию проекта планировки территории	Раздел 3 «Материалы по обоснованию проекта планировки территории. Графическая часть»	не приводится
			Раздел 4 «Материалы по обоснованию проекта планировки территории. Пояснительная записка»	не приводится
Том 2.1	4		«Обязательное приложение к Разделу 4. Материалы по обоснованию проекта планировки территории. Пояснительная записка».	не приводится
			«Приложение А. Материалы и результаты инженерных изысканий, используемые при подготовке проекта планировки территории, с приложением документов, подтверждающих соответствие лиц, выполнивших инженерные изыскания, требованиям ч. 2 ст. 47 Градостроительного кодекса Российской Федерации	
			Приложение Б. Программа и задание на проведение инженерных изысканий, используемые при подготовке проекта планировки территории	
			Приложение В. Исходные данные, используемые при подготовке проекта планировки территории	
			Приложение Г. Решение о подготовке документации по планировке территории с приложением задания»	
Том 3	5	Основная часть проекта межевания территории	Раздел 1 «Проект межевания территории. Графическая часть»	
	6		Раздел 2 «Проект межевания территории. Текстовая часть»	
Том 4	7	Материалы по обоснованию проекта межевания территории	Раздел 3 «Материалы по обоснованию проекта межевания территории. Графическая часть»	не приводится
	8		Раздел 4 «Материалы по обоснованию проекта межевания территории. Пояснительная записка»	не приводится

Взам. инв. №

Подп. и дата

Инв. № подл.

Изм.	Кол.уч.	Лист	№док.	Подп.	Дата
		.			

Обустройство Бастрыкского нефтяного месторождения. НГДУ «Прикамнефть». 2024 год

Разраб.	Сальманова	
ГИП	Миназова	

Состав документации по планировке территории

Стадия	Лист	Листов
ППиПМ	1	1

ООО «РесурсПроект»

Документ создан в электронной форме. № согл-180481981 от 18.03.2025. Исполнитель: Кузнецова А.В.
Страница 5 из 1979. Страница создана: 18.03.2025 14:45
ЭЛЕКТРОННЫЙ ТАТАРСТАН

Том 1 «Основная часть проекта планировки территории»
Раздел 1 «Проект планировки территории. Графическая часть»

Документ создан в электронной форме. № согл-18048198-1 от 18.03.2025. Исполнитель: Кузнецова А.В.
Страница 6 из 1979. Страница создана: 18.03.2025 14:45

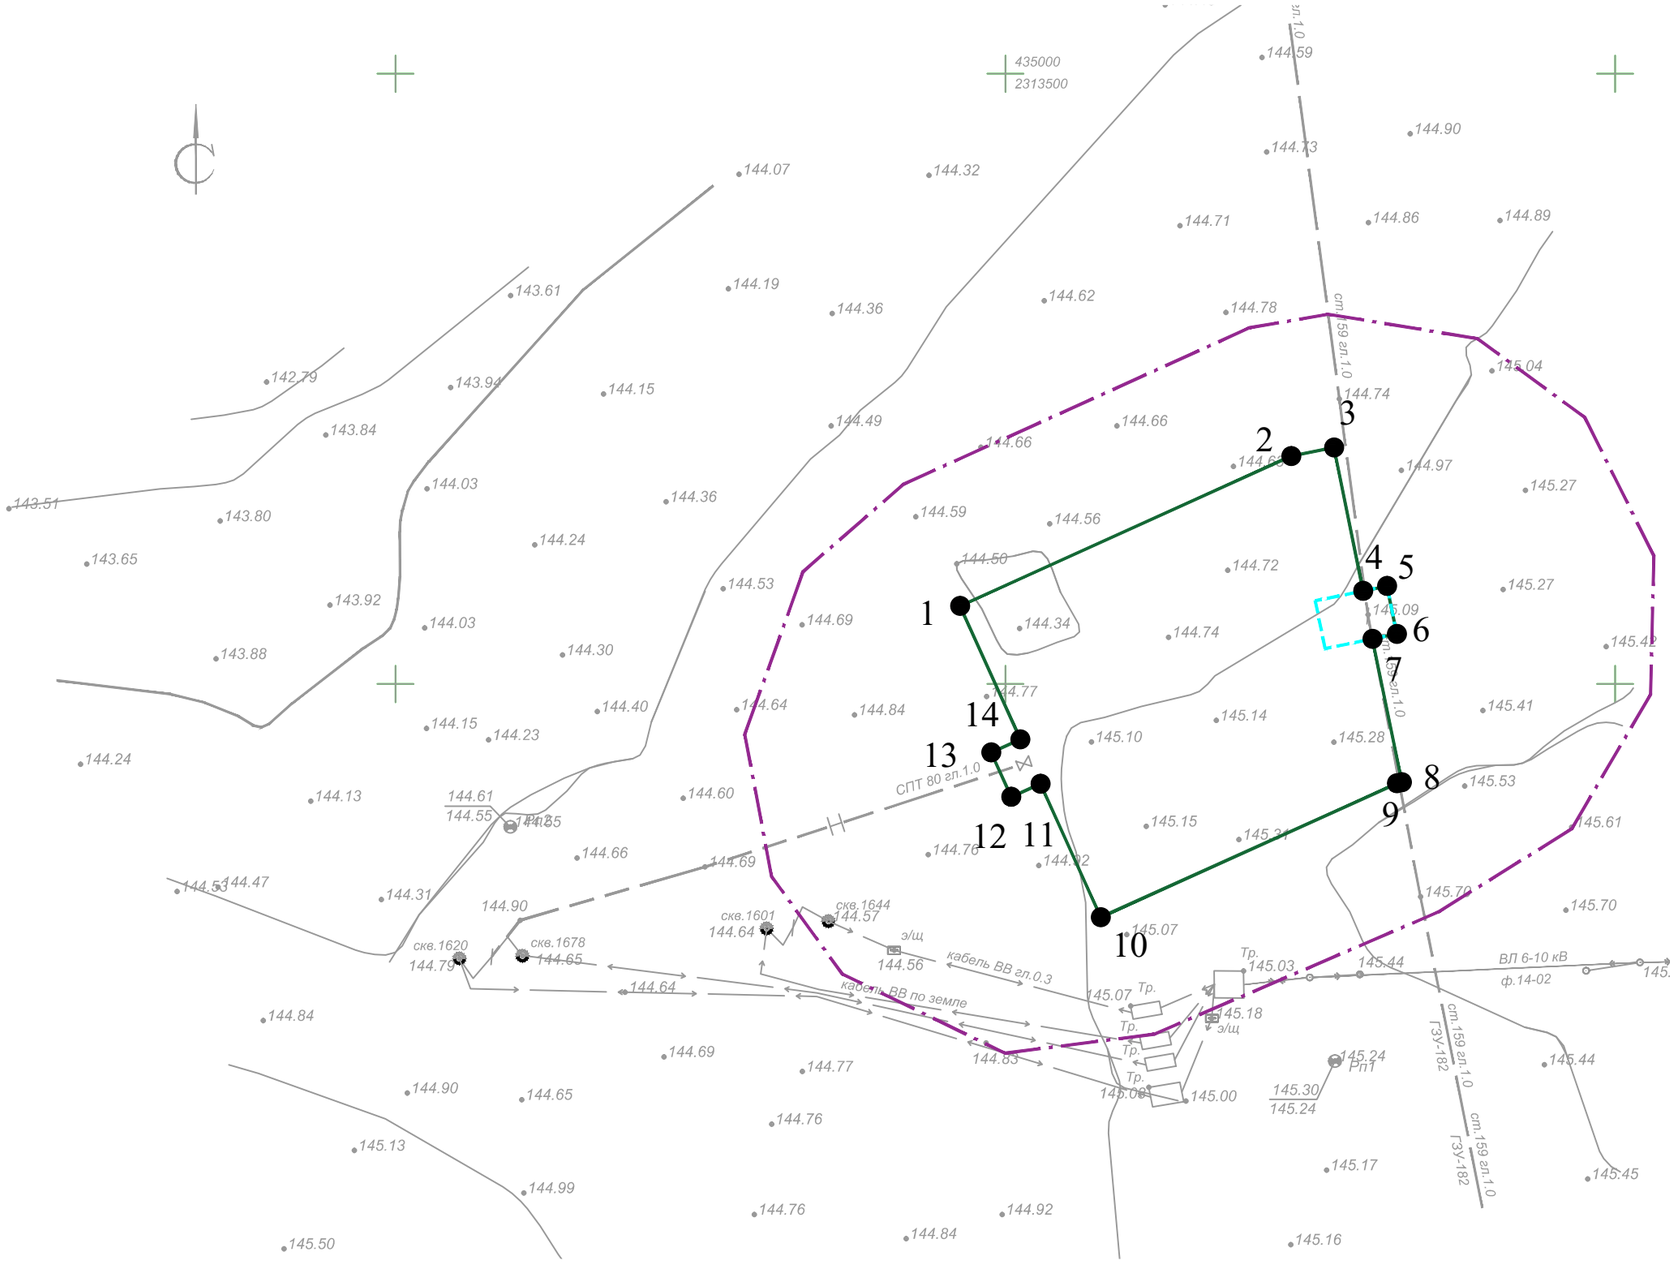

Условные обозначения

-границы территории, в отношении которой осуществляется подготовка проекта планировки

-границы зон планируемого размещения линейного объекта "Нефтесборный трубопровод от площадки развития куста скважин К- 1601 до точки врезки в сущ. нефтепровод от ГЗУ-182"

1 -поворотные точки и номера характерных точек границ зон планируемого размещения линейных объектов

-границы размещения объектов капитального строительства, проектируемых в составе линейного объекта

Примечание:

1. Существующие (ранее установленные в соответствии с законодательством Российской Федерации), устанавливаемые и отменяемые красные линии отсутствуют.
2. Территорий общего пользования, для которых установлены и (или) устанавливаются красные линии отсутствуют.
3. Границы зон планируемого размещения линейных объектов, подлежащих реконструкции в связи с изменением их местоположения, не отображены в связи с отсутствием линейных объектов, подлежащих реконструкции в связи с изменением их местоположения.
4. Границы территории, в отношении которой осуществляется подготовка проекта планировки, отображены с учетом внешних границ максимально удаленных от планируемого маршрута прохождения линейных объектов зон с особыми условиями использования территории, которые подлежат установлению в связи с размещением этих линейных объектов.

Изм.	Кол. уч.	Лист	№ док.	Подп.	Дата	Проект планировки территории		
						«Обустройство Бастрыкского нефтяного месторождения. НГДУ «Прикамнефть». 2024 год»		
Исполнитель		Сальманова				Том 1. Основная часть проекта планировки территории. Раздел 1 "Проекта планировки территории. Графическая часть."	Стадия	Лист	Листов
ГИП		Миназова					ППТ	1	1
						Чертеж зон планируемого размещения линейного объекта. М 1:500	ООО "Ресурс Проект"		

Подп. и дата | Инв. № дубл. | Взам. инв. № | Подпись и дата | Инв. № подл.

Документ создан в электронной форме. № согл-18048198-1 от 18.03.2025. Исполнитель: Кузнецова А.В.
Страница 7 из 1979. Страница создана: 18.03.2025 14:45

РАЗДЕЛ 2 «ПОЛОЖЕНИЕ О РАЗМЕЩЕНИИ ЛИНЕЙНЫХ ОБЪЕКТОВ»

Взам. инв. №

Подп. и дата

Инв. №подл.

Изм.	Кол.уч.	Лист	№док.	Подп.	Дата	Обустройство Бастрыкского нефтяного месторождения. НГДУ «Прикамнефть». 2024 год		
		.						
Разраб.		Сальманова				Том 1. Основная часть проекта планировки территории. Раздел 2. Положение о размещении линейных объектов.	Стадия: ППТ	Лист: 1 / Листов: 16
ГИП		Миназова					ООО «РесурсПроект»	

Документ создан в электронной форме. № согл-186048198-1 от 18.03.2025. Исполнитель: Кузнецова А.В.
Страница 8 из 1979. Страница создана: 18.03.2025 14:45
ЭЛЕКТРОННЫЙ ТАТАРСТАН

2.1. Наименование, основные характеристики (категория, протяженность, проектная мощность, пропускная способность, грузонапряженность, интенсивность движения) и назначение планируемых для размещения линейных объектов, а также линейных объектов, подлежащих реконструкции в связи с изменением их местоположения

Проект планировки линейного объекта «Обустройство Бастрыкского нефтяного месторождения. НГДУ «Прикамнефть». 2024 год» (далее линейный объект) разработан Обществом с ограниченной ответственностью «Ресурс Проект» согласно требованиям законодательных актов и рекомендаций нормативных документов.

Проектом рассматривается:

-Нефтесборный трубопровод от площадки развития куста скважин К- 1601 до точки врезки в сущ. нефтепровод от ГЗУ-182.

Таблица 1 – Характеристика проектируемых объектов

№ п/п	Линейное сооружение	Точки подключения примыкания	Протяженность, м	Предполагаемая глубина/высота заложения, м	Материал труб/кабеля	Сечение труб, мм	Тип основания
1	Нефтесборный трубопровод от площадки развития куста скважин К-1601 до т.врезки в сущ. н/провод от ГЗУ-182	Площадка развития куста скважин К-1601	30,25	-1,6	СПТ	-	подземная

Назначение-для осуществления транспорта подготовленной нефти от площадки развития куста скважин К- 1601 до точки врезки в сущ. нефтепровод от ГЗУ-182.

Линейные объекты, подлежащие реконструкции в связи с изменением их местоположения отсутствуют.

2.2. Перечень субъектов Российской Федерации, перечень муниципальных районов, муниципальных, городских округов в составе субъектов Российской Федерации, перечень поселений, населенных пунктов, внутригородских территорий городов федерального значения, на территориях которых устанавливаются зоны планируемого размещения линейного объекта

Зона планируемого размещения линейного объекта устанавливается на территории следующих муниципальных образований:

Территория проектирования: Субъект Российской Федерации-Республика Татарстан,

Документ создан в электронной форме. № согл. 180458198-1 от 18.03.2025. Исполнитель: Кузнецова А.В.
Страница 9 из 1979. Страница создана: 18.03.2025 14:45
ЭЛЕКТРОННЫЙ ТАТАРСТАН

Муниципальный район- Заинский;

Муниципальное образование- сельское поселение Нижнебишевское.

2.3. Перечень координат характерных точек границ зон планируемого размещения линейных объектов

Таблица №1 Перечень координат характерных точек границ зон планируемого размещения линейных объектов (Система координат МСК-16, Зона- 2).

Номер_точки	координата X	координата Y
1	2	3
1	434956.38	2313496.29
2	434968.66	2313523.44
3	434969.37	2313526.94
4	434957.61	2313529.33
5	434958.01	2313531.29
6	434954.09	2313532.09
7	434953.68	2313530.09
8	434941.93	2313532.51
9	434941.84	2313532.10
10	434930.87	2313507.82
11	434941.81	2313502.88
12	434940.73	2313500.48
13	434944.37	2313498.84
14	434945.45	2313501.23
1	434956.38	2313496.29

2.4. Перечень координат характерных точек границ зон планируемого размещения линейных объектов, подлежащих реконструкции в связи с изменением их местоположения

Так как в границах подготовки проекта планировки территории отсутствуют линейные объекты, подлежащие реконструкции в связи с изменением их местоположения, перечень координат не формируется.

Документ создан в электронной форме. № согл. 180458198-1 от 18.03.2025. Исполнитель: Кузнецова А.В.
Страница 10 из 1979. Страница создана: 18.03.2025 14:45
ЭЛЕКТРОННЫЙ ТАТАРСТАН

2.5. Предельные параметры разрешенного строительства, реконструкции объектов капитального строительства, входящих в состав линейных объектов в границах зон их планируемого размещения

№п/п	Наименование предельного параметра разрешенного строительства, реконструкции объектов капитального строительства, входящих в состав линейных объектов	Значение предельного параметра разрешенного строительства, реконструкции объектов капитального строительства, входящих в состав линейных объектов
Нефтесборный трубопровод от площадки развития куста скважин К- 1601 до точки врезки в сущ. нефтепровод от ГЗУ-182-СХУ сельскохозяйственные угодия.		
1	Предельное количество этажей и (или) предельная высота объектов капитального строительства, входящих в состав линейного объекта	2.7 м
2	Максимальный процент застройки каждой зоны планируемого размещения объектов капитального строительства, входящих в состав линейных объектов, определяемый как отношение площади зоны планируемого размещения объекта капитального строительства, входящего в состав линейного объекта, которая может быть застроена, ко всей площади этой зоны	Не устанавливается
3	Минимальные отступы от границ земельных участков в целях определения мест допустимого размещения объектов капитального строительства, которые входят в состав линейных объектов и за пределами которых запрещено строительство таких объектов	0
4	Требования к архитектурным решениям объектов капитального строительства, входящих в состав линейных объектов, в границах каждой зоны планируемого размещения таких объектов, расположенной в границах территории исторического поселения федерального или регионального значения, с указанием	Не устанавливается
5	Требований к цветовому решению внешнего облика таких объектов	Не устанавливается
6	Требований к строительным материалам, определяющим внешний облик таких объектов	Не устанавливается
7	Требований к объемно-пространственным, архитектурно-стилистическим и иным характеристикам таких объектов, влияющим на их внешний облик и (или) на композицию, а также на силуэт застройки исторического поселения	Не устанавливается

Документ создан в электронной форме. № согл. 180458198-1 от 18.03.2025. Исполнитель: Кузнецова А.В.
Страница 11 из 1979. Страница создана: 18.03.2025 14:45
ЭЛЕКТРОННЫЙ ТАТАРСТАН

2.6.Информация о необходимости осуществления мероприятий по защите сохраняемых объектов капитального строительства (здание, строение, сооружение, объекты, строительство которых не завершено), существующих и строящихся на момент подготовки проекта планировки территории, а также объектов капитального строительства, планируемых к строительству в соответствии с ранее утвержденной документацией по планировке территории, от возможного негативного воздействия в связи с размещением линейных объектов

Необходимость осуществления мероприятий по защите сохраняемых объектов капитального строительства (здание, строение, сооружение, объекты, строительство которых не завершено), существующих и строящихся на момент подготовки проекта планировки территории, а также объектов капитального строительства, планируемых к строительству в соответствии с ранее утвержденной документацией по планировке территории, от возможного негативного воздействия в связи с размещением линейных объектов отсутствует в связи с отсутствием таких объектов.

2.7.Информация о необходимости осуществления мероприятий по сохранению объектов культурного наследия от возможного негативного воздействия в связи с размещением линейных объектов

Согласно сведениям полученных от Комитета Республики Татарстан по охране объектов культурного наследия от 06.08.2024 №01-04/4322 (Приложение В), на земельном участке, отводимом для проведения работ по объекту: объекты культурного наследия, включенные в единый государственный реестр объектов культурного наследия народов Российской Федерации, и выявленные объекты культурного наследия (памятники архитектуры, истории и культуры), а так же выявленные объекты культурного наследия отсутствуют.

Таким образом, осуществление каких-либо охранных мероприятий (археологические раскопки, наблюдение, разработка документации или разделов документации, обосновывающих меры по обеспечению сохранности объекта культурного наследия либо объекта, обладающего признаками культурного наследия, при проведении земляных, мелиоративных, хозяйственных работ, предусмотренных статьей 25 Лесного кодекса Российской Федерации работ по использованию лесов (за исключением работ, указанных в пунктах 3,4,7 части 1 статьи 25 Лесного кодекса Российской Федерации) и иных работ в границах территории объекта культурного

Документ создан в электронной форме. № согл. 180458198-1 от 18.03.2025. Исполнитель: Кузнецова А.В.
Страница 12 из 1979. Страница создана: 18.03.2025 14:45
ЭЛЕКТРОННЫЙ ТАТАРСТАН

наследия либо на земельном участке, непосредственно связанном с земельным участком в границах территории объекта культурного значения в связи с предстоящими работами на данном участке не требуется.

2.8. Информация о необходимости осуществления мероприятий по охране окружающей среды

Разрабатываемые природоохранные мероприятия при обустройстве скважин, строительстве сооружений должны учитывать предельно допустимые нагрузки на приземный слой атмосферного воздуха, гидросферу и биотопы. Заявляемые в проектах технические средства, технологические процессы и материалы должны иметь инженерное обеспечение и сертификаты на использование.

Они должны предусматривать надежные и эффективные меры предупреждения загрязнения природных сред вредными выбросами, сбросами, отходами; обезвреживание и утилизацию отходов; внедрение ресурсосберегающих, малоотходных и безотходных технологий, рациональное использование и воспроизводство природных ресурсов; оздоровление окружающей природной среды.

В целях охраны воздушной среды от загрязнения вредными выбросами необходимо предусмотреть выполнение следующих мероприятий:

применение герметизированной системы по всей технологической цепочке;

контроль и автоматизация технологических процессов для предупреждения аварийных ситуаций, соответственно уменьшения выбросов вредных веществ в атмосферу за счет точного соблюдения заданных технологических параметров;

выбор запорно-регулирующей арматуры и технологического оборудования, соответствующих рабочим параметрам процесса и коррозионной активности среды;

испытание оборудования и трубопроводов на прочность и плотность после монтажа.

Охрана растительного и животного мира

Для снижения негативных воздействий в период строительства объекта и максимального сохранения естественного состояния растительного покрова на рассматриваемой территории рекомендуется проведение следующих мероприятий:

полностью исключается движение транспорта и строительной техники вне отведенной строительной полосы, временные пути для движения строительных машин максимально приурочены к существующим дорогам, возможное уплотнение грунта будет значительно локализовано;

предотвращение захламления территории отходами строительства и потребления (сбор всех видов отходов в специальные контейнеры с последующим вывозом в установленные места);

Документ создан в электронной форме. № согл. 180458198-1 от 18.03.2025. Исполнитель: Кузнецова А.В.
Страница 13 из 1979. Страница создана: 18.03.2025 14:45
ЭЛЕКТРОННЫЙ ТАТАРСТАН

предотвращение загрязнения почвенно-растительного покрова горюче-смазочными материалами;

проводится рекультивация нарушенного почвенно-растительного покрова после строительства, что позволит повысить уровень обеспеченности растений элементами питания.

Для уменьшения возможного ущерба наземным позвоночным животным и сохранения оптимальных условий их существования должны быть предусмотрены следующие организационные и биотехнические мероприятия:

строительно-монтажные работы, следует проводить вне гнездового сезона птиц, который в основном приходится на период с 10 апреля до 1 июля;

строительная техника должна перемещаться только по специально отведенным дорогам;

интервал между землеройными работами и укладкой трубопроводов должен быть минимальным во избежание попадания животных в открытые траншеи и котлованы;

предупреждать случаи любого браконьерства, соблюдать сроки и правила охоты, не допускать нерегламентированную добычу животных.

Охрана водных ресурсов

- С целью минимизации негативного воздействия на водотоки необходимо предусмотреть следующие мероприятия:

- Мероприятия по охране поверхностных водных объектов, в период строительства:

- гидроизоляция приустьевой площадки добывающей скважины, с устройством бетонированных, асфальтобетонных покрытий и отведение дождевого и талого стока в резервуары с последующим вывозом на очистку,

- использование при проведении ремонтных работах поддонов - каплесборников,

- отведение производственных сточных воды, образующихся в процессе промывок трубопроводов, в специально устроенные гидроизолированные амбары, хозфекальных стоков в гидроизолированные выгреба с последующим вывозом на очистные сооружения и рекультивацией земель,

- ряд технологических решений, направленных на снижение вероятности возникновения аварий.

В соответствии с СП 116.13330.2012 «Инженерная защита территорий, зданий и сооружений от опасных геологических процессов. Основные положения».

- в целях защиты проектируемых сооружений от опасного воздействия подземных и поверхностных вод рекомендуем следующие мероприятия:

- -вертикальная планировка территории с организацией поверхностного стока;

- -гидроизоляция подземных конструкций;

- -мероприятия, ограничивающие подъем уровня подземных вод и исключающие

Документ создан в электронной форме. № согл. 180458198-1 от 18.03.2025. Исполнитель: Кузнецова А.В.
Страница 14 из 1979. Страница создана: 18.03.2025 14:45
ЭЛЕКТРОННЫЙ ТАТАРСТАН

утечки из водонесущих коммуникаций и т.п;

- -антикоррозионные мероприятия для защиты подземных конструкций от агрессивного воздействия промышленных стоков.

- Для исключения возникновения аварийной ситуации в период эксплуатации проектируемых объектов должны обеспечиваться:

- контроль технического состояния проектируемых объектов, запорно-регулирующей арматуры;

- своевременный планово-предупредительный ремонт.

Охрана земель

- В целях сохранения земель при обустройстве скважин на Бастрыкском нефтяном месторождении рекомендуется предусмотреть следующие мероприятия:

- по возможности максимальное использование под строительство производственных объектов земель, не пригодных для сельскохозяйственных нужд;

- прокладка трубопроводов и коммуникаций в одном коридоре для сокращения отведенных площадей и земель;

- защита проектируемых трубопроводов от внутренней и наружной коррозии;

- ограничение движения транспорта и техники в местах, прилегающих к обустраиваемым объектам, населенным пунктам;

- сбор отходов производства и потребления в специальные контейнеры с дальнейшим вывозом на полигон;

- заправка автотранспорта в специально отведенных для этого местах с целью предотвращения загрязнения почвенного покрова горюче-смазочными материалами;

- временные автомобильные и другие подъездные пути устраиваются с учетом требований по предотвращению повреждений сельскохозяйственных угодий и растительности и минимального разрушающего воздействия на почву;

- проведение строительно-монтажных работ исключительно в пределах полосы отвода,

- восстановление продуктивных свойств почв посредством рекультивации земель, нарушенных при строительстве и эксплуатации объекта;

- отведение производственно-дождевых и талых стоков в канализационные емкости с последующим вывозом на очистку.

Охрана недр

- При строительстве в особых грунтовых условиях рекомендуется предусмотреть следующие мероприятия:

- осуществление предпостроечной подготовки слабых водонасыщенных грунтов путем создания фильтрующей пригрузки, а также применением песчаных дрен,

Документ создан в электронной форме. № согл. 180458198-1 от 18.03.2025. Исполнитель: Кузнецова А.В.
Страница 15 из 1979. Страница создана: 18.03.2025 14:45
ЭЛЕКТРОННЫЙ ТАТАРСТАН

- при небольшой толще биогенных грунтов рекомендуется выполнять выторфовывание (замена на более прочные грунты),

- вертикальная планировка территории с организацией поверхностного стока;

- расчистка элементов естественного дренирования;

- гидроизоляция подземных конструкций;

- мероприятия, ограничивающие подъем уровня подземных вод и исключающие утечки из водонесущих коммуникаций и т.п. (дренаж, противофильтрационные завесы, устройство специальных каналов для коммуникаций и т.д.);

- антикоррозионные мероприятия для защиты подземных конструкций от агрессивного воздействия промышленных стоков.

- Для предотвращения воздействия на геологическую среду в период обустройства и эксплуатации месторождения рекомендуется осуществление следующих мероприятий:

- обеспечение надежной герметизации скважин, трубопроводов и других сооружений;

- применение герметизированной системы сбора, подготовки, транспорта нефти;

- проведение геофизических исследований по выявлению технического состояния эксплуатационных колонн, заколонных перетоков и своевременное устранение нарушений;

- ликвидация бездействующих дефектных скважин;

- перевод отработанных (реликвидированных) скважин в наблюдательные;

- проведение наблюдений в глубоких пъезометрических скважинах за продуктивными перспективными на нефть и поглощающими горизонтами;

- использование при ремонтных работах на скважинах герметичных поддонов и емкостей для сбора нефти с последующей ее утилизацией;

- обеспечение защиты эксплуатационных колонн, нефтепроводов и водоводов от коррозии;

- предотвращение разлива нефти и нефтепродуктов;

- рациональный отвод земель для размещения основных сооружений с максимальным сохранением природного ландшафта;

- устройство наблюдательных скважин и постов;

- проверка трубопроводов гидравлическими испытаниями;

- ограждение технологических площадок с бетонным покрытием бордюром, препятствующим аварийному растеканию нефти;

- отвод промливневых сточных вод с технологических площадок кустов скважин с последующим вывозом их на очистные сооружения;

- создание наблюдательной режимной сети на водоемах и водопунктах: родниках, арте-

Документ создан в электронной форме. № согл. 180458198-1 от 18.03.2025. Исполнитель: Кузнецова А.В.
Страница 16 из 1979. Страница создана: 18.03.2025 14:45
ЭЛЕКТРОННЫЙ ТАТАРСТАН

зианских скважинах, колодцах, а также бурение наблюдательных скважин на первый от поверхности водоносный горизонт;

- систематический отбор и анализ проб воды из водоемов и водопунктов;

- техническое обслуживание машин и механизмов на специально отведенных площадках;

- строгое соблюдение всех мер и правил по охране природы и окружающей среды контингентом работающих на строительстве.

Охрана окружающей среды при сборе, хранении, очистке и обезвреживании отходов

- Для выполнения экологических требований по обеспечению охраны природной среды (растительности, почв, подземных вод и недр) от загрязнения отходами строительно-монтажных работ необходимо организовать систему обращения с производственными и бытовыми отходами. Система должна предусматривать:
- использование отходов инертных строительных материалов, образующихся в период строительно-монтажных работ, в последующих технологических операциях, что обеспечивает захоронение наименьшего количества отходов и сохранение природных ресурсов;
- осуществление регулярного вывоза отходов к местам размещения и переработки для исключения несанкционированного размещения отходов и захламления территорий;
- заключение договоров на передачу отходов специализированным организациям перед началом строительных работ;
- организацию раздельного сбора образующихся отходов по их видам и классам с тем, чтобы обеспечить их последующее размещение на предприятие по переработке, а так же вывозу на полигон для захоронения;
- соблюдение периодичности вывоза отходов с участка проведения работ, а также соблюдение условий передачи их на другие объекты для переработки или для захоронения;
- соблюдение условий временного хранения отходов на участке проведения работ в соответствии с требованиями природоохранного законодательства;
- кратковременное хранение производственных и бытовых отходов на строительных площадка за счет их вывоза для централизованного сбора на стационарных производственных оборудованных участках организации;
- соблюдение санитарно - экологических требований к транспортировке отходов.

Документ создан в электронной форме. № согл. 180458198-1 от 18.03.2025. Исполнитель: Кузнецова А.В.
Страница 17 из 1979. Страница создана: 18.03.2025 14:45
ЭЛЕКТРОННЫЙ ТАТАРСТАН

Сведения о скотомогильниках (биотермические и сибиреязвенные скотомогильники).

В районе проектируемых работ отсутствуют сибиреязвенные захоронения и их санитарно-защитных зоны.

Водоохранные зоны и прибрежные защитные полосы

Намечаемая деятельность не затрагивает водоохранную зону и прибрежную защитную полосу, но затапливаема со стороны р. Ик. Воздействие на водные объекты не ожидается при безаварийной эксплуатации (Письмо Исполнительного комитета Бавлинского муниципального района от 11.04.2024 года № 1040) (Приложение В).

Особо охраняемые природные территории

В соответствии с ответом Государственного комитета Республики Татарстан по Биологическим ресурсам от 11.06.2024 года № 2511-исх. (Приложение В) испрашиваемый объект не затрагивает границы особо охраняемых природных территорий (ООПТ) регионального значения.

В соответствии с ответом Министерства природных ресурсов и экологии Российской Федерации от 04.06.2024 года № 15-61/9859-ОГ. (Приложение В) испрашиваемый объект не находится в границах особо охраняемых природных территорий (ООПТ) федерального значения и их охранных зонах.

В соответствии с ответом Министерства здравоохранения Республики Татарстан от 04.06.2024 года № 09-01/7832 (Приложение В) лечебно-оздоровительные местности, курорты регионального и местного значения отсутствуют.

Зоны санитарной охраны и источники питьевого водоснабжения

Согласно ответу Министерства экологии и природных ресурсов Республики Татарстан от 05.06.2024г. №9925/12 месторождения общераспространенных полезных ископаемых. Лицензии на право пользования участками недр местного значения не выдавались. Планируемые к представлению в пользование участки недр местного значения отсутствуют. В пределах запрашиваемого участка утвержденные проекты зон санитарной охраны и установленные зоны санитарной охраны источников питьевого и хозяйственно-бытового водоснабжения отсутствуют.

Запрашиваемый участок попадает в пределы границ области формирования запасов Бастрыкского месторождения технических подземных вод, балансовые запасы подземных вод утверждены запасами в количестве 360 м3/сут для использования в целях поддержания пластового давления на Бастрыкском нефтяном месторождении.

Сведения о границах лесничеств, участковых лесничеств, лесных кварталов, лесотаксационных выделов или частей лесотаксационных выделов.

По данным письма Министерства лесного хозяйства Республики Татарстан от 18.06.2024 года № 14-5118 (Приложение В), рассматриваемый объект не затрагивает земли лесного фонда.

Документ создан в электронной форме. № согл. 180458198-1 от 18.03.2025. Исполнитель: Кузнецова А.В.
Страница 18 из 1979. Страница создана: 18.03.2025 14:45
ЭЛЕКТРОННЫЙ ТАТАРСТАН

2.9 Информация о необходимости осуществления мероприятий по защите территории от чрезвычайных ситуаций природного и техногенного характера, в том числе по обеспечению пожарной безопасности и гражданской обороне

Необходимость осуществления мероприятий по защите территории от чрезвычайных ситуаций природного и техногенного характера, в том числе по обеспечению пожарной безопасности и гражданской обороне обусловлена следующим.

На проектируемом объекте предусматривается обращение с пожаро-взрывоопасным веществом-водонефтяная эмульсия с содержанием попутного газа, которая является продукцией добывающих скважин Бастрыкского нефтяного месторождения, следовательно проектируемый объект относится к опасным производственным объектам в соответствии с Федеральным законом от 21.07.1997 № 116-ФЗ «О промышленной безопасности опасных производственных объектов»-к категории опасных относятся объекты.

Агрегатное состояние нефти-жидкость. В соответствии с СанПиН 1.2.3685-21 «Гигиенические нормативы и требования к обеспечению безопасности и (или) безвредности для человека факторов среды обитания», нефть является веществом 2 класса опасности. Температура вспышки-28 °С, воспламенения -50 °С, самовоспламенения-300 °С. Нижний предел воспламеняемости-2,9% по объему в воздухе, верхний-15%. Пары нефти, содержащие сероводород, имеют воздействие на человека наркотического, отравляющего и удушающего характера. Действуют на центральную нервную систему, органы дыхания, кожу. В соответствии с ГОСТ 12.1.005-88 «Межгосударственный стандарт. Система стандартов безопасности труда. Общие санитарно-гигиенические требования к воздуху рабочей зоны» (утвержден и введен в действие Постановлением Госстандарта СССР от 29.09.1988 №3388)», ПДК в воздухе рабочей зоны аэрозоля нефти-не более 10 мг/куб.м, концентрация по легким углеводородам в пересчете на углерод-не более 300 мг/ куб.м.

Нефтяной газ в соответствии с СанПиН 1.2.3685-21 «Гигиенические нормативы и требования к обеспечению безопасности и (или) безвредности для человека факторов среды обитания» является веществом 2 класса опасности. Температура самовоспламенения-450 °С. Нижний предел воспламеняемости-2,9% по объему в воздухе, верхний-15%. На организм человека имеет воздействие наркотического, отравляющего и удушающего характера. Действует на центральную нервную систему, органы дыхания и кожу. Сероводород-сильный яд, вызывающий смерть от остановки дыхания.

Необходимые мероприятия по гражданской обороне, по предупреждению чрезвычайных ситуаций природного и техногенного характера и их обоснования рассмотрены Проектом 13868-ГОЧС Раздел 10 «Иная документация в случаях, предусмотренных законодательными и

Документ создан в электронной форме. № согл. 180458198-1 от 18.03.2025. Исполнитель: Кузнецова А.В.
Страница 19 из 1979. Страница создана: 18.03.2025 14:45
ЭЛЕКТРОННЫЙ ТАТАРСТАН

иными нормативными правовыми актами Российской Федерации» Часть 2 «Перечень мероприятий по гражданской обороне, мероприятий по предупреждению чрезвычайных ситуаций природного и техногенного характера» (далее- Проект 13868-ГОЧС) (Приложение В).

Проектируемый объект является не категорируемым по гражданской обороне, согласно исходных данных, выданных Министерством по делам ГО и ЧС Республики Татарстан от 07.05.2024 № 2800/ТЗ-3-5 для разработки мероприятий по гражданской обороне, мероприятий по предупреждению чрезвычайных ситуаций природного и техногенного характера.

Согласно исходным данным. выданных Министерством по делам ГО и ЧС Республики Татарстан от 07.05.2024 № 2800/ТЗ-3-5, проектируемый объект не попадает в зоны возможного химического заражения, возможных разрушений, возможного радиоактивного заражения и возможного катастрофического затопления.

На проектируемом объекте возможны следующие неблагоприятные последствия аварий для персонала, окружающей среды и третьих лиц:

-загрязнение окружающей среды при выбросе опасных веществ;

-тепловое воздействие на персонал вследствие пожара пролива, пожара вспышки;

-воздействие воздушной ударной волны взрывов;

-токсическое поражение сероводородом.

Основным источником возникновения возможных аварий на проектируемом объекте является промысловый нефтепровод. Возникновение аварий на объекте можно представить следующим образом:

-нарушения герметичности системы или неконтролируемый выход опасного вещества;

-нефть выходит наружу, растекаясь по поверхности;

-в результате испарения образуется вторичное паровоздушное взрывопожароопасное облако;

-случайный источник приводит к воспламенению паров топливно-воздушной смеси с последующим развитием пожара разлития;

-воздействие на людей, здания и сооружения поражающих факторов.

Согласно исходных данных, выданных Министерством по делам ГО и ЧС Республики Татарстан от 07.05.2024 № 2800/ТЗ-3-5 для разработки мероприятий по гражданской обороне, мероприятий по предупреждению чрезвычайных ситуаций природного и техногенного характера. необходимо определить зоны действия поражающих факторов аварий.

Проектом 13868-ГОЧС (Приложение В) учтены зоны действия поражающих факторов, такие как пожар пролива нефти при аварийных ситуациях на проектируемом объекте, которые представлены на Схеме границ территорий, подверженных риску возникновения чрезвычайных ситуаций природного и техногенного характера.

Документ создан в электронной форме. № согл. 180458198-1 от 18.03.2025. Исполнитель: Кузнецова А.В.
Страница 20 из 1979. Страница создана: 18.03.2025 14:45
ЭЛЕКТРОННЫЙ ТАТАРСТАН

Согласно исходных данных проектируемый объект расположен приблизительно в 30 км от г. Нижнекамска, отнесенным к I группе по гражданской обороне. Заинский муниципальный район Республики Татарстан, где размещен проектируемый объект, не отнесен к категории по гражданской обороне.

По результатам инженерно-геологических изысканий в пределах изученной территории опасные геологические, инженерно-геологические и технические процессы, отрицательно влияющие на устойчивость проектируемых сооружений, имеют ограниченное распространение и не оказывают существенного влияния на выбор проектных решений, строительства и эксплуатации объекта (Приложение А).

Согласно Технического отчета по результатам инженерно-геологических изысканий (Приложение А) в районе изысканий объекта внешних проявлений карстообразующих процессов (воронки, котлованы и др.) не наблюдается.

Согласно пункта 8.1.5 и приложения И части II свода правил СП 11-105-97 «Инженерно-геологические изыскания для строительства» проектируемый объект по наличию процесса подтопления расположен в области:

- в потенциально подтопляемой области, где подтопление может развиваться по схеме 2, т.е. вследствие увлажнения грунтов зоны аэрации и формирования техногенного водоносного горизонта. К такой области относится трасса трубопровода, характеризующиеся отсутствием подземных вод до изученной глубины и наличием подземных вод глубже 3 м. по условиям развития процесса подтопления трасса расположена в районе (II-Б1) подтопляемые в результате ожидаемых техногенных воздействий. По времени развития процесса такие объекты расположены на участке (II-Б1-1,2) с медленным повышением уровня грунтовых вод.

Помимо этого, возможно образование техногенного водоносного горизонта вследствие:

- инфильтрации утечек из водонесущих коммуникаций, технологических накопителей и сооружений с «мокрым» технологическим процессом;

- инфильтрации поверхностных вод вследствие нарушения поверхностного стока, задержанного земляными отвалами, проездами, насыпями;

- накопления воды в обратных засыпках котлованов и траншей во время строительства;

- подпора от сооружений с «мокрым» технологическим процессом, различных технологических накопителей, созданных насыпных территорий;

- задержки поверхностных и подземных вод зданиями и сооружениями, то есть барражный эффект;

- засыпки естественных и искусственных дрен;

- снижения величины испарения вследствие покрытия территории асфальтом, зданиями.

Документ создан в электронной форме. № согл. 180458108-1 от 18.03.2025. Исполнитель: Кузнецова А.В.
Страница 21 из 1979. Страница создана: 18.03.2025 14:45
ЭЛЕКТРОННЫЙ ТАТАРСТАН

В соответствии с главой 10 свода правил СП 116.13330.2012 «Инженерная защита территорий, зданий и сооружений от опасных геологических процессов. Основные положения» в целях защиты проектируемых сооружений от опасного воздействия подземных и поверхностных вод необходимы мероприятия.

Кроме того, в пределах исследованной территории возможно проявление морозного пучения, вызванного промерзанием грунта, миграцией влаги, образованием ледяных прослоев и деформацией скелета грунта, приводящего к увеличению объема грунта и поднятию его на поверхность. Для инженерной защиты от морозного пучения в соответствии с главой 12 свода правил СП 116.13330.2012 «Инженерная защита территорий, зданий и сооружений от опасных геологических процессов. Основные положения» рекомендуются противопучинистые мероприятия следующих видов: инженерно-мелиоративные, конструктивные, комбинированные.

Документы территориального планирования, который использовался при подготовке раздела:

-Схема территориального планирования Республики Татарстан, утвержденная постановлением Кабинета Министров Республики Татарстан от 21.02.2011 №134;

-Схема территориального планирования Заинского муниципального района Республики Татарстан, утвержденная решением Совета Заинского муниципального района Республики Татарстан от 23.11.2020 №21;

-Генеральный план муниципального образования Нижнебишевского сельского поселения Заинского муниципального района Республики Татарстан, утвержденный Решением Совета Нижнебишевского сельского поселения Заинского муниципального района Республики Татарстан от 01.12.2013 №78.

Документы градостроительного зонирования который использовался при подготовке раздела:

-Правила землепользования и застройки муниципального образования Нижнебишевского сельского поселения Заинского муниципального района Республики Татарстан, утвержденный Решением Совета Нижнебишевского сельского поселения Заинского муниципального района Республики Татарстан от 21.05.2013 №99.

Согласно указанных графических и текстовых материалов территориального планирования и градостроительного зонирования (карты границ зон территорий, подверженных риску возникновения чрезвычайных ситуаций природного и техногенного характера, карты зон с особыми условиями использования территории, карты инженерно-геологической оценки территории, текстовые материалы по обоснованию)в границах территории, в отношении которой осуществляется разработка проекта планировки территории, территорий подверженных риску чрезвычайных ситуаций природного и техногенного характера не имеется.

Документ создан в электронной форме. № согл. 180458198-1 от 18.03.2025. Исполнитель: Кузнецова А.В.
Страница 22 из 1979. Страница создана: 18.03.2025 14:45
ЭЛЕКТРОННЫЙ ТАТАРСТАН

РесурсПроект
Общество с ограниченной ответственностью «РесурсПроект»
Адрес: 423458, Республика Татарстан, г. Альметьевск, ул. Маяковского, д.118, пом.57. Тел.+7 (906) 332-72-35
e-mail: resursproekt-tatarstan@yandex.ru

Член саморегулируемой организации Ассоциации «Инженерные изыскания в строительстве» - Общероссийского отраслевого объединения работодателей, регистрационный номер СРО И-001-001644058900-2257

Заказчик – ПАО «Татнефть» им.В.Д.Шашина
Проектировщик - ООО «РесурсПроект»

ОБУСТРОЙСТВО БАСТРЫКСКОГО НЕФТЯНОГО МЕСТОРОЖДЕНИЯ. НГДУ «ПРИКАМНЕФТЬ». 2024 ГОД

Том 2 «Материалы по обоснованию проекта планировки территории».

Раздел 3 «Материалы по обоснованию проекта планировки территории. Графическая часть»

Раздел 4 «Материалы по обоснованию проекта планировки территории. Пояснительная записка»

13868-ППТ

Альметьевск, 2025

Документ создан в электронной форме. № согл-18048198-1 от 18.03.2025. Исполнитель: Кузнецова А.В.
Страница 23 из 1979. Страница создана: 18.03.2025 14:45
ЭЛЕКТРОННЫЙ ТАТАРСТАН

Номер тома	№ п/п	Состав	Наименование	Примечание
1	2	3	4	5
Том 1	1	Основная часть проекта планировки территории	Раздел 1 «Проект планировки территории. Графическая часть»	
	2		Раздел 2 «Положение о размещении линейных объектов»	
Том 2	3	Материалы по обоснованию проекта планировки территории	Раздел 3 «Материалы по обоснованию проекта планировки территории. Графическая часть»	не приводится
			Раздел 4 «Материалы по обоснованию проекта планировки территории. Пояснительная записка»	не приводится
Том 2.1	4		«Обязательное приложение к Разделу 4. Материалы по обоснованию проекта планировки территории. Пояснительная записка».	не приводится
			«Приложение А. Материалы и результаты инженерных изысканий, используемые при подготовке проекта планировки территории, с приложением документов, подтверждающих соответствие лиц, выполнивших инженерные изыскания, требованиям ч. 2 ст. 47 Градостроительного кодекса Российской Федерации	
			Приложение Б. Программа и задание на проведение инженерных изысканий, используемые при подготовке проекта планировки территории	
			Приложение В. Исходные данные, используемые при подготовке проекта планировки территории	
			Приложение Г. Решение о подготовке документации по планировке территории с приложением задания»	
Том 3	5	Основная часть проекта межевания территории	Раздел 1 «Проект межевания территории. Графическая часть»	
	6		Раздел 2 «Проект межевания территории. Текстовая часть»	
Том 4	7	Материалы по обоснованию проекта межевания территории	Раздел 3 «Материалы по обоснованию проекта межевания территории. Графическая часть»	не приводится
	8		Раздел 4 «Материалы по обоснованию проекта межевания территории. Пояснительная записка»	не приводится

Взам. инв. №

Подп. и дата

Инв. № подл.

Изм.	Кол.уч.	Лист	№док.	Подп.	Дата
		.			

Обустройство Бастрыкского нефтяного месторождения. НГДУ «Прикамнефть». 2024 год

Разраб.	Сальманова	
ГИП	Миназова	

Состав документации по планировке территории

Стадия	Лист	Листов
ППиПМ	1	1

ООО «РесурсПроект»

Документ создан в электронной форме. № согл-186048198-1 от 18.03.2025. Исполнитель: Кузнецова А.В.
Страница 24 из 1979. Страница создана: 18.03.2025 14:45
ЭЛЕКТРОННЫЙ ТАТАРСТАН

Том 2 «Материалы по обоснованию проекта планировки территории».
Раздел 3 «Материалы по обоснованию проекта планировки территории. Графическая часть»

Документ создан в электронной форме. № согл-18048198-1 от 18.03.2025. Исполнитель: Кузнецова А.В.
Страница 25 из 1979. Страница создана: 18.03.2025 14:45

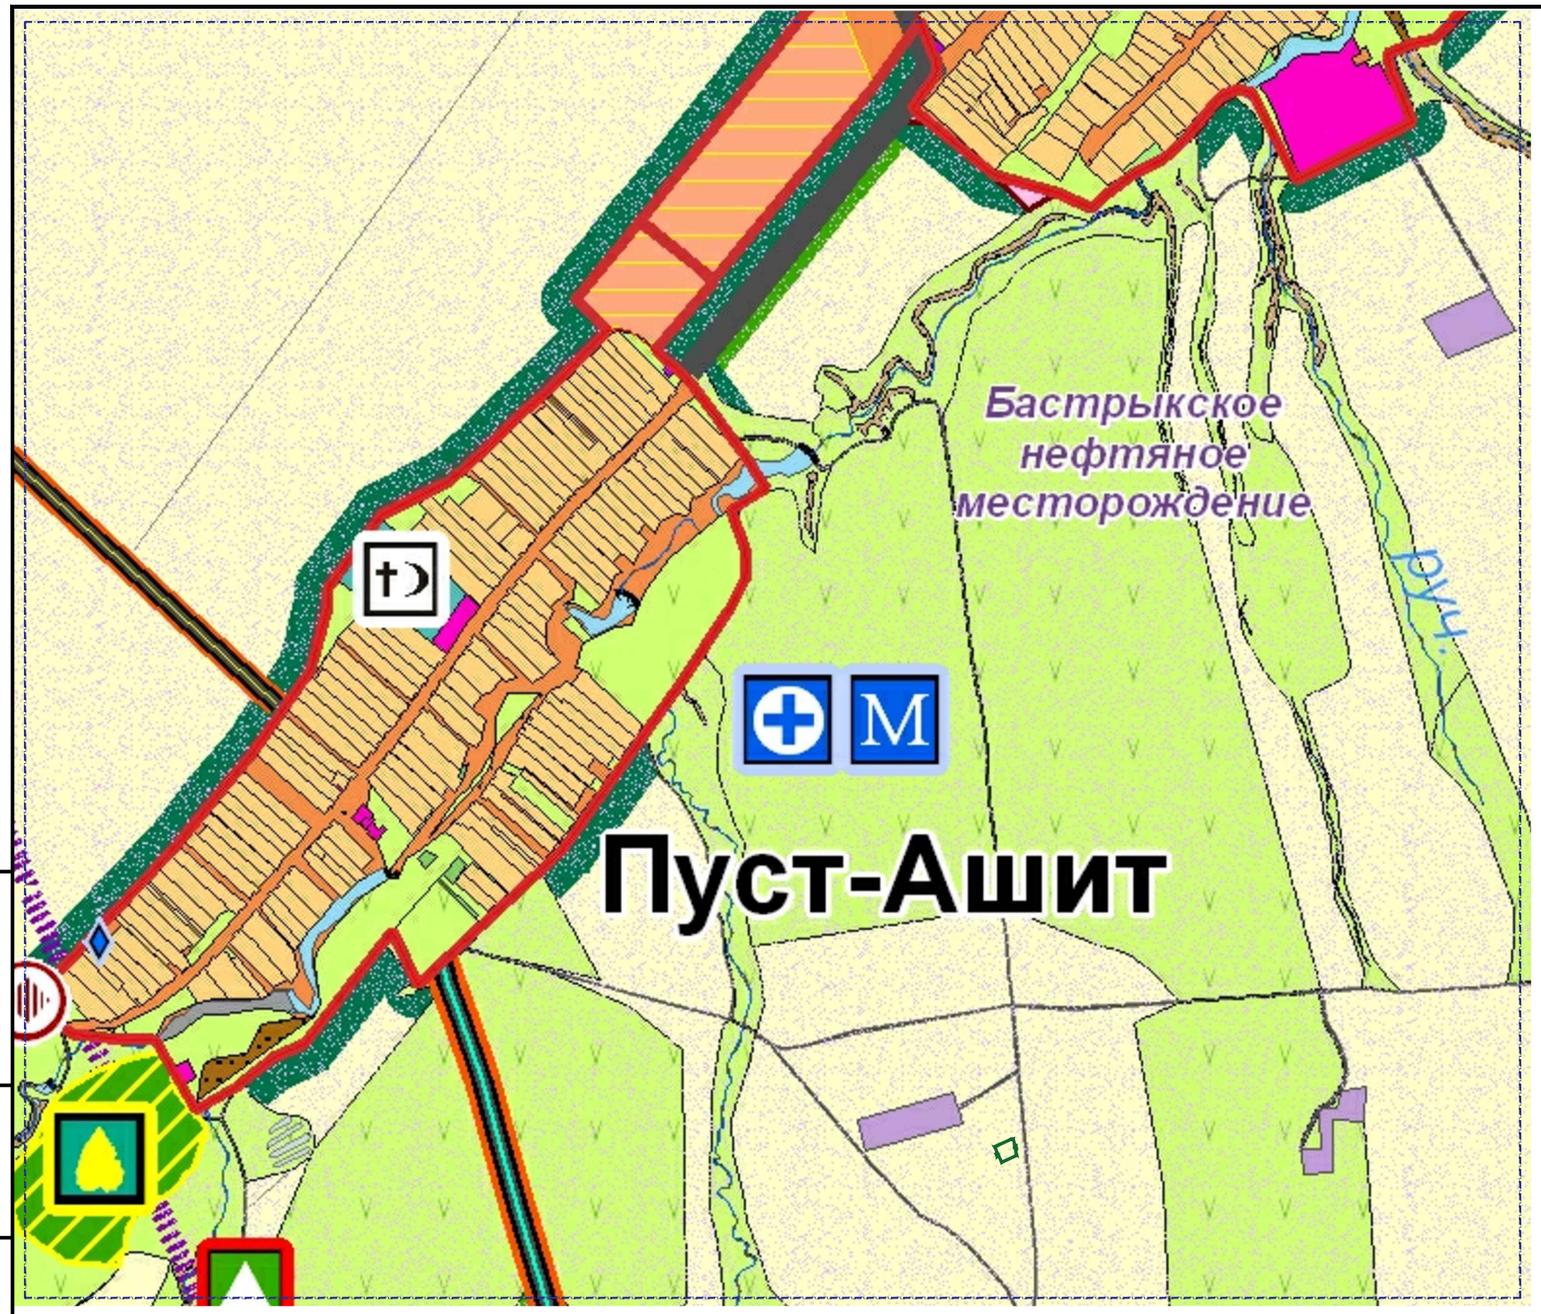

Фрагмент Карты современного использования территории поселения.
Генеральный план Нижнебишевского сельского поселения Заинского муниципального района Республики Татарстан.
https://fgistp.economy.gov.ru/lk/#/document-show/131630

Условные обозначения

Расч.срок 1 очер. Сущ.положение

Границы

Административные границы

Заинского муниципального района

Граница сельских поселений

Границы населенных пунктов

Границы населенных пунктов

Административная функция населенных пунктов

Нижнее Бишево Центр сельского поселения

Шикмамаево Населенный пункт

Территории и объекты

Земли, территории населенных пунктов

Сельские населенные пункты

Территории жилой застройки

Территории административной и общественной застройки

Территории объектов промышленной, транспортной, инженерной инфраструктуры

Территории общего пользования (скверы)

Земли, территории и объекты промышленности

Объекты обслуживания производственной инфраструктуры

Склады

Земли сельскохозяйственного назначения

Сельскохозяйственные угодья

Пашни

Пастбища, сенокосы

Орошаемые территории

Земли сельскохозяйственного назначения, ранее являвшиеся землями нас.пунктов

Загоны

Условные обозначения

-границы территории, в отношении которой осуществляется подготовка схемы расположения элементов планировочной структуры

-границы зон планируемого размещения линейного объекта "Нефтесборный трубопровод от площадки развития куста скважин К- 1601 до точки врезки в сущ. нефтепровод от ГЗУ-182"

Примечание:

1. Границы зон планируемого размещения линейных объектов, подлежащих реконструкции в связи с изменением их местоположения, не отображены в связи с отсутствием линейных объектов, подлежащих реконструкции в связи с изменением их местоположения

Изм.	Кол. уч.	Лист	№ док.	Подп.	Дата	Проект планировки территории			
						«Обустройство Бастрыкского нефтяного месторождения. НГДУ «Прикамнефть». 2024 год»			
Исполнитель		Сальманова				Том 2. Материалы по обоснованию проекта планировки территории. Раздел3. "Материалы по обоснованию проекта планировки территории. Графическая часть"	Стадия	Лист	Листов
ГИП		Миназова					ППТ	3.1	1
						Схема расположения элементов планировочной структуры. М1: 10000	ООО "Ресурс Проект"		

Подп. и дата | Инв. № дубл. | Взам. инв. № | Подпись и дата | Инв. № подл.

Документ создан в электронной форме. № согл-18048198-1 от 18.03.2025. Исполнитель: Кузнецова А.В.
Страница 26 из 1979. Страница создана: 18.03.2025 14:45

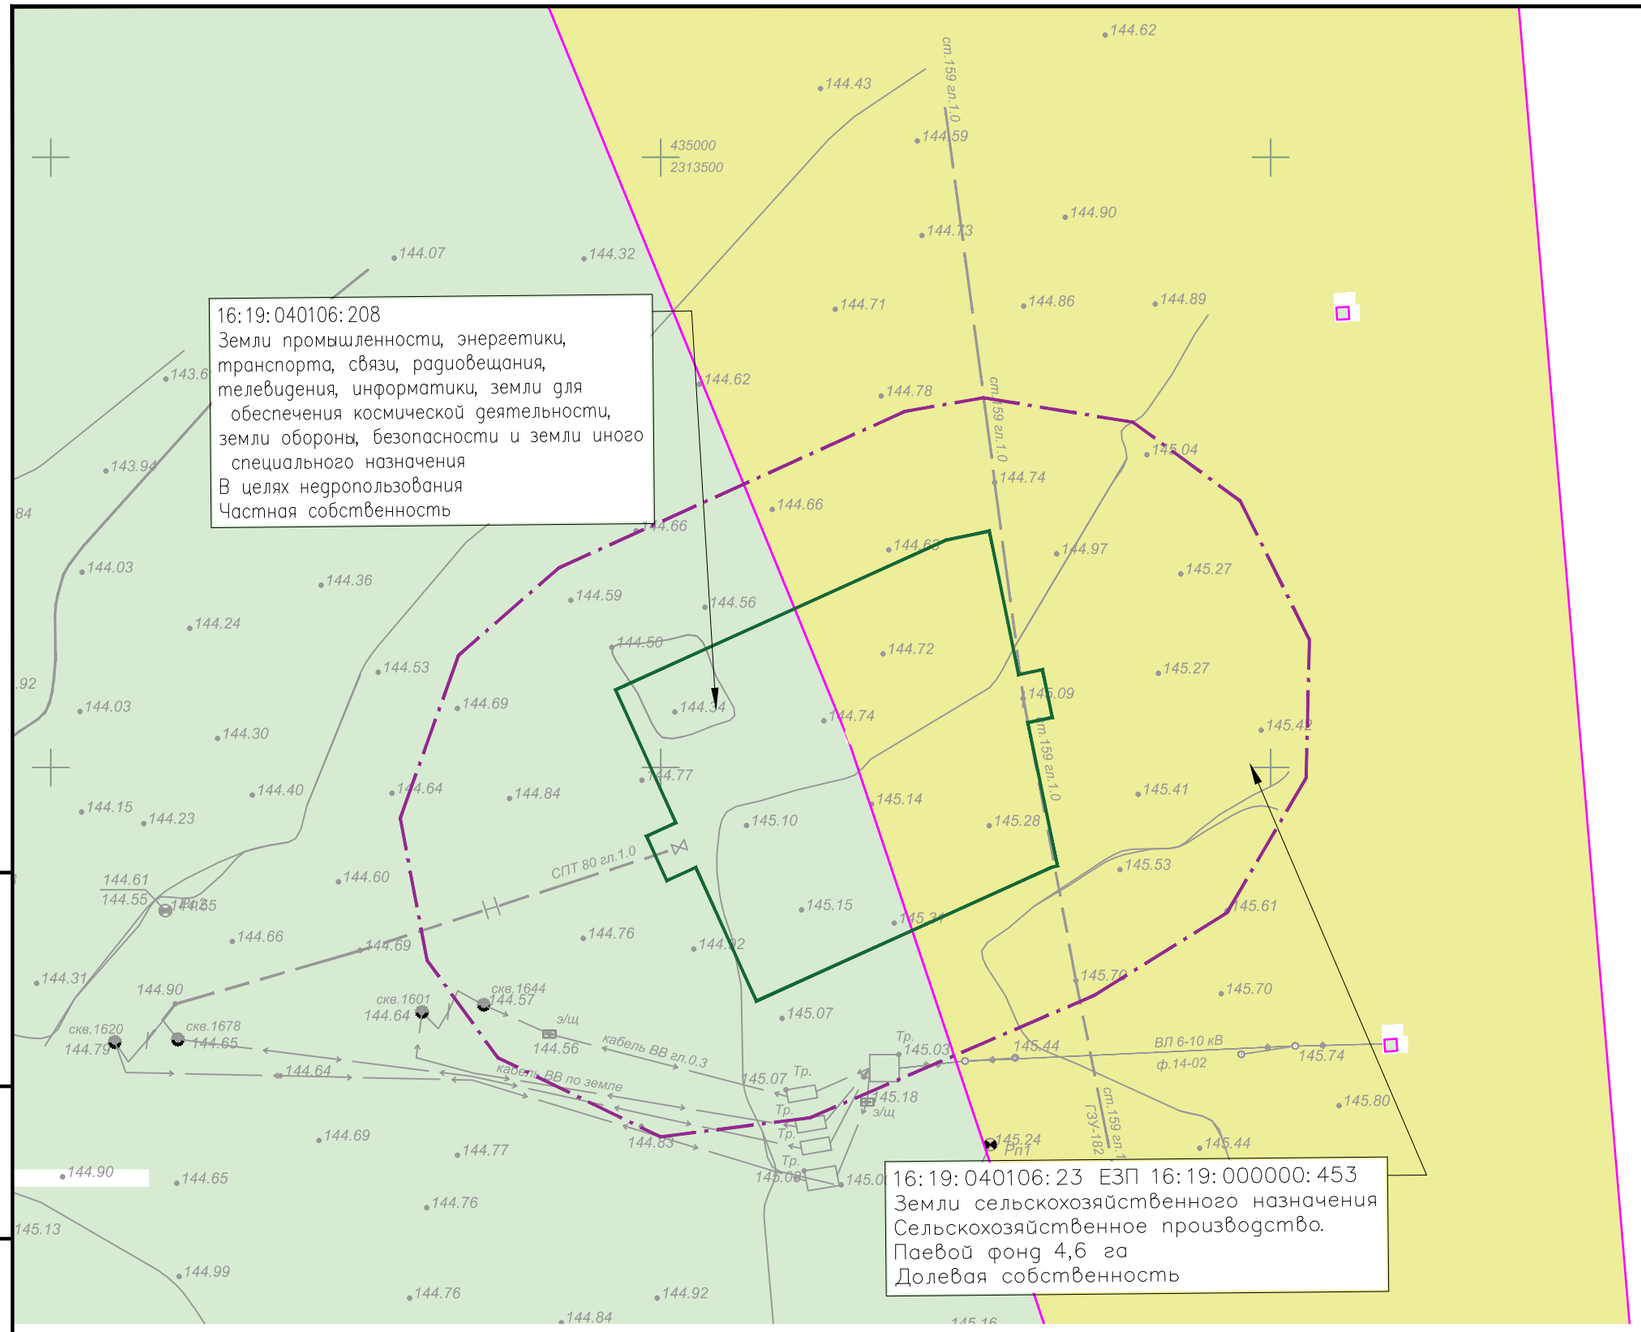

Условные обозначения

— границы территории, в отношении которой осуществляется подготовка проекта планировки

— границы зон планируемого размещения линейного объекта "Нефтесборный трубопровод от площадки развития куста скважин К– 1601 до точки врезки в сущ. нефтепровод от ГЗУ–182"

— границы существующих земельных участков, учтенных в Едином государственном реестре недвижимости

категория земель:

— земли сельскохозяйственного назначения

— земли промышленности, энергетики, транспорта, связи, радиовещания, информатики, земли для обеспечения космической деятельности, земли обороны, безопасности и земли иного специального назначения

Примечание:

1. Границы зон планируемого размещения линейных объектов, подлежащих реконструкции в связи с изменением их местоположения, не отображены в связи с отсутствием линейных объектов, подлежащих реконструкции в связи с изменением их местоположения.
2. Изъятие земельных участков для государственных и муниципальных нужд не предусматривается.
3. Границы территории, в отношении которой осуществляется подготовка проекта планировки, отображены с учетом внешних границ максимально удаленных от планируемого маршрута прохождения линейных объектов зон с особыми условиями использования территории, которые подлежат установлению в связи с размещением этих линейных объектов.
4. Границы зон планируемого размещения объектов капитального строительства, установленные ранее утвержденной документацией по планировке территории, в случае планируемого размещения таковых в границах территории, в отношении которой осуществляется подготовка проекта планировки отсутствуют.
5. Существующие сохраняемые объекты капитального строительства, а также подлежащие сносу и (или) демонтажу и не подлежащие реконструкции линейные объекты отсутствуют.

Изм.	Кол. уч.	Лист	№ док.	Подп.	Дата	Проект планировки территории			
						«Обустройство Бастрыкского нефтяного месторождения. НГДУ «Прикамнефть». 2024 год»			
Исполнитель		Сальманова				Том 2. Материалы по обоснованию проекта планировки территории. Раздел3. "Материалы по обоснованию проекта планировки территории. Графическая часть"	Стадия	Лист	Листов
ГИП		Миназова					ППТ	3.2	1
						Схема использования территории в период подготовки проекта планировки территории. М 1:500	ООО "Ресурс Проект"		

Подп. и дата | Инв. ? дубл. | Взам. инв. | Подпись и дата | Инв. ? подл.

Документ создан в электронной форме. № согл-18048198-1 от 18.03.2025. Исполнитель: Кузнецова А.В.
Страница 27 из 1979. Страница создана: 18.03.2025 14:45
ЭЛЕКТРОННЫЙ ТАТАРСТАН

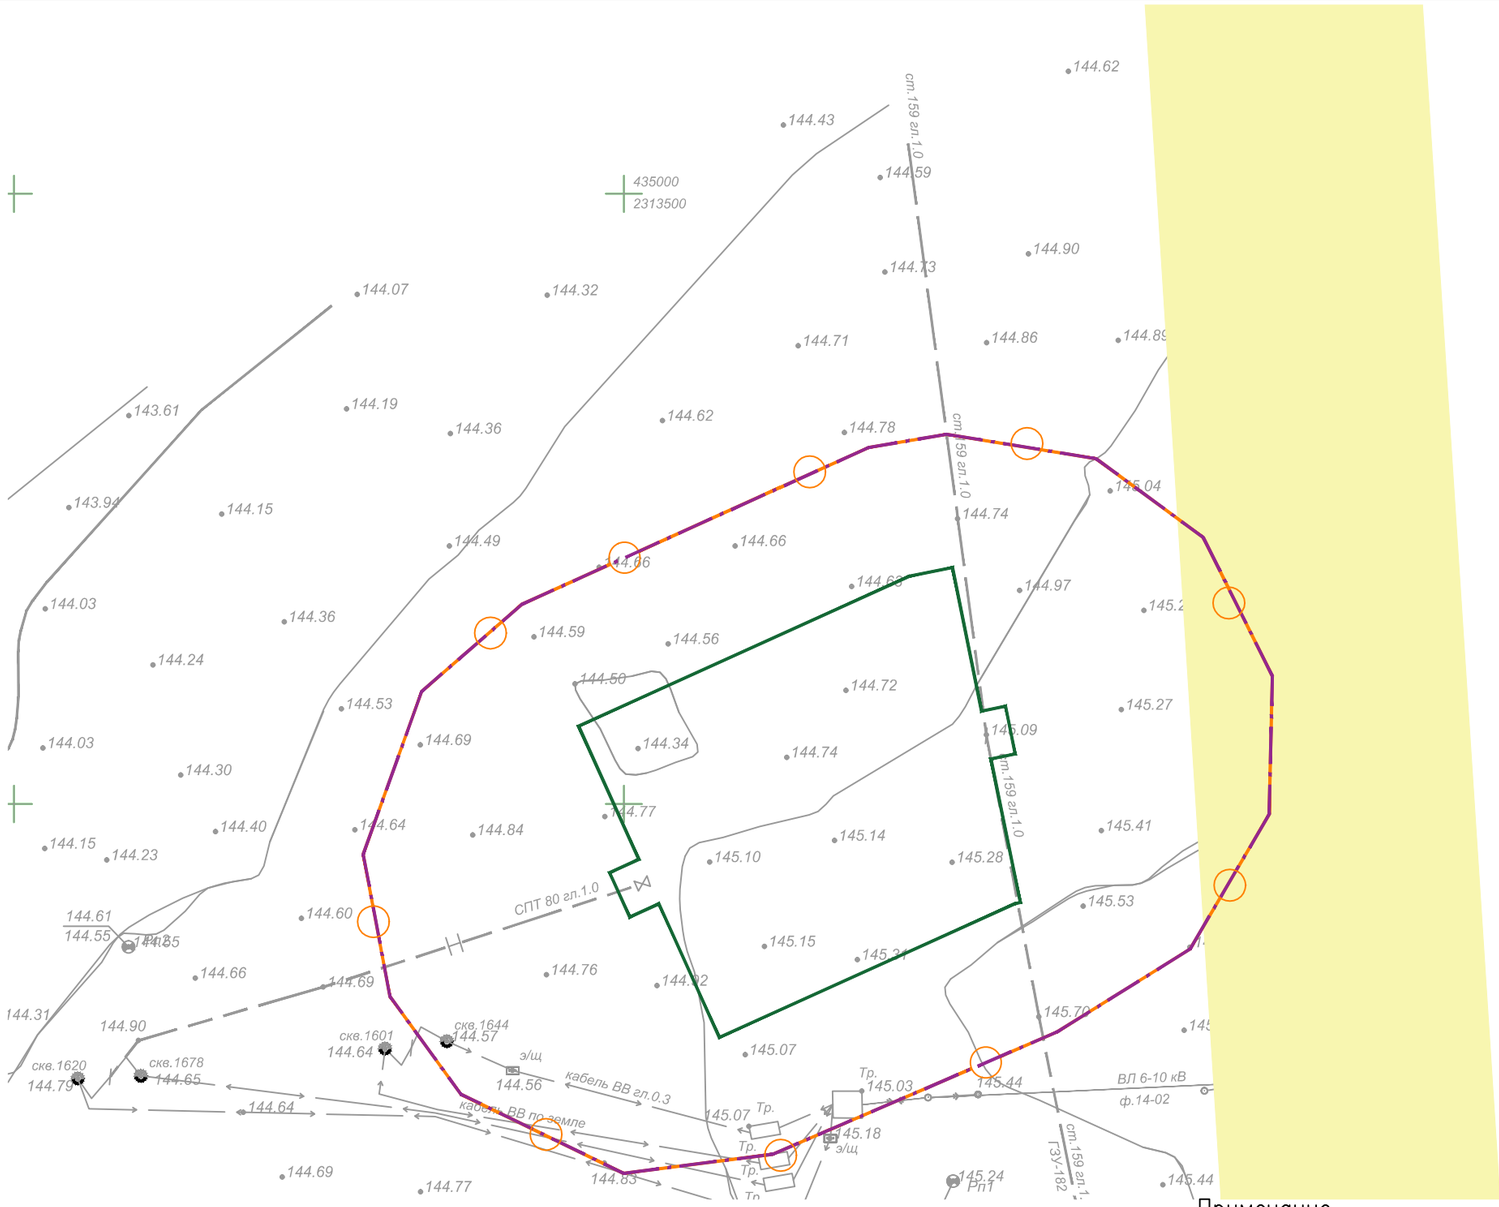

Условные обозначения

-границы территории, в отношении которой осуществляется подготовка проекта планировки

-границы зон планируемого размещения линейного объекта "Нефтесборный трубопровод от площадки развития куста скважин К- 1601 до точки врезки в сущ. нефтепровод от ГЗУ-182"

Границы зон с особыми условиями использования территорий подлежащие установлению в связи с размещением линейного объекта

-охранная зона трубопровода (нефтепровода- "Нефтесборный трубопровод от площадки развития куста скважин К- 1601 до точки врезки в сущ. нефтепровод от ГЗУ-182"

Границы зон с особыми условиями использования территорий, установленные в соответствии с законодательством Российской Федерации

-охранная зона объектов электроэнергетики (16:19-6.1493Охранная зона ВЛЭП-10 кВ (фидер 14-02) НГДУ «Прикамнефть» ПАО «Татнефть» им. В.Д. Шашина)

Примечание

1. Границы зон планируемого размещения линейных объектов, подлежащих реконструкции в связи с изменением их местоположения, не отображены в связи с отсутствием линейных объектов, подлежащих реконструкции в связи с изменением их местоположения.
2. В границах проектирования отсутствуют границы лесничеств.

Изм.	Кол. уч.	Лист	№ док.	Подп.	Дата	Проект планировки территории			
						«Обустройство Бастрыкского нефтяного месторождения. НГДУ «Прикамнефть». 2024 год»			
Исполнитель		Сальманова				Том 2. Материалы по обоснованию проекта планировки территории. Раздел3. "Материалы по обоснованию проекта планировки территории. Графическая часть"	Стадия	Лист	Листов
ГИП		Миназова					ППТ	3.3	1
						Схема границ зон с особыми условиями использования территорий, особо охраняемых природных территорий, лесничеств. М1: 500	ООО "Ресурс Проект"		

Подп. и дата | Инв. № дубл. | Взам. инв. № | Подпись и дата | Инв. № подл.

Документ создан в электронной форме. № согл-18048198-1 от 18.03.2025. Исполнитель: Кузнецова А.В.
Страница 28 из 1979. Страница создана: 18.03.2025 14:45
ЭЛЕКТРОННЫЙ ТАТАРСТАН

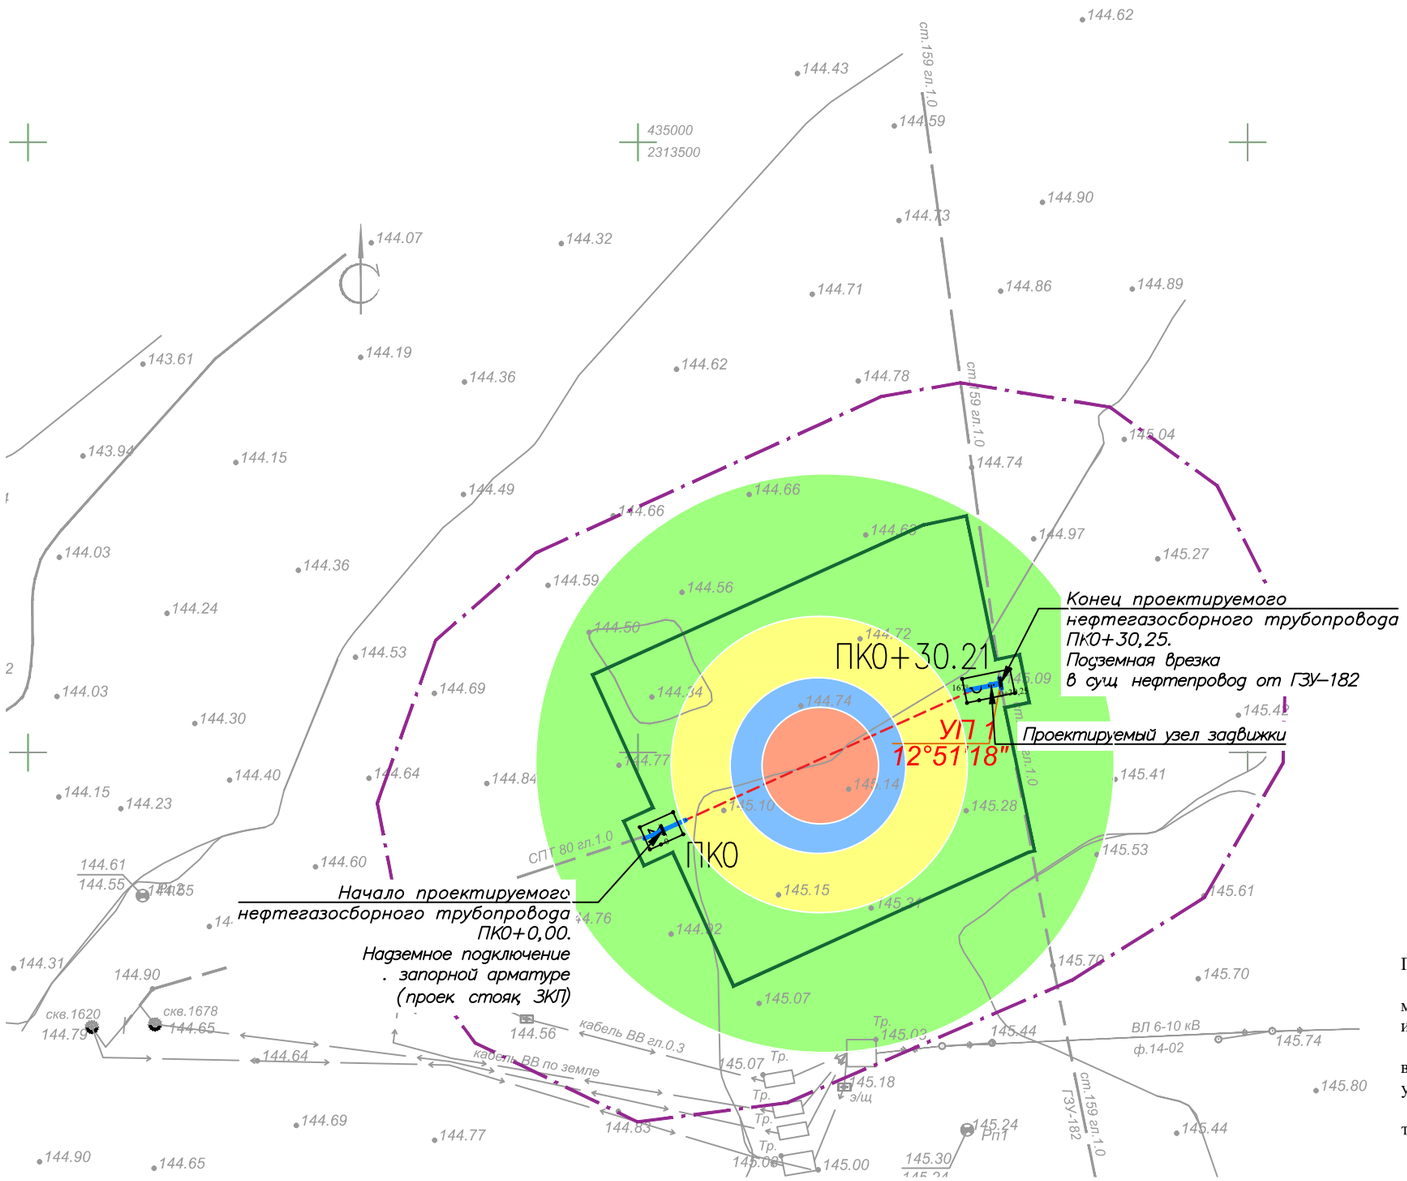

Фрагмент карты ГО ЧС СТП РТ

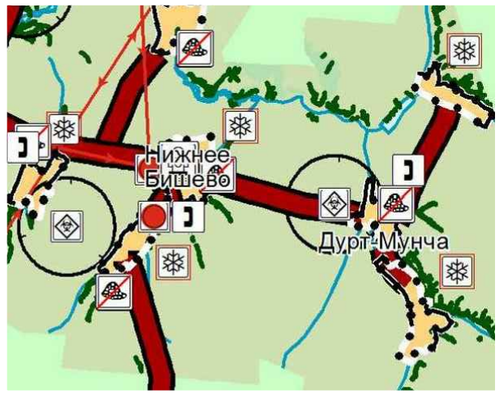

Примечание:

1. Границы зон планируемого размещения линейных объектов, подлежащих реконструкции в связи с изменением их местоположения, не отображены в связи с отсутствием линейных объектов, подлежащих реконструкции в связи с изменением их местоположения.
2. Границы территории, в отношении которой осуществляется подготовка проекта планировки, отображены с учетом внешних границ максимально удаленных от планируемого маршрута прохождения линейных объектов зон с особыми условиями использования территории, которые подлежат установлению в связи с размещением этих линейных объектов.
3. Проектируемый объект не попадает в зоны границ территорий, подверженных риску возникновения чрезвычайных ситуаций природного и техногенного характера

Зоны действия поражающих факторов. Пожар пролива нефти при аварийных ситуациях на проектируемом объекте.

-10,5 кВт/кв.м -7,0 кВт/кв.м -4,2 кВт/кв.м -1,4 кВт/кв.м

Условные обозначения

-границы территории, в отношении которой осуществляется подготовка проекта планировки

-границы зон планируемого размещения линейного объекта "Нефтесборный трубопровод от площадки развития куста скважин К- 1601 до точки врезки в сущ. нефтепровод от ГЗУ-182"

- ось планируемого размещения линейного объекта "Нефтесборный трубопровод от площадки развития куста скважин К- 1601 до точки врезки в сущ. нефтепровод от ГЗУ-182"

-нефтепровод с конструктивными и планировочными решениями

Изм.	Кол. уч.	Лист	№ док.	Подп.	Дата	Проект планировки территории			
						«Обустройство Бастрыкского нефтяного месторождения. НГДУ «Прикамнефть». 2024 год»			
Исполнитель		Сальманова				Том 2. Материалы по обоснованию проекта планировки территории. Раздел3. "Материалы по обоснованию проекта планировки территории. Графическая часть"	Стадия	Лист	Листов
ГИП		Миназова					ППТ	3.4	1
						Схема границ территорий подверженных риску возникновения чрезвычайных ситуаций природного и техногенного характера. Схема конструктивных и планировочных решений. М1: 500	ООО "Ресурс Проект"		

Подп. и дата | Инв. № дубл. | Взам. инв. № | Подпись и дата | Инв. № подл.

Документ создан в электронной форме. № согл-18048198-1 от 18.03.2025. Исполнитель: Кузнецова А.В.
Страница 29 из 1979. Страница создана: 18.03.2025 14:45
ЭЛЕКТРОННЫЙ ТАТАРСТАН

РАЗДЕЛ 4 «МАТЕРИАЛЫ ПО ОБОСНОВАНИЮ ПРОЕКТА ПЛАНИРОВКИ ТЕРРИТОРИИ. ПОЯСНИТЕЛЬНАЯ ЗАПИСКА»

Взам. инв. №

Подп. и дата

Инв. №подл.

Изм.	Кол.уч.	Лист	№док.	Подп.	Дата
		.			

Обустройство Бастрыкского нефтяного месторождения. НГДУ «Прикамнефть». 2024 год

Разраб.	Сальманова	
ГИП	Миназова	

Том 2. Материалы по обоснованию проекта планировки территории. Раздел 4. Материалы по обоснованию проекта планировки территории. Пояснительная записка.

Стадия	Лист	Листов
ППТ	1	8

ООО «РесурсПроект»

Документ создан в электронной форме. № согл-180481981 от 18.03.2025. Исполнитель: Кузнецова А.В.
Страница 30 из 1979. Страница создана: 18.03.2025 14:45

4.1. Описание природно-климатических условий территории, в отношении которой разрабатывается проект планировки территории

В административном отношении проектируемый объект расположен на землях Нижнебишевского сельского поселения Заинского муниципального района. Ближайшие населенные пункты: в 0,85 км на юго-восток от с.Пуст-Ашит, в 1,6 км южнее с.Нижнее Бишево.

Согласно геоморфологическому районированию Республики Татарстан, территория участка относится к II-16 Зай-Икскому району, тип района- умеренно-расчлененная денудационная равнина нижнего плато, относится к левобережью р.Кама, левобережью р.Зыча.

Гидрографическая сеть района работ хорошо развита и представлена р.Зыча и ее притоками Салкынчишма, Оргешат, Иниш (минимальное расстояние до участка изысканий – 1,01 км от р.Салкынчишма). На участке изысканий водные объекты отсутствуют.

Рельеф района работ равнинный с уклоном к долине р.Иниш. Абсолютные высотные отметки варьируются от 120 до 150 мБс в северо-западном направлении.

Преобладающими почвенными разностями Заинского района являются серые лесные и дерново-подзолистые типы почв.

Территория изысканий расположена на землях пашни.

Территория находится в умеренном климатическом поясе с отчетливо выраженными сезонами года, умеренно суровой снежной зимой и жарким летом. Непосредственно район проектирования расположен в Западном Предкамье Республики Татарстан и по климатическому районированию для строительства располагается на границе I В и II В.

Климатические особенности рассматриваемой территории формируются под воздействием резко континентальных воздушных масс Азиатского материка, несколько смягчающее влияние оказывают воздушные массы, перемещающиеся с Атлантического океана. Территория РТ находится в переходной зоне между областями преобладания этих влияний, что проявляется в общем удлинении зимы, сокращении переходных сезонов и в возможности глубоких аномалий всех элементов.

Таблица 1 - Основные характеристики климатического района

Климатические районы	Климатические подрайоны	Среднемесячная температура воздуха в январе, °С	Средняя скорость ветра за три зимних месяца, м/с	Среднемесячная температура воздуха в июле, °С	Среднемесячная относительная влажность воздуха в июле, %
II	IIВ	От -4 до -14	5 и более	От +12 до +21	Более 75

Ниже приводятся климатические параметры согласно СП 131.13330.2020 «Строительная климатология» по ближайшей метеостанции «Елабуга».

Документ создан в электронной форме. № согл. 180458158-1 от 18.03.2025. Исполнитель: Кузнецова А.В.
Страница 31 из 1979. Страница создана: 18.03.2025 14:45
ЭЛЕКТРОННЫЙ ТАТАРСТАН

Таблица 2 - Климатические параметры холодного периода года

Республика, край, область, пункт	Температура воздуха наиболее холодных суток, °С, обеспеченностью		Температура воздуха наиболее холодной пятидневки, °С, обеспеченностью		Температура воздуха, °С, обеспеченностью 0,94	Абсолютная минимальная температура воздуха, °С	Средняя суточная амплитуда температуры воздуха наиболее холодного месяца, °С
	0,98	0,92	0,98	0,92			
Елабуга	-38	-35	-34	-31	-18	-47	7,7

Таблица 3 - Климатические параметры холодного периода года

Республика, край, область, пункт	Продолжительность, сут., и средняя температура воздуха. °С, периода со средней суточной температурой воздуха					
	<0°С		< 8°С		< 10°С	
	Продолжительность	Средняя температура	Продолжительность	Средняя температура	Продолжительность	Средняя температура
Елабуга	152	-8.5	209	-5,1	224	-4,2

Таблица 4 - Климатические параметры холодного периода года

Республика, край, область, пункт	Средняя месячная относительная влажность воздуха наиболее холодного месяца, %	Средняя месячная относительная влажность воздуха в 15 ч. наиболее холодного месяца, %.	Количество осадков за ноябрь-март, мм	Преобладающее направление ветра за декабрь-февраль	Максимальная из средних скоростей ветра по румбам за январь, м/с	Средняя скорость ветра, м/с, за период со средней суточной температурой воздуха ≤ 8 °С
Елабуга	82	79	185	ЮЗ	4.1	2.7

Таблица 5 - Климатические параметры теплого периода года

Республика, край, область, пункт	Барометрическое давление, гПа	Температура воздуха, °С, обеспеченностью 0,95	Температура воздуха, °С, обеспеченностью 0,98	Средняя максимальная температура воздуха наиболее теплого месяца, °С	Абсолютная максимальная температура воздуха, °С	Средняя суточная амплитуда температуры воздуха наиболее теплого месяца, °С
Елабуга	1003	31	27	26	40	11.5

Таблица 6 - Климатические параметры теплого периода года

Республика, край, область, пункт	Средняя месячная относительная влажность воздуха наиболее	Средняя месячная относительная влажность воздуха в 15 ч наиболее	Количество осадков за апрель-октябрь, мм	Суточный максимум осадков, мм	Преобладающее направление ветра за июнь-август	Минимальная из средних скоростей ветра по румбам

Документ создан в электронной форме. № согл. 180458158-1 от 18.03.2025. Исполнитель: Кузнецова А.В.
Страница 32 из 1979. Страница создана: 18.03.2025 14:45
ЭЛЕКТРОННЫЙ ТАТАРСТАН

	теплого месяца, %	теплого месяца, %				за июль, м/с
Елабуга	68	52	363	94	3	0

Средняя месячная и годовая температура воздуха по метеостанциям представлены в таблице 3.7.

Таблица 7 - Средняя месячная и годовая температура воздуха, °С

Республика, край, пункт	I	II	III	IV	V	VI	VII	VIII	IX	X	XI	XII	Год
1	2	3	4	5	6	7	8	9	10	11	12	13	14
Елабуга	-12.5	-11.5	-4.2	5.3	13.4	17.9	20	17.6	11.6	4	-3.3	-9.7	4

Вес снегового покрова Sg на 1 м2 горизонтальной поверхности земли для площадок, расположенных на высоте не более 1500м над уровнем моря (СП 20.13330.2016 «Нагрузки и воздействия») принимается по границе снегового района IV.

Таблица 8 Вес снегового покрова

Снеговой район	IV
Sg, кН/м2	2,0

Нормативное значение ветрового давления w0 (СП 20.13330.2016 «Нагрузки и воздействия») принимается по ветровому району – II:

Таблица 9 Нормативное значение ветрового давления

Ветровой район	II
w0, кПа	0,30

Толщина стенки гололеда, b, мм (превышаемая раз в 5 лет), на элементах кругового сечения диаметром 10 мм, расположенных на высоте 10 м над поверхностью земли принимается по картам районирования (СП 20.13330.2016 «Нагрузки и воздействия») – на территории II гололедного района.

Таблица 10 Толщина стенки гололеда

Гололедный район	II
Толщина стенки гололеда b, мм	5

В таблице 11 приведена нормативная глубина сезонного промерзания грунта, м: (СП 22.13330.2016 «Основания зданий и сооружений. Актуализированная редакция СНиП 2.02.01-83* (с Изменениями N 1, 2, 3)), рассчитанная по формуле:

$$d_{fn} = d_0 \sqrt{M_t}$$

где Mt- безразмерный коэффициент, численно равный сумме абсолютных значений среднемесячных отрицательных температур за зиму в данном районе, принимаемых по СП

Документ создан в электронной форме. № согл. 180458158-1 от 18.03.2025. Исполнитель: Кузнецова А.В.
Страница 33 из 1979. Страница создана: 18.03.2025 14:45
ЭЛЕКТРОННЫЙ ТАТАРСТАН

131.13330.2020, а при отсутствии в нем данных для конкретного пункта или района строительства - по результатам наблюдений гидрометеорологической станции, находящейся в аналогичных условиях с районом строительства; d0 - величина, принимаемая равной: для суглинков и глин 0,23 м; супесей, песков мелких и пылеватых - 0,28 м; песков гравелистых, крупных и средней крупности - 0,30 м; крупнообломочных грунтов - 0,34 м.

Таблица 11 - Нормативная глубина сезонного промерзания грунта, м

Пункт МС	Суглинки и глины	Супеси, пески мелкие и пылеватые	Пески гравелистые, крупной и средней крупности	Крупнообломочные грунты
Елабуга	1.48	1.80	1.93	2.18

4.2. Обоснование определения границ зон планируемого размещения линейных объектов

Границы зон планируемого размещения сформированы по границам полосы отвода, в соответствии с параметрами объектов, планируемых к размещению.

Границы зон планируемого размещения нефтепровода устанавливаются в соответствии со сводом правил СП 284.1325800.2016 «Трубопроводы промысловые для нефти и газа» от 17 июня 2017 года и составляет 28,0 м.

На территории проектирования отсутствуют объекты культурного наследия, включенные в единый государственный реестр объектов культурного наследия народов Российской Федерации (письмо Комитета Республики Татарстан по охране объектов культурного наследия от 06.08.2024 №01-04/4322 (Приложение В)).

4.3. Обоснование определения границ зон планируемого размещения линейных объектов, подлежащих реконструкции в связи с изменением их местоположения

Так как проектом не предусмотрено размещение линейных объектов, подлежащих реконструкции в связи с изменением их местоположения, обоснование определения границ зон их планируемого размещения не приводится.

4.4. Обоснование определения предельных параметров застройки территории в границах зон планируемого размещения объектов капитального строительства, проектируемых в составе линейных объектов

В соответствии с частью 6 статьи 30 Градостроительного кодекса Российской Федерации предельные параметры разрешенного строительства, реконструкции объектов капитального

Документ создан в электронной форме. № согл. 180458158-1 от 18.03.2025. Исполнитель: Кузнецова А.В.
Страница 34 из 1979. Страница создана: 18.03.2025 14:45
ЭЛЕКТРОННЫЙ ТАТАРСТАН

строительства устанавливаются в градостроительном регламенте правил землепользования и застройки для соответствующей территориальной зоны.

Согласно пункта 3 части 4 статьи 36 Градостроительного кодекса Российской Федерации действие градостроительного регламента не распространяется на земельные участки, предназначенные для размещения линейных объектов и (или) занятые линейными объектами.

Предельное количество этажей и (или) предельная высота объектов капитального строительства, входящих в состав линейного объекта принята по высоте проектируемого ограждения площадки узла подключения, принятой размерами 4,0х6,0 м и 4,0х5,0 м прямоугольной формы, общей высотой 2,7 м (высота ограждения h=2,16 м, насадка из колючей проволоки ПББ «Егоза» h=0,5 м) с устройством в ограждении калитки. При строительстве следует руководствоваться межгосударственными стандартами ГОСТ 27772-2021 «Прокат для строительных стальных конструкций. Общие технические условия», ГОСТ 26633-2015 "Бетоны тяжелые и мелкозернистые. Технические условия", ГОСТ 3282-74 «Проволока стальная низкоуглеродистая общего назначения. Общие технические условия»

Максимальный процент застройки каждой зоны планируемого размещения объектов капитального строительства, входящих в состав линейных объектов, определяемый как отношение площади зоны планируемого размещения объекта капитального строительства, входящего в состав линейного объекта, которая может быть застроена, ко всей площади этой зоны, не устанавливается.

Минимальные отступы от границ земельных участков в целях определения мест допустимого размещения объектов капитального строительства, которые входят в состав линейных объектов и за пределами которых запрещено строительство таких объектов, не устанавливаются.

Соблюдение требований к архитектурным решениям объектов капитального строительства, входящих в состав линейных объектов, в границах каждой зоны планируемого размещения таких объектов, расположенной в границах территории исторического поселения федерального или, а также требований к цветовому решению внешнего облика таких объектов, требований к строительным материалам, определяющим внешний облик таких объектов, требований к объемно-пространственным, архитектурно-стилистическим и иным характеристикам таких объектов, влияющим на внешний облик и (или) на композицию, а также на силуэт застройки исторического поселения, не предусматривается проектом.

Учитывая основные технические характеристики объектов капитального строительства, проектируемых в составе линейных объектов, проектом планировки территории определены границы зон их планируемого размещения которые сформированы по границам полосы отвода, в соответствии с параметрами объектов, планируемых к размещению.

Документ создан в электронной форме. № согл. 180458158-1 от 18.03.2025. Исполнитель: Кузнецова А.В.
Страница 35 из 1979. Страница создана: 18.03.2025 14:45
ЭЛЕКТРОННЫЙ ТАТАРСТАН

4.5. Ведомость пересечений границ зон планируемого размещения линейного объекта (объектов) с сохраняемыми объектами капитального строительства (здание, строение, сооружение, объект, строительство которого не завершено), существующими и строящимися на момент подготовки проекта планировки территории

Пересечения границ зон планируемого размещения линейного объекта (объектов) с сохраняемыми объектами капитального строительства (здание, строение, сооружение, объект, строительство которого не завершено), существующими и строящимися на момент подготовки проекта планировки территории отсутствуют.

4.6. Ведомость пересечений границ зон планируемого размещения линейного объекта (объектов) с объектами капитального строительства, строительство которых запланировано в соответствии с ранее утвержденной документацией по планировке территории

Объекты капитального строительства, строительство которых запланировано в соответствии с ранее утвержденной документацией по планировке территории, отсутствуют.

4.7. Ведомость пересечений границ зон планируемого размещения линейного объекта (объектов) с водными объектами (в том числе с водотоками, водоемами, болотами и т.д.)

Пересечений границ зон планируемого размещения линейного объекта (объектов) с водными объектами (в том числе с водотоками, водоемами, болотами и т.д.) не имеется.

Документ создан в электронной форме. № согл. 180458158-1 от 18.03.2025. Исполнитель: Кузнецова А.В.
Страница 36 из 1979. Страница создана: 18.03.2025 14:45
ЭЛЕКТРОННЫЙ ТАТАРСТАН

РесурсПроект

Общество с ограниченной ответственностью «РесурсПроект»
Адрес: 423458, Республика Татарстан, г. Альметьевск, ул. Маяковского, д.118, пом.57. Тел.+7 (906) 332-72-35
e-mail: resursproekt-tatarstan@yandex.ru

Член саморегулируемой организации Ассоциации «Инженерные изыскания в строительстве» - Общероссийского отраслевого объединения работодателей, регистрационный номер СРО И-001-001644058900-2257

Заказчик – ПАО «Татнефть» им.В.Д.Шашина
Проектировщик - ООО «РесурсПроект»

ОБУСТРОЙСТВО БАСТРЫКСКОГО НЕФТЯНОГО МЕСТОРОЖДЕНИЯ. НГДУ «ПРИКАМНЕФТЬ». 2024 ГОД

Том 2.1 «Материалы по обоснованию проекта планировки территории».

«Обязательное приложение к Разделу 4. Материалы по обоснованию проекта планировки территории. Пояснительная записка»

13868-ППТ

Альметьевск, 2025

Документ создан в электронной форме. № согл-18048198-1 от 18.03.2025. Исполнитель: Кузнецова А.В.
Страница 37 из 1979. Страница создана: 18.03.2025 14:45

Номер тома	№ п/п	Состав	Наименование	Примечание
1	2	3	4	5
Том 1	1	Основная часть проекта планировки территории	Раздел 1 «Проект планировки территории. Графическая часть»	
	2		Раздел 2 «Положение о размещении линейных объектов»	
Том 2	3	Материалы по обоснованию проекта планировки территории	Раздел 3 «Материалы по обоснованию проекта планировки территории. Графическая часть»	не приводится
			Раздел 4 «Материалы по обоснованию проекта планировки территории. Пояснительная записка»	не приводится
Том 2.1	4		«Обязательное приложение к Разделу 4. Материалы по обоснованию проекта планировки территории. Пояснительная записка».	не приводится
			«Приложение А. Материалы и результаты инженерных изысканий, используемые при подготовке проекта планировки территории, с приложением документов, подтверждающих соответствие лиц, выполнивших инженерные изыскания, требованиям ч. 2 ст. 47 Градостроительного кодекса Российской Федерации	
			Приложение Б. Программа и задание на проведение инженерных изысканий, используемые при подготовке проекта планировки территории	
			Приложение В. Исходные данные, используемые при подготовке проекта планировки территории	
			Приложение Г. Решение о подготовке документации по планировке территории с приложением задания»	
Том 3	5	Основная часть проекта межевания территории	Раздел 1 «Проект межевания территории. Графическая часть»	
	6		Раздел 2 «Проект межевания территории. Текстовая часть»	
Том 4	7	Материалы по обоснованию проекта межевания территории	Раздел 3 «Материалы по обоснованию проекта межевания территории. Графическая часть»	не приводится
	8		Раздел 4 «Материалы по обоснованию проекта межевания территории. Пояснительная записка»	не приводится

Взам. инв. №

Подп. и дата

Инв. № подл.

Изм.	Кол.уч.	Лист	№док.	Подп.	Дата
		.			

Обустройство Бастрыкского нефтяного месторождения. НГДУ «Прикамнефть». 2024 год

Разраб.	Сальманова	
ГИП	Миназова	

Состав документации по планировке территории

Стадия	Лист	Листов
ППиПМ	1	1

ООО «РесурсПроект»

Документ создан в электронной форме. № согл-186048198-1 от 18.03.2025. Исполнитель: Кузнецова А.В.
Страница 38 из 1979. Страница создана: 18.03.2025 14:45
ЭЛЕКТРОННЫЙ ТАТАРСТАН

«Обязательное приложение к Разделу 4. Материалы по обоснованию проекта планировки территории. Пояснительная записка»

Взам. инв. №

Подп. и дата

Инв. №подл.

Изм.	Кол.уч.	Лист	№док.	Подп.	Дата	Обустройство Бастрыкского нефтяного месторождения. НГДУ «Прикамнефть». 2024 год			
		.							
Разраб.		Сальманова				«Обязательное приложение к Разделу 4 Материалы по обоснованию проекта планировки территории. Пояснительная записка»	Стадия	Лист	Листов
							ППТ	1	
							ООО «РесурсПроект»		
ГИП		Миназова							

Документ создан в электронной форме. № согл-186048198-1 от 18.03.2025. Исполнитель: Кузнецова А.В.
Страница 39 из 1979. Страница создана: 18.03.2025 14:45

РесурсПроект

Общество с ограниченной ответственностью «РесурсПроект»
Адрес: 423458, Республика Татарстан, г. Альметьевск, ул. Маяковского, д.118, пом.57. Тел.+7 (906) 332-72-35
e-mail: resursproekt-tatarstan@yandex.ru

Член саморегулируемой организации Ассоциации «Инженерные изыскания в строительстве» - Общероссийского отраслевого объединения работодателей, регистрационный номер СРО И-001-001644058900-2257

Заказчик – ПАО «Татнефть» им.В.Д.Шашина
Проектировщик - ООО «РесурсПроект»

ОБУСТРОЙСТВО БАСТРЫКСКОГО НЕФТЯНОГО МЕСТОРОЖДЕНИЯ. НГДУ «ПРИКАМНЕФТЬ». 2024 ГОД

адрес: РФ, Республика Татарстан, Заинский район

Технический отчет по результатам инженерно-геодезических изысканий

13868-ИГДИ

Том 1

Альметьевск, 2025

Документ создан в электронной форме. № согл-18048198-1 от 18.03.2025. Исполнитель: Кузнецова А.В.
Страница 40 из 1979. Страница создана: 18.03.2025 14:45

Обозначение	Наименование	Примечание
13868-ИГДИ-С	Содержание тома	с.2
13868-ИГДИ-СД	Состав отчетной документации по инженерным изысканиям	с.3
13868-ИГДИ-Т	Отчет о результатах инженерно-геодезических изысканий для подготовки проектной документации Текстовая часть Текстовые приложения	 с.5 с.29
13868-ИГДИ-Г	Графическая часть	с.76-81

Согласовано

Взам. инв. №

Подп. и дата

Инв. №. подл.

Изм.	Кол.уч.	Лист	№ док.	Подп.	Дата	13868-ИГДИ-С		
Разраб.		Ломоносов			22.03.24	Состав отчетной технической документации по инженерным изысканиям	Стадия	Лист	Листов
Проверил		Ломоносов			22.03.24		И	1	1
ГИП		Миназова			22.03.24		ООО «РесурсПроект»		

Документ создан в электронной форме. № согл-18048198-1 от 18.03.2025. Исполнитель: Кузнецова А.В.
Страница 41 из 1979. Страница создана: 18.03.2025 14:45
ЭЛЕКТРОННЫЙ ТАТАРСТАН

Состав отчетной технической документации по инженерным изысканиям

Номер тома	Обозначение	Наименование	Примечание
Том 1	13868-ИГДИ	Технический отчет по результатам инженерно-геодезических изысканий	ООО «РесурсПроект»
Том 2	13868-ИГИ	Технический отчет по результатам инженерно-геологических изысканий	ООО «РесурсПроект»

Согласовано

Взам. инв. №

Подп. и дата

Инв. №. подл.

Изм.	Кол.уч.	Лист	№ док.	Подп.	Дата
Разраб.		Ломоносов			22.03.24
Проверил		Ломоносов			22.03.24
ГИП		Миназова			22.03.24

13868-ИГДИ-СД

Состав отчетной технической документации по инженерным изысканиям

Стадия	Лист	Листов
И	1	1

ООО «РесурсПроект»

Документ создан в электронной форме. № согл-18048198-1 от 18.03.2025. Исполнитель: Кузнецова А.В.
Страница 42 из 1979. Страница создана: 18.03.2025 14:45
ЭЛЕКТРОННЫЙ ТАТАРСТАН

ОГЛАВЛЕНИЕ

1. Введение 5
2. Изученность территории 9
3. Физико-географические условия района работ и техногенные факторы 10
4. Методика и технология выполнения работ 14
4.1. Подготовительные работы 16
4.2. Полевые работы 16
4.2.1. Создание планово-высотного обоснования 16
4.2.2. Топографическая съемка 18
4.2.3. Съёмка подземных и наземных коммуникаций 19
4.2.4. Перенесение в натуру и привязка инженерно-геологических выработок 19
4.3. Камеральные работы 20
5. Результаты инженерно-геодезических изысканий 21
6. Сведения о контроле качества и приемке работ 24
7. Заключение 26
8. Использованные документы и материалы 27
Приложение А. Копия задания на выполнение комплекса инженерных изысканий 28
Приложение Б. Копия программы производства инженерно-геодезических изысканий 32
Приложение В. Копия Выписки из реестра членов саморегулируемой организации 55
Приложение Г. Ведомость обследования исходных геодезических пунктов 57
Приложение Д. Выписка из Каталога координат и высот исходных геодезических пунктов 58
Приложение Е. Копия акта приемки геодезической разбивочной основы для строительства 62
Приложение Ж. Данные о поверках геодезического оборудования 64
Приложение З. Характеристика ГНСС измерений 65
Приложение И. Ведомость координат, высот и углов поворота по трассам. 67
Приложение К. Ведомость пересечения трассы с ВЛ 67
Приложение Л. Ведомость пересекаемых наземных и подземных инженерных коммуникаций 67
Приложение М. Ведомость пересекаемых дорог. 67
Приложение Н. Ведомость пересекаемых водотоков, оврагов, лощин и промоин 67
Приложение О. Копия Акта полевого контроля и приемки топографо-геодезических работ. 68
Приложение П. Копия Акта приемки камеральных работ. 70
Приложение Р. Копия Акта приемки-передачи результатов геодезических работ 72
Приложение С. Материалы согласований инженерных коммуникаций 74
Приложение Т. Каталог координат и высот инженерно-геологических выработок. 75
13868-ИГДИ-Г.1 Картограмма топографо-геодезической изученности М 1:150000 76
13868-ИГДИ-Г2. Схема планово-высотного обоснования М 1:50000. 77
13868-ИГДИ-Г3. Обзорная карта участка работ М 1 :10000. 78
13868-ИГДИ-Г4. Инженерно-топографический план М 1:500 79
13868-ИГДИ-Г5. Продольный профиль трассы нефтегазосборного трубопровода Мг 1:500, Мв 1:100. 80
13868-ИГДИ-Г6. Кроки временных геодезических знаков 81

Согласовано

Взам. инв. №

Подп. и дата

Инв. №. подл.

Изм.	Кол.уч.	Лист	№ док.	Подп.	Дата
Разраб.		Ломоносов			22.03.24
Проверил		Ломоносов			22.03.24
ГИП		Миназова			22.03.24

13868-ИГДИ-Т

Текстовая часть

Стадия	Лист	Листов
И	1	82

ООО «РесурсПроект»

Документ создан в электронной форме. № согл-18048198-1 от 18.03.2025. Исполнитель: Кузнецова А.В.
Страница 43 из 1979. Страница создана: 18.03.2025 14:45
ЭЛЕКТРОННЫЙ ТАТАРСТАН

1. Введение

В настоящем отчете представлены материалы инженерно-геодезических изысканий, выполненных ООО «РесурсПроект» по объекту: «Обустройство Бастрыкского нефтяного месторождения. НГДУ «Прикамнефть». 2024 год».

Основанием для выполнения инженерно-геодезических изысканий является:

– Договор между ПАО «Татнефть» им.В.Д.Шашина и ООО «РесурсПроект»;

– техническое задание на производство инженерных изысканий, утвержденное заместителем руководителя СОПИР ЦКСиКР ЦОБ ПАО «Татнефть» им.В.Д.Шашина;

– программа инженерно-геодезических работ (приложение Б).

Данные о местоположении и границах площадок: РФ, республика Татарстан, Заинский район.

Вид строительства: новое строительство.

Стадия проектирования: проектная документация.

Вид градостроительной деятельности: архитектурно-строительное проектирование.

Этап выполнения изысканий: в один этап.

Заказчик: Публичное акционерное общество «Татнефть» (ПАО «Татнефть») им.В.Д.Шашина.

Юридический адрес: 423450, Республика Татарстан (Татарстан), р-н Альметьевский, г. Альметьевск, ул. Ленина, д.75.

ИНН/КПП 1644003838/164401001.

ОГРН 1021601623702.

Проектировщик: Общество с ограниченной ответственностью «РесурсПроект» (ООО «РесурсПроект»).

Юридический адрес: 423458, Республика Татарстан, г. Альметьевск, ул. Маяковского, д.118, пом.57. Тел.+7 (906) 332-72-35.

ИНН/КПП 1644058900/164401001.

ОГРН 1101644001359.

Исполнитель работ: Общество с ограниченной ответственностью «РесурсПроект» (ООО «РесурсПроект»).

Юридический адрес: 423458, Республика Татарстан, г. Альметьевск, ул. Маяковского, д.118, пом.57. Тел.+7 (906) 332-72-35.

ИНН/КПП 1644058900/164401001.

ОГРН 1101644001359.

Документ создан в электронной форме. № сотл-180483981 от 18.03.2025. Исполнитель: Кузнецова А.В.
Страница 44 из 1979. Страница создана: 18.03.2025 14:45
ЭЛЕКТРОННЫЙ ТАТАРСТАН

Компания ООО «РесурсПроект» входит в состав членов саморегулируемой организации Ассоциации «Инженерные изыскания в строительстве» - Общероссийского отраслевого объединения работодателей, регистрационный номер члена СРО И-001-001644058900-2257, имеет выписку из реестра членов саморегулируемой организации (Приложение В).

Целью инженерных изысканий является получение достоверных и достаточных топографо-геодезических материалов и данных, в том числе инженерно-топографического плана масштаба 1:500 с высотой сечения рельефа 0,5 м в заданной системе координат и высот, необходимых для принятия проектных решений, а также для геодезического обеспечения выполнения других видов инженерных изысканий.

Задачей инженерно-геодезических изысканий является получение комплекса необходимых материалов и данных, характеризующих рельеф, гидрографию, почвенный и растительный покров, населенные пункты, дорожную сеть, здания и сооружения и другие характерные топографические элементы изучаемой территории, которые представляются в виде топографических планов, каталогов координат и высот, и других топографо-геодезических материалов.

Общие сведения о землепользователе и землевладельце: на основании данных Единого государственного реестра недвижимости территория под строительство расположена на земельных участках с кадастровыми номерами:

- 16:19:040106:23. Нет данных.

- 16:19:040106:208. Категория земель: земли промышленности; разрешенное использование: в целях недропользования; адрес: Российская Федерация, Республика Татарстан, Заинский муниципальный район, Нижнебишевское сельское поселение, с Нижнее Бишево, кв-л 040106, з/у 208.

- 16:19:040106:15. Категория земель: земли промышленности; разрешенное использование: Эксплуатация площадки скв. №№ 1647, 1648, 1649, 1650 и ГЗУ-182; адрес: Российская Федерация, Республика Татарстан, Заинский муниципальный район, Нижнебишевское сельское поселение, с Нижнее Бишево, кв-л 040106, з/у 15.

Характеристика проектируемых объектов указана в таблице 1.1.

Таблица 1.1 – Характеристика проектируемых объектов

№№ п/п	Линейное сооружение	Точки подключения примыкания	Ориентировочная протяженность, м	Предполагаемая глубина/высота заложения, м	Материал труб кабеля /сталь, асбоцемент, керамика, чугун, алюминиевая или свинцовая оболочка	Сечение провода, ширина проезжей части, мм	Тип основания (на опорах, сваях, в грунте, т.е. естественное)	Предполагаемая нагрузка на фундамент, кН
1	2	3	4	5	6	7	8	9
1	Нефтегазосборный трубопровод: от площадки развития куста скважин К-1601 до т. врезки в сущ. н/провод от ГЗУ-182	Площадка развития куста скважин К-1601	150	-1,6	СПТ		подземная	

Документ создан в электронной форме. № 001-180483841 от 18.03.2025. Исполнитель: Кузнецова А.В.
Страница 45 из 1979. Страница создана: 18.03.2025 14:45
ЭЛЕКТРОННЫЙ ТАТАРСТАН

Инженерно-геодезические изыскания выполнены в системе координат МСК-16, зона 2 и в Балтийской системе высот 1977г.

Техническим заданием предусматривается выполнение инженерно-геодезических изысканий для строительства трассы нефтегазосборного трубопровода от площадки развития куста скважин К-1601 до точки врезки в существующий нефтепровод от ГЗУ-182 на территории Бастрыкского нефтяного месторождения в зоне деятельности НГДУ «Прикамнефть» ПАО «Татнефть» им.В.Д.Шашина.

Объект изысканий расположен в Заинском районе на территории Бастрыкского нефтяного месторождения в зоне деятельности НГДУ «Прикамнефть ПАО «Татнефть» им.В.Д.Шашина (Рис.1).

Граница изысканий представлена на Рис. 2 и в Приложении 1 задания на выполнение комплексных инженерных изысканий строительства и графическом приложении настоящего технического отчета (13868-ИГДИ-Г.3).

Инженерно-геодезические изыскания выполнялись под руководством руководителя отдела инженерных изысканий Ломоносова А.К.:

- полевые работы выполнялись бригадой геодезистов в декабре 2023 г.;

- камеральная обработка полевых материалов и создание топографических планов выполнялись камеральной группой в январе-марте 2024 г.;

- технический отчет составлен камеральной группой 22 марта 2024 г.

Документ создан в электронной форме. № сот-180483981 от 18.03.2025. Исполнитель: Кузнецова А.В.
Страница 46 из 1979. Страница создана: 18.03.2025 14:45
ЭЛЕКТРОННЫЙ ТАТАРСТАН

Рис. 1 – Местоположение территории изысканий

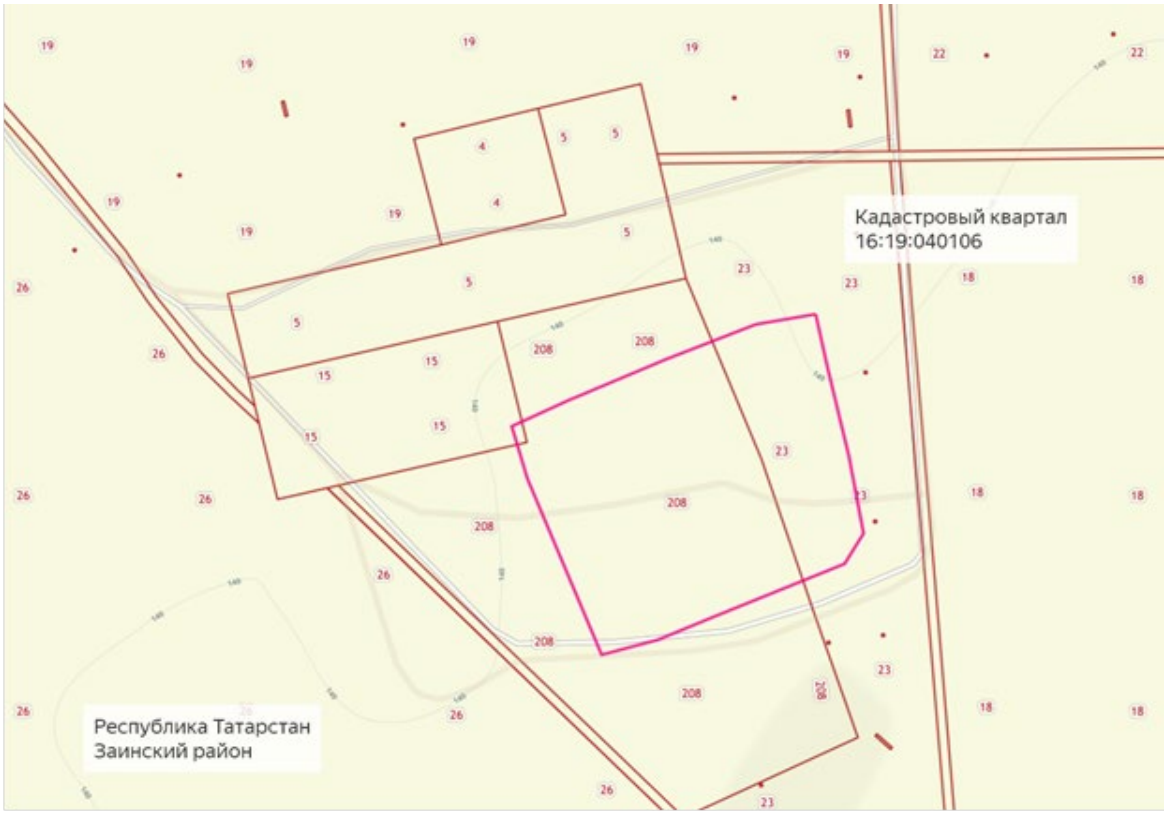

Рис. 2 – Граница проведения изысканий

Документ создан в электронной форме. № сот-180418981 от 18.03.2025. Исполнитель: Кузнецова А.В.
Страница 47 из 1979. Страница создана: 18.03.2025 14:45
ЭЛЕКТРОННЫЙ ТАТАРСТАН

2. Изученность территории

Территория изыскания обеспечена топографическими картами масштабного ряда 1:50 000 с номенклатурой N-39-21-В и 1:100 000 с номенклатурой N-39-21, имеющиеся в распоряжении ФГБУ «Центр геодезии, картографии и ИПД».

В процессе подготовительных работ найдены пункты государственной геодезической сети и пункты государственной нивелирной сети. Данные пункты были обследованы до проведения основных работ. Результаты обследования показали сохранность и возможность использования данных пунктов для выполнения инженерно-геодезических изысканий. Ведомость обследования исходных геодезических пунктов отображена в Приложении Г.

Для производства работ в ППК «Роскадастр» была получена Выписка из каталога координат и высот геодезических пунктов с данными о пунктах государственной геодезической сети, а именно пункты триангуляции: п.тр.Бишево, пир.Кадырово, пир.Верх.Чершилы, п.тр.Первое Мая, пир.Пуст-Ашит (Приложение Д). Так же были получены данные по пунктам государственной нивелирной сети, используемые для построения высотного обоснования, запрошенные пункты имеют не ниже IV класса нивелирования (гр.рп.1044, гр.рп.7797, гр.рп.734, гр.рп.945, пир.Кадырово).

Документ создан в электронной форме. № сот.-180483198-1 от 18.03.2025. Исполнитель: Кузнецова А.В.
Страница 48 из 1979. Страница создана: 18.03.2025 14:45
ЭЛЕКТРОННЫЙ ТАТАРСТАН

3. Физико-географические условия района работ и техногенные факторы

В административном отношении участок изысканий располагается в республике Татарстан, Заинском районе: в 0,85 км на юго-восток от с.Пуст-Ашит, в 1,6 км южнее с.Нижнее Бишево.

Согласно геоморфологическому районированию Республики Татарстан, территория участка относится к II-16 Зай-Икскому району, тип района- умеренно-расчлененная денудационная равнина нижнего плато, относится к левобережью р.Кама, левобережью р.Зыча.

Гидрографическая сеть района работ хорошо развита и представлена р.Зыча и ее притоками Салкынчишма, Оргешат, Иниш (минимальное расстояние до участка изысканий – 1,01 км от р.Салкынчишма). На участке изысканий водные объекты отсутствуют.

Рельеф района работ равнинный с уклоном к долине р.Иниш. Абсолютные высотные отметки варьируются от 120 до 150 мБс в северо-западном направлении.

Преобладающими почвенными разностями Заинского района являются серые лесные и дерново-подзолистые типы почв.

Территория изысканий расположена на землях пашни.

Территория находится в умеренном климатическом поясе с отчетливо выраженными сезонами года, умеренно суровой снежной зимой и жарким летом. Непосредственно район проектирования расположен в Западном Предкамье Республики Татарстан и по климатическому районированию для строительства располагается на границе I В и II В.

Климатические особенности рассматриваемой территории формируются под воздействием резко континентальных воздушных масс Азиатского материка, несколько смягчающее влияние оказывают воздушные массы, перемещающиеся с Атлантического океана. Территория РТ находится в переходной зоне между областями преобладания этих влияний, что проявляется в общем удлинении зимы, сокращении переходных сезонов и в возможности глубоких аномалий всех элементов.

Таблица 3.1 - Основные характеристики климатического района

Климатические районы	Климатические подрайоны	Среднемесячная температура воздуха в январе, °С	Средняя скорость ветра за три зимних месяца, м/с	Среднемесячная температура воздуха в июле, °С	Среднемесячная относительная влажность воздуха в июле, %
II	IIВ	От -4 до -14	5 и более	От +12 до +21	Более 75

Документ создан в электронной форме. № согл.-180483981 от 18.03.2025. Исполнитель: Кузнецова А.В.
Страница 49 из 1979. Страница создана: 18.03.2025 14:45
ЭЛЕКТРОННЫЙ ТАТАРСТАН

Ниже приводятся климатические параметры согласно СП 131.13330.2020 «Строительная климатология» по ближайшей метеостанции «Елабуга».

Таблица 3.2 - Климатические параметры холодного периода года

Республика, край, область, пункт	Температура воздуха наиболее холодных суток, °С, обеспеченностью		Температура воздуха наиболее холодной пятидневки, °С, обеспеченностью		Температура воздуха, °С, обеспеченностью 0,94	Абсолютная минимальная температура воздуха, °С	Средняя суточная амплитуда температуры воздуха наиболее холодного месяца, °С
	0,98	0,92	0,98	0,92			
Елабуга	-38	-35	-34	-31	-18	-47	7,7

Таблица 3.3 - Климатические параметры холодного периода года

Республика, край, область, пункт	Продолжительность, сут., и средняя температура воздуха. °С, периода со средней суточной температурой воздуха					
	<0°С		< 8°С		< 10°С	
	Продолжительность	Средняя температура	Продолжительность	Средняя температура	Продолжительность	Средняя температура
Елабуга	152	-8.5	209	-5,1	224	-4,2

Таблица 3.4 - Климатические параметры холодного периода года

Республика, край, область, пункт	Средняя месячная относительная влажность воздуха наиболее холодного месяца, %	Средняя месячная относительная влажность воздуха в 15 ч. наиболее холодного месяца, %.	Количество осадков за ноябрь-март, мм	Преобладающее направление ветра за декабрь-февраль	Максимальная из средних скоростей ветра по румбам за январь, м/с	Средняя скорость ветра, м/с, за период со средней суточной температурой воздуха ≤ 8 °С
Елабуга	82	79	185	ЮЗ	4.1	2.7

Климатические параметры теплого периода года приведены в таблицах 3.5-3.6.

Таблица 3.5 - Климатические параметры теплого периода года

Республика, край, область, пункт	Барометрическое давление, гПа	Температура воздуха, °С, обеспеченностью 0,95	Температура воздуха, °С, обеспеченностью 0,98	Средняя максимальная температура воздуха наиболее теплого месяца, °С	Абсолютная максимальная температура воздуха, °С	Средняя суточная амплитуда температуры воздуха наиболее теплого месяца, °С
Елабуга	1003	31	27	26	40	11.5

Таблица 3.6 - Климатические параметры теплого периода года

Документ создан в электронной форме. № 001-180481981 от 18.03.2025. Исполнитель: Кузнецова А.В.
Страница 50 из 1979. Страница создана: 18.03.2025 14:45
ЭЛЕКТРОННЫЙ ТАТАРСТАН

Республика, край, область, пункт	Средняя месячная относительная влажность воздуха наиболее теплого месяца, %	Средняя месячная относительная влажность воздуха в 15 ч наиболее теплого месяца, %	Количество осадков за апрель-октябрь, мм	Суточный максимум осадков, мм	Преобладающее направление ветра за июнь-август	Минимальная из средних скоростей ветра по румбам за июль, м/с
Елабуга	68	52	363	94	З	0

Средняя месячная и годовая температура воздуха по метеостанциям представлены в таблице 3.7.

Таблица 3.7 - Средняя месячная и годовая температура воздуха, °С

Республика, край, пункт	I	II	III	IV	V	VI	VII	VIII	IX	X	XI	XII	Год
1	2	3	4	5	6	7	8	9	10	11	12	13	14
Елабуга	-12.5	-11.5	-4.2	5.3	13.4	17.9	20	17.6	11.6	4	-3.3	-9.7	4

Вес снегового покрова Sg на 1 м^2 горизонтальной поверхности земли для площадок, расположенных на высоте не более 1500м над уровнем моря (СП 20.13330.2016 «Нагрузки и воздействия») принимается по границе снегового района IV.

Таблица 3.8 Вес снегового покрова

Снеговой район	IV
Sg, кН/м^2	2,0

Нормативное значение ветрового давления w_0 (СП 20.13330.2016 «Нагрузки и воздействия») принимается по ветровому району – II:

Таблица 3.9 Нормативное значение ветрового давления

Ветровой район	II
w0, кПа	0,30

Толщина стенки гололеда, b, мм (превышаемая раз в 5 лет), на элементах кругового сечения диаметром 10 мм, расположенных на высоте 10 м над поверхностью земли принимается по картам районирования (СП 20.13330.2016 «Нагрузки и воздействия») – на территории II гололедного района.

Таблица 3.10 Толщина стенки гололеда

Гололедный район	II
Толщина стенки гололеда b, мм	5

В таблице 3.11 приведена нормативная глубина сезонного промерзания грунта, м: (СП 22.13330.2016 «Основания зданий и сооружений. Актуализированная редакция СНиП 2.02.01-83* (с Изменениями N 1, 2, 3)), рассчитанная по формуле:

Документ создан в электронной форме. № 03/1.180483/8841 от 18.03.2025. Исполнитель: Кузнецова А.В.
Страница 51 из 1979. Страница создана: 18.03.2025 14:45
ЭЛЕКТРОННЫЙ ТАТАРСТАН

$$d_{fn} = d_0 \sqrt{M_t}$$

где M_t- безразмерный коэффициент, численно равный сумме абсолютных значений среднемесячных отрицательных температур за зиму в данном районе, принимаемых по СП 131.13330.2020, а при отсутствии в нем данных для конкретного пункта или района строительства - по результатам наблюдений гидрометеорологической станции, находящейся в аналогичных условиях с районом строительства; d_0 - величина, принимаемая равной: для суглинков и глин 0,23 м; супесей, песков мелких и пылеватых - 0,28 м; песков гравелистых, крупных и средней крупности - 0,30 м; крупнообломочных грунтов - 0,34 м.

Таблица 3.11 - Нормативная глубина сезонного промерзания грунта, м

Пункт МС	Суглинки и глины	Супеси, пески мелкие и пылеватые	Пески гравелистые, крупной и средней крупности	Крупнообломочные грунты
Елабуга	1.48	1.80	1.93	2.18

Описание участка изысканий.

Территория изысканий расположена в зоне деятельности НГДУ «Прикамнефть» ПАО «Татнефть» им.В.Д.Шашина на территории Бастрыкского нефтяного месторождения в Заинском районе республики Татарстан.

Подъезд к участку изысканий осуществляется через полевую дорогу с востока. На исследуемой территории располагаются наземные и подземные инженерные сооружения: нефтедобывающие скважины, трансформаторные, электрощит, ВЛ, нефтепроводы СПТ, высоковольтные кабели, идущие по земле и на глубине 0,3 м.

Рельеф участка равнинный, с уклоном поверхности менее 1°. Абсолютные высотные отметки варьируются от 143,51 до 145,80 мБс.

Участок изысканий располагается на землях пашни, древесная растительность отсутствует.

Объекты гидрографии на рассматриваемом участке под строительство нефтегазосборного трубопровода отсутствуют.

Материалов о ранее выполненных изысканиях по данному району работ не имеется. Отсутствие материалов ранее выполненных инженерно-геодезических изысканий на территории проведения работ, не дает возможности провести анализ изменений ситуации, произошедших на площадке за период эксплуатации территории, в связи с чем возникла необходимость в инженерно-топографических планах, пригодных для проекта и отражающих актуальную ситуацию на местности.

Документ создан в электронной форме. № 5071-180483981 от 18.03.2025. Исполнитель: Кузнецова А.В.
Страница 52 из 1979. Страница создана: 18.03.2025 14:45
ЭЛЕКТРОННЫЙ ТАТАРСТАН

По данным маршрутов рекогносцировочного обследования опасных природных и техноприродных процессов, которые могли бы оказать негативное влияние на устойчивость поверхностных и глубинных грунтовых массивов территории по полосам трасс (эрозия, оползни, суффозия, карст и т.п.) не выявлено.

В виду того, что на участке изысканий встречаются инженерные коммуникации надземного и подземного проложения, площадка изысканий подвержена воздействию технологических процессов, что оказывает влияние на геологическую среду.

Отрицательными последствиями техногенных воздействий являются: образование верховодки; инфильтрации утечек из водонесущих коммуникаций; инфильтрации поверхностных вод вследствие нарушения поверхностного стока, задержанного земляными отвалами, насыпями; накопления воды в обратных засыпках котлованов и траншей во время строительства; задержки поверхностных вод зданиями и сооружениями, т.е. барражный эффект; засыпки естественных и искусственных дрен.

На период проведения полевых работ (декабрь 2023 г.) снежный покров составляет менее 20 см.

Описание трассы нефтегазосборного трубопровода от площадки развития куста скважин К1601 до точки врезки в существующий нефтепровод от ГЗУ-182.

Проектируемая трасса нефтегазосборного трубопровода берет свое начало от задвижки на существующем нефтепроводе СПТ80 гл.1,0, движется в северо-восточном направлении до УП1, поворачивая право на 12°51’18”, и продолжает свое следование до места врезки в существующий нефтепровод от ГЗУ-182. Трасса имеет длину 30,22 м. По ходу своего следования трасса не имеет пересечений с инженерными коммуникациями. Рельеф по ходу трассы спокойный, равнинный. Абсолютные высотные отметки– 144,902-145,089 мБс. Пересечений с водными объектами нет.

4. Методика и технология выполнения работ

Изыскания были выполнены согласно задания на выполнение комплекса инженерных изысканий и программе производства инженерно-геодезических изысканий с соблюдением нормативных документов ГОСТ 21.301-2021, СП 47.13330.2016, СП 317.1325800.2017.

Виды и объемы выполненных работ представлены в Таблице 4.1.

Граница производства работ отображена на обзорной карте участка работ в масштабе М 1:10000 в графическом приложении 13868-ИГДИ-Г.3.

Инженерно-геодезические изыскания выполнялись под руководством руководителя отдела инженерных изысканий Ломоносова А.К.:

Документ создан в электронной форме. № 5071-180483981 от 18.03.2025. Исполнитель: Кузнецова А.В.
Страница 53 из 1979. Страница создана: 18.03.2025 14:45
ЭЛЕКТРОННЫЙ ТАТАРСТАН

- полевые работы выполнялись бригадой геодезистов в декабре 2023 г.;

- камеральная обработка полевых материалов и создание топографических планов выполнялись камеральной группой в январе- марте 2024 г.;

- технический отчет составлен камеральной группой 22 марта 2024 г.

Таблица 4.1 – Сравнительная таблица фактически выполненных объемов работ и объемов работ, запланированных к выполнению программой производства инженерно-геодезических изысканий.

№	Наименование работ	Ед.изм.	Объемы по ППР	Фактические объемы
1	Полевые работы в том числе:			
1.1	Рекогносцировка участка работ	га	1,22	1,22
1.2	Обследование исходных пунктов ГГС	пункт	не менее 5	9
1.3	Развитие съемочного обоснования (закладка временных геодезических пунктов)	пункт	Не менее 2	2
1.4	Топографическая съемка М 1:500, сечение рельефа 0,5м	га	1,22	1,22
1.5	Трассирование нефтегазосборного трубопровода	км	0,15	0,030
2	Камеральные работы, в том числе:			
2.1	Составление программы производства топографо-геодезических работ	шт.	1	1
2.2	Составление инженерно-топографического плана М 1:500, сечение рельефа 0,5 м	га	1,22	1,22
2.3	Составление продольного профиля трассы нефтегазосборного трубопровода Мг 1:500, Мв 1:100	км	0,15	0,03
2.4	Составление отчета об инженерно-геодезических изысканиях	шт	1	1
2.5	Передача готового отчета об инженерно-геодезических изысканиях Заказчику	бум.	-	-
		эл	1	1

ООО «РесурсПроект» обеспечено современными электронными геодезическими средствами измерений. Метрологический контроль инструменты прошли в 2023 г.

Данные о геодезических средствах измерений, использованных при выполнении полевых работ, приведены ниже в Таблице 4.2.

Таблица 4.2 – Геодезические средства измерений, использованные при выполнении полевых работ:

Наименование прибора	Тип и заводской номер прибора	Номер и дата свидетельства о поверке
Комплект спутниковых двухчастотных приемников	PrinCe i50 75443-19/3540670, 75443-19/3540675	№С-ГКФ/15-05-2023/245622745 (до 14.05.2024 г.), №С-ГКФ/15-05-2023/245622835 (до 14.05.2024 г.)
Трассоискатель	CAT & GENNI (RADIO-DETECTION RD)	Обязательной метрологической поверке не подлежит

Документ создан в электронной форме. № 54-180483981 от 18.03.2025. Исполнитель: Кузнецова А.В.
Страница 54 из 1979. Страница создана: 18.03.2025 14:45
ЭЛЕКТРОННЫЙ ТАТАРСТАН

При выполнении изысканий использовались программные продукты: OpenOffice для Windows 10/8/7/XP (лицензия бесплатно), Credo Dat. Для вычислительной обработки результатов наблюдений спутников использовался программный пакет «Landstar Версия 8».

Изыскания выполнены в три этапа: подготовительный, полевой и камеральный.

4.1. Подготовительные работы

Подготовительные работы при инженерно-геодезических изысканиях включают в себя следующие процессы:

– сбор и обработку картографических материалов прошлых лет;

– подготовку программы инженерно-геодезических изысканий в соответствии с требованиями задания на выполнение инженерно-геодезических изысканий;

– рекогносцировку местности, определение границ участка работ по внешним признакам;

– обследование ближайших к объекту пунктов ГГС и установление их фактической пригодности для производства наблюдений спутников;

– запрос сведений о данных пунктах в ППК «Роскадастр»

– уточнение методики и технологии выполнения работ.

4.2. Полевые работы

4.2.1. Создание планово-высотного обоснования

В целях получения координат и высот геодезических пунктов (точек) с плотностью и точностью, обеспечивающей выполнение топографической съемки в масштабе 1:500 необходимой для выполнения геодезических работ, входящих в состав инженерно-геодезических изыскании, было произведено развитие (сгущение) съёмочной (планово-высотной) геодезической сети. Сгущение съемочной сети производилось с применением спутниковых технологий.

Плановые и высотные координаты пунктов определены с помощью спутниковой геодезической «Prince i50». Инструменты прошли метрологическую поверку и признаны пригодными к применению (Таблица 4.2, Приложение Ж). Обработка спутниковых измерений выполнена штатной для данных GPS приемников программой «Landstar Версия 8».

Перед началом производства работ было выполнено прогнозирование спутникового созвездия с целью определения дат, моментов и интервалов времени, параметры конфигурации созвездия, которые оптимальны для спутниковых определений. Согласно требований инструкции, благоприятными для спутниковых измерений являются периоды

Документ создан в электронной форме. № 55-1-1804198-1 от 18.03.2025. Исполнитель: Кузнецова А.В.
Страница 55 из 1979. Страница создана: 18.03.2025 14:45
ЭЛЕКТРОННЫЙ ТАТАРСТАН

времени, в которые количество спутников в созвездии более 5, а геометрический фактор созвездия спутников PDOP менее 7. Наивысшая точность спутниковых определений достигается при наименьших значениях DOP.

Для развития съёмочного обоснования первоначально было выбрано положение точек закрепления съемочного обоснования – временных реперов для последующей развития съемочного обоснования для высотной и плановой привязки к пунктам ГГС. В качестве центра использованы металлические уголки длиной 1.8 м (0,6 м на поверхности, 1,74 м в грунте).

Заложение пунктов постоянного съемочного обоснования и пунктов съемочного обоснования долговременного закрепления договорной документацией не предусмотрено.

Далее были проведено определение координат и высот временного репера с помощью GPS-GLONASS приёмников. Спутниковые наблюдения на пунктах выполнялись с помощью геодезической аппаратуры «Prince i50» в режиме статики с регистрирующим интервалом 1 секунда при минимальном угле возвышения спутников 10°, продолжительность наблюдений составила более 60 мин. Во всех сеансах поддерживалась связь не менее чем с 5 спутниками рабочего созвездия, прием сигнала контролировался в течение сессии. Погрешность центрирования антенны на пунктах и реперах не превышала 5 мм, а погрешность определения высоты составляла не более 2 мм.

Для развития съемочной планово-высотной геодезической сети с использованием спутниковой технологии был применен метод построения сети в статическом режиме с наблюдением на точке не менее 1 часа, при количестве спутников не менее 6. Статический метод является наиболее надежным и точным методом, позволяющим получить разность координат смежных пунктов с миллиметровой точностью. Для получения высотных отметок точек съемочной геодезической сети с точностью технического нивелирования в процессе постобработки была использована глобальная модель геоида WGS-84. Геоид преобразует эллипсоидальные высоты, измеренные с помощью GPS в высоты, основанные на физической поверхности, если этот геоид покрывает площадь, на которой находятся точки.

Планово-высотное обоснование представляет собой уравненную сеть локализованных пунктов геодезической сети. Площадь и конфигурация локализируемой территории полностью охватывает объект изысканий.

В процессе развития съемочного обоснования были заложены и определены в плановом и высотном положении 2 пункта временного закрепления (Рп1, Рп2). Каталог

Документ создан в электронной форме. № 001-180483981 от 18.03.2025. Исполнитель: Кузнецова А.В.
Страница 56 из 1979. Страница создана: 18.03.2025 14:45
ЭЛЕКТРОННЫЙ ТАТАРСТАН

координат и высот временных геодезических пунктов, а также схема их расположения на территории изысканий представлен в Приложении Р, кроки и абрисы временных пунктов представлены в графическом приложении 13868-ИГДИ-Г.5.

В процессе обработки спутниковых измерений соблюдены следующие этапы: первичная обработка, предварительная обработка и окончательная обработка.

Первичная обработка выполняется непосредственно в полевых контроллерах, а контролем является наличие видимости неба, наличие необходимого числа спутников и допустимость геометрического фактора в процессе измерений. Предварительная и окончательная обработка осуществляется с использованием программного комплекса «Landstar Версия 8». Основными критериями при этом является разрешение неоднозначности по всем линиям сети, оценка точности по внутренней сходимости результатов обработки, сходимость результатов по замкнутым построениям в сети и сходимость с ранее выполненными измерениями и контрольными расстояниями между известными пунктами.

В результате обработки и уравнивания создано планово-высотное обоснование для дальнейших работ. Схема планово-высотного обоснования представлена в графическом приложении 13868-ИГДИ-Г.2.

4.2.2. Топографическая съемка

Топографическая съёмка ситуации и рельефа местности была выполнена с помощью спутникового геодезического оборудования. Инструменты прошли метрологическую поверку и признаны пригодными к применению (Таблица 4.2, Приложение Ж).

Топографическая съемка, выполненная с помощью спутникового геодезического оборудования, выполнялась в режиме кинематики в реальном времени (RTK), благодаря которому можно получить координаты с точностью до нескольких сантиметров за короткий промежуток времени непосредственно в полевых условиях. Метод съемки был выбран в связи с технико-экономической обоснованностью, а также технической возможностью выполнения этих работ на территориях с достаточно открытым типом местности.

Принцип работы в режиме RTK заключался в том, что один комплект, называемый базовой (опорной) станцией, был жестко установлен на пунктах съемочной геодезической сети с известными координатами. Второй комплект, являющийся мобильным приемником, используют для определения координат объектов съемки. Для получения высокоточных координат в режиме реального времени используются радиомодемы, встроенные в GPS

Документ создан в электронной форме. № соп-180481981 от 18.03.2025. Исполнитель: Кузнецова А.В.
Страница 57 из 1979. Страница создана: 18.03.2025 14:45
ЭЛЕКТРОННЫЙ ТАТАРСТАН

приемники, задача которых принимать спутниковую и служебную информацию, передаваемую от базовой станции, благодаря чему происходит моментальное получение поправок с погрешностью в среднем 0,5-1 см в плане и 1-2 см по высоте.

В качестве исходных точек, от которых выполнялась топографическая съемка в режиме кинематики (RTK) на данном объекте, послужили пункты планово-высотного съемочного обоснования. Точные координаты пунктов планово-высотного съемочного обоснования были вычислены в результате привязки и уравнивания.

По завершении всех полевых работ материалы измерении были перенесены на ЭВМ для последующей обработки в программном обеспечении «CredoТопоплан» для получения инженерной цифровой модели местности (ИЦММ), состоящей из цифровой модели рельефа (ЦМР) и цифровой модели ситуации (ЦМС).

Работы проведены в соответствии с требованиями действующих инструкций.

4.2.3. Съёмка подземных и наземных коммуникаций

Одновременно с топографической съемкой местности выполнена съемка существующих подземных коммуникаций, которая состоит из планово-высотной съемки их выходов на поверхность земли, съемки линий, определение назначения коммуникаций и их технических характеристик. Расположение углов поворота и других скрытых точек подземных сооружений, а также глубина их заложения определены с помощью трассоискателей CAT & GENNI (RADIO- DETECTION RD). Методика работы с помощью трассопоискового комплекта подразумевает определение вертикальной и горизонтальной составляющей наведенного (с помощью генератора электромагнитных импульсов, подключаемого к выходу коммуникации) или собственного электромагнитного поля коммуникации. Точность данного метода составляет 0,10-0,15м. В результате выполненных работ на планах отражены все подземные коммуникации.

Съемка существующих подземных коммуникации выполнялась с учетом требований СП 47.13330.2016 и СП 317.1325800.2017.

Положение наземных и подземных коммуникаций на плане согласовано с эксплуатирующими организациями. Согласования оформлены подписями должностных лиц с печатями организаций.

4.2.4. Перенесение в натуру и привязка инженерно-геологических выработок

После составления топографического плана и нанесения на него предварительного положения инженерно-геологических выработок, был осуществлен комплекс работ по перенесению в натуру и планово-высотной привязке инженерно-

Документ создан в электронной форме. № 58-1804198-1 от 18.03.2025. Исполнитель: Кузнецова А.В.
Страница 58 из 1979. Страница создана: 18.03.2025 14:45
ЭЛЕКТРОННЫЙ ТАТАРСТАН

геологических выработок. Работы выполнялись в январе 2024 г. специалистами ООО «РесурсПроект». Работы по перенесению в натуру и привязке инженерно-геологических выработок были выполнены методом кинематики в режиме реального времени (RTK) с использованием 2-х частотных GPS-приемников в системе координат МСК-16 зона 2 и в Балтийской системе высот 1977г. от исходных пунктов полигонометрии.

Точность планово-высотной привязки инженерно-геологических выработок относительно исходных пунктов не превышает 0,5 мм в масштабе плана и 0,1 м по высоте, что соответствует требованиям СП 317.1325800.2017.

4.3. Камеральные работы

Выполнение полевых работ при съемке сочеталось с полной камеральной обработкой материалов камеральное трассирование линейных объектов, при этом созданы следующие документы, входящие в состав технического отчета:

- схема созданной съёмочной (планово-высотной) геодезической сети;
- обзорная карта участка работ;
- инженерно-топографический план в масштабе 1:500 с сечением рельефа через 0.5 м.;
- продольный профиль трассы нефтегазосборного трубопровода Мг 1:500, Мв 1:100;
- акт контроля и приемки топографо-геодезических работ;
- акт согласования инженерных коммуникаций;
- акт приемки камеральный работ.

По результатам выполненных изысканий составлен технический отчет с соответствующими приложениями.

Документ создан в электронной форме. № СОГЛ-180483981 от 18.03.2025. Исполнитель: Кузнецова А.В.
Страница 59 из 1979. Страница создана: 18.03.2025 14:45
ЭЛЕКТРОННЫЙ ТАТАРСТАН

5. Результаты инженерно-геодезических изысканий

В результате проведения работ по инженерно-геодезическим изысканиям была создана топографическая основа – топографический план масштаба 1:500 с сечением рельефа 0,5 м, продольный профиль трассы нефтегазосборного трубопровода Мг 1:500, Мв 1:100, а также получены геодезические данные для выполнения других видов инженерных изысканий и принятия проектных решений, которые включены в настоящий отчет.

Работы выполнены в соответствии с требованиями нормативно-технической документации, регламентирующей данный вид изысканий, задания на выполнение комплекса инженерных изысканий и программы производства инженерно-геодезических изысканий.

Вычисления геодезических измерений произведены на основе обработки информации с электронных накопителей геодезических приборов с использованием прикладной программы «Landstar Версия 8».

Топографические планы созданы на основе автоматизированных методов (передача информации с электронных накопителей геодезических приборов) с использованием прикладной программы CredoDat 3.

Оценка точности результатов измерений, соответствии полученных значений нормативным требованиям.

Точность инженерно-топографических планов составила до +10 см (ошибка ситуации на плане), и до +5см. (ошибка по высоте), что удовлетворяет требованиям СП 47.13330.2016.

Объем выполненных инженерно-геодезических работ представлен в таблице 5.1

Таблица 5.1 Объем выполненных инженерно-геодезических изысканий

№ пп	Наименование видов работ	Единицы измерения	Объем изысканий фактический
1	Закладка и определение высотных отметок и координат временных реперов	шт.	2
2	Топографическая съемка и составление инженерно-топографического плана М 1:500	га	1,22
3	Трассирование нефтегазосборного трубопровода	км	0,03

Были заложены временные репера, произведены статические спутниковые

Документ создан в электронной форме. № 001-180483981 от 18.03.2025. Исполнитель: Кузнецова А.В.
Страница 60 из 1979. Страница создана: 18.03.2025 14:45
ЭЛЕКТРОННЫЙ ТАТАРСТАН

измерения, результатом которых является каталог координат и высот временных знаков. В текстовых приложениях представлена информация о характеристиках произведённых измерений, полученные координаты и высоты точек съёмочного обоснования.

Была выполнена топографическая съемка территории, определённой заданием и программой работ.

В ходе работ на каждом этапе исполнителем оценивалась точность производимых измерений. Для статических измерений она рассчитывалась по значениям СКО, полученным при уравнивании сети и по контрольным измерениям. Для получения оценки точности пикетов, измеренных в режиме RTK, производились дополнительные измерения с переустановкой базовой станции на другой репер. По разнице значений определялась средняя квадратичная погрешность измерений. В таблице 5.2 приведены значения погрешностей по требованиям нормативных документов и полученные погрешности.

Таблица 5.2 Требования к точности и сведения о средних погрешностях

Вид работ	Определяемая из измерений величина	Объем контроля	Результаты измерений или их СКП	
			По СП 47.13330.2016	Фактически
1. СКП взаимного положения смежных пунктов мм не более, мм				
	координаты Х,У	5	<20 мм	7 мм
	отметка Н	5	<25 мм	8 мм
2.Определение планового положения твердых, четких контуров относительно пунктов съемочного обоснования	координаты Х,У	85 точек	<20см	Max -12.2см
				Min -2.5см
3.Средние погрешности съемки рельефа относительно точек ПВО, м	отметка Н	70 точек	12см	Max - 7 см
				Min - 1.8см
4.Определение местоположения скрытых точек подземных сооружений, м				
планового	координаты Х,У	45 точек	<0,4 м	Max - 9.7см
				Min - 4.6см
глубины		20точек	15%	Max - 3.8см
				Min - 0.6см

Результатом топографической съемки является инженерный план участка изысканий в масштабе 1:500, с сечением рельефа горизонталями через 0.5 метра на площади 1,22 га.

Информация об объектах, элементах ситуации, рельефа изображена на планах в соответствии с ГКИНП-02-049-86 «Условные знаки для топографических планов масштабов 1:5000, 1:2000, 1:1000, 1:500», изд. 1989 г.

Выполнено согласование правильности нанесения подземных и наземных

Документ создан в электронной форме. № 5071180481981 от 18.03.2025. Исполнитель: Кузнецова А.В.
Страница 61 из 1979. Страница создана: 18.03.2025 14:45
ЭЛЕКТРОННЫЙ ТАТАРСТАН

коммуникаций с эксплуатирующими организациями. Ведомость согласования правильности нанесения коммуникаций с эксплуатирующей организацией НГДУ «Прикамнефть» ПАО «Татнефть» им. В.Д.Шашина представлена в отчете.

К отчёту приложены итоговые графические материалы: обзорная схема расположения объекта, картограмма изученности района работ, инженерный топографический план, продольный профиль трассы нефтегазосборного трубопровода.

Документ создан в электронной форме. № сот-180483981 от 18.03.2025. Исполнитель: Кузнецова А.В.
Страница 62 из 1979. Страница создана: 18.03.2025 14:45
ЭЛЕКТРОННЫЙ ТАТАРСТАН

6. Сведения о контроле качества и приемке работ

Контроль за качеством выполнения работ осуществлялся на основании ГКИНП (ГНТА)-17-004-99 «Инструкции о порядке контроля и приемки геодезических, топографических и картографических работ» на всех этапах выполнения полевых и камеральных работ.

Полевой контроль произведен в форме проверки материалов полевых работ: качества измерений и полноты отображаемой на планах ситуации.

Контроль качества измерений производился инструментальным методом.

При контроле была произведена проверка:

– выполнения требований технического задания, программы инженерно-геодезических изысканий и методики производства работ;

– полнота топографического плана;

– правильности организации работ и использования инструментов;

– соблюдения правил техники безопасности.

В результате установлено следующее:

– средние погрешности положения точек планово-высотного обоснования относительно пунктов ГГС не превышают 0,1 мм в масштабе плана;

– средние погрешности в плановом положении на инженерно-топографических планах изображений твердых предметов и контуров местности относительно ближайшего пункта ГГС не превышают 0,2 мм в масштабе плана;

– предельные расхождения не превышали удвоенных значений средних погрешностей.

– расхождения, превышающие предельные, устранялись в процессе контроля, при этом число их не превышало 10 % общего числа контрольных измерений.

– при выполнении полевых работ использовались средства измерений, прошедшие ежегодный метрологический контроль;

– правила техники безопасности при производстве полевых работ не нарушались (ПТБ-88).

По результатам контроля полевых работ был составлен акт, в котором отображены итоги контроля (Приложение О).

В процессе камеральных работ использовались следующие методы контроля:

– входной контроль поступающих данных;

– проверка согласованности с материалами ранее выполненных изысканий;

– непосредственные наблюдения за ходом работ с целью контроля за

Документ создан в электронной форме. № 5074180481981 от 18.03.2025. Исполнитель: Кузнецова А.В.
Страница 63 из 1979. Страница создана: 18.03.2025 14:45

соблюдением технологического процесса.

Контроль заключался в проверке соответствия применяемой технологии работ, проверке результатов выполненных работ и их оформления на соответствие заданию на выполнение комплекса инженерных изысканий, программе производства инженерно-геодезических изысканий и нормативным документам (Приложение П).

В результате контроля и приемки установлено, что полевые и камеральные топографо-геодезические работы выполнены в соответствии с заданием на выполнение комплекса инженерных изысканий, программой производства инженерно-геодезических изысканий и действующими нормативными документами.

Общее заключение о качестве выполненных работ удовлетворительное.

Документ создан в электронной форме. № СОД-18048198-1 от 18.03.2025. Исполнитель: Кузнецова А.В.
Страница 64 из 1979. Страница создана: 18.03.2025 14:45
ЭЛЕКТРОННЫЙ ТАТАРСТАН

7. Заключение

Инженерно-геодезические изыскания по объекту: «Обустройство Бастрыкского нефтяного месторождения. НГДУ «Прикамнефть». 2024 год» выполнены в соответствии с принятыми нормативными документами, заданием на выполнение комплекса инженерных изысканий и программой производства инженерно-геодезических изысканий.

Точность, детальность, полнота и оформление материалов инженерно-геодезических изысканий соответствуют основным положениям ГОСТ 21.301-2021, СП 47.13330.2016, СП 317.1325800.2017.

В результате проведения работ по инженерно-геодезическим изысканиям была создана топографическая основа – топографический план масштаба 1:500 с сечением рельефа 0,5м, а также получены геодезические данные для выполнения других видов инженерных изысканий и принятия проектных решений, которые включены в настоящий отчет.

Работы выполнены в объеме, достаточном для принятия конструктивных и объемно-планировочных решений по объекту, разработки мероприятий по охране природной среды и проекта организации строительства. Созданный инженерно-топографический план достоверно отражает современное состояние территории. Представленный отчет об инженерно-геодезических изысканиях отвечает целям и поставленным задачам.

Отчеты по инженерным изысканиям передаются Заказчику в количестве:

- 1 (один) экземпляр на электронном носителе;

На электронном носителе отчет передается:

- в не редактируемом формате *.pdf с подписями исполнителей;

- в редактируемых форматах *.doc, *.dwg.

Документ создан в электронной форме. № сот-180483981 от 18.03.2025. Исполнитель: Кузнецова А.В.
Страница 65 из 1979. Страница создана: 18.03.2025 14:45
ЭЛЕКТРОННЫЙ ТАТАРСТАН

8. Использованные документы и материалы

8.1 Федеральный закон № 384-ФЗ «Технический регламент о безопасности зданий и сооружений»;

8.2 Федеральный закон № 190-ФЗ «Градостроительный кодекс Российской Федерации»;

8.3 СП 47.13330.2016 «Инженерные изыскания для строительства. Основные положения. Актуализированная редакция СНиП 11-02-96». Москва. 2016;

8.4 СП 317.1325800.2017 «Инженерно-геодезические изыскания для строительства. Общие правила производства работ»;

8.5 СП 131.13330.2020 Строительная климатология. Актуализированная редакция СНиП 23-01-99*;

8.6 ГКИНП (ОНТА)-02-033-79 «Инструкция по топографической съемке в масштабах 1:5000, 1:2000, 1:1000 и 1:500» Москва, Недра. 1982;

8.7 ГКИНП-02-049-86 «Условные знаки для топографических планов масштабов 1:5000, 1:2000, 1:1000, 1:500». Москва, ФГУП «Картгеоцентр», 2005;

8.8 ГКИНП (ГНТА) 17-004-99 «Инструкция о порядке контроля и приемки геодезических, топографических и картографических работ». Москва, ЦНИИГАиК., 1999;

8.9 ГОСТ 21.301-2021 «Основные требования к оформлению отчетной документации по инженерным изысканиям»;

8.10 «Правила начертания условных знаков на топографических планах подземных коммуникаций масштабов 1:5000. 1:2000, 1:1000, 1:500» (1981 г.);

8.11 «Правила закладки центров и реперов на пунктах геодезической и нивелирной сетей» (Москва, 1993 г.);

8.12 ПТБ-88 «Правила по технике безопасности на топографо-геодезических работах» Москва. «Недра». 1991 г.

Документ создан в электронной форме. № 5074-180483981 от 18.03.2025. Исполнитель: Кузнецова А.В.
Страница 66 из 1979. Страница создана: 18.03.2025 14:45
ЭЛЕКТРОННЫЙ ТАТАРСТАН

РесурсПроект Общество с ограниченной ответственностью «РесурсПроект»
Адрес: 423464, Республика Татарстан, г. Альметьевск, ул. Производственная, д.4, ком.5; Тел.(8553)440-327;
resursproect-tatarstan@yandex.ru

Заказчик – ПАО «Татнефть»

«Обустройство Бастрыкского нефтяного месторождения. НГДУ «Прикамнефть». 2024 год»

ТЕХНИЧЕСКИЙ ОТЧЕТ ПО РЕЗУЛЬТАТАМ ИНЖЕНЕРНО- ГЕОЛОГИЧЕСКИХ ИЗЫСКАНИЙ

13868-ИГИ

Управляющий **Д.М. Карпунина**

г. Альметьевск, 2025г.

Документ создан в электронной форме. № согл-18048198-1 от 18.03.2025. Исполнитель: Кузнецова А.В.
Страница 67 из 1979. Страница создана: 18.03.2025 14:45
ЭЛЕКТРОННЫЙ ТАТАРСТАН

Обозначение	Наименование	Примечание
13868-ИГИ-С	Содержание тома	с.2
13868-ИГИ-СД	Состав отчетной документации по инженерным изысканиям	с.3
13868-ИГИ-Т	Отчет о результатах инженерно-геологических изысканий для подготовки проектной документации Текстовая часть Текстовые приложения	 с.5 с.29
13868-ИГИ-Г	Графическая часть	с.76-81

Согласовано

Взам. инв. №

Подп. и дата

Инв. №. подл.

Изм.	Кол.уч.	Лист	№док.	Подп.	Дата	13868-ИГИ-С			
Разраб.		Галеева			04.04.24	Состав отчетной технической документации по инженерным изысканиям	Стадия	Лист	Листов
Проверил		Трифонова			04.04.24		И	1	1
ГИП		Миназова			04.04.24		ООО «РесурсПроект»		

Документ создан в электронной форме. № согл-180481981 от 18.03.2025. Исполнитель: Кузнецова А.В.
Страница 68 из 1979. Страница создана: 18.03.2025 14:45
ЭЛЕКТРОННЫЙ ТАТАРСТАН

Состав отчетной технической документации по инженерным изысканиям

Номер тома	Обозначение	Наименование	Примечание
Том 1	13868-ИГДИ	Технический отчет по результатам инженерно-геодезических изысканий	ООО «РесурсПроект»
Том 2	13868-ИГИ	Технический отчет по результатам инженерно-геологических изысканий	ООО «РесурсПроект»

Согласовано

Взам. инв. №

Подп. и дата

Инв. №. подл.

Изм.	Кол.уч.	Лист	№ док.	Подп.	Дата	13868-ИГИ-СД		
Разраб.		Галеева			04.04.24	Состав отчетной технической документации по инженерным изысканиям	Стадия	Лист	Листов
Проверил		Трифонова			04.04.24		И	1	1
ГИП		Миназова			04.04.24		ООО «РесурсПроект»		

Документ создан в электронной форме. № согл-18048198-1 от 18.03.2025. Исполнитель: Кузнецова А.В.
Страница 69 из 1979. Страница создана: 18.03.2025 14:45
ЭЛЕКТРОННЫЙ ТАТАРСТАН

ТОМ 2

СОДЕРЖАНИЕ

1. ТЕКСТОВАЯ ЧАСТЬ

Введение……..……..……... 4

1. Инженерно-геологические изыскания…….……. 8

1.1. Изученность инженерно-геологических условий…….…… 8

2. Физико-географические и техногенные условия……..…….. 8

3. Геологическое строение……...……..…… 10

3.1 Гидрогеологические условия…….. 10

4. Физико-механические свойства грунтов……... 10

5. Специфические грунты…….. 12

6. Геологические и инженерно-геологические процессы…..……. 12

7. Заключение …….. 14

8. Перечень нормативных документов..…...…….. 17

2. ТЕКСТОВЫЕ ПРИЛОЖЕНИЯ

Приложение А Техническое задание……. 18

Приложение Б Программа производства инженерно-геологических изысканий……. 22

Приложение В Свидетельство о допуске к определенному виду или видам работ, которые оказывают влияние на безопасность объектов капитального строительства … 29

Приложение Г Свидетельство о состоянии измерений в лаборатории…… 31

Приложение Д Ведомость лабораторных определений физико-механических свойств грунтов …… 32

Приложение Е Результаты статистической обработки физико-механических свойств грунтов по ИГЭ…… 33

Приложение Ж Результаты компрессионных и сдвиговых испытаний грунтов…… 34

Приложение И Паспорта испытаний на трехосное сжатие…….. 40

Приложение К Результаты химического анализа водной вытяжки грунтов…….. 46

Приложение Л Результаты определения относительного набухания грунтов…….. 49

Приложение М Результаты определения размокаемости грунтов..……..... 50

Приложение Н Каталог инженерно-геологических выработок ……...…… 51

Документ создан в электронной форме. № согл. 180481982 от 18.03.2025. Исполнитель: Кузнецова А.В.

Страница 70 из 1979. Страница создана: 18.03.2025 14:45

ЭЛЕКТРОННЫЙ ТАТАРСТАН

Введение

Инженерно-геологические изыскания для разработки проектной документации по объекту «Обустройство Бастрыкского нефтяного месторождения. НГДУ «Прикамнефть» 2024 год».

Инженерно-геологические изыскания выполнялись коллективом ООО «РесурсПроект», на основании:

- выписки из реестра членов саморегулируемой организации И-001-001644058900-2257 регистрационный номер 1644058900-20240221-0912 от 21 февраля 2024 года. Копия выписки прилагается (приложение В).

Целью инженерно-геологических задач являлось изучение геолого-литологического строения, гидрогелогических условий, состава, состояния и свойства грунтов, выявление возможных отрицательных физико-геологических явлений и процессов для получения необходимых и достаточных материалов для принятия проектных решений.

Объект изысканий расположен в Республике Татарстан, Заинский район.

Все проектируемые линейные сооружения относятся к повышенному уровню ответственности.

Техническая характеристика проектируемых линейных сооружений/инженерных коммуникаций приведены в таблице 1.

Таблица 1

№ п/п	Линейное сооружение	Точки подключения примыкания	Протяженность, м	Предполагаемая глубина/высота заложения, м	Материал труб/кабеля	Сечение труб, мм	Тип основания
1	Нефтесборный трубопровод от площадки развития куста скважин К-1601 до т.врезки в сущ. н/провод от ГЗУ-182	Площадка развития куста скважин К-1601	150	-1,6	СПТ		подземная

Система координат МСК-16 зона V2.

Система высот Балтийская 1977 г.

Для решения вышеперечисленных задач предприятием ООО «РесурсПроект » был выполнен комплекс, инженерно-геологических и инженерно-геофизических работ, включивших в себя:

-сбор и обработку материалов изысканий прошлых лет;

-рекогносцировочное обследование местности;

-проходку горных выработок (буровые работы) с отбором образцов грунта и воды;

-лабораторные исследования грунтов и подземных вод;

-камеральную обработку материалов инженерно-геологических изысканий и составление отчета.

Объемы и виды выполненных работ определены исходя из категории сложности инженерно-геологических условий (II) и стадии проектирования согласно требований п.п. 6.1, 6.3.1, 6.3.4, 6.3.8 СП 47.13330.2016. Геотехническая категория объекта: КС-3.

Сбор и обработка материалов изысканий прошлых лет и других данных об инженерно-геологических условиях объекта изысканий осуществлялись в декабре 2023 года ООО «РесурсПроект» в соответствии с требованиями СП 11-105-97.

Сбору и обработке подлежали материалы:

Документ создан в электронной форме № [illegible] от 18.03.2025. Исполнитель: Кузнецова А.В.
Страница 71 из 1979. Страница создана: 18.03.2025 14:45

-инженерно-геологических изысканий прошлых лет, выполненные для обоснования различных стадий проектирования и строительства объектов различного назначения – технические отчеты об инженерно-геологических изысканиях и другие данные, сосредоточенные в архиве;

-различные геологические карты, имеющиеся для данной территории;

-справочные пособия, каталоги и другая научно-техническая литература с данными о природных и техногенных условиях территории изысканий.

Сбор и обработка материалов прошлых лет осуществлялись в соответствии с требованиями СП 47.13330.2016.

Рекогносцировочное обследование местности осуществлялось предприятием ООО «РесурсПроект» в декабре 2023 года в соответствии с требованиями СП 47.13330.2016 и СП 11-105-97.

В задачу рекогносцировочного обследования входило:

- осмотр места изыскательских работ;

- визуальная оценка рельефа;

- описание имеющихся обнажений;

- описание водопроявлений;

- описание внешних проявлений геодинамических процессов;

-опрос работников о проявлении опасных геологических и инженерно-геологических процессов, об имевших место чрезвычайных ситуациях и др.

Маршрут рекогносцировочного обследования пролегал по площадке проектируемых сооружений, а также на прилегающей территории, в местах развития экзогенных геологических процессов, для оценки их возможного влияния на проектируемое сооружение.

Вынесение в натуру геологических скважин производились инструментально к углам и пикетам трасс трубопроводов, а планово-высотная привязка проводилась при камеральной обработке материала на топооснове, выполненной ООО «РесурсПроект» в системе координат МСК – 16 зонаV2 и Балтийской системе высот 77 г.

Полевые работы (бурение скважин, отбор проб грунта) выполнялись в феврале 2024 г. ООО «РесурсПроект».

Бурение скважин осуществлялось в соответствии с требованиями СП 47.13330.2016, СП 11-105-97 (п.5.6) с целью установления геологического разреза, условий залегания грунтов и подземных вод и их опробование.

Местоположение, количество скважин, расстояние между ними и их глубина определялись исходя из уровня ответственности и технической характеристики проектируемых сооружений и категории сложности инженерно-геологических условий на основании СП 47.13330.2016. Документация бурения велась по номенклатуре грунтов ГОСТ 25100-2020.

Способ и разновидность бурения (УРБ-2А2) установлены в соответствии с требованиями СП 47.13330.2016 и СП 11-105-97 (п.5.6, приложение Г).

Каталог координат и высот геологических выработок (см. Приложение Н).

Документ создан в электронной форме № [illegible] от 18.03.2025. Исполнитель: Кузнецова А.В.
Страница 72 из 1979. Страница создана: 18.03.2025 14:45
ЭЛЕКТРОННЫЙ ТАТАРСТАН

При проходке горных выработок относительно равномерно по объекту отбирались монолиты и образцы грунтов, пробы воды с целью классификации грунтов и определения их физико-механических характеристик, достаточном для статистической обработки в соответствии с СП 47.13330.2016.

Отбор, упаковка, транспортирование и хранение монолитов грунтов и образцов грунтов выполнены в соответствии с ГОСТ 12071-2014.

По окончании работ скважины ликвидировались тампонажем выбуренным грунтом (п.5.6 СП 11-105-97).

Лабораторные исследования грунтов выполнялись в испытательном центре «ГраундТест» в марте 2024 года.

Лабораторные исследования грунтов проводились в соответствии с требованиями СП 47.13330.2016, СП 22.13330.2016 с соблюдением ГОСТ 5180-2015, ГОСТ 30416-2020, ГОСТ 12248-2020, ГОСТ 12536-2014, ГОСТ 23740-2016 и др. с целью классификационного тестирования грунтов и определения их физико-механических характеристик и определения агрессивности подземных вод и грунтов (см. Приложения Д, Ж, И, К, Л, М).

Характеристики прочности и деформируемости, а также показатели пластичности, гранулометрический состав, плотность, плотность твердых частиц, показатели набухаемости и усадочности, размокаемость и содержание водорастворимых солей определялись лабораторным путем; плотность сухого грунта, пористость, коэффициент пористости, коэффициент водонасыщения – рассчитывались.

Деформационные и прочностные свойства грунтов определялись с помощью измерительно-вычислительного комплекса АСИС НПП «Геотек» в компрессионных и сдвиговых приборах, а также в приборах одноосного и трехосного сжатия.

Компрессионные испытания проводились в одометрах с помощью колец 60 см^2 и высотой 25 мм при нормальном давлении до 1,6 МПа.

Сдвиговые испытания выполнялись на приборах кинематического среза методами консолидированно-дренированного среза по трем и более точкам с предварительным уплотнением в кольцах при природной влажности.

Испытания в условиях трехосного сжатия выполнялись с использованием камеры типа Б (диаметр образцов 50 мм, высота 100 мм).

Камеральная обработка материалов инженерно-геологических изысканий выполнялась в марте-апреле 2024 года ООО «РесурсПрект».

Все материалы полевых и лабораторных работ прошли камеральную обработку, в процессе которой велась интерпретация и обобщение собранной информации с составлением технического отчета в соответствии со СП 47.13330.2016 с соблюдением требований, предъявляемых к графическим материалам ГОСТ Р 21.302-2021.

В процессе производства полевых работ выполнялась текущая камеральная обработка полученных материалов (составление предварительных графических материалов, необходимые предварительные расчеты и др.) с целью своевременного контроля качества инженерно-геологических изысканий, внесения корректуры в ход полевых работ.

Документ создан в электронной форме № [illegible] от 18.03.2025. Исполнитель: Кузнецова А.В.
Страница 73 из 1979. Страница создана: 18.03.2025 14:45
ЭЛЕКТРОННЫЙ ТАТАРСТАН

После полного завершения полевых и лабораторных работ осуществлялась окончательная обработка и систематизация всех фактических материалов, был составлен технический отчет, сопровождаемый текстовыми и графическими приложениями.

Состав и объемы основных выполненных инженерно-геологических работ приведены в нижеследующей таблице:

Таблица 1 - Состав и объемы инженерно-геологических работ

Наименование	Единица измерения	Объем
1	2	3
Полевые работы		
Рекогносцировочное обследование местности	м	150
Бурение 2 скважин на глубину до 5,0 м в грунтах:	п.м.	10,0
Отбор проб грунта - монолитов	шт.	6
Лабораторные работы		
Определение физико-механических свойств грунтов	шт.	6
Химический анализ водной вытяжки	шт.	3
Определение набухаемости	шт.	3
Определение размокаемости	шт.	3
Камеральные работы		
Составление программы	прог.	1
Камеральная обработка материалов рекогносцировочного обследования местности	м	150
Камеральная обработка материалов буровых работ	п.м.	10,0
Камеральная обработка материалов лабораторных работ	%	100
Составление отчета	отчет	1

Документ создан в электронной форме № [illegible] от 18.03.2025. Исполнитель: Кузнецова А.В.
Страница 74 из 1979. Страница создана: 18.03.2025 14:45
ЭЛЕКТРОННЫЙ ТАТАРСТАН

1 Инженерно-геологические изыскания

1.1 Изученность инженерно-геологических условий

Ранее на исследуемом участке работ ООО «РесурсПроект» инженерно-геологические изыскания не проводились.

2. Физико-географические и техногенные условия

Административное расположение

В административном отношении объект расположен в Заинском районе, РТ.

Заинский район находится в центральной части Республики Татарстан, граничит с Альметьевским, Нижнекамским, Сармановским и Тукаевским районами республики.

Климат

Заинский район находится в Восточно-Закамском климатическом районе.

Климат умеренно-континентальный, что является благоприятными условиями для ведения сельскохозяйственного производства. Теплое и увлажненное лето, холодная и снежная зима обеспечивают произрастание озимых и яровых культур. Средняя температура воздуха в июле достигает 19,7°С и держится иногда до сентября. Зимою она достаточно низкая, причем средняя температура января – 12,7°С, а минимальная доходит до -47°С.

В распределении осадков по территории наблюдается неравномерность. В среднем за год выпадает 494 мм осадков, из них 342 мм – в теплый период (апрель-октябрь).

Устойчивый снежный покров образуется в среднем в середине ноября. Наибольшая высота снежного покрова достигает в среднем 33 см. Продолжительность залегания снежного покрова – 143-144 дня.

Геоморфология

Район изысканий расположен в Восточном Закамье, в пределах северных отрогов Бугульминско-Белебеевской возвышенности.

Территория района относится к северо-западной части Южного (Альметьевского) купола Токмовского свода. Кристаллический фундамент залегает на абсолютных глубинах 1600-1700 м.

В строении рельефа наблюдаются четко выраженная ярусность. Нижний ярус с высотами 160-180 м сформировался в конце плиоцена – начале четвертичного времени.

Основная часть территории расположена на высотах 200-240 м, возникших в плиоцене. Аллювиальные террасы реки Зай и ее притоков Лесной Зай и Зыча образуют аккумулятивные поверхности. Плато междуречий и водоразделов достигают ширины от 1-2 до 4-5 км, простираясь в виде гряд на значительные расстояния.

Плато обрамлены склонами различной крутизны, образующими основные элементы рельефа. Поверхность склонов изрезана лощинами, балками, руслами постоянно и периодически действующих водотоков. Для долин наиболее крупных рек – Степного Зая и Лесного Зая – характерна асимметрия

Документ создан в Системе электронной формы. № 1001180418199-1 от 18.03.2025. Исполнитель: Кузнецова А.В.
Страница 75 из 1979. Страница создана: 18.03.2025 14:45
ЭЛЕКТРОННЫЙ ТАТАРСТАН

склонов: крутой правый и пологий левый склоны. На этих реках заметно выделяются первая и вторая надпойменные террасы. Верхний комплекс террас выражен нечетко вследствие их переработки денудационными процессами.

Для территории изысканий характерны эрозионные формы рельефа, представленные оврагами и балками. Отметки абсолютных высот колеблются от 91 м до 223 м.

В геоморфологическом отношении участок изысканий К-1601 расположен на левобережной склоновой поверхности р. Иниш.

Гидрография

Гидрографическая сеть района представлена Заинским водохранилищем, реками, прудами, озерами и болотами.

Большинство рек относится к бассейну реки Степной Зай – левого притока реки Кама.

Гидрографическую сеть района изысканий образуют р. Иниш и р. Караелга.

Растительность и почвы

Район расположен в северной части лесостепной зоны, для которой характерно чередование широколиственных лесов с фрагментами остепненных лугов и луговых степей. Распространены в основном кленово-липово-дубовые леса и их производные осиновые и березовые леса с примесью широколиственных пород. Лесистость территории составляет 28,5 %.

В почвенном покрове района преобладают типичные для лесостепной зоны серые почвы и черноземы, составляющие 45% и 33% площади сельхозугодий.

К пойменным участкам рек приурочены лугово-черноземные почвы с повышенным содержанием гумуса.

Дорожная сеть района изысканий развита хорошо и представлена автодорогами с покрытием и грунтовыми дорогами.

На момент проведения полевых работ (февраль 2024 года) снежный покров составляет менее 20см (участок работ был расчищен).

Краткое описание трасс

Нефтегазосборный трубопровод: от площадки развития куста скважин К-1601 до т.врезки в сущ. н/провод от ГЗУ-182. Трасса берет начало от точки врезки куста скважин №1601 и следует в северо-восточном направлении до угла поворота УП1(ПК0+49.80). На вершине угла УП1(ПК0+49.80) трасса поворачивает вправо на 11° и продолжает следовать в северо-восточном направлении до точки врезки в существующий нефтепровод от ГЗУ-182. Трасса проходит по пахотным землям Нижнебишевского сельского поселения, в пределах кадастрового квартала 16:19:040106. Рельеф проектируемой трассы равнинный. Колебание абсолютных отметок от 144,69 м до 145,09м. Протяженность составила 51,79м.

Район работ хозяйственно освоен и несет значительные техногенные нагрузки. Отрицательными последствиями техногенных воздействий являются: инфильтрации поверхностных вод вследствие нарушения поверхностного стока, задержанного земляными отвалами, насыпями; накопления воды в обратных засыпках котлованов и траншей во время строительства; подпора от сооружений с «мок-

Документ создан в электронной форме. № 16048199-1 от 18.03.2025. Исполнитель: Кузнецова А.В.
Страница 76 из 1979. Страница создана: 18.03.2025 14:45
ЭЛЕКТРОННЫЙ ТАТАРСТАН

рым» технологическим процессом, созданных насыпных территорий; засыпки естественных и искусственных дрен.

3. Геологическое строение

Геологическое строение района изысканий обусловлено его приуроченностью к такой тектонической структуре, как Русская платформа, кристаллический фундамент которой располагается на глубине более 2км. Мощная толща осадочных пород представлена отложениями девонского, каменноугольного и пермского периодов.

Наибольшее значение имеют отложения, слагающие основание и активную зону проектируемых сооружений. В данном случае это четвертичные отложения.

Геолого-литологическое строение изысканной территории до изученной глубины 5,0м выглядит следующим образом:

Таблица 2 - Сводный инженерно-геологический разрез

Геол. возр.	Номер ИГЭ	Описание	Мощность, м	
			от	до
1	2	3	4	5
pdQ_{IV}	1	Почвенно-растительный слой	0,5	0,5
adQ_{III-IV}	2б	Суглинок тяжелый, тугопластичный, ненабухающий, непросадочный, медленно размокаемый, среднедеформируемый, низкой прочности, коричневый. Залегает в интервалах глубин от 0,5 до 5,0 м.	4,5	4,5

Более детально геолого-литологические строение, интервалы залегания, мощности выдержанных слоев грунтов приведены в инженерно-геологических профилях.

В целом геолого–литологическое строение исследуемой территории характеризуется как выдержанностью, так и не выдержанностью грунтов по площади и глубине, неоднородностью их состава и состояния.

3.1 Гидрогеологические условия

На момент изысканий (февраль 2024 года) при бурении скважин водоносный горизонт не вскрыт.

4. Физико-механические свойства грунтов

В результате анализа пространственной изменчивости частных показателей свойств грунтов, определенных лабораторными методами, с учетом данных о геологическом строении и литологических особенностях грунтов в сфере воздействия проектируемых сооружений с геологической средой выделяется 1 инженерно - геологический элемент (ИГЭ).

ИГЭ-2б. Суглинок, тугопластичный, ненабухающий, непросадочный, медленно размокаемый, среднедеформируемый, средней прочности, коричневый.

Документ создан в Электронной форме. № 1001180483199-1 от 18.03.2025. Исполнитель: Кузнецова А.В.
Страница 77 из 1979. Страница создана: 18.03.2025 14:45

Таблица 3 - ИГЭ-2б

Наименование параметров	Букв. обозн.	Ед. изм.	Способ определения	Кол. опр.	Значения		Средн. арифм.
					от	до	
Влажность на границе текучести	W_L	д.ед.	лаб.	6	0,305	0,372	0,332
Влажность на границе раскатывания	W_P	д.ед.	лаб.	6	0,185	0,222	0,197
Влажность природная	W	д.ед.	расч.	6	0,222	0,260	0,239
Коэффициент водонасыщения	Sr	д.ед.	расч.	6	0,835	0,892	0,859
Число пластичности	I_p	д.ед.	расч.	6	0,114	0,155	0,135
Показатель текучести	I_L	д.ед.	расч.	6	0,253	0,380	0,309
Показатель текучести при полном водонасыщении	IL^{sat}	д.ед.	лаб.	6	0,513	0,659	0,602
Плотность грунта	ρ	г/см^3	лаб.	6	1,88	1,94	1,92
Плотность частиц грунта	ρ_s	г/см^3	расч.	6	2,71	2,72	2,72
Плотность сухого грунта	ρ_d	г/см^3	расч.	6	1,50	1,58	1,55
Коэффициент пористости при W	e	д.ед.	лаб.	6	0,715	0,813	0,754
Угол внутреннего трения при W	φ	град.	лаб.	6	20	22	21
Угол внутреннего трения при полном водонасыщении	φ^{sat}	град.	лаб.	6	18	19	19
Удельное сцепление при W	C	МПа	лаб.	6	0,023	0,025	0,024
Удельное сцепление при полном водонасыщении	C^{sat}	МПа	лаб.	6	0,021	0,022	0,022
Одометрический модуль деформации при природной влажности P=(0.1-0.2) МПа (метод компрессионного сжатия)	E_{oed}	МПа	лаб.	6	7,69	8,62	8,09
Одометрический модуль деформации при водонасыщении P=(0.1-0.2) МПа (метод компрессионного сжатия)	E^{sat}_{oed}	МПа	лаб.	6	6,45	7,75	7,31
Модуль деформации при природной влажности с учетом m_{oed} (метод компрессионного сжатия)	E_{moed}	МПа	лаб.	6	15,15	16,98	15,94
Модуль деформации при водонасыщении с учетом m_{oed} (метод компрессионного сжатия)	E^{sat}_{moed}	МПа	лаб.	6	12,71	15,27	14,41
Модуль деформации при природной влажности по результатам испытаний на	E	МПа	лаб.	6	14,02	18,10	15,95

Документ создан в системе Контур.Фокус. № 1001180483199-1 от 18.03.2025. Исполнитель: Кузнецова А.В.
Страница 78 из 1979. Страница создана: 18.03.2025 14:45

Наименование параметров	Букв.	Ед.	Способ	Кол.	Значения		Средн.
трехосное сжатие							

Примечания

1 В результате анализа сопоставления результатов параллельно выполненных компрессионных испытаний и испытаниях в приборах трехосного сжатия, рассчитан повышающий коэффициент moed=15,95/8,09=1,97 для уточнения значений модуля деформации, полученных по лабораторным компрессионным испытаниям.

5. Специфические грунты

В пределах изученной территории специфические грунты - отсутствуют.

6. Геологические и инженерно-геологические процессы.

В соответствии с утвержденной программой производства работ и требованиями СП 47.13330.2016 для выявления поверхностных форм и проявлений опасных геологических и инженерно-геологических процессов в период проведения изысканий было выполнено маршрутное обследование изучаемой площадки.

В пределах изученной территории опасные геологические, инженерно-геологические и технические процессы, отрицательно влияющие на устойчивость проектируемых сооружений, имеют ограниченное распространение и не оказывают существенного влияния на выбор проектных решений, строительства и эксплуатации объекта.

6.1 Процессы подтопления

Согласно п.8.1.5 и приложения И части II СП 11-105-97 объект изысканий по наличию процесса подтопления расположен в области:

- в потенциально подтопляемой области, где подтопление может развиваться по схеме 2, т.е. вследствие увлажнения грунтов зоны аэрации и формирования техногенного водоносного горизонта. К такой области относится трасса трубопровода, характеризующиеся отсутствием подземных вод до изученной глубины и наличием подземных вод глубже 3 м. по условиям развития процесса подтопления трасса расположена в районе (II-Б1) подтопляемые в результате ожидаемых техногенных воздействий. По времени развития процесса такие объекты расположены на участке (II-Б1-1,2) с медленным повышением уровня грунтовых вод.

Помимо этого, возможно образование техногенного водоносного горизонта вследствие:

- инфильтрации утечек из водонесущих коммуникаций, технологических накопителей и сооружений с «мокрым» технологическим процессом;

- инфильтрации поверхностных вод вследствие нарушения поверхностного стока, задержанного земляными отвалами, проездами, насыпями;

- накопления воды в обратных засыпках котлованов и траншей во время строительства;

- подпора от сооружений с «мокрым» технологическим процессом, различных технологических накопителей, созданных насыпных территорий;

- задержки поверхностных и подземных вод зданиями и сооружениями, т.е. барражный эффект;

Документ создан в системе Контур.Фокстрот. Код: 180483199-1 от 18.03.2025. Исполнитель: Кузнецова А.В.
Страница 79 из 1979. Страница создана: 18.03.2025 14:45
ЭЛЕКТРОННЫЙ ТАТАРСТАН

- засыпки естественных и искусственных дрен;

- снижения величины испарения вследствие покрытия территории асфальтом, зданиями.

В соответствии с главой 10 СП 116.13330.2012 в целях защиты проектируемых сооружений от опасного воздействия подземных и поверхностных вод рекомендуется следующие мероприятия:

- вертикальная планировка территории с организацией поверхностного стока;

- расчистка элементов естественного дренирования;

- гидроизоляция подземных конструкций;

- мероприятия, ограничивающие подъем уровня подземных вод и исключающие утечки из водонесущих коммуникаций и т.п.;

- антикоррозионные мероприятия для защиты подземных конструкций от агрессивного воздействия промышленных стоков.

6.2 Морозное пучение

На исследованной территории возможно проявление морозного пучения, вызванного промерзанием грунта, миграцией влаги, образованием влаги, образованием ледяных прослоев и деформацией скелета грунта, приводящих к увеличению объема грунта и поднятию его на поверхность.

Нормативная глубина сезонного промерзания грунтов d_{fn}, вычисленная по приведенной в п.5.5.3 СП 22.13330.2016 формуле $d_{fn}=d_0\sqrt{Mt}$, где Mt-безразмерный коэффициент, численно равный сумме абсолютных значений среднемесячных отрицательных температур за зиму в данном районе, принимаемый по СП 22.13330.2016; d_0-величина, принимаемая равной, м, для суглинков и глин -0,23, составляет $d_{fn}=0,23\sqrt{41,2}=1,48$м.

Согласно п.4.1 ГОСТ 28622-2012, расчетным путем была определена относительная деформация морозного пучения грунта.

По относительной деформации морозного пучения:

- грунты ИГЭ-2б – среднепучинистые (0,035<efn<0,07).

Морозное пучение может проявиться в виде сезонного пучения грунтов основания на контакте с фундаментами и трубами проектируемых сооружений, ведущего к возникновению сил пучения, вызывающих деформации сооружений.

Для инженерной защиты от морозного пучения в соответствии с главой 12 СП 116.13330.2012 рекомендуется противопучинистые мероприятия следующих видов: инженерно-мелиоративные, конструктивные, комбинированные.

6.3 Карстовые процессы

Характеристика карстоопасности, согласно карте районирования поверхностных проявлений карста на территории ТССР составленная Б.Васильевым по материалам исследований Б.В. Васильева, М.С. Каваева, У.З. Галеева, Ф.С. Хабибуллиной (1947-1949 гг), объект изысканий находится в Зай-Икской области. Карстовые явления на территории связаны с выщелачиванием карбонатных отложений верхнепермского возраста (казанский ярус). В районе изысканий объекта внешних проявлений карстообразующих процессов (воронки, котлованы и др.) не наблюдается.

Документ создан в системе Контур.Фрегат. № 1001180483199-1 от 18.03.2025. Исполнитель: Кузнецова А.В.
Страница 80 из 1979. Страница создана: 18.03.2025 14:45

Согласно требованиям табл.6.16 п.6.12.8 СП 22.13330.2016 и по совокупности всех факторов, указанных в табл.6.16 категория опасности участка строительства в карстово-суффозионном отношении относится к неопасной и строительство сооружений следует вести без применения противокарстовых мероприятий.

Согласно требованиям табл.5.1 п 5.2.11 СП 11-105-97, ч. II – «к шестой категории устойчивости относятся территории, на которых возникновение карстовых провалов земной поверхности невозможно (из-за отсутствия растворимых горных пород или благодаря наличию надежной защитной покрывающей толщи нерастворимых водонепроницаемых или скальных пород)».

Согласно п.5.1.7 СП 11-105-97, ч.II «Мощность толщи, как правило, обеспечивающей защиту от возможности проявления карста на земной поверхности, может изменяться от (10-30) м (при выдержанной мощности плотных глин, с отсутствием линз и прослоев песка, супеси, водоносных суглинков, трещин и других нарушений) до (60-100) м (при наличии в покрывающей толще слоев песков, песчаников, мергелей, а также тектонических нарушений).

На основании вышеизложенного и согласно приложения Е СП 116.13330.2012 по совокупности факторов, указанных в главе 8 СП 116.13330.2012, по категории устойчивости к карсту объект расположен на территории VI категории и строительство сооружений следует вести без применения противокарстовых мероприятий.

Сейсмичность района работ по картам ОСР-2015-А оценивается менее 6 баллами, ОСР-2015-В оценивается менее 6 баллами, ОСР-2015-С оценивается 6 баллами.

Категория грунтов на площадке по сейсмическим свойствам относится ко II, согласно т.4.1 СП 14.133330.2018.

7. Заключение

По результатам выполненных инженерно-геологических изысканий согласно приложению Г СП 47.13330.2016 категория сложности инженерно-геологических условий изысканной территории по определяющим факторам, указанным в настоящем приложении, определена как II-средняя.

В геологическом строении изысканной территории принимают участие четвертичные отложения (adQ_{III-IV}), перекрытые с поверхности почвенно-растительным слоем (pdQ_{IV}).

Грунты в пределах объекта по отношению к бетону марки W_4, W_6, W_8 неагрессивны, так же как и к арматуре ж/б конструкций (приложение К), согласно прил. В, табл. В1 СП 28.13330.2017г.

Грунтами основания и активной зоны будут служить грунты (ИГЭ-2б).

Итоговые нормативные значения деформации и прочностных характеристик грунтов приведены в таблице 4 ниже по тексту.

Условия распространения, характеристика их свойств и мероприятия, необходимые при проектировании, строительстве и эксплуатации сооружений на данных грунтах приведены в главах 3-6 настоящего отчета.

Сейсмичность района по картам ОСР-2015-А оценивается менее 6 баллами, ОСР-2015-В оценивается менее 6 баллами, ОСР-2015-С оценивается 6 баллами.

На объекте изысканий до изученной глубины 5,0 м в геологическом строении растворимые горные породы не вскрыты. По маршрутам рекогносцировочного обследования карстовых провалов не

Документ создан в Электронной форме. № 1001180483199-1 от 18.03.2025. Исполнитель: Кузнецова А.В.
Страница 81 из 1979. Страница создана: 18.03.2025 14:45
ЭЛЕКТРОННЫЙ ТАТАРСТАН

выявлено. Территория изыскания относится к VI категории устойчивой, провалообразование исключается, согласно т.5.1 ч.II СП 11-105-97 и СП 116.13330.2016.

Согласно табл.1 ГОСТ 33063-2014 район исследований относится к III дорожно-климатической зоне. В соответствии с табл.1, ГОСТ 33063-2014 площадка изысканий относится к 1 (сухому) типу местности по характеру и степени увлажнения (поверхностный сток обеспечен, грунтовые воды не оказывают влияния на увлажнение верхней толщи грунтов).

Все вышеизложенное относится только к контурам проектируемых сооружений, при перемене их местоположения необходимо выполнение дополнительных изысканий.

Из комплекса мероприятий и сооружений инженерной защиты, как в целом исследованной территории, так и зданий и сооружений на площадках и других объектах, направленных на предотвращение отрицательного воздействия геологических и инженерно–геологических процессов, отмечаются следующие:

-вертикальная планировка территории с организацией поверхностного стока;

-расчистка элементов естественного дренирования;

-гидроизоляция подземных конструкций;

-мероприятия, ограничивающие подъем уровня подземных вод и исключающие утечки из водонесущих коммуникаций и т.д.;

-антикоррозионные мероприятия для защиты подземных конструкций от агрессивного воздействия промышленных стоков;

-применение конструкций зданий и сооружений и их фундаментов, рассчитанных на сохранение целостности и устойчивости при возможных деформациях основания.

Документ создан в электронной форме. № 1001180483199-1 от 18.03.2025. Исполнитель: Кузнецова А.В.
Страница 82 из 1979. Страница создана: 18.03.2025 14:45
ЭЛЕКТРОННЫЙ ТАТАРСТАН

Таблица 4 – Итоговая таблица расчетных и нормативных значений деформационных и прочностных характеристик грунтов

№ ИГЭ	Наименование ИГЭ	Нормативные характеристики					Расчетные характеристики (α=0.85)				Расчетные характеристики (α=0.95)			
		ρ, г/см^3	ρsat, г/см^3	C, МПа	φ, град	E, МПа	ρ, г/см^3	ρsat, г/см^3	C, МПа	φ, град	ρ, г/см3	Psat, г/см^3	C, МПа	φ, град
2б	Суглинок тугопластичный	1,92	1,98	0,024 0,022	21 19	15,94 14,41	1,91	1,97	0,023 0,021	20 18	1,90	1,96	0,023 0,021	20 18

Примечание:

1. В числителе даны значения при природной влажности, в знаменателе при водонасыщении;
2. Деформационные характеристики выделенных инженерно-геологических элементов в природном состоянии определены по результатам трехосных испытаний;
3. Характеристики деформационных свойств грунтов в природном и водонасыщенном состоянии, рекомендованы по результатам компрессионных испытаний с корректирующим коэффициентом m_{oed};
4. Прочностные характеристики определены лабораторно (сдвиговые испытания).

Документ создан в электронной форме. № согл-18048198-1 от 18.03.2025. Исполнитель: Кузнецова А.В.
Страница 83 из 1979. Страница создана: 18.03.2025 14:45
ЭЛЕКТРОННЫЙ ТАТАРСТАН

8. Перечень нормативных документов

1	СП 47.13330.2016	Инженерные изыскания для строительства. Основные положения. Актуализированная редакция СП 47.13330.2016
2	СП 11-105-97	Инженерно-геологические изыскания для строительства
3	СП 22.13330.2016	Основания зданий и сооружений. Актуализированная редакция СП 22.13330.2016
4	СП 28.13330.2017	Защита строительных конструкций от коррозии. Актуализированная редакция СП 28.13330.2017
5	СП 14.13330.2018	Строительство в сейсмических районах. Актуализированная редакция СП 14.13330.2018
6	ГОСТ 20522-2012	Грунты. Методы статистической обработки результатов испытаний
7	ГОСТ 25100-2020	Грунты. Классификация
8	ГОСТ 12248-2020	Грунты. Методы лабораторного определения характеристик прочности и деформируемости
9	ГОСТ 9.602-2016	Единая система защиты от коррозии и старения. Сооружения подземные. Общие требования к защите от коррозии
10	СП 116.13330.2012	СП 116.13330.2012 Инженерная защита территории. Зданий и сооружений от опасности геологических процессов. Основные положения

Документ создан в электронной форме. № 1001.1804.8199-1 от 18.03.2025. Исполнитель: Кузнецова А.В.
Страница 84 из 1979. Страница создана: 18.03.2025 14:45
ЭЛЕКТРОННЫЙ ТАТАРСТАН

Приложение Д
(обязательное)

Ведомость лабораторных определений физико-механических свойств грунтов
Объект: «Обустройство Бастрыкского нефтяного месторождения. НГДУ «Прикамнефть» 2024 год»

NN пп	№ скважины	Глубина отбора образца	№ ИГЭ	>10мм	10,0-5,0мм	5,0-2,0мм	2,0-1,0мм	1,0-0,5мм	0,5-0,25мм	0,25-0,10мм	0,10-0,05мм	0,05-0,01мм	<0,01	природная влажность, д.ед.	граница текучести, в д.ед.	граница раскатывания д.ед.	число пластичности, д.ед.	показатель текучести, б.р.	плотность грунта, г/см³	плотность сухого грунта,г/см³	плотность частиц, г/см³	пористость, %	коэффициент пористости	степенень влажности,д.ед.	полная возможная влажность,д.ед.	плотность при полн.возм.влажности,г/см³	показатель текучести при полн.возм.влажности, д.ед.	Модуль деформации по результатам трехосного сжатия, МПа	Одометрический модуль деформации при прир.влажности, МПа	Одометрический модуль деформации при водонасыщении, МПа	Сцепление при природн.влажности, МПа	Угол внутр. трения природн.влажности	Сцепление при полном водонасыщении, МПа	Угол внутр. трения при полном водонасыщении	Наименование грунта ГОСТ 25100-2020
1	2	3	4	5	6	7	8	9	10	11	12	13	14	15	16	17	18	19	20	21	22	23	24	25	26	27	28	29	30	31	32	33	34	35	36
1	1	1,0						8,6	5,5	8,7	9,3	67,9	--	0,242	0,335	0,185	0,150	0,380	1,93	1,55	2,72	43,01	0,755	0,872	0,278	1,98	0,617	14,02	7,69	7,48	0,023	22	0,021	19	Суглинок тугопластичный
2	1	2,5												0,222	0,305	0,191	0,114	0,272	1,93	1,58	2,71	41,70	0,715	0,841	0,264	2,00	0,639	14,65	7,87	7,09	0,024	20	0,021	19	Суглинок тугопластичный
3	1	4,0						6,7	9,5	11,1	7,0	65,7	--	0,239	0,318	0,199	0,119	0,336	1,94	1,57	2,71	42,07	0,726	0,892	0,268	1,99	0,579	18,10	7,78	6,45	0,024	20	0,022	19	Суглинок тугопластичный
4	2	1,0												0,224	0,307	0,185	0,122	0,320	1,94	1,58	2,72	41,91	0,722	0,844	0,265	2,00	0,659	17,35	8,62	7,75	0,025	22	0,022	19	Суглинок тугопластичный
5	2	2,5												0,260	0,372	0,222	0,150	0,253	1,89	1,50	2,72	44,85	0,813	0,870	0,299	1,95	0,513	16,15	8,36	7,41	0,024	21	0,022	18	Суглинок тугопластичный
6	2	4,0						9,8	6,6	9,4	10,0	64,2	--	0,245	0,355	0,200	0,155	0,290	1,88	1,51	2,71	44,28	0,795	0,835	0,293	1,95	0,602	15,44	8,24	7,70	0,023	20	0,021	18	Суглинок тугопластичный

Согласовано

Взам. инв. №

Подп. и дата

Инв. № подл.

Изм | Лист | N°докум. | Подпись | Дата

13868-ИГИ-Т

Лист

Документ создан в электронной форме. № согл-18048198-1 от 18.03.2025. Исполнитель: Кузнецова А.В.
Страница 85 из 1979. Страница создана: 18.03.2025 14:45

Результаты статистической обработки физико-механических свойств грунтов

Объект: «Обустройство Бастрыкского нефтяного месторождения. НГДУ «Прикамнефть» 2024 год»

ИГЭ -2б (adQIII-IV)- Суглинок тугопластичный, коричневый

NN пп	№ скважины	Глубина отбора образца	№ ИГЭ	>10мм	10,0-5,0мм	5,0-2,0мм	2,0-1,0мм	1,0-0,5мм	0,5-0,25мм	0,25-0,10мм	0,10-0,05мм	0,05-0,01мм	<0,01	природная влажность, д.ед.	граница текучести, в д.ед.	граница раскатывания д.ед.	число пластичности, д.ед.	показатель текучести, б.р.	плотность грунта, г/см3	плотность сухого грунта, г/см3	плотность частиц, г/см3	пористость, %	коэффициент пористости	степепень влажности,д.ед.	полная возможная влажность,д.ед.	плотность при полн.возм.влажности, г/см3	показатель текучести при полн.возм.влажности, д.ед.	Модуль деформации по результатам трехосного сжатия, МПа	Одометрический модуль деформации при прир.влажности, МПа	Одометрический модуль деформации при водонасыщении, МПа	Сцепление при природн.влажности, МПа	Угол внутр. трения природн.влажности	Сцепление при полном водонасыщении, МПа	Угол внутр. трения при полном водонасыщении	Наименование грунта ГОСТ 25100-2020
1	2	3	4	5	6	7	8	9	10	11	12	13	14	15	16	17	18	19	20	21	22	23	24	25	26	27	28	29	30	31	32	33	34	35	36
1	1	1,0						8,6	5,5	8,7	9,3	67,9	--	0,242	0,335	0,185	0,150	0,380	1,93	1,55	2,72	43,01	0,755	0,872	0,278	1,98	0,617	14,02	7,69	7,48	0,023	22	0,021	19	Суглинок тугопластичный
2	1	2,5												0,222	0,305	0,191	0,114	0,272	1,93	1,58	2,71	41,70	0,715	0,841	0,264	2,00	0,639	14,65	7,87	7,09	0,024	20	0,021	19	Суглинок тугопластичный
3	1	4,0						6,7	9,5	11,1	7,0	65,7	--	0,239	0,318	0,199	0,119	0,336	1,94	1,57	2,71	42,07	0,726	0,892	0,268	1,99	0,579	18,10	7,78	6,45	0,024	20	0,022	19	Суглинок тугопластичный
4	2	1,0												0,224	0,307	0,185	0,122	0,320	1,94	1,58	2,72	41,91	0,722	0,844	0,265	2,00	0,659	17,35	8,62	7,75	0,025	22	0,022	19	Суглинок тугопластичный
5	2	2,5												0,260	0,372	0,222	0,150	0,253	1,89	1,50	2,72	44,85	0,813	0,870	0,299	1,95	0,513	16,15	8,36	7,41	0,024	21	0,022	18	Суглинок тугопластичный
6	2	4,0						9,8	6,6	9,4	10,0	64,2	--	0,245	0,355	0,200	0,155	0,290	1,88	1,51	2,71	44,28	0,795	0,835	0,293	1,95	0,602	15,44	8,24	7,70	0,023	20	0,021	18	Суглинок тугопластичный
Количество								3	3	3	3	3		6	6	6	6	6	6	6	6	6	6	6	6	6	6	6	6	6	6	6	6	6	
Миним. значение								6,7	5,5	8,7	7,0	64,2		0,222	0,305	0,185	0,114	0,253	1,88	1,50	2,71	41,70	0,715	0,835	0,264	1,95	0,513	14,02	7,69	6,45	0,023	20	0,021	18	
Максим. значение								9,8	9,5	11,1	10,0	67,9		0,260	0,372	0,222	0,155	0,380	1,94	1,58	2,72	44,85	0,813	0,892	0,299	2,00	0,659	18,10	8,62	7,75	0,025	22	0,022	19	
Среднее значение								8,4	7,2	9,7	8,8	65,9		0,239	0,332	0,197	0,135	0,309	1,92	1,55	2,72	42,97	0,754	0,859	0,278	1,98	0,602	15,95	8,09	7,31	0,024	21	0,022	19	
Ср.кв.отклонение														0,014	0,027	0,014	0,019	0,046	0,026	0,035	0,005	1,327	0,041	0,022	0,015	0,022	0,052	1,568	0,369	0,484	0,001	0,983	0,001	0,516	
К-нт вариации														0,059	0,082	0,070	0,137	0,149	0,014	0,023	0,002	0,031	0,055	0,026	0,054	0,011	0,086	0,098	0,046	0,066	0,032	0,047	0,025	0,028	
alfa=0,85																			1,91							1,97					0,023	20	0,021	18	
alfa=0,95																			1,90							1,96					0,023	20	0,021	18	

Согласовано

Взам. инв. №

Подп. и дата

Инв. № подл.

Изм	Лист	N°докум.	Подпись	Дата

13868-ИГИ-Т

Лист

ЭЛЕКТРОННЫЙ ТАТАРСТАН

Объект: Обустройство Бастрыкского нефтяного месторождения. НГДУ «Прикамнефть» 2024 год
Номер выработки: 1 Лабораторный номер: 1-1
Интервал отбора, м: 1,00 – 1,30 Структура грунта: не нарушена
Номер ИГЭ: 26 Состояние образца: с предварительным водонасыщением

Наименование грунта: Суглинок тяж. тугопласт. среднедеформ.

РЕЗУЛЬТАТЫ ОПРЕДЕЛЕНИЯ ПРОЧНОСТНЫХ И ДЕФОРМАЦИОННЫХ ХАРАКТЕРИСТИК ГРУНТА

Испытание произведено на приборах:
- компрессия
- срез

Диаметр кольца – 87,5 мм. (сжатие) и 72 мм. (срез) ГОСТ 12248.4-2020
Высота кольца – 25 мм. (сжатие) и 35 мм. (срез) ГОСТ 12248.1-2020

Гранулометрический состав, %

>10	10,0-5,0	5,0-2,0	2,0-1,0	1,0-0,5	0,5-0,25	0,25-0,10	0,10-0,05	0,05-0,01	0,01-0,002	<0,002
				8,6	5,5	8,7	9,3	67,9	--	--

Физические свойства грунта

Плотность грунта, г/см³	Плотность сухого грунта, г/см³	Плотность частиц, г/см³	Коэффициент пористости, д.е.	Коэффициент водо-насыщения, д.е.	Влажность, д.е.			Число пластич-ности, д.е.	Показатель текучести, д.е.
					природная	на границе текучести	на границе раскатывания		
1,93	1,55	2,72	0,755	0,872	0,242	0,335	0,185	0,150	0,380

Дата испытания: 03.2024

Вертик. давл-е, МПа	Отн. деф., д.е.	Коэф. порист., д.е.	Коэф. уплотн., МПа⁻¹	Мод. деф. компр., МПа	Отн. деф. (зам.), д.е.	Коэф. порист. (зам.), д.е.	Коэф. уплотн. (зам.), МПа⁻¹	Мод. деф. компр. (зам.), МПа	Отн. деф. просад. д.е.
P	ε	e	m	E	ε_1	e_1	m_1	E_1	ε_{sl}
0,0	0,000	0,755			0,000	0,755			
0,05	0,027	0,708	0,95	1,10	0,027	0,702	1,05	0,96	0,004
0,1	0,046	0,674	0,67	1,56	0,046	0,669	0,67	1,60	0,004
0,2	0,059	0,651	0,23	4,62	0,059	0,645	0,24	4,49	0,004
0,4	0,076	0,622	0,15	7,14	0,076	0,615	0,15	7,72	0,003
0,8	0,095	0,588	0,08	12,63	0,095	0,583	0,08	12,57	0,003

График $\varepsilon = f(P)$

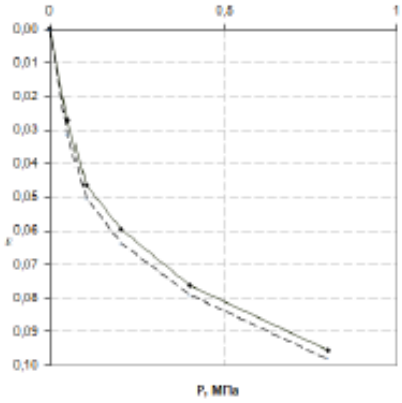

Одометрический модуль деформации $E_{0,1\text{-}0,2}$, МПа: 7,69
Модуль деформации компрессионный $E_{0,1\text{-}0,2}$, МПа: 4,62
Модуль деформации с учетом m_{sol} $E_{0,1\text{-}0,2}$, МПа: 15,15
Одометрический модуль деформации (водонасыщ.) $E_{0,1\text{-}0,2}$, МПа: 7,48
Модуль деформации компрессионный (водонасыщ.) $E_{0,1\text{-}0,2}$, МПа: 4,49
Модуль деформации с учетом m_{sol} $E_{0,1\text{-}0,2}$, МПа: 14,74

Дата испытания: 03.2024

Характеристика грунта	при природной влажности	при водонасыщении
нормальное давление P, МПа	касательное напряжение τ, МПа	касательное напряжение τ, МПа
0,1	0,062	0,056
0,2	0,102	0,091
0,3	0,141	0,126

Характеристика грунта	при природной влажности	при водонасыщении
Угол внутр трения φ, град.	21,55	19,29
Удельн. сцепление C, МПа	0,023	0,021
Тангенс угла внутр. трения tgφ	0,395	0,350

График $\tau = f(P)$ при природной влажности

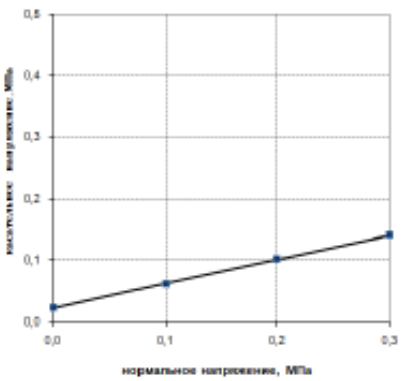

График $\tau = f(P)$ при водонасыщении

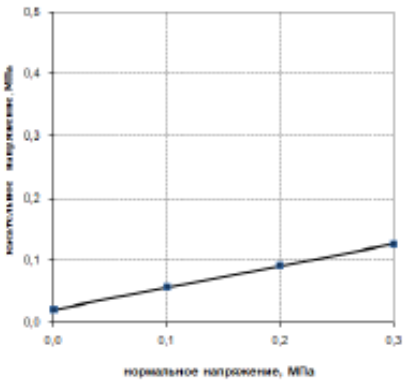

Составил: Карпов А.А

Документ создан в системе Контур.Фокус. № 1001180481994-1 от 18.03.2025. Исполнитель: Кузнецова А.В.
Страница 87 из 1979. Страница создана: 18.03.2025 14:45
ЭЛЕКТРОННЫЙ ТАТАРСТАН

Объект: Обустройство Бастрыкского нефтяного месторождения. НГДУ «Прикамнефть» 2024 год
Номер выработки: 1
Интервал отбора, м: 2,50 – 2,80
Номер ИГЭ: 26
Лабораторный номер: 1-2
Структура грунта: не нарушена
Состояние образца: с предварительным водонасыщением

Наименование грунта: Суглинок лег. тугопласт. среднедеформ.

РЕЗУЛЬТАТЫ ОПРЕДЕЛЕНИЯ ПРОЧНОСТНЫХ И ДЕФОРМАЦИОННЫХ ХАРАКТЕРИСТИК ГРУНТА

Испытание произведено на приборах:
- компрессия
- срез

Диаметр кольца – 87,5 мм. (сжатие) и 72 мм. (срез) ГОСТ 12248.4-2020
Высота кольца – 25 мм. (сжатие) и 35 мм. (срез) ГОСТ 12248.1-2020

Гранулометрический состав, %

>10	10,0-5,0	5,0-2,0	2,0-1,0	1,0-0,5	0,5-0,25	0,25-0,10	0,10-0,05	0,05-0,01	0,01-0,002	<0,002

Физические свойства грунта

Плотность грунта, г/см³	Плотность сухого грунта, г/см³	Плотность частиц, г/см³	Коэффициент пористости, д.е.	Коэффициент водо-насыщения, д.е.	Влажность, д.е.			Число пластич-ности, д.е.	Показатель текучести, д.е.
					природная	на границе текучести	на границе раскатывания		
1,93	1,58	2,71	0,715	0,841	0,222	0,305	0,191	0,114	0,272

Дата испытания: 03.2024

Вертик. давл-е, МПа	Отн. деф., д.е.	Коэф. порист., д.е.	Коэф. уплотн., МПа⁻¹	Мод. деф. компр., МПа	Отн. деф. (зам.), д.е.	Коэф. порист. (зам.), д.е.	Коэф. уплотн. (зам.), МПа⁻¹	Мод. деф. компр. (зам.), МПа	Отн. деф. просад. д.е.
P	ε	e	m	E	ε_0	e_0	m_0	E_0	ε_{sl}
0,0	0,000	0,715			0,000	0,715			
0,05	0,029	0,665	0,99	1,03	0,029	0,658	1,17	0,91	0,004
0,1	0,049	0,631	0,69	1,49	0,049	0,628	0,58	1,61	0,002
0,2	0,062	0,609	0,22	4,72	0,062	0,602	0,26	4,26	0,004
0,4	0,078	0,581	0,14	7,54	0,078	0,576	0,13	7,89	0,003
0,8	0,097	0,549	0,08	12,44	0,097	0,545	0,08	12,97	0,002

График ε = f(P)

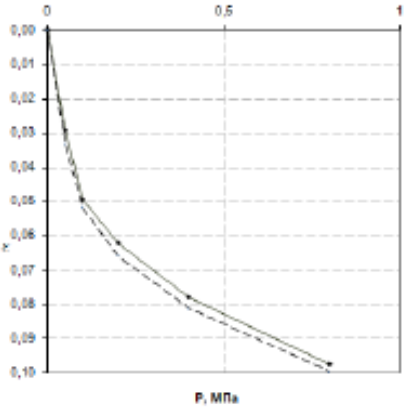

Одометрический модуль деформации $E_{0,1\text{-}0,2}$, МПа: 7,87
Модуль деформации компрессионный $E_{0,1\text{-}0,2}$, МПа: 4,72
Модуль деформации с учетом m_{sol} $E_{0,1\text{-}0,2}$, МПа: 15,50
Одометрический модуль деформации (водонасыщ.) $E_{0,1\text{-}0,2}$, МПа: 7,09
Модуль деформации компрессионный (водонасыщ.) $E_{0,1\text{-}0,2}$, МПа: 4,26
Модуль деформации с учетом m_{sol} $E_{0,1\text{-}0,2}$, МПа: 13,97

Дата испытания: 03.2024

Характеристика грунта	при природной влажности	при водонасыщении
нормальное давление P, МПа	касательное напряжение τ, МПа	касательное напряжение τ, МПа
0,1	0,060	0,055
0,2	0,097	0,089
0,3	0,133	0,123

Характеристика грунта	при природной влажности	при водонасыщении
Угол внутр трения φ, град.	20,05	18,78
Удельн. сцепление С, МПа	0,024	0,021
Тангенс угла внутр. трения tgφ	0,365	0,340

График τ = f(P) при природной влажности

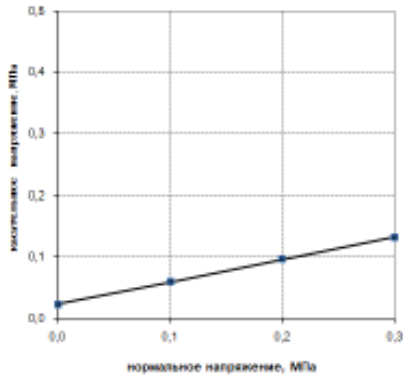

График τ = f(P) при водонасыщении

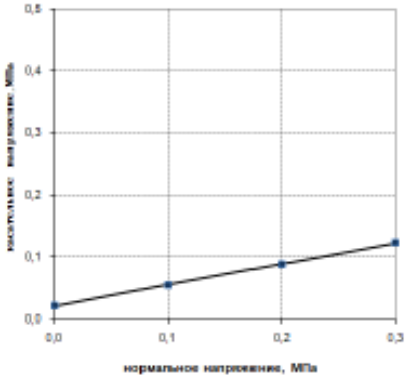

Составил: Карпов А.А

Документ создан в системе Контур.Фокус. № 1001180481991-1 от 18.03.2025. Исполнитель: Кузнецова А.В.
Страница 88 из 1979. Страница создана: 18.03.2025 14:45

Объект: Обустройство Бастрыкского нефтяного месторождения. НГДУ «Прикамнефть» 2024 год
Номер выработки: 1 | Лабораторный номер: 1-3
Интервал отбора, м: 4,00 – 4,30 | Структура грунта: не нарушена
Номер ИГЭ: 26 | Состояние образца: с предварительным водонасыщением

Наименование грунта: Суглинок лег. тугопласт. среднедеформ.

РЕЗУЛЬТАТЫ ОПРЕДЕЛЕНИЯ ПРОЧНОСТНЫХ И ДЕФОРМАЦИОННЫХ ХАРАКТЕРИСТИК ГРУНТА

Испытание произведено на приборах:
- компрессия
- срез

Диаметр кольца – 87,5 мм. (сжатие) и 72 мм. (срез) — ГОСТ 12248.4-2020
Высота кольца – 25 мм. (сжатие) и 35 мм. (срез) — ГОСТ 12248.1-2020

Гранулометрический состав, %

>10	10,0-5,0	5,0-2,0	2,0-1,0	1,0-0,5	0,5-0,25	0,25-0,10	0,10-0,05	0,05-0,01	0,01-0,002	<0,002
				6,7	9,5	11,1	7,0	65,7	--	--

Физические свойства грунта

Плотность грунта, г/см³	Плотность сухого грунта, г/см³	Плотность частиц, г/см³	Коэффициент пористости, д.е.	Коэффициент водо-насыщения, д.е.	Влажность, д.е.			Число пластич-ности, д.е.	Показатель текучести, д.е.
					природная	на границе текучести	на границе раскатывания		
1,94	1,57	2,71	0,726	0,892	0,239	0,318	0,199	0,119	0,336

Дата испытания: 03.2024

Вертик. давл-е, МПа	Отн. деф., д.е.	Коэф. порист., д.е.	Коэф. уплотн., МПа⁻¹	Мод. деф. компр., МПа	Отн. деф. (зам.), д.е.	Коэф. порист. (зам.), д.е.	Коэф. уплотн. (зам.), МПа⁻¹	Мод. деф. компр. (зам.), МПа	Отн. деф. просад. д.е.
P	ε	e	m	E	ε_s	e_s	m_s	E_s	ε_{sl}
0,0	0,000	0,726			0,000	0,726			
0,05	0,017	0,697	0,59	1,74	0,019	0,693	0,66	1,58	0,002
0,1	0,028	0,678	0,38	2,73	0,030	0,674	0,38	2,74	0,002
0,2	0,041	0,655	0,22	4,67	0,045	0,648	0,26	3,87	0,004
0,4	0,068	0,609	0,23	4,45	0,071	0,603	0,22	4,64	0,003
0,8	0,093	0,565	0,11	9,60	0,095	0,562	0,10	10,08	0,002

График $\varepsilon = f(P)$

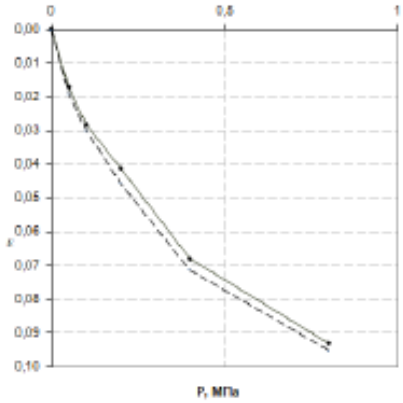

Одометрический модуль деформации $E_{0,1\text{-}0,2}$, МПа: 7,78
Модуль деформации компрессионный $E_{0,1\text{-}0,2}$, МПа: 4,67
Модуль деформации с учетом m_{sol} $E_{0,1\text{-}0,2}$, МПа: 15,33
Одометрический модуль деформации (водонасыщ.) $E_{0,1\text{-}0,2}$, МПа: 6,45
Модуль деформации компрессионный (водонасыщ.) $E_{0,1\text{-}0,2}$, МПа: 3,87
Модуль деформации с учетом m_{sol} $E_{0,1\text{-}0,2}$, МПа: 12,71

Дата испытания: 03.2024

Характеристика грунта	при природной влажности	при водонасыщении
нормальное давление P, МПа	касательное напряжение τ, МПа	касательное напряжение τ, МПа
0,1	0,061	0,057
0,2	0,098	0,092
0,3	0,135	0,127

Характеристика грунта	при природной влажности	при водонасыщении
Угол внутр трения φ, град.	20,30	19,29
Удельн. сцепление C, МПа	0,024	0,022
Тангенс угла внутр. трения tgφ	0,370	0,350

График $\tau = f(P)$ при природной влажности

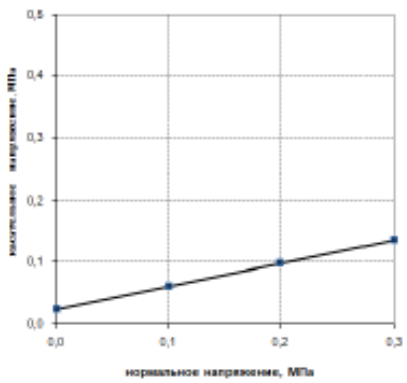

График $\tau = f(P)$ при водонасыщении

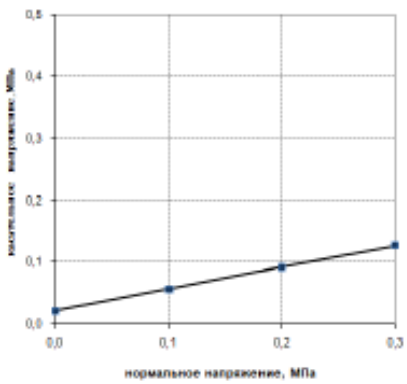

Составил: Карпов А.А

Документ создан в электронной форме. № 1801813199-1 от 18.03.2025. Исполнитель: Кузнецова А.В.
Страница 89 из 1979. Страница создана: 18.03.2025 14:45
ЭЛЕКТРОННЫЙ ТАТАРСТАН

Объект: Обустройство Бастрыкского нефтяного месторождения. НГДУ «Прикамнефть» 2024 год
Номер выработки: 2 Лабораторный номер: 2-1
Интервал отбора, м: 1,00 – 1,30 Структура грунта: не нарушена
Номер ИГЭ: 2б Состояние образца: с предварительным водонасыщением

Наименование грунта: Суглинок тяж. тугопласт. среднедеформ.

РЕЗУЛЬТАТЫ ОПРЕДЕЛЕНИЯ ПРОЧНОСТНЫХ И ДЕФОРМАЦИОННЫХ ХАРАКТЕРИСТИК ГРУНТА

Испытание произведено на приборах:
- компрессия
- срез

Диаметр кольца – 87,5 мм. (сжатие) и 72 мм. (срез) ГОСТ 12248.4-2020
Высота кольца – 25 мм. (сжатие) и 35 мм. (срез) ГОСТ 12248.1-2020

Гранулометрический состав, %

>10	10,0-5,0	5,0-2,0	2,0-1,0	1,0-0,5	0,5-0,25	0,25-0,10	0,10-0,05	0,05-0,01	0,01-0,002	<0,002

Физические свойства грунта

Плотность грунта, г/см³	Плотность сухого грунта, г/см³	Плотность частиц, г/см³	Коэффициент пористости, д.е.	Коэффициент водо-насыщения, д.е.	Влажность, д.е.			Число пластич-ности, д.е.	Показатель текучести, д.е.
					природная	на границе текучести	на границе раскатывания		
1,94	1,58	2,72	0,722	0,844	0,224	0,307	0,185	0,122	0,320

Дата испытания: 03.2024

Вертик. давл-е, МПа	Отн. деф., д.е.	Коэф. порист., д.е.	Коэф. уплотн., МПа⁻¹	Мод. деф. компр., МПа	Отн. деф. (зам.), д.е.	Коэф. порист. (зам.), д.е.	Коэф. уплотн. (зам.), МПа⁻¹	Мод. деф. компр. (зам.), МПа	Отн. деф. просад. д.е.
P	ε	e	m	E	ε_0	e_0	m_0	E_0	ε_{sl}
0,0	0,000	0,722			0,000	0,722			
0,05	0,027	0,676	0,93	1,12	0,031	0,669	1,07	0,97	0,004
0,1	0,041	0,651	0,48	2,07	0,045	0,645	0,48	2,11	0,004
0,2	0,053	0,631	0,21	5,17	0,058	0,622	0,22	4,65	0,005
0,4	0,075	0,593	0,19	5,56	0,078	0,588	0,17	6,03	0,003
0,8	0,094	0,560	0,09	12,57	0,095	0,558	0,07	13,79	0,002

Одометрический модуль деформации $E_{0,1\text{-}0,2}$, МПа: 8,62
Модуль деформации компрессионный $E_{0,1\text{-}0,2}$, МПа: 5,17
Модуль деформации с учетом m_{sol} $E_{0,1\text{-}0,2}$, МПа: 16,98
Одометрический модуль деформации (водонасыщ.) $E_{0,1\text{-}0,2}$, МПа: 7,75
Модуль деформации компрессионный (водонасыщ.) $E_{0,1\text{-}0,2}$, МПа: 4,65
Модуль деформации с учетом m_{sol} $E_{0,1\text{-}0,2}$, МПа: 15,27

График $\varepsilon = f(P)$

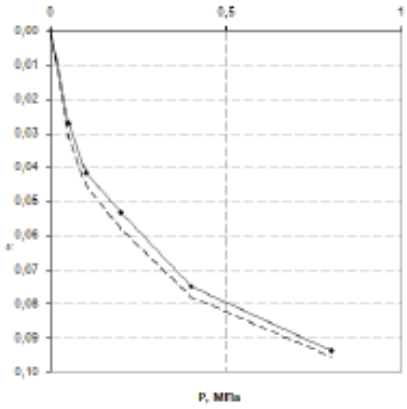

Дата испытания: 03.2024

Характеристика грунта	при природной влажности	при водонасыщении
нормальное давление P, МПа	касательное напряжение τ, МПа	касательное напряжение τ, МПа
0,1	0,065	0,056
0,2	0,105	0,091
0,3	0,145	0,125

Характеристика грунта	при природной влажности	при водонасыщении
Угол внутр трения φ, град.	21,80	19,03
Удельн. сцепление C, МПа	0,025	0,022
Тангенс угла внутр. трения tgφ	0,400	0,345

График $\tau = f(P)$ при природной влажности

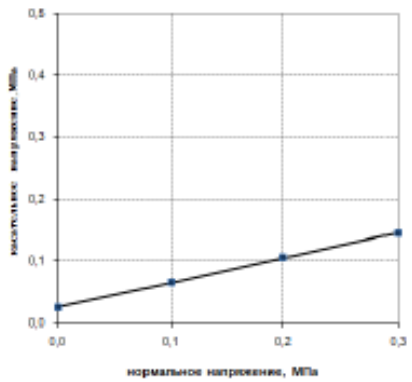

График $\tau = f(P)$ при водонасыщении

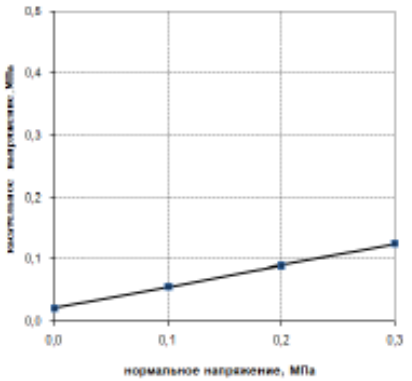

Составил: Карпов А.А

Документ создан в системе Контур.Фрегат. № 1001180481994-1 от 18.03.2025. Исполнитель: Кузнецова А.В.
Страница 90 из 1979. Страница создана: 18.03.2025 14:45
ЭЛЕКТРОННЫЙ ТАТАРСТАН

Объект: Обустройство Бастрыкского нефтяного месторождения. НГДУ «Прикамнефть» 2024 год
Номер выработки: 2 Лабораторный номер: 2-2
Интервал отбора, м: 2,50 – 2,80 Структура грунта: не нарушена
Номер ИГЭ: 2б Состояние образца: с предварительным водонасыщением

Наименование грунта: Суглинок тяж. тугопласт. среднедеформ.

РЕЗУЛЬТАТЫ ОПРЕДЕЛЕНИЯ ПРОЧНОСТНЫХ И ДЕФОРМАЦИОННЫХ ХАРАКТЕРИСТИК ГРУНТА

Испытание произведено на приборах:
- компрессия
- срез

Диаметр кольца – 87,5 мм. (сжатие) и 72 мм. (срез) ГОСТ 12248.4-2020
Высота кольца – 25 мм. (сжатие) и 35 мм. (срез) ГОСТ 12248.1-2020

Гранулометрический состав, %

>10	10,0-5,0	5,0-2,0	2,0-1,0	1,0-0,5	0,5-0,25	0,25-0,10	0,10-0,05	0,05-0,01	0,01-0,002	<0,002

Физические свойства грунта

Плотность грунта, г/см³	Плотность сухого грунта, г/см³	Плотность частиц, г/см³	Коэффициент пористости, д.е.	Коэффициент водо-насыщения, д.е.	Влажность, д.е.			Число пластич-ности, д.е.	Показатель текучести, д.е.
					природная	на границе текучести	на границе раскатывания		
1,89	1,50	2,72	0,813	0,870	0,260	0,372	0,222	0,150	0,253

Дата испытания: 03.2024

Вертик. давл-е, МПа	Отн. деф., д.е.	Коэф. порист., д.е.	Коэф. уплотн., МПа⁻¹	Мод. деф. компр., МПа	Отн. деф. (зам.), д.е.	Коэф. порист. (зам.), д.е.	Коэф. уплотн. (зам.), МПа⁻¹	Мод. деф. компр. (зам.), МПа	Отн. деф. просад. д.е.
P	ε	e	m	E	ε_1	e_1	m_1	E_1	ε_{sl}
0,0	0,000	0,813			0,000	0,813			
0,05	0,015	0,786	0,54	1,97	0,018	0,780	0,65	1,67	0,003
0,1	0,030	0,759	0,54	1,97	0,035	0,750	0,62	1,82	0,004
0,2	0,042	0,737	0,22	5,02	0,048	0,726	0,24	4,44	0,006
0,4	0,060	0,704	0,16	6,69	0,065	0,695	0,15	7,06	0,005
0,8	0,081	0,666	0,10	11,54	0,085	0,659	0,09	11,88	0,004

График ε = f(P)

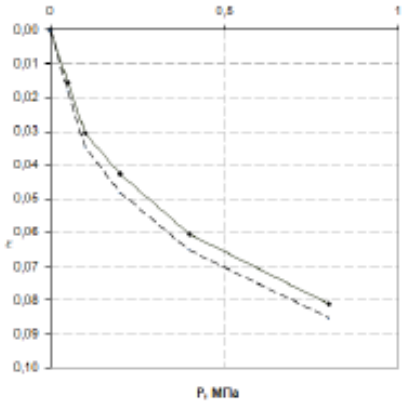

Одометрический модуль деформации $E_{0,1-0,2}$, МПа: 8,36
Модуль деформации компрессионный $E_{0,1-0,2}$, МПа: 5,02
Модуль деформации с учетом m_{sol} $E_{0,1-0,2}$, МПа: 16,47
Одометрический модуль деформации (водонасыщ.) $E_{0,1-0,2}$, МПа: 7,41
Модуль деформации компрессионный (водонасыщ.) $E_{0,1-0,2}$, МПа: 4,44
Модуль деформации с учетом m_{sol} $E_{0,1-0,2}$, МПа: 14,60

Дата испытания: 03.2024

Характеристика грунта	при природной влажности	при водонасыщении
нормальное давление P, МПа	касательное напряжение τ, МПа	касательное напряжение τ, МПа
0,1	0,063	0,054
0,2	0,102	0,087
0,3	0,141	0,119

Характеристика грунта	при природной влажности	при водонасыщении
Угол внутр трения φ, град.	21,31	18,00
Удельн. сцепление C, МПа	0,024	0,022
Тангенс угла внутр. трения tgφ	0,390	0,325

График τ = f(P)
при природной влажности

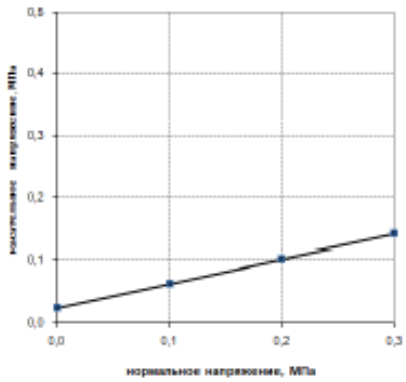

График τ = f(P)
при водонасыщении

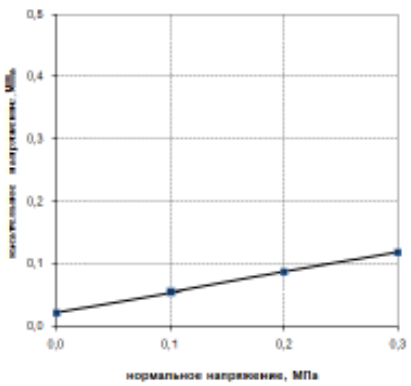

Составил: Карпов А.А

Документ создан в системе Контур.Фокус. Код: 180481994-1 от 18.03.2025. Исполнитель: Кузнецова А.В.
Страница 91 из 1979. Страница создана: 18.03.2025 14:45

Объект: Обустройство Бастрыкского нефтяного месторождения. НГДУ «Прикамнефть» 2024 год
Номер выработки: 2 | Лабораторный номер: 2-3
Интервал отбора, м: 4,00 – 4,30 | Структура грунта: не нарушена
Номер ИГЭ: 26 | Состояние образца: с предварительным водонасыщением

Наименование грунта: Суглинок тяж. тугопласт. среднедеформ.

РЕЗУЛЬТАТЫ ОПРЕДЕЛЕНИЯ ПРОЧНОСТНЫХ И ДЕФОРМАЦИОННЫХ ХАРАКТЕРИСТИК ГРУНТА

Испытание произведено на приборах:
- компрессия
- срез

Диаметр кольца – 87,5 мм. (сжатие) и 72 мм. (срез) — ГОСТ 12248.4-2020
Высота кольца – 25 мм. (сжатие) и 35 мм. (срез) — ГОСТ 12248.1-2020

Гранулометрический состав, %

>10	10,0-5,0	5,0-2,0	2,0-1,0	1,0-0,5	0,5-0,25	0,25-0,10	0,10-0,05	0,05-0,01	0,01-0,002	<0,002
				9,8	6,6	9,4	10,0	64,2	--	--

Физические свойства грунта

Плотность грунта, г/см³	Плотность сухого грунта, г/см³	Плотность частиц, г/см³	Коэффициент пористости, д.е.	Коэффициент водо-насыщения, д.е.	Влажность, д.е.			Число пластич-ности, д.е.	Показатель текучести, д.е.
					природная	на границе текучести	на границе раскатывания		
1,88	1,51	2,71	0,795	0,835	0,245	0,355	0,200	0,155	0,290

Дата испытания: 03.2024

Вертик. давл-е, МПа	Отн. деф., д.е.	Коэф. порист., д.е.	Коэф. уплотн., МПа⁻¹	Мод. деф. компр., МПа	Отн. деф. (зам.), д.е.	Коэф. порист. (зам.), д.е.	Коэф. уплотн. (зам.), МПа⁻¹	Мод. деф. компр. (зам.), МПа	Отн. деф. просад. д.е.
P	ε	e	m	E	ε_1	e_1	m_1	E_1	ε_{sl}
0,0	0,000	0,795			0,000	0,795			
0,05	0,018	0,763	0,65	1,65	0,018	0,763	0,65	1,63	0,000
0,1	0,029	0,743	0,39	2,78	0,029	0,743	0,39	2,80	0,000
0,2	0,041	0,721	0,23	4,95	0,042	0,720	0,23	4,62	0,001
0,4	0,065	0,678	0,22	5,07	0,066	0,677	0,22	5,08	0,001
0,8	0,083	0,645	0,08	12,90	0,084	0,644	0,08	12,83	0,001

График $\varepsilon = f(P)$

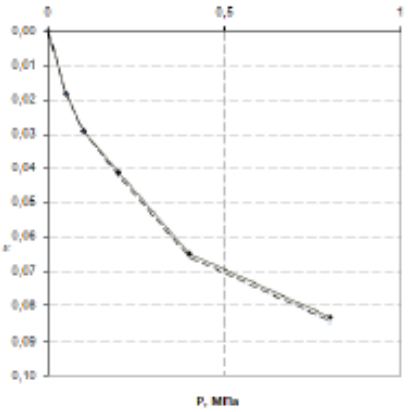

Одометрический модуль деформации $E_{0,1\text{-}0,2}$, МПа: 8,24
Модуль деформации компрессионный $E_{0,1\text{-}0,2}$, МПа: 4,95
Модуль деформации с учетом m_{sol} $E_{0,1\text{-}0,2}$, МПа: 16,23
Одометрический модуль деформации (водонасыщ.) $E_{0,1\text{-}0,2}$, МПа: 7,70
Модуль деформации компрессионный (водонасыщ.) $E_{0,1\text{-}0,2}$, МПа: 4,62
Модуль деформации с учетом m_{sol} $E_{0,1\text{-}0,2}$, МПа: 15,17

Дата испытания: 03.2024

Характеристика грунта	при природной влажности	при водонасыщении
нормальное давление P, МПа	касательное напряжение τ, МПа	касательное напряжение τ, МПа
0,1	0,060	0,054
0,2	0,097	0,087
0,3	0,134	0,120

Характеристика грунта	при природной влажности	при водонасыщении
Угол внутр трения φ, град.	20,30	18,27
Удельн. сцепление C, МПа	0,023	0,021
Тангенс угла внутр. трения tgφ	0,370	0,330

График $\tau = f(P)$ при природной влажности

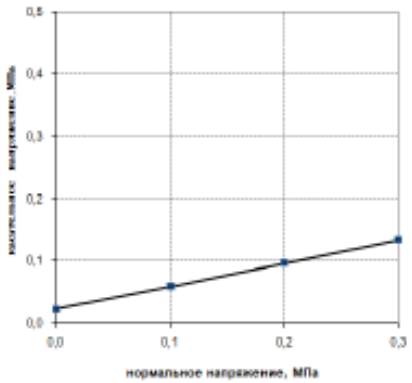

График $\tau = f(P)$ при водонасыщении

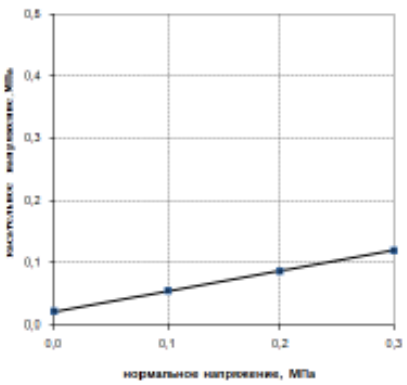

Составил: Карпов А.А

Документ создан в системе Контур.Фокус. Пользователь 180481992-1 от 18.03.2025. Исполнитель: Кузнецова А.В.
Страница 92 из 1979. Страница создана: 18.03.2025 14:45
ЭЛЕКТРОННЫЙ ТАТАРСТАН

Объект: Обустройство Бастрыкского нефтяного месторождения. НГДУ «Прикамнефть» 2024 год

Номер выработки: 1 Лабораторный номер: 1-1
Интервал отбора, м: 1,00-1,30
Номер ИГЭ: 26

Наименование грунта: Суглинок тяж. тугопласт. среднедеформ.

РЕЗУЛЬТАТЫ ИСПЫТАНИЯ ГРУНТА МЕТОДОМ ТРЕХОСНОГО СЖАТИЯ

Испытание произведено по	ГОСТ 12248.3-2020
Испытание произведено на приборах	НПП ГЕОТЕК
Площадь образца, мм^2	1963,495
Диаметр образца, мм	49,98
Высота образца, мм	100
Структура грунта	не нарушена

Физические свойства грунта

Плотность грунта, г/см^3	Плотность сухого грунта, г/см^3	Плотность частиц, г/см^3	Коэффициент пористости, д.е.	Коэффициент водонасыщения, д.е.	Влажность, д.е.			Число пластичности, д.е.	Показатель текучести, д.е.
					природная	на границе текучести	на границе раскат.		
1,93	1,55	2,72	0,755	0,872	0,242	0,335	0,185	0,150	0,380

консолидированно-дренированное испытание

Дата испытания: 03.2024

Режим: Кинематический

Экспериментальные данные

Давление σ_3, МПа	Деформация, мм	Отн. деформация, д.е.	Давление σ_1, МПа	Модуль деформации, МПа	Коэффициент поперечной деформации
0,038	12,336	0,138	0,68	14,02	0,37

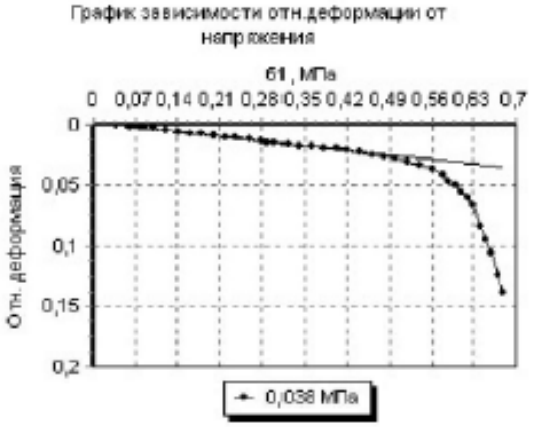

Результаты опыта

площадь образца, мм^2	высота образца, мм	площадь штока, мм^2
1963,495	100	1963,495

Составил: Карпов А.А

Документ создан в электронной форме. № 1001180418199-1 от 18.03.2025. Исполнитель: Кузнецова А.В.
Страница 93 из 1979. Страница создана: 18.03.2025 14:45
ЭЛЕКТРОННЫЙ ТАТАРСТАН

Объект: Обустройство Бастрыкского нефтяного месторождения. НГДУ «Прикамнефть» 2024 год

Номер выработки: 1 Лабораторный номер: 1-2
Интервал отбора, м: 2,50-2,80
Номер ИГЭ: 26

Наименование грунта: Суглинок лег. тугопласт. среднедеформ.

РЕЗУЛЬТАТЫ ИСПЫТАНИЯ ГРУНТА МЕТОДОМ ТРЕХОСНОГО СЖАТИЯ

Испытание произведено по	ГОСТ 12248.3-2020
Испытание произведено на приборах	НПП ГЕОТЕК
Площадь образца, мм^2	1963,495
Диаметр образца, мм	49,98
Высота образца, мм	100
Структура грунта	не нарушена

Физические свойства грунта

Плотность грунта, г/см^3	Плотность сухого грунта, г/см^3	Плотность частиц, г/см^3	Коэффициент пористости д.е.	Коэффициент водонасыщения д.е.	Влажность, д.е.			Число пластичности, д.е.	Показатель текучести, д.е.
					природная	на границе текучести	на границе раскат.		
1,93	1,58	2,71	0,715	0,841	0,222	0,305	0,191	0,114	0,272

консолидированно-дренированное испытание

Дата испытания: 03.2024

Режим: Кинематический

Экспериментальные данные

Давление σ_3, МПа	Деформация, мм	Отн. деформация, д.е.	Давление σ_1, МПа	Модуль деформации, МПа	Коэффициент поперечной деформации
0,045	13,163	0,132	0,811	14,65	0,36

Результаты опыта

площадь образца, мм^2	высота образца, мм	площадь штока, мм^2
1963,495	100	1963,495

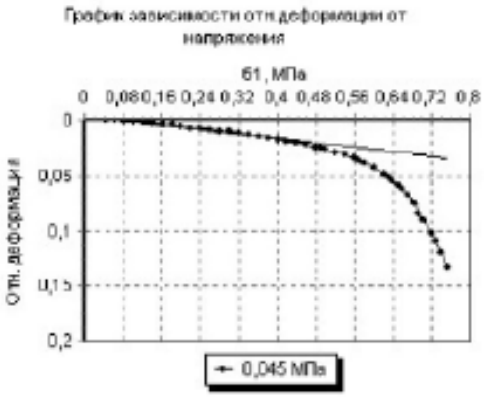

Составил: Карпов А.А

Документ создан в электронной форме. № 1001180418199-1 от 18.03.2025. Исполнитель: Кузнецова А.В.
Страница 94 из 1979. Страница создана: 18.03.2025 14:45
ЭЛЕКТРОННЫЙ ТАТАРСТАН

Объект: Обустройство Бастрыкского нефтяного месторождения. НГДУ «Прикамнефть» 2024 год

Номер выработки: 1 Лабораторный номер: 1-3
Интервал отбора, м: 4,00-4,30
Номер ИГЭ: 2б

Наименование грунта: Суглинок лег. тугопласт. среднедеформ.

РЕЗУЛЬТАТЫ ИСПЫТАНИЯ ГРУНТА МЕТОДОМ ТРЕХОСНОГО СЖАТИЯ

Испытание произведено по	ГОСТ 12248.3-2020
Испытание произведено на приборах	НПП ГЕОТЕК
Площадь образца, мм^2	1963,495
Диаметр образца, мм	49,98
Высота образца, мм	100
Структура грунта	не нарушена

Физические свойства грунта

Плотность грунта, г/см^3	Плотность сухого грунта, г/см^3	Плотность частиц, г/см^3	Коэффициент пористости д.е.	Коэффициент водонасыщения, д.е.	Влажность, д.е.			Число пластичности, д.е.	Показатель текучести, д.е.
					природная	на границе текучести	на границе раскат.		
1,94	1,57	2,71	0,726	0,892	0,239	0,318	0,199	0,119	0,336

консолидированно-дренированное испытание

Дата испытания: 03.2024

Режим: Кинематический

Экспериментальные данные

Давление σ_3, МПа	Деформация, мм	Отн. деформация, д.е.	Давление σ_1, МПа	Модуль деформации, МПа	Коэффициент поперечной деформации
0,036	13,163	0,132	0,811	18,10	0,36

Результаты опыта

площадь образца, мм^2	высота образца, мм	площадь штока, мм^2
1963,495	100	1963,495

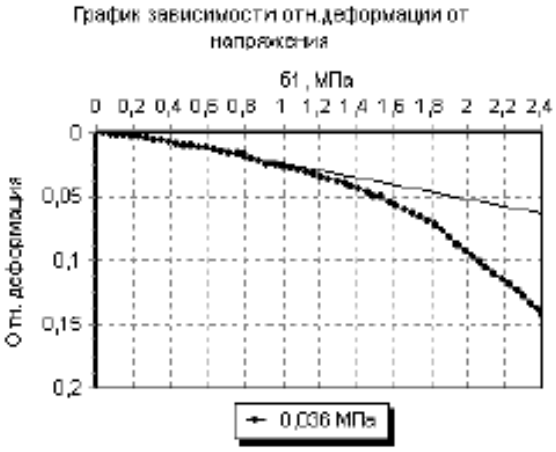

Составил: Карпов А.А

Документ создан в электронной форме. № 1001180418199-1 от 18.03.2025. Исполнитель: Кузнецова А.В.
Страница 95 из 1979. Страница создана: 18.03.2025 14:45
ЭЛЕКТРОННЫЙ ТАТАРСТАН

Объект: Обустройство Бастрыкского нефтяного месторождения. НГДУ «Прикамнефть» 2024 год

Номер выработки: 2 Лабораторный номер: 2-1
Интервал отбора, м: 1,00 – 1,30
Номер ИГЭ: 26

Наименование грунта: Суглинок тяж.тугопласт.среднедеформ.

РЕЗУЛЬТАТЫ ИСПЫТАНИЯ ГРУНТА МЕТОДОМ ТРЕХОСНОГО СЖАТИЯ

Испытание произведено по	ГОСТ 12248.3-2020
Испытание произведено на приборах	НПП ГЕОТЕК
Площадь образца, мм^2	1963,495
Диаметр образца, мм	49,98
Высота образца, мм	100
Структура грунта	не нарушена

Физические свойства грунта

Плотность грунта, г/см^3	Плотность сухого грунта, г/см^3	Плотность частиц, г/см^3	Коэффициент пористости д.е.	Коэффициент водонасыщения, д.е.	Влажность, д.е.			Число пластичности, д.е.	Показатель текучести, д.е.
					природная	на границе текучести	на границе раскат.		
1,94	1,58	2,72	0,722	0,844	0,224	0,307	0,185	0,122	0,320

консолидированно-дренированное испытание

Дата испытания: 03.2024

Режим: Кинематический

Экспериментальные данные

Давление σ_3, МПа	Деформация, мм	Относительная деформация, д.е.	Давление σ_1, МПа	Модуль деформации, МПа	Коэффициент поперечной деформации, д.е.
0,027	14,566	0,146	1,068	17,35	0,36

Результаты опыта

площадь образца, мм^2	высота образца, мм	площадь штока, мм^2
1963,495	100	1963,495

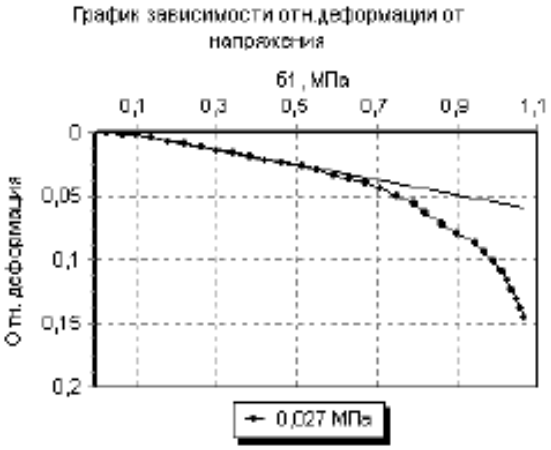

Составил: Карпов А.А

Документ создан в электронной форме. № 1001180418199-1 от 18.03.2025. Исполнитель: Кузнецова А.В.
Страница 96 из 1979. Страница создана: 18.03.2025 14:45
ЭЛЕКТРОННЫЙ ТАТАРСТАН

Объект: Обустройство Бастрыкского нефтяного месторождения. НГДУ «Прикамнефть» 2024 год

Номер выработки: 2 Лабораторный номер: 2-2
Интервал отбора, м: 2,50 – 2,80
Номер ИГЭ: 26

Наименование грунта: Суглинок тяж.тугопласт.среднедеформ.

РЕЗУЛЬТАТЫ ИСПЫТАНИЯ ГРУНТА МЕТОДОМ ТРЕХОСНОГО СЖАТИЯ

Испытание произведено по	ГОСТ 12248.3-2020
Испытание произведено на приборах	НПП ГЕОТЕК
Площадь образца, мм^2	1963,495
Диаметр образца, мм	49,98
Высота образца, мм	100
Структура грунта	не нарушена

Физические свойства грунта

Плотность грунта, г/см^3	Плотность сухого грунта, г/см^3	Плотность частиц, г/см^3	Коэффициент пористости д.е.	Коэффициент водонасыщения, д.е.	Влажность, д.е.			Число пластичности, д.е.	Показатель текучести, д.е.
					природная	на границе текучести	на границе раскат.		
1,89	1,50	2,72	0,813	0,870	0,260	0,372	0,222	0,150	0,253

консолидированно-дренированное испытание

Дата испытания: 03.2024

Режим: Кинематический

Экспериментальные данные

Давление σ_3, МПа	Деформация, мм	Относительная деформация, д.е.	Давление σ_1, МПа	Модуль деформации, МПа	Коэффициент поперечной деформации, д.е.
0,045	14,562	0,147	1,08	16,15	0,36

Результаты опыта

площадь образца, мм^2	высота образца, мм	площадь штока, мм^2
1963,495	100	1963,495

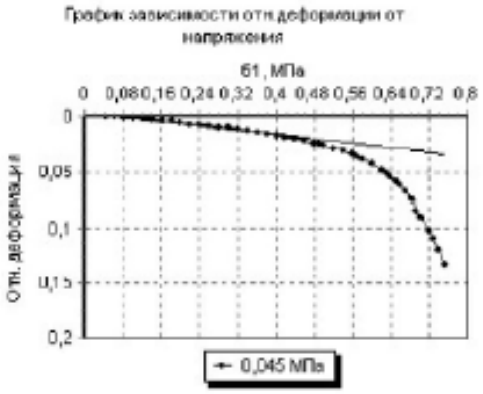

Составил: Карпов А.А

Документ создан в электронной форме. № 1001180483199-1 от 18.03.2025. Исполнитель: Кузнецова А.В.
Страница 97 из 1979. Страница создана: 18.03.2025 14:45
ЭЛЕКТРОННЫЙ ТАТАРСТАН

Объект: Обустройство Бастрыкского нефтяного месторождения. НГДУ «Прикамнефть» 2024 год

Номер выработки: 2 Лабораторный номер: 2-3
Интервал отбора, м: 4,00 – 4,30
Номер ИГЭ: 26

Наименование грунта: Суглинок тяж.тугопласт.среднедеформ.

РЕЗУЛЬТАТЫ ИСПЫТАНИЯ ГРУНТА МЕТОДОМ ТРЕХОСНОГО СЖАТИЯ

Испытание произведено по	ГОСТ 12248.3-2020
Испытание произведено на приборах	НПП ГЕОТЕК
Площадь образца, мм^2	1963,495
Диаметр образца, мм	49,98
Высота образца, мм	100
Структура грунта	не нарушена

Физические свойства грунта

Плотность грунта, г/см^3	Плотность сухого грунта, г/см^3	Плотность частиц, г/см^3	Коэффициент пористости д.е.	Коэффициент водонасыщения, д.е.	Влажность, д.е.			Число пластичности, д.е.	Показатель текучести, д.е.
					природная	на границе текучести	на границе раскат.		
1,88	1,51	2,71	0,795	0,835	0,245	0,355	0,200	0,155	0,290

консолидированно-дренированное испытание

Дата испытания: 03.2024

Режим: Кинематический

Экспериментальные данные

Давление σ_3, МПа	Деформация, мм	Относительная деформация, д.е.	Давление σ_1, МПа	Модуль деформации, МПа	Коэффициент поперечной деформации , д.е.
0,023	14,325	0,143	1,12	15,44	0,36

Результаты опыта

площадь образца, мм^2	высота образца, мм	площадь штока, мм^2
1963,495	100	1963,495

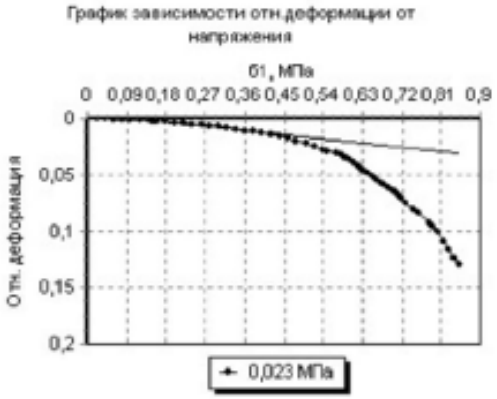

Составил: Карпов А.А

Документ создан в электронной форме. № 1001180418199-1 от 18.03.2025. Исполнитель: Кузнецова А.В.
Страница 98 из 1979. Страница создана: 18.03.2025 14:45
ЭЛЕКТРОННЫЙ ТАТАРСТАН

РЕЗУЛЬТАТЫ ХИМИЧЕСКОГО АНАЛИЗА ГРУНТА

Объект: Обустройство Бастрыкского нефтяного месторождения. НГДУ «Прикамнефть» 2024 год

Номер выработки: 1
Глубина отбора образца, м: 2,50-2,80
Тип грунта: Суглинок лег. тугопласт.
Отношение грунта и воды 1:5
Номер ИГЭ 26

Содержание компонентов на 1000г абсолютно сухого грунта

Анионы	мг	мг-экв	%
HCO_3	677,60	11,10	0,07
Cl	5,60	0,16	0,00
SO_4	175,40	3,65	0,02
CO_3			

Катионы	мг	мг-экв	%
Ca	176,50	8,81	0,02
Mg	47,60	3,92	0,00
$Na+K$	52,90	2,30	0,01
NH_4			

Сумма ионов, %	0,11
Сухой остаток (по сумме ионов), %	
Сухой остаток (выпариванием), %	
pH	8,1

Средняя плотность катодн. тока А/м²(лаб)	
Удельное эл. сопротивление, Ом*м(лаб)	70,0

Агрессивность грунта

к свинцовой оболочке	средняя
к алюминиевой оболочке	средняя

Наименование типа засоления

Коррозионная агрессивность грунта по отношению к углеродистой и низколегированной стали по ГОСТ 9.602-2016

Средняя плотность катодного тока (лаб)	
Удельное электрическое сопротивление, (лаб)	низкая
Наихудший показатель	низкая

Степень агрессивности сульфатов в грунтах к бетонным конструкциям по ГОСТ 31384-2017

		W4	W6	W8	W10-W14	W16-W20
К бетонам	Портландцемент	нет	нет	нет	нет	нет
	Шлактопорт-цемент	нет	нет	нет	нет	нет
	Сульфатостойкие	нет	нет	нет	нет	нет

Степень агрессивности хлоридов в грунтах к ж/б конструкциям по ГОСТ 31384-2017

	W4	W6	W8	W10	W12	W14	W16-W20
К ж/б конструкциям	нет	нет					

Составил:

Документ создан в системе Контур.Фрегат. № 1001180488199-1 от 18.03.2025. Исполнитель: Кузнецова А.В.
Страница 99 из 1979. Страница создана: 18.03.2025 14:45
ЭЛЕКТРОННЫЙ ТАТАРСТАН

РЕЗУЛЬТАТЫ ХИМИЧЕСКОГО АНАЛИЗА ГРУНТА

Объект: Обустройство Бастрыкского нефтяного месторождения. НГДУ «Прикамнефть» 2024 год

Номер выработки: 2
Глубина отбора образца, м: 1,00-1,30
Тип грунта: Суглинок тяж. тугопласт.
Отношение грунта и воды 1:5
Номер ИГЭ 26

Содержание компонентов на 1000г абсолютно сухого грунта

Анионы	мг	мг-экв	%
HCO_3	671,40	11,01	0,07
Cl	2,00	0,06	0,00
SO_4	21,30	0,44	0,00
CO_3			

Катионы	мг	мг-экв	%
Ca	138,40	6,92	0,01
Mg	31,20	2,56	0,00
$Na+K$	46,69	2,03	0,01
NH_4			

Сумма ионов, %	0,10
Сухой остаток (по сумме ионов), %	
Сухой остаток (выпариванием), %	
pH	8,3

Средняя плотность катодн. тока А/м²(лаб)	
Удельное эл. сопротивление, Ом*м(лаб)	36,0

Агрессивность грунта

к свинцовой оболочке	средняя
к алюминиевой оболочке	средняя

Наименование типа засоления

Коррозионная агрессивность грунта по отношению к углеродистой и низколегированной стали по ГОСТ 9.602-2016

Средняя плотность катодного тока (лаб)	
Удельное электрическое сопротивление, (лаб)	средняя
Наихудший показатель	средняя

Степень агрессивности сульфатов в грунтах к бетонным конструкциям по ГОСТ 31384-2017

		W4	W6	W8	W10-W14	W16-W20
К бетонам	Портландцемент	нет	нет	нет	нет	нет
	Шлактопорт-цемент	нет	нет	нет	нет	нет
	Сульфатостойкие	нет	нет	нет	нет	нет

Степень агрессивности хлоридов в грунтах к ж/б конструкциям по ГОСТ 31384-2017

	W4	W6	W8	W10	W12	W14	W16-W20
К ж/б конструкциям	нет	нет					

Составил:

Документ создан в системе Контур.Фрегат. № 1001180418199-1 от 18.03.2025. Исполнитель: Кузнецова А.В.
Страница 100 из 1979. Страница создана: 18.03.2025 14:45
ЭЛЕКТРОННЫЙ ТАТАРСТАН

РЕЗУЛЬТАТЫ ХИМИЧЕСКОГО АНАЛИЗА ГРУНТА

Объект: Обустройство Бастрыкского нефтяного месторождения. НГДУ «Прикамнефть» 2024 год

Номер выработки: 2
Глубина отбора образца, м:2,50-2,80
Тип грунта: Суглинок тяж. тугопласт.
Отношение грунта и воды 1:5
Номер ИГЭ 2б

Содержание компонентов на 1000г абсолютно сухого грунта

Анионы	мг	мг-экв	%
HCO_3	709,80	11,63	0,07
Cl	12,10	0,34	0,00
SO_4	156,50	3,26	0,02
CO_3			

Катионы	мг	мг-экв	%
Ca	187,60	9,36	0,02
Mg	56,50	4,65	0,01
$Na+K$	25,30	1,10	0,00
NH_4			

Сумма ионов, %	0,11
Сухой остаток (по сумме ионов), %	
Сухой остаток (выпариванием), %	
pH	8,2

Средняя плотность катодн. тока А/м²(лаб)	
Удельное эл. сопротивление, Ом*м(лаб)	33,0

Агрессивность грунта

к свинцовой оболочке	средняя
к алюминиевой оболочке	средняя

Наименование типа засоления

Коррозионная агрессивность грунта по отношению к углеродистой и низколегированной стали по ГОСТ 9.602-2016

Средняя плотность катодного тока (лаб)	
Удельное электрическое сопротивление, (лаб)	средняя
Наихудший показатель	средняя

Степень агрессивности сульфатов в грунтах к бетонным конструкциям по ГОСТ 31384-2017

		W4	W6	W8	W10-W14	W16-W20
К бетонам	Портландцемент	нет	нет	нет	нет	нет
	Шлактопорт-цемент	нет	нет	нет	нет	нет
	Сульфатостойкие	нет	нет	нет	нет	нет

Степень агрессивности хлоридов в грунтах к ж/б конструкциям по ГОСТ 31384-2017

	W4	W6	W8	W10	W12	W14	W16-W20
К ж/б конструкциям	нет	нет					

Составил:

Документ создан в электронной форме. № 1001180418199-1 от 18.03.2025. Исполнитель: Кузнецова А.В.
Страница 101 из 1979. Страница создана: 18.03.2025 14:45
ЭЛЕКТРОННЫЙ ТАТАРСТАН

Результаты определения относительного набухания грунтов

№№ п п	Номер скважины	Глубина отбора образца, м	ИГЭ	Наименование грунта	Относитель-ное набухание	Характери-стика грунта по ГОСТ 25100-2020
1	2	3	4	5	6	7
1	1	2,5-2,8	2б	Суглинок	0,034	ненабухающий
2	2	1,0-1,3	2б	Суглинок	0,021	ненабухающий
3	2	2,5-2,8	2б	Суглинок	0,028	ненабухающий

Примечание: определены согласно табл.Б.20 ГОСТ 25100-2020

Составил:
03.2024

Документ создан в электронной форме. № согл-18048198-1 от 18.03.2025. Исполнитель: Кузнецова А.В.
Страница 102 из 1979. Страница создана: 18.03.2025 14:45
ЭЛЕКТРОННЫЙ ТАТАРСТАН

Результаты определения размокаемости грунтов

Группа	Время размокания образца	Характеристика размокания
I	полностью за 1 мин	мгновенное
II	более 80-90% объема за 30 мин	очень быстрое
III	более 50% объема за 1 час	быстрое
IV	менее 50% объема за 6 час	медленное
V	менее 25% объема за 24 час	очень медленное
VI	менее 10% объема за 48 час	практически неразмокаемый грунт

Фактические данные

№ п\п	№ выра-ботки	Глубина отбора		Время размокания образца	Характеристика размокания	Группа	№ слоя
1	1	2,5	2,8	менее 50% объема за 6 час	медленное	IV	2б
2	2	1,0	1,3	менее 50% объема за 6 час	медленное	IV	2б
3	3	2,5	2,8	менее 50% объема за 6 час	медленное	IV	2б

Примечание: оценка скорости размокания грунтов по ВНДМ 26-76, стр.55, табл.10

Составил:
03.2024

Документ создан в электронной форме. № согл-18048198-1 от 18.03.2025. Исполнитель: Кузнецова А.В.
Страница 103 из 1979. Страница создана: 18.03.2025 14:45
ЭЛЕКТРОННЫЙ ТАТАРСТАН

Приложение Н

«Обустройство Бастрыкского нефтяного месторождения.

НГДУ «Прикамнефть» 2024 год».

Каталог инженерно-геологических выработок

Система координат местная - СК-16

Система высот - Балтийская 1977г

Назначение выработки	Наименование выработки	Глубина выработки. м	Абс.отметка устья. м	Координаты выработок	
				у	х
1	2	3	4	5	6
ИГС	скважина 1	5.0	144.70	2313501.53	434943.45
ИГС	скважина 2	5.0	145.06	2313527.77	434955.25

Инженер-геодезист: 02.2024 год

Документ создан в электронной форме. № согл-18048198-1 от 18.03.2025. Исполнитель: Кузнецова А.В.
Страница 104 из 1979. Страница создана: 18.03.2025 14:45

ЭЛЕКТРОННЫЙ ТАТАРСТАН

13868-ИГИ-Г_л1.dwg

Лист	Наименование	Примечание
1	Ведомость графической части	
2	Обзорная карта участка работ М 1:10 000	
3	Карта фактического инженерно-геологического материала М 1:500	
4	Карта фактического инженерно-геологического материала М 1:500	
5	Продольный профиль нефтепровода М 1:500	
6	Продольный профиль нефтепровода М 1:500	
7	Карта инженерно-геологических условий М 1:10 000	

Согласовано

Взам. инв. №

Подп. и дата

Инв. № подл.

Изм.	Кол.уч	Лист	N°док	Подп.	Дата	13868-ИГИ-Г		
						Обустройство Бастрыкского нефтяного месторождения. НГДУ "Прикамнефть". 2024 год		
Разраб.		Галеева			04.24	Инженерно-геологические изыскания	Стадия	Лист	Листов
							П	1	16
Н. контр.		Трифонова			04.24	Ведомость графической части	ООО "РесурПроект" г.		
ГИП		Минаева			04.24				

Документ создан в электронной форме. № согл-180481198-1 от 18.03.2025. Исполнитель: Кузнецова А.В.
Страница 105 из 1979. Страница создана: 18.03.2025 14:45
ЭЛЕКТРОННЫЙ ТАТАРСТАН

13868-ИГИ-Г_гр2.dwg

Условные обозначения

5.0 бур.1 — инженерно-геологическая скважина: справа-номер,слева-глубина в м

участок работ

						13868-ИГИ-Г	
						Обустройство Бастрыкского нефтяного месторождения. НГДУ "Прикамнефть". 2024 год	
Изм.	Кол.уч.	Лист	N°док.	Подп.	Дата		
Разраб.		Галеева			04.24	Инженерно-геологические изыскания	Стадия: П; Лист: 2; Листов:
Н.контр.		Трифонова			04.24	Обзорная карта участка работ М 1:10 000	ООО "РесурПроект"
ГИП		Миназова			04.24		

Согласовано

Взам. инв. №

Подп. и дата

Инв. № подл.

Документ создан в электронной форме. № согл-18048198-1 от 18.03.2025. Исполнитель: Кузнецова А.В.
Страница 106 из 1979. Страница создана: 18.03.2025 14:45

13868-ИГИ-Г_л3.dwg

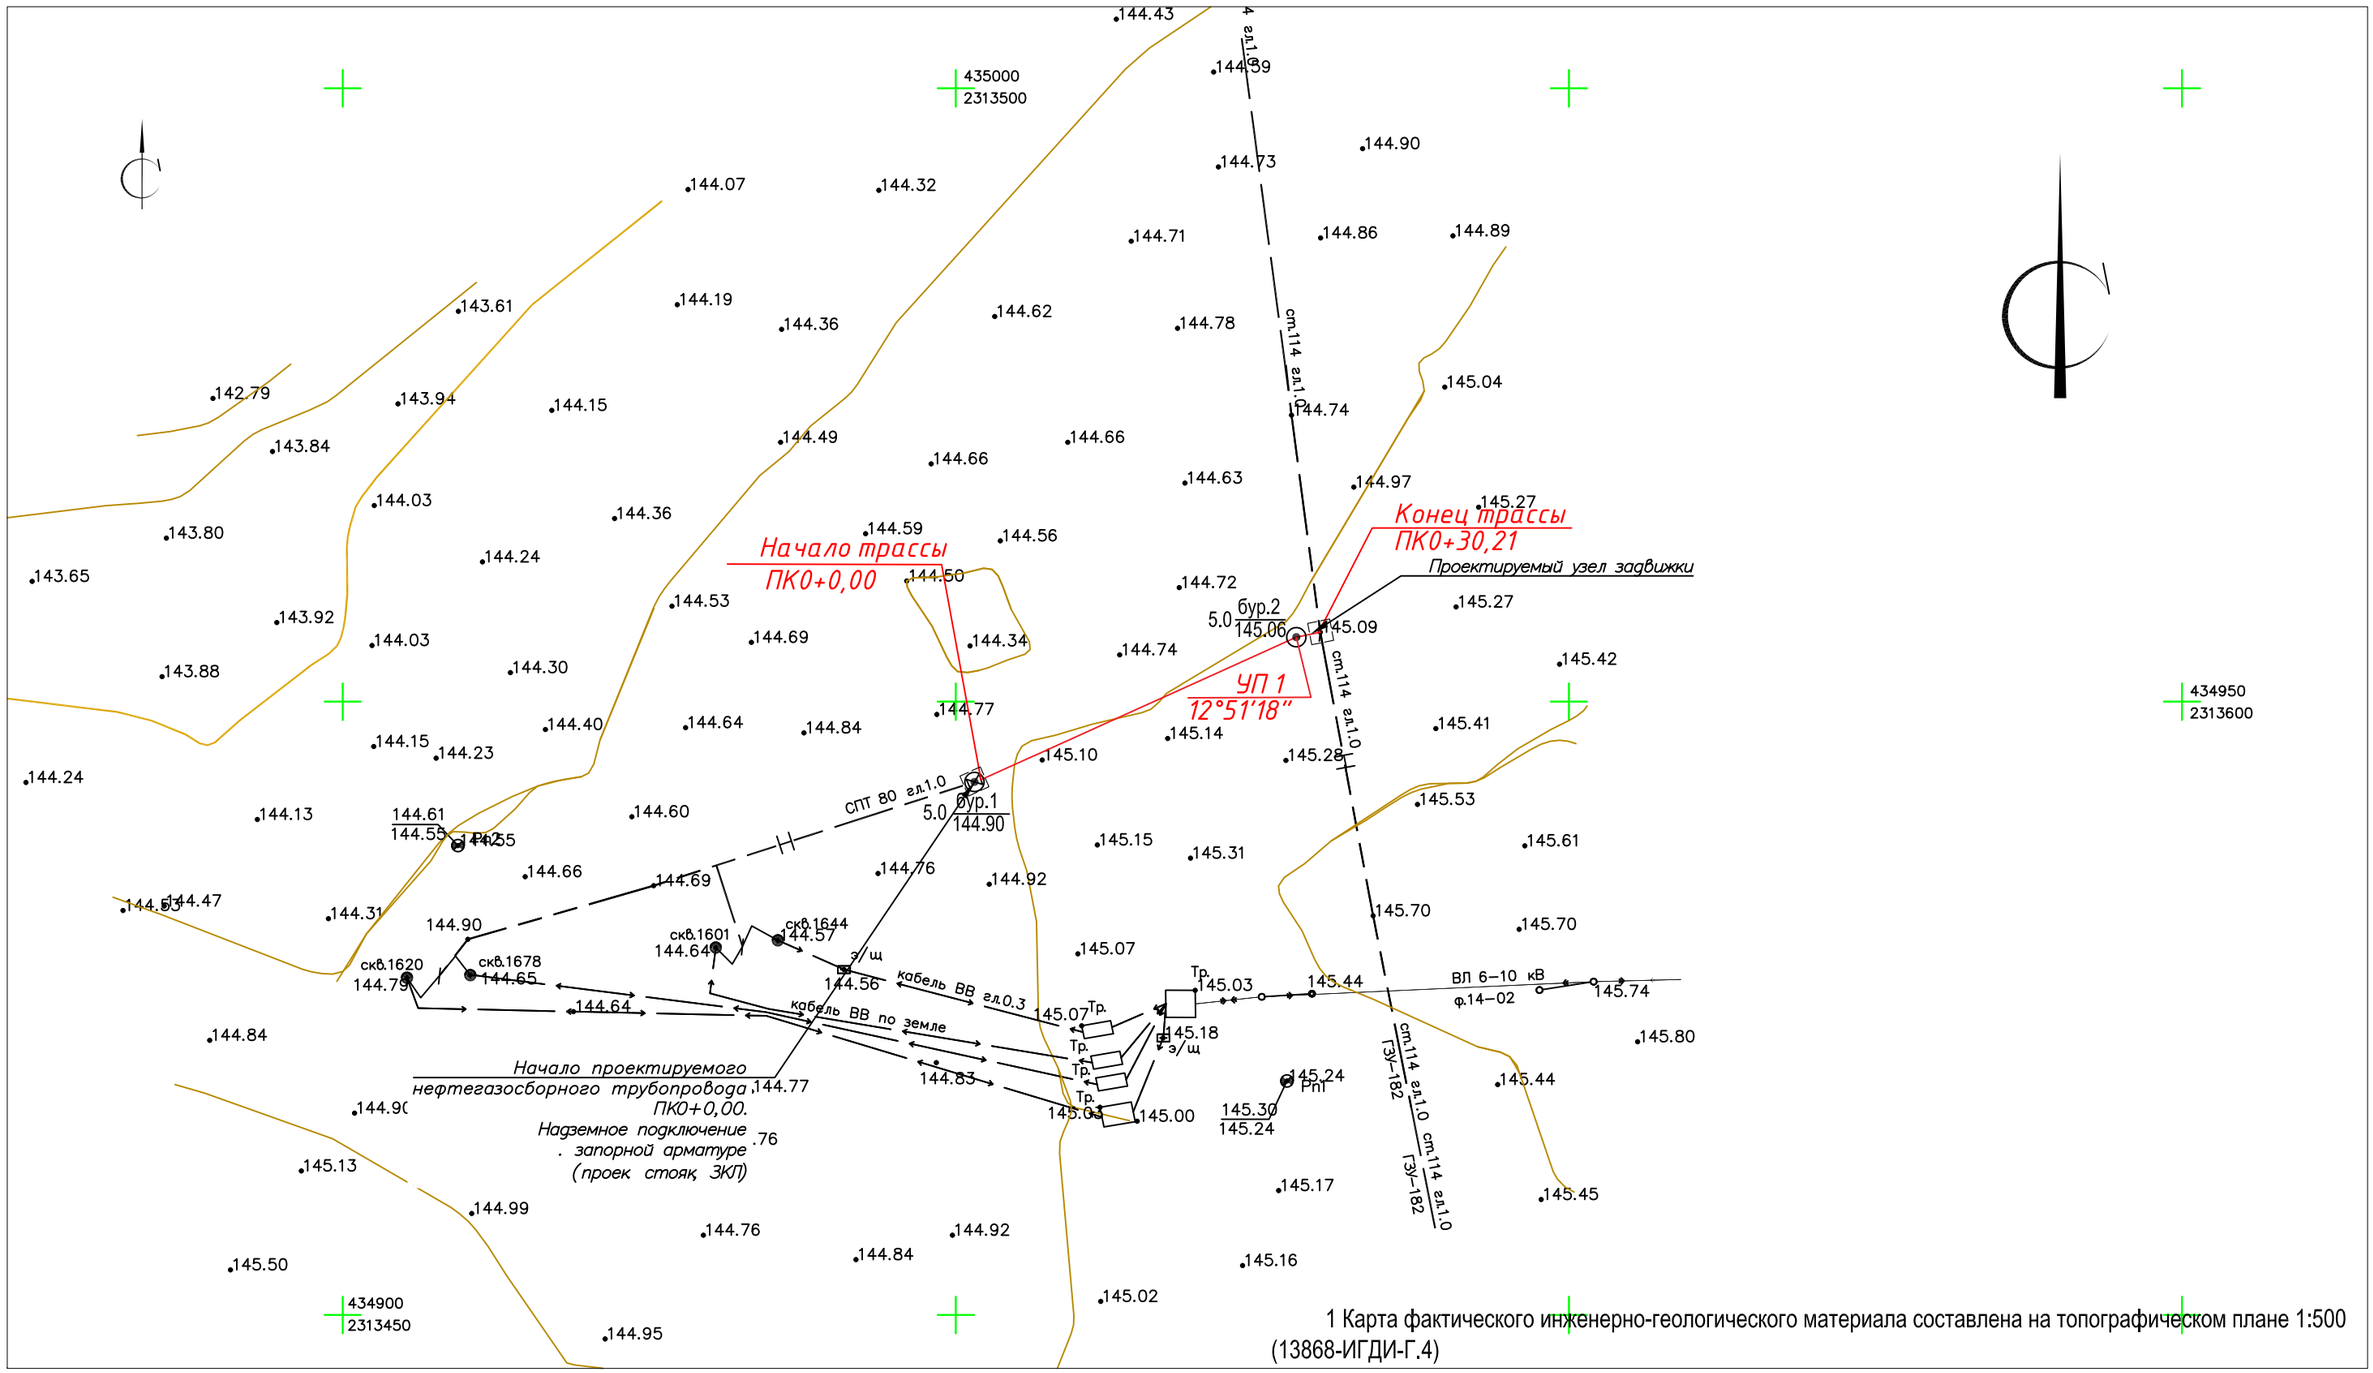

1 Карта фактического инженерно-геологического материала составлена на топографическом плане 1:500 (13868-ИГДИ-Г.4)

Условные обозначения

- 5.0 бур.1 / 144.90 — Инженерно-геологическая скважина: справа-в числителе-номер, в знаменателе-абсолютная отметка, слева-глубина в м
- т.б.т №1 — Точка измерения потенциала постоянного тока, ее номер
- Ось проектируемой трассы водовода

Система координат: местная СК-16V2

Система высот: Балтийская 1977 г.

Изм.	Кол.уч.	Лист	N°док.	Подп.	Дата	13868-ИГИ-Г			
						Обустройство Бастрыкского нефтяного месторождения. НГДУ "Прикамнефть". 2024 год			
Разраб.		Галеева			04.24	Инженерно-геологические изыскания	Стадия	Лист	Листов
							П	3	
Н.контр.		Трифонова			04.24	Карта фактического инженерно-геологического материала нефтегазосборного трубопровода М 1:500	ООО "РесурсПроект" г.Аль		
ГИП		Миназова			04.24				

Согласовано

Взам. инв. N

Подп. и дата

Инв. N подл.

Документ создан в электронной форме. № согл-18048198-1 от 18.03.2025. Исполнитель: Кузнецова А.В.
Страница 107 из 1979. Страница создана: 18.03.2025 14:45

13868-ИГИ-Г_п4.dwg

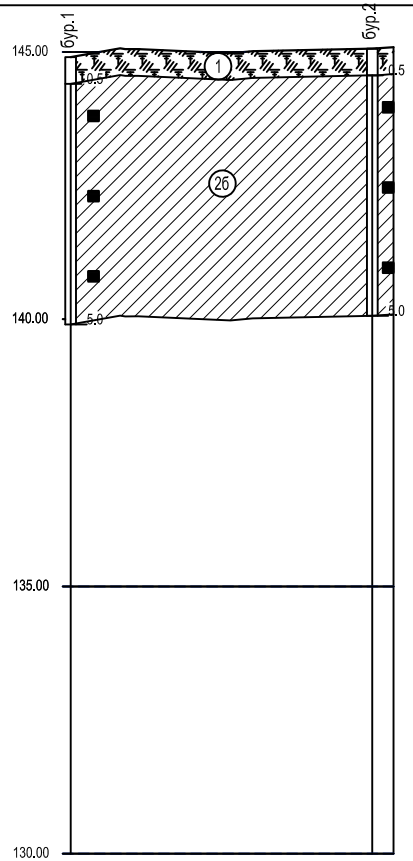

М1:500 по горизонтали
М1:100 по вертикали

Пучинистость	с р е д н е п у ч и н и с т ы е
Удельное электро сопротивление, Ом/м	
Обозначение трубы, материал, ГОСТ	
Коррозийность грунта	
Тип изоляции и протяженность	
Тип покрытия	
Контроль сварных стыков	
Категория трубопровода	
Способ разработки грунта	
Натурная отметка земли	144.902 — 145.063 — 145.089
Отметка дна траншеи, м	
Глубина заложения трубы	
Уклон / Длина	0.00 / 30.21
Расстояние, м	28.22 — 1.99
Пикеты	ПК0 — ПК0+30.21
План линии	УП II 12°51'18" право
Километры	

Условные обозначения :

pdQIV — Почвенно-растительный слой

adQIII-IV — Суглинок тяжелый, тугопластичный, ненабухающий, непросадочный, медленно размокаемый, среднедеформируемый, низкой прочности, коричневый

скважина

0.5 — глубина подошвы ИГЭ (слоя)

место отбора образца грунта ненарушенной структуры

место отбора образца грунта нарушенной структуры

5.0 — глубина забоя скважины

2б — Номер инженерно-геологического элемента

Граница между ИГЭ

Состояние грунтов по влажности:

глинистые
тугопластичные

						13868-ИГИ-Г
						Обустройство Бастрыкского нефтяного месторождения. НГДУ "прикамнефть" 2024 год
Изм.	Кол.уч.	Лист	N°док	Подп.	Дата	
Разраб.		Галеева			04.24	Инженерно-геологические изыскания
						Стадия: П; Лист: 4; Листов:
						Продольный профиль от площадки развития куста скважин К-1601 до т.врезки в сущ. н/провод от ГЗУ-182 М 1:100
Н.контр.		Трифонова			04.24	
ГИП		Миназова			04.24	

СОГЛАСОВАНО

Взам. инв. N

Подп. и дата

Инв. N подл.

Документ создан в электронной форме. № согл. 18048198-1 от 18.03.2025. Исполнитель: Кузнецова А.В.
Страница 108 из 1979. Страница создана: 18.03.2025 14:45

ЭЛЕКТРОННЫЙ ТАТАРСТАН

13868-ИГИ-Г_п5.dwg

Условные обозначения:

5.0 бур.1 — инженерно-геологическая скважина: справа-номер,слева-глубина в м

контур площадки изысканий

трасса нефтегазосборного трубопровода

Литологический состав грунтов после первого слоя - насыпного грунта:

суглинки adQIII-V

Безмасштабная колонка:

0.5 (ИГЭ-1) над колонкой - мощность почвенно-растительного слоя(м)

4.5 [26] в квадратах - номера последующих инженерно-геологических элементов (ИГЭ) слева от квадратов - их мощность

Система координат: местная СК-16

Система высот: Балтийская 1977 г.

						13868-ИГИ-Г
						Обустройство Бастрыкского нефтяного месторождения. НГДУ "Прикамнефть". 2024 год
Изм.	Кол.уч.	Лист	N°док.	Подп.	Дата	
Разраб.		Галеева			04.24	Инженерно-геологические изыскания
						Стадия: П; Лист: 5; Листов:
Н.контр.		Трифонова			04.24	Обзорная карта участка работ М 1:10 000
ГИП		Миназова			04.24	ООО "ВекторПроект" г.

Согласовано

Взам. инв. №

Подп. и дата

Инв. № подл.

Документ создан в электронной форме. № согл-18048198-1 от 18.03.2025. Исполнитель: Кузнецова А.В.
Страница 109 из 1979. Страница создана: 18.03.2025 14:45

ЭЛЕКТРОННЫЙ ТАТАРСТАН

РесурсПроект Общество с ограниченной ответственностью «РесурсПроект»
Адрес: 423464, Республика Татарстан, г. Альметьевск, ул. Производственная, д.4, ком.5; Тел.(8553)440-327;
resursproect-tatarstan@yandex.ru

Заказчик - ПАО «ТАТНЕФТЬ»

«Обустройство Бастрыкского нефтяного месторождения. НГДУ «Прикамнефть» 2024 год»

Технический отчет по результатам инженерно-экологических изысканий

13868-ИЭИ

Том 4

2025 г.

Документ создан в электронной форме. № согл-18048198-1 от 18.03.2025. Исполнитель: Кузнецова А.В.
Страница 110 из 1979. Страница создана: 18.03.2025 14:45
ЭЛЕКТРОННЫЙ ТАТАРСТАН

СОДЕРЖАНИЕ

1.1. ИНЖЕНЕРНО-ЭКОЛОГИЧЕСКИЕ ИЗЫСКАНИЯ……6

1.1.1 ВВЕДЕНИЕ……....6

1.1.2 ИЗУЧЕННОСТЬ ЭКОЛОГИЧЕСКИХ УСЛОВИЙ…….13

1.1.3 КРАТКАЯ ХАРАКТЕРИСТИКА ПРИРОДНЫХ И ТЕХНОГЕННЫХ УСЛОВИЙ…14

1.1.3.1 КЛИМАТИЧЕСКИЕ УСЛОВИЯ И ХАРАКТЕРИСТИКА ЗАГРЯЗНЕНИЯ АТМОСФЕРЫ……..16

1.1.3.2 ГИДРОЛОГИЧЕСКИЕ И ГИДРОГЕОЛОГИЧЕСКИЕ УСЛОВИЯ, ОЦЕНКА СОСТОЯНИЯ ПОВЕРХНОСТНЫХ И ПОДЗЕМНЫХ ВОД…….19

1.1.3.3 ИНЖЕНЕРНО-ГЕОЛОГИЧЕСКИЕ УСЛОВИЯ И ОЦЕНКА СОСТОЯНИЯ ГЕОЛОГИЧЕСКОЙ СРЕДЫ……..25

1.1.3.4 ПОЧВЕННЫЕ УСЛОВИЯ И ОЦЕНКА СОСТОЯНИЯ ПОЧВ……..27

1.1.3.5 ХАРАКТЕРИСТИКА СУЩЕСТВУЮЩЕГО СОСТОЯНИЯ РАСТИТЕЛЬНОГО И ЖИВОТНОГО МИРА…….35

1.1.3.6. ОСОБО ОХРАНЯЕМЫЕ ПРИРОДНЫЕ ТЕРРИТОРИИ……37

1.1.3.7 ОБЪЕКТЫ ИСТОРИКО-КУЛЬТУРНОГО НАСЛЕДИЯ…….38

1.1.3.8 ХОЗЯЙСТВЕННОЕ ИСПОЛЬЗОВАНИЕ ТЕРРИТОРИИ, СОЦИАЛЬНАЯ СФЕРА……..39

1.1.4 ПРЕДВАРИТЕЛЬНЫЙ ПРОГНОЗ ВОЗМОЖНЫХ НЕБЛАГОПРИЯТНЫХ ИЗМЕНЕНИЙ ПРИРОДНОЙ И ТЕХНОГЕННОЙ СРЕДЫ ПРИ СТРОИТЕЛЬСТВЕ И ЭКСПЛУАТАЦИИ ОБЪЕКТА…….41

1.1.4.1 ПРОГНОЗ ЗАГРЯЗНЕНИЯ АТМОСФЕРНОГО ВОЗДУХА……..42

1.1.4.2. ПРОГНОЗ ВОЗМОЖНОГО ВОЗДЕЙСТВИЯ ОБЪЕКТА НА ВОДНУЮ СРЕДУ..43

1.1.4.3. ПРОГНОЗ ВОЗМОЖНЫХ ИЗМЕНЕНИЙ ГЕОЛОГИЧЕСКОЙ СРЕДЫ…….44

1.1.4.4. ПРОГНОЗ ВОЗМОЖНОГО УХУДШЕНИЯ КАЧЕСТВЕННОГО СОСТОЯНИЯ ЗЕМЕЛЬ В ЗОНЕ ВОЗДЕЙСТВИЯ ОБЪЕКТА…….46

1.1.4.5. ПРОГНОЗ ВОЗМОЖНОГО УЩЕРБА РАСТИТЕЛЬНОМУ И ЖИВОТНОМУ МИРУ…….48

1.1.4.6. ПРОГНОЗ СОЦИАЛЬНЫХ ПОСЛЕДСТВИЙ И ВОЗДЕЙСТВИЯ НАМЕЧАЕМОЙ ДЕЯТЕЛЬНОСТИ НА ОСОБО ОХРАНЯЕМЫЕ ОБЪЕКТЫ…….52

1.1.4.7. ПРОГНОЗ ВОЗМОЖНОГО ВЛИЯНИЯ ОБРАЗУЮЩИХСЯ ОТХОДОВ……..56

1.1.5 АНАЛИЗ ВОЗМОЖНЫХ НЕПРОГНОЗИРУЕМЫХ ПОСЛЕДСТВИЙ СТРОИТЕЛЬСТВА И ЭКСПЛУАТАЦИИ ОБЪЕКТА……..60

1.1.6 РЕКОМЕНДАЦИИ И ПРЕДЛОЖЕНИЯ ПО ПРЕДОТВРАЩЕНИЮ И СНИЖЕНИЮ НЕБЛАГОПРИЯТНЫХ ПОСЛЕДСТВИЙ……70

1.1.7 ПРЕДЛОЖЕНИЯ К ПРОГРАММЕ ПРОИЗВОДСТВЕННОГО ЭКОЛОГИЧЕСКОГО КОНТРОЛЯ……..75

1.1.8 СПИСОК ИСПОЛЬЗОВАННОЙ ЛИТЕРАТУРЫ И ФОНДОВОГО МАТЕРИАЛА..78

2.2. ОЦЕНКА РАДИАЦИОННОЙ ОБСТАНОВКИ……....80

2.2.1 ВВЕДЕНИЕ…….80

Взам. инв. №

Подп. и дата

Инв. №

Изм.	Кол.уч.	Лист	№док.	Подп.	Дата	13868-ИЭИ	Лист 3

Документ создан в электронной форме. № согл-18048198-1 от 18.03.2025. Исполнитель: Кузнецова А.В.
Страница 111 из 1979. Страница создана: 18.03.2025 14:45

2.2.2. ИЗУЧЕННОСТЬ РАДИОЛОГИЧЕСКИХ УСЛОВИЙ……82
2.2.3 ВИД РАБОТ……...82
2.2.4 РЕЗУЛЬТАТЫ ОБСЛЕДОВАНИЯ……..88
2.2.5 СПИСОК ЛИТЕРАТУРЫ……90
3.РЕЗУЛЬТАТЫ ИНЖЕНЕРНО-ЭКОЛОГИЧЕСКИХ ИЗЫСКАНИЙ ……101

ПЕРЕЧЕНЬ ПРИЛОЖЕНИЙ

Приложение А	Задание на разработку проекта	108
Приложение А/1	Задание на выполнение инженерно-экологических изысканий	112
Приложение Б	Программа инженерно-экологических изысканий	116
Приложение В	Копия выписки из реестра членов Саморегулируемой организации «Инженерные изыскания в строительстве» (Ассоциация СРО Общероссийское отраслевое объединение работодателей)	128
Приложение Г	Копия аттестата аккредитации испытательной лаборатории Испытательный центр ФГБУ "Татарская межрегиональная ветеринарная лаборатория" (аттестат аккредитации № RA.RU.517633), Копия аттестата аккредитации ФГБУН ФИЦ Казанский научный центр Российской академии наук Институт органичской и физической химии им. А.Е. Арбузова (аттестат аккредитации № RA.RU.21PP03), Копия аттестата аккредитации ил аноцэист экология и труд (аттестат аккредитации № RA.RU.21OB42), Копия аттестата аккредитации испытательной лаборатории ООО «Эко-аналитическая лаборатория «Мегатех» (аттестат аккредитации № RA.RU.21АД88)	130
Приложение Д	Результаты проб атмосферного воздуха, химический микробиологический, паразитологический, агрохимический анализ, показатели радионуклидов, протокол испытаний МЭД.	135
Приложение Е	Карта-схема растительности территории изысканий	148
Приложение Ж	Карта-схема животного мира территории изысканий	150
Приложение И	Карта-схема расположения скотомогильников	151
Приложение К	Ландшафтная карта-схема территории изысканий	152
Приложение Л	Карта-схема охотничьих и рыбных хозяйств территории изысканий	153
Приложение М	Карта-схема ООПТ территории изысканий	155
Приложение Н	Копия письма ГК РТ по биологическим ресурсам	157
Приложение О	Копия письма Министерства экологии и природных ресурсов РТ	160
Приложение О/1	Письмо Министерство природных ресурсов и экологии Российской Федерации (Минприроды России)	161
Приложение П	Копия письма из Управления Сельского Хозяйства и Продовольствия Министерства Сельского Хозяйства и Продовольствия Республики Татарстан в Заинском Муниципальном Районе РТ	162
Приложение Р	Копия письма Главного управления ветеринарии кабинета министров РТ	164
Приложение С	Копия письма из Министера Лесного хозяйства РТ	167
Приложение Т	Копия письма Исполнительного комитета Заинского муниципального района РТ	169

Документ создан в электронной форме. № согл-18048198-1 от 18.03.2025. Исполнитель: Кузнецова А.В.
Страница 112 из 1979. Страница создана: 18.03.2025 14:45
ЭЛЕКТРОННЫЙ ТАТАРСТАН

Приложение У	Копия письма Комитета Республики Татарстан по охране объектов культурного наследия	171
Приложение Ф	Копия письма из Департамента по недропользованию	175
Приложение Х	Копия письма из Министерства здравоохранения Республики Татарстан	176
Приложение Ч	ситуационный план	178
Приложение Ш	карта прогнозируемого экологического состояния	187
Приложение Щ	карта фактического материала	192
Приложение Э	карта ближайшего участка с нормируемыми показателями качества среды (жилые зоны)	194

Документ создан в электронной форме. № согл-18048198-1 от 18.03.2025. Исполнитель: Кузнецова А.В.
Страница 113 из 1979. Страница создана: 18.03.2025 14:45

1.1. ИНЖЕНЕРНО-ЭКОЛОГИЧЕСКИЕ ИЗЫСКАНИЯ

1.1.1 Введение

Инженерно-экологические изыскания по объекту: «Обустройство Бастрыкского нефтяного месторождения. НГДУ «Прикамнефть». 2024 год».

Изыскания разработаны проектной организацией ООО «РесурсПроект», 423458, Республика Татарстан, Альметьевский р-н, г Альметьевск, ул Маяковского, д. 118, помещ. 57, на основании выписки из реестра членов Ассоциации Саморегулируемой организации «Инженерные изыскания в строительстве» Общероссийское отраслевое объединение работодателей (СРО-И-001-28042009), регистрационный номер в государственном реестре саморегулируемых организаций И-001-001644058900-2257.

Инженерно-экологические изыскания выполнены согласно следующих нормативно-методических документов: СП 47.13330.2016 «Инженерные изыскания для строительства. Основные положения».

- Данные проведенных инженерно-геологических и инженерно-геодезических изысканий;
- Данные контроля состояния окружающей среды, МЭПР РТ и открытые источники.

Заказчик: ПАО «Татнефть», «Татнефть-Добыча» 423450, РТ, р-н Альметьевский, г. Альметьевск, ул. Ленина 75, 838

Основной вид деятельности: Добыча нефти (06.10.1);

Отв. лицо: Заместитель руководителя Службы ПИР ЦКС и КР ЦОБ Д.Е.Лапаскин

ИНН 1644063838

Исполнитель: ООО «РесурсПроект», 423458, Республика Татарстан, Альметьевский р-н, г Альметьевск, ул Маяковского, д. 118, помещ. 57.

ИНН 1644058900, КПП 164401001, ОГРН 1101644001359.

Данные о местоположении и границах площадки (трассы) строительства: Участок работ находиться в Республике Татарстан, Заинском муниципальном районе, Нижнебишевском сельском поселении, земельных участках с кадастровыми номерами ЗУ 16:19:040106:23, 16:19:040106:208, 16:19:040106:15.

Техническая характеристика проектируемых площадных сооружений:

- площадка развития №1601 (труба СПТ) до точки врезки в существующий нефтепровод от ГЗУ-182; производительность – Qж –358,96 м³/сут;
- Фонд добывающих скважин на максимальный год добычи жидкости -77 шт. (2029 г.).

Максимальная годовая добыча жидкости – 820,2 тыс. т/год (2029г.)

Максимальная годовая добыча нефти 159,2 –тыс. т/год (2020г.)

Максимальное рабочее давление в системе нефтесбора в соответствии с действующей инфраструктурой, оборудованию, установленной ЗРА принять 4 Мпа.

Идентификационные признаки объекта проектирования:

1.Назначение в соответствии с ОК 013-2014 (СНС 2008) Общероссийский классификатор основных фондов (ОКОФ) (с Изменениями № 1-5) принят и введен в действие приказом Росстандарта от 12.12.2014 № 2018-ст): Нефтегазосборные трубопрвооды 220.41.20.20.342 (Сеть нефтегазосборная).

2.Принадлежность к объектам, функционально-технологические особенности которых влияют на их безопасность: Республика Татарстан, Заинский муниципальный район, Нижнебишевское сельское поселение. Бастрыкского нефтяного месторождения. НГДУ «Прикамнефть».

Документ создан в электронной форме. № согл-18048198-1 от 18.03.2025. Исполнитель: Кузнецова А.В.
Страница 114 из 1979. Страница создана: 18.03.2025 14:45

3.Возможность опасных природных процессов и явлений и техногенных воздействий на территории, на которой будут осуществляться строительство, реконструкция и эксплуатация здания или сооружения: Не выявлено.

4.Принадлежность к опасным производственным объектам: Опасный производственный объект.

5.Пожарная и взрывопожарная опасность по СП 12.13130.2009: Категория А_н для вновь проектируемого технологического оборудования. Категория Д_н для КТП.

6.Наличие помещений с постоянным пребыванием людей: На вновь проектируемой части отсутствуют.

7.Уровень ответственности: нормальный.

Вид строительства: Строительство.

Стадия проектирования: Проектная и Рабочая документация. Сроки проектирования, строительства и эксплуатации объекта – согласно договору.

Сведения об этапе работ, сроках проектирования, строительства и эксплуатации объекта: Инженерно-экологические изыскания в 1 этап, выполняются для разработки проектной документации.

Период проведения изысканий – мая-июнь 2024 г.

Дата составления 28.06.2024 г.

С целью снижения опасности и вредности проектируемых объектов, предусматриваются следующие мероприятия:

- применение максимально-герметизированной системы по всей технологической цепочке;
- применение материалов, соответствующих климатическим условиям района строительства;
- использование труб повышенной коррозионной стойкости с толщиной стенки, превышающей расчетную;
- послемонтажное испытание трубопроводов на прочность и герметичность;
- соединение труб - на сварке, с контролем сварных стыков по нормам;
- автоматизация контроля состояния технологического процесса поддержания пластового давления;
- защита от атмосферной коррозии наружной поверхности надземных трубопроводов, арматуры лакокрасочными материалами;
- допуск к работе по обслуживанию и ремонту оборудования объектов персонала, прошедшего обучение правилам техники безопасности и имеющего документы, дающие право на производство работ;
- разработка мероприятий по обеспечению промышленной безопасности при проведении строительно-монтажных работ по реконструкции оборудования;
- выполнение обслуживающим персоналом требований техники безопасности, указанных в эксплуатационной документации на оборудование, а также в «Правилах безопасности в нефтяной и газовой промышленности»;
- отвод стоков с бетонных площадок в канализационные емкости;
- антикоррозионное покрытие трубопроводов и подземных емкостей;
- защитные футляры на переходах водоводов через водотоки;

Проектируемый объект располагается на земельных участках с кадастровыми номерами ЗУ:

16:19:040106:23- Адрес: - Площадь уточненная: 21 787,06 кв. м Статус: Ранее учтенный Категория земель: - Разрешенное использование: - Форма собственности: -.

16:19:040106:208- Адрес: Российская Федерация, Республика Татарстан, Заинский муниципальный район, Нижнебишевское сельское поселение, с Нижнее Бишево, кв-л 040106, з/у 208 Площадь уточненная: 22 300 кв. м Статус: Учтенный Категория земель: Земли промышленности, энергетики, транспорта, связи, радиовещания, телевидения, информатики, земли для обеспечения космической деятельности, земли обороны, безопасности и земли иного

Документ создан в электронной форме. № согл-18048198-1 от 18.03.2025. Исполнитель: Кузнецова А.В.
Страница 115 из 1979. Страница создана: 18.03.2025 14:45

специального назначения Разрешенное использование: В целях недропользования Форма собственности: Частная собственность.

16:19:040106:15 - Адрес: Российская Федерация, Республика Татарстан, Заинский муниципальный район, Нижнебишевское сельское поселение, с Нижнее Бишево, кв-л 040106, з/у 15 Площадь уточненная: 5 000 кв. м Статус: Ранее учтенный Категория земель: Земли промышленности, энергетики, транспорта, связи, радиовещания, телевидения, информатики, земли для обеспечения космической деятельности, земли обороны, безопасности и земли иного специального назначения Разрешенное использование: Эксплуатация площадки скв. №№ 1647, 1648, 1649, 1650 и ГЗУ-182 Форма собственности: -

Обзорная схема (внемасштабная) района выполнения инженерных изысканий представлена на рисунке 1.

Документ создан в электронной форме. № согл-18048198-1 от 18.03.2025. Исполнитель: Кузнецова А.В.
Страница 116 из 1979. Страница создана: 18.03.2025 14:45
ЭЛЕКТРОННЫЙ ТАТАРСТАН

Граница выполнения инженерных изысканий представлена на рисунке 2.

Виды и объемы выполненных изыскательских, методы исследований.

Целью проведения инженерно-экологических изысканий является оценка современного состояния и прогноз возможных изменений окружающей природной среды под влиянием антропогенной нагрузки с целью предотвращения, минимизации или ликвидации вредных и нежелательных экологических и связанных с ними социальных, экономических и других последствий и сохранения оптимальных условий жизни населения в районе намечаемой деятельности.

Программа инженерно-экологических изысканий по данному объекту предусматривала следующие виды работ.

Маршрутное геоэкологическое обследование, включая:

- обход территории и составление схемы отбора проб;

- опрос местных жителей о специфике использования территории (с ретроспективой до 40-50 лет и более) с целью выявления участков размещения ныне ликвидированных промышленных предприятий, утечек из коммуникаций, прорывов коллекторов сточных вод, аварийных выбросов, использования химических удобрений и т. п.;

- выявление и нанесение на схемы и карты фактического материала визуальных признаков загрязнения (пятен мазута, химикатов, нефтепродуктов, мест хранения удобрений, несанкционированных свалок пищевых и бытовых отходов, источников резкого химического запаха, метанопроявлений и т. п.);

Почвенные исследования, включая почвенно-геоморфологическое профилирование, сопровождающееся опробованием почв с учетом их функциональной значимости, оценкой их существующего и потенциального использования, мощности почвенного слоя, потенциальной опасности эрозии и других негативных почвенных процессов, параметров загрязненности, согласно Своду правил «Инженерно-экологические изыскания для строительства» (СП 502.1325800.2021). Предусматривается определение характеристик путем отбора и анализа проб. Если фактические

Документ создан в электронной форме. № согл-18048198-1 от 18.03.2025. Исполнитель: Кузнецова А.В.
Страница 117 из 1979. Страница создана: 18.03.2025 14:45
ЭЛЕКТРОННЫЙ ТАТАРСТАН

данные опробования не превышают фоновых величин, дальнейшие исследования и мероприятия можно не проводить (СП 502.1325800.2021).

Геоэкологическое опробование, включающее отбор проб, ***и оценка качества поверхностных и подземных вод*** в зоне влияния проектируемых объектов.

Лабораторные исследования, включая химический анализ воды подземной и поверхностной, почвы. Лабораторные химико-аналитические исследования должны выполняться в соответствии с унифицированными методиками и государственными стандартами.

Изучение растительного покрова, включая:

- сбор, обобщение и анализ опубликованных и фондовых материалов;
- полевые геоботанические исследования, при необходимости включая организацию стационарных наблюдений;
- характеристику типов зональной и интразональной растительности в соответствии с ландшафтной структурой территории, их распространение, функциональное значение основных растительных сообществ;
- типы, использование и состояние естественной травянистой и болотной растительности;
- редкие и исчезающие виды, их местонахождение и система охраны.

Изучение животного мира, включая:

- изучение опубликованных данных и фондовых материалов;
- перечень видов животных по типам ландшафтов в зоне воздействия объекта, в том числе подлежащих особой охране, характеристику биотопических условий (мест размножения, пастбищ и др.);
- особо ценные виды животных, места обитания (для рыб — места нереста, нагула и др.), оценку состояния популяций функционально значимых видов, типичных для данных мест, запасы промысловых животных и рыб в районе размещения объекта.

Проведение работ по определению радиационной обстановки на территории строительства объекта. Радиационное обследование территории заключалось в измерении мощности эквивалентной дозы гамма-излучения на обследуемой территории для выявления точек с превышением фоновых значений. Маршрутной гамма-съемке территории в режиме сплошного прослушивания, отборе проб грунта с последующим определением радионуклидного состава и удельной активности радионуклидов в пробе.

Анализ материалов производственного контроля за состоянием атмосферного воздуха. Проведен на основе литературных данных и фондовых материалов ФГБУ «УГМС»

Таблица 1.1.1 Виды и объемы выполненных изыскательских работ.

Виды работ	Единица измерения	Объем работ
Полевые работы		
Рекогносцировочное обследование	Га	1,43
Радиационное обследование территории (измерение МЭД гамма-излучения)	Га Точка	1,43 39
Справка о фоновых концетрациях загрязнениющих веществ в атмосферном воздухе	1 справка	2
Отбор проб почв и грунтов	1 проба	1
Отбор проб почвы с одной пробной площадки для анализа на загрязненность по химическим показателям (объединенная проба с 5 – ти точек	1 проба объемом 2,5 кг	1
Отбор проб почвы с одной пробной площадки на загрязненность по бактериологическим показателям (объединенная проба с 5 – ти точек	1 проба объемом 0,5 кг	4

Документ создан в электронной форме. № согл-18048198-1 от 18.03.2025. Исполнитель: Кузнецова А.В.
Страница 118 из 1979. Страница создана: 18.03.2025 14:45

Отбор проб почвы с одной пробной площадки на загрязненность по паразитологическим показателям (объединенная проба с 5 – ти точек	1 проба объемом 0,5 кг	4
Отбор проб почвы на **агрохимические показатели:** -Гранулометрический состав -Содержание орг. веществ; -Калий; -Фосфор (валовая форма) -Азот нитратный; - Азот нитритный;	1 проба объемом 0,5 кг	4 4 4 4 4 4
Радиоологический отбор: -активность 40 К, 232 Th, 226 Ra, 137 Cs, Эфф.удельность активность	1 проба объемом 1,0 кг	2
Лабораторные работы		
Химический анализ почво-грунта:	Определение	
- металлы тяжелые (Cu, Ni, Cd, Zn, Pb, As, Hg, pH);		1
- нефтепродукты;		1
- бенз(а)пирен;		1
Агрохимические показатели		
-Гранулометрический состав		4
-Содержание орг. веществ;		4
-Калий;		4
-Фосфор (валовая форма)		4
-Азот нитратный;		4
- Азот нитритный;		4
Радиологические исследования:		
-активность 40 К, 232 Th, 226 Ra, 137 Cs, Эфф.удельность активность	Определение	2
Микробиологический анализ:		
-определение обощенных колиформных бактерий, энтерококки, патогенных бактерии, в т. ч. сальмонеллы	Определение	4
Паразитологические исследования:		
-определение яйц гельминтов	Определение	2
-определение цистов патогенных кишечных простейших	Определение	2
Камеральные работы		
Камеральная обработка проб почв и грунтов на загрязненность химического состава, бактериологических, паразитологических показателей	1 протокол	3
Камеральная обработка данных измерения радиационной обстановки	1 протокол	1
Камеральная обработка данных измерения шума	1 протокол	1
Камеральная обработка геоботанических исследований	1 площадка	1

Документ создан в электронной форме. № согл-18048198-1 от 18.03.2025. Исполнитель: Кузнецова А.В.
Страница 119 из 1979. Страница создана: 18.03.2025 14:45
ЭЛЕКТРОННЫЙ ТАТАРСТАН

Анализ фондовых и архивных материалов, справочной информации	единиц	1
Составление программы	1 программа	1
Составление технического отчета	1 отчет	1

В ходе выполнения полевых работ на участках намечаемой деятельности были отобраны пробы почвы, поверхностных и подземных вод.

Маршрутные наблюдения были проведены в радиусе 0,5 км от проектируемой площадки.

Были определены расстояния до жилой зоны ближайших населенных пунктов и водных объектов. В точках наблюдений производилось документированное описание природных условий с опробованием компонентов окружающей среды, фотодокументирование и картографирование.

Для определения загрязнения почвы и грунтов осуществлялся отбор объединенных проб почв методом конверта в соответствии с требованиями СП 502.1325800.2021 [1].

При бурении скважин в процессе геологических иысканий, на площадке работ, , подземные воды до глубины 10,0м не вскрыты. Согласно приложения И СП 11-105-97, часть II, площадка относится к району III-А - неподтопляемому в силу геологических, гидрогеологических, топографические и других естественных причин (учитывая уклон поверхности, благоприятный для стока поверхностных вод, отсутствие вскрытого уровня грунтовых вод до глубины 10,0 м)

Отбор проб почв производился в соответствии с требованиями ГОСТ 17.4.3.01-2017 Охрана природы. Почвы. Общие требования к отбору проб.

«Обустройство Бастрыкского нефтяного месторождения. НГДУ «Прикамнефть». 2024 год - 060/1/1284-Поч.24 – Химический анализ почвы;
М1 – М4 – микробиологический анализ;
РМ1-РМ2, 1-04-1МЭД – Радиологические исследования;
А1-А4 - Агрохимические показатели;

Лабораторные работы выполнялись по утвержденным государственным методикам и на поверенном оборудовании аккредитованной испытательной лаборатории контроля лабораторией ООО «Эко-аналитическая лаборатория «Мегатех» (аттестат аккредитации № RA.RU.21АД88), ИЛ АНОЦЭИСТ ЭКОЛОГИЯ И ТРУД (аттестат аккредитации № RA.RU.21ОВ42), АНО "Центр Содействия СЭБ" (аттестат аккредитации № RA.RU.21АД79).

Набор анализируемых загрязняющих веществ (ЗВ) был определен по [21] и ГОСТ 17.4.3.01-83 [3]. Учитывалось возможное воздействие на природную среду как в период строительно-монтажных работ (СМР), так и в период эксплуатации проектируемых объектов.

Набор анализируемых загрязняющих веществ (ЗВ) был определен по [21] и ГОСТ 17.4.3.01-83 [3]. Учитывалось возможное воздействие на природную среду как в период строительно-монтажных работ (СМР), так и в период эксплуатации проектируемых объектов.

Протоколы лабораторных работ приведены в Приложениях 2.2. – 2.4.

Изучение животного мира включало натурные наблюдения, сбор литературных материалов, а также результатов исследований прошлых лет [23, 27].

Камеральная обработка результатов лабораторных работ включала оценку загрязнения компонентов окружающей среды, определение соответствия результатов обследования требованиям нормативных документов [21].

В рамках инженерно-экологических изысканий отбор проб почв, поверхностных и подземных вод производился с учетом расположения проектируемых объектов.

Исследование почвенных образцов производилось для определения показателей химического загрязнения почв на участках строительства с целью оценки качества почв.

С учетом проектируемого площадочного объекта, трассы водовода, однородностью рельефа и грунта, отбор проб был произведен объедененной пробой П1.

Количество точек отбора проб поверхностных вод определено с учетом близости расположения проектируемых объектов к поверхностным водным объектам:

Количество точек отбора проб подземных вод определено, исходя из наличия на территории изысканий источников хозяйственно-питьевого водоснабжения, а именно арт. скв. и родников.

Документ создан в электронной форме. № согл-18048198-1 от 18.03.2025. Исполнитель: Кузнецова А.В.
Страница 120 из 1979. Страница создана: 18.03.2025 14:45
ЭЛЕКТРОННЫЙ ТАТАРСТАН

Ожидаемые воздействия объектов строительства на природную среду связаны:

- с выбросами загрязняющих веществ в атмосферный воздух в период строительства и эксплуатации;
- с образованием загрязненного поверхностного стока в период строительства и эксплуатации;
- с образованием отходов в период строительства и эксплуатации;
- с краткосрочным занятием земель в период строительства и долгосрочным в период эксплуатации;
- с возможностью активизации плоскостной и овражной эрозии на участках со снятым почвенно-растительным слоем в период строительства;
- с фактором беспокойства для животных;
- с возможными в период эксплуатации аварийными ситуациями с выбросом загрязняющих веществ в атмосферу.

1.1.2 Изученность экологических условий

1.2.1 Материалы экологических исследований и изысканий прошлых лет, отсутствуют.

Сбор имеющихся материалов о природных условиях производился согласно [1].

Были собраны, обработаны и систематизированы фондовые материалы специально уполномоченных государственных органов в области охраны окружающей среды: МЭПР РТ, УГМС РТ, Роспотребнадзора РТ [23, 26, 27, 33, 42].

Для изучения геолого-геоморфологических условий, растительности и животного мира, включая редкие виды животных и растений на территории изысканий, были использованы электронный атлас Республики Татарстан [33] и Государственный реестр ООПТ в РТ [36], Красная Книга Республики Татарстан / Казань, 2006 [27].

Для оценки климатических условий района работ были использованы данные наиболее репрезентативной МС «Елабуга», расположенной в 39,9 км северо-западнее от участка изыскания, предоставленные ГУ «УГМС Республики Татарстан».

Производственный контроль за состоянием водных объектов на территории изысканий за 2023 г. осуществлялся ПАО «Татнефть».

Контроль за состоянием подземных источников за 2023 г. осуществлялся ПАО «Татнефть», на ближайших к территории изысканий. Результаты анализов приведены в приложении Д.

Производственный контроль за состоянием атмосферного воздуха на территории изысканий проводился за 2023 г., ПАО «Татнефть». Результаты анализов приведены в приложение Д.

Производственный контроль за состоянием почвы на территории изысканий проводился на объекте: «Обустройство Бастрыкского нефтяного месторождения. НГДУ «Прикамнефть». 2024 год». Результаты анализов приведены в приложение Д.

Для анализа современного состояния природных и техногенных условий рассматриваемой территории использовались данные государственного доклада «О состоянии окружающей природной среды Республики Татарстан».

Документ создан в электронной форме. № согл-18048198-1 от 18.03.2025. Исполнитель: Кузнецова А.В.
Страница 121 из 1979. Страница создана: 18.03.2025 14:45
ЭЛЕКТРОННЫЙ ТАТАРСТАН

1.1.3 Краткая характеристика природных и техногенных условий

Современное экологическое состояние территории

Участок инженерных изысканий расположен в Заинском муниципальном районе, Нижнебишевском сельском поселении, ближайший н.п. Пуст-Ашит - 890м северо-западном направлении от проектируемых сооружений.

Проектируемые объекты зоны санитарной охраны источников питьевого водоснабжения не затрагивают, согласно сведениям из официальных источников https://pkk.rosreestr.ru/#/search/55.42209102179316,52.24827393519937/16/@5xxxa5zj1?text=55.422047%2052.244646&type=10&inPoint=true.

Ближайшее кладбище на З.У. с к.н. 16:19:040401:46 распологается в 1.15 км северо-западнее от проектируемого объекта, согласно СанПиН 2.2.1 /2.1.1.1200-03 (Новая редакция от 28.02.2022 г.) СЗЗ согласно разд. 12 (класс V п.12.5.2) санитарно-защитная зона для сельских кладбищ составляет 50 м. Следовательно, проектируемый объект в СЗЗ сельских кладбищ не попадает.

По данным маршрутов рекогносцировочного обследования участка изысканий опасные природные и техногенные процессы не выявлены.

Проектом не предусматривается пересечение поверхностных водных обьектов.

По данным климатического районирования район работ расположен в климатическом подрайоне I, IВ. Рассматриваемая территория характеризуется умеренно-континентальным климатом, с относительно влажным и прохладным летом и умеренно холодной и снежной зимой.

Климатическая характеристика территории изысканий приведена по ближайшей метеостанции г. Елабуга и согласно данным инженерно-гидрометеорологическим изысканиям.

Средняя годовая температура воздуха по району изысканий положительная и составляет 4,0ºС. Средняя месячная температура воздуха имеет хорошо выраженный годовой ход с максимумом в июле (плюс 20,0 ºС) и минимумом в январе (минус 12,5ºС). Средняя месячная и годовая температура представлена в таблице №1.1.2.

Таблица №1.1.2 Средняя месячная и годовая температура воздуха (ºС).

Республика, край, пункт	I	II	III	IV	V	VI	VII	VIII	IX	X	XI	XII	Год
Елабуга	-12,5	-11,5	-4,2	5,3	13,4	17,9	20,0	17,6	11,6	4,0	-3,3	-9,7	4,0

Оценка параметров климата поселения выполнена по данным СП 131.13330.2020 «Строительная климатология» для близлежащего населенного пункта (г. Елабуга).

Абсолютный минимум температур достигает минус 47 ºС.

Абсолютный максимум температур достигает плюс 40 ºС.

Среднегодовое количество атмосферных осадков составляет 548 мм.

Нормативная глубина сезонного промерзания грунта участка работ согласно требованиям п.5.5.2-5.5.3 СП 22.13330.2016 и табл.5.1 СП 131.13330.2020 составляет: для глинистых грунтов – 1,58 м, для песков мелких и пылеватых – 1,92 м, для песков гравелистых, крупных и средней крупности – 2,06 м, для крупнообломочных грунтов – 2,33 м (произведен расчет по формуле dnf=√Mt где Mt=47 (табл.5.1 СП 131.13330.2020).

В геоморфологическом отношении территория расположена на высотах 200-240 м, возникших в плиоцене. Аллювиальные террасы реки Зай и ее при-токов Лесной Зай и Зыча образуют аккумулятивные поверхности. Плато междуречий и водоразделов достигают ширины от 1-2 до 4-5 км, простираясь в виде гряд на значительные расстояния.

Для территории изысканий характерны эрозионные формы рельефа, представленные оврагами и балками.

Отметки абсолютных высот колеблются от 91 м до 223 м. В геоморфологическом отношении участок изысканий К-1601 расположен на левобережной склоновой поверхности р. Иниш.

Маршрутные наблюдения. Тектоника и сейсмичность

Район расположен в Восточном Закамье, в пределах северных отрогов Бугульминско-Белебеевской возвышенности. Территория Заинского района относится к северо-западной части Южного (Альметьевского) купола Токмовского свода. Кристаллический фундамент залегает на абсолютных глубинах 1600–1700 м.

Документ создан в электронной форме. № согл-18048198-1 от 18.03.2025. Исполнитель: Кузнецова А.В.
Страница 122 из 1979. Страница создана: 18.03.2025 14:45
ЭЛЕКТРОННЫЙ ТАТАРСТАН

В геологическом отношении поверхность территории Заинского района слагают отложения пермского, неогенового и четвертичного возрастов. Пермские отложения являются наиболее древними и представлены породами уфимского, казанского и татарского ярусов. В составе уфимского яруса преобладают породы песчано-глинистого состава: глины карбонатные и алевритовые, суглинки, песчаники; в небольшом количестве в ярусе присутствуют прослои мергелей, доломитов и известняков. Для всей толщи характерно преобладание красно-коричневой окраски. Отложения уфимского яруса достигают мощности 40 м и выходят на поверхность в нижних (прирусловых) частях склонов долины реки Степной Зай.

Значительная площадь района покрыта отложениями казанского яруса, который подразделяют на 2 подъяруса. Породы нижнеказанского подъяруса представлены известковистыми плотными глинами, поверх которых залегает слой трещиноватых известняков. Верхнеказанский подъярус представлен отложениями лагунно-континентальных формаций, образовавшихся в различных физико-геологических условиях: частично – на суше, частично – в лагунах и мелководных заливах усыхающего морского бассейна. В составе подъяруса преобладают пестроокрашенные глины и мергели с незначительными прослоями известняков. Отложения казанского яруса выходят на поверхность по склонам долин рек Степной Зай, Лесной Зай, Зыча.

Отложения татарского яруса занимают наиболее возвышенные участки – водоразделы и приводораздельные пространства. Данный ярус сложен песчано-глинистыми породами с прослоями известняков. В глубоких врезах древних долин (палеодолин, расположенных левее долин современных) рек Степной Зай, Лесной Зай, Зыча развиты неогеновые отложения мощностью до 100 м, сложенные алевритами и глинами с прослоями песков и песчаников. Четвертичные отложения представлены элювиальными и делювиальными образованиями, перекрывающими поверхность водоразделов и склонов речных долин чехлом (мощностью от нескольких метров на ровных возвышенностях до 10–15 м в нижних частях склонов); в составе – разнозернистые пески с прослоями тяжелых суглинков и супесей. К породам четвертичного возраста относится также аллювий, слагающий пойму и надпойменные террасы средних рек. В состав аллювиальных отложений входят пески, суглинки, супеси; в нижней части – гравийно-галечный материал.

Сейсмичность района работ по картам ОСР-2015-А оценивается менее 6 баллами, ОСР-2015-В оценивается менее 6 баллами, ОСР-2015-С оценивается 6 баллами.Категория грунтов на площадке по сейсмическим свойствам относится ко II, согласно т.4.1 СП 14.133330.2018.

Полезные ископаемые

На территории района расположено 18 месторождений нефти, в том числе наиболее крупные по запасам Ромашкинское (более 350 миллионов тонн) и Ново-Елховское (около 300 миллионов тонн) месторождения. Основные нефтеносные пласты относятся к типу легких, сернистых, парафинистых, смолистых; нефти карбона – к типу тяжелых, высокосернистых, парафинистых, высокосмолистых. Ромашкинское месторождение введено в промышленную разработку в 1952 г. В коллекторах пермских отложений встречаются битумы, но промышленные их скопления развиты западнее рассматриваемой территории.

Описание площадки

В результате рекогносцировочного обследования участков работ было выявлено, Нефтегазосборный трубопровод: от площадки развития куста скважин К-1601 до т.врезки в сущ. н/провод от ГЗУ-182. Трасса берет начало от точки врезки куста скважин №1601 и следует в северо-восточном направлении до угла поворота УП1(ПК0+49.80). На вершине угла УП1(ПК0+49.80) трасса поворачивает вправо на 11° и продолжает следовать в северо-восточном направлении до точки врезки в существующий нефтепровод от ГЗУ-182. Трасса проходит по пахотным землям Нижнебишевского сельского поселения, в пределах кадастрового квартала 16:19:040106. Рельеф проектируемой трассы равнинный. Колебание абсолютных отметок от 144,69 м до 145,09м. Протяженность составила 51,79м.

Район работ хозяйственно освоен и несет значительные техногенные нагрузки. Отрицательными последствиями техногенных воздействий являются: инфильтрации поверхностных вод вследствие нарушения поверхностного стока, задержанного земляными отвалами, насыпями; накопления воды в обратных засыпках котлованов и траншей во время

Документ создан в электронной форме. № согл-18048198-1 от 18.03.2025. Исполнитель: Кузнецова А.В.
Страница 123 из 1979. Страница создана: 18.03.2025 14:45
ЭЛЕКТРОННЫЙ ТАТАРСТАН

строительства; подпора от сооружений с «мокрым» технологическим процессом, созданных насыпных территорий; засыпки естественных и искусственных дрен.

Ближайшим водными объектами являются: р. Биргешат - 965 м СЗ направлении, пересыхающий правый приток р.Биргешат б/н – 290 м западнее площадки изысканий.

Согласно Водному кодексу РФ № 74-ФЗ от 03.06.06 г. ширина водоохранной зоны р. Биргешат и ее притока составляют 50 м, следовательно, участок изысканий располгагается за пределами водоохранной зоны, рыбоохранной зоны и прибрежной защитной полосы водного объекта.

Лугово-степной комплекс предствлен:

Орнитофауна представлена такими видами птиц, как воробей полевой, воробей домовой, ворон обыкновенный, синица, тресагузка. Гнездовий в пределах площадки изысканий не обнаружено.

Из млекопитающих отмечены мышевидные грызуны (норы) полевая мышь, полевка обыкновенная.

Энтомофауна представлена чешуекрылыми насекомыми, бабочками такими как белянка, адмирал, голубянка, капустница, крапивница, луговой мотылек, так же присутсвуют жужжелица, клоп солдатик.

Мезофауна - представители почвенной мезофауны в пределах контура проектируемых сооружений на момент изысканий не обнаружены, в береговой зоне Руч. б/н встречены червь дождевой, личинки комара.

Орнитофауна представлена такими видами птиц, как воробей полевой, воробей домовой, ворон обыкновенный, синица, тресагузка. Гнездовий в пределах площадки изысканий не обнаружено.

Из млекопитающих отмечены мышевидные грызуны (норы) полевая мышь, полевка обыкновенная.

Энтомофауна представлена чешуекрылыми насекомыми, бабочками такими как белянка, адмирал, голубянка, капустница, крапивница, луговой мотылек, так же присутсвуют жужжелица, клоп солдатик.

Мезофауна - представители почвенной мезофауны в пределах контура проектируемых сооружений на момент изысканий не обнаружены, в береговой зоне р.Липовка встречены червь дождевой, личинки комара. Не богатое видовое разнообразие лесо-степного косплекса обусловлено редколесьем и антропогенной нагрузкой (близость пашень, дорог, пастбищ и тд).

Комплекс пресных водоемов представлен:

Высшая водная растительность реки представлена комплексом околоводной растительности: стрелолист обыкновенный, сусак зонтичный, частуха подорожниковая, осоки, рогоз и др.; в вегетационный период развивается комплекс мягкой погруженной и полупогруженной растительности (водокрас обыкновенный, рдесты, харовые, нитчатка, ряска). Вдоль берегов растет кустарник.

Результаты маршрутных наблюдений показали, что территория предполагаемой застройки характеризуется однородным почвенным покровом, слаборасчлененным рельефом. Категория проходимости – I (хорошая). В целом на территории не выявлены очаги техногенного загрязнения. Флора и фауна типичны для антропогенно измененных территорий.

1.1.3.1 Климатические условия и характеристика загрязнения атмосферы

По данным климатического районирования район работ расположен в климатическом подрайоне I, IВ. Рассматриваемая территория характеризуется умеренно-континентальным климатом, с относительно влажным и прохладным летом и умеренно холодной и снежной зимой.

Климатические особенности рассматриваемой территории формируются под воздействием резко континентальных воздушных масс Азиатского материка и под влиянием западного переноса воздушных масс.

Документ создан в электронной форме. № согл-18048198-1 от 18.03.2025. Исполнитель: Кузнецова А.В.
Страница 124 из 1979. Страница создана: 18.03.2025 14:45

Для оценки климатических условий района работ были использованы данные наиболее репрезентативной МС «Елабуга», расположенной в 39,9 км северо-западнее от участка изыскания, предоставленные ГУ «УГМС Республики Татарстан».

Средняя годовая температура воздуха по району изысканий положительная и составляет 4,0ºС. Средняя месячная температура воздуха имеет хорошо выраженный годовой ход с максимумом в июле (плюс 20,0 ºС) и минимумом в январе (минус 12,5ºС). Средняя месячная и годовая температура представлена в таблице №2.

Таблица №2. Средняя месячная и годовая температура воздуха (ºС).

Республика, край, пункт	I	II	III	IV	V	VI	VII	VIII	IX	X	XI	XII	Год
Елабуга	-12,5	-11,5	-4,2	5,3	13,4	17,9	20,0	17,6	11,6	4,0	-3,3	-9,7	4,0

Оценка параметров климата поселения выполнена по данным СП 131.13330.2020 «Строительная климатология» для близлежащего населенного пункта (г. Елабуга).

Абсолютный минимум температур достигает минус 47 ºС.

Абсолютный максимум температур достигает плюс 40 ºС.

Среднегодовое количество атмосферных осадков составляет 548 мм.

Нормативная глубина сезонного промерзания грунта участка работ согласно требованиям п.5.5.2-5.5.3 СП 22.13330.2016 и табл.5.1 СП 131.13330.2020 составляет: для глинистых грунтов – 1,58 м, для песков мелких и пылеватых – 1,92 м, для песков гравелистых, крупных и средней крупности – 2,06 м, для крупнообломочных грунтов – 2,33 м (произведен расчет по формуле dnf=√Mt где Mt=47 (табл.5.1 СП 131.13330.2020).

Рис. 1.1.3.1.2. Потенциал загрязнения атмосферы территории изысканий

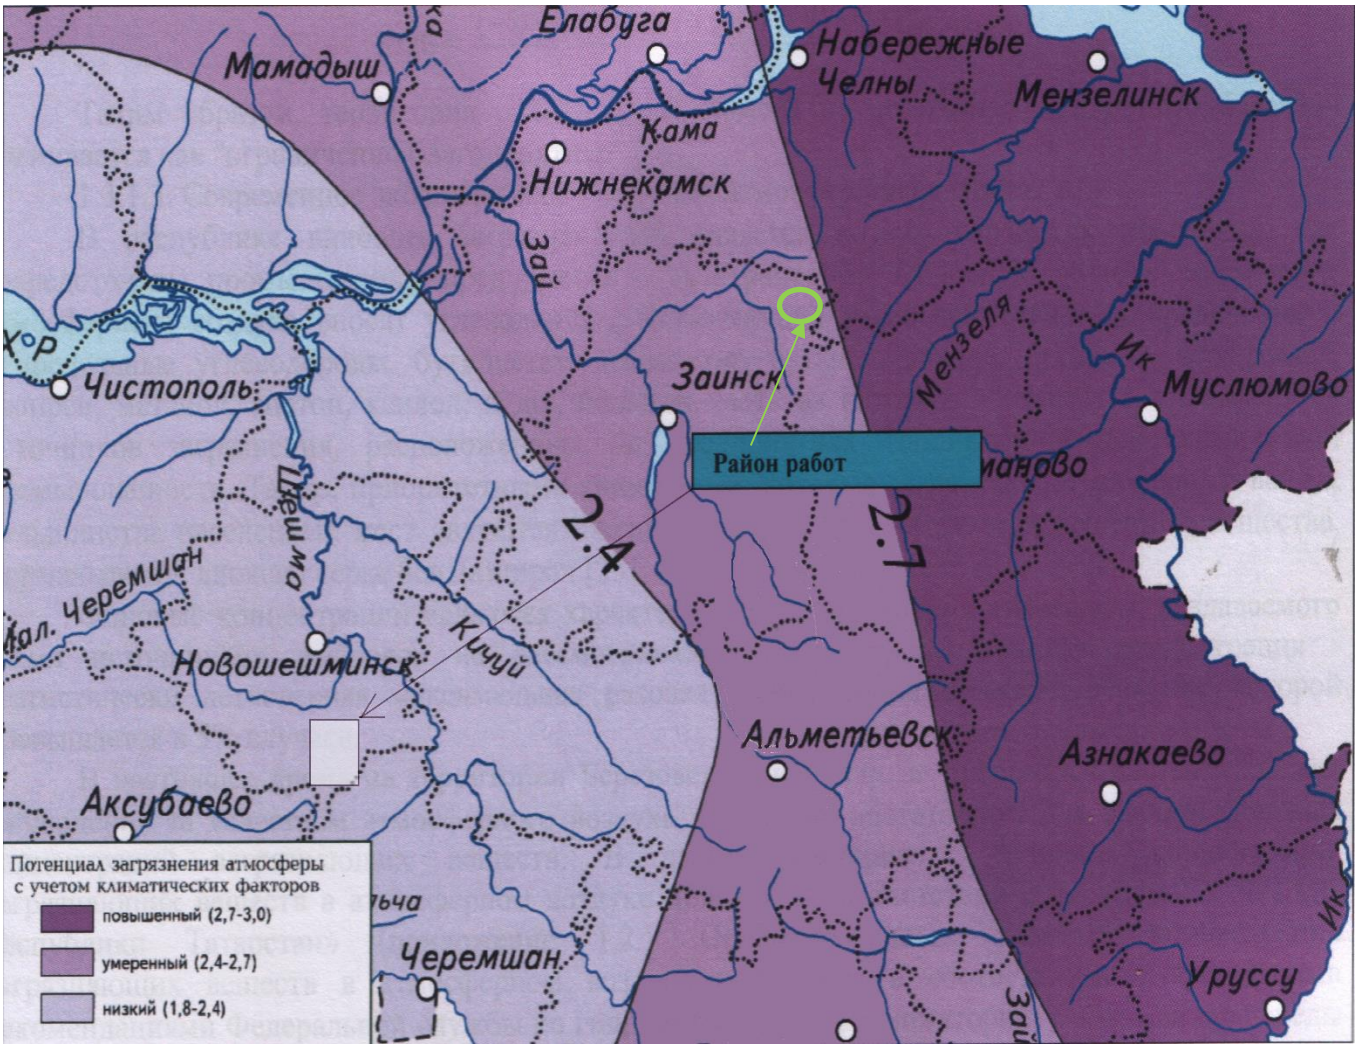

Документ создан в электронной форме. № согл-18048198-1 от 18.03.2025. Исполнитель: Кузнецова А.В.
Страница 125 из 1979. Страница создана: 18.03.2025 14:45

Фактор	Показатели	Нормативы, критерии, ед.изм.	Оценка в баллах			
			весьма неблагоприятная (-3)	неблагоприятная (-2)	ограниченно благоприятная (-1)	благоприятная (0)
1 Климат	Степень способности самоочищения атмосферы					
1.1 Метеопотенциал	Способность атмосферы рассеивать выбросы	% повторяемости инверсий, скоростей ветра 0-1 м/с	-	-	II зона	-
1.2 Количество ультрафиолетовой радиации	Способность разложения в атмосфере вредных примесей	Число часов солнечного сияния	-	-	-	1500
1.3 Грозы	То же	Число дней с грозами	-	-	25	-
1.4 Осадки	Способность вымывания из атмосферы примесей и продуктов разложения	Годовая сумма осадков, число дней с осадками интенсивностью более 5 мм	-	-	430-440	-
2 Растительный покров	Биологическая продуктивность, адсорбирующая и фитонцидная способность леса	Лесистость, %	-	-	12,2 %	-
3 Фоновое загрязнение	Степень загрязнения атмосферы вредными веществами	ПДК среднегодовые	-	-	-	менее 0,5 ПДК

Табл. 1.1.3.3 Оценка территории по состоянию воздушного бассейна

комплексная оценка благоприятности (КОБ) территории предполагаемых работ по состоянию атмосферного воздуха проводится матричным методом, то есть сложением всех оценок и делением суммы оценок на их количество.

$$КОБ = (-1+0-1-1-1+0) / 6 = -0,67$$

Таким образом, состояние воздушного бассейна рассматриваемой территории оценивается как «ограниченно благоприятное» с бальной оценкой (-0,67) [30].

Документ создан в электронной форме. № согл-18048198-1 от 18.03.2025. Исполнитель: Кузнецова А.В.
Страница 126 из 1979. Страница создана: 18.03.2025 14:45
ЭЛЕКТРОННЫЙ ТАТАРСТАН

1.1.3.1.2 Современное экологическое состояние атмосферного воздуха

В республике наиболее загрязненными является воздух городских поселений, где сосредоточены промышленные предприятия и автотранспорт. Основную долю в загрязнение атмосферного воздуха вносят углеводороды, включающие такие вещества, как предельные и непредельные углеводороды, бутилацетат, этилацетат, бутанол, этанол, бутадиен, изобутилен, изопрен, метанол, ацетон, ксилол, и др., большая часть из которых поступает в атмосферу от источников загрязнения, расположенных на предприятиях топливной и нефтехимической промышленности. Также, приоритетными веществами, которые загрязняют атмосферный воздух большинства населенных мест являются: оксид углерода, окислы азота, взвешенные вещества, формальдегид, диоксид серы, бенз(а)пирен [23].

Согласно данным ФГБУ «УГМОС по РТ». Значения фоновых концентраций примесей в атмосферном воздухе населенных мест территории изысканий приведены в Таблице 1.1.3.4

Таблица 1.1.3.4 Фоновые концентрации основных загрязняющих веществ по району строительства

Загрязняющее вещество	ПДКм.р. населенных мест, мг/куб.м	Фоновая концентрация, мг/куб.м
Сероводород	0,008	<0,006
Предельные углеводороды C_1-C_{10}	Не норм	2,87
Диоксид азота	0,20	0,054
Диоксид серы	0,5	0,03
Оксид углерода	5,0	1,8
Углеродсодержащий аэрозоль (сажа)	0,15	<0,03

Фоновые концентрации по всем загрязняющим веществам не превышают ПДК для жилой застройки, что соответствует требованиям СанПиН 1.2.3685-21 "Гигиенические нормативы и требования к обеспечению безопасности и (или) безвредности для человека факторов среды обитания".

Гигиенические нормативы содержания загрязняющих веществ в атмосферном воздухе городских и сельских поселений п. 1. Предельно допустимые концентрации (ПДК) загрязняющих веществ в атмосферном воздухе городских и сельских поселений таблица 1.1.

1.1.3.2 Гидрологические и гидрогеологические условия, оценка состояния поверхностных и подземных вод

1.1.3.2.1 Гидрологические условия

Гидрографическая сеть района представлена Заинским водохранилищем, реками, прудами, озерами и болотами.

Заинское водохранилище образовано в 1962 г. на реке Степной Зай в связи с созданием Заинской государственной районной электрической станции и пруда-охладителя. Плотина сооружена в 0,5 км ниже устья реки Кармала. Площадь водохранилища при нормальном подпорном уровне составляет 20,45 кв.км. Объем воды – 100 миллионов куб.м, средняя глубина – 3,8 м, длина – 10 км (в половодье достигает 15 км), максимальная ширина – 2,5 км.

Большинство рек относится к бассейну реки Степной Зай – левого притока реки Кама. Длина реки составляет 211,3 км (в пределах района – 72,5 км), площадь водосбора – 5 тысяч кв.км (в пределах района – 0,85 тысяч кв.км).

Принимает 68 притоков, из них 21 – на территории Заинского района, наиболее крупные (правые) – Лесной Зай (60,8 км) и Зыча (40,2 км). В нижнем течении после слияния с Лесным Заем река носит название Зай. Средний многолетний годовой расход воды в устье реки составляет 15,6 куб.м/с.

Лесной Зай пересекает район с юга на север, длина реки – 60,8 км, глубина на перекатах – 0,2–0,3 м, на плесах – до 1,2 м, среднегодовой расход воды – 1,45 куб.м/с. Зыча протекает с востока

Документ создан в электронной форме. № согл-18048198-1 от 18.03.2025. Исполнитель: Кузнецова А.В.
Страница 127 из 1979. Страница создана: 18.03.2025 14:45
ЭЛЕКТРОННЫЙ ТАТАРСТАН

на запад в северной части района. Река Малая Ирня (правый приток реки Лесной Зай) характеризуется глубокой и широкой (до 2 км) асимметричной долиной с пойменной и одной надпойменной террасами, среднегодовой расход воды в устье – 0,82 куб.м/с.

В районе насчитывается около 100 озер общей площадью водной поверхности 31,2 га. Большая часть озер расположена в поймах рек, особенно в пойме Степного Зая (3 озера площадью более 1 га каждое располагаются около сел Светлое Озеро, Старый Токмак и западнее города Заинск). Озера имеют вытянутую или серповидную форму, их глубина 2–3 м, запасы воды 55 тыс. куб.м. Озера широко используются как места отдыха, служат источником пресной воды.

На территории района насчитывается около 190 болот общей площадью 3,47 кв.км. Все болота относятся к низинному типу, имеют водорегулирующее значение, являются местообитанием различных видов животных и растений.

Гидрогеологические условия территории

Гидрометеорологические условия в целом благоприятные

Наибольшее воздействие на поверхностные и подземные воды оказывается в период

Строительных работ. Для предупреждения и ликвидации последствий негативного

воздействия строительных работ при строительстве на водные объекты разработан комплекс оперативных и предупредительных (превентивных) природоохранных мероприятий. К

превентивным мероприятиям относятся:

- организация и проведение подготовительных, строительно-монтажных, испытательных, сдаточных и других работ;
- организация и проведение предупредительных работ по обеспечению инженерно-экологической безопасности при реконструкции и эксплуатации напорного водовода.

К оперативным технологиям и мероприятиям отнесены предпроектные, проектные инженерно-экологические технологии и решения по выполнению (проведению) подготовительных, строительно-монтажных, природовосстановительных и других работ. В процессе производства СМР нежелательными последствиями воздействия на поверхностные и подземные воды могут быть:

- изменение физических свойств воды (нарушение первоначальной прозрачности и окраски, появление неприятных запахов и привкусов и т. п.);
- изменение химического состава воды, в частности, появление в ней вредных веществ;
-образование плавающих загрязнений на поверхностиводы и отложений их на дне водоемов;
-сокращение в воде количества растворенного кислорода, вследствие расхода его на окисление поступающих в водоем органических загрязняющих веществ;
-появление болезнетворных бактерий.
-загрязнение поверхностных и грунтовых вод;
-изменение условий местного стока.

Воздействие на поверхностные и подземные воды в период строительства будет обусловлено: земляными работами при строительстве проектируемых объектов, осуществляемыми с использованием тяжелой техники, а также водопотреблением на производственные и хозяйственно-бытовые нужды.

Таким образом, более половины рек рассматриваемой территории представлены малыми и пересыхающими. Реки полноводны лишь во время снеготаяния и ливневых дождей. Средний слой меженного стока составляет 40 мм, весеннего – 71 мм, годового – 111 мм.

Таблица 1.3.3.3. Гидрографические сведения ближайших водотоков

Название водотока	Длина, км	Куда впадает	Площадь водосбора $Км^2$	Водоохранная зона, м	Минимальное расстояние от объекта
река Биргешат	5,0	Правый приток Р.Иниш	1,14	50	965 м западнее от площадки изысканий

Документ создан в электронной форме. № согл-18048198-1 от 18.03.2025. Исполнитель: Кузнецова А.В.
Страница 128 из 1979. Страница создана: 18.03.2025 14:45
ЭЛЕКТРОННЫЙ ТАТАРСТАН

Р.Иниш	2,5	Правый приток Р.Зыча	2,3	50	1001 м северо-западнее от площадки изысканий
б/н	3,1	пересыхающий правый приток р.Биргешат	1,14	50	290 м западнее площадки изысканий

Хозяйственное использование - река имеет небольшое хозяйственное значение.

В соответствии со статьей 65 Водного кодекса РФ от 3.06.2006 г. № 74-ФЗ (ред. от 28.12.2010) ширина водоохранных зон рек или ручьев устанавливается в зависимости от их протяженности от истока:

- до 10 км - 50 м;
- от 10 до 50 км - 100 м;
- от 50 км и более - 200 м.

Для реки, ручья протяженностью менее 10 км от истока до устья водоохранная зона совпадает с прибрежной защитной полосой. Для истоков рек и ручьев водоохранные зоны устанавливается в размере 50 м.

Ширина прибрежной защитной полосы устанавливается в зависимости от уклона берега водного объекта и составляет:

- 30 м для обратного или нулевого уклона,
- 40 м для уклона до трех градусов,
- 50 м для уклона три и более градуса.

Намечаемая деятельность не затрагивает водоохранную зону водных объектов.

Рекомендации

В соответствии СП 116.13330.2012 в целях защиты проектируемых сооружений от опасного воздействия подземных и поверхностных вод рекомендуем следующие мероприятия:

-вертикальная планировка территории с организацией поверхностного стока;

-гидроизоляция подземных конструкций;

-мероприятия, ограничивающие подъем уровня подземных вод и исключающие утечки из водонесущих коммуникаций и т.п;

-антикоррозионные мероприятия для защиты подземных конструкций от агрессивного воздействия промышленных стоков.

1.1.3.2.2 Гидрогеологические условия

Гидрогеологические и водохозяйственные условия г.Заинска и территории Заинского муниципального района изучались в период с 1991 по 2007 гг., в составе специальных гидрогеологических исследований, направленных на обоснование защищенного источника хозяйственно-питьевого водоснабжения, содержащего воды питьевого качества

В соответствии с гидрогеологическим районированием, принятым для Государственного водного кадастра, территория района расположена в пределах Восточно-Русского сложного артезианского бассейна пластовых и блоково-пластовых вод и приурочена к Камско-Вятскому артезианскому бассейну второго порядка.

Гидрогеологическое расчленение разреза проведено в соответствии с утвержденной в 1993г. НРС Геолкома России сводной легендой Средне-Волжской серии листов Государственной гидрогеологической карты России масштаба 1:200000. Выделенные на территории гидрогеологические подразделения показаны на гидрогеологической карте рис. 1.1.3.2. Схематическая гидрогеологическая карта территории Заинского муниципального района РТ

Документ создан в электронной форме. № согл-18048198-1 от 18.03.2025. Исполнитель: Кузнецова А.В.
Страница 129 из 1979. Страница создана: 18.03.2025 14:45
ЭЛЕКТРОННЫЙ ТАТАРСТАН

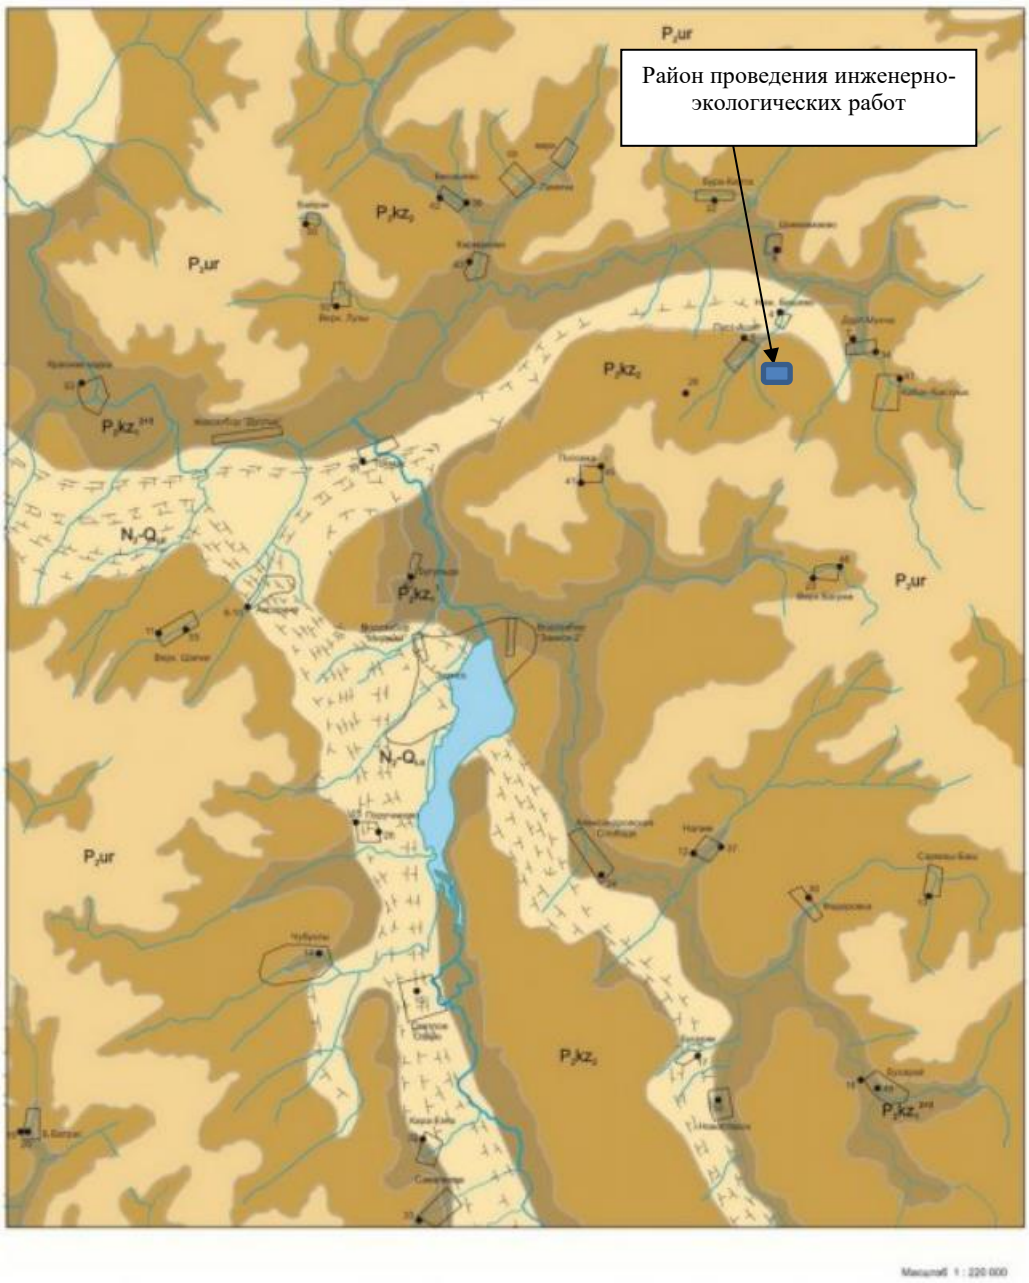

Рисунок 1.1.3.2. Схематическая гидрогеологическая карта территории Заинского муниципального района РТ.

Условные обозначения

N_2-Q_{I-II}	Водоносный, локально-слабоводоносный плиоценово-четвертичный озерно-аллювиальный комплекс
P_2ur	Проницаемый локально-водоносный уржумский карбонатно-терригенный комплекс
P_2kz_2	Водоносный верхнеказанский карбонатно-терригенный комплекс
$P_2kz_1^{2+3}$	Водоносный нижнеказанский карбонатно-терригенный комплекс
$P_2kz_1^{1}$	Водоупорный локально-водоносный нижнеказанский карбонатно-терригенный комплекс
12	Скважина водозаборная

Документ создан в электронной форме. № согл-18048198-1 от 18.03.2025. Исполнитель: Кузнецова А.В.
Страница 130 из 1979. Страница создана: 18.03.2025 14:45

В зоне активного водообмена на территории района выделяются следующие гидрогеологические подразделения:

- водоносный верхнечетвертично-современный аллювиальный горизонт (aQIII-IV);
- водоносный, локально-слабоводоносный плиоценово-четвертичный озерно-аллювиальный комплекс (N2-QI-II);
- проницаемый локально–водоносный уржумский карбонатно-терригенный комплекс (P2ur);
- ***водоносный верхнеказанский карбонатно-терригенный комплекс, P2kz2;***
- водоносный нижнеказанский карбонатно-терригенный комплекс (P2kz12-3);
- водоупорный, локально-водоносный нижнеказанский карбонатно-терригенный комплекс (P2kz11);
- водоносный шешминский терригенный комплекс (P2šš).

Водоносный верхнеказанский карбонатно-терригенный комплекс (P2kz2)

Комплекс приурочен к отложениям верхнеказанского подъяруса верхней перми и распространен повсеместно, отсутствуя в пределах неогеновых врезов. Залегает, в основном, первым от поверхности, за исключением водоразделов, на которых перекрыт отложениями проницаемого водоносного уржумского карбонатно-терригенного комплекса.

Формирование отложений верхнеказанского подъяруса происходило преимущественно в обстановке переходных фаций, что привело к образованию пачек, сложенных проницаемыми и водоупорными породами.

Водовмещающие породы данной пачки представлены песчаниками, известняками, к которым приурочены выходы родников с абсолютными отметками 90-120 м, 140-160 м, 200-215 м. Водоупорные толщи представлены глинами, алевролитами.

Эффективная мощность водовмещающих пород составляет от 1.0 до 10.2 м. Воды комплекса безнапорно-напорные, напор составляет 0.0-20.0 м, повышаясь к водоразделам. Водоносный комплекс на данной территории располагается выше или на уровне урезов современных рек, в зоне активного водообмена. Статические уровни устанавливаются на глубинах 6-25 м, что соответствует абс. отм. 81.2-153 м.

На участках, где комплекс залегает первым от поверхности, его питание осуществляется за счет инфильтрации атмосферных осадков, в пределах водоразделов - за счет перетока из вышележащего комплекса, а по зонам повышенной трещиноватости – за счет восходящего подтока из более глубоких горизонтов.

Разгрузка происходит в долины рек и ручьев, к которым направлен поток, а также - путем перетока в нижнеказанский водоносный комплекс. Водообильность комплекса изменчива. Удельные дебиты поисковых скважин варьируют в пределах 0.02-1.77 л/сек, дебиты родников - в пределах от 0.1 до 10 л/сек. Коэффициенты фильтрации составляют 3.0-22.2 м/сут, водопроводимости 36.0-226.0 м2/сут.

Состав вод гидрокарбонатный кальциевый, магниево-кальциевый, иногда смешанный по катионам, с минерализацией преимущественно до 0.7 г/л. Общая жесткость составляет, в основном, 5.8-8.2 ммоль/л, редко до 14.2 ммоль/л.

Подземные воды комплекса широко используется населением посредством каптированных родников, колодцев, скважин. Вследствие небольшой водоносности он рекомендуется для водоснабжения мелких населенных пунктов.

1.1.3.2.3 Защищённость подземных вод.

Возможность загрязнения подземных вод с поверхности земли в значительной степени определяется защищенностью водоносных горизонтов. Под **защищенностью водоносного горизонта** понимается его перекрытость отложениями, препятствующими проникновению загрязняющих веществ с поверхности земли или из вышележащего водоносного горизонта. Защищенность подземных вод (ЗПВ) можно охарактеризовать качественно и количественно. В первом случае в основном рассматриваются только природные факторы, во втором – природные и

Документ создан в электронной форме. № согл-18048198-1 от 18.03.2025. Исполнитель: Кузнецова А.В.
Страница 131 из 1979. Страница создана: 18.03.2025 14:45
ЭЛЕКТРОННЫЙ ТАТАРСТАН

техногенные.

На момент изысканий (январь 2023 года) при бурении скважин водоносный горизонт не вскрыт.

При бурении скважин в процессе геологических иысканий, на площадке работ, , подземные воды до глубины 10,0м не вскрыты. Согласно приложения И СП 11-105-97, часть II, площадка относится к району III-А - неподтопляемому в силу геологических, гидрогеологических, топографические и других естественных причин (учитывая уклон поверхности, благоприятный для стока поверхностных вод, отсутствие вскрытого уровня грунтовых вод до глубины 10,0 м)

Оценка защищенности подземных вод района строительства не проводилась.

1.1.3.2.4 Зоны санитарной охраны подземных источников водоснабжения

Проектируемые объекты располагаются с учетом зон санитарной охраны подземных источников водоснабжения. Проект зон санитарной охраны разрабатывается с использованием данных санитарно-топографического обследования территории, а также соответствующих гидрологических, гидрогеологических, инженерно-геологических и топографических материалов.

Опасность загрязнения подземных источников водоснабжения при строительстве и эксплуатации объектов нефтегазодобывающего комплекса обусловлена тем, что питание подземных вод происходит за счет инфильтрации в грунт атмосферных осадков по всей площади распространения водоносных горизонтов. Следовательно, при нарушениях природоохранных требований к строительству и эксплуатации нефтепромысловых объектов, сопровождающихся разливами нефти, нефтепродуктов, высока вероятность проникновения загрязняющих веществ в подземные водоисточники.

Согласно сведениям из официальных источников https://pkk.rosreestr.ru/#/search/55.42209102179316,52.24827393519937/16/@5xxxa5zj1?text=55.422047%2052.244646&type=10&inPoint=true, проектируемый объект располагается за пределами зон санитарной охраны источников питьевого водоснабжения.

Согласно письму от 05.06.2024 №9925/12 выданное Министерство экологии и природных ресурсов Республики Татарстан По данным, имеющимся в фонде геологической информации Министерства, по данным, имеющимся в фонде геологической информации Министерства, на запрашиваемых участках разведанные и числящиеся на территориальном балансе запасов ОПИ Республики Татарстан, месторождения ОПИ отсутствуют. Лицензии на право пользования участками недр местного значения не выдавались. Планируемые к предоставлению в пользование участки недр местного значения отсутствуют.

Запрашиваемый участок попадает в пределы границ области формирования запасов Бастрыкского месторождения технических подземных вод, балансовые запасы подземных вод которого утверждены заключением государственной экспертизы Министерства от 10.06.2022 №820-ПВ по категории В в количестве 360 м 3 /сутки для использования в целях ППД на Бастрыкском нефтяном месторождении. В пределах запрашиваемого участка утвержденные проекты ЗСО и установленные ЗСО источников питьевого и хозяйственно-бытового водоснабжения отсутствуют. Письмо Министерства экологии и природных ресурсов РТ (см. Приложение О)

С целью защиты месторождения подземных вод предусмотреть мероприятия по защите подземных вод. Мероприятия по защите подземных вод от загрязнения при различных видах хозяйственной деятельности должны обеспечивать:

- водонепроницаемость емкостей для хранения сырья, продуктов производства, отходов промышленных и сельскохозяйственных производств, твердых и жидких бытовых отходов;
- предупреждение фильтрации загрязненных вод с поверхности почвы в водоносные горизонты;
- герметизацию систем сбора нефти и нефтепродуктов;
- рекультивацию отработанных карьеров.

При бурении скважин различного назначения (разведочных, наблюдательных, нагнетательных, поглощающих, нефтяных, газовых, лечебных минеральных вод и других) должны быть предусмотрены:

Документ создан в электронной форме. № согл-18048198-1 от 18.03.2025. Исполнитель: Кузнецова А.В.
Страница 132 из 1979. Страница создана: 18.03.2025 14:45
ЭЛЕКТРОННЫЙ ТАТАРСТАН

• меры, предупреждающие затрубные перетоки загрязненных вод в водоносные горизонты;

• использование реагентов, разрешенных к применению Минздравом России;

• обваловка устьев скважин;

• хранение сыпучих материалов и химических реагентов под навесом на гидроизоляционных настилах.

До начала проведения буровых работ места размещения емкостей для хранения горюче-смазочных материалов, реагентов, буровых растворов, сбора производственных отходов должны быть обвалованы и обеспечены гидроизоляцией.

Буровые скважины на воду, в т.ч. поисковые, разведочные, эксплуатационные, наблюдательные, которые непригодны к эксплуатации или использование которых прекращено, должны быть ликвидированы или законсервированы в установленном порядке.

Выбуренный шлам, твердые отходы производства, материалы и реагенты, непригодные к дальнейшему использованию, должны направляться в шламоотвалы и на полигоны захоронения промышленных отходов в зависимости от класса опасности отходов. Санитарно-эпидемиологическое заключение о соответствии гигиеническим требованиям выбранного участка для размещения шламоотвалов и полигонов захоронения промышленных отходов и их обустройства выдается органами и учреждениями службы, осуществляющей государственный санитарно-эпидемиологический надзор на данной территории.

Не допускается:

• захоронение отходов, размещение свалок, кладбищ, скотомогильников и других объектов, являющихся источниками химического, биологического или радиационного загрязнения в области питания и разгрузки подземных вод, используемых или перспективных для использования в питьевых, хозяйственно-бытовых и лечебных целях;

• необоснованное использование подземных вод питьевого качества для иных нужд;

• использование различного рода неэкранированных земляных амбаров, прудов-накопителей, а также карстовых воронок и других углублений для сброса сточных вод и шламов, образующихся в процессе бурения;

• загрязнение подземных вод при добыче полезных ископаемых, проведении работ по водопонижению, при строительстве и эксплуатации дренажных систем на мелиорируемых землях;

• отвод без очистки дренажных вод с полей и ливневых сточных вод с территорий населенных мест в овраги и балки;

• применение, хранение ядохимикатов и удобрений в пределах водосборов грунтовых вод, используемых при нецентрализованном водоснабжении;

• орошение сельскохозяйственных земель сточными водами, если это влияет или может отрицательно влиять на состояние подземных вод.

1.1.3.3 Инженерно-геологические условия и оценка состояния геологической среды

В геологическом строении изысканной территории принимают участие четвертичные и верхнепермские элювиальные отложения.

Кайнозойские образования на территории РТ имеют повсеместное распространение и расчленяются на неогеновые и четвертичные.

Четвертичная система представлена аллювиально-делювиальными осадками, развитыми по речным долинам и пойменным террасам. Слагаются суглинками, глинами, су песками. Толщина отложений 0-10 м.

Пермская система (Р)

Пермские отложения наиболее широко распространены на дневной поверхности и представлены нижним и верхним своими отделами. Мощность данной толщи достигает 720 м.

Верхнепермские отложения (P_2) на территории востока РТ распространены почти повсеместно и слагают поверхность дочетвертичного рельефа. На западе региона они перекрыты породами мезозоя, а в долинах крупных рек – неогеновыми образованиями. Последние отсутствуют лишь на отдельных участках в долинах палеорек Камы, Вятки и их притоков. Мощность

Документ создан в электронной форме. № согл-18048198-1 от 18.03.2025. Исполнитель: Кузнецова А.В.
Страница 133 из 1979. Страница создана: 18.03.2025 14:45
ЭЛЕКТРОННЫЙ ТАТАРСТАН

верхнепермских отложений достигает 420 м. Верхний отдел пермской системы представлен уфимским, казанским и татарским ярусами.

Татарский ярус (P_2t).

Отложения этого яруса представлены континентальными озерно-аллювиальными отложениями и сложены преимущественно краснокрашенными, разнообразных оттенков породами: песчаниками, глинами и алевролитами с прослоями известняков, мергелей и доломитов. Мощность татарских отложений достигает 280 м.

Уржумские отложения (P_2Ur).

Отложения представлены пестроокрашенными глинами и мергелями с прослоями известняков и доломитов. Мощность отложений уржумского яруса 40-50 м. Сверху уржумские отложения перекрыты чехлом четвертичных аллювиальных и делювиально-солифлюкционных образований. По литолого-фациальным особенностям и палеофаунистической характеристике в составе уржумских отложений выделяются два: нижнеуржумские и верхнеуржумские.

Казанский ярус (P_2kz). Отложения яруса залегают на подстилающих породах с отчетливо выраженным размывом и трансгрессивным несогласием. В направлении с востока на запад его подошва последовательно переходит с поверхности бураевской, чекмагушской и камышинской толщ уфимского яруса на сакмарские и ассельские образования. Мощность казанского яруса изменяется с запада на восток от 18 до 200 м. Он представлен на территории исследований мелководно-морскими прибрежно-морскими терригенно-карбонатными и карбонатно-терригенными, прибрежно-континентальными и континентальными красноцветными преимущественно терригенными образованиями. По литолого-фациальным особенностям и палеофаунистической характеристике в составе яруса выделяются два подъяруса: нижний и верхний.

Верхнеказанский подъярус(P_2kz_2).

Отложения этого возраста залегают на нижнеказанских согласно, со следами местного размыва. В разрезах верхнеказанские карбонатные отложения отличаются от нижнеказанских более светлой окраской, преобладанием тонкослоистых структур и частой фациальной устойчивостью. В восточном направлении стратиграфическая полнота разреза и толща верхнеказанского подъяруса увеличивается. Мощность подъяруса составляет 75-95м на Северном и Южном Татарском сводах, до 112м в Мелекесской и до 128м в Верхнекамской впадинах и до 130м на восточном склоне Южно-Татарского свода. В восточной части РТ в разрезе верхнеказанских красноцветных континентальных отложений по характеру ритмичности осадкообразования и наличию перерывов в осадконакоплении выделены четыре толщи, условно сопоставляемые с толщами Печищенского стратотипического района (приказанская, печищинская, верхнеуслонкая и морквашинская).

Геологическое строение района изысканий обусловлено его приуроченностью к такой тектонической структуре, как Русская платформа, кристаллический фундамент которой располагается на глубине более 2км. Мощная толща осадочных пород представлена отложениями девонского, каменноугольного и пермского периодов.

Наибольшее значение имеют отложения, слагающие основание и активную зону проектируемых сооружений. В данном случае это четвертичные отложения.

Геолого-литологическое строение изысканной территории до изученной глубины 5,0м выглядит следующим образом, который представлен в таблице 4.1.

Таблица 4.1

Геол. возр.	Номер ИГЭ	Описание	Мощность, м	
			от	до
1	2	3	4	5
pdQ_{IV}	1	Почвенно-растительный слой	0,5	0,5

Документ создан в электронной форме. № согл-18048198-1 от 18.03.2025. Исполнитель: Кузнецова А.В.
Страница 134 из 1979. Страница создана: 18.03.2025 14:45
ЭЛЕКТРОННЫЙ ТАТАРСТАН

adQ_{III-IV}	2б	Суглинок тяжелый, тугопластичный, ненабухающий, непросадочный, медленно размокаемая, среднедеформируемый, низкой прочности, коричневый. Имеет ограниченное распространение, залегает в интервалах глубин от 0,5 до 5,0 м.	4,5	4,5

В целом геолого–литологическое строение исследуемой территории характеризуется как выдержанностью, так и не выдержанностью грунтов по площади и глубине, неоднородностью их состава и состояния.

Сейсмичность района работ по картам ОСР-2015-А оценивается менее 6 баллами, ОСР-2015-В оценивается менее 6 баллами, ОСР-2015-С оценивается 6 баллами. Категория грунтов на площадке по сейсмическим свойствам относится ко II, согласно т.4.1 СП 14.133330.2018.

Геологические и инженерно-геологические процессы

В соответствии с утвержденной программой производства работ и требованиями СП 47.13330.2016 для выявления поверхностных форм и проявлений опасных геологических и инженерно-геологических процессов в период проведения изысканий было выполнено маршрутное обследование изучаемой площадки.

В пределах изученной территории опасные геологические, инженерно-геологические и технические процессы, отрицательно влияющие на устойчивость проектируемых сооружений, имеют ограниченное распространение и не оказывают существенного влияния на выбор проектных решений, строительства и эксплуатации объекта.

1.1.3.4 Почвенные условия и оценка состояния почв

Санитарно-гигиеническое обследование земельных участков проводится с целью оценки характера и уровня химического и биологического загрязнения почв и грунтов.

Освоение земельного участка при реализации проектных решений будет сопровождаться снятием плодородного и потенциально плодородного слоя почвы, выемкой и складированием на специально отведенных участках в границах землеотвода грунтов без его вывоза со строительной площадки и использования на других объектах строительства.

При строительстве насыпной грунт подлежит снятию и складированию с целью дальнейшего использования по окончанию строительства. При строительстве плодородный слой почвы подлежит снятию и складированию с целью дальнейшего использования по окончанию строительства. Мощность плодородного слоя согласно данным агрохимического анализа составляет 45см, объем снятия плодородного слоя определяется проектом сроительства. Основным мероприятием по сохранению почвенной биоты является недопущение загрязнения мусором и нефтепродуктами плодородного слоя почвы.

С целью оценки состояния почв и грунтов исследуемой территории санитарно-гигиеническое обследование проведено по стандартному перечню санитарно-химических, санитарно-бактериологических и санитарно-паразитологических показателей.

Объем исследований и перечень показателей санитарно-гигиенического обследования почв определялись на основании СанПиН 2.1.3684-21 «Санитарно-эпидемиологические требования к содержанию территорий городских и сельских поселений, к водным объектам, питьевой воде и питьевому водоснабжению населения, атмосферному воздуху, почвам, жилым помещениям, эксплуатации производственных, общественных помещений, организации и проведению санитарно-противоэпидемических (профилактических) мероприятий», СанПиН 1.2.3685-21 «Гигиенические нормативы и требования к обеспечению безопасности и (или) безвредности для человека факторов среды обитания».

В ходе полевых работ выполнялись маршрутные наблюдения, детализировалась схема размещения пробных площадок с учетом размещения потенциальных источников антропогенного воздействия, проводился отбор проб почв и грунтов для последующих лабораторных исследований.

Документ создан в электронной форме. № согл-18048198-1 от 18.03.2025. Исполнитель: Кузнецова А.В.
Страница 135 из 1979. Страница создана: 18.03.2025 14:45
ЭЛЕКТРОННЫЙ ТАТАРСТАН

На исследуемой территории проведен отбор проб почв для определения содержания тяжелых металлов и мышьяка, 3,4-бенз(а)пирена, нефтепродуктов на площадке в слое 0,0-0,2 м. Отбор проб почв для анализа по санитарно-бактериологическим и санитарно-паразитологическим показателям проводился на площадке в слое 0,0-0,2 м.

Отбор объединенной пробы почвы на обследованной территории проводился на открытой (незапечатанной) пробной площадке в пределах границ изысканий. Пробная площадка выделялась в соответствии с функциональным использованием данной территории, ее геоморфологическим и геолого-литологическим строением, в зависимости от типа и местоположения потенциальных источников загрязнения и соответствующего им характера пространственного распределения загрязняющих веществ в почвах и грунтах обследуемой территории. Объединенную пробу почвы составляли из равных по объему точечных (не менее пяти) проб, отобранных методом «конверта» в пределах каждой пробной площадки равномерно по всей глубине исследуемого слоя.

В почвенном покрове Заинского района преобладают типичные для лесостепной зоны серые лесные почвы и черноземы, составляющие около 45% и 33% площади сельхозугодий соответственно.

Светло-серые лесные почвы распространены на водоразделах правых притоков реки Лесной Зай узкой полосой вдоль восточной границы района. Серые и темно-серые подтипы образовались в бассейнах левых притоков Степного Зая и в бассейне реки Зыча в северной возвышенной части района. Материнскими породами для серых лесных почв являются желто-бурые делювиальные суглинки и глины, а также элювиальные пестроцветные пермские образования, придающие гумусовому горизонту коричнево-серый оттенок.

Так называемые коричнево-серые лесные почвы приурочены к выровненным участкам и верхним частям склонов водоразделов, часто глинистого гранулометрического состава. Широко распространены в бассейнах правых притоков реки Лесной Зай (реки Налимка и Багряжка), левых притоков реки Степной Зай в ее среднем течении.

Черноземы представлены в основном выщелоченными (22% площади сельхозугодий) и оподзоленными (10%) подтипами. Крупные массивы выщелоченных черноземов сосредоточены в междуречьях Степной Зай – Лесной Зай – Малая Ирня, по левобережью реки Зай. Оподзоленные черноземы занимают водораздельные пространства и пологие склоны речных долин, в основном севернее Заинского водохранилища. Черноземы – наиболее плодородные почвы района. Характеризуются содержанием гумуса от 6% и выше, высокой обменной способностью, нейтральной реакцией, значительными валовыми запасами азота и зольных элементов питания растений.

В местах выхода известковых пород образовались дерново-карбонатные типичные почвы, часто каменистые, с недоразвитым профилем; на более рыхлых породах сформировались дерново-карбонатные выщелоченные почвы, глинистые, с нейтральной реакцией среды. К пойменным участкам рек приурочены лугово-черноземные почвы с повышенным содержанием гумуса.

Согласно ГОСТ 17.5.1.03-86 снятый плодородный слой пригоден под использование для биологической рекультивации: под пашню, сенокосы, пастбища и многолетние насаждения с зональными типовыми агротехническими мероприятиями; под лесонасаждения различного назначения. Проектируемые площадки располагаются на землях сельскохозяйственного назначения.

После завершения строительно-монтажных работ на земельных участках проводится рекультивации нарушенных земель. На техническом этапе рекультивации предусмотрены мероприятия по снятию, сохранению и нанесения плодородного слоя почв. Биологический этап рекультивации включает мероприятия по внесению биогенных элементов для обеспечения и поддержания функционирования почвенных микробных сообществ.

Земли кратковременного пользования (отвод на период строительства) подлежат рекультивации и передаче землепользователю. Земельные участки, отведенные в долгосрочное пользование на период эксплуатации месторождения, благоустраиваются с использованием предварительно снятого почвенно-растительного слоя.

Документ создан в электронной форме. № согл-18048198-1 от 18.03.2025. Исполнитель: Кузнецова А.В.
Страница 136 из 1979. Страница создана: 18.03.2025 14:45
ЭЛЕКТРОННЫЙ ТАТАРСТАН

1.1.3.4.2 Современное экологическое состояние почв

Основным критерием оценки уровня химического загрязнения почв является ПДК или фоновых значений химических элементов в почвах (ГОСТ 17.4.3.06-86 «Охрана природы. Почвы. Общие требования к классификации почв по влиянию на них химических загрязняющих веществ»). Нормативные показатели ПДК и фоновых значений химических веществ в почве установлены требованиями СанПиН 1.2.3685-21 «Гигиенические нормативы и требования к обеспечению безопасности и (или) безвредности для человека факторов среды обитания», Таблица 4.1.

Методики, по которым проводилось определение содержания загрязняющих химических веществ, внесены в государственный реестр методик количественного химического анализа и в федеральный перечень методик (РД 52.18.595-96 «Федеральный перечень методик выполнения измерений, допущенных к применению при выполнении работ в области мониторинга загрязнения окружающей среды») и допущены к использованию Роспотребнадзором для определения химических веществ в объектах окружающей среды. Это позволяет использовать величины предельно допустимых концентраций (ПДК) и фоновых значений веществ в почве.

Для оценки уровня загрязнения почв и грунтов используется коэффициент концентрации фонового (ПДК), который равен отношению фактического содержания i-го загрязняющего элемента в исследуемом объекте к его фонового (ПДК) с учетом гранулометрического состава и кислотности почв:

КОДК(ПДК) = С / (ПДК)

Опасность химического загрязнения почв тем выше, чем больше фактическое содержание загрязняющего вещества в почве превышает величины ОДК (ПДК), или чем больше величина КОДК(ПДК) превышает единицу.

На исследуемой территории содержание тяжелых металлов и мышьяка во всех отобранных пробах сопоставлено с величинами их ПДК (ОДК) для почв чернозема.

На объекте отобрана 1 объединенная проба при глубине 0,0-0,2 м.

Уровень химического загрязнения почвенного покрова.

Наблюдения за загрязнением почвы токсичными веществами промышленного происхождения, к каковым относятся тяжелые металлы (Pb (свинец), Cd (кадмий), As (мышьяк), Cu (медь), Zn (цинк), Ni (никель), Hg (ртуть), Cr (хром), являются одной из важнейших составляющих контроля состояния окружающей среды.

Основными источниками поступления тяжелых металлов в почвы являются выпадения из атмосферы, атмосферные осадки, выбросы промышленных предприятий, перенос с поверхностным, почвенным и грунтовым стоком.

Для характеристики уровня загрязнения территории изысканий использовали суммарный показатель загрязнения Z_c, который определяется как отношение зафиксированного содержания элемента к его фоновому значению [СанПиН 1.2.3685-21 «Гигиенические нормативы и требования к обеспечению безопасности и (или) безвредности для человека факторов среды обитания», Таблица 4.1.].

$$Z_c = \sum_{i=1}^{n} K_{c_i} - (n-1);$$

здесь $K_{c_i} = \frac{C_i}{C_\phi}$; C_i – концентрация i-го элемента, C_ϕ – фоновая концентрация i-го элемента. В качестве фоновых значений концентраций химических веществ следует использовать региональные показатели почв.

Суммарный показатель химического загрязнения (Zc) характеризует степень химического загрязнения почв и грунтов обследуемых территорий вредными веществами различных классов опасности.

Интервалы Zc и соответствующие им категории загрязнения почв приведены в таблице 1.3.4.2.1

Документ создан в электронной форме. № согл-18048198-1 от 18.03.2025. Исполнитель: Кузнецова А.В.
Страница 137 из 1979. Страница создана: 18.03.2025 14:45

Таблица 1.3.4.2.1 Категории загрязнения почв в зависимости от величины суммарного показателя химического загрязнения

Категория загрязненности почв	Суммарный показатель загрязнения Zc	Характеристика загрязненности почв
Допустимая	<16	Содержание химических веществ в почве превышает фоновое, но не выше ПДК
Умеренно опасная	16-32	Содержание химических веществ в почве превышает их ПДК при лимитирующем общесанитарном, миграционном водном и миграционном воздушном показателях вредности, но ниже допустимого уровня по транслокационному показателю
Опасная	32-128	Содержание химических веществ в почве превышает их ПДК при лимитирующем транслокационном показателе вредности
Чрезвычайно опасная	>128	Содержание химических веществ превышает ПДК в почве по всем показателям вредности

Результаты расчетов коэффициента суммарного загрязнения представлены в таблице 1.3.4.2.2.

Таблица 1.3.4.2.2 Содержание химических элементов в исследуемых образцах и показатель суммарного загрязнения почв на рассматриваемой территории

№ пробы, глубина, м	pH_{KCl}, ед.	Содержание химических элементов, мг/кг						
		Химические элементы 1 -го класса опасности					Химические элементы 2-го класса опасности	
		Свинец	Кадмий	Цинк	Мышьяк	Ртуть	Медь	Никель
060/1/Л, 0,0-0,2	7,0±0,2	6,5±2,0	0,160±0,048	<25,0	0,95±0,27	<0,2	15,1±4,5	30,1±9,0
ОДК (ПДК) в суглинистых почвах		130	2,0	220	10,0	2,1	132	80

По результатам исследования превышения ПДК не имеются.

Оценка уровня химического загрязнения почв и грунтов как индикатора неблагоприятного воздействия на здоровье населения проводится по показателям, разработанным при сопряженных геохимических и гигиенических исследованиях окружающей среды с действующими источниками загрязнения. Такими показателями интенсивности загрязнения, отражающими уровень и структуру загрязнения, являются коэффициент концентрации химического элемента (Кс) и суммарный показатель загрязнения (Zc).

Согласно СП 502.1325800.2021 при отсутствии фактических данных по регионально-фоновому содержанию контролируемых химических элементов в почве допускается использование справочных материалов или ориентировочных значений, приведенных в таблице 4.1 СП 502.1325800.2021.

Таблица 1.3.4.2.3.- Фоновое содержание валовых форм тяжелых металлов и мышьяка в почвах для средней полосы России (по таблице 4.1 СП 502.1325800.2021)

Документ создан в электронной форме. № согл-18048198-1 от 18.03.2025. Исполнитель: Кузнецова А.В.
Страница 138 из 1979. Страница создана: 18.03.2025 14:45
ЭЛЕКТРОННЫЙ ТАТАРСТАН

Почвы	Zn	Cd	Pb	Hg	Cu	Co	Ni	As
Дерново-подзолистые песчаные и супесчаные	28	0.05	6	0.05	8	3	6	1.5
Дерново-подзолистые суглинистые и глинистые	45	0.12	15	0.10	15	10	30	2.2
Серые лесные	60	0.20	16	0.15	18	12	35	2.6
Черноземы	*68*	*0.24*	*20*	*0.20*	*25*	*25*	*45*	*5.6*

Для проведения оценки уровня химического загрязнения почв приняты фоновое содержание по чернозему почвы согласно таблице 4.1 СП 502.1325800.2021.

Для проведения оценки уровня химического загрязнения почв приняты фоновое содержание по черноземам согласно таблице 4.1 СП 502.1325800.2021.

Уровень загрязнения почв тяжелыми металлами и мышьяком оценивался в соответствии с требованиями СанПиН 1.2.3685-21 «Гигиенические нормативы и требования к обеспечению безопасности и (или) безвредности для человека факторов среды обитания» (Zc).

Таблица 1.3.4.2.4- Результаты расчетов суммарного показателя загрязнения почв и грунтов

№ пп	Наименование показателя	Концентрация, мг/кг			K_C	Zc	Категория Загрязнения Неорганическими веществами (СанПиН 1.2.3685-21)
		фактическая	фоновая	ПДК			
060/1/1284-Поч.24							
1	мышьяк	0,95±0,27	5,6	10,0	0,17	-	Чистая
2	ртуть	<0,2	0,20	2,1	-		
3	цинк	<25,0	68	220	-		
4	медь	15,1±4,5	25	132	0,78		
5	никель	30,1±9,0	45	80	0,87		
6	кадмий	0,160±0,048	0,24	2,0	0,87		
7	свинец	6,5±2,0	20	130	0,32		

Суммарный показатель загрязнения Zc не рассчитывался ввиду нецелесообразности.

Степень загрязнения почвы неорганическими веществами – Чистая (табл.4.5 СанПиН 1.2.3685-21).

1.1.3.4.3 Оценка химического загрязнения почв 3,4-бенз(а)пиреном

Уровень загрязнения почв 3,4-бенз(а)пиреном оценивался в соответствии с требованиями СанПиН 1.2.3685-21 «Гигиенические нормативы и требования к обеспечению безопасности и (или) безвредности для человека факторов среды обитания».

Содержание 3,4-бенз(а)пирена в почвах на исследованной территории представлено в таблице 1.3.4.2.5.

Таблица 1.3.4.2.5– Содержание 3,4-бенз(а)пирена в почвах и грунтах, категория загрязнения

№ пробы, глубина, м	Содержание, мг/кг	Категория Загрязнения О порядке определения размеров ущерба от загрязнения земель химическими веществами
060/1/1284-Поч.24, 0,0-0,2	<0,005	Допустимая
ПДК	0,020	

На основании проведенных исследований установлено, что по уровню химического загрязнения 3,4-бенз(а)пиреном почвы и грунты на всей исследованной территории не загрязнены бенз/а/пиреном, фактическое содержание в пробе почвы ниже предела обнаружения.

Документ создан в электронной форме. № согл-18048198-1 от 18.03.2025. Исполнитель: Кузнецова А.В.
Страница 139 из 1979. Страница создана: 18.03.2025 14:45
ЭЛЕКТРОННЫЙ ТАТАРСТАН

1.1.3.4.4 Оценка уровня химического загрязнения почв нефтепродуктами

Уровень загрязнения почв нефтепродуктами оценивался в соответствии с требованиями СанПиН 1.2.3685-21 «Гигиенические нормативы и требования к обеспечению безопасности и (или) безвредности для человека факторов среды обитания».

Содержание нефтепродуктов в исследуемых почвах и грунтах представлено в таблице 1.3.4.2.6.

Таблица 1.3.4.2.6– Содержание нефтепродуктов в почвах и грунтах, категория загрязнения

№ пробы, глубина, м	Содержание, мг/кг	Категория Загрязнения О порядке определения размеров ущерба от загрязнения земель химическими веществами
060/1/1284-Поч.24, 0,0-0,2	50	1 уровень-Допустимый
Максимальная безопасная концентрация	1000	

Результаты аналитических исследований показали, что почвы и грунты на исследуемой территории частично загрязнены нефтепродуктами.

1.1.3.4.5 Оценка уровня биологического загрязнения почв по санитарно-бактериологическим показателям

Оценка степени эпидемической опасности почв проводилась в соответствии с требованиями СанПиН 1.2.3685-21 «Гигиенические нормативы и требования к обеспечению безопасности и (или) безвредности для человека факторов среды обитания». Почвы и грунты оценивались как чистые по санитарно-бактериологическим показателям - при отсутствии патогенных бактерий и индексе санитарно-показательных микроорганизмов - до 10 клеток на 1 грамм почвы.

Результаты анализа отобранных проб почв по санитарно-бактериологическим показателям представлены в таблице 1.3.4.2.7

Таблица 1.3.4.2.7- Результаты анализа проб почв по санитарно-бактериологическим показателям

№ пробы, глубина, м	Обобщенные колиформные бактерии	Энтерококки (фекальные)	БГКП (индекс)	Патогенные микроорганизмы (в т.ч. сальмонеллы, шигеллы)	Яйца гельминтов	Категория загрязнения (СанПиН 1.2.3685-21)
М-1, 2.010223.23, 0,0-0,2	Не обнаружены	Не обнаружены	Не обнаружены	Не обнаружены	Не обнаружены	Чистая
М-2, 2.010225.23, 0,0-0,2	Не обнаружены	Не обнаружены	Не обнаружены	Не обнаружены	Не обнаружены	Чистая
М-3, 2.010227.23, 0,0-0,2	Не обнаружены	Не обнаружены	Не обнаружены	Не обнаружены	Не обнаружены	Чистая

Документ создан в электронной форме. № согл-18048198-1 от 18.03.2025. Исполнитель: Кузнецова А.В.
Страница 140 из 1979. Страница создана: 18.03.2025 14:45
ЭЛЕКТРОННЫЙ ТАТАРСТАН

М-4, 2.010229.23, 0,0-0,2	Не обнаружены	Не обнаружены	Не обнаружены	Не обнаружены	Не обнаружены	Чистая

Бактерии группы кишечной палочки (БГКП) населяют фекалии и не свойственны незагрязненным почвам и другим объектам окружающей среды. Обнаружение их во внешней среде указывает на ее фекальное загрязнение, поэтому кишечную палочку относят к санитарно-показательным микроорганизмам. На исследуемой территории индекс БГКП в почвах не превышает допустимого уровня, категория загрязнения -Чистая.

Наличие энтерококков может служить показателем свежего фекального загрязнения окружающей среды. На исследуемой территории индекс энтерококков в почвах не превышает допустимого уровня, категория загрязнения - Чистая.

Патогенные бактерии семейства кишечных являются возбудителями целого ряда заболеваний человека и животных, при которых они выделяются с фекалиями. К этому семейству относятся палочковидные бактерии рода Salmonella. К роду сальмонелл относятся возбудители брюшного тифа, паратифов А и В и пищевых токсикоинфекций. В почвах исследуемой территории патогенных бактерий семейства кишечных, в том числе сальмонелл, не обнаружено.

1.1.3.4.6 Оценка уровня биологического загрязнения почв по санитарно--паразитологическим показателям

Оценка степени эпидемической опасности почв проводилась в соответствии с требованиями СанПиН 1.2.3685-21 «Гигиенические нормативы и требования к обеспечению безопасности и (или) безвредности для человека факторов среды обитания». Почвы оценивались как чистые по санитарно-паразитологическим показателям - при отсутствии жизнеспособных личинок и яиц гельминтов. Результаты анализа отобранных проб почв по санитарно-паразитологическим показателям представлены в таблице 1.3.4.2.7

Таблица 1.3.4.2.7– Результаты анализа проб почв по санитарно-паразитологическим показателям (протокол площадки куста к454)

№ пробы, глубина, м	Яйца гельминтов	Цисты патогенных кишечных простейших	Категория загрязнения (СанПиН 1.2.3685-21)
М-1, 2.010224.23, ,0-0,2	Не обнаружены	Не обнаружены	Чистая
М-2, 2.010226.23, 0,0-0,2	Не обнаружены	Не обнаружены	Чистая
М-3, 2.010228.23, 0,0-0,2	Не обнаружены	Не обнаружены	Чистая
М-4, 2.010230.23, 0,0-0,2	Не обнаружены	Не обнаружены	Чистая

Результаты исследований показали, что на рассматриваемой территории жизнеспособные личинки и яйца гельминтов и цисты патогенных кишечных простейших не обнаружены. Почвы относятся к чистой категории загрязнения.

На основании проведенных исследований установлено, что по уровню биологического загрязнения почвы на всей исследованной территории в слое 0-0,2 м относятся к чистой категории загрязнения.

1.1.3.4.7.1 Оценка агрохимического исследования загрязнения почв

Таблица 1.3.4.2.8– Результаты анализа агрохимического исследования загрязнения почвиииии

Документ создан в электронной форме. № согл-18048198-1 от 18.03.2025. Исполнитель: Кузнецова А.В.
Страница 141 из 1979. Страница создана: 18.03.2025 14:45

п/п	Наименование проб (образцов)	Наименование показателя, единица измерения, нормативно-методическая документация, устанавливающая методы проведения измерений (исследований), результат измерения с учетом оцененной неопределенности измерения (исследования)					
		Гранулометрический состав (фракции менее 0,1 мм), %	Содержание органических веществ, %	Калий, мг/кг	Фосфор (валовая форма), мг/кг	Азот нитратный, мг/кг	Азот нитритный, мг/кг
		ГОСТ Р 12536	ГОСТ 26213	Метод атомно-эмиссионной спектрометрии М-МВИ-80-2008п.3	Фотометрический метод ГОСТ 26261-84 (пп. 4.3, 4.4, 4.5)	Фотометрический метод ПНД Ф 16.1:2:2.2:3.51-08	Фотометрическийметод ПНД Ф 16.1:2:2.2:3.51-08
1	2			4	5	6	7
1	А1 (гл. 0,0-0,45 м)	10,0 ± 2,6	6,8±1,0	138 ±41	21,7± 4,3	3.2 ± 1, 2	0,17 ± 0 ,06
2	А2 (г л. 0.45-0.7 м)	10,2 ± 2.6	0,5±0,1	132± 40	21. 1± 4.3	2.9±1 ,0	0.21±0.08
3	А3 (гл. 0.0-0,45 м)	9,0 ± 2,5	7,2±1,0	106±32	19.8±4.0	1.8±0.7	0,14±0.06
4	А4 (гл. 0.3-0 5 м)	10,5 ± 2,6	0,6±0,1	101 ±30	19,7±4 0	1.5±0,5	0. 15±0.06

По результатам исследования превышения ПДК не имеются. Мощность плодородного слоя составляет 45см.

1.1.3.4.8 Комплексная оценка категории загрязнения почв

В результате анализа полученных данных на исследуемой территории установлено следующее:

В соответствии с требованиями СанПиН 1.2.3685-21 «Гигиенические нормативы и требования к обеспечению безопасности и (или) безвредности для человека факторов среды обитания»:

– по уровню химического загрязнения тяжелыми металлами и мышьяком категория загрязнения относятся к степени «Чистая»;

– по уровню химического загрязнения 3,4-бенз(а)пиреном почвы на всей исследованной территории относятся к категории загрязнения «Допустимая»;

– по уровню химического загрязнения почв нефтепродуктами на всей исследованной территории относятся к категории загрязнения «Допустимая»;

– по уровню биологического загрязнения почвы на всей исследованной территории в слое 0-0,2 м относятся к категории загрязнения «Чистая».

– по суммарному показателю степень загрязнения почвы «Чистая»

Комплексная оценка категории загрязнения почв приведена в таблице 1.3.4.2.9.

Таблица 1.3.4.2.9- Комплексная оценка категории загрязнения почв

№ пробы, глубина, м	Категория химического загрязнения неорганическими токсикантами	Категория химического загрязнения 3,4-бенз(а)пиреном	Уровень химического загрязнения нефтепродуктами	Комплексная оценка категории загрязнения (СанПиН 1.2.3685-21)	Категория биологического загрязнения
060/1/Л, М1-М4, А1-А4, 0,0-0,0-0,4	Чистая	Допустимая	Допустимый	Допустимая	Чистая

Выводы:

В соответствии с проведенными исследованиями, почвы и грунты согласно СанПиН 2.1.3684-21, Приложение N 9, Рекомендовано использование без ограничений, исключая объекты повышенного риска.

Газогеохимические исследования грунтов

В соответствии П. 4.61 СП 502.1325800.2021 газогеохимические исследования в составе инженерно-экологических изысканий необходимо выполнять на участках распространения насыпных грунтов с примесью строительного, промышленного мусора и бытовых отходов (участках несанкционированных бытовых свалок) мощностью более 2,0-2,5 м, использование которых для строительства требует проведения работ по рекультивации территории.

Документ создан в электронной форме. № согл-18048198-1 от 18.03.2025. Исполнитель: Кузнецова А.В.
Страница 142 из 1979. Страница создана: 18.03.2025 14:45
ЭЛЕКТРОННЫЙ ТАТАРСТАН

1.1.3.5 Характеристика существующего состояния растительного и животного мира

1.1.3.5.1 Растительный мир территории изысканий

Растительный мир

Район расположен в северной части лесостепной зоны, для которой характерно чередование широколиственных лесов с фрагментами остепненных лугов и луговых степей. Распространены в основном кленово-липово-дубовые леса и их производные осиновые и березовые леса с примесью широколиственных пород. На правобережье реки Малая Ирня находится участок широколиственно-сосновых и сосновых травяных лесов. Лесистость территории составляет 28,5%. Наиболее залесены бассейны рек Багряжка, Сарапала, Кармалка, Лузинка и Чупайка, правобережный склон долины реки Степной Зай.

Под пологом леса в условиях выпаса развиваются пастбищные злаково-рудеральные модификации лугов. На каменистых почвах образовались разнотравно-ковыльные формации луговых степей с участием степных ксерофитов. Биологическое разнообразие района составляет 803 вида сосудистых растений. Из редких и охраняемых видов произрастают вечерница сибирская, лапчатка прямостоячая, лапчатка длинночерешковая, клевер земляничный, лилия саранка, какалия копьевидная, триостренник приморский, адонис весенний, астра альпийская, живокость высокая и другие.

Согласно письму 18.06.2024 №14-5118 выданное Министерства лесного хозяйства РТ, согласно на участке инженерно-экологических изысканий по объекту: «Обустройство Бастрыкского нефтяного месторождения. НГДУ «Прикамнефть». 2024 год» земель лесного фонда сообщаем, что согласно приложенной схеме рассматриваемый объект проектируется за пределами земель лесного фонда. Информация о наличии (отсутствии) на участках работ лесопарковых зеленых поясов в государственном лесном реестре отсутствует. (см. Приложение С).

Прилегающая к участку изысканий территория

Со всех сторон участок изысканий ограничен землями пашни, на них произрастают, проросшие мелким кустарником, среди трав следующие виды: типчак, ковыль, пырей ползучий, тонконог стройный, мятлик луговой, шалфей степной, тысячелистник, лебеда татарская.

На участке изыскания древесная растительность отсутствует. Анализ информации Красной книги России, Красной книги Республики Татарстан, а также натурное обследование, позволили сделать заключение о том, что виды растений, внесенные в Красную Книгу России и Красную Книгу Республики Татарстан, на участке изысканий и на прилегающей территории не встречаются.

Следовательно, исследуемая территория не представляет ценности в деле сохранения «краснокнижных» видов растений. Отсутствуют ценные лекарственные виды растений.

Согласно справке, выданным Государственным комитетом Республики Татарстан по биологическим ресурсам от 11.06.2024 №2511-исх., сообщает следующее: Сведения о видах животных, растений и грибов, занесенных в Красную книгу Республики Татарстан, встречающихся на территории Заинского муниципального района, представлены в приложении. Сведения о наличии (отсутствии) на территории участка изыскания редких и исчезающих видов растений и животных, в том числе занесенных в Красную книгу Российской Федерации и Красную книгу Республики Татарстан, могут быть получены только в рамках натурных обследований.

Класс Растения, всего 7 видов: Отдел Покрытосеменные – 6 видов: крестовник приречный, вечерница сибирская, поточник (блисмус) сжатый, короставник татарский, кувшинка белоснежная, лапчатка прямостоячая. Отдел Мохообразные – 1 вид: некера перистая. (см. Приложение Н).

1.1.3.5.2 Животный мир территории изысканий

Животный мир

Из лесных обитателей на территории района встречаются крот обыкновенный, еж обыкновенный, белка обыкновенная, соня лесная, заяц-беляк, куница, лисица, косуля; из птиц – неясыть серая, сыч домовый, дятел большой пестрый, тетерев, перепелятник, горлица обыкновенная, овсянка обыкновенная, мухоловка серая и другие.

Документ создан в электронной форме. № согл-18048198-1 от 18.03.2025. Исполнитель: Кузнецова А.В.
Страница 143 из 1979. Страница создана: 18.03.2025 14:45
ЭЛЕКТРОННЫЙ ТАТАРСТАН

Отмечены представители степной фауны: из млекопитающих – хорь степной, сурок-байбак, суслик рыжеватый, хомячок серый, заяц-русак, полевка рыжая; из птиц – сизоворонка, щурка золотистая, удод, куропатка серая, перепел, пустельга степная, жаворонок полевой, овсянка обыкновенная, дубровник и другие. На водоемах встречаются ондатра, речные и нырковые утки, камышница, большая и малая выпь, цапля серая.

Из земноводных обычны озерная и прудовая лягушки, жерлянка, жаба зеленая, тритон обыкновенный. С созданием Заинского водохранилища возросла численность чаек и крачек. Ихтиофауна насчитывает свыше 20 видов: окунь, лещ, карп, щука и другие.

В Красную книгу РТ занесены соня лесная, выпь большая, лунь полевой, лунь луговой, журавль серый, гадюка степная, форель ручьевая и другие. Биологическое разнообразие Заинского района включает 1091 вид флоры и фауны, в том числе 803 вида сосудистых растений и 288 представителей животного мира. Коэффициент видового биоразнообразия 0,62.

Согласно справке, выданным Государственным комитетом Республики Татарстан по биологическим ресурсам от 11.06.2024 №2511-исх., сообщает следующее: Сведения о видах животных, растений и грибов, занесенных в Красную книгу Республики Татарстан, встречающихся на территории Заинского муниципального района, представлены в приложении. Сведения о наличии (отсутствии) на территории участка изыскания редких и исчезающих видов растений и животных, в том числе занесенных в Красную книгу Российской Федерации и Красную книгу Республики Татарстан, могут быть получены только в рамках натурных обследований.

Животные, всего видов 14, в т.ч.: Класс Млекопитающие, всего видов 1: заяц-беляк. Класс Птицы – 11 видов: выпь большая, гусь серый, лунь полевой, лунь луговой, осоед обыкновенный, могильник, кобчик, пустельга обыкновенная, журавль серый, клинтух, горлица обыкновенная. Беспозвоночные – 2 вида: орденская лента голубая, пчела-плотник обыкновенная. (см. Приложение Н).

Документ создан в электронной форме. № согл-18048198-1 от 18.03.2025. Исполнитель: Кузнецова А.В.
Страница 144 из 1979. Страница создана: 18.03.2025 14:45
ЭЛЕКТРОННЫЙ ТАТАРСТАН

1.1.3.6 Особо охраняемые природные территории

В соответствии со ст. 2 Федерального закона от 14 марта 1995 г. N 33-ФЗ «Об особо охраняемых природных территориях» с учетом особенностей режима особо охраняемых природных территорий и статуса, находящихся на них природоохранных учреждений, различаются следующие категории указанных территорий:

а) государственные природные заповедники, в том числе биосферные;

б) национальные парки;

в) природные парки;

г) государственные природные заказники;

д) памятники природы; е) дендрологические парки и ботанические сады.

Особо охраняемые природные территории могут иметь федеральное, региональное или местное значение.

На сегодняшний день природно-заповедный фонд республики образуют 193 ООПТ общей площадью 465,109 тыс. га:

- 2 ООПТ федерального значения, а именно ФГБУ «Национальный парк «Нижняя Кама» и ФГБУ «Волжско-Камский государственный природный биосферный заповедник» с охранной зоной общей площадью 37,832 тыс. га;

- 187 ООПТ регионального значения, из них:

149 памятника природы площадью 19,694 тыс.га;

29 заказников комплексного (ландшафтного) и биологического (ботанического) профиля площадью 150,739 тыс.га,

5 государственных зоологических (охотничьих) заказников площадью 226,052 тыс.га,

4 государственных природных зоологических заказников площадью 26,650 тыс.га,

- 3 ООПТ местного значения общей площадью 4142,2 га.

Таким образом, на 7 % общей площади республики обеспечены оптимальные условия для сохранения и восстановления природных комплексов, ландшафтов и биологического разнообразия.

Территории государственных природных заповедников и национальных парков относятся к особо охраняемым природным территориям федерального значения. Территории государственных заказников, памятников природы, дендрологических парков и ботанических садов могут быть отнесены либо к особо охраняемым природным территориям федерального значения, либо к особо охраняемым природным территориям регионального значения. Природные парки являются особо охраняемыми территориями регионального значения.

Особо охраняемые природные территории федерального и регионального значения определяются соответственно Правительством Российской Федерации и органами исполнительной власти субъектов Российской Федерации. Особо охраняемые природные территории местного значения определяются в порядке, установленном законами и иными нормативными правовыми актами субъектов Российской Федерации.

В Республике Татарстан имеются 2 ООПТ федерального значения: ФГУ «Национальный парк «Нижняя Кама» и Волго-Камский государственный природный биосферный заповедник. Намечаемая деятельность не затрагивает территорию выше перечисленных ООПТ и не нарушает режим их охраны.

Охраняемым природным объектом является охотничий комплексный Камско-Икский заказник, расположенный между рекой Кама и Икским заливом Нижнекамского водохранилища. Создан в 1963 г. для охраны охотничьих видов животных: лося, косули, енотовидной собаки, европейской норки, горностая, ондатры, водоплавающих птиц.

Площадь – 18,6 тысяч га, в том числе лесных угодий – 2,8 тысяч га. На территории заказника гнездятся серый журавль, лебедь-шипун, орлан-белохвост.

На территории района расположены охраняемые природные объекты: река Степной Зай, Багряжский заказник, часть памятника природы «Бухарайский бор».

Ландшафтный памятник природы «Бухарайский бор» располагается восточнее села Бухарай по правобережью реки Малая Ирня (выделен в 1989 г., общая площадь 448,9 га, из них 252,8 га занимает участок в Заинском районе). Представлен разновозрастными (до 120 лет) сосновыми

Документ создан в электронной форме. № согл-18048198-1 от 18.03.2025. Исполнитель: Кузнецова А.В.
Страница 145 из 1979. Страница создана: 18.03.2025 14:45

насаждениями на склонах северных отрогов Бугульминского плато. Распространены кленово-березовые дубняки, кленовые и таволговые березняки, разнотравные липняки, осоковые осинники. Встречаются выходы родников. Живописный уголок в сочетании с хвойным лесом в условиях лесостепи.

Памятником природы в 1978 г. объявлена река Степной Зай, протекающая по территории района в северном направлении, разделяя ее на две равновеликие право- и левобережную части.

В северо-восточной части района в 1987 г. выделен Багряжский охотничий заказник на площади 41,8 тысяч га. В составе охотничьей фауны: лось, кабан, косуля, рысь, лисица, заяц-русак, заяц-беляк, куница, норка американская, сурок-байбак.

Согласно письму Минприроды РФ 15-61/9859-ОГ от 04.06.2024, По сведениям, содержащимся в информационных ресурсах, испрашиваемый объект «Обустройство Бастрыкского нефтяного месторождения. НГДУ «Прикамнефть». 2024 год» (далее – Объект), расположенный на территории Заинского муниципального района Республики Татарстан, с географическими координатами, указанными в письме от 29.05.2024 № 108-24, не находится в границах ООПТ федерального значения и их охранных зон. (см. Приложение С). Также использована карта-схема границ существующих и планируемых к созданию ООПТ на сайте http://oopt. kosmosnimki.ru. (см. Приложение О/1).

Согласно справке, выданным Государственным комитетом Республики Татарстан по биологическим ресурсам от 11.06.2024 №2511-исх., сообщает следующее: В соответствии с данными Государственного реестра особо охраняемых природных территорий (далее – ООПТ) в Республике Татарстан, утверждённого постановлением Кабинета Министров Республики Татарстан от 24.07.2009 №520, а также данным публичной кадастровой карты (pkk.rosreestr.ru) испрашиваемый объект не затрагивает границы ООПТ регионального значения и их охранных зон. (см. Приложение Н).

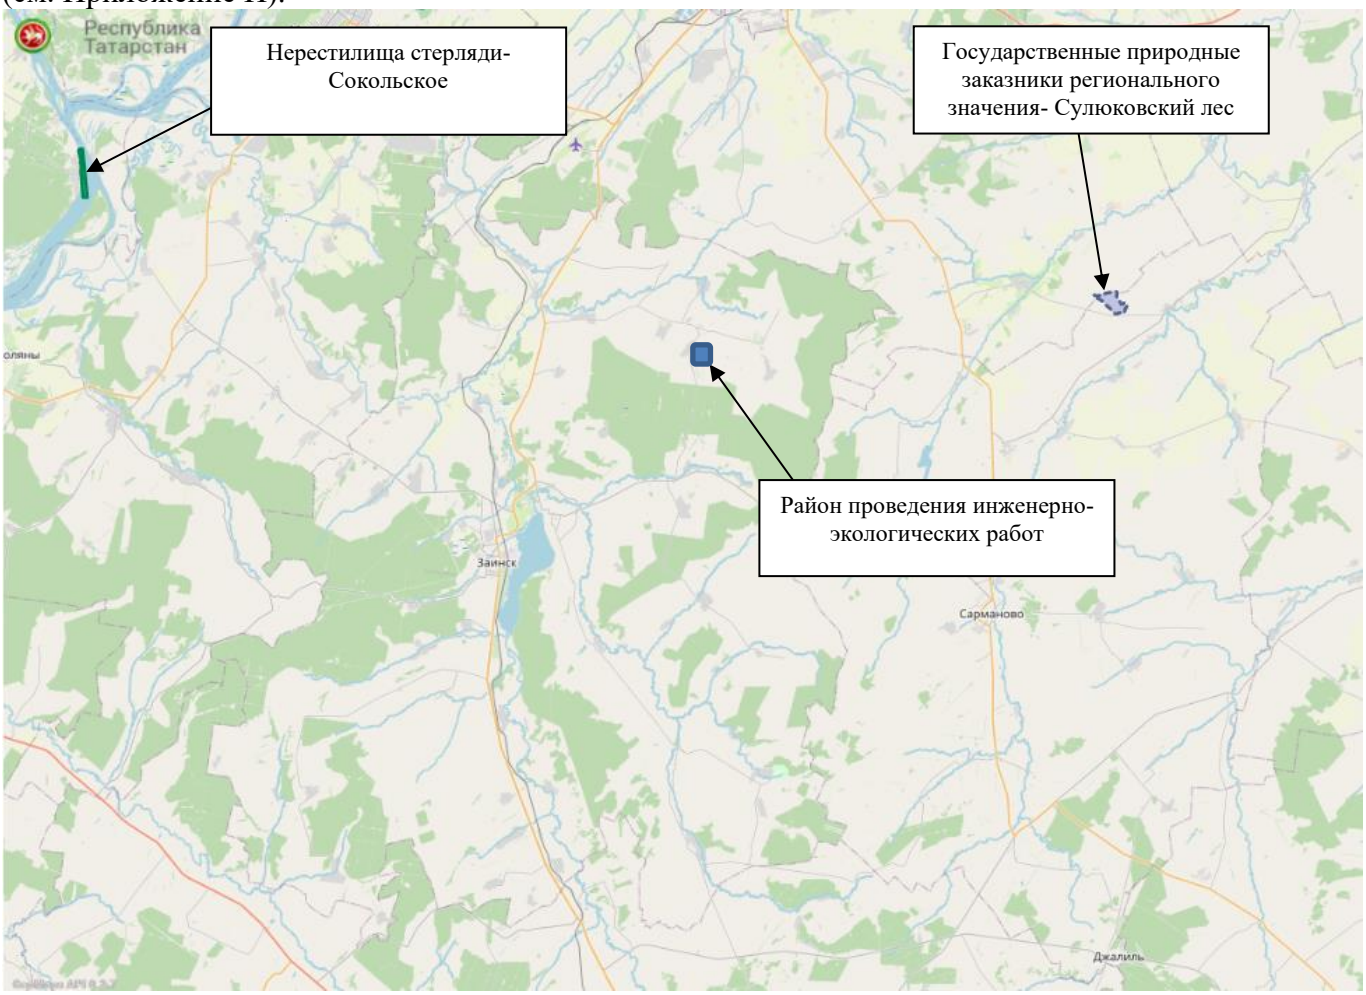

Карта-схема особо охраняемых природных территорий расположеены вблизи участка изысканий, рис.1.1.3.6

Документ создан в электронной форме. № согл-18048198-1 от 18.03.2025. Исполнитель: Кузнецова А.В.
Страница 146 из 1979. Страница создана: 18.03.2025 14:45

Согласно сведениям из официального источника https://www.mnr.gov.ru/activity/oopt/ объект не затрагивает границы особо охраняемых природных территорий федерального значения.

1.1.3.7 Объекты историко-культурного наследия

В районе функционируют 40 сельских домов культуры и клубов, Дворец культуры «Энергетик», районный и городской дома культуры. При них действуют свыше 130 различных клубных формирований самодеятельного творчества, в том числе 12 носят звание «народный»: ансамбли – вокальный «Русская душа», песни и танца «Мирас», кряшенский фольклорный «Жиляк», эстраднодуховой оркестр «Гамма Джаз», театр кукол «Мальвина», хореографическая группа «Магия», коллективы – театральный «Ядгар», вокальный «Гранд» (все – в городе Заинск); татарский драматический «Тургай» в селе Аксарино, кряшенский фольклорный «Сэвэлэй» в селе Савалеево, татарский фольклорный «Жаухэр» в селе Имянлебаш, чувашский фольклорный «Палан» в селе Гулькино. Работают 34 библиотеки, Заинский краеведческий музей, киноучреждение. Функционируют 30 мечетей, 6 церквей. Издаются районные газеты «Новый Зай» (с 2007 г.) на русском, «Зай офыклары» (с 1990 г.) на татарском языках (в 1935–1963 гг. выходила газета «Красный Зай» – «Кызыл Зай», с 1972 г. – «Знамя дружбы» – «Дуслык байрагы» на русском и татарском языках).

На территории Заинского района выявлено свыше 20 археологических памятников, представленных в основном стоянками и селищами срубной и именьковской археологических культур, а также Старо-Пальчиковское городище.

1.1.3.8 Хозяйственное использование территории, социальная сфера

Заи́нский райо́н (тат. Зәй районы) — административно-территориальная единица и муниципальное образование (муниципальный район) в составе Республики Татарстан Российской Федерации. Находится на востоке республики. Административный центр — город Заинск. Название произошло от гидронима Зай — древнетатарское «река»[3]. На начало 2020 года в районе проживало 53 698 человек, из них городского населения — 39 887, сельского — 13 811[4].

Основа экономики района — промышленность и сельское хозяйство. Площадь земель сельскохозяйственного назначения — 1221,49 км². На территории района находится крупнейшая в Поволжском регионе ГРЭС — Заинская.

Согласно итогам Всероссийской переписи населения 2020 года (из числа указавших национальность), татары составляют 58,4% населения района, русские — 38,6%, чуваши — 1,3%[25].

Промышленность

Промышленное производство района представлено электроэнергетической отраслью: на территории района находится крупнейшая в Поволжском регионе ГРЭС — Заинская, которая является филиалом «Татэнерго». К другим отраслям относятся автомобилестроение («Аккурайд Уилз Руссиа»), пищевая и перерабатывающая промышленность («Заинский крекер», «Заинский сахар»), стройиндустрия («Заинский кирпичный завод», «Керамзит», филиал «Завод Техно»).

С 1972 года в районе действовал автоколёсный завод «КАМАЗавтотехника» — дочернее предприятие КамАЗа. В своё время благодаря этому заводу в административном центре были возведены многоэтажный жилой микрорайон автозаводчан, общеобразовательная школа, детские сады и другие социальные объекты[15][46]. В 2013 году завод приобрела немецкая компания Mefro wheels, после чего завод переименовали в «Мефро уилз Руссиа завод Заинск», уже в 2018-м предприятие закрылось, а его правопреемником стал «Аккурайд Уилз Руссиа».

На территории Заинского района обустроен промышленный парк «Заман». Первый резидент начал работу в 2018 году — один из крупнейших элеваторов в Поволжье, способный единовременно хранить 150 тыс. тонн зерна.

За последние 5 лет валовой территориальный продукт вырос на 65 % — с 31,4 до 51,8 млрд рублей. Объём произведённой и отгруженной продукции достиг 37 млрд рублей — с ростом 38 % к

Документ создан в электронной форме. № согл-18048198-1 от 18.03.2025. Исполнитель: Кузнецова А.В.
Страница 147 из 1979. Страница создана: 18.03.2025 14:45
ЭЛЕКТРОННЫЙ ТАТАРСТАН

уровню 2015 года. С января по сентябрь 2020 года предприятия отгрузили товаров на 25,4 млрд рублей — это почти годовой показатель 2013-го, когда сумма составила 27 млрд.

Сельское хозяйство

Вторая крупная отрасль районной экономики — сельское хозяйство. Площадь земель сельскохозяйственного назначения — 1221,49 км². В районе возделываются яровая и озимая пшеница, озимая рожь, сахарная свёкла, ячмень, гречиха, горох, кукуруза, подсолнечник, рапс. Основная отрасль животноводства — мясо-молочное скотоводство[. В 2020 году в районе собрали почти 200 тысяч тонн зерна. Посевная площадь свёклы превысила 9000 га, с которых собрали 442,5 тысяч тонн. Районные агрофирмы «Зай», «Заинский сахар», «Восток» и крупные с/х-компании «Нива», «Заинское ХПП» и «Заинский элеватор»

На 2020 год отрасль сельского хозяйства и перерабатывающей промышленности формирует четверть собственных доходов консолидированного бюджета Заинского района. Доля аграриев в инвестиционных вложениях в экономику района за последние 5 лет достигла 40 %, суммарно превысив цифру 8 млрд рублей. В первом полугодии 2020 года валовая продукция сельского хозяйства составила почти 519 млн рублей (за весь 2013-й этот показатель составил почти 1,8 млрд).

Социальная сфера

В Заинском районе издаются местные газеты «Зәй офыклары» («Заинские горизонты»), «Новый Зай» на татарском и русском языках. Работают 21 дошкольных учреждения, 22 общеобразовательных (4 филиала) — в 11 из них есть дошкольная программа, школа № 9 для детей с ОВЗ, политехнический колледж, дом детского творчества, детская школа искусств и малая академия наук школьников.

Медицинская инфраструктура на 2020 год представлена многопрофильной Заинской центральной больницей, стационар которой рассчитан на 192 круглосуточные койки, и 129 коек дневного стационара. В больнице есть стоматологическое отделение, женская консультация, педиатрическое отделение поликлиники, отделение скорой медицинской помощи, поликлиника, круглосуточный стационар, дневной стационар, клинико-диагностическая лаборатория. Кроме неё в районе функционирует Бегишевская, Савалеевская и Верхнешипкинская врачебные амбулатории и 46 фельдшерско-акушерских пунктов для медицинского обслуживания сельского населения.

Культурную деятельность в районе осуществляют краеведческий музей, детская музыкальная школа, Дворец культуры «Энергетик», киноучреждение, районный и городской дом культуры, автоклубы, сельские клубы, дома культуры и библиотеки. В районе установлено 73 объекта, связанных с увековечиванием событий Великой Отечественной войны, 15 мемориальных досок, 23 объекта культурного наследия — два из которых республиканского значения.

Документ создан в электронной форме. № согл-18048198-1 от 18.03.2025. Исполнитель: Кузнецова А.В.
Страница 148 из 1979. Страница создана: 18.03.2025 14:45
ЭЛЕКТРОННЫЙ ТАТАРСТАН

1.1.4 Предварительный прогноз возможных неблагоприятных изменений природной и техногенной среды при строительстве и эксплуатации объекта

Согласно письму 09-01/7832 от 04.06.2024, выданное Министерством здравоохранения Республики Татарстан, сообщает следующие: В соответствии с Постановлением Кабинета Министров Республики Татарстан от 05.06.2015 № 418 «О лечебно-оздоровительных местностях и курортах регионального и местного значения на территории Республики Татарстан», с изменениями и дополнениями, территории, признанные лечебно-оздоровительными местностями и курортами регионального и местного значения в пределах границ Заинского муниципального района Республики Татарстан отсутствуют.

Письмо 09-01/7832 от 04.06.2024, выданное Министерством здравоохранения Республики Татарстан (см. Приложение Ц).

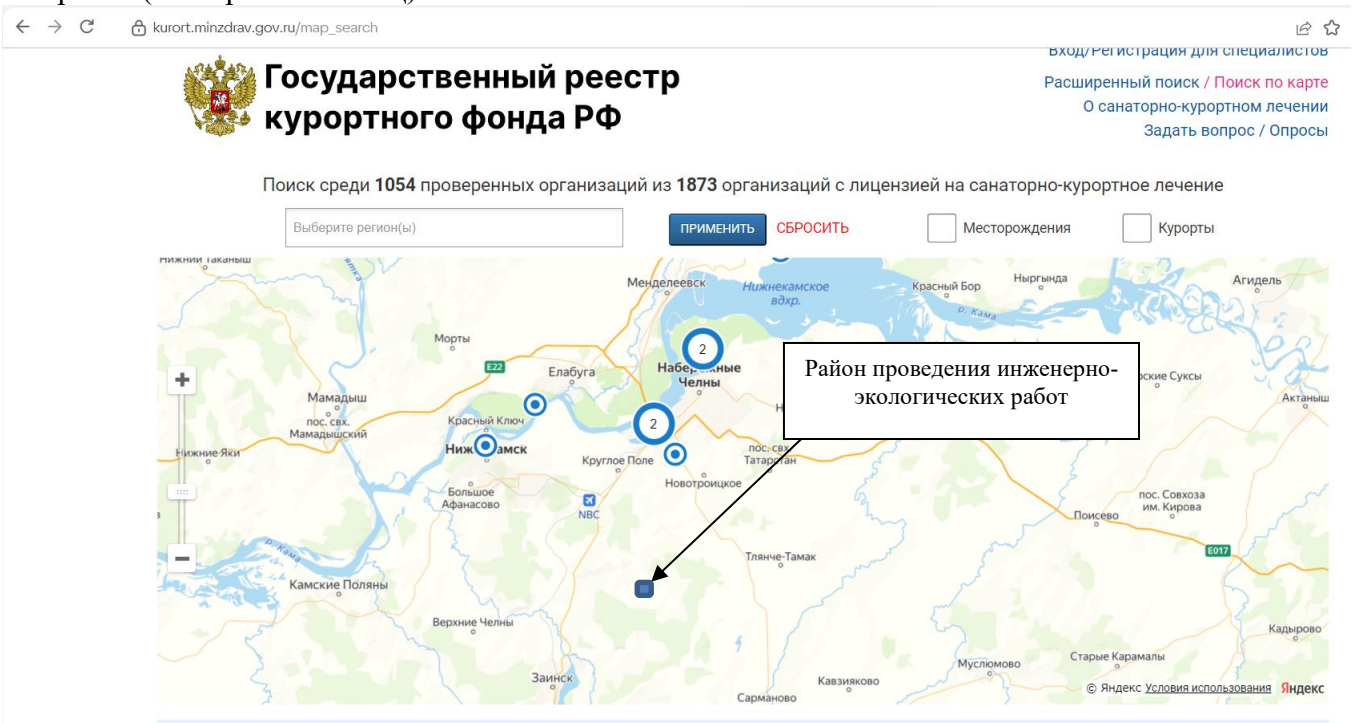

Рисунок 1.1.4.1. Карта-схема курортно-оздоровительных терриорий и месторождения минеральных вод.

Сведения о существующих и предполагаемых источниках загрязнения окружающей среды и сведения о зоне с особыми условиями использования территории

Источниками загрязнения окружающей среды являются:

На 25 предприятиях Заинского м.р. действуют 1071 стационарных источников выбросов, в т.ч. в г. Заинск – 1061. Общий выброс загрязняющих веществ от стационарных источников составляет 11,741 тыс. т, в т.ч. в г. Заинск – 11,728 тыс. т.

Основными источниками загрязнения атмосферного воздуха в Заинском м.р. являются Заинская ГРЭС – 6,961 тыс. т и НГДУ «Елховнефть» – 3,478 тыс. т. Основные вещества, загрязняющие атмосферный воздух (тыс. т): оксиды азота – 6,058; оксид углерода – 3,454; диоксид серы – 0,478; ЛОС – 0,670; углеводороды (без ЛОС) – 0,594; твердые вещества – 0,401. Выбросы загрязняющих веществ от автотранспорта по Заинскому м.р. составляют 4,876 тыс. т. Общий выброс загрязняющих веществ от стационарных и передвижных источников составляет 16,617 тыс. т.

Сведения о зоне с особыми условиями использования территории на участке изыскания:

ЗОУИТ16:19-6.1316 Охранная зона скважины № 1648 НГДУ «Прикамнефть» ПАО «Татнефть» им. В.Д. Шашина Зона охраны искусственных объектов.

Документ создан в электронной форме. № согл-18048198-1 от 18.03.2025. Исполнитель: Кузнецова А.В.
Страница 149 из 1979. Страница создана: 18.03.2025 14:45

ЗОУИТ16:19-6.151 Охранная зона скважины № 1649 НГДУ «Прикамнефть» ПАО «Татнефть» им. В.Д. Шашина Зона охраны искусственных объектов.

ЗОУИТ16:19-6.102 Охранная зона скважины № 1647 НГДУ «Прикамнефть» ПАО «Татнефть» им. В.Д. Шашина Зона охраны искусственных объектов.

ЗОУИТ16:19-6.313 Охранная зона скважины № 1650 НГДУ «Прикамнефть» ПАО «Татнефть» им. В.Д. Шашина Зона охраны искусственных объектов. Согласно СанПиН 2.2.1/2.1.1.1200-03 «Санитарно-защитные зоны и санитарная классификация предприятий, сооружений и иных объектов» санитарно-защитная зона (СЗЗ) отделяет территорию промышленной площадки от жилой застройки, ландшафтнорекреационной зоны, зоны отдыха, курорта с обязательным обозначением границ специальными информационными знаками. Рекомендуемые минимальные расстояния устанавливаются только для магистральных трубопроводов для транспортирования нефти, для промысловых и выкидных нефтепроводов санитарно-защитный разрыв (санитарная полоса отчуждения) не устанавливается.

Согласно требований СанПиН 2.2.1/2.1.1.1200-03 объекты нефтедобычи (скважины) относятся к 3 классу опасности с ориентировочным размером СЗЗ 300 м (р. 7.1.3 Добыча руд и нерудных ископаемых, класс III, п.1 – Промышленные объекты по добыче нефти при выбросе сероводорода до 0,5 т/сутки с малым содержанием летучих углеводородов) и выбросе сероводорода до 0,5 т/сутки с малым содержанием летучих углеводородов).

ЗОУИТ16:19-6.1493 Охранная зона ВЛЭП-10 кВ (фидер 14-02) НГДУ «Прикамнефть» ПАО «Татнефть» им. В.Д. Шашина Зона охраны искусственных объектов. В соответствии постановления Правительства РФ от 24.02.2009 г. №160 "О порядке установления охранных зон объектов электросетевого хозяйства и особых условий использования земельных участков, расположенных в границах таких зон". Ширина охранной зоны по обе стороны линии электропередачи от крайних проводов - 2 м (ВЛ-0,4 кВ), 10 м (ВЛ-10кВ).

1.1.4.1 Прогноз загрязнения атмосферного воздуха

В период проведения строительных работ и при эксплуатации проектируемых объектов ожидается непосредственное воздействие на атмосферный воздух прилегающей территории.

Основным видом воздействия промышленных объектов на состояние воздушного бассейна является загрязнение атмосферного воздуха выбросами загрязняющих веществ, тепла, водяного пара, аэрозолей, а также их влияние на микроклимат прилегающей территории при образовании открытых водных пространств и нарушении температурного баланса района их расположения.

Загрязнение воздушного бассейна происходит в результате поступления в него: продуктов сгорания топлива, выбросов газообразных и взвешенных веществ от различных работ, выхлопных газов автомобильного транспорта, испарений из емкостей для хранения химических веществ и топлива.

В результате перечисленных выше воздействий увеличивается загрязненность воздуха, меняется температурно-влажностный режим воздушного бассейна, возникают моросящие осадки, туманы, увеличивается облачность, уменьшается освещенность и инсоляционные параметры территории, зимой интенсифицируются гололедные явления.

Промышленные и транспортные выбросы в атмосферу, содержащие взвешенные и газообразные загрязняющие вещества, характеризуются объемом, интенсивностью выброса, температурой, классом опасности, концентрацией загрязняющих веществ. Их негативное воздействие обычно рассматривается в зоне влияния проектируемого объекта.

Зоной влияния проектируемого объекта на атмосферный воздух в соответствии с СанПиН 1.2.3685-21 считается территория, на которой суммарное загрязнение атмосферы от всей совокупности источников выбросов данного предприятия (объекта), в том числе низких и неорганизованных, превышает 0,05 ПДК.

К источникам воздействия на атмосферный воздух относят точечные, линейные или площадные объекты выброса взвешенных и химических веществ, тепла. По функциональному назначению источники воздействия связаны с деятельностью различных производств проектируемого предприятия, в отдельных случаях - различных объектов инфраструктуры

Документ создан в электронной форме. № согл-18048198-1 от 18.03.2025. Исполнитель: Кузнецова А.В.
Страница 150 из 1979. Страница создана: 18.03.2025 14:45
ЭЛЕКТРОННЫЙ ТАТАРСТАН

селитебных территорий. Каждый источник выброса характеризуется размерами, высотой, конфигурацией, интенсивностью выброса (выделения) загрязняющих веществ в атмосферу, ориентацией и расположением на местности.

Все источники вредных выбросов подразделяются на неорганизованные и организованные. У неорганизованных источников выбросов нет определенных мест выбросов и вредные вещества не проходят устройств, дополнительно создающих скорость потока. К неорганизованным источникам выбросов относятся выбросы от негерметичности и утечек технологического оборудования, запорно-регулировочной аппаратуры, подвижных и неподвижных уплотнений, движение автотранспорта и работа специальной техники, сварочные работы вне помещений. У организованных источников, в отличие от неорганизованных, вредные вещества проходят устройства, дополнительно создающие скорость потока. Организованные источники выбросов представлены точечной моделью. К организованным источникам относятся выбросы от оборудования и из производственных помещений, осуществляемые через вентиляционные системы.

При оценке воздействия виды и объемы ЗВ, которые поступают в атмосферу от планируемого объекта, были определены по объектам-аналогам. Для этого по объекту-аналогу был составлен перечень производств и сооружений, являющихся источниками загрязнения атмосферы, с указанием видов ЗВ, класса их опасности, валового количества и рассчитанных размеров санитарно-защитной зоны.

В период проведения строительно-монтажных работ воздействие планируемого объекта на атмосферный воздух возможно при работе транспортной, строительной техники, проведении сварочных работ, заправке топливом а/м и спецтехники, хранении и сливе битума, разгрузке сыпучих инертных материалов (песок, гравий, щебень, ПГС), нанесении изоляции и лакокрасочных материалов.

К неорганизованным источникам относятся утечки из неплотностей технологического оборудования.

Предполагаемый перечень загрязняющих веществ, выбрасываемых в атмосферу в период строительства и эксплуатации отражен в разделе охрана окружающей среды.

Физические факторы воздействия

Кроме разнообразного материального воздействия на окружающую среду (загрязнения атмосферного воздуха, почвы, водных объектов), строительство и работа проектируемых объектов неизбежно связана с воздействиями на окружающую среду, в том числе и на человека, которое оказывают электромагнитные поля, шум и вибрация, сопровождающие работу основного оборудования.

Шумовое и вибрационное воздействие объектов определяется шумом и вибрацией при работе машин и механизмов, а также работой передающего оборудования, уровень загрязнений от работы которого не превышает нормативных значений за границей территории. Шумовое воздействие намечаемой деятельности минимально и сводится к шуму от транспорта и строительной техники, шума от погрузочно-разгрузочных операций.

Согласно СанПиН 1.2.3685-21 "Гигиенические нормативы и требования к обеспечению безопасности и (или) безвредности для человека факторов среды обитания,; на территориях, непосредственно примыкающих к жилым домам уровень шума не должен превышать 70 дБА днем и 60дБА ночью.

Объекты характеризуются также фоном, создаваемым всевозможными источниками электромагнитных излучений (генераторы, трансформаторы, ВЛ). Работа этого оборудования регламентируется соответствующей нормативной документацией, размещение его производится с учетом требований Об утверждении санитарных правил и норм СанПиН 1.2.3685-21 "Гигиенические нормативы и требования к обеспечению безопасности и (или) безвредности для человека факторов среды обитания".

1.1.4.2 Прогноз возможного воздействия объекта на водную среду

Документ создан в электронной форме. № согл-18048198-1 от 18.03.2025. Исполнитель: Кузнецова А.В.
Страница 151 из 1979. Страница создана: 18.03.2025 14:45
ЭЛЕКТРОННЫЙ ТАТАРСТАН

Воздействие на поверхностные и подземные воды в период строительства будет обусловлено: земляными работами при строительстве проектируемых объектов, осуществляемыми с использованием тяжелой техники, а также водопотреблением на производственные и хозяйственно-бытовые нужды.

Таким образом, более половины рек рассматриваемой территории представлены малыми и пересыхающими. Реки полноводны лишь во время снеготаяния и ливневых дождей. Средний слой меженного стока составляет 40 мм, весеннего – 71 мм, годового – 111 мм.

Таблица 1.3.3.3. Гидрографические сведения ближайших водотоков

Название водотока	Длина, км	Куда впадает	Площадь водосбора $Км^2$	Водоохранная зона, м	Минимальное расстояние от объекта
река Биргешат	5,0	Правый приток Р.Иниш	1,14	50	965 м западнее от площадки изысканий
Р.Иниш	2,5	Правый приток Р.Зыча	2,3	50	1001 м северо-западнее от площадки изысканий
б/н	3,1	пересыхающий правый приток р.Биргешат	1,14	50	290 м западнее площадки изысканий

Хозяйственное использование - река имеет небольшое хозяйственное значение.

Рекомендации

В соответствии СП 116.13330.2012 в целях защиты проектируемых сооружений от опасного воздействия подземных и поверхностных вод рекомендуем следующие мероприятия:

-вертикальная планировка территории с организацией поверхностного стока;

-гидроизоляция подземных конструкций;

-мероприятия, ограничивающие подъем уровня подземных вод и исключающие утечки из водонесущих коммуникаций и т.п;

-антикоррозионные мероприятия для защиты подземных конструкций от агрессивного воздействия промышленных стоков

1.1.4.3 Прогноз возможных изменений геологической среды

По характеру контакта с геологической средой и потенциальной опасности нефтепромысловые объекты подразделяются на *наземные* - дожимные и кустовые насосные станции, групповые замерные установки, хранилища нефти и газа, отстойники, сепараторные установки, трубопроводные коммуникации, и *подземные* - скважины и собственно нефтеносные залежи - многокомпонентное образование с измененными физико-химическими характеристиками.

Таким образом, нефтегазовое производство воздействует на геологическую среду «сверху» (с поверхности) и «снизу» (из массива горных пород). Воздействие «сверху» происходит при обустройстве месторождений и включает как обычные работы (строительство жилых и производственных помещений, прокладку коммуникаций, строительство дорог и т.п.), так и специфические виды, характерные для нефтяных промыслов: строительство и эксплуатация скважин, сбор, подготовка и транспорт продукции скважин.

Обустройство скважин источником дополнительных воздействий на геологическую среду «снизу» (из массива горных пород) не является.

Воздействие обустройства месторождения на геологическую среду «сверху» (с поверхности) сводится к привносу в окружающую среду материальных объектов, которые будут создавать незначительную механическую нагрузку на горные породы.

Документ создан в электронной форме. № согл-18048198-1 от 18.03.2025. Исполнитель: Кузнецова А.В.
Страница 152 из 1979. Страница создана: 18.03.2025 14:45
ЭЛЕКТРОННЫЙ ТАТАРСТАН

Трубопроводы, подъездные автодороги являются фактором кратковременного воздействия на геологическую среду и экзогенные процессы в период строительства (незначительная, кратковременная местная активизация эрозионно-аккумулятивных процессов в связи с выводом на поверхность незащищенных растительностью нарушенных грунтов). Последствия активизации эрозионно-аккумулятивных процессов устраняются при последующей технической и биологической рекультивации. Масштабы воздействий минимизируются, а рекультивация упрощается и ускоряется в связи с прокладкой всех коммуникаций в едином коридоре. Проектируемые ВЛ, замерные установки, установки подачи реагента-деэмульгатора значимыми факторами воздействия на геологическую среду не являются.

Грунтами основания и активной зоны проектируемых сооружений будут служить четвертичные и верхнепермские элювиальные отложения.

Гидрогеологические условия в пределах объекта изысканий до изученной глубины 4,0-8,0м на момент изысканий характеризуются отсутствием подземных вод. Кроме того, периодически возникает верховодка в приповерхностном слое грунтов (на кровле глин), связанная с временным поступлением вод во время снеготаяния и ливневых дождей.

Воздействие на геологическую среду проектируемых объектов будет осуществляться в пределах верхнепермских элювиальных отложений.

В пределах объекта изысканий отмечаются или возможны геологические процессы и их инженерно-геологические (или техногенные) аналоги - подтопление, морозное пучение.

По степени потенциальной подтопляемости исследованный объект отнесен к подтопляемому так как сложен слабопроницаемыми (глины) и набухающими грунтами, способствующими накоплению инфильтрационных поверхностных (атмосферных) и техногенных (из водонесущих коммуникаций) вод. На этой территории за период строительного освоения и эксплуатации (для зданий и сооружений II уровня ответственности на срок 15 лет) возможно повышение уровня подземных вод с учетом возможных естественных сезонных и многолетних колебаний и техногенных условий (застройки и эксплуатации) до величин, вызывающих нарушение нормальной эксплуатации сооружений (обводнение грунтов активной зоны, ведущее к снижению прочностных и деформационных свойств грунтов, набуханию).

В соответствии с СП 116.13330.2012 в целях защиты проектируемых сооружений от опасного воздействия подземных и поверхностных вод рекомендуем следующие мероприятия:

-вертикальная планировка территории с организацией поверхностного стока;

-гидроизоляция подземных конструкций;

-мероприятия, ограничивающие подъем уровня подземных вод и исключающие утечки из водонесущих коммуникаций и т.п;

-антикоррозионные мероприятия для защиты подземных конструкций от агрессивного воздействия промышленных стоков.

Другим последствием влияния нефтедобычи на геологическую среду является возможное изменение качественного состава подземных вод. При освоении нефтегазовых месторождений нарушается поверхностный и подземный сток, изменяются фильтрационные физико-механические свойства грунтов, появляются процессы эрозии, заболачивание, изменяется напряженное состояние пород в массиве. Возможны местные и региональные просадки поверхности, изменение гидрогеологических условий, усиление или ослабление водообмена, образование новых водоносных горизонтов, смешение вод, изменение уровней, напоров, скоростей и направления движения, изменения химического состава и температуры вод. Могут происходить вторичные изменения режима подземных вод, фильтрационные деформации пород и их дегазация.

Все вышеуказанные явления наблюдаются в случае нарушения процессов технологии добычи нефти и при аварийных ситуациях. Рекомендуется предусмотреть мероприятия по предотвращению воздействия на геологическую среду в период обустройства и эксплуатации месторождения, включающие:

- обеспечение надежной герметизации скважин, трубопроводов и других сооружений;

- применение герметизированной системы сбора, подготовки, транспорта нефти;

- проведение геофизических исследований по выявлению технического состояния эксплуатационных колонн, заколонных перетоков и своевременное устранение нарушений;

Документ создан в электронной форме. № согл-18048198-1 от 18.03.2025. Исполнитель: Кузнецова А.В.
Страница 153 из 1979. Страница создана: 18.03.2025 14:45
ЭЛЕКТРОННЫЙ ТАТАРСТАН

- ликвидация бездействующих дефектных скважин;

- перевод отработанных (реликвидированных) скважин в наблюдательные;

- проведение наблюдений в глубоких пъезометрических скважинах за продуктивными перспективными на нефть и поглощающими горизонтами;

- использование при ремонтных работах на скважинах герметичных поддонов и емкостей для сбора нефти с последующей ее утилизацией;

- обеспечение защиты эксплуатационных колонн, нефтепроводов и водоводов от коррозии;

- предотвращение разлива нефти и нефтепродуктов;

- рациональный отвод земель для размещения основных сооружений с максимальным сохранением природного ландшафта;

- устройство наблюдательных скважин и постов;

- проверка трубопроводов гидравлическими испытаниями;

-ограждение технологических площадок с бетонным покрытием бордюром, препятствующим аварийному растеканию нефти;

- отвод промливневых сточных вод с приустьевых площадок кустов скважин с последующим вывозом их на очистные сооружения;

- создание наблюдательной режимной сети на водоемах и водопунктах: родниках, артезианских скважинах, колодцах, а также бурение наблюдательных скважин на первый от поверхности водоносный горизонт;

- систематический отбор и анализ проб воды из водоемов и водопунктов;

- техническое обслуживание машин и механизмов на специально отведенных площадках;

- строгое соблюдение всех мер и правил по охране природы и окружающей среды контингентом работающих на строительстве.

1.1.4.4 Прогноз возможного ухудшения качественного состояния земель в зоне воздействия объекта

При добыче нефти происходят разнообразные воздействия на окружающую среду, как непосредственные одномоментные или повторяющиеся, так и отдаленные, прямые и косвенные.

Нефть — концентрат жидких, преимущественно углеводородных продуктов преобразования в осадочных толщах захороненного органического вещества. Она состоит из углеводородов, высокомолекулярных смолисто-асфальтеновых веществ, минерализованных вод и микроэлементов; в составе нефти обнаружено около 450 индивидуальных соединений, соотношения между которыми варьируют на разных месторождениях и в разных продуктивных пластах.

Изменения природной среды и, в частности, почв на этапе обустройства нефтепромыслов связаны с работой тяжелой техники, вызывающей механические нарушения рельефа и растительности, перемешивание материнских пород и добавление новых субстратов, разрушение и погребение почв. Добыча нефти на этом этапе принципиально не отличается по характеру воздействия на почвы от добычи других полезных ископаемых.

Как и при других видах горных разработок, механические нарушения почв на нефтепромыслах приводят к замене почв непочвенными образованиями - грунтами, или техногенными поверхностными образованиями (ТПО), к появлению слаборазвитых почв – эмбриоземов на насыпном грунте, а также перекрытых техногенными и/или природным материалом - технопочв при меньших нарушениях. Просадки, уплотнение тяжелой техникой, внесение слабопроницаемых грунтов могут сопровождаться процессами оглеения или заболачивания.

Под воздействием пластовых вод формируются химически преобразованные почвы (хемоземы и хемо-почвы). К хемоземам относятся почвы, содержащие соли во всем профиле. Они молоды в отношении техногенного галогенеза; поступление солей имело место не позднее, чем 5-10 лет назад, либо оно было неоднократным, и солевой профиль поддерживался новыми поступлениями. В качестве «приемника» солей выступают почвы с природным профилем, техно-почвы, или грунты, редко - технозем.

Как правило, засоление сочетается с поступлением в профиль битуминозных веществ нефтяного происхождения. Как крайняя форма засоления высокоминерализованными водами грунтов или почв (техногенно трансформированных в другой тип), вселяются солончаки

Документ создан в электронной форме. № согл-18048198-1 от 18.03.2025. Исполнитель: Кузнецова А.В.
Страница 154 из 1979. Страница создана: 18.03.2025 14:45

(битуминозные) с содержанием солей более 1%. В профиле солончака могут быть отчетливо выражены горизонты исходной почвы. К хемо-почвам (хемо-грунтам) могут быть отнесены почвы (грунты) с засолением не по всей толще, что наблюдается при относительно давнем разовом поступлении солей и промывном водном режиме.

В пределах нефтяных месторождений в природных и техногенных почвах нередко отмечают повышенные концентрации газообразных углеводородов, чему также способствует образование грифонов при изменениях геологической обстановки вследствие добычи нефти. Кроме того, в почвах изменяются окислительно-восстановительные условия.

Для каждого района существует свой региональный фон содержания углеводородов в почвах. Этот фон колеблется в широких пределах - от 10 до 500 мг на 1 кг сухого веса почвы. На территории Бавлинского района фоновое содержание нефтепродуктов в почвах составляет 130 мг/кг. В этих пределах нефтепродукты не оказывают заметного вредного влияния на окружающую среду.

Почвы считаются загрязненными, когда содержание нефтепродуктов достигает такой величины, при которой начинаются негативные изменения в почвах и окружающей среде, нарушается биологическое разнообразие, наблюдается гибель одних микроорганизмов и гипертрофированный рост других, падает биологическая продуктивность или наступает гибель растений, наблюдается деградация почвенных свойств, а затем и самих почв.

Величина биологически безопасных концентраций нефти и нефтепродуктов в почве или минимальный уровень содержания нефтепродуктов, выше которого наступает ухудшение качества природной среды, или допустимой концентрации (ПДК), до настоящего времени не установлен в большинстве стран, в том числе и в России.

Почвы обладают большим потенциалом самоочищения посредством микробиологической и физико-химической деструкции нефти и нефтепродуктов, поэтому установлен такой уровень концентрации нефтепродуктов, выше которого почва не может справиться с загрязнением. Этот уровень называют пределом потенциала самоочищения - ППС. Почвы, содержащие нефтепродукты выше ППС, подлежат рекультивации. Превышений предельно-допустимого количества нефтепродуктов в почвах (1,5 г/кг) в соответствии с постановлением главного государственного санитарного врача РТ №18 от 14.07.1998 г. не отмечено

Уровень загрязнения почв на исследованных площадках в 100% случаях относится к «допустимому». Превышения предельно-допустимых норм не установлено. Таким образом, на обследованной территории не требуется проведение специальных мероприятий по очищению почв.

Специфика воздействия на почвы на нефтепромыслах заключается в привносе широкого спектра геохимически активных веществ, в первую очередь хлоридов, карбонатов и сульфатов щелочных и щелочноземельных катионов. В ходе инженерно-экологических изысканий территории, в почвах которых содержание сульфатов и хлоридов в почвенных образцах превышает ПДК, не выявлены.

Основным источником техногенных воздействий на грунты, почвы и растительный покров в период строительства является опорно-двигательная часть машин, механизмов и транспорта. Основное воздействие на почвенный слой связано с производством подготовительных земляных работ, включающих в себя: расчистку участка от древесно-кустарниковой растительности (при ее наличии) и почвенно-растительного слоя; перемещение плодородного слоя почвы во временные отвалы, планировку участка для прохождения техники, разработку траншеи и обратную засыпку и т.д.

На предпроектной стадии реализации намечаемой деятельности оформлены акты выбора земельных участков под строительство на землях сельскохозяйственного назначения.

После завершения строительно-монтажных работ на земельных участках проводится рекультивации нарушенных земель с/х назначения. На техническом этапе рекультивации предусмотрены мероприятия по снятию, сохранению и нанесения плодородного слоя почв. Биологический этап рекультивации включает мероприятия по внесению биогенных элементов для обеспечения и поддержания функционирования почвенных микробных сообществ.

Земли кратковременного пользования (отвод на период строительства) подлежат рекультивации и передаче землепользователю. Земельные участки, отведенные в долгосрочное

Документ создан в электронной форме. № согл-18048198-1 от 18.03.2025. Исполнитель: Кузнецова А.В.
Страница 155 из 1979. Страница создана: 18.03.2025 14:45

пользование на период эксплуатации месторождения, благоустраиваются с использованием предварительно снятого почвенно-растительного слоя.

После завершения строительно-монтажных работ на земельном участке проводятся работы по благоустройству территории с использованием предварительно снятого почвенно-растительного слоя.

В целях сохранения земель при обустройстве скважин на Бавлинском месторождении рекомендуется предусмотреть следующие мероприятия:

-прокладка трубопроводов и коммуникаций в одном коридоре для сокращения отведенных площадей и земель;

-защита проектируемых трубопроводов от внутренней и наружной коррозии;

-ограничение движения транспорта и техники в местах, прилегающих к обустраиваемым объектам, населенным пунктам;

-сбор отходов производства и потребления в специальные контейнеры с дальнейшим вывозом на полигон;

-заправка автотранспорта в специально отведенных для этого местах с целью предотвращения загрязнения почвенного покрова ГСМ;

-временные автомобильные и другие подъездные пути устраиваются с учетом требований по предотвращению повреждений сельскохозяйственных угодий и растительности и минимального разрушающего воздействия на почву;

-проведение СМР исключительно в пределах полосы отвода,

-восстановление продуктивных свойств почв посредством рекультивации земель, нарушенных при строительстве и эксплуатации объекта;

-отведение производственно-дождевых и талых стоков в канализационные емкости с последующим вывозом на очистку.

1.1.4.5 Прогноз возможного ущерба растительному и животному миру

Влияние намечаемой деятельности на растительный мир

В отношении элементов биоты все виды воздействия при подготовке и производстве намечаемых работ можно объединить в следующие основные группы: отчуждение земель и изменение характера землепользования, беспокойство (шум, вибрации, искусственное освещение, присутствие людей и техники), загрязнение окружающей среды.

Выше перечисленные факторы могут оказывать на элементы биоты как прямое, так и опосредованное влияние. Сила воздействия будет зависеть от пространственного охвата, продолжительности и интенсивности воздействия, а также от времени года. Последнее обусловлено тесной связью жизненных процессов растений и животных с естественной сезонной цикличностью.

Влияние объектов НГД-комплекса на растительный покров обычно рассматривается в разрезе нарушения почвенного покрова, а также загрязнения почв, атмосферы и воды выбросами и сбросами вредных токсичных веществ, которые подчас ведут к временной или полной деградации растительности. Как правило, основным учетным показателем здесь служат объемы и площади потерь растительности с оценкой возможности ее рекультивации или самовосстановления. Исследования в этой области ограничиваются, как правило, организменным уровнем — рассматривается действие нефтепродуктов и попутнодобываемых пластовых вод на физиолого-морфологическое состояние живых организмов, характер развития заболеваний растений и изменение состава фитоценозов за счет повреждения и гибели составляющих их видов. Исследований, посвященных изучению нарушений на экосистемном или биогеоценотическом уровне значительно меньше. Ряд исследований [49] отмечает возможность глубоких и неоднозначных изменений всей структуры растительного покрова территории промыслов на макро- и мезоуровнях. Слабо разработана нормативная база по учету ущерба, наносимого предприятиями нефтегазодобывающего комплекса растительному покрову, как самостоятельному компоненту природно-территориального комплекса и ядру экосистемы.

Наблюдение за состоянием естественных сенокосов, пастбищ и земель мелиоративного фонда, осуществляется региональными земельными комитетами службы Госкомзема РТ, причем

Документ создан в электронной форме. № согл-18048198-1 от 18.03.2025. Исполнитель: Кузнецова А.В.
Страница 156 из 1979. Страница создана: 18.03.2025 14:45

обычно при оценке техногенного влияния основное внимание уделяется нарушению и загрязнению почв. Мониторинг техногенного воздействия на леса республики проводят лесные хозяйства, почвенно-химическая лаборатория Минлесхоза РТ и Татарская лесная опытная станция (ТатЛОС).

Отклик растительного покрова на воздействие НГД-комплексов условно можно разделить на три группы, различные по характеру и длительности проявления:

"Локальное острое нарушение" - гибель и повреждение растительного покрова при нарушении технологического процесса добычи и транспортировки нефти, нефтепромысловых сточных вод. Наиболее опасными при этом являются последствия аварийных ситуаций при буровых работ (фонтанирование скважин), эксплуатации технологического оборудований (разгерметизация скважинного оборудования), разлив нефти и рассолов при порывах трубопроводов (нефтепроводов и водоводов).

"Фоновое нарушение" - проявляется в действии комплекса факторов, как прямодействующих, так и косвенных (нарушение природной структуры и функционирования биогеоценозов, изменение состава и разнообразия, фрагментация слагающих их растительных сообществ, вследствие отчуждения земель для строительства линейных и площадных объектов НГД-комплекса; ухудшение состояния растительного покрова в результате заболачивания или иссушения земель при нарушении условий дренажа из-за изменений естественного стока почвенных и грунтовых вод; развитие заболеваний растений и ухудшение санитарно-гигиенического состояния в первую очередь лесных древостоев из-за загрязнения атмосферы выбросами нефтеперерабатывающих промышленных предприятий).

"Прогнозируемое отдаленное нарушение" - возможность загрязнения корнеобитаемого слоя почв нефтепромысловыми сточными водами, поступающими в грунт через системы ППД с повышением уровня грунтовых вод. При этом возможно проявление, как прямого острого токсического действия, так и хронического, приводящего к отдаленным негативным нарушениям.

Нарушения первой группы носят катастрофический характер, они заметны, легко подвергаются учету и, как правило, штрафным санкциям. В тяжелых случаях нарушения выражаются в полной потере растительного покрова, в менее масштабных - ведут за собой смену растительных группировок в направлении преобладания галофитных видов и видов устойчивых к изменению солевого режима.

Нарушения третьей группы в настоящее время практически не проявляются.

Нарушения второй группы являются менее заметными и, как следствие, им обычно уделяется меньше внимания, хотя порой они способны усиливать нагрузку других негативных процессов антропогенного и природного происхождения. Особым видом воздействия является нарушение структуры и фрагментация лесного растительного покрова из-за отчуждения земель под строительство объектов НГД-комплексов. Строительство объектов сопровождается вначале полным уничтожением растительного покрова, а затем увеличением мозаичности и синантропизацией растительности.

Одним из факторов, оказывающих хроническое воздействие на растительный покров, является поступление загрязняющих веществ в атмосферу при строительстве эксплуатационных скважин. Основными видами ЗВ, повышенные концентрации которых могут оказать негативное воздействие на растения, являются оксиды азота, оксид углерода, диоксид серы, сероводород. В Российской и зарубежной научной литературе имеются данные, указывающие на воздействия данных токсикантов (или ЗВ) на растительность. Следует отметить, что характер воздействия и концентрации токсикантов могут отличаться на 2-3 порядка по разным причинам.

Степень воздействия вредных выбросов на растения, его интенсивность определяется видом, и концентрацией загрязняющих атмосферу веществ, длительности воздействия, относительной восприимчивости видов растений к дымам и газам, стадии физиологического развития растения или его отдельных органов в момент воздействия токсичных веществ. К числу вредных выбросов, оказывающих наиболее негативное влияние на растительный мир (прежде всего на функции дыхания, ассимиляции, структуру клеточных мембран) относятся диоксид серы и диоксид азота.

Для поражения наиболее чувствительных растений достаточно воздействия концентрации в атмосферном воздухе 38 мг/м^3, для более устойчивых - 85 мг/м^3. Однако на фотосинтез древесных растений влияние оказывают и гораздо меньшие концентрации - 0,05 мг/м^3. Известно, что оксиды

Документ создан в электронной форме. № согл-18048198-1 от 18.03.2025. Исполнитель: Кузнецова А.В.
Страница 157 из 1979. Страница создана: 18.03.2025 14:45
ЭЛЕКТРОННЫЙ ТАТАРСТАН

азота в концентрации 0,08 мг/м^3 задерживают рост и развитие овощных культур, снижают их урожайность и товарный вид.

Поглощение диоксида серы растениями в основном происходит за счет диффузии газа через устьица. Реакция растений на данный загрязнитель зависит от продолжительности его действия и концентрации. Кратковременное действие низких концентраций у многих растений приводит к усилению фотосинтетических процессов. Более продолжительное воздействие диоксида серы приведет к ингибированию дыхания и фотосинтеза. Последнее связано с деструкцией хлорофилла. Разовая допустимая норма загрязнения атмосферного воздуха диоксидом серы для растений должна быть ниже - 0,02 мг/м^3.

При загрязнении сероводородом в листьях растений происходит накопление серы из воздуха и почвы. В зоне слабой периодической загазованности атмосферы концентрация сероводорода составляет 0,005-0,019 мг/м^3, в зоне умеренной постоянной загазованности — 0,002 - 0,06 мг/м^3.

Воздействия на видовой состав и численность.

Естественная растительность на сельскохозяйственных территориях отсутствует.

При нормальном режиме работ некоторое изменение видового состава и численности растений, грибов и лишайников может произойти только на территории испрашиваемых земель и в непосредственной близости от запроектированных объектов. Существенное негативное воздействие на видовой состав и численность растений, лишайников и грибов возможно лишь при аварийных ситуациях, сопровождающихся возникновением пожара. Ущерб в таком случае будет зависеть от места возникновения пожара и его размеров, а также от времени года и метеорологических условий.

Воздействия на пространственное распределение видов.

В связи с появлением открытых нарушенных субстратов, лишенных растительности, наличие свободной от конкуренции территории повлечет к появлению и увеличению роли на этих площадях синантропных растений, в первую очередь, однолетних растений. При штатном режиме работ произойдет обогащение данной территории малолетними представителями из семейств крестоцветных, губоцветных, маревых, так как они более жизнеспособны. Их распределение будет связано с заносом их семян на колесах автотранспорта. Они пространственно увеличат свои позиции лишь на первых этапах строительства объектов нефтепромысла. По мере стабилизации условий произрастания растений, растительный покров будет восстанавливаться. Следовательно, при нормальном режиме работ существенных изменений в распределении видов растений не произойдет.

Воздействия на условии воспроизводства.

Для снижения негативных воздействий в период строительства объекта и максимального сохранения естественного состояния растительного покрова на рассматриваемой территории рекомендуется проведение следующих мероприятий:

- полностью исключается движение транспорта и строительной техники вне отведенной строительной полосы, временные пути для движения строительных машин максимально приурочены к существующим дорогам, возможное уплотнение грунта будет значительно локализовано;

- предотвращение захламления территории отходами строительства и потребления (сбор всех видов отходов в специальные контейнеры с последующим вывозом в установленные места);

- предотвращение загрязнения почвенно-растительного покрова горюче-смазочными материалами.

Для уменьшения негативного воздействия проектируемых объектов предусмотрен целый ряд биотехнических и организационных мероприятий. В период строительства необходимо осуществлять контроль группой специалистов за выполнением природоохранных мероприятий с момента начала строительства.

Влияние намечаемой деятельности на животный мир

Видовой состав и размеры популяций животного мира тесно связаны с характером растительности на рассматриваемой территории, кормовой базой, состоянием водотоков и водоемов, рельефом местности. Животный мир является составной частью природной среды, неотъемлемым звеном в цепи экологических систем.

Документ создан в электронной форме. № согл-18048198-1 от 18.03.2025. Исполнитель: Кузнецова А.В.
Страница 158 из 1979. Страница создана: 18.03.2025 14:45
ЭЛЕКТРОННЫЙ ТАТАРСТАН

Основными аспектами, негативно влияющими на животных сухопутных территорий, могут быть: нарушение почвенно-растительного покрова и уменьшение кормовой растительной базы, воздействие фактора беспокойства, уменьшение популяций животных, механическое воздействие транспорта на подъездных дорогах, выбросы загрязняющих веществ в атмосферный воздух при эксплуатации строительной и автотранспортной техники, загрязнение почвы и воды нефтепродуктами и другими опасными веществами.

Автодороги, помимо чисто механических воздействий на экосистемы, блокируют сток, приводят к прогрессирующему переобводнению и сокращению кормовых территорий отдельных видов. Увеличение транспортной доступности сопровождается воздействием фактора беспокойства и усилением браконьерства. Следует отметить, что в ходе планируемой деятельности максимально используются уже существующие автодороги.

Негативное влияние на фауну оказывает проведение строительных работ на путях передвижения животных, водопоях. Это приводит к их гибели, сокращению численности.

Следует отметить, что помимо локализованного уничтожения среды обитания происходит снижение качества последней за счет выбросов газообразных углеводородов, продуктов сгорания в атмосферу, нефтепродуктов, пенообразователей, реагентов - в воду, нефти и реагентов в почву.

Должным образом воздействия вредных выбросов на животных в настоящий момент не исследовано и не существует критериев для его оценки даже на уровне пороговых значений. Так что для ориентировочной оценки возможно лишь применение аналогичных критериев воздействия вредных выбросов на человека, хотя такой подход не обеспечивает должной точности и достоверности прогноза. Исходя из оценки воздействия вредных выбросов на человека, можно считать, что выбросы загрязняющих веществ не являются существенным фактором, способным повлечь какие-либо изменения в состоянии животного мира.

Стации обитания животных на территории сельхозугодий и существующих площадках на данный момент уже претерпели изменения в результате антропогенного воздействия на земли (сельскохозяйственное и промышленное освоение земель), а также наличия фактора беспокойства в виде человеческой деятельности. На месте сложного многоярусного местообитания животных и птиц возникли открытые пространства с совершенно иными защитными, кормовыми, гнездовыми и микроклиматическими условиями. Следовательно, на этой площади не будут восстановлены естественные местообитания животных, т.е. они уже лишились кормовой базы, укрытий, мест отдыха, размножения и сезонных концентраций еще до начала строительных работ. В результате, обитающие ныне на этой территории животные уже покинули свои традиционные стации.

В отношении позвоночных животных изменение в период планировки площадки будет выражаться в исчезновении на испрашиваемой территории и поблизости от нее, в первую очередь, видов крупных и средних размеров. Большинство из них под воздействием фактора беспокойства переместятся в глубь леса еще на первых этапах работ. От механических воздействий на почвенно-растительный покров транспортных средств и строительной техники могут пострадать представители герпетофауны и отдельные мелкие представители териофауны (мышевидные грызуны, землеройки). Однако, учитывая короткий жизненный цикл этих животных, высокую скорость их репродукции, незначительную испрашиваемую площадь и однократность лимитирующего воздействия, ущерб для окружающей природной среды будет незначителен. В последующем, при появлении рудеральной растительности на территории площадки, здесь вновь появятся мышевидные грызуны, бурозубки и некоторые представители герпетофауны (зеленая жаба, ящерицы). Кроме того, возможно появление антропофильных и синантропных форм воробьинообразных птиц (горихвостка, серая ворона и др.). Также можно прогнозировать некоторое увеличение численности уже обитающих здесь мышевидных грызунов. Описанные процессы связаны с тем, что на площадках будут располагаться технологическое оборудование и бытовые постройки. Кроме того, постоянное пребывание людей неизбежно будет связано с появлением мусора, пищевых отходов и продуктов жизнедеятельности человека, а также с ослаблением естественного пресса хищников.

Под влиянием фактора беспокойства и механического воздействия при планировке площадки произойдет некоторое местное пространственное перераспределение видов животных. В частности, на территории строительства произойдет перенос почвенных беспозвоночных вместе с

Документ создан в электронной форме. № согл-18048198-1 от 18.03.2025. Исполнитель: Кузнецова А.В.
Страница 159 из 1979. Страница создана: 18.03.2025 14:45
ЭЛЕКТРОННЫЙ ТАТАРСТАН

перемещаемым слоем плодородного грунта. В местах с изъятым грунтом будет происходить формирование новых сообществ беспозвоночных связанных с открытым грунтом и пионерной растительностью.

При функционировании осветительного оборудования на стройплощадке в теплое время года будет наблюдаться локальное увеличение численности насекомых, летящих на свет, за счет их привлечения из соседних биотопов.

В местах проведения строительных работ неизбежно увеличение концентрации различных отходов органических материалов, таких как продукты питания, древесина и пр. Данный факт привлечет сюда разнообразных беспозвоночных сапрофагов, таких как технические вредители древесины (точильщики, усачи), вредители запасов (тараканы, хрущаки, кожееды) и многих других (мертвоеды, навозники, настоящие мухи).

В последующем, после окончания строительных работ и по мере стабилизации экологических условий часть видов снова вернется на данную территорию. Прежде всего, это будут виды с высокой экологической валентностью, такие как мелкие мышевидные грызуны, антропофильные формы птиц и т.п. В целом, фактор беспокойства будет оказывать наибольшее влияние только на первых этапах строительства, когда здесь будет присутствовать относительно большое количество людей и техники. В дальнейшем его влияние снизится, поскольку общеизвестно, что животные достаточно быстро привыкают к техногенному шуму.

В целом, при нормальном режиме работ, описанное воздействие на пространственное перераспределение видов животных будет иметь местное значение лишь на территориях объектов воздействия и в непосредственной близости от них. На остальной территории зоны воздействия изменения в распределении представителей местной фауны наблюдаться не будут.

Анализ качественного состава видового разнообразия животных по Красной книге РТ показал отсутствие постоянного местообитания в районе проведения работ редких и исчезающих видов. В районе проведения планируемых работ миграционные процессы не наблюдались.

В целях предотвращения гибели объектов животного мира, а также негативного воздействия на среду обитания рекомендуется ограничивать движение транспорта и техники в местах обитания. Для подъезда к площадкам максимально используются существующие внутрирайонные автодороги, лесные дороги и просеки, промысловые дороги.

Почвенный слой при планировке площадок рекомендуется перемещать во временные отвалы и в дальнейшем использовать при рекультивации временно отводимых площадей.

Жидкие отходы потребления рекомендуется вывозить на очистные сооружения ближайшего жилищно-коммунального хозяйства.

В целях своевременного обнаружения и предотвращения нештатных ситуаций рекомендуется предусмотреть контроль и автоматизацию основных технологических процессов, противопожарные мероприятия, в частности, молниезащиту всех нефтепромысловых сооружений и оборудование площадок скважин щитами с противопожарным инвентарем.

Запрещено выжигание растительности, разведение костров и другие работы с открытым огнем за пределами специально оборудованных для этого площадок. В особо пожароопасное время (июнь–июль) запрещено пребывание людей без особой необходимости в растительных сообществах, наиболее подверженных пожарам (при проведении биологической рекультивации).

При ведении работ не рекомендуется оставлять незасыпанные и неогражденные траншеи на срок более одного месяца, после завершения ремонта трубопровода неубранные конструкции, оборудование, материалы, емкости со сточными водами и отходами производства и потребления убираются.

Для своевременного обнаружения негативного воздействия объектов на компоненты окружающей среды организуется постоянное слежение (мониторинг) за их состоянием.

1.1.4.6 Прогноз социальных последствий и воздействия намечаемой деятельности на особо охраняемые объекты

Важнейшим показателем санитарно-эпидемиологического благополучия является состояние здоровья населения. На процесс его формирования влияет целый ряд биологических, социально-

Документ создан в электронной форме. № согл-18048198-1 от 18.03.2025. Исполнитель: Кузнецова А.В.
Страница 160 из 1979. Страница создана: 18.03.2025 14:45
ЭЛЕКТРОННЫЙ ТАТАРСТАН

экономических, антропогенных (техногенных), природно-климатических и других факторов. По оценкам ученых, состояние здоровья населения зависит от генетических факторов на 15-20%, от образа жизни – на 25-50%, от деятельности служб здравоохранения – на 10% и от качества окружающей среды на 20-40%.

Состояние окружающей среды обусловлено как природными, так и антропогенными факторами.

К первым относятся климатические условия, состояние почвенного покрова, поверхностных и подземных вод. Негативное влияние на состояние здоровья населения могут оказывать достаточно сложные климатические условия, а также наличие на территории геохимических аномалий, с которыми часто связаны эндемичные очаги заболеваний.

Техногенные системы оказывают влияние на здоровье человека, в основном, за счет загрязнения атмосферного воздуха и питьевой воды; загрязнения почвы, в "снятом" виде, проявляются в составе пыли, также переносимой воздушными потоками. От характера техногенного воздействия во многом зависит скорость и степень накопления загрязняющих веществ в окружающей среде, их миграция, естественная и биологическая трансформация, возможное накопление в пищевых продуктах растительного и животного происхождения.

Последствия влияния неблагоприятных факторов окружающей среды на здоровье населения различны по механизму формирования, характеру и тяжести тех или иных проявлений. Они могут выражаться в изменении физиологических, биохимических, иммунологических показателей, снижении умственной и физической работоспособности, сдвигах физического развития, возникновении заболеваний, мутагенных и других эффектах. Заболевание является одной из форм биологического ответа на вредное воздействие загрязненной окружающей среды, а заболеваемость может рассматриваться как следствие этого воздействия и быть одним из показателей его интенсивности.

Оценка значимости загрязнения среды по биологическим ответам организма человека, по показателям общественного здоровья более объективна, чем сопоставление концентрации и уровней загрязняющих веществ во всех средах с гигиеническими нормативами, так как при этом интегрально учитывается влияние всех, в том числе неидентифицированных загрязнителей, их комплексное и комбинированное действие на организм. Кроме того, такой подход к оценке состояния окружающей среды и здоровья населения продиктован тем, что конечным критерием оценки эффективности всех внедренных мероприятий по охране окружающей среды являются, безусловно, показатели здоровья населения, они могут изменяться либо в сторону улучшения, либо в сторону ухудшения.

Воздействие неблагоприятных факторов окружающей среды первоначально компенсируется за счет напряжения адаптационно-приспособительных возможностей, а затем по мере истощения и их ослабления у наиболее слабых особей популяции появляется соответствующее состояние предболезни, затем болезни острого характера с переходом в хронические заболевания. Следовательно, статистика заболеваемости есть показатель нарушения или недостаточности социальных факторов иммунитета и исходного фона самой популяции.

Экологически обусловленные болезни - болезни и патологические состояния, развившиеся среди населения конкретной территории под воздействием на людей вредных факторов среды обитания в виде "неспецифической" и "специфической" патологии.

Индикаторные экологически обусловленные болезни - заболевания соматического и другого характера среди населения конкретной территории, частота которых за определенный период времени достоверно выше предшествующего за 5 - 10 лет наблюдений, а причина роста их предположительно может быть отнесена к действию известных местных (региональных) вредных факторов среды обитания.

Специфическое экологически обусловленное заболевание - наблюдаемое среди населения конкретной территории заболевание, доказанно связанное с воздействием вредного фактора среды обитания (химического вещества, физического фактора) и проявляющееся характерными для действия этого причинного фактора симптомами и синдромами.

К экозависимой патологии относят: сердечно-сосудистые, нервно-психические, онкологические заболевания, патологию беременности и родов, детскую заболеваемость и

Документ создан в электронной форме. № согл-18048198-1 от 18.03.2025. Исполнитель: Кузнецова А.В.
Страница 161 из 1979. Страница создана: 18.03.2025 14:45
ЭЛЕКТРОННЫЙ ТАТАРСТАН

смертность, неспецифическую патологию легких, аллергические болезни, болезни эндокринной системы, крови и кроветворных органов, хронические инфекционные заболевания.

Оценить то воздействие, которое наносит загрязненная окружающая среда здоровью человека, довольно трудно. Нельзя исключить воздействия многих других факторов, в том числе социальных условий, уровня медицинского обслуживания, влияния стрессовых ситуаций.

Помимо экологических факторов показатели состояния здоровья населения во многом определяются его демографической структурой и динамикой популяционных процессов. Наблюдаемый в последние годы процесс старения населения неизбежно влечет за собой изменения показателей, как заболеваемости, так и смертности.

В рамках настоящих изысканий проведен предварительный анализ уровня и характера антропотехногенного загрязнения окружающей природной среды на примере Республики Татарстан.

Оценка экспозиции предварительно отобранных потенциально опасных веществ осуществлялась на основе анализа результатов многолетних динамических измерений концентраций атмосферных и водных загрязнителей.

Уровень и характер антропотехногенного загрязнения атмосферного воздуха РТ обуславливает большое количество разнообразных ксенобиотиков, важнейшими из которых являются: взвешенные вещества, бенз(а)пирен, диоксид серы, оксид углерода, диоксид азота, оксид азота, фенол, аммиак, формальдегид.

В число приоритетных веществ были включены классические загрязнители городского атмосферного воздуха, динамически контролируемые вещества и химические соединения, являющиеся типичными для нефтедобывающего производства.

Большую долю среди приоритетных по неспецифическому эффекту химических веществ составляют углеводороды, характерные для процессов добычи и переработки нефти (рис. 1.4.6.1). Величина индекса опасности для углеводородов достаточно высокая и составляет 54,99% от суммарного индекса опасности. Установлено их влияние на органы зрения, дыхания, ЦНС, на печень и почки.

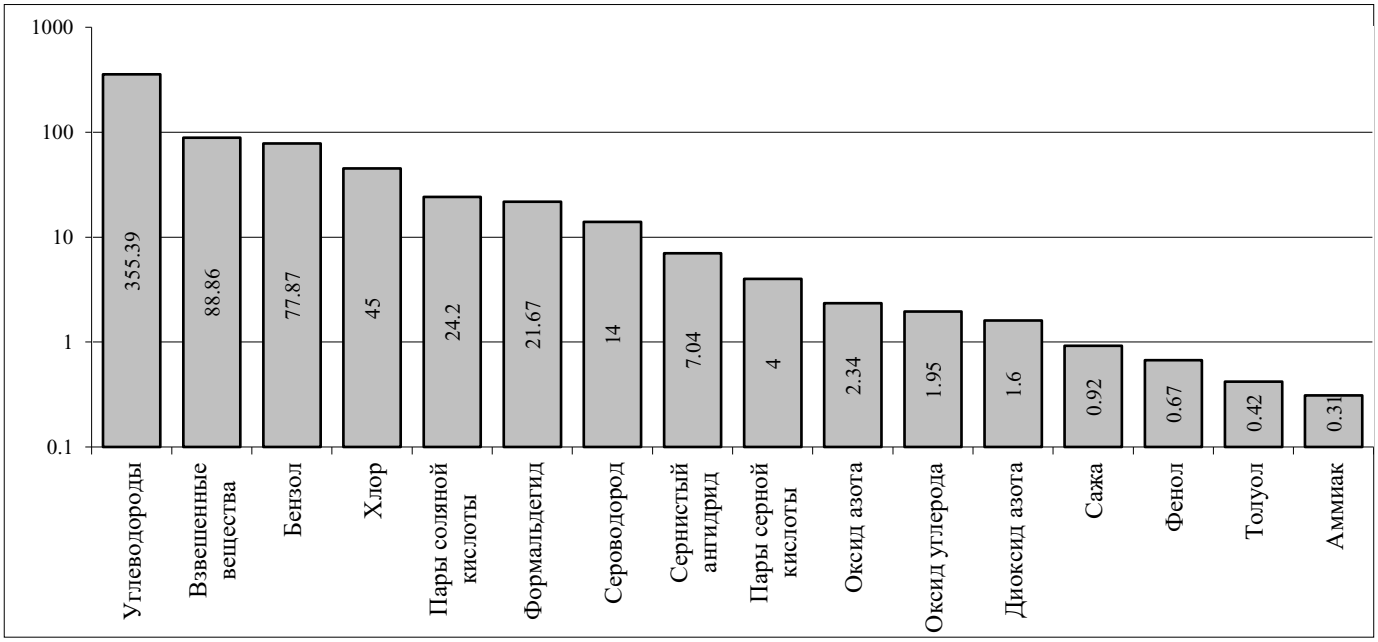

Рис. 1.4.6.1 Вклад различных веществ в индексы опасности неонкологических заболеваний в результате загрязнения атмосферы.

При анализе суммарных индексов опасности для веществ находящихся в атмосферном воздухе и действующих на одни и те же системы и органы, наиболее высокие показатели индекса опасности (HI) обнаружены для группы веществ, влияющих на респираторную систему (на респираторную систему действуют типичные загрязнители атмосферного воздуха). На втором месте по величине HI находятся соединения, оказывающие влияние на центральную нервную систему. На третьем месте – влияющие на мочеполовую систему (непредельные углеводороды).

Документ создан в электронной форме. № согл-18048198-1 от 18.03.2025. Исполнитель: Кузнецова А.В.
Страница 162 из 1979. Страница создана: 18.03.2025 14:45

Высокие показатели HI наблюдаются для веществ-репротоксикантов (углеводородов, бензола, оксида углерода), влияющих на репродуктивную функцию и развитие беременности.

В рамках социально-гигиенического мониторинга для определения количественных зависимостей в системе «среда–здоровье» был проведен корреляционный анализ влияния загрязняющих веществ атмосферного воздуха на здоровье населения Республики Татарстан.

При оценке корреляционных зависимостей установлена сильная прямая связь с концентрацией в атмосферном воздухе формальдегида и детской заболеваемостью (0,89 + 0,2), болезнями системы кровообращения (0,95 + 0,05), новообразованиями (0,81 + 0,3), болезнями эндокринной системы (0,89 + 0,3), а также болезнями кроветворной системы и органами кроветворения (0,82 + 0,6).

Установлена прямая достоверная корреляционная связь возникновения психических расстройств с воздействием оксида углерода (0,63 + 0,1), диоксидом серы (0,79 + 0,2), оксидом азота (0,81 + 0,3) и аммиаком (0,74 + 0,2).

Определена прямая сильная связь возникновения аллергических ринитов с диоксидом серы (0,71 + 0,2), оксидом углерода (0,89 + 0,4) и оксидом азота (0,85 + 0,4).

При оценке корреляционных связей установлена прямая связь возникновения патологии беременности и родов с содержанием в атмосферном воздухе бенз(а)пирена (0,78 + 0,2).

Ведущим антропотехногенным загрязнителем атмосферного воздуха, воздействующим на состояние здоровья населения, является формальдегид. Наиболее выраженные последствия аэрогенного загрязнения формируются для аллергических ринитов и психических заболеваний.

Воздействие неканцерогенных веществ, поступающих в организм человека с питьевой водой, на уровне их средних концентраций не оказывает существенного неблагоприятного действия на человека.

Из неспецифических загрязнителей питьевой воды наиболее высокие значения индекса опасности отмечены для мышьяка, являющегося тяжелым металлом (рис. 1.4.6.2). Доказано его влияние на центральную и периферическую нервные системы, сердечно-сосудистую систему и кожу. По величине вклада в суммарную величину HI вслед за мышьяком располагались нитраты, медь, молибден, барий.

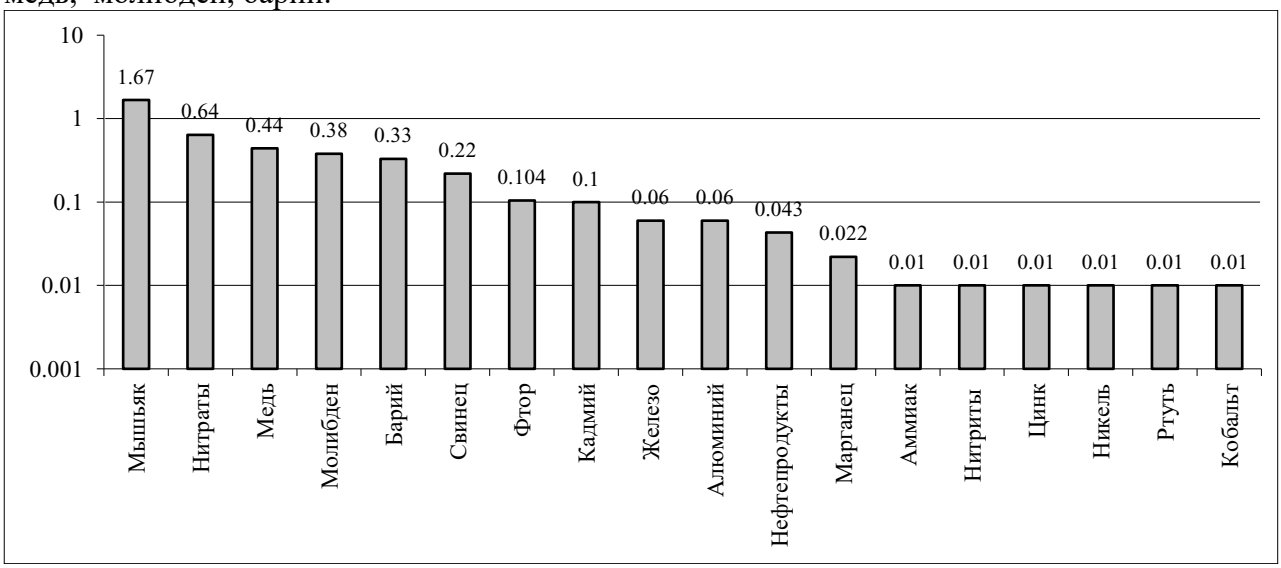

Рис. 1.4.6.2. Вклад различных веществ в индексы опасности неонкологических заболеваний в результате загрязнения питьевой воды.

Системы, наиболее подверженные суммарному воздействию неканцерогенных веществ, располагаются по величине индекса опасности в виде следующего ряда: дыхательная система, центральная нервная система, сердечно-сосудистая система, кроветворная система, иммунная система. Кроме того, высок риск влияния химических загрязнителей на процессы развития организма и репродуктивную функцию.

Оценка неканцерогенного риска, с учетом рассчитанных суммарных индексов опасности показала, что наибольший вклад в риск развития неонкологических заболеваний вносят углеводороды, взвешенные вещества, бензол, хлор, соляная кислота и формальдегид. При

Документ создан в электронной форме. № согл-18048198-1 от 18.03.2025. Исполнитель: Кузнецова А.В.
Страница 163 из 1979. Страница создана: 18.03.2025 14:45
ЭЛЕКТРОННЫЙ ТАТАРСТАН

хроническом воздействии бензола, толуола, оксида углерода и взвешенных веществ можно ожидать существенное увеличение дополнительных случаев патологии развития потомства.

Возникновение риска воздействия на здоровье населения загрязняющих веществ и, как следствие, ухудшение медико-демографических показателей и показателей заболеваемости населения возможно при несоблюдении природоохранных мероприятий и рекомендаций, а также при возникновении аварийных ситуаций.

В целях охраны здоровья и снижения заболеваемости населения, проживающего в зоне влияния проектируемого объекта, в первую очередь рекомендуется выполнять предусмотренные проектом мероприятия по охране воздушного бассейна, поверхностных и подземных вод, почвы, в том числе комплекса технологических, санитарно-технических, планировочных, организационных мероприятий, а также мероприятий, направленных на улучшение условий труда и быта работающих на данных объектах.

1.1.4.7 Прогноз возможного влияния образующихся отходов

Степень воздействия отходов на окружающую природную среду зависит от количественных и качественных характеристик отходов (количество образования, класс опасности, свойства отходов), условиями сбора и временного хранения отходов на территории проведения работ, условиями транспортировки отходов с мест образования.

При оценке возможного влияния образующихся отходов, источники и объемы образования, качественные характеристики отходов (физико – химические свойства, агрегатное состояние, степень растворимости и испарения) были определены по объектам-аналогам.

В период производства строительно – монтажных работ предусматриваются: подготовительные работы, обустройство скважин и линейных сооружений (ВЛ, дорог).

Источниками образования отходов на площадках строительства являются технологические процессы, применяемые материалы, эксплуатация автотранспортных средств и спецтехники, функционирование объектов непроизводственного назначения, обеспечение жизнедеятельности работающего персонала. Работы по основным объектам включают обустройство устьев скважин, монтаж технологических трубопроводов, монтаж замерных установок, монтаж промысловых трубопроводов, устройство систем автоматизации технологических процессов и т.д.

Основной источник образования отходов в период проведения СМР по обустройству месторождения - материалы, используемые в ходе строительства. Для осуществления планируемых работ вероятен следующий перечень материалов: сборные бетонные и железобетонные конструкции, металлические конструкции, трубы стальные, чугунные, асбестоцементные, сталь (арматурная, прокатная), кабель силовой, бетон, гравий, щебень, песок, лакокрасочные материалы, поливинилхлоридная лента, камень бетонный, кирпич, глина, строительный раствор, битум и битумная мастика, рубероид, гидроизол и т.д.

Техническое обслуживание, ремонт, мойка, хранение автотранспорта и спецтехники, как правило, осуществляется на участках транспортных подразделений предприятия, поэтому отходы, образующиеся в процессе эксплуатации техники, складируются на участках обслуживания и ремонта НГДУ «Троицкнефть», на строительных площадках не образуются и не рассматриваются в качестве источников загрязнения окружающей среды. Однако непосредственно на участке строительства проводятся работы по обтирке оборудования, спецтехники, в результате чего образуется обтирочный материал, загрязненный маслами менее 15%.

Жизнедеятельность работающего персонала на строительной площадке характеризуется образованием бытовых отходов. Кроме того, на строительных участках предусматриваются блоки приготовления пищи для работающих, в результате чего образуются пищевые отходы.

Таблица 1.4.7.1. Ориентировочный перечень отходов, образующихся в период строительно-монтажных работ по обустройству месторождения

№ п/п	Наименование отхода	Источник образования	Класс опасности	Опасные свойства
1	Отходы органических растворителей, красок, лаков,	Окраска металлических конструкций,	3	данные не установлены

Документ создан в электронной форме. № согл-18048198-1 от 18.03.2025. Исполнитель: Кузнецова А.В.
Страница 164 из 1979. Страница создана: 18.03.2025 14:45
ЭЛЕКТРОННЫЙ ТАТАРСТАН

	клея, мастик и смол (отходы лакокрасочных материалов вместе с тарой)	антикоррозионное покрытие надземных участков оборудования и трубопроводов, огнезащитная окраска		
2	Отходы асфальтобетона и/или асфальтобетонной смеси в кусковой форме	Устройство асфальтобетонных проездов	4	данные не установлены
3	Отходы битума, асфальта в твердой форме (отходы битума, битумной мастики)	Устройство гидроизоляции технологического оборудования	4	данные не установлены
4	Отходы асбоцемента в кусковой форме	Монтаж трубопровода из асбоцементных труб	4	токсичность
5	Шлак сварочный	Сварочные работы (электродуговая сварка).	4	опасные свойства отсутствуют
6	Обтирочный материал, загрязненный маслами (содержание масел менее 15%)	ТО и ТР автотранспорта и спецтехники на территориях строительных площадок	4	пожаро - опасность
7	Мусор от бытовых помещений организаций несортированный (исключая крупногабаритный)	Жизнедеятельность работающего персонала	4	данные не установлены
8	Отходы базальтового супертонкого волокна (отходы теплоизоляции (минераловатные плиты))	Устройство теплоизоляции из минераловатных плит	4	данные не установлены
9	Отходы рубероида, толи и бумаги, пропитанной битумом (отходы гидроизола)	Устройство гидроизоляции технологического оборудования	4	данные не установлены
10	Прочие твердые минеральные отходы (отходы гравия)	Земляные работы, устройство оснований для дорог, проездов, площадок	4	данные не установлены
11	Прочие твердые минеральные отходы (отходы песчано-гравийной смеси)	Земляные работы, устройство оснований для дорог, проездов	4	токсичность
12	Отходы полимерных материалов (отходы полимерной изолирующей ленты)	Устройство усиленной антикоррозионной изоляции на стыках и фасонных частях стальных трубопроводов	4	данные не установлены
13	Отходы (осадки) из выгребных ям и хозяйственно-бытовые стоки	Зачистка выгребных ям	4	данные не установлены
14	Провод алюминиевый незагрязненный, потерявший потребительские свойства	Использование алюминиевого провода для электроснабжения	5	опасные свойства отсутствуют
15	Отходы изолированных проводов и кабелей	Монтаж электросилового оборудования, оборудования КИП и автоматики	5	данные не установлены
16	Остатки и огарки стальных сварочных электродов	Сварочные работы (электродуговая сварка).	5	опасные свойства отсутствуют
17	Пищевые отходы кухонь и организаций общественного питания несортированные	Функционирование пищеблока на строительных площадках	5	данные не установлены
18	Бой бетонных изделий, отходы бетона в кусковой форме	Устройство оснований для площадочных сооружений, укладка бетонного бортового камня	5	опасные свойства отсутствуют

Документ создан в электронной форме. № согл-18048198-1 от 18.03.2025. Исполнитель: Кузнецова А.В.
Страница 165 из 1979. Страница создана: 18.03.2025 14:45

19	Отходы минерального происхождения (исключая отходы металлов) (отходы раствора строительного)	Приготовление строительного раствора	5	данные не установлены
20	Отходы, содержащие чугун в кусковой форме	Монтаж трубопровода из чугунных труб	5	опасные свойства отсутствуют
21	Отходы минерального происхождения (исключая отходы металлов) (отходы строительной глины)	Устройство гидроизоляции	5	данные не установлены
22	Строительный щебень, потерявший потребительские свойства	Земляные работы, устройство оснований для дорог, проездов	5	опасные свойства отсутствуют
23	Отходы песка, не загрязненного опасными веществами	Земляные работы, устройство оснований для дорог, проездов	5	опасные свойства отсутствуют
24	Бой строительного кирпича	Устройство кирпичной кладки	5	опасные свойства отсутствуют
25	Отходы, содержащие сталь в кусковой форме	Монтаж трубопроводов из стальных труб, устройство кровли из профнастила	5	опасные свойства отсутствуют
26	Древесные отходы из натуральной чистой древесины несортированные	Укладка деревянных брусьев	5	данные не установлены
27	Бой железобетонных изделий, отходы железобетона в кусковой форме	Общестроительные работы, укладка ЖБИ плит, установка ЖБИ мачт	5	опасные свойства отсутствуют
28	Отходы стекловолокна	Устройство утепляющих прослоек технологического оборудования	5	опасные свойства отсутствуют

Период эксплуатации промысловых объектов нефтедобывающего комплекса сопряжен с образованием: 1. отходов, образующихся в процессе нефтедобычи, транспортировки и подготовки продукции скважин (асфальто-смолистых парафиновых отложений, нефтешламов), 2. отходов, образующихся в результате ремонта и технического обслуживания оборудования (изношенные детали, узлы технологического оборудования, отходы лакокрасочных материалов, отходы смазывающих материалов, обтирочный материал, загрязненный маслами, отработанные смазывающие материалы, промасленная сальниковая набивка асбесто-графитовая, отработанное трансформаторное масло).

В процессе работы глубинного оборудования происходит «налипание» АСПО на стенки насосно – компрессорных труб (НКТ), что способствует ухудшению работы глубинного скважинного оборудования. С целью уменьшения интенсивности засорения оборудования скважин асфальто – смолистыми и парафиновыми соединениями применяют либо периодическую промывку скважины путем введения в нее углеводородных растворителей либо оснащением оборудования специальными устройствами. Удаление АСПО с оборудования осуществляется в процессе капитального ремонта скважин. Извлекаемые из полости скважины продукты обработки, содержащие АСПО, рекомендуется вывозить на нефтеперерабатывающие установки.

Жизнедеятельность персонала, обслуживающего проектируемые объекты, характеризуется образованием бытовых отходов.

Таблица 1.4.7.2 Ориентировочный перечень отходов, образующихся в период эксплуатации месторождения

Документ создан в электронной форме. № согл-18048198-1 от 18.03.2025. Исполнитель: Кузнецова А.В.
Страница 166 из 1979. Страница создана: 18.03.2025 14:45
ЭЛЕКТРОННЫЙ ТАТАРСТАН

№ п/п	Наименование отхода	Источник образования	Класс опасности	Опасные свойства
1	Прочие отходы нефтепродуктов, продуктов переработки нефти, угля, газа, горючих сланцев и торфа (асфальто-смолистые парафиновые отложения)	Процесс нефтедобычи (эксплуатация промысловых объектов)	2	токсичность
2	Прочие отходы нефтепродуктов, продуктов переработки нефти, угля, газа, горючих сланцев и торфа (АСПО неутилизируемые)	Процесс нефтедобычи (эксплуатация промысловых объектов), утечки капельным путем при поднятии глубинного скважинного оборудования на поверхность	4	токсичность
3	Обтирочный материал, загрязненный маслами (содержание масел менее 15%)	ТО оборудования на площадке ННП-1	4	пожаро - опасность
4	Мусор от бытовых помещений организаций несортированный (исключая крупногабаритный)	Жизнедеятельность работающего персонала	4	данные не установлены

Количественные и качественные характеристики отходов производства и потребления СМР объекта предполагают их негативное потенциальное воздействие на окружающую природную среду. Обеспечение отлаженной систематической деятельности в области обращения с отходами, повторное использование образующихся отходов в последующих технологических операциях СМР, существующие возможности передачи отходов специализированным организациям, должны свести к минимуму возможность загрязнения компонентов окружающей природной среды промышленными отходами.

Условия сбора и хранения отходов являются важным фактором степени воздействия отходов на окружающую природную среду. Степень воздействия отходов на окружающую среду напрямую связана со степенью соблюдения требований нормативных документов в области сбора и хранения отходов.

Временное хранение (складирование) рекомендуется осуществлять в соответствии с санитарно – экологическими требованиями (СанПиН 2.1.3684-21 – 88 «Санитарные правила содержания населенных мест»; "Об утверждении санитарных правил и норм СанПиН 2.1.3684-21 "Санитарно-эпидемиологические требования к содержанию территорий городских и сельских поселений, к водным объектам, питьевой воде и питьевому водоснабжению, атмосферному воздуху, почвам, жилым помещениям, эксплуатации производственных, общественных помещений, организации и проведению санитарно-противоэпидемических (профилактических) мероприятий") в местах их источника образования, т. е. на территориях, непосредственно прилегающих к объекту строительства в пределах участка отвода.

Стандартная схема сбора отходов, образующихся в период производства СМР по обустройству и неиспользуемых повторно в технологии строительства объектов – централизованный совместный сбор на производственных площадках предприятия. Для их сбора на площадках строительства устанавливаются металлические емкости, деревотара. Для накопления крупнотоннажных малоопасных и неопасных отходов предусматривается открытый тип накопления.

Перед началом проведения СМР площадки оснащаются металлическими контейнерами для сбора отходов, образующихся в результате жизнедеятельности и хозяйственной деятельности рабочих.

Область обращения с отходами производства и потребления включает в себя важнейший фактор – способы, методы удаления отходов. Возможные виды деятельности по обращению с опасными отходами, принятые в НГДУ «Троицкнефть»:

Документ создан в электронной форме. № согл-18048198-1 от 18.03.2025. Исполнитель: Кузнецова А.В.
Страница 167 из 1979. Страница создана: 18.03.2025 14:45
ЭЛЕКТРОННЫЙ ТАТАРСТАН

- передача отходов для переработки (утилизация, обезвреживание, использование в качестве сырья и т. д.) специализированным сторонним организациям;

- захоронение отходов на специальных сооружениях собственных, муниципальных, сторонних организаций (полигоны ТБО, полигоны промышленных отходов, шламоотвалы и т. д.);

- использование для собственных производственных целей в качестве вторичного сырья, топлива, вспомогательного материала и т. д.

1.1.4.8 Месторождения полезных ископаемых

На территории района расположено 18 месторождений нефти, в том числе наиболее крупные по запасам Ромашкинское (более 350 миллионов тонн) и Ново-Елховское (около 300 миллионов тонн) месторождения. Основные нефтеносные пласты относятся к типу легких, сернистых, парафинистых, смолистых; нефти карбона – к типу тяжелых, высокосернистых, парафинистых, высокосмолистых. Ромашкинское месторождение введено в промышленную разработку в 1952 г.

В коллекторах пермских отложений встречаются битумы, но промышленные их скопления развиты западнее рассматриваемой территории.

В районе разрабатываются 4 карьера нерудных полезных ископаемых:

Юколинское месторождение керамзитовых глин (в долине реки Юколя, правого притока реки Шипка, восточнее села Аксарино),

Бугульдинское месторождение песчаногравийной смеси (левобережье реки Зай, вблизи села Вторая Бугульда и деревни Третья Бугульда),

СтароМавринское месторождение мергеля (долина левого притока реки Степной Зай, вблизи села Старое Маврино),

СтароПальчиковское месторождение кирпичных суглинков (левобережье реки Зай вблизи села Старое Пальчиково).

1.1.5 Анализ возможных непрогнозируемых последствий строительства и эксплуатации объекта.

Основными причинами возникновения аварийных ситуаций на объектах различного назначения являются нарушения технологических процессов на промышленных предприятиях, технические ошибки обслуживающего персонала, нарушения противопожарных правил и правил техники безопасности, стихийные бедствия, террористические акты и т.п.

Опасным веществом, обращающимся на нефтегазовых производствах В соответствии Постановлением 2 Об утверждении санитарных правил и норм СанПиН 1.2.3685-21 "Гигиенические нормативы и требования к обеспечению безопасности и (или) безвредности для человека факторов среды обитания". Гигиенические нормативы» является попутный газ – яавляется веществом 3 класса опасности.

Характеристика вредного вещества
состав и свойства попутного нефтяного газа
Компоненты Содержание, % мол.
Сероводород 2,3
Кислород 0,11
Азот 34,07
CO_2 4,98
Метан 27,15
Этан 14,86
Пропан 11,58
изо-бутан 1,21
Бутан 2,48
изо-Пентан 0,58
Пентан 0,43
Гексан 0,24

Документ создан в электронной форме. № согл-18048198-1 от 18.03.2025. Исполнитель: Кузнецова А.В.
Страница 168 из 1979. Страница создана: 18.03.2025 14:45
ЭЛЕКТРОННЫЙ ТАТАРСТАН

Плотность при 20°С, кг/м3 и 101,325кПа, кг/м3 1,323
Теплота сгорания (низшая) при 20°С, кг/м3 и 101,325кПа, (ккал/м3) 8240,7
Массовая доля вод, г/м3 6,22

Основными причинами возникновения аварийных ситуаций на объектах нефтегазодобывающего комплекса являются нарушения технологических процессов на промышленных предприятиях, технические ошибки обслуживающего персонала, нарушения противопожарных правил и правил техники безопасности, стихийные бедствия, террористические акты и т.п.

Аварии на технологическом оборудовании и нефтепроводах происходят главным образом вследствие коррозионного разрушения оборудования и трубопроводов, их повреждения различного рода механизмами, ошибочных действий персонала, вызванных несоблюдением правил безопасности работниками и отсутствием должного контроля со стороны руководителей работ всех уровней, а также возможна разгерметизация трубопровода в результате несанкционированной врезки.

Таблица 1.5.2. Основные причины разрушения технологического оборудования

Причины разрушения	Относительное количество (%)
Механические разрушения в результате гидроиспытаний, дефектов сварного шва, концентраций напряжений в зоне упорного уголка, при осадках основания фундамента и др.	46,2
Хрупкие разрушения при низких температурах	15,4
Воздействие взрывной волны	15,4
Коррозия	10,8
Воздействие высоких температур при пожаре	7,7
Землетрясение	3,0
Диверсионный акт	1,5

Таблица 1.5.3. Последствия аварий на технологическом оборудовании

Последствия	Относительное количество (%)
Растекание по поверхности	85
Выброс ПНГ с мгновенным воспламенением (огненный шар)	3
Выброс ПНГ с последующим пожаром	11
Аварии, сопровождающиеся объемным взрывом и последующим пожаром разлития	1

Таблица 1.5.4. Основные причины аварий на напорных нефтегазопроводах

Причины разрушения	Относительное количество (%)
Механические разрушения при постороннем воздействии	16
Разгерметизация в режиме промышленной эксплуатации	20
Несанкционированная врезка	28
Коррозионное разрушение металла	14
Разрушение вследствие некачественного проведения ремонтных работ, нарушения техники безопасности, ошибочных действий персонала	22

Анализ основных причин аварий, аварийных ситуаций позволил выделить следующие взаимосвязанные группы причин. В целом причины возникновения аварийных ситуаций можно объединить в две группы:

а) отказы (неполадки) оборудования и несовершенство автоматики, несовершенство техники;

Документ создан в электронной форме. № согл-18048198-1 от 18.03.2025. Исполнитель: Кузнецова А.В.
Страница 169 из 1979. Страница создана: 18.03.2025 14:45
ЭЛЕКТРОННЫЙ ТАТАРСТАН

б) ошибочные действия персонала.

Главными причинами остаются неудовлетворительное состояние оборудования, вызванное его износом, а также технологической дисциплины; ошибки при пуске технологических процессов и выводе установок на режим эксплуатации; слабая организация и некачественное проведение ремонтных и опасных работ.

Разгерметизация технологических систем во многих случаях обусловлена повышенной скоростью коррозии металла и сверхдопустимым износом оборудования и трубопроводов. Во всех случаях за эксплуатацией аппаратов и трубопроводов необходимо осуществлять постоянный технический надзор; при этом частота проверок и методы определения дефектных участков должны выявляться с учетом скорости коррозии.

Исходя из анализа неполадок и аварий, можно сделать вывод, что коррозионное разрушение при достаточной прочности конструкций аппаратов и трубопроводов, чаще всего имеет локальный характер и не приводит к серьезным последствиям. Однако при несвоевременной локализации может произойти дальнейшее развитие аварии.

Наряду с общими характерными причинами нарушений герметичности технологических систем необходимо обратить внимание на специфические опасности, присущие трубопроводам. Так, остаточные напряжения в материале трубопроводов в сочетании с напряжениями, возникающими при монтаже, в ряде случаев вызывают поломку элементов запорных устройств вследствие перекашивания уплотняющих поверхностей, разрывы под воздействием дополнительных напряжений при снижении температуры окружающей среды и т.д. Неправильная прокладка трубопроводов, выбор неподходящих способов компенсации температурных деформаций в системах, монтаж трубопроводов в ненадлежащем месте, применение труб из непригодных для данных температур материалов - все это приводит к авариям.

Анализ нарушений герметичности фланцевых соединений показывает, что они являются следствием ошибочно выбранных типов и конструкций фланцев, прокладочного материала, а также недостаточных или чрезмерно больших усилий и неравномерной затяжки и неполного комплекта крепежных деталей, неправильной установки прокладок и т.д.

К опасным внешним воздействиям можно отнести:

- природные явления;
- осадки и наклоны оборудования больше допустимых значений вследствие промораживания их основания и последующей оттайки; возможные наклоны и осадки емкостей приводят к снижению прочности и устойчивости самих емкостей, так и к возможным повреждениям технологических трубопроводов их обвязки;
- коррозионный износ материала стенок емкостей вследствие атмосферной и почвенной эрозии;
- ураганы и смерчи;
- влияние соседних производств;
- посторонние воздействия, диверсии.

В процессе эксплуатации скважин возникновение аварийных ситуаций сопряжено в первую очередь с выбросами при самоизливах, переливах через устье скважин загрязнителей на поверхность земли и, в дальнейшем, просачивание (фильтрация) загрязняющих веществ в грунты, породы, подземные воды. Данный вид осложнения является наиболее опасным по непосредственному воздействию на ОС. Большие объемы изливаемого пластового флюида, сопровождающегося загрязнением почвенного покрова на значительной территории. В результате может произойти инфильтрация нефти, водно-нефтяной эмульсии и сильноминерализованных вод, в грунты, горные породы, подземные воды зоны активного водообмена и, наконец, поверхностные воды. На месторождениях, пластовые флюиды которых содержат опасные количества сероводорода и окиси углерода, не исключена возможность отравления персонала буровой бригады и населения близлежащих (до 1 км) населенных пунктов.

При проведении ремонтных работ (КРС и ПРС) скважин, могут проявляться следующие аварийные ситуации: поглощение промывной жидкости и тампонажного раствора (частичные и катастрофические), полное или частичное разрушение и (или) падение буровых вышек (мачт) и их частей, падение талевой системы на буровых установках, агрегатах для ремонта скважин, поломка

Документ создан в электронной форме. № согл-18048198-1 от 18.03.2025. Исполнитель: Кузнецова А.В.
Страница 170 из 1979. Страница создана: 18.03.2025 14:45

или оставление в скважине бурильной колонны и ее частей (прихваты бурильной колонны, поломка в скважине долот и турбобуров, поломка и отвинчивание бурильных труб, и падение бурильного инструмента и других предметов в скважину).

Первый вид осложнения может быть причиной загрязнения подземных вод зоны активного водообмена промывочной жидкостью и компонентами тампонажного раствора. Однако, вероятность возникновения подобных аварий крайне низка (при эксплуатационном бурении - менее 0,002 случаев на 1000 м бурения, а при ремонте, как показывает практика, на порядок меньше). Продолжительность же воздействия во времени невелика.

Второй и третий виды оказывают косвенное воздействие на ОС, заключающееся только в длительности воздействия, связанного с увеличением времени ремонта скважины относительно проектного срока. Негативное воздействие на компоненты ОС за пределами участка отвода отсутствует.

Четвертый вид происходит главным образом в результате несоблюдения утвержденного режима бурения, неисправности бурильного инструмента и оборудования и недостаточной квалификацией или халатности членов буровой бригады. По характеру и масштабам воздействия на компоненты ОС сходен с предыдущим видом.

Обнаружение и регистрация аварий на добывающих скважинах проводятся по следующим основным признакам: падение давления на устье скважины, изменение нагрузки двигателя станка-качалки или погружного центробежного насоса, падение дебита скважины, в результате визуального периодического осмотра устьевого оборудования и выкидной линии скважины.

Влияние аварийных ситуаций на поверхностные воды

При строительстве скважин и объектов обустройства на Чишминской площади наиболее экологически опасными по отношению к водным объектам поверхностного стока являются участки вблизи водоохранных зон водных объектов.

При возникновении аварийной ситуации на площадках скважин и трассах трубопроводов (фонтанирование, порывы) все загрязнение сосредоточится на прилегающей территории к площадке. В период дождевых паводков или таяния снега возможного образование поверхностного стока и попадания нефтепродуктов в понижения рельефа. Поскольку все звенья гидрографической сети в той или иной степени являются агентами распространения загрязнения, то аварийная ситуация может привести к загрязнению воды рек, меняя экологическую ситуацию не только в водной среде, но и во всех составляющих природного комплекса.

Опосредованное загрязнение возможно через загрязнение почвы на водосборной площади водотоков. Экологическая ситуация особенно напряженная в период весеннего половодья или дождевых паводков, когда в русловую сеть активно поступают воды поверхностно-склонового происхождения.

Обычно при попадании нефтепродуктов в водный объект основная их масса сосредотачивается в пленке на поверхности водного зеркала. Капля нефти образует в момент поступления на поверхность водного зеркала пятно диаметром около 30 см. По мере удаления от источника загрязнения происходит перераспределение между основными формами миграции, направленное в сторону повышения доли растворенных, эмульгированных, сорбированных нефтепродуктов. Сырая нефть, свободно плавающая на поверхности водного объекта, в условиях ветрового волнения легко образует нефтеводяные эмульсии (вода в нефти), содержащие до 80% воды, вязкие по консистенции. Если основная масса нефтепродуктов разлагается при температуре воды выше плюс 4°С, то нефтеводяные эмульсии - особенно стойкие соединения, трудно поддающиеся разложению и удалению. В случае большого насыщения водного объекта взвешенными веществами или большой плотности нефти происходит погружение ее на дно. Сорбция нефти донными отложениями может являться источником вторичного загрязнения поверхностных вод.

Чем больше продолжительность существования нефтяного поля, тем больше вероятность его перемещения на значительные расстояния от места загрязнения и тем весомее негативные экологические последствия, как в самой водной среде, так и во многих других составляющих природного комплекса. Отрицательное влияние нефтепродуктов, особенно в концентрациях 0,001-10,0 мг/л, и присутствие их в виде пленки сказывается на развитии высшей водной растительности

Документ создан в электронной форме. № согл-18048198-1 от 18.03.2025. Исполнитель: Кузнецова А.В.
Страница 171 из 1979. Страница создана: 18.03.2025 14:45
ЭЛЕКТРОННЫЙ ТАТАРСТАН

и микрофитов. Наличие нефтепродуктов нарушает кислородный режим водного объекта и физиологическую, активность гидробионтов. При концентрациях нефтепродуктов 0,05-0,1 мг/л погибает икра и молодь рыб, содержание нефтепродуктов равное 0,1-1,0 мг/л приводит к уничтожению планктона - первого и главного звена пищевой цепочки живых организмов поверхностных вод. При обнаружении в воде нефтепродуктов, содержание которых составляет 0,3 мг/л и выше, санитарно-гигиенические условия водного объекта становятся опасны для хозяйственно-питьевого и культурно-бытового водопользования населения (СанПиН 2.1.3684-21, СанПиН 1.2.3685-21).

В соответствии с требованиями ГОСТ 17.1.3.06-82 в случае возникновения аварийной ситуации рекомендуется: оградить место аварии и обеспечить его охрану, покрыть адсорбционными материалами разлитую жидкость, после чего все собрать, нейтрализовать или уничтожить, ликвидировать последствия аварии.

В соответствии с основными требованиями к охране вод от загрязнения нефтью и нефтепродуктами ГОСТ 17.1.3.12-86 на наиболее экологически напряженных участках района проведения работ рекомендуется предусмотреть мероприятия, направленные на предотвращение попадания нефтепродуктов в поверхностные и подземные воды.

Влияние аварийных ситуаций на подземные воды

Опыт разработки месторождений углеводородного сырья показывает, что наиболее чувствительны к загрязнению подземные воды зоны свободного водообмена, зона аэрации и тесно связанные с геологической средой поверхностные воды.

Наиболее опасные загрязнения происходят при утечках нефти, т.к. многие компоненты нефти обладают высокой миграционной способностью. Чаще всего загрязнения происходят через зону аэрации, что влечет за собой загрязнение поверхностных и подземных вод. Реже загрязнение происходит через поверхностные воды.

Индикаторами загрязнения служат антропогенные органические и неорганические соединения, повышенное содержание хлоридов, сульфатов, изменение окисляемости. Потенциальными источниками загрязнения подземных вод на описываемой территории являются проектируемые скважины.

Важнейшими задачами охраны геологической среды являются своевременное обнаружение и ликвидация утечек нефтепродуктов из трубопроводов и иного технологического оборудования (после завершения этапа обустройства месторождения), обнаружение загрязнений в поверхностных и подземных водах. Первая задача (обнаружение и ликвидация утечек) решается техническими средствами. Вторая задача (обнаружение загрязнений и их оценка) решается в два этапа. На первом этапе - обнаружение загрязнений - задача решается организацией режимных наблюдений в скважинах, колодцах (наблюдений за уровнем воды, отбором проб воды, химическими анализами проб воды, а при необходимости и грунтов). На втором этапе - оценка масштаба загрязнений - производится анализ ситуации, и делаются практические выводы. Решается задача на этом этапе гидрогеологическими методами (построением гидродинамических карт, гидрогеологическими прогнозными расчетами). Оперативные выводы о масштабах загрязнения, уже на первом этапе, позволяют минимизировать наносимый ущерб.

При утечках нефти масштабы загрязнения грунтов зоны аэрации и подземных вод определяются объемом потерь, фильтрационными свойствами грунтов и миграционной способностью нефти или отдельных ее компонентов. На миграцию нефти в породах и подземных водах существенно влияют ее физико-химические свойства (плотность, вязкость, температура кипения, сорбируемость, растворимость в воде). В нефтях установлено более 450 индивидуальных соединений. Основными компонентами, составляющими 90-95 % нефти, являются углеводороды (в основном это парафины, циклопарафины и ароматические углеводороды). Неуглеводородные соединения составляют 5-10 % и представлены производными серы, азота, кислорода и металлов.

Компонентным составом нефти определяются температура кипения, вязкость и плотность. Растворимость нефти в воде невелика. Молекулярная растворимость в воде обусловлена химическим составом нефти и по литературным данным изменяется от 10 до 50 мг/дм3. При этом растворимость основных компонентов неодинакова и увеличивается в ряду: ароматические>циклопарафиновые>парафиновые.

Документ создан в электронной форме. № согл-18048198-1 от 18.03.2025. Исполнитель: Кузнецова А.В.
Страница 172 из 1979. Страница создана: 18.03.2025 14:45
ЭЛЕКТРОННЫЙ ТАТАРСТАН

Помимо механизмов молекулярного растворения возможен переход нефтепродуктов в воду эмульгированием. Эмульгированию способствуют некоторые органические вещества в почвах и подземных водах, а также новообразования, возникающие в процессе деградации нефтепродуктов. Процесс эмульгирования изучен недостаточно и, можно полагать, что в тонкодисперсных породах (которыми сложены все проектируемые трассы нефтепроводов) в миграции нефти практического значения не имеет.

Сорбирование нефтяных веществ (преимущественно полярных компонентов - нафтеновых кислот, смол, асфальтенов) происходит в грунтах в виде жидкой фазы. Способность к сорбции углеводородов понижается в ряду: ароматические, циклопарафины, парафины.

Глинистые фунты способны сорбировать до 40 л нефтепродуктов в 1 $м^3$.

Чем выше водонасыщенность грунтов, тем ниже их способность сорбировать нефтяные вещества. Миграционная способность сорбированных нефтепродуктов незначительна и в распространении загрязнений, вероятно, не является определяющей.

Утечки нефтепродуктов и попутных вод, а, следовательно, загрязнение подземных вод и пород зоны аэрации, возможны как на этапе строительства объектов обустройства, так и на этапе эксплуатации. В процессе эксплуатации месторождения после завершения обустройства возможны эпизодические и постоянные утечки нефтепродуктов и попутных вод.

Эпизодические утечки происходят в результате сложившихся аварийных ситуаций: разрушения трубопроводов, выхода из строя запорной и контрольно-измерительной аппаратуры, террористических актов, фонтанирования скважин и пр. При эпизодических утечках объем разлившейся жидкости обычно невелик, быстро обнаруживается средствами автоматического контроля или визуально. Последствия эпизодических утечек могут быть устранены в нормативное время и загрязнения природной среды не вызовут.

Постоянные утечки происходят через сравнительно небольшие повреждения, рассредоточенные по всей длине трубопровода. Эти утечки нередко трудно обнаружить, так как жидкость, не поступает на поверхность, а, распространяясь по траншее, фильтруется в грунт и может попасть в подземные воды. Время, за которое это может произойти, зависит от степени естественной защищенности водоносного горизонта «сверху», которая в свою очередь зависит от мощности слабопроницаемых пород, перекрывающих водоносный горизонт и их фильтрационных свойств. Постоянные утечки из трубопроводов происходят в течение всего срока их эксплуатации, и выявить их можно лишь при организации специальных работ (наблюдений за режимом подземных вод).

Нефтепродукты постепенно просачиваются в грунты зоны аэрации. Принимая во внимание слоистый характер пород зоны аэрации, можно говорить о том, что нефтепродукты, попав в линзу более проницаемых пород могут находиться в замкнутом пространстве довольно долго, пока концентрация их не превысит критическую, и они начнут распространяться вниз по разрезу.

При достижении уровня грунтовых вод происходит распространение нефтепродуктов в горизонтальном направлении (активная миграция). Кроме того, на поверхности грунтовых вод может происходить и пассивная миграция, т.е. снос нефтепродуктов потоком подземных вод.

Движение жидких углеводородов в водонасыщенной пористой среде обладает рядом особенностей:

- нефтяные вещества, просочившиеся с поверхности земли, продвигаются лишь в относительно тонком слое верхней части водоносного горизонта на отметках уровня грунтовых вод;
- вертикальная анизотропия пород весьма существенна, достаточно одного относительно тонкого слабопроницаемого пропластка, чтобы воспрепятствовать дальнейшему распространению нефтепродуктов;
- слой нефтяных веществ на поверхности фунтовых вод перемещается, в основном, под действием потока грунтовых вод;
- в водонасыщенной среде часть нефтепродуктов остается связанной с породой вследствие влияния сорбции и поверхностных сил, что существенно замедляет течение нефтяных веществ;
- нефть с водой образует двухфазную систему, и проницаемость породы зависит от насыщенности ее той или иной фазой. Вместе могут протекать вода и нефть в пределах насыщения

Документ создан в электронной форме. № согл-18048198-1 от 18.03.2025. Исполнитель: Кузнецова А.В.
Страница 173 из 1979. Страница создана: 18.03.2025 14:45
ЭЛЕКТРОННЫЙ ТАТАРСТАН

15-20% и 80-85% (так, если насыщенность породы нефтью превысит 80-85%, то порода практически будет проницаема для нефти и непроницаема для воды).

Анализируя возможные утечки нефти при существующих технологиях ликвидации аварий отметим следующее:

- загрязнение геологической среды не произойдет при своевременном обнаружении аварийных ситуаций и рекультивации загрязненных грунтов в течение нормативного срока;

- при авариях на трубопроводе в толще грунта предотвратить загрязнение подземных вод значительно сложнее, но при хорошо организованном мониторинге геологической среды ущерб от загрязнения может быть сведен к минимуму;

- на значительной части территории подземные воды перекрыты слабопроницаемыми породами, что снижает возможность загрязнения подземных вод питьевого качества «сверху».

Влияние аварийных ситуаций на почвы

В ходе эксплуатации нефтяных месторождений в нормальном режиме и подготовки компонентов нефти к транспортировке по продуктопроводам в почвы поступает определенное количество нефти и нефтепродуктов. При неполном сгорании попутных газов в «факелах» в атмосферу выбрасываются сажа, канцерогенные углеводороды - полициклические ароматические углеводороды (ПАУ), в том числе 3,4-бенз(а)пирен, сернистые соединения, которые поступают в почвы в соответствии с розой ветров. Однако наибольшие масштабы нефтяного загрязнения связаны с авариями на нефтепроводах и разливами нефти при нарушении технологии эксплуатации скважин и объектов обустройства нефтяных месторождений.

Основным загрязняющим почву агентом в процессе добычи является водонефтяная эмульсия. Водонефтяная эмульсия помимо углеводородных фракций нефти содержит пластовые жидкости, смолы и асфальтены, с которыми связаны микроэлементы, а также соединения серы, в том числе H_2S.

Преобразование нефти в гипергенных условиях происходит сравнительно медленно и слабо зависит от конкретной природной обстановки. На первом этапе деградации нефти в ландшафтах происходит ее физико-химическое разрушение, дегазация, ультрафиолетовая деструкция, особенно в первые месяцы. В этот период содержание нефти в верхних почвенных горизонтах уменьшается почти наполовину. В результате этих процессов меняется состав нефти, возрастает доля смолистых веществ и асфальтеновых фракций, деятельность микроорганизмов подавляется.

Второй этап, продолжающийся в среднем 3-4 года, характеризуется высокой микробиологической активностью. Количество нефти на единицу объема почвенной массы уменьшается, но увеличивается концентрация наиболее устойчивых высокомолекулярных соединений. В дальнейшем продолжается микробиологическая деструкция нефти, количество ее в почвах сокращается, однако сохраняется высокая экологическая опасность остаточных продуктов.

Время деструкции нефти зависит от концентрации ее в почвах и может составлять годы и десятилетия.

В результате микробиологической деструкции нефти и нефтепродуктов происходит трансформация исходного состава загрязнителя, частичная его утилизация и разложение до конечных продуктов.

Компоненты нефти различаются по подвижности и токсичности. Наиболее токсична сырая нефть, но она более подвержена микробиологической деструкции. Тяжелые фракции нефти слабо подвижны в почвах, в отличие от легких, например, бензина, который перемещается в почвах в полтора раза быстрее, чем вода.

Длительность сохранения нефтепродуктов в почвах определяется их количеством и составом, а также климатическим потенциалом загрязненных территорий. Поскольку оптимальными условиями для разложения нефти являются температуры 25-30°С и влажность, близкая к наименьшей влагоемкости почвы, в холодных и переувлажненных почвах деградация нефти продолжается в течение десятилетий.

В результате аварий в районах добычи нефти развиваются процессы засоления почв, грунтов, так называемого техногенного галогенеза. Источники солей - сырая нефть, высокоминерализованные пластовые, сточные промысловые воды и другие геохимически активные вещества, используемые при извлечении и обессоливании нефти. Воздействие минерализованных

Документ создан в электронной форме. № согл-18048198-1 от 18.03.2025. Исполнитель: Кузнецова А.В.
Страница 174 из 1979. Страница создана: 18.03.2025 14:45
ЭЛЕКТРОННЫЙ ТАТАРСТАН

вод на почвы бывает более сильным, чем влияние собственно нефти и нефтепродуктов. Очень часто оба загрязнителя оказывают одновременное воздействие на почвы.

В составе солей доминируют хлориды, много сульфатов и карбонатов. Наиболее распространено хлоридно-натриевое засоление, однако состав солей, равно как их содержание и пути миграции в ландшафтах, крайне динамичны. В самом общем виде отмечается тенденция «классической» геохимической зональности солевого состава ореолов загрязнения и вертикальной дифференциации солей в профилях почв гумидных территорий. Так, карбонаты концентрируются в ядрах ореолов, ближе к источникам солей, а хлориды, как самые активные мигранты, обрамляют периферию ореолов. Геохимическая зональность обычно нарушается повторными выбросами солевых масс, особенностями «носителей» солей, например, составом пластовых вод и долей нефтяных компонентов в солевых растворах или смесях, составом и строением почвенного покрова-приемника солей.

Битуминозные компоненты техногенных потоков замедляют поступление солей в почвы, органогенные горизонты почв также удерживают некоторую часть солей. Самой низкой «солеемкостью» отличаются легкие по гранулометрическому составу грунты, почвы и их отдельные горизонты.

Кроме того, высокая миграционная способность солей, оказавшихся в почвах достаточного или избыточного увлажнения, определяет динамичность техногенного засоления во времени. Непосредственно после сброса соли концентрируются в верхних горизонтах почв, постепенно распространяясь вглубь. Существенно изменяется количество и состав солей, как во времени, так и по почвенному профилю. Все это объясняет сложность процесса техногенного засоления, мозаичность его пространственных проявлений и разнообразие формирующихся химически трансформированных почв.

Под воздействием растворов химреагентов и пластовых вод формируются химически-преобразованные почвы (хемоземы и хемопочвы). К хемоземам относятся почвы, содержащие соли во всем профиле. Они молоды в отношении техногенного галогенеза; поступление солей имело место не позднее, чем 5-10 лет назад, либо оно было неоднократным, и солевой профиль поддерживался новыми поступлениями. В качестве «приемника» солей выступают почвы с природным профилем, технопочвы, или грунты, редко - техноземы.

Как правило, засоление сочетается с поступлением в профиль битуминозных веществ нефтяного происхождения. Как крайняя форма засоления высокоминерализованными водами грунтов или почв (техногенно трансформированных в другой тип), вселяются солончаки (битуминозные) с содержанием солей более 1%. В профиле солончака могут быть отчетливо выражены горизонты исходной почвы. К хемопочвам (хемогрунтам) могут быть отнесены почвы (грунты) с засолением не по всей толще, что наблюдается при относительно давнем разовом поступлении солей и промывном водном режиме

В процессе техногенного засоления почв гумидных ландшафтов происходит перестройка почвенного поглощающего комплекса (ППК). После сброса в почвы сырой нефти или других загрязнителей с высоким содержанием легкорастворимых солей свойства ППК меняются следующим образом:

- сумма поглощенных катионов может возрастать в 1,3-1,5 раза;
- в ППК внедряются ионы натрия, при одновременном увеличении содержания катионов кальция и магния. Среднее содержание поглощенного натрия в почвах составляет 8-10 % от емкости катионного обмена. В исключительно случаях содержание поглощенного натрия может достигать 45-80%;
- увеличивается щелочность (pH водных суспензий достигает значений 7,8-8,3).

Повышение содержания поглощенного натрия в техногенных почвах может служить показателем развития солонцового почвообразовательного процесса.

В почвах, переживших разные стадии техногенного галогенеза, наблюдается изменение физических свойств: повышается гидрофобность, дисперсность, плотность, появляется глыбистость при высыхании.

Попадая на земную поверхность, нефть оказывается в качественно новых условиях. Из анаэробной обстановки с очень замедленными темпами геохимических процессов нефть попадает

Документ создан в электронной форме. № согл-18048198-1 от 18.03.2025. Исполнитель: Кузнецова А.В.
Страница 175 из 1979. Страница создана: 18.03.2025 14:45
ЭЛЕКТРОННЫЙ ТАТАРСТАН

в кислородную среду, в которой большую роль играют биохимические факторы. Главным окислителем является молекулярный кислород. Под действием солнечной радиации нефть частично разрушается, со временем битуминизируется, покрывая почву плотной коркой.

Глубина возможного просачивания нефти не зависит от принадлежности к определенным почвенным зонам и варьирует от 1,5 до 2,0 м. Наиболее глубоко нефть и нефтепродукты продвигаются в почвах и грунтах легкого гранулометрического состава, где фиксированная глубина проникновения нефти составляет 8,5 м. Битуминозные компоненты в почвах сохраняются очень долго (например, в почвах Пермского Прикамья через 25 лет после загрязнения остаточные концентрации битуминозных веществ превышают фоновый уровень в 4-20 раз и более).

Накопление нефти в почвах обычно происходит на геохимических барьерах. Внутрипочвенная радиальная миграция нефти тесно связана с характером геохимических барьеров. Нефть, как и легкорастворимые соли, аккумулируется при разливах, прежде всего в верхних гумусовых, торфяных горизонтах почв (биогеохимических барьерах), причем, как было установлено полевыми исследованиями и подтверждено экспериментами, наиболее емкими биогеохимическими барьерами являются торфяные горизонты. В качестве внутрипрофильных геохимических и механических барьеров выступают глеевые, мерзлотные, глинисто-иллювиальные и глеевые горизонты почв.

В лесостепных районах, к которым относится рассматриваемая территория, вертикальная миграция нефти проходит в толще мощного (около 120 см) слоя аккумулятивно-гумусового горизонта чернозема, в котором практически полностью ассимилируется техногенный поток. Такое распределение нефти оказывает негативное влияние на данные почвы, однако сохраняет незагрязненными другие компоненты ландшафта.

Нефть и нефтепродукты, поступающие в почву, оказывают многостороннее воздействие на их свойства. Отмечаются кардинальные изменения воздушного и водного режима почв, загрязненных нефтью и нефтепродуктами:

- потеря способности почв впитывать и удерживать влагу вследствие образования на поверхности почвенных частиц нефтяной пленки и, как следствие, уменьшение водопроницаемости, влагоемкости по сравнению с фоновыми почвами, а также уменьшение влажности верхнего горизонта нефтезагрязненных почв и увеличение влажности подповерхностных горизонтов почв;

- изменение воздушного режима почв вследствие вытеснения воздуха нефтью и уменьшения пор аэрации;

- ухудшение структуры почвы в результате склеивания механических частиц и образования весьма крупных агрегатов;

Отмечаются также изменения морфологических свойств почв:

- резкая фрагментарность изменений морфологических признаков почв из-за неравномерности распределения нефти и нефтепродуктов в профиле почвы;

- высокая ожелезненность почвенного профиля, выражающаяся в увеличении содержания железистых новообразований по сравнению с фоновыми территориями. Набольшее число железистых новообразований наблюдается в горизонтах В;

- резкая фрагментарность изменений морфологических признаю и почв из-за неравномерности распределения нефти и нефтепродуктов в профиле почвы;

- заметное увеличение числа плотных новообразований органоминеральной природы. Количество их в элювиальных горизонтах загрязненных почв составляет 14-20 на 1 см^2, при 4-6 в незагрязненных аналогах;

- характерный рисунок натечных образований, связанный с усилением суспензионного, переноса и микротурбациями почвенного материала.

Отмечаются изменения физико-химических и химических свойств нефтезагрязненных почв:

- изменение окислительно-восстановительных условий, связанное с нарушением аэрации и возникновением анаэробных условий;

- подщелачивание почвенного раствора и увеличение pH среды. Наблюдается уменьшение емкости поглощения;

Документ создан в электронной форме. № согл-18048198-1 от 18.03.2025. Исполнитель: Кузнецова А.В.
Страница 176 из 1979. Страница создана: 18.03.2025 14:45

- значительное увеличение содержания органического углерода и почвах, что связано с поступлением углерода нефти. Изменяются показатели гумусного состояния почв. В нефтезагрязненных почвах происходит некоторое уменьшение содержания гуминовых кислот, предположительно связанных с Са, и фракций свободных фульвокислот; увеличение негидролизуемого остатка. Уменьшается степень гумификации органического вещества. В составе органического вещества уменьшается доля растворимых фракций.

Конечные продукты деградации нефти считаются близкими компонентам почвенного гумуса, тем не менее, их присутствие в почвах изменяет физические характеристики почвы, ухудшает водно-воздушный режим и ограничивает нормальное функционирование почвенной биоты.

Активно функционирующие в почве сапротрофные микроорганизмы отвечают на действие возрастающих доз нефти четырехступенчатой адаптационной реакцией. На начальных этапах загрязнения, в интервале концентраций нефти, соответствующих зоне гомеостаза (до 1мл/кг), наблюдается увеличение численности микроорганизмов. Нефть выступает как биологический стимулятор. В зоне стресса, при более высоких дозах нефти (1-50мл/кг), наблюдается перераспределение доминантного состава активно функционирующего микробного сообщества. Происходит стимуляция активности и увеличение численности углеводородокисляющих организмов. В зоне резистентности при содержании нефти в почве, равном 5-300 мл/кг, активными остаются лишь высокоустойчивые организмы. В зоне репрессии, при больших концентрациях нефти в почвах (выше 300мл/кг), нефть выступает как комплексный ингибитор биологической активности почв.

Ингибирующее действие нефти определяется ее легкими фракциями. Низкомолекулярные ароматические углеводороды оказывают тормозящее влияние на почвенную биоту, а нефтепродукты, содержащие тяжелые фракции, не оказывают на нее прямого негативного воздействия.

Влияние аварийных ситуаций на животный и растительный мир

При аварийных ситуациях наибольшую опасность для животных может представлять загрязнение почвы и водоемов. Последствия аварийных разливов на биоту имеют как явный, так и скрытый характер. К первому можно относится уничтожение среды обитания и гибель объектов животного мира при пожарах и разливах нефти. Скрытое воздействие, является более опасным, поскольку оно сохраняется длительное время и может распространяться на значительные территории (перенос загрязняющих веществ воздушными массами, паводковыми водами, через гидрологическую сеть и трофические связи «хищник-жертва»).

Нефтепродукты относятся к числу наиболее опасных веществ, оказывающих отрицательное влияние на состояние различных видов животных. Наиболее опасны аварийные разливы нефтепродуктов, нарушение герметичности емкостей и резервуаров. Это приводит к возникновению экологически опасных ситуаций, вызывающих загрязнение почвенного покрова тяжелыми, трудно окисляемыми фракциями, загрязнение атмосферного воздуха летучими соединениями нефти, поверхностному и подземному стоку в природные воды водорастворимых миграционноспособных фракций.

Исследованиями [39] по изучению восстановления состава педобионтов при различных видах нефтяного загрязнения показано, что последнее влияет на вертикальную структуру комплексов педобионтов, Уже через год после аварии, благодаря незначительным исходным концентрациям нефти на таких разливах, вертикальная структура населения педобионтов восстанавливается. При подтекании нефти под почвенный покров наблюдается обратная реакция - быстро гибнут типично почвенные обитатели, тогда как способные мигрировать переходят в вышележащие почвенные горизонты, которые менее загрязнены нефтью или вообще свободны от нее.

При поступлении в водоем, углеводороды способны вызывать в нем быстрое возрастание (на два-три порядка) общей численности углеводородокисляющих микроорганизмов, а также изменение таксономического состава их сообщества, вплоть до смены доминирующих родов. В рамках исследований токсичности нефтезагрязненных и пластовых вод, характерных для районов интенсивной нефтедобычи РТ, методами биотестирования [40] установлено, что водорастворимые

Документ создан в электронной форме. № согл-18048198-1 от 18.03.2025. Исполнитель: Кузнецова А.В.
Страница 177 из 1979. Страница создана: 18.03.2025 14:45
ЭЛЕКТРОННЫЙ ТАТАРСТАН

компоненты нефти при их содержании в воде в пределах ПДК не проявляют острой токсичности по отношению к тестовым объектам, однако в хроническом опыте фиксируется нежизнеспособность потомства и подавление репродуктивной функции тест-объекта, что отражает потенциальную опасность отдаленных последствий нефтяного загрязнения для биоценоза. Кроме того, было установлено, что трансформация нефти в процессе паротеплового воздействия сопровождается увеличением ее токсичности. Ситуация усугубляется еще и тем, что при аварийных разливах в почве и воде накапливаются химические соединения, присутствующие в нефти в незначительных количествах, но представляющие опасность для живых организмов. В РФ и за рубежом накоплены факты, подтверждающие канцерогенность сырых нефтей и нефтепродуктов, в том числе нефтей, добываемых в РТ. Установлено, что при содержании нефтепродуктов в воде на уровне концентраций 0,05-0,3 мг/л водорастворимые компоненты нефти не проявляют острой токсичности, однако обладают хронической токсичностью. Это проявляется в изменении показателей выживаемости, плодовитости и качества потомства в родительском и первом дочернем поколениях дафний, что свидетельствует о сохранении неблагоприятной экологической ситуации в водоемах, пребывавших в контакте с нефтью даже незначительное время.

Нефтяное загрязнение приводит к деградации популяций наземных млекопитающих, которая выражается в снижении численности лесных грызунов, насекомоядных и птиц. Кроме того, снижается численность редких и крупных видов птиц (особенно хищных), и возрастает численность синантропных видов.

При аварии большое количество птиц страдает в нефтяном пятне. Часто птицы, попавшие в нефтяное пятно через некоторое время погибают, а у выживших снижаются репродуктивные способности.

Как уже упоминалось выше, деятельность НГД-комплекса влияет на население позвоночных еще и развитием инфраструктуры (дороги, нефтепроводы, ЛЭП), что тоже необходимо учитывать при оценке влияния нефтедобычи на животных и их среду обитания. Многие звери и птицы являются накопителями загрязнений, которые поступают в них по пищевой цепи, отрицательно влияя на репродуктивные способности.

Существенные негативные изменения видового состава и численности животных в лесном биотопическом комплексе возможны лишь при возникновении аварийных ситуаций (взрыв, пожар). Причем, в отношении позвоночных животных, в силу их высокой пространственной активности, отрицательный эффект значительнее скажется не напрямую, а косвенно - посредством трофических связей. Степень изменений будет прямо пропорциональна масштабу аварийных ситуаций.

В связи со строительством подводных переходов через водные преграды ожидается воздействие на ихтиофауну. При нормальном режиме эксплуатации это воздействие следует признать незначительным, существенного воздействия следует ожидать лишь при возникновении аварийных ситуаций, в ходе которых воды рек будут насыщаться токсичными нефтепродуктами и сероводородом, что может привести к заморам.

1.1.6 Рекомендации и предложения по предотвращению и снижению неблагоприятных последствий

Для снижения деструктивного воздействия намечаемой деятельности на экосистемы необходимо осуществление системы природоохранных мероприятий, обеспечивающих предотвращение и/или снижение возможного негативного воздействия намечаемой деятельности.

Мероприятия по уменьшению выбросов загрязняющих веществ в атмосферу.

В целях охраны воздушной среды от загрязнения вредными выбросами необходимо предусмотреть выполнение следующих мероприятий:

- применение герметизированной системы по всей технологической цепочке;
- контроль и автоматизация технологических процессов для предупреждения аварийных ситуаций, соответственно уменьшения выбросов вредных веществ в атмосферу за счет точного соблюдения заданных технологических параметров;
- выбор запорно-регулирующей арматуры и технологического оборудования, соответствующих рабочим параметрам процесса и коррозионной активности среды;

Документ создан в электронной форме. № согл-18048198-1 от 18.03.2025. Исполнитель: Кузнецова А.В.
Страница 178 из 1979. Страница создана: 18.03.2025 14:45
ЭЛЕКТРОННЫЙ ТАТАРСТАН

- испытание оборудования и трубопроводов на прочность и плотность после монтажа.

Мероприятия по снижению воздействия на водную среду.

Рекомендуется предусмотреть мероприятия по снижению неблагоприятных последствий в результате осуществления намечаемой деятельности:

- гидроизоляция приустьевой площадки добывающей скважины, с устройством бетонированных, асфальтобетонных покрытий и отведение дождевого и талого стока в резервуары с последующим вывозом на очистку,

- использование при проведении ремонтных работах поддонов – каплесборников,

- отведение производственных сточных воды, образующихся в процессе промывок трубопроводов, в специально устроенные гидроизолированные амбары, хозфекальных стоков в гидроизолированные выгреба с последующим вывозом на очистные сооружения и рекультивацией земель,

- ряд технологических решений, направленных на снижение вероятности возникновения аварий.

В соответствии с СП 116.13330.2012 в целях защиты проектируемых сооружений от опасного воздействия подземных и поверхностных вод рекомендуем следующие мероприятия:

-вертикальная планировка территории с организацией поверхностного стока;

-гидроизоляция подземных конструкций;

-мероприятия, ограничивающие подъем уровня подземных вод и исключающие утечки из водонесущих коммуникаций и т.п;

-антикоррозионные мероприятия для защиты подземных конструкций от агрессивного воздействия промышленных стоков.

Для исключения возникновения аварийной ситуации в период эксплуатации проектируемых объектов должны обеспечиваться:

- контроль технического состояния проектируемых объектов, запорно-регулирующей арматуры;

- своевременный планово-предупредительный ремонт.

Мероприятия, направленные на охрану земель

В целях сохранения земель при обустройстве скважин на Бастрыкском нефтяном месторождении рекомендуется предусмотреть следующие мероприятия:

- по возможности максимальное использование под строительство производственных объектов земель, не пригодных для сельскохозяйственных нужд;

- прокладка трубопроводов и коммуникаций в одном коридоре для сокращения отведенных площадей и земель;

- защита проектируемых трубопроводов от внутренней и наружной коррозии;

- ограничение движения транспорта и техники в местах, прилегающих к обустраиваемым объектам, населенным пунктам;

- сбор отходов производства и потребления в специальные контейнеры с дальнейшим вывозом на полигон;

- заправка автотранспорта в специально отведенных для этого местах с целью предотвращения загрязнения почвенного покрова ГСМ;

- временные автомобильные и другие подъездные пути устраиваются с учетом требований по предотвращению повреждений сельскохозяйственных угодий и растительности и минимального разрушающего воздействия на почву;

- проведение СМР исключительно в пределах полосы отвода,

- восстановление продуктивных свойств почв посредством рекультивации земель, нарушенных при строительстве и эксплуатации объекта;

- отведение производственно-дождевых и талых стоков в канализационные емкости с последующим вывозом на очистку.

Мероприятия, направленные на охрану недр

При строительстве в особых грунтовых условиях рекомендуется предусмотреть следующие мероприятия:

Документ создан в электронной форме. № согл-18048198-1 от 18.03.2025. Исполнитель: Кузнецова А.В.
Страница 179 из 1979. Страница создана: 18.03.2025 14:45

- осуществление предпостроечной подготовки слабых водонасыщенных грунтов путем создания фильтрующей пригрузки, а также применением песчаных дрен,

- при небольшой толще биогенных грунтов рекомендуется выполнять выторфовывание (замена на более прочные грунты),

- вертикальная планировка территории с организацией поверхностного стока;

- расчистка элементов естественного дренирования;

- гидроизоляция подземных конструкций;

- мероприятия, ограничивающие подъем уровня подземных вод и исключающие утечки из водонесущих коммуникаций и т.п. (дренаж, противофильтрационные завесы, устройство специальных каналов для коммуникаций и т.д.);

- антикоррозионные мероприятия для защиты подземных конструкций от агрессивного воздействия промышленных стоков.

Для предотвращения воздействия на геологическую среду в период обустройства и эксплуатации месторождения рекомендуется осуществление следующих мероприятий:

- обеспечение надежной герметизации скважин, трубопроводов и других сооружений;

- применение герметизированной системы сбора, подготовки, транспорта нефти;

- проведение геофизических исследований по выявлению технического состояния эксплуатационных колонн, заколонных перетоков и своевременное устранение нарушений;

- ликвидация бездействующих дефектных скважин;

- перевод отработанных (реликвидированных) скважин в наблюдательные;

- проведение наблюдений в глубоких пъезометрических скважинах за продуктивными перспективными на нефть и поглощающими горизонтами;

- использование при ремонтных работах на скважинах герметичных поддонов и емкостей для сбора нефти с последующей ее утилизацией;

- обеспечение защиты эксплуатационных колонн, нефтепроводов и водоводов от коррозии;

- предотвращение разлива нефти и нефтепродуктов;

- рациональный отвод земель для размещения основных сооружений с максимальным сохранением природного ландшафта;

- устройство наблюдательных скважин и постов;

- проверка трубопроводов гидравлическими испытаниями;

- ограждение технологических площадок с бетонным покрытием бордюром, препятствующим аварийному растеканию нефти;

- отвод промливневых сточных вод с технологических площадок кустов скважин с последующим вывозом их на очистные сооружения;

- создание наблюдательной режимной сети на водоемах и водопунктах: родниках, артезианских скважинах, колодцах, а также бурение наблюдательных скважин на первый от поверхности водоносный горизонт;

- систематический отбор и анализ проб воды из водоемов и водопунктов;

- техническое обслуживание машин и механизмов на специально отведенных площадках;

- строгое соблюдение всех мер и правил по охране природы и окружающей среды контингентом работающих на строительстве.

Мероприятия, направленные на минимизацию воздействия отходов на окружающую природную среду.

Для выполнения экологических требований по обеспечению охраны природной среды (растительности, почв, подземных вод и недр) от загрязнения отходами СМР необходимо организовать систему обращения с производственными и бытовыми отходами. Система должна предусматривать:

• использование отходов инертных строительных материалов, образующихся в период СМР, в последующих технологических операциях, что обеспечивает захоронение наименьшего количества отходов и сохранение природных ресурсов;

• осуществление регулярного вывоза отходов к местам размещения и переработки для исключения несанкционированного размещения отходов и захламления территорий;

Документ создан в электронной форме. № согл-18048198-1 от 18.03.2025. Исполнитель: Кузнецова А.В.
Страница 180 из 1979. Страница создана: 18.03.2025 14:45
ЭЛЕКТРОННЫЙ ТАТАРСТАН

• заключение договоров на передачу отходов специализированным организациям перед началом строительных работ;

• организацию раздельного сбора образующихся отходов по их видам и классам с тем, чтобы обеспечить их последующее размещение на предприятие по переработке, а так же вывозу на полигон для захоронения;

• соблюдение периодичности вывоза отходов с участка проведения работ, а также соблюдение условий передачи их на другие объекты для переработки или для захоронения;

• соблюдение условий временного хранения отходов на участке проведения работ в соответствии с требованиями природоохранного законодательства;

• кратковременное хранение производственных и бытовых отходов на строительных площадка за счет их вывоза для централизованного сбора на стационарных производственных оборудованных участках организации;

• соблюдение санитарно - экологических требований к транспортировке отходов.

Мероприятия по снижению негативного воздействия на растительный мир территории

Для снижения негативных воздействий в период строительства объекта и максимального сохранения естественного состояния растительного покрова на рассматриваемой территории рекомендуется проведение следующих мероприятий:

- полностью исключается движение транспорта и строительной техники вне отведенной строительной полосы, временные пути для движения строительных машин максимально приурочены к существующим дорогам, возможное уплотнение грунта будет значительно локализовано;

- предотвращение захламления территории отходами строительства и потребления (сбор всех видов отходов в специальные контейнеры с последующим вывозом в установленные места);

- предотвращение загрязнения почвенно-растительного покрова горюче-смазочными материалами;

- проводится рекультивация нарушенного почвенно-растительного покрова после строительства, что позволит повысить уровень обеспеченности растений элементами питания.

Природоохранные мероприятия, направленные на предотвращение или минимизацию негативного воздействия на животный мир

Для уменьшения возможного ущерба наземным позвоночным животным и сохранения оптимальных условий их существования должны быть предусмотрены следующие организационные и биотехнические мероприятия:

- строительно-монтажные работы, следует проводить вне гнездового сезона птиц, который в основном приходится на период с 10 апреля до 1 июля;

- строительная техника должна перемещаться только по специально отведенным дорогам;

- интервал между землеройными работами и укладкой трубопроводов должен быть минимальным во избежание попадания животных в открытые траншеи и котлованы;

- предупреждать случаи любого браконьерства, соблюдать сроки и правила охоты, не допускать нерегламентированную добычу животных.

Рекомендации по уменьшению степени риска

Надежность, безопасность и безаварийность работы технологического оборудования, нефтегазосборных трубопроводов обеспечивается на стадии проектирования путем правильного выбора трассы, материалов, комплектующих, основных технических решений, методов и технологии строительства.

Уменьшение вероятности возникновения аварийных ситуаций и уменьшения тяжести их последствий при эксплуатации анализируемых объектов может быть достигнуто за счет выполнения следующих мероприятий:

- максимальная герметизация технологических процессов подготовки нефти и газа на всем пути;

- размещение объектов нефтепромыслового обустройства со строгим соблюдением норм противопожарных разрывов;

- размещение технологического оборудования на открытых площадках, что сокращает

Документ создан в электронной форме. № согл-18048198-1 от 18.03.2025. Исполнитель: Кузнецова А.В.
Страница 181 из 1979. Страница создана: 18.03.2025 14:45

вероятность создания взрывопожароопасных зон;

- установка технологического оборудования на канализуемых бетонированных и огражденных бордюром площадках;
- подземная прокладка нефтегазосборных трубопроводов;
- соединение труб - на сварке с контролем сварных стыков по нормам;
- усиленная противокоррозионная изоляция подземных трубопроводов, применение труб с внутренним и наружным покрытием по ТУ 1390-012-053570464-2016;
- окраска надземных участков трубопроводов и арматуры краской БТ-177 по грунтовке ГФ-021;
- после монтажная продувка трубопроводов и испытание на прочность и герметичность гидравлическим методом;
- протекторная защита трубопроводов;
- 100% контроль сварных стыков по нормам на переходах через естественные и искусственные препятствия;
- заземление всех металлических частей электрооборудования для защиты обслуживающего персонала от поражения электрическим током;
- поддержание параметров процесса в заданном режиме за счет средств автоматизации, а также системы блокировки при их нарушении;
- применение материалов, не создающих при соударении искр;
- принудительная приточно-вытяжная вентиляция - в производственных помещениях, в которых возможны скопления взрывоопасных и токсичных смесей;
- канализация всех аварийных разливов нефти с технологических площадок в дренажную емкость.

Кроме того, для повышения безопасности должны выполняться *организационно-технические мероприятия:*

- разработаны инструкции и нормы ведения технологического процесса, правила обращения с взрывоопасными веществами;
- регламентация огневых работ;
- организовано обучение обслуживающего персонала ведению работ в нормальных и аварийных условиях;
- предусмотрен контроль и надзор за соблюдением техники безопасности, промышленной санитарии и пожарной безопасности;
- ежедневный объезд трасс нефтегазосборных и выкидных трубопроводов для визуальной оценки их состояния.

Документ создан в электронной форме. № согл-18048198-1 от 18.03.2025. Исполнитель: Кузнецова А.В.
Страница 182 из 1979. Страница создана: 18.03.2025 14:45
ЭЛЕКТРОННЫЙ ТАТАРСТАН

1.1.7 Предложения к программе производственного экологического контроля

Для предотвращения возникновения аварийных ситуаций и максимального снижения уровня воздействия проектируемых объектов на все составляющие окружающей природной среды необходимо осуществлять постоянное наблюдение и контроль за их состоянием. Основная цель производственного экологического контроля - это изучение последствий строительства и эксплуатации объектов и сооружений и тенденций изменения природных компонентов, выявления их причинно-следственных связей, а также прогнозирования будущего состояния природной экосистемы рассматриваемого района в процессе эксплуатации намечаемых объектов и сооружений.

Производственный контроль за состоянием атмосферного воздуха.

Для уменьшения вероятности возникновения ситуаций с превышением ПДК, необходимо организовать контроль за выбросами загрязняющих веществ в атмосферу. Контроль за состоянием атмосферы на объектах предприятия согласно РД 39-0147098-017-90 и в соответствии с "Типовой инструкцией по организации системы контроля промышленных выбросов в отраслях промышленности" необходимо вести по двум направлениям:

-контроль за выбросами загрязняющих веществ в атмосферу;

-контроль за соблюдением норм допустимых выбросов вредных веществ, установленных для объектов предприятия.

Для контроля за соблюдением норм допустимых выбросов, установленных для объектов предприятия, в контрольных точках должны отбираться и анализироваться пробы атмосферного воздуха с последующим сопоставлением фактических и расчетных концентраций.

Рекомендуется контроль за соблюдением нормативов ПДВ по фактическому загрязнению атмосферного воздуха на специально выбранных контрольных точках.

Производственный контроль за состоянием атмосферного воздуха рекомендуется проводить на существующих постах наблюдения (создания дополнительных постов наблюдения не требуется).

Производственный контроль за состоянием водных объектов представляет собой систему регулярных наблюдений за гидрологическими, гидрогеологическими и гидрохимическими показателями состояния водных объектов, обеспечивающую сбор, передачу и обработку полученной информации в целях своевременного выявления негативных процессов, прогнозирования их развития, предотвращения вредных последствий и определения эффективности осуществляемых вод сохранных мероприятий.

Проектируемые объекты будут оказывать определённое влияние на состояние природных водных объектов, попадающих в зону воздействия намечаемой деятельности. Для определения этого влияния настоящим проектом предусматривается организация системы экологического мониторинга за состоянием поверхностных и подземных природных водоисточников, предназначенная для решения задач оперативного наблюдения и контроля уровня загрязнения геологической среды, поверхностных и подземных вод, а также оценки экологической обстановки и выдачи данных, необходимых при принятии решений по плановому или экстремальному обеспечению экологической безопасности намечаемой деятельности.

Методы контроля качества воды

Методика лабораторных исследований проб на каждый компонент разработана нормативными документами, в которых приводятся методы определения, применяемая аппаратура, реактивы и т.д.

В список сокращенного химического анализа входят определения органолептических и токсикологических показателей качества воды.

К химическим веществам, влияющим на органолептические свойства воды, относятся: железо, сульфаты, хлориды, сухой остаток, водородный показатель pH, жесткость общая (ГОСТ Р 51232-98).

Существует несколько методов определения сульфатов: гравиметрический, турбидиметрический, комплексометрический, с ионами свинца в присутствии дитизона.

Определения количества сухого остатка в питьевых водах выполняются гравиметрическим методом, имеющем следующие модификации: без добавления карбоната натрия, с добавлением карбоната натрия, определение остатка после прокаливания.

Документ создан в электронной форме. № согл-18048198-1 от 18.03.2025. Исполнитель: Кузнецова А.В.
Страница 183 из 1979. Страница создана: 18.03.2025 14:45

Существует несколько методов определения содержания хлоридов в составе питьевых вод: органометрический, меркуриметрический титрометрический, меркуриметрический фотометрический.

Количественные значения pH определяются, в основном: электрометрическим или колориметрическим методами.

Токсикологические показатели качества воды (при сокращенном химическом анализе определяется содержание нитратов) характеризует безвредность ее химического состава.

Определение содержания в воде нитратов производится колориметрическим методом с фенолсульфокислотой.

При проведении сокращенного химического анализа воды определяется также содержание гидрокарбонатов, магния, кальция, натрия.

Определение содержания в воде гидрокарбонатов и карбонатов производится титрометрическим или потенциометрическим методами.

Магний и кальций в питьевых водах определяются комплексометрическим методом.

Количество присутствующего в питьевой воде калия и натрия определяется фотометрическим или химико-аналитическим методами.

Для определения содержания сероводорода в воде отбирается специальная проба. Определение проводится йодометрическим методом.

Определение растворенной и эмульгированной в воде нефти производится методом экстрагирования нефтепродуктов хлороформом.

Определение содержания анионактивных СПАВ производится фотометрическим методом.

Рекомендуемая частота отбора проб на анализ – 1 раз в квартал до раза в месяц (при полном разбуривании и обустройстве площади) в соответствии с правилами отбора проб ГОСТ 2761-84, ГОСТ Р 51232-98.

Производственный контроль за состоянием водных объектов на территории изысканий за Наблюдения за качеством вод р. Развила. Периодичность контроля – ежеквартально.

Производственный контроль за состоянием водных объектов и подземных источников рекомендуется проводить на существующих постах наблюдения (создания дополнительных постов наблюдения не требуется).

При анализе качества подземных вод определяется состав, пластовое давление, наличие загрязнений нефтепродуктами и место поступления воды в скважину путем пробных откачек с отбором проб.

Почвенный производственный экологический контроль.

Основными ***задачами*** экологического контроля за почвами являются:

- регистрация современного уровня загрязнения почв и изменения ее химического состава;
- определение тенденций изменения химического состава почв во времени, прогноз уровня их загрязнения в будущем;
- оценка возможных последствий загрязнения почв в настоящее время и в будущем, разработка рекомендаций по их предотвращению или уменьшению.

В настоящее время существуют два метода контроля: визуальный и инструментальный (физико-химические методы анализа).

Визуальный метод используется для ежедневного наблюдения за состоянием земель. Инструментальный метод анализа позволяет идентифицировать токсиканты, а также дает точную количественную информацию об их содержании.

Сущность визуального метода контроля заключается в осмотре и регистрации мест нарушения и загрязнения земель, оценки состояния растительности и т.д. Такие работы выполняются обходчиками и операторами. Периодичность осмотра соответствует режиму работы указанных работников.

Инструментальный метод контроля ведется на эпизодических и режимных пунктах наблюдения службой по охране окружающей среды.

Эпизодические пункты определяются по необходимости для уточнения конкретного источника загрязнения, по сообщениям населения, а также по требованиям вышестоящих и

Документ создан в электронной форме. № согл-18048198-1 от 18.03.2025. Исполнитель: Кузнецова А.В.
Страница 184 из 1979. Страница создана: 18.03.2025 14:45
ЭЛЕКТРОННЫЙ ТАТАРСТАН

контролирующих организаций. Частота наблюдений определяется в зависимости от поставленной задачи.

Отбор проб производится на пробных площадках, закладываемых так, чтобы исключить искажение результатов анализов под влиянием окружающей среды.

Глубина взятия образцов зависит от толщины гумусного слоя и вида определяемых анализов.

Оперативному обследованию с целью определения площади и степени загрязнения почв подлежат лишь аварийно-загрязненные нефтью и нефтепромысловыми сточными водами участки земель.

При этом в экоаналитических лабораториях в образцах почв делают анализ водной вытяжки и определяют содержание нефтепродуктов. Тяжелые металлы и радионуклиды в верхних слоях почв определяют не реже 1 раза в три года силами специализированных природоохранных организаций. Места отбора образцов почв на анализ выбирают исходя из специфики образования, распространения и аккумуляции в почвах тяжелых металлов и радионуклидов.

Отбор проб почвы регламентируется государственными стандартами по общим требованиям к отбору проб, методам отбора и подготовки проб почвы для химического, бактериологического и гельминтологического анализа и методическими указаниями по гигиенической опенке качества почвы.

Все исследования по оценке качества почвы должны проводиться в лабораториях, аккредитованных в установленном порядке.

Определение содержания химических загрязняющих веществ в почвах проводится методами, использованными при обосновании ПДК (ОДК), или другими методами, метрологически аттестованными, включенными в государственный реестр методик.

Постоянные режимные наблюдательные пункты за состоянием почвенного покрова необходимо установить ниже по рельефу от проектируемых площадок.

В весеннее время совместно с хозяйствами района проводится обследование земель, выявляются загрязнённые участки, определяются их размеры и конфигурация. Каждый пункт наносят на карту месторождения, присваивают ему номер, который сохраняется на все годы наблюдений. Общая продолжительность наблюдения не менее 2-3 лет, с периодичностью 2 раза в год (весной и осенью). Контроль за состоянием почв и грунтов проводится в пределах стационарных сооружений, являющихся потенциальными источниками загрязнения почв и грунтов.

Контроль состояния почв на территории изысканий рекомендуется закрепить за АО «Татнефть». Ответственность за своевременный и полный объем проведения наблюдений и контроля состояния почв в соответствии СанПиН 1.2.3685-21 с несет руководитель службы по охране окружающей среды данного предприятия.

Таблица 1.7.1. Рекомендации к программе производственного экологического контроля

Контроли-руемый компонент экосистемы	Месторасположение поста	Периодичность контроля	Компоненты, рекомендуемые для контроля
На период строительства			
Поверхностные воды	пересыхающий правый приток р.Биргешат б/н	ежемесячно	Хлориды Сульфаты Нефтепродукты
На период эксплуатации			
Поверхностные воды	пересыхающий правый приток р.Биргешат б/н	ежеквартально	Хлориды Сульфаты Нефтепродукты

Посты производственного экологического контроля за состоянием атмосферного воздуха, поверхностных вод и подземных источников нанесены на инженерно-экологической карте (Приложение Ч, Ш).

Документ создан в электронной форме. № согл-18048198-1 от 18.03.2025. Исполнитель: Кузнецова А.В.
Страница 185 из 1979. Страница создана: 18.03.2025 14:45
ЭЛЕКТРОННЫЙ ТАТАРСТАН

1.1.8 Список использованной литературы и фондового материала

1. ФЕДЕРАЛЬНЫЙ ЗАКОН ОТ 27.12.2019 № 7-ФЗ «ОБ ОХРАНЕ ОКРУЖАЮЩЕЙ СРЕДЫ».
2. ФЕДЕРАЛЬНЫЙ ЗАКОН ОТ 26.07.2019 № 52-ФЗ «О САНИТАРНО-ЭПИДЕМИОЛОГИЧЕСКОМ БЛАГОПОЛУЧИИ НАСЕЛЕНИЯ».
3. ФЕДЕРАЛЬНЫЙ ЗАКОН ОТ 19.07.2011 № 3-ФЗ «О РАДИАЦИОННОЙ БЕЗОПАСНОСТИ НАСЕЛЕНИЯ».
4. ФЕДЕРАЛЬНЫЙ ЗАКОН ОТ 26.07.2019 № 33-ФЗ «ОБ ОСОБО ОХРАНЯЕМЫХ ПРИРОДНЫХ ТЕРРИТОРИЯХ».
5. ФЕДЕРАЛЬНЫЙ ЗАКОН ОТ 24.04.2020 № 73-ФЗ «ОБ ОБЪЕКТАХ КУЛЬТУРНОГО НАСЛЕДИЯ (ПАМЯТНИКАХ ИСТОРИИ И КУЛЬТУРЫ) НАРОДОВ РОССИЙСКОЙ ФЕДЕРАЦИИ».
6. ФЕДЕРАЛЬНЫЙ ЗАКОН ОТ 24.04.2020 № 52-ФЗ «О ЖИВОТНОМ МИРЕ».
7. ФЕДЕРАЛЬНЫЙ ЗАКОН ОТ 24.04.2020 № 74-ФЗ «ВОДНЫЙ КОДЕКС РОССИЙСКОЙ ФЕДЕРАЦИИ».
8. ФЕДЕРАЛЬНЫЙ ЗАКОН ОТ 24.04.2020 № 190-ФЗ «ГРАДОСТРОИТЕЛЬНЫЙ КОДЕКС РОССИЙСКОЙ ФЕДЕРАЦИИ».
9. ФЕДЕРАЛЬНЫЙ ЗАКОН РОССИЙСКОЙ ФЕДЕРАЦИИ ОТ 18.03.2020 № 136-ФЗ «ЗЕМЕЛЬНЫЙ КОДЕКС РОССИЙСКОЙ ФЕДЕРАЦИИ».
10. ФЕДЕРАЛЬНЫЙ ЗАКОН РОССИЙСКОЙ ФЕДЕРАЦИИ № 89-ФЗ ОТ 14.06.2020 Г. «ОБ ОТХОДАХ ПРОИЗВОДСТВА И ПОТРЕБЛЕНИЯ».
11. ФЕДЕРАЛЬНЫЙ ЗАКОН ОТ 14.06.2020 № 166-ФЗ «О РЫБОЛОВСТВЕ И СОХРАНЕНИИ ВОДНЫХ БИОЛОГИЧЕСКИХ РЕСУРСОВ».
12. СП 47.13330.2016 ИНЖЕНЕРНЫЕ ИЗЫСКАНИЯ ДЛЯ СТРОИТЕЛЬСТВА. ОСНОВНЫЕ ПОЛОЖЕНИЯ. АКТУАЛИЗИРОВАННАЯ РЕДАКЦИЯ СП 47.13330.2016.
13. СП 502.1325800.2021 ИНЖЕНЕРНО-ЭКОЛОГИЧЕСКИЕ ИЗЫСКАНИЯ ДЛЯ СТРОИТЕЛЬСТВА.
14. ПОСТАНОВЛЕНИЕ ПРАВИТЕЛЬСТВА РФ ОТ 28.04.2020 Г. № 87 «ПОЛОЖЕНИЕ О СОСТАВЕ РАЗДЕЛОВ ПРОЕКТНОЙ ДОКУМЕНТАЦИИ И ТРЕБОВАНИЯХ К ИХ СОДЕРЖАНИЮ».
15. ПОСТАНОВЛЕНИЕ ПРАВИТЕЛЬСТВА РФ №20.
16. ПОСТАНОВЛЕНИЕ ПРАВИТЕЛЬСТВА РФ ОТ 31.12.2019 Г. № 145 «О ПОРЯДКЕ ОРГАНИЗАЦИИ И ПРОВЕДЕНИЯ ГОСУДАРСТВЕННОЙ ЭКСПЕРТИЗЫ ПРОЕКТНОЙ ДОКУМЕНТАЦИИ И РЕЗУЛЬТАТОВ ИНЖЕНЕРНЫХ ИЗЫСКАНИЙ».
17. ПОСТАНОВЛЕНИЕ ПРАВИТЕЛЬСТВА РФ ОТ 20.01.2016 № 743 «ОБ УТВЕРЖДЕНИИ ПРАВИЛ УСТАНОВЛЕНИЯ РЫБООХРАННЫХ ЗОН».
18. САНПИН 2.6.1.2523-09 «НОРМЫ РАДИАЦИОННОЙ БЕЗОПАСНОСТИ» (НРБ-99/2009).
19. САНПИН 2.1.6.1032-01 «ГИГИЕНИЧЕСКИЕ ТРЕБОВАНИЯ К ОБЕСПЕЧЕНИЮ КАЧЕСТВА АТМОСФЕРНОГО ВОЗДУХА НАСЕЛЕННЫХ МЕСТ».
20. САНПИН 2.1.1.1110-02 «ЗОНЫ САНИТАРНОЙ ОХРАНЫ ИСТОЧНИКОВ ВОДОСНАБЖЕНИЯ И ВОДОПРОВОДОВ ПИТЬЕВОГО НАЗНАЧЕНИЯ».
21. СН 2.2.4/2.1.8.566-96 «ПРОИЗВОДСТВЕННАЯ ВИБРАЦИЯ, ВИБРАЦИЯ В ПОМЕЩЕНИЯХ ЖИЛЫХ И ОБЩЕСТВЕННЫХ ЗДАНИЙ».
22. САНПИН 1.2.3685-21 «ГИГИЕНИЧЕСКИЕ НОРМАТИВЫ И ТРЕБОВАНИЯ К ОБЕСПЕЧЕНИЮ БЕЗОПАСНОСТИ И (ИЛИ) БЕЗВРЕДНОСТИ ДЛЯ ЧЕЛОВЕКА ФАКТОРОВ СРЕДЫ ОБИТАНИЯ»
23. САНПИН 2.1.3684-21 «САНИТАРНО-ЭПИДЕМИОЛОГИЧЕСКИЕ ТРЕБОВАНИЯ К СОДЕРЖАНИЮ ТЕРРИТОРИЙ ГОРОДСКИХ И СЕЛЬСКИХ ПОСЕЛЕНИЙ, К ВОДНЫМ ОБЪЕКТАМ, ПИТЬЕВОЙ ВОДЕ И ПИТЬЕВОМУ ВОДОСНАБЖЕНИЮ НАСЕЛЕНИЯ, АТМОСФЕРНОМУ ВОЗДУХУ, ПОЧВАМ, ЖИЛЫМ ПОМЕЩЕНИЯМ, ЭКСПЛУАТАЦИИ ПРОИЗВОДСТВЕННЫХ, ОБЩЕСТВЕННЫХ ПОМЕЩЕНИЙ, ОРГАНИЗАЦИИ И

Документ создан в электронной форме. № согл-18048198-1 от 18.03.2025. Исполнитель: Кузнецова А.В.
Страница 186 из 1979. Страница создана: 18.03.2025 14:45

ПРОВЕДЕНИЮ САНИТАРНО-ПРОТИВОЭПИДЕМИЧЕСКИХ (ПРОФИЛАКТИЧЕСКИХ) МЕРОПРИЯТИЙ».
24. МУ 2.1.7.730-99 «ГИГИЕНИЧЕСКАЯ ОЦЕНКА КАЧЕСТВА ПОЧВЫ НАСЕЛЕННЫХ МЕСТ».
25. ГОСТ 17.4.3.01-2017 «ОХРАНА ПРИРОДЫ. ПОЧВЫ. ОБЩИЕ ТРЕБОВАНИЯ К ОТБОРУ ПРОБ».
26. ГОСТ 17.4.4.02-2017 «ОХРАНА ПРИРОДЫ. ПОЧВЫ. МЕТОДЫ ОТБОРА И ПОДГОТОВКИ ПРОБ ДЛЯ ХИМИЧЕСКОГО, БАКТЕРИОЛОГИЧЕСКОГО, ГЕЛЬМИНТОЛОГИЧЕСКОГО АНАЛИЗА».
27. ГОСТ 17.4.3.03-2017 «ОХРАНА ПРИРОДЫ. ПОЧВЫ. ОБЩИЕ ТРЕБОВАНИЯ К МЕТОДАМ ОПРЕДЕЛЕНИЯ ЗАГРЯЗНЯЮЩИХ ВЕЩЕСТВ».
28. ГОСТ 17.4.3.04-2017 «ОХРАНА ПРИРОДЫ. ПОЧВЫ. ОБЩИЕ ТРЕБОВАНИЯ К КОНТРОЛЮ И ОХРАНЕ ОТ ЗАГРЯЗНЕНИЯ».
29. ГОСТ 17.8.1.02-88 «ОХРАНА ПРИРОДЫ. ЛАНДШАФТЫ. КЛАССИФИКАЦИЯ».
30. КРАСНАЯ КНИГА РОССИИ. РАСТЕНИЯ.
31. КРАСНАЯ КНИГА РОССИИ. ЖИВОТНЫЕ.
32. КРАСНАЯ КНИГА РЕСПУБЛИКИ ТАТАРСТАН.

Документ создан в электронной форме. № согл-18048198-1 от 18.03.2025. Исполнитель: Кузнецова А.В.
Страница 187 из 1979. Страница создана: 18.03.2025 14:45
ЭЛЕКТРОННЫЙ ТАТАРСТАН

2.2. ОЦЕНКА РАДИАЦИОННОЙ ОБСТАНОВКИ

2.2.1 Введение

Источники загрязнения природной среды радиоактивными веществами весьма разнообразны. Оценка их воздействия на объекты природы должна производиться с учетом реальной ситуации, в связи с чем необходимо располагать соответствующими сведениями для каждого региона, района и для различных категорий населения. Достоверные данные о дозе внутреннего и внешнего облучения населения можно получить по результатам определений в объектах экосферы (в частности, почве) концентраций естественных и искусственных радионуклидов. Важно знать, на какой почве произрастают сельхозкультуры, и в какой форме находятся радионуклиды в почвах.

Различают радионуклиды естественного происхождения, источником которых является земная кора, либо верхняя атмосфера земли, где они образуются под воздействием космических лучей, и радионуклиды искусственного, антропогенного происхождения. Во всех объектах природной среды теоретически присутствует один и тот же набор нуклидов, но на практике концентрации их в разных объектах могут сильно различаться. Природная активность присуща любому грунту. Она обусловлена присутствием природных радионуклидов. Обычно это катионы калия (40K), а также урана (235U и 238U), тория (232Th) и продукты их распада.

В процессе использования той или иной технологии возможно локальное изменение статистического распределения естественных источников радиации, что может повысить радиационный фон. К таким воздействиям относятся сжигание каменного угля и природного газа, добыча и переработка фосфоритов, буровые работы, производство строительных материалов.

Вопреки существующим мнениям, атомная энергетика (в том числе крупные аварии: ПО «Маяк»,1957, Чернобыльская АЭС, 1986 и др.) и профессиональное облучение не вносят существенного вклада в среднюю дозу облучения населения России [9, 10]. Более 60% суммарной годовой дозы (2,5 мЗв) создает природный (в том числе техногенно измененный) радиационный фон, обусловленный присутствием радона в воздухе помещений (1,2 мЗв), гамма-излучением радионуклидов, содержащихся в почвах и стройматериалах (0,5 мЗв), поступлением радионуклидов с пищей и водой - «внутреннее облучение» (0,4 мЗв), космическим излучением (0,3 мЗв) и сжиганием угля, включая использование золы (0,1 мЗв), при нефтедобыче. Годовая доза облучения населения России от аварии на Чернобыльской АЭС примерно в 300 раз меньше и даже в наиболее загрязненных районах не превышает дозы от природного фона [11].

Содержание таких долгоживущих радионуклидов как стронций-90, цезий-137, плутоний-239 и продуктов их распада в окружающей среде обусловлено преимущественно глобальными выпадениями продуктов ядерных взрывов, радиационных аварий, сопровождавшихся значительными выбросами радионуклидов (Чернобыльская авария в 1986 году и др.).

Цезий-137 является продуктом ядерных реакций при выработке электроэнергии на АЭС и на радиохимических производствах. Загрязнение Cs связано с аварией на Чернобыльской АЭС и глобальным переносом продуктов ядерных испытаний за счет ветровой эрозии. Цезий -137 находится, в основном, в верхнем слое почвы (0-20см) в виде оксидов.

Стронций-90 образуется путем деления тяжелых ядер. Источниками поступления его в окружающую природную среду являются выбросы при взрывах ядерных зарядов, аварийные выбросы и утечки на ядерных реакторах, заводах ядерного цикла и хранилищах радиоактивных отходов. Загрязнение территории России стронцием-90 обусловлено главным образом аварийными выбросами Чернобыльской АЭС и глобальными выпадениями за счет испытаний ядерного оружия. Стронций-90 хорошо вымывается из почв.

Уровни допустимой объемной активности радионуклидов в различных объектах окружающей среды регламентируются СанПиН 2.6.1.2523-09 «Нормы радиационной безопасности (НРБ-99/2009)». Требования и нормативы, установленные Нормами, являются обязательными для всех юридических и физических лиц, независимо от их подчиненности и формы собственности, в результате деятельности которых возможно облучение людей, а также для администраций

Документ создан в электронной форме. № согл-18048198-1 от 18.03.2025. Исполнитель: Кузнецова А.В.
Страница 188 из 1979. Страница создана: 18.03.2025 14:45
ЭЛЕКТРОННЫЙ ТАТАРСТАН

субъектов Российской Федерации, местных органов власти, граждан Российской Федерации, иностранных граждан и лиц без гражданства, проживающих на территории Российской Федерации.

Поэтому очень важно ограничить деятельность человека в вопросах эксплуатации радиоактивных веществ путём жесткого и четкого соблюдения правил и требований по их эксплуатации с тем, чтобы сохранить равновесие в окружающей среде и чтобы физические и техногенные процессы не вышли из-под контроля человека. Для этого осуществляется радиационный мониторинг окружающей среды, предусматривающий контроль и измерения уровня радиоактивного загрязнения территории и доз облучения биологических объектов от всех существующих источников (включая естественный радиационный фон, радиоактивные выпадения, выбросы и др.). Он проводится в целях контроля воздействия внешнего излучения и инкорпорированных радионуклидов на человека. В зависимости от конкретных задач эти мероприятия по контролю выполняются как мониторинг источника, предусматривающий измерение и оценку мощности поглощенной дозы излучения в воздухе и количества радионуклидов, попавших в окружающую среду из данного источника или как радиационный мониторинг окружающей среды.

Объектами наблюдения могут быть отдельные зоны, размеры которых не превышают десятков километров – это так называемый локальный мониторинг. Если объектами наблюдения являются источники повышенной опасности (например, территории вблизи радиохимических предприятий, места захоронения радиоактивных отходов и т.п.), то говорят об импактном мониторинге. Увеличение масштабов наблюдения до тысяч квадратных километров ведет к региональному мониторингу. Слежение за общемировыми процессами и явлениями в биосфере Земли и ее экосфере, включая все их экологические компоненты, составляет глобальный мониторинг.

Естественный фон излучения – это эквивалентная доза ионизирующего излучения, создаваемая космическим излучением и излучением естественно распределенных природных радионуклидов в поверхностных слоях Земли, приземной атмосфере, в продуктах питания, в воде и организме человека.

Радиоактивное загрязнение – это наличие или распространение радиоактивных веществ сверх их естественного содержания на поверхностях и в объемах, на теле человека, в его бытовой и производственной обстановке и в окружающей среде.

В последние годы заметно возросло внимание к оценке роли природного (естественного) фона ионизирующих излучений как важного экологического и гигиенического фактора.

В процессе радиационно-экологического мониторинга контролируются следующие параметры:

- концентрация радиоактивных аэрозолей в атмосферном воздухе;
- плотность выпадения радионуклидов из атмосферы;
- содержание радионуклидов в снежном покрове накопленное за период снеготаяния;
- концентрация радионуклидов в поверхностных водах;
- содержание радионуклидов в донных отложениях;
- содержание радионуклидов в почвах и грунтах;
- содержание радионуклидов в листве деревьев;
- содержание радионуклидов в травяном покрове;
- мощность эквивалентной (экспозиционной) дозы (МЭД) гамма- излучения на территории, строительных площадках, в жилых и общественных зданиях;
- эквивалентная равновесная объемная активность (ЭРОА) в атмосферном воздухе, в воздухе жилых и общественных зданий;
- оценка плотности потока радона на строительных площадках;
- оценка индивидуальных доз внешнего облучения населения.

Для выполнения радиационного мониторинга окружающей среды применяются дозиметрические приборы (дозиметры).

Документ создан в электронной форме. № согл-18048198-1 от 18.03.2025. Исполнитель: Кузнецова А.В.
Страница 189 из 1979. Страница создана: 18.03.2025 14:45
ЭЛЕКТРОННЫЙ ТАТАРСТАН

2.2.2 Изученность радиологических условий

2.2.2.1. Радиационная обстановка на территории Республики Татарстан формируется в результате воздействия естественных (природных) и искусственных источников радиации, которые вносят свой вклад в радиационный фон.

Функционирование системы радиационного мониторинга обеспечивает надежный и оперативный контроль радиационной обстановки как в обычных условиях, так и в случае радиационных аварий и чрезвычайных ситуациях, а также позволяет решать задачи прогнозирования распространения радиоактивного загрязнения окружающей среды с использованием метеорологических данных.

Коллективная годовая эффективная доза облучения населения Республики Татарстан в 2016 году от природных источников, с учетом измерений за период наблюдения с 2001 года, составляет 10,202 тысяч чел-Зв, что соответствует 2,7 мЗв в среднем на одного жителя, из них: 1,02 мЗв за счет облучения природными источниками (включая космическое излучение и внутреннее облучение калием40), 1,39 мЗв формируется радоном и его дочерними продуктами в воздухе жилых помещений и 0,29 мЗв за счет содержания природных радионуклидов в пище и питьевой воде. Указанные значения доз получены на основании исследований, выполненных специалистами центров гигиены и эпидемиологии, а также системного банка данных наблюдений за радиационной обстановкой, ведущегося на основании исследований всех лабораторий радиационного контроля с 2001 года. Какого-либо значимого различия величины дозы по регионам республики не отмечается.

Облучение населения республики за счет медицинского облучения составит порядка 1,8 тысяч чел-Зв. Ожидаемая годовая эффективная доза медицинского облучения на одного жителя республики составит в 2016 году 0,46 мЗв. Доза облучения населения республики за счет глобальных выпадений и прошлых радиационных аварий, как и в других регионах Российской Федерации, на которых отсутствует радиоактивное загрязнение территории, остается величиной постоянной и рассчитывается исходя из 0,005 мЗв в год на человека.

По «прошлым» радиационным загрязнениям в рамках Федеральной целевой программы «Обеспечение ядерной и радиационной безопасности на 2008 и на период до 2015 года», утвержденной постановлением Правительства РФ от 13.06.2007 г № 444, в 2016 г. продолжена работа по дезактивации территории автотранспортного - предприятия г. Менделеевска силами ЗАО «Экомет-С», имеющего соответствующие разрешительные документы на этот вид деятельности. Радиоактивные отходы, образованные в ходе дезактивационных работ переданы на хранение в Ленинградское отделение филиала Северо-западный территориальный округ ФГУП «РосРАО».

В отношении оставшихся локальных загрязнений на участке нанесения светосостава постоянного действия в ОАО «Чистопольский часовой завод «Восток» проводится постоянный радиационный мониторинг, признаков миграции радионуклидов в окружающую среду не обнаружено.

Радиационная обстановка на территории республики в 2017-2018г была стабильной и находилась в пределах естественного радиационного фона.

Ежедневное измерение на местности мощности экспозиционной дозы (МЭД) гамма-излучения на территории республики осуществлялось на 17 МС. Среднемесячное значение МЭД гамма-излучения в мае месяце находилось в пределах естественного фона для Республики Татарстан (0,08-0,13 мкЗв/ч). Превышения критического значения МЭД (Н кр.), вычисленного для каждой метеостанции по результатам за предыдущий ме-сяц, не зафиксировано.

В пробах атмосферных выпадений, отобранных на территории республики, превышения суммарной бета-активности относительно фонового значения за прошедший месяц не зафиксировано.

Фоновые значения суммарной бета-активности атмосферных выпадений 2017-18 составили: на МС Казань - 1.14 Бк/м2 сут., Чулпаново -1,12 Бк/м2 сут., Тетюши - 1,08 Бк/м2 сут, АМСГ Бегишево - 1.16, Бк/м2сут, АМСГ Бугульма -1.13 Бк/2 сут.

На МС Казань осуществляется отбор проб аэрозолей в приземном слое атмосферы при помощи комплекта стационарного поста марки УВФ-1МАЕК. Фоновые значения суммарной бета активности проб аэро¬золей приземного слоя атмосферы в апреле составили - $20,9\text{-}10^{-5}$ Бк/м2.

Документ создан в электронной форме. № согл-18048198-1 от 18.03.2025. Исполнитель: Кузнецова А.В.
Страница 190 из 1979. Страница создана: 18.03.2025 14:45

По данным ежедневных измерений в 100-километровой зоне расположения радиационно-опасного объекта (г. Димитровоград, Ульяновская область) значения МЭД находились в пределах естественного фона и составили: на МС Тетюши - 0,12 - 0,14 мкЗв/ч, МС Чулпаново- 0,09 - 0,12 мкЗв/ч.

Таблица 2.2.1.1

Ежемесячные и среднегодовые значения МЭД (мкР/ч) в 2017 г.
по данным метеостанций УГМС РТ

№№	Пункт наблюдения	МЕСЯЦЫ												Сред-нее
		1	2	3	4	5	6	7	8	9	10	11	12	
1	МС Азнакаево	12	12	12	12	11	12	10	11	11	11	11	11	11
2	МС Акташ	11	12	12	11	12	11	11	12	12	12	11	12	12
3	МС Арск	11	10	10	11	10	11	10	11	11	10	10	10	10
4	АМСГ Бегишево	9	9	9	9	9	10	11	12	12	12	12	11	10
5	**АМСГ**	**11**	**11**	**11**	**10**	**11**	**11**	**11**	**12**	**12**	**12**	**11**	**12**	**11**
6	МС Б.Кайбицы	12	11	11	11	10	10	11	11	10	10	11	11	11
7	МС Вязовые	10	10	9	10	10	10	10	10	10	10	11	12	10
8	МС Дрожжаное	10	10	10	10	11	10	11	11	13	11	11	10	11
9	МС Елабуга	9	8	9	9	9	9	9	10	10	10	10	9	9
10	МС Казань	11	11	11	11	11	11	11	10	11	11	11	11	11
11	АМСГ Казань	12	12	12	12	12	12	12	12	11	12	10	12	12
12	МС Лаишево	11	10	10	10	12	12	12	13	12	11	11	11	11
13	МС Мензелинск	10	10	10	10	10	10	10	10	10	10	10	10	10
14	МС Муслюмово	11	11	11	11	11	11	11	10	11	11	11	11	11
15	МС Тетюши	11	11	11	11	11	11	11	11	11	11	11	11	11
16	МС Чулпаново	9	9	9	9	9	9	9	9	9	9	9	9	9
17	МС Чистополь	12	14	14	12	13	13	13	13	14	13	14	13	13

В РТ, как и на территории РФ, загрязнение атмосферы техногенными радионуклидами в настоящее время, в основном, обусловлено ветровым подъемом и переносом радиоактивной пыли с поверхности почвы, загрязненной в предыдущие годы в процессе глобального выведения из стратосферы продуктов ядерного оружия, испытания которого проводились на полигонах планеты в 1954-1980гг., наличием загрязненных зон, появившихся в результате аварий на АЭС. Кроме техногенных, в атмосфере содержатся радионуклиды естественного (природного) происхождения. В основном, это – рассеянные в земной коре калий, радий, торий и продукты их радиоактивного распада. Эти радионуклиды содержатся повсюду: в воздухе, почве, растительности, воде, в строительных и промышленных материалах, зданиях и сооружениях, в кормах и пищевых продуктах. Продукты радиоактивного распада радия и тория – инертные газы радон и торон – выделяются из почвы в воздух. При распаде радона и торона в воздухе возникают атомы, которые тут же оседают на частицы атмосферной пыли. Поэтому в атмосферной пыли всегда содержатся радионуклиды. Эта радиоактивность и измеряется в пробах атмосферных выпадений, отобранных с помощью планшета (см. таблицу 2.2.1.2).

Таблица 2.2.2.1.2 Средняя месячная (с) и максимальная суточная (м) суммарная бета-активность атмосферных выпадений в 2017 году (Бк/м^2·сут.)

Пункт наблюдения		Месяцы												Среднее (фон)
		1	2	3	4	5	6	7	8	9	10	11	12	
Казань	с	0,3	0,3	0,4	0,6	0,4	0,4	0,3	0,4	0,4	0,6	0,7	0,7	0,5
	м	0,6	0,8	1,0	2,5	1,1	1,1	2,0	1,1	1,2	2,8	2,9	1,7	-
Бугульма	с	0,3	0,3	0,4	0,5	0,3	0,3	0,3	0,6	0,6	0,7	0,4	0,3	0,4
	м	0,7	0,6	0,9	2,9	1,5	1,4	1,4	2,6	2,1	1,8	1,1	1,5	-

Документ создан в электронной форме. № согл-18048198-1 от 18.03.2025. Исполнитель: Кузнецова А.В.
Страница 191 из 1979. Страница создана: 18.03.2025 14:45
ЭЛЕКТРОННЫЙ ТАТАРСТАН

Бегишево	**с**	**0,3**	**0,3**	**0,4**	**0,3**	**0,3**	**0,3**	**0,2**	**0,4**	**0,4**	**0,5**	**0,5**	**0,5**	**0,4**
	м	**0,7**	**0,6**	**1,3**	**0,9**	**1,1**	**1,4**	**0,6**	**2,4**	**1,1**	**1,7**	**1,8**	**1,7**	**-**
Чулпаново	с	0,3	0,3	0,3	0,3	0,3	0,3	0,3	0,5	0,4	0,5	0,7	0,6	0,4
	м	0,9	0,5	1,0	1,0	1,2	1,0	1,6	2,3	1,2	2,0	2,0	1,5	-
Тетюши	с	0,4	0,3	0,4	0,3	0,4	0,3	0,2	0,3	0,5	0,6	0,5	0,6	0,4
	м	0,9	0,6	1,1	0,9	1,6	0,9	1,6	0,8	1,9	1,4	1,3	1,6	-

В целом, радиационное загрязнение ОС на территории РТ за последние пять лет не изменилось.

2.2.2.2 Состояние радиационной безопасности на предприятиях и в организациях

Деятельность с использованием источников ионизирующих излучений в 2015 году осуществляли 520 организаций, в том числе: 9 добывающих и геологоразведочных, 366 медицинских учреждений, 15 научных и учебных организаций, 102 промышленных,

1 таможенная, 1 пункт хранения радиоактивных отходов, 26 прочих организаций.

Продолжалось осуществление лицензирования деятельности, в области использования источников ионизирующего излучения (генерирующих).

В 2015 г. предоставлена лицензия на осуществление деятельности 71 соискателю; переоформлено 50 лицензий по имеющимся основаниям; аннулировано - 14 лицензий.

В 2015г. проводились проверки юридических лиц и индивидуальных предпринимателей за соблюдением лицензионных требований и условий при осуществлении лицензируемого вида деятельности. По результатам проверок по выявленным нарушениям приняты адекватные меры административного принуждения.

Общая численность персонала, работающего с источниками ионизирующего излучения, составила 3436 человек. Весь персонал группы А и частично персонал группы Б охвачен систематическим индивидуальным дозиметрическим контролем.

За период с 2011 г. по 2015 г. численность персонала, работающего с источниками ионизирующего излучения и включенного в Федеральный банк данных Роспотребнадзора, возросла на 13,4% (рис. № 1.7.2.).

В 2011 году в Республике Татарстан зарегистрирована одна радиационная авария и одно радиационное происшествие:

1. При проведении радиационного обследования специалистами ФГУЗ «Центр гигиены и эпидемиологии в Республике Татарстан (Татарстан)» земельного участка, по адресу: г. Казань, ул. Сибирский тракт, 59, выявлено 3 аномальных локальных участка радиоактивного загрязнения максимальной МЭД - 0,96 мкЗв/час.

Проведены все необходимые мероприятия по ликвидации медико-санитарных последствий радиационной аварии, в соответствии с законодательством Российской Федерации в области обеспечения санитарно-эпидемиологического благополучия населения. Дезактивационные работы проведены специализированной организацией «Казанское отделение филиала «Приволжский территориальный округ» ФУП «РосРАО», имеющей лицензию на соответствующий вид деятельности. Продукты дезактивации (загрязненный грунт), приняты Казанским отделением филиала «Приволжский территориальный округ» ФУП «РосРАО». Проведены контрольные исследования радиоактивной загрязненности территории. Превышениядопустимыхгигиеническихнормативовневыявлено. Пострадавшие отсутствуют.

2. По экстренному сообщению СКП Международного аэропорта «Казань» 23.10.2011 г. в 17 ч. в салоне самолета AIRBUS A-319, рег. номер воздушного судна VPBTS, номер рейса С765, принадлежащего ОАО «АК «Сибирь» (Домодедово - Казань), вылетевшего в 14.20 из Москвы, выявлено превышение радиационного фона.

В соответствии с документами в воздушное судно в аэропорту Домодедово были загружены 3 радиоактивные упаковки с генераторами Технеция - 99 (твердое пертехнетат натрия), упаковка типа А, активностью 68,0 ГБк каждая. Предназначены для ГУ «Межрегиональный клиникодиагностический центр» г. Казань

Документ создан в электронной форме. № согл-18048198-1 от 18.03.2025. Исполнитель: Кузнецова А.В.
Страница 192 из 1979. Страница создана: 18.03.2025 14:45
ЭЛЕКТРОННЫЙ ТАТАРСТАН

Погрузка источников в воздушное судно осуществлена с нарушением СанПиН 2.6.1.1281-03 «Санитарные правила по радиационной безопасности персонала и населения при транспортировании радиоактивных материалов (веществ)».

Специалистами ЛРК Казанского отделения филиала «Приволжский территориальный округ» ФГУП «РосРАО» проведен радиационный контроль воздушного судна. Снимаемого радиоактивного загрязнения с поверхностей грузового отсека воздушного судна не выявлено. Источники не разгерметизированы

Распределение радиационных объектов по потенциальной опасности следующее:

1 категория – нет;

2 категория – 4 хранилища Казанского отделения филиала «Приволжский территориальный округ» ФГУП «РосРАО», ранее ФГУП «Казанский СК РБ «Радон»;

3 категория – 16 объектов. В число этих объектов входят организации, транспортирующие РВ, эксплуатирующие РИ в составе мощных гамма-установок, гамма-дефектоскопов, скважинной геофизической аппаратуры и генераторы радона;

4 категория – 80 объектов. К данной категории относятся организации, использующие в своей деятельности открытые РИ, радиоизотопные приборы, РФП с короткоживущими радионуклидами, генераторы технеция, а также ряд неспециализированных хранилищ РВ и РАО.

Анализ возможностей организаций по выполнению требований радиационной безопасности (РБ) показал следующие результаты:

1. Физическая защита.

Выполнение требований норм и правил по физической защите РИ и ПХ продолжает оставаться одной из приоритетных задач в области обеспечения безопасности РОО. Практически все организации, работающие с ИИИ, привели состояние физической защиты в соответствие с требованиями НП-034-15 «Правила физической защиты радиационных источников, пунктов хранения радиоактивных веществ». В ряде случаев состав технических средств физической защиты и уровень охраны объекта даже превышают установленные требования. Состояние физической защиты в целом оценивается положительно.

2. Эксплуатация оборудования с истекшим назначенным сроком службы.

Количество ЗРнИ с истекшим сроком службы увеличилось с 20 (активность (2,44Е +14) на конец 2008г. до 24 (активность 2,44Е +14) в 2015г. В основном это - источники типа ИГИ-Ц-9-1 (4 шт.) ФЦТРБ и источники БИС-4АН датчиков РИО-3 (16шт.), из них:

БИС-4АН, не установленные на воздушных судах, - 9;

не являются собственниками ЗРнИ (ОАО КНПП «Вертолеты-МИ) – 7.

3. Организация радиационного контроля на предприятиях приведена в соответствие с требованиями нормативных документов и категорией потенциальной радиационной опасности РОО. Параметры контроля, объекты контроля, периодичность, методы и средства контроля, контрольные уровни согласованы с Приволжским управлением Роспотребнадзора.

4. Обеспечен необходимый уровень квалификации и подготовки персонала объектов, осуществляющего эксплуатацию РОО. Нарушений, связанных с вопросами подготовки и допуска к работе, в течение 2015г. не выявлено.

5. Степень готовности к ликвидации радиационных аварий: выявлено 5 нарушений, которые в настоящее время устранены.

В основном, состояние безопасности РОО, находящихся на территории РТ, соответствует требованиям норм и правил в области использования атомной энергии. В течение 2015 г. не допущено ни одной радиационной аварии.

Радиационную безопасность в организациях можно оценить как удовлетворительную.

2.2.2.3 Обеспечение безопасности радиационно-опасных объектов

Вопросы соответствия систем физической защиты требованиям «Правил физической защиты радиационных источников, пунктов хранения, радиоактивных веществ» (НП-034-15) в настоящее время являются наиболее приоритетными. В 2015г. Приволжским управлением Ростехнадзора по РТ была проверена физическая защита на 101 РОО [14]. Проведено 48 целевых инспекторских проверок, в программы которых включались вопросы физической защиты. При этом

Документ создан в электронной форме. № согл-18048198-1 от 18.03.2025. Исполнитель: Кузнецова А.В.
Страница 193 из 1979. Страница создана: 18.03.2025 14:45
ЭЛЕКТРОННЫЙ ТАТАРСТАН

выявлено 33 нарушений норм и правил физической защиты РИ, ПХ, РВ (НП-034-15), выдано 33 предписывающих пункта в предписаниях, актах-предписаниях по устранению выявленных нарушений по физической защите. Основная причина указанных нарушений заключается в том, что руководство поднадзорных организаций уделяет недостаточное внимание своевременному выполнению разработанных планов проверки технического состояния системы физической защиты РИ, ПХ и РВ.

Организации, занимающиеся транспортированием РВ и РАО, имеют необходимые лицензии Приволжского управления Ростехнадзора по РТ. Вопросы безопасности определены соответствующими федеральными нормами и правилами. В 2015г. количество нарушений «Правил безопасности при транспортировании радиоактивных материалов» (НП-053-16) составило 4. Наиболее сложная проблема при транспортировании – сертификация конструкции транспортного контейнера и перевозок практически решена. В настоящее время все организации, транспортирующие РВ и РАО, привели свою деятельность в соответствие с действующими нормами и правилами НП-074-06. Обеспеченность всего парка специализированного транспорта средствами оперативной связи позволяет оповещать органы МВД РФ и руководство организаций при возникновении противоправных действий в отношении РИ при их транспортировании.

Организация радиационного контроля в зависимости от категории потенциальной опасности РОО и класса работ с открытыми радиоактивными веществами осуществляется в соответствии с требованиями проведения производственного контроля за радиационной безопасностью «Основные санитарные правила обеспечения радиационной безопасности (ОСПОРБ-99/2010) СП 2.6.1.2612-10, «Гигиенические требования к устройству и эксплуатации радиоизотопных приборов» (СанПиН 2.6.1015-01 и др.).

Параметры контроля, объекты контроля, объем и периодичность контроля, методы и средства контроля, а также контрольные уровни разрабатываются администрациями организаций по согласованию с органами Федеральной службы по надзору в сфере защиты прав потребителей и благополучия человека в своих документах по обеспечению радиационной безопасности (инструкции по РБ).

Контроль за радиационной обстановкой в организациях осуществляют штатные службы радиационного контроля или назначенные ответственные лица, в отдельных случаях органы Федеральной службы по надзору в сфере защиты прав потребителей и благополучия человека на договорной основе.

Контроль осуществляется с помощью радиометрических и дозиметрических приборов, прошедших государственную метрологическую аттестацию (типа МКС, ДРГЗ, ДРГ, ДБГ, ДКС, РРА, пороговыми сигнализаторами и др.).

Оценка величины облучения остального персонала производится расчетными методами по результатам контроля мощности дозы излучения.

Индивидуальный дозиметрический контроль облучения персонала осуществляют Казанское отделение филиала «Приволжский территориальный округ» ФГУП «РосРАО», АНО ГНВЦ «Протон», ведомственная лаборатория радиационного контроля «ТатНИПИнефть» (ОАО «Татнефть»), ЗАО «Нефтесервис» на договорной основе.

Все приборы проходят в установленном порядке ежегодную метрологическую поверку.

Основным показателем РБ населения любого региона РФ, в том числе и РТ, является годовая коллективная эффективная доза (КЭД) облучения населения от всех источников ионизирующего излучения. В 2015г. она составила порядка 10 тыс. человеко-Зиверт (чел.-Зв), а индивидуальная - 2,7 миллиЗиверт (мЗв) в среднем на одного жителя, что в 1,49 раза меньше средней индивидуальной дозы по РФ.

При этом 84,1% дозы сформировали природные источники, а 15,7% - медицинское облучение, на долю глобальных выпадений за счет прошлых аварий и профессионального облучения приходится менее 0,2%, что несколько отличается от процентного распределения дозы в РФ, где относительно большую долю занимают медицинские источники облучения.

Годовая КЭД облучения населения РТ в 2015г. от природных источников, с учетом измерений за период наблюдения с 2011г., составила около 8тыс. человеко-Зиверт, что соответствует 2,3мЗв в среднем на одного жителя, из них: 1,03мЗв за счет внешнего облучения от

Документ создан в электронной форме. № согл-18048198-1 от 18.03.2025. Исполнитель: Кузнецова А.В.
Страница 194 из 1979. Страница создана: 18.03.2025 14:45
ЭЛЕКТРОННЫЙ ТАТАРСТАН

природных источников (включая космическое излучение и внутреннее облучение калием-40), 0,9 мЗв формируется радоном и его дочерними продуктами в воздухе жилых помещений и 0,34 мЗв за счет содержания природных радионуклидов в пище и питьевой воде. Указанные значения доз получены на основании 300 тыс. исследований, выполненных специалистами центров гигиены и эпидемиологии, а также системного банка данных наблюдений за радиационной обстановкой, созданного на основании исследований всех лабораторий радиационного контроля с 2011г. Какого-либо значимого различия величины дозы по регионам республики не отмечается.

Облучение населения республики за счет медицинского облучения составила порядка 1,8 тыс. человеко-Зиверт. Годовая эффективная доза медицинского облучения на одного жителя республики составила в 2015г. 0,49 миллиЗиверт, что является одним из лучших показателей в РФ.

Доза облучения населения республики за счет глобальных выпадений и прошлых радиационных аварий, как и в других регионах РФ, на которых отсутствует радиоактивное загрязнение территории, остается величиной постоянной и рассчитывается, исходя из 0,005мЗв/год на человека.

В целом, состояние радиационной безопасности на радиационно-опасных объектах предприятий РТ можно оценить как удовлетворительное. Нарушения норм и правил на предприятиях не привели к причинению вреда здоровью персонала и населения, а также загрязнению ОС.

2.2.3 Вид работ

В рамках инженерных изысканий по проекту проводилось радиационное обследование территории.

Согласно СП 502.1325800.2021 [14] радиоактивными загрязнителями являются техногенные радионуклиды (ТРН), аккумулирующиеся на участках захоронений, санкционированных и несанкционированных свалок, аварий, неконтролируемых протечек и газоаэрозольных выбросов, поступающие в почвы, грунты и грунтовые воды непосредственно на территории строительства или в процессе миграции с прилегающих территорий.

Радионуклидный состав загрязнений грунтов зависит от источника загрязнений, способа их поступления в грунты (поверхностное, с грунтовыми водами, из подземных захоронений) и сорбционных свойств грунтов. Глубина проникновения радионуклидов с поверхности на легких грунтах — до 50-100см; основное количество техногенных радионуклидов сосредоточено в верхнем 10-сантиметровом слое почвы.

Степень радиоэкологической безопасности человека, проживающего на загрязненной территории, определяется годовой эффективной дозой радиоактивного облучения от природных и техногенных источников. При этом доза от техногенных источников согласно НРБ-99/2009 не должна превышать 1мЗв/год (или 0,1бэр/год) в среднем за любые последовательные 5 лет, что соответствует рекомендации Международной комиссии по радиологической медицине. Территории, в пределах которых среднегодовые значения эффективной дозы облучения (сверх естественного фона) находятся в диапазоне 5-10 мЗв/год, необходимо относить к территориям чрезвычайной экологической ситуации, а более 10 мЗв/год — к зонам экологического бедствия.

Нормальный естественный уровень мощности эквивалентной дозы (МЭД) внешнего гамма-излучения на открытых территориях в средней полосе России составляет от 0,1 до 0,2 мкЗв/час, а в отдельных, например, в предгорных и горных районах — до 0,3 мкЗв/час. При локальных загрязнениях критерии вмешательства при облучениях, дополнительных к естественному фону, принимаются в соответствии с НРБ-99/2009 (прил. 5).

Основанием для проведения работ являются СП 2.6.1.2612-10 «Основные санитарные правила обеспечения радиационной безопасности (ОСПОРБ-99/2010)» [11], СанПин 2.6.1.2523-09 «Нормы радиационной безопасности (НРБ-99/2009)» [12].

Полное радиационное обследование территории заключается в следующем:

1. Измерение мощности эквивалентной дозы гамма-излучения на обследуемой территории для выявления точек с превышением фоновых значений. Маршрутная гамма-съемка территории в режиме сплошного прослушивания.

Документ создан в электронной форме. № согл-18048198-1 от 18.03.2025. Исполнитель: Кузнецова А.В.
Страница 195 из 1979. Страница создана: 18.03.2025 14:45
ЭЛЕКТРОННЫЙ ТАТАРСТАН

2. Отбор пробы грунта с последующим определением радионуклидного состава и удельной активности радионуклидов в пробе.

3. Измерение объемной активности радона, для определения плотности потока радона в помещениях.

Измерение объемной активности радона не целесообразно, так как все работы проводятся на открытом воздухе, а строительство новых зданий проектом не предусмотрено.

Дозиметрическое обследование выполнено в ходе пеших маршрутов в режиме постоянного прослушивания по сетке масштабом 1:1000. Для определения фоновых значений МЭД гамма-излучения были произведены замеры на расстоянии 1 м от поверхности земли и не менее за30 м от исследуемой территории. Измерение МЭД на территории обследования проводились с поверхности земли, в местах наиболее высоких значений МЭД гамма-излучения, выявленных измерителем-сигнализатором поисковым.

Для определения радионуклидного состава и удельной активности радионуклидов в почве во время пешеходного маршрута были отобраны пробы почвы. Определение радионуклидного состава и удельной активности радионуклидов в почве осуществлялось в аккредитованной испытательной лабораторией ООО «Эко-аналитическая лаборатория «Мегатех» (аттестат аккредитации № RA.RU.21АД88).

2.2.4 Результаты обследования

1. МЭД естественного гамма-излучения (гамма-фона).

При планировании видов и объема радиационных измерений учитывалась специфика территории и проектируемого объекта.

Радиационное обследование территории заключалось в измерении мощности дозы гамма-излучения, плотности потока радона.

В соответствии с СП 502.1325800.2021 в состав инженерно-экологических изысканий для строительства входит исследование оценка радиационной обстановки. Радиоэкологические изыскания проводятся в соответствии с Федеральным Законом от 09.01.1996 № 3-ФЗ, Федеральным Законом от 30.03.1999 № 52-ФЗ, СанПиН 2.6.1.2800-10, МУ 2.6.1.2838-11.

Гамма-съемка участка проводилась дозиметром рентгеновского и гамма-излучения ДКС-96 с блоком детектиров ания БДПГ-96 и Дозиметр гамма-излучения ДКГ 07Д «Дрозд». Исследования выполнены в соответствии с МУ 2.6.1.2398-08 «Радиационный контроль и санитарно-эпидемиологическая оценка земельных участков под строительство жилых домов, зданий и сооружений общественного и производственного назначения в части обеспечения радиационной безопасности»

Протокол по приведенным измерением на данном участке 17.04.2023 г. Температура воздуха составляла +9…+14 градусов цельсия. Влажность 40%, ветер –зап. 3 м/с, атм. Давление 766 мм.рт.ст.

1. Поиск и выявление радиационных аномалий

1.1. Гамма-съемка территории проведена по маршрутным профилям с шагом сети 25 м с последующим проходом по территории в режиме свободного поиска.

1.2. Показания поискового прибора: среднее значение 0,12

мкЗв/ч., диапазон (0,1-0,14) мкЗв/ч.;

1.3. Поверхностных радиационных аномалий на территории не обнаружено.

1.4. Максимальное значение мощности эквивалентной дозы гамма-излучения в точках с максимальными показаниями поискового прибора: 0,15 мкЗв/ч.

2. Мощность амбиентного эквивалента дозы гамма-излучения

2.1. Количество точек измерения: 39.

2.2. Среднее значение мощности эквивалентной дозы гамма-излучения: 0,125 мкЗв/ч.

Документ создан в электронной форме. № согл-18048198-1 от 18.03.2025. Исполнитель: Кузнецова А.В.
Страница 196 из 1979. Страница создана: 18.03.2025 14:45

2.3. Стандартное неопределенность среднего значения (δ): 0,002 мкЗв/ч.

2.4. Минимальное значение мощности эквивалентной дозы гамма-излучения: 0,10±0,020 мкЗв/ч.

2.5. Максимальное значение мощности эквивалентной дозы гамма-излучения: 0,15±0,030 мкЗв/ч.

2.6. Результаты фактических измерений в контрольных точках (мкЗв/ч):

0.11	0.13	0.12	0.13	0.12	0.14	0.12	0.12	0.13	0.13
0.10	0.11	0.11	0.10	0.13	0.12	0.13	0.13	0.12	0.12
0.12	0.11	0.12	0.12	0.13	0.13	0.13	0.13	0.10	0.13
0.14	0.12	0.14	0.14	0.13	0.15	0.15	0.13	0.15	

Примечание. Схема точек измерения МЭД гамма-излучения приведены в приложении 2.1.

Мнения и толкования:

1.По результатам измерений мощность эквивалентной дозы гамма-излучения с учетом неопределенности измерения не превышает 0,19 мкЗв/ч (мощность эквивалентной дозы излучения не должна превышать 0,30 мкЗв/ч в соответствии с п. 3.2.4 СанПиН 2.6.12800-10).

Протокол радиационного исследования территории - Приложение 2.1.

Радиационных аномалий не обнаружено. Результаты исследований по всем показателям соответствуют требованиям СанПиН 2.6.1.2523-09 «Нормы радиационной безопасности (НРБ-99/2009)» и СП 2.6.1.2612-10 «Основные санитарные правила обеспечения радиационной безопасности (ОСПОРБ 99/2010)».

2. Отбор проб почвы производился с целью определения радионуклидного состава и удельнойктивности радионуклидов в пробах почвы.

С целью оценки общего состояния почв на территории изысканий в рамках инженерно-экологических изысканий были проведены исследования почвенной среды, отобраны 5 образцов почвы. Определение радионуклидного состава и удельной активности радионуклидов в почве осуществлялось аккредитованной испытательной лабораторией АНО «Центр содействия СЭБ» (аттестат аккредитации № RA.RU.21АД79). Результаты исследований представлены в таблице 2.4.2 и в Приложении 2.5.

Таблица 2.4.2 Содержание радионуклидов в пробах почвы.

№ пробы	Ауд±Δ Ауд, Бк/кг				
	Активность 40 К	Активность 232 Th	Активность 226 Ra	Активность 137 Cs	Эффективная удельная активность
РМ1	518±143	26±8	18±8	6±4	99±19
РМ2	427±114	19±6	14±6	4±3	78±14

Расчет эффективной удельной активности естественных радионуклидов в пробах (в соответствии с положениями СанПин 2.6.6.1169-02 «Обеспечение радиационной безопасности при обращении с производственными отходами с повышенным содержанием природных радионуклидов на объектах нефтегазового комплекса Российской Федерации») производится по формуле:

$A_{эфф}=A_{Ra}+1,3A_{Th}+0,09A_{k}\leq 1,5$ кБк/кг

Документ создан в электронной форме. № согл-18048198-1 от 18.03.2025. Исполнитель: Кузнецова А.В.
Страница 197 из 1979. Страница создана: 18.03.2025 14:45

Где: A_{Ra} и A_{Th} – удельные активности ^{226}Ra и ^{232}Th, находящихся в радиоактивном равновесии с остальными членами уранового и ториевого рядов, A_k - удельная активность ^{40}К (Бк/кг).

Анализ результатов измерения удельных активностей естествнных радионуклидов, представленных в таблице показывает, что содержание в пробах грунта не превышает допустимых значений. По данным А. П. Виноградова в средней полосе России в различных типах почв содержание этих элементов колеблется в пределах от 90 до 700 Бк/кг, 6-48 Бк/кг и 6-31 Бк/кг соответственно. Следовательно, как видно из таблицы 2.4.2, содержание естественных радионуклидов в почве обследуемого участка находится ниже пределов приведенных значений. Средние их уровни также ниже средних показателей в целом, по сравнению с почвами средней полосы России. Данные колебания удельных активностей ЕРН, а также их низкие активности на участках обследования объясниется, как неравномерностью распределения этих радионуклидов в литосвере, так и отсутствием техногенного загрязнения, которое возможно вследствие добычи полезных ископаемых.

Присутствие цезия – 137 на поверхности земли обусловлено выпадением радиоактивных осадков из топосферы и стратосферы в результате испытаний в прошлом ядерного оружия и аварий на ядерных реакторах, в том числе на ЧАЭС. В наших широтах содержание цезия-137 в почвах находится на уровне 6-30 Бк/кг. Удельная активность этого изотопа на обследуемой территории, как видно из данных таблицы 2.4.2 находится ниже этих пределов, что говорит об отсутствии дополнительного поступления различными путями изотопа цезия на данную территорию.

Эффективная активность естественных радионуклидов в пробах ниже допустимого значения 1,5 кБк/кг более чем на два порядка.

Выводы

1. Среднее значение МЭД гамма-излучения на обследуемой территории составило 0,12 мкЗв/час, минимальное –0,07 мкЗв/ч, максимальное – 0,19 мкЗв/ч.
2. Накопление техногенного радионуклида цезия-137 на обследуемой территории обусловлено глобальными выпадениями и не отличаются статистически от других районов Самарской области и РФ.
3. В целом контролируемые уровни радиационного загрязнения не превышают допустимых пределов, установленных Основными санитарными правилами обеспечения радиационной безопасности (ОСПОРБ-99/2010)» СП 2.6.1.2612-10, Нормами радиационной безопасности НРБ-99/2009 СанПин 2.6.1.2523-09.
4. На основании дозиметрического обследования территории и анализа проб почв на содержание радионуклидов объект признается радиационно-чистым.

2.2.5 Список литературы

1. Радиация. Дозы, эффекты, риск: Пер. с англ.-М.: Мир, 1990. - 79 с.
2. Павлов И.В. Приоритетные задачи в области радиационной защиты населения. АНРИ, 1999.-ВыпЛ-с.4-17.
3. Аналитическая справка «Состояние радиационной безопасности в Российской федерации в 1998 г.» (Радиационно-гигиенический паспорт Российской Федерации). М.: Минздрав России, 1999. - 15 с.
4. О введении на территории Республики Татарстан радиационно-гигиенических паспортов организаций и территорий и создании единой государственной системы контроля и учета индивидуальных доз облучения граждан Республики Татарстан. Постановление Кабинета Министров Республики Татарстан от 26.05.98, №293.
5. Республика Татарстан. Административно-территориальное деление на 1 января 1992 года. Казань: Изд-во «Барс», 1992. - 320 с.
6. Почвенная карта Татарской АССР. ГУГК СССР. 1990 г.
7. Карта радиоактивного загрязнения европейской части и уральского региона России цезием-137 (по состоянию на январь 1993 года). Москва, 1993 г.

Документ создан в электронной форме. № согл-18048198-1 от 18.03.2025. Исполнитель: Кузнецова А.В.
Страница 198 из 1979. Страница создана: 18.03.2025 14:45

8. Временные санитарные правила и нормы по ограничению облучения населения Республики Татарстан от природных источников ионизирующего излучения. Казань, Госкомсанэпиднадзор РТ, 1996. - 15 с.

9. Порядок заполнения и ведения радиационно-гигиенических паспортов организаций и территорий. М.: Департамент Госсанэпиднадзора, 1997. - 40 с.

10. Обзор состояния природной среды и ее загрязнения на территории Республики Татарстан, 2006г.

11. СП 2.6.1.2612-10 «Основные санитарные правила обеспечения радиационной безопасности (ОСПОРБ-99/2010)»

12. СанПин 2.6.1.2523-09 «Нормы радиационной безопасности (НРБ-99/2009)».

13. Государственный доклад «О состоянии природных ресурсов и об охране окружающей среды Республики Татарстан в 2009 году». - Казань, 2010.

15. Санитарные правила СП 2.6.1.1291-2003 «Санитарные правила по обеспечению радиационной безопасности на объектах нефтегазового комплекса России.

16. СП 502.1325800.2021 «Инженерно-экологические изыскания для строительства».

17. СП 2.6.1.1292-03 «Гигиенические требования по ограничению облучения населения за счет природных источников ионизирующего излучения».

18. Временные методические рекомендации по проведению пешеходной гамма-съемки. Казань, 2005.

3. Результаты инженерно-экологических изысканий

Участок инженерных изысканий расположен в Заинском муниципальном районе, Нижнебишевском сельском поселении, ближайший н.п. Пуст-Ашит - 890м северо-западном направлении от проектируемых сооружений.

Проектируемые объекты зоны санитарной охраны источников питьевого водоснабжения не затрагивают, согласно сведениям из официальных источников https://pkk.rosreestr.ru/#/search/55.42209102179316,52.24827393519937/16/@5xxxa5zj1?text=55.422047%2052.244646&type=10&inPoint=true.

Ближайшее кладбище на З.У. с к.н. 16:19:040401:46 распологается в 1.15 км северо-западнее от проектируемого объекта, согласно СанПиН 2.2.1 /2.1.1.1200-03 (Новая редакция от 28.02.2022 г.) СЗЗ согласно разд. 12 (класс V п.12.5.2) санитарно-защитная зона для сельских кладбищ составляет 50 м. Следовательно, проектируемый объект в СЗЗ сельских кладбищ не попадает.

Согласно письму от 05.06.2024 №9925/12 выданное Министерство экологии и природных ресурсов Республики Татарстан По данным, имеющимся в фонде геологической информации Министерства, по данным, имеющимся в фонде геологической информации Министерства, на запрашиваемых участках разведанные и числящиеся на территориальном балансе запасов ОПИ Республики Татарстан, месторождения ОПИ отсутствуют. Лицензии на право пользования участками недр местного значения не выдавались. Планируемые к предоставлению в пользование участки недр местного значения отсутствуют.

Согласно письму Минприроды РФ 15-61/9859-ОГ от 04.06.2024, По сведениям, содержащимся в информационных ресурсах, испрашиваемый объект «Обустройство Бастрыкского нефтяного месторождения. НГДУ «Прикамнефть». 2024 год» (далее – Объект), расположенный на территории Заинского муниципального района Республики Татарстан, с географическими координатами, указанными в письме от 29.05.2024 № 108-24, не находится в границах ООПТ федерального значения и их охранных зон. (см. Приложение С). Также использована карта-схема границ существующих и планируемых к созданию ООПТ на сайте http://oopt. kosmosnimki.ru. (см. Приложение О/1).

Запрашиваемый участок попадает в пределы границ области формирования запасов Бастрыкского месторождения технических подземных вод, балансовые запасы подземных вод которого утверждены заключением государственной экспертизы Министерства от 10.06.2022 №820-ПВ по категории В, в количестве 360 м 3 /сутки для использования в целях ППД на Бастрыкском нефтяном месторождении. В пределах запрашиваемого участка утвержденные

Документ создан в электронной форме. № согл-18048198-1 от 18.03.2025. Исполнитель: Кузнецова А.В.
Страница 199 из 1979. Страница создана: 18.03.2025 14:45

проекты ЗСО и установленные ЗСО источников питьевого и хозяйственно-бытового водоснабжения отсутствуют. Письмо Министерства экологии и природных ресурсов РТ (см. Приложение О)

Согласно справке, выданным Государственным комитетом Республики Татарстан по биологическим ресурсам от 11.06.2024 №2511-исх., сообщает следующее: Сведения о видах животных, растений и грибов, занесенных в Красную книгу Республики Татарстан, встречающихся на территории Заинского муниципального района, представлены в приложении. Сведения о наличии (отсутствии) на территории участка изыскания редких и исчезающих видов растений и животных, в том числе занесенных в Красную книгу Российской Федерации и Красную книгу Республики Татарстан, могут быть получены только в рамках натурных обследований.

Согласно справке, выданным Государственным комитетом Республики Татарстан по биологическим ресурсам от 11.06.2024 №2511-исх., сообщает следующее: Сведения о видах животных, растений и грибов, занесенных в Красную книгу Республики Татарстан, встречающихся на территории Заинского муниципального района, представлены в приложении. Сведения о наличии (отсутствии) на территории участка изыскания редких и исчезающих видов растений и животных, в том числе занесенных в Красную книгу Российской Федерации и Красную книгу Республики Татарстан, могут быть получены только в рамках натурных обследований.

Класс Растения, всего 7 видов: Отдел Покрытосеменные – 6 видов: крестовник приречный, вечерница сибирская, поточник (блисмус) сжатый, короставник татарский, кувшинка белоснежная, лапчатка прямостоячая. Отдел Мохообразные – 1 вид: некера перистая. (см. Приложение Н).

Животные, всего видов 14, в т.ч.: Класс Млекопитающие, всего видов 1: заяц-беляк. Класс Птицы – 11 видов: выпь большая, гусь серый, лунь полевой, лунь луговой, осоед обыкновенный, могильник, кобчик, пустельга обыкновенная, журавль серый, клинтух, горлица обыкновенная. Беспозвоночные – 2 вида: орденская лента голубая, пчела-плотник обыкновенная. (см. Приложение Н).

Согласно справке, выданным Государственным комитетом Республики Татарстан по биологическим ресурсам от 11.06.2024 №2511-исх., сообщает следующее: В соответствии с данными Государственного реестра особо охраняемых природных территорий (далее – ООПТ) в Республике Татарстан, утверждённого постановлением Кабинета Министров Республики Татарстан от 24.07.2009 №520, а также данным публичной кадастровой карты (pkk.rosreestr.ru) испрашиваемый объект не затрагивает границы ООПТ регионального значения и их охранных зон. (см. Приложение Н).

Согласно письму 09-01/7832 от 04.06.2024, выданное Министерством здравоохранения Республики Татарстан, сообщает следующие: В соответствии с Постановлением Кабинета Министров Республики Татарстан от 05.06.2015 № 418 «О лечебно-оздоровительных местностях и курортах регионального и местного значения на территории Республики Татарстан», с изменениями и дополнениями, территории, признанные лечебно-оздоровительными местностями и курортами регионального и местного значения в пределах границ Заинского муниципального района Республики Татарстан отсутствуют.

По данным маршрутов рекогносцировочного обследования участка изысканий опасные природные и техногенные процессы не выявлены.

Фоновые концентрации по всем загрязняющим веществам не превышают ПДК для жилой застройки, что соответствует требованиям СанПиН 1.2.3685-21 "Гигиенические нормативы и требования к обеспечению безопасности и (или) безвредности для человека факторов среды обитания".

Ближайшим водными объектами являются: р. Биргешат - 965 м СЗ направлении, пересыхающий правый приток р.Биргешат б/н – 290 м западнее площадки изысканий.

Согласно Водному кодексу РФ № 74-ФЗ от 03.06.06 г. ширина водоохранной зоны р. Биргешат и ее притока составляют 50 м, следовательно, участок изысканий располгагается за пределами водоохранной зоны, рыбоохранной зоны и прибрежной защитной полосы водного объекта.

В соответствии с требованиями СанПиН 1.2.3685-21 «Гигиенические нормативы и требования к обеспечению безопасности и (или) безвредности для человека факторов среды обитания»:

– по уровню химического загрязнения тяжелыми металлами и мышьяком категория загрязнения относятся к степени «Чистая»;

Документ создан в электронной форме. № согл-18048198-1 от 18.03.2025. Исполнитель: Кузнецова А.В.
Страница 200 из 1979. Страница создана: 18.03.2025 14:45

– по уровню химического загрязнения 3,4-бенз(а)пиреном почвы на всей исследованной территории относятся к категории загрязнения «Допустимая»;

– по уровню химического загрязнения почв нефтепродуктами на всей исследованной территории относятся к категории загрязнения «Допустимая»;

– по уровню биологического загрязнения почвы на всей исследованной территории в слое 0-0,2 м относятся к категории загрязнения «Чистая».

В соответствии с проведенными исследованиями, почвы и грунты согласно СанПиН 2.1.3684-21, Приложение N 9, Рекомендовано использование без ограничений, исключая объекты повышенного риска.

1. Среднее значение МЭД гамма-излучения на обследуемой территории составило 0,12 мкЗв/час, минимальное –0,07 мкЗв/ч, максимальное – 0,19 мкЗв/ч.

2. Накопление техногенного радионуклида цезия-137 на обследуемой территории обусловлено глобальными выпадениями и не отличаются статистически от других районов Самарской области и РФ.

3. В целом контролируемые уровни радиационного загрязнения не превышают допустимых пределов, установленных Основными санитарными правилами обеспечения радиационной безопасности (ОСПОРБ-99/2010)» СП 2.6.1.2612-10, Нормами радиационной безопасности НРБ-99/2009 СанПин 2.6.1.2523-09.

4. На основании дозиметрического обследования территории и анализа проб почв на содержание радионуклидов объект признается радиационно-чистым.

При строительстве насыпной грунт подлежит снятию и складированию с целью дальнейшего использования по окончанию строительства. При строительстве плодородный слой почвы подлежит снятию и складированию с целью дальнейшего использования по окончанию строительства. Мощность плодородного слоя согласно данным агрохимического анализа составляет 45см, объем снятия плодородного слоя определяется проектом сроительства. Основным мероприятием по сохранению почвенной биоты является недопущение загрязнения мусором и нефтепродуктами плодородного слоя почвы.

Разработал эколог Савельев С.И.

Дата камеральных работ 28.05.2024 г. - 28.06.2024 г.

Дата лабораторных работ. 28.05.2024 г. - 28.06.2024 г.

Дата составления 28.06.2024 г.

Документ создан в электронной форме. № согл-18048198-1 от 18.03.2025. Исполнитель: Кузнецова А.В.
Страница 201 из 1979. Страница создана: 18.03.2025 14:45
ЭЛЕКТРОННЫЙ ТАТАРСТАН

«УТВЕРЖДАЮ»
Заместитель директора по
проектированию – главный инженер
института «ТатНИПИнефть»

_____ Тайчинов Р.Р.
/подпись/ /И.О.Ф./

Дата 23.04.2024 г.

«СОГЛАСОВАНО»
Управляющий
ООО «РесурсПроект»

_____ Карпунина Д.М.
подпись /И.О.Ф./

Дата 23.04.2024 г.

ЗАДАНИЕ

на выполнение инженерно-экологических изысканий по объекту:
«Обустройство Бастрыкского нефтяного месторождения. НГДУ «Прикамнефть». 2024 год»

1. Заказчик	ПАО «Татнефть», «Татнефть-Добыча» 423450, Республика Татарстан, район Альметьевский, г. Альметьевск, ул. Ленина 75, ИНН 164403838
2. Исполнитель	ООО «РесурсПроект»
3. Наименование объекта	«Обустройство Бастрыкского нефтяного месторождения. НГДУ «Прикамнефть». 2024 год»
4. Вид строительства	Новое строительство
5. Виды изысканий	Инженерно-гидрометеорологические изыскания
6. Географическое расположение объекта	РТ, Заинский район, Нижнебишевское сельское поселение
7. Стадия проектирования	Проектная документация в объеме необходимом для прохождения экспертизы проектной документации.
8. Срок изысканий и выполнения отчета	апрель 2024г.
9. Требования к исполнителю	Наличие: - Свидетельства о допуске к определенному виду или видам работ, которые оказывают влияние на безопасность объектов капитального строительства; - Полиса страхования гражданской ответственности за причинения вреда вследствие недостатков работ, которые оказывают влияние на безопасность объектов капитального строительства; - Копии аккредитации лабораторного центра
10. Задачи проведения инженерно-экологических изысканий	Выполнить сбор, обработку и анализ материалов и данных о состоянии природной среды; Оценка современного состояния и прогноза возможных изменений окружающей природной среды;
11. Характеристика и основные технико-экономические показатели проектируемого объекта	Предусмотреть строительство нефтесборного трубопровода от площадки развития куста скважин: - площадка развития №1601 (труба СПТ) до точки врезки в существующий нефтепровод от ГЗУ-182; производительность – Qж – 358,96 м³/сут; - Фонд добывающих скважин на максимальный год добычи жидкости -77 шт. (2029 г.). Максимальная годовая добыча жидкости – 820,2 тыс. т/год (2029г.) Максимальная годовая добыча нефти 159,2 –тыс. т/год (2020г.) Максимальное рабочее давление в системе нефтесбора в соответствии с действующей инфраструктурой, оборудованию, установленной ЗРА принять 4 МПа

12. Исходные данные, предоставляемые Заказчиком	Согласованный генеральный план участка строительства, с указанием границ участка изысканий.
13. Обозначение и наименование тома	Согласно составу отчетной документации
14. Требования к проведению инженерно-экологических изысканий	Проведение оценки экологических характеристик и состояния окружающей среды необходимо вести в строгом соответствии со следующими нормативными документами: 1. СП 47.13330.2016. Инженерные изыскания для строительства. Основные положения. 2. СП 131.13330.2020 «Строительная климатология». 3. РСН 76-90 Инженерные изыскания для строительства. Технические требования к производству гидрометеорологических работ. 4. СП 33-101-2003. Определение основных расчетных гидрологических характеристик; 5. СП 502.1325800.2021 «Инженерно-экологические изыскания для строительства. Общие правила производства работ» Также, при выполнении данных работ, необходимо руководствоваться и другими нормативными документами, действующими на территории РФ.
15. Требования к составу инженерно-экологических изысканий.	Выполнить сбор, обработку и анализ материалов и данных о состоянии природной среды; Произвести прогноз возможных изменений компонентов окружающей природной среды, объектов растительного и животного мира при строительстве и эксплуатации проектного объекта. Произвести предварительную оценку негативного влияния строительно-монтажных работ и эксплуатации проектируемых сооружений на территорию изысканий с выводом о допустимости намечаемой деятельности или рекомендациями по внесению изменений
16. Результаты изысканий	Технический отчет в соответствии с действующими нормативными документами и СП 47.13330.2016. и в объеме необходимом для прохождения экспертизы
17. Количество экземпляров технического отчета, выдаваемого Заказчику. Требования к бумажному и электронному виду проектной документации.	Перечень материалов, выдаваемых Заказчику по завершении работ: 1. Отчетные материалы на бумажном носителе в 2-х экземплярах. 2. Отчетные материалы в электронном виде (текст в формате - .doc, чертежи в формате *.dwg, а также весь том, сформированный в 1 файл формата *.pdf).
18. Перечень согласований, выполняемых исполнителем	Исполнитель принимает участие в устранении замечаний по результатам прохождения проекта в органах государственной экспертизы
19. К заданию на выполнение инженерных изысканий прилагаются:	1. Приложение 1. Обзорная карта с указанием участков работ, М 1:10 000;

Исполнитель: ГИП Бадамшин Р.З.

Приложение к заданию на проектирование (М1:10000)

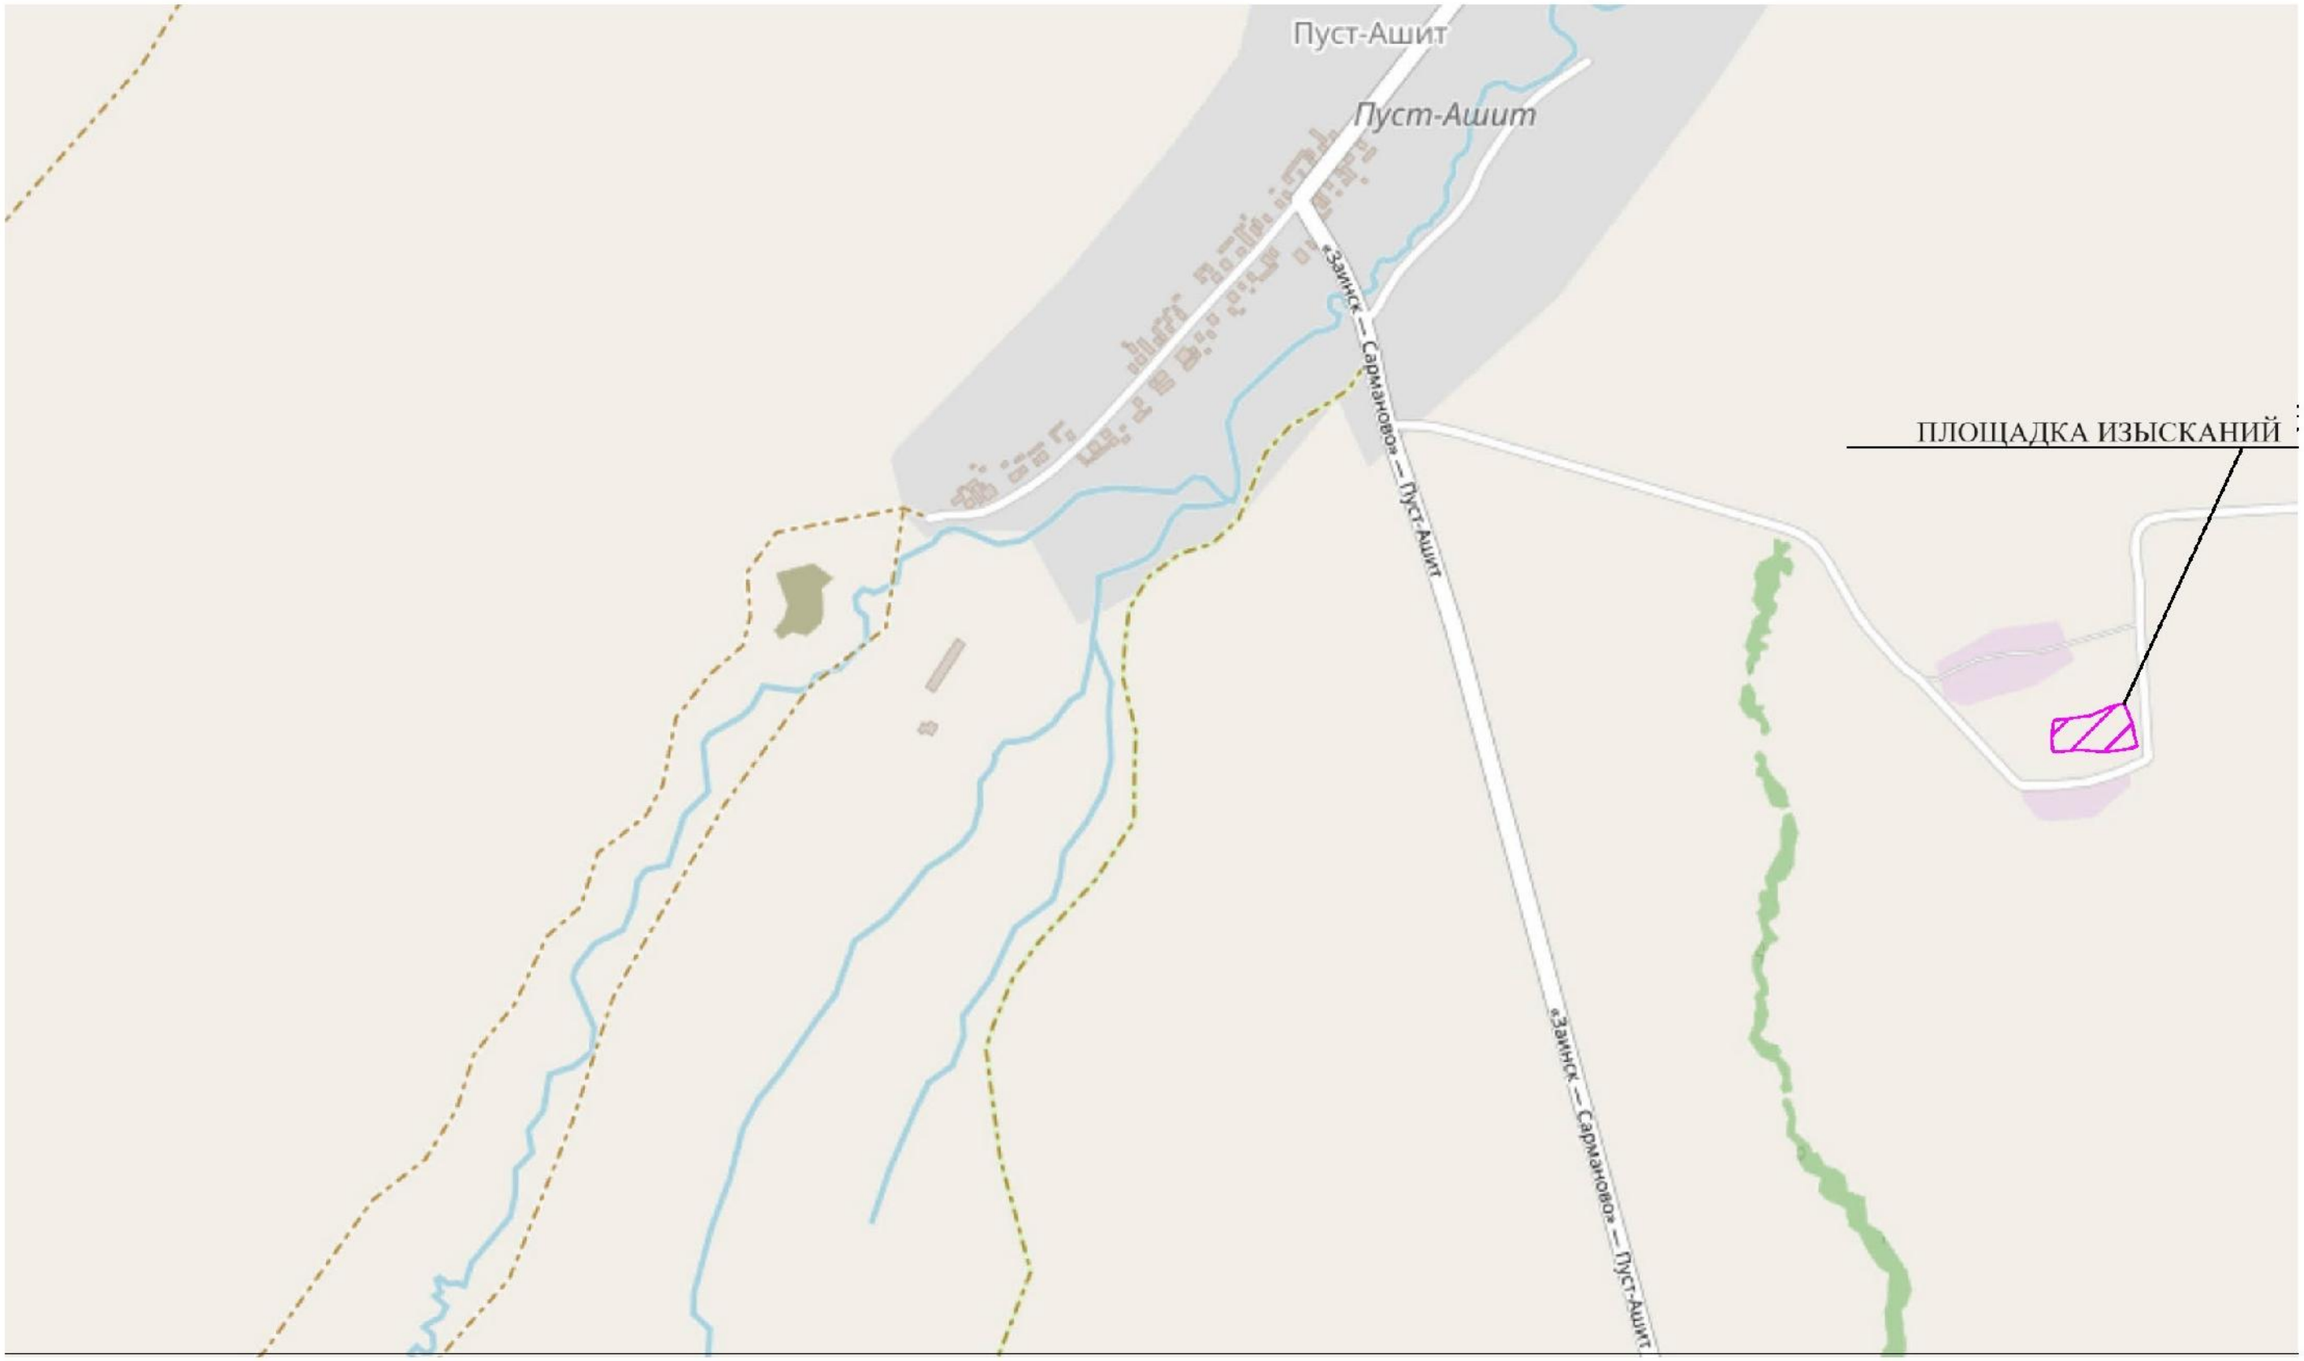

Согласовано: Заместитель руководителя СОПИР ЦКСиКР ЦОБ ПАО «Татнефть» им. В.Д.Шашина	Согласовано: Заместитель главного инженера института «ТатНИПИнефть» ПАО «Татнефть» им. В.Д.Шашина	Утверждаю: Управляющий ООО «РесурсПроект»
_____ Д.Е. Лапаскин	_____ К.Н. Абдуллин	_____ Д.М. Карпунина
Дата 08.05.2024 г.	Дата 08.05.2024 г.	Дата 08.05.2024 г.

«Обустройство Бастрыкского нефтяного месторождения. НГДУ «Прикамнефть». 2024 год»

ПРОГРАММА ИНЖЕНЕРНО-ЭКОЛОГИЧЕСКИХ ИЗЫСКАНИЙ

Казань 2024 г.

Взам. инв. №								
Подп. и дата								
Инв. № подл.								
	Изм.	Кол.уч.	Лист	№ док.	Подпись	Дата	ИЭИ	Лист 1

Документ создан в электронной форме. № согл-18048198-1 от 18.03.2025. Исполнитель: Кузнецова А.В.
Страница 205 из 1979. Страница создана: 18.03.2025 14:45

1. ОБЩИЕ СВЕДЕНИЯ

Наименование объекта: «Обустройство Бастрыкского нефтяного месторождения. НГДУ «Прикамнефть». 2024 год».

Местоположение объекта: Российская Федерация, Республика Татарстан, Заинский муниципальный район, Нижнебишевское сельское поселение, на земельных участках с кадастровыми номерами ЗУ 16:19:040106:23, 16:19:040106:208, 16:19:040106:15.

Изыскания разработаны проектной организацией ООО «РесурсПроект», 423458, Республика Татарстан, Альметьевский р-н, г Альметьевск, ул Маяковского, д. 118, помещ. 57, на основании выписки из реестра членов Ассоциации Саморегулируемой организации «Инженерные изыскания в строительстве» Общероссийское отраслевое объединение работодателей (СРО-И-001-28042009), регистрационный номер в государственном реестре саморегулируемых организаций И-001-001644058900-2257.

Инженерно-экологические изыскания выполнены в соответствии со следующими нормативно-методическими документами:

-СП 47.13330.2016. Инженерные изыскания для строительства. Основные положения.

-СП 482.1325800.2020 «Инженерно-гидрометеорологические изыскания для строительства»,

-СП 502.1325800.2021 «Инженерно-экологические изыскания для строительства. Общие правила производства работ»

Заказчик: ПАО «Татнефть», «Татнефть-Добыча» 423450, РТ, р-н Альметьевский, г. Альметьевск, ул. Ленина 75, 838

Основной вид деятельности: Добыча нефти (06.10.1);

Отв. лицо: Заместитель руководителя Службы ПИР ЦКС и КР ЦОБ Д.Е.Лапаскин

ИНН 1644063838, КПП 164401001, ОГРН 1021601623702

Исполнитель: ООО «РесурсПроект», 423458, Республика Татарстан, Альметьевский р-н, г Альметьевск, ул Маяковского, д. 118, помещ. 57.

ИНН 1644058900, КПП 164401001, ОГРН 1101644001359

В административном отношении объект изысканий расположен в Заинском муниципальном районе, Нижнебишевском сельском поселении, ближайший н.п. Пуст-Ашит - 890м северо-западном направлении от проектируемых сооружений.

Расстояние до жилых зон населенных пунктов установлено в ходе маршрутных обследований на этапе полевых работ инженерно-экологических изысканий по объекту.

В соответствии с заданием на изыскания по объекту: «Обустройство Бастрыкского нефтяного месторождения. НГДУ «Прикамнефть». 2024 год».

Документ создан в электронной форме. № согл-18048198-1 от 18.03.2025. Исполнитель: Кузнецова А.В.
Страница 206 из 1979. Страница создана: 18.03.2025 14:45
ЭЛЕКТРОННЫЙ ТАТАРСТАН

- площадка развития №1601 (труба СПТ) до точки врезки в существующий нефтепровод от ГЗУ-182; производительность – Qж –358,96 м³/сут;
- Фонд добывающих скважин на максимальный год добычи жидкости -77 шт. (2029 г.).

Максимальная годовая добыча жидкости – 820,2 тыс. т/год (2029г.)

Максимальная годовая добыча нефти 159,2 –тыс. т/год (2020г.)

Максимальное рабочее давление в системе нефтесбора в соответствии с действующей инфраструктурой, оборудованию, установленной ЗРА принять 4 Мпа.

Идентификационные признаки объекта проектирования:

1.Назначение в соответствии с ОК 013-2014 (СНС 2008) Общероссийский классификатор основных фондов (ОКОФ) (с Изменениями № 1-5) принят и введен в действие приказом Росстандарта от 12.12.2014 № 2018-ст): Нефтегазосборные трубопрвооды 220.41.20.20.342 (Сеть нефтегазосборная).

2.Принадлежность к объектам, функционально-технологические особенности которых влияют на их безопасность: Республика Татарстан, Заинский муниципальный район, Нижнебишевское сельское поселение. Бастрыкского нефтяного месторождения. НГДУ «Прикамнефть».

3.Возможность опасных природных процессов и явлений и техногенных воздействий на территории, на которой будут осуществляться строительство, реконструкция и эксплуатация здания или сооружения: Не выявлено.

4.Принадлежность к опасным производственным объектам: Опасный производственный объект.

5.Пожарная и взрывопожарная опасность по СП 12.13130.2009: Категория $А_н$ для вновь проектируемого технологического оборудования. Категория $Д_н$ для КТП.

6.Наличие помещений с постоянным пребыванием людей: На вновь проектируемой части отсутствуют.

7.Уровень ответственности: нормальный.

Вид строительства: Строительство.

Стадия проектирования: Проектная и Рабочая документация. Сроки проектирования, строительства и эксплуатации объекта – согласно договору.

Необходимость выполнения отдельных видов инженерных изысканий:
- инженерно-геодезические изыскания
- инженерно-геологические изыскания;
- инженерно-экологические изыскания;
- инженерно-гидрометеорологические изыскания.

Сведения об этапе работ, сроках проектирования, строительства и эксплуатации объекта: Инженерно-экологические изыскания в 1 этап, выполняются для разработки проектной документации.

Документ создан в электронной форме. № согл-18048198-1 от 18.03.2025. Исполнитель: Кузнецова А.В.
Страница 207 из 1979. Страница создана: 18.03.2025 14:45
ЭЛЕКТРОННЫЙ ТАТАРСТАН

Общие сведения о землепользовании и землевладельцах: Участок работ находиться в Республике Татарстан, Заинском муниципальном районе, Нижнебишевском сельском поселении, земельных участках с кадастровыми номерами ЗУ 16:19:040106:23, 16:19:040106:208, 16:19:040106:15.

16:19:040106:23- Адрес: - Площадь уточненная: 21 787,06 кв. м Статус: Ранее учтенный Категория земель: - Разрешенное использование: - Форма собственности: -.

16:19:040106:208- Адрес: Российская Федерация, Республика Татарстан, Заинский муниципальный район, Нижнебишевское сельское поселение, с Нижнее Бишево, кв-л 040106, з/у 208 Площадь уточненная: 22 300 кв. м Статус: Учтенный Категория земель: Земли промышленности, энергетики, транспорта, связи, радиовещания, телевидения, информатики, земли для обеспечения космической деятельности, земли обороны, безопасности и земли иного специального назначения Разрешенное использование: В целях недропользования Форма собственности: Частная собственность.

16:19:040106:15 - Адрес: Российская Федерация, Республика Татарстан, Заинский муниципальный район, Нижнебишевское сельское поселение, с Нижнее Бишево, кв-л 040106, з/у 15 Площадь уточненная: 5 000 кв. м Статус: Ранее учтенный Категория земель: Земли промышленности, энергетики, транспорта, связи, радиовещания, телевидения, информатики, земли для обеспечения космической деятельности, земли обороны, безопасности и земли иного специального назначения Разрешенное использование: Эксплуатация площадки скв. №№ 1647, 1648, 1649, 1650 и ГЗУ-182 Форма собственности: -

2. ИЗУЧЕННОСТЬ ПРИРОДНЫХ УСЛОВИЙ

Изыскания охватывают территорию, относящегося к Заинском муниципальном районе, Нижнебишевском сельском поселении.

Для изучения геолого-геоморфологических условий, растительности и животного мира, включая редкие виды животных и растений, памятников природы Заинского муниципального района Республики Татарстан были использованы Электронный Атлас РТ [36], Государственный доклад о состоянии окружающей среды РТ [24,61], Красная книга РТ [28], Государственный реестр ООПТ в РТ [37], Лесной план РТ [46], Схема территориального планирования Заинского муниципального района [39].

Наблюдения за гидрологическим режимом водотоков не ведутся. Таким образом, гидрологическую изученность можно охарактеризовать как «не изученная».

Для оценки климатических условий района работ были использованы данные наиболее репрезентативной МС «Елабуга», расположенной в 39,9 км северо-западнее от участка изыскания, предоставленные ГУ «УГМС Республики Татарстан».

Данные о длинах рассматриваемых водотоков получены из регионального справочника «Длины малых рек Республики Татарстан”, 2003 г, справочника «Водные объекты Республики Татарстан», 2006 г.

Документ создан в электронной форме. № согл. 18048198-1 от 18.03.2025. Исполнитель: Кузнецова А.В.
Страница 208 из 1979. Страница создана: 18.03.2025 14:45
ЭЛЕКТРОННЫЙ ТАТАРСТАН

Для общей оценки гидрологического режима рек были использованы материалы полевого выезда, опроса местного населения, а также справочная литература.

Ближайшим водными объектами являются: р. Биргешат - 965 м СЗ направлении, пересыхающий правый приток р.Биргешат б/н – 290 м западнее площадки изысканий.

Согласно Водному кодексу РФ № 74-ФЗ от 03.06.06 г. ширина водоохранной зоны р. Биргешат и ее притока составляют 50 м, следовательно, участок изысканий располгагается за пределами водоохранной зоны, рыбоохранной зоны и прибрежной защитной полосы водного объекта.

3. ОРГАНИЗАЦИЯ ИНЖЕНЕРНО-ЭКОЛОГИЧЕСКИХ ИЗЫСКАНИЙ

Целью проведения инженерно-экологических изысканий является оценка современного состояния и прогноз возможных изменений окружающей природной среды под влиянием антропогенной нагрузки с целью предотвращения, минимизации или ликвидации вредных и нежелательных экологических и связанных с ними социальных, экономических и других последствий и сохранения оптимальных условий жизни населения в районе намечаемой деятельности.

Программа инженерно-экологических изысканий по данному объекту предусматривала следующие виды работ.

Маршрутное геоэкологическое обследование, включая:

- обход территории и составление схемы отбора проб;

- опрос местных жителей о специфике использования территории (с ретроспективой до 40-50 лет и более) с целью выявления участков размещения ныне ликвидированных промышленных предприятий, утечек из коммуникаций, прорывов коллекторов сточных вод, аварийных выбросов, использования химических удобрений и т. п.;

- выявление и нанесение на схемы и карты фактического материала визуальных признаков загрязнения (пятен мазута, химикатов, нефтепродуктов, мест хранения удобрений, несанкционированных свалок пищевых и бытовых отходов, источников резкого химического запаха, метанопроявлений и т. п.);

Почвенные исследования, включая почвенно-геоморфологическое профилирование, сопровождающееся опробованием почв с учетом их функциональной значимости, оценкой их существующего и потенциального использования, мощности почвенного слоя, потенциальной опасности эрозии и других негативных почвенных процессов, параметров загрязненности, согласно Своду правил «Инженерно-экологические изыскания для строительства» (СП 11-102-97). Предусматривается определение характеристик путем отбора и анализа проб. Если фактические данные опробования не превышают фоновых величин,

Документ создан в электронной форме. № согл. 18048198-1 от 18.03.2025. Исполнитель: Кузнецова А.В.
Страница 209 из 1979. Страница создана: 18.03.2025 14:45
ЭЛЕКТРОННЫЙ ТАТАРСТАН

дальнейшие исследования и мероприятия можно не проводить (п. 4.21. СП 11-102-97).

Геоэкологическое опробование, включающее отбор проб, и оценка качества поверхностных и подземных вод в зоне влияния проектируемых объектов.

Лабораторные исследования, включая химический анализ воды подземной и поверхностной, почвы. Лабораторные химико-аналитические исследования должны выполняться в соответствии с унифицированными методиками и государственными стандартами.

Изучение растительного покрова, включая:

- сбор, обобщение и анализ опубликованных и фондовых материалов;

- полевые геоботанические исследования, при необходимости включая организацию стационарных наблюдений;

- характеристику типов зональной и интразональной растительности в соответствии с ландшафтной структурой территории, их распространение, функциональное значение основных растительных сообществ;

- типы, использование и состояние естественной травянистой и болотной растительности;

- редкие и исчезающие виды, их местонахождение и система охраны.

Изучение животного мира, включая:

- изучение опубликованных данных и фондовых материалов;

- перечень видов животных по типам ландшафтов в зоне воздействия объекта, в том числе подлежащих особой охране, характеристику биотопических условий (мест размножения, пастбищ и др.);

- особо ценные виды животных, места обитания (для рыб — места нереста, нагула и др.), оценку состояния популяций функционально значимых видов, типичных для данных мест, запасы промысловых животных и рыб в районе размещения объекта.

Проведение работ по определению радиационной обстановки на территории строительства объекта. Радиационное обследование территории заключалось в измерении мощности эквивалентной дозы гамма-излучения на обследуемой территории для выявления точек с превышением фоновых значений. Маршрутной гамма-съемке территории в режиме сплошного прослушивания, отборе проб грунта с последующим определением радионуклидного состава и удельной активности радионуклидов в пробе.

Документ создан в электронной форме. № согл. 18048198-1 от 18.03.2025. Исполнитель: Кузнецова А.В.
Страница 210 из 1979. Страница создана: 18.03.2025 14:45
ЭЛЕКТРОННЫЙ ТАТАРСТАН

Анализ материалов производственного контроля за состоянием атмосферного воздуха.

Таблица 1.1.1 Виды и объемы выполненных изыскательских работ.

Виды работ	Единица измерения	Объем работ
Полевые работы		
Рекогносцировочное обследование	Га	1,43
Радиационное обследование территории (измерение МЭД гамма-излучения)	Га Точка	1,43 39
Справка о фоновых концетрациях загрязнениюющих веществ в атмосферном воздухе	1 справка	2
Отбор проб почв и грунтов	1 проба	1
Отбор проб почвы с одной пробной площадки для анализа на загрязненность по химическим показателям (объединенная проба с 5 – ти точек)	1 проба объемом 2,5 кг	1
Отбор проб почвы с одной пробной площадки на загрязненность по бактериологическим показателям (объединенная проба с 5 – ти точек)	1 проба объемом 0,5 кг	4
Отбор проб почвы с одной пробной площадки на загрязненность по паразитологическим показателям (объединенная проба с 5 – ти точек)	1 проба объемом 0,5 кг	4
Отбор проб почвы на **агрохимические показатели:** -Гранулометрический состав -Содержание орг. веществ; -Калий; -Фосфор (валовая форма) -Азот нитратный; - Азот нитритный;	1 проба объемом 0,5 кг	4 4 4 4 4 4
Радиоологический отбор: -активность 40 K, 232 Th, 226 Ra, 137 Cs, Эфф.удельность активность	1 проба объемом 1,0 кг	2
Лабораторные работы		
Химический анализ почво-грунта:	Определение	
- металлы тяжелые (Cu, Ni, Cd, Zn, Pb, As, Hg, pH);		1
- нефтепродукты;		1

Документ создан в электронной форме. № согл. 18048198-1 от 18.03.2025. Исполнитель: Кузнецова А.В.
Страница 211 из 1979. Страница создана: 18.03.2025 14:45
ЭЛЕКТРОННЫЙ ТАТАРСТАН

- бенз(а)пирен;		1
Агрохимические показатели		
-Гранулометрический состав		4
-Содержание орг. веществ;		4
-Калий;		4
-Фосфор (валовая форма)		4
-Азот нитратный;		4
- Азот нитритный;		4
Радиоологические исследования:		
-активность 40 K, 232 Th, 226 Ra, 137 Cs, Эфф.удельность активность	Определение	2
Микробиологический анализ:		
-определение обощенных колиформных бактерий, энтерококки, патогенных бактерии, в т. ч. сальмонеллы	Определение	4
Паразитологические исследования:		
-определение яйц гельминтов	Определение	2
-определение цистов патогенных кишечных простейших	Определение	2
Камеральные работы		
Камеральная обработка проб почв и грунтов на загрязненность химического состава, бактериологических, паразитологических показателей	1 протокол	3
Камеральная обработка данных измерения радиационной обстановки	1 протокол	1
Камеральная обработка данных измерения шума	1 протокол	1
Камеральная обработка геоботанических исследований	1 площадка	1
Анализ фондовых и архивных материалов, справочной информации	единиц	1
Составление программы	1 программа	1
Составление технического отчета	1 отчет	1

4. ОХРАНА ТРУДА И ОКРУЖАЮЩЕЙ СРЕДЫ

Охрана труда проводится в соответствии с требованиями «Правил безопасности при геологоразведочных работах», 2005г. Буровые установки отечественного производства должны соответствовать требованиям «Правил безопасности при проектировании буровых установок на твердые полезные ископаемые», «Правил

Документ создан в электронной форме. № согл-18048198-1 от 18.03.2025. Исполнитель: Кузнецова А.В.
Страница 212 из 1979. Страница создана: 18.03.2025 14:45
ЭЛЕКТРОННЫЙ ТАТАРСТАН

безопасности в нефтяной и газовой промышленности», «Правил пожарной безопасности». Передвижение, монтаж и демонтаж буровых установок должны производиться под руководством ответственного лица. Инструментальный и желоночный канаты должны иметь запас прочности не менее 2,5 к значению максимальной возможной нагрузки. Рабочая площадка до начала работ должна быть расчищена, иметь удобные подъезды. После окончания бурения стволы скважин ликвидируются засыпкой их выбуренным грунтом с целью восстановления естественных условий, исключения загрязнения природной среды и активизации опасных геологических и инженерно-геологических процессов. При работе буровых установок необходимо следить за расходом горюче-смазочных материалов во избежание их утечек и загрязнения ими природной среды.

5. КОНТРОЛЬ КАЧЕСТВА ИЗЫСКАНИЙ

Выполнение лабораторных работ организует и контролирует заведующий лаборатории;

Руководство камеральными работами выполняет руководитель камеральной группы;

Проверку технического отчета выполняет руководитель;

Нормоконтроль отчетной документации производит руководитель.

Текущий и приемочный контроль качества будет выполнен на всех этапах производства каждого вида работ.

6. СОСТАВ ТЕХНИЧЕСКОЙ ДОКУМЕНТАЦИИ

Состав инженерно-экологических изысканий

1.1. ИНЖЕНЕРНО-ЭКОЛОГИЧЕСКИЕ ИЗЫСКАНИЯ……

1.1.1 ВВЕДЕНИЕ……

1.1.2 ИЗУЧЕННОСТЬ ЭКОЛОГИЧЕСКИХ УСЛОВИЙ……

1.1.3 КРАТКАЯ ХАРАКТЕРИСТИКА ПРИРОДНЫХ И ТЕХНОГЕННЫХ УСЛОВИЙ

1.1.3.1 КЛИМАТИЧЕСКИЕ УСЛОВИЯ И ХАРАКТЕРИСТИКА ЗАГРЯЗНЕНИЯ АТМОСФЕРЫ……

1.1.3.2 ГИДРОЛОГИЧЕСКИЕ И ГИДРОГЕОЛОГИЧЕСКИЕ УСЛОВИЯ, ОЦЕНКА СОСТОЯНИЯ ПОВЕРХНОСТНЫХ И ПОДЗЕМНЫХ ВОД……

1.1.3.3 ИНЖЕНЕРНО-ГЕОЛОГИЧЕСКИЕ УСЛОВИЯ И ОЦЕНКА СОСТОЯНИЯ ГЕОЛОГИЧЕСКОЙ СРЕДЫ……

1.1.3.4 ПОЧВЕННЫЕ УСЛОВИЯ И ОЦЕНКА СОСТОЯНИЯ ПОЧВ

1.1.3.5 ХАРАКТЕРИСТИКА СУЩЕСТВУЮЩЕГО СОСТОЯНИЯ РАСТИТЕЛЬНОГО И ЖИВОТНОГО МИРА…

1.1.3.6. ОСОБО ОХРАНЯЕМЫЕ ПРИРОДНЫЕ ТЕРРИТОРИИ

1.1.3.7 ОБЪЕКТЫ ИСТОРИКО-КУЛЬТУРНОГО НАСЛЕДИЯ

Документ создан в электронной форме. № согл. 18048198-1 от 18.03.2025. Исполнитель: Кузнецова А.В.
Страница 213 из 1979. Страница создана: 18.03.2025 14:45
ЭЛЕКТРОННЫЙ ТАТАРСТАН

1.1.3.8 ХОЗЯЙСТВЕННОЕ ИСПОЛЬЗОВАНИЕ ТЕРРИТОРИИ, СОЦИАЛЬНАЯ СФЕРА…

1.1.4 ПРЕДВАРИТЕЛЬНЫЙ ПРОГНОЗ ВОЗМОЖНЫХ НЕБЛАГОПРИЯТНЫХ ИЗМЕНЕНИЙ ПРИРОДНОЙ И ТЕХНОГЕННОЙ СРЕДЫ ПРИ СТРОИТЕЛЬСТВЕ И ЭКСПЛУАТАЦИИ ОБЪЕКТА…

1.1.4.1 ПРОГНОЗ ЗАГРЯЗНЕНИЯ АТМОСФЕРНОГО ВОЗДУХА…

1.1.4.3. ПРОГНОЗ ВОЗМОЖНЫХ ИЗМЕНЕНИЙ ГЕОЛОГИЧЕСКОЙ СРЕДЫ…

1.1.4.4. ПРОГНОЗ ВОЗМОЖНОГО УХУДШЕНИЯ КАЧЕСТВЕННОГО СОСТОЯНИЯ ЗЕМЕЛЬ В ЗОНЕ ВОЗДЕЙСТВИЯ ОБЪЕКТА

1.1.4.5. ПРОГНОЗ ВОЗМОЖНОГО УЩЕРБА РАСТИТЕЛЬНОМУ И ЖИВОТНОМУ МИРУ……

1.1.4.6. ПРОГНОЗ СОЦИАЛЬНЫХ ПОСЛЕДСТВИЙ И ВОЗДЕЙСТВИЯ НАМЕЧАЕМОЙ ДЕЯТЕЛЬНОСТИ НА ОСОБО ОХРАНЯЕМЫЕ ОБЪЕКТЫ

1.1.4.7. ПРОГНОЗ ВОЗМОЖНОГО ВЛИЯНИЯ ОБРАЗУЮЩИХСЯ ОТХОДОВ

1.1.5 АНАЛИЗ ВОЗМОЖНЫХ НЕПРОГНОЗИРУЕМЫХ ПОСЛЕДСТВИЙ СТРОИТЕЛЬСТВА И ЭКСПЛУАТАЦИИ ОБЪЕКТА

1.1.6 РЕКОМЕНДАЦИИ И ПРЕДЛОЖЕНИЯ ПО ПРЕДОТВРАЩЕНИЮ И СНИЖЕНИЮ НЕБЛАГОПРИЯТНЫХ ПОСЛЕДСТВИЙ

1.1.7 ПРЕДЛОЖЕНИЯ К ПРОГРАММЕ ПРОИЗВОДСТВЕННОГО ЭКОЛОГИЧЕСКОГО КОНТРОЛЯ

1.1.8 СПИСОК ИСПОЛЬЗОВАННОЙ ЛИТЕРАТУРЫ И ФОНДОВОГО МАТЕРИАЛА

2.2. ОЦЕНКА РАДИАЦИОННОЙ ОБСТАНОВКИ……

2.2.1 ВВЕДЕНИЕ……

2.2.2. ИЗУЧЕННОСТЬ РАДИОЛОГИЧЕСКИХ УСЛОВИЙ……

2.2.3 ВИД РАБОТ……

2.2.4 РЕЗУЛЬТАТЫ ОБСЛЕДОВАНИЯ…

2.2.5 СПИСОК ЛИТЕРАТУРЫ

ПРИЛОЖЕНИЯ ТЕКСТОВЫЕ
ПРИЛОЖЕНИЯ КАРТОГРАФИЧЕСКИЕ

7. ПЕРЕЧЕНЬ НОРМАТИВНЫХ ДОКУМЕНТОВ

1. Федеральный закон от 27.12.2019 № 7-ФЗ «Об охране окружающей среды».
2. Федеральный закон от 26.07.2019 № 52-ФЗ «О санитарно-эпидемиологическом благополучии населения».
3. Федеральный закон от 19.07.2011 № 3-ФЗ «О радиационной безопасности населения».
4. Федеральный закон от 26.07.2019 № 33-ФЗ «Об особо охраняемых природных территориях».
5. Федеральный закон от 24.04.2020 № 73-ФЗ «Об объектах культурного наследия (памятниках истории и культуры) народов Российской Федерации».
6. Федеральный закон от 24.04.2020 № 52-ФЗ «О животном мире».
7. Федеральный закон от 24.04.2020 № 74-ФЗ «Водный кодекс Российской Федерации».

Документ создан в электронной форме. № согл. 18048198-1 от 18.03.2025. Исполнитель: Кузнецова А.В.
Страница 214 из 1979. Страница создана: 18.03.2025 14:45
ЭЛЕКТРОННЫЙ ТАТАРСТАН

8. Федеральный закон от 24.04.2020 № 190-ФЗ «Градостроительный кодекс Российской Федерации».
9. Федеральный закон Российской Федерации от 18.03.2020 № 136-ФЗ «Земельный кодекс Российской Федерации».
10. Федеральный закон Российской Федерации № 89-ФЗ от 14.06.2020 г. «Об отходах производства и потребления».
11. Федеральный закон от 14.06.2020 № 166-ФЗ «О рыболовстве и сохранении водных биологических ресурсов».
12. СП 47.13330.2016 Инженерные изыскания для строительства. Основные положения. Актуализированная редакция СНиП 11-02-96.
13. СП 11-102-97 Инженерно-экологические изыскания для строительства.
14. Постановление правительства РФ от 28.04.2020 г. № 87 «Положение о составе разделов проектной документации и требованиях к их содержанию».
15. Постановление правительства РФ №20.
16. Постановление правительства РФ от 31.12.2019 г. № 145 «О порядке организации и проведения государственной экспертизы проектной документации и результатов инженерных изысканий».
17. Постановление Правительства РФ от 20.01.2016 № 743 «Об утверждении Правил установления рыбоохранных зон».
18. СанПиН 2.6.1.2523-09 «Нормы радиационной безопасности» (НРБ-99/2009).
19. СанПиН 2.1.6.1032-01 «Гигиенические требования к обеспечению качества атмосферного воздуха населенных мест».
20. СанПиН 2.1.1.1110-02 «Зоны санитарной охраны источников водоснабжения и водопроводов питьевого назначения».
21. СН 2.2.4/2.1.8.566-96 «Производственная вибрация, вибрация в помещениях жилых и общественных зданий».
22. СанПиН 1.2.3685-21 «Гигиенические нормативы и требования к обеспечению безопасности и (или) безвредности для человека факторов среды обитания»
23. СанПиН 2.1.3684-21 «Санитарно-эпидемиологические требования к содержанию территорий городских и сельских поселений, к водным объектам, питьевой воде и питьевому водоснабжению населения, атмосферному воздуху, почвам, жилым помещениям, эксплуатации производственных, общественных помещений, организации и проведению санитарно-противоэпидемических (профилактических) мероприятий».
24. МУ 2.1.7.730-99 «Гигиеническая оценка качества почвы населенных мест».
25. ГОСТ 17.4.3.01-2017 «Охрана природы. Почвы. Общие требования к отбору проб».
26. ГОСТ 17.4.4.02-2017 «Охрана природы. Почвы. Методы отбора и подготовки проб для химического, бактериологического, гельминтологического анализа».
27. ГОСТ 17.4.3.03-2017 «Охрана природы. Почвы. Общие требования к методам определения загрязняющих веществ».
28. ГОСТ 17.4.3.04-2017 «Охрана природы. Почвы. Общие требования к контролю и охране от загрязнения».
29. ГОСТ 17.8.1.02-88 «Охрана природы. Ландшафты. Классификация».

Документ создан в электронной форме. № согл-18048198-1 от 18.03.2025. Исполнитель: Кузнецова А.В.
Страница 215 из 1979. Страница создана: 18.03.2025 14:45
ЭЛЕКТРОННЫЙ ТАТАРСТАН

30. Красная Книга России. Растения.
31. Красная Книга России. Животные.
32. Красная Книга Республики Татарстан.

Документ создан в электронной форме. № согл. 18048198-1 от 18.03.2025. Исполнитель: Кузнецова А.В.
Страница 216 из 1979. Страница создана: 18.03.2025 14:45
ЭЛЕКТРОННЫЙ ТАТАРСТАН

АССОЦИАЦИЯ САМОРЕГУЛИРУЕМЫХ ОРГАНИЗАЦИЙ ОБЩЕРОССИЙСКАЯ НЕГОСУДАРСТВЕННАЯ НЕКОММЕРЧЕСКАЯ ОРГАНИЗАЦИЯ – ОБЩЕРОССИЙСКОЕ МЕЖОТРАСЛЕВОЕ ОБЪЕДИНЕНИЕ РАБОТОДАТЕЛЕЙ «НАЦИОНАЛЬНОЕ ОБЪЕДИНЕНИЕ САМОРЕГУЛИРУЕМЫХ ОРГАНИЗАЦИЙ, ОСНОВАННЫХ НА ЧЛЕНСТВЕ ЛИЦ, ВЫПОЛНЯЮЩИХ ИНЖЕНЕРНЫЕ ИЗЫСКАНИЯ, И САМОРЕГУЛИРУЕМЫХ ОРГАНИЗАЦИЙ, ОСНОВАННЫХ НА ЧЛЕНСТВЕ ЛИЦ, ОСУЩЕСТВЛЯЮЩИХ ПОДГОТОВКУ ПРОЕКТНОЙ ДОКУМЕНТАЦИИ»

1644058900-20240221-0912
(регистрационный номер выписки)

21.02.2024
(дата формирования выписки)

ВЫПИСКА
из единого реестра сведений о членах саморегулируемых организаций в области инженерных изысканий и в области архитектурно-строительного проектирования и их обязательствах

Настоящая выписка содержит сведения о юридическом лице (индивидуальном предпринимателе), выполняющем инженерные изыскания:

Общество с ограниченной ответственностью «РесурсПроект»
(полное наименование юридического лица/ФИО индивидуального предпринимателя)

1101644001359
(основной государственный регистрационный номер)

1. Сведения о члене саморегулируемой организации:		
1.1	Идентификационный номер налогоплательщика	1644058900
1.2	Полное наименование юридического лица (Фамилия Имя Отчество индивидуального предпринимателя)	Общество с ограниченной ответственностью «РесурсПроект»
1.3	Сокращенное наименование юридического лица	ООО «РесурсПроект»
1.4	Адрес юридического лица Место фактического осуществления деятельности (для индивидуального предпринимателя)	423458, Россия, Республика Татарстан, м.р-н Альметьевский, г. Альметьевск, г.п. город Альметьевск, ул. Производственная, д. 4, ком. 7
1.5	Является членом саморегулируемой организации	Саморегулируемая организация Ассоциация «Инженерные изыскания в строительстве» - Общероссийское отраслевое объединение работодателей (СРО-И-001-28042009)
1.6	Регистрационный номер члена саморегулируемой организации	И-001-001644058900-2257
1.7	Дата вступления в силу решения о приеме в члены саморегулируемой организации	03.12.2015
1.8	Дата и номер решения об исключении из членов саморегулируемой организации, основания исключения	

2. Сведения о наличии у члена саморегулируемой организации права выполнять инженерные изыскания:		
2.1 в отношении объектов капитального строительства (кроме особо опасных, технически сложных и уникальных объектов, объектов использования атомной энергии) (дата возникновения/изменения права)	2.2 в отношении особо опасных, технически сложных и уникальных объектов капитального строительства (кроме объектов использования атомной энергии) (дата возникновения/изменения права)	2.3 в отношении объектов использования атомной энергии (дата возникновения/изменения права)
Да, 03.12.2015	Да, 03.12.2015	Нет

Документ создан в электронной форме. № согл-18048198-1 от 18.03.2025. Исполнитель: Кузнецова А.В.
Страница 217 из 1979. Страница создана: 18.03.2025 14:45

3. Компенсационный фонд возмещения вреда		
3.1	Уровень ответственности члена саморегулируемой организации по обязательствам по договору подряда на выполнение инженерных изысканий, в соответствии с которым указанным членом внесен взнос в компенсационный фонд возмещения вреда	**Второй уровень ответственности (не превышает пятьдесят миллионов рублей)**
3.2	Сведения о приостановлении права выполнять инженерные изыскания объектов капитального строительства	
4. Компенсационный фонд обеспечения договорных обязательств		
4.1	Дата, с которой член саморегулируемой организации имеет право выполнять инженерные изыскания по договорам подряда, заключаемым с использованием конкурентных способов заключения договоров, в соответствии с которым указанным членом внесен взнос в компенсационный фонд обеспечения договорных обязательств	**21.05.2018**
4.2	Уровень ответственности члена саморегулируемой организации по обязательствам по договорам подряда на выполнение инженерных изысканий, заключаемым с использованием конкурентных способов заключения договоров, в соответствии с которым указанным членом внесен взнос в компенсационный фонд обеспечения договорных обязательств	**Первый уровень ответственности (не превышает двадцать пять миллионов рублей)**
4.3	Дата уплаты дополнительного взноса	**Нет**
4.4	Сведения о приостановлении права выполнять инженерные изыскания по договорам подряда, заключаемым с использованием конкурентных способов заключения договоров	
5. Фактический совокупный размер обязательств		
5.1	Фактический совокупный размер обязательств по договорам подряда на выполнение инженерных изысканий, заключаемым с использованием конкурентных способов заключения договоров на дату выдачи выписки	**Нет**

Руководитель аппарата

НОПРИЗ

ДОКУМЕНТ ПОДПИСАН УСИЛЕННОЙ КВАЛИФИЦИРОВАННОЙ ЭЛЕКТРОННОЙ ПОДПИСЬЮ

Владелец: Кожуховский Алексей Олегович

123056, г. Москва, ул. 2-я Брестская, д. 5

СЕРТИФИКАТ 0402FE9100C0B0148D4019113D8DEA876F

ДЕЙСТВИТЕЛЕН: С 20.11.2023 ПО 20.11.2024

А.О. Кожуховский

Документ создан в электронной форме. № согл-18048198-1 от 18.03.2025. Исполнитель: Кузнецова А.В.
Страница 218 из 1979. Страница создана: 18.03.2025 14:45

ЭЛЕКТРОННЫЙ ТАТАРСТАН

Документ создан в электронной форме. № согл-180481198-1 от 18.03.2025. Исполнитель: Кузнецова А.В.
Страница 219 из 1979. Страница создана: 18.03.2025 14:45

РОСАККРЕДИТАЦИЯ

ФЕДЕРАЛЬНАЯ СЛУЖБА ПО АККРЕДИТАЦИИ

№ 0007945

АТТЕСТАТ АККРЕДИТАЦИИ

№ RA.RU.21АД88 выдан 20 октября 2016 г.
номер аттестата аккредитации и дата выдачи

Настоящий аттестат выдан Обществу с ограниченной ответственностью "Эко-аналитическая лаборатория "Мегатех", ИНН:1658107682
наименование и ИНН (СНИЛС) заявителя

420095, РОССИЯ, Республика Татарстан, г. Казань, ул. Восстания, д. 100, корп. 85
место нахождения (место жительства) заявителя

и удостоверяет, что Испытательная лаборатория Общества с ограниченной ответственностью "Эко-аналитическая лаборатория "Мегатех"
наименование

420095, РОССИЯ, Республика Татарстан, г. Казань, ул. Восстания, д. 100, корп.85, ком. 306, 317, 318
адрес места (мест) осуществления деятельности

соответствует требованиям ГОСТ ИСО/МЭК 17025-2009

аккредитован(о) в качестве Испытательной лаборатории (центра)

в соответствии с областью аккредитации, область аккредитации определена в приложении к настоящему аттестату и является неотъемлемой частью аттестата.

Дата внесения сведений в реестр аккредитованных лиц 12 ноября 2015 г.

М.П.

Руководитель (заместитель Руководителя)
Федеральной службы по аккредитации — подпись — А. Г. Литвак (инициалы, фамилия)

КОПИЯ ВЕРНА

ЭЛЕКТРОННЫЙ ТАТАРСТАН

национальная система аккредитации

росаккредитация
федеральная служба по аккредитации

АТТЕСТАТ АККРЕДИТАЦИИ

RA.RU.517633

ФЕДЕРАЛЬНОЕ ГОСУДАРСТВЕННОЕ БЮДЖЕТНОЕ УЧРЕЖДЕНИЕ "ФЕДЕРАЛЬНЫЙ ЦЕНТР ОХРАНЫ ЗДОРОВЬЯ ЖИВОТНЫХ", ИНН 3327100048
600901, РОССИЯ, ОБЛАСТЬ ВЛАДИМИРСКАЯ, Г. ВЛАДИМИР, МКР ЮРЬЕВЕЦ

ТАТАРСКАЯ ИСПЫТАТЕЛЬНАЯ ЛАБОРАТОРИЯ ФЕДЕРАЛЬНОГО ГОСУДАРСТВЕННОГО БЮДЖЕТНОГО УЧРЕЖДЕНИЯ "ФЕДЕРАЛЬНЫЙ ЦЕНТР ОХРАНЫ ЗДОРОВЬЯ ЖИВОТНЫХ"

соответствует требованиям

ГОСТ ISO/IEC 17025-2019

критериям аккредитации, предъявляемым к деятельности испытательной лаборатории (центра)

Дата внесения в реестр сведений об аккредитованном лице 24 ноября 2014 г.

Дата формирования выписки **18 августа 2022 г.**

Аккредитация осуществлена российским национальным органом по аккредитации - Федеральной службой по аккредитации (Росаккредитация), являющейся федеральным органом исполнительной власти, и действующей в соответствии с Федеральным законом от 28 декабря 2013 года № 412-ФЗ "Об аккредитации в национальной системе аккредитации"
Аккредитация является официальным свидетельством компетентности лица осуществлять деятельность в определенной области аккредитации. Лицо не вправе ссылаться на наличие у него аккредитации в национальной системе для проведения работ по оценке соответствия за пределами утвержденной области аккредитации
Настоящий аттестат является выпиской из реестра аккредитованных лиц, сформирован в автоматическом режиме и удостоверяет аккредитацию на дату ее формирования. Актуальные сведения об области аккредитации и статусе аккредитованного лица размещены в реестре аккредитованных лиц на официальном сайте Росаккредитации по адресу http://fsa.gov.ru/

Документ создан в электронной форме. № согл-18048198-1 от 18.03.2025. Исполнитель: Кузнецова А.В.
Страница 220 из 1979. Страница создана: 18.03.2025 14:45
ЭЛЕКТРОННЫЙ ТАТАРСТАН

ПРИЛОЖЕНИЕ
К АТТЕСТАТУ АККРЕДИТАЦИИ
RA.RU.517633

ФЕДЕРАЛЬНОЕ ГОСУДАРСТВЕННОЕ БЮДЖЕТНОЕ УЧРЕЖДЕНИЕ "ФЕДЕРАЛЬНЫЙ ЦЕНТР ОХРАНЫ ЗДОРОВЬЯ ЖИВОТНЫХ", ИНН 3327100048

Адреса места (мест) осуществления деятельности:

420087, РОССИЯ, Респ Татарстан, городской округ город Казань, город Казань, улица Родины, дом 25А;
420087, РОССИЯ, Респ Татарстан, г Казань, р-н Советский, ул. Родины, д. 25а, корп.3;
420087, РОССИЯ, Респ Татарстан, г Казань, р-н Советский, ул. Родины, д. 25а, корп. 2;
426009, РОССИЯ, Удмуртская Респ, Ижевск г, Ухтомского ул, 24;

Аккредитация осуществлена российским национальным органом по аккредитации - Федеральной службой по аккредитации (Росаккредитация), являющейся федеральным органом исполнительной власти, и действующей в соответствии с Федеральным законом от 28 декабря 2013 года № 412-ФЗ "Об аккредитации в национальной системе аккредитации"
Аккредитация является официальным свидетельством компетентности лица осуществлять деятельность в определенной области аккредитации. Лицо не вправе ссылаться на наличие у него аккредитации в национальной системе для проведения работ по оценке соответствия за пределами утвержденной области аккредитации
Настоящий аттестат является выпиской из реестра аккредитованных лиц, сформирован в автоматическом режиме и удостоверяет аккредитацию на дату ее формирования. Актуальные сведения об области аккредитации и статусе аккредитованного лица размещены в реестре аккредитованных лиц на официальном сайте Росаккредитации по адресу http://fsa.gov.ru/

Дата формирования выписки 18 августа 2022 г.

Документ создан в электронной форме. № согл-18048198-1 от 18.03.2025. Исполнитель: Кузнецова А.В.
Страница 221 из 1979. Страница создана: 18.03.2025 14:45
ЭЛЕКТРОННЫЙ ТАТАРСТАН

ФЕДЕРАЛЬНАЯ СЛУЖБА ПО АККРЕДИТАЦИИ

№ 0003868

АТТЕСТАТ АККРЕДИТАЦИИ

№ RA.RU.21АД79 выдан 16 ноября 2015 г.

номер аттестата аккредитации и дата выдачи

Настоящий аттестат выдан Автономной некоммерческой организации "Центр содействия обеспечению санитарно-эпидемиологического благополучия населения"; ИНН:1658055339

наименование и ИНН (СНИЛС) заявителя

420045, РОССИЯ, Республика Татарстан, Казань, ул. Искра, дом 1

место нахождения (место жительства) заявителя

и удостоверяет, что Испытательный лабораторный центр Автономной некоммерческой организации "Центр содействия обеспечению санитарно-эпидемиологического благополучия населения"

наименование

420045, РОССИЯ, Республика Татарстан, Казань, ул. Искра, дом 1/4;

420140, РОССИЯ, Республика Татарстан, Казань, ул. Минская, дом 26 А

адрес места (мест) осуществления деятельности

соответствует требованиям ГОСТ ИСО/МЭК 17025-2009

аккредитован(о) в качестве Испытательной лаборатории (центра)

в соответствии с областью аккредитации, область аккредитации определена в приложении к настоящему аттестату и является неотъемлемой частью аттестата.

Дата внесения сведений в реестр аккредитованных лиц 06 ноября 2015 г.

М.П.

Руководитель (заместитель Руководителя) Федеральной службы по аккредитации — подпись — М.А. Якутова (инициалы, фамилия)

Документ создан в электронной форме. № согл-18048198-1 от 18.03.2025. Исполнитель: Кузнецова А.В.
Страница 222 из 1979. Страница создана: 18.03.2025 14:45

АТТЕСТАТ АККРЕДИТАЦИИ

RA.RU.210842

ГОСТ ИСО/МЭК 17025

Документ создан в электронной форме. № согл-180481 98-1 от 18.03.2025. Исполнитель: Кузнецова А.В.
Страница 223 из 1979. Страница создана: 18.03.2025 14:45

ЭЛЕКТРОННЫЙ ТАТАРСТАН

Общество с ограниченной ответственностью
"Эко-аналитическая лаборатория "Мегатех"
(ООО "Эко Лаб "Мегатех")
Юридический адрес: 420095, Республика Татарстан, г. Казань, ул. Восстания, д. 100, здание 85, комната 317
Испытательная лаборатория
Место осуществления лабораторной деятельности: 420095, РОССИЯ, Республика Татарстан, г. Казань, ул. Восстания, д. 100, корп. 85, ком. 317, 319, 321, 328, 329, 330
тел. (843) 227-41-78; e-mail: megatech76@mail.ru
Уникальный номер записи в реестре аккредитованных лиц RA.RU.21АД88 от 12.11.2015

УТВЕРЖДАЮ
Начальник лаборатории
_____ Т.Г. Макарова
"20" июня 2024г.
дата утверждения (выдачи) протокола

"М.П." "Эко-аналитическая лаборатория "Мегатех" для протоколов ИНН 1655107682

ПРОТОКОЛ ИСПЫТАНИЙ № 060/1/1284-Поч.24

от "20" июня 2024 г.
(дата составления протокола)

1. Наименование объекта испытаний: Почва
2. Наименование заказчика: ИП Изибеков Е.В.
(контактные данные)
3. Юридический адрес заказчика: 422606 РТ Лаишевский район, с.Габишево ул.Вахитовская 16
(контактные данные)
4. Фактический адрес заказчика: 422606, РТ, Лаишевский район, с.Габишево ул.Вахитовская 16
(контактные данные)
5. Место отбора пробы: РТ, Заинский район, с Нижнее Бишево, кв-л 040106, в рамках проекта «Обустройство Бастрыкского нефтяного месторождения. НГДУ «Прикамнефть».2024 год»
6. НД на метод отбора проб: ПНД Ф 12.1 :2:2.2:2.3 :3 .2-03
7. **Цель отбора пробы**: Производственный контроль
8. Наименование образца испытаний (пробы): Проба № 1
9. Тип пробы: Объединенная
10. Дополнительные сведения о пробе:
11. Ссылка на план и метод отбора проб: проба отобрана заказчиком, № акта приема-передачи пробы № 060/1/1284-Поч.24 от 10.06.2024 г.
12. Дата и время отбора пробы: 10.06.2024 г., ~ 08:50 - 09:00
13. Дата и время доставки пробы: 10.06.2024 г., ~ 10:05
14. Дата(ы) осуществления лабораторной деятельности: 10.06.2024 г. - 18.06.2024
15. Средства измерения:

№ п/п	Наименование СИ	Зав.№	Свидетельство о поверке	Дата поверки	Срок действия свидетельства о поверке
1	Весы электронные ER-120A	3502699	С-ДЮП/30-08-2022/182353676	30.08.2023	29.08.2024
2	Концентратомер КН-3	612	С-НН/28-11-2022/204284846	28.11.2023	27.11.2024
3	Спектрометр атомно-абсорбционный МГА-1000	985	С-ДИЭ/30-08-2022/182370594	30.08.2023	29.08.2024
4	pH-метр-милливольтметр мод. pH-420	1529	С-ДЮП/30-08-2022/182353675	30.08.2023	29.08.2024
5	Спектрофотометр ПЭ – 5300 ВИ	595	С-ДЮП/29-07-2022/178185078	29.07.2023	28.07.2024

16. Результаты измерений:

№ п/п	Шифр пробы	Определяемая характеристика (показатель)	Единица измерения	Результат измерения $C \pm \Delta(U_{0,95})$*	Методика измерений
Место осуществления лабораторной деятельности: 420095, РОССИЯ, Республика Татарстан, г. Казань, ул. Восстания, д. 100, корп. 85, ком. 317, 319, 321, 328, 329, 330					
1	060/1/Л	Водородный показатель (pH)	ед.pH	7,0 ± 0,2	ПНД Ф 14.1:2:3:4.121-97
2		Валовое содержание ртути (Hg)	мг/кг	< 0,2	ПНД Ф 16.1:2:2.2:2.3.63
3		Валовое содержание никеля (Ni)	мг/кг	30,1 ± 9,0	ПНД Ф 16.1:2:2.2:2.3.63
4		Валовое содержание цинка (Zn)	мг/кг	< 25,0	ПНД Ф 16.1:2:2.2:2.3.63
5		Валовое содержание меди (Cu)	мг/кг	15,1 ± 4,5	ПНД Ф 16.1:2:2.2:2.3.63
6		Валовое содержание кадмия (Cd)	мг/кг	0,160 ± 0,048	ПНД Ф 16.1:2:2.2:2.3.63
7		Валовое содержание мышьяка (As)	мг/кг	0,95 ± 0,27	ПНД Ф 16.1:2:2.2:2.3.63
8		Валовое содержание свинца (Pb)	мг/кг	6,5 ± 2,0	ПНД Ф 16.1:2:2.2:2.3.63
9		Массовая доля нефтепродуктов	мг/кг	< 50	ПНД Ф 16.1:2.2.22-98
10		Бенз(а)перен	мг/кг	< 0,005	ФР.1.31.2013.14077

Примечания:

1) * - погрешность измерений (Δ) при доверительной вероятности P=0,95 или расширенная неопределенность измерений ($U_{0,95}$) при доверительной вероятности P=0,95 и коэффициенте охвата k=2 в соответствии с методикой.

17. Дополнения, отклонения или исключения из метода: Отсутствуют

18. Информация об особых условиях испытаний: Отсутствует

Протокол составил инженер-химик: _____ А.Р. Хуснутдинова

Результаты исследований относятся только к объекту (образцу), прошедшему испытания.

Протокол не может быть воспроизведен полностью или частично без разрешения ООО "Эко Лаб "Мегатех".

Окончание протокола

ЭЛЕКТРОННЫЙ ТАТАРСТАН

Автономная некоммерческая организация
«Центр содействия обеспечению санитарно – эпидемиологического благополучия населения»
(АНО «Центр содействия СЭБ»)
испытательный лабораторный центр
(ИЛЦ АНО «Центр содействия СЭБ»)

Юридический адрес: 420045, Республика Татарстан, город Казань, улица Искра, дом Ж
420061, Россия, Республика Татарстан, г. Казань, ул. Искра, д.1/4; 420140, Россия, Республика Татарстан, г. Казань, ул. Минская, д. 26А
Тел (843) 299-88-25; (843) 272-40-45 e-mail: seb100@yandex.ru
Уникальный номер записи об аккредитации в реестре аккредитованных лиц №RA.RU.21АД79
Дата внесения сведений в реестр аккредитованных лиц 06.11.2015.

УТВЕРЖДАЮ
Руководитель ИЛЦ
АНО «Центр содействия СЭБ»
ГАБИДУЛЛИНА Г.Р.

24.05.2024г.

М.П.

ПРОТОКОЛ
лабораторных испытаний № 1373 от 24 мая 2024 г

Наименование заявителя, адрес:
ООО «ЭКО ЛАБ «МЕГАТЕХ», РТ, ул. Восстания, д. 100, здание 85, комната 317;
по заявлению Заказчика вх. № 1168 от 18.05.2024

Наименование объекта, адрес:
«Обустройство Бастрыкского нефтяного месторождения. НГДУ «Прикамнефть».2024 год»
площадь земельного отвода 3,8 га.
(согласно акту отбора проб №327/24-Поч от 19.05.2024)

Регистрационный номер, наименование образца, упаковка (тара), объем:
1.010221.24 *Почва, проба РМ-1, 1,0 кг пэт*
1.010222.24 *Почва, проба РМ-2, 1,0 кг пэт*
2.010223.24 *Почва, проба М-1, 0,5 кг п/эт*
2.010224.24 *Почва, проба М-1, 0,5 кг п/эт*
2.010225.24 *Почва, проба М-2, 0,5 кг п/эт*
2.010226.24*Почва, проба М-2, 0,5 кг п/эт*
2.010227.24 *Почва, проба М-3, 0,5 кг п/эт*
2.010228.24 *Почва, проба М-3, 0,5 кг п/эт*
2.010229.24 *Почва, проба М-4, 0,5 кг п/эт*
2.010230.24 *Почва, проба М-4, 0,5 кг п/эт*
(согласно акту отбора проб №327/24-Поч от 19.05.2024)

Образцы (пробы) отобраны:
19.05.2024 представителем ООО «ЭКО ЛАБ «МЕГАТЕХ», Дмитриевым А.А.,
(согласно акту отбора проб №327/24-Поч от 19.05.2024)

Образцы (пробы) доставлены:
19.05.2024 представителем ООО «ЭКО ЛАБ «МЕГАТЕХ», Дмитриевым А.А.,
(согласно акту отбора проб №327/24-Поч от 19.05.2024)
пробы доставлены автомобильным транспортом, в изотермическом контейнере
ИЛЦ не несет ответственность за процедуры отбора и доставки образцов (проб). Полученные результаты относятся к представленным Заказчиком (Заявителем) образцам (пробам)

НД на объем лабораторных исследований:
СанПиН 2.1.3684-21, СанПиН 1.2.3685-21

Документ создан в электронной форме. № согл-18048198-1 от 18.03.2025. Исполнитель: Кузнецова А.В.
Страница 226 из 1979. Страница создана: 18.03.2025 14:45

Место проведения лабораторных испытаний (исследований):
420140, Россия, Республика Татарстан, г. Казань, ул. Минская, д. 26 А

Результаты исследования

Определяемые показатели	Единицы измерения	Результаты исследований	Гигиенический норматив					НД на методы исследований
1	2	3	4					5
			Чистая	Допустимая	Умеренно опасная	Опасная	Чрезвычайно опасная	
Радиологические исследования								
1.010221.24 дата исследования 19.05.2024г. – 20.05.2024г.								
Активность 40 K	Бк/кг	518 ± 143	-					Методика измерения активности радионуклидов с использованием сцинтилляционного гамма-спектрометра с программным обеспечением «ПРОГРЕСС», ГНМЦ ВНИИФТРИ, 2003г
Активность 232 Th	Бк/кг	26 ± 8	-					
Активность 226 Ra	Бк/кг	18 ± 8	-					
Активность 137 Cs	Бк/кг	6 ± 4	-					
Эффективная удельная активность	Бк/кг	99 ± 19	-					
Радиологические исследования								
1.010222.24 дата исследования 19.05.2024г. – 20.05.2024г.								
Активность 40 K	Бк/кг	427 ± 114	-					Методика измерения активности радионуклидов с использованием сцинтилляционного гамма-спектрометра с программным обеспечением «ПРОГРЕСС», ГНМЦ ВНИИФТРИ, 2003г
Активность 232 Th	Бк/кг	19 ± 6	-					
Активность 226 Ra	Бк/кг	14 ± 6	-					
Активность 137 Cs	Бк/кг	4 ± 3	-					
Эффективная удельная активность	Бк/кг	78 ± 14	-					
Микробиологический анализ								
2.010223.24 дата исследования 19.05.2024г. – 21.05.2024г.								
Обобщенные колиформные бактерии (ОКБ), в том числе E.coli	КОЕ/г	не обнаружено	0	1-9	10-99	100 и более	-	МУК 4.2.3695-21 р. IV, п. 4.2. метод мембранной фильтрации
Энтерококки (фекальные)	КОЕ/г	не обнаружено	0	1-9	10-99	100-990	1000 и более	МУК 4.2.3695-21 р. V, п. 5.3 метод мембранной фильтрации
Патогенные бактерии, в т.ч. сальмонеллы	КОЕ/г	не обнаружено	0	0	0	1-99	100 и более	МУК 4.2.3695-21 р. VI, п. 6.1. метод прямого посева
Паразитологические исследования								
2.010224.24 дата исследования 19.05.2024г. – 20.05.2024г.								
Яйца гельминтов	экз/кг	не обнаружено	0	1-9	10-99	100-999	1000 и более	МУК 4.2.2661-10 п. 4.2 (метод Романенко)

Документ создан в электронной форме. № согл-18048198-1 от 18.03.2025. Исполнитель: Кузнецова А.В.
Страница 227 из 1979. Страница создана: 18.03.2025 14:45
ЭЛЕКТРОННЫЙ ТАТАРСТАН

Определяемые показатели	Единицы измерения	Результаты исследований	Гигиенический норматив					НД на методы исследований
1	2	3	4					5
			Чистая	Допустимая	Умеренно опасная	Опасная	Чрезвычайно опасная	
Цисты патогенных кишечных простейших	экз/100гр	не обнаружено	0	1-9	10-99	100-999	1000 и более	МУК 4.2.2661-10 п. 4.7 (метод Падченко)
Микробиологический анализ								
2.010225.24 дата исследования 19.05.2024г. – 21.05.2024г.								
Обобщенные колиформные бактерии (ОКБ), в том числе E.coli	КОЕ/г	не обнаружено	0	1-9	10-99	100 и более	-	МУК 4.2.3695-21 р. IV, п. 4.2. метод мембранной фильтрации
Энтерококки (фекальные)	КОЕ/г	не обнаружено	0	1-9	10-99	100-990	1000 и более	МУК 4.2.3695-21 р. V, п. 5.3 метод мембранной фильтрации
Патогенные бактерии, в т.ч. сальмонеллы	КОЕ/г	не обнаружено	0	0	0	1-99	100 и более	МУК 4.2.3695-21 р. VI, п. 6.1. метод прямого посева
Паразитологические исследования								
2.010226.24 дата исследования 19.05.2024г. – 20.05.2024г.								
Яйца гельминтов	экз/кг	не обнаружено	0	1-9	10-99	100-999	1000 и более	МУК 4.2.2661-10 п. 4.2 (метод Романенко)
Цисты патогенных кишечных простейших	экз/100гр	не обнаружено	0	1-9	10-99	100-999	1000 и более	МУК 4.2.2661-10 п. 4.7 (метод Падченко)
Микробиологический анализ								
2.010227.24 дата исследования 19.05.2024г. – 21.05.2024г.								
Обобщенные колиформные бактерии (ОКБ), в том числе E.coli	КОЕ/г	не обнаружено	0	1-9	10-99	100 и более	-	МУК 4.2.3695-21 р. IV, п. 4.2. метод мембранной фильтрации
Энтерококки (фекальные)	КОЕ/г	не обнаружено	0	1-9	10-99	100-990	1000 и более	МУК 4.2.3695-21 р. V, п. 5.3 метод мембранной фильтрации
Патогенные бактерии, в т.ч. сальмонеллы	КОЕ/г	не обнаружено	0	0	0	1-99	100 и более	МУК 4.2.3695-21 р. VI, п. 6.1. метод прямого посева
Паразитологические исследования								
2.010228.24 дата исследования 19.05.2024г. – 20.05.2024г.								
Яйца гельминтов	экз/кг	не обнаружено	0	1-9	10-99	100-999	1000 и более	МУК 4.2.2661-10 п. 4.2 (метод Романенко)
Цисты патогенных кишечных простейших	экз/100гр	не обнаружено	0	1-9	10-99	100-999	1000 и более	МУК 4.2.2661-10 п. 4.7 (метод Падченко)

Документ создан в электронной форме. № согл-18048198-1 от 18.03.2025. Исполнитель: Кузнецова А.В.
Страница 228 из 1979. Страница создана: 18.03.2025 14:45
ЭЛЕКТРОННЫЙ ТАТАРСТАН

Определяемые показатели	Единицы измерения	Результаты исследований	Гигиенический норматив					НД на методы исследований
1	2	3	4					5
			Чистая	Допустимая	Умеренно опасная	Опасная	Чрезвычайно опасная	
Микробиологический анализ								
2.010229.24 дата исследования 19.05.2024г. – 21.05.2024г.								
Обобщенные колиформные бактерии (ОКБ), в том числе E.coli	КОЕ/г	не обнаружено	0	1-9	10-99	100 и более	-	МУК 4.2.3695-21 р. IV, п. 4.2. метод мембранной фильтрации
Энтерококки (фекальные)	КОЕ/г	не обнаружено	0	1-9	10-99	100-990	1000 и более	МУК 4.2.3695-21 р. V, п. 5.3 метод мембранной фильтрации
Патогенные бактерии, в т.ч. сальмонеллы	КОЕ/г	не обнаружено	0	0	0	1-99	100 и более	МУК 4.2.3695-21 р. VI, п. 6.1. метод прямого посева
Паразитологические исследования								
2.010230.24 дата исследования 19.05.2024г. – 20.05.2024г.								
Яйца гельминтов	экз/кг	не обнаружено	0	1-9	10-99	100-999	1000 и более	МУК 4.2.2661-10 п. 4.2 (метод Романенко)
Цисты патогенных кишечных простейших	экз/100гр	не обнаружено	0	1-9	10-99	100-999	1000 и более	МУК 4.2.2661-10 п. 4.7 (метод Падченко)

Ответственный за подготовку протокола: Марк. Марков В.В.

Окончание протокола.

Протокол характеризует исключительно испытанный образец.
Протокол не может быть частично воспроизведен без письменного разрешения ИЛЦ

Документ создан в электронной форме. № согл-18048198-1 от 18.03.2025. Исполнитель: Кузнецова А.В.
Страница 229 из 1979. Страница создана: 18.03.2025 14:45
ЭЛЕКТРОННЫЙ ТАТАРСТАН

Автономная некоммерческая организация центр экологических исследований и охраны труда «ЭКОЛОГИЯ И ТРУД» (АНОЦЭИОТ«ЭКОЛОГИЯ И ТРУД») ИНН 6324103769 КПП 632401001

Исследовательская Лаборатория
Автономной некоммерческой организации центр экологических исследований и охраны труда «Экология и труд»
(ИЛ АНОЦЭИОТ «ЭКОЛОГИЯ И ТРУД»)
443011, РФ, Самарская область, г. Самара, Промышленный район, ул. Двадцать второго Партсъезда,
дом № 207, (2 этаж, офис №7)
телефон:+7(927)020-64-07, e-mail: **ecotrudlab@mail.ru**
Уникальный номер записи об аккредитации в реестре аккредитованных лиц: RA.RU. 21ОВ42
дата внесения в реестр сведений об аккредитованном лице: 19.11.2020 г.

ПРОТОКОЛ ПРОВЕДЕНИЯ ИССЛЕДОВАНИЙ (ИСПЫТАНИЙ) И ИЗМЕРЕНИЙ

№ 1-102.1-102.4-pch-7030-2024 от « 21 » июня 2024 г.

(идентификация (идентификационный номер протокола) (дата протокола)

(отметка об изменении протокола (номер изменения, пред. номер и дата)

УТВЕРЖДА
Начальник АНОЦЭИОТ «ЭКОЛОГИЯ И ТРУД»
Н. В. Лелюх
« 21 » июня 2024 г.
дата утверждения протокола

1. **Общие сведения о Заказчике:**

1.1. Наименование и контактные данные Заказчика (ИНН, e-mail): ИП Изибеков Е.В., ИНН 165913622805, e-mail: izibekov@bk.ru

1.2. Юридический адрес Заказчика: РФ,422606, РТ, Лаишевский район, с. Габишево ул. Вахитовская, 16

1.3. Фактический адрес Заказчика: РФ,422606, РТ, Лаишевский район, с. Габишево ул. Вахитовская, 16

1.4. Протокол оформлен для (наименование организации) (по указанию Заказчика): – ИП Изибеков Е.В.

2. **Наименование и адрес объекта Заказчика (место отбора проб (образцов)):** Объект: «Обустройство Бастрыкского нефтяного месторождения. НГДУ «Прикамнефть».2024 год», РТ, Заинский район, з.у.16:19:040106:208; 16:19:040106:4. площадь обследования 3,8га.

3. **Сведения о пробах (образцах):**

3.1. Акт отбора (приёмки) проб (образцов): № 1-102-pch-24 от « 14» июня 2024г.

3.2. Описание, однозначная идентификация проб (образцов): почва, грунт

3.4. Дата отбора проб (образцов): 14.06.2024

3.5. Дата получения проб (образцов): 14.06.2024

3 .6. Дата проведения исследований (испытаний): 14.06.2024 – 20.06.2024

4. Сведения о применяемом оборудовании при проведении исследований (испытаний) и измерений:

Наименование оборудования; инвентарный номер; год ввода в эксплуатацию	Заводской номер	№ свидетельства о поверке (аттестации)	Действительно до:	Погрешность
Весы лабораторные CE 224-C;№СИ00085; ввод в эксплуатацию 2019г.	*26025125*	*С-БЯ/16-01-2023/215797220 от 16.01.2023*	*15.01.2026*	*±0,5 мг; ±1,0 мг; ±1,5 мг*
Прибор комбинированный Testo 608-H1;№СИ00162; ввод в эксплуатацию 2019 г.	*45211561*	*С-БЯ/08-09-2022/185578211 от 08.09.2022*	*07.09.2025*	*±3% ±0,5^{0}С*
Барометр-анероид метеорологический БАММ-1; №СИ00091; ввод в эксплуатацию 2019г.	*328*	*С-БЯ/13-07-2022/170807976 от 13.07.2022*	*12.07.2025*	*±0,2кПа (±1,5мм рт.ст.)*
Прибор электроизмерительный цифровой (мультиметр) ИМС-Ф1, №СИ00183; ввод в эксплуатацию 2020 г.	*40287200834070120*	*Первичная поверка от 07.09.2020*	*06.09.2025*	*±0,5 %*
Хроматограф жидкостный «Люмахром» с флуориметрическим детектором;№СИ00075; ввод в эксплуатацию 2019 г.	*279*	*С-БЯ/03-06-2022/162481108 от 03.06.2022*	*02.06.2025*	*±0,5 %*
Анализатор жидкости «Флюорат 02-2М»; №СИ 00076; ввод в эксплуатацию 2019г.	*5658*	*С-БЯ/03-06-2022/162481111 от 03.06.2022*	*02.06.2025*	*±8%*
Анализатор жидкости лабораторный АНИОН-4100; №СИ00078; ввод в эксплуатацию 2019 г.	*36*	*С-БЯ/24-01-2023/217856104 от 24.01.2023*	*23.01.2026*	*±2%*
Спектрофотометр атомно-эмиссионный с индуктивно-связной плазмой iCAP 6300 Duo; №СИ00083; ввод в эксплуатацию 2019г.	*iCAP-20102715*	*С-БЯ/03-06-2022/162481107 от 03.06.2022*	*02.06.2025*	*±0,02 ед. pH*
Спектрофотометр КФК-3КМ «Юнико»; №СИ00077; ввод в эксплуатацию 2019г.	*3КМ 09091*	*С-БЯ/26-01-2023/218254110 от 26.01.2023*	*25.01.2026*	*±1,0%*
Комплекс универсальный ртутеметрический УКР-1МЦ; №СИ00084; ввод в эксплуатацию 2019 г.	*0325*	*С-МА/24-01-2023/217818082 от 24.01.2023*	*23.01.2026*	*±20%*
Электрошкаф сушильный СНОЛ 3,5.3,5.3,5/3.5-ИМ; №ИО00001; ввод в эксплуатацию 2019г.	*5316*	*009569/042144-2023 от 18.01.2023*	*17.01.2026*	*±2 ^{0}С*
Сито лабораторное С20/50, №СИ00173; ввод в эксплуатацию 2020 г.	*35840-20*	*С-БЯ/26-09-2022/188819318 от 26.09.2022*	*25.09.5*	*±0,009 мм*

Документ создан в электронной форме. № согл-18048198-1 от 18.03.2025. Исполнитель: Кузнецова А.В.
Страница 231 из 1979. Страница создана: 18.03.2025 14:45

5. Результаты исследований (испытаний) и измерений, с указанием единиц измерения:

Таблица №1

п/п	Наименование проб (образцов)	Наименование показателя, единица измерения, нормативно-методическая документация, устанавливающая методы проведения измерений (исследований), результат измерения с учетом оцененной неопределенности измерения (исследования)					
		Гранулометрический состав (фракции менее 0,1 мм), %	Содержание органических веществ, %	Калий, мг/кг	Фосфор (валовая форма), мг/кг	Азот нитратный, мг/кг	Азот нитритный, мг/кг
		ГОСТ Р 12536	ГОСТ 26213	Метод атомно-эмиссионной спектрометрии М-МВИ-80-2008п.3	Фотометрический метод ГОСТ 26261-84 (пп. 4.3, 4.4, 4.5)	Фотометрический метод ПНД Ф 16.1:2:2.2:3.51-08	Фотометрическийметод ПНД Ф 16.1:2:2.2:3.51-08
1	2			4	5	6	7
1	А1 (гл. 0,0-0,45 м)	10,0 ± 2,6	6,8±1,0	138 ±41	21,7± 4,3	3,2 ± 1, 2	0,17 ± 0 ,06
2	А2 (г л. 0,45-0,7 м)	10,2 ± 2,6	0,5±0,1	132± 40	21, 1± 4,3	2,9±1 ,0	0,21±0,08
3	А3 (гл. 0,0-0,45 м)	9,0 ± 2,5	7,2±1,0	106±32	19,8±4,0	1,8±0,7	0,14±0,06
4	А4 (гл. 0,3-0,5 м)	10,5 ± 2,6	0,6±0,1	101 ±30	19,7±4,0	1,5±0,5	0, 15±0,06

6. Дополнительные сведения:

- Результаты относятся только к объектам (образцам), прошедшим исследования (испытания) и измерения, не распространяются на иные объекты.
- Лаборатория не осуществляла отбор проб и не несет ответственности за достоверность результатов исследования проб, отобранных Заказчиком.
- Копирование и распространение протокола не в полном объеме без разрешения ИЛ АНОЦЭИОТ "ЭКОЛОГИЯ И ТРУД» запрещено.
- В случае, если ИЛ АНОЦЭИОТ «ЭКОЛОГИЯ И ТРУД» не осуществляла и не несет ответственности за стадию отбора проб (образцов), то:
- ИЛ АНОЦЭИОТ «ЭКОЛОГИЯ И ТРУД» несет ответственность только за правильность выполнения исследований (испытаний) согласно документам, приведенным в п.5 и в рамках своей технической компетенции;
- ИЛ АНОЦЭИОТ «ЭКОЛОГИЯ И ТРУД» несет ответственность за всю информацию, представленную в протоколе исследований (испытаний), за исключением случаев, когда информация представляется Заказчиком.
- Данный протокол исследований (испытаний) составлен в двух экземплярах.
- Экземпляр Протокола Заказчика не действителен без голограммы.
- Методики исследований, измерений ПНД Ф 16.1:2:2.2:2.3:3.64-10, ПНД Ф 16.1:2:2.2:2.3:3.39-2003; ПНД Ф 16.1:2:2.2:3.67-10 были выполнены с применением количества результатов n=1, способ определения: результат единичного измерения

7. Дополнения, отклонения или исключения из метода: нет
8. Заключение, мнение, толкование лица проводившегоисследования, испытания, измерения: нет
9. Дополнительная информация по требованию Заказчика: нет

Ответственное лицо, оформившее протокол по проведе нию исследований (испытаний), измерений:

Инженер-химик СП ОПВ — (должность) — (подпись) — С.А. Старостина (Ф.И.О.)

ЭЛЕКТРОННЫЙ ТАТАРСТАН

Общество с ограниченной ответственностью
"Эко-аналитическая лаборатория "Мегатех"
(ООО "Эко Лаб "Мегатех")
Испытательная лаборатория
Юридический адрес: 420095, Республика Татарстан,
г. Казань, ул. Восстания, д. 100, здание 85, комната 317
тел. (843) 227-41-78, 211-89-39; e-mail: megatech76@mail.ru
http://www.megatexlab.ru
Уникальный номер записи в реестре аккредитованных лиц
RA.RU.21АД88 от 12.11.2015

УТВЕРЖДАЮ
Начальник лаборатории
Т.Г. Макарова
"19" мая 2024г.
дата утверждения протокола

"М.П."

ДСК П. – 3.19.13

ПРОТОКОЛ ИСПЫТАНИЙ № 1-04-1МЭД

от "19" мая 2024г.
(дата составления протокола)

1.	**Наименование объекта:**	земельный участок с площадью землеотвода 3.8 га.
2.	**Назначение объекта:**	«Обустройство Бастрыкского нефтяного месторождения. НГДУ «Прикамнефть».2024 год.
3.	**Наименование заказчика:**	ИП Изибеков Е.В.
4.	**Юридический адрес заказчика:**	422606, РТ, Лаишевский район, с.Габишево ул.Вахитовская 16
5.	**Фактический адрес заказчика:**	422606, РТ, Лаишевский район, с.Габишево ул.Вахитовская 16
6.	**Место проведения измерений:**	Самарская область, Челно-Вершинский район, с.Челно-Вершины- площадка к27
7.	**НД на метод измерений:**	1. Радиационный контроль и санитарно-эпидемиологическая оценка земельных участков под строительство жилых домов, зданий и сооружений общественного и производственного назначения в части обеспечения радиационной безопасности. МУ 2.6.1.2398-08, утвержденные Руководителем Федеральной службы по надзору в сфере защиты прав потребителей и благополучия человека Г.Г. Онищенко, 2.07.2008. 2. Нормы радиационной безопасности (НРБ-99/2009) СП 2.6.1.2523-09. 3. Основные санитарные правила обеспечения радиационной безопасности (ОСПОРБ-99/2010) СП 2.6.1.2612-10. 4. Гигиенические требования по ограничению облучения населения, за счет природных источников ионизирующего излучения СанПиН 2.6.1.2800-10.
8.	**Цель проведения измерений:**	радиационное обследование территории, отведенной под прокладку нефтепровода, в рамках проекта «Обустройство Бастрыкского нефтяного месторождения. НГДУ «Прикамнефть».2024 год.
9.	**Дополнительные сведения о проведении измерений:**	нет
10.	**Дата и время проведения измерений:**	17. 05. 2024г., с 9^{00} до 18^{00}
11.	**Средства измерения:**	

№ п/п	Наименование СИ	Зав.№	Свидетельство о поверке	Дата поверки	Срок действия свидетельства о поверке
1	ДКС-96 с блоком детектирования БДПГ-96	164	С-ВЗН/09-03-2023/229119241	09.03.2024	1 год
2	Дозиметр гамма-излучения ДКГ 07Д «Дрозд»	02793	С-ВЗН/09-03-2023/228976157	09.03.2024	1 год
3	Измеритель параметров микроклимата Метеоскоп-М	554821	С-М/10-09-2021/93675873	10.09.2023	2 года
4	Рулетка измерительная металлическая Р2УЗП	В 11585	С-АМ/13-01-2023/215255814	13.01.2024	1 год

12.Результаты измерений:

1.	**Поиск и выявление радиационных аномалий:**	
1.1	**Гамма-съемка территории проведена по прямолинейным маршрутным профилям с шагом сети 25 м с последующим проходом по территории в режиме свободного поиска.**	25 м
1.2	**Показания поискового прибора:**	0,1 – 0,14 мкЗв/час.
1.3	**Поверхностных радиационных аномалий не обнаружено.**	+
1.4	**Максимальное значение мощности дозы гамма-излучения в точках с максимальным показанием поискового прибора.**	0,15 мкЗв/час.

$H_{макс}/H_{ср}$ = 1,16;
$H_{макс}/H_{ср}$< 2;
$H_{имак}$≤ 0,3мкЗв/ч.

2.	**Мощность амбиентного эквивалента дозы гамма-излучения:**	
2.1.	**Количество измерений –**	39
2.2.	**Среднее значение мощности дозы гамма-излучения –**	0,125 мкЗв/ч
2.3.	**Стандартная неопределенность среднего значения (δ) –**	0,002
2.4.	**Минимальное значение мощности дозы гамма-излучения –**	0,10 ± 0,020 мкЗв/ч
2.5.	**Максимальное значение мощности дозы гамма-излучения –**	0,15 ± -0,030 мкЗв/ч

Результаты фактических измерений в контрольных точках

0.11	0.13	0.12	0.13	0.12	0.14	0.12	0.12	0.13	0.13
0.10	0.11	0.11	0.10	0.13	0.12	0.13	0.13	0.12	0.12
0.12	0.11	0.12	0.12	0.13	0.13	0.13	0.13	0.10	0.13
0.14	0.12	0.14	0.14	0.13	0.15	0.15	0.13	0.15	

δ = 0,002;
$H_{ср}$+ δ = 0,127мкЗв/ч;
$H_{ср}$+ δ ≤ 0,3мкЗв/ч.

Заключение: обследованный земельный участок, соответствует требованиям санитарных правил и гигиенических нормативов, действующих в области радиационной безопасности.

13. Дополнения, отклонения или исключения из метода:----
14. Условия окружающей среды при измерениях/отборе:

1. направление, скорость ветра: м/с 3,0 **2. температура:** +9^{0}С… +14^{0}С
3. относительная влажность: 40% **4. атмосферное давление:** 766 мм рт. рт.ст

Измерение провел:

Инженер- дозиметрист А. В. Дюков

Результаты исследований относятся только к объекту (образцу), прошедшему испытания.
Протокол не может быть воспроизведен полностью или частично без разрешения ООО "Эко Лаб "Мегатех".

Окончание протокола

ЭЛЕКТРОННЫЙ ТАТАРСТАН

Приложение Е

КАРТА-СХЕМА № 1

административного деления Республики Татарстан с указанием лесничеств, лесорастительных зон, лесных районов

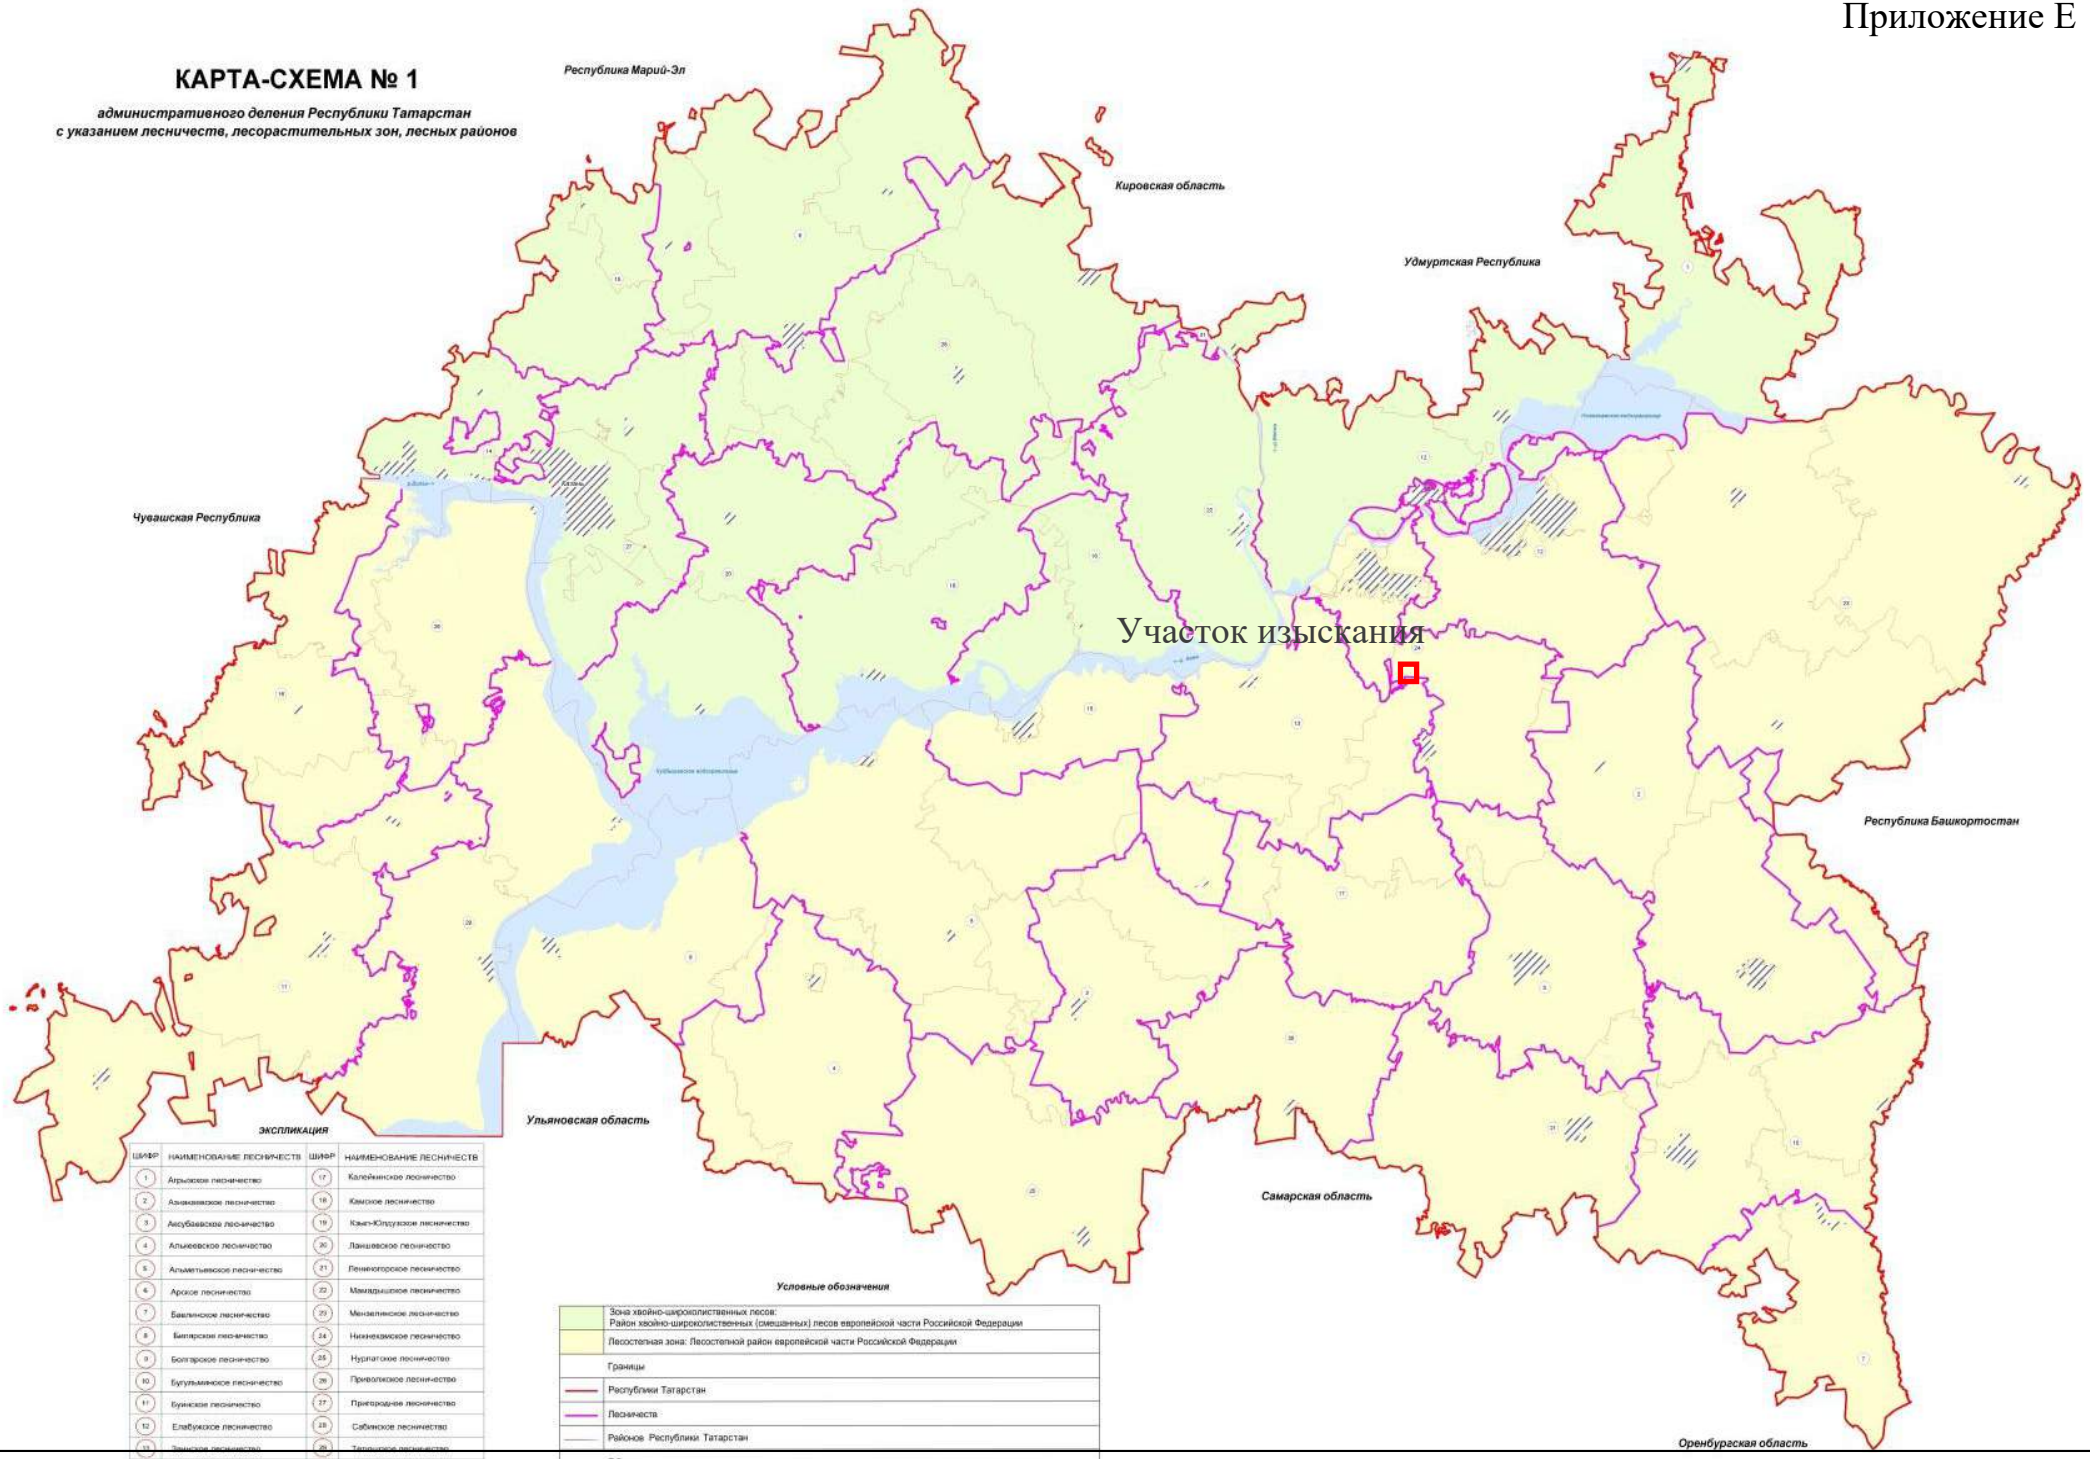

ШИФР	НАИМЕНОВАНИЕ ЛЕСНИЧЕСТВ	ШИФР	НАИМЕНОВАНИЕ ЛЕСНИЧЕСТВ
1	Апастовское лесничество	17	Калейкинское лесничество
2	Азнакаевское лесничество	18	Камское лесничество
3	Аксубаевское лесничество	19	Кама-Юлдузское лесничество
4	Алькеевское лесничество	20	Лаишевское лесничество
5	Альметьевское лесничество	21	Лениногорское лесничество
6	Арское лесничество	22	Мамадышское лесничество
7	Бавлинское лесничество	23	Менделеевское лесничество
8	Билярское лесничество	24	Нижнекамское лесничество
9	Болгарское лесничество	25	Нурлатское лесничество
10	Бугульминское лесничество	26	Приволжское лесничество
11	Буинское лесничество	27	Пригородное лесничество
12	Елабужское лесничество	28	Сабинское лесничество
13	Зеленодольское лесничество	29	Тетюшское лесничество
14	Заинское лесничество	30	Черемшанское лесничество
15	Кукморское лесничество	31	Чистопольское лесничество

Документ создан в электронной форме. № согл-18048198-1 от 18.03.2025. Исполнитель: Кузнецова А.В.
Страница 235 из 1979. Страница создана: 18.03.2025 14:45

КАРТА-СХЕМА № 2

распределения лесов по целевому назначению, расположения особо охраняемых природных территорий

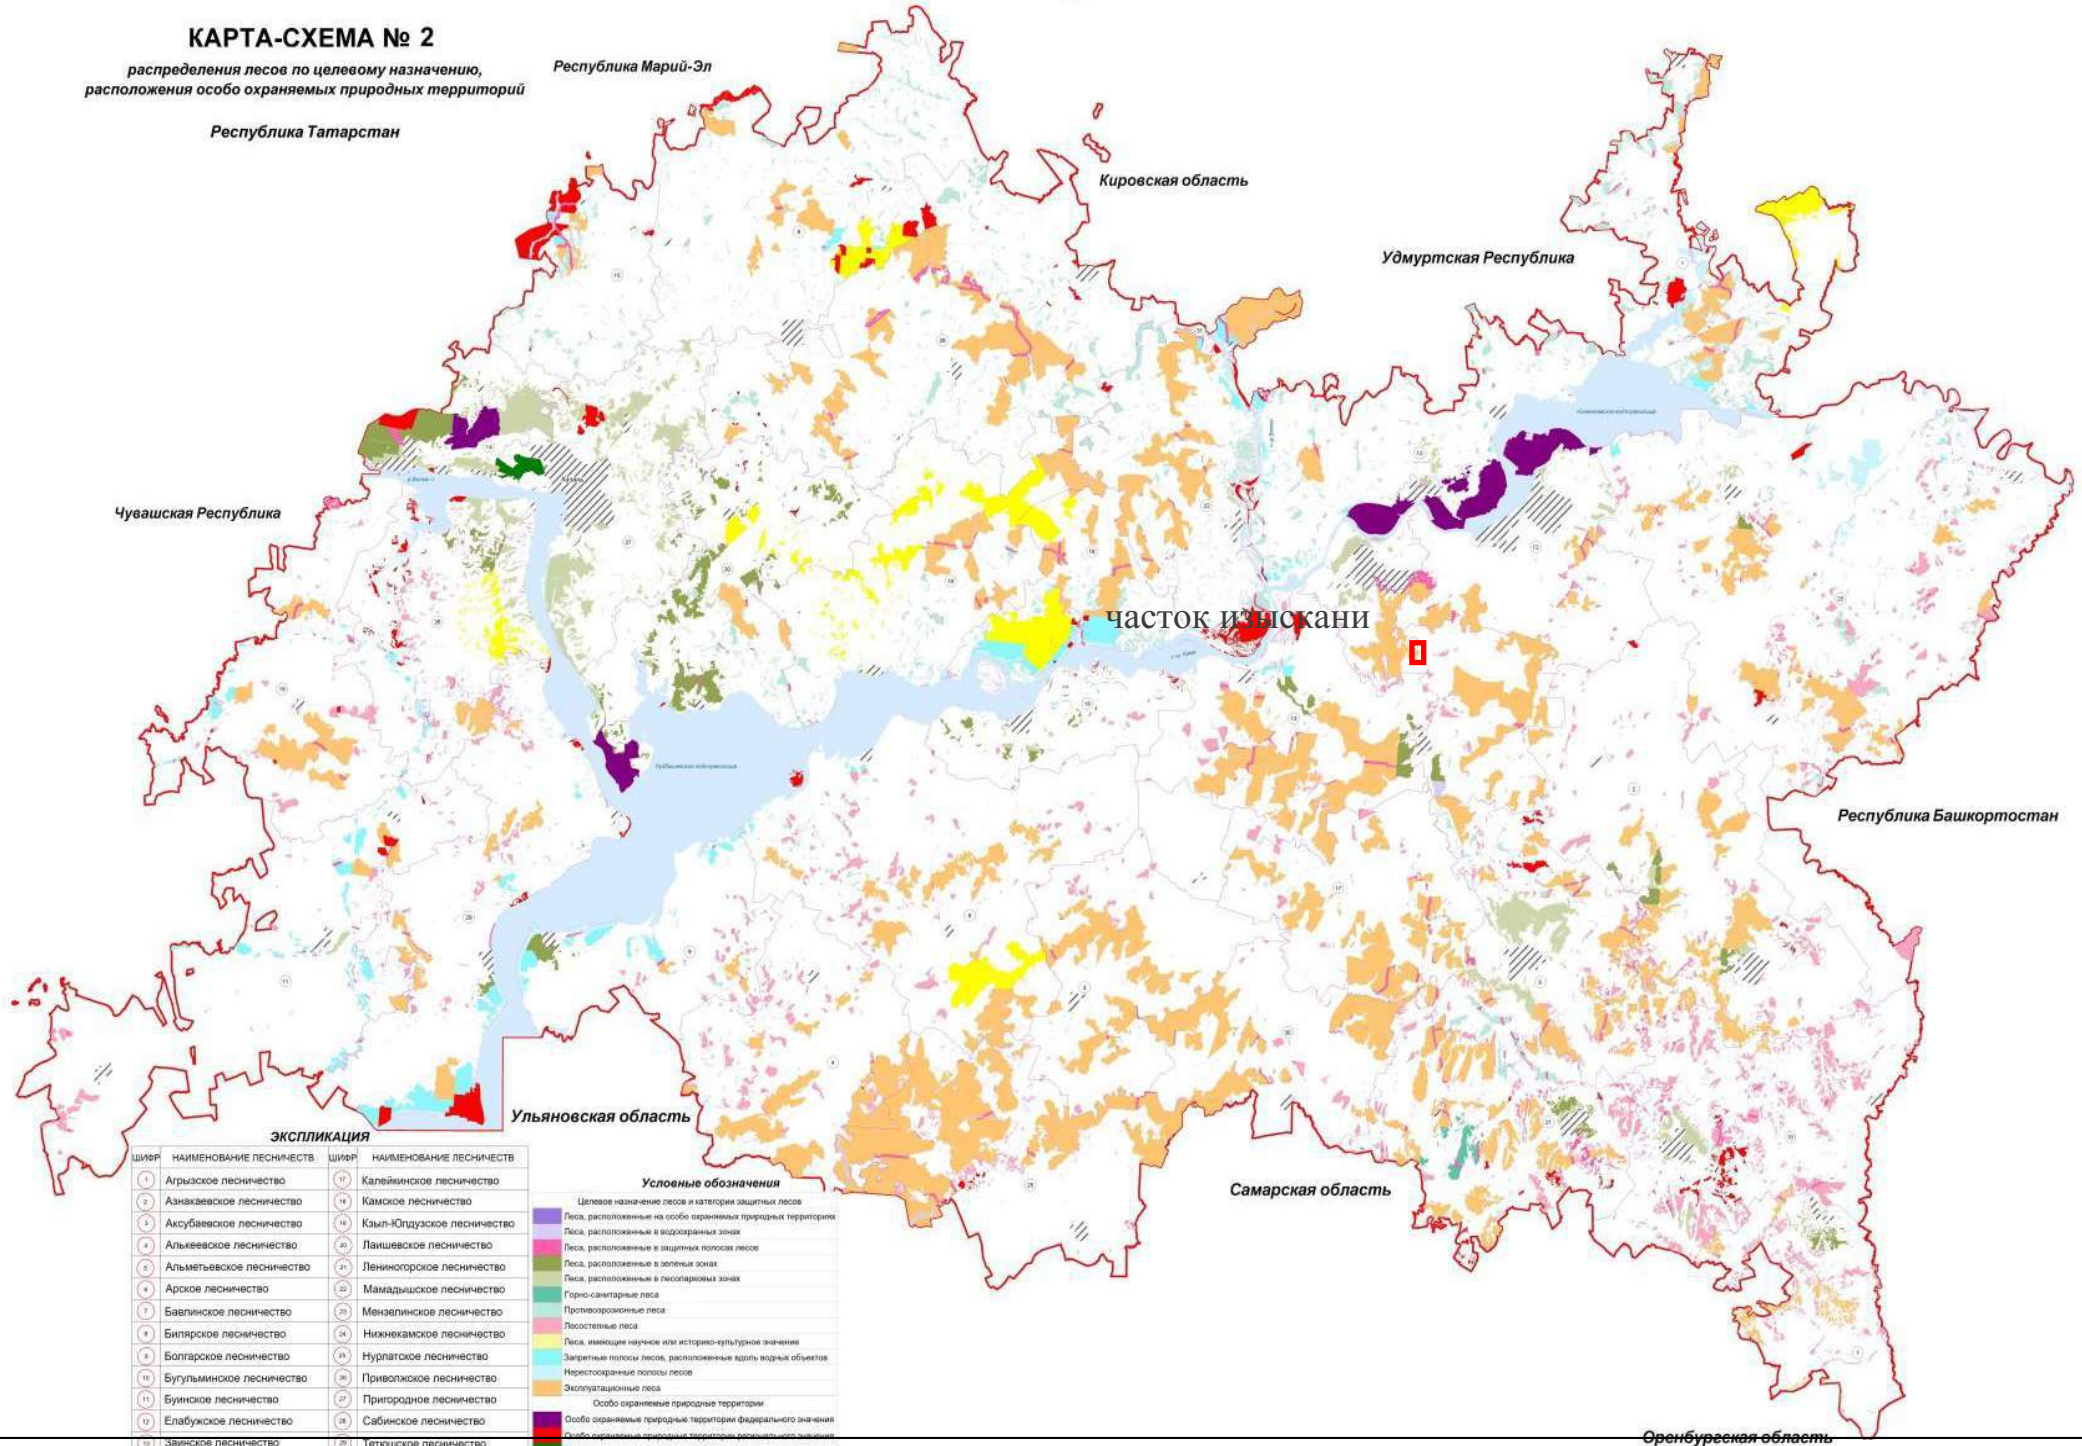

ЭКСПЛИКАЦИЯ

ШИФР	НАИМЕНОВАНИЕ ЛЕСНИЧЕСТВ	ШИФР	НАИМЕНОВАНИЕ ЛЕСНИЧЕСТВ
1	Агрызское лесничество	17	Калейкинское лесничество
2	Азнакаевское лесничество	18	Камское лесничество
3	Аксубаевское лесничество	19	Кзыл-Юлдузское лесничество
4	Алькеевское лесничество	20	Лаишевское лесничество
5	Альметьевское лесничество	21	Ленногорское лесничество
6	Арское лесничество	22	Мамадышское лесничество
7	Бавлинское лесничество	23	Мензелинское лесничество
8	Билярское лесничество	24	Нижнекамское лесничество
9	Болгарское лесничество	25	Нурлатское лесничество
10	Бугульминское лесничество	26	Приволжское лесничество
11	Буинское лесничество	27	Пригородное лесничество
12	Елабужское лесничество	28	Сабинское лесничество
13	Заинское лесничество	29	Тетюшское лесничество
14	Зеленодольское лесничество	30	Чистопольское лесничество
15	Исплейтарское лесничество	31	Лубянское лесничество
16	Кайбицкое лесничество		

Условные обозначения

Целевое назначение лесов и категории защитных лесов
- Леса, расположенные на особо охраняемых природных территориях
- Леса, расположенные в водоохранных зонах
- Леса, расположенные в защитных полосах лесов
- Леса, расположенные в зеленых зонах
- Леса, расположенные в лесопарковых зонах
- Горно-санитарные леса
- Противоэрозионные леса
- Лесостепные леса
- Леса, имеющие научное или историко-культурное значение
- Запретные полосы лесов, расположенные вдоль водных объектов
- Нерестоохранные полосы лесов
- Эксплуатационные леса

Особо охраняемые природные территории
- Особо охраняемые природные территории федерального значения
- Особо охраняемые природные территории регионального значения
- Особо охраняемые природные территории местного значения

Границы
- Республики Татарстан
- Лесничеств

Объекты
- Реки, водохранилища
- Населенные пункты

Документ создан в электронной форме. № согл-18048198-1 от 18.03.2025. Исполнитель: Кузнецова А.В.
Страница 236 из 1979. Страница создана: 18.03.2025 14:45

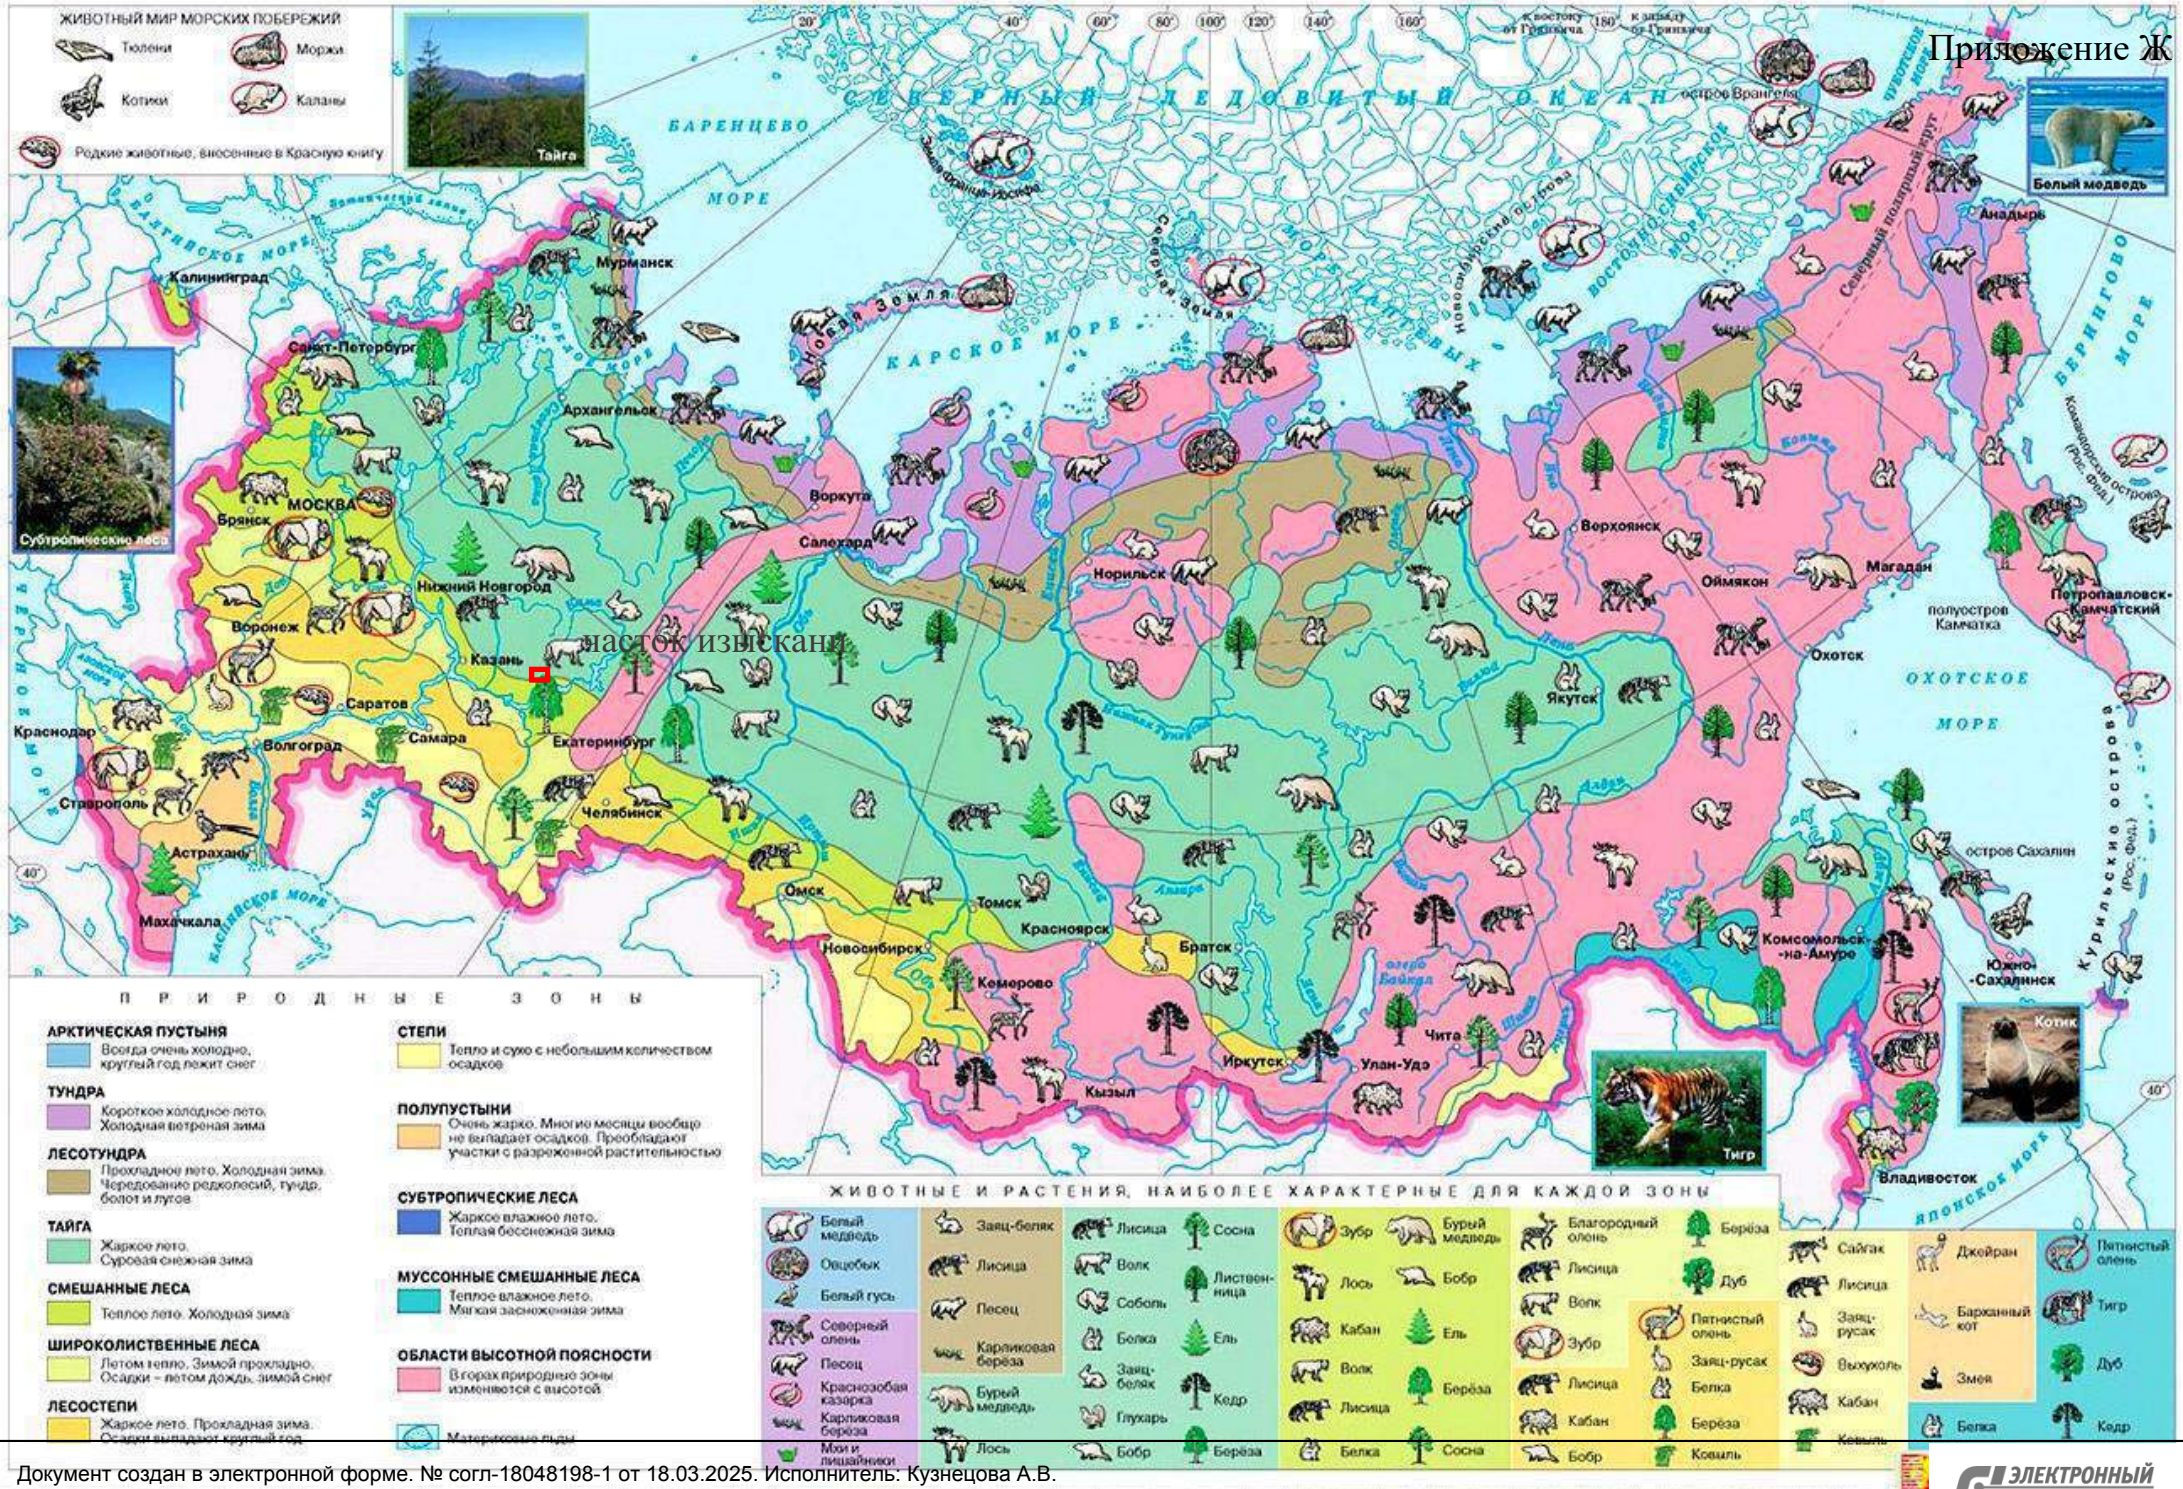

Документ создан в электронной форме. № согл-18048198-1 от 18.03.2025. Исполнитель: Кузнецова А.В.
Страница 237 из 1979. Страница создана: 18.03.2025 14:45

ecokarta.tatar.ru

Экокарта Татарстана

Республики Татарстан

МИНИСТЕРСТВО ЭКОЛОГИИ И ПРИРОДНЫХ РЕСУРСОВ РТ

Приложение И

- [ ] В работе
- [ ] Запланирован
- [ ] Завершен

Тип

- [ ] Все
- [ ] Берегоукрепление
- [ ] Благоустройство территории
- [ ] Ликвидация свалок
- [ ] Обустройство родника
- [ ] Очистка и благоустройство озера
- [ ] Поставка контейнеров, бункеров
- [ ] Приобретение и установка мусороперегрузочной станции
- [ ] Приобретение техники
- [ ] Проведение экомероприятий
- [ ] Разработка ПСД
- [ ] Ремонт ГТС
- [ ] Ремонт ОС/ канализации
- [ ] Русловыпрямление
- [ ] Строительство полигона
- [x] Утилизация и переработка отходов
- [ ] Рекультивация карьеров
- [ ] Ликвидация накопленного ущерба
- [x] Сокращение СЗЗ сибиреязвенных скотомогильнико
- [ ] Прочее

- [ ] Лицензионные и согласованные участк
- [ ] Недропользование

ЭЛЕКТРОННЫЙ ТАТАРСТАН

Ландшафтное районирование

КАРТА-СХЕМА ОХОТНИЧЬИХ УГОДИЙ РЕСПУБЛИКИ ТАТАРСТАН

Приложение Л

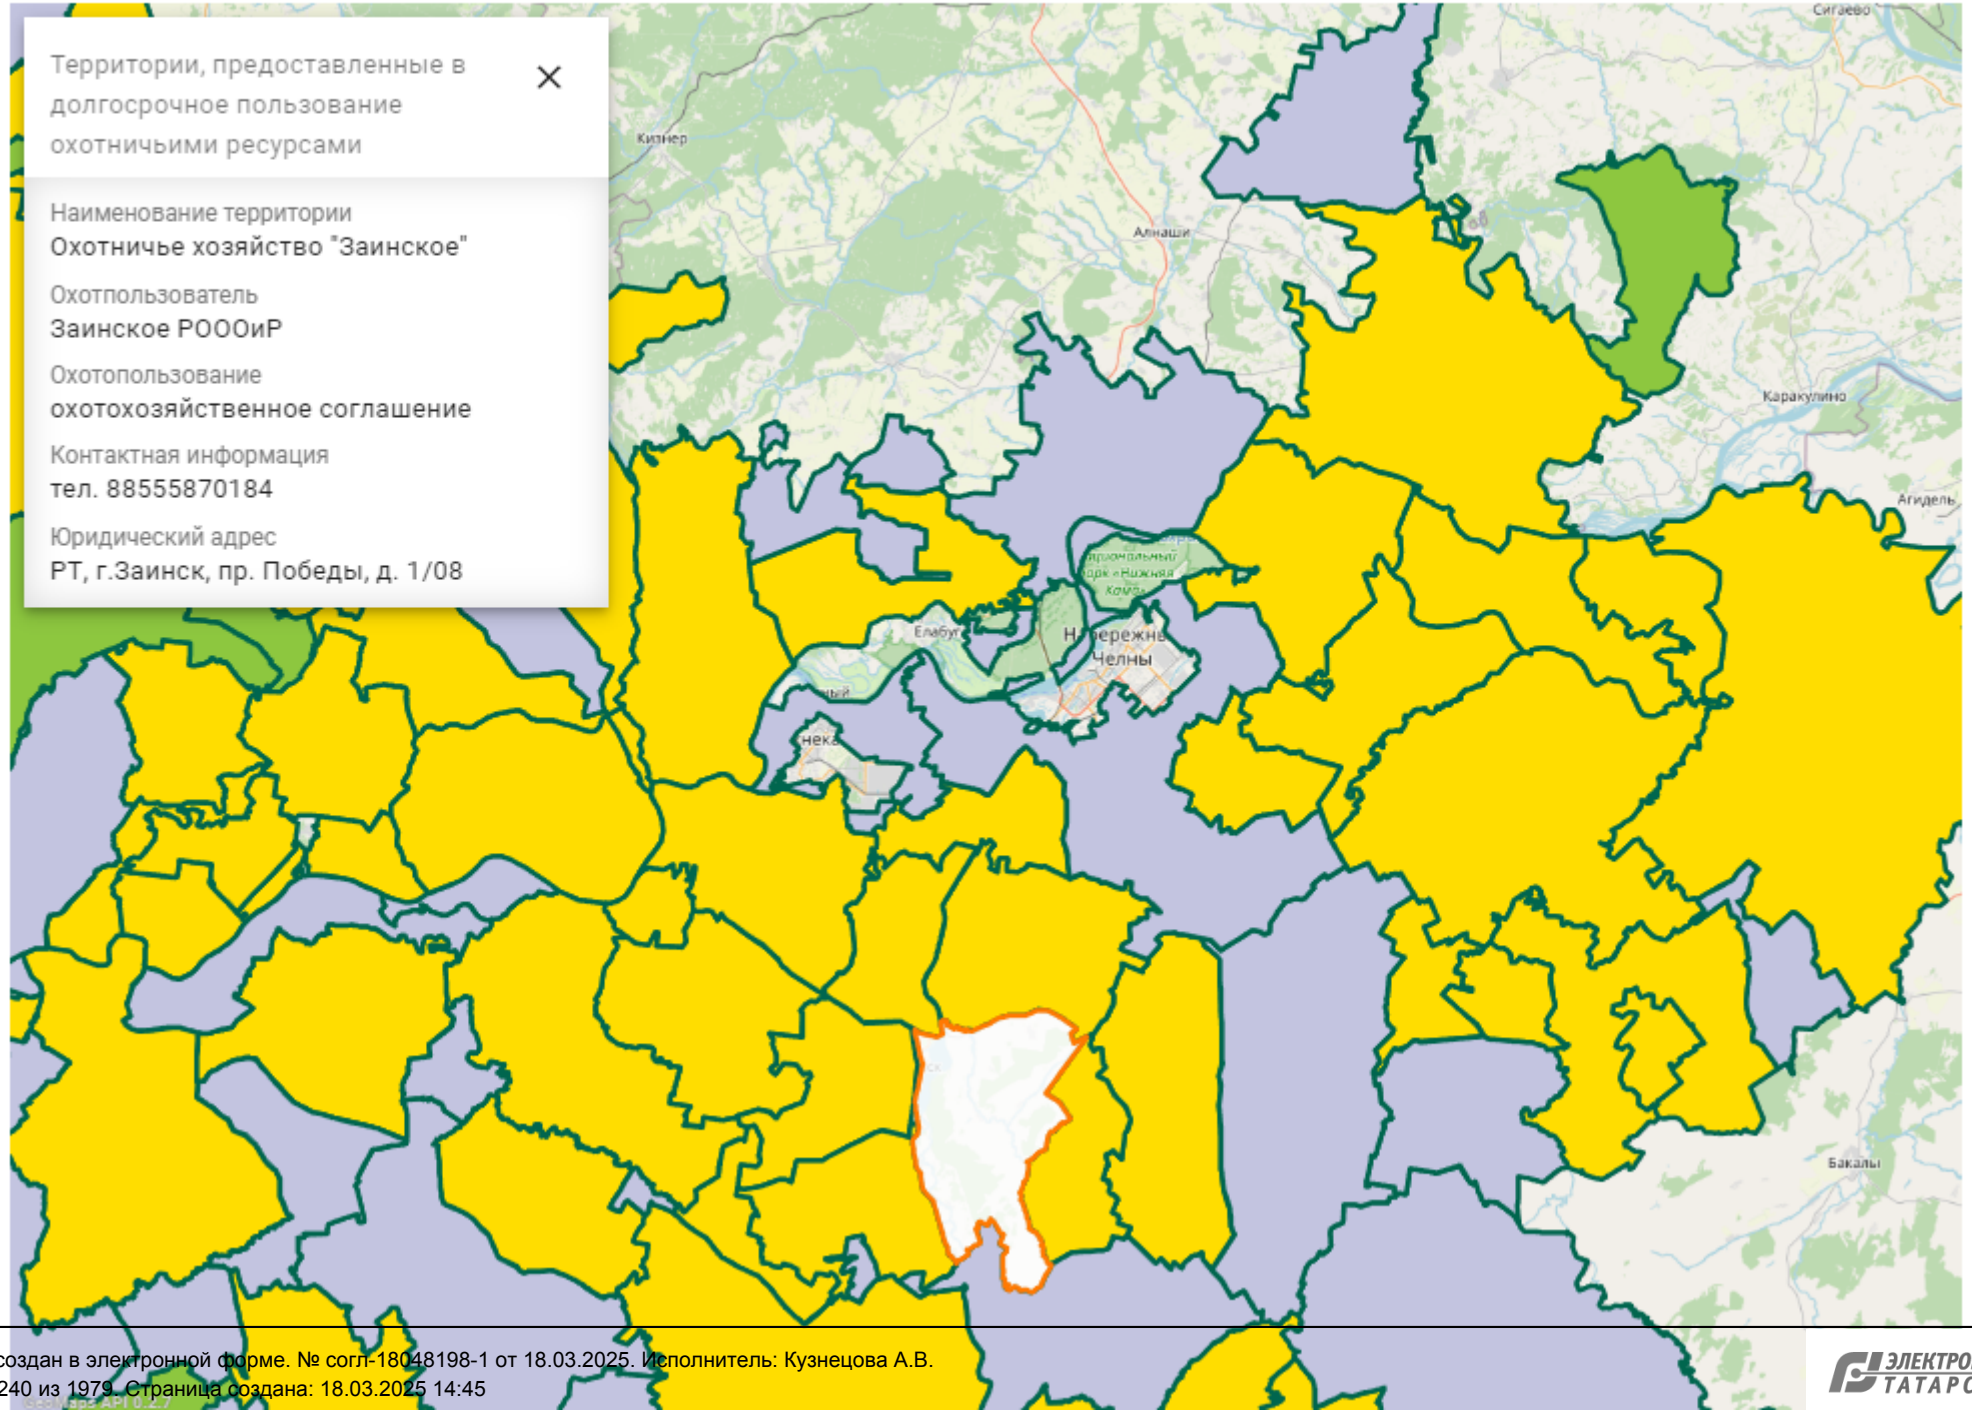

ecokarta.tatar.ru Экокарта Татарстана

ЭКОЛОГИЧЕСКАЯ КАРТА Республики Татарстан

МИНИСТЕРСТВО ЭКОЛОГИИ И ПРИРОДНЫХ РЕСУРСОВ РТ

Населенный пункт или адрес

Приложение М

Войти

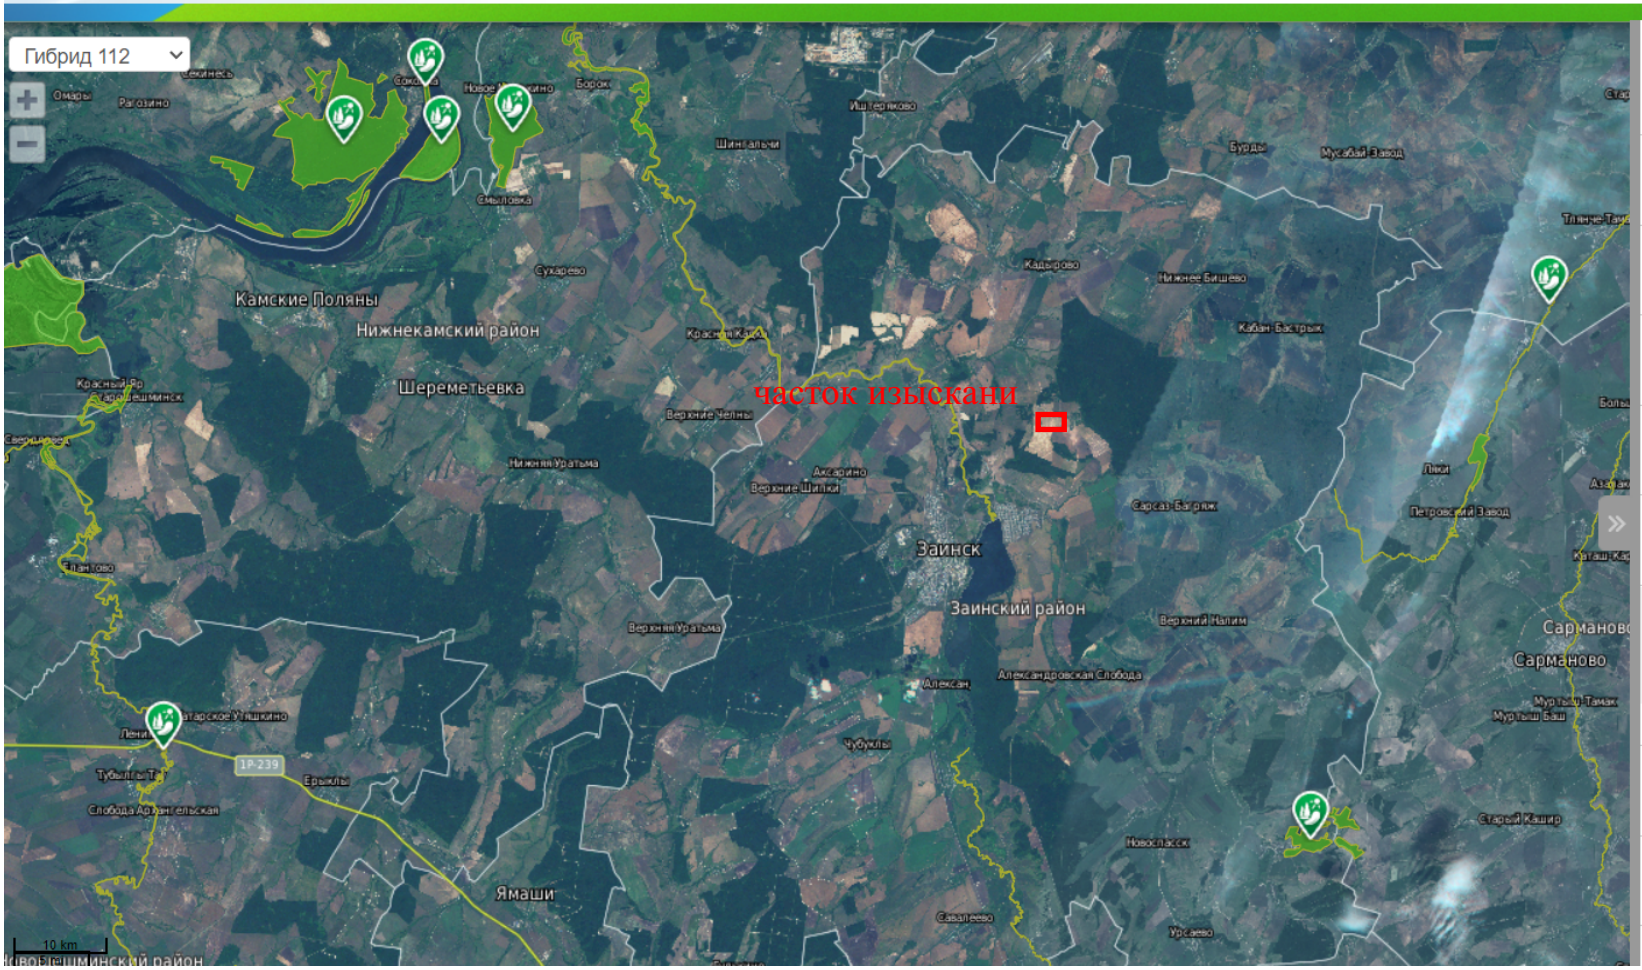

- [ ] Автоматические станции контроля загрязнения атмосферного воздуха
- [ ] АЗС РТ
- [ ] Природоохранные мероприятия
- [ ] Лицензионные и согласованные участки
- [ ] Недропользование
- [ ] Водоохранные зоны
- [x] Особо охраняемые природные территории
- [ ] Мониторинг рекреационных территорий
- [ ] Зеленые стандарты и технологии

ЭЛЕКТРОННЫЙ ТАТАРСТАН

СХЕМА ТЕРРИТОРИАЛЬНОГО ПЛАНИРОВАНИЯ РЕСПУБЛИКИ ТАТАРСТАН

Границы земель особо охраняемых природных территорий

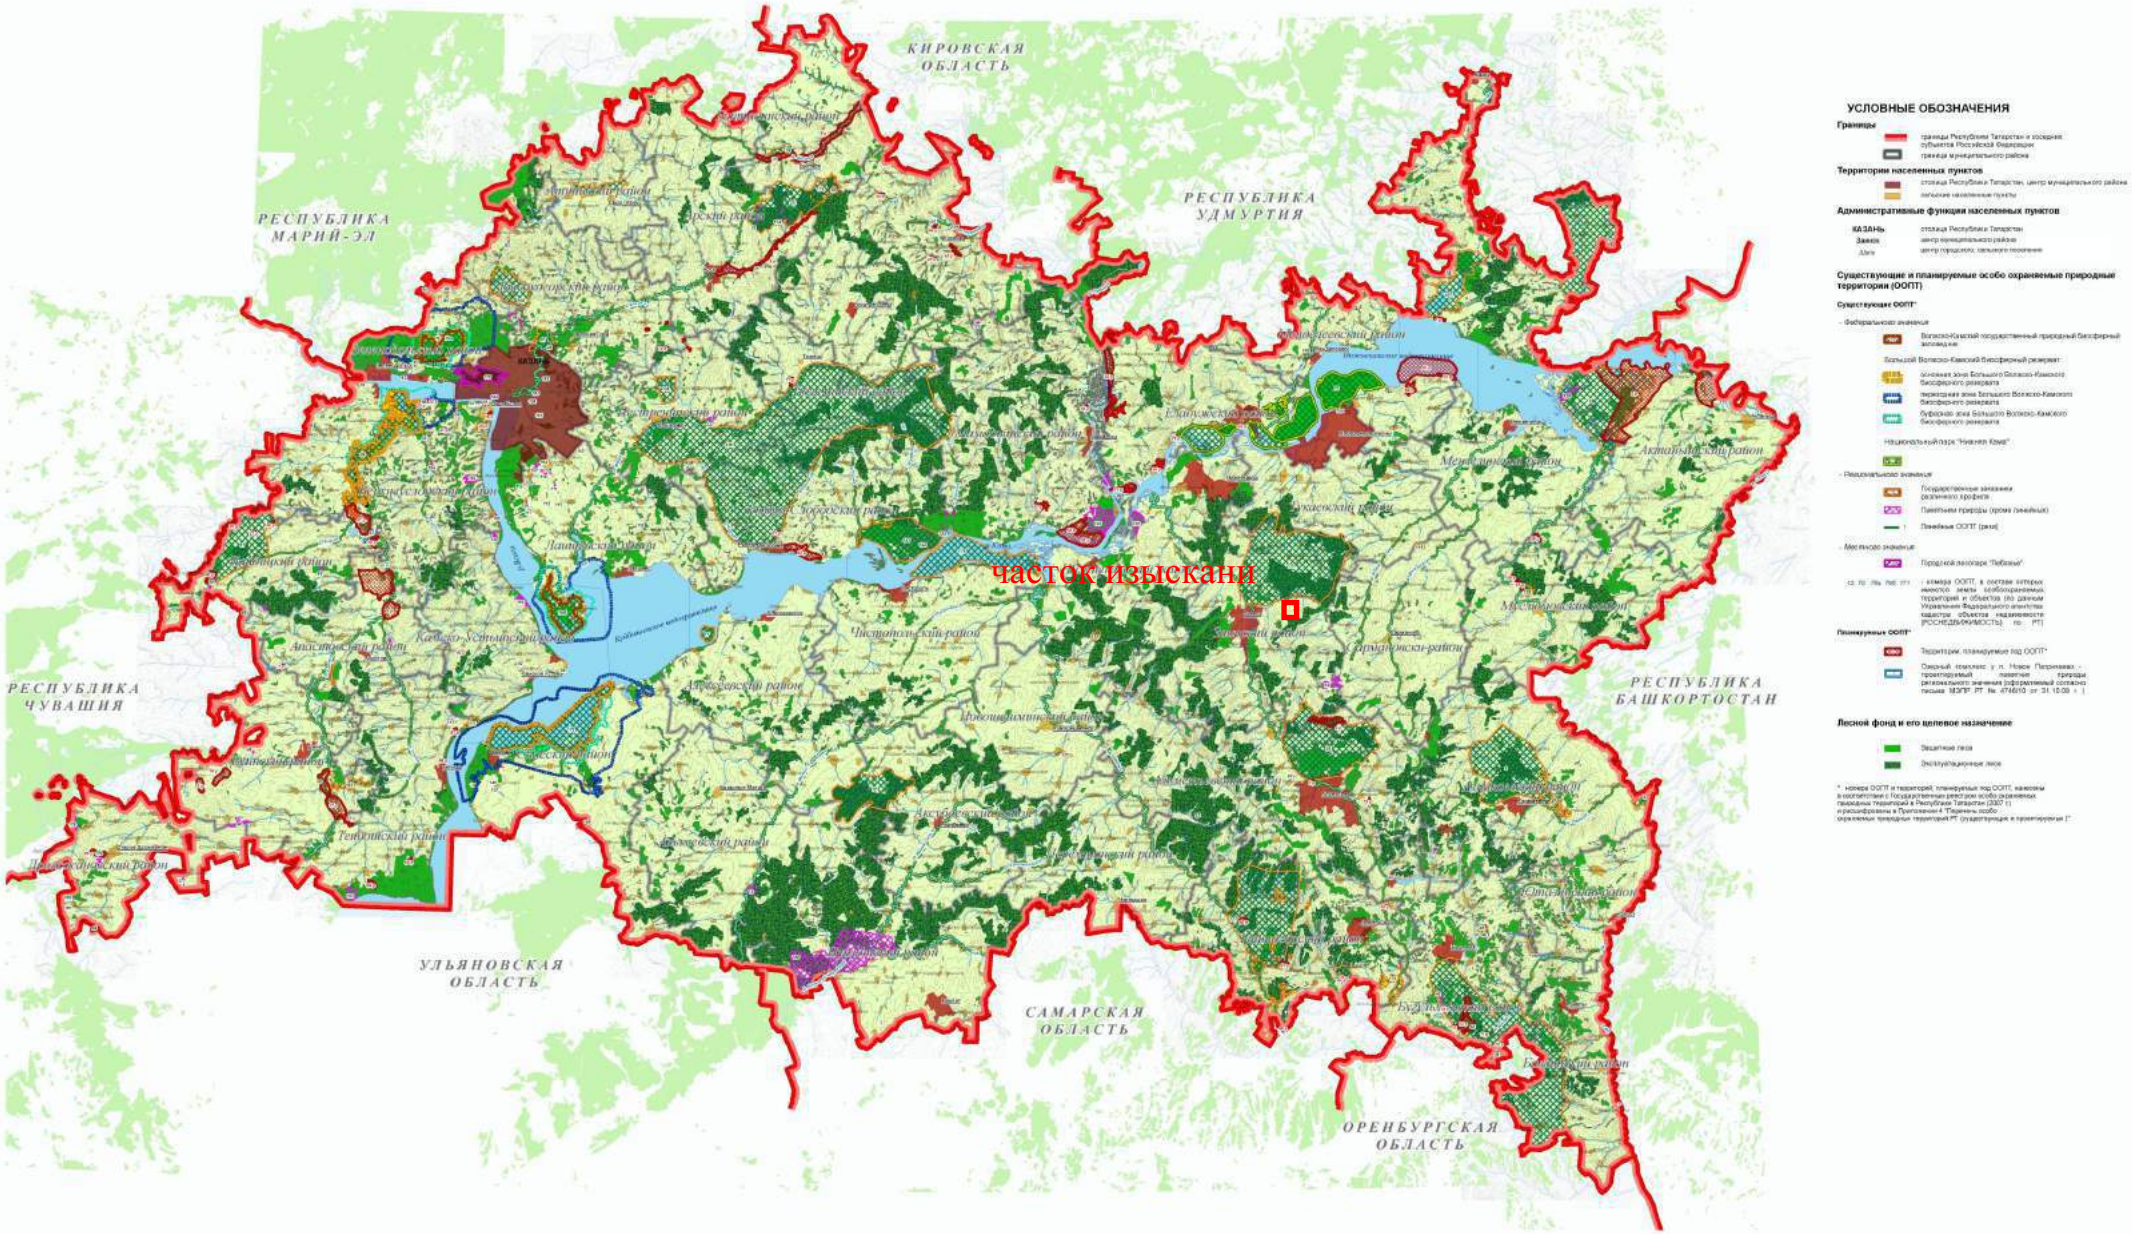

ЗАПОВЕДНИКИ, НАЦИОНАЛЬНЫЕ ПАРКИ и ФЕДЕРАЛЬНЫЕ ЗАКАЗНИКИ РОССИИ

ГОСУДАРСТВЕННЫЕ ПРИРОДНЫЕ ЗАПОВЕДНИКИ

№	Название ООПТ	Субъект РФ	Статус
1	Азас	Республика Тыва	
2	Алтайский	Республика Алтай	WH MAB
3	Астраханский	Астраханская область	MAB
4	Байкало-Ленский	Иркутская область	WH
5	Байкальский	Республика Бурятия	WH MAB
6	Баргузинский	Республика Бурятия	WH MAB
7	Басегги	Пермский край	
8	Бастак	Еврейская автономная область	
9	Башкирский	Республика Башкортостан	
10	Белгородский	Белгородская область	
11	Бердинско-Баскунчакский	Астраханская область	
12	Болоньский	Хабаровский край	
13	Большая Кокшага	Республика Марий Эл	
14	Большехехцирский	Хабаровский край	
15	Большой Арктический	Красноярский край	
16	Ботчинский	Хабаровский край	
17	Брянский лес	Брянская область	MAB
18	Буреинский	Хабаровский край	
19	Васюганский	Новосибирская область, Томская область	
20	Верхне-Тазовский	Ямало-Ненецкий автономный округ	
21	Висимский	Свердловская область	MAB
22	Витимский	Иркутская область	
23	Вишерский	Пермский край	
24	Волжско-Камский	Республика Татарстан	MAB
25	Воронежский	Воронежская область, Липецкая область	
26	Воронинский	Тамбовская область	
27	Восток Финского залива	Ленинградская область	
28	Галичья Гора	Липецкая область	
29	Дагестанский	Республика Дагестан	MAB
30	Дальневосточный морской	Приморский край	MAB
31	Дарвинский	Вологодская область, Ярославская область	MAB
32	Даурский	Забайкальский край	WH MAB
33	Денежкин Камень	Свердловская область	
34	Джергинский	Республика Бурятия	
35	Пиотровский	Хабаровский край	
36	Жигулевский	Самарская область	MAB
37	Зейский	Амурская область	
38	Кабардино-Балкарский	Кабардино-Балкарская Республика	MAB
39	Кавказский	Краснодарский край, Республика Адыгея, Карачаево-Черкесская Республика	WH MAB
53	Костомукшский	Республика Карелия	MAB
54	Кроноцкий	Камчатский край	WH MAB
55	Кузнецкий Алатау	Кемеровская область	
56	Курильский	Сахалинская область	
57	Лазовский	Приморский край	
58	Лапландский	Мурманская область	MAB
59	Лебяжьи острова	Республика Крым	
60	Магаданский	Магаданская область	
61	Малая Сосьва	Ханты-Мансийский автономный округ-Югра	
62	Медвежьи острова	Республика Саха (Якутия)	
63	Мордовский	Республика Мордовия	
64	Ненецкий	Ненецкий автономный округ	
65	Нижне-Свирский	Ленинградская область	
66	Норский	Амурская область	
67	Нургуш	Кировская область	
68	Окский	Рязанская область	MAB
69	Олёкминский	Республика Саха (Якутия)	
70	Опукский	Республика Крым	
71	Оренбургский	Оренбургская область	
72	Остров Врангеля	Чукотский автономный округ	WH
73	Пасвик	Мурманская область	
74	Печоро-Ильичский	Республика Коми	WH MAB
75	Пинежский	Архангельская область	
76	Полистовский	Псковская область	
77	Воронайский	Сахалинская область	
78	Приволжская лесостепь	Пензенская область	
79	Приокско-Террасный	Московская область	MAB
80	Присурский	Республика Чувашия	
81	Путоранский	Красноярский край	WH
82	Рдейский	Новгородская область	
83	Ростовский	Ростовская область	MAB
84	Саяно-Шушенский	Красноярский край	MAB
85	Северо-Осетинский	Республика Северная Осетия-Алания	
86	Сихотэ-Алинский	Приморский край	WH MAB
87	Сохондинский	Забайкальский край	MAB
88	Таймырский	Красноярский край	MAB
89	Тебердинский	Карачаево-Черкесская Республика	MAB
90	Тигирекский	Алтайский край	
91	Тункинский	Красноярский край	
92	Убсунурская котловина	Республика Тыва	WH MAB
93	Уссурийский	Приморский край	
94	Утриш	Краснодарский край	MAB
95	Хакасский	Республика Хакасия	MAB
96	Центральный лесной	Тверская область, Смоленская область	
97	Центрально-Черноземный	Белгородская область, Курская область	MAB
98	Чанганский	Амурская область	

НАЦИОНАЛЬНЫЕ ПАРКИ

№	Название ООПТ	Субъект РФ	Статус
1	Алания	Республика Северная Осетия-Алания	
2	Алханай	Забайкальский край	
3	Анюйский	Хабаровский край	
4	Башкирия	Республика Башкортостан	MAB
5	Берингия	Чукотский автономный округ	
6	Бикин	Приморский край	WH
7	Бузулукский бор	Оренбургская область, Самарская область	
8	Водлозерский	Новгородская область	MAB
9	Водлозерский	Республика Карелия, Архангельская область	MAB
10	Гудзанский	Республика Бурятия	
11	Забайкальский	Республика Бурятия	WH
12	Государственный комплекс «Завидово»	Московская область, Тверская область	
13	Земля леопарда	Приморский край	
14	Зигальга	Челябинская область	
15	Зов тигра	Приморский край	
16	Зюраткуль	Челябинская область	
17	Калевальский	Республика Карелия	MAB
18	Кенозерский	Архангельская область	MAB
19	Кисловодский	Ставропольский край	
20	Кодар	Забайкальский край	
21	Нойгородский	Республика Коми	
22	Красноярские Столбы	Красноярский край	
23	Крымский	Республика Крым	
24	Куршская коса	Калининградская область	WH
25	Ыллымах	Республика Саха (Якутия)	
26	Ладожские шхеры	Республика Карелия	
27	Ленские столбы	Республика Саха (Якутия)	WH
28	Лосиный остров	Москва, Московская область	
29	Марий Чодра	Республика Марий Эл	
30	Мещера	Владимирская область	
31	Мещерский	Рязанская область	
32	Нечкинский	Республика Удмуртия	
33	Нижняя Кама	Республика Татарстан	
34	Оленьи Ручьи	Архангельская область	
35	Орловское полесье	Орловская область	
36	Паанаярви	Республика Карелия	
37	Плещеево озеро	Ярославская область	
38	Прибайкальский	Иркутская область	WH
39	Приокско-Террасные боры	Свердловская область	
40	Притобольье	Кабардино-Балкарская Республика	
41	Русская Арктика	Архангельская область	
54	Туркинский	Республика Бурятия	WH
55	Угра	Калужская область	MAB
56	Удэгейская легенда	Приморский край	
57	Хвалынский	Саратовская область	
58	Хибины	Мурманская область	
59	Чавыа-варчане	Республика Чувашия	
60	Чикой	Забайкальский край	
61	Шантарские острова	Хабаровский край	
62	Шорский	Кемеровская область	
63	Шушенский бор	Красноярский край	
64	Югыд ва	Республика Коми	WH

ГОСУДАРСТВЕННЫЕ ПРИРОДНЫЕ ЗАКАЗНИКИ

А	Название ООПТ	Субъект РФ	Статус
1	Астраханский	Республика Дагестан	
2	Алтачейский	Республика Бурятия	
3	Бадинский	Хабаровский край	
4	Белозерский	Тюменская область	
5	Вастпольский	Ханты-Мансийский автономный округ	
6	Верхне-Пондинский	Ханты-Мансийский автономный округ	
7	Воронежский	Воронежская область	
8	Дауский	Карачаево-Черкесская Республика	
9	Домика дерсяно	Забайкальский край	WH
10	Елизаровский	Ханты-Мансийский автономный округ	
11	Елогуйский	Красноярский край	
12	Ингушский	Республика Ингушетия	
13	Кабанский	Республика Бурятия	WH
14	Каменная степь	Воронежская область	
15	Кандалакшский	Мурманская область	
16	Карпинский	Республика Крым	
17	Кижский	Республика Карелия	
18	Кирзинский	Новосибирская область	
19	Клетнянский	Брянская область	
20	Клязьминский	Владимирская область, Ивановская область	
21	Красный Яр	Иркутская область	
22	Малое филлофорное поле	Республика Крым	
23	Малые Курилы	Сахалинская область	
24	Монастинский	Республика Калмыкия	
25	Мурманский тундровый	Мурманская область	
26	Мурманский	Владимирская область	
28	Ненецкий	Ненецкий автономный округ	
29	Новосибирские острова	Республика Саха (Якутия)	
30	Олонецкий	Республика Карелия	
31	Ольдинский	Хабаровский край	
44	Сурский	Ульяновская область	
45	Государственный комплекс «Угра»	Калужская область	
46	Тляратинский	Республика Дагестан	
47	Тофаларский	Иркутская область	
48	Туркинский	Мурманская область	
49	Туркинский	Хабаровский край	
50	Тюменский	Тюменская область	
51	Удыль	Хабаровский край	
52	Фроловский	Республика Бурятия	WH
53	Харбинский	Республика Калмыкия	
54	Хекцирский	Хабаровский край	
55	Хингано-Архаринский	Амурская область	
56	Цасучейский бор	Забайкальский край	
57	Цейский	Республика Северная Осетия-Алания	
58	Цимлянский	Ростовская область	
59	Южно-Камчатский	Камчатский край	WH
60	Ярославский	Ярославская область	

Документ создан в электронной форме. № согл-18048198-1 от 18.03.2025. Исполнитель: Кузнецова А.В.
Страница 243 из 1979. Страница создана: 18.03.2025 14:45

ЭЛЕКТРОННЫЙ ТАТАРСТАН

pkk.rosreestr.ru/#/search/55.42266041969306,52.24788399147716/16/@5w3tqw5ct?text=55.422005%2052.244888&type=1&inPoint=true&open...

Участки 55.422005 52.244888

Земельный участок 16:19:040106:208

Российская Федерация, Республика Татарстан, Заинский муниципальный район, Нижнебишевское сельское поселение, с Нижнее Бишево, кв-л 040106,...

В целях недропользования

План ЗУ → План КК →

Информация	Услуги

Тип:	Объект недвижимости
Вид:	Земельный участок
Кадастровый номер:	16:19:040106:208
Кадастровый квартал:	16:19:040106
Адрес:	Российская Федерация, Республика Татарстан, Заинский муниципальный район, Нижнебишевское сельское поселение, с Нижнее Бишево, кв-л 040106, з/у 208
Площадь уточненная:	22 300 кв. м
Статус:	Учтенный
Категория земель:	Земли промышленности, энергетики, транспорта, связи, радиовещания, телевидения, информатики, земли для обеспечения космической деятельности, земли обороны, безопасности и земли иного специального назначения
Разрешенное использование:	В целях недропользования
Форма собственности:	Частная собственность
Кадастровая стоимость:	3 029 122,73 руб.
дата определения:	01.01.2022
дата утверждения:	-
дата внесения сведений:	08.02.2023
дата применения:	01.01.2024

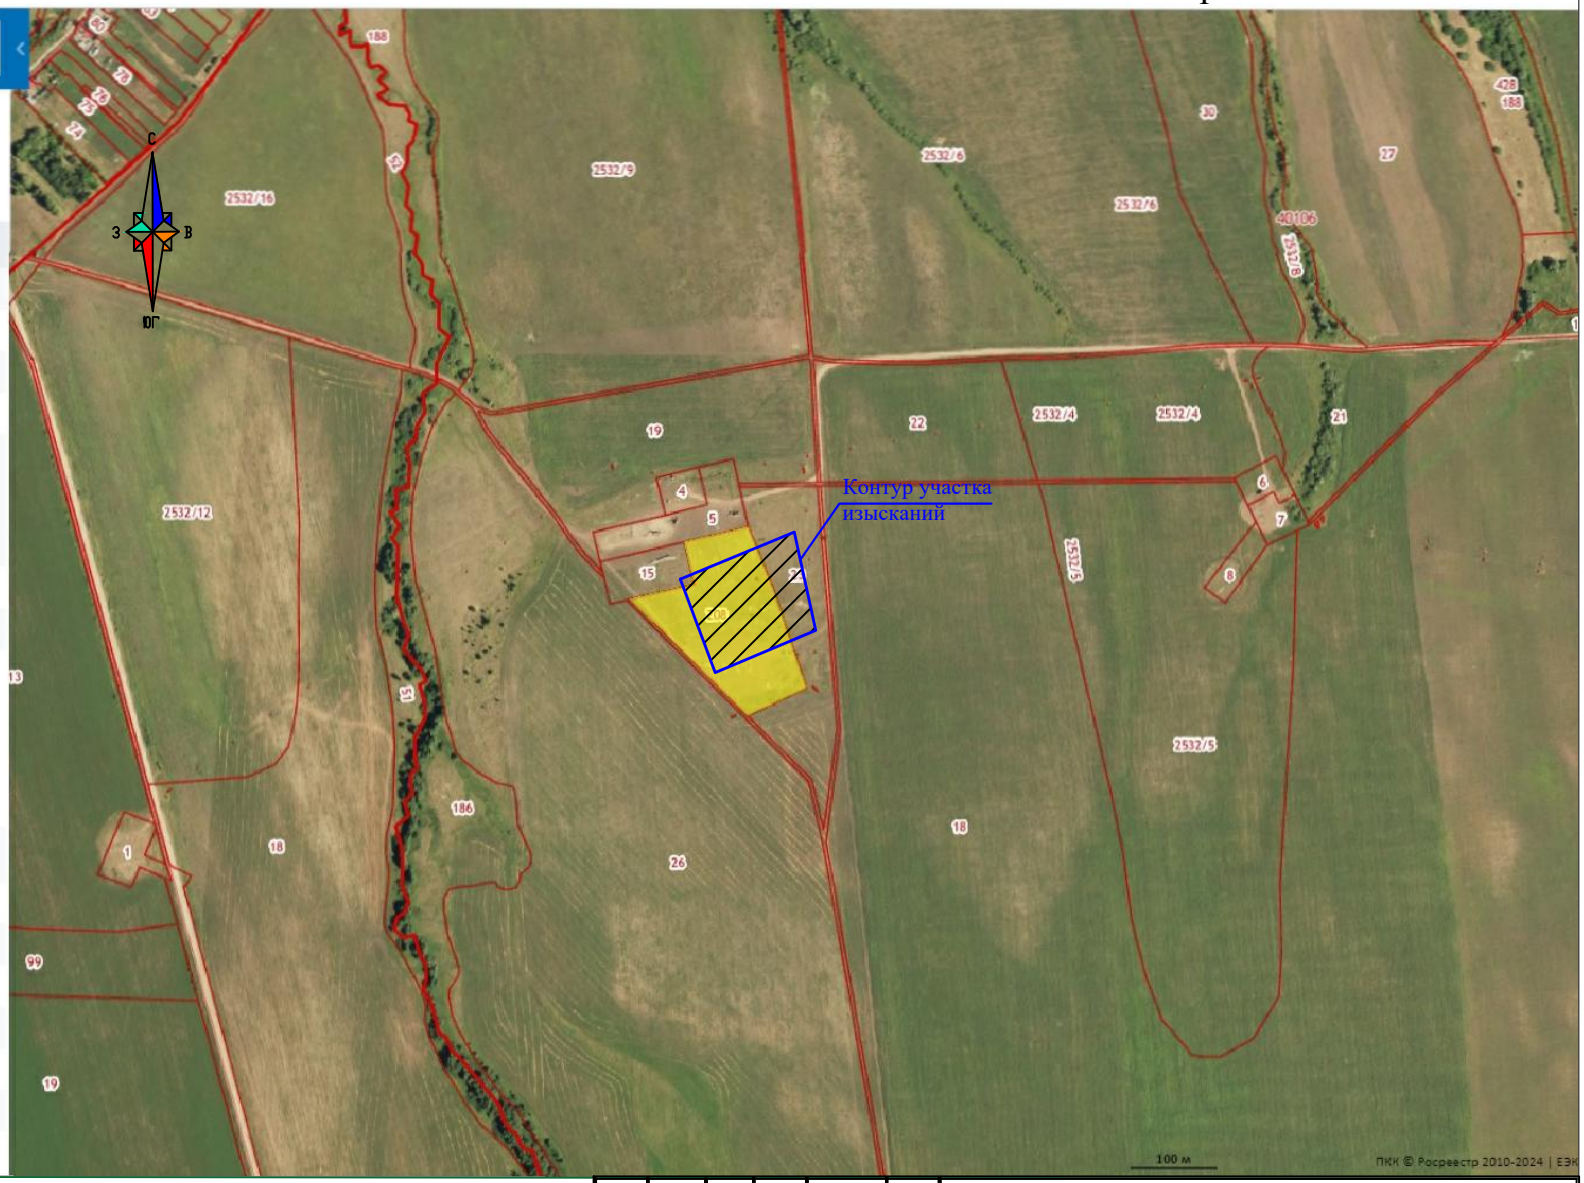

– участок изысканий

– масштаб 1:10000 м

Взам. инв. N	Подп. и дата	Инв. N подл.

Изм.	Кол. уч.	Лист	№ док	Подп.	Дата
Разработал		Савельев			06.24

13868-ИЭИ-Г.Ч.

«Обустройство Бастрыкского нефтяного месторождения. НГДУ «Прикамнефть». 2024 год».

Материал изысканий	Стадия	Лист	Листов
	И	1	3

Ситуационный план

ООО

Документ создан в электронной форме. № согл-18048198-1 от 18.03.2025. Исполнитель: Кузнецова А.В.
Страница 244 из 1979. Страница создана: 18.03.2025 14:45

ЭЛЕКТРОННЫЙ ТАТАРСТАН

pkk.rosreestr.ru/#/search/55.42294683312756,52.2499370312512/16/@5w3tqw5ct?text=16%3A19%3A040106%3A23&type=1&opened=16%3A19%3A40106%3A23

Участки 16:19:040106:23

Земельный участок 16:19:040106:23

План ЗУ → План КК →

Информация	Услуги

Тип:	Объект недвижимости
Вид:	Земельный участок в составе ЕЗП
Кадастровый номер:	16:19:040106:23
Кадастровый квартал:	16:19:040106
Кадастровый номер ЕЗП:	16:19:000000:453
Адрес:	-
Площадь уточненная:	21 787,06 кв. м
Статус:	Ранее учтенный
Категория земель:	-
Разрешенное использование:	-
Форма собственности:	-
Кадастровая стоимость:	56 646,36 руб.
дата определения:	01.04.2015
дата утверждения:	01.01.2012
дата внесения сведений:	13.04.2015
дата применения:	-

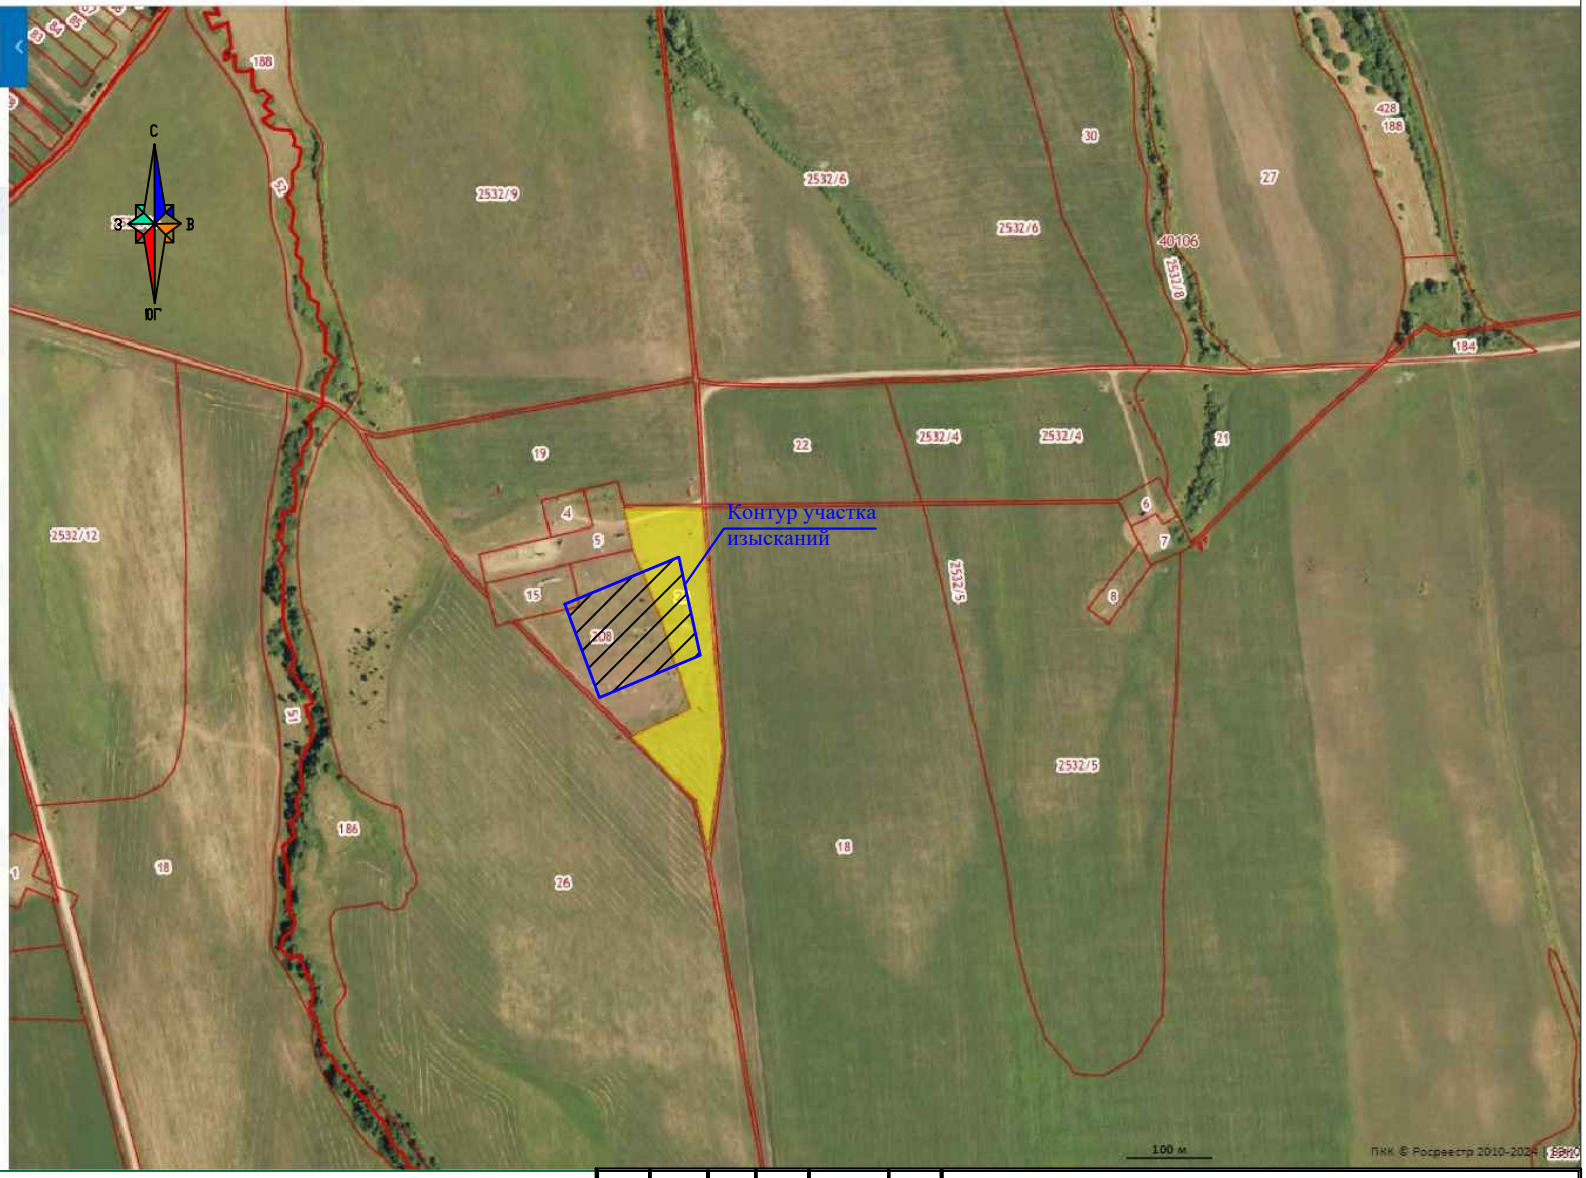

– участок изысканий

– масштаб 1:10000 м

						13868-ИЭИ-Г.Ч.	
						«Обустройство Бастрыкского нефтяного месторождения. НГДУ «Прикамнефть». 2024 год».	
Изм.	Кол. уч.	Лист	№ док	Подп.	Дата		
Разработал		Савельев			06.24	Материал изысканий	Стадия: И; Лист: 2; Листов: 3
						Ситуационный план	ООО

Взам. инв. N | Подп. и дата | Инв. N подл.

Документ создан в электронной форме. № согл-18048198-1 от 18.03.2025. Исполнитель: Кузнецова А.В.
Страница 245 из 1979. Страница создана: 18.03.2025 14:45
ЭЛЕКТРОННЫЙ ТАТАРСТАН

pkk.rosreestr.ru/#/search/55.42291303622017,52.24814461227161/16/@5w3tqw5ct?text=55.422734%2052.242895&type=1&inPoint=true&opened=16%3A19%3A40106%3A15

Участки 55.422734 52.242895

Земельный участок 16:19:040106:15

Российская Федерация, Республика Татарстан, Заинский муниципальный район, Нижнебишевское сельское поселение, с Нижнее Бишево, кв-л 040106,...

Эксплуатация площадки скв. №№ 1647, 1648, 1649, 1650 и ГЗУ-182

План ЗУ → План КК →

Информация	Услуги

Тип:	Объект недвижимости
Вид:	Земельный участок
Кадастровый номер:	16:19:040106:15
Кадастровый квартал:	16:19:040106
Адрес:	Российская Федерация, Республика Татарстан, Заинский муниципальный район, Нижнебишевское сельское поселение, с Нижнее Бишево, кв-л 040106, з/у 15
Площадь уточненная:	5 000 кв. м
Статус:	Ранее учтенный
Категория земель:	Земли промышленности, энергетики, транспорта, связи, радиовещания, телевидения, информатики, земли для обеспечения космической деятельности, земли обороны, безопасности и земли иного специального назначения
Разрешенное использование:	Эксплуатация площадки скв. №№ 1647, 1648, 1649, 1650 и ГЗУ-182
Форма собственности:	-
Кадастровая стоимость:	686 092,5 руб.
дата определения:	01.01.2022
дата утверждения:	-
дата внесения сведений:	08.02.2023
дата применения:	01.01.2024

– участок изысканий

– масштаб 1:10000 м

Изм.	Кол. уч.	Лист	№ док	Подп.	Дата
Разработал		Савельев			06.24

13868-ИЭИ-Г.Ч.

«Обустройство Бастрыкского нефтяного месторождения. НГДУ «Прикамнефть». 2024 год».

Материал изысканий	Стадия	Лист	Листов
	И	3	3

ООО

Ситуационный план

Взам. инв. N

Подп. и дата

Инв. N подл.

Документ создан в электронной форме. № согл-18048198-1 от 18.03.2025. Исполнитель: Кузнецова А.В.
Страница 246 из 1979. Страница создана: 18.03.2025 14:45

ЭЛЕКТРОННЫЙ ТАТАРСТАН

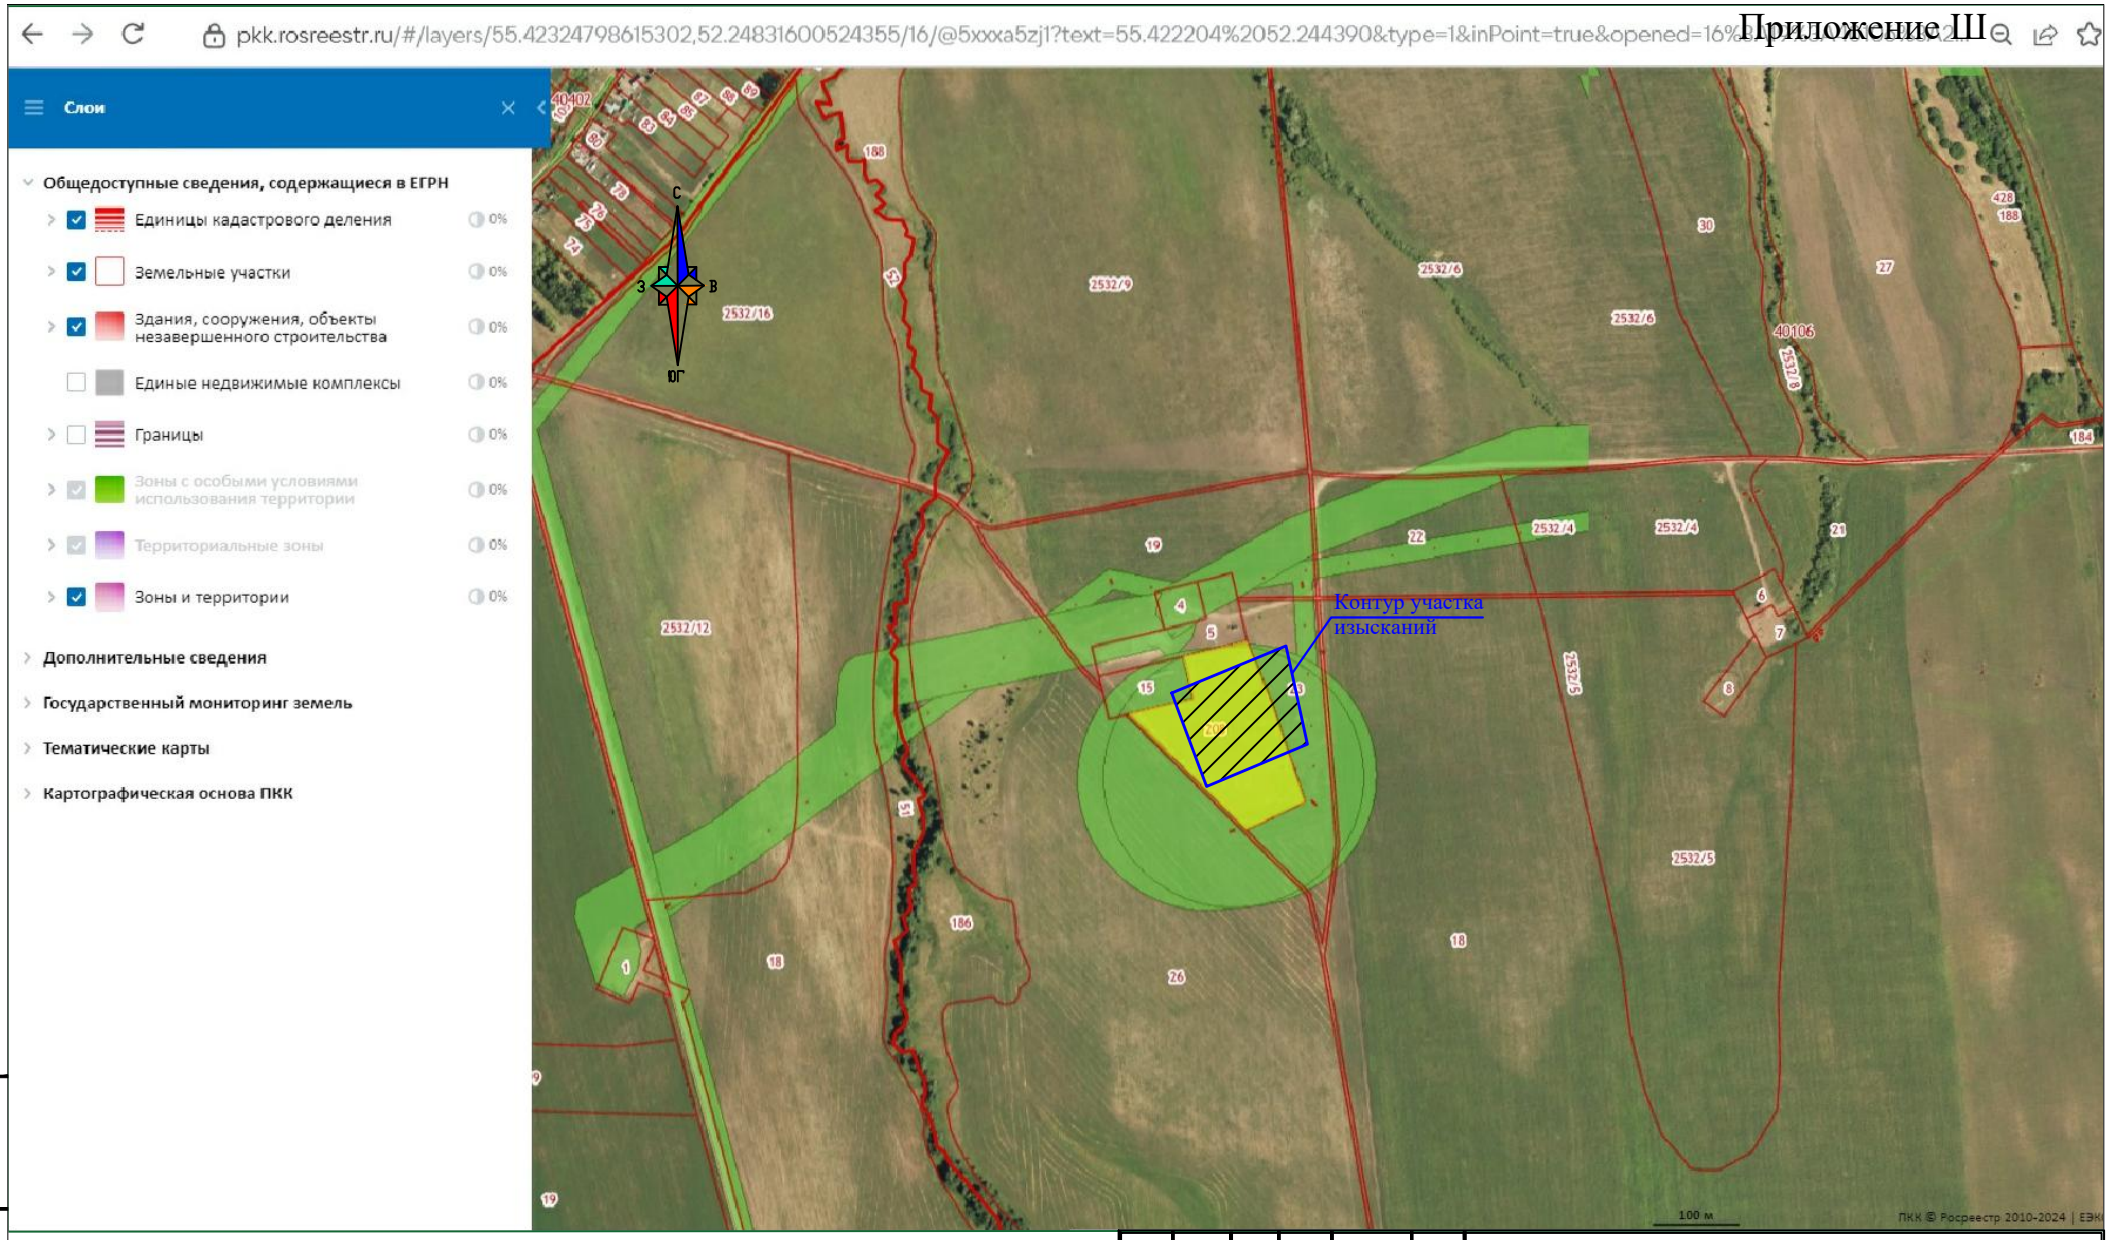

– участок изысканий

- зоны с особом условием использования территории

- масштаб 1.10000 м

						13868-ИЭИ-Г.Ч.
						«Обустройство Бастрыкского нефтяного месторождения. НГДУ «Прикамнефть». 2024 год».
Изм.	Кол. уч.	Лист	№ док	Подп.	Дата	
Разработал		Савельев			06.24	Материал изысканий
						Карта прогнозируемого экологического состояния

Стадия	Лист	Листов
И	1	9

ООО

Взам. инв. N | Подп. и дата | Инв. N подл.

Документ создан в электронной форме. № согл-18048198-1 от 18.03.2025. Исполнитель: Кузнецова А.В.
Страница 247 из 1979. Страница создана: 18.03.2025 14:45

ЭЛЕКТРОННЫЙ ТАТАРСТАН

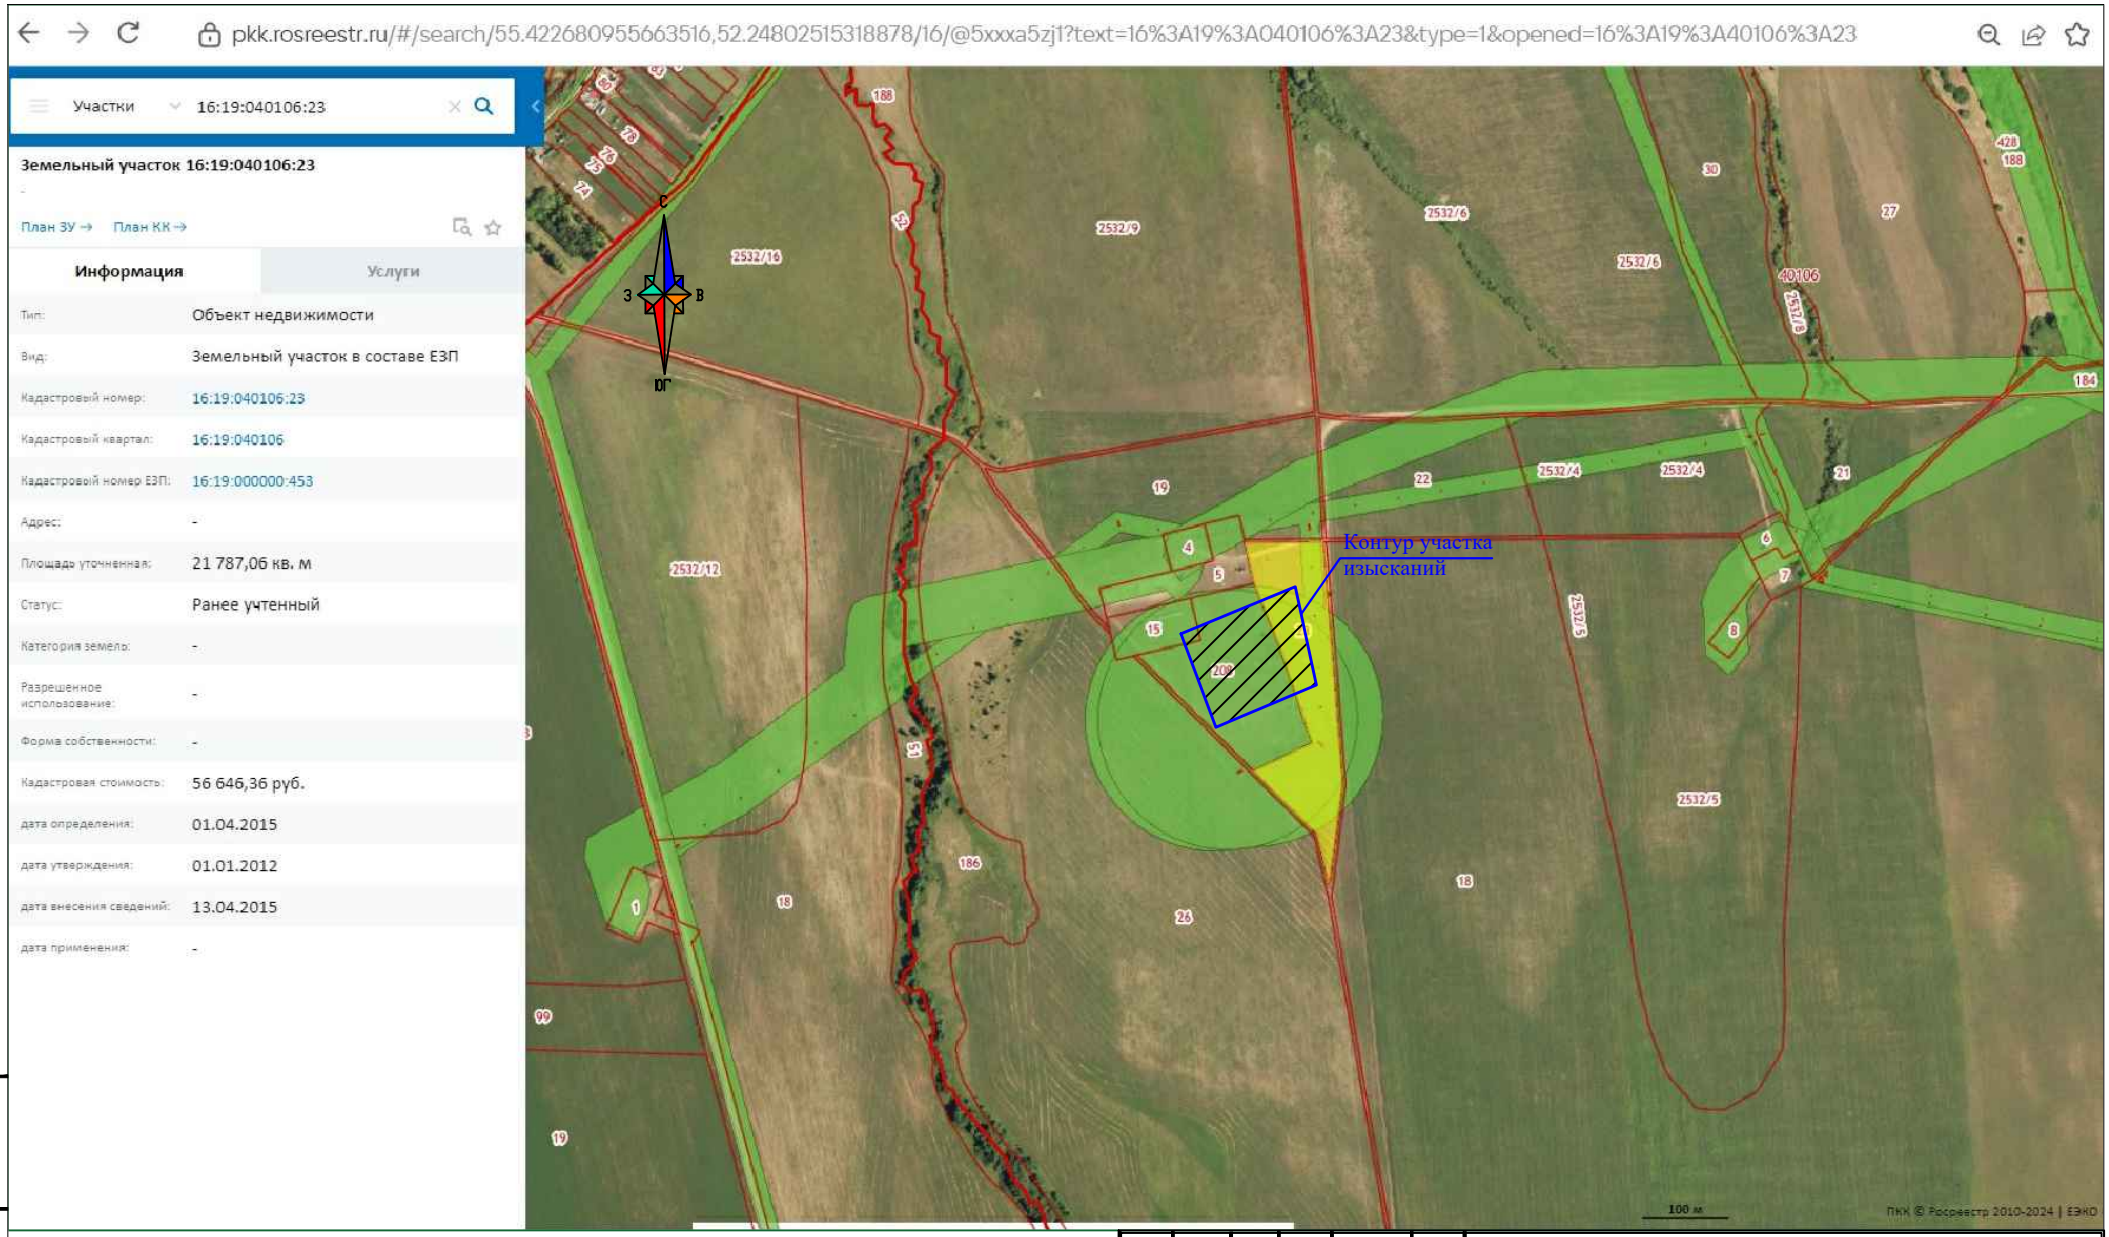

– участок изысканий

- зоны с особом условием использования территории

- масштаб 1:10000 м

Изм.	Кол. уч.	Лист	№ док	Подп.	Дата
Разработал		Савельев			06.24

13868-ИЭИ-Г.Ч.

«Обустройство Бастрыкского нефтяного месторождения. НГДУ «Прикамнефть». 2024 год».

Материал изысканий	Стадия	Лист	Листов
	И	2	9

ООО

Карта прогнозируемого экологического состояния

Взам. инв. N

Подп. и дата

Инв. N подл.

Документ создан в электронной форме. № согл-18048198-1 от 18.03.2025. Исполнитель: Кузнецова А.В.
Страница 248 из 1979. Страница создана: 18.03.2025 14:45
ЭЛЕКТРОННЫЙ ТАТАРСТАН

– участок изысканий

- зоны с особом условием использования территории

- масштаб 1:10000 м

						13868-ИЭИ-Г.Ч.	
						«Обустройство Бастрыкского нефтяного месторождения. НГДУ «Прикамнефть». 2024 год».	
Изм.	Кол. уч.	Лист	№ док	Подп.	Дата		
Разработал		Савельев			06.24	Материал изысканий	Стадия: И; Лист: 3; Листов: 9
						Карта прогнозируемого экологического состояния	ООО

Взам. инв. N | Подп. и дата | Инв. N подл.

Документ создан в электронной форме. № согл-18048198-1 от 18.03.2025. Исполнитель: Кузнецова А.В.
Страница 249 из 1979. Страница создана: 18.03.2025 14:45
ЭЛЕКТРОННЫЙ ТАТАРСТАН

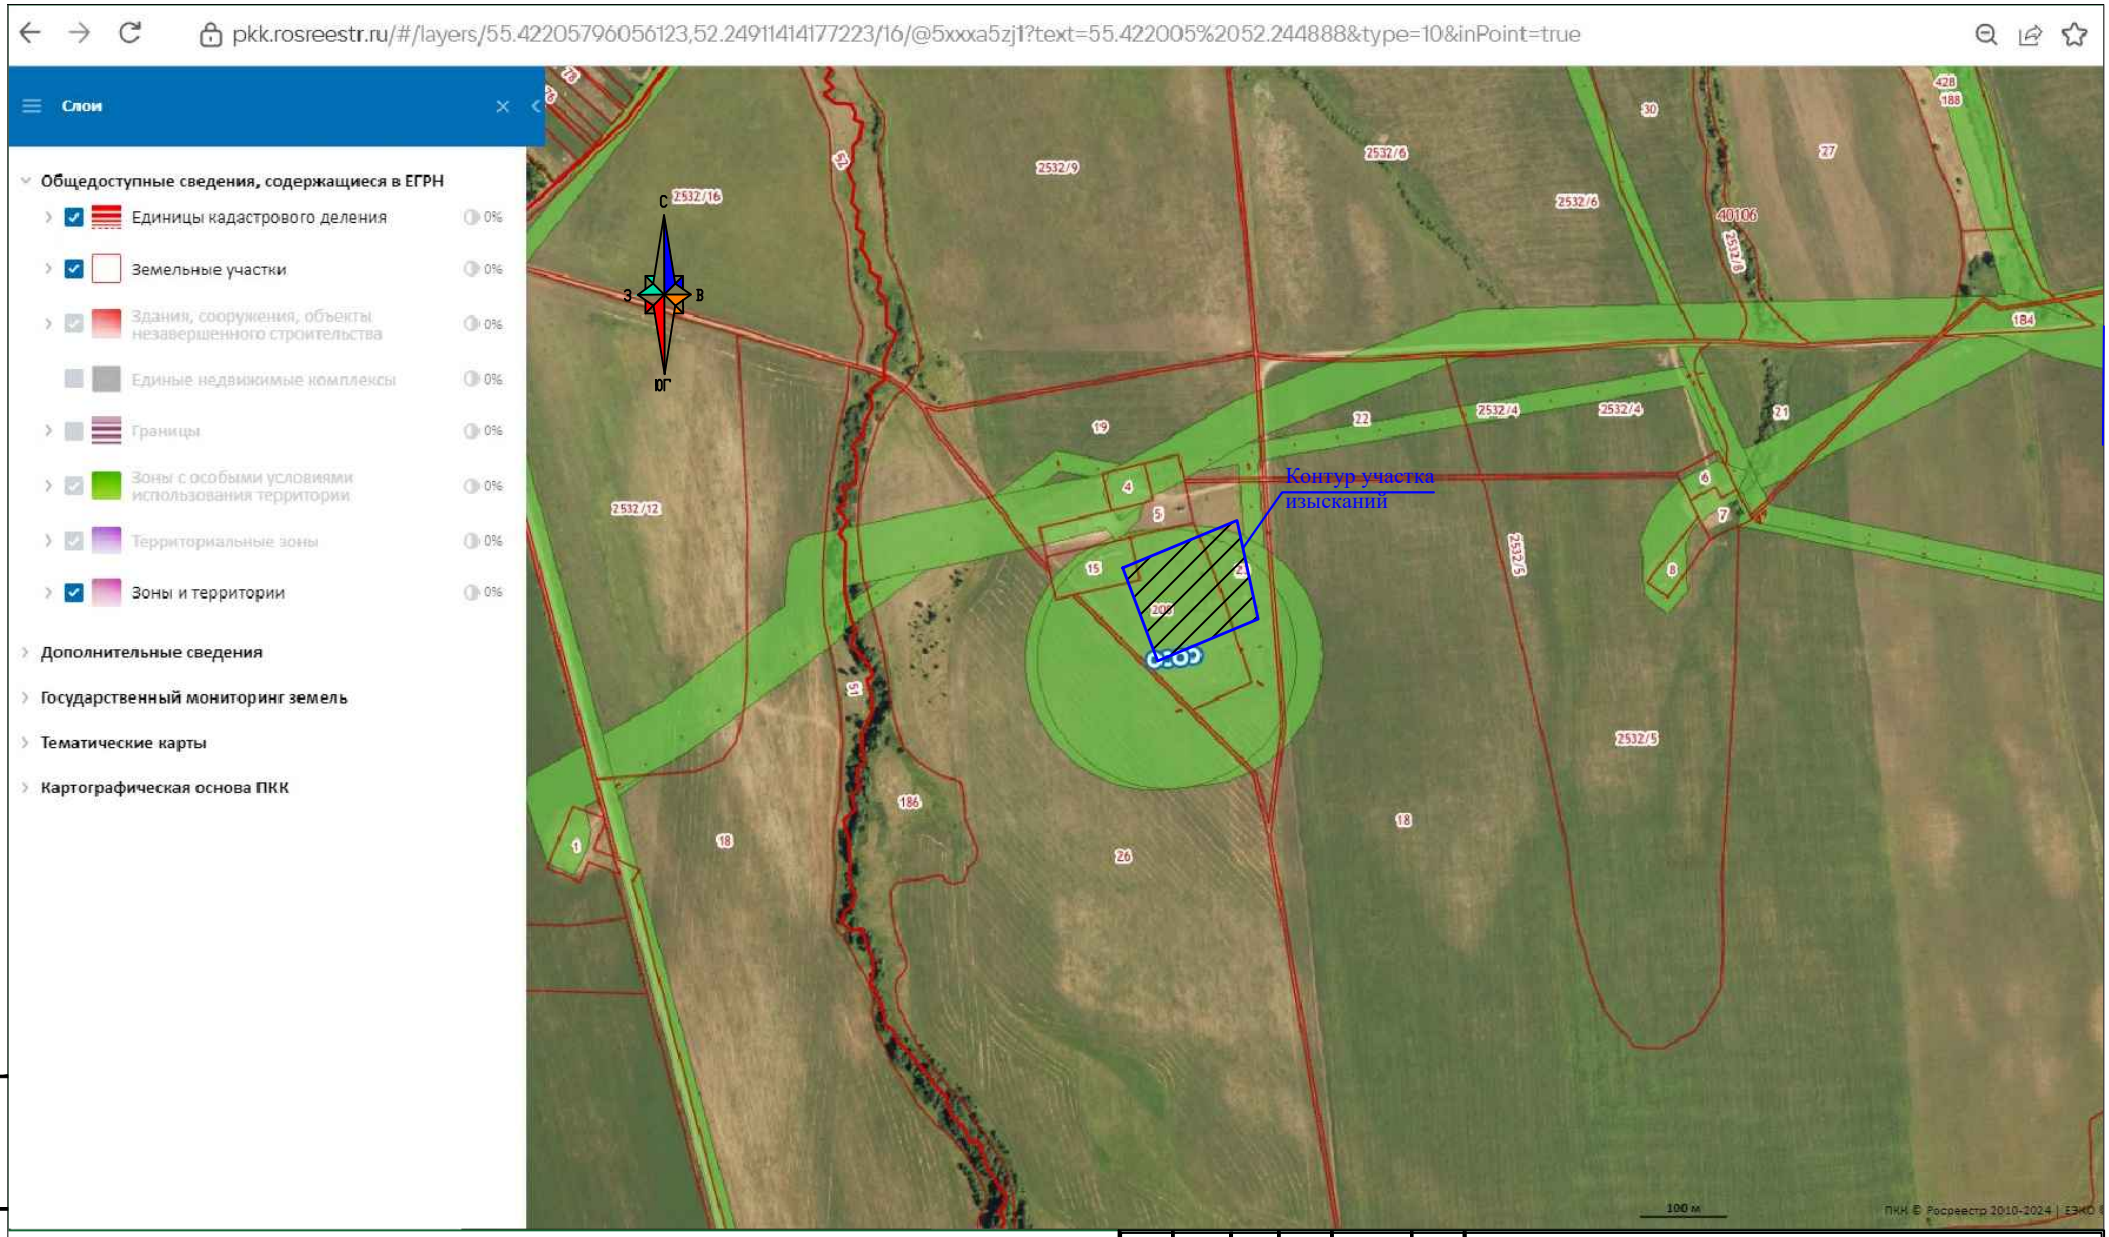

– участок изысканий

- зоны с особом условием использования территории

- масштаб 1.10000 м

Изм.	Кол. уч.	Лист	№ док	Подп.	Дата
Разработал		Савельев			08.25

13868-ИЭИ-Г.Ч.

«Обустройство Бастрыкского нефтяного месторождения. НГДУ «Прикамнефть». 2024 год».

Материал изысканий	Стадия	Лист	Листов
	И	4	9

Карта прогнозируемого экологического состояния

ООО

Взам. инв. N

Подп. и дата

Инв. N подл.

Документ создан в электронной форме. № согл-18048198-1 от 18.03.2025. Исполнитель: Кузнецова А.В.
Страница 250 из 1979. Страница создана: 18.03.2025 14:45

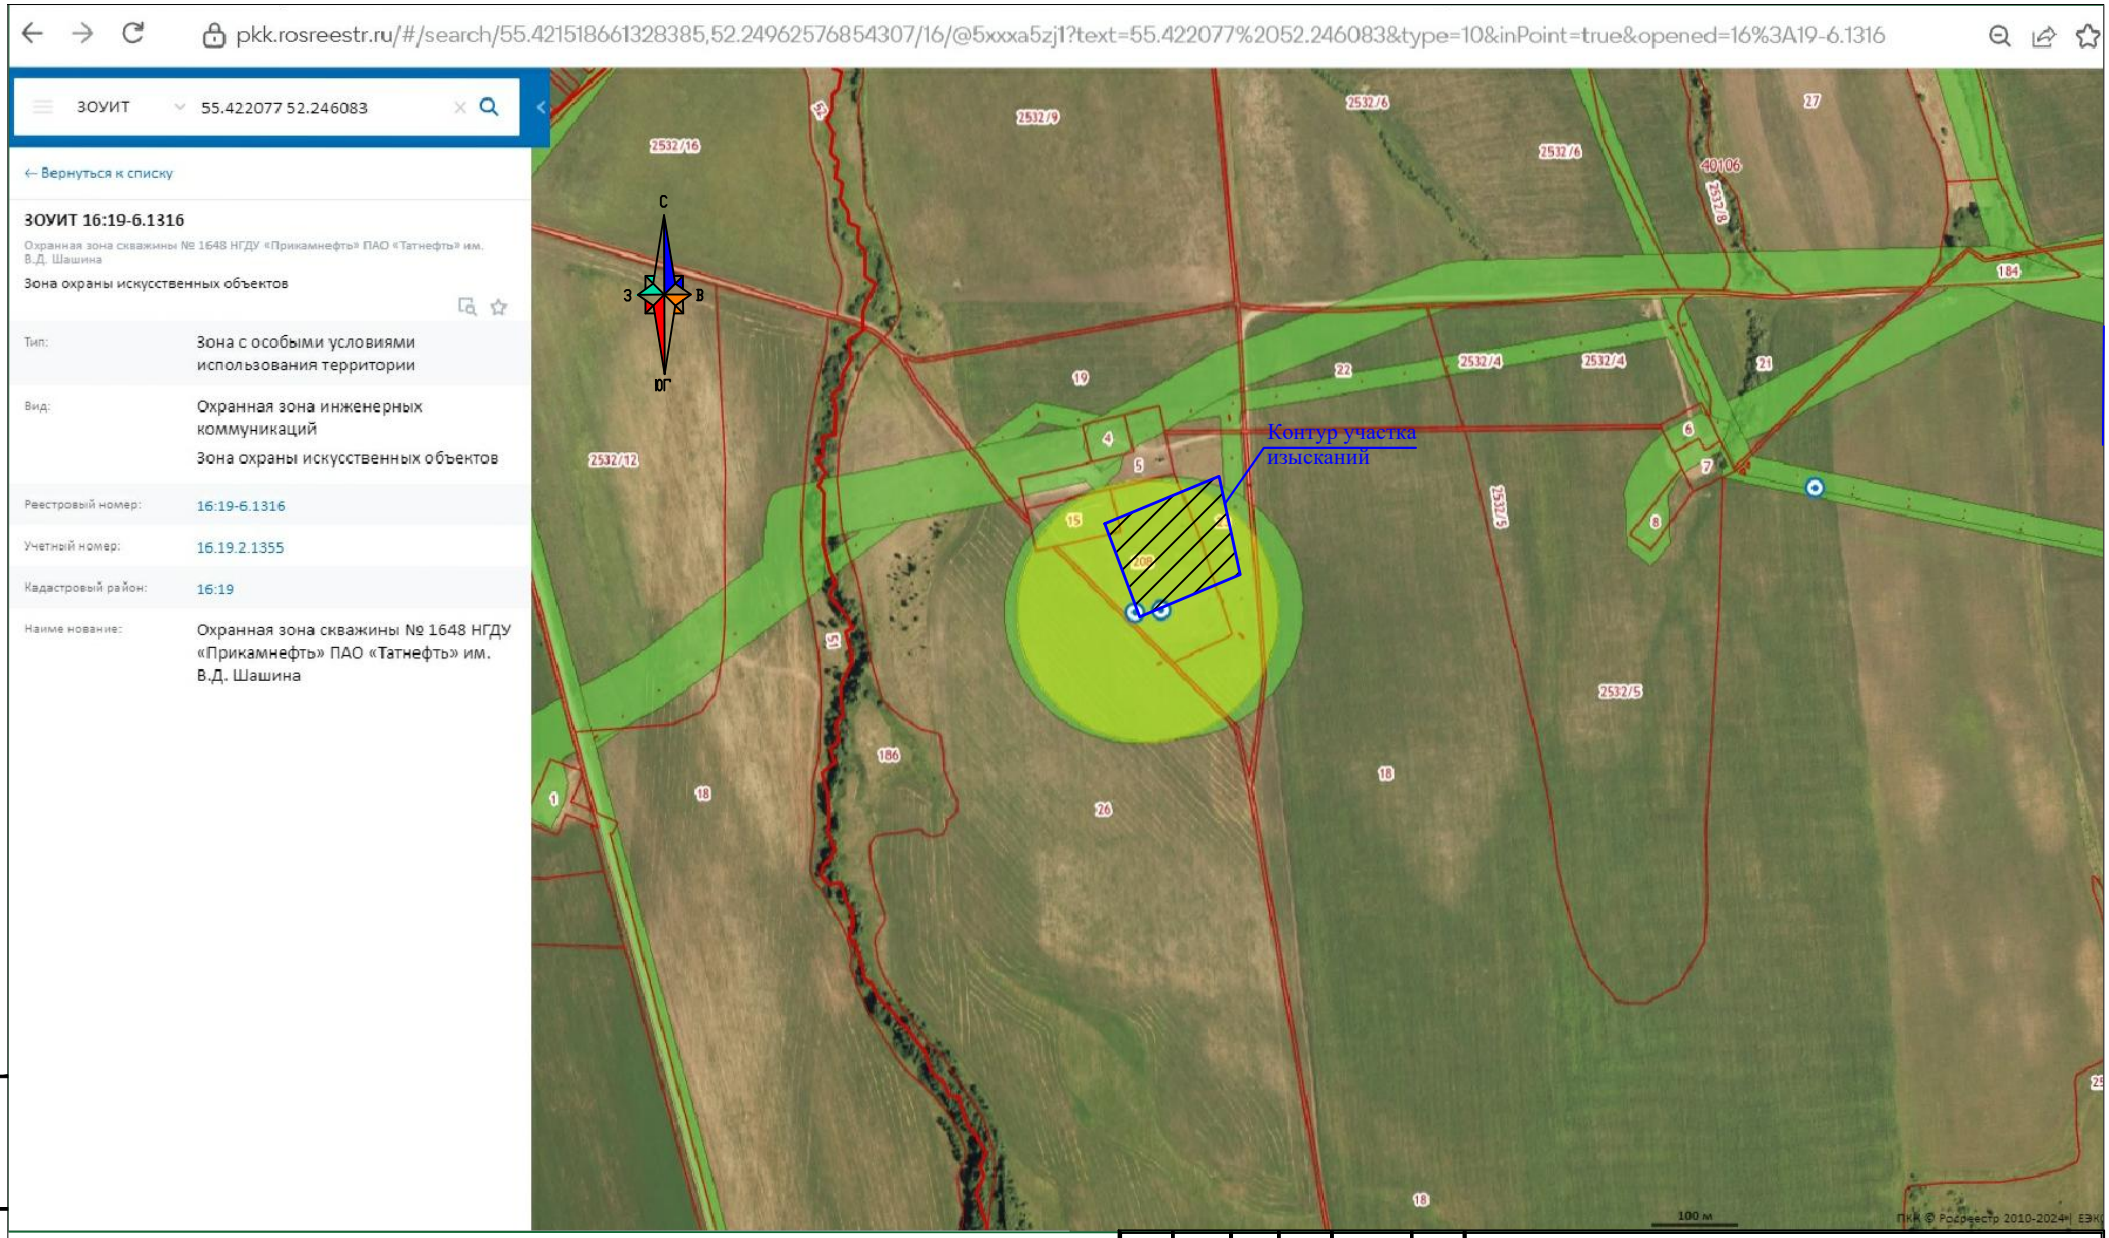

– участок изысканий

- зоны с особом условием использования территории

- масштаб 1.10000 м

						13868-ИЭИ-Г.Ч.	
						«Обустройство Бастрыкского нефтяного месторождения. НГДУ «Прикамнефть». 2024 год».	
Изм.	Кол. уч.	Лист	№док	Подп.	Дата		
Разработал		Сафельев			06.24	Материал изысканий	Стадия: И; Лист: 5; Листов: 9
							ООО
						Карта прогнозируемого экологического состояния	

Взам. инв. N | Подп. и дата | Инв. N подл.

Документ создан в электронной форме. № согл-18048198-1 от 18.03.2025. Исполнитель: Кузнецова А.В.
Страница 251 из 1979. Страница создана: 18.03.2025 14:45
ЭЛЕКТРОННЫЙ ТАТАРСТАН

pkk.rosreestr.ru/#/search/55.42339939937004,52.24834600875231/16/@5xxxa5zj1?text=55.422077%2052.246083&type=10&inPoint=true&opened=16%3A19-6.151

ЗОУИТ 55.422077 52.246083

← Вернуться к списку

ЗОУИТ 16:19-6.151

Охранная зона скважины № 1649 НГДУ «Прикамнефть» ПАО «Татнефть» им. В.Д. Шашина

Зона охраны искусственных объектов

Тип:	Зона с особыми условиями использования территории
Вид:	Охранная зона инженерных коммуникаций Зона охраны искусственных объектов
Реестровый номер:	16:19-6.151
Учетный номер:	16.19.2.1354
Кадастровый район:	16:19
Наименование:	Охранная зона скважины № 1649 НГДУ «Прикамнефть» ПАО «Татнефть» им. В.Д. Шашина

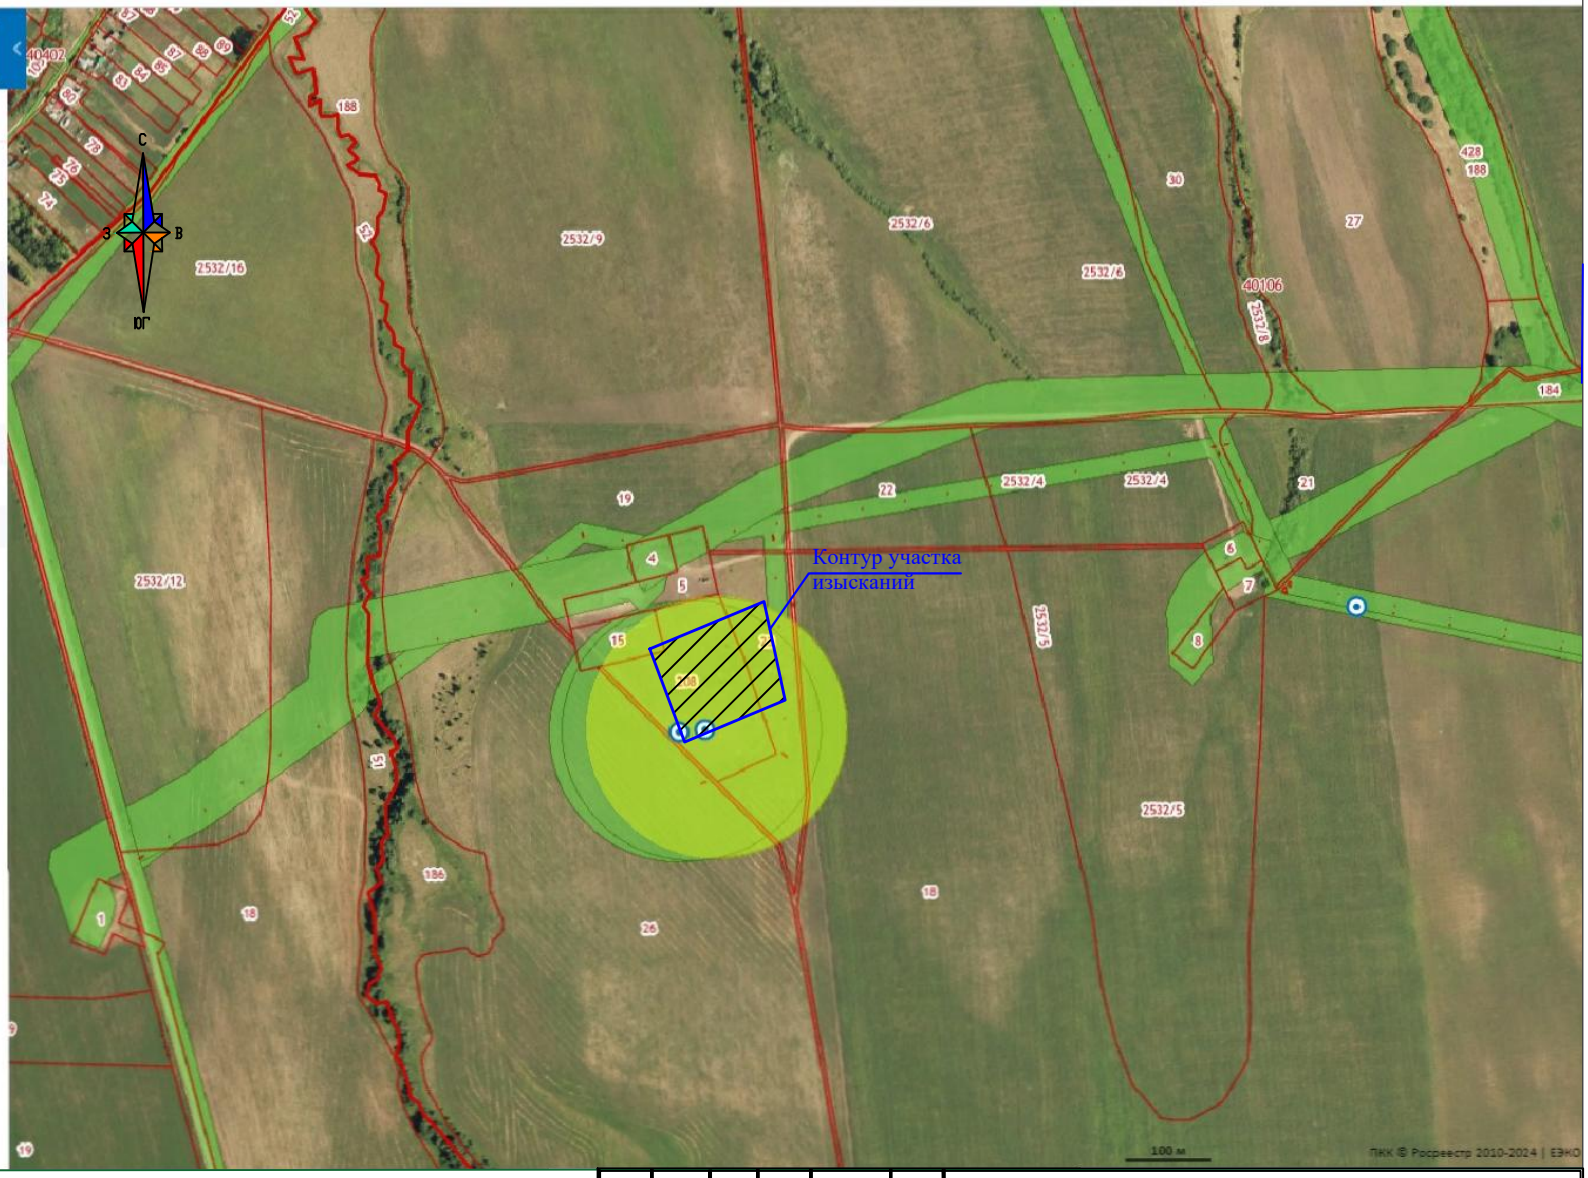

– участок изысканий

- зоны с особом условием использования территории

- масштаб 1:10000 м

						13868-ИЭИ-Г.Ч.	
						«Обустройство Бастрыкского нефтяного месторождения. НГДУ «Прикамнефть». 2024 год».	
Изм.	Кол. уч.	Лист	№док	Подп.	Дата		
Разработал		Савельев			06.24	Материал изысканий	Стадия: И; Лист: 6; Листов: 9
						Карта прогнозируемого экологического состояния	ООО

Взам. инв. N | Подп. и дата | Инв. N подл.

Документ создан в электронной форме. № согл-18048198-1 от 18.03.2025. Исполнитель: Кузнецова А.В.
Страница 252 из 1979. Страница создана: 18.03.2025 14:45

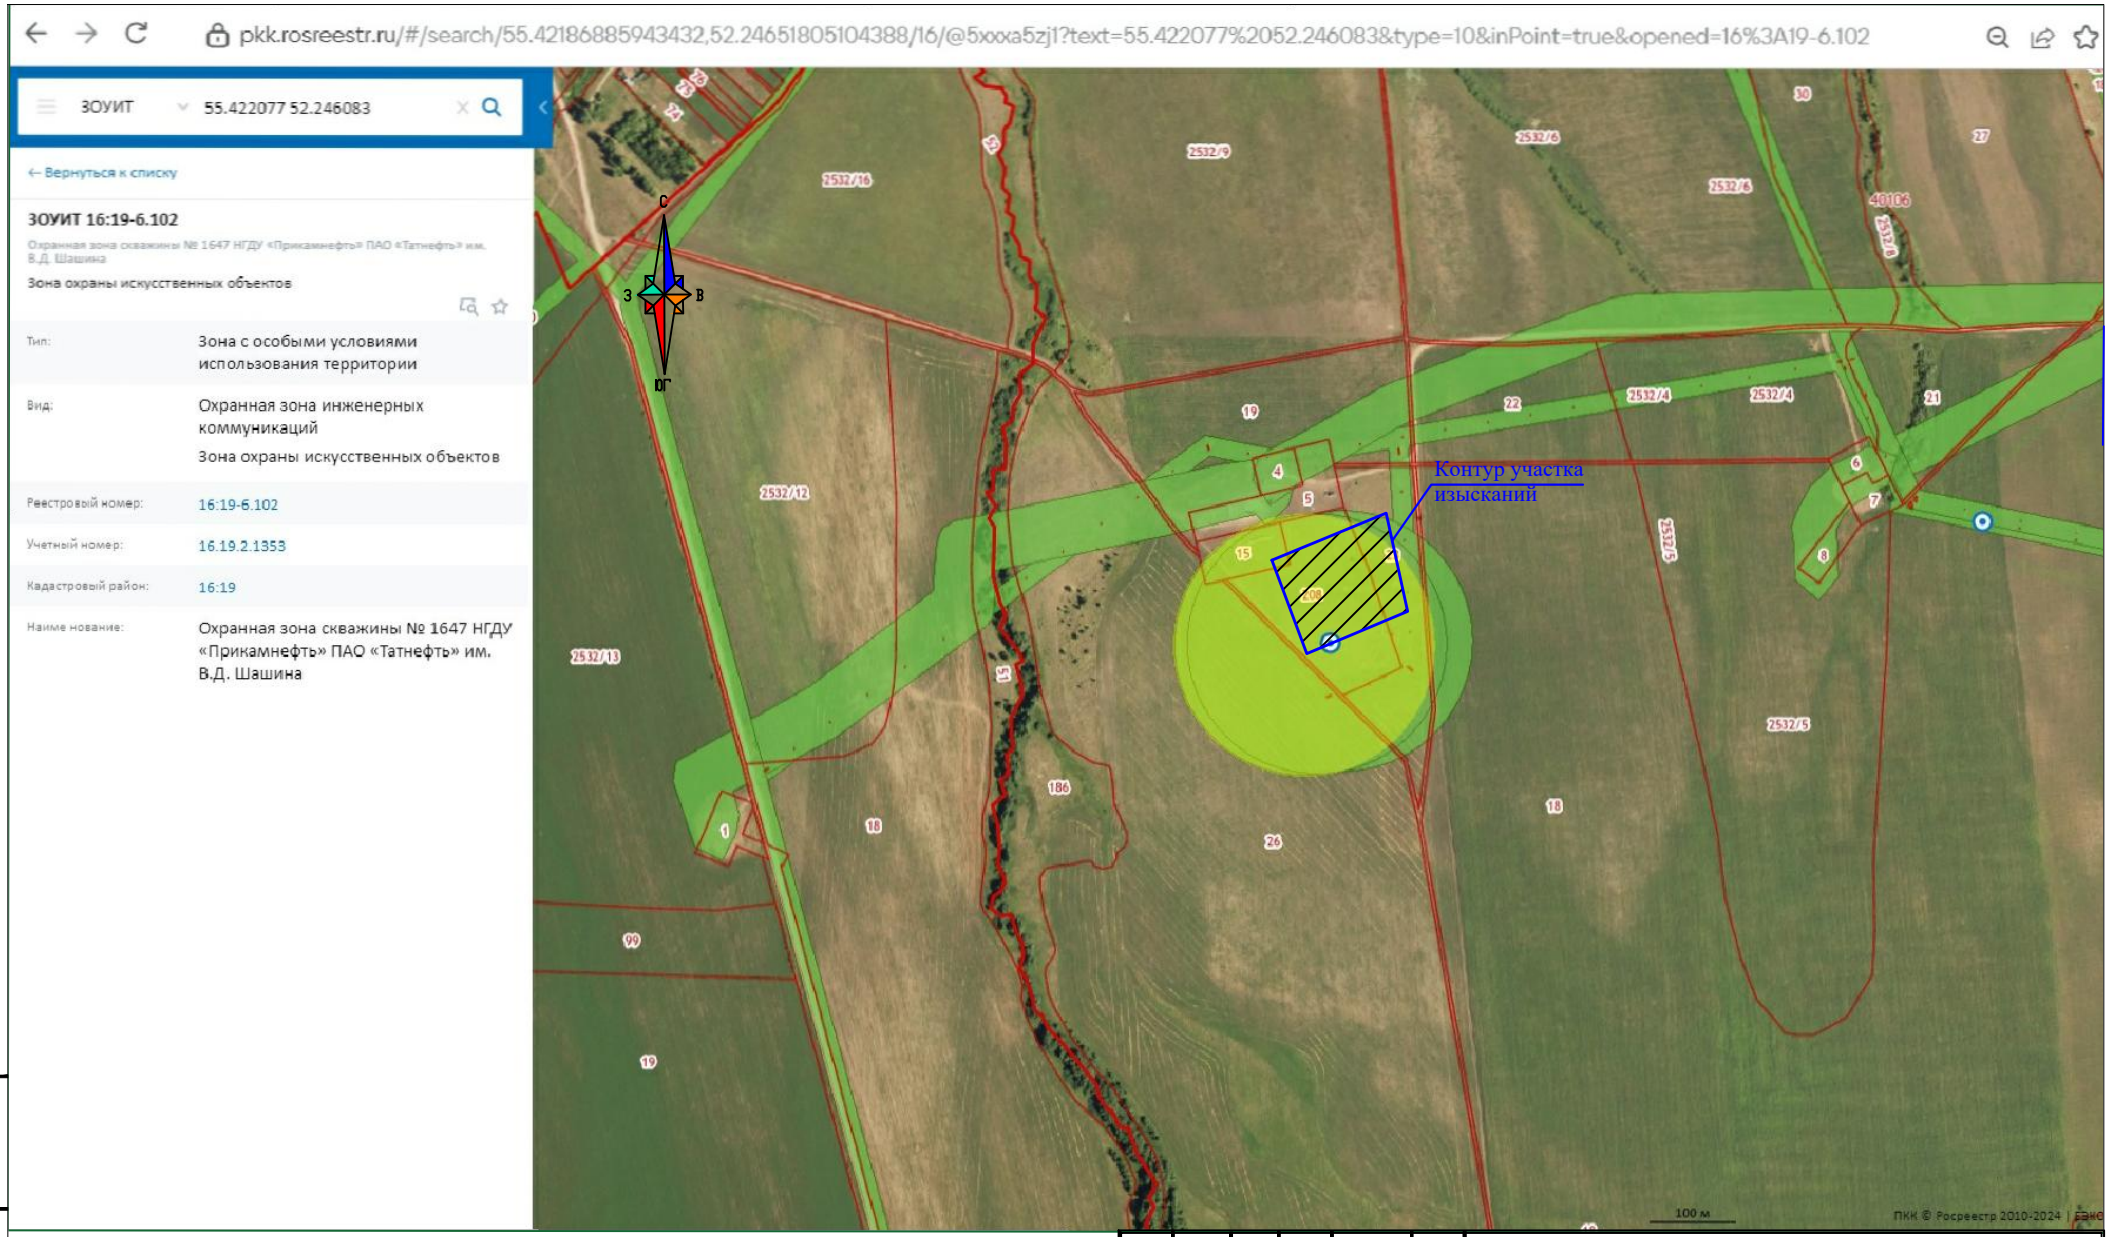

– участок изысканий

- зоны с особом условием использования территории

- масштаб 1:10000 м

Изм.	Кол. уч.	Лист	№ док	Подп.	Дата
Разработал		Савельев			06.24

13868-ИЭИ-Г.Ч.

«Обустройство Бастрыкского нефтяного месторождения. НГДУ «Прикамнефть». 2024 год».

Материал изысканий	Стадия	Лист	Листов
	И	7	9

ООО

Карта прогнозируемого экологического состояния

Взам. инв. N

Подп. и дата

Инв. N подл.

Документ создан в электронной форме. № согл-18048198-1 от 18.03.2025. Исполнитель: Кузнецова А.В.
Страница 253 из 1979. Страница создана: 18.03.2025 14:45

pkk.rosreestr.ru/#/search/55.42240843812296,52.24633436073355/16/@5xxxa5zj1?text=55.422077%2052.246083&type=10&inPoint=true&opened=16%3A19-6.313

ЗОУИТ 55.422077 52.246083

← Вернуться к списку

ЗОУИТ 16:19-6.313

Охранная зона скважины № 1650 НГДУ «Прикамнефть» ПАО «Татнефть» им. В.Д. Шашина

Зона охраны искусственных объектов

Тип:	Зона с особыми условиями использования территории
Вид:	Охранная зона инженерных коммуникаций Зона охраны искусственных объектов
Реестровый номер:	16:19-6.313
Учетный номер:	16.19.2.1352
Кадастровый район:	16:19
Наименование:	Охранная зона скважины № 1650 НГДУ «Прикамнефть» ПАО «Татнефть» им. В.Д. Шашина

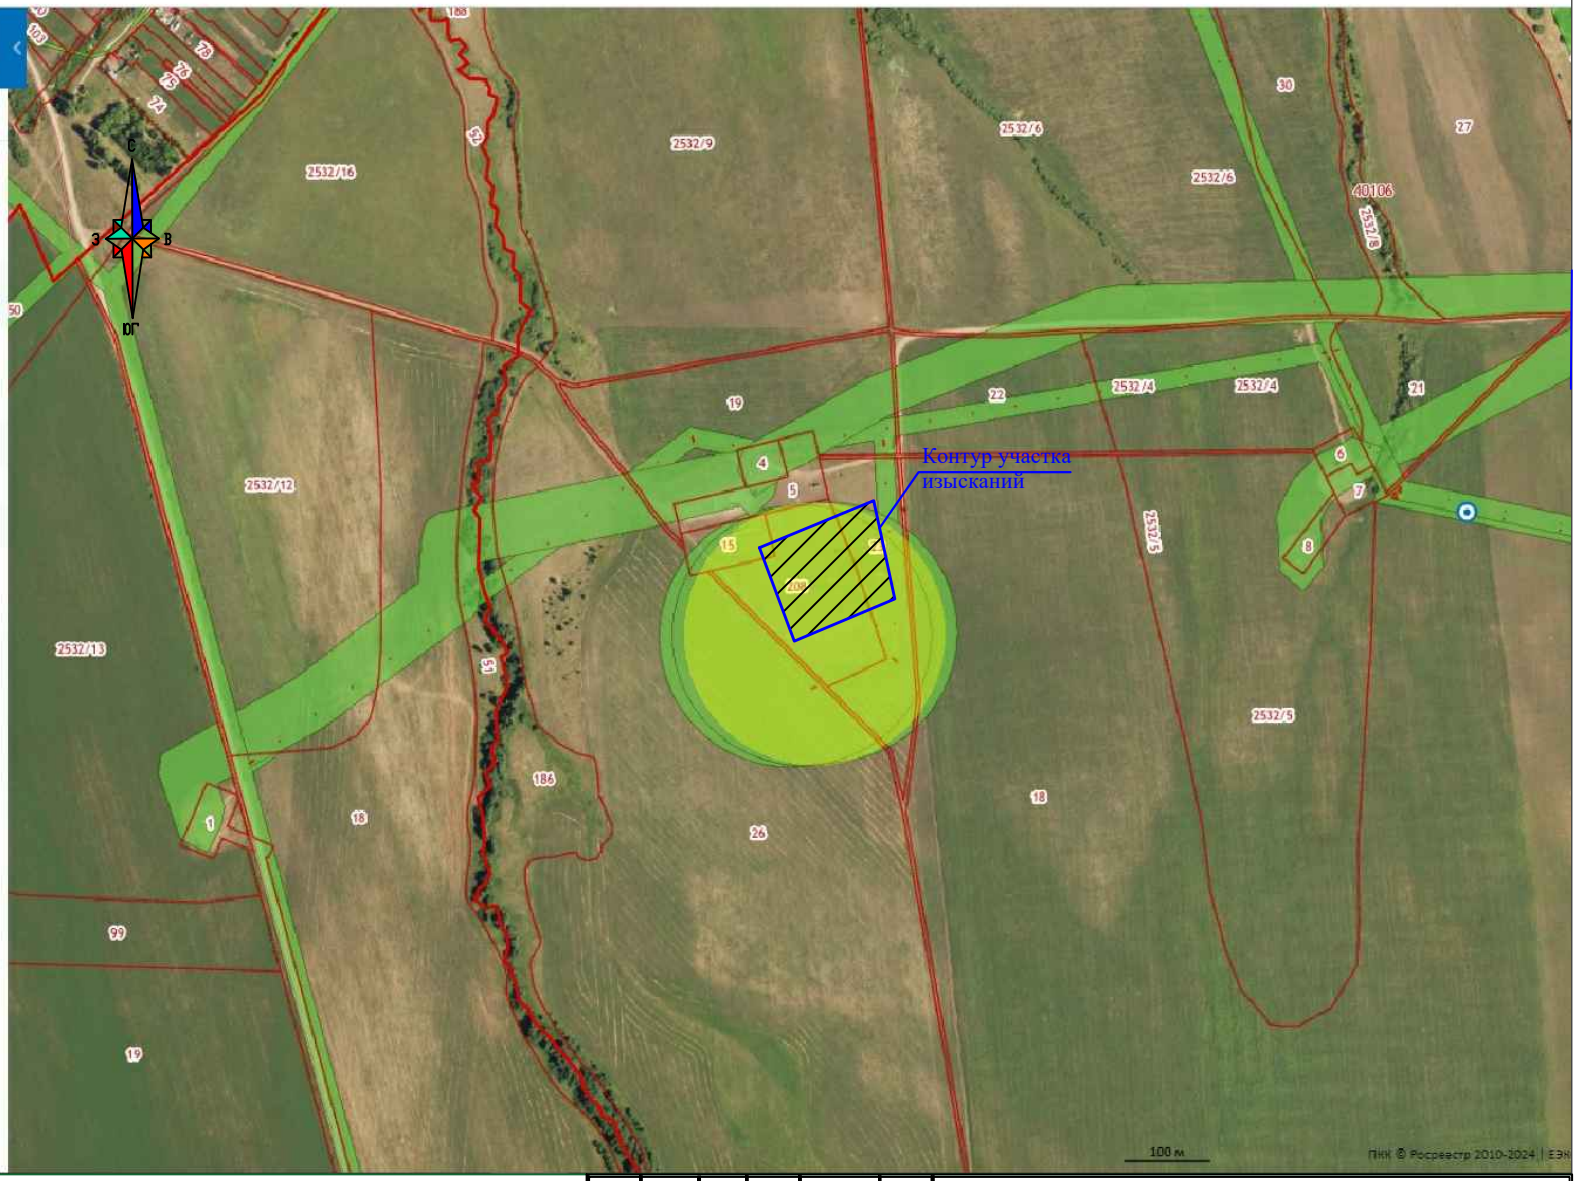

– участок изысканий

- зоны с особом условием использования территории

- масштаб 1.10000 м

						13868-ИЭИ-Г.Ч.	
						«Обустройство Бастрыкского нефтяного месторождения. НГДУ «Прикамнефть». 2024 год».	
Изм.	Кол. уч.	Лист	№ док.	Подп.	Дата		
Разработал		Савельев			06.24	Материал изысканий	Стадия: И; Лист: 8; Листов: 9
						Карта прогнозируемого экологического состояния	ООО

Взам. инв. N | Подп. и дата | Инв. N подл.

Документ создан в электронной форме. № согл-18048198-1 от 18.03.2025. Исполнитель: Кузнецова А.В.
Страница 254 из 1979. Страница создана: 18.03.2025 14:45

– участок изысканий

- зоны с особом условием использования территории

- масштаб 1.10000 м

						13868-ИЭИ-Г.Ч.	
						«Обустройство Бастрыкского нефтяного месторождения. НГДУ «Прикамнефть». 2024 год».	
Изм.	Кол. уч.	Лист	№ док	Подп.	Дата		
Разработал		Савельев			06.24	Материал изысканий	Стадия: И; Лист: 9; Листов: 9
						Карта прогнозируемого экологического состояния	ООО

Взам. инв. N | Подп. и дата | Инв. N подл.

Документ создан в электронной форме. № согл-18048198-1 от 18.03.2025. Исполнитель: Кузнецова А.В.
Страница 255 из 1979. Страница создана: 18.03.2025 14:45
ЭЛЕКТРОННЫЙ ТАТАРСТАН

Приложение Щ

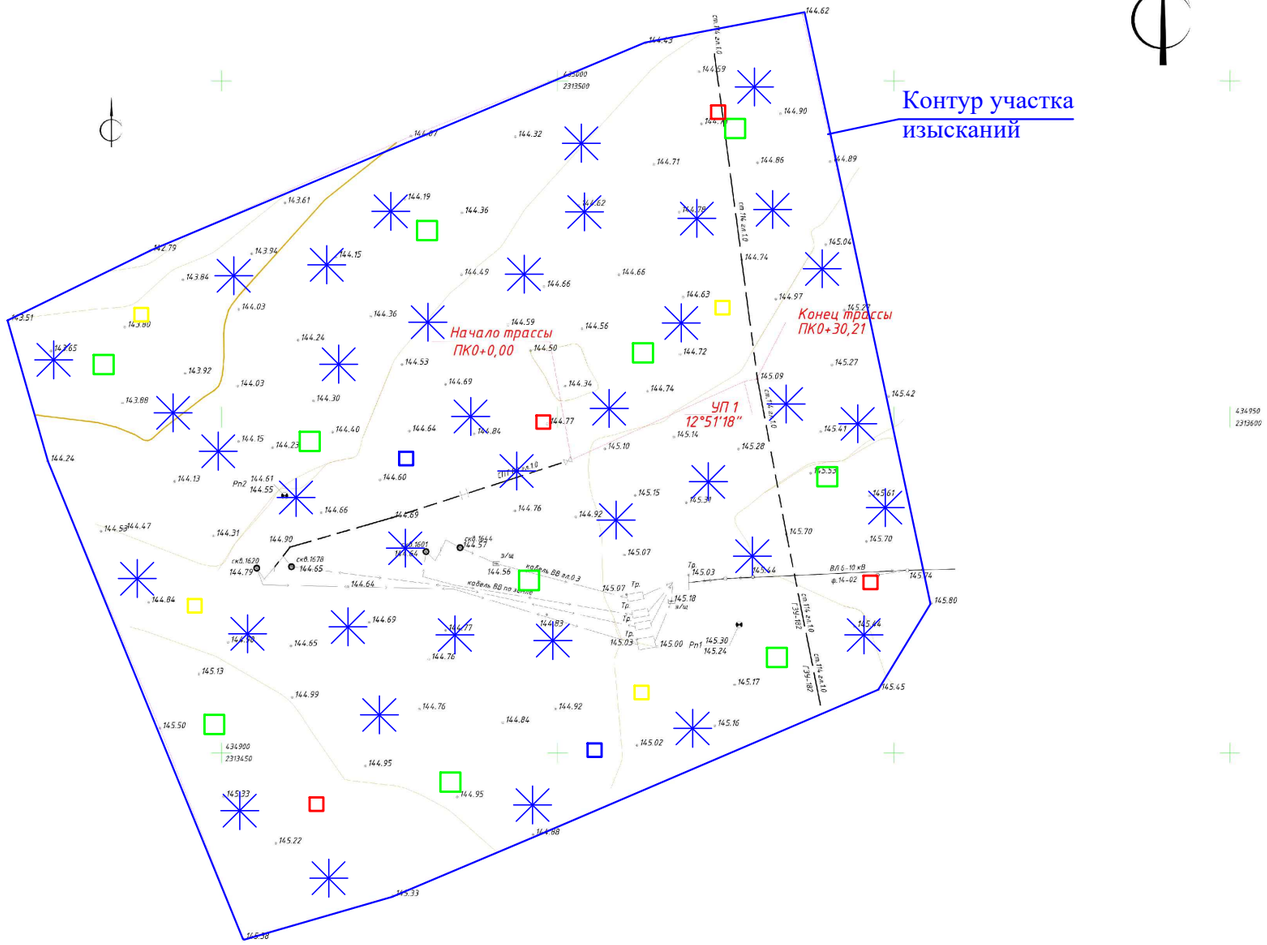

УСЛОВНЫЕ ОБОЗНАЧЕНИЯ

- точки отбора санитарно-бактериологическим показателям
- точки отбора химическим показателям
- точки отбора агрохимического показателя
- точки отбора радионуклидов
- точки измерения МЭД

						13868-ИЭИ-Г.Ч.
						«Обустройство Бастрыкского нефтяного месторождения. НГДУ «Прикамнефть». 2024 год».
Изм.	Кол. уч.	Лист	№ док.	Подп.	Дата	
Выполнил		Савельев			06.24	Материал изысканий
						Карта фактического материала

Стадия	Лист	Листов
И	1	1

ООО «РесурсПроект»

Взам. инв. N | Подп. и дата | Инв. N подл.

Документ создан в электронной форме. № согл-18048198-1 от 18.03.2025. Исполнитель: Кузнецова А.В.
Страница 256 из 1979. Страница создана: 18.03.2025 14:45

pkk.rosreestr.ru/#/search/55.425464217539094,52.241556838525845/16/@5w3tqw5ct?text=55.422204%2052.244390&type=1&inPoint=true&opened=16%3A19%3A40106...

Участки 55.422204 52.244390

Земельный участок 16:19:040106:208

Российская Федерация, Республика Татарстан, Заинский муниципальный район, Нижнебишевское сельское поселение, с Нижнее Бишево, кв-л 040106,...

В целях недропользования

План ЗУ → План КК →

Информация	Услуги

Тип:	Объект недвижимости
Вид:	Земельный участок
Кадастровый номер:	16:19:040106:208
Кадастровый квартал:	16:19:040106
Адрес:	Российская Федерация, Республика Татарстан, Заинский муниципальный район, Нижнебишевское сельское поселение, с Нижнее Бишево, кв-л 040106, з/у 208
Площадь уточненная:	22 300 кв. м
Статус:	Учтенный
Категория земель:	Земли промышленности, энергетики, транспорта, связи, радиовещания, телевидения, информатики, земли для обеспечения космической деятельности, земли обороны, безопасности и земли иного специального назначения
Разрешенное использование:	В целях недропользования
Форма собственности:	Частная собственность
Кадастровая стоимость:	3 029 122,73 руб.
дата определения:	01.01.2022
дата утверждения:	-
дата внесения сведений:	08.02.2023
дата применения:	01.01.2024

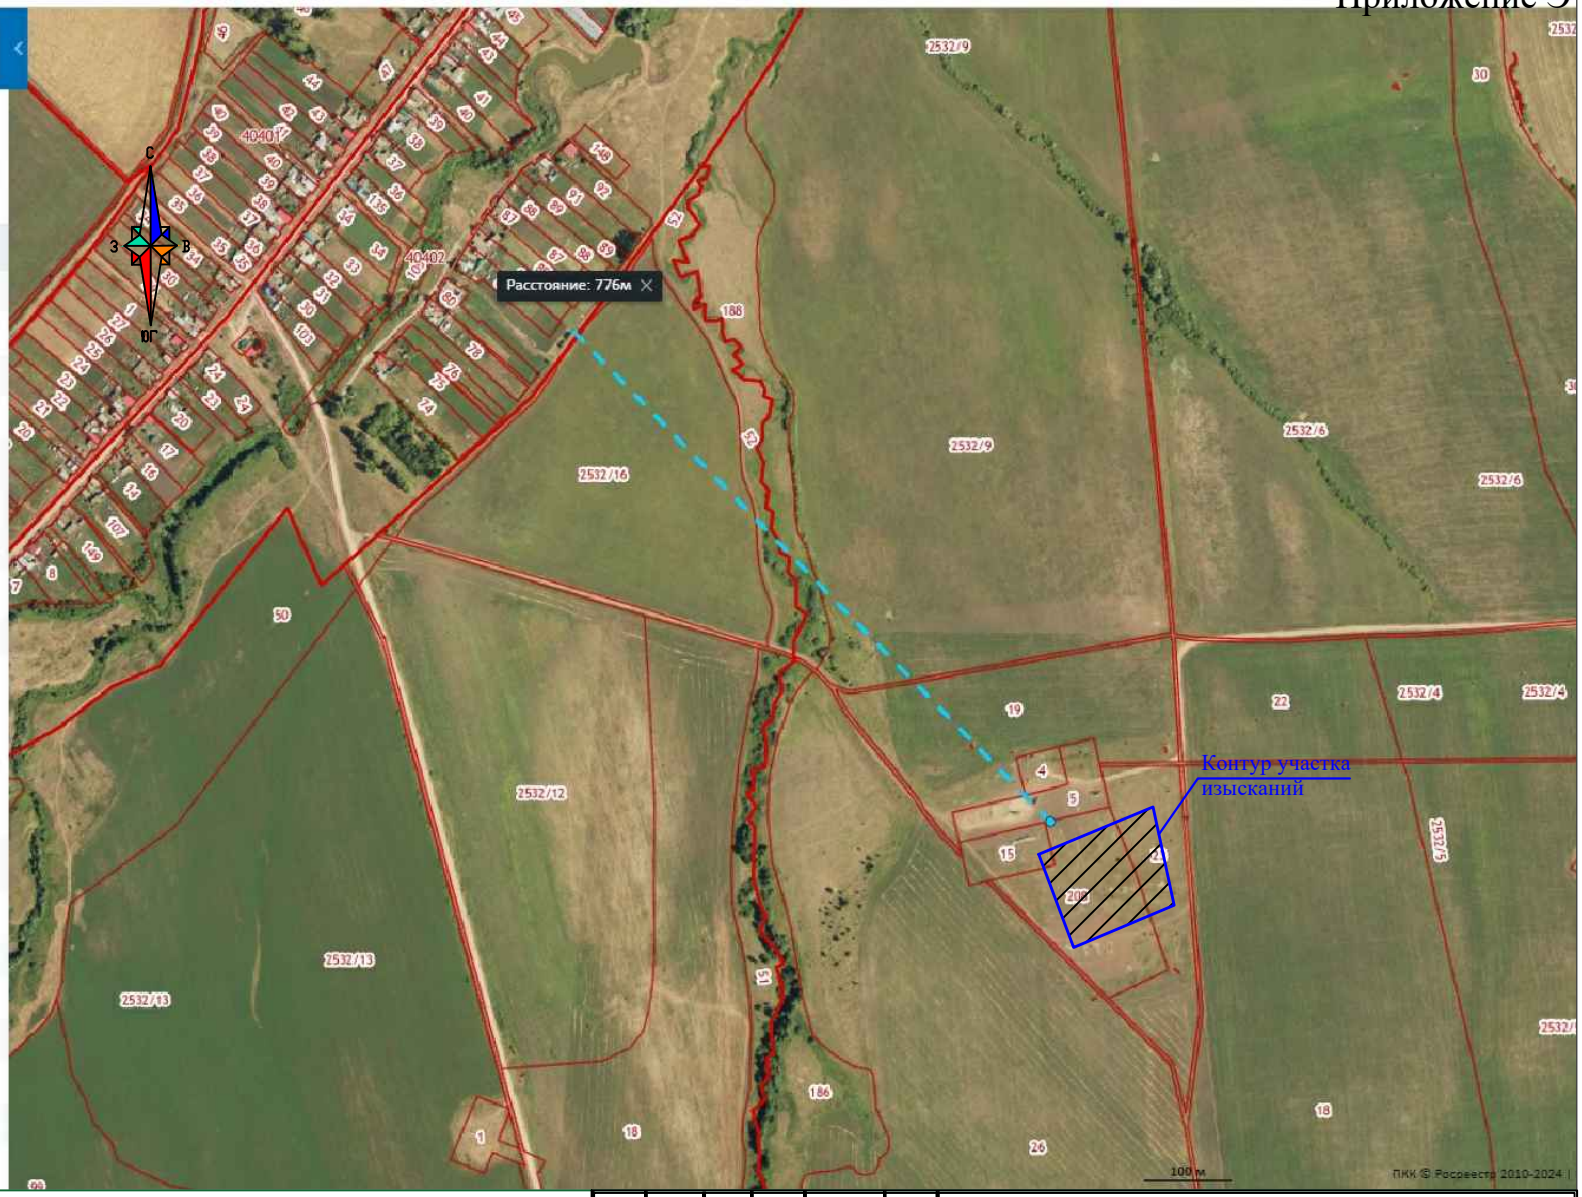

— участок изысканий

— - масштаб 1:10000 м

Изм.	Кол. уч.	Лист	№ док	Подп.	Дата
Разработал		Савельев			06.24

13868-ИЭИ-Г.Ч.

«Обустройство Бастрыкского нефтяного месторождения. НГДУ «Прикамнефть». 2024 год».

Материал изысканий	Стадия	Лист	Листов
	И	1	1

ООО

Карта ближайшего участка с нормируемыми показателями качества среды (жилые зоны)

Взам. инв. N | Подп. и дата | Инв. N подл.

Документ создан в электронной форме. № согл-18048198-1 от 18.03.2025. Исполнитель: Кузнецова А.В.
Страница 257 из 1979. Страница создана: 18.03.2025 14:45

ЭЛЕКТРОННЫЙ ТАТАРСТАН

РесурсПроект Общество с ограниченной ответственностью «РесурсПроект»
Адрес: 423464, Республика Татарстан, г. Альметьевск, ул. Производственная, д.4, ком.5; Тел.(8553)440-327;
resursproect-tatarstan@yandex.ru

Заказчик - ПАО «ТАТНЕФТЬ»

«Обустройство Бастрыкского нефтяного месторождения. НГДУ «Прикамнефть» 2024 год»

Технический отчет по результатам инженерно-гидрометеорологических изысканий

13868-ИГМИ

Том 3

2025 г.

Документ создан в электронной форме. № согл-18048198-1 от 18.03.2025. Исполнитель: Кузнецова А.В.
Страница 258 из 1979. Страница создана: 18.03.2025 14:45
ЭЛЕКТРОННЫЙ ТАТАРСТАН

Оглавление

1. ИНЖЕНЕРНО-ГИДРОМЕТЕОРОЛОГИЧЕСКИЕ ИЗЫСКАНИЯ 4
1.1. ВВЕДЕНИЕ 4
1.2. ГИДРОМЕТЕОРОЛОГИЧЕСКАЯ ИЗУЧЕННОСТЬ 7
1.3. ПРИРОДНЫЕ УСЛОВИЯ РАЙОНА 7
1.3.1. Физико-географическое описание. 9
1.3.2. Климатическая характеристика района изысканий. 9
1.3.3. Гидрологические условия района изысканий. 16
1.3.4. ГИДРОЛОГИЧЕСКИЕ РАСЧЁТЫ 19
1.4. СОСТАВ, ОБЪЕМ И МЕТОДЫ ПРОИЗВОДСТВА ИЗЫСКАТЕЛЬСКИХ РАБОТ 20
1.5. РЕЗУЛЬТАТЫ ИНЖЕНЕРНО-ГИДРОМЕТЕОРОЛОГИЧЕСКИХ ИЗЫСКАНИЙ 21
1.6 ЗАКЛЮЧЕНИЕ 23
1.7. СПИСОК ИСПОЛЬЗОВАННОЙ ЛИТЕРАТУРЫ. 26

Согласовано

Взам. инв. №

Подп. и дата

Инв. №

Изм.	Кол.уч.	Лист	№док.	Подп.	Дата
ГИП		-			20.06.24 г.
Гл.спец.		Ильясова И.М.			20.06.24 г.

13868-ИГМИ

«Обустройство Бастрыкского нефтяного месторождения. НГДУ «Прикамнефть».2024 год»

Стадия	Лист	Листов
	2	

ООО «РЕСУРСПРОЕКТ»

Документ создан в электронной форме. № согл-18048198-1 от 18.03.2025. Исполнитель: Кузнецова А.В.
Страница 259 из 1979. Страница создана: 18.03.2025 14:45

Перечень приложений

Приложение А	Задание на выполнение изысканий	
Приложение Б	Программа проведения инженерно-гидрометеорологических и инженерно-экологических изысканий	
Приложение В	Копия свидетельства о допуске к работам по выполнению инженерно-гидрометеорологических и инженерно-экологических изысканий, которые оказывают влияние на безопасность объектов капитального строительства.	
Приложение Г	Картографический материал	

Документ создан в электронной форме. № согл-18048198-1 от 18.03.2025. Исполнитель: Кузнецова А.В.
Страница 260 из 1979. Страница создана: 18.03.2025 14:45
ЭЛЕКТРОННЫЙ ТАТАРСТАН

1. ИНЖЕНЕРНО-ГИДРОМЕТЕОРОЛОГИЧЕСКИЕ ИЗЫСКАНИЯ

1.1. Введение

Основание для производства работ. Инженерно-гидрометеорологические изыскания по объекту «Обустройство Бастрыкского нефтяного месторождения. НГДУ «Прикамнефть».2024 год», расположение объекта: РТ, Заинский муниципальный район, ближайший населенный пункт деревня Пуст-Ашит, разработаны проектной организацией ООО «РесурсПроект», РТ, г.Альметьевск., на основании выписки из реестра членов Саморегулируемая организация Ассоциация «Инженерные изыскания в строительстве» - Общероссийское отраслевое объединение работодателей (СРО-И-001-28042009), Регистрационный номер члена саморегулируемой организации - И-001-001644058900-2257, с целью получения климатической характеристики территории изысканий и гидрологической характеристики наиболее близко расположенных к проектируемым объектам.

Инженерно-гидрометеорологические изыскания выполнены в соответствии со следующими нормативно-методическими документами:

- СП 47.13330.2016. Инженерные изыскания для строительства. Основные положения.
- СП 482.1325800.2020 «Инженерно-гидрометеорологические изыскания для строительства»,

Заказчик: ПАО «Татнефть», «Татнефть-Добыча» 423450, РТ, р-н Альметьевский, г. Альметьевск, ул. Ленина 75, 838

Основной вид деятельности: Добыча нефти (06.10.1);

Отв. лицо: Заместитель руководителя Службы ПИР ЦКС и КР ЦОБ Д.Е.Лапаскин

ОГРН 1021601898120, ИНН 1647006330, КПП 164701001.

Исполнитель:

Проектная организация: ООО «РесурсПроект»;

423458, Республика Татарстан, Альметьевский р-н, г Альметьевск, ул Маяковского, д. 118, помещ. 57,

т.89270336378

Географическое расположение объекта: расположен в Заинском муниципальном районе РТ, Нижнебишевское сельское поселение, ближайший населенный пункт деревня Пуст-Ашит.

На земельных участках с кадастровыми номерами ЗУ:

16:19:040106:208 – 2,23 га, Российская Федерация, Республика Татарстан, Заинский муниципальный район, Нижнебишевское сельское поселение, с Нижнее Бишево, кв-л 040106, з/у 208

16:19:040106:15 – 0,5га, Российская Федерация, Республика Татарстан, Заинский муниципальный район, Нижнебишевское сельское поселение, с Нижнее Бишево, кв-л 040106, з/у 15

16:19:040106:5 – 0,8га, Республика Татарстан, Заинский муниципальный район, Нижнебишевское сельское поселение, СПК "Тукай"

16:19:040106:4 – 0,22 га, Республика Татарстан, Заинский муниципальный район, Нижнебишевское сельское поселение, СПК "Тукай"

Ориентировочная площадь земельного отвода – 3,75 га.

Ближайший населенный пункт деревня Пуст-Ашит в 890м в северо-западном направлении. Расстояние до жилых зон населенных пунктов установлено в ходе маршрутных обследований на этапе полевых работ инженерно-экологических изысканий по объекту.

Техническая характеристика проектируемых зданий и сооружений.

В соответствии с заданием на изыскания предусматривается строительство нефтесборного трубопровода от площадки развития куста скважин:

- площадка развития №1601 (труба СПТ) до точки врезки в существую-щий нефтепровод от ГЗУ-182; производительность – Qж –358,96 м³/сут;
- Фонд добывающих скважин на максимальный год добычи жидкости -77 шт. (2029 г.).

Максимальная годовая добыча жидкости – 820,2 тыс. т/год (2029г.)

Максимальная годовая добыча нефти 159,2 –тыс. т/год (2020г.)

Документ создан в электронной форме. № согл-18048198-1 от 18.03.2025. Исполнитель: Кузнецова А.В.
Страница 261 из 1979. Страница создана: 18.03.2025 14:45

Максимальное рабочее давление в системе нефтесбора в соответ-ствии с действующей инфраструктурой, оборудованию, установленной ЗРА принять 4 МПа

Идентификационные признаки объекта проектирования:

Уровень ответственности – нормальный (2).

Вид строительства: новое строительство.

Стадия проектирования: Проектная и Рабочая документация. Сроки проектирования, строительства и эксплуатации объекта – согласно договору.

Система координат: МСК-16.

Система высот: Балтийская 1977 г.

Задачи инженерно-гидрометеорологических изысканий. Инженерно-гидрометеорологические изыскания должны обеспечивать комплексное изучение гидрометеорологических условий территории строительства и прогноз возможных изменений этих условий в результате взаимодействия с проектируемым объектом с целью получения необходимых и достаточных материалов и данных для принятия обоснованных проектных решений.

Программой изысканий было предусмотрено проведение следующих работ:

1) сбор, анализ и обобщение материалов гидрометеорологической и картографической изученности территории;

2) рекогносцировочное обследование территории изысканий;

3) камеральная обработка материалов;

4) составление технического отчета.

Мероприятия по инженерной защите территории и охране окружающей среды.

В состав предложенных мероприятий по инженерной защите территории и охране окружающей среды входит:

- хранение ГСМ за пределами прибрежной полосы и водоохранной зоны рек;

- организация поверхностного стока с территории;

- инженерная подготовка территории – организация рельефа, устройство постоянных и временных водостоков и дорог с водоотводом;

- применение конструкций зданий и сооружений и их фундаментов, рассчитанных на сохранение целостности и устойчивости при возможных деформациях основания;

- - вертикальная планировка территории и гидроизоляция подземных конструкций;

- агролесомелиорация – посев многолетних трав, сохранение (по возможности) травяного покрова (лугов), лесных массивов, посадка деревьев и кустарников.

Сроки проведения работ и состав исполнителей.

Полевые работы выполнялись в июне 2024 года проектной организацией ООО «РесурсПроект», на основании свидетельства о допуске к работам по выполнению инженерных изысканий, составление отчета 27.06.2024г.

Состав исполнителей:

Руководитель: Управляющая Карпунина Д.М.

Котин А.В. инженер-эколог;

Лебедев П.А. инженер-эколог

Структура отчета принята согласно СП 47.13330.2016

Структура отчета принята согласно СП 47.13330.2016

В рамках инженерно-гидрометеорологических изысканий проведены систематизация и анализ фондовых источников, а также полевые исследования, включая рекогносцировочное маршрутное обследование территории. Исходя из номенклатуры проектируемых работ, объектом инженерно-гидрометеорологических изысканий являлись природные водные объекты, расположенные вблизи участков проектируемых работ.

В ходе инженерно-гидрометеорологических изысканий даны оценка климатических условий района работ, гидрографической сети региона. Материалы представлены на основе

Документ создан в электронной форме. № согл-18048198-1 от 18.03.2025. Исполнитель: Кузнецова А.В.
Страница 262 из 1979. Страница создана: 18.03.2025 14:45
ЭЛЕКТРОННЫЙ ТАТАРСТАН

анализа литературных и фондовых данных, по результатам рекогносцировочного обследования и собственных натурных измерений.

Метеорологическая характеристика атмосферного воздуха дана на основе анализа литературных данных, фондовых материалов ФГБУ «УГМС по Республике Татарстан» и данных многолетних наблюдений метеостанция ФГБУ «УГМС Республики Татарстан».

Анализ уровня загрязнения атмосферного воздуха проведен на основе литературных данных и фондовых материалов ФГБУ «УГМС по Республике Татарстан».

Характеристика поверхностных вод дана на основе результатов рекогносцировочного обследования территории в ходе настоящих инженерно-гидрометеорологических изысканий.

Гидрологические исследования основаны на данных рекогносцировочного обследования бассейна рек в ходе настоящих инженерно-гидрометеорологических изысканий были исследованы 1 водоток ручей Вертубашка.

В соответствие с программой проведения инженерно-гидрометеорологических изысканий проведен выбор репрезентативной метеорологической станции. По выбранной метеостанции проведена камеральная обработка материалов с анализом расчетных метеорологических характеристик.

Состав, виды и объёмы выполненных работ представлены в таблице 1.2.

Таблица 1.2. Виды и объём выполненных работ.

Виды работ	Единица измерения	Объём
Полевые работы		
Рекогносцировка участка работ	Га(км)	3,75(1,5)
Камеральные работы		
Составление схемы гидрометеорологической изученности	схема	1
Составление гидрологического отчёта	отчёт	1
Сбор, анализ и обобщение материалов гидрометеорологической и картографической изученности территории		
Выбор репрезентативной метеорологической станции	отчет	1
Выбор репрезентативного гидрологических станций	отчет	1
Составление климатической записки	записка	1

Работа проведена в соответствии с требованиями следующих правовых актов и нормативно-методических документов:

- Федеральный закон от 10.01.2002 г. № 7-ФЗ «Об охране окружающей среды»;
- Постановление Правительства РФ от 19.01.2006 № 20 «Об инженерных изысканиях для подготовки проектной документации строительства, реконструкции объектов капитального строительства»;
- СП 47.13330.2016 «Инженерные изыскания для строительства. Основные положения. Актуализированная редакция СП 47.13330.2012»;
- СП 482.1325800.2020 «Инженерно-гидрометеорологические изыскания для строительства». М., Госстрой, 2020;
- СП 33-101-2003. «Определение основных расчетных гидрологических характеристик»;
- Рекомендации по статистическим методам анализа однородности пространственно-временных колебаний речного стока. - Л.: Гидрометеоиздат, 1984. - 78 с;
- РСН 76-90 «Инженерные изыскания для строительства. Технические требования к произ-водству гидрометеорологических работ.»;
- Санитарные Правила и Нормы, другие нормативные документы РФ, в которых приведены требования к качеству окружающей среды для оценки степени загрязнения;

Документ создан в электронной форме. № согл-18048198-1 от 18.03.2025. Исполнитель: Кузнецова А.В.
Страница 263 из 1979. Страница создана: 18.03.2025 14:45
ЭЛЕКТРОННЫЙ ТАТАРСТАН

- Водный Кодекс Российской Федерации от 03.06.2006 г. № 74-ФЗ (в ред. Федерального закона от 28 июня 2014 года N 181-ФЗ);
- СП 131.13330.2020 «Строительная климатология. Актуализированная редакция;
- Пособие к СП 11-01-95 по разработке раздела проектной документации «Охрана окружающей среды», ГП «ЦЕНТРИНВЕСТпроект», М., 2000;
- Временное методическое указание по составлению раздела «Оценка воздействия на окру-жающую среду» в схемах размещения, ТЭО (ТЭР) и проектах разработки месторождений и строительства объектов нефтегазовой промышленности. – Уфа: ВНИИСПТнефть, 1992:
- Санитарные Правила и Нормы, другие нормативные документы РФ, в которых приведены требования к качеству окружающей среды для оценки степени загрязнения.

1.2. Гидрометеорологическая изученность

Географическое расположение объекта: РТ, Заинский муниципальный район, ближайший населенный пункт деревня Пуст-Ашит.

В соответствии с геоморфологическим районированием Республики Татарстан участок работ расположен в центральном закамье возвышенно-равнинном лесостепном регионе Заволжья, приуроченный к Бугульминско-Белебеевской возвышенности с глубоким эрозионным расчленением. В геоморфологическом отношении территория участка изысканий расположена на водосборном склоне р.Иниш (продолжение р.Биргешат).

Территория изысканий представляет водораздельный склон р.Иниш, бассейна третьего порядка р.Зай (левого притока р.Кама), протекающей в северо-западном направлении. Долина реки имеет асимметричное строение. Правый склон крутой, высокий, левый — выположенный. Овраги, в основном, имеют неглубокий врез, с выположенными, задернованными склонами.

Река Иниш (Биргешат) – исток ручья 2,5 км южнее д.Пуст-Ашит, длина ручья 7,23 км, площадь водосбора 23,5км^2 . Питание преимущественно снеговое, в верхнем течении пересыхает. Является левым притоком р.Зыча, бассейна р.Зай. Абс. отметки уреза реки на ближайшем участке 130мБс.

На ближайшем водном объекте р.Иниш наблюдения за гидрологическим режимом не ведутся. Таким образом, гидрологическую изученность можно охарактеризовать как **«не изученная».**

Для оценки климатических условий района работ были использованы данные наиболее репрезентативной МС «Елабуга», расположенной в 34 км Севернее от проектируемых сооружений (СП 131.13330.2020., Научно-прикладной справочник по климату)

Данные о длинах рассматриваемых водотоков получены из регионального справочника «Длины малых рек Республики Татарстан ”, 2003 г, справочника «Водные объекты Республики Татарстан», 2006 г.

Для общей оценки гидрологического режима рек были использованы материалы полевого выезда, опроса местного населения, а также справочная литература.

Табл 1.3.

Название водотока	Длина, км	Куда впадает	Площадь водосбора Км^2	Водоохранная зона, м	Минимальное расстояние от объекта
Р. Иниш (Биргешат)	7,23	левый приток р. Зыча	23,5	50	965 м западнее

Абсолютные отметки по выработкам колеблются в пределе от 144,69м до 145,09м., таким образом площадка строительтства располгается за пределами водоохранных зон и прибрежных защитных полос, минимальная разница в абс отметках межд проектируемыми сооружениями (144,69мБс) и урезом р.Иниш составляет 14,69 м, площадка располагется вне зоны затопления, расчет гидрологичексих характеристик и береговых деформаций не целесообразен.

Наиболее репрезентативной метеостанцией к территории изысканий, проводящей режимные метеорологические наблюдения, является МС Елабуга. В соответствии с СП

Документ создан в электронной форме. № согл-18048198-1 от 18.03.2025. Исполнитель: Кузнецова А.В.
Страница 264 из 1979. Страница создана: 18.03.2025 14:45
ЭЛЕКТРОННЫЙ ТАТАРСТАН

482.1325800.2020 «Инженерно-гидрометеорологические изыскания для строительства» наличие систематических метеорологических наблюдений, а также эпизодические работы по их изучению, позволяет охарактеризовать степень гидрометеорологической изученности территории как **«не изученная»**.

В связи с отсутствием переходов линейных сооружений через поверхностные водные преграды, согласно СП 33-101-2003 (Определение основных расчётных гидрологических характеристик расчет гидрологических характеристик не требуется).

Схема гидрометеорологической изученности приведена на рисунке 1.2.1.

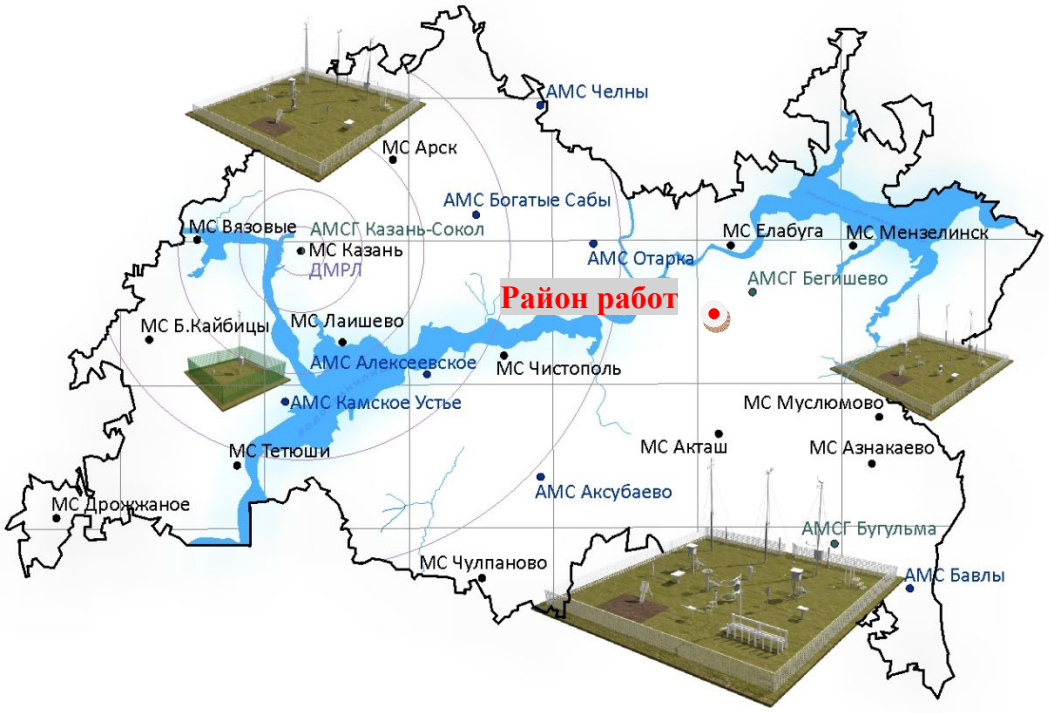

Документ создан в электронной форме. № согл-18048198-1 от 18.03.2025. Исполнитель: Кузнецова А.В.
Страница 265 из 1979. Страница создана: 18.03.2025 14:45

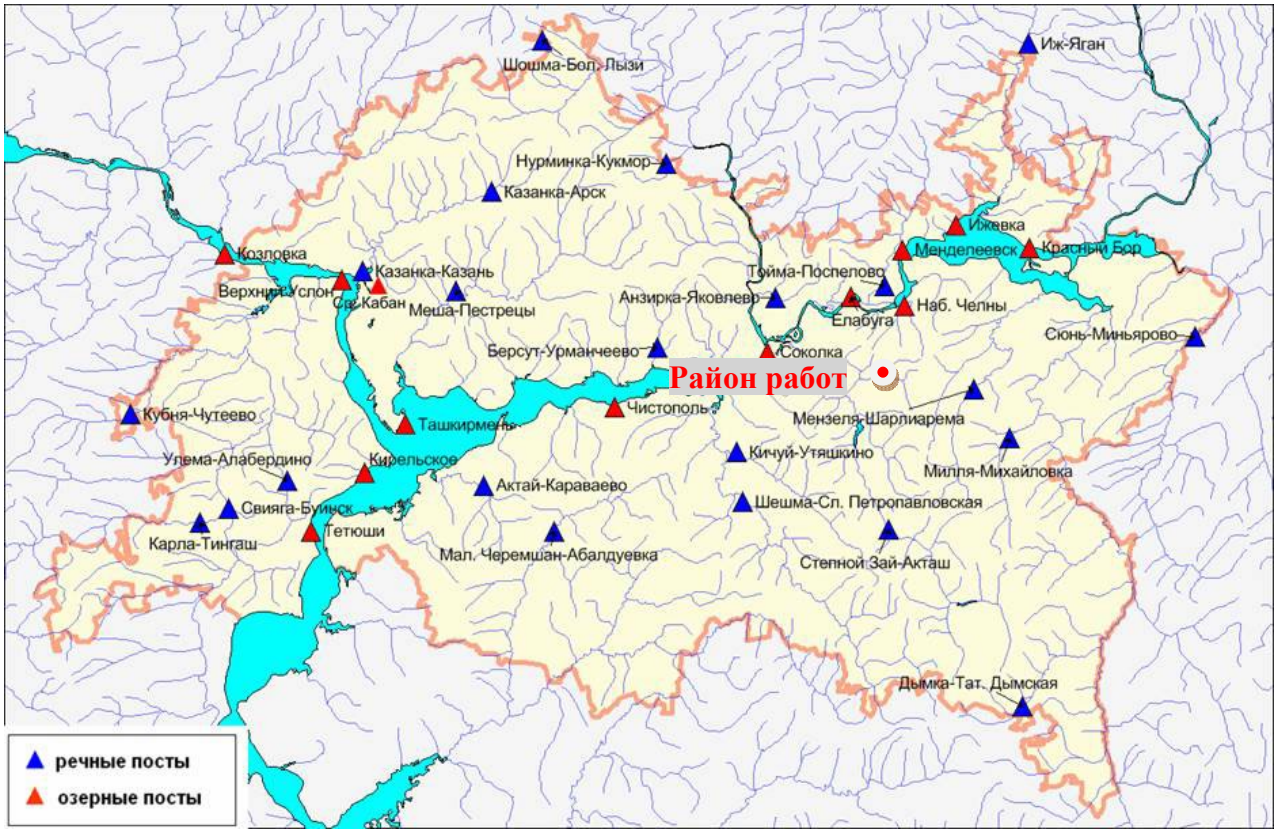

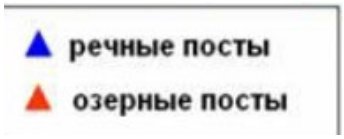

Рисунок 1.2.1. Схема гидрометеорологической изученности

1.3. Природные условия района

1.3.1. Физико-географическое описание.

Изыскания охватывают территорию, относящеюся к Заинскому муниципальному району РТ, Нижнебишевское сельское поселение, ближайший населенный пункт деревня Пуст-Ашит в 890м в северо-западном направлении.

В соответствии с геоморфологическим районированием Республики Татарстан участок работ расположен в центральном закамье возвышенно-равнинном лесостепном регионе Заволжья, приуроченный к Бугульминско-Белебеевской возвышенности с глубоким эрозионным расччленением. В геоморфологическом отношении территория участка изысканий расположена на водосборном склоне р.Иниш (продолжение р.Биргешат). Площадка застроена.

1.3.2. Климатическая характеристика района изысканий.

Район изысканий расположен в Восточном Закамье Республики Татарстан и по климатическому районированию для строительства относится к подрайону I В. Климат района умеренно-континентальный, с относительно прохладным, неравномерно увлажненным осадками летом, сравнительно холодной и недостаточно снежной зимой [10].

Климатические особенности рассматриваемой территории формируются под воздействием резко континентальных воздушных масс Азиатского материка и под влиянием западного переноса воздушных масс.

Проведен выбор репрезентативных метеорологических станций, наиболее репрезентативными МС являются:

МС «Елабуга» - 37 км севернее проектируемых объектов

МС «Акташ» - 44 км южнее проектируемых объектов

Документ создан в электронной форме. № согл-18048198-1 от 18.03.2025. Исполнитель: Кузнецова А.В.
Страница 266 из 1979. Страница создана: 18.03.2025 14:45
ЭЛЕКТРОННЫЙ ТАТАРСТАН

Наиболее подходящая по условиям и минимальной удаленности является МС «Елабуга» расположенная 37 км севернее площадки изысканий. По выбранной метеостанции (МС «Елабуга») проведена камеральная обработка материалов.

Район изысканий относится к климатическому району 1В. Районы по ветровому напору, по толщине стенки гололеда, по весу снегового покрова и нормативные значения соответствующих климатических параметров определяются по картам районирования территории РФ, выполненного в СП 20.13330.2016. По определению снегового района приняты более суровые условия, так как участок изысканий располагается вблизи границы 4 и 5 снеговых районов. Результаты представлены в таблице 1.4.

Таблица 1.4.

Характеристика	Значение характер.	Номер района	Примечание
1	2	3	4
Нормативное значение ветрового давления, кПа	0,30	II	Таблица 11.1 и карта 2 приложения Е
Толщина стенки гололеда, мм	5	II	Таблица 12.1 и карта 3 приложения Е
Вес снегового покрова, кН/м2	2,0	IV	Таблица 10.1 и карта 1 приложения Е

В пределах исследуемой территории воздушные массы перемещаются, главным образом, с запада на восток и преобладает циклоническая деятельность. Частая смена циклонов и антициклонов является причиной неустойчивой погоды. Циклоны приходят с Атлантики и сопровождаются ненастной погодой. Антициклоны приносят холодный арктический, а иногда, преимущественно летом, тёплый тропический воздух. Зимой с антициклонами связана ясная морозная погода, а летом и весной - сухая и жаркая. Весной меридиональные переносы способствуют обмену воздушных масс между севером и югом, что вызывает как интенсивное таяние снега, так и типичные для весны возвраты холодов. Летом погода формируется, в основном, за счёт трансформации воздушных масс в антициклонах, чему способствует большой приток солнечной энергии. Зима холодная, продолжительная начинается со второй декады ноября и продолжается около пяти месяцев.

Климат территории изысканий умеренно-континентальный. Температура холодного периода (средняя температура наиболее холодной части отопительного периода) обеспеченностью 0,94 – минус 18ºС. Переход к устойчивому теплу начинается с середины апреля. Средняя месячная температура воздуха самого жаркого месяца (июль) равна плюс 26,0ºС.

Оценка климатических условий района изысканий выполнена по материалам СП131.13330.2020 и научно-прикладного климатического справочника. Среднемесячные и среднегодовые значения основных климатических элементов приведены в таблице 1.5.

Таблица 1.5. Среднемесячные и среднегодовые значения основных характеристик температурного режима (по МС «Елабуга») 1994-2023гг)

1. Средняя месячная и годовая температура воздуха, Со:												
I	II	III	IV	V	VI	VII	VIII	IX	X	XI	XII	год
-10'9	-10,3	-3.5	5,7	13,9	18,3 •	20,6	18.3	12.1	5.1	-2,6	-8,9	4,8
2. Среднемесячное и годовое количество осадков (мм),												
I	II	III	IV	V	VI	VII	VIII	IX	X	XI	XII	год
39,5	30,9	31,6	31,7	46,1•	55,0	53.2	59.6	47.4	52,2	47,3	46,0	540,5
3. Средняя месячная и годовая скорость ветра, м/с:												
I	II	III	IV	V	VI	VII	VIII	IX	X	XI	XII	год
2.0	2.1	2.3	2.3	2,3	2.1	1.8	1,8	1.8	2.2	2,2	2,1	2,1

Документ создан в электронной форме. № согл-18048198-1 от 18.03.2025. Исполнитель: Кузнецова А.В.
Страница 267 из 1979. Страница создана: 18.03.2025 14:45
ЭЛЕКТРОННЫЙ ТАТАРСТАН

4. Повторяемость направления ветра и штилей, (%):

Месяц	С	СВ	В	ЮВ	Ю	ЮЗ	З	СЗ	Штиль
I	9	7	6	17	25	10	14	12	16
II	9	5	6	16	27	11	16	10	18
III	8	4	7	18	28	15	13	7	19
IV	9	7	10	17	25	13	12	7	15
V	13	10	11	10	15	11	18	12	16
VI	18	12	8	8	11	9	16	18	20
VII	18	1	9	10	11	9	16	17	24
VIII	12	12	12	11	11	9	17	16	23
IX	12	7	6	11	17	15	18	14	20
X	12	6	4	8	22	17	15	16	14
XI	7	4	4	11	27	19	18	10	11
XII	6	3	9	17	28	16	12	9	14
За год	11	7	8	13	21	13	15	12	18

5. Число дней с осадками больше 1,0мм:

I	II	III	IV	V	VI	VII	VIII	IX	X	XI	XII	год
8,4	7,0	6,7	6,1	7,4	8,0	8,5	7,8	8,8	9,5	8,7	9,2	96

6. Число дней с туманами:

I	II	III	IV	V	VI	VII	VIII	IX	X	XI	XII	год
9	9	11	6	2	3	3	4	4	10	10	10	45

7. Температура холодного периода (средняя температура наиболее холодной части отопительного периода) равна -17,0о С.
8.Коэффициент А, зависящий от температурной стратификации атмосферы, составляет 160.
9. Скорость ветра, суммарная вероятность которой составляет 5 %, равна 7 м/с.
10. Параметры, определяющие потенциал загрязнения атмосферы:
повторяемость приземных инверсий, % (по данным АС Казань) – 45;
мощность приземных инверсий, км (по данным АС Казань) – 0,34;
повторяемость скорости ветра 0-1 м/с, % - 27;
продолжительность туманов, часы – 58.

По климатическому районированию (Атлас Республики Татарстан, 2005) район изысканий расположен в Восточном Закамье и по климатическому районированию для строительства относится к подрайону I В (СП 131.13330.2020).
Средняя максимальная температура воздуха наиболее теплого месяца и средняя температура воздуха, которая соответствует температуре воздуха наиболее холодного периода (зимняя вентиляционная), представлены в таблице 1.6.

Таблица 1.6. - Средняя максимальная температура воздуха наиболее теплого месяца и средняя температура воздуха, которая соответствует температуре воздуха наиболее холодного периода (зимняя вентиляционная)

Средняя температура воздуха наиболее холодного периода, обеспеченностью 0,94 ˚С	Средняя максимальная температура воздуха наиболее теплого месяца, ˚С
Минус 18	26

Расчётные температуры наружного воздуха холодного периода года по МС Елабуга (СП 131.13330.2020):
1) наиболее холодных суток обеспеченностью 0,98 - минус 38 ºС, обеспеченностью 0,92 - минус 35 ºС

Документ создан в электронной форме. № согл-18048198-1 от 18.03.2025. Исполнитель: Кузнецова А.В.
Страница 268 из 1979. Страница создана: 18.03.2025 14:45
ЭЛЕКТРОННЫЙ ТАТАРСТАН

2) наиболее холодной пятидневки обеспеченностью 0,98 - минус 34 ºС, обеспеченностью 0,92 - минус 31 ºС
3) абсолютная минимальная температура воздуха -47С^0
4) Средняя месячная относительная влажность воздуха наиболее холодного месяца, % - 82
5) Количество осадков за ноябрь-март (мм) – 185мм.

Расчётные температуры наружного воздуха тёплого периода года:
1) температура воздуха обеспеченностью 0,95 – 31 ºС;
2) температура воздуха обеспеченностью 0,98 – 27 ºС
3) абсолютная максимальная температура воздуха – 40с^0
4) Средняя месячная относительная влажность воздуха наиболее теплого месяца, % - 68
5) Количество осадков за апрель-октябрь (мм) – 363 мм.
6) Суточный максимум осадков – 94мм.

Согласно СП 20.13330.2016 по толщине стенки гололеда рассматриваемая территория относится к 2 району. Для этого района норамтивное значение толщины стенки гололеда -5 мм, снеговой район IV нормативное значение – 2,0 кН/м2, ветровой район II с нормативной нагрузкой – 0,3кПа. По данным справочника «Климат России» и СП 131.13330.2020 на территории максимальное количество осадков 94 мм/сутки, максимальная скорость ветра – с вероятностью 1 раз в 50лет 35м/с. Таким образом возможны опасные гидрометеорологические процессы на площадке изысканий – «дождь» - 108 мм/сутки (более 50 мм за 12 часов и менее на остальной территории), сильный ветер – 35м/с

Табл. 1.7. дни с метелями (период 1991-2017)

Число дней с метелями:												
I	II	III	IV	V	VI	VII	VIII	IX	X	XI	XII	год
7	5	4	0,7						0,7	2	5	24

Средняя продолжительность метелей в год – 151ч., в день – 6,3ч.

Даты перехода средней суточной температуры через определенные пределы и среднее число дней со среднесуточной температурой воздуха, превышающей эти пределы, по данным наблюдений МС Елабуга, приведены в таблице 1.8.

Таблица 1.8. - Даты перехода средней суточной температуры через определенные пределы и среднее число дней со среднесуточной температурой воздуха, превышающей эти пределы, по данным наблюдений МС Елабуга

Даты перехода средней суточной температуры			
через 0 °С		через 10 °С	
весной	осенью	весной	осенью
3 апреля	3 октября	30 апреля	02 сентября
среднее число дней			
214		145	

Температурный режим почвы, в большей степени, чем температура воздуха, подвержен влиянию локальных микроклиматических факторов, прежде всего - состояния поверхности почвы, ее типа, механического состава, влажности, растительного покрова и т.д. Поскольку почва в силу ряда своих физических свойств (механического состава, влажности, концентрации раствора солей) замерзает при температуре несколько ниже 0°С, глубина промерзания почвы примерно на 30% меньше, чем глубина проникновения температуры 0°С.

Снежный покров и промерзание почвы

Для рассматриваемого района характерен устойчивый снежный покров. Продолжительность его залегания, в среднем, составляет 141 день. Даты образования устойчивого снежного покрова в отдельные годы существенно меняются. Самое раннее установление устойчивого снежного покрова приходится на 9 октября, а самое позднее на третью декаду декабря (табл. 1.9).

Таблица 1.9 - Дата образования и схода устойчивого снежного покрова, МС Елабуга

Документ создан в электронной форме. № согл-18048198-1 от 18.03.2025. Исполнитель: Кузнецова А.В.
Страница 269 из 1979. Страница создана: 18.03.2025 14:45
ЭЛЕКТРОННЫЙ ТАТАРСТАН

Число дней со снежным покровом	Дата образования устойчивого снежного покрова			Даты схода снежного покрова		
	средняя	самая ранняя	самая поздняя	средняя	самая ранняя	самая поздняя
141	20.11	9.10	21.12	10.04	24.03	30.04

Время установления устойчивого снежного покрова зависит в основном от температуры воздуха в ноябре. Если средние декадные температуры воздуха в ноябре ниже многолетних, то установление снежного покрова происходит значительно раньше средних сроков. В тех случаях, когда средняя температура ноября близка к средней многолетней и декадные температуры постепенно понижаются от декаде к декаде, установление снежного покрова происходит в сроки, близкие к средним многолетним. Максимальная высота снежного покрова обычно наблюдается в первой-второй декадах февраля. Высота снежного покрова значительно колеблется из года в год.

- Максимальная высота снежного покрова на последний день декады составляет 70 см.
- средняя многолетняя высота снежного покрова – 49см.

Разрушение устойчивого снежного покрова и сход его протекает в более сжатые сроки, чем его образование. Как правило, к концу второй декады апреля территория освобождается от снега. Нередко после разрушения снежного покрова снег выпадает вновь, но через несколько дней полностью тает. Бывают годы, когда весной вторгаются арктические массы воздуха, которые вызывают снегопады даже во второй половине мая. Этот снег обычно лежит непродолжительное время.

Температурный режим почвы, в большей степени, чем температура воздуха, подвержен влиянию локальных микроклиматических факторов, прежде всего – состояния поверхности почвы, ее типа, механического состава, влажности, растительного покрова и т.д.

- Среднегодовая температура поверхности почвы по данным МС Елабуга составляет 4,0 оС.

Поскольку почва в силу ряда своих физических свойств (механического состава, влажности, концентрации раствора солей) замерзает при температуре несколько ниже 0 ˚С, глубина промерзания почвы примерно на 30 % меньше, чем глубина проникновения температуры 0˚С. В таблице 1.10 приведены средние из многолетних данных глубины промерзания почвы за каждый месяц холодного периода.

Таблица 1.10. – средняя многолетняя глубина промерзания почвы, см, МС Елабуга

XI	XII	I	II	III	Из максимальных за зиму		
					средняя	наибольшая	наименьшая
22	44	61	72	77	79	150	26

Максимальная глубина промерзания почвы повторяемостью 1 раз в 10 лет составляет 135 см, 1 раз в 50 лет почва может промерзать на глубину 182 см.

В среднем, за зиму глубина промерзания почвы составляет 168 см.

В суровые и малоснежные зимы промерзание почвы может доходить до полутора метров, а в теплые – не превышает 26 см. В последние годы отмечается уменьшение промерзания почвы, что связано с более теплыми зимами. Кроме того, в соответствии с колебаниями температурного режима атмосферного воздуха, верхние слои почвы могут замерзать и оттаивать несколько раз за зимний период

Табл 1.11. средяя многолетняя температура почв на глубинах оС

	0,2м	0,4м	0,8м	1,2м	1,6м	2,4м	3,2м
Сред	6,7	6,7	6,6	6,7	6,6	6,5	6,5
Макс	25,1	21,4	16,7	14,9	13,2	11,0	9,6
Мин	-5,2	-2,7	0,1	0,9	1,4	2,3	3,3

Разрушение устойчивого снежного покрова и сход его протекает в более сжатые сроки, чем его образование. Как правило, к концу второй декады апреля территория освобождается от снега. Нередко после разрушения снежного покрова снег выпадает вновь, но через несколько дней полностью тает. Бывают годы, когда весной вторгаются арктические массы воздуха, которые

Документ создан в электронной форме. № согл-18048198-1 от 18.03.2025. Исполнитель: Кузнецова А.В.
Страница 270 из 1979. Страница создана: 18.03.2025 14:45
ЭЛЕКТРОННЫЙ ТАТАРСТАН

вызывают снегопады даже во второй половине мая. Этот снег обычно лежит непродолжительное время. Температурный режим почвы, в большей степени, чем температура воздуха, подвержен влиянию локальных микроклиматических факторов, прежде всего - состояния поверхности почвы, ее типа, механического состава, влажности, растительного покрова и т.д.

Поскольку почва в силу ряда своих физических свойств (механического состава, влажности, концентрации раствора солей) замерзает при температуре несколько ниже 0°С, глубина промерзания почвы примерно на 30 % меньше, чем глубина проникновения температуры 0°С. В таблице 1.12 приведены средние из многолетних данных глубины промерзания почвы за каждый месяц холодного периода.

Таблица 1.12

XI	XII	I	II	III	Из максимальных за зиму		
					средняя	наибольшая	наименьшая
16	39	60	74	81	81	151	23

В среднем, за зиму глубина промерзания почвы составляет 16-81 см. В суровые и малоснежные зимы промерзание почвы может доходить до полутора метров, а в теплые - не превышает 23 см. В последние годы отмечается уменьшение промерзания почвы, что связано с более теплыми зимами. Кроме того, в соответствии с колебаниями температурного режима атмосферного воздуха, верхние слои почвы могут замерзать и оттаивать несколько раз за зимний период.

Град выпадает в теплый период года и обычно сопровождается выпадением дождя, грозами. Грозы характерны для теплого периода года. Преобладают грозы фронтального типа. Число дней с грозами для района предполагаемого строительства равно 28.

Район предполагаемого строительства относится к зоне низкого (1,8-2,4) потенциала загрязнения атмосферы с учетом климатических факторов [8].

Туманы возможны в любое время года. В холодный период преобладают морозные туманы, связанные с ночным охлаждением земной поверхности и прилегающих к ней слоев воздуха. Особенно часты такие туманы при очень низких температурах.

Из годового числа туманов 84% приходится на холодную половину года (с октября по март). Чаще всего туманы наблюдаются в ноябре и декабре. Во второй половине весны частота туманообразования резко уменьшается, а осенью она снова постепенно увеличивается.

Следует отметить, что продолжительность туманов значительна в холодное время года и мала в теплое.

Морозные туманы и морозные дымки не бывают особенно густыми и не отличаются значительной вертикальной мощностью. Интенсивность и продолжительность их зависят от степени понижения температуры и загрязнения воздуха продуктами сгорания топлива.

1.13. Максимальное и минимальное давление по РТ (гПа)

	I	II	III	IV	V	VI	VII	VIII	IX	X	XI	XII	год
Max	1055.9	1050.7	1046.2	1040.2	1030,6	1024,9	1020,2	1025,2	1029,7	1044,7	1054,9	1057,3	1057,3
min	956.6	961.8	951.2	967,9	971,0	971,8	976,7	965,0	973,4	957,8	962,3	962,6	951,2

Согласно СП 20.13330.2020 по толщине стенки гололеда рассматриваемая территория относится к II району. Для этого района толщина стенки гололеда, превышаемая раз в 5 лет, на элементах кругового сечения диаметром 5 мм.

Таблица 1.14

Повторяемость дней с гололедом по месяцам за период 1991-2017 гг., %

Число дней	Месяц									Год
	IX	X	XI	XII	I	II	III	IV	V	
средн.	-	0,3	0,3	1,0	0,5	0,3	0,3	-	-	0,3
макс.	-	8,3	5,3	10,5	6,3	5,3	5,6	-	-	1,7

Согласно НП-064-05 описанные гололѐдные нагрузки относятся к явлению I (первой) степени опасности.

Документ создан в электронной форме. № согл-18048198-1 от 18.03.2025. Исполнитель: Кузнецова А.В.
Страница 271 из 1979. Страница создана: 18.03.2025 14:45
ЭЛЕКТРОННЫЙ ТАТАРСТАН

По данным справочника «Климат России» на территории максимальное количество осадков 108 мм/сутки, максимальная скорость ветра – с вероятностью 1 раз в 50лет 35м/с. Таким образом возможны опасные гидрометеорологические процессы на площадке изысканий – «дождь» - 108 мм/сутки (более 50 мм за 12 часов и менее на остальной территории), сильный ветер – 35м/с, категория опасности процессов – умеренно опасные.

ОПАСНЫЕ МЕТЕОРОЛОГИЧЕСКИЕ ЯВЛЕНИЯ НА ТЕРРИТОРИИ РЕСПУБЛИКИ ТАТАРСТАН

Для оценки возможного влияния ОЯ на работы, проводимые в период строительства и последующей эксплуатации проектируемого объекта, была проведена оценка повторяемости ОЯ и их максимального количества, возможного 1 раз в 100 лет (при 1 % обеспеченности) с использованием статистического метода Пуассона. Повторяемость опасных явлений рассчитана в соответствии с критериями ФГБУ «УГМС Республики Татарстан». Результаты исследования приведены в таблице 1.15

Таблица 1.15 Повторяемость опасных метеорологических явлений и максимальное их количество, возможное 1 раз в 100 лет.

Вид ОЯ	Характеристики и критерии ОЯ	Число случаев за 1971-2011 гг.	Вероятность возникновения ОЯ (%)	Максимальное количество ОЯ в год, возможное 1 раз 100 лет
Сильный ветер, шквал	Скорость ветра при порывах не менее 25 м/с или средняя скорость не менее 20 м/с	17	43	2
Сильная метель	Перенос снега со средней скоростью ветра не менее 15 м/с, метеорологической дальностью видимости не более 500 м продолжительностью не менее 12 часов	15	38	2
Сильный ливень	Количество осадков не менее 30 мм за период не более 1 часа	3	8	1
Сильный мороз	Значение минимальной температуры воздуха не выше -40ºС	1	3	1

Анализ распределения ОЯ по видам показывает, что в исследуемом районе наиболее высока повторяемость сильного ветра и метелей, на их долю приходится 47% и 42% от всех наблюдающихся ОЯ, соответственно. Самым редким событием является сильный мороз, который был зафиксирован в Чистополе лишь один раз - зимой 1978-1979 гг. Абсолютный минимум температуры тогда составил -48°С.

Сильный ветер наблюдается преимущественно в холодный период года, лишь в 25 % случаев это явление отмечается летом.

КРИТЕРИИ УЧЕТА ОПАСНЫХ ГИДРОМЕТЕОРОЛОГИЧЕСКИХ ПРОЦЕССОВ И ЯВЛЕНИЙ ПРИ ПРОЕКТИРОВАНИИ:

По данным УГМС РТ на территории татарстана возможны следующие комплексы метеорологических явлений (http://www.tatarmeteo.ru/ru/tekushhaya-pogoda/kompleksi-meteo-jav.html)

В летний период:

Документ создан в электронной форме. № согл-18048198-1 от 18.03.2025. Исполнитель: Кузнецова А.В.
Страница 272 из 1979. Страница создана: 18.03.2025 14:45

1. Гроза, ливневый дождь (21-29 мм) за период не более 1 ч и/или сильный дождь (35-49 мм) за период времени не более 12 ч, град любых размеров, сильный ветер (в том числе шквал) при достижении скорости при порывах 20-24 м/с.
2. Гроза, ливневый дождь (21-29 мм) за период не более 1 ч и/или сильный дождь (35-49 мм) за период времени не более 12 ч, сильный ветер (в том числе шквал) при достижении скорости при порывах 20-24 м/с.
В весенне-осенний период:
1. Сильный снег в количестве 15-19 мм за период времени не более 12 ч с установлением временного снежного покрова в аномально поздние (ранние) сроки, в период вегетации.
В зимний период:
1. Ветер при достижении средней скорости 16-19 м/с и/или при порывах 20-24 м/с при температуре воздуха 25 гр. мороза или ниже.
2. Резкое и значительное понижение температуры на 15 гр. и более в течение суток, в том числе при переходе через 0 гр., сопровождаемое усилением ветра при достижении средней скорости 16-19 м/с и/или при порывах 20-24 м/с, сильными осадками в количестве 35-49 мм за период времени не более 12 ч или сильным снегом в количестве 15-19 мм за период времени не более 12 ч, образованием сильной гололедицы и/или снежных заносов.
По данным справочника «Климат России» на территории максимальное количество осадков 108 мм/сутки, максимальная скорость ветра – с вероятностью 1 раз в 50лет 35м/с. Таким образом возможны опасные гидрометеорологические процессы на площадке изысканий – «дождь» - 108 мм/сутки (более 50 мм за 12 часов и менее на остальной территории), сильный ветер – 35м/с категория опасности процессов – умернно опасные

1.3.3. Гидрологические условия района изысканий.

Территория изысканий представляет водораздельный склон р.Иниш, бассейна третьего порядка р.Зай (левого притока р.Кама), протекающей в северо-западном направлении. Долина реки имеет асимметричное строение. Правый склон крутой, высокий, левый — выположенный. Овраги, в основном, имеют неглубокий врез, с выположенными, задернованными склонами.

Данные о длинах рассматриваемых водотоков получены из регионального справочника «Длины малых рек Республики Татарстан”, 2003 г, справочника «Водные объекты Республики Татарстан», 2006 г.

Для общей оценки гидрологического режима рек были использованы материалы полевого выезда, опроса местного населения, а также справочная литература.

Ближайшим водными объектами являются река Иниш (Биргешат), протекающая северо-западнее в 965 м от площадки изысканий, западнее на расстоянии 290м по данным картографических материалов протекает пересыхающий руч. Салкынчишме (правый приток р.Биргешат) .

Согласно Водному кодексу РФ № 74-ФЗ от 03.06.06 г. ширина водоохранной зоны р. Биргешат и ее притока составляют 50 м, следовательно, участок изысканий располгагается за пределами водоохранной зоны, рыбоохранной зоны и прибрежной защитной полосы водного объекта.В пределах проектируемых площадок на момент изысканий до изученной глубины 4,0-9,0 м отсутствием подземных вод. Район резко отличается от других повышенным меженным и подземным стоком, из-за этого высокой меженью, более равномерным распределением в течение года, небольшой изменчивостью годового стока, но очень высокой изменчивостью половодного стока. Средние даты наступления гидрологических фаз близки к средним по республике. Сток взвешенных наносов невысок.

Характеристика речной сети по Заинскому району представлена в таблице 1.3.10.

Документ создан в электронной форме. № согл-18048198-1 от 18.03.2025. Исполнитель: Кузнецова А.В.
Страница 273 из 1979. Страница создана: 18.03.2025 14:45
ЭЛЕКТРОННЫЙ ТАТАРСТАН

Таблица 1.3.10 Протяженность рек и густота речной сети района намечаемой деятельности [16].

Муниципальный район	Расходы воды, $м^3/с$				Общая протяженность рек, км	Густота речной сети
	Менее 0,01 и пересыхающие		Более 1,0			
	км	%	км	%		
Заинский	417	55	68	9	758	0,41

Таким образом, более половины рек рассматриваемой территории представлены малыми и пересыхающими.

Расчет гидрологических характеристик не целесообразен.

Гидрогеологические условия территории

При бурении скважин в процессе геологических иысканий, на площадке работ, , подземные воды до глубины 10,0м не вскрыты. Согласно приложения И СП 11-105-97, часть II, площадка относится к району III-А - неподтопляемому в силу геологических, гидрогеологических, топографические и других естественных причин (учитывая уклон поверхности, благоприятный для стока поверхностных вод, отсутствие вскрытого уровня грунтовых вод до глубины 10,0 м)

Наибольшее воздействие на поверхностные и подземные воды оказывается в период Строительных работ. Для предупреждения и ликвидации последствий негативного воздействия строительных работ при строительстве на водные объекты разработан комплекс оперативных и предупредительных (превентивных) природоохранных мероприятий. К превентивным мероприятиям относятся:

- организация и проведение подготовительных, строительно-монтажных, испытательных, сдаточных и других работ;
- организация и проведение предупредительных работ по обеспечению инженерно-экологической безопасности при реконструкции и эксплуатации напорного нефтепровода.

К оперативным технологиям и мероприятиям отнесены предпроектные, проектные инженерно-экологические технологии и решения по выполнению (проведению) подготовительных, строительно-монтажных, природовосстановительных и других работ. В процессе производства СМР нежелательными последствиями воздействия на поверхностные и подземные воды могут быть:

- изменение физических свойств воды (нарушение первоначальной прозрачности и окраски, появление неприятных запахов и привкусов и т. п.);
- изменение химического состава воды, в частности, появление в ней вредных веществ;
-образование плавающих загрязнений на поверхностиводы и отложений их на дне водоемов;
-сокращение в воде количества растворенного кислорода, вследствие расхода его на окисление поступающих в водоем органических загрязняющих веществ;
-появление болезнетворных бактерий.
-загрязнение поверхностных и грунтовых вод;
-изменение условий местного стока.

Воздействие на поверхностные и подземные воды в период строительства будет обусловлено: земляными работами при строительстве проектируемых объектов, осуществляемыми с использованием тяжелой техники, а также водопотреблением на производственные и хозяйственно-бытовые нужды.

В соответствии со статьей 65 Водного кодекса РФ от 3.06.2006 г. № 74-ФЗ (ред. от 28.12.2010) ширина водоохранных зон рек или ручьев устанавливается в зависимости от их протяженности от истока:

- до 10 км - 50 м;
- от 10 до 50 км - 100 м;
- от 50 км и более - 200 м.

Документ создан в электронной форме. № согл-18048198-1 от 18.03.2025. Исполнитель: Кузнецова А.В.
Страница 274 из 1979. Страница создана: 18.03.2025 14:45
ЭЛЕКТРОННЫЙ ТАТАРСТАН

Для реки, ручья протяженностью менее 10 км от истока до устья водоохранная зона совпадает с прибрежной защитной полосой. Для истоков рек и ручьев водоохранные зоны устанавливается в размере 50 м.
Ширина прибрежной защитной полосы устанавливается в зависимости от уклона берега водного объекта и составляет:
- 30 м для обратного или нулевого уклона,
- 40 м для уклона до трех градусов,
- 50 м для уклона три и более градуса.
Намечаемая деятельность не затрагивает водоохранную зону рек и озер.

Водный режим водотоков характеризуется чётко выраженным высоким весенним половодьем, низкой летне-осенней меженью, прерываемой дождевыми паводками и устойчивой продолжительной зимней меженью. Распределение стока внутри года неравномерное.
Питание реки смешанное, преимущественно снеговое. Половодье начинается в конце марта начале апреля. Для водотока характерно одновершинное половодье, однако при ранней весне и возврате холодов в период снеготаяния наблюдается несколько пиков подъёма уровней. Подъём уровня воды во время половодья происходит быстро и интенсивно, его продолжительность составляет в среднем одну треть общей продолжительности половодья. Средние многолетние даты начала половодья – 31.03. Средние многолетние даты окончания половодья – 30.04. Средние многолетние даты максимума половодья – 14.04. Продолжительность периода весеннего половодья составляет около 30 дней [8].
Спад половодья происходит менее интенсивно, чем подъём, быстрое падение уровня наблюдается в первые дни после пика, а затем интенсивность спада уменьшается. Средние сроки окончания весеннего половодья приходятся на третью декаду апреля, крайние сроки – на первую половину апреля и вторую половину мая.
Весеннее половодье сменяется в мае периодом низких уровней воды - летне-осенней меженью, которая продолжается до ноября. Продолжительность межени в отдельные годы изменяется в широких пределах– от 30 до 190 дней.
Устойчивость летне-осенней межени почти ежегодно нарушается дождевыми паводками, которые возможны в любой из месяцев межени.
Высшие уровни воды дождевых паводков обычно не превышают уровней весеннего половодья. В отдельных редких случаях уровень воды в паводок поднимается выше бровок берегов, и вода выходит на пойму. В годы с дождливыми летне-осенними сезонами на реках проходит от 3 до 7-8 паводков, а в засушливые годы существенных повышений уровня не наблюдается.
Низшие уровни и наименьшие расходы воды летне-осенней межени наблюдаются обычно в июле-августе. Эти величины достаточно устойчивы, пределы их изменения в многолетнем разрезе невелики. Сток воды за летне-осеннюю межень составляет 15-25% от годового.

Замерзают водотоки в середине ноября. Наименьшая и наибольшая продолжительность безморозного периода (дни) – 89 и 144 соответственно. Минимальная и максимальная высота снежного покрова (см) - 18-68. Средние многолетние даты начала ледовых образований – 4.11. Средние многолетние даты окончания ледовых образований – 14.04.
Для зимнего периода характерен продолжительный (110-130 дней) устойчивый ледостав.
Ледовые явления на реках начинаются через 3-5 дней после перехода температуры воздуха через 0оС. Первые ледяные образования, сало и забереги, появляются обычно в первой декаде ноября. При раннем похолодании первые ледяные образования наблюдаются в третьей декаде октября, при позднем – в последней декаде ноября.
Средняя продолжительность периода ледообразования (от даты появления до даты установления ледостава) 8-15 дней. При устойчивых морозах ледостав устанавливается в течение 1-3 суток. Крайние сроки установления ледостава отклоняются от средних до 10-20 дней. Средняя продолжительность ледостава 120-150 дней. Толщина льда на реке составляет около 40 см.
Основную долю годового стока малых рек составляют талые воды – свыше 90%. В период половодья отмечаются максимальные за год расходы и уровни воды. В остальное время года малые реки отличаются исключительной маловодностью и возможностью пересыхания.

Документ создан в электронной форме. № согл-18048198-1 от 18.03.2025. Исполнитель: Кузнецова А.В.
Страница 275 из 1979. Страница создана: 18.03.2025 14:45
ЭЛЕКТРОННЫЙ ТАТАРСТАН

Разрушение ледяного покрова (стаивание льда) начинается с момента наступления положительных средних суточных температур воздуха. Ко времени вскрытия толщина льда на реках по сравнению с максимальной уменьшается на 20-30%. Весенний ледоход не наблюдается - лёд тает на месте. Окончание ледовых явлений в среднем отмечается в первой декаде мая, ранние сроки приходятся на третью декаду апреля, поздние на середину мая.

В пределах объекта изысканий отмечаются или возможны геологические процессы и их инженерно-геологические (или техногенные) аналоги - подтопление, морозное пучение [11].

По степени потенциальной подтопляемости исследованный объект отнесен к подтопляемому так как сложен слабопроницаемыми (глины, суглинки) и набухающими грунтами, способствующими накоплению инфильтрационных поверхностных (атмосферных) и техногенных (из водонесущих коммуникаций) вод. На этой территории за период строительного освоения и эксплуатации (для зданий и сооружений II уровня ответственности на срок 15 лет) возможно повышение уровня подземных вод с учетом возможных естественных сезонных и многолетних колебаний и техногенных условий (застройки и эксплуатации) до величин, вызывающих нарушение нормальной эксплуатации сооружений (обводнение грунтов активной зоны, ведущее к снижению прочностных и деформационных свойств грунтов, набуханию.

В соответствии СП 116.13330.2012 в целях защиты проектируемых сооружений от опасного воздействия подземных и поверхностных вод рекомендуем следующие мероприятия:

-вертикальная планировка территории с организацией поверхностного стока;

-гидроизоляция подземных конструкций;

-мероприятия, ограничивающие подъем уровня подземных вод и исключающие утечки из водонесущих коммуникаций и т.п;

-антикоррозионные мероприятия для защиты подземных конструкций от агрессивного воздействия промышленных стоков.

1.3.4. ГИДРОЛОГИЧЕСКИЕ РАСЧЁТЫ

Выводы:

Площадка строительтства располгается за пределами водоохранных зон и прибрежных защитных полос, минимальная разница в абс отметках межд проектируемыми сооружениями (144,69мБс) и урезом реки Иниш составляет 14,69м, площадка располагется вне зоны затопления, расчет гидрологичексих характеристик и береговых деформаций не целесообразен..

Документ создан в электронной форме. № согл-18048198-1 от 18.03.2025. Исполнитель: Кузнецова А.В.
Страница 276 из 1979. Страница создана: 18.03.2025 14:45
ЭЛЕКТРОННЫЙ ТАТАРСТАН

1.4. Состав, объем и методы производства изыскательских работ

В соответствие с программой (приложение 1.1), проведен выбор репрезентативных метеорологических станций. По выбранной метеостанции (МС «Елабуга») проведена камеральная обработка материалов.

Программой изысканий было предусмотрено проведение следующих работ:

1) сбор, анализ и обобщение материалов гидрометеорологической и картографической изученности территории;
2) рекогносцировочное обследование территории изысканий;
3) камеральная обработка материалов;
4) составление технического отчета.

В связи с отстутствеим влияния линейных сооружений на поверхностные водные преграды, расчет гидрологических характеристик не проводился.

При составлении гидрологического отчёта руководствовались указаниями СП 33-101-2003 (Определение основных расчётных гидрологических характеристик), СП 47.13330.2016 (Инженерные изыскания для строительства Основные положения), СП 482.1325800.2020 (Инженерно-гидрометеорологические изыскания для строительства).

Виды и объём выполненных на изыскиваемом участке гидрометеорологических работ представлен в таблице 1.18.

Таблица 1.18. Виды и объём выполненных работ.

Виды работ	Единица измерения	Объём
Полевые работы		
Рекогносцировка участка работ	Га (км)	3.7 (1,5)
Камеральные работы		
Составление схемы гидрометеорологической изученности	схема	1
Составление гидрологического отчёта	отчёт	1
Сбор, анализ и обобщение материалов гидрометеорологической и картографической изученности территории		
Выбор репрезентативной метеорологической станции	отчет	1
Выбор репрезентативного гидрологических станций	отчет	1
Составление климатической записки	записка	1

Документ создан в электронной форме. № согл-18048198-1 от 18.03.2025. Исполнитель: Кузнецова А.В.
Страница 277 из 1979. Страница создана: 18.03.2025 14:45
ЭЛЕКТРОННЫЙ ТАТАРСТАН

1.5. Результаты инженерно-гидрометеорологических изысканий

Инженерно-гидрометеорологические изыскания выполнены согласно следующих нормативно-методических документов: СП 47.13330.2016 «Инженерные изыскания для строительства. Основные положения», СП 482.1325800.2020 «Инженерно-гидрометеорологические изыскания для строительства».

Договором на инженерные изыскания разработка программы инженерных изысканий не предусмотрена.

Целью инженерно-гидрометеорологических изысканий является комплексное изучение гидрометеорологических условий территории строительства и прогноз возможных изменений этих условий в результате взаимодействия с проектируемым объектом.

Заказчик: ПАО «Татнефть», «Татнефть-Добыча» 423450, РТ, р-н Альметьевский, г. Альметьевск, ул. Ленина 75, 838

Основной вид деятельности: Добыча нефти (06.10.1);

Отв. лицо: Заместитель руководителя Службы ПИР ЦКС и КР ЦОБ Д.Е.Лапаскин

ОГРН 1021601898120, ИНН 1647006330, КПП 164701001.

Исполнитель:

Проектная организация: ООО «РесурсПроект»;

423458, Республика Татарстан, Альметьевский р-н, г Альметьевск, ул Маяковского, д. 118, помещ. 57,

т.89270336378

Изыскания охватывают территорию, относящеюся к Заинскому муниципальному району РТ, Нижнебишевское сельское поселение, ближайший населенный пункт деревня Пуст-Ашит в 890м в северо-западном направлении. Ближайшим водными объектами являются река Биргешат, протекающая северо-западнее в 965 м от площадки изысканий, западнее на расстоянии 290м по данным картографических материалов протекает пересыхающий руч. Салкынчишме (правый приток р.Биргешат) .

Расстояние до жилых зон населенных пунктов установлено в ходе маршрутных обследований на этапе полевых работ инженерно-экологических изысканий по объекту.

Инженерно-гидрометеорологические условия на территории изысканий в целом благоприятные.

Инженерно-гидрометеорологические изыскания по проекту выполнялись согласно технического задания заказчика на производство работ.

Исходные данные для подготовки результатов инженерных изысканий: Задание на проведение изысканий, отчет ИГДИ, отчет ИГИ, СП131.13330.2020 и научно-прикладной климатический справочник.

Инженерно-гидрометеорологические изыскания на данных проектируемых участках рассмотрены впервые (сведения о ранее проведенных изысканиях отсутствуют).

Гидрометеорологические условия территории.

Проведен выбор репрезентативных метеорологических станций, наиболее репрезентативными МС являются:

МС «Елабуга» - 37 км Восточнее проектируемых объектов

МС «Акташ» - 44 км СВ проектируемых объектов

Климат. Территория изысканий расположена в пределах Восточно-Закамского климатического района, который характеризуется относительно прохладным, неравномерно увлажненным осадками влажным летом, сравнительно холодной и недостаточно снежной зимой.

Ближайшей к району проведения изысканий сетевой наблюдательной организацией Росгидромета, проводящей режимные метеорологические наблюдения, является метеорологическая станция «Елабуга».

Документ создан в электронной форме. № согл-18048198-1 от 18.03.2025. Исполнитель: Кузнецова А.В.
Страница 278 из 1979. Страница создана: 18.03.2025 14:45
ЭЛЕКТРОННЫЙ ТАТАРСТАН

Климат территории изысканий умеренно-континентальный. Температура холодного периода (средняя температура наиболее холодной части отопительного периода) обеспеченностью 0,94 – минус 18оС. Переход к устойчивому теплу начинается с середины апреля. Средняя месячная температура воздуха самого жаркого месяца (июль) равна плюс 26,0оС. По климатическим условиям, определяющим рассеивающую способность атмосферы, территория изысканий относится к зоне II – умеренного потенциального загрязнения атмосферы – ПЗА 2,4-2,7.

Ввиду удаленности, а также значительной разницы в абсолютных отметках высот на площадке скважин и уреза воды, затопления площадок задвижек не прогнозируется.

Инженерно-гидрометеорологические условия на территории изыскания в целом благоприятные. Изменений гидрологического и гидрохимического режима водотоков при реализации намечаемой деятельности не ожидается.

Инженерно-гидрометеорологические изыскания проводились в соответствии с заданием и программой проведения работ.

Полевые работы:

- рекогносцировочное обследование водотоков и их бассейнов;
- Камеральные работы: составление схемы гидрометеорологической изученности – 1 схема, определение длины водотоков, их расходов и уровней, определение площади водосбора, составление гидрологического отчёта – 1 отчет, составление климатической записки – 1 записка.

В рамках инженерно-гидрометеорологических изысканий проведены систематизация и анализ фондовых источников, а также полевые исследования, включая рекогносцировочное маршрутное обследование территории. Исходя из номенклатуры проектируемых работ, объектом инженерно-гидрометеорологических изысканий являлись природные водные объекты, расположенные вблизи участков проектируемых работ.

В ходе инженерно-гидрометеорологических изысканий даны оценка климатических условий района работ, гидрографической сети региона. Материалы представлены на основе анализа литературных и фондовых данных, по результатам рекогносцировочного обследования и собственных натурных измерений.

Метеорологическая характеристика атмосферного воздуха дана на основе анализа литературных данных, фондовых материалов ФГБУ «УГМС по Республике Татарстан» и данных многолетних наблюдений метеостанция ФГБУ «УГМС Республики Татарстан».

Анализ уровня загрязнения атмосферного воздуха проведен на основе литературных данных и фондовых материалов ФГБУ «УГМС по Республике Татарстан».

Характеристика поверхностных вод дана на основе результатов рекогносцировочного обследования территории в ходе настоящих инженерно-гидрометеорологических изысканий.

Гидрологические исследования основаны на данных рекогносцировочного обследования бассейна рек в ходе настоящих инженерно-гидрометеорологических изысканий был исследован 1 водоток.

В соответствие с программой проведения инженерно-гидрометеорологических изысканий проведен выбор репрезентативной метеорологической станции. По выбранной метеостанции проведена камеральная обработка материалов с анализом расчетных метеорологических характеристик

Документ создан в электронной форме. № согл-18048198-1 от 18.03.2025. Исполнитель: Кузнецова А.В.
Страница 279 из 1979. Страница создана: 18.03.2025 14:45
ЭЛЕКТРОННЫЙ ТАТАРСТАН

1.6 Заключение

Табл. 1.19. Объект проектирования и планируемое место

Местоположение проектируемых объектов	Заинский район Республики Татарстан
Нормативная продолжительность строительства с подготовительным и пуско-наладочным периодом	24 месяца
Режим работы	круглосуточный, круглогодичный

Проектная организация: ООО «РесурсПроект»;

Местоположение района (площадок, трассы). Объект изысканий расположен в центральной части Республики Татарстан, в Заинском районе на землях АО «Татнефть».
Ведомость пересекаемых водотоков, оврагов, лощин и промоин - Пересечений нет

По данным маршрутов рекогносцировочного обследования выявлено, площадка строительтства располгается за пределами водоохранных зон и прибрежных защитных полос, пересечений с водными преградами отсутствуют, площадка располагается вне зоны затопления.

Климат территории изысканий умеренно-континентальный. Температура холодного периода (средняя температура наиболее холодной части отопительного периода) обеспеченностью 0,94 – минус 18оС. Переход к устойчивому теплу начинается с середины апреля. Средняя месячная температура воздуха самого жаркого месяца (июль) равна плюс 26,0оС. По климатическим условиям, определяющим рассеивающую способность атмосферы, территория изысканий относится к зоне II – умеренного потенциального загрязнения атмосферы – ПЗА 2,4-2,7. По климатическому районированию (Атлас Республики Татарстан, 2005) район изысканий расположен в Восточном Закамье и по климатическому районированию для строительства относится к подрайону III В (СП 131.13330.2020).

По температурным условиям район считается одним из самых теплых в пределах Республики Татарстан - среднегодовая температура составляет +3,0°С.

Район изысканий относится к климатическому району 1В. Районы по ветровому напору, по толщине стенки гололеда, по весу снегового покрова и нормативные значения соответствующих климатических параметров определяются по картам районирования территории РФ, выполненного в СП 20.13330.2016. По определению снегового района приняты более суровые условия, так как участок изысканий располагается вблизи границы 4 и 5 снеговых районов. Результаты представлены в таблице 1.4.

Таблица 1.4.

Характеристика	Значение характер.	Номер района	Примечание
1	2	3	4
Нормативное значение ветрового давления, кПа	0,30	II	Таблица 11.1 и карта 2 приложения Е
Толщина стенки гололеда, мм	5	II	Таблица 12.1 и карта 3 приложения Е
Вес снегового покрова, кН/м2	2,0	IV	Таблица 10.1 и карта 1 приложения Е

Средняя максимальная температура воздуха наиболее теплого месяца и средняя температура воздуха, которая соответствует температуре воздуха наиболее холодного периода (зимняя вентиляционная), представлены в таблице 1.6.

Документ создан в электронной форме. № согл-18048198-1 от 18.03.2025. Исполнитель: Кузнецова А.В.
Страница 280 из 1979. Страница создана: 18.03.2025 14:45
ЭЛЕКТРОННЫЙ ТАТАРСТАН

Таблица 1.6. - Средняя максимальная температура воздуха наиболее теплого месяца и средняя температура воздуха, которая соответствует температуре воздуха наиболее холодного периода (зимняя вентиляционная)

Средняя температура воздуха наиболее холодного периода, обеспеченностью 0,94 ˚С	Средняя максимальная температура воздуха наиболее теплого месяца, ˚С
Минус 18	26

Расчётные температуры наружного воздуха холодного периода года по МС Елабуга (СП 131.13330.2020):

1) наиболее холодных суток обеспеченностью 0,98 - минус 38 ºС, обеспеченностью 0,92 - минус 35 ºС
2) наиболее холодной пятидневки обеспеченностью 0,98 - минус 34 ºС, обеспеченностью 0,92 - минус 31 ºС
3) абсолютная минимальная температура воздуха -47С^0
4) Средняя месячная относительная влажность воздуха наиболее холодного месяца, % - 82
5) Количество осадков за ноябрь-март (мм) – 185мм.

Расчётные температуры наружного воздуха тёплого периода года:

1) температура воздуха обеспеченностью 0,95 – 31 ºС;
2) температура воздуха обеспеченностью 0,98 – 27 ºС
3) абсолютная максимальная температура воздуха – 40с^0
4) Средняя месячная относительная влажность воздуха наиболее теплого месяца, % - 68
5) Количество осадков за апрель-октябрь (мм) – 363 мм.
6) Суточный максимум осадков – 94мм.

Согласно СП 20.13330.2016 по толщине стенки гололеда рассматриваемая территория относится к 2 району. Для этого района норамтивное значение толщины стенки гололеда -5 мм, снеговой район IV нормативное значение – 2,0 кН/м2, ветровой район II с нормативной нагрузкой – 0,3кПа. По данным справочника «Климат России» и СП 131.13330.2020 на территории максимальное количество осадков 94 мм/сутки, максимальная скорость ветра – с вероятностью 1 раз в 50лет 35м/с. Таким образом возможны опасные гидрометеорологические процессы на площадке изысканий – «дождь» - 94 мм/сутки (более 50 мм за 12 часов и менее на остальной территории), сильный ветер – 35м/с

Табл. 1.7. дни с метелями (период 1991-2017)

Число дней с метелями:												
I	II	III	IV	V	VI	VII	VIII	IX	X	XI	XII	год
7	5	4	0,7						0,7	2	5	24

Средняя продолжительность метелей в год – 151ч., в день – 6,3ч.

Даты перехода средней суточной температуры через определенные пределы и среднее число дней со среднесуточной температурой воздуха, превышающей эти пределы, по данным наблюдений МС Елабуга, приведены в таблице 1.8.

Таблица 1.8. - Даты перехода средней суточной температуры через определенные пределы и среднее число дней со среднесуточной температурой воздуха, превышающей эти пределы, по данным наблюдений МС Елабуга

Даты перехода средней суточной температуры			
через 0 °С		через 10 °С	
весной	осенью	весной	осенью
3 апреля	3 октября	30 апреля	02 сентября
среднее число дней			
214		145	

Для рассматриваемого района характерен устойчивый снежный покров. Продолжительность его залегания, в среднем, составляет 141 день. Даты образования устойчивого снежного покрова в

Документ создан в электронной форме. № согл-18048198-1 от 18.03.2025. Исполнитель: Кузнецова А.В.
Страница 281 из 1979. Страница создана: 18.03.2025 14:45
ЭЛЕКТРОННЫЙ ТАТАРСТАН

отдельные годы существенно меняются. Самое раннее установление устойчивого снежного покрова приходится на 9 октября, а самое позднее на третью декаду декабря (табл. 1.9).

Таблица 1.9 - Дата образования и схода устойчивого снежного покрова, МС Елабуга

Число дней со снежным покровом	Дата образования устойчивого снежного покрова			Даты схода снежного покрова		
	средняя	самая ранняя	самая поздняя	средняя	самая ранняя	самая поздняя
141	20.11	9.10	21.12	10.04	24.03	30.04

- Максимальная высота снежного покрова на последний день декады составляет 70 см.
- средняя многолетняя высота снежного покрова – 49см.

ОПАСНЫЕ МЕТЕОРОЛОГИЧЕСКИЕ ЯВЛЕНИЯ НА ТЕРРИТОРИИ РЕСПУБЛИКИ ТАТАРСТАН

Для оценки возможного влияния ОЯ на работы, проводимые в период строительства и последующей эксплуатации проектируемого объекта, была проведена оценка повторяемости ОЯ и их максимального

Анализ распределения ОЯ по видам показывает, что в исследуемом районе наиболее высока повторяемость сильного ветра и метелей, на их долю приходится 47% и 42% от всех наблюдающихся ОЯ, соответственно. Самым редким событием является сильный мороз, который был зафиксирован в Чистополе лишь один раз - зимой 1978-1979 гг. Абсолютный минимум температуры тогда составил -48°С.

Сильный ветер наблюдается преимущественно в холодный период года, лишь в 25 % случаев это явление отмечается летом.

Документ создан в электронной форме. № согл-18048198-1 от 18.03.2025. Исполнитель: Кузнецова А.В.
Страница 282 из 1979. Страница создана: 18.03.2025 14:45
ЭЛЕКТРОННЫЙ ТАТАРСТАН

1.7. Список использованной литературы.

1. СП 482.1325800.2020 «ИНЖЕНЕРНО-ГИДРОМЕТЕОРОЛОГИЧЕСКИЕ ИЗЫСКАНИЯ ДЛЯ СТРОИТЕЛЬСТВА»
2. СП 47.13330.2016. Инженерные изыскания для строительства. Основные положения.
3. Водный кодекс Российской Федерации от 03.06.2006 г. № 74-ФЗ.
4. Справочник по климатологии СССР. Выпуск 12.
5. Большой энциклопедический словарь. Изд-во: АСТ, Астрель, 2005 г.
6. Гидрография СССР, А. А. Соколов. Гидрометеоиздат, Л., 1952 г.
7. Электронный атлас РТ, Информационное агентство ЭКОИнформ, 2006 г.
8. Государственный реестр ООПТ в РТ. – Казань: Издательство «Идел-Пресс», 2007.
9. Водные объекты Республики Татарстан. – Казань: Издательство ОАО «ПИК «Идел-Пресс», 2006.
10. Справочник «Длины малых рек Республики Татарстан»/ Казань, 2003
11. СП 131.13330.2020 «Строительная климатология».
12. Государственный доклад "О состоянии окружающей природной среды Республики Татарстан в 2019 году"// Государственное учреждение Республики Татарстан. Казань, 2019.

Документ создан в электронной форме. № согл-18048198-1 от 18.03.2025. Исполнитель: Кузнецова А.В.
Страница 283 из 1979. Страница создана: 18.03.2025 14:45

Приложение Б. Программа и задание на проведение инженерных изысканий, используемые при подготовке проекта планировки территории

«СОГЛАСОВАНО»
Заместитель главного инженера
института «ТатНИПИнефть»
ПАО «Татнефть»

_____ К.Н.Абдуллин
/подпись/ /И.О.Ф./

Дата _____

«УТВЕРЖДАЮ»
Заместитель руководителя
СОПИР ЦКСиКР ЦОБ
ПАО «Татнефть» им. В.Д. Шашина

_____ Д.Е. Лапаскин
/подпись/ /И.О.Ф./

Дата _____

«СОГЛАСОВАНО»
Управляющий
ООО «РесурсПроект»

_____ Д.М. Карпунина
/подпись/ /И.О.Ф./

Дата _____

ЗАДАНИЕ

на производство инженерных изысканий

На производство инженерных изысканий для промышленного строительства.

1. Наименование объекта – «Обустройство Бастрыкского нефтяного месторождения. НГДУ «Прикамнефть» 2024 год».
2. Местоположение объекта – Республика Татарстан, Заинский район.
3. Вид строительства: Новое строительство.
4. Наименование и местонахождение организации заказчика, фамилия, инициалы и номер телефона (факс) ответственного его представителя: ПАО «Татнефть», ЦОБ, ЦКСиКР, г.Альметьевск, ул. Базовая, 5, Кабинет: 402, заместитель руководителя службы организации ПИР Лапаскин Д.Е., тел. (8553) 386-592.
5. Проектная организация: ООО «РесурсПроект».
6. Цели и задачи инженерных изысканий: для изучения природных условий и факторов техногенного воздействия для подготовки данных по обоснованию материалов для строительства нефтепромысловых сооружений.
7. Этап выполнения инженерных изысканий – проектная документация.
8. Вид инженерных изысканий: инженерно-геодезические и инженерно-геологические изыскания.
9. Характеристика проектируемых и реконструируемых объектов, трасс, предприятий: приведена в приложении 1.
11. Предполагаемые техногенные воздействия на окружающую среду: отсутствуют.

Взам. инв. №
Подп. и дата
Инв. № подл.

Документ создан в электронной форме. № 07-1804198-1 от 18.03.2025. Исполнитель: Кузнецова А.В.
Страница 284 из 1979. Страница создана: 18.03.2025 14:45
ЭЛЕКТРОННЫЙ ТАТАРСТАН

12. Наличие предполагаемых опасных природных процессов на территории расположения объекта: не имеются.
13. Требования о необходимости научного сопровождения инженерных изысканий: не требуется.
14. Требования к составлению прогноза изменения природных условий: не требуются.
15. Требования по подготовке предложений и рекомендаций для принятия решения по организации инженерной защиты территории, зданий и сооружений от опасных природных и техногенных процессов и устранению или ослаблению их влияния: не требуются.
16. Требования к обеспечению контроля качества при выполнении инженерных изысканий: согласно действующим нормативным документам.
17. Перечень передаваемых заказчиком во временное пользование результатов ранее выполненных инженерных изысканий: отсутствует.
18. Данные о границах площадок и трасс. Указания о масштабе топографической съемки и высоте сечения рельефа по отдельным площадкам, и линейным сооружениям.

    Выполнить изыскания линейных объектов:

    Трассы нефтегазосборного трубопровода согласно приложению 2.

    Вдоль трассы выполнить полосу съемки шириной 100 м в масштабе 1:500.

    Высота сечения рельефа горизонталями через 0,5 м.

    Сведения о принятой системе координат и высот:

    - система координат – МСК-Татнефть;
    - система высот – Балтийская (1977 года).
19. Краткая техническая характеристика объекта: приведена в приложении 1.
20. Дополнительные требования к выполнению отдельных видов работ: не требуются.
21. Требования к составу, форме и формату предоставления результатов инженерных изысканий, порядку их передачи заказчику:

    В результате изысканий представить отчет о комплексных инженерных изысканиях в соответствии с действующими нормативными документами. В составе отчета выдать: обзорную схему трасс М 1:10000, план трасс М 1:500, продольный профиль трассы Мг 1:500, Мв 1:100, укрупненные профили сложных участков трассы Мг 1:500, Мв 1:100.
22. В результате изысканий представить отчет о комплексных инженерных изысканиях в соответствии с действующими нормативными документами. Материалы изысканий выдать в 1 экз. в электронном виде.
23. Перечень нормативных документов, в соответствии с требованиями которых необходимо выполнять инженерно-геодезические изыскания: СП 47.13330.2016 (СНиП 11-

Документ создан в электронной форме. № 07-1804198-1 от 18.03.2025. Исполнитель: Кузнецова А.В.
Страница 285 из 1979. Страница создана: 18.03.2025 14:45
ЭЛЕКТРОННЫЙ ТАТАРСТАН

02-96) Инженерные изыскания для строительства; СП 11-104-97 Инженерно-геодезические изыскания для строительства; СП 317.1325800.2017 «Инженерно-геодезические изыскания для строительства»; ГКИНП-02-033-79 «Инструкция по топографической съемке в масштабах 1:5000, 1:2000, 1:1000, 1:500» (изд.1982 г.); ГКИНП (ОНТА) – 02-262-02 «Инструкция по развитию съемочного обоснования и съемке ситуации и рельефа с применением глобальных навигационных спутниковых систем ГЛОНАСС и GPS» (изд.2002 г.); Условные знаки для топографических планов масштабов 1:5000, 1:2000, 1:1000, 1:500» (ГУГК СССР.-Недра, 1989).

Перечень нормативных документов, в соответствии с требованиями которых необходимо выполнять инженерно-геологические изыскания: СП 47.13330.2016 (СНиП 11-02-96) Инженерные изыскания для строительства; СП 11-105-97 Инженерно-геологические изыскания для строительства; СП 14.13330.2018 Строительство в сейсмических районах (для оценки сейсмичности объекта принять карты В прил. А); СП 446.1325800.2019 «Инженерно-геологические изыскания для строительства. Общие правила производства работ».

24. К заданию прилагаются:

1. Приложение 1 – Техническая характеристика проектируемого линейного сооружения (нефтегазосборного трубопровода).
2. Картографический материал в М 1:10 000 (схема трассы нефтепровода) на 1 л.

Главный инженер проекта _____ /подпись/ Г.А. Абрарова /И.О.Ф./

СОГЛАСОВАНО:

И.О. начальника ОИИ _____ /подпись/ В.П.Маленов /И.О.Ф./

Начальник ОППИР _____ /подпись/ Э.М.Шарафутдинова /И.О.Ф./

Директор ООО «РесурсПроект» _____ /подпись/ Д.М. Карпунина /И.О.Ф./

Взам. инв. №

Подп. и дата

Инв. № подл.

Документ создан в электронной форме. № 5071180481981 от 18.03.2025. Исполнитель: Кузнецова А.В.
Страница 286 из 1979. Страница создана: 18.03.2025 14:45
ЭЛЕКТРОННЫЙ ТАТАРСТАН

Приложение 1

Техническая характеристика проектируемых линейных сооружений (инженерных коммуникаций)

№№ п/п	Линейное сооружение	Точки подключения примыкания	Ориентировочная протяженность, м	Предполагаемая глубина/высота заложения, м	Материал труб кабеля /сталь, асбоцемент, керамика, чугун, алюминиевая или свинцовая оболочка	Сечение провода, ширина проезжей части, мм	Тип основания (на опорах, сваях, в грунте, т.е. естественное)	Предполагаемая нагрузка на фундамент, кН
1	2	3	4	5	6	7	8	9
1	Нефтегазосборный трубопровод: от площадки развития куста скважин К-1601 до т. врезки в сущ. н/провод от ГЗУ-182	Площадка развития куста скважин К-1601	150	-1,6	СПТ		подземная	

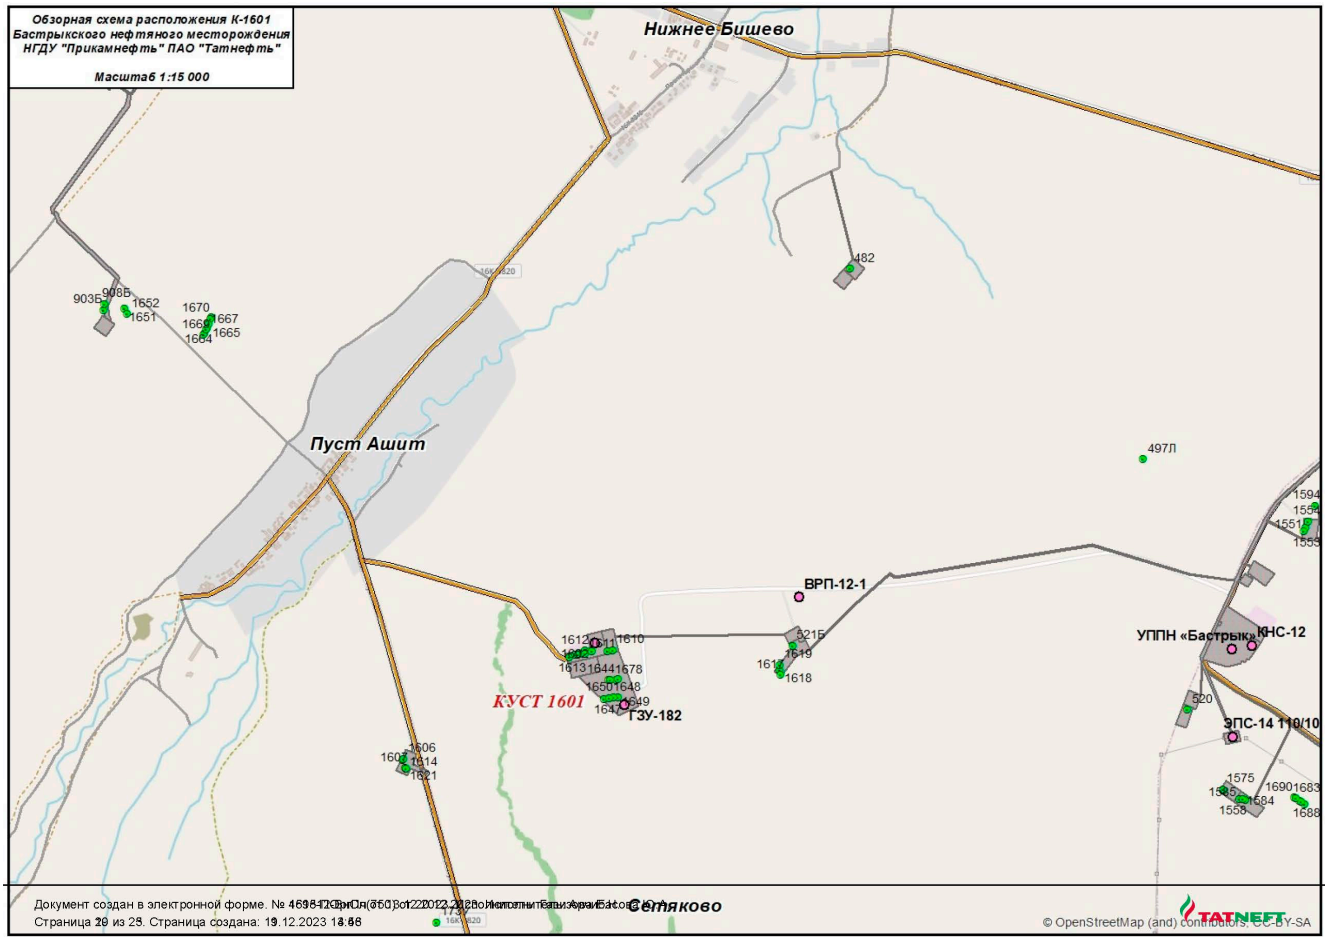

Документ создан в электронной форме. № 13868-ИГДИ-Т-ТЧ.ПЗ от 12.12.2023. Исполнитель: Татьянина Е.А.
Страница 29 из 29. Страница создана: 19.12.2023 13:56

Документ создан в электронной форме. № 13868-ИГДИ-Т-ТЧ.ПЗ от 18.03.2025. Исполнитель: Кузнецова А.В.
Страница 287 из 1979. Страница создана: 18.03.2025 14:45
ЭЛЕКТРОННЫЙ ТАТАРСТАН

РесурсПроект

Общество с ограниченной ответственностью «РесурсПроект»
Адрес: 423458, Республика Татарстан, г. Альметьевск, ул. Маяковского, д.118, пом.57. Тел.+7 (906) 332-72-35
e-mail: resursproekt-tatarstan@yandex.ru

Член саморегулируемой организации Ассоциации «Инженерные изыскания в строительстве» - Общероссийского отраслевого объединения работодателей, регистрационный номер СРО И-001-001644058900-2257

СОГЛАСОВАНО

Заместитель главного инженера
Института «ТатНИПИнефть»
ПАО «Татнефть» им.В.Д.Шашина

_____/ К.Н.Абдуллин
М.П.

«____» _____ 2024 г.

УТВЕРЖДАЮ

Управляющий
ООО «РесурсПроект»

_____/ Д.М.Карпунина
М.П.

«___» _____ 2024 г.

ПРОГРАММА

инженерно-геодезических изысканий

ОБУСТРОЙСТВО БАСТРЫКСКОГО НЕФТЯНОГО МЕСТОРОЖДЕНИЯ. НГДУ «ПРИКАМНЕФТЬ». 2024 ГОД

Адрес: РФ, Республика Татарстан, Заинский район.

13868-ИГДИ-ПИ

Альметьевск, 2024 г.

Взам. инв. №

Подп. и дата

Инв. № подл.

Изм.	Кол.уч.	Лист	№ док.	Подп.	Дата

13868-ИГДИ -Т

Лист

Документ создан в электронной форме. № согл.180481981 от 18.03.2025. Исполнитель: Кузнецова А.В.
Страница 288 из 1979. Страница создана: 18.03.2025 14:45
ЭЛЕКТРОННЫЙ ТАТАРСТАН

Содержание

1 Общие сведения 2
2 Изученность территории 5
3. Краткая характеристика района работ 6
4 Состав и виды работ, организация их выполнения 8
4.1 Создание опорной геодезической сети 8
4.2 Создание планово-высотного обоснования, обследование исходных пунктов 9
4.3 Топографическая съемка 10
4.4 Съемка и обследование подземных, наземных и надземных коммуникаций. 11
4.5 Камеральные работы 12
4.6 Мероприятия по обеспечению безопасных условий труда. 14
4.7 Мероприятия по охране окружающей среды 14
5 Контроль качества и приемка работ 15
6 Используемые документы и материалы 16
7 Представляемые отчетные материалы 17
Приложение А. Задание на производство инженерных изысканий для промышленного строительства 21

Взам. инв. №
Подпись и дата
Инв. № подл.

Изм.	Кол.уч	Лист	№Док	Подп.	Дата	13868-ИГДИ-ПИ		
Разработал		Скабелькова				Программа инженерно-геодезических изысканий	Стадия	Лист	Листов
Проверил		Ломоносов					И	1	24
ГИП		Миназова					ООО «РесурсПроект»		

Подп. и дата
Инв. № подл.

Изм.	Кол.уч	Лист	№док.	Подп.	Дата	13868-ИГДИ-Т	Лист

Документ создан в электронной форме. № 5071-180418981 от 18.03.2025. Исполнитель: Кузнецова А.В.
Страница 289 из 1979. Страница создана: 18.03.2025 14:45
ЭЛЕКТРОННЫЙ ТАТАРСТАН

1 Общие сведения

Наименование объекта: «Обустройство Бастрыкского нефтяного месторождения. НГДУ «Прикамнефть». 2024 год»

Местоположение объекта: РФ, Республика Татарстан, Заинский район.

Заказчик: Публичное акционерное общество «Татнефть» (ПАО «Татнефть») им.В.Д.Шашина.

Юридический адрес: 423450, Республика Татарстан (Татарстан), р-н Альметьевский, г. Альметьевск, ул. Ленина, д.75.

ИНН/КПП 1644003838/164401001.

ОГРН 1021601623702.

Проектировщик: Общество с ограниченной ответственностью «РесурсПроект» (ООО «РесурсПроект»).

Юридический адрес: 423458, Республика Татарстан, г. Альметьевск, ул. Маяковского, д.118, пом.57. Тел.+7 (906) 332-72-35.

ИНН/КПП 1644058900/164401001.

ОГРН 1101644001359.

Исполнитель работ: Общество с ограниченной ответственностью «РесурсПроект» (ООО «РесурсПроект»).

Юридический адрес: 423458, Республика Татарстан, г. Альметьевск, ул. Маяковского, д.118, пом.57. Тел.+7 (906) 332-72-35.

ИНН/КПП 1644058900/164401001.

ОГРН 1101644001359.

Работы будут выполняться на основании Задания на проектирование и Заказ-наряда №13868.

Компания ООО «РесурсПроект» входит в состав членов саморегулируемой организации Ассоциации «Инженерные изыскания в строительстве» - Общероссийского отраслевого объединения работодателей, регистрационный номер члена СРО И-001-001644058900-2257, имеет выписку из реестра членов саморегулируемой организации.

Задачей инженерно-геодезических изысканий является получение комплекса необходимых материалов и данных, характеризующих рельеф, гидрографию, почвенный и растительный покров, населенные пункты, дорожную сеть, здания и сооружения и другие характерные топографические элементы изучаемой территории, которые представляются в виде топографических планов, каталогов координат и высот, и других топографо-геодезических материалов.

Целью инженерных изысканий является получение достоверных и достаточных топографо-геодезических материалов и данных, в том числе инженерно-топографического плана масштаба 1:500 с высотой сечения рельефа 0,5 м, в заданной системе координат и высот,

Изм.	Кол.уч.	Лист	№ Док.	Подпись	Дата	13868-ИГДИ-ПИ	Лист 2

Взам. инв. № | Подпись и дата | Инв. № подл.

Подп. и дата

Инв. № подл.

Изм.	Кол.уч.	Лист	№ док.	Подп.	Дата	13868-ИГДИ-Т	Лист

Документ создан в электронной форме. № 5071-180483981 от 18.03.2025. Исполнитель: Кузнецова А.В.
Страница 290 из 1979. Страница создана: 18.03.2025 14:45
ЭЛЕКТРОННЫЙ ТАТАРСТАН

необходимых для принятия проектных решений, а также для геодезического обеспечения выполнения других видов инженерных изысканий.

Вид строительства: новое строительство.

Этап выполнения изысканий: в один этап.

Техническая характеристика проектируемых линейных сооружений (инженерных коммуникаций).

Характеристика проектируемых объектов указана в таблице 1.1.

Таблица 1.1 – Характеристика проектируемых объектов

№№ п/п	Линейное сооружение	Точки подключения примыкания	Ориентировочная протяженность, м	Предполагаемая глубина/высота заложения, м	Материал труб кабеля /сталь, асбоцемент, керамика, чугун, алюминиевая или свинцовая оболочка	Сечение провода, ширина проезжей части, мм	Тип основания (на опорах, сваях, в грунте, т.е. естественное)	Предполагаемая нагрузка на фундамент, кН
1	2	3	4	5	6	7	8	9
1	Нефтегазосборный трубопровод: от площадки развития куста скважин К-1601 до т. врезки в сущ. н/провод от ГЗУ-182	Площадка развития куста скважин К-1601	150	-1,6	СПТ		подземная	

Территория изысканий расположена на земельных участках в составе кадастрового квартала 16:19:040106. Обзорная схема размещения объекта приведена на рисунке 1.1, рисунке 1.2.

Система координат: МСК-16 (зона 2).

Система высот: Балтийская, 1977 г.

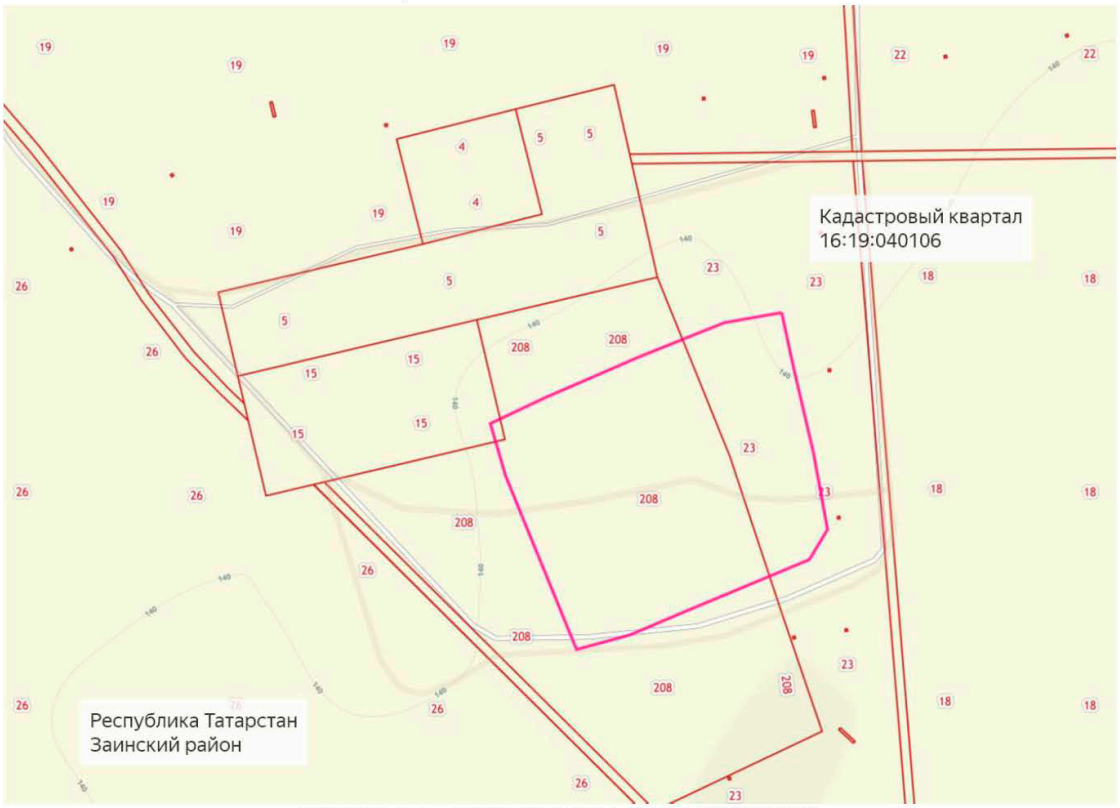

Рисунок 1.1 – Участок проведения изысканий

Изм.	Кол.уч.	Лист	№ Док.	Подпись	Дата	13868-ИГДИ-ПИ	Лист 3

Взам. инв. № | Подпись и дата | Инв. №подл.

Подп. и дата | Инв. № подл.

Изм.	Кол.уч.	Лист	№ док.	Подп.	Дата	13868-ИГДИ-Т	Лист

Документ создан в электронной форме. № 5071180481981 от 18.03.2025. Исполнитель: Кузнецова А.В.
Страница 291 из 1979. Страница создана: 18.03.2025 14:45
ЭЛЕКТРОННЫЙ ТАТАРСТАН

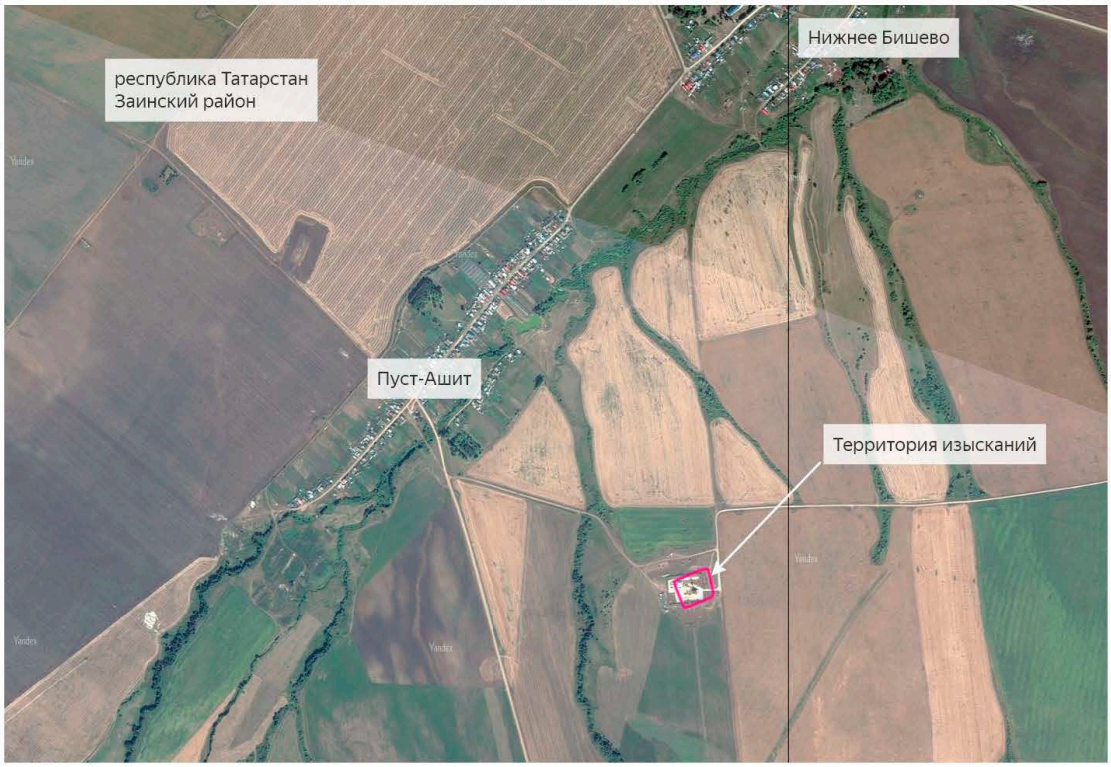

Рисунок 1.2 – Местоположение участка проведения изысканий.

Взам. инв. №	
Подпись и дата	
Инв. № подл.	

Изм.	Кол.уч.	Лист	№ Док.	Подпись	Дата	13868-ИГДИ-ПИ	Лист 4

Взам. инв. №	
Подп. и дата	
Инв. № подл.	

Изм.	Кол.уч.	Лист	№ док.	Подп.	Дата	13868-ИГДИ-Т	Лист

Документ создан в электронной форме. № 07-1-1804198-1 от 18.03.2025. Исполнитель: Кузнецова А.В.
Страница 292 из 1979. Страница создана: 18.03.2025 14:45
ЭЛЕКТРОННЫЙ ТАТАРСТАН

2 Изученность территории

Основой топографо-геодезической изученности района работ послужили карты масштаба 1:200000 (трапеции N-39-21), созданные по материалам съемки Главного Управления геодезии и картографии. Для составления обзорной схемы участка изысканий использованы электронные картографические материалы портала ППК «Роскадастра» с базой открытого доступа.

Сведения о ранее выполненных инженерно-геодезических изысканий на участок работ отсутствуют.

На территории района работ ранее в разное время топографо-геодезическими организациями были выполнены геодезические работы по созданию сети триангуляции 1, 2, 3 и 4 классов и нивелированию I, II, III и IV классов. Каталоги координат пунктов ГГС и пунктов ГВО находятся в ППК «Роскадастр».

Документ создан в электронной форме. № 5071180481981 от 18.03.2025. Исполнитель: Кузнецова А.В.
Страница 293 из 1979. Страница создана: 18.03.2025 14:45
ЭЛЕКТРОННЫЙ ТАТАРСТАН

3. Краткая характеристика района работ

Для климатической характеристики района расположения проектируемого объекта использовались многолетние ряды данных наблюдений метеорологических станций (МС) «Елабуга». Климат района работ умеренно-континентальный, и согласно СП 131.13330.2020, характеризуется следующими основными показателями (г. Елабуга):

- средняя годовая температура воздуха – плюс 3,1 ^{0}C;
- абсолютный минимум – минус 47 ^{0}C;
- абсолютный максимум – плюс 40 ^{0}C;
- количество осадков за год – 539 мм.

Территория находится в умеренном климатическом поясе с отчетливо выраженными сезонами года, умеренно суровой снежной зимой и жарким летом. Непосредственно район проектирования расположен в Западном Предкамье Республики Татарстан и по климатическому районированию для строительства рапсолагается на границе I В и II В.

Климатические особенности рассматриваемой территории формируются под воздействием резко континентальных воздушных масс Азиатского материка, несколько смягчающее влияние оказывают воздушные массы, перемещающиеся с Атлантического океана. Территория РТ находится в переходной зоне между областями преобладания этих влияний, что проявляется в общем удлинении зимы, сокращении переходных сезонов и в возможности глубоких аномалий всех элементов.

- Зона влажности (СП 50.13330.2012) – нормальная.
- Климатическая зона строительства (ГОСТ 16350-80) II5 – умеренная.
- Строительная и климатическая зона (СП 131.13330.2020) IB, II В.
- Дорожно-климатическая зона III.
- Нормативная глубина сезонного промерзания грунта для глинистых грунтов – 1,48 м.
- Средняя температура самых холодных пяти дней с обеспеченностью 0,92 = минус 31 ^{0}C.
- Расчетное атмосферное барометрическое давление = 1000 гПа (гектопаскаль).
- Среднее ежемесячное значение относительной влажности самого холодного месяца составляет 82%.
- Среднее ежемесячное значение относительной влажности самого теплого месяца = 67%.
- Максимальное суточное количество осадков = 68 мм (в течение 50 лет наблюдений).
- Максимальное количество осадков в год = 590 мм.
- Снеговой район IV.
- Расчетная высота снежного покрова = средняя от 240 до 290 мм, максимальная 580 мм.

Документ создан в электронной форме. № 09-1804198-1 от 18.03.2025. Исполнитель: Кузнецова А.В.
Страница 294 из 1979. Страница создана: 18.03.2025 14:45
ЭЛЕКТРОННЫЙ ТАТАРСТАН

- Нормативная снеговая нагрузка – 2,1 кПа (210 кг / м2) согласно Приложению К СП 20.13330.2016.
- Ветровой район – II.
- Нормативная ветровая нагрузка – 0,3 кПа (30 кгс / м^2).
- Превалирующее направление ветра: зимой – юго-западное, летом – северо-западное.
- Средняя скорость ветра для периода со средней ежедневной температурой <8 ^{0}C = 3,6 м/с.
- Максимальная средняя скорость ветра в январе = 4,7 м/с.
- Максимальная средняя скорость ветра в июле = 4,7 м/с.

В административном отношении участок изысканий располагается в республике Татарстан, Заинском районе: в 0,85 км на юго-восток от с.Пуст-Ашит, в 1,6 км южнее с.Нижнее Бишево.

Согласно геоморфологическому районированию Республики Татарстан, территория участка относится к II-16 Зай-Икскому району, тип района- умеренно-расчлененная денудационная равнина нижнего плато, относится к левобережью р.Кама, левобережью р.Зыча.

Гидрографическая сеть района работ хорошо развита и представлена р.Зыча и ее безымянными притоками (минимальное расстояние до участка изысканий 1,01 км). На участке изысканий водные объекты отсутствуют.

Преобладающими почвенными разностями Заинского района являются серые лесные и дерново-подзолистые типы почв.

Территория изысканий расположена на землях пашни.

Документ создан в электронной форме. № 09-1804198-1 от 18.03.2025. Исполнитель: Кузнецова А.В.
Страница 295 из 1979. Страница создана: 18.03.2025 14:45
ЭЛЕКТРОННЫЙ ТАТАРСТАН

4 Состав и виды работ, организация их выполнения

Топографо-геодезические работы производить в три этапа:

1. Подготовительные работы:

- подготовка программы работ;
- сбор и изучение материалов инженерных изысканий прошлых лет на район работ;
- формирование бригад и подготовка оборудования;
- проведение инструктажа по технике безопасности и методах выполнения работ.

2. Полевые работы:

- рекогносцировка района работ;
- обследование исходных пунктов;
- создание опорной геодезической сети;
- создание планово-высотного обоснования;
- топографическая съемка масштаба 1:500, высотой сечения 0,5 м;
- поиск, обследование подземных, наземных и надземных коммуникаций;
- организация контроля выполнения полевых работ.

3. Камеральные работы:

- обработка результатов полевых измерений;
- создание топографического плана масштаба 1:500 с сечением рельефа 0,5 м;
- подготовка продольных профилей по линейным объектам;
- согласование инженерных коммуникаций с эксплуатирующими службами;
- организация контроля выполнения камеральных работ;
- составление технического отчета.

4.1 Создание опорной геодезической сети.

В случае отсутствия существующей опорной геодезической сети на участке работ выполнить создание новой сети в количестве не менее 5 пунктов.

Опорную геодезическую сеть создается в виде временных знаков (грунтовый репер). Места установки знаков должны обеспечивать сохранность пунктов, предварительную схему установки - согласовать с Заказчиком работ.

Планово-высотное положение пунктов определить при помощи двухчастотных GNSS приемников, по методике статических наблюдений, которые обеспечивают наибольшую точность измерений, с продолжительностью сеанса не менее 1 часа. Центрирование и нивелирование антенны выполнить оптическим центриром с точностью 1 мм. Для получения наилучшего результата приема сигнала, места расположения пунктов выбирать на местности с максимально открытым горизонтом. Количество видимых спутников при сеансе измерений не должно быть меньше 6. Маска по углам возвышения –10°. При проведении сеанса PDOP должен быть не выше 4.

Документ создан в электронной форме. № 07-180481981 от 18.03.2025. Исполнитель: Кузнецова А.В.
Страница 296 из 1979. Страница создана: 18.03.2025 14:45
ЭЛЕКТРОННЫЙ ТАТАРСТАН

Протокол уравнивания спутниковых определений приложить в техническом отчете. Исходными пунктами при обработке данных будут служить пункты ГГС, полученные установленным порядком в ППК «Роскадастр».

4.2 Создание планово-высотного обоснования, обследование исходных пунктов.

Исходными пунктами при производстве работ необходимо использовать пункты ГГС и пункты созданной опорной сети.

На участке работ создать планово-высотное обоснование с плотностью, обеспечивающей выполнение топографической съемки в масштабе 1:500. Пункты закрепить временными знаками (строительный дюбель, арматура, светоотражающие марки на вертикальных конструкциях, центры смотровых колодцев, конструкций капитальных сооружений и пр.).

Планово-высотное положение пунктов определить при помощи двухчастотных GNSS приемников, по методике статических наблюдений, которые обеспечивают наибольшую точность измерений, с продолжительностью сеанса не менее 1 часа. Центрирование и нивелирование антенны выполнять оптическим центриром с точностью 1 мм. Для получения наилучшего результата приема сигнала, места расположения пунктов выбирать на местности с максимально открытым горизонтом. Количество видимых спутников при сеансе измерений не должно быть меньше 6. Маска по углам возвышения –10°. При проведении сеанса PDOP должен быть ниже 4.

При возможности, съемочную сеть создать с помощью электронного регистрирующего тахеометра в виде линейно-угловой сети с опорой на существующие исходные пункты.

При развитии съемочного обоснования прокладывать висячие ходы с числом сторон не более 2 и суммарной длиной до 105 метров п.5.27 СП 11-104-97. При этом измерения горизонтальных углов на всех точках висячего хода, включая начальную, выполнять одним приемом с повторным наблюдением начального направления (замыкание горизонта), измерения сторон хода выполнять в направлениях прямо и обратно.

Предельные длины ходов, абсолютные и относительные невязки должны соответствовать требованиям СП 317-1325800.2017 п. 5.3.1, СП-11-104-97 п.5.30, п.5.31:

- предельные длины теодолитных ходов не должны превышать 1,2 км (между исходными пунктами) и 1,0 км (между узловыми точками), точность не менее 1/2000. Количество сторон в ходе не должно превышать – 20. Колебания значения углов, полученных из двух приемов, не должны превышать 45". Наименьшая длина сторон хода не должна быть меньше 20 метров (за исключением привязки к исходным пунктам), наибольшая - недолжна превышать 300 метров. Предельная абсолютная невязка теодолитного хода не должна превышать 0,3 метра.

- предельное расстояние между тахеометром и призмой, при создании высотной съемочной сети методом тригонометрического нивелирования, не должно превышать 300 метров. Высота прибора и отражателя над центром измеряется с точностью до 2 мм. Расхождения между превышениями, измеренными в прямом и обратном направлениях, не

Изм.	Кол.уч.	Лист	№ Док.	Подпись	Дата	13868-ИГДИ-ПИ	Лист 9

Взам. инв. № | Подпись и дата | Инв. № подл.

Подп. и дата | Взам. инв. №

Инв. № подл. | Изм. Кол.уч. Лист № док. Подп. Дата

13868-ИГДИ-Т | Лист

Документ создан в электронной форме. № 5071-180418981 от 18.03.2025. Исполнитель: Кузнецова А.В.
Страница 297 из 1979. Страница создана: 18.03.2025 14:45
ЭЛЕКТРОННЫЙ ТАТАРСТАН

должны превышать величин, вычисленных по формуле: $f_h = 50\sqrt{2}l$ (мм), где l – длина стороны в км; невязка тригонометрического хода не должна превышать: $f_h = 50\sqrt{L}$ (мм), где L – длина хода в км.

СКП определения планового и высотного положения пунктов съемочной сети относительно смежных пунктов не должны превышать 30 мм.

4.3 Топографическая съемка.

Топографическую съемку выполнять электронным регистрирующим тахеометром тахеометрическим методом с опорой на исходные пункты, а также спутниковой геодезической аппаратурой методом кинематики в реальном времени (RTK).

Кинематика в реальном времени (RTK) - совокупность приёмов и методов получения точных координат (точность измерений в плане: 10 мм + 1мм/км; точность измерений по высоте: 20 мм + 1мм/км) с помощью GNSS. В роли базового приемника используется базовая станция (координаты и высоты которой точно определены), она передает посредством GSM-модема набор поправок. GNSS приемник (ровер) использует данные поправки для точного определения местоположения. Таким образом, данный метод позволяет получить координаты и высоты съёмочных точек с оценкой точности их положения относительно исходного пункта (базы) в режиме реального времени без последующей постобработки результатов измерений. При спутниковых измерениях все данные записываются на встроенное в контроллер запоминающие устройство, только в случае фиксированного решения обработки векторов.

В процессе топографической съемки должно быть выполнено:

- координирование существующих зданий и сооружений, с указанием их наименования, этажности, назначения и определение высотных отметок земли по их контуру;

- выполнить координирование существующих проездов и путей сообщения, дать отметки верха бордюрного камня и верха покрытия, отметки верха головки рельса;

- выполнить съемку существующих откосов, лотков и других водоотводных сооружений, дать отметки верхней и нижней кромки, отметки дна;

- выполнить инструментальную привязку инженерно-геологических выработок.

В процессе полевого трассирования линейных объектов выполнить:

- выполнение съемки и нивелирования трассы.

В случае если высота снежного покрова на участках работ будет превышать 20 см, необходимо выполнить актуализацию топографического плана на данных участках в благоприятный период времени.

Средние погрешности (ошибки) в положении на плане предметов и контуров местности с четкими очертаниями относительно ближайших точек съемочного обоснования не должны превышать 0,5 мм в масштабе плана. Предельные погрешности во взаимном положении на плане точек ближайших контуров (капитальных сооружений, зданий и т.п.) не должны превышать 0,4 мм в масштабе плана.

Документ создан в электронной форме. № 09-1804198-1 от 18.03.2025. Исполнитель: Кузнецова А.В.
Страница 298 из 1979. Страница создана: 18.03.2025 14:45
ЭЛЕКТРОННЫЙ ТАТАРСТАН

Средние погрешности съемки рельефа относительно ближайших точек геодезического обоснования не должны превышать по высоте 1/4 принятой высоты сечения рельефа.

Расстояния от тахеометра до призмы, при съемке четких контуров не должно превышать 250 метров, до не четких контуров и отметок рельефа – 375 метров.

Расстояния между съемочными точками не должны превышать 15 метров.

Все средства измерений должны пройти метрологическую поверку и быть пригодными к использованию (таблица 4.2).

Таблица 4.2 – Приборы и оборудование

Наименование прибора, фирма изготовитель	Марка	Регистрационный номер /Заводской номер	Номер и дата окончания поверки	Область применения
Комплект спутниковых двухчастотных приемников	PrinCe i50	75443-19/3540670, 75443-19/3540675	№С-ГКФ/15-05-2023/245622745 (до 14.05.2024 г.), №С-ГКФ/15-05-2023/245622835 (до 14.05.2024 г.)	Создание опорного и съемочного обоснования, контрольные определения

4.4 Съемка и обследование подземных, наземных и надземных коммуникаций.

Работы по съемке существующих подземных сооружений выполнить в следующей последовательности:

– сбор и анализ имеющихся материалов о подземных сооружениях (по имеющимся архивным данным);

– обследование подземных сооружений выполнить в соответствии с действующими нормативными документами СП 11-104-97 (часть I, часть II), СП 317.1325800.2017;

– согласование с эксплуатирующими службами.

Выполнить съемку выходов подземных сетей, наземных и надземных коммуникаций, а именно координирование контуров существующих эстакад и галерей, определение отметок низа горизонтальных конструкций, координирование опор и поворотных столбов линий электропередач.

В процессе работ необходимо выполнить обследование колодцев существующих инженерных коммуникаций и отобразить на топографическом плане: отметки верха колодцев и отметки земли у колодцев, в перепадных колодцах - высота низа входящей трубы, в колодцах-отстойниках - дно колодца и низ входящей и выходящей труб. Промеры выполнять с помощью электронного тахеометра или дальномера.

В результате анализа имеющихся материалов, а также по результатам согласований с эксплуатирующими службами установить:

- типы и назначение трубопроводов, материал и условный диаметр труб, условное давление;

- количество и напряжение кабелей или труб кабельной канализации;

Документ создан в электронной форме. № 5071-180481981 от 18.03.2025. Исполнитель: Кузнецова А.В.
Страница 299 из 1979. Страница создана: 18.03.2025 14:45
ЭЛЕКТРОННЫЙ ТАТАРСТАН

- по линиям электропередач указать количество проводов, их ведомственную принадлежность, номера опор.

В случае отсутствия возможности провести обследование колодца (затоплен, замощен, заставлен или завален), отметки не отображаются. При необходимости выполнения промеров в колодце – доступ к нему обеспечивает Заказчик.

Поиск углов поворота и других скрытых точек подземных коммуникаций производится с использованием вспомогательного оборудования - трубокабелеискателя Ridgid SR-20, а также по архивным данным.

Плановое положение подземных коммуникаций, не имеющих выходов на поверхность и не обнаруженных с помощью приборов поиска, на инженерно-топографическом плане показываются ориентировочно, согласно архивным материалам и исполнительной документации эксплуатирующих служб. При необходимости, уточнения планово-высотного положения подземных коммуникаций, осуществляется по шурфам, выполненным Заказчиком.

При отсутствии высотных отметок на исполнительных чертежах и архивных данных, имеющихся в фонде эксплуатирующих служб, и возможности их определения без шурфления, высотные отметки не показываются.

Среднее значение расхождений в плановом положении скрытых точек подземных сооружений на инженерно-топографических планах с данными контрольных полевых определений не должно превышать 0,5 м - в масштабе 1:500.

Предельные расхождения между значениями глубины заложения подземных сооружений, полученными с помощью трубокабелеискателей во время съемки и по данным контрольных полевых измерений, не должны превышать 15% глубины заложения.

4.5 Камеральные работы.

Обработку данных измерений с тахеометра произвести в системе Credo_Dat, с последующим импортом в программу AutoCad 2000 для редактирования и вывода на печать топографического плана. Измерения с GNSS-приемника (в виде текстовых файлов с отметками, имеющими номер, координаты и высоты) экспортированы напрямую в AutoCad 2000 для редактирования и вывода на печать топографического плана.

Составление плана подземных коммуникаций, совмещенного с топографическим планом, выполнить в масштабе 1:500 в соответствии с условными знаками с отображением всех общеобязательных технических характеристик подземных прокладок и смотровых колодцев (приложение А - СП 317.1325800.2017).

При камеральном трассировании линейных объектов выполнить разбивку пикетажа. Построить продольный профиль в масштабах: по горизонтали М 1: 500 по вертикали М 1: 100.

По результатам трассирования в техническом отчете должны присутствовать следующие приложения:

- ведомость углов поворота, прямых и кривых (прямых и углов);

Документ создан в электронной форме. № 09-1804198-1 от 18.03.2025. Исполнитель: Кузнецова А.В.
Страница 300 из 1979. Страница создана: 18.03.2025 14:45
ЭЛЕКТРОННЫЙ ТАТАРСТАН

- ведомость пересекаемых угодий и лесов, водотоков, автомобильных и железных дорог, надземных и подземных сооружений, заболоченных и косогорных участков.

По итогу выполненных работ составить технический отчет по результатам инженерно-геодезических изысканий, в состав которого включить инженерно-топографический план.

Объемы и виды работ приведены в таблице 4.4., уточняются в ходе проведения инженерных изысканий в зависимости от условий местности. Изменение объёма изысканий, предусмотренного согласованной Заказчиком Программой работ, возможно в случаях, предусмотренных СП 47.13330.2016, пункт 4.21, 4.22.

Форма предоставления отчетной документации – согласно ГОСТ Р 21.301-2021.

Таблица 4.4 – Объемы и виды работ

№ п/п	Наименование работ	Единицы измерения	Объем
1	2	3	4
Полевые работы			
1	Рекогносцировочное обследование территории	га	1,22
2	Топографическая съемка в масштабе 1:500, высота сечения рельефа 0,5м (со съемкой подземных коммуникаций)	га	1,22
3	Обследование исходных пунктов ГГС	пункт	5
4	Создание опорной геодезической сети	пункт	2
Камеральные работы			
5	Создание топографического плана в масштабе 1:500, высота сечения рельефа 0,5м (с нанесением подземных коммуникаций)	га	1,22
6	Определение координат и высот пунктов опорной геодезической сети (уравнивание)	пункт	2
7	Проверка полноты планов в эксплуатирующих организациях	организация	2
8	Составление программы работ	программа работ	1
9	Составление технического отчета	отчет	1

Документ создан в электронной форме. № 07/1-180483981 от 18.03.2025. Исполнитель: Кузнецова А.В.
Страница 301 из 1979. Страница создана: 18.03.2025 14:45
ЭЛЕКТРОННЫЙ ТАТАРСТАН

4.6 Мероприятия по обеспечению безопасных условий труда.

Производство топографо-геодезических работ будет выполняться в соответствии с «Правилами по технике безопасности на топографо-геодезических работах».

Для допуска к работам на объектах до начала работ работники должны пройти вводные инструктажи по охране труда и по пожарной безопасности.

Вводные инструктажи по охране труда и по пожарной безопасности проводятся в структурном подразделении специалистами отдела охраны труда и службы пожарной охраны или работниками, на которых приказом руководителя возложены эти обязанности.

В обязательном порядке проводится со всеми сотрудниками полевых подразделений противопожарный инструктаж по технике безопасности с росписью в журнале, назначаются ответственные.

В обязательном порядке каждый сотрудник, задействованный в работе, проходит инструктаж и экзаменовку на предприятии.

В подготовительный период перед выездом на полевые работы проводятся следующие мероприятия:

- медицинское освидетельствование постоянно работающих сотрудников;
- медицинское освидетельствование сезонных рабочих;
- проведение вводных инструктажей сезонным рабочим;
- проверка знаний техники безопасности у всех работников полевых подразделений;
- обеспечение полевых подразделений инструментом, спецодеждой, спец. обувью, средствами связи;
- подготовка автотранспорта для перевозки людей;
- обязательное оформление акта готовности к выезду в поле.

В полевой период:

- местные органы власти информируются о месте производства работ;
- проводится инструктаж на рабочем месте всех сотрудников;
- производится контроль за соблюдением правил техники безопасности;
- контроль за соблюдением правил личной гигиены, санитарии;
- особое внимание уделяется соблюдению правил техники безопасности при рубке просек и визирок, пересечении водных преград, при эксплуатации автомобильного транспорта, работы в зимний период.

4.7 Мероприятия по охране окружающей среды.

При проведении полевых изыскательских работ предусматривается комплекс работ по защите и охране окружающей среды в соответствии с требованиями федерального закона "Об охране окружающей среды" от 10.01.2002 N 7-ФЗ (последняя редакция).

Необходимо строго соблюдаются правила техники безопасности и охраны окружающей среды, руководствуясь основами лесного, земельного и водного законодательства.

Особо надлежит соблюдать правила противопожарной безопасности.

Документ создан в электронной форме. № 09-180481981 от 18.03.2025. Исполнитель: Кузнецова А.В.
Страница 302 из 1979. Страница создана: 18.03.2025 14:45
ЭЛЕКТРОННЫЙ ТАТАРСТАН

5 Контроль качества и приемка работ

Контроль топографо-геодезических работ должен проводиться систематически на протяжении всего периода и охватывать весь процесс полевых и камеральных работ.

Контроль и приемка работ включает следующие виды: контроль выполнения полевых работ, полевая приемка выполненных работ и окончательная сдача работ начальником партии.

Контроль полноты, качества и достоверности материалов изысканий осуществляется согласно требованиям СП 11-104-97, СП 317.1325800.2017 и СП 47.13330.2016.

Самоконтроль производится каждым исполнителем работ и заключается в производстве контрольных вычислений в полевых журналах, подсчете угловых, линейных и высотных невязок в сетях и ходах, систематических проверках приборов и инструментов и т.п.

Начальником группы проверяется соблюдение требований технических инструкций и заданий, правил ведения полевой документации, эксплуатации оборудования и приборов, сроков выполнения работ.

Полевой контроль работ исполнителей заключается в предварительном просмотре материалов и в производстве инструментальных проверок на местности измерением контрольных съемочных точек.

Камеральный контроль работ заключается в проверке поступающих (входных) данных (оценка качества и соответствия требованиям нормативным и техническим документам), проверке согласованности с материалами ранее исполненных работ, независимое исполнение работ во вторую руку (для выявления случайных ошибок), визуальный контроль графического материала, измерительный контроль выполненных работ по графическим материалам.

По результатам проверки составляется акт приемочного контроля полевых и камеральных топографо-геодезических работ.

В результате контроля и приемки устанавливается соответствие требований действующих нормативных документов и технического задания Заказчика методике полевых и камеральных работ.

Документ создан в электронной форме. № 5077-180418981 от 18.03.2025. Исполнитель: Кузнецова А.В.
Страница 303 из 1979. Страница создана: 18.03.2025 14:45
ЭЛЕКТРОННЫЙ ТАТАРСТАН

6 Используемые документы и материалы

1. Федеральный закон от 29 декабря 2004 г. №190-ФЗ «Градостроительный кодекс Российской Федерации»

2. Федеральный закон от 30 декабря 2009 г.№ 384-ФЗ «Технический регламент о безопасности зданий и сооружений».

3. Постановление Правительства от 19 января 2006 г. № 20 «Об инженерных изысканиях для подготовки проектной документации, строительства, реконструкции объектов капитального строительства».

4. Постановление правительства от 28 мая 2021 г. №815 «Об утверждении перечня национальных стандартов и сводов правил (частей таких стандартов и сводов правил), в результате применения которых на обязательной основе обеспечивается соблюдение требований Федерального закона «Технический регламент о безопасности зданий и сооружений» (с изм., утвержденными ПП РФ от 20.05.2022 №914);.

5. ГОСТ 22268-76 «Геодезия. Термины и определения».

6. ГОСТ 22651-77 «Приборы картографические. Термины и определения».

7. ГОСТ Р 21.101-2020 СПДС. Основные требования к проектной и рабочей документации.

8. ГОСТ Р 21.301-2021 СПДС. Правила выполнения отчетной технической документации по инженерным изысканиям.

9. СП 11-104-97 «Инженерно-геодезический изыскания для строительства». –М.: ПНИИС Госстроя России, 1997 г.

10. СП 47.13330.2016 Инженерные изыскания для строительства. Основные положения. Актуализированная редакция СНиП 11-02-96.

11. СП 131.13330.2020 "СНиП 23-01-99* "Строительная климатология".

12. СП 317.1325800.2017 «Инженерно-геодезические изыскания для строительства. Общие правила производства работ». – М.: Стандартинформ, 2018 г.

13. «Условные знаки для топографических планов масштабов 1:5000–1:500. - М.: «Картгеоцентр», 2005 г.

Взам. инв. №

Подпись и дата

Инв. № подл.

Изм.	Кол.уч.	Лист	№ Док.	Подпись	Дата	13868-ИГДИ-ПИ	Лист 16

Взам. инв. №

Подп. и дата

Инв. № подл.

Изм.	Кол.уч.	Лист	№ док.	Подп.	Дата	13868-ИГДИ-Т	Лист

Документ создан в электронной форме. № 09-1804198-1 от 18.03.2025. Исполнитель: Кузнецова А.В.
Страница 304 из 1979. Страница создана: 18.03.2025 14:45
ЭЛЕКТРОННЫЙ ТАТАРСТАН

7 Представляемые отчетные материалы

Разработанные материалы должны обеспечить получение положительных заключений со стороны экспертизы Заказчика, Главгосэкспертизы и Экологической экспертизы.

Материалы комплексных инженерных изысканий передаются на бумажных носителях в количестве 1 шт. на электронных носителях. Электронная копия передается на дисках CD или DVD компакт-дисках диаметра 5.25". Электронный носитель должен быть защищен от записи, не иметь царапин, масленых пятен и других дефектов записывающей поверхности. На лицевой стороне электронного носителя генпроектировщиком наносится маркировка с указанием:

- наименование проекта;
- обозначения проекта по классификации проектировщика;
- наименования проектировщика;
- номер носителя в комплекте ведомости электронной версии;
- дата записи информации на электронный носитель.

Для электронных носителей, содержащих конфиденциальную информацию, дополнительно указывается: гриф конфиденциальности, номер экземпляра и учетный номер электронного носителя.

Надписи наносятся печатным способом. Номер электронного носителя формируется как дробь, числитель, который является номером диска в комплекте по порядку, а знаменатель указывает на общее количество дисков в комплекте электронной версии.

Электронный носитель должен быть упакован в жесткий пластиковый корпус. Этикетка пластмассового бокса должна соответствовать маркировке Генпроектировщика на лицевой стороне соответствующего диска.

В корневом каталоге диска должен иметься файл «Состав отчета». Информация на диске должна быть структурирована согласно «Составу отчета».

Файлы должны нормально открываться в режиме просмотра средствами операционной системы Microsoft 2000/XP.

Все графические материалы инженерно-геодезических изысканий (Инженерно-топографические планы инженерно-геодезических изысканий, выполненные согласно СП 11-104-97) предоставить в цифровом виде в формате AutoCAD (dxf, dwg).

Файлы должны быть представлены в форматах: *.doc, *.xls, *.tif, *.jpg, *.pdf, *.dwg, *.dxf. Формат графических материалов инженерных изысканий – *.dwg, *.dxf. (AutoCAD 2007). Формат сканированных текстовых документов – *.tif, *.pdf. Формат фотографий и цветной графики – *.jpg. Формат текстовых и табличных материалов – *.doc, *.xls (Microsoft Word 2003, Microsoft Excel 2003).

Использование в отчетной документации картографических материалов (топографических карт, космических снимков) должно осуществляться официальным путем с соблюдением законодательства об авторских правах и содержать ссылки на источник получения.

Документ создан в электронной форме. № 5077-180418981 от 18.03.2025. Исполнитель: Кузнецова А.В.
Страница 305 из 1979. Страница создана: 18.03.2025 14:45
ЭЛЕКТРОННЫЙ ТАТАРСТАН

При использовании в системе AutoCAD оригинальных блоков, шрифтов, форм линий и описаний штриховок, их образцы также должны быть переданы.

Вместе с электронным носителем представляется ведомость электронной версии, подписанная Проектировщиком.

Срок представления отчетных материалов в соответствии с условиями Договора.

Документ создан в электронной форме. № 5077180481981 от 18.03.2025. Исполнитель: Кузнецова А.В.
Страница 306 из 1979. Страница создана: 18.03.2025 14:45
ЭЛЕКТРОННЫЙ ТАТАРСТАН

Приложение А. Задание на производство инженерных изысканий для промышленного строительства

«СОГЛАСОВАНО»
Заместитель главного инженера
института «ТатНИПИнефть»
ПАО «Татнефть»

_____ К.Н.Абдуллин
/подпись/ /И.О.Ф./

Дата _____

«УТВЕРЖДАЮ»
Заместитель руководителя
СОПИР ЦКСиКР ЦОБ
ПАО «Татнефть» им. В.Д. Шашина

_____ Д.Е. Лапаскин
/подпись/ /И.О.Ф./

Дата _____

«СОГЛАСОВАНО»
Управляющий
ООО «РесурсПроект»

_____ Д.М. Карпунина
/подпись/ /И.О.Ф./

Дата _____

ЗАДАНИЕ

на производство инженерных изысканий

На производство инженерных изысканий для промышленного строительства.

1. Наименование объекта – «Обустройство Бастрыкского нефтяного месторождения. НГДУ «Прикамнефть» 2024 год».
2. Местоположение объекта – Республика Татарстан, Заинский район.
3. Вид строительства: Новое строительство.
4. Наименование и местонахождение организации заказчика, фамилия, инициалы и номер телефона (факс) ответственного его представителя: ПАО «Татнефть», ЦОБ, ЦКСиКР, г.Альметьевск, ул. Базовая, 5, Кабинет: 402, заместитель руководителя службы организации ПИР Лапаскин Д.Е., тел. (8553) 386-592.
5. Проектная организация: ООО «РесурсПроект».
6. Цели и задачи инженерных изысканий: для изучения природных условий и факторов техногенного воздействия для подготовки данных по обоснованию материалов для строительства нефтепромысловых сооружений.
7. Этап выполнения инженерных изысканий – проектная документация.
8. Вид инженерных изысканий: инженерно-геодезические и инженерно-геологические изыскания.
9. Характеристика проектируемых и реконструируемых объектов, трасс, предприятий: приведена в приложении 1.
11. Предполагаемые техногенные воздействия на окружающую среду: отсутствуют.

Документ создан в электронной форме. № 5071180418841 от 18.03.2025. Исполнитель: Кузнецова А.В.
Страница 307 из 1979. Страница создана: 18.03.2025 14:45
ЭЛЕКТРОННЫЙ ТАТАРСТАН

12. Наличие предполагаемых опасных природных процессов на территории расположения объекта: не имеются.
13. Требования о необходимости научного сопровождения инженерных изысканий: не требуется.
14. Требования к составлению прогноза изменения природных условий: не требуются.
15. Требования по подготовке предложений и рекомендаций для принятия решения по организации инженерной защиты территории, зданий и сооружений от опасных природных и техногенных процессов и устранению или ослаблению их влияния: не требуются.
16. Требования к обеспечению контроля качества при выполнении инженерных изысканий: согласно действующим нормативным документам.
17. Перечень передаваемых заказчиком во временное пользование результатов ранее выполненных инженерных изысканий: отсутствует.
18. Данные о границах площадок и трасс. Указания о масштабе топографической съемки и высоте сечения рельефа по отдельным площадкам, и линейным сооружениям.

    Выполнить изыскания линейных объектов:

    Трассы нефтегазосборного трубопровода согласно приложению 2.

    Вдоль трассы выполнить полосу съемки шириной 100 м в масштабе 1:500.

    Высота сечения рельефа горизонталями через 0,5 м.

    Сведения о принятой системе координат и высот:

    - система координат – МСК-Татнефть;
    - система высот – Балтийская (1977 года).
19. Краткая техническая характеристика объекта: приведена в приложении 1.
20. Дополнительные требования к выполнению отдельных видов работ: не требуются.
21. Требования к составу, форме и формату предоставления результатов инженерных изысканий, порядку их передачи заказчику:

    В результате изысканий представить отчет о комплексных инженерных изысканиях в соответствии с действующими нормативными документами. В составе отчета выдать: обзорную схему трасс М 1:10000, план трасс М 1:500, продольный профиль трассы Мг 1:500, Мв 1:100, укрупненные профили сложных участков трассы Мг 1:500, Мв 1:100.
22. В результате изысканий представить отчет о комплексных инженерных изысканиях в соответствии с действующими нормативными документами. Материалы изысканий выдать в 1 экз. в электронном виде.
23. Перечень нормативных документов, в соответствии с требованиями которых необходимо выполнять инженерно-геодезические изыскания: СП 47.13330.2016 (СНиП 11-

Взам. инв. №
Подпись и дата
Инв. № подл.

Изм.	Кол.уч.	Лист	№ Док.	Подпись	Дата	13868-ИГДИ-ПИ	Лист 22

Подп. и дата
Взам. инв. №
Инв. № подл.

Изм.	Кол.уч.	Лист	№ док.	Подпись	Дата	13868-ИГДИ-Т	Лист

Документ создан в электронной форме. № 5071-180418981 от 18.03.2025. Исполнитель: Кузнецова А.В.
Страница 308 из 1979. Страница создана: 18.03.2025 14:45
ЭЛЕКТРОННЫЙ ТАТАРСТАН

02-96) Инженерные изыскания для строительства; СП 11-104-97 Инженерно-геодезические изыскания для строительства; СП 317.1325800.2017 «Инженерно-геодезические изыскания для строительства»; ГКИНП-02-033-79 «Инструкция по топографической съемке в масштабах 1:5000, 1:2000, 1:1000, 1:500» (изд.1982 г.); ГКИНП (ОНТА) – 02-262-02 «Инструкция по развитию съемочного обоснования и съемке ситуации и рельефа с применением глобальных навигационных спутниковых систем ГЛОНАСС и GPS» (изд.2002 г.); Условные знаки для топографических планов масштабов 1:5000, 1:2000, 1:1000, 1:500» (ГУГК СССР.-Недра, 1989).

Перечень нормативных документов, в соответствии с требованиями которых необходимо выполнять инженерно-геологические изыскания: СП 47.13330.2016 (СНиП 11-02-96) Инженерные изыскания для строительства; СП 11-105-97 Инженерно-геологические изыскания для строительства; СП 14.13330.2018 Строительство в сейсмических районах (для оценки сейсмичности объекта принять карты В прил. А); СП 446.1325800.2019 «Инженерно-геологические изыскания для строительства. Общие правила производства работ».

24. К заданию прилагаются:

1. Приложение 1 – Техническая характеристика проектируемого линейного сооружения (нефтегазосборного трубопровода).
2. Картографический материал в М 1:10 000 (схема трассы нефтепровода) на 1 л.

Главный инженер проекта _____ /подпись/ Г.А. Абрарова /И.О.Ф./

СОГЛАСОВАНО:

И.О. начальника ОИИ _____ /подпись/ В.П.Маленов /И.О.Ф./

Начальник ОППИР _____ /подпись/ Э.М.Шарафутдинова /И.О.Ф./

Директор ООО «РесурсПроект» _____ /подпись/ Д.М. Карпунина /И.О.Ф./

Взам. инв. № | Подпись и дата | Инв. № подл.

Изм.	Кол.уч.	Лист	№ Док.	Подпись	Дата	13868-ИГДИ-ПИ	Лист 23

Взам. инв. № | Подп. и дата | Инв. № подл.

Изм.	Кол.уч.	Лист	№ док.	Подп.	Дата	13868-ИГДИ-Т	Лист

Документ создан в электронной форме. № 09-1804198-1 от 18.03.2025. Исполнитель: Кузнецова А.В.
Страница 309 из 1979. Страница создана: 18.03.2025 14:45
ЭЛЕКТРОННЫЙ ТАТАРСТАН

Приложение 1

Техническая характеристика проектируемых линейных сооружений (инженерных коммуникаций)

№№ п/п	Линейное сооружение	Точки подключения примыкания	Ориентировочная протяженность, м	Предполагаемая глубина/высота заложения, м	Материал труб кабеля /сталь, асбоцемент, керамика, чугун, алюминиевая или свинцовая оболочка	Сечение провода, ширина проезжей части, мм	Тип основания (на опорах, сваях, в грунте, т.е. естественное)	Предполагаемая нагрузка на фундамент, кН
1	2	3	4	5	6	7	8	9
1	Нефтегазосборный трубопровод: от площадки развития куста скважин К-1601 до т. врезки в сущ. н/провод от ГЗУ-182	Площадка развития куста скважин К-1601	150	-1,6	СПТ		подземная	

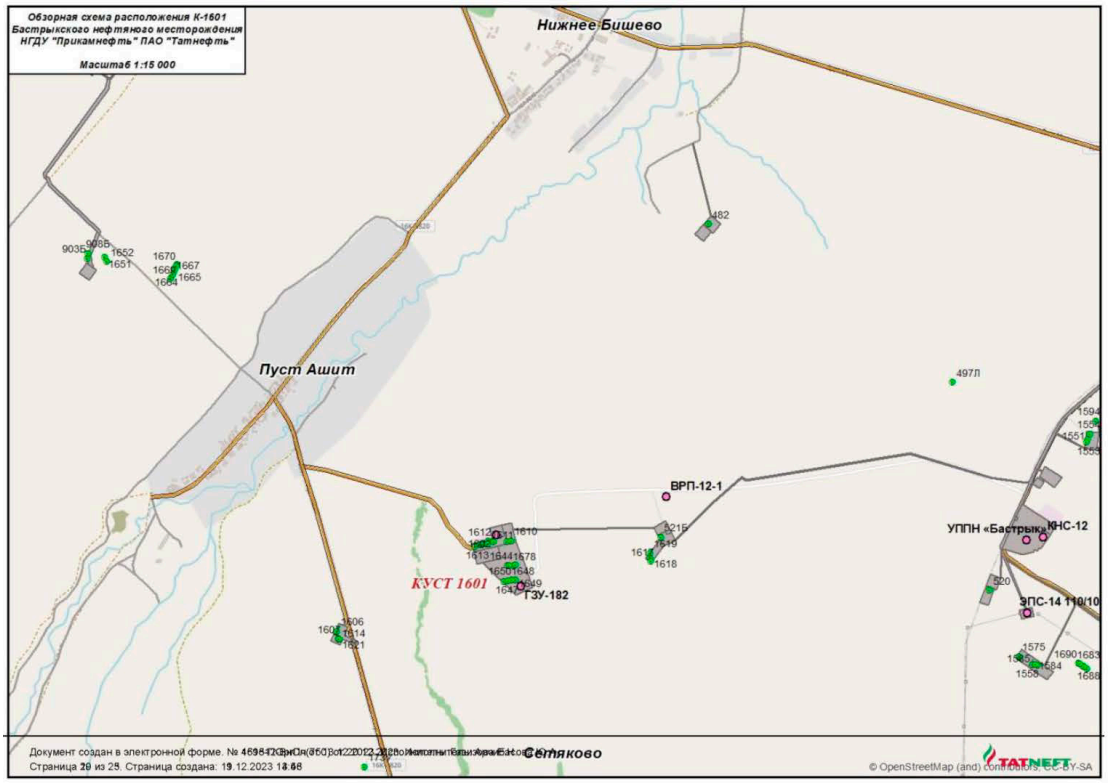

Изм.	Кол.уч.	Лист	№ Док.	Подпись	Дата	13868-ИГДИ-ПИ	Лист 24

Взам. инв. № | Подпись и дата | Инв. № подл.

						13868-ИГДИ-Т	Лист
Изм.	Кол.уч.	Лист	№ док.	Подп.	Дата		

Подп. и дата | Инв. № подл.

Документ создан в электронной форме. № 6057-180418981 от 18.03.2025. Исполнитель: Кузнецова А.В.
Страница 310 из 1979. Страница создана: 18.03.2025 14:45
ЭЛЕКТРОННЫЙ ТАТАРСТАН

НОПРИЗ

АССОЦИАЦИЯ САМОРЕГУЛИРУЕМЫХ ОРГАНИЗАЦИЙ ОБЩЕРОССИЙСКАЯ НЕГОСУДАРСТВЕННАЯ НЕКОММЕРЧЕСКАЯ ОРГАНИЗАЦИЯ – ОБЩЕРОССИЙСКОЕ МЕЖОТРАСЛЕВОЕ ОБЪЕДИНЕНИЕ РАБОТОДАТЕЛЕЙ «НАЦИОНАЛЬНОЕ ОБЪЕДИНЕНИЕ САМОРЕГУЛИРУЕМЫХ ОРГАНИЗАЦИЙ, ОСНОВАННЫХ НА ЧЛЕНСТВЕ ЛИЦ, ВЫПОЛНЯЮЩИХ ИНЖЕНЕРНЫЕ ИЗЫСКАНИЯ, И САМОРЕГУЛИРУЕМЫХ ОРГАНИЗАЦИЙ, ОСНОВАННЫХ НА ЧЛЕНСТВЕ ЛИЦ, ОСУЩЕСТВЛЯЮЩИХ ПОДГОТОВКУ ПРОЕКТНОЙ ДОКУМЕНТАЦИИ»

1644058900-20240322-1347
(регистрационный номер выписки)

22.03.2024
(дата формирования выписки)

ВЫПИСКА
из единого реестра сведений о членах саморегулируемых организаций в области инженерных изысканий и в области архитектурно-строительного проектирования и их обязательствах

Настоящая выписка содержит сведения о юридическом лице (индивидуальном предпринимателе), выполняющем инженерные изыскания:

Общество с ограниченной ответственностью «РесурсПроект»
(полное наименование юридического лица/ФИО индивидуального предпринимателя)

1101644001359
(основной государственный регистрационный номер)

1. Сведения о члене саморегулируемой организации:		
1.1	Идентификационный номер налогоплательщика	1644058900
1.2	Полное наименование юридического лица (Фамилия Имя Отчество индивидуального предпринимателя)	Общество с ограниченной ответственностью «РесурсПроект»
1.3	Сокращенное наименование юридического лица	ООО «РесурсПроект»
1.4	Адрес юридического лица Место фактического осуществления деятельности (для индивидуального предпринимателя)	423458, Россия, Республика Татарстан, м.р-н Альметьевский, г. Альметьевск, г.п. город Альметьевск, ул. Производственная, д. 4, ком. 7
1.5	Является членом саморегулируемой организации	Саморегулируемая организация Ассоциация «Инженерные изыскания в строительстве» - Общероссийское отраслевое объединение работодателей (СРО-И-001-28042009)
1.6	Регистрационный номер члена саморегулируемой организации	И-001-001644058900-2257
1.7	Дата вступления в силу решения о приеме в члены саморегулируемой организации	03.12.2015
1.8	Дата и номер решения об исключении из членов саморегулируемой организации, основания исключения	

2. Сведения о наличии у члена саморегулируемой организации права выполнять инженерные изыскания:		
2.1 в отношении объектов капитального строительства (кроме особо опасных, технически сложных и уникальных объектов, объектов использования атомной энергии) (дата возникновения/изменения права)	2.2 в отношении особо опасных, технически сложных и уникальных объектов капитального строительства (кроме объектов использования атомной энергии) (дата возникновения/изменения права)	2.3 в отношении объектов использования атомной энергии (дата возникновения/изменения права)
Да, 03.12.2015	Да, 03.12.2015	Нет

Взам. инв. №
Подп. и дата
Инв. № подл.

13868-ИГДИ-Т
Изм. Кол.уч. Лист № док. Подп. Дата
Лист

Документ создан в электронной форме. № 6077180481981 от 18.03.2025. Исполнитель: Кузнецова А.В.
Страница 311 из 1979. Страница создана: 18.03.2025 14:45
ЭЛЕКТРОННЫЙ ТАТАРСТАН

3. Компенсационный фонд возмещения вреда		
3.1	Уровень ответственности члена саморегулируемой организации по обязательствам по договору подряда на выполнение инженерных изысканий, в соответствии с которым указанным членом внесен взнос в компенсационный фонд возмещения вреда	**Второй уровень ответственности (не превышает пятьдесят миллионов рублей)**
3.2	Сведения о приостановлении права выполнять инженерные изыскания объектов капитального строительства	
4. Компенсационный фонд обеспечения договорных обязательств		
4.1	Дата, с которой член саморегулируемой организации имеет право выполнять инженерные изыскания по договорам подряда, заключаемым с использованием конкурентных способов заключения договоров, в соответствии с которым указанным членом внесен взнос в компенсационный фонд обеспечения договорных обязательств	**21.05.2018**
4.2	Уровень ответственности члена саморегулируемой организации по обязательствам по договорам подряда на выполнение инженерных изысканий, заключаемым с использованием конкурентных способов заключения договоров, в соответствии с которым указанным членом внесен взнос в компенсационный фонд обеспечения договорных обязательств	**Первый уровень ответственности (не превышает двадцать пять миллионов рублей)**
4.3	Дата уплаты дополнительного взноса	**Нет**
4.4	Сведения о приостановлении права выполнять инженерные изыскания по договорам подряда, заключаемым с использованием конкурентных способов заключения договоров	
5. Фактический совокупный размер обязательств		
5.1	Фактический совокупный размер обязательств по договорам подряда на выполнение инженерных изысканий, заключаемым с использованием конкурентных способов заключения договоров на дату выдачи выписки	**Нет**

Руководитель аппарата

НОПРИЗ
ДОКУМЕНТ ПОДПИСАН УСИЛЕННОЙ КВАЛИФИЦИРОВАННОЙ ЭЛЕКТРОННОЙ ПОДПИСЬЮ
Владелец: Кожуховский Алексей Олегович
123056, г. Москва, ул. 2-я Брестская, д. 5
СЕРТИФИКАТ 0402FE9100C0B0148D4019113D8DEA876F
ДЕЙСТВИТЕЛЕН: С 20.11.2023 ПО 20.11.2024

А.О. Кожуховский

2

Взам. инв. №
Подп. и дата
Инв. № подл.

13868-ИГДИ-Т

Лист

Изм. Кол.уч. Лист № док. Подп. Дата

Документ создан в электронной форме. № СОД-180483981 от 18.03.2025. Исполнитель: Кузнецова А.В.
Страница 312 из 1979. Страница создана: 18.03.2025 14:45
ЭЛЕКТРОННЫЙ ТАТАРСТАН

Приложение Г. Ведомость обследования исходных геодезических пунктов

№№ п-ов	Название пункта, класс, тип центра, номер марки	Сведения о состоянии пункта			Работы, выполненные по восстановлению внешнего оформления
		Центр	Наружный знак	Состояние	
1.	1044, гр.рп. II кл. тип 160 марка 1044	сохранен	отсутствует	хорошее	не проводились
2.	7797, гр.рп. I кл. тип 160 оп, марка 7797	сохранен	отсутствует	хорошее	не проводились
3.	734, гр.рп. II кл. тип 160 марка 734	сохранен	сохранен	хорошее	не проводились
4.	945, гр.рп. IV кл. тип 121	сохранен	отсутствует	хорошее	не проводились
5.	Бишево, 3 кл. Центр 2 (3913)	сохранен	отсутствует	хорошее	не проводились
6.	Кадырово, пир.2 кл., Центр 2 (4460)	сохранен	отсутствует	хорошее	не проводились
7.	Верх.Чершилы, пир. 2 кл., Центр 37 (3641)	сохранен	отсутствует	хорошее	не проводились
8.	Первое мая, 2 кл., Центр 2 (4884)	сохранен	отсутствует	хорошее	не проводились
9.	Пуст-Ашит, пир. 3 кл., Центр 2 (5106)	сохранен	отсутствует	хорошее	не проводились

Составил

инженер-геодезист: С.К. Ломоносов

Проверил

руководитель отдела инженерных изысканий: А.К.Ломоносов

Документ создан в электронной форме. № сот-180481981 от 18.03.2025. Исполнитель: Кузнецова А.В.
Страница 313 из 1979. Страница создана: 18.03.2025 14:45
ЭЛЕКТРОННЫЙ ТАТАРСТАН

Документ создан в электронной форме. № 01-180421-1091 от 18.03.2025. Исполнитель: Кузнецова А.В.
Страница 314 из 1979. Страница создана: 18.03.2025 14:45

Инв. № подл.	Подп. и дата	Взам. инв. №

13868-ИГДИ-Т

Публично-правовая компания «Роскадастр»

ВЫПИСКА
о пунктах государственной геодезической сети, государственной нивелирной сети и государственной гравиметрической сети

от «13» сентября 2023 г. № 170-22167/2023-В

На основании заявления о предоставлении пространственных данных и материалов, содержащихся в государственных фондах пространственных данных, от «05» сентября 2023 г. № 170-22167/2023 и договора о предоставлении пространственных данных или материалов, не являющихся объектами авторского права, публично-правовая компания «Роскадастр», осуществляющая ведение федерального фонда пространственных данных, сообщает, что по состоянию на «13» сентября 2023 г. в федеральном фонде пространственных данных содержатся следующие сведения в **МСК-16 Республика Татарстан, зона 2** о запрашиваемых пунктах государственной геодезической сети, государственной нивелирной сети и государственной гравиметрической сети:

Документ создан в электронной форме. № 13868-ИГДИ-Т/1 от 18.03.2025. Исполнитель: Кузнецова А.В.
Страница 315 из 1979. Страница создана: 18.03.2025 14:45

Инв. № подл.	Подп. и дата	Взам. инв. №

Сведения о пунктах государственной геодезической сети

В местной системе координат МСК-16 Республика Татарстан, зона 2

№ п/п	Индекс пункта	Название пункта, тип и высота знака (при его наличии), тип центра и номер марки	Класс	Координаты		Сохранность пункта, год последнего обследования (при наличии)
				x	y	
1	N3905325	Бишево, 3 кл. Центр 2 (3913)	Геодезическая сеть сгущения 3 класса (ГГС - 3 класса)			-
2	N3905221	Кадырово, пир.2 кл., Центр 2 (4460)	Астрономо-геодезическая сеть 2 класса (ГГС - 2 класса)			-
3	N3905226	Верх.Чершилы, пир. 2 кл., Центр 37 (3641)	Астрономо-геодезическая сеть 2 класса (ГГС - 2 класса)			-
4	N3905224	Первое мая, 2 кл., Центр 2 (4884)	Астрономо-геодезическая сеть 2 класса (ГГС - 2 класса)			-
5	N3905323	Пуст-Ашит, пир. 3 кл., Центр 2 (5106)	Геодезическая сеть сгущения 3 класса (ГГС - 3 класса)			-

И.о. начальника отдела предоставления пространственных данных и материалов федерального фонда пространственных данных управления предоставления, анализа и развития услуг А.К. Останин

13868-ИГДИ-Т

Лист

Документ создан в электронной форме. № 170-22175/2023-1 от 18.03.2025. Исполнитель: Кузнецова А.В.
Страница 316 из 1979. Страница создана: 18.03.2025 14:45

Инв. № подл.	Подп. и дата	Взам. инв. №

Публично-правовая компания «Роскадастр»

ВЫПИСКА
о пунктах государственной геодезической сети, государственной нивелирной сети и государственной гравиметрической сети

от «13» сентября 2023 г. № 170-22175/2023-В

На основании заявления о предоставлении пространственных данных и материалов, содержащихся в государственных фондах пространственных данных, от «05» сентября 2023 г. № 170-22098/2023 и договора о предоставлении пространственных данных или материалов, не являющихся объектами авторского права, публично-правовая компания «Роскадастр», осуществляющая ведение федерального фонда пространственных данных, сообщает, что по состоянию на «13» сентября 2023 г. в федеральном фонде пространственных данных содержатся следующие сведения в БСВ-1977 о запрашиваемых пунктах государственной геодезической сети, государственной нивелирной сети и государственной гравиметрической сети:

Документ создан в электронной форме. № 13868-ИГДИ-Т от 18.03.2025. Исполнитель: Кузнецова А.В.
Страница 317 из 1979. Страница создана: 18.03.2025 14:45

Инв. № подл.	Подп. и дата	Взам. инв. №

Сведения о пунктах государственной нивелирной сети

В государственной системе координат Балтийская система высот 1977 года										
№ п/п	Индекс пункта	Название пункта, тип и высота знака (при его наличии), тип центра и номер марки	Класс	Координаты					Высота в государственной системе высот БСВ-1977 (м)	Сохранность пункта, год последнего обследования (при наличии)
				Пространственные			Плоские прямоугольные (координаты указаны в равноугольной поперечно-цилиндрической картографической проекции Гаусса-Крюгера общего земного эллипсоида, применяемого в государственной геодезической системе координат) ГСК-2011			
				X	Y	Z	x	y		
1	N390529021	1044, гр.рп. тип 160 (1044)	2							
2	N390510006	7797, гр.рп. тип 160 оц (7797)	1	–	–	–	–	–		–
3	N390529017	734, гр.рп. тип 160 (734)	2	–	–	–	–	–		–
4	N390540628	945, гр.рп. тип 121	4							
5	N390540626	Кадырово, пир. Центр 2 (4460)	4							

И.о. начальника отдела предоставления пространственных данных и материалов федерального фонда пространственных данных управления предоставления, анализа и развития услуг А.К. Останин

13868-ИГДИ-Т

Лист

ЭЛЕКТРОННЫЙ ТАТАРСТАН

Приложение Е. Копия акта приемки геодезической разбивочной основы для строительства .

АКТ
приемки геодезической разбивочной основы для строительства

Республика Татарстан, Заинский район. «____»_____2024 г.

«Обустройство Бастрыкского нефтяного месторождения. НГДУ «Прикамнефть» 2024 год».
(наименование объекта строительства)

Комиссия в составе:
ответственного представителя геодезического отдела:

Руководителя группы инженерных изысканий ООО «РесурсПроект» Ломоносова А.К
(фамилия, инициалы, должность)

ответственного представителя заказчика:

_____

_____
(фамилии, инициалы, должности)

рассмотрела представленную техническую документацию на геодезическую разбивочную основу для строительства
Нефтегазосборного трубопровода от площадки развития куста скважин К-1601 до т. врезки в сущ. н/провод от ГЗУ-182
(наименование объекта строительства)

и произвела осмотр закрепленных на местности знаков этой основы. Предъявленные к приемке знаки геодезической разбивочной основы для строительства, их координаты, отметки, места установки и способы закрепления соответствуют представленной технической документации
ООО РесурсПроект, 13868-ИГДИ
(наименование проектной организации, номера чертежей, дата выпуска)

и выполнены с соблюдением заданной точности построений и измерений.
На основании изложенного комиссия считает, что заказчик сдал, а подрядчик принял знаки геодезической разбивочной основы для строительства (наименование объекта или его отдельных цехов, зданий, сооружений)

Приложения:
1) Схема расположения временных геодезических пунктов на участке изысканий
2) Каталог координат и высот временных геодезических пунктов
3) Кроки и абрисы временных геодезических пунктов
(чертежи, схемы, ведомости и т.п.)

Представитель заказчика: _____
(подпись)

Работник геодезической службы: _____ Ломоносов А.К.
(подпись)

Документ создан в электронной форме. № 09-1804198-1 от 18.03.2025. Исполнитель: Кузнецова А.В.
Страница 318 из 1979. Страница создана: 18.03.2025 14:45
ЭЛЕКТРОННЫЙ ТАТАРСТАН

Каталог координат и высот временных геодезических пунктов

№№	Название временного геодезического.пункта	X	У	H
1	РП1	434919,08	2313527,01	145,30
2	РП2	434938,27	2313459,40	144,61
3				
4				
5				

Схема расположения временных реперов на территории изысканий

Документ создан в электронной форме. № 5077-180418981 от 18.03.2025. Исполнитель: Кузнецова А.В.
Страница 319 из 1979. Страница создана: 18.03.2025 14:45
ЭЛЕКТРОННЫЙ ТАТАРСТАН

Приложение Ж. Данные о поверках геодезического оборудования

№ п/п	Наименование оборудования	Регистрационный номер	Заводской (серийный) номер	Ссылка на поверку
1	PrinCe i50	№75443-19	№3710004	https://fgis.gost.ru/fundmetrology/cm/results/1-290833955
2	PrinCe i50	№75443-19	№3540670	https://fgis.gost.ru/fundmetrology/cm/results/1-245622745
3	PrinCe i50	№75443-19	№3540675	https://fgis.gost.ru/fundmetrology/cm/results/1-245622835

Документ создан в электронной форме. № сот.-18048198-1 от 18.03.2025. Исполнитель: Кузнецова А.В.
Страница 320 из 1979. Страница создана: 18.03.2025 14:45
ЭЛЕКТРОННЫЙ ТАТАРСТАН

Приложение 3. Характеристика ГНСС измерений

Имя проекта: «Бастрык НМР»
Геодезист: Ломоносов А.К.
Линейные измерения: Метры
Проекция: Калибровка Геоид: EGM2008
Тип уравнивания: План + Высота
Доверительный интервал: 95 %
Число уравниваемых точек: 12
Число используемых исходных точек:9
Число используемых векторов: 17

Результаты спутниковых измерений

Имя	Длина вектора (m)	Продолжительность	СКО в плане (m)	СКО по высоте (m)
Кадырово-Первое мая	19211,06	01:08:47	0,013	0,010
Первое мая-Верх.Чершилы	8488,00	01:19:32	0,011	0,016
Бишево-Верх.Чершили	12580.33	01:01:45	0.018	0.007
Пуст-Ашит-Бишево	5536,70	01:02:38	0.010	0.006
Кадырово-Пуст-Ашит	6766,77	01:18:59	0,008	0,003
Первое мая-Бишево	11747,50	01:08:43	0,012	0,007
1044-7797	8981,21	01:11:09	0,009	0,004
Кадырово-7797	2789,89	01:05:47	0,011	0,006
7797-734	13851,49	01:08:20	0,010	0,009
Кадырово-734	11866,52	01:17:09	0,012	0,005
Кадырово- 945	15337,62	01:05:29	0,009	0,010
1044 - 945	15941,43	01:10:28	0,015	0,011
1044 - Кадырово	7061,04	01:22:31	0,007	0,020
734- 945	6126,81	01:32:47	0.019	0.010
Бишево-Кадырово	11890,27	01:10:59	0,011	0,007
Бишево-РП1	2231,87	01:24:15	0,012	0,009
Бишево- РП2	2282,08	01:05:48	0,011	0,006

Документ создан в электронной форме. № сот.-18048198-1 от 18.03.2025. Исполнитель: Кузнецова А.В.
Страница 321 из 1979. Страница создана: 18.03.2025 14:45
ЭЛЕКТРОННЫЙ ТАТАРСТАН

Ведомость результатов локализации

Имя проекта: «Бастрык НМР»
Время создания: 12.01.2024 08:33:48
Линейные измерения: Метры
Угловые измерения: Градусы Минуты Секунды
Система координат: WGS84
Геоид: EGM2008

Локализация точек

Точка WGS	Локальная точка	Использование	Невязка по оси x (m)	Невязка по оси y (m)	Невязка выс. (m)
Кадырово	Кадырово	В плане По высоте	0,013	-0,011	-0,018
Первое мая	Первое мая	В плане	-0,017	0,009	-
Верх.Чершилы	Верх.Чершилы	В плане	-0,010	0,010	-
Пуст-Ашит	Пуст-Ашит	В плане	-0,014	0,011	-
Бишево	Бишево	В плане	0,016	-0,014	-
1044	1044	По высоте	-	-	0,013
7797	7797	По высоте	-	-	0,012
734	734	По высоте	-	-	0,008
945	945	По высоте	-	-	0,002

Документ создан в электронной форме. № СОГЛ-180483981 от 18.03.2025. Исполнитель: Кузнецова А.В.
Страница 322 из 1979. Страница создана: 18.03.2025 14:45
ЭЛЕКТРОННЫЙ ТАТАРСТАН

Приложение И. Ведомость координат, высот и углов поворота по трассам.

ВУ	Положение вершины угла		X	Y	H	Угол поворота	
	ПК	+				лево	право
Нефтегазосборный трубопровод от площадки развития куста скважин К1601 до т.врезки в сущ.н/провод от ГЗУ-182							
	0	00.00	434943.62	2313502.05	145,09	начало трассы	
1	0	28.22	434955.25	2313527.77	145,25		12°51'18"
	20	77.11	434955.64	2313529.72	145,09	конец трассы	

Приложение К. Ведомость пересечения трассы с ВЛ.

№ п/п	Место пересечения		Наименование	Отметка (высота) нижнего провода	Владелец, телефон
	ПК	+			
Нефтегазосборный трубопровод от площадки развития куста скважин К1601 до т.врезки в сущ.н/провод от ГЗУ-182					
1	Пересечения отсутствуют				

Приложение Л. Ведомость пересекаемых наземных и подземных инженерных коммуникаций.

№ п/п	Место пересечения		Наименование	Глубина/ Высота, м	Диаметр трубы, м	Владелец, телефон
	ПК	+				
Нефтегазосборный трубопровод от площадки развития куста скважин К1601 до т.врезки в сущ.н/провод от ГЗУ-182						
1	Пересечения отсутствуют					

Приложение М. Ведомость пересекаемых дорог.

Пикетаж пересечения				Наименование дороги
от		до		
ПК	+	ПК	+	
Нефтегазосборный трубопровод от площадки развития куста скважин К1601 до т.врезки в сущ.н/провод от ГЗУ-182				
Пересечения отсутствуют				

Приложение Н. Ведомость пересекаемых водотоков, оврагов, лощин и промоин

Пикетаж пересечения				Наименование пересекаемых водотоков, оврагов, лощин и промоин
от		до		
ПК	+	ПК	+	
Нефтегазосборный трубопровод от площадки развития куста скважин К1601 до т.врезки в сущ.н/провод от ГЗУ-182				
Пересечений нет				

Документ создан в электронной форме. № сот-180483981 от 18.03.2025. Исполнитель: Кузнецова А.В.
Страница 323 из 1979. Страница создана: 18.03.2025 14:45
ЭЛЕКТРОННЫЙ ТАТАРСТАН

Акт полевого контроля и приемки топографо-геодезических работ

«10» марта 2024 г.

Мы, нижеподписавшиеся, руководитель отдела инженерных изысканий Ломоносов А.К., главный инженер проекта Миназова А.Р составили настоящий акт о том, что произведены контроль и приёмка топографо-геодезических работ, выполненных по объекту: «Обустройство Бастрыкского нефтяного месторождения. НГДУ «Прикамнефть». 2024 год».

Виды и объёмы работ

№№ п/п	Наименование работ	Ед. изм.	Объём	Оценка работ
1	Топографическая съемка М 1:500	га	1,22	хорошо

Результаты полевого контроля

Топографическая съёмка в М 1: 500

№№ п/п	Величина отклонен. (см)	Рельеф		Ситуация	
		Кол.пикет.	%	Кол.пикет	%
1	0-5	20	57	20	61
2	5-10	10	43	10	39
3	10-15	0	0	0	0

Состояние полевой документации: Оформление полевых материалов соответствует требованиям СП 47.13330.2016 «СНИП 11-02-96», СП 317.1325800.2017.

Состояние техники безопасности и трудовой дисциплины: Нарушений, замечаний по технике безопасности и трудовой дисциплине при производстве полевых работ не имеется.

Обеспечение рабочими и транспортом: Бригада обеспечена рабочим и автотранспортом на полевых работах.

Состояние инструмента и снаряжения: Геодезические инструменты имеют свидетельства о поверках, проведенных в 2023 г.

Замечания и предложения: нет.

Замечания исправил: нет.

Документ создан в электронной форме. № 6074180481981 от 18.03.2025. Исполнитель: Кузнецова А.В.
Страница 324 из 1979. Страница создана: 18.03.2025 14:45
ЭЛЕКТРОННЫЙ ТАТАРСТАН

Общая оценка выполненных работ – хорошо. Материалы, представленные к отчету, по своей полноте и содержанию соответствуют требованиям нормативной документации и пригодны к дальнейшему использованию. Комплекс работ по созданию инженерно-топографического плана по объекту: «Обустройство Бастрыкского нефтяного месторождения. НГДУ «Прикамнефть». 2024 год» выполнен в соответствии с требованиями нормативных актов и подлежат передаче Заказчику.

Исполнитель работ: инженер-геодезист _____ Ломоносов А.К.
(должность) (подпись) (Ф.И.О.)

Работу проверил (принял): ГИП _____ Миназова А.Р.
(должность) (подпись) (Ф.И.О.)

Документ создан в электронной форме. № 09-1804198-1 от 18.03.2025. Исполнитель: Кузнецова А.В.
Страница 325 из 1979. Страница создана: 18.03.2025 14:45
ЭЛЕКТРОННЫЙ ТАТАРСТАН

Акт камеральной приемки

10 марта 2024 г.

Мы, нижеподписавшиеся, инженер-геодезист ООО «РесурсПроект» Ломоносов С.К. и главный инженер проекта ООО «РесурсПроект» Миназова А.Р. составили настоящий акт о том, что 10 марта 2024 г. произведены контроль и приемка камеральных топографо-геодезических работ, выполненных на объекте: : «Обустройство Бастрыкского нефтяного месторождения. НГДУ «Прикамнефть». 2024 год» по заданию на выполнение инженерных изысканий, проверено оформление Технического отчета и оформление результатов работы на электронных носителх.

Виды, объемы и качество выполненных работ приведены в таблице 1.1.

Таблица 1.1 – Виды и объемы выполненных работ

Наименование работ	Ед.изм	Запланировано	Фактически выполнено
Обследование и наблюдение исходных пунктов государственной геодезической сети	пункт	5	5
Обследование и наблюдение исходных пунктов государственной нивелирной сети	пункт	5	5
Топографическая съемка М 1:500, сечение рельефа через 0,5 м	га	1,22	1,22
Трассирование нефтегазосборного трубопровода от площадки развития куста скважин К-1601 до т.врезки в сущ.нефтепровод от ГЗУ-182	км	0,15	0,03
Обследование подземных коммуникаций, согласов. с владельцами	согл.	1	1

По выполненным работам представлена следующая документация:

- копии правоустанавливающих документов;
- задание на проведение инженерных изысканий;
- копии свидетельств о поверке средств измерений;
- программа производства инженерных изысканий;
- схема планово-высотного обоснования;
- картограмма топоизученности;
- обзорная карта (1:10000);

Документ создан в электронной форме. № согл.-180483981 от 18.03.2025. Исполнитель: Кузнецова А.В.
Страница 326 из 1979. Страница создана: 18.03.2025 14:45
ЭЛЕКТРОННЫЙ ТАТАРСТАН

- инженерно-топографический план участка работ в масштабе 1:500 с сечением рельефа горизонталями через 0,5 м;
- продольный профиль трассы проектируемого нефтегазосборного трубопровода Мг 1:500, Мг 1:100;
- отчет об уравнивании сети;
- ведомость и материалы согласований;
- акт полевого контроля и приемки топографо-геодезических работ;
- акт камеральной приемки;

Заключение о соответствии выполненных работ требованиям действующих инструкций и наставлений к техническому заданию:

1. Работа выполнена в соответствии с Техническим заданием на топографо-геодезические работы на объекте «Обустройство Бастрыкского нефтяного месторождения. НГДУ «Прикамнефть». 2024 год» и «Инструкцией по топографической съемке в масштабах 1:5000, 1:2000, 1:1000, 1:500», ГКИНП 02-033-82. - Москва, «Недра», 1982г., действующими СП 47.13330.2016.

2. Работы проводились на основе составленной программы выполнения работ. При составлении программы были собраны и изучены материалы топогеодезических изысканий на данный объект, а также картографические материалы на район работ.

3. Материалы, представленные к отчету, по своей полноте и содержанию соответствуют требованиям нормативной документации и пригодны к дальнейшему использованию.

Инженер-геодезист _____ Ломоносов С.К.

ГИП _____ Миназова А.Р.

Документ создан в электронной форме. № СОД-180483981 от 18.03.2025. Исполнитель: Кузнецова А.В.
Страница 327 из 1979. Страница создана: 18.03.2025 14:45
ЭЛЕКТРОННЫЙ ТАТАРСТАН

Акт полевого контроля и приемки топографо-геодезических работ

«10» марта 2024 г.

Мы, нижеподписавшиеся, руководитель отдела инженерных изысканий Ломоносов А.К., главный инженер проекта Миназова А.Р составили настоящий акт о том, что произведены контроль и приёмка топографо-геодезических работ, выполненных по объекту: «Обустройство Бастрыкского нефтяного месторождения. НГДУ «Прикамнефть». 2024 год».

Виды и объёмы работ

№№ п/п	Наименование работ	Ед. изм.	Объём	Оценка работ
1	Топографическая съемка М 1:500	га	1,22	хорошо

Результаты полевого контроля

Топографическая съёмка в М 1: 500

№№ п/п	Величина отклонен. (см)	Рельеф		Ситуация	
		Кол.пикет.	%	Кол.пикет	%
1	0-5	20	57	20	61
2	5-10	10	43	10	39
3	10-15	0	0	0	0

Состояние полевой документации: Оформление полевых материалов соответствует требованиям СП 47.13330.2016 «СНИП 11-02-96», СП 317.1325800.2017.

Состояние техники безопасности и трудовой дисциплины: Нарушений, замечаний по технике безопасности и трудовой дисциплине при производстве полевых работ не имеется.

Обеспечение рабочими и транспортом: Бригада обеспечена рабочим и автотранспортом на полевых работах.

Состояние инструмента и снаряжения: Геодезические инструменты имеют свидетельства о поверках, проведенных в 2023 г.

Замечания и предложения: нет.

Замечания исправил: нет.

Документ создан в электронной форме. № 5071180483981 от 18.03.2025. Исполнитель: Кузнецова А.В.
Страница 328 из 1979. Страница создана: 18.03.2025 14:45
ЭЛЕКТРОННЫЙ ТАТАРСТАН

Общая оценка выполненных работ – хорошо. Материалы, представленные к отчету, по своей полноте и содержанию соответствуют требованиям нормативной документации и пригодны к дальнейшему использованию. Комплекс работ по созданию инженерно-топографического плана по объекту: «Обустройство Бастрыкского нефтяного месторождения. НГДУ «Прикамнефть». 2024 год» выполнен в соответствии с требованиями нормативных актов и подлежат передаче Заказчику.

Исполнитель работ: инженер-геодезист _____ Ломоносов А.К.
(должность) (подпись) (Ф.И.О.)

Работу проверил (принял): ГИП _____ Миназова А.Р.
(должность) (подпись) (Ф.И.О.)

Документ создан в электронной форме. № 5071-180418198-1 от 18.03.2025. Исполнитель: Кузнецова А.В.
Страница 329 из 1979. Страница создана: 18.03.2025 14:45
ЭЛЕКТРОННЫЙ ТАТАРСТАН

АКТ СОГЛАСОВАНИЯ

«Обустройство Бастрыкского нефтяного месторождения. НГДУ «Прикамнефть». 2024 ГОД»

Полноту наличия подземных коммуникаций и технические характеристики подтверждаем. Пропусков и замечаний нет. Перед производством земляных работ вызвать нашего представителя.

Наименование предприятия, организации	Текст согласования	Должность, Ф.И.О. представителя организации, подпись, печать	Дата
СП «Татнефть Добыча»	Согласовано	Начальник МЗГ «Татнефть-Добыча» ИНН 1644003838 КПП 164445062	11.01.24

Взам. инв. №

Подп. и дата

Инв. № подл.

Изм.	Кол.уч	Лист	№док.	Подп.	Дата

Лист

Взам. инв. №

Подп. и дата

Инв. №. подл.

13868-ИГДИ-Т

Изм. Кол.уч Лист №док. Подп. Дата

Лист

Приложение Т. Каталог координат и высот инженерно-геологических выработок.

Система координат - МСК-16 зона 2

Система высот - Балтийская 1977 г.

Назначение выработки	Наименование выработки	Глубина выработки. м	Абс.отметка устья. м	Координаты выработок	
				y	x
1	2	3	4	5	6
ИГС	скважина 1	5.0	144.70	2313501.53	434943.45
ИГС	скважина 2	5.0	145.06	2313527.77	434955.25

Составил

инженер-геодезист: С.К. Ломоносов

Документ создан в электронной форме. № сот.-18048198-1 от 18.03.2025. Исполнитель: Кузнецова А.В.
Страница 331 из 1979. Страница создана: 18.03.2025 14:45
ЭЛЕКТРОННЫЙ ТАТАРСТАН

N-39-8-Г | N-39-9-В | N-39-9-Г | N-39-10-В

N-39-20-Б | N-39-21-А | N-39-21-Б | N-39-22-А

△ 9

N-39-20-Г | N-39-21-В | N-39-21-Г | N-39-22-В

△ Кадырово

△ Первое Мая

△ 734

△ Пуст-Ашит

△ 1044

△ Бишево (База)

△ Гр.рп. 945

△ Верх. Чершилы

N-39-32-Б | N-39-33-А | N-39-33-Б | N-39-34-А

Условные обозначения:

N-39-20-Б — номенклатура листа М 1:25000

△ Кадырово — опорные пункты ГГС

граница территории изысканий

△ 9 — опорные пункты ГНС

Изм.	Кол.уч.	Лист	Nдок.	Подп.	Дата
Разработал		Ломоносов С.			15.03.24
Проверил		Ломоносов А.			15.03.24
ГИП		Миназова			15.03.24

13868-ИГДИ-Г.1

"Обустройство Бастрыкского нефтяного месторождения НГДУ «Прикамнефть». 2024 год"

Графические приложения

Стадия	Лист	Листов
И	1	1

Картограмма топографо-геодезической изученности
Масштаб 1:150000

ООО "РесурсПроект"

Согласовано | Взам. инв. N° | Подп. и дата | Инв. N° подл.

Документ создан в электронной форме. № согл-18048198-1 от 18.03.2025. Исполнитель: Кузнецова А.В.
Страница 332 из 1979. Страница создана: 18.03.2025 14:45

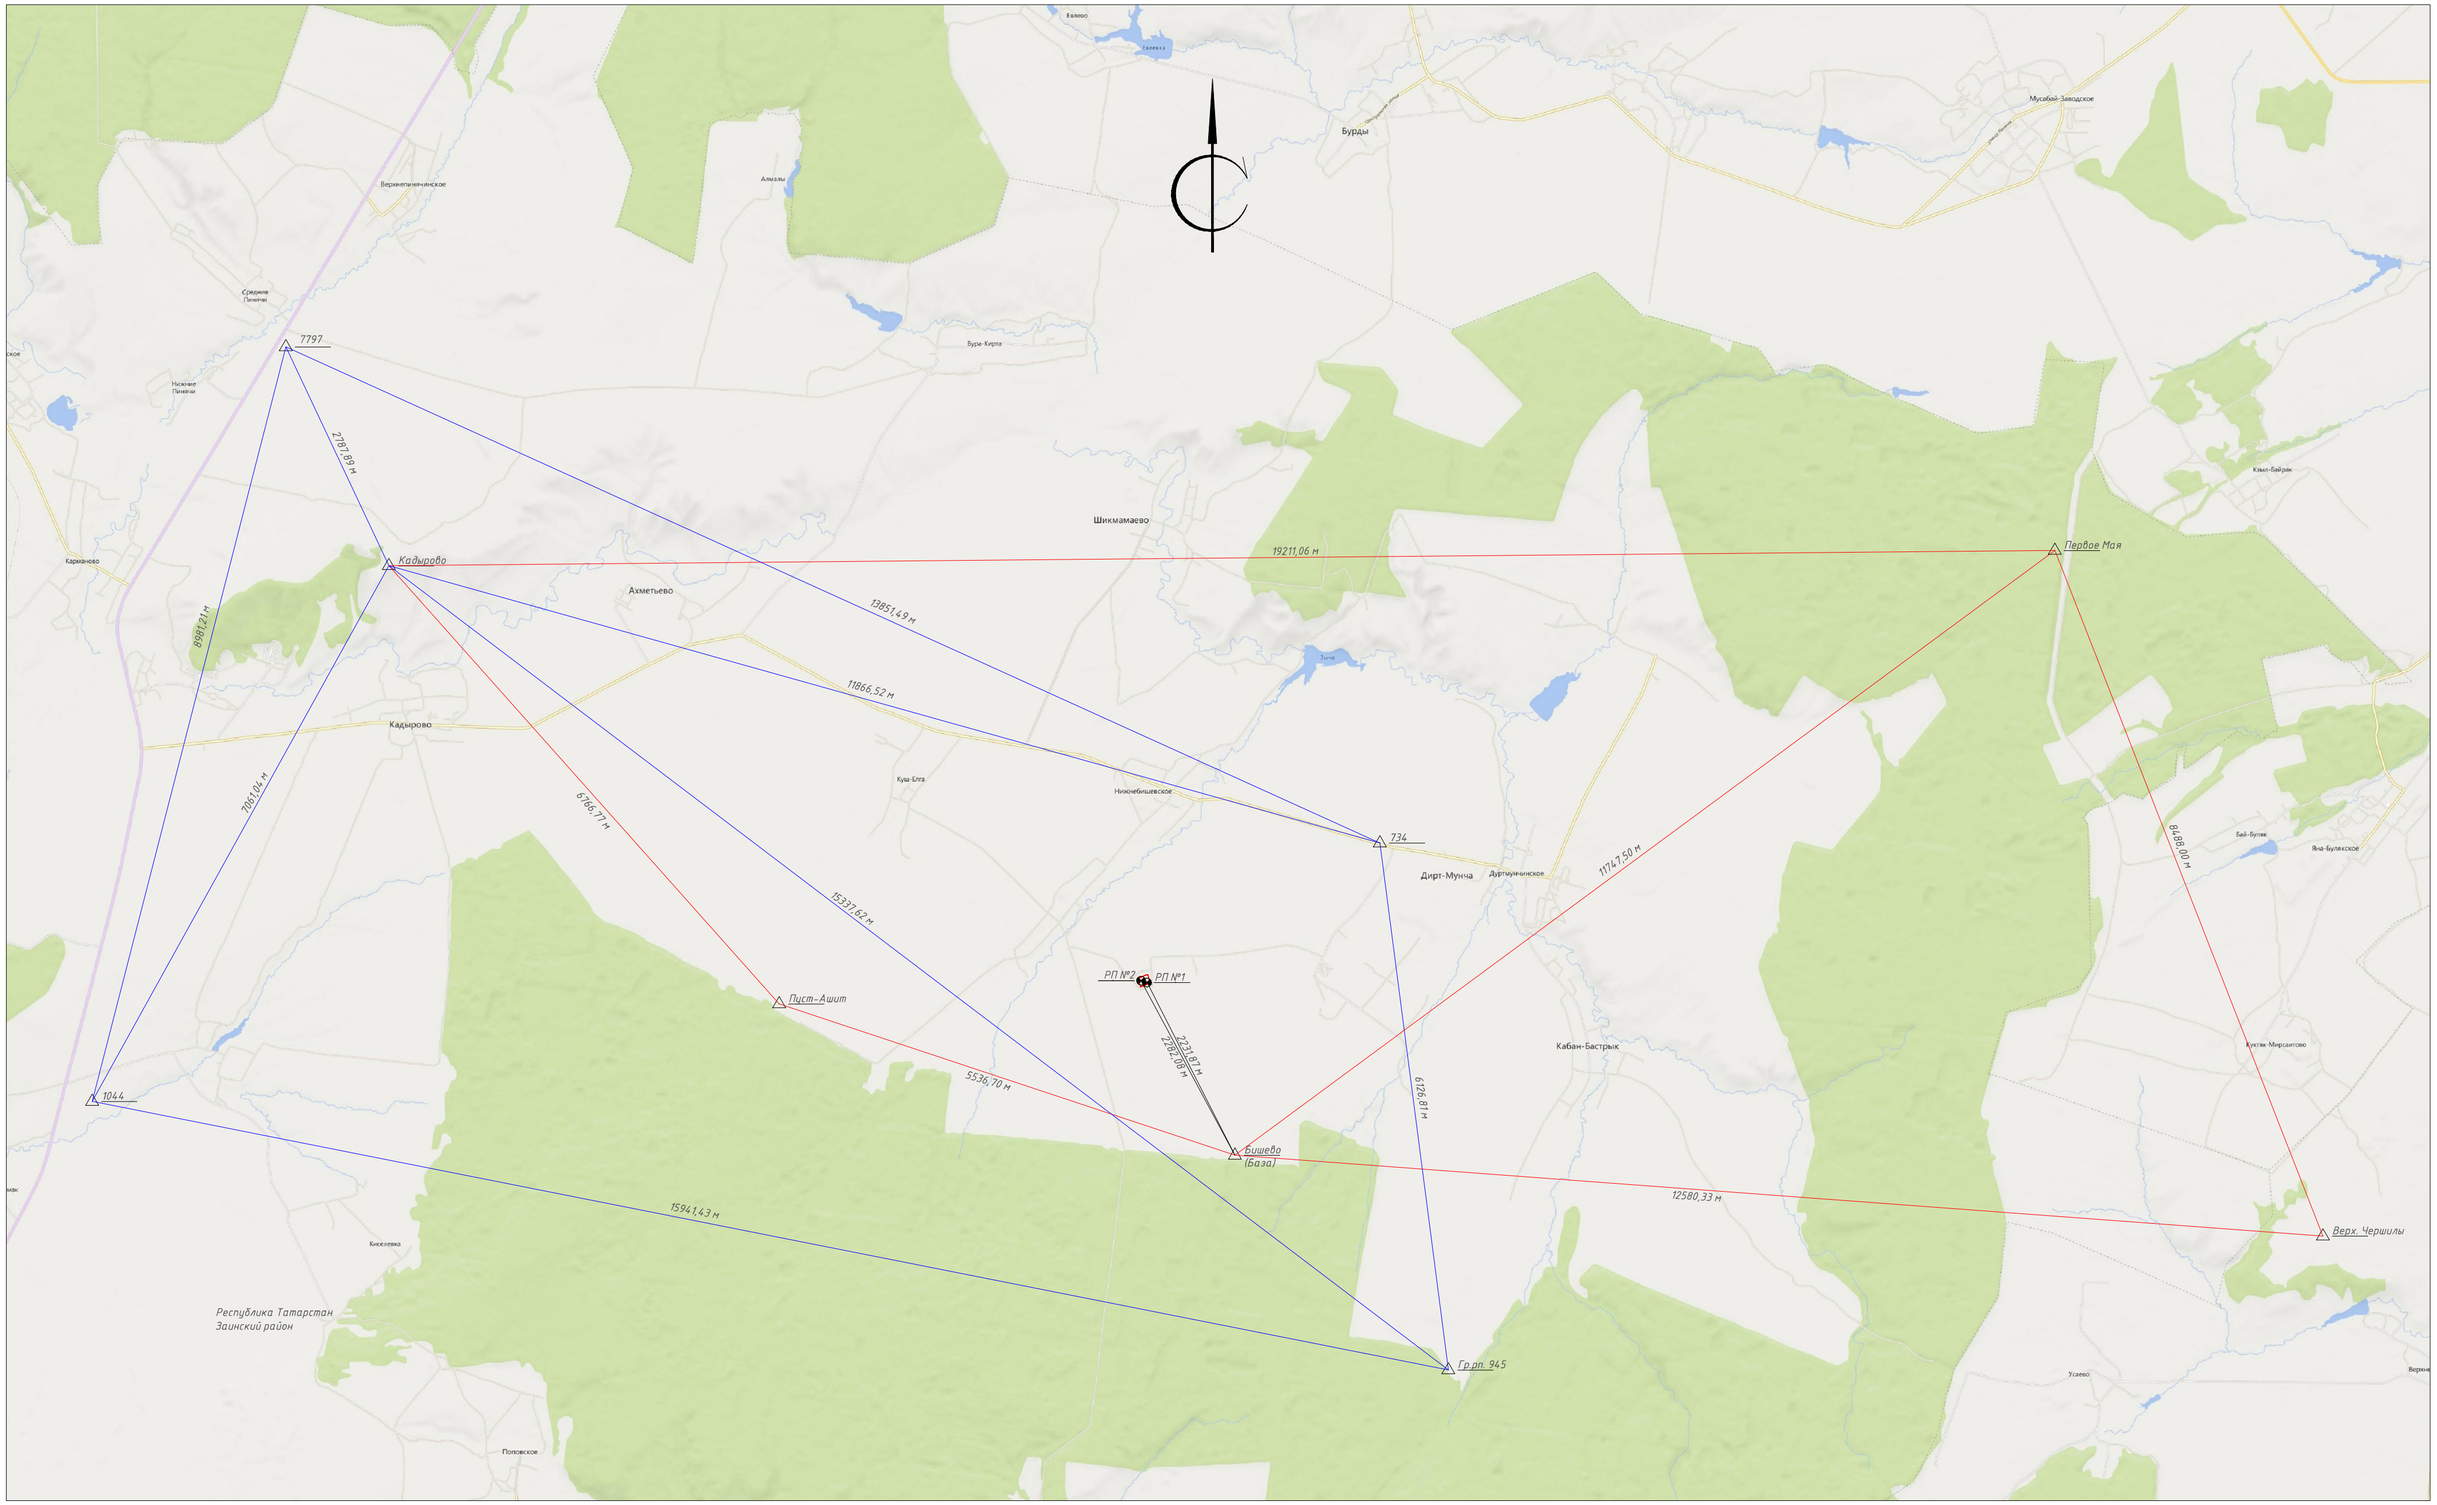

Примечание:

△ Кадырово	*Исходный пункт опорной геодезической сети*
РП1	*Пункт съемочной геодезической сети*
3225,85 м	*Вектор высотного обоснования*
	Участок изысканий
3225,85 м	*Вектор планового обоснования*
2231,87	*Определяемый вектор*

Изм.	Кол.уч.	Лист	Nдок.	Подп.	Дата
Разработал		Ломоносов С.			15.03.24
Проверил		Ломоносов А.			15.03.24
ГИП		Миназова			15.03.24

13868-ИГДИ-Г.2

"Обустройство Бастрыкского нефтяного месторождения НГДУ «Прикамнефть». 2024 год"

Графические приложения	Стадия	Лист	Листов
	И	1	1

Схема планово-высотного обоснования изученности
Масштаб 1:50000

ООО "РесурсПроект"

Документ создан в электронной форме. № согл-18048198-1 от 18.03.2025. Исполнитель: Кузнецова А.В.
Страница 333 из 1979. Страница создана: 18.03.2025 14:45

Куш-Елга

Ниж.Бишево

АЦЗ

128.7

бр.

бр

Иниш

129.6

150.9

146.2

Пуст-Ашит

141.9

148.0

Республика Татарстан
Заинский район

156.4

Оргешат

Салкын

Территория изысканий

						13868-ИГДИ-Г.3			
						"Обустройство Бастрыкского нефтяного месторождения НГДУ «Прикамнефть». 2024 год"			
Изм.	Кол.уч.	Лист	Nдок.	Подп.	Дата				
Разработал		Ломоносов С.			15.03.24	Графические приложения	Стадия	Лист	Листов
Проверил		Ломоносов А.			15.03.24		И	1	1
ГИП		Миназова			15.03.24	Обзорная карта участка работ Масштаб1:10000	ООО "РесурсПроект"		

Документ создан в электронной форме. № согл-18048198-1 от 18.03.2025. Исполнитель: Кузнецова А.В.
Страница 334 из 1979. Страница создана: 18.03.2025 14:45

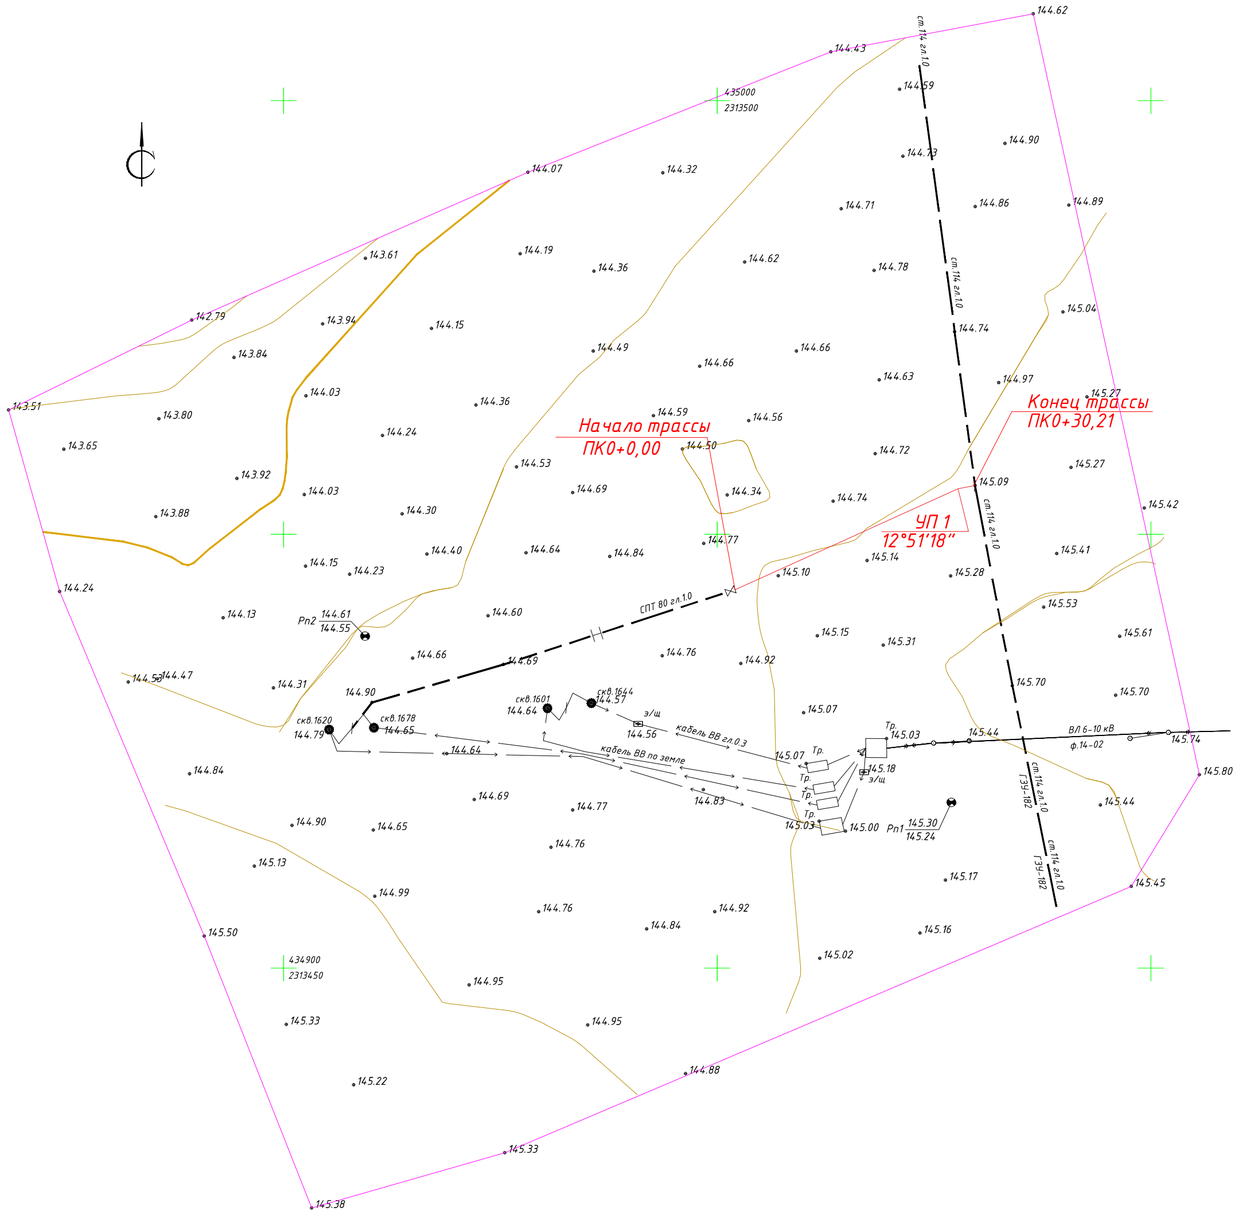

Примечание:

1. *Система координат МСК-16 (зона 2).*
2. *Система высот Балтийская, 1977г.*
3. *Сплошные горизонтали проведены через 0.5 м.*
4. *Топографический план составлен по материалам съемки, выполненной в декабре 2023 года.*
5. *Метод проведения съемки: спутниковый*
6. *Площадь топографической съемки 1,22 га.*
7. *Граница топографической съемки*
6. *Проектируемый нефтегазосборный трубопровод*

Изм.	Кол.уч.	Лист	№док.	Подп.	Дата
Разработал		Ломоносов С.			15.03.24
Проверил		Ломоносов А.			15.03.24
ГИП		Миназова			15.03.24

13868-ИГДИ-Г.4

"Обустройство Бастрыкского нефтяного месторождения НГДУ «Прикамнефть». 2024 год"

Графические приложения

Стадия	Лист	Листов
И	1	1

Инженерно-топографичсекий план
Масштаб1:500

ООО "РесурсПроект"

Документ создан в электронной форме. № согл-18048198-1 от 18.03.2025. Исполнитель: Кузнецова А.В.
Страница 335 из 1979. Страница создана: 18.03.2025 14:45

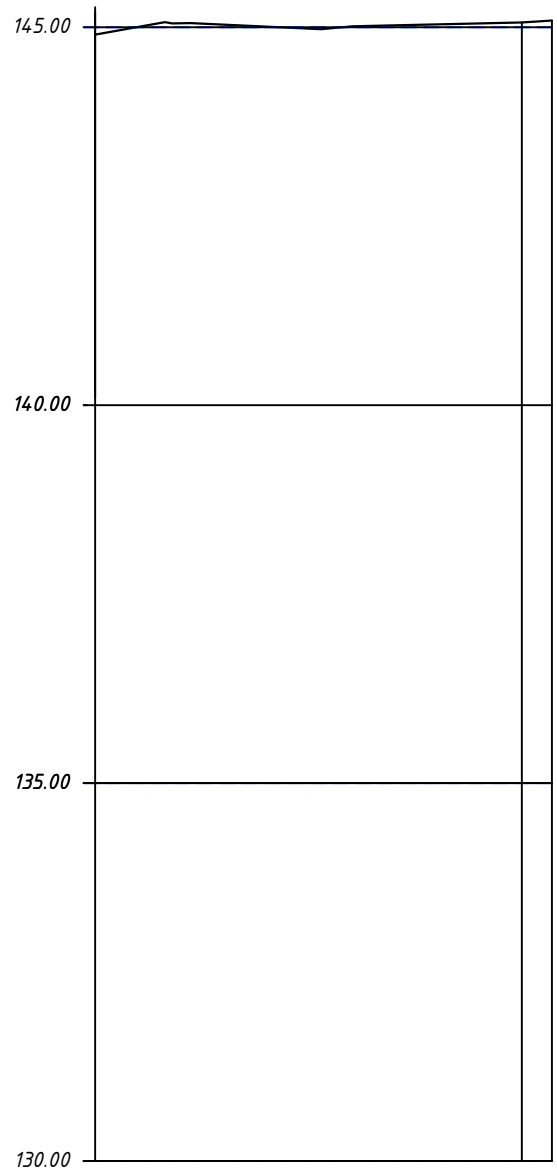

М1:500 по горизонтали
М1:100 по вертикали

Пучинистость	
Удельное электро сопротивление, Ом/м	
Обозначение трубы, материал, ГОСТ	
Коррозийность грунта	
Тип изоляции и протяженность	
Тип покрытия	
Контроль сварных стыков	
Категория трубопровода	
Способ разработки грунта	
Натурная отметка земли	144.902 — 145.063 — 145.089
Отметка дна траншеи, м	
Глубина заложения труды	
Уклон / Длина	30.21 — 0.00
Расстояние, м	28.22 — 1.99
Пикеты	ПК0 — ПК0+30.21
План линии	УП1= 12°51'18" право
Километры	

Изм.	Кол.уч.	Лист	Nдок.	Подп.	Дата
Разработал		Ломоносов С.			15.03.24
Проверил		Ломоносов А.			15.03.24
ГИП		Миназова			15.03.24

13868-ИГДИ-Г.5

"Обустройство Бастрыкского нефтяного месторождения НГДУ «Прикамнефть». 2024 год"

Графические приложения

Стадия	Лист	Листов
И	1	1

Продольный профиль нефтегазосборного трубопровода от площадки развития куста скважин К-1601 до т.врезки в сущ.нефтепровод от ГЗУ-182
Мг 1:500, Мв 1:100

ООО "РесурсПроект"

Документ создан в электронной форме. № согл-18048198-1 от 18.03.2025. Исполнитель: Кузнецова А.В.
Страница 336 из 1979. Страница создана: 18.03.2025 14:45
ЭЛЕКТРОННЫЙ ТАТАРСТАН

Абрис временного геодезического пункта Рп 1

Тип знака Уголок металлический. Масштаб произвольный.

Схема расположения пункта	Описание положения
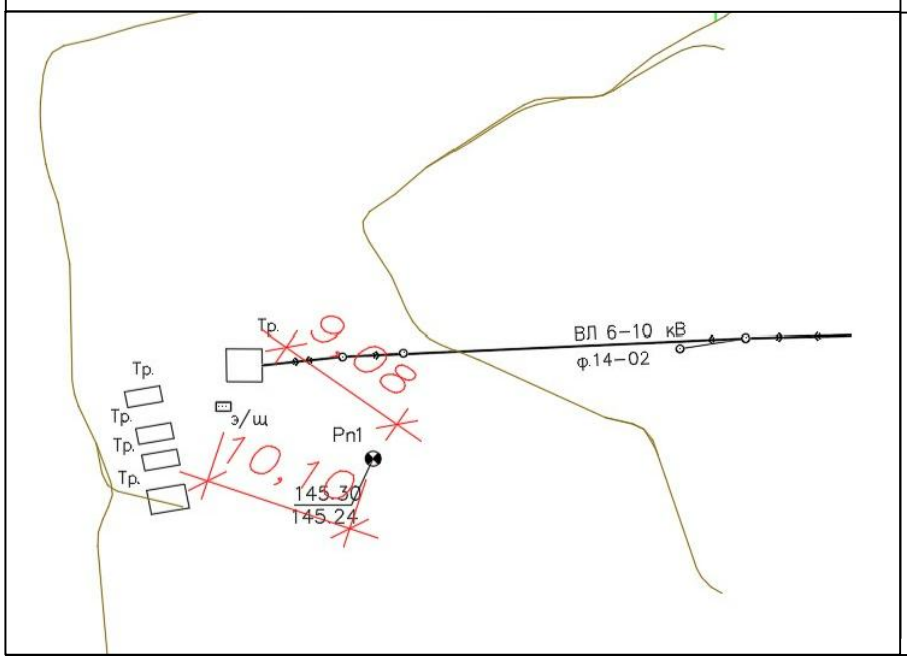	Пункт временного закрепления РП 1 находится в юго-восточной части территории изысканий, в 9,08 м в юго-восточном направлении от траснформаторной и 10,10 м в восточном направлении от электрощита. 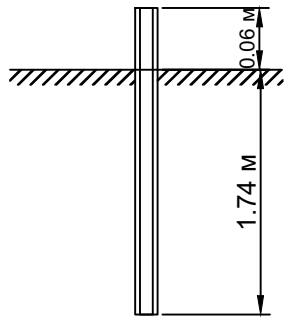

Абрис временного геодезического пункта Рп 2

Тип знака Уголок металлический. Масштаб произвольный.

Схема расположения пункта	Описание положения
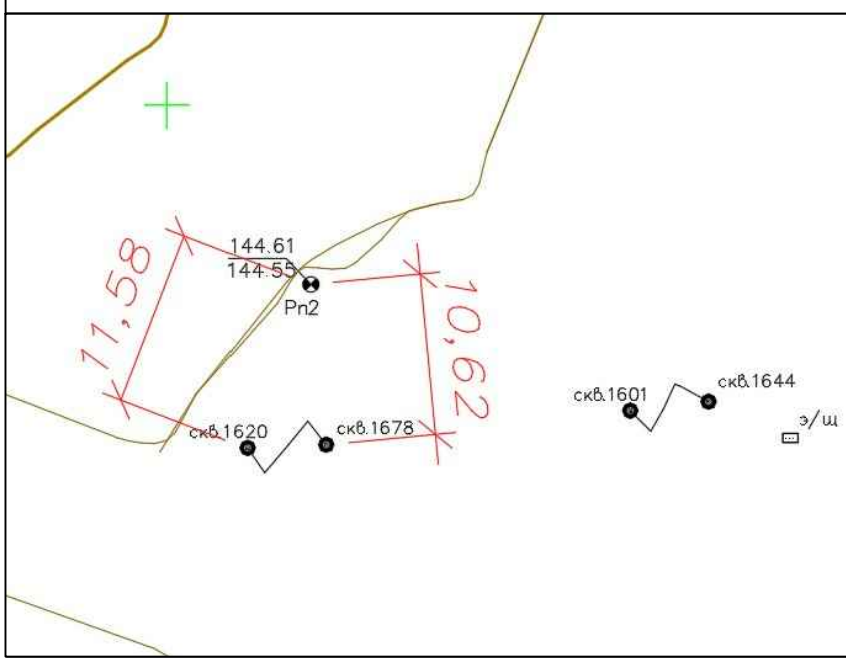	Пункт временного закрепления РП 2 находится в центральной части восточной части территории изысканий, в 11,58 м севернее скважины 1620 и в 10,62 м севернее скв.1678. 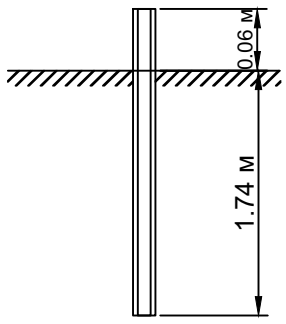

Согласовано

Взам. инв. N°

Подп. и дата

Инв. N° подл.

Изм.	Кол.уч.	Лист	Nдок.	Подп.	Дата
Разработал		Ломоносов С.			15.03.24
Проверил		Ломоносов А.			15.03.24
ГИП		Миназова			15.03.24

13868-ИГДИ-Г.6

"Обустройство Бастрыкского нефтяного месторождения НГДУ «Прикамнефть». 2024 год"

Графические приложения	Стадия	Лист	Листов
	И	1	1
Кроки временных геодезических знаков Масштаб произвольный	ООО "РесурсПроект"		

Документ создан в электронной форме. № согл-18048198-1 от 18.03.2025. Исполнитель: Кузнецова А.В.
Страница 337 из 1979. Страница создана: 18.03.2025 14:45
ЭЛЕКТРОННЫЙ ТАТАРСТАН

Приложение Б

Согласовано:	Согласовано:	Утверждаю:
Заместитель руководителя СОПИР ЦКСиКР ЦОБ ПАО «Татнефть» им. В.Д.Шашина	Заместитель главного инженера института «ТатНИПИнефть» ПАО «Татнефть» им. В.Д.Шашина	Управляющий ООО «РесурсПроект»
Д.Е. Лапаскин	К.Н. Абдуллин	Д.М. Карпунина
Дата 25.12.2023 г.	Дата 25.12.2023 г.	Дата 25.12.2023 г.

Программа на производство

инженерно-геологических изысканий

1 Общие сведения

Объект предстоящих инженерно-геологических изысканий именуется: «Обустройство Бастрыкского нефтяного месторождения. НГДУ «Прикамнефть» 2024 год».

В административном отношении объект расположен в Заинском районе, Республики Татарстан.

Заказчик объекта – ПАО «Татнефть» им. В.Д. Шашина.

Инженерно-геологические изыскания проводятся с целью изучения инженерно-геологических условий района проектируемого строительства, включая рельеф, геологическое строение, геоморфологические и гидрогеологические условия, состав, состояние и свойства грунтов, геологические и инженерно-геологические процессы в сфере взаимодействия проектируемых сооружений с геологической средой с целью получения необходимых материалов для проектирования, строительства и эксплуатации объекта.

С учетом целевого назначения работ, требований технического задания на их производство, СП 47.13330.2016 «Инженерные изыскания для строительства.

Техническая характеристика проектируемых линейных сооружений приведена в таблице 1.

Таблица 1

№ п/п	Линейное сооружение	Точки подключения примыкания	Протяженность, м	Предполагаемая глубина/высота заложения, м	Материал труб/кабеля	Сечение труб, мм	Тип основания
1	Нефтесборный трубопровод от площадки развития куста скважин К-1601 до т.врезки в сущ. н/провод от ГЗУ-182	Площадка развития куста скважин К-1601	150	-1,6	СПТ		подземная

Общая протяженность трасс составляет ≈0,150 м.

Документ создан в электронной форме. № согл-18048198-1 от 18.03.2025. Исполнитель: Кузнецова А.В.
Страница 338 из 1979. Страница создана: 18.03.2025 14:45

Объемы и виды выполненных работ определены исходя из категории сложности инженерно-геологических условий, уровня ответственности и технической характеристики проектируемых сооружений, согласно требований п.п. 6.1, 6.3.1, 6.3.4, 6.3.8 СП 47.13330.2016.

Дополнения и изменения, вносимые заказчиком при согласовании программы, принимаются к выполнению только после их согласования и утверждения ООО «РесурсПроект». В период проведения изысканий руководителем работ или лицами, обладающими необходимыми полномочиями, в программу могут быть внесены изменения в соответствии с требованиями СП 47.13330.2016 с постановкой в известность заказчика о необходимости дополнительного изучения и выполнения изменений и дополнений в программу и в договор.

Изученность природных условий

Ранее на исследуемом участке работ ООО "РесурсПроект" инженерно-геологические изыскания не проводились.

2 Оценка изученности территории

Раннее на данной территории компанией ООО «РесурсПроект» инженерно-геологические изыскания не проводились. При производстве изыскательских работ материалы исследований, выполненных в предыдущие годы, предоставлены не были.

3 Краткая физико-географическая характеристика района

2.1 В административном отношении объект расположен в Заинском районе, РТ.

Заинский район находится в центральной части Республики Татарстан, граничит с Альметьевским, Нижнекамским, Сармановским и Тукаевским районами республики.

Заинский район находится в Восточно-Закамском климатическом районе.

Климат умеренно-континентальный, что является благоприятными условиями для ведения сельскохозяйственного производства. Теплое и увлажненное лето, холодная и снежная зима обеспечивают произрастание озимых и яровых культур. Средняя температура воздуха в июле достигает 19,7°С и держится иногда до сентября. Зимою она достаточно низкая, причем средняя температура января – 12,7°С, а минимальная доходит до -47°С.

В распределении осадков по территории наблюдается неравномерность. В среднем за год выпадает 494 мм осадков, из них 342 мм – в теплый период (апрель-октябрь).

Устойчивый снежный покров образуется в среднем в середине ноября. Наибольшая высота снежного покрова достигает в среднем 33 см. Продолжительность залегания снежного покрова – 143-144 дня.

В геоморфологическом отношении район изысканий расположен в Восточном Закамье, в пределах северных отрогов Бугульминско-Белебеевской возвышенности.

Территория района относится к северо-западной части Южного (Альметьевского) купола Поверхностные воды представлены рекой Тойма и прилегающей частью акватории Нижнекамского водохранилища с впадающими в него малыми реками. Территория района характеризуется густой сетью

Документ создан в электронной форме. № согл-18048198-1 от 18.03.2025. Исполнитель: Кузнецова А.В.
Страница 339 из 1979. Страница создана: 18.03.2025 14:45

речных долин. Средняя густота речной сети – 0,5 км/км^2, максимальные значения достигают 0,88 км/км^2.

Гидрографическая сеть района представлена Заинским водохранилищем, реками, прудами, озерами и болотами.

Большинство рек относится к бассейну реки Степной Зай – левого притока реки Кама.

Гидрографическую сеть района изысканий образуют р. Иниш и р. Караелга.

Район расположен в северной части лесостепной зоны, для которой характерно чередование широколиственных лесов с фрагментами остепненных лугов и луговых степей. Распространены в основном кленово-липово-дубовые леса и их производные осиновые и березовые леса с примесью широколиственных пород. Лесистость территории составляет 28,5 %.

В почвенном покрове района преобладают типичные для лесостепной зоны серые почвы и черноземы, составляющие 45% и 33% площади сельхозугодий.

К пойменным участкам рек приурочены лугово-черноземные почвы с повышенным содержанием гумуса.

По данным маршрутов рекогносцировочного обследования территории изысканий опасных природных и техноприродных процессов, которые могли бы оказать негативное влияние на устойчивость поверхностных и глубинных грунтовых массивов территории по полосам трасс (эрозия, оползни, суффозия, карст и т.п.) не выявлено.

Согласно приложению Г СП 47.13330.2016, исследуемая территория предварительно отнесена ко II категории сложности инженерно-геологических условий.

4 Состав и виды работ, организация их выполнения

4.1 Полевые работы

В состав полевых работ, выполняемых на площадке изысканий, входят:

- рекогносцировочное маршрутное обследование;
- геодезическая разбивка и привязка горных выработок;
- проходка горных выработок.

Задачи рекогносцировочного обследования (согласно СП 47.13330.2016): осмотр территории, визуальная оценка рельефа, опрос местного населения об имевших место проявлениях геологических и инженерно-геологических процессах. Рекогносцировочное обследование ориентировочно 150 м.

Разбивка на местности точек проходки горных выработок и их последующая планово-высотная привязка производится инструментально топослужбой ООО «РесурсПроект».

Вынос в натуру точек исследования производится инструментально. Привязка этих точек производится также инструментально в системе координат МСК-16 и Балтийской системе высот 1977 г.

По данному объекту намечается бурение 2 скважин глубиной 5,0 м. Общий метраж бурения составляет 10 п.м. буровые работы, расстояние между скважинами, глубина и их количество назначается согласно СП 11-105-97, табл. 8.1; 8.2. Способ бурения – колонковое бурение.

В процессе бурения скважин осуществляется отбор образцов грунтов для лабораторных исследо-

Документ создан в электронной форме. № согл-18048198-1 от 18.03.2025. Исполнитель: Кузнецова А.В.
Страница 340 из 1979. Страница создана: 18.03.2025 14:45

ваний. Отбор монолитов по глинистым связным грунтам производится задавливающим грунтоносами (127 мм) через 1,0-2,0 м. количество и правила отбора монолитов и образцов грунта регламентируется СП 47.13330.2016, ГОСТ 20522-2012. По объекту ориентировочно 6 монолитов.

Более подробно виды и объемы работ приведены в таблице 4.1.

В процессе проходки буровых скважин и после производятся гидрогеологические наблюдения: измеряется глубина появления воды, динамический уровень, указывается дата и время замера, визуально и/или на основе замеров определяется водообильность горизонтов, чистота, запах, цвет и прозрачность воды. Проводится опрос населения об уровне грунтовых вод в колодцах и подвальных помещениях, о поднятии уровня ГВ в паводковый период, осмотр пониженных участков местности.

В течении всего полевого периода ведется документация работ по установленным нормативам в полевых журналах установленного образца.

По окончании буровых работ скважины тампонируются выбуренной породой с послойным трамбованием, производится рекультивация культурного слоя.

Проезд к месту производства работ по автодороге местного пользования. Стоянка автомашины на территории объекта не требуется. Складирование материалов и оборудования не требуется. Движение транспорта в пределах охранной зоны эстакады, ВЛ и проведение буровых работ осуществляется по согласованию с эксплуатирующей организацией с оформление разрешительной документации, в присутствии представителя эксплуатирующей организации.

Согласование и возмещение ущерба сельскохозяйственной культуре производит заказчик. Работы без согласования проезда техники не производить.

4.2 Лабораторные работы

Лабораторные работы включают определение физических и механических свойств грунтов участка работ и выполняется с учетом требований: ГОСТ 5180-2015, ГОСТ 12536-2014, ГОСТ 12248-2012, ГОСТ 23161-2012, ГОСТ 23740-2016, ГОСТ 26428-85, ГОСТ 30416-2012, ГОСТ 9.602-2016.

4.3 Камеральные работы

В процессе камеральной обработки проводится анализ, интерпретация, обобщение информации полевых и лабораторных исследований (в соответствии с требованиями СП 47.13330.2016, СП 22.13330.2016, СП 11-105-97). При окончательной камеральной обработке производится оформление текстовых и графических приложений и составление технического отчета по результатам выполненных изысканий.

Технический отчет должен содержать все необходимые сведения, предъявляемые к материалам инженерных изысканий для строительства на стадии «Проектная документация» согласно требованиям действующих нормативных документов.

На основании вышеизложенного запланирован следующий объем инженерно-геологических работ (см. таблицу 4.1).

Таблица 4.1 Виды и объемы запланированных работ

Документ создан в электронной форме. № согл-18048198-1 от 18.03.2025. Исполнитель: Кузнецова А.В.
Страница 341 из 1979. Страница создана: 18.03.2025 14:45

Виды работ	Единица измерения	Объемы работ
I Полевые работы		
Рекогносцировочное обследование территории	м	150
Бурение скважин 2 скважины диаметром 146 мм глубиной до 5,0 м (10,0 п.м.) в грунтах: I категория II категория	 п.м. п.м.	 1,0 9,0
Отбор монолитов из скважин	монолит	6
Отбор проб воды (при вскрытии подземных вод)	проба	3
Привязка геологических выработок	выработка	2
II Лабораторные работы		
Полный комплекс определения физических свойств грунта	опр.	6
Полный комплекс физико-механических свойств грунта с определением сопротивления грунта срезу (консолидированный срез и компрессионные испытания)	опр.	6
Анализ водной вытяжки	анализ	3
Коррозионная активность грунтов по отношению к свинцовой и алюминиевой оболочкам кабеля	опр.	3
Коррозионная активность грунтов по отношению к бетону	опр.	3
Набухание	опр.	3
Размокание	опр.	3
Стандартный анализ воды (при наличии проб подземных вод)	анализ	3
III Камеральные работы		
Обработка полевых и лабораторных работ и составление отчета с применением компьютерных технологий	отчет	1
Примечание: Объемы и виды работ могут быть уточнены в зависимости от инженерно-геологических условий, с целью повышения качества работ. В техническом отчете об изысканиях объемы будут представлены по фактически выполненным работам.		

5. Требования по охране и технике безопасности при проведении работ

Охрана труда при проведении всех видов работ обеспечивается в соответствии с требованиями «Правил безопасности при геологоразведочных работах», а также требований Промышленной и пожарной безопасности на предприятиях нефтяной и газовой промышленности.

Работы проводятся при наличии ордера с согласованием мест проходки выработок с владельцами коммуникаций и земель.

Полевые работы выполняются с соблюдением требований нормативных документов по охране

Документ создан в электронной форме. № согл-18048198-1 от 18.03.2025. Исполнитель: Кузнецова А.В.
Страница 342 из 1979. Страница создана: 18.03.2025 14:45
ЭЛЕКТРОННЫЙ ТАТАРСТАН

труда, технике безопасности, пожарной безопасности и охране окружающей природной среды (ГОСТ 12.0.001-82* и др.), поверке средств измерений (п. 4.9 СП 47.13330.2016).

Руководитель или ответственный исполнитель полевых работ до выезда на объект проверяет прохождение всеми работниками инструктажа по технике безопасности (экзамен, инструктаж) и наличие у них соответствующего удостоверения и прав ответственного ведения работ, а также наличие средств защиты и транспортных средств, приспособленных для перевозок грузов и людей.

По прибытии на объект руководитель работ обязан выявить опасные участки (линии электропередач, коммуникаций и т.д.) и провести по объектный инструктаж со всеми работниками. Перед началом изысканий места проведения работ обязательно согласовываются с владельцами земель и сооружений.

Работы по охране природной среды будут заключаться в ликвидации пройденных выработок засыпкой ствола скважины с тщательным послойным трамбованием и рекультивацией земель, нарушенных в процессе бурения.

Рекультивация земель проводится по окончании всех работ на скважине и заключается в следующем:

1.удаляются все временные устройства и сооружения;

2.проводится тампонаж недренирующими грунтами (глиной) всех буровых скважин с поинтервальным уплотнением (трамбовкой);

3.удаляется производственный и бытовой мусор; удаляется загрязненный ГСМ слой почвы с последующей засыпкой.

6. Предоставляемые отчетные материалы и сроки их предоставления

В результате изысканий представляется отчет об инженерных изысканиях в соответствии с действующими нормативными документами. Графические материалы представляют в формате AutoCad и AcrobatReader, пояснительная часть – в формате AcrobatReader. Состав и структура электронной версии технической документации должны быть идентичны бумажному оригиналу. Материалы на бумажном и электронном носителях передаются заказчику по накладным. Срок предоставления отчета определяется договором на изыскания.

7. Нормативные документы

1. СП 11-105-97 Инженерно-геологические изыскания для строительства.
2. СП 14.13330.2018 Строительство в сейсмических районах.
3. СП 22.1333.2016 Основания зданий и сооружений.
4. СП 28.13330.2017 Защита строительных конструкций от коррозии.
5. СП 47.13330.2016 Инженерные изыскания для строительства. Основные положения.
6. СП 131.13330.2020 Строительная климатология.
7. ГОСТ 25100-2020 Грунты. Классификация.
8. ГОСТ 20522-2012 Грунты. Методы статистической обработки результатов испытаний

Документ создан в электронной форме. № согл-18048198-1 от 18.03.2025. Исполнитель: Кузнецова А.В.
Страница 343 из 1979. Страница создана: 18.03.2025 14:45

9. ГОСТ 21.101-2020 Основные требования к проектной и рабочей документации

10. ГОСТ 12071-2014 Грунты. Отбор, упаковка, транспортирование и хранение образцов

Ведущий инженер-геолог: Трифонова М.С.

Документ создан в электронной форме. № согл-18048198-1 от 18.03.2025. Исполнитель: Кузнецова А.В.
Страница 344 из 1979. Страница создана: 18.03.2025 14:45

КОМИТЕТ
РЕСПУБЛИКИ ТАТАРСТАН
ПО ОХРАНЕ ОБЪЕКТОВ
КУЛЬТУРНОГО НАСЛЕДИЯ

ТАТАРСТАН
РЕСПУБЛИКАСЫНЫҢ МӘДӘНИ
МИРАС ОБЪЕКТЛАРЫН
САКЛАУ КОМИТЕТЫ

ул. Карла Маркса, д. 56/11, г. Казань, 420015

Карл Маркс ур., 56/11нче йорт, Казан ш., 420015

Тел.: (843) 222-58-73 E-mail: komitet.okn@tatar.ru, http://okn.tatarstan.ru

06.08.2024 № 01-04/4322

На № 00240042400481764 от 22.07.2024

Валиахметовой Л.Т.
e-mail: Valiachmetova@mail.ru

Заключение
на акт государственной историко-культурной экспертизы

На основании запроса о предоставлении государственной услуги «Заключение на акт государственной историко-культурной экспертизы», в соответствии с пунктами 29, 30 Положения о государственной историко-культурной экспертизе, утвержденного постановлением Правительства Российской Федерации от 15 июля 2009 г. № 569 «Об утверждении Положения о государственной историко-культурной экспертизе», рассмотрен акт государственной историко-культурной экспертизы «АКТ ГОСУДАРСТВЕННОЙ ИСТОРИКО-КУЛЬТУРНОЙ ЭКСПЕРТИЗЫ документации, содержащей результаты исследований, в соответствии с которыми определяется наличие или отсутствие объектов, обладающих признаками объекта культурного наследия, на земельном участке, подлежащем воздействию земляных, строительных, мелиоративных и (или) хозяйственных работ по проекту: «Обустройство Бастрыкского нефтяного месторождения НГДУ «Прикамнефть» 2024 год» в Заинском муниципальном районе Республики Татарстан» от 19.07.2024 г, в Заинском муниципальном районе Республики Татарстан, составленный аттестованным Министерством культуры Российской Федерации экспертом по проведению государственной историко-культурной экспертизы Л.В. Купцовой.

В ходе общественного обсуждения замечаний и предложений не поступало.

По результатам рассмотрения акта государственной историко-культурной экспертизы от 19.07.2024, прилагаемых к нему документов и материалов принято решение о согласии с выводами, изложенными в заключении экспертизы.

Дополнительная информация: на представленной территории отсутствуют объекты культурного наследия, включенные в единый государственный реестр объектов культурного наследия народов Российской Федерации, выявленные объекты культурного наследия и объекты, обладающие признаками объекта культурного наследия. Указанная территория расположена вне зон охраны, защитных зон объектов культурного наследия.

Председатель И.Н. Гущин

ДОКУМЕНТ ПОДПИСАН ЭЛЕКТРОННОЙ ПОДПИСЬЮ
СВЕДЕНИЯ О СЕРТИФИКАТЕ ЭП
Сертификат: 1B6315F14A909C28E1EF4986DCF19010
Владелец: Гущин Иван Николаевич
Действителен с 16.05.2024 до 09.08.2025

Е.Н.Графеев 8(843)222-58-84

Документ создан в электронной форме. № 01-04/4322 от 06.08.2024. Исполнитель: Графеев Е.Н., Кузнецова А.В.
Страница 345 из 379 Страница создана: 06.08.2024 14:45
ЭЛЕКТРОННЫЙ ТАТАРСТАН

Лист согласования к документу № 01-04/4322 от 06.08.2024
Инициатор согласования: Графеев Е.Н. Ведущий советник отдела археологии
Согласование инициировано: 06.08.2024 14:49

Лист согласования Тип согласования: **последовательное**

N°	ФИО	Срок согласования	Результат согласования	Замечания
1	Камалетдинова Г.Ф.		Согласовано 06.08.2024 - 15:09	-
2	Гущин И.Н.		Подписано 06.08.2024 - 15:11	-

ГОСУДАРСТВЕННЫЙ КОМИТЕТ РЕСПУБЛИКИ ТАТАРСТАН ПО БИОЛОГИЧЕСКИМ РЕСУРСАМ

ТАТАРСТАН РЕСПУБЛИКАСЫНЫҢ БИОЛОГИК РЕСУРСЛАР БУЕНЧА ДӘУЛӘТ КОМИТЕТЫ

ул. Карима Тинчурина, д. 29, г. Казань, 420021

К. Тинчурин ур., 29 йорт, Казан шәһәре, 420021

Телефон:(843)211-66-94, факс:(843)211-66-47, E-Mail: gkbioresursy@tatarstan.ru, сайт:http://ojm.tatarstan.ru

11.06.2024 № 2511-исх

ООО "РесурсПроект"

На № _____ от _____

serega290994@mail.ru

О предоставлении информации
по ООПТ

Уважаемая Дилара Минайдаровна!

Государственный комитет Республики Татарстан по биологическим ресурсам (далее – Госкомитет), рассмотрев Ваше письмо о предоставлении информации, необходимой для выполнения работ по инженерно-экологическим изысканиям по объекту «Обустройство Бастрыкского нефтяного месторождения. НГДУ «Прикамнефть». 2024 год», расположенный в Республике Татарстан, Республика Татарстан, Заинский муниципальный район, Нижнебишевское сельское поселение, сообщает следующее.

В соответствии с данными Государственного реестра особо охраняемых природных территорий (далее – ООПТ) в Республике Татарстан, утверждённого постановлением Кабинета Министров Республики Татарстан от 24.07.2009 №520, а также данным публичной кадастровой карты (pkk.rosreestr.ru) испрашиваемый объект не затрагивает границы ООПТ регионального значения и их охранных зон.

Сведения о видах животных, растений и грибов, занесенных в Красную книгу Республики Татарстан, встречающихся на территории Заинского муниципального района, представлены в приложении.

Сведения о наличии (отсутствии) на территории участка изыскания редких и исчезающих видов растений и животных, в том числе занесенных в Красную книгу Российской Федерации и Красную книгу Республики Татарстан, могут быть получены только в рамках натурных обследований.

Дополнительно сообщаем, что во исполнение постановления Правительства Российской Федерации от 13.08.1996 №997 «Об утверждении Требований по предотвращению гибели объектов животного мира при осуществлении производственных процессов, а также при эксплуатации транспортных магистралей, трубопроводов, линий связи и электропередачи» и в соответствии с Экологическим

Документ создан в электронной форме. № 2511-16048198-06.2024 от 11.06.2024 Исполнитель: Кузнецова А.В.
Страница 347 из 1979. Страница создана: 18.06.2025 14:45
ЭЛЕКТРОННЫЙ ТАТАРСТАН

кодексом Республики Татарстан при осуществлении хозяйственной деятельности в проектной документации необходимо предусмотреть мероприятия по предотвращению гибели объектов животного мира и ухудшения среды их обитания согласно постановлению Кабинета Министров Республики Татарстан от 15.09.2000 №669. Планируемые мероприятия по предотвращению гибели объектов животного мира и ухудшения среды их обитания подлежат согласованию с Госкомитетом.

Также, в соответствии со ст.56 Федерального закона от 24.04.1995 №52-ФЗ «О животном мире» юридические лица и граждане, причинившие вред объектам животного мира и среде их обитания, обязаны возмещать нанесенный ущерб в соответствии с таксами и методиками исчисления ущерба животному миру.

В целях приведения проектной документации в соответствие с требованиями постановления Правительства Российской Федерации от 16.02.2008 №87 «О составе разделов проектной документации и требованиях к их содержанию», а также выявления фаунистических данных непосредственно в зонах проектов, формирования списка компенсационных мероприятий, экспертной оценки проектных документов, рекомендуем Вам обратиться в Государственное бюджетное учреждение «Центр внедрения инновационных технологий в области сохранения животного мира» (тел. 8 /843/ 211-69-07, Наумов Александр Александрович).

Приложение: на 1 л. в 1 экз.

Заместитель председателя

ДОКУМЕНТ ПОДПИСАН ЭЛЕКТРОННОЙ ПОДПИСЬЮ

СВЕДЕНИЯ О СЕРТИФИКАТЕ ЭП

Сертификат: 0093098C023E242CF0FB07342BACF5BEF3
Владелец: Шарафутдинов Рамиль Гумерович
Действителен с 02.08.2023 до 25.10.2024

Р.Г. Шарафутдинов

О.К. Анохина
(843) 211 68 62

Документ создан в электронной форме. № 2511-160481198-06202408312025. Исполнитель: Кузнецова А.В.
Страница 248 из 1979. Страница создана: 28.08.2025 14:45

МИНИСТЕРСТВО ЭКОЛОГИИ
И ПРИРОДНЫХ РЕСУРСОВ
РЕСПУБЛИКИ ТАТАРСТАН
Павлюхина ул., 75, г. Казань, 420049

ТАТАРСТАН РЕСПУБЛИКАСЫ
ЭКОЛОГИЯ ҺӘМ ТАБИГЫЙ
БАЙЛЫКЛАР МИНИСТРЛЫГЫ
Павлюхин ур., 75, Казан шәһәре, 420049

Тел.: (843) 267-68-01, факс: (843) 267-68-70, e-mail: eco@tatar.ru, http://eco.tatarstan.ru

05.06.2024 № 9925/12

ООО "РесурсПроект"

На № _____

Уважаемая Дилара Минайдаровна!

Министерство экологии и природных ресурсов Республики Татарстан (далее – Министерство), рассмотрев запрос о наличии (отсутствии) общераспространенных полезных ископаемых (далее – ОПИ), зон санитарной охраны (далее – ЗСО) источников питьевого водоснабжения, лесопарковых зеленных поясов на участке предстоящей застройки по объекту «Обустройство Бастрыкского нефтяного месторождения. НГДУ «Прикамнефть». 2024 год», сообщает следующее.

По данным, имеющимся в фонде геологической информации Министерства, на запрашиваемом участке разведанные и числящиеся на территориальном балансе запасов ОПИ Республики Татарстан, месторождения ОПИ отсутствуют. Лицензии на право пользования участками недр местного значения не выдавались. Планируемые к предоставлению в пользование участки недр местного значения отсутствуют.

Запрашиваемый участок попадает в пределы границ области формирования запасов Бастрыкского месторождения технических подземных вод, балансовые запасы подземных вод которого утверждены заключением государственной экспертизы Министерства от 10.06.2022 №820-ПВ по категории В в количестве 360 $м^3$/сутки для использования в целях ППД на Бастрыкском нефтяном месторождении.

В пределах запрашиваемого участка утвержденные проекты ЗСО и установленные ЗСО источников питьевого и хозяйственно-бытового водоснабжения отсутствуют.

В соответствии с п. 3.1 Положения о Министерстве лесного хозяйства Республики Татарстан, утвержденного постановлением Кабинета Министров Республики Татарстан от 12.02.2007 №38, Министерство лесного хозяйства Республики Татарстан осуществляет регулирование отношений в области использования, охраны, защиты лесного фонда и воспроизводства лесов.

Приложение на 1 л.

Заместитель министра А.А. Тугушев

ДОКУМЕНТ ПОДПИСАН
ЭЛЕКТРОННОЙ ПОДПИСЬЮ
СВЕДЕНИЯ О СЕРТИФИКАТЕ ЭП
Сертификат: 009D668C8B3DD458736CA7ABC645272AC1
Владелец: Тугушев Алмаз Абзалович
Действителен с 18.05.2023 до 10.08.2024

Ю.З. Калганова,
(843) 267-68-47

Документ создан в электронной форме. № 9925/12 от 05.06.2024. Исполнитель Кузнецова А.В.
Страница 349 из 1979. Страница создана: 05.06.2024 14:45
ЭЛЕКТРОННЫЙ ТАТАРСТАН

Участок предстоящей застройки по объекту «Обустройство Бастрыкского нефтяного месторождения. НГДУ «Прикамнефть». 2024 год»

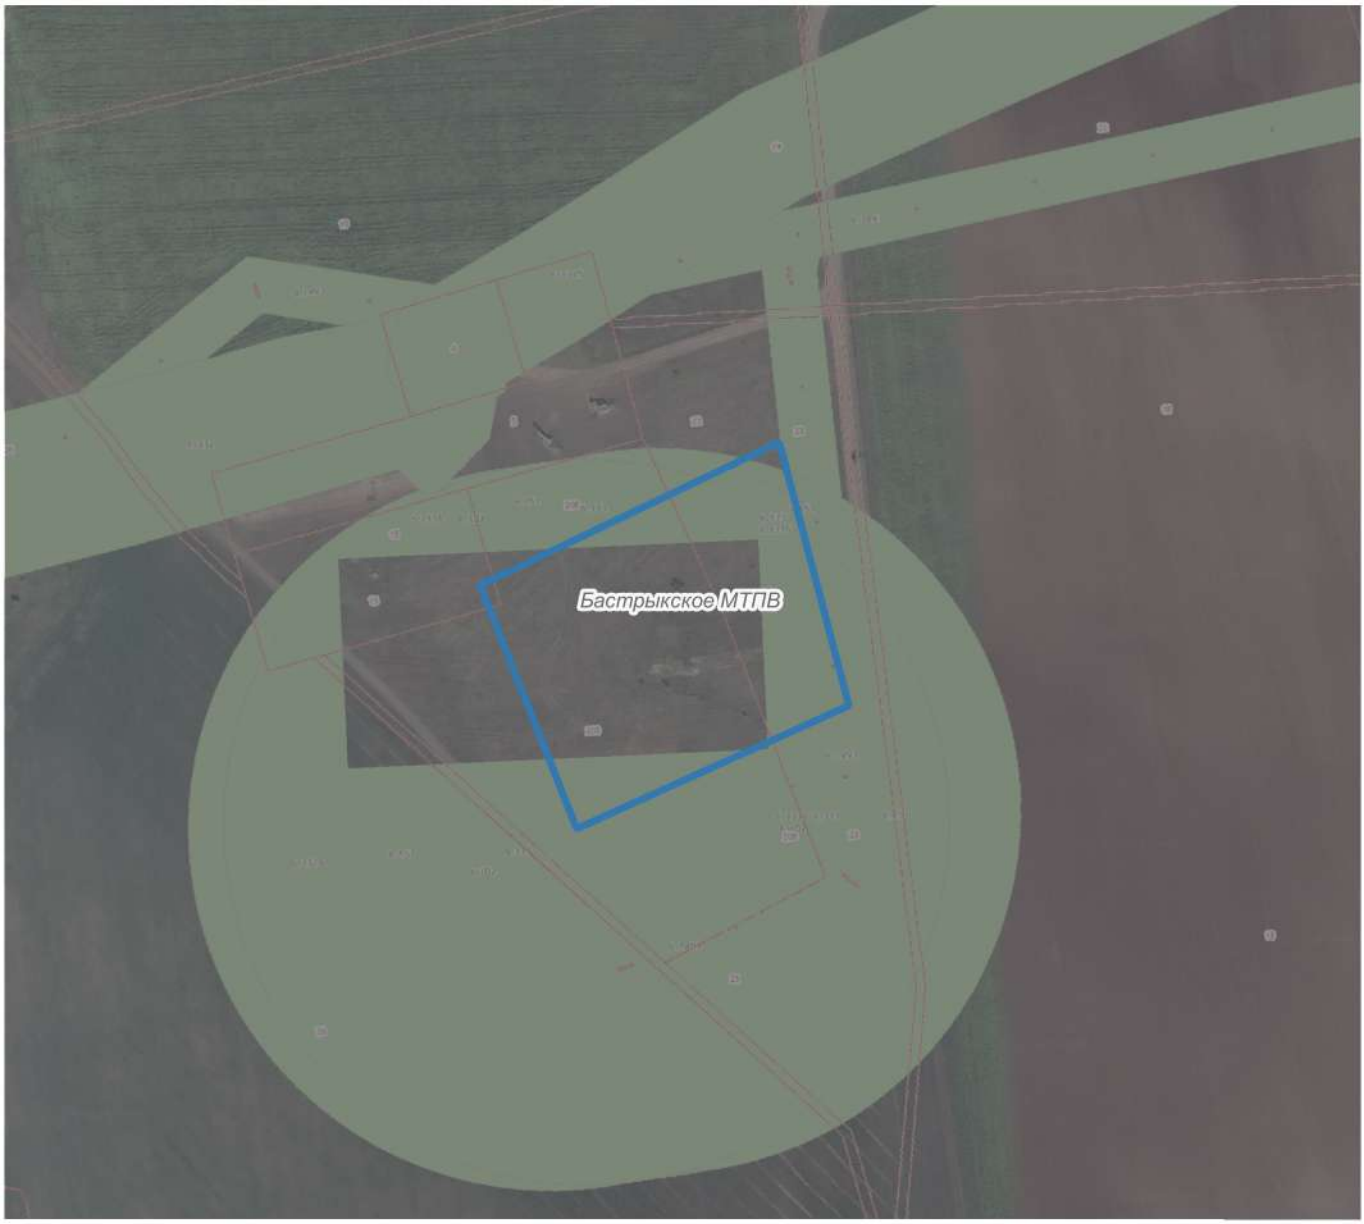

Запросы

Полигон

МПВ (новый)

МТПВ (Технические)

МТПВ_(полигон)

Эксплуатируемые

ПКК

Земельные участки, ОКС

Кадастровые кварталы, округа

Зоны с особыми условиями использования территории

Подложки

Google Satellite Hybrid

ПРИЛОЖЕНИЕ

Перечень видов растений, животных и грибов, включенных в Красную книгу Республики Татарстан, зафиксированных в Заинском муниципальном районе Республики Татарстан

Животные, всего видов 14, в т.ч.:

Класс Млекопитающие, всего видов 1: заяц-беляк.

Класс Птицы – 11 видов: выпь большая, гусь серый, лунь полевой, лунь луговой, осоед обыкновенный, могильник, кобчик, пустельга обыкновенная, журавль серый, клинтух, горлица обыкновенная.

Беспозвоночные – 2 вида: орденская лента голубая, пчела-плотник обыкновенная.

Класс Растения, всего 7 видов:

Отдел Покрытосеменные – 6 видов: крестовник приречный, вечерница сибирская, поточник (блисмус) сжатый, короставник татарский, кувшинка белоснежная, лапчатка прямостоячая.

Отдел Мохообразные – 1 вид: некера перистая.

ИТОГО 21 вид.

Документ создан в электронной форме. № 2511-160481198-16-20250312 Исполнитель Кузнецова А.В.
Страница 351 из 1979. Страница создана 11.08.2025 14:45
ЭЛЕКТРОННЫЙ ТАТАРСТАН

**МИНИСТЕРСТВО
ПРИРОДНЫХ РЕСУРСОВ И ЭКОЛОГИИ
РОССИЙСКОЙ ФЕДЕРАЦИИ
(Минприроды России)**

ул. Б. Грузинская, д. 4/6, Москва, 125993
Тел. (499) 254-48-00, факс (499) 254-43-10
сайт: www.mnr.gov.ru
e-mail: minprirody@mnr.gov.ru
телетайп 112242 СФЕН

ООО "РесурсПроект"

04.06.2024 № 15-61/9859-ОГ

на № _____ от _____

О наличии/отсутствии ООПТ
№14158-ОГ/61 от 29.05.2024

Уважаемая Дилара Минайдаровна!

Министерство природных ресурсов и экологии Российской Федерации рассмотрело письмо ООО РесурсПроект от 29.05.2024 № 108-24, представленное Вашим обращением от 29.05.2024 № 14158-ОГ/61, о предоставлении информации о наличии особо охраняемых природных территорий (далее – ООПТ) федерального значения, объектов растительного и животного мира, занесенных в Красную книгу Российской Федерации относительно испрашиваемого объекта и в рамках установленной компетенции сообщает.

По сведениям, содержащимся в информационных ресурсах, испрашиваемый объект «Обустройство Бастрыкского нефтяного месторождения. НГДУ «Прикамнефть». 2024 год» (далее – Объект), расположенный на территории Заинского муниципального района Республики Татарстан, с географическими координатами, указанными в письме от 29.05.2024 № 108-24, не находится в границах ООПТ федерального значения и их охранных зон.

По вопросу нахождения объектов растительного и животного мира, занесенных в Красную книгу Российской Федерации в границах указанного Объекта, сообщаем.

На основании постановлений Правительства Российской Федерации от 19.01.2006 № 20, от 05.03.2007 № 145, от 16.02.2008 № 87 любое освоение земельного участка сопровождается инженерно-экологическими изысканиями с проведением собственных исследований на предмет наличия растений и животных, занесенных в красные книги Российской Федерации и субъекта Российской Федерации.

Постановлением Правительства Российской Федерации от 19.01.2006 № 20 «Об инженерных изысканиях для подготовки проектной документации,

Исп.: Резяпов А.Х.
Конт. телефон: (499)252-23-61 (доб. 49-44)

Документ создан в электронной форме. № согл-18048198-1 от 18.03.2025. Исполнитель: Кузнецова А.В.
Страница 352 из 1979. Страница создана: 18.03.2025 14:45

строительства, реконструкции объектов капитального строительства» определен Перечень видов инженерных изысканий.

Приказом Министерства регионального развития Российской Федерации от 30.12.2009 № 624 «Об утверждении Перечня видов работ по инженерным изысканиям, по подготовке проектной документации, по строительству, реконструкции, капитальному ремонту объектов капитального строительства, которые оказывают влияние на безопасность объектов капитального строительства» утвержден Перечень видов работ по инженерным изысканиям.

В соответствии с пунктом 4.5 раздела I указанного Перечня, проводятся работы по изучению растительности, животного мира, санитарно-эпидемиологические и медико-биологические исследования территории, в ходе которых также устанавливается наличие/отсутствие видов животных и растений, занесенных, в том числе в Красную книгу Российской Федерации и красные книги субъектов Российской Федерации.

Учитывая изложенное, проведение работ по реконструкции и/или строительству недопустимо без выполнения инженерно-экологических изысканий, с проведением натурных обследований на предмет выявления мест обитания растений и животных, в том числе занесенных в Красную книгу Российской Федерации и красные книги субъектов Российской Федерации.

Информируем, что для получения достоверной информации по запрашиваемым участкам исполнитель обращается в специализированную организацию, которая проводит оценку воздействия на окружающую среду с целью инвентаризации редких и находящихся под угрозой исчезновения видов растений, животных и грибов, в том числе занесенных в Красную книгу Российской Федерации и красные книги субъектов Российской Федерации.

Специализированная организация собирает доступную информацию о ключевых биотопах: местообитаниях редких и находящихся под угрозой исчезновения видов растений, грибов и беспозвоночных животных, а также участках, имеющих особое значение для осуществления жизненных циклов (размножения, выращивания молодняка, нагула, отдыха, миграции и др.) позвоночных животных, присутствующих на обследуемой территории.

Вся полученная информация предоставляется в орган государственной власти субъекта Российской Федерации, осуществляющий переданные полномочия в области охраны и использования объектов животного мира в соответствии со статьей 6 Федерального закона от 24.04.1995 № 52-ФЗ «О животном мире», в частности, полномочия субъекта Российской Федерации по осуществлению мониторинга, государственного учета и ведению государственного кадастра объектов животного мира, включая объекты, занесенные в Красную книгу Российской Федерации, на территориях субъектов Российской Федерации,

за исключением объектов животного мира, находящихся на особо охраняемых природных территориях федерального значения.

Вместе с тем обращаем внимание, что согласно абзацу девятому статьи 3 Федерального закона от 10.01.2002 № 7-ФЗ «Об охране окружающей среды» хозяйственная и иная деятельность юридических и физических лиц, оказывающая воздействие на окружающую среду, осуществляется на основе принципа презумпции экологической опасности планируемой хозяйственной и иной деятельности.

В случае затрагивания указанным объектом территорий, имеющих ограничения по использованию и подлежащих особой защите (водные объекты, водоохранные зоны и прибрежные защитные полосы, леса, объекты растительного и животного мира, занесенные в Красную книгу Российской Федерации, красные книги субъектов Российской Федерации), при проектировании и осуществлении работ необходимо руководствоваться положениями Водного кодекса Российской Федерации, Лесного кодекса Российской Федерации, Земельного кодекса Российской Федерации, иных законодательных и нормативно-правовых актов Российской Федерации и субъектов Российской Федерации.

По вопросу получения информации о наличии ООПТ регионального значения, а также объектов растительного и животного мира, занесенных в красные книги субъектов Российской Федерации, необходимо обращаться в органы исполнительной власти соответствующего субъекта Российской Федерации.

В случае направления в Минприроды России иных аналогичных запросов для получения информации о наличии ООПТ федерального значения, просим предоставлять набор данных (географические координаты и карты/схемы участков недр/земельных участков/объектов) в формате, размещенном на сайте Минприроды России в разделе «Методические документы»:

https://www.mnr.gov.ru/docs/metodicheskie_dokumenty/o_poryadke_podachi_zaprosov_o_nalichii_otsutstvii_osobo_okhranyaemykh_prirodnykh_territoriy_dalee_oo/

Предоставление сведений в цифровом формате обеспечит сокращение сроков на обработку информации.

Подлинник электронного документа, подписанного ЭП, хранится в системе электронного документооборота Минприроды России

СВЕДЕНИЯ О СЕРТИФИКАТЕ ЭП

Сертификат: 00AC509CAACEBAADEB7E6FCA5D5DAD6500
Владелец: ТИХНЕНКО АЛЕКСЕЙ АЛЕКСАНДРОВИЧ
Действителен с 02.11.2023 по 25.01.2025

Заместитель директора Департамента - начальник Отдела экологического туризма и научной деятельности на особо охраняемых природных территориях

А.А. Тихненко

		район			
	Республика Саха (Якутия)	*Нерюнгринский район*	*Планируемый к созданию государственный природный заповедник*	*Большое Токко*	*Минприроды России*
	Республика Саха (Якутия)	*Нижнеколымский*	*Планируемый к созданию государственный природный заповедник*	*Медвежьи острова*	*Минприроды России*
	Республика Саха (Якутия)	г. Якутск	Дендрологический парк и ботанический сад	Ботанический сад Института биологических проблем криолитозоны СО РАН	РАН, ФГБУ науки Институт проблем криолитозоны СО РАН
	Республика Саха (Якутия)	Аллаиховский район	Национальный парк	«Кыталык»	Минприроды России
	Республика Саха (Якутия)	*Анабарский*	*Планируемый к созданию государственный природный заказник*	*Лаптевоморский*	*Минприроды России*
15	Республика Северная Осетия - Алания	Алагирский район	Государственный природный заказник	Цейский	Минприроды России
	Республика Северная Осетия - Алания	Алагирский район, Ардонский район	Государственный природный заповедник	Северо-Осетинский	Минприроды России
	Республика Северная Осетия - Алания	Ирафский район	Национальный парк	Алания	Минприроды России
	Республика Северная Осетия - Алания	г. Владикавказ	Дендрологический парк и ботанический сад	Ботанический сад Горского государственного аграрного университета	Минсельхоз России, ФГБОУ высшего профессионального образования "Горский государственный аграрный университет"
16	Республика Татарстан	Зеленодольский район, Лаишевский район	Государственный природный заповедник	Волжско-Камский	Минприроды России

	Республика Татарстан	Елабужский район, Менделеевский район, Нижнекамский район, Тукаевский район	Национальный парк	Нижняя Кама	Минприроды России
	Республика Татарстан	г. Казань, Высокогорский район	Дендрологический парк и ботанический сад	Ботанический сад Казанского (Приволжского) федерального университета	Минобрнауки России, ФГАОУ высшего профессионального образования «Казанский (Приволжский) федеральный университет»
	Республика Татарстан	г. Казань	Дендрологический парк и ботанический сад	Ботанический сад Казанского государственного медицинского университета	Минздравсоцразвития России, ГБОУ высшего профессионального образования "Казанский государственный медицинский университет" Минздравсоцразвития России
	Республика Татарстан	Зеленодольский район	Дендрологический парк и ботанический сад	Дендрологический сад Волжско-Камского государственного заповедника	Минприроды России
17	Республика Тыва	Тоджинский район	Государственный природный заповедник	Азас	Минприроды России
	Республика Тыва	Бай-Тайгинский район, Монгун-Тайгинский район, Овюрский район, Сут-Хольский район, Тес-Хемский район, Эрзинский район	Государственный природный заповедник	Убсунурская котловина	Минприроды России
18	Удмуртская Республика	Воткинский район, Завьяловский район, Сарапульский район	Национальный парк	Нечкинский	Минприроды России

МИНИСТЕРСТВО
ЛЕСНОГО ХОЗЯЙСТВА
РЕСПУБЛИКИ ТАТАРСТАН
Ямашева пр., д.37 А, г. Казань,420124

ТАТАРСТАН РЕСПУБЛИКАСЫ
УРМАН ХУҖАЛЫГЫ
МИНИСТРЛЫГЫ
Ямашева пр., 37нчы А йорт, Казан шәһ,420124

Тел. (843) 221-37-01, Факс 221-37-37, E-mail: Minleshoz@tatar.ru, сайт: Minleshoz.tatarstan.ru

18.06.2024 № 14-5118

На № 101-24 от 29.05.2024

ООО "РесурсПроект"

О направлении информации

Уважаемая Дилара Минайдаровна!

Рассмотрев Ваше обращение о предоставлении информации о наличии (отсутствии) на участке инженерно-экологических изысканий по объекту: «Обустройство Бастрыкского нефтяного месторождения. НГДУ «Прикамнефть». 2024 год» земель лесного фонда сообщаем, что согласно приложенной схеме рассматриваемый объект проектируется за пределами земель лесного фонда.

Информация о наличии (отсутствии) на участках работ лесопарковых зеленых поясов в государственном лесном реестре отсутствует.

Первый заместитель министра И.Н.Зарипов

ДОКУМЕНТ ПОДПИСАН
ЭЛЕКТРОННОЙ ПОДПИСЬЮ

СВЕДЕНИЯ О СЕРТИФИКАТЕ ЭП

Сертификат: 625B621F6D57C71F71670B699C32D63C
Владелец: Зарипов Ильгизар Наилевич
Действителен с 12.03.2024 до 05.06.2025

А.И.Зиннатова
(843) 221-37-06

Лист согласования к документу № 14-5118 от 18.06.2024
Инициатор согласования: Гарипова Р.Р. Ведущий консультант
Согласование инициировано: 17.06.2024 16:04

Лист согласования Тип согласования: **смешанное**

N°	ФИО	Срок согласования	Результат согласования	Замечания
Тип согласования: **параллельное**				
1	Мосунов А.М.		Согласовано 17.06.2024 - 16:14	-
2	Тюкаева Н.М.		Согласовано 17.06.2024 - 17:10	-
Тип согласования: **последовательное**				
3	Зарипов И.Н.		Подписано 17.06.2024 - 19:36	-

МИНИСТЕРСТВО
ЗДРАВООХРАНЕНИЯ
РЕСПУБЛИКИ ТАТАРСТАН

ул. Бутлерова, д. 40/11
город Казань, 420012

ТАТАРСТАН РЕСПУБЛИКАСЫ
СӘЛАМӘТЛЕК САКЛАУ
МИНИСТРЛЫГЫ

Бутлеров ур., 40/11нчы йорт,
Казан шәһәре, 420012

Телефон: (843) 222-70-98. E-mail:minzdrav@tatar.ru, сайт:http://minzdrav.tatarstan.ru

04.06.2024 № 09-01/7832

На № _____

ООО "РесурсПроект"

О направлении информации

Уважаемая Дилара Минайдаровна!

Рассмотрев Ваше обращение от 29.05.2024 № 107-24, Министерство здравоохранения Республики Татарстан, в части касающейся, сообщает следующее.

В соответствии с Постановлением Кабинета Министров Республики Татарстан от 05.06.2015 № 418 «О лечебно-оздоровительных местностях и курортах регионального и местного значения на территории Республики Татарстан», с изменениями и дополнениями, территории, признанные лечебно-оздоровительными местностями и курортами регионального и местного значения в пределах границ Заинского муниципального района Республики Татарстан отсутствуют.

Начальник
Управления по лицензированию

ДОКУМЕНТ ПОДПИСАН ЭЛЕКТРОННОЙ ПОДПИСЬЮ
СВЕДЕНИЯ О СЕРТИФИКАТЕ ЭП
Сертификат: 78207096F2F57A8D4F28F4E77FB42105
Владелец: Фролов Дмитрий Николаевич
Действителен с 14.05.2024 до 07.08.2025

Д.Н.Фролов

Н.С.Малягина
8 (843) 236-65-60

Лист согласования к документу № 09-01/7832 от 04.06.2024
Инициатор согласования: Ильмусева Е.П. Заведующая сектором контроля деятельности медицинских организаций
Согласование инициировано: 04.06.2024 09:30

Лист согласования Тип согласования: **последовательное**

N°	ФИО	Срок согласования	Результат согласования	Замечания
1	Фролов Д.Н.		Подписано 04.06.2024 - 10:38	-

РесурсПроект Общество с ограниченной ответственностью «РесурсПроект»
Адрес: 423464, Республика Татарстан, г. Альметьевск, ул. Производственная, д.4, ком.5; Тел.(8553)440-327;
resursproect-tatarstan@yandex.ru

Заказчик - ПАО «Татнефть»

«Обустройство Быстрыкского нефтяного месторождения. НГДУ «Прикамнефть». 2024 год»

ПРОЕКТНАЯ ДОКУМЕНТАЦИЯ

Раздел 10. Иная документация в случаях, предусмотренных федеральными законами.
Часть 2. Перечень мероприятий по гражданской обороне, мероприятий по предупреждению чрезвычайных ситуаций природного и техногенного характера

13868-ГОЧС

Том 10.2

Изм.	№ док.	Подп.	Дата

2025

Документ создан в электронной форме. № согл-18048198-1 от 18.03.2025. Исполнитель: Кузнецова А.В.
Страница 361 из 1979. Страница создана: 18.03.2025 14:45
ЭЛЕКТРОННЫЙ ТАТАРСТАН

СОДЕРЖАНИЕ ТОМА

Обозначение	Наименование	Примечание
13868-ГОЧС.С	Содержание тома	1
13868-ГОЧС.ТЧ	Текстовая часть	41
13868-ГОЧС.ГЧ	Графическая часть	11

Согласовано

Взам. инв. №

Подп. и дата

Инв. № подл.

Изм.	Кол. уч.	Лист	№ док.	Подп.	Дата	13868-ГОЧС.С		
Разработал		Кузнецова				Содержание тома	Стадия	Лист	Листов
							П	1	1
							ООО «РесурсПроект»		
ГИП		Мишарина							

Документ создан в электронной форме. № согл-18048198-1 от 18.03.2025. Исполнитель: Кузнецова А.В.
Страница 362 из 1979. Страница создана: 18.03.2025 14:45
ЭЛЕКТРОННЫЙ ТАТАРСТАН

Содержание

Список разработчиков подраздела ПМ ГОЧС 7
Заверение проектной организации 8
РАЗДЕЛ № 1. ОБЩИЕ СВЕДЕНИЯ 9
1.1 Данные об организации–разработчике подраздела «ПМ ГОЧС» 9
1.2. Сведения о наличии у организации - разработчика подраздела «ПМ ГОЧС» свидетельства, выданного саморегулируемой организацией, осуществляющей саморегулирование в области архитектурно-строительного проектирования 9
1.3. Исходные данные, полученные для разработки мероприятий ГОЧС 9
1.4 Краткая характеристика проектируемого объекта, его местоположения и основных технологических процессов. 9
РАЗДЕЛ № 2. ПЕРЕЧЕНЬ МЕРОПРИЯТИЙ ПО ГРАЖДАНСКОЙ ОБОРОНЕ 12
2.1 Сведения об отнесении организации, в состав которой входит объект проектирования (организации, эксплуатирующей объект), к категории по гражданской обороне 12
2.2 Сведения о размещении проектируемого объекта относительно территорий, отнесенных к группам по гражданской обороне, и организаций особой важности по гражданской обороне 12
2.3 Сведения о границах зон возможных опасностей, в которых может оказаться проектируемый объект при ведении военных действий или вследствие этих действий, в т.ч. зон возможных разрушений, возможного химического заражения, катастрофического затопления, радиоактивного загрязнения (заражения), зон возможного образования завалов, а также сведения о расположении проектируемого объекта относительно зоны световой маскировки 12
2.4. Сведения о продолжении функционирования проектируемого объекта в военное время или прекращении, или переносе деятельности объекта в другое место, а также о перепрофилировании проектируемого производства на выпуск иной продукции 13
2.5 Сведения о численности наибольшей работающей смены проектируемого объекта в военное время, а также численности дежурного и линейного персонала проектируемого объекта, обеспечивающего жизнедеятельность территорий, отнесенных к группам по гражданской обороне, и организаций особой важности по гражданской обороне 13
2.6 Решения по управлению гражданской обороной проектируемого объекта, системам оповещения персонала об опасностях, возникающих при ведении военных действий или вследствие этих действии 13
2.7 Мероприятия по световой и другим видам маскировки объектов организаций и территории их размещения 14
2.8 Проектные решения по повышению устойчивости работы источников водоснабжения и их защите от радиоактивных и отравляющих веществ, разработанные с учетом требований ГОСТ Р 22.6.01 14
2.9. Обоснование введения режимов радиационной защиты на территории проектируемого объекта, подвергшейся радиоактивному загрязнению (заражению) 15

Согласовано

Взам. инв. №

Подп. и дата

Инв. № подл.

Изм.	Кол. уч.	Лист	№ док.	Подп.	Дата	13868-ГОЧС.ТЧ		
Разработал		Кузнецова				Текстовая часть	Стадия	Лист	Листов
							П	1	41
Н.контр.							ООО «РесурсПроект»		

Документ создан в электронной форме. № согл-18048198-1 от 18.03.2025. Исполнитель: Кузнецова А.В.
Страница 363 из 1979. Страница создана: 18.03.2025 14:45

2.10 Проектные решения по обеспечению безаварийной остановки технологических процессов при угрозе воздействия или воздействии по проектируемому объекту поражающих факторов современных средств поражения 15
2.11 Решения по содержанию запасов материально-технических, продовольственных, медицинских и иных средств, обеспечению персонала проектируемого объекта средствами индивидуальной защиты 16
2.12 Мероприятия по повышению эффективности защиты производственных фондов проектируемого объекта при воздействии по ним современных средств поражения (для организаций, продолжающих свою деятельность в условиях военного конфликта) 16
2.13 Мероприятия по приспособлению объектов коммунально-бытового назначения для санитарной обработки людей, обеззараживания одежды и специальной обработки техники 17
2.14 Мероприятия по мониторингу состояния радиационной и химической обстановки на территории проектируемого объекта (для организаций, отнесенных к категории по ГО, радиационно опасным объектам и/или химически опасным объектам либо попадающим в зоны возможного радиационного и/или химического заражения/загрязнения) 17
2.15 Мероприятия по инженерной защите (укрытию) персонала объекта в защитных сооружениях гражданской обороны, разработанные с учетом положений СП 88.13330, СП 93.13330, СП 32-106 17
2.16 Мероприятия по обеспечению вывода персонала проектируемого объекта из зон действия поражающих факторов, ввода и передвижения аварийно-спасательных сил на территории проектируемого объекта 17
3.1 Перечень и характеристики производств (технологического оборудования) проектируемого объекта, аварии на которых могут привести к возникновению чрезвычайной ситуации техногенного характера как на территории проектируемого объекта, так и за его пределами 18
3.2 Сведения об объектах производственного назначения, транспортных коммуникациях и линейных объектах, аварии на которых могут привести к возникновению чрезвычайной ситуации техногенного характера на проектируемом объекте 25
3.3 Сведения о природно-климатических условиях в районе строительства, результаты оценки частоты интенсивности проявлений опасных природных процессов и явлений, которые могут привести к возникновению чрезвычайной ситуации природного характера на проектируемом объекте 25
3.4 Результаты определения (расчета) границ и характеристик зон воздействия поражающих факторов аварий, опасных природных процессов и явлений, которые могут привести к чрезвычайной ситуации техногенного или природного характера как на проектируемом объекте, так и за его пределами 27
3.5 Сведения о численности и размещении персонала проектируемого объекта, объектов и/или организаций, населения на территориях, прилегающих к проектируемому объекту, которые могут оказаться в зоне возможных чрезвычайных ситуаций природного и техногенного характера 30
3.6 Результаты анализа риска чрезвычайных ситуаций для проектируемого объекта 31
3.7 Мероприятия, направленные на уменьшение риска чрезвычайных ситуаций на проектируемом объекте 32
3.8 Предусмотренные проектной документацией мероприятия по контролю радиационной, химической обстановки; обнаружению взрывоопасных концентраций: обнаружению предметов, снаряженных химически опасными,

Документ создан в электронной форме. № согл-180481198-1 от 18.03.2025. Исполнитель: Кузнецова А.В.
Страница 364 из 1979. Страница создана: 18.03.2025 14:45
ЭЛЕКТРОННЫЙ ТАТАРСТАН

взрывоопасными и радиоактивными веществами: мониторингу стационарными автоматизированными системами состояния систем инженерно-технического обеспечения, строительные конструкций зданий (сооружений) проектируемого объекта, мониторингу технологических процессов, соответствующих функциональному назначению зданий и сооружений, опасных природных процессов и явлений 34
3.9 Мероприятия по защите проектируемого объекта и персонала от чрезвычайных ситуаций техногенного характера, вызванных авариями на рядом расположенных объектах производственного назначения, транспортных коммуникациях и линейных объектах..... 35
3.10 Предусмотренные проектной документацией мероприятия по инженерной защите проектируемого объекта от чрезвычайных ситуаций природного характера, вызванных опасными природными процессами и явлениями, разработанные в соответствии с требованиями СП 115.13330, СП 131.13330, СП 104.13330, СП 116.13330, СП 14.13330, СП 21.13330..... 35
3.11 Решения по содержанию на проектируемом объекте резервов материальных ресурсов для ликвидации чрезвычайных ситуаций..... 35
3.12 Предусмотренные проектной документацией технические решения по системам оповещения о чрезвычайных ситуациях..... 36
3.13 Мероприятия по обеспечению противоаварийной устойчивости пунктов и систем управления производственным процессом, обеспечению гарантированной, устойчивой радиосвязи и проводной связи при чрезвычайных ситуаций и их ликвидации, разработанные учетом требований ГОСТ Р 53111..... 37
3.14 Мероприятия по обеспечению эвакуации населения (персонала проектируемого объекта) при чрезвычайных ситуациях природного и техногенного характера, мероприятия по обеспечению беспрепятственного ввода и передвижения на территории проектируемого объекта аварийно-спасательных сил для ликвидации чрезвычайных ситуаций 37
ПЕРЕЧЕНЬ ИСПОЛЬЗУЕМЫХ СОКРАЩЕНИЙ И ОБОЗНАЧЕНИЙ 39
Перечень федеральных законов, нормативных правовых актов Российской Федерации и соответствующего субъекта Российской Федерации, нормативных документов, документов в области стандартизации и иных документов, использованных при разработке мероприятий ГОЧС 43
Графическая часть..... 45

Взам. инв. №
Подп. и дата
Инв. № подл.

Документ создан в электронной форме. № согл-180481198-1 от 18.03.2025. Исполнитель: Кузнецова А.В.
Страница 365 из 1979. Страница создана: 18.03.2025 14:45
ЭЛЕКТРОННЫЙ ТАТАРСТАН

Список разработчиков подраздела ПМ ГОЧС

Ф.И.О.	Должность	Место работы	Сведения об аттестации
Миназова А.Р.	ГИП	ООО «РесурсПроект»	-
Кузнецова Э.Э.	Специалист	ООО «РесурсПроект»	Удостоверение о повышении квалификации серии 16УР0000710 №136 от 09.02.2024 г. «Архитектурно-строительное проектирование и подготовка проектной документации»

Документ создан в электронной форме. № согл-180481198-1 от 18.03.2025. Исполнитель: Кузнецова А.В.
Страница 366 из 1979. Страница создана: 18.03.2025 14:45
ЭЛЕКТРОННЫЙ ТАТАРСТАН

Заверение проектной организации

Проектная документация разработана в соответствии с градостроительным планом земельного участка, заданием на проектирование, градостроительным регламентом, документами об использовании земельного участка для строительства (в случае, если на земельный участок не распространяется действие градостроительного регламента или в отношении его не устанавливается градостроительный регламент), техническими регламентами, в т. ч. устанавливающими требования по обеспечению безопасной эксплуатации зданий, строений, сооружений и безопасного использования прилегающих к ним территорий, с соблюдением технических условий и с учетом исходных данных для разработки мероприятий ГОЧС

Главный инженер проекта _____ Миназова А.Р.

Документ создан в электронной форме. № согл-180481198-1 от 18.03.2025. Исполнитель: Кузнецова А.В.
Страница 367 из 1979. Страница создана: 18.03.2025 14:45
ЭЛЕКТРОННЫЙ ТАТАРСТАН

РАЗДЕЛ № 1. ОБЩИЕ СВЕДЕНИЯ

1.1 Данные об организации–разработчике подраздела «ПМ ГОЧС»

Разработчик: Общество с ограниченной ответственностью «РесурсПроект».

Управляющая: Д.М. Карпунина.

Юридический адрес: 423464, Республика Татарстан, г. Альметьевск, ул. Производственная, д.4, ком.5; Тел.(8553) 440-327.

E-mail: resursproect-tatarstan@yandex.ru.

1.2. Сведения о наличии у организации - разработчика подраздела «ПМ ГОЧС» свидетельства, выданного саморегулируемой организацией, осуществляющей саморегулирование в области архитектурно-строительного проектирования

ООО «РесурсПроект» имеет право на разработку раздела в соответствии со свидетельством о допуске к работам.

1.3. Исходные данные, полученные для разработки мероприятий ГОЧС

Исходные данные для разработки мероприятий по гражданской обороне, мероприятий по предупреждению чрезвычайных ситуаций природного и техногенного характера выданы Министерством по делам гражданской обороны и чрезвычайным ситуациям Республики Татарстан (Приложение 1).

1.4 Краткая характеристика проектируемого объекта, его местоположения и основных технологических процессов.

Район изысканий расположен в Восточном Закамье Республики Татарстан и по климатическому районированию для строительства относится к подрайону I В. Климат района умеренно- континентальный, с относительно прохладным, неравномерно увлажненным осадками летом, сравнительно холодной и недостаточно снежной зимой.

Климатические особенности рассматриваемой территории формируются под воздействием резко континентальных воздушных масс Азиатского материка и под влиянием западного переноса воздушных масс.

Наиболее подходящая по условиям и минимальной удаленности является МС «Елабуга» расположенная 37 км севернее площадки изысканий. По выбранной метеостанции (МС «Елабуга») проведена камеральная обработка материалов.

Документ создан в электронной форме. № согл-180481198-1 от 18.03.2025. Исполнитель: Кузнецова А.В.
Страница 368 из 1979. Страница создана: 18.03.2025 14:45
ЭЛЕКТРОННЫЙ ТАТАРСТАН

Район изысканий относится к климатическому району 1В. Районы по ветровому напору, по толщине стенки гололеда, по весу снегового покрова и нормативные значения соответствующих климатических параметров определяются по картам районирования территории РФ, выполненного в СП 20.13330.2016. По определению снегового района приняты более суровые условия, так как участок изысканий располагается вблизи границы 4 и 5 снеговых районов.

В пределах исследуемой территории воздушные массы перемещаются, главным образом, с запада на восток и преобладает циклоническая деятельность. Частая смена циклонов и антициклонов является причиной неустойчивой погоды. Циклоны приходят с Атлантики и сопровождаются ненастной погодой. Антициклоны приносят холодный арктический, а иногда, преимущественно летом, тёплый тропический воздух. Зимой с антициклонами связана ясная морозная погода, а летом и весной - сухая и жаркая. Весной меридиональные переносы способствуют обмену воздушных масс между севером и югом, что вызывает как интенсивное таяние снега, так и типичные для весны возвраты холодов. Летом погода формируется, в основном, за счёт трансформации воздушных масс в антициклонах, чему способствует большой приток солнечной энергии. Зима холодная, продолжительная начинается со второй декады ноября и продолжается около пяти месяцев.

Бастрыкское нефтяное месторождение, эксплуатируемое ОАО «Татнефть», расположено в Заинском районе Республики Татарстан.

Организация технологического процесса обеспечивает соблюдение требований правовых, нормативно-технических, санитарных норм и технических регламентов, действующих на территории Российской Федерации, обеспечивает безопасность обслуживающего персонала и населения прилегающих территорий при строительстве и эксплуатации объекта, не оказываетотрицательного воздействия на окружающую природную среду.

К моменту разработки данного проекта Бастрыкское месторождение обустроено: имеется сеть выкидных, нефтегазосборных трубопроводов, групповых замерных установок (ГЗУ).

Режим работы объектов добычи непрерывный, круглосуточный, с расчетной продолжительностью технологического процесса 365 суток без постоянного присутствия обслуживающего персонала.

На Бастрыковском нефтяном месторождении принята герметизированная однотрубная система сбора и транспорта нефти.

Процесс сбора, транспорта нефти и газа однотрубная герметизированная по схеме:

водогазонефтяная эмульсия со скважин – ГЗУ – УППН «Бастрык».

Схема для расчета гидравлики приведены на чертежах 13868-ТКР1 лист 2.

Трассирование нефтесборного трубопровода выбрано исходя из соблюдения интересов землепользователей, на границах угодий с занятием минимальной площади

Документ создан в электронной форме. № согл-180408198-1 от 18.03.2025. Исполнитель: Кузнецова А.В.
Страница 369 из 1979. Страница создана: 18.03.2025 14:45
ЭЛЕКТРОННЫЙ ТАТАРСТАН

менее ценных земель, согласно Акту выбора земельных участков и предварительного согласования размещения объекта.

Выбор трассы нефтепровода произведен на основе результатов количественного анализа риска аварий с учетом природно-климатических особенностей территории, минимизации количества подводных переходов, распределения близлежащих мест заселения гидрогеологических свойств грунтов, наличия близко расположенных производственных объектов, а также с учетом транспортных путей и коммуникаций, которые оказывают негативное влияние на безопасность внутрипромысловых трубопроводов. При выборе трассы учитывалось перспективное развитие месторождения, условия строительства трубопровода и его обслуживания в период эксплуатации.

Трасса проектируемого трубопровода расположена на безопасных расстояниях до близлежащих населенных пунктов, автомобильных дорог, промышленных площадок с учетом количественного анализа риска, связанного с возможностью гибели людей при воспламенении паров нефти и/или пожара при проливе нефти, приведенного в разделе 13868-ПБ «Мероприятия по обеспечению пожарной безопасности».

1.5. Сведения о размерах и границах территории объекта, границах запретных, охранных и санитарно-защитных зон проектируемого объекта

Для эксплуатации нефтепроводов санитарно-защитная зона в соответствии с СанПин 2.2.1/2.1.1.1200-03 не требуется. Охранная зона промысловых нефтепроводов согласно СП 34-116-97 «Инструкции по проектированию, строительству и реконструкции промысловых нефтегазовпроводов» составляет 25 м.

В пределах этой зоны нет отдельно стоящих строений, гражданских и промышленных объектов других ведомств. Запретные и особо охраняемые исторические и природные заповедные зоны отсутствуют.

В пределах этой зоны нет отдельно стоящих строений, гражданских и промышленных объектов других ведомств. Запретные и особо охраняемые исторические и природные заповедные зоны отсутствуют.

Документ создан в электронной форме. № согл-180481198-1 от 18.03.2025. Исполнитель: Кузнецова А.В.
Страница 370 из 1979. Страница создана: 18.03.2025 14:45
ЭЛЕКТРОННЫЙ ТАТАРСТАН

РАЗДЕЛ № 2. ПЕРЕЧЕНЬ МЕРОПРИЯТИЙ ПО ГРАЖДАНСКОЙ ОБОРОНЕ

2.1 Сведения об отнесении организации, в состав которой входит объект проектирования (организации, эксплуатирующей объект), к категории по гражданской обороне

Проектируемый объект будет входить в состав НГДУ «Прикамнефть» ПАО «Татнефть». Согласно письма от 25.09.2024г. № 455-ИсхИАПч(750) ПАО «Татнефть» отнесена к категории по гражданской обороне.

2.2 Сведения о размещении проектируемого объекта относительно территорий, отнесенных к группам по гражданской обороне, и организаций особой важности по гражданской обороне

Согласно исходным данным, выданным Министерством по делам гражданской обороны и чрезвычайным ситуациям Республики Татарстан, проектируемый объект расположен приблизительно в 30 км от г.Нижнекамска, отнесенном к I группе по гражданской обороне.

Заинский муниципальный район Республики Татарстан, где размещен проектируемый объект, не отнесен к категории по гражданской обороне.

2.3 Сведения о границах зон возможных опасностей, в которых может оказаться проектируемый объект при ведении военных действий или вследствие этих действий, в т.ч. зон возможных разрушений, возможного химического заражения, катастрофического затопления, радиоактивного загрязнения (заражения), зон возможного образования завалов, а также сведения о расположении проектируемого объекта относительно зоны световой маскировки

Согласно исходным данным, выданным Министерством по делам гражданской обороны и чрезвычайным ситуациям Республики Татарстан, проектируемый объект не попадает в зоны возможного радиоактивного заражения, возможного химического заражения, возможных разрушений и возможного катастрофического затопления.

Согласно п. 3.12 ГОСТ Р 22.2.13-2023 территория Республики Татарстан находится в зоне световой маскировки.

Мероприятия по световой маскировке представлены в п. 2.8 данного раздела.

Документ создан в электронной форме. № согл-180481198-1 от 18.03.2025. Исполнитель: Кузнецова А.В.
Страница 371 из 1979. Страница создана: 18.03.2025 14:45
ЭЛЕКТРОННЫЙ ТАТАРСТАН

2.4. Сведения о продолжении функционирования проектируемого объекта в военное время или прекращении, или переносе деятельности объекта в другое место, а также о перепрофилировании проектируемого производства на выпуск иной продукции

Проектируемый объект не прекращает свою деятельность в военное время. Вся документация и имущество будет оставаться на прежних местах.

2.5 Сведения о численности наибольшей работающей смены проектируемого объекта в военное время, а также численности дежурного и линейного персонала проектируемого объекта, обеспечивающего жизнедеятельность территорий, отнесенных к группам по гражданской обороне, и организаций особой важности по гражданской обороне

Проектируемые объекты НГДУ «Прикамнефть» не относятся к числу производств, обеспечивающих жизнедеятельность на территориях, отнесенных к группам по ГО и объектах особой важности.

В особый период НГДУ «Прикамнефть» свою производственную деятельность не прекращает, численность НРС составляет – 8 чел.

2.6 Решения по управлению гражданской обороной проектируемого объекта, системам оповещения персонала об опасностях, возникающих при ведении военных действий или вследствие этих действии

Управление гражданской обороной на НГДУ «Прикамнефть» осуществляется на основании плана по гражданской обороне на НГДУ «Прикамнефть».

Обслуживание проектируемых сооружений предполагается существующим персоналом НГДУ «Прикамнефть». Дополнительные мероприятия по изменению систем оповещения ГО предприятия в данном проекте не предусматриваются. Схема управления по сигналам ГО представлена на рисунке ниже.

Документ создан в электронной форме. № согл-180481198-1 от 18.03.2025. Исполнитель: Кузнецова А.В.
Страница 372 из 1979. Страница создана: 18.03.2025 14:45
ЭЛЕКТРОННЫЙ ТАТАРСТАН

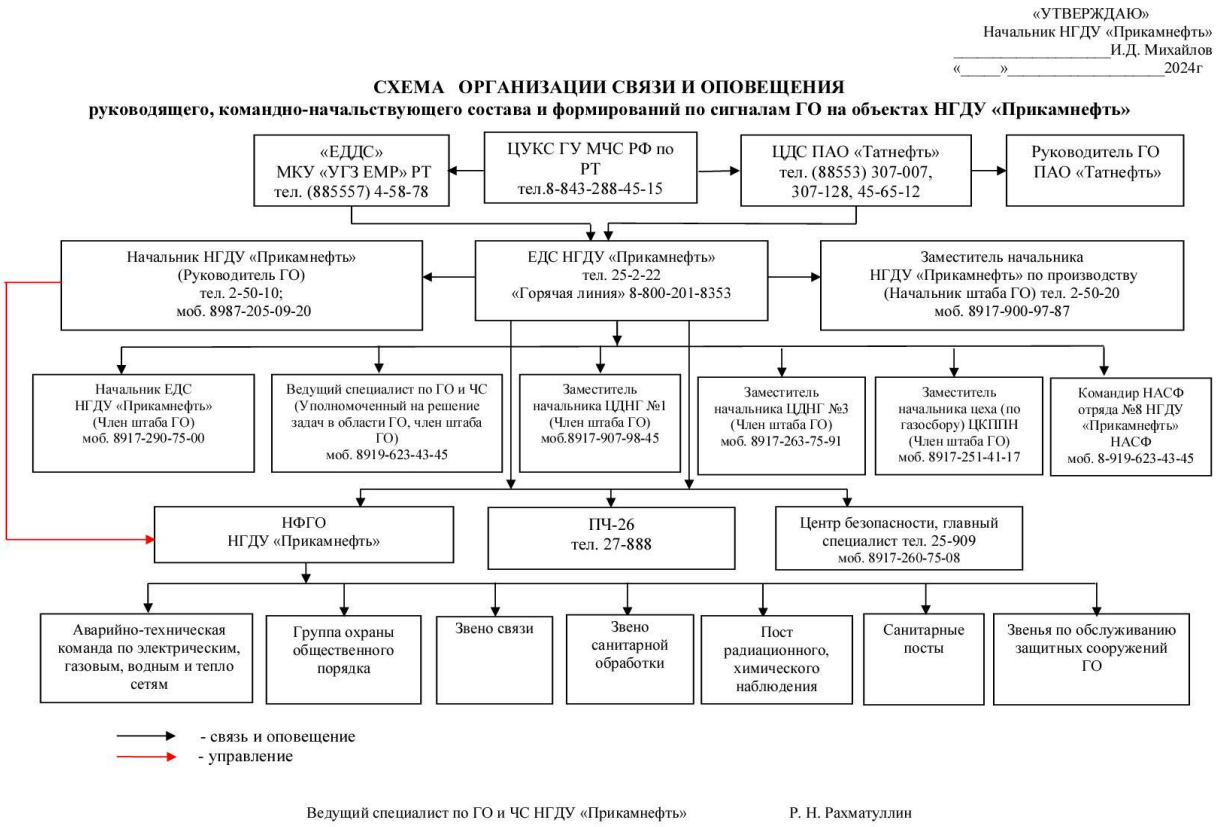

Рисунок 1 – Схема оповещения ГО

2.7 Мероприятия по световой и другим видам маскировки объектов организаций и территории их размещения

Согласно п. 3.12 ГОСТ Р 22.2.13-2023 территория Республики Татарстан находится в зоне световой маскировки.

Проектом не предусматривается освещение проектируемого объекта, отсутствуют здания и сооружения с постоянным пребыванием обслуживающего персонала, в связи с этим мероприятий по светомаскировке проектом не предусмотрены.

2.8 Проектные решения по повышению устойчивости работы источников водоснабжения и их защите от радиоактивных и отравляющих веществ, разработанные с учетом требований ГОСТ Р 22.6.01

Сети промводоснабжения и хозяйственно-питьевого водоснабжения в данной проектной документации не рассматриваются.

Документ создан в электронной форме. № согл-180481198-1 от 18.03.2025. Исполнитель: Кузнецова А.В.
Страница 373 из 1979. Страница создана: 18.03.2025 14:45
ЭЛЕКТРОННЫЙ ТАТАРСТАН

Хозяйственно-бытовое водоснабжение на период строительства и эксплуатации объекта предусмотрено привозной водой доставляемой автомобильным транспортом, согласно технических условий.

Качество питьевой воды должно соответствовать требованиям СанПиН 2.1.3684-21 «Питьевая вода. Гигиенические требования к качеству воды централизованных систем питьевого водоснабжения. Контроль качества».

В настоящем проекте не предусматривались решения по повышению устойчивости работы источников водоснабжения и устройства, обеспечивающие защищенность водоисточников от РВ и ОВ.

2.9. Обоснование введения режимов радиационной защиты на территории проектируемого объекта, подвергшейся радиоактивному загрязнению (заражению)

Проектируемый объект не попадает в зону радиоактивного заражения. В связи с этим введение режимов радиоактивной защиты с дальнейшими мероприятиями по эвакуации СП 165.1325800.2014 не рассматриваются.

2.10 Проектные решения по обеспечению безаварийной остановки технологических процессов при угрозе воздействия или воздействии по проектируемому объекту поражающих факторов современных средств поражения

В особый период технологические процессы НГДУ «Прикамнефть» в том числе и на проектируемом объекте могут быть остановлены при получении соответствующих сигналов ГО от ГУ МЧС России по Республике Татарстан. Остановка объекта в целом или отдельных его составных частей, заключается в выводе из эксплуатации основных средств производства (за исключением оборудования, необходимого для обеспечения сохранности объекта, противопожарной и противоаварийной безопасности).

Действия эксплуатационного персонала и последовательность срабатывания технических систем после сигнала ГО, обеспечивающие прекращение производственной деятельности объекта в минимально возможные сроки без нарушения целостности технологического оборудования, а также исключение или уменьшение масштабов появления вторичных поражающих факторов выполняются согласно норм технологического регламента (в соответствии с инструкциями по безаварийной остановке) без нарушения правил техники безопасности выполнением следующих основных мероприятий:

оповещение руководства о начале остановки технологического процесса;

Документ создан в электронной форме. № согл-180408198-1 от 18.03.2025. Исполнитель: Кузнецова А.В.
Страница 374 из 1979. Страница создана: 18.03.2025 14:45
ЭЛЕКТРОННЫЙ ТАТАРСТАН

• выбор рациональной последовательности отключения насосов, отсекающей запорной арматуры (с целью плавного снижения производительности трубопроводов и избежание гидравлических ударов);

• прекращение подачи энергоносителей для обеспечения производственных процессов;

• время, необходимое для доставки обслуживающего персонала в безопасную зону, после проведения остановки оборудования;

• способы и средства докладов о проведении безаварийной остановки.

Порядок действия оператора по безаварийной остановке технологического процесса по сигналам ГО:

• оповестить руководство об остановке технологического процесса;

• закрыть задвижки, отсекающие поступление нефти от скважин;

• доложить руководству об остановке объекта.

Проектные решения по обеспечению безаварийной остановки технологических процессов включают в себя:

- отключение электродвигателя насоса;

- перекрытие запорной арматуры на кустах скважин.

2.11 Решения по содержанию запасов материально-технических, продовольственных, медицинских и иных средств, обеспечению персонала проектируемого объекта средствами индивидуальной защиты

В связи с тем, что проектируемый объект является категорированным по гражданской обороне и не прекращает свою деятельность в военное время, в ПАО «Татнефть» предусмотрено резервирование запасов материально-технических, продовольственных, медицинских и иных средств, а также индивидуальных средств защиты согласно Постановления Правительства России от 27.04.2000 г. №379.

2.12 Мероприятия по повышению эффективности защиты производственных фондов проектируемого объекта при воздействии по ним современных средств поражения (для организаций, продолжающих свою деятельность в условиях военного конфликта)

НГДУ «Прикамнефть» в особый период (военное время) не прекращает функционировать. В связи с тем, что проектируемый объект подземный, проектом не предусматривается мероприятий по повышению эффективной защиты производственных фондов для проектируемого объекта при воздействии по ним современных средств поражения.

Документ создан в электронной форме. № согл-180481198-1 от 18.03.2025. Исполнитель: Кузнецова А.В.
Страница 375 из 1979. Страница создана: 18.03.2025 14:45
ЭЛЕКТРОННЫЙ ТАТАРСТАН

2.13 Мероприятия по приспособлению объектов коммунально-бытового назначения для санитарной обработки людей, обеззараживания одежды и специальной обработки техники

Проектом не предусматривается мероприятия по приспособлению объектов коммунально-бытового назначения для санитарной обработки людей, обеззараживания одежды и специальной обработки техники.

2.14 Мероприятия по мониторингу состояния радиационной и химической обстановки на территории проектируемого объекта (для организаций, отнесенных к категории по ГО, радиационно опасным объектам и/или химически опасным объектам либо попадающим в зоны возможного радиационного и/или химического заражения/загрязнения)

Производственный радиационный контроль осуществляется проведением дозиметрических, радиометрических и спектрометрических измерений. Радиационный контроль объектов НГДУ «Прикамнефть» осуществляется Федеральным Государственным учреждением здравоохранения «Центр Гигиены и Эпидемиологии в Республике Татарстан».

2.15 Мероприятия по инженерной защите (укрытию) персонала объекта в защитных сооружениях гражданской обороны, разработанные с учетом положений СП 88.13330, СП 93.13330, СП 32-106

Обслуживание проектируемых сооружений предполагается существующим персоналом НГДУ «Прикамнефть». Строительство защитных сооружений гражданской обороны на проектируемом объекте не требуется (Приложение 1).

2.16 Мероприятия по обеспечению вывода персонала проектируемого объекта из зон действия поражающих факторов, ввода и передвижения аварийно-спасательных сил на территории проектируемого объекта

Проектируемый объект является стационарными, мероприятий по обеспечению эвакуации персонала и материальных ценностей в безопасные районы не разрабатываются.

Мероприятия по эвакуации персонала и материальных ценностей в дополнение к разработанным в «Плане Гражданской обороны НГДУ «Прикамнефть» ПАО «Татнефть» не разрабатываются.

Документ создан в электронной форме. № согл-180481198-1 от 18.03.2025. Исполнитель: Кузнецова А.В.
Страница 376 из 1979. Страница создана: 18.03.2025 14:45
ЭЛЕКТРОННЫЙ ТАТАРСТАН

РАЗДЕЛ № 3. ПЕРЕЧЕНЬ МЕРОПРИЯТИЙ ПО ПРЕДУПРЕЖДЕНИЮ ЧРЕЗВЫЧАЙНЫХ СИТУАЦИЙ ПРИРОДНОГО И ТЕХНОГЕННОГО ХАРАКТЕРА

3.1 Перечень и характеристики производств (технологического оборудования) проектируемого объекта, аварии на которых могут привести к возникновению чрезвычайной ситуации техногенного характера как на территории проектируемого объекта, так и за его пределами

Данной проектной документацией для осуществления транспорта нефти предусматривается строительство нефтесборного трубопровода от площадки развития №1601 до точки врезки в существующий нефтепровод от ГЗУ-182.

Начало промыслового нефтесборного трубопровода является проектируемая задвижка.

Конец промыслового нефтесборного трубопровода является врезка в нефтепровод от ГЗУ-182. Согласно заданию на проектирования, врезка проектируемого трубопровода осуществляется с монтажом узла подключения. Техническое состояние существующих нефтепроводов отражено в приложении Г.

В качестве запорных устройств приняты задвижки клиновые с ручным приводом, с фланцевым присоединением, в комплекте с ответными фланцами по ГОСТ 33259-2015, крепежными изделиями и прокладками, климатического исполнения УХЛ1 по ГОСТ 15150-69*, класса герметичности «А» по ГОСТ 9544-2015. Материальное исполнение – сталь 20Л.

Промысловый нефтесборный трубопровод запроектирован в соответствии с СП 284.1325800.2016 и относится к III классу, к II категории.

Подземная часть нефтепровода запроектирована из стеклопластиковых труб (СПТ) Ду80 по ТУ 22.21.21-001-30372160-2022. В случаи невозможности установки полноразмерной стеклопластиковой трубы для достижения проектной длины применены ниппели изготовленные по ТУ 22.21.21-001-30372160-2022.

Опасным веществом проектируемого объекта является нефть и попутный нефтяной газ.

Перечень проектируемого технологического оборудования представлен в таблице ниже (Таблица 1).

Таблица 1 – Распределение технологических сооружений по кустам скважин

Наименование трубопровода	ГОСТ, ТУ	Диаметр и толщина стенки, мм	Группа и марка	Длина, м	Максимальное давление, МПа
Нефтепровод от площадки развития №1601 до точки врезки в сущ. нефтепровод от ГЗУ-182	ТУ 22.21.21-001-30372160-2022	80	СПТ	30,25	4,0

Документ создан в электронной форме. № согл-180481198-1 от 18.03.2025. Исполнитель: Кузнецова А.В.
Страница 377 из 1979. Страница создана: 18.03.2025 14:45
ЭЛЕКТРОННЫЙ ТАТАРСТАН

Распределение опасного вещества, находящегося в технологическом оборудовании, представлено ниже (Таблица 2).

Таблица 2 – Данные о распределении опасных веществ по оборудованию

Технологический блок, оборудование			Количество опасного вещества, т		Физические условия содержания опасного вещества		
Наименование составляющей	Наименование оборудования, № по схеме, (опасное вещество)	Кол-во единиц	В единице оборудования	В блоке	Агрегатное состояние	Давление, МПа	Температура, ^{0}С
Проектируемое оборудование							
Нефтепровод	Трубопровод от площадки развития №1601 до точки врезки в сущ. нефтепровод от ГЗУ-182, нефть	0,03 км	0.289	0.289	ж.ф.	1.17	+5…+10

Свойства нефти приведены в таблице ниже.

Таблица 3- Характеристика опасного вещества – нефть

№№ п/п	**Наименование параметра**	**Параметр**	**Источник информации**
1. 1.1. 1.2.	Название вещества химическое торговое	 нефть нефть	1. Вредные вещества в промышленности. Справочник. Химия, Л., в трех томах, под ред. Н.В. Лазарева. 2. Проектная документация
2. 2.1. 2.2.	Формула эмпирическая структурная	 – $C_n H_m$	
3. 3.1. 3.2 	Состав, основной продукт (нефть) обводненность (вода), % Содержание, % масс. Серы Смол силикагелевых Асфальтенов Парафинов	 70 1,96÷2,21 8,13÷24 1,87÷2,15 2,7÷3,32	
4. 4.1. 4.2. 4.3.	Общие данные молекулярный вес, г/моль температура начала кипения, ^{0}С (при давлении 101 кПа) плотность при 20 ^{0}С, кг/м^3	 220—400 264 890	1. Вредные вещества в промышленности. Справочник. Химия, Л., в трех томах, под ред. Н.В. Лазарева. 2. ГОСТ 51858-2020 «Нефть общие технические условия»

Документ создан в электронной форме. № согл-180481198-1 от 18.03.2025. Исполнитель: Кузнецова А.В.
Страница 378 из 1979. Страница создана: 18.03.2025 14:45
ЭЛЕКТРОННЫЙ ТАТАРСТАН

№№ п/п	Наименование параметра	Параметр	Источник информации
4.4.	Давление насыщенного пара, кПа	66,7	3. Проектная документация
5.	Данные о взрывоопасности		
5.1.	температура вспышки ^{0}C	−35 ÷ +121	
5.2.	температура самовоспламенения ^{0}C	222	
5.3.	пределы взрываемости, % (об.)	2,9 ÷ 15	
5.4.	скорость выгорания, м/с	$5{,}2\cdot10^{-5} \div 7\cdot10^{-4}$	
6.	Данные о токсической опасности	При перекачке и отборе проб нефть относят к 3-му классу опасности (предельно допустимая концентрация аэрозоля нефти в воздухе рабочей зоны - не более 10 мг/м^3), при хранении и лабораторных испытаниях - к 4- му классу опасности (предельно допустимая концентрация по углеводородам алифатическим предельным C_1 -C_{10} в пересчете на углерод - не более 900/300 мг/м^3. Нефть, содержащую сероводород (дигидросульфид) с массовой долей более 20 млн , считают сероводородсодержащей и относят ко 2-му классу опасности. Предельно допустимая концентрация сероводорода (дигидросульфида) в воздухе рабочей зоны не более 10 мг/м^3, сероводорода (дигидросульфида) в смеси с углеводородами C_1 -C_5 - не более 3 мг/м^3, класс опасности 2.	1. СанПиН 1.2.3685-21 "Гигиенические нормативы и требования к обеспечению безопасности и (или) безвредности для человека факторов среды обитания". 2. ГОСТ Р 51858-2020. Нефть. Общие технические условия.
7.	Реакционная способность	Соответствующие олефины (C_nH_{2n}) и ацетилены (C_nH2_n – 2) обладают высокой химической активностью. Вступают в реакции присоединения и замещения.	
8.	Запах	Имеет специфический запах, также варьирующий от лёгкого приятного до тяжёлого и очень неприятного. Большинство углеводородов нефти (кроме ароматических) в чистом виде лишено запаха и цвета.	Справочник нефтепереработчика под ред. Ластовкина Г.А., Радченко Е.Д., Рудина М.Г.: Л., Химия, 1986 г.
9.	Коррозионное воздействие	Коррозионная активность нефти определяется в основном содержанием в ней меркаптанов-тиоспиртов	Туфанов Д.Г. Коррозионная стойкость нержавеющих ста-

Документ создан в электронной форме. № согл-180481198-1 от 18.03.2025. Исполнитель: Кузнецова А.В.
Страница 379 из 1979. Страница создана: 18.03.2025 14:45
ЭЛЕКТРОННЫЙ ТАТАРСТАН

№№ п/п	Наименование параметра	Параметр	Источник информации
		(R-SH), сероводорода и серы. Меркаптаны вызывают коррозию Co, Ni, Pb, Sn, Cu, Ag, CD с образованием меркаптидов типа Me (SR) n. Сероводород вызывает коррозию Fe, Pb, Cu, Ag, CD с образованием сульфидов. Сера вызывает коррозию Cu и Ag с образованием сульфидов. Присутствие воды повышает коррозионную активность нефти, содержащей меркаптаны и сероводород.	лей. Справочник: М., Металлургия, 1982 г.
10.	Меры предосторожности	1. Исключить попадание на кожу рук и лица. 2. Оснащение рабочих мест средствами безопасности, приборами контроля загазованности. 3. Использование СИЗ.	Вредные вещества в промышленности. Справочник. Химия, Л., в трех томах, под ред. Н.В. Лазарева.
11.	Воздействие на людей и окружающую среду, в том числе от поражающих факторов аварии	При утечке или аварийном разливе нефти происходит выброс летучих органических соединений, которые токсичны и негативно влияют на окружающую среду и здоровье человека. При проливе нефти нарушается состояние почвенных покровов, разрушается структура почвенных биоценозов и вызывается изменение видового разнообразия экосистемы. В качестве поражающих факторов можно рассматривать: тепловое излучение при пожарах пролива и избыточное давление взрыва паров нефти.	Вредные вещества в промышленности. Справочник. Химия, Л., в трех томах, под ред. Н.В. Лазарева.
12.	Средства индивидуальной и коллективной защиты	К индивидуальным средствам защиты на промыслах относятся: спецодежда, спецобувь, головные уборы, рукавицы, перчатки, приспособления для защиты органов дыхания, зрения и слуха (противогазы, респираторы, очки различных типов, антифоны), предохранительные пояса и др.	1. Справочник нефтепереработчика под ред. Ластовкина Г.А., Радченко Е.Д., Рудина М.Г.: Л., Химия, 1986 г.
13.	Методы перевода вещества в безвредное состояние	Сбор нефти сорбентами с последующей утилизацией. Грунты и песок, загрязненные нетью, подлежат утилизации.	Вредные вещества в промышленности. Справочник. Химия, Л., в трех томах, под ред. Н.В. Лазарева.

Документ создан в электронной форме. № согл-180481198-1 от 18.03.2025. Исполнитель: Кузнецова А.В.
Страница 380 из 1979. Страница создана: 18.03.2025 14:45
ЭЛЕКТРОННЫЙ ТАТАРСТАН

№№ п/п	Наименование параметра	Параметр	Источник информации
14.	Меры первой помощи пострадавшим от воздействия поражающих факторов при аварии	1. Вывести пострадавшего из загазованной зоны на свежий воздух, удобно уложить. 2. Освободить от стесняющей одежды. 3. Покой, тепло, чай, успокаивающие средства. 4. В тяжелых случаях искусственное дыхание методами «рот в рот», и «рот в нос». 5. Вызвать скорую мед. помощь. 6. При ожогах дополнительно: прекратить воздействие высокой температуры на пострадавшего, погасить пламя на его одежде, удалить пострадавшего из зоны поражения. Одежду в местах ожога лучше разрезать и наложить вокруг ожога асептическую повязку, вату при этом накладывать нельзя. 7. При воздействии избыточного давления взрыва дополнительно: пострадавшие получают противошоковую терапию, направленную на нивелирование угрожающих жизни человека нарушений витальных функций и стараются нормализовать гомеостаз. Прекращение наружного кровотечения посредством наложения тугой давящей повязки, закруткой, жгутом. При поражении с отрывом конечности жгут накладывается всем потерпевшим в независимости от наличия продолжающегося кровотечения.	1. Вредные вещества в промышленности. Справочник. Химия, Л., в трех томах, под ред. Н.В. Лазарева. 2. Айдаров В.И., Малеев М.В., Красильников В.И., Хасанов Э.Р. Экстренная неотложная помощь пострадавшим от взрывных поражений. Практическая медицина. 2019. Том 17, № 6 (часть 2), С. 6-9)DOI:10.32000/2072-1757-2019-6-6-9

Таблица 4- Характеристика опасного вещества – нефтяной газ

№№ п/п	Наименование параметра	Параметр	Источник информации
1. 1.1. 1.2.	Название вещества: химическое торговое	 Нефтяной газ –	1. Вредные вещества в промышленности. Справочник. Химия, Л., в трех томах, под ред. Н.В. Лазарева. 2. Проектная документация
2. 2.1. 2.2.	Формула Эмпирическая Структурная	 $C_n H_m$ –	
3.	Примеси, % моль H_2S	 0,11	

Документ создан в электронной форме. № согл-180481981-1 от 18.03.2025. Исполнитель: Кузнецова А.В.
Страница 381 из 1979. Страница создана: 18.03.2025 14:45
ЭЛЕКТРОННЫЙ ТАТАРСТАН

№№ п/п	Наименование параметра	Параметр	Источник информации
4. 4.1.	Общие данные плотность при 20 ^{0}C, кг/м^3	1,77	
5. 5.1.	Данные о взрывоопасности пределы взрываемости, % (об.)	2,9 ÷ 15	
6. 6.1.	Данные о токсической опасности ПДК в воздухе рабочей зоны, мг/м^3	II класс опасности 3	СанПиН 1.2.3685-21 "Гигиенические нормативы и требования к обеспечению безопасности и (или) безвредности для человека факторов среды обитания".
7.	Реакционная способность	Взаимодействует с сильными окислителми с опасностью возникновения пожара и взрыва	Вредные вещества в промышленности. Справочник. Химия, Л., в трех томах, под ред. Н.В. Лазарева.
8.	Запах	Имеет специфический запах, также варьирующий от лёгкого приятного до тяжёлого и очень неприятного. Большинство углеводородов нефти (кроме ароматических) в чистом виде лишено запаха и цвета.	Справочник нефтепереработчика под ред. Ластовкина Г.А., Радченко Е.Д., Рудина М.Г.: Л., Химия, 1986 г.
9.	Коррозионное воздействие	Сероводород вызывает коррозию Fe, Pb, Cu, Ag, CD с образованием сульфидов. Сера вызывает коррозию Cu и Ag с образованием сульфидов. Присутствие воды повышает коррозионную активность нефти, содержащей меркаптаны и сероводород.	Туфанов Д.Г. Коррозионная стойкость нержавеющих сталей. Справочник: М., Металлургия, 1982 г.
10.	Меры предосторожности	1. Оснащение рабочих мест средствами безопасности, приборами контроля загазованности. 2. Использование СИЗ.	Вредные вещества в промышленности. Справочник. Химия, Л., в трех томах, под ред. Н.В. Лазарева.
11.	Воздействие на людей и окружающую среду, в том числе от поражающих факторов аварии	При утечке нефтяного газа происходит выброс летучих органических соединений, которые токсичны и негативно влияют на окружающую среду и здоровье человека. В качестве поражающих факторов можно рассматривать: тепловое излучение при сгорании газа и избы-	Вредные вещества в промышленности. Справочник. Химия, Л., в трех томах, под ред. Н.В. Лазарева.

Документ создан в электронной форме. № согл-180481198-1 от 18.03.2025. Исполнитель: Кузнецова А.В.
Страница 382 из 1979. Страница создана: 18.03.2025 14:45
ЭЛЕКТРОННЫЙ ТАТАРСТАН

№№ п/п	Наименование параметра	Параметр	Источник информации
		точное давление взрыва.	
12.	Средства индивидуальной и коллективной защиты	К индивидуальным средствам защиты на промыслах относятся: спецодежда, спецобувь, головные уборы, рукавицы, перчатки, приспособления для защиты органов дыхания, зрения и слуха (противогазы, респираторы, очки различных типов, антифоны), предохранительные пояса и др.	1. Справочник нефтепереработчика под ред. Ластовкина Г.А., Радченко Е.Д., Рудина М.Г.: Л., Химия, 1986 г.
13.	Методы перевода вещества в безвредное состояние	Сжигание.	1. Вредные вещества в промышленности. Справочник. Химия, Л., в трех томах, под ред. Н.В. Лазарева. 2. Айдаров В.И., Малеев М.В., Красильников В.И., Хасанов Э.Р. Экстренная неотложная помощь пострадавшим от взрывных поражений. Практическая медицина. 2019. Том 17, № 6 (часть 2), С. 6-9)DOI:10.32000/2072-1757-2019-6-6-9
14.	Меры первой помощи пострадавшим от воздействия поражающих факторов при аварии	1. Вывести пострадавшего из загазованной зоны на свежий воздух, удобно уложить. 2. Освободить от стесняющей одежды. 3. Покой, тепло, чай, успокаивающие средства. 4. В тяжелых случаях искусственное дыхание методами «рот в рот», и «рот в нос». 5. Вызвать скорую мед. помощь. 6. При ожогах дополнительно: прекратить воздействие высокой температуры на пострадавшего, погасить пламя на его одежде, удалить пострадавшего из зоны поражения. Одежду в местах ожога лучше разрезать и наложить вокруг ожога асептическую повязку, вату при этом накладывать нельзя. 7. При воздействии избыточного давления взрыва дополнительно: пострадавшие получают противошоковую терапию, направленную на нивелирование угрожающих жизни человека нарушений витальных функций и стараются нормализовать гомеостаз. Прекращение наружного кровотечения посредством наложения тугой давящей повязки, закруткой, жгутом. При поражении с отрывом конечности жгут накладывается всем потерпевшим в независимости от наличия	

Документ создан в электронной форме. № согл-180481198-1 от 18.03.2025. Исполнитель: Кузнецова А.В.
Страница 383 из 1979. Страница создана: 18.03.2025 14:45
ЭЛЕКТРОННЫЙ ТАТАРСТАН

№№ п/п	Наименование параметра	Параметр	Источник информации
		продолжающегося кровотечения.	

Идентификация опасностей аварий на проектируемом объекте

На проектируемом объекте возможны следующие неблагоприятные последствия аварий для персонала, окружающей среды и третьих лиц:

- загрязнение окружающей среды при выбросе опасных веществ;
- тепловое воздействие на персонал вследствие пожара пролива, пожара-вспышки;
- воздействие воздушной ударной волны взрывов;
- токсическое поражение сероводородом.

Основные источники возникновения возможных аварий

Основными источниками возникновения возможных аварий на проектируемом объекте являются:

- промысловый трубопровод.

3.2 Сведения об объектах производственного назначения, транспортных коммуникациях и линейных объектах, аварии на которых могут привести к возникновению чрезвычайной ситуации техногенного характера на проектируемом объекте

Проектируемый трубопровод не пересекает искусственных и естественных преград.

Проектируемые объекты являются частью существующей системы нефтесбора. Подключение осуществляется путем врезки в существующий нефтегазосборный трубопровод.

3.3 Сведения о природно-климатических условиях в районе строительства, результаты оценки частоты интенсивности проявлений опасных природных процессов и явлений, которые могут привести к возникновению чрезвычайной ситуации природного характера на проектируемом объекте

Климат территории изысканий умеренно-континентальный. Температура холодного периода (средняя температура наиболее холодной части отопительного периода) обеспеченностью 0,94 – минус 18оС. Переход к устойчивому теплу начинается с середины апреля.

Документ создан в электронной форме. № согл-180481198-1 от 18.03.2025. Исполнитель: Кузнецова А.В.
Страница 384 из 1979. Страница создана: 18.03.2025 14:45
ЭЛЕКТРОННЫЙ ТАТАРСТАН

Средняя месячная температура воздуха самого жаркого месяца (июль) равна плюс 26,0ºС.

Температура холодного периода (средняя температура наиболее холодной части отопительного периода) равна -17,0ºС.

Коэффициент А, зависящий от температурной стратификации атмосферы, составляет 160.

Скорость ветра, суммарная вероятность которой составляет 5 %, равна 7 м/с.

Параметры, определяющие потенциал загрязнения атмосферы: повторяемость приземных инверсий, % (по данным АС Казань) – 45; мощность приземных инверсий, км (по данным АС Казань) – 0,34; повторяемость скорости ветра 0-1 м/с, % - 27; продолжительность туманов, часы – 58.

Согласно СП 20.13330.2016 по толщине стенки гололеда рассматриваемая территория относится к 2 району. Для этого района нормативное значение толщины стенки гололеда -5 мм, снеговой район IV нормативное значение – 2,0 кН/м2, ветровой район II с нормативной нагрузкой – 0,3кПа.

По данным справочника «Климат России» и СП 131.13330.2020 на территории максимальное количество осадков 94 мм/сутки, максимальная скорость ветра – с вероятностью 1 раз в 50лет 35м/с. Таким образом возможны опасные гидрометеорологические процессы на площадке изысканий – «дождь» - 108 мм/сутки (более 50 мм за 12 часов и менее на остальной территории), сильный ветер – 35м/с

Температурный режим почвы, в большей степени, чем температура воздуха, подвержен влиянию локальных микроклиматических факторов, прежде всего - состояния поверхности почвы, ее типа, механического состава, влажности, растительного покрова и т.д. Поскольку почва в силу ряда своих физических свойств (механического состава, влажности, концентрации раствора солей) замерзает при температуре несколько ниже 0°С, глубина промерзания почвы примерно на 30% меньше, чем глубина проникновения температуры 0°С.

Снежный покров и промерзание почвы Для рассматриваемого района характерен устойчивый снежный покров. Продолжительность его залегания, в среднем, составляет 141 день.

Даты образования устойчивого снежного покрова в отдельные годы существенно меняются.

Самое раннее установление устойчивого снежного покрова приходится на 9 октября, а самое позднее на третью декаду декабря.

По результатам выполненных инженерно-геологических изысканий согласно приложению Г СП 47.13330.2016 категория сложности инженерно-геологических условий изысканной территории по определяющим факторам, указанным в настоящем приложении, определена как II-средняя.

Документ создан в электронной форме. № согл-180481198-1 от 18.03.2025. Исполнитель: Кузнецова А.В.
Страница 385 из 1979. Страница создана: 18.03.2025 14:45
ЭЛЕКТРОННЫЙ ТАТАРСТАН

В геологическом строении изысканной территории принимают участие четвертичные отложения (adQIII-IV), перекрытые с поверхности почвенно-растительным слоем (pdQIV).

Сейсмичность района по картам ОСР-2015-А оценивается менее 6 баллами, ОСР-2015-В оценивается менее 6 баллами, ОСР-2015-С оценивается 6 баллами.

На объекте изысканий до изученной глубины 5,0 м в геологическом строении растворимые горные породы не вскрыты. По маршрутам рекогносцировочного обследования карстовых провалов не выявлено. Территория изыскания относится к VI категории устойчивой, провалообразование исключается, согласно т.5.1 ч.II СП 11-105-97 и СП 116.13330.2016.

Согласно табл.1 ГОСТ 33063-2014 район исследований относится к III дорожно-климатической зоне. В соответствии с табл.1, ГОСТ 33063-2014 площадка изысканий относится к 1 (сухому) типу местности по характеру и степени увлажнения (поверхностный сток обеспечен, грунтовые воды не оказывают влияния на увлажнение верхней толщи грунтов).

3.4 Результаты определения (расчета) границ и характеристик зон воздействия поражающих факторов аварий, опасных природных процессов и явлений, которые могут привести к чрезвычайной ситуации техногенного или природного характера как на проектируемом объекте, так и за его пределами

При оценке событий, способных привести к аварийной разгерметизации технологического оборудования, разработчики руководствовались следующими соображениями:

- во-первых, реализация такого события должна приводить к аварийной (чрезвычайной) ситуации (разрушению технологического оборудования);

- во-вторых, это событие должно быть реальным (не противоречить законам природы), возможно, уже имевшим место в практике на аналогичных объектах.

Возникновение и развитие аварий на объекте в общем виде можно представить следующим образом:

1) происходит нарушение герметичности системы или неконтролируемый выход опасного вещества и ПГФ (первичное облако);

2) нефть (нефтепродукт) выходит наружу, растекаясь по подстилающей поверхности;

3) в результате испарения образуется вторичное паровоздушное взрывопожароопасное облако;

4) случайный источник (открытый огонь, искрение электрооборудования, разряды статического электричества, разряды атмосферного электричества, искры механического происхождения и др.) приводит к воспламенению (взрыву) паров топливно-воздушной смеси (ТВС) с последующим развитием пожара разлития;

Документ создан в электронной форме. № согл-180408198-1 от 18.03.2025. Исполнитель: Кузнецова А.В.
Страница 386 из 1979. Страница создана: 18.03.2025 14:45
ЭЛЕКТРОННЫЙ ТАТАРСТАН

5) воздействие на людей, здания и сооружения поражающих факторов (избыточное давление, повышенная температура, токсичные продукты горения).

Интоксикация людей парами нефти (нефтепродуктов) и продуктами её горения, со смертельным исходом, является маловероятным, в связи с высокими пределами по летальной концентрации, поэтому ввиду незначительного риска этих факторов подобные сценарии в дальнейшем не рассматриваются.

На распространение нефти по поверхности земли влияет рельеф местности и нефтеемкость грунта. Распространение паров нефти в атмосферном воздухе (дрейф взрывоопасного облака) в основном связано с метеоусловиями и рельефом местности в зоне аварии.

Возможность воспламенения паров нефти определяется возможностью (вероятностью) нахождения в опасной зоне источника зажигания. Такими источниками на объекте могут быть: искры при проведении ремонтных работ; неисправность защиты электрооборудования; автотранспорт; разряды молнии и открытый огонь (при разведении костров, курении, пожар на соседней территории составляющих декларируемого объекта) и т.п.

Наиболее опасной по масштабам аварией, на проектируемом объекте, будет разгерметизация нефтесборный тр-д от пл. развития №1601 до т.вр. в сущ. нефте-провод от ГЗУ-182. Согласно «Отчет о деятельности Федеральной службы по экологическому, технологическому и атомному надзору» (2015-2023 гг.) наиболее характерными авариями на объектах нефтедобычи с наличием поражающих факторов это аварии с развитием пожара пролива и взрыва топливо-воздушной смеси (ТВС) при разгерметизации оборудования и открытом проливе нефти.

В качестве аварии на рядом расположенном оборудовании рассмотрим аварию в точке подключения проектируемого объекта к существующей системе промысловых трубопроводов (сущ. нефте-провод от ГЗУ-182).

Количество опасных веществ, участвующих в аварии, приведено ниже.

Таблица 5- Количество опасного вещества, участвующего в аварии

Сценарий	**Оборудование, вещество**	**Поражающий фактор**	**Количество вещества участвующего в аварии, кг**	**Количество вещества участвующего в создании поражающего фактора, кг**
Проектируемое оборудование				
С1	Нефтесборный тр-д от пл. развития №1601 до т.вр. в сущ. нефте-провод от ГЗУ-182, нефть	Тепловое излучение (пожар пролива)	2486	2486

Документ создан в электронной форме. № согл-180408198-1 от 18.03.2025. Исполнитель: Кузнецова А.В.
Страница 387 из 1979. Страница создана: 18.03.2025 14:45

Сценарий	Оборудование, вещество	Поражающий фактор	Количество вещества участвующего в аварии, кг	Количество вещества участвующего в создании поражающего фактора, кг
С2	Нефтесборный тр-д от пл. развития №1601 до т.вр. в сущ. нефте-провод от ГЗУ-182, нефть	Избыточное давление (взрыв)	2486	11
Существующее оборудование в точке подключения				
С3	Сущ. нефтепровод от ГЗУ-182, нефть	Тепловое излучение (пожар пролива)	3560	3560
С4	Сущ. нефтепровод от ГЗУ-182, нефть	Избыточное давление (взрыв)	3560	16

Основные результаты расчёта вероятных зон поражающих факторов приведены ниже.

Таблица 6 – Результаты расчетов для сценариев аварий на объекте (взрыв)

№ сценария	Оборудование	M	Qсг	ΔP1	ΔP2	ΔP3	ΔP4	ΔP5	ΔP6
С2	Нефтесборный тр-д от пл. развития №1601 до т.вр. в сущ. нефте-провод от ГЗУ-182, нефть	11	45367	0	0	0	0	0	9
С4	Сущ. нефтепровод от ГЗУ-182, нефть	16	45367	0	0	0	0	0	14

M – кол-во опасного вещества, участвующего в создании поражающих факторов, кг

Qсг - теплота сгорания, кДж/кг

ΔP1 – избыточное давление во фронте ударной волны 100 кПа

ΔP2 – избыточное давление во фронте ударной волны 53 кПа

ΔP3 – избыточное давление во фронте ударной волны 28 кПа

ΔP4 – избыточное давление во фронте ударной волны 12 кПа

Документ создан в электронной форме. № согл-180481198-1 от 18.03.2025. Исполнитель: Кузнецова А.В.
Страница 388 из 1979. Страница создана: 18.03.2025 14:45
ЭЛЕКТРОННЫЙ ТАТАРСТАН

ΔР5 – избыточное давление во фронте ударной волны 5 кПа

ΔР6 – избыточное давление во фронте ударной волны 2 кПа

Таблица 7 – Результаты расчётов для сценариев аварий на объекте (группа сценариев С1)

№ сценария	Оборудование	q1	q2	q3	q4
С1	Нефтесборный тр-д от пл. развития №1601 до т.вр. в сущ. нефте-провод от ГЗУ-182, нефть	5	8	12	24
С3	Сущ. нефтепровод от ГЗУ-182, нефть	7	10	15	31

q1 – интенсивность теплового излучения 10,5 кВт/м^2

q2 – интенсивность теплового излучения 7,0 кВт/м^2

q3 – интенсивность теплового излучения 4,2 кВт/м^2

q4 – интенсивность теплового излучения 1,4 кВт/м^2

Ситуационные планы с нанесенными зонами действия основных поражающих факторов аварий, представлены в графической части раздела ПМ ГОЧС.

3.5 Сведения о численности и размещении персонала проектируемого объекта, объектов и/или организаций, населения на территориях, прилегающих к проектируемому объекту, которые могут оказаться в зоне возможных чрезвычайных ситуаций природного и техногенного характера

Изменений и дополнений в штатном расписании НГДУ «Прикамнефть» ПАО «Татнефть» проектом не предусматривается. Вновь вводимые объекты будут распределены по существующим промысловым бригадам НГДУ «Прикамнефть» ПАО «Татнефть».

Ремонт электротехнического оборудования и средств КИПиА выполняется по договору подряда, а эксплуатация и обслуживание по договору сервиса со специализированной организацией.

Транспортные перевозки осуществляет специализированное автотранспортное предприятие по договору.

Население, размещающееся на территории Заинского муниципального района, не попадает в зону действия поражающих факторов в случае аварий на проектируемых объектах. В зоне действия поражающих факторов в случае аварии третьи лица могут оказаться случайно.

Документ создан в электронной форме. № согл-180408198-1 от 18.03.2025. Исполнитель: Кузнецова А.В.
Страница 389 из 1979. Страница создана: 18.03.2025 14:45
ЭЛЕКТРОННЫЙ ТАТАРСТАН

3.6 Результаты анализа риска чрезвычайных ситуаций для проектируемого объекта

Рассчитанные показатели риска аварий на декларируемом объекте сравнивались с данными приведенными в Руководстве по безопасности "Методика установления допустимого риска аварии при обосновании безопасности опасных производственных объектов нефтегазового комплекса" (утв. приказом Ростехнадзора от 12.09.2023 N 331).

Таблица 8 – Оценки фонового риска смертельной опасности

Вид смертельной опасности	Уровень риска, дБR
Риск смерти от всех причин	+18,4
Риск смерти для мужчин трудоспособного возраста	+16,1
Риск младенческой смертности	+14,7
Риск гибели от болезней кровообращения	+15,9
Риск смерти для людей трудоспособного возраста от внешних причин	+8,4
Риск смерти от внешних причин (убийств и самоубийств, отравлений, травм и др.)	+7,4
Риск гибели при ДТП и пожарах	+/- 0
Риск гибели в транспортном происшествии	-0,4
Риск гибели от самоубийства	-0,5
Риск гибели при ДТП	-1,0
Риск случайного смертельного отравления алкоголем	-3,7
Риск гибели от убийства	-4,4
Риск гибели при пожаре	-4,8
Допустимый риск гибели при пожаре	-22,9

Документ создан в электронной форме. № согл-180481198-1 от 18.03.2025. Исполнитель: Кузнецова А.В.
Страница 390 из 1979. Страница создана: 18.03.2025 14:45
ЭЛЕКТРОННЫЙ ТАТАРСТАН

Таблица 9 – Фоновый риск причинения материального ущерба и возникновения аварии в нефтегазодобывающей промышленности

Отрасль нефтегазового комплекса	Величина фонового значения риска	
	Возникновения аварии, ав./год (за период 2013-2022 гг.)	Причинения материального ущерба от аварии, млн руб./ав. (за период 2012-2021 гг.)
Нефтегазодобывающая промышленность	10 (на 1 млрд тонн добычи условного топлива)	97

Таблица 10 – Фоновый риск гибели людей в нефтегазодобывающей промышленности

Отрасль нефтегазового комплекса	Величина фонового риска за период 2013-2022 гг.	
	Уровень риска (R_{dB}), дБR	Среднегодовое число погибших на 100 тыс. рискующих (R_{III})
Нефтегазодобывающая промышленность	-4,3	7,3

Показатели риска проектируемого объекта:

- частота возникновения аварии (наиболее вероятный сценарий): 7.60e-05 1/год;
- величина материального ущерба (наиболее опасный сценарий): 5.19 млн.руб;
- уровень риска RdB (наиболее опасный сценарий): -52.3 дБR;
- уровень риска Rнг (наиболее опасный сценарий): 1.15e-03 ppm или 1.15e-04 погибших на 100 тыс. рискующих.

Таким образом, в результате количественного анализа риска аварий на объекте на основании нормативных значений указанных выше можно сделать вывод о приемлемости показателей риска для работников опасного производственного объекта.

Показано, что риск гибели персонала при авариях не превышает значений фоновых рисков смертности в России.

3.7 Мероприятия, направленные на уменьшение риска чрезвычайных ситуаций на проектируемом объекте

Для снижения взрывопожарной опасности проектом предусматриваются следующие мероприятия:

- все аварийные разливы нефти с технологических площадок собираются в канализационную емкость;
- на разбивочных планах сооружения размещаются со строгим соблюдением норм противопожарных разрывов;

Документ создан в электронной форме. № согл-180481198-1 от 18.03.2025. Исполнитель: Кузнецова А.В.
Страница 391 из 1979. Страница создана: 18.03.2025 14:45
ЭЛЕКТРОННЫЙ ТАТАРСТАН

- для защиты обслуживающего персонала от поражения электрическим током предусматривается защитное заземление всех металлических частей электрооборудования, нормально не находящегося под напряжением;

-для обслуживания запорной арматуры и контрольно-измерительных приборов, расположенных на высоте, предусмотрены лестницы и площадки обслуживания с ограждением;

На объекте предусмотрены следующие мероприятия по недопущению вредного воздействия химических факторов:

- максимальная герметизация системы подготовки нефти и газа;

Охрана объекта нефтедобычи НГДУ «Прикамнефть» осуществляется силами ООО ЧОП "Татнефть-Охрана".

Режим работы круглосуточный. Охрана ведется методом объезда объектов.

В случае угрозы совершения диверсионно-террористических актов вводятся в действие мероприятия, формы и способы которых предусмотрены в инструкции по взаимодействию НГДУ «Прикамнефть» с органами внутренних дел города Заинск. Этой инструкцией предусматривается:

- обследование объектов охраны по установлению дислокации и определению численной потребности личного состава охраны;

- выработка рекомендаций по инженерно-технической оснащенности объекта; - корректировка инструкций личного состава службы безопасности при угрозе совершения диверсионно-террористических актов;

- отработка первоочередных действий руководства объекта с правоохранительными органами, аварийно-спасательными службами, медицинскими учреждениями для оказания первой помощи пострадавшим;

- порядок оповещения работников объекта, органов МВД и ФСБ об угрозе террористических актов и использования при этом средств и возможностей радиосвязи, городской телефонной связи;

- определяется порядок допуска на территорию объекта ремонтно- восстановительных бригад, пожарных команд и машин скорой помощи, сотрудников правоохранительных органов и других силовых структур для проведения совместных действий по предотвращению, расследованию и ликвидации чрезвычайных ситуаций;

- производится сбор, анализ информации об оперативной обстановке, постановка целей и задач, проводятся совместные совещания, а при необходимости создается временный оперативный штаб для выработки решений и контроля их выполнения.

Охраняемый объект в соответствии с п.6 СП 132.13330.2011 «Обеспечение антитеррористической защищенности зданий и сооружений относится к 3 классу по значимости. Общие требования проектирования».

Документ создан в электронной форме. № согл-180481198-1 от 18.03.2025. Исполнитель: Кузнецова А.В.
Страница 392 из 1979. Страница создана: 18.03.2025 14:45
ЭЛЕКТРОННЫЙ ТАТАРСТАН

Охраняемый объект в соответствии с Федеральным законом от 21.07.2011 № 256-ФЗ относится к низкой категории опасности объекта топливно- энергетического комплекса.

На существующих объектах НГДУ «Прикамнефть» обеспечивается антитеррористическая защищённость в соответствии с СП 132.13330.2011 следующими средствами: контрольно-пропускной пункт (КПП); средства визуального досмотра (СрВД); система охранной и тревожной сигнализации (СОТС); система охранная телевизионная (СОТ), система контроля и управления доступом (СКУД).

Доступ на территорию месторождения осуществляется на существующем КПП УППН «Бастрык» оснащенном системой контроля и управления доступом (СКУД) и средствами визуального досмотра.

Для защиты от не санкционируемого доступа предусмотреть узел запорной арматуры в ограждении.

Шкафы контроллеров кустов скважин сбора и передачи информации размещаются в комплектно поставляемых шкафах на площадках кустов добывающих скважин.

Управление и защита оборудования скважин осуществляется с помощью комплектно поставляемых станций управления.

Предусматривается передача сигналов о несанкционированном проникновении через контроллер системы телемеханики по каналам связи на диспетчерский пункт НГДУ «Прикамнефть» на существующее автоматизированное рабочее место оператора и далее по локальной сети на диспетчерский пункт ЦИТС НГДУ «Прикамнефть», КИС «АРМИТС», УСОИ.

3.8 Предусмотренные проектной документацией мероприятия по контролю радиационной, химической обстановки; обнаружению взрывоопасных концентраций: обнаружению предметов, снаряженных химически опасными, взрывоопасными и радиоактивными веществами: мониторингу стационарными автоматизированными системами состояния систем инженерно-технического обеспечения, строительные конструкций зданий (сооружений) проектируемого объекта, мониторингу технологических процессов, соответствующих функциональному назначению зданий и сооружений, опасных природных процессов и явлений

Проектируемый объект не относится к радиационно-опасным объектам или химически опасным объектам. Мероприятия по контролю за радиационной, химической обстановкой проектируемого объекта в данном проекте не предусматриваются.

Радиационный контроль объектов НГДУ «Прикамнефть» осуществляется Федеральным Государственным учреждением здравоохранения «Центр Гигиены и Эпидемиологии Республики Татарстан».

На площадках кустов нефтедобывающих скважин проектной документацией

Документ создан в электронной форме. № согл-180481198-1 от 18.03.2025. Исполнитель: Кузнецова А.В.
Страница 393 из 1979. Страница создана: 18.03.2025 14:45

предусматривается контроль воздушной среды посредством переносных газоанализаторов.

Для защиты от поражения электрическим током в случае повреждения изоляции применяется защитное зануление и защитное заземление.

Молниезащита зданий и сооружений выполняется согласно инструкций СО-153-34.21.122-2003 и РД 34.21.122-87.

3.9 Мероприятия по защите проектируемого объекта и персонала от чрезвычайных ситуаций техногенного характера, вызванных авариями на рядом расположенных объектах производственного назначения, транспортных коммуникациях и линейных объектах

В зону поражения могут попасть работники НГДУ «Прикамнефть», осуществляющие контроль за производственным процессом.

Максимальный индивидуальный риск не превышает порядок 10^{-6}, что является допустимым для промышленных объектов РФ (риск гибели работающих на производстве от $1{,}24 \cdot 10^{-4}$ год$^{-1}$ до $1{,}29 \cdot 10^{-4}$ год$^{-1}$ – официальный сайт Государственного комитета РФ по статистике, http://www.gks.ru).

Таким образом, в разработке специальных мер и решений для снижения уровня риска на проектируемом объекте нет необходимости.

3.10 Предусмотренные проектной документацией мероприятия по инженерной защите проектируемого объекта от чрезвычайных ситуаций природного характера, вызванных опасными природными процессами и явлениями, разработанные в соответствии с требованиями СП 115.13330, СП 131.13330, СП 104.13330, СП 116.13330, СП 14.13330, СП 21.13330

В целях защиты проектируемых объектов от опасного воздействия подземных и поверхностных вод рекомендуются следующие защитные мероприятия:

- гидроизоляция подземных конструкций и сооружений;
- надземные участки нефтегазосборных трубопроводов, арматуру следует окрасить краской БТ-177 ((ГОСТ 5631-79*) в два слоя по грунтовке ГФ-021 (ГОСТ 25129-2020) в один слой, предварительно очистив от грязи и ржавчины. Опознавательную окраску выполнить согласно ГОСТ 14202-69.

3.11 Решения по содержанию на проектируемом объекте резервов материальных ресурсов для ликвидации чрезвычайных ситуаций

Резервы материальных ресурсов для ликвидации чрезвычайных ситуаций со-

Документ создан в электронной форме. № согл-180408198-1 от 18.03.2025. Исполнитель: Кузнецова А.В.
Страница 394 из 1979. Страница создана: 18.03.2025 14:45

здаются заблаговременно в целях экстренного привлечения необходимых средств в случае возникновения чрезвычайных ситуаций и включают продовольствие, пищевое сырье, медицинское имущество, медикаменты, транспортные средства, средства связи, строительные материалы, топливо, средства индивидуальной защиты и другие материальные ресурсы.

В соответствии с федеральным законом от 21 декабря 1994 г. №68-ФЗ «О защите населения и территорий от ЧС природного и техногенного характера» и «Порядком создания и использования резервов материальных ресурсов для ликвидации чрезвычайных ситуаций природного и техногенного характера», утвержденным постановлением Правительства (от 10.11.96 г. за № 1340), в НГДУ «Прикамнефть» создан резерв финансовых и материальных ресурсов для ликвидации чрезвычайных ситуаций.

Для проведения аварийно-спасательных и других неотложных работ по ликвидации последствий возможных аварий и чрезвычайных ситуаций природного и техногенного характера согласно закону РФ «О промышленной безопасности опасных производственных объектов» № 116-ФЗ от 21.07.97 г. в НГДУ «Прикамнефть» приказом созданы нештатные аварийно-спасательные формирования Нештатное аварийно-спасательное формирование структурного подразделения «Татнефть-Добыча» ПАО «Татнефть» («НАСФ СП «Татнефть-Добыча» ПАО «Татнефть»), укомплектованные специальной техникой, оборудованием и приспособлениями.

Готовность НАСФ в рабочее время – постоянная, вне рабочего времени – 1,5 ÷ 2 часа. Оснащенность нештатных аварийно-спасательных формирований определяется исходя из норм оснащения, приведенных в приказе МЧС РФ от 23.12.2005 г. № 999 «Об утверждении Порядка создания нештатных аварийно-спасательных формирований», а также в соответствии с «Типовым табелем оснащения аварийно-спасательного формирования средствами индивидуальной защиты, специальным и вспомогательным оборудованием для ведения газоспасательных работ» (приложение Е «Методических рекомендаций по проведению проверки и определению возможностей профессиональных аварийно-спасательных формирований при аттестации на право ведения газоспасательных работ»).

3.12 Предусмотренные проектной документацией технические решения по системам оповещения о чрезвычайных ситуациях

Основной задачей системы оповещения является предупреждение работающих с целью своевременного проведения комплекса мероприятий по их защите и доведение сигналов и информации о ЧС до руководителей и персонала объекта, а также до объектовых сил и служб РСЧС Республики Татарстан современными средствами связи для их четких и слаженных действий по локализации и ликвидации аварийной ситуации.

Документ создан в электронной форме. № согл-180481198-1 от 18.03.2025. Исполнитель: Кузнецова А.В.
Страница 395 из 1979. Страница создана: 18.03.2025 14:45
ЭЛЕКТРОННЫЙ ТАТАРСТАН

Для оповещения персонала НГДУ «Прикамнефть» о возможной опасности, в том числе при ЧС используются мобильные телефоны во взрывозащищенном исполнении.

При возникновении аварийной ситуации, обслуживающему персоналу предписывается действовать по следующей схеме: обслуживающий персонал, обнаруживший аварию, сообщает диспетчеру (дежурному оператору) дежурному НГДУ «Прикамнефть», который в свою очередь, выяснив Ф.И.О. сообщившего, уточняет место и характер аварии и информирует главного инженера, руководство.

Дежурный оператор оповещает дежурного пожарной части, оперативного дежурного единой дежурно-диспетчерской службы (ОД ЕДДС) Заинского муниципального района РТ, скорую помощь и т.д., согласно утвержденной схеме оповещения и одновременно по согласованию с руководством принимает меры, направленные на локализацию и уменьшение последствий аварий.

В соответствие с требованиями Постановления Совета Министров от 01.03.93г №178 «О создании локальных систем оповещения в районах размещения потенциально опасных объектов» для проектируемого объекта не требуется установка локальных систем оповещения.

3.13 Мероприятия по обеспечению противоаварийной устойчивости пунктов и систем управления производственным процессом, обеспечению гарантированной, устойчивой радиосвязи и проводной связи при чрезвычайных ситуаций и их ликвидации, разработанные учетом требований ГОСТ Р 53111

Производственный персонал по обслуживанию проектируемого оборудования НГДУ «Прикамнефть» базируется в существующем диспетчерском пункте, который не попадает в зоны действия основных поражающих факторов от проектируемого оборудования. Для повышения уровня промышленной безопасности в целом на объекте рекомендуется включить в «План мероприятий по повышению уровня промышленной безопасности» следующие пункты:

- провести корректировку плана ликвидации разливов нефти (план ЛРН).

3.14 Мероприятия по обеспечению эвакуации населения (персонала проектируемого объекта) при чрезвычайных ситуациях природного и техногенного характера, мероприятия по обеспечению беспрепятственного ввода и передвижения на территории проектируемого объекта аварийно-спасательных сил для ликвидации чрезвычайных ситуаций

Эвакуация персонала осуществляется по плану эвакуации людей и техники с территории, который должен быть разработан на предприятии.

Документ создан в электронной форме. № согл-180408198-1 от 18.03.2025. Исполнитель: Кузнецова А.В.
Страница 396 из 1979. Страница создана: 18.03.2025 14:45
ЭЛЕКТРОННЫЙ ТАТАРСТАН

В зависимости от пространственно-временных характеристик воздействия поражающих факторов ЧС, времени и срочности проведения эвакуации выделяются следующие варианты эвакуации - упреждающая (заблаговременная) и экстренная (безотлагательная).

Упреждающая (заблаговременная) эвакуация проводится при получении достоверных данных о высокой вероятности возникновения запроектной аварии. В случае упреждающей (заблаговременной) эвакуации персонал, не участвующий в ликвидации аварии, организованно вывозится в безопасный район.

В наиболее экстремальных ситуациях при необходимости проведения экстренной (безотлагательной) эвакуации персонал имеет возможность покинуть территорию объекта не менее чем в двух противоположенных направлениях.

Для обеспечения эвакуации персонала предусмотрено использование автомобильного транспорта.

Внутриплощадочные проезды обеспечивают беспрепятственный подъезд к производственным сооружениям, к объектам вспомогательного назначения при аварийных ситуациях.

Дорожная сеть территории объекта, пешеходные тропы, система оповещения позволяют быстро собрать людей в исходных пунктах маршрутов эвакуации, проверить их наличие, организовать перемещение их в районы размещения по приказу начальника.

Пути эвакуации персонала и пути ввода аварийно-спасательных сил приведены в графической части настоящего Раздела проектной документации.

Документ создан в электронной форме. № согл-180481198-1 от 18.03.2025. Исполнитель: Кузнецова А.В.
Страница 397 из 1979. Страница создана: 18.03.2025 14:45
ЭЛЕКТРОННЫЙ ТАТАРСТАН

ПЕРЕЧЕНЬ ИСПОЛЬЗУЕМЫХ СОКРАЩЕНИЙ И ОБОЗНАЧЕНИЙ

Аварийно химически опасное вещество: Опасное химическое вещество, применяемое в промышленности и сельском хозяйстве, при аварийном выбросе (разливе) которого может произойти заражение окружающей среды в поражающих живой организм концентрациях (токсодозах).

Анализ риска чрезвычайной ситуации: Систематическое использование информации для определения источников и количественной оценки риска чрезвычайной ситуации.

Дежурный персонал: Лица (рабочие и служащие), находящиеся на дежурстве в смене объектов производственного и непроизводственного назначений (за исключением линейных объектов), обеспечивающих жизнедеятельность городов, отнесенных к группам по гражданской обороне, а также объектов, отнесенных к категориям по гражданской обороне.

Линейный персонал: Лица (рабочие и служащие), обслуживающие линии электропередачи, линии связи (в том числе линейно-кабельные сооружения), сети инженерно-технического обеспечения, трубопроводы, автомобильные дороги, железнодорожные линии, иные подобные сооружения и объекты капитального строительства, обеспечивающие жизнедеятельность городов, отнесенных к группам по гражданской обороне, атак же объектов, отнесенных к категориям по гражданской обороне.

Защитное сооружение гражданской обороны: Сооружение, предназначенное для укрытия людей, техники и имущества от опасностей, возникающих при ведении военных действий или в следствие этих действий, а также от чрезвычайных ситуаций природного и техногенного характера.

Зона возможного затопления: Территория, которая может быть покрыта водой в период половодья, паводков, а также в результате повреждения или разрушения гидротехнических сооружений.

Зона возможного катастрофического затопления: Зона возможного затопления, в которой ожидаются или вероятны гибель людей, повреждение или уничтожение имущества физических и юридических лиц, государственного и муниципального имущества.

Зона возможного образования завалов: Часть территории зоны возможных разрушений, включающая участки расположения зданий, строений и сооружений с прилегающей к ним территорией, на которой возможно образование завалов из обрушающихся конструкций этих зданий и сооружений.

Зона возможного опасного радиоактивного загрязнения (заражения): Часть территории зоны возможного радиоактивного загрязнения, в пределах которой возможно превышение установленного законодательством Российской Федерации о радиационной безопасности верхнего критического значения доз облучения населения.

Документ создан в электронной форме. № согл-180408198-1 от 18.03.2025. Исполнитель: Кузнецова А.В.
Страница 398 из 1979. Страница создана: 18.03.2025 14:45
ЭЛЕКТРОННЫЙ ТАТАРСТАН

Зона возможного радиоактивного загрязнения (заражения): Территория или акватория, на которой возможно загрязнение объектов защиты радиоактивными веществами, приводящее к превышению установленных законодательством Российской Федерацией радиационной безопасности пределов доз облучения населения.

Зона возможных разрушений: Территория, на которой возможно возникновение избыточного давления во фронте воздушной ударной волны, равного не менее1 0 кПа (0,1 кгс/см^2), превышающего разрушение зданий, строений, сооружений и коммуникаций.

Зона возможных сильных разрушении: Часть территории зоны возможных разрушений, на которой возможно возникновение избыточного давления во фронте воздушной ударной волны, равного не менее 30 кПа (0,3кгс/см^2).

Зона возможных слабых разрушении: Территория, заключенная между границами зоны возможных сильных разрушений и зоны возможных разрушений.

Зона возможного химического заражения: Территория, в пределах которой в результате повреждения или разрушения емкостей (технологического оборудования) с аварийно химически опасными веществами возможно распространение этих веществ в концентрациях или количествах, создающих угрозу для жизни и здоровья людей.

Зона световой маскировки: Территория между государственной границей и рубежом, расположенным на удалении до 600 км от государственной границы.

Источник чрезвычайной ситуации: Опасное природное явление, авария или опасное техногенное происшествие, широко распространенная инфекционная болезнь людей, сельскохозяйственных животных и растений, а также применение современных средств поражения, в результате чего произошла или может возникнуть чрезвычайная ситуация.

Мероприятия по гражданской обороне, по предупреждению чрезвычайных ситуаций природного и техногенного характера: Совокупность проектных решений и организационных мероприятий, реализуемых при строительстве и направленных на подготовку к защите и защиту населения, материальных и культурных ценностей на территории Российской Федерации или опасностей возникающих при ведении военных действий или вследствие этих действий, а также при возникновении чрезвычайных ситуаций природного и техногенного характера.

Наибольшая работающая смена: Максимальная по численности работающая смена организации, продолжающая свою деятельность в военное время.

Опасные техногенные происшествия: Аварии в здании, сооружениях как производственного, так и непроизводственного назначения или на транспорте, пожары, взрывы, высвобождение различных видов энергии или выбросов в окружающую среду радиоактивных веществ, материалов или опасных химических веществ.

Документ создан в электронной форме. № согл-180481198-1 от 18.03.2025. Исполнитель: Кузнецова А.В.
Страница 399 из 1979. Страница создана: 18.03.2025 14:45
ЭЛЕКТРОННЫЙ ТАТАРСТАН

Опасное химическое вещество: Химическое вещество, прямое или опосредованное, воздействие которого на человека может вызывать острые и хронические заболевания людей или их гибель.

Организации, отнесенные к категориям по гражданской обороне: Организации, имеющие мобилизационное задание (заказ) и/или представляющие высокую степень потенциальной опасности возникновения чрезвычайных ситуаций в военное и мирное время, и/или представляющие уникальную культурную ценность, а также иные организации, отнесенные в установленном порядке к категориям по гражданской обороне.

Оценка риска чрезвычайной ситуации: Общий процесс идентификации (выявления), анализа и оценивания риска чрезвычайной ситуации.

Поражающий фактор источника чрезвычайной ситуации техногенного характера (поражающий фактор чрезвычайной ситуации техногенного характера): Составляющая опасного техногенного происшествия, характеризуемая физическими и химическими действиями или проявлениями, которые определяются или выражаются соответствующими параметрами.

Поражающий фактор источника чрезвычайной ситуации природного характера (поражающий фактор чрезвычайной ситуации природного характера): Составляющая опасного природного явления или процесса, вызванная источником природной чрезвычайной ситуации и характеризуемая физическими, химическими, биологическими действиями или проявлениями, которые определяются или выражаются соответствующими параметрами.

Поражающие факторы современных средств поражения: Явления и процессы, возникающие при ведении военных действий или в следствие этих действий и оказывающие негативное влияние на жизнь и здоровье граждан, имущество физических и юридических лиц, государственное и муниципальное имущество.

Потенциально опасные объекты: Совокупность зданий, строений, сооружений, машин, оборудования и технических средств, расположенных на определяемых в соответствии с законодательством Российской Федерации объектах использования атомной энергии (в том числе ядерных установках, пунктах хранения ядерных материалов, радиоактивных веществ и радиоактивных отходов), опасных производственных, особо опасных, технически сложных, уникальных объектах и гидротехнических сооружениях, аварии на которых могут привести к чрезвычайным ситуациям.

Риск чрезвычайной ситуации: Сочетание вероятности возникновения чрезвычайной ситуации и ее последствий.

Система оповещения: Организационно-техническое объединение сил, средств связи и оповещения, сетей вещания, каналов сети связи общего пользования, обеспечивающих доведение информации и сигнала оповещения до органов управления, сил единой государственной системы предупреждения и ликвидации чрезвычайных ситуаций и населения.

Документ создан в электронной форме. № согл-180408198-1 от 18.03.2025. Исполнитель: Кузнецова А.В.
Страница 400 из 1979. Страница создана: 18.03.2025 14:45
ЭЛЕКТРОННЫЙ ТАТАРСТАН

Структурированная система мониторинга и управления инженерными системами зданий и сооружений СМИС: Построенная на базе программно-технических средств система, предназначенная для осуществления на потенциально опасных объектах мониторинга систем инженерно-технического обеспечения, строительных конструкций зданий и сооружений, технологических процессов, соответствующих функциональному назначению зданий и сооружений, передачи информации об угрозе возникновения и возникновении чрезвычайных ситуаций по каналам связи в дежурно-диспетчерские службы потенциально опасных объектов, а также в единые дежурно-диспетчерские службы муниципальных образований.

Средство индивидуальной защиты: Средство, предназначенное для предотвращения или уменьшения воздействия поражающих факторов источника чрезвычайной ситуации на одного человека.

Ущерб от чрезвычайной ситуации: Абсолютный размер вреда жизни или здоровью людей, имуществу физических или юридических лиц, государственному или муниципальному имуществу, окружающей среде, жизни или здоровью животных и растений.

Эвакуация населения (персонала проектируемого объекта): Комплекс мероприятий по организованному выводу (вывозу) населения (персонала проектируемого объекта) из зон чрезвычайных ситуаций или возможных зон чрезвычайных ситуаций природного и техногенного характера и размещению его в безопасных районах (местах).

Документ создан в электронной форме. № согл-180481198-1 от 18.03.2025. Исполнитель: Кузнецова А.В.
Страница 401 из 1979. Страница создана: 18.03.2025 14:45
ЭЛЕКТРОННЫЙ ТАТАРСТАН

Перечень федеральных законов, нормативных правовых актов Российской Федерации и соответствующего субъекта Российской Федерации, нормативных документов, документов в области стандартизации и иных документов, использованных при разработке мероприятий ГОЧС

Законодательными и нормативными основами разработки инженерно-технических мероприятий гражданской обороны и мероприятий по предупреждению чрезвычайных ситуаций в проектах строительства являются:

Федеральные законы (Законы Российской Федерации)

1. «О гражданской обороне» от 12.02.1998 г. № 28-ФЗ (с изменениями и дополнениями).
2. «О защите населения и территорий от чрезвычайных ситуаций природного и техногенного характера» от 21.12.1994 г. № 68-ФЗ (с изменениями и дополнениями).
3. «О пожарной безопасности» от 21.12.1994 г. № 69-ФЗ (с изменениями и дополнениями).
4. «О промышленной безопасности опасных производственных объектов» от 21.07.97 г. №116-ФЗ (с изменениями и дополнениями).
5. Федеральный закон от 22.07.08 г. № 123-ФЗ «Технический регламент о требованиях пожарной безопасности».

Постановления Правительства Российской Федерации

6. «О единой государственной системе предупреждения и ликвидации чрезвычайных ситуаций» от 30.12.2003 г. № 794 (с изменениями и дополнениями).
7. «Об утверждении Правил отнесения организаций к категориям по гражданской обороне в зависимости от роли в экономике государства или влияния на безопасность населения» от 16.08.2016 г. № 804
8. «О порядке отнесения территорий к группам по гражданской обороне» от 3.10.1998г. № 1149.

Нормативно-технические документы

9. ГОСТ Р 22.2.13-2023 «Безопасность в чрезвычайных ситуациях. Порядок разработки перечня мероприятий по гражданской обороне, мероприятий по предупреждению чрезвычайных ситуаций природного и техногенного характера при проектировании объектов капитального строительства».
10. ГОСТ Р 12.3.047-2012 «Система стандартов безопасности труда. Пожарная безопасность технологических процессов. Общие требования. Методы контроля»
11. ГОСТ Р 22.0.01-2016 «Безопасность в чрезвычайных ситуациях. Основные положения».
12. ГОСТ Р 22.0.05-2020 «Безопасность в чрезвычайных ситуациях. Техногенные

Документ создан в электронной форме. № согл-180481198-1 от 18.03.2025. Исполнитель: Кузнецова А.В.
Страница 402 из 1979. Страница создана: 18.03.2025 14:45

чрезвычайные ситуации. Термины и определения.»

13. ГОСТ 22.0.06-2023 «Безопасность в чрезвычайных ситуациях. Источники природных чрезвычайных ситуаций. Поражающие факторы. Номенклатура параметров поражающих воздействий.»

14. ГОСТ 22.0.07-2022 «Безопасность в чрезвычайных ситуациях. Источники техногенных чрезвычайных ситуаций. Классификация и номенклатура поражающих факторов и их параметров».

15. СП 264.1325800.2016 «Световая маскировка населенных пунктов и объектов народного хозяйства».

16. СанПиН 2.2.1/2.1.1.1200-03 «Санитарно-защитные зоны и санитарная классификация предприятий, сооружений и иных объектов».

17. Правила противопожарного режима в Российской Федерации.

18. ПУЭ «Правила устройства электроустановок», 6,7 издание.

19. Руководство по безопасности «Методика оценки последствий аварийных взрывов топливно-воздушных смесей», утв. приказом Ростехнадзора от 31 марта 2016г. №137.

20. РД 34.21.122-87 «Инструкция по устройству молниезащиты зданий, сооружений».

21. Руководство по безопасности «Методика анализа риска аварий на опасных производственных объектах нефтегазодобычи», утверждённого приказом Ростехнадзора от 10.01.2023 г. № 4

22. Руководство по безопасности "Методика установления допустимого риска аварии при обосновании безопасности опасных производственных объектов нефтегазового комплекса" (утв. приказом Ростехнадзора от 12.09.2023 N 331)

23. Руководство по безопасности "Методические основы по проведению анализа опасностей и оценки риска аварий на опасных производственных объектах" (утв. приказом Ростехнадзора N 387 от 3 ноября 2022 г.)

24. СП 165.1325800.2014 «Инженерно-технические мероприятия по гражданской обороне» Актуализированная редакция СНиП 2.01.51-90, утвержденные приказом Министерства строительства и жилищно-коммунального хозяйства РФ от 12 ноября 2014 г. №705/пр.

25. СП 12.13130.2009 «Определение категорий помещений, зданий и наружных установок по взрывопожарной и пожарной опасности».

26. Положение о составе разделов проектной документации и требованиях к их содержанию», утв. Постановлением РФ от 16 февраля 2008г №87.

27. Справочные материалы (для разработчика раздела ИТМ ГОЧС) М.ЗАО «НПЦ ИРЭБ», 2006

Документ создан в электронной форме. № согл-180481198-1 от 18.03.2025. Исполнитель: Кузнецова А.В.
Страница 403 из 1979. Страница создана: 18.03.2025 14:45
ЭЛЕКТРОННЫЙ ТАТАРСТАН

Графическая часть

Согласовано

Взам. инв. №

Подп. и дата

Инв. № подл.

Изм.	Кол. уч.	Лист	№ док.	Подп.	Дата	13868-ГОЧС.ТЧ		
Разработал						Графическая часть	Стадия	Лист	Листов
							П	1	11
ГИП							ООО «РесурсПроект»		

Документ создан в электронной форме. № согл-18048198-1 от 18.03.2025. Исполнитель: Кузнецова А.В.
Страница 404 из 1979. Страница создана: 18.03.2025 14:45
ЭЛЕКТРОННЫЙ ТАТАРСТАН

ПРИЛОЖЕНИЕ 1- Исходные данные, полученные для разработки мероприятий ГОЧС

МИНИСТЕРСТВО ПО ДЕЛАМ
ГРАЖДАНСКОЙ ОБОРОНЫ
И ЧРЕЗВЫЧАЙНЫМ СИТУАЦИЯМ
РЕСПУБЛИКИ ТАТАРСТАН
ул. Ак. Губкина, 50, г. Казань, 420088

ТАТАРСТАН РЕСПУБЛИКАСЫ
ГРАЖДАННАР ОБОРОНАСЫ
ЭШЛӘРЕ ҺӘМ ГАДӘТТӘН ТЫШ
ХӘЛЛӘР МИНИСТРЛЫГЫ
Ак. Губкин ур., 50, Казан шәһ., 420088

Тел. (843) 221-61-04, факс 221-61-54, E-mail: mchs@tatar.ru, сайт: mchs.tatarstan.ru

07.05.2024 № 2800/Т3-3-5
На № 168/24 от 11.04.2024

Управляющему
ООО «РесурсПроект»

Д.М. Карпуниной

ул. Производственная, д. 4,
г. Альметьевск, РТ, 423464

ИСХОДНЫЕ ДАННЫЕ ДЛЯ РАЗРАБОТКИ МЕРОПРИЯТИЙ ПО ГРАЖДАНСКОЙ ОБОРОНЕ, МЕРОПРИЯТИЙ ПО ПРЕДУПРЕЖДЕНИЮ ЧРЕЗВЫЧАЙНЫХ СИТУАЦИЙ ПРИРОДНОГО И ТЕХНОГЕННОГО ХАРАКТЕРА
в составе проекта
«Обустройство Бастрыкского нефтяного месторождения. НГДУ «Прикамнефть». 2024 год»

г. Казань № 163 от 12 апреля 2024

В соответствии с запросом ООО «РесурсПроект» от 11.04.2024 № 168/24 сообщаем исходные данные, подлежащие учету при разработке мероприятий по гражданской обороне, мероприятий по предупреждению чрезвычайных ситуаций природного и техногенного характера в составе проектной документации объекта капитального строительства «Обустройство Бастрыкского нефтяного месторождения. НГДУ «Прикамнефть». 2024 год».

1. Исходные данные для разработки перечня мероприятий по гражданской обороне:

проектируемый объект является некатегорированным по гражданской обороне;

проектируемый объект расположен приблизительно в 30 км от г.Нижнекамска, отнесенном к I группе по гражданской обороне;

проектируемый объект не попадает в зоны возможного химического заражения, возможных разрушений, возможного радиоактивного заражения и возможного катастрофического затопления;

строительство защитных сооружений гражданской обороны на объекте не требуется.

Документ создан в электронной форме. № 2800/Т3-3-5 от 07.05.2024. Исполнитель: Павлова Р. А.
Страница 1 из 3. Страница создана: 07.05.2024 12:21
ЭЛЕКТРОННЫЙ ТАТАРСТАН

Документ создан в электронной форме. № согл-180483198-1 от 18.03.2025. Исполнитель: Кузнецова А.В.
Страница 405 из 1979. Страница создана: 18.03.2025 14:45
ЭЛЕКТРОННЫЙ ТАТАРСТАН

2. Исходные данные для разработки перечня мероприятий по предупреждению чрезвычайных ситуаций природного и техногенного характера:

в соответствии с пунктом 3 статьи 9 Федерального закона от 12 февраля 1998 г. № 28-ФЗ «О гражданской обороне» и приказа МЧС России и Министерства цифрового развития, связи и массовых коммуникаций РФ от 31 июля 2020 г. № 578/365 «Об утверждении Положения о системах оповещения населения» ЛСО должна строиться исходя из проведенного анализа декларации промышленной безопасности и паспорта объекта. Необходимо учесть информацию о степени воздействия поражающих факторов на близлежащие населенные пункты и сторонние организации. В соответствии с п. 6.25 СП165.1325800.2014 «Инженерно-технические мероприятия по гражданской обороне» системы контроля аварийных выбросов опасных веществ опасных производственных объектов классов опасности I и II должны быть сопряжены с локальными системами оповещения работающего персонала этих объектов, а также населения, проживающего в пределах зон действия локальных систем оповещения, установленных нормативными правовыми актами Российской Федерации;

опасные природные процессы и явления учесть по результатам инженерно-геологических изысканий, предусмотреть возможные проявления комплекса неблагоприятных и опасных метеоусловий. Выполнение инженерно-геологических изысканий на объекте проектируемого строительства обязательно;

при прогнозировании чрезвычайных ситуаций техногенного характера рассмотреть сценарии аварий, включающие аварии с максимальными последствиями (наиболее масштабную) и наиболее вероятную;

в качестве расчетной температуры принять максимально возможную температуру воздуха в районе расположения объекта ($t_{абс}$ ^{0}C) или максимально возможную температуру по технологическому регламенту с учетом возможного повышения температуры в аварийной ситуации;

для каждого сценария аварии определить зоны действия поражающих факторов, количество пострадавших;

зоны действия поражающих факторов нанести на ситуационный план;

анализ риска для нефтепроводов рассчитать в соответствии с требованиями Методического руководства по оценке степени риска аварий на магистральных нефтепроводах;

предусмотреть решения по исключению разгерметизации оборудования и предупреждению выбросов опасных веществ в количествах, создающих угрозу персоналу предприятия, населению и территории;

предусмотреть устройство систем автоматического регулирования, блокировок, сигнализаций, а также безаварийной остановки технологического процесса;

предусмотреть решения по обеспечению беспрепятственного ввода и передвижения на проектируемом объекте сил и средств ликвидации чрезвычайной ситуации.

Документ создан в электронной форме. № 2800/ТЗ-3-5 от 07.05.2024. Исполнитель: Павлова Р. А.
Страница 2 из 3. Страница создана: 07.05.2024 12:21
ЭЛЕКТРОННЫЙ ТАТАРСТАН

Документ создан в электронной форме. № согл-180448198-1 от 18.03.2025. Исполнитель: Кузнецова А.В.
Страница 406 из 1979. Страница создана: 18.03.2025 14:45
ЭЛЕКТРОННЫЙ ТАТАРСТАН

3. Основные нормативные и методические документы, рекомендуемые для использования при разработке перечня мероприятий по гражданской обороне, мероприятий по предупреждению чрезвычайных ситуаций:

перечень основных нормативных и методических документов, рекомендуемых для использования при проектировании перечня мероприятий по гражданской обороне, мероприятий по предупреждению чрезвычайных ситуаций природного и техногенного характера, приведен в ГОСТ Р 22.2.13-2023 (Библиография, в том числе «СП 165.1325800.2014 Актуализированная редакция «СНиП 2.01.51-90 «Инженерно-технические мероприятия по гражданской обороне»).

Дополнительные требования:

выполненный раздел «Перечень мероприятий по гражданской обороне, мероприятий по предупреждению чрезвычайных ситуаций природного и техногенного характера» в составе проекта «Обустройство Бастрыкского нефтяного месторождения. НГДУ «Прикамнефть». 2024 год» представить на экспертизу согласно постановлению Правительства РФ от 05 марта 2007 г. № 145 «О порядке организации и проведения государственной экспертизы проектной документации и результатов инженерных изысканий»;

настоящие исходные данные действительны в течение 1 года с момента выдачи.

Заместитель министра Н.В. Суржко

Р.А. Павлова
8(843)221-61-32

Документ создан в электронной форме. № 2800/ТЗ-3-5 от 07.05.2024. Исполнитель: Павлова Р. А.
Страница 3 из 3. Страница создана: 07.05.2024 12:21
ЭЛЕКТРОННЫЙ ТАТАРСТАН

Документ создан в электронной форме. № согл-180483198-1 от 18.03.2025. Исполнитель: Кузнецова А.В.
Страница 407 из 1979. Страница создана: 18.03.2025 14:45
ЭЛЕКТРОННЫЙ ТАТАРСТАН

ПРИЛОЖЕНИЕ 2- Письмо ТУ по антитеррору

ПАО «ТАТНЕФТЬ»
им. В.Д. Шашина

ЦЕНТР ОБСЛУЖИВАНИЯ БИЗНЕСА

ул. Ленина, 33, г. Альметьевск,
Республика Татарстан, 423450

TATNEFT

В.Д. Шашин исемендәге
«ТАТНЕФТЬ» ААҖ

БИЗНЕСКА ХЕЗМӘТ КҮРСӘТҮ ҮЗӘГЕ

Ленин ур., 33, Әлмәт шәһәре,
Татарстан Республикасы, 423450

«_____» _____2024 г. №_____

Заместителю директора
по проектированию – главному инженеру
института «ТатНИПИнефть»
Тайчинову Р.Р.

Уважаемый Радик Рамилевич!

В ответ на запрос № 4808-ПТНПч(750) от 15.04.2024 г. по объекту **13868 «Обустройство Бастрыкского нефтяного месторождения НГДУ «Прикамнефть». 2024 год»** направляю Вам информацию по обеспечению проектируемого объекта средствами защиты по мероприятиям по противодействию терроризму:

1. Охрана объекта нефтедобычи НГДУ «Прикамнефть» осуществляется силами ООО ЧОП "Татнефть-Охрана".

2. Режим работы круглосуточный. Охрана ведется методом объезда объектов.

3. В случае угрозы совершения диверсионно-террористических актов вводятся в действие мероприятия, формы и способы которых предусмотрены в инструкции по взаимодействию НГДУ «Прикамнефть» с органами внутренних дел города Заинск. Этой инструкцией предусматривается:

- обследование объектов охраны по установлению дислокации и определению численной потребности личного состава охраны;
- выработка рекомендаций по инженерно-технической оснащенности объекта;
- корректировка инструкций личного состава службы безопасности при угрозе совершения диверсионно-террористических актов;
- отработка первоочередных действий руководства объекта с правоохранительными органами, аварийно-спасательными службами, медицинскими учреждениями для оказания первой помощи пострадавшим;
- порядок оповещения работников объекта, органов МВД и ФСБ об угрозе террористических актов и использования при этом средств и возможностей радиосвязи, городской телефонной связи;

Документ создан в электронной форме. № 6342-ИсхСтр от 22.04.2024. Исполнитель: Крайнова Н.А.
Страница 1 из 3. Страница создана: 20.04.2024 16:32

Документ создан в электронной форме. № согл-180448198-1 от 18.03.2025. Исполнитель: Кузнецова А.В.
Страница 408 из 1979. Страница создана: 18.03.2025 14:45
ЭЛЕКТРОННЫЙ ТАТАРСТАН

Лист согласования к документу № 6342-ИсхСтр от 22.04.2024
Инициатор согласования: Крайнова Н.А. Ведущий инженер Отдела подготовки исходных данных и контроля выполнения проектно- изыскательных работ Службы организации проектно-изыскательных работ Центра капитального строительства и капитального ремонта
Согласование инициировано: 20.04.2024 16:33

Лист согласования Тип согласования: **последовательное**

N°	ФИО	Срок согласования	Результат согласования	Замечания
1	Ахметшин Р.Р.		Согласовано 22.04.2024 - 06:50	-
2	Лапаскин Д.Е.		Согласовано 22.04.2024 - 07:49	-
3	Смыков Е.Н.		Подписано 22.04.2024 - 08:41	-

Взам. инв. №
Подп. и дата
Инв. № подл.

Документ создан в электронной форме. № согл-180448198-1 от 18.03.2025. Исполнитель: Кузнецова А.В.
Страница 409 из 1979. Страница создана: 18.03.2025 14:45

ПРИЛОЖЕНИЕ 3

Ситуационный план организации земельного участка, предоставленного для размещения объекта капитального строительства а также схема ввода спецсредств и эвакуации с территории.

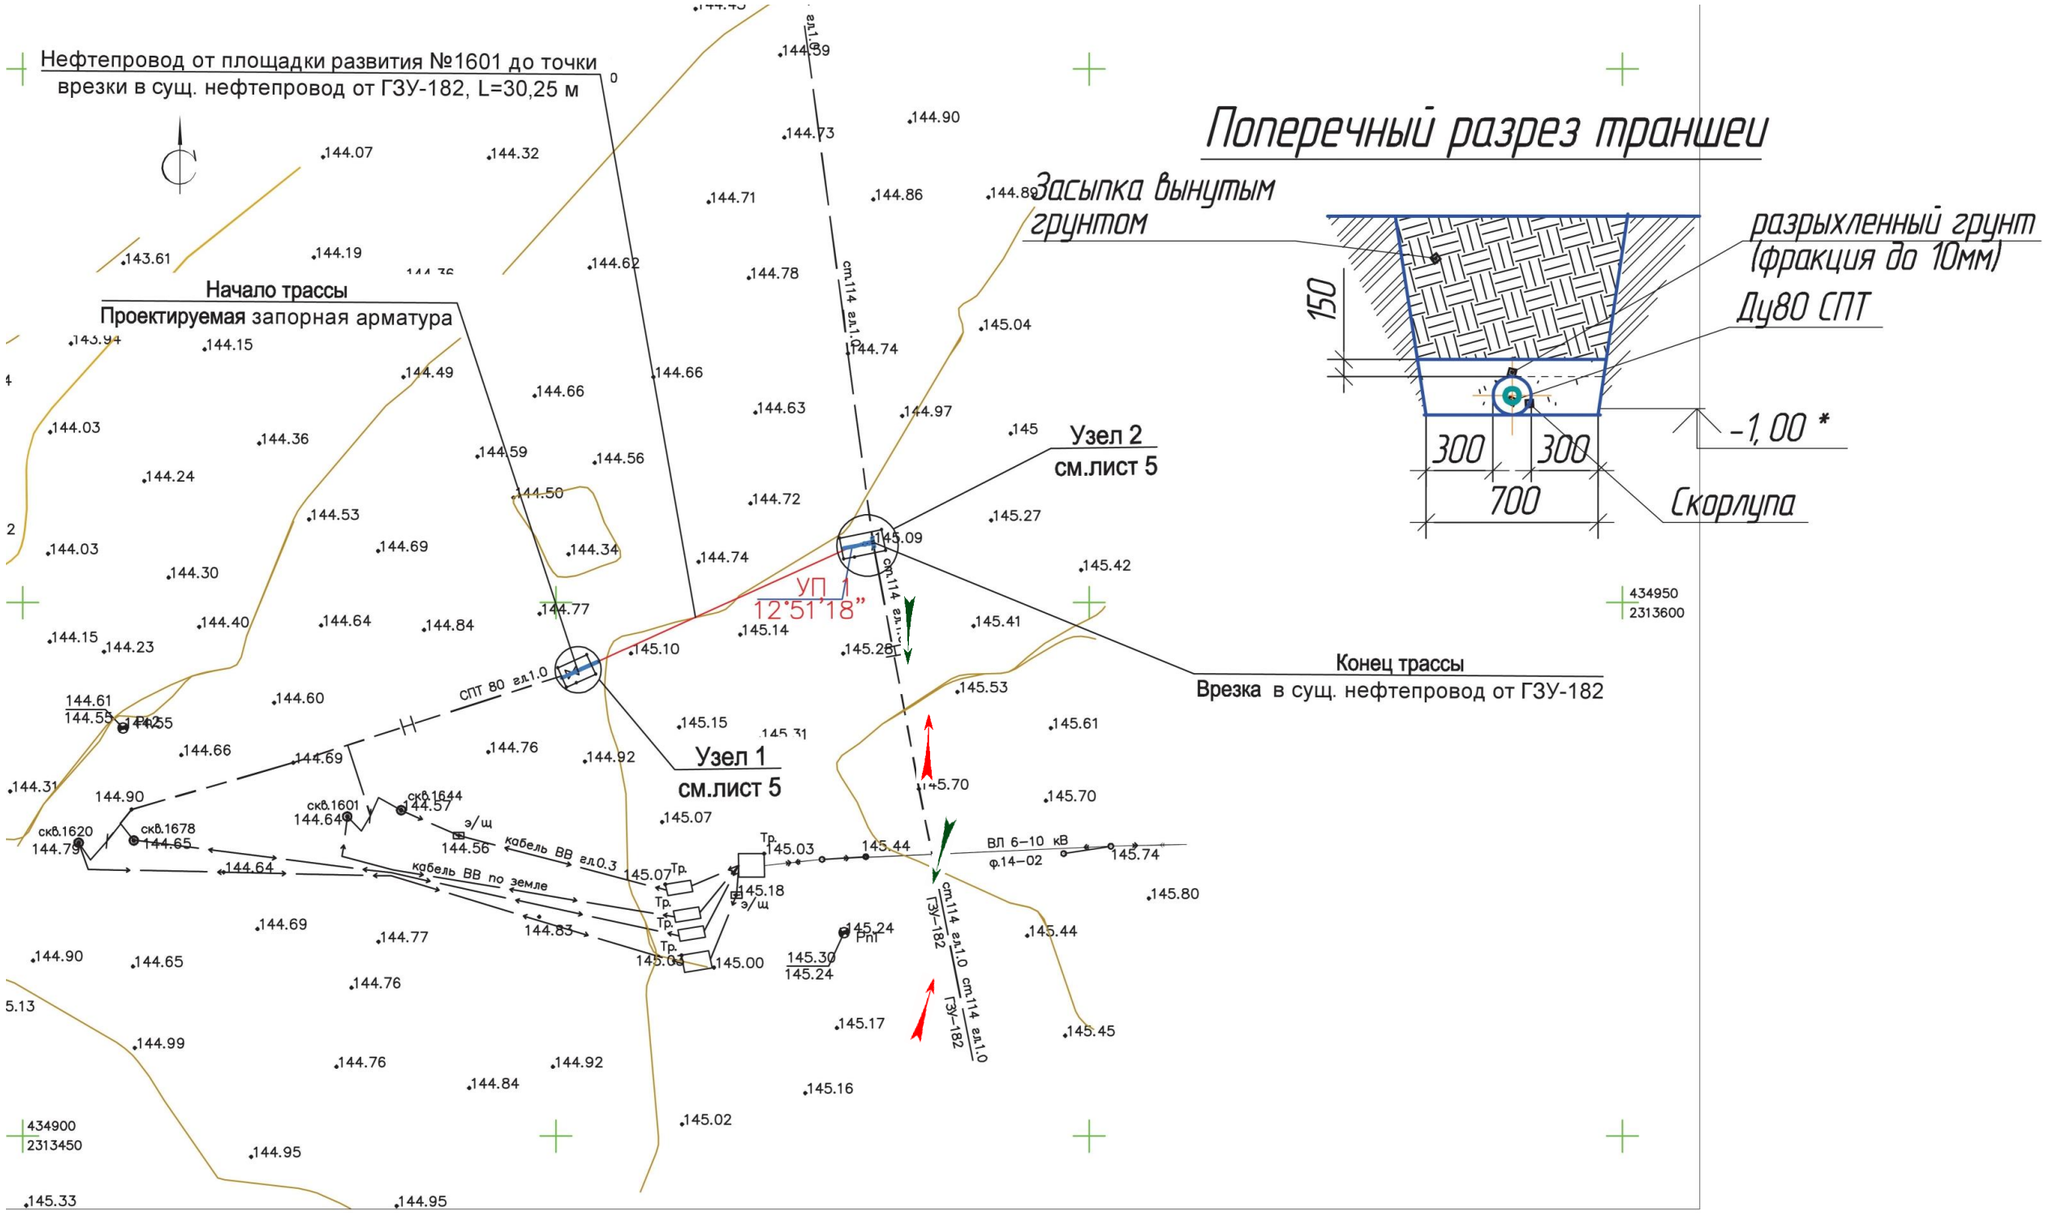

Поперечный разрез траншеи

Условные обозначения

- Существующий трубопровод
- Проектируемый трубопровод

- Пути эвакуации персонала в случае аварии
- Пути движения спецтехники

Взам. Инв.№	Подп. и дата	Инв.№ подл.

Изм	Лист	№ докум.	Подп.	Дата	13868-ГОЧС.ТЧ	Лист 7

Документ создан в электронной форме. № согл-18048198-1 от 18.03.2025. Исполнитель: Кузнецова А.В.
Страница 410 из 1979. Страница создана: 18.03.2025 14:45

ПРИЛОЖЕНИЕ 4

Зоны действия поражающих факторов. Пожар пролива нефти при АС на проектируемом объекте

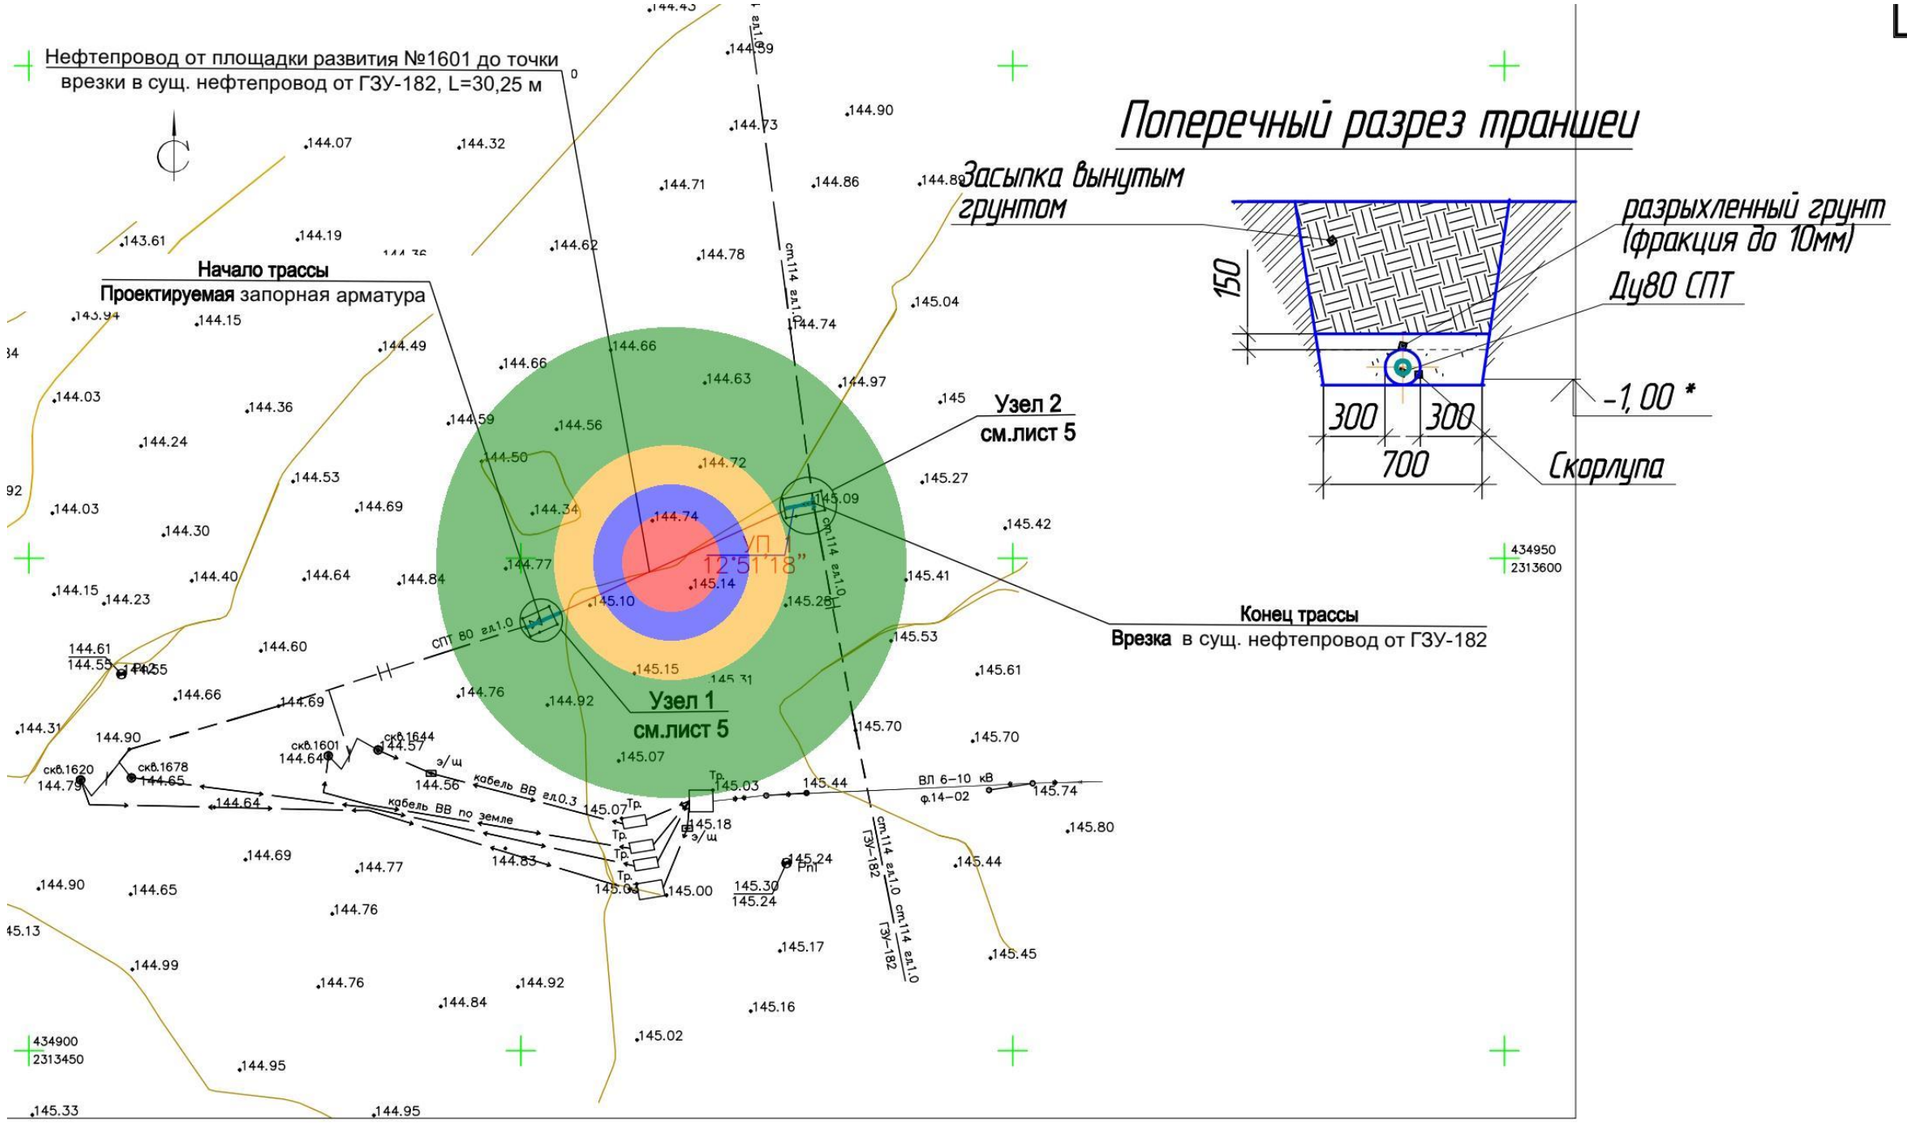

Взам. Инв.№

Подп. и дата

Инв.№ подл.

Изм	Лист	№ докум.	Подп.	Дата	13868-ГОЧС.ТЧ	Лист 8

Документ создан в электронной форме. № согл-18048198-1 от 18.03.2025. Исполнитель: Кузнецова А.В.
Страница 411 из 1979. Страница создана: 18.03.2025 14:45

ПРИЛОЖЕНИЕ 5

Зоны действия поражающих факторов. Взрыв облака ТВС при АС на проектируемом объекте

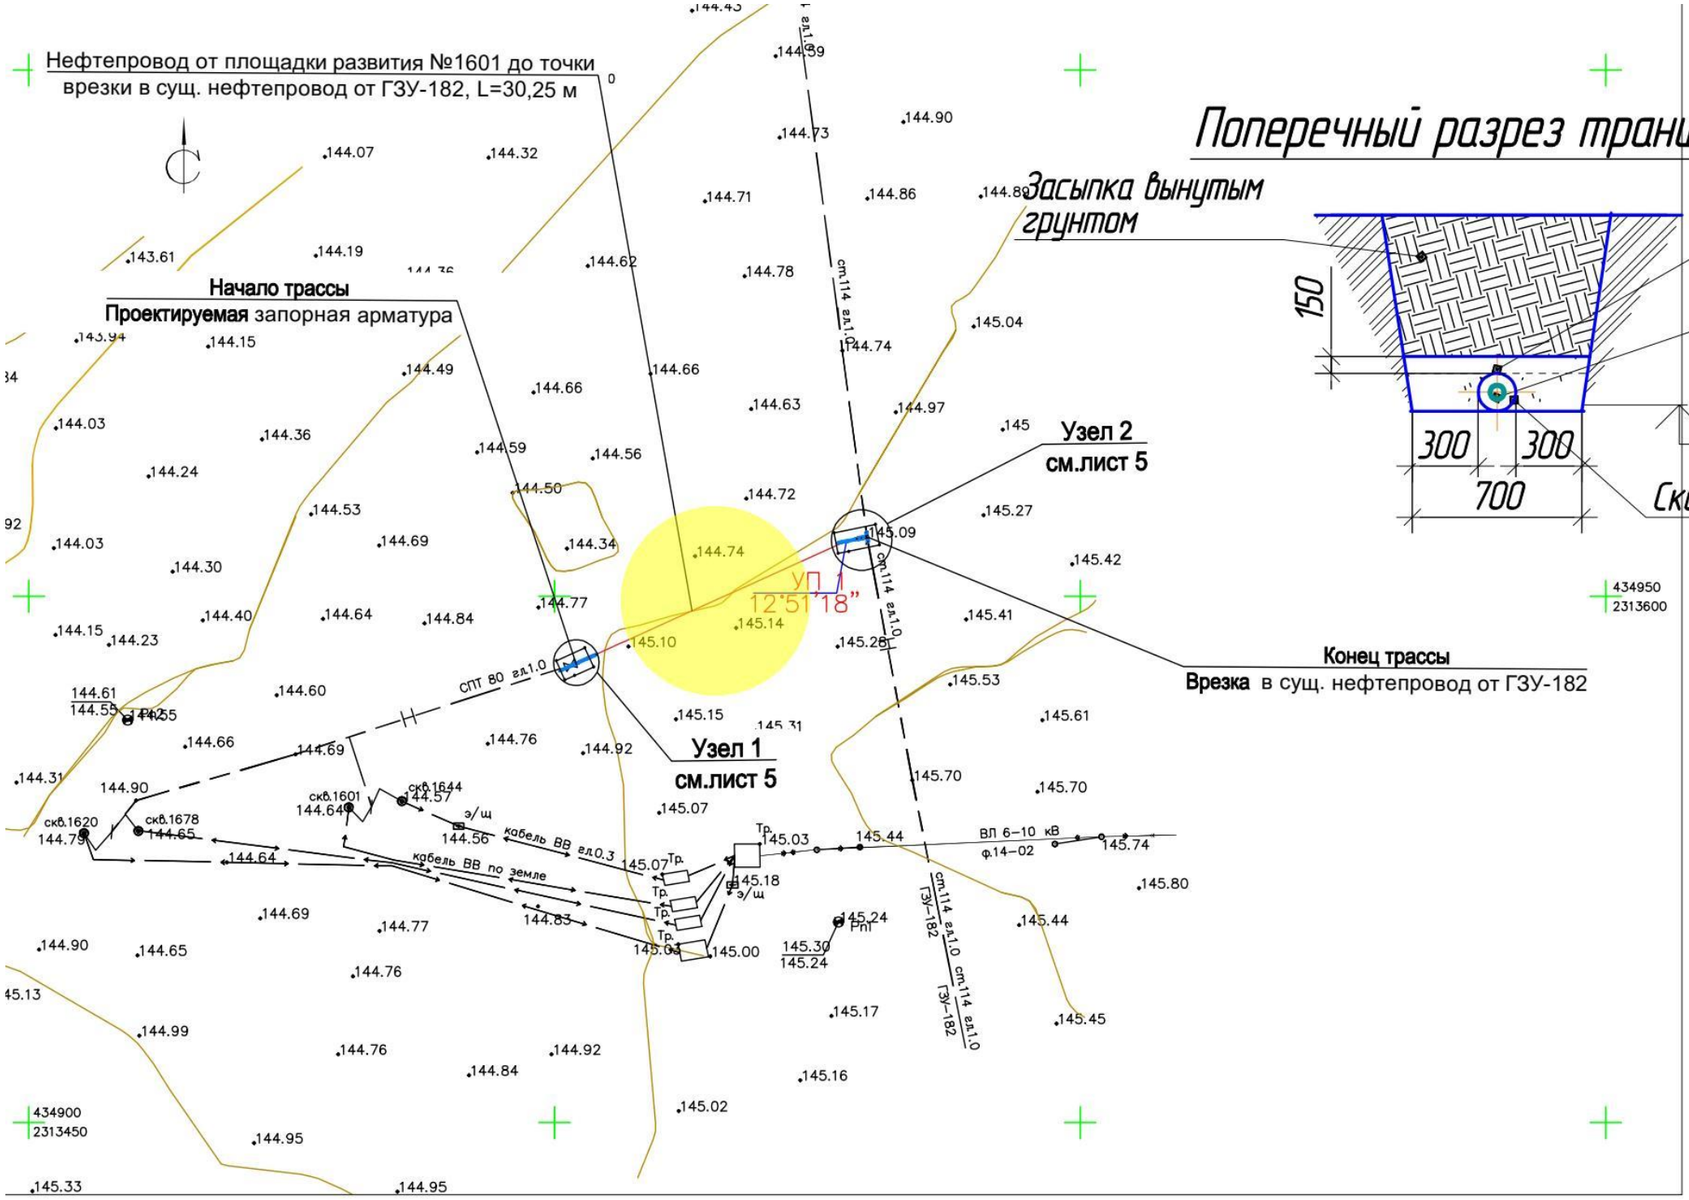

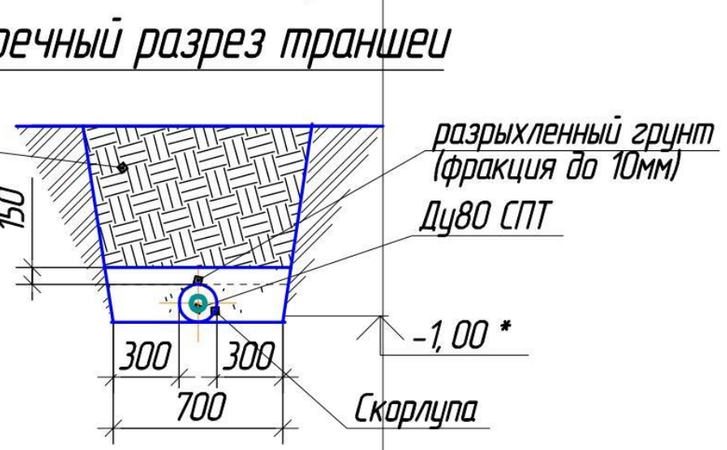

Условные обозначения

Существующий трубопровод

Проектируемый трубопровод

-2 кПа

Взам. Инв.№

Подп. и дата

Инв.№ подл.

Изм	Лист	№ докум.	Подп.	Дата	13868-ГОЧС.ТЧ	Лист 9

Документ создан в электронной форме. № согл-18048198-1 от 18.03.2025. Исполнитель: Кузнецова А.В.
Страница 412 из 1979. Страница создана: 18.03.2025 14:45

ПРИЛОЖЕНИЕ 6

Зоны действия поражающих факторов на рядом расположенных объектах. Взрыв облака ТВС в АС в точке врезки проектируемого нефтепровода в существующий

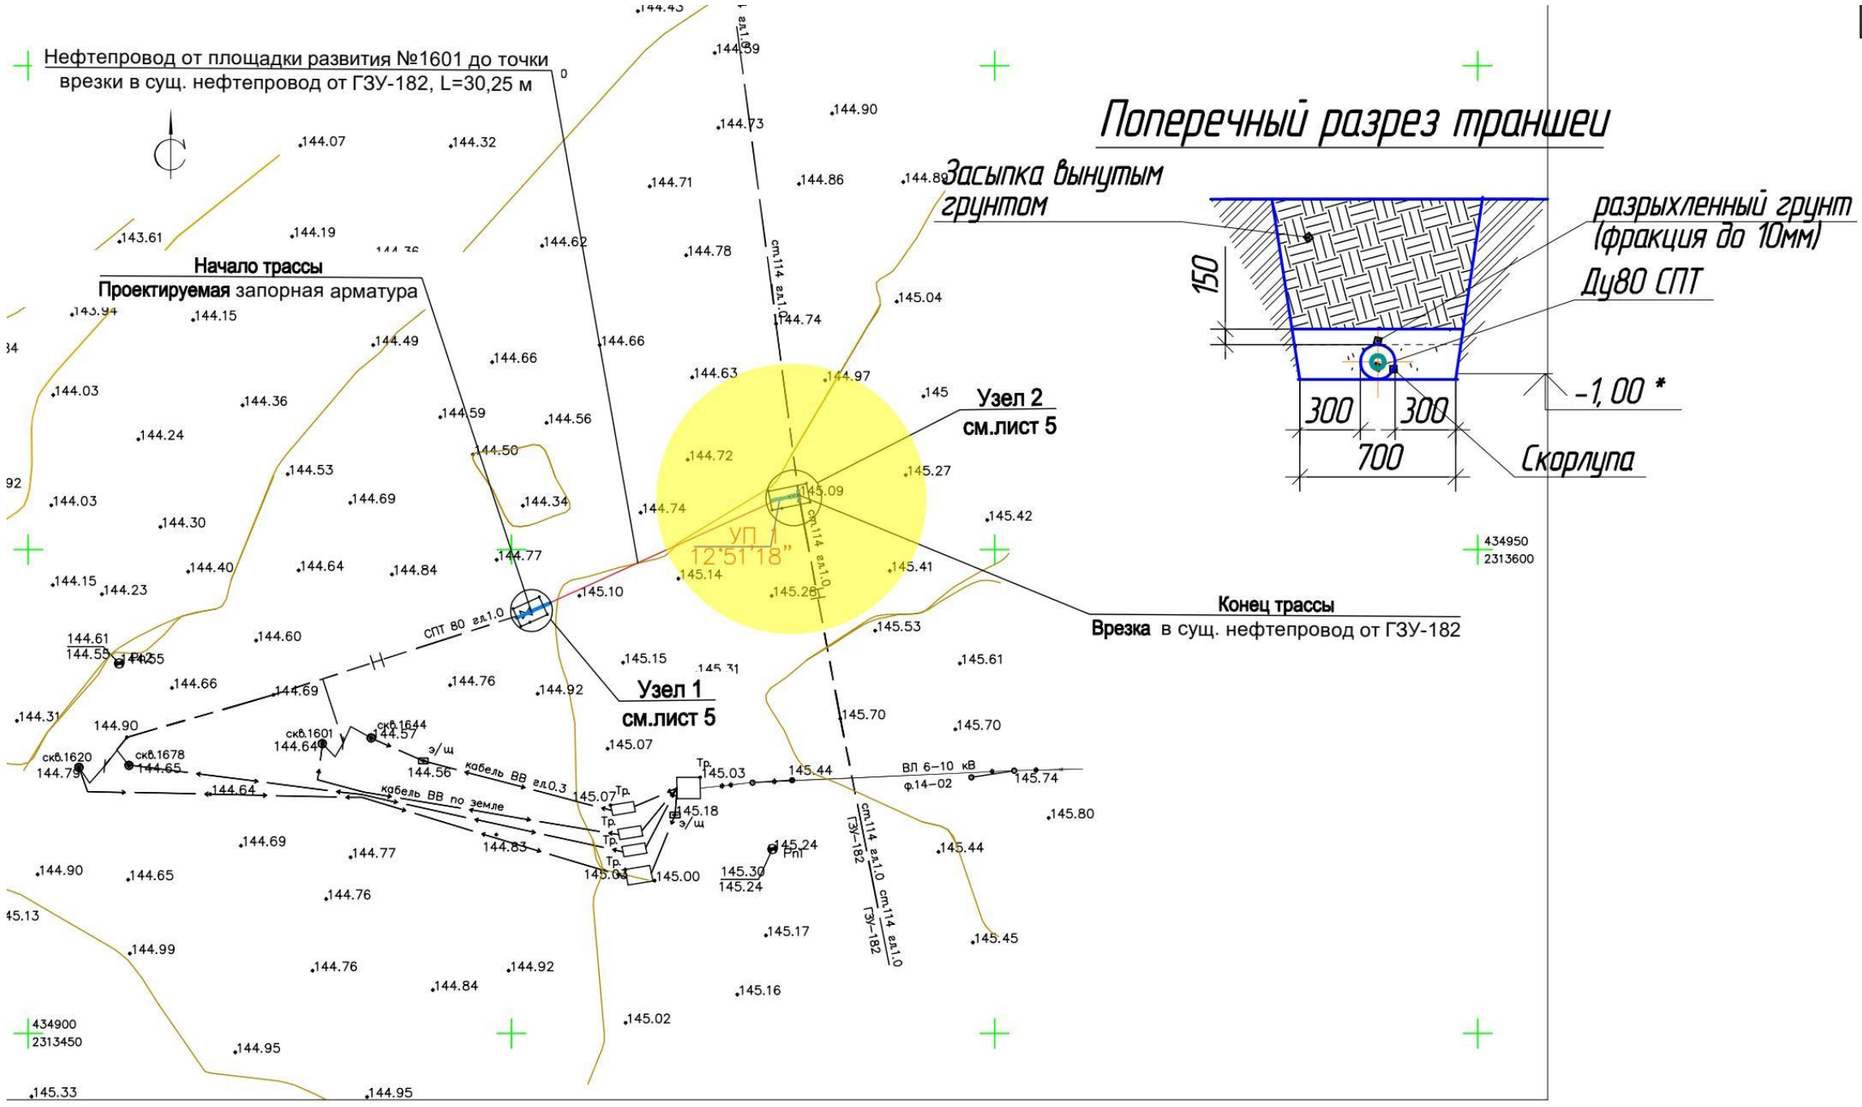

					13868-ГОЧС.ТЧ
Изм	Лист	№ докум.	Подп.	Дата	

Лист 10

Взам. Инв.№ | Подп. и дата | Инв.№ подл.

Документ создан в электронной форме. № согл-18048198-1 от 18.03.2025. Исполнитель: Кузнецова А.В.
Страница 413 из 1979. Страница создана: 18.03.2025 14:45

Зоны действия поражающих факторов на рядом расположенных объектах. Пожар пролива в АС в точке врезки проектируемого нефтепровода в существующий

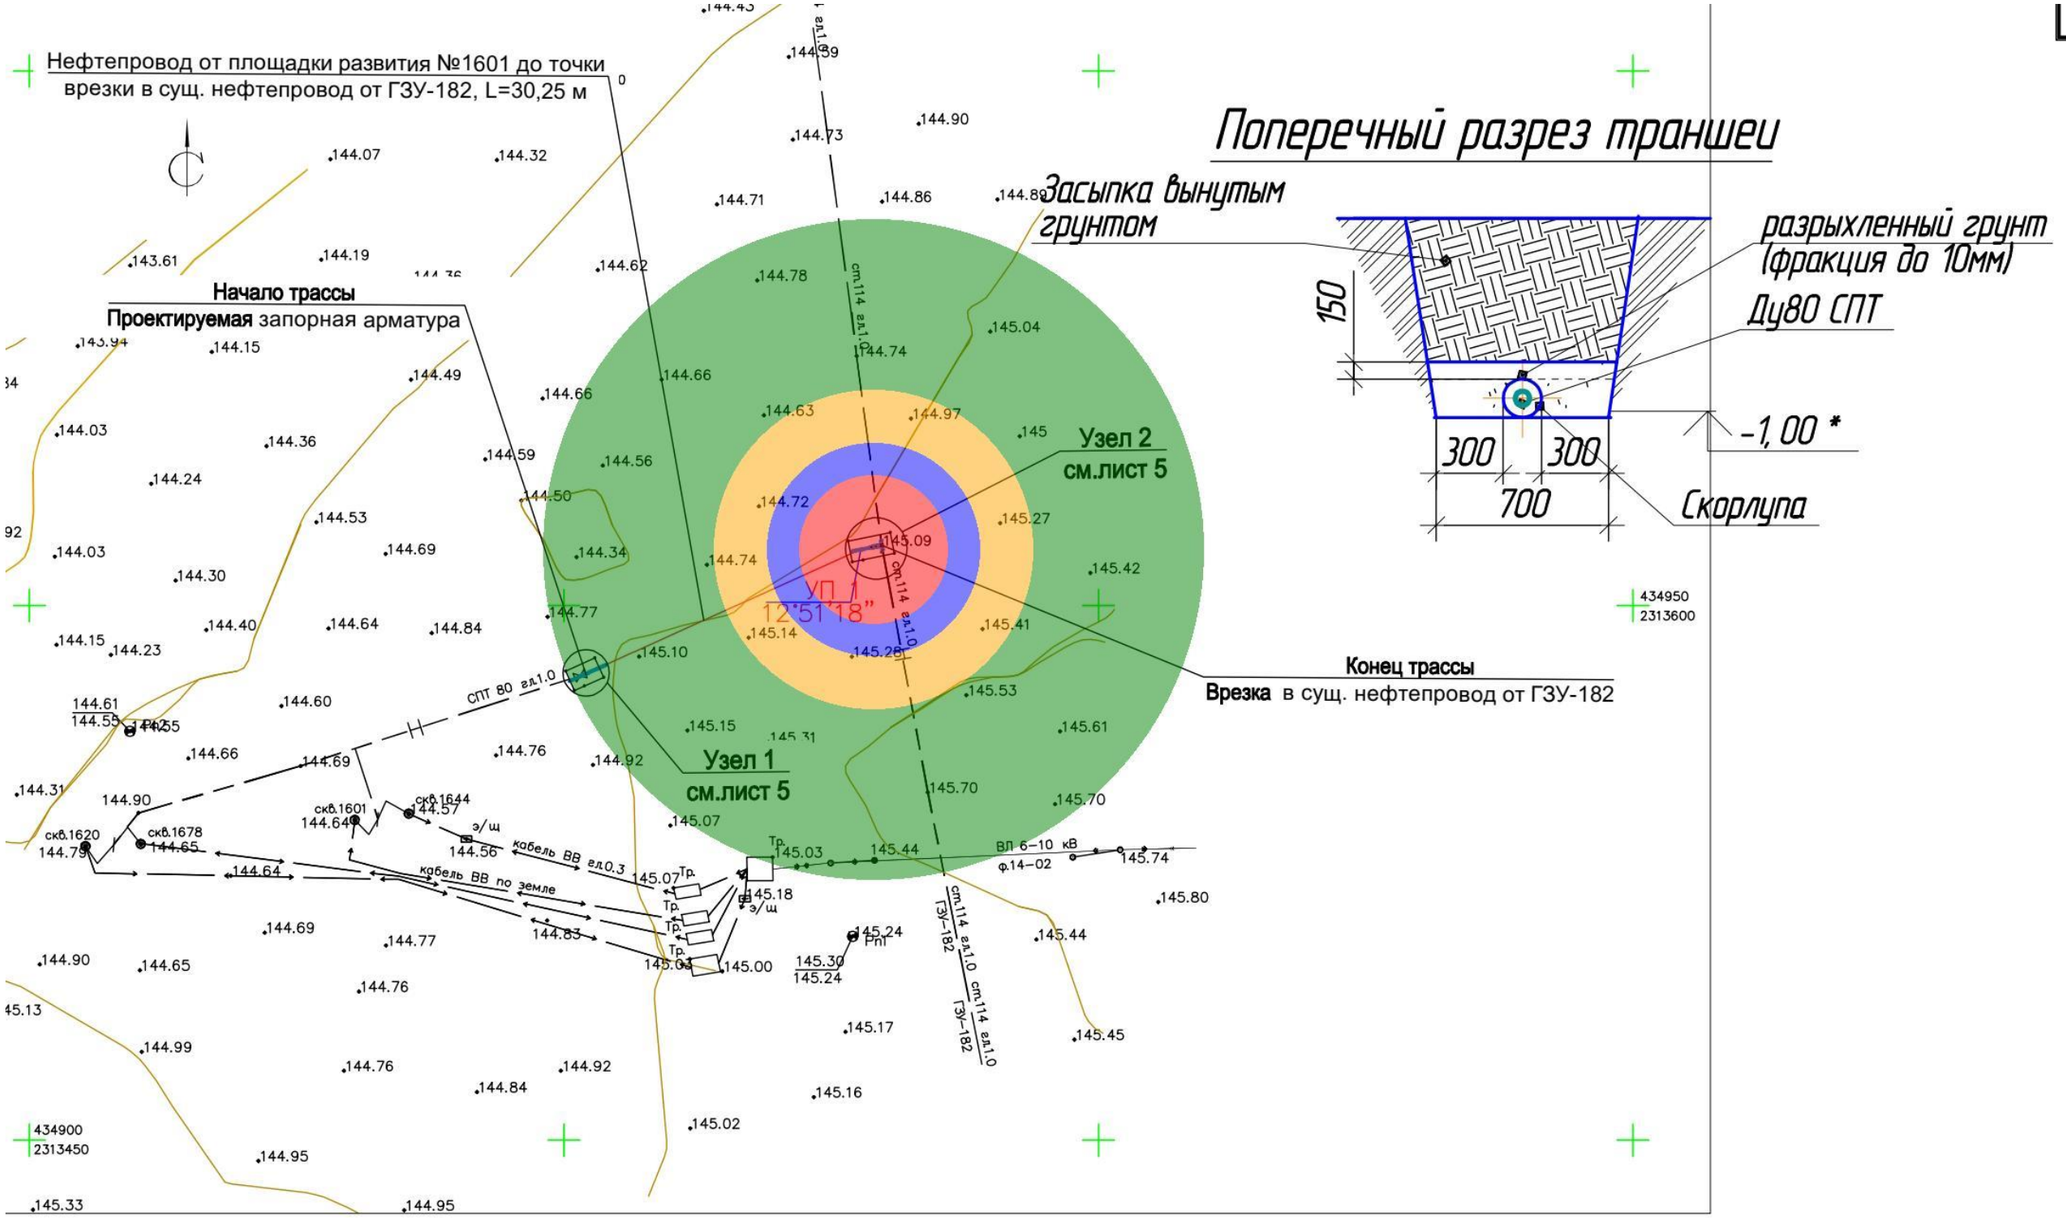

Условные обозначения

Существующий трубопровод

Проектируемый трубопровод

- 10,5 кВт/м^2 - 7,0 кВт/м^2 - 4,2 кВт/м^2 - 1,4 кВт/м^2

Изм	Лист	№ докум.	Подп.	Дата	13868-ГОЧС.ТЧ	Лист 11

Взам. Инв.№ | Подп. и дата | Инв.№ подл.

Документ создан в электронной форме. № согл-18048198-1 от 18.03.2025. Исполнитель: Кузнецова А.В.
Страница 414 из 1979. Страница создана: 18.03.2025 14:45

Раздел 1

Отчет об объекте недвижимости

Сведения о характеристиках объекта недвижимости

На основании запроса от 23.07.2024, поступившего на рассмотрение 23.07.2024, сообщаем, что согласно записям Единого государственного реестра недвижимости:

Земельный участок			
(вид объекта недвижимости)			
Лист № ___ Раздела **1**	Всего листов раздела **1:** ___	Всего разделов: **0**	Всего листов: **23**
23.07.2024 № КУВИ-001/2024-189165141			
Кадастровый номер:		**16:19:040106:208**	

Номер кадастрового квартала:	16:19:040106
Дата присвоения кадастрового номера:	17.03.2015
Ранее присвоенный государственный учетный номер:	данные отсутствуют
Адрес:	Местоположение установлено относительно ориентира, расположенного в границах участка. Почтовый адрес ориентира: Российская Федерация, Республика Татарстан, Заинский муниципальный район, Нижнебишевское сельское поселение, с Нижнее Бишево, кв-л 040106, з/у 208.
Местоположение:	—
Площадь:	22300 +/-1307 кв. м
Кадастровая стоимость, руб.:	3029122.73
Кадастровые номера расположенных в границах земельного участка объектов недвижимости:	данные отсутствуют
Кадастровые номера объектов недвижимости, из которых образован объект недвижимости:	16:19:000000:453
Кадастровые номера образованных объектов недвижимости:	данные отсутствуют
Сведения о включении объекта недвижимости в состав предприятия как имущественного комплекса:	данные отсутствуют

М.П.

ЭЛЕКТРОННЫЙ ТАТАРСТАН

Отчет об объекте недвижимости

Сведения о характеристиках объекта недвижимости

Земельный участок			
(вид объекта недвижимости)			
Лист № ___ Раздела **1**	Всего листов раздела **1:** ___	Всего разделов: **0**	Всего листов: **23**
23.07.2024 № КУВИ-001/2024-189165141			
Кадастровый номер:		**16:19:040106:208**	

Категория земель:	Земли промышленности, энергетики, транспорта, связи, радиовещания, телевидения, информатики, земли для обеспечения космической деятельности, земли обороны, безопасности и земли иного специального назначения
Виды разрешенного использования:	В целях недропользования
Сведения о кадастровом инженере:	Ласточкин Александр Николаевич
Сведения о лесах, водных объектах и об иных природных объектах, расположенных в пределах земельного участка:	данные отсутствуют
Сведения о том, что земельный участок полностью расположен в границах зоны с особыми условиями использования территории, территории объекта культурного наследия, публичного сервитута	данные отсутствуют
Сведения о том, что земельный участок расположен в границах особой экономической зоны, территории опережающего развития, зоны территориального развития в Российской Федерации, игорной зоны:	данные отсутствуют
Сведения о том, что земельный участок расположен в границах особо охраняемой природной территории, Байкальской природной территории и ее экологических зон, лесопаркового зеленого пояса, охотничьего угодья, лесничества:	данные отсутствуют
Сведения о результатах проведения государственного земельного надзора:	данные отсутствуют
Сведения о расположении земельного участка в границах территории, в отношении которой утвержден проект межевания территории:	данные отсутствуют

М.П.

ЭЛЕКТРОННЫЙ ТАТАРСТАН

Отчет об объекте недвижимости

Сведения о характеристиках объекта недвижимости

Земельный участок			
(вид объекта недвижимости)			
Лист № ___ Раздела **1**	Всего листов раздела **1:** ___	Всего разделов: **0**	Всего листов: **23**
23.07.2024 № КУВИ-001/2024-189165141			
Кадастровый номер:		**16:19:040106:208**	

Условный номер земельного участка:	данные отсутствуют
Сведения о принятии акта и (или) заключении договора, предусматривающих предоставление в соответствии с земельным законодательством исполнительным органом государственной власти или органом местного самоуправления находящегося в государственной или муниципальной собственности земельного участка для строительства наемного дома социального использования или наемного дома коммерческого использования:	данные отсутствуют
Сведения о том, что земельный участок или земельные участки образованы на основании решения об изъятии земельного участка и (или) расположенного на нем объекта недвижимости для государственных или муниципальных нужд:	данные отсутствуют
Сведения о том, что земельный участок образован из земель или земельного участка, государственная собственность на которые не разграничена:	данные отсутствуют
Сведения о наличии земельного спора о местоположении границ земельных участков:	данные отсутствуют
Статус записи об объекте недвижимости:	Сведения об объекте недвижимости имеют статус "актуальные"
Особые отметки:	Для данного земельного участка обеспечен доступ посредством земельного участка (земельных участков) с кадастровым номером (кадастровыми номерами): 16:19:000000:555. Сведения об ограничениях права на объект недвижимости, обременениях данного объекта, не зарегистрированных в реестре прав, ограничений прав и обременений недвижимого имущества: Вид ограничения (обременения): Ограничения прав на земельный участок, предусмотренные статьей 56 Земельного кодекса Российской Федерации; срок действия: с 23.11.2015; Реквизиты документа-основания: Постановление от 2009-02-24 № 160 выдан: Правительство Российской Федерации. Вид ограничения (обременения): Ограничения прав на земельный участок, предусмотренные статьей 56 Земельного кодекса Российской Федерации; срок действия: с 15.12.2015; Реквизиты документа-основания: Приказ от 2013-03-12 № 101 выдан: Ростехнадзор. Вид ограничения (обременения): Ограничения прав на земельный участок, предусмотренные статьей 56 Земельного кодекса Российской Федерации; срок действия: с 15.12.2015; Реквизиты документа-основания: Приказ от 2013-03-12 № 101 выдан: Ростехнадзор. Вид ограничения (обременения): Ограничения прав на земельный участок, предусмотренные статьей 56 Земельного кодекса Российской Федерации; срок действия: с

ЭЛЕКТРОННЫЙ ТАТАРСТАН

	15.12.2015; Реквизиты документа-основания: Приказ от 2013-03-12 № 101 выдан: Ростехнадзор. Вид ограничения (обременения): Ограничения прав на земельный участок, предусмотренные статьей 56 Земельного кодекса Российской Федерации; срок действия: с 15.12.2015; Реквизиты документа-основания: Приказ от 2013-03-12 № 101 выдан: Ростехнадзор.
Получатель:	ОБЩЕСТВО С ОГРАНИЧЕННОЙ ОТВЕТСТВЕННОСТЬЮ "ПРОЕКТ МНК"

М.П.

Отчет об объекте недвижимости

Сведения о зарегистрированных правах, ограничениях прав и обременениях объекта недвижимости

Земельный участок			
(вид объекта недвижимости)			
Лист № ___ Раздела **2**	Всего листов раздела **2:** ___	Всего разделов: **0**	Всего листов: **23**
23.07.2024 № КУВИ-001/2024-189165141			
Кадастровый номер:		**16:19:040106:208**	

1.	Правообладатель (правообладатели):	1.1.	Публичное акционерное общество "Татнефть" имени В.Д. Шашина, ИНН: 1644003838, ОГРН: 1021601623702
2.	Вид, номер и дата государственной регистрации права:	2.1.	Собственность: 16-16/021-16/066/001/2015-4224/3, 02.07.2015
3.	Сведения об осуществлении государственной регистрации сделки, права, ограничения права без необходимого в силу закона согласия третьего лица, органа:	данные отсутствуют	
4.	Ограничение прав и обременение объекта недвижимости:	не зарегистрировано	
5.	Договоры участия в долевом строительстве:	данные отсутствуют	
6.	Заявленные в судебном порядке права требования:	данные отсутствуют	
7.	Сведения о возражении в отношении зарегистрированного права:	данные отсутствуют	
8.	Сведения о невозможности государственной регистрации без личного участия правообладателя или его законного представителя:	данные отсутствуют	
9.	Правопритязания и сведения о наличии поступивших, но не рассмотренных заявлений о проведении государственной регистрации права (перехода, прекращения права), ограничения права или обременения объекта недвижимости, сделки в отношении объекта недвижимости:	отсутствуют	
10.	Сведения о невозможности государственной регистрации перехода, прекращения, ограничения права на земельный участок из земель сельскохозяйственного назначения:	данные отсутствуют	

М.П.

Отчет об объекте недвижимости

Описание местоположения земельного участка

Земельный участок			
(вид объекта недвижимости)			
Лист № ___ Раздела **3**	Всего листов раздела **3:** ___	Всего разделов: **0**	Всего листов: **23**
23.07.2024 № КУВИ-001/2024-189165141			
Кадастровый номер:		**16:19:040106:208**	

План (чертеж, схема) земельного участка			
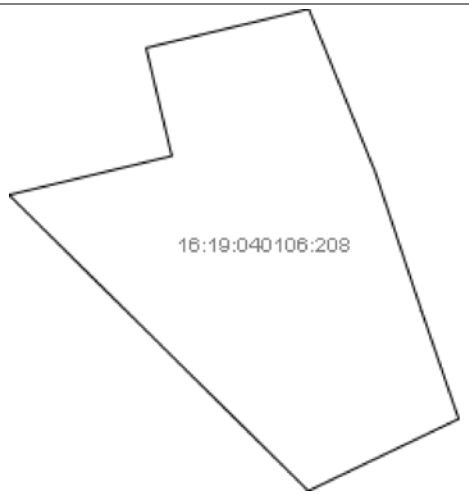			
Масштаб 1: —	Условные обозначения:		

М.П.

Отчет об объекте недвижимости

Описание местоположения земельного участка

Земельный участок			
(вид объекта недвижимости)			
Лист № ___ Раздела **3**	Всего листов раздела **3:** ___	Всего разделов: **0**	Всего листов: **23**
23.07.2024 № КУВИ-001/2024-189165141			
Кадастровый номер:		**16:19:040106:208**	

План (чертеж, схема) земельного участка			
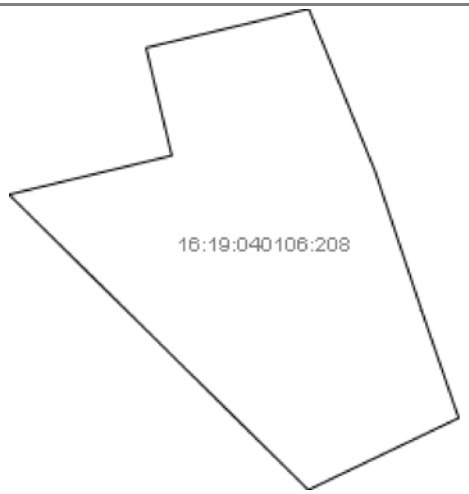			
Масштаб 1: —	Условные обозначения:		

М.П.

Отчет об объекте недвижимости

Описание местоположения земельного участка

Земельный участок			
(вид объекта недвижимости)			
Лист № ___ Раздела **3.1**	Всего листов раздела **3.1**: ___	Всего разделов: **0**	Всего листов: **23**
23.07.2024 № КУВИ-001/2024-189165141			
Кадастровый номер:		**16:19:040106:208**	

Описание местоположения границ земельного участка

Номер п/п	Номер точки		Дирекционный угол	Горизонтальное проложение, м	Описание закрепления на местности	Кадастровые номера смежных участков	Сведения об адресах правообладателей смежных земельных участков
	начальная	конечная					
1	2	3	4	5	6	7	8
1	1	2	314°35.2`	189.79	—	16:19:040106:195, 16:19:040106:26	адрес отсутствует
2	2	3	76°34.4`	75.59	—	16:19:040106:15	адрес отсутствует
3	3	4	346°35.0`	49.99	—	16:19:040106:15	адрес отсутствует
4	4	5	76°34.7`	75.52	—	16:19:040106:5	адрес отсутствует
5	5	6	157°45.7`	78.48	—	16:19:040106:23	адрес отсутствует
6	6	7	161°28.5`	66.76	—	16:19:040106:23	адрес отсутствует
7	7	8	160°58.1`	51.37	—	16:19:040106:23	адрес отсутствует
8	8	1	244°27.2`	75.22	—	16:19:040106:23	адрес отсутствует

М.П.

Отчет об объекте недвижимости

Описание местоположения земельного участка

Земельный участок			
(вид объекта недвижимости)			
Лист № ___ Раздела **3.2**	Всего листов раздела **3.2**: ___	Всего разделов: **0**	Всего листов: **23**
23.07.2024 № КУВИ-001/2024-189165141			
Кадастровый номер:		**16:19:040106:208**	

Сведения о характерных точках границы земельного участка

Система координат: МСК-16

Номер точки	Координаты		Описание закрепления на местности	Метод определения координат и средняя квадратическая погрешность определения координат характерных точек границ земельного участка, м
	X	Y		
1	2	3	4	5
н 7	434807.89	2313485.48	данные отсутствуют	2.5
н 8	434941.12	2313350.31	данные отсутствуют	2.5
н 9	434958.67	2313423.83	данные отсутствуют	2.5
н 10	435007.3	2313412.23	данные отсутствуют	2.5
н 11	435024.83	2313485.69	данные отсутствуют	2.5
н 12	434952.19	2313515.39	данные отсутствуют	2.5
н 13	434888.89	2313536.6	данные отсутствуют	2.5
н 14	434840.33	2313553.35	данные отсутствуют	2.5
н 7	434807.89	2313485.48	данные отсутствуют	2.5

М.П.

ЭЛЕКТРОННЫЙ ТАТАРСТАН

Отчет об объекте недвижимости

Сведения о частях земельного участка

Земельный участок			
(вид объекта недвижимости)			
Лист № ___ Раздела **4**	Всего листов раздела **4:** ___	Всего разделов: **0**	Всего листов: **23**
23.07.2024 № КУВИ-001/2024-189165141			
Кадастровый номер:		**16:19:040106:208**	

План (чертеж, схема) части земельного участка		Учетный номер части: **16:19:040106:208/1**	
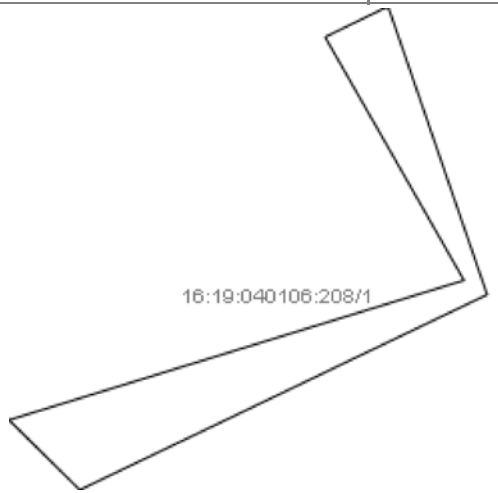			
Масштаб 1: —	Условные обозначения:		

М.П.

Отчет об объекте недвижимости
Сведения о частях земельного участка

Земельный участок			
(вид объекта недвижимости)			
Лист № ___ Раздела **4**	Всего листов раздела **4:** ___	Всего разделов: **0**	Всего листов: **23**
23.07.2024 № КУВИ-001/2024-189165141			
Кадастровый номер:		**16:19:040106:208**	

План (чертеж, схема) части земельного участка		Учетный номер части: **16:19:040106:208/2**	
Масштаб 1: —	Условные обозначения:		

М.П.

Отчет об объекте недвижимости
Сведения о частях земельного участка

Земельный участок			
(вид объекта недвижимости)			
Лист № ___ Раздела **4**	Всего листов раздела **4**: ___	Всего разделов: **0**	Всего листов: **23**
23.07.2024 № КУВИ-001/2024-189165141			
Кадастровый номер:		**16:19:040106:208**	

План (чертеж, схема) части земельного участка		Учетный номер части: **16:19:040106:208/3**	
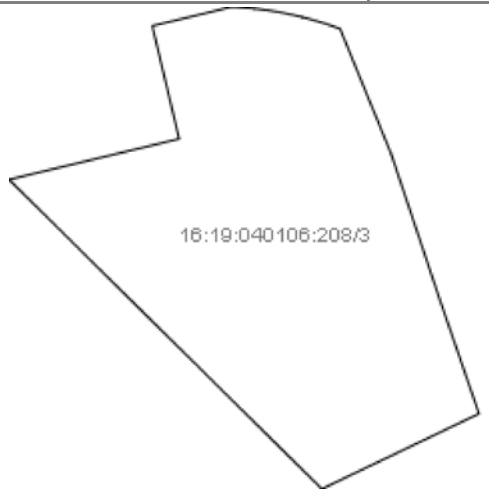			
Масштаб 1: —	Условные обозначения:		

М.П.

Отчет об объекте недвижимости
Сведения о частях земельного участка

Земельный участок			
(вид объекта недвижимости)			
Лист № ___ Раздела **4**	Всего листов раздела **4**: ___	Всего разделов: **0**	Всего листов: **23**
23.07.2024 № КУВИ-001/2024-189165141			
Кадастровый номер:		**16:19:040106:208**	

План (чертеж, схема) части земельного участка		Учетный номер части: **16:19:040106:208/4**	
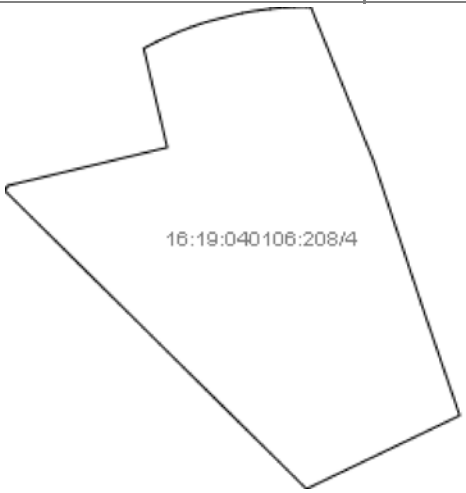			
Масштаб 1: —	Условные обозначения:		

М.П.

Отчет об объекте недвижимости
Сведения о частях земельного участка

Земельный участок			
(вид объекта недвижимости)			
Лист № ___ Раздела **4**	Всего листов раздела **4**: ___	Всего разделов: **0**	Всего листов: **23**
23.07.2024 № КУВИ-001/2024-189165141			
Кадастровый номер:		**16:19:040106:208**	

План (чертеж, схема) части земельного участка		Учетный номер части: **16:19:040106:208/5**	
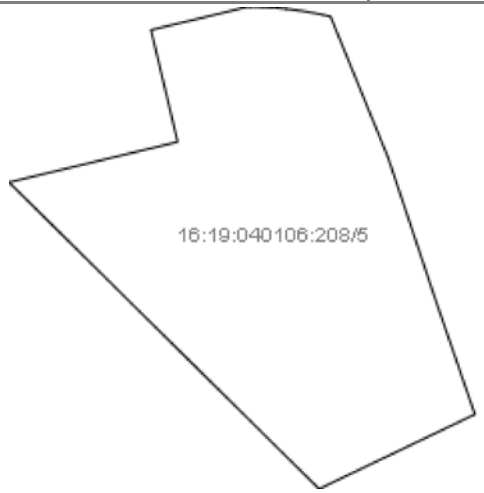			
Масштаб 1: —	Условные обозначения:		

М.П.

Отчет об объекте недвижимости

Сведения о частях земельного участка

Земельный участок			
(вид объекта недвижимости)			
Лист № ___ Раздела **4.1**	Всего листов раздела **4.1**: ___	Всего разделов: **0**	Всего листов: **23**
23.07.2024 № КУВИ-001/2024-189165141			
Кадастровый номер:		**16:19:040106:208**	

Учетный номер части	Площадь ($м^2$)	Содержание ограничения в использовании или ограничения права на объект недвижимости или обременения объекта недвижимости
1	2	3
1	1064	
2	22207	
3	21955	
4	22185	
5	22124	

М.П.

Отчет об объекте недвижимости

Сведения о частях земельного участка

Земельный участок			
(вид объекта недвижимости)			
Лист № ___ Раздела **4.2**	Всего листов раздела **4.2**: ___	Всего разделов: **0**	Всего листов: **23**
23.07.2024 № КУВИ-001/2024-189165141			
Кадастровый номер:		**16:19:040106:208**	

Сведения о характерных точках границы части (частей) земельного участка

Учетный номер части: 1

Система координат: МСК-16

Номер точки	Координаты, м		Описание закрепления на местности	Средняя квадратическая погрешность определения координат характерных точек границы части земельного участка, м
	X	Y		
1	2	3	4	5
	434819.51	2313473.69	—	—
	434807.89	2313485.48	Закрепление отсутствует	2.5
	434840.33	2313553.35	Закрепление отсутствует	2.5
	434887.93	2313536.93	—	—
	434887.92	2313536.27	—	0.2
	434883.1	2313526.36	—	0.2
	434842.71	2313549.49	—	0.2
	434819.51	2313473.69	—	—

М.П.

ЭЛЕКТРОННЫЙ ТАТАРСТАН

Отчет об объекте недвижимости

Сведения о частях земельного участка

Земельный участок			
(вид объекта недвижимости)			
Лист № ___ Раздела **4.2**	Всего листов раздела **4.2**: ___	Всего разделов: **0**	Всего листов: **23**
23.07.2024 № КУВИ-001/2024-189165141			
Кадастровый номер:		**16:19:040106:208**	

Сведения о характерных точках границы части (частей) земельного участка

Учетный номер части: 2

Система координат: МСК-16

Номер точки	Координаты, м		Описание закрепления на местности	Средняя квадратическая погрешность определения координат характерных точек границы части земельного участка, м
	X	Y		
1	2	3	4	5
	434958.67	2313423.83	Закрепление отсутствует	2.5
	434941.12	2313350.31	Закрепление отсутствует	2.5
	434807.89	2313485.48	Закрепление отсутствует	2.5
	434840.33	2313553.35	Закрепление отсутствует	2.5
	434888.89	2313536.6	Закрепление отсутствует	2.5
	434952.19	2313515.39	Закрепление отсутствует	2.5
	435017.66	2313488.62	—	—
	435017.95	2313486.29	—	0.5
	435018.4	2313481.07	—	0.5
	435018.68	2313475.84	—	0.5
	435018.77	2313470.61	—	0.5
	435018.68	2313465.38	—	0.5
	435018.4	2313460.15	—	0.5
	435018.21	2313457.95	—	—
	435007.79	2313414.27	—	—
	435006.95	2313412.31	—	—

М.П.

ЭЛЕКТРОННЫЙ ТАТАРСТАН

Отчет об объекте недвижимости

Сведения о частях земельного участка

Земельный участок			
(вид объекта недвижимости)			
Лист № ___ Раздела **4.2**	Всего листов раздела **4.2**: ___	Всего разделов: **0**	Всего листов: **23**
23.07.2024 № КУВИ-001/2024-189165141			
Кадастровый номер:		**16:19:040106:208**	

Номер точки	Координаты, м		Описание закрепления на местности	Средняя квадратическая погрешность определения координат характерных точек границы части земельного участка, м
	X	Y		
1	2	3	4	5
	434958.67	2313423.83	Закрепление отсутствует	2.5

М.П.

Отчет об объекте недвижимости

Сведения о частях земельного участка

Земельный участок			
(вид объекта недвижимости)			
Лист № ___ Раздела **4.2**	Всего листов раздела **4.2**: ___	Всего разделов: **0**	Всего листов: **23**
23.07.2024 № КУВИ-001/2024-189165141			
Кадастровый номер:		**16:19:040106:208**	

Сведения о характерных точках границы части (частей) земельного участка

Учетный номер части: 3

Система координат: МСК-16

Номер точки	Координаты, м		Описание закрепления на местности	Средняя квадратическая погрешность определения координат характерных точек границы части земельного участка, м
	X	Y		
1	2	3	4	5
	434958.67	2313423.83	Закрепление отсутствует	2.5
	434941.12	2313350.31	Закрепление отсутствует	2.5
	434807.89	2313485.48	Закрепление отсутствует	2.5
	434840.33	2313553.35	Закрепление отсутствует	2.5
	434888.89	2313536.6	Закрепление отсутствует	2.5
	434952.19	2313515.39	Закрепление отсутствует	2.5
	435006.01	2313493.38	—	—
	435006.5	2313492.11	—	0.5
	435008.21	2313487.16	—	0.5
	435009.74	2313482.16	—	0.5
	435011.09	2313477.1	—	0.5
	435012.27	2313472	—	0.5
	435013.27	2313466.86	—	0.5
	435014.09	2313461.69	—	0.5
	435014.73	2313456.49	—	0.5
	435015.18	2313451.27	—	0.5

М.П.

Отчет об объекте недвижимости

Сведения о частях земельного участка

Земельный участок			
(вид объекта недвижимости)			
Лист № ___ Раздела **4.2**	Всего листов раздела **4.2**: ___	Всего разделов: **0**	Всего листов: **23**
23.07.2024 № КУВИ-001/2024-189165141			
Кадастровый номер:		**16:19:040106:208**	

Номер точки	Координаты, м		Описание закрепления на местности	Средняя квадратическая погрешность определения координат характерных точек границы части земельного участка, м
	X	Y		
1	2	3	4	5
	435015.44	2313446.35	—	—
	435007.3	2313412.23	Закрепление отсутствует	2.5
	434958.67	2313423.83	Закрепление отсутствует	2.5

М.П.

Отчет об объекте недвижимости

Сведения о частях земельного участка

Земельный участок			
(вид объекта недвижимости)			
Лист № ___ Раздела **4.2**	Всего листов раздела **4.2**: ___	Всего разделов: **0**	Всего листов: **23**
23.07.2024 № КУВИ-001/2024-189165141			
Кадастровый номер:		**16:19:040106:208**	

Сведения о характерных точках границы части (частей) земельного участка

Учетный номер части: 4

Система координат: МСК-16

Номер точки	Координаты, м		Описание закрепления на местности	Средняя квадратическая погрешность определения координат характерных точек границы части земельного участка, м
	X	Y		
1	2	3	4	5
	434939.5	2313351.95	—	—
	434807.89	2313485.48	Закрепление отсутствует	2.5
	434840.33	2313553.35	Закрепление отсутствует	2.5
	434888.89	2313536.6	Закрепление отсутствует	2.5
	434952.19	2313515.39	Закрепление отсутствует	2.5
	435020.64	2313487.4	—	—
	435020.68	2313485.21	—	0.5
	435020.59	2313479.98	—	0.5
	435020.31	2313474.75	—	0.5
	435019.86	2313469.53	—	0.5
	435019.22	2313464.33	—	0.5
	435018.4	2313459.16	—	0.5
	435017.96	2313456.91	—	—
	435014.77	2313443.53	—	—
	435013.34	2313438.86	—	0.5
	435011.63	2313433.91	—	0.5

М.П.

ЭЛЕКТРОННЫЙ ТАТАРСТАН

Отчет об объекте недвижимости

Сведения о частях земельного участка

Земельный участок			
(вид объекта недвижимости)			
Лист № ___ Раздела **4.2**	Всего листов раздела **4.2**: ___	Всего разделов: **0**	Всего листов: **23**
23.07.2024 № КУВИ-001/2024-189165141			
Кадастровый номер:		**16:19:040106:208**	

Номер точки	Координаты, м		Описание закрепления на местности	Средняя квадратическая погрешность определения координат характерных точек границы части земельного участка, м
	X	Y		
1	2	3	4	5
	435009.76	2313429.02	—	0.5
	435007.71	2313424.2	—	0.5
	435005.5	2313419.45	—	0.5
	435003.12	2313414.79	—	0.5
	435002.35	2313413.41	—	—
	434958.67	2313423.83	Закрепление отсутствует	2.5
	434941.8	2313353.16	—	—
	434941.1	2313352.77	—	0.5
	434939.5	2313351.95	—	—

М.П.

ЭЛЕКТРОННЫЙ ТАТАРСТАН

Отчет об объекте недвижимости

Сведения о частях земельного участка

Земельный участок			
(вид объекта недвижимости)			
Лист № ___ Раздела **4.2**	Всего листов раздела **4.2**: ___	Всего разделов: **0**	Всего листов: **23**
23.07.2024 № КУВИ-001/2024-189165141			
Кадастровый номер:		**16:19:040106:208**	

Сведения о характерных точках границы части (частей) земельного участка

Учетный номер части: 5

Система координат: МСК-16

Номер точки	Координаты, м		Описание закрепления на местности	Средняя квадратическая погрешность определения координат характерных точек границы части земельного участка, м
	X	Y		
1	2	3	4	5
	434958.67	2313423.83	Закрепление отсутствует	2.5
	434941.12	2313350.31	Закрепление отсутствует	2.5
	434807.89	2313485.48	Закрепление отсутствует	2.5
	434840.33	2313553.35	Закрепление отсутствует	2.5
	434888.89	2313536.6	Закрепление отсутствует	2.5
	434952.19	2313515.39	Закрепление отсутствует	2.5
	435013.13	2313490.47	—	—
	435014	2313486.71	—	0.5
	435015	2313481.57	—	0.5
	435015.82	2313476.4	—	0.5
	435016.46	2313471.2	—	0.5
	435016.91	2313465.98	—	0.5
	435017.19	2313460.75	—	0.5
	435017.28	2313455.52	—	0.5
	435017.25	2313453.94	—	—
	435007.3	2313412.23	Закрепление отсутствует	2.5

М.П.

ЭЛЕКТРОННЫЙ ТАТАРСТАН

Отчет об объекте недвижимости

Сведения о частях земельного участка

Земельный участок			
(вид объекта недвижимости)			
Лист № ___ Раздела **4.2**	Всего листов раздела **4.2**: ___	Всего разделов: **0**	Всего листов: **23**
23.07.2024 № КУВИ-001/2024-189165141			
Кадастровый номер:		**16:19:040106:208**	

Номер точки	Координаты, м		Описание закрепления на местности	Средняя квадратическая погрешность определения координат характерных точек границы части земельного участка, м
	X	Y		
1	2	3	4	5
	434958.67	2313423.83	Закрепление отсутствует	2.5

М.П.

Раздел 1

Выписка из Единого государственного реестра недвижимости об объекте недвижимости

Сведения о характеристиках объекта недвижимости

На основании запроса от 15.04.2022 г., поступившего на рассмотрение 16.04.2022 г., сообщаем, что согласно записям Единого государственного реестра недвижимости:

Земельный участок			
(вид объекта недвижимости)			
Лист № ___ Раздела **1**	Всего листов раздела **1:** ___	Всего разделов: ___	Всего листов выписки: ___
16.04.2022№ 99/2022/461138854			
Кадастровый номер:		**16:19:000000:453(единое землепользование)**	

Номер кадастрового квартала:	16:19:000000
Дата присвоения кадастрового номера:	01.11.2007
Ранее присвоенный государственный учетный номер:	данные отсутствуют
Адрес:	установлено относительно ориентира, расположенного в границах участка. Почтовый адрес ориентира: Российская Федерация, Республика Татарстан, Заинский муниципальный район, Нижнебишевскоесельское поселение, с Нижнее Бишево, кв-л 000000, з/у 453
Площадь:	25595105 кв. м
Кадастровая стоимость, руб.:	99865952.79
Кадастровые номера расположенных в пределах земельного участка объектов недвижимости:	16:19:000000:2175, 16:19:040304:133
Кадастровые номера объектов недвижимости, из которых образован объект недвижимости:	данные отсутствуют
Кадастровые номера образованных объектов недвижимости:	16:19:040304:115, 16:19:040303:52, 16:19:040106:208, 16:19:040304:105, 16:19:040304:128, 16:19:040203:131, 16:19:040304:106, 16:19:040304:104, 16:19:040303:51, 16:19:040203:132
Сведения о включении объекта недвижимости в состав предприятия как имущественного комплекса:	

Государственный регистратор		ФГИС ЕГРН
полное наименование должности	подпись	инициалы, фамилия

М.П.

ЭЛЕКТРОННЫЙ ТАТАРСТАН

Выписка из Единого государственного реестра недвижимости об объекте недвижимости

Сведения о характеристиках объекта недвижимости

Земельный участок			
(вид объекта недвижимости)			
Лист № ___ Раздела **1**	Всего листов раздела **1**: ___	Всего разделов: ___	Всего листов выписки: ___
16.04.2022№ 99/2022/461138854			
Кадастровый номер:		**16:19:000000:453(единое землепользование)**	

Категория земель:	Земли сельскохозяйственного назначения
Виды разрешенного использования:	Сельскохозяйственное производство. Паевой фонд 4,6 га
Сведения о кадастровом инженере:	данные отсутствуют
Сведения о лесах, водных объектах и об иных природных объектах, расположенных в пределах земельного участка:	данные отсутствуют
Сведения о том, что земельный участок полностью или частично расположен в границах зоны с особыми условиями использования территории или территории объекта культурного наследия	данные отсутствуют
Сведения о том, что земельный участок расположен в границах особой экономической зоны, территории опережающего социально-экономического развития, зоны территориального развития в Российской Федерации, игорной зоны:	данные отсутствуют
Сведения о том, что земельный участок расположен в границах особо охраняемой природной территории, охотничьих угодий, лесничеств, лесопарков:	данные отсутствуют
Сведения о результатах проведения государственного земельного надзора:	данные отсутствуют
Сведения о расположении земельного участка в границах территории, в отношении которой утвержден проект межевания территории:	данные отсутствуют

Государственный регистратор		ФГИС ЕГРН
полное наименование должности	подпись	инициалы, фамилия

М.П.

ЭЛЕКТРОННЫЙ ТАТАРСТАН

Выписка из Единого государственного реестра недвижимости об объекте недвижимости

Сведения о характеристиках объекта недвижимости

Земельный участок			
(вид объекта недвижимости)			
Лист № ___ Раздела **1**	Всего листов раздела **1**: ___	Всего разделов: ___	Всего листов выписки: ___
16.04.2022№ 99/2022/461138854			
Кадастровый номер:		**16:19:000000:453(единое землепользование)**	

Условный номер земельного участка:	данные отсутствуют
Сведения о принятии акта и (или) заключении договора, предусматривающих предоставление в соответствии с земельным законодательством исполнительным органом государственной власти или органом местного самоуправления находящегося в государственной или муниципальной собственности земельного участка для строительства наемного дома социального использования или наемного дома коммерческого использования:	данные отсутствуют
Сведения о том, что земельный участок или земельные участки образованы на основании решения об изъятии земельного участка и (или) расположенного на нем объекта недвижимости для государственных или муниципальных нужд:	данные отсутствуют
Сведения о том, что земельный участок образован из земель или земельного участка, государственная собственность на которые не разграничена:	данные отсутствуют
Сведения о наличии земельного спора о местоположении границ земельных участков:	данные отсутствуют
Статус записи об объекте недвижимости:	Сведения об объекте недвижимости имеют статус "актуальные, ранее учтенные"
Особые отметки:	Посредством данного земельного участка обеспечен доступ к земельному участку (земельным участкам) с кадастровым номером (кадастровыми номерами) 16:19:000000:2532, 16:19:000000:2539, 16:19:040304:139. Сведения о видах разрешенного использовании имеют статус «Актуальные незасвидетельствованные». Право (ограничение права, обременение объекта недвижимости) зарегистрировано на данный объект недвижимости с видами разрешенного использования отсутствует. Список кадастровых номеров (площадей) обособленных (условных) участков, входящих в единое землепользование: 16:19:040304:36 (779546кв.м) ,16:19:040304:5 (473487.7кв.м) ,16:19:040304:6 (35944.01кв.м) ,16:19:040304:13 (2028561кв.м) ,16:19:040303:5 (1700738.64кв.м) ,16:19:040303:2 (95393.23кв.м) ,16:19:040303:4 (63554.24кв.м) ,16:19:040303:1 (1768301.54кв.м) ,16:19:040303:6 (741376.3кв.м) ,16:19:040303:3 (777563.3кв.м) ,16:19:040104:39 (10661.44кв.м) ,16:19:040104:40 (589594.53кв.м) ,16:19:040106:23 (21787.06кв.м) ,16:19:040106:22 (31761.7кв.м) ,16:19:040106:18 (1929557.87кв.м) ,16:19:040106:24 (1847515.96кв.м) ,16:19:040106:25 (1620731кв.м) ,16:19:040106:14 (1896574.12кв.м) ,16:19:040106:20 (123447.83кв.м) ,16:19:040106:19 (45597кв.м) ,16:19:040106:21 (27384.35кв.м) ,16:19:040206:7 (69900.06кв.м) ,16:19:040206:1 (2753130.36кв.м)

ЭЛЕКТРОННЫЙ ТАТАРСТАН

	,16:19:040203:45 (4431007.23кв.м) ,16:19:040203:47 (1234754.76кв.м) ,16:19:040203:44 (324077.95кв.м) ,16:19:040304:9 (70434.9кв.м) ,16:19:040304:7 (68961.83кв.м) ,16:19:040304:90 (31037.45кв.м) .
Получатель выписки:	Ласточкин Александр Николаевич

Государственный регистратор		ФГИС ЕГРН
полное наименование должности	подпись	инициалы, фамилия

М.П.

Выписка из Единого государственного реестра недвижимости об объекте недвижимости

Сведения о зарегистрированных правах

Земельный участок			
(вид объекта недвижимости)			
Лист № ___ Раздела **2**	Всего листов раздела **2:** ___	Всего разделов: ___	Всего листов выписки: ___
16.04.2022№ 99/2022/461138854			
Кадастровый номер:		**16:19:000000:453(единое землепользование)**	

1.	Правообладатель (правообладатели):		1.1.	
2.	Вид, номер и дата государственной регистрации права:		2.1.	Долевая собственность, № 16-16-27/011/2006-232 от 29.03.2007, 1/562
3.	Ограничение прав и обременение объекта недвижимости:			
	3.1.1.	вид:		Аренда (в том числе, субаренда)
		дата государственной регистрации:		28.04.2007
		номер государственной регистрации:		16-16-27/005/2007-071
		срок, на который установлено ограничение прав и обременение объекта недвижимости:		с 28.04.2007 по 28.04.2056
		лицо, в пользу которого установлено ограничение прав и обременение объекта недвижимости:		Общество с ограниченной ответственностью "Агрофирма "Восток", ИНН: 1647010216
		основание государственной регистрации:		'Договор аренды земельного участка сельскохозяйственного назначения с множественностью лиц на стороне арендодателя' №125 от 12.04.2007, СПК "Тукай"

Государственный регистратор		ФГИС ЕГРН
полное наименование должности	подпись	инициалы, фамилия

М.П.

ЭЛЕКТРОННЫЙ ТАТАРСТАН

Земельный участок			
(вид объекта недвижимости)			
Лист № ___ Раздела **2**	Всего листов раздела **2:** ___	Всего разделов: ___	Всего листов выписки: ___
16.04.2022№ 99/2022/461138854			
Кадастровый номер:		**16:19:000000:453(единое землепользование)**	

1.	Правообладатель (правообладатели):		1.2.	
2.	Вид, номер и дата государственной регистрации права:		2.2.	Долевая собственность, № 16-16-27/011/2006-232 от 29.03.2007, 1/562
3.	Ограничение прав и обременение объекта недвижимости:			
	3.2.1.	вид:		Аренда (в том числе, субаренда)
		дата государственной регистрации:		28.04.2007
		номер государственной регистрации:		16-16-27/005/2007-071
		срок, на который установлено ограничение прав и обременение объекта недвижимости:		с 28.04.2007 по 28.04.2056
		лицо, в пользу которого установлено ограничение прав и обременение объекта недвижимости:		Общество с ограниченной ответственностью "Агрофирма "Восток", ИНН: 1647010216
		основание государственной регистрации:		'Договор аренды земельного участка сельскохозяйственного назначения с множественностью лиц на стороне арендодателя' №125 от 12.04.2007, СПК "Тукай"

Государственный регистратор		ФГИС ЕГРН
полное наименование должности	подпись	инициалы, фамилия

М.П.

Земельный участок			
(вид объекта недвижимости)			
Лист № ___ Раздела **2**	Всего листов раздела **2:** ___	Всего разделов: ___	Всего листов выписки: ___
16.04.2022№ 99/2022/461138854			
Кадастровый номер:		**16:19:000000:453(единое землепользование)**	

1.	Правообладатель (правообладатели):		1.3.	
2.	Вид, номер и дата государственной регистрации права:		2.3.	Долевая собственность, № 16-16-27/011/2006-232 от 29.03.2007, 920/258251
3.	Ограничение прав и обременение объекта недвижимости:			
	3.3.1.	вид:	Аренда (в том числе, субаренда)	
		дата государственной регистрации:	28.04.2007	
		номер государственной регистрации:	16-16-27/005/2007-071	
		срок, на который установлено ограничение прав и обременение объекта недвижимости:	с 28.04.2007 по 28.04.2056	
		лицо, в пользу которого установлено ограничение прав и обременение объекта недвижимости:	Общество с ограниченной ответственностью "Агрофирма "Восток", ИНН: 1647010216	
		основание государственной регистрации:	'Договор аренды земельного участка сельскохозяйственного назначения с множественностью лиц на стороне арендодателя' №125 от 12.04.2007, СПК "Тукай"	

Государственный регистратор		ФГИС ЕГРН
полное наименование должности	подпись	инициалы, фамилия

М.П.

Земельный участок			
(вид объекта недвижимости)			
Лист № ___ Раздела **2**	Всего листов раздела **2:** ___	Всего разделов: ___	Всего листов выписки: ___
16.04.2022№ 99/2022/461138854			
Кадастровый номер:		**16:19:000000:453(единое землепользование)**	

1.	Правообладатель (правообладатели):		1.4.	
2.	Вид, номер и дата государственной регистрации права:		2.4.	Долевая собственность, № 16-16-27/011/2006-232 от 29.03.2007, 1/562
3.	Ограничение прав и обременение объекта недвижимости:			
	3.4.1.	вид:		Аренда (в том числе, субаренда)
		дата государственной регистрации:		28.04.2007
		номер государственной регистрации:		16-16-27/005/2007-071
		срок, на который установлено ограничение прав и обременение объекта недвижимости:		с 28.04.2007 по 28.04.2056
		лицо, в пользу которого установлено ограничение прав и обременение объекта недвижимости:		Общество с ограниченной ответственностью "Агрофирма "Восток", ИНН: 1647010216
		основание государственной регистрации:		'Договор аренды земельного участка сельскохозяйственного назначения с множественностью лиц на стороне арендодателя' №125 от 12.04.2007, СПК "Тукай"

Государственный регистратор		ФГИС ЕГРН
полное наименование должности	подпись	инициалы, фамилия

М.П.

Земельный участок			
(вид объекта недвижимости)			
Лист № ___ Раздела **2**	Всего листов раздела **2:** ___	Всего разделов: ___	Всего листов выписки: ___
16.04.2022№ 99/2022/461138854			
Кадастровый номер:		**16:19:000000:453(единое землепользование)**	

1.	Правообладатель (правообладатели):		1.5.	
2.	Вид, номер и дата государственной регистрации права:		2.5.	Долевая собственность, № 16-16-27/011/2006-232 от 29.03.2007, 1/562
3.	Ограничение прав и обременение объекта недвижимости:			
	3.5.1.	вид:	Аренда (в том числе, субаренда)	
		дата государственной регистрации:	28.04.2007	
		номер государственной регистрации:	16-16-27/005/2007-071	
		срок, на который установлено ограничение прав и обременение объекта недвижимости:	с 28.04.2007 по 28.04.2056	
		лицо, в пользу которого установлено ограничение прав и обременение объекта недвижимости:	Общество с ограниченной ответственностью "Агрофирма "Восток", ИНН: 1647010216	
		основание государственной регистрации:	'Договор аренды земельного участка сельскохозяйственного назначения с множественностью лиц на стороне арендодателя' №125 от 12.04.2007, СПК "Тукай"	

Государственный регистратор		ФГИС ЕГРН
полное наименование должности	подпись	инициалы, фамилия

М.П.

Земельный участок			
(вид объекта недвижимости)			
Лист № ___ Раздела **2**	Всего листов раздела **2:** ___	Всего разделов: ___	Всего листов выписки: ___
16.04.2022№ 99/2022/461138854			
Кадастровый номер:		**16:19:000000:453(единое землепользование)**	

1.	Правообладатель (правообладатели):		1.6.	
2.	Вид, номер и дата государственной регистрации права:		2.6.	Долевая собственность, № 16-16-27/011/2006-232 от 29.03.2007, 1/562
3.	Ограничение прав и обременение объекта недвижимости:			
	3.6.1.	вид:		Аренда (в том числе, субаренда)
		дата государственной регистрации:		28.04.2007
		номер государственной регистрации:		16-16-27/005/2007-071
		срок, на который установлено ограничение прав и обременение объекта недвижимости:		с 28.04.2007 по 28.04.2056
		лицо, в пользу которого установлено ограничение прав и обременение объекта недвижимости:		Общество с ограниченной ответственностью "Агрофирма "Восток", ИНН: 1647010216
		основание государственной регистрации:		'Договор аренды земельного участка сельскохозяйственного назначения с множественностью лиц на стороне арендодателя' №125 от 12.04.2007, СПК "Тукай"

Государственный регистратор		ФГИС ЕГРН
полное наименование должности	подпись	инициалы, фамилия

М.П.

Земельный участок			
(вид объекта недвижимости)			
Лист № ___ Раздела **2**	Всего листов раздела **2:** ___	Всего разделов: ___	Всего листов выписки: ___
16.04.2022№ 99/2022/461138854			
Кадастровый номер:		**16:19:000000:453(единое землепользование)**	

1.	Правообладатель (правообладатели):		1.7.	
2.	Вид, номер и дата государственной регистрации права:		2.7.	Долевая собственность, № 16-16-27/011/2006-232 от 29.03.2007, 1/562
3.	Ограничение прав и обременение объекта недвижимости:			
	3.7.1.	вид:	Аренда (в том числе, субаренда)	
		дата государственной регистрации:	28.04.2007	
		номер государственной регистрации:	16-16-27/005/2007-071	
		срок, на который установлено ограничение прав и обременение объекта недвижимости:	с 28.04.2007 по 28.04.2056	
		лицо, в пользу которого установлено ограничение прав и обременение объекта недвижимости:	Общество с ограниченной ответственностью "Агрофирма "Восток", ИНН: 1647010216	
		основание государственной регистрации:	'Договор аренды земельного участка сельскохозяйственного назначения с множественностью лиц на стороне арендодателя' №125 от 12.04.2007, СПК "Тукай"	

Государственный регистратор		ФГИС ЕГРН
полное наименование должности	подпись	инициалы, фамилия

М.П.

Земельный участок			
(вид объекта недвижимости)			
Лист № ___ Раздела **2**	Всего листов раздела **2:** ___	Всего разделов: ___	Всего листов выписки: ___
16.04.2022№ 99/2022/461138854			
Кадастровый номер:		**16:19:000000:453(единое землепользование)**	

1.	Правообладатель (правообладатели):		1.8.	
2.	Вид, номер и дата государственной регистрации права:		2.8.	Долевая собственность, № 16-16-27/011/2006-232 от 29.03.2007, 1/562
3.	Ограничение прав и обременение объекта недвижимости:			
	3.8.1.	вид:		Аренда (в том числе, субаренда)
		дата государственной регистрации:		28.04.2007
		номер государственной регистрации:		16-16-27/005/2007-071
		срок, на который установлено ограничение прав и обременение объекта недвижимости:		с 28.04.2007 по 28.04.2056
		лицо, в пользу которого установлено ограничение прав и обременение объекта недвижимости:		Общество с ограниченной ответственностью "Агрофирма "Восток", ИНН: 1647010216
		основание государственной регистрации:		'Договор аренды земельного участка сельскохозяйственного назначения с множественностью лиц на стороне арендодателя' №125 от 12.04.2007, СПК "Тукай"

Государственный регистратор		ФГИС ЕГРН
полное наименование должности	подпись	инициалы, фамилия

М.П.

Земельный участок			
(вид объекта недвижимости)			
Лист № ___ Раздела **2**	Всего листов раздела **2:** ___	Всего разделов: ___	Всего листов выписки: ___
16.04.2022№ 99/2022/461138854			
Кадастровый номер:		**16:19:000000:453(единое землепользование)**	

1.	Правообладатель (правообладатели):		1.9.	
2.	Вид, номер и дата государственной регистрации права:		2.9.	Долевая собственность, № 16-16-27/011/2006-232 от 29.03.2007, 1/562
3.	Ограничение прав и обременение объекта недвижимости:			
	3.9.1.	вид:		Аренда (в том числе, субаренда)
		дата государственной регистрации:		28.04.2007
		номер государственной регистрации:		16-16-27/005/2007-071
		срок, на который установлено ограничение прав и обременение объекта недвижимости:		с 28.04.2007 по 28.04.2056
		лицо, в пользу которого установлено ограничение прав и обременение объекта недвижимости:		Общество с ограниченной ответственностью "Агрофирма "Восток", ИНН: 1647010216
		основание государственной регистрации:		'Договор аренды земельного участка сельскохозяйственного назначения с множественностью лиц на стороне арендодателя' №125 от 12.04.2007, СПК "Тукай"

Государственный регистратор		ФГИС ЕГРН
полное наименование должности	подпись	инициалы, фамилия

М.П.

Земельный участок			
(вид объекта недвижимости)			
Лист № ___ Раздела **2**	Всего листов раздела **2:** ___	Всего разделов: ___	Всего листов выписки: ___
16.04.2022№ 99/2022/461138854			
Кадастровый номер:		**16:19:000000:453(единое землепользование)**	

1.	Правообладатель (правообладатели):		1.10.	
2.	Вид, номер и дата государственной регистрации права:		2.10.	Долевая собственность, № 16-16-27/011/2006-232 от 29.03.2007, 1/562
3.	Ограничение прав и обременение объекта недвижимости:			
	3.10.1.	вид:		Аренда (в том числе, субаренда)
		дата государственной регистрации:		28.04.2007
		номер государственной регистрации:		16-16-27/005/2007-071
		срок, на который установлено ограничение прав и обременение объекта недвижимости:		с 28.04.2007 по 28.04.2056
		лицо, в пользу которого установлено ограничение прав и обременение объекта недвижимости:		Общество с ограниченной ответственностью "Агрофирма "Восток", ИНН: 1647010216
		основание государственной регистрации:		'Договор аренды земельного участка сельскохозяйственного назначения с множественностью лиц на стороне арендодателя' №125 от 12.04.2007, СПК "Тукай"

Государственный регистратор		ФГИС ЕГРН
полное наименование должности	подпись	инициалы, фамилия

М.П.

Земельный участок			
(вид объекта недвижимости)			
Лист № ___ Раздела **2**	Всего листов раздела **2:** ___	Всего разделов: ___	Всего листов выписки: ___
16.04.2022№ 99/2022/461138854			
Кадастровый номер:		**16:19:000000:453(единое землепользование)**	

1.	Правообладатель (правообладатели):		1.11.	
2.	Вид, номер и дата государственной регистрации права:		2.11.	Долевая собственность, № 16-16-27/011/2006-232 от 29.03.2007, 1/562
3.	Ограничение прав и обременение объекта недвижимости:			
	3.11.1.	вид:		Аренда (в том числе, субаренда)
		дата государственной регистрации:		28.04.2007
		номер государственной регистрации:		16-16-27/005/2007-071
		срок, на который установлено ограничение прав и обременение объекта недвижимости:		с 28.04.2007 по 28.04.2056
		лицо, в пользу которого установлено ограничение прав и обременение объекта недвижимости:		Общество с ограниченной ответственностью "Агрофирма "Восток", ИНН: 1647010216
		основание государственной регистрации:		'Договор аренды земельного участка сельскохозяйственного назначения с множественностью лиц на стороне арендодателя' №125 от 12.04.2007, СПК "Тукай"

Государственный регистратор		ФГИС ЕГРН
полное наименование должности	подпись	инициалы, фамилия

М.П.

Земельный участок			
(вид объекта недвижимости)			
Лист № ___ Раздела **2**	Всего листов раздела **2:** ___	Всего разделов: ___	Всего листов выписки: ___
16.04.2022№ 99/2022/461138854			
Кадастровый номер:		**16:19:000000:453(единое землепользование)**	

1.	Правообладатель (правообладатели):		1.12.	
2.	Вид, номер и дата государственной регистрации права:		2.12.	Долевая собственность, № 16-16-27/011/2006-232 от 29.03.2007, 1/562
3.	Ограничение прав и обременение объекта недвижимости:			
	3.12.1.	вид:		Аренда (в том числе, субаренда)
		дата государственной регистрации:		28.04.2007
		номер государственной регистрации:		16-16-27/005/2007-071
		срок, на который установлено ограничение прав и обременение объекта недвижимости:		с 28.04.2007 по 28.04.2056
		лицо, в пользу которого установлено ограничение прав и обременение объекта недвижимости:		Общество с ограниченной ответственностью "Агрофирма "Восток", ИНН: 1647010216
		основание государственной регистрации:		'Договор аренды земельного участка сельскохозяйственного назначения с множественностью лиц на стороне арендодателя' №125 от 12.04.2007, СПК "Тукай"

Государственный регистратор		ФГИС ЕГРН
полное наименование должности	подпись	инициалы, фамилия

М.П.

Земельный участок			
(вид объекта недвижимости)			
Лист № ___ Раздела **2**	Всего листов раздела **2:** ___	Всего разделов: ___	Всего листов выписки: ___
16.04.2022№ 99/2022/461138854			
Кадастровый номер:		**16:19:000000:453(единое землепользование)**	

1.	Правообладатель (правообладатели):		1.13.	
2.	Вид, номер и дата государственной регистрации права:		2.13.	Долевая собственность, № 16-16-27/011/2006-232 от 29.03.2007, 1/562
3.	Ограничение прав и обременение объекта недвижимости:			
	3.13.1.	вид:		Аренда (в том числе, субаренда)
		дата государственной регистрации:		28.04.2007
		номер государственной регистрации:		16-16-27/005/2007-071
		срок, на который установлено ограничение прав и обременение объекта недвижимости:		с 28.04.2007 по 28.04.2056
		лицо, в пользу которого установлено ограничение прав и обременение объекта недвижимости:		Общество с ограниченной ответственностью "Агрофирма "Восток", ИНН: 1647010216
		основание государственной регистрации:		'Договор аренды земельного участка сельскохозяйственного назначения с множественностью лиц на стороне арендодателя' №125 от 12.04.2007, СПК "Тукай"

Государственный регистратор		ФГИС ЕГРН
полное наименование должности	подпись	инициалы, фамилия

М.П.

Земельный участок			
(вид объекта недвижимости)			
Лист № ___ Раздела **2**	Всего листов раздела **2:** ___	Всего разделов: ___	Всего листов выписки: ___
16.04.2022№ 99/2022/461138854			
Кадастровый номер:		**16:19:000000:453(единое землепользование)**	

1.	Правообладатель (правообладатели):		1.14.	
2.	Вид, номер и дата государственной регистрации права:		2.14.	Долевая собственность, № 16-16-27/011/2006-232 от 29.03.2007, 1/562
3.	Ограничение прав и обременение объекта недвижимости:			
	3.14.1.	вид:		Аренда (в том числе, субаренда)
		дата государственной регистрации:		28.04.2007
		номер государственной регистрации:		16-16-27/005/2007-071
		срок, на который установлено ограничение прав и обременение объекта недвижимости:		с 28.04.2007 по 28.04.2056
		лицо, в пользу которого установлено ограничение прав и обременение объекта недвижимости:		Общество с ограниченной ответственностью "Агрофирма "Восток", ИНН: 1647010216
		основание государственной регистрации:		'Договор аренды земельного участка сельскохозяйственного назначения с множественностью лиц на стороне арендодателя' №125 от 12.04.2007, СПК "Тукай"

Государственный регистратор		ФГИС ЕГРН
полное наименование должности	подпись	инициалы, фамилия

М.П.

Земельный участок			
(вид объекта недвижимости)			
Лист № ___ Раздела **2**	Всего листов раздела **2:** ___	Всего разделов: ___	Всего листов выписки: ___
16.04.2022№ 99/2022/461138854			
Кадастровый номер:		**16:19:000000:453(единое землепользование)**	

1.	Правообладатель (правообладатели):		1.15.	
2.	Вид, номер и дата государственной регистрации права:		2.15.	Долевая собственность, № 16-16-27/011/2006-232 от 29.03.2007, 1/562
3.	Ограничение прав и обременение объекта недвижимости:			
	3.15.1.	вид:		Аренда (в том числе, субаренда)
		дата государственной регистрации:		28.04.2007
		номер государственной регистрации:		16-16-27/005/2007-071
		срок, на который установлено ограничение прав и обременение объекта недвижимости:		с 28.04.2007 по 28.04.2056
		лицо, в пользу которого установлено ограничение прав и обременение объекта недвижимости:		Общество с ограниченной ответственностью "Агрофирма "Восток", ИНН: 1647010216
		основание государственной регистрации:		'Договор аренды земельного участка сельскохозяйственного назначения с множественностью лиц на стороне арендодателя' №125 от 12.04.2007, СПК "Тукай"

Государственный регистратор		ФГИС ЕГРН
полное наименование должности	подпись	инициалы, фамилия

М.П.

Земельный участок			
(вид объекта недвижимости)			
Лист № ___ Раздела **2**	Всего листов раздела **2:** ___	Всего разделов: ___	Всего листов выписки: ___
16.04.2022№ 99/2022/461138854			
Кадастровый номер:		**16:19:000000:453(единое землепользование)**	

1.	Правообладатель (правообладатели):		1.16.	
2.	Вид, номер и дата государственной регистрации права:		2.16.	Долевая собственность, № 16-16-27/011/2006-232 от 29.03.2007, 1/562
3.	Ограничение прав и обременение объекта недвижимости:			
	3.16.1.	вид:		Аренда (в том числе, субаренда)
		дата государственной регистрации:		28.04.2007
		номер государственной регистрации:		16-16-27/005/2007-071
		срок, на который установлено ограничение прав и обременение объекта недвижимости:		с 28.04.2007 по 28.04.2056
		лицо, в пользу которого установлено ограничение прав и обременение объекта недвижимости:		Общество с ограниченной ответственностью "Агрофирма "Восток", ИНН: 1647010216
		основание государственной регистрации:		'Договор аренды земельного участка сельскохозяйственного назначения с множественностью лиц на стороне арендодателя' №125 от 12.04.2007, СПК "Тукай"

Государственный регистратор		ФГИС ЕГРН
полное наименование должности	подпись	инициалы, фамилия

М.П.

Земельный участок			
(вид объекта недвижимости)			
Лист № ___ Раздела **2**	Всего листов раздела **2:** ___	Всего разделов: ___	Всего листов выписки: ___
16.04.2022№ 99/2022/461138854			
Кадастровый номер:		**16:19:000000:453(единое землепользование)**	

1.	Правообладатель (правообладатели):		1.17.	
2.	Вид, номер и дата государственной регистрации права:		2.17.	Долевая собственность, № 16-16-27/011/2006-232 от 29.03.2007, 1/562
3.	Ограничение прав и обременение объекта недвижимости:			
	3.17.1.	вид:		Аренда (в том числе, субаренда)
		дата государственной регистрации:		28.04.2007
		номер государственной регистрации:		16-16-27/005/2007-071
		срок, на который установлено ограничение прав и обременение объекта недвижимости:		с 28.04.2007 по 28.04.2056
		лицо, в пользу которого установлено ограничение прав и обременение объекта недвижимости:		Общество с ограниченной ответственностью "Агрофирма "Восток", ИНН: 1647010216
		основание государственной регистрации:		'Договор аренды земельного участка сельскохозяйственного назначения с множественностью лиц на стороне арендодателя' №125 от 12.04.2007, СПК "Тукай"

Государственный регистратор		ФГИС ЕГРН
полное наименование должности	подпись	инициалы, фамилия

М.П.

Земельный участок			
(вид объекта недвижимости)			
Лист № ___ Раздела **2**	Всего листов раздела **2:** ___	Всего разделов: ___	Всего листов выписки: ___
16.04.2022№ 99/2022/461138854			
Кадастровый номер:		**16:19:000000:453(единое землепользование)**	

1.	Правообладатель (правообладатели):		1.18.	
2.	Вид, номер и дата государственной регистрации права:		2.18.	Долевая собственность, № 16-16-27/011/2006-232 от 29.03.2007, 1/562
3.	Ограничение прав и обременение объекта недвижимости:			
	3.18.1.	вид:		Аренда (в том числе, субаренда)
		дата государственной регистрации:		28.04.2007
		номер государственной регистрации:		16-16-27/005/2007-071
		срок, на который установлено ограничение прав и обременение объекта недвижимости:		с 28.04.2007 по 28.04.2056
		лицо, в пользу которого установлено ограничение прав и обременение объекта недвижимости:		Общество с ограниченной ответственностью "Агрофирма "Восток", ИНН: 1647010216
		основание государственной регистрации:		'Договор аренды земельного участка сельскохозяйственного назначения с множественностью лиц на стороне арендодателя' №125 от 12.04.2007, СПК "Тукай"

Государственный регистратор		ФГИС ЕГРН
полное наименование должности	подпись	инициалы, фамилия

М.П.

Земельный участок			
(вид объекта недвижимости)			
Лист № ___ Раздела **2**	Всего листов раздела **2:** ___	Всего разделов: ___	Всего листов выписки: ___
16.04.2022№ 99/2022/461138854			
Кадастровый номер:		**16:19:000000:453(единое землепользование)**	

1.	Правообладатель (правообладатели):		1.19.	
2.	Вид, номер и дата государственной регистрации права:		2.19.	Долевая собственность, № 16-16-27/011/2006-232 от 29.03.2007, 920/258251
3.	Ограничение прав и обременение объекта недвижимости:			
	3.19.1.	вид:		Аренда (в том числе, субаренда)
		дата государственной регистрации:		28.04.2007
		номер государственной регистрации:		16-16-27/005/2007-071
		срок, на который установлено ограничение прав и обременение объекта недвижимости:		с 28.04.2007 по 28.04.2056
		лицо, в пользу которого установлено ограничение прав и обременение объекта недвижимости:		Общество с ограниченной ответственностью "Агрофирма "Восток", ИНН: 1647010216
		основание государственной регистрации:		'Договор аренды земельного участка сельскохозяйственного назначения с множественностью лиц на стороне арендодателя' №125 от 12.04.2007, СПК "Тукай"

Государственный регистратор		ФГИС ЕГРН
полное наименование должности	подпись	инициалы, фамилия

М.П.

Земельный участок			
(вид объекта недвижимости)			
Лист № ___ Раздела **2**	Всего листов раздела **2:** ___	Всего разделов: ___	Всего листов выписки: ___
16.04.2022№ 99/2022/461138854			
Кадастровый номер:		**16:19:000000:453(единое землепользование)**	

1.	Правообладатель (правообладатели):		1.20.	
2.	Вид, номер и дата государственной регистрации права:		2.20.	Долевая собственность, № 16-16-27/011/2006-232 от 29.03.2007, 920/258251
3.	Ограничение прав и обременение объекта недвижимости:			
	3.20.1.	вид:		Аренда (в том числе, субаренда)
		дата государственной регистрации:		28.04.2007
		номер государственной регистрации:		16-16-27/005/2007-071
		срок, на который установлено ограничение прав и обременение объекта недвижимости:		с 28.04.2007 по 28.04.2056
		лицо, в пользу которого установлено ограничение прав и обременение объекта недвижимости:		Общество с ограниченной ответственностью "Агрофирма "Восток", ИНН: 1647010216
		основание государственной регистрации:		'Договор аренды земельного участка сельскохозяйственного назначения с множественностью лиц на стороне арендодателя' №125 от 12.04.2007, СПК "Тукай"

Государственный регистратор		ФГИС ЕГРН
полное наименование должности	подпись	инициалы, фамилия

М.П.

Земельный участок			
(вид объекта недвижимости)			
Лист № ___ Раздела **2**	Всего листов раздела **2:** ___	Всего разделов: ___	Всего листов выписки: ___
16.04.2022№ 99/2022/461138854			
Кадастровый номер:		**16:19:000000:453(единое землепользование)**	

1.	Правообладатель (правообладатели):		1.21.	
2.	Вид, номер и дата государственной регистрации права:		2.21.	Долевая собственность, № 16-16-27/011/2006-232 от 29.03.2007, 1/562
3.	Ограничение прав и обременение объекта недвижимости:			
	3.21.1.	вид:		Аренда (в том числе, субаренда)
		дата государственной регистрации:		28.04.2007
		номер государственной регистрации:		16-16-27/005/2007-071
		срок, на который установлено ограничение прав и обременение объекта недвижимости:		с 28.04.2007 по 28.04.2056
		лицо, в пользу которого установлено ограничение прав и обременение объекта недвижимости:		Общество с ограниченной ответственностью "Агрофирма "Восток", ИНН: 1647010216
		основание государственной регистрации:		'Договор аренды земельного участка сельскохозяйственного назначения с множественностью лиц на стороне арендодателя' №125 от 12.04.2007, СПК "Тукай"

Государственный регистратор		ФГИС ЕГРН
полное наименование должности	подпись	инициалы, фамилия

М.П.

Земельный участок			
(вид объекта недвижимости)			
Лист № ___ Раздела **2**	Всего листов раздела **2:** ___	Всего разделов: ___	Всего листов выписки: ___
16.04.2022№ 99/2022/461138854			
Кадастровый номер:		**16:19:000000:453(единое землепользование)**	

1.	Правообладатель (правообладатели):		1.22.	
2.	Вид, номер и дата государственной регистрации права:		2.22.	Долевая собственность, № 16-16-27/011/2006-232 от 29.03.2007, 1/562
3.	Ограничение прав и обременение объекта недвижимости:			
	3.22.1.	вид:		Аренда (в том числе, субаренда)
		дата государственной регистрации:		28.04.2007
		номер государственной регистрации:		16-16-27/005/2007-071
		срок, на который установлено ограничение прав и обременение объекта недвижимости:		с 28.04.2007 по 28.04.2056
		лицо, в пользу которого установлено ограничение прав и обременение объекта недвижимости:		Общество с ограниченной ответственностью "Агрофирма "Восток", ИНН: 1647010216
		основание государственной регистрации:		'Договор аренды земельного участка сельскохозяйственного назначения с множественностью лиц на стороне арендодателя' №125 от 12.04.2007, СПК "Тукай"

Государственный регистратор		ФГИС ЕГРН
полное наименование должности	подпись	инициалы, фамилия

М.П.

Земельный участок			
(вид объекта недвижимости)			
Лист № ___ Раздела **2**	Всего листов раздела **2:** ___	Всего разделов: ___	Всего листов выписки: ___
16.04.2022№ 99/2022/461138854			
Кадастровый номер:		**16:19:000000:453(единое землепользование)**	

1.	Правообладатель (правообладатели):		1.23.	
2.	Вид, номер и дата государственной регистрации права:		2.23.	Долевая собственность, № 16-16-27/011/2006-232 от 29.03.2007, 1/562
3.	Ограничение прав и обременение объекта недвижимости:			
	3.23.1.	вид:		Аренда (в том числе, субаренда)
		дата государственной регистрации:		28.04.2007
		номер государственной регистрации:		16-16-27/005/2007-071
		срок, на который установлено ограничение прав и обременение объекта недвижимости:		с 28.04.2007 по 28.04.2056
		лицо, в пользу которого установлено ограничение прав и обременение объекта недвижимости:		Общество с ограниченной ответственностью "Агрофирма "Восток", ИНН: 1647010216
		основание государственной регистрации:		'Договор аренды земельного участка сельскохозяйственного назначения с множественностью лиц на стороне арендодателя' №125 от 12.04.2007, СПК "Тукай"

Государственный регистратор		ФГИС ЕГРН
полное наименование должности	подпись	инициалы, фамилия

М.П.

Земельный участок			
(вид объекта недвижимости)			
Лист № ___ Раздела **2**	Всего листов раздела **2:** ___	Всего разделов: ___	Всего листов выписки: ___
16.04.2022№ 99/2022/461138854			
Кадастровый номер:		**16:19:000000:453(единое землепользование)**	

1.	Правообладатель (правообладатели):		1.24.	
2.	Вид, номер и дата государственной регистрации права:		2.24.	Долевая собственность, № 16-16-27/011/2006-232 от 29.03.2007, 230/258251
3.	Ограничение прав и обременение объекта недвижимости:			
	3.24.1.	вид:		Аренда (в том числе, субаренда)
		дата государственной регистрации:		28.04.2007
		номер государственной регистрации:		16-16-27/005/2007-071
		срок, на который установлено ограничение прав и обременение объекта недвижимости:		с 28.04.2007 по 28.04.2056
		лицо, в пользу которого установлено ограничение прав и обременение объекта недвижимости:		Общество с ограниченной ответственностью "Агрофирма "Восток", ИНН: 1647010216
		основание государственной регистрации:		'Договор аренды земельного участка сельскохозяйственного назначения с множественностью лиц на стороне арендодателя' №125 от 12.04.2007, СПК "Тукай"

Государственный регистратор		ФГИС ЕГРН
полное наименование должности	подпись	инициалы, фамилия

М.П.

Земельный участок			
(вид объекта недвижимости)			
Лист № ___ Раздела **2**	Всего листов раздела **2:** ___	Всего разделов: ___	Всего листов выписки: ___
16.04.2022№ 99/2022/461138854			
Кадастровый номер:		**16:19:000000:453(единое землепользование)**	

1.	Правообладатель (правообладатели):		1.25.	
2.	Вид, номер и дата государственной регистрации права:		2.25.	Долевая собственность, № 16-16-27/011/2006-232 от 29.03.2007, 1/562
3.	Ограничение прав и обременение объекта недвижимости:			
	3.25.1.	вид:		Аренда (в том числе, субаренда)
		дата государственной регистрации:		28.04.2007
		номер государственной регистрации:		16-16-27/005/2007-071
		срок, на который установлено ограничение прав и обременение объекта недвижимости:		с 28.04.2007 по 28.04.2056
		лицо, в пользу которого установлено ограничение прав и обременение объекта недвижимости:		Общество с ограниченной ответственностью "Агрофирма "Восток", ИНН: 1647010216
		основание государственной регистрации:		'Договор аренды земельного участка сельскохозяйственного назначения с множественностью лиц на стороне арендодателя' №125 от 12.04.2007, СПК "Тукай"

Государственный регистратор		ФГИС ЕГРН
полное наименование должности	подпись	инициалы, фамилия

М.П.

Земельный участок			
(вид объекта недвижимости)			
Лист № ___ Раздела **2**	Всего листов раздела **2:** ___	Всего разделов: ___	Всего листов выписки: ___
16.04.2022№ 99/2022/461138854			
Кадастровый номер:		**16:19:000000:453(единое землепользование)**	

1.	Правообладатель (правообладатели):		1.26.	
2.	Вид, номер и дата государственной регистрации права:		2.26.	Долевая собственность, № 16-16-27/011/2006-232 от 29.03.2007, 115/258251
3.	Ограничение прав и обременение объекта недвижимости:			
	3.26.1.	вид:		Аренда (в том числе, субаренда)
		дата государственной регистрации:		28.04.2007
		номер государственной регистрации:		16-16-27/005/2007-071
		срок, на который установлено ограничение прав и обременение объекта недвижимости:		с 28.04.2007 по 28.04.2056
		лицо, в пользу которого установлено ограничение прав и обременение объекта недвижимости:		Общество с ограниченной ответственностью "Агрофирма "Восток", ИНН: 1647010216
		основание государственной регистрации:		'Договор аренды земельного участка сельскохозяйственного назначения с множественностью лиц на стороне арендодателя' №125 от 12.04.2007, СПК "Тукай"

Государственный регистратор		ФГИС ЕГРН
полное наименование должности	подпись	инициалы, фамилия

М.П.

Земельный участок			
(вид объекта недвижимости)			
Лист № ___ Раздела **2**	Всего листов раздела **2:** ___	Всего разделов: ___	Всего листов выписки: ___
16.04.2022№ 99/2022/461138854			
Кадастровый номер:		**16:19:000000:453(единое землепользование)**	

1.	Правообладатель (правообладатели):		1.27.	
2.	Вид, номер и дата государственной регистрации права:		2.27.	Долевая собственность, № 16-16-27/011/2006-232 от 29.03.2007, 1/562
3.	Ограничение прав и обременение объекта недвижимости:			
	3.27.1.	вид:		Аренда (в том числе, субаренда)
		дата государственной регистрации:		28.04.2007
		номер государственной регистрации:		16-16-27/005/2007-071
		срок, на который установлено ограничение прав и обременение объекта недвижимости:		с 28.04.2007 по 28.04.2056
		лицо, в пользу которого установлено ограничение прав и обременение объекта недвижимости:		Общество с ограниченной ответственностью "Агрофирма "Восток", ИНН: 1647010216
		основание государственной регистрации:		'Договор аренды земельного участка сельскохозяйственного назначения с множественностью лиц на стороне арендодателя' №125 от 12.04.2007, СПК "Тукай"

Государственный регистратор		ФГИС ЕГРН
полное наименование должности	подпись	инициалы, фамилия

М.П.

Земельный участок			
(вид объекта недвижимости)			
Лист № ___ Раздела **2**	Всего листов раздела **2:** ___	Всего разделов: ___	Всего листов выписки: ___
16.04.2022№ 99/2022/461138854			
Кадастровый номер:		**16:19:000000:453(единое землепользование)**	

1.	Правообладатель (правообладатели):		1.28.	
2.	Вид, номер и дата государственной регистрации права:		2.28.	Долевая собственность, № 16-16-27/011/2006-232 от 29.03.2007, 920/258251
3.	Ограничение прав и обременение объекта недвижимости:			
	3.28.1.	вид:	Аренда (в том числе, субаренда)	
		дата государственной регистрации:	28.04.2007	
		номер государственной регистрации:	16-16-27/005/2007-071	
		срок, на который установлено ограничение прав и обременение объекта недвижимости:	с 28.04.2007 по 28.04.2056	
		лицо, в пользу которого установлено ограничение прав и обременение объекта недвижимости:	Общество с ограниченной ответственностью "Агрофирма "Восток", ИНН: 1647010216	
		основание государственной регистрации:	'Договор аренды земельного участка сельскохозяйственного назначения с множественностью лиц на стороне арендодателя' №125 от 12.04.2007, СПК "Тукай"	

Государственный регистратор		ФГИС ЕГРН
полное наименование должности	подпись	инициалы, фамилия

М.П.

Земельный участок			
(вид объекта недвижимости)			
Лист № ___ Раздела **2**	Всего листов раздела **2:** ___	Всего разделов: ___	Всего листов выписки: ___
16.04.2022№ 99/2022/461138854			
Кадастровый номер:		**16:19:000000:453(единое землепользование)**	

1.	Правообладатель (правообладатели):		1.29.	
2.	Вид, номер и дата государственной регистрации права:		2.29.	Долевая собственность, № 16-16-27/011/2006-232 от 29.03.2007, 1/562
3.	Ограничение прав и обременение объекта недвижимости:			
	3.29.1.	вид:		Аренда (в том числе, субаренда)
		дата государственной регистрации:		28.04.2007
		номер государственной регистрации:		16-16-27/005/2007-071
		срок, на который установлено ограничение прав и обременение объекта недвижимости:		с 28.04.2007 по 28.04.2056
		лицо, в пользу которого установлено ограничение прав и обременение объекта недвижимости:		Общество с ограниченной ответственностью "Агрофирма "Восток", ИНН: 1647010216
		основание государственной регистрации:		'Договор аренды земельного участка сельскохозяйственного назначения с множественностью лиц на стороне арендодателя' №125 от 12.04.2007, СПК "Тукай"

Государственный регистратор		ФГИС ЕГРН
полное наименование должности	подпись	инициалы, фамилия

М.П.

Земельный участок			
(вид объекта недвижимости)			
Лист № ___ Раздела **2**	Всего листов раздела **2:** ___	Всего разделов: ___	Всего листов выписки: ___
16.04.2022№ 99/2022/461138854			
Кадастровый номер:		**16:19:000000:453(единое землепользование)**	

1.	Правообладатель (правообладатели):		1.30.	
2.	Вид, номер и дата государственной регистрации права:		2.30.	Долевая собственность, № 16-16-27/011/2006-232 от 29.03.2007, 1/562
3.	Ограничение прав и обременение объекта недвижимости:			
	3.30.1.	вид:		Аренда (в том числе, субаренда)
		дата государственной регистрации:		28.04.2007
		номер государственной регистрации:		16-16-27/005/2007-071
		срок, на который установлено ограничение прав и обременение объекта недвижимости:		с 28.04.2007 по 28.04.2056
		лицо, в пользу которого установлено ограничение прав и обременение объекта недвижимости:		Общество с ограниченной ответственностью "Агрофирма "Восток", ИНН: 1647010216
		основание государственной регистрации:		'Договор аренды земельного участка сельскохозяйственного назначения с множественностью лиц на стороне арендодателя' №125 от 12.04.2007, СПК "Тукай"

Государственный регистратор		ФГИС ЕГРН
полное наименование должности	подпись	инициалы, фамилия

М.П.

Земельный участок			
(вид объекта недвижимости)			
Лист № ___ Раздела **2**	Всего листов раздела **2:** ___	Всего разделов: ___	Всего листов выписки: ___
16.04.2022№ 99/2022/461138854			
Кадастровый номер:		**16:19:000000:453(единое землепользование)**	

1.	Правообладатель (правообладатели):		1.31.	
2.	Вид, номер и дата государственной регистрации права:		2.31.	Долевая собственность, № 16-16-27/011/2006-232 от 29.03.2007, 1/562
3.	Ограничение прав и обременение объекта недвижимости:			
	3.31.1.	вид:		Аренда (в том числе, субаренда)
		дата государственной регистрации:		28.04.2007
		номер государственной регистрации:		16-16-27/005/2007-071
		срок, на который установлено ограничение прав и обременение объекта недвижимости:		с 28.04.2007 по 28.04.2056
		лицо, в пользу которого установлено ограничение прав и обременение объекта недвижимости:		Общество с ограниченной ответственностью "Агрофирма "Восток", ИНН: 1647010216
		основание государственной регистрации:		'Договор аренды земельного участка сельскохозяйственного назначения с множественностью лиц на стороне арендодателя' №125 от 12.04.2007, СПК "Тукай"

Государственный регистратор		ФГИС ЕГРН
полное наименование должности	подпись	инициалы, фамилия

М.П.

Земельный участок			
(вид объекта недвижимости)			
Лист № ___ Раздела **2**	Всего листов раздела **2:** ___	Всего разделов: ___	Всего листов выписки: ___
16.04.2022№ 99/2022/461138854			
Кадастровый номер:		**16:19:000000:453(единое землепользование)**	

1.	Правообладатель (правообладатели):		1.32.	
2.	Вид, номер и дата государственной регистрации права:		2.32.	Долевая собственность, № 16-16-27/011/2006-232 от 29.03.2007, 1/562
3.	Ограничение прав и обременение объекта недвижимости:			
	3.32.1.	вид:		Аренда (в том числе, субаренда)
		дата государственной регистрации:		28.04.2007
		номер государственной регистрации:		16-16-27/005/2007-071
		срок, на который установлено ограничение прав и обременение объекта недвижимости:		с 28.04.2007 по 28.04.2056
		лицо, в пользу которого установлено ограничение прав и обременение объекта недвижимости:		Общество с ограниченной ответственностью "Агрофирма "Восток", ИНН: 1647010216
		основание государственной регистрации:		'Договор аренды земельного участка сельскохозяйственного назначения с множественностью лиц на стороне арендодателя' №125 от 12.04.2007, СПК "Тукай"

Государственный регистратор		ФГИС ЕГРН
полное наименование должности	подпись	инициалы, фамилия

М.П.

Земельный участок			
(вид объекта недвижимости)			
Лист № ___ Раздела **2**	Всего листов раздела **2:** ___	Всего разделов: ___	Всего листов выписки: ___
16.04.2022№ 99/2022/461138854			
Кадастровый номер:		**16:19:000000:453(единое землепользование)**	

1.	Правообладатель (правообладатели):		1.33.	
2.	Вид, номер и дата государственной регистрации права:		2.33.	Долевая собственность, № 16-16-27/011/2006-232 от 29.03.2007, 1/562
3.	Ограничение прав и обременение объекта недвижимости:			
	3.33.1.	вид:		Аренда (в том числе, субаренда)
		дата государственной регистрации:		28.04.2007
		номер государственной регистрации:		16-16-27/005/2007-071
		срок, на который установлено ограничение прав и обременение объекта недвижимости:		с 28.04.2007 по 28.04.2056
		лицо, в пользу которого установлено ограничение прав и обременение объекта недвижимости:		Общество с ограниченной ответственностью "Агрофирма "Восток", ИНН: 1647010216
		основание государственной регистрации:		'Договор аренды земельного участка сельскохозяйственного назначения с множественностью лиц на стороне арендодателя' №125 от 12.04.2007, СПК "Тукай"

Государственный регистратор		ФГИС ЕГРН
полное наименование должности	подпись	инициалы, фамилия

М.П.

Земельный участок			
(вид объекта недвижимости)			
Лист № ___ Раздела **2**	Всего листов раздела **2:** ___	Всего разделов: ___	Всего листов выписки: ___
16.04.2022№ 99/2022/461138854			
Кадастровый номер:		**16:19:000000:453(единое землепользование)**	

1.	Правообладатель (правообладатели):		1.34.	
2.	Вид, номер и дата государственной регистрации права:		2.34.	Долевая собственность, № 16-16-27/011/2006-232 от 29.03.2007, 1/562
3.	Ограничение прав и обременение объекта недвижимости:			
	3.34.1.	вид:		Аренда (в том числе, субаренда)
		дата государственной регистрации:		28.04.2007
		номер государственной регистрации:		16-16-27/005/2007-071
		срок, на который установлено ограничение прав и обременение объекта недвижимости:		с 28.04.2007 по 28.04.2056
		лицо, в пользу которого установлено ограничение прав и обременение объекта недвижимости:		Общество с ограниченной ответственностью "Агрофирма "Восток", ИНН: 1647010216
		основание государственной регистрации:		'Договор аренды земельного участка сельскохозяйственного назначения с множественностью лиц на стороне арендодателя' №125 от 12.04.2007, СПК "Тукай"

Государственный регистратор		ФГИС ЕГРН
полное наименование должности	подпись	инициалы, фамилия

М.П.

Земельный участок			
(вид объекта недвижимости)			
Лист № ___ Раздела **2**	Всего листов раздела **2:** ___	Всего разделов: ___	Всего листов выписки: ___
16.04.2022№ 99/2022/461138854			
Кадастровый номер:		**16:19:000000:453(единое землепользование)**	

1.	Правообладатель (правообладатели):		1.35.	
2.	Вид, номер и дата государственной регистрации права:		2.35.	Долевая собственность, № 16-16-27/011/2006-232 от 29.03.2007, 1/562
3.	Ограничение прав и обременение объекта недвижимости:			
	3.35.1.	вид:		Аренда (в том числе, субаренда)
		дата государственной регистрации:		28.04.2007
		номер государственной регистрации:		16-16-27/005/2007-071
		срок, на который установлено ограничение прав и обременение объекта недвижимости:		с 28.04.2007 по 28.04.2056
		лицо, в пользу которого установлено ограничение прав и обременение объекта недвижимости:		Общество с ограниченной ответственностью "Агрофирма "Восток", ИНН: 1647010216
		основание государственной регистрации:		'Договор аренды земельного участка сельскохозяйственного назначения с множественностью лиц на стороне арендодателя' №125 от 12.04.2007, СПК "Тукай"

Государственный регистратор		ФГИС ЕГРН
полное наименование должности	подпись	инициалы, фамилия

М.П.

Земельный участок			
(вид объекта недвижимости)			
Лист № ___ Раздела **2**	Всего листов раздела **2:** ___	Всего разделов: ___	Всего листов выписки: ___
16.04.2022№ 99/2022/461138854			
Кадастровый номер:		**16:19:000000:453(единое землепользование)**	

1.	Правообладатель (правообладатели):		1.36.	
2.	Вид, номер и дата государственной регистрации права:		2.36.	Долевая собственность, № 16-16-27/011/2006-232 от 29.03.2007, 1/562
3.	Ограничение прав и обременение объекта недвижимости:			
	3.36.1.	вид:		Аренда (в том числе, субаренда)
		дата государственной регистрации:		28.04.2007
		номер государственной регистрации:		16-16-27/005/2007-071
		срок, на который установлено ограничение прав и обременение объекта недвижимости:		с 28.04.2007 по 28.04.2056
		лицо, в пользу которого установлено ограничение прав и обременение объекта недвижимости:		Общество с ограниченной ответственностью "Агрофирма "Восток", ИНН: 1647010216
		основание государственной регистрации:		'Договор аренды земельного участка сельскохозяйственного назначения с множественностью лиц на стороне арендодателя' №125 от 12.04.2007, СПК "Тукай"

Государственный регистратор		ФГИС ЕГРН
полное наименование должности	подпись	инициалы, фамилия

М.П.

Земельный участок			
(вид объекта недвижимости)			
Лист № ___ Раздела **2**	Всего листов раздела **2:** ___	Всего разделов: ___	Всего листов выписки: ___
16.04.2022№ 99/2022/461138854			
Кадастровый номер:		**16:19:000000:453(единое землепользование)**	

1.	Правообладатель (правообладатели):		1.37.	
2.	Вид, номер и дата государственной регистрации права:		2.37.	Долевая собственность, № 16-16-27/011/2006-232 от 29.03.2007, 92/258251
3.	Ограничение прав и обременение объекта недвижимости:			
	3.37.1.	вид:		Аренда (в том числе, субаренда)
		дата государственной регистрации:		28.04.2007
		номер государственной регистрации:		16-16-27/005/2007-071
		срок, на который установлено ограничение прав и обременение объекта недвижимости:		с 28.04.2007 по 28.04.2056
		лицо, в пользу которого установлено ограничение прав и обременение объекта недвижимости:		Общество с ограниченной ответственностью "Агрофирма "Восток", ИНН: 1647010216
		основание государственной регистрации:		'Договор аренды земельного участка сельскохозяйственного назначения с множественностью лиц на стороне арендодателя' №125 от 12.04.2007, СПК "Тукай"

Государственный регистратор		ФГИС ЕГРН
полное наименование должности	подпись	инициалы, фамилия

М.П.

Земельный участок			
(вид объекта недвижимости)			
Лист № ___ Раздела **2**	Всего листов раздела **2:** ___	Всего разделов: ___	Всего листов выписки: ___
16.04.2022№ 99/2022/461138854			
Кадастровый номер:		**16:19:000000:453(единое землепользование)**	

1.	Правообладатель (правообладатели):		1.38.	
2.	Вид, номер и дата государственной регистрации права:		2.38.	Долевая собственность, № 16-16-27/011/2006-232 от 29.03.2007, 1/562
3.	Ограничение прав и обременение объекта недвижимости:			
	3.38.1.	вид:		Аренда (в том числе, субаренда)
		дата государственной регистрации:		28.04.2007
		номер государственной регистрации:		16-16-27/005/2007-071
		срок, на который установлено ограничение прав и обременение объекта недвижимости:		с 28.04.2007 по 28.04.2056
		лицо, в пользу которого установлено ограничение прав и обременение объекта недвижимости:		Общество с ограниченной ответственностью "Агрофирма "Восток", ИНН: 1647010216
		основание государственной регистрации:		'Договор аренды земельного участка сельскохозяйственного назначения с множественностью лиц на стороне арендодателя' №125 от 12.04.2007, СПК "Тукай"

Государственный регистратор		ФГИС ЕГРН
полное наименование должности	подпись	инициалы, фамилия

М.П.

Земельный участок			
(вид объекта недвижимости)			
Лист № ___ Раздела **2**	Всего листов раздела **2:** ___	Всего разделов: ___	Всего листов выписки: ___
16.04.2022№ 99/2022/461138854			
Кадастровый номер:		**16:19:000000:453(единое землепользование)**	

1.	Правообладатель (правообладатели):		1.39.	
2.	Вид, номер и дата государственной регистрации права:		2.39.	Долевая собственность, № 16-16-27/011/2006-232 от 29.03.2007, 1/562
3.	Ограничение прав и обременение объекта недвижимости:			
	3.39.1.	вид:		Аренда (в том числе, субаренда)
		дата государственной регистрации:		28.04.2007
		номер государственной регистрации:		16-16-27/005/2007-071
		срок, на который установлено ограничение прав и обременение объекта недвижимости:		с 28.04.2007 по 28.04.2056
		лицо, в пользу которого установлено ограничение прав и обременение объекта недвижимости:		Общество с ограниченной ответственностью "Агрофирма "Восток", ИНН: 1647010216
		основание государственной регистрации:		'Договор аренды земельного участка сельскохозяйственного назначения с множественностью лиц на стороне арендодателя' №125 от 12.04.2007, СПК "Тукай"

Государственный регистратор		ФГИС ЕГРН
полное наименование должности	подпись	инициалы, фамилия

М.П.

Земельный участок			
(вид объекта недвижимости)			
Лист № ___ Раздела **2**	Всего листов раздела **2:** ___	Всего разделов: ___	Всего листов выписки: ___
16.04.2022№ 99/2022/461138854			
Кадастровый номер:		**16:19:000000:453(единое землепользование)**	

1.	Правообладатель (правообладатели):		1.40.	
2.	Вид, номер и дата государственной регистрации права:		2.40.	Долевая собственность, № 16-16-27/011/2006-232 от 29.03.2007, 1/562
3.	Ограничение прав и обременение объекта недвижимости:			
	3.40.1.	вид:		Аренда (в том числе, субаренда)
		дата государственной регистрации:		28.04.2007
		номер государственной регистрации:		16-16-27/005/2007-071
		срок, на который установлено ограничение прав и обременение объекта недвижимости:		с 28.04.2007 по 28.04.2056
		лицо, в пользу которого установлено ограничение прав и обременение объекта недвижимости:		Общество с ограниченной ответственностью "Агрофирма "Восток", ИНН: 1647010216
		основание государственной регистрации:		'Договор аренды земельного участка сельскохозяйственного назначения с множественностью лиц на стороне арендодателя' №125 от 12.04.2007, СПК "Тукай"

Государственный регистратор		ФГИС ЕГРН
полное наименование должности	подпись	инициалы, фамилия

М.П.

Земельный участок			
(вид объекта недвижимости)			
Лист № ___ Раздела **2**	Всего листов раздела **2:** ___	Всего разделов: ___	Всего листов выписки: ___
16.04.2022№ 99/2022/461138854			
Кадастровый номер:		**16:19:000000:453(единое землепользование)**	

1.	Правообладатель (правообладатели):		1.41.	
2.	Вид, номер и дата государственной регистрации права:		2.41.	Долевая собственность, № 16-16-27/011/2006-232 от 29.03.2007, 1/562
3.	Ограничение прав и обременение объекта недвижимости:			
	3.41.1.	вид:		Аренда (в том числе, субаренда)
		дата государственной регистрации:		28.04.2007
		номер государственной регистрации:		16-16-27/005/2007-071
		срок, на который установлено ограничение прав и обременение объекта недвижимости:		с 28.04.2007 по 28.04.2056
		лицо, в пользу которого установлено ограничение прав и обременение объекта недвижимости:		Общество с ограниченной ответственностью "Агрофирма "Восток", ИНН: 1647010216
		основание государственной регистрации:		'Договор аренды земельного участка сельскохозяйственного назначения с множественностью лиц на стороне арендодателя' №125 от 12.04.2007, СПК "Тукай"

Государственный регистратор		ФГИС ЕГРН
полное наименование должности	подпись	инициалы, фамилия

М.П.

Земельный участок			
(вид объекта недвижимости)			
Лист № ___ Раздела **2**	Всего листов раздела **2:** ___	Всего разделов: ___	Всего листов выписки: ___
16.04.2022№ 99/2022/461138854			
Кадастровый номер:		**16:19:000000:453(единое землепользование)**	

1.	Правообладатель (правообладатели):		1.42.	
2.	Вид, номер и дата государственной регистрации права:		2.42.	Долевая собственность, № 16-16-27/011/2006-232 от 29.03.2007, 1/562
3.	Ограничение прав и обременение объекта недвижимости:			
	3.42.1.	вид:		Аренда (в том числе, субаренда)
		дата государственной регистрации:		28.04.2007
		номер государственной регистрации:		16-16-27/005/2007-071
		срок, на который установлено ограничение прав и обременение объекта недвижимости:		с 28.04.2007 по 28.04.2056
		лицо, в пользу которого установлено ограничение прав и обременение объекта недвижимости:		Общество с ограниченной ответственностью "Агрофирма "Восток", ИНН: 1647010216
		основание государственной регистрации:		'Договор аренды земельного участка сельскохозяйственного назначения с множественностью лиц на стороне арендодателя' №125 от 12.04.2007, СПК "Тукай"

Государственный регистратор		ФГИС ЕГРН
полное наименование должности	подпись	инициалы, фамилия

М.П.

Земельный участок			
(вид объекта недвижимости)			
Лист № ___ Раздела **2**	Всего листов раздела **2:** ___	Всего разделов: ___	Всего листов выписки: ___
16.04.2022№ 99/2022/461138854			
Кадастровый номер:		**16:19:000000:453(единое землепользование)**	

1.	Правообладатель (правообладатели):		1.43.	
2.	Вид, номер и дата государственной регистрации права:		2.43.	Долевая собственность, № 16-16-27/011/2006-232 от 29.03.2007, 1/562
3.	Ограничение прав и обременение объекта недвижимости:			
	3.43.1.	вид:		Аренда (в том числе, субаренда)
		дата государственной регистрации:		28.04.2007
		номер государственной регистрации:		16-16-27/005/2007-071
		срок, на который установлено ограничение прав и обременение объекта недвижимости:		с 28.04.2007 по 28.04.2056
		лицо, в пользу которого установлено ограничение прав и обременение объекта недвижимости:		Общество с ограниченной ответственностью "Агрофирма "Восток", ИНН: 1647010216
		основание государственной регистрации:		'Договор аренды земельного участка сельскохозяйственного назначения с множественностью лиц на стороне арендодателя' №125 от 12.04.2007, СПК "Тукай"

Государственный регистратор		ФГИС ЕГРН
полное наименование должности	подпись	инициалы, фамилия

М.П.

Земельный участок			
(вид объекта недвижимости)			
Лист № ___ Раздела **2**	Всего листов раздела **2:** ___	Всего разделов: ___	Всего листов выписки: ___
16.04.2022№ 99/2022/461138854			
Кадастровый номер:		**16:19:000000:453(единое землепользование)**	

1.	Правообладатель (правообладатели):		1.44.	
2.	Вид, номер и дата государственной регистрации права:		2.44.	Долевая собственность, № 16-16-27/011/2006-232 от 29.03.2007, 1/562
3.	Ограничение прав и обременение объекта недвижимости:			
	3.44.1.	вид:		Аренда (в том числе, субаренда)
		дата государственной регистрации:		28.04.2007
		номер государственной регистрации:		16-16-27/005/2007-071
		срок, на который установлено ограничение прав и обременение объекта недвижимости:		с 28.04.2007 по 28.04.2056
		лицо, в пользу которого установлено ограничение прав и обременение объекта недвижимости:		Общество с ограниченной ответственностью "Агрофирма "Восток", ИНН: 1647010216
		основание государственной регистрации:		'Договор аренды земельного участка сельскохозяйственного назначения с множественностью лиц на стороне арендодателя' №125 от 12.04.2007, СПК "Тукай"

Государственный регистратор		ФГИС ЕГРН
полное наименование должности	подпись	инициалы, фамилия

М.П.

Земельный участок			
(вид объекта недвижимости)			
Лист № ___ Раздела **2**	Всего листов раздела **2:** ___	Всего разделов: ___	Всего листов выписки: ___
16.04.2022№ 99/2022/461138854			
Кадастровый номер:		**16:19:000000:453(единое землепользование)**	

1.	Правообладатель (правообладатели):		1.45.	
2.	Вид, номер и дата государственной регистрации права:		2.45.	Долевая собственность, № 16-16-27/011/2006-232 от 29.03.2007, 1/562
3.	Ограничение прав и обременение объекта недвижимости:			
	3.45.1.	вид:		Аренда (в том числе, субаренда)
		дата государственной регистрации:		28.04.2007
		номер государственной регистрации:		16-16-27/005/2007-071
		срок, на который установлено ограничение прав и обременение объекта недвижимости:		с 28.04.2007 по 28.04.2056
		лицо, в пользу которого установлено ограничение прав и обременение объекта недвижимости:		Общество с ограниченной ответственностью "Агрофирма "Восток", ИНН: 1647010216
		основание государственной регистрации:		'Договор аренды земельного участка сельскохозяйственного назначения с множественностью лиц на стороне арендодателя' №125 от 12.04.2007, СПК "Тукай"

Государственный регистратор		ФГИС ЕГРН
полное наименование должности	подпись	инициалы, фамилия

М.П.

Земельный участок			
(вид объекта недвижимости)			
Лист № ___ Раздела **2**	Всего листов раздела **2:** ___	Всего разделов: ___	Всего листов выписки: ___
16.04.2022№ 99/2022/461138854			
Кадастровый номер:		**16:19:000000:453(единое землепользование)**	

1.	Правообладатель (правообладатели):		1.46.	
2.	Вид, номер и дата государственной регистрации права:		2.46.	Долевая собственность, № 16-16-27/011/2006-232 от 29.03.2007, 1/562
3.	Ограничение прав и обременение объекта недвижимости:			
	3.46.1.	вид:		Аренда (в том числе, субаренда)
		дата государственной регистрации:		28.04.2007
		номер государственной регистрации:		16-16-27/005/2007-071
		срок, на который установлено ограничение прав и обременение объекта недвижимости:		с 28.04.2007 по 28.04.2056
		лицо, в пользу которого установлено ограничение прав и обременение объекта недвижимости:		Общество с ограниченной ответственностью "Агрофирма "Восток", ИНН: 1647010216
		основание государственной регистрации:		'Договор аренды земельного участка сельскохозяйственного назначения с множественностью лиц на стороне арендодателя' №125 от 12.04.2007, СПК "Тукай"

Государственный регистратор		ФГИС ЕГРН
полное наименование должности	подпись	инициалы, фамилия

М.П.

Земельный участок			
(вид объекта недвижимости)			
Лист № ___ Раздела **2**	Всего листов раздела **2:** ___	Всего разделов: ___	Всего листов выписки: ___
16.04.2022№ 99/2022/461138854			
Кадастровый номер:		**16:19:000000:453(единое землепользование)**	

1.	Правообладатель (правообладатели):		1.47.	
2.	Вид, номер и дата государственной регистрации права:		2.47.	Долевая собственность, № 16-16-27/011/2006-232 от 29.03.2007, 1/562
3.	Ограничение прав и обременение объекта недвижимости:			
	3.47.1.	вид:		Аренда (в том числе, субаренда)
		дата государственной регистрации:		28.04.2007
		номер государственной регистрации:		16-16-27/005/2007-071
		срок, на который установлено ограничение прав и обременение объекта недвижимости:		с 28.04.2007 по 28.04.2056
		лицо, в пользу которого установлено ограничение прав и обременение объекта недвижимости:		Общество с ограниченной ответственностью "Агрофирма "Восток", ИНН: 1647010216
		основание государственной регистрации:		'Договор аренды земельного участка сельскохозяйственного назначения с множественностью лиц на стороне арендодателя' №125 от 12.04.2007, СПК "Тукай"

Государственный регистратор		ФГИС ЕГРН
полное наименование должности	подпись	инициалы, фамилия

М.П.

Земельный участок			
(вид объекта недвижимости)			
Лист № ___ Раздела **2**	Всего листов раздела **2:** ___	Всего разделов: ___	Всего листов выписки: ___
16.04.2022№ 99/2022/461138854			
Кадастровый номер:		**16:19:000000:453(единое землепользование)**	

1.	Правообладатель (правообладатели):		1.48.	
2.	Вид, номер и дата государственной регистрации права:		2.48.	Долевая собственность, № 16-16-27/011/2006-232 от 29.03.2007, 1/562
3.	Ограничение прав и обременение объекта недвижимости:			
	3.48.1.	вид:		Аренда (в том числе, субаренда)
		дата государственной регистрации:		28.04.2007
		номер государственной регистрации:		16-16-27/005/2007-071
		срок, на который установлено ограничение прав и обременение объекта недвижимости:		с 28.04.2007 по 28.04.2056
		лицо, в пользу которого установлено ограничение прав и обременение объекта недвижимости:		Общество с ограниченной ответственностью "Агрофирма "Восток", ИНН: 1647010216
		основание государственной регистрации:		'Договор аренды земельного участка сельскохозяйственного назначения с множественностью лиц на стороне арендодателя' №125 от 12.04.2007, СПК "Тукай"

Государственный регистратор		ФГИС ЕГРН
полное наименование должности	подпись	инициалы, фамилия

М.П.

Земельный участок			
(вид объекта недвижимости)			
Лист № ___ Раздела **2**	Всего листов раздела **2:** ___	Всего разделов: ___	Всего листов выписки: ___
16.04.2022№ 99/2022/461138854			
Кадастровый номер:		**16:19:000000:453(единое землепользование)**	

1.	Правообладатель (правообладатели):		1.49.	
2.	Вид, номер и дата государственной регистрации права:		2.49.	Долевая собственность, № 16-16-27/011/2006-232 от 29.03.2007, 1/562
3.	Ограничение прав и обременение объекта недвижимости:			
	3.49.1.	вид:		Аренда (в том числе, субаренда)
		дата государственной регистрации:		28.04.2007
		номер государственной регистрации:		16-16-27/005/2007-071
		срок, на который установлено ограничение прав и обременение объекта недвижимости:		с 28.04.2007 по 28.04.2056
		лицо, в пользу которого установлено ограничение прав и обременение объекта недвижимости:		Общество с ограниченной ответственностью "Агрофирма "Восток", ИНН: 1647010216
		основание государственной регистрации:		'Договор аренды земельного участка сельскохозяйственного назначения с множественностью лиц на стороне арендодателя' №125 от 12.04.2007, СПК "Тукай"

Государственный регистратор		ФГИС ЕГРН
полное наименование должности	подпись	инициалы, фамилия

М.П.

Земельный участок			
(вид объекта недвижимости)			
Лист № ___ Раздела **2**	Всего листов раздела **2:** ___	Всего разделов: ___	Всего листов выписки: ___
16.04.2022№ 99/2022/461138854			
Кадастровый номер:		**16:19:000000:453(единое землепользование)**	

1.	Правообладатель (правообладатели):		1.50.	
2.	Вид, номер и дата государственной регистрации права:		2.50.	Долевая собственность, № 16-16-27/011/2006-232 от 29.03.2007, 1/562
3.	Ограничение прав и обременение объекта недвижимости:			
	3.50.1.	вид:		Аренда (в том числе, субаренда)
		дата государственной регистрации:		28.04.2007
		номер государственной регистрации:		16-16-27/005/2007-071
		срок, на который установлено ограничение прав и обременение объекта недвижимости:		с 28.04.2007 по 28.04.2056
		лицо, в пользу которого установлено ограничение прав и обременение объекта недвижимости:		Общество с ограниченной ответственностью "Агрофирма "Восток", ИНН: 1647010216
		основание государственной регистрации:		'Договор аренды земельного участка сельскохозяйственного назначения с множественностью лиц на стороне арендодателя' №125 от 12.04.2007, СПК "Тукай"

Государственный регистратор		ФГИС ЕГРН
полное наименование должности	подпись	инициалы, фамилия

М.П.

Земельный участок			
(вид объекта недвижимости)			
Лист № ___ Раздела **2**	Всего листов раздела **2:** ___	Всего разделов: ___	Всего листов выписки: ___
16.04.2022№ 99/2022/461138854			
Кадастровый номер:		**16:19:000000:453(единое землепользование)**	

1.	Правообладатель (правообладатели):		1.51.	
2.	Вид, номер и дата государственной регистрации права:		2.51.	Долевая собственность, № 16-16-27/011/2006-232 от 29.03.2007, 1/562
3.	Ограничение прав и обременение объекта недвижимости:			
	3.51.1.	вид:		Аренда (в том числе, субаренда)
		дата государственной регистрации:		28.04.2007
		номер государственной регистрации:		16-16-27/005/2007-071
		срок, на который установлено ограничение прав и обременение объекта недвижимости:		с 28.04.2007 по 28.04.2056
		лицо, в пользу которого установлено ограничение прав и обременение объекта недвижимости:		Общество с ограниченной ответственностью "Агрофирма "Восток", ИНН: 1647010216
		основание государственной регистрации:		'Договор аренды земельного участка сельскохозяйственного назначения с множественностью лиц на стороне арендодателя' №125 от 12.04.2007, СПК "Тукай"

Государственный регистратор		ФГИС ЕГРН
полное наименование должности	подпись	инициалы, фамилия

М.П.

Земельный участок			
(вид объекта недвижимости)			
Лист № ___ Раздела **2**	Всего листов раздела **2:** ___	Всего разделов: ___	Всего листов выписки: ___
16.04.2022№ 99/2022/461138854			
Кадастровый номер:		**16:19:000000:453(единое землепользование)**	

1.	Правообладатель (правообладатели):		1.52.	
2.	Вид, номер и дата государственной регистрации права:		2.52.	Долевая собственность, № 16-16-27/011/2006-232 от 29.03.2007, 1/562
3.	Ограничение прав и обременение объекта недвижимости:			
	3.52.1.	вид:		Аренда (в том числе, субаренда)
		дата государственной регистрации:		28.04.2007
		номер государственной регистрации:		16-16-27/005/2007-071
		срок, на который установлено ограничение прав и обременение объекта недвижимости:		с 28.04.2007 по 28.04.2056
		лицо, в пользу которого установлено ограничение прав и обременение объекта недвижимости:		Общество с ограниченной ответственностью "Агрофирма "Восток", ИНН: 1647010216
		основание государственной регистрации:		'Договор аренды земельного участка сельскохозяйственного назначения с множественностью лиц на стороне арендодателя' №125 от 12.04.2007, СПК "Тукай"

Государственный регистратор		ФГИС ЕГРН
полное наименование должности	подпись	инициалы, фамилия

М.П.

Земельный участок			
(вид объекта недвижимости)			
Лист № ___ Раздела **2**	Всего листов раздела **2:** ___	Всего разделов: ___	Всего листов выписки: ___
16.04.2022№ 99/2022/461138854			
Кадастровый номер:		**16:19:000000:453(единое землепользование)**	

1.	Правообладатель (правообладатели):		1.53.	
2.	Вид, номер и дата государственной регистрации права:		2.53.	Долевая собственность, № 16-16-27/011/2006-232 от 29.03.2007, 1/562
3.	Ограничение прав и обременение объекта недвижимости:			
	3.53.1.	вид:		Аренда (в том числе, субаренда)
		дата государственной регистрации:		28.04.2007
		номер государственной регистрации:		16-16-27/005/2007-071
		срок, на который установлено ограничение прав и обременение объекта недвижимости:		с 28.04.2007 по 28.04.2056
		лицо, в пользу которого установлено ограничение прав и обременение объекта недвижимости:		Общество с ограниченной ответственностью "Агрофирма "Восток", ИНН: 1647010216
		основание государственной регистрации:		'Договор аренды земельного участка сельскохозяйственного назначения с множественностью лиц на стороне арендодателя' №125 от 12.04.2007, СПК "Тукай"

Государственный регистратор		ФГИС ЕГРН
полное наименование должности	подпись	инициалы, фамилия

М.П.

Земельный участок			
(вид объекта недвижимости)			
Лист № ___ Раздела **2**	Всего листов раздела **2:** ___	Всего разделов: ___	Всего листов выписки: ___
16.04.2022№ 99/2022/461138854			
Кадастровый номер:		**16:19:000000:453(единое землепользование)**	

1.	Правообладатель (правообладатели):		1.54.	
2.	Вид, номер и дата государственной регистрации права:		2.54.	Долевая собственность, № 16-16-27/011/2006-232 от 29.03.2007, 1/562
3.	Ограничение прав и обременение объекта недвижимости:			
	3.54.1.	вид:		Аренда (в том числе, субаренда)
		дата государственной регистрации:		28.04.2007
		номер государственной регистрации:		16-16-27/005/2007-071
		срок, на который установлено ограничение прав и обременение объекта недвижимости:		с 28.04.2007 по 28.04.2056
		лицо, в пользу которого установлено ограничение прав и обременение объекта недвижимости:		Общество с ограниченной ответственностью "Агрофирма "Восток", ИНН: 1647010216
		основание государственной регистрации:		'Договор аренды земельного участка сельскохозяйственного назначения с множественностью лиц на стороне арендодателя' №125 от 12.04.2007, СПК "Тукай"

Государственный регистратор		ФГИС ЕГРН
полное наименование должности	подпись	инициалы, фамилия

М.П.

Земельный участок			
(вид объекта недвижимости)			
Лист № ___ Раздела **2**	Всего листов раздела **2:** ___	Всего разделов: ___	Всего листов выписки: ___
16.04.2022№ 99/2022/461138854			
Кадастровый номер:		**16:19:000000:453(единое землепользование)**	

1.	Правообладатель (правообладатели):		1.55.	
2.	Вид, номер и дата государственной регистрации права:		2.55.	Долевая собственность, № 16-16-27/011/2006-232 от 29.03.2007, 1/562
3.	Ограничение прав и обременение объекта недвижимости:			
	3.55.1.	вид:		Аренда (в том числе, субаренда)
		дата государственной регистрации:		28.04.2007
		номер государственной регистрации:		16-16-27/005/2007-071
		срок, на который установлено ограничение прав и обременение объекта недвижимости:		с 28.04.2007 по 28.04.2056
		лицо, в пользу которого установлено ограничение прав и обременение объекта недвижимости:		Общество с ограниченной ответственностью "Агрофирма "Восток", ИНН: 1647010216
		основание государственной регистрации:		'Договор аренды земельного участка сельскохозяйственного назначения с множественностью лиц на стороне арендодателя' №125 от 12.04.2007, СПК "Тукай"

Государственный регистратор		ФГИС ЕГРН
полное наименование должности	подпись	инициалы, фамилия

М.П.

Земельный участок			
(вид объекта недвижимости)			
Лист № ___ Раздела **2**	Всего листов раздела **2:** ___	Всего разделов: ___	Всего листов выписки: ___
16.04.2022№ 99/2022/461138854			
Кадастровый номер:		**16:19:000000:453(единое землепользование)**	

1.	Правообладатель (правообладатели):		1.56.	
2.	Вид, номер и дата государственной регистрации права:		2.56.	Долевая собственность, № 16-16-27/011/2006-232 от 29.03.2007, 115/258251
3.	Ограничение прав и обременение объекта недвижимости:			
	3.56.1.	вид:		Аренда (в том числе, субаренда)
		дата государственной регистрации:		28.04.2007
		номер государственной регистрации:		16-16-27/005/2007-071
		срок, на который установлено ограничение прав и обременение объекта недвижимости:		с 28.04.2007 по 28.04.2056
		лицо, в пользу которого установлено ограничение прав и обременение объекта недвижимости:		Общество с ограниченной ответственностью "Агрофирма "Восток", ИНН: 1647010216
		основание государственной регистрации:		'Договор аренды земельного участка сельскохозяйственного назначения с множественностью лиц на стороне арендодателя' №125 от 12.04.2007, СПК "Тукай"

Государственный регистратор		ФГИС ЕГРН
полное наименование должности	подпись	инициалы, фамилия

М.П.

Земельный участок			
(вид объекта недвижимости)			
Лист № ___ Раздела **2**	Всего листов раздела **2:** ___	Всего разделов: ___	Всего листов выписки: ___
16.04.2022№ 99/2022/461138854			
Кадастровый номер:		**16:19:000000:453(единое землепользование)**	

1.	Правообладатель (правообладатели):		1.57.	
2.	Вид, номер и дата государственной регистрации права:		2.57.	Долевая собственность, № 16-16-27/011/2006-232 от 29.03.2007, 1/562
3.	Ограничение прав и обременение объекта недвижимости:			
	3.57.1.	вид:		Аренда (в том числе, субаренда)
		дата государственной регистрации:		28.04.2007
		номер государственной регистрации:		16-16-27/005/2007-071
		срок, на который установлено ограничение прав и обременение объекта недвижимости:		с 28.04.2007 по 28.04.2056
		лицо, в пользу которого установлено ограничение прав и обременение объекта недвижимости:		Общество с ограниченной ответственностью "Агрофирма "Восток", ИНН: 1647010216
		основание государственной регистрации:		'Договор аренды земельного участка сельскохозяйственного назначения с множественностью лиц на стороне арендодателя' №125 от 12.04.2007, СПК "Тукай"

Государственный регистратор		ФГИС ЕГРН
полное наименование должности	подпись	инициалы, фамилия

М.П.

Земельный участок			
(вид объекта недвижимости)			
Лист № ___ Раздела **2**	Всего листов раздела **2:** ___	Всего разделов: ___	Всего листов выписки: ___
16.04.2022№ 99/2022/461138854			
Кадастровый номер:		**16:19:000000:453(единое землепользование)**	

1.	Правообладатель (правообладатели):		1.58.	
2.	Вид, номер и дата государственной регистрации права:		2.58.	Долевая собственность, № 16-16-27/011/2006-232 от 29.03.2007, 1/562
3.	Ограничение прав и обременение объекта недвижимости:			
	3.58.1.	вид:		Аренда (в том числе, субаренда)
		дата государственной регистрации:		28.04.2007
		номер государственной регистрации:		16-16-27/005/2007-071
		срок, на который установлено ограничение прав и обременение объекта недвижимости:		с 28.04.2007 по 28.04.2056
		лицо, в пользу которого установлено ограничение прав и обременение объекта недвижимости:		Общество с ограниченной ответственностью "Агрофирма "Восток", ИНН: 1647010216
		основание государственной регистрации:		'Договор аренды земельного участка сельскохозяйственного назначения с множественностью лиц на стороне арендодателя' №125 от 12.04.2007, СПК "Тукай"

Государственный регистратор		ФГИС ЕГРН
полное наименование должности	подпись	инициалы, фамилия

М.П.

Земельный участок			
(вид объекта недвижимости)			
Лист № ___ Раздела **2**	Всего листов раздела **2:** ___	Всего разделов: ___	Всего листов выписки: ___
16.04.2022№ 99/2022/461138854			
Кадастровый номер:		**16:19:000000:453(единое землепользование)**	

1.	Правообладатель (правообладатели):		1.59.	
2.	Вид, номер и дата государственной регистрации права:		2.59.	Долевая собственность, № 16-16-27/011/2006-232 от 29.03.2007, 1/562
3.	Ограничение прав и обременение объекта недвижимости:			
	3.59.1.	вид:		Аренда (в том числе, субаренда)
		дата государственной регистрации:		28.04.2007
		номер государственной регистрации:		16-16-27/005/2007-071
		срок, на который установлено ограничение прав и обременение объекта недвижимости:		с 28.04.2007 по 28.04.2056
		лицо, в пользу которого установлено ограничение прав и обременение объекта недвижимости:		Общество с ограниченной ответственностью "Агрофирма "Восток", ИНН: 1647010216
		основание государственной регистрации:		'Договор аренды земельного участка сельскохозяйственного назначения с множественностью лиц на стороне арендодателя' №125 от 12.04.2007, СПК "Тукай"

Государственный регистратор		ФГИС ЕГРН
полное наименование должности	подпись	инициалы, фамилия

М.П.

Земельный участок			
(вид объекта недвижимости)			
Лист № ___ Раздела **2**	Всего листов раздела **2:** ___	Всего разделов: ___	Всего листов выписки: ___
16.04.2022№ 99/2022/461138854			
Кадастровый номер:		**16:19:000000:453(единое землепользование)**	

1.	Правообладатель (правообладатели):		1.60.	
2.	Вид, номер и дата государственной регистрации права:		2.60.	Долевая собственность, № 16-16-27/011/2006-232 от 29.03.2007, 1/562
3.	Ограничение прав и обременение объекта недвижимости:			
	3.60.1.	вид:		Аренда (в том числе, субаренда)
		дата государственной регистрации:		28.04.2007
		номер государственной регистрации:		16-16-27/005/2007-071
		срок, на который установлено ограничение прав и обременение объекта недвижимости:		с 28.04.2007 по 28.04.2056
		лицо, в пользу которого установлено ограничение прав и обременение объекта недвижимости:		Общество с ограниченной ответственностью "Агрофирма "Восток", ИНН: 1647010216
		основание государственной регистрации:		'Договор аренды земельного участка сельскохозяйственного назначения с множественностью лиц на стороне арендодателя' №125 от 12.04.2007, СПК "Тукай"

Государственный регистратор		ФГИС ЕГРН
полное наименование должности	подпись	инициалы, фамилия

М.П.

Земельный участок			
(вид объекта недвижимости)			
Лист № ___ Раздела **2**	Всего листов раздела **2:** ___	Всего разделов: ___	Всего листов выписки: ___
16.04.2022№ 99/2022/461138854			
Кадастровый номер:		**16:19:000000:453(единое землепользование)**	

1.	Правообладатель (правообладатели):		1.61.	
2.	Вид, номер и дата государственной регистрации права:		2.61.	Долевая собственность, № 16-16-27/011/2006-232 от 29.03.2007, 1/562
3.	Ограничение прав и обременение объекта недвижимости:			
	3.61.1.	вид:		Аренда (в том числе, субаренда)
		дата государственной регистрации:		28.04.2007
		номер государственной регистрации:		16-16-27/005/2007-071
		срок, на который установлено ограничение прав и обременение объекта недвижимости:		с 28.04.2007 по 28.04.2056
		лицо, в пользу которого установлено ограничение прав и обременение объекта недвижимости:		Общество с ограниченной ответственностью "Агрофирма "Восток", ИНН: 1647010216
		основание государственной регистрации:		'Договор аренды земельного участка сельскохозяйственного назначения с множественностью лиц на стороне арендодателя' №125 от 12.04.2007, СПК "Тукай"

Государственный регистратор		ФГИС ЕГРН
полное наименование должности	подпись	инициалы, фамилия

М.П.

Земельный участок			
(вид объекта недвижимости)			
Лист № ___ Раздела **2**	Всего листов раздела **2:** ___	Всего разделов: ___	Всего листов выписки: ___
16.04.2022№ 99/2022/461138854			
Кадастровый номер:		**16:19:000000:453(единое землепользование)**	

1.	Правообладатель (правообладатели):		1.62.	
2.	Вид, номер и дата государственной регистрации права:		2.62.	Долевая собственность, № 16-16-27/011/2006-232 от 29.03.2007, 1/562
3.	Ограничение прав и обременение объекта недвижимости:			
	3.62.1.	вид:		Аренда (в том числе, субаренда)
		дата государственной регистрации:		28.04.2007
		номер государственной регистрации:		16-16-27/005/2007-071
		срок, на который установлено ограничение прав и обременение объекта недвижимости:		с 28.04.2007 по 28.04.2056
		лицо, в пользу которого установлено ограничение прав и обременение объекта недвижимости:		Общество с ограниченной ответственностью "Агрофирма "Восток", ИНН: 1647010216
		основание государственной регистрации:		'Договор аренды земельного участка сельскохозяйственного назначения с множественностью лиц на стороне арендодателя' №125 от 12.04.2007, СПК "Тукай"

Государственный регистратор		ФГИС ЕГРН
полное наименование должности	подпись	инициалы, фамилия

М.П.

Земельный участок			
(вид объекта недвижимости)			
Лист № ___ Раздела **2**	Всего листов раздела **2:** ___	Всего разделов: ___	Всего листов выписки: ___
16.04.2022№ 99/2022/461138854			
Кадастровый номер:		**16:19:000000:453(единое землепользование)**	

1.	Правообладатель (правообладатели):		1.63.	
2.	Вид, номер и дата государственной регистрации права:		2.63.	Долевая собственность, № 16-16-27/011/2006-232 от 29.03.2007, 1/562
3.	Ограничение прав и обременение объекта недвижимости:			
	3.63.1.	вид:		Аренда (в том числе, субаренда)
		дата государственной регистрации:		28.04.2007
		номер государственной регистрации:		16-16-27/005/2007-071
		срок, на который установлено ограничение прав и обременение объекта недвижимости:		с 28.04.2007 по 28.04.2056
		лицо, в пользу которого установлено ограничение прав и обременение объекта недвижимости:		Общество с ограниченной ответственностью "Агрофирма "Восток", ИНН: 1647010216
		основание государственной регистрации:		'Договор аренды земельного участка сельскохозяйственного назначения с множественностью лиц на стороне арендодателя' №125 от 12.04.2007, СПК "Тукай"

Государственный регистратор		ФГИС ЕГРН
полное наименование должности	подпись	инициалы, фамилия

М.П.

Земельный участок			
(вид объекта недвижимости)			
Лист № ___ Раздела **2**	Всего листов раздела **2:** ___	Всего разделов: ___	Всего листов выписки: ___
16.04.2022№ 99/2022/461138854			
Кадастровый номер:		**16:19:000000:453(единое землепользование)**	

1.	Правообладатель (правообладатели):		1.64.	
2.	Вид, номер и дата государственной регистрации права:		2.64.	Долевая собственность, № 16-16-27/011/2006-232 от 29.03.2007, 1/562
3.	Ограничение прав и обременение объекта недвижимости:			
	3.64.1.	вид:		Аренда (в том числе, субаренда)
		дата государственной регистрации:		28.04.2007
		номер государственной регистрации:		16-16-27/005/2007-071
		срок, на который установлено ограничение прав и обременение объекта недвижимости:		с 28.04.2007 по 28.04.2056
		лицо, в пользу которого установлено ограничение прав и обременение объекта недвижимости:		Общество с ограниченной ответственностью "Агрофирма "Восток", ИНН: 1647010216
		основание государственной регистрации:		'Договор аренды земельного участка сельскохозяйственного назначения с множественностью лиц на стороне арендодателя' №125 от 12.04.2007, СПК "Тукай"

Государственный регистратор		ФГИС ЕГРН
полное наименование должности	подпись	инициалы, фамилия

М.П.

Земельный участок			
(вид объекта недвижимости)			
Лист № ___ Раздела **2**	Всего листов раздела **2:** ___	Всего разделов: ___	Всего листов выписки: ___
16.04.2022№ 99/2022/461138854			
Кадастровый номер:		**16:19:000000:453(единое землепользование)**	

1.	Правообладатель (правообладатели):		1.65.	
2.	Вид, номер и дата государственной регистрации права:		2.65.	Долевая собственность, № 16-16-27/011/2006-232 от 29.03.2007, 690/258251
3.	Ограничение прав и обременение объекта недвижимости:			
	3.65.1.	вид:		Аренда (в том числе, субаренда)
		дата государственной регистрации:		28.04.2007
		номер государственной регистрации:		16-16-27/005/2007-071
		срок, на который установлено ограничение прав и обременение объекта недвижимости:		с 28.04.2007 по 28.04.2056
		лицо, в пользу которого установлено ограничение прав и обременение объекта недвижимости:		Общество с ограниченной ответственностью "Агрофирма "Восток", ИНН: 1647010216
		основание государственной регистрации:		'Договор аренды земельного участка сельскохозяйственного назначения с множественностью лиц на стороне арендодателя' №125 от 12.04.2007, СПК "Тукай"

Государственный регистратор		ФГИС ЕГРН
полное наименование должности	подпись	инициалы, фамилия

М.П.

Земельный участок			
(вид объекта недвижимости)			
Лист № ___ Раздела **2**	Всего листов раздела **2:** ___	Всего разделов: ___	Всего листов выписки: ___
16.04.2022№ 99/2022/461138854			
Кадастровый номер:		**16:19:000000:453(единое землепользование)**	

1.	Правообладатель (правообладатели):		1.66.	
2.	Вид, номер и дата государственной регистрации права:		2.66.	Долевая собственность, № 16-16-27/011/2006-232 от 29.03.2007, 1/562
3.	Ограничение прав и обременение объекта недвижимости:			
	3.66.1.	вид:		Аренда (в том числе, субаренда)
		дата государственной регистрации:		28.04.2007
		номер государственной регистрации:		16-16-27/005/2007-071
		срок, на который установлено ограничение прав и обременение объекта недвижимости:		с 28.04.2007 по 28.04.2056
		лицо, в пользу которого установлено ограничение прав и обременение объекта недвижимости:		Общество с ограниченной ответственностью "Агрофирма "Восток", ИНН: 1647010216
		основание государственной регистрации:		'Договор аренды земельного участка сельскохозяйственного назначения с множественностью лиц на стороне арендодателя' №125 от 12.04.2007, СПК "Тукай"

Государственный регистратор		ФГИС ЕГРН
полное наименование должности	подпись	инициалы, фамилия

М.П.

Земельный участок			
(вид объекта недвижимости)			
Лист № ___ Раздела **2**	Всего листов раздела **2:** ___	Всего разделов: ___	Всего листов выписки: ___
16.04.2022№ 99/2022/461138854			
Кадастровый номер:		**16:19:000000:453(единое землепользование)**	

1.	Правообладатель (правообладатели):		1.67.	
2.	Вид, номер и дата государственной регистрации права:		2.67.	Долевая собственность, № 16-16-27/011/2006-232 от 29.03.2007, 1/562
3.	Ограничение прав и обременение объекта недвижимости:			
	3.67.1.	вид:		Аренда (в том числе, субаренда)
		дата государственной регистрации:		28.04.2007
		номер государственной регистрации:		16-16-27/005/2007-071
		срок, на который установлено ограничение прав и обременение объекта недвижимости:		с 28.04.2007 по 28.04.2056
		лицо, в пользу которого установлено ограничение прав и обременение объекта недвижимости:		Общество с ограниченной ответственностью "Агрофирма "Восток", ИНН: 1647010216
		основание государственной регистрации:		'Договор аренды земельного участка сельскохозяйственного назначения с множественностью лиц на стороне арендодателя' №125 от 12.04.2007, СПК "Тукай"

Государственный регистратор		ФГИС ЕГРН
полное наименование должности	подпись	инициалы, фамилия

М.П.

Земельный участок			
(вид объекта недвижимости)			
Лист № ___ Раздела **2**	Всего листов раздела **2:** ___	Всего разделов: ___	Всего листов выписки: ___
16.04.2022№ 99/2022/461138854			
Кадастровый номер:		**16:19:000000:453(единое землепользование)**	

1.	Правообладатель (правообладатели):		1.68.	
2.	Вид, номер и дата государственной регистрации права:		2.68.	Долевая собственность, № 16-16-27/011/2006-232 от 29.03.2007, 1/562
3.	Ограничение прав и обременение объекта недвижимости:			
	3.68.1.	вид:		Аренда (в том числе, субаренда)
		дата государственной регистрации:		28.04.2007
		номер государственной регистрации:		16-16-27/005/2007-071
		срок, на который установлено ограничение прав и обременение объекта недвижимости:		с 28.04.2007 по 28.04.2056
		лицо, в пользу которого установлено ограничение прав и обременение объекта недвижимости:		Общество с ограниченной ответственностью "Агрофирма "Восток", ИНН: 1647010216
		основание государственной регистрации:		'Договор аренды земельного участка сельскохозяйственного назначения с множественностью лиц на стороне арендодателя' №125 от 12.04.2007, СПК "Тукай"

Государственный регистратор		ФГИС ЕГРН
полное наименование должности	подпись	инициалы, фамилия

М.П.

Земельный участок			
(вид объекта недвижимости)			
Лист № ___ Раздела **2**	Всего листов раздела **2:** ___	Всего разделов: ___	Всего листов выписки: ___
16.04.2022№ 99/2022/461138854			
Кадастровый номер:		**16:19:000000:453(единое землепользование)**	

1.	Правообладатель (правообладатели):		1.69.	
2.	Вид, номер и дата государственной регистрации права:		2.69.	Долевая собственность, № 16-16-27/011/2006-232 от 29.03.2007, 1/562
3.	Ограничение прав и обременение объекта недвижимости:			
	3.69.1.	вид:		Аренда (в том числе, субаренда)
		дата государственной регистрации:		28.04.2007
		номер государственной регистрации:		16-16-27/005/2007-071
		срок, на который установлено ограничение прав и обременение объекта недвижимости:		с 28.04.2007 по 28.04.2056
		лицо, в пользу которого установлено ограничение прав и обременение объекта недвижимости:		Общество с ограниченной ответственностью "Агрофирма "Восток", ИНН: 1647010216
		основание государственной регистрации:		'Договор аренды земельного участка сельскохозяйственного назначения с множественностью лиц на стороне арендодателя' №125 от 12.04.2007, СПК "Тукай"

Государственный регистратор		ФГИС ЕГРН
полное наименование должности	подпись	инициалы, фамилия

М.П.

Земельный участок			
(вид объекта недвижимости)			
Лист № ___ Раздела **2**	Всего листов раздела **2:** ___	Всего разделов: ___	Всего листов выписки: ___
16.04.2022№ 99/2022/461138854			
Кадастровый номер:		**16:19:000000:453(единое землепользование)**	

1.	Правообладатель (правообладатели):		1.70.	
2.	Вид, номер и дата государственной регистрации права:		2.70.	Долевая собственность, № 16-16-27/011/2006-232 от 29.03.2007, 1/562
3.	Ограничение прав и обременение объекта недвижимости:			
	3.70.1.	вид:		Аренда (в том числе, субаренда)
		дата государственной регистрации:		28.04.2007
		номер государственной регистрации:		16-16-27/005/2007-071
		срок, на который установлено ограничение прав и обременение объекта недвижимости:		с 28.04.2007 по 28.04.2056
		лицо, в пользу которого установлено ограничение прав и обременение объекта недвижимости:		Общество с ограниченной ответственностью "Агрофирма "Восток", ИНН: 1647010216
		основание государственной регистрации:		'Договор аренды земельного участка сельскохозяйственного назначения с множественностью лиц на стороне арендодателя' №125 от 12.04.2007, СПК "Тукай"

Государственный регистратор		ФГИС ЕГРН
полное наименование должности	подпись	инициалы, фамилия

М.П.

Земельный участок			
(вид объекта недвижимости)			
Лист № ___ Раздела **2**	Всего листов раздела **2:** ___	Всего разделов: ___	Всего листов выписки: ___
16.04.2022№ 99/2022/461138854			
Кадастровый номер:		**16:19:000000:453(единое землепользование)**	

1.	Правообладатель (правообладатели):		1.71.	
2.	Вид, номер и дата государственной регистрации права:		2.71.	Долевая собственность, № 16-16-27/011/2006-232 от 29.03.2007, 1/562
3.	Ограничение прав и обременение объекта недвижимости:			
	3.71.1.	вид:		Аренда (в том числе, субаренда)
		дата государственной регистрации:		28.04.2007
		номер государственной регистрации:		16-16-27/005/2007-071
		срок, на который установлено ограничение прав и обременение объекта недвижимости:		с 28.04.2007 по 28.04.2056
		лицо, в пользу которого установлено ограничение прав и обременение объекта недвижимости:		Общество с ограниченной ответственностью "Агрофирма "Восток", ИНН: 1647010216
		основание государственной регистрации:		'Договор аренды земельного участка сельскохозяйственного назначения с множественностью лиц на стороне арендодателя' №125 от 12.04.2007, СПК "Тукай"

Государственный регистратор		ФГИС ЕГРН
полное наименование должности	подпись	инициалы, фамилия

М.П.

Земельный участок			
(вид объекта недвижимости)			
Лист № ___ Раздела **2**	Всего листов раздела **2:** ___	Всего разделов: ___	Всего листов выписки: ___
16.04.2022№ 99/2022/461138854			
Кадастровый номер:		**16:19:000000:453(единое землепользование)**	

1.	Правообладатель (правообладатели):		1.72.	
2.	Вид, номер и дата государственной регистрации права:		2.72.	Долевая собственность, № 16-16-27/011/2006-232 от 29.03.2007, 1/562
3.	Ограничение прав и обременение объекта недвижимости:			
	3.72.1.	вид:		Аренда (в том числе, субаренда)
		дата государственной регистрации:		28.04.2007
		номер государственной регистрации:		16-16-27/005/2007-071
		срок, на который установлено ограничение прав и обременение объекта недвижимости:		с 28.04.2007 по 28.04.2056
		лицо, в пользу которого установлено ограничение прав и обременение объекта недвижимости:		Общество с ограниченной ответственностью "Агрофирма "Восток", ИНН: 1647010216
		основание государственной регистрации:		'Договор аренды земельного участка сельскохозяйственного назначения с множественностью лиц на стороне арендодателя' №125 от 12.04.2007, СПК "Тукай"

Государственный регистратор		ФГИС ЕГРН
полное наименование должности	подпись	инициалы, фамилия

М.П.

Земельный участок			
(вид объекта недвижимости)			
Лист № ___ Раздела **2**	Всего листов раздела **2:** ___	Всего разделов: ___	Всего листов выписки: ___
16.04.2022№ 99/2022/461138854			
Кадастровый номер:		**16:19:000000:453(единое землепользование)**	

1.	Правообладатель (правообладатели):		1.73.	
2.	Вид, номер и дата государственной регистрации права:		2.73.	Долевая собственность, № 16-16-27/011/2006-232 от 29.03.2007, 920/258251
3.	Ограничение прав и обременение объекта недвижимости:			
	3.73.1.	вид:		Аренда (в том числе, субаренда)
		дата государственной регистрации:		28.04.2007
		номер государственной регистрации:		16-16-27/005/2007-071
		срок, на который установлено ограничение прав и обременение объекта недвижимости:		с 28.04.2007 по 28.04.2056
		лицо, в пользу которого установлено ограничение прав и обременение объекта недвижимости:		Общество с ограниченной ответственностью "Агрофирма "Восток", ИНН: 1647010216
		основание государственной регистрации:		'Договор аренды земельного участка сельскохозяйственного назначения с множественностью лиц на стороне арендодателя' №125 от 12.04.2007, СПК "Тукай"

Государственный регистратор		ФГИС ЕГРН
полное наименование должности	подпись	инициалы, фамилия

М.П.

Земельный участок			
(вид объекта недвижимости)			
Лист № ___ Раздела **2**	Всего листов раздела **2:** ___	Всего разделов: ___	Всего листов выписки: ___
16.04.2022№ 99/2022/461138854			
Кадастровый номер:		**16:19:000000:453(единое землепользование)**	

1.	Правообладатель (правообладатели):		1.74.	
2.	Вид, номер и дата государственной регистрации права:		2.74.	Долевая собственность, № 16-16-27/011/2006-232 от 29.03.2007, 1/562
3.	Ограничение прав и обременение объекта недвижимости:			
	3.74.1.	вид:		Аренда (в том числе, субаренда)
		дата государственной регистрации:		28.04.2007
		номер государственной регистрации:		16-16-27/005/2007-071
		срок, на который установлено ограничение прав и обременение объекта недвижимости:		с 28.04.2007 по 28.04.2056
		лицо, в пользу которого установлено ограничение прав и обременение объекта недвижимости:		Общество с ограниченной ответственностью "Агрофирма "Восток", ИНН: 1647010216
		основание государственной регистрации:		'Договор аренды земельного участка сельскохозяйственного назначения с множественностью лиц на стороне арендодателя' №125 от 12.04.2007, СПК "Тукай"

Государственный регистратор		ФГИС ЕГРН
полное наименование должности	подпись	инициалы, фамилия

М.П.

Земельный участок			
(вид объекта недвижимости)			
Лист № ___ Раздела **2**	Всего листов раздела **2:** ___	Всего разделов: ___	Всего листов выписки: ___
16.04.2022№ 99/2022/461138854			
Кадастровый номер:		**16:19:000000:453(единое землепользование)**	

1.	Правообладатель (правообладатели):		1.75.	
2.	Вид, номер и дата государственной регистрации права:		2.75.	Долевая собственность, № 16-16-27/011/2006-232 от 29.03.2007, 1/562
3.	Ограничение прав и обременение объекта недвижимости:			
	3.75.1.	вид:		Аренда (в том числе, субаренда)
		дата государственной регистрации:		28.04.2007
		номер государственной регистрации:		16-16-27/005/2007-071
		срок, на который установлено ограничение прав и обременение объекта недвижимости:		с 28.04.2007 по 28.04.2056
		лицо, в пользу которого установлено ограничение прав и обременение объекта недвижимости:		Общество с ограниченной ответственностью "Агрофирма "Восток", ИНН: 1647010216
		основание государственной регистрации:		'Договор аренды земельного участка сельскохозяйственного назначения с множественностью лиц на стороне арендодателя' №125 от 12.04.2007, СПК "Тукай"

Государственный регистратор		ФГИС ЕГРН
полное наименование должности	подпись	инициалы, фамилия

М.П.

Земельный участок			
(вид объекта недвижимости)			
Лист № ___ Раздела **2**	Всего листов раздела **2:** ___	Всего разделов: ___	Всего листов выписки: ___
16.04.2022№ 99/2022/461138854			
Кадастровый номер:		**16:19:000000:453(единое землепользование)**	

1.	Правообладатель (правообладатели):		1.76.	
2.	Вид, номер и дата государственной регистрации права:		2.76.	Долевая собственность, № 16-16-27/011/2006-232 от 29.03.2007, 1/562
3.	Ограничение прав и обременение объекта недвижимости:			
	3.76.1.	вид:		Аренда (в том числе, субаренда)
		дата государственной регистрации:		28.04.2007
		номер государственной регистрации:		16-16-27/005/2007-071
		срок, на который установлено ограничение прав и обременение объекта недвижимости:		с 28.04.2007 по 28.04.2056
		лицо, в пользу которого установлено ограничение прав и обременение объекта недвижимости:		Общество с ограниченной ответственностью "Агрофирма "Восток", ИНН: 1647010216
		основание государственной регистрации:		'Договор аренды земельного участка сельскохозяйственного назначения с множественностью лиц на стороне арендодателя' №125 от 12.04.2007, СПК "Тукай"

Государственный регистратор		ФГИС ЕГРН
полное наименование должности	подпись	инициалы, фамилия

М.П.

Земельный участок			
(вид объекта недвижимости)			
Лист № ___ Раздела **2**	Всего листов раздела **2:** ___	Всего разделов: ___	Всего листов выписки: ___
16.04.2022№ 99/2022/461138854			
Кадастровый номер:		**16:19:000000:453(единое землепользование)**	

1.	Правообладатель (правообладатели):		1.77.	
2.	Вид, номер и дата государственной регистрации права:		2.77.	Долевая собственность, № 16-16-27/011/2006-232 от 29.03.2007, 1/562
3.	Ограничение прав и обременение объекта недвижимости:			
	3.77.1.	вид:		Аренда (в том числе, субаренда)
		дата государственной регистрации:		28.04.2007
		номер государственной регистрации:		16-16-27/005/2007-071
		срок, на который установлено ограничение прав и обременение объекта недвижимости:		с 28.04.2007 по 28.04.2056
		лицо, в пользу которого установлено ограничение прав и обременение объекта недвижимости:		Общество с ограниченной ответственностью "Агрофирма "Восток", ИНН: 1647010216
		основание государственной регистрации:		'Договор аренды земельного участка сельскохозяйственного назначения с множественностью лиц на стороне арендодателя' №125 от 12.04.2007, СПК "Тукай"

Государственный регистратор		ФГИС ЕГРН
полное наименование должности	подпись	инициалы, фамилия

М.П.

Земельный участок			
(вид объекта недвижимости)			
Лист № ___ Раздела **2**	Всего листов раздела **2:** ___	Всего разделов: ___	Всего листов выписки: ___
16.04.2022№ 99/2022/461138854			
Кадастровый номер:		**16:19:000000:453(единое землепользование)**	

1.	Правообладатель (правообладатели):		1.78.	
2.	Вид, номер и дата государственной регистрации права:		2.78.	Долевая собственность, № 16-16-27/011/2006-232 от 29.03.2007, 1/562
3.	Ограничение прав и обременение объекта недвижимости:			
	3.78.1.	вид:		Аренда (в том числе, субаренда)
		дата государственной регистрации:		28.04.2007
		номер государственной регистрации:		16-16-27/005/2007-071
		срок, на который установлено ограничение прав и обременение объекта недвижимости:		с 28.04.2007 по 28.04.2056
		лицо, в пользу которого установлено ограничение прав и обременение объекта недвижимости:		Общество с ограниченной ответственностью "Агрофирма "Восток", ИНН: 1647010216
		основание государственной регистрации:		'Договор аренды земельного участка сельскохозяйственного назначения с множественностью лиц на стороне арендодателя' №125 от 12.04.2007, СПК "Тукай"

Государственный регистратор		ФГИС ЕГРН
полное наименование должности	подпись	инициалы, фамилия

М.П.

Земельный участок			
(вид объекта недвижимости)			
Лист № ___ Раздела **2**	Всего листов раздела **2:** ___	Всего разделов: ___	Всего листов выписки: ___
16.04.2022№ 99/2022/461138854			
Кадастровый номер:		**16:19:000000:453(единое землепользование)**	

1.	Правообладатель (правообладатели):		1.79.	
2.	Вид, номер и дата государственной регистрации права:		2.79.	Долевая собственность, № 16-16-27/011/2006-232 от 29.03.2007, 1/562
3.	Ограничение прав и обременение объекта недвижимости:			
	3.79.1.	вид:		Аренда (в том числе, субаренда)
		дата государственной регистрации:		28.04.2007
		номер государственной регистрации:		16-16-27/005/2007-071
		срок, на который установлено ограничение прав и обременение объекта недвижимости:		с 28.04.2007 по 28.04.2056
		лицо, в пользу которого установлено ограничение прав и обременение объекта недвижимости:		Общество с ограниченной ответственностью "Агрофирма "Восток", ИНН: 1647010216
		основание государственной регистрации:		'Договор аренды земельного участка сельскохозяйственного назначения с множественностью лиц на стороне арендодателя' №125 от 12.04.2007, СПК "Тукай"

Государственный регистратор		ФГИС ЕГРН
полное наименование должности	подпись	инициалы, фамилия

М.П.

Земельный участок			
(вид объекта недвижимости)			
Лист № ___ Раздела **2**	Всего листов раздела **2:** ___	Всего разделов: ___	Всего листов выписки: ___
16.04.2022№ 99/2022/461138854			
Кадастровый номер:		**16:19:000000:453(единое землепользование)**	

1.	Правообладатель (правообладатели):		1.80.	
2.	Вид, номер и дата государственной регистрации права:		2.80.	Долевая собственность, № 16-16-27/011/2006-232 от 29.03.2007, 1/562
3.	Ограничение прав и обременение объекта недвижимости:			
	3.80.1.	вид:		Аренда (в том числе, субаренда)
		дата государственной регистрации:		28.04.2007
		номер государственной регистрации:		16-16-27/005/2007-071
		срок, на который установлено ограничение прав и обременение объекта недвижимости:		с 28.04.2007 по 28.04.2056
		лицо, в пользу которого установлено ограничение прав и обременение объекта недвижимости:		Общество с ограниченной ответственностью "Агрофирма "Восток", ИНН: 1647010216
		основание государственной регистрации:		'Договор аренды земельного участка сельскохозяйственного назначения с множественностью лиц на стороне арендодателя' №125 от 12.04.2007, СПК "Тукай"

Государственный регистратор		ФГИС ЕГРН
полное наименование должности	подпись	инициалы, фамилия

М.П.

Земельный участок			
(вид объекта недвижимости)			
Лист № ___ Раздела **2**	Всего листов раздела **2:** ___	Всего разделов: ___	Всего листов выписки: ___
16.04.2022№ 99/2022/461138854			
Кадастровый номер:		**16:19:000000:453(единое землепользование)**	

1.	Правообладатель (правообладатели):		1.81.	
2.	Вид, номер и дата государственной регистрации права:		2.81.	Долевая собственность, № 16-16-27/011/2006-232 от 29.03.2007, 1/562
3.	Ограничение прав и обременение объекта недвижимости:			
	3.81.1.	вид:		Аренда (в том числе, субаренда)
		дата государственной регистрации:		28.04.2007
		номер государственной регистрации:		16-16-27/005/2007-071
		срок, на который установлено ограничение прав и обременение объекта недвижимости:		с 28.04.2007 по 28.04.2056
		лицо, в пользу которого установлено ограничение прав и обременение объекта недвижимости:		Общество с ограниченной ответственностью "Агрофирма "Восток", ИНН: 1647010216
		основание государственной регистрации:		'Договор аренды земельного участка сельскохозяйственного назначения с множественностью лиц на стороне арендодателя' №125 от 12.04.2007, СПК "Тукай"

Государственный регистратор		ФГИС ЕГРН
полное наименование должности	подпись	инициалы, фамилия

М.П.

Земельный участок			
(вид объекта недвижимости)			
Лист № ___ Раздела **2**	Всего листов раздела **2:** ___	Всего разделов: ___	Всего листов выписки: ___
16.04.2022№ 99/2022/461138854			
Кадастровый номер:		**16:19:000000:453(единое землепользование)**	

1.	Правообладатель (правообладатели):		1.82.	
2.	Вид, номер и дата государственной регистрации права:		2.82.	Долевая собственность, № 16-16-27/011/2006-232 от 29.03.2007, 1/562
3.	Ограничение прав и обременение объекта недвижимости:			
	3.82.1.	вид:		Аренда (в том числе, субаренда)
		дата государственной регистрации:		28.04.2007
		номер государственной регистрации:		16-16-27/005/2007-071
		срок, на который установлено ограничение прав и обременение объекта недвижимости:		с 28.04.2007 по 28.04.2056
		лицо, в пользу которого установлено ограничение прав и обременение объекта недвижимости:		Общество с ограниченной ответственностью "Агрофирма "Восток", ИНН: 1647010216
		основание государственной регистрации:		'Договор аренды земельного участка сельскохозяйственного назначения с множественностью лиц на стороне арендодателя' №125 от 12.04.2007, СПК "Тукай"

Государственный регистратор		ФГИС ЕГРН
полное наименование должности	подпись	инициалы, фамилия

М.П.

Земельный участок			
(вид объекта недвижимости)			
Лист № ___ Раздела **2**	Всего листов раздела **2:** ___	Всего разделов: ___	Всего листов выписки: ___
16.04.2022№ 99/2022/461138854			
Кадастровый номер:		**16:19:000000:453(единое землепользование)**	

1.	Правообладатель (правообладатели):		1.83.	
2.	Вид, номер и дата государственной регистрации права:		2.83.	Долевая собственность, № 16-16-27/011/2006-232 от 29.03.2007, 1/562
3.	Ограничение прав и обременение объекта недвижимости:			
	3.83.1.	вид:		Аренда (в том числе, субаренда)
		дата государственной регистрации:		28.04.2007
		номер государственной регистрации:		16-16-27/005/2007-071
		срок, на который установлено ограничение прав и обременение объекта недвижимости:		с 28.04.2007 по 28.04.2056
		лицо, в пользу которого установлено ограничение прав и обременение объекта недвижимости:		Общество с ограниченной ответственностью "Агрофирма "Восток", ИНН: 1647010216
		основание государственной регистрации:		'Договор аренды земельного участка сельскохозяйственного назначения с множественностью лиц на стороне арендодателя' №125 от 12.04.2007, СПК "Тукай"

Государственный регистратор		ФГИС ЕГРН
полное наименование должности	подпись	инициалы, фамилия

М.П.

Земельный участок			
(вид объекта недвижимости)			
Лист № ___ Раздела **2**	Всего листов раздела **2:** ___	Всего разделов: ___	Всего листов выписки: ___
16.04.2022№ 99/2022/461138854			
Кадастровый номер:		**16:19:000000:453(единое землепользование)**	

1.	Правообладатель (правообладатели):		1.84.	
2.	Вид, номер и дата государственной регистрации права:		2.84.	Долевая собственность, № 16-16-27/011/2006-232 от 29.03.2007, 1/562
3.	Ограничение прав и обременение объекта недвижимости:			
	3.84.1.	вид:		Аренда (в том числе, субаренда)
		дата государственной регистрации:		28.04.2007
		номер государственной регистрации:		16-16-27/005/2007-071
		срок, на который установлено ограничение прав и обременение объекта недвижимости:		с 28.04.2007 по 28.04.2056
		лицо, в пользу которого установлено ограничение прав и обременение объекта недвижимости:		Общество с ограниченной ответственностью "Агрофирма "Восток", ИНН: 1647010216
		основание государственной регистрации:		'Договор аренды земельного участка сельскохозяйственного назначения с множественностью лиц на стороне арендодателя' №125 от 12.04.2007, СПК "Тукай"

Государственный регистратор		ФГИС ЕГРН
полное наименование должности	подпись	инициалы, фамилия

М.П.

Земельный участок			
(вид объекта недвижимости)			
Лист № ___ Раздела **2**	Всего листов раздела **2:** ___	Всего разделов: ___	Всего листов выписки: ___
16.04.2022№ 99/2022/461138854			
Кадастровый номер:		**16:19:000000:453(единое землепользование)**	

1.	Правообладатель (правообладатели):		1.85.	
2.	Вид, номер и дата государственной регистрации права:		2.85.	Долевая собственность, № 16-16-27/011/2006-232 от 29.03.2007, 1/562
3.	Ограничение прав и обременение объекта недвижимости:			
	3.85.1.	вид:	Аренда (в том числе, субаренда)	
		дата государственной регистрации:	28.04.2007	
		номер государственной регистрации:	16-16-27/005/2007-071	
		срок, на который установлено ограничение прав и обременение объекта недвижимости:	с 28.04.2007 по 28.04.2056	
		лицо, в пользу которого установлено ограничение прав и обременение объекта недвижимости:	Общество с ограниченной ответственностью "Агрофирма "Восток", ИНН: 1647010216	
		основание государственной регистрации:	'Договор аренды земельного участка сельскохозяйственного назначения с множественностью лиц на стороне арендодателя' №125 от 12.04.2007, СПК "Тукай"	

Государственный регистратор		ФГИС ЕГРН
полное наименование должности	подпись	инициалы, фамилия

М.П.

Земельный участок			
(вид объекта недвижимости)			
Лист № ___ Раздела **2**	Всего листов раздела **2:** ___	Всего разделов: ___	Всего листов выписки: ___
16.04.2022№ 99/2022/461138854			
Кадастровый номер:		**16:19:000000:453(единое землепользование)**	

1.	Правообладатель (правообладатели):		1.86.	
2.	Вид, номер и дата государственной регистрации права:		2.86.	Долевая собственность, № 16-16-27/011/2006-232 от 29.03.2007, 1/562
3.	Ограничение прав и обременение объекта недвижимости:			
	3.86.1.	вид:		Аренда (в том числе, субаренда)
		дата государственной регистрации:		28.04.2007
		номер государственной регистрации:		16-16-27/005/2007-071
		срок, на который установлено ограничение прав и обременение объекта недвижимости:		с 28.04.2007 по 28.04.2056
		лицо, в пользу которого установлено ограничение прав и обременение объекта недвижимости:		Общество с ограниченной ответственностью "Агрофирма "Восток", ИНН: 1647010216
		основание государственной регистрации:		'Договор аренды земельного участка сельскохозяйственного назначения с множественностью лиц на стороне арендодателя' №125 от 12.04.2007, СПК "Тукай"

Государственный регистратор		ФГИС ЕГРН
полное наименование должности	подпись	инициалы, фамилия

М.П.

Земельный участок			
(вид объекта недвижимости)			
Лист № ___ Раздела **2**	Всего листов раздела **2:** ___	Всего разделов: ___	Всего листов выписки: ___
16.04.2022№ 99/2022/461138854			
Кадастровый номер:		**16:19:000000:453(единое землепользование)**	

1.	Правообладатель (правообладатели):		1.87.	
2.	Вид, номер и дата государственной регистрации права:		2.87.	Долевая собственность, № 16-16-27/011/2006-232 от 29.03.2007, 1/562
3.	Ограничение прав и обременение объекта недвижимости:			
	3.87.1.	вид:		Аренда (в том числе, субаренда)
		дата государственной регистрации:		28.04.2007
		номер государственной регистрации:		16-16-27/005/2007-071
		срок, на который установлено ограничение прав и обременение объекта недвижимости:		с 28.04.2007 по 28.04.2056
		лицо, в пользу которого установлено ограничение прав и обременение объекта недвижимости:		Общество с ограниченной ответственностью "Агрофирма "Восток", ИНН: 1647010216
		основание государственной регистрации:		'Договор аренды земельного участка сельскохозяйственного назначения с множественностью лиц на стороне арендодателя' №125 от 12.04.2007, СПК "Тукай"

Государственный регистратор		ФГИС ЕГРН
полное наименование должности	подпись	инициалы, фамилия

М.П.

Земельный участок			
(вид объекта недвижимости)			
Лист № ___ Раздела **2**	Всего листов раздела **2:** ___	Всего разделов: ___	Всего листов выписки: ___
16.04.2022№ 99/2022/461138854			
Кадастровый номер:		**16:19:000000:453(единое землепользование)**	

1.	Правообладатель (правообладатели):		1.88.	
2.	Вид, номер и дата государственной регистрации права:		2.88.	Долевая собственность, № 16-16-27/011/2006-232 от 29.03.2007, 1/562
3.	Ограничение прав и обременение объекта недвижимости:			
	3.88.1.	вид:		Аренда (в том числе, субаренда)
		дата государственной регистрации:		28.04.2007
		номер государственной регистрации:		16-16-27/005/2007-071
		срок, на который установлено ограничение прав и обременение объекта недвижимости:		с 28.04.2007 по 28.04.2056
		лицо, в пользу которого установлено ограничение прав и обременение объекта недвижимости:		Общество с ограниченной ответственностью "Агрофирма "Восток", ИНН: 1647010216
		основание государственной регистрации:		'Договор аренды земельного участка сельскохозяйственного назначения с множественностью лиц на стороне арендодателя' №125 от 12.04.2007, СПК "Тукай"

Государственный регистратор		ФГИС ЕГРН
полное наименование должности	подпись	инициалы, фамилия

М.П.

Земельный участок			
(вид объекта недвижимости)			
Лист № ___ Раздела **2**	Всего листов раздела **2:** ___	Всего разделов: ___	Всего листов выписки: ___
16.04.2022№ 99/2022/461138854			
Кадастровый номер:		**16:19:000000:453(единое землепользование)**	

1.	Правообладатель (правообладатели):		1.89.	
2.	Вид, номер и дата государственной регистрации права:		2.89.	Долевая собственность, № 16-16-27/011/2006-232 от 29.03.2007, 1/562
3.	Ограничение прав и обременение объекта недвижимости:			
	3.89.1.	вид:		Аренда (в том числе, субаренда)
		дата государственной регистрации:		28.04.2007
		номер государственной регистрации:		16-16-27/005/2007-071
		срок, на который установлено ограничение прав и обременение объекта недвижимости:		с 28.04.2007 по 28.04.2056
		лицо, в пользу которого установлено ограничение прав и обременение объекта недвижимости:		Общество с ограниченной ответственностью "Агрофирма "Восток", ИНН: 1647010216
		основание государственной регистрации:		'Договор аренды земельного участка сельскохозяйственного назначения с множественностью лиц на стороне арендодателя' №125 от 12.04.2007, СПК "Тукай"

Государственный регистратор		ФГИС ЕГРН
полное наименование должности	подпись	инициалы, фамилия

М.П.

Земельный участок			
(вид объекта недвижимости)			
Лист № ___ Раздела **2**	Всего листов раздела **2:** ___	Всего разделов: ___	Всего листов выписки: ___
16.04.2022№ 99/2022/461138854			
Кадастровый номер:		**16:19:000000:453(единое землепользование)**	

1.	Правообладатель (правообладатели):		1.90.	
2.	Вид, номер и дата государственной регистрации права:		2.90.	Долевая собственность, № 16-16-27/011/2006-232 от 29.03.2007, 1/562
3.	Ограничение прав и обременение объекта недвижимости:			
	3.90.1.	вид:		Аренда (в том числе, субаренда)
		дата государственной регистрации:		28.04.2007
		номер государственной регистрации:		16-16-27/005/2007-071
		срок, на который установлено ограничение прав и обременение объекта недвижимости:		с 28.04.2007 по 28.04.2056
		лицо, в пользу которого установлено ограничение прав и обременение объекта недвижимости:		Общество с ограниченной ответственностью "Агрофирма "Восток", ИНН: 1647010216
		основание государственной регистрации:		'Договор аренды земельного участка сельскохозяйственного назначения с множественностью лиц на стороне арендодателя' №125 от 12.04.2007, СПК "Тукай"

Государственный регистратор		ФГИС ЕГРН
полное наименование должности	подпись	инициалы, фамилия

М.П.

Земельный участок			
(вид объекта недвижимости)			
Лист № ___ Раздела **2**	Всего листов раздела **2:** ___	Всего разделов: ___	Всего листов выписки: ___
16.04.2022№ 99/2022/461138854			
Кадастровый номер:		**16:19:000000:453(единое землепользование)**	

1.	Правообладатель (правообладатели):		1.91.	
2.	Вид, номер и дата государственной регистрации права:		2.91.	Долевая собственность, № 16-16-27/011/2006-232 от 29.03.2007, 1/562
3.	Ограничение прав и обременение объекта недвижимости:			
	3.91.1.	вид:	Аренда (в том числе, субаренда)	
		дата государственной регистрации:	28.04.2007	
		номер государственной регистрации:	16-16-27/005/2007-071	
		срок, на который установлено ограничение прав и обременение объекта недвижимости:	с 28.04.2007 по 28.04.2056	
		лицо, в пользу которого установлено ограничение прав и обременение объекта недвижимости:	Общество с ограниченной ответственностью "Агрофирма "Восток", ИНН: 1647010216	
		основание государственной регистрации:	'Договор аренды земельного участка сельскохозяйственного назначения с множественностью лиц на стороне арендодателя' №125 от 12.04.2007, СПК "Тукай"	

Государственный регистратор		ФГИС ЕГРН
полное наименование должности	подпись	инициалы, фамилия

М.П.

Земельный участок			
(вид объекта недвижимости)			
Лист № ___ Раздела **2**	Всего листов раздела **2:** ___	Всего разделов: ___	Всего листов выписки: ___
16.04.2022№ 99/2022/461138854			
Кадастровый номер:		**16:19:000000:453(единое землепользование)**	

1.	Правообладатель (правообладатели):		1.92.	
2.	Вид, номер и дата государственной регистрации права:		2.92.	Долевая собственность, № 16-16-27/011/2006-232 от 29.03.2007, 1/562
3.	Ограничение прав и обременение объекта недвижимости:			
	3.92.1.	вид:		Аренда (в том числе, субаренда)
		дата государственной регистрации:		28.04.2007
		номер государственной регистрации:		16-16-27/005/2007-071
		срок, на который установлено ограничение прав и обременение объекта недвижимости:		с 28.04.2007 по 28.04.2056
		лицо, в пользу которого установлено ограничение прав и обременение объекта недвижимости:		Общество с ограниченной ответственностью "Агрофирма "Восток", ИНН: 1647010216
		основание государственной регистрации:		'Договор аренды земельного участка сельскохозяйственного назначения с множественностью лиц на стороне арендодателя' №125 от 12.04.2007, СПК "Тукай"

Государственный регистратор		ФГИС ЕГРН
полное наименование должности	подпись	инициалы, фамилия

М.П.

Земельный участок			
(вид объекта недвижимости)			
Лист № ___ Раздела **2**	Всего листов раздела **2:** ___	Всего разделов: ___	Всего листов выписки: ___
16.04.2022№ 99/2022/461138854			
Кадастровый номер:		**16:19:000000:453(единое землепользование)**	

1.	Правообладатель (правообладатели):		1.93.	
2.	Вид, номер и дата государственной регистрации права:		2.93.	Долевая собственность, № 16-16-27/011/2006-232 от 29.03.2007, 1/562
3.	Ограничение прав и обременение объекта недвижимости:			
	3.93.1.	вид:		Аренда (в том числе, субаренда)
		дата государственной регистрации:		28.04.2007
		номер государственной регистрации:		16-16-27/005/2007-071
		срок, на который установлено ограничение прав и обременение объекта недвижимости:		с 28.04.2007 по 28.04.2056
		лицо, в пользу которого установлено ограничение прав и обременение объекта недвижимости:		Общество с ограниченной ответственностью "Агрофирма "Восток", ИНН: 1647010216
		основание государственной регистрации:		'Договор аренды земельного участка сельскохозяйственного назначения с множественностью лиц на стороне арендодателя' №125 от 12.04.2007, СПК "Тукай"

Государственный регистратор		ФГИС ЕГРН
полное наименование должности	подпись	инициалы, фамилия

М.П.

Земельный участок			
(вид объекта недвижимости)			
Лист № ___ Раздела **2**	Всего листов раздела **2:** ___	Всего разделов: ___	Всего листов выписки: ___
16.04.2022№ 99/2022/461138854			
Кадастровый номер:		**16:19:000000:453(единое землепользование)**	

1.	Правообладатель (правообладатели):		1.94.	
2.	Вид, номер и дата государственной регистрации права:		2.94.	Долевая собственность, № 16-16-27/011/2006-232 от 29.03.2007, 1/562
3.	Ограничение прав и обременение объекта недвижимости:			
	3.94.1.	вид:		Аренда (в том числе, субаренда)
		дата государственной регистрации:		28.04.2007
		номер государственной регистрации:		16-16-27/005/2007-071
		срок, на который установлено ограничение прав и обременение объекта недвижимости:		с 28.04.2007 по 28.04.2056
		лицо, в пользу которого установлено ограничение прав и обременение объекта недвижимости:		Общество с ограниченной ответственностью "Агрофирма "Восток", ИНН: 1647010216
		основание государственной регистрации:		'Договор аренды земельного участка сельскохозяйственного назначения с множественностью лиц на стороне арендодателя' №125 от 12.04.2007, СПК "Тукай"

Государственный регистратор		ФГИС ЕГРН
полное наименование должности	подпись	инициалы, фамилия

М.П.

Земельный участок			
(вид объекта недвижимости)			
Лист № ___ Раздела **2**	Всего листов раздела **2:** ___	Всего разделов: ___	Всего листов выписки: ___
16.04.2022№ 99/2022/461138854			
Кадастровый номер:		**16:19:000000:453(единое землепользование)**	

1.	Правообладатель (правообладатели):		1.95.	
2.	Вид, номер и дата государственной регистрации права:		2.95.	Долевая собственность, № 16-16-27/011/2006-232 от 29.03.2007, 1/562
3.	Ограничение прав и обременение объекта недвижимости:			
	3.95.1.	вид:	Аренда (в том числе, субаренда)	
		дата государственной регистрации:	28.04.2007	
		номер государственной регистрации:	16-16-27/005/2007-071	
		срок, на который установлено ограничение прав и обременение объекта недвижимости:	с 28.04.2007 по 28.04.2056	
		лицо, в пользу которого установлено ограничение прав и обременение объекта недвижимости:	Общество с ограниченной ответственностью "Агрофирма "Восток", ИНН: 1647010216	
		основание государственной регистрации:	'Договор аренды земельного участка сельскохозяйственного назначения с множественностью лиц на стороне арендодателя' №125 от 12.04.2007, СПК "Тукай"	

Государственный регистратор		ФГИС ЕГРН
полное наименование должности	подпись	инициалы, фамилия

М.П.

Земельный участок			
(вид объекта недвижимости)			
Лист № ___ Раздела **2**	Всего листов раздела **2:** ___	Всего разделов: ___	Всего листов выписки: ___
16.04.2022№ 99/2022/461138854			
Кадастровый номер:		**16:19:000000:453(единое землепользование)**	

1.	Правообладатель (правообладатели):		1.96.	
2.	Вид, номер и дата государственной регистрации права:		2.96.	Долевая собственность, № 16-16-27/011/2006-232 от 29.03.2007, 230/258251
3.	Ограничение прав и обременение объекта недвижимости:			
	3.96.1.	вид:	Аренда (в том числе, субаренда)	
		дата государственной регистрации:	28.04.2007	
		номер государственной регистрации:	16-16-27/005/2007-071	
		срок, на который установлено ограничение прав и обременение объекта недвижимости:	с 28.04.2007 по 28.04.2056	
		лицо, в пользу которого установлено ограничение прав и обременение объекта недвижимости:	Общество с ограниченной ответственностью "Агрофирма "Восток", ИНН: 1647010216	
		основание государственной регистрации:	'Договор аренды земельного участка сельскохозяйственного назначения с множественностью лиц на стороне арендодателя' №125 от 12.04.2007, СПК "Тукай"	

Государственный регистратор		ФГИС ЕГРН
полное наименование должности	подпись	инициалы, фамилия

М.П.

Земельный участок			
(вид объекта недвижимости)			
Лист № ___ Раздела **2**	Всего листов раздела **2:** ___	Всего разделов: ___	Всего листов выписки: ___
16.04.2022№ 99/2022/461138854			
Кадастровый номер:		**16:19:000000:453(единое землепользование)**	

1.	Правообладатель (правообладатели):		1.97.	
2.	Вид, номер и дата государственной регистрации права:		2.97.	Долевая собственность, № 16-16-27/011/2006-232 от 29.03.2007, 1/562
3.	Ограничение прав и обременение объекта недвижимости:			
	3.97.1.	вид:		Аренда (в том числе, субаренда)
		дата государственной регистрации:		28.04.2007
		номер государственной регистрации:		16-16-27/005/2007-071
		срок, на который установлено ограничение прав и обременение объекта недвижимости:		с 28.04.2007 по 28.04.2056
		лицо, в пользу которого установлено ограничение прав и обременение объекта недвижимости:		Общество с ограниченной ответственностью "Агрофирма "Восток", ИНН: 1647010216
		основание государственной регистрации:		'Договор аренды земельного участка сельскохозяйственного назначения с множественностью лиц на стороне арендодателя' №125 от 12.04.2007, СПК "Тукай"

Государственный регистратор		ФГИС ЕГРН
полное наименование должности	подпись	инициалы, фамилия

М.П.

Земельный участок			
(вид объекта недвижимости)			
Лист № ___ Раздела **2**	Всего листов раздела **2:** ___	Всего разделов: ___	Всего листов выписки: ___
16.04.2022№ 99/2022/461138854			
Кадастровый номер:		**16:19:000000:453(единое землепользование)**	

1.	Правообладатель (правообладатели):		1.98.	
2.	Вид, номер и дата государственной регистрации права:		2.98.	Долевая собственность, № 16-16-27/011/2006-232 от 29.03.2007, 1/562
3.	Ограничение прав и обременение объекта недвижимости:			
	3.98.1.	вид:		Аренда (в том числе, субаренда)
		дата государственной регистрации:		28.04.2007
		номер государственной регистрации:		16-16-27/005/2007-071
		срок, на который установлено ограничение прав и обременение объекта недвижимости:		с 28.04.2007 по 28.04.2056
		лицо, в пользу которого установлено ограничение прав и обременение объекта недвижимости:		Общество с ограниченной ответственностью "Агрофирма "Восток", ИНН: 1647010216
		основание государственной регистрации:		'Договор аренды земельного участка сельскохозяйственного назначения с множественностью лиц на стороне арендодателя' №125 от 12.04.2007, СПК "Тукай"

Государственный регистратор		ФГИС ЕГРН
полное наименование должности	подпись	инициалы, фамилия

М.П.

Земельный участок			
(вид объекта недвижимости)			
Лист № ___ Раздела **2**	Всего листов раздела **2:** ___	Всего разделов: ___	Всего листов выписки: ___
16.04.2022№ 99/2022/461138854			
Кадастровый номер:		**16:19:000000:453(единое землепользование)**	

1.	Правообладатель (правообладатели):		1.99.	
2.	Вид, номер и дата государственной регистрации права:		2.99.	Долевая собственность, № 16-16-27/011/2006-232 от 29.03.2007, 1/562
3.	Ограничение прав и обременение объекта недвижимости:			
	3.99.1.	вид:	Аренда (в том числе, субаренда)	
		дата государственной регистрации:	28.04.2007	
		номер государственной регистрации:	16-16-27/005/2007-071	
		срок, на который установлено ограничение прав и обременение объекта недвижимости:	с 28.04.2007 по 28.04.2056	
		лицо, в пользу которого установлено ограничение прав и обременение объекта недвижимости:	Общество с ограниченной ответственностью "Агрофирма "Восток", ИНН: 1647010216	
		основание государственной регистрации:	'Договор аренды земельного участка сельскохозяйственного назначения с множественностью лиц на стороне арендодателя' №125 от 12.04.2007, СПК "Тукай"	

Государственный регистратор		ФГИС ЕГРН
полное наименование должности	подпись	инициалы, фамилия

М.П.

Земельный участок			
(вид объекта недвижимости)			
Лист № ___ Раздела **2**	Всего листов раздела **2:** ___	Всего разделов: ___	Всего листов выписки: ___
16.04.2022№ 99/2022/461138854			
Кадастровый номер:		**16:19:000000:453(единое землепользование)**	

1.	Правообладатель (правообладатели):		1.100.	
2.	Вид, номер и дата государственной регистрации права:		2.100.	Долевая собственность, № 16-16-27/011/2006-232 от 29.03.2007, 1/562
3.	Ограничение прав и обременение объекта недвижимости:			
	3.100.1.	вид:	Аренда (в том числе, субаренда)	
		дата государственной регистрации:	28.04.2007	
		номер государственной регистрации:	16-16-27/005/2007-071	
		срок, на который установлено ограничение прав и обременение объекта недвижимости:	с 28.04.2007 по 28.04.2056	
		лицо, в пользу которого установлено ограничение прав и обременение объекта недвижимости:	Общество с ограниченной ответственностью "Агрофирма "Восток", ИНН: 1647010216	
		основание государственной регистрации:	'Договор аренды земельного участка сельскохозяйственного назначения с множественностью лиц на стороне арендодателя' №125 от 12.04.2007, СПК "Тукай"	

Государственный регистратор		ФГИС ЕГРН
полное наименование должности	подпись	инициалы, фамилия

М.П.

Земельный участок			
(вид объекта недвижимости)			
Лист № ___ Раздела **2**	Всего листов раздела **2:** ___	Всего разделов: ___	Всего листов выписки: ___
16.04.2022№ 99/2022/461138854			
Кадастровый номер:		**16:19:000000:453(единое землепользование)**	

1.	Правообладатель (правообладатели):		1.101.	
2.	Вид, номер и дата государственной регистрации права:		2.101.	Долевая собственность, № 16-16-27/011/2006-232 от 29.03.2007, 1/562
3.	Ограничение прав и обременение объекта недвижимости:			
	3.101.1.	вид:	Аренда (в том числе, субаренда)	
		дата государственной регистрации:	28.04.2007	
		номер государственной регистрации:	16-16-27/005/2007-071	
		срок, на который установлено ограничение прав и обременение объекта недвижимости:	с 28.04.2007 по 28.04.2056	
		лицо, в пользу которого установлено ограничение прав и обременение объекта недвижимости:	Общество с ограниченной ответственностью "Агрофирма "Восток", ИНН: 1647010216	
		основание государственной регистрации:	'Договор аренды земельного участка сельскохозяйственного назначения с множественностью лиц на стороне арендодателя' №125 от 12.04.2007, СПК "Тукай"	

Государственный регистратор		ФГИС ЕГРН
полное наименование должности	подпись	инициалы, фамилия

М.П.

Земельный участок			
(вид объекта недвижимости)			
Лист № ___ Раздела **2**	Всего листов раздела **2:** ___	Всего разделов: ___	Всего листов выписки: ___
16.04.2022№ 99/2022/461138854			
Кадастровый номер:		**16:19:000000:453(единое землепользование)**	

1.	Правообладатель (правообладатели):		1.102.	
2.	Вид, номер и дата государственной регистрации права:		2.102.	Долевая собственность, № 16-16-27/011/2006-232 от 29.03.2007, 1/562
3.	Ограничение прав и обременение объекта недвижимости:			
	3.102.1.	вид:	Аренда (в том числе, субаренда)	
		дата государственной регистрации:	28.04.2007	
		номер государственной регистрации:	16-16-27/005/2007-071	
		срок, на который установлено ограничение прав и обременение объекта недвижимости:	с 28.04.2007 по 28.04.2056	
		лицо, в пользу которого установлено ограничение прав и обременение объекта недвижимости:	Общество с ограниченной ответственностью "Агрофирма "Восток", ИНН: 1647010216	
		основание государственной регистрации:	'Договор аренды земельного участка сельскохозяйственного назначения с множественностью лиц на стороне арендодателя' №125 от 12.04.2007, СПК "Тукай"	

Государственный регистратор		ФГИС ЕГРН
полное наименование должности	подпись	инициалы, фамилия

М.П.

Земельный участок			
(вид объекта недвижимости)			
Лист № ___ Раздела **2**	Всего листов раздела **2:** ___	Всего разделов: ___	Всего листов выписки: ___
16.04.2022№ 99/2022/461138854			
Кадастровый номер:		**16:19:000000:453(единое землепользование)**	

1.	Правообладатель (правообладатели):		1.103.	
2.	Вид, номер и дата государственной регистрации права:		2.103.	Долевая собственность, № 16-16-27/011/2006-232 от 29.03.2007, 1/562
3.	Ограничение прав и обременение объекта недвижимости:			
	3.103.1.	вид:	Аренда (в том числе, субаренда)	
		дата государственной регистрации:	28.04.2007	
		номер государственной регистрации:	16-16-27/005/2007-071	
		срок, на который установлено ограничение прав и обременение объекта недвижимости:	с 28.04.2007 по 28.04.2056	
		лицо, в пользу которого установлено ограничение прав и обременение объекта недвижимости:	Общество с ограниченной ответственностью "Агрофирма "Восток", ИНН: 1647010216	
		основание государственной регистрации:	'Договор аренды земельного участка сельскохозяйственного назначения с множественностью лиц на стороне арендодателя' №125 от 12.04.2007, СПК "Тукай"	

Государственный регистратор		ФГИС ЕГРН
полное наименование должности	подпись	инициалы, фамилия

М.П.

Земельный участок			
(вид объекта недвижимости)			
Лист № ___ Раздела **2**	Всего листов раздела **2:** ___	Всего разделов: ___	Всего листов выписки: ___
16.04.2022№ 99/2022/461138854			
Кадастровый номер:		**16:19:000000:453(единое землепользование)**	

1.	Правообладатель (правообладатели):		1.104.	
2.	Вид, номер и дата государственной регистрации права:		2.104.	Долевая собственность, № 16-16-27/011/2006-232 от 29.03.2007, 1/562
3.	Ограничение прав и обременение объекта недвижимости:			
	3.104.1.	вид:	Аренда (в том числе, субаренда)	
		дата государственной регистрации:	28.04.2007	
		номер государственной регистрации:	16-16-27/005/2007-071	
		срок, на который установлено ограничение прав и обременение объекта недвижимости:	с 28.04.2007 по 28.04.2056	
		лицо, в пользу которого установлено ограничение прав и обременение объекта недвижимости:	Общество с ограниченной ответственностью "Агрофирма "Восток", ИНН: 1647010216	
		основание государственной регистрации:	'Договор аренды земельного участка сельскохозяйственного назначения с множественностью лиц на стороне арендодателя' №125 от 12.04.2007, СПК "Тукай"	

Государственный регистратор		ФГИС ЕГРН
полное наименование должности	подпись	инициалы, фамилия

М.П.

Земельный участок			
(вид объекта недвижимости)			
Лист № ___ Раздела **2**	Всего листов раздела **2:** ___	Всего разделов: ___	Всего листов выписки: ___
16.04.2022№ 99/2022/461138854			
Кадастровый номер:		**16:19:000000:453(единое землепользование)**	

1.	Правообладатель (правообладатели):		1.105.	
2.	Вид, номер и дата государственной регистрации права:		2.105.	Долевая собственность, № 16-16-27/011/2006-232 от 29.03.2007, 1/562
3.	Ограничение прав и обременение объекта недвижимости:			
	3.105.1.	вид:	Аренда (в том числе, субаренда)	
		дата государственной регистрации:	28.04.2007	
		номер государственной регистрации:	16-16-27/005/2007-071	
		срок, на который установлено ограничение прав и обременение объекта недвижимости:	с 28.04.2007 по 28.04.2056	
		лицо, в пользу которого установлено ограничение прав и обременение объекта недвижимости:	Общество с ограниченной ответственностью "Агрофирма "Восток", ИНН: 1647010216	
		основание государственной регистрации:	'Договор аренды земельного участка сельскохозяйственного назначения с множественностью лиц на стороне арендодателя' №125 от 12.04.2007, СПК "Тукай"	

Государственный регистратор		ФГИС ЕГРН
полное наименование должности	подпись	инициалы, фамилия

М.П.

Земельный участок			
(вид объекта недвижимости)			
Лист № ___ Раздела **2**	Всего листов раздела **2:** ___	Всего разделов: ___	Всего листов выписки: ___
16.04.2022№ 99/2022/461138854			
Кадастровый номер:		**16:19:000000:453(единое землепользование)**	

1.	Правообладатель (правообладатели):		1.106.	
2.	Вид, номер и дата государственной регистрации права:		2.106.	Долевая собственность, № 16-16-27/011/2006-232 от 29.03.2007, 1/562
3.	Ограничение прав и обременение объекта недвижимости:			
	3.106.1.	вид:	Аренда (в том числе, субаренда)	
		дата государственной регистрации:	28.04.2007	
		номер государственной регистрации:	16-16-27/005/2007-071	
		срок, на который установлено ограничение прав и обременение объекта недвижимости:	с 28.04.2007 по 28.04.2056	
		лицо, в пользу которого установлено ограничение прав и обременение объекта недвижимости:	Общество с ограниченной ответственностью "Агрофирма "Восток", ИНН: 1647010216	
		основание государственной регистрации:	'Договор аренды земельного участка сельскохозяйственного назначения с множественностью лиц на стороне арендодателя' №125 от 12.04.2007, СПК "Тукай"	

Государственный регистратор		ФГИС ЕГРН
полное наименование должности	подпись	инициалы, фамилия

М.П.

Земельный участок			
(вид объекта недвижимости)			
Лист № ___ Раздела **2**	Всего листов раздела **2:** ___	Всего разделов: ___	Всего листов выписки: ___
16.04.2022№ 99/2022/461138854			
Кадастровый номер:		**16:19:000000:453(единое землепользование)**	

1.	Правообладатель (правообладатели):		1.107.	
2.	Вид, номер и дата государственной регистрации права:		2.107.	Долевая собственность, № 16-16-27/011/2006-232 от 29.03.2007, 1/562
3.	Ограничение прав и обременение объекта недвижимости:			
	3.107.1.	вид:	Аренда (в том числе, субаренда)	
		дата государственной регистрации:	28.04.2007	
		номер государственной регистрации:	16-16-27/005/2007-071	
		срок, на который установлено ограничение прав и обременение объекта недвижимости:	с 28.04.2007 по 28.04.2056	
		лицо, в пользу которого установлено ограничение прав и обременение объекта недвижимости:	Общество с ограниченной ответственностью "Агрофирма "Восток", ИНН: 1647010216	
		основание государственной регистрации:	'Договор аренды земельного участка сельскохозяйственного назначения с множественностью лиц на стороне арендодателя' №125 от 12.04.2007, СПК "Тукай"	

Государственный регистратор		ФГИС ЕГРН
полное наименование должности	подпись	инициалы, фамилия

М.П.

Земельный участок			
(вид объекта недвижимости)			
Лист № ___ Раздела **2**	Всего листов раздела **2:** ___	Всего разделов: ___	Всего листов выписки: ___
16.04.2022№ 99/2022/461138854			
Кадастровый номер:		**16:19:000000:453(единое землепользование)**	

1.	Правообладатель (правообладатели):		1.108.	
2.	Вид, номер и дата государственной регистрации права:		2.108.	Долевая собственность, № 16-16-27/011/2006-232 от 29.03.2007, 1/562
3.	Ограничение прав и обременение объекта недвижимости:			
	3.108.1.	вид:	Аренда (в том числе, субаренда)	
		дата государственной регистрации:	28.04.2007	
		номер государственной регистрации:	16-16-27/005/2007-071	
		срок, на который установлено ограничение прав и обременение объекта недвижимости:	с 28.04.2007 по 28.04.2056	
		лицо, в пользу которого установлено ограничение прав и обременение объекта недвижимости:	Общество с ограниченной ответственностью "Агрофирма "Восток", ИНН: 1647010216	
		основание государственной регистрации:	'Договор аренды земельного участка сельскохозяйственного назначения с множественностью лиц на стороне арендодателя' №125 от 12.04.2007, СПК "Тукай"	

Государственный регистратор		ФГИС ЕГРН
полное наименование должности	подпись	инициалы, фамилия

М.П.

Земельный участок			
(вид объекта недвижимости)			
Лист № ___ Раздела **2**	Всего листов раздела **2:** ___	Всего разделов: ___	Всего листов выписки: ___
16.04.2022№ 99/2022/461138854			
Кадастровый номер:		**16:19:000000:453(единое землепользование)**	

1.	Правообладатель (правообладатели):		1.109.	
2.	Вид, номер и дата государственной регистрации права:		2.109.	Долевая собственность, № 16-16-27/011/2006-232 от 29.03.2007, 1/562
3.	Ограничение прав и обременение объекта недвижимости:			
	3.109.1.	вид:	Аренда (в том числе, субаренда)	
		дата государственной регистрации:	28.04.2007	
		номер государственной регистрации:	16-16-27/005/2007-071	
		срок, на который установлено ограничение прав и обременение объекта недвижимости:	с 28.04.2007 по 28.04.2056	
		лицо, в пользу которого установлено ограничение прав и обременение объекта недвижимости:	Общество с ограниченной ответственностью "Агрофирма "Восток", ИНН: 1647010216	
		основание государственной регистрации:	'Договор аренды земельного участка сельскохозяйственного назначения с множественностью лиц на стороне арендодателя' №125 от 12.04.2007, СПК "Тукай"	

Государственный регистратор		ФГИС ЕГРН
полное наименование должности	подпись	инициалы, фамилия

М.П.

Земельный участок			
(вид объекта недвижимости)			
Лист № ___ Раздела **2**	Всего листов раздела **2:** ___	Всего разделов: ___	Всего листов выписки: ___
16.04.2022№ 99/2022/461138854			
Кадастровый номер:		**16:19:000000:453(единое землепользование)**	

1.	Правообладатель (правообладатели):		1.110.	
2.	Вид, номер и дата государственной регистрации права:		2.110.	Долевая собственность, № 16-16-27/011/2006-232 от 29.03.2007, 1/562
3.	Ограничение прав и обременение объекта недвижимости:			
	3.110.1.	вид:	Аренда (в том числе, субаренда)	
		дата государственной регистрации:	28.04.2007	
		номер государственной регистрации:	16-16-27/005/2007-071	
		срок, на который установлено ограничение прав и обременение объекта недвижимости:	с 28.04.2007 по 28.04.2056	
		лицо, в пользу которого установлено ограничение прав и обременение объекта недвижимости:	Общество с ограниченной ответственностью "Агрофирма "Восток", ИНН: 1647010216	
		основание государственной регистрации:	'Договор аренды земельного участка сельскохозяйственного назначения с множественностью лиц на стороне арендодателя' №125 от 12.04.2007, СПК "Тукай"	

Государственный регистратор		ФГИС ЕГРН
полное наименование должности	подпись	инициалы, фамилия

М.П.

Земельный участок			
(вид объекта недвижимости)			
Лист № ___ Раздела **2**	Всего листов раздела **2:** ___	Всего разделов: ___	Всего листов выписки: ___
16.04.2022№ 99/2022/461138854			
Кадастровый номер:		**16:19:000000:453(единое землепользование)**	

1.	Правообладатель (правообладатели):		1.111.	
2.	Вид, номер и дата государственной регистрации права:		2.111.	Долевая собственность, № 16-16-27/011/2006-232 от 29.03.2007, 1/562
3.	Ограничение прав и обременение объекта недвижимости:			
	3.111.1.	вид:	Аренда (в том числе, субаренда)	
		дата государственной регистрации:	28.04.2007	
		номер государственной регистрации:	16-16-27/005/2007-071	
		срок, на который установлено ограничение прав и обременение объекта недвижимости:	с 28.04.2007 по 28.04.2056	
		лицо, в пользу которого установлено ограничение прав и обременение объекта недвижимости:	Общество с ограниченной ответственностью "Агрофирма "Восток", ИНН: 1647010216	
		основание государственной регистрации:	'Договор аренды земельного участка сельскохозяйственного назначения с множественностью лиц на стороне арендодателя' №125 от 12.04.2007, СПК "Тукай"	

Государственный регистратор		ФГИС ЕГРН
полное наименование должности	подпись	инициалы, фамилия

М.П.

Земельный участок			
(вид объекта недвижимости)			
Лист № ___ Раздела **2**	Всего листов раздела **2:** ___	Всего разделов: ___	Всего листов выписки: ___
16.04.2022№ 99/2022/461138854			
Кадастровый номер:		**16:19:000000:453(единое землепользование)**	

1.	Правообладатель (правообладатели):		1.112.	
2.	Вид, номер и дата государственной регистрации права:		2.112.	Долевая собственность, № 16-16-27/011/2006-232 от 29.03.2007, 1/562
3.	Ограничение прав и обременение объекта недвижимости:			
	3.112.1.	вид:	Аренда (в том числе, субаренда)	
		дата государственной регистрации:	28.04.2007	
		номер государственной регистрации:	16-16-27/005/2007-071	
		срок, на который установлено ограничение прав и обременение объекта недвижимости:	с 28.04.2007 по 28.04.2056	
		лицо, в пользу которого установлено ограничение прав и обременение объекта недвижимости:	Общество с ограниченной ответственностью "Агрофирма "Восток", ИНН: 1647010216	
		основание государственной регистрации:	'Договор аренды земельного участка сельскохозяйственного назначения с множественностью лиц на стороне арендодателя' №125 от 12.04.2007, СПК "Тукай"	

Государственный регистратор		ФГИС ЕГРН
полное наименование должности	подпись	инициалы, фамилия

М.П.

Земельный участок			
(вид объекта недвижимости)			
Лист № ___ Раздела **2**	Всего листов раздела **2:** ___	Всего разделов: ___	Всего листов выписки: ___
16.04.2022№ 99/2022/461138854			
Кадастровый номер:		**16:19:000000:453(единое землепользование)**	

1.	Правообладатель (правообладатели):		1.113.	
2.	Вид, номер и дата государственной регистрации права:		2.113.	Долевая собственность, № 16-16-27/011/2006-232 от 29.03.2007, 1/562
3.	Ограничение прав и обременение объекта недвижимости:			
	3.113.1.	вид:	Аренда (в том числе, субаренда)	
		дата государственной регистрации:	28.04.2007	
		номер государственной регистрации:	16-16-27/005/2007-071	
		срок, на который установлено ограничение прав и обременение объекта недвижимости:	с 28.04.2007 по 28.04.2056	
		лицо, в пользу которого установлено ограничение прав и обременение объекта недвижимости:	Общество с ограниченной ответственностью "Агрофирма "Восток", ИНН: 1647010216	
		основание государственной регистрации:	'Договор аренды земельного участка сельскохозяйственного назначения с множественностью лиц на стороне арендодателя' №125 от 12.04.2007, СПК "Тукай"	

Государственный регистратор		ФГИС ЕГРН
полное наименование должности	подпись	инициалы, фамилия

М.П.

Земельный участок			
(вид объекта недвижимости)			
Лист № ___ Раздела **2**	Всего листов раздела **2:** ___	Всего разделов: ___	Всего листов выписки: ___
16.04.2022№ 99/2022/461138854			
Кадастровый номер:		**16:19:000000:453(единое землепользование)**	

1.	Правообладатель (правообладатели):		1.114.	
2.	Вид, номер и дата государственной регистрации права:		2.114.	Долевая собственность, № 16-16-27/011/2006-232 от 29.03.2007, 1/562
3.	Ограничение прав и обременение объекта недвижимости:			
	3.114.1.	вид:	Аренда (в том числе, субаренда)	
		дата государственной регистрации:	28.04.2007	
		номер государственной регистрации:	16-16-27/005/2007-071	
		срок, на который установлено ограничение прав и обременение объекта недвижимости:	с 28.04.2007 по 28.04.2056	
		лицо, в пользу которого установлено ограничение прав и обременение объекта недвижимости:	Общество с ограниченной ответственностью "Агрофирма "Восток", ИНН: 1647010216	
		основание государственной регистрации:	'Договор аренды земельного участка сельскохозяйственного назначения с множественностью лиц на стороне арендодателя' №125 от 12.04.2007, СПК "Тукай"	

Государственный регистратор		ФГИС ЕГРН
полное наименование должности	подпись	инициалы, фамилия

М.П.

Земельный участок			
(вид объекта недвижимости)			
Лист № ___ Раздела **2**	Всего листов раздела **2:** ___	Всего разделов: ___	Всего листов выписки: ___
16.04.2022№ 99/2022/461138854			
Кадастровый номер:		**16:19:000000:453(единое землепользование)**	

1.	Правообладатель (правообладатели):		1.115.	
2.	Вид, номер и дата государственной регистрации права:		2.115.	Долевая собственность, № 16-16-27/011/2006-232 от 29.03.2007, 1/562
3.	Ограничение прав и обременение объекта недвижимости:			
	3.115.1.	вид:	Аренда (в том числе, субаренда)	
		дата государственной регистрации:	28.04.2007	
		номер государственной регистрации:	16-16-27/005/2007-071	
		срок, на который установлено ограничение прав и обременение объекта недвижимости:	с 28.04.2007 по 28.04.2056	
		лицо, в пользу которого установлено ограничение прав и обременение объекта недвижимости:	Общество с ограниченной ответственностью "Агрофирма "Восток", ИНН: 1647010216	
		основание государственной регистрации:	'Договор аренды земельного участка сельскохозяйственного назначения с множественностью лиц на стороне арендодателя' №125 от 12.04.2007, СПК "Тукай"	

Государственный регистратор		ФГИС ЕГРН
полное наименование должности	подпись	инициалы, фамилия

М.П.

Земельный участок			
(вид объекта недвижимости)			
Лист № ___ Раздела **2**	Всего листов раздела **2:** ___	Всего разделов: ___	Всего листов выписки: ___
16.04.2022№ 99/2022/461138854			
Кадастровый номер:		**16:19:000000:453(единое землепользование)**	

1.	Правообладатель (правообладатели):		1.116.	
2.	Вид, номер и дата государственной регистрации права:		2.116.	Долевая собственность, № 16-16-27/011/2006-232 от 29.03.2007, 1/562
3.	Ограничение прав и обременение объекта недвижимости:			
	3.116.1.	вид:	Аренда (в том числе, субаренда)	
		дата государственной регистрации:	28.04.2007	
		номер государственной регистрации:	16-16-27/005/2007-071	
		срок, на который установлено ограничение прав и обременение объекта недвижимости:	с 28.04.2007 по 28.04.2056	
		лицо, в пользу которого установлено ограничение прав и обременение объекта недвижимости:	Общество с ограниченной ответственностью "Агрофирма "Восток", ИНН: 1647010216	
		основание государственной регистрации:	'Договор аренды земельного участка сельскохозяйственного назначения с множественностью лиц на стороне арендодателя' №125 от 12.04.2007, СПК "Тукай"	

Государственный регистратор		ФГИС ЕГРН
полное наименование должности	подпись	инициалы, фамилия

М.П.

Земельный участок			
(вид объекта недвижимости)			
Лист № ___ Раздела **2**	Всего листов раздела **2:** ___	Всего разделов: ___	Всего листов выписки: ___
16.04.2022№ 99/2022/461138854			
Кадастровый номер:		**16:19:000000:453(единое землепользование)**	

1.	Правообладатель (правообладатели):		1.117.	
2.	Вид, номер и дата государственной регистрации права:		2.117.	Долевая собственность, № 16-16-27/011/2006-232 от 29.03.2007, 1/562
3.	Ограничение прав и обременение объекта недвижимости:			
	3.117.1.	вид:	Аренда (в том числе, субаренда)	
		дата государственной регистрации:	28.04.2007	
		номер государственной регистрации:	16-16-27/005/2007-071	
		срок, на который установлено ограничение прав и обременение объекта недвижимости:	с 28.04.2007 по 28.04.2056	
		лицо, в пользу которого установлено ограничение прав и обременение объекта недвижимости:	Общество с ограниченной ответственностью "Агрофирма "Восток", ИНН: 1647010216	
		основание государственной регистрации:	'Договор аренды земельного участка сельскохозяйственного назначения с множественностью лиц на стороне арендодателя' №125 от 12.04.2007, СПК "Тукай"	

Государственный регистратор		ФГИС ЕГРН
полное наименование должности	подпись	инициалы, фамилия

М.П.

Земельный участок			
(вид объекта недвижимости)			
Лист № ___ Раздела **2**	Всего листов раздела **2:** ___	Всего разделов: ___	Всего листов выписки: ___
16.04.2022№ 99/2022/461138854			
Кадастровый номер:		**16:19:000000:453(единое землепользование)**	

1.	Правообладатель (правообладатели):		1.118.	
2.	Вид, номер и дата государственной регистрации права:		2.118.	Долевая собственность, № 16-16-27/011/2006-232 от 29.03.2007, 1/562
3.	Ограничение прав и обременение объекта недвижимости:			
	3.118.1.	вид:	Аренда (в том числе, субаренда)	
		дата государственной регистрации:	28.04.2007	
		номер государственной регистрации:	16-16-27/005/2007-071	
		срок, на который установлено ограничение прав и обременение объекта недвижимости:	с 28.04.2007 по 28.04.2056	
		лицо, в пользу которого установлено ограничение прав и обременение объекта недвижимости:	Общество с ограниченной ответственностью "Агрофирма "Восток", ИНН: 1647010216	
		основание государственной регистрации:	'Договор аренды земельного участка сельскохозяйственного назначения с множественностью лиц на стороне арендодателя' №125 от 12.04.2007, СПК "Тукай"	

Государственный регистратор		ФГИС ЕГРН
полное наименование должности	подпись	инициалы, фамилия

М.П.

Земельный участок			
(вид объекта недвижимости)			
Лист № ___ Раздела **2**	Всего листов раздела **2:** ___	Всего разделов: ___	Всего листов выписки: ___
16.04.2022№ 99/2022/461138854			
Кадастровый номер:		**16:19:000000:453(единое землепользование)**	

1.	Правообладатель (правообладатели):		1.119.	
2.	Вид, номер и дата государственной регистрации права:		2.119.	Долевая собственность, № 16-16-27/011/2006-232 от 29.03.2007, 1/562
3.	Ограничение прав и обременение объекта недвижимости:			
	3.119.1.	вид:	Аренда (в том числе, субаренда)	
		дата государственной регистрации:	28.04.2007	
		номер государственной регистрации:	16-16-27/005/2007-071	
		срок, на который установлено ограничение прав и обременение объекта недвижимости:	с 28.04.2007 по 28.04.2056	
		лицо, в пользу которого установлено ограничение прав и обременение объекта недвижимости:	Общество с ограниченной ответственностью "Агрофирма "Восток", ИНН: 1647010216	
		основание государственной регистрации:	'Договор аренды земельного участка сельскохозяйственного назначения с множественностью лиц на стороне арендодателя' №125 от 12.04.2007, СПК "Тукай"	

Государственный регистратор		ФГИС ЕГРН
полное наименование должности	подпись	инициалы, фамилия

М.П.

Земельный участок			
(вид объекта недвижимости)			
Лист № ___ Раздела **2**	Всего листов раздела **2:** ___	Всего разделов: ___	Всего листов выписки: ___
16.04.2022№ 99/2022/461138854			
Кадастровый номер:		**16:19:000000:453(единое землепользование)**	

1.	Правообладатель (правообладатели):		1.120.	
2.	Вид, номер и дата государственной регистрации права:		2.120.	Долевая собственность, № 16-16-27/011/2006-232 от 29.03.2007, 1/562
3.	Ограничение прав и обременение объекта недвижимости:			
	3.120.1.	вид:	Аренда (в том числе, субаренда)	
		дата государственной регистрации:	28.04.2007	
		номер государственной регистрации:	16-16-27/005/2007-071	
		срок, на который установлено ограничение прав и обременение объекта недвижимости:	с 28.04.2007 по 28.04.2056	
		лицо, в пользу которого установлено ограничение прав и обременение объекта недвижимости:	Общество с ограниченной ответственностью "Агрофирма "Восток", ИНН: 1647010216	
		основание государственной регистрации:	'Договор аренды земельного участка сельскохозяйственного назначения с множественностью лиц на стороне арендодателя' №125 от 12.04.2007, СПК "Тукай"	

Государственный регистратор		ФГИС ЕГРН
полное наименование должности	подпись	инициалы, фамилия

М.П.

Земельный участок			
(вид объекта недвижимости)			
Лист № ___ Раздела **2**	Всего листов раздела **2:** ___	Всего разделов: ___	Всего листов выписки: ___
16.04.2022№ 99/2022/461138854			
Кадастровый номер:		**16:19:000000:453(единое землепользование)**	

1.	Правообладатель (правообладатели):		1.121.	
2.	Вид, номер и дата государственной регистрации права:		2.121.	Долевая собственность, № 16-16-27/011/2006-232 от 29.03.2007, 1/562
3.	Ограничение прав и обременение объекта недвижимости:			
	3.121.1.	вид:	Аренда (в том числе, субаренда)	
		дата государственной регистрации:	28.04.2007	
		номер государственной регистрации:	16-16-27/005/2007-071	
		срок, на который установлено ограничение прав и обременение объекта недвижимости:	с 28.04.2007 по 28.04.2056	
		лицо, в пользу которого установлено ограничение прав и обременение объекта недвижимости:	Общество с ограниченной ответственностью "Агрофирма "Восток", ИНН: 1647010216	
		основание государственной регистрации:	'Договор аренды земельного участка сельскохозяйственного назначения с множественностью лиц на стороне арендодателя' №125 от 12.04.2007, СПК "Тукай"	

Государственный регистратор		ФГИС ЕГРН
полное наименование должности	подпись	инициалы, фамилия

М.П.

Земельный участок			
(вид объекта недвижимости)			
Лист № ___ Раздела **2**	Всего листов раздела **2:** ___	Всего разделов: ___	Всего листов выписки: ___
16.04.2022№ 99/2022/461138854			
Кадастровый номер:		**16:19:000000:453(единое землепользование)**	

1.	Правообладатель (правообладатели):		1.122.	
2.	Вид, номер и дата государственной регистрации права:		2.122.	Долевая собственность, № 16-16-27/011/2006-232 от 29.03.2007, 1/562
3.	Ограничение прав и обременение объекта недвижимости:			
	3.122.1.	вид:	Аренда (в том числе, субаренда)	
		дата государственной регистрации:	28.04.2007	
		номер государственной регистрации:	16-16-27/005/2007-071	
		срок, на который установлено ограничение прав и обременение объекта недвижимости:	с 28.04.2007 по 28.04.2056	
		лицо, в пользу которого установлено ограничение прав и обременение объекта недвижимости:	Общество с ограниченной ответственностью "Агрофирма "Восток", ИНН: 1647010216	
		основание государственной регистрации:	'Договор аренды земельного участка сельскохозяйственного назначения с множественностью лиц на стороне арендодателя' №125 от 12.04.2007, СПК "Тукай"	

Государственный регистратор		ФГИС ЕГРН
полное наименование должности	подпись	инициалы, фамилия

М.П.

Земельный участок			
(вид объекта недвижимости)			
Лист № ___ Раздела **2**	Всего листов раздела **2:** ___	Всего разделов: ___	Всего листов выписки: ___
16.04.2022№ 99/2022/461138854			
Кадастровый номер:		**16:19:000000:453(единое землепользование)**	

1.	Правообладатель (правообладатели):		1.123.	
2.	Вид, номер и дата государственной регистрации права:		2.123.	Долевая собственность, № 16-16-27/011/2006-232 от 29.03.2007, 1/562
3.	Ограничение прав и обременение объекта недвижимости:			
	3.123.1.	вид:	Аренда (в том числе, субаренда)	
		дата государственной регистрации:	28.04.2007	
		номер государственной регистрации:	16-16-27/005/2007-071	
		срок, на который установлено ограничение прав и обременение объекта недвижимости:	с 28.04.2007 по 28.04.2056	
		лицо, в пользу которого установлено ограничение прав и обременение объекта недвижимости:	Общество с ограниченной ответственностью "Агрофирма "Восток", ИНН: 1647010216	
		основание государственной регистрации:	'Договор аренды земельного участка сельскохозяйственного назначения с множественностью лиц на стороне арендодателя' №125 от 12.04.2007, СПК "Тукай"	

Государственный регистратор		ФГИС ЕГРН
полное наименование должности	подпись	инициалы, фамилия

М.П.

Земельный участок			
(вид объекта недвижимости)			
Лист № ___ Раздела **2**	Всего листов раздела **2:** ___	Всего разделов: ___	Всего листов выписки: ___
16.04.2022№ 99/2022/461138854			
Кадастровый номер:		**16:19:000000:453(единое землепользование)**	

1.	Правообладатель (правообладатели):		1.124.	
2.	Вид, номер и дата государственной регистрации права:		2.124.	Долевая собственность, № 16-16-27/011/2006-232 от 29.03.2007, 1/562
3.	Ограничение прав и обременение объекта недвижимости:			
	3.124.1.	вид:	Аренда (в том числе, субаренда)	
		дата государственной регистрации:	28.04.2007	
		номер государственной регистрации:	16-16-27/005/2007-071	
		срок, на который установлено ограничение прав и обременение объекта недвижимости:	с 28.04.2007 по 28.04.2056	
		лицо, в пользу которого установлено ограничение прав и обременение объекта недвижимости:	Общество с ограниченной ответственностью "Агрофирма "Восток", ИНН: 1647010216	
		основание государственной регистрации:	'Договор аренды земельного участка сельскохозяйственного назначения с множественностью лиц на стороне арендодателя' №125 от 12.04.2007, СПК "Тукай"	

Государственный регистратор		ФГИС ЕГРН
полное наименование должности	подпись	инициалы, фамилия

М.П.

Земельный участок			
(вид объекта недвижимости)			
Лист № ___ Раздела **2**	Всего листов раздела **2:** ___	Всего разделов: ___	Всего листов выписки: ___
16.04.2022№ 99/2022/461138854			
Кадастровый номер:		**16:19:000000:453(единое землепользование)**	

1.	Правообладатель (правообладатели):		1.125.	
2.	Вид, номер и дата государственной регистрации права:		2.125.	Долевая собственность, № 16-16-27/011/2006-232 от 29.03.2007, 1/562
3.	Ограничение прав и обременение объекта недвижимости:			
	3.125.1.	вид:	Аренда (в том числе, субаренда)	
		дата государственной регистрации:	28.04.2007	
		номер государственной регистрации:	16-16-27/005/2007-071	
		срок, на который установлено ограничение прав и обременение объекта недвижимости:	с 28.04.2007 по 28.04.2056	
		лицо, в пользу которого установлено ограничение прав и обременение объекта недвижимости:	Общество с ограниченной ответственностью "Агрофирма "Восток", ИНН: 1647010216	
		основание государственной регистрации:	'Договор аренды земельного участка сельскохозяйственного назначения с множественностью лиц на стороне арендодателя' №125 от 12.04.2007, СПК "Тукай"	

Государственный регистратор		ФГИС ЕГРН
полное наименование должности	подпись	инициалы, фамилия

М.П.

Земельный участок			
(вид объекта недвижимости)			
Лист № ___ Раздела **2**	Всего листов раздела **2:** ___	Всего разделов: ___	Всего листов выписки: ___
16.04.2022№ 99/2022/461138854			
Кадастровый номер:		**16:19:000000:453(единое землепользование)**	

1.	Правообладатель (правообладатели):		1.126.	
2.	Вид, номер и дата государственной регистрации права:		2.126.	Долевая собственность, № 16-16-27/011/2006-232 от 29.03.2007, 1/562
3.	Ограничение прав и обременение объекта недвижимости:			
	3.126.1.	вид:	Аренда (в том числе, субаренда)	
		дата государственной регистрации:	28.04.2007	
		номер государственной регистрации:	16-16-27/005/2007-071	
		срок, на который установлено ограничение прав и обременение объекта недвижимости:	с 28.04.2007 по 28.04.2056	
		лицо, в пользу которого установлено ограничение прав и обременение объекта недвижимости:	Общество с ограниченной ответственностью "Агрофирма "Восток", ИНН: 1647010216	
		основание государственной регистрации:	'Договор аренды земельного участка сельскохозяйственного назначения с множественностью лиц на стороне арендодателя' №125 от 12.04.2007, СПК "Тукай"	

Государственный регистратор		ФГИС ЕГРН
полное наименование должности	подпись	инициалы, фамилия

М.П.

Земельный участок			
(вид объекта недвижимости)			
Лист № ___ Раздела **2**	Всего листов раздела **2:** ___	Всего разделов: ___	Всего листов выписки: ___
16.04.2022№ 99/2022/461138854			
Кадастровый номер:		**16:19:000000:453(единое землепользование)**	

1.	Правообладатель (правообладатели):		1.127.	
2.	Вид, номер и дата государственной регистрации права:		2.127.	Долевая собственность, № 16-16-27/011/2006-232 от 29.03.2007, 1/562
3.	Ограничение прав и обременение объекта недвижимости:			
	3.127.1.	вид:	Аренда (в том числе, субаренда)	
		дата государственной регистрации:	28.04.2007	
		номер государственной регистрации:	16-16-27/005/2007-071	
		срок, на который установлено ограничение прав и обременение объекта недвижимости:	с 28.04.2007 по 28.04.2056	
		лицо, в пользу которого установлено ограничение прав и обременение объекта недвижимости:	Общество с ограниченной ответственностью "Агрофирма "Восток", ИНН: 1647010216	
		основание государственной регистрации:	'Договор аренды земельного участка сельскохозяйственного назначения с множественностью лиц на стороне арендодателя' №125 от 12.04.2007, СПК "Тукай"	

Государственный регистратор		ФГИС ЕГРН
полное наименование должности	подпись	инициалы, фамилия

М.П.

Земельный участок			
(вид объекта недвижимости)			
Лист № ___ Раздела **2**	Всего листов раздела **2:** ___	Всего разделов: ___	Всего листов выписки: ___
16.04.2022№ 99/2022/461138854			
Кадастровый номер:		**16:19:000000:453(единое землепользование)**	

1.	Правообладатель (правообладатели):		1.128.	
2.	Вид, номер и дата государственной регистрации права:		2.128.	Долевая собственность, № 16-16-27/011/2006-232 от 29.03.2007, 1/562
3.	Ограничение прав и обременение объекта недвижимости:			
	3.128.1.	вид:	Аренда (в том числе, субаренда)	
		дата государственной регистрации:	28.04.2007	
		номер государственной регистрации:	16-16-27/005/2007-071	
		срок, на который установлено ограничение прав и обременение объекта недвижимости:	с 28.04.2007 по 28.04.2056	
		лицо, в пользу которого установлено ограничение прав и обременение объекта недвижимости:	Общество с ограниченной ответственностью "Агрофирма "Восток", ИНН: 1647010216	
		основание государственной регистрации:	'Договор аренды земельного участка сельскохозяйственного назначения с множественностью лиц на стороне арендодателя' №125 от 12.04.2007, СПК "Тукай"	

Государственный регистратор		ФГИС ЕГРН
полное наименование должности	подпись	инициалы, фамилия

М.П.

Земельный участок			
(вид объекта недвижимости)			
Лист № ___ Раздела **2**	Всего листов раздела **2:** ___	Всего разделов: ___	Всего листов выписки: ___
16.04.2022№ 99/2022/461138854			
Кадастровый номер:		**16:19:000000:453(единое землепользование)**	

1.	Правообладатель (правообладатели):		1.129.	
2.	Вид, номер и дата государственной регистрации права:		2.129.	Долевая собственность, № 16-16-27/011/2006-232 от 29.03.2007, 1/562
3.	Ограничение прав и обременение объекта недвижимости:			
	3.129.1.	вид:	Аренда (в том числе, субаренда)	
		дата государственной регистрации:	28.04.2007	
		номер государственной регистрации:	16-16-27/005/2007-071	
		срок, на который установлено ограничение прав и обременение объекта недвижимости:	с 28.04.2007 по 28.04.2056	
		лицо, в пользу которого установлено ограничение прав и обременение объекта недвижимости:	Общество с ограниченной ответственностью "Агрофирма "Восток", ИНН: 1647010216	
		основание государственной регистрации:	'Договор аренды земельного участка сельскохозяйственного назначения с множественностью лиц на стороне арендодателя' №125 от 12.04.2007, СПК "Тукай"	

Государственный регистратор		ФГИС ЕГРН
полное наименование должности	подпись	инициалы, фамилия

М.П.

Земельный участок			
(вид объекта недвижимости)			
Лист № ___ Раздела **2**	Всего листов раздела **2:** ___	Всего разделов: ___	Всего листов выписки: ___
16.04.2022№ 99/2022/461138854			
Кадастровый номер:		**16:19:000000:453(единое землепользование)**	

1.	Правообладатель (правообладатели):		1.130.	
2.	Вид, номер и дата государственной регистрации права:		2.130.	Долевая собственность, № 16-16-27/011/2006-232 от 29.03.2007, 1/562
3.	Ограничение прав и обременение объекта недвижимости:			
	3.130.1.	вид:	Аренда (в том числе, субаренда)	
		дата государственной регистрации:	28.04.2007	
		номер государственной регистрации:	16-16-27/005/2007-071	
		срок, на который установлено ограничение прав и обременение объекта недвижимости:	с 28.04.2007 по 28.04.2056	
		лицо, в пользу которого установлено ограничение прав и обременение объекта недвижимости:	Общество с ограниченной ответственностью "Агрофирма "Восток", ИНН: 1647010216	
		основание государственной регистрации:	'Договор аренды земельного участка сельскохозяйственного назначения с множественностью лиц на стороне арендодателя' №125 от 12.04.2007, СПК "Тукай"	

Государственный регистратор		ФГИС ЕГРН
полное наименование должности	подпись	инициалы, фамилия

М.П.

Земельный участок			
(вид объекта недвижимости)			
Лист № ___ Раздела **2**	Всего листов раздела **2:** ___	Всего разделов: ___	Всего листов выписки: ___
16.04.2022№ 99/2022/461138854			
Кадастровый номер:		**16:19:000000:453(единое землепользование)**	

1.	Правообладатель (правообладатели):		1.131.	
2.	Вид, номер и дата государственной регистрации права:		2.131.	Долевая собственность, № 16-16-27/011/2006-232 от 29.03.2007, 1/562
3.	Ограничение прав и обременение объекта недвижимости:			
	3.131.1.	вид:	Аренда (в том числе, субаренда)	
		дата государственной регистрации:	28.04.2007	
		номер государственной регистрации:	16-16-27/005/2007-071	
		срок, на который установлено ограничение прав и обременение объекта недвижимости:	с 28.04.2007 по 28.04.2056	
		лицо, в пользу которого установлено ограничение прав и обременение объекта недвижимости:	Общество с ограниченной ответственностью "Агрофирма "Восток", ИНН: 1647010216	
		основание государственной регистрации:	'Договор аренды земельного участка сельскохозяйственного назначения с множественностью лиц на стороне арендодателя' №125 от 12.04.2007, СПК "Тукай"	

Государственный регистратор		ФГИС ЕГРН
полное наименование должности	подпись	инициалы, фамилия

М.П.

Земельный участок			
(вид объекта недвижимости)			
Лист № ___ Раздела **2**	Всего листов раздела **2:** ___	Всего разделов: ___	Всего листов выписки: ___
16.04.2022№ 99/2022/461138854			
Кадастровый номер:		**16:19:000000:453(единое землепользование)**	

1.	Правообладатель (правообладатели):		1.132.	
2.	Вид, номер и дата государственной регистрации права:		2.132.	Долевая собственность, № 16-16-27/011/2006-232 от 29.03.2007, 1/562
3.	Ограничение прав и обременение объекта недвижимости:			
	3.132.1.	вид:	Аренда (в том числе, субаренда)	
		дата государственной регистрации:	28.04.2007	
		номер государственной регистрации:	16-16-27/005/2007-071	
		срок, на который установлено ограничение прав и обременение объекта недвижимости:	с 28.04.2007 по 28.04.2056	
		лицо, в пользу которого установлено ограничение прав и обременение объекта недвижимости:	Общество с ограниченной ответственностью "Агрофирма "Восток", ИНН: 1647010216	
		основание государственной регистрации:	'Договор аренды земельного участка сельскохозяйственного назначения с множественностью лиц на стороне арендодателя' №125 от 12.04.2007, СПК "Тукай"	

Государственный регистратор		ФГИС ЕГРН
полное наименование должности	подпись	инициалы, фамилия

М.П.

Земельный участок			
(вид объекта недвижимости)			
Лист № ___ Раздела **2**	Всего листов раздела **2:** ___	Всего разделов: ___	Всего листов выписки: ___
16.04.2022№ 99/2022/461138854			
Кадастровый номер:		**16:19:000000:453(единое землепользование)**	

1.	Правообладатель (правообладатели):		1.133.	
2.	Вид, номер и дата государственной регистрации права:		2.133.	Долевая собственность, № 16-16-27/011/2006-232 от 29.03.2007, 1/562
3.	Ограничение прав и обременение объекта недвижимости:			
	3.133.1.	вид:	Аренда (в том числе, субаренда)	
		дата государственной регистрации:	28.04.2007	
		номер государственной регистрации:	16-16-27/005/2007-071	
		срок, на который установлено ограничение прав и обременение объекта недвижимости:	с 28.04.2007 по 28.04.2056	
		лицо, в пользу которого установлено ограничение прав и обременение объекта недвижимости:	Общество с ограниченной ответственностью "Агрофирма "Восток", ИНН: 1647010216	
		основание государственной регистрации:	'Договор аренды земельного участка сельскохозяйственного назначения с множественностью лиц на стороне арендодателя' №125 от 12.04.2007, СПК "Тукай"	

Государственный регистратор		ФГИС ЕГРН
полное наименование должности	подпись	инициалы, фамилия

М.П.

Земельный участок			
(вид объекта недвижимости)			
Лист № ___ Раздела **2**	Всего листов раздела **2:** ___	Всего разделов: ___	Всего листов выписки: ___
16.04.2022№ 99/2022/461138854			
Кадастровый номер:		**16:19:000000:453(единое землепользование)**	

1.	Правообладатель (правообладатели):		1.134.	
2.	Вид, номер и дата государственной регистрации права:		2.134.	Долевая собственность, № 16-16-27/011/2006-232 от 29.03.2007, 1/562
3.	Ограничение прав и обременение объекта недвижимости:			
	3.134.1.	вид:	Аренда (в том числе, субаренда)	
		дата государственной регистрации:	28.04.2007	
		номер государственной регистрации:	16-16-27/005/2007-071	
		срок, на который установлено ограничение прав и обременение объекта недвижимости:	с 28.04.2007 по 28.04.2056	
		лицо, в пользу которого установлено ограничение прав и обременение объекта недвижимости:	Общество с ограниченной ответственностью "Агрофирма "Восток", ИНН: 1647010216	
		основание государственной регистрации:	'Договор аренды земельного участка сельскохозяйственного назначения с множественностью лиц на стороне арендодателя' №125 от 12.04.2007, СПК "Тукай"	

Государственный регистратор		ФГИС ЕГРН
полное наименование должности	подпись	инициалы, фамилия

М.П.

Земельный участок			
(вид объекта недвижимости)			
Лист № ___ Раздела **2**	Всего листов раздела **2:** ___	Всего разделов: ___	Всего листов выписки: ___
16.04.2022№ 99/2022/461138854			
Кадастровый номер:		**16:19:000000:453(единое землепользование)**	

1.	Правообладатель (правообладатели):		1.135.	
2.	Вид, номер и дата государственной регистрации права:		2.135.	Долевая собственность, № 16-16-27/011/2006-232 от 29.03.2007, 1/562
3.	Ограничение прав и обременение объекта недвижимости:			
	3.135.1.	вид:	Аренда (в том числе, субаренда)	
		дата государственной регистрации:	28.04.2007	
		номер государственной регистрации:	16-16-27/005/2007-071	
		срок, на который установлено ограничение прав и обременение объекта недвижимости:	с 28.04.2007 по 28.04.2056	
		лицо, в пользу которого установлено ограничение прав и обременение объекта недвижимости:	Общество с ограниченной ответственностью "Агрофирма "Восток", ИНН: 1647010216	
		основание государственной регистрации:	'Договор аренды земельного участка сельскохозяйственного назначения с множественностью лиц на стороне арендодателя' №125 от 12.04.2007, СПК "Тукай"	

Государственный регистратор		ФГИС ЕГРН
полное наименование должности	подпись	инициалы, фамилия

М.П.

Земельный участок			
(вид объекта недвижимости)			
Лист № ___ Раздела **2**	Всего листов раздела **2:** ___	Всего разделов: ___	Всего листов выписки: ___
16.04.2022№ 99/2022/461138854			
Кадастровый номер:		**16:19:000000:453(единое землепользование)**	

1.	Правообладатель (правообладатели):		1.136.	
2.	Вид, номер и дата государственной регистрации права:		2.136.	Долевая собственность, № 16-16-27/011/2006-232 от 29.03.2007, 1/562
3.	Ограничение прав и обременение объекта недвижимости:			
	3.136.1.	вид:	Аренда (в том числе, субаренда)	
		дата государственной регистрации:	28.04.2007	
		номер государственной регистрации:	16-16-27/005/2007-071	
		срок, на который установлено ограничение прав и обременение объекта недвижимости:	с 28.04.2007 по 28.04.2056	
		лицо, в пользу которого установлено ограничение прав и обременение объекта недвижимости:	Общество с ограниченной ответственностью "Агрофирма "Восток", ИНН: 1647010216	
		основание государственной регистрации:	'Договор аренды земельного участка сельскохозяйственного назначения с множественностью лиц на стороне арендодателя' №125 от 12.04.2007, СПК "Тукай"	

Государственный регистратор		ФГИС ЕГРН
полное наименование должности	подпись	инициалы, фамилия

М.П.

Земельный участок			
(вид объекта недвижимости)			
Лист № ___ Раздела **2**	Всего листов раздела **2:** ___	Всего разделов: ___	Всего листов выписки: ___
16.04.2022№ 99/2022/461138854			
Кадастровый номер:		**16:19:000000:453(единое землепользование)**	

1.	Правообладатель (правообладатели):		1.137.	
2.	Вид, номер и дата государственной регистрации права:		2.137.	Долевая собственность, № 16-16-27/011/2006-232 от 29.03.2007, 920/258251
3.	Ограничение прав и обременение объекта недвижимости:			
	3.137.1.	вид:	Аренда (в том числе, субаренда)	
		дата государственной регистрации:	28.04.2007	
		номер государственной регистрации:	16-16-27/005/2007-071	
		срок, на который установлено ограничение прав и обременение объекта недвижимости:	с 28.04.2007 по 28.04.2056	
		лицо, в пользу которого установлено ограничение прав и обременение объекта недвижимости:	Общество с ограниченной ответственностью "Агрофирма "Восток", ИНН: 1647010216	
		основание государственной регистрации:	'Договор аренды земельного участка сельскохозяйственного назначения с множественностью лиц на стороне арендодателя' №125 от 12.04.2007, СПК "Тукай"	

Государственный регистратор		ФГИС ЕГРН
полное наименование должности	подпись	инициалы, фамилия

М.П.

Земельный участок			
(вид объекта недвижимости)			
Лист № ___ Раздела **2**	Всего листов раздела **2:** ___	Всего разделов: ___	Всего листов выписки: ___
16.04.2022№ 99/2022/461138854			
Кадастровый номер:		**16:19:000000:453(единое землепользование)**	

1.	Правообладатель (правообладатели):		1.138.	
2.	Вид, номер и дата государственной регистрации права:		2.138.	Долевая собственность, № 16-16-27/011/2006-232 от 29.03.2007, 1/562
3.	Ограничение прав и обременение объекта недвижимости:			
	3.138.1.	вид:	Аренда (в том числе, субаренда)	
		дата государственной регистрации:	28.04.2007	
		номер государственной регистрации:	16-16-27/005/2007-071	
		срок, на который установлено ограничение прав и обременение объекта недвижимости:	с 28.04.2007 по 28.04.2056	
		лицо, в пользу которого установлено ограничение прав и обременение объекта недвижимости:	Общество с ограниченной ответственностью "Агрофирма "Восток", ИНН: 1647010216	
		основание государственной регистрации:	'Договор аренды земельного участка сельскохозяйственного назначения с множественностью лиц на стороне арендодателя' №125 от 12.04.2007, СПК "Тукай"	

Государственный регистратор		ФГИС ЕГРН
полное наименование должности	подпись	инициалы, фамилия

М.П.

Земельный участок			
(вид объекта недвижимости)			
Лист № ___ Раздела **2**	Всего листов раздела **2:** ___	Всего разделов: ___	Всего листов выписки: ___
16.04.2022№ 99/2022/461138854			
Кадастровый номер:		**16:19:000000:453(единое землепользование)**	

1.	Правообладатель (правообладатели):		1.139.	
2.	Вид, номер и дата государственной регистрации права:		2.139.	Долевая собственность, № 16-16-27/011/2006-232 от 29.03.2007, 1/562
3.	Ограничение прав и обременение объекта недвижимости:			
	3.139.1.	вид:	Аренда (в том числе, субаренда)	
		дата государственной регистрации:	28.04.2007	
		номер государственной регистрации:	16-16-27/005/2007-071	
		срок, на который установлено ограничение прав и обременение объекта недвижимости:	с 28.04.2007 по 28.04.2056	
		лицо, в пользу которого установлено ограничение прав и обременение объекта недвижимости:	Общество с ограниченной ответственностью "Агрофирма "Восток", ИНН: 1647010216	
		основание государственной регистрации:	'Договор аренды земельного участка сельскохозяйственного назначения с множественностью лиц на стороне арендодателя' №125 от 12.04.2007, СПК "Тукай"	

Государственный регистратор		ФГИС ЕГРН
полное наименование должности	подпись	инициалы, фамилия

М.П.

Земельный участок			
(вид объекта недвижимости)			
Лист № ___ Раздела **2**	Всего листов раздела **2:** ___	Всего разделов: ___	Всего листов выписки: ___
16.04.2022№ 99/2022/461138854			
Кадастровый номер:		**16:19:000000:453(единое землепользование)**	

1.	Правообладатель (правообладатели):		1.140.	
2.	Вид, номер и дата государственной регистрации права:		2.140.	Долевая собственность, № 16-16-27/011/2006-232 от 29.03.2007, 1/562
3.	Ограничение прав и обременение объекта недвижимости:			
	3.140.1.	вид:	Аренда (в том числе, субаренда)	
		дата государственной регистрации:	28.04.2007	
		номер государственной регистрации:	16-16-27/005/2007-071	
		срок, на который установлено ограничение прав и обременение объекта недвижимости:	с 28.04.2007 по 28.04.2056	
		лицо, в пользу которого установлено ограничение прав и обременение объекта недвижимости:	Общество с ограниченной ответственностью "Агрофирма "Восток", ИНН: 1647010216	
		основание государственной регистрации:	'Договор аренды земельного участка сельскохозяйственного назначения с множественностью лиц на стороне арендодателя' №125 от 12.04.2007, СПК "Тукай"	

Государственный регистратор		ФГИС ЕГРН
полное наименование должности	подпись	инициалы, фамилия

М.П.

Земельный участок			
(вид объекта недвижимости)			
Лист № ___ Раздела **2**	Всего листов раздела **2:** ___	Всего разделов: ___	Всего листов выписки: ___
16.04.2022№ 99/2022/461138854			
Кадастровый номер:		**16:19:000000:453(единое землепользование)**	

1.	Правообладатель (правообладатели):		1.141.	
2.	Вид, номер и дата государственной регистрации права:		2.141.	Долевая собственность, № 16-16-27/011/2006-232 от 29.03.2007, 920/258251
3.	Ограничение прав и обременение объекта недвижимости:			
	3.141.1.	вид:	Аренда (в том числе, субаренда)	
		дата государственной регистрации:	28.04.2007	
		номер государственной регистрации:	16-16-27/005/2007-071	
		срок, на который установлено ограничение прав и обременение объекта недвижимости:	с 28.04.2007 по 28.04.2056	
		лицо, в пользу которого установлено ограничение прав и обременение объекта недвижимости:	Общество с ограниченной ответственностью "Агрофирма "Восток", ИНН: 1647010216	
		основание государственной регистрации:	'Договор аренды земельного участка сельскохозяйственного назначения с множественностью лиц на стороне арендодателя' №125 от 12.04.2007, СПК "Тукай"	

Государственный регистратор		ФГИС ЕГРН
полное наименование должности	подпись	инициалы, фамилия

М.П.

Земельный участок			
(вид объекта недвижимости)			
Лист № ___ Раздела **2**	Всего листов раздела **2:** ___	Всего разделов: ___	Всего листов выписки: ___
16.04.2022№ 99/2022/461138854			
Кадастровый номер:		**16:19:000000:453(единое землепользование)**	

1.	Правообладатель (правообладатели):		1.142.	
2.	Вид, номер и дата государственной регистрации права:		2.142.	Долевая собственность, № 16-16-27/011/2006-232 от 29.03.2007, 1/562
3.	Ограничение прав и обременение объекта недвижимости:			
	3.142.1.	вид:	Запрещение регистрации	
		дата государственной регистрации:	30.12.2021	
		номер государственной регистрации:	16:19:000000:453-16/126/2021-408	
		срок, на который установлено ограничение прав и обременение объекта недвижимости:		
		лицо, в пользу которого установлено ограничение прав и обременение объекта недвижимости:	не определено	
		основание государственной регистрации:	'Постановление о запрете на совершение действий по регистрации' №91646/21/16028-ИП от 29.12.2021, Заинское РОСП УФССП России по Республике Татарстан	
	3.142.2.	вид:	Аренда (в том числе, субаренда)	
		дата государственной регистрации:	28.04.2007	
		номер государственной регистрации:	16-16-27/005/2007-071	
		срок, на который установлено ограничение прав и обременение объекта недвижимости:	с 28.04.2007 по 28.04.2056	
		лицо, в пользу которого установлено ограничение прав и обременение объекта недвижимости:	Общество с ограниченной ответственностью "Агрофирма "Восток", ИНН: 1647010216	
		основание государственной регистрации:	'Договор аренды земельного участка сельскохозяйственного назначения с множественностью лиц на стороне арендодателя' №125 от 12.04.2007, СПК "Тукай"	

Государственный регистратор		ФГИС ЕГРН
полное наименование должности	подпись	инициалы, фамилия

М.П.

Земельный участок			
(вид объекта недвижимости)			
Лист № ___ Раздела **2**	Всего листов раздела **2:** ___	Всего разделов: ___	Всего листов выписки: ___
16.04.2022№ 99/2022/461138854			
Кадастровый номер:		**16:19:000000:453(единое землепользование)**	

1.	Правообладатель (правообладатели):		1.143.	
2.	Вид, номер и дата государственной регистрации права:		2.143.	Долевая собственность, № 16-16-27/011/2006-232 от 29.03.2007, 1/562
3.	Ограничение прав и обременение объекта недвижимости:			
	3.143.1.	вид:	Аренда (в том числе, субаренда)	
		дата государственной регистрации:	28.04.2007	
		номер государственной регистрации:	16-16-27/005/2007-071	
		срок, на который установлено ограничение прав и обременение объекта недвижимости:	с 28.04.2007 по 28.04.2056	
		лицо, в пользу которого установлено ограничение прав и обременение объекта недвижимости:	Общество с ограниченной ответственностью "Агрофирма "Восток", ИНН: 1647010216	
		основание государственной регистрации:	'Договор аренды земельного участка сельскохозяйственного назначения с множественностью лиц на стороне арендодателя' №125 от 12.04.2007, СПК "Тукай"	

Государственный регистратор		ФГИС ЕГРН
полное наименование должности	подпись	инициалы, фамилия

М.П.

Земельный участок			
(вид объекта недвижимости)			
Лист № ___ Раздела **2**	Всего листов раздела **2:** ___	Всего разделов: ___	Всего листов выписки: ___
16.04.2022№ 99/2022/461138854			
Кадастровый номер:		**16:19:000000:453(единое землепользование)**	

1.	Правообладатель (правообладатели):		1.144.	
2.	Вид, номер и дата государственной регистрации права:		2.144.	Долевая собственность, № 16-16-27/011/2006-232 от 29.03.2007, 1/562
3.	Ограничение прав и обременение объекта недвижимости:			
	3.144.1.	вид:	Аренда (в том числе, субаренда)	
		дата государственной регистрации:	28.04.2007	
		номер государственной регистрации:	16-16-27/005/2007-071	
		срок, на который установлено ограничение прав и обременение объекта недвижимости:	с 28.04.2007 по 28.04.2056	
		лицо, в пользу которого установлено ограничение прав и обременение объекта недвижимости:	Общество с ограниченной ответственностью "Агрофирма "Восток", ИНН: 1647010216	
		основание государственной регистрации:	'Договор аренды земельного участка сельскохозяйственного назначения с множественностью лиц на стороне арендодателя' №125 от 12.04.2007, СПК "Тукай"	

Государственный регистратор		ФГИС ЕГРН
полное наименование должности	подпись	инициалы, фамилия

М.П.

Земельный участок			
(вид объекта недвижимости)			
Лист № ___ Раздела **2**	Всего листов раздела **2:** ___	Всего разделов: ___	Всего листов выписки: ___
16.04.2022№ 99/2022/461138854			
Кадастровый номер:		**16:19:000000:453(единое землепользование)**	

1.	Правообладатель (правообладатели):		1.145.	
2.	Вид, номер и дата государственной регистрации права:		2.145.	Долевая собственность, № 16-16-27/011/2006-232 от 29.03.2007, 920/258251
3.	Ограничение прав и обременение объекта недвижимости:			
	3.145.1.	вид:	Аренда (в том числе, субаренда)	
		дата государственной регистрации:	28.04.2007	
		номер государственной регистрации:	16-16-27/005/2007-071	
		срок, на который установлено ограничение прав и обременение объекта недвижимости:	с 28.04.2007 по 28.04.2056	
		лицо, в пользу которого установлено ограничение прав и обременение объекта недвижимости:	Общество с ограниченной ответственностью "Агрофирма "Восток", ИНН: 1647010216	
		основание государственной регистрации:	'Договор аренды земельного участка сельскохозяйственного назначения с множественностью лиц на стороне арендодателя' №125 от 12.04.2007, СПК "Тукай"	

Государственный регистратор		ФГИС ЕГРН
полное наименование должности	подпись	инициалы, фамилия

М.П.

Земельный участок			
(вид объекта недвижимости)			
Лист № ___ Раздела **2**	Всего листов раздела **2:** ___	Всего разделов: ___	Всего листов выписки: ___
16.04.2022№ 99/2022/461138854			
Кадастровый номер:		**16:19:000000:453(единое землепользование)**	

1.	Правообладатель (правообладатели):		1.146.	
2.	Вид, номер и дата государственной регистрации права:		2.146.	Долевая собственность, № 16-16-27/011/2006-232 от 29.03.2007, 1/562
3.	Ограничение прав и обременение объекта недвижимости:			
	3.146.1.	вид:	Аренда (в том числе, субаренда)	
		дата государственной регистрации:	28.04.2007	
		номер государственной регистрации:	16-16-27/005/2007-071	
		срок, на который установлено ограничение прав и обременение объекта недвижимости:	с 28.04.2007 по 28.04.2056	
		лицо, в пользу которого установлено ограничение прав и обременение объекта недвижимости:	Общество с ограниченной ответственностью "Агрофирма "Восток", ИНН: 1647010216	
		основание государственной регистрации:	'Договор аренды земельного участка сельскохозяйственного назначения с множественностью лиц на стороне арендодателя' №125 от 12.04.2007, СПК "Тукай"	

Государственный регистратор		ФГИС ЕГРН
полное наименование должности	подпись	инициалы, фамилия

М.П.

Земельный участок			
(вид объекта недвижимости)			
Лист № ___ Раздела **2**	Всего листов раздела **2:** ___	Всего разделов: ___	Всего листов выписки: ___
16.04.2022№ 99/2022/461138854			
Кадастровый номер:		**16:19:000000:453(единое землепользование)**	

1.	Правообладатель (правообладатели):		1.147.	
2.	Вид, номер и дата государственной регистрации права:		2.147.	Долевая собственность, № 16-16-27/011/2006-232 от 29.03.2007, 1/562
3.	Ограничение прав и обременение объекта недвижимости:			
	3.147.1.	вид:	Аренда (в том числе, субаренда)	
		дата государственной регистрации:	28.04.2007	
		номер государственной регистрации:	16-16-27/005/2007-071	
		срок, на который установлено ограничение прав и обременение объекта недвижимости:	с 28.04.2007 по 28.04.2056	
		лицо, в пользу которого установлено ограничение прав и обременение объекта недвижимости:	Общество с ограниченной ответственностью "Агрофирма "Восток", ИНН: 1647010216	
		основание государственной регистрации:	'Договор аренды земельного участка сельскохозяйственного назначения с множественностью лиц на стороне арендодателя' №125 от 12.04.2007, СПК "Тукай"	

Государственный регистратор		ФГИС ЕГРН
полное наименование должности	подпись	инициалы, фамилия

М.П.

Земельный участок			
(вид объекта недвижимости)			
Лист № ___ Раздела **2**	Всего листов раздела **2:** ___	Всего разделов: ___	Всего листов выписки: ___
16.04.2022№ 99/2022/461138854			
Кадастровый номер:		**16:19:000000:453(единое землепользование)**	

1.	Правообладатель (правообладатели):		1.148.	
2.	Вид, номер и дата государственной регистрации права:		2.148.	Долевая собственность, № 16-16-27/011/2006-232 от 29.03.2007, 1/562
3.	Ограничение прав и обременение объекта недвижимости:			
	3.148.1.	вид:	Аренда (в том числе, субаренда)	
		дата государственной регистрации:	28.04.2007	
		номер государственной регистрации:	16-16-27/005/2007-071	
		срок, на который установлено ограничение прав и обременение объекта недвижимости:	с 28.04.2007 по 28.04.2056	
		лицо, в пользу которого установлено ограничение прав и обременение объекта недвижимости:	Общество с ограниченной ответственностью "Агрофирма "Восток", ИНН: 1647010216	
		основание государственной регистрации:	'Договор аренды земельного участка сельскохозяйственного назначения с множественностью лиц на стороне арендодателя' №125 от 12.04.2007, СПК "Тукай"	

Государственный регистратор		ФГИС ЕГРН
полное наименование должности	подпись	инициалы, фамилия

М.П.

Земельный участок			
(вид объекта недвижимости)			
Лист № ___ Раздела **2**	Всего листов раздела **2:** ___	Всего разделов: ___	Всего листов выписки: ___
16.04.2022№ 99/2022/461138854			
Кадастровый номер:		**16:19:000000:453(единое землепользование)**	

1.	Правообладатель (правообладатели):		1.149.	
2.	Вид, номер и дата государственной регистрации права:		2.149.	Долевая собственность, № 16-16-27/011/2006-232 от 29.03.2007, 1/562
3.	Ограничение прав и обременение объекта недвижимости:			
	3.149.1.	вид:	Аренда (в том числе, субаренда)	
		дата государственной регистрации:	28.04.2007	
		номер государственной регистрации:	16-16-27/005/2007-071	
		срок, на который установлено ограничение прав и обременение объекта недвижимости:	с 28.04.2007 по 28.04.2056	
		лицо, в пользу которого установлено ограничение прав и обременение объекта недвижимости:	Общество с ограниченной ответственностью "Агрофирма "Восток", ИНН: 1647010216	
		основание государственной регистрации:	'Договор аренды земельного участка сельскохозяйственного назначения с множественностью лиц на стороне арендодателя' №125 от 12.04.2007, СПК "Тукай"	

Государственный регистратор		ФГИС ЕГРН
полное наименование должности	подпись	инициалы, фамилия

М.П.

Земельный участок			
(вид объекта недвижимости)			
Лист № ___ Раздела **2**	Всего листов раздела **2:** ___	Всего разделов: ___	Всего листов выписки: ___
16.04.2022№ 99/2022/461138854			
Кадастровый номер:		**16:19:000000:453(единое землепользование)**	

1.	Правообладатель (правообладатели):		1.150.	
2.	Вид, номер и дата государственной регистрации права:		2.150.	Долевая собственность, № 16-16-27/011/2006-232 от 29.03.2007, 1/562
3.	Ограничение прав и обременение объекта недвижимости:			
	3.150.1.	вид:	Аренда (в том числе, субаренда)	
		дата государственной регистрации:	28.04.2007	
		номер государственной регистрации:	16-16-27/005/2007-071	
		срок, на который установлено ограничение прав и обременение объекта недвижимости:	с 28.04.2007 по 28.04.2056	
		лицо, в пользу которого установлено ограничение прав и обременение объекта недвижимости:	Общество с ограниченной ответственностью "Агрофирма "Восток", ИНН: 1647010216	
		основание государственной регистрации:	'Договор аренды земельного участка сельскохозяйственного назначения с множественностью лиц на стороне арендодателя' №125 от 12.04.2007, СПК "Тукай"	

Государственный регистратор		ФГИС ЕГРН
полное наименование должности	подпись	инициалы, фамилия

М.П.

Земельный участок			
(вид объекта недвижимости)			
Лист № ___ Раздела **2**	Всего листов раздела **2:** ___	Всего разделов: ___	Всего листов выписки: ___
16.04.2022№ 99/2022/461138854			
Кадастровый номер:		**16:19:000000:453(единое землепользование)**	

1.	Правообладатель (правообладатели):		1.151.	
2.	Вид, номер и дата государственной регистрации права:		2.151.	Долевая собственность, № 16-16-27/011/2006-232 от 29.03.2007, 1/562
3.	Ограничение прав и обременение объекта недвижимости:			
	3.151.1.	вид:	Аренда (в том числе, субаренда)	
		дата государственной регистрации:	28.04.2007	
		номер государственной регистрации:	16-16-27/005/2007-071	
		срок, на который установлено ограничение прав и обременение объекта недвижимости:	с 28.04.2007 по 28.04.2056	
		лицо, в пользу которого установлено ограничение прав и обременение объекта недвижимости:	Общество с ограниченной ответственностью "Агрофирма "Восток", ИНН: 1647010216	
		основание государственной регистрации:	'Договор аренды земельного участка сельскохозяйственного назначения с множественностью лиц на стороне арендодателя' №125 от 12.04.2007, СПК "Тукай"	

Государственный регистратор		ФГИС ЕГРН
полное наименование должности	подпись	инициалы, фамилия

М.П.

Земельный участок			
(вид объекта недвижимости)			
Лист № ___ Раздела **2**	Всего листов раздела **2:** ___	Всего разделов: ___	Всего листов выписки: ___
16.04.2022№ 99/2022/461138854			
Кадастровый номер:		**16:19:000000:453(единое землепользование)**	

1.	Правообладатель (правообладатели):		1.152.	
2.	Вид, номер и дата государственной регистрации права:		2.152.	Долевая собственность, № 16-16-27/011/2006-232 от 29.03.2007, 1/562
3.	Ограничение прав и обременение объекта недвижимости:			
	3.152.1.	вид:	Аренда (в том числе, субаренда)	
		дата государственной регистрации:	28.04.2007	
		номер государственной регистрации:	16-16-27/005/2007-071	
		срок, на который установлено ограничение прав и обременение объекта недвижимости:	с 28.04.2007 по 28.04.2056	
		лицо, в пользу которого установлено ограничение прав и обременение объекта недвижимости:	Общество с ограниченной ответственностью "Агрофирма "Восток", ИНН: 1647010216	
		основание государственной регистрации:	'Договор аренды земельного участка сельскохозяйственного назначения с множественностью лиц на стороне арендодателя' №125 от 12.04.2007, СПК "Тукай"	

Государственный регистратор		ФГИС ЕГРН
полное наименование должности	подпись	инициалы, фамилия

М.П.

Земельный участок			
(вид объекта недвижимости)			
Лист № ___ Раздела **2**	Всего листов раздела **2:** ___	Всего разделов: ___	Всего листов выписки: ___
16.04.2022№ 99/2022/461138854			
Кадастровый номер:		**16:19:000000:453(единое землепользование)**	

1.	Правообладатель (правообладатели):		1.153.	
2.	Вид, номер и дата государственной регистрации права:		2.153.	Долевая собственность, № 16-16-27/011/2006-232 от 29.03.2007, 1/562
3.	Ограничение прав и обременение объекта недвижимости:			
	3.153.1.	вид:	Аренда (в том числе, субаренда)	
		дата государственной регистрации:	28.04.2007	
		номер государственной регистрации:	16-16-27/005/2007-071	
		срок, на который установлено ограничение прав и обременение объекта недвижимости:	с 28.04.2007 по 28.04.2056	
		лицо, в пользу которого установлено ограничение прав и обременение объекта недвижимости:	Общество с ограниченной ответственностью "Агрофирма "Восток", ИНН: 1647010216	
		основание государственной регистрации:	'Договор аренды земельного участка сельскохозяйственного назначения с множественностью лиц на стороне арендодателя' №125 от 12.04.2007, СПК "Тукай"	

Государственный регистратор		ФГИС ЕГРН
полное наименование должности	подпись	инициалы, фамилия

М.П.

Земельный участок			
(вид объекта недвижимости)			
Лист № ___ Раздела **2**	Всего листов раздела **2:** ___	Всего разделов: ___	Всего листов выписки: ___
16.04.2022№ 99/2022/461138854			
Кадастровый номер:		**16:19:000000:453(единое землепользование)**	

1.	Правообладатель (правообладатели):		1.154.	
2.	Вид, номер и дата государственной регистрации права:		2.154.	Долевая собственность, № 16-16-27/011/2006-232 от 29.03.2007, 1/562
3.	Ограничение прав и обременение объекта недвижимости:			
	3.154.1.	вид:	Аренда (в том числе, субаренда)	
		дата государственной регистрации:	28.04.2007	
		номер государственной регистрации:	16-16-27/005/2007-071	
		срок, на который установлено ограничение прав и обременение объекта недвижимости:	с 28.04.2007 по 28.04.2056	
		лицо, в пользу которого установлено ограничение прав и обременение объекта недвижимости:	Общество с ограниченной ответственностью "Агрофирма "Восток", ИНН: 1647010216	
		основание государственной регистрации:	'Договор аренды земельного участка сельскохозяйственного назначения с множественностью лиц на стороне арендодателя' №125 от 12.04.2007, СПК "Тукай"	

Государственный регистратор		ФГИС ЕГРН
полное наименование должности	подпись	инициалы, фамилия

М.П.

Земельный участок			
(вид объекта недвижимости)			
Лист № ___ Раздела **2**	Всего листов раздела **2:** ___	Всего разделов: ___	Всего листов выписки: ___
16.04.2022№ 99/2022/461138854			
Кадастровый номер:		**16:19:000000:453(единое землепользование)**	

1.	Правообладатель (правообладатели):		1.155.	
2.	Вид, номер и дата государственной регистрации права:		2.155.	Долевая собственность, № 16-16-27/011/2006-232 от 29.03.2007, 1/562
3.	Ограничение прав и обременение объекта недвижимости:			
	3.155.1.	вид:	Аренда (в том числе, субаренда)	
		дата государственной регистрации:	28.04.2007	
		номер государственной регистрации:	16-16-27/005/2007-071	
		срок, на который установлено ограничение прав и обременение объекта недвижимости:	с 28.04.2007 по 28.04.2056	
		лицо, в пользу которого установлено ограничение прав и обременение объекта недвижимости:	Общество с ограниченной ответственностью "Агрофирма "Восток", ИНН: 1647010216	
		основание государственной регистрации:	'Договор аренды земельного участка сельскохозяйственного назначения с множественностью лиц на стороне арендодателя' №125 от 12.04.2007, СПК "Тукай"	

Государственный регистратор		ФГИС ЕГРН
полное наименование должности	подпись	инициалы, фамилия

М.П.

Земельный участок			
(вид объекта недвижимости)			
Лист № ___ Раздела **2**	Всего листов раздела **2:** ___	Всего разделов: ___	Всего листов выписки: ___
16.04.2022№ 99/2022/461138854			
Кадастровый номер:		**16:19:000000:453(единое землепользование)**	

1.	Правообладатель (правообладатели):		1.156.	
2.	Вид, номер и дата государственной регистрации права:		2.156.	Долевая собственность, № 16-16-27/011/2006-232 от 29.03.2007, 1/562
3.	Ограничение прав и обременение объекта недвижимости:			
	3.156.1.	вид:	Аренда (в том числе, субаренда)	
		дата государственной регистрации:	28.04.2007	
		номер государственной регистрации:	16-16-27/005/2007-071	
		срок, на который установлено ограничение прав и обременение объекта недвижимости:	с 28.04.2007 по 28.04.2056	
		лицо, в пользу которого установлено ограничение прав и обременение объекта недвижимости:	Общество с ограниченной ответственностью "Агрофирма "Восток", ИНН: 1647010216	
		основание государственной регистрации:	'Договор аренды земельного участка сельскохозяйственного назначения с множественностью лиц на стороне арендодателя' №125 от 12.04.2007, СПК "Тукай"	

Государственный регистратор		ФГИС ЕГРН
полное наименование должности	подпись	инициалы, фамилия

М.П.

Земельный участок			
(вид объекта недвижимости)			
Лист № ___ Раздела **2**	Всего листов раздела **2:** ___	Всего разделов: ___	Всего листов выписки: ___
16.04.2022№ 99/2022/461138854			
Кадастровый номер:		**16:19:000000:453(единое землепользование)**	

1.	Правообладатель (правообладатели):		1.157.	
2.	Вид, номер и дата государственной регистрации права:		2.157.	Долевая собственность, № 16-16-27/011/2006-232 от 29.03.2007, 1/562
3.	Ограничение прав и обременение объекта недвижимости:			
	3.157.1.	вид:	Аренда (в том числе, субаренда)	
		дата государственной регистрации:	28.04.2007	
		номер государственной регистрации:	16-16-27/005/2007-071	
		срок, на который установлено ограничение прав и обременение объекта недвижимости:	с 28.04.2007 по 28.04.2056	
		лицо, в пользу которого установлено ограничение прав и обременение объекта недвижимости:	Общество с ограниченной ответственностью "Агрофирма "Восток", ИНН: 1647010216	
		основание государственной регистрации:	'Договор аренды земельного участка сельскохозяйственного назначения с множественностью лиц на стороне арендодателя' №125 от 12.04.2007, СПК "Тукай"	

Государственный регистратор		ФГИС ЕГРН
полное наименование должности	подпись	инициалы, фамилия

М.П.

Земельный участок			
(вид объекта недвижимости)			
Лист № ___ Раздела **2**	Всего листов раздела **2:** ___	Всего разделов: ___	Всего листов выписки: ___
16.04.2022№ 99/2022/461138854			
Кадастровый номер:		**16:19:000000:453(единое землепользование)**	

1.	Правообладатель (правообладатели):		1.158.	
2.	Вид, номер и дата государственной регистрации права:		2.158.	Долевая собственность, № 16-16-27/011/2006-232 от 29.03.2007, 1/562
3.	Ограничение прав и обременение объекта недвижимости:			
	3.158.1.	вид:	Аренда (в том числе, субаренда)	
		дата государственной регистрации:	28.04.2007	
		номер государственной регистрации:	16-16-27/005/2007-071	
		срок, на который установлено ограничение прав и обременение объекта недвижимости:	с 28.04.2007 по 28.04.2056	
		лицо, в пользу которого установлено ограничение прав и обременение объекта недвижимости:	Общество с ограниченной ответственностью "Агрофирма "Восток", ИНН: 1647010216	
		основание государственной регистрации:	'Договор аренды земельного участка сельскохозяйственного назначения с множественностью лиц на стороне арендодателя' №125 от 12.04.2007, СПК "Тукай"	

Государственный регистратор		ФГИС ЕГРН
полное наименование должности	подпись	инициалы, фамилия

М.П.

Земельный участок			
(вид объекта недвижимости)			
Лист № ___ Раздела **2**	Всего листов раздела **2:** ___	Всего разделов: ___	Всего листов выписки: ___
16.04.2022№ 99/2022/461138854			
Кадастровый номер:		**16:19:000000:453(единое землепользование)**	

1.	Правообладатель (правообладатели):		1.159.	
2.	Вид, номер и дата государственной регистрации права:		2.159.	Долевая собственность, № 16-16-27/011/2006-232 от 29.03.2007, 1/562
3.	Ограничение прав и обременение объекта недвижимости:			
	3.159.1.	вид:	Аренда (в том числе, субаренда)	
		дата государственной регистрации:	28.04.2007	
		номер государственной регистрации:	16-16-27/005/2007-071	
		срок, на который установлено ограничение прав и обременение объекта недвижимости:	с 28.04.2007 по 28.04.2056	
		лицо, в пользу которого установлено ограничение прав и обременение объекта недвижимости:	Общество с ограниченной ответственностью "Агрофирма "Восток", ИНН: 1647010216	
		основание государственной регистрации:	'Договор аренды земельного участка сельскохозяйственного назначения с множественностью лиц на стороне арендодателя' №125 от 12.04.2007, СПК "Тукай"	

Государственный регистратор		ФГИС ЕГРН
полное наименование должности	подпись	инициалы, фамилия

М.П.

Земельный участок			
(вид объекта недвижимости)			
Лист № ___ Раздела **2**	Всего листов раздела **2:** ___	Всего разделов: ___	Всего листов выписки: ___
16.04.2022№ 99/2022/461138854			
Кадастровый номер:		**16:19:000000:453(единое землепользование)**	

1.	Правообладатель (правообладатели):		1.160.	
2.	Вид, номер и дата государственной регистрации права:		2.160.	Долевая собственность, № 16-16-27/011/2006-232 от 29.03.2007, 1/562
3.	Ограничение прав и обременение объекта недвижимости:			
	3.160.1.	вид:	Аренда (в том числе, субаренда)	
		дата государственной регистрации:	28.04.2007	
		номер государственной регистрации:	16-16-27/005/2007-071	
		срок, на который установлено ограничение прав и обременение объекта недвижимости:	с 28.04.2007 по 28.04.2056	
		лицо, в пользу которого установлено ограничение прав и обременение объекта недвижимости:	Общество с ограниченной ответственностью "Агрофирма "Восток", ИНН: 1647010216	
		основание государственной регистрации:	'Договор аренды земельного участка сельскохозяйственного назначения с множественностью лиц на стороне арендодателя' №125 от 12.04.2007, СПК "Тукай"	

Государственный регистратор		ФГИС ЕГРН
полное наименование должности	подпись	инициалы, фамилия

М.П.

Земельный участок			
(вид объекта недвижимости)			
Лист № ___ Раздела **2**	Всего листов раздела **2:** ___	Всего разделов: ___	Всего листов выписки: ___
16.04.2022№ 99/2022/461138854			
Кадастровый номер:		**16:19:000000:453(единое землепользование)**	

1.	Правообладатель (правообладатели):		1.161.	
2.	Вид, номер и дата государственной регистрации права:		2.161.	Долевая собственность, № 16-16-27/011/2006-232 от 29.03.2007, 1/562
3.	Ограничение прав и обременение объекта недвижимости:			
	3.161.1.	вид:	Аренда (в том числе, субаренда)	
		дата государственной регистрации:	28.04.2007	
		номер государственной регистрации:	16-16-27/005/2007-071	
		срок, на который установлено ограничение прав и обременение объекта недвижимости:	с 28.04.2007 по 28.04.2056	
		лицо, в пользу которого установлено ограничение прав и обременение объекта недвижимости:	Общество с ограниченной ответственностью "Агрофирма "Восток", ИНН: 1647010216	
		основание государственной регистрации:	'Договор аренды земельного участка сельскохозяйственного назначения с множественностью лиц на стороне арендодателя' №125 от 12.04.2007, СПК "Тукай"	

Государственный регистратор		ФГИС ЕГРН
полное наименование должности	подпись	инициалы, фамилия

М.П.

Земельный участок			
(вид объекта недвижимости)			
Лист № ___ Раздела **2**	Всего листов раздела **2:** ___	Всего разделов: ___	Всего листов выписки: ___
16.04.2022№ 99/2022/461138854			
Кадастровый номер:		**16:19:000000:453(единое землепользование)**	

1.	Правообладатель (правообладатели):		1.162.	
2.	Вид, номер и дата государственной регистрации права:		2.162.	Долевая собственность, № 16-16-27/011/2006-232 от 29.03.2007, 1/562
3.	Ограничение прав и обременение объекта недвижимости:			
	3.162.1.	вид:	Аренда (в том числе, субаренда)	
		дата государственной регистрации:	28.04.2007	
		номер государственной регистрации:	16-16-27/005/2007-071	
		срок, на который установлено ограничение прав и обременение объекта недвижимости:	с 28.04.2007 по 28.04.2056	
		лицо, в пользу которого установлено ограничение прав и обременение объекта недвижимости:	Общество с ограниченной ответственностью "Агрофирма "Восток", ИНН: 1647010216	
		основание государственной регистрации:	'Договор аренды земельного участка сельскохозяйственного назначения с множественностью лиц на стороне арендодателя' №125 от 12.04.2007, СПК "Тукай"	

Государственный регистратор		ФГИС ЕГРН
полное наименование должности	подпись	инициалы, фамилия

М.П.

Земельный участок			
(вид объекта недвижимости)			
Лист № ___ Раздела **2**	Всего листов раздела **2:** ___	Всего разделов: ___	Всего листов выписки: ___
16.04.2022№ 99/2022/461138854			
Кадастровый номер:		**16:19:000000:453(единое землепользование)**	

1.	Правообладатель (правообладатели):		1.163.	
2.	Вид, номер и дата государственной регистрации права:		2.163.	Долевая собственность, № 16-16-27/011/2006-232 от 29.03.2007, 1/562
3.	Ограничение прав и обременение объекта недвижимости:			
	3.163.1.	вид:	Аренда (в том числе, субаренда)	
		дата государственной регистрации:	28.04.2007	
		номер государственной регистрации:	16-16-27/005/2007-071	
		срок, на который установлено ограничение прав и обременение объекта недвижимости:	с 28.04.2007 по 28.04.2056	
		лицо, в пользу которого установлено ограничение прав и обременение объекта недвижимости:	Общество с ограниченной ответственностью "Агрофирма "Восток", ИНН: 1647010216	
		основание государственной регистрации:	'Договор аренды земельного участка сельскохозяйственного назначения с множественностью лиц на стороне арендодателя' №125 от 12.04.2007, СПК "Тукай"	

Государственный регистратор		ФГИС ЕГРН
полное наименование должности	подпись	инициалы, фамилия

М.П.

Земельный участок			
(вид объекта недвижимости)			
Лист № ___ Раздела **2**	Всего листов раздела **2:** ___	Всего разделов: ___	Всего листов выписки: ___
16.04.2022№ 99/2022/461138854			
Кадастровый номер:		**16:19:000000:453(единое землепользование)**	

1.	Правообладатель (правообладатели):		1.164.	
2.	Вид, номер и дата государственной регистрации права:		2.164.	Долевая собственность, № 16-16-27/011/2006-232 от 29.03.2007, 1/562
3.	Ограничение прав и обременение объекта недвижимости:			
	3.164.1.	вид:	Аренда (в том числе, субаренда)	
		дата государственной регистрации:	28.04.2007	
		номер государственной регистрации:	16-16-27/005/2007-071	
		срок, на который установлено ограничение прав и обременение объекта недвижимости:	с 28.04.2007 по 28.04.2056	
		лицо, в пользу которого установлено ограничение прав и обременение объекта недвижимости:	Общество с ограниченной ответственностью "Агрофирма "Восток", ИНН: 1647010216	
		основание государственной регистрации:	'Договор аренды земельного участка сельскохозяйственного назначения с множественностью лиц на стороне арендодателя' №125 от 12.04.2007, СПК "Тукай"	

Государственный регистратор		ФГИС ЕГРН
полное наименование должности	подпись	инициалы, фамилия

М.П.

Земельный участок			
(вид объекта недвижимости)			
Лист № ___ Раздела **2**	Всего листов раздела **2:** ___	Всего разделов: ___	Всего листов выписки: ___
16.04.2022№ 99/2022/461138854			
Кадастровый номер:		**16:19:000000:453(единое землепользование)**	

1.	Правообладатель (правообладатели):		1.165.	
2.	Вид, номер и дата государственной регистрации права:		2.165.	Долевая собственность, № 16-16-27/011/2006-232 от 29.03.2007, 1/562
3.	Ограничение прав и обременение объекта недвижимости:			
	3.165.1.	вид:	Аренда (в том числе, субаренда)	
		дата государственной регистрации:	28.04.2007	
		номер государственной регистрации:	16-16-27/005/2007-071	
		срок, на который установлено ограничение прав и обременение объекта недвижимости:	с 28.04.2007 по 28.04.2056	
		лицо, в пользу которого установлено ограничение прав и обременение объекта недвижимости:	Общество с ограниченной ответственностью "Агрофирма "Восток", ИНН: 1647010216	
		основание государственной регистрации:	'Договор аренды земельного участка сельскохозяйственного назначения с множественностью лиц на стороне арендодателя' №125 от 12.04.2007, СПК "Тукай"	

Государственный регистратор		ФГИС ЕГРН
полное наименование должности	подпись	инициалы, фамилия

М.П.

Земельный участок			
(вид объекта недвижимости)			
Лист № ___ Раздела **2**	Всего листов раздела **2:** ___	Всего разделов: ___	Всего листов выписки: ___
16.04.2022№ 99/2022/461138854			
Кадастровый номер:		**16:19:000000:453(единое землепользование)**	

1.	Правообладатель (правообладатели):		1.166.	
2.	Вид, номер и дата государственной регистрации права:		2.166.	Долевая собственность, № 16-16-27/011/2006-232 от 29.03.2007, 1/562
3.	Ограничение прав и обременение объекта недвижимости:			
	3.166.1.	вид:	Запрещение регистрации	
		дата государственной регистрации:	07.08.2020	
		номер государственной регистрации:	16:19:000000:453-16/015/2020-291	
		срок, на который установлено ограничение прав и обременение объекта недвижимости:		
		лицо, в пользу которого установлено ограничение прав и обременение объекта недвижимости:		
		основание государственной регистрации:	'Постановление о запрете на совершение действий по регистрации ' №84742/19/16028-ИП от 01.07.2020, Заинское РОСП УФССП России по Республике Татарстан	
	3.166.2.	вид:	Запрещение регистрации	
		дата государственной регистрации:	08.07.2020	
		номер государственной регистрации:	16:19:000000:453-16/015/2020-289	
		срок, на который установлено ограничение прав и обременение объекта недвижимости:		
		лицо, в пользу которого установлено ограничение прав и обременение объекта недвижимости:		
		основание государственной регистрации:	'Постановление о запрете на совершение действий по регистрации ' №49238/19/16028-ИП от 01.07.2020, Заинское РОСП УФССП России по Республике Татарстан	

Государственный регистратор		ФГИС ЕГРН
полное наименование должности	подпись	инициалы, фамилия

М.П.

Земельный участок			
(вид объекта недвижимости)			
Лист № ___ Раздела **2**	Всего листов раздела **2:** ___	Всего разделов: ___	Всего листов выписки: ___
16.04.2022№ 99/2022/461138854			
Кадастровый номер:		**16:19:000000:453(единое землепользование)**	

3.	3.166.3.	вид:	Аренда (в том числе, субаренда)

ЭЛЕКТРОННЫЙ ТАТАРСТАН

	дата государственной регистрации:	28.04.2007
	номер государственной регистрации:	16-16-27/005/2007-071
	срок, на который установлено ограничение прав и обременение объекта недвижимости:	с 28.04.2007 по 28.04.2056
	лицо, в пользу которого установлено ограничение прав и обременение объекта недвижимости:	Общество с ограниченной ответственностью "Агрофирма "Восток", ИНН: 1647010216
	основание государственной регистрации:	'Договор аренды земельного участка сельскохозяйственного назначения с множественностью лиц на стороне арендодателя' №125 от 12.04.2007, СПК "Тукай"

Государственный регистратор		ФГИС ЕГРН
полное наименование должности	подпись	инициалы, фамилия

М.П.

Земельный участок			
(вид объекта недвижимости)			
Лист № ___ Раздела **2**	Всего листов раздела **2:** ___	Всего разделов: ___	Всего листов выписки: ___
16.04.2022№ 99/2022/461138854			
Кадастровый номер:		**16:19:000000:453(единое землепользование)**	

1.	Правообладатель (правообладатели):		1.167.	
2.	Вид, номер и дата государственной регистрации права:		2.167.	Долевая собственность, № 16-16-27/011/2006-232 от 29.03.2007, 1/562
3.	Ограничение прав и обременение объекта недвижимости:			
	3.167.1.	вид:	Аренда (в том числе, субаренда)	
		дата государственной регистрации:	28.04.2007	
		номер государственной регистрации:	16-16-27/005/2007-071	
		срок, на который установлено ограничение прав и обременение объекта недвижимости:	с 28.04.2007 по 28.04.2056	
		лицо, в пользу которого установлено ограничение прав и обременение объекта недвижимости:	Общество с ограниченной ответственностью "Агрофирма "Восток", ИНН: 1647010216	
		основание государственной регистрации:	'Договор аренды земельного участка сельскохозяйственного назначения с множественностью лиц на стороне арендодателя' №125 от 12.04.2007, СПК "Тукай"	

Государственный регистратор		ФГИС ЕГРН
полное наименование должности	подпись	инициалы, фамилия

М.П.

Земельный участок			
(вид объекта недвижимости)			
Лист № ___ Раздела **2**	Всего листов раздела **2:** ___	Всего разделов: ___	Всего листов выписки: ___
16.04.2022№ 99/2022/461138854			
Кадастровый номер:		**16:19:000000:453(единое землепользование)**	

1.	Правообладатель (правообладатели):		1.168.	
2.	Вид, номер и дата государственной регистрации права:		2.168.	Долевая собственность, № 16-16-27/011/2006-232 от 29.03.2007, 1/562
3.	Ограничение прав и обременение объекта недвижимости:			
	3.168.1.	вид:	Аренда (в том числе, субаренда)	
		дата государственной регистрации:	28.04.2007	
		номер государственной регистрации:	16-16-27/005/2007-071	
		срок, на который установлено ограничение прав и обременение объекта недвижимости:	с 28.04.2007 по 28.04.2056	
		лицо, в пользу которого установлено ограничение прав и обременение объекта недвижимости:	Общество с ограниченной ответственностью "Агрофирма "Восток", ИНН: 1647010216	
		основание государственной регистрации:	'Договор аренды земельного участка сельскохозяйственного назначения с множественностью лиц на стороне арендодателя' №125 от 12.04.2007, СПК "Тукай"	

Государственный регистратор		ФГИС ЕГРН
полное наименование должности	подпись	инициалы, фамилия

М.П.

Земельный участок			
(вид объекта недвижимости)			
Лист № ___ Раздела **2**	Всего листов раздела **2:** ___	Всего разделов: ___	Всего листов выписки: ___
16.04.2022№ 99/2022/461138854			
Кадастровый номер:		**16:19:000000:453(единое землепользование)**	

1.	Правообладатель (правообладатели):		1.169.	
2.	Вид, номер и дата государственной регистрации права:		2.169.	Долевая собственность, № 16-16-27/011/2006-232 от 29.03.2007, 1/562
3.	Ограничение прав и обременение объекта недвижимости:			
	3.169.1.	вид:	Аренда (в том числе, субаренда)	
		дата государственной регистрации:	28.04.2007	
		номер государственной регистрации:	16-16-27/005/2007-071	
		срок, на который установлено ограничение прав и обременение объекта недвижимости:	с 28.04.2007 по 28.04.2056	
		лицо, в пользу которого установлено ограничение прав и обременение объекта недвижимости:	Общество с ограниченной ответственностью "Агрофирма "Восток", ИНН: 1647010216	
		основание государственной регистрации:	'Договор аренды земельного участка сельскохозяйственного назначения с множественностью лиц на стороне арендодателя' №125 от 12.04.2007, СПК "Тукай"	

Государственный регистратор		ФГИС ЕГРН
полное наименование должности	подпись	инициалы, фамилия

М.П.

Земельный участок			
(вид объекта недвижимости)			
Лист № ___ Раздела **2**	Всего листов раздела **2:** ___	Всего разделов: ___	Всего листов выписки: ___
16.04.2022№ 99/2022/461138854			
Кадастровый номер:		**16:19:000000:453(единое землепользование)**	

1.	Правообладатель (правообладатели):		1.170.	
2.	Вид, номер и дата государственной регистрации права:		2.170.	Долевая собственность, № 16-16-27/011/2006-232 от 29.03.2007, 1/562
3.	Ограничение прав и обременение объекта недвижимости:			
	3.170.1.	вид:	Аренда (в том числе, субаренда)	
		дата государственной регистрации:	28.04.2007	
		номер государственной регистрации:	16-16-27/005/2007-071	
		срок, на который установлено ограничение прав и обременение объекта недвижимости:	с 28.04.2007 по 28.04.2056	
		лицо, в пользу которого установлено ограничение прав и обременение объекта недвижимости:	Общество с ограниченной ответственностью "Агрофирма "Восток", ИНН: 1647010216	
		основание государственной регистрации:	'Договор аренды земельного участка сельскохозяйственного назначения с множественностью лиц на стороне арендодателя' №125 от 12.04.2007, СПК "Тукай"	

Государственный регистратор		ФГИС ЕГРН
полное наименование должности	подпись	инициалы, фамилия

М.П.

Земельный участок			
(вид объекта недвижимости)			
Лист № ___ Раздела **2**	Всего листов раздела **2:** ___	Всего разделов: ___	Всего листов выписки: ___
16.04.2022№ 99/2022/461138854			
Кадастровый номер:		**16:19:000000:453(единое землепользование)**	

1.	Правообладатель (правообладатели):		1.171.	
2.	Вид, номер и дата государственной регистрации права:		2.171.	Долевая собственность, № 16-16-27/011/2006-232 от 29.03.2007, 920/258251
3.	Ограничение прав и обременение объекта недвижимости:			
	3.171.1.	вид:	Аренда (в том числе, субаренда)	
		дата государственной регистрации:	28.04.2007	
		номер государственной регистрации:	16-16-27/005/2007-071	
		срок, на который установлено ограничение прав и обременение объекта недвижимости:	с 28.04.2007 по 28.04.2056	
		лицо, в пользу которого установлено ограничение прав и обременение объекта недвижимости:	Общество с ограниченной ответственностью "Агрофирма "Восток", ИНН: 1647010216	
		основание государственной регистрации:	'Договор аренды земельного участка сельскохозяйственного назначения с множественностью лиц на стороне арендодателя' №125 от 12.04.2007, СПК "Тукай"	

Государственный регистратор		ФГИС ЕГРН
полное наименование должности	подпись	инициалы, фамилия

М.П.

Земельный участок			
(вид объекта недвижимости)			
Лист № ___ Раздела **2**	Всего листов раздела **2:** ___	Всего разделов: ___	Всего листов выписки: ___
16.04.2022№ 99/2022/461138854			
Кадастровый номер:		**16:19:000000:453(единое землепользование)**	

1.	Правообладатель (правообладатели):		1.172.	
2.	Вид, номер и дата государственной регистрации права:		2.172.	Долевая собственность, № 16-16-27/011/2006-232 от 29.03.2007, 1/562
3.	Ограничение прав и обременение объекта недвижимости:			
	3.172.1.	вид:	Аренда (в том числе, субаренда)	
		дата государственной регистрации:	28.04.2007	
		номер государственной регистрации:	16-16-27/005/2007-071	
		срок, на который установлено ограничение прав и обременение объекта недвижимости:	с 28.04.2007 по 28.04.2056	
		лицо, в пользу которого установлено ограничение прав и обременение объекта недвижимости:	Общество с ограниченной ответственностью "Агрофирма "Восток", ИНН: 1647010216	
		основание государственной регистрации:	'Договор аренды земельного участка сельскохозяйственного назначения с множественностью лиц на стороне арендодателя' №125 от 12.04.2007, СПК "Тукай"	

Государственный регистратор		ФГИС ЕГРН
полное наименование должности	подпись	инициалы, фамилия

М.П.

Земельный участок			
(вид объекта недвижимости)			
Лист № ___ Раздела **2**	Всего листов раздела **2:** ___	Всего разделов: ___	Всего листов выписки: ___
16.04.2022№ 99/2022/461138854			
Кадастровый номер:		**16:19:000000:453(единое землепользование)**	

1.	Правообладатель (правообладатели):		1.173.	
2.	Вид, номер и дата государственной регистрации права:		2.173.	Долевая собственность, № 16-16-27/011/2006-232 от 29.03.2007, 1/562
3.	Ограничение прав и обременение объекта недвижимости:			
	3.173.1.	вид:	Аренда (в том числе, субаренда)	
		дата государственной регистрации:	28.04.2007	
		номер государственной регистрации:	16-16-27/005/2007-071	
		срок, на который установлено ограничение прав и обременение объекта недвижимости:	с 28.04.2007 по 28.04.2056	
		лицо, в пользу которого установлено ограничение прав и обременение объекта недвижимости:	Общество с ограниченной ответственностью "Агрофирма "Восток", ИНН: 1647010216	
		основание государственной регистрации:	'Договор аренды земельного участка сельскохозяйственного назначения с множественностью лиц на стороне арендодателя' №125 от 12.04.2007, СПК "Тукай"	

Государственный регистратор		ФГИС ЕГРН
полное наименование должности	подпись	инициалы, фамилия

М.П.

Земельный участок			
(вид объекта недвижимости)			
Лист № ___ Раздела **2**	Всего листов раздела **2:** ___	Всего разделов: ___	Всего листов выписки: ___
16.04.2022№ 99/2022/461138854			
Кадастровый номер:		**16:19:000000:453(единое землепользование)**	

1.	Правообладатель (правообладатели):		1.174.	
2.	Вид, номер и дата государственной регистрации права:		2.174.	Долевая собственность, № 16-16-27/011/2006-232 от 29.03.2007, 1/562
3.	Ограничение прав и обременение объекта недвижимости:			
	3.174.1.	вид:	Аренда (в том числе, субаренда)	
		дата государственной регистрации:	28.04.2007	
		номер государственной регистрации:	16-16-27/005/2007-071	
		срок, на который установлено ограничение прав и обременение объекта недвижимости:	с 28.04.2007 по 28.04.2056	
		лицо, в пользу которого установлено ограничение прав и обременение объекта недвижимости:	Общество с ограниченной ответственностью "Агрофирма "Восток", ИНН: 1647010216	
		основание государственной регистрации:	'Договор аренды земельного участка сельскохозяйственного назначения с множественностью лиц на стороне арендодателя' №125 от 12.04.2007, СПК "Тукай"	

Государственный регистратор		ФГИС ЕГРН
полное наименование должности	подпись	инициалы, фамилия

М.П.

Земельный участок			
(вид объекта недвижимости)			
Лист № ___ Раздела **2**	Всего листов раздела **2:** ___	Всего разделов: ___	Всего листов выписки: ___
16.04.2022№ 99/2022/461138854			
Кадастровый номер:		**16:19:000000:453(единое землепользование)**	

1.	Правообладатель (правообладатели):		1.175.	
2.	Вид, номер и дата государственной регистрации права:		2.175.	Долевая собственность, № 16-16-27/011/2006-232 от 29.03.2007, 1/562
3.	Ограничение прав и обременение объекта недвижимости:			
	3.175.1.	вид:	Аренда (в том числе, субаренда)	
		дата государственной регистрации:	28.04.2007	
		номер государственной регистрации:	16-16-27/005/2007-071	
		срок, на который установлено ограничение прав и обременение объекта недвижимости:	с 28.04.2007 по 28.04.2056	
		лицо, в пользу которого установлено ограничение прав и обременение объекта недвижимости:	Общество с ограниченной ответственностью "Агрофирма "Восток", ИНН: 1647010216	
		основание государственной регистрации:	'Договор аренды земельного участка сельскохозяйственного назначения с множественностью лиц на стороне арендодателя' №125 от 12.04.2007, СПК "Тукай"	

Государственный регистратор		ФГИС ЕГРН
полное наименование должности	подпись	инициалы, фамилия

М.П.

Земельный участок			
(вид объекта недвижимости)			
Лист № ___ Раздела **2**	Всего листов раздела **2:** ___	Всего разделов: ___	Всего листов выписки: ___
16.04.2022№ 99/2022/461138854			
Кадастровый номер:		**16:19:000000:453(единое землепользование)**	

1.	Правообладатель (правообладатели):		1.176.	
2.	Вид, номер и дата государственной регистрации права:		2.176.	Долевая собственность, № 16-16-27/011/2006-232 от 29.03.2007, 1/562
3.	Ограничение прав и обременение объекта недвижимости:			
	3.176.1.	вид:	Аренда (в том числе, субаренда)	
		дата государственной регистрации:	28.04.2007	
		номер государственной регистрации:	16-16-27/005/2007-071	
		срок, на который установлено ограничение прав и обременение объекта недвижимости:	с 28.04.2007 по 28.04.2056	
		лицо, в пользу которого установлено ограничение прав и обременение объекта недвижимости:	Общество с ограниченной ответственностью "Агрофирма "Восток", ИНН: 1647010216	
		основание государственной регистрации:	'Договор аренды земельного участка сельскохозяйственного назначения с множественностью лиц на стороне арендодателя' №125 от 12.04.2007, СПК "Тукай"	

Государственный регистратор		ФГИС ЕГРН
полное наименование должности	подпись	инициалы, фамилия

М.П.

Земельный участок			
(вид объекта недвижимости)			
Лист № ___ Раздела **2**	Всего листов раздела **2:** ___	Всего разделов: ___	Всего листов выписки: ___
16.04.2022№ 99/2022/461138854			
Кадастровый номер:		**16:19:000000:453(единое землепользование)**	

1.	Правообладатель (правообладатели):		1.177.	
2.	Вид, номер и дата государственной регистрации права:		2.177.	Долевая собственность, № 16-16-27/011/2006-232 от 29.03.2007, 1/562
3.	Ограничение прав и обременение объекта недвижимости:			
	3.177.1.	вид:	Аренда (в том числе, субаренда)	
		дата государственной регистрации:	28.04.2007	
		номер государственной регистрации:	16-16-27/005/2007-071	
		срок, на который установлено ограничение прав и обременение объекта недвижимости:	с 28.04.2007 по 28.04.2056	
		лицо, в пользу которого установлено ограничение прав и обременение объекта недвижимости:	Общество с ограниченной ответственностью "Агрофирма "Восток", ИНН: 1647010216	
		основание государственной регистрации:	'Договор аренды земельного участка сельскохозяйственного назначения с множественностью лиц на стороне арендодателя' №125 от 12.04.2007, СПК "Тукай"	

Государственный регистратор		ФГИС ЕГРН
полное наименование должности	подпись	инициалы, фамилия

М.П.

Земельный участок			
(вид объекта недвижимости)			
Лист № ___ Раздела **2**	Всего листов раздела **2:** ___	Всего разделов: ___	Всего листов выписки: ___
16.04.2022№ 99/2022/461138854			
Кадастровый номер:		**16:19:000000:453(единое землепользование)**	

1.	Правообладатель (правообладатели):		1.178.	
2.	Вид, номер и дата государственной регистрации права:		2.178.	Долевая собственность, № 16-16-27/011/2006-232 от 29.03.2007, 1/562
3.	Ограничение прав и обременение объекта недвижимости:			
	3.178.1.	вид:	Аренда (в том числе, субаренда)	
		дата государственной регистрации:	28.04.2007	
		номер государственной регистрации:	16-16-27/005/2007-071	
		срок, на который установлено ограничение прав и обременение объекта недвижимости:	с 28.04.2007 по 28.04.2056	
		лицо, в пользу которого установлено ограничение прав и обременение объекта недвижимости:	Общество с ограниченной ответственностью "Агрофирма "Восток", ИНН: 1647010216	
		основание государственной регистрации:	'Договор аренды земельного участка сельскохозяйственного назначения с множественностью лиц на стороне арендодателя' №125 от 12.04.2007, СПК "Тукай"	

Государственный регистратор		ФГИС ЕГРН
полное наименование должности	подпись	инициалы, фамилия

М.П.

Земельный участок			
(вид объекта недвижимости)			
Лист № ___ Раздела **2**	Всего листов раздела **2:** ___	Всего разделов: ___	Всего листов выписки: ___
16.04.2022№ 99/2022/461138854			
Кадастровый номер:		**16:19:000000:453(единое землепользование)**	

1.	Правообладатель (правообладатели):		1.179.	
2.	Вид, номер и дата государственной регистрации права:		2.179.	Долевая собственность, № 16-16-27/011/2006-232 от 29.03.2007, 1/562
3.	Ограничение прав и обременение объекта недвижимости:			
	3.179.1.	вид:	Аренда (в том числе, субаренда)	
		дата государственной регистрации:	28.04.2007	
		номер государственной регистрации:	16-16-27/005/2007-071	
		срок, на который установлено ограничение прав и обременение объекта недвижимости:	с 28.04.2007 по 28.04.2056	
		лицо, в пользу которого установлено ограничение прав и обременение объекта недвижимости:	Общество с ограниченной ответственностью "Агрофирма "Восток", ИНН: 1647010216	
		основание государственной регистрации:	'Договор аренды земельного участка сельскохозяйственного назначения с множественностью лиц на стороне арендодателя' №125 от 12.04.2007, СПК "Тукай"	

Государственный регистратор		ФГИС ЕГРН
полное наименование должности	подпись	инициалы, фамилия

М.П.

Земельный участок			
(вид объекта недвижимости)			
Лист № ___ Раздела **2**	Всего листов раздела **2:** ___	Всего разделов: ___	Всего листов выписки: ___
16.04.2022№ 99/2022/461138854			
Кадастровый номер:		**16:19:000000:453(единое землепользование)**	

1.	Правообладатель (правообладатели):		1.180.	
2.	Вид, номер и дата государственной регистрации права:		2.180.	Долевая собственность, № 16-16-27/011/2006-232 от 29.03.2007, 1/562
3.	Ограничение прав и обременение объекта недвижимости:			
	3.180.1.	вид:	Аренда (в том числе, субаренда)	
		дата государственной регистрации:	28.04.2007	
		номер государственной регистрации:	16-16-27/005/2007-071	
		срок, на который установлено ограничение прав и обременение объекта недвижимости:	с 28.04.2007 по 28.04.2056	
		лицо, в пользу которого установлено ограничение прав и обременение объекта недвижимости:	Общество с ограниченной ответственностью "Агрофирма "Восток", ИНН: 1647010216	
		основание государственной регистрации:	'Договор аренды земельного участка сельскохозяйственного назначения с множественностью лиц на стороне арендодателя' №125 от 12.04.2007, СПК "Тукай"	

Государственный регистратор		ФГИС ЕГРН
полное наименование должности	подпись	инициалы, фамилия

М.П.

Земельный участок			
(вид объекта недвижимости)			
Лист № ___ Раздела **2**	Всего листов раздела **2:** ___	Всего разделов: ___	Всего листов выписки: ___
16.04.2022№ 99/2022/461138854			
Кадастровый номер:		**16:19:000000:453(единое землепользование)**	

1.	Правообладатель (правообладатели):		1.181.	
2.	Вид, номер и дата государственной регистрации права:		2.181.	Долевая собственность, № 16-16-27/011/2006-232 от 29.03.2007, 1/562
3.	Ограничение прав и обременение объекта недвижимости:			
	3.181.1.	вид:	Аренда (в том числе, субаренда)	
		дата государственной регистрации:	28.04.2007	
		номер государственной регистрации:	16-16-27/005/2007-071	
		срок, на который установлено ограничение прав и обременение объекта недвижимости:	с 28.04.2007 по 28.04.2056	
		лицо, в пользу которого установлено ограничение прав и обременение объекта недвижимости:	Общество с ограниченной ответственностью "Агрофирма "Восток", ИНН: 1647010216	
		основание государственной регистрации:	'Договор аренды земельного участка сельскохозяйственного назначения с множественностью лиц на стороне арендодателя' №125 от 12.04.2007, СПК "Тукай"	

Государственный регистратор		ФГИС ЕГРН
полное наименование должности	подпись	инициалы, фамилия

М.П.

Земельный участок			
(вид объекта недвижимости)			
Лист № ___ Раздела **2**	Всего листов раздела **2:** ___	Всего разделов: ___	Всего листов выписки: ___
16.04.2022№ 99/2022/461138854			
Кадастровый номер:		**16:19:000000:453(единое землепользование)**	

1.	Правообладатель (правообладатели):		1.182.	
2.	Вид, номер и дата государственной регистрации права:		2.182.	Долевая собственность, № 16-16-27/011/2006-232 от 29.03.2007, 1/562
3.	Ограничение прав и обременение объекта недвижимости:			
	3.182.1.	вид:	Аренда (в том числе, субаренда)	
		дата государственной регистрации:	28.04.2007	
		номер государственной регистрации:	16-16-27/005/2007-071	
		срок, на который установлено ограничение прав и обременение объекта недвижимости:	с 28.04.2007 по 28.04.2056	
		лицо, в пользу которого установлено ограничение прав и обременение объекта недвижимости:	Общество с ограниченной ответственностью "Агрофирма "Восток", ИНН: 1647010216	
		основание государственной регистрации:	'Договор аренды земельного участка сельскохозяйственного назначения с множественностью лиц на стороне арендодателя' №125 от 12.04.2007, СПК "Тукай"	

Государственный регистратор		ФГИС ЕГРН
полное наименование должности	подпись	инициалы, фамилия

М.П.

Земельный участок			
(вид объекта недвижимости)			
Лист № ___ Раздела **2**	Всего листов раздела **2:** ___	Всего разделов: ___	Всего листов выписки: ___
16.04.2022№ 99/2022/461138854			
Кадастровый номер:		**16:19:000000:453(единое землепользование)**	

1.	Правообладатель (правообладатели):		1.183.	
2.	Вид, номер и дата государственной регистрации права:		2.183.	Долевая собственность, № 16-16-27/011/2006-232 от 29.03.2007, 1/562
3.	Ограничение прав и обременение объекта недвижимости:			
	3.183.1.	вид:	Аренда (в том числе, субаренда)	
		дата государственной регистрации:	28.04.2007	
		номер государственной регистрации:	16-16-27/005/2007-071	
		срок, на который установлено ограничение прав и обременение объекта недвижимости:	с 28.04.2007 по 28.04.2056	
		лицо, в пользу которого установлено ограничение прав и обременение объекта недвижимости:	Общество с ограниченной ответственностью "Агрофирма "Восток", ИНН: 1647010216	
		основание государственной регистрации:	'Договор аренды земельного участка сельскохозяйственного назначения с множественностью лиц на стороне арендодателя' №125 от 12.04.2007, СПК "Тукай"	

Государственный регистратор		ФГИС ЕГРН
полное наименование должности	подпись	инициалы, фамилия

М.П.

Земельный участок			
(вид объекта недвижимости)			
Лист № ___ Раздела **2**	Всего листов раздела **2:** ___	Всего разделов: ___	Всего листов выписки: ___
16.04.2022№ 99/2022/461138854			
Кадастровый номер:		**16:19:000000:453(единое землепользование)**	

1.	Правообладатель (правообладатели):		1.184.	
2.	Вид, номер и дата государственной регистрации права:		2.184.	Долевая собственность, № 16-16-27/011/2006-232 от 29.03.2007, 1/562
3.	Ограничение прав и обременение объекта недвижимости:			
	3.184.1.	вид:	Аренда (в том числе, субаренда)	
		дата государственной регистрации:	28.04.2007	
		номер государственной регистрации:	16-16-27/005/2007-071	
		срок, на который установлено ограничение прав и обременение объекта недвижимости:	с 28.04.2007 по 28.04.2056	
		лицо, в пользу которого установлено ограничение прав и обременение объекта недвижимости:	Общество с ограниченной ответственностью "Агрофирма "Восток", ИНН: 1647010216	
		основание государственной регистрации:	'Договор аренды земельного участка сельскохозяйственного назначения с множественностью лиц на стороне арендодателя' №125 от 12.04.2007, СПК "Тукай"	

Государственный регистратор		ФГИС ЕГРН
полное наименование должности	подпись	инициалы, фамилия

М.П.

Земельный участок			
(вид объекта недвижимости)			
Лист № ___ Раздела **2**	Всего листов раздела **2:** ___	Всего разделов: ___	Всего листов выписки: ___
16.04.2022№ 99/2022/461138854			
Кадастровый номер:		**16:19:000000:453(единое землепользование)**	

1.	Правообладатель (правообладатели):		1.185.	
2.	Вид, номер и дата государственной регистрации права:		2.185.	Долевая собственность, № 16-16-27/011/2006-232 от 29.03.2007, 920/258251
3.	Ограничение прав и обременение объекта недвижимости:			
	3.185.1.	вид:	Аренда (в том числе, субаренда)	
		дата государственной регистрации:	28.04.2007	
		номер государственной регистрации:	16-16-27/005/2007-071	
		срок, на который установлено ограничение прав и обременение объекта недвижимости:	с 28.04.2007 по 28.04.2056	
		лицо, в пользу которого установлено ограничение прав и обременение объекта недвижимости:	Общество с ограниченной ответственностью "Агрофирма "Восток", ИНН: 1647010216	
		основание государственной регистрации:	'Договор аренды земельного участка сельскохозяйственного назначения с множественностью лиц на стороне арендодателя' №125 от 12.04.2007, СПК "Тукай"	

Государственный регистратор		ФГИС ЕГРН
полное наименование должности	подпись	инициалы, фамилия

М.П.

Земельный участок			
(вид объекта недвижимости)			
Лист № ___ Раздела **2**	Всего листов раздела **2:** ___	Всего разделов: ___	Всего листов выписки: ___
16.04.2022№ 99/2022/461138854			
Кадастровый номер:		**16:19:000000:453(единое землепользование)**	

1.	Правообладатель (правообладатели):		1.186.	
2.	Вид, номер и дата государственной регистрации права:		2.186.	Долевая собственность, № 16-16-27/011/2006-232 от 29.03.2007, 1/562
3.	Ограничение прав и обременение объекта недвижимости:			
	3.186.1.	вид:	Аренда (в том числе, субаренда)	
		дата государственной регистрации:	28.04.2007	
		номер государственной регистрации:	16-16-27/005/2007-071	
		срок, на который установлено ограничение прав и обременение объекта недвижимости:	с 28.04.2007 по 28.04.2056	
		лицо, в пользу которого установлено ограничение прав и обременение объекта недвижимости:	Общество с ограниченной ответственностью "Агрофирма "Восток", ИНН: 1647010216	
		основание государственной регистрации:	'Договор аренды земельного участка сельскохозяйственного назначения с множественностью лиц на стороне арендодателя' №125 от 12.04.2007, СПК "Тукай"	

Государственный регистратор		ФГИС ЕГРН
полное наименование должности	подпись	инициалы, фамилия

М.П.

Земельный участок			
(вид объекта недвижимости)			
Лист № ___ Раздела **2**	Всего листов раздела **2:** ___	Всего разделов: ___	Всего листов выписки: ___
16.04.2022№ 99/2022/461138854			
Кадастровый номер:		**16:19:000000:453(единое землепользование)**	

1.	Правообладатель (правообладатели):		1.187.	
2.	Вид, номер и дата государственной регистрации права:		2.187.	Долевая собственность, № 16-16-27/011/2006-232 от 29.03.2007, 1/562
3.	Ограничение прав и обременение объекта недвижимости:			
	3.187.1.	вид:	Аренда (в том числе, субаренда)	
		дата государственной регистрации:	28.04.2007	
		номер государственной регистрации:	16-16-27/005/2007-071	
		срок, на который установлено ограничение прав и обременение объекта недвижимости:	с 28.04.2007 по 28.04.2056	
		лицо, в пользу которого установлено ограничение прав и обременение объекта недвижимости:	Общество с ограниченной ответственностью "Агрофирма "Восток", ИНН: 1647010216	
		основание государственной регистрации:	'Договор аренды земельного участка сельскохозяйственного назначения с множественностью лиц на стороне арендодателя' №125 от 12.04.2007, СПК "Тукай"	

Государственный регистратор		ФГИС ЕГРН
полное наименование должности	подпись	инициалы, фамилия

М.П.

Земельный участок			
(вид объекта недвижимости)			
Лист № ___ Раздела **2**	Всего листов раздела **2:** ___	Всего разделов: ___	Всего листов выписки: ___
16.04.2022№ 99/2022/461138854			
Кадастровый номер:		**16:19:000000:453(единое землепользование)**	

1.	Правообладатель (правообладатели):		1.188.	
2.	Вид, номер и дата государственной регистрации права:		2.188.	Долевая собственность, № 16-16-27/011/2006-232 от 29.03.2007, 1/562
3.	Ограничение прав и обременение объекта недвижимости:			
	3.188.1.	вид:	Аренда (в том числе, субаренда)	
		дата государственной регистрации:	28.04.2007	
		номер государственной регистрации:	16-16-27/005/2007-071	
		срок, на который установлено ограничение прав и обременение объекта недвижимости:	с 28.04.2007 по 28.04.2056	
		лицо, в пользу которого установлено ограничение прав и обременение объекта недвижимости:	Общество с ограниченной ответственностью "Агрофирма "Восток", ИНН: 1647010216	
		основание государственной регистрации:	'Договор аренды земельного участка сельскохозяйственного назначения с множественностью лиц на стороне арендодателя' №125 от 12.04.2007, СПК "Тукай"	

Государственный регистратор		ФГИС ЕГРН
полное наименование должности	подпись	инициалы, фамилия

М.П.

Земельный участок			
(вид объекта недвижимости)			
Лист № ___ Раздела **2**	Всего листов раздела **2:** ___	Всего разделов: ___	Всего листов выписки: ___
16.04.2022№ 99/2022/461138854			
Кадастровый номер:		**16:19:000000:453(единое землепользование)**	

1.	Правообладатель (правообладатели):		1.189.	
2.	Вид, номер и дата государственной регистрации права:		2.189.	Долевая собственность, № 16-16-27/011/2006-232 от 29.03.2007, 1/562
3.	Ограничение прав и обременение объекта недвижимости:			
	3.189.1.	вид:	Аренда (в том числе, субаренда)	
		дата государственной регистрации:	28.04.2007	
		номер государственной регистрации:	16-16-27/005/2007-071	
		срок, на который установлено ограничение прав и обременение объекта недвижимости:	с 28.04.2007 по 28.04.2056	
		лицо, в пользу которого установлено ограничение прав и обременение объекта недвижимости:	Общество с ограниченной ответственностью "Агрофирма "Восток", ИНН: 1647010216	
		основание государственной регистрации:	'Договор аренды земельного участка сельскохозяйственного назначения с множественностью лиц на стороне арендодателя' №125 от 12.04.2007, СПК "Тукай"	

Государственный регистратор		ФГИС ЕГРН
полное наименование должности	подпись	инициалы, фамилия

М.П.

Земельный участок			
(вид объекта недвижимости)			
Лист № ___ Раздела **2**	Всего листов раздела **2:** ___	Всего разделов: ___	Всего листов выписки: ___
16.04.2022№ 99/2022/461138854			
Кадастровый номер:		**16:19:000000:453(единое землепользование)**	

1.	Правообладатель (правообладатели):		1.190.	
2.	Вид, номер и дата государственной регистрации права:		2.190.	Долевая собственность, № 16-16-27/011/2006-232 от 29.03.2007, 1/562
3.	Ограничение прав и обременение объекта недвижимости:			
	3.190.1.	вид:	Аренда (в том числе, субаренда)	
		дата государственной регистрации:	28.04.2007	
		номер государственной регистрации:	16-16-27/005/2007-071	
		срок, на который установлено ограничение прав и обременение объекта недвижимости:	с 28.04.2007 по 28.04.2056	
		лицо, в пользу которого установлено ограничение прав и обременение объекта недвижимости:	Общество с ограниченной ответственностью "Агрофирма "Восток", ИНН: 1647010216	
		основание государственной регистрации:	'Договор аренды земельного участка сельскохозяйственного назначения с множественностью лиц на стороне арендодателя' №125 от 12.04.2007, СПК "Тукай"	

Государственный регистратор		ФГИС ЕГРН
полное наименование должности	подпись	инициалы, фамилия

М.П.

Земельный участок			
(вид объекта недвижимости)			
Лист № ___ Раздела **2**	Всего листов раздела **2:** ___	Всего разделов: ___	Всего листов выписки: ___
16.04.2022№ 99/2022/461138854			
Кадастровый номер:		**16:19:000000:453(единое землепользование)**	

1.	Правообладатель (правообладатели):		1.191.	
2.	Вид, номер и дата государственной регистрации права:		2.191.	Долевая собственность, № 16-16-27/011/2006-232 от 29.03.2007, 1/562
3.	Ограничение прав и обременение объекта недвижимости:			
	3.191.1.	вид:	Аренда (в том числе, субаренда)	
		дата государственной регистрации:	28.04.2007	
		номер государственной регистрации:	16-16-27/005/2007-071	
		срок, на который установлено ограничение прав и обременение объекта недвижимости:	с 28.04.2007 по 28.04.2056	
		лицо, в пользу которого установлено ограничение прав и обременение объекта недвижимости:	Общество с ограниченной ответственностью "Агрофирма "Восток", ИНН: 1647010216	
		основание государственной регистрации:	'Договор аренды земельного участка сельскохозяйственного назначения с множественностью лиц на стороне арендодателя' №125 от 12.04.2007, СПК "Тукай"	

Государственный регистратор		ФГИС ЕГРН
полное наименование должности	подпись	инициалы, фамилия

М.П.

Земельный участок			
(вид объекта недвижимости)			
Лист № ___ Раздела **2**	Всего листов раздела **2:** ___	Всего разделов: ___	Всего листов выписки: ___
16.04.2022№ 99/2022/461138854			
Кадастровый номер:		**16:19:000000:453(единое землепользование)**	

1.	Правообладатель (правообладатели):		1.192.	
2.	Вид, номер и дата государственной регистрации права:		2.192.	Долевая собственность, № 16-16-27/011/2006-232 от 29.03.2007, 1/562
3.	Ограничение прав и обременение объекта недвижимости:			
	3.192.1.	вид:	Аренда (в том числе, субаренда)	
		дата государственной регистрации:	28.04.2007	
		номер государственной регистрации:	16-16-27/005/2007-071	
		срок, на который установлено ограничение прав и обременение объекта недвижимости:	с 28.04.2007 по 28.04.2056	
		лицо, в пользу которого установлено ограничение прав и обременение объекта недвижимости:	Общество с ограниченной ответственностью "Агрофирма "Восток", ИНН: 1647010216	
		основание государственной регистрации:	'Договор аренды земельного участка сельскохозяйственного назначения с множественностью лиц на стороне арендодателя' №125 от 12.04.2007, СПК "Тукай"	

Государственный регистратор		ФГИС ЕГРН
полное наименование должности	подпись	инициалы, фамилия

М.П.

Земельный участок			
(вид объекта недвижимости)			
Лист № ___ Раздела **2**	Всего листов раздела **2:** ___	Всего разделов: ___	Всего листов выписки: ___
16.04.2022№ 99/2022/461138854			
Кадастровый номер:		**16:19:000000:453(единое землепользование)**	

1.	Правообладатель (правообладатели):		1.193.	
2.	Вид, номер и дата государственной регистрации права:		2.193.	Долевая собственность, № 16-16-27/011/2006-232 от 29.03.2007, 1/562
3.	Ограничение прав и обременение объекта недвижимости:			
	3.193.1.	вид:	Аренда (в том числе, субаренда)	
		дата государственной регистрации:	28.04.2007	
		номер государственной регистрации:	16-16-27/005/2007-071	
		срок, на который установлено ограничение прав и обременение объекта недвижимости:	с 28.04.2007 по 28.04.2056	
		лицо, в пользу которого установлено ограничение прав и обременение объекта недвижимости:	Общество с ограниченной ответственностью "Агрофирма "Восток", ИНН: 1647010216	
		основание государственной регистрации:	'Договор аренды земельного участка сельскохозяйственного назначения с множественностью лиц на стороне арендодателя' №125 от 12.04.2007, СПК "Тукай"	

Государственный регистратор		ФГИС ЕГРН
полное наименование должности	подпись	инициалы, фамилия

М.П.

Земельный участок			
(вид объекта недвижимости)			
Лист № ___ Раздела **2**	Всего листов раздела **2:** ___	Всего разделов: ___	Всего листов выписки: ___
16.04.2022№ 99/2022/461138854			
Кадастровый номер:		**16:19:000000:453(единое землепользование)**	

1.	Правообладатель (правообладатели):		1.194.	
2.	Вид, номер и дата государственной регистрации права:		2.194.	Долевая собственность, № 16-16-27/011/2006-232 от 29.03.2007, 1/562
3.	Ограничение прав и обременение объекта недвижимости:			
	3.194.1.	вид:	Аренда (в том числе, субаренда)	
		дата государственной регистрации:	28.04.2007	
		номер государственной регистрации:	16-16-27/005/2007-071	
		срок, на который установлено ограничение прав и обременение объекта недвижимости:	с 28.04.2007 по 28.04.2056	
		лицо, в пользу которого установлено ограничение прав и обременение объекта недвижимости:	Общество с ограниченной ответственностью "Агрофирма "Восток", ИНН: 1647010216	
		основание государственной регистрации:	'Договор аренды земельного участка сельскохозяйственного назначения с множественностью лиц на стороне арендодателя' №125 от 12.04.2007, СПК "Тукай"	

Государственный регистратор		ФГИС ЕГРН
полное наименование должности	подпись	инициалы, фамилия

М.П.

Земельный участок			
(вид объекта недвижимости)			
Лист № ___ Раздела **2**	Всего листов раздела **2:** ___	Всего разделов: ___	Всего листов выписки: ___
16.04.2022№ 99/2022/461138854			
Кадастровый номер:		**16:19:000000:453(единое землепользование)**	

1.	Правообладатель (правообладатели):		1.195.	
2.	Вид, номер и дата государственной регистрации права:		2.195.	Долевая собственность, № 16-16-27/011/2006-232 от 29.03.2007, 1/562
3.	Ограничение прав и обременение объекта недвижимости:			
	3.195.1.	вид:	Аренда (в том числе, субаренда)	
		дата государственной регистрации:	28.04.2007	
		номер государственной регистрации:	16-16-27/005/2007-071	
		срок, на который установлено ограничение прав и обременение объекта недвижимости:	с 28.04.2007 по 28.04.2056	
		лицо, в пользу которого установлено ограничение прав и обременение объекта недвижимости:	Общество с ограниченной ответственностью "Агрофирма "Восток", ИНН: 1647010216	
		основание государственной регистрации:	'Договор аренды земельного участка сельскохозяйственного назначения с множественностью лиц на стороне арендодателя' №125 от 12.04.2007, СПК "Тукай"	

Государственный регистратор		ФГИС ЕГРН
полное наименование должности	подпись	инициалы, фамилия

М.П.

Земельный участок			
(вид объекта недвижимости)			
Лист № ___ Раздела **2**	Всего листов раздела **2:** ___	Всего разделов: ___	Всего листов выписки: ___
16.04.2022№ 99/2022/461138854			
Кадастровый номер:		**16:19:000000:453(единое землепользование)**	

1.	Правообладатель (правообладатели):		1.196.	
2.	Вид, номер и дата государственной регистрации права:		2.196.	Долевая собственность, № 16-16-27/011/2006-232 от 29.03.2007, 1/562
3.	Ограничение прав и обременение объекта недвижимости:			
	3.196.1.	вид:	Аренда (в том числе, субаренда)	
		дата государственной регистрации:	28.04.2007	
		номер государственной регистрации:	16-16-27/005/2007-071	
		срок, на который установлено ограничение прав и обременение объекта недвижимости:	с 28.04.2007 по 28.04.2056	
		лицо, в пользу которого установлено ограничение прав и обременение объекта недвижимости:	Общество с ограниченной ответственностью "Агрофирма "Восток", ИНН: 1647010216	
		основание государственной регистрации:	'Договор аренды земельного участка сельскохозяйственного назначения с множественностью лиц на стороне арендодателя' №125 от 12.04.2007, СПК "Тукай"	

Государственный регистратор		ФГИС ЕГРН
полное наименование должности	подпись	инициалы, фамилия

М.П.

Земельный участок			
(вид объекта недвижимости)			
Лист № ___ Раздела **2**	Всего листов раздела **2:** ___	Всего разделов: ___	Всего листов выписки: ___
16.04.2022№ 99/2022/461138854			
Кадастровый номер:		**16:19:000000:453(единое землепользование)**	

1.	Правообладатель (правообладатели):		1.197.	
2.	Вид, номер и дата государственной регистрации права:		2.197.	Долевая собственность, № 16-16-27/011/2006-232 от 29.03.2007, 1/562
3.	Ограничение прав и обременение объекта недвижимости:			
	3.197.1.	вид:	Аренда (в том числе, субаренда)	
		дата государственной регистрации:	28.04.2007	
		номер государственной регистрации:	16-16-27/005/2007-071	
		срок, на который установлено ограничение прав и обременение объекта недвижимости:	с 28.04.2007 по 28.04.2056	
		лицо, в пользу которого установлено ограничение прав и обременение объекта недвижимости:	Общество с ограниченной ответственностью "Агрофирма "Восток", ИНН: 1647010216	
		основание государственной регистрации:	'Договор аренды земельного участка сельскохозяйственного назначения с множественностью лиц на стороне арендодателя' №125 от 12.04.2007, СПК "Тукай"	

Государственный регистратор		ФГИС ЕГРН
полное наименование должности	подпись	инициалы, фамилия

М.П.

Земельный участок			
(вид объекта недвижимости)			
Лист № ___ Раздела **2**	Всего листов раздела **2:** ___	Всего разделов: ___	Всего листов выписки: ___
16.04.2022№ 99/2022/461138854			
Кадастровый номер:		**16:19:000000:453(единое землепользование)**	

1.	Правообладатель (правообладатели):		1.198.	
2.	Вид, номер и дата государственной регистрации права:		2.198.	Долевая собственность, № 16-16-27/011/2006-232 от 29.03.2007, 1/562
3.	Ограничение прав и обременение объекта недвижимости:			
	3.198.1.	вид:	Аренда (в том числе, субаренда)	
		дата государственной регистрации:	28.04.2007	
		номер государственной регистрации:	16-16-27/005/2007-071	
		срок, на который установлено ограничение прав и обременение объекта недвижимости:	с 28.04.2007 по 28.04.2056	
		лицо, в пользу которого установлено ограничение прав и обременение объекта недвижимости:	Общество с ограниченной ответственностью "Агрофирма "Восток", ИНН: 1647010216	
		основание государственной регистрации:	'Договор аренды земельного участка сельскохозяйственного назначения с множественностью лиц на стороне арендодателя' №125 от 12.04.2007, СПК "Тукай"	

Государственный регистратор		ФГИС ЕГРН
полное наименование должности	подпись	инициалы, фамилия

М.П.

Земельный участок			
(вид объекта недвижимости)			
Лист № ___ Раздела **2**	Всего листов раздела **2:** ___	Всего разделов: ___	Всего листов выписки: ___
16.04.2022№ 99/2022/461138854			
Кадастровый номер:		**16:19:000000:453(единое землепользование)**	

1.	Правообладатель (правообладатели):		1.199.	
2.	Вид, номер и дата государственной регистрации права:		2.199.	Долевая собственность, № 16-16-27/011/2006-232 от 29.03.2007, 1/562
3.	Ограничение прав и обременение объекта недвижимости:			
	3.199.1.	вид:	Аренда (в том числе, субаренда)	
		дата государственной регистрации:	28.04.2007	
		номер государственной регистрации:	16-16-27/005/2007-071	
		срок, на который установлено ограничение прав и обременение объекта недвижимости:	с 28.04.2007 по 28.04.2056	
		лицо, в пользу которого установлено ограничение прав и обременение объекта недвижимости:	Общество с ограниченной ответственностью "Агрофирма "Восток", ИНН: 1647010216	
		основание государственной регистрации:	'Договор аренды земельного участка сельскохозяйственного назначения с множественностью лиц на стороне арендодателя' №125 от 12.04.2007, СПК "Тукай"	

Государственный регистратор		ФГИС ЕГРН
полное наименование должности	подпись	инициалы, фамилия

М.П.

Земельный участок			
(вид объекта недвижимости)			
Лист № ___ Раздела **2**	Всего листов раздела **2:** ___	Всего разделов: ___	Всего листов выписки: ___
16.04.2022№ 99/2022/461138854			
Кадастровый номер:		**16:19:000000:453(единое землепользование)**	

1.	Правообладатель (правообладатели):		1.200.	
2.	Вид, номер и дата государственной регистрации права:		2.200.	Долевая собственность, № 16-16-27/011/2006-232 от 29.03.2007, 1/562
3.	Ограничение прав и обременение объекта недвижимости:			
	3.200.1.	вид:	Аренда (в том числе, субаренда)	
		дата государственной регистрации:	28.04.2007	
		номер государственной регистрации:	16-16-27/005/2007-071	
		срок, на который установлено ограничение прав и обременение объекта недвижимости:	с 28.04.2007 по 28.04.2056	
		лицо, в пользу которого установлено ограничение прав и обременение объекта недвижимости:	Общество с ограниченной ответственностью "Агрофирма "Восток", ИНН: 1647010216	
		основание государственной регистрации:	'Договор аренды земельного участка сельскохозяйственного назначения с множественностью лиц на стороне арендодателя' №125 от 12.04.2007, СПК "Тукай"	

Государственный регистратор		ФГИС ЕГРН
полное наименование должности	подпись	инициалы, фамилия

М.П.

Земельный участок			
(вид объекта недвижимости)			
Лист № ___ Раздела **2**	Всего листов раздела **2:** ___	Всего разделов: ___	Всего листов выписки: ___
16.04.2022№ 99/2022/461138854			
Кадастровый номер:		**16:19:000000:453(единое землепользование)**	

1.	Правообладатель (правообладатели):		1.201.	
2.	Вид, номер и дата государственной регистрации права:		2.201.	Долевая собственность, № 16-16-27/011/2006-232 от 29.03.2007, 1/562
3.	Ограничение прав и обременение объекта недвижимости:			
	3.201.1.	вид:	Аренда (в том числе, субаренда)	
		дата государственной регистрации:	28.04.2007	
		номер государственной регистрации:	16-16-27/005/2007-071	
		срок, на который установлено ограничение прав и обременение объекта недвижимости:	с 28.04.2007 по 28.04.2056	
		лицо, в пользу которого установлено ограничение прав и обременение объекта недвижимости:	Общество с ограниченной ответственностью "Агрофирма "Восток", ИНН: 1647010216	
		основание государственной регистрации:	'Договор аренды земельного участка сельскохозяйственного назначения с множественностью лиц на стороне арендодателя' №125 от 12.04.2007, СПК "Тукай"	

Государственный регистратор		ФГИС ЕГРН
полное наименование должности	подпись	инициалы, фамилия

М.П.

Земельный участок			
(вид объекта недвижимости)			
Лист № ___ Раздела **2**	Всего листов раздела **2:** ___	Всего разделов: ___	Всего листов выписки: ___
16.04.2022№ 99/2022/461138854			
Кадастровый номер:		**16:19:000000:453(единое землепользование)**	

1.	Правообладатель (правообладатели):		1.202.	
2.	Вид, номер и дата государственной регистрации права:		2.202.	Долевая собственность, № 16-16-27/011/2006-232 от 29.03.2007, 1/562
3.	Ограничение прав и обременение объекта недвижимости:			
	3.202.1.	вид:	Аренда (в том числе, субаренда)	
		дата государственной регистрации:	28.04.2007	
		номер государственной регистрации:	16-16-27/005/2007-071	
		срок, на который установлено ограничение прав и обременение объекта недвижимости:	с 28.04.2007 по 28.04.2056	
		лицо, в пользу которого установлено ограничение прав и обременение объекта недвижимости:	Общество с ограниченной ответственностью "Агрофирма "Восток", ИНН: 1647010216	
		основание государственной регистрации:	'Договор аренды земельного участка сельскохозяйственного назначения с множественностью лиц на стороне арендодателя' №125 от 12.04.2007, СПК "Тукай"	

Государственный регистратор		ФГИС ЕГРН
полное наименование должности	подпись	инициалы, фамилия

М.П.

Земельный участок			
(вид объекта недвижимости)			
Лист № ___ Раздела **2**	Всего листов раздела **2:** ___	Всего разделов: ___	Всего листов выписки: ___
16.04.2022№ 99/2022/461138854			
Кадастровый номер:		**16:19:000000:453(единое землепользование)**	

1.	Правообладатель (правообладатели):		1.203.	
2.	Вид, номер и дата государственной регистрации права:		2.203.	Долевая собственность, № 16-16-27/011/2006-232 от 29.03.2007, 1/562
3.	Ограничение прав и обременение объекта недвижимости:			
	3.203.1.	вид:	Аренда (в том числе, субаренда)	
		дата государственной регистрации:	28.04.2007	
		номер государственной регистрации:	16-16-27/005/2007-071	
		срок, на который установлено ограничение прав и обременение объекта недвижимости:	с 28.04.2007 по 28.04.2056	
		лицо, в пользу которого установлено ограничение прав и обременение объекта недвижимости:	Общество с ограниченной ответственностью "Агрофирма "Восток", ИНН: 1647010216	
		основание государственной регистрации:	'Договор аренды земельного участка сельскохозяйственного назначения с множественностью лиц на стороне арендодателя' №125 от 12.04.2007, СПК "Тукай"	

Государственный регистратор		ФГИС ЕГРН
полное наименование должности	подпись	инициалы, фамилия

М.П.

Земельный участок			
(вид объекта недвижимости)			
Лист № ___ Раздела **2**	Всего листов раздела **2:** ___	Всего разделов: ___	Всего листов выписки: ___
16.04.2022№ 99/2022/461138854			
Кадастровый номер:		**16:19:000000:453(единое землепользование)**	

1.	Правообладатель (правообладатели):		1.204.	
2.	Вид, номер и дата государственной регистрации права:		2.204.	Долевая собственность, № 16-16-27/011/2006-232 от 29.03.2007, 1/562
3.	Ограничение прав и обременение объекта недвижимости:			
	3.204.1.	вид:	Аренда (в том числе, субаренда)	
		дата государственной регистрации:	28.04.2007	
		номер государственной регистрации:	16-16-27/005/2007-071	
		срок, на который установлено ограничение прав и обременение объекта недвижимости:	с 28.04.2007 по 28.04.2056	
		лицо, в пользу которого установлено ограничение прав и обременение объекта недвижимости:	Общество с ограниченной ответственностью "Агрофирма "Восток", ИНН: 1647010216	
		основание государственной регистрации:	'Договор аренды земельного участка сельскохозяйственного назначения с множественностью лиц на стороне арендодателя' №125 от 12.04.2007, СПК "Тукай"	

Государственный регистратор		ФГИС ЕГРН
полное наименование должности	подпись	инициалы, фамилия

М.П.

Земельный участок			
(вид объекта недвижимости)			
Лист № ___ Раздела **2**	Всего листов раздела **2:** ___	Всего разделов: ___	Всего листов выписки: ___
16.04.2022№ 99/2022/461138854			
Кадастровый номер:		**16:19:000000:453(единое землепользование)**	

1.	Правообладатель (правообладатели):		1.205.	
2.	Вид, номер и дата государственной регистрации права:		2.205.	Долевая собственность, № 16-16-27/011/2006-232 от 29.03.2007, 1/562
3.	Ограничение прав и обременение объекта недвижимости:			
	3.205.1.	вид:	Аренда (в том числе, субаренда)	
		дата государственной регистрации:	28.04.2007	
		номер государственной регистрации:	16-16-27/005/2007-071	
		срок, на который установлено ограничение прав и обременение объекта недвижимости:	с 28.04.2007 по 28.04.2056	
		лицо, в пользу которого установлено ограничение прав и обременение объекта недвижимости:	Общество с ограниченной ответственностью "Агрофирма "Восток", ИНН: 1647010216	
		основание государственной регистрации:	'Договор аренды земельного участка сельскохозяйственного назначения с множественностью лиц на стороне арендодателя' №125 от 12.04.2007, СПК "Тукай"	

Государственный регистратор		ФГИС ЕГРН
полное наименование должности	подпись	инициалы, фамилия

М.П.

Земельный участок			
(вид объекта недвижимости)			
Лист № ___ Раздела **2**	Всего листов раздела **2:** ___	Всего разделов: ___	Всего листов выписки: ___
16.04.2022№ 99/2022/461138854			
Кадастровый номер:		**16:19:000000:453(единое землепользование)**	

1.	Правообладатель (правообладатели):		1.206.	
2.	Вид, номер и дата государственной регистрации права:		2.206.	Долевая собственность, № 16-16-27/011/2006-232 от 29.03.2007, 1/562
3.	Ограничение прав и обременение объекта недвижимости:			
	3.206.1.	вид:	Аренда (в том числе, субаренда)	
		дата государственной регистрации:	28.04.2007	
		номер государственной регистрации:	16-16-27/005/2007-071	
		срок, на который установлено ограничение прав и обременение объекта недвижимости:	с 28.04.2007 по 28.04.2056	
		лицо, в пользу которого установлено ограничение прав и обременение объекта недвижимости:	Общество с ограниченной ответственностью "Агрофирма "Восток", ИНН: 1647010216	
		основание государственной регистрации:	'Договор аренды земельного участка сельскохозяйственного назначения с множественностью лиц на стороне арендодателя' №125 от 12.04.2007, СПК "Тукай"	

Государственный регистратор		ФГИС ЕГРН
полное наименование должности	подпись	инициалы, фамилия

М.П.

Земельный участок			
(вид объекта недвижимости)			
Лист № ___ Раздела **2**	Всего листов раздела **2:** ___	Всего разделов: ___	Всего листов выписки: ___
16.04.2022№ 99/2022/461138854			
Кадастровый номер:		**16:19:000000:453(единое землепользование)**	

1.	Правообладатель (правообладатели):		1.207.	
2.	Вид, номер и дата государственной регистрации права:		2.207.	Долевая собственность, № 16-16-27/011/2006-232 от 29.03.2007, 1/562
3.	Ограничение прав и обременение объекта недвижимости:			
	3.207.1.	вид:	Аренда (в том числе, субаренда)	
		дата государственной регистрации:	28.04.2007	
		номер государственной регистрации:	16-16-27/005/2007-071	
		срок, на который установлено ограничение прав и обременение объекта недвижимости:	с 28.04.2007 по 28.04.2056	
		лицо, в пользу которого установлено ограничение прав и обременение объекта недвижимости:	Общество с ограниченной ответственностью "Агрофирма "Восток", ИНН: 1647010216	
		основание государственной регистрации:	'Договор аренды земельного участка сельскохозяйственного назначения с множественностью лиц на стороне арендодателя' №125 от 12.04.2007, СПК "Тукай"	

Государственный регистратор		ФГИС ЕГРН
полное наименование должности	подпись	инициалы, фамилия

М.П.

Земельный участок			
(вид объекта недвижимости)			
Лист № ___ Раздела **2**	Всего листов раздела **2:** ___	Всего разделов: ___	Всего листов выписки: ___
16.04.2022№ 99/2022/461138854			
Кадастровый номер:		**16:19:000000:453(единое землепользование)**	

1.	Правообладатель (правообладатели):		1.208.	
2.	Вид, номер и дата государственной регистрации права:		2.208.	Долевая собственность, № 16-16-27/011/2006-232 от 29.03.2007, 1/562
3.	Ограничение прав и обременение объекта недвижимости:			
	3.208.1.	вид:	Аренда (в том числе, субаренда)	
		дата государственной регистрации:	28.04.2007	
		номер государственной регистрации:	16-16-27/005/2007-071	
		срок, на который установлено ограничение прав и обременение объекта недвижимости:	с 28.04.2007 по 28.04.2056	
		лицо, в пользу которого установлено ограничение прав и обременение объекта недвижимости:	Общество с ограниченной ответственностью "Агрофирма "Восток", ИНН: 1647010216	
		основание государственной регистрации:	'Договор аренды земельного участка сельскохозяйственного назначения с множественностью лиц на стороне арендодателя' №125 от 12.04.2007, СПК "Тукай"	

Государственный регистратор		ФГИС ЕГРН
полное наименование должности	подпись	инициалы, фамилия

М.П.

Земельный участок			
(вид объекта недвижимости)			
Лист № ___ Раздела **2**	Всего листов раздела **2:** ___	Всего разделов: ___	Всего листов выписки: ___
16.04.2022№ 99/2022/461138854			
Кадастровый номер:		**16:19:000000:453(единое землепользование)**	

1.	Правообладатель (правообладатели):		1.209.	
2.	Вид, номер и дата государственной регистрации права:		2.209.	Долевая собственность, № 16-16-27/011/2006-232 от 29.03.2007, 1/562
3.	Ограничение прав и обременение объекта недвижимости:			
	3.209.1.	вид:	Аренда (в том числе, субаренда)	
		дата государственной регистрации:	28.04.2007	
		номер государственной регистрации:	16-16-27/005/2007-071	
		срок, на который установлено ограничение прав и обременение объекта недвижимости:	с 28.04.2007 по 28.04.2056	
		лицо, в пользу которого установлено ограничение прав и обременение объекта недвижимости:	Общество с ограниченной ответственностью "Агрофирма "Восток", ИНН: 1647010216	
		основание государственной регистрации:	'Договор аренды земельного участка сельскохозяйственного назначения с множественностью лиц на стороне арендодателя' №125 от 12.04.2007, СПК "Тукай"	

Государственный регистратор		ФГИС ЕГРН
полное наименование должности	подпись	инициалы, фамилия

М.П.

Земельный участок			
(вид объекта недвижимости)			
Лист № ___ Раздела **2**	Всего листов раздела **2:** ___	Всего разделов: ___	Всего листов выписки: ___
16.04.2022№ 99/2022/461138854			
Кадастровый номер:		**16:19:000000:453(единое землепользование)**	

1.	Правообладатель (правообладатели):		1.210.	
2.	Вид, номер и дата государственной регистрации права:		2.210.	Долевая собственность, № 16-16-27/011/2006-232 от 29.03.2007, 1/562
3.	Ограничение прав и обременение объекта недвижимости:			
	3.210.1.	вид:		Запрещение регистрации
		дата государственной регистрации:		08.06.2021
		номер государственной регистрации:		16:19:000000:453-16/203/2021-378
		срок, на который установлено ограничение прав и обременение объекта недвижимости:		
		лицо, в пользу которого установлено ограничение прав и обременение объекта недвижимости:		не определено
		основание государственной регистрации:		'Постановление о запрете на совершение действий по регистрации (pdf)' №32385/21/16036-ИП от 07.06.2021, ОСП по Менделеевскому и Тукаевскому районам УФССП России по Республике Татарстан
	3.210.2.	вид:		Запрещение регистрации
		дата государственной регистрации:		11.05.2021
		номер государственной регистрации:		16:19:000000:453-16/203/2021-371
		срок, на который установлено ограничение прав и обременение объекта недвижимости:		
		лицо, в пользу которого установлено ограничение прав и обременение объекта недвижимости:		не определено
		основание государственной регистрации:		'Постановление о запрете на совершение действий по регистрации (pdf)' №41157/17/16036-ИП от 07.05.2021, ОСП по Менделеевскому и Тукаевскому районам УФССП России по Республике Татарстан

Государственный регистратор		ФГИС ЕГРН
полное наименование должности	подпись	инициалы, фамилия

М.П.

Земельный участок			
(вид объекта недвижимости)			
Лист № ___ Раздела **2**	Всего листов раздела **2:** ___	Всего разделов: ___	Всего листов выписки: ___
16.04.2022№ 99/2022/461138854			
Кадастровый номер:		**16:19:000000:453(единое землепользование)**	

3.210.3.	вид:	Запрещение регистрации

ЭЛЕКТРОННЫЙ ТАТАРСТАН

	дата государственной регистрации:	31.03.2021
	номер государственной регистрации:	16:19:000000:453-16/203/2021-354
	срок, на который установлено ограничение прав и обременение объекта недвижимости:	
	лицо, в пользу которого установлено ограничение прав и обременение объекта недвижимости:	не определено
	основание государственной регистрации:	'Постановление о запрете на совершение действий по регистрации (pdf)' №10171/18/16036-ИП от 26.03.2021, ОСП по Менделеевскому и Тукаевскому районам УФССП России по Республике Татарстан
3.210.4.	вид:	Запрещение регистрации
	дата государственной регистрации:	05.11.2020
	номер государственной регистрации:	16:19:000000:453-16/203/2020-321
	срок, на который установлено ограничение прав и обременение объекта недвижимости:	
	лицо, в пользу которого установлено ограничение прав и обременение объекта недвижимости:	не определено
	основание государственной регистрации:	'Постановление о запрете на совершение действий по регистрации (pdf)' №25966/18/16036-ИП от 14.10.2020, ОСП по Менделеевскому и Тукаевскому районам УФССП России по Республике Татарстан
3.210.5.	вид:	Иные ограничения (обременения) прав
	дата государственной регистрации:	29.10.2020
	номер государственной регистрации:	16:19:000000:453-16/203/2020-316
	срок, на который установлено ограничение прав и обременение объекта недвижимости:	
	лицо, в пользу которого установлено ограничение прав и обременение объекта недвижимости:	не определено
	основание государственной регистрации:	'Постановление о запрете на совершение действий по регистрации (pdf)' №41157/17/16036-ИП от 14.10.2020, ОСП по Менделеевскому и Тукаевскому районам УФССП России по Республике Татарстан

Государственный регистратор		ФГИС ЕГРН
полное наименование должности	подпись	инициалы, фамилия

М.П.

Земельный участок			
(вид объекта недвижимости)			
Лист № ___ Раздела **2**	Всего листов раздела **2:** ___	Всего разделов: ___	Всего листов выписки: ___
16.04.2022№ 99/2022/461138854			
Кадастровый номер:		**16:19:000000:453(единое землепользование)**	

3.210.6.	вид:	Запрещение регистрации
	дата государственной регистрации:	17.10.2020

	номер государственной регистрации:	16:19:000000:453-16/203/2020-313
	срок, на который установлено ограничение прав и обременение объекта недвижимости:	
	лицо, в пользу которого установлено ограничение прав и обременение объекта недвижимости:	не определено
	основание государственной регистрации:	'Постановление о запрете на совершение действий по регистрации (pdf)' №13605/20/16036-ИП от 14.10.2020, ОСП по Менделеевскому и Тукаевскому районам УФССП России по Республике Татарстан
3.210.7.	вид:	Аренда (в том числе, субаренда)
	дата государственной регистрации:	28.04.2007
	номер государственной регистрации:	16-16-27/005/2007-071
	срок, на который установлено ограничение прав и обременение объекта недвижимости:	с 28.04.2007 по 28.04.2056
	лицо, в пользу которого установлено ограничение прав и обременение объекта недвижимости:	Общество с ограниченной ответственностью "Агрофирма "Восток", ИНН: 1647010216
	основание государственной регистрации:	'Договор аренды земельного участка сельскохозяйственного назначения с множественностью лиц на стороне арендодателя' №125 от 12.04.2007, СПК "Тукай"
3.210.8.	вид:	Запрещение регистрации
	дата государственной регистрации:	15.12.2021
	номер государственной регистрации:	16:19:000000:453-16/203/2021-401
	срок, на который установлено ограничение прав и обременение объекта недвижимости:	
	лицо, в пользу которого установлено ограничение прав и обременение объекта недвижимости:	не определено
	основание государственной регистрации:	'Постановление о запрете на совершение действий по регистрации' №28170/21/16062-ИП от 13.12.2021, Тукаевское РОСП

Государственный регистратор		ФГИС ЕГРН
полное наименование должности	подпись	инициалы, фамилия

М.П.

Земельный участок			
(вид объекта недвижимости)			
Лист № ___ Раздела **2**	Всего листов раздела **2:** ___	Всего разделов: ___	Всего листов выписки: ___
16.04.2022№ 99/2022/461138854			
Кадастровый номер:		**16:19:000000:453(единое землепользование)**	

3.210.9.	вид:	Запрещение регистрации
	дата государственной регистрации:	30.03.2021
	номер государственной регистрации:	16:19:000000:453-16/203/2021-353
	срок, на который установлено ограничение прав и обременение объекта недвижимости:	

ЭЛЕКТРОННЫЙ ТАТАРСТАН

	лицо, в пользу которого установлено ограничение прав и обременение объекта недвижимости:	не определено
	основание государственной регистрации:	'Постановление о запрете на совершение действий по регистрации (pdf)' №13605/20/16036-ИП от 26.03.2021, ОСП по Менделеевскому и Тукаевскому районам УФССП России по Республике Татарстан
3.210.10.	вид:	Запрещение регистрации
	дата государственной регистрации:	30.03.2021
	номер государственной регистрации:	16:19:000000:453-16/203/2021-352
	срок, на который установлено ограничение прав и обременение объекта недвижимости:	
	лицо, в пользу которого установлено ограничение прав и обременение объекта недвижимости:	не определено
	основание государственной регистрации:	'Постановление о запрете на совершение действий по регистрации (pdf)' №116663/19/16036-ИП от 26.03.2021, ОСП по Менделеевскому и Тукаевскому районам УФССП России по Республике Татарстан
3.210.11.	вид:	Иные ограничения (обременения) прав
	дата государственной регистрации:	06.11.2020
	номер государственной регистрации:	16:19:000000:453-16/203/2020-326
	срок, на который установлено ограничение прав и обременение объекта недвижимости:	
	лицо, в пользу которого установлено ограничение прав и обременение объекта недвижимости:	не определено
	основание государственной регистрации:	'Постановление о запрете на совершение действий по регистрации (pdf)' №33802/15/16036-ИП от 14.10.2020, ОСП по Менделеевскому и Тукаевскому районам УФССП России по Республике Татарстан

Государственный регистратор		ФГИС ЕГРН
полное наименование должности	подпись	инициалы, фамилия

М.П.

Земельный участок			
(вид объекта недвижимости)			
Лист № ___ Раздела **2**	Всего листов раздела **2:** ___	Всего разделов: ___	Всего листов выписки: ___
16.04.2022№ 99/2022/461138854			
Кадастровый номер:		**16:19:000000:453(единое землепользование)**	

3.210.12.	вид:	Запрещение регистрации
	дата государственной регистрации:	29.10.2020
	номер государственной регистрации:	16:19:000000:453-16/135/2020-317
	срок, на который установлено ограничение прав и обременение объекта недвижимости:	

	лицо, в пользу которого установлено ограничение прав и обременение объекта недвижимости:	Не определено
	основание государственной регистрации:	'Постановление о запрете на совершение действий по регистрации (pdf)' №156212418/1636 от 14.10.2020, ОСП по Менделеевскому и Тукаевскому районам УФССП России по Республике Татарстан
3.210.13.	вид:	Иные ограничения (обременения) прав
	дата государственной регистрации:	29.10.2020
	номер государственной регистрации:	16:19:000000:453-16/203/2020-315
	срок, на который установлено ограничение прав и обременение объекта недвижимости:	
	лицо, в пользу которого установлено ограничение прав и обременение объекта недвижимости:	не определено
	основание государственной регистрации:	'Постановление о запрете на совершение действий по регистрации (pdf)' №49140/20/16036-ИП от 14.10.2020, ОСП по Менделеевскому и Тукаевскому районам УФССП России по Республике Татарстан
3.210.14.	вид:	Иные ограничения (обременения) прав
	дата государственной регистрации:	23.10.2020
	номер государственной регистрации:	16:19:000000:453-16/203/2020-314
	срок, на который установлено ограничение прав и обременение объекта недвижимости:	
	лицо, в пользу которого установлено ограничение прав и обременение объекта недвижимости:	не определено
	основание государственной регистрации:	'Постановление о запрете на совершение действий по регистрации (pdf)' №58841/18/16036-ИП от 14.10.2020, ОСП по Менделеевскому и Тукаевскому районам УФССП России по Республике Татарстан

Государственный регистратор		ФГИС ЕГРН
полное наименование должности	подпись	инициалы, фамилия

М.П.

Земельный участок			
(вид объекта недвижимости)			
Лист № ___ Раздела **2**	Всего листов раздела **2:** ___	Всего разделов: ___	Всего листов выписки: ___
16.04.2022№ 99/2022/461138854			
Кадастровый номер:		**16:19:000000:453(единое землепользование)**	

3.210.15.	вид:	Запрещение регистрации
	дата государственной регистрации:	16.10.2020
	номер государственной регистрации:	16:19:000000:453-16/203/2020-309
	срок, на который установлено ограничение прав и обременение объекта недвижимости:	

	лицо, в пользу которого установлено ограничение прав и обременение объекта недвижимости:	не определено
	основание государственной регистрации:	'Постановление о запрете на совершение действий по регистрации (pdf)' №10171/18/16036-ИП от 14.10.2020, ОСП по Менделеевскому и Тукаевскому районам УФССП России по Республике Татарстан
3.210.16.	вид:	Запрещение регистрации
	дата государственной регистрации:	02.11.2020
	номер государственной регистрации:	16:19:000000:453-16/203/2020-320
	срок, на который установлено ограничение прав и обременение объекта недвижимости:	
	лицо, в пользу которого установлено ограничение прав и обременение объекта недвижимости:	Не определено
	основание государственной регистрации:	'Постановление о запрете на совершение действий по регистрации (pdf)' №116663/19/16036-ИП от 14.10.2020, ОСП по Менделеевскому и Тукаевскому районам УФССП России по Республике Татарстан
3.210.17.	вид:	Иные ограничения (обременения) прав
	дата государственной регистрации:	18.06.2011
	номер государственной регистрации:	16-16-21/016/2011-208
	срок, на который установлено ограничение прав и обременение объекта недвижимости:	
	лицо, в пользу которого установлено ограничение прав и обременение объекта недвижимости:	
	основание государственной регистрации:	'Постановление о запрете регистрационных действий в отношении объектов недвижимого имущества' №16/28/5367 от 07.06.2011, Заинский РО СП УФССП по РТ

Государственный регистратор		ФГИС ЕГРН
полное наименование должности	подпись	инициалы, фамилия

М.П.

Земельный участок			
(вид объекта недвижимости)			
Лист № ___ Раздела **2**	Всего листов раздела **2:** ___	Всего разделов: ___	Всего листов выписки: ___
16.04.2022№ 99/2022/461138854			
Кадастровый номер:		**16:19:000000:453(единое землепользование)**	

3.210.18.	вид:	Запрещение регистрации
	дата государственной регистрации:	12.01.2017
	номер государственной регистрации:	16:19:000000:453-16/015/2017-1
	срок, на который установлено ограничение прав и обременение объекта недвижимости:	
	лицо, в пользу которого установлено ограничение прав и обременение объекта	

	недвижимости:	
	основание государственной регистрации:	'Постановление о запрете регистрационных действий в отношении объектов недвижимого имущества' №39577/15/16036 от 09.12.2016, судебный пристав-исполнитель ОСП по Менделеевскому и Тукаевскому районам УФССП России по Республике Татарстан

Государственный регистратор		ФГИС ЕГРН
полное наименование должности	подпись	инициалы, фамилия

М.П.

Земельный участок			
(вид объекта недвижимости)			
Лист № ___ Раздела **2**	Всего листов раздела **2:** ___	Всего разделов: ___	Всего листов выписки: ___
16.04.2022№ 99/2022/461138854			
Кадастровый номер:		**16:19:000000:453(единое землепользование)**	

1.	Правообладатель (правообладатели):		1.211.	
2.	Вид, номер и дата государственной регистрации права:		2.211.	Долевая собственность, № 16-16-27/011/2006-232 от 29.03.2007, 1/562
3.	Ограничение прав и обременение объекта недвижимости:			
	3.211.1.	вид:	Аренда (в том числе, субаренда)	
		дата государственной регистрации:	28.04.2007	
		номер государственной регистрации:	16-16-27/005/2007-071	
		срок, на который установлено ограничение прав и обременение объекта недвижимости:	с 28.04.2007 по 28.04.2056	
		лицо, в пользу которого установлено ограничение прав и обременение объекта недвижимости:	Общество с ограниченной ответственностью "Агрофирма "Восток", ИНН: 1647010216	
		основание государственной регистрации:	'Договор аренды земельного участка сельскохозяйственного назначения с множественностью лиц на стороне арендодателя' №125 от 12.04.2007, СПК "Тукай"	

Государственный регистратор		ФГИС ЕГРН
полное наименование должности	подпись	инициалы, фамилия

М.П.

Земельный участок			
(вид объекта недвижимости)			
Лист № ___ Раздела **2**	Всего листов раздела **2:** ___	Всего разделов: ___	Всего листов выписки: ___
16.04.2022№ 99/2022/461138854			
Кадастровый номер:		**16:19:000000:453(единое землепользование)**	

1.	Правообладатель (правообладатели):		1.212.	
2.	Вид, номер и дата государственной регистрации права:		2.212.	Долевая собственность, № 16-16-27/011/2006-232 от 29.03.2007, 1/562
3.	Ограничение прав и обременение объекта недвижимости:			
	3.212.1.	вид:	Аренда (в том числе, субаренда)	
		дата государственной регистрации:	28.04.2007	
		номер государственной регистрации:	16-16-27/005/2007-071	
		срок, на который установлено ограничение прав и обременение объекта недвижимости:	с 28.04.2007 по 28.04.2056	
		лицо, в пользу которого установлено ограничение прав и обременение объекта недвижимости:	Общество с ограниченной ответственностью "Агрофирма "Восток", ИНН: 1647010216	
		основание государственной регистрации:	'Договор аренды земельного участка сельскохозяйственного назначения с множественностью лиц на стороне арендодателя' №125 от 12.04.2007, СПК "Тукай"	

Государственный регистратор		ФГИС ЕГРН
полное наименование должности	подпись	инициалы, фамилия

М.П.

Земельный участок			
(вид объекта недвижимости)			
Лист № ___ Раздела **2**	Всего листов раздела **2:** ___	Всего разделов: ___	Всего листов выписки: ___
16.04.2022№ 99/2022/461138854			
Кадастровый номер:		**16:19:000000:453(единое землепользование)**	

1.	Правообладатель (правообладатели):		1.213.	
2.	Вид, номер и дата государственной регистрации права:		2.213.	Долевая собственность, № 16-16-27/011/2006-232 от 29.03.2007, 1/562
3.	Ограничение прав и обременение объекта недвижимости:			
	3.213.1.	вид:	Аренда (в том числе, субаренда)	
		дата государственной регистрации:	28.04.2007	
		номер государственной регистрации:	16-16-27/005/2007-071	
		срок, на который установлено ограничение прав и обременение объекта недвижимости:	с 28.04.2007 по 28.04.2056	
		лицо, в пользу которого установлено ограничение прав и обременение объекта недвижимости:	Общество с ограниченной ответственностью "Агрофирма "Восток", ИНН: 1647010216	
		основание государственной регистрации:	'Договор аренды земельного участка сельскохозяйственного назначения с множественностью лиц на стороне арендодателя' №125 от 12.04.2007, СПК "Тукай"	

Государственный регистратор		ФГИС ЕГРН
полное наименование должности	подпись	инициалы, фамилия

М.П.

Земельный участок			
(вид объекта недвижимости)			
Лист № ___ Раздела **2**	Всего листов раздела **2:** ___	Всего разделов: ___	Всего листов выписки: ___
16.04.2022№ 99/2022/461138854			
Кадастровый номер:		**16:19:000000:453(единое землепользование)**	

1.	Правообладатель (правообладатели):		1.214.	
2.	Вид, номер и дата государственной регистрации права:		2.214.	Долевая собственность, № 16-16-27/011/2006-232 от 29.03.2007, 1/562
3.	Ограничение прав и обременение объекта недвижимости:			
	3.214.1.	вид:	Аренда (в том числе, субаренда)	
		дата государственной регистрации:	28.04.2007	
		номер государственной регистрации:	16-16-27/005/2007-071	
		срок, на который установлено ограничение прав и обременение объекта недвижимости:	с 28.04.2007 по 28.04.2056	
		лицо, в пользу которого установлено ограничение прав и обременение объекта недвижимости:	Общество с ограниченной ответственностью "Агрофирма "Восток", ИНН: 1647010216	
		основание государственной регистрации:	'Договор аренды земельного участка сельскохозяйственного назначения с множественностью лиц на стороне арендодателя' №125 от 12.04.2007, СПК "Тукай"	

Государственный регистратор		ФГИС ЕГРН
полное наименование должности	подпись	инициалы, фамилия

М.П.

Земельный участок			
(вид объекта недвижимости)			
Лист № ___ Раздела **2**	Всего листов раздела **2:** ___	Всего разделов: ___	Всего листов выписки: ___
16.04.2022№ 99/2022/461138854			
Кадастровый номер:		**16:19:000000:453(единое землепользование)**	

1.	Правообладатель (правообладатели):		1.215.	
2.	Вид, номер и дата государственной регистрации права:		2.215.	Долевая собственность, № 16-16-27/011/2006-232 от 29.03.2007, 1/562
3.	Ограничение прав и обременение объекта недвижимости:			
	3.215.1.	вид:	Аренда (в том числе, субаренда)	
		дата государственной регистрации:	28.04.2007	
		номер государственной регистрации:	16-16-27/005/2007-071	
		срок, на который установлено ограничение прав и обременение объекта недвижимости:	с 28.04.2007 по 28.04.2056	
		лицо, в пользу которого установлено ограничение прав и обременение объекта недвижимости:	Общество с ограниченной ответственностью "Агрофирма "Восток", ИНН: 1647010216	
		основание государственной регистрации:	'Договор аренды земельного участка сельскохозяйственного назначения с множественностью лиц на стороне арендодателя' №125 от 12.04.2007, СПК "Тукай"	

Государственный регистратор		ФГИС ЕГРН
полное наименование должности	подпись	инициалы, фамилия

М.П.

Земельный участок			
(вид объекта недвижимости)			
Лист № ___ Раздела **2**	Всего листов раздела **2:** ___	Всего разделов: ___	Всего листов выписки: ___
16.04.2022№ 99/2022/461138854			
Кадастровый номер:		**16:19:000000:453(единое землепользование)**	

1.	Правообладатель (правообладатели):		1.216.	
2.	Вид, номер и дата государственной регистрации права:		2.216.	Долевая собственность, № 16-16-27/011/2006-232 от 29.03.2007, 1/562
3.	Ограничение прав и обременение объекта недвижимости:			
	3.216.1.	вид:	Аренда (в том числе, субаренда)	
		дата государственной регистрации:	28.04.2007	
		номер государственной регистрации:	16-16-27/005/2007-071	
		срок, на который установлено ограничение прав и обременение объекта недвижимости:	с 28.04.2007 по 28.04.2056	
		лицо, в пользу которого установлено ограничение прав и обременение объекта недвижимости:	Общество с ограниченной ответственностью "Агрофирма "Восток", ИНН: 1647010216	
		основание государственной регистрации:	'Договор аренды земельного участка сельскохозяйственного назначения с множественностью лиц на стороне арендодателя' №125 от 12.04.2007, СПК "Тукай"	

Государственный регистратор		ФГИС ЕГРН
полное наименование должности	подпись	инициалы, фамилия

М.П.

Земельный участок			
(вид объекта недвижимости)			
Лист № ___ Раздела **2**	Всего листов раздела **2:** ___	Всего разделов: ___	Всего листов выписки: ___
16.04.2022№ 99/2022/461138854			
Кадастровый номер:		**16:19:000000:453(единое землепользование)**	

1.	Правообладатель (правообладатели):		1.217.	
2.	Вид, номер и дата государственной регистрации права:		2.217.	Долевая собственность, № 16-16-27/011/2006-232 от 29.03.2007, 1/562
3.	Ограничение прав и обременение объекта недвижимости:			
	3.217.1.	вид:	Аренда (в том числе, субаренда)	
		дата государственной регистрации:	28.04.2007	
		номер государственной регистрации:	16-16-27/005/2007-071	
		срок, на который установлено ограничение прав и обременение объекта недвижимости:	с 28.04.2007 по 28.04.2056	
		лицо, в пользу которого установлено ограничение прав и обременение объекта недвижимости:	Общество с ограниченной ответственностью "Агрофирма "Восток", ИНН: 1647010216	
		основание государственной регистрации:	'Договор аренды земельного участка сельскохозяйственного назначения с множественностью лиц на стороне арендодателя' №125 от 12.04.2007, СПК "Тукай"	

Государственный регистратор		ФГИС ЕГРН
полное наименование должности	подпись	инициалы, фамилия

М.П.

Земельный участок			
(вид объекта недвижимости)			
Лист № ___ Раздела **2**	Всего листов раздела **2:** ___	Всего разделов: ___	Всего листов выписки: ___
16.04.2022№ 99/2022/461138854			
Кадастровый номер:		**16:19:000000:453(единое землепользование)**	

1.	Правообладатель (правообладатели):		1.218.	
2.	Вид, номер и дата государственной регистрации права:		2.218.	Долевая собственность, № 16-16-27/011/2006-232 от 29.03.2007, 1/562
3.	Ограничение прав и обременение объекта недвижимости:			
	3.218.1.	вид:	Аренда (в том числе, субаренда)	
		дата государственной регистрации:	28.04.2007	
		номер государственной регистрации:	16-16-27/005/2007-071	
		срок, на который установлено ограничение прав и обременение объекта недвижимости:	с 28.04.2007 по 28.04.2056	
		лицо, в пользу которого установлено ограничение прав и обременение объекта недвижимости:	Общество с ограниченной ответственностью "Агрофирма "Восток", ИНН: 1647010216	
		основание государственной регистрации:	'Договор аренды земельного участка сельскохозяйственного назначения с множественностью лиц на стороне арендодателя' №125 от 12.04.2007, СПК "Тукай"	

Государственный регистратор		ФГИС ЕГРН
полное наименование должности	подпись	инициалы, фамилия

М.П.

Земельный участок			
(вид объекта недвижимости)			
Лист № ___ Раздела **2**	Всего листов раздела **2:** ___	Всего разделов: ___	Всего листов выписки: ___
16.04.2022№ 99/2022/461138854			
Кадастровый номер:		**16:19:000000:453(единое землепользование)**	

1.	Правообладатель (правообладатели):		1.219.	
2.	Вид, номер и дата государственной регистрации права:		2.219.	Долевая собственность, № 16-16-27/011/2006-232 от 29.03.2007, 1/562
3.	Ограничение прав и обременение объекта недвижимости:			
	3.219.1.	вид:	Аренда (в том числе, субаренда)	
		дата государственной регистрации:	28.04.2007	
		номер государственной регистрации:	16-16-27/005/2007-071	
		срок, на который установлено ограничение прав и обременение объекта недвижимости:	с 28.04.2007 по 28.04.2056	
		лицо, в пользу которого установлено ограничение прав и обременение объекта недвижимости:	Общество с ограниченной ответственностью "Агрофирма "Восток", ИНН: 1647010216	
		основание государственной регистрации:	'Договор аренды земельного участка сельскохозяйственного назначения с множественностью лиц на стороне арендодателя' №125 от 12.04.2007, СПК "Тукай"	

Государственный регистратор		ФГИС ЕГРН
полное наименование должности	подпись	инициалы, фамилия

М.П.

Земельный участок			
(вид объекта недвижимости)			
Лист № ___ Раздела **2**	Всего листов раздела **2:** ___	Всего разделов: ___	Всего листов выписки: ___
16.04.2022№ 99/2022/461138854			
Кадастровый номер:		**16:19:000000:453(единое землепользование)**	

1.	Правообладатель (правообладатели):		1.220.	
2.	Вид, номер и дата государственной регистрации права:		2.220.	Долевая собственность, № 16-16-27/011/2006-232 от 29.03.2007, 1/562
3.	Ограничение прав и обременение объекта недвижимости:			
	3.220.1.	вид:	Аренда (в том числе, субаренда)	
		дата государственной регистрации:	28.04.2007	
		номер государственной регистрации:	16-16-27/005/2007-071	
		срок, на который установлено ограничение прав и обременение объекта недвижимости:	с 28.04.2007 по 28.04.2056	
		лицо, в пользу которого установлено ограничение прав и обременение объекта недвижимости:	Общество с ограниченной ответственностью "Агрофирма "Восток", ИНН: 1647010216	
		основание государственной регистрации:	'Договор аренды земельного участка сельскохозяйственного назначения с множественностью лиц на стороне арендодателя' №125 от 12.04.2007, СПК "Тукай"	

Государственный регистратор		ФГИС ЕГРН
полное наименование должности	подпись	инициалы, фамилия

М.П.

Земельный участок			
(вид объекта недвижимости)			
Лист № ___ Раздела **2**	Всего листов раздела **2:** ___	Всего разделов: ___	Всего листов выписки: ___
16.04.2022№ 99/2022/461138854			
Кадастровый номер:		**16:19:000000:453(единое землепользование)**	

1.	Правообладатель (правообладатели):		1.221.	
2.	Вид, номер и дата государственной регистрации права:		2.221.	Долевая собственность, № 16-16-27/011/2006-232 от 29.03.2007, 1/562
3.	Ограничение прав и обременение объекта недвижимости:			
	3.221.1.	вид:	Аренда (в том числе, субаренда)	
		дата государственной регистрации:	28.04.2007	
		номер государственной регистрации:	16-16-27/005/2007-071	
		срок, на который установлено ограничение прав и обременение объекта недвижимости:	с 28.04.2007 по 28.04.2056	
		лицо, в пользу которого установлено ограничение прав и обременение объекта недвижимости:	Общество с ограниченной ответственностью "Агрофирма "Восток", ИНН: 1647010216	
		основание государственной регистрации:	'Договор аренды земельного участка сельскохозяйственного назначения с множественностью лиц на стороне арендодателя' №125 от 12.04.2007, СПК "Тукай"	

Государственный регистратор		ФГИС ЕГРН
полное наименование должности	подпись	инициалы, фамилия

М.П.

Земельный участок			
(вид объекта недвижимости)			
Лист № ___ Раздела **2**	Всего листов раздела **2:** ___	Всего разделов: ___	Всего листов выписки: ___
16.04.2022№ 99/2022/461138854			
Кадастровый номер:		**16:19:000000:453(единое землепользование)**	

1.	Правообладатель (правообладатели):		1.222.	
2.	Вид, номер и дата государственной регистрации права:		2.222.	Долевая собственность, № 16-16-27/011/2006-232 от 29.03.2007, 1/562
3.	Ограничение прав и обременение объекта недвижимости:			
	3.222.1.	вид:	Аренда (в том числе, субаренда)	
		дата государственной регистрации:	28.04.2007	
		номер государственной регистрации:	16-16-27/005/2007-071	
		срок, на который установлено ограничение прав и обременение объекта недвижимости:	с 28.04.2007 по 28.04.2056	
		лицо, в пользу которого установлено ограничение прав и обременение объекта недвижимости:	Общество с ограниченной ответственностью "Агрофирма "Восток", ИНН: 1647010216	
		основание государственной регистрации:	'Договор аренды земельного участка сельскохозяйственного назначения с множественностью лиц на стороне арендодателя' №125 от 12.04.2007, СПК "Тукай"	

Государственный регистратор		ФГИС ЕГРН
полное наименование должности	подпись	инициалы, фамилия

М.П.

Земельный участок			
(вид объекта недвижимости)			
Лист № ___ Раздела **2**	Всего листов раздела **2:** ___	Всего разделов: ___	Всего листов выписки: ___
16.04.2022№ 99/2022/461138854			
Кадастровый номер:		**16:19:000000:453(единое землепользование)**	

1.	Правообладатель (правообладатели):		1.223.	
2.	Вид, номер и дата государственной регистрации права:		2.223.	Долевая собственность, № 16-16-27/011/2006-232 от 29.03.2007, 1/562
3.	Ограничение прав и обременение объекта недвижимости:			
	3.223.1.	вид:	Аренда (в том числе, субаренда)	
		дата государственной регистрации:	28.04.2007	
		номер государственной регистрации:	16-16-27/005/2007-071	
		срок, на который установлено ограничение прав и обременение объекта недвижимости:	с 28.04.2007 по 28.04.2056	
		лицо, в пользу которого установлено ограничение прав и обременение объекта недвижимости:	Общество с ограниченной ответственностью "Агрофирма "Восток", ИНН: 1647010216	
		основание государственной регистрации:	'Договор аренды земельного участка сельскохозяйственного назначения с множественностью лиц на стороне арендодателя' №125 от 12.04.2007, СПК "Тукай"	

Государственный регистратор		ФГИС ЕГРН
полное наименование должности	подпись	инициалы, фамилия

М.П.

Земельный участок			
(вид объекта недвижимости)			
Лист № ___ Раздела **2**	Всего листов раздела **2:** ___	Всего разделов: ___	Всего листов выписки: ___
16.04.2022№ 99/2022/461138854			
Кадастровый номер:		**16:19:000000:453(единое землепользование)**	

1.	Правообладатель (правообладатели):		1.224.	
2.	Вид, номер и дата государственной регистрации права:		2.224.	Долевая собственность, № 16-16-27/011/2006-232 от 29.03.2007, 1/562
3.	Ограничение прав и обременение объекта недвижимости:			
	3.224.1.	вид:	Аренда (в том числе, субаренда)	
		дата государственной регистрации:	28.04.2007	
		номер государственной регистрации:	16-16-27/005/2007-071	
		срок, на который установлено ограничение прав и обременение объекта недвижимости:	с 28.04.2007 по 28.04.2056	
		лицо, в пользу которого установлено ограничение прав и обременение объекта недвижимости:	Общество с ограниченной ответственностью "Агрофирма "Восток", ИНН: 1647010216	
		основание государственной регистрации:	'Договор аренды земельного участка сельскохозяйственного назначения с множественностью лиц на стороне арендодателя' №125 от 12.04.2007, СПК "Тукай"	

Государственный регистратор		ФГИС ЕГРН
полное наименование должности	подпись	инициалы, фамилия

М.П.

Земельный участок			
(вид объекта недвижимости)			
Лист № ___ Раздела **2**	Всего листов раздела **2:** ___	Всего разделов: ___	Всего листов выписки: ___
16.04.2022№ 99/2022/461138854			
Кадастровый номер:		**16:19:000000:453(единое землепользование)**	

1.	Правообладатель (правообладатели):		1.225.	
2.	Вид, номер и дата государственной регистрации права:		2.225.	Долевая собственность, № 16-16-27/011/2006-232 от 29.03.2007, 1/562
3.	Ограничение прав и обременение объекта недвижимости:			
	3.225.1.	вид:	Аренда (в том числе, субаренда)	
		дата государственной регистрации:	28.04.2007	
		номер государственной регистрации:	16-16-27/005/2007-071	
		срок, на который установлено ограничение прав и обременение объекта недвижимости:	с 28.04.2007 по 28.04.2056	
		лицо, в пользу которого установлено ограничение прав и обременение объекта недвижимости:	Общество с ограниченной ответственностью "Агрофирма "Восток", ИНН: 1647010216	
		основание государственной регистрации:	'Договор аренды земельного участка сельскохозяйственного назначения с множественностью лиц на стороне арендодателя' №125 от 12.04.2007, СПК "Тукай"	

Государственный регистратор		ФГИС ЕГРН
полное наименование должности	подпись	инициалы, фамилия

М.П.

Земельный участок			
(вид объекта недвижимости)			
Лист № ___ Раздела **2**	Всего листов раздела **2:** ___	Всего разделов: ___	Всего листов выписки: ___
16.04.2022№ 99/2022/461138854			
Кадастровый номер:		**16:19:000000:453(единое землепользование)**	

1.	Правообладатель (правообладатели):		1.226.	
2.	Вид, номер и дата государственной регистрации права:		2.226.	Долевая собственность, № 16-16-27/011/2006-232 от 29.03.2007, 1/562
3.	Ограничение прав и обременение объекта недвижимости:			
	3.226.1.	вид:	Аренда (в том числе, субаренда)	
		дата государственной регистрации:	28.04.2007	
		номер государственной регистрации:	16-16-27/005/2007-071	
		срок, на который установлено ограничение прав и обременение объекта недвижимости:	с 28.04.2007 по 28.04.2056	
		лицо, в пользу которого установлено ограничение прав и обременение объекта недвижимости:	Общество с ограниченной ответственностью "Агрофирма "Восток", ИНН: 1647010216	
		основание государственной регистрации:	'Договор аренды земельного участка сельскохозяйственного назначения с множественностью лиц на стороне арендодателя' №125 от 12.04.2007, СПК "Тукай"	

Государственный регистратор		ФГИС ЕГРН
полное наименование должности	подпись	инициалы, фамилия

М.П.

Земельный участок			
(вид объекта недвижимости)			
Лист № ___ Раздела **2**	Всего листов раздела **2:** ___	Всего разделов: ___	Всего листов выписки: ___
16.04.2022№ 99/2022/461138854			
Кадастровый номер:		**16:19:000000:453(единое землепользование)**	

1.	Правообладатель (правообладатели):		1.227.	
2.	Вид, номер и дата государственной регистрации права:		2.227.	Долевая собственность, № 16-16-27/011/2006-232 от 29.03.2007, 1/562
3.	Ограничение прав и обременение объекта недвижимости:			
	3.227.1.	вид:	Аренда (в том числе, субаренда)	
		дата государственной регистрации:	28.04.2007	
		номер государственной регистрации:	16-16-27/005/2007-071	
		срок, на который установлено ограничение прав и обременение объекта недвижимости:	с 28.04.2007 по 28.04.2056	
		лицо, в пользу которого установлено ограничение прав и обременение объекта недвижимости:	Общество с ограниченной ответственностью "Агрофирма "Восток", ИНН: 1647010216	
		основание государственной регистрации:	'Договор аренды земельного участка сельскохозяйственного назначения с множественностью лиц на стороне арендодателя' №125 от 12.04.2007, СПК "Тукай"	

Государственный регистратор		ФГИС ЕГРН
полное наименование должности	подпись	инициалы, фамилия

М.П.

Земельный участок			
(вид объекта недвижимости)			
Лист № ___ Раздела **2**	Всего листов раздела **2:** ___	Всего разделов: ___	Всего листов выписки: ___
16.04.2022№ 99/2022/461138854			
Кадастровый номер:		**16:19:000000:453(единое землепользование)**	

1.	Правообладатель (правообладатели):		1.228.	
2.	Вид, номер и дата государственной регистрации права:		2.228.	Долевая собственность, № 16-16-27/011/2006-232 от 29.03.2007, 1380/258251
3.	Ограничение прав и обременение объекта недвижимости:			
	3.228.1.	вид:		Аренда (в том числе, субаренда)
		дата государственной регистрации:		28.04.2007
		номер государственной регистрации:		16-16-27/005/2007-071
		срок, на который установлено ограничение прав и обременение объекта недвижимости:		с 28.04.2007 по 28.04.2056
		лицо, в пользу которого установлено ограничение прав и обременение объекта недвижимости:		Общество с ограниченной ответственностью "Агрофирма "Восток", ИНН: 1647010216
		основание государственной регистрации:		'Договор аренды земельного участка сельскохозяйственного назначения с множественностью лиц на стороне арендодателя' №125 от 12.04.2007, СПК "Тукай"

Государственный регистратор		ФГИС ЕГРН
полное наименование должности	подпись	инициалы, фамилия

М.П.

Земельный участок			
(вид объекта недвижимости)			
Лист № ___ Раздела **2**	Всего листов раздела **2:** ___	Всего разделов: ___	Всего листов выписки: ___
16.04.2022№ 99/2022/461138854			
Кадастровый номер:		**16:19:000000:453(единое землепользование)**	

1.	Правообладатель (правообладатели):		1.229.	
2.	Вид, номер и дата государственной регистрации права:		2.229.	Долевая собственность, № 16-16-27/011/2006-232 от 29.03.2007, 1/562
3.	Ограничение прав и обременение объекта недвижимости:			
	3.229.1.	вид:	Аренда (в том числе, субаренда)	
		дата государственной регистрации:	28.04.2007	
		номер государственной регистрации:	16-16-27/005/2007-071	
		срок, на который установлено ограничение прав и обременение объекта недвижимости:	с 28.04.2007 по 28.04.2056	
		лицо, в пользу которого установлено ограничение прав и обременение объекта недвижимости:	Общество с ограниченной ответственностью "Агрофирма "Восток", ИНН: 1647010216	
		основание государственной регистрации:	'Договор аренды земельного участка сельскохозяйственного назначения с множественностью лиц на стороне арендодателя' №125 от 12.04.2007, СПК "Тукай"	

Государственный регистратор		ФГИС ЕГРН
полное наименование должности	подпись	инициалы, фамилия

М.П.

Земельный участок			
(вид объекта недвижимости)			
Лист № ___ Раздела **2**	Всего листов раздела **2:** ___	Всего разделов: ___	Всего листов выписки: ___
16.04.2022№ 99/2022/461138854			
Кадастровый номер:		**16:19:000000:453(единое землепользование)**	

1.	Правообладатель (правообладатели):		1.230.	
2.	Вид, номер и дата государственной регистрации права:		2.230.	Долевая собственность, № 16-16-27/011/2006-232 от 29.03.2007, 1/562
3.	Ограничение прав и обременение объекта недвижимости:			
	3.230.1.	вид:	Аренда (в том числе, субаренда)	
		дата государственной регистрации:	28.04.2007	
		номер государственной регистрации:	16-16-27/005/2007-071	
		срок, на который установлено ограничение прав и обременение объекта недвижимости:	с 28.04.2007 по 28.04.2056	
		лицо, в пользу которого установлено ограничение прав и обременение объекта недвижимости:	Общество с ограниченной ответственностью "Агрофирма "Восток", ИНН: 1647010216	
		основание государственной регистрации:	'Договор аренды земельного участка сельскохозяйственного назначения с множественностью лиц на стороне арендодателя' №125 от 12.04.2007, СПК "Тукай"	

Государственный регистратор		ФГИС ЕГРН
полное наименование должности	подпись	инициалы, фамилия

М.П.

Земельный участок			
(вид объекта недвижимости)			
Лист № ___ Раздела **2**	Всего листов раздела **2:** ___	Всего разделов: ___	Всего листов выписки: ___
16.04.2022№ 99/2022/461138854			
Кадастровый номер:		**16:19:000000:453(единое землепользование)**	

1.	Правообладатель (правообладатели):		1.231.	
2.	Вид, номер и дата государственной регистрации права:		2.231.	Долевая собственность, № 16-16-27/011/2006-232 от 29.03.2007, 1/562
3.	Ограничение прав и обременение объекта недвижимости:			
	3.231.1.	вид:	Аренда (в том числе, субаренда)	
		дата государственной регистрации:	28.04.2007	
		номер государственной регистрации:	16-16-27/005/2007-071	
		срок, на который установлено ограничение прав и обременение объекта недвижимости:	с 28.04.2007 по 28.04.2056	
		лицо, в пользу которого установлено ограничение прав и обременение объекта недвижимости:	Общество с ограниченной ответственностью "Агрофирма "Восток", ИНН: 1647010216	
		основание государственной регистрации:	'Договор аренды земельного участка сельскохозяйственного назначения с множественностью лиц на стороне арендодателя' №125 от 12.04.2007, СПК "Тукай"	

Государственный регистратор		ФГИС ЕГРН
полное наименование должности	подпись	инициалы, фамилия

М.П.

Земельный участок			
(вид объекта недвижимости)			
Лист № ___ Раздела **2**	Всего листов раздела **2:** ___	Всего разделов: ___	Всего листов выписки: ___
16.04.2022№ 99/2022/461138854			
Кадастровый номер:		**16:19:000000:453(единое землепользование)**	

1.	Правообладатель (правообладатели):		1.232.	
2.	Вид, номер и дата государственной регистрации права:		2.232.	Долевая собственность, № 16-16-27/011/2006-232 от 29.03.2007, 1/562
3.	Ограничение прав и обременение объекта недвижимости:			
	3.232.1.	вид:	Аренда (в том числе, субаренда)	
		дата государственной регистрации:	28.04.2007	
		номер государственной регистрации:	16-16-27/005/2007-071	
		срок, на который установлено ограничение прав и обременение объекта недвижимости:	с 28.04.2007 по 28.04.2056	
		лицо, в пользу которого установлено ограничение прав и обременение объекта недвижимости:	Общество с ограниченной ответственностью "Агрофирма "Восток", ИНН: 1647010216	
		основание государственной регистрации:	'Договор аренды земельного участка сельскохозяйственного назначения с множественностью лиц на стороне арендодателя' №125 от 12.04.2007, СПК "Тукай"	

Государственный регистратор		ФГИС ЕГРН
полное наименование должности	подпись	инициалы, фамилия

М.П.

Земельный участок			
(вид объекта недвижимости)			
Лист № ___ Раздела **2**	Всего листов раздела **2:** ___	Всего разделов: ___	Всего листов выписки: ___
16.04.2022№ 99/2022/461138854			
Кадастровый номер:		**16:19:000000:453(единое землепользование)**	

1.	Правообладатель (правообладатели):		1.233.	
2.	Вид, номер и дата государственной регистрации права:		2.233.	Долевая собственность, № 16-16-27/011/2006-232 от 29.03.2007, 1/562
3.	Ограничение прав и обременение объекта недвижимости:			
	3.233.1.	вид:	Аренда (в том числе, субаренда)	
		дата государственной регистрации:	28.04.2007	
		номер государственной регистрации:	16-16-27/005/2007-071	
		срок, на который установлено ограничение прав и обременение объекта недвижимости:	с 28.04.2007 по 28.04.2056	
		лицо, в пользу которого установлено ограничение прав и обременение объекта недвижимости:	Общество с ограниченной ответственностью "Агрофирма "Восток", ИНН: 1647010216	
		основание государственной регистрации:	'Договор аренды земельного участка сельскохозяйственного назначения с множественностью лиц на стороне арендодателя' №125 от 12.04.2007, СПК "Тукай"	

Государственный регистратор		ФГИС ЕГРН
полное наименование должности	подпись	инициалы, фамилия

М.П.

Земельный участок			
(вид объекта недвижимости)			
Лист № ___ Раздела **2**	Всего листов раздела **2:** ___	Всего разделов: ___	Всего листов выписки: ___
16.04.2022№ 99/2022/461138854			
Кадастровый номер:		**16:19:000000:453(единое землепользование)**	

1.	Правообладатель (правообладатели):		1.234.	
2.	Вид, номер и дата государственной регистрации права:		2.234.	Долевая собственность, № 16-16-27/011/2006-232 от 29.03.2007, 920/258251
3.	Ограничение прав и обременение объекта недвижимости:			
	3.234.1.	вид:	Аренда (в том числе, субаренда)	
		дата государственной регистрации:	28.04.2007	
		номер государственной регистрации:	16-16-27/005/2007-071	
		срок, на который установлено ограничение прав и обременение объекта недвижимости:	с 28.04.2007 по 28.04.2056	
		лицо, в пользу которого установлено ограничение прав и обременение объекта недвижимости:	Общество с ограниченной ответственностью "Агрофирма "Восток", ИНН: 1647010216	
		основание государственной регистрации:	'Договор аренды земельного участка сельскохозяйственного назначения с множественностью лиц на стороне арендодателя' №125 от 12.04.2007, СПК "Тукай"	

Государственный регистратор		ФГИС ЕГРН
полное наименование должности	подпись	инициалы, фамилия

М.П.

Земельный участок			
(вид объекта недвижимости)			
Лист № ___ Раздела **2**	Всего листов раздела **2:** ___	Всего разделов: ___	Всего листов выписки: ___
16.04.2022№ 99/2022/461138854			
Кадастровый номер:		**16:19:000000:453(единое землепользование)**	

1.	Правообладатель (правообладатели):		1.235.	
2.	Вид, номер и дата государственной регистрации права:		2.235.	Долевая собственность, № 16-16-27/011/2006-232 от 29.03.2007, 1/562
3.	Ограничение прав и обременение объекта недвижимости:			
	3.235.1.	вид:	Аренда (в том числе, субаренда)	
		дата государственной регистрации:	28.04.2007	
		номер государственной регистрации:	16-16-27/005/2007-071	
		срок, на который установлено ограничение прав и обременение объекта недвижимости:	с 28.04.2007 по 28.04.2056	
		лицо, в пользу которого установлено ограничение прав и обременение объекта недвижимости:	Общество с ограниченной ответственностью "Агрофирма "Восток", ИНН: 1647010216	
		основание государственной регистрации:	'Договор аренды земельного участка сельскохозяйственного назначения с множественностью лиц на стороне арендодателя' №125 от 12.04.2007, СПК "Тукай"	

Государственный регистратор		ФГИС ЕГРН
полное наименование должности	подпись	инициалы, фамилия

М.П.

Земельный участок			
(вид объекта недвижимости)			
Лист № ___ Раздела **2**	Всего листов раздела **2:** ___	Всего разделов: ___	Всего листов выписки: ___
16.04.2022№ 99/2022/461138854			
Кадастровый номер:		**16:19:000000:453(единое землепользование)**	

1.	Правообладатель (правообладатели):		1.236.	
2.	Вид, номер и дата государственной регистрации права:		2.236.	Долевая собственность, № 16-16-27/011/2006-232 от 29.03.2007, 1/562
3.	Ограничение прав и обременение объекта недвижимости:			
	3.236.1.	вид:	Аренда (в том числе, субаренда)	
		дата государственной регистрации:	28.04.2007	
		номер государственной регистрации:	16-16-27/005/2007-071	
		срок, на который установлено ограничение прав и обременение объекта недвижимости:	с 28.04.2007 по 28.04.2056	
		лицо, в пользу которого установлено ограничение прав и обременение объекта недвижимости:	Общество с ограниченной ответственностью "Агрофирма "Восток", ИНН: 1647010216	
		основание государственной регистрации:	'Договор аренды земельного участка сельскохозяйственного назначения с множественностью лиц на стороне арендодателя' №125 от 12.04.2007, СПК "Тукай"	

Государственный регистратор		ФГИС ЕГРН
полное наименование должности	подпись	инициалы, фамилия

М.П.

Земельный участок			
(вид объекта недвижимости)			
Лист № ___ Раздела **2**	Всего листов раздела **2:** ___	Всего разделов: ___	Всего листов выписки: ___
16.04.2022№ 99/2022/461138854			
Кадастровый номер:		**16:19:000000:453(единое землепользование)**	

1.	Правообладатель (правообладатели):		1.237.	
2.	Вид, номер и дата государственной регистрации права:		2.237.	Долевая собственность, № 16-16-27/011/2006-232 от 29.03.2007, 1/562
3.	Ограничение прав и обременение объекта недвижимости:			
	3.237.1.	вид:	Аренда (в том числе, субаренда)	
		дата государственной регистрации:	28.04.2007	
		номер государственной регистрации:	16-16-27/005/2007-071	
		срок, на который установлено ограничение прав и обременение объекта недвижимости:	с 28.04.2007 по 28.04.2056	
		лицо, в пользу которого установлено ограничение прав и обременение объекта недвижимости:	Общество с ограниченной ответственностью "Агрофирма "Восток", ИНН: 1647010216	
		основание государственной регистрации:	'Договор аренды земельного участка сельскохозяйственного назначения с множественностью лиц на стороне арендодателя' №125 от 12.04.2007, СПК "Тукай"	

Государственный регистратор		ФГИС ЕГРН
полное наименование должности	подпись	инициалы, фамилия

М.П.

Земельный участок			
(вид объекта недвижимости)			
Лист № ___ Раздела **2**	Всего листов раздела **2:** ___	Всего разделов: ___	Всего листов выписки: ___
16.04.2022№ 99/2022/461138854			
Кадастровый номер:		**16:19:000000:453(единое землепользование)**	

1.	Правообладатель (правообладатели):		1.238.	
2.	Вид, номер и дата государственной регистрации права:		2.238.	Долевая собственность, № 16-16-27/011/2006-232 от 29.03.2007, 1/562
3.	Ограничение прав и обременение объекта недвижимости:			
	3.238.1.	вид:	Аренда (в том числе, субаренда)	
		дата государственной регистрации:	28.04.2007	
		номер государственной регистрации:	16-16-27/005/2007-071	
		срок, на который установлено ограничение прав и обременение объекта недвижимости:	с 28.04.2007 по 28.04.2056	
		лицо, в пользу которого установлено ограничение прав и обременение объекта недвижимости:	Общество с ограниченной ответственностью "Агрофирма "Восток", ИНН: 1647010216	
		основание государственной регистрации:	'Договор аренды земельного участка сельскохозяйственного назначения с множественностью лиц на стороне арендодателя' №125 от 12.04.2007, СПК "Тукай"	

Государственный регистратор		ФГИС ЕГРН
полное наименование должности	подпись	инициалы, фамилия

М.П.

Земельный участок			
(вид объекта недвижимости)			
Лист № ___ Раздела **2**	Всего листов раздела **2:** ___	Всего разделов: ___	Всего листов выписки: ___
16.04.2022№ 99/2022/461138854			
Кадастровый номер:		**16:19:000000:453(единое землепользование)**	

1.	Правообладатель (правообладатели):		1.239.	
2.	Вид, номер и дата государственной регистрации права:		2.239.	Долевая собственность, № 16-16-27/011/2006-232 от 29.03.2007, 1/562
3.	Ограничение прав и обременение объекта недвижимости:			
	3.239.1.	вид:	Аренда (в том числе, субаренда)	
		дата государственной регистрации:	28.04.2007	
		номер государственной регистрации:	16-16-27/005/2007-071	
		срок, на который установлено ограничение прав и обременение объекта недвижимости:	с 28.04.2007 по 28.04.2056	
		лицо, в пользу которого установлено ограничение прав и обременение объекта недвижимости:	Общество с ограниченной ответственностью "Агрофирма "Восток", ИНН: 1647010216	
		основание государственной регистрации:	'Договор аренды земельного участка сельскохозяйственного назначения с множественностью лиц на стороне арендодателя' №125 от 12.04.2007, СПК "Тукай"	

Государственный регистратор		ФГИС ЕГРН
полное наименование должности	подпись	инициалы, фамилия

М.П.

Земельный участок			
(вид объекта недвижимости)			
Лист № ___ Раздела **2**	Всего листов раздела **2:** ___	Всего разделов: ___	Всего листов выписки: ___
16.04.2022№ 99/2022/461138854			
Кадастровый номер:		**16:19:000000:453(единое землепользование)**	

1.	Правообладатель (правообладатели):		1.240.	
2.	Вид, номер и дата государственной регистрации права:		2.240.	Долевая собственность, № 16-16-27/011/2006-232 от 29.03.2007, 1/562
3.	Ограничение прав и обременение объекта недвижимости:			
	3.240.1.	вид:	Запрещение регистрации	
		дата государственной регистрации:	09.07.2020	
		номер государственной регистрации:	16:19:000000:453-16/015/2020-290	
		срок, на который установлено ограничение прав и обременение объекта недвижимости:		
		лицо, в пользу которого установлено ограничение прав и обременение объекта недвижимости:		
		основание государственной регистрации:	'Постановление о запрете на совершение действий по регистрации ' №50922/19/16028-ИП от 01.07.2020, Заинское РОСП УФССП России по Республике Татарстан	
	3.240.2.	вид:	Аренда (в том числе, субаренда)	
		дата государственной регистрации:	28.04.2007	
		номер государственной регистрации:	16-16-27/005/2007-071	
		срок, на который установлено ограничение прав и обременение объекта недвижимости:	с 28.04.2007 по 28.04.2056	
		лицо, в пользу которого установлено ограничение прав и обременение объекта недвижимости:	Общество с ограниченной ответственностью "Агрофирма "Восток", ИНН: 1647010216	
		основание государственной регистрации:	'Договор аренды земельного участка сельскохозяйственного назначения с множественностью лиц на стороне арендодателя' №125 от 12.04.2007, СПК "Тукай"	

Государственный регистратор		ФГИС ЕГРН
полное наименование должности	подпись	инициалы, фамилия

М.П.

Земельный участок			
(вид объекта недвижимости)			
Лист № ___ Раздела **2**	Всего листов раздела **2:** ___	Всего разделов: ___	Всего листов выписки: ___
16.04.2022№ 99/2022/461138854			
Кадастровый номер:		**16:19:000000:453(единое землепользование)**	

1.	Правообладатель (правообладатели):		1.241.	
2.	Вид, номер и дата государственной регистрации права:		2.241.	Долевая собственность, № 16-16-27/011/2006-232 от 29.03.2007, 1/562
3.	Ограничение прав и обременение объекта недвижимости:			
	3.241.1.	вид:	Аренда (в том числе, субаренда)	
		дата государственной регистрации:	28.04.2007	
		номер государственной регистрации:	16-16-27/005/2007-071	
		срок, на который установлено ограничение прав и обременение объекта недвижимости:	с 28.04.2007 по 28.04.2056	
		лицо, в пользу которого установлено ограничение прав и обременение объекта недвижимости:	Общество с ограниченной ответственностью "Агрофирма "Восток", ИНН: 1647010216	
		основание государственной регистрации:	'Договор аренды земельного участка сельскохозяйственного назначения с множественностью лиц на стороне арендодателя' №125 от 12.04.2007, СПК "Тукай"	

Государственный регистратор		ФГИС ЕГРН
полное наименование должности	подпись	инициалы, фамилия

М.П.

Земельный участок			
(вид объекта недвижимости)			
Лист № ___ Раздела **2**	Всего листов раздела **2:** ___	Всего разделов: ___	Всего листов выписки: ___
16.04.2022№ 99/2022/461138854			
Кадастровый номер:		**16:19:000000:453(единое землепользование)**	

1.	Правообладатель (правообладатели):		1.242.	
2.	Вид, номер и дата государственной регистрации права:		2.242.	Долевая собственность, № 16-16-27/011/2006-232 от 29.03.2007, 1/562
3.	Ограничение прав и обременение объекта недвижимости:			
	3.242.1.	вид:	Аренда (в том числе, субаренда)	
		дата государственной регистрации:	28.04.2007	
		номер государственной регистрации:	16-16-27/005/2007-071	
		срок, на который установлено ограничение прав и обременение объекта недвижимости:	с 28.04.2007 по 28.04.2056	
		лицо, в пользу которого установлено ограничение прав и обременение объекта недвижимости:	Общество с ограниченной ответственностью "Агрофирма "Восток", ИНН: 1647010216	
		основание государственной регистрации:	'Договор аренды земельного участка сельскохозяйственного назначения с множественностью лиц на стороне арендодателя' №125 от 12.04.2007, СПК "Тукай"	

Государственный регистратор		ФГИС ЕГРН
полное наименование должности	подпись	инициалы, фамилия

М.П.

Земельный участок			
(вид объекта недвижимости)			
Лист № ___ Раздела **2**	Всего листов раздела **2:** ___	Всего разделов: ___	Всего листов выписки: ___
16.04.2022№ 99/2022/461138854			
Кадастровый номер:		**16:19:000000:453(единое землепользование)**	

1.	Правообладатель (правообладатели):		1.243.	
2.	Вид, номер и дата государственной регистрации права:		2.243.	Долевая собственность, № 16-16-27/011/2006-232 от 29.03.2007, 1380/258251
3.	Ограничение прав и обременение объекта недвижимости:			
	3.243.1.	вид:	Аренда (в том числе, субаренда)	
		дата государственной регистрации:	28.04.2007	
		номер государственной регистрации:	16-16-27/005/2007-071	
		срок, на который установлено ограничение прав и обременение объекта недвижимости:	с 28.04.2007 по 28.04.2056	
		лицо, в пользу которого установлено ограничение прав и обременение объекта недвижимости:	Общество с ограниченной ответственностью "Агрофирма "Восток", ИНН: 1647010216	
		основание государственной регистрации:	'Договор аренды земельного участка сельскохозяйственного назначения с множественностью лиц на стороне арендодателя' №125 от 12.04.2007, СПК "Тукай"	

Государственный регистратор		ФГИС ЕГРН
полное наименование должности	подпись	инициалы, фамилия

М.П.

Земельный участок			
(вид объекта недвижимости)			
Лист № ___ Раздела **2**	Всего листов раздела **2:** ___	Всего разделов: ___	Всего листов выписки: ___
16.04.2022№ 99/2022/461138854			
Кадастровый номер:		**16:19:000000:453(единое землепользование)**	

1.	Правообладатель (правообладатели):		1.244.	
2.	Вид, номер и дата государственной регистрации права:		2.244.	Долевая собственность, № 16-16-27/011/2006-232 от 29.03.2007, 920/258251
3.	Ограничение прав и обременение объекта недвижимости:			
	3.244.1.	вид:	Аренда (в том числе, субаренда)	
		дата государственной регистрации:	28.04.2007	
		номер государственной регистрации:	16-16-27/005/2007-071	
		срок, на который установлено ограничение прав и обременение объекта недвижимости:	с 28.04.2007 по 28.04.2056	
		лицо, в пользу которого установлено ограничение прав и обременение объекта недвижимости:	Общество с ограниченной ответственностью "Агрофирма "Восток", ИНН: 1647010216	
		основание государственной регистрации:	'Договор аренды земельного участка сельскохозяйственного назначения с множественностью лиц на стороне арендодателя' №125 от 12.04.2007, СПК "Тукай"	

Государственный регистратор		ФГИС ЕГРН
полное наименование должности	подпись	инициалы, фамилия

М.П.

Земельный участок			
(вид объекта недвижимости)			
Лист № ___ Раздела **2**	Всего листов раздела **2:** ___	Всего разделов: ___	Всего листов выписки: ___
16.04.2022№ 99/2022/461138854			
Кадастровый номер:		**16:19:000000:453(единое землепользование)**	

1.	Правообладатель (правообладатели):		1.245.	
2.	Вид, номер и дата государственной регистрации права:		2.245.	Долевая собственность, № 16-16-27/011/2006-232 от 29.03.2007, 1/562
3.	Ограничение прав и обременение объекта недвижимости:			
	3.245.1.	вид:	Аренда (в том числе, субаренда)	
		дата государственной регистрации:	28.04.2007	
		номер государственной регистрации:	16-16-27/005/2007-071	
		срок, на который установлено ограничение прав и обременение объекта недвижимости:	с 28.04.2007 по 28.04.2056	
		лицо, в пользу которого установлено ограничение прав и обременение объекта недвижимости:	Общество с ограниченной ответственностью "Агрофирма "Восток", ИНН: 1647010216	
		основание государственной регистрации:	'Договор аренды земельного участка сельскохозяйственного назначения с множественностью лиц на стороне арендодателя' №125 от 12.04.2007, СПК "Тукай"	

Государственный регистратор		ФГИС ЕГРН
полное наименование должности	подпись	инициалы, фамилия

М.П.

Земельный участок			
(вид объекта недвижимости)			
Лист № ___ Раздела **2**	Всего листов раздела **2:** ___	Всего разделов: ___	Всего листов выписки: ___
16.04.2022№ 99/2022/461138854			
Кадастровый номер:		**16:19:000000:453(единое землепользование)**	

1.	Правообладатель (правообладатели):		1.246.	
2.	Вид, номер и дата государственной регистрации права:		2.246.	Долевая собственность, № 16-16-27/011/2006-232 от 29.03.2007, 1/562
3.	Ограничение прав и обременение объекта недвижимости:			
	3.246.1.	вид:	Аренда (в том числе, субаренда)	
		дата государственной регистрации:	28.04.2007	
		номер государственной регистрации:	16-16-27/005/2007-071	
		срок, на который установлено ограничение прав и обременение объекта недвижимости:	с 28.04.2007 по 28.04.2056	
		лицо, в пользу которого установлено ограничение прав и обременение объекта недвижимости:	Общество с ограниченной ответственностью "Агрофирма "Восток", ИНН: 1647010216	
		основание государственной регистрации:	'Договор аренды земельного участка сельскохозяйственного назначения с множественностью лиц на стороне арендодателя' №125 от 12.04.2007, СПК "Тукай"	

Государственный регистратор		ФГИС ЕГРН
полное наименование должности	подпись	инициалы, фамилия

М.П.

Земельный участок			
(вид объекта недвижимости)			
Лист № ___ Раздела **2**	Всего листов раздела **2:** ___	Всего разделов: ___	Всего листов выписки: ___
16.04.2022№ 99/2022/461138854			
Кадастровый номер:		**16:19:000000:453(единое землепользование)**	

1.	Правообладатель (правообладатели):		1.247.	
2.	Вид, номер и дата государственной регистрации права:		2.247.	Долевая собственность, № 16-16-27/011/2006-232 от 29.03.2007, 1/562
3.	Ограничение прав и обременение объекта недвижимости:			
	3.247.1.	вид:	Аренда (в том числе, субаренда)	
		дата государственной регистрации:	28.04.2007	
		номер государственной регистрации:	16-16-27/005/2007-071	
		срок, на который установлено ограничение прав и обременение объекта недвижимости:	с 28.04.2007 по 28.04.2056	
		лицо, в пользу которого установлено ограничение прав и обременение объекта недвижимости:	Общество с ограниченной ответственностью "Агрофирма "Восток", ИНН: 1647010216	
		основание государственной регистрации:	'Договор аренды земельного участка сельскохозяйственного назначения с множественностью лиц на стороне арендодателя' №125 от 12.04.2007, СПК "Тукай"	

Государственный регистратор		ФГИС ЕГРН
полное наименование должности	подпись	инициалы, фамилия

М.П.

Земельный участок			
(вид объекта недвижимости)			
Лист № ___ Раздела **2**	Всего листов раздела **2:** ___	Всего разделов: ___	Всего листов выписки: ___
16.04.2022№ 99/2022/461138854			
Кадастровый номер:		**16:19:000000:453(единое землепользование)**	

1.	Правообладатель (правообладатели):		1.248.	
2.	Вид, номер и дата государственной регистрации права:		2.248.	Долевая собственность, № 16-16-27/011/2006-232 от 29.03.2007, 1/562
3.	Ограничение прав и обременение объекта недвижимости:			
	3.248.1.	вид:	Аренда (в том числе, субаренда)	
		дата государственной регистрации:	28.04.2007	
		номер государственной регистрации:	16-16-27/005/2007-071	
		срок, на который установлено ограничение прав и обременение объекта недвижимости:	с 28.04.2007 по 28.04.2056	
		лицо, в пользу которого установлено ограничение прав и обременение объекта недвижимости:	Общество с ограниченной ответственностью "Агрофирма "Восток", ИНН: 1647010216	
		основание государственной регистрации:	'Договор аренды земельного участка сельскохозяйственного назначения с множественностью лиц на стороне арендодателя' №125 от 12.04.2007, СПК "Тукай"	

Государственный регистратор		ФГИС ЕГРН
полное наименование должности	подпись	инициалы, фамилия

М.П.

Земельный участок			
(вид объекта недвижимости)			
Лист № ___ Раздела **2**	Всего листов раздела **2:** ___	Всего разделов: ___	Всего листов выписки: ___
16.04.2022№ 99/2022/461138854			
Кадастровый номер:		**16:19:000000:453(единое землепользование)**	

1.	Правообладатель (правообладатели):		1.249.	
2.	Вид, номер и дата государственной регистрации права:		2.249.	Долевая собственность, № 16-16-27/011/2006-232 от 29.03.2007, 1/562
3.	Ограничение прав и обременение объекта недвижимости:			
	3.249.1.	вид:	Аренда (в том числе, субаренда)	
		дата государственной регистрации:	28.04.2007	
		номер государственной регистрации:	16-16-27/005/2007-071	
		срок, на который установлено ограничение прав и обременение объекта недвижимости:	с 28.04.2007 по 28.04.2056	
		лицо, в пользу которого установлено ограничение прав и обременение объекта недвижимости:	Общество с ограниченной ответственностью "Агрофирма "Восток", ИНН: 1647010216	
		основание государственной регистрации:	'Договор аренды земельного участка сельскохозяйственного назначения с множественностью лиц на стороне арендодателя' №125 от 12.04.2007, СПК "Тукай"	

Государственный регистратор		ФГИС ЕГРН
полное наименование должности	подпись	инициалы, фамилия

М.П.

Земельный участок			
(вид объекта недвижимости)			
Лист № ___ Раздела **2**	Всего листов раздела **2:** ___	Всего разделов: ___	Всего листов выписки: ___
16.04.2022№ 99/2022/461138854			
Кадастровый номер:		**16:19:000000:453(единое землепользование)**	

1.	Правообладатель (правообладатели):		1.250.	
2.	Вид, номер и дата государственной регистрации права:		2.250.	Долевая собственность, № 16-16-27/011/2006-232 от 29.03.2007, 1/562
3.	Ограничение прав и обременение объекта недвижимости:			
	3.250.1.	вид:	Аренда (в том числе, субаренда)	
		дата государственной регистрации:	28.04.2007	
		номер государственной регистрации:	16-16-27/005/2007-071	
		срок, на который установлено ограничение прав и обременение объекта недвижимости:	с 28.04.2007 по 28.04.2056	
		лицо, в пользу которого установлено ограничение прав и обременение объекта недвижимости:	Общество с ограниченной ответственностью "Агрофирма "Восток", ИНН: 1647010216	
		основание государственной регистрации:	'Договор аренды земельного участка сельскохозяйственного назначения с множественностью лиц на стороне арендодателя' №125 от 12.04.2007, СПК "Тукай"	

Государственный регистратор		ФГИС ЕГРН
полное наименование должности	подпись	инициалы, фамилия

М.П.

Земельный участок			
(вид объекта недвижимости)			
Лист № ___ Раздела **2**	Всего листов раздела **2:** ___	Всего разделов: ___	Всего листов выписки: ___
16.04.2022№ 99/2022/461138854			
Кадастровый номер:		**16:19:000000:453(единое землепользование)**	

1.	Правообладатель (правообладатели):		1.251.	
2.	Вид, номер и дата государственной регистрации права:		2.251.	Долевая собственность, № 16-16-27/011/2006-232 от 29.03.2007, 1/562
3.	Ограничение прав и обременение объекта недвижимости:			
	3.251.1.	вид:	Аренда (в том числе, субаренда)	
		дата государственной регистрации:	28.04.2007	
		номер государственной регистрации:	16-16-27/005/2007-071	
		срок, на который установлено ограничение прав и обременение объекта недвижимости:	с 28.04.2007 по 28.04.2056	
		лицо, в пользу которого установлено ограничение прав и обременение объекта недвижимости:	Общество с ограниченной ответственностью "Агрофирма "Восток", ИНН: 1647010216	
		основание государственной регистрации:	'Договор аренды земельного участка сельскохозяйственного назначения с множественностью лиц на стороне арендодателя' №125 от 12.04.2007, СПК "Тукай"	

Государственный регистратор		ФГИС ЕГРН
полное наименование должности	подпись	инициалы, фамилия

М.П.

Земельный участок			
(вид объекта недвижимости)			
Лист № ___ Раздела **2**	Всего листов раздела **2:** ___	Всего разделов: ___	Всего листов выписки: ___
16.04.2022№ 99/2022/461138854			
Кадастровый номер:		**16:19:000000:453(единое землепользование)**	

1.	Правообладатель (правообладатели):		1.252.	
2.	Вид, номер и дата государственной регистрации права:		2.252.	Долевая собственность, № 16-16-27/011/2006-232 от 29.03.2007, 1/562
3.	Ограничение прав и обременение объекта недвижимости:			
	3.252.1.	вид:	Аренда (в том числе, субаренда)	
		дата государственной регистрации:	28.04.2007	
		номер государственной регистрации:	16-16-27/005/2007-071	
		срок, на который установлено ограничение прав и обременение объекта недвижимости:	с 28.04.2007 по 28.04.2056	
		лицо, в пользу которого установлено ограничение прав и обременение объекта недвижимости:	Общество с ограниченной ответственностью "Агрофирма "Восток", ИНН: 1647010216	
		основание государственной регистрации:	'Договор аренды земельного участка сельскохозяйственного назначения с множественностью лиц на стороне арендодателя' №125 от 12.04.2007, СПК "Тукай"	

Государственный регистратор		ФГИС ЕГРН
полное наименование должности	подпись	инициалы, фамилия

М.П.

Земельный участок			
(вид объекта недвижимости)			
Лист № ___ Раздела **2**	Всего листов раздела **2:** ___	Всего разделов: ___	Всего листов выписки: ___
16.04.2022№ 99/2022/461138854			
Кадастровый номер:		**16:19:000000:453(единое землепользование)**	

1.	Правообладатель (правообладатели):		1.253.	
2.	Вид, номер и дата государственной регистрации права:		2.253.	Долевая собственность, № 16-16-27/011/2006-232 от 29.03.2007, 1/562
3.	Ограничение прав и обременение объекта недвижимости:			
	3.253.1.	вид:	Аренда (в том числе, субаренда)	
		дата государственной регистрации:	28.04.2007	
		номер государственной регистрации:	16-16-27/005/2007-071	
		срок, на который установлено ограничение прав и обременение объекта недвижимости:	с 28.04.2007 по 28.04.2056	
		лицо, в пользу которого установлено ограничение прав и обременение объекта недвижимости:	Общество с ограниченной ответственностью "Агрофирма "Восток", ИНН: 1647010216	
		основание государственной регистрации:	'Договор аренды земельного участка сельскохозяйственного назначения с множественностью лиц на стороне арендодателя' №125 от 12.04.2007, СПК "Тукай"	

Государственный регистратор		ФГИС ЕГРН
полное наименование должности	подпись	инициалы, фамилия

М.П.

Земельный участок			
(вид объекта недвижимости)			
Лист № ___ Раздела **2**	Всего листов раздела **2:** ___	Всего разделов: ___	Всего листов выписки: ___
16.04.2022№ 99/2022/461138854			
Кадастровый номер:		**16:19:000000:453(единое землепользование)**	

1.	Правообладатель (правообладатели):		1.254.	
2.	Вид, номер и дата государственной регистрации права:		2.254.	Долевая собственность, № 16-16-27/011/2006-232 от 29.03.2007, 1/562
3.	Ограничение прав и обременение объекта недвижимости:			
	3.254.1.	вид:	Аренда (в том числе, субаренда)	
		дата государственной регистрации:	28.04.2007	
		номер государственной регистрации:	16-16-27/005/2007-071	
		срок, на который установлено ограничение прав и обременение объекта недвижимости:	с 28.04.2007 по 28.04.2056	
		лицо, в пользу которого установлено ограничение прав и обременение объекта недвижимости:	Общество с ограниченной ответственностью "Агрофирма "Восток", ИНН: 1647010216	
		основание государственной регистрации:	'Договор аренды земельного участка сельскохозяйственного назначения с множественностью лиц на стороне арендодателя' №125 от 12.04.2007, СПК "Тукай"	

Государственный регистратор		ФГИС ЕГРН
полное наименование должности	подпись	инициалы, фамилия

М.П.

Земельный участок			
(вид объекта недвижимости)			
Лист № ___ Раздела **2**	Всего листов раздела **2:** ___	Всего разделов: ___	Всего листов выписки: ___
16.04.2022№ 99/2022/461138854			
Кадастровый номер:		**16:19:000000:453(единое землепользование)**	

1.	Правообладатель (правообладатели):		1.255.	
2.	Вид, номер и дата государственной регистрации права:		2.255.	Долевая собственность, № 16-16-27/011/2006-232 от 29.03.2007, 1/562
3.	Ограничение прав и обременение объекта недвижимости:			
	3.255.1.	вид:	Аренда (в том числе, субаренда)	
		дата государственной регистрации:	28.04.2007	
		номер государственной регистрации:	16-16-27/005/2007-071	
		срок, на который установлено ограничение прав и обременение объекта недвижимости:	с 28.04.2007 по 28.04.2056	
		лицо, в пользу которого установлено ограничение прав и обременение объекта недвижимости:	Общество с ограниченной ответственностью "Агрофирма "Восток", ИНН: 1647010216	
		основание государственной регистрации:	'Договор аренды земельного участка сельскохозяйственного назначения с множественностью лиц на стороне арендодателя' №125 от 12.04.2007, СПК "Тукай"	

Государственный регистратор		ФГИС ЕГРН
полное наименование должности	подпись	инициалы, фамилия

М.П.

Земельный участок			
(вид объекта недвижимости)			
Лист № ___ Раздела **2**	Всего листов раздела **2:** ___	Всего разделов: ___	Всего листов выписки: ___
16.04.2022№ 99/2022/461138854			
Кадастровый номер:		**16:19:000000:453(единое землепользование)**	

1.	Правообладатель (правообладатели):		1.256.	
2.	Вид, номер и дата государственной регистрации права:		2.256.	Долевая собственность, № 16-16-27/011/2006-232 от 29.03.2007, 1/562
3.	Ограничение прав и обременение объекта недвижимости:			
	3.256.1.	вид:	Аренда (в том числе, субаренда)	
		дата государственной регистрации:	28.04.2007	
		номер государственной регистрации:	16-16-27/005/2007-071	
		срок, на который установлено ограничение прав и обременение объекта недвижимости:	с 28.04.2007 по 28.04.2056	
		лицо, в пользу которого установлено ограничение прав и обременение объекта недвижимости:	Общество с ограниченной ответственностью "Агрофирма "Восток", ИНН: 1647010216	
		основание государственной регистрации:	'Договор аренды земельного участка сельскохозяйственного назначения с множественностью лиц на стороне арендодателя' №125 от 12.04.2007, СПК "Тукай"	

Государственный регистратор		ФГИС ЕГРН
полное наименование должности	подпись	инициалы, фамилия

М.П.

Земельный участок			
(вид объекта недвижимости)			
Лист № ___ Раздела **2**	Всего листов раздела **2:** ___	Всего разделов: ___	Всего листов выписки: ___
16.04.2022№ 99/2022/461138854			
Кадастровый номер:		**16:19:000000:453(единое землепользование)**	

1.	Правообладатель (правообладатели):		1.257.	
2.	Вид, номер и дата государственной регистрации права:		2.257.	Долевая собственность, № 16-16-27/011/2006-232 от 29.03.2007, 1/562
3.	Ограничение прав и обременение объекта недвижимости:			
	3.257.1.	вид:	Аренда (в том числе, субаренда)	
		дата государственной регистрации:	28.04.2007	
		номер государственной регистрации:	16-16-27/005/2007-071	
		срок, на который установлено ограничение прав и обременение объекта недвижимости:	с 28.04.2007 по 28.04.2056	
		лицо, в пользу которого установлено ограничение прав и обременение объекта недвижимости:	Общество с ограниченной ответственностью "Агрофирма "Восток", ИНН: 1647010216	
		основание государственной регистрации:	'Договор аренды земельного участка сельскохозяйственного назначения с множественностью лиц на стороне арендодателя' №125 от 12.04.2007, СПК "Тукай"	

Государственный регистратор		ФГИС ЕГРН
полное наименование должности	подпись	инициалы, фамилия

М.П.

Земельный участок			
(вид объекта недвижимости)			
Лист № ___ Раздела **2**	Всего листов раздела **2:** ___	Всего разделов: ___	Всего листов выписки: ___
16.04.2022№ 99/2022/461138854			
Кадастровый номер:		**16:19:000000:453(единое землепользование)**	

1.	Правообладатель (правообладатели):		1.258.	
2.	Вид, номер и дата государственной регистрации права:		2.258.	Долевая собственность, № 16-16-27/011/2006-232 от 29.03.2007, 1/562
3.	Ограничение прав и обременение объекта недвижимости:			
	3.258.1.	вид:	Аренда (в том числе, субаренда)	
		дата государственной регистрации:	28.04.2007	
		номер государственной регистрации:	16-16-27/005/2007-071	
		срок, на который установлено ограничение прав и обременение объекта недвижимости:	с 28.04.2007 по 28.04.2056	
		лицо, в пользу которого установлено ограничение прав и обременение объекта недвижимости:	Общество с ограниченной ответственностью "Агрофирма "Восток", ИНН: 1647010216	
		основание государственной регистрации:	'Договор аренды земельного участка сельскохозяйственного назначения с множественностью лиц на стороне арендодателя' №125 от 12.04.2007, СПК "Тукай"	

Государственный регистратор		ФГИС ЕГРН
полное наименование должности	подпись	инициалы, фамилия

М.П.

Земельный участок			
(вид объекта недвижимости)			
Лист № ___ Раздела **2**	Всего листов раздела **2:** ___	Всего разделов: ___	Всего листов выписки: ___
16.04.2022№ 99/2022/461138854			
Кадастровый номер:		**16:19:000000:453(единое землепользование)**	

1.	Правообладатель (правообладатели):		1.259.	
2.	Вид, номер и дата государственной регистрации права:		2.259.	Долевая собственность, № 16-16-27/011/2006-232 от 29.03.2007, 1/562
3.	Ограничение прав и обременение объекта недвижимости:			
	3.259.1.	вид:	Аренда (в том числе, субаренда)	
		дата государственной регистрации:	28.04.2007	
		номер государственной регистрации:	16-16-27/005/2007-071	
		срок, на который установлено ограничение прав и обременение объекта недвижимости:	с 28.04.2007 по 28.04.2056	
		лицо, в пользу которого установлено ограничение прав и обременение объекта недвижимости:	Общество с ограниченной ответственностью "Агрофирма "Восток", ИНН: 1647010216	
		основание государственной регистрации:	'Договор аренды земельного участка сельскохозяйственного назначения с множественностью лиц на стороне арендодателя' №125 от 12.04.2007, СПК "Тукай"	

Государственный регистратор		ФГИС ЕГРН
полное наименование должности	подпись	инициалы, фамилия

М.П.

Земельный участок			
(вид объекта недвижимости)			
Лист № ___ Раздела **2**	Всего листов раздела **2:** ___	Всего разделов: ___	Всего листов выписки: ___
16.04.2022№ 99/2022/461138854			
Кадастровый номер:		**16:19:000000:453(единое землепользование)**	

1.	Правообладатель (правообладатели):		1.260.	
2.	Вид, номер и дата государственной регистрации права:		2.260.	Долевая собственность, № 16-16-27/011/2006-232 от 29.03.2007, 920/258251
3.	Ограничение прав и обременение объекта недвижимости:			
	3.260.1.	вид:	Аренда (в том числе, субаренда)	
		дата государственной регистрации:	28.04.2007	
		номер государственной регистрации:	16-16-27/005/2007-071	
		срок, на который установлено ограничение прав и обременение объекта недвижимости:	с 28.04.2007 по 28.04.2056	
		лицо, в пользу которого установлено ограничение прав и обременение объекта недвижимости:	Общество с ограниченной ответственностью "Агрофирма "Восток", ИНН: 1647010216	
		основание государственной регистрации:	'Договор аренды земельного участка сельскохозяйственного назначения с множественностью лиц на стороне арендодателя' №125 от 12.04.2007, СПК "Тукай"	

Государственный регистратор		ФГИС ЕГРН
полное наименование должности	подпись	инициалы, фамилия

М.П.

Земельный участок			
(вид объекта недвижимости)			
Лист № ___ Раздела **2**	Всего листов раздела **2:** ___	Всего разделов: ___	Всего листов выписки: ___
16.04.2022№ 99/2022/461138854			
Кадастровый номер:		**16:19:000000:453(единое землепользование)**	

1.	Правообладатель (правообладатели):		1.261.	
2.	Вид, номер и дата государственной регистрации права:		2.261.	Долевая собственность, № 16-16-27/011/2006-232 от 29.03.2007, 1/562
3.	Ограничение прав и обременение объекта недвижимости:			
	3.261.1.	вид:	Аренда (в том числе, субаренда)	
		дата государственной регистрации:	28.04.2007	
		номер государственной регистрации:	16-16-27/005/2007-071	
		срок, на который установлено ограничение прав и обременение объекта недвижимости:	с 28.04.2007 по 28.04.2056	
		лицо, в пользу которого установлено ограничение прав и обременение объекта недвижимости:	Общество с ограниченной ответственностью "Агрофирма "Восток", ИНН: 1647010216	
		основание государственной регистрации:	'Договор аренды земельного участка сельскохозяйственного назначения с множественностью лиц на стороне арендодателя' №125 от 12.04.2007, СПК "Тукай"	

Государственный регистратор		ФГИС ЕГРН
полное наименование должности	подпись	инициалы, фамилия

М.П.

Земельный участок			
(вид объекта недвижимости)			
Лист № ___ Раздела **2**	Всего листов раздела **2:** ___	Всего разделов: ___	Всего листов выписки: ___
16.04.2022№ 99/2022/461138854			
Кадастровый номер:		**16:19:000000:453(единое землепользование)**	

1.	Правообладатель (правообладатели):		1.262.	
2.	Вид, номер и дата государственной регистрации права:		2.262.	Долевая собственность, № 16-16-27/011/2006-232 от 29.03.2007, 1/562
3.	Ограничение прав и обременение объекта недвижимости:			
	3.262.1.	вид:	Аренда (в том числе, субаренда)	
		дата государственной регистрации:	28.04.2007	
		номер государственной регистрации:	16-16-27/005/2007-071	
		срок, на который установлено ограничение прав и обременение объекта недвижимости:	с 28.04.2007 по 28.04.2056	
		лицо, в пользу которого установлено ограничение прав и обременение объекта недвижимости:	Общество с ограниченной ответственностью "Агрофирма "Восток", ИНН: 1647010216	
		основание государственной регистрации:	'Договор аренды земельного участка сельскохозяйственного назначения с множественностью лиц на стороне арендодателя' №125 от 12.04.2007, СПК "Тукай"	

Государственный регистратор		ФГИС ЕГРН
полное наименование должности	подпись	инициалы, фамилия

М.П.

Земельный участок			
(вид объекта недвижимости)			
Лист № ___ Раздела **2**	Всего листов раздела **2:** ___	Всего разделов: ___	Всего листов выписки: ___
16.04.2022№ 99/2022/461138854			
Кадастровый номер:		**16:19:000000:453(единое землепользование)**	

1.	Правообладатель (правообладатели):		1.263.	
2.	Вид, номер и дата государственной регистрации права:		2.263.	Долевая собственность, № 16-16-27/011/2006-232 от 29.03.2007, 92/258251
3.	Ограничение прав и обременение объекта недвижимости:			
	3.263.1.	вид:		Аренда (в том числе, субаренда)
		дата государственной регистрации:		28.04.2007
		номер государственной регистрации:		16-16-27/005/2007-071
		срок, на который установлено ограничение прав и обременение объекта недвижимости:		с 28.04.2007 по 28.04.2056
		лицо, в пользу которого установлено ограничение прав и обременение объекта недвижимости:		Общество с ограниченной ответственностью "Агрофирма "Восток", ИНН: 1647010216
		основание государственной регистрации:		'Договор аренды земельного участка сельскохозяйственного назначения с множественностью лиц на стороне арендодателя' №125 от 12.04.2007, СПК "Тукай"

Государственный регистратор		ФГИС ЕГРН
полное наименование должности	подпись	инициалы, фамилия

М.П.

Земельный участок			
(вид объекта недвижимости)			
Лист № ___ Раздела **2**	Всего листов раздела **2:** ___	Всего разделов: ___	Всего листов выписки: ___
16.04.2022№ 99/2022/461138854			
Кадастровый номер:		**16:19:000000:453(единое землепользование)**	

1.	Правообладатель (правообладатели):		1.264.	
2.	Вид, номер и дата государственной регистрации права:		2.264.	Долевая собственность, № 16-16-27/011/2006-232 от 29.03.2007, 1/562
3.	Ограничение прав и обременение объекта недвижимости:			
	3.264.1.	вид:	Аренда (в том числе, субаренда)	
		дата государственной регистрации:	28.04.2007	
		номер государственной регистрации:	16-16-27/005/2007-071	
		срок, на который установлено ограничение прав и обременение объекта недвижимости:	с 28.04.2007 по 28.04.2056	
		лицо, в пользу которого установлено ограничение прав и обременение объекта недвижимости:	Общество с ограниченной ответственностью "Агрофирма "Восток", ИНН: 1647010216	
		основание государственной регистрации:	'Договор аренды земельного участка сельскохозяйственного назначения с множественностью лиц на стороне арендодателя' №125 от 12.04.2007, СПК "Тукай"	

Государственный регистратор		ФГИС ЕГРН
полное наименование должности	подпись	инициалы, фамилия

М.П.

Земельный участок			
(вид объекта недвижимости)			
Лист № ___ Раздела **2**	Всего листов раздела **2:** ___	Всего разделов: ___	Всего листов выписки: ___
16.04.2022№ 99/2022/461138854			
Кадастровый номер:		**16:19:000000:453(единое землепользование)**	

1.	Правообладатель (правообладатели):		1.265.	
2.	Вид, номер и дата государственной регистрации права:		2.265.	Долевая собственность, № 16-16-27/011/2006-232 от 29.03.2007, 1/562
3.	Ограничение прав и обременение объекта недвижимости:			
	3.265.1.	вид:	Аренда (в том числе, субаренда)	
		дата государственной регистрации:	28.04.2007	
		номер государственной регистрации:	16-16-27/005/2007-071	
		срок, на который установлено ограничение прав и обременение объекта недвижимости:	с 28.04.2007 по 28.04.2056	
		лицо, в пользу которого установлено ограничение прав и обременение объекта недвижимости:	Общество с ограниченной ответственностью "Агрофирма "Восток", ИНН: 1647010216	
		основание государственной регистрации:	'Договор аренды земельного участка сельскохозяйственного назначения с множественностью лиц на стороне арендодателя' №125 от 12.04.2007, СПК "Тукай"	

Государственный регистратор		ФГИС ЕГРН
полное наименование должности	подпись	инициалы, фамилия

М.П.

Земельный участок			
(вид объекта недвижимости)			
Лист № ___ Раздела **2**	Всего листов раздела **2:** ___	Всего разделов: ___	Всего листов выписки: ___
16.04.2022№ 99/2022/461138854			
Кадастровый номер:		**16:19:000000:453(единое землепользование)**	

1.	Правообладатель (правообладатели):		1.266.	
2.	Вид, номер и дата государственной регистрации права:		2.266.	Долевая собственность, № 16-16-27/011/2006-232 от 29.03.2007, 1/562
3.	Ограничение прав и обременение объекта недвижимости:			
	3.266.1.	вид:	Аренда (в том числе, субаренда)	
		дата государственной регистрации:	28.04.2007	
		номер государственной регистрации:	16-16-27/005/2007-071	
		срок, на который установлено ограничение прав и обременение объекта недвижимости:	с 28.04.2007 по 28.04.2056	
		лицо, в пользу которого установлено ограничение прав и обременение объекта недвижимости:	Общество с ограниченной ответственностью "Агрофирма "Восток", ИНН: 1647010216	
		основание государственной регистрации:	'Договор аренды земельного участка сельскохозяйственного назначения с множественностью лиц на стороне арендодателя' №125 от 12.04.2007, СПК "Тукай"	

Государственный регистратор		ФГИС ЕГРН
полное наименование должности	подпись	инициалы, фамилия

М.П.

Земельный участок			
(вид объекта недвижимости)			
Лист № ___ Раздела **2**	Всего листов раздела **2:** ___	Всего разделов: ___	Всего листов выписки: ___
16.04.2022№ 99/2022/461138854			
Кадастровый номер:		**16:19:000000:453(единое землепользование)**	

1.	Правообладатель (правообладатели):		1.267.	
2.	Вид, номер и дата государственной регистрации права:		2.267.	Долевая собственность, № 16-16-27/011/2006-232 от 29.03.2007, 920/258251
3.	Ограничение прав и обременение объекта недвижимости:			
	3.267.1.	вид:	Аренда (в том числе, субаренда)	
		дата государственной регистрации:	28.04.2007	
		номер государственной регистрации:	16-16-27/005/2007-071	
		срок, на который установлено ограничение прав и обременение объекта недвижимости:	с 28.04.2007 по 28.04.2056	
		лицо, в пользу которого установлено ограничение прав и обременение объекта недвижимости:	Общество с ограниченной ответственностью "Агрофирма "Восток", ИНН: 1647010216	
		основание государственной регистрации:	'Договор аренды земельного участка сельскохозяйственного назначения с множественностью лиц на стороне арендодателя' №125 от 12.04.2007, СПК "Тукай"	

Государственный регистратор		ФГИС ЕГРН
полное наименование должности	подпись	инициалы, фамилия

М.П.

Земельный участок			
(вид объекта недвижимости)			
Лист № ___ Раздела **2**	Всего листов раздела **2:** ___	Всего разделов: ___	Всего листов выписки: ___
16.04.2022№ 99/2022/461138854			
Кадастровый номер:		**16:19:000000:453(единое землепользование)**	

1.	Правообладатель (правообладатели):		1.268.	
2.	Вид, номер и дата государственной регистрации права:		2.268.	Долевая собственность, № 16-16-27/011/2006-232 от 29.03.2007, 1/562
3.	Ограничение прав и обременение объекта недвижимости:			
	3.268.1.	вид:	Аренда (в том числе, субаренда)	
		дата государственной регистрации:	28.04.2007	
		номер государственной регистрации:	16-16-27/005/2007-071	
		срок, на который установлено ограничение прав и обременение объекта недвижимости:	с 28.04.2007 по 28.04.2056	
		лицо, в пользу которого установлено ограничение прав и обременение объекта недвижимости:	Общество с ограниченной ответственностью "Агрофирма "Восток", ИНН: 1647010216	
		основание государственной регистрации:	'Договор аренды земельного участка сельскохозяйственного назначения с множественностью лиц на стороне арендодателя' №125 от 12.04.2007, СПК "Тукай"	

Государственный регистратор		ФГИС ЕГРН
полное наименование должности	подпись	инициалы, фамилия

М.П.

Земельный участок			
(вид объекта недвижимости)			
Лист № ___ Раздела **2**	Всего листов раздела **2:** ___	Всего разделов: ___	Всего листов выписки: ___
16.04.2022№ 99/2022/461138854			
Кадастровый номер:		**16:19:000000:453(единое землепользование)**	

1.	Правообладатель (правообладатели):		1.269.	
2.	Вид, номер и дата государственной регистрации права:		2.269.	Долевая собственность, № 16-16-27/011/2006-232 от 29.03.2007, 1/562
3.	Ограничение прав и обременение объекта недвижимости:			
	3.269.1.	вид:	Аренда (в том числе, субаренда)	
		дата государственной регистрации:	28.04.2007	
		номер государственной регистрации:	16-16-27/005/2007-071	
		срок, на который установлено ограничение прав и обременение объекта недвижимости:	с 28.04.2007 по 28.04.2056	
		лицо, в пользу которого установлено ограничение прав и обременение объекта недвижимости:	Общество с ограниченной ответственностью "Агрофирма "Восток", ИНН: 1647010216	
		основание государственной регистрации:	'Договор аренды земельного участка сельскохозяйственного назначения с множественностью лиц на стороне арендодателя' №125 от 12.04.2007, СПК "Тукай"	

Государственный регистратор		ФГИС ЕГРН
полное наименование должности	подпись	инициалы, фамилия

М.П.

Земельный участок			
(вид объекта недвижимости)			
Лист № ___ Раздела **2**	Всего листов раздела **2:** ___	Всего разделов: ___	Всего листов выписки: ___
16.04.2022№ 99/2022/461138854			
Кадастровый номер:		**16:19:000000:453(единое землепользование)**	

1.	Правообладатель (правообладатели):		1.270.	
2.	Вид, номер и дата государственной регистрации права:		2.270.	Долевая собственность, № 16-16-27/011/2006-232 от 29.03.2007, 805/258251
3.	Ограничение прав и обременение объекта недвижимости:			
	3.270.1.	вид:	Аренда (в том числе, субаренда)	
		дата государственной регистрации:	28.04.2007	
		номер государственной регистрации:	16-16-27/005/2007-071	
		срок, на который установлено ограничение прав и обременение объекта недвижимости:	с 28.04.2007 по 28.04.2056	
		лицо, в пользу которого установлено ограничение прав и обременение объекта недвижимости:	Общество с ограниченной ответственностью "Агрофирма "Восток", ИНН: 1647010216	
		основание государственной регистрации:	'Договор аренды земельного участка сельскохозяйственного назначения с множественностью лиц на стороне арендодателя' №125 от 12.04.2007, СПК "Тукай"	

Государственный регистратор		ФГИС ЕГРН
полное наименование должности	подпись	инициалы, фамилия

М.П.

Земельный участок			
(вид объекта недвижимости)			
Лист № ___ Раздела **2**	Всего листов раздела **2:** ___	Всего разделов: ___	Всего листов выписки: ___
16.04.2022№ 99/2022/461138854			
Кадастровый номер:		**16:19:000000:453(единое землепользование)**	

1.	Правообладатель (правообладатели):		1.271.	
2.	Вид, номер и дата государственной регистрации права:		2.271.	Долевая собственность, № 16-16-27/011/2006-232 от 29.03.2007, 1/562
3.	Ограничение прав и обременение объекта недвижимости:			
	3.271.1.	вид:	Аренда (в том числе, субаренда)	
		дата государственной регистрации:	28.04.2007	
		номер государственной регистрации:	16-16-27/005/2007-071	
		срок, на который установлено ограничение прав и обременение объекта недвижимости:	с 28.04.2007 по 28.04.2056	
		лицо, в пользу которого установлено ограничение прав и обременение объекта недвижимости:	Общество с ограниченной ответственностью "Агрофирма "Восток", ИНН: 1647010216	
		основание государственной регистрации:	'Договор аренды земельного участка сельскохозяйственного назначения с множественностью лиц на стороне арендодателя' №125 от 12.04.2007, СПК "Тукай"	

Государственный регистратор		ФГИС ЕГРН
полное наименование должности	подпись	инициалы, фамилия

М.П.

Земельный участок			
(вид объекта недвижимости)			
Лист № ___ Раздела **2**	Всего листов раздела **2:** ___	Всего разделов: ___	Всего листов выписки: ___
16.04.2022№ 99/2022/461138854			
Кадастровый номер:		**16:19:000000:453(единое землепользование)**	

1.	Правообладатель (правообладатели):		1.272.	
2.	Вид, номер и дата государственной регистрации права:		2.272.	Долевая собственность, № 16-16-27/011/2006-232 от 29.03.2007, 1073/258251
3.	Ограничение прав и обременение объекта недвижимости:			
	3.272.1.	вид:		Аренда (в том числе, субаренда)
		дата государственной регистрации:		28.04.2007
		номер государственной регистрации:		16-16-27/005/2007-071
		срок, на который установлено ограничение прав и обременение объекта недвижимости:		с 28.04.2007 по 28.04.2056
		лицо, в пользу которого установлено ограничение прав и обременение объекта недвижимости:		Общество с ограниченной ответственностью "Агрофирма "Восток", ИНН: 1647010216
		основание государственной регистрации:		'Договор аренды земельного участка сельскохозяйственного назначения с множественностью лиц на стороне арендодателя' №125 от 12.04.2007, СПК "Тукай"

Государственный регистратор		ФГИС ЕГРН
полное наименование должности	подпись	инициалы, фамилия

М.П.

Земельный участок			
(вид объекта недвижимости)			
Лист № ___ Раздела **2**	Всего листов раздела **2:** ___	Всего разделов: ___	Всего листов выписки: ___
16.04.2022№ 99/2022/461138854			
Кадастровый номер:		**16:19:000000:453(единое землепользование)**	

1.	Правообладатель (правообладатели):		1.273.	
2.	Вид, номер и дата государственной регистрации права:		2.273.	Долевая собственность, № 16-16-27/011/2006-232 от 29.03.2007, 613/258251
3.	Ограничение прав и обременение объекта недвижимости:			
	3.273.1.	вид:		Запрещение регистрации
		дата государственной регистрации:		20.12.2018
		номер государственной регистрации:		16:19:000000:453-16/015/2018-130
		срок, на который установлено ограничение прав и обременение объекта недвижимости:		
		лицо, в пользу которого установлено ограничение прав и обременение объекта недвижимости:		
		основание государственной регистрации:		'Постановление о запрете регистрационных действий в отношении объектов недвижимого имущества' №7010/18/16028 от 22.11.2018, судебный пристав-исполнитель Заинского РО СП УФССП по РТ
	3.273.2.	вид:		Аренда (в том числе, субаренда)
		дата государственной регистрации:		28.04.2007
		номер государственной регистрации:		16-16-27/005/2007-071
		срок, на который установлено ограничение прав и обременение объекта недвижимости:		с 28.04.2007 по 28.04.2056
		лицо, в пользу которого установлено ограничение прав и обременение объекта недвижимости:		Общество с ограниченной ответственностью "Агрофирма "Восток", ИНН: 1647010216
		основание государственной регистрации:		'Договор аренды земельного участка сельскохозяйственного назначения с множественностью лиц на стороне арендодателя' №125 от 12.04.2007, СПК "Тукай"

Государственный регистратор		ФГИС ЕГРН
полное наименование должности	подпись	инициалы, фамилия

М.П.

Земельный участок			
(вид объекта недвижимости)			
Лист № ___ Раздела **2**	Всего листов раздела **2:** ___	Всего разделов: ___	Всего листов выписки: ___
16.04.2022№ 99/2022/461138854			
Кадастровый номер:		**16:19:000000:453(единое землепользование)**	

1.	Правообладатель (правообладатели):		1.274.	
2.	Вид, номер и дата государственной регистрации права:		2.274.	Долевая собственность, № 16-16-27/011/2006-232 от 29.03.2007, 1/562
3.	Ограничение прав и обременение объекта недвижимости:			
	3.274.1.	вид:	Аренда (в том числе, субаренда)	
		дата государственной регистрации:	28.04.2007	
		номер государственной регистрации:	16-16-27/005/2007-071	
		срок, на который установлено ограничение прав и обременение объекта недвижимости:	с 28.04.2007 по 28.04.2056	
		лицо, в пользу которого установлено ограничение прав и обременение объекта недвижимости:	Общество с ограниченной ответственностью "Агрофирма "Восток", ИНН: 1647010216	
		основание государственной регистрации:	'Договор аренды земельного участка сельскохозяйственного назначения с множественностью лиц на стороне арендодателя' №125 от 12.04.2007, СПК "Тукай"	

Государственный регистратор		ФГИС ЕГРН
полное наименование должности	подпись	инициалы, фамилия

М.П.

Земельный участок			
(вид объекта недвижимости)			
Лист № ___ Раздела **2**	Всего листов раздела **2:** ___	Всего разделов: ___	Всего листов выписки: ___
16.04.2022№ 99/2022/461138854			
Кадастровый номер:		**16:19:000000:453(единое землепользование)**	

1.	Правообладатель (правообладатели):		1.275.	
2.	Вид, номер и дата государственной регистрации права:		2.275.	Долевая собственность, № 16-16-27/011/2006-232 от 29.03.2007, 575/258251
3.	Ограничение прав и обременение объекта недвижимости:			
	3.275.1.	вид:	Аренда (в том числе, субаренда)	
		дата государственной регистрации:	28.04.2007	
		номер государственной регистрации:	16-16-27/005/2007-071	
		срок, на который установлено ограничение прав и обременение объекта недвижимости:	с 28.04.2007 по 28.04.2056	
		лицо, в пользу которого установлено ограничение прав и обременение объекта недвижимости:	Общество с ограниченной ответственностью "Агрофирма "Восток", ИНН: 1647010216	
		основание государственной регистрации:	'Договор аренды земельного участка сельскохозяйственного назначения с множественностью лиц на стороне арендодателя' №125 от 12.04.2007, СПК "Тукай"	

Государственный регистратор		ФГИС ЕГРН
полное наименование должности	подпись	инициалы, фамилия

М.П.

Земельный участок			
(вид объекта недвижимости)			
Лист № ___ Раздела **2**	Всего листов раздела **2:** ___	Всего разделов: ___	Всего листов выписки: ___
16.04.2022№ 99/2022/461138854			
Кадастровый номер:		**16:19:000000:453(единое землепользование)**	

1.	Правообладатель (правообладатели):		1.276.	
2.	Вид, номер и дата государственной регистрации права:		2.276.	Долевая собственность, № 16-16-27/011/2006-232 от 29.03.2007, 1/562
3.	Ограничение прав и обременение объекта недвижимости:			
	3.276.1.	вид:	Аренда (в том числе, субаренда)	
		дата государственной регистрации:	28.04.2007	
		номер государственной регистрации:	16-16-27/005/2007-071	
		срок, на который установлено ограничение прав и обременение объекта недвижимости:	с 28.04.2007 по 28.04.2056	
		лицо, в пользу которого установлено ограничение прав и обременение объекта недвижимости:	Общество с ограниченной ответственностью "Агрофирма "Восток", ИНН: 1647010216	
		основание государственной регистрации:	'Договор аренды земельного участка сельскохозяйственного назначения с множественностью лиц на стороне арендодателя' №125 от 12.04.2007, СПК "Тукай"	

Государственный регистратор		ФГИС ЕГРН
полное наименование должности	подпись	инициалы, фамилия

М.П.

Земельный участок			
(вид объекта недвижимости)			
Лист № ___ Раздела **2**	Всего листов раздела **2:** ___	Всего разделов: ___	Всего листов выписки: ___
16.04.2022№ 99/2022/461138854			
Кадастровый номер:		**16:19:000000:453(единое землепользование)**	

1.	Правообладатель (правообладатели):		1.277.	
2.	Вид, номер и дата государственной регистрации права:		2.277.	Долевая собственность, № 16-16-27/011/2006-232 от 29.03.2007, 1/562
3.	Ограничение прав и обременение объекта недвижимости:			
	3.277.1.	вид:	Аренда (в том числе, субаренда)	
		дата государственной регистрации:	28.04.2007	
		номер государственной регистрации:	16-16-27/005/2007-071	
		срок, на который установлено ограничение прав и обременение объекта недвижимости:	с 28.04.2007 по 28.04.2056	
		лицо, в пользу которого установлено ограничение прав и обременение объекта недвижимости:	Общество с ограниченной ответственностью "Агрофирма "Восток", ИНН: 1647010216	
		основание государственной регистрации:	'Договор аренды земельного участка сельскохозяйственного назначения с множественностью лиц на стороне арендодателя' №125 от 12.04.2007, СПК "Тукай"	

Государственный регистратор		ФГИС ЕГРН
полное наименование должности	подпись	инициалы, фамилия

М.П.

Земельный участок			
(вид объекта недвижимости)			
Лист № ___ Раздела **2**	Всего листов раздела **2:** ___	Всего разделов: ___	Всего листов выписки: ___
16.04.2022№ 99/2022/461138854			
Кадастровый номер:		**16:19:000000:453(единое землепользование)**	

1.	Правообладатель (правообладатели):		1.278.	
2.	Вид, номер и дата государственной регистрации права:		2.278.	Долевая собственность, № 16-16-27/011/2006-232 от 29.03.2007, 1/562
3.	Ограничение прав и обременение объекта недвижимости:			
	3.278.1.	вид:	Запрещение регистрации	
		дата государственной регистрации:	22.10.2013	
		номер государственной регистрации:	16-16-21/020/2013-471	
		срок, на который установлено ограничение прав и обременение объекта недвижимости:		
		лицо, в пользу которого установлено ограничение прав и обременение объекта недвижимости:		
		основание государственной регистрации:	'Постановление о запрете регистрационных действий в отношении объектов недвижимого имущества' №12105005/13/28/16 от 17.10.2013, судебный пристав-исполнитель Заинского РО СП УФССП по РТ	
	3.278.2.	вид:	Аренда (в том числе, субаренда)	
		дата государственной регистрации:	28.04.2007	
		номер государственной регистрации:	16-16-27/005/2007-071	
		срок, на который установлено ограничение прав и обременение объекта недвижимости:	с 28.04.2007 по 28.04.2056	
		лицо, в пользу которого установлено ограничение прав и обременение объекта недвижимости:	Общество с ограниченной ответственностью "Агрофирма "Восток", ИНН: 1647010216	
		основание государственной регистрации:	'Договор аренды земельного участка сельскохозяйственного назначения с множественностью лиц на стороне арендодателя' №125 от 12.04.2007, СПК "Тукай"	

Государственный регистратор		ФГИС ЕГРН
полное наименование должности	подпись	инициалы, фамилия

М.П.

Земельный участок			
(вид объекта недвижимости)			
Лист № ___ Раздела **2**	Всего листов раздела **2:** ___	Всего разделов: ___	Всего листов выписки: ___
16.04.2022№ 99/2022/461138854			
Кадастровый номер:		**16:19:000000:453(единое землепользование)**	

1.	Правообладатель (правообладатели):		1.279.	
2.	Вид, номер и дата государственной регистрации права:		2.279.	Долевая собственность, № 16-16-27/011/2006-232 от 29.03.2007, 920/258251
3.	Ограничение прав и обременение объекта недвижимости:			
	3.279.1.	вид:	Аренда (в том числе, субаренда)	
		дата государственной регистрации:	28.04.2007	
		номер государственной регистрации:	16-16-27/005/2007-071	
		срок, на который установлено ограничение прав и обременение объекта недвижимости:	с 28.04.2007 по 28.04.2056	
		лицо, в пользу которого установлено ограничение прав и обременение объекта недвижимости:	Общество с ограниченной ответственностью "Агрофирма "Восток", ИНН: 1647010216	
		основание государственной регистрации:	'Договор аренды земельного участка сельскохозяйственного назначения с множественностью лиц на стороне арендодателя' №125 от 12.04.2007, СПК "Тукай"	

Государственный регистратор		ФГИС ЕГРН
полное наименование должности	подпись	инициалы, фамилия

М.П.

Земельный участок			
(вид объекта недвижимости)			
Лист № ___ Раздела **2**	Всего листов раздела **2:** ___	Всего разделов: ___	Всего листов выписки: ___
16.04.2022№ 99/2022/461138854			
Кадастровый номер:		**16:19:000000:453(единое землепользование)**	

1.	Правообладатель (правообладатели):		1.280.	
2.	Вид, номер и дата государственной регистрации права:		2.280.	Долевая собственность, № 16-16-27/011/2006-232 от 29.03.2007, 1/562
3.	Ограничение прав и обременение объекта недвижимости:			
	3.280.1.	вид:	Аренда (в том числе, субаренда)	
		дата государственной регистрации:	28.04.2007	
		номер государственной регистрации:	16-16-27/005/2007-071	
		срок, на который установлено ограничение прав и обременение объекта недвижимости:	с 28.04.2007 по 28.04.2056	
		лицо, в пользу которого установлено ограничение прав и обременение объекта недвижимости:	Общество с ограниченной ответственностью "Агрофирма "Восток", ИНН: 1647010216	
		основание государственной регистрации:	'Договор аренды земельного участка сельскохозяйственного назначения с множественностью лиц на стороне арендодателя' №125 от 12.04.2007, СПК "Тукай"	

Государственный регистратор		ФГИС ЕГРН
полное наименование должности	подпись	инициалы, фамилия

М.П.

Земельный участок			
(вид объекта недвижимости)			
Лист № ___ Раздела **2**	Всего листов раздела **2:** ___	Всего разделов: ___	Всего листов выписки: ___
16.04.2022№ 99/2022/461138854			
Кадастровый номер:		**16:19:000000:453(единое землепользование)**	

1.	Правообладатель (правообладатели):		1.281.	
2.	Вид, номер и дата государственной регистрации права:		2.281.	Долевая собственность, № 16-16-27/011/2006-232 от 29.03.2007, 1/562
3.	Ограничение прав и обременение объекта недвижимости:			
	3.281.1.	вид:	Аренда (в том числе, субаренда)	
		дата государственной регистрации:	28.04.2007	
		номер государственной регистрации:	16-16-27/005/2007-071	
		срок, на который установлено ограничение прав и обременение объекта недвижимости:	с 28.04.2007 по 28.04.2056	
		лицо, в пользу которого установлено ограничение прав и обременение объекта недвижимости:	Общество с ограниченной ответственностью "Агрофирма "Восток", ИНН: 1647010216	
		основание государственной регистрации:	'Договор аренды земельного участка сельскохозяйственного назначения с множественностью лиц на стороне арендодателя' №125 от 12.04.2007, СПК "Тукай"	

Государственный регистратор		ФГИС ЕГРН
полное наименование должности	подпись	инициалы, фамилия

М.П.

Земельный участок			
(вид объекта недвижимости)			
Лист № ___ Раздела **2**	Всего листов раздела **2:** ___	Всего разделов: ___	Всего листов выписки: ___
16.04.2022№ 99/2022/461138854			
Кадастровый номер:		**16:19:000000:453(единое землепользование)**	

1.	Правообладатель (правообладатели):		1.282.	
2.	Вид, номер и дата государственной регистрации права:		2.282.	Долевая собственность, № 16-16-27/011/2006-232 от 29.03.2007, 1/562
3.	Ограничение прав и обременение объекта недвижимости:			
	3.282.1.	вид:	Аренда (в том числе, субаренда)	
		дата государственной регистрации:	28.04.2007	
		номер государственной регистрации:	16-16-27/005/2007-071	
		срок, на который установлено ограничение прав и обременение объекта недвижимости:	с 28.04.2007 по 28.04.2056	
		лицо, в пользу которого установлено ограничение прав и обременение объекта недвижимости:	Общество с ограниченной ответственностью "Агрофирма "Восток", ИНН: 1647010216	
		основание государственной регистрации:	'Договор аренды земельного участка сельскохозяйственного назначения с множественностью лиц на стороне арендодателя' №125 от 12.04.2007, СПК "Тукай"	

Государственный регистратор		ФГИС ЕГРН
полное наименование должности	подпись	инициалы, фамилия

М.П.

Земельный участок			
(вид объекта недвижимости)			
Лист № ___ Раздела **2**	Всего листов раздела **2:** ___	Всего разделов: ___	Всего листов выписки: ___
16.04.2022№ 99/2022/461138854			
Кадастровый номер:		**16:19:000000:453(единое землепользование)**	

1.	Правообладатель (правообладатели):		1.283.	
2.	Вид, номер и дата государственной регистрации права:		2.283.	Долевая собственность, № 16-16-27/011/2006-232 от 29.03.2007, 1/562
3.	Ограничение прав и обременение объекта недвижимости:			
	3.283.1.	вид:	Аренда (в том числе, субаренда)	
		дата государственной регистрации:	28.04.2007	
		номер государственной регистрации:	16-16-27/005/2007-071	
		срок, на который установлено ограничение прав и обременение объекта недвижимости:	с 28.04.2007 по 28.04.2056	
		лицо, в пользу которого установлено ограничение прав и обременение объекта недвижимости:	Общество с ограниченной ответственностью "Агрофирма "Восток", ИНН: 1647010216	
		основание государственной регистрации:	'Договор аренды земельного участка сельскохозяйственного назначения с множественностью лиц на стороне арендодателя' №125 от 12.04.2007, СПК "Тукай"	

Государственный регистратор		ФГИС ЕГРН
полное наименование должности	подпись	инициалы, фамилия

М.П.

Земельный участок			
(вид объекта недвижимости)			
Лист № ___ Раздела **2**	Всего листов раздела **2:** ___	Всего разделов: ___	Всего листов выписки: ___
16.04.2022№ 99/2022/461138854			
Кадастровый номер:		**16:19:000000:453(единое землепользование)**	

1.	Правообладатель (правообладатели):		1.284.	
2.	Вид, номер и дата государственной регистрации права:		2.284.	Долевая собственность, № 16-16-27/011/2006-232 от 29.03.2007, 1/562
3.	Ограничение прав и обременение объекта недвижимости:			
	3.284.1.	вид:	Аренда (в том числе, субаренда)	
		дата государственной регистрации:	28.04.2007	
		номер государственной регистрации:	16-16-27/005/2007-071	
		срок, на который установлено ограничение прав и обременение объекта недвижимости:	с 28.04.2007 по 28.04.2056	
		лицо, в пользу которого установлено ограничение прав и обременение объекта недвижимости:	Общество с ограниченной ответственностью "Агрофирма "Восток", ИНН: 1647010216	
		основание государственной регистрации:	'Договор аренды земельного участка сельскохозяйственного назначения с множественностью лиц на стороне арендодателя' №125 от 12.04.2007, СПК "Тукай"	

Государственный регистратор		ФГИС ЕГРН
полное наименование должности	подпись	инициалы, фамилия

М.П.

Земельный участок			
(вид объекта недвижимости)			
Лист № ___ Раздела **2**	Всего листов раздела **2:** ___	Всего разделов: ___	Всего листов выписки: ___
16.04.2022№ 99/2022/461138854			
Кадастровый номер:		**16:19:000000:453(единое землепользование)**	

1.	Правообладатель (правообладатели):		1.285.	
2.	Вид, номер и дата государственной регистрации права:		2.285.	Долевая собственность, № 16-16-27/011/2006-232 от 29.03.2007, 1/562
3.	Ограничение прав и обременение объекта недвижимости:			
	3.285.1.	вид:	Аренда (в том числе, субаренда)	
		дата государственной регистрации:	28.04.2007	
		номер государственной регистрации:	16-16-27/005/2007-071	
		срок, на который установлено ограничение прав и обременение объекта недвижимости:	с 28.04.2007 по 28.04.2056	
		лицо, в пользу которого установлено ограничение прав и обременение объекта недвижимости:	Общество с ограниченной ответственностью "Агрофирма "Восток", ИНН: 1647010216	
		основание государственной регистрации:	'Договор аренды земельного участка сельскохозяйственного назначения с множественностью лиц на стороне арендодателя' №125 от 12.04.2007, СПК "Тукай"	

Государственный регистратор		ФГИС ЕГРН
полное наименование должности	подпись	инициалы, фамилия

М.П.

Земельный участок			
(вид объекта недвижимости)			
Лист № ___ Раздела **2**	Всего листов раздела **2:** ___	Всего разделов: ___	Всего листов выписки: ___
16.04.2022№ 99/2022/461138854			
Кадастровый номер:		**16:19:000000:453(единое землепользование)**	

1.	Правообладатель (правообладатели):		1.286.	
2.	Вид, номер и дата государственной регистрации права:		2.286.	Долевая собственность, № 16-16-27/011/2006-232 от 29.03.2007, 1/562
3.	Ограничение прав и обременение объекта недвижимости:			
	3.286.1.	вид:	Аренда (в том числе, субаренда)	
		дата государственной регистрации:	28.04.2007	
		номер государственной регистрации:	16-16-27/005/2007-071	
		срок, на который установлено ограничение прав и обременение объекта недвижимости:	с 28.04.2007 по 28.04.2056	
		лицо, в пользу которого установлено ограничение прав и обременение объекта недвижимости:	Общество с ограниченной ответственностью "Агрофирма "Восток", ИНН: 1647010216	
		основание государственной регистрации:	'Договор аренды земельного участка сельскохозяйственного назначения с множественностью лиц на стороне арендодателя' №125 от 12.04.2007, СПК "Тукай"	

Государственный регистратор		ФГИС ЕГРН
полное наименование должности	подпись	инициалы, фамилия

М.П.

Земельный участок			
(вид объекта недвижимости)			
Лист № ___ Раздела **2**	Всего листов раздела **2:** ___	Всего разделов: ___	Всего листов выписки: ___
16.04.2022№ 99/2022/461138854			
Кадастровый номер:		**16:19:000000:453(единое землепользование)**	

1.	Правообладатель (правообладатели):		1.287.	
2.	Вид, номер и дата государственной регистрации права:		2.287.	Долевая собственность, № 16-16-27/011/2006-232 от 29.03.2007, 1/562
3.	Ограничение прав и обременение объекта недвижимости:			
	3.287.1.	вид:	Аренда (в том числе, субаренда)	
		дата государственной регистрации:	28.04.2007	
		номер государственной регистрации:	16-16-27/005/2007-071	
		срок, на который установлено ограничение прав и обременение объекта недвижимости:	с 28.04.2007 по 28.04.2056	
		лицо, в пользу которого установлено ограничение прав и обременение объекта недвижимости:	Общество с ограниченной ответственностью "Агрофирма "Восток", ИНН: 1647010216	
		основание государственной регистрации:	'Договор аренды земельного участка сельскохозяйственного назначения с множественностью лиц на стороне арендодателя' №125 от 12.04.2007, СПК "Тукай"	

Государственный регистратор		ФГИС ЕГРН
полное наименование должности	подпись	инициалы, фамилия

М.П.

Земельный участок			
(вид объекта недвижимости)			
Лист № ___ Раздела **2**	Всего листов раздела **2:** ___	Всего разделов: ___	Всего листов выписки: ___
16.04.2022№ 99/2022/461138854			
Кадастровый номер:		**16:19:000000:453(единое землепользование)**	

1.	Правообладатель (правообладатели):		1.288.	
2.	Вид, номер и дата государственной регистрации права:		2.288.	Долевая собственность, № 16-16-27/011/2006-232 от 29.03.2007, 1/562
3.	Ограничение прав и обременение объекта недвижимости:			
	3.288.1.	вид:	Аренда (в том числе, субаренда)	
		дата государственной регистрации:	28.04.2007	
		номер государственной регистрации:	16-16-27/005/2007-071	
		срок, на который установлено ограничение прав и обременение объекта недвижимости:	с 28.04.2007 по 28.04.2056	
		лицо, в пользу которого установлено ограничение прав и обременение объекта недвижимости:	Общество с ограниченной ответственностью "Агрофирма "Восток", ИНН: 1647010216	
		основание государственной регистрации:	'Договор аренды земельного участка сельскохозяйственного назначения с множественностью лиц на стороне арендодателя' №125 от 12.04.2007, СПК "Тукай"	

Государственный регистратор		ФГИС ЕГРН
полное наименование должности	подпись	инициалы, фамилия

М.П.

Земельный участок			
(вид объекта недвижимости)			
Лист № ___ Раздела **2**	Всего листов раздела **2:** ___	Всего разделов: ___	Всего листов выписки: ___
16.04.2022№ 99/2022/461138854			
Кадастровый номер:		**16:19:000000:453(единое землепользование)**	

1.	Правообладатель (правообладатели):		1.289.	
2.	Вид, номер и дата государственной регистрации права:		2.289.	Долевая собственность, № 16-16-27/006/2007-493 от 28.05.2007, 2/562
3.	Ограничение прав и обременение объекта недвижимости:			
	3.289.1.	вид:	Аренда (в том числе, субаренда)	
		дата государственной регистрации:	28.04.2007	
		номер государственной регистрации:	16-16-27/005/2007-071	
		срок, на который установлено ограничение прав и обременение объекта недвижимости:	с 28.04.2007 по 28.04.2056	
		лицо, в пользу которого установлено ограничение прав и обременение объекта недвижимости:	Общество с ограниченной ответственностью "Агрофирма "Восток", ИНН: 1647010216	
		основание государственной регистрации:	'Договор аренды земельного участка сельскохозяйственного назначения с множественностью лиц на стороне арендодателя' №125 от 12.04.2007, СПК "Тукай"	

Государственный регистратор		ФГИС ЕГРН
полное наименование должности	подпись	инициалы, фамилия

М.П.

Земельный участок			
(вид объекта недвижимости)			
Лист № ___ Раздела **2**	Всего листов раздела **2:** ___	Всего разделов: ___	Всего листов выписки: ___
16.04.2022№ 99/2022/461138854			
Кадастровый номер:		**16:19:000000:453(единое землепользование)**	

1.	Правообладатель (правообладатели):		1.290.	
2.	Вид, номер и дата государственной регистрации права:		2.290.	Долевая собственность, № 16-16-27/008/2007-268 от 24.07.2007, 1/562
3.	Ограничение прав и обременение объекта недвижимости:			
	3.290.1.	вид:	Иные ограничения (обременения) прав	
		дата государственной регистрации:	24.07.2007	
		номер государственной регистрации:	16-16-27/005/2007-071	
		срок, на который установлено ограничение прав и обременение объекта недвижимости:	с 24.07.2007 по 28.04.1956	
		лицо, в пользу которого установлено ограничение прав и обременение объекта недвижимости:	Общество с ограниченной ответственностью "Агрофирма "Восток", ИНН: 1647010216	
		основание государственной регистрации:	'Договор аренды земельного участка сельскохозяйственного назначения с множественностью лиц на стороне арендодателя' №125 от 12.04.2007, СПК "Тукай"	

Государственный регистратор		ФГИС ЕГРН
полное наименование должности	подпись	инициалы, фамилия

М.П.

Земельный участок			
(вид объекта недвижимости)			
Лист № ___ Раздела **2**	Всего листов раздела **2:** ___	Всего разделов: ___	Всего листов выписки: ___
16.04.2022№ 99/2022/461138854			
Кадастровый номер:		**16:19:000000:453(единое землепользование)**	

1.	Правообладатель (правообладатели):		1.291.	
2.	Вид, номер и дата государственной регистрации права:		2.291.	Долевая собственность, № 16-16-27/008/2007-269 от 24.07.2007, 2/562
3.	Ограничение прав и обременение объекта недвижимости:			
	3.291.1.	вид:	Иные ограничения (обременения) прав	
		дата государственной регистрации:	24.07.2007	
		номер государственной регистрации:	16-16-27/005/2007-071	
		срок, на который установлено ограничение прав и обременение объекта недвижимости:	с 24.07.2007 по 28.04.1956	
		лицо, в пользу которого установлено ограничение прав и обременение объекта недвижимости:	Общество с ограниченной ответственностью "Агрофирма "Восток", ИНН: 1647010216	
		основание государственной регистрации:	'Договор аренды земельного участка сельскохозяйственного назначения с множественностью лиц на стороне арендодателя' №125 от 12.04.2007, СПК "Тукай"	

Государственный регистратор		ФГИС ЕГРН
полное наименование должности	подпись	инициалы, фамилия

М.П.

Земельный участок			
(вид объекта недвижимости)			
Лист № ___ Раздела **2**	Всего листов раздела **2:** ___	Всего разделов: ___	Всего листов выписки: ___
16.04.2022№ 99/2022/461138854			
Кадастровый номер:		**16:19:000000:453(единое землепользование)**	

1.	Правообладатель (правообладатели):		1.292.	
2.	Вид, номер и дата государственной регистрации права:		2.292.	Долевая собственность, № 16-16-27/010/2007-022 от 25.08.2007, 2/562
3.	Ограничение прав и обременение объекта недвижимости:			
	3.292.1.	вид:	Иные ограничения (обременения) прав	
		дата государственной регистрации:	25.08.2007	
		номер государственной регистрации:	16-16-27/005/2007-071	
		срок, на который установлено ограничение прав и обременение объекта недвижимости:	с 25.08.2007 по 28.04.1956	
		лицо, в пользу которого установлено ограничение прав и обременение объекта недвижимости:	Общество с ограниченной ответственностью "Агрофирма "Восток", ИНН: 1647010216	
		основание государственной регистрации:	'Договор аренды земельного участка сельскохозяйственного назначения с множественностью лиц на стороне арендодателя' №125 от 12.04.2007, СПК "Тукай"	

Государственный регистратор		ФГИС ЕГРН
полное наименование должности	подпись	инициалы, фамилия

М.П.

Земельный участок			
(вид объекта недвижимости)			
Лист № ___ Раздела **2**	Всего листов раздела **2:** ___	Всего разделов: ___	Всего листов выписки: ___
16.04.2022№ 99/2022/461138854			
Кадастровый номер:		**16:19:000000:453(единое землепользование)**	

1.	Правообладатель (правообладатели):		1.293.	
2.	Вид, номер и дата государственной регистрации права:		2.293.	Долевая собственность, № 16-16-27/013/2007-287 от 19.11.2007, 1/562
3.	Ограничение прав и обременение объекта недвижимости:			
	3.293.1.	вид:	Иные ограничения (обременения) прав	
		дата государственной регистрации:	19.11.2007	
		номер государственной регистрации:	16-16-27/005/2007-071	
		срок, на который установлено ограничение прав и обременение объекта недвижимости:	с 19.11.2007 по 28.04.2056	
		лицо, в пользу которого установлено ограничение прав и обременение объекта недвижимости:	Общество с ограниченной ответственностью "Агрофирма "Восток", ИНН: 1647010216	
		основание государственной регистрации:	'Договор аренды земельного участка сельскохозяйственного назначения с множественностью лиц на стороне арендодателя' №125 от 12.04.2007, СПК "Тукай"	

Государственный регистратор		ФГИС ЕГРН
полное наименование должности	подпись	инициалы, фамилия

М.П.

Земельный участок			
(вид объекта недвижимости)			
Лист № ___ Раздела **2**	Всего листов раздела **2:** ___	Всего разделов: ___	Всего листов выписки: ___
16.04.2022№ 99/2022/461138854			
Кадастровый номер:		**16:19:000000:453(единое землепользование)**	

1.	Правообладатель (правообладатели):		1.294.	
2.	Вид, номер и дата государственной регистрации права:		2.294.	Долевая собственность, № 16-16-27/002/2008-566 от 20.03.2008, 1/3372
3.	Ограничение прав и обременение объекта недвижимости:			
	3.294.1.	вид:	Иные ограничения (обременения) прав	
		дата государственной регистрации:	20.03.2008	
		номер государственной регистрации:	16-16-27/002/2008-566	
		срок, на который установлено ограничение прав и обременение объекта недвижимости:	с 20.03.2008 по 28.04.2056	
		лицо, в пользу которого установлено ограничение прав и обременение объекта недвижимости:	Общество с ограниченной ответственностью "Агрофирма "Восток", ИНН: 1647010216	
		основание государственной регистрации:	'Договор аренды земельного участка сельскохозяйственного назначения с множественностью лиц на стороне арендодателя' №125 от 12.04.2007, СПК "Тукай"	

Государственный регистратор		ФГИС ЕГРН
полное наименование должности	подпись	инициалы, фамилия

М.П.

Земельный участок			
(вид объекта недвижимости)			
Лист № ___ Раздела **2**	Всего листов раздела **2:** ___	Всего разделов: ___	Всего листов выписки: ___
16.04.2022№ 99/2022/461138854			
Кадастровый номер:		**16:19:000000:453(единое землепользование)**	

1.	Правообладатель (правообладатели):		1.295.	
2.	Вид, номер и дата государственной регистрации права:		2.295.	Долевая собственность, № 16-16-27/002/2008-567 от 20.03.2008, 1/3372
3.	Ограничение прав и обременение объекта недвижимости:			
	3.295.1.	вид:	Иные ограничения (обременения) прав	
		дата государственной регистрации:	20.03.2008	
		номер государственной регистрации:	16-16-27/002/2008-567	
		срок, на который установлено ограничение прав и обременение объекта недвижимости:	с 20.03.2008 по 28.04.2056	
		лицо, в пользу которого установлено ограничение прав и обременение объекта недвижимости:	Общество с ограниченной ответственностью "Агрофирма "Восток", ИНН: 1647010216	
		основание государственной регистрации:	'Договор аренды земельного участка сельскохозяйственного назначения с множественностью лиц на стороне арендодателя' №125 от 12.04.2007, СПК "Тукай"	

Государственный регистратор		ФГИС ЕГРН
полное наименование должности	подпись	инициалы, фамилия

М.П.

Земельный участок			
(вид объекта недвижимости)			
Лист № ___ Раздела **2**	Всего листов раздела **2:** ___	Всего разделов: ___	Всего листов выписки: ___
16.04.2022№ 99/2022/461138854			
Кадастровый номер:		**16:19:000000:453(единое землепользование)**	

1.	Правообладатель (правообладатели):		1.296.	
2.	Вид, номер и дата государственной регистрации права:		2.296.	Долевая собственность, № 16-16-27/002/2008-549 от 20.03.2008, 1/3372
3.	Ограничение прав и обременение объекта недвижимости:			
	3.296.1.	вид:	Иные ограничения (обременения) прав	
		дата государственной регистрации:	20.03.2008	
		номер государственной регистрации:	16-16-27/002/2008-549	
		срок, на который установлено ограничение прав и обременение объекта недвижимости:	с 20.03.2008 по 28.04.2056	
		лицо, в пользу которого установлено ограничение прав и обременение объекта недвижимости:	Общество с ограниченной ответственностью "Агрофирма "Восток", ИНН: 1647010216	
		основание государственной регистрации:	'Договор аренды земельного участка сельскохозяйственного назначения с множественностью лиц на стороне арендодателя' №125 от 12.04.2007, СПК "Тукай"	

Государственный регистратор		ФГИС ЕГРН
полное наименование должности	подпись	инициалы, фамилия

М.П.

Земельный участок			
(вид объекта недвижимости)			
Лист № ___ Раздела **2**	Всего листов раздела **2:** ___	Всего разделов: ___	Всего листов выписки: ___
16.04.2022№ 99/2022/461138854			
Кадастровый номер:		**16:19:000000:453(единое землепользование)**	

1.	Правообладатель (правообладатели):		1.297.	
2.	Вид, номер и дата государственной регистрации права:		2.297.	Долевая собственность, № 16-16-27/002/2008-568 от 20.03.2008, 1/3372
3.	Ограничение прав и обременение объекта недвижимости:			
	3.297.1.	вид:	Иные ограничения (обременения) прав	
		дата государственной регистрации:	20.03.2008	
		номер государственной регистрации:	16-16-27/002/2008-568	
		срок, на который установлено ограничение прав и обременение объекта недвижимости:	с 20.03.2008 по 28.04.2056	
		лицо, в пользу которого установлено ограничение прав и обременение объекта недвижимости:	Общество с ограниченной ответственностью "Агрофирма "Восток", ИНН: 1647010216	
		основание государственной регистрации:	'Договор аренды земельного участка сельскохозяйственного назначения с множественностью лиц на стороне арендодателя' №125 от 12.04.2007, СПК "Тукай"	

Государственный регистратор		ФГИС ЕГРН
полное наименование должности	подпись	инициалы, фамилия

М.П.

Земельный участок			
(вид объекта недвижимости)			
Лист № ___ Раздела **2**	Всего листов раздела **2:** ___	Всего разделов: ___	Всего листов выписки: ___
16.04.2022№ 99/2022/461138854			
Кадастровый номер:		**16:19:000000:453(единое землепользование)**	

1.	Правообладатель (правообладатели):		1.298.	
2.	Вид, номер и дата государственной регистрации права:		2.298.	Долевая собственность, № 16-16-27/004/2008-332 от 29.04.2008, 1/562
3.	Ограничение прав и обременение объекта недвижимости:			
	3.298.1.	вид:	Иные ограничения (обременения) прав	
		дата государственной регистрации:	29.04.2008	
		номер государственной регистрации:	16-16-27/004/2008-332	
		срок, на который установлено ограничение прав и обременение объекта недвижимости:	с 29.04.2008 по 28.04.2056	
		лицо, в пользу которого установлено ограничение прав и обременение объекта недвижимости:	Общество с ограниченной ответственностью "Агрофирма "Восток", ИНН: 1647010216	
		основание государственной регистрации:	'Договор аренды земельного участка сельскохозяйственного назначения с множественностью лиц на стороне арендодателя' №125 от 12.04.2007, СПК "Тукай"	

Государственный регистратор		ФГИС ЕГРН
полное наименование должности	подпись	инициалы, фамилия

М.П.

Земельный участок			
(вид объекта недвижимости)			
Лист № ___ Раздела **2**	Всего листов раздела **2:** ___	Всего разделов: ___	Всего листов выписки: ___
16.04.2022№ 99/2022/461138854			
Кадастровый номер:		**16:19:000000:453(единое землепользование)**	

1.	Правообладатель (правообладатели):		1.299.	
2.	Вид, номер и дата государственной регистрации права:		2.299.	Долевая собственность, № 16-16-27/004/2008-521 от 06.05.2008, 1/562
3.	Ограничение прав и обременение объекта недвижимости:			
	3.299.1.	вид:	Иные ограничения (обременения) прав	
		дата государственной регистрации:	06.05.2008	
		номер государственной регистрации:	16-16-27/004/2008-521	
		срок, на который установлено ограничение прав и обременение объекта недвижимости:	с 06.05.2008 по 28.04.2056	
		лицо, в пользу которого установлено ограничение прав и обременение объекта недвижимости:	Общество с ограниченной ответственностью "Агрофирма "Восток", ИНН: 1647010216	
		основание государственной регистрации:	'Договор аренды земельного участка сельскохозяйственного назначения с множественностью лиц на стороне арендодателя' №125 от 12.04.2007, СПК "Тукай"	

Государственный регистратор		ФГИС ЕГРН
полное наименование должности	подпись	инициалы, фамилия

М.П.

Земельный участок			
(вид объекта недвижимости)			
Лист № ___ Раздела **2**	Всего листов раздела **2:** ___	Всего разделов: ___	Всего листов выписки: ___
16.04.2022№ 99/2022/461138854			
Кадастровый номер:		**16:19:000000:453(единое землепользование)**	

1.	Правообладатель (правообладатели):		1.300.	
2.	Вид, номер и дата государственной регистрации права:		2.300.	Долевая собственность, № 16-16-27/006/2008-093 от 03.06.2008, 1/562
3.	Ограничение прав и обременение объекта недвижимости:			
	3.300.1.	вид:	Иные ограничения (обременения) прав	
		дата государственной регистрации:	03.06.2008	
		номер государственной регистрации:	16-16-27/006/2008-093	
		срок, на который установлено ограничение прав и обременение объекта недвижимости:	с 03.06.2008 по 28.04.2056	
		лицо, в пользу которого установлено ограничение прав и обременение объекта недвижимости:	Общество с ограниченной ответственностью "Агрофирма "Восток", ИНН: 1647010216	
		основание государственной регистрации:	'Договор аренды земельного участка сельскохозяйственного назначения с множественностью лиц на стороне арендодателя' №125 от 12.04.2007, СПК "Тукай"	

Государственный регистратор		ФГИС ЕГРН
полное наименование должности	подпись	инициалы, фамилия

М.П.

Земельный участок			
(вид объекта недвижимости)			
Лист № ___ Раздела **2**	Всего листов раздела **2:** ___	Всего разделов: ___	Всего листов выписки: ___
16.04.2022№ 99/2022/461138854			
Кадастровый номер:		**16:19:000000:453(единое землепользование)**	

1.	Правообладатель (правообладатели):		1.301.	
2.	Вид, номер и дата государственной регистрации права:		2.301.	Долевая собственность, № 16-16-27/007/2008-545 от 09.07.2008, 1/562
3.	Ограничение прав и обременение объекта недвижимости:			
	3.301.1.	вид:	Иные ограничения (обременения) прав	
		дата государственной регистрации:	09.07.2008	
		номер государственной регистрации:	16-16-27/007/2008-545	
		срок, на который установлено ограничение прав и обременение объекта недвижимости:	с 09.07.2008 по 28.04.2056	
		лицо, в пользу которого установлено ограничение прав и обременение объекта недвижимости:	Общество с ограниченной ответственностью "Агрофирма "Восток", ИНН: 1647010216	
		основание государственной регистрации:	'Договор аренды земельного участка сельскохозяйственного назначения с множественностью лиц на стороне арендодателя' №125 от 12.04.2007, СПК "Тукай"	

Государственный регистратор		ФГИС ЕГРН
полное наименование должности	подпись	инициалы, фамилия

М.П.

Земельный участок			
(вид объекта недвижимости)			
Лист № ___ Раздела **2**	Всего листов раздела **2:** ___	Всего разделов: ___	Всего листов выписки: ___
16.04.2022№ 99/2022/461138854			
Кадастровый номер:		**16:19:000000:453(единое землепользование)**	

1.	Правообладатель (правообладатели):		1.302.	
2.	Вид, номер и дата государственной регистрации права:		2.302.	Долевая собственность, № 16-16-27/008/2008-397 от 18.07.2008, 2/562
3.	Ограничение прав и обременение объекта недвижимости:			
	3.302.1.	вид:	Аренда (в том числе, субаренда)	
		дата государственной регистрации:	28.04.2007	
		номер государственной регистрации:	16-16-27/005/2007-071	
		срок, на который установлено ограничение прав и обременение объекта недвижимости:	с 28.04.2007 по 28.04.2056	
		лицо, в пользу которого установлено ограничение прав и обременение объекта недвижимости:	Общество с ограниченной ответственностью "Агрофирма "Восток", ИНН: 1647010216	
		основание государственной регистрации:	'Договор аренды земельного участка сельскохозяйственного назначения с множественностью лиц на стороне арендодателя' №125 от 12.04.2007, СПК "Тукай"	

Государственный регистратор		ФГИС ЕГРН
полное наименование должности	подпись	инициалы, фамилия

М.П.

Земельный участок			
(вид объекта недвижимости)			
Лист № ___ Раздела **2**	Всего листов раздела **2:** ___	Всего разделов: ___	Всего листов выписки: ___
16.04.2022№ 99/2022/461138854			
Кадастровый номер:		**16:19:000000:453(единое землепользование)**	

1.	Правообладатель (правообладатели):		1.303.	
2.	Вид, номер и дата государственной регистрации права:		2.303.	Долевая собственность, № 16-16-27/014/2008-459 от 20.11.2008, 1/562
3.	Ограничение прав и обременение объекта недвижимости:			
	3.303.1.	вид:	Иные ограничения (обременения) прав	
		дата государственной регистрации:	20.11.2008	
		номер государственной регистрации:	16-16-27/014/2008-459	
		срок, на который установлено ограничение прав и обременение объекта недвижимости:	с 20.11.2008 по 28.04.2056	
		лицо, в пользу которого установлено ограничение прав и обременение объекта недвижимости:	Общество с ограниченной ответственностью "Агрофирма "Восток", ИНН: 1647010216	
		основание государственной регистрации:	'Договор аренды земельного участка сельскохозяйственного назначения с множественностью лиц на стороне арендодателя' №125 от 12.04.2007, СПК "Тукай"	

Государственный регистратор		ФГИС ЕГРН
полное наименование должности	подпись	инициалы, фамилия

М.П.

Земельный участок			
(вид объекта недвижимости)			
Лист № ___ Раздела **2**	Всего листов раздела **2:** ___	Всего разделов: ___	Всего листов выписки: ___
16.04.2022№ 99/2022/461138854			
Кадастровый номер:		**16:19:000000:453(единое землепользование)**	

1.	Правообладатель (правообладатели):		1.304.	
2.	Вид, номер и дата государственной регистрации права:		2.304.	Долевая собственность, № 16-16-27/017/2008-095 от 15.01.2009, 1/1124
3.	Ограничение прав и обременение объекта недвижимости:			
	3.304.1.	вид:	Иные ограничения (обременения) прав	
		дата государственной регистрации:	15.01.2009	
		номер государственной регистрации:	16-16-27/017/2008-095	
		срок, на который установлено ограничение прав и обременение объекта недвижимости:	с 15.01.2009 по 28.04.2056	
		лицо, в пользу которого установлено ограничение прав и обременение объекта недвижимости:	Общество с ограниченной ответственностью "Агрофирма "Восток", ИНН: 1647010216	
		основание государственной регистрации:	'Договор аренды земельного участка сельскохозяйственного назначения с множественностью лиц на стороне арендодателя' №125 от 12.04.2007, СПК "Тукай"	

Государственный регистратор		ФГИС ЕГРН
полное наименование должности	подпись	инициалы, фамилия

М.П.

Земельный участок			
(вид объекта недвижимости)			
Лист № ___ Раздела **2**	Всего листов раздела **2:** ___	Всего разделов: ___	Всего листов выписки: ___
16.04.2022№ 99/2022/461138854			
Кадастровый номер:		**16:19:000000:453(единое землепользование)**	

1.	Правообладатель (правообладатели):		1.305.	
2.	Вид, номер и дата государственной регистрации права:		2.305.	Долевая собственность, № 16-16-27/017/2008-092 от 15.01.2009, 1/1124
3.	Ограничение прав и обременение объекта недвижимости:			
	3.305.1.	вид:	Иные ограничения (обременения) прав	
		дата государственной регистрации:	15.01.2009	
		номер государственной регистрации:	16-16-27/017/2008-092	
		срок, на который установлено ограничение прав и обременение объекта недвижимости:	с 15.01.2009 по 28.04.2056	
		лицо, в пользу которого установлено ограничение прав и обременение объекта недвижимости:	Общество с ограниченной ответственностью "Агрофирма "Восток", ИНН: 1647010216	
		основание государственной регистрации:	'Договор аренды земельного участка сельскохозяйственного назначения с множественностью лиц на стороне арендодателя' №125 от 12.04.2007, СПК "Тукай"	

Государственный регистратор		ФГИС ЕГРН
полное наименование должности	подпись	инициалы, фамилия

М.П.

Земельный участок			
(вид объекта недвижимости)			
Лист № ___ Раздела **2**	Всего листов раздела **2:** ___	Всего разделов: ___	Всего листов выписки: ___
16.04.2022№ 99/2022/461138854			
Кадастровый номер:		**16:19:000000:453(единое землепользование)**	

1.	Правообладатель (правообладатели):		1.306.	
2.	Вид, номер и дата государственной регистрации права:		2.306.	Долевая собственность, № 16-16-27/003/2009-463 от 20.04.2009, 1/1124
3.	Ограничение прав и обременение объекта недвижимости:			
	3.306.1.	вид:	Иные ограничения (обременения) прав	
		дата государственной регистрации:	20.04.2009	
		номер государственной регистрации:	16-16-27/003/2009-463	
		срок, на который установлено ограничение прав и обременение объекта недвижимости:	с 20.04.2009 по 28.04.2056	
		лицо, в пользу которого установлено ограничение прав и обременение объекта недвижимости:	Общество с ограниченной ответственностью "Агрофирма "Восток", ИНН: 1647010216	
		основание государственной регистрации:	'Договор аренды земельного участка сельскохозяйственного назначения с множественностью лиц на стороне арендодателя' №125 от 12.04.2007, СПК "Тукай"	

Государственный регистратор		ФГИС ЕГРН
полное наименование должности	подпись	инициалы, фамилия

М.П.

Земельный участок			
(вид объекта недвижимости)			
Лист № ___ Раздела **2**	Всего листов раздела **2:** ___	Всего разделов: ___	Всего листов выписки: ___
16.04.2022№ 99/2022/461138854			
Кадастровый номер:		**16:19:000000:453(единое землепользование)**	

1.	Правообладатель (правообладатели):		1.307.	
2.	Вид, номер и дата государственной регистрации права:		2.307.	Долевая собственность, № 16-16-27/003/2009-462 от 20.04.2009, 1/1124
3.	Ограничение прав и обременение объекта недвижимости:			
	3.307.1.	вид:	Иные ограничения (обременения) прав	
		дата государственной регистрации:	20.04.2009	
		номер государственной регистрации:	16-16-27/003/2009-462	
		срок, на который установлено ограничение прав и обременение объекта недвижимости:	с 20.04.2009 по 28.04.2056	
		лицо, в пользу которого установлено ограничение прав и обременение объекта недвижимости:	Общество с ограниченной ответственностью "Агрофирма "Восток", ИНН: 1647010216	
		основание государственной регистрации:	'Договор аренды земельного участка сельскохозяйственного назначения с множественностью лиц на стороне арендодателя' №125 от 12.04.2007, СПК "Тукай"	

Государственный регистратор		ФГИС ЕГРН
полное наименование должности	подпись	инициалы, фамилия

М.П.

Земельный участок			
(вид объекта недвижимости)			
Лист № ___ Раздела **2**	Всего листов раздела **2:** ___	Всего разделов: ___	Всего листов выписки: ___
16.04.2022№ 99/2022/461138854			
Кадастровый номер:		**16:19:000000:453(единое землепользование)**	

1.	Правообладатель (правообладатели):		1.308.	
2.	Вид, номер и дата государственной регистрации права:		2.308.	Долевая собственность, № 16-16-27/004/2009-251 от 04.05.2009, 1/562
3.	Ограничение прав и обременение объекта недвижимости:			
	3.308.1.	вид:	Иные ограничения (обременения) прав	
		дата государственной регистрации:	04.05.2009	
		номер государственной регистрации:	16-16-27/004/2009-251	
		срок, на который установлено ограничение прав и обременение объекта недвижимости:	с 04.05.2009 по 28.04.2056	
		лицо, в пользу которого установлено ограничение прав и обременение объекта недвижимости:	Общество с ограниченной ответственностью "Агрофирма "Восток", ИНН: 1647010216	
		основание государственной регистрации:	'Договор аренды земельного участка сельскохозяйственного назначения с множественностью лиц на стороне арендодателя' №125 от 12.04.2007, СПК "Тукай"	

Государственный регистратор		ФГИС ЕГРН
полное наименование должности	подпись	инициалы, фамилия

М.П.

Земельный участок			
(вид объекта недвижимости)			
Лист № ___ Раздела **2**	Всего листов раздела **2:** ___	Всего разделов: ___	Всего листов выписки: ___
16.04.2022№ 99/2022/461138854			
Кадастровый номер:		**16:19:000000:453(единое землепользование)**	

1.	Правообладатель (правообладатели):		1.309.	
2.	Вид, номер и дата государственной регистрации права:		2.309.	Долевая собственность, № 16-16-27/004/2009-596 от 19.05.2009, 1/3934
3.	Ограничение прав и обременение объекта недвижимости:			
	3.309.1.	вид:	Иные ограничения (обременения) прав	
		дата государственной регистрации:	19.05.2009	
		номер государственной регистрации:	16-16-27/004/2009-596	
		срок, на который установлено ограничение прав и обременение объекта недвижимости:	с 19.05.2009 по 28.04.2056	
		лицо, в пользу которого установлено ограничение прав и обременение объекта недвижимости:	Общество с ограниченной ответственностью "Агрофирма "Восток", ИНН: 1647010216	
		основание государственной регистрации:	'Договор аренды земельного участка сельскохозяйственного назначения с множественностью лиц на стороне арендодателя' №125 от 12.04.2007, СПК "Тукай"	

Государственный регистратор		ФГИС ЕГРН
полное наименование должности	подпись	инициалы, фамилия

М.П.

Земельный участок			
(вид объекта недвижимости)			
Лист № ___ Раздела **2**	Всего листов раздела **2:** ___	Всего разделов: ___	Всего листов выписки: ___
16.04.2022№ 99/2022/461138854			
Кадастровый номер:		**16:19:000000:453(единое землепользование)**	

1.	Правообладатель (правообладатели):		1.310.	
2.	Вид, номер и дата государственной регистрации права:		2.310.	Долевая собственность, № 16-16-27/005/2009-422 от 08.06.2009, 1/562
3.	Ограничение прав и обременение объекта недвижимости:			
	3.310.1.	вид:	Иные ограничения (обременения) прав	
		дата государственной регистрации:	08.06.2009	
		номер государственной регистрации:	16-16-27/005/2009-422	
		срок, на который установлено ограничение прав и обременение объекта недвижимости:	с 08.06.2009 по 28.04.2056	
		лицо, в пользу которого установлено ограничение прав и обременение объекта недвижимости:	Общество с ограниченной ответственностью "Агрофирма "Восток", ИНН: 1647010216	
		основание государственной регистрации:	'Договор аренды земельного участка сельскохозяйственного назначения с множественностью лиц на стороне арендодателя' №125 от 12.04.2007, СПК "Тукай"	

Государственный регистратор		ФГИС ЕГРН
полное наименование должности	подпись	инициалы, фамилия

М.П.

Земельный участок			
(вид объекта недвижимости)			
Лист № ___ Раздела **2**	Всего листов раздела **2:** ___	Всего разделов: ___	Всего листов выписки: ___
16.04.2022№ 99/2022/461138854			
Кадастровый номер:		**16:19:000000:453(единое землепользование)**	

1.	Правообладатель (правообладатели):		1.311.	
2.	Вид, номер и дата государственной регистрации права:		2.311.	Долевая собственность, № 16-16-27/007/2009-398 от 18.07.2009, 1/562
3.	Ограничение прав и обременение объекта недвижимости:			
	3.311.1.	вид:	Иные ограничения (обременения) прав	
		дата государственной регистрации:	18.07.2009	
		номер государственной регистрации:	16-16-27/007/2009-398	
		срок, на который установлено ограничение прав и обременение объекта недвижимости:	с 18.07.2009 по 28.04.2056	
		лицо, в пользу которого установлено ограничение прав и обременение объекта недвижимости:	Общество с ограниченной ответственностью "Агрофирма "Восток", ИНН: 1647010216	
		основание государственной регистрации:	'Договор аренды земельного участка сельскохозяйственного назначения с множественностью лиц на стороне арендодателя' №125 от 12.04.2007, СПК "Тукай"	

Государственный регистратор		ФГИС ЕГРН
полное наименование должности	подпись	инициалы, фамилия

М.П.

Земельный участок			
(вид объекта недвижимости)			
Лист № ___ Раздела **2**	Всего листов раздела **2:** ___	Всего разделов: ___	Всего листов выписки: ___
16.04.2022№ 99/2022/461138854			
Кадастровый номер:		**16:19:000000:453(единое землепользование)**	

1.	Правообладатель (правообладатели):		1.312.	
2.	Вид, номер и дата государственной регистрации права:		2.312.	Долевая собственность, № 16-16-27/009/2009-391 от 02.09.2009, 1/2248
3.	Ограничение прав и обременение объекта недвижимости:			
	3.312.1.	вид:	Иные ограничения (обременения) прав	
		дата государственной регистрации:	02.09.2009	
		номер государственной регистрации:	16-16-27/009/2009-391	
		срок, на который установлено ограничение прав и обременение объекта недвижимости:	с 02.09.2009 по 28.04.2056	
		лицо, в пользу которого установлено ограничение прав и обременение объекта недвижимости:	Общество с ограниченной ответственностью "Агрофирма "Восток", ИНН: 1647010216	
		основание государственной регистрации:	'Договор аренды земельного участка сельскохозяйственного назначения с множественностью лиц на стороне арендодателя' №125 от 12.04.2007, СПК "Тукай"	

Государственный регистратор		ФГИС ЕГРН
полное наименование должности	подпись	инициалы, фамилия

М.П.

Земельный участок			
(вид объекта недвижимости)			
Лист № ___ Раздела **2**	Всего листов раздела **2:** ___	Всего разделов: ___	Всего листов выписки: ___
16.04.2022№ 99/2022/461138854			
Кадастровый номер:		**16:19:000000:453(единое землепользование)**	

1.	Правообладатель (правообладатели):		1.313.	
2.	Вид, номер и дата государственной регистрации права:		2.313.	Долевая собственность, № 16-16-27/009/2009-394 от 02.09.2009, 1/2248
3.	Ограничение прав и обременение объекта недвижимости:			
	3.313.1.	вид:	Иные ограничения (обременения) прав	
		дата государственной регистрации:	02.09.2009	
		номер государственной регистрации:	16-16-27/009/2009-394	
		срок, на который установлено ограничение прав и обременение объекта недвижимости:	с 02.09.2009 по 28.04.2056	
		лицо, в пользу которого установлено ограничение прав и обременение объекта недвижимости:	Общество с ограниченной ответственностью "Агрофирма "Восток", ИНН: 1647010216	
		основание государственной регистрации:	'Договор аренды земельного участка сельскохозяйственного назначения с множественностью лиц на стороне арендодателя' №125 от 12.04.2007, СПК "Тукай"	

Государственный регистратор		ФГИС ЕГРН
полное наименование должности	подпись	инициалы, фамилия

М.П.

Земельный участок			
(вид объекта недвижимости)			
Лист № ___ Раздела **2**	Всего листов раздела **2:** ___	Всего разделов: ___	Всего листов выписки: ___
16.04.2022№ 99/2022/461138854			
Кадастровый номер:		**16:19:000000:453(единое землепользование)**	

1.	Правообладатель (правообладатели):		1.314.	
2.	Вид, номер и дата государственной регистрации права:		2.314.	Долевая собственность, № 16-16-27/009/2009-392 от 02.09.2009, 1/2248
3.	Ограничение прав и обременение объекта недвижимости:			
	3.314.1.	вид:	Иные ограничения (обременения) прав	
		дата государственной регистрации:	02.09.2009	
		номер государственной регистрации:	16-16-27/009/2009-392	
		срок, на который установлено ограничение прав и обременение объекта недвижимости:	с 02.09.2009 по 28.04.2056	
		лицо, в пользу которого установлено ограничение прав и обременение объекта недвижимости:	Общество с ограниченной ответственностью "Агрофирма "Восток", ИНН: 1647010216	
		основание государственной регистрации:	'Договор аренды земельного участка сельскохозяйственного назначения с множественностью лиц на стороне арендодателя' №125 от 12.04.2007, СПК "Тукай"	

Государственный регистратор		ФГИС ЕГРН
полное наименование должности	подпись	инициалы, фамилия

М.П.

Земельный участок			
(вид объекта недвижимости)			
Лист № ___ Раздела **2**	Всего листов раздела **2:** ___	Всего разделов: ___	Всего листов выписки: ___
16.04.2022№ 99/2022/461138854			
Кадастровый номер:		**16:19:000000:453(единое землепользование)**	

1.	Правообладатель (правообладатели):		1.315.	
2.	Вид, номер и дата государственной регистрации права:		2.315.	Долевая собственность, № 16-16-27/009/2009-393 от 02.09.2009, 1/2248
3.	Ограничение прав и обременение объекта недвижимости:			
	3.315.1.	вид:	Иные ограничения (обременения) прав	
		дата государственной регистрации:	02.09.2009	
		номер государственной регистрации:	16-16-27/009/2009-393	
		срок, на который установлено ограничение прав и обременение объекта недвижимости:	с 02.09.2009 по 28.04.2056	
		лицо, в пользу которого установлено ограничение прав и обременение объекта недвижимости:	Общество с ограниченной ответственностью "Агрофирма "Восток", ИНН: 1647010216	
		основание государственной регистрации:	'Договор аренды земельного участка сельскохозяйственного назначения с множественностью лиц на стороне арендодателя' №125 от 12.04.2007, СПК "Тукай"	

Государственный регистратор		ФГИС ЕГРН
полное наименование должности	подпись	инициалы, фамилия

М.П.

Земельный участок			
(вид объекта недвижимости)			
Лист № ___ Раздела **2**	Всего листов раздела **2:** ___	Всего разделов: ___	Всего листов выписки: ___
16.04.2022№ 99/2022/461138854			
Кадастровый номер:		**16:19:000000:453(единое землепользование)**	

1.	Правообладатель (правообладатели):		1.316.	
2.	Вид, номер и дата государственной регистрации права:		2.316.	Долевая собственность, № 16-16-27/011/2009-107 от 23.09.2009, 1/562
3.	Ограничение прав и обременение объекта недвижимости:			
	3.316.1.	вид:	Иные ограничения (обременения) прав	
		дата государственной регистрации:	23.09.2009	
		номер государственной регистрации:	16-16-27/011/2009-107	
		срок, на который установлено ограничение прав и обременение объекта недвижимости:	с 23.09.2009 по 28.04.2056	
		лицо, в пользу которого установлено ограничение прав и обременение объекта недвижимости:	Общество с ограниченной ответственностью "Агрофирма "Восток", ИНН: 1647010216	
		основание государственной регистрации:	'Договор аренды земельного участка сельскохозяйственного назначения с множественностью лиц на стороне арендодателя' №125 от 12.04.2007, СПК "Тукай"	

Государственный регистратор		ФГИС ЕГРН
полное наименование должности	подпись	инициалы, фамилия

М.П.

Земельный участок			
(вид объекта недвижимости)			
Лист № ___ Раздела **2**	Всего листов раздела **2:** ___	Всего разделов: ___	Всего листов выписки: ___
16.04.2022№ 99/2022/461138854			
Кадастровый номер:		**16:19:000000:453(единое землепользование)**	

1.	Правообладатель (правообладатели):		1.317.	
2.	Вид, номер и дата государственной регистрации права:		2.317.	Долевая собственность, № 16-16-27/011/2009-286 от 26.09.2009, 1/562
3.	Ограничение прав и обременение объекта недвижимости:			
	3.317.1.	вид:	Иные ограничения (обременения) прав	
		дата государственной регистрации:	26.09.2009	
		номер государственной регистрации:	16-16-27/011/2009-286	
		срок, на который установлено ограничение прав и обременение объекта недвижимости:	с 26.09.2009 по 28.04.2056	
		лицо, в пользу которого установлено ограничение прав и обременение объекта недвижимости:	Общество с ограниченной ответственностью "Агрофирма "Восток", ИНН: 1647010216	
		основание государственной регистрации:	'Договор аренды земельного участка сельскохозяйственного назначения с множественностью лиц на стороне арендодателя' №125 от 12.04.2007, СПК "Тукай"	

Государственный регистратор		ФГИС ЕГРН
полное наименование должности	подпись	инициалы, фамилия

М.П.

Земельный участок			
(вид объекта недвижимости)			
Лист № ___ Раздела **2**	Всего листов раздела **2:** ___	Всего разделов: ___	Всего листов выписки: ___
16.04.2022№ 99/2022/461138854			
Кадастровый номер:		**16:19:000000:453(единое землепользование)**	

1.	Правообладатель (правообладатели):		1.318.	
2.	Вид, номер и дата государственной регистрации права:		2.318.	Долевая собственность, № 16-16-27/012/2009-226 от 14.10.2009, 2/562
3.	Ограничение прав и обременение объекта недвижимости:			
	3.318.1.	вид:	Иные ограничения (обременения) прав	
		дата государственной регистрации:	13.04.2012	
		номер государственной регистрации:	16-16-27/012/2009-226	
		срок, на который установлено ограничение прав и обременение объекта недвижимости:	с 13.04.2012 по 28.04.2056	
		лицо, в пользу которого установлено ограничение прав и обременение объекта недвижимости:	Общество с ограниченной ответственностью "Агрофирма "Восток", ИНН: 1647010216	
		основание государственной регистрации:	'Договор аренды земельного участка сельскохозяйственного назначения с множественностью лиц на стороне арендодателя' №125 от 12.04.2007, СПК "Тукай"	

Государственный регистратор		ФГИС ЕГРН
полное наименование должности	подпись	инициалы, фамилия

М.П.

Земельный участок			
(вид объекта недвижимости)			
Лист № ___ Раздела **2**	Всего листов раздела **2:** ___	Всего разделов: ___	Всего листов выписки: ___
16.04.2022№ 99/2022/461138854			
Кадастровый номер:		**16:19:000000:453(единое землепользование)**	

1.	Правообладатель (правообладатели):		1.319.	
2.	Вид, номер и дата государственной регистрации права:		2.319.	Долевая собственность, № 16-16-27/014/2009-436 от 13.11.2009, 1/2810
3.	Ограничение прав и обременение объекта недвижимости:			
	3.319.1.	вид:	Иные ограничения (обременения) прав	
		дата государственной регистрации:	13.11.2009	
		номер государственной регистрации:	16-16-27/014/2009-436	
		срок, на который установлено ограничение прав и обременение объекта недвижимости:	с 13.11.2009 по 28.04.2056	
		лицо, в пользу которого установлено ограничение прав и обременение объекта недвижимости:	Общество с ограниченной ответственностью "Агрофирма "Восток", ИНН: 1647010216	
		основание государственной регистрации:	'Договор аренды земельного участка сельскохозяйственного назначения с множественностью лиц на стороне арендодателя' №125 от 12.04.2007, СПК "Тукай"	

Государственный регистратор		ФГИС ЕГРН
полное наименование должности	подпись	инициалы, фамилия

М.П.

Земельный участок			
(вид объекта недвижимости)			
Лист № ___ Раздела **2**	Всего листов раздела **2:** ___	Всего разделов: ___	Всего листов выписки: ___
16.04.2022№ 99/2022/461138854			
Кадастровый номер:		**16:19:000000:453(единое землепользование)**	

1.	Правообладатель (правообладатели):		1.320.	
2.	Вид, номер и дата государственной регистрации права:		2.320.	Долевая собственность, № 16-16-27/014/2009-435 от 13.11.2009, 4/2810
3.	Ограничение прав и обременение объекта недвижимости:			
	3.320.1.	вид:	Иные ограничения (обременения) прав	
		дата государственной регистрации:	13.11.2009	
		номер государственной регистрации:	16-16-27/014/2009-435	
		срок, на который установлено ограничение прав и обременение объекта недвижимости:	с 13.11.2009 по 28.04.2056	
		лицо, в пользу которого установлено ограничение прав и обременение объекта недвижимости:	Общество с ограниченной ответственностью "Агрофирма "Восток", ИНН: 1647010216	
		основание государственной регистрации:	'Договор аренды земельного участка сельскохозяйственного назначения с множественностью лиц на стороне арендодателя' №125 от 12.04.2007, СПК "Тукай"	

Государственный регистратор		ФГИС ЕГРН
полное наименование должности	подпись	инициалы, фамилия

М.П.

Земельный участок			
(вид объекта недвижимости)			
Лист № ___ Раздела **2**	Всего листов раздела **2:** ___	Всего разделов: ___	Всего листов выписки: ___
16.04.2022№ 99/2022/461138854			
Кадастровый номер:		**16:19:000000:453(единое землепользование)**	

1.	Правообладатель (правообладатели):		1.321.	
2.	Вид, номер и дата государственной регистрации права:		2.321.	Долевая собственность, № 16-16-27/015/2009-543 от 01.12.2009, 1/562
3.	Ограничение прав и обременение объекта недвижимости:			
	3.321.1.	вид:	Иные ограничения (обременения) прав	
		дата государственной регистрации:	01.12.2009	
		номер государственной регистрации:	16-16-27/015/2009-543	
		срок, на который установлено ограничение прав и обременение объекта недвижимости:	с 01.12.2009 по 28.04.2056	
		лицо, в пользу которого установлено ограничение прав и обременение объекта недвижимости:	Общество с ограниченной ответственностью "Агрофирма "Восток", ИНН: 1647010216	
		основание государственной регистрации:	'Договор аренды земельного участка сельскохозяйственного назначения с множественностью лиц на стороне арендодателя' №125 от 12.04.2007, СПК "Тукай"	

Государственный регистратор		ФГИС ЕГРН
полное наименование должности	подпись	инициалы, фамилия

М.П.

Земельный участок			
(вид объекта недвижимости)			
Лист № ___ Раздела **2**	Всего листов раздела **2:** ___	Всего разделов: ___	Всего листов выписки: ___
16.04.2022№ 99/2022/461138854			
Кадастровый номер:		**16:19:000000:453(единое землепользование)**	

1.	Правообладатель (правообладатели):		1.322.	
2.	Вид, номер и дата государственной регистрации права:		2.322.	Долевая собственность, № 16-16-21/003/2010-404 от 15.02.2010, 1/562
3.	Ограничение прав и обременение объекта недвижимости:			
	3.322.1.	вид:	Иные ограничения (обременения) прав	
		дата государственной регистрации:	15.02.2010	
		номер государственной регистрации:	16-16-21/003/2010-404	
		срок, на который установлено ограничение прав и обременение объекта недвижимости:	с 15.02.2010 по 28.04.2056	
		лицо, в пользу которого установлено ограничение прав и обременение объекта недвижимости:	Общество с ограниченной ответственностью "Агрофирма "Восток", ИНН: 1647010216	
		основание государственной регистрации:	'Договор аренды земельного участка сельскохозяйственного назначения с множественностью лиц на стороне арендодателя' №125 от 12.04.2007, СПК "Тукай"	

Государственный регистратор		ФГИС ЕГРН
полное наименование должности	подпись	инициалы, фамилия

М.П.

Земельный участок			
(вид объекта недвижимости)			
Лист № ___ Раздела **2**	Всего листов раздела **2:** ___	Всего разделов: ___	Всего листов выписки: ___
16.04.2022№ 99/2022/461138854			
Кадастровый номер:		**16:19:000000:453(единое землепользование)**	

1.	Правообладатель (правообладатели):		1.323.	
2.	Вид, номер и дата государственной регистрации права:		2.323.	Долевая собственность, № 16-16-21/003/2010-515 от 16.02.2010, 1/3372
3.	Ограничение прав и обременение объекта недвижимости:			
	3.323.1.	вид:	Иные ограничения (обременения) прав	
		дата государственной регистрации:	16.02.2010	
		номер государственной регистрации:	16-16-21/003/2010-515	
		срок, на который установлено ограничение прав и обременение объекта недвижимости:	с 16.02.2010 по 28.04.2056	
		лицо, в пользу которого установлено ограничение прав и обременение объекта недвижимости:	Общество с ограниченной ответственностью "Агрофирма "Восток", ИНН: 1647010216	
		основание государственной регистрации:	'Договор аренды земельного участка сельскохозяйственного назначения с множественностью лиц на стороне арендодателя' №125 от 12.04.2007, СПК "Тукай"	

Государственный регистратор		ФГИС ЕГРН
полное наименование должности	подпись	инициалы, фамилия

М.П.

Земельный участок			
(вид объекта недвижимости)			
Лист № ___ Раздела **2**	Всего листов раздела **2:** ___	Всего разделов: ___	Всего листов выписки: ___
16.04.2022№ 99/2022/461138854			
Кадастровый номер:		**16:19:000000:453(единое землепользование)**	

1.	Правообладатель (правообладатели):		1.324.	
2.	Вид, номер и дата государственной регистрации права:		2.324.	Долевая собственность, № 16-16-21/007/2010-248 от 02.04.2010, 1/562
3.	Ограничение прав и обременение объекта недвижимости:			
	3.324.1.	вид:	Иные ограничения (обременения) прав	
		дата государственной регистрации:	02.04.2010	
		номер государственной регистрации:	16-16-21/007/2010-248	
		срок, на который установлено ограничение прав и обременение объекта недвижимости:	с 02.04.2010 по 28.04.2056	
		лицо, в пользу которого установлено ограничение прав и обременение объекта недвижимости:	Общество с ограниченной ответственностью "Агрофирма "Восток", ИНН: 1647010216	
		основание государственной регистрации:	'Договор аренды земельного участка сельскохозяйственного назначения с множественностью лиц на стороне арендодателя' №125 от 12.04.2007, СПК "Тукай"	

Государственный регистратор		ФГИС ЕГРН
полное наименование должности	подпись	инициалы, фамилия

М.П.

Земельный участок			
(вид объекта недвижимости)			
Лист № ___ Раздела **2**	Всего листов раздела **2:** ___	Всего разделов: ___	Всего листов выписки: ___
16.04.2022№ 99/2022/461138854			
Кадастровый номер:		**16:19:000000:453(единое землепользование)**	

1.	Правообладатель (правообладатели):		1.325.	
2.	Вид, номер и дата государственной регистрации права:		2.325.	Долевая собственность, № 16-16-21/009/2010-215 от 26.04.2010, 6/3934
3.	Ограничение прав и обременение объекта недвижимости:			
	3.325.1.	вид:	Иные ограничения (обременения) прав	
		дата государственной регистрации:	26.04.2010	
		номер государственной регистрации:	16-16-21/009/2010-215	
		срок, на который установлено ограничение прав и обременение объекта недвижимости:	с 26.04.2010 по 28.04.2056	
		лицо, в пользу которого установлено ограничение прав и обременение объекта недвижимости:	Общество с ограниченной ответственностью "Агрофирма "Восток", ИНН: 1647010216	
		основание государственной регистрации:	'Договор аренды земельного участка сельскохозяйственного назначения с множественностью лиц на стороне арендодателя' №125 от 12.04.2007, СПК "Тукай"	

Государственный регистратор		ФГИС ЕГРН
полное наименование должности	подпись	инициалы, фамилия

М.П.

Земельный участок			
(вид объекта недвижимости)			
Лист № ___ Раздела **2**	Всего листов раздела **2:** ___	Всего разделов: ___	Всего листов выписки: ___
16.04.2022№ 99/2022/461138854			
Кадастровый номер:		**16:19:000000:453(единое землепользование)**	

1.	Правообладатель (правообладатели):		1.326.	
2.	Вид, номер и дата государственной регистрации права:		2.326.	Долевая собственность, № 16-16-21/010/2010-392 от 18.05.2010, 1/562
3.	Ограничение прав и обременение объекта недвижимости:			
	3.326.1.	вид:	Иные ограничения (обременения) прав	
		дата государственной регистрации:	18.05.2010	
		номер государственной регистрации:	16-16-21/010/2010-392	
		срок, на который установлено ограничение прав и обременение объекта недвижимости:	с 18.05.2010 по 28.04.2056	
		лицо, в пользу которого установлено ограничение прав и обременение объекта недвижимости:	Общество с ограниченной ответственностью "Агрофирма "Восток", ИНН: 1647010216	
		основание государственной регистрации:	'Договор аренды земельного участка сельскохозяйственного назначения с множественностью лиц на стороне арендодателя' №125 от 12.04.2007, СПК "Тукай"	

Государственный регистратор		ФГИС ЕГРН
полное наименование должности	подпись	инициалы, фамилия

М.П.

Земельный участок			
(вид объекта недвижимости)			
Лист № ___ Раздела **2**	Всего листов раздела **2:** ___	Всего разделов: ___	Всего листов выписки: ___
16.04.2022№ 99/2022/461138854			
Кадастровый номер:		**16:19:000000:453(единое землепользование)**	

1.	Правообладатель (правообладатели):		1.327.	
2.	Вид, номер и дата государственной регистрации права:		2.327.	Долевая собственность, № 16-16-21/011/2010-549 от 03.06.2010, 1/562
3.	Ограничение прав и обременение объекта недвижимости:			
	3.327.1.	вид:	Иные ограничения (обременения) прав	
		дата государственной регистрации:	03.06.2010	
		номер государственной регистрации:	16-16-21/011/2010-549	
		срок, на который установлено ограничение прав и обременение объекта недвижимости:	с 03.06.2010 по 28.04.2056	
		лицо, в пользу которого установлено ограничение прав и обременение объекта недвижимости:	Общество с ограниченной ответственностью "Агрофирма "Восток", ИНН: 1647010216	
		основание государственной регистрации:	'Договор аренды земельного участка сельскохозяйственного назначения с множественностью лиц на стороне арендодателя' №125 от 12.04.2007, СПК "Тукай"	

Государственный регистратор		ФГИС ЕГРН
полное наименование должности	подпись	инициалы, фамилия

М.П.

Земельный участок			
(вид объекта недвижимости)			
Лист № ___ Раздела **2**	Всего листов раздела **2:** ___	Всего разделов: ___	Всего листов выписки: ___
16.04.2022№ 99/2022/461138854			
Кадастровый номер:		**16:19:000000:453(единое землепользование)**	

1.	Правообладатель (правообладатели):		1.328.	
2.	Вид, номер и дата государственной регистрации права:		2.328.	Долевая собственность, № 16-16-21/013/2010-413 от 01.07.2010, 1/562
3.	Ограничение прав и обременение объекта недвижимости:			
	3.328.1.	вид:	Иные ограничения (обременения) прав	
		дата государственной регистрации:	01.07.2010	
		номер государственной регистрации:	16-16-21/013/2010-413	
		срок, на который установлено ограничение прав и обременение объекта недвижимости:	с 01.07.2010 по 28.04.2056	
		лицо, в пользу которого установлено ограничение прав и обременение объекта недвижимости:	Общество с ограниченной ответственностью "Агрофирма "Восток", ИНН: 1647010216	
		основание государственной регистрации:	'Договор аренды земельного участка сельскохозяйственного назначения с множественностью лиц на стороне арендодателя' №125 от 12.04.2007, СПК "Тукай"	

Государственный регистратор		ФГИС ЕГРН
полное наименование должности	подпись	инициалы, фамилия

М.П.

Земельный участок			
(вид объекта недвижимости)			
Лист № ___ Раздела **2**	Всего листов раздела **2:** ___	Всего разделов: ___	Всего листов выписки: ___
16.04.2022№ 99/2022/461138854			
Кадастровый номер:		**16:19:000000:453(единое землепользование)**	

1.	Правообладатель (правообладатели):		1.329.	
2.	Вид, номер и дата государственной регистрации права:		2.329.	Долевая собственность, № 16-16-21/014/2010-445 от 16.07.2010, 1/562
3.	Ограничение прав и обременение объекта недвижимости:			
	3.329.1.	вид:	Иные ограничения (обременения) прав	
		дата государственной регистрации:	16.07.2010	
		номер государственной регистрации:	16-16-21/014/2010-445	
		срок, на который установлено ограничение прав и обременение объекта недвижимости:	с 16.07.2010 по 28.04.2056	
		лицо, в пользу которого установлено ограничение прав и обременение объекта недвижимости:	Общество с ограниченной ответственностью "Агрофирма "Восток", ИНН: 1647010216	
		основание государственной регистрации:	'Договор аренды земельного участка сельскохозяйственного назначения с множественностью лиц на стороне арендодателя' №125 от 12.04.2007, СПК "Тукай"	

Государственный регистратор		ФГИС ЕГРН
полное наименование должности	подпись	инициалы, фамилия

М.П.

Земельный участок			
(вид объекта недвижимости)			
Лист № ___ Раздела **2**	Всего листов раздела **2:** ___	Всего разделов: ___	Всего листов выписки: ___
16.04.2022№ 99/2022/461138854			
Кадастровый номер:		**16:19:000000:453(единое землепользование)**	

1.	Правообладатель (правообладатели):		1.330.	
2.	Вид, номер и дата государственной регистрации права:		2.330.	Долевая собственность, № 16-16-21/015/2010-206 от 23.07.2010, 1/1124
3.	Ограничение прав и обременение объекта недвижимости:			
	3.330.1.	вид:	Иные ограничения (обременения) прав	
		дата государственной регистрации:	23.07.2010	
		номер государственной регистрации:	16-16-21/015/2010-206	
		срок, на который установлено ограничение прав и обременение объекта недвижимости:	с 23.07.2010 по 28.04.2056	
		лицо, в пользу которого установлено ограничение прав и обременение объекта недвижимости:	Общество с ограниченной ответственностью "Агрофирма "Восток", ИНН: 1647010216	
		основание государственной регистрации:	'Договор аренды земельного участка сельскохозяйственного назначения с множественностью лиц на стороне арендодателя' №125 от 12.04.2007, СПК "Тукай"	

Государственный регистратор		ФГИС ЕГРН
полное наименование должности	подпись	инициалы, фамилия

М.П.

Земельный участок			
(вид объекта недвижимости)			
Лист № ___ Раздела **2**	Всего листов раздела **2:** ___	Всего разделов: ___	Всего листов выписки: ___
16.04.2022№ 99/2022/461138854			
Кадастровый номер:		**16:19:000000:453(единое землепользование)**	

1.	Правообладатель (правообладатели):		1.331.	
2.	Вид, номер и дата государственной регистрации права:		2.331.	Долевая собственность, № 16-16-21/015/2010-522 от 29.07.2010, 3/562
3.	Ограничение прав и обременение объекта недвижимости:			
	3.331.1.	вид:	Аренда (в том числе, субаренда)	
		дата государственной регистрации:	28.04.2007	
		номер государственной регистрации:	16-16-27/005/2007-071	
		срок, на который установлено ограничение прав и обременение объекта недвижимости:	с 28.04.2007 по 28.04.2056	
		лицо, в пользу которого установлено ограничение прав и обременение объекта недвижимости:	Общество с ограниченной ответственностью "Агрофирма "Восток", ИНН: 1647010216	
		основание государственной регистрации:	'Договор аренды земельного участка сельскохозяйственного назначения с множественностью лиц на стороне арендодателя' №125 от 12.04.2007, СПК "Тукай"	

Государственный регистратор		ФГИС ЕГРН
полное наименование должности	подпись	инициалы, фамилия

М.П.

Земельный участок			
(вид объекта недвижимости)			
Лист № ___ Раздела **2**	Всего листов раздела **2:** ___	Всего разделов: ___	Всего листов выписки: ___
16.04.2022№ 99/2022/461138854			
Кадастровый номер:		**16:19:000000:453(единое землепользование)**	

1.	Правообладатель (правообладатели):		1.332.	
2.	Вид, номер и дата государственной регистрации права:		2.332.	Долевая собственность, № 16-16-21/023/2010-235 от 22.10.2010, 1/562
3.	Ограничение прав и обременение объекта недвижимости:			
	3.332.1.	вид:	Иные ограничения (обременения) прав	
		дата государственной регистрации:	22.10.2010	
		номер государственной регистрации:	16-16-21/023/2010-235	
		срок, на который установлено ограничение прав и обременение объекта недвижимости:	с 22.10.2010 по 28.04.2056	
		лицо, в пользу которого установлено ограничение прав и обременение объекта недвижимости:	Общество с ограниченной ответственностью "Агрофирма "Восток", ИНН: 1647010216	
		основание государственной регистрации:	'Договор аренды земельного участка сельскохозяйственного назначения с множественностью лиц на стороне арендодателя' №125 от 12.04.2007, СПК "Тукай"	

Государственный регистратор		ФГИС ЕГРН
полное наименование должности	подпись	инициалы, фамилия

М.П.

Земельный участок			
(вид объекта недвижимости)			
Лист № ___ Раздела **2**	Всего листов раздела **2:** ___	Всего разделов: ___	Всего листов выписки: ___
16.04.2022№ 99/2022/461138854			
Кадастровый номер:		**16:19:000000:453(единое землепользование)**	

1.	Правообладатель (правообладатели):		1.333.	
2.	Вид, номер и дата государственной регистрации права:		2.333.	Долевая собственность, № 16-16-21/027/2010-144 от 29.11.2010, 1/562
3.	Ограничение прав и обременение объекта недвижимости:			
	3.333.1.	вид:	Иные ограничения (обременения) прав	
		дата государственной регистрации:	29.11.2010	
		номер государственной регистрации:	16-16-21/027/2010-144	
		срок, на который установлено ограничение прав и обременение объекта недвижимости:	с 29.11.2010 по 28.04.2056	
		лицо, в пользу которого установлено ограничение прав и обременение объекта недвижимости:	Общество с ограниченной ответственностью "Агрофирма "Восток", ИНН: 1647010216	
		основание государственной регистрации:	'Договор аренды земельного участка сельскохозяйственного назначения с множественностью лиц на стороне арендодателя' №125 от 12.04.2007, СПК "Тукай"	

Государственный регистратор		ФГИС ЕГРН
полное наименование должности	подпись	инициалы, фамилия

М.П.

Земельный участок			
(вид объекта недвижимости)			
Лист № ___ Раздела **2**	Всего листов раздела **2:** ___	Всего разделов: ___	Всего листов выписки: ___
16.04.2022№ 99/2022/461138854			
Кадастровый номер:		**16:19:000000:453(единое землепользование)**	

1.	Правообладатель (правообладатели):		1.334.	
2.	Вид, номер и дата государственной регистрации права:		2.334.	Долевая собственность, № 16-16-21/006/2011-490 от 28.02.2011, 2/562
3.	Ограничение прав и обременение объекта недвижимости:			
	3.334.1.	вид:	Иные ограничения (обременения) прав	
		дата государственной регистрации:	28.02.2011	
		номер государственной регистрации:	16-16-21/006/2011-490	
		срок, на который установлено ограничение прав и обременение объекта недвижимости:	с 28.02.2011 по 28.04.2056	
		лицо, в пользу которого установлено ограничение прав и обременение объекта недвижимости:	Общество с ограниченной ответственностью "Агрофирма "Восток", ИНН: 1647010216	
		основание государственной регистрации:	'Договор аренды земельного участка сельскохозяйственного назначения с множественностью лиц на стороне арендодателя' №125 от 12.04.2007, СПК "Тукай"	

Государственный регистратор		ФГИС ЕГРН
полное наименование должности	подпись	инициалы, фамилия

М.П.

Земельный участок			
(вид объекта недвижимости)			
Лист № ___ Раздела **2**	Всего листов раздела **2:** ___	Всего разделов: ___	Всего листов выписки: ___
16.04.2022№ 99/2022/461138854			
Кадастровый номер:		**16:19:000000:453(единое землепользование)**	

1.	Правообладатель (правообладатели):		1.335.	
2.	Вид, номер и дата государственной регистрации права:		2.335.	Долевая собственность, № 16-16-21/009/2011-584 от 15.04.2011, 1/562
3.	Ограничение прав и обременение объекта недвижимости:			
	3.335.1.	вид:	Иные ограничения (обременения) прав	
		дата государственной регистрации:	15.04.2011	
		номер государственной регистрации:	16-16-21/009/2011-584	
		срок, на который установлено ограничение прав и обременение объекта недвижимости:	с 15.04.2011 по 28.04.2056	
		лицо, в пользу которого установлено ограничение прав и обременение объекта недвижимости:	Общество с ограниченной ответственностью "Агрофирма "Восток", ИНН: 1647010216	
		основание государственной регистрации:	'Договор аренды земельного участка сельскохозяйственного назначения с множественностью лиц на стороне арендодателя' №125 от 12.04.2007, СПК "Тукай"	

Государственный регистратор		ФГИС ЕГРН
полное наименование должности	подпись	инициалы, фамилия

М.П.

Земельный участок			
(вид объекта недвижимости)			
Лист № ___ Раздела **2**	Всего листов раздела **2:** ___	Всего разделов: ___	Всего листов выписки: ___
16.04.2022№ 99/2022/461138854			
Кадастровый номер:		**16:19:000000:453(единое землепользование)**	

1.	Правообладатель (правообладатели):		1.336.	
2.	Вид, номер и дата государственной регистрации права:		2.336.	Долевая собственность, № 16-16-21/002/2011-394 от 25.04.2011, 1/562
3.	Ограничение прав и обременение объекта недвижимости:			
	3.336.1.	вид:	Иные ограничения (обременения) прав	
		дата государственной регистрации:	25.04.2011	
		номер государственной регистрации:	16-16-21/002/2011-394	
		срок, на который установлено ограничение прав и обременение объекта недвижимости:	с 25.04.2011 по 28.04.2056	
		лицо, в пользу которого установлено ограничение прав и обременение объекта недвижимости:	Общество с ограниченной ответственностью "Агрофирма "Восток", ИНН: 1647010216	
		основание государственной регистрации:	'Договор аренды земельного участка сельскохозяйственного назначения с множественностью лиц на стороне арендодателя' №125 от 12.04.2007, СПК "Тукай"	

Государственный регистратор		ФГИС ЕГРН
полное наименование должности	подпись	инициалы, фамилия

М.П.

Земельный участок			
(вид объекта недвижимости)			
Лист № ___ Раздела **2**	Всего листов раздела **2:** ___	Всего разделов: ___	Всего листов выписки: ___
16.04.2022№ 99/2022/461138854			
Кадастровый номер:		**16:19:000000:453(единое землепользование)**	

1.	Правообладатель (правообладатели):		1.337.	
2.	Вид, номер и дата государственной регистрации права:		2.337.	Долевая собственность, № 16-16-21/002/2011-561 от 17.05.2011, 1/562
3.	Ограничение прав и обременение объекта недвижимости:			
	3.337.1.	вид:	Иные ограничения (обременения) прав	
		дата государственной регистрации:	17.05.2011	
		номер государственной регистрации:	16-16-21/002/2011-561	
		срок, на который установлено ограничение прав и обременение объекта недвижимости:	с 17.05.2011 по 28.04.2056	
		лицо, в пользу которого установлено ограничение прав и обременение объекта недвижимости:	Общество с ограниченной ответственностью "Агрофирма "Восток", ИНН: 1647010216	
		основание государственной регистрации:	'Договор аренды земельного участка сельскохозяйственного назначения с множественностью лиц на стороне арендодателя' №125 от 12.04.2007, СПК "Тукай"	

Государственный регистратор		ФГИС ЕГРН
полное наименование должности	подпись	инициалы, фамилия

М.П.

Земельный участок			
(вид объекта недвижимости)			
Лист № ___ Раздела **2**	Всего листов раздела **2:** ___	Всего разделов: ___	Всего листов выписки: ___
16.04.2022№ 99/2022/461138854			
Кадастровый номер:		**16:19:000000:453(единое землепользование)**	

1.	Правообладатель (правообладатели):		1.338.	
2.	Вид, номер и дата государственной регистрации права:		2.338.	Долевая собственность, № 16-16-21/013/2011-042 от 23.05.2011, 1/562
3.	Ограничение прав и обременение объекта недвижимости:			
	3.338.1.	вид:	Иные ограничения (обременения) прав	
		дата государственной регистрации:	23.05.2011	
		номер государственной регистрации:	16-16-21/013/2011-042	
		срок, на который установлено ограничение прав и обременение объекта недвижимости:	с 23.05.2011 по 28.04.2056	
		лицо, в пользу которого установлено ограничение прав и обременение объекта недвижимости:	Общество с ограниченной ответственностью "Агрофирма "Восток", ИНН: 1647010216	
		основание государственной регистрации:	'Договор аренды земельного участка сельскохозяйственного назначения с множественностью лиц на стороне арендодателя' №125 от 12.04.2007, СПК "Тукай"	

Государственный регистратор		ФГИС ЕГРН
полное наименование должности	подпись	инициалы, фамилия

М.П.

Земельный участок			
(вид объекта недвижимости)			
Лист № ___ Раздела **2**	Всего листов раздела **2:** ___	Всего разделов: ___	Всего листов выписки: ___
16.04.2022№ 99/2022/461138854			
Кадастровый номер:		**16:19:000000:453(единое землепользование)**	

1.	Правообладатель (правообладатели):		1.339.	
2.	Вид, номер и дата государственной регистрации права:		2.339.	Долевая собственность, № 16-16-21/019/2011-472 от 08.08.2011, 920/258251
3.	Ограничение прав и обременение объекта недвижимости:			
	3.339.1.	вид:	Иные ограничения (обременения) прав	
		дата государственной регистрации:	08.08.2011	
		номер государственной регистрации:	16-16-21/019/2011-472	
		срок, на который установлено ограничение прав и обременение объекта недвижимости:	с 08.08.2011 по 28.04.2056	
		лицо, в пользу которого установлено ограничение прав и обременение объекта недвижимости:	Общество с ограниченной ответственностью "Агрофирма "Восток", ИНН: 1647010216	
		основание государственной регистрации:	'Договор аренды земельного участка сельскохозяйственного назначения с множественностью лиц на стороне арендодателя' №125 от 12.04.2007, СПК "Тукай"	

Государственный регистратор		ФГИС ЕГРН
полное наименование должности	подпись	инициалы, фамилия

М.П.

Земельный участок			
(вид объекта недвижимости)			
Лист № ___ Раздела **2**	Всего листов раздела **2:** ___	Всего разделов: ___	Всего листов выписки: ___
16.04.2022№ 99/2022/461138854			
Кадастровый номер:		**16:19:000000:453(единое землепользование)**	

1.	Правообладатель (правообладатели):		1.340.	
2.	Вид, номер и дата государственной регистрации права:		2.340.	Долевая собственность, № 16-16-21/018/2011-378 от 09.09.2011, 3/2248
3.	Ограничение прав и обременение объекта недвижимости:			
	3.340.1.	вид:	Иные ограничения (обременения) прав	
		дата государственной регистрации:	09.09.2011	
		номер государственной регистрации:	16-16-21/018/2011-378	
		срок, на который установлено ограничение прав и обременение объекта недвижимости:	с 09.09.2011 по 28.04.2056	
		лицо, в пользу которого установлено ограничение прав и обременение объекта недвижимости:	Общество с ограниченной ответственностью "Агрофирма "Восток", ИНН: 1647010216	
		основание государственной регистрации:	'Договор аренды земельного участка сельскохозяйственного назначения с множественностью лиц на стороне арендодателя' №125 от 12.04.2007, СПК "Тукай"	

Государственный регистратор		ФГИС ЕГРН
полное наименование должности	подпись	инициалы, фамилия

М.П.

Земельный участок			
(вид объекта недвижимости)			
Лист № ___ Раздела **2**	Всего листов раздела **2:** ___	Всего разделов: ___	Всего листов выписки: ___
16.04.2022№ 99/2022/461138854			
Кадастровый номер:		**16:19:000000:453(единое землепользование)**	

1.	Правообладатель (правообладатели):		1.341.	
2.	Вид, номер и дата государственной регистрации права:		2.341.	Долевая собственность, № 16-16-21/022/2011-158 от 20.09.2011, 1/562
3.	Ограничение прав и обременение объекта недвижимости:			
	3.341.1.	вид:	Иные ограничения (обременения) прав	
		дата государственной регистрации:	20.09.2011	
		номер государственной регистрации:	16-16-21/022/2011-158	
		срок, на который установлено ограничение прав и обременение объекта недвижимости:	с 20.09.2011 по 28.04.2056	
		лицо, в пользу которого установлено ограничение прав и обременение объекта недвижимости:	Общество с ограниченной ответственностью "Агрофирма "Восток", ИНН: 1647010216	
		основание государственной регистрации:	'Договор аренды земельного участка сельскохозяйственного назначения с множественностью лиц на стороне арендодателя' №125 от 12.04.2007, СПК "Тукай"	

Государственный регистратор		ФГИС ЕГРН
полное наименование должности	подпись	инициалы, фамилия

М.П.

Земельный участок			
(вид объекта недвижимости)			
Лист № ___ Раздела **2**	Всего листов раздела **2:** ___	Всего разделов: ___	Всего листов выписки: ___
16.04.2022№ 99/2022/461138854			
Кадастровый номер:		**16:19:000000:453(единое землепользование)**	

1.	Правообладатель (правообладатели):		1.342.	
2.	Вид, номер и дата государственной регистрации права:		2.342.	Долевая собственность, № 16-16-21/030/2011-352 от 26.12.2011, 2/562
3.	Ограничение прав и обременение объекта недвижимости:			
	3.342.1.	вид:	Запрещение регистрации	
		дата государственной регистрации:	09.07.2020	
		номер государственной регистрации:	16:19:000000:453-16/015/2020-290	
		срок, на который установлено ограничение прав и обременение объекта недвижимости:		
		лицо, в пользу которого установлено ограничение прав и обременение объекта недвижимости:		
		основание государственной регистрации:	'Постановление о запрете на совершение действий по регистрации ' №50922/19/16028-ИП от 01.07.2020, Заинское РОСП УФССП России по Республике Татарстан	
	3.342.2.	вид:	Запрещение регистрации	
		дата государственной регистрации:	17.01.2020	
		номер государственной регистрации:	16:19:000000:453-16/015/2020-264	
		срок, на который установлено ограничение прав и обременение объекта недвижимости:		
		лицо, в пользу которого установлено ограничение прав и обременение объекта недвижимости:		
		основание государственной регистрации:	'Постановление о запрете на совершение действий по регистрации ' №37358/18/16028-ИП от 13.01.2020, Заинский РОСП	

Государственный регистратор		ФГИС ЕГРН
полное наименование должности	подпись	инициалы, фамилия

М.П.

Земельный участок			
(вид объекта недвижимости)			
Лист № ___ Раздела **2**	Всего листов раздела **2:** ___	Всего разделов: ___	Всего листов выписки: ___
16.04.2022№ 99/2022/461138854			
Кадастровый номер:		**16:19:000000:453(единое землепользование)**	

3.342.2	вид:	Ипотека ограничения (обременения) прав

	дата государственной регистрации:	26.12.2011
	номер государственной регистрации:	16-16-21/030/2011-352
	срок, на который установлено ограничение прав и обременение объекта недвижимости:	с 26.12.2011 по 28.04.2056
	лицо, в пользу которого установлено ограничение прав и обременение объекта недвижимости:	Общество с ограниченной ответственностью "Агрофирма "Восток", ИНН: 1647010216
	основание государственной регистрации:	'Договор аренды земельного участка сельскохозяйственного назначения с множественностью лиц на стороне арендодателя' №125 от 12.04.2007, СПК "Тукай"

Государственный регистратор		ФГИС ЕГРН
полное наименование должности	подпись	инициалы, фамилия

М.П.

Земельный участок			
(вид объекта недвижимости)			
Лист № ___ Раздела **2**	Всего листов раздела **2:** ___	Всего разделов: ___	Всего листов выписки: ___
16.04.2022№ 99/2022/461138854			
Кадастровый номер:		**16:19:000000:453(единое землепользование)**	

1.	Правообладатель (правообладатели):		1.343.	
2.	Вид, номер и дата государственной регистрации права:		2.343.	Долевая собственность, № 16-16-21/029/2011-070 от 27.12.2011, 1/562
3.	Ограничение прав и обременение объекта недвижимости:			
	3.343.1.	вид:	Иные ограничения (обременения) прав	
		дата государственной регистрации:	27.12.2011	
		номер государственной регистрации:	16-16-21/029/2011-070	
		срок, на который установлено ограничение прав и обременение объекта недвижимости:	с 27.12.2011 по 28.04.1956	
		лицо, в пользу которого установлено ограничение прав и обременение объекта недвижимости:	Общество с ограниченной ответственностью "Агрофирма "Восток", ИНН: 1647010216	
		основание государственной регистрации:	'Договор аренды земельного участка сельскохозяйственного назначения с множественностью лиц на стороне арендодателя' №125 от 12.04.2007, СПК "Тукай"	

Государственный регистратор		ФГИС ЕГРН
полное наименование должности	подпись	инициалы, фамилия

М.П.

Земельный участок			
(вид объекта недвижимости)			
Лист № ___ Раздела **2**	Всего листов раздела **2:** ___	Всего разделов: ___	Всего листов выписки: ___
16.04.2022№ 99/2022/461138854			
Кадастровый номер:		**16:19:000000:453(единое землепользование)**	

1.	Правообладатель (правообладатели):		1.344.	
2.	Вид, номер и дата государственной регистрации права:		2.344.	Долевая собственность, № 16-16-21/007/2012-142 от 07.02.2012, 1/562
3.	Ограничение прав и обременение объекта недвижимости:			
	3.344.1.	вид:	Иные ограничения (обременения) прав	
		дата государственной регистрации:	07.02.2012	
		номер государственной регистрации:	16-16-21/007/2012-142	
		срок, на который установлено ограничение прав и обременение объекта недвижимости:	с 07.02.2012 по 28.04.2056	
		лицо, в пользу которого установлено ограничение прав и обременение объекта недвижимости:	Общество с ограниченной ответственностью "Агрофирма "Восток", ИНН: 1647010216	
		основание государственной регистрации:	'Договор аренды земельного участка сельскохозяйственного назначения с множественностью лиц на стороне арендодателя' №125 от 12.04.2007, СПК "Тукай"	

Государственный регистратор		ФГИС ЕГРН
полное наименование должности	подпись	инициалы, фамилия

М.П.

Земельный участок			
(вид объекта недвижимости)			
Лист № ___ Раздела **2**	Всего листов раздела **2:** ___	Всего разделов: ___	Всего листов выписки: ___
16.04.2022№ 99/2022/461138854			
Кадастровый номер:		**16:19:000000:453(единое землепользование)**	

1.	Правообладатель (правообладатели):		1.345.	
2.	Вид, номер и дата государственной регистрации права:		2.345.	Долевая собственность, № 16-16-21/007/2012-442 от 18.02.2012, 1/562
3.	Ограничение прав и обременение объекта недвижимости:			
	3.345.1.	вид:	Иные ограничения (обременения) прав	
		дата государственной регистрации:	18.02.2012	
		номер государственной регистрации:	16-16-21/007/2012-442	
		срок, на который установлено ограничение прав и обременение объекта недвижимости:	с 18.02.2012 по 28.04.2056	
		лицо, в пользу которого установлено ограничение прав и обременение объекта недвижимости:	Общество с ограниченной ответственностью "Агрофирма "Восток", ИНН: 1647010216	
		основание государственной регистрации:	'Договор аренды земельного участка сельскохозяйственного назначения с множественностью лиц на стороне арендодателя' №125 от 12.04.2007, СПК "Тукай"	

Государственный регистратор		ФГИС ЕГРН
полное наименование должности	подпись	инициалы, фамилия

М.П.

Земельный участок			
(вид объекта недвижимости)			
Лист № ___ Раздела **2**	Всего листов раздела **2:** ___	Всего разделов: ___	Всего листов выписки: ___
16.04.2022№ 99/2022/461138854			
Кадастровый номер:		**16:19:000000:453(единое землепользование)**	

1.	Правообладатель (правообладатели):		1.346.	
2.	Вид, номер и дата государственной регистрации права:		2.346.	Долевая собственность, № 16-16-21/011/2012-206 от 16.04.2012, 1/562
3.	Ограничение прав и обременение объекта недвижимости:			
	3.346.1.	вид:	Иные ограничения (обременения) прав	
		дата государственной регистрации:	16.04.2012	
		номер государственной регистрации:	16-16-21/011/2012-206	
		срок, на который установлено ограничение прав и обременение объекта недвижимости:	с 16.04.2012 по 28.04.2056	
		лицо, в пользу которого установлено ограничение прав и обременение объекта недвижимости:	Общество с ограниченной ответственностью "Агрофирма "Восток", ИНН: 1647010216	
		основание государственной регистрации:	'Договор аренды земельного участка сельскохозяйственного назначения с множественностью лиц на стороне арендодателя' №125 от 12.04.2007, СПК "Тукай"	

Государственный регистратор		ФГИС ЕГРН
полное наименование должности	подпись	инициалы, фамилия

М.П.

Земельный участок			
(вид объекта недвижимости)			
Лист № ___ Раздела **2**	Всего листов раздела **2:** ___	Всего разделов: ___	Всего листов выписки: ___
16.04.2022№ 99/2022/461138854			
Кадастровый номер:		**16:19:000000:453(единое землепользование)**	

1.	Правообладатель (правообладатели):		1.347.	
2.	Вид, номер и дата государственной регистрации права:		2.347.	Долевая собственность, № 16-16-21/012/2012-121 от 17.04.2012, 1/562
3.	Ограничение прав и обременение объекта недвижимости:			
	3.347.1.	вид:	Иные ограничения (обременения) прав	
		дата государственной регистрации:	17.04.2012	
		номер государственной регистрации:	16-16-21/012/2012-121	
		срок, на который установлено ограничение прав и обременение объекта недвижимости:	с 17.04.2012 по 28.04.2056	
		лицо, в пользу которого установлено ограничение прав и обременение объекта недвижимости:	Общество с ограниченной ответственностью "Агрофирма "Восток", ИНН: 1647010216	
		основание государственной регистрации:	'Договор аренды земельного участка сельскохозяйственного назначения с множественностью лиц на стороне арендодателя' №125 от 12.04.2007, СПК "Тукай"	

Государственный регистратор		ФГИС ЕГРН
полное наименование должности	подпись	инициалы, фамилия

М.П.

Земельный участок			
(вид объекта недвижимости)			
Лист № ___ Раздела **2**	Всего листов раздела **2:** ___	Всего разделов: ___	Всего листов выписки: ___
16.04.2022№ 99/2022/461138854			
Кадастровый номер:		**16:19:000000:453(единое землепользование)**	

1.	Правообладатель (правообладатели):		1.348.	
2.	Вид, номер и дата государственной регистрации права:		2.348.	Долевая собственность, № 16-16-21/012/2012-189 от 23.04.2012, 1/562
3.	Ограничение прав и обременение объекта недвижимости:			
	3.348.1.	вид:	Иные ограничения (обременения) прав	
		дата государственной регистрации:	23.04.2012	
		номер государственной регистрации:	16-16-21/012/2012-189	
		срок, на который установлено ограничение прав и обременение объекта недвижимости:	с 23.04.2012 по 28.04.2056	
		лицо, в пользу которого установлено ограничение прав и обременение объекта недвижимости:	Общество с ограниченной ответственностью "Агрофирма "Восток", ИНН: 1647010216	
		основание государственной регистрации:	'Договор аренды земельного участка сельскохозяйственного назначения с множественностью лиц на стороне арендодателя' №125 от 12.04.2007, СПК "Тукай"	

Государственный регистратор		ФГИС ЕГРН
полное наименование должности	подпись	инициалы, фамилия

М.П.

Земельный участок			
(вид объекта недвижимости)			
Лист № ___ Раздела **2**	Всего листов раздела **2:** ___	Всего разделов: ___	Всего листов выписки: ___
16.04.2022№ 99/2022/461138854			
Кадастровый номер:		**16:19:000000:453(единое землепользование)**	

1.	Правообладатель (правообладатели):		1.349.	
2.	Вид, номер и дата государственной регистрации права:		2.349.	Долевая собственность, № 16-16-21/014/2012-032 от 11.05.2012, 1/562
3.	Ограничение прав и обременение объекта недвижимости:			
	3.349.1.	вид:	Иные ограничения (обременения) прав	
		дата государственной регистрации:	11.05.2012	
		номер государственной регистрации:	16-16-21/014/2012-032	
		срок, на который установлено ограничение прав и обременение объекта недвижимости:	с 11.05.2012 по 28.04.2056	
		лицо, в пользу которого установлено ограничение прав и обременение объекта недвижимости:	Общество с ограниченной ответственностью "Агрофирма "Восток", ИНН: 1647010216	
		основание государственной регистрации:	'Договор аренды земельного участка сельскохозяйственного назначения с множественностью лиц на стороне арендодателя' №125 от 12.04.2007, СПК "Тукай"	

Государственный регистратор		ФГИС ЕГРН
полное наименование должности	подпись	инициалы, фамилия

М.П.

Земельный участок			
(вид объекта недвижимости)			
Лист № ___ Раздела **2**	Всего листов раздела **2:** ___	Всего разделов: ___	Всего листов выписки: ___
16.04.2022№ 99/2022/461138854			
Кадастровый номер:		**16:19:000000:453(единое землепользование)**	

1.	Правообладатель (правообладатели):		1.350.	
2.	Вид, номер и дата государственной регистрации права:		2.350.	Долевая собственность, № 16-16-21/015/2012-287 от 07.06.2012, 1/562
3.	Ограничение прав и обременение объекта недвижимости:			
	3.350.1.	вид:	Иные ограничения (обременения) прав	
		дата государственной регистрации:	07.06.2012	
		номер государственной регистрации:	16-16-21/015/2012-287	
		срок, на который установлено ограничение прав и обременение объекта недвижимости:	с 07.06.2012 по 28.04.2056	
		лицо, в пользу которого установлено ограничение прав и обременение объекта недвижимости:	Общество с ограниченной ответственностью "Агрофирма "Восток", ИНН: 1647010216	
		основание государственной регистрации:	'Договор аренды земельного участка сельскохозяйственного назначения с множественностью лиц на стороне арендодателя' №125 от 12.04.2007, СПК "Тукай"	

Государственный регистратор		ФГИС ЕГРН
полное наименование должности	подпись	инициалы, фамилия

М.П.

Земельный участок			
(вид объекта недвижимости)			
Лист № ___ Раздела **2**	Всего листов раздела **2:** ___	Всего разделов: ___	Всего листов выписки: ___
16.04.2022№ 99/2022/461138854			
Кадастровый номер:		**16:19:000000:453(единое землепользование)**	

1.	Правообладатель (правообладатели):		1.351.	
2.	Вид, номер и дата государственной регистрации права:		2.351.	Долевая собственность, № 16-16-21/015/2012-366 от 09.06.2012, 1/562
3.	Ограничение прав и обременение объекта недвижимости:			
	3.351.1.	вид:	Иные ограничения (обременения) прав	
		дата государственной регистрации:	09.06.2012	
		номер государственной регистрации:	16-16-21/015/2012-366	
		срок, на который установлено ограничение прав и обременение объекта недвижимости:	с 09.06.2012 по 28.04.2056	
		лицо, в пользу которого установлено ограничение прав и обременение объекта недвижимости:	Общество с ограниченной ответственностью "Агрофирма "Восток", ИНН: 1647010216	
		основание государственной регистрации:	'Свидетельство о праве на наследство по закону' от 11.05.2012	

Государственный регистратор		ФГИС ЕГРН
полное наименование должности	подпись	инициалы, фамилия

М.П.

Земельный участок			
(вид объекта недвижимости)			
Лист № ___ Раздела **2**	Всего листов раздела **2:** ___	Всего разделов: ___	Всего листов выписки: ___
16.04.2022№ 99/2022/461138854			
Кадастровый номер:		**16:19:000000:453(единое землепользование)**	

1.	Правообладатель (правообладатели):		1.352.	
2.	Вид, номер и дата государственной регистрации права:		2.352.	Долевая собственность, № 16-16-21/004/2012-427 от 03.08.2012, 1/562
3.	Ограничение прав и обременение объекта недвижимости:			
	3.352.1.	вид:	Иные ограничения (обременения) прав	
		дата государственной регистрации:	03.08.2012	
		номер государственной регистрации:	16-16-21/004/2012-427	
		срок, на который установлено ограничение прав и обременение объекта недвижимости:	с 03.08.2012 по 28.04.2056	
		лицо, в пользу которого установлено ограничение прав и обременение объекта недвижимости:	Общество с ограниченной ответственностью "Агрофирма "Восток", ИНН: 1647010216	
		основание государственной регистрации:	'Договор аренды земельного участка сельскохозяйственного назначения с множественностью лиц на стороне арендодателя' №125 от 12.04.2007, СПК "Тукай"	

Государственный регистратор		ФГИС ЕГРН
полное наименование должности	подпись	инициалы, фамилия

М.П.

Земельный участок			
(вид объекта недвижимости)			
Лист № ___ Раздела **2**	Всего листов раздела **2:** ___	Всего разделов: ___	Всего листов выписки: ___
16.04.2022№ 99/2022/461138854			
Кадастровый номер:		**16:19:000000:453(единое землепользование)**	

1.	Правообладатель (правообладатели):		1.353.	
2.	Вид, номер и дата государственной регистрации права:		2.353.	Долевая собственность, № 16-16-21/004/2012-444 от 06.08.2012, 1/562
3.	Ограничение прав и обременение объекта недвижимости:			
	3.353.1.	вид:	Иные ограничения (обременения) прав	
		дата государственной регистрации:	06.08.2012	
		номер государственной регистрации:	16-16-21/004/2012-444	
		срок, на который установлено ограничение прав и обременение объекта недвижимости:	с 06.08.2012 по 28.04.2056	
		лицо, в пользу которого установлено ограничение прав и обременение объекта недвижимости:	Общество с ограниченной ответственностью "Агрофирма "Восток", ИНН: 1647010216	
		основание государственной регистрации:	'Договор аренды земельного участка сельскохозяйственного назначения с множественностью лиц на стороне арендодателя' №125 от 12.04.2007, СПК "Тукай"	

Государственный регистратор		ФГИС ЕГРН
полное наименование должности	подпись	инициалы, фамилия

М.П.

Земельный участок			
(вид объекта недвижимости)			
Лист № ___ Раздела **2**	Всего листов раздела **2:** ___	Всего разделов: ___	Всего листов выписки: ___
16.04.2022№ 99/2022/461138854			
Кадастровый номер:		**16:19:000000:453(единое землепользование)**	

1.	Правообладатель (правообладатели):		1.354.	
2.	Вид, номер и дата государственной регистрации права:		2.354.	Долевая собственность, № 16-16-21/004/2012-531 от 11.08.2012, 1/562
3.	Ограничение прав и обременение объекта недвижимости:			
	3.354.1.	вид:	Иные ограничения (обременения) прав	
		дата государственной регистрации:	11.08.2012	
		номер государственной регистрации:	16-16-21/004/2012-531	
		срок, на который установлено ограничение прав и обременение объекта недвижимости:	с 11.08.2012 по 28.04.2056	
		лицо, в пользу которого установлено ограничение прав и обременение объекта недвижимости:	Общество с ограниченной ответственностью "Агрофирма "Восток", ИНН: 1647010216	
		основание государственной регистрации:	'Договор аренды земельного участка сельскохозяйственного назначения с множественностью лиц на стороне арендодателя' №125 от 12.04.2007, СПК "Тукай"	

Государственный регистратор		ФГИС ЕГРН
полное наименование должности	подпись	инициалы, фамилия

М.П.

Земельный участок			
(вид объекта недвижимости)			
Лист № ___ Раздела **2**	Всего листов раздела **2:** ___	Всего разделов: ___	Всего листов выписки: ___
16.04.2022№ 99/2022/461138854			
Кадастровый номер:		**16:19:000000:453(единое землепользование)**	

1.	Правообладатель (правообладатели):		1.355.	
2.	Вид, номер и дата государственной регистрации права:		2.355.	Долевая собственность, № 16-16-21/003/2012-503 от 13.08.2012, 1/562
3.	Ограничение прав и обременение объекта недвижимости:			
	3.355.1.	вид:	Иные ограничения (обременения) прав	
		дата государственной регистрации:	13.08.2012	
		номер государственной регистрации:	16-16-21/003/2012-503	
		срок, на который установлено ограничение прав и обременение объекта недвижимости:	с 13.08.2012 по 28.04.2056	
		лицо, в пользу которого установлено ограничение прав и обременение объекта недвижимости:	Общество с ограниченной ответственностью "Агрофирма "Восток", ИНН: 1647010216	
		основание государственной регистрации:	'Договор аренды земельного участка сельскохозяйственного назначения с множественностью лиц на стороне арендодателя' №125 от 12.04.2007, СПК "Тукай"	

Государственный регистратор		ФГИС ЕГРН
полное наименование должности	подпись	инициалы, фамилия

М.П.

Земельный участок			
(вид объекта недвижимости)			
Лист № ___ Раздела **2**	Всего листов раздела **2:** ___	Всего разделов: ___	Всего листов выписки: ___
16.04.2022№ 99/2022/461138854			
Кадастровый номер:		**16:19:000000:453(единое землепользование)**	

1.	Правообладатель (правообладатели):		1.356.	
2.	Вид, номер и дата государственной регистрации права:		2.356.	Долевая собственность, № 16-16-21/004/2012-629 от 22.08.2012, 1/562
3.	Ограничение прав и обременение объекта недвижимости:			
	3.356.1.	вид:	Иные ограничения (обременения) прав	
		дата государственной регистрации:	22.08.2012	
		номер государственной регистрации:	16-16-21/004/2012-629	
		срок, на который установлено ограничение прав и обременение объекта недвижимости:	с 22.08.2012 по 28.04.2056	
		лицо, в пользу которого установлено ограничение прав и обременение объекта недвижимости:	Общество с ограниченной ответственностью "Агрофирма "Восток", ИНН: 1647010216	
		основание государственной регистрации:	'Договор аренды земельного участка сельскохозяйственного назначения с множественностью лиц на стороне арендодателя' №125 от 12.04.2007, СПК "Тукай"	

Государственный регистратор		ФГИС ЕГРН
полное наименование должности	подпись	инициалы, фамилия

М.П.

Земельный участок			
(вид объекта недвижимости)			
Лист № ___ Раздела **2**	Всего листов раздела **2:** ___	Всего разделов: ___	Всего листов выписки: ___
16.04.2022№ 99/2022/461138854			
Кадастровый номер:		**16:19:000000:453(единое землепользование)**	

1.	Правообладатель (правообладатели):		1.357.	
2.	Вид, номер и дата государственной регистрации права:		2.357.	Долевая собственность, № 16-16-21/003/2012-878 от 28.08.2012, 1/562
3.	Ограничение прав и обременение объекта недвижимости:			
	3.357.1.	вид:	Иные ограничения (обременения) прав	
		дата государственной регистрации:	28.08.2012	
		номер государственной регистрации:	16-16-21/003/2012-878	
		срок, на который установлено ограничение прав и обременение объекта недвижимости:	с 28.08.2012 по 28.04.2056	
		лицо, в пользу которого установлено ограничение прав и обременение объекта недвижимости:	Общество с ограниченной ответственностью "Агрофирма "Восток", ИНН: 1647010216	
		основание государственной регистрации:	'Договор аренды земельного участка сельскохозяйственного назначения с множественностью лиц на стороне арендодателя' №125 от 12.04.2007, СПК "Тукай"	

Государственный регистратор		ФГИС ЕГРН
полное наименование должности	подпись	инициалы, фамилия

М.П.

Земельный участок			
(вид объекта недвижимости)			
Лист № ___ Раздела **2**	Всего листов раздела **2:** ___	Всего разделов: ___	Всего листов выписки: ___
16.04.2022№ 99/2022/461138854			
Кадастровый номер:		**16:19:000000:453(единое землепользование)**	

1.	Правообладатель (правообладатели):		1.358.	
2.	Вид, номер и дата государственной регистрации права:		2.358.	Долевая собственность, № 16-16-21/021/2012-219 от 17.10.2012, 1/562
3.	Ограничение прав и обременение объекта недвижимости:			
	3.358.1.	вид:	Иные ограничения (обременения) прав	
		дата государственной регистрации:	17.10.2012	
		номер государственной регистрации:	16-16-21/021/2012-219	
		срок, на который установлено ограничение прав и обременение объекта недвижимости:	с 17.10.2012 по 28.04.2056	
		лицо, в пользу которого установлено ограничение прав и обременение объекта недвижимости:	Общество с ограниченной ответственностью "Агрофирма "Восток", ИНН: 1647010216	
		основание государственной регистрации:	'Договор аренды земельного участка сельскохозяйственного назначения с множественностью лиц на стороне арендодателя' №125 от 12.04.2007, СПК "Тукай"	

Государственный регистратор		ФГИС ЕГРН
полное наименование должности	подпись	инициалы, фамилия

М.П.

Земельный участок			
(вид объекта недвижимости)			
Лист № ___ Раздела **2**	Всего листов раздела **2:** ___	Всего разделов: ___	Всего листов выписки: ___
16.04.2022№ 99/2022/461138854			
Кадастровый номер:		**16:19:000000:453(единое землепользование)**	

1.	Правообладатель (правообладатели):		1.359.	
2.	Вид, номер и дата государственной регистрации права:		2.359.	Долевая собственность, № 16-16-21/021/2012-408 от 31.10.2012, 1/562
3.	Ограничение прав и обременение объекта недвижимости:			
	3.359.1.	вид:	Иные ограничения (обременения) прав	
		дата государственной регистрации:	31.10.2012	
		номер государственной регистрации:	16-16-21/021/2012-408	
		срок, на который установлено ограничение прав и обременение объекта недвижимости:	с 31.10.2012 по 28.04.2056	
		лицо, в пользу которого установлено ограничение прав и обременение объекта недвижимости:	Общество с ограниченной ответственностью "Агрофирма "Восток", ИНН: 1647010216	
		основание государственной регистрации:	'Договор аренды земельного участка сельскохозяйственного назначения с множественностью лиц на стороне арендодателя' №125 от 12.04.2007, СПК "Тукай"	

Государственный регистратор		ФГИС ЕГРН
полное наименование должности	подпись	инициалы, фамилия

М.П.

Земельный участок			
(вид объекта недвижимости)			
Лист № ___ Раздела **2**	Всего листов раздела **2:** ___	Всего разделов: ___	Всего листов выписки: ___
16.04.2022№ 99/2022/461138854			
Кадастровый номер:		**16:19:000000:453(единое землепользование)**	

1.	Правообладатель (правообладатели):		1.360.	
2.	Вид, номер и дата государственной регистрации права:		2.360.	Долевая собственность, № 16-16-21/024/2012-8 от 10.11.2012, 7/16860
3.	Ограничение прав и обременение объекта недвижимости:			
	3.360.1.	вид:	Иные ограничения (обременения) прав	
		дата государственной регистрации:	10.11.2012	
		номер государственной регистрации:	16-16-21/024/2012-8	
		срок, на который установлено ограничение прав и обременение объекта недвижимости:	с 10.11.2012 по 28.04.2056	
		лицо, в пользу которого установлено ограничение прав и обременение объекта недвижимости:	Общество с ограниченной ответственностью "Агрофирма "Восток", ИНН: 1647010216	
		основание государственной регистрации:	'Договор аренды земельного участка сельскохозяйственного назначения с множественностью лиц на стороне арендодателя' №125 от 12.04.2007, СПК "Тукай"	

Государственный регистратор		ФГИС ЕГРН
полное наименование должности	подпись	инициалы, фамилия

М.П.

Земельный участок			
(вид объекта недвижимости)			
Лист № ___ Раздела **2**	Всего листов раздела **2:** ___	Всего разделов: ___	Всего листов выписки: ___
16.04.2022№ 99/2022/461138854			
Кадастровый номер:		**16:19:000000:453(единое землепользование)**	

1.	Правообладатель (правообладатели):		1.361.	
2.	Вид, номер и дата государственной регистрации права:		2.361.	Долевая собственность, № 16-16-21/024/2012-6 от 10.11.2012, 7/16860
3.	Ограничение прав и обременение объекта недвижимости:			
	3.361.1.	вид:	Иные ограничения (обременения) прав	
		дата государственной регистрации:	10.11.2012	
		номер государственной регистрации:	16-16-21/024/2012-6	
		срок, на который установлено ограничение прав и обременение объекта недвижимости:	с 10.11.2012 по 28.04.2056	
		лицо, в пользу которого установлено ограничение прав и обременение объекта недвижимости:	Общество с ограниченной ответственностью "Агрофирма "Восток", ИНН: 1647010216	
		основание государственной регистрации:	'Договор аренды земельного участка сельскохозяйственного назначения с множественностью лиц на стороне арендодателя' №125 от 12.04.2007, СПК "Тукай"	

Государственный регистратор		ФГИС ЕГРН
полное наименование должности	подпись	инициалы, фамилия

М.П.

Земельный участок			
(вид объекта недвижимости)			
Лист № ___ Раздела **2**	Всего листов раздела **2:** ___	Всего разделов: ___	Всего листов выписки: ___
16.04.2022№ 99/2022/461138854			
Кадастровый номер:		**16:19:000000:453(единое землепользование)**	

1.	Правообладатель (правообладатели):		1.362.	
2.	Вид, номер и дата государственной регистрации права:		2.362.	Долевая собственность, № 16-16-21/024/2012-5 от 10.11.2012, 7/16860
3.	Ограничение прав и обременение объекта недвижимости:			
	3.362.1.	вид:	Иные ограничения (обременения) прав	
		дата государственной регистрации:	10.11.2012	
		номер государственной регистрации:	16-16-21/024/2012-5	
		срок, на который установлено ограничение прав и обременение объекта недвижимости:	с 10.11.2012 по 28.04.2056	
		лицо, в пользу которого установлено ограничение прав и обременение объекта недвижимости:	Общество с ограниченной ответственностью "Агрофирма "Восток", ИНН: 1647010216	
		основание государственной регистрации:	'Договор аренды земельного участка сельскохозяйственного назначения с множественностью лиц на стороне арендодателя' №125 от 12.04.2007, СПК "Тукай"	

Государственный регистратор		ФГИС ЕГРН
полное наименование должности	подпись	инициалы, фамилия

М.П.

Земельный участок			
(вид объекта недвижимости)			
Лист № ___ Раздела **2**	Всего листов раздела **2:** ___	Всего разделов: ___	Всего листов выписки: ___
16.04.2022№ 99/2022/461138854			
Кадастровый номер:		**16:19:000000:453(единое землепользование)**	

1.	Правообладатель (правообладатели):		1.363.	
2.	Вид, номер и дата государственной регистрации права:		2.363.	Долевая собственность, № 16-16-21/024/2012-4 от 10.11.2012, 7/16860
3.	Ограничение прав и обременение объекта недвижимости:			
	3.363.1.	вид:	Иные ограничения (обременения) прав	
		дата государственной регистрации:	10.11.2012	
		номер государственной регистрации:	16-16-21/024/2012-4	
		срок, на который установлено ограничение прав и обременение объекта недвижимости:	с 10.11.2012 по 28.04.2056	
		лицо, в пользу которого установлено ограничение прав и обременение объекта недвижимости:	Общество с ограниченной ответственностью "Агрофирма "Восток", ИНН: 1647010216	
		основание государственной регистрации:	'Договор аренды земельного участка сельскохозяйственного назначения с множественностью лиц на стороне арендодателя' №125 от 12.04.2007, СПК "Тукай"	

Государственный регистратор		ФГИС ЕГРН
полное наименование должности	подпись	инициалы, фамилия

М.П.

Земельный участок			
(вид объекта недвижимости)			
Лист № ___ Раздела **2**	Всего листов раздела **2:** ___	Всего разделов: ___	Всего листов выписки: ___
16.04.2022№ 99/2022/461138854			
Кадастровый номер:		**16:19:000000:453(единое землепользование)**	

1.	Правообладатель (правообладатели):		1.364.	
2.	Вид, номер и дата государственной регистрации права:		2.364.	Долевая собственность, № 16-16-21/025/2012-137 от 23.11.2012, 1/562
3.	Ограничение прав и обременение объекта недвижимости:			
	3.364.1.	вид:	Иные ограничения (обременения) прав	
		дата государственной регистрации:	23.11.2012	
		номер государственной регистрации:	16-16-21/025/2012-137	
		срок, на который установлено ограничение прав и обременение объекта недвижимости:	с 23.11.2012 по 28.04.2056	
		лицо, в пользу которого установлено ограничение прав и обременение объекта недвижимости:	Общество с ограниченной ответственностью "Агрофирма "Восток", ИНН: 1647010216	
		основание государственной регистрации:	'Договор аренды земельного участка сельскохозяйственного назначения с множественностью лиц на стороне арендодателя' №125 от 12.04.2007, СПК "Тукай"	

Государственный регистратор		ФГИС ЕГРН
полное наименование должности	подпись	инициалы, фамилия

М.П.

Земельный участок			
(вид объекта недвижимости)			
Лист № ___ Раздела **2**	Всего листов раздела **2:** ___	Всего разделов: ___	Всего листов выписки: ___
16.04.2022№ 99/2022/461138854			
Кадастровый номер:		**16:19:000000:453(единое землепользование)**	

1.	Правообладатель (правообладатели):		1.365.	
2.	Вид, номер и дата государственной регистрации права:		2.365.	Долевая собственность, № 16-16-21/025/2012-170 от 27.11.2012, 1/562
3.	Ограничение прав и обременение объекта недвижимости:			
	3.365.1.	вид:	Иные ограничения (обременения) прав	
		дата государственной регистрации:	27.11.2012	
		номер государственной регистрации:	16-16-21/025/2012-170	
		срок, на который установлено ограничение прав и обременение объекта недвижимости:	с 27.11.2012 по 28.04.2056	
		лицо, в пользу которого установлено ограничение прав и обременение объекта недвижимости:	Общество с ограниченной ответственностью "Агрофирма "Восток", ИНН: 1647010216	
		основание государственной регистрации:	'Договор аренды земельного участка сельскохозяйственного назначения с множественностью лиц на стороне арендодателя' №125 от 12.04.2007, СПК "Тукай"	

Государственный регистратор		ФГИС ЕГРН
полное наименование должности	подпись	инициалы, фамилия

М.П.

Земельный участок			
(вид объекта недвижимости)			
Лист № ___ Раздела **2**	Всего листов раздела **2:** ___	Всего разделов: ___	Всего листов выписки: ___
16.04.2022№ 99/2022/461138854			
Кадастровый номер:		**16:19:000000:453(единое землепользование)**	

1.	Правообладатель (правообладатели):		1.366.	
2.	Вид, номер и дата государственной регистрации права:		2.366.	Долевая собственность, № 16-16-21/026/2012-174 от 05.12.2012, 1/562
3.	Ограничение прав и обременение объекта недвижимости:			
	3.366.1.	вид:	Иные ограничения (обременения) прав	
		дата государственной регистрации:	05.12.2012	
		номер государственной регистрации:	16-16-21/026/2012-174	
		срок, на который установлено ограничение прав и обременение объекта недвижимости:	с 05.12.2012 по 28.04.2056	
		лицо, в пользу которого установлено ограничение прав и обременение объекта недвижимости:	Общество с ограниченной ответственностью "Агрофирма "Восток", ИНН: 1647010216	
		основание государственной регистрации:	'Договор аренды земельного участка сельскохозяйственного назначения с множественностью лиц на стороне арендодателя' №125 от 12.04.2007, СПК "Тукай"	

Государственный регистратор		ФГИС ЕГРН
полное наименование должности	подпись	инициалы, фамилия

М.П.

Земельный участок			
(вид объекта недвижимости)			
Лист № ___ Раздела **2**	Всего листов раздела **2:** ___	Всего разделов: ___	Всего листов выписки: ___
16.04.2022№ 99/2022/461138854			
Кадастровый номер:		**16:19:000000:453(единое землепользование)**	

1.	Правообладатель (правообладатели):		1.367.	
2.	Вид, номер и дата государственной регистрации права:		2.367.	Долевая собственность, № 16-16-21/026/2012-175 от 05.12.2012, 1/562
3.	Ограничение прав и обременение объекта недвижимости:			
	3.367.1.	вид:	Иные ограничения (обременения) прав	
		дата государственной регистрации:	05.12.2012	
		номер государственной регистрации:	16-16-21/026/2012-175	
		срок, на который установлено ограничение прав и обременение объекта недвижимости:	с 05.12.2012 по 28.04.2056	
		лицо, в пользу которого установлено ограничение прав и обременение объекта недвижимости:	Общество с ограниченной ответственностью "Агрофирма "Восток", ИНН: 1647010216	
		основание государственной регистрации:	'Договор аренды земельного участка сельскохозяйственного назначения с множественностью лиц на стороне арендодателя' №125 от 12.04.2007, СПК "Тукай"	

Государственный регистратор		ФГИС ЕГРН
полное наименование должности	подпись	инициалы, фамилия

М.П.

Земельный участок			
(вид объекта недвижимости)			
Лист № ___ Раздела **2**	Всего листов раздела **2:** ___	Всего разделов: ___	Всего листов выписки: ___
16.04.2022№ 99/2022/461138854			
Кадастровый номер:		**16:19:000000:453(единое землепользование)**	

1.	Правообладатель (правообладатели):		1.368.	
2.	Вид, номер и дата государственной регистрации права:		2.368.	Долевая собственность, № 16-16-21/026/2012-517 от 17.12.2012, 1/562
3.	Ограничение прав и обременение объекта недвижимости:			
	3.368.1.	вид:	Иные ограничения (обременения) прав	
		дата государственной регистрации:	17.12.2012	
		номер государственной регистрации:	16-16-21/026/2012-517	
		срок, на который установлено ограничение прав и обременение объекта недвижимости:	с 17.12.2012 по 28.04.2056	
		лицо, в пользу которого установлено ограничение прав и обременение объекта недвижимости:	Общество с ограниченной ответственностью "Агрофирма "Восток", ИНН: 1647010216	
		основание государственной регистрации:	'Договор аренды земельного участка сельскохозяйственного назначения с множественностью лиц на стороне арендодателя' №125 от 12.04.2007, СПК "Тукай"	

Государственный регистратор		ФГИС ЕГРН
полное наименование должности	подпись	инициалы, фамилия

М.П.

Земельный участок			
(вид объекта недвижимости)			
Лист № ___ Раздела **2**	Всего листов раздела **2:** ___	Всего разделов: ___	Всего листов выписки: ___
16.04.2022№ 99/2022/461138854			
Кадастровый номер:		**16:19:000000:453(единое землепользование)**	

1.	Правообладатель (правообладатели):		1.369.	
2.	Вид, номер и дата государственной регистрации права:		2.369.	Долевая собственность, № 16-16-21/027/2012-425 от 10.01.2013, 2/562
3.	Ограничение прав и обременение объекта недвижимости:			
	3.369.1.	вид:	Иные ограничения (обременения) прав	
		дата государственной регистрации:	10.01.2013	
		номер государственной регистрации:	16-16-21/027/2012-425	
		срок, на который установлено ограничение прав и обременение объекта недвижимости:	с 10.01.2013 по 28.04.2056	
		лицо, в пользу которого установлено ограничение прав и обременение объекта недвижимости:	Общество с ограниченной ответственностью "Агрофирма "Восток", ИНН: 1647010216	
		основание государственной регистрации:	'Договор аренды земельного участка сельскохозяйственного назначения с множественностью лиц на стороне арендодателя' №125 от 12.04.2007, СПК "Тукай"	

Государственный регистратор		ФГИС ЕГРН
полное наименование должности	подпись	инициалы, фамилия

М.П.

Земельный участок			
(вид объекта недвижимости)			
Лист № ___ Раздела **2**	Всего листов раздела **2:** ___	Всего разделов: ___	Всего листов выписки: ___
16.04.2022№ 99/2022/461138854			
Кадастровый номер:		**16:19:000000:453(единое землепользование)**	

1.	Правообладатель (правообладатели):		1.370.	
2.	Вид, номер и дата государственной регистрации права:		2.370.	Долевая собственность, № 16-16-21/001/2013-206 от 26.01.2013, 1/562
3.	Ограничение прав и обременение объекта недвижимости:			
	3.370.1.	вид:	Иные ограничения (обременения) прав	
		дата государственной регистрации:	26.01.2013	
		номер государственной регистрации:	16-16-21/001/2013-206	
		срок, на который установлено ограничение прав и обременение объекта недвижимости:	с 26.01.2013 по 28.04.2056	
		лицо, в пользу которого установлено ограничение прав и обременение объекта недвижимости:	Общество с ограниченной ответственностью "Агрофирма "Восток", ИНН: 1647010216	
		основание государственной регистрации:	'Договор аренды земельного участка сельскохозяйственного назначения с множественностью лиц на стороне арендодателя' №125 от 12.04.2007, СПК "Тукай"	

Государственный регистратор		ФГИС ЕГРН
полное наименование должности	подпись	инициалы, фамилия

М.П.

Земельный участок			
(вид объекта недвижимости)			
Лист № ___ Раздела **2**	Всего листов раздела **2:** ___	Всего разделов: ___	Всего листов выписки: ___
16.04.2022№ 99/2022/461138854			
Кадастровый номер:		**16:19:000000:453(единое землепользование)**	

1.	Правообладатель (правообладатели):		1.371.	
2.	Вид, номер и дата государственной регистрации права:		2.371.	Долевая собственность, № 16-16-21/004/2013-256 от 14.02.2013, 1/562
3.	Ограничение прав и обременение объекта недвижимости:			
	3.371.1.	вид:	Иные ограничения (обременения) прав	
		дата государственной регистрации:	14.02.2013	
		номер государственной регистрации:	16-16-21/004/2013-256	
		срок, на который установлено ограничение прав и обременение объекта недвижимости:	с 14.02.2013 по 28.04.2056	
		лицо, в пользу которого установлено ограничение прав и обременение объекта недвижимости:	Общество с ограниченной ответственностью "Агрофирма "Восток", ИНН: 1647010216	
		основание государственной регистрации:	'Договор аренды земельного участка сельскохозяйственного назначения с множественностью лиц на стороне арендодателя' №125 от 12.04.2007, СПК "Тукай"	

Государственный регистратор		ФГИС ЕГРН
полное наименование должности	подпись	инициалы, фамилия

М.П.

Земельный участок			
(вид объекта недвижимости)			
Лист № ___ Раздела **2**	Всего листов раздела **2:** ___	Всего разделов: ___	Всего листов выписки: ___
16.04.2022№ 99/2022/461138854			
Кадастровый номер:		**16:19:000000:453(единое землепользование)**	

1.	Правообладатель (правообладатели):		1.372.	
2.	Вид, номер и дата государственной регистрации права:		2.372.	Долевая собственность, № 16-16-21/008/2013-459 от 24.04.2013, 1/562
3.	Ограничение прав и обременение объекта недвижимости:			
	3.372.1.	вид:	Иные ограничения (обременения) прав	
		дата государственной регистрации:	24.04.2013	
		номер государственной регистрации:	16-16-21/008/2013-459	
		срок, на который установлено ограничение прав и обременение объекта недвижимости:	с 24.04.2013 по 28.04.2056	
		лицо, в пользу которого установлено ограничение прав и обременение объекта недвижимости:	Общество с ограниченной ответственностью "Агрофирма "Восток", ИНН: 1647010216	
		основание государственной регистрации:	'Договор аренды земельного участка сельскохозяйственного назначения с множественностью лиц на стороне арендодателя' №125 от 12.04.2007, СПК "Тукай"	

Государственный регистратор		ФГИС ЕГРН
полное наименование должности	подпись	инициалы, фамилия

М.П.

Земельный участок			
(вид объекта недвижимости)			
Лист № ___ Раздела **2**	Всего листов раздела **2:** ___	Всего разделов: ___	Всего листов выписки: ___
16.04.2022№ 99/2022/461138854			
Кадастровый номер:		**16:19:000000:453(единое землепользование)**	

1.	Правообладатель (правообладатели):		1.373.	
2.	Вид, номер и дата государственной регистрации права:		2.373.	Долевая собственность, № 16-16-21/011/2013-97 от 14.05.2013, 1/562
3.	Ограничение прав и обременение объекта недвижимости:			
	3.373.1.	вид:	Иные ограничения (обременения) прав	
		дата государственной регистрации:	14.05.2013	
		номер государственной регистрации:	16-16-21/011/2013-97	
		срок, на который установлено ограничение прав и обременение объекта недвижимости:	с 14.05.2013 по 28.04.2056	
		лицо, в пользу которого установлено ограничение прав и обременение объекта недвижимости:	Общество с ограниченной ответственностью "Агрофирма "Восток", ИНН: 1647010216	
		основание государственной регистрации:	'Договор аренды земельного участка сельскохозяйственного назначения с множественностью лиц на стороне арендодателя' №125 от 12.04.2007, СПК "Тукай"	

Государственный регистратор		ФГИС ЕГРН
полное наименование должности	подпись	инициалы, фамилия

М.П.

Земельный участок			
(вид объекта недвижимости)			
Лист № ___ Раздела **2**	Всего листов раздела **2:** ___	Всего разделов: ___	Всего листов выписки: ___
16.04.2022№ 99/2022/461138854			
Кадастровый номер:		**16:19:000000:453(единое землепользование)**	

1.	Правообладатель (правообладатели):		1.374.	
2.	Вид, номер и дата государственной регистрации права:		2.374.	Долевая собственность, № 16-16-21/011/2013-216 от 18.05.2013, 920/258251
3.	Ограничение прав и обременение объекта недвижимости:			
	3.374.1.	вид:	Иные ограничения (обременения) прав	
		дата государственной регистрации:	18.05.2013	
		номер государственной регистрации:	16-16-21/011/2013-216	
		срок, на который установлено ограничение прав и обременение объекта недвижимости:	с 18.05.2013 по 28.04.2056	
		лицо, в пользу которого установлено ограничение прав и обременение объекта недвижимости:	Общество с ограниченной ответственностью "Агрофирма "Восток", ИНН: 1647010216	
		основание государственной регистрации:	'Договор аренды земельного участка сельскохозяйственного назначения с множественностью лиц на стороне арендодателя' №125 от 12.04.2007, СПК "Тукай"	

Государственный регистратор		ФГИС ЕГРН
полное наименование должности	подпись	инициалы, фамилия

М.П.

Земельный участок			
(вид объекта недвижимости)			
Лист № ___ Раздела **2**	Всего листов раздела **2:** ___	Всего разделов: ___	Всего листов выписки: ___
16.04.2022№ 99/2022/461138854			
Кадастровый номер:		**16:19:000000:453(единое землепользование)**	

1.	Правообладатель (правообладатели):		1.375.	
2.	Вид, номер и дата государственной регистрации права:		2.375.	Долевая собственность, № 16-16-21/011/2013-294 от 20.05.2013, 1/562
3.	Ограничение прав и обременение объекта недвижимости:			
	3.375.1.	вид:	Иные ограничения (обременения) прав	
		дата государственной регистрации:	20.05.2013	
		номер государственной регистрации:	16-16-21/011/2013-294	
		срок, на который установлено ограничение прав и обременение объекта недвижимости:	с 20.05.2013 по 28.04.2056	
		лицо, в пользу которого установлено ограничение прав и обременение объекта недвижимости:	Общество с ограниченной ответственностью "Агрофирма "Восток", ИНН: 1647010216	
		основание государственной регистрации:	'Договор аренды земельного участка сельскохозяйственного назначения с множественностью лиц на стороне арендодателя' №125 от 12.04.2007, СПК "Тукай"	

Государственный регистратор		ФГИС ЕГРН
полное наименование должности	подпись	инициалы, фамилия

М.П.

Земельный участок			
(вид объекта недвижимости)			
Лист № ___ Раздела **2**	Всего листов раздела **2:** ___	Всего разделов: ___	Всего листов выписки: ___
16.04.2022№ 99/2022/461138854			
Кадастровый номер:		**16:19:000000:453(единое землепользование)**	

1.	Правообладатель (правообладатели):		1.376.	
2.	Вид, номер и дата государственной регистрации права:		2.376.	Долевая собственность, № 16-16-21/011/2013-362 от 24.05.2013, 1/562
3.	Ограничение прав и обременение объекта недвижимости:			
	3.376.1.	вид:	Иные ограничения (обременения) прав	
		дата государственной регистрации:	24.05.2013	
		номер государственной регистрации:	16-16-21/011/2013-362	
		срок, на который установлено ограничение прав и обременение объекта недвижимости:	с 24.05.2013 по 28.04.2056	
		лицо, в пользу которого установлено ограничение прав и обременение объекта недвижимости:	Общество с ограниченной ответственностью "Агрофирма "Восток", ИНН: 1647010216	
		основание государственной регистрации:	'Договор аренды земельного участка сельскохозяйственного назначения с множественностью лиц на стороне арендодателя' №125 от 12.04.2007, СПК "Тукай"	

Государственный регистратор		ФГИС ЕГРН
полное наименование должности	подпись	инициалы, фамилия

М.П.

Земельный участок			
(вид объекта недвижимости)			
Лист № ___ Раздела **2**	Всего листов раздела **2:** ___	Всего разделов: ___	Всего листов выписки: ___
16.04.2022№ 99/2022/461138854			
Кадастровый номер:		**16:19:000000:453(единое землепользование)**	

1.	Правообладатель (правообладатели):		1.377.	
2.	Вид, номер и дата государственной регистрации права:		2.377.	Долевая собственность, № 16-16-21/011/2013-584 от 05.06.2013, 2/562
3.	Ограничение прав и обременение объекта недвижимости:			
	3.377.1.	вид:	Иные ограничения (обременения) прав	
		дата государственной регистрации:	05.06.2013	
		номер государственной регистрации:	16-16-21/011/2013-584	
		срок, на который установлено ограничение прав и обременение объекта недвижимости:	с 05.06.2013 по 28.04.2056	
		лицо, в пользу которого установлено ограничение прав и обременение объекта недвижимости:	Общество с ограниченной ответственностью "Агрофирма "Восток", ИНН: 1647010216	
		основание государственной регистрации:	'Договор аренды земельного участка сельскохозяйственного назначения с множественностью лиц на стороне арендодателя' №125 от 12.04.2007, СПК "Тукай"	

Государственный регистратор		ФГИС ЕГРН
полное наименование должности	подпись	инициалы, фамилия

М.П.

Земельный участок			
(вид объекта недвижимости)			
Лист № ___ Раздела **2**	Всего листов раздела **2:** ___	Всего разделов: ___	Всего листов выписки: ___
16.04.2022№ 99/2022/461138854			
Кадастровый номер:		**16:19:000000:453(единое землепользование)**	

1.	Правообладатель (правообладатели):		1.378.	
2.	Вид, номер и дата государственной регистрации права:		2.378.	Долевая собственность, № 16-16-21/012/2013-580 от 19.06.2013, 1/2248
3.	Ограничение прав и обременение объекта недвижимости:			
	3.378.1.	вид:	Иные ограничения (обременения) прав	
		дата государственной регистрации:	19.06.2013	
		номер государственной регистрации:	16-16-21/012/2013-580	
		срок, на который установлено ограничение прав и обременение объекта недвижимости:	с 19.06.2013 по 28.04.2056	
		лицо, в пользу которого установлено ограничение прав и обременение объекта недвижимости:	Общество с ограниченной ответственностью "Агрофирма "Восток", ИНН: 1647010216	
		основание государственной регистрации:	'Договор аренды земельного участка сельскохозяйственного назначения с множественностью лиц на стороне арендодателя' №125 от 12.04.2007, СПК "Тукай"; 'Свидетельство о праве на наследство по закону' от 04.06.2013	

Государственный регистратор		ФГИС ЕГРН
полное наименование должности	подпись	инициалы, фамилия

М.П.

Земельный участок			
(вид объекта недвижимости)			
Лист № ___ Раздела **2**	Всего листов раздела **2:** ___	Всего разделов: ___	Всего листов выписки: ___
16.04.2022№ 99/2022/461138854			
Кадастровый номер:		**16:19:000000:453(единое землепользование)**	

1.	Правообладатель (правообладатели):		1.379.	
2.	Вид, номер и дата государственной регистрации права:		2.379.	Долевая собственность, № 16-16-21/012/2013-573 от 19.06.2013, 1/2248
3.	Ограничение прав и обременение объекта недвижимости:			
	3.379.1.	вид:	Иные ограничения (обременения) прав	
		дата государственной регистрации:	19.06.2013	
		номер государственной регистрации:	16-16-21/012/2013-573	
		срок, на который установлено ограничение прав и обременение объекта недвижимости:	с 19.06.2013 по 28.04.2056	
		лицо, в пользу которого установлено ограничение прав и обременение объекта недвижимости:	Общество с ограниченной ответственностью "Агрофирма "Восток", ИНН: 1647010216	
		основание государственной регистрации:	'Договор аренды земельного участка сельскохозяйственного назначения с множественностью лиц на стороне арендодателя' №125 от 12.04.2007, СПК "Тукай"	

Государственный регистратор		ФГИС ЕГРН
полное наименование должности	подпись	инициалы, фамилия

М.П.

Земельный участок			
(вид объекта недвижимости)			
Лист № ___ Раздела **2**	Всего листов раздела **2:** ___	Всего разделов: ___	Всего листов выписки: ___
16.04.2022№ 99/2022/461138854			
Кадастровый номер:		**16:19:000000:453(единое землепользование)**	

1.	Правообладатель (правообладатели):		1.380.	
2.	Вид, номер и дата государственной регистрации права:		2.380.	Долевая собственность, № 16-16-21/012/2013-577 от 19.06.2013, 1/1124
3.	Ограничение прав и обременение объекта недвижимости:			
	3.380.1.	вид:	Иные ограничения (обременения) прав	
		дата государственной регистрации:	19.06.2013	
		номер государственной регистрации:	16-16-21/012/2013-577	
		срок, на который установлено ограничение прав и обременение объекта недвижимости:	с 19.06.2013 по 28.04.2056	
		лицо, в пользу которого установлено ограничение прав и обременение объекта недвижимости:	Общество с ограниченной ответственностью "Агрофирма "Восток", ИНН: 1647010216	
		основание государственной регистрации:	'Договор аренды земельного участка сельскохозяйственного назначения с множественностью лиц на стороне арендодателя' №125 от 12.04.2007, СПК "Тукай"	

Государственный регистратор		ФГИС ЕГРН
полное наименование должности	подпись	инициалы, фамилия

М.П.

Земельный участок			
(вид объекта недвижимости)			
Лист № ___ Раздела **2**	Всего листов раздела **2:** ___	Всего разделов: ___	Всего листов выписки: ___
16.04.2022№ 99/2022/461138854			
Кадастровый номер:		**16:19:000000:453(единое землепользование)**	

1.	Правообладатель (правообладатели):		1.381.	
2.	Вид, номер и дата государственной регистрации права:		2.381.	Долевая собственность, № 16-16-21/014/2013-354 от 11.07.2013, 1/562
3.	Ограничение прав и обременение объекта недвижимости:			
	3.381.1.	вид:	Иные ограничения (обременения) прав	
		дата государственной регистрации:	11.07.2013	
		номер государственной регистрации:	16-16-21/014/2013-354	
		срок, на который установлено ограничение прав и обременение объекта недвижимости:	с 11.07.2013 по 28.04.2056	
		лицо, в пользу которого установлено ограничение прав и обременение объекта недвижимости:	Общество с ограниченной ответственностью "Агрофирма "Восток", ИНН: 1647010216	
		основание государственной регистрации:	'Договор аренды земельного участка сельскохозяйственного назначения с множественностью лиц на стороне арендодателя' №125 от 12.04.2007, СПК "Тукай"	

Государственный регистратор		ФГИС ЕГРН
полное наименование должности	подпись	инициалы, фамилия

М.П.

Земельный участок			
(вид объекта недвижимости)			
Лист № ___ Раздела **2**	Всего листов раздела **2:** ___	Всего разделов: ___	Всего листов выписки: ___
16.04.2022№ 99/2022/461138854			
Кадастровый номер:		**16:19:000000:453(единое землепользование)**	

1.	Правообладатель (правообладатели):		1.382.	
2.	Вид, номер и дата государственной регистрации права:		2.382.	Долевая собственность, № 16-16-21/015/2013-305 от 20.07.2013, 1/562
3.	Ограничение прав и обременение объекта недвижимости:			
	3.382.1.	вид:	Иные ограничения (обременения) прав	
		дата государственной регистрации:	20.07.2013	
		номер государственной регистрации:	16-16-21/015/2013-305	
		срок, на который установлено ограничение прав и обременение объекта недвижимости:	с 20.07.2013 по 28.04.2056	
		лицо, в пользу которого установлено ограничение прав и обременение объекта недвижимости:	Общество с ограниченной ответственностью "Агрофирма "Восток", ИНН: 1647010216	
		основание государственной регистрации:	'Договор аренды земельного участка сельскохозяйственного назначения с множественностью лиц на стороне арендодателя' №125 от 12.04.2007, СПК "Тукай"	

Государственный регистратор		ФГИС ЕГРН
полное наименование должности	подпись	инициалы, фамилия

М.П.

Земельный участок			
(вид объекта недвижимости)			
Лист № ___ Раздела **2**	Всего листов раздела **2:** ___	Всего разделов: ___	Всего листов выписки: ___
16.04.2022№ 99/2022/461138854			
Кадастровый номер:		**16:19:000000:453(единое землепользование)**	

1.	Правообладатель (правообладатели):		1.383.	
2.	Вид, номер и дата государственной регистрации права:		2.383.	Долевая собственность, № 16-16-21/015/2013-464 от 26.07.2013, 1/1686
3.	Ограничение прав и обременение объекта недвижимости:			
	3.383.1.	вид:	Иные ограничения (обременения) прав	
		дата государственной регистрации:	26.07.2013	
		номер государственной регистрации:	16-16-21/015/2013-464	
		срок, на который установлено ограничение прав и обременение объекта недвижимости:	с 26.07.2013 по 28.04.2056	
		лицо, в пользу которого установлено ограничение прав и обременение объекта недвижимости:	Общество с ограниченной ответственностью "Агрофирма "Восток", ИНН: 1647010216	
		основание государственной регистрации:	'Договор аренды земельного участка сельскохозяйственного назначения с множественностью лиц на стороне арендодателя' №125 от 12.04.2007, СПК "Тукай"	

Государственный регистратор		ФГИС ЕГРН
полное наименование должности	подпись	инициалы, фамилия

М.П.

Земельный участок			
(вид объекта недвижимости)			
Лист № ___ Раздела **2**	Всего листов раздела **2:** ___	Всего разделов: ___	Всего листов выписки: ___
16.04.2022№ 99/2022/461138854			
Кадастровый номер:		**16:19:000000:453(единое землепользование)**	

1.	Правообладатель (правообладатели):		1.384.	
2.	Вид, номер и дата государственной регистрации права:		2.384.	Долевая собственность, № 16-16-21/016/2013-17 от 26.07.2013, 920/258251
3.	Ограничение прав и обременение объекта недвижимости:			
	3.384.1.	вид:	Иные ограничения (обременения) прав	
		дата государственной регистрации:	26.07.2013	
		номер государственной регистрации:	16-16-21/016/2013-17	
		срок, на который установлено ограничение прав и обременение объекта недвижимости:	с 26.07.2013 по 28.04.2056	
		лицо, в пользу которого установлено ограничение прав и обременение объекта недвижимости:	Общество с ограниченной ответственностью "Агрофирма "Восток", ИНН: 1647010216	
		основание государственной регистрации:	'Договор аренды земельного участка сельскохозяйственного назначения с множественностью лиц на стороне арендодателя' №125 от 12.04.2007, СПК "Тукай"	

Государственный регистратор		ФГИС ЕГРН
полное наименование должности	подпись	инициалы, фамилия

М.П.

Земельный участок			
(вид объекта недвижимости)			
Лист № ___ Раздела **2**	Всего листов раздела **2:** ___	Всего разделов: ___	Всего листов выписки: ___
16.04.2022№ 99/2022/461138854			
Кадастровый номер:		**16:19:000000:453(единое землепользование)**	

1.	Правообладатель (правообладатели):		1.385.	
2.	Вид, номер и дата государственной регистрации права:		2.385.	Долевая собственность, № 16-16-21/015/2013-462 от 26.07.2013, 1/1686
3.	Ограничение прав и обременение объекта недвижимости:			
	3.385.1.	вид:	Иные ограничения (обременения) прав	
		дата государственной регистрации:	26.07.2013	
		номер государственной регистрации:	16-16-21/015/2013-462	
		срок, на который установлено ограничение прав и обременение объекта недвижимости:	с 26.07.2013 по 28.04.2056	
		лицо, в пользу которого установлено ограничение прав и обременение объекта недвижимости:	Общество с ограниченной ответственностью "Агрофирма "Восток", ИНН: 1647010216	
		основание государственной регистрации:	'Договор аренды земельного участка сельскохозяйственного назначения с множественностью лиц на стороне арендодателя' №125 от 12.04.2007, СПК "Тукай"	

Государственный регистратор		ФГИС ЕГРН
полное наименование должности	подпись	инициалы, фамилия

М.П.

Земельный участок			
(вид объекта недвижимости)			
Лист № ___ Раздела **2**	Всего листов раздела **2:** ___	Всего разделов: ___	Всего листов выписки: ___
16.04.2022№ 99/2022/461138854			
Кадастровый номер:		**16:19:000000:453(единое землепользование)**	

1.	Правообладатель (правообладатели):		1.386.	
2.	Вид, номер и дата государственной регистрации права:		2.386.	Долевая собственность, № 16-16-21/015/2013-463 от 26.07.2013, 1/1686
3.	Ограничение прав и обременение объекта недвижимости:			
	3.386.1.	вид:	Иные ограничения (обременения) прав	
		дата государственной регистрации:	26.07.2013	
		номер государственной регистрации:	16-16-21/015/2013-463	
		срок, на который установлено ограничение прав и обременение объекта недвижимости:	с 26.07.2013 по 28.04.2056	
		лицо, в пользу которого установлено ограничение прав и обременение объекта недвижимости:	Общество с ограниченной ответственностью "Агрофирма "Восток", ИНН: 1647010216	
		основание государственной регистрации:	'Договор аренды земельного участка сельскохозяйственного назначения с множественностью лиц на стороне арендодателя' №125 от 12.04.2007, СПК "Тукай"	

Государственный регистратор		ФГИС ЕГРН
полное наименование должности	подпись	инициалы, фамилия

М.П.

Земельный участок			
(вид объекта недвижимости)			
Лист № ___ Раздела **2**	Всего листов раздела **2:** ___	Всего разделов: ___	Всего листов выписки: ___
16.04.2022№ 99/2022/461138854			
Кадастровый номер:		**16:19:000000:453(единое землепользование)**	

1.	Правообладатель (правообладатели):		1.387.	
2.	Вид, номер и дата государственной регистрации права:		2.387.	Долевая собственность, № 16-16-21/017/2013-403 от 14.08.2013, 1/562
3.	Ограничение прав и обременение объекта недвижимости:			
	3.387.1.	вид:	Иные ограничения (обременения) прав	
		дата государственной регистрации:	14.08.2013	
		номер государственной регистрации:	16-16-21/017/2013-403	
		срок, на который установлено ограничение прав и обременение объекта недвижимости:	с 14.08.2013 по 28.04.2056	
		лицо, в пользу которого установлено ограничение прав и обременение объекта недвижимости:	Общество с ограниченной ответственностью "Агрофирма "Восток", ИНН: 1647010216	
		основание государственной регистрации:	'Договор аренды земельного участка сельскохозяйственного назначения с множественностью лиц на стороне арендодателя' №125 от 12.04.2007, СПК "Тукай"	

Государственный регистратор		ФГИС ЕГРН
полное наименование должности	подпись	инициалы, фамилия

М.П.

Земельный участок			
(вид объекта недвижимости)			
Лист № ___ Раздела **2**	Всего листов раздела **2:** ___	Всего разделов: ___	Всего листов выписки: ___
16.04.2022№ 99/2022/461138854			
Кадастровый номер:		**16:19:000000:453(единое землепользование)**	

1.	Правообладатель (правообладатели):		1.388.	
2.	Вид, номер и дата государственной регистрации права:		2.388.	Долевая собственность, № 16-16-21/018/2013-413 от 12.09.2013, 2/562
3.	Ограничение прав и обременение объекта недвижимости:			
	3.388.1.	вид:	Иные ограничения (обременения) прав	
		дата государственной регистрации:	12.09.2013	
		номер государственной регистрации:	16-16-21/018/2013-413	
		срок, на который установлено ограничение прав и обременение объекта недвижимости:	с 12.09.2013 по 28.04.2056	
		лицо, в пользу которого установлено ограничение прав и обременение объекта недвижимости:	Общество с ограниченной ответственностью "Агрофирма "Восток", ИНН: 1647010216	
		основание государственной регистрации:	'Договор аренды земельного участка сельскохозяйственного назначения с множественностью лиц на стороне арендодателя' №125 от 12.04.2007, СПК "Тукай"	

Государственный регистратор		ФГИС ЕГРН
полное наименование должности	подпись	инициалы, фамилия

М.П.

Земельный участок			
(вид объекта недвижимости)			
Лист № ___ Раздела **2**	Всего листов раздела **2:** ___	Всего разделов: ___	Всего листов выписки: ___
16.04.2022№ 99/2022/461138854			
Кадастровый номер:		**16:19:000000:453(единое землепользование)**	

1.	Правообладатель (правообладатели):		1.389.	
2.	Вид, номер и дата государственной регистрации права:		2.389.	Долевая собственность, № 16-16-21/019/2013-352 от 23.09.2013, 1/562
3.	Ограничение прав и обременение объекта недвижимости:			
	3.389.1.	вид:	Иные ограничения (обременения) прав	
		дата государственной регистрации:	23.09.2013	
		номер государственной регистрации:	16-16-21/019/2013-352	
		срок, на который установлено ограничение прав и обременение объекта недвижимости:	с 23.09.2013 по 28.04.2056	
		лицо, в пользу которого установлено ограничение прав и обременение объекта недвижимости:	Общество с ограниченной ответственностью "Агрофирма "Восток", ИНН: 1647010216	
		основание государственной регистрации:	'Договор аренды земельного участка сельскохозяйственного назначения с множественностью лиц на стороне арендодателя' №125 от 12.04.2007, СПК "Тукай"	

Государственный регистратор		ФГИС ЕГРН
полное наименование должности	подпись	инициалы, фамилия

М.П.

Земельный участок			
(вид объекта недвижимости)			
Лист № ___ Раздела **2**	Всего листов раздела **2:** ___	Всего разделов: ___	Всего листов выписки: ___
16.04.2022№ 99/2022/461138854			
Кадастровый номер:		**16:19:000000:453(единое землепользование)**	

1.	Правообладатель (правообладатели):		1.390.	
2.	Вид, номер и дата государственной регистрации права:		2.390.	Долевая собственность, № 16-16-21/022/2013-190 от 24.10.2013, 4/1686
3.	Ограничение прав и обременение объекта недвижимости:			
	3.390.1.	вид:	Иные ограничения (обременения) прав	
		дата государственной регистрации:	24.10.2013	
		номер государственной регистрации:	16-16-21/022/2013-190	
		срок, на который установлено ограничение прав и обременение объекта недвижимости:	с 24.10.2013 по 28.04.2056	
		лицо, в пользу которого установлено ограничение прав и обременение объекта недвижимости:	Общество с ограниченной ответственностью "Агрофирма "Восток", ИНН: 1647010216	
		основание государственной регистрации:	'Договор аренды земельного участка сельскохозяйственного назначения с множественностью лиц на стороне арендодателя' №125 от 12.04.2007, СПК "Тукай"	

Государственный регистратор		ФГИС ЕГРН
полное наименование должности	подпись	инициалы, фамилия

М.П.

Земельный участок			
(вид объекта недвижимости)			
Лист № ___ Раздела **2**	Всего листов раздела **2:** ___	Всего разделов: ___	Всего листов выписки: ___
16.04.2022№ 99/2022/461138854			
Кадастровый номер:		**16:19:000000:453(единое землепользование)**	

1.	Правообладатель (правообладатели):		1.391.	
2.	Вид, номер и дата государственной регистрации права:		2.391.	Долевая собственность, № 16-16-21/023/2013-62 от 28.10.2013, 1/562
3.	Ограничение прав и обременение объекта недвижимости:			
	3.391.1.	вид:	Иные ограничения (обременения) прав	
		дата государственной регистрации:	28.10.2013	
		номер государственной регистрации:	16-16-21/023/2013-62	
		срок, на который установлено ограничение прав и обременение объекта недвижимости:	с 28.10.2013 по 28.04.2056	
		лицо, в пользу которого установлено ограничение прав и обременение объекта недвижимости:	Общество с ограниченной ответственностью "Агрофирма "Восток", ИНН: 1647010216	
		основание государственной регистрации:	'Договор аренды земельного участка сельскохозяйственного назначения с множественностью лиц на стороне арендодателя' №125 от 12.04.2007, СПК "Тукай"	

Государственный регистратор		ФГИС ЕГРН
полное наименование должности	подпись	инициалы, фамилия

М.П.

Земельный участок			
(вид объекта недвижимости)			
Лист № ___ Раздела **2**	Всего листов раздела **2:** ___	Всего разделов: ___	Всего листов выписки: ___
16.04.2022№ 99/2022/461138854			
Кадастровый номер:		**16:19:000000:453(единое землепользование)**	

1.	Правообладатель (правообладатели):		1.392.	
2.	Вид, номер и дата государственной регистрации права:		2.392.	Долевая собственность, № 16-16-21/023/2013-61 от 28.10.2013, 1/562
3.	Ограничение прав и обременение объекта недвижимости:			
	3.392.1.	вид:	Иные ограничения (обременения) прав	
		дата государственной регистрации:	28.10.2013	
		номер государственной регистрации:	16-16-21/023/2013-61	
		срок, на который установлено ограничение прав и обременение объекта недвижимости:	с 28.10.2013 по 28.04.2056	
		лицо, в пользу которого установлено ограничение прав и обременение объекта недвижимости:	Общество с ограниченной ответственностью "Агрофирма "Восток", ИНН: 1647010216	
		основание государственной регистрации:	'Договор аренды земельного участка сельскохозяйственного назначения с множественностью лиц на стороне арендодателя' №125 от 12.04.2007, СПК "Тукай"	

Государственный регистратор		ФГИС ЕГРН
полное наименование должности	подпись	инициалы, фамилия

М.П.

Земельный участок			
(вид объекта недвижимости)			
Лист № ___ Раздела **2**	Всего листов раздела **2:** ___	Всего разделов: ___	Всего листов выписки: ___
16.04.2022№ 99/2022/461138854			
Кадастровый номер:		**16:19:000000:453(единое землепользование)**	

1.	Правообладатель (правообладатели):		1.393.	
2.	Вид, номер и дата государственной регистрации права:		2.393.	Долевая собственность, № 16-16-21/022/2013-589 от 13.11.2013, 2/1686
3.	Ограничение прав и обременение объекта недвижимости:			
	3.393.1.	вид:	Иные ограничения (обременения) прав	
		дата государственной регистрации:	13.11.2013	
		номер государственной регистрации:	16-16-21/022/2013-589	
		срок, на который установлено ограничение прав и обременение объекта недвижимости:	с 13.11.2013 по 28.04.2056	
		лицо, в пользу которого установлено ограничение прав и обременение объекта недвижимости:	Общество с ограниченной ответственностью "Агрофирма "Восток", ИНН: 1647010216	
		основание государственной регистрации:	'Договор аренды земельного участка сельскохозяйственного назначения с множественностью лиц на стороне арендодателя' №125 от 12.04.2007, СПК "Тукай"	

Государственный регистратор		ФГИС ЕГРН
полное наименование должности	подпись	инициалы, фамилия

М.П.

Земельный участок			
(вид объекта недвижимости)			
Лист № ___ Раздела **2**	Всего листов раздела **2:** ___	Всего разделов: ___	Всего листов выписки: ___
16.04.2022№ 99/2022/461138854			
Кадастровый номер:		**16:19:000000:453(единое землепользование)**	

1.	Правообладатель (правообладатели):		1.394.	
2.	Вид, номер и дата государственной регистрации права:		2.394.	Долевая собственность, № 16-16-21/024/2013-120 от 14.11.2013, 1/562
3.	Ограничение прав и обременение объекта недвижимости:			
	3.394.1.	вид:	Иные ограничения (обременения) прав	
		дата государственной регистрации:	14.11.2013	
		номер государственной регистрации:	16-16-21/024/2013-120	
		срок, на который установлено ограничение прав и обременение объекта недвижимости:	с 14.11.2013 по 28.04.2056	
		лицо, в пользу которого установлено ограничение прав и обременение объекта недвижимости:	Общество с ограниченной ответственностью "Агрофирма "Восток", ИНН: 1647010216	
		основание государственной регистрации:	'Свидетельство о праве на наследство по завещанию' от 17.10.2013	

Государственный регистратор		ФГИС ЕГРН
полное наименование должности	подпись	инициалы, фамилия

М.П.

Земельный участок			
(вид объекта недвижимости)			
Лист № ___ Раздела **2**	Всего листов раздела **2:** ___	Всего разделов: ___	Всего листов выписки: ___
16.04.2022№ 99/2022/461138854			
Кадастровый номер:		**16:19:000000:453(единое землепользование)**	

1.	Правообладатель (правообладатели):		1.395.	
2.	Вид, номер и дата государственной регистрации права:		2.395.	Долевая собственность, № 16-16-21/028/2013-301 от 27.12.2013, 368/258251
3.	Ограничение прав и обременение объекта недвижимости:			
	3.395.1.	вид:	Иные ограничения (обременения) прав	
		дата государственной регистрации:	27.12.2013	
		номер государственной регистрации:	16-16-21/028/2013-301	
		срок, на который установлено ограничение прав и обременение объекта недвижимости:	с 27.12.2013 по 28.04.2056	
		лицо, в пользу которого установлено ограничение прав и обременение объекта недвижимости:	Общество с ограниченной ответственностью "Агрофирма "Восток", ИНН: 1647010216	
		основание государственной регистрации:	'Договор аренды земельного участка сельскохозяйственного назначения с множественностью лиц на стороне арендодателя' №125 от 12.04.2007, СПК "Тукай"	

Государственный регистратор		ФГИС ЕГРН
полное наименование должности	подпись	инициалы, фамилия

М.П.

Земельный участок			
(вид объекта недвижимости)			
Лист № ___ Раздела **2**	Всего листов раздела **2:** ___	Всего разделов: ___	Всего листов выписки: ___
16.04.2022№ 99/2022/461138854			
Кадастровый номер:		**16:19:000000:453(единое землепользование)**	

1.	Правообладатель (правообладатели):		1.396.	
2.	Вид, номер и дата государственной регистрации права:		2.396.	Долевая собственность, № 16-16-21/002/2014-104 от 27.01.2014, 1/562
3.	Ограничение прав и обременение объекта недвижимости:			
	3.396.1.	вид:	Иные ограничения (обременения) прав	
		дата государственной регистрации:	27.12.2013	
		номер государственной регистрации:	16-16-21/028/2013-301	
		срок, на который установлено ограничение прав и обременение объекта недвижимости:	с 27.12.2013 по 28.04.2056	
		лицо, в пользу которого установлено ограничение прав и обременение объекта недвижимости:	Общество с ограниченной ответственностью "Агрофирма "Восток", ИНН: 1647010216	
		основание государственной регистрации:	'Договор аренды земельного участка сельскохозяйственного назначения с множественностью лиц на стороне арендодателя' №125 от 12.04.2007, СПК "Тукай"	
	3.396.2.	вид:	Иные ограничения (обременения) прав	
		дата государственной регистрации:	27.01.2014	
		номер государственной регистрации:	16-16-21/002/2014-104	
		срок, на который установлено ограничение прав и обременение объекта недвижимости:	с 27.01.2014 по 28.04.2056	
		лицо, в пользу которого установлено ограничение прав и обременение объекта недвижимости:	Общество с ограниченной ответственностью "Агрофирма "Восток", ИНН: 1647010216	
		основание государственной регистрации:	'Договор аренды земельного участка сельскохозяйственного назначения с множественностью лиц на стороне арендодателя' №125 от 12.04.2007, СПК "Тукай"	

Государственный регистратор		ФГИС ЕГРН
полное наименование должности	подпись	инициалы, фамилия

М.П.

Земельный участок			
(вид объекта недвижимости)			
Лист № ___ Раздела **2**	Всего листов раздела **2:** ___	Всего разделов: ___	Всего листов выписки: ___
16.04.2022№ 99/2022/461138854			
Кадастровый номер:		**16:19:000000:453(единое землепользование)**	

1.	Правообладатель (правообладатели):		1.397.	
2.	Вид, номер и дата государственной регистрации права:		2.397.	Долевая собственность, № 16-16-21/002/2014-339 от 11.02.2014, 4/2810
3.	Ограничение прав и обременение объекта недвижимости:			
	3.397.1.	вид:	Иные ограничения (обременения) прав	
		дата государственной регистрации:	11.02.2014	
		номер государственной регистрации:	16-16-21/002/2014-339	
		срок, на который установлено ограничение прав и обременение объекта недвижимости:	с 11.02.2014 по 28.04.2056	
		лицо, в пользу которого установлено ограничение прав и обременение объекта недвижимости:	Общество с ограниченной ответственностью "Агрофирма "Восток", ИНН: 1647010216	
		основание государственной регистрации:	'Договор аренды земельного участка сельскохозяйственного назначения с множественностью лиц на стороне арендодателя' №125 от 12.04.2007, СПК "Тукай"	

Государственный регистратор		ФГИС ЕГРН
полное наименование должности	подпись	инициалы, фамилия

М.П.

Земельный участок			
(вид объекта недвижимости)			
Лист № ___ Раздела **2**	Всего листов раздела **2:** ___	Всего разделов: ___	Всего листов выписки: ___
16.04.2022№ 99/2022/461138854			
Кадастровый номер:		**16:19:000000:453(единое землепользование)**	

1.	Правообладатель (правообладатели):		1.398.	
2.	Вид, номер и дата государственной регистрации права:		2.398.	Долевая собственность, № 16-16-21/002/2014-349 от 13.02.2014, 1/2810
3.	Ограничение прав и обременение объекта недвижимости:			
	3.398.1.	вид:	Иные ограничения (обременения) прав	
		дата государственной регистрации:	13.02.2014	
		номер государственной регистрации:	16-16-21/002/2014-349	
		срок, на который установлено ограничение прав и обременение объекта недвижимости:	с 13.02.2014 по 28.04.2056	
		лицо, в пользу которого установлено ограничение прав и обременение объекта недвижимости:	Общество с ограниченной ответственностью "Агрофирма "Восток", ИНН: 1647010216	
		основание государственной регистрации:	'Договор аренды земельного участка сельскохозяйственного назначения с множественностью лиц на стороне арендодателя' №125 от 12.04.2007, СПК "Тукай"	

Государственный регистратор		ФГИС ЕГРН
полное наименование должности	подпись	инициалы, фамилия

М.П.

Земельный участок			
(вид объекта недвижимости)			
Лист № ___ Раздела **2**	Всего листов раздела **2:** ___	Всего разделов: ___	Всего листов выписки: ___
16.04.2022№ 99/2022/461138854			
Кадастровый номер:		**16:19:000000:453(единое землепользование)**	

1.	Правообладатель (правообладатели):		1.399.	
2.	Вид, номер и дата государственной регистрации права:		2.399.	Долевая собственность, № 16-16-68/001/2014-599 от 06.05.2014, 1/562
3.	Ограничение прав и обременение объекта недвижимости:			
	3.399.1.	вид:	Иные ограничения (обременения) прав	
		дата государственной регистрации:	06.05.2014	
		номер государственной регистрации:	16-16-68/001/2014-599	
		срок, на который установлено ограничение прав и обременение объекта недвижимости:		
		лицо, в пользу которого установлено ограничение прав и обременение объекта недвижимости:	Общество с ограниченной ответственностью "Агрофирма "Восток", ИНН: 1647010216	
		основание государственной регистрации:	'Договор аренды земельного участка сельскохозяйственного назначения с множественностью лиц на стороне арендодателя' №125 от 12.04.2007, СПК "Тукай"	

Государственный регистратор		ФГИС ЕГРН
полное наименование должности	подпись	инициалы, фамилия

М.П.

Земельный участок			
(вид объекта недвижимости)			
Лист № ___ Раздела **2**	Всего листов раздела **2:** ___	Всего разделов: ___	Всего листов выписки: ___
16.04.2022№ 99/2022/461138854			
Кадастровый номер:		**16:19:000000:453(единое землепользование)**	

1.	Правообладатель (правообладатели):		1.400.	
2.	Вид, номер и дата государственной регистрации права:		2.400.	Долевая собственность, № 16-16-21/010/2014-276 от 23.05.2014, 2/562
3.	Ограничение прав и обременение объекта недвижимости:			
	3.400.1.	вид:	Иные ограничения (обременения) прав	
		дата государственной регистрации:	23.05.2014	
		номер государственной регистрации:	16-16-21/010/2014-276	
		срок, на который установлено ограничение прав и обременение объекта недвижимости:	с 23.05.2014 по 28.04.2056	
		лицо, в пользу которого установлено ограничение прав и обременение объекта недвижимости:	Общество с ограниченной ответственностью "Агрофирма "Восток", ИНН: 1647010216	
		основание государственной регистрации:	'Договор аренды земельного участка сельскохозяйственного назначения с множественностью лиц на стороне арендодателя' №125 от 12.04.2007, СПК "Тукай"	

Государственный регистратор		ФГИС ЕГРН
полное наименование должности	подпись	инициалы, фамилия

М.П.

Земельный участок			
(вид объекта недвижимости)			
Лист № ___ Раздела **2**	Всего листов раздела **2:** ___	Всего разделов: ___	Всего листов выписки: ___
16.04.2022№ 99/2022/461138854			
Кадастровый номер:		**16:19:000000:453(единое землепользование)**	

1.	Правообладатель (правообладатели):		1.401.	
2.	Вид, номер и дата государственной регистрации права:		2.401.	Долевая собственность, № 16-16-68/007/2014-446 от 10.11.2014, 1/562
3.	Ограничение прав и обременение объекта недвижимости:			
	3.401.1.	вид:	Иные ограничения (обременения) прав	
		дата государственной регистрации:	10.11.2014	
		номер государственной регистрации:	16-16-68/007/2014-446	
		срок, на который установлено ограничение прав и обременение объекта недвижимости:	с 10.11.2014 по 28.04.2056	
		лицо, в пользу которого установлено ограничение прав и обременение объекта недвижимости:	Общество с ограниченной ответственностью "Агрофирма "Восток", ИНН: 1647010216	
		основание государственной регистрации:	'Договор аренды земельного участка сельскохозяйственного назначения с множественностью лиц на стороне арендодателя' №125 от 12.04.2007, СПК "Тукай"	

Государственный регистратор		ФГИС ЕГРН
полное наименование должности	подпись	инициалы, фамилия

М.П.

Земельный участок			
(вид объекта недвижимости)			
Лист № ___ Раздела **2**	Всего листов раздела **2:** ___	Всего разделов: ___	Всего листов выписки: ___
16.04.2022№ 99/2022/461138854			
Кадастровый номер:		**16:19:000000:453(единое землепользование)**	

1.	Правообладатель (правообладатели):		1.402.	
2.	Вид, номер и дата государственной регистрации права:		2.402.	Долевая собственность, № 16-16-21/019/2014-174 от 05.12.2014, 1/1124
3.	Ограничение прав и обременение объекта недвижимости:			
	3.402.1.	вид:	Иные ограничения (обременения) прав	
		дата государственной регистрации:	05.12.2014	
		номер государственной регистрации:	16-16-21/019/2014-174	
		срок, на который установлено ограничение прав и обременение объекта недвижимости:	с 05.12.2014 по 28.04.2056	
		лицо, в пользу которого установлено ограничение прав и обременение объекта недвижимости:	Общество с ограниченной ответственностью "Агрофирма "Восток", ИНН: 1647010216	
		основание государственной регистрации:	'Договор аренды земельного участка сельскохозяйственного назначения с множественностью лиц на стороне арендодателя' №125 от 12.04.2007, СПК "Тукай"	

Государственный регистратор		ФГИС ЕГРН
полное наименование должности	подпись	инициалы, фамилия

М.П.

Земельный участок			
(вид объекта недвижимости)			
Лист № ___ Раздела **2**	Всего листов раздела **2:** ___	Всего разделов: ___	Всего листов выписки: ___
16.04.2022№ 99/2022/461138854			
Кадастровый номер:		**16:19:000000:453(единое землепользование)**	

1.	Правообладатель (правообладатели):		1.403.	
2.	Вид, номер и дата государственной регистрации права:		2.403.	Долевая собственность, № 16-16-68/009/2014-29 от 15.12.2014, 1/2810
3.	Ограничение прав и обременение объекта недвижимости:			
	3.403.1.	вид:	Иные ограничения (обременения) прав	
		дата государственной регистрации:	15.12.2014	
		номер государственной регистрации:	16-16-68/009/2014-29	
		срок, на который установлено ограничение прав и обременение объекта недвижимости:	с 15.12.2014 по 28.04.2056	
		лицо, в пользу которого установлено ограничение прав и обременение объекта недвижимости:	Общество с ограниченной ответственностью "Агрофирма "Восток", ИНН: 1647010216	
		основание государственной регистрации:	'Договор аренды земельного участка сельскохозяйственного назначения с множественностью лиц на стороне арендодателя' №125 от 12.04.2007, СПК "Тукай"	

Государственный регистратор		ФГИС ЕГРН
полное наименование должности	подпись	инициалы, фамилия

М.П.

Земельный участок			
(вид объекта недвижимости)			
Лист № ___ Раздела **2**	Всего листов раздела **2:** ___	Всего разделов: ___	Всего листов выписки: ___
16.04.2022№ 99/2022/461138854			
Кадастровый номер:		**16:19:000000:453(единое землепользование)**	

1.	Правообладатель (правообладатели):		1.404.	
2.	Вид, номер и дата государственной регистрации права:		2.404.	Долевая собственность, № 16-16-21/019/2014-327 от 15.12.2014, 1/2810
3.	Ограничение прав и обременение объекта недвижимости:			
	3.404.1.	вид:	Иные ограничения (обременения) прав	
		дата государственной регистрации:	15.12.2014	
		номер государственной регистрации:	16-16-21/019/2014-327	
		срок, на который установлено ограничение прав и обременение объекта недвижимости:	с 15.12.2014 по 28.04.2056	
		лицо, в пользу которого установлено ограничение прав и обременение объекта недвижимости:	Общество с ограниченной ответственностью "Агрофирма "Восток", ИНН: 1647010216	
		основание государственной регистрации:	'Договор аренды земельного участка сельскохозяйственного назначения с множественностью лиц на стороне арендодателя' №125 от 12.04.2007, СПК "Тукай"	

Государственный регистратор		ФГИС ЕГРН
полное наименование должности	подпись	инициалы, фамилия

М.П.

Земельный участок			
(вид объекта недвижимости)			
Лист № ___ Раздела **2**	Всего листов раздела **2:** ___	Всего разделов: ___	Всего листов выписки: ___
16.04.2022№ 99/2022/461138854			
Кадастровый номер:		**16:19:000000:453(единое землепользование)**	

1.	Правообладатель (правообладатели):		1.405.	
2.	Вид, номер и дата государственной регистрации права:		2.405.	Долевая собственность, № 16-16-68/009/2014-28 от 15.12.2014, 1/2810
3.	Ограничение прав и обременение объекта недвижимости:			
	3.405.1.	вид:	Иные ограничения (обременения) прав	
		дата государственной регистрации:	15.12.2014	
		номер государственной регистрации:	16-16-68/009/2014-28	
		срок, на который установлено ограничение прав и обременение объекта недвижимости:	с 15.12.2014 по 28.04.2056	
		лицо, в пользу которого установлено ограничение прав и обременение объекта недвижимости:	Общество с ограниченной ответственностью "Агрофирма "Восток", ИНН: 1647010216	
		основание государственной регистрации:	'Договор аренды земельного участка сельскохозяйственного назначения с множественностью лиц на стороне арендодателя' №125 от 12.04.2007, СПК "Тукай"	

Государственный регистратор		ФГИС ЕГРН
полное наименование должности	подпись	инициалы, фамилия

М.П.

Земельный участок			
(вид объекта недвижимости)			
Лист № ___ Раздела **2**	Всего листов раздела **2:** ___	Всего разделов: ___	Всего листов выписки: ___
16.04.2022№ 99/2022/461138854			
Кадастровый номер:		**16:19:000000:453(единое землепользование)**	

1.	Правообладатель (правообладатели):		1.406.	
2.	Вид, номер и дата государственной регистрации права:		2.406.	Долевая собственность, № 16-16-68/009/2014-376 от 29.12.2014, 1/562
3.	Ограничение прав и обременение объекта недвижимости:			
	3.406.1.	вид:	Иные ограничения (обременения) прав	
		дата государственной регистрации:	29.12.2014	
		номер государственной регистрации:	16-16-68/009/2014-376	
		срок, на который установлено ограничение прав и обременение объекта недвижимости:	с 29.12.2014 по 28.04.2056	
		лицо, в пользу которого установлено ограничение прав и обременение объекта недвижимости:	Общество с ограниченной ответственностью "Агрофирма "Восток", ИНН: 1647010216	
		основание государственной регистрации:	'Договор аренды земельного участка сельскохозяйственного назначения с множественностью лиц на стороне арендодателя' №125 от 12.04.2007, СПК "Тукай"	

Государственный регистратор		ФГИС ЕГРН
полное наименование должности	подпись	инициалы, фамилия

М.П.

Земельный участок			
(вид объекта недвижимости)			
Лист № ___ Раздела **2**	Всего листов раздела **2:** ___	Всего разделов: ___	Всего листов выписки: ___
16.04.2022№ 99/2022/461138854			
Кадастровый номер:		**16:19:000000:453(единое землепользование)**	

1.	Правообладатель (правообладатели):		1.407.	
2.	Вид, номер и дата государственной регистрации права:		2.407.	Долевая собственность, № 16-16/021-16/021/001/2015-75/2 от 21.01.2015, 1/1124
3.	Ограничение прав и обременение объекта недвижимости:			
	3.407.1.	вид:	Иные ограничения (обременения) прав	
		дата государственной регистрации:	21.01.2015	
		номер государственной регистрации:	16-16/021-16/021/001/2015-75/3	
		срок, на который установлено ограничение прав и обременение объекта недвижимости:	с 21.01.2015 по 28.04.2056	
		лицо, в пользу которого установлено ограничение прав и обременение объекта недвижимости:	Общество с ограниченной ответственностью "Агрофирма "Восток", ИНН: 1647010216	
		основание государственной регистрации:	'Договор аренды земельного участка сельскохозяйственного назначения с множественностью лиц на стороне арендодателя' №125 от 12.04.2007, СПК "Тукай"	

Государственный регистратор		ФГИС ЕГРН
полное наименование должности	подпись	инициалы, фамилия

М.П.

Земельный участок			
(вид объекта недвижимости)			
Лист № ___ Раздела **2**	Всего листов раздела **2:** ___	Всего разделов: ___	Всего листов выписки: ___
16.04.2022№ 99/2022/461138854			
Кадастровый номер:		**16:19:000000:453(единое землепользование)**	

1.	Правообладатель (правообладатели):		1.408.	
2.	Вид, номер и дата государственной регистрации права:		2.408.	Долевая собственность, № 16-16/021-16/021/001/2015-76/1 от 21.01.2015, 1/1124
3.	Ограничение прав и обременение объекта недвижимости:			
	3.408.1.	вид:	Иные ограничения (обременения) прав	
		дата государственной регистрации:	21.01.2015	
		номер государственной регистрации:	16-16/021-16/021/001/2015-76/2	
		срок, на который установлено ограничение прав и обременение объекта недвижимости:	с 21.01.2015 по 28.04.2056	
		лицо, в пользу которого установлено ограничение прав и обременение объекта недвижимости:	Общество с ограниченной ответственностью "Агрофирма "Восток", ИНН: 1647010216	
		основание государственной регистрации:	'Договор аренды земельного участка сельскохозяйственного назначения с множественностью лиц на стороне арендодателя' №125 от 12.04.2007, СПК "Тукай"	

Государственный регистратор		ФГИС ЕГРН
полное наименование должности	подпись	инициалы, фамилия

М.П.

Земельный участок			
(вид объекта недвижимости)			
Лист № ___ Раздела **2**	Всего листов раздела **2:** ___	Всего разделов: ___	Всего листов выписки: ___
16.04.2022№ 99/2022/461138854			
Кадастровый номер:		**16:19:000000:453(единое землепользование)**	

1.	Правообладатель (правообладатели):		1.409.	
2.	Вид, номер и дата государственной регистрации права:		2.409.	Долевая собственность, № 16-16/021-16/021/001/2015-161/2 от 31.01.2015, 6/2810
3.	Ограничение прав и обременение объекта недвижимости:			
	3.409.1.	вид:	Иные ограничения (обременения) прав	
		дата государственной регистрации:	31.01.2015	
		номер государственной регистрации:	16-16/021-16/021/001/2015-161/3	
		срок, на который установлено ограничение прав и обременение объекта недвижимости:	с 31.01.2015 по 28.04.2056	
		лицо, в пользу которого установлено ограничение прав и обременение объекта недвижимости:	Общество с ограниченной ответственностью "Агрофирма "Восток", ИНН: 1647010216	
		основание государственной регистрации:	'Договор аренды земельного участка сельскохозяйственного назначения с множественностью лиц на стороне арендодателя' №125 от 12.04.2007, СПК "Тукай"	

Государственный регистратор		ФГИС ЕГРН
полное наименование должности	подпись	инициалы, фамилия

М.П.

Земельный участок			
(вид объекта недвижимости)			
Лист № ___ Раздела **2**	Всего листов раздела **2:** ___	Всего разделов: ___	Всего листов выписки: ___
16.04.2022№ 99/2022/461138854			
Кадастровый номер:		**16:19:000000:453(единое землепользование)**	

1.	Правообладатель (правообладатели):		1.410.	
2.	Вид, номер и дата государственной регистрации права:		2.410.	Долевая собственность, № 16-16/021-16/066/001/2015-1597/2 от 21.03.2015, 1/562
3.	Ограничение прав и обременение объекта недвижимости:			
	3.410.1.	вид:	Иные ограничения (обременения) прав	
		дата государственной регистрации:	21.03.2015	
		номер государственной регистрации:	16-16/021-16/066/001/2015-1597/3	
		срок, на который установлено ограничение прав и обременение объекта недвижимости:	с 21.03.2015 по 28.04.2056	
		лицо, в пользу которого установлено ограничение прав и обременение объекта недвижимости:	Общество с ограниченной ответственностью "Агрофирма "Восток", ИНН: 1647010216	
		основание государственной регистрации:	'Договор аренды земельного участка сельскохозяйственного назначения с множественностью лиц на стороне арендодателя' №125 от 12.04.2007, СПК "Тукай"	

Государственный регистратор		ФГИС ЕГРН
полное наименование должности	подпись	инициалы, фамилия

М.П.

Земельный участок			
(вид объекта недвижимости)			
Лист № ___ Раздела **2**	Всего листов раздела **2:** ___	Всего разделов: ___	Всего листов выписки: ___
16.04.2022№ 99/2022/461138854			
Кадастровый номер:		**16:19:000000:453(единое землепользование)**	

1.	Правообладатель (правообладатели):		1.411.	
2.	Вид, номер и дата государственной регистрации права:		2.411.	Долевая собственность, № 16-16/021-16/066/001/2015-3408/2 от 26.05.2015, 1/1124
3.	Ограничение прав и обременение объекта недвижимости:			
	3.411.1.	вид:		Иные ограничения (обременения) прав
		дата государственной регистрации:		26.05.2015
		номер государственной регистрации:		16-16/021-16/066/001/2015-3408/3
		срок, на который установлено ограничение прав и обременение объекта недвижимости:		с 26.05.2015 по 28.04.2056
		лицо, в пользу которого установлено ограничение прав и обременение объекта недвижимости:		Общество с ограниченной ответственностью "Агрофирма "Восток", ИНН: 1647010216
		основание государственной регистрации:		'Договор аренды земельного участка сельскохозяйственного назначения с множественностью лиц на стороне арендодателя' №125 от 12.04.2007, СПК "Тукай"

Государственный регистратор		ФГИС ЕГРН
полное наименование должности	подпись	инициалы, фамилия

М.П.

Земельный участок			
(вид объекта недвижимости)			
Лист № ___ Раздела **2**	Всего листов раздела **2:** ___	Всего разделов: ___	Всего листов выписки: ___
16.04.2022№ 99/2022/461138854			
Кадастровый номер:		**16:19:000000:453(единое землепользование)**	

1.	Правообладатель (правообладатели):		1.412.	
2.	Вид, номер и дата государственной регистрации права:		2.412.	Долевая собственность, № 16-16/021-16/066/001/2015-3409/1 от 26.05.2015, 1/1124
3.	Ограничение прав и обременение объекта недвижимости:			
	3.412.1.	вид:	Иные ограничения (обременения) прав	
		дата государственной регистрации:	26.05.2015	
		номер государственной регистрации:	16-16/021-16/066/001/2015-3409/2	
		срок, на который установлено ограничение прав и обременение объекта недвижимости:	с 26.05.2015 по 28.04.2056	
		лицо, в пользу которого установлено ограничение прав и обременение объекта недвижимости:	Общество с ограниченной ответственностью "Агрофирма "Восток", ИНН: 1647010216	
		основание государственной регистрации:	'Договор аренды земельного участка сельскохозяйственного назначения с множественностью лиц на стороне арендодателя' №125 от 12.04.2007, СПК "Тукай"	

Государственный регистратор		ФГИС ЕГРН
полное наименование должности	подпись	инициалы, фамилия

М.П.

Земельный участок			
(вид объекта недвижимости)			
Лист № ___ Раздела **2**	Всего листов раздела **2:** ___	Всего разделов: ___	Всего листов выписки: ___
16.04.2022№ 99/2022/461138854			
Кадастровый номер:		**16:19:000000:453(единое землепользование)**	

1.	Правообладатель (правообладатели):		1.413.	
2.	Вид, номер и дата государственной регистрации права:		2.413.	Долевая собственность, № 16-16/021-16/066/001/2015-3922/2 от 11.06.2015, 1/562
3.	Ограничение прав и обременение объекта недвижимости:			
	3.413.1.	вид:		Иные ограничения (обременения) прав
		дата государственной регистрации:		11.06.2015
		номер государственной регистрации:		16-16/021-16/066/001/2015-3922/3
		срок, на который установлено ограничение прав и обременение объекта недвижимости:		с 11.06.2015 по 28.04.2056
		лицо, в пользу которого установлено ограничение прав и обременение объекта недвижимости:		Общество с ограниченной ответственностью "Агрофирма "Восток", ИНН: 1647010216
		основание государственной регистрации:		'Договор аренды земельного участка сельскохозяйственного назначения с множественностью лиц на стороне арендодателя' №125 от 12.04.2007, СПК "Тукай"

Государственный регистратор		ФГИС ЕГРН
полное наименование должности	подпись	инициалы, фамилия

М.П.

Земельный участок			
(вид объекта недвижимости)			
Лист № ___ Раздела **2**	Всего листов раздела **2:** ___	Всего разделов: ___	Всего листов выписки: ___
16.04.2022№ 99/2022/461138854			
Кадастровый номер:		**16:19:000000:453(единое землепользование)**	

1.	Правообладатель (правообладатели):		1.414.	
2.	Вид, номер и дата государственной регистрации права:		2.414.	Долевая собственность, № 16-16/021-16/066/001/2015-3977/2 от 17.06.2015, 1/562
3.	Ограничение прав и обременение объекта недвижимости:			
	3.414.1.	вид:		Иные ограничения (обременения) прав
		дата государственной регистрации:		17.06.2015
		номер государственной регистрации:		16-16/021-16/066/001/2015-3977/3
		срок, на который установлено ограничение прав и обременение объекта недвижимости:		с 17.06.2015 по 28.04.2056
		лицо, в пользу которого установлено ограничение прав и обременение объекта недвижимости:		Общество с ограниченной ответственностью "Агрофирма "Восток", ИНН: 1647010216
		основание государственной регистрации:		'Договор аренды земельного участка сельскохозяйственного назначения с множественностью лиц на стороне арендодателя' №125 от 12.04.2007, СПК "Тукай"

Государственный регистратор		ФГИС ЕГРН
полное наименование должности	подпись	инициалы, фамилия

М.П.

Земельный участок			
(вид объекта недвижимости)			
Лист № ___ Раздела **2**	Всего листов раздела **2:** ___	Всего разделов: ___	Всего листов выписки: ___
16.04.2022№ 99/2022/461138854			
Кадастровый номер:		**16:19:000000:453(единое землепользование)**	

1.	Правообладатель (правообладатели):		1.415.	
2.	Вид, номер и дата государственной регистрации права:		2.415.	Долевая собственность, № 16-16/021-16/066/001/2015-5830/3 от 11.08.2015, 2/562
3.	Ограничение прав и обременение объекта недвижимости:			
	3.415.1.	вид:	Иные ограничения (обременения) прав	
		дата государственной регистрации:	11.08.2015	
		номер государственной регистрации:	16-16/021-16/066/001/2015-5830/4	
		срок, на который установлено ограничение прав и обременение объекта недвижимости:	с 11.08.2015 по 28.04.2056	
		лицо, в пользу которого установлено ограничение прав и обременение объекта недвижимости:	Общество с ограниченной ответственностью "Агрофирма "Восток", ИНН: 1647010216	
		основание государственной регистрации:	'Договор аренды земельного участка сельскохозяйственного назначения с множественностью лиц на стороне арендодателя' №125 от 12.04.2007, СПК "Тукай"	

Государственный регистратор		ФГИС ЕГРН
полное наименование должности	подпись	инициалы, фамилия

М.П.

Земельный участок			
(вид объекта недвижимости)			
Лист № ___ Раздела **2**	Всего листов раздела **2:** ___	Всего разделов: ___	Всего листов выписки: ___
16.04.2022№ 99/2022/461138854			
Кадастровый номер:		**16:19:000000:453(единое землепользование)**	

1.	Правообладатель (правообладатели):		1.416.	
2.	Вид, номер и дата государственной регистрации права:		2.416.	Долевая собственность, № 16-16/021-16/066/001/2015-6528/2 от 01.09.2015, 1/562
3.	Ограничение прав и обременение объекта недвижимости:			
	3.416.1.	вид:	Иные ограничения (обременения) прав	
		дата государственной регистрации:	01.09.2015	
		номер государственной регистрации:	16-16/021-16/066/001/2015-6528/3	
		срок, на который установлено ограничение прав и обременение объекта недвижимости:	с 01.09.2015 по 28.04.2056	
		лицо, в пользу которого установлено ограничение прав и обременение объекта недвижимости:	Общество с ограниченной ответственностью "Агрофирма "Восток", ИНН: 1647010216	
		основание государственной регистрации:	'Договор аренды земельного участка сельскохозяйственного назначения с множественностью лиц на стороне арендодателя' №125 от 12.04.2007, СПК "Тукай"	

Государственный регистратор		ФГИС ЕГРН
полное наименование должности	подпись	инициалы, фамилия

М.П.

Земельный участок			
(вид объекта недвижимости)			
Лист № ___ Раздела **2**	Всего листов раздела **2:** ___	Всего разделов: ___	Всего листов выписки: ___
16.04.2022№ 99/2022/461138854			
Кадастровый номер:		**16:19:000000:453(единое землепользование)**	

1.	Правообладатель (правообладатели):		1.417.	
2.	Вид, номер и дата государственной регистрации права:		2.417.	Долевая собственность, № 16-16/021-16/066/001/2015-7324/2 от 25.09.2015, 690/258251
3.	Ограничение прав и обременение объекта недвижимости:			
	3.417.1.	вид:	Иные ограничения (обременения) прав	
		дата государственной регистрации:	25.09.2015	
		номер государственной регистрации:	16-16/021-16/066/001/2015-7324/3	
		срок, на который установлено ограничение прав и обременение объекта недвижимости:	с 25.09.2015 по 28.04.2056	
		лицо, в пользу которого установлено ограничение прав и обременение объекта недвижимости:	Общество с ограниченной ответственностью "Агрофирма "Восток", ИНН: 1647010216	
		основание государственной регистрации:	'Договор аренды земельного участка сельскохозяйственного назначения с множественностью лиц на стороне арендодателя' №125 от 12.04.2007, СПК "Тукай"	

Государственный регистратор		ФГИС ЕГРН
полное наименование должности	подпись	инициалы, фамилия

М.П.

Земельный участок			
(вид объекта недвижимости)			
Лист № ___ Раздела **2**	Всего листов раздела **2:** ___	Всего разделов: ___	Всего листов выписки: ___
16.04.2022№ 99/2022/461138854			
Кадастровый номер:		**16:19:000000:453(единое землепользование)**	

1.	Правообладатель (правообладатели):		1.418.	
2.	Вид, номер и дата государственной регистрации права:		2.418.	Долевая собственность, № 16-16/021-16/140/001/2015-41/2 от 27.11.2015, 1/562
3.	Ограничение прав и обременение объекта недвижимости:			
	3.418.1.	вид:	Аренда (в том числе, субаренда)	
		дата государственной регистрации:	27.11.2015	
		номер государственной регистрации:	16-16/021-16/140/001/2015-41/3	
		срок, на который установлено ограничение прав и обременение объекта недвижимости:	с 27.11.2015 по 28.04.2056	
		лицо, в пользу которого установлено ограничение прав и обременение объекта недвижимости:	Общество с ограниченной ответственностью "Агрофирма "Восток", ИНН: 1647010216	
		основание государственной регистрации:	'Договор аренды земельного участка сельскохозяйственного назначения с множественностью лиц на стороне арендодателя' №125 от 12.04.2007, СПК "Тукай"	

Государственный регистратор		ФГИС ЕГРН
полное наименование должности	подпись	инициалы, фамилия

М.П.

Земельный участок			
(вид объекта недвижимости)			
Лист № ___ Раздела **2**	Всего листов раздела **2:** ___	Всего разделов: ___	Всего листов выписки: ___
16.04.2022№ 99/2022/461138854			
Кадастровый номер:		**16:19:000000:453(единое землепользование)**	

1.	Правообладатель (правообладатели):		1.419.	
2.	Вид, номер и дата государственной регистрации права:		2.419.	Долевая собственность, № 16-16/021-16/066/001/2015-9835/2 от 11.12.2015, 1/1124
3.	Ограничение прав и обременение объекта недвижимости:			
	3.419.1.	вид:		Аренда (в том числе, субаренда)
		дата государственной регистрации:		11.12.2015
		номер государственной регистрации:		16-16/021-16/066/001/2015-9835/3
		срок, на который установлено ограничение прав и обременение объекта недвижимости:		с 11.12.2015 по 28.04.2056
		лицо, в пользу которого установлено ограничение прав и обременение объекта недвижимости:		Общество с ограниченной ответственностью "Агрофирма "Восток", ИНН: 1647010216
		основание государственной регистрации:		'Договор аренды земельного участка сельскохозяйственного назначения с множественностью лиц на стороне арендодателя' №125 от 12.04.2007, СПК "Тукай"

Государственный регистратор		ФГИС ЕГРН
полное наименование должности	подпись	инициалы, фамилия

М.П.

Земельный участок			
(вид объекта недвижимости)			
Лист № ___ Раздела **2**	Всего листов раздела **2:** ___	Всего разделов: ___	Всего листов выписки: ___
16.04.2022№ 99/2022/461138854			
Кадастровый номер:		**16:19:000000:453(единое землепользование)**	

1.	Правообладатель (правообладатели):		1.420.	
2.	Вид, номер и дата государственной регистрации права:		2.420.	Долевая собственность, № 16-16/021-16/140/001/2016-113/2 от 26.01.2016, 1/562
3.	Ограничение прав и обременение объекта недвижимости:			
	3.420.1.	вид:	Аренда (в том числе, субаренда)	
		дата государственной регистрации:	26.01.2016	
		номер государственной регистрации:	16-16/021-16/140/001/2016-113/3	
		срок, на который установлено ограничение прав и обременение объекта недвижимости:	с 26.01.2016 по 28.04.2056	
		лицо, в пользу которого установлено ограничение прав и обременение объекта недвижимости:	Общество с ограниченной ответственностью "Агрофирма "Восток", ИНН: 1647010216	
		основание государственной регистрации:	'Договор аренды земельного участка сельскохозяйственного назначения с множественностью лиц на стороне арендодателя' №125 от 12.04.2007, СПК "Тукай"	

Государственный регистратор		ФГИС ЕГРН
полное наименование должности	подпись	инициалы, фамилия

М.П.

Земельный участок			
(вид объекта недвижимости)			
Лист № ___ Раздела **2**	Всего листов раздела **2:** ___	Всего разделов: ___	Всего листов выписки: ___
16.04.2022№ 99/2022/461138854			
Кадастровый номер:		**16:19:000000:453(единое землепользование)**	

1.	Правообладатель (правообладатели):		1.421.	
2.	Вид, номер и дата государственной регистрации права:		2.421.	Долевая собственность, № 16-16/021-16/140/001/2016-175/2 от 27.01.2016, 1/2248
3.	Ограничение прав и обременение объекта недвижимости:			
	3.421.1.	вид:		Аренда (в том числе, субаренда)
		дата государственной регистрации:		27.01.2016
		номер государственной регистрации:		16-16/021-16/140/001/2016-175/3
		срок, на который установлено ограничение прав и обременение объекта недвижимости:		с 27.01.2016 по 28.04.2056
		лицо, в пользу которого установлено ограничение прав и обременение объекта недвижимости:		Общество с ограниченной ответственностью "Агрофирма "Восток", ИНН: 1647010216
		основание государственной регистрации:		'Договор аренды земельного участка сельскохозяйственного назначения с множественностью лиц на стороне арендодателя' №125 от 12.04.2007, СПК "Тукай"

Государственный регистратор		ФГИС ЕГРН
полное наименование должности	подпись	инициалы, фамилия

М.П.

Земельный участок			
(вид объекта недвижимости)			
Лист № ___ Раздела **2**	Всего листов раздела **2:** ___	Всего разделов: ___	Всего листов выписки: ___
16.04.2022№ 99/2022/461138854			
Кадастровый номер:		**16:19:000000:453(единое землепользование)**	

1.	Правообладатель (правообладатели):		1.422.	
2.	Вид, номер и дата государственной регистрации права:		2.422.	Долевая собственность, № 16-16/021-16/140/001/2016-176/1 от 27.01.2016, 1/2248
3.	Ограничение прав и обременение объекта недвижимости:			
	3.422.1.	вид:	Аренда (в том числе, субаренда)	
		дата государственной регистрации:	27.01.2016	
		номер государственной регистрации:	16-16/021-16/140/001/2016-176/2	
		срок, на который установлено ограничение прав и обременение объекта недвижимости:	с 27.01.2016 по 28.04.2056	
		лицо, в пользу которого установлено ограничение прав и обременение объекта недвижимости:	Общество с ограниченной ответственностью "Агрофирма "Восток", ИНН: 1647010216	
		основание государственной регистрации:	'Договор аренды земельного участка сельскохозяйственного назначения с множественностью лиц на стороне арендодателя' №125 от 12.04.2007, СПК "Тукай"	

Государственный регистратор		ФГИС ЕГРН
полное наименование должности	подпись	инициалы, фамилия

М.П.

Земельный участок			
(вид объекта недвижимости)			
Лист № ___ Раздела **2**	Всего листов раздела **2:** ___	Всего разделов: ___	Всего листов выписки: ___
16.04.2022№ 99/2022/461138854			
Кадастровый номер:		**16:19:000000:453(единое землепользование)**	

1.	Правообладатель (правообладатели):		1.423.	
2.	Вид, номер и дата государственной регистрации права:		2.423.	Долевая собственность, № 16-16/021-16/140/001/2016-177/1 от 27.01.2016, 1/2248
3.	Ограничение прав и обременение объекта недвижимости:			
	3.423.1.	вид:		Аренда (в том числе, субаренда)
		дата государственной регистрации:		27.01.2016
		номер государственной регистрации:		16-16/021-16/140/001/2016-177/2
		срок, на который установлено ограничение прав и обременение объекта недвижимости:		с 27.01.2016 по 28.04.2056
		лицо, в пользу которого установлено ограничение прав и обременение объекта недвижимости:		Общество с ограниченной ответственностью "Агрофирма "Восток", ИНН: 1647010216
		основание государственной регистрации:		'Договор аренды земельного участка сельскохозяйственного назначения с множественностью лиц на стороне арендодателя' №125 от 12.04.2007, СПК "Тукай"

Государственный регистратор		ФГИС ЕГРН
полное наименование должности	подпись	инициалы, фамилия

М.П.

Земельный участок			
(вид объекта недвижимости)			
Лист № ___ Раздела **2**	Всего листов раздела **2:** ___	Всего разделов: ___	Всего листов выписки: ___
16.04.2022№ 99/2022/461138854			
Кадастровый номер:		**16:19:000000:453(единое землепользование)**	

1.	Правообладатель (правообладатели):		1.424.	
2.	Вид, номер и дата государственной регистрации права:		2.424.	Долевая собственность, № 16-16/021-16/140/001/2016-714/2 от 24.02.2016, 1/562
3.	Ограничение прав и обременение объекта недвижимости:			
	3.424.1.	вид:		Аренда (в том числе, субаренда)
		дата государственной регистрации:		24.02.2016
		номер государственной регистрации:		16-16/021-16/140/001/2016-714/4
		срок, на который установлено ограничение прав и обременение объекта недвижимости:		с 24.02.2016 по 28.04.2056
		лицо, в пользу которого установлено ограничение прав и обременение объекта недвижимости:		Общество с ограниченной ответственностью "Агрофирма "Восток", ИНН: 1647010216
		основание государственной регистрации:		'Договор аренды земельного участка сельскохозяйственного назначения с множественностью лиц на стороне арендодателя' №125 от 12.04.2007, СПК "Тукай"

Государственный регистратор		ФГИС ЕГРН
полное наименование должности	подпись	инициалы, фамилия

М.П.

Земельный участок			
(вид объекта недвижимости)			
Лист № ___ Раздела **2**	Всего листов раздела **2:** ___	Всего разделов: ___	Всего листов выписки: ___
16.04.2022№ 99/2022/461138854			
Кадастровый номер:		**16:19:000000:453(единое землепользование)**	

1.	Правообладатель (правообладатели):		1.425.	
2.	Вид, номер и дата государственной регистрации права:		2.425.	Долевая собственность, № 16-16/021-16/140/001/2016-1259/2 от 02.03.2016, 1/562
3.	Ограничение прав и обременение объекта недвижимости:			
	3.425.1.	вид:	Аренда (в том числе, субаренда)	
		дата государственной регистрации:	02.03.2016	
		номер государственной регистрации:	16-16/021-16/140/001/2016-1259/3	
		срок, на который установлено ограничение прав и обременение объекта недвижимости:	с 02.03.2016 по 28.04.2056	
		лицо, в пользу которого установлено ограничение прав и обременение объекта недвижимости:	Общество с ограниченной ответственностью "Агрофирма "Восток", ИНН: 1647010216	
		основание государственной регистрации:	'Договор аренды земельного участка сельскохозяйственного назначения с множественностью лиц на стороне арендодателя' №125 от 12.04.2007, СПК "Тукай"	

Государственный регистратор		ФГИС ЕГРН
полное наименование должности	подпись	инициалы, фамилия

М.П.

Земельный участок			
(вид объекта недвижимости)			
Лист № ___ Раздела **2**	Всего листов раздела **2:** ___	Всего разделов: ___	Всего листов выписки: ___
16.04.2022№ 99/2022/461138854			
Кадастровый номер:		**16:19:000000:453(единое землепользование)**	

1.	Правообладатель (правообладатели):		1.426.	
2.	Вид, номер и дата государственной регистрации права:		2.426.	Долевая собственность, № 16-16/021-16/140/001/2016-2605/2 от 13.04.2016, 1/562
3.	Ограничение прав и обременение объекта недвижимости:			
	3.426.1.	вид:		Аренда (в том числе, субаренда)
		дата государственной регистрации:		13.04.2016
		номер государственной регистрации:		16-16/021-16/140/001/2016-2605/3
		срок, на который установлено ограничение прав и обременение объекта недвижимости:		с 13.04.2016 по 28.04.2056
		лицо, в пользу которого установлено ограничение прав и обременение объекта недвижимости:		Общество с ограниченной ответственностью "Агрофирма "Восток", ИНН: 1647010216
		основание государственной регистрации:		'Договор аренды земельного участка сельскохозяйственного назначения с множественностью лиц на стороне арендодателя' №125 от 12.04.2007, СПК "Тукай"

Государственный регистратор		ФГИС ЕГРН
полное наименование должности	подпись	инициалы, фамилия

М.П.

Земельный участок			
(вид объекта недвижимости)			
Лист № ___ Раздела **2**	Всего листов раздела **2:** ___	Всего разделов: ___	Всего листов выписки: ___
16.04.2022№ 99/2022/461138854			
Кадастровый номер:		**16:19:000000:453(единое землепользование)**	

1.	Правообладатель (правообладатели):		1.427.	
2.	Вид, номер и дата государственной регистрации права:		2.427.	Долевая собственность, № 16-16/021-16/140/001/2016-3242/2 от 05.05.2016, 1/562
3.	Ограничение прав и обременение объекта недвижимости:			
	3.427.1.	вид:	Аренда (в том числе, субаренда)	
		дата государственной регистрации:	05.05.2016	
		номер государственной регистрации:	16-16/021-16/140/001/2016-3242/3	
		срок, на который установлено ограничение прав и обременение объекта недвижимости:	с 05.05.2016 по 28.04.2056	
		лицо, в пользу которого установлено ограничение прав и обременение объекта недвижимости:	Общество с ограниченной ответственностью "Агрофирма "Восток", ИНН: 1647010216	
		основание государственной регистрации:	'Договор аренды земельного участка сельскохозяйственного назначения с множественностью лиц на стороне арендодателя' №125 от 12.04.2007, СПК "Тукай"	

Государственный регистратор		ФГИС ЕГРН
полное наименование должности	подпись	инициалы, фамилия

М.П.

Земельный участок			
(вид объекта недвижимости)			
Лист № ___ Раздела **2**	Всего листов раздела **2:** ___	Всего разделов: ___	Всего листов выписки: ___
16.04.2022№ 99/2022/461138854			
Кадастровый номер:		**16:19:000000:453(единое землепользование)**	

1.	Правообладатель (правообладатели):		1.428.	
2.	Вид, номер и дата государственной регистрации права:		2.428.	Долевая собственность, № 16-16/021-16/140/001/2016-3366/2 от 12.05.2016, 1/562
3.	Ограничение прав и обременение объекта недвижимости:			
	3.428.1.	вид:		Аренда (в том числе, субаренда)
		дата государственной регистрации:		12.05.2016
		номер государственной регистрации:		16-16/021-16/140/001/2016-3366/3
		срок, на который установлено ограничение прав и обременение объекта недвижимости:		с 12.05.2016 по 28.04.2056
		лицо, в пользу которого установлено ограничение прав и обременение объекта недвижимости:		Общество с ограниченной ответственностью "Агрофирма "Восток", ИНН: 1647010216
		основание государственной регистрации:		'Договор аренды земельного участка сельскохозяйственного назначения с множественностью лиц на стороне арендодателя' №125 от 12.04.2007, СПК "Тукай"

Государственный регистратор		ФГИС ЕГРН
полное наименование должности	подпись	инициалы, фамилия

М.П.

Земельный участок			
(вид объекта недвижимости)			
Лист № ___ Раздела **2**	Всего листов раздела **2:** ___	Всего разделов: ___	Всего листов выписки: ___
16.04.2022№ 99/2022/461138854			
Кадастровый номер:		**16:19:000000:453(единое землепользование)**	

1.	Правообладатель (правообладатели):		1.429.	
2.	Вид, номер и дата государственной регистрации права:		2.429.	Долевая собственность, № 16-16/021-16/140/001/2016-5302/2 от 27.07.2016, 1/562
3.	Ограничение прав и обременение объекта недвижимости:			
	3.429.1.	вид:		Аренда (в том числе, субаренда)
		дата государственной регистрации:		27.07.2016
		номер государственной регистрации:		16-16/021-16/140/001/2016-5302/3
		срок, на который установлено ограничение прав и обременение объекта недвижимости:		с 27.07.2016 по 28.04.2056
		лицо, в пользу которого установлено ограничение прав и обременение объекта недвижимости:		Общество с ограниченной ответственностью "Агрофирма "Восток", ИНН: 1647010216
		основание государственной регистрации:		'Договор аренды земельного участка сельскохозяйственного назначения с множественностью лиц на стороне арендодателя' №125 от 12.04.2007, СПК "Тукай"

Государственный регистратор		ФГИС ЕГРН
полное наименование должности	подпись	инициалы, фамилия

М.П.

Земельный участок			
(вид объекта недвижимости)			
Лист № ___ Раздела **2**	Всего листов раздела **2:** ___	Всего разделов: ___	Всего листов выписки: ___
16.04.2022№ 99/2022/461138854			
Кадастровый номер:		**16:19:000000:453(единое землепользование)**	

1.	Правообладатель (правообладатели):		1.430.	
2.	Вид, номер и дата государственной регистрации права:		2.430.	Долевая собственность, № 16-16/021-16/140/001/2016-5692/2 от 09.08.2016, 1/562
3.	Ограничение прав и обременение объекта недвижимости:			
	3.430.1.	вид:	Аренда (в том числе, субаренда)	
		дата государственной регистрации:	09.08.2016	
		номер государственной регистрации:	16-16/021-16/140/001/2016-5692/4	
		срок, на который установлено ограничение прав и обременение объекта недвижимости:	с 09.08.2016 по 28.04.2055	
		лицо, в пользу которого установлено ограничение прав и обременение объекта недвижимости:	Общество с ограниченной ответственностью "Агрофирма "Восток", ИНН: 1647010216	
		основание государственной регистрации:	'Договор аренды земельного участка сельскохозяйственного назначения с множественностью лиц на стороне арендодателя' №125 от 12.04.2007, СПК "Тукай"	

Государственный регистратор		ФГИС ЕГРН
полное наименование должности	подпись	инициалы, фамилия

М.П.

Земельный участок			
(вид объекта недвижимости)			
Лист № ___ Раздела **2**	Всего листов раздела **2:** ___	Всего разделов: ___	Всего листов выписки: ___
16.04.2022№ 99/2022/461138854			
Кадастровый номер:		**16:19:000000:453(единое землепользование)**	

1.	Правообладатель (правообладатели):		1.431.	
2.	Вид, номер и дата государственной регистрации права:		2.431.	Долевая собственность, № 16-16/021-16/140/001/2016-5694/2 от 09.08.2016, 1/562
3.	Ограничение прав и обременение объекта недвижимости:			
	3.431.1.	вид:	Аренда (в том числе, субаренда)	
		дата государственной регистрации:	09.08.2016	
		номер государственной регистрации:	16-16/021-16/140/001/2016-5694/3	
		срок, на который установлено ограничение прав и обременение объекта недвижимости:	с 09.08.2016 по 28.04.2055	
		лицо, в пользу которого установлено ограничение прав и обременение объекта недвижимости:	Общество с ограниченной ответственностью "Агрофирма "Восток", ИНН: 1647010216	
		основание государственной регистрации:	'Договор аренды земельного участка сельскохозяйственного назначения с множественностью лиц на стороне арендодателя' №125 от 12.04.2007, СПК "Тукай"	

Государственный регистратор		ФГИС ЕГРН
полное наименование должности	подпись	инициалы, фамилия

М.П.

Земельный участок			
(вид объекта недвижимости)			
Лист № ___ Раздела **2**	Всего листов раздела **2:** ___	Всего разделов: ___	Всего листов выписки: ___
16.04.2022№ 99/2022/461138854			
Кадастровый номер:		**16:19:000000:453(единое землепользование)**	

1.	Правообладатель (правообладатели):		1.432.	
2.	Вид, номер и дата государственной регистрации права:		2.432.	Долевая собственность, № 16-16/021-16/099/007/2016-9641/3 от 03.11.2016, 1/1405
3.	Ограничение прав и обременение объекта недвижимости:			
	3.432.1.	вид:	Аренда (в том числе, субаренда)	
		дата государственной регистрации:	03.11.2016	
		номер государственной регистрации:	16-16/021-16/099/007/2016-9641/4	
		срок, на который установлено ограничение прав и обременение объекта недвижимости:	с 03.11.2016 по 28.04.2055	
		лицо, в пользу которого установлено ограничение прав и обременение объекта недвижимости:	Общество с ограниченной ответственностью "Агрофирма "Восток", ИНН: 1647010216	
		основание государственной регистрации:	'Договор аренды земельного участка сельскохозяйственного назначения с множественностью лиц на стороне арендодателя' №125 от 12.04.2007, СПК "Тукай"	

Государственный регистратор		ФГИС ЕГРН
полное наименование должности	подпись	инициалы, фамилия

М.П.

Земельный участок			
(вид объекта недвижимости)			
Лист № ___ Раздела **2**	Всего листов раздела **2:** ___	Всего разделов: ___	Всего листов выписки: ___
16.04.2022№ 99/2022/461138854			
Кадастровый номер:		**16:19:000000:453(единое землепользование)**	

1.	Правообладатель (правообладатели):		1.433.	
2.	Вид, номер и дата государственной регистрации права:		2.433.	Долевая собственность, № 16-16/021-16/099/008/2016-5165/2 от 25.11.2016, 1/562
3.	Ограничение прав и обременение объекта недвижимости:			
	3.433.1.	вид:	Аренда (в том числе, субаренда)	
		дата государственной регистрации:	25.11.2016	
		номер государственной регистрации:	16-16/021-16/099/008/2016-5165/3	
		срок, на который установлено ограничение прав и обременение объекта недвижимости:	с 25.11.2016 по 28.04.2055	
		лицо, в пользу которого установлено ограничение прав и обременение объекта недвижимости:	Общество с ограниченной ответственностью "Агрофирма "Восток", ИНН: 1647010216	
		основание государственной регистрации:	'Договор аренды земельного участка сельскохозяйственного назначения с множественностью лиц на стороне арендодателя' №125 от 12.04.2007, СПК "Тукай"	

Государственный регистратор		ФГИС ЕГРН
полное наименование должности	подпись	инициалы, фамилия

М.П.

Земельный участок			
(вид объекта недвижимости)			
Лист № ___ Раздела **2**	Всего листов раздела **2:** ___	Всего разделов: ___	Всего листов выписки: ___
16.04.2022№ 99/2022/461138854			
Кадастровый номер:		**16:19:000000:453(единое землепользование)**	

1.	Правообладатель (правообладатели):		1.434.	
2.	Вид, номер и дата государственной регистрации права:		2.434.	Долевая собственность, № 16:19:000000:453-16/015/2017-4 от 06.03.2017, 1/562
3.	Ограничение прав и обременение объекта недвижимости:			
	3.434.1.	вид:	Аренда (в том числе, субаренда)	
		дата государственной регистрации:	06.03.2017	
		номер государственной регистрации:	16:19:000000:453-16/015/2017-6	
		срок, на который установлено ограничение прав и обременение объекта недвижимости:	с 06.03.2017 по 28.04.2055	
		лицо, в пользу которого установлено ограничение прав и обременение объекта недвижимости:	Общество с ограниченной ответственностью "Агрофирма "Восток", ИНН: 1647010216	
		основание государственной регистрации:	'Договор аренды земельного участка сельскохозяйственного назначения с множественностью лиц на стороне арендодателя' №125 от 12.04.2007, СПК "Тукай"	

Государственный регистратор		ФГИС ЕГРН
полное наименование должности	подпись	инициалы, фамилия

М.П.

Земельный участок			
(вид объекта недвижимости)			
Лист № ___ Раздела **2**	Всего листов раздела **2:** ___	Всего разделов: ___	Всего листов выписки: ___
16.04.2022№ 99/2022/461138854			
Кадастровый номер:		**16:19:000000:453(единое землепользование)**	

1.	Правообладатель (правообладатели):		1.435.	
2.	Вид, номер и дата государственной регистрации права:		2.435.	Долевая собственность, № 16:19:000000:453-16/015/2017-8 от 16.03.2017, 1/562
3.	Ограничение прав и обременение объекта недвижимости:			
	3.435.1.	вид:	Аренда (в том числе, субаренда)	
		дата государственной регистрации:	16.03.2017	
		номер государственной регистрации:	16:19:000000:453-16/015/2017-11	
		срок, на который установлено ограничение прав и обременение объекта недвижимости:	с 16.03.2017 по 28.04.2055	
		лицо, в пользу которого установлено ограничение прав и обременение объекта недвижимости:	Общество с ограниченной ответственностью "Агрофирма "Восток", ИНН: 1647010216	
		основание государственной регистрации:	'Договор аренды земельного участка сельскохозяйственного назначения с множественностью лиц на стороне арендодателя' №125 от 12.04.2007, СПК "Тукай"	

Государственный регистратор		ФГИС ЕГРН
полное наименование должности	подпись	инициалы, фамилия

М.П.

Земельный участок			
(вид объекта недвижимости)			
Лист № ___ Раздела **2**	Всего листов раздела **2:** ___	Всего разделов: ___	Всего листов выписки: ___
16.04.2022№ 99/2022/461138854			
Кадастровый номер:		**16:19:000000:453(единое землепользование)**	

1.	Правообладатель (правообладатели):		1.436.	
2.	Вид, номер и дата государственной регистрации права:		2.436.	Долевая собственность, № 16:19:000000:453-16/015/2017-12 от 17.03.2017, 1/562
3.	Ограничение прав и обременение объекта недвижимости:			
	3.436.1.	вид:	Аренда (в том числе, субаренда)	
		дата государственной регистрации:	17.03.2017	
		номер государственной регистрации:	16:19:000000:453-16/015/2017-15	
		срок, на который установлено ограничение прав и обременение объекта недвижимости:	с 17.03.2017 по 28.04.2055	
		лицо, в пользу которого установлено ограничение прав и обременение объекта недвижимости:	Общество с ограниченной ответственностью "Агрофирма "Восток", ИНН: 1647010216	
		основание государственной регистрации:	'Договор аренды земельного участка сельскохозяйственного назначения с множественностью лиц на стороне арендодателя' №125 от 12.04.2007, СПК "Тукай"	

Государственный регистратор		ФГИС ЕГРН
полное наименование должности	подпись	инициалы, фамилия

М.П.

Земельный участок			
(вид объекта недвижимости)			
Лист № ___ Раздела **2**	Всего листов раздела **2:** ___	Всего разделов: ___	Всего листов выписки: ___
16.04.2022№ 99/2022/461138854			
Кадастровый номер:		**16:19:000000:453(единое землепользование)**	

1.	Правообладатель (правообладатели):		1.437.	
2.	Вид, номер и дата государственной регистрации права:		2.437.	Долевая собственность, № 16:19:000000:453-16/023/2017-17 от 29.03.2017, 1/562
3.	Ограничение прав и обременение объекта недвижимости:			
	3.437.1.	вид:	Аренда (в том числе, субаренда)	
		дата государственной регистрации:	29.03.2017	
		номер государственной регистрации:	16:19:000000:453-16/023/2017-20	
		срок, на который установлено ограничение прав и обременение объекта недвижимости:	с 18.06.2010 по 28.04.2056	
		лицо, в пользу которого установлено ограничение прав и обременение объекта недвижимости:	Общество с ограниченной ответственностью "Агрофирма "Восток", ИНН: 1647010216	
		основание государственной регистрации:	'Договор аренды земельного участка сельскохозяйственного назначения с множественностью лиц на стороне арендодателя' №125 от 12.04.2007, СПК "Тукай"; 'Свидетельство о праве на наследство по закону' 16 А А №3242068 от 27.03.2017, Жданова Г.С., нотариус Набережночелнинского нотариального округа Республики Татарстан	

Государственный регистратор		ФГИС ЕГРН
полное наименование должности	подпись	инициалы, фамилия

М.П.

Земельный участок			
(вид объекта недвижимости)			
Лист № ___ Раздела **2**	Всего листов раздела **2:** ___	Всего разделов: ___	Всего листов выписки: ___
16.04.2022№ 99/2022/461138854			
Кадастровый номер:		**16:19:000000:453(единое землепользование)**	

1.	Правообладатель (правообладатели):		1.438.	
2.	Вид, номер и дата государственной регистрации права:		2.438.	Долевая собственность, № 16:19:000000:453-16/015/2017-22 от 13.04.2017, 2/562
3.	Ограничение прав и обременение объекта недвижимости:			
	3.438.1.	вид:	Аренда (в том числе, субаренда)	
		дата государственной регистрации:	13.04.2017	
		номер государственной регистрации:	16:19:000000:453-16/015/2017-28	
		срок, на который установлено ограничение прав и обременение объекта недвижимости:	с 13.04.2017 по 28.04.2056	
		лицо, в пользу которого установлено ограничение прав и обременение объекта недвижимости:	Общество с ограниченной ответственностью "Агрофирма "Восток", ИНН: 1647010216	
		основание государственной регистрации:	'Договор аренды земельного участка сельскохозяйственного назначения с множественностью лиц на стороне арендодателя' №125 от 12.04.2007, СПК "Тукай"	

Государственный регистратор		ФГИС ЕГРН
полное наименование должности	подпись	инициалы, фамилия

М.П.

Земельный участок			
(вид объекта недвижимости)			
Лист № ___ Раздела **2**	Всего листов раздела **2:** ___	Всего разделов: ___	Всего листов выписки: ___
16.04.2022№ 99/2022/461138854			
Кадастровый номер:		**16:19:000000:453(единое землепользование)**	

1.	Правообладатель (правообладатели):		1.439.	
2.	Вид, номер и дата государственной регистрации права:		2.439.	Долевая собственность, № 16:19:000000:453-16/015/2017-29 от 19.04.2017, 2/562
3.	Ограничение прав и обременение объекта недвижимости:			
	3.439.1.	вид:	Аренда (в том числе, субаренда)	
		дата государственной регистрации:	19.04.2017	
		номер государственной регистрации:	16:19:000000:453-16/015/2017-33	
		срок, на который установлено ограничение прав и обременение объекта недвижимости:	с 19.04.2017 по 28.04.2056	
		лицо, в пользу которого установлено ограничение прав и обременение объекта недвижимости:	Общество с ограниченной ответственностью "Агрофирма "Восток", ИНН: 1647010216	
		основание государственной регистрации:	'Договор аренды земельного участка сельскохозяйственного назначения с множественностью лиц на стороне арендодателя' №125 от 12.04.2007, СПК "Тукай"	

Государственный регистратор		ФГИС ЕГРН
полное наименование должности	подпись	инициалы, фамилия

М.П.

Земельный участок			
(вид объекта недвижимости)			
Лист № ___ Раздела **2**	Всего листов раздела **2:** ___	Всего разделов: ___	Всего листов выписки: ___
16.04.2022№ 99/2022/461138854			
Кадастровый номер:		**16:19:000000:453(единое землепользование)**	

1.	Правообладатель (правообладатели):		1.440.	
2.	Вид, номер и дата государственной регистрации права:		2.440.	Долевая собственность, № 16:19:000000:453-16/015/2017-35 от 02.05.2017, 1/1124
3.	Ограничение прав и обременение объекта недвижимости:			
	3.440.1.	вид:		Аренда (в том числе, субаренда)
		дата государственной регистрации:		02.05.2017
		номер государственной регистрации:		16:19:000000:453-16/015/2017-37
		срок, на который установлено ограничение прав и обременение объекта недвижимости:		с 02.05.2017 по 28.04.2056
		лицо, в пользу которого установлено ограничение прав и обременение объекта недвижимости:		Общество с ограниченной ответственностью "Агрофирма "Восток", ИНН: 1647010216
		основание государственной регистрации:		'Договор аренды земельного участка сельскохозяйственного назначения с множественностью лиц на стороне арендодателя' №125 от 12.04.2007, СПК "Тукай"

Государственный регистратор		ФГИС ЕГРН
полное наименование должности	подпись	инициалы, фамилия

М.П.

Земельный участок			
(вид объекта недвижимости)			
Лист № ___ Раздела **2**	Всего листов раздела **2:** ___	Всего разделов: ___	Всего листов выписки: ___
16.04.2022№ 99/2022/461138854			
Кадастровый номер:		**16:19:000000:453(единое землепользование)**	

1.	Правообладатель (правообладатели):		1.441.	
2.	Вид, номер и дата государственной регистрации права:		2.441.	Долевая собственность, № 16:19:000000:453-16/015/2017-39 от 02.05.2017, 1/1124
3.	Ограничение прав и обременение объекта недвижимости:			
	3.441.1.	вид:		Аренда (в том числе, субаренда)
		дата государственной регистрации:		02.05.2017
		номер государственной регистрации:		16:19:000000:453-16/015/2017-38
		срок, на который установлено ограничение прав и обременение объекта недвижимости:		с 02.05.2017 по 28.04.2056
		лицо, в пользу которого установлено ограничение прав и обременение объекта недвижимости:		Общество с ограниченной ответственностью "Агрофирма "Восток", ИНН: 1647010216
		основание государственной регистрации:		'Договор аренды земельного участка сельскохозяйственного назначения с множественностью лиц на стороне арендодателя' №125 от 12.04.2007, СПК "Тукай"

Государственный регистратор		ФГИС ЕГРН
полное наименование должности	подпись	инициалы, фамилия

М.П.

Земельный участок			
(вид объекта недвижимости)			
Лист № ___ Раздела **2**	Всего листов раздела **2:** ___	Всего разделов: ___	Всего листов выписки: ___
16.04.2022№ 99/2022/461138854			
Кадастровый номер:		**16:19:000000:453(единое землепользование)**	

1.	Правообладатель (правообладатели):		1.442.	
2.	Вид, номер и дата государственной регистрации права:		2.442.	Долевая собственность, № 16:19:000000:453-16/015/2017-45 от 30.05.2017, 1/1124
3.	Ограничение прав и обременение объекта недвижимости:			
	3.442.1.	вид:	Аренда (в том числе, субаренда)	
		дата государственной регистрации:	30.05.2017	
		номер государственной регистрации:	16:19:000000:453-16/015/2017-48	
		срок, на который установлено ограничение прав и обременение объекта недвижимости:	с 30.05.2017 по 28.04.2056	
		лицо, в пользу которого установлено ограничение прав и обременение объекта недвижимости:	Общество с ограниченной ответственностью "Агрофирма "Восток", ИНН: 1647010216	
		основание государственной регистрации:	'Договор аренды земельного участка сельскохозяйственного назначения с множественностью лиц на стороне арендодателя' №125 от 12.04.2007, СПК "Тукай"	

Государственный регистратор		ФГИС ЕГРН
полное наименование должности	подпись	инициалы, фамилия

М.П.

Земельный участок			
(вид объекта недвижимости)			
Лист № ___ Раздела **2**	Всего листов раздела **2:** ___	Всего разделов: ___	Всего листов выписки: ___
16.04.2022№ 99/2022/461138854			
Кадастровый номер:		**16:19:000000:453(единое землепользование)**	

1.	Правообладатель (правообладатели):		1.443.	
2.	Вид, номер и дата государственной регистрации права:		2.443.	Долевая собственность, № 16:19:000000:453-16/015/2017-46 от 30.05.2017, 1/1124
3.	Ограничение прав и обременение объекта недвижимости:			
	3.443.1.	вид:	Аренда (в том числе, субаренда)	
		дата государственной регистрации:	30.05.2017	
		номер государственной регистрации:	16:19:000000:453-16/015/2017-49	
		срок, на который установлено ограничение прав и обременение объекта недвижимости:	с 30.05.2017 по 28.04.2056	
		лицо, в пользу которого установлено ограничение прав и обременение объекта недвижимости:	Общество с ограниченной ответственностью "Агрофирма "Восток", ИНН: 1647010216	
		основание государственной регистрации:	'Договор аренды земельного участка сельскохозяйственного назначения с множественностью лиц на стороне арендодателя' №125 от 12.04.2007, СПК "Тукай"	

Государственный регистратор		ФГИС ЕГРН
полное наименование должности	подпись	инициалы, фамилия

М.П.

Земельный участок			
(вид объекта недвижимости)			
Лист № ___ Раздела **2**	Всего листов раздела **2:** ___	Всего разделов: ___	Всего листов выписки: ___
16.04.2022№ 99/2022/461138854			
Кадастровый номер:		**16:19:000000:453(единое землепользование)**	

1.	Правообладатель (правообладатели):		1.444.	
2.	Вид, номер и дата государственной регистрации права:		2.444.	Долевая собственность, № 16:19:000000:453-16/015/2017-50 от 30.06.2017, 6/3372
3.	Ограничение прав и обременение объекта недвижимости:			
	3.444.1.	вид:	Аренда (в том числе, субаренда)	
		дата государственной регистрации:	30.06.2017	
		номер государственной регистрации:	16:19:000000:453-16/015/2017-55	
		срок, на который установлено ограничение прав и обременение объекта недвижимости:	с 30.06.2017 по 28.04.2056	
		лицо, в пользу которого установлено ограничение прав и обременение объекта недвижимости:	Общество с ограниченной ответственностью "Агрофирма "Восток", ИНН: 1647010216	
		основание государственной регистрации:	'Договор аренды земельного участка сельскохозяйственного назначения с множественностью лиц на стороне арендодателя' №125 от 12.04.2007, СПК "Тукай"	

Государственный регистратор		ФГИС ЕГРН
полное наименование должности	подпись	инициалы, фамилия

М.П.

Земельный участок			
(вид объекта недвижимости)			
Лист № ___ Раздела **2**	Всего листов раздела **2:** ___	Всего разделов: ___	Всего листов выписки: ___
16.04.2022№ 99/2022/461138854			
Кадастровый номер:		**16:19:000000:453(единое землепользование)**	

1.	Правообладатель (правообладатели):		1.445.	
2.	Вид, номер и дата государственной регистрации права:		2.445.	Долевая собственность, № 16:19:000000:453-16/015/2017-57 от 13.07.2017, 1/562
3.	Ограничение прав и обременение объекта недвижимости:			
	3.445.1.	вид:	Аренда (в том числе, субаренда)	
		дата государственной регистрации:	13.07.2017	
		номер государственной регистрации:	16:19:000000:453-16/015/2017-58	
		срок, на который установлено ограничение прав и обременение объекта недвижимости:	с 13.07.2017 по 28.04.2056	
		лицо, в пользу которого установлено ограничение прав и обременение объекта недвижимости:	Общество с ограниченной ответственностью "Агрофирма "Восток", ИНН: 1647010216	
		основание государственной регистрации:	'Договор аренды земельного участка сельскохозяйственного назначения с множественностью лиц на стороне арендодателя' №125 от 12.04.2007, СПК "Тукай"	

Государственный регистратор		ФГИС ЕГРН
полное наименование должности	подпись	инициалы, фамилия

М.П.

Земельный участок			
(вид объекта недвижимости)			
Лист № ___ Раздела **2**	Всего листов раздела **2:** ___	Всего разделов: ___	Всего листов выписки: ___
16.04.2022№ 99/2022/461138854			
Кадастровый номер:		**16:19:000000:453(единое землепользование)**	

1.	Правообладатель (правообладатели):		1.446.	
2.	Вид, номер и дата государственной регистрации права:		2.446.	Долевая собственность, № 16:19:000000:453-16/015/2017-60 от 14.07.2017, 1/562
3.	Ограничение прав и обременение объекта недвижимости:			
	3.446.1.	вид:	Аренда (в том числе, субаренда)	
		дата государственной регистрации:	14.07.2017	
		номер государственной регистрации:	16:19:000000:453-16/015/2017-61	
		срок, на который установлено ограничение прав и обременение объекта недвижимости:	с 14.07.2017 по 28.04.2056	
		лицо, в пользу которого установлено ограничение прав и обременение объекта недвижимости:	Общество с ограниченной ответственностью "Агрофирма "Восток", ИНН: 1647010216	
		основание государственной регистрации:	'Договор дарения доли в праве общей долевой собственности на земельный участок' от 13.07.2017, Нотариус Заинского нотариального округа РТ Низамова Д.М.	

Государственный регистратор		ФГИС ЕГРН
полное наименование должности	подпись	инициалы, фамилия

М.П.

Земельный участок			
(вид объекта недвижимости)			
Лист № ___ Раздела **2**	Всего листов раздела **2:** ___	Всего разделов: ___	Всего листов выписки: ___
16.04.2022№ 99/2022/461138854			
Кадастровый номер:		**16:19:000000:453(единое землепользование)**	

1.	Правообладатель (правообладатели):		1.447.	
2.	Вид, номер и дата государственной регистрации права:		2.447.	Долевая собственность, № 16:19:000000:453-16/015/2017-63 от 25.09.2017, 1/562
3.	Ограничение прав и обременение объекта недвижимости:			
	3.447.1.	вид:	Аренда (в том числе, субаренда)	
		дата государственной регистрации:	25.09.2017	
		номер государственной регистрации:	16:19:000000:453-16/015/2017-64	
		срок, на который установлено ограничение прав и обременение объекта недвижимости:	с 25.09.2017 по 28.04.2056	
		лицо, в пользу которого установлено ограничение прав и обременение объекта недвижимости:	Общество с ограниченной ответственностью "Агрофирма "Восток", ИНН: 1647010216	
		основание государственной регистрации:	'Договор аренды земельного участка сельскохозяйственного назначения с множественностью лиц на стороне арендодателя' №125 от 12.04.2007, СПК "Тукай"	

Государственный регистратор		ФГИС ЕГРН
полное наименование должности	подпись	инициалы, фамилия

М.П.

Земельный участок			
(вид объекта недвижимости)			
Лист № ___ Раздела **2**	Всего листов раздела **2:** ___	Всего разделов: ___	Всего листов выписки: ___
16.04.2022№ 99/2022/461138854			
Кадастровый номер:		**16:19:000000:453(единое землепользование)**	

1.	Правообладатель (правообладатели):		1.448.	
2.	Вид, номер и дата государственной регистрации права:		2.448.	Долевая собственность, № 16:19:000000:453-16/015/2017-65 от 04.10.2017, 1380/258251
3.	Ограничение прав и обременение объекта недвижимости:			
	3.448.1.	вид:		Аренда (в том числе, субаренда)
		дата государственной регистрации:		04.10.2017
		номер государственной регистрации:		16:19:000000:453-16/015/2017-67
		срок, на который установлено ограничение прав и обременение объекта недвижимости:		с 04.10.2017 по 28.04.2056
		лицо, в пользу которого установлено ограничение прав и обременение объекта недвижимости:		Общество с ограниченной ответственностью "Агрофирма "Восток", ИНН: 1647010216
		основание государственной регистрации:		'Договор аренды земельного участка сельскохозяйственного назначения с множественностью лиц на стороне арендодателя' №125 от 12.04.2007, СПК "Тукай"

Государственный регистратор		ФГИС ЕГРН
полное наименование должности	подпись	инициалы, фамилия

М.П.

Земельный участок			
(вид объекта недвижимости)			
Лист № ___ Раздела **2**	Всего листов раздела **2:** ___	Всего разделов: ___	Всего листов выписки: ___
16.04.2022№ 99/2022/461138854			
Кадастровый номер:		**16:19:000000:453(единое землепользование)**	

1.	Правообладатель (правообладатели):		1.449.	
2.	Вид, номер и дата государственной регистрации права:		2.449.	Долевая собственность, № 16:19:000000:453-16/015/2017-69 от 18.10.2017, 2/1686
3.	Ограничение прав и обременение объекта недвижимости:			
	3.449.1.	вид:	Аренда (в том числе, субаренда)	
		дата государственной регистрации:	18.10.2017	
		номер государственной регистрации:	16:19:000000:453-16/015/2017-74	
		срок, на который установлено ограничение прав и обременение объекта недвижимости:	с 18.10.2017 по 28.04.2056	
		лицо, в пользу которого установлено ограничение прав и обременение объекта недвижимости:	Общество с ограниченной ответственностью "Агрофирма "Восток", ИНН: 1647010216	
		основание государственной регистрации:	'Договор аренды земельного участка сельскохозяйственного назначения с множественностью лиц на стороне арендодателя' №125 от 12.04.2007, СПК "Тукай"	

Государственный регистратор		ФГИС ЕГРН
полное наименование должности	подпись	инициалы, фамилия

М.П.

Земельный участок			
(вид объекта недвижимости)			
Лист № ___ Раздела **2**	Всего листов раздела **2:** ___	Всего разделов: ___	Всего листов выписки: ___
16.04.2022№ 99/2022/461138854			
Кадастровый номер:		**16:19:000000:453(единое землепользование)**	

1.	Правообладатель (правообладатели):		1.450.	
2.	Вид, номер и дата государственной регистрации права:		2.450.	Долевая собственность, № 16:19:000000:453-16/015/2017-71 от 18.10.2017, 2/1686
3.	Ограничение прав и обременение объекта недвижимости:			
	3.450.1.	вид:	Аренда (в том числе, субаренда)	
		дата государственной регистрации:	18.10.2017	
		номер государственной регистрации:	16:19:000000:453-16/015/2017-76	
		срок, на который установлено ограничение прав и обременение объекта недвижимости:	с 18.10.2017 по 28.04.2056	
		лицо, в пользу которого установлено ограничение прав и обременение объекта недвижимости:	Общество с ограниченной ответственностью "Агрофирма "Восток", ИНН: 1647010216	
		основание государственной регистрации:	'Договор аренды земельного участка сельскохозяйственного назначения с множественностью лиц на стороне арендодателя' №125 от 12.04.2007, СПК "Тукай"	

Государственный регистратор		ФГИС ЕГРН
полное наименование должности	подпись	инициалы, фамилия

М.П.

Земельный участок			
(вид объекта недвижимости)			
Лист № ___ Раздела **2**	Всего листов раздела **2:** ___	Всего разделов: ___	Всего листов выписки: ___
16.04.2022№ 99/2022/461138854			
Кадастровый номер:		**16:19:000000:453(единое землепользование)**	

1.	Правообладатель (правообладатели):		1.451.	
2.	Вид, номер и дата государственной регистрации права:		2.451.	Долевая собственность, № 16:19:000000:453-16/015/2017-70 от 18.10.2017, 2/1686
3.	Ограничение прав и обременение объекта недвижимости:			
	3.451.1.	вид:	Аренда (в том числе, субаренда)	
		дата государственной регистрации:	18.10.2017	
		номер государственной регистрации:	16:19:000000:453-16/015/2017-75	
		срок, на который установлено ограничение прав и обременение объекта недвижимости:	с 18.10.2017 по 28.04.2056	
		лицо, в пользу которого установлено ограничение прав и обременение объекта недвижимости:	Общество с ограниченной ответственностью "Агрофирма "Восток", ИНН: 1647010216	
		основание государственной регистрации:	'Договор аренды земельного участка сельскохозяйственного назначения с множественностью лиц на стороне арендодателя' №125 от 12.04.2007, СПК "Тукай"	

Государственный регистратор		ФГИС ЕГРН
полное наименование должности	подпись	инициалы, фамилия

М.П.

Земельный участок			
(вид объекта недвижимости)			
Лист № ___ Раздела **2**	Всего листов раздела **2:** ___	Всего разделов: ___	Всего листов выписки: ___
16.04.2022№ 99/2022/461138854			
Кадастровый номер:		**16:19:000000:453(единое землепользование)**	

1.	Правообладатель (правообладатели):		1.452.	
2.	Вид, номер и дата государственной регистрации права:		2.452.	Долевая собственность, № 16:19:000000:453-16/015/2017-78 от 20.10.2017, 2/562
3.	Ограничение прав и обременение объекта недвижимости:			
	3.452.1.	вид:	Аренда (в том числе, субаренда)	
		дата государственной регистрации:	20.10.2017	
		номер государственной регистрации:	16:19:000000:453-16/015/2017-81	
		срок, на который установлено ограничение прав и обременение объекта недвижимости:	с 20.10.2017 по 28.04.2056	
		лицо, в пользу которого установлено ограничение прав и обременение объекта недвижимости:	Общество с ограниченной ответственностью "Агрофирма "Восток", ИНН: 1647010216	
		основание государственной регистрации:	'Договор аренды земельного участка сельскохозяйственного назначения с множественностью лиц на стороне арендодателя' №125 от 12.04.2007, СПК "Тукай"	
	3.452.2.	вид:	Запрещение регистрации	
		дата государственной регистрации:	28.10.2021	
		номер государственной регистрации:	16:19:000000:453-16/203/2021-391	
		срок, на который установлено ограничение прав и обременение объекта недвижимости:		
		лицо, в пользу которого установлено ограничение прав и обременение объекта недвижимости:	не определено	
		основание государственной регистрации:	'Постановление о запрете на совершение действий по регистрации' №72986/21/16039-ИП от 25.10.2021, ОСП № 1 г. Набережные Челны	

Государственный регистратор		ФГИС ЕГРН
полное наименование должности	подпись	инициалы, фамилия

М.П.

Земельный участок			
(вид объекта недвижимости)			
Лист № ___ Раздела **2**	Всего листов раздела **2:** ___	Всего разделов: ___	Всего листов выписки: ___
16.04.2022№ 99/2022/461138854			
Кадастровый номер:		**16:19:000000:453(единое землепользование)**	

1.	Правообладатель (правообладатели):		1.453.	
2.	Вид, номер и дата государственной регистрации права:		2.453.	Долевая собственность, № 16:19:000000:453-16/015/2017-82 от 13.12.2017, 1/562
3.	Ограничение прав и обременение объекта недвижимости:			
	3.453.1.	вид:	Аренда (в том числе, субаренда)	
		дата государственной регистрации:	13.12.2017	
		номер государственной регистрации:	16:19:000000:453-16/015/2017-84	
		срок, на который установлено ограничение прав и обременение объекта недвижимости:	с 13.12.2017 по 28.04.2056	
		лицо, в пользу которого установлено ограничение прав и обременение объекта недвижимости:	Общество с ограниченной ответственностью "Агрофирма "Восток", ИНН: 1647010216	
		основание государственной регистрации:	'Договор аренды земельного участка сельскохозяйственного назначения с множественностью лиц на стороне арендодателя' №125 от 12.04.2007, СПК "Тукай"	

Государственный регистратор		ФГИС ЕГРН
полное наименование должности	подпись	инициалы, фамилия

М.П.

Земельный участок			
(вид объекта недвижимости)			
Лист № ___ Раздела **2**	Всего листов раздела **2:** ___	Всего разделов: ___	Всего листов выписки: ___
16.04.2022№ 99/2022/461138854			
Кадастровый номер:		**16:19:000000:453(единое землепользование)**	

1.	Правообладатель (правообладатели):		1.454.	
2.	Вид, номер и дата государственной регистрации права:		2.454.	Долевая собственность, № 16:19:000000:453-16/015/2018-88 от 18.01.2018, 1/562
3.	Ограничение прав и обременение объекта недвижимости:			
	3.454.1.	вид:	Аренда (в том числе, субаренда)	
		дата государственной регистрации:	18.01.2018	
		номер государственной регистрации:	16:19:000000:453-16/015/2018-90	
		срок, на который установлено ограничение прав и обременение объекта недвижимости:	с 18.01.2018 по 28.04.2056	
		лицо, в пользу которого установлено ограничение прав и обременение объекта недвижимости:	Общество с ограниченной ответственностью "Агрофирма "Восток", ИНН: 1647010216	
		основание государственной регистрации:	'Договор аренды земельного участка сельскохозяйственного назначения с множественностью лиц на стороне арендодателя' №125 от 12.04.2007, СПК "Тукай"	

Государственный регистратор		ФГИС ЕГРН
полное наименование должности	подпись	инициалы, фамилия

М.П.

Земельный участок			
(вид объекта недвижимости)			
Лист № ___ Раздела **2**	Всего листов раздела **2:** ___	Всего разделов: ___	Всего листов выписки: ___
16.04.2022№ 99/2022/461138854			
Кадастровый номер:		**16:19:000000:453(единое землепользование)**	

1.	Правообладатель (правообладатели):		1.455.	
2.	Вид, номер и дата государственной регистрации права:		2.455.	Долевая собственность, № 16:19:000000:453-16/015/2018-91 от 09.02.2018, 2/562
3.	Ограничение прав и обременение объекта недвижимости:			
	3.455.1.	вид:	Аренда (в том числе, субаренда)	
		дата государственной регистрации:	09.02.2018	
		номер государственной регистрации:	16:19:000000:453-16/015/2018-94	
		срок, на который установлено ограничение прав и обременение объекта недвижимости:	с 09.02.2018 по 28.04.2056	
		лицо, в пользу которого установлено ограничение прав и обременение объекта недвижимости:	Общество с ограниченной ответственностью "Агрофирма "Восток", ИНН: 1647010216	
		основание государственной регистрации:	'Договор аренды земельного участка сельскохозяйственного назначения с множественностью лиц на стороне арендодателя' №125 от 12.04.2007, СПК "Тукай"	

Государственный регистратор		ФГИС ЕГРН
полное наименование должности	подпись	инициалы, фамилия

М.П.

Земельный участок			
(вид объекта недвижимости)			
Лист № ___ Раздела **2**	Всего листов раздела **2:** ___	Всего разделов: ___	Всего листов выписки: ___
16.04.2022№ 99/2022/461138854			
Кадастровый номер:		**16:19:000000:453(единое землепользование)**	

1.	Правообладатель (правообладатели):		1.456.	
2.	Вид, номер и дата государственной регистрации права:		2.456.	Долевая собственность, № 16:19:000000:453-16/015/2018-97 от 26.02.2018, 920/258251
3.	Ограничение прав и обременение объекта недвижимости:			
	3.456.1.	вид:	Аренда (в том числе, субаренда)	
		дата государственной регистрации:	26.02.2018	
		номер государственной регистрации:	16:19:000000:453-16/015/2018-96	
		срок, на который установлено ограничение прав и обременение объекта недвижимости:	с 26.02.2018 по 28.04.2056	
		лицо, в пользу которого установлено ограничение прав и обременение объекта недвижимости:	Общество с ограниченной ответственностью "Агрофирма "Восток", ИНН: 1647010216	
		основание государственной регистрации:	'Договор аренды земельного участка сельскохозяйственного назначения с множественностью лиц на стороне арендодателя' №125 от 12.04.2007, СПК "Тукай"	

Государственный регистратор		ФГИС ЕГРН
полное наименование должности	подпись	инициалы, фамилия

М.П.

Земельный участок			
(вид объекта недвижимости)			
Лист № ___ Раздела **2**	Всего листов раздела **2:** ___	Всего разделов: ___	Всего листов выписки: ___
16.04.2022№ 99/2022/461138854			
Кадастровый номер:		**16:19:000000:453(единое землепользование)**	

1.	Правообладатель (правообладатели):		1.457.	
2.	Вид, номер и дата государственной регистрации права:		2.457.	Долевая собственность, № 16:19:000000:453-16/015/2018-99 от 15.03.2018, 1/562
3.	Ограничение прав и обременение объекта недвижимости:			
	3.457.1.	вид:	Аренда (в том числе, субаренда)	
		дата государственной регистрации:	15.03.2018	
		номер государственной регистрации:	16:19:000000:453-16/015/2018-100	
		срок, на который установлено ограничение прав и обременение объекта недвижимости:	с 15.03.2018 по 28.04.2056	
		лицо, в пользу которого установлено ограничение прав и обременение объекта недвижимости:	Общество с ограниченной ответственностью "Агрофирма "Восток", ИНН: 1647010216	
		основание государственной регистрации:	'Договор аренды земельного участка сельскохозяйственного назначения с множественностью лиц на стороне арендодателя' №125 от 12.04.2007, СПК "Тукай"	

Государственный регистратор		ФГИС ЕГРН
полное наименование должности	подпись	инициалы, фамилия

М.П.

Земельный участок			
(вид объекта недвижимости)			
Лист № ___ Раздела **2**	Всего листов раздела **2:** ___	Всего разделов: ___	Всего листов выписки: ___
16.04.2022№ 99/2022/461138854			
Кадастровый номер:		**16:19:000000:453(единое землепользование)**	

1.	Правообладатель (правообладатели):		1.458.	
2.	Вид, номер и дата государственной регистрации права:		2.458.	Долевая собственность, № 16:19:000000:453-16/015/2018-101 от 25.04.2018, 1/562
3.	Ограничение прав и обременение объекта недвижимости:			
	3.458.1.	вид:	Аренда (в том числе, субаренда)	
		дата государственной регистрации:	25.04.2018	
		номер государственной регистрации:	16:19:000000:453-16/015/2018-102	
		срок, на который установлено ограничение прав и обременение объекта недвижимости:	с 25.04.2018 по 28.04.2056	
		лицо, в пользу которого установлено ограничение прав и обременение объекта недвижимости:	Общество с ограниченной ответственностью "Агрофирма "Восток", ИНН: 1647010216	
		основание государственной регистрации:	'Договор аренды земельного участка сельскохозяйственного назначения с множественностью лиц на стороне арендодателя' №125 от 12.04.2007, СПК "Тукай"	

Государственный регистратор		ФГИС ЕГРН
полное наименование должности	подпись	инициалы, фамилия

М.П.

Земельный участок			
(вид объекта недвижимости)			
Лист № ___ Раздела **2**	Всего листов раздела **2:** ___	Всего разделов: ___	Всего листов выписки: ___
16.04.2022№ 99/2022/461138854			
Кадастровый номер:		**16:19:000000:453(единое землепользование)**	

1.	Правообладатель (правообладатели):		1.459.	
2.	Вид, номер и дата государственной регистрации права:		2.459.	Долевая собственность, № 16:19:000000:453-16/015/2018-103 от 26.04.2018, 920/258251
3.	Ограничение прав и обременение объекта недвижимости:			
	3.459.1.	вид:	Аренда (в том числе, субаренда)	
		дата государственной регистрации:	26.04.2018	
		номер государственной регистрации:	16:19:000000:453-16/015/2018-105	
		срок, на который установлено ограничение прав и обременение объекта недвижимости:	с 26.04.2018 по 28.04.2056	
		лицо, в пользу которого установлено ограничение прав и обременение объекта недвижимости:	Общество с ограниченной ответственностью "Агрофирма "Восток", ИНН: 1647010216	
		основание государственной регистрации:	'Договор аренды земельного участка сельскохозяйственного назначения с множественностью лиц на стороне арендодателя' №125 от 12.04.2007, СПК "Тукай"	

Государственный регистратор		ФГИС ЕГРН
полное наименование должности	подпись	инициалы, фамилия

М.П.

Земельный участок			
(вид объекта недвижимости)			
Лист № ___ Раздела **2**	Всего листов раздела **2:** ___	Всего разделов: ___	Всего листов выписки: ___
16.04.2022№ 99/2022/461138854			
Кадастровый номер:		**16:19:000000:453(единое землепользование)**	

1.	Правообладатель (правообладатели):		1.460.	
2.	Вид, номер и дата государственной регистрации права:		2.460.	Долевая собственность, № 16:19:000000:453-16/015/2018-106 от 24.05.2018, 920/258251
3.	Ограничение прав и обременение объекта недвижимости:			
	3.460.1.	вид:		Аренда (в том числе, субаренда)
		дата государственной регистрации:		24.05.2018
		номер государственной регистрации:		16:19:000000:453-16/015/2018-108
		срок, на который установлено ограничение прав и обременение объекта недвижимости:		с 24.05.2018 по 28.04.2056
		лицо, в пользу которого установлено ограничение прав и обременение объекта недвижимости:		Общество с ограниченной ответственностью "Агрофирма "Восток", ИНН: 1647010216
		основание государственной регистрации:		'Договор аренды земельного участка сельскохозяйственного назначения с множественностью лиц на стороне арендодателя' №125 от 12.04.2007, СПК "Тукай"

Государственный регистратор		ФГИС ЕГРН
полное наименование должности	подпись	инициалы, фамилия

М.П.

Земельный участок			
(вид объекта недвижимости)			
Лист № ___ Раздела **2**	Всего листов раздела **2:** ___	Всего разделов: ___	Всего листов выписки: ___
16.04.2022№ 99/2022/461138854			
Кадастровый номер:		**16:19:000000:453(единое землепользование)**	

1.	Правообладатель (правообладатели):		1.461.	
2.	Вид, номер и дата государственной регистрации права:		2.461.	Долевая собственность, № 16:19:000000:453-16/015/2018-109 от 24.07.2018, 1/562
3.	Ограничение прав и обременение объекта недвижимости:			
	3.461.1.	вид:	Аренда (в том числе, субаренда)	
		дата государственной регистрации:	24.07.2018	
		номер государственной регистрации:	16:19:000000:453-16/015/2018-111	
		срок, на который установлено ограничение прав и обременение объекта недвижимости:	с 24.07.2018 по 28.04.2056	
		лицо, в пользу которого установлено ограничение прав и обременение объекта недвижимости:	Общество с ограниченной ответственностью "Агрофирма "Восток", ИНН: 1647010216	
		основание государственной регистрации:	'Договор аренды земельного участка сельскохозяйственного назначения с множественностью лиц на стороне арендодателя' №125 от 12.04.2007, СПК "Тукай"	

Государственный регистратор		ФГИС ЕГРН
полное наименование должности	подпись	инициалы, фамилия

М.П.

Земельный участок			
(вид объекта недвижимости)			
Лист № ___ Раздела **2**	Всего листов раздела **2:** ___	Всего разделов: ___	Всего листов выписки: ___
16.04.2022№ 99/2022/461138854			
Кадастровый номер:		**16:19:000000:453(единое землепользование)**	

1.	Правообладатель (правообладатели):		1.462.	
2.	Вид, номер и дата государственной регистрации права:		2.462.	Долевая собственность, № 16:19:000000:453-16/015/2018-118 от 20.11.2018, 1/562
3.	Ограничение прав и обременение объекта недвижимости:			
	3.462.1.	вид:	Аренда (в том числе, субаренда)	
		дата государственной регистрации:	20.11.2018	
		номер государственной регистрации:	16:19:000000:453-16/015/2018-119	
		срок, на который установлено ограничение прав и обременение объекта недвижимости:	с 20.11.2018 по 28.04.2056	
		лицо, в пользу которого установлено ограничение прав и обременение объекта недвижимости:	Общество с ограниченной ответственностью "Агрофирма "Восток", ИНН: 1647010216	
		основание государственной регистрации:	'Договор аренды земельного участка сельскохозяйственного назначения с множественностью лиц на стороне арендодателя' №125 от 12.04.2007, СПК "Тукай"	

Государственный регистратор		ФГИС ЕГРН
полное наименование должности	подпись	инициалы, фамилия

М.П.

Земельный участок			
(вид объекта недвижимости)			
Лист № ___ Раздела **2**	Всего листов раздела **2:** ___	Всего разделов: ___	Всего листов выписки: ___
16.04.2022№ 99/2022/461138854			
Кадастровый номер:		**16:19:000000:453(единое землепользование)**	

1.	Правообладатель (правообладатели):		1.463.	
2.	Вид, номер и дата государственной регистрации права:		2.463.	Долевая собственность, № 16:19:000000:453-16/015/2018-121 от 10.12.2018, 1/562
3.	Ограничение прав и обременение объекта недвижимости:			
	3.463.1.	вид:	Аренда (в том числе, субаренда)	
		дата государственной регистрации:	10.12.2018	
		номер государственной регистрации:	16:19:000000:453-16/015/2018-122	
		срок, на который установлено ограничение прав и обременение объекта недвижимости:	с 10.12.2018 по 28.04.2056	
		лицо, в пользу которого установлено ограничение прав и обременение объекта недвижимости:	Общество с ограниченной ответственностью "Агрофирма "Восток", ИНН: 1647010216	
		основание государственной регистрации:	'Договор аренды земельного участка сельскохозяйственного назначения с множественностью лиц на стороне арендодателя' №125 от 12.04.2007, СПК "Тукай"	

Государственный регистратор		ФГИС ЕГРН
полное наименование должности	подпись	инициалы, фамилия

М.П.

Земельный участок			
(вид объекта недвижимости)			
Лист № ___ Раздела **2**	Всего листов раздела **2:** ___	Всего разделов: ___	Всего листов выписки: ___
16.04.2022№ 99/2022/461138854			
Кадастровый номер:		**16:19:000000:453(единое землепользование)**	

1.	Правообладатель (правообладатели):		1.464.	
2.	Вид, номер и дата государственной регистрации права:		2.464.	Долевая собственность, № 16:19:000000:453-16/015/2018-125 от 17.12.2018, 3/2248
3.	Ограничение прав и обременение объекта недвижимости:			
	3.464.1.	вид:		Аренда (в том числе, субаренда)
		дата государственной регистрации:		17.12.2018
		номер государственной регистрации:		16:19:000000:453-16/015/2018-128
		срок, на который установлено ограничение прав и обременение объекта недвижимости:		с 17.12.2018 по 28.04.2056
		лицо, в пользу которого установлено ограничение прав и обременение объекта недвижимости:		Общество с ограниченной ответственностью "Агрофирма "Восток", ИНН: 1647010216
		основание государственной регистрации:		'Договор аренды земельного участка сельскохозяйственного назначения с множественностью лиц на стороне арендодателя' №125 от 12.04.2007, СПК "Тукай"

Государственный регистратор		ФГИС ЕГРН
полное наименование должности	подпись	инициалы, фамилия

М.П.

Земельный участок			
(вид объекта недвижимости)			
Лист № ___ Раздела **2**	Всего листов раздела **2:** ___	Всего разделов: ___	Всего листов выписки: ___
16.04.2022№ 99/2022/461138854			
Кадастровый номер:		**16:19:000000:453(единое землепользование)**	

1.	Правообладатель (правообладатели):		1.465.	
2.	Вид, номер и дата государственной регистрации права:		2.465.	Долевая собственность, № 16:19:000000:453-16/015/2018-126 от 17.12.2018, 1/2248
3.	Ограничение прав и обременение объекта недвижимости:			
	3.465.1.	вид:	Аренда (в том числе, субаренда)	
		дата государственной регистрации:	17.12.2018	
		номер государственной регистрации:	16:19:000000:453-16/015/2018-127	
		срок, на который установлено ограничение прав и обременение объекта недвижимости:	с 17.12.2018 по 28.04.2056	
		лицо, в пользу которого установлено ограничение прав и обременение объекта недвижимости:	Общество с ограниченной ответственностью "Агрофирма "Восток", ИНН: 1647010216	
		основание государственной регистрации:	'Договор аренды земельного участка сельскохозяйственного назначения с множественностью лиц на стороне арендодателя' №125 от 12.04.2007, СПК "Тукай"	

Государственный регистратор		ФГИС ЕГРН
полное наименование должности	подпись	инициалы, фамилия

М.П.

Земельный участок			
(вид объекта недвижимости)			
Лист № ___ Раздела **2**	Всего листов раздела **2:** ___	Всего разделов: ___	Всего листов выписки: ___
16.04.2022№ 99/2022/461138854			
Кадастровый номер:		**16:19:000000:453(единое землепользование)**	

1.	Правообладатель (правообладатели):		1.466.	
2.	Вид, номер и дата государственной регистрации права:		2.466.	Долевая собственность, № 16:19:000000:453-16/015/2018-135 от 27.12.2018, 1/562
3.	Ограничение прав и обременение объекта недвижимости:			
	3.466.1.	вид:	Аренда (в том числе, субаренда)	
		дата государственной регистрации:	27.12.2018	
		номер государственной регистрации:	16:19:000000:453-16/015/2018-136	
		срок, на который установлено ограничение прав и обременение объекта недвижимости:	с 27.12.2018 по 28.04.2056	
		лицо, в пользу которого установлено ограничение прав и обременение объекта недвижимости:	Общество с ограниченной ответственностью "Агрофирма "Восток", ИНН: 1647010216	
		основание государственной регистрации:	'Договор аренды земельного участка сельскохозяйственного назначения с множественностью лиц на стороне арендодателя' №125 от 12.04.2007, СПК "Тукай"	

Государственный регистратор		ФГИС ЕГРН
полное наименование должности	подпись	инициалы, фамилия

М.П.

Земельный участок			
(вид объекта недвижимости)			
Лист № ___ Раздела **2**	Всего листов раздела **2:** ___	Всего разделов: ___	Всего листов выписки: ___
16.04.2022№ 99/2022/461138854			
Кадастровый номер:		**16:19:000000:453(единое землепользование)**	

1.	Правообладатель (правообладатели):		1.467.	
2.	Вид, номер и дата государственной регистрации права:		2.467.	Долевая собственность, № 16:19:000000:453-16/015/2019-139 от 11.02.2019, 1/1124
3.	Ограничение прав и обременение объекта недвижимости:			
	3.467.1.	вид:		Аренда (в том числе, субаренда)
		дата государственной регистрации:		11.02.2019
		номер государственной регистрации:		16:19:000000:453-16/015/2019-140
		срок, на который установлено ограничение прав и обременение объекта недвижимости:		с 11.02.2019 по 28.04.2056
		лицо, в пользу которого установлено ограничение прав и обременение объекта недвижимости:		Общество с ограниченной ответственностью "Агрофирма "Восток", ИНН: 1647010216
		основание государственной регистрации:		'Договор аренды земельного участка сельскохозяйственного назначения с множественностью лиц на стороне арендодателя' №125 от 12.04.2007, СПК "Тукай"

Государственный регистратор		ФГИС ЕГРН
полное наименование должности	подпись	инициалы, фамилия

М.П.

Земельный участок			
(вид объекта недвижимости)			
Лист № ___ Раздела **2**	Всего листов раздела **2:** ___	Всего разделов: ___	Всего листов выписки: ___
16.04.2022№ 99/2022/461138854			
Кадастровый номер:		**16:19:000000:453(единое землепользование)**	

1.	Правообладатель (правообладатели):		1.468.	
2.	Вид, номер и дата государственной регистрации права:		2.468.	Долевая собственность, № 16:19:000000:453-16/015/2019-143 от 11.02.2019, 3/1124
3.	Ограничение прав и обременение объекта недвижимости:			
	3.468.1.	вид:	Аренда (в том числе, субаренда)	
		дата государственной регистрации:	11.02.2019	
		номер государственной регистрации:	16:19:000000:453-16/015/2019-144	
		срок, на который установлено ограничение прав и обременение объекта недвижимости:	с 11.02.2019 по 28.04.2056	
		лицо, в пользу которого установлено ограничение прав и обременение объекта недвижимости:	Общество с ограниченной ответственностью "Агрофирма "Восток", ИНН: 1647010216	
		основание государственной регистрации:	'Договор аренды земельного участка сельскохозяйственного назначения с множественностью лиц на стороне арендодателя' №125 от 12.04.2007, СПК "Тукай"	

Государственный регистратор		ФГИС ЕГРН
полное наименование должности	подпись	инициалы, фамилия

М.П.

Земельный участок			
(вид объекта недвижимости)			
Лист № ___ Раздела **2**	Всего листов раздела **2:** ___	Всего разделов: ___	Всего листов выписки: ___
16.04.2022№ 99/2022/461138854			
Кадастровый номер:		**16:19:000000:453(единое землепользование)**	

1.	Правообладатель (правообладатели):		1.469.	
2.	Вид, номер и дата государственной регистрации права:		2.469.	Долевая собственность, № 16:19:000000:453-16/015/2019-146 от 11.03.2019, 1/562
3.	Ограничение прав и обременение объекта недвижимости:			
	3.469.1.	вид:	Аренда (в том числе, субаренда)	
		дата государственной регистрации:	11.03.2019	
		номер государственной регистрации:	16:19:000000:453-16/015/2019-147	
		срок, на который установлено ограничение прав и обременение объекта недвижимости:	с 11.03.2019 по 28.04.2056	
		лицо, в пользу которого установлено ограничение прав и обременение объекта недвижимости:	Общество с ограниченной ответственностью "Агрофирма "Восток", ИНН: 1647010216	
		основание государственной регистрации:	'Договор аренды земельного участка сельскохозяйственного назначения с множественностью лиц на стороне арендодателя' №125 от 12.04.2007, СПК "Тукай"	

Государственный регистратор		ФГИС ЕГРН
полное наименование должности	подпись	инициалы, фамилия

М.П.

Земельный участок			
(вид объекта недвижимости)			
Лист № ___ Раздела **2**	Всего листов раздела **2:** ___	Всего разделов: ___	Всего листов выписки: ___
16.04.2022№ 99/2022/461138854			
Кадастровый номер:		**16:19:000000:453(единое землепользование)**	

1.	Правообладатель (правообладатели):		1.470.	
2.	Вид, номер и дата государственной регистрации права:		2.470.	Долевая собственность, № 16:19:000000:453-16/015/2019-149 от 29.03.2019, 1/562
3.	Ограничение прав и обременение объекта недвижимости:			
	3.470.1.	вид:	Аренда (в том числе, субаренда)	
		дата государственной регистрации:	29.03.2019	
		номер государственной регистрации:	16:19:000000:453-16/015/2019-150	
		срок, на который установлено ограничение прав и обременение объекта недвижимости:	с 29.03.2019 по 28.04.2056	
		лицо, в пользу которого установлено ограничение прав и обременение объекта недвижимости:	Общество с ограниченной ответственностью "Агрофирма "Восток", ИНН: 1647010216	
		основание государственной регистрации:	'Договор аренды земельного участка сельскохозяйственного назначения с множественностью лиц на стороне арендодателя' №125 от 12.04.2007, СПК "Тукай"	

Государственный регистратор		ФГИС ЕГРН
полное наименование должности	подпись	инициалы, фамилия

М.П.

Земельный участок			
(вид объекта недвижимости)			
Лист № ___ Раздела **2**	Всего листов раздела **2:** ___	Всего разделов: ___	Всего листов выписки: ___
16.04.2022№ 99/2022/461138854			
Кадастровый номер:		**16:19:000000:453(единое землепользование)**	

1.	Правообладатель (правообладатели):		1.471.	
2.	Вид, номер и дата государственной регистрации права:		2.471.	Долевая собственность, № 16:19:000000:453-16/015/2019-152 от 04.04.2019, 1/562
3.	Ограничение прав и обременение объекта недвижимости:			
	3.471.1.	вид:	Аренда (в том числе, субаренда)	
		дата государственной регистрации:	04.04.2019	
		номер государственной регистрации:	16:19:000000:453-16/015/2019-153	
		срок, на который установлено ограничение прав и обременение объекта недвижимости:	с 04.04.2019 по 28.04.2056	
		лицо, в пользу которого установлено ограничение прав и обременение объекта недвижимости:	Общество с ограниченной ответственностью "Агрофирма "Восток", ИНН: 1647010216	
		основание государственной регистрации:	'Договор аренды земельного участка сельскохозяйственного назначения с множественностью лиц на стороне арендодателя' №125 от 12.04.2007, СПК "Тукай"	

Государственный регистратор		ФГИС ЕГРН
полное наименование должности	подпись	инициалы, фамилия

М.П.

Земельный участок			
(вид объекта недвижимости)			
Лист № ___ Раздела **2**	Всего листов раздела **2:** ___	Всего разделов: ___	Всего листов выписки: ___
16.04.2022№ 99/2022/461138854			
Кадастровый номер:		**16:19:000000:453(единое землепользование)**	

1.	Правообладатель (правообладатели):		1.472.	
2.	Вид, номер и дата государственной регистрации права:		2.472.	Долевая собственность, № 16:19:000000:453-16/015/2019-156 от 26.04.2019, 2/1686
3.	Ограничение прав и обременение объекта недвижимости:			
	3.472.1.	вид:		Аренда (в том числе, субаренда)
		дата государственной регистрации:		26.04.2019
		номер государственной регистрации:		16:19:000000:453-16/015/2019-157
		срок, на который установлено ограничение прав и обременение объекта недвижимости:		с 26.04.2019 по 28.04.2056
		лицо, в пользу которого установлено ограничение прав и обременение объекта недвижимости:		Общество с ограниченной ответственностью "Агрофирма "Восток", ИНН: 1647010216
		основание государственной регистрации:		'Договор аренды земельного участка сельскохозяйственного назначения с множественностью лиц на стороне арендодателя' №125 от 12.04.2007, СПК "Тукай"

Государственный регистратор		ФГИС ЕГРН
полное наименование должности	подпись	инициалы, фамилия

М.П.

Земельный участок			
(вид объекта недвижимости)			
Лист № ___ Раздела **2**	Всего листов раздела **2:** ___	Всего разделов: ___	Всего листов выписки: ___
16.04.2022№ 99/2022/461138854			
Кадастровый номер:		**16:19:000000:453(единое землепользование)**	

1.	Правообладатель (правообладатели):		1.473.	
2.	Вид, номер и дата государственной регистрации права:		2.473.	Долевая собственность, № 16:19:000000:453-16/015/2019-158 от 26.04.2019, 2/1686
3.	Ограничение прав и обременение объекта недвижимости:			
	3.473.1.	вид:	Аренда (в том числе, субаренда)	
		дата государственной регистрации:	26.04.2019	
		номер государственной регистрации:	16:19:000000:453-16/015/2019-159	
		срок, на который установлено ограничение прав и обременение объекта недвижимости:	с 26.04.2019 по 28.04.2056	
		лицо, в пользу которого установлено ограничение прав и обременение объекта недвижимости:	Общество с ограниченной ответственностью "Агрофирма "Восток", ИНН: 1647010216	
		основание государственной регистрации:	'Договор аренды земельного участка сельскохозяйственного назначения с множественностью лиц на стороне арендодателя' №125 от 12.04.2007, СПК "Тукай"	

Государственный регистратор		ФГИС ЕГРН
полное наименование должности	подпись	инициалы, фамилия

М.П.

Земельный участок			
(вид объекта недвижимости)			
Лист № ___ Раздела **2**	Всего листов раздела **2:** ___	Всего разделов: ___	Всего листов выписки: ___
16.04.2022№ 99/2022/461138854			
Кадастровый номер:		**16:19:000000:453(единое землепользование)**	

1.	Правообладатель (правообладатели):		1.474.	
2.	Вид, номер и дата государственной регистрации права:		2.474.	Долевая собственность, № 16:19:000000:453-16/015/2019-161 от 05.06.2019, 1/562
3.	Ограничение прав и обременение объекта недвижимости:			
	3.474.1.	вид:	Аренда (в том числе, субаренда)	
		дата государственной регистрации:	05.06.2019	
		номер государственной регистрации:	16:19:000000:453-16/015/2019-162	
		срок, на который установлено ограничение прав и обременение объекта недвижимости:	с 05.06.2019 по 28.04.2056	
		лицо, в пользу которого установлено ограничение прав и обременение объекта недвижимости:	Общество с ограниченной ответственностью "Агрофирма "Восток", ИНН: 1647010216	
		основание государственной регистрации:	'Договор аренды земельного участка сельскохозяйственного назначения с множественностью лиц на стороне арендодателя' №125 от 12.04.2007, СПК "Тукай"	

Государственный регистратор		ФГИС ЕГРН
полное наименование должности	подпись	инициалы, фамилия

М.П.

Земельный участок			
(вид объекта недвижимости)			
Лист № ___ Раздела **2**	Всего листов раздела **2:** ___	Всего разделов: ___	Всего листов выписки: ___
16.04.2022№ 99/2022/461138854			
Кадастровый номер:		**16:19:000000:453(единое землепользование)**	

1.	Правообладатель (правообладатели):		1.475.	
2.	Вид, номер и дата государственной регистрации права:		2.475.	Долевая собственность, № 16:19:000000:453-16/015/2019-164 от 05.06.2019, 1/562
3.	Ограничение прав и обременение объекта недвижимости:			
	3.475.1.	вид:	Аренда (в том числе, субаренда)	
		дата государственной регистрации:	05.06.2019	
		номер государственной регистрации:	16:19:000000:453-16/015/2019-165	
		срок, на который установлено ограничение прав и обременение объекта недвижимости:	с 05.06.2019 по 28.04.2056	
		лицо, в пользу которого установлено ограничение прав и обременение объекта недвижимости:	Общество с ограниченной ответственностью "Агрофирма "Восток", ИНН: 1647010216	
		основание государственной регистрации:	'Договор аренды земельного участка сельскохозяйственного назначения с множественностью лиц на стороне арендодателя' №125 от 12.04.2007, СПК "Тукай"	

Государственный регистратор		ФГИС ЕГРН
полное наименование должности	подпись	инициалы, фамилия

М.П.

Земельный участок			
(вид объекта недвижимости)			
Лист № ___ Раздела **2**	Всего листов раздела **2:** ___	Всего разделов: ___	Всего листов выписки: ___
16.04.2022№ 99/2022/461138854			
Кадастровый номер:		**16:19:000000:453(единое землепользование)**	

1.	Правообладатель (правообладатели):		1.476.	
2.	Вид, номер и дата государственной регистрации права:		2.476.	Долевая собственность, № 16:19:000000:453-16/015/2019-167 от 10.06.2019, 1/562
3.	Ограничение прав и обременение объекта недвижимости:			
	3.476.1.	вид:	Аренда (в том числе, субаренда)	
		дата государственной регистрации:	10.06.2019	
		номер государственной регистрации:	16:19:000000:453-16/015/2019-168	
		срок, на который установлено ограничение прав и обременение объекта недвижимости:	с 10.06.2019 по 28.04.2056	
		лицо, в пользу которого установлено ограничение прав и обременение объекта недвижимости:	Общество с ограниченной ответственностью "Агрофирма "Восток", ИНН: 1647010216	
		основание государственной регистрации:	'Договор аренды земельного участка сельскохозяйственного назначения с множественностью лиц на стороне арендодателя' №125 от 12.04.2007, СПК "Тукай"	

Государственный регистратор		ФГИС ЕГРН
полное наименование должности	подпись	инициалы, фамилия

М.П.

Земельный участок			
(вид объекта недвижимости)			
Лист № ___ Раздела **2**	Всего листов раздела **2:** ___	Всего разделов: ___	Всего листов выписки: ___
16.04.2022№ 99/2022/461138854			
Кадастровый номер:		**16:19:000000:453(единое землепользование)**	

1.	Правообладатель (правообладатели):		1.477.	
2.	Вид, номер и дата государственной регистрации права:		2.477.	Долевая собственность, № 16:19:000000:453-16/015/2019-176 от 27.06.2019, 1/2248
3.	Ограничение прав и обременение объекта недвижимости:			
	3.477.1.	вид:	Аренда (в том числе, субаренда)	
		дата государственной регистрации:	27.06.2019	
		номер государственной регистрации:	16:19:000000:453-16/015/2019-179	
		срок, на который установлено ограничение прав и обременение объекта недвижимости:	с 27.06.2019 по 28.04.2056	
		лицо, в пользу которого установлено ограничение прав и обременение объекта недвижимости:	Общество с ограниченной ответственностью "Агрофирма "Восток", ИНН: 1647010216	
		основание государственной регистрации:	'Договор аренды земельного участка сельскохозяйственного назначения с множественностью лиц на стороне арендодателя' №125 от 12.04.2007, СПК "Тукай"	

Государственный регистратор		ФГИС ЕГРН
полное наименование должности	подпись	инициалы, фамилия

М.П.

Земельный участок			
(вид объекта недвижимости)			
Лист № ___ Раздела **2**	Всего листов раздела **2:** ___	Всего разделов: ___	Всего листов выписки: ___
16.04.2022№ 99/2022/461138854			
Кадастровый номер:		**16:19:000000:453(единое землепользование)**	

1.	Правообладатель (правообладатели):		1.478.	
2.	Вид, номер и дата государственной регистрации права:		2.478.	Долевая собственность, № 16:19:000000:453-16/015/2019-175 от 27.06.2019, 1/2248
3.	Ограничение прав и обременение объекта недвижимости:			
	3.478.1.	вид:		Аренда (в том числе, субаренда)
		дата государственной регистрации:		27.06.2019
		номер государственной регистрации:		16:19:000000:453-16/015/2019-178
		срок, на который установлено ограничение прав и обременение объекта недвижимости:		с 27.06.2019 по 28.04.2056
		лицо, в пользу которого установлено ограничение прав и обременение объекта недвижимости:		Общество с ограниченной ответственностью "Агрофирма "Восток", ИНН: 1647010216
		основание государственной регистрации:		'Договор аренды земельного участка сельскохозяйственного назначения с множественностью лиц на стороне арендодателя' №125 от 12.04.2007, СПК "Тукай"

Государственный регистратор		ФГИС ЕГРН
полное наименование должности	подпись	инициалы, фамилия

М.П.

Земельный участок			
(вид объекта недвижимости)			
Лист № ___ Раздела **2**	Всего листов раздела **2:** ___	Всего разделов: ___	Всего листов выписки: ___
16.04.2022№ 99/2022/461138854			
Кадастровый номер:		**16:19:000000:453(единое землепользование)**	

1.	Правообладатель (правообладатели):		1.479.	
2.	Вид, номер и дата государственной регистрации права:		2.479.	Долевая собственность, № 16:19:000000:453-16/023/2019-190 от 15.07.2019, 1/562
3.	Ограничение прав и обременение объекта недвижимости:			
	3.479.1.	вид:	Аренда (в том числе, субаренда)	
		дата государственной регистрации:	28.04.2007	
		номер государственной регистрации:	16-16-27/005/2007-071	
		срок, на который установлено ограничение прав и обременение объекта недвижимости:	с 28.04.2007 по 28.04.2056	
		лицо, в пользу которого установлено ограничение прав и обременение объекта недвижимости:	Общество с ограниченной ответственностью "Агрофирма "Восток", ИНН: 1647010216	
		основание государственной регистрации:	'Договор аренды земельного участка сельскохозяйственного назначения с множественностью лиц на стороне арендодателя' №125 от 12.04.2007, СПК "Тукай"	

Государственный регистратор		ФГИС ЕГРН
полное наименование должности	подпись	инициалы, фамилия

М.П.

Земельный участок			
(вид объекта недвижимости)			
Лист № ___ Раздела **2**	Всего листов раздела **2:** ___	Всего разделов: ___	Всего листов выписки: ___
16.04.2022№ 99/2022/461138854			
Кадастровый номер:		**16:19:000000:453(единое землепользование)**	

1.	Правообладатель (правообладатели):		1.480.	
2.	Вид, номер и дата государственной регистрации права:		2.480.	Долевая собственность, № 16:19:000000:453-16/015/2019-193 от 18.07.2019, 2/2248
3.	Ограничение прав и обременение объекта недвижимости:			
	3.480.1.	вид:		Аренда (в том числе, субаренда)
		дата государственной регистрации:		18.07.2019
		номер государственной регистрации:		16:19:000000:453-16/015/2019-194
		срок, на который установлено ограничение прав и обременение объекта недвижимости:		с 18.07.2019 по 28.04.2056
		лицо, в пользу которого установлено ограничение прав и обременение объекта недвижимости:		Общество с ограниченной ответственностью "Агрофирма "Восток", ИНН: 1647010216
		основание государственной регистрации:		'Договор аренды земельного участка сельскохозяйственного назначения с множественностью лиц на стороне арендодателя' №125 от 12.04.2007, СПК "Тукай"

Государственный регистратор		ФГИС ЕГРН
полное наименование должности	подпись	инициалы, фамилия

М.П.

Земельный участок			
(вид объекта недвижимости)			
Лист № ___ Раздела **2**	Всего листов раздела **2:** ___	Всего разделов: ___	Всего листов выписки: ___
16.04.2022№ 99/2022/461138854			
Кадастровый номер:		**16:19:000000:453(единое землепользование)**	

1.	Правообладатель (правообладатели):		1.481.	
2.	Вид, номер и дата государственной регистрации права:		2.481.	Долевая собственность, № 16:19:000000:453-16/015/2019-199 от 18.07.2019, 4/2248
3.	Ограничение прав и обременение объекта недвижимости:			
	3.481.1.	вид:	Аренда (в том числе, субаренда)	
		дата государственной регистрации:	18.07.2019	
		номер государственной регистрации:	16:19:000000:453-16/015/2019-200	
		срок, на который установлено ограничение прав и обременение объекта недвижимости:	с 18.07.2019 по 28.04.2056	
		лицо, в пользу которого установлено ограничение прав и обременение объекта недвижимости:	Общество с ограниченной ответственностью "Агрофирма "Восток", ИНН: 1647010216	
		основание государственной регистрации:	'Договор аренды земельного участка сельскохозяйственного назначения с множественностью лиц на стороне арендодателя' №125 от 12.04.2007, СПК "Тукай"	

Государственный регистратор		ФГИС ЕГРН
полное наименование должности	подпись	инициалы, фамилия

М.П.

Земельный участок			
(вид объекта недвижимости)			
Лист № ___ Раздела **2**	Всего листов раздела **2:** ___	Всего разделов: ___	Всего листов выписки: ___
16.04.2022№ 99/2022/461138854			
Кадастровый номер:		**16:19:000000:453(единое землепользование)**	

1.	Правообладатель (правообладатели):		1.482.	
2.	Вид, номер и дата государственной регистрации права:		2.482.	Долевая собственность, № 16:19:000000:453-16/015/2019-202 от 22.07.2019, 1/562
3.	Ограничение прав и обременение объекта недвижимости:			
	3.482.1.	вид:		Аренда (в том числе, субаренда)
		дата государственной регистрации:		22.07.2019
		номер государственной регистрации:		16:19:000000:453-16/015/2019-203
		срок, на который установлено ограничение прав и обременение объекта недвижимости:		с 22.07.2019 по 28.04.2056
		лицо, в пользу которого установлено ограничение прав и обременение объекта недвижимости:		Общество с ограниченной ответственностью "Агрофирма "Восток", ИНН: 1647010216
		основание государственной регистрации:		'Договор аренды земельного участка сельскохозяйственного назначения с множественностью лиц на стороне арендодателя' №125 от 12.04.2007, СПК "Тукай"

Государственный регистратор		ФГИС ЕГРН
полное наименование должности	подпись	инициалы, фамилия

М.П.

Земельный участок			
(вид объекта недвижимости)			
Лист № ___ Раздела **2**	Всего листов раздела **2:** ___	Всего разделов: ___	Всего листов выписки: ___
16.04.2022№ 99/2022/461138854			
Кадастровый номер:		**16:19:000000:453(единое землепользование)**	

1.	Правообладатель (правообладатели):		1.483.	
2.	Вид, номер и дата государственной регистрации права:		2.483.	Долевая собственность, № 16:19:000000:453-16/015/2019-206 от 01.08.2019, 1/562
3.	Ограничение прав и обременение объекта недвижимости:			
	3.483.1.	вид:	Аренда (в том числе, субаренда)	
		дата государственной регистрации:	01.08.2019	
		номер государственной регистрации:	16:19:000000:453-16/015/2019-205	
		срок, на который установлено ограничение прав и обременение объекта недвижимости:	с 01.08.2019 по 28.04.2056	
		лицо, в пользу которого установлено ограничение прав и обременение объекта недвижимости:	Общество с ограниченной ответственностью "Агрофирма "Восток", ИНН: 1647010216	
		основание государственной регистрации:	'Договор аренды земельного участка сельскохозяйственного назначения с множественностью лиц на стороне арендодателя' №125 от 12.04.2007, СПК "Тукай"	

Государственный регистратор		ФГИС ЕГРН
полное наименование должности	подпись	инициалы, фамилия

М.П.

Земельный участок			
(вид объекта недвижимости)			
Лист № ___ Раздела **2**	Всего листов раздела **2:** ___	Всего разделов: ___	Всего листов выписки: ___
16.04.2022№ 99/2022/461138854			
Кадастровый номер:		**16:19:000000:453(единое землепользование)**	

1.	Правообладатель (правообладатели):		1.484.	
2.	Вид, номер и дата государственной регистрации права:		2.484.	Долевая собственность, № 16:19:000000:453-16/015/2019-209 от 01.08.2019, 1/562
3.	Ограничение прав и обременение объекта недвижимости:			
	3.484.1.	вид:	Аренда (в том числе, субаренда)	
		дата государственной регистрации:	01.08.2019	
		номер государственной регистрации:	16:19:000000:453-16/015/2019-208	
		срок, на который установлено ограничение прав и обременение объекта недвижимости:	с 01.08.2019 по 28.04.2056	
		лицо, в пользу которого установлено ограничение прав и обременение объекта недвижимости:	Общество с ограниченной ответственностью "Агрофирма "Восток", ИНН: 1647010216	
		основание государственной регистрации:	'Договор аренды земельного участка сельскохозяйственного назначения с множественностью лиц на стороне арендодателя' №125 от 12.04.2007, СПК "Тукай"	

Государственный регистратор		ФГИС ЕГРН
полное наименование должности	подпись	инициалы, фамилия

М.П.

Земельный участок			
(вид объекта недвижимости)			
Лист № ___ Раздела **2**	Всего листов раздела **2:** ___	Всего разделов: ___	Всего листов выписки: ___
16.04.2022№ 99/2022/461138854			
Кадастровый номер:		**16:19:000000:453(единое землепользование)**	

1.	Правообладатель (правообладатели):		1.485.	
2.	Вид, номер и дата государственной регистрации права:		2.485.	Долевая собственность, № 16:19:000000:453-16/015/2019-213 от 13.08.2019, 1/1686
3.	Ограничение прав и обременение объекта недвижимости:			
	3.485.1.	вид:	Аренда (в том числе, субаренда)	
		дата государственной регистрации:	13.08.2019	
		номер государственной регистрации:	16:19:000000:453-16/015/2019-217	
		срок, на который установлено ограничение прав и обременение объекта недвижимости:	с 13.08.2019 по 28.04.2056	
		лицо, в пользу которого установлено ограничение прав и обременение объекта недвижимости:	Общество с ограниченной ответственностью "Агрофирма "Восток", ИНН: 1647010216	
		основание государственной регистрации:	'Договор аренды земельного участка сельскохозяйственного назначения с множественностью лиц на стороне арендодателя' №125 от 12.04.2007, СПК "Тукай"	

Государственный регистратор		ФГИС ЕГРН
полное наименование должности	подпись	инициалы, фамилия

М.П.

Земельный участок			
(вид объекта недвижимости)			
Лист № ___ Раздела **2**	Всего листов раздела **2:** ___	Всего разделов: ___	Всего листов выписки: ___
16.04.2022№ 99/2022/461138854			
Кадастровый номер:		**16:19:000000:453(единое землепользование)**	

1.	Правообладатель (правообладатели):		1.486.	
2.	Вид, номер и дата государственной регистрации права:		2.486.	Долевая собственность, № 16:19:000000:453-16/015/2019-214 от 13.08.2019, 1/1686
3.	Ограничение прав и обременение объекта недвижимости:			
	3.486.1.	вид:	Аренда (в том числе, субаренда)	
		дата государственной регистрации:	13.08.2019	
		номер государственной регистрации:	16:19:000000:453-16/015/2019-216	
		срок, на который установлено ограничение прав и обременение объекта недвижимости:	с 13.08.2019 по 28.04.2056	
		лицо, в пользу которого установлено ограничение прав и обременение объекта недвижимости:	Общество с ограниченной ответственностью "Агрофирма "Восток", ИНН: 1647010216	
		основание государственной регистрации:	'Договор аренды земельного участка сельскохозяйственного назначения с множественностью лиц на стороне арендодателя' №125 от 12.04.2007, СПК "Тукай"	

Государственный регистратор		ФГИС ЕГРН
полное наименование должности	подпись	инициалы, фамилия

М.П.

Земельный участок			
(вид объекта недвижимости)			
Лист № ___ Раздела **2**	Всего листов раздела **2:** ___	Всего разделов: ___	Всего листов выписки: ___
16.04.2022№ 99/2022/461138854			
Кадастровый номер:		**16:19:000000:453(единое землепользование)**	

1.	Правообладатель (правообладатели):		1.487.	
2.	Вид, номер и дата государственной регистрации права:		2.487.	Долевая собственность, № 16:19:000000:453-16/015/2019-215 от 13.08.2019, 1/1686
3.	Ограничение прав и обременение объекта недвижимости:			
	3.487.1.	вид:	Аренда (в том числе, субаренда)	
		дата государственной регистрации:	13.08.2019	
		номер государственной регистрации:	16:19:000000:453-16/015/2019-218	
		срок, на который установлено ограничение прав и обременение объекта недвижимости:	с 13.08.2019 по 28.04.2056	
		лицо, в пользу которого установлено ограничение прав и обременение объекта недвижимости:	Общество с ограниченной ответственностью "Агрофирма "Восток", ИНН: 1647010216	
		основание государственной регистрации:	'Договор аренды земельного участка сельскохозяйственного назначения с множественностью лиц на стороне арендодателя' №125 от 12.04.2007, СПК "Тукай"	

Государственный регистратор		ФГИС ЕГРН
полное наименование должности	подпись	инициалы, фамилия

М.П.

Земельный участок			
(вид объекта недвижимости)			
Лист № ___ Раздела **2**	Всего листов раздела **2:** ___	Всего разделов: ___	Всего листов выписки: ___
16.04.2022№ 99/2022/461138854			
Кадастровый номер:		**16:19:000000:453(единое землепользование)**	

1.	Правообладатель (правообладатели):		1.488.	
2.	Вид, номер и дата государственной регистрации права:		2.488.	Долевая собственность, № 16:19:000000:453-16/015/2019-221 от 13.08.2019, 1/1686
3.	Ограничение прав и обременение объекта недвижимости:			
	3.488.1.	вид:		Аренда (в том числе, субаренда)
		дата государственной регистрации:		13.08.2019
		номер государственной регистрации:		16:19:000000:453-16/015/2019-223
		срок, на который установлено ограничение прав и обременение объекта недвижимости:		с 13.08.2019 по 28.04.2056
		лицо, в пользу которого установлено ограничение прав и обременение объекта недвижимости:		Общество с ограниченной ответственностью "Агрофирма "Восток", ИНН: 1647010216
		основание государственной регистрации:		'Договор аренды земельного участка сельскохозяйственного назначения с множественностью лиц на стороне арендодателя' №125 от 12.04.2007, СПК "Тукай"

Государственный регистратор		ФГИС ЕГРН
полное наименование должности	подпись	инициалы, фамилия

М.П.

Земельный участок			
(вид объекта недвижимости)			
Лист № ___ Раздела **2**	Всего листов раздела **2:** ___	Всего разделов: ___	Всего листов выписки: ___
16.04.2022№ 99/2022/461138854			
Кадастровый номер:		**16:19:000000:453(единое землепользование)**	

1.	Правообладатель (правообладатели):		1.489.	
2.	Вид, номер и дата государственной регистрации права:		2.489.	Долевая собственность, № 16:19:000000:453-16/015/2019-220 от 13.08.2019, 1/1686
3.	Ограничение прав и обременение объекта недвижимости:			
	3.489.1.	вид:		Аренда (в том числе, субаренда)
		дата государственной регистрации:		13.08.2019
		номер государственной регистрации:		16:19:000000:453-16/015/2019-225
		срок, на который установлено ограничение прав и обременение объекта недвижимости:		с 13.08.2019 по 28.04.2056
		лицо, в пользу которого установлено ограничение прав и обременение объекта недвижимости:		Общество с ограниченной ответственностью "Агрофирма "Восток", ИНН: 1647010216
		основание государственной регистрации:		'Договор аренды земельного участка сельскохозяйственного назначения с множественностью лиц на стороне арендодателя' №125 от 12.04.2007, СПК "Тукай"

Государственный регистратор		ФГИС ЕГРН
полное наименование должности	подпись	инициалы, фамилия

М.П.

Земельный участок			
(вид объекта недвижимости)			
Лист № ___ Раздела **2**	Всего листов раздела **2:** ___	Всего разделов: ___	Всего листов выписки: ___
16.04.2022№ 99/2022/461138854			
Кадастровый номер:		**16:19:000000:453(единое землепользование)**	

1.	Правообладатель (правообладатели):		1.490.	
2.	Вид, номер и дата государственной регистрации права:		2.490.	Долевая собственность, № 16:19:000000:453-16/015/2019-222 от 13.08.2019, 1/1686
3.	Ограничение прав и обременение объекта недвижимости:			
	3.490.1.	вид:	Аренда (в том числе, субаренда)	
		дата государственной регистрации:	13.08.2019	
		номер государственной регистрации:	16:19:000000:453-16/015/2019-224	
		срок, на который установлено ограничение прав и обременение объекта недвижимости:	с 13.08.2019 по 28.04.2056	
		лицо, в пользу которого установлено ограничение прав и обременение объекта недвижимости:	Общество с ограниченной ответственностью "Агрофирма "Восток", ИНН: 1647010216	
		основание государственной регистрации:	'Договор аренды земельного участка сельскохозяйственного назначения с множественностью лиц на стороне арендодателя' №125 от 12.04.2007, СПК "Тукай"	

Государственный регистратор		ФГИС ЕГРН
полное наименование должности	подпись	инициалы, фамилия

М.П.

Земельный участок			
(вид объекта недвижимости)			
Лист № ___ Раздела **2**	Всего листов раздела **2:** ___	Всего разделов: ___	Всего листов выписки: ___
16.04.2022№ 99/2022/461138854			
Кадастровый номер:		**16:19:000000:453(единое землепользование)**	

1.	Правообладатель (правообладатели):		1.491.	
2.	Вид, номер и дата государственной регистрации права:		2.491.	Долевая собственность, № 16:19:000000:453-16/015/2019-228 от 02.09.2019, 3/2248
3.	Ограничение прав и обременение объекта недвижимости:			
	3.491.1.	вид:	Аренда (в том числе, субаренда)	
		дата государственной регистрации:	02.09.2019	
		номер государственной регистрации:	16:19:000000:453-16/015/2019-229	
		срок, на который установлено ограничение прав и обременение объекта недвижимости:	с 02.09.2019 по 28.04.2056	
		лицо, в пользу которого установлено ограничение прав и обременение объекта недвижимости:	Общество с ограниченной ответственностью "Агрофирма "Восток", ИНН: 1647010216	
		основание государственной регистрации:	'Свидетельство о праве на наследство по закону' №16/78-н/16-2019-4-328 от 31.08.2019, Низамова Д.М., нотариус Заинского нотариального округа РТ	

Государственный регистратор		ФГИС ЕГРН
полное наименование должности	подпись	инициалы, фамилия

М.П.

Земельный участок			
(вид объекта недвижимости)			
Лист № ___ Раздела **2**	Всего листов раздела **2:** ___	Всего разделов: ___	Всего листов выписки: ___
16.04.2022№ 99/2022/461138854			
Кадастровый номер:		**16:19:000000:453(единое землепользование)**	

1.	Правообладатель (правообладатели):		1.492.	
2.	Вид, номер и дата государственной регистрации права:		2.492.	Долевая собственность, № 16:19:000000:453-16/015/2019-231 от 17.09.2019, 2/562
3.	Ограничение прав и обременение объекта недвижимости:			
	3.492.1.	вид:	Аренда (в том числе, субаренда)	
		дата государственной регистрации:	17.09.2019	
		номер государственной регистрации:	16:19:000000:453-16/015/2019-232	
		срок, на который установлено ограничение прав и обременение объекта недвижимости:	с 17.09.2019 по 28.04.2056	
		лицо, в пользу которого установлено ограничение прав и обременение объекта недвижимости:	Общество с ограниченной ответственностью "Агрофирма "Восток", ИНН: 1647010216	
		основание государственной регистрации:	'Договор аренды земельного участка сельскохозяйственного назначения с множественностью лиц на стороне арендодателя' №125 от 12.04.2007, СПК "Тукай"	

Государственный регистратор		ФГИС ЕГРН
полное наименование должности	подпись	инициалы, фамилия

М.П.

Земельный участок			
(вид объекта недвижимости)			
Лист № ___ Раздела **2**	Всего листов раздела **2:** ___	Всего разделов: ___	Всего листов выписки: ___
16.04.2022№ 99/2022/461138854			
Кадастровый номер:		**16:19:000000:453(единое землепользование)**	

1.	Правообладатель (правообладатели):		1.493.	
2.	Вид, номер и дата государственной регистрации права:		2.493.	Долевая собственность, № 16:19:000000:453-16/023/2019-234 от 01.10.2019, 1/562
3.	Ограничение прав и обременение объекта недвижимости:			
	3.493.1.	вид:	Аренда (в том числе, субаренда)	
		дата государственной регистрации:	28.04.2007	
		номер государственной регистрации:	16-16-27/005/2007-071	
		срок, на который установлено ограничение прав и обременение объекта недвижимости:	с 28.04.2007 по 28.04.2056	
		лицо, в пользу которого установлено ограничение прав и обременение объекта недвижимости:	Общество с ограниченной ответственностью "Агрофирма "Восток", ИНН: 1647010216	
		основание государственной регистрации:	'Договор аренды земельного участка сельскохозяйственного назначения с множественностью лиц на стороне арендодателя' №125 от 12.04.2007, СПК "Тукай"	

Государственный регистратор		ФГИС ЕГРН
полное наименование должности	подпись	инициалы, фамилия

М.П.

Земельный участок			
(вид объекта недвижимости)			
Лист № ___ Раздела **2**	Всего листов раздела **2:** ___	Всего разделов: ___	Всего листов выписки: ___
16.04.2022№ 99/2022/461138854			
Кадастровый номер:		**16:19:000000:453(единое землепользование)**	

1.	Правообладатель (правообладатели):		1.494.	
2.	Вид, номер и дата государственной регистрации права:		2.494.	Долевая собственность, № 16:19:000000:453-16/008/2019-237 от 22.10.2019, 1/1124
3.	Ограничение прав и обременение объекта недвижимости:			
	3.494.1.	вид:	Аренда (в том числе, субаренда)	
		дата государственной регистрации:	28.04.2007	
		номер государственной регистрации:	16-16-27/005/2007-071	
		срок, на который установлено ограничение прав и обременение объекта недвижимости:	с 28.04.2007 по 28.04.2056	
		лицо, в пользу которого установлено ограничение прав и обременение объекта недвижимости:	Общество с ограниченной ответственностью "Агрофирма "Восток", ИНН: 1647010216	
		основание государственной регистрации:	'Договор аренды земельного участка сельскохозяйственного назначения с множественностью лиц на стороне арендодателя' №125 от 12.04.2007, СПК "Тукай"	

Государственный регистратор		ФГИС ЕГРН
полное наименование должности	подпись	инициалы, фамилия

М.П.

Земельный участок			
(вид объекта недвижимости)			
Лист № ___ Раздела **2**	Всего листов раздела **2:** ___	Всего разделов: ___	Всего листов выписки: ___
16.04.2022№ 99/2022/461138854			
Кадастровый номер:		**16:19:000000:453(единое землепользование)**	

1.	Правообладатель (правообладатели):		1.495.	
2.	Вид, номер и дата государственной регистрации права:		2.495.	Долевая собственность, № 16:19:000000:453-16/020/2019-238 от 23.10.2019, 1/562
3.	Ограничение прав и обременение объекта недвижимости:			
	3.495.1.	вид:	Аренда (в том числе, субаренда)	
		дата государственной регистрации:	28.04.2007	
		номер государственной регистрации:	16-16-27/005/2007-071	
		срок, на который установлено ограничение прав и обременение объекта недвижимости:	с 28.04.2007 по 28.04.2056	
		лицо, в пользу которого установлено ограничение прав и обременение объекта недвижимости:	Общество с ограниченной ответственностью "Агрофирма "Восток", ИНН: 1647010216	
		основание государственной регистрации:	'Договор аренды земельного участка сельскохозяйственного назначения с множественностью лиц на стороне арендодателя' №125 от 12.04.2007, СПК "Тукай"	

Государственный регистратор		ФГИС ЕГРН
полное наименование должности	подпись	инициалы, фамилия

М.П.

Земельный участок			
(вид объекта недвижимости)			
Лист № ___ Раздела **2**	Всего листов раздела **2:** ___	Всего разделов: ___	Всего листов выписки: ___
16.04.2022№ 99/2022/461138854			
Кадастровый номер:		**16:19:000000:453(единое землепользование)**	

1.	Правообладатель (правообладатели):		1.496.	
2.	Вид, номер и дата государственной регистрации права:		2.496.	Долевая собственность, № 16:19:000000:453-16/026/2019-242 от 19.11.2019, 1/562
3.	Ограничение прав и обременение объекта недвижимости:			
	3.496.1.	вид:	Аренда (в том числе, субаренда)	
		дата государственной регистрации:	28.04.2007	
		номер государственной регистрации:	16-16-27/005/2007-071	
		срок, на который установлено ограничение прав и обременение объекта недвижимости:	с 28.04.2007 по 28.04.2056	
		лицо, в пользу которого установлено ограничение прав и обременение объекта недвижимости:	Общество с ограниченной ответственностью "Агрофирма "Восток", ИНН: 1647010216	
		основание государственной регистрации:	'Договор аренды земельного участка сельскохозяйственного назначения с множественностью лиц на стороне арендодателя' №125 от 12.04.2007, СПК "Тукай"	

Государственный регистратор		ФГИС ЕГРН
полное наименование должности	подпись	инициалы, фамилия

М.П.

Земельный участок			
(вид объекта недвижимости)			
Лист № ___ Раздела **2**	Всего листов раздела **2:** ___	Всего разделов: ___	Всего листов выписки: ___
16.04.2022№ 99/2022/461138854			
Кадастровый номер:		**16:19:000000:453(единое землепользование)**	

1.	Правообладатель (правообладатели):		1.497.	
2.	Вид, номер и дата государственной регистрации права:		2.497.	Долевая собственность, № 16:19:000000:453-16/020/2019-244 от 20.11.2019, 1/562
3.	Ограничение прав и обременение объекта недвижимости:			
	3.497.1.	вид:	Иные ограничения (обременения) прав	
		дата государственной регистрации:	18.03.2011	
		номер государственной регистрации:	16-16-21/007/2011-519	
		срок, на который установлено ограничение прав и обременение объекта недвижимости:	с 18.03.2011 по 28.04.2056	
		лицо, в пользу которого установлено ограничение прав и обременение объекта недвижимости:	Общество с ограниченной ответственностью "Агрофирма "Восток", ИНН: 1647010216	
		основание государственной регистрации:	'Договор аренды земельного участка сельскохозяйственного назначения с множественностью лиц на стороне арендодателя' №125 от 12.04.2007, СПК "Тукай"	

Государственный регистратор		ФГИС ЕГРН
полное наименование должности	подпись	инициалы, фамилия

М.П.

Земельный участок			
(вид объекта недвижимости)			
Лист № ___ Раздела **2**	Всего листов раздела **2:** ___	Всего разделов: ___	Всего листов выписки: ___
16.04.2022№ 99/2022/461138854			
Кадастровый номер:		**16:19:000000:453(единое землепользование)**	

1.	Правообладатель (правообладатели):		1.498.	
2.	Вид, номер и дата государственной регистрации права:		2.498.	Долевая собственность, № 16:19:000000:453-16/023/2019-247 от 11.12.2019, 1/562
3.	Ограничение прав и обременение объекта недвижимости:			
	3.498.1.	вид:	Аренда (в том числе, субаренда)	
		дата государственной регистрации:	28.04.2007	
		номер государственной регистрации:	16-16-27/005/2007-071	
		срок, на который установлено ограничение прав и обременение объекта недвижимости:	с 28.04.2007 по 28.04.2056	
		лицо, в пользу которого установлено ограничение прав и обременение объекта недвижимости:	Общество с ограниченной ответственностью "Агрофирма "Восток", ИНН: 1647010216	
		основание государственной регистрации:	'Договор аренды земельного участка сельскохозяйственного назначения с множественностью лиц на стороне арендодателя' №125 от 12.04.2007, СПК "Тукай"	

Государственный регистратор		ФГИС ЕГРН
полное наименование должности	подпись	инициалы, фамилия

М.П.

Земельный участок			
(вид объекта недвижимости)			
Лист № ___ Раздела **2**	Всего листов раздела **2:** ___	Всего разделов: ___	Всего листов выписки: ___
16.04.2022№ 99/2022/461138854			
Кадастровый номер:		**16:19:000000:453(единое землепользование)**	

1.	Правообладатель (правообладатели):		1.499.	
2.	Вид, номер и дата государственной регистрации права:		2.499.	Долевая собственность, № 16:19:000000:453-16/023/2019-249 от 20.12.2019, 1/562
3.	Ограничение прав и обременение объекта недвижимости:			
	3.499.1.	вид:	Аренда (в том числе, субаренда)	
		дата государственной регистрации:	28.04.2007	
		номер государственной регистрации:	16-16-27/005/2007-071	
		срок, на который установлено ограничение прав и обременение объекта недвижимости:	с 28.04.2007 по 28.04.2056	
		лицо, в пользу которого установлено ограничение прав и обременение объекта недвижимости:	Общество с ограниченной ответственностью "Агрофирма "Восток", ИНН: 1647010216	
		основание государственной регистрации:	'Договор аренды земельного участка сельскохозяйственного назначения с множественностью лиц на стороне арендодателя' №125 от 12.04.2007, СПК "Тукай"	

Государственный регистратор		ФГИС ЕГРН
полное наименование должности	подпись	инициалы, фамилия

М.П.

Земельный участок			
(вид объекта недвижимости)			
Лист № ___ Раздела **2**	Всего листов раздела **2:** ___	Всего разделов: ___	Всего листов выписки: ___
16.04.2022№ 99/2022/461138854			
Кадастровый номер:		**16:19:000000:453(единое землепользование)**	

1.	Правообладатель (правообладатели):		1.500.	
2.	Вид, номер и дата государственной регистрации права:		2.500.	Долевая собственность, № 16:19:000000:453-16/015/2019-251 от 20.12.2019, 1/562
3.	Ограничение прав и обременение объекта недвижимости:			
	3.500.1.	вид:	Аренда (в том числе, субаренда)	
		дата государственной регистрации:	20.12.2019	
		номер государственной регистрации:	16:19:000000:453-16/015/2019-253	
		срок, на который установлено ограничение прав и обременение объекта недвижимости:	с 20.12.2019 по 28.04.2056	
		лицо, в пользу которого установлено ограничение прав и обременение объекта недвижимости:	Общество с ограниченной ответственностью "Агрофирма "Восток", ИНН: 1647010216	
		основание государственной регистрации:	'Договор аренды земельного участка сельскохозяйственного назначения с множественностью лиц на стороне арендодателя' №125 от 12.04.2007, СПК "Тукай"	

Государственный регистратор		ФГИС ЕГРН
полное наименование должности	подпись	инициалы, фамилия

М.П.

Земельный участок			
(вид объекта недвижимости)			
Лист № ___ Раздела **2**	Всего листов раздела **2:** ___	Всего разделов: ___	Всего листов выписки: ___
16.04.2022№ 99/2022/461138854			
Кадастровый номер:		**16:19:000000:453(единое землепользование)**	

1.	Правообладатель (правообладатели):		1.501.	
2.	Вид, номер и дата государственной регистрации права:		2.501.	Долевая собственность, № 16:19:000000:453-16/026/2019-258 от 23.12.2019, 1/1686
3.	Ограничение прав и обременение объекта недвижимости:			
	3.501.1.	вид:	Аренда (в том числе, субаренда)	
		дата государственной регистрации:	28.04.2007	
		номер государственной регистрации:	16-16-27/005/2007-071	
		срок, на который установлено ограничение прав и обременение объекта недвижимости:	с 28.04.2007 по 28.04.2056	
		лицо, в пользу которого установлено ограничение прав и обременение объекта недвижимости:	Общество с ограниченной ответственностью "Агрофирма "Восток", ИНН: 1647010216	
		основание государственной регистрации:	'Договор аренды земельного участка сельскохозяйственного назначения с множественностью лиц на стороне арендодателя' №125 от 12.04.2007, СПК "Тукай"	

Государственный регистратор		ФГИС ЕГРН
полное наименование должности	подпись	инициалы, фамилия

М.П.

Земельный участок			
(вид объекта недвижимости)			
Лист № ___ Раздела **2**	Всего листов раздела **2:** ___	Всего разделов: ___	Всего листов выписки: ___
16.04.2022№ 99/2022/461138854			
Кадастровый номер:		**16:19:000000:453(единое землепользование)**	

1.	Правообладатель (правообладатели):		1.502.	
2.	Вид, номер и дата государственной регистрации права:		2.502.	Долевая собственность, № 16:19:000000:453-16/015/2019-259 от 24.12.2019, 1/843
3.	Ограничение прав и обременение объекта недвижимости:			
	3.502.1.	вид:	Аренда (в том числе, субаренда)	
		дата государственной регистрации:	24.12.2019	
		номер государственной регистрации:	16:19:000000:453-16/015/2019-260	
		срок, на который установлено ограничение прав и обременение объекта недвижимости:	с 24.12.2019 по 28.04.2056	
		лицо, в пользу которого установлено ограничение прав и обременение объекта недвижимости:	Общество с ограниченной ответственностью "Агрофирма "Восток", ИНН: 1647010216	
		основание государственной регистрации:		

Государственный регистратор		ФГИС ЕГРН
полное наименование должности	подпись	инициалы, фамилия

М.П.

Земельный участок			
(вид объекта недвижимости)			
Лист № ___ Раздела **2**	Всего листов раздела **2:** ___	Всего разделов: ___	Всего листов выписки: ___
16.04.2022№ 99/2022/461138854			
Кадастровый номер:		**16:19:000000:453(единое землепользование)**	

1.	Правообладатель (правообладатели):		1.503.	
2.	Вид, номер и дата государственной регистрации права:		2.503.	Долевая собственность, № 16:19:000000:453-16/026/2019-262 от 30.12.2019, 1/562
3.	Ограничение прав и обременение объекта недвижимости:			
	3.503.1.	вид:	Аренда (в том числе, субаренда)	
		дата государственной регистрации:	28.04.2007	
		номер государственной регистрации:	16-16-27/005/2007-071	
		срок, на который установлено ограничение прав и обременение объекта недвижимости:	с 28.04.2007 по 28.04.2056	
		лицо, в пользу которого установлено ограничение прав и обременение объекта недвижимости:	Общество с ограниченной ответственностью "Агрофирма "Восток", ИНН: 1647010216	
		основание государственной регистрации:	'Договор аренды земельного участка сельскохозяйственного назначения с множественностью лиц на стороне арендодателя' №125 от 12.04.2007, СПК "Тукай"	

Государственный регистратор		ФГИС ЕГРН
полное наименование должности	подпись	инициалы, фамилия

М.П.

Земельный участок			
(вид объекта недвижимости)			
Лист № ___ Раздела **2**	Всего листов раздела **2:** ___	Всего разделов: ___	Всего листов выписки: ___
16.04.2022№ 99/2022/461138854			
Кадастровый номер:		**16:19:000000:453(единое землепользование)**	

1.	Правообладатель (правообладатели):		1.504.	
2.	Вид, номер и дата государственной регистрации права:		2.504.	Долевая собственность, № 16:19:000000:453-16/008/2019-263 от 30.12.2019, 1/2248
3.	Ограничение прав и обременение объекта недвижимости:			
	3.504.1.	вид:	Аренда (в том числе, субаренда)	
		дата государственной регистрации:	28.04.2007	
		номер государственной регистрации:	16-16-27/005/2007-071	
		срок, на который установлено ограничение прав и обременение объекта недвижимости:	с 28.04.2007 по 28.04.2056	
		лицо, в пользу которого установлено ограничение прав и обременение объекта недвижимости:	Общество с ограниченной ответственностью "Агрофирма "Восток", ИНН: 1647010216	
		основание государственной регистрации:	'Договор аренды земельного участка сельскохозяйственного назначения с множественностью лиц на стороне арендодателя' №125 от 12.04.2007, СПК "Тукай"	

Государственный регистратор		ФГИС ЕГРН
полное наименование должности	подпись	инициалы, фамилия

М.П.

Земельный участок			
(вид объекта недвижимости)			
Лист № ___ Раздела **2**	Всего листов раздела **2:** ___	Всего разделов: ___	Всего листов выписки: ___
16.04.2022№ 99/2022/461138854			
Кадастровый номер:		**16:19:000000:453(единое землепользование)**	

1.	Правообладатель (правообладатели):		1.505.	
2.	Вид, номер и дата государственной регистрации права:		2.505.	Долевая собственность, № 16:19:000000:453-16/015/2020-267 от 20.01.2020, 1/562
3.	Ограничение прав и обременение объекта недвижимости:			
	3.505.1.	вид:	Аренда (в том числе, субаренда)	
		дата государственной регистрации:	20.01.2020	
		номер государственной регистрации:	16:19:000000:453-16/015/2020-268	
		срок, на который установлено ограничение прав и обременение объекта недвижимости:	с 20.01.2020 по 28.04.2056	
		лицо, в пользу которого установлено ограничение прав и обременение объекта недвижимости:	Общество с ограниченной ответственностью "Агрофирма "Восток", ИНН: 1647010216	
		основание государственной регистрации:	'Договор аренды земельного участка сельскохозяйственного назначения с множественностью лиц на стороне арендодателя' №125 от 12.04.2007, СПК "Тукай"	

Государственный регистратор		ФГИС ЕГРН
полное наименование должности	подпись	инициалы, фамилия

М.П.

Земельный участок			
(вид объекта недвижимости)			
Лист № ___ Раздела **2**	Всего листов раздела **2:** ___	Всего разделов: ___	Всего листов выписки: ___
16.04.2022№ 99/2022/461138854			
Кадастровый номер:		**16:19:000000:453(единое землепользование)**	

1.	Правообладатель (правообладатели):		1.506.	
2.	Вид, номер и дата государственной регистрации права:		2.506.	Долевая собственность, № 16:19:000000:453-16/015/2020-272 от 06.03.2020, 1/562
3.	Ограничение прав и обременение объекта недвижимости:			
	3.506.1.	вид:	Аренда (в том числе, субаренда)	
		дата государственной регистрации:	06.03.2020	
		номер государственной регистрации:	16:19:000000:453-16/015/2020-273	
		срок, на который установлено ограничение прав и обременение объекта недвижимости:	с 06.03.2020 по 28.04.2056	
		лицо, в пользу которого установлено ограничение прав и обременение объекта недвижимости:	Общество с ограниченной ответственностью "Агрофирма "Восток", ИНН: 1647010216	
		основание государственной регистрации:	'Договор аренды земельного участка сельскохозяйственного назначения с множественностью лиц на стороне арендодателя' №125 от 12.04.2007, СПК "Тукай"	

Государственный регистратор		ФГИС ЕГРН
полное наименование должности	подпись	инициалы, фамилия

М.П.

Земельный участок			
(вид объекта недвижимости)			
Лист № ___ Раздела **2**	Всего листов раздела **2:** ___	Всего разделов: ___	Всего листов выписки: ___
16.04.2022№ 99/2022/461138854			
Кадастровый номер:		**16:19:000000:453(единое землепользование)**	

1.	Правообладатель (правообладатели):		1.507.	
2.	Вид, номер и дата государственной регистрации права:		2.507.	Долевая собственность, № 16:19:000000:453-16/015/2020-275 от 06.03.2020, 1/562
3.	Ограничение прав и обременение объекта недвижимости:			
	3.507.1.	вид:	Аренда (в том числе, субаренда)	
		дата государственной регистрации:	06.03.2020	
		номер государственной регистрации:	16:19:000000:453-16/015/2020-276	
		срок, на который установлено ограничение прав и обременение объекта недвижимости:	с 06.03.2020 по 24.06.2056	
		лицо, в пользу которого установлено ограничение прав и обременение объекта недвижимости:	Общество с ограниченной ответственностью "Агрофирма "Восток", ИНН: 1647010216	
		основание государственной регистрации:	'Договор аренды земельного участка сельскохозяйственного назначения с множественностью лиц на стороне арендодателя' №125 от 12.04.2007, СПК "Тукай"	

Государственный регистратор		ФГИС ЕГРН
полное наименование должности	подпись	инициалы, фамилия

М.П.

Земельный участок			
(вид объекта недвижимости)			
Лист № ___ Раздела **2**	Всего листов раздела **2:** ___	Всего разделов: ___	Всего листов выписки: ___
16.04.2022№ 99/2022/461138854			
Кадастровый номер:		**16:19:000000:453(единое землепользование)**	

1.	Правообладатель (правообладатели):		1.508.	
2.	Вид, номер и дата государственной регистрации права:		2.508.	Долевая собственность, № 16:19:000000:453-16/016/2020-278 от 31.03.2020, 1/562
3.	Ограничение прав и обременение объекта недвижимости:			
	3.508.1.	вид:	Аренда (в том числе, субаренда)	
		дата государственной регистрации:	31.03.2020	
		номер государственной регистрации:	16:19:000000:453-16/016/2020-279	
		срок, на который установлено ограничение прав и обременение объекта недвижимости:	с 31.03.2020 по 24.06.2056	
		лицо, в пользу которого установлено ограничение прав и обременение объекта недвижимости:	Общество с ограниченной ответственностью "Агрофирма "Восток", ИНН: 1647010216	
		основание государственной регистрации:	'Договор аренды земельного участка сельскохозяйственного назначения с множественностью лиц на стороне арендодателя' №125 от 12.04.2007, СПК "Тукай"	

Государственный регистратор		ФГИС ЕГРН
полное наименование должности	подпись	инициалы, фамилия

М.П.

Земельный участок			
(вид объекта недвижимости)			
Лист № ___ Раздела **2**	Всего листов раздела **2:** ___	Всего разделов: ___	Всего листов выписки: ___
16.04.2022№ 99/2022/461138854			
Кадастровый номер:		**16:19:000000:453(единое землепользование)**	

1.	Правообладатель (правообладатели):		1.509.	
2.	Вид, номер и дата государственной регистрации права:		2.509.	Долевая собственность, № 16:19:000000:453-16/015/2020-281 от 15.05.2020, 1/562
3.	Ограничение прав и обременение объекта недвижимости:			
	3.509.1.	вид:	Аренда (в том числе, субаренда)	
		дата государственной регистрации:	15.05.2020	
		номер государственной регистрации:	16:19:000000:453-16/015/2020-282	
		срок, на который установлено ограничение прав и обременение объекта недвижимости:	с 15.05.2020 по 24.06.2056	
		лицо, в пользу которого установлено ограничение прав и обременение объекта недвижимости:	Общество с ограниченной ответственностью "Агрофирма "Восток", ИНН: 1647010216	
		основание государственной регистрации:	'Договор аренды земельного участка сельскохозяйственного назначения с множественностью лиц на стороне арендодателя' №125 от 12.04.2007, СПК "Тукай"	

Государственный регистратор		ФГИС ЕГРН
полное наименование должности	подпись	инициалы, фамилия

М.П.

Земельный участок			
(вид объекта недвижимости)			
Лист № ___ Раздела **2**	Всего листов раздела **2:** ___	Всего разделов: ___	Всего листов выписки: ___
16.04.2022№ 99/2022/461138854			
Кадастровый номер:		**16:19:000000:453(единое землепользование)**	

1.	Правообладатель (правообладатели):		1.510.	
2.	Вид, номер и дата государственной регистрации права:		2.510.	Долевая собственность, № 16:19:000000:453-16/015/2020-284 от 22.05.2020, 920/258251
3.	Ограничение прав и обременение объекта недвижимости:			
	3.510.1.	вид:		Аренда (в том числе, субаренда)
		дата государственной регистрации:		22.05.2020
		номер государственной регистрации:		16:19:000000:453-16/015/2020-285
		срок, на который установлено ограничение прав и обременение объекта недвижимости:		с 22.05.2020 по 24.06.2056
		лицо, в пользу которого установлено ограничение прав и обременение объекта недвижимости:		Общество с ограниченной ответственностью "Агрофирма "Восток", ИНН: 1647010216
		основание государственной регистрации:		'Договор аренды земельного участка сельскохозяйственного назначения с множественностью лиц на стороне арендодателя' №125 от 12.04.2007, СПК "Тукай"

Государственный регистратор		ФГИС ЕГРН
полное наименование должности	подпись	инициалы, фамилия

М.П.

Земельный участок			
(вид объекта недвижимости)			
Лист № ___ Раздела **2**	Всего листов раздела **2:** ___	Всего разделов: ___	Всего листов выписки: ___
16.04.2022№ 99/2022/461138854			
Кадастровый номер:		**16:19:000000:453(единое землепользование)**	

1.	Правообладатель (правообладатели):		1.511.	
2.	Вид, номер и дата государственной регистрации права:		2.511.	Долевая собственность, № 16:19:000000:453-16/015/2020-287 от 08.06.2020, 1/1686
3.	Ограничение прав и обременение объекта недвижимости:			
	3.511.1.	вид:	Аренда (в том числе, субаренда)	
		дата государственной регистрации:	08.06.2020	
		номер государственной регистрации:	16:19:000000:453-16/015/2020-288	
		срок, на который установлено ограничение прав и обременение объекта недвижимости:	с 08.06.2020 по 24.06.2056	
		лицо, в пользу которого установлено ограничение прав и обременение объекта недвижимости:	Общество с ограниченной ответственностью "Агрофирма "Восток", ИНН: 1647010216	
		основание государственной регистрации:	'Договор аренды земельного участка сельскохозяйственного назначения с множественностью лиц на стороне арендодателя' №125 от 12.04.2007, СПК "Тукай"	

Государственный регистратор		ФГИС ЕГРН
полное наименование должности	подпись	инициалы, фамилия

М.П.

Земельный участок			
(вид объекта недвижимости)			
Лист № ___ Раздела **2**	Всего листов раздела **2:** ___	Всего разделов: ___	Всего листов выписки: ___
16.04.2022№ 99/2022/461138854			
Кадастровый номер:		**16:19:000000:453(единое землепользование)**	

1.	Правообладатель (правообладатели):		1.512.	
2.	Вид, номер и дата государственной регистрации права:		2.512.	Долевая собственность, № 16:19:000000:453-16/015/2020-293 от 18.08.2020, 1/562
3.	Ограничение прав и обременение объекта недвижимости:			
	3.512.1.	вид:	Аренда (в том числе, субаренда)	
		дата государственной регистрации:	18.08.2020	
		номер государственной регистрации:	16:19:000000:453-16/015/2020-294	
		срок, на который установлено ограничение прав и обременение объекта недвижимости:	с 18.08.2020 по 24.06.2056	
		лицо, в пользу которого установлено ограничение прав и обременение объекта недвижимости:	Общество с ограниченной ответственностью "Агрофирма "Восток", ИНН: 1647010216	
		основание государственной регистрации:	'Договор аренды земельного участка сельскохозяйственного назначения с множественностью лиц на стороне арендодателя' №125 от 12.04.2007, СПК "Тукай"	

Государственный регистратор		ФГИС ЕГРН
полное наименование должности	подпись	инициалы, фамилия

М.П.

Земельный участок			
(вид объекта недвижимости)			
Лист № ___ Раздела **2**	Всего листов раздела **2:** ___	Всего разделов: ___	Всего листов выписки: ___
16.04.2022№ 99/2022/461138854			
Кадастровый номер:		**16:19:000000:453(единое землепользование)**	

1.	Правообладатель (правообладатели):		1.513.	
2.	Вид, номер и дата государственной регистрации права:		2.513.	Долевая собственность, № 16:19:000000:453-16/015/2020-297 от 26.08.2020, 2/562
3.	Ограничение прав и обременение объекта недвижимости:			
	3.513.1.	вид:	Аренда (в том числе, субаренда)	
		дата государственной регистрации:	26.08.2020	
		номер государственной регистрации:	16:19:000000:453-16/015/2020-298	
		срок, на который установлено ограничение прав и обременение объекта недвижимости:	с 26.08.2020 по 24.06.2056	
		лицо, в пользу которого установлено ограничение прав и обременение объекта недвижимости:	Общество с ограниченной ответственностью "Агрофирма "Восток", ИНН: 1647010216	
		основание государственной регистрации:	'Договор аренды земельного участка сельскохозяйственного назначения с множественностью лиц на стороне арендодателя' №125 от 12.04.2007, СПК "Тукай"	
	3.513.2.	вид:	Запрещение регистрации	
		дата государственной регистрации:	26.11.2021	
		номер государственной регистрации:	16:19:000000:453-16/262/2021-399	
		срок, на который установлено ограничение прав и обременение объекта недвижимости:		
		лицо, в пользу которого установлено ограничение прав и обременение объекта недвижимости:	не определено	
		основание государственной регистрации:	'Постановление о запрете на совершение действий по регистрации' №101462/21/16027-ИП от 22.11.2021, Елабужское РОСП УФССП по РТ	

Государственный регистратор		ФГИС ЕГРН
полное наименование должности	подпись	инициалы, фамилия

М.П.

Земельный участок			
(вид объекта недвижимости)			
Лист № ___ Раздела **2**	Всего листов раздела **2:** ___	Всего разделов: ___	Всего листов выписки: ___
16.04.2022№ 99/2022/461138854			
Кадастровый номер:		**16:19:000000:453(единое землепользование)**	

3.	3.513.3.	вид:	Запрещение регистрации

ЭЛЕКТРОННЫЙ ТАТАРСТАН

	дата государственной регистрации:	26.11.2021
	номер государственной регистрации:	16:19:000000:453-16/262/2021-400
	срок, на который установлено ограничение прав и обременение объекта недвижимости:	
	лицо, в пользу которого установлено ограничение прав и обременение объекта недвижимости:	не определено
	основание государственной регистрации:	'Постановление о запрете на совершение действий по регистрации' №111662/21/16027-ИП от 22.11.2021, Елабужское РОСП УФССП по РТ

Государственный регистратор		ФГИС ЕГРН
полное наименование должности	подпись	инициалы, фамилия

М.П.

Земельный участок			
(вид объекта недвижимости)			
Лист № ___ Раздела **2**	Всего листов раздела **2:** ___	Всего разделов: ___	Всего листов выписки: ___
16.04.2022№ 99/2022/461138854			
Кадастровый номер:		**16:19:000000:453(единое землепользование)**	

1.	Правообладатель (правообладатели):		1.514.	
2.	Вид, номер и дата государственной регистрации права:		2.514.	Долевая собственность, № 16:19:000000:453-16/015/2020-300 от 07.09.2020, 1/562
3.	Ограничение прав и обременение объекта недвижимости:			
	3.514.1.	вид:	Аренда (в том числе, субаренда)	
		дата государственной регистрации:	07.09.2020	
		номер государственной регистрации:	16:19:000000:453-16/015/2020-301	
		срок, на который установлено ограничение прав и обременение объекта недвижимости:	с 07.09.2020 по 24.06.2056	
		лицо, в пользу которого установлено ограничение прав и обременение объекта недвижимости:	Общество с ограниченной ответственностью "Агрофирма "Восток", ИНН: 1647010216	
		основание государственной регистрации:	'Договор аренды земельного участка сельскохозяйственного назначения с множественностью лиц на стороне арендодателя' №125 от 12.04.2007, СПК "Тукай"	

Государственный регистратор		ФГИС ЕГРН
полное наименование должности	подпись	инициалы, фамилия

М.П.

Земельный участок			
(вид объекта недвижимости)			
Лист № ___ Раздела **2**	Всего листов раздела **2:** ___	Всего разделов: ___	Всего листов выписки: ___
16.04.2022№ 99/2022/461138854			
Кадастровый номер:		**16:19:000000:453(единое землепользование)**	

1.	Правообладатель (правообладатели):		1.515.	
2.	Вид, номер и дата государственной регистрации права:		2.515.	Долевая собственность, № 16:19:000000:453-16/126/2020-303 от 02.10.2020, 1/562
3.	Ограничение прав и обременение объекта недвижимости:			
	3.515.1.	вид:	Аренда (в том числе, субаренда)	
		дата государственной регистрации:	02.10.2020	
		номер государственной регистрации:	16:19:000000:453-16/126/2020-304	
		срок, на который установлено ограничение прав и обременение объекта недвижимости:	с 02.10.2020 по 24.06.2056	
		лицо, в пользу которого установлено ограничение прав и обременение объекта недвижимости:	Общество с ограниченной ответственностью "Агрофирма "Восток", ИНН: 1647010216	
		основание государственной регистрации:	'Договор аренды земельного участка сельскохозяйственного назначения с множественностью лиц на стороне арендодателя' №125 от 12.04.2007, СПК "Тукай"	

Государственный регистратор		ФГИС ЕГРН
полное наименование должности	подпись	инициалы, фамилия

М.П.

Земельный участок			
(вид объекта недвижимости)			
Лист № ___ Раздела **2**	Всего листов раздела **2:** ___	Всего разделов: ___	Всего листов выписки: ___
16.04.2022№ 99/2022/461138854			
Кадастровый номер:		**16:19:000000:453(единое землепользование)**	

1.	Правообладатель (правообладатели):		1.516.	
2.	Вид, номер и дата государственной регистрации права:		2.516.	Долевая собственность, № 16:19:000000:453-16/126/2020-306 от 13.10.2020, 575/516502
3.	Ограничение прав и обременение объекта недвижимости:			
	3.516.1.	вид:	Аренда (в том числе, субаренда)	
		дата государственной регистрации:	13.10.2020	
		номер государственной регистрации:	16:19:000000:453-16/126/2020-307	
		срок, на который установлено ограничение прав и обременение объекта недвижимости:	с 13.10.2020 по 28.04.2056	
		лицо, в пользу которого установлено ограничение прав и обременение объекта недвижимости:	Общество с ограниченной ответственностью "Агрофирма "Восток", ИНН: 1647010216	
		основание государственной регистрации:	'Договор аренды земельного участка сельскохозяйственного назначения с множественностью лиц на стороне арендодателя' №125 от 12.04.2007, СПК "Тукай"; 'Свидетельство о праве на наследство по закону' №16/32-н/16-2020-6-183 от 12.10.2020, Горшунова Н. Н., нотариус Заинского нотариального округа Республики Татарстан	

Государственный регистратор		ФГИС ЕГРН
полное наименование должности	подпись	инициалы, фамилия

М.П.

Земельный участок			
(вид объекта недвижимости)			
Лист № ___ Раздела **2**	Всего листов раздела **2:** ___	Всего разделов: ___	Всего листов выписки: ___
16.04.2022№ 99/2022/461138854			
Кадастровый номер:		**16:19:000000:453(единое землепользование)**	

1.	Правообладатель (правообладатели):		1.517.	
2.	Вид, номер и дата государственной регистрации права:		2.517.	Долевая собственность, № 16:19:000000:453-16/126/2020-308 от 15.10.2020, 575/516502
3.	Ограничение прав и обременение объекта недвижимости:			
	3.517.1.	вид:	Аренда (в том числе, субаренда)	
		дата государственной регистрации:	28.04.2007	
		номер государственной регистрации:	16-16-27/005/2007-071	
		срок, на который установлено ограничение прав и обременение объекта недвижимости:	с 28.04.2007 по 28.04.2056	
		лицо, в пользу которого установлено ограничение прав и обременение объекта недвижимости:	Общество с ограниченной ответственностью "Агрофирма "Восток", ИНН: 1647010216	
		основание государственной регистрации:	'Договор аренды земельного участка сельскохозяйственного назначения с множественностью лиц на стороне арендодателя' №125 от 12.04.2007, СПК "Тукай"	

Государственный регистратор		ФГИС ЕГРН
полное наименование должности	подпись	инициалы, фамилия

М.П.

Земельный участок			
(вид объекта недвижимости)			
Лист № ___ Раздела **2**	Всего листов раздела **2:** ___	Всего разделов: ___	Всего листов выписки: ___
16.04.2022№ 99/2022/461138854			
Кадастровый номер:		**16:19:000000:453(единое землепользование)**	

1.	Правообладатель (правообладатели):		1.518.	
2.	Вид, номер и дата государственной регистрации права:		2.518.	Долевая собственность, № 16:19:000000:453-16/126/2020-311 от 16.10.2020, 3/2248
3.	Ограничение прав и обременение объекта недвижимости:			
	3.518.1.	вид:	Аренда (в том числе, субаренда)	
		дата государственной регистрации:	28.04.2007	
		номер государственной регистрации:	16-16-27/005/2007-071	
		срок, на который установлено ограничение прав и обременение объекта недвижимости:	с 28.04.2007 по 28.04.2056	
		лицо, в пользу которого установлено ограничение прав и обременение объекта недвижимости:	Общество с ограниченной ответственностью "Агрофирма "Восток", ИНН: 1647010216	
		основание государственной регистрации:	'Договор аренды земельного участка сельскохозяйственного назначения с множественностью лиц на стороне арендодателя' №125 от 12.04.2007, СПК "Тукай"	

Государственный регистратор		ФГИС ЕГРН
полное наименование должности	подпись	инициалы, фамилия

М.П.

Земельный участок			
(вид объекта недвижимости)			
Лист № ___ Раздела **2**	Всего листов раздела **2:** ___	Всего разделов: ___	Всего листов выписки: ___
16.04.2022№ 99/2022/461138854			
Кадастровый номер:		**16:19:000000:453(единое землепользование)**	

1.	Правообладатель (правообладатели):		1.519.	
2.	Вид, номер и дата государственной регистрации права:		2.519.	Долевая собственность, № 16:19:000000:453-16/126/2020-312 от 16.10.2020, 3/2248
3.	Ограничение прав и обременение объекта недвижимости:			
	3.519.1.	вид:	Аренда (в том числе, субаренда)	
		дата государственной регистрации:	28.04.2007	
		номер государственной регистрации:	16-16-27/005/2007-071	
		срок, на который установлено ограничение прав и обременение объекта недвижимости:	с 28.04.2007 по 28.04.2056	
		лицо, в пользу которого установлено ограничение прав и обременение объекта недвижимости:	Общество с ограниченной ответственностью "Агрофирма "Восток", ИНН: 1647010216	
		основание государственной регистрации:	'Договор аренды земельного участка сельскохозяйственного назначения с множественностью лиц на стороне арендодателя' №125 от 12.04.2007, СПК "Тукай"	

Государственный регистратор		ФГИС ЕГРН
полное наименование должности	подпись	инициалы, фамилия

М.П.

Земельный участок			
(вид объекта недвижимости)			
Лист № ___ Раздела **2**	Всего листов раздела **2:** ___	Всего разделов: ___	Всего листов выписки: ___
16.04.2022№ 99/2022/461138854			
Кадастровый номер:		**16:19:000000:453(единое землепользование)**	

1.	Правообладатель (правообладатели):	1.520.	
2.	Вид, номер и дата государственной регистрации права:	2.520.	Долевая собственность, № 16:19:000000:453-16/126/2020-324 от 05.11.2020, 1/5620
3.	Ограничение прав и обременение объекта недвижимости:	не зарегистрировано	

Государственный регистратор		ФГИС ЕГРН
полное наименование должности	подпись	инициалы, фамилия

М.П.

Земельный участок			
(вид объекта недвижимости)			
Лист № ___ Раздела **2**	Всего листов раздела **2:** ___	Всего разделов: ___	Всего листов выписки: ___
16.04.2022№ 99/2022/461138854			
Кадастровый номер:		**16:19:000000:453(единое землепользование)**	

1.	Правообладатель (правообладатели):		1.521.	
2.	Вид, номер и дата государственной регистрации права:		2.521.	Долевая собственность, № 16:19:000000:453-16/126/2020-328 от 01.12.2020, 920/258251
3.	Ограничение прав и обременение объекта недвижимости:			
	3.521.1.	вид:	Аренда (в том числе, субаренда)	
		дата государственной регистрации:	28.04.2007	
		номер государственной регистрации:	16-16-27/005/2007-071	
		срок, на который установлено ограничение прав и обременение объекта недвижимости:	с 28.04.2007 по 28.04.2056	
		лицо, в пользу которого установлено ограничение прав и обременение объекта недвижимости:	Общество с ограниченной ответственностью "Агрофирма "Восток", ИНН: 1647010216	
		основание государственной регистрации:	'Договор аренды земельного участка сельскохозяйственного назначения с множественностью лиц на стороне арендодателя' №125 от 12.04.2007, СПК "Тукай"	

Государственный регистратор		ФГИС ЕГРН
полное наименование должности	подпись	инициалы, фамилия

М.П.

Земельный участок			
(вид объекта недвижимости)			
Лист № ___ Раздела **2**	Всего листов раздела **2:** ___	Всего разделов: ___	Всего листов выписки: ___
16.04.2022№ 99/2022/461138854			
Кадастровый номер:		**16:19:000000:453(единое землепользование)**	

1.	Правообладатель (правообладатели):		1.522.	
2.	Вид, номер и дата государственной регистрации права:		2.522.	Долевая собственность, № 16:19:000000:453-16/126/2020-330 от 03.12.2020, 1/562
3.	Ограничение прав и обременение объекта недвижимости:			
	3.522.1.	вид:	Аренда (в том числе, субаренда)	
		дата государственной регистрации:	03.12.2020	
		номер государственной регистрации:	16:19:000000:453-16/126/2020-331	
		срок, на который установлено ограничение прав и обременение объекта недвижимости:	с 03.12.2020 по 28.04.2056	
		лицо, в пользу которого установлено ограничение прав и обременение объекта недвижимости:	Общество с ограниченной ответственностью "Агрофирма "Восток", ИНН: 1647010216	
		основание государственной регистрации:	'Договор аренды земельного участка сельскохозяйственного назначения с множественностью лиц на стороне арендодателя' №125 от 12.04.2007, СПК "Тукай"	

Государственный регистратор		ФГИС ЕГРН
полное наименование должности	подпись	инициалы, фамилия

М.П.

Земельный участок			
(вид объекта недвижимости)			
Лист № ___ Раздела **2**	Всего листов раздела **2:** ___	Всего разделов: ___	Всего листов выписки: ___
16.04.2022№ 99/2022/461138854			
Кадастровый номер:		**16:19:000000:453(единое землепользование)**	

1.	Правообладатель (правообладатели):		1.523.	
2.	Вид, номер и дата государственной регистрации права:		2.523.	Долевая собственность, № 16:19:000000:453-16/126/2020-333 от 11.12.2020, 1/562
3.	Ограничение прав и обременение объекта недвижимости:			
	3.523.1.	вид:	Аренда (в том числе, субаренда)	
		дата государственной регистрации:	11.12.2020	
		номер государственной регистрации:	16:19:000000:453-16/126/2020-334	
		срок, на который установлено ограничение прав и обременение объекта недвижимости:	с 11.12.2020 по 28.04.2056	
		лицо, в пользу которого установлено ограничение прав и обременение объекта недвижимости:	Общество с ограниченной ответственностью "Агрофирма "Восток", ИНН: 1647010216	
		основание государственной регистрации:	'Договор аренды земельного участка сельскохозяйственного назначения с множественностью лиц на стороне арендодателя' №125 от 12.04.2007, СПК "Тукай"	

Государственный регистратор		ФГИС ЕГРН
полное наименование должности	подпись	инициалы, фамилия

М.П.

Земельный участок			
(вид объекта недвижимости)			
Лист № ___ Раздела **2**	Всего листов раздела **2:** ___	Всего разделов: ___	Всего листов выписки: ___
16.04.2022№ 99/2022/461138854			
Кадастровый номер:		**16:19:000000:453(единое землепользование)**	

1.	Правообладатель (правообладатели):		1.524.	
2.	Вид, номер и дата государственной регистрации права:		2.524.	Долевая собственность, № 16:19:000000:453-16/126/2021-337 от 27.01.2021, 2/562
3.	Ограничение прав и обременение объекта недвижимости:			
	3.524.1.	вид:	Аренда (в том числе, субаренда)	
		дата государственной регистрации:	27.01.2021	
		номер государственной регистрации:	16:19:000000:453-16/126/2021-338	
		срок, на который установлено ограничение прав и обременение объекта недвижимости:	с 27.01.2021 по 24.06.2056	
		лицо, в пользу которого установлено ограничение прав и обременение объекта недвижимости:	Общество с ограниченной ответственностью "Агрофирма "Восток", ИНН: 1647010216	
		основание государственной регистрации:	'Договор аренды земельного участка сельскохозяйственного назначения с множественностью лиц на стороне арендодателя' №125 от 12.04.2007, СПК "Тукай"; 'Свидетельство о праве на наследство по завещанию' №16/78-н/16-2021-1-129 от 26.01.2021, Низамова Д.М., нотариус Заинского нотариального округа Республики Татарстан	

Государственный регистратор		ФГИС ЕГРН
полное наименование должности	подпись	инициалы, фамилия

М.П.

Земельный участок			
(вид объекта недвижимости)			
Лист № ___ Раздела **2**	Всего листов раздела **2:** ___	Всего разделов: ___	Всего листов выписки: ___
16.04.2022№ 99/2022/461138854			
Кадастровый номер:		**16:19:000000:453(единое землепользование)**	

1.	Правообладатель (правообладатели):		1.525.	
2.	Вид, номер и дата государственной регистрации права:		2.525.	Долевая собственность, № 16:19:000000:453-16/126/2021-339 от 29.01.2021, 1/843
3.	Ограничение прав и обременение объекта недвижимости:			
	3.525.1.	вид:	Запрещение регистрации	
		дата государственной регистрации:	07.06.2021	
		номер государственной регистрации:	16:19:000000:453-16/203/2021-377	
		срок, на который установлено ограничение прав и обременение объекта недвижимости:		
		лицо, в пользу которого установлено ограничение прав и обременение объекта недвижимости:	не определено	
		основание государственной регистрации:	'Постановление о запрете на совершение действий по регистрации (pdf)' №201747/21/16039-ИП от 04.06.2021, ОСП № 1 г. Набережные Челны	
	3.525.2.	вид:	Аренда (в том числе, субаренда)	
		дата государственной регистрации:	28.04.2007	
		номер государственной регистрации:	16-16-27/005/2007-071	
		срок, на который установлено ограничение прав и обременение объекта недвижимости:	с 28.04.2007 по 28.04.2056	
		лицо, в пользу которого установлено ограничение прав и обременение объекта недвижимости:	Общество с ограниченной ответственностью "Агрофирма "Восток", ИНН: 1647010216	
		основание государственной регистрации:	'Договор аренды земельного участка сельскохозяйственного назначения с множественностью лиц на стороне арендодателя' №125 от 12.04.2007, СПК "Тукай"	

Государственный регистратор		ФГИС ЕГРН
полное наименование должности	подпись	инициалы, фамилия

М.П.

Земельный участок			
(вид объекта недвижимости)			
Лист № ___ Раздела **2**	Всего листов раздела **2:** ___	Всего разделов: ___	Всего листов выписки: ___
16.04.2022№ 99/2022/461138854			
Кадастровый номер:		**16:19:000000:453(единое землепользование)**	

1.	Правообладатель (правообладатели):		1.526.	
2.	Вид, номер и дата государственной регистрации права:		2.526.	Долевая собственность, № 16:19:000000:453-16/126/2021-341 от 05.02.2021, 1/562
3.	Ограничение прав и обременение объекта недвижимости:			
	3.526.1.	вид:	Аренда (в том числе, субаренда)	
		дата государственной регистрации:	28.04.2007	
		номер государственной регистрации:	16-16-27/005/2007-071	
		срок, на который установлено ограничение прав и обременение объекта недвижимости:	с 28.04.2007 по 28.04.2056	
		лицо, в пользу которого установлено ограничение прав и обременение объекта недвижимости:	Общество с ограниченной ответственностью "Агрофирма "Восток", ИНН: 1647010216	
		основание государственной регистрации:	'Договор аренды земельного участка сельскохозяйственного назначения с множественностью лиц на стороне арендодателя' №125 от 12.04.2007, СПК "Тукай"	

Государственный регистратор		ФГИС ЕГРН
полное наименование должности	подпись	инициалы, фамилия

М.П.

Земельный участок			
(вид объекта недвижимости)			
Лист № ___ Раздела **2**	Всего листов раздела **2:** ___	Всего разделов: ___	Всего листов выписки: ___
16.04.2022№ 99/2022/461138854			
Кадастровый номер:		**16:19:000000:453(единое землепользование)**	

1.	Правообладатель (правообладатели):		1.527.	
2.	Вид, номер и дата государственной регистрации права:		2.527.	Долевая собственность, № 16:19:000000:453-16/126/2021-343 от 05.02.2021, 1/562
3.	Ограничение прав и обременение объекта недвижимости:			
	3.527.1.	вид:	Аренда (в том числе, субаренда)	
		дата государственной регистрации:	28.04.2007	
		номер государственной регистрации:	16-16-27/005/2007-071	
		срок, на который установлено ограничение прав и обременение объекта недвижимости:	с 28.04.2007 по 28.04.2056	
		лицо, в пользу которого установлено ограничение прав и обременение объекта недвижимости:	Общество с ограниченной ответственностью "Агрофирма "Восток", ИНН: 1647010216	
		основание государственной регистрации:	'Договор аренды земельного участка сельскохозяйственного назначения с множественностью лиц на стороне арендодателя' №125 от 12.04.2007, СПК "Тукай"	

Государственный регистратор		ФГИС ЕГРН
полное наименование должности	подпись	инициалы, фамилия

М.П.

Земельный участок			
(вид объекта недвижимости)			
Лист № ___ Раздела **2**	Всего листов раздела **2:** ___	Всего разделов: ___	Всего листов выписки: ___
16.04.2022№ 99/2022/461138854			
Кадастровый номер:		**16:19:000000:453(единое землепользование)**	

1.	Правообладатель (правообладатели):		1.528.	
2.	Вид, номер и дата государственной регистрации права:		2.528.	Долевая собственность, № 16:19:000000:453-16/126/2021-349 от 04.03.2021, 1/562
3.	Ограничение прав и обременение объекта недвижимости:			
	3.528.1.	вид:	Аренда (в том числе, субаренда)	
		дата государственной регистрации:	28.04.2007	
		номер государственной регистрации:	16-16-27/005/2007-071	
		срок, на который установлено ограничение прав и обременение объекта недвижимости:	с 28.04.2007 по 28.04.2056	
		лицо, в пользу которого установлено ограничение прав и обременение объекта недвижимости:	Общество с ограниченной ответственностью "Агрофирма "Восток", ИНН: 1647010216	
		основание государственной регистрации:	'Договор аренды земельного участка сельскохозяйственного назначения с множественностью лиц на стороне арендодателя' №125 от 12.04.2007, СПК "Тукай"	

Государственный регистратор		ФГИС ЕГРН
полное наименование должности	подпись	инициалы, фамилия

М.П.

Земельный участок			
(вид объекта недвижимости)			
Лист № ___ Раздела **2**	Всего листов раздела **2:** ___	Всего разделов: ___	Всего листов выписки: ___
16.04.2022№ 99/2022/461138854			
Кадастровый номер:		**16:19:000000:453(единое землепользование)**	

1.	Правообладатель (правообладатели):		1.529.	
2.	Вид, номер и дата государственной регистрации права:		2.529.	Долевая собственность, № 16:19:000000:453-16/126/2021-358 от 12.04.2021, 2/1686
3.	Ограничение прав и обременение объекта недвижимости:			
	3.529.1.	вид:	Аренда (в том числе, субаренда)	
		дата государственной регистрации:	28.04.2007	
		номер государственной регистрации:	16-16-27/005/2007-071	
		срок, на который установлено ограничение прав и обременение объекта недвижимости:	с 28.04.2007 по 28.04.2056	
		лицо, в пользу которого установлено ограничение прав и обременение объекта недвижимости:	Общество с ограниченной ответственностью "Агрофирма "Восток", ИНН: 1647010216	
		основание государственной регистрации:	'Договор аренды земельного участка сельскохозяйственного назначения с множественностью лиц на стороне арендодателя' №125 от 12.04.2007, СПК "Тукай"	

Государственный регистратор		ФГИС ЕГРН
полное наименование должности	подпись	инициалы, фамилия

М.П.

Земельный участок			
(вид объекта недвижимости)			
Лист № ___ Раздела **2**	Всего листов раздела **2:** ___	Всего разделов: ___	Всего листов выписки: ___
16.04.2022№ 99/2022/461138854			
Кадастровый номер:		**16:19:000000:453(единое землепользование)**	

1.	Правообладатель (правообладатели):		1.530.	
2.	Вид, номер и дата государственной регистрации права:		2.530.	Долевая собственность, № 16:19:000000:453-16/126/2021-359 от 12.04.2021, 2/1686
3.	Ограничение прав и обременение объекта недвижимости:			
	3.530.1.	вид:	Аренда (в том числе, субаренда)	
		дата государственной регистрации:	28.04.2007	
		номер государственной регистрации:	16-16-27/005/2007-071	
		срок, на который установлено ограничение прав и обременение объекта недвижимости:	с 28.04.2007 по 28.04.2056	
		лицо, в пользу которого установлено ограничение прав и обременение объекта недвижимости:	Общество с ограниченной ответственностью "Агрофирма "Восток", ИНН: 1647010216	
		основание государственной регистрации:	'Договор аренды земельного участка сельскохозяйственного назначения с множественностью лиц на стороне арендодателя' №125 от 12.04.2007, СПК "Тукай"	

Государственный регистратор		ФГИС ЕГРН
полное наименование должности	подпись	инициалы, фамилия

М.П.

Земельный участок			
(вид объекта недвижимости)			
Лист № ___ Раздела **2**	Всего листов раздела **2:** ___	Всего разделов: ___	Всего листов выписки: ___
16.04.2022№ 99/2022/461138854			
Кадастровый номер:		**16:19:000000:453(единое землепользование)**	

1.	Правообладатель (правообладатели):		1.531.	
2.	Вид, номер и дата государственной регистрации права:		2.531.	Долевая собственность, № 16:19:000000:453-16/126/2021-360 от 12.04.2021, 2/1686
3.	Ограничение прав и обременение объекта недвижимости:			
	3.531.1.	вид:		Аренда (в том числе, субаренда)
		дата государственной регистрации:		28.04.2007
		номер государственной регистрации:		16-16-27/005/2007-071
		срок, на который установлено ограничение прав и обременение объекта недвижимости:		с 28.04.2007 по 28.04.2056
		лицо, в пользу которого установлено ограничение прав и обременение объекта недвижимости:		Общество с ограниченной ответственностью "Агрофирма "Восток", ИНН: 1647010216
		основание государственной регистрации:		'Договор аренды земельного участка сельскохозяйственного назначения с множественностью лиц на стороне арендодателя' №125 от 12.04.2007, СПК "Тукай"

Государственный регистратор		ФГИС ЕГРН
полное наименование должности	подпись	инициалы, фамилия

М.П.

Земельный участок			
(вид объекта недвижимости)			
Лист № ___ Раздела **2**	Всего листов раздела **2:** ___	Всего разделов: ___	Всего листов выписки: ___
16.04.2022№ 99/2022/461138854			
Кадастровый номер:		**16:19:000000:453(единое землепользование)**	

1.	Правообладатель (правообладатели):		1.532.	
2.	Вид, номер и дата государственной регистрации права:		2.532.	Долевая собственность, № 16:19:000000:453-16/126/2021-362 от 13.04.2021, 1/562
3.	Ограничение прав и обременение объекта недвижимости:			
	3.532.1.	вид:	Аренда (в том числе, субаренда)	
		дата государственной регистрации:	28.04.2007	
		номер государственной регистрации:	16-16-27/005/2007-071	
		срок, на который установлено ограничение прав и обременение объекта недвижимости:	с 28.04.2007 по 28.04.2056	
		лицо, в пользу которого установлено ограничение прав и обременение объекта недвижимости:	Общество с ограниченной ответственностью "Агрофирма "Восток", ИНН: 1647010216	
		основание государственной регистрации:	'Договор аренды земельного участка сельскохозяйственного назначения с множественностью лиц на стороне арендодателя' №125 от 12.04.2007, СПК "Тукай"	

Государственный регистратор		ФГИС ЕГРН
полное наименование должности	подпись	инициалы, фамилия

М.П.

Земельный участок			
(вид объекта недвижимости)			
Лист № ___ Раздела **2**	Всего листов раздела **2:** ___	Всего разделов: ___	Всего листов выписки: ___
16.04.2022№ 99/2022/461138854			
Кадастровый номер:		**16:19:000000:453(единое землепользование)**	

1.	Правообладатель (правообладатели):		1.533.	
2.	Вид, номер и дата государственной регистрации права:		2.533.	Долевая собственность, № 16:19:000000:453-16/126/2021-366 от 28.04.2021, 1/562
3.	Ограничение прав и обременение объекта недвижимости:			
	3.533.1.	вид:	Аренда (в том числе, субаренда)	
		дата государственной регистрации:	28.04.2007	
		номер государственной регистрации:	16-16-27/005/2007-071	
		срок, на который установлено ограничение прав и обременение объекта недвижимости:	с 28.04.2007 по 28.04.2056	
		лицо, в пользу которого установлено ограничение прав и обременение объекта недвижимости:	Общество с ограниченной ответственностью "Агрофирма "Восток", ИНН: 1647010216	
		основание государственной регистрации:	'Договор аренды земельного участка сельскохозяйственного назначения с множественностью лиц на стороне арендодателя' №125 от 12.04.2007, СПК "Тукай"	
1.	Правообладатель (правообладатели):		1.534.	
2.	Вид, номер и дата государственной регистрации права:		2.534.	Долевая собственность, № 16:19:000000:453-16/126/2021-368 от 06.05.2021, 1/562
3.	Ограничение прав и обременение объекта недвижимости:		не зарегистрировано	

Государственный регистратор		ФГИС ЕГРН
полное наименование должности	подпись	инициалы, фамилия

М.П.

Земельный участок			
(вид объекта недвижимости)			
Лист № ___ Раздела **2**	Всего листов раздела **2:** ___	Всего разделов: ___	Всего листов выписки: ___
16.04.2022№ 99/2022/461138854			
Кадастровый номер:		**16:19:000000:453(единое землепользование)**	

1.	Правообладатель (правообладатели):		1.535.	
2.	Вид, номер и дата государственной регистрации права:		2.535.	Долевая собственность, № 16:19:000000:453-16/126/2021-370 от 11.05.2021, 1/562
3.	Ограничение прав и обременение объекта недвижимости:			
	3.535.1.	вид:	Аренда (в том числе, субаренда)	
		дата государственной регистрации:	28.04.2007	
		номер государственной регистрации:	16-16-27/005/2007-071	
		срок, на который установлено ограничение прав и обременение объекта недвижимости:	с 28.04.2007 по 28.04.2056	
		лицо, в пользу которого установлено ограничение прав и обременение объекта недвижимости:	Общество с ограниченной ответственностью "Агрофирма "Восток", ИНН: 1647010216	
		основание государственной регистрации:	'Договор аренды земельного участка сельскохозяйственного назначения с множественностью лиц на стороне арендодателя' №125 от 12.04.2007, СПК "Тукай"	

Государственный регистратор		ФГИС ЕГРН
полное наименование должности	подпись	инициалы, фамилия

М.П.

Земельный участок			
(вид объекта недвижимости)			
Лист № ___ Раздела **2**	Всего листов раздела **2:** ___	Всего разделов: ___	Всего листов выписки: ___
16.04.2022№ 99/2022/461138854			
Кадастровый номер:		**16:19:000000:453(единое землепользование)**	

1.	Правообладатель (правообладатели):		1.536.	
2.	Вид, номер и дата государственной регистрации права:		2.536.	Долевая собственность, № 16:19:000000:453-16/126/2021-374 от 11.05.2021, 1/562
3.	Ограничение прав и обременение объекта недвижимости:			
	3.536.1.	вид:	Аренда (в том числе, субаренда)	
		дата государственной регистрации:	11.05.2021	
		номер государственной регистрации:	16:19:000000:453-16/126/2021-375	
		срок, на который установлено ограничение прав и обременение объекта недвижимости:	с 11.05.2021 по 28.04.2056	
		лицо, в пользу которого установлено ограничение прав и обременение объекта недвижимости:	Общество с ограниченной ответственностью "Агрофирма "Восток", ИНН: 1647010216	
		основание государственной регистрации:	'Договор аренды земельного участка сельскохозяйственного назначения с множественностью лиц на стороне арендодателя' №125 от 12.04.2007, СПК "Тукай"	

Государственный регистратор		ФГИС ЕГРН
полное наименование должности	подпись	инициалы, фамилия

М.П.

Земельный участок			
(вид объекта недвижимости)			
Лист № ___ Раздела **2**	Всего листов раздела **2:** ___	Всего разделов: ___	Всего листов выписки: ___
16.04.2022№ 99/2022/461138854			
Кадастровый номер:		**16:19:000000:453(единое землепользование)**	

1.	Правообладатель (правообладатели):		1.537.	
2.	Вид, номер и дата государственной регистрации права:		2.537.	Долевая собственность, № 16:19:000000:453-16/126/2021-382 от 17.06.2021, 1/562
3.	Ограничение прав и обременение объекта недвижимости:			
	3.537.1.	вид:	Аренда (в том числе, субаренда)	
		дата государственной регистрации:	28.04.2007	
		номер государственной регистрации:	16-16-27/005/2007-071	
		срок, на который установлено ограничение прав и обременение объекта недвижимости:	с 28.04.2007 по 28.04.2056	
		лицо, в пользу которого установлено ограничение прав и обременение объекта недвижимости:	Общество с ограниченной ответственностью "Агрофирма "Восток", ИНН: 1647010216	
		основание государственной регистрации:	'Договор аренды земельного участка сельскохозяйственного назначения с множественностью лиц на стороне арендодателя' №125 от 12.04.2007, СПК "Тукай"	

Государственный регистратор		ФГИС ЕГРН
полное наименование должности	подпись	инициалы, фамилия

М.П.

Земельный участок			
(вид объекта недвижимости)			
Лист № ___ Раздела **2**	Всего листов раздела **2:** ___	Всего разделов: ___	Всего листов выписки: ___
16.04.2022№ 99/2022/461138854			
Кадастровый номер:		**16:19:000000:453(единое землепользование)**	

1.	Правообладатель (правообладатели):		1.538.	
2.	Вид, номер и дата государственной регистрации права:		2.538.	Долевая собственность, № 16:19:000000:453-16/126/2021-383 от 18.06.2021, 1/562
3.	Ограничение прав и обременение объекта недвижимости:			
	3.538.1.	вид:	Аренда (в том числе, субаренда)	
		дата государственной регистрации:	28.04.2007	
		номер государственной регистрации:	16-16-27/005/2007-071	
		срок, на который установлено ограничение прав и обременение объекта недвижимости:	с 28.04.2007 по 28.04.2056	
		лицо, в пользу которого установлено ограничение прав и обременение объекта недвижимости:	Общество с ограниченной ответственностью "Агрофирма "Восток", ИНН: 1647010216	
		основание государственной регистрации:	'Договор аренды земельного участка сельскохозяйственного назначения с множественностью лиц на стороне арендодателя' №125 от 12.04.2007, СПК "Тукай"	

Государственный регистратор		ФГИС ЕГРН
полное наименование должности	подпись	инициалы, фамилия

М.П.

Земельный участок			
(вид объекта недвижимости)			
Лист № ___ Раздела **2**	Всего листов раздела **2:** ___	Всего разделов: ___	Всего листов выписки: ___
16.04.2022№ 99/2022/461138854			
Кадастровый номер:		**16:19:000000:453(единое землепользование)**	

1.	Правообладатель (правообладатели):		1.539.	
2.	Вид, номер и дата государственной регистрации права:		2.539.	Долевая собственность, № 16:19:000000:453-16/126/2021-385 от 21.06.2021, 1/562
3.	Ограничение прав и обременение объекта недвижимости:			
	3.539.1.	вид:	Аренда (в том числе, субаренда)	
		дата государственной регистрации:	28.04.2007	
		номер государственной регистрации:	16-16-27/005/2007-071	
		срок, на который установлено ограничение прав и обременение объекта недвижимости:	с 28.04.2007 по 28.04.2056	
		лицо, в пользу которого установлено ограничение прав и обременение объекта недвижимости:	Общество с ограниченной ответственностью "Агрофирма "Восток", ИНН: 1647010216	
		основание государственной регистрации:	'Договор аренды земельного участка сельскохозяйственного назначения с множественностью лиц на стороне арендодателя' №125 от 12.04.2007, СПК "Тукай"	

Государственный регистратор		ФГИС ЕГРН
полное наименование должности	подпись	инициалы, фамилия

М.П.

Земельный участок			
(вид объекта недвижимости)			
Лист № ___ Раздела **2**	Всего листов раздела **2:** ___	Всего разделов: ___	Всего листов выписки: ___
16.04.2022№ 99/2022/461138854			
Кадастровый номер:		**16:19:000000:453(единое землепользование)**	

1.	Правообладатель (правообладатели):	1.540.	
2.	Вид, номер и дата государственной регистрации права:	2.540.	Долевая собственность, № 16:19:000000:453-16/126/2021-394 от 02.11.2021, 1/562
3.	Ограничение прав и обременение объекта недвижимости:	не зарегистрировано	

Государственный регистратор		ФГИС ЕГРН
полное наименование должности	подпись	инициалы, фамилия

М.П.

Земельный участок			
(вид объекта недвижимости)			
Лист № ___ Раздела **2**	Всего листов раздела **2:** ___	Всего разделов: ___	Всего листов выписки: ___
16.04.2022№ 99/2022/461138854			
Кадастровый номер:		**16:19:000000:453(единое землепользование)**	

1.	Правообладатель (правообладатели):		1.541.	
2.	Вид, номер и дата государственной регистрации права:		2.541.	Долевая собственность, № 16:19:000000:453-16/126/2021-403 от 15.12.2021, 1/562
3.	Ограничение прав и обременение объекта недвижимости:			
	3.541.1.	вид:	Аренда (в том числе, субаренда)	
		дата государственной регистрации:	28.04.2007	
		номер государственной регистрации:	16-16-27/005/2007-071	
		срок, на который установлено ограничение прав и обременение объекта недвижимости:	с 28.04.2007 по 28.04.2056	
		лицо, в пользу которого установлено ограничение прав и обременение объекта недвижимости:	Общество с ограниченной ответственностью "Агрофирма "Восток", ИНН: 1647010216	
		основание государственной регистрации:	'Договор аренды земельного участка сельскохозяйственного назначения с множественностью лиц на стороне арендодателя' №125 от 12.04.2007, СПК "Тукай"	

Государственный регистратор		ФГИС ЕГРН
полное наименование должности	подпись	инициалы, фамилия

М.П.

Земельный участок			
(вид объекта недвижимости)			
Лист № ___ Раздела **2**	Всего листов раздела **2:** ___	Всего разделов: ___	Всего листов выписки: ___
16.04.2022№ 99/2022/461138854			
Кадастровый номер:		**16:19:000000:453(единое землепользование)**	

1.	Правообладатель (правообладатели):		1.542.	
2.	Вид, номер и дата государственной регистрации права:		2.542.	Долевая собственность, № 16:19:000000:453-16/126/2021-405 от 27.12.2021, 1/2810
3.	Ограничение прав и обременение объекта недвижимости:			
	3.542.1.	вид:	Аренда (в том числе, субаренда)	
		дата государственной регистрации:	28.04.2007	
		номер государственной регистрации:	16-16-27/005/2007-071	
		срок, на который установлено ограничение прав и обременение объекта недвижимости:	с 28.04.2007 по 28.04.2056	
		лицо, в пользу которого установлено ограничение прав и обременение объекта недвижимости:	Общество с ограниченной ответственностью "Агрофирма "Восток", ИНН: 1647010216	
		основание государственной регистрации:	'Договор аренды земельного участка сельскохозяйственного назначения с множественностью лиц на стороне арендодателя' №125 от 12.04.2007, СПК "Тукай"	

Государственный регистратор		ФГИС ЕГРН
полное наименование должности	подпись	инициалы, фамилия

М.П.

Земельный участок			
(вид объекта недвижимости)			
Лист № ___ Раздела **2**	Всего листов раздела **2:** ___	Всего разделов: ___	Всего листов выписки: ___
16.04.2022№ 99/2022/461138854			
Кадастровый номер:		**16:19:000000:453(единое землепользование)**	

1.	Правообладатель (правообладатели):		1.543.	
2.	Вид, номер и дата государственной регистрации права:		2.543.	Долевая собственность, № 16:19:000000:453-16/126/2021-406 от 28.12.2021, 1/2810
3.	Ограничение прав и обременение объекта недвижимости:			
	3.543.1.	вид:	Аренда (в том числе, субаренда)	
		дата государственной регистрации:	28.04.2007	
		номер государственной регистрации:	16-16-27/005/2007-071	
		срок, на который установлено ограничение прав и обременение объекта недвижимости:	с 28.04.2007 по 28.04.2056	
		лицо, в пользу которого установлено ограничение прав и обременение объекта недвижимости:	Общество с ограниченной ответственностью "Агрофирма "Восток", ИНН: 1647010216	
		основание государственной регистрации:	'Договор аренды земельного участка сельскохозяйственного назначения с множественностью лиц на стороне арендодателя' №125 от 12.04.2007, СПК "Тукай"	

Государственный регистратор		ФГИС ЕГРН
полное наименование должности	подпись	инициалы, фамилия

М.П.

Земельный участок			
(вид объекта недвижимости)			
Лист № ___ Раздела **2**	Всего листов раздела **2:** ___	Всего разделов: ___	Всего листов выписки: ___
16.04.2022№ 99/2022/461138854			
Кадастровый номер:		**16:19:000000:453(единое землепользование)**	

1.	Правообладатель (правообладатели):		1.544.	
2.	Вид, номер и дата государственной регистрации права:		2.544.	Долевая собственность, № 16:19:000000:453-16/126/2021-407 от 29.12.2021, 1/2810
3.	Ограничение прав и обременение объекта недвижимости:			
	3.544.1.	вид:	Аренда (в том числе, субаренда)	
		дата государственной регистрации:	28.04.2007	
		номер государственной регистрации:	16-16-27/005/2007-071	
		срок, на который установлено ограничение прав и обременение объекта недвижимости:	с 28.04.2007 по 28.04.2056	
		лицо, в пользу которого установлено ограничение прав и обременение объекта недвижимости:	Общество с ограниченной ответственностью "Агрофирма "Восток", ИНН: 1647010216	
		основание государственной регистрации:	'Договор аренды земельного участка сельскохозяйственного назначения с множественностью лиц на стороне арендодателя' №125 от 12.04.2007, СПК "Тукай"	

Государственный регистратор		ФГИС ЕГРН
полное наименование должности	подпись	инициалы, фамилия

М.П.

Земельный участок			
(вид объекта недвижимости)			
Лист № ___ Раздела **2**	Всего листов раздела **2:** ___	Всего разделов: ___	Всего листов выписки: ___
16.04.2022№ 99/2022/461138854			
Кадастровый номер:		**16:19:000000:453(единое землепользование)**	

1.	Правообладатель (правообладатели):		1.545.	
2.	Вид, номер и дата государственной регистрации права:		2.545.	Долевая собственность, № 16:19:000000:453-16/126/2021-409 от 30.12.2021, 1/2810
3.	Ограничение прав и обременение объекта недвижимости:			
	3.545.1.	вид:	Аренда (в том числе, субаренда)	
		дата государственной регистрации:	28.04.2007	
		номер государственной регистрации:	16-16-27/005/2007-071	
		срок, на который установлено ограничение прав и обременение объекта недвижимости:	с 28.04.2007 по 28.04.2056	
		лицо, в пользу которого установлено ограничение прав и обременение объекта недвижимости:	Общество с ограниченной ответственностью "Агрофирма "Восток", ИНН: 1647010216	
		основание государственной регистрации:	'Договор аренды земельного участка сельскохозяйственного назначения с множественностью лиц на стороне арендодателя' №125 от 12.04.2007, СПК "Тукай"	

Государственный регистратор		ФГИС ЕГРН
полное наименование должности	подпись	инициалы, фамилия

М.П.

Земельный участок			
(вид объекта недвижимости)			
Лист № ___ Раздела **2**	Всего листов раздела **2:** ___	Всего разделов: ___	Всего листов выписки: ___
16.04.2022№ 99/2022/461138854			
Кадастровый номер:		**16:19:000000:453(единое землепользование)**	

1.	Правообладатель (правообладатели):		1.546.	
2.	Вид, номер и дата государственной регистрации права:		2.546.	Долевая собственность, № 16:19:000000:453-16/126/2022-410 от 10.01.2022, 1/2810
3.	Ограничение прав и обременение объекта недвижимости:			
	3.546.1.	вид:	Аренда (в том числе, субаренда)	
		дата государственной регистрации:	28.04.2007	
		номер государственной регистрации:	16-16-27/005/2007-071	
		срок, на который установлено ограничение прав и обременение объекта недвижимости:	с 28.04.2007 по 28.04.2056	
		лицо, в пользу которого установлено ограничение прав и обременение объекта недвижимости:	Общество с ограниченной ответственностью "Агрофирма "Восток", ИНН: 1647010216	
		основание государственной регистрации:	'Договор аренды земельного участка сельскохозяйственного назначения с множественностью лиц на стороне арендодателя' №125 от 12.04.2007, СПК "Тукай"	

Государственный регистратор		ФГИС ЕГРН
полное наименование должности	подпись	инициалы, фамилия

М.П.

Земельный участок			
(вид объекта недвижимости)			
Лист № ___ Раздела **2**	Всего листов раздела **2:** ___	Всего разделов: ___	Всего листов выписки: ___
16.04.2022№ 99/2022/461138854			
Кадастровый номер:		**16:19:000000:453(единое землепользование)**	

1.	Правообладатель (правообладатели):		1.547.	
2.	Вид, номер и дата государственной регистрации права:		2.547.	Долевая собственность, № 16:19:000000:453-16/126/2022-412 от 17.01.2022, 1/562
3.	Ограничение прав и обременение объекта недвижимости:			
	3.547.1.	вид:	Аренда (в том числе, субаренда)	
		дата государственной регистрации:	28.04.2007	
		номер государственной регистрации:	16-16-27/005/2007-071	
		срок, на который установлено ограничение прав и обременение объекта недвижимости:	с 28.04.2007 по 28.04.2056	
		лицо, в пользу которого установлено ограничение прав и обременение объекта недвижимости:	Общество с ограниченной ответственностью "Агрофирма "Восток", ИНН: 1647010216	
		основание государственной регистрации:	'Договор аренды земельного участка сельскохозяйственного назначения с множественностью лиц на стороне арендодателя' №125 от 12.04.2007, СПК "Тукай"	

Государственный регистратор		ФГИС ЕГРН
полное наименование должности	подпись	инициалы, фамилия

М.П.

Земельный участок			
(вид объекта недвижимости)			
Лист № ___ Раздела **2**	Всего листов раздела **2:** ___	Всего разделов: ___	Всего листов выписки: ___
16.04.2022№ 99/2022/461138854			
Кадастровый номер:		**16:19:000000:453(единое землепользование)**	

1.	Правообладатель (правообладатели):		1.548.	
2.	Вид, номер и дата государственной регистрации права:		2.548.	Долевая собственность, № 16:19:000000:453-16/126/2022-414 от 26.01.2022, 368/258251
3.	Ограничение прав и обременение объекта недвижимости:			
	3.548.1.	вид:	Иные ограничения (обременения) прав	
		дата государственной регистрации:	27.12.2013	
		номер государственной регистрации:	16-16-21/028/2013-301	
		срок, на который установлено ограничение прав и обременение объекта недвижимости:	с 27.12.2013 по 28.04.2056	
		лицо, в пользу которого установлено ограничение прав и обременение объекта недвижимости:	Общество с ограниченной ответственностью "Агрофирма "Восток", ИНН: 1647010216	
		основание государственной регистрации:	'Договор аренды земельного участка сельскохозяйственного назначения с множественностью лиц на стороне арендодателя' №125 от 12.04.2007, СПК "Тукай"	

Государственный регистратор		ФГИС ЕГРН
полное наименование должности	подпись	инициалы, фамилия

М.П.

Земельный участок			
(вид объекта недвижимости)			
Лист № ___ Раздела **2**	Всего листов раздела **2:** ___	Всего разделов: ___	Всего листов выписки: ___
16.04.2022№ 99/2022/461138854			
Кадастровый номер:		**16:19:000000:453(единое землепользование)**	

1.	Правообладатель (правообладатели):		1.549.	
2.	Вид, номер и дата государственной регистрации права:		2.549.	Долевая собственность, № 16:19:000000:453-16/126/2022-419 от 31.01.2022, 2/562
3.	Ограничение прав и обременение объекта недвижимости:			
	3.549.1.	вид:	Аренда (в том числе, субаренда)	
		дата государственной регистрации:	28.04.2007	
		номер государственной регистрации:	16-16-27/005/2007-071	
		срок, на который установлено ограничение прав и обременение объекта недвижимости:	с 28.04.2007 по 28.04.2056	
		лицо, в пользу которого установлено ограничение прав и обременение объекта недвижимости:	Общество с ограниченной ответственностью "Агрофирма "Восток", ИНН: 1647010216	
		основание государственной регистрации:	'Договор аренды земельного участка сельскохозяйственного назначения с множественностью лиц на стороне арендодателя' №125 от 12.04.2007, СПК "Тукай"	

Государственный регистратор		ФГИС ЕГРН
полное наименование должности	подпись	инициалы, фамилия

М.П.

Земельный участок			
(вид объекта недвижимости)			
Лист № ___ Раздела **2**	Всего листов раздела **2:** ___	Всего разделов: ___	Всего листов выписки: ___
16.04.2022№ 99/2022/461138854			
Кадастровый номер:		**16:19:000000:453(единое землепользование)**	

1.	Правообладатель (правообладатели):		1.550.	
2.	Вид, номер и дата государственной регистрации права:		2.550.	Долевая собственность, № 16:19:000000:453-16/126/2022-421 от 18.02.2022, 1/562
3.	Ограничение прав и обременение объекта недвижимости:			
	3.550.1.	вид:	Аренда (в том числе, субаренда)	
		дата государственной регистрации:	28.04.2007	
		номер государственной регистрации:	16-16-27/005/2007-071	
		срок, на который установлено ограничение прав и обременение объекта недвижимости:	с 28.04.2007 по 28.04.2056	
		лицо, в пользу которого установлено ограничение прав и обременение объекта недвижимости:	Общество с ограниченной ответственностью "Агрофирма "Восток", ИНН: 1647010216	
		основание государственной регистрации:	'Договор аренды земельного участка сельскохозяйственного назначения с множественностью лиц на стороне арендодателя' №125 от 12.04.2007, СПК "Тукай"	

Государственный регистратор		ФГИС ЕГРН
полное наименование должности	подпись	инициалы, фамилия

М.П.

Земельный участок			
(вид объекта недвижимости)			
Лист № ___ Раздела **2**	Всего листов раздела **2:** ___	Всего разделов: ___	Всего листов выписки: ___
16.04.2022№ 99/2022/461138854			
Кадастровый номер:		**16:19:000000:453(единое землепользование)**	

1.	Правообладатель (правообладатели):		1.551.	
2.	Вид, номер и дата государственной регистрации права:		2.551.	Долевая собственность, № 16:19:000000:453-16/126/2022-423 от 21.02.2022, 1/562
3.	Ограничение прав и обременение объекта недвижимости:			
	3.551.1.	вид:	Аренда (в том числе, субаренда)	
		дата государственной регистрации:	28.04.2007	
		номер государственной регистрации:	16-16-27/005/2007-071	
		срок, на который установлено ограничение прав и обременение объекта недвижимости:	с 28.04.2007 по 28.04.2056	
		лицо, в пользу которого установлено ограничение прав и обременение объекта недвижимости:	Общество с ограниченной ответственностью "Агрофирма "Восток", ИНН: 1647010216	
		основание государственной регистрации:	'Договор аренды земельного участка сельскохозяйственного назначения с множественностью лиц на стороне арендодателя' №125 от 12.04.2007, СПК "Тукай"	
1.	Правообладатель (правообладатели):		1.552.	Общество с ограниченной ответственностью "Агрофирма Восток", ИНН: 1647010216
2.	Вид, номер и дата государственной регистрации права:		2.552.	Долевая собственность, № 16:19:000000:453-16/126/2022-426 от 14.04.2022, 1/562
3.	Ограничение прав и обременение объекта недвижимости:		не зарегистрировано	

Государственный регистратор		ФГИС ЕГРН
полное наименование должности	подпись	инициалы, фамилия

М.П.

Земельный участок			
(вид объекта недвижимости)			
Лист № ___ Раздела **2**	Всего листов раздела **2:** ___	Всего разделов: ___	Всего листов выписки: ___
16.04.2022№ 99/2022/461138854			
Кадастровый номер:		**16:19:000000:453(единое землепользование)**	

1.	Правообладатель (правообладатели):		1.553.	данные о правообладателе отсутствуют
2.	Вид, номер и дата государственной регистрации права:		2.553.	не зарегистрировано
3.	Ограничение прав и обременение объекта недвижимости:			
	3.553.1.	вид:	Запрещение регистрации	
		дата государственной регистрации:	29.10.2020	
		номер государственной регистрации:	16:19:000000:453-16/266/2020-318	
		срок, на который установлено ограничение прав и обременение объекта недвижимости:		
		лицо, в пользу которого установлено ограничение прав и обременение объекта недвижимости:	Не определено	
		основание государственной регистрации:	'Постановление о запрете на совершение действий по регистрации (pdf)' №156214883/1636 от 14.10.2020, ОСП по Менделеевскому и Тукаевскому районам УФССП России по Республике Татарстан	
	3.553.2.	вид:	Аренда (в том числе, субаренда)	
		дата государственной регистрации:	05.11.2020	
		номер государственной регистрации:	16:19:000000:453-16/126/2020-325	
		срок, на который установлено ограничение прав и обременение объекта недвижимости:	с 05.11.2020 по 24.06.2056	
		лицо, в пользу которого установлено ограничение прав и обременение объекта недвижимости:	Общество с ограниченной ответственностью "Агрофирма "Восток", ИНН: 1647010216	
		основание государственной регистрации:	'Договор аренды земельного участка сельскохозяйственного назначения с множественностью лиц на стороне арендодателя ' №125 от 12.04.2007; 'Свидетельство о праве на наследство по закону' №16/148-н/16-2020-7-96 от 05.11.2020, нотариус Набережночелнинского нотариального округа РТ Подгорная Л.Б.	
4.	Договоры участия в долевом строительстве:		данные отсутствуют	
5.	Заявленные в судебном порядке права требования:		данные отсутствуют	
6.	Сведения о возражении в отношении зарегистрированного права:		данные отсутствуют	
7.	Сведения о наличии решения об изъятии объекта недвижимости для государственных и муниципальных нужд:		данные отсутствуют	
8.	Сведения о невозможности государственной регистрации без личного участия правообладателя или его законного представителя:			
9.	Правопритязания и сведения о наличии поступивших, но не рассмотренных заявлений о проведении государственной регистрации права (перехода,		данные отсутствуют	

	прекращения права), ограничения права или обременения объекта недвижимости, сделки в отношении объекта недвижимости:	
10.	Сведения об осуществлении государственной регистрации сделки, права, ограничения права без необходимого в силу закона согласия третьего лица, органа:	данные отсутствуют
11.	Сведения о невозможности государственной регистрации перехода, прекращения, ограничения права на земельный участок из земель сельскохозяйственного назначения:	

Государственный регистратор		ФГИС ЕГРН
полное наименование должности	подпись	инициалы, фамилия

М.П.

Выписка из Единого государственного реестра недвижимости об объекте недвижимости

Описание местоположения земельного участка

Земельный участок			
(вид объекта недвижимости)			
Лист № ___ Раздела **3**	Всего листов раздела **3:** ___	Всего разделов: ___	Всего листов выписки: ___
16.04.2022№ 99/2022/461138854			
Кадастровый номер:		**16:19:000000:453(единое землепользование)**	

План (чертеж, схема) земельного участка			
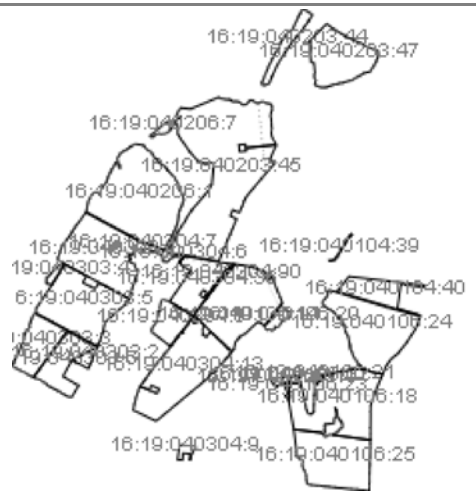			
Масштаб 1: данные отсутствуют	Условные обозначения:		

Государственный регистратор		ФГИС ЕГРН
полное наименование должности	подпись	инициалы, фамилия

М.П.

Выписка из Единого государственного реестра недвижимости об объекте недвижимости

Описание местоположения земельного участка

Земельный участок			
(вид объекта недвижимости)			
Лист № ___ Раздела **3**	Всего листов раздела **3:** ___	Всего разделов: ___	Всего листов выписки: ___
16.04.2022№ 99/2022/461138854			
Кадастровый номер:		**16:19:000000:453(единое землепользование)**	

План (чертеж, схема) земельного участка			
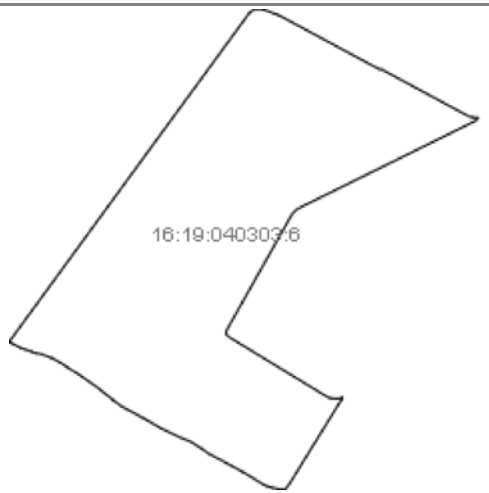			
Масштаб 1: данные отсутствуют	Условные обозначения:		

Государственный регистратор		ФГИС ЕГРН
полное наименование должности	подпись	инициалы, фамилия

М.П.

ЭЛЕКТРОННЫЙ ТАТАРСТАН

Выписка из Единого государственного реестра недвижимости об объекте недвижимости

Описание местоположения земельного участка

Земельный участок			
(вид объекта недвижимости)			
Лист № ___ Раздела **3**	Всего листов раздела **3:** ___	Всего разделов: ___	Всего листов выписки: ___
16.04.2022№ 99/2022/461138854			
Кадастровый номер:		**16:19:000000:453(единое землепользование)**	

План (чертеж, схема) земельного участка			
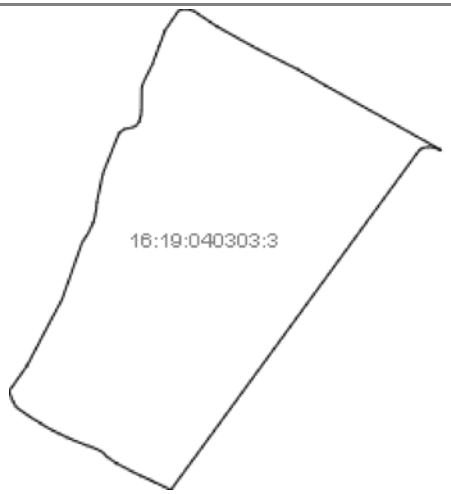			
Масштаб 1: данные отсутствуют	Условные обозначения:		

Государственный регистратор		ФГИС ЕГРН
полное наименование должности	подпись	инициалы, фамилия

М.П.

ЭЛЕКТРОННЫЙ ТАТАРСТАН

Выписка из Единого государственного реестра недвижимости об объекте недвижимости

Описание местоположения земельного участка

Земельный участок			
(вид объекта недвижимости)			
Лист № ___ Раздела **3**	Всего листов раздела **3:** ___	Всего разделов: ___	Всего листов выписки: ___
16.04.2022№ 99/2022/461138854			
Кадастровый номер:		**16:19:000000:453(единое землепользование)**	

План (чертеж, схема) земельного участка			
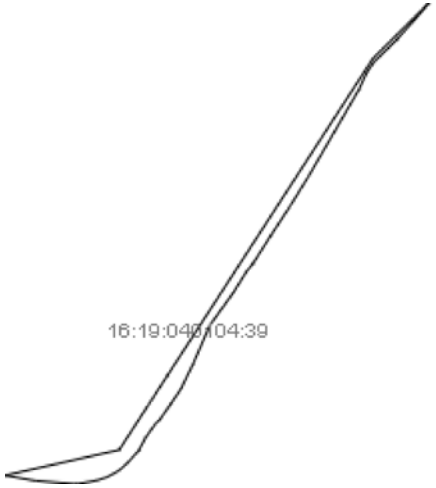			
Масштаб 1: данные отсутствуют	Условные обозначения:		

Государственный регистратор		ФГИС ЕГРН
полное наименование должности	подпись	инициалы, фамилия

М.П.

ЭЛЕКТРОННЫЙ ТАТАРСТАН

Выписка из Единого государственного реестра недвижимости об объекте недвижимости

Описание местоположения земельного участка

Земельный участок			
(вид объекта недвижимости)			
Лист № ___ Раздела **3**	Всего листов раздела **3:** ___	Всего разделов: ___	Всего листов выписки: ___
16.04.2022№ 99/2022/461138854			
Кадастровый номер:		**16:19:000000:453(единое землепользование)**	

План (чертеж, схема) земельного участка			
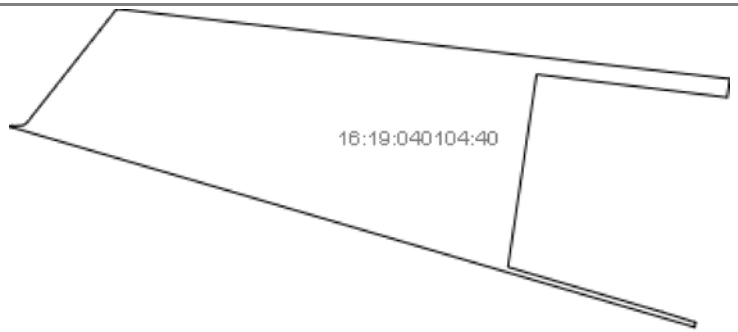			
Масштаб 1: данные отсутствуют	Условные обозначения:		

Государственный регистратор		ФГИС ЕГРН
полное наименование должности	подпись	инициалы, фамилия

М.П.

ЭЛЕКТРОННЫЙ ТАТАРСТАН

Выписка из Единого государственного реестра недвижимости об объекте недвижимости

Описание местоположения земельного участка

Земельный участок			
(вид объекта недвижимости)			
Лист № ___ Раздела **3**	Всего листов раздела **3:** ___	Всего разделов: ___	Всего листов выписки: ___
16.04.2022№ 99/2022/461138854			
Кадастровый номер:		**16:19:000000:453(единое землепользование)**	

План (чертеж, схема) земельного участка			
Масштаб 1: данные отсутствуют	Условные обозначения:		

Государственный регистратор		ФГИС ЕГРН
полное наименование должности	подпись	инициалы, фамилия

М.П.

ЭЛЕКТРОННЫЙ ТАТАРСТАН

Выписка из Единого государственного реестра недвижимости об объекте недвижимости

Описание местоположения земельного участка

Земельный участок			
(вид объекта недвижимости)			
Лист № ___ Раздела **3**	Всего листов раздела **3:** ___	Всего разделов: ___	Всего листов выписки: ___
16.04.2022№ 99/2022/461138854			
Кадастровый номер:		**16:19:000000:453(единое землепользование)**	

План (чертеж, схема) земельного участка			
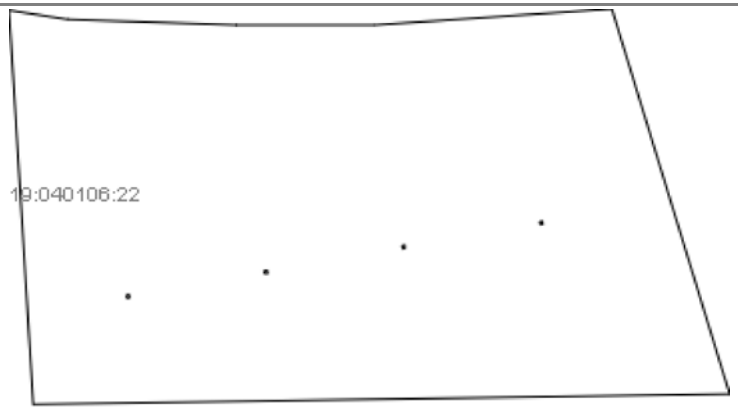			
Масштаб 1: данные отсутствуют	Условные обозначения:		

Государственный регистратор		ФГИС ЕГРН
полное наименование должности	подпись	инициалы, фамилия

М.П.

ЭЛЕКТРОННЫЙ ТАТАРСТАН

Выписка из Единого государственного реестра недвижимости об объекте недвижимости

Описание местоположения земельного участка

Земельный участок			
(вид объекта недвижимости)			
Лист № ___ Раздела **3**	Всего листов раздела **3:** ___	Всего разделов: ___	Всего листов выписки: ___
16.04.2022№ 99/2022/461138854			
Кадастровый номер:		**16:19:000000:453(единое землепользование)**	

План (чертеж, схема) земельного участка			
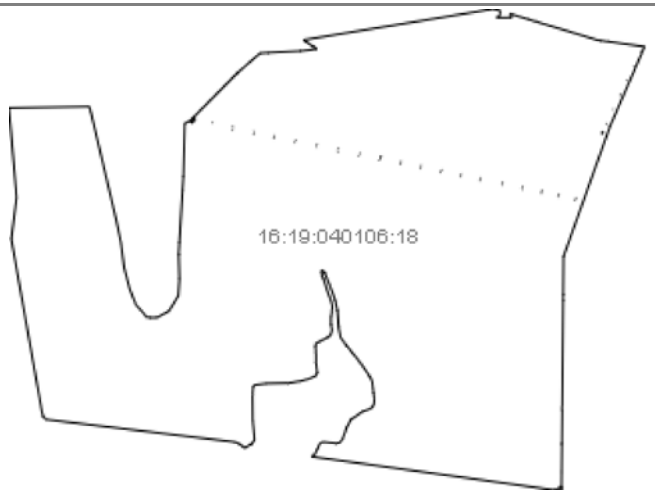			
Масштаб 1: данные отсутствуют	Условные обозначения:		

Государственный регистратор		ФГИС ЕГРН
полное наименование должности	подпись	инициалы, фамилия

М.П.

ЭЛЕКТРОННЫЙ ТАТАРСТАН

Выписка из Единого государственного реестра недвижимости об объекте недвижимости

Описание местоположения земельного участка

Земельный участок			
(вид объекта недвижимости)			
Лист № ___ Раздела **3**	Всего листов раздела **3:** ___	Всего разделов: ___	Всего листов выписки: ___
16.04.2022№ 99/2022/461138854			
Кадастровый номер:		**16:19:000000:453(единое землепользование)**	

План (чертеж, схема) земельного участка			
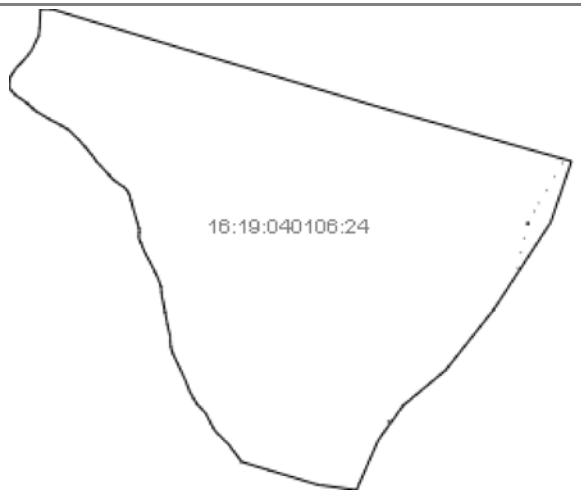			
Масштаб 1: данные отсутствуют	Условные обозначения:		

Государственный регистратор		ФГИС ЕГРН
полное наименование должности	подпись	инициалы, фамилия

М.П.

ЭЛЕКТРОННЫЙ ТАТАРСТАН

Выписка из Единого государственного реестра недвижимости об объекте недвижимости

Описание местоположения земельного участка

Земельный участок			
(вид объекта недвижимости)			
Лист № ___ Раздела **3**	Всего листов раздела **3:** ___	Всего разделов: ___	Всего листов выписки: ___
16.04.2022№ 99/2022/461138854			
Кадастровый номер:		**16:19:000000:453(единое землепользование)**	

План (чертеж, схема) земельного участка			
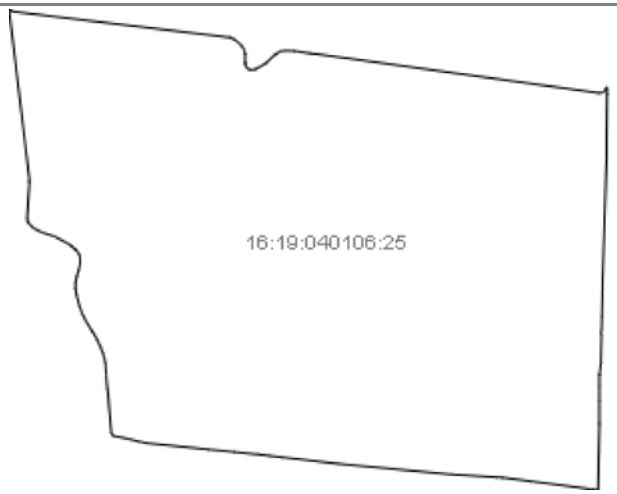			
Масштаб 1: данные отсутствуют	Условные обозначения:		

Государственный регистратор		ФГИС ЕГРН
полное наименование должности	подпись	инициалы, фамилия

М.П.

ЭЛЕКТРОННЫЙ ТАТАРСТАН

Выписка из Единого государственного реестра недвижимости об объекте недвижимости

Описание местоположения земельного участка

Земельный участок			
(вид объекта недвижимости)			
Лист № ___ Раздела **3**	Всего листов раздела **3:** ___	Всего разделов: ___	Всего листов выписки: ___
16.04.2022№ 99/2022/461138854			
Кадастровый номер:		**16:19:000000:453(единое землепользование)**	

План (чертеж, схема) земельного участка

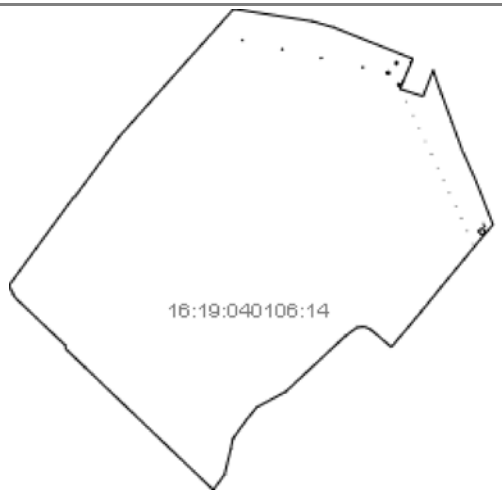

Масштаб 1: данные отсутствуют	Условные обозначения:		

Государственный регистратор		ФГИС ЕГРН
полное наименование должности	подпись	инициалы, фамилия

М.П.

Выписка из Единого государственного реестра недвижимости об объекте недвижимости

Описание местоположения земельного участка

Земельный участок			
(вид объекта недвижимости)			
Лист № ___ Раздела **3**	Всего листов раздела **3:** ___	Всего разделов: ___	Всего листов выписки: ___
16.04.2022№ 99/2022/461138854			
Кадастровый номер:		**16:19:000000:453(единое землепользование)**	

План (чертеж, схема) земельного участка			
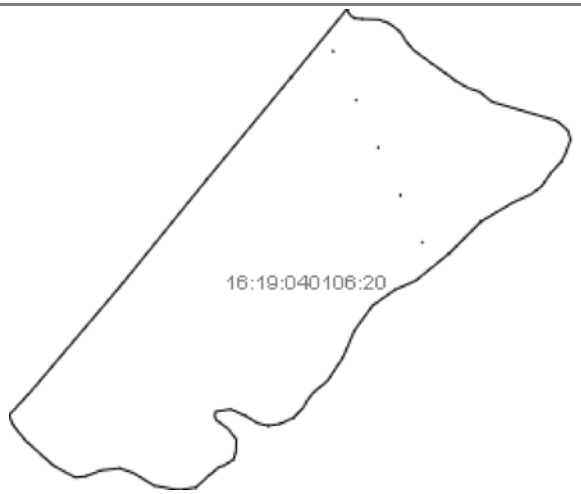			
Масштаб 1: данные отсутствуют	Условные обозначения:		

Государственный регистратор		ФГИС ЕГРН
полное наименование должности	подпись	инициалы, фамилия

М.П.

ЭЛЕКТРОННЫЙ ТАТАРСТАН

Выписка из Единого государственного реестра недвижимости об объекте недвижимости

Описание местоположения земельного участка

Земельный участок			
(вид объекта недвижимости)			
Лист № ___ Раздела **3**	Всего листов раздела **3:** ___	Всего разделов: ___	Всего листов выписки: ___
16.04.2022№ 99/2022/461138854			
Кадастровый номер:		**16:19:000000:453(единое землепользование)**	

План (чертеж, схема) земельного участка			
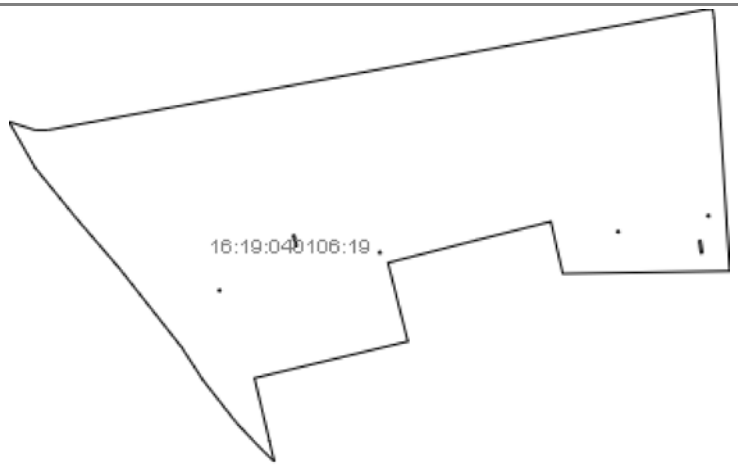			
Масштаб 1: данные отсутствуют	Условные обозначения:		

Государственный регистратор		ФГИС ЕГРН
полное наименование должности	подпись	инициалы, фамилия

М.П.

ЭЛЕКТРОННЫЙ ТАТАРСТАН

Выписка из Единого государственного реестра недвижимости об объекте недвижимости

Описание местоположения земельного участка

Земельный участок			
(вид объекта недвижимости)			
Лист № ___ Раздела **3**	Всего листов раздела **3:** ___	Всего разделов: ___	Всего листов выписки: ___
16.04.2022№ 99/2022/461138854			
Кадастровый номер:		**16:19:000000:453(единое землепользование)**	

План (чертеж, схема) земельного участка			
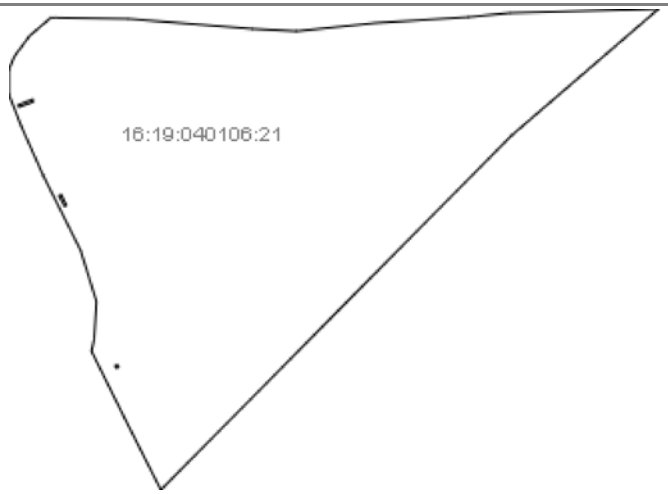			
Масштаб 1: данные отсутствуют	Условные обозначения:		

Государственный регистратор		ФГИС ЕГРН
полное наименование должности	подпись	инициалы, фамилия

М.П.

ЭЛЕКТРОННЫЙ ТАТАРСТАН

Выписка из Единого государственного реестра недвижимости об объекте недвижимости

Описание местоположения земельного участка

Земельный участок			
(вид объекта недвижимости)			
Лист № ___ Раздела **3**	Всего листов раздела **3:** ___	Всего разделов: ___	Всего листов выписки: ___
16.04.2022№ 99/2022/461138854			
Кадастровый номер:		**16:19:000000:453(единое землепользование)**	

План (чертеж, схема) земельного участка			
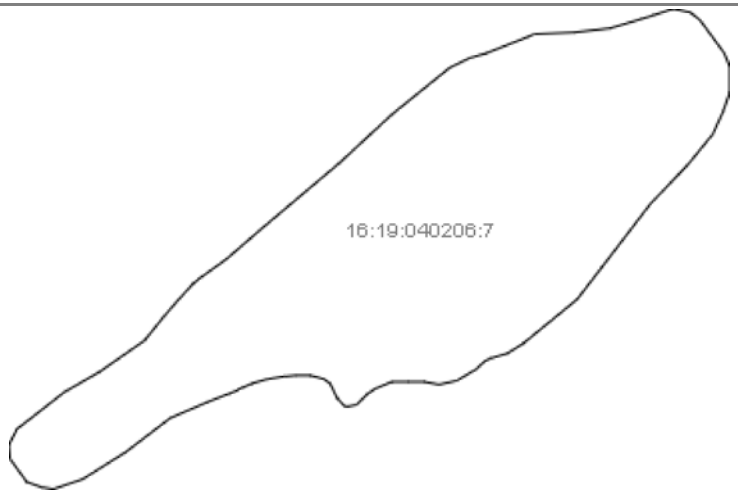			
Масштаб 1: данные отсутствуют	Условные обозначения:		

Государственный регистратор		ФГИС ЕГРН
полное наименование должности	подпись	инициалы, фамилия

М.П.

ЭЛЕКТРОННЫЙ ТАТАРСТАН

Выписка из Единого государственного реестра недвижимости об объекте недвижимости

Описание местоположения земельного участка

Земельный участок			
(вид объекта недвижимости)			
Лист № ___ Раздела **3**	Всего листов раздела **3:** ___	Всего разделов: ___	Всего листов выписки: ___
16.04.2022№ 99/2022/461138854			
Кадастровый номер:		**16:19:000000:453(единое землепользование)**	

План (чертеж, схема) земельного участка			
Масштаб 1: данные отсутствуют	Условные обозначения:		

Государственный регистратор		ФГИС ЕГРН
полное наименование должности	подпись	инициалы, фамилия

М.П.

ЭЛЕКТРОННЫЙ ТАТАРСТАН

Выписка из Единого государственного реестра недвижимости об объекте недвижимости

Описание местоположения земельного участка

Земельный участок			
(вид объекта недвижимости)			
Лист № ___ Раздела **3**	Всего листов раздела **3:** ___	Всего разделов: ___	Всего листов выписки: ___
16.04.2022№ 99/2022/461138854			
Кадастровый номер:		**16:19:000000:453(единое землепользование)**	

План (чертеж, схема) земельного участка			
Масштаб 1: данные отсутствуют	Условные обозначения:		

Государственный регистратор		ФГИС ЕГРН
полное наименование должности	подпись	инициалы, фамилия

М.П.

ЭЛЕКТРОННЫЙ ТАТАРСТАН

Выписка из Единого государственного реестра недвижимости об объекте недвижимости

Описание местоположения земельного участка

Земельный участок			
(вид объекта недвижимости)			
Лист № ___ Раздела **3**	Всего листов раздела **3:** ___	Всего разделов: ___	Всего листов выписки: ___
16.04.2022№ 99/2022/461138854			
Кадастровый номер:		**16:19:000000:453(единое землепользование)**	

План (чертеж, схема) земельного участка			
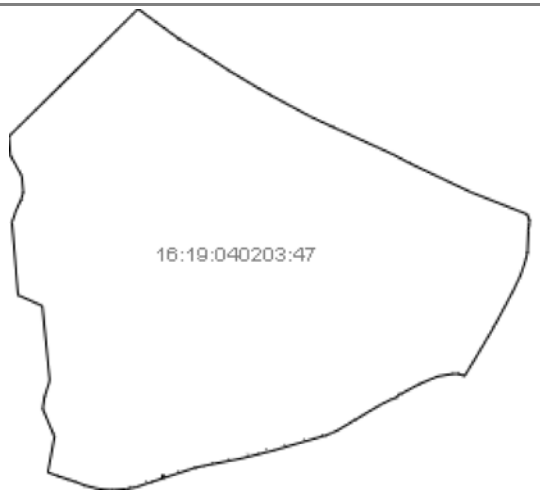			
Масштаб 1: данные отсутствуют	Условные обозначения:		

Государственный регистратор		ФГИС ЕГРН
полное наименование должности	подпись	инициалы, фамилия

М.П.

ЭЛЕКТРОННЫЙ ТАТАРСТАН

Выписка из Единого государственного реестра недвижимости об объекте недвижимости

Описание местоположения земельного участка

Земельный участок			
(вид объекта недвижимости)			
Лист № ___ Раздела **3**	Всего листов раздела **3:** ___	Всего разделов: ___	Всего листов выписки: ___
16.04.2022№ 99/2022/461138854			
Кадастровый номер:		**16:19:000000:453(единое землепользование)**	

План (чертеж, схема) земельного участка			
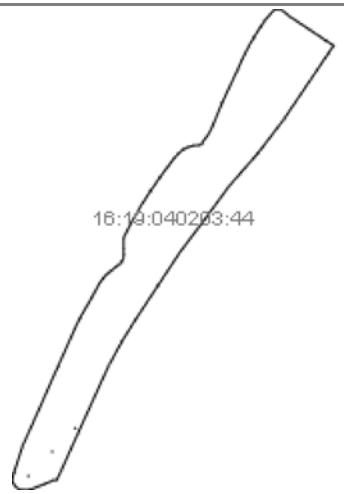			
Масштаб 1: данные отсутствуют	Условные обозначения:		

Государственный регистратор		ФГИС ЕГРН
полное наименование должности	подпись	инициалы, фамилия

М.П.

ЭЛЕКТРОННЫЙ ТАТАРСТАН

Выписка из Единого государственного реестра недвижимости об объекте недвижимости

Описание местоположения земельного участка

Земельный участок			
(вид объекта недвижимости)			
Лист № ___ Раздела **3**	Всего листов раздела **3:** ___	Всего разделов: ___	Всего листов выписки: ___
16.04.2022№ 99/2022/461138854			
Кадастровый номер:		**16:19:000000:453(единое землепользование)**	

План (чертеж, схема) земельного участка			
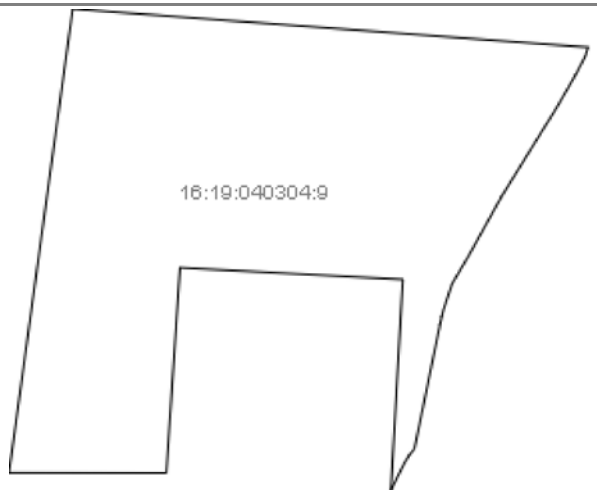			
Масштаб 1: данные отсутствуют	Условные обозначения:		

Государственный регистратор		ФГИС ЕГРН
полное наименование должности	подпись	инициалы, фамилия

М.П.

Выписка из Единого государственного реестра недвижимости об объекте недвижимости

Описание местоположения земельного участка

Земельный участок			
(вид объекта недвижимости)			
Лист № ___ Раздела **3**	Всего листов раздела **3:** ___	Всего разделов: ___	Всего листов выписки: ___
16.04.2022№ 99/2022/461138854			
Кадастровый номер:		**16:19:000000:453(единое землепользование)**	

План (чертеж, схема) земельного участка			
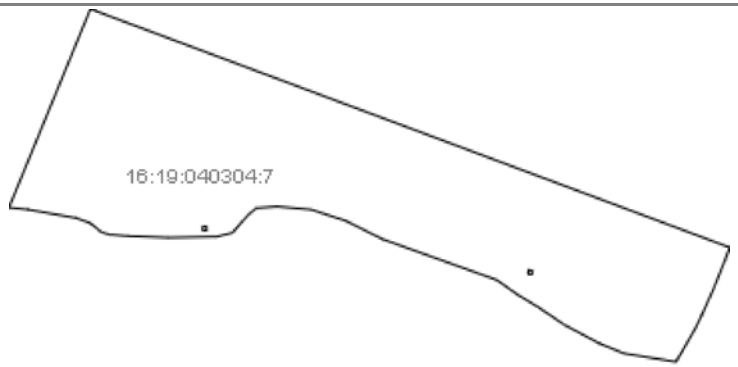			
Масштаб 1: данные отсутствуют	Условные обозначения:		

Государственный регистратор		ФГИС ЕГРН
полное наименование должности	подпись	инициалы, фамилия

М.П.

ЭЛЕКТРОННЫЙ ТАТАРСТАН

Выписка из Единого государственного реестра недвижимости об объекте недвижимости

Описание местоположения земельного участка

Земельный участок			
(вид объекта недвижимости)			
Лист № ___ Раздела **3**	Всего листов раздела **3:** ___	Всего разделов: ___	Всего листов выписки: ___
16.04.2022№ 99/2022/461138854			
Кадастровый номер:		**16:19:000000:453(единое землепользование)**	

План (чертеж, схема) земельного участка			
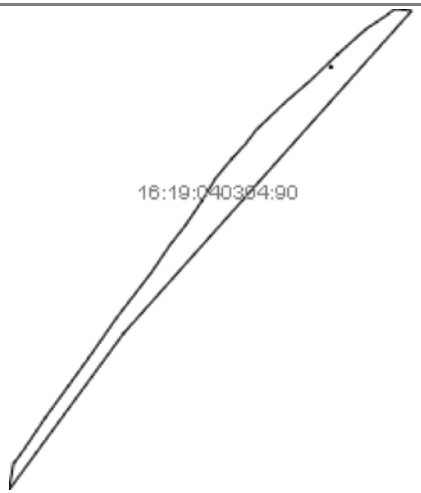			
Масштаб 1: данные отсутствуют	Условные обозначения:		

Государственный регистратор		ФГИС ЕГРН
полное наименование должности	подпись	инициалы, фамилия

М.П.

ЭЛЕКТРОННЫЙ ТАТАРСТАН

Выписка из Единого государственного реестра недвижимости об объекте недвижимости

Описание местоположения земельного участка

Земельный участок			
(вид объекта недвижимости)			
Лист № ___ Раздела **3**	Всего листов раздела **3:** ___	Всего разделов: ___	Всего листов выписки: ___
16.04.2022№ 99/2022/461138854			
Кадастровый номер:		**16:19:000000:453(единое землепользование)**	

План (чертеж, схема) земельного участка			
Масштаб 1: данные отсутствуют	Условные обозначения:		

Государственный регистратор		ФГИС ЕГРН
полное наименование должности	подпись	инициалы, фамилия

М.П.

ЭЛЕКТРОННЫЙ ТАТАРСТАН

Выписка из Единого государственного реестра недвижимости об объекте недвижимости

Описание местоположения земельного участка

Земельный участок			
(вид объекта недвижимости)			
Лист № ___ Раздела **3**	Всего листов раздела **3:** ___	Всего разделов: ___	Всего листов выписки: ___
16.04.2022№ 99/2022/461138854			
Кадастровый номер:		**16:19:000000:453(единое землепользование)**	

План (чертеж, схема) земельного участка			
Масштаб 1: данные отсутствуют	Условные обозначения:		

Государственный регистратор		ФГИС ЕГРН
полное наименование должности	подпись	инициалы, фамилия

М.П.

ЭЛЕКТРОННЫЙ ТАТАРСТАН

Выписка из Единого государственного реестра недвижимости об объекте недвижимости

Описание местоположения земельного участка

Земельный участок			
(вид объекта недвижимости)			
Лист № ___ Раздела **3**	Всего листов раздела **3:** ___	Всего разделов: ___	Всего листов выписки: ___
16.04.2022№ 99/2022/461138854			
Кадастровый номер:		**16:19:000000:453(единое землепользование)**	

План (чертеж, схема) земельного участка			
Масштаб 1: данные отсутствуют	Условные обозначения:		

Государственный регистратор		ФГИС ЕГРН
полное наименование должности	подпись	инициалы, фамилия

М.П.

ЭЛЕКТРОННЫЙ ТАТАРСТАН

Выписка из Единого государственного реестра недвижимости об объекте недвижимости

Описание местоположения земельного участка

Земельный участок			
(вид объекта недвижимости)			
Лист № ___ Раздела **3**	Всего листов раздела **3:** ___	Всего разделов: ___	Всего листов выписки: ___
16.04.2022№ 99/2022/461138854			
Кадастровый номер:		**16:19:000000:453(единое землепользование)**	

План (чертеж, схема) земельного участка			
Масштаб 1: данные отсутствуют	Условные обозначения:		

Государственный регистратор		ФГИС ЕГРН
полное наименование должности	подпись	инициалы, фамилия

М.П.

ЭЛЕКТРОННЫЙ ТАТАРСТАН

Выписка из Единого государственного реестра недвижимости об объекте недвижимости

Описание местоположения земельного участка

Земельный участок			
(вид объекта недвижимости)			
Лист № ___ Раздела **3**	Всего листов раздела **3:** ___	Всего разделов: ___	Всего листов выписки: ___
16.04.2022№ 99/2022/461138854			
Кадастровый номер:		**16:19:000000:453(единое землепользование)**	

План (чертеж, схема) земельного участка			
Масштаб 1: данные отсутствуют	Условные обозначения:		

Государственный регистратор		ФГИС ЕГРН
полное наименование должности	подпись	инициалы, фамилия

М.П.

ЭЛЕКТРОННЫЙ ТАТАРСТАН

Выписка из Единого государственного реестра недвижимости об объекте недвижимости

Описание местоположения земельного участка

Земельный участок			
(вид объекта недвижимости)			
Лист № ___ Раздела **3**	Всего листов раздела **3:** ___	Всего разделов: ___	Всего листов выписки: ___
16.04.2022№ 99/2022/461138854			
Кадастровый номер:		**16:19:000000:453(единое землепользование)**	

План (чертеж, схема) земельного участка			
Масштаб 1: данные отсутствуют	Условные обозначения:		

Государственный регистратор		ФГИС ЕГРН
полное наименование должности	подпись	инициалы, фамилия

М.П.

ЭЛЕКТРОННЫЙ ТАТАРСТАН

Выписка из Единого государственного реестра недвижимости об объекте недвижимости

Описание местоположения земельного участка

Земельный участок			
(вид объекта недвижимости)			
Лист № ___ Раздела **3**	Всего листов раздела **3:** ___	Всего разделов: ___	Всего листов выписки: ___
16.04.2022№ 99/2022/461138854			
Кадастровый номер:		**16:19:000000:453(единое землепользование)**	

План (чертеж, схема) земельного участка			
Масштаб 1: данные отсутствуют	Условные обозначения:		

Государственный регистратор		ФГИС ЕГРН
полное наименование должности	подпись	инициалы, фамилия

М.П.

ЭЛЕКТРОННЫЙ ТАТАРСТАН

Выписка из Единого государственного реестра недвижимости об объекте недвижимости

Описание местоположения земельного участка

Земельный участок			
(вид объекта недвижимости)			
Лист № ___ Раздела **3**	Всего листов раздела **3:** ___	Всего разделов: ___	Всего листов выписки: ___
16.04.2022№ 99/2022/461138854			
Кадастровый номер:		**16:19:000000:453(единое землепользование)**	

План (чертеж, схема) земельного участка			
Масштаб 1: данные отсутствуют	Условные обозначения:		

Государственный регистратор		ФГИС ЕГРН
полное наименование должности	подпись	инициалы, фамилия

М.П.

ЭЛЕКТРОННЫЙ ТАТАРСТАН

Выписка из Единого государственного реестра недвижимости об объекте недвижимости

Описание местоположения земельного участка

Земельный участок			
(вид объекта недвижимости)			
Лист № ___ Раздела **3.1**	Всего листов раздела **3.1**: ___	Всего разделов: ___	Всего листов выписки: ___
16.04.2022№ 99/2022/461138854			
Кадастровый номер:		**16:19:000000:453(единое землепользование)**	

Описание местоположения границ земельного участка

Номер п/п	Номер точки		Дирекционный угол	Горизонтальное проложение, м	Описание закрепления на местности	Кадастровые номера смежных участков	Сведения об адресах правообладателей смежных земельных участков
	начальная	конечная					
1	2	3	4	5	6	7	8
1	1	329	данные отсутствуют	данные отсутствуют	данные отсутствуют	данные отсутствуют	данные отсутствуют
2	1	738	данные отсутствуют	данные отсутствуют	данные отсутствуют	данные отсутствуют	данные отсутствуют
3	1	2	данные отсутствуют	данные отсутствуют	данные отсутствуют	данные отсутствуют	данные отсутствуют
4	1	204	данные отсутствуют	данные отсутствуют	данные отсутствуют	данные отсутствуют	данные отсутствуют
5	2	303	данные отсутствуют	данные отсутствуют	данные отсутствуют	данные отсутствуют	данные отсутствуют
6	2	2005	данные отсутствуют	данные отсутствуют	данные отсутствуют	данные отсутствуют	данные отсутствуют
7	2	111	данные отсутствуют	данные отсутствуют	данные отсутствуют	данные отсутствуют	данные отсутствуют
8	2	112	данные отсутствуют	данные отсутствуют	данные отсутствуют	данные отсутствуют	данные отсутствуют
9	2	3	данные отсутствуют	данные отсутствуют	данные отсутствуют	данные отсутствуют	данные отсутствуют
10	3	4	данные отсутствуют	данные отсутствуют	данные отсутствуют	данные отсутствуют	данные отсутствуют
11	4	5	данные отсутствуют	данные отсутствуют	данные отсутствуют	данные отсутствуют	данные отсутствуют
12	5	6	данные отсутствуют	данные отсутствуют	данные отсутствуют	данные отсутствуют	данные отсутствуют
13	6	7	данные отсутствуют	данные отсутствуют	данные отсутствуют	данные отсутствуют	данные отсутствуют

14	7	8	данные отсутствуют	данные отсутствуют	данные отсутствуют	данные отсутствуют	данные отсутствуют
15	8	9	данные отсутствуют	данные отсутствуют	данные отсутствуют	данные отсутствуют	данные отсутствуют

Государственный регистратор		ФГИС ЕГРН
полное наименование должности	подпись	инициалы, фамилия

М.П.

Выписка из Единого государственного реестра недвижимости об объекте недвижимости

Описание местоположения земельного участка

Земельный участок			
(вид объекта недвижимости)			
Лист № ___ Раздела **3.1**	Всего листов раздела **3.1**: ___	Всего разделов: ___	Всего листов выписки: ___
16.04.2022№ 99/2022/461138854			
Кадастровый номер:		**16:19:000000:453(единое землепользование)**	

Описание местоположения границ земельного участка

Номер п/п	Номер точки		Дирекционный угол	Горизонтальное проложение, м	Описание закрепления на местности	Кадастровые номера смежных участков	Сведения об адресах правообладателей смежных земельных участков
	начальная	конечная					
1	2	3	4	5	6	7	8
16	9	303	данные отсутствуют	данные отсутствуют	данные отсутствуют	данные отсутствуют	данные отсутствуют
17	9	2006	данные отсутствуют	данные отсутствуют	данные отсутствуют	данные отсутствуют	данные отсутствуют
18	9	10	данные отсутствуют	данные отсутствуют	данные отсутствуют	данные отсутствуют	данные отсутствуют
19	10	11	данные отсутствуют	данные отсутствуют	данные отсутствуют	данные отсутствуют	данные отсутствуют
20	11	12	данные отсутствуют	данные отсутствуют	данные отсутствуют	данные отсутствуют	данные отсутствуют
21	12	13	данные отсутствуют	данные отсутствуют	данные отсутствуют	данные отсутствуют	данные отсутствуют
22	13	132	данные отсутствуют	данные отсутствуют	данные отсутствуют	данные отсутствуют	данные отсутствуют
23	13	133	данные отсутствуют	данные отсутствуют	данные отсутствуют	данные отсутствуют	данные отсутствуют
24	13	14	данные отсутствуют	данные отсутствуют	данные отсутствуют	данные отсутствуют	данные отсутствуют
25	14	15	данные отсутствуют	данные отсутствуют	данные отсутствуют	данные отсутствуют	данные отсутствуют
26	14	80	данные отсутствуют	данные отсутствуют	данные отсутствуют	данные отсутствуют	данные отсутствуют
27	14	1992	данные отсутствуют	данные отсутствуют	данные отсутствуют	данные отсутствуют	данные отсутствуют

28	14	1993	данные отсутствуют	данные отсутствуют	данные отсутствуют	данные отсутствуют	данные отсутствуют
29	14	15	данные отсутствуют	данные отсутствуют	данные отсутствуют	данные отсутствуют	данные отсутствуют
30	15	138	данные отсутствуют	данные отсутствуют	данные отсутствуют	данные отсутствуют	данные отсутствуют

Государственный регистратор		ФГИС ЕГРН
полное наименование должности	подпись	инициалы, фамилия

М.П.

Выписка из Единого государственного реестра недвижимости об объекте недвижимости

Описание местоположения земельного участка

Земельный участок			
(вид объекта недвижимости)			
Лист № ___ Раздела **3.1**	Всего листов раздела **3.1**: ___	Всего разделов: ___	Всего листов выписки: ___
16.04.2022№ 99/2022/461138854			
Кадастровый номер:		**16:19:000000:453(единое землепользование)**	

Описание местоположения границ земельного участка

Номер п/п	Номер точки		Дирекционный угол	Горизонтальное проложение, м	Описание закрепления на местности	Кадастровые номера смежных участков	Сведения об адресах правообладателей смежных земельных участков
	начальная	конечная					
1	2	3	4	5	6	7	8
31	15	139	данные отсутствуют	данные отсутствуют	данные отсутствуют	данные отсутствуют	данные отсутствуют
32	15	16	данные отсутствуют	данные отсутствуют	данные отсутствуют	данные отсутствуют	данные отсутствуют
33	15	85	данные отсутствуют	данные отсутствуют	данные отсутствуют	данные отсутствуют	данные отсутствуют
34	15	86	данные отсутствуют	данные отсутствуют	данные отсутствуют	данные отсутствуют	данные отсутствуют
35	15	16	данные отсутствуют	данные отсутствуют	данные отсутствуют	данные отсутствуют	данные отсутствуют
36	16	17	данные отсутствуют	данные отсутствуют	данные отсутствуют	данные отсутствуют	данные отсутствуют
37	16	17	данные отсутствуют	данные отсутствуют	данные отсутствуют	данные отсутствуют	данные отсутствуют
38	17	139	данные отсутствуют	данные отсутствуют	данные отсутствуют	данные отсутствуют	данные отсутствуют
39	17	138	данные отсутствуют	данные отсутствуют	данные отсутствуют	данные отсутствуют	данные отсутствуют
40	17	18	данные отсутствуют	данные отсутствуют	данные отсутствуют	данные отсутствуют	данные отсутствуют
41	17	86	данные отсутствуют	данные отсутствуют	данные отсутствуют	данные отсутствуют	данные отсутствуют
42	17	85	данные отсутствуют	данные отсутствуют	данные отсутствуют	данные отсутствуют	данные отсутствуют

43	17	18	данные отсутствуют	данные отсутствуют	данные отсутствуют	данные отсутствуют	данные отсутствуют
44	18	19	данные отсутствуют	данные отсутствуют	данные отсутствуют	данные отсутствуют	данные отсутствуют
45	18	97	данные отсутствуют	данные отсутствуют	данные отсутствуют	данные отсутствуют	данные отсутствуют

Государственный регистратор		ФГИС ЕГРН
полное наименование должности	подпись	инициалы, фамилия

М.П.

Выписка из Единого государственного реестра недвижимости об объекте недвижимости

Описание местоположения земельного участка

Земельный участок			
(вид объекта недвижимости)			
Лист № ___ Раздела **3.1**	Всего листов раздела **3.1**: ___	Всего разделов: ___	Всего листов выписки: ___
16.04.2022№ 99/2022/461138854			
Кадастровый номер:		**16:19:000000:453(единое землепользование)**	

Описание местоположения границ земельного участка

Номер п/п	Номер точки		Дирекционный угол	Горизонтальное проложение, м	Описание закрепления на местности	Кадастровые номера смежных участков	Сведения об адресах правообладателей смежных земельных участков
	начальная	конечная					
1	2	3	4	5	6	7	8
46	18	19	данные отсутствуют	данные отсутствуют	данные отсутствуют	данные отсутствуют	данные отсутствуют
47	18	19	данные отсутствуют	данные отсутствуют	данные отсутствуют	данные отсутствуют	данные отсутствуют
48	19	20	данные отсутствуют	данные отсутствуют	данные отсутствуют	данные отсутствуют	данные отсутствуют
49	19	20	данные отсутствуют	данные отсутствуют	данные отсутствуют	данные отсутствуют	данные отсутствуют
50	19	20	данные отсутствуют	данные отсутствуют	данные отсутствуют	данные отсутствуют	данные отсутствуют
51	20	21	данные отсутствуют	данные отсутствуют	данные отсутствуют	данные отсутствуют	данные отсутствуют
52	20	21	данные отсутствуют	данные отсутствуют	данные отсутствуют	данные отсутствуют	данные отсутствуют
53	20	21	данные отсутствуют	данные отсутствуют	данные отсутствуют	данные отсутствуют	данные отсутствуют
54	21	22	данные отсутствуют	данные отсутствуют	данные отсутствуют	данные отсутствуют	данные отсутствуют
55	21	22	данные отсутствуют	данные отсутствуют	данные отсутствуют	данные отсутствуют	данные отсутствуют
56	21	22	данные отсутствуют	данные отсутствуют	данные отсутствуют	данные отсутствуют	данные отсутствуют
57	22	23	данные отсутствуют	данные отсутствуют	данные отсутствуют	данные отсутствуют	данные отсутствуют

58	22	23	данные отсутствуют	данные отсутствуют	данные отсутствуют	данные отсутствуют	данные отсутствуют
59	22	23	данные отсутствуют	данные отсутствуют	данные отсутствуют	данные отсутствуют	данные отсутствуют
60	22	25	данные отсутствуют	данные отсутствуют	данные отсутствуют	данные отсутствуют	данные отсутствуют

Государственный регистратор		ФГИС ЕГРН
полное наименование должности	подпись	инициалы, фамилия

М.П.

Выписка из Единого государственного реестра недвижимости об объекте недвижимости

Описание местоположения земельного участка

Земельный участок			
(вид объекта недвижимости)			
Лист № ___ Раздела **3.1**	Всего листов раздела **3.1**: ___	Всего разделов: ___	Всего листов выписки: ___
16.04.2022№ 99/2022/461138854			
Кадастровый номер:		**16:19:000000:453(единое землепользование)**	

Описание местоположения границ земельного участка

Номер п/п	Номер точки		Дирекционный угол	Горизонтальное проложение, м	Описание закрепления на местности	Кадастровые номера смежных участков	Сведения об адресах правообладателей смежных земельных участков
	начальная	конечная					
1	2	3	4	5	6	7	8
61	22	23	данные отсутствуют	данные отсутствуют	данные отсутствуют	данные отсутствуют	данные отсутствуют
62	23	24	данные отсутствуют	данные отсутствуют	данные отсутствуют	данные отсутствуют	данные отсутствуют
63	23	24	данные отсутствуют	данные отсутствуют	данные отсутствуют	данные отсутствуют	данные отсутствуют
64	23	24	данные отсутствуют	данные отсутствуют	данные отсутствуют	данные отсутствуют	данные отсутствуют
65	23	24	данные отсутствуют	данные отсутствуют	данные отсутствуют	данные отсутствуют	данные отсутствуют
66	24	25	данные отсутствуют	данные отсутствуют	данные отсутствуют	данные отсутствуют	данные отсутствуют
67	24	25	данные отсутствуют	данные отсутствуют	данные отсутствуют	данные отсутствуют	данные отсутствуют
68	24	25	данные отсутствуют	данные отсутствуют	данные отсутствуют	данные отсутствуют	данные отсутствуют
69	24	25	данные отсутствуют	данные отсутствуют	данные отсутствуют	данные отсутствуют	данные отсутствуют
70	25	26	данные отсутствуют	данные отсутствуют	данные отсутствуют	данные отсутствуют	данные отсутствуют
71	25	26	данные отсутствуют	данные отсутствуют	данные отсутствуют	данные отсутствуют	данные отсутствуют
72	25	26	данные отсутствуют	данные отсутствуют	данные отсутствуют	данные отсутствуют	данные отсутствуют

73	25	865	данные отсутствуют	данные отсутствуют	данные отсутствуют	данные отсутствуют	данные отсутствуют
74	25	26	данные отсутствуют	данные отсутствуют	данные отсутствуют	данные отсутствуют	данные отсутствуют
75	26	27	данные отсутствуют	данные отсутствуют	данные отсутствуют	данные отсутствуют	данные отсутствуют

Государственный регистратор		ФГИС ЕГРН
полное наименование должности	подпись	инициалы, фамилия

М.П.

Выписка из Единого государственного реестра недвижимости об объекте недвижимости

Описание местоположения земельного участка

Земельный участок			
(вид объекта недвижимости)			
Лист № ___ Раздела **3.1**	Всего листов раздела **3.1**: ___	Всего разделов: ___	Всего листов выписки: ___
16.04.2022№ 99/2022/461138854			
Кадастровый номер:		**16:19:000000:453(единое землепользование)**	

Описание местоположения границ земельного участка

Номер п/п	Номер точки		Дирекционный угол	Горизонтальное проложение, м	Описание закрепления на местности	Кадастровые номера смежных участков	Сведения об адресах правообладателей смежных земельных участков
	начальная	конечная					
1	2	3	4	5	6	7	8
76	26	27	данные отсутствуют	данные отсутствуют	данные отсутствуют	данные отсутствуют	данные отсутствуют
77	26	27	данные отсутствуют	данные отсутствуют	данные отсутствуют	данные отсутствуют	данные отсутствуют
78	26	27	данные отсутствуют	данные отсутствуют	данные отсутствуют	данные отсутствуют	данные отсутствуют
79	26	27	данные отсутствуют	данные отсутствуют	данные отсутствуют	данные отсутствуют	данные отсутствуют
80	27	28	данные отсутствуют	данные отсутствуют	данные отсутствуют	данные отсутствуют	данные отсутствуют
81	27	28	данные отсутствуют	данные отсутствуют	данные отсутствуют	данные отсутствуют	данные отсутствуют
82	27	864	данные отсутствуют	данные отсутствуют	данные отсутствуют	данные отсутствуют	данные отсутствуют
83	27	28	данные отсутствуют	данные отсутствуют	данные отсутствуют	данные отсутствуют	данные отсутствуют
84	27	28	данные отсутствуют	данные отсутствуют	данные отсутствуют	данные отсутствуют	данные отсутствуют
85	28	29	данные отсутствуют	данные отсутствуют	данные отсутствуют	данные отсутствуют	данные отсутствуют
86	28	29	данные отсутствуют	данные отсутствуют	данные отсутствуют	данные отсутствуют	данные отсутствуют
87	28	863	данные отсутствуют	данные отсутствуют	данные отсутствуют	данные отсутствуют	данные отсутствуют

88	28	864	данные отсутствуют	данные отсутствуют	данные отсутствуют	данные отсутствуют	данные отсутствуют
89	28	29	данные отсутствуют	данные отсутствуют	данные отсутствуют	данные отсутствуют	данные отсутствуют
90	28	29	данные отсутствуют	данные отсутствуют	данные отсутствуют	данные отсутствуют	данные отсутствуют

Государственный регистратор		ФГИС ЕГРН
полное наименование должности	подпись	инициалы, фамилия

М.П.

Выписка из Единого государственного реестра недвижимости об объекте недвижимости

Описание местоположения земельного участка

Земельный участок			
(вид объекта недвижимости)			
Лист № ___ Раздела **3.1**	Всего листов раздела **3.1**: ___	Всего разделов: ___	Всего листов выписки: ___
16.04.2022№ 99/2022/461138854			
Кадастровый номер:		**16:19:000000:453(единое землепользование)**	

Описание местоположения границ земельного участка

Номер п/п	Номер точки		Дирекционный угол	Горизонтальное проложение, м	Описание закрепления на местности	Кадастровые номера смежных участков	Сведения об адресах правообладателей смежных земельных участков
	начальная	конечная					
1	2	3	4	5	6	7	8
91	29	30	данные отсутствуют	данные отсутствуют	данные отсутствуют	данные отсутствуют	данные отсутствуют
92	29	30	данные отсутствуют	данные отсутствуют	данные отсутствуют	данные отсутствуют	данные отсутствуют
93	29	852	данные отсутствуют	данные отсутствуют	данные отсутствуют	данные отсутствуют	данные отсутствуют
94	29	853	данные отсутствуют	данные отсутствуют	данные отсутствуют	данные отсутствуют	данные отсутствуют
95	29	30	данные отсутствуют	данные отсутствуют	данные отсутствуют	данные отсутствуют	данные отсутствуют
96	29	30	данные отсутствуют	данные отсутствуют	данные отсутствуют	данные отсутствуют	данные отсутствуют
97	30	31	данные отсутствуют	данные отсутствуют	данные отсутствуют	данные отсутствуют	данные отсутствуют
98	30	31	данные отсутствуют	данные отсутствуют	данные отсутствуют	данные отсутствуют	данные отсутствуют
99	30	850	данные отсутствуют	данные отсутствуют	данные отсутствуют	данные отсутствуют	данные отсутствуют
100	30	851	данные отсутствуют	данные отсутствуют	данные отсутствуют	данные отсутствуют	данные отсутствуют
101	30	31	данные отсутствуют	данные отсутствуют	данные отсутствуют	данные отсутствуют	данные отсутствуют
102	30	31	данные отсутствуют	данные отсутствуют	данные отсутствуют	данные отсутствуют	данные отсутствуют

103	31	32	данные отсутствуют	данные отсутствуют	данные отсутствуют	данные отсутствуют	данные отсутствуют
104	31	32	данные отсутствуют	данные отсутствуют	данные отсутствуют	данные отсутствуют	данные отсутствуют
105	31	32	данные отсутствуют	данные отсутствуют	данные отсутствуют	данные отсутствуют	данные отсутствуют

Государственный регистратор		ФГИС ЕГРН
полное наименование должности	подпись	инициалы, фамилия

М.П.

Выписка из Единого государственного реестра недвижимости об объекте недвижимости

Описание местоположения земельного участка

Земельный участок			
(вид объекта недвижимости)			
Лист № ___ Раздела **3.1**	Всего листов раздела **3.1**: ___	Всего разделов: ___	Всего листов выписки: ___
16.04.2022№ 99/2022/461138854			
Кадастровый номер:		**16:19:000000:453(единое землепользование)**	

Описание местоположения границ земельного участка

Номер п/п	Номер точки		Дирекционный угол	Горизонтальное проложение, м	Описание закрепления на местности	Кадастровые номера смежных участков	Сведения об адресах правообладателей смежных земельных участков
	начальная	конечная					
1	2	3	4	5	6	7	8
106	31	850	данные отсутствуют	данные отсутствуют	данные отсутствуют	данные отсутствуют	данные отсутствуют
107	31	32	данные отсутствуют	данные отсутствуют	данные отсутствуют	данные отсутствуют	данные отсутствуют
108	32	33	данные отсутствуют	данные отсутствуют	данные отсутствуют	данные отсутствуют	данные отсутствуют
109	32	33	данные отсутствуют	данные отсутствуют	данные отсутствуют	данные отсутствуют	данные отсутствуют
110	32	849	данные отсутствуют	данные отсутствуют	данные отсутствуют	данные отсутствуют	данные отсутствуют
111	32	33	данные отсутствуют	данные отсутствуют	данные отсутствуют	данные отсутствуют	данные отсутствуют
112	33	34	данные отсутствуют	данные отсутствуют	данные отсутствуют	данные отсутствуют	данные отсутствуют
113	33	34	данные отсутствуют	данные отсутствуют	данные отсутствуют	данные отсутствуют	данные отсутствуют
114	33	945	данные отсутствуют	данные отсутствуют	данные отсутствуют	данные отсутствуют	данные отсутствуют
115	33	847	данные отсутствуют	данные отсутствуют	данные отсутствуют	данные отсутствуют	данные отсутствуют
116	33	34	данные отсутствуют	данные отсутствуют	данные отсутствуют	данные отсутствуют	данные отсутствуют
117	34	35	данные отсутствуют	данные отсутствуют	данные отсутствуют	данные отсутствуют	данные отсутствуют

118	34	35	данные отсутствуют	данные отсутствуют	данные отсутствуют	данные отсутствуют	данные отсутствуют
119	34	35	данные отсутствуют	данные отсутствуют	данные отсутствуют	данные отсутствуют	данные отсутствуют
120	34	35	данные отсутствуют	данные отсутствуют	данные отсутствуют	данные отсутствуют	данные отсутствуют

Государственный регистратор		ФГИС ЕГРН
полное наименование должности	подпись	инициалы, фамилия

М.П.

Выписка из Единого государственного реестра недвижимости об объекте недвижимости

Описание местоположения земельного участка

Земельный участок			
(вид объекта недвижимости)			
Лист № ___ Раздела **3.1**	Всего листов раздела **3.1**: ___	Всего разделов: ___	Всего листов выписки: ___
16.04.2022№ 99/2022/461138854			
Кадастровый номер:		**16:19:000000:453(единое землепользование)**	

Описание местоположения границ земельного участка

Номер п/п	Номер точки		Дирекционный угол	Горизонтальное проложение, м	Описание закрепления на местности	Кадастровые номера смежных участков	Сведения об адресах правообладателей смежных земельных участков
	начальная	конечная					
1	2	3	4	5	6	7	8
121	35	36	данные отсутствуют	данные отсутствуют	данные отсутствуют	данные отсутствуют	данные отсутствуют
122	35	36	данные отсутствуют	данные отсутствуют	данные отсутствуют	данные отсутствуют	данные отсутствуют
123	35	36	данные отсутствуют	данные отсутствуют	данные отсутствуют	данные отсутствуют	данные отсутствуют
124	35	36	данные отсутствуют	данные отсутствуют	данные отсутствуют	данные отсутствуют	данные отсутствуют
125	36	37	данные отсутствуют	данные отсутствуют	данные отсутствуют	данные отсутствуют	данные отсутствуют
126	36	37	данные отсутствуют	данные отсутствуют	данные отсутствуют	данные отсутствуют	данные отсутствуют
127	36	37	данные отсутствуют	данные отсутствуют	данные отсутствуют	данные отсутствуют	данные отсутствуют
128	37	38	данные отсутствуют	данные отсутствуют	данные отсутствуют	данные отсутствуют	данные отсутствуют
129	37	38	данные отсутствуют	данные отсутствуют	данные отсутствуют	данные отсутствуют	данные отсутствуют
130	37	38	данные отсутствуют	данные отсутствуют	данные отсутствуют	данные отсутствуют	данные отсутствуют
131	37	38	данные отсутствуют	данные отсутствуют	данные отсутствуют	данные отсутствуют	данные отсутствуют
132	38	39	данные отсутствуют	данные отсутствуют	данные отсутствуют	данные отсутствуют	данные отсутствуют

133	38	39	данные отсутствуют	данные отсутствуют	данные отсутствуют	данные отсутствуют	данные отсутствуют
134	38	39	данные отсутствуют	данные отсутствуют	данные отсутствуют	данные отсутствуют	данные отсутствуют
135	38	39	данные отсутствуют	данные отсутствуют	данные отсутствуют	данные отсутствуют	данные отсутствуют

Государственный регистратор		ФГИС ЕГРН
полное наименование должности	подпись	инициалы, фамилия

М.П.

Выписка из Единого государственного реестра недвижимости об объекте недвижимости

Описание местоположения земельного участка

Земельный участок			
(вид объекта недвижимости)			
Лист № ___ Раздела **3.1**	Всего листов раздела **3.1**: ___	Всего разделов: ___	Всего листов выписки: ___
16.04.2022№ 99/2022/461138854			
Кадастровый номер:		**16:19:000000:453(единое землепользование)**	

Описание местоположения границ земельного участка

Номер п/п	Номер точки		Дирекционный угол	Горизонтальное проложение, м	Описание закрепления на местности	Кадастровые номера смежных участков	Сведения об адресах правообладателей смежных земельных участков
	начальная	конечная					
1	2	3	4	5	6	7	8
136	39	40	данные отсутствуют	данные отсутствуют	данные отсутствуют	данные отсутствуют	данные отсутствуют
137	39	40	данные отсутствуют	данные отсутствуют	данные отсутствуют	данные отсутствуют	данные отсутствуют
138	39	40	данные отсутствуют	данные отсутствуют	данные отсутствуют	данные отсутствуют	данные отсутствуют
139	39	40	данные отсутствуют	данные отсутствуют	данные отсутствуют	данные отсутствуют	данные отсутствуют
140	40	41	данные отсутствуют	данные отсутствуют	данные отсутствуют	данные отсутствуют	данные отсутствуют
141	40	41	данные отсутствуют	данные отсутствуют	данные отсутствуют	данные отсутствуют	данные отсутствуют
142	40	41	данные отсутствуют	данные отсутствуют	данные отсутствуют	данные отсутствуют	данные отсутствуют
143	40	41	данные отсутствуют	данные отсутствуют	данные отсутствуют	данные отсутствуют	данные отсутствуют
144	41	42	данные отсутствуют	данные отсутствуют	данные отсутствуют	данные отсутствуют	данные отсутствуют
145	41	42	данные отсутствуют	данные отсутствуют	данные отсутствуют	данные отсутствуют	данные отсутствуют
146	41	42	данные отсутствуют	данные отсутствуют	данные отсутствуют	данные отсутствуют	данные отсутствуют
147	41	42	данные отсутствуют	данные отсутствуют	данные отсутствуют	данные отсутствуют	данные отсутствуют

148	42	43	данные отсутствуют	данные отсутствуют	данные отсутствуют	данные отсутствуют	данные отсутствуют
149	42	43	данные отсутствуют	данные отсутствуют	данные отсутствуют	данные отсутствуют	данные отсутствуют
150	42	43	данные отсутствуют	данные отсутствуют	данные отсутствуют	данные отсутствуют	данные отсутствуют

Государственный регистратор		ФГИС ЕГРН
полное наименование должности	подпись	инициалы, фамилия

М.П.

Выписка из Единого государственного реестра недвижимости об объекте недвижимости

Описание местоположения земельного участка

Земельный участок			
(вид объекта недвижимости)			
Лист № ___ Раздела **3.1**	Всего листов раздела **3.1**: ___	Всего разделов: ___	Всего листов выписки: ___
16.04.2022№ 99/2022/461138854			
Кадастровый номер:		**16:19:000000:453(единое землепользование)**	

Описание местоположения границ земельного участка

Номер п/п	Номер точки		Дирекционный угол	Горизонтальное проложение, м	Описание закрепления на местности	Кадастровые номера смежных участков	Сведения об адресах правообладателей смежных земельных участков
	начальная	конечная					
1	2	3	4	5	6	7	8
151	42	43	данные отсутствуют	данные отсутствуют	данные отсутствуют	данные отсутствуют	данные отсутствуют
152	43	44	данные отсутствуют	данные отсутствуют	данные отсутствуют	данные отсутствуют	данные отсутствуют
153	43	44	данные отсутствуют	данные отсутствуют	данные отсутствуют	данные отсутствуют	данные отсутствуют
154	43	44	данные отсутствуют	данные отсутствуют	данные отсутствуют	данные отсутствуют	данные отсутствуют
155	43	44	данные отсутствуют	данные отсутствуют	данные отсутствуют	данные отсутствуют	данные отсутствуют
156	44	45	данные отсутствуют	данные отсутствуют	данные отсутствуют	данные отсутствуют	данные отсутствуют
157	44	45	данные отсутствуют	данные отсутствуют	данные отсутствуют	данные отсутствуют	данные отсутствуют
158	44	45	данные отсутствуют	данные отсутствуют	данные отсутствуют	данные отсутствуют	данные отсутствуют
159	44	45	данные отсутствуют	данные отсутствуют	данные отсутствуют	данные отсутствуют	данные отсутствуют
160	45	46	данные отсутствуют	данные отсутствуют	данные отсутствуют	данные отсутствуют	данные отсутствуют
161	45	46	данные отсутствуют	данные отсутствуют	данные отсутствуют	данные отсутствуют	данные отсутствуют
162	45	46	данные отсутствуют	данные отсутствуют	данные отсутствуют	данные отсутствуют	данные отсутствуют

163	45	46	данные отсутствуют	данные отсутствуют	данные отсутствуют	данные отсутствуют	данные отсутствуют
164	46	47	данные отсутствуют	данные отсутствуют	данные отсутствуют	данные отсутствуют	данные отсутствуют
165	46	47	данные отсутствуют	данные отсутствуют	данные отсутствуют	данные отсутствуют	данные отсутствуют

Государственный регистратор		ФГИС ЕГРН
полное наименование должности	подпись	инициалы, фамилия

М.П.

Выписка из Единого государственного реестра недвижимости об объекте недвижимости

Описание местоположения земельного участка

Земельный участок			
(вид объекта недвижимости)			
Лист № ___ Раздела **3.1**	Всего листов раздела **3.1**: ___	Всего разделов: ___	Всего листов выписки: ___
16.04.2022№ 99/2022/461138854			
Кадастровый номер:		**16:19:000000:453(единое землепользование)**	

Описание местоположения границ земельного участка

Номер п/п	Номер точки		Дирекционный угол	Горизонтальное проложение, м	Описание закрепления на местности	Кадастровые номера смежных участков	Сведения об адресах правообладателей смежных земельных участков
	начальная	конечная					
1	2	3	4	5	6	7	8
166	46	47	данные отсутствуют	данные отсутствуют	данные отсутствуют	данные отсутствуют	данные отсутствуют
167	46	47	данные отсутствуют	данные отсутствуют	данные отсутствуют	данные отсутствуют	данные отсутствуют
168	47	48	данные отсутствуют	данные отсутствуют	данные отсутствуют	данные отсутствуют	данные отсутствуют
169	47	48	данные отсутствуют	данные отсутствуют	данные отсутствуют	данные отсутствуют	данные отсутствуют
170	47	48	данные отсутствуют	данные отсутствуют	данные отсутствуют	данные отсутствуют	данные отсутствуют
171	47	48	данные отсутствуют	данные отсутствуют	данные отсутствуют	данные отсутствуют	данные отсутствуют
172	48	49	данные отсутствуют	данные отсутствуют	данные отсутствуют	данные отсутствуют	данные отсутствуют
173	48	49	данные отсутствуют	данные отсутствуют	данные отсутствуют	данные отсутствуют	данные отсутствуют
174	48	49	данные отсутствуют	данные отсутствуют	данные отсутствуют	данные отсутствуют	данные отсутствуют
175	48	49	данные отсутствуют	данные отсутствуют	данные отсутствуют	данные отсутствуют	данные отсутствуют
176	49	50	данные отсутствуют	данные отсутствуют	данные отсутствуют	данные отсутствуют	данные отсутствуют
177	49	50	данные отсутствуют	данные отсутствуют	данные отсутствуют	данные отсутствуют	данные отсутствуют

178	49	50	данные отсутствуют	данные отсутствуют	данные отсутствуют	данные отсутствуют	данные отсутствуют
179	49	50	данные отсутствуют	данные отсутствуют	данные отсутствуют	данные отсутствуют	данные отсутствуют
180	50	51	данные отсутствуют	данные отсутствуют	данные отсутствуют	данные отсутствуют	данные отсутствуют

Государственный регистратор		ФГИС ЕГРН
полное наименование должности	подпись	инициалы, фамилия

М.П.

Выписка из Единого государственного реестра недвижимости об объекте недвижимости

Описание местоположения земельного участка

Земельный участок			
(вид объекта недвижимости)			
Лист № ___ Раздела **3.1**	Всего листов раздела **3.1**: ___	Всего разделов: ___	Всего листов выписки: ___
16.04.2022№ 99/2022/461138854			
Кадастровый номер:		**16:19:000000:453(единое землепользование)**	

Описание местоположения границ земельного участка

Номер п/п	Номер точки		Дирекционный угол	Горизонтальное проложение, м	Описание закрепления на местности	Кадастровые номера смежных участков	Сведения об адресах правообладателей смежных земельных участков
	начальная	конечная					
1	2	3	4	5	6	7	8
181	50	51	данные отсутствуют	данные отсутствуют	данные отсутствуют	данные отсутствуют	данные отсутствуют
182	50	51	данные отсутствуют	данные отсутствуют	данные отсутствуют	данные отсутствуют	данные отсутствуют
183	50	51	данные отсутствуют	данные отсутствуют	данные отсутствуют	данные отсутствуют	данные отсутствуют
184	51	52	данные отсутствуют	данные отсутствуют	данные отсутствуют	данные отсутствуют	данные отсутствуют
185	51	52	данные отсутствуют	данные отсутствуют	данные отсутствуют	данные отсутствуют	данные отсутствуют
186	51	52	данные отсутствуют	данные отсутствуют	данные отсутствуют	данные отсутствуют	данные отсутствуют
187	51	52	данные отсутствуют	данные отсутствуют	данные отсутствуют	данные отсутствуют	данные отсутствуют
188	52	53	данные отсутствуют	данные отсутствуют	данные отсутствуют	данные отсутствуют	данные отсутствуют
189	52	53	данные отсутствуют	данные отсутствуют	данные отсутствуют	данные отсутствуют	данные отсутствуют
190	52	53	данные отсутствуют	данные отсутствуют	данные отсутствуют	данные отсутствуют	данные отсутствуют
191	52	53	данные отсутствуют	данные отсутствуют	данные отсутствуют	данные отсутствуют	данные отсутствуют
192	53	54	данные отсутствуют	данные отсутствуют	данные отсутствуют	данные отсутствуют	данные отсутствуют

193	53	54	данные отсутствуют	данные отсутствуют	данные отсутствуют	данные отсутствуют	данные отсутствуют
194	53	54	данные отсутствуют	данные отсутствуют	данные отсутствуют	данные отсутствуют	данные отсутствуют
195	53	54	данные отсутствуют	данные отсутствуют	данные отсутствуют	данные отсутствуют	данные отсутствуют

Государственный регистратор		ФГИС ЕГРН
полное наименование должности	подпись	инициалы, фамилия

М.П.

Выписка из Единого государственного реестра недвижимости об объекте недвижимости

Описание местоположения земельного участка

Земельный участок			
(вид объекта недвижимости)			
Лист № ___ Раздела **3.1**	Всего листов раздела **3.1**: ___	Всего разделов: ___	Всего листов выписки: ___
16.04.2022№ 99/2022/461138854			
Кадастровый номер:		**16:19:000000:453(единое землепользование)**	

Описание местоположения границ земельного участка

Номер п/п	Номер точки		Дирекционный угол	Горизонтальное проложение, м	Описание закрепления на местности	Кадастровые номера смежных участков	Сведения об адресах правообладателей смежных земельных участков
	начальная	конечная					
1	2	3	4	5	6	7	8
196	54	55	данные отсутствуют	данные отсутствуют	данные отсутствуют	данные отсутствуют	данные отсутствуют
197	54	55	данные отсутствуют	данные отсутствуют	данные отсутствуют	данные отсутствуют	данные отсутствуют
198	54	55	данные отсутствуют	данные отсутствуют	данные отсутствуют	данные отсутствуют	данные отсутствуют
199	54	55	данные отсутствуют	данные отсутствуют	данные отсутствуют	данные отсутствуют	данные отсутствуют
200	55	56	данные отсутствуют	данные отсутствуют	данные отсутствуют	данные отсутствуют	данные отсутствуют
201	55	56	данные отсутствуют	данные отсутствуют	данные отсутствуют	данные отсутствуют	данные отсутствуют
202	55	56	данные отсутствуют	данные отсутствуют	данные отсутствуют	данные отсутствуют	данные отсутствуют
203	55	56	данные отсутствуют	данные отсутствуют	данные отсутствуют	данные отсутствуют	данные отсутствуют
204	56	57	данные отсутствуют	данные отсутствуют	данные отсутствуют	данные отсутствуют	данные отсутствуют
205	56	57	данные отсутствуют	данные отсутствуют	данные отсутствуют	данные отсутствуют	данные отсутствуют
206	56	57	данные отсутствуют	данные отсутствуют	данные отсутствуют	данные отсутствуют	данные отсутствуют
207	56	57	данные отсутствуют	данные отсутствуют	данные отсутствуют	данные отсутствуют	данные отсутствуют

208	57	58	данные отсутствуют	данные отсутствуют	данные отсутствуют	данные отсутствуют	данные отсутствуют
209	57	58	данные отсутствуют	данные отсутствуют	данные отсутствуют	данные отсутствуют	данные отсутствуют
210	57	58	данные отсутствуют	данные отсутствуют	данные отсутствуют	данные отсутствуют	данные отсутствуют

Государственный регистратор		ФГИС ЕГРН
полное наименование должности	подпись	инициалы, фамилия

М.П.

Выписка из Единого государственного реестра недвижимости об объекте недвижимости

Описание местоположения земельного участка

Земельный участок			
(вид объекта недвижимости)			
Лист № ___ Раздела **3.1**	Всего листов раздела **3.1**: ___	Всего разделов: ___	Всего листов выписки: ___
16.04.2022№ 99/2022/461138854			
Кадастровый номер:		**16:19:000000:453(единое землепользование)**	

Описание местоположения границ земельного участка

Номер п/п	Номер точки		Дирекционный угол	Горизонтальное проложение, м	Описание закрепления на местности	Кадастровые номера смежных участков	Сведения об адресах правообладателей смежных земельных участков
	начальная	конечная					
1	2	3	4	5	6	7	8
211	57	58	данные отсутствуют	данные отсутствуют	данные отсутствуют	данные отсутствуют	данные отсутствуют
212	58	59	данные отсутствуют	данные отсутствуют	данные отсутствуют	данные отсутствуют	данные отсутствуют
213	58	59	данные отсутствуют	данные отсутствуют	данные отсутствуют	данные отсутствуют	данные отсутствуют
214	58	59	данные отсутствуют	данные отсутствуют	данные отсутствуют	данные отсутствуют	данные отсутствуют
215	58	59	данные отсутствуют	данные отсутствуют	данные отсутствуют	данные отсутствуют	данные отсутствуют
216	59	60	данные отсутствуют	данные отсутствуют	данные отсутствуют	данные отсутствуют	данные отсутствуют
217	59	60	данные отсутствуют	данные отсутствуют	данные отсутствуют	данные отсутствуют	данные отсутствуют
218	59	60	данные отсутствуют	данные отсутствуют	данные отсутствуют	данные отсутствуют	данные отсутствуют
219	59	60	данные отсутствуют	данные отсутствуют	данные отсутствуют	данные отсутствуют	данные отсутствуют
220	60	61	данные отсутствуют	данные отсутствуют	данные отсутствуют	данные отсутствуют	данные отсутствуют
221	60	61	данные отсутствуют	данные отсутствуют	данные отсутствуют	данные отсутствуют	данные отсутствуют
222	60	61	данные отсутствуют	данные отсутствуют	данные отсутствуют	данные отсутствуют	данные отсутствуют

223	60	61	данные отсутствуют	данные отсутствуют	данные отсутствуют	данные отсутствуют	данные отсутствуют
224	61	62	данные отсутствуют	данные отсутствуют	данные отсутствуют	данные отсутствуют	данные отсутствуют
225	61	62	данные отсутствуют	данные отсутствуют	данные отсутствуют	данные отсутствуют	данные отсутствуют

Государственный регистратор		ФГИС ЕГРН
полное наименование должности	подпись	инициалы, фамилия

М.П.

Выписка из Единого государственного реестра недвижимости об объекте недвижимости

Описание местоположения земельного участка

Земельный участок			
(вид объекта недвижимости)			
Лист № ___ Раздела **3.1**	Всего листов раздела **3.1**: ___	Всего разделов: ___	Всего листов выписки: ___
16.04.2022№ 99/2022/461138854			
Кадастровый номер:		**16:19:000000:453(единое землепользование)**	

Описание местоположения границ земельного участка

Номер п/п	Номер точки		Дирекционный угол	Горизонтальное проложение, м	Описание закрепления на местности	Кадастровые номера смежных участков	Сведения об адресах правообладателей смежных земельных участков
	начальная	конечная					
1	2	3	4	5	6	7	8
226	61	62	данные отсутствуют	данные отсутствуют	данные отсутствуют	данные отсутствуют	данные отсутствуют
227	61	62	данные отсутствуют	данные отсутствуют	данные отсутствуют	данные отсутствуют	данные отсутствуют
228	62	63	данные отсутствуют	данные отсутствуют	данные отсутствуют	данные отсутствуют	данные отсутствуют
229	62	63	данные отсутствуют	данные отсутствуют	данные отсутствуют	данные отсутствуют	данные отсутствуют
230	62	63	данные отсутствуют	данные отсутствуют	данные отсутствуют	данные отсутствуют	данные отсутствуют
231	62	63	данные отсутствуют	данные отсутствуют	данные отсутствуют	данные отсутствуют	данные отсутствуют
232	63	64	данные отсутствуют	данные отсутствуют	данные отсутствуют	данные отсутствуют	данные отсутствуют
233	63	64	данные отсутствуют	данные отсутствуют	данные отсутствуют	данные отсутствуют	данные отсутствуют
234	63	64	данные отсутствуют	данные отсутствуют	данные отсутствуют	данные отсутствуют	данные отсутствуют
235	63	64	данные отсутствуют	данные отсутствуют	данные отсутствуют	данные отсутствуют	данные отсутствуют
236	64	65	данные отсутствуют	данные отсутствуют	данные отсутствуют	данные отсутствуют	данные отсутствуют
237	64	65	данные отсутствуют	данные отсутствуют	данные отсутствуют	данные отсутствуют	данные отсутствуют

238	64	65	данные отсутствуют	данные отсутствуют	данные отсутствуют	данные отсутствуют	данные отсутствуют
239	64	65	данные отсутствуют	данные отсутствуют	данные отсутствуют	данные отсутствуют	данные отсутствуют
240	65	66	данные отсутствуют	данные отсутствуют	данные отсутствуют	данные отсутствуют	данные отсутствуют

Государственный регистратор		ФГИС ЕГРН
полное наименование должности	подпись	инициалы, фамилия

М.П.

Выписка из Единого государственного реестра недвижимости об объекте недвижимости

Описание местоположения земельного участка

Земельный участок			
(вид объекта недвижимости)			
Лист № ___ Раздела **3.1**	Всего листов раздела **3.1**: ___	Всего разделов: ___	Всего листов выписки: ___
16.04.2022№ 99/2022/461138854			
Кадастровый номер:		**16:19:000000:453(единое землепользование)**	

Описание местоположения границ земельного участка							
Номер п/п	Номер точки		Дирекционный угол	Горизонтальное проложение, м	Описание закрепления на местности	Кадастровые номера смежных участков	Сведения об адресах правообладателей смежных земельных участков
	начальная	конечная					
1	2	3	4	5	6	7	8
241	65	66	данные отсутствуют	данные отсутствуют	данные отсутствуют	данные отсутствуют	данные отсутствуют
242	65	66	данные отсутствуют	данные отсутствуют	данные отсутствуют	данные отсутствуют	данные отсутствуют
243	65	66	данные отсутствуют	данные отсутствуют	данные отсутствуют	данные отсутствуют	данные отсутствуют
244	66	67	данные отсутствуют	данные отсутствуют	данные отсутствуют	данные отсутствуют	данные отсутствуют
245	66	67	данные отсутствуют	данные отсутствуют	данные отсутствуют	данные отсутствуют	данные отсутствуют
246	66	67	данные отсутствуют	данные отсутствуют	данные отсутствуют	данные отсутствуют	данные отсутствуют
247	66	67	данные отсутствуют	данные отсутствуют	данные отсутствуют	данные отсутствуют	данные отсутствуют
248	67	68	данные отсутствуют	данные отсутствуют	данные отсутствуют	данные отсутствуют	данные отсутствуют
249	67	68	данные отсутствуют	данные отсутствуют	данные отсутствуют	данные отсутствуют	данные отсутствуют
250	67	68	данные отсутствуют	данные отсутствуют	данные отсутствуют	данные отсутствуют	данные отсутствуют
251	67	68	данные отсутствуют	данные отсутствуют	данные отсутствуют	данные отсутствуют	данные отсутствуют
252	68	69	данные отсутствуют	данные отсутствуют	данные отсутствуют	данные отсутствуют	данные отсутствуют

253	68	69	данные отсутствуют	данные отсутствуют	данные отсутствуют	данные отсутствуют	данные отсутствуют
254	68	69	данные отсутствуют	данные отсутствуют	данные отсутствуют	данные отсутствуют	данные отсутствуют
255	68	69	данные отсутствуют	данные отсутствуют	данные отсутствуют	данные отсутствуют	данные отсутствуют

Государственный регистратор		ФГИС ЕГРН
полное наименование должности	подпись	инициалы, фамилия

М.П.

Выписка из Единого государственного реестра недвижимости об объекте недвижимости

Описание местоположения земельного участка

Земельный участок			
(вид объекта недвижимости)			
Лист № ___ Раздела **3.1**	Всего листов раздела **3.1**: ___	Всего разделов: ___	Всего листов выписки: ___
16.04.2022№ 99/2022/461138854			
Кадастровый номер:		**16:19:000000:453(единое землепользование)**	

Описание местоположения границ земельного участка

Номер п/п	Номер точки		Дирекционный угол	Горизонтальное проложение, м	Описание закрепления на местности	Кадастровые номера смежных участков	Сведения об адресах правообладателей смежных земельных участков
	начальная	конечная					
1	2	3	4	5	6	7	8
256	69	70	данные отсутствуют	данные отсутствуют	данные отсутствуют	данные отсутствуют	данные отсутствуют
257	69	70	данные отсутствуют	данные отсутствуют	данные отсутствуют	данные отсутствуют	данные отсутствуют
258	69	70	данные отсутствуют	данные отсутствуют	данные отсутствуют	данные отсутствуют	данные отсутствуют
259	69	70	данные отсутствуют	данные отсутствуют	данные отсутствуют	данные отсутствуют	данные отсутствуют
260	70	71	данные отсутствуют	данные отсутствуют	данные отсутствуют	данные отсутствуют	данные отсутствуют
261	70	71	данные отсутствуют	данные отсутствуют	данные отсутствуют	данные отсутствуют	данные отсутствуют
262	70	71	данные отсутствуют	данные отсутствуют	данные отсутствуют	данные отсутствуют	данные отсутствуют
263	70	71	данные отсутствуют	данные отсутствуют	данные отсутствуют	данные отсутствуют	данные отсутствуют
264	71	72	данные отсутствуют	данные отсутствуют	данные отсутствуют	данные отсутствуют	данные отсутствуют
265	71	72	данные отсутствуют	данные отсутствуют	данные отсутствуют	данные отсутствуют	данные отсутствуют
266	71	72	данные отсутствуют	данные отсутствуют	данные отсутствуют	данные отсутствуют	данные отсутствуют
267	71	72	данные отсутствуют	данные отсутствуют	данные отсутствуют	данные отсутствуют	данные отсутствуют

268	72	73	данные отсутствуют	данные отсутствуют	данные отсутствуют	данные отсутствуют	данные отсутствуют
269	72	73	данные отсутствуют	данные отсутствуют	данные отсутствуют	данные отсутствуют	данные отсутствуют
270	72	73	данные отсутствуют	данные отсутствуют	данные отсутствуют	данные отсутствуют	данные отсутствуют

Государственный регистратор		ФГИС ЕГРН
полное наименование должности	подпись	инициалы, фамилия

М.П.

Выписка из Единого государственного реестра недвижимости об объекте недвижимости

Описание местоположения земельного участка

Земельный участок			
(вид объекта недвижимости)			
Лист № ___ Раздела **3.1**	Всего листов раздела **3.1**: ___	Всего разделов: ___	Всего листов выписки: ___
16.04.2022№ 99/2022/461138854			
Кадастровый номер:		**16:19:000000:453(единое землепользование)**	

Описание местоположения границ земельного участка

Номер п/п	Номер точки		Дирекционный угол	Горизонтальное проложение, м	Описание закрепления на местности	Кадастровые номера смежных участков	Сведения об адресах правообладателей смежных земельных участков
	начальная	конечная					
1	2	3	4	5	6	7	8
271	73	74	данные отсутствуют	данные отсутствуют	данные отсутствуют	данные отсутствуют	данные отсутствуют
272	73	74	данные отсутствуют	данные отсутствуют	данные отсутствуют	данные отсутствуют	данные отсутствуют
273	73	74	данные отсутствуют	данные отсутствуют	данные отсутствуют	данные отсутствуют	данные отсутствуют
274	73	76	данные отсутствуют	данные отсутствуют	данные отсутствуют	данные отсутствуют	данные отсутствуют
275	73	74	данные отсутствуют	данные отсутствуют	данные отсутствуют	данные отсутствуют	данные отсутствуют
276	74	75	данные отсутствуют	данные отсутствуют	данные отсутствуют	данные отсутствуют	данные отсутствуют
277	74	75	данные отсутствуют	данные отсутствуют	данные отсутствуют	данные отсутствуют	данные отсутствуют
278	74	75	данные отсутствуют	данные отсутствуют	данные отсутствуют	данные отсутствуют	данные отсутствуют
279	74	75	данные отсутствуют	данные отсутствуют	данные отсутствуют	данные отсутствуют	данные отсутствуют
280	75	76	данные отсутствуют	данные отсутствуют	данные отсутствуют	данные отсутствуют	данные отсутствуют
281	75	76	данные отсутствуют	данные отсутствуют	данные отсутствуют	данные отсутствуют	данные отсутствуют
282	75	76	данные отсутствуют	данные отсутствуют	данные отсутствуют	данные отсутствуют	данные отсутствуют

283	75	76	данные отсутствуют	данные отсутствуют	данные отсутствуют	данные отсутствуют	данные отсутствуют
284	76	77	данные отсутствуют	данные отсутствуют	данные отсутствуют	данные отсутствуют	данные отсутствуют
285	76	77	данные отсутствуют	данные отсутствуют	данные отсутствуют	данные отсутствуют	данные отсутствуют

Государственный регистратор		ФГИС ЕГРН
полное наименование должности	подпись	инициалы, фамилия

М.П.

Выписка из Единого государственного реестра недвижимости об объекте недвижимости

Описание местоположения земельного участка

Земельный участок			
(вид объекта недвижимости)			
Лист № ___ Раздела **3.1**	Всего листов раздела **3.1**: ___	Всего разделов: ___	Всего листов выписки: ___
16.04.2022№ 99/2022/461138854			
Кадастровый номер:		**16:19:000000:453(единое землепользование)**	

Описание местоположения границ земельного участка

Номер п/п	Номер точки		Дирекционный угол	Горизонтальное проложение, м	Описание закрепления на местности	Кадастровые номера смежных участков	Сведения об адресах правообладателей смежных земельных участков
	начальная	конечная					
1	2	3	4	5	6	7	8
286	76	77	данные отсутствуют	данные отсутствуют	данные отсутствуют	данные отсутствуют	данные отсутствуют
287	77	78	данные отсутствуют	данные отсутствуют	данные отсутствуют	данные отсутствуют	данные отсутствуют
288	77	78	данные отсутствуют	данные отсутствуют	данные отсутствуют	данные отсутствуют	данные отсутствуют
289	77	78	данные отсутствуют	данные отсутствуют	данные отсутствуют	данные отсутствуют	данные отсутствуют
290	77	84	данные отсутствуют	данные отсутствуют	данные отсутствуют	данные отсутствуют	данные отсутствуют
291	77	78	данные отсутствуют	данные отсутствуют	данные отсутствуют	данные отсутствуют	данные отсутствуют
292	78	79	данные отсутствуют	данные отсутствуют	данные отсутствуют	данные отсутствуют	данные отсутствуют
293	78	79	данные отсутствуют	данные отсутствуют	данные отсутствуют	данные отсутствуют	данные отсутствуют
294	78	79	данные отсутствуют	данные отсутствуют	данные отсутствуют	данные отсутствуют	данные отсутствуют
295	78	79	данные отсутствуют	данные отсутствуют	данные отсутствуют	данные отсутствуют	данные отсутствуют
296	79	80	данные отсутствуют	данные отсутствуют	данные отсутствуют	данные отсутствуют	данные отсутствуют
297	79	80	данные отсутствуют	данные отсутствуют	данные отсутствуют	данные отсутствуют	данные отсутствуют

298	79	80	данные отсутствуют	данные отсутствуют	данные отсутствуют	данные отсутствуют	данные отсутствуют
299	79	80	данные отсутствуют	данные отсутствуют	данные отсутствуют	данные отсутствуют	данные отсутствуют
300	80	81	данные отсутствуют	данные отсутствуют	данные отсутствуют	данные отсутствуют	данные отсутствуют

Государственный регистратор		ФГИС ЕГРН
полное наименование должности	подпись	инициалы, фамилия

М.П.

Выписка из Единого государственного реестра недвижимости об объекте недвижимости

Описание местоположения земельного участка

Земельный участок			
(вид объекта недвижимости)			
Лист № ___ Раздела **3.1**	Всего листов раздела **3.1**: ___	Всего разделов: ___	Всего листов выписки: ___
16.04.2022№ 99/2022/461138854			
Кадастровый номер:		**16:19:000000:453(единое землепользование)**	

Описание местоположения границ земельного участка

Номер п/п	Номер точки		Дирекционный угол	Горизонтальное проложение, м	Описание закрепления на местности	Кадастровые номера смежных участков	Сведения об адресах правообладателей смежных земельных участков
	начальная	конечная					
1	2	3	4	5	6	7	8
301	80	81	данные отсутствуют	данные отсутствуют	данные отсутствуют	данные отсутствуют	данные отсутствуют
302	80	81	данные отсутствуют	данные отсутствуют	данные отсутствуют	данные отсутствуют	данные отсутствуют
303	81	82	данные отсутствуют	данные отсутствуют	данные отсутствуют	данные отсутствуют	данные отсутствуют
304	81	82	данные отсутствуют	данные отсутствуют	данные отсутствуют	данные отсутствуют	данные отсутствуют
305	81	84	данные отсутствуют	данные отсутствуют	данные отсутствуют	данные отсутствуют	данные отсутствуют
306	81	82	данные отсутствуют	данные отсутствуют	данные отсутствуют	данные отсутствуют	данные отсутствуют
307	81	82	данные отсутствуют	данные отсутствуют	данные отсутствуют	данные отсутствуют	данные отсутствуют
308	82	83	данные отсутствуют	данные отсутствуют	данные отсутствуют	данные отсутствуют	данные отсутствуют
309	82	83	данные отсутствуют	данные отсутствуют	данные отсутствуют	данные отсутствуют	данные отсутствуют
310	82	83	данные отсутствуют	данные отсутствуют	данные отсутствуют	данные отсутствуют	данные отсутствуют
311	82	83	данные отсутствуют	данные отсутствуют	данные отсутствуют	данные отсутствуют	данные отсутствуют
312	83	84	данные отсутствуют	данные отсутствуют	данные отсутствуют	данные отсутствуют	данные отсутствуют

313	83	84	данные отсутствуют	данные отсутствуют	данные отсутствуют	данные отсутствуют	данные отсутствуют
314	83	84	данные отсутствуют	данные отсутствуют	данные отсутствуют	данные отсутствуют	данные отсутствуют
315	83	84	данные отсутствуют	данные отсутствуют	данные отсутствуют	данные отсутствуют	данные отсутствуют

Государственный регистратор		ФГИС ЕГРН
полное наименование должности	подпись	инициалы, фамилия

М.П.

Выписка из Единого государственного реестра недвижимости об объекте недвижимости

Описание местоположения земельного участка

Земельный участок			
(вид объекта недвижимости)			
Лист № ___ Раздела **3.1**	Всего листов раздела **3.1**: ___	Всего разделов: ___	Всего листов выписки: ___
16.04.2022№ 99/2022/461138854			
Кадастровый номер:		**16:19:000000:453(единое землепользование)**	

Описание местоположения границ земельного участка

Номер п/п	Номер точки		Дирекционный угол	Горизонтальное проложение, м	Описание закрепления на местности	Кадастровые номера смежных участков	Сведения об адресах правообладателей смежных земельных участков
	начальная	конечная					
1	2	3	4	5	6	7	8
316	84	85	данные отсутствуют	данные отсутствуют	данные отсутствуют	данные отсутствуют	данные отсутствуют
317	84	85	данные отсутствуют	данные отсутствуют	данные отсутствуют	данные отсутствуют	данные отсутствуют
318	85	86	данные отсутствуют	данные отсутствуют	данные отсутствуют	данные отсутствуют	данные отсутствуют
319	85	86	данные отсутствуют	данные отсутствуют	данные отсутствуют	данные отсутствуют	данные отсутствуют
320	85	88	данные отсутствуют	данные отсутствуют	данные отсутствуют	данные отсутствуют	данные отсутствуют
321	85	86	данные отсутствуют	данные отсутствуют	данные отсутствуют	данные отсутствуют	данные отсутствуют
322	86	87	данные отсутствуют	данные отсутствуют	данные отсутствуют	данные отсутствуют	данные отсутствуют
323	86	87	данные отсутствуют	данные отсутствуют	данные отсутствуют	данные отсутствуют	данные отсутствуют
324	86	87	данные отсутствуют	данные отсутствуют	данные отсутствуют	данные отсутствуют	данные отсутствуют
325	87	88	данные отсутствуют	данные отсутствуют	данные отсутствуют	данные отсутствуют	данные отсутствуют
326	87	88	данные отсутствуют	данные отсутствуют	данные отсутствуют	данные отсутствуют	данные отсутствуют
327	87	88	данные отсутствуют	данные отсутствуют	данные отсутствуют	данные отсутствуют	данные отсутствуют

328	87	90	данные отсутствуют	данные отсутствуют	данные отсутствуют	данные отсутствуют	данные отсутствуют
329	87	88	данные отсутствуют	данные отсутствуют	данные отсутствуют	данные отсутствуют	данные отсутствуют
330	88	89	данные отсутствуют	данные отсутствуют	данные отсутствуют	данные отсутствуют	данные отсутствуют

Государственный регистратор		ФГИС ЕГРН
полное наименование должности	подпись	инициалы, фамилия

М.П.

Выписка из Единого государственного реестра недвижимости об объекте недвижимости

Описание местоположения земельного участка

Земельный участок			
(вид объекта недвижимости)			
Лист № ___ Раздела **3.1**	Всего листов раздела **3.1**: ___	Всего разделов: ___	Всего листов выписки: ___
16.04.2022№ 99/2022/461138854			
Кадастровый номер:		**16:19:000000:453(единое землепользование)**	

Описание местоположения границ земельного участка

Номер п/п	Номер точки		Дирекционный угол	Горизонтальное проложение, м	Описание закрепления на местности	Кадастровые номера смежных участков	Сведения об адресах правообладателей смежных земельных участков
	начальная	конечная					
1	2	3	4	5	6	7	8
331	88	89	данные отсутствуют	данные отсутствуют	данные отсутствуют	данные отсутствуют	данные отсутствуют
332	88	89	данные отсутствуют	данные отсутствуют	данные отсутствуют	данные отсутствуют	данные отсутствуют
333	89	90	данные отсутствуют	данные отсутствуют	данные отсутствуют	данные отсутствуют	данные отсутствуют
334	89	90	данные отсутствуют	данные отсутствуют	данные отсутствуют	данные отсутствуют	данные отсутствуют
335	89	92	данные отсутствуют	данные отсутствуют	данные отсутствуют	данные отсутствуют	данные отсутствуют
336	89	90	данные отсутствуют	данные отсутствуют	данные отсутствуют	данные отсутствуют	данные отсутствуют
337	89	90	данные отсутствуют	данные отсутствуют	данные отсутствуют	данные отсутствуют	данные отсутствуют
338	90	91	данные отсутствуют	данные отсутствуют	данные отсутствуют	данные отсутствуют	данные отсутствуют
339	90	91	данные отсутствуют	данные отсутствуют	данные отсутствуют	данные отсутствуют	данные отсутствуют
340	90	91	данные отсутствуют	данные отсутствуют	данные отсутствуют	данные отсутствуют	данные отсутствуют
341	91	92	данные отсутствуют	данные отсутствуют	данные отсутствуют	данные отсутствуют	данные отсутствуют
342	91	92	данные отсутствуют	данные отсутствуют	данные отсутствуют	данные отсутствуют	данные отсутствуют

343	91	92	данные отсутствуют	данные отсутствуют	данные отсутствуют	данные отсутствуют	данные отсутствуют
344	91	94	данные отсутствуют	данные отсутствуют	данные отсутствуют	данные отсутствуют	данные отсутствуют
345	91	92	данные отсутствуют	данные отсутствуют	данные отсутствуют	данные отсутствуют	данные отсутствуют

Государственный регистратор		ФГИС ЕГРН
полное наименование должности	подпись	инициалы, фамилия

М.П.

Выписка из Единого государственного реестра недвижимости об объекте недвижимости

Описание местоположения земельного участка

Земельный участок			
(вид объекта недвижимости)			
Лист № ___ Раздела **3.1**	Всего листов раздела **3.1**: ___	Всего разделов: ___	Всего листов выписки: ___
16.04.2022№ 99/2022/461138854			
Кадастровый номер:		**16:19:000000:453(единое землепользование)**	

Описание местоположения границ земельного участка

Номер п/п	Номер точки		Дирекционный угол	Горизонтальное проложение, м	Описание закрепления на местности	Кадастровые номера смежных участков	Сведения об адресах правообладателей смежных земельных участков
	начальная	конечная					
1	2	3	4	5	6	7	8
346	92	93	данные отсутствуют	данные отсутствуют	данные отсутствуют	данные отсутствуют	данные отсутствуют
347	92	93	данные отсутствуют	данные отсутствуют	данные отсутствуют	данные отсутствуют	данные отсутствуют
348	92	93	данные отсутствуют	данные отсутствуют	данные отсутствуют	данные отсутствуют	данные отсутствуют
349	93	94	данные отсутствуют	данные отсутствуют	данные отсутствуют	данные отсутствуют	данные отсутствуют
350	93	94	данные отсутствуют	данные отсутствуют	данные отсутствуют	данные отсутствуют	данные отсутствуют
351	93	96	данные отсутствуют	данные отсутствуют	данные отсутствуют	данные отсутствуют	данные отсутствуют
352	93	94	данные отсутствуют	данные отсутствуют	данные отсутствуют	данные отсутствуют	данные отсутствуют
353	93	94	данные отсутствуют	данные отсутствуют	данные отсутствуют	данные отсутствуют	данные отсутствуют
354	94	95	данные отсутствуют	данные отсутствуют	данные отсутствуют	данные отсутствуют	данные отсутствуют
355	94	95	данные отсутствуют	данные отсутствуют	данные отсутствуют	данные отсутствуют	данные отсутствуют
356	94	95	данные отсутствуют	данные отсутствуют	данные отсутствуют	данные отсутствуют	данные отсутствуют
357	95	96	данные отсутствуют	данные отсутствуют	данные отсутствуют	данные отсутствуют	данные отсутствуют

358	95	96	данные отсутствуют	данные отсутствуют	данные отсутствуют	данные отсутствуют	данные отсутствуют
359	95	96	данные отсутствуют	данные отсутствуют	данные отсутствуют	данные отсутствуют	данные отсутствуют
360	95	98	данные отсутствуют	данные отсутствуют	данные отсутствуют	данные отсутствуют	данные отсутствуют

Государственный регистратор		ФГИС ЕГРН
полное наименование должности	подпись	инициалы, фамилия

М.П.

Выписка из Единого государственного реестра недвижимости об объекте недвижимости

Описание местоположения земельного участка

Земельный участок			
(вид объекта недвижимости)			
Лист № ___ Раздела **3.1**	Всего листов раздела **3.1**: ___	Всего разделов: ___	Всего листов выписки: ___
16.04.2022№ 99/2022/461138854			
Кадастровый номер:		**16:19:000000:453(единое землепользование)**	

Описание местоположения границ земельного участка

Номер п/п	Номер точки		Дирекционный угол	Горизонтальное проложение, м	Описание закрепления на местности	Кадастровые номера смежных участков	Сведения об адресах правообладателей смежных земельных участков
	начальная	конечная					
1	2	3	4	5	6	7	8
361	95	96	данные отсутствуют	данные отсутствуют	данные отсутствуют	данные отсутствуют	данные отсутствуют
362	96	97	данные отсутствуют	данные отсутствуют	данные отсутствуют	данные отсутствуют	данные отсутствуют
363	96	97	данные отсутствуют	данные отсутствуют	данные отсутствуют	данные отсутствуют	данные отсутствуют
364	96	97	данные отсутствуют	данные отсутствуют	данные отсутствуют	данные отсутствуют	данные отсутствуют
365	97	98	данные отсутствуют	данные отсутствуют	данные отсутствуют	данные отсутствуют	данные отсутствуют
366	97	100	данные отсутствуют	данные отсутствуют	данные отсутствуют	данные отсутствуют	данные отсутствуют
367	97	98	данные отсутствуют	данные отсутствуют	данные отсутствуют	данные отсутствуют	данные отсутствуют
368	97	98	данные отсутствуют	данные отсутствуют	данные отсутствуют	данные отсутствуют	данные отсутствуют
369	98	99	данные отсутствуют	данные отсутствуют	данные отсутствуют	данные отсутствуют	данные отсутствуют
370	98	137	данные отсутствуют	данные отсутствуют	данные отсутствуют	данные отсутствуют	данные отсутствуют
371	98	99	данные отсутствуют	данные отсутствуют	данные отсутствуют	данные отсутствуют	данные отсутствуют
372	98	99	данные отсутствуют	данные отсутствуют	данные отсутствуют	данные отсутствуют	данные отсутствуют

373	99	100	данные отсутствуют	данные отсутствуют	данные отсутствуют	данные отсутствуют	данные отсутствуют
374	99	100	данные отсутствуют	данные отсутствуют	данные отсутствуют	данные отсутствуют	данные отсутствуют
375	99	4696	данные отсутствуют	данные отсутствуют	данные отсутствуют	данные отсутствуют	данные отсутствуют

Государственный регистратор		ФГИС ЕГРН
полное наименование должности	подпись	инициалы, фамилия

М.П.

Выписка из Единого государственного реестра недвижимости об объекте недвижимости

Описание местоположения земельного участка

Земельный участок			
(вид объекта недвижимости)			
Лист № ___ Раздела **3.1**	Всего листов раздела **3.1**: ___	Всего разделов: ___	Всего листов выписки: ___
16.04.2022№ 99/2022/461138854			
Кадастровый номер:		**16:19:000000:453(единое землепользование)**	

Описание местоположения границ земельного участка

Номер п/п	Номер точки		Дирекционный угол	Горизонтальное проложение, м	Описание закрепления на местности	Кадастровые номера смежных участков	Сведения об адресах правообладателей смежных земельных участков
	начальная	конечная					
1	2	3	4	5	6	7	8
376	99	4697	данные отсутствуют	данные отсутствуют	данные отсутствуют	данные отсутствуют	данные отсутствуют
377	99	100	данные отсутствуют	данные отсутствуют	данные отсутствуют	данные отсутствуют	данные отсутствуют
378	99	102	данные отсутствуют	данные отсутствуют	данные отсутствуют	данные отсутствуют	данные отсутствуют
379	99	100	данные отсутствуют	данные отсутствуют	данные отсутствуют	данные отсутствуют	данные отсутствуют
380	100	101	данные отсутствуют	данные отсутствуют	данные отсутствуют	данные отсутствуют	данные отсутствуют
381	100	101	данные отсутствуют	данные отсутствуют	данные отсутствуют	данные отсутствуют	данные отсутствуют
382	100	101	данные отсутствуют	данные отсутствуют	данные отсутствуют	данные отсутствуют	данные отсутствуют
383	101	102	данные отсутствуют	данные отсутствуют	данные отсутствуют	данные отсутствуют	данные отсутствуют
384	101	102	данные отсутствуют	данные отсутствуют	данные отсутствуют	данные отсутствуют	данные отсутствуют
385	101	104	данные отсутствуют	данные отсутствуют	данные отсутствуют	данные отсутствуют	данные отсутствуют
386	101	102	данные отсутствуют	данные отсутствуют	данные отсутствуют	данные отсутствуют	данные отсутствуют
387	101	102	данные отсутствуют	данные отсутствуют	данные отсутствуют	данные отсутствуют	данные отсутствуют

388	102	103	данные отсутствуют	данные отсутствуют	данные отсутствуют	данные отсутствуют	данные отсутствуют
389	102	103	данные отсутствуют	данные отсутствуют	данные отсутствуют	данные отсутствуют	данные отсутствуют
390	102	103	данные отсутствуют	данные отсутствуют	данные отсутствуют	данные отсутствуют	данные отсутствуют

Государственный регистратор		ФГИС ЕГРН
полное наименование должности	подпись	инициалы, фамилия

М.П.

Выписка из Единого государственного реестра недвижимости об объекте недвижимости

Описание местоположения земельного участка

Земельный участок			
(вид объекта недвижимости)			
Лист № ___ Раздела **3.1**	Всего листов раздела **3.1**: ___	Всего разделов: ___	Всего листов выписки: ___
16.04.2022№ 99/2022/461138854			
Кадастровый номер:		**16:19:000000:453(единое землепользование)**	

Описание местоположения границ земельного участка

Номер п/п	Номер точки		Дирекционный угол	Горизонтальное проложение, м	Описание закрепления на местности	Кадастровые номера смежных участков	Сведения об адресах правообладателей смежных земельных участков
	начальная	конечная					
1	2	3	4	5	6	7	8
391	103	104	данные отсутствуют	данные отсутствуют	данные отсутствуют	данные отсутствуют	данные отсутствуют
392	103	104	данные отсутствуют	данные отсутствуют	данные отсутствуют	данные отсутствуют	данные отсутствуют
393	103	106	данные отсутствуют	данные отсутствуют	данные отсутствуют	данные отсутствуют	данные отсутствуют
394	103	104	данные отсутствуют	данные отсутствуют	данные отсутствуют	данные отсутствуют	данные отсутствуют
395	104	105	данные отсутствуют	данные отсутствуют	данные отсутствуют	данные отсутствуют	данные отсутствуют
396	104	105	данные отсутствуют	данные отсутствуют	данные отсутствуют	данные отсутствуют	данные отсутствуют
397	104	105	данные отсутствуют	данные отсутствуют	данные отсутствуют	данные отсутствуют	данные отсутствуют
398	105	106	данные отсутствуют	данные отсутствуют	данные отсутствуют	данные отсутствуют	данные отсутствуют
399	105	106	данные отсутствуют	данные отсутствуют	данные отсутствуют	данные отсутствуют	данные отсутствуют
400	105	108	данные отсутствуют	данные отсутствуют	данные отсутствуют	данные отсутствуют	данные отсутствуют
401	105	106	данные отсутствуют	данные отсутствуют	данные отсутствуют	данные отсутствуют	данные отсутствуют
402	105	106	данные отсутствуют	данные отсутствуют	данные отсутствуют	данные отсутствуют	данные отсутствуют

403	106	107	данные отсутствуют	данные отсутствуют	данные отсутствуют	данные отсутствуют	данные отсутствуют
404	106	107	данные отсутствуют	данные отсутствуют	данные отсутствуют	данные отсутствуют	данные отсутствуют
405	106	107	данные отсутствуют	данные отсутствуют	данные отсутствуют	данные отсутствуют	данные отсутствуют

Государственный регистратор		ФГИС ЕГРН
полное наименование должности	подпись	инициалы, фамилия

М.П.

Выписка из Единого государственного реестра недвижимости об объекте недвижимости

Описание местоположения земельного участка

Земельный участок			
(вид объекта недвижимости)			
Лист № ___ Раздела **3.1**	Всего листов раздела **3.1**: ___	Всего разделов: ___	Всего листов выписки: ___
16.04.2022№ 99/2022/461138854			
Кадастровый номер:		**16:19:000000:453(единое землепользование)**	

Описание местоположения границ земельного участка

Номер п/п	Номер точки		Дирекционный угол	Горизонтальное проложение, м	Описание закрепления на местности	Кадастровые номера смежных участков	Сведения об адресах правообладателей смежных земельных участков
	начальная	конечная					
1	2	3	4	5	6	7	8
406	107	108	данные отсутствуют	данные отсутствуют	данные отсутствуют	данные отсутствуют	данные отсутствуют
407	107	108	данные отсутствуют	данные отсутствуют	данные отсутствуют	данные отсутствуют	данные отсутствуют
408	107	108	данные отсутствуют	данные отсутствуют	данные отсутствуют	данные отсутствуют	данные отсутствуют
409	107	110	данные отсутствуют	данные отсутствуют	данные отсутствуют	данные отсутствуют	данные отсутствуют
410	107	108	данные отсутствуют	данные отсутствуют	данные отсутствуют	данные отсутствуют	данные отсутствуют
411	108	109	данные отсутствуют	данные отсутствуют	данные отсутствуют	данные отсутствуют	данные отсутствуют
412	108	109	данные отсутствуют	данные отсутствуют	данные отсутствуют	данные отсутствуют	данные отсутствуют
413	108	109	данные отсутствуют	данные отсутствуют	данные отсутствуют	данные отсутствуют	данные отсутствуют
414	109	110	данные отсутствуют	данные отсутствуют	данные отсутствуют	данные отсутствуют	данные отсутствуют
415	109	110	данные отсутствуют	данные отсутствуют	данные отсутствуют	данные отсутствуют	данные отсутствуют
416	109	112	данные отсутствуют	данные отсутствуют	данные отсутствуют	данные отсутствуют	данные отсутствуют
417	109	110	данные отсутствуют	данные отсутствуют	данные отсутствуют	данные отсутствуют	данные отсутствуют

418	109	110	данные отсутствуют	данные отсутствуют	данные отсутствуют	данные отсутствуют	данные отсутствуют
419	110	111	данные отсутствуют	данные отсутствуют	данные отсутствуют	данные отсутствуют	данные отсутствуют
420	110	111	данные отсутствуют	данные отсутствуют	данные отсутствуют	данные отсутствуют	данные отсутствуют

Государственный регистратор		ФГИС ЕГРН
полное наименование должности	подпись	инициалы, фамилия

М.П.

Выписка из Единого государственного реестра недвижимости об объекте недвижимости

Описание местоположения земельного участка

Земельный участок			
(вид объекта недвижимости)			
Лист № ___ Раздела **3.1**	Всего листов раздела **3.1**: ___	Всего разделов: ___	Всего листов выписки: ___
16.04.2022№ 99/2022/461138854			
Кадастровый номер:		**16:19:000000:453(единое землепользование)**	

Описание местоположения границ земельного участка							
Номер п/п	Номер точки		Дирекционный угол	Горизонтальное проложение, м	Описание закрепления на местности	Кадастровые номера смежных участков	Сведения об адресах правообладателей смежных земельных участков
	начальная	конечная					
1	2	3	4	5	6	7	8
421	110	111	данные отсутствуют	данные отсутствуют	данные отсутствуют	данные отсутствуют	данные отсутствуют
422	111	112	данные отсутствуют	данные отсутствуют	данные отсутствуют	данные отсутствуют	данные отсутствуют
423	111	112	данные отсутствуют	данные отсутствуют	данные отсутствуют	данные отсутствуют	данные отсутствуют
424	111	113	данные отсутствуют	данные отсутствуют	данные отсутствуют	данные отсутствуют	данные отсутствуют
425	111	112	данные отсутствуют	данные отсутствуют	данные отсутствуют	данные отсутствуют	данные отсутствуют
426	112	113	данные отсутствуют	данные отсутствуют	данные отсутствуют	данные отсутствуют	данные отсутствуют
427	112	113	данные отсутствуют	данные отсутствуют	данные отсутствуют	данные отсутствуют	данные отсутствуют
428	112	113	данные отсутствуют	данные отсутствуют	данные отсутствуют	данные отсутствуют	данные отсутствуют
429	113	114	данные отсутствуют	данные отсутствуют	данные отсутствуют	данные отсутствуют	данные отсутствуют
430	113	114	данные отсутствуют	данные отсутствуют	данные отсутствуют	данные отсутствуют	данные отсутствуют
431	113	116	данные отсутствуют	данные отсутствуют	данные отсутствуют	данные отсутствуют	данные отсутствуют
432	113	114	данные отсутствуют	данные отсутствуют	данные отсутствуют	данные отсутствуют	данные отсутствуют

433	114	115	данные отсутствуют	данные отсутствуют	данные отсутствуют	данные отсутствуют	данные отсутствуют
434	114	115	данные отсутствуют	данные отсутствуют	данные отсутствуют	данные отсутствуют	данные отсутствуют
435	114	115	данные отсутствуют	данные отсутствуют	данные отсутствуют	данные отсутствуют	данные отсутствуют

Государственный регистратор		ФГИС ЕГРН
полное наименование должности	подпись	инициалы, фамилия

М.П.

Выписка из Единого государственного реестра недвижимости об объекте недвижимости

Описание местоположения земельного участка

Земельный участок			
(вид объекта недвижимости)			
Лист № ___ Раздела **3.1**	Всего листов раздела **3.1**: ___	Всего разделов: ___	Всего листов выписки: ___
16.04.2022№ 99/2022/461138854			
Кадастровый номер:		**16:19:000000:453(единое землепользование)**	

Описание местоположения границ земельного участка

Номер п/п	Номер точки		Дирекционный угол	Горизонтальное проложение, м	Описание закрепления на местности	Кадастровые номера смежных участков	Сведения об адресах правообладателей смежных земельных участков
	начальная	конечная					
1	2	3	4	5	6	7	8
436	114	117	данные отсутствуют	данные отсутствуют	данные отсутствуют	данные отсутствуют	данные отсутствуют
437	114	115	данные отсутствуют	данные отсутствуют	данные отсутствуют	данные отсутствуют	данные отсутствуют
438	115	116	данные отсутствуют	данные отсутствуют	данные отсутствуют	данные отсутствуют	данные отсутствуют
439	115	116	данные отсутствуют	данные отсутствуют	данные отсутствуют	данные отсутствуют	данные отсутствуют
440	115	116	данные отсутствуют	данные отсутствуют	данные отсутствуют	данные отсутствуют	данные отсутствуют
441	115	116	данные отсутствуют	данные отсутствуют	данные отсутствуют	данные отсутствуют	данные отсутствуют
442	116	117	данные отсутствуют	данные отсутствуют	данные отсутствуют	данные отсутствуют	данные отсутствуют
443	116	117	данные отсутствуют	данные отсутствуют	данные отсутствуют	данные отсутствуют	данные отсутствуют
444	116	117	данные отсутствуют	данные отсутствуют	данные отсутствуют	данные отсутствуют	данные отсутствуют
445	117	118	данные отсутствуют	данные отсутствуют	данные отсутствуют	данные отсутствуют	данные отсутствуют
446	117	118	данные отсутствуют	данные отсутствуют	данные отсутствуют	данные отсутствуют	данные отсутствуют
447	117	120	данные отсутствуют	данные отсутствуют	данные отсутствуют	данные отсутствуют	данные отсутствуют

448	117	118	данные отсутствуют	данные отсутствуют	данные отсутствуют	данные отсутствуют	данные отсутствуют
449	118	119	данные отсутствуют	данные отсутствуют	данные отсутствуют	данные отсутствуют	данные отсутствуют
450	118	119	данные отсутствуют	данные отсутствуют	данные отсутствуют	данные отсутствуют	данные отсутствуют

Государственный регистратор		ФГИС ЕГРН
полное наименование должности	подпись	инициалы, фамилия

М.П.

Выписка из Единого государственного реестра недвижимости об объекте недвижимости

Описание местоположения земельного участка

Земельный участок			
(вид объекта недвижимости)			
Лист № ___ Раздела **3.1**	Всего листов раздела **3.1**: ___	Всего разделов: ___	Всего листов выписки: ___
16.04.2022№ 99/2022/461138854			
Кадастровый номер:		**16:19:000000:453(единое землепользование)**	

Описание местоположения границ земельного участка

Номер п/п	Номер точки		Дирекционный угол	Горизонтальное проложение, м	Описание закрепления на местности	Кадастровые номера смежных участков	Сведения об адресах правообладателей смежных земельных участков
	начальная	конечная					
1	2	3	4	5	6	7	8
451	118	119	данные отсутствуют	данные отсутствуют	данные отсутствуют	данные отсутствуют	данные отсутствуют
452	118	121	данные отсутствуют	данные отсутствуют	данные отсутствуют	данные отсутствуют	данные отсутствуют
453	118	119	данные отсутствуют	данные отсутствуют	данные отсутствуют	данные отсутствуют	данные отсутствуют
454	119	120	данные отсутствуют	данные отсутствуют	данные отсутствуют	данные отсутствуют	данные отсутствуют
455	119	120	данные отсутствуют	данные отсутствуют	данные отсутствуют	данные отсутствуют	данные отсутствуют
456	119	120	данные отсутствуют	данные отсутствуют	данные отсутствуют	данные отсутствуют	данные отсутствуют
457	119	120	данные отсутствуют	данные отсутствуют	данные отсутствуют	данные отсутствуют	данные отсутствуют
458	120	121	данные отсутствуют	данные отсутствуют	данные отсутствуют	данные отсутствуют	данные отсутствуют
459	120	121	данные отсутствуют	данные отсутствуют	данные отсутствуют	данные отсутствуют	данные отсутствуют
460	120	121	данные отсутствуют	данные отсутствуют	данные отсутствуют	данные отсутствуют	данные отсутствуют
461	121	122	данные отсутствуют	данные отсутствуют	данные отсутствуют	данные отсутствуют	данные отсутствуют
462	121	122	данные отсутствуют	данные отсутствуют	данные отсутствуют	данные отсутствуют	данные отсутствуют

463	121	127	данные отсутствуют	данные отсутствуют	данные отсутствуют	данные отсутствуют	данные отсутствуют
464	121	122	данные отсутствуют	данные отсутствуют	данные отсутствуют	данные отсутствуют	данные отсутствуют
465	122	123	данные отсутствуют	данные отсутствуют	данные отсутствуют	данные отсутствуют	данные отсутствуют

Государственный регистратор		ФГИС ЕГРН
полное наименование должности	подпись	инициалы, фамилия

М.П.

Выписка из Единого государственного реестра недвижимости об объекте недвижимости

Описание местоположения земельного участка

Земельный участок			
(вид объекта недвижимости)			
Лист № ___ Раздела **3.1**	Всего листов раздела **3.1**: ___	Всего разделов: ___	Всего листов выписки: ___
16.04.2022№ 99/2022/461138854			
Кадастровый номер:		**16:19:000000:453(единое землепользование)**	

Описание местоположения границ земельного участка

Номер п/п	Номер точки		Дирекционный угол	Горизонтальное проложение, м	Описание закрепления на местности	Кадастровые номера смежных участков	Сведения об адресах правообладателей смежных земельных участков
	начальная	конечная					
1	2	3	4	5	6	7	8
466	122	123	данные отсутствуют	данные отсутствуют	данные отсутствуют	данные отсутствуют	данные отсутствуют
467	122	123	данные отсутствуют	данные отсутствуют	данные отсутствуют	данные отсутствуют	данные отсутствуют
468	122	125	данные отсутствуют	данные отсутствуют	данные отсутствуют	данные отсутствуют	данные отсутствуют
469	122	123	данные отсутствуют	данные отсутствуют	данные отсутствуют	данные отсутствуют	данные отсутствуют
470	123	124	данные отсутствуют	данные отсутствуют	данные отсутствуют	данные отсутствуют	данные отсутствуют
471	123	124	данные отсутствуют	данные отсутствуют	данные отсутствуют	данные отсутствуют	данные отсутствуют
472	123	124	данные отсутствуют	данные отсутствуют	данные отсутствуют	данные отсутствуют	данные отсутствуют
473	123	124	данные отсутствуют	данные отсутствуют	данные отсутствуют	данные отсутствуют	данные отсутствуют
474	124	125	данные отсутствуют	данные отсутствуют	данные отсутствуют	данные отсутствуют	данные отсутствуют
475	124	125	данные отсутствуют	данные отсутствуют	данные отсутствуют	данные отсутствуют	данные отсутствуют
476	124	125	данные отсутствуют	данные отсутствуют	данные отсутствуют	данные отсутствуют	данные отсутствуют
477	124	125	данные отсутствуют	данные отсутствуют	данные отсутствуют	данные отсутствуют	данные отсутствуют

ЭЛЕКТРОННЫЙ ТАТАРСТАН

478	125	126	данные отсутствуют	данные отсутствуют	данные отсутствуют	данные отсутствуют	данные отсутствуют
479	125	126	данные отсутствуют	данные отсутствуют	данные отсутствуют	данные отсутствуют	данные отсутствуют
480	125	126	данные отсутствуют	данные отсутствуют	данные отсутствуют	данные отсутствуют	данные отсутствуют

Государственный регистратор		ФГИС ЕГРН
полное наименование должности	подпись	инициалы, фамилия

М.П.

Выписка из Единого государственного реестра недвижимости об объекте недвижимости

Описание местоположения земельного участка

Земельный участок			
(вид объекта недвижимости)			
Лист № ___ Раздела **3.1**	Всего листов раздела **3.1**: ___	Всего разделов: ___	Всего листов выписки: ___
16.04.2022№ 99/2022/461138854			
Кадастровый номер:		**16:19:000000:453(единое землепользование)**	

Описание местоположения границ земельного участка

Номер п/п	Номер точки		Дирекционный угол	Горизонтальное проложение, м	Описание закрепления на местности	Кадастровые номера смежных участков	Сведения об адресах правообладателей смежных земельных участков
	начальная	конечная					
1	2	3	4	5	6	7	8
481	126	127	данные отсутствуют	данные отсутствуют	данные отсутствуют	данные отсутствуют	данные отсутствуют
482	126	127	данные отсутствуют	данные отсутствуют	данные отсутствуют	данные отсутствуют	данные отсутствуют
483	126	127	данные отсутствуют	данные отсутствуют	данные отсутствуют	данные отсутствуют	данные отсутствуют
484	126	129	данные отсутствуют	данные отсутствуют	данные отсутствуют	данные отсутствуют	данные отсутствуют
485	126	127	данные отсутствуют	данные отсутствуют	данные отсутствуют	данные отсутствуют	данные отсутствуют
486	127	128	данные отсутствуют	данные отсутствуют	данные отсутствуют	данные отсутствуют	данные отсутствуют
487	127	128	данные отсутствуют	данные отсутствуют	данные отсутствуют	данные отсутствуют	данные отсутствуют
488	127	128	данные отсутствуют	данные отсутствуют	данные отсутствуют	данные отсутствуют	данные отсутствуют
489	128	129	данные отсутствуют	данные отсутствуют	данные отсутствуют	данные отсутствуют	данные отсутствуют
490	128	129	данные отсутствуют	данные отсутствуют	данные отсутствуют	данные отсутствуют	данные отсутствуют
491	128	198	данные отсутствуют	данные отсутствуют	данные отсутствуют	данные отсутствуют	данные отсутствуют
492	128	129	данные отсутствуют	данные отсутствуют	данные отсутствуют	данные отсутствуют	данные отсутствуют

493	128	129	данные отсутствуют	данные отсутствуют	данные отсутствуют	данные отсутствуют	данные отсутствуют
494	129	130	данные отсутствуют	данные отсутствуют	данные отсутствуют	данные отсутствуют	данные отсутствуют
495	129	130	данные отсутствуют	данные отсутствуют	данные отсутствуют	данные отсутствуют	данные отсутствуют

Государственный регистратор		ФГИС ЕГРН
полное наименование должности	подпись	инициалы, фамилия

М.П.

Выписка из Единого государственного реестра недвижимости об объекте недвижимости

Описание местоположения земельного участка

Земельный участок			
(вид объекта недвижимости)			
Лист № ___ Раздела **3.1**	Всего листов раздела **3.1**: ___	Всего разделов: ___	Всего листов выписки: ___
16.04.2022№ 99/2022/461138854			
Кадастровый номер:		**16:19:000000:453(единое землепользование)**	

Описание местоположения границ земельного участка

Номер п/п	Номер точки		Дирекционный угол	Горизонтальное проложение, м	Описание закрепления на местности	Кадастровые номера смежных участков	Сведения об адресах правообладателей смежных земельных участков
	начальная	конечная					
1	2	3	4	5	6	7	8
496	129	130	данные отсутствуют	данные отсутствуют	данные отсутствуют	данные отсутствуют	данные отсутствуют
497	130	131	данные отсутствуют	данные отсутствуют	данные отсутствуют	данные отсутствуют	данные отсутствуют
498	130	131	данные отсутствуют	данные отсутствуют	данные отсутствуют	данные отсутствуют	данные отсутствуют
499	130	131	данные отсутствуют	данные отсутствуют	данные отсутствуют	данные отсутствуют	данные отсутствуют
500	130	133	данные отсутствуют	данные отсутствуют	данные отсутствуют	данные отсутствуют	данные отсутствуют
501	130	131	данные отсутствуют	данные отсутствуют	данные отсутствуют	данные отсутствуют	данные отсутствуют
502	131	132	данные отсутствуют	данные отсутствуют	данные отсутствуют	данные отсутствуют	данные отсутствуют
503	131	132	данные отсутствуют	данные отсутствуют	данные отсутствуют	данные отсутствуют	данные отсутствуют
504	131	132	данные отсутствуют	данные отсутствуют	данные отсутствуют	данные отсутствуют	данные отсутствуют
505	132	133	данные отсутствуют	данные отсутствуют	данные отсутствуют	данные отсутствуют	данные отсутствуют
506	132	133	данные отсутствуют	данные отсутствуют	данные отсутствуют	данные отсутствуют	данные отсутствуют
507	132	133	данные отсутствуют	данные отсутствуют	данные отсутствуют	данные отсутствуют	данные отсутствуют

508	133	134	данные отсутствуют	данные отсутствуют	данные отсутствуют	данные отсутствуют	данные отсутствуют
509	133	134	данные отсутствуют	данные отсутствуют	данные отсутствуют	данные отсутствуют	данные отсутствуют
510	133	134	данные отсутствуют	данные отсутствуют	данные отсутствуют	данные отсутствуют	данные отсутствуют

Государственный регистратор		ФГИС ЕГРН
полное наименование должности	подпись	инициалы, фамилия

М.П.

Выписка из Единого государственного реестра недвижимости об объекте недвижимости

Описание местоположения земельного участка

Земельный участок			
(вид объекта недвижимости)			
Лист № ___ Раздела **3.1**	Всего листов раздела **3.1**: ___	Всего разделов: ___	Всего листов выписки: ___
16.04.2022№ 99/2022/461138854			
Кадастровый номер:		**16:19:000000:453(единое землепользование)**	

Описание местоположения границ земельного участка

Номер п/п	Номер точки		Дирекционный угол	Горизонтальное проложение, м	Описание закрепления на местности	Кадастровые номера смежных участков	Сведения об адресах правообладателей смежных земельных участков
	начальная	конечная					
1	2	3	4	5	6	7	8
511	134	135	данные отсутствуют	данные отсутствуют	данные отсутствуют	данные отсутствуют	данные отсутствуют
512	134	135	данные отсутствуют	данные отсутствуют	данные отсутствуют	данные отсутствуют	данные отсутствуют
513	134	135	данные отсутствуют	данные отсутствуют	данные отсутствуют	данные отсутствуют	данные отсутствуют
514	134	137	данные отсутствуют	данные отсутствуют	данные отсутствуют	данные отсутствуют	данные отсутствуют
515	134	135	данные отсутствуют	данные отсутствуют	данные отсутствуют	данные отсутствуют	данные отсутствуют
516	135	136	данные отсутствуют	данные отсутствуют	данные отсутствуют	данные отсутствуют	данные отсутствуют
517	135	136	данные отсутствуют	данные отсутствуют	данные отсутствуют	данные отсутствуют	данные отсутствуют
518	135	136	данные отсутствуют	данные отсутствуют	данные отсутствуют	данные отсутствуют	данные отсутствуют
519	135	136	данные отсутствуют	данные отсутствуют	данные отсутствуют	данные отсутствуют	данные отсутствуют
520	136	137	данные отсутствуют	данные отсутствуют	данные отсутствуют	данные отсутствуют	данные отсутствуют
521	136	137	данные отсутствуют	данные отсутствуют	данные отсутствуют	данные отсутствуют	данные отсутствуют
522	136	137	данные отсутствуют	данные отсутствуют	данные отсутствуют	данные отсутствуют	данные отсутствуют

523	136	137	данные отсутствуют	данные отсутствуют	данные отсутствуют	данные отсутствуют	данные отсутствуют
524	137	138	данные отсутствуют	данные отсутствуют	данные отсутствуют	данные отсутствуют	данные отсутствуют
525	137	138	данные отсутствуют	данные отсутствуют	данные отсутствуют	данные отсутствуют	данные отсутствуют

Государственный регистратор		ФГИС ЕГРН
полное наименование должности	подпись	инициалы, фамилия

М.П.

Выписка из Единого государственного реестра недвижимости об объекте недвижимости

Описание местоположения земельного участка

Земельный участок			
(вид объекта недвижимости)			
Лист № ___ Раздела **3.1**	Всего листов раздела **3.1**: ___	Всего разделов: ___	Всего листов выписки: ___
16.04.2022№ 99/2022/461138854			
Кадастровый номер:		**16:19:000000:453(единое землепользование)**	

Описание местоположения границ земельного участка

Номер п/п	Номер точки		Дирекционный угол	Горизонтальное проложение, м	Описание закрепления на местности	Кадастровые номера смежных участков	Сведения об адресах правообладателей смежных земельных участков
	начальная	конечная					
1	2	3	4	5	6	7	8
526	138	139	данные отсутствуют	данные отсутствуют	данные отсутствуют	данные отсутствуют	данные отсутствуют
527	138	139	данные отсутствуют	данные отсутствуют	данные отсутствуют	данные отсутствуют	данные отсутствуют
528	138	141	данные отсутствуют	данные отсутствуют	данные отсутствуют	данные отсутствуют	данные отсутствуют
529	138	139	данные отсутствуют	данные отсутствуют	данные отсутствуют	данные отсутствуют	данные отсутствуют
530	139	140	данные отсутствуют	данные отсутствуют	данные отсутствуют	данные отсутствуют	данные отсутствуют
531	139	140	данные отсутствуют	данные отсутствуют	данные отсутствуют	данные отсутствуют	данные отсутствуют
532	139	140	данные отсутствуют	данные отсутствуют	данные отсутствуют	данные отсутствуют	данные отсутствуют
533	140	141	данные отсутствуют	данные отсутствуют	данные отсутствуют	данные отсутствуют	данные отсутствуют
534	140	143	данные отсутствуют	данные отсутствуют	данные отсутствуют	данные отсутствуют	данные отсутствуют
535	140	141	данные отсутствуют	данные отсутствуют	данные отсутствуют	данные отсутствуют	данные отсутствуют
536	140	141	данные отсутствуют	данные отсутствуют	данные отсутствуют	данные отсутствуют	данные отсутствуют
537	140	141	данные отсутствуют	данные отсутствуют	данные отсутствуют	данные отсутствуют	данные отсутствуют

538	141	142	данные отсутствуют	данные отсутствуют	данные отсутствуют	данные отсутствуют	данные отсутствуют
539	141	142	данные отсутствуют	данные отсутствуют	данные отсутствуют	данные отсутствуют	данные отсутствуют
540	141	142	данные отсутствуют	данные отсутствуют	данные отсутствуют	данные отсутствуют	данные отсутствуют

Государственный регистратор		ФГИС ЕГРН
полное наименование должности	подпись	инициалы, фамилия

М.П.

Выписка из Единого государственного реестра недвижимости об объекте недвижимости

Описание местоположения земельного участка

Земельный участок			
(вид объекта недвижимости)			
Лист № ___ Раздела **3.1**	Всего листов раздела **3.1**: ___	Всего разделов: ___	Всего листов выписки: ___
16.04.2022№ 99/2022/461138854			
Кадастровый номер:		**16:19:000000:453(единое землепользование)**	

Описание местоположения границ земельного участка

Номер п/п	Номер точки		Дирекционный угол	Горизонтальное проложение, м	Описание закрепления на местности	Кадастровые номера смежных участков	Сведения об адресах правообладателей смежных земельных участков
	начальная	конечная					
1	2	3	4	5	6	7	8
541	142	143	данные отсутствуют	данные отсутствуют	данные отсутствуют	данные отсутствуют	данные отсутствуют
542	142	143	данные отсутствуют	данные отсутствуют	данные отсутствуют	данные отсутствуют	данные отсутствуют
543	142	143	данные отсутствуют	данные отсутствуют	данные отсутствуют	данные отсутствуют	данные отсутствуют
544	142	145	данные отсутствуют	данные отсутствуют	данные отсутствуют	данные отсутствуют	данные отсутствуют
545	142	143	данные отсутствуют	данные отсутствуют	данные отсутствуют	данные отсутствуют	данные отсутствуют
546	143	144	данные отсутствуют	данные отсутствуют	данные отсутствуют	данные отсутствуют	данные отсутствуют
547	143	144	данные отсутствуют	данные отсутствуют	данные отсутствуют	данные отсутствуют	данные отсутствуют
548	143	144	данные отсутствуют	данные отсутствуют	данные отсутствуют	данные отсутствуют	данные отсутствуют
549	144	145	данные отсутствуют	данные отсутствуют	данные отсутствуют	данные отсутствуют	данные отсутствуют
550	144	145	данные отсутствуют	данные отсутствуют	данные отсутствуют	данные отсутствуют	данные отсутствуют
551	144	145	данные отсутствуют	данные отсутствуют	данные отсутствуют	данные отсутствуют	данные отсутствуют
552	145	146	данные отсутствуют	данные отсутствуют	данные отсутствуют	данные отсутствуют	данные отсутствуют

553	145	146	данные отсутствуют	данные отсутствуют	данные отсутствуют	данные отсутствуют	данные отсутствуют
554	145	146	данные отсутствуют	данные отсутствуют	данные отсутствуют	данные отсутствуют	данные отсутствуют
555	146	147	данные отсутствуют	данные отсутствуют	данные отсутствуют	данные отсутствуют	данные отсутствуют

Государственный регистратор		ФГИС ЕГРН
полное наименование должности	подпись	инициалы, фамилия

М.П.

Выписка из Единого государственного реестра недвижимости об объекте недвижимости

Описание местоположения земельного участка

Земельный участок			
(вид объекта недвижимости)			
Лист № ___ Раздела **3.1**	Всего листов раздела **3.1**: ___	Всего разделов: ___	Всего листов выписки: ___
16.04.2022№ 99/2022/461138854			
Кадастровый номер:		**16:19:000000:453(единое землепользование)**	

Описание местоположения границ земельного участка

Номер п/п	Номер точки		Дирекционный угол	Горизонтальное проложение, м	Описание закрепления на местности	Кадастровые номера смежных участков	Сведения об адресах правообладателей смежных земельных участков
	начальная	конечная					
1	2	3	4	5	6	7	8
556	146	147	данные отсутствуют	данные отсутствуют	данные отсутствуют	данные отсутствуют	данные отсутствуют
557	146	149	данные отсутствуют	данные отсутствуют	данные отсутствуют	данные отсутствуют	данные отсутствуют
558	146	147	данные отсутствуют	данные отсутствуют	данные отсутствуют	данные отсутствуют	данные отсутствуют
559	146	147	данные отсутствуют	данные отсутствуют	данные отсутствуют	данные отсутствуют	данные отсутствуют
560	147	148	данные отсутствуют	данные отсутствуют	данные отсутствуют	данные отсутствуют	данные отсутствуют
561	147	148	данные отсутствуют	данные отсутствуют	данные отсутствуют	данные отсутствуют	данные отсутствуют
562	147	148	данные отсутствуют	данные отсутствуют	данные отсутствуют	данные отсутствуют	данные отсутствуют
563	147	148	данные отсутствуют	данные отсутствуют	данные отсутствуют	данные отсутствуют	данные отсутствуют
564	148	149	данные отсутствуют	данные отсутствуют	данные отсутствуют	данные отсутствуют	данные отсутствуют
565	148	149	данные отсутствуют	данные отсутствуют	данные отсутствуют	данные отсутствуют	данные отсутствуют
566	148	149	данные отсутствуют	данные отсутствуют	данные отсутствуют	данные отсутствуют	данные отсутствуют
567	148	149	данные отсутствуют	данные отсутствуют	данные отсутствуют	данные отсутствуют	данные отсутствуют

568	149	150	данные отсутствуют	данные отсутствуют	данные отсутствуют	данные отсутствуют	данные отсутствуют
569	149	150	данные отсутствуют	данные отсутствуют	данные отсутствуют	данные отсутствуют	данные отсутствуют
570	149	150	данные отсутствуют	данные отсутствуют	данные отсутствуют	данные отсутствуют	данные отсутствуют

Государственный регистратор		ФГИС ЕГРН
полное наименование должности	подпись	инициалы, фамилия

М.П.

Выписка из Единого государственного реестра недвижимости об объекте недвижимости

Описание местоположения земельного участка

Земельный участок			
(вид объекта недвижимости)			
Лист № ___ Раздела **3.1**	Всего листов раздела **3.1**: ___	Всего разделов: ___	Всего листов выписки: ___
16.04.2022№ 99/2022/461138854			
Кадастровый номер:		**16:19:000000:453(единое землепользование)**	

Описание местоположения границ земельного участка

Номер п/п	Номер точки		Дирекционный угол	Горизонтальное проложение, м	Описание закрепления на местности	Кадастровые номера смежных участков	Сведения об адресах правообладателей смежных земельных участков
	начальная	конечная					
1	2	3	4	5	6	7	8
571	150	151	данные отсутствуют	данные отсутствуют	данные отсутствуют	данные отсутствуют	данные отсутствуют
572	150	151	данные отсутствуют	данные отсутствуют	данные отсутствуют	данные отсутствуют	данные отсутствуют
573	150	153	данные отсутствуют	данные отсутствуют	данные отсутствуют	данные отсутствуют	данные отсутствуют
574	150	151	данные отсутствуют	данные отсутствуют	данные отсутствуют	данные отсутствуют	данные отсутствуют
575	150	151	данные отсутствуют	данные отсутствуют	данные отсутствуют	данные отсутствуют	данные отсутствуют
576	151	152	данные отсутствуют	данные отсутствуют	данные отсутствуют	данные отсутствуют	данные отсутствуют
577	151	152	данные отсутствуют	данные отсутствуют	данные отсутствуют	данные отсутствуют	данные отсутствуют
578	151	152	данные отсутствуют	данные отсутствуют	данные отсутствуют	данные отсутствуют	данные отсутствуют
579	151	152	данные отсутствуют	данные отсутствуют	данные отсутствуют	данные отсутствуют	данные отсутствуют
580	152	153	данные отсутствуют	данные отсутствуют	данные отсутствуют	данные отсутствуют	данные отсутствуют
581	152	153	данные отсутствуют	данные отсутствуют	данные отсутствуют	данные отсутствуют	данные отсутствуют
582	152	153	данные отсутствуют	данные отсутствуют	данные отсутствуют	данные отсутствуют	данные отсутствуют

583	152	153	данные отсутствуют	данные отсутствуют	данные отсутствуют	данные отсутствуют	данные отсутствуют
584	153	154	данные отсутствуют	данные отсутствуют	данные отсутствуют	данные отсутствуют	данные отсутствуют
585	153	154	данные отсутствуют	данные отсутствуют	данные отсутствуют	данные отсутствуют	данные отсутствуют

Государственный регистратор		ФГИС ЕГРН
полное наименование должности	подпись	инициалы, фамилия

М.П.

Выписка из Единого государственного реестра недвижимости об объекте недвижимости

Описание местоположения земельного участка

Земельный участок			
(вид объекта недвижимости)			
Лист № ___ Раздела **3.1**	Всего листов раздела **3.1**: ___	Всего разделов: ___	Всего листов выписки: ___
16.04.2022№ 99/2022/461138854			
Кадастровый номер:		**16:19:000000:453(единое землепользование)**	

Описание местоположения границ земельного участка

Номер п/п	Номер точки		Дирекционный угол	Горизонтальное проложение, м	Описание закрепления на местности	Кадастровые номера смежных участков	Сведения об адресах правообладателей смежных земельных участков
	начальная	конечная					
1	2	3	4	5	6	7	8
586	153	154	данные отсутствуют	данные отсутствуют	данные отсутствуют	данные отсутствуют	данные отсутствуют
587	154	155	данные отсутствуют	данные отсутствуют	данные отсутствуют	данные отсутствуют	данные отсутствуют
588	154	155	данные отсутствуют	данные отсутствуют	данные отсутствуют	данные отсутствуют	данные отсутствуют
589	154	157	данные отсутствуют	данные отсутствуют	данные отсутствуют	данные отсутствуют	данные отсутствуют
590	154	155	данные отсутствуют	данные отсутствуют	данные отсутствуют	данные отсутствуют	данные отсутствуют
591	154	155	данные отсутствуют	данные отсутствуют	данные отсутствуют	данные отсутствуют	данные отсутствуют
592	155	156	данные отсутствуют	данные отсутствуют	данные отсутствуют	данные отсутствуют	данные отсутствуют
593	155	156	данные отсутствуют	данные отсутствуют	данные отсутствуют	данные отсутствуют	данные отсутствуют
594	155	156	данные отсутствуют	данные отсутствуют	данные отсутствуют	данные отсутствуют	данные отсутствуют
595	155	156	данные отсутствуют	данные отсутствуют	данные отсутствуют	данные отсутствуют	данные отсутствуют
596	156	157	данные отсутствуют	данные отсутствуют	данные отсутствуют	данные отсутствуют	данные отсутствуют
597	156	157	данные отсутствуют	данные отсутствуют	данные отсутствуют	данные отсутствуют	данные отсутствуют

598	156	157	данные отсутствуют	данные отсутствуют	данные отсутствуют	данные отсутствуют	данные отсутствуют
599	156	157	данные отсутствуют	данные отсутствуют	данные отсутствуют	данные отсутствуют	данные отсутствуют
600	157	158	данные отсутствуют	данные отсутствуют	данные отсутствуют	данные отсутствуют	данные отсутствуют

Государственный регистратор		ФГИС ЕГРН
полное наименование должности	подпись	инициалы, фамилия

М.П.

Выписка из Единого государственного реестра недвижимости об объекте недвижимости

Описание местоположения земельного участка

Земельный участок			
(вид объекта недвижимости)			
Лист № ___ Раздела **3.1**	Всего листов раздела **3.1**: ___	Всего разделов: ___	Всего листов выписки: ___
16.04.2022№ 99/2022/461138854			
Кадастровый номер:		**16:19:000000:453(единое землепользование)**	

Описание местоположения границ земельного участка

Номер п/п	Номер точки		Дирекционный угол	Горизонтальное проложение, м	Описание закрепления на местности	Кадастровые номера смежных участков	Сведения об адресах правообладателей смежных земельных участков
	начальная	конечная					
1	2	3	4	5	6	7	8
601	157	158	данные отсутствуют	данные отсутствуют	данные отсутствуют	данные отсутствуют	данные отсутствуют
602	157	158	данные отсутствуют	данные отсутствуют	данные отсутствуют	данные отсутствуют	данные отсутствуют
603	158	159	данные отсутствуют	данные отсутствуют	данные отсутствуют	данные отсутствуют	данные отсутствуют
604	158	159	данные отсутствуют	данные отсутствуют	данные отсутствуют	данные отсутствуют	данные отсутствуют
605	158	161	данные отсутствуют	данные отсутствуют	данные отсутствуют	данные отсутствуют	данные отсутствуют
606	158	159	данные отсутствуют	данные отсутствуют	данные отсутствуют	данные отсутствуют	данные отсутствуют
607	158	159	данные отсутствуют	данные отсутствуют	данные отсутствуют	данные отсутствуют	данные отсутствуют
608	159	160	данные отсутствуют	данные отсутствуют	данные отсутствуют	данные отсутствуют	данные отсутствуют
609	159	160	данные отсутствуют	данные отсутствуют	данные отсутствуют	данные отсутствуют	данные отсутствуют
610	159	160	данные отсутствуют	данные отсутствуют	данные отсутствуют	данные отсутствуют	данные отсутствуют
611	159	160	данные отсутствуют	данные отсутствуют	данные отсутствуют	данные отсутствуют	данные отсутствуют
612	160	161	данные отсутствуют	данные отсутствуют	данные отсутствуют	данные отсутствуют	данные отсутствуют

613	160	161	данные отсутствуют	данные отсутствуют	данные отсутствуют	данные отсутствуют	данные отсутствуют
614	160	161	данные отсутствуют	данные отсутствуют	данные отсутствуют	данные отсутствуют	данные отсутствуют
615	160	161	данные отсутствуют	данные отсутствуют	данные отсутствуют	данные отсутствуют	данные отсутствуют

Государственный регистратор		ФГИС ЕГРН
полное наименование должности	подпись	инициалы, фамилия

М.П.

Выписка из Единого государственного реестра недвижимости об объекте недвижимости

Описание местоположения земельного участка

Земельный участок			
(вид объекта недвижимости)			
Лист № ___ Раздела **3.1**	Всего листов раздела **3.1**: ___	Всего разделов: ___	Всего листов выписки: ___
16.04.2022№ 99/2022/461138854			
Кадастровый номер:		**16:19:000000:453(единое землепользование)**	

Описание местоположения границ земельного участка

Номер п/п	Номер точки		Дирекционный угол	Горизонтальное проложение, м	Описание закрепления на местности	Кадастровые номера смежных участков	Сведения об адресах правообладателей смежных земельных участков
	начальная	конечная					
1	2	3	4	5	6	7	8
616	161	162	данные отсутствуют	данные отсутствуют	данные отсутствуют	данные отсутствуют	данные отсутствуют
617	161	162	данные отсутствуют	данные отсутствуют	данные отсутствуют	данные отсутствуют	данные отсутствуют
618	161	162	данные отсутствуют	данные отсутствуют	данные отсутствуют	данные отсутствуют	данные отсутствуют
619	162	163	данные отсутствуют	данные отсутствуют	данные отсутствуют	данные отсутствуют	данные отсутствуют
620	162	163	данные отсутствуют	данные отсутствуют	данные отсутствуют	данные отсутствуют	данные отсутствуют
621	162	165	данные отсутствуют	данные отсутствуют	данные отсутствуют	данные отсутствуют	данные отсутствуют
622	162	163	данные отсутствуют	данные отсутствуют	данные отсутствуют	данные отсутствуют	данные отсутствуют
623	162	163	данные отсутствуют	данные отсутствуют	данные отсутствуют	данные отсутствуют	данные отсутствуют
624	163	164	данные отсутствуют	данные отсутствуют	данные отсутствуют	данные отсутствуют	данные отсутствуют
625	163	164	данные отсутствуют	данные отсутствуют	данные отсутствуют	данные отсутствуют	данные отсутствуют
626	163	164	данные отсутствуют	данные отсутствуют	данные отсутствуют	данные отсутствуют	данные отсутствуют
627	163	164	данные отсутствуют	данные отсутствуют	данные отсутствуют	данные отсутствуют	данные отсутствуют

628	164	165	данные отсутствуют	данные отсутствуют	данные отсутствуют	данные отсутствуют	данные отсутствуют
629	164	165	данные отсутствуют	данные отсутствуют	данные отсутствуют	данные отсутствуют	данные отсутствуют
630	164	165	данные отсутствуют	данные отсутствуют	данные отсутствуют	данные отсутствуют	данные отсутствуют

Государственный регистратор		ФГИС ЕГРН
полное наименование должности	подпись	инициалы, фамилия

М.П.

Выписка из Единого государственного реестра недвижимости об объекте недвижимости

Описание местоположения земельного участка

Земельный участок			
(вид объекта недвижимости)			
Лист № ___ Раздела **3.1**	Всего листов раздела **3.1**: ___	Всего разделов: ___	Всего листов выписки: ___
16.04.2022№ 99/2022/461138854			
Кадастровый номер:		**16:19:000000:453(единое землепользование)**	

Описание местоположения границ земельного участка

Номер п/п	Номер точки		Дирекционный угол	Горизонтальное проложение, м	Описание закрепления на местности	Кадастровые номера смежных участков	Сведения об адресах правообладателей смежных земельных участков
	начальная	конечная					
1	2	3	4	5	6	7	8
631	164	165	данные отсутствуют	данные отсутствуют	данные отсутствуют	данные отсутствуют	данные отсутствуют
632	165	166	данные отсутствуют	данные отсутствуют	данные отсутствуют	данные отсутствуют	данные отсутствуют
633	165	166	данные отсутствуют	данные отсутствуют	данные отсутствуют	данные отсутствуют	данные отсутствуют
634	165	166	данные отсутствуют	данные отсутствуют	данные отсутствуют	данные отсутствуют	данные отсутствуют
635	166	167	данные отсутствуют	данные отсутствуют	данные отсутствуют	данные отсутствуют	данные отсутствуют
636	166	167	данные отсутствуют	данные отсутствуют	данные отсутствуют	данные отсутствуют	данные отсутствуют
637	166	167	данные отсутствуют	данные отсутствуют	данные отсутствуют	данные отсутствуют	данные отсутствуют
638	167	168	данные отсутствуют	данные отсутствуют	данные отсутствуют	данные отсутствуют	данные отсутствуют
639	167	168	данные отсутствуют	данные отсутствуют	данные отсутствуют	данные отсутствуют	данные отсутствуют
640	167	168	данные отсутствуют	данные отсутствуют	данные отсутствуют	данные отсутствуют	данные отсутствуют
641	168	169	данные отсутствуют	данные отсутствуют	данные отсутствуют	данные отсутствуют	данные отсутствуют
642	168	169	данные отсутствуют	данные отсутствуют	данные отсутствуют	данные отсутствуют	данные отсутствуют

643	168	169	данные отсутствуют	данные отсутствуют	данные отсутствуют	данные отсутствуют	данные отсутствуют
644	169	170	данные отсутствуют	данные отсутствуют	данные отсутствуют	данные отсутствуют	данные отсутствуют
645	169	170	данные отсутствуют	данные отсутствуют	данные отсутствуют	данные отсутствуют	данные отсутствуют

Государственный регистратор		ФГИС ЕГРН
полное наименование должности	подпись	инициалы, фамилия

М.П.

Выписка из Единого государственного реестра недвижимости об объекте недвижимости

Описание местоположения земельного участка

Земельный участок			
(вид объекта недвижимости)			
Лист № ___ Раздела **3.1**	Всего листов раздела **3.1**: ___	Всего разделов: ___	Всего листов выписки: ___
16.04.2022№ 99/2022/461138854			
Кадастровый номер:		**16:19:000000:453(единое землепользование)**	

Описание местоположения границ земельного участка

Номер п/п	Номер точки		Дирекционный угол	Горизонтальное проложение, м	Описание закрепления на местности	Кадастровые номера смежных участков	Сведения об адресах правообладателей смежных земельных участков
	начальная	конечная					
1	2	3	4	5	6	7	8
646	169	170	данные отсутствуют	данные отсутствуют	данные отсутствуют	данные отсутствуют	данные отсутствуют
647	170	171	данные отсутствуют	данные отсутствуют	данные отсутствуют	данные отсутствуют	данные отсутствуют
648	170	171	данные отсутствуют	данные отсутствуют	данные отсутствуют	данные отсутствуют	данные отсутствуют
649	170	171	данные отсутствуют	данные отсутствуют	данные отсутствуют	данные отсутствуют	данные отсутствуют
650	171	172	данные отсутствуют	данные отсутствуют	данные отсутствуют	данные отсутствуют	данные отсутствуют
651	171	172	данные отсутствуют	данные отсутствуют	данные отсутствуют	данные отсутствуют	данные отсутствуют
652	171	172	данные отсутствуют	данные отсутствуют	данные отсутствуют	данные отсутствуют	данные отсутствуют
653	172	173	данные отсутствуют	данные отсутствуют	данные отсутствуют	данные отсутствуют	данные отсутствуют
654	172	173	данные отсутствуют	данные отсутствуют	данные отсутствуют	данные отсутствуют	данные отсутствуют
655	173	174	данные отсутствуют	данные отсутствуют	данные отсутствуют	данные отсутствуют	данные отсутствуют
656	173	174	данные отсутствуют	данные отсутствуют	данные отсутствуют	данные отсутствуют	данные отсутствуют
657	173	174	данные отсутствуют	данные отсутствуют	данные отсутствуют	данные отсутствуют	данные отсутствуют

658	173	176	данные отсутствуют	данные отсутствуют	данные отсутствуют	данные отсутствуют	данные отсутствуют
659	174	175	данные отсутствуют	данные отсутствуют	данные отсутствуют	данные отсутствуют	данные отсутствуют
660	174	175	данные отсутствуют	данные отсутствуют	данные отсутствуют	данные отсутствуют	данные отсутствуют

Государственный регистратор		ФГИС ЕГРН
полное наименование должности	подпись	инициалы, фамилия

М.П.

Выписка из Единого государственного реестра недвижимости об объекте недвижимости

Описание местоположения земельного участка

Земельный участок			
(вид объекта недвижимости)			
Лист № ___ Раздела **3.1**	Всего листов раздела **3.1**: ___	Всего разделов: ___	Всего листов выписки: ___
16.04.2022№ 99/2022/461138854			
Кадастровый номер:		**16:19:000000:453(единое землепользование)**	

Описание местоположения границ земельного участка

Номер п/п	Номер точки		Дирекционный угол	Горизонтальное проложение, м	Описание закрепления на местности	Кадастровые номера смежных участков	Сведения об адресах правообладателей смежных земельных участков
	начальная	конечная					
1	2	3	4	5	6	7	8
661	174	175	данные отсутствуют	данные отсутствуют	данные отсутствуют	данные отсутствуют	данные отсутствуют
662	175	176	данные отсутствуют	данные отсутствуют	данные отсутствуют	данные отсутствуют	данные отсутствуют
663	175	176	данные отсутствуют	данные отсутствуют	данные отсутствуют	данные отсутствуют	данные отсутствуют
664	175	176	данные отсутствуют	данные отсутствуют	данные отсутствуют	данные отсутствуют	данные отсутствуют
665	176	177	данные отсутствуют	данные отсутствуют	данные отсутствуют	данные отсутствуют	данные отсутствуют
666	176	177	данные отсутствуют	данные отсутствуют	данные отсутствуют	данные отсутствуют	данные отсутствуют
667	177	178	данные отсутствуют	данные отсутствуют	данные отсутствуют	данные отсутствуют	данные отсутствуют
668	177	178	данные отсутствуют	данные отсутствуют	данные отсутствуют	данные отсутствуют	данные отсутствуют
669	177	178	данные отсутствуют	данные отсутствуют	данные отсутствуют	данные отсутствуют	данные отсутствуют
670	177	180	данные отсутствуют	данные отсутствуют	данные отсутствуют	данные отсутствуют	данные отсутствуют
671	178	179	данные отсутствуют	данные отсутствуют	данные отсутствуют	данные отсутствуют	данные отсутствуют
672	178	179	данные отсутствуют	данные отсутствуют	данные отсутствуют	данные отсутствуют	данные отсутствуют

673	178	179	данные отсутствуют	данные отсутствуют	данные отсутствуют	данные отсутствуют	данные отсутствуют
674	179	180	данные отсутствуют	данные отсутствуют	данные отсутствуют	данные отсутствуют	данные отсутствуют
675	179	180	данные отсутствуют	данные отсутствуют	данные отсутствуют	данные отсутствуют	данные отсутствуют

Государственный регистратор		ФГИС ЕГРН
полное наименование должности	подпись	инициалы, фамилия

М.П.

Выписка из Единого государственного реестра недвижимости об объекте недвижимости

Описание местоположения земельного участка

Земельный участок			
(вид объекта недвижимости)			
Лист № ___ Раздела **3.1**	Всего листов раздела **3.1**: ___	Всего разделов: ___	Всего листов выписки: ___
16.04.2022№ 99/2022/461138854			
Кадастровый номер:		**16:19:000000:453(единое землепользование)**	

Описание местоположения границ земельного участка

Номер п/п	Номер точки		Дирекционный угол	Горизонтальное проложение, м	Описание закрепления на местности	Кадастровые номера смежных участков	Сведения об адресах правообладателей смежных земельных участков
	начальная	конечная					
1	2	3	4	5	6	7	8
676	179	180	данные отсутствуют	данные отсутствуют	данные отсутствуют	данные отсутствуют	данные отсутствуют
677	180	181	данные отсутствуют	данные отсутствуют	данные отсутствуют	данные отсутствуют	данные отсутствуют
678	180	181	данные отсутствуют	данные отсутствуют	данные отсутствуют	данные отсутствуют	данные отсутствуют
679	181	182	данные отсутствуют	данные отсутствуют	данные отсутствуют	данные отсутствуют	данные отсутствуют
680	181	182	данные отсутствуют	данные отсутствуют	данные отсутствуют	данные отсутствуют	данные отсутствуют
681	181	1996	данные отсутствуют	данные отсутствуют	данные отсутствуют	данные отсутствуют	данные отсутствуют
682	181	182	данные отсутствуют	данные отсутствуют	данные отсутствуют	данные отсутствуют	данные отсутствуют
683	181	865	данные отсутствуют	данные отсутствуют	данные отсутствуют	данные отсутствуют	данные отсутствуют
684	181	182	данные отсутствуют	данные отсутствуют	данные отсутствуют	данные отсутствуют	данные отсутствуют
685	182	183	данные отсутствуют	данные отсутствуют	данные отсутствуют	данные отсутствуют	данные отсутствуют
686	182	183	данные отсутствуют	данные отсутствуют	данные отсутствуют	данные отсутствуют	данные отсутствуют
687	182	183	данные отсутствуют	данные отсутствуют	данные отсутствуют	данные отсутствуют	данные отсутствуют

688	182	183	данные отсутствуют	данные отсутствуют	данные отсутствуют	данные отсутствуют	данные отсутствуют
689	183	184	данные отсутствуют	данные отсутствуют	данные отсутствуют	данные отсутствуют	данные отсутствуют
690	183	184	данные отсутствуют	данные отсутствуют	данные отсутствуют	данные отсутствуют	данные отсутствуют

Государственный регистратор		ФГИС ЕГРН
полное наименование должности	подпись	инициалы, фамилия

М.П.

Выписка из Единого государственного реестра недвижимости об объекте недвижимости

Описание местоположения земельного участка

Земельный участок			
(вид объекта недвижимости)			
Лист № ___ Раздела **3.1**	Всего листов раздела **3.1**: ___	Всего разделов: ___	Всего листов выписки: ___
16.04.2022№ 99/2022/461138854			
Кадастровый номер:		**16:19:000000:453(единое землепользование)**	

Описание местоположения границ земельного участка

Номер п/п	Номер точки		Дирекционный угол	Горизонтальное проложение, м	Описание закрепления на местности	Кадастровые номера смежных участков	Сведения об адресах правообладателей смежных земельных участков
	начальная	конечная					
1	2	3	4	5	6	7	8
691	183	184	данные отсутствуют	данные отсутствуют	данные отсутствуют	данные отсутствуют	данные отсутствуют
692	183	184	данные отсутствуют	данные отсутствуют	данные отсутствуют	данные отсутствуют	данные отсутствуют
693	184	185	данные отсутствуют	данные отсутствуют	данные отсутствуют	данные отсутствуют	данные отсутствуют
694	184	185	данные отсутствуют	данные отсутствуют	данные отсутствуют	данные отсутствуют	данные отсутствуют
695	184	866	данные отсутствуют	данные отсутствуют	данные отсутствуют	данные отсутствуют	данные отсутствуют
696	184	185	данные отсутствуют	данные отсутствуют	данные отсутствуют	данные отсутствуют	данные отсутствуют
697	185	186	данные отсутствуют	данные отсутствуют	данные отсутствуют	данные отсутствуют	данные отсутствуют
698	185	186	данные отсутствуют	данные отсутствуют	данные отсутствуют	данные отсутствуют	данные отсутствуют
699	185	186	данные отсутствуют	данные отсутствуют	данные отсутствуют	данные отсутствуют	данные отсутствуют
700	186	187	данные отсутствуют	данные отсутствуют	данные отсутствуют	данные отсутствуют	данные отсутствуют
701	186	187	данные отсутствуют	данные отсутствуют	данные отсутствуют	данные отсутствуют	данные отсутствуют
702	186	187	данные отсутствуют	данные отсутствуют	данные отсутствуют	данные отсутствуют	данные отсутствуют

703	187	188	данные отсутствуют	данные отсутствуют	данные отсутствуют	данные отсутствуют	данные отсутствуют
704	187	188	данные отсутствуют	данные отсутствуют	данные отсутствуют	данные отсутствуют	данные отсутствуют
705	187	188	данные отсутствуют	данные отсутствуют	данные отсутствуют	данные отсутствуют	данные отсутствуют

Государственный регистратор		ФГИС ЕГРН
полное наименование должности	подпись	инициалы, фамилия

М.П.

Выписка из Единого государственного реестра недвижимости об объекте недвижимости

Описание местоположения земельного участка

Земельный участок			
(вид объекта недвижимости)			
Лист № ___ Раздела **3.1**	Всего листов раздела **3.1**: ___	Всего разделов: ___	Всего листов выписки: ___
16.04.2022№ 99/2022/461138854			
Кадастровый номер:		**16:19:000000:453(единое землепользование)**	

Описание местоположения границ земельного участка

Номер п/п	Номер точки		Дирекционный угол	Горизонтальное проложение, м	Описание закрепления на местности	Кадастровые номера смежных участков	Сведения об адресах правообладателей смежных земельных участков
	начальная	конечная					
1	2	3	4	5	6	7	8
706	188	189	данные отсутствуют	данные отсутствуют	данные отсутствуют	данные отсутствуют	данные отсутствуют
707	188	189	данные отсутствуют	данные отсутствуют	данные отсутствуют	данные отсутствуют	данные отсутствуют
708	188	189	данные отсутствуют	данные отсутствуют	данные отсутствуют	данные отсутствуют	данные отсутствуют
709	189	190	данные отсутствуют	данные отсутствуют	данные отсутствуют	данные отсутствуют	данные отсутствуют
710	189	190	данные отсутствуют	данные отсутствуют	данные отсутствуют	данные отсутствуют	данные отсутствуют
711	189	190	данные отсутствуют	данные отсутствуют	данные отсутствуют	данные отсутствуют	данные отсутствуют
712	190	191	данные отсутствуют	данные отсутствуют	данные отсутствуют	данные отсутствуют	данные отсутствуют
713	190	191	данные отсутствуют	данные отсутствуют	данные отсутствуют	данные отсутствуют	данные отсутствуют
714	190	191	данные отсутствуют	данные отсутствуют	данные отсутствуют	данные отсутствуют	данные отсутствуют
715	191	192	данные отсутствуют	данные отсутствуют	данные отсутствуют	данные отсутствуют	данные отсутствуют
716	191	192	данные отсутствуют	данные отсутствуют	данные отсутствуют	данные отсутствуют	данные отсутствуют
717	191	192	данные отсутствуют	данные отсутствуют	данные отсутствуют	данные отсутствуют	данные отсутствуют

718	192	193	данные отсутствуют	данные отсутствуют	данные отсутствуют	данные отсутствуют	данные отсутствуют
719	192	193	данные отсутствуют	данные отсутствуют	данные отсутствуют	данные отсутствуют	данные отсутствуют
720	192	193	данные отсутствуют	данные отсутствуют	данные отсутствуют	данные отсутствуют	данные отсутствуют

Государственный регистратор		ФГИС ЕГРН
полное наименование должности	подпись	инициалы, фамилия

М.П.

Выписка из Единого государственного реестра недвижимости об объекте недвижимости

Описание местоположения земельного участка

Земельный участок			
(вид объекта недвижимости)			
Лист № ___ Раздела **3.1**	Всего листов раздела **3.1**: ___	Всего разделов: ___	Всего листов выписки: ___
16.04.2022№ 99/2022/461138854			
Кадастровый номер:		**16:19:000000:453(единое землепользование)**	

Описание местоположения границ земельного участка

Номер п/п	Номер точки		Дирекционный угол	Горизонтальное проложение, м	Описание закрепления на местности	Кадастровые номера смежных участков	Сведения об адресах правообладателей смежных земельных участков
	начальная	конечная					
1	2	3	4	5	6	7	8
721	193	194	данные отсутствуют	данные отсутствуют	данные отсутствуют	данные отсутствуют	данные отсутствуют
722	193	194	данные отсутствуют	данные отсутствуют	данные отсутствуют	данные отсутствуют	данные отсутствуют
723	193	194	данные отсутствуют	данные отсутствуют	данные отсутствуют	данные отсутствуют	данные отсутствуют
724	194	195	данные отсутствуют	данные отсутствуют	данные отсутствуют	данные отсутствуют	данные отсутствуют
725	194	195	данные отсутствуют	данные отсутствуют	данные отсутствуют	данные отсутствуют	данные отсутствуют
726	194	195	данные отсутствуют	данные отсутствуют	данные отсутствуют	данные отсутствуют	данные отсутствуют
727	195	196	данные отсутствуют	данные отсутствуют	данные отсутствуют	данные отсутствуют	данные отсутствуют
728	195	196	данные отсутствуют	данные отсутствуют	данные отсутствуют	данные отсутствуют	данные отсутствуют
729	195	196	данные отсутствуют	данные отсутствуют	данные отсутствуют	данные отсутствуют	данные отсутствуют
730	196	197	данные отсутствуют	данные отсутствуют	данные отсутствуют	данные отсутствуют	данные отсутствуют
731	196	197	данные отсутствуют	данные отсутствуют	данные отсутствуют	данные отсутствуют	данные отсутствуют
732	196	197	данные отсутствуют	данные отсутствуют	данные отсутствуют	данные отсутствуют	данные отсутствуют

733	196	300	данные отсутствуют	данные отсутствуют	данные отсутствуют	данные отсутствуют	данные отсутствуют
734	196	197	данные отсутствуют	данные отсутствуют	данные отсутствуют	данные отсутствуют	данные отсутствуют
735	197	198	данные отсутствуют	данные отсутствуют	данные отсутствуют	данные отсутствуют	данные отсутствуют

Государственный регистратор		ФГИС ЕГРН
полное наименование должности	подпись	инициалы, фамилия

М.П.

Выписка из Единого государственного реестра недвижимости об объекте недвижимости

Описание местоположения земельного участка

Земельный участок			
(вид объекта недвижимости)			
Лист № ___ Раздела **3.1**	Всего листов раздела **3.1**: ___	Всего разделов: ___	Всего листов выписки: ___
16.04.2022№ 99/2022/461138854			
Кадастровый номер:		**16:19:000000:453(единое землепользование)**	

Описание местоположения границ земельного участка

Номер п/п	Номер точки		Дирекционный угол	Горизонтальное проложение, м	Описание закрепления на местности	Кадастровые номера смежных участков	Сведения об адресах правообладателей смежных земельных участков
	начальная	конечная					
1	2	3	4	5	6	7	8
736	197	198	данные отсутствуют	данные отсутствуют	данные отсутствуют	данные отсутствуют	данные отсутствуют
737	197	677	данные отсутствуют	данные отсутствуют	данные отсутствуют	данные отсутствуют	данные отсутствуют
738	197	198	данные отсутствуют	данные отсутствуют	данные отсутствуют	данные отсутствуют	данные отсутствуют
739	198	199	данные отсутствуют	данные отсутствуют	данные отсутствуют	данные отсутствуют	данные отсутствуют
740	198	199	данные отсутствуют	данные отсутствуют	данные отсутствуют	данные отсутствуют	данные отсутствуют
741	199	200	данные отсутствуют	данные отсутствуют	данные отсутствуют	данные отсутствуют	данные отсутствуют
742	199	212	данные отсутствуют	данные отсутствуют	данные отсутствуют	данные отсутствуют	данные отсутствуют
743	199	200	данные отсутствуют	данные отсутствуют	данные отсутствуют	данные отсутствуют	данные отсутствуют
744	199	200	данные отсутствуют	данные отсутствуют	данные отсутствуют	данные отсутствуют	данные отсутствуют
745	200	201	данные отсутствуют	данные отсутствуют	данные отсутствуют	данные отсутствуют	данные отсутствуют
746	200	3826	данные отсутствуют	данные отсутствуют	данные отсутствуют	данные отсутствуют	данные отсутствуют
747	200	3827	данные отсутствуют	данные отсутствуют	данные отсутствуют	данные отсутствуют	данные отсутствуют

748	200	201	данные отсутствуют	данные отсутствуют	данные отсутствуют	данные отсутствуют	данные отсутствуют
749	200	201	данные отсутствуют	данные отсутствуют	данные отсутствуют	данные отсутствуют	данные отсутствуют
750	201	202	данные отсутствуют	данные отсутствуют	данные отсутствуют	данные отсутствуют	данные отсутствуют

Государственный регистратор		ФГИС ЕГРН
полное наименование должности	подпись	инициалы, фамилия

М.П.

Выписка из Единого государственного реестра недвижимости об объекте недвижимости

Описание местоположения земельного участка

Земельный участок			
(вид объекта недвижимости)			
Лист № ___ Раздела **3.1**	Всего листов раздела **3.1**: ___	Всего разделов: ___	Всего листов выписки: ___
16.04.2022№ 99/2022/461138854			
Кадастровый номер:		**16:19:000000:453(единое землепользование)**	

Описание местоположения границ земельного участка

Номер п/п	Номер точки		Дирекционный угол	Горизонтальное проложение, м	Описание закрепления на местности	Кадастровые номера смежных участков	Сведения об адресах правообладателей смежных земельных участков
	начальная	конечная					
1	2	3	4	5	6	7	8
751	201	3795	данные отсутствуют	данные отсутствуют	данные отсутствуют	данные отсутствуют	данные отсутствуют
752	201	3796	данные отсутствуют	данные отсутствуют	данные отсутствуют	данные отсутствуют	данные отсутствуют
753	201	202	данные отсутствуют	данные отсутствуют	данные отсутствуют	данные отсутствуют	данные отсутствуют
754	201	205	данные отсутствуют	данные отсутствуют	данные отсутствуют	данные отсутствуют	данные отсутствуют
755	201	674	данные отсутствуют	данные отсутствуют	данные отсутствуют	данные отсутствуют	данные отсутствуют
756	201	202	данные отсутствуют	данные отсутствуют	данные отсутствуют	данные отсутствуют	данные отсутствуют
757	202	203	данные отсутствуют	данные отсутствуют	данные отсутствуют	данные отсутствуют	данные отсутствуют
758	202	203	данные отсутствуют	данные отсутствуют	данные отсутствуют	данные отсутствуют	данные отсутствуют
759	202	203	данные отсутствуют	данные отсутствуют	данные отсутствуют	данные отсутствуют	данные отсутствуют
760	203	204	данные отсутствуют	данные отсутствуют	данные отсутствуют	данные отсутствуют	данные отсутствуют
761	203	204	данные отсутствуют	данные отсутствуют	данные отсутствуют	данные отсутствуют	данные отсутствуют
762	203	204	данные отсутствуют	данные отсутствуют	данные отсутствуют	данные отсутствуют	данные отсутствуют

763	204	205	данные отсутствуют	данные отсутствуют	данные отсутствуют	данные отсутствуют	данные отсутствуют
764	204	205	данные отсутствуют	данные отсутствуют	данные отсутствуют	данные отсутствуют	данные отсутствуют
765	205	206	данные отсутствуют	данные отсутствуют	данные отсутствуют	данные отсутствуют	данные отсутствуют

Государственный регистратор		ФГИС ЕГРН
полное наименование должности	подпись	инициалы, фамилия

М.П.

Выписка из Единого государственного реестра недвижимости об объекте недвижимости

Описание местоположения земельного участка

Земельный участок			
(вид объекта недвижимости)			
Лист № ___ Раздела **3.1**	Всего листов раздела **3.1**: ___	Всего разделов: ___	Всего листов выписки: ___
16.04.2022№ 99/2022/461138854			
Кадастровый номер:		**16:19:000000:453(единое землепользование)**	

Описание местоположения границ земельного участка

Номер п/п	Номер точки		Дирекционный угол	Горизонтальное проложение, м	Описание закрепления на местности	Кадастровые номера смежных участков	Сведения об адресах правообладателей смежных земельных участков
	начальная	конечная					
1	2	3	4	5	6	7	8
766	205	206	данные отсутствуют	данные отсутствуют	данные отсутствуют	данные отсутствуют	данные отсутствуют
767	205	206	данные отсутствуют	данные отсутствуют	данные отсутствуют	данные отсутствуют	данные отсутствуют
768	206	207	данные отсутствуют	данные отсутствуют	данные отсутствуют	данные отсутствуют	данные отсутствуют
769	206	207	данные отсутствуют	данные отсутствуют	данные отсутствуют	данные отсутствуют	данные отсутствуют
770	206	207	данные отсутствуют	данные отсутствуют	данные отсутствуют	данные отсутствуют	данные отсутствуют
771	207	208	данные отсутствуют	данные отсутствуют	данные отсутствуют	данные отсутствуют	данные отсутствуют
772	207	208	данные отсутствуют	данные отсутствуют	данные отсутствуют	данные отсутствуют	данные отсутствуют
773	207	675	данные отсутствуют	данные отсутствуют	данные отсутствуют	данные отсутствуют	данные отсутствуют
774	208	209	данные отсутствуют	данные отсутствуют	данные отсутствуют	данные отсутствуют	данные отсутствуют
775	208	209	данные отсутствуют	данные отсутствуют	данные отсутствуют	данные отсутствуют	данные отсутствуют
776	209	210	данные отсутствуют	данные отсутствуют	данные отсутствуют	данные отсутствуют	данные отсутствуют
777	209	210	данные отсутствуют	данные отсутствуют	данные отсутствуют	данные отсутствуют	данные отсутствуют

778	210	211	данные отсутствуют	данные отсутствуют	данные отсутствуют	данные отсутствуют	данные отсутствуют
779	210	211	данные отсутствуют	данные отсутствуют	данные отсутствуют	данные отсутствуют	данные отсутствуют
780	211	212	данные отсутствуют	данные отсутствуют	данные отсутствуют	данные отсутствуют	данные отсутствуют

Государственный регистратор		ФГИС ЕГРН
полное наименование должности	подпись	инициалы, фамилия

М.П.

Выписка из Единого государственного реестра недвижимости об объекте недвижимости

Описание местоположения земельного участка

Земельный участок			
(вид объекта недвижимости)			
Лист № ___ Раздела **3.1**	Всего листов раздела **3.1**: ___	Всего разделов: ___	Всего листов выписки: ___
16.04.2022№ 99/2022/461138854			
Кадастровый номер:		**16:19:000000:453(единое землепользование)**	

Описание местоположения границ земельного участка

Номер п/п	Номер точки		Дирекционный угол	Горизонтальное проложение, м	Описание закрепления на местности	Кадастровые номера смежных участков	Сведения об адресах правообладателей смежных земельных участков
	начальная	конечная					
1	2	3	4	5	6	7	8
781	211	212	данные отсутствуют	данные отсутствуют	данные отсутствуют	данные отсутствуют	данные отсутствуют
782	212	213	данные отсутствуют	данные отсутствуют	данные отсутствуют	данные отсутствуют	данные отсутствуют
783	213	214	данные отсутствуют	данные отсутствуют	данные отсутствуют	данные отсутствуют	данные отсутствуют
784	214	215	данные отсутствуют	данные отсутствуют	данные отсутствуют	данные отсутствуют	данные отсутствуют
785	215	216	данные отсутствуют	данные отсутствуют	данные отсутствуют	данные отсутствуют	данные отсутствуют
786	216	217	данные отсутствуют	данные отсутствуют	данные отсутствуют	данные отсутствуют	данные отсутствуют
787	217	218	данные отсутствуют	данные отсутствуют	данные отсутствуют	данные отсутствуют	данные отсутствуют
788	218	219	данные отсутствуют	данные отсутствуют	данные отсутствуют	данные отсутствуют	данные отсутствуют
789	219	220	данные отсутствуют	данные отсутствуют	данные отсутствуют	данные отсутствуют	данные отсутствуют
790	219	172	данные отсутствуют	данные отсутствуют	данные отсутствуют	данные отсутствуют	данные отсутствуют
791	219	220	данные отсутствуют	данные отсутствуют	данные отсутствуют	данные отсутствуют	данные отсутствуют
792	220	221	данные отсутствуют	данные отсутствуют	данные отсутствуют	данные отсутствуют	данные отсутствуют

793	220	144	данные отсутствуют	данные отсутствуют	данные отсутствуют	данные отсутствуют	данные отсутствуют
794	221	222	данные отсутствуют	данные отсутствуют	данные отсутствуют	данные отсутствуют	данные отсутствуют
795	221	144	данные отсутствуют	данные отсутствуют	данные отсутствуют	данные отсутствуют	данные отсутствуют

Государственный регистратор		ФГИС ЕГРН
полное наименование должности	подпись	инициалы, фамилия

М.П.

Выписка из Единого государственного реестра недвижимости об объекте недвижимости

Описание местоположения земельного участка

Земельный участок			
(вид объекта недвижимости)			
Лист № ___ Раздела **3.1**	Всего листов раздела **3.1**: ___	Всего разделов: ___	Всего листов выписки: ___
16.04.2022№ 99/2022/461138854			
Кадастровый номер:		**16:19:000000:453(единое землепользование)**	

Описание местоположения границ земельного участка

Номер п/п	Номер точки		Дирекционный угол	Горизонтальное проложение, м	Описание закрепления на местности	Кадастровые номера смежных участков	Сведения об адресах правообладателей смежных земельных участков
	начальная	конечная					
1	2	3	4	5	6	7	8
796	221	145	данные отсутствуют	данные отсутствуют	данные отсутствуют	данные отсутствуют	данные отсутствуют
797	222	223	данные отсутствуют	данные отсутствуют	данные отсутствуют	данные отсутствуют	данные отсутствуют
798	223	224	данные отсутствуют	данные отсутствуют	данные отсутствуют	данные отсутствуют	данные отсутствуют
799	224	225	данные отсутствуют	данные отсутствуют	данные отсутствуют	данные отсутствуют	данные отсутствуют
800	225	226	данные отсутствуют	данные отсутствуют	данные отсутствуют	данные отсутствуют	данные отсутствуют
801	226	227	данные отсутствуют	данные отсутствуют	данные отсутствуют	данные отсутствуют	данные отсутствуют
802	227	228	данные отсутствуют	данные отсутствуют	данные отсутствуют	данные отсутствуют	данные отсутствуют
803	228	131	данные отсутствуют	данные отсутствуют	данные отсутствуют	данные отсутствуют	данные отсутствуют
804	228	229	данные отсутствуют	данные отсутствуют	данные отсутствуют	данные отсутствуют	данные отсутствуют
805	228	229	данные отсутствуют	данные отсутствуют	данные отсутствуют	данные отсутствуют	данные отсутствуют
806	229	230	данные отсутствуют	данные отсутствуют	данные отсутствуют	данные отсутствуют	данные отсутствуют
807	229	230	данные отсутствуют	данные отсутствуют	данные отсутствуют	данные отсутствуют	данные отсутствуют

808	230	231	данные отсутствуют	данные отсутствуют	данные отсутствуют	данные отсутствуют	данные отсутствуют
809	230	231	данные отсутствуют	данные отсутствуют	данные отсутствуют	данные отсутствуют	данные отсутствуют
810	231	232	данные отсутствуют	данные отсутствуют	данные отсутствуют	данные отсутствуют	данные отсутствуют

Государственный регистратор		ФГИС ЕГРН
полное наименование должности	подпись	инициалы, фамилия

М.П.

Выписка из Единого государственного реестра недвижимости об объекте недвижимости

Описание местоположения земельного участка

Земельный участок			
(вид объекта недвижимости)			
Лист № ___ Раздела **3.1**	Всего листов раздела **3.1**: ___	Всего разделов: ___	Всего листов выписки: ___
16.04.2022№ 99/2022/461138854			
Кадастровый номер:		**16:19:000000:453(единое землепользование)**	

Описание местоположения границ земельного участка

Номер п/п	Номер точки		Дирекционный угол	Горизонтальное проложение, м	Описание закрепления на местности	Кадастровые номера смежных участков	Сведения об адресах правообладателей смежных земельных участков
	начальная	конечная					
1	2	3	4	5	6	7	8
811	231	232	данные отсутствуют	данные отсутствуют	данные отсутствуют	данные отсутствуют	данные отсутствуют
812	232	233	данные отсутствуют	данные отсутствуют	данные отсутствуют	данные отсутствуют	данные отсутствуют
813	232	233	данные отсутствуют	данные отсутствуют	данные отсутствуют	данные отсутствуют	данные отсутствуют
814	233	234	данные отсутствуют	данные отсутствуют	данные отсутствуют	данные отсутствуют	данные отсутствуют
815	233	234	данные отсутствуют	данные отсутствуют	данные отсутствуют	данные отсутствуют	данные отсутствуют
816	234	235	данные отсутствуют	данные отсутствуют	данные отсутствуют	данные отсутствуют	данные отсутствуют
817	234	235	данные отсутствуют	данные отсутствуют	данные отсутствуют	данные отсутствуют	данные отсутствуют
818	235	236	данные отсутствуют	данные отсутствуют	данные отсутствуют	данные отсутствуют	данные отсутствуют
819	235	236	данные отсутствуют	данные отсутствуют	данные отсутствуют	данные отсутствуют	данные отсутствуют
820	236	237	данные отсутствуют	данные отсутствуют	данные отсутствуют	данные отсутствуют	данные отсутствуют
821	236	237	данные отсутствуют	данные отсутствуют	данные отсутствуют	данные отсутствуют	данные отсутствуют
822	237	238	данные отсутствуют	данные отсутствуют	данные отсутствуют	данные отсутствуют	данные отсутствуют

823	237	238	данные отсутствуют	данные отсутствуют	данные отсутствуют	данные отсутствуют	данные отсутствуют
824	238	239	данные отсутствуют	данные отсутствуют	данные отсутствуют	данные отсутствуют	данные отсутствуют
825	238	239	данные отсутствуют	данные отсутствуют	данные отсутствуют	данные отсутствуют	данные отсутствуют

Государственный регистратор		ФГИС ЕГРН
полное наименование должности	подпись	инициалы, фамилия

М.П.

Выписка из Единого государственного реестра недвижимости об объекте недвижимости

Описание местоположения земельного участка

Земельный участок			
(вид объекта недвижимости)			
Лист № ___ Раздела **3.1**	Всего листов раздела **3.1**: ___	Всего разделов: ___	Всего листов выписки: ___
16.04.2022№ 99/2022/461138854			
Кадастровый номер:		**16:19:000000:453(единое землепользование)**	

Описание местоположения границ земельного участка

Номер п/п	Номер точки		Дирекционный угол	Горизонтальное проложение, м	Описание закрепления на местности	Кадастровые номера смежных участков	Сведения об адресах правообладателей смежных земельных участков
	начальная	конечная					
1	2	3	4	5	6	7	8
826	239	240	данные отсутствуют	данные отсутствуют	данные отсутствуют	данные отсутствуют	данные отсутствуют
827	239	240	данные отсутствуют	данные отсутствуют	данные отсутствуют	данные отсутствуют	данные отсутствуют
828	240	241	данные отсутствуют	данные отсутствуют	данные отсутствуют	данные отсутствуют	данные отсутствуют
829	240	241	данные отсутствуют	данные отсутствуют	данные отсутствуют	данные отсутствуют	данные отсутствуют
830	241	132	данные отсутствуют	данные отсутствуют	данные отсутствуют	данные отсутствуют	данные отсутствуют
831	241	242	данные отсутствуют	данные отсутствуют	данные отсутствуют	данные отсутствуют	данные отсутствуют
832	242	243	данные отсутствуют	данные отсутствуют	данные отсутствуют	данные отсутствуют	данные отсутствуют
833	243	244	данные отсутствуют	данные отсутствуют	данные отсутствуют	данные отсутствуют	данные отсутствуют
834	244	245	данные отсутствуют	данные отсутствуют	данные отсутствуют	данные отсутствуют	данные отсутствуют
835	245	246	данные отсутствуют	данные отсутствуют	данные отсутствуют	данные отсутствуют	данные отсутствуют
836	246	247	данные отсутствуют	данные отсутствуют	данные отсутствуют	данные отсутствуют	данные отсутствуют
837	247	248	данные отсутствуют	данные отсутствуют	данные отсутствуют	данные отсутствуют	данные отсутствуют

838	248	249	данные отсутствуют	данные отсутствуют	данные отсутствуют	данные отсутствуют	данные отсутствуют
839	249	250	данные отсутствуют	данные отсутствуют	данные отсутствуют	данные отсутствуют	данные отсутствуют
840	250	251	данные отсутствуют	данные отсутствуют	данные отсутствуют	данные отсутствуют	данные отсутствуют

Государственный регистратор		ФГИС ЕГРН
полное наименование должности	подпись	инициалы, фамилия

М.П.

Выписка из Единого государственного реестра недвижимости об объекте недвижимости

Описание местоположения земельного участка

Земельный участок			
(вид объекта недвижимости)			
Лист № ___ Раздела **3.1**	Всего листов раздела **3.1**: ___	Всего разделов: ___	Всего листов выписки: ___
16.04.2022№ 99/2022/461138854			
Кадастровый номер:		**16:19:000000:453(единое землепользование)**	

Описание местоположения границ земельного участка

Номер п/п	Номер точки		Дирекционный угол	Горизонтальное проложение, м	Описание закрепления на местности	Кадастровые номера смежных участков	Сведения об адресах правообладателей смежных земельных участков
	начальная	конечная					
1	2	3	4	5	6	7	8
841	251	252	данные отсутствуют	данные отсутствуют	данные отсутствуют	данные отсутствуют	данные отсутствуют
842	251	252	данные отсутствуют	данные отсутствуют	данные отсутствуют	данные отсутствуют	данные отсутствуют
843	251	2879	данные отсутствуют	данные отсутствуют	данные отсутствуют	данные отсутствуют	данные отсутствуют
844	252	253	данные отсутствуют	данные отсутствуют	данные отсутствуют	данные отсутствуют	данные отсутствуют
845	252	2880	данные отсутствуют	данные отсутствуют	данные отсутствуют	данные отсутствуют	данные отсутствуют
846	253	254	данные отсутствуют	данные отсутствуют	данные отсутствуют	данные отсутствуют	данные отсутствуют
847	254	255	данные отсутствуют	данные отсутствуют	данные отсутствуют	данные отсутствуют	данные отсутствуют
848	255	256	данные отсутствуют	данные отсутствуют	данные отсутствуют	данные отсутствуют	данные отсутствуют
849	256	257	данные отсутствуют	данные отсутствуют	данные отсутствуют	данные отсутствуют	данные отсутствуют
850	257	258	данные отсутствуют	данные отсутствуют	данные отсутствуют	данные отсутствуют	данные отсутствуют
851	258	259	данные отсутствуют	данные отсутствуют	данные отсутствуют	данные отсутствуют	данные отсутствуют
852	259	260	данные отсутствуют	данные отсутствуют	данные отсутствуют	данные отсутствуют	данные отсутствуют

853	260	261	данные отсутствуют	данные отсутствуют	данные отсутствуют	данные отсутствуют	данные отсутствуют
854	261	262	данные отсутствуют	данные отсутствуют	данные отсутствуют	данные отсутствуют	данные отсутствуют
855	262	263	данные отсутствуют	данные отсутствуют	данные отсутствуют	данные отсутствуют	данные отсутствуют

Государственный регистратор		ФГИС ЕГРН
полное наименование должности	подпись	инициалы, фамилия

М.П.

Выписка из Единого государственного реестра недвижимости об объекте недвижимости

Описание местоположения земельного участка

Земельный участок			
(вид объекта недвижимости)			
Лист № ___ Раздела **3.1**	Всего листов раздела **3.1**: ___	Всего разделов: ___	Всего листов выписки: ___
16.04.2022№ 99/2022/461138854			
Кадастровый номер:		**16:19:000000:453(единое землепользование)**	

Описание местоположения границ земельного участка

Номер п/п	Номер точки		Дирекционный угол	Горизонтальное проложение, м	Описание закрепления на местности	Кадастровые номера смежных участков	Сведения об адресах правообладателей смежных земельных участков
	начальная	конечная					
1	2	3	4	5	6	7	8
856	263	264	данные отсутствуют	данные отсутствуют	данные отсутствуют	данные отсутствуют	данные отсутствуют
857	264	265	данные отсутствуют	данные отсутствуют	данные отсутствуют	данные отсутствуют	данные отсутствуют
858	265	266	данные отсутствуют	данные отсутствуют	данные отсутствуют	данные отсутствуют	данные отсутствуют
859	265	72	данные отсутствуют	данные отсутствуют	данные отсутствуют	данные отсутствуют	данные отсутствуют
860	265	266	данные отсутствуют	данные отсутствуют	данные отсутствуют	данные отсутствуют	данные отсутствуют
861	266	267	данные отсутствуют	данные отсутствуют	данные отсутствуют	данные отсутствуют	данные отсутствуют
862	266	267	данные отсутствуют	данные отсутствуют	данные отсутствуют	данные отсутствуют	данные отсутствуют
863	267	268	данные отсутствуют	данные отсутствуют	данные отсутствуют	данные отсутствуют	данные отсутствуют
864	267	268	данные отсутствуют	данные отсутствуют	данные отсутствуют	данные отсутствуют	данные отсутствуют
865	268	269	данные отсутствуют	данные отсутствуют	данные отсутствуют	данные отсутствуют	данные отсутствуют
866	268	26	данные отсутствуют	данные отсутствуют	данные отсутствуют	данные отсутствуют	данные отсутствуют
867	269	270	данные отсутствуют	данные отсутствуют	данные отсутствуют	данные отсутствуют	данные отсутствуют

868	270	271	данные отсутствуют	данные отсутствуют	данные отсутствуют	данные отсутствуют	данные отсутствуют
869	271	272	данные отсутствуют	данные отсутствуют	данные отсутствуют	данные отсутствуют	данные отсутствуют
870	271	31	данные отсутствуют	данные отсутствуют	данные отсутствуют	данные отсутствуют	данные отсутствуют

Государственный регистратор		ФГИС ЕГРН
полное наименование должности	подпись	инициалы, фамилия

М.П.

Выписка из Единого государственного реестра недвижимости об объекте недвижимости

Описание местоположения земельного участка

Земельный участок			
(вид объекта недвижимости)			
Лист № ___ Раздела **3.1**	Всего листов раздела **3.1**: ___	Всего разделов: ___	Всего листов выписки: ___
16.04.2022№ 99/2022/461138854			
Кадастровый номер:		**16:19:000000:453(единое землепользование)**	

Описание местоположения границ земельного участка

Номер п/п	Номер точки		Дирекционный угол	Горизонтальное проложение, м	Описание закрепления на местности	Кадастровые номера смежных участков	Сведения об адресах правообладателей смежных земельных участков
	начальная	конечная					
1	2	3	4	5	6	7	8
871	271	272	данные отсутствуют	данные отсутствуют	данные отсутствуют	данные отсутствуют	данные отсутствуют
872	272	273	данные отсутствуют	данные отсутствуют	данные отсутствуют	данные отсутствуют	данные отсутствуют
873	272	273	данные отсутствуют	данные отсутствуют	данные отсутствуют	данные отсутствуют	данные отсутствуют
874	273	274	данные отсутствуют	данные отсутствуют	данные отсутствуют	данные отсутствуют	данные отсутствуют
875	273	32	данные отсутствуют	данные отсутствуют	данные отсутствуют	данные отсутствуют	данные отсутствуют
876	274	275	данные отсутствуют	данные отсутствуют	данные отсутствуют	данные отсутствуют	данные отсутствуют
877	274	32	данные отсутствуют	данные отсутствуют	данные отсутствуют	данные отсутствуют	данные отсутствуют
878	274	33	данные отсутствуют	данные отсутствуют	данные отсутствуют	данные отсутствуют	данные отсутствуют
879	275	276	данные отсутствуют	данные отсутствуют	данные отсутствуют	данные отсутствуют	данные отсутствуют
880	275	33	данные отсутствуют	данные отсутствуют	данные отсутствуют	данные отсутствуют	данные отсутствуют
881	275	34	данные отсутствуют	данные отсутствуют	данные отсутствуют	данные отсутствуют	данные отсутствуют
882	276	277	данные отсутствуют	данные отсутствуют	данные отсутствуют	данные отсутствуют	данные отсутствуют

883	280	281	данные отсутствуют	данные отсутствуют	данные отсутствуют	данные отсутствуют	данные отсутствуют
884	280	1998	данные отсутствуют	данные отсутствуют	данные отсутствуют	данные отсутствуют	данные отсутствуют
885	281	282	данные отсутствуют	данные отсутствуют	данные отсутствуют	данные отсутствуют	данные отсутствуют

Государственный регистратор		ФГИС ЕГРН
полное наименование должности	подпись	инициалы, фамилия

М.П.

Выписка из Единого государственного реестра недвижимости об объекте недвижимости

Описание местоположения земельного участка

Земельный участок			
(вид объекта недвижимости)			
Лист № ___ Раздела **3.1**	Всего листов раздела **3.1**: ___	Всего разделов: ___	Всего листов выписки: ___
16.04.2022№ 99/2022/461138854			
Кадастровый номер:		**16:19:000000:453(единое землепользование)**	

Описание местоположения границ земельного участка

Номер п/п	Номер точки		Дирекционный угол	Горизонтальное проложение, м	Описание закрепления на местности	Кадастровые номера смежных участков	Сведения об адресах правообладателей смежных земельных участков
	начальная	конечная					
1	2	3	4	5	6	7	8
886	282	283	данные отсутствуют	данные отсутствуют	данные отсутствуют	данные отсутствуют	данные отсутствуют
887	283	284	данные отсутствуют	данные отсутствуют	данные отсутствуют	данные отсутствуют	данные отсутствуют
888	284	1999	данные отсутствуют	данные отсутствуют	данные отсутствуют	данные отсутствуют	данные отсутствуют
889	286	287	данные отсутствуют	данные отсутствуют	данные отсутствуют	данные отсутствуют	данные отсутствуют
890	286	1999	данные отсутствуют	данные отсутствуют	данные отсутствуют	данные отсутствуют	данные отсутствуют
891	286	287	данные отсутствуют	данные отсутствуют	данные отсутствуют	данные отсутствуют	данные отсутствуют
892	286	483	данные отсутствуют	данные отсутствуют	данные отсутствуют	данные отсутствуют	данные отсутствуют
893	287	408	данные отсутствуют	данные отсутствуют	данные отсутствуют	данные отсутствуют	данные отсутствуют
894	288	289	данные отсутствуют	данные отсутствуют	данные отсутствуют	данные отсутствуют	данные отсутствуют
895	289	2000	данные отсутствуют	данные отсутствуют	данные отсутствуют	данные отсутствуют	данные отсутствуют
896	291	292	данные отсутствуют	данные отсутствуют	данные отсутствуют	данные отсутствуют	данные отсутствуют
897	291	2000	данные отсутствуют	данные отсутствуют	данные отсутствуют	данные отсутствуют	данные отсутствуют

898	292	293	данные отсутствуют	данные отсутствуют	данные отсутствуют	данные отсутствуют	данные отсутствуют
899	293	294	данные отсутствуют	данные отсутствуют	данные отсутствуют	данные отсутствуют	данные отсутствуют
900	294	295	данные отсутствуют	данные отсутствуют	данные отсутствуют	данные отсутствуют	данные отсутствуют

Государственный регистратор		ФГИС ЕГРН
полное наименование должности	подпись	инициалы, фамилия

М.П.

Выписка из Единого государственного реестра недвижимости об объекте недвижимости

Описание местоположения земельного участка

Земельный участок			
(вид объекта недвижимости)			
Лист № ___ Раздела **3.1**	Всего листов раздела **3.1**: ___	Всего разделов: ___	Всего листов выписки: ___
16.04.2022№ 99/2022/461138854			
Кадастровый номер:		**16:19:000000:453(единое землепользование)**	

Описание местоположения границ земельного участка

Номер п/п	Номер точки		Дирекционный угол	Горизонтальное проложение, м	Описание закрепления на местности	Кадастровые номера смежных участков	Сведения об адресах правообладателей смежных земельных участков
	начальная	конечная					
1	2	3	4	5	6	7	8
901	295	296	данные отсутствуют	данные отсутствуют	данные отсутствуют	данные отсутствуют	данные отсутствуют
902	296	297	данные отсутствуют	данные отсутствуют	данные отсутствуют	данные отсутствуют	данные отсутствуют
903	297	2001	данные отсутствуют	данные отсутствуют	данные отсутствуют	данные отсутствуют	данные отсутствуют
904	300	301	данные отсутствуют	данные отсутствуют	данные отсутствуют	данные отсутствуют	данные отсутствуют
905	300	301	данные отсутствуют	данные отсутствуют	данные отсутствуют	данные отсутствуют	данные отсутствуют
906	300	303	данные отсутствуют	данные отсутствуют	данные отсутствуют	данные отсутствуют	данные отсутствуют
907	301	302	данные отсутствуют	данные отсутствуют	данные отсутствуют	данные отсутствуют	данные отсутствуют
908	301	302	данные отсутствуют	данные отсутствуют	данные отсутствуют	данные отсутствуют	данные отсутствуют
909	302	303	данные отсутствуют	данные отсутствуют	данные отсутствуют	данные отсутствуют	данные отсутствуют
910	302	303	данные отсутствуют	данные отсутствуют	данные отсутствуют	данные отсутствуют	данные отсутствуют
911	303	304	данные отсутствуют	данные отсутствуют	данные отсутствуют	данные отсутствуют	данные отсутствуют
912	304	305	данные отсутствуют	данные отсутствуют	данные отсутствуют	данные отсутствуют	данные отсутствуют

913	304	305	данные отсутствуют	данные отсутствуют	данные отсутствуют	данные отсутствуют	данные отсутствуют
914	304	307	данные отсутствуют	данные отсутствуют	данные отсутствуют	данные отсутствуют	данные отсутствуют
915	305	306	данные отсутствуют	данные отсутствуют	данные отсутствуют	данные отсутствуют	данные отсутствуют

Государственный регистратор		ФГИС ЕГРН
полное наименование должности	подпись	инициалы, фамилия

М.П.

Выписка из Единого государственного реестра недвижимости об объекте недвижимости

Описание местоположения земельного участка

Земельный участок			
(вид объекта недвижимости)			
Лист № ___ Раздела **3.1**	Всего листов раздела **3.1**: ___	Всего разделов: ___	Всего листов выписки: ___
16.04.2022№ 99/2022/461138854			
Кадастровый номер:		**16:19:000000:453(единое землепользование)**	

Описание местоположения границ земельного участка

Номер п/п	Номер точки		Дирекционный угол	Горизонтальное проложение, м	Описание закрепления на местности	Кадастровые номера смежных участков	Сведения об адресах правообладателей смежных земельных участков
	начальная	конечная					
1	2	3	4	5	6	7	8
916	305	306	данные отсутствуют	данные отсутствуют	данные отсутствуют	данные отсутствуют	данные отсутствуют
917	306	307	данные отсутствуют	данные отсутствуют	данные отсутствуют	данные отсутствуют	данные отсутствуют
918	306	310	данные отсутствуют	данные отсутствуют	данные отсутствуют	данные отсутствуют	данные отсутствуют
919	306	307	данные отсутствуют	данные отсутствуют	данные отсутствуют	данные отсутствуют	данные отсутствуют
920	306	307	данные отсутствуют	данные отсутствуют	данные отсутствуют	данные отсутствуют	данные отсутствуют
921	307	308	данные отсутствуют	данные отсутствуют	данные отсутствуют	данные отсутствуют	данные отсутствуют
922	307	308	данные отсутствуют	данные отсутствуют	данные отсутствуют	данные отсутствуют	данные отсутствуют
923	308	309	данные отсутствуют	данные отсутствуют	данные отсутствуют	данные отсутствуют	данные отсутствуют
924	308	310	данные отсутствуют	данные отсутствуют	данные отсутствуют	данные отсутствуют	данные отсутствуют
925	308	309	данные отсутствуют	данные отсутствуют	данные отсутствуют	данные отсутствуют	данные отсутствуют
926	308	311	данные отсутствуют	данные отсутствуют	данные отсутствуют	данные отсутствуют	данные отсутствуют
927	309	310	данные отсутствуют	данные отсутствуют	данные отсутствуют	данные отсутствуют	данные отсутствуют

928	309	310	данные отсутствуют	данные отсутствуют	данные отсутствуют	данные отсутствуют	данные отсутствуют
929	310	311	данные отсутствуют	данные отсутствуют	данные отсутствуют	данные отсутствуют	данные отсутствуют
930	310	311	данные отсутствуют	данные отсутствуют	данные отсутствуют	данные отсутствуют	данные отсутствуют

Государственный регистратор		ФГИС ЕГРН
полное наименование должности	подпись	инициалы, фамилия

М.П.

Выписка из Единого государственного реестра недвижимости об объекте недвижимости

Описание местоположения земельного участка

Земельный участок			
(вид объекта недвижимости)			
Лист № ___ Раздела **3.1**	Всего листов раздела **3.1**: ___	Всего разделов: ___	Всего листов выписки: ___
16.04.2022№ 99/2022/461138854			
Кадастровый номер:		**16:19:000000:453(единое землепользование)**	

Описание местоположения границ земельного участка

Номер п/п	Номер точки		Дирекционный угол	Горизонтальное проложение, м	Описание закрепления на местности	Кадастровые номера смежных участков	Сведения об адресах правообладателей смежных земельных участков
	начальная	конечная					
1	2	3	4	5	6	7	8
931	311	312	данные отсутствуют	данные отсутствуют	данные отсутствуют	данные отсутствуют	данные отсутствуют
932	311	315	данные отсутствуют	данные отсутствуют	данные отсутствуют	данные отсутствуют	данные отсутствуют
933	311	312	данные отсутствуют	данные отсутствуют	данные отсутствуют	данные отсутствуют	данные отсутствуют
934	312	313	данные отсутствуют	данные отсутствуют	данные отсутствуют	данные отсутствуют	данные отсутствуют
935	312	313	данные отсутствуют	данные отсутствуют	данные отсутствуют	данные отсутствуют	данные отсутствуют
936	313	314	данные отсутствуют	данные отсутствуют	данные отсутствуют	данные отсутствуют	данные отсутствуют
937	313	315	данные отсутствуют	данные отсутствуют	данные отсутствуют	данные отсутствуют	данные отсутствуют
938	314	315	данные отсутствуют	данные отсутствуют	данные отсутствуют	данные отсутствуют	данные отсутствуют
939	315	316	данные отсутствуют	данные отсутствуют	данные отсутствуют	данные отсутствуют	данные отсутствуют
940	316	317	данные отсутствуют	данные отсутствуют	данные отсутствуют	данные отсутствуют	данные отсутствуют
941	316	320	данные отсутствуют	данные отсутствуют	данные отсутствуют	данные отсутствуют	данные отсутствуют
942	316	317	данные отсутствуют	данные отсутствуют	данные отсутствуют	данные отсутствуют	данные отсутствуют

943	317	318	данные отсутствуют	данные отсутствуют	данные отсутствуют	данные отсутствуют	данные отсутствуют
944	317	318	данные отсутствуют	данные отсутствуют	данные отсутствуют	данные отсутствуют	данные отсутствуют
945	318	319	данные отсутствуют	данные отсутствуют	данные отсутствуют	данные отсутствуют	данные отсутствуют

Государственный регистратор		ФГИС ЕГРН
полное наименование должности	подпись	инициалы, фамилия

М.П.

Выписка из Единого государственного реестра недвижимости об объекте недвижимости

Описание местоположения земельного участка

Земельный участок			
(вид объекта недвижимости)			
Лист № ___ Раздела **3.1**	Всего листов раздела **3.1**: ___	Всего разделов: ___	Всего листов выписки: ___
16.04.2022№ 99/2022/461138854			
Кадастровый номер:		**16:19:000000:453(единое землепользование)**	

Описание местоположения границ земельного участка

Номер п/п	Номер точки		Дирекционный угол	Горизонтальное проложение, м	Описание закрепления на местности	Кадастровые номера смежных участков	Сведения об адресах правообладателей смежных земельных участков
	начальная	конечная					
1	2	3	4	5	6	7	8
946	318	319	данные отсутствуют	данные отсутствуют	данные отсутствуют	данные отсутствуют	данные отсутствуют
947	319	320	данные отсутствуют	данные отсутствуют	данные отсутствуют	данные отсутствуют	данные отсутствуют
948	319	320	данные отсутствуют	данные отсутствуют	данные отсутствуют	данные отсутствуют	данные отсутствуют
949	320	321	данные отсутствуют	данные отсутствуют	данные отсутствуют	данные отсутствуют	данные отсутствуют
950	321	322	данные отсутствуют	данные отсутствуют	данные отсутствуют	данные отсутствуют	данные отсутствуют
951	321	324	данные отсутствуют	данные отсутствуют	данные отсутствуют	данные отсутствуют	данные отсутствуют
952	321	322	данные отсутствуют	данные отсутствуют	данные отсутствуют	данные отсутствуют	данные отсутствуют
953	322	323	данные отсутствуют	данные отсутствуют	данные отсутствуют	данные отсутствуют	данные отсутствуют
954	322	323	данные отсутствуют	данные отсутствуют	данные отсутствуют	данные отсутствуют	данные отсутствуют
955	323	324	данные отсутствуют	данные отсутствуют	данные отсутствуют	данные отсутствуют	данные отсутствуют
956	323	324	данные отсутствуют	данные отсутствуют	данные отсутствуют	данные отсутствуют	данные отсутствуют
957	323	740	данные отсутствуют	данные отсутствуют	данные отсутствуют	данные отсутствуют	данные отсутствуют

958	323	324	данные отсутствуют	данные отсутствуют	данные отсутствуют	данные отсутствуют	данные отсутствуют
959	324	326	данные отсутствуют	данные отсутствуют	данные отсутствуют	данные отсутствуют	данные отсутствуют
960	324	325	данные отсутствуют	данные отсутствуют	данные отсутствуют	данные отсутствуют	данные отсутствуют

Государственный регистратор		ФГИС ЕГРН
полное наименование должности	подпись	инициалы, фамилия

М.П.

Выписка из Единого государственного реестра недвижимости об объекте недвижимости

Описание местоположения земельного участка

Земельный участок			
(вид объекта недвижимости)			
Лист № ___ Раздела **3.1**	Всего листов раздела **3.1**: ___	Всего разделов: ___	Всего листов выписки: ___
16.04.2022№ 99/2022/461138854			
Кадастровый номер:		**16:19:000000:453(единое землепользование)**	

Описание местоположения границ земельного участка

Номер п/п	Номер точки		Дирекционный угол	Горизонтальное проложение, м	Описание закрепления на местности	Кадастровые номера смежных участков	Сведения об адресах правообладателей смежных земельных участков
	начальная	конечная					
1	2	3	4	5	6	7	8
961	325	326	данные отсутствуют	данные отсутствуют	данные отсутствуют	данные отсутствуют	данные отсутствуют
962	325	328	данные отсутствуют	данные отсутствуют	данные отсутствуют	данные отсутствуют	данные отсутствуют
963	325	326	данные отсутствуют	данные отсутствуют	данные отсутствуют	данные отсутствуют	данные отсутствуют
964	326	327	данные отсутствуют	данные отсутствуют	данные отсутствуют	данные отсутствуют	данные отсутствуют
965	326	327	данные отсутствуют	данные отсутствуют	данные отсутствуют	данные отсутствуют	данные отсутствуют
966	326	327	данные отсутствуют	данные отсутствуют	данные отсутствуют	данные отсутствуют	данные отсутствуют
967	327	328	данные отсутствуют	данные отсутствуют	данные отсутствуют	данные отсутствуют	данные отсутствуют
968	327	739	данные отсутствуют	данные отсутствуют	данные отсутствуют	данные отсутствуют	данные отсутствуют
969	327	328	данные отсутствуют	данные отсутствуют	данные отсутствуют	данные отсутствуют	данные отсутствуют
970	328	329	данные отсутствуют	данные отсутствуют	данные отсутствуют	данные отсутствуют	данные отсутствуют
971	328	739	данные отсутствуют	данные отсутствуют	данные отсутствуют	данные отсутствуют	данные отсутствуют
972	328	329	данные отсутствуют	данные отсутствуют	данные отсутствуют	данные отсутствуют	данные отсутствуют

973	329	330	данные отсутствуют	данные отсутствуют	данные отсутствуют	данные отсутствуют	данные отсутствуют
974	329	332	данные отсутствуют	данные отсутствуют	данные отсутствуют	данные отсутствуют	данные отсутствуют
975	329	330	данные отсутствуют	данные отсутствуют	данные отсутствуют	данные отсутствуют	данные отсутствуют

Государственный регистратор		ФГИС ЕГРН
полное наименование должности	подпись	инициалы, фамилия

М.П.

Выписка из Единого государственного реестра недвижимости об объекте недвижимости

Описание местоположения земельного участка

Земельный участок			
(вид объекта недвижимости)			
Лист № ___ Раздела **3.1**	Всего листов раздела **3.1**: ___	Всего разделов: ___	Всего листов выписки: ___
16.04.2022№ 99/2022/461138854			
Кадастровый номер:		**16:19:000000:453(единое землепользование)**	

Описание местоположения границ земельного участка

Номер п/п	Номер точки		Дирекционный угол	Горизонтальное проложение, м	Описание закрепления на местности	Кадастровые номера смежных участков	Сведения об адресах правообладателей смежных земельных участков
	начальная	конечная					
1	2	3	4	5	6	7	8
976	330	331	данные отсутствуют	данные отсутствуют	данные отсутствуют	данные отсутствуют	данные отсутствуют
977	330	2008	данные отсутствуют	данные отсутствуют	данные отсутствуют	данные отсутствуют	данные отсутствуют
978	330	2011	данные отсутствуют	данные отсутствуют	данные отсутствуют	данные отсутствуют	данные отсутствуют
979	330	331	данные отсутствуют	данные отсутствуют	данные отсутствуют	данные отсутствуют	данные отсутствуют
980	331	332	данные отсутствуют	данные отсутствуют	данные отсутствуют	данные отсутствуют	данные отсутствуют
981	331	332	данные отсутствуют	данные отсутствуют	данные отсутствуют	данные отсутствуют	данные отсутствуют
982	332	333	данные отсутствуют	данные отсутствуют	данные отсутствуют	данные отсутствуют	данные отсутствуют
983	333	334	данные отсутствуют	данные отсутствуют	данные отсутствуют	данные отсутствуют	данные отсутствуют
984	333	336	данные отсутствуют	данные отсутствуют	данные отсутствуют	данные отсутствуют	данные отсутствуют
985	333	334	данные отсутствуют	данные отсутствуют	данные отсутствуют	данные отсутствуют	данные отсутствуют
986	334	335	данные отсутствуют	данные отсутствуют	данные отсутствуют	данные отсутствуют	данные отсутствуют
987	334	335	данные отсутствуют	данные отсутствуют	данные отсутствуют	данные отсутствуют	данные отсутствуют

988	335	336	данные отсутствуют	данные отсутствуют	данные отсутствуют	данные отсутствуют	данные отсутствуют
989	335	336	данные отсутствуют	данные отсутствуют	данные отсутствуют	данные отсутствуют	данные отсутствуют
990	336	337	данные отсутствуют	данные отсутствуют	данные отсутствуют	данные отсутствуют	данные отсутствуют

Государственный регистратор		ФГИС ЕГРН
полное наименование должности	подпись	инициалы, фамилия

М.П.

Выписка из Единого государственного реестра недвижимости об объекте недвижимости

Описание местоположения земельного участка

Земельный участок			
(вид объекта недвижимости)			
Лист № ___ Раздела **3.1**	Всего листов раздела **3.1**: ___	Всего разделов: ___	Всего листов выписки: ___
16.04.2022№ 99/2022/461138854			
Кадастровый номер:		**16:19:000000:453(единое землепользование)**	

Описание местоположения границ земельного участка

Номер п/п	Номер точки		Дирекционный угол	Горизонтальное проложение, м	Описание закрепления на местности	Кадастровые номера смежных участков	Сведения об адресах правообладателей смежных земельных участков
	начальная	конечная					
1	2	3	4	5	6	7	8
991	337	338	данные отсутствуют	данные отсутствуют	данные отсутствуют	данные отсутствуют	данные отсутствуют
992	337	340	данные отсутствуют	данные отсутствуют	данные отсутствуют	данные отсутствуют	данные отсутствуют
993	337	338	данные отсутствуют	данные отсутствуют	данные отсутствуют	данные отсутствуют	данные отсутствуют
994	338	339	данные отсутствуют	данные отсутствуют	данные отсутствуют	данные отсутствуют	данные отсутствуют
995	338	339	данные отсутствуют	данные отсутствуют	данные отсутствуют	данные отсутствуют	данные отсутствуют
996	338	341	данные отсутствуют	данные отсутствуют	данные отсутствуют	данные отсутствуют	данные отсутствуют
997	338	339	данные отсутствуют	данные отсутствуют	данные отсутствуют	данные отсутствуют	данные отсутствуют
998	339	340	данные отсутствуют	данные отсутствуют	данные отсутствуют	данные отсутствуют	данные отсутствуют
999	339	340	данные отсутствуют	данные отсутствуют	данные отсутствуют	данные отсутствуют	данные отсутствуют
1000	339	340	данные отсутствуют	данные отсутствуют	данные отсутствуют	данные отсутствуют	данные отсутствуют
1001	340	341	данные отсутствуют	данные отсутствуют	данные отсутствуют	данные отсутствуют	данные отсутствуют
1002	340	341	данные отсутствуют	данные отсутствуют	данные отсутствуют	данные отсутствуют	данные отсутствуют

1003	341	342	данные отсутствуют	данные отсутствуют	данные отсутствуют	данные отсутствуют	данные отсутствуют
1004	341	344	данные отсутствуют	данные отсутствуют	данные отсутствуют	данные отсутствуют	данные отсутствуют
1005	341	342	данные отсутствуют	данные отсутствуют	данные отсутствуют	данные отсутствуют	данные отсутствуют

Государственный регистратор		ФГИС ЕГРН
полное наименование должности	подпись	инициалы, фамилия

М.П.

Выписка из Единого государственного реестра недвижимости об объекте недвижимости

Описание местоположения земельного участка

Земельный участок			
(вид объекта недвижимости)			
Лист № ___ Раздела **3.1**	Всего листов раздела **3.1**: ___	Всего разделов: ___	Всего листов выписки: ___
16.04.2022№ 99/2022/461138854			
Кадастровый номер:		**16:19:000000:453(единое землепользование)**	

Описание местоположения границ земельного участка

Номер п/п	Номер точки		Дирекционный угол	Горизонтальное проложение, м	Описание закрепления на местности	Кадастровые номера смежных участков	Сведения об адресах правообладателей смежных земельных участков
	начальная	конечная					
1	2	3	4	5	6	7	8
1006	342	343	данные отсутствуют	данные отсутствуют	данные отсутствуют	данные отсутствуют	данные отсутствуют
1007	342	343	данные отсутствуют	данные отсутствуют	данные отсутствуют	данные отсутствуют	данные отсутствуют
1008	343	344	данные отсутствуют	данные отсутствуют	данные отсутствуют	данные отсутствуют	данные отсутствуют
1009	343	344	данные отсутствуют	данные отсутствуют	данные отсутствуют	данные отсутствуют	данные отсутствуют
1010	344	345	данные отсутствуют	данные отсутствуют	данные отсутствуют	данные отсутствуют	данные отсутствуют
1011	345	346	данные отсутствуют	данные отсутствуют	данные отсутствуют	данные отсутствуют	данные отсутствуют
1012	345	348	данные отсутствуют	данные отсутствуют	данные отсутствуют	данные отсутствуют	данные отсутствуют
1013	345	346	данные отсутствуют	данные отсутствуют	данные отсутствуют	данные отсутствуют	данные отсутствуют
1014	346	347	данные отсутствуют	данные отсутствуют	данные отсутствуют	данные отсутствуют	данные отсутствуют
1015	346	347	данные отсутствуют	данные отсутствуют	данные отсутствуют	данные отсутствуют	данные отсутствуют
1016	347	348	данные отсутствуют	данные отсутствуют	данные отсутствуют	данные отсутствуют	данные отсутствуют
1017	347	2008	данные отсутствуют	данные отсутствуют	данные отсутствуют	данные отсутствуют	данные отсутствуют

1018	347	2010	данные отсутствуют	данные отсутствуют	данные отсутствуют	данные отсутствуют	данные отсутствуют
1019	347	348	данные отсутствуют	данные отсутствуют	данные отсутствуют	данные отсутствуют	данные отсутствуют
1020	348	349	данные отсутствуют	данные отсутствуют	данные отсутствуют	данные отсутствуют	данные отсутствуют

Государственный регистратор		ФГИС ЕГРН
полное наименование должности	подпись	инициалы, фамилия

М.П.

Выписка из Единого государственного реестра недвижимости об объекте недвижимости

Описание местоположения земельного участка

Земельный участок			
(вид объекта недвижимости)			
Лист № ___ Раздела **3.1**	Всего листов раздела **3.1**: ___	Всего разделов: ___	Всего листов выписки: ___
16.04.2022№ 99/2022/461138854			
Кадастровый номер:		**16:19:000000:453(единое землепользование)**	

Описание местоположения границ земельного участка

Номер п/п	Номер точки		Дирекционный угол	Горизонтальное проложение, м	Описание закрепления на местности	Кадастровые номера смежных участков	Сведения об адресах правообладателей смежных земельных участков
	начальная	конечная					
1	2	3	4	5	6	7	8
1021	349	350	данные отсутствуют	данные отсутствуют	данные отсутствуют	данные отсутствуют	данные отсутствуют
1022	349	352	данные отсутствуют	данные отсутствуют	данные отсутствуют	данные отсутствуют	данные отсутствуют
1023	349	2009	данные отсутствуют	данные отсутствуют	данные отсутствуют	данные отсутствуют	данные отсутствуют
1024	349	350	данные отсутствуют	данные отсутствуют	данные отсутствуют	данные отсутствуют	данные отсутствуют
1025	350	351	данные отсутствуют	данные отсутствуют	данные отсутствуют	данные отсутствуют	данные отсутствуют
1026	350	351	данные отсутствуют	данные отсутствуют	данные отсутствуют	данные отсутствуют	данные отсутствуют
1027	351	352	данные отсутствуют	данные отсутствуют	данные отсутствуют	данные отсутствуют	данные отсутствуют
1028	351	352	данные отсутствуют	данные отсутствуют	данные отсутствуют	данные отсутствуют	данные отсутствуют
1029	352	353	данные отсутствуют	данные отсутствуют	данные отсутствуют	данные отсутствуют	данные отсутствуют
1030	353	354	данные отсутствуют	данные отсутствуют	данные отсутствуют	данные отсутствуют	данные отсутствуют
1031	353	356	данные отсутствуют	данные отсутствуют	данные отсутствуют	данные отсутствуют	данные отсутствуют
1032	353	354	данные отсутствуют	данные отсутствуют	данные отсутствуют	данные отсутствуют	данные отсутствуют

1033	354	355	данные отсутствуют	данные отсутствуют	данные отсутствуют	данные отсутствуют	данные отсутствуют
1034	354	493	данные отсутствуют	данные отсутствуют	данные отсутствуют	данные отсутствуют	данные отсутствуют
1035	354	355	данные отсутствуют	данные отсутствуют	данные отсутствуют	данные отсутствуют	данные отсутствуют

Государственный регистратор		ФГИС ЕГРН
полное наименование должности	подпись	инициалы, фамилия

М.П.

Выписка из Единого государственного реестра недвижимости об объекте недвижимости

Описание местоположения земельного участка

Земельный участок			
(вид объекта недвижимости)			
Лист № ___ Раздела **3.1**	Всего листов раздела **3.1**: ___	Всего разделов: ___	Всего листов выписки: ___
16.04.2022№ 99/2022/461138854			
Кадастровый номер:		**16:19:000000:453(единое землепользование)**	

Описание местоположения границ земельного участка

Номер п/п	Номер точки		Дирекционный угол	Горизонтальное проложение, м	Описание закрепления на местности	Кадастровые номера смежных участков	Сведения об адресах правообладателей смежных земельных участков
	начальная	конечная					
1	2	3	4	5	6	7	8
1036	355	356	данные отсутствуют	данные отсутствуют	данные отсутствуют	данные отсутствуют	данные отсутствуют
1037	355	356	данные отсутствуют	данные отсутствуют	данные отсутствуют	данные отсутствуют	данные отсутствуют
1038	356	358	данные отсутствуют	данные отсутствуют	данные отсутствуют	данные отсутствуют	данные отсутствуют
1039	357	358	данные отсутствуют	данные отсутствуют	данные отсутствуют	данные отсутствуют	данные отсутствуют
1040	357	360	данные отсутствуют	данные отсутствуют	данные отсутствуют	данные отсутствуют	данные отсутствуют
1041	358	359	данные отсутствуют	данные отсутствуют	данные отсутствуют	данные отсутствуют	данные отсутствуют
1042	358	359	данные отсутствуют	данные отсутствуют	данные отсутствуют	данные отсутствуют	данные отсутствуют
1043	359	360	данные отсутствуют	данные отсутствуют	данные отсутствуют	данные отсутствуют	данные отсутствуют
1044	359	360	данные отсутствуют	данные отсутствуют	данные отсутствуют	данные отсутствуют	данные отсутствуют
1045	360	361	данные отсутствуют	данные отсутствуют	данные отсутствуют	данные отсутствуют	данные отсутствуют
1046	361	362	данные отсутствуют	данные отсутствуют	данные отсутствуют	данные отсутствуют	данные отсутствуют
1047	361	364	данные отсутствуют	данные отсутствуют	данные отсутствуют	данные отсутствуют	данные отсутствуют

1048	361	362	данные отсутствуют	данные отсутствуют	данные отсутствуют	данные отсутствуют	данные отсутствуют
1049	361	641	данные отсутствуют	данные отсутствуют	данные отсутствуют	данные отсутствуют	данные отсутствуют
1050	361	362	данные отсутствуют	данные отсутствуют	данные отсутствуют	данные отсутствуют	данные отсутствуют

Государственный регистратор		ФГИС ЕГРН
полное наименование должности	подпись	инициалы, фамилия

М.П.

Выписка из Единого государственного реестра недвижимости об объекте недвижимости

Описание местоположения земельного участка

Земельный участок			
(вид объекта недвижимости)			
Лист № ___ Раздела **3.1**	Всего листов раздела **3.1**: ___	Всего разделов: ___	Всего листов выписки: ___
16.04.2022№ 99/2022/461138854			
Кадастровый номер:		**16:19:000000:453(единое землепользование)**	

Описание местоположения границ земельного участка

Номер п/п	Номер точки		Дирекционный угол	Горизонтальное проложение, м	Описание закрепления на местности	Кадастровые номера смежных участков	Сведения об адресах правообладателей смежных земельных участков
	начальная	конечная					
1	2	3	4	5	6	7	8
1051	362	363	данные отсутствуют	данные отсутствуют	данные отсутствуют	данные отсутствуют	данные отсутствуют
1052	362	385	данные отсутствуют	данные отсутствуют	данные отсутствуют	данные отсутствуют	данные отсутствуют
1053	362	363	данные отсутствуют	данные отсутствуют	данные отсутствуют	данные отсутствуют	данные отсутствуют
1054	363	364	данные отсутствуют	данные отсутствуют	данные отсутствуют	данные отсутствуют	данные отсутствуют
1055	363	384	данные отсутствуют	данные отсутствуют	данные отсутствуют	данные отсутствуют	данные отсутствуют
1056	363	364	данные отсутствуют	данные отсутствуют	данные отсутствуют	данные отсутствуют	данные отсутствуют
1057	363	364	данные отсутствуют	данные отсутствуют	данные отсутствуют	данные отсутствуют	данные отсутствуют
1058	364	277	данные отсутствуют	данные отсутствуют	данные отсутствуют	данные отсутствуют	данные отсутствуют
1059	364	365	данные отсутствуют	данные отсутствуют	данные отсутствуют	данные отсутствуют	данные отсутствуют
1060	365	366	данные отсутствуют	данные отсутствуют	данные отсутствуют	данные отсутствуют	данные отсутствуют
1061	365	368	данные отсутствуют	данные отсутствуют	данные отсутствуют	данные отсутствуют	данные отсутствуют
1062	365	366	данные отсутствуют	данные отсутствуют	данные отсутствуют	данные отсутствуют	данные отсутствуют

1063	366	367	данные отсутствуют	данные отсутствуют	данные отсутствуют	данные отсутствуют	данные отсутствуют
1064	367	368	данные отсутствуют	данные отсутствуют	данные отсутствуют	данные отсутствуют	данные отсутствуют
1065	369	370	данные отсутствуют	данные отсутствуют	данные отсутствуют	данные отсутствуют	данные отсутствуют

Государственный регистратор		ФГИС ЕГРН
полное наименование должности	подпись	инициалы, фамилия

М.П.

Выписка из Единого государственного реестра недвижимости об объекте недвижимости

Описание местоположения земельного участка

Земельный участок			
(вид объекта недвижимости)			
Лист № ___ Раздела **3.1**	Всего листов раздела **3.1**: ___	Всего разделов: ___	Всего листов выписки: ___
16.04.2022№ 99/2022/461138854			
Кадастровый номер:		**16:19:000000:453(единое землепользование)**	

Описание местоположения границ земельного участка

Номер п/п	Номер точки		Дирекционный угол	Горизонтальное проложение, м	Описание закрепления на местности	Кадастровые номера смежных участков	Сведения об адресах правообладателей смежных земельных участков
	начальная	конечная					
1	2	3	4	5	6	7	8
1066	369	372	данные отсутствуют	данные отсутствуют	данные отсутствуют	данные отсутствуют	данные отсутствуют
1067	370	371	данные отсутствуют	данные отсутствуют	данные отсутствуют	данные отсутствуют	данные отсутствуют
1068	371	372	данные отсутствуют	данные отсутствуют	данные отсутствуют	данные отсутствуют	данные отсутствуют
1069	373	374	данные отсутствуют	данные отсутствуют	данные отсутствуют	данные отсутствуют	данные отсутствуют
1070	373	376	данные отсутствуют	данные отсутствуют	данные отсутствуют	данные отсутствуют	данные отсутствуют
1071	374	375	данные отсутствуют	данные отсутствуют	данные отсутствуют	данные отсутствуют	данные отсутствуют
1072	375	376	данные отсутствуют	данные отсутствуют	данные отсутствуют	данные отсутствуют	данные отсутствуют
1073	377	378	данные отсутствуют	данные отсутствуют	данные отсутствуют	данные отсутствуют	данные отсутствуют
1074	377	380	данные отсутствуют	данные отсутствуют	данные отсутствуют	данные отсутствуют	данные отсутствуют
1075	378	379	данные отсутствуют	данные отсутствуют	данные отсутствуют	данные отсутствуют	данные отсутствуют
1076	379	380	данные отсутствуют	данные отсутствуют	данные отсутствуют	данные отсутствуют	данные отсутствуют
1077	380	2003	данные отсутствуют	данные отсутствуют	данные отсутствуют	данные отсутствуют	данные отсутствуют

1078	380	2004	данные отсутствуют	данные отсутствуют	данные отсутствуют	данные отсутствуют	данные отсутствуют
1079	381	287	данные отсутствуют	данные отсутствуют	данные отсутствуют	данные отсутствуют	данные отсутствуют
1080	381	288	данные отсутствуют	данные отсутствуют	данные отсутствуют	данные отсутствуют	данные отсутствуют

Государственный регистратор		ФГИС ЕГРН
полное наименование должности	подпись	инициалы, фамилия

М.П.

Выписка из Единого государственного реестра недвижимости об объекте недвижимости

Описание местоположения земельного участка

Земельный участок			
(вид объекта недвижимости)			
Лист № ___ Раздела **3.1**	Всего листов раздела **3.1**: ___	Всего разделов: ___	Всего листов выписки: ___
16.04.2022№ 99/2022/461138854			
Кадастровый номер:		**16:19:000000:453(единое землепользование)**	

Описание местоположения границ земельного участка

Номер п/п	Номер точки		Дирекционный угол	Горизонтальное проложение, м	Описание закрепления на местности	Кадастровые номера смежных участков	Сведения об адресах правообладателей смежных земельных участков
	начальная	конечная					
1	2	3	4	5	6	7	8
1081	381	382	данные отсутствуют	данные отсутствуют	данные отсутствуют	данные отсутствуют	данные отсутствуют
1082	381	384	данные отсутствуют	данные отсутствуют	данные отсутствуют	данные отсутствуют	данные отсутствуют
1083	382	383	данные отсутствуют	данные отсутствуют	данные отсутствуют	данные отсутствуют	данные отсутствуют
1084	383	384	данные отсутствуют	данные отсутствуют	данные отсутствуют	данные отсутствуют	данные отсутствуют
1085	384	1997	данные отсутствуют	данные отсутствуют	данные отсутствуют	данные отсутствуют	данные отсутствуют
1086	385	386	данные отсутствуют	данные отсутствуют	данные отсутствуют	данные отсутствуют	данные отсутствуют
1087	385	388	данные отсутствуют	данные отсутствуют	данные отсутствуют	данные отсутствуют	данные отсутствуют
1088	385	621	данные отсутствуют	данные отсутствуют	данные отсутствуют	данные отсутствуют	данные отсутствуют
1089	386	387	данные отсутствуют	данные отсутствуют	данные отсутствуют	данные отсутствуют	данные отсутствуют
1090	387	388	данные отсутствуют	данные отсутствуют	данные отсутствуют	данные отсутствуют	данные отсутствуют
1091	389	390	данные отсутствуют	данные отсутствуют	данные отсутствуют	данные отсутствуют	данные отсутствуют
1092	389	392	данные отсутствуют	данные отсутствуют	данные отсутствуют	данные отсутствуют	данные отсутствуют

1093	389	737	данные отсутствуют	данные отсутствуют	данные отсутствуют	данные отсутствуют	данные отсутствуют
1094	389	738	данные отсутствуют	данные отсутствуют	данные отсутствуют	данные отсутствуют	данные отсутствуют
1095	390	391	данные отсутствуют	данные отсутствуют	данные отсутствуют	данные отсутствуют	данные отсутствуют

Государственный регистратор		ФГИС ЕГРН
полное наименование должности	подпись	инициалы, фамилия

М.П.

Выписка из Единого государственного реестра недвижимости об объекте недвижимости

Описание местоположения земельного участка

Земельный участок			
(вид объекта недвижимости)			
Лист № ___ Раздела **3.1**	Всего листов раздела **3.1**: ___	Всего разделов: ___	Всего листов выписки: ___
16.04.2022№ 99/2022/461138854			
Кадастровый номер:		**16:19:000000:453(единое землепользование)**	

Описание местоположения границ земельного участка

Номер п/п	Номер точки		Дирекционный угол	Горизонтальное проложение, м	Описание закрепления на местности	Кадастровые номера смежных участков	Сведения об адресах правообладателей смежных земельных участков
	начальная	конечная					
1	2	3	4	5	6	7	8
1096	391	392	данные отсутствуют	данные отсутствуют	данные отсутствуют	данные отсутствуют	данные отсутствуют
1097	393	394	данные отсутствуют	данные отсутствуют	данные отсутствуют	данные отсутствуют	данные отсутствуют
1098	393	396	данные отсутствуют	данные отсутствуют	данные отсутствуют	данные отсутствуют	данные отсутствуют
1099	394	395	данные отсутствуют	данные отсутствуют	данные отсутствуют	данные отсутствуют	данные отсутствуют
1100	395	396	данные отсутствуют	данные отсутствуют	данные отсутствуют	данные отсутствуют	данные отсутствуют
1101	397	398	данные отсутствуют	данные отсутствуют	данные отсутствуют	данные отсутствуют	данные отсутствуют
1102	397	400	данные отсутствуют	данные отсутствуют	данные отсутствуют	данные отсутствуют	данные отсутствуют
1103	398	399	данные отсутствуют	данные отсутствуют	данные отсутствуют	данные отсутствуют	данные отсутствуют
1104	399	400	данные отсутствуют	данные отсутствуют	данные отсутствуют	данные отсутствуют	данные отсутствуют
1105	401	402	данные отсутствуют	данные отсутствуют	данные отсутствуют	данные отсутствуют	данные отсутствуют
1106	401	404	данные отсутствуют	данные отсутствуют	данные отсутствуют	данные отсутствуют	данные отсутствуют
1107	402	403	данные отсутствуют	данные отсутствуют	данные отсутствуют	данные отсутствуют	данные отсутствуют

1108	403	404	данные отсутствуют	данные отсутствуют	данные отсутствуют	данные отсутствуют	данные отсутствуют
1109	405	406	данные отсутствуют	данные отсутствуют	данные отсутствуют	данные отсутствуют	данные отсутствуют
1110	405	408	данные отсутствуют	данные отсутствуют	данные отсутствуют	данные отсутствуют	данные отсутствуют

Государственный регистратор		ФГИС ЕГРН
полное наименование должности	подпись	инициалы, фамилия

М.П.

Выписка из Единого государственного реестра недвижимости об объекте недвижимости

Описание местоположения земельного участка

Земельный участок			
(вид объекта недвижимости)			
Лист № ___ Раздела **3.1**	Всего листов раздела **3.1**: ___	Всего разделов: ___	Всего листов выписки: ___
16.04.2022№ 99/2022/461138854			
Кадастровый номер:		**16:19:000000:453(единое землепользование)**	

Описание местоположения границ земельного участка

Номер п/п	Номер точки		Дирекционный угол	Горизонтальное проложение, м	Описание закрепления на местности	Кадастровые номера смежных участков	Сведения об адресах правообладателей смежных земельных участков
	начальная	конечная					
1	2	3	4	5	6	7	8
1111	406	407	данные отсутствуют	данные отсутствуют	данные отсутствуют	данные отсутствуют	данные отсутствуют
1112	407	408	данные отсутствуют	данные отсутствуют	данные отсутствуют	данные отсутствуют	данные отсутствуют
1113	408	409	данные отсутствуют	данные отсутствуют	данные отсутствуют	данные отсутствуют	данные отсутствуют
1114	409	410	данные отсутствуют	данные отсутствуют	данные отсутствуют	данные отсутствуют	данные отсутствуют
1115	409	412	данные отсутствуют	данные отсутствуют	данные отсутствуют	данные отсутствуют	данные отсутствуют
1116	409	410	данные отсутствуют	данные отсутствуют	данные отсутствуют	данные отсутствуют	данные отсутствуют
1117	410	411	данные отсутствуют	данные отсутствуют	данные отсутствуют	данные отсутствуют	данные отсутствуют
1118	410	411	данные отсутствуют	данные отсутствуют	данные отсутствуют	данные отсутствуют	данные отсутствуют
1119	411	412	данные отсутствуют	данные отсутствуют	данные отсутствуют	данные отсутствуют	данные отсутствуют
1120	411	412	данные отсутствуют	данные отсутствуют	данные отсутствуют	данные отсутствуют	данные отсутствуют
1121	412	413	данные отсутствуют	данные отсутствуют	данные отсутствуют	данные отсутствуют	данные отсутствуют
1122	413	414	данные отсутствуют	данные отсутствуют	данные отсутствуют	данные отсутствуют	данные отсутствуют

1123	413	416	данные отсутствуют	данные отсутствуют	данные отсутствуют	данные отсутствуют	данные отсутствуют
1124	413	414	данные отсутствуют	данные отсутствуют	данные отсутствуют	данные отсутствуют	данные отсутствуют
1125	414	415	данные отсутствуют	данные отсутствуют	данные отсутствуют	данные отсутствуют	данные отсутствуют

Государственный регистратор		ФГИС ЕГРН
полное наименование должности	подпись	инициалы, фамилия

М.П.

Выписка из Единого государственного реестра недвижимости об объекте недвижимости

Описание местоположения земельного участка

Земельный участок			
(вид объекта недвижимости)			
Лист № ___ Раздела **3.1**	Всего листов раздела **3.1**: ___	Всего разделов: ___	Всего листов выписки: ___
16.04.2022№ 99/2022/461138854			
Кадастровый номер:		**16:19:000000:453(единое землепользование)**	

Описание местоположения границ земельного участка

Номер п/п	Номер точки		Дирекционный угол	Горизонтальное проложение, м	Описание закрепления на местности	Кадастровые номера смежных участков	Сведения об адресах правообладателей смежных земельных участков
	начальная	конечная					
1	2	3	4	5	6	7	8
1126	414	415	данные отсутствуют	данные отсутствуют	данные отсутствуют	данные отсутствуют	данные отсутствуют
1127	415	416	данные отсутствуют	данные отсутствуют	данные отсутствуют	данные отсутствуют	данные отсутствуют
1128	415	416	данные отсутствуют	данные отсутствуют	данные отсутствуют	данные отсутствуют	данные отсутствуют
1129	416	417	данные отсутствуют	данные отсутствуют	данные отсутствуют	данные отсутствуют	данные отсутствуют
1130	417	418	данные отсутствуют	данные отсутствуют	данные отсутствуют	данные отсутствуют	данные отсутствуют
1131	417	420	данные отсутствуют	данные отсутствуют	данные отсутствуют	данные отсутствуют	данные отсутствуют
1132	417	418	данные отсутствуют	данные отсутствуют	данные отсутствуют	данные отсутствуют	данные отсутствуют
1133	418	36	данные отсутствуют	данные отсутствуют	данные отсутствуют	данные отсутствуют	данные отсутствуют
1134	418	37	данные отсутствуют	данные отсутствуют	данные отсутствуют	данные отсутствуют	данные отсутствуют
1135	418	419	данные отсутствуют	данные отсутствуют	данные отсутствуют	данные отсутствуют	данные отсутствуют
1136	418	419	данные отсутствуют	данные отсутствуют	данные отсутствуют	данные отсутствуют	данные отсутствуют
1137	419	420	данные отсутствуют	данные отсутствуют	данные отсутствуют	данные отсутствуют	данные отсутствуют

1138	419	420	данные отсутствуют	данные отсутствуют	данные отсутствуют	данные отсутствуют	данные отсутствуют
1139	420	421	данные отсутствуют	данные отсутствуют	данные отсутствуют	данные отсутствуют	данные отсутствуют
1140	421	422	данные отсутствуют	данные отсутствуют	данные отсутствуют	данные отсутствуют	данные отсутствуют

Государственный регистратор		ФГИС ЕГРН
полное наименование должности	подпись	инициалы, фамилия

М.П.

Выписка из Единого государственного реестра недвижимости об объекте недвижимости

Описание местоположения земельного участка

Земельный участок			
(вид объекта недвижимости)			
Лист № ___ Раздела **3.1**	Всего листов раздела **3.1**: ___	Всего разделов: ___	Всего листов выписки: ___
16.04.2022№ 99/2022/461138854			
Кадастровый номер:		**16:19:000000:453(единое землепользование)**	

Описание местоположения границ земельного участка

Номер п/п	Номер точки		Дирекционный угол	Горизонтальное проложение, м	Описание закрепления на местности	Кадастровые номера смежных участков	Сведения об адресах правообладателей смежных земельных участков
	начальная	конечная					
1	2	3	4	5	6	7	8
1141	421	424	данные отсутствуют	данные отсутствуют	данные отсутствуют	данные отсутствуют	данные отсутствуют
1142	421	422	данные отсутствуют	данные отсутствуют	данные отсутствуют	данные отсутствуют	данные отсутствуют
1143	422	423	данные отсутствуют	данные отсутствуют	данные отсутствуют	данные отсутствуют	данные отсутствуют
1144	422	423	данные отсутствуют	данные отсутствуют	данные отсутствуют	данные отсутствуют	данные отсутствуют
1145	423	424	данные отсутствуют	данные отсутствуют	данные отсутствуют	данные отсутствуют	данные отсутствуют
1146	423	424	данные отсутствуют	данные отсутствуют	данные отсутствуют	данные отсутствуют	данные отсутствуют
1147	424	425	данные отсутствуют	данные отсутствуют	данные отсутствуют	данные отсутствуют	данные отсутствуют
1148	425	426	данные отсутствуют	данные отсутствуют	данные отсутствуют	данные отсутствуют	данные отсутствуют
1149	425	428	данные отсутствуют	данные отсутствуют	данные отсутствуют	данные отсутствуют	данные отсутствуют
1150	425	426	данные отсутствуют	данные отсутствуют	данные отсутствуют	данные отсутствуют	данные отсутствуют
1151	426	427	данные отсутствуют	данные отсутствуют	данные отсутствуют	данные отсутствуют	данные отсутствуют
1152	426	427	данные отсутствуют	данные отсутствуют	данные отсутствуют	данные отсутствуют	данные отсутствуют

1153	427	428	данные отсутствуют	данные отсутствуют	данные отсутствуют	данные отсутствуют	данные отсутствуют
1154	427	428	данные отсутствуют	данные отсутствуют	данные отсутствуют	данные отсутствуют	данные отсутствуют
1155	428	429	данные отсутствуют	данные отсутствуют	данные отсутствуют	данные отсутствуют	данные отсутствуют

Государственный регистратор		ФГИС ЕГРН
полное наименование должности	подпись	инициалы, фамилия

М.П.

Выписка из Единого государственного реестра недвижимости об объекте недвижимости

Описание местоположения земельного участка

Земельный участок			
(вид объекта недвижимости)			
Лист № ___ Раздела **3.1**	Всего листов раздела **3.1**: ___	Всего разделов: ___	Всего листов выписки: ___
16.04.2022№ 99/2022/461138854			
Кадастровый номер:		**16:19:000000:453(единое землепользование)**	

Описание местоположения границ земельного участка

Номер п/п	Номер точки		Дирекционный угол	Горизонтальное проложение, м	Описание закрепления на местности	Кадастровые номера смежных участков	Сведения об адресах правообладателей смежных земельных участков
	начальная	конечная					
1	2	3	4	5	6	7	8
1156	429	430	данные отсутствуют	данные отсутствуют	данные отсутствуют	данные отсутствуют	данные отсутствуют
1157	429	432	данные отсутствуют	данные отсутствуют	данные отсутствуют	данные отсутствуют	данные отсутствуют
1158	429	430	данные отсутствуют	данные отсутствуют	данные отсутствуют	данные отсутствуют	данные отсутствуют
1159	430	431	данные отсутствуют	данные отсутствуют	данные отсутствуют	данные отсутствуют	данные отсутствуют
1160	430	431	данные отсутствуют	данные отсутствуют	данные отсутствуют	данные отсутствуют	данные отсутствуют
1161	431	432	данные отсутствуют	данные отсутствуют	данные отсутствуют	данные отсутствуют	данные отсутствуют
1162	431	432	данные отсутствуют	данные отсутствуют	данные отсутствуют	данные отсутствуют	данные отсутствуют
1163	432	433	данные отсутствуют	данные отсутствуют	данные отсутствуют	данные отсутствуют	данные отсутствуют
1164	433	434	данные отсутствуют	данные отсутствуют	данные отсутствуют	данные отсутствуют	данные отсутствуют
1165	433	436	данные отсутствуют	данные отсутствуют	данные отсутствуют	данные отсутствуют	данные отсутствуют
1166	433	434	данные отсутствуют	данные отсутствуют	данные отсутствуют	данные отсутствуют	данные отсутствуют
1167	434	435	данные отсутствуют	данные отсутствуют	данные отсутствуют	данные отсутствуют	данные отсутствуют

1168	434	435	данные отсутствуют	данные отсутствуют	данные отсутствуют	данные отсутствуют	данные отсутствуют
1169	435	436	данные отсутствуют	данные отсутствуют	данные отсутствуют	данные отсутствуют	данные отсутствуют
1170	435	436	данные отсутствуют	данные отсутствуют	данные отсутствуют	данные отсутствуют	данные отсутствуют

Государственный регистратор		ФГИС ЕГРН
полное наименование должности	подпись	инициалы, фамилия

М.П.

Выписка из Единого государственного реестра недвижимости об объекте недвижимости

Описание местоположения земельного участка

Земельный участок			
(вид объекта недвижимости)			
Лист № ___ Раздела **3.1**	Всего листов раздела **3.1**: ___	Всего разделов: ___	Всего листов выписки: ___
16.04.2022№ 99/2022/461138854			
Кадастровый номер:		**16:19:000000:453(единое землепользование)**	

Описание местоположения границ земельного участка

Номер п/п	Номер точки		Дирекционный угол	Горизонтальное проложение, м	Описание закрепления на местности	Кадастровые номера смежных участков	Сведения об адресах правообладателей смежных земельных участков
	начальная	конечная					
1	2	3	4	5	6	7	8
1171	436	437	данные отсутствуют	данные отсутствуют	данные отсутствуют	данные отсутствуют	данные отсутствуют
1172	437	438	данные отсутствуют	данные отсутствуют	данные отсутствуют	данные отсутствуют	данные отсутствуют
1173	437	440	данные отсутствуют	данные отсутствуют	данные отсутствуют	данные отсутствуют	данные отсутствуют
1174	437	438	данные отсутствуют	данные отсутствуют	данные отсутствуют	данные отсутствуют	данные отсутствуют
1175	438	439	данные отсутствуют	данные отсутствуют	данные отсутствуют	данные отсутствуют	данные отсутствуют
1176	438	439	данные отсутствуют	данные отсутствуют	данные отсутствуют	данные отсутствуют	данные отсутствуют
1177	439	440	данные отсутствуют	данные отсутствуют	данные отсутствуют	данные отсутствуют	данные отсутствуют
1178	439	440	данные отсутствуют	данные отсутствуют	данные отсутствуют	данные отсутствуют	данные отсутствуют
1179	440	441	данные отсутствуют	данные отсутствуют	данные отсутствуют	данные отсутствуют	данные отсутствуют
1180	441	442	данные отсутствуют	данные отсутствуют	данные отсутствуют	данные отсутствуют	данные отсутствуют
1181	441	444	данные отсутствуют	данные отсутствуют	данные отсутствуют	данные отсутствуют	данные отсутствуют
1182	441	442	данные отсутствуют	данные отсутствуют	данные отсутствуют	данные отсутствуют	данные отсутствуют

1183	442	443	данные отсутствуют	данные отсутствуют	данные отсутствуют	данные отсутствуют	данные отсутствуют
1184	442	443	данные отсутствуют	данные отсутствуют	данные отсутствуют	данные отсутствуют	данные отсутствуют
1185	443	444	данные отсутствуют	данные отсутствуют	данные отсутствуют	данные отсутствуют	данные отсутствуют

Государственный регистратор		ФГИС ЕГРН
полное наименование должности	подпись	инициалы, фамилия

М.П.

Выписка из Единого государственного реестра недвижимости об объекте недвижимости

Описание местоположения земельного участка

Земельный участок			
(вид объекта недвижимости)			
Лист № ___ Раздела **3.1**	Всего листов раздела **3.1**: ___	Всего разделов: ___	Всего листов выписки: ___
16.04.2022№ 99/2022/461138854			
Кадастровый номер:		**16:19:000000:453(единое землепользование)**	

Описание местоположения границ земельного участка

Номер п/п	Номер точки		Дирекционный угол	Горизонтальное проложение, м	Описание закрепления на местности	Кадастровые номера смежных участков	Сведения об адресах правообладателей смежных земельных участков
	начальная	конечная					
1	2	3	4	5	6	7	8
1186	443	444	данные отсутствуют	данные отсутствуют	данные отсутствуют	данные отсутствуют	данные отсутствуют
1187	444	445	данные отсутствуют	данные отсутствуют	данные отсутствуют	данные отсутствуют	данные отсутствуют
1188	445	446	данные отсутствуют	данные отсутствуют	данные отсутствуют	данные отсутствуют	данные отсутствуют
1189	445	448	данные отсутствуют	данные отсутствуют	данные отсутствуют	данные отсутствуют	данные отсутствуют
1190	445	446	данные отсутствуют	данные отсутствуют	данные отсутствуют	данные отсутствуют	данные отсутствуют
1191	446	447	данные отсутствуют	данные отсутствуют	данные отсутствуют	данные отсутствуют	данные отсутствуют
1192	446	447	данные отсутствуют	данные отсутствуют	данные отсутствуют	данные отсутствуют	данные отсутствуют
1193	447	448	данные отсутствуют	данные отсутствуют	данные отсутствуют	данные отсутствуют	данные отсутствуют
1194	447	448	данные отсутствуют	данные отсутствуют	данные отсутствуют	данные отсутствуют	данные отсутствуют
1195	448	449	данные отсутствуют	данные отсутствуют	данные отсутствуют	данные отсутствуют	данные отсутствуют
1196	449	450	данные отсутствуют	данные отсутствуют	данные отсутствуют	данные отсутствуют	данные отсутствуют
1197	449	452	данные отсутствуют	данные отсутствуют	данные отсутствуют	данные отсутствуют	данные отсутствуют

1198	449	450	данные отсутствуют	данные отсутствуют	данные отсутствуют	данные отсутствуют	данные отсутствуют
1199	450	451	данные отсутствуют	данные отсутствуют	данные отсутствуют	данные отсутствуют	данные отсутствуют
1200	450	451	данные отсутствуют	данные отсутствуют	данные отсутствуют	данные отсутствуют	данные отсутствуют

Государственный регистратор		ФГИС ЕГРН
полное наименование должности	подпись	инициалы, фамилия

М.П.

Выписка из Единого государственного реестра недвижимости об объекте недвижимости

Описание местоположения земельного участка

Земельный участок			
(вид объекта недвижимости)			
Лист № ___ Раздела **3.1**	Всего листов раздела **3.1**: ___	Всего разделов: ___	Всего листов выписки: ___
16.04.2022№ 99/2022/461138854			
Кадастровый номер:		**16:19:000000:453(единое землепользование)**	

Описание местоположения границ земельного участка

Номер п/п	Номер точки		Дирекционный угол	Горизонтальное проложение, м	Описание закрепления на местности	Кадастровые номера смежных участков	Сведения об адресах правообладателей смежных земельных участков
	начальная	конечная					
1	2	3	4	5	6	7	8
1201	451	452	данные отсутствуют	данные отсутствуют	данные отсутствуют	данные отсутствуют	данные отсутствуют
1202	451	452	данные отсутствуют	данные отсутствуют	данные отсутствуют	данные отсутствуют	данные отсутствуют
1203	452	453	данные отсутствуют	данные отсутствуют	данные отсутствуют	данные отсутствуют	данные отсутствуют
1204	453	454	данные отсутствуют	данные отсутствуют	данные отсутствуют	данные отсутствуют	данные отсутствуют
1205	453	456	данные отсутствуют	данные отсутствуют	данные отсутствуют	данные отсутствуют	данные отсутствуют
1206	453	454	данные отсутствуют	данные отсутствуют	данные отсутствуют	данные отсутствуют	данные отсутствуют
1207	454	455	данные отсутствуют	данные отсутствуют	данные отсутствуют	данные отсутствуют	данные отсутствуют
1208	454	455	данные отсутствуют	данные отсутствуют	данные отсутствуют	данные отсутствуют	данные отсутствуют
1209	455	456	данные отсутствуют	данные отсутствуют	данные отсутствуют	данные отсутствуют	данные отсутствуют
1210	455	456	данные отсутствуют	данные отсутствуют	данные отсутствуют	данные отсутствуют	данные отсутствуют
1211	456	457	данные отсутствуют	данные отсутствуют	данные отсутствуют	данные отсутствуют	данные отсутствуют
1212	457	458	данные отсутствуют	данные отсутствуют	данные отсутствуют	данные отсутствуют	данные отсутствуют

1213	457	460	данные отсутствуют	данные отсутствуют	данные отсутствуют	данные отсутствуют	данные отсутствуют
1214	457	458	данные отсутствуют	данные отсутствуют	данные отсутствуют	данные отсутствуют	данные отсутствуют
1215	458	459	данные отсутствуют	данные отсутствуют	данные отсутствуют	данные отсутствуют	данные отсутствуют

Государственный регистратор		ФГИС ЕГРН
полное наименование должности	подпись	инициалы, фамилия

М.П.

Выписка из Единого государственного реестра недвижимости об объекте недвижимости

Описание местоположения земельного участка

Земельный участок			
(вид объекта недвижимости)			
Лист № ___ Раздела **3.1**	Всего листов раздела **3.1**: ___	Всего разделов: ___	Всего листов выписки: ___
16.04.2022№ 99/2022/461138854			
Кадастровый номер:		**16:19:000000:453(единое землепользование)**	

Описание местоположения границ земельного участка

Номер п/п	Номер точки		Дирекционный угол	Горизонтальное проложение, м	Описание закрепления на местности	Кадастровые номера смежных участков	Сведения об адресах правообладателей смежных земельных участков
	начальная	конечная					
1	2	3	4	5	6	7	8
1216	458	459	данные отсутствуют	данные отсутствуют	данные отсутствуют	данные отсутствуют	данные отсутствуют
1217	459	460	данные отсутствуют	данные отсутствуют	данные отсутствуют	данные отсутствуют	данные отсутствуют
1218	459	460	данные отсутствуют	данные отсутствуют	данные отсутствуют	данные отсутствуют	данные отсутствуют
1219	460	461	данные отсутствуют	данные отсутствуют	данные отсутствуют	данные отсутствуют	данные отсутствуют
1220	461	462	данные отсутствуют	данные отсутствуют	данные отсутствуют	данные отсутствуют	данные отсутствуют
1221	461	464	данные отсутствуют	данные отсутствуют	данные отсутствуют	данные отсутствуют	данные отсутствуют
1222	461	462	данные отсутствуют	данные отсутствуют	данные отсутствуют	данные отсутствуют	данные отсутствуют
1223	462	463	данные отсутствуют	данные отсутствуют	данные отсутствуют	данные отсутствуют	данные отсутствуют
1224	462	463	данные отсутствуют	данные отсутствуют	данные отсутствуют	данные отсутствуют	данные отсутствуют
1225	463	464	данные отсутствуют	данные отсутствуют	данные отсутствуют	данные отсутствуют	данные отсутствуют
1226	463	464	данные отсутствуют	данные отсутствуют	данные отсутствуют	данные отсутствуют	данные отсутствуют
1227	464	465	данные отсутствуют	данные отсутствуют	данные отсутствуют	данные отсутствуют	данные отсутствуют

1228	465	466	данные отсутствуют	данные отсутствуют	данные отсутствуют	данные отсутствуют	данные отсутствуют
1229	465	468	данные отсутствуют	данные отсутствуют	данные отсутствуют	данные отсутствуют	данные отсутствуют
1230	465	466	данные отсутствуют	данные отсутствуют	данные отсутствуют	данные отсутствуют	данные отсутствуют

Государственный регистратор		ФГИС ЕГРН
полное наименование должности	подпись	инициалы, фамилия

М.П.

Выписка из Единого государственного реестра недвижимости об объекте недвижимости

Описание местоположения земельного участка

Земельный участок			
(вид объекта недвижимости)			
Лист № ___ Раздела **3.1**	Всего листов раздела **3.1**: ___	Всего разделов: ___	Всего листов выписки: ___
16.04.2022№ 99/2022/461138854			
Кадастровый номер:		**16:19:000000:453(единое землепользование)**	

Описание местоположения границ земельного участка

Номер п/п	Номер точки		Дирекционный угол	Горизонтальное проложение, м	Описание закрепления на местности	Кадастровые номера смежных участков	Сведения об адресах правообладателей смежных земельных участков
	начальная	конечная					
1	2	3	4	5	6	7	8
1231	466	467	данные отсутствуют	данные отсутствуют	данные отсутствуют	данные отсутствуют	данные отсутствуют
1232	466	467	данные отсутствуют	данные отсутствуют	данные отсутствуют	данные отсутствуют	данные отсутствуют
1233	467	468	данные отсутствуют	данные отсутствуют	данные отсутствуют	данные отсутствуют	данные отсутствуют
1234	467	468	данные отсутствуют	данные отсутствуют	данные отсутствуют	данные отсутствуют	данные отсутствуют
1235	468	469	данные отсутствуют	данные отсутствуют	данные отсутствуют	данные отсутствуют	данные отсутствуют
1236	469	470	данные отсутствуют	данные отсутствуют	данные отсутствуют	данные отсутствуют	данные отсутствуют
1237	469	472	данные отсутствуют	данные отсутствуют	данные отсутствуют	данные отсутствуют	данные отсутствуют
1238	469	470	данные отсутствуют	данные отсутствуют	данные отсутствуют	данные отсутствуют	данные отсутствуют
1239	470	471	данные отсутствуют	данные отсутствуют	данные отсутствуют	данные отсутствуют	данные отсутствуют
1240	470	471	данные отсутствуют	данные отсутствуют	данные отсутствуют	данные отсутствуют	данные отсутствуют
1241	471	472	данные отсутствуют	данные отсутствуют	данные отсутствуют	данные отсутствуют	данные отсутствуют
1242	471	472	данные отсутствуют	данные отсутствуют	данные отсутствуют	данные отсутствуют	данные отсутствуют

1243	472	473	данные отсутствуют	данные отсутствуют	данные отсутствуют	данные отсутствуют	данные отсутствуют
1244	473	474	данные отсутствуют	данные отсутствуют	данные отсутствуют	данные отсутствуют	данные отсутствуют
1245	473	476	данные отсутствуют	данные отсутствуют	данные отсутствуют	данные отсутствуют	данные отсутствуют

Государственный регистратор		ФГИС ЕГРН
полное наименование должности	подпись	инициалы, фамилия

М.П.

Выписка из Единого государственного реестра недвижимости об объекте недвижимости

Описание местоположения земельного участка

Земельный участок			
(вид объекта недвижимости)			
Лист № ___ Раздела **3.1**	Всего листов раздела **3.1**: ___	Всего разделов: ___	Всего листов выписки: ___
16.04.2022№ 99/2022/461138854			
Кадастровый номер:		**16:19:000000:453(единое землепользование)**	

Описание местоположения границ земельного участка

Номер п/п	Номер точки		Дирекционный угол	Горизонтальное проложение, м	Описание закрепления на местности	Кадастровые номера смежных участков	Сведения об адресах правообладателей смежных земельных участков
	начальная	конечная					
1	2	3	4	5	6	7	8
1246	473	474	данные отсутствуют	данные отсутствуют	данные отсутствуют	данные отсутствуют	данные отсутствуют
1247	474	475	данные отсутствуют	данные отсутствуют	данные отсутствуют	данные отсутствуют	данные отсутствуют
1248	474	475	данные отсутствуют	данные отсутствуют	данные отсутствуют	данные отсутствуют	данные отсутствуют
1249	475	476	данные отсутствуют	данные отсутствуют	данные отсутствуют	данные отсутствуют	данные отсутствуют
1250	475	476	данные отсутствуют	данные отсутствуют	данные отсутствуют	данные отсутствуют	данные отсутствуют
1251	476	477	данные отсутствуют	данные отсутствуют	данные отсутствуют	данные отсутствуют	данные отсутствуют
1252	477	478	данные отсутствуют	данные отсутствуют	данные отсутствуют	данные отсутствуют	данные отсутствуют
1253	477	480	данные отсутствуют	данные отсутствуют	данные отсутствуют	данные отсутствуют	данные отсутствуют
1254	477	478	данные отсутствуют	данные отсутствуют	данные отсутствуют	данные отсутствуют	данные отсутствуют
1255	478	479	данные отсутствуют	данные отсутствуют	данные отсутствуют	данные отсутствуют	данные отсутствуют
1256	478	479	данные отсутствуют	данные отсутствуют	данные отсутствуют	данные отсутствуют	данные отсутствуют
1257	479	480	данные отсутствуют	данные отсутствуют	данные отсутствуют	данные отсутствуют	данные отсутствуют

1258	479	480	данные отсутствуют	данные отсутствуют	данные отсутствуют	данные отсутствуют	данные отсутствуют
1259	480	481	данные отсутствуют	данные отсутствуют	данные отсутствуют	данные отсутствуют	данные отсутствуют
1260	481	482	данные отсутствуют	данные отсутствуют	данные отсутствуют	данные отсутствуют	данные отсутствуют

Государственный регистратор		ФГИС ЕГРН
полное наименование должности	подпись	инициалы, фамилия

М.П.

Выписка из Единого государственного реестра недвижимости об объекте недвижимости

Описание местоположения земельного участка

Земельный участок			
(вид объекта недвижимости)			
Лист № ___ Раздела **3.1**	Всего листов раздела **3.1**: ___	Всего разделов: ___	Всего листов выписки: ___
16.04.2022№ 99/2022/461138854			
Кадастровый номер:		**16:19:000000:453(единое землепользование)**	

Описание местоположения границ земельного участка

Номер п/п	Номер точки		Дирекционный угол	Горизонтальное проложение, м	Описание закрепления на местности	Кадастровые номера смежных участков	Сведения об адресах правообладателей смежных земельных участков
	начальная	конечная					
1	2	3	4	5	6	7	8
1261	481	484	данные отсутствуют	данные отсутствуют	данные отсутствуют	данные отсутствуют	данные отсутствуют
1262	481	482	данные отсутствуют	данные отсутствуют	данные отсутствуют	данные отсутствуют	данные отсутствуют
1263	482	483	данные отсутствуют	данные отсутствуют	данные отсутствуют	данные отсутствуют	данные отсутствуют
1264	482	483	данные отсутствуют	данные отсутствуют	данные отсутствуют	данные отсутствуют	данные отсутствуют
1265	483	484	данные отсутствуют	данные отсутствуют	данные отсутствуют	данные отсутствуют	данные отсутствуют
1266	485	486	данные отсутствуют	данные отсутствуют	данные отсутствуют	данные отсутствуют	данные отсутствуют
1267	485	488	данные отсутствуют	данные отсутствуют	данные отсутствуют	данные отсутствуют	данные отсутствуют
1268	486	487	данные отсутствуют	данные отсутствуют	данные отсутствуют	данные отсутствуют	данные отсутствуют
1269	487	488	данные отсутствуют	данные отсутствуют	данные отсутствуют	данные отсутствуют	данные отсутствуют
1270	489	490	данные отсутствуют	данные отсутствуют	данные отсутствуют	данные отсутствуют	данные отсутствуют
1271	489	492	данные отсутствуют	данные отсутствуют	данные отсутствуют	данные отсутствуют	данные отсутствуют
1272	490	491	данные отсутствуют	данные отсутствуют	данные отсутствуют	данные отсутствуют	данные отсутствуют

1273	491	492	данные отсутствуют	данные отсутствуют	данные отсутствуют	данные отсутствуют	данные отсутствуют
1274	493	494	данные отсутствуют	данные отсутствуют	данные отсутствуют	данные отсутствуют	данные отсутствуют
1275	494	495	данные отсутствуют	данные отсутствуют	данные отсутствуют	данные отсутствуют	данные отсутствуют

Государственный регистратор		ФГИС ЕГРН
полное наименование должности	подпись	инициалы, фамилия

М.П.

Выписка из Единого государственного реестра недвижимости об объекте недвижимости

Описание местоположения земельного участка

Земельный участок			
(вид объекта недвижимости)			
Лист № ___ Раздела **3.1**	Всего листов раздела **3.1**: ___	Всего разделов: ___	Всего листов выписки: ___
16.04.2022№ 99/2022/461138854			
Кадастровый номер:		**16:19:000000:453(единое землепользование)**	

Описание местоположения границ земельного участка							
Номер п/п	Номер точки		Дирекционный угол	Горизонтальное проложение, м	Описание закрепления на местности	Кадастровые номера смежных участков	Сведения об адресах правообладателей смежных земельных участков
	начальная	конечная					
1	2	3	4	5	6	7	8
1276	495	496	данные отсутствуют	данные отсутствуют	данные отсутствуют	данные отсутствуют	данные отсутствуют
1277	496	497	данные отсутствуют	данные отсутствуют	данные отсутствуют	данные отсутствуют	данные отсутствуют
1278	497	498	данные отсутствуют	данные отсутствуют	данные отсутствуют	данные отсутствуют	данные отсутствуют
1279	498	499	данные отсутствуют	данные отсутствуют	данные отсутствуют	данные отсутствуют	данные отсутствуют
1280	499	500	данные отсутствуют	данные отсутствуют	данные отсутствуют	данные отсутствуют	данные отсутствуют
1281	500	501	данные отсутствуют	данные отсутствуют	данные отсутствуют	данные отсутствуют	данные отсутствуют
1282	501	502	данные отсутствуют	данные отсутствуют	данные отсутствуют	данные отсутствуют	данные отсутствуют
1283	502	503	данные отсутствуют	данные отсутствуют	данные отсутствуют	данные отсутствуют	данные отсутствуют
1284	503	504	данные отсутствуют	данные отсутствуют	данные отсутствуют	данные отсутствуют	данные отсутствуют
1285	504	505	данные отсутствуют	данные отсутствуют	данные отсутствуют	данные отсутствуют	данные отсутствуют
1286	505	506	данные отсутствуют	данные отсутствуют	данные отсутствуют	данные отсутствуют	данные отсутствуют
1287	506	2011	данные отсутствуют	данные отсутствуют	данные отсутствуют	данные отсутствуют	данные отсутствуют

1288	508	509	данные отсутствуют	данные отсутствуют	данные отсутствуют	данные отсутствуют	данные отсутствуют
1289	508	511	данные отсутствуют	данные отсутствуют	данные отсутствуют	данные отсутствуют	данные отсутствуют
1290	509	510	данные отсутствуют	данные отсутствуют	данные отсутствуют	данные отсутствуют	данные отсутствуют

Государственный регистратор		ФГИС ЕГРН
полное наименование должности	подпись	инициалы, фамилия

М.П.

Выписка из Единого государственного реестра недвижимости об объекте недвижимости

Описание местоположения земельного участка

Земельный участок			
(вид объекта недвижимости)			
Лист № ___ Раздела **3.1**	Всего листов раздела **3.1**: ___	Всего разделов: ___	Всего листов выписки: ___
16.04.2022№ 99/2022/461138854			
Кадастровый номер:		**16:19:000000:453(единое землепользование)**	

Описание местоположения границ земельного участка

Номер п/п	Номер точки		Дирекционный угол	Горизонтальное проложение, м	Описание закрепления на местности	Кадастровые номера смежных участков	Сведения об адресах правообладателей смежных земельных участков
	начальная	конечная					
1	2	3	4	5	6	7	8
1291	510	511	данные отсутствуют	данные отсутствуют	данные отсутствуют	данные отсутствуют	данные отсутствуют
1292	512	513	данные отсутствуют	данные отсутствуют	данные отсутствуют	данные отсутствуют	данные отсутствуют
1293	512	515	данные отсутствуют	данные отсутствуют	данные отсутствуют	данные отсутствуют	данные отсутствуют
1294	513	514	данные отсутствуют	данные отсутствуют	данные отсутствуют	данные отсутствуют	данные отсутствуют
1295	514	515	данные отсутствуют	данные отсутствуют	данные отсутствуют	данные отсутствуют	данные отсутствуют
1296	516	517	данные отсутствуют	данные отсутствуют	данные отсутствуют	данные отсутствуют	данные отсутствуют
1297	516	519	данные отсутствуют	данные отсутствуют	данные отсутствуют	данные отсутствуют	данные отсутствуют
1298	517	518	данные отсутствуют	данные отсутствуют	данные отсутствуют	данные отсутствуют	данные отсутствуют
1299	518	519	данные отсутствуют	данные отсутствуют	данные отсутствуют	данные отсутствуют	данные отсутствуют
1300	520	521	данные отсутствуют	данные отсутствуют	данные отсутствуют	данные отсутствуют	данные отсутствуют
1301	520	523	данные отсутствуют	данные отсутствуют	данные отсутствуют	данные отсутствуют	данные отсутствуют
1302	521	522	данные отсутствуют	данные отсутствуют	данные отсутствуют	данные отсутствуют	данные отсутствуют

1303	522	523	данные отсутствуют	данные отсутствуют	данные отсутствуют	данные отсутствуют	данные отсутствуют
1304	524	525	данные отсутствуют	данные отсутствуют	данные отсутствуют	данные отсутствуют	данные отсутствуют
1305	524	527	данные отсутствуют	данные отсутствуют	данные отсутствуют	данные отсутствуют	данные отсутствуют

Государственный регистратор		ФГИС ЕГРН
полное наименование должности	подпись	инициалы, фамилия

М.П.

Выписка из Единого государственного реестра недвижимости об объекте недвижимости

Описание местоположения земельного участка

Земельный участок			
(вид объекта недвижимости)			
Лист № ___ Раздела **3.1**	Всего листов раздела **3.1**: ___	Всего разделов: ___	Всего листов выписки: ___
16.04.2022№ 99/2022/461138854			
Кадастровый номер:		**16:19:000000:453(единое землепользование)**	

Описание местоположения границ земельного участка

Номер п/п	Номер точки		Дирекционный угол	Горизонтальное проложение, м	Описание закрепления на местности	Кадастровые номера смежных участков	Сведения об адресах правообладателей смежных земельных участков
	начальная	конечная					
1	2	3	4	5	6	7	8
1306	525	526	данные отсутствуют	данные отсутствуют	данные отсутствуют	данные отсутствуют	данные отсутствуют
1307	526	527	данные отсутствуют	данные отсутствуют	данные отсутствуют	данные отсутствуют	данные отсутствуют
1308	528	529	данные отсутствуют	данные отсутствуют	данные отсутствуют	данные отсутствуют	данные отсутствуют
1309	528	531	данные отсутствуют	данные отсутствуют	данные отсутствуют	данные отсутствуют	данные отсутствуют
1310	529	530	данные отсутствуют	данные отсутствуют	данные отсутствуют	данные отсутствуют	данные отсутствуют
1311	530	104	данные отсутствуют	данные отсутствуют	данные отсутствуют	данные отсутствуют	данные отсутствуют
1312	530	531	данные отсутствуют	данные отсутствуют	данные отсутствуют	данные отсутствуют	данные отсутствуют
1313	530	531	данные отсутствуют	данные отсутствуют	данные отсутствуют	данные отсутствуют	данные отсутствуют
1314	531	103	данные отсутствуют	данные отсутствуют	данные отсутствуют	данные отсутствуют	данные отсутствуют
1315	532	533	данные отсутствуют	данные отсутствуют	данные отсутствуют	данные отсутствуют	данные отсутствуют
1316	532	600	данные отсутствуют	данные отсутствуют	данные отсутствуют	данные отсутствуют	данные отсутствуют
1317	533	534	данные отсутствуют	данные отсутствуют	данные отсутствуют	данные отсутствуют	данные отсутствуют

1318	534	535	данные отсутствуют	данные отсутствуют	данные отсутствуют	данные отсутствуют	данные отсутствуют
1319	535	536	данные отсутствуют	данные отсутствуют	данные отсутствуют	данные отсутствуют	данные отсутствуют
1320	536	537	данные отсутствуют	данные отсутствуют	данные отсутствуют	данные отсутствуют	данные отсутствуют

Государственный регистратор		ФГИС ЕГРН
полное наименование должности	подпись	инициалы, фамилия

М.П.

Выписка из Единого государственного реестра недвижимости об объекте недвижимости

Описание местоположения земельного участка

Земельный участок			
(вид объекта недвижимости)			
Лист № ___ Раздела **3.1**	Всего листов раздела **3.1**: ___	Всего разделов: ___	Всего листов выписки: ___
16.04.2022№ 99/2022/461138854			
Кадастровый номер:		**16:19:000000:453(единое землепользование)**	

Описание местоположения границ земельного участка

Номер п/п	Номер точки		Дирекционный угол	Горизонтальное проложение, м	Описание закрепления на местности	Кадастровые номера смежных участков	Сведения об адресах правообладателей смежных земельных участков
	начальная	конечная					
1	2	3	4	5	6	7	8
1321	537	538	данные отсутствуют	данные отсутствуют	данные отсутствуют	данные отсутствуют	данные отсутствуют
1322	538	539	данные отсутствуют	данные отсутствуют	данные отсутствуют	данные отсутствуют	данные отсутствуют
1323	539	540	данные отсутствуют	данные отсутствуют	данные отсутствуют	данные отсутствуют	данные отсутствуют
1324	540	541	данные отсутствуют	данные отсутствуют	данные отсутствуют	данные отсутствуют	данные отсутствуют
1325	541	542	данные отсутствуют	данные отсутствуют	данные отсутствуют	данные отсутствуют	данные отсутствуют
1326	542	543	данные отсутствуют	данные отсутствуют	данные отсутствуют	данные отсутствуют	данные отсутствуют
1327	543	544	данные отсутствуют	данные отсутствуют	данные отсутствуют	данные отсутствуют	данные отсутствуют
1328	544	545	данные отсутствуют	данные отсутствуют	данные отсутствуют	данные отсутствуют	данные отсутствуют
1329	545	546	данные отсутствуют	данные отсутствуют	данные отсутствуют	данные отсутствуют	данные отсутствуют
1330	546	547	данные отсутствуют	данные отсутствуют	данные отсутствуют	данные отсутствуют	данные отсутствуют
1331	547	548	данные отсутствуют	данные отсутствуют	данные отсутствуют	данные отсутствуют	данные отсутствуют
1332	548	549	данные отсутствуют	данные отсутствуют	данные отсутствуют	данные отсутствуют	данные отсутствуют

1333	549	550	данные отсутствуют	данные отсутствуют	данные отсутствуют	данные отсутствуют	данные отсутствуют
1334	550	551	данные отсутствуют	данные отсутствуют	данные отсутствуют	данные отсутствуют	данные отсутствуют
1335	551	552	данные отсутствуют	данные отсутствуют	данные отсутствуют	данные отсутствуют	данные отсутствуют

Государственный регистратор		ФГИС ЕГРН
полное наименование должности	подпись	инициалы, фамилия

М.П.

Выписка из Единого государственного реестра недвижимости об объекте недвижимости

Описание местоположения земельного участка

Земельный участок			
(вид объекта недвижимости)			
Лист № ___ Раздела **3.1**	Всего листов раздела **3.1**: ___	Всего разделов: ___	Всего листов выписки: ___
16.04.2022№ 99/2022/461138854			
Кадастровый номер:		**16:19:000000:453(единое землепользование)**	

Описание местоположения границ земельного участка

Номер п/п	Номер точки		Дирекционный угол	Горизонтальное проложение, м	Описание закрепления на местности	Кадастровые номера смежных участков	Сведения об адресах правообладателей смежных земельных участков
	начальная	конечная					
1	2	3	4	5	6	7	8
1336	552	553	данные отсутствуют	данные отсутствуют	данные отсутствуют	данные отсутствуют	данные отсутствуют
1337	553	554	данные отсутствуют	данные отсутствуют	данные отсутствуют	данные отсутствуют	данные отсутствуют
1338	554	555	данные отсутствуют	данные отсутствуют	данные отсутствуют	данные отсутствуют	данные отсутствуют
1339	555	556	данные отсутствуют	данные отсутствуют	данные отсутствуют	данные отсутствуют	данные отсутствуют
1340	556	557	данные отсутствуют	данные отсутствуют	данные отсутствуют	данные отсутствуют	данные отсутствуют
1341	557	558	данные отсутствуют	данные отсутствуют	данные отсутствуют	данные отсутствуют	данные отсутствуют
1342	558	559	данные отсутствуют	данные отсутствуют	данные отсутствуют	данные отсутствуют	данные отсутствуют
1343	559	560	данные отсутствуют	данные отсутствуют	данные отсутствуют	данные отсутствуют	данные отсутствуют
1344	560	561	данные отсутствуют	данные отсутствуют	данные отсутствуют	данные отсутствуют	данные отсутствуют
1345	561	562	данные отсутствуют	данные отсутствуют	данные отсутствуют	данные отсутствуют	данные отсутствуют
1346	562	563	данные отсутствуют	данные отсутствуют	данные отсутствуют	данные отсутствуют	данные отсутствуют
1347	563	564	данные отсутствуют	данные отсутствуют	данные отсутствуют	данные отсутствуют	данные отсутствуют

1348	564	565	данные отсутствуют	данные отсутствуют	данные отсутствуют	данные отсутствуют	данные отсутствуют
1349	565	566	данные отсутствуют	данные отсутствуют	данные отсутствуют	данные отсутствуют	данные отсутствуют
1350	566	567	данные отсутствуют	данные отсутствуют	данные отсутствуют	данные отсутствуют	данные отсутствуют

Государственный регистратор		ФГИС ЕГРН
полное наименование должности	подпись	инициалы, фамилия

М.П.

Выписка из Единого государственного реестра недвижимости об объекте недвижимости

Описание местоположения земельного участка

Земельный участок			
(вид объекта недвижимости)			
Лист № ___ Раздела **3.1**	Всего листов раздела **3.1**: ___	Всего разделов: ___	Всего листов выписки: ___
16.04.2022№ 99/2022/461138854			
Кадастровый номер:		**16:19:000000:453(единое землепользование)**	

Описание местоположения границ земельного участка

Номер п/п	Номер точки		Дирекционный угол	Горизонтальное проложение, м	Описание закрепления на местности	Кадастровые номера смежных участков	Сведения об адресах правообладателей смежных земельных участков
	начальная	конечная					
1	2	3	4	5	6	7	8
1351	567	568	данные отсутствуют	данные отсутствуют	данные отсутствуют	данные отсутствуют	данные отсутствуют
1352	568	569	данные отсутствуют	данные отсутствуют	данные отсутствуют	данные отсутствуют	данные отсутствуют
1353	569	570	данные отсутствуют	данные отсутствуют	данные отсутствуют	данные отсутствуют	данные отсутствуют
1354	570	571	данные отсутствуют	данные отсутствуют	данные отсутствуют	данные отсутствуют	данные отсутствуют
1355	571	572	данные отсутствуют	данные отсутствуют	данные отсутствуют	данные отсутствуют	данные отсутствуют
1356	572	573	данные отсутствуют	данные отсутствуют	данные отсутствуют	данные отсутствуют	данные отсутствуют
1357	573	574	данные отсутствуют	данные отсутствуют	данные отсутствуют	данные отсутствуют	данные отсутствуют
1358	574	575	данные отсутствуют	данные отсутствуют	данные отсутствуют	данные отсутствуют	данные отсутствуют
1359	575	576	данные отсутствуют	данные отсутствуют	данные отсутствуют	данные отсутствуют	данные отсутствуют
1360	576	577	данные отсутствуют	данные отсутствуют	данные отсутствуют	данные отсутствуют	данные отсутствуют
1361	577	578	данные отсутствуют	данные отсутствуют	данные отсутствуют	данные отсутствуют	данные отсутствуют
1362	578	579	данные отсутствуют	данные отсутствуют	данные отсутствуют	данные отсутствуют	данные отсутствуют

1363	579	580	данные отсутствуют	данные отсутствуют	данные отсутствуют	данные отсутствуют	данные отсутствуют
1364	580	581	данные отсутствуют	данные отсутствуют	данные отсутствуют	данные отсутствуют	данные отсутствуют
1365	581	582	данные отсутствуют	данные отсутствуют	данные отсутствуют	данные отсутствуют	данные отсутствуют

Государственный регистратор		ФГИС ЕГРН
полное наименование должности	подпись	инициалы, фамилия

М.П.

Выписка из Единого государственного реестра недвижимости об объекте недвижимости

Описание местоположения земельного участка

Земельный участок			
(вид объекта недвижимости)			
Лист № ___ Раздела **3.1**	Всего листов раздела **3.1**: ___	Всего разделов: ___	Всего листов выписки: ___
16.04.2022№ 99/2022/461138854			
Кадастровый номер:		**16:19:000000:453(единое землепользование)**	

Описание местоположения границ земельного участка

Номер п/п	Номер точки		Дирекционный угол	Горизонтальное проложение, м	Описание закрепления на местности	Кадастровые номера смежных участков	Сведения об адресах правообладателей смежных земельных участков
	начальная	конечная					
1	2	3	4	5	6	7	8
1366	582	583	данные отсутствуют	данные отсутствуют	данные отсутствуют	данные отсутствуют	данные отсутствуют
1367	583	584	данные отсутствуют	данные отсутствуют	данные отсутствуют	данные отсутствуют	данные отсутствуют
1368	584	585	данные отсутствуют	данные отсутствуют	данные отсутствуют	данные отсутствуют	данные отсутствуют
1369	585	586	данные отсутствуют	данные отсутствуют	данные отсутствуют	данные отсутствуют	данные отсутствуют
1370	586	587	данные отсутствуют	данные отсутствуют	данные отсутствуют	данные отсутствуют	данные отсутствуют
1371	587	588	данные отсутствуют	данные отсутствуют	данные отсутствуют	данные отсутствуют	данные отсутствуют
1372	588	589	данные отсутствуют	данные отсутствуют	данные отсутствуют	данные отсутствуют	данные отсутствуют
1373	589	590	данные отсутствуют	данные отсутствуют	данные отсутствуют	данные отсутствуют	данные отсутствуют
1374	590	591	данные отсутствуют	данные отсутствуют	данные отсутствуют	данные отсутствуют	данные отсутствуют
1375	591	592	данные отсутствуют	данные отсутствуют	данные отсутствуют	данные отсутствуют	данные отсутствуют
1376	592	593	данные отсутствуют	данные отсутствуют	данные отсутствуют	данные отсутствуют	данные отсутствуют
1377	593	594	данные отсутствуют	данные отсутствуют	данные отсутствуют	данные отсутствуют	данные отсутствуют

1378	594	595	данные отсутствуют	данные отсутствуют	данные отсутствуют	данные отсутствуют	данные отсутствуют
1379	595	596	данные отсутствуют	данные отсутствуют	данные отсутствуют	данные отсутствуют	данные отсутствуют
1380	596	597	данные отсутствуют	данные отсутствуют	данные отсутствуют	данные отсутствуют	данные отсутствуют

Государственный регистратор		ФГИС ЕГРН
полное наименование должности	подпись	инициалы, фамилия

М.П.

Выписка из Единого государственного реестра недвижимости об объекте недвижимости

Описание местоположения земельного участка

Земельный участок			
(вид объекта недвижимости)			
Лист № ___ Раздела **3.1**	Всего листов раздела **3.1**: ___	Всего разделов: ___	Всего листов выписки: ___
16.04.2022№ 99/2022/461138854			
Кадастровый номер:		**16:19:000000:453(единое землепользование)**	

Описание местоположения границ земельного участка

Номер п/п	Номер точки		Дирекционный угол	Горизонтальное проложение, м	Описание закрепления на местности	Кадастровые номера смежных участков	Сведения об адресах правообладателей смежных земельных участков
	начальная	конечная					
1	2	3	4	5	6	7	8
1381	597	598	данные отсутствуют	данные отсутствуют	данные отсутствуют	данные отсутствуют	данные отсутствуют
1382	598	599	данные отсутствуют	данные отсутствуют	данные отсутствуют	данные отсутствуют	данные отсутствуют
1383	599	600	данные отсутствуют	данные отсутствуют	данные отсутствуют	данные отсутствуют	данные отсутствуют
1384	601	602	данные отсутствуют	данные отсутствуют	данные отсутствуют	данные отсутствуют	данные отсутствуют
1385	601	604	данные отсутствуют	данные отсутствуют	данные отсутствуют	данные отсутствуют	данные отсутствуют
1386	602	603	данные отсутствуют	данные отсутствуют	данные отсутствуют	данные отсутствуют	данные отсутствуют
1387	603	604	данные отсутствуют	данные отсутствуют	данные отсутствуют	данные отсутствуют	данные отсутствуют
1388	605	606	данные отсутствуют	данные отсутствуют	данные отсутствуют	данные отсутствуют	данные отсутствуют
1389	605	608	данные отсутствуют	данные отсутствуют	данные отсутствуют	данные отсутствуют	данные отсутствуют
1390	606	607	данные отсутствуют	данные отсутствуют	данные отсутствуют	данные отсутствуют	данные отсутствуют
1391	607	608	данные отсутствуют	данные отсутствуют	данные отсутствуют	данные отсутствуют	данные отсутствуют
1392	609	610	данные отсутствуют	данные отсутствуют	данные отсутствуют	данные отсутствуют	данные отсутствуют

1393	609	612	данные отсутствуют	данные отсутствуют	данные отсутствуют	данные отсутствуют	данные отсутствуют
1394	610	611	данные отсутствуют	данные отсутствуют	данные отсутствуют	данные отсутствуют	данные отсутствуют
1395	611	612	данные отсутствуют	данные отсутствуют	данные отсутствуют	данные отсутствуют	данные отсутствуют

Государственный регистратор		ФГИС ЕГРН
полное наименование должности	подпись	инициалы, фамилия

М.П.

Выписка из Единого государственного реестра недвижимости об объекте недвижимости

Описание местоположения земельного участка

Земельный участок			
(вид объекта недвижимости)			
Лист № ___ Раздела **3.1**	Всего листов раздела **3.1**: ___	Всего разделов: ___	Всего листов выписки: ___
16.04.2022№ 99/2022/461138854			
Кадастровый номер:		**16:19:000000:453(единое землепользование)**	

Описание местоположения границ земельного участка

Номер п/п	Номер точки		Дирекционный угол	Горизонтальное проложение, м	Описание закрепления на местности	Кадастровые номера смежных участков	Сведения об адресах правообладателей смежных земельных участков
	начальная	конечная					
1	2	3	4	5	6	7	8
1396	613	614	данные отсутствуют	данные отсутствуют	данные отсутствуют	данные отсутствуют	данные отсутствуют
1397	613	616	данные отсутствуют	данные отсутствуют	данные отсутствуют	данные отсутствуют	данные отсутствуют
1398	614	615	данные отсутствуют	данные отсутствуют	данные отсутствуют	данные отсутствуют	данные отсутствуют
1399	615	616	данные отсутствуют	данные отсутствуют	данные отсутствуют	данные отсутствуют	данные отсутствуют
1400	617	618	данные отсутствуют	данные отсутствуют	данные отсутствуют	данные отсутствуют	данные отсутствуют
1401	617	620	данные отсутствуют	данные отсутствуют	данные отсутствуют	данные отсутствуют	данные отсутствуют
1402	618	619	данные отсутствуют	данные отсутствуют	данные отсутствуют	данные отсутствуют	данные отсутствуют
1403	619	620	данные отсутствуют	данные отсутствуют	данные отсутствуют	данные отсутствуют	данные отсутствуют
1404	621	622	данные отсутствуют	данные отсутствуют	данные отсутствуют	данные отсутствуют	данные отсутствуют
1405	622	623	данные отсутствуют	данные отсутствуют	данные отсутствуют	данные отсутствуют	данные отсутствуют
1406	623	624	данные отсутствуют	данные отсутствуют	данные отсутствуют	данные отсутствуют	данные отсутствуют
1407	624	625	данные отсутствуют	данные отсутствуют	данные отсутствуют	данные отсутствуют	данные отсутствуют

1408	625	626	данные отсутствуют	данные отсутствуют	данные отсутствуют	данные отсутствуют	данные отсутствуют
1409	626	627	данные отсутствуют	данные отсутствуют	данные отсутствуют	данные отсутствуют	данные отсутствуют
1410	627	628	данные отсутствуют	данные отсутствуют	данные отсутствуют	данные отсутствуют	данные отсутствуют

Государственный регистратор		ФГИС ЕГРН
полное наименование должности	подпись	инициалы, фамилия

М.П.

Выписка из Единого государственного реестра недвижимости об объекте недвижимости

Описание местоположения земельного участка

Земельный участок			
(вид объекта недвижимости)			
Лист № ___ Раздела **3.1**	Всего листов раздела **3.1**: ___	Всего разделов: ___	Всего листов выписки: ___
16.04.2022№ 99/2022/461138854			
Кадастровый номер:		**16:19:000000:453(единое землепользование)**	

Описание местоположения границ земельного участка

Номер п/п	Номер точки		Дирекционный угол	Горизонтальное проложение, м	Описание закрепления на местности	Кадастровые номера смежных участков	Сведения об адресах правообладателей смежных земельных участков
	начальная	конечная					
1	2	3	4	5	6	7	8
1411	628	629	данные отсутствуют	данные отсутствуют	данные отсутствуют	данные отсутствуют	данные отсутствуют
1412	629	630	данные отсутствуют	данные отсутствуют	данные отсутствуют	данные отсутствуют	данные отсутствуют
1413	630	631	данные отсутствуют	данные отсутствуют	данные отсутствуют	данные отсутствуют	данные отсутствуют
1414	631	632	данные отсутствуют	данные отсутствуют	данные отсутствуют	данные отсутствуют	данные отсутствуют
1415	632	633	данные отсутствуют	данные отсутствуют	данные отсутствуют	данные отсутствуют	данные отсутствуют
1416	633	634	данные отсутствуют	данные отсутствуют	данные отсутствуют	данные отсутствуют	данные отсутствуют
1417	634	635	данные отсутствуют	данные отсутствуют	данные отсутствуют	данные отсутствуют	данные отсутствуют
1418	635	636	данные отсутствуют	данные отсутствуют	данные отсутствуют	данные отсутствуют	данные отсутствуют
1419	636	637	данные отсутствуют	данные отсутствуют	данные отсутствуют	данные отсутствуют	данные отсутствуют
1420	637	638	данные отсутствуют	данные отсутствуют	данные отсутствуют	данные отсутствуют	данные отсутствуют
1421	638	639	данные отсутствуют	данные отсутствуют	данные отсутствуют	данные отсутствуют	данные отсутствуют
1422	639	640	данные отсутствуют	данные отсутствуют	данные отсутствуют	данные отсутствуют	данные отсутствуют

1423	640	641	данные отсутствуют	данные отсутствуют	данные отсутствуют	данные отсутствуют	данные отсутствуют
1424	642	643	данные отсутствуют	данные отсутствуют	данные отсутствуют	данные отсутствуют	данные отсутствуют
1425	642	645	данные отсутствуют	данные отсутствуют	данные отсутствуют	данные отсутствуют	данные отсутствуют

Государственный регистратор		ФГИС ЕГРН
полное наименование должности	подпись	инициалы, фамилия

М.П.

Выписка из Единого государственного реестра недвижимости об объекте недвижимости

Описание местоположения земельного участка

Земельный участок			
(вид объекта недвижимости)			
Лист № ___ Раздела **3.1**	Всего листов раздела **3.1**: ___	Всего разделов: ___	Всего листов выписки: ___
16.04.2022№ 99/2022/461138854			
Кадастровый номер:		**16:19:000000:453(единое землепользование)**	

Описание местоположения границ земельного участка

Номер п/п	Номер точки		Дирекционный угол	Горизонтальное проложение, м	Описание закрепления на местности	Кадастровые номера смежных участков	Сведения об адресах правообладателей смежных земельных участков
	начальная	конечная					
1	2	3	4	5	6	7	8
1426	643	644	данные отсутствуют	данные отсутствуют	данные отсутствуют	данные отсутствуют	данные отсутствуют
1427	644	645	данные отсутствуют	данные отсутствуют	данные отсутствуют	данные отсутствуют	данные отсутствуют
1428	646	647	данные отсутствуют	данные отсутствуют	данные отсутствуют	данные отсутствуют	данные отсутствуют
1429	646	649	данные отсутствуют	данные отсутствуют	данные отсутствуют	данные отсутствуют	данные отсутствуют
1430	647	648	данные отсутствуют	данные отсутствуют	данные отсутствуют	данные отсутствуют	данные отсутствуют
1431	648	649	данные отсутствуют	данные отсутствуют	данные отсутствуют	данные отсутствуют	данные отсутствуют
1432	650	651	данные отсутствуют	данные отсутствуют	данные отсутствуют	данные отсутствуют	данные отсутствуют
1433	650	653	данные отсутствуют	данные отсутствуют	данные отсутствуют	данные отсутствуют	данные отсутствуют
1434	651	652	данные отсутствуют	данные отсутствуют	данные отсутствуют	данные отсутствуют	данные отсутствуют
1435	652	653	данные отсутствуют	данные отсутствуют	данные отсутствуют	данные отсутствуют	данные отсутствуют
1436	654	655	данные отсутствуют	данные отсутствуют	данные отсутствуют	данные отсутствуют	данные отсутствуют
1437	654	661	данные отсутствуют	данные отсутствуют	данные отсутствуют	данные отсутствуют	данные отсутствуют

1438	655	656	данные отсутствуют	данные отсутствуют	данные отсутствуют	данные отсутствуют	данные отсутствуют
1439	656	657	данные отсутствуют	данные отсутствуют	данные отсутствуют	данные отсутствуют	данные отсутствуют
1440	657	658	данные отсутствуют	данные отсутствуют	данные отсутствуют	данные отсутствуют	данные отсутствуют

Государственный регистратор		ФГИС ЕГРН
полное наименование должности	подпись	инициалы, фамилия

М.П.

Выписка из Единого государственного реестра недвижимости об объекте недвижимости

Описание местоположения земельного участка

Земельный участок			
(вид объекта недвижимости)			
Лист № ___ Раздела **3.1**	Всего листов раздела **3.1**: ___	Всего разделов: ___	Всего листов выписки: ___
16.04.2022№ 99/2022/461138854			
Кадастровый номер:		**16:19:000000:453(единое землепользование)**	

Описание местоположения границ земельного участка							
Номер п/п	Номер точки		Дирекционный угол	Горизонтальное проложение, м	Описание закрепления на местности	Кадастровые номера смежных участков	Сведения об адресах правообладателей смежных земельных участков
	начальная	конечная					
1	2	3	4	5	6	7	8
1441	658	659	данные отсутствуют	данные отсутствуют	данные отсутствуют	данные отсутствуют	данные отсутствуют
1442	659	660	данные отсутствуют	данные отсутствуют	данные отсутствуют	данные отсутствуют	данные отсутствуют
1443	660	661	данные отсутствуют	данные отсутствуют	данные отсутствуют	данные отсутствуют	данные отсутствуют
1444	662	663	данные отсутствуют	данные отсутствуют	данные отсутствуют	данные отсутствуют	данные отсутствуют
1445	662	665	данные отсутствуют	данные отсутствуют	данные отсутствуют	данные отсутствуют	данные отсутствуют
1446	663	664	данные отсутствуют	данные отсутствуют	данные отсутствуют	данные отсутствуют	данные отсутствуют
1447	664	665	данные отсутствуют	данные отсутствуют	данные отсутствуют	данные отсутствуют	данные отсутствуют
1448	666	667	данные отсутствуют	данные отсутствуют	данные отсутствуют	данные отсутствуют	данные отсутствуют
1449	666	669	данные отсутствуют	данные отсутствуют	данные отсутствуют	данные отсутствуют	данные отсутствуют
1450	667	668	данные отсутствуют	данные отсутствуют	данные отсутствуют	данные отсутствуют	данные отсутствуют
1451	668	669	данные отсутствуют	данные отсутствуют	данные отсутствуют	данные отсутствуют	данные отсутствуют
1452	670	671	данные отсутствуют	данные отсутствуют	данные отсутствуют	данные отсутствуют	данные отсутствуют

1453	670	673	данные отсутствуют	данные отсутствуют	данные отсутствуют	данные отсутствуют	данные отсутствуют
1454	671	672	данные отсутствуют	данные отсутствуют	данные отсутствуют	данные отсутствуют	данные отсутствуют
1455	672	673	данные отсутствуют	данные отсутствуют	данные отсутствуют	данные отсутствуют	данные отсутствуют

Государственный регистратор		ФГИС ЕГРН
полное наименование должности	подпись	инициалы, фамилия

М.П.

Выписка из Единого государственного реестра недвижимости об объекте недвижимости

Описание местоположения земельного участка

Земельный участок			
(вид объекта недвижимости)			
Лист № ___ Раздела **3.1**	Всего листов раздела **3.1**: ___	Всего разделов: ___	Всего листов выписки: ___
16.04.2022№ 99/2022/461138854			
Кадастровый номер:		**16:19:000000:453(единое землепользование)**	

Описание местоположения границ земельного участка

Номер п/п	Номер точки		Дирекционный угол	Горизонтальное проложение, м	Описание закрепления на местности	Кадастровые номера смежных участков	Сведения об адресах правообладателей смежных земельных участков
	начальная	конечная					
1	2	3	4	5	6	7	8
1456	674	675	данные отсутствуют	данные отсутствуют	данные отсутствуют	данные отсутствуют	данные отсутствуют
1457	674	677	данные отсутствуют	данные отсутствуют	данные отсутствуют	данные отсутствуют	данные отсутствуют
1458	674	366	данные отсутствуют	данные отсутствуют	данные отсутствуют	данные отсутствуют	данные отсутствуют
1459	675	676	данные отсутствуют	данные отсутствуют	данные отсутствуют	данные отсутствуют	данные отсутствуют
1460	675	676	данные отсутствуют	данные отсутствуют	данные отсутствуют	данные отсутствуют	данные отсутствуют
1461	676	677	данные отсутствуют	данные отсутствуют	данные отсутствуют	данные отсутствуют	данные отсутствуют
1462	676	677	данные отсутствуют	данные отсутствуют	данные отсутствуют	данные отсутствуют	данные отсутствуют
1463	714	715	данные отсутствуют	данные отсутствуют	данные отсутствуют	данные отсутствуют	данные отсутствуют
1464	714	793	данные отсутствуют	данные отсутствуют	данные отсутствуют	данные отсутствуют	данные отсутствуют
1465	715	716	данные отсутствуют	данные отсутствуют	данные отсутствуют	данные отсутствуют	данные отсутствуют
1466	716	717	данные отсутствуют	данные отсутствуют	данные отсутствуют	данные отсутствуют	данные отсутствуют
1467	717	718	данные отсутствуют	данные отсутствуют	данные отсутствуют	данные отсутствуют	данные отсутствуют

1468	718	719	данные отсутствуют	данные отсутствуют	данные отсутствуют	данные отсутствуют	данные отсутствуют
1469	719	720	данные отсутствуют	данные отсутствуют	данные отсутствуют	данные отсутствуют	данные отсутствуют
1470	720	721	данные отсутствуют	данные отсутствуют	данные отсутствуют	данные отсутствуют	данные отсутствуют

Государственный регистратор		ФГИС ЕГРН
полное наименование должности	подпись	инициалы, фамилия

М.П.

Выписка из Единого государственного реестра недвижимости об объекте недвижимости

Описание местоположения земельного участка

Земельный участок			
(вид объекта недвижимости)			
Лист № ___ Раздела **3.1**	Всего листов раздела **3.1**: ___	Всего разделов: ___	Всего листов выписки: ___
16.04.2022№ 99/2022/461138854			
Кадастровый номер:		**16:19:000000:453(единое землепользование)**	

Описание местоположения границ земельного участка

Номер п/п	Номер точки		Дирекционный угол	Горизонтальное проложение, м	Описание закрепления на местности	Кадастровые номера смежных участков	Сведения об адресах правообладателей смежных земельных участков
	начальная	конечная					
1	2	3	4	5	6	7	8
1471	721	722	данные отсутствуют	данные отсутствуют	данные отсутствуют	данные отсутствуют	данные отсутствуют
1472	722	723	данные отсутствуют	данные отсутствуют	данные отсутствуют	данные отсутствуют	данные отсутствуют
1473	723	724	данные отсутствуют	данные отсутствуют	данные отсутствуют	данные отсутствуют	данные отсутствуют
1474	724	725	данные отсутствуют	данные отсутствуют	данные отсутствуют	данные отсутствуют	данные отсутствуют
1475	725	726	данные отсутствуют	данные отсутствуют	данные отсутствуют	данные отсутствуют	данные отсутствуют
1476	726	727	данные отсутствуют	данные отсутствуют	данные отсутствуют	данные отсутствуют	данные отсутствуют
1477	727	728	данные отсутствуют	данные отсутствуют	данные отсутствуют	данные отсутствуют	данные отсутствуют
1478	728	729	данные отсутствуют	данные отсутствуют	данные отсутствуют	данные отсутствуют	данные отсутствуют
1479	729	730	данные отсутствуют	данные отсутствуют	данные отсутствуют	данные отсутствуют	данные отсутствуют
1480	730	731	данные отсутствуют	данные отсутствуют	данные отсутствуют	данные отсутствуют	данные отсутствуют
1481	731	732	данные отсутствуют	данные отсутствуют	данные отсутствуют	данные отсутствуют	данные отсутствуют
1482	732	733	данные отсутствуют	данные отсутствуют	данные отсутствуют	данные отсутствуют	данные отсутствуют

1483	733	734	данные отсутствуют	данные отсутствуют	данные отсутствуют	данные отсутствуют	данные отсутствуют
1484	734	735	данные отсутствуют	данные отсутствуют	данные отсутствуют	данные отсутствуют	данные отсутствуют
1485	735	736	данные отсутствуют	данные отсутствуют	данные отсутствуют	данные отсутствуют	данные отсутствуют

Государственный регистратор		ФГИС ЕГРН
полное наименование должности	подпись	инициалы, фамилия

М.П.

Выписка из Единого государственного реестра недвижимости об объекте недвижимости

Описание местоположения земельного участка

Земельный участок			
(вид объекта недвижимости)			
Лист № ___ Раздела **3.1**	Всего листов раздела **3.1**: ___	Всего разделов: ___	Всего листов выписки: ___
16.04.2022№ 99/2022/461138854			
Кадастровый номер:		**16:19:000000:453(единое землепользование)**	

Описание местоположения границ земельного участка

Номер п/п	Номер точки		Дирекционный угол	Горизонтальное проложение, м	Описание закрепления на местности	Кадастровые номера смежных участков	Сведения об адресах правообладателей смежных земельных участков
	начальная	конечная					
1	2	3	4	5	6	7	8
1486	736	737	данные отсутствуют	данные отсутствуют	данные отсутствуют	данные отсутствуют	данные отсутствуют
1487	740	741	данные отсутствуют	данные отсутствуют	данные отсутствуют	данные отсутствуют	данные отсутствуют
1488	741	742	данные отсутствуют	данные отсутствуют	данные отсутствуют	данные отсутствуют	данные отсутствуют
1489	742	743	данные отсутствуют	данные отсутствуют	данные отсутствуют	данные отсутствуют	данные отсутствуют
1490	743	744	данные отсутствуют	данные отсутствуют	данные отсутствуют	данные отсутствуют	данные отсутствуют
1491	744	745	данные отсутствуют	данные отсутствуют	данные отсутствуют	данные отсутствуют	данные отсутствуют
1492	745	746	данные отсутствуют	данные отсутствуют	данные отсутствуют	данные отсутствуют	данные отсутствуют
1493	746	747	данные отсутствуют	данные отсутствуют	данные отсутствуют	данные отсутствуют	данные отсутствуют
1494	747	748	данные отсутствуют	данные отсутствуют	данные отсутствуют	данные отсутствуют	данные отсутствуют
1495	748	749	данные отсутствуют	данные отсутствуют	данные отсутствуют	данные отсутствуют	данные отсутствуют
1496	749	750	данные отсутствуют	данные отсутствуют	данные отсутствуют	данные отсутствуют	данные отсутствуют
1497	750	751	данные отсутствуют	данные отсутствуют	данные отсутствуют	данные отсутствуют	данные отсутствуют

1498	751	752	данные отсутствуют	данные отсутствуют	данные отсутствуют	данные отсутствуют	данные отсутствуют
1499	752	753	данные отсутствуют	данные отсутствуют	данные отсутствуют	данные отсутствуют	данные отсутствуют
1500	753	754	данные отсутствуют	данные отсутствуют	данные отсутствуют	данные отсутствуют	данные отсутствуют

Государственный регистратор		ФГИС ЕГРН
полное наименование должности	подпись	инициалы, фамилия

М.П.

Выписка из Единого государственного реестра недвижимости об объекте недвижимости

Описание местоположения земельного участка

Земельный участок			
(вид объекта недвижимости)			
Лист № ___ Раздела **3.1**	Всего листов раздела **3.1**: ___	Всего разделов: ___	Всего листов выписки: ___
16.04.2022№ 99/2022/461138854			
Кадастровый номер:		**16:19:000000:453(единое землепользование)**	

Описание местоположения границ земельного участка

Номер п/п	Номер точки		Дирекционный угол	Горизонтальное проложение, м	Описание закрепления на местности	Кадастровые номера смежных участков	Сведения об адресах правообладателей смежных земельных участков
	начальная	конечная					
1	2	3	4	5	6	7	8
1501	754	755	данные отсутствуют	данные отсутствуют	данные отсутствуют	данные отсутствуют	данные отсутствуют
1502	755	756	данные отсутствуют	данные отсутствуют	данные отсутствуют	данные отсутствуют	данные отсутствуют
1503	756	757	данные отсутствуют	данные отсутствуют	данные отсутствуют	данные отсутствуют	данные отсутствуют
1504	757	758	данные отсутствуют	данные отсутствуют	данные отсутствуют	данные отсутствуют	данные отсутствуют
1505	758	759	данные отсутствуют	данные отсутствуют	данные отсутствуют	данные отсутствуют	данные отсутствуют
1506	759	760	данные отсутствуют	данные отсутствуют	данные отсутствуют	данные отсутствуют	данные отсутствуют
1507	760	761	данные отсутствуют	данные отсутствуют	данные отсутствуют	данные отсутствуют	данные отсутствуют
1508	761	762	данные отсутствуют	данные отсутствуют	данные отсутствуют	данные отсутствуют	данные отсутствуют
1509	762	763	данные отсутствуют	данные отсутствуют	данные отсутствуют	данные отсутствуют	данные отсутствуют
1510	763	764	данные отсутствуют	данные отсутствуют	данные отсутствуют	данные отсутствуют	данные отсутствуют
1511	764	765	данные отсутствуют	данные отсутствуют	данные отсутствуют	данные отсутствуют	данные отсутствуют
1512	765	766	данные отсутствуют	данные отсутствуют	данные отсутствуют	данные отсутствуют	данные отсутствуют

1513	766	767	данные отсутствуют	данные отсутствуют	данные отсутствуют	данные отсутствуют	данные отсутствуют
1514	767	768	данные отсутствуют	данные отсутствуют	данные отсутствуют	данные отсутствуют	данные отсутствуют
1515	768	769	данные отсутствуют	данные отсутствуют	данные отсутствуют	данные отсутствуют	данные отсутствуют

Государственный регистратор		ФГИС ЕГРН
полное наименование должности	подпись	инициалы, фамилия

М.П.

Выписка из Единого государственного реестра недвижимости об объекте недвижимости

Описание местоположения земельного участка

Земельный участок			
(вид объекта недвижимости)			
Лист № ___ Раздела **3.1**	Всего листов раздела **3.1**: ___	Всего разделов: ___	Всего листов выписки: ___
16.04.2022№ 99/2022/461138854			
Кадастровый номер:		**16:19:000000:453(единое землепользование)**	

Описание местоположения границ земельного участка

Номер п/п	Номер точки		Дирекционный угол	Горизонтальное проложение, м	Описание закрепления на местности	Кадастровые номера смежных участков	Сведения об адресах правообладателей смежных земельных участков
	начальная	конечная					
1	2	3	4	5	6	7	8
1516	769	770	данные отсутствуют	данные отсутствуют	данные отсутствуют	данные отсутствуют	данные отсутствуют
1517	770	771	данные отсутствуют	данные отсутствуют	данные отсутствуют	данные отсутствуют	данные отсутствуют
1518	771	772	данные отсутствуют	данные отсутствуют	данные отсутствуют	данные отсутствуют	данные отсутствуют
1519	771	772	данные отсутствуют	данные отсутствуют	данные отсутствуют	данные отсутствуют	данные отсутствуют
1520	771	851	данные отсутствуют	данные отсутствуют	данные отсутствуют	данные отсутствуют	данные отсутствуют
1521	772	773	данные отсутствуют	данные отсутствуют	данные отсутствуют	данные отсутствуют	данные отсутствуют
1522	772	773	данные отсутствуют	данные отсутствуют	данные отсутствуют	данные отсутствуют	данные отсутствуют
1523	773	774	данные отсутствуют	данные отсутствуют	данные отсутствуют	данные отсутствуют	данные отсутствуют
1524	773	774	данные отсутствуют	данные отсутствуют	данные отсутствуют	данные отсутствуют	данные отсутствуют
1525	774	775	данные отсутствуют	данные отсутствуют	данные отсутствуют	данные отсутствуют	данные отсутствуют
1526	774	775	данные отсутствуют	данные отсутствуют	данные отсутствуют	данные отсутствуют	данные отсутствуют
1527	775	776	данные отсутствуют	данные отсутствуют	данные отсутствуют	данные отсутствуют	данные отсутствуют

1528	775	776	данные отсутствуют	данные отсутствуют	данные отсутствуют	данные отсутствуют	данные отсутствуют
1529	776	777	данные отсутствуют	данные отсутствуют	данные отсутствуют	данные отсутствуют	данные отсутствуют
1530	776	777	данные отсутствуют	данные отсутствуют	данные отсутствуют	данные отсутствуют	данные отсутствуют

Государственный регистратор		ФГИС ЕГРН
полное наименование должности	подпись	инициалы, фамилия

М.П.

Выписка из Единого государственного реестра недвижимости об объекте недвижимости

Описание местоположения земельного участка

Земельный участок			
(вид объекта недвижимости)			
Лист № ___ Раздела **3.1**	Всего листов раздела **3.1**: ___	Всего разделов: ___	Всего листов выписки: ___
16.04.2022№ 99/2022/461138854			
Кадастровый номер:		**16:19:000000:453(единое землепользование)**	

Описание местоположения границ земельного участка

Номер п/п	Номер точки		Дирекционный угол	Горизонтальное проложение, м	Описание закрепления на местности	Кадастровые номера смежных участков	Сведения об адресах правообладателей смежных земельных участков
	начальная	конечная					
1	2	3	4	5	6	7	8
1531	777	778	данные отсутствуют	данные отсутствуют	данные отсутствуют	данные отсутствуют	данные отсутствуют
1532	777	778	данные отсутствуют	данные отсутствуют	данные отсутствуют	данные отсутствуют	данные отсутствуют
1533	778	779	данные отсутствуют	данные отсутствуют	данные отсутствуют	данные отсутствуют	данные отсутствуют
1534	778	779	данные отсутствуют	данные отсутствуют	данные отсутствуют	данные отсутствуют	данные отсутствуют
1535	779	780	данные отсутствуют	данные отсутствуют	данные отсутствуют	данные отсутствуют	данные отсутствуют
1536	779	780	данные отсутствуют	данные отсутствуют	данные отсутствуют	данные отсутствуют	данные отсутствуют
1537	780	781	данные отсутствуют	данные отсутствуют	данные отсутствуют	данные отсутствуют	данные отсутствуют
1538	780	781	данные отсутствуют	данные отсутствуют	данные отсутствуют	данные отсутствуют	данные отсутствуют
1539	781	782	данные отсутствуют	данные отсутствуют	данные отсутствуют	данные отсутствуют	данные отсутствуют
1540	781	782	данные отсутствуют	данные отсутствуют	данные отсутствуют	данные отсутствуют	данные отсутствуют
1541	782	783	данные отсутствуют	данные отсутствуют	данные отсутствуют	данные отсутствуют	данные отсутствуют
1542	782	783	данные отсутствуют	данные отсутствуют	данные отсутствуют	данные отсутствуют	данные отсутствуют

1543	783	784	данные отсутствуют	данные отсутствуют	данные отсутствуют	данные отсутствуют	данные отсутствуют
1544	783	784	данные отсутствуют	данные отсутствуют	данные отсутствуют	данные отсутствуют	данные отсутствуют
1545	784	785	данные отсутствуют	данные отсутствуют	данные отсутствуют	данные отсутствуют	данные отсутствуют

Государственный регистратор		ФГИС ЕГРН
полное наименование должности	подпись	инициалы, фамилия

М.П.

Выписка из Единого государственного реестра недвижимости об объекте недвижимости

Описание местоположения земельного участка

Земельный участок			
(вид объекта недвижимости)			
Лист № ___ Раздела **3.1**	Всего листов раздела **3.1**: ___	Всего разделов: ___	Всего листов выписки: ___
16.04.2022№ 99/2022/461138854			
Кадастровый номер:		**16:19:000000:453(единое землепользование)**	

Описание местоположения границ земельного участка

Номер п/п	Номер точки		Дирекционный угол	Горизонтальное проложение, м	Описание закрепления на местности	Кадастровые номера смежных участков	Сведения об адресах правообладателей смежных земельных участков
	начальная	конечная					
1	2	3	4	5	6	7	8
1546	784	785	данные отсутствуют	данные отсутствуют	данные отсутствуют	данные отсутствуют	данные отсутствуют
1547	785	786	данные отсутствуют	данные отсутствуют	данные отсутствуют	данные отсутствуют	данные отсутствуют
1548	785	786	данные отсутствуют	данные отсутствуют	данные отсутствуют	данные отсутствуют	данные отсутствуют
1549	786	787	данные отсутствуют	данные отсутствуют	данные отсутствуют	данные отсутствуют	данные отсутствуют
1550	786	787	данные отсутствуют	данные отсутствуют	данные отсутствуют	данные отсутствуют	данные отсутствуют
1551	787	788	данные отсутствуют	данные отсутствуют	данные отсутствуют	данные отсутствуют	данные отсутствуют
1552	787	788	данные отсутствуют	данные отсутствуют	данные отсутствуют	данные отсутствуют	данные отсутствуют
1553	788	789	данные отсутствуют	данные отсутствуют	данные отсутствуют	данные отсутствуют	данные отсутствуют
1554	788	789	данные отсутствуют	данные отсутствуют	данные отсутствуют	данные отсутствуют	данные отсутствуют
1555	789	790	данные отсутствуют	данные отсутствуют	данные отсутствуют	данные отсутствуют	данные отсутствуют
1556	789	790	данные отсутствуют	данные отсутствуют	данные отсутствуют	данные отсутствуют	данные отсутствуют
1557	790	791	данные отсутствуют	данные отсутствуют	данные отсутствуют	данные отсутствуют	данные отсутствуют

1558	790	791	данные отсутствуют	данные отсутствуют	данные отсутствуют	данные отсутствуют	данные отсутствуют
1559	791	792	данные отсутствуют	данные отсутствуют	данные отсутствуют	данные отсутствуют	данные отсутствуют
1560	791	792	данные отсутствуют	данные отсутствуют	данные отсутствуют	данные отсутствуют	данные отсутствуют

Государственный регистратор		ФГИС ЕГРН
полное наименование должности	подпись	инициалы, фамилия

М.П.

Выписка из Единого государственного реестра недвижимости об объекте недвижимости

Описание местоположения земельного участка

Земельный участок			
(вид объекта недвижимости)			
Лист № ___ Раздела **3.1**	Всего листов раздела **3.1**: ___	Всего разделов: ___	Всего листов выписки: ___
16.04.2022№ 99/2022/461138854			
Кадастровый номер:		**16:19:000000:453(единое землепользование)**	

Описание местоположения границ земельного участка							
Номер п/п	Номер точки		Дирекционный угол	Горизонтальное проложение, м	Описание закрепления на местности	Кадастровые номера смежных участков	Сведения об адресах правообладателей смежных земельных участков
	начальная	конечная					
1	2	3	4	5	6	7	8
1561	792	793	данные отсутствуют	данные отсутствуют	данные отсутствуют	данные отсутствуют	данные отсутствуют
1562	792	793	данные отсутствуют	данные отсутствуют	данные отсутствуют	данные отсутствуют	данные отсутствуют
1563	793	794	данные отсутствуют	данные отсутствуют	данные отсутствуют	данные отсутствуют	данные отсутствуют
1564	794	795	данные отсутствуют	данные отсутствуют	данные отсутствуют	данные отсутствуют	данные отсутствуют
1565	794	798	данные отсутствуют	данные отсутствуют	данные отсутствуют	данные отсутствуют	данные отсутствуют
1566	794	795	данные отсутствуют	данные отсутствуют	данные отсутствуют	данные отсутствуют	данные отсутствуют
1567	795	796	данные отсутствуют	данные отсутствуют	данные отсутствуют	данные отсутствуют	данные отсутствуют
1568	795	796	данные отсутствуют	данные отсутствуют	данные отсутствуют	данные отсутствуют	данные отсутствуют
1569	796	797	данные отсутствуют	данные отсутствуют	данные отсутствуют	данные отсутствуют	данные отсутствуют
1570	796	797	данные отсутствуют	данные отсутствуют	данные отсутствуют	данные отсутствуют	данные отсутствуют
1571	797	798	данные отсутствуют	данные отсутствуют	данные отсутствуют	данные отсутствуют	данные отсутствуют
1572	797	798	данные отсутствуют	данные отсутствуют	данные отсутствуют	данные отсутствуют	данные отсутствуют

1573	798	799	данные отсутствуют	данные отсутствуют	данные отсутствуют	данные отсутствуют	данные отсутствуют
1574	799	800	данные отсутствуют	данные отсутствуют	данные отсутствуют	данные отсутствуют	данные отсутствуют
1575	799	802	данные отсутствуют	данные отсутствуют	данные отсутствуют	данные отсутствуют	данные отсутствуют

Государственный регистратор		ФГИС ЕГРН
полное наименование должности	подпись	инициалы, фамилия

М.П.

Выписка из Единого государственного реестра недвижимости об объекте недвижимости

Описание местоположения земельного участка

Земельный участок			
(вид объекта недвижимости)			
Лист № ___ Раздела **3.1**	Всего листов раздела **3.1**: ___	Всего разделов: ___	Всего листов выписки: ___
16.04.2022№ 99/2022/461138854			
Кадастровый номер:		**16:19:000000:453(единое землепользование)**	

Описание местоположения границ земельного участка

Номер п/п	Номер точки		Дирекционный угол	Горизонтальное проложение, м	Описание закрепления на местности	Кадастровые номера смежных участков	Сведения об адресах правообладателей смежных земельных участков
	начальная	конечная					
1	2	3	4	5	6	7	8
1576	799	800	данные отсутствуют	данные отсутствуют	данные отсутствуют	данные отсутствуют	данные отсутствуют
1577	800	801	данные отсутствуют	данные отсутствуют	данные отсутствуют	данные отсутствуют	данные отсутствуют
1578	800	801	данные отсутствуют	данные отсутствуют	данные отсутствуют	данные отсутствуют	данные отсутствуют
1579	801	802	данные отсутствуют	данные отсутствуют	данные отсутствуют	данные отсутствуют	данные отсутствуют
1580	801	802	данные отсутствуют	данные отсутствуют	данные отсутствуют	данные отсутствуют	данные отсутствуют
1581	802	803	данные отсутствуют	данные отсутствуют	данные отсутствуют	данные отсутствуют	данные отсутствуют
1582	803	804	данные отсутствуют	данные отсутствуют	данные отсутствуют	данные отсутствуют	данные отсутствуют
1583	803	806	данные отсутствуют	данные отсутствуют	данные отсутствуют	данные отсутствуют	данные отсутствуют
1584	803	804	данные отсутствуют	данные отсутствуют	данные отсутствуют	данные отсутствуют	данные отсутствуют
1585	804	805	данные отсутствуют	данные отсутствуют	данные отсутствуют	данные отсутствуют	данные отсутствуют
1586	804	805	данные отсутствуют	данные отсутствуют	данные отсутствуют	данные отсутствуют	данные отсутствуют
1587	805	806	данные отсутствуют	данные отсутствуют	данные отсутствуют	данные отсутствуют	данные отсутствуют

1588	805	806	данные отсутствуют	данные отсутствуют	данные отсутствуют	данные отсутствуют	данные отсутствуют
1589	806	807	данные отсутствуют	данные отсутствуют	данные отсутствуют	данные отсутствуют	данные отсутствуют
1590	807	808	данные отсутствуют	данные отсутствуют	данные отсутствуют	данные отсутствуют	данные отсутствуют

Государственный регистратор		ФГИС ЕГРН
полное наименование должности	подпись	инициалы, фамилия

М.П.

Выписка из Единого государственного реестра недвижимости об объекте недвижимости

Описание местоположения земельного участка

Земельный участок			
(вид объекта недвижимости)			
Лист № ___ Раздела **3.1**	Всего листов раздела **3.1**: ___	Всего разделов: ___	Всего листов выписки: ___
16.04.2022№ 99/2022/461138854			
Кадастровый номер:		**16:19:000000:453(единое землепользование)**	

Описание местоположения границ земельного участка

Номер п/п	Номер точки		Дирекционный угол	Горизонтальное проложение, м	Описание закрепления на местности	Кадастровые номера смежных участков	Сведения об адресах правообладателей смежных земельных участков
	начальная	конечная					
1	2	3	4	5	6	7	8
1591	807	810	данные отсутствуют	данные отсутствуют	данные отсутствуют	данные отсутствуют	данные отсутствуют
1592	807	808	данные отсутствуют	данные отсутствуют	данные отсутствуют	данные отсутствуют	данные отсутствуют
1593	808	809	данные отсутствуют	данные отсутствуют	данные отсутствуют	данные отсутствуют	данные отсутствуют
1594	808	809	данные отсутствуют	данные отсутствуют	данные отсутствуют	данные отсутствуют	данные отсутствуют
1595	809	810	данные отсутствуют	данные отсутствуют	данные отсутствуют	данные отсутствуют	данные отсутствуют
1596	809	810	данные отсутствуют	данные отсутствуют	данные отсутствуют	данные отсутствуют	данные отсутствуют
1597	810	811	данные отсутствуют	данные отсутствуют	данные отсутствуют	данные отсутствуют	данные отсутствуют
1598	811	812	данные отсутствуют	данные отсутствуют	данные отсутствуют	данные отсутствуют	данные отсутствуют
1599	811	814	данные отсутствуют	данные отсутствуют	данные отсутствуют	данные отсутствуют	данные отсутствуют
1600	811	812	данные отсутствуют	данные отсутствуют	данные отсутствуют	данные отсутствуют	данные отсутствуют
1601	812	813	данные отсутствуют	данные отсутствуют	данные отсутствуют	данные отсутствуют	данные отсутствуют
1602	812	813	данные отсутствуют	данные отсутствуют	данные отсутствуют	данные отсутствуют	данные отсутствуют

1603	813	814	данные отсутствуют	данные отсутствуют	данные отсутствуют	данные отсутствуют	данные отсутствуют
1604	813	814	данные отсутствуют	данные отсутствуют	данные отсутствуют	данные отсутствуют	данные отсутствуют
1605	814	815	данные отсутствуют	данные отсутствуют	данные отсутствуют	данные отсутствуют	данные отсутствуют

Государственный регистратор		ФГИС ЕГРН
полное наименование должности	подпись	инициалы, фамилия

М.П.

Выписка из Единого государственного реестра недвижимости об объекте недвижимости

Описание местоположения земельного участка

Земельный участок			
(вид объекта недвижимости)			
Лист № ___ Раздела **3.1**	Всего листов раздела **3.1**: ___	Всего разделов: ___	Всего листов выписки: ___
16.04.2022№ 99/2022/461138854			
Кадастровый номер:		**16:19:000000:453(единое землепользование)**	

Описание местоположения границ земельного участка

Номер п/п	Номер точки		Дирекционный угол	Горизонтальное проложение, м	Описание закрепления на местности	Кадастровые номера смежных участков	Сведения об адресах правообладателей смежных земельных участков
	начальная	конечная					
1	2	3	4	5	6	7	8
1606	815	816	данные отсутствуют	данные отсутствуют	данные отсутствуют	данные отсутствуют	данные отсутствуют
1607	815	818	данные отсутствуют	данные отсутствуют	данные отсутствуют	данные отсутствуют	данные отсутствуют
1608	815	816	данные отсутствуют	данные отсутствуют	данные отсутствуют	данные отсутствуют	данные отсутствуют
1609	816	817	данные отсутствуют	данные отсутствуют	данные отсутствуют	данные отсутствуют	данные отсутствуют
1610	816	817	данные отсутствуют	данные отсутствуют	данные отсутствуют	данные отсутствуют	данные отсутствуют
1611	817	818	данные отсутствуют	данные отсутствуют	данные отсутствуют	данные отсутствуют	данные отсутствуют
1612	817	818	данные отсутствуют	данные отсутствуют	данные отсутствуют	данные отсутствуют	данные отсутствуют
1613	818	819	данные отсутствуют	данные отсутствуют	данные отсутствуют	данные отсутствуют	данные отсутствуют
1614	819	820	данные отсутствуют	данные отсутствуют	данные отсутствуют	данные отсутствуют	данные отсутствуют
1615	819	822	данные отсутствуют	данные отсутствуют	данные отсутствуют	данные отсутствуют	данные отсутствуют
1616	819	820	данные отсутствуют	данные отсутствуют	данные отсутствуют	данные отсутствуют	данные отсутствуют
1617	820	821	данные отсутствуют	данные отсутствуют	данные отсутствуют	данные отсутствуют	данные отсутствуют

1618	820	821	данные отсутствуют	данные отсутствуют	данные отсутствуют	данные отсутствуют	данные отсутствуют
1619	821	822	данные отсутствуют	данные отсутствуют	данные отсутствуют	данные отсутствуют	данные отсутствуют
1620	821	822	данные отсутствуют	данные отсутствуют	данные отсутствуют	данные отсутствуют	данные отсутствуют

Государственный регистратор		ФГИС ЕГРН
полное наименование должности	подпись	инициалы, фамилия

М.П.

Выписка из Единого государственного реестра недвижимости об объекте недвижимости

Описание местоположения земельного участка

Земельный участок			
(вид объекта недвижимости)			
Лист № ___ Раздела **3.1**	Всего листов раздела **3.1**: ___	Всего разделов: ___	Всего листов выписки: ___
16.04.2022№ 99/2022/461138854			
Кадастровый номер:		**16:19:000000:453(единое землепользование)**	

Описание местоположения границ земельного участка

Номер п/п	Номер точки		Дирекционный угол	Горизонтальное проложение, м	Описание закрепления на местности	Кадастровые номера смежных участков	Сведения об адресах правообладателей смежных земельных участков
	начальная	конечная					
1	2	3	4	5	6	7	8
1621	822	823	данные отсутствуют	данные отсутствуют	данные отсутствуют	данные отсутствуют	данные отсутствуют
1622	823	824	данные отсутствуют	данные отсутствуют	данные отсутствуют	данные отсутствуют	данные отсутствуют
1623	823	826	данные отсутствуют	данные отсутствуют	данные отсутствуют	данные отсутствуют	данные отсутствуют
1624	823	824	данные отсутствуют	данные отсутствуют	данные отсутствуют	данные отсутствуют	данные отсутствуют
1625	824	825	данные отсутствуют	данные отсутствуют	данные отсутствуют	данные отсутствуют	данные отсутствуют
1626	824	825	данные отсутствуют	данные отсутствуют	данные отсутствуют	данные отсутствуют	данные отсутствуют
1627	825	826	данные отсутствуют	данные отсутствуют	данные отсутствуют	данные отсутствуют	данные отсутствуют
1628	825	826	данные отсутствуют	данные отсутствуют	данные отсутствуют	данные отсутствуют	данные отсутствуют
1629	826	827	данные отсутствуют	данные отсутствуют	данные отсутствуют	данные отсутствуют	данные отсутствуют
1630	827	828	данные отсутствуют	данные отсутствуют	данные отсутствуют	данные отсутствуют	данные отсутствуют
1631	827	830	данные отсутствуют	данные отсутствуют	данные отсутствуют	данные отсутствуют	данные отсутствуют
1632	827	828	данные отсутствуют	данные отсутствуют	данные отсутствуют	данные отсутствуют	данные отсутствуют

1633	828	829	данные отсутствуют	данные отсутствуют	данные отсутствуют	данные отсутствуют	данные отсутствуют
1634	828	829	данные отсутствуют	данные отсутствуют	данные отсутствуют	данные отсутствуют	данные отсутствуют
1635	829	830	данные отсутствуют	данные отсутствуют	данные отсутствуют	данные отсутствуют	данные отсутствуют

Государственный регистратор		ФГИС ЕГРН
полное наименование должности	подпись	инициалы, фамилия

М.П.

Выписка из Единого государственного реестра недвижимости об объекте недвижимости

Описание местоположения земельного участка

Земельный участок			
(вид объекта недвижимости)			
Лист № ___ Раздела **3.1**	Всего листов раздела **3.1**: ___	Всего разделов: ___	Всего листов выписки: ___
16.04.2022№ 99/2022/461138854			
Кадастровый номер:		**16:19:000000:453(единое землепользование)**	

Описание местоположения границ земельного участка

Номер п/п	Номер точки		Дирекционный угол	Горизонтальное проложение, м	Описание закрепления на местности	Кадастровые номера смежных участков	Сведения об адресах правообладателей смежных земельных участков
	начальная	конечная					
1	2	3	4	5	6	7	8
1636	829	830	данные отсутствуют	данные отсутствуют	данные отсутствуют	данные отсутствуют	данные отсутствуют
1637	830	831	данные отсутствуют	данные отсутствуют	данные отсутствуют	данные отсутствуют	данные отсутствуют
1638	831	832	данные отсутствуют	данные отсутствуют	данные отсутствуют	данные отсутствуют	данные отсутствуют
1639	831	834	данные отсутствуют	данные отсутствуют	данные отсутствуют	данные отсутствуют	данные отсутствуют
1640	831	832	данные отсутствуют	данные отсутствуют	данные отсутствуют	данные отсутствуют	данные отсутствуют
1641	832	833	данные отсутствуют	данные отсутствуют	данные отсутствуют	данные отсутствуют	данные отсутствуют
1642	832	833	данные отсутствуют	данные отсутствуют	данные отсутствуют	данные отсутствуют	данные отсутствуют
1643	833	834	данные отсутствуют	данные отсутствуют	данные отсутствуют	данные отсутствуют	данные отсутствуют
1644	833	834	данные отсутствуют	данные отсутствуют	данные отсутствуют	данные отсутствуют	данные отсутствуют
1645	834	835	данные отсутствуют	данные отсутствуют	данные отсутствуют	данные отсутствуют	данные отсутствуют
1646	835	836	данные отсутствуют	данные отсутствуют	данные отсутствуют	данные отсутствуют	данные отсутствуют
1647	835	838	данные отсутствуют	данные отсутствуют	данные отсутствуют	данные отсутствуют	данные отсутствуют

1648	835	836	данные отсутствуют	данные отсутствуют	данные отсутствуют	данные отсутствуют	данные отсутствуют
1649	836	837	данные отсутствуют	данные отсутствуют	данные отсутствуют	данные отсутствуют	данные отсутствуют
1650	836	837	данные отсутствуют	данные отсутствуют	данные отсутствуют	данные отсутствуют	данные отсутствуют

Государственный регистратор		ФГИС ЕГРН
полное наименование должности	подпись	инициалы, фамилия

М.П.

Выписка из Единого государственного реестра недвижимости об объекте недвижимости

Описание местоположения земельного участка

Земельный участок			
(вид объекта недвижимости)			
Лист № ___ Раздела **3.1**	Всего листов раздела **3.1**: ___	Всего разделов: ___	Всего листов выписки: ___
16.04.2022№ 99/2022/461138854			
Кадастровый номер:		**16:19:000000:453(единое землепользование)**	

Описание местоположения границ земельного участка

Номер п/п	Номер точки		Дирекционный угол	Горизонтальное проложение, м	Описание закрепления на местности	Кадастровые номера смежных участков	Сведения об адресах правообладателей смежных земельных участков
	начальная	конечная					
1	2	3	4	5	6	7	8
1651	837	838	данные отсутствуют	данные отсутствуют	данные отсутствуют	данные отсутствуют	данные отсутствуют
1652	837	838	данные отсутствуют	данные отсутствуют	данные отсутствуют	данные отсутствуют	данные отсутствуют
1653	838	839	данные отсутствуют	данные отсутствуют	данные отсутствуют	данные отсутствуют	данные отсутствуют
1654	839	840	данные отсутствуют	данные отсутствуют	данные отсутствуют	данные отсутствуют	данные отсутствуют
1655	839	842	данные отсутствуют	данные отсутствуют	данные отсутствуют	данные отсутствуют	данные отсутствуют
1656	839	840	данные отсутствуют	данные отсутствуют	данные отсутствуют	данные отсутствуют	данные отсутствуют
1657	840	841	данные отсутствуют	данные отсутствуют	данные отсутствуют	данные отсутствуют	данные отсутствуют
1658	840	841	данные отсутствуют	данные отсутствуют	данные отсутствуют	данные отсутствуют	данные отсутствуют
1659	841	842	данные отсутствуют	данные отсутствуют	данные отсутствуют	данные отсутствуют	данные отсутствуют
1660	841	842	данные отсутствуют	данные отсутствуют	данные отсутствуют	данные отсутствуют	данные отсутствуют
1661	842	843	данные отсутствуют	данные отсутствуют	данные отсутствуют	данные отсутствуют	данные отсутствуют
1662	843	844	данные отсутствуют	данные отсутствуют	данные отсутствуют	данные отсутствуют	данные отсутствуют

1663	843	846	данные отсутствуют	данные отсутствуют	данные отсутствуют	данные отсутствуют	данные отсутствуют
1664	843	844	данные отсутствуют	данные отсутствуют	данные отсутствуют	данные отсутствуют	данные отсутствуют
1665	844	845	данные отсутствуют	данные отсутствуют	данные отсутствуют	данные отсутствуют	данные отсутствуют

Государственный регистратор		ФГИС ЕГРН
полное наименование должности	подпись	инициалы, фамилия

М.П.

Выписка из Единого государственного реестра недвижимости об объекте недвижимости

Описание местоположения земельного участка

Земельный участок			
(вид объекта недвижимости)			
Лист № ___ Раздела **3.1**	Всего листов раздела **3.1**: ___	Всего разделов: ___	Всего листов выписки: ___
16.04.2022№ 99/2022/461138854			
Кадастровый номер:		**16:19:000000:453(единое землепользование)**	

Описание местоположения границ земельного участка

Номер п/п	Номер точки		Дирекционный угол	Горизонтальное проложение, м	Описание закрепления на местности	Кадастровые номера смежных участков	Сведения об адресах правообладателей смежных земельных участков
	начальная	конечная					
1	2	3	4	5	6	7	8
1666	844	845	данные отсутствуют	данные отсутствуют	данные отсутствуют	данные отсутствуют	данные отсутствуют
1667	845	846	данные отсутствуют	данные отсутствуют	данные отсутствуют	данные отсутствуют	данные отсутствуют
1668	845	846	данные отсутствуют	данные отсутствуют	данные отсутствуют	данные отсутствуют	данные отсутствуют
1669	846	847	данные отсутствуют	данные отсутствуют	данные отсутствуют	данные отсутствуют	данные отсутствуют
1670	847	848	данные отсутствуют	данные отсутствуют	данные отсутствуют	данные отсутствуют	данные отсутствуют
1671	847	848	данные отсутствуют	данные отсутствуют	данные отсутствуют	данные отсутствуют	данные отсутствуют
1672	848	849	данные отсутствуют	данные отсутствуют	данные отсутствуют	данные отсутствуют	данные отсутствуют
1673	848	849	данные отсутствуют	данные отсутствуют	данные отсутствуют	данные отсутствуют	данные отсутствуют
1674	849	850	данные отсутствуют	данные отсутствуют	данные отсутствуют	данные отсутствуют	данные отсутствуют
1675	850	851	данные отсутствуют	данные отсутствуют	данные отсутствуют	данные отсутствуют	данные отсутствуют
1676	851	852	данные отсутствуют	данные отсутствуют	данные отсутствуют	данные отсутствуют	данные отсутствуют
1677	852	853	данные отсутствуют	данные отсутствуют	данные отсутствуют	данные отсутствуют	данные отсутствуют

1678	852	856	данные отсутствуют	данные отсутствуют	данные отсутствуют	данные отсутствуют	данные отсутствуют
1679	853	854	данные отсутствуют	данные отсутствуют	данные отсутствуют	данные отсутствуют	данные отсутствуют
1680	853	854	данные отсутствуют	данные отсутствуют	данные отсутствуют	данные отсутствуют	данные отсутствуют

Государственный регистратор		ФГИС ЕГРН
полное наименование должности	подпись	инициалы, фамилия

М.П.

Выписка из Единого государственного реестра недвижимости об объекте недвижимости

Описание местоположения земельного участка

Земельный участок			
(вид объекта недвижимости)			
Лист № ___ Раздела **3.1**	Всего листов раздела **3.1**: ___	Всего разделов: ___	Всего листов выписки: ___
16.04.2022№ 99/2022/461138854			
Кадастровый номер:		**16:19:000000:453(единое землепользование)**	

Описание местоположения границ земельного участка

Номер п/п	Номер точки		Дирекционный угол	Горизонтальное проложение, м	Описание закрепления на местности	Кадастровые номера смежных участков	Сведения об адресах правообладателей смежных земельных участков
	начальная	конечная					
1	2	3	4	5	6	7	8
1681	854	855	данные отсутствуют	данные отсутствуют	данные отсутствуют	данные отсутствуют	данные отсутствуют
1682	854	855	данные отсутствуют	данные отсутствуют	данные отсутствуют	данные отсутствуют	данные отсутствуют
1683	855	856	данные отсутствуют	данные отсутствуют	данные отсутствуют	данные отсутствуют	данные отсутствуют
1684	855	856	данные отсутствуют	данные отсутствуют	данные отсутствуют	данные отсутствуют	данные отсутствуют
1685	856	857	данные отсутствуют	данные отсутствуют	данные отсутствуют	данные отсутствуют	данные отсутствуют
1686	857	858	данные отсутствуют	данные отсутствуют	данные отсутствуют	данные отсутствуют	данные отсутствуют
1687	857	858	данные отсутствуют	данные отсутствуют	данные отсутствуют	данные отсутствуют	данные отсутствуют
1688	857	860	данные отсутствуют	данные отсутствуют	данные отсутствуют	данные отсутствуют	данные отсутствуют
1689	858	859	данные отсутствуют	данные отсутствуют	данные отсутствуют	данные отсутствуют	данные отсутствуют
1690	858	859	данные отсутствуют	данные отсутствуют	данные отсутствуют	данные отсутствуют	данные отсутствуют
1691	859	860	данные отсутствуют	данные отсутствуют	данные отсутствуют	данные отсутствуют	данные отсутствуют
1692	859	860	данные отсутствуют	данные отсутствуют	данные отсутствуют	данные отсутствуют	данные отсутствуют

1693	860	861	данные отсутствуют	данные отсутствуют	данные отсутствуют	данные отсутствуют	данные отсутствуют
1694	861	862	данные отсутствуют	данные отсутствуют	данные отсутствуют	данные отсутствуют	данные отсутствуют
1695	861	862	данные отсутствуют	данные отсутствуют	данные отсутствуют	данные отсутствуют	данные отсутствуют

Государственный регистратор		ФГИС ЕГРН
полное наименование должности	подпись	инициалы, фамилия

М.П.

Выписка из Единого государственного реестра недвижимости об объекте недвижимости

Описание местоположения земельного участка

Земельный участок			
(вид объекта недвижимости)			
Лист № ___ Раздела **3.1**	Всего листов раздела **3.1**: ___	Всего разделов: ___	Всего листов выписки: ___
16.04.2022№ 99/2022/461138854			
Кадастровый номер:		**16:19:000000:453(единое землепользование)**	

Описание местоположения границ земельного участка

Номер п/п	Номер точки		Дирекционный угол	Горизонтальное проложение, м	Описание закрепления на местности	Кадастровые номера смежных участков	Сведения об адресах правообладателей смежных земельных участков
	начальная	конечная					
1	2	3	4	5	6	7	8
1696	861	864	данные отсутствуют	данные отсутствуют	данные отсутствуют	данные отсутствуют	данные отсутствуют
1697	862	863	данные отсутствуют	данные отсутствуют	данные отсутствуют	данные отсутствуют	данные отсутствуют
1698	862	863	данные отсутствуют	данные отсутствуют	данные отсутствуют	данные отсутствуют	данные отсутствуют
1699	863	864	данные отсутствуют	данные отсутствуют	данные отсутствуют	данные отсутствуют	данные отсутствуют
1700	865	866	данные отсутствуют	данные отсутствуют	данные отсутствуют	данные отсутствуют	данные отсутствуют
1701	865	868	данные отсутствуют	данные отсутствуют	данные отсутствуют	данные отсутствуют	данные отсутствуют
1702	866	867	данные отсутствуют	данные отсутствуют	данные отсутствуют	данные отсутствуют	данные отсутствуют
1703	866	867	данные отсутствуют	данные отсутствуют	данные отсутствуют	данные отсутствуют	данные отсутствуют
1704	867	868	данные отсутствуют	данные отсутствуют	данные отсутствуют	данные отсутствуют	данные отсутствуют
1705	867	868	данные отсутствуют	данные отсутствуют	данные отсутствуют	данные отсутствуют	данные отсутствуют
1706	868	869	данные отсутствуют	данные отсутствуют	данные отсутствуют	данные отсутствуют	данные отсутствуют
1707	869	870	данные отсутствуют	данные отсутствуют	данные отсутствуют	данные отсутствуют	данные отсутствуют

1708	869	870	данные отсутствуют	данные отсутствуют	данные отсутствуют	данные отсутствуют	данные отсутствуют
1709	869	872	данные отсутствуют	данные отсутствуют	данные отсутствуют	данные отсутствуют	данные отсутствуют
1710	870	871	данные отсутствуют	данные отсутствуют	данные отсутствуют	данные отсутствуют	данные отсутствуют

Государственный регистратор		ФГИС ЕГРН
полное наименование должности	подпись	инициалы, фамилия

М.П.

Выписка из Единого государственного реестра недвижимости об объекте недвижимости

Описание местоположения земельного участка

Земельный участок			
(вид объекта недвижимости)			
Лист № ___ Раздела **3.1**	Всего листов раздела **3.1**: ___	Всего разделов: ___	Всего листов выписки: ___
16.04.2022№ 99/2022/461138854			
Кадастровый номер:		**16:19:000000:453(единое землепользование)**	

Описание местоположения границ земельного участка

Номер п/п	Номер точки		Дирекционный угол	Горизонтальное проложение, м	Описание закрепления на местности	Кадастровые номера смежных участков	Сведения об адресах правообладателей смежных земельных участков
	начальная	конечная					
1	2	3	4	5	6	7	8
1711	870	871	данные отсутствуют	данные отсутствуют	данные отсутствуют	данные отсутствуют	данные отсутствуют
1712	871	872	данные отсутствуют	данные отсутствуют	данные отсутствуют	данные отсутствуют	данные отсутствуют
1713	871	872	данные отсутствуют	данные отсутствуют	данные отсутствуют	данные отсутствуют	данные отсутствуют
1714	872	873	данные отсутствуют	данные отсутствуют	данные отсутствуют	данные отсутствуют	данные отсутствуют
1715	873	874	данные отсутствуют	данные отсутствуют	данные отсутствуют	данные отсутствуют	данные отсутствуют
1716	873	874	данные отсутствуют	данные отсутствуют	данные отсутствуют	данные отсутствуют	данные отсутствуют
1717	873	876	данные отсутствуют	данные отсутствуют	данные отсутствуют	данные отсутствуют	данные отсутствуют
1718	874	875	данные отсутствуют	данные отсутствуют	данные отсутствуют	данные отсутствуют	данные отсутствуют
1719	874	875	данные отсутствуют	данные отсутствуют	данные отсутствуют	данные отсутствуют	данные отсутствуют
1720	875	876	данные отсутствуют	данные отсутствуют	данные отсутствуют	данные отсутствуют	данные отсутствуют
1721	875	876	данные отсутствуют	данные отсутствуют	данные отсутствуют	данные отсутствуют	данные отсутствуют
1722	876	877	данные отсутствуют	данные отсутствуют	данные отсутствуют	данные отсутствуют	данные отсутствуют

1723	877	878	данные отсутствуют	данные отсутствуют	данные отсутствуют	данные отсутствуют	данные отсутствуют
1724	877	878	данные отсутствуют	данные отсутствуют	данные отсутствуют	данные отсутствуют	данные отсутствуют
1725	877	880	данные отсутствуют	данные отсутствуют	данные отсутствуют	данные отсутствуют	данные отсутствуют

Государственный регистратор		ФГИС ЕГРН
полное наименование должности	подпись	инициалы, фамилия

М.П.

Выписка из Единого государственного реестра недвижимости об объекте недвижимости

Описание местоположения земельного участка

Земельный участок			
(вид объекта недвижимости)			
Лист № ___ Раздела **3.1**	Всего листов раздела **3.1**: ___	Всего разделов: ___	Всего листов выписки: ___
16.04.2022№ 99/2022/461138854			
Кадастровый номер:		**16:19:000000:453(единое землепользование)**	

Описание местоположения границ земельного участка

Номер п/п	Номер точки		Дирекционный угол	Горизонтальное проложение, м	Описание закрепления на местности	Кадастровые номера смежных участков	Сведения об адресах правообладателей смежных земельных участков
	начальная	конечная					
1	2	3	4	5	6	7	8
1726	878	879	данные отсутствуют	данные отсутствуют	данные отсутствуют	данные отсутствуют	данные отсутствуют
1727	878	879	данные отсутствуют	данные отсутствуют	данные отсутствуют	данные отсутствуют	данные отсутствуют
1728	879	880	данные отсутствуют	данные отсутствуют	данные отсутствуют	данные отсутствуют	данные отсутствуют
1729	879	880	данные отсутствуют	данные отсутствуют	данные отсутствуют	данные отсутствуют	данные отсутствуют
1730	880	881	данные отсутствуют	данные отсутствуют	данные отсутствуют	данные отсутствуют	данные отсутствуют
1731	881	882	данные отсутствуют	данные отсутствуют	данные отсутствуют	данные отсутствуют	данные отсутствуют
1732	881	882	данные отсутствуют	данные отсутствуют	данные отсутствуют	данные отсутствуют	данные отсутствуют
1733	881	884	данные отсутствуют	данные отсутствуют	данные отсутствуют	данные отсутствуют	данные отсутствуют
1734	882	883	данные отсутствуют	данные отсутствуют	данные отсутствуют	данные отсутствуют	данные отсутствуют
1735	882	883	данные отсутствуют	данные отсутствуют	данные отсутствуют	данные отсутствуют	данные отсутствуют
1736	883	884	данные отсутствуют	данные отсутствуют	данные отсутствуют	данные отсутствуют	данные отсутствуют
1737	883	884	данные отсутствуют	данные отсутствуют	данные отсутствуют	данные отсутствуют	данные отсутствуют

1738	884	885	данные отсутствуют	данные отсутствуют	данные отсутствуют	данные отсутствуют	данные отсутствуют
1739	885	886	данные отсутствуют	данные отсутствуют	данные отсутствуют	данные отсутствуют	данные отсутствуют
1740	885	886	данные отсутствуют	данные отсутствуют	данные отсутствуют	данные отсутствуют	данные отсутствуют

Государственный регистратор		ФГИС ЕГРН
полное наименование должности	подпись	инициалы, фамилия

М.П.

Выписка из Единого государственного реестра недвижимости об объекте недвижимости

Описание местоположения земельного участка

Земельный участок			
(вид объекта недвижимости)			
Лист № ___ Раздела **3.1**	Всего листов раздела **3.1**: ___	Всего разделов: ___	Всего листов выписки: ___
16.04.2022№ 99/2022/461138854			
Кадастровый номер:		**16:19:000000:453(единое землепользование)**	

Описание местоположения границ земельного участка

Номер п/п	Номер точки		Дирекционный угол	Горизонтальное проложение, м	Описание закрепления на местности	Кадастровые номера смежных участков	Сведения об адресах правообладателей смежных земельных участков
	начальная	конечная					
1	2	3	4	5	6	7	8
1741	885	888	данные отсутствуют	данные отсутствуют	данные отсутствуют	данные отсутствуют	данные отсутствуют
1742	886	887	данные отсутствуют	данные отсутствуют	данные отсутствуют	данные отсутствуют	данные отсутствуют
1743	886	887	данные отсутствуют	данные отсутствуют	данные отсутствуют	данные отсутствуют	данные отсутствуют
1744	887	888	данные отсутствуют	данные отсутствуют	данные отсутствуют	данные отсутствуют	данные отсутствуют
1745	887	888	данные отсутствуют	данные отсутствуют	данные отсутствуют	данные отсутствуют	данные отсутствуют
1746	888	889	данные отсутствуют	данные отсутствуют	данные отсутствуют	данные отсутствуют	данные отсутствуют
1747	889	890	данные отсутствуют	данные отсутствуют	данные отсутствуют	данные отсутствуют	данные отсутствуют
1748	889	890	данные отсутствуют	данные отсутствуют	данные отсутствуют	данные отсутствуют	данные отсутствуют
1749	889	892	данные отсутствуют	данные отсутствуют	данные отсутствуют	данные отсутствуют	данные отсутствуют
1750	890	891	данные отсутствуют	данные отсутствуют	данные отсутствуют	данные отсутствуют	данные отсутствуют
1751	890	891	данные отсутствуют	данные отсутствуют	данные отсутствуют	данные отсутствуют	данные отсутствуют
1752	891	892	данные отсутствуют	данные отсутствуют	данные отсутствуют	данные отсутствуют	данные отсутствуют

1753	891	892	данные отсутствуют	данные отсутствуют	данные отсутствуют	данные отсутствуют	данные отсутствуют
1754	892	893	данные отсутствуют	данные отсутствуют	данные отсутствуют	данные отсутствуют	данные отсутствуют
1755	893	894	данные отсутствуют	данные отсутствуют	данные отсутствуют	данные отсутствуют	данные отсутствуют

Государственный регистратор		ФГИС ЕГРН
полное наименование должности	подпись	инициалы, фамилия

М.П.

Выписка из Единого государственного реестра недвижимости об объекте недвижимости

Описание местоположения земельного участка

Земельный участок			
(вид объекта недвижимости)			
Лист № ___ Раздела **3.1**	Всего листов раздела **3.1**: ___	Всего разделов: ___	Всего листов выписки: ___
16.04.2022№ 99/2022/461138854			
Кадастровый номер:		**16:19:000000:453(единое землепользование)**	

Описание местоположения границ земельного участка

Номер п/п	Номер точки		Дирекционный угол	Горизонтальное проложение, м	Описание закрепления на местности	Кадастровые номера смежных участков	Сведения об адресах правообладателей смежных земельных участков
	начальная	конечная					
1	2	3	4	5	6	7	8
1756	893	894	данные отсутствуют	данные отсутствуют	данные отсутствуют	данные отсутствуют	данные отсутствуют
1757	893	896	данные отсутствуют	данные отсутствуют	данные отсутствуют	данные отсутствуют	данные отсутствуют
1758	894	895	данные отсутствуют	данные отсутствуют	данные отсутствуют	данные отсутствуют	данные отсутствуют
1759	894	895	данные отсутствуют	данные отсутствуют	данные отсутствуют	данные отсутствуют	данные отсутствуют
1760	895	896	данные отсутствуют	данные отсутствуют	данные отсутствуют	данные отсутствуют	данные отсутствуют
1761	895	896	данные отсутствуют	данные отсутствуют	данные отсутствуют	данные отсутствуют	данные отсутствуют
1762	896	897	данные отсутствуют	данные отсутствуют	данные отсутствуют	данные отсутствуют	данные отсутствуют
1763	897	898	данные отсутствуют	данные отсутствуют	данные отсутствуют	данные отсутствуют	данные отсутствуют
1764	897	898	данные отсутствуют	данные отсутствуют	данные отсутствуют	данные отсутствуют	данные отсутствуют
1765	897	900	данные отсутствуют	данные отсутствуют	данные отсутствуют	данные отсутствуют	данные отсутствуют
1766	898	899	данные отсутствуют	данные отсутствуют	данные отсутствуют	данные отсутствуют	данные отсутствуют
1767	898	899	данные отсутствуют	данные отсутствуют	данные отсутствуют	данные отсутствуют	данные отсутствуют

1768	899	900	данные отсутствуют	данные отсутствуют	данные отсутствуют	данные отсутствуют	данные отсутствуют
1769	899	900	данные отсутствуют	данные отсутствуют	данные отсутствуют	данные отсутствуют	данные отсутствуют
1770	900	901	данные отсутствуют	данные отсутствуют	данные отсутствуют	данные отсутствуют	данные отсутствуют

Государственный регистратор		ФГИС ЕГРН
полное наименование должности	подпись	инициалы, фамилия

М.П.

Выписка из Единого государственного реестра недвижимости об объекте недвижимости

Описание местоположения земельного участка

Земельный участок			
(вид объекта недвижимости)			
Лист № ___ Раздела **3.1**	Всего листов раздела **3.1**: ___	Всего разделов: ___	Всего листов выписки: ___
16.04.2022№ 99/2022/461138854			
Кадастровый номер:		**16:19:000000:453(единое землепользование)**	

Описание местоположения границ земельного участка

Номер п/п	Номер точки		Дирекционный угол	Горизонтальное проложение, м	Описание закрепления на местности	Кадастровые номера смежных участков	Сведения об адресах правообладателей смежных земельных участков
	начальная	конечная					
1	2	3	4	5	6	7	8
1771	901	902	данные отсутствуют	данные отсутствуют	данные отсутствуют	данные отсутствуют	данные отсутствуют
1772	902	903	данные отсутствуют	данные отсутствуют	данные отсутствуют	данные отсутствуют	данные отсутствуют
1773	903	904	данные отсутствуют	данные отсутствуют	данные отсутствуют	данные отсутствуют	данные отсутствуют
1774	904	905	данные отсутствуют	данные отсутствуют	данные отсутствуют	данные отсутствуют	данные отсутствуют
1775	905	906	данные отсутствуют	данные отсутствуют	данные отсутствуют	данные отсутствуют	данные отсутствуют
1776	906	907	данные отсутствуют	данные отсутствуют	данные отсутствуют	данные отсутствуют	данные отсутствуют
1777	907	908	данные отсутствуют	данные отсутствуют	данные отсутствуют	данные отсутствуют	данные отсутствуют
1778	908	909	данные отсутствуют	данные отсутствуют	данные отсутствуют	данные отсутствуют	данные отсутствуют
1779	909	910	данные отсутствуют	данные отсутствуют	данные отсутствуют	данные отсутствуют	данные отсутствуют
1780	910	911	данные отсутствуют	данные отсутствуют	данные отсутствуют	данные отсутствуют	данные отсутствуют
1781	911	912	данные отсутствуют	данные отсутствуют	данные отсутствуют	данные отсутствуют	данные отсутствуют
1782	912	913	данные отсутствуют	данные отсутствуют	данные отсутствуют	данные отсутствуют	данные отсутствуют

1783	913	914	данные отсутствуют	данные отсутствуют	данные отсутствуют	данные отсутствуют	данные отсутствуют
1784	914	915	данные отсутствуют	данные отсутствуют	данные отсутствуют	данные отсутствуют	данные отсутствуют
1785	915	916	данные отсутствуют	данные отсутствуют	данные отсутствуют	данные отсутствуют	данные отсутствуют

Государственный регистратор		ФГИС ЕГРН
полное наименование должности	подпись	инициалы, фамилия

М.П.

Выписка из Единого государственного реестра недвижимости об объекте недвижимости

Описание местоположения земельного участка

Земельный участок			
(вид объекта недвижимости)			
Лист № ___ Раздела **3.1**	Всего листов раздела **3.1**: ___	Всего разделов: ___	Всего листов выписки: ___
16.04.2022№ 99/2022/461138854			
Кадастровый номер:		**16:19:000000:453(единое землепользование)**	

Описание местоположения границ земельного участка

Номер п/п	Номер точки		Дирекционный угол	Горизонтальное проложение, м	Описание закрепления на местности	Кадастровые номера смежных участков	Сведения об адресах правообладателей смежных земельных участков
	начальная	конечная					
1	2	3	4	5	6	7	8
1786	916	917	данные отсутствуют	данные отсутствуют	данные отсутствуют	данные отсутствуют	данные отсутствуют
1787	917	918	данные отсутствуют	данные отсутствуют	данные отсутствуют	данные отсутствуют	данные отсутствуют
1788	918	919	данные отсутствуют	данные отсутствуют	данные отсутствуют	данные отсутствуют	данные отсутствуют
1789	919	920	данные отсутствуют	данные отсутствуют	данные отсутствуют	данные отсутствуют	данные отсутствуют
1790	920	921	данные отсутствуют	данные отсутствуют	данные отсутствуют	данные отсутствуют	данные отсутствуют
1791	921	922	данные отсутствуют	данные отсутствуют	данные отсутствуют	данные отсутствуют	данные отсутствуют
1792	922	923	данные отсутствуют	данные отсутствуют	данные отсутствуют	данные отсутствуют	данные отсутствуют
1793	923	924	данные отсутствуют	данные отсутствуют	данные отсутствуют	данные отсутствуют	данные отсутствуют
1794	924	925	данные отсутствуют	данные отсутствуют	данные отсутствуют	данные отсутствуют	данные отсутствуют
1795	925	926	данные отсутствуют	данные отсутствуют	данные отсутствуют	данные отсутствуют	данные отсутствуют
1796	926	927	данные отсутствуют	данные отсутствуют	данные отсутствуют	данные отсутствуют	данные отсутствуют
1797	927	928	данные отсутствуют	данные отсутствуют	данные отсутствуют	данные отсутствуют	данные отсутствуют

1798	928	929	данные отсутствуют	данные отсутствуют	данные отсутствуют	данные отсутствуют	данные отсутствуют
1799	929	930	данные отсутствуют	данные отсутствуют	данные отсутствуют	данные отсутствуют	данные отсутствуют
1800	930	931	данные отсутствуют	данные отсутствуют	данные отсутствуют	данные отсутствуют	данные отсутствуют

Государственный регистратор		ФГИС ЕГРН
полное наименование должности	подпись	инициалы, фамилия

М.П.

Выписка из Единого государственного реестра недвижимости об объекте недвижимости

Описание местоположения земельного участка

Земельный участок			
(вид объекта недвижимости)			
Лист № ___ Раздела **3.1**	Всего листов раздела **3.1**: ___	Всего разделов: ___	Всего листов выписки: ___
16.04.2022№ 99/2022/461138854			
Кадастровый номер:		**16:19:000000:453(единое землепользование)**	

Описание местоположения границ земельного участка

Номер п/п	Номер точки		Дирекционный угол	Горизонтальное проложение, м	Описание закрепления на местности	Кадастровые номера смежных участков	Сведения об адресах правообладателей смежных земельных участков
	начальная	конечная					
1	2	3	4	5	6	7	8
1801	931	932	данные отсутствуют	данные отсутствуют	данные отсутствуют	данные отсутствуют	данные отсутствуют
1802	932	933	данные отсутствуют	данные отсутствуют	данные отсутствуют	данные отсутствуют	данные отсутствуют
1803	933	934	данные отсутствуют	данные отсутствуют	данные отсутствуют	данные отсутствуют	данные отсутствуют
1804	934	935	данные отсутствуют	данные отсутствуют	данные отсутствуют	данные отсутствуют	данные отсутствуют
1805	935	936	данные отсутствуют	данные отсутствуют	данные отсутствуют	данные отсутствуют	данные отсутствуют
1806	936	937	данные отсутствуют	данные отсутствуют	данные отсутствуют	данные отсутствуют	данные отсутствуют
1807	937	938	данные отсутствуют	данные отсутствуют	данные отсутствуют	данные отсутствуют	данные отсутствуют
1808	938	939	данные отсутствуют	данные отсутствуют	данные отсутствуют	данные отсутствуют	данные отсутствуют
1809	939	940	данные отсутствуют	данные отсутствуют	данные отсутствуют	данные отсутствуют	данные отсутствуют
1810	940	941	данные отсутствуют	данные отсутствуют	данные отсутствуют	данные отсутствуют	данные отсутствуют
1811	941	942	данные отсутствуют	данные отсутствуют	данные отсутствуют	данные отсутствуют	данные отсутствуют
1812	942	943	данные отсутствуют	данные отсутствуют	данные отсутствуют	данные отсутствуют	данные отсутствуют

1813	943	944	данные отсутствуют	данные отсутствуют	данные отсутствуют	данные отсутствуют	данные отсутствуют
1814	944	945	данные отсутствуют	данные отсутствуют	данные отсутствуют	данные отсутствуют	данные отсутствуют
1815	1513	1587	данные отсутствуют	данные отсутствуют	данные отсутствуют	данные отсутствуют	данные отсутствуют

Государственный регистратор		ФГИС ЕГРН
полное наименование должности	подпись	инициалы, фамилия

М.П.

Выписка из Единого государственного реестра недвижимости об объекте недвижимости

Описание местоположения земельного участка

Земельный участок			
(вид объекта недвижимости)			
Лист № ___ Раздела **3.1**	Всего листов раздела **3.1**: ___	Всего разделов: ___	Всего листов выписки: ___
16.04.2022№ 99/2022/461138854			
Кадастровый номер:		**16:19:000000:453(единое землепользование)**	

Описание местоположения границ земельного участка

Номер п/п	Номер точки		Дирекционный угол	Горизонтальное проложение, м	Описание закрепления на местности	Кадастровые номера смежных участков	Сведения об адресах правообладателей смежных земельных участков
	начальная	конечная					
1	2	3	4	5	6	7	8
1816	1513	1515	данные отсутствуют	данные отсутствуют	данные отсутствуют	данные отсутствуют	данные отсутствуют
1817	1515	1516	данные отсутствуют	данные отсутствуют	данные отсутствуют	данные отсутствуют	данные отсутствуют
1818	1516	1517	данные отсутствуют	данные отсутствуют	данные отсутствуют	данные отсутствуют	данные отсутствуют
1819	1517	1518	данные отсутствуют	данные отсутствуют	данные отсутствуют	данные отсутствуют	данные отсутствуют
1820	1518	1519	данные отсутствуют	данные отсутствуют	данные отсутствуют	данные отсутствуют	данные отсутствуют
1821	1519	1520	данные отсутствуют	данные отсутствуют	данные отсутствуют	данные отсутствуют	данные отсутствуют
1822	1520	1521	данные отсутствуют	данные отсутствуют	данные отсутствуют	данные отсутствуют	данные отсутствуют
1823	1521	1522	данные отсутствуют	данные отсутствуют	данные отсутствуют	данные отсутствуют	данные отсутствуют
1824	1522	1523	данные отсутствуют	данные отсутствуют	данные отсутствуют	данные отсутствуют	данные отсутствуют
1825	1523	1524	данные отсутствуют	данные отсутствуют	данные отсутствуют	данные отсутствуют	данные отсутствуют
1826	1524	1525	данные отсутствуют	данные отсутствуют	данные отсутствуют	данные отсутствуют	данные отсутствуют
1827	1525	1526	данные отсутствуют	данные отсутствуют	данные отсутствуют	данные отсутствуют	данные отсутствуют

1828	1526	1527	данные отсутствуют	данные отсутствуют	данные отсутствуют	данные отсутствуют	данные отсутствуют
1829	1527	1528	данные отсутствуют	данные отсутствуют	данные отсутствуют	данные отсутствуют	данные отсутствуют
1830	1528	1529	данные отсутствуют	данные отсутствуют	данные отсутствуют	данные отсутствуют	данные отсутствуют

Государственный регистратор		ФГИС ЕГРН
полное наименование должности	подпись	инициалы, фамилия

М.П.

Выписка из Единого государственного реестра недвижимости об объекте недвижимости

Описание местоположения земельного участка

Земельный участок			
(вид объекта недвижимости)			
Лист № ___ Раздела **3.1**	Всего листов раздела **3.1**: ___	Всего разделов: ___	Всего листов выписки: ___
16.04.2022№ 99/2022/461138854			
Кадастровый номер:		**16:19:000000:453(единое землепользование)**	

Описание местоположения границ земельного участка

Номер п/п	Номер точки		Дирекционный угол	Горизонтальное проложение, м	Описание закрепления на местности	Кадастровые номера смежных участков	Сведения об адресах правообладателей смежных земельных участков
	начальная	конечная					
1	2	3	4	5	6	7	8
1831	1529	1530	данные отсутствуют	данные отсутствуют	данные отсутствуют	данные отсутствуют	данные отсутствуют
1832	1530	1531	данные отсутствуют	данные отсутствуют	данные отсутствуют	данные отсутствуют	данные отсутствуют
1833	1531	1532	данные отсутствуют	данные отсутствуют	данные отсутствуют	данные отсутствуют	данные отсутствуют
1834	1532	1533	данные отсутствуют	данные отсутствуют	данные отсутствуют	данные отсутствуют	данные отсутствуют
1835	1533	1534	данные отсутствуют	данные отсутствуют	данные отсутствуют	данные отсутствуют	данные отсутствуют
1836	1534	1535	данные отсутствуют	данные отсутствуют	данные отсутствуют	данные отсутствуют	данные отсутствуют
1837	1535	1536	данные отсутствуют	данные отсутствуют	данные отсутствуют	данные отсутствуют	данные отсутствуют
1838	1536	1537	данные отсутствуют	данные отсутствуют	данные отсутствуют	данные отсутствуют	данные отсутствуют
1839	1537	1538	данные отсутствуют	данные отсутствуют	данные отсутствуют	данные отсутствуют	данные отсутствуют
1840	1538	1539	данные отсутствуют	данные отсутствуют	данные отсутствуют	данные отсутствуют	данные отсутствуют
1841	1539	1540	данные отсутствуют	данные отсутствуют	данные отсутствуют	данные отсутствуют	данные отсутствуют
1842	1540	1541	данные отсутствуют	данные отсутствуют	данные отсутствуют	данные отсутствуют	данные отсутствуют

1843	1541	1542	данные отсутствуют	данные отсутствуют	данные отсутствуют	данные отсутствуют	данные отсутствуют
1844	1542	1543	данные отсутствуют	данные отсутствуют	данные отсутствуют	данные отсутствуют	данные отсутствуют
1845	1543	1544	данные отсутствуют	данные отсутствуют	данные отсутствуют	данные отсутствуют	данные отсутствуют

Государственный регистратор		ФГИС ЕГРН
полное наименование должности	подпись	инициалы, фамилия

М.П.

Выписка из Единого государственного реестра недвижимости об объекте недвижимости

Описание местоположения земельного участка

Земельный участок			
(вид объекта недвижимости)			
Лист № ___ Раздела **3.1**	Всего листов раздела **3.1**: ___	Всего разделов: ___	Всего листов выписки: ___
16.04.2022№ 99/2022/461138854			
Кадастровый номер:		**16:19:000000:453(единое землепользование)**	

Описание местоположения границ земельного участка

Номер п/п	Номер точки		Дирекционный угол	Горизонтальное проложение, м	Описание закрепления на местности	Кадастровые номера смежных участков	Сведения об адресах правообладателей смежных земельных участков
	начальная	конечная					
1	2	3	4	5	6	7	8
1846	1544	1545	данные отсутствуют	данные отсутствуют	данные отсутствуют	данные отсутствуют	данные отсутствуют
1847	1545	1546	данные отсутствуют	данные отсутствуют	данные отсутствуют	данные отсутствуют	данные отсутствуют
1848	1546	1547	данные отсутствуют	данные отсутствуют	данные отсутствуют	данные отсутствуют	данные отсутствуют
1849	1547	1548	данные отсутствуют	данные отсутствуют	данные отсутствуют	данные отсутствуют	данные отсутствуют
1850	1548	1549	данные отсутствуют	данные отсутствуют	данные отсутствуют	данные отсутствуют	данные отсутствуют
1851	1549	1550	данные отсутствуют	данные отсутствуют	данные отсутствуют	данные отсутствуют	данные отсутствуют
1852	1550	1551	данные отсутствуют	данные отсутствуют	данные отсутствуют	данные отсутствуют	данные отсутствуют
1853	1551	1552	данные отсутствуют	данные отсутствуют	данные отсутствуют	данные отсутствуют	данные отсутствуют
1854	1552	1553	данные отсутствуют	данные отсутствуют	данные отсутствуют	данные отсутствуют	данные отсутствуют
1855	1553	1554	данные отсутствуют	данные отсутствуют	данные отсутствуют	данные отсутствуют	данные отсутствуют
1856	1554	1555	данные отсутствуют	данные отсутствуют	данные отсутствуют	данные отсутствуют	данные отсутствуют
1857	1555	1556	данные отсутствуют	данные отсутствуют	данные отсутствуют	данные отсутствуют	данные отсутствуют

1858	1556	1557	данные отсутствуют	данные отсутствуют	данные отсутствуют	данные отсутствуют	данные отсутствуют
1859	1557	1558	данные отсутствуют	данные отсутствуют	данные отсутствуют	данные отсутствуют	данные отсутствуют
1860	1558	1559	данные отсутствуют	данные отсутствуют	данные отсутствуют	данные отсутствуют	данные отсутствуют

Государственный регистратор		ФГИС ЕГРН
полное наименование должности	подпись	инициалы, фамилия

М.П.

Выписка из Единого государственного реестра недвижимости об объекте недвижимости

Описание местоположения земельного участка

Земельный участок			
(вид объекта недвижимости)			
Лист № ___ Раздела **3.1**	Всего листов раздела **3.1**: ___	Всего разделов: ___	Всего листов выписки: ___
16.04.2022№ 99/2022/461138854			
Кадастровый номер:		**16:19:000000:453(единое землепользование)**	

Описание местоположения границ земельного участка

Номер п/п	Номер точки		Дирекционный угол	Горизонтальное проложение, м	Описание закрепления на местности	Кадастровые номера смежных участков	Сведения об адресах правообладателей смежных земельных участков
	начальная	конечная					
1	2	3	4	5	6	7	8
1861	1559	1560	данные отсутствуют	данные отсутствуют	данные отсутствуют	данные отсутствуют	данные отсутствуют
1862	1560	1561	данные отсутствуют	данные отсутствуют	данные отсутствуют	данные отсутствуют	данные отсутствуют
1863	1561	1562	данные отсутствуют	данные отсутствуют	данные отсутствуют	данные отсутствуют	данные отсутствуют
1864	1562	1563	данные отсутствуют	данные отсутствуют	данные отсутствуют	данные отсутствуют	данные отсутствуют
1865	1563	1564	данные отсутствуют	данные отсутствуют	данные отсутствуют	данные отсутствуют	данные отсутствуют
1866	1564	1565	данные отсутствуют	данные отсутствуют	данные отсутствуют	данные отсутствуют	данные отсутствуют
1867	1565	1566	данные отсутствуют	данные отсутствуют	данные отсутствуют	данные отсутствуют	данные отсутствуют
1868	1566	1567	данные отсутствуют	данные отсутствуют	данные отсутствуют	данные отсутствуют	данные отсутствуют
1869	1567	1568	данные отсутствуют	данные отсутствуют	данные отсутствуют	данные отсутствуют	данные отсутствуют
1870	1568	1569	данные отсутствуют	данные отсутствуют	данные отсутствуют	данные отсутствуют	данные отсутствуют
1871	1569	1570	данные отсутствуют	данные отсутствуют	данные отсутствуют	данные отсутствуют	данные отсутствуют
1872	1570	1571	данные отсутствуют	данные отсутствуют	данные отсутствуют	данные отсутствуют	данные отсутствуют

1873	1571	1572	данные отсутствуют	данные отсутствуют	данные отсутствуют	данные отсутствуют	данные отсутствуют
1874	1572	1573	данные отсутствуют	данные отсутствуют	данные отсутствуют	данные отсутствуют	данные отсутствуют
1875	1573	1574	данные отсутствуют	данные отсутствуют	данные отсутствуют	данные отсутствуют	данные отсутствуют

Государственный регистратор		ФГИС ЕГРН
полное наименование должности	подпись	инициалы, фамилия

М.П.

Выписка из Единого государственного реестра недвижимости об объекте недвижимости

Описание местоположения земельного участка

Земельный участок			
(вид объекта недвижимости)			
Лист № ___ Раздела **3.1**	Всего листов раздела **3.1**: ___	Всего разделов: ___	Всего листов выписки: ___
16.04.2022№ 99/2022/461138854			
Кадастровый номер:		**16:19:000000:453(единое землепользование)**	

Описание местоположения границ земельного участка

Номер п/п	Номер точки		Дирекционный угол	Горизонтальное проложение, м	Описание закрепления на местности	Кадастровые номера смежных участков	Сведения об адресах правообладателей смежных земельных участков
	начальная	конечная					
1	2	3	4	5	6	7	8
1876	1574	1575	данные отсутствуют	данные отсутствуют	данные отсутствуют	данные отсутствуют	данные отсутствуют
1877	1575	1576	данные отсутствуют	данные отсутствуют	данные отсутствуют	данные отсутствуют	данные отсутствуют
1878	1576	1577	данные отсутствуют	данные отсутствуют	данные отсутствуют	данные отсутствуют	данные отсутствуют
1879	1577	1578	данные отсутствуют	данные отсутствуют	данные отсутствуют	данные отсутствуют	данные отсутствуют
1880	1578	1579	данные отсутствуют	данные отсутствуют	данные отсутствуют	данные отсутствуют	данные отсутствуют
1881	1579	1580	данные отсутствуют	данные отсутствуют	данные отсутствуют	данные отсутствуют	данные отсутствуют
1882	1580	1581	данные отсутствуют	данные отсутствуют	данные отсутствуют	данные отсутствуют	данные отсутствуют
1883	1581	1582	данные отсутствуют	данные отсутствуют	данные отсутствуют	данные отсутствуют	данные отсутствуют
1884	1582	1583	данные отсутствуют	данные отсутствуют	данные отсутствуют	данные отсутствуют	данные отсутствуют
1885	1583	1584	данные отсутствуют	данные отсутствуют	данные отсутствуют	данные отсутствуют	данные отсутствуют
1886	1584	1585	данные отсутствуют	данные отсутствуют	данные отсутствуют	данные отсутствуют	данные отсутствуют
1887	1585	1586	данные отсутствуют	данные отсутствуют	данные отсутствуют	данные отсутствуют	данные отсутствуют

1888	1586	1587	данные отсутствуют	данные отсутствуют	данные отсутствуют	данные отсутствуют	данные отсутствуют
1889	1990	1991	данные отсутствуют	данные отсутствуют	данные отсутствуют	данные отсутствуют	данные отсутствуют
1890	1990	2007	данные отсутствуют	данные отсутствуют	данные отсутствуют	данные отсутствуют	данные отсутствуют

Государственный регистратор		ФГИС ЕГРН
полное наименование должности	подпись	инициалы, фамилия

М.П.

Выписка из Единого государственного реестра недвижимости об объекте недвижимости

Описание местоположения земельного участка

Земельный участок			
(вид объекта недвижимости)			
Лист № ___ Раздела **3.1**	Всего листов раздела **3.1**: ___	Всего разделов: ___	Всего листов выписки: ___
16.04.2022№ 99/2022/461138854			
Кадастровый номер:		**16:19:000000:453(единое землепользование)**	

Описание местоположения границ земельного участка

Номер п/п	Номер точки		Дирекционный угол	Горизонтальное проложение, м	Описание закрепления на местности	Кадастровые номера смежных участков	Сведения об адресах правообладателей смежных земельных участков
	начальная	конечная					
1	2	3	4	5	6	7	8
1891	1991	1992	данные отсутствуют	данные отсутствуют	данные отсутствуют	данные отсутствуют	данные отсутствуют
1892	1993	1994	данные отсутствуют	данные отсутствуют	данные отсутствуют	данные отсутствуют	данные отсутствуют
1893	1994	1995	данные отсутствуют	данные отсутствуют	данные отсутствуют	данные отсутствуют	данные отсутствуют
1894	1995	1996	данные отсутствуют	данные отсутствуют	данные отсутствуют	данные отсутствуют	данные отсутствуют
1895	1997	1998	данные отсутствуют	данные отсутствуют	данные отсутствуют	данные отсутствуют	данные отсутствуют
1896	2001	2002	данные отсутствуют	данные отсутствуют	данные отсутствуют	данные отсутствуют	данные отсутствуют
1897	2002	2003	данные отсутствуют	данные отсутствуют	данные отсутствуют	данные отсутствуют	данные отсутствуют
1898	2004	2005	данные отсутствуют	данные отсутствуют	данные отсутствуют	данные отсутствуют	данные отсутствуют
1899	2006	2007	данные отсутствуют	данные отсутствуют	данные отсутствуют	данные отсутствуют	данные отсутствуют
1900	2009	354	данные отсутствуют	данные отсутствуют	данные отсутствуют	данные отсутствуют	данные отсутствуют
1901	2010	349	данные отсутствуют	данные отсутствуют	данные отсутствуют	данные отсутствуют	данные отсутствуют
1902	2852	2877	данные отсутствуют	данные отсутствуют	данные отсутствуют	данные отсутствуют	данные отсутствуют

1903	2852	2879	данные отсутствуют	данные отсутствуют	данные отсутствуют	данные отсутствуют	данные отсутствуют
1904	2854	2855	данные отсутствуют	данные отсутствуют	данные отсутствуют	данные отсутствуют	данные отсутствуют
1905	2854	2878	данные отсутствуют	данные отсутствуют	данные отсутствуют	данные отсутствуют	данные отсутствуют

Государственный регистратор		ФГИС ЕГРН
полное наименование должности	подпись	инициалы, фамилия

М.П.

Выписка из Единого государственного реестра недвижимости об объекте недвижимости

Описание местоположения земельного участка

Земельный участок			
(вид объекта недвижимости)			
Лист № ___ Раздела **3.1**	Всего листов раздела **3.1**: ___	Всего разделов: ___	Всего листов выписки: ___
16.04.2022№ 99/2022/461138854			
Кадастровый номер:		**16:19:000000:453(единое землепользование)**	

Описание местоположения границ земельного участка

Номер п/п	Номер точки		Дирекционный угол	Горизонтальное проложение, м	Описание закрепления на местности	Кадастровые номера смежных участков	Сведения об адресах правообладателей смежных земельных участков
	начальная	конечная					
1	2	3	4	5	6	7	8
1906	2855	2856	данные отсутствуют	данные отсутствуют	данные отсутствуют	данные отсутствуют	данные отсутствуют
1907	2856	2857	данные отсутствуют	данные отсутствуют	данные отсутствуют	данные отсутствуют	данные отсутствуют
1908	2857	2858	данные отсутствуют	данные отсутствуют	данные отсутствуют	данные отсутствуют	данные отсутствуют
1909	2858	2859	данные отсутствуют	данные отсутствуют	данные отсутствуют	данные отсутствуют	данные отсутствуют
1910	2859	2860	данные отсутствуют	данные отсутствуют	данные отсутствуют	данные отсутствуют	данные отсутствуют
1911	2860	2861	данные отсутствуют	данные отсутствуют	данные отсутствуют	данные отсутствуют	данные отсутствуют
1912	2861	2862	данные отсутствуют	данные отсутствуют	данные отсутствуют	данные отсутствуют	данные отсутствуют
1913	2862	2863	данные отсутствуют	данные отсутствуют	данные отсутствуют	данные отсутствуют	данные отсутствуют
1914	2863	2864	данные отсутствуют	данные отсутствуют	данные отсутствуют	данные отсутствуют	данные отсутствуют
1915	2864	2865	данные отсутствуют	данные отсутствуют	данные отсутствуют	данные отсутствуют	данные отсутствуют
1916	2865	2866	данные отсутствуют	данные отсутствуют	данные отсутствуют	данные отсутствуют	данные отсутствуют
1917	2866	2867	данные отсутствуют	данные отсутствуют	данные отсутствуют	данные отсутствуют	данные отсутствуют

1918	2867	2868	данные отсутствуют	данные отсутствуют	данные отсутствуют	данные отсутствуют	данные отсутствуют
1919	2868	2869	данные отсутствуют	данные отсутствуют	данные отсутствуют	данные отсутствуют	данные отсутствуют
1920	2869	2870	данные отсутствуют	данные отсутствуют	данные отсутствуют	данные отсутствуют	данные отсутствуют

Государственный регистратор		ФГИС ЕГРН
полное наименование должности	подпись	инициалы, фамилия

М.П.

Выписка из Единого государственного реестра недвижимости об объекте недвижимости

Описание местоположения земельного участка

Земельный участок			
(вид объекта недвижимости)			
Лист № ___ Раздела **3.1**	Всего листов раздела **3.1**: ___	Всего разделов: ___	Всего листов выписки: ___
16.04.2022№ 99/2022/461138854			
Кадастровый номер:		**16:19:000000:453(единое землепользование)**	

Описание местоположения границ земельного участка

Номер п/п	Номер точки		Дирекционный угол	Горизонтальное проложение, м	Описание закрепления на местности	Кадастровые номера смежных участков	Сведения об адресах правообладателей смежных земельных участков
	начальная	конечная					
1	2	3	4	5	6	7	8
1921	2870	2871	данные отсутствуют	данные отсутствуют	данные отсутствуют	данные отсутствуют	данные отсутствуют
1922	2871	2872	данные отсутствуют	данные отсутствуют	данные отсутствуют	данные отсутствуют	данные отсутствуют
1923	2872	2873	данные отсутствуют	данные отсутствуют	данные отсутствуют	данные отсутствуют	данные отсутствуют
1924	2873	2874	данные отсутствуют	данные отсутствуют	данные отсутствуют	данные отсутствуют	данные отсутствуют
1925	2874	2875	данные отсутствуют	данные отсутствуют	данные отсутствуют	данные отсутствуют	данные отсутствуют
1926	2875	2876	данные отсутствуют	данные отсутствуют	данные отсутствуют	данные отсутствуют	данные отсутствуют
1927	2876	2877	данные отсутствуют	данные отсутствуют	данные отсутствуют	данные отсутствуют	данные отсутствуют
1928	2878	2880	данные отсутствуют	данные отсутствуют	данные отсутствуют	данные отсутствуют	данные отсутствуют
1929	2881	2882	данные отсутствуют	данные отсутствуют	данные отсутствуют	данные отсутствуют	данные отсутствуют
1930	2881	2884	данные отсутствуют	данные отсутствуют	данные отсутствуют	данные отсутствуют	данные отсутствуют
1931	2882	2883	данные отсутствуют	данные отсутствуют	данные отсутствуют	данные отсутствуют	данные отсутствуют
1932	2883	2884	данные отсутствуют	данные отсутствуют	данные отсутствуют	данные отсутствуют	данные отсутствуют

1933	3795	3832	данные отсутствуют	данные отсутствуют	данные отсутствуют	данные отсутствуют	данные отсутствуют
1934	3796	3797	данные отсутствуют	данные отсутствуют	данные отсутствуют	данные отсутствуют	данные отсутствуют
1935	3797	3798	данные отсутствуют	данные отсутствуют	данные отсутствуют	данные отсутствуют	данные отсутствуют

Государственный регистратор		ФГИС ЕГРН
полное наименование должности	подпись	инициалы, фамилия

М.П.

Выписка из Единого государственного реестра недвижимости об объекте недвижимости

Описание местоположения земельного участка

Земельный участок			
(вид объекта недвижимости)			
Лист № ___ Раздела **3.1**	Всего листов раздела **3.1**: ___	Всего разделов: ___	Всего листов выписки: ___
16.04.2022№ 99/2022/461138854			
Кадастровый номер:		**16:19:000000:453(единое землепользование)**	

Описание местоположения границ земельного участка

Номер п/п	Номер точки		Дирекционный угол	Горизонтальное проложение, м	Описание закрепления на местности	Кадастровые номера смежных участков	Сведения об адресах правообладателей смежных земельных участков
	начальная	конечная					
1	2	3	4	5	6	7	8
1936	3798	3799	данные отсутствуют	данные отсутствуют	данные отсутствуют	данные отсутствуют	данные отсутствуют
1937	3799	3800	данные отсутствуют	данные отсутствуют	данные отсутствуют	данные отсутствуют	данные отсутствуют
1938	3800	3801	данные отсутствуют	данные отсутствуют	данные отсутствуют	данные отсутствуют	данные отсутствуют
1939	3801	3802	данные отсутствуют	данные отсутствуют	данные отсутствуют	данные отсутствуют	данные отсутствуют
1940	3802	3803	данные отсутствуют	данные отсутствуют	данные отсутствуют	данные отсутствуют	данные отсутствуют
1941	3803	3804	данные отсутствуют	данные отсутствуют	данные отсутствуют	данные отсутствуют	данные отсутствуют
1942	3804	3805	данные отсутствуют	данные отсутствуют	данные отсутствуют	данные отсутствуют	данные отсутствуют
1943	3805	3806	данные отсутствуют	данные отсутствуют	данные отсутствуют	данные отсутствуют	данные отсутствуют
1944	3806	3807	данные отсутствуют	данные отсутствуют	данные отсутствуют	данные отсутствуют	данные отсутствуют
1945	3807	3808	данные отсутствуют	данные отсутствуют	данные отсутствуют	данные отсутствуют	данные отсутствуют
1946	3808	3809	данные отсутствуют	данные отсутствуют	данные отсутствуют	данные отсутствуют	данные отсутствуют
1947	3809	3810	данные отсутствуют	данные отсутствуют	данные отсутствуют	данные отсутствуют	данные отсутствуют

1948	3810	3811	данные отсутствуют	данные отсутствуют	данные отсутствуют	данные отсутствуют	данные отсутствуют
1949	3811	3812	данные отсутствуют	данные отсутствуют	данные отсутствуют	данные отсутствуют	данные отсутствуют
1950	3812	3813	данные отсутствуют	данные отсутствуют	данные отсутствуют	данные отсутствуют	данные отсутствуют

Государственный регистратор		ФГИС ЕГРН
полное наименование должности	подпись	инициалы, фамилия

М.П.

Выписка из Единого государственного реестра недвижимости об объекте недвижимости

Описание местоположения земельного участка

Земельный участок			
(вид объекта недвижимости)			
Лист № ___ Раздела **3.1**	Всего листов раздела **3.1**: ___	Всего разделов: ___	Всего листов выписки: ___
16.04.2022№ 99/2022/461138854			
Кадастровый номер:		**16:19:000000:453(единое землепользование)**	

Описание местоположения границ земельного участка

Номер п/п	Номер точки		Дирекционный угол	Горизонтальное проложение, м	Описание закрепления на местности	Кадастровые номера смежных участков	Сведения об адресах правообладателей смежных земельных участков
	начальная	конечная					
1	2	3	4	5	6	7	8
1951	3813	3814	данные отсутствуют	данные отсутствуют	данные отсутствуют	данные отсутствуют	данные отсутствуют
1952	3814	3815	данные отсутствуют	данные отсутствуют	данные отсутствуют	данные отсутствуют	данные отсутствуют
1953	3815	3816	данные отсутствуют	данные отсутствуют	данные отсутствуют	данные отсутствуют	данные отсутствуют
1954	3816	3817	данные отсутствуют	данные отсутствуют	данные отсутствуют	данные отсутствуют	данные отсутствуют
1955	3817	3818	данные отсутствуют	данные отсутствуют	данные отсутствуют	данные отсутствуют	данные отсутствуют
1956	3818	3819	данные отсутствуют	данные отсутствуют	данные отсутствуют	данные отсутствуют	данные отсутствуют
1957	3819	3820	данные отсутствуют	данные отсутствуют	данные отсутствуют	данные отсутствуют	данные отсутствуют
1958	3820	3821	данные отсутствуют	данные отсутствуют	данные отсутствуют	данные отсутствуют	данные отсутствуют
1959	3821	3822	данные отсутствуют	данные отсутствуют	данные отсутствуют	данные отсутствуют	данные отсутствуют
1960	3822	3823	данные отсутствуют	данные отсутствуют	данные отсутствуют	данные отсутствуют	данные отсутствуют
1961	3823	3824	данные отсутствуют	данные отсутствуют	данные отсутствуют	данные отсутствуют	данные отсутствуют
1962	3824	3825	данные отсутствуют	данные отсутствуют	данные отсутствуют	данные отсутствуют	данные отсутствуют

1963	3825	3826	данные отсутствуют	данные отсутствуют	данные отсутствуют	данные отсутствуют	данные отсутствуют
1964	3827	3828	данные отсутствуют	данные отсутствуют	данные отсутствуют	данные отсутствуют	данные отсутствуют
1965	3828	3829	данные отсутствуют	данные отсутствуют	данные отсутствуют	данные отсутствуют	данные отсутствуют

Государственный регистратор		ФГИС ЕГРН
полное наименование должности	подпись	инициалы, фамилия

М.П.

Выписка из Единого государственного реестра недвижимости об объекте недвижимости

Описание местоположения земельного участка

Земельный участок			
(вид объекта недвижимости)			
Лист № ___ Раздела **3.1**	Всего листов раздела **3.1**: ___	Всего разделов: ___	Всего листов выписки: ___
16.04.2022№ 99/2022/461138854			
Кадастровый номер:		**16:19:000000:453(единое землепользование)**	

Описание местоположения границ земельного участка

Номер п/п	Номер точки		Дирекционный угол	Горизонтальное проложение, м	Описание закрепления на местности	Кадастровые номера смежных участков	Сведения об адресах правообладателей смежных земельных участков
	начальная	конечная					
1	2	3	4	5	6	7	8
1966	3829	3830	данные отсутствуют	данные отсутствуют	данные отсутствуют	данные отсутствуют	данные отсутствуют
1967	3830	3831	данные отсутствуют	данные отсутствуют	данные отсутствуют	данные отсутствуют	данные отсутствуют
1968	3831	3832	данные отсутствуют	данные отсутствуют	данные отсутствуют	данные отсутствуют	данные отсутствуют
1969	4693	4694	данные отсутствуют	данные отсутствуют	данные отсутствуют	данные отсутствуют	данные отсутствуют
1970	4693	4708	данные отсутствуют	данные отсутствуют	данные отсутствуют	данные отсутствуют	данные отсутствуют
1971	4694	4695	данные отсутствуют	данные отсутствуют	данные отсутствуют	данные отсутствуют	данные отсутствуют
1972	4695	4696	данные отсутствуют	данные отсутствуют	данные отсутствуют	данные отсутствуют	данные отсутствуют
1973	4697	4698	данные отсутствуют	данные отсутствуют	данные отсутствуют	данные отсутствуют	данные отсутствуют
1974	4698	4699	данные отсутствуют	данные отсутствуют	данные отсутствуют	данные отсутствуют	данные отсутствуют
1975	4699	4700	данные отсутствуют	данные отсутствуют	данные отсутствуют	данные отсутствуют	данные отсутствуют
1976	4700	4701	данные отсутствуют	данные отсутствуют	данные отсутствуют	данные отсутствуют	данные отсутствуют
1977	4701	4702	данные отсутствуют	данные отсутствуют	данные отсутствуют	данные отсутствуют	данные отсутствуют

1978	4702	4703	данные отсутствуют	данные отсутствуют	данные отсутствуют	данные отсутствуют	данные отсутствуют
1979	4703	4704	данные отсутствуют	данные отсутствуют	данные отсутствуют	данные отсутствуют	данные отсутствуют
1980	4704	4705	данные отсутствуют	данные отсутствуют	данные отсутствуют	данные отсутствуют	данные отсутствуют

Государственный регистратор		ФГИС ЕГРН
полное наименование должности	подпись	инициалы, фамилия

М.П.

Выписка из Единого государственного реестра недвижимости об объекте недвижимости

Описание местоположения земельного участка

Земельный участок			
(вид объекта недвижимости)			
Лист № ___ Раздела **3.1**	Всего листов раздела **3.1**: ___	Всего разделов: ___	Всего листов выписки: ___
16.04.2022№ 99/2022/461138854			
Кадастровый номер:		**16:19:000000:453(единое землепользование)**	

Описание местоположения границ земельного участка							
Номер п/п	Номер точки		Дирекционный угол	Горизонтальное проложение, м	Описание закрепления на местности	Кадастровые номера смежных участков	Сведения об адресах правообладателей смежных земельных участков
	начальная	конечная					
1	2	3	4	5	6	7	8
1981	4705	4706	данные отсутствуют	данные отсутствуют	данные отсутствуют	данные отсутствуют	данные отсутствуют
1982	4706	4707	данные отсутствуют	данные отсутствуют	данные отсутствуют	данные отсутствуют	данные отсутствуют
1983	4707	4708	данные отсутствуют	данные отсутствуют	данные отсутствуют	данные отсутствуют	данные отсутствуют
1984	4709	4710	данные отсутствуют	данные отсутствуют	данные отсутствуют	данные отсутствуют	данные отсутствуют
1985	4709	4712	данные отсутствуют	данные отсутствуют	данные отсутствуют	данные отсутствуют	данные отсутствуют
1986	4710	4711	данные отсутствуют	данные отсутствуют	данные отсутствуют	данные отсутствуют	данные отсутствуют
1987	4711	4712	данные отсутствуют	данные отсутствуют	данные отсутствуют	данные отсутствуют	данные отсутствуют

Государственный регистратор		ФГИС ЕГРН
полное наименование должности	подпись	инициалы, фамилия

М.П.

ЭЛЕКТРОННЫЙ ТАТАРСТАН

Выписка из Единого государственного реестра недвижимости об объекте недвижимости

Описание местоположения земельного участка

Земельный участок			
(вид объекта недвижимости)			
Лист № ___ Раздела **3.2**	Всего листов раздела **3.2**: ___	Всего разделов: ___	Всего листов выписки: ___
16.04.2022№ 99/2022/461138854			
Кадастровый номер:		**16:19:000000:453(единое землепользование)**	

Сведения о характерных точках границы земельного участка

Система координат
Зона №

Номер точки	Координаты		Описание закрепления на местности	Средняя квадратическая погрешность определения координат характерных точек границ земельного участка, м
	X	Y		
1	2	3	4	5
1	437580.16	2312407.71	данные отсутствуют	данные отсутствуют
2	437573.09	2312397.74	данные отсутствуют	данные отсутствуют
3	437552.89	2312367.92	данные отсутствуют	данные отсутствуют
4	437531.14	2312343.67	данные отсутствуют	данные отсутствуют
5	437513.89	2312324.42	данные отсутствуют	данные отсутствуют
6	437476.39	2312284.42	данные отсутствуют	данные отсутствуют
7	437441.64	2312243.17	данные отсутствуют	данные отсутствуют
8	437412.89	2312214.67	данные отсутствуют	данные отсутствуют
9	437401.64	2312202.42	данные отсутствуют	данные отсутствуют
10	437380.07	2312186.15	данные отсутствуют	данные отсутствуют
11	437358.39	2312165.67	данные отсутствуют	данные отсутствуют
12	437328.5	2312141.24	данные отсутствуют	данные отсутствуют
13	437304.59	2312127.24	данные отсутствуют	данные отсутствуют
14	437293.39	2312120.06	данные отсутствуют	данные отсутствуют
15	437257.98	2312096.65	данные отсутствуют	данные отсутствуют

Государственный регистратор		ФГИС ЕГРН
полное наименование должности	подпись	инициалы, фамилия

М.П.

ЭЛЕКТРОННЫЙ ТАТАРСТАН

Выписка из Единого государственного реестра недвижимости об объекте недвижимости

Описание местоположения земельного участка

Земельный участок			
(вид объекта недвижимости)			
Лист № ___ Раздела **3.2**	Всего листов раздела **3.2**: ___	Всего разделов: ___	Всего листов выписки: ___
16.04.2022№ 99/2022/461138854			
Кадастровый номер:		**16:19:000000:453(единое землепользование)**	

Сведения о характерных точках границы земельного участка

Система координат
Зона №

Номер точки	Координаты		Описание закрепления на местности	Средняя квадратическая погрешность определения координат характерных точек границ земельного участка, м
	X	Y		
1	2	3	4	5
16	437227.96	2312072.74	данные отсутствуют	данные отсутствуют
17	437186.71	2312045.37	данные отсутствуют	данные отсутствуют
18	437118.71	2311992.87	данные отсутствуют	данные отсутствуют
19	437101.07	2311980.6	данные отсутствуют	данные отсутствуют
20	437060.57	2311952.02	данные отсутствуют	данные отсутствуют
21	437018.54	2311921.56	данные отсутствуют	данные отсутствуют
22	436969.3	2311885.9	данные отсутствуют	данные отсутствуют
23	436923.32	2311854.74	данные отсутствуют	данные отсутствуют
24	436905.41	2311842.65	данные отсутствуют	данные отсутствуют
25	436904.26	2311841.35	данные отсутствуют	данные отсутствуют
26	436904.96	2311839.42	данные отсутствуют	данные отсутствуют
27	436905.19	2311839.1	данные отсутствуют	данные отсутствуют
28	436924.71	2311811.05	данные отсутствуют	данные отсутствуют
29	436975.12	2311848.39	данные отсутствуют	данные отсутствуют
30	437035.08	2311767.95	данные отсутствуют	данные отсутствуют

Государственный регистратор		ФГИС ЕГРН
полное наименование должности	подпись	инициалы, фамилия

М.П.

ЭЛЕКТРОННЫЙ ТАТАРСТАН

Выписка из Единого государственного реестра недвижимости об объекте недвижимости

Описание местоположения земельного участка

Земельный участок			
(вид объекта недвижимости)			
Лист № ___ Раздела **3.2**	Всего листов раздела **3.2**: ___	Всего разделов: ___	Всего листов выписки: ___
16.04.2022№ 99/2022/461138854			
Кадастровый номер:		**16:19:000000:453(единое землепользование)**	

Сведения о характерных точках границы земельного участка

Система координат
Зона №

Номер точки	Координаты		Описание закрепления на местности	Средняя квадратическая погрешность определения координат характерных точек границ земельного участка, м
	X	Y		
1	2	3	4	5
31	436926.99	2311688.14	данные отсутствуют	данные отсутствуют
32	436867.49	2311768.81	данные отсутствуют	данные отсутствуют
33	436920.86	2311808.19	данные отсутствуют	данные отсутствуют
34	436905.49	2311830.67	данные отсутствуют	данные отсутствуют
35	436884.42	2311827.04	данные отсутствуют	данные отсутствуют
36	436864.53	2311823.61	данные отсутствуют	данные отсутствуют
37	436526.05	2311576.54	данные отсутствуют	данные отсутствуют
38	436522.31	2311574.52	данные отсутствуют	данные отсутствуют
39	436518.49	2311573.56	данные отсутствуют	данные отсутствуют
40	436511.62	2311573.19	данные отсутствуют	данные отсутствуют
41	436505.82	2311574.74	данные отсутствуют	данные отсутствуют
42	436503.79	2311575.65	данные отсутствуют	данные отсутствуют
43	436499.2	2311572.28	данные отсутствуют	данные отсутствуют
44	436488.65	2311564.55	данные отсутствуют	данные отсутствуют
45	436499.9	2311541.3	данные отсутствуют	данные отсутствуют

Государственный регистратор		ФГИС ЕГРН
полное наименование должности	подпись	инициалы, фамилия

М.П.

ЭЛЕКТРОННЫЙ ТАТАРСТАН

Выписка из Единого государственного реестра недвижимости об объекте недвижимости

Описание местоположения земельного участка

Земельный участок			
(вид объекта недвижимости)			
Лист № ___ Раздела **3.2**	Всего листов раздела **3.2**: ___	Всего разделов: ___	Всего листов выписки: ___
16.04.2022№ 99/2022/461138854			
Кадастровый номер:		**16:19:000000:453(единое землепользование)**	

Сведения о характерных точках границы земельного участка

Система координат
Зона №

Номер точки	Координаты		Описание закрепления на местности	Средняя квадратическая погрешность определения координат характерных точек границ земельного участка, м
	X	Y		
1	2	3	4	5
46	436533.4	2311479.81	данные отсутствуют	данные отсутствуют
47	436538.4	2311472.81	данные отсутствуют	данные отсутствуют
48	436589.15	2311389.06	данные отсутствуют	данные отсутствуют
49	436599.4	2311373.31	данные отсутствуют	данные отсутствуют
50	436612.65	2311349.81	данные отсутствуют	данные отсутствуют
51	436627.9	2311326.31	данные отсутствуют	данные отсутствуют
52	436655.4	2311283.06	данные отсутствуют	данные отсутствуют
53	436707.4	2311195.31	данные отсутствуют	данные отсутствуют
54	436755.65	2311116.06	данные отсутствуют	данные отсутствуют
55	436761.4	2311107.06	данные отсутствуют	данные отсутствуют
56	436775.9	2311083.06	данные отсутствуют	данные отсутствуют
57	436791.9	2311056.81	данные отсутствуют	данные отсутствуют
58	436792.84	2311055.21	данные отсутствуют	данные отсутствуют
59	437435.78	2311500.89	данные отсутствуют	данные отсутствуют
60	437505.4	2311383.81	данные отсутствуют	данные отсутствуют

Государственный регистратор		ФГИС ЕГРН
полное наименование должности	подпись	инициалы, фамилия

М.П.

ЭЛЕКТРОННЫЙ ТАТАРСТАН

Выписка из Единого государственного реестра недвижимости об объекте недвижимости

Описание местоположения земельного участка

Земельный участок			
(вид объекта недвижимости)			
Лист № ___ Раздела **3.2**	Всего листов раздела **3.2**: ___	Всего разделов: ___	Всего листов выписки: ___
16.04.2022№ 99/2022/461138854			
Кадастровый номер:		**16:19:000000:453(единое землепользование)**	

Сведения о характерных точках границы земельного участка

Система координат
Зона №

Номер точки	Координаты		Описание закрепления на местности	Средняя квадратическая погрешность определения координат характерных точек границ земельного участка, м
	X	Y		
1	2	3	4	5
61	437508.64	2311381.06	данные отсутствуют	данные отсутствуют
62	437509.64	2311370.06	данные отсутствуют	данные отсутствуют
63	437513.14	2311361.06	данные отсутствуют	данные отсутствуют
64	437521.4	2311351.31	данные отсутствуют	данные отсутствуют
65	437544.14	2311325.81	данные отсутствуют	данные отсутствуют
66	437567.64	2311302.31	данные отсутствуют	данные отсутствуют
67	437583.64	2311283.06	данные отсутствуют	данные отсутствуют
68	437590.14	2311271.06	данные отсутствуют	данные отсутствуют
69	437592.89	2311259.56	данные отсутствуют	данные отсутствуют
70	437593.39	2311255.81	данные отсутствуют	данные отсутствуют
71	437603.14	2311263.56	данные отсутствуют	данные отсутствуют
72	437620.89	2311278.31	данные отсутствуют	данные отсутствуют
73	437645.64	2311297.81	данные отсутствуют	данные отсутствуют
74	437702.14	2311344.81	данные отсутствуют	данные отсутствуют
75	437745.62	2311378.08	данные отсутствуют	данные отсутствуют

Государственный регистратор		ФГИС ЕГРН
полное наименование должности	подпись	инициалы, фамилия

М.П.

ЭЛЕКТРОННЫЙ ТАТАРСТАН

Выписка из Единого государственного реестра недвижимости об объекте недвижимости

Описание местоположения земельного участка

Земельный участок			
(вид объекта недвижимости)			
Лист № ___ Раздела **3.2**	Всего листов раздела **3.2:** ___	Всего разделов: ___	Всего листов выписки: ___
16.04.2022№ 99/2022/461138854			
Кадастровый номер:		**16:19:000000:453(единое землепользование)**	

Сведения о характерных точках границы земельного участка

Система координат
Зона №

Номер точки	Координаты		Описание закрепления на местности	Средняя квадратическая погрешность определения координат характерных точек границ земельного участка, м
	X	Y		
1	2	3	4	5
76	437746.89	2311379.06	данные отсутствуют	данные отсутствуют
77	437736.39	2311441.31	данные отсутствуют	данные отсутствуют
78	437722.64	2311529.81	данные отсутствуют	данные отсутствуют
79	437722.14	2311532.06	данные отсутствуют	данные отсутствуют
80	437721.89	2311534.06	данные отсутствуют	данные отсутствуют
81	437616.37	2312101.22	данные отсутствуют	данные отсутствуют
82	437581.57	2312395.76	данные отсутствуют	данные отсутствуют
83	437615.7	2311284.36	данные отсутствуют	данные отсутствуют
84	437602.98	2311272.45	данные отсутствуют	данные отсутствуют
85	437590.17	2311289.14	данные отсутствуют	данные отсутствуют
86	437602.85	2311299.07	данные отсутствуют	данные отсутствуют
87	437542.51	2312056.57	данные отсутствуют	данные отсутствуют
88	437541.97	2312058.29	данные отсутствуют	данные отсутствуют
89	437552.67	2312068.56	данные отсутствуют	данные отсутствуют
90	437554.35	2312067.67	данные отсутствуют	данные отсутствуют

Государственный регистратор		ФГИС ЕГРН
полное наименование должности	подпись	инициалы, фамилия

М.П.

ЭЛЕКТРОННЫЙ ТАТАРСТАН

Выписка из Единого государственного реестра недвижимости об объекте недвижимости

Описание местоположения земельного участка

Земельный участок			
(вид объекта недвижимости)			
Лист № ___ Раздела **3.2**	Всего листов раздела **3.2**: ___	Всего разделов: ___	Всего листов выписки: ___
16.04.2022№ 99/2022/461138854			
Кадастровый номер:		**16:19:000000:453(единое землепользование)**	

Сведения о характерных точках границы земельного участка

Система координат
Зона №

Номер точки	Координаты		Описание закрепления на местности	Средняя квадратическая погрешность определения координат характерных точек границ земельного участка, м
	X	Y		
1	2	3	4	5
91	437556.67	2312054.64	данные отсутствуют	данные отсутствуют
92	437555.28	2312053.61	данные отсутствуют	данные отсутствуют
93	437698.05	2311416.42	данные отсутствуют	данные отсутствуют
94	437694.79	2311415.68	данные отсутствуют	данные отсутствуют
95	437694.05	2311418.94	данные отсутствуют	данные отсутствуют
96	437697.31	2311419.68	данные отсутствуют	данные отсутствуют
97	437663.67	2311569.24	данные отсутствуют	данные отсутствуют
98	437660.41	2311568.5	данные отсутствуют	данные отсутствуют
99	437659.67	2311571.76	данные отсутствуют	данные отсутствуют
100	437662.93	2311572.5	данные отсутствуют	данные отсутствуют
101	437589.08	2311899.5	данные отсутствуют	данные отсутствуют
102	437585.82	2311898.76	данные отсутствуют	данные отсутствуют
103	437585.08	2311902.02	данные отсутствуют	данные отсутствуют
104	437588.34	2311902.76	данные отсутствуют	данные отсутствуют
105	437522.76	2312192.91	данные отсутствуют	данные отсутствуют

Государственный регистратор		ФГИС ЕГРН
полное наименование должности	подпись	инициалы, фамилия

М.П.

ЭЛЕКТРОННЫЙ ТАТАРСТАН

Выписка из Единого государственного реестра недвижимости об объекте недвижимости

Описание местоположения земельного участка

Земельный участок			
(вид объекта недвижимости)			
Лист № ___ Раздела **3.2**	Всего листов раздела **3.2**: ___	Всего разделов: ___	Всего листов выписки: ___
16.04.2022№ 99/2022/461138854			
Кадастровый номер:		**16:19:000000:453(единое землепользование)**	

Сведения о характерных точках границы земельного участка

Система координат
Зона №

Номер точки	Координаты		Описание закрепления на местности	Средняя квадратическая погрешность определения координат характерных точек границ земельного участка, м
	X	Y		
1	2	3	4	5
106	437519.5	2312192.17	данные отсутствуют	данные отсутствуют
107	437518.76	2312195.43	данные отсутствуют	данные отсутствуют
108	437522.02	2312196.17	данные отсутствуют	данные отсутствуют
109	437626.53	2311732.08	данные отсутствуют	данные отсутствуют
110	437623.27	2311731.36	данные отсутствуют	данные отсутствуют
111	437622.55	2311734.62	данные отсутствуют	данные отсутствуют
112	437625.81	2311735.34	данные отсутствуют	данные отсутствуют
113	437594.38	2311275.99	данные отсутствуют	данные отсутствуют
114	437593.54	2311275.44	данные отсутствуют	данные отсутствуют
115	437593	2311276.28	данные отсутствуют	данные отсутствуют
116	437593.84	2311276.83	данные отсутствуют	данные отсутствуют
117	435860.9	2311085.3	данные отсутствуют	7.5
118	435857.4	2311082.3	данные отсутствуют	7.5
119	435855.9	2311060.55	данные отсутствуют	7.5
120	436068.65	2310785.31	данные отсутствуют	7.5

Государственный регистратор		ФГИС ЕГРН
полное наименование должности	подпись	инициалы, фамилия

М.П.

ЭЛЕКТРОННЫЙ ТАТАРСТАН

Выписка из Единого государственного реестра недвижимости об объекте недвижимости

Описание местоположения земельного участка

Земельный участок			
(вид объекта недвижимости)			
Лист № ___ Раздела **3.2**	Всего листов раздела **3.2**: ___	Всего разделов: ___	Всего листов выписки: ___
16.04.2022№ 99/2022/461138854			
Кадастровый номер:		**16:19:000000:453(единое землепользование)**	

Сведения о характерных точках границы земельного участка

Система координат
Зона №

Номер точки	Координаты		Описание закрепления на местности	Средняя квадратическая погрешность определения координат характерных точек границ земельного участка, м
	X	Y		
1	2	3	4	5
121	436114.15	2310723.06	данные отсутствуют	7.5
122	436133.4	2310697.06	данные отсутствуют	7.5
123	436140.4	2310689.06	данные отсутствуют	7.5
124	436145.9	2310682.56	данные отсутствуют	7.5
125	436150.15	2310677.56	данные отсутствуют	7.5
126	436155.15	2310673.31	данные отсутствуют	7.5
127	436158.65	2310671.06	данные отсутствуют	7.5
128	436166.9	2310667.81	данные отсутствуют	7.5
129	436176.4	2310667.56	данные отсутствуют	7.5
130	436192.4	2310674.81	данные отсутствуют	7.5
131	436224.15	2310689.31	данные отсутствуют	7.5
132	436232.15	2310694.81	данные отсутствуют	7.5
133	436248.4	2310703.81	данные отсутствуют	7.5
134	436272.9	2310718.31	данные отсутствуют	7.5
135	436288.15	2310729.31	данные отсутствуют	7.5

Государственный регистратор		ФГИС ЕГРН
полное наименование должности	подпись	инициалы, фамилия

М.П.

ЭЛЕКТРОННЫЙ ТАТАРСТАН

Выписка из Единого государственного реестра недвижимости об объекте недвижимости

Описание местоположения земельного участка

Земельный участок			
(вид объекта недвижимости)			
Лист № ___ Раздела **3.2**	Всего листов раздела **3.2**: ___	Всего разделов: ___	Всего листов выписки: ___
16.04.2022№ 99/2022/461138854			
Кадастровый номер:		**16:19:000000:453(единое землепользование)**	

Сведения о характерных точках границы земельного участка

Система координат
Зона №

Номер точки	Координаты		Описание закрепления на местности	Средняя квадратическая погрешность определения координат характерных точек границ земельного участка, м
	X	Y		
1	2	3	4	5
136	436319.9	2310747.56	данные отсутствуют	7.5
137	436322.9	2310749.56	данные отсутствуют	7.5
138	436342.9	2310763.81	данные отсутствуют	7.5
139	436352.4	2310765.56	данные отсутствуют	7.5
140	436375.9	2310781.56	данные отсутствуют	7.5
141	436522.4	2310820.81	данные отсутствуют	7.5
142	436534.9	2310821.81	данные отсутствуют	7.5
143	436566.9	2310824.81	данные отсутствуют	7.5
144	436641.15	2310845.06	данные отсутствуют	7.5
145	436802.15	2310875.56	данные отсутствуют	7.5
146	436809.9	2310879.06	данные отсутствуют	7.5
147	436816.15	2310885.06	данные отсутствуют	7.5
148	436822.9	2310893.31	данные отсутствуют	7.5
149	436828.4	2310899.81	данные отсутствуют	7.5
150	436830.15	2310904.81	данные отсутствуют	7.5

Государственный регистратор		ФГИС ЕГРН
полное наименование должности	подпись	инициалы, фамилия

М.П.

ЭЛЕКТРОННЫЙ ТАТАРСТАН

Выписка из Единого государственного реестра недвижимости об объекте недвижимости

Описание местоположения земельного участка

Земельный участок			
(вид объекта недвижимости)			
Лист № ___ Раздела **3.2**	Всего листов раздела **3.2**: ___	Всего разделов: ___	Всего листов выписки: ___
16.04.2022№ 99/2022/461138854			
Кадастровый номер:		**16:19:000000:453(единое землепользование)**	

Сведения о характерных точках границы земельного участка

Система координат
Зона №

Номер точки	Координаты		Описание закрепления на местности	Средняя квадратическая погрешность определения координат характерных точек границ земельного участка, м
	X	Y		
1	2	3	4	5
151	436831.4	2310908.31	данные отсутствуют	7.5
152	436832.15	2310913.81	данные отсутствуют	7.5
153	436832.15	2310922.06	данные отсутствуют	7.5
154	436832.15	2310928.06	данные отсутствуют	7.5
155	436830.9	2310935.56	данные отсутствуют	7.5
156	436829.65	2310943.06	данные отсутствуют	7.5
157	436827.65	2310951.06	данные отсутствуют	7.5
158	436824.4	2310957.81	данные отсутствуют	7.5
159	436819.4	2310969.81	данные отсутствуют	7.5
160	436814.4	2310979.56	данные отсутствуют	7.5
161	436811.15	2310994.56	данные отсутствуют	7.5
162	436805.4	2311015.81	данные отсутствуют	7.5
163	436799.65	2311034.31	данные отсутствуют	7.5
164	436797.9	2311038.56	данные отсутствуют	7.5
165	436787.4	2311054.56	данные отсутствуют	7.5

Государственный регистратор		ФГИС ЕГРН
полное наименование должности	подпись	инициалы, фамилия

М.П.

ЭЛЕКТРОННЫЙ ТАТАРСТАН

Выписка из Единого государственного реестра недвижимости об объекте недвижимости

Описание местоположения земельного участка

Земельный участок			
(вид объекта недвижимости)			
Лист № ___ Раздела **3.2**	Всего листов раздела **3.2**: ___	Всего разделов: ___	Всего листов выписки: ___
16.04.2022№ 99/2022/461138854			
Кадастровый номер:		**16:19:000000:453(единое землепользование)**	

Сведения о характерных точках границы земельного участка

Система координат
Зона №

Номер точки	Координаты		Описание закрепления на местности	Средняя квадратическая погрешность определения координат характерных точек границ земельного участка, м
	X	Y		
1	2	3	4	5
166	436772.15	2311080.56	данные отсутствуют	7.5
167	436757.4	2311104.56	данные отсутствуют	7.5
168	436752.4	2311113.81	данные отсутствуют	7.5
169	436704.15	2311193.06	данные отсутствуют	7.5
170	436652.15	2311280.81	данные отсутствуют	7.5
171	436624.65	2311324.06	данные отсутствуют	7.5
172	436609.4	2311347.56	данные отсутствуют	7.5
173	436596.15	2311371.06	данные отсутствуют	7.5
174	436585.9	2311386.81	данные отсутствуют	7.5
175	436535.15	2311470.56	данные отсутствуют	7.5
176	436530.15	2311477.56	данные отсутствуют	7.5
177	436496.15	2311539.55	данные отсутствуют	7.5
178	436485.15	2311562.3	данные отсутствуют	7.5
179	436462.9	2311547.05	данные отсутствуют	7.5
180	436411.65	2311508.8	данные отсутствуют	7.5

Государственный регистратор		ФГИС ЕГРН
полное наименование должности	подпись	инициалы, фамилия

М.П.

ЭЛЕКТРОННЫЙ ТАТАРСТАН

Выписка из Единого государственного реестра недвижимости об объекте недвижимости

Описание местоположения земельного участка

Земельный участок			
(вид объекта недвижимости)			
Лист № ___ Раздела **3.2**	Всего листов раздела **3.2**: ___	Всего разделов: ___	Всего листов выписки: ___
16.04.2022№ 99/2022/461138854			
Кадастровый номер:		**16:19:000000:453(единое землепользование)**	

Сведения о характерных точках границы земельного участка

Система координат
Зона №

Номер точки	Координаты		Описание закрепления на местности	Средняя квадратическая погрешность определения координат характерных точек границ земельного участка, м
	X	Y		
1	2	3	4	5
181	436374.15	2311481.55	данные отсутствуют	7.5
182	436356.9	2311468.3	данные отсутствуют	7.5
183	436301.15	2311430.05	данные отсутствуют	7.5
184	436247.9	2311387.55	данные отсутствуют	7.5
185	436192.65	2311342.05	данные отсутствуют	7.5
186	436184.4	2311333.55	данные отсутствуют	7.5
187	436136.65	2311297.55	данные отсутствуют	7.5
188	436129.15	2311291.05	данные отсутствуют	7.5
189	436080.4	2311251.8	данные отсутствуют	7.5
190	436055.9	2311232.05	данные отсутствуют	7.5
191	436024.15	2311207.3	данные отсутствуют	7.5
192	436013.4	2311199.05	данные отсутствуют	7.5
193	435985.4	2311178.05	данные отсутствуют	7.5
194	435965.9	2311164.05	данные отсутствуют	7.5
195	435921.9	2311130.55	данные отсутствуют	7.5

Государственный регистратор		ФГИС ЕГРН
полное наименование должности	подпись	инициалы, фамилия

М.П.

ЭЛЕКТРОННЫЙ ТАТАРСТАН

Выписка из Единого государственного реестра недвижимости об объекте недвижимости

Описание местоположения земельного участка

Земельный участок			
(вид объекта недвижимости)			
Лист № ___ Раздела **3.2**	Всего листов раздела **3.2**: ___	Всего разделов: ___	Всего листов выписки: ___
16.04.2022№ 99/2022/461138854			
Кадастровый номер:		**16:19:000000:453(единое землепользование)**	

Сведения о характерных точках границы земельного участка

Система координат
Зона №

Номер точки	Координаты		Описание закрепления на местности	Средняя квадратическая погрешность определения координат характерных точек границ земельного участка, м
	X	Y		
1	2	3	4	5
196	435876.9	2311099.3	данные отсутствуют	7.5
197	437670.56	2311288.83	данные отсутствуют	7.5
198	437665.5	2311295.33	данные отсутствуют	7.5
199	437685.11	2311310.5	данные отсутствуют	7.5
200	437758.91	2311214.02	данные отсутствуют	7.5
201	437740.13	2311199.5	данные отсутствуют	7.5
202	437738.02	2311202.21	данные отсутствуют	7.5
203	437760.26	2311168.28	данные отсутствуют	7.5
204	437705.68	2311132.47	данные отсутствуют	7.5
205	437705.89	2311132.32	данные отсутствуют	7.5
206	437714.64	2311123.56	данные отсутствуют	7.5
207	437723.89	2311119.32	данные отсутствуют	7.5
208	437720.39	2311116.32	данные отсутствуют	7.5
209	437712.39	2311106.06	данные отсутствуют	7.5
210	437706.64	2311090.82	данные отсутствуют	7.5

Государственный регистратор		ФГИС ЕГРН
полное наименование должности	подпись	инициалы, фамилия

М.П.

ЭЛЕКТРОННЫЙ ТАТАРСТАН

Выписка из Единого государственного реестра недвижимости об объекте недвижимости

Описание местоположения земельного участка

Земельный участок			
(вид объекта недвижимости)			
Лист № ___ Раздела **3.2**	Всего листов раздела **3.2**: ___	Всего разделов: ___	Всего листов выписки: ___
16.04.2022№ 99/2022/461138854			
Кадастровый номер:		**16:19:000000:453(единое землепользование)**	

Сведения о характерных точках границы земельного участка

Система координат
Зона №

Номер точки	Координаты		Описание закрепления на местности	Средняя квадратическая погрешность определения координат характерных точек границ земельного участка, м
	X	Y		
1	2	3	4	5
211	437697.14	2311079.56	данные отсутствуют	7.5
212	437678.14	2311061.82	данные отсутствуют	7.5
213	437647.64	2311040.82	данные отсутствуют	7.5
214	437632.89	2311022.32	данные отсутствуют	7.5
215	437629.89	2311012.06	данные отсутствуют	7.5
216	437627.89	2310996.32	данные отсутствуют	7.5
217	437629.89	2310962.06	данные отсутствуют	7.5
218	437631.64	2310933.56	данные отсутствуют	7.5
219	437642.39	2310909.32	данные отсутствуют	7.5
220	437655.14	2310898.56	данные отсутствуют	7.5
221	437665.39	2310896.06	данные отсутствуют	7.5
222	437676.14	2310896.06	данные отсутствуют	7.5
223	437683.64	2310898.56	данные отсутствуют	7.5
224	437695.14	2310913.82	данные отсутствуют	7.5
225	437702.14	2310927.06	данные отсутствуют	7.5

Государственный регистратор		ФГИС ЕГРН
полное наименование должности	подпись	инициалы, фамилия

М.П.

ЭЛЕКТРОННЫЙ ТАТАРСТАН

Выписка из Единого государственного реестра недвижимости об объекте недвижимости

Описание местоположения земельного участка

Земельный участок			
(вид объекта недвижимости)			
Лист № ___ Раздела **3.2**	Всего листов раздела **3.2**: ___	Всего разделов: ___	Всего листов выписки: ___
16.04.2022№ 99/2022/461138854			
Кадастровый номер:		**16:19:000000:453(единое землепользование)**	

Сведения о характерных точках границы земельного участка

Система координат
Зона №

Номер точки	Координаты		Описание закрепления на местности	Средняя квадратическая погрешность определения координат характерных точек границ земельного участка, м
	X	Y		
1	2	3	4	5
226	437711.64	2310943.06	данные отсутствуют	7.5
227	437727.64	2310972.06	данные отсутствуют	7.5
228	437740.89	2310984.32	данные отсутствуют	7.5
229	437762.39	2311002.57	данные отсутствуют	7.5
230	437775.89	2311013.57	данные отсутствуют	7.5
231	437785.39	2311021.82	данные отсутствуют	7.5
232	437806.39	2311028.82	данные отсутствуют	7.5
233	437823.14	2311031.82	данные отсутствуют	0.3
234	437816.14	2311049.57	данные отсутствуют	0.3
235	437805.14	2311081.57	данные отсутствуют	0.3
236	437803.39	2311087.82	данные отсутствуют	0.3
237	437802.64	2311090.57	данные отсутствуют	0.3
238	437801.14	2311096.07	данные отсутствуют	0.3
239	437798.64	2311105.82	данные отсутствуют	0.3
240	437789.64	2311145.56	данные отсутствуют	0.3

Государственный регистратор		ФГИС ЕГРН
полное наименование должности	подпись	инициалы, фамилия

М.П.

ЭЛЕКТРОННЫЙ ТАТАРСТАН

Выписка из Единого государственного реестра недвижимости об объекте недвижимости

Описание местоположения земельного участка

Земельный участок			
(вид объекта недвижимости)			
Лист № ___ Раздела **3.2**	Всего листов раздела **3.2**: ___	Всего разделов: ___	Всего листов выписки: ___
16.04.2022№ 99/2022/461138854			
Кадастровый номер:		**16:19:000000:453(единое землепользование)**	

Сведения о характерных точках границы земельного участка

Система координат
Зона №

Номер точки	Координаты		Описание закрепления на местности	Средняя квадратическая погрешность определения координат характерных точек границ земельного участка, м
	X	Y		
1	2	3	4	5
241	437780.14	2311198.32	данные отсутствуют	0.3
242	437771.39	2311242.32	данные отсутствуют	0.3
243	437763.14	2311284.82	данные отсутствуют	0.3
244	437756.14	2311324.06	данные отсутствуют	0.3
245	437749.14	2311366.56	данные отсутствуют	0.3
246	437748.89	2311368.06	данные отсутствуют	0.3
247	437747.67	2311367.13	данные отсутствуют	7.5
248	437708.39	2311337.06	данные отсутствуют	7.5
249	437651.89	2311290.06	данные отсутствуют	7.5
250	437627.14	2311270.56	данные отсутствуют	7.5
251	437609.39	2311255.81	данные отсутствуют	7.5
252	437596.14	2311245.31	данные отсутствуют	7.5
253	437598.08	2311241.29	данные отсутствуют	7.5
254	437730.11	2311259.18	данные отсутствуют	7.5
255	437730.86	2311255.92	данные отсутствуют	7.5

Государственный регистратор		ФГИС ЕГРН
полное наименование должности	подпись	инициалы, фамилия

М.П.

ЭЛЕКТРОННЫЙ ТАТАРСТАН

Выписка из Единого государственного реестра недвижимости об объекте недвижимости

Описание местоположения земельного участка

Земельный участок			
(вид объекта недвижимости)			
Лист № ___ Раздела **3.2**	Всего листов раздела **3.2**: ___	Всего разделов: ___	Всего листов выписки: ___
16.04.2022№ 99/2022/461138854			
Кадастровый номер:		**16:19:000000:453(единое землепользование)**	

Сведения о характерных точках границы земельного участка

Система координат
Зона №

Номер точки	Координаты		Описание закрепления на местности	Средняя квадратическая погрешность определения координат характерных точек границ земельного участка, м
	X	Y		
1	2	3	4	5
256	437734.12	2311256.67	данные отсутствуют	7.5
257	437733.37	2311259.93	данные отсутствуют	7.5
258	437769.46	2311097.82	данные отсутствуют	7.5
259	437766.2	2311097.09	данные отсутствуют	7.5
260	437765.47	2311100.35	данные отсутствуют	7.5
261	437768.73	2311101.08	данные отсутствуют	7.5
262	434895.01	2310703.91	данные отсутствуют	данные отсутствуют
263	434872.24	2310753.98	данные отсутствуют	данные отсутствуют
264	434854.95	2310794.55	данные отсутствуют	данные отсутствуют
265	434954.54	2310836.96	данные отсутствуют	данные отсутствуют
266	435026.39	2310668.75	данные отсутствуют	данные отсутствуют
267	434930.86	2310627.9	данные отсутствуют	данные отсутствуют
268	435006.25	2310436.52	данные отсутствуют	данные отсутствуют
269	435014.16	2310442.05	данные отсутствуют	данные отсутствуют
270	435050.83	2310466.5	данные отсутствуют	данные отсутствуют

Государственный регистратор		ФГИС ЕГРН
полное наименование должности	подпись	инициалы, фамилия

М.П.

ЭЛЕКТРОННЫЙ ТАТАРСТАН

Выписка из Единого государственного реестра недвижимости об объекте недвижимости

Описание местоположения земельного участка

Земельный участок			
(вид объекта недвижимости)			
Лист № ___ Раздела **3.2**	Всего листов раздела **3.2:** ___	Всего разделов: ___	Всего листов выписки: ___
16.04.2022№ 99/2022/461138854			
Кадастровый номер:		**16:19:000000:453(единое землепользование)**	

Сведения о характерных точках границы земельного участка

Система координат
Зона №

Номер точки	Координаты		Описание закрепления на местности	Средняя квадратическая погрешность определения координат характерных точек границ земельного участка, м
	X	Y		
1	2	3	4	5
271	435051.66	2310467.05	данные отсутствуют	данные отсутствуют
272	435070.16	2310480.3	данные отсутствуют	данные отсутствуют
273	435113.41	2310510.8	данные отсутствуют	данные отсутствуют
274	435125.91	2310519.55	данные отсутствуют	данные отсутствуют
275	435166.66	2310550.8	данные отсутствуют	данные отсутствуют
276	435181.16	2310561.55	данные отсутствуют	данные отсутствуют
277	435212.91	2310584.3	данные отсутствуют	данные отсутствуют
278	435235.91	2310599.55	данные отсутствуют	данные отсутствуют
279	435291.16	2310635.8	данные отсутствуют	данные отсутствуют
280	435332.16	2310667.55	данные отсутствуют	данные отсутствуют
281	435345.16	2310678.3	данные отсутствуют	данные отсутствуют
282	435355.91	2310686.05	данные отсутствуют	данные отсутствуют
283	435372.91	2310697.55	данные отсутствуют	данные отсутствуют
284	435400.4	2310718.3	данные отсутствуют	данные отсутствуют
285	435431.4	2310741.3	данные отсутствуют	данные отсутствуют

Государственный регистратор		ФГИС ЕГРН
полное наименование должности	подпись	инициалы, фамилия

М.П.

ЭЛЕКТРОННЫЙ ТАТАРСТАН

Выписка из Единого государственного реестра недвижимости об объекте недвижимости

Описание местоположения земельного участка

Земельный участок			
(вид объекта недвижимости)			
Лист № ___ Раздела **3.2**	Всего листов раздела **3.2:** ___	Всего разделов: ___	Всего листов выписки: ___
16.04.2022№ 99/2022/461138854			
Кадастровый номер:		**16:19:000000:453(единое землепользование)**	

Сведения о характерных точках границы земельного участка

Система координат
Зона №

Номер точки	Координаты		Описание закрепления на местности	Средняя квадратическая погрешность определения координат характерных точек границ земельного участка, м
	X	Y		
1	2	3	4	5
286	435450.9	2310757.05	данные отсутствуют	данные отсутствуют
287	435472.4	2310775.55	данные отсутствуют	данные отсутствуют
288	435492.9	2310792.05	данные отсутствуют	данные отсутствуют
289	435508.66	2310806.05	данные отсутствуют	данные отсутствуют
290	435550.66	2310841.55	данные отсутствуют	данные отсутствуют
291	435579.4	2310863.3	данные отсутствуют	данные отсутствуют
292	435610.15	2310889.3	данные отсутствуют	данные отсутствуют
293	435619.15	2310897.55	данные отсутствуют	данные отсутствуют
294	435634.65	2310910.3	данные отсутствуют	данные отсутствуют
295	435674.4	2310939.3	данные отсутствуют	данные отсутствуют
296	435690.9	2310953.8	данные отсутствуют	данные отсутствуют
297	435712.4	2310975.3	данные отсутствуют	данные отсутствуют
298	435730.9	2310995.8	данные отсутствуют	данные отсутствуют
299	435735.65	2310999.05	данные отсутствуют	данные отсутствуют
300	435751.4	2311008.55	данные отсутствуют	данные отсутствуют

Государственный регистратор		ФГИС ЕГРН
полное наименование должности	подпись	инициалы, фамилия

М.П.

ЭЛЕКТРОННЫЙ ТАТАРСТАН

Выписка из Единого государственного реестра недвижимости об объекте недвижимости

Описание местоположения земельного участка

Земельный участок			
(вид объекта недвижимости)			
Лист № ___ Раздела **3.2**	Всего листов раздела **3.2**: ___	Всего разделов: ___	Всего листов выписки: ___
16.04.2022№ 99/2022/461138854			
Кадастровый номер:		**16:19:000000:453(единое землепользование)**	

Сведения о характерных точках границы земельного участка

Система координат
Зона №

Номер точки	Координаты		Описание закрепления на местности	Средняя квадратическая погрешность определения координат характерных точек границ земельного участка, м
	X	Y		
1	2	3	4	5
301	435771.15	2311022.05	данные отсутствуют	данные отсутствуют
302	435785.15	2311032.05	данные отсутствуют	данные отсутствуют
303	435819.4	2311058.8	данные отсутствуют	данные отсутствуют
304	435840.4	2311073.3	данные отсутствуют	данные отсутствуют
305	435842.4	2311074.55	данные отсутствуют	данные отсутствуют
306	435874.65	2311102.55	данные отсутствуют	данные отсутствуют
307	435919.65	2311133.8	данные отсутствуют	данные отсутствуют
308	435963.65	2311167.3	данные отсутствуют	данные отсутствуют
309	435983.15	2311181.3	данные отсутствуют	данные отсутствуют
310	436011.15	2311202.3	данные отсутствуют	данные отсутствуют
311	436021.9	2311210.55	данные отсутствуют	данные отсутствуют
312	436053.65	2311235.3	данные отсутствуют	данные отсутствуют
313	436077.65	2311255.05	данные отсутствуют	данные отсутствуют
314	436126.4	2311294.3	данные отсутствуют	данные отсутствуют
315	436134.4	2311300.8	данные отсутствуют	данные отсутствуют

Государственный регистратор		ФГИС ЕГРН
полное наименование должности	подпись	инициалы, фамилия

М.П.

ЭЛЕКТРОННЫЙ ТАТАРСТАН

Выписка из Единого государственного реестра недвижимости об объекте недвижимости

Описание местоположения земельного участка

Земельный участок			
(вид объекта недвижимости)			
Лист № ___ Раздела **3.2**	Всего листов раздела **3.2:** ___	Всего разделов: ___	Всего листов выписки: ___
16.04.2022№ 99/2022/461138854			
Кадастровый номер:		**16:19:000000:453(единое землепользование)**	

Сведения о характерных точках границы земельного участка

Система координат
Зона №

Номер точки	Координаты		Описание закрепления на местности	Средняя квадратическая погрешность определения координат характерных точек границ земельного участка, м
	X	Y		
1	2	3	4	5
316	436181.65	2311336.8	данные отсутствуют	данные отсутствуют
317	436189.9	2311344.8	данные отсутствуют	данные отсутствуют
318	436245.15	2311390.8	данные отсутствуют	данные отсутствуют
319	436298.9	2311433.3	данные отсутствуют	данные отсутствуют
320	436354.65	2311471.55	данные отсутствуют	данные отсутствуют
321	436371.65	2311484.55	данные отсутствуют	данные отсутствуют
322	436409.4	2311512.05	данные отсутствуют	данные отсутствуют
323	436460.65	2311550.3	данные отсутствуют	данные отсутствуют
324	436484.9	2311566.8	данные отсутствуют	данные отсутствуют
325	436496.13	2311574.55	данные отсутствуют	данные отсутствуют
326	436500.1	2311577.3	данные отсутствуют	данные отсутствуют
327	436499.16	2311577.72	данные отсутствуют	данные отсутствуют
328	436495.87	2311581.13	данные отсутствуют	данные отсутствуют
329	436492.37	2311584.24	данные отсутствуют	данные отсутствуют
330	436487.9	2311588.05	данные отсутствуют	данные отсутствуют

Государственный регистратор		ФГИС ЕГРН
полное наименование должности	подпись	инициалы, фамилия

М.П.

ЭЛЕКТРОННЫЙ ТАТАРСТАН

Выписка из Единого государственного реестра недвижимости об объекте недвижимости

Описание местоположения земельного участка

Земельный участок			
(вид объекта недвижимости)			
Лист № ___ Раздела **3.2**	Всего листов раздела **3.2**: ___	Всего разделов: ___	Всего листов выписки: ___
16.04.2022№ 99/2022/461138854			
Кадастровый номер:		**16:19:000000:453(единое землепользование)**	

Сведения о характерных точках границы земельного участка

Система координат
Зона №

Номер точки	Координаты		Описание закрепления на местности	Средняя квадратическая погрешность определения координат характерных точек границ земельного участка, м
	X	Y		
1	2	3	4	5
331	436480.4	2311590.55	данные отсутствуют	данные отсутствуют
332	436470.65	2311594.3	данные отсутствуют	данные отсутствуют
333	436457.9	2311604.3	данные отсутствуют	данные отсутствуют
334	436281.75	2311788.72	данные отсутствуют	данные отсутствуют
335	436269.38	2311783.44	данные отсутствуют	данные отсутствуют
336	436202.7	2311757.78	данные отсутствуют	данные отсутствуют
337	436197.31	2311755.54	данные отсутствуют	данные отсутствуют
338	436195.78	2311755.08	данные отсутствуют	данные отсутствуют
339	436194.3	2311754.82	данные отсутствуют	данные отсутствуют
340	436178.41	2311753.12	данные отсутствуют	данные отсутствуют
341	436177.39	2311753.08	данные отсутствуют	данные отсутствуют
342	436176.32	2311753.14	данные отсутствуют	данные отсутствуют
343	436155.02	2311755.69	данные отсутствуют	данные отсутствуют
344	436153.38	2311756.02	данные отсутствуют	данные отсутствуют
345	436151.13	2311756.8	данные отсутствуют	данные отсутствуют

Государственный регистратор		ФГИС ЕГРН
полное наименование должности	подпись	инициалы, фамилия

М.П.

ЭЛЕКТРОННЫЙ ТАТАРСТАН

Выписка из Единого государственного реестра недвижимости об объекте недвижимости

Описание местоположения земельного участка

Земельный участок			
(вид объекта недвижимости)			
Лист № ___ Раздела **3.2**	Всего листов раздела **3.2**: ___	Всего разделов: ___	Всего листов выписки: ___
16.04.2022№ 99/2022/461138854			
Кадастровый номер:		**16:19:000000:453(единое землепользование)**	

Сведения о характерных точках границы земельного участка

Система координат
Зона №

Номер точки	Координаты		Описание закрепления на местности	Средняя квадратическая погрешность определения координат характерных точек границ земельного участка, м
	X	Y		
1	2	3	4	5
346	436134.49	2311764.47	данные отсутствуют	данные отсутствуют
347	436129.68	2311766.92	данные отсутствуют	данные отсутствуют
348	436100.04	2311745.41	данные отсутствуют	данные отсутствуют
349	436070.67	2311785.88	данные отсутствуют	данные отсутствуют
350	436040.44	2311828.52	данные отсутствуют	данные отсутствуют
351	436158.89	2311917.16	данные отсутствуют	данные отсутствуют
352	435805.1	2312287.74	данные отсутствуют	данные отсутствуют
353	435730.51	2312365.84	данные отсутствуют	данные отсутствуют
354	435687.4	2312334.47	данные отсутствуют	данные отсутствуют
355	435582.63	2312240.33	данные отсутствуют	данные отсутствуют
356	435535.85	2312199.57	данные отсутствуют	данные отсутствуют
357	435536.91	2312198.04	данные отсутствуют	данные отсутствуют
358	435538.41	2312194.54	данные отсутствуют	данные отсутствуют
359	435538.91	2312190.79	данные отсутствуют	данные отсутствуют
360	435538.41	2312186.79	данные отсутствуют	данные отсутствуют

Государственный регистратор		ФГИС ЕГРН
полное наименование должности	подпись	инициалы, фамилия

М.П.

ЭЛЕКТРОННЫЙ ТАТАРСТАН

Выписка из Единого государственного реестра недвижимости об объекте недвижимости

Описание местоположения земельного участка

Земельный участок			
(вид объекта недвижимости)			
Лист № ___ Раздела **3.2**	Всего листов раздела **3.2:** ___	Всего разделов: ___	Всего листов выписки: ___
16.04.2022№ 99/2022/461138854			
Кадастровый номер:		**16:19:000000:453(единое землепользование)**	

Сведения о характерных точках границы земельного участка

Система координат
Зона №

Номер точки	Координаты		Описание закрепления на местности	Средняя квадратическая погрешность определения координат характерных точек границ земельного участка, м
	X	Y		
1	2	3	4	5
361	435536.91	2312183.29	данные отсутствуют	данные отсутствуют
362	435534.66	2312180.04	данные отсутствуют	данные отсутствуют
363	435531.41	2312177.79	данные отсутствуют	данные отсутствуют
364	435527.91	2312176.29	данные отсутствуют	данные отсутствуют
365	435524.16	2312175.79	данные отсутствуют	данные отсутствуют
366	435520.16	2312176.29	данные отсутствуют	данные отсутствуют
367	435516.66	2312177.79	данные отсутствуют	данные отсутствуют
368	435513.42	2312180.03	данные отсутствуют	данные отсутствуют
369	435479.21	2312150.23	данные отсутствуют	данные отсутствуют
370	435369.41	2312048.96	данные отсутствуют	данные отсутствуют
371	435290.01	2311976.73	данные отсутствуют	данные отсутствуют
372	435280.93	2311976.73	данные отсутствуют	данные отсутствуют
373	435281.66	2311960.79	данные отсутствуют	данные отсутствуют
374	435271.41	2311936.79	данные отсутствуют	данные отсутствуют
375	435189.99	2311856.2	данные отсутствуют	данные отсутствуют

Государственный регистратор		ФГИС ЕГРН
полное наименование должности	подпись	инициалы, фамилия

М.П.

ЭЛЕКТРОННЫЙ ТАТАРСТАН

Выписка из Единого государственного реестра недвижимости об объекте недвижимости

Описание местоположения земельного участка

Земельный участок			
(вид объекта недвижимости)			
Лист № ___ Раздела **3.2**	Всего листов раздела **3.2:** ___	Всего разделов: ___	Всего листов выписки: ___
16.04.2022№ 99/2022/461138854			
Кадастровый номер:		**16:19:000000:453(единое землепользование)**	

Сведения о характерных точках границы земельного участка

Система координат
Зона №

Номер точки	Координаты		Описание закрепления на местности	Средняя квадратическая погрешность определения координат характерных точек границ земельного участка, м
	X	Y		
1	2	3	4	5
376	435172.91	2311847.79	данные отсутствуют	данные отсутствуют
377	435161.91	2311841.54	данные отсутствуют	данные отсутствуют
378	435134.42	2311808.41	данные отсутствуют	данные отсутствуют
379	434289.66	2310790.29	данные отсутствуют	данные отсутствуют
380	434277.69	2310762.79	данные отсутствуют	данные отсутствуют
381	434509.2	2310281.92	данные отсутствуют	данные отсутствуют
382	434534.16	2310287.55	данные отсутствуют	данные отсутствуют
383	434547.89	2310291.93	данные отсутствуют	данные отсутствуют
384	434574.16	2310300.3	данные отсутствуют	данные отсутствуют
385	434596.91	2310307.05	данные отсутствуют	данные отсутствуют
386	434625.66	2310313.55	данные отсутствуют	данные отсутствуют
387	434642.16	2310317.3	данные отсутствуют	данные отсутствуют
388	434679.66	2310325.05	данные отсутствуют	данные отсутствуют
389	434717.16	2310332.05	данные отсутствуют	данные отсутствуют
390	434741.66	2310338.8	данные отсутствуют	данные отсутствуют

Государственный регистратор		ФГИС ЕГРН
полное наименование должности	подпись	инициалы, фамилия

М.П.

ЭЛЕКТРОННЫЙ ТАТАРСТАН

Выписка из Единого государственного реестра недвижимости об объекте недвижимости

Описание местоположения земельного участка

Земельный участок			
(вид объекта недвижимости)			
Лист № ___ Раздела **3.2**	Всего листов раздела **3.2**: ___	Всего разделов: ___	Всего листов выписки: ___
16.04.2022№ 99/2022/461138854			
Кадастровый номер:		**16:19:000000:453(единое землепользование)**	

Сведения о характерных точках границы земельного участка

Система координат
Зона №

Номер точки	Координаты		Описание закрепления на местности	Средняя квадратическая погрешность определения координат характерных точек границ земельного участка, м
	X	Y		
1	2	3	4	5
391	434753.66	2310343.3	данные отсутствуют	данные отсутствуют
392	434829.91	2310364.3	данные отсутствуют	данные отсутствуют
393	434868.16	2310375.05	данные отсутствуют	данные отсутствуют
394	434895.16	2310385.3	данные отсутствуют	данные отсутствуют
395	434903.41	2310389.05	данные отсутствуют	данные отсутствуют
396	434937.66	2310402.3	данные отсутствуют	данные отсутствуют
397	434958.66	2310412.05	данные отсутствуют	данные отсутствуют
398	434980.16	2310421.55	данные отсутствуют	данные отсутствуют
399	435001.66	2310433.3	данные отсутствуют	данные отсутствуют
400	436371.15	2311607.05	данные отсутствуют	данные отсутствуют
401	436351.8	2311628.94	данные отсутствуют	данные отсутствуют
402	436346.4	2311635.05	данные отсутствуют	данные отсутствуют
403	436347.06	2311635.75	данные отсутствуют	данные отсутствуют
404	436383.4	2311673.8	данные отсутствуют	данные отсутствуют
405	436416.9	2311636.3	данные отсутствуют	данные отсутствуют

Государственный регистратор		ФГИС ЕГРН
полное наименование должности	подпись	инициалы, фамилия

М.П.

ЭЛЕКТРОННЫЙ ТАТАРСТАН

Выписка из Единого государственного реестра недвижимости об объекте недвижимости

Описание местоположения земельного участка

Земельный участок			
(вид объекта недвижимости)			
Лист № ___ Раздела **3.2**	Всего листов раздела **3.2:** ___	Всего разделов: ___	Всего листов выписки: ___
16.04.2022№ 99/2022/461138854			
Кадастровый номер:		**16:19:000000:453(единое землепользование)**	

Сведения о характерных точках границы земельного участка

Система координат
Зона №

Номер точки	Координаты		Описание закрепления на местности	Средняя квадратическая погрешность определения координат характерных точек границ земельного участка, м
	X	Y		
1	2	3	4	5
406	436350.9	2311550.05	данные отсутствуют	данные отсутствуют
407	436321.65	2311587.55	данные отсутствуют	данные отсутствуют
408	436341.4	2311602.05	данные отсутствуют	данные отсутствуют
409	436368.65	2311568.55	данные отсутствуют	данные отсутствуют
410	436370.65	2311565.3	данные отсутствуют	данные отсутствуют
411	436140.09	2311314.38	данные отсутствуют	данные отсутствуют
412	436119.7	2311336.39	данные отсутствуют	данные отсутствуют
413	436141.71	2311356.78	данные отсутствуют	данные отсутствуют
414	436162.1	2311334.77	данные отсутствуют	данные отсутствуют
415	437326.64	2309303.42	данные отсутствуют	данные отсутствуют
416	437187.74	2309223.31	данные отсутствуют	данные отсутствуют
417	437107.73	2309378.95	данные отсутствуют	данные отсутствуют
418	437056.28	2309479.03	данные отсутствуют	данные отсутствуют
419	437151.62	2309542.84	данные отсутствуют	данные отсутствуют
420	437185.3	2309565.06	данные отсутствуют	данные отсутствуют

Государственный регистратор		ФГИС ЕГРН
полное наименование должности	подпись	инициалы, фамилия

М.П.

ЭЛЕКТРОННЫЙ ТАТАРСТАН

Выписка из Единого государственного реестра недвижимости об объекте недвижимости

Описание местоположения земельного участка

Земельный участок			
(вид объекта недвижимости)			
Лист № ___ Раздела **3.2**	Всего листов раздела **3.2**: ___	Всего разделов: ___	Всего листов выписки: ___
16.04.2022№ 99/2022/461138854			
Кадастровый номер:		**16:19:000000:453(единое землепользование)**	

Сведения о характерных точках границы земельного участка

Система координат
Зона №

Номер точки	Координаты		Описание закрепления на местности	Средняя квадратическая погрешность определения координат характерных точек границ земельного участка, м
	X	Y		
1	2	3	4	5
421	437110.89	2309702.82	данные отсутствуют	данные отсутствуют
422	436844.65	2310206.56	данные отсутствуют	данные отсутствуют
423	436728.65	2310128.06	данные отсутствуют	данные отсутствуют
424	436662.4	2310038.06	данные отсутствуют	данные отсутствуют
425	436649.4	2310022.56	данные отсутствуют	данные отсутствуют
426	436361.65	2309705.56	данные отсутствуют	данные отсутствуют
427	436352.65	2309699.82	данные отсутствуют	данные отсутствуют
428	436337.9	2309690.82	данные отсутствуют	данные отсутствуют
429	436313.15	2309679.82	данные отсутствуют	данные отсутствуют
430	436306.65	2309678.06	данные отсутствуют	данные отсутствуют
431	436151.9	2309653.81	данные отсутствуют	данные отсутствуют
432	436013.16	2309601.81	данные отсутствуют	данные отсутствуют
433	435846.4	2309539.31	данные отсутствуют	данные отсутствуют
434	436043.01	2309179.96	данные отсутствуют	данные отсутствуют
435	436093.15	2309088.32	данные отсутствуют	данные отсутствуют

Государственный регистратор		ФГИС ЕГРН
полное наименование должности	подпись	инициалы, фамилия

М.П.

ЭЛЕКТРОННЫЙ ТАТАРСТАН

Выписка из Единого государственного реестра недвижимости об объекте недвижимости

Описание местоположения земельного участка

Земельный участок			
(вид объекта недвижимости)			
Лист № ___ Раздела **3.2**	Всего листов раздела **3.2**: ___	Всего разделов: ___	Всего листов выписки: ___
16.04.2022№ 99/2022/461138854			
Кадастровый номер:		**16:19:000000:453(единое землепользование)**	

Сведения о характерных точках границы земельного участка

Система координат
Зона №

Номер точки	Координаты		Описание закрепления на местности	Средняя квадратическая погрешность определения координат характерных точек границ земельного участка, м
	X	Y		
1	2	3	4	5
436	436361.4	2308584.07	данные отсутствуют	данные отсутствуют
437	436513.24	2308299.42	данные отсутствуют	данные отсутствуют
438	436505.83	2308296.31	данные отсутствуют	данные отсутствуют
439	436523.92	2308269.07	данные отсутствуют	данные отсутствуют
440	436529.39	2308260.82	данные отсутствуют	данные отсутствуют
441	436536.64	2308249.82	данные отсутствуют	данные отсутствуют
442	436542.64	2308242.32	данные отсутствуют	данные отсутствуют
443	436550.39	2308236.32	данные отсутствуют	данные отсутствуют
444	436560.89	2308231.32	данные отсутствуют	данные отсутствуют
445	436565.49	2308230.97	данные отсутствуют	данные отсутствуют
446	436577.64	2308230.07	данные отсутствуют	данные отсутствуют
447	436603.39	2308230.82	данные отсутствуют	данные отсутствуют
448	436629.64	2308237.07	данные отсутствуют	данные отсутствуют
449	436645.14	2308242.82	данные отсутствуют	данные отсутствуют
450	436660.89	2308250.07	данные отсутствуют	данные отсутствуют

Государственный регистратор		ФГИС ЕГРН
полное наименование должности	подпись	инициалы, фамилия

М.П.

ЭЛЕКТРОННЫЙ ТАТАРСТАН

Выписка из Единого государственного реестра недвижимости об объекте недвижимости

Описание местоположения земельного участка

Земельный участок			
(вид объекта недвижимости)			
Лист № ___ Раздела **3.2**	Всего листов раздела **3.2:** ___	Всего разделов: ___	Всего листов выписки: ___
16.04.2022№ 99/2022/461138854			
Кадастровый номер:		**16:19:000000:453(единое землепользование)**	

Сведения о характерных точках границы земельного участка

Система координат
Зона №

Номер точки	Координаты		Описание закрепления на местности	Средняя квадратическая погрешность определения координат характерных точек границ земельного участка, м
	X	Y		
1	2	3	4	5
451	437141.14	2308572.82	данные отсутствуют	данные отсутствуют
452	437142.14	2308573.32	данные отсутствуют	данные отсутствуют
453	437575.89	2308840.57	данные отсутствуют	данные отсутствуют
454	437369.64	2309223.82	данные отсутствуют	данные отсутствуют
455	435374.4	2309342.56	данные отсутствуют	7.5
456	435441.16	2309370.56	данные отсутствуют	7.5
457	435824.4	2309524.06	данные отсутствуют	7.5
458	435575.65	2309019.82	данные отсутствуют	7.5
459	435571.15	2309013.82	данные отсутствуют	7.5
460	435566.4	2309008.82	данные отсутствуют	7.5
461	435560.15	2309002.32	данные отсутствуют	7.5
462	437579.14	2308834.07	данные отсутствуют	7.5
463	437557.39	2308728.07	данные отсутствуют	7.5
464	437522.39	2308675.32	данные отсутствуют	7.5
465	437476.64	2308639.82	данные отсутствуют	7.5

Государственный регистратор		ФГИС ЕГРН
полное наименование должности	подпись	инициалы, фамилия

М.П.

ЭЛЕКТРОННЫЙ ТАТАРСТАН

Выписка из Единого государственного реестра недвижимости об объекте недвижимости

Описание местоположения земельного участка

Земельный участок			
(вид объекта недвижимости)			
Лист № ___ Раздела **3.2**	Всего листов раздела **3.2**: ___	Всего разделов: ___	Всего листов выписки: ___
16.04.2022№ 99/2022/461138854			
Кадастровый номер:		**16:19:000000:453(единое землепользование)**	

Сведения о характерных точках границы земельного участка

Система координат
Зона №

Номер точки	Координаты		Описание закрепления на местности	Средняя квадратическая погрешность определения координат характерных точек границ земельного участка, м
	X	Y		
1	2	3	4	5
466	437429.14	2308601.07	данные отсутствуют	7.5
467	437357.39	2308524.82	данные отсутствуют	7.5
468	437326.14	2308502.57	данные отсутствуют	7.5
469	437304.64	2308468.32	данные отсутствуют	7.5
470	437287.39	2308455.57	данные отсутствуют	7.5
471	437194.14	2308450.07	данные отсутствуют	7.5
472	437163.64	2308474.82	данные отсутствуют	7.5
473	437155.39	2308527.32	данные отсутствуют	7.5
474	437144.14	2308569.82	данные отсутствуют	7.5
475	437577.64	2308836.82	данные отсутствуют	7.5
476	437584.39	2308832.07	данные отсутствуют	7.5
477	437613.39	2308806.82	данные отсутствуют	7.5
478	437669.89	2308697.57	данные отсутствуют	7.5
479	437689.39	2308684.32	данные отсутствуют	7.5
480	437701.64	2308684.82	данные отсутствуют	7.5

Государственный регистратор		ФГИС ЕГРН
полное наименование должности	подпись	инициалы, фамилия

М.П.

ЭЛЕКТРОННЫЙ ТАТАРСТАН

Выписка из Единого государственного реестра недвижимости об объекте недвижимости

Описание местоположения земельного участка

Земельный участок			
(вид объекта недвижимости)			
Лист № ___ Раздела **3.2**	Всего листов раздела **3.2:** ___	Всего разделов: ___	Всего листов выписки: ___
16.04.2022№ 99/2022/461138854			
Кадастровый номер:		**16:19:000000:453(единое землепользование)**	

Сведения о характерных точках границы земельного участка

Система координат
Зона №

Номер точки	Координаты		Описание закрепления на местности	Средняя квадратическая погрешность определения координат характерных точек границ земельного участка, м
	X	Y		
1	2	3	4	5
481	437759.89	2308722.11	данные отсутствуют	7.5
482	437801.34	2308730.45	данные отсутствуют	7.5
483	437810.89	2308731.99	данные отсутствуют	7.5
484	437857.34	2308746.11	данные отсутствуют	7.5
485	437880.55	2308759.4	данные отсутствуют	7.5
486	437913.14	2308770.45	данные отсутствуют	7.5
487	437973.09	2308793.95	данные отсутствуют	7.5
488	437991.18	2308804.49	данные отсутствуют	7.5
489	438016.84	2308821.32	данные отсутствуют	7.5
490	438082.34	2308877.53	данные отсутствуют	7.5
491	438164.14	2308944.7	данные отсутствуют	7.5
492	438252.34	2308998.45	данные отсутствуют	7.5
493	438329.22	2309038.99	данные отсутствуют	7.5
494	438363.88	2309064.66	данные отсутствуют	7.5
495	438383.9	2309083.24	данные отсутствуют	7.5

Государственный регистратор		ФГИС ЕГРН
полное наименование должности	подпись	инициалы, фамилия

М.П.

ЭЛЕКТРОННЫЙ ТАТАРСТАН

Выписка из Единого государственного реестра недвижимости об объекте недвижимости

Описание местоположения земельного участка

Земельный участок			
(вид объекта недвижимости)			
Лист № ___ Раздела **3.2**	Всего листов раздела **3.2**: ___	Всего разделов: ___	Всего листов выписки: ___
16.04.2022№ 99/2022/461138854			
Кадастровый номер:		**16:19:000000:453(единое землепользование)**	

Сведения о характерных точках границы земельного участка

Система координат
Зона №

Номер точки	Координаты		Описание закрепления на местности	Средняя квадратическая погрешность определения координат характерных точек границ земельного участка, м
	X	Y		
1	2	3	4	5
496	438389.07	2309090	данные отсутствуют	7.5
497	438451.84	2309133.91	данные отсутствуют	7.5
498	438525.88	2309189.36	данные отсутствуют	7.5
499	438662.38	2309284.57	данные отсутствуют	0.3
500	438064.89	2310392.82	данные отсутствуют	7.5
501	437809.89	2310288.32	данные отсутствуют	7.5
502	437807.14	2310288.57	данные отсутствуют	7.5
503	437760.64	2310268.07	данные отсутствуют	7.5
504	437759.89	2310245.07	данные отсутствуют	7.5
505	437782.89	2310195.57	данные отсутствуют	7.5
506	437728.89	2310170.82	данные отсутствуют	7.5
507	437705.89	2310220.32	данные отсутствуют	7.5
508	437669.89	2310242.57	данные отсутствуют	7.5
509	437679.89	2310220.32	данные отсутствуют	7.5
510	437631.14	2310198.82	данные отсутствуют	7.5

Государственный регистратор		ФГИС ЕГРН
полное наименование должности	подпись	инициалы, фамилия

М.П.

ЭЛЕКТРОННЫЙ ТАТАРСТАН

Выписка из Единого государственного реестра недвижимости об объекте недвижимости

Описание местоположения земельного участка

Земельный участок			
(вид объекта недвижимости)			
Лист № ___ Раздела **3.2**	Всего листов раздела **3.2**: ___	Всего разделов: ___	Всего листов выписки: ___
16.04.2022№ 99/2022/461138854			
Кадастровый номер:		**16:19:000000:453(единое землепользование)**	

Сведения о характерных точках границы земельного участка

Система координат
Зона №

Номер точки	Координаты		Описание закрепления на местности	Средняя квадратическая погрешность определения координат характерных точек границ земельного участка, м
	X	Y		
1	2	3	4	5
511	437606.89	2310253.32	данные отсутствуют	7.5
512	437614.64	2310256.57	данные отсутствуют	7.5
513	437598.64	2310277.57	данные отсутствуют	7.5
514	437587.14	2310292.07	данные отсутствуют	7.5
515	437577.14	2310314.32	данные отсутствуют	7.5
516	437573.89	2310323.82	данные отсутствуют	7.5
517	437569.39	2310329.57	данные отсутствуют	7.5
518	437554.14	2310326.32	данные отсутствуют	7.5
519	437538.39	2310323.82	данные отсутствуют	7.5
520	437518.64	2310326.32	данные отсутствуют	7.5
521	437506.64	2310327.57	данные отсутствуют	7.5
522	437494.64	2310332.07	данные отсутствуют	7.5
523	437483.64	2310344.07	данные отсутствуют	7.5
524	437475.39	2310365.07	данные отсутствуют	7.5
525	437467.14	2310384.82	данные отсутствуют	7.5

Государственный регистратор		ФГИС ЕГРН
полное наименование должности	подпись	инициалы, фамилия

М.П.

ЭЛЕКТРОННЫЙ ТАТАРСТАН

Выписка из Единого государственного реестра недвижимости об объекте недвижимости

Описание местоположения земельного участка

Земельный участок			
(вид объекта недвижимости)			
Лист № ___ Раздела **3.2**	Всего листов раздела **3.2**: ___	Всего разделов: ___	Всего листов выписки: ___
16.04.2022№ 99/2022/461138854			
Кадастровый номер:		**16:19:000000:453(единое землепользование)**	

Сведения о характерных точках границы земельного участка

Система координат
Зона №

Номер точки	Координаты		Описание закрепления на местности	Средняя квадратическая погрешность определения координат характерных точек границ земельного участка, м
	X	Y		
1	2	3	4	5
526	437462.64	2310396.07	данные отсутствуют	7.5
527	437456.64	2310394.82	данные отсутствуют	7.5
528	437442.64	2310392.32	данные отсутствуют	7.5
529	437416.39	2310383.57	данные отсутствуют	7.5
530	437379.39	2310371.32	данные отсутствуют	7.5
531	437310.89	2310346.56	данные отсутствуют	7.5
532	437235.39	2310323.82	данные отсутствуют	7.5
533	437169.39	2310302.06	данные отсутствуют	7.5
534	437105.89	2310281.81	данные отсутствуют	7.5
535	437065.64	2310268.56	данные отсутствуют	7.5
536	436953.4	2310231.56	данные отсутствуют	7.5
537	436878.9	2310208.81	данные отсутствуют	7.5
538	436848.65	2310207.56	данные отсутствуют	7.5
539	436854.9	2310195.31	данные отсутствуют	7.5
540	436855.65	2310193.81	данные отсутствуют	7.5

Государственный регистратор		ФГИС ЕГРН
полное наименование должности	подпись	инициалы, фамилия

М.П.

ЭЛЕКТРОННЫЙ ТАТАРСТАН

Выписка из Единого государственного реестра недвижимости об объекте недвижимости

Описание местоположения земельного участка

Земельный участок			
(вид объекта недвижимости)			
Лист № ___ Раздела **3.2**	Всего листов раздела **3.2:** ___	Всего разделов: ___	Всего листов выписки: ___
16.04.2022№ 99/2022/461138854			
Кадастровый номер:		**16:19:000000:453(единое землепользование)**	

Сведения о характерных точках границы земельного участка

Система координат
Зона №

Номер точки	Координаты		Описание закрепления на местности	Средняя квадратическая погрешность определения координат характерных точек границ земельного участка, м
	X	Y		
1	2	3	4	5
541	437109.64	2309715.57	данные отсутствуют	7.5
542	437580.14	2308841.32	данные отсутствуют	7.5
543	437583.39	2308834.82	данные отсутствуют	7.5
544	437810.38	2308759.35	данные отсутствуют	7.5
545	437813.72	2308759.21	данные отсутствуют	7.5
546	437813.58	2308755.87	данные отсутствуют	7.5
547	437810.24	2308756.01	данные отсутствуют	7.5
548	437817.16	2308929.54	данные отсутствуют	7.5
549	437820.5	2308929.42	данные отсутствуют	7.5
550	437820.38	2308926.08	данные отсутствуют	7.5
551	437817.04	2308926.2	данные отсутствуют	7.5
552	437861.78	2310077.75	данные отсутствуют	7.5
553	437865.12	2310077.62	данные отсутствуют	7.5
554	437864.99	2310074.28	данные отсутствуют	7.5
555	437861.65	2310074.41	данные отсутствуют	7.5

Государственный регистратор		ФГИС ЕГРН
полное наименование должности	подпись	инициалы, фамилия

М.П.

ЭЛЕКТРОННЫЙ ТАТАРСТАН

Выписка из Единого государственного реестра недвижимости об объекте недвижимости

Описание местоположения земельного участка

Земельный участок			
(вид объекта недвижимости)			
Лист № ___ Раздела **3.2**	Всего листов раздела **3.2:** ___	Всего разделов: ___	Всего листов выписки: ___
16.04.2022№ 99/2022/461138854			
Кадастровый номер:		**16:19:000000:453(единое землепользование)**	

Сведения о характерных точках границы земельного участка

Система координат
Зона №

Номер точки	Координаты		Описание закрепления на местности	Средняя квадратическая погрешность определения координат характерных точек границ земельного участка, м
	X	Y		
1	2	3	4	5
556	437835.85	2309408.3	данные отсутствуют	7.5
557	437839.19	2309408.17	данные отсутствуют	7.5
558	437839.06	2309404.83	данные отсутствуют	7.5
559	437835.72	2309404.96	данные отсутствуют	7.5
560	437865.74	2310175.07	данные отсутствуют	7.5
561	437869.07	2310174.95	данные отсутствуют	7.5
562	437868.95	2310171.62	данные отсутствуют	7.5
563	437865.62	2310171.74	данные отсутствуют	7.5
564	437849.19	2309738.96	данные отсутствуют	7.5
565	437852.53	2309738.85	данные отсутствуют	7.5
566	437852.42	2309735.51	данные отсутствуют	7.5
567	437849.08	2309735.63	данные отсутствуют	7.5
568	437842.29	2309570.82	данные отсутствуют	7.5
569	437845.63	2309570.69	данные отсутствуют	7.5
570	437845.5	2309567.35	данные отсутствуют	7.5

Государственный регистратор		ФГИС ЕГРН
полное наименование должности	подпись	инициалы, фамилия

М.П.

ЭЛЕКТРОННЫЙ ТАТАРСТАН

Выписка из Единого государственного реестра недвижимости об объекте недвижимости

Описание местоположения земельного участка

Земельный участок			
(вид объекта недвижимости)			
Лист № ___ Раздела **3.2**	Всего листов раздела **3.2**: ___	Всего разделов: ___	Всего листов выписки: ___
16.04.2022№ 99/2022/461138854			
Кадастровый номер:		**16:19:000000:453(единое землепользование)**	

Сведения о характерных точках границы земельного участка

Система координат
Зона №

Номер точки	Координаты		Описание закрепления на местности	Средняя квадратическая погрешность определения координат характерных точек границ земельного участка, м
	X	Y		
1	2	3	4	5
571	437842.16	2309567.49	данные отсутствуют	7.5
572	437829.01	2309241.04	данные отсутствуют	7.5
573	437832.35	2309240.91	данные отсутствуют	7.5
574	437832.22	2309237.57	данные отсутствуют	7.5
575	437828.88	2309237.71	данные отсутствуют	7.5
576	437855.08	2309905.18	данные отсутствуют	7.5
577	437858.42	2309905.05	данные отсутствуют	7.5
578	437858.29	2309901.71	данные отсутствуют	7.5
579	437854.95	2309901.84	данные отсутствуют	7.5
580	437823.41	2309093.89	данные отсутствуют	7.5
581	437826.75	2309093.76	данные отсутствуют	7.5
582	437826.62	2309090.42	данные отсутствуют	7.5
583	437823.28	2309090.55	данные отсутствуют	7.5
584	434775.41	2308981.81	данные отсутствуют	7.5
585	434784.66	2308989.81	данные отсутствуют	7.5

Государственный регистратор		ФГИС ЕГРН
полное наименование должности	подпись	инициалы, фамилия

М.П.

ЭЛЕКТРОННЫЙ ТАТАРСТАН

Выписка из Единого государственного реестра недвижимости об объекте недвижимости

Описание местоположения земельного участка

Земельный участок			
(вид объекта недвижимости)			
Лист № ___ Раздела **3.2**	Всего листов раздела **3.2**: ___	Всего разделов: ___	Всего листов выписки: ___
16.04.2022№ 99/2022/461138854			
Кадастровый номер:		**16:19:000000:453(единое землепользование)**	

Сведения о характерных точках границы земельного участка

Система координат
Зона №

Номер точки	Координаты		Описание закрепления на местности	Средняя квадратическая погрешность определения координат характерных точек границ земельного участка, м
	X	Y		
1	2	3	4	5
586	435027.41	2309139.81	данные отсутствуют	7.5
587	435036.66	2309145.56	данные отсутствуют	7.5
588	435035.66	2309144.06	данные отсутствуют	7.5
589	435033.16	2309135.31	данные отсутствуют	7.5
590	435032.66	2309128.06	данные отсутствуют	7.5
591	435032.66	2309121.56	данные отсутствуют	7.5
592	435033.16	2309113.31	данные отсутствуют	7.5
593	435033.91	2309108.31	данные отсутствуют	7.5
594	435036.41	2309102.31	данные отсутствуют	7.5
595	435210.9	2308815.56	данные отсутствуют	7.5
596	435218.9	2308809.31	данные отсутствуют	7.5
597	435223.9	2308809.31	данные отсутствуют	7.5
598	435228.16	2308810.56	данные отсутствуют	7.5
599	435562.9	2308999.56	данные отсутствуют	7.5
600	435569.15	2309006.06	данные отсутствуют	7.5

Государственный регистратор		ФГИС ЕГРН
полное наименование должности	подпись	инициалы, фамилия

М.П.

ЭЛЕКТРОННЫЙ ТАТАРСТАН

Выписка из Единого государственного реестра недвижимости об объекте недвижимости

Описание местоположения земельного участка

Земельный участок			
(вид объекта недвижимости)			
Лист № ___ Раздела **3.2**	Всего листов раздела **3.2:** ___	Всего разделов: ___	Всего листов выписки: ___
16.04.2022№ 99/2022/461138854			
Кадастровый номер:		**16:19:000000:453(единое землепользование)**	

Сведения о характерных точках границы земельного участка

Система координат
Зона №

Номер точки	Координаты		Описание закрепления на местности	Средняя квадратическая погрешность определения координат характерных точек границ земельного участка, м
	X	Y		
1	2	3	4	5
601	435574.4	2309011.06	данные отсутствуют	7.5
602	435578.9	2309017.56	данные отсутствуют	7.5
603	435831.15	2309528.56	данные отсутствуют	7.5
604	435838.65	2309533.81	данные отсутствуют	7.5
605	435839.15	2309534.06	данные отсутствуют	7.5
606	435838.9	2309531.31	данные отсутствуют	7.5
607	435838.9	2309527.56	данные отсутствуют	7.5
608	435838.9	2309522.81	данные отсутствуют	7.5
609	435840.15	2309516.56	данные отсутствуют	7.5
610	435843.4	2309506.31	данные отсутствуют	7.5
611	435976.9	2309258.32	данные отсутствуют	7.5
612	435979.9	2309246.82	данные отсутствуют	7.5
613	436133.65	2308960.82	данные отсутствуют	7.5
614	436150.15	2308914.07	данные отсутствуют	7.5
615	436151.4	2308900.07	данные отсутствуют	7.5

Государственный регистратор		ФГИС ЕГРН
полное наименование должности	подпись	инициалы, фамилия

М.П.

ЭЛЕКТРОННЫЙ ТАТАРСТАН

Выписка из Единого государственного реестра недвижимости об объекте недвижимости

Описание местоположения земельного участка

Земельный участок			
(вид объекта недвижимости)			
Лист № ___ Раздела **3.2**	Всего листов раздела **3.2:** ___	Всего разделов: ___	Всего листов выписки: ___
16.04.2022№ 99/2022/461138854			
Кадастровый номер:		**16:19:000000:453(единое землепользование)**	

Сведения о характерных точках границы земельного участка

Система координат
Зона №

Номер точки	Координаты		Описание закрепления на местности	Средняя квадратическая погрешность определения координат характерных точек границ земельного участка, м
	X	Y		
1	2	3	4	5
616	436148.9	2308889.32	данные отсутствуют	7.5
617	436141.15	2308877.32	данные отсутствуют	7.5
618	435195.15	2308185.56	данные отсутствуют	7.5
619	435191.15	2308194.06	данные отсутствуют	7.5
620	435178.65	2308218.31	данные отсутствуют	7.5
621	435173.4	2308232.06	данные отсутствуют	7.5
622	435170.65	2308241.06	данные отсутствуют	7.5
623	435166.9	2308250.56	данные отсутствуют	7.5
624	435163.15	2308265.06	данные отсутствуют	7.5
625	435159.9	2308279.31	данные отсутствуют	7.5
626	435150.15	2308305.81	данные отсутствуют	7.5
627	435149.4	2308308.06	данные отсутствуют	7.5
628	435140.65	2308324.56	данные отсутствуют	7.5
629	435130.65	2308341.56	данные отсутствуют	7.5
630	435121.4	2308354.56	данные отсутствуют	7.5

Государственный регистратор		ФГИС ЕГРН
полное наименование должности	подпись	инициалы, фамилия

М.П.

ЭЛЕКТРОННЫЙ ТАТАРСТАН

Выписка из Единого государственного реестра недвижимости об объекте недвижимости

Описание местоположения земельного участка

Земельный участок			
(вид объекта недвижимости)			
Лист № ___ Раздела **3.2**	Всего листов раздела **3.2**: ___	Всего разделов: ___	Всего листов выписки: ___
16.04.2022№ 99/2022/461138854			
Кадастровый номер:		**16:19:000000:453(единое землепользование)**	

Сведения о характерных точках границы земельного участка

Система координат
Зона №

Номер точки	Координаты		Описание закрепления на местности	Средняя квадратическая погрешность определения координат характерных точек границ земельного участка, м
	X	Y		
1	2	3	4	5
631	435113.15	2308367.81	данные отсутствуют	7.5
632	435102.4	2308386.06	данные отсутствуют	7.5
633	435079.4	2308418.31	данные отсутствуют	7.5
634	435066.65	2308437.31	данные отсутствуют	7.5
635	435058.65	2308447.06	данные отсутствуют	7.5
636	435028.9	2308484.56	данные отсутствуют	7.5
637	435013.16	2308504.81	данные отсутствуют	7.5
638	435002.4	2308523.81	данные отсутствуют	7.5
639	435000.66	2308527.56	данные отсутствуют	7.5
640	434977.16	2308570.81	данные отсутствуют	7.5
641	434972.66	2308579.31	данные отсутствуют	7.5
642	434971.9	2308580.31	данные отсутствуют	7.5
643	434947.91	2308621.56	данные отсутствуют	7.5
644	434918.16	2308683.81	данные отсутствуют	7.5
645	434910.66	2308706.06	данные отсутствуют	7.5

Государственный регистратор		ФГИС ЕГРН
полное наименование должности	подпись	инициалы, фамилия

М.П.

ЭЛЕКТРОННЫЙ ТАТАРСТАН

Выписка из Единого государственного реестра недвижимости об объекте недвижимости

Описание местоположения земельного участка

Земельный участок			
(вид объекта недвижимости)			
Лист № ___ Раздела **3.2**	Всего листов раздела **3.2**: ___	Всего разделов: ___	Всего листов выписки: ___
16.04.2022№ 99/2022/461138854			
Кадастровый номер:		**16:19:000000:453(единое землепользование)**	

Сведения о характерных точках границы земельного участка

Система координат
Зона №

Номер точки	Координаты		Описание закрепления на местности	Средняя квадратическая погрешность определения координат характерных точек границ земельного участка, м
	X	Y		
1	2	3	4	5
646	434899.41	2308722.06	данные отсутствуют	7.5
647	434889.91	2308738.06	данные отсутствуют	7.5
648	434875.41	2308758.31	данные отсутствуют	7.5
649	434854.66	2308797.31	данные отсутствуют	7.5
650	434838.91	2308826.06	данные отсутствуют	7.5
651	434822.66	2308857.06	данные отсутствуют	7.5
652	434802.91	2308889.06	данные отсутствуют	7.5
653	434786.66	2308915.56	данные отсутствуют	7.5
654	434780.91	2308927.31	данные отсутствуют	7.5
655	434777.16	2308941.81	данные отсутствуют	7.5
656	434771.41	2308970.81	данные отсутствуют	7.5
657	434770.41	2308974.56	данные отсутствуют	7.5
658	436534.14	2308246.57	данные отсутствуют	7.5
659	436540.64	2308226.32	данные отсутствуют	7.5
660	436540.14	2308215.57	данные отсутствуют	7.5

Государственный регистратор		ФГИС ЕГРН
полное наименование должности	подпись	инициалы, фамилия

М.П.

ЭЛЕКТРОННЫЙ ТАТАРСТАН

Выписка из Единого государственного реестра недвижимости об объекте недвижимости

Описание местоположения земельного участка

Земельный участок			
(вид объекта недвижимости)			
Лист № ___ Раздела **3.2**	Всего листов раздела **3.2:** ___	Всего разделов: ___	Всего листов выписки: ___
16.04.2022№ 99/2022/461138854			
Кадастровый номер:		**16:19:000000:453(единое землепользование)**	

Сведения о характерных точках границы земельного участка

Система координат
Зона №

Номер точки	Координаты		Описание закрепления на местности	Средняя квадратическая погрешность определения координат характерных точек границ земельного участка, м
	X	Y		
1	2	3	4	5
661	436534.39	2308202.32	данные отсутствуют	7.5
662	436494.52	2308174.88	данные отсутствуют	7.5
663	436479.89	2308164.82	данные отсутствуют	7.5
664	436455.64	2308156.57	данные отсутствуют	7.5
665	436436.01	2308148.63	данные отсутствуют	7.5
666	436388.39	2308131.07	данные отсутствуют	7.5
667	436336.89	2308105.82	данные отсутствуют	7.5
668	436321.64	2308100.07	данные отсутствуют	7.5
669	436255.64	2308099.32	данные отсутствуют	7.5
670	436243.64	2308098.07	данные отсутствуют	7.5
671	436225.89	2308093.07	данные отсутствуют	7.5
672	436213.64	2308084.82	данные отсутствуют	7.5
673	436207.89	2308068.32	данные отсутствуют	7.5
674	436205.39	2308051.82	данные отсутствуют	7.5
675	436193.39	2308036.57	данные отсутствуют	7.5

Государственный регистратор		ФГИС ЕГРН
полное наименование должности	подпись	инициалы, фамилия

М.П.

ЭЛЕКТРОННЫЙ ТАТАРСТАН

Выписка из Единого государственного реестра недвижимости об объекте недвижимости

Описание местоположения земельного участка

Земельный участок			
(вид объекта недвижимости)			
Лист № ___ Раздела **3.2**	Всего листов раздела **3.2**: ___	Всего разделов: ___	Всего листов выписки: ___
16.04.2022№ 99/2022/461138854			
Кадастровый номер:		**16:19:000000:453(единое землепользование)**	

Сведения о характерных точках границы земельного участка

Система координат
Зона №

Номер точки	Координаты		Описание закрепления на местности	Средняя квадратическая погрешность определения координат характерных точек границ земельного участка, м
	X	Y		
1	2	3	4	5
676	436080.9	2307991.56	данные отсутствуют	7.5
677	436001.64	2307975.06	данные отсутствуют	7.5
678	435982.64	2307973.06	данные отсутствуют	7.5
679	435964.14	2307969.82	данные отсутствуют	7.5
680	435943.9	2307964.82	данные отсутствуют	7.5
681	435913.9	2307950.32	данные отсутствуют	7.5
682	435889.15	2307933.82	данные отсутствуют	7.5
683	435728.65	2307877.06	данные отсутствуют	7.5
684	435659.4	2307839.81	данные отсутствуют	7.5
685	435544.3	2307779.56	данные отсутствуют	7.5
686	435472.9	2307729.06	данные отсутствуют	7.5
687	435471.65	2307729.81	данные отсутствуют	7.5
688	435464.9	2307732.31	данные отсутствуют	7.5
689	435452.4	2307736.81	данные отсутствуют	7.5
690	435443.65	2307741.06	данные отсутствуют	7.5

Государственный регистратор		ФГИС ЕГРН
полное наименование должности	подпись	инициалы, фамилия

М.П.

ЭЛЕКТРОННЫЙ ТАТАРСТАН

Выписка из Единого государственного реестра недвижимости об объекте недвижимости

Описание местоположения земельного участка

Земельный участок			
(вид объекта недвижимости)			
Лист № ___ Раздела **3.2**	Всего листов раздела **3.2**: ___	Всего разделов: ___	Всего листов выписки: ___
16.04.2022№ 99/2022/461138854			
Кадастровый номер:		**16:19:000000:453(единое землепользование)**	

Сведения о характерных точках границы земельного участка

Система координат
Зона №

Номер точки	Координаты		Описание закрепления на местности	Средняя квадратическая погрешность определения координат характерных точек границ земельного участка, м
	X	Y		
1	2	3	4	5
691	435431.15	2307747.31	данные отсутствуют	7.5
692	435428.15	2307749.56	данные отсутствуют	7.5
693	435425.4	2307753.81	данные отсутствуют	7.5
694	435419.65	2307761.31	данные отсутствуют	7.5
695	435405.65	2307781.56	данные отсутствуют	7.5
696	435396.15	2307796.31	данные отсутствуют	7.5
697	435382.65	2307818.56	данные отсутствуют	7.5
698	435373.9	2307831.31	данные отсутствуют	7.5
699	435363.9	2307850.56	данные отсутствуют	7.5
700	435354.4	2307869.56	данные отсутствуют	7.5
701	435346.15	2307886.81	данные отсутствуют	7.5
702	435343.65	2307891.81	данные отсутствуют	7.5
703	435334.15	2307914.06	данные отсутствуют	7.5
704	435322.15	2307945.06	данные отсутствуют	7.5
705	435318.15	2307955.81	данные отсутствуют	7.5

Государственный регистратор		ФГИС ЕГРН
полное наименование должности	подпись	инициалы, фамилия

М.П.

ЭЛЕКТРОННЫЙ ТАТАРСТАН

Выписка из Единого государственного реестра недвижимости об объекте недвижимости

Описание местоположения земельного участка

Земельный участок			
(вид объекта недвижимости)			
Лист № ___ Раздела **3.2**	Всего листов раздела **3.2:** ___	Всего разделов: ___	Всего листов выписки: ___
16.04.2022№ 99/2022/461138854			
Кадастровый номер:		**16:19:000000:453(единое землепользование)**	

Сведения о характерных точках границы земельного участка

Система координат
Зона №

Номер точки	Координаты		Описание закрепления на местности	Средняя квадратическая погрешность определения координат характерных точек границ земельного участка, м
	X	Y		
1	2	3	4	5
706	435311.15	2307975.06	данные отсутствуют	7.5
707	435305.4	2307986.06	данные отсутствуют	7.5
708	435298.65	2307994.56	данные отсутствуют	7.5
709	435290.65	2308002.81	данные отсутствуют	7.5
710	435284.4	2308010.81	данные отсутствуют	7.5
711	435278.65	2308018.56	данные отсутствуют	7.5
712	435270.9	2308031.06	данные отсутствуют	7.5
713	435267.4	2308038.06	данные отсутствуют	7.5
714	435248.9	2308072.81	данные отсутствуют	7.5
715	435236.9	2308097.56	данные отсутствуют	7.5
716	435224.15	2308125.56	данные отсутствуют	7.5
717	435219.15	2308135.81	данные отсутствуют	7.5
718	435197.15	2308181.81	данные отсутствуют	7.5
719	436143.9	2308874.57	данные отсутствуют	7.5
720	436149.9	2308881.82	данные отсутствуют	7.5

Государственный регистратор		ФГИС ЕГРН
полное наименование должности	подпись	инициалы, фамилия

М.П.

ЭЛЕКТРОННЫЙ ТАТАРСТАН

Выписка из Единого государственного реестра недвижимости об объекте недвижимости

Описание местоположения земельного участка

Земельный участок			
(вид объекта недвижимости)			
Лист № ___ Раздела **3.2**	Всего листов раздела **3.2**: ___	Всего разделов: ___	Всего листов выписки: ___
16.04.2022№ 99/2022/461138854			
Кадастровый номер:		**16:19:000000:453(единое землепользование)**	

Сведения о характерных точках границы земельного участка

Система координат
Зона №

Номер точки	Координаты		Описание закрепления на местности	Средняя квадратическая погрешность определения координат характерных точек границ земельного участка, м
	X	Y		
1	2	3	4	5
721	436152.65	2308888.07	данные отсутствуют	7.5
722	436155.15	2308899.82	данные отсутствуют	7.5
723	436153.9	2308915.32	данные отсутствуют	7.5
724	436145.9	2308938.32	данные отсутствуют	7.5
725	436328.15	2308611.82	данные отсутствуют	7.5
726	436371.64	2308536.57	данные отсутствуют	7.5
727	436428.14	2308424.82	данные отсутствуют	7.5
728	436490.64	2308312.07	данные отсутствуют	7.5
729	437680	2314540	данные отсутствуют	1.5
730	437730.74	2314572.93	данные отсутствуют	7.5
731	437730.7	2314572.9	данные отсутствуют	7.5
732	437733.45	2314574.69	данные отсутствуют	7.5
733	437734.26	2314575.21	данные отсутствуют	7.5
734	437741.62	2314579.99	данные отсутствуют	7.5
735	437768.55	2314597.46	данные отсутствуют	7.5

Государственный регистратор		ФГИС ЕГРН
полное наименование должности	подпись	инициалы, фамилия

М.П.

ЭЛЕКТРОННЫЙ ТАТАРСТАН

Выписка из Единого государственного реестра недвижимости об объекте недвижимости

Описание местоположения земельного участка

Земельный участок			
(вид объекта недвижимости)			
Лист № ___ Раздела **3.2**	Всего листов раздела **3.2**: ___	Всего разделов: ___	Всего листов выписки: ___
16.04.2022№ 99/2022/461138854			
Кадастровый номер:		**16:19:000000:453(единое землепользование)**	

Сведения о характерных точках границы земельного участка

Система координат
Зона №

Номер точки	Координаты		Описание закрепления на местности	Средняя квадратическая погрешность определения координат характерных точек границ земельного участка, м
	X	Y		
1	2	3	4	5
736	438129.92	2314831.97	данные отсутствуют	7.5
737	438150	2314845	данные отсутствуют	1.5
738	438161.32	2314856.47	данные отсутствуют	7.5
739	438177.66	2314873.01	данные отсутствуют	7.5
740	438216.15	2314911.98	данные отсутствуют	7.5
741	438201.16	2314899.32	данные отсутствуют	7.5
742	438172.42	2314873.56	данные отсутствуют	7.5
743	438145.16	2314845.81	данные отсутствуют	7.5
744	438132.92	2314837.56	данные отсутствуют	7.5
745	438112.16	2314827.81	данные отсутствуют	7.5
746	438062.16	2314798.81	данные отсутствуют	7.5
747	438007.66	2314767.06	данные отсутствуют	7.5
748	437972.16	2314745.06	данные отсутствуют	7.5
749	437937.16	2314722.06	данные отсутствуют	7.5
750	437903.41	2314700.56	данные отсутствуют	7.5

Государственный регистратор		ФГИС ЕГРН
полное наименование должности	подпись	инициалы, фамилия

М.П.

ЭЛЕКТРОННЫЙ ТАТАРСТАН

Выписка из Единого государственного реестра недвижимости об объекте недвижимости

Описание местоположения земельного участка

Земельный участок			
(вид объекта недвижимости)			
Лист № ___ Раздела **3.2**	Всего листов раздела **3.2**: ___	Всего разделов: ___	Всего листов выписки: ___
16.04.2022№ 99/2022/461138854			
Кадастровый номер:		**16:19:000000:453(единое землепользование)**	

Сведения о характерных точках границы земельного участка

Система координат
Зона №

Номер точки	Координаты		Описание закрепления на местности	Средняя квадратическая погрешность определения координат характерных точек границ земельного участка, м
	X	Y		
1	2	3	4	5
751	437893.91	2314692.81	данные отсутствуют	7.5
752	437868.66	2314677.06	данные отсутствуют	7.5
753	437829.91	2314649.06	данные отсутствуют	7.5
754	437814.9	2314642.51	данные отсутствуют	7.5
755	437782.91	2314628.56	данные отсутствуют	7.5
756	437753.41	2314614.31	данные отсутствуют	7.5
757	437735.91	2314602.56	данные отсутствуют	7.5
758	437714.66	2314587.56	данные отсутствуют	7.5
759	437712.41	2314584.31	данные отсутствуют	7.5
760	437694.91	2314571.81	данные отсутствуют	7.5
761	437679.66	2314563.81	данные отсутствуют	7.5
762	437664.16	2314549.81	данные отсутствуют	7.5
763	437654.91	2314539.31	данные отсутствуют	7.5
764	437647.41	2314525.56	данные отсутствуют	7.5
765	437643.16	2314512.56	данные отсутствуют	7.5

Государственный регистратор		ФГИС ЕГРН
полное наименование должности	подпись	инициалы, фамилия

М.П.

ЭЛЕКТРОННЫЙ ТАТАРСТАН

Выписка из Единого государственного реестра недвижимости об объекте недвижимости

Описание местоположения земельного участка

Земельный участок			
(вид объекта недвижимости)			
Лист № ___ Раздела **3.2**	Всего листов раздела **3.2**: ___	Всего разделов: ___	Всего листов выписки: ___
16.04.2022№ 99/2022/461138854			
Кадастровый номер:		**16:19:000000:453(единое землепользование)**	

Сведения о характерных точках границы земельного участка

Система координат
Зона №

Номер точки	Координаты		Описание закрепления на местности	Средняя квадратическая погрешность определения координат характерных точек границ земельного участка, м
	X	Y		
1	2	3	4	5
766	437639.16	2314488.56	данные отсутствуют	7.5
767	437642.91	2314439.81	данные отсутствуют	7.5
768	437649.37	2314402.81	данные отсутствуют	7.5
769	436501	2316350.33	данные отсутствуют	7.5
770	436527.67	2316264	данные отсутствуют	7.5
771	436644.98	2315861.77	данные отсутствуют	7.5
772	437146.39	2315936.31	данные отсутствуют	7.5
773	437086.52	2316432.71	данные отсутствуют	0.3
774	437134.8	2316439.26	данные отсутствуют	7.5
775	437316.7	2314842.54	данные отсутствуют	7.5
776	437018.42	2314606.8	данные отсутствуют	7.5
777	437013.66	2314598.55	данные отсутствуют	7.5
778	437012.41	2314585.8	данные отсутствуют	7.5
779	437012.41	2314568.55	данные отсутствуют	7.5
780	437011.16	2314561.8	данные отсутствуют	7.5

Государственный регистратор		ФГИС ЕГРН
полное наименование должности	подпись	инициалы, фамилия

М.П.

ЭЛЕКТРОННЫЙ ТАТАРСТАН

Выписка из Единого государственного реестра недвижимости об объекте недвижимости

Описание местоположения земельного участка

Земельный участок			
(вид объекта недвижимости)			
Лист № ___ Раздела **3.2**	Всего листов раздела **3.2**: ___	Всего разделов: ___	Всего листов выписки: ___
16.04.2022№ 99/2022/461138854			
Кадастровый номер:		**16:19:000000:453(единое землепользование)**	

Сведения о характерных точках границы земельного участка

Система координат
Зона №

Номер точки	Координаты		Описание закрепления на местности	Средняя квадратическая погрешность определения координат характерных точек границ земельного участка, м
	X	Y		
1	2	3	4	5
781	437009.91	2314565.55	данные отсутствуют	7.5
782	437008.66	2314569.3	данные отсутствуют	7.5
783	436488.57	2316348.49	данные отсутствуют	7.5
784	436503.13	2316350.77	данные отсутствуют	7.5
785	436503.16	2316350.67	данные отсутствуют	7.5
786	436505.21	2316333.17	данные отсутствуют	7.5
787	436504.35	2316332.65	данные отсутствуют	7.5
788	436503.83	2316333.5	данные отсутствуют	7.5
789	436504.69	2316334.02	данные отсутствуют	7.5
790	434807.89	2313485.48	данные отсутствуют	данные отсутствуют
791	434840.33	2313553.35	данные отсутствуют	данные отсутствуют
792	434888.89	2313536.6	данные отсутствуют	данные отсутствуют
793	434952.19	2313515.39	данные отсутствуют	данные отсутствуют
794	435024.83	2313485.69	данные отсутствуют	данные отсутствуют
795	435052	2313479.48	данные отсутствуют	данные отсутствуют

Государственный регистратор		ФГИС ЕГРН
полное наименование должности	подпись	инициалы, фамилия

М.П.

ЭЛЕКТРОННЫЙ ТАТАРСТАН

Выписка из Единого государственного реестра недвижимости об объекте недвижимости

Описание местоположения земельного участка

Земельный участок			
(вид объекта недвижимости)			
Лист № ___ Раздела **3.2**	Всего листов раздела **3.2**: ___	Всего разделов: ___	Всего листов выписки: ___
16.04.2022№ 99/2022/461138854			
Кадастровый номер:		**16:19:000000:453(единое землепользование)**	

Сведения о характерных точках границы земельного участка

Система координат
Зона №

Номер точки	Координаты		Описание закрепления на местности	Средняя квадратическая погрешность определения координат характерных точек границ земельного участка, м
	X	Y		
1	2	3	4	5
796	435055.3	2313478.73	данные отсутствуют	данные отсутствуют
797	435061.14	2313477.4	данные отсутствуют	данные отсутствуют
798	435070.94	2313475.16	данные отсутствуют	данные отсутствуют
799	435072.33	2313565.28	данные отсутствуют	данные отсутствуют
800	434793.16	2313588.77	данные отсутствуют	данные отсутствуют
801	434677.68	2313573.55	данные отсутствуют	данные отсутствуют
802	434734.91	2313559.52	данные отсутствуют	данные отсутствуют
803	434841.77	2313560.77	данные отсутствуют	данные отсутствуют
804	434836.3	2313566.78	данные отсутствуют	данные отсутствуют
805	434835.56	2313566.1	данные отсутствуют	данные отсутствуют
806	434841.03	2313560.1	данные отсутствуют	данные отсутствуют
807	434879.01	2313542.2	данные отсутствуют	данные отсутствуют
808	434878.03	2313542.37	данные отсутствуют	данные отсутствуют
809	434877.85	2313541.39	данные отсутствуют	данные отсутствуют
810	434878.84	2313541.21	данные отсутствуют	данные отсутствуют

Государственный регистратор		ФГИС ЕГРН
полное наименование должности	подпись	инициалы, фамилия

М.П.

ЭЛЕКТРОННЫЙ ТАТАРСТАН

Выписка из Единого государственного реестра недвижимости об объекте недвижимости

Описание местоположения земельного участка

Земельный участок			
(вид объекта недвижимости)			
Лист № ___ Раздела **3.2**	Всего листов раздела **3.2**: ___	Всего разделов: ___	Всего листов выписки: ___
16.04.2022№ 99/2022/461138854			
Кадастровый номер:		**16:19:000000:453(единое землепользование)**	

Сведения о характерных точках границы земельного участка

Система координат
Зона №

Номер точки	Координаты		Описание закрепления на местности	Средняя квадратическая погрешность определения координат характерных точек границ земельного участка, м
	X	Y		
1	2	3	4	5
811	434987.75	2313556.38	данные отсутствуют	данные отсутствуют
812	434986.75	2313556.44	данные отсутствуют	данные отсутствуют
813	434986.68	2313555.45	данные отсутствуют	данные отсутствуют
814	434987.68	2313555.38	данные отсутствуют	данные отсутствуют
815	435043.56	2313552.63	данные отсутствуют	данные отсутствуют
816	435042.57	2313552.7	данные отсутствуют	данные отсутствуют
817	435042.5	2313551.7	данные отсутствуют	данные отсутствуют
818	435043.5	2313551.63	данные отсутствуют	данные отсутствуют
819	434927.77	2313560.31	данные отсутствуют	данные отсутствуют
820	434926.78	2313560.37	данные отсутствуют	данные отсутствуют
821	434926.71	2313559.37	данные отсутствуют	данные отсутствуют
822	434927.71	2313559.31	данные отсутствуют	данные отсутствуют
823	434821.64	2313515.95	данные отсутствуют	данные отсутствуют
824	434820.69	2313516.28	данные отсутствуют	данные отсутствуют
825	434820.37	2313515.34	данные отсутствуют	данные отсутствуют

Государственный регистратор		ФГИС ЕГРН
полное наименование должности	подпись	инициалы, фамилия

М.П.

ЭЛЕКТРОННЫЙ ТАТАРСТАН

Выписка из Единого государственного реестра недвижимости об объекте недвижимости

Описание местоположения земельного участка

Земельный участок			
(вид объекта недвижимости)			
Лист № ___ Раздела **3.2**	Всего листов раздела **3.2**: ___	Всего разделов: ___	Всего листов выписки: ___
16.04.2022№ 99/2022/461138854			
Кадастровый номер:		**16:19:000000:453(единое землепользование)**	

Сведения о характерных точках границы земельного участка

Система координат
Зона №

Номер точки	Координаты		Описание закрепления на местности	Средняя квадратическая погрешность определения координат характерных точек границ земельного участка, м
	X	Y		
1	2	3	4	5
826	434821.31	2313515.01	данные отсутствуют	данные отсутствуют
827	434882.03	2313563.54	данные отсутствуют	данные отсутствуют
828	434881.04	2313563.6	данные отсутствуют	данные отсутствуют
829	434880.97	2313562.61	данные отсутствуют	данные отсутствуют
830	434881.97	2313562.54	данные отсутствуют	данные отсутствуют
831	435076.24	2313568.72	данные отсутствуют	7.5
832	435079.95	2313818.52	данные отсутствуют	7.5
833	435217.91	2313776.27	данные отсутствуют	7.5
834	435212.16	2313691.28	данные отсутствуют	7.5
835	435212.16	2313641.52	данные отсутствуют	7.5
836	435214.16	2313581.03	данные отсутствуют	7.5
837	435217.41	2313560.03	данные отсутствуют	7.5
838	435213.66	2313560.28	данные отсутствуют	7.5
839	435124.22	2313652.58	данные отсутствуют	7.5
840	435124.03	2313651.6	данные отсутствуют	7.5

Государственный регистратор		ФГИС ЕГРН
полное наименование должности	подпись	инициалы, фамилия

М.П.

ЭЛЕКТРОННЫЙ ТАТАРСТАН

Выписка из Единого государственного реестра недвижимости об объекте недвижимости

Описание местоположения земельного участка

Земельный участок			
(вид объекта недвижимости)			
Лист № ___ Раздела **3.2**	Всего листов раздела **3.2**: ___	Всего разделов: ___	Всего листов выписки: ___
16.04.2022№ 99/2022/461138854			
Кадастровый номер:		**16:19:000000:453(единое землепользование)**	

Сведения о характерных точках границы земельного участка

Система координат
Зона №

Номер точки	Координаты		Описание закрепления на местности	Средняя квадратическая погрешность определения координат характерных точек границ земельного участка, м
	X	Y		
1	2	3	4	5
841	435123.04	2313651.79	данные отсутствуют	7.5
842	435123.23	2313652.77	данные отсутствуют	7.5
843	435133.21	2313701.97	данные отсутствуют	7.5
844	435133.02	2313700.99	данные отсутствуют	7.5
845	435132.04	2313701.18	данные отсутствуют	7.5
846	435132.22	2313702.16	данные отсутствуют	7.5
847	435141.84	2313751.38	данные отсутствуют	7.5
848	435141.65	2313750.39	данные отсутствуют	7.5
849	435140.67	2313750.58	данные отсутствуют	7.5
850	435140.86	2313751.56	данные отсутствуют	7.5
851	435115.48	2313603.14	данные отсутствуют	7.5
852	435115.29	2313602.16	данные отсутствуют	7.5
853	435114.31	2313602.35	данные отсутствуют	7.5
854	435114.5	2313603.33	данные отсутствуют	7.5
855	433882.17	2315293.88	данные отсутствуют	7.5

Государственный регистратор		ФГИС ЕГРН
полное наименование должности	подпись	инициалы, фамилия

М.П.

ЭЛЕКТРОННЫЙ ТАТАРСТАН

Выписка из Единого государственного реестра недвижимости об объекте недвижимости

Описание местоположения земельного участка

Земельный участок			
(вид объекта недвижимости)			
Лист № ___ Раздела **3.2**	Всего листов раздела **3.2**: ___	Всего разделов: ___	Всего листов выписки: ___
16.04.2022№ 99/2022/461138854			
Кадастровый номер:		**16:19:000000:453(единое землепользование)**	

Сведения о характерных точках границы земельного участка

Система координат
Зона №

Номер точки	Координаты		Описание закрепления на местности	Средняя квадратическая погрешность определения координат характерных точек границ земельного участка, м
	X	Y		
1	2	3	4	5
856	433889.67	2315293.5	данные отсутствуют	7.5
857	433891.91	2315293.31	данные отсутствуют	7.5
858	433890.17	2315289.25	данные отсутствуют	7.5
859	433887.17	2315287.25	данные отсутствуют	7.5
860	433881.92	2315280.25	данные отсутствуют	7.5
861	433880.92	2315271.5	данные отсутствуют	7.5
862	433984.92	2314512.75	данные отсутствуют	7.5
863	433989.92	2314523	данные отсутствуют	7.5
864	434008.92	2314532	данные отсутствуют	7.5
865	434027.42	2314540.75	данные отсутствуют	7.5
866	434030.67	2314550.25	данные отсутствуют	7.5
867	434028.17	2314575.75	данные отсутствуют	7.5
868	434026.17	2314591.75	данные отсутствуют	7.5
869	434028.67	2314601.25	данные отсутствуют	7.5
870	434040.67	2314611.25	данные отсутствуют	7.5

Государственный регистратор		ФГИС ЕГРН
полное наименование должности	подпись	инициалы, фамилия

М.П.

ЭЛЕКТРОННЫЙ ТАТАРСТАН

Выписка из Единого государственного реестра недвижимости об объекте недвижимости

Описание местоположения земельного участка

Земельный участок			
(вид объекта недвижимости)			
Лист № ___ Раздела **3.2**	Всего листов раздела **3.2**: ___	Всего разделов: ___	Всего листов выписки: ___
16.04.2022№ 99/2022/461138854			
Кадастровый номер:		**16:19:000000:453(единое землепользование)**	

Сведения о характерных точках границы земельного участка

Система координат
Зона №

Номер точки	Координаты		Описание закрепления на местности	Средняя квадратическая погрешность определения координат характерных точек границ земельного участка, м
	X	Y		
1	2	3	4	5
871	434075.67	2314623.5	данные отсутствуют	7.5
872	434100.42	2314636.75	данные отсутствуют	7.5
873	434125.92	2314674.25	данные отсутствуют	7.5
874	434134.17	2314698.25	данные отсутствуют	7.5
875	434146.17	2314708.5	данные отсутствуют	7.5
876	434163.42	2314709.75	данные отсутствуют	7.5
877	434183.67	2314707.25	данные отсутствуют	7.5
878	434198.92	2314705.25	данные отсутствуют	7.5
879	434221.67	2314702.75	данные отсутствуют	7.5
880	434235.67	2314695.25	данные отсутствуют	7.5
881	434278.92	2314665.25	данные отсутствуют	7.5
882	434329.17	2314624.75	данные отсутствуют	7.5
883	434339.92	2314616.5	данные отсутствуют	7.5
884	434356.42	2314604.26	данные отсутствуют	7.5
885	434387.42	2314598.5	данные отсутствуют	7.5

Государственный регистратор		ФГИС ЕГРН
полное наименование должности	подпись	инициалы, фамилия

М.П.

ЭЛЕКТРОННЫЙ ТАТАРСТАН

Выписка из Единого государственного реестра недвижимости об объекте недвижимости

Описание местоположения земельного участка

Земельный участок			
(вид объекта недвижимости)			
Лист № ___ Раздела **3.2**	Всего листов раздела **3.2:** ___	Всего разделов: ___	Всего листов выписки: ___
16.04.2022№ 99/2022/461138854			
Кадастровый номер:		**16:19:000000:453(единое землепользование)**	

Сведения о характерных точках границы земельного участка

Система координат
Зона №

Номер точки	Координаты		Описание закрепления на местности	Средняя квадратическая погрешность определения координат характерных точек границ земельного участка, м
	X	Y		
1	2	3	4	5
886	434440.17	2314594.76	данные отсутствуют	7.5
887	434473.17	2314587.76	данные отсутствуют	7.5
888	434515.17	2314572.01	данные отсутствуют	7.5
889	434556.92	2314555.51	данные отсутствуют	7.5
890	434565.92	2314547.76	данные отсутствуют	7.5
891	434565.92	2314545.26	данные отсутствуют	7.5
892	434560.92	2314545.26	данные отсутствуют	7.5
893	434548.67	2314546.51	данные отсутствуют	7.5
894	434539.17	2314551.01	данные отсутствуют	7.5
895	434506.17	2314561.26	данные отсутствуют	7.5
896	434476.92	2314572.51	данные отсутствуют	7.5
897	434457.42	2314578.26	данные отсутствуют	7.5
898	434440.17	2314577.76	данные отсутствуют	7.5
899	434419.17	2314574.5	данные отсутствуют	7.5
900	434395.67	2314574.5	данные отсутствуют	7.5

Государственный регистратор		ФГИС ЕГРН
полное наименование должности	подпись	инициалы, фамилия

М.П.

ЭЛЕКТРОННЫЙ ТАТАРСТАН

Выписка из Единого государственного реестра недвижимости об объекте недвижимости

Описание местоположения земельного участка

Земельный участок			
(вид объекта недвижимости)			
Лист № ___ Раздела **3.2**	Всего листов раздела **3.2:** ___	Всего разделов: ___	Всего листов выписки: ___
16.04.2022№ 99/2022/461138854			
Кадастровый номер:		**16:19:000000:453(единое землепользование)**	

Сведения о характерных точках границы земельного участка

Система координат
Зона №

Номер точки	Координаты		Описание закрепления на местности	Средняя квадратическая погрешность определения координат характерных точек границ земельного участка, м
	X	Y		
1	2	3	4	5
901	434379.17	2314577.76	данные отсутствуют	7.5
902	434363.92	2314573.26	данные отсутствуют	7.5
903	434355.67	2314562.5	данные отсутствуют	7.5
904	434344.92	2314540.75	данные отсутствуют	7.5
905	434337.92	2314527.5	данные отсутствуют	7.5
906	434329.17	2314525.5	данные отсутствуют	7.5
907	434308.67	2314527.5	данные отсутствуют	7.5
908	434279.42	2314527.5	данные отсутствуют	7.5
909	434247.17	2314531.25	данные отсутствуют	7.5
910	434238.17	2314528.25	данные отсутствуют	7.5
911	434228.17	2314509	данные отсутствуют	7.5
912	434220.42	2314479.75	данные отсутствуют	7.5
913	434214.17	2314441.25	данные отсутствуют	7.5
914	434212.92	2314374.5	данные отсутствуют	7.5
915	434208.42	2314334.5	данные отсутствуют	7.5

Государственный регистратор		ФГИС ЕГРН
полное наименование должности	подпись	инициалы, фамилия

М.П.

ЭЛЕКТРОННЫЙ ТАТАРСТАН

Выписка из Единого государственного реестра недвижимости об объекте недвижимости

Описание местоположения земельного участка

Земельный участок			
(вид объекта недвижимости)			
Лист № ___ Раздела **3.2**	Всего листов раздела **3.2**: ___	Всего разделов: ___	Всего листов выписки: ___
16.04.2022№ 99/2022/461138854			
Кадастровый номер:		**16:19:000000:453(единое землепользование)**	

Сведения о характерных точках границы земельного участка

Система координат
Зона №

Номер точки	Координаты		Описание закрепления на местности	Средняя квадратическая погрешность определения координат характерных точек границ земельного участка, м
	X	Y		
1	2	3	4	5
916	434202.17	2314331.25	данные отсутствуют	7.5
917	434177.92	2314329.25	данные отсутствуют	7.5
918	434099.17	2314330	данные отсутствуют	7.5
919	434036.92	2314335.75	данные отсутствуют	7.5
920	434024.17	2314326.25	данные отсутствуют	7.5
921	434011.42	2314304.5	данные отсутствуют	7.5
922	434011.67	2314304	данные отсутствуют	7.5
923	434016.92	2314298.75	данные отсутствуют	7.5
924	434025.42	2314287	данные отсутствуют	7.5
925	434030.42	2314274.75	данные отсутствуют	7.5
926	434100.42	2313686.51	данные отсутствуют	7.5
927	434102.67	2313683.01	данные отсутствуют	7.5
928	434110.67	2313675.26	данные отсутствуют	7.5
929	434124.17	2313672.01	данные отсутствуют	7.5
930	434663.41	2313576.27	данные отсутствуют	7.5

Государственный регистратор		ФГИС ЕГРН
полное наименование должности	подпись	инициалы, фамилия

М.П.

ЭЛЕКТРОННЫЙ ТАТАРСТАН

Выписка из Единого государственного реестра недвижимости об объекте недвижимости

Описание местоположения земельного участка

Земельный участок			
(вид объекта недвижимости)			
Лист № ___ Раздела **3.2**	Всего листов раздела **3.2**: ___	Всего разделов: ___	Всего листов выписки: ___
16.04.2022№ 99/2022/461138854			
Кадастровый номер:		**16:19:000000:453(единое землепользование)**	

Сведения о характерных точках границы земельного участка

Система координат
Зона №

Номер точки	Координаты		Описание закрепления на местности	Средняя квадратическая погрешность определения координат характерных точек границ земельного участка, м
	X	Y		
1	2	3	4	5
931	434792.91	2313592.52	данные отсутствуют	7.5
932	435072.39	2313569.05	данные отсутствуют	7.5
933	435076.25	2313819.65	данные отсутствуют	7.5
934	435061.16	2313824.27	данные отсутствуют	7.5
935	434724.66	2313903.52	данные отсутствуют	7.5
936	434649.67	2313919.02	данные отсутствуют	7.5
937	434574.67	2313928.51	данные отсутствуют	7.5
938	434506.92	2313946.26	данные отсутствуют	7.5
939	434459.17	2313965.01	данные отсутствуют	7.5
940	434428.92	2313992.01	данные отсутствуют	7.5
941	434420.42	2313997.26	данные отсутствуют	7.5
942	434418.42	2314010.76	данные отсутствуют	7.5
943	434418.42	2314031.51	данные отсутствуют	7.5
944	434439.17	2314069.01	данные отсутствуют	7.5
945	434487.17	2314098.26	данные отсутствуют	7.5

Государственный регистратор		ФГИС ЕГРН
полное наименование должности	подпись	инициалы, фамилия

М.П.

ЭЛЕКТРОННЫЙ ТАТАРСТАН

Выписка из Единого государственного реестра недвижимости об объекте недвижимости

Описание местоположения земельного участка

Земельный участок			
(вид объекта недвижимости)			
Лист № ___ Раздела **3.2**	Всего листов раздела **3.2:** ___	Всего разделов: ___	Всего листов выписки: ___
16.04.2022№ 99/2022/461138854			
Кадастровый номер:		**16:19:000000:453(единое землепользование)**	

Сведения о характерных точках границы земельного участка

Система координат
Зона №

Номер точки	Координаты		Описание закрепления на местности	Средняя квадратическая погрешность определения координат характерных точек границ земельного участка, м
	X	Y		
1	2	3	4	5
946	434538.17	2314101.26	данные отсутствуют	7.5
947	434616.42	2314099.26	данные отсутствуют	7.5
948	434653.92	2314101.26	данные отсутствуют	7.5
949	434813.17	2314110.76	данные отсутствуют	7.5
950	434860.17	2314113.77	данные отсутствуют	7.5
951	435023.59	2314117.98	данные отсутствуют	7.5
952	435028.85	2314128.84	данные отсутствуют	1.5
953	435030.48	2314132.5	данные отсутствуют	1.5
954	435181.42	2314282.23	данные отсутствуют	1.5
955	435238.84	2314348.06	данные отсутствуют	7.5
956	435241.13	2314350.68	данные отсутствуют	7.5
957	435243.04	2314352.87	данные отсутствуют	7.5
958	435244.67	2314378.02	данные отсутствуют	7.5
959	435249.67	2314479.02	данные отсутствуют	7.5
960	435253.42	2314512.52	данные отсутствуют	7.5

Государственный регистратор		ФГИС ЕГРН
полное наименование должности	подпись	инициалы, фамилия

М.П.

ЭЛЕКТРОННЫЙ ТАТАРСТАН

Выписка из Единого государственного реестра недвижимости об объекте недвижимости

Описание местоположения земельного участка

Земельный участок			
(вид объекта недвижимости)			
Лист № ___ Раздела **3.2**	Всего листов раздела **3.2:** ___	Всего разделов: ___	Всего листов выписки: ___
16.04.2022№ 99/2022/461138854			
Кадастровый номер:		**16:19:000000:453(единое землепользование)**	

Сведения о характерных точках границы земельного участка

Система координат
Зона №

Номер точки	Координаты		Описание закрепления на местности	Средняя квадратическая погрешность определения координат характерных точек границ земельного участка, м
	X	Y		
1	2	3	4	5
961	435256.42	2314529.52	данные отсутствуют	7.5
962	435262.57	2314520.28	данные отсутствуют	7.5
963	435273.92	2314503.27	данные отсутствуют	7.5
964	435284.23	2314488.01	данные отсутствуют	7.5
965	435381	2315082.89	данные отсутствуют	1.5
966	435375.22	2315102.16	данные отсутствуют	7.5
967	435364.67	2315102.77	данные отсутствуют	7.5
968	435359.45	2315100.26	данные отсутствуют	7.5
969	435358.42	2315099.77	данные отсутствуют	7.5
970	435353.92	2315092.02	данные отсутствуют	7.5
971	435353.92	2315127.27	данные отсутствуют	7.5
972	435353.92	2315139.02	данные отсутствуют	7.5
973	435354.67	2315139.02	данные отсутствуют	7.5
974	435361.67	2315136.52	данные отсутствуют	7.5
975	435365.56	2315134.38	данные отсутствуют	7.5

Государственный регистратор		ФГИС ЕГРН
полное наименование должности	подпись	инициалы, фамилия

М.П.

ЭЛЕКТРОННЫЙ ТАТАРСТАН

Выписка из Единого государственного реестра недвижимости об объекте недвижимости

Описание местоположения земельного участка

Земельный участок			
(вид объекта недвижимости)			
Лист № ___ Раздела **3.2**	Всего листов раздела **3.2:** ___	Всего разделов: ___	Всего листов выписки: ___
16.04.2022№ 99/2022/461138854			
Кадастровый номер:		**16:19:000000:453(единое землепользование)**	

Сведения о характерных точках границы земельного участка

Система координат
Зона №

Номер точки	Координаты		Описание закрепления на местности	Средняя квадратическая погрешность определения координат характерных точек границ земельного участка, м
	X	Y		
1	2	3	4	5
976	435348.41	2315191.61	данные отсутствуют	7.5
977	435341.35	2315215.13	данные отсутствуют	7.5
978	435334.28	2315238.71	данные отсутствуют	7.5
979	435283.68	2315407.49	данные отсутствуют	1.5
980	435282.33	2315417.22	данные отсутствуют	7.5
981	435279.39	2315438.29	данные отсутствуют	7.5
982	435263.35	2315553.48	данные отсутствуют	0.3
983	435014.19	2315445.35	данные отсутствуют	7.5
984	434609.29	2315300.5	данные отсутствуют	0.3
985	434489.52	2315299.45	данные отсутствуют	7.5
986	434470.65	2315299.28	данные отсутствуют	7.5
987	434141.15	2315296.39	данные отсутствуют	7.5
988	434133	2315296.32	данные отсутствуют	7.5
989	434131.87	2315296.31	данные отсутствуют	7.5
990	434125.42	2315296.25	данные отсутствуют	0.3

Государственный регистратор		ФГИС ЕГРН
полное наименование должности	подпись	инициалы, фамилия

М.П.

ЭЛЕКТРОННЫЙ ТАТАРСТАН

Выписка из Единого государственного реестра недвижимости об объекте недвижимости

Описание местоположения земельного участка

Земельный участок			
(вид объекта недвижимости)			
Лист № ___ Раздела **3.2**	Всего листов раздела **3.2**: ___	Всего разделов: ___	Всего листов выписки: ___
16.04.2022№ 99/2022/461138854			
Кадастровый номер:		**16:19:000000:453(единое землепользование)**	

Сведения о характерных точках границы земельного участка

Система координат
Зона №

Номер точки	Координаты		Описание закрепления на местности	Средняя квадратическая погрешность определения координат характерных точек границ земельного участка, м
	X	Y		
1	2	3	4	5
991	434026.68	2315295.29	данные отсутствуют	7.5
992	434021.41	2315295.24	данные отсутствуют	7.5
993	433942.55	2315294.46	данные отсутствуют	7.5
994	433936.87	2315294.41	данные отсутствуют	7.5
995	435204.15	2315520.66	данные отсутствуют	7.5
996	435203.71	2315521.56	данные отсутствуют	7.5
997	435202.82	2315521.11	данные отсутствуют	7.5
998	435203.26	2315520.22	данные отсутствуют	7.5
999	434796.17	2315284.13	данные отсутствуют	7.5
1000	434795.19	2315283.92	данные отсутствуют	7.5
1001	434795.4	2315282.95	данные отсутствуют	7.5
1002	434796.37	2315283.15	данные отсутствуют	7.5
1003	434964.5	2314461.98	данные отсутствуют	7.5
1004	434963.52	2314461.78	данные отсутствуют	7.5
1005	434963.73	2314460.8	данные отсутствуют	7.5

Государственный регистратор		ФГИС ЕГРН
полное наименование должности	подпись	инициалы, фамилия

М.П.

ЭЛЕКТРОННЫЙ ТАТАРСТАН

Выписка из Единого государственного реестра недвижимости об объекте недвижимости

Описание местоположения земельного участка

Земельный участок			
(вид объекта недвижимости)			
Лист № ___ Раздела **3.2**	Всего листов раздела **3.2**: ___	Всего разделов: ___	Всего листов выписки: ___
16.04.2022№ 99/2022/461138854			
Кадастровый номер:		**16:19:000000:453(единое землепользование)**	

Сведения о характерных точках границы земельного участка

Система координат
Зона №

Номер точки	Координаты		Описание закрепления на местности	Средняя квадратическая погрешность определения координат характерных точек границ земельного участка, м
	X	Y		
1	2	3	4	5
1006	434964.7	2314461	данные отсутствуют	7.5
1007	434785.25	2315337.56	данные отсутствуют	7.5
1008	434784.27	2315337.36	данные отсутствуют	7.5
1009	434784.48	2315336.38	данные отсутствуют	7.5
1010	434785.45	2315336.58	данные отсутствуют	7.5
1011	434896.87	2314791.64	данные отсутствуют	7.5
1012	434895.89	2314791.43	данные отсутствуют	7.5
1013	434896.09	2314790.46	данные отсутствуют	7.5
1014	434897.07	2314790.66	данные отсутствуют	7.5
1015	435004.29	2314267.49	данные отсутствуют	7.5
1016	435003.31	2314267.28	данные отсутствуют	7.5
1017	435003.51	2314266.31	данные отсутствуют	7.5
1018	435004.49	2314266.51	данные отсутствуют	7.5
1019	434807.09	2315231.73	данные отсутствуют	7.5
1020	434806.11	2315231.53	данные отсутствуют	7.5

Государственный регистратор		ФГИС ЕГРН
полное наименование должности	подпись	инициалы, фамилия

М.П.

ЭЛЕКТРОННЫЙ ТАТАРСТАН

Выписка из Единого государственного реестра недвижимости об объекте недвижимости

Описание местоположения земельного участка

Земельный участок			
(вид объекта недвижимости)			
Лист № ___ Раздела **3.2**	Всего листов раздела **3.2**: ___	Всего разделов: ___	Всего листов выписки: ___
16.04.2022№ 99/2022/461138854			
Кадастровый номер:		**16:19:000000:453(единое землепользование)**	

Сведения о характерных точках границы земельного участка

Система координат
Зона №

Номер точки	Координаты		Описание закрепления на местности	Средняя квадратическая погрешность определения координат характерных точек границ земельного участка, м
	X	Y		
1	2	3	4	5
1021	434806.31	2315230.55	данные отсутствуют	7.5
1022	434807.29	2315230.76	данные отсутствуют	7.5
1023	434892.74	2314856.16	данные отсутствуют	7.5
1024	434891.76	2314855.96	данные отсутствуют	7.5
1025	434891.95	2314854.98	данные отсутствуют	7.5
1026	434892.93	2314855.18	данные отсутствуют	7.5
1027	434827.16	2315173.24	данные отсутствуют	7.5
1028	434826.18	2315173.04	данные отсутствуют	7.5
1029	434826.37	2315172.06	данные отсутствуют	7.5
1030	434827.35	2315172.26	данные отсутствуют	7.5
1031	434945.41	2314597.74	данные отсутствуют	7.5
1032	434944.43	2314597.55	данные отсутствуют	7.5
1033	434944.63	2314596.57	данные отсутствуют	7.5
1034	434945.61	2314596.76	данные отсутствуют	7.5
1035	435068.75	2315455.62	данные отсутствуют	7.5

Государственный регистратор		ФГИС ЕГРН
полное наименование должности	подпись	инициалы, фамилия

М.П.

ЭЛЕКТРОННЫЙ ТАТАРСТАН

Выписка из Единого государственного реестра недвижимости об объекте недвижимости

Описание местоположения земельного участка

Земельный участок			
(вид объекта недвижимости)			
Лист № ___ Раздела **3.2**	Всего листов раздела **3.2**: ___	Всего разделов: ___	Всего листов выписки: ___
16.04.2022№ 99/2022/461138854			
Кадастровый номер:		**16:19:000000:453(единое землепользование)**	

Сведения о характерных точках границы земельного участка

Система координат
Зона №

Номер точки	Координаты		Описание закрепления на местности	Средняя квадратическая погрешность определения координат характерных точек границ земельного участка, м
	X	Y		
1	2	3	4	5
1036	435068.3	2315456.52	данные отсутствуют	7.5
1037	435067.41	2315456.07	данные отсутствуют	7.5
1038	435067.85	2315455.18	данные отсутствуют	7.5
1039	434905.49	2314793.57	данные отсутствуют	7.5
1040	434904.51	2314793.37	данные отсутствуют	7.5
1041	434904.71	2314792.39	данные отсутствуют	7.5
1042	434905.69	2314792.59	данные отсутствуют	7.5
1043	434959.11	2314531.61	данные отсутствуют	7.5
1044	434958.13	2314531.41	данные отсутствуют	7.5
1045	434958.33	2314530.43	данные отсутствуют	7.5
1046	434959.31	2314530.63	данные отсутствуют	7.5
1047	434937.13	2314595.92	данные отсутствуют	7.5
1048	434936.15	2314595.72	данные отсутствуют	7.5
1049	434936.35	2314594.74	данные отсутствуют	7.5
1050	434937.33	2314594.94	данные отсутствуют	7.5

Государственный регистратор		ФГИС ЕГРН
полное наименование должности	подпись	инициалы, фамилия

М.П.

ЭЛЕКТРОННЫЙ ТАТАРСТАН

Выписка из Единого государственного реестра недвижимости об объекте недвижимости

Описание местоположения земельного участка

Земельный участок			
(вид объекта недвижимости)			
Лист № ___ Раздела **3.2**	Всего листов раздела **3.2**: ___	Всего разделов: ___	Всего листов выписки: ___
16.04.2022№ 99/2022/461138854			
Кадастровый номер:		**16:19:000000:453(единое землепользование)**	

Сведения о характерных точках границы земельного участка

Система координат
Зона №

Номер точки	Координаты		Описание закрепления на местности	Средняя квадратическая погрешность определения координат характерных точек границ земельного участка, м
	X	Y		
1	2	3	4	5
1051	435012.84	2314268.88	данные отсутствуют	7.5
1052	435011.86	2314268.68	данные отсутствуют	7.5
1053	435012.06	2314267.7	данные отсутствуют	7.5
1054	435013.04	2314267.9	данные отсутствуют	7.5
1055	434854.38	2315042.01	данные отсутствуют	7.5
1056	434853.4	2315041.81	данные отсутствуют	7.5
1057	434853.6	2315040.83	данные отсутствуют	7.5
1058	434854.58	2315041.03	данные отсутствуют	7.5
1059	434978.03	2314396.15	данные отсутствуют	7.5
1060	434977.05	2314395.95	данные отсутствуют	7.5
1061	434977.25	2314394.97	данные отсутствуют	7.5
1062	434978.23	2314395.17	данные отсутствуют	7.5
1063	434814.64	2315233.09	данные отсутствуют	7.5
1064	434813.66	2315232.89	данные отсутствуют	7.5
1065	434813.86	2315231.91	данные отсутствуют	7.5

Государственный регистратор		ФГИС ЕГРН
полное наименование должности	подпись	инициалы, фамилия

М.П.

ЭЛЕКТРОННЫЙ ТАТАРСТАН

Выписка из Единого государственного реестра недвижимости об объекте недвижимости

Описание местоположения земельного участка

Земельный участок			
(вид объекта недвижимости)			
Лист № ___ Раздела **3.2**	Всего листов раздела **3.2**: ___	Всего разделов: ___	Всего листов выписки: ___
16.04.2022№ 99/2022/461138854			
Кадастровый номер:		**16:19:000000:453(единое землепользование)**	

Сведения о характерных точках границы земельного участка

Система координат
Зона №

Номер точки	Координаты		Описание закрепления на местности	Средняя квадратическая погрешность определения координат характерных точек границ земельного участка, м
	X	Y		
1	2	3	4	5
1066	434814.84	2315232.11	данные отсутствуют	7.5
1067	434866.85	2314981.87	данные отсутствуют	7.5
1068	434865.87	2314981.67	данные отсутствуют	7.5
1069	434866.07	2314980.69	данные отсутствуют	7.5
1070	434867.05	2314980.89	данные отсутствуют	7.5
1071	434910.43	2314725.95	данные отсутствуют	7.5
1072	434909.45	2314725.75	данные отсутствуют	7.5
1073	434909.65	2314724.77	данные отсутствуют	7.5
1074	434910.63	2314724.97	данные отсутствуют	7.5
1075	434791.97	2315339.37	данные отсутствуют	7.5
1076	434790.99	2315339.17	данные отсутствуют	7.5
1077	434791.19	2315338.19	данные отсутствуют	7.5
1078	434792.17	2315338.39	данные отсутствуют	7.5
1079	434883.97	2314854.29	данные отсутствуют	7.5
1080	434882.99	2314854.09	данные отсутствуют	7.5

Государственный регистратор		ФГИС ЕГРН
полное наименование должности	подпись	инициалы, фамилия

М.П.

ЭЛЕКТРОННЫЙ ТАТАРСТАН

Выписка из Единого государственного реестра недвижимости об объекте недвижимости

Описание местоположения земельного участка

Земельный участок			
(вид объекта недвижимости)			
Лист № ___ Раздела **3.2**	Всего листов раздела **3.2**: ___	Всего разделов: ___	Всего листов выписки: ___
16.04.2022№ 99/2022/461138854			
Кадастровый номер:		**16:19:000000:453(единое землепользование)**	

Сведения о характерных точках границы земельного участка

Система координат
Зона №

Номер точки	Координаты		Описание закрепления на местности	Средняя квадратическая погрешность определения координат характерных точек границ земельного участка, м
	X	Y		
1	2	3	4	5
1081	434883.19	2314853.11	данные отсутствуют	7.5
1082	434884.17	2314853.31	данные отсутствуют	7.5
1083	434846.3	2315039.97	данные отсутствуют	7.5
1084	434845.32	2315039.77	данные отсутствуют	7.5
1085	434845.52	2315038.79	данные отсутствуют	7.5
1086	434846.5	2315038.99	данные отсутствуют	7.5
1087	434819.49	2315171.23	данные отсутствуют	7.5
1088	434818.51	2315171.03	данные отсутствуют	7.5
1089	434818.71	2315170.05	данные отсутствуют	7.5
1090	434819.69	2315170.25	данные отсутствуют	7.5
1091	434990.98	2314332.89	данные отсутствуют	7.5
1092	434990	2314332.69	данные отсутствуют	7.5
1093	434990.2	2314331.71	данные отсутствуют	7.5
1094	434991.18	2314331.91	данные отсутствуют	7.5
1095	434879.72	2314920.1	данные отсутствуют	7.5

Государственный регистратор		ФГИС ЕГРН
полное наименование должности	подпись	инициалы, фамилия

М.П.

ЭЛЕКТРОННЫЙ ТАТАРСТАН

Выписка из Единого государственного реестра недвижимости об объекте недвижимости

Описание местоположения земельного участка

Земельный участок			
(вид объекта недвижимости)			
Лист № ___ Раздела **3.2**	Всего листов раздела **3.2:** ___	Всего разделов: ___	Всего листов выписки: ___
16.04.2022№ 99/2022/461138854			
Кадастровый номер:		**16:19:000000:453(единое землепользование)**	

Сведения о характерных точках границы земельного участка

Система координат
Зона №

Номер точки	Координаты		Описание закрепления на местности	Средняя квадратическая погрешность определения координат характерных точек границ земельного участка, м
	X	Y		
1	2	3	4	5
1096	434878.74	2314919.9	данные отсутствуют	7.5
1097	434878.94	2314918.92	данные отсутствуют	7.5
1098	434879.92	2314919.12	данные отсутствуют	7.5
1099	434871.22	2314917.37	данные отсутствуют	7.5
1100	434870.24	2314917.17	данные отсутствуют	7.5
1101	434870.44	2314916.19	данные отсутствуют	7.5
1102	434871.42	2314916.39	данные отсутствуют	7.5
1103	435026.04	2314204.35	данные отсутствуют	7.5
1104	435025.06	2314204.15	данные отсутствуют	7.5
1105	435025.26	2314203.17	данные отсутствуют	7.5
1106	435026.24	2314203.37	данные отсутствуют	7.5
1107	434832.17	2315109.41	данные отсутствуют	7.5
1108	434831.19	2315109.21	данные отсутствуют	7.5
1109	434831.39	2315108.23	данные отсутствуют	7.5
1110	434832.37	2315108.43	данные отсутствуют	7.5

Государственный регистратор		ФГИС ЕГРН
полное наименование должности	подпись	инициалы, фамилия

М.П.

ЭЛЕКТРОННЫЙ ТАТАРСТАН

Выписка из Единого государственного реестра недвижимости об объекте недвижимости

Описание местоположения земельного участка

Земельный участок			
(вид объекта недвижимости)			
Лист № ___ Раздела **3.2**	Всего листов раздела **3.2**: ___	Всего разделов: ___	Всего листов выписки: ___
16.04.2022№ 99/2022/461138854			
Кадастровый номер:		**16:19:000000:453(единое землепользование)**	

Сведения о характерных точках границы земельного участка

Система координат
Зона №

Номер точки	Координаты		Описание закрепления на местности	Средняя квадратическая погрешность определения координат характерных точек границ земельного участка, м
	X	Y		
1	2	3	4	5
1111	434858.52	2314980.04	данные отсутствуют	7.5
1112	434857.54	2314979.84	данные отсутствуют	7.5
1113	434857.74	2314978.86	данные отсутствуют	7.5
1114	434858.72	2314979.06	данные отсутствуют	7.5
1115	434972.82	2314464.16	данные отсутствуют	7.5
1116	434971.84	2314463.96	данные отсутствуют	7.5
1117	434972.04	2314462.98	данные отсутствуют	7.5
1118	434973.02	2314463.18	данные отсутствуют	7.5
1119	434986.44	2314397.93	данные отсутствуют	7.5
1120	434985.46	2314397.73	данные отсутствуют	7.5
1121	434985.66	2314396.75	данные отсутствуют	7.5
1122	434986.64	2314396.95	данные отсутствуют	7.5
1123	434840.44	2315110.87	данные отсутствуют	7.5
1124	434839.46	2315110.67	данные отсутствуют	7.5
1125	434839.66	2315109.69	данные отсутствуют	7.5

Государственный регистратор		ФГИС ЕГРН
полное наименование должности	подпись	инициалы, фамилия

М.П.

ЭЛЕКТРОННЫЙ ТАТАРСТАН

Выписка из Единого государственного реестра недвижимости об объекте недвижимости

Описание местоположения земельного участка

Земельный участок			
(вид объекта недвижимости)			
Лист № ___ Раздела **3.2**	Всего листов раздела **3.2:** ___	Всего разделов: ___	Всего листов выписки: ___
16.04.2022№ 99/2022/461138854			
Кадастровый номер:		**16:19:000000:453(единое землепользование)**	

Сведения о характерных точках границы земельного участка

Система координат
Зона №

Номер точки	Координаты		Описание закрепления на местности	Средняя квадратическая погрешность определения координат характерных точек границ земельного участка, м
	X	Y		
1	2	3	4	5
1126	434840.64	2315109.89	данные отсутствуют	7.5
1127	434923.51	2314661.96	данные отсутствуют	7.5
1128	434922.53	2314661.76	данные отсутствуют	7.5
1129	434922.73	2314660.78	данные отсутствуют	7.5
1130	434923.71	2314660.98	данные отсутствуют	7.5
1131	434803.33	2315286.18	данные отсутствуют	7.5
1132	434802.35	2315285.98	данные отсутствуют	7.5
1133	434802.55	2315285	данные отсутствуют	7.5
1134	434803.53	2315285.2	данные отсутствуют	7.5
1135	434931.45	2314665.95	данные отсутствуют	7.5
1136	434930.47	2314665.75	данные отсутствуют	7.5
1137	434930.67	2314664.77	данные отсутствуют	7.5
1138	434931.65	2314664.97	данные отсутствуют	7.5
1139	434999.72	2314333.74	данные отсутствуют	7.5
1140	434998.74	2314333.54	данные отсутствуют	7.5

Государственный регистратор		ФГИС ЕГРН
полное наименование должности	подпись	инициалы, фамилия

М.П.

ЭЛЕКТРОННЫЙ ТАТАРСТАН

Выписка из Единого государственного реестра недвижимости об объекте недвижимости

Описание местоположения земельного участка

Земельный участок			
(вид объекта недвижимости)			
Лист № ___ Раздела **3.2**	Всего листов раздела **3.2:** ___	Всего разделов: ___	Всего листов выписки: ___
16.04.2022№ 99/2022/461138854			
Кадастровый номер:		**16:19:000000:453(единое землепользование)**	

Сведения о характерных точках границы земельного участка

Система координат
Зона №

Номер точки	Координаты		Описание закрепления на местности	Средняя квадратическая погрешность определения координат характерных точек границ земельного участка, м
	X	Y		
1	2	3	4	5
1141	434998.94	2314332.56	данные отсутствуют	7.5
1142	434999.92	2314332.76	данные отсутствуют	7.5
1143	435159.04	2315498.85	данные отсутствуют	7.5
1144	435158.6	2315499.75	данные отсутствуют	7.5
1145	435157.7	2315499.31	данные отсутствуют	7.5
1146	435158.15	2315498.41	данные отсутствуют	7.5
1147	435249	2315542.27	данные отсутствуют	7.5
1148	435248.55	2315543.17	данные отсутствуют	7.5
1149	435247.66	2315542.73	данные отсутствуют	7.5
1150	435248.1	2315541.83	данные отсутствуют	7.5
1151	435113.83	2315477.23	данные отсутствуют	7.5
1152	435113.39	2315478.12	данные отсутствуют	7.5
1153	435112.49	2315477.68	данные отсутствуют	7.5
1154	435112.93	2315476.78	данные отсутствуют	7.5
1155	434950.55	2314529.92	данные отсутствуют	7.5

Государственный регистратор		ФГИС ЕГРН
полное наименование должности	подпись	инициалы, фамилия

М.П.

ЭЛЕКТРОННЫЙ ТАТАРСТАН

Выписка из Единого государственного реестра недвижимости об объекте недвижимости

Описание местоположения земельного участка

Земельный участок			
(вид объекта недвижимости)			
Лист № ___ Раздела **3.2**	Всего листов раздела **3.2:** ___	Всего разделов: ___	Всего листов выписки: ___
16.04.2022№ 99/2022/461138854			
Кадастровый номер:		**16:19:000000:453(единое землепользование)**	

Сведения о характерных точках границы земельного участка

Система координат
Зона №

Номер точки	Координаты		Описание закрепления на местности	Средняя квадратическая погрешность определения координат характерных точек границ земельного участка, м
	X	Y		
1	2	3	4	5
1156	434949.57	2314529.72	данные отсутствуют	7.5
1157	434949.78	2314528.74	данные отсутствуют	7.5
1158	434950.76	2314528.94	данные отсутствуют	7.5
1159	435023.52	2315434.07	данные отсутствуют	7.5
1160	435023.05	2315434.96	данные отсутствуют	7.5
1161	435022.17	2315434.49	данные отсутствуют	7.5
1162	435022.64	2315433.6	данные отсутствуют	7.5
1163	434919.32	2314727.27	данные отсутствуют	7.5
1164	434918.33	2314731.51	данные отсутствуют	7.5
1165	434917.36	2314731.28	данные отсутствуют	7.5
1166	434918.35	2314727.04	данные отсутствуют	7.5
1167	434997.04	2315420.92	данные отсутствуют	7.5
1168	434994.41	2315423.89	данные отсутствуют	7.5
1169	434993.43	2315424.08	данные отсутствуют	7.5
1170	434992.73	2315420.37	данные отсутствуют	7.5

Государственный регистратор		ФГИС ЕГРН
полное наименование должности	подпись	инициалы, фамилия

М.П.

ЭЛЕКТРОННЫЙ ТАТАРСТАН

Выписка из Единого государственного реестра недвижимости об объекте недвижимости

Описание местоположения земельного участка

Земельный участок			
(вид объекта недвижимости)			
Лист № ___ Раздела **3.2**	Всего листов раздела **3.2**: ___	Всего разделов: ___	Всего листов выписки: ___
16.04.2022№ 99/2022/461138854			
Кадастровый номер:		**16:19:000000:453(единое землепользование)**	

Сведения о характерных точках границы земельного участка

Система координат
Зона №

Номер точки	Координаты		Описание закрепления на местности	Средняя квадратическая погрешность определения координат характерных точек границ земельного участка, м
	X	Y		
1	2	3	4	5
1171	434996.93	2315419.92	данные отсутствуют	7.5
1172	435040.75	2314148.24	данные отсутствуют	7.5
1173	435034.48	2314148.58	данные отсутствуют	7.5
1174	435033.76	2314147.88	данные отсутствуют	7.5
1175	435037.48	2314144.03	данные отсутствуют	7.5
1176	435041.41	2314147.49	данные отсутствуют	7.5
1177	435034.46	2314142.26	данные отсутствуют	7.5
1178	435026.45	2314143.56	данные отсутствуют	7.5
1179	435025.66	2314142.95	данные отсутствуют	7.5
1180	435029.79	2314137.57	данные отсутствуют	7.5
1181	435035.05	2314141.45	данные отсутствуют	7.5
1182	436471.99	2316343.43	данные отсутствуют	0.3
1183	436246.86	2316266.64	данные отсутствуют	0.3
1184	435927.15	2316057.51	данные отсутствуют	0.3
1185	435705.85	2315881.44	данные отсутствуют	0.3

Государственный регистратор		ФГИС ЕГРН
полное наименование должности	подпись	инициалы, фамилия

М.П.

ЭЛЕКТРОННЫЙ ТАТАРСТАН

Выписка из Единого государственного реестра недвижимости об объекте недвижимости

Описание местоположения земельного участка

Земельный участок			
(вид объекта недвижимости)			
Лист № ___ Раздела **3.2**	Всего листов раздела **3.2**: ___	Всего разделов: ___	Всего листов выписки: ___
16.04.2022№ 99/2022/461138854			
Кадастровый номер:		**16:19:000000:453(единое землепользование)**	

Сведения о характерных точках границы земельного участка

Система координат
Зона №

Номер точки	Координаты		Описание закрепления на местности	Средняя квадратическая погрешность определения координат характерных точек границ земельного участка, м
	X	Y		
1	2	3	4	5
1186	435607.64	2315763.27	данные отсутствуют	7.5
1187	435576.49	2315725.79	данные отсутствуют	0.3
1188	435448.33	2315633.75	данные отсутствуют	0.3
1189	435266.99	2315555.06	данные отсутствуют	0.3
1190	435284.85	2315422.19	данные отсутствуют	7.5
1191	435286.43	2315410.4	данные отсутствуют	1.5
1192	435340.08	2315232.14	данные отсутствуют	7.5
1193	435370.29	2315131.77	данные отсутствуют	7.5
1194	435381.17	2315125.77	данные отсутствуют	7.5
1195	435407.92	2315104.02	данные отсутствуют	7.5
1196	435433.92	2315085.77	данные отсутствуют	7.5
1197	435475.92	2315041.77	данные отсутствуют	7.5
1198	435494.92	2315027.77	данные отсутствуют	7.5
1199	435516.42	2315017.02	данные отсутствуют	7.5
1200	435545.17	2315003.02	данные отсутствуют	7.5

Государственный регистратор		ФГИС ЕГРН
полное наименование должности	подпись	инициалы, фамилия

М.П.

ЭЛЕКТРОННЫЙ ТАТАРСТАН

Выписка из Единого государственного реестра недвижимости об объекте недвижимости

Описание местоположения земельного участка

Земельный участок			
(вид объекта недвижимости)			
Лист № ___ Раздела **3.2**	Всего листов раздела **3.2:** ___	Всего разделов: ___	Всего листов выписки: ___
16.04.2022№ 99/2022/461138854			
Кадастровый номер:		**16:19:000000:453(единое землепользование)**	

Сведения о характерных точках границы земельного участка

Система координат
Зона №

Номер точки	Координаты		Описание закрепления на местности	Средняя квадратическая погрешность определения координат характерных точек границ земельного участка, м
	X	Y		
1	2	3	4	5
1201	435569.17	2314981.52	данные отсутствуют	7.5
1202	435581.92	2314968.78	данные отсутствуют	7.5
1203	435602.92	2314956.78	данные отсутствуют	7.5
1204	435626.92	2314942.78	данные отсутствуют	7.5
1205	435665.67	2314928.28	данные отсутствуют	7.5
1206	435730.42	2314898.28	данные отсутствуют	7.5
1207	435766.67	2314880.53	данные отсутствуют	7.5
1208	435790.92	2314873.03	данные отсутствуют	7.5
1209	435820.17	2314871.03	данные отсутствуют	7.5
1210	435830.92	2314871.03	данные отсутствуют	7.5
1211	435872.17	2314860.78	данные отсутствуют	7.5
1212	435917.17	2314852.53	данные отсутствуют	7.5
1213	435950.92	2314846.28	данные отсутствуют	7.5
1214	435978.17	2314840.53	данные отсутствуют	7.5
1215	435992.67	2314839.28	данные отсутствуют	7.5

Государственный регистратор		ФГИС ЕГРН
полное наименование должности	подпись	инициалы, фамилия

М.П.

ЭЛЕКТРОННЫЙ ТАТАРСТАН

Выписка из Единого государственного реестра недвижимости об объекте недвижимости

Описание местоположения земельного участка

Земельный участок			
(вид объекта недвижимости)			
Лист № ___ Раздела **3.2**	Всего листов раздела **3.2:** ___	Всего разделов: ___	Всего листов выписки: ___
16.04.2022№ 99/2022/461138854			
Кадастровый номер:		**16:19:000000:453(единое землепользование)**	

Сведения о характерных точках границы земельного участка

Система координат
Зона №

Номер точки	Координаты		Описание закрепления на местности	Средняя квадратическая погрешность определения координат характерных точек границ земельного участка, м
	X	Y		
1	2	3	4	5
1216	436012.42	2314837.28	данные отсутствуют	7.5
1217	436039.67	2314827.28	данные отсутствуют	7.5
1218	436066.42	2314815.28	данные отсутствуют	7.5
1219	436140.67	2314776.53	данные отсутствуют	7.5
1220	436178.17	2314760.78	данные отсутствуют	7.5
1221	436174.92	2314761.78	данные отсутствуют	7.5
1222	436193.92	2314755.03	данные отсутствуют	7.5
1223	436212.42	2314757.54	данные отсутствуют	7.5
1224	436226.17	2314756.78	данные отсутствуют	7.5
1225	436245.92	2314750.78	данные отсутствуют	7.5
1226	436289.92	2314737.54	данные отсутствуют	7.5
1227	436329.17	2314726.79	данные отсутствуют	7.5
1228	436352.42	2314720.54	данные отсутствуют	7.5
1229	436366.67	2314711.79	данные отсутствуют	7.5
1230	436376.67	2314701.54	данные отсутствуют	7.5

Государственный регистратор		ФГИС ЕГРН
полное наименование должности	подпись	инициалы, фамилия

М.П.

ЭЛЕКТРОННЫЙ ТАТАРСТАН

Выписка из Единого государственного реестра недвижимости об объекте недвижимости

Описание местоположения земельного участка

Земельный участок			
(вид объекта недвижимости)			
Лист № ___ Раздела **3.2**	Всего листов раздела **3.2**: ___	Всего разделов: ___	Всего листов выписки: ___
16.04.2022№ 99/2022/461138854			
Кадастровый номер:		**16:19:000000:453(единое землепользование)**	

Сведения о характерных точках границы земельного участка

Система координат
Зона №

Номер точки	Координаты		Описание закрепления на местности	Средняя квадратическая погрешность определения координат характерных точек границ земельного участка, м
	X	Y		
1	2	3	4	5
1231	436381.17	2314694.79	данные отсутствуют	7.5
1232	436395.92	2314672.79	данные отсутствуют	7.5
1233	436406.92	2314658.29	данные отсутствуют	7.5
1234	436420.17	2314647.79	данные отсутствуют	7.5
1235	436440.16	2314629.29	данные отсутствуют	7.5
1236	436470.92	2314600.79	данные отсутствуют	7.5
1237	436498.16	2314581.04	данные отсутствуют	7.5
1238	436522.92	2314560.04	данные отсутствуют	7.5
1239	436550.42	2314536.04	данные отсутствуют	7.5
1240	436579.16	2314506.04	данные отсутствуют	7.5
1241	436590.16	2314493.04	данные отсутствуют	7.5
1242	436604.66	2314468.79	данные отсутствуют	7.5
1243	436625.16	2314428.29	данные отсутствуют	7.5
1244	436653.66	2314381.29	данные отсутствуют	7.5
1245	436662.91	2314368.79	данные отсутствуют	7.5

Государственный регистратор		ФГИС ЕГРН
полное наименование должности	подпись	инициалы, фамилия

М.П.

ЭЛЕКТРОННЫЙ ТАТАРСТАН

Выписка из Единого государственного реестра недвижимости об объекте недвижимости

Описание местоположения земельного участка

Земельный участок			
(вид объекта недвижимости)			
Лист № ___ Раздела **3.2**	Всего листов раздела **3.2:** ___	Всего разделов: ___	Всего листов выписки: ___
16.04.2022№ 99/2022/461138854			
Кадастровый номер:		**16:19:000000:453(единое землепользование)**	

Сведения о характерных точках границы земельного участка

Система координат
Зона №

Номер точки	Координаты		Описание закрепления на местности	Средняя квадратическая погрешность определения координат характерных точек границ земельного участка, м
	X	Y		
1	2	3	4	5
1246	436672.41	2314358.54	данные отсутствуют	7.5
1247	436685.66	2314344.54	данные отсутствуют	7.5
1248	436696.16	2314329.79	данные отсутствуют	7.5
1249	436714.41	2314302.79	данные отсутствуют	7.5
1250	436731.16	2314286.79	данные отсутствуют	7.5
1251	436740.91	2314282.29	данные отсутствуют	7.5
1252	436751.91	2314279.29	данные отсутствуют	7.5
1253	436761.41	2314280.04	данные отсутствуют	7.5
1254	436773.91	2314282.54	данные отсутствуют	7.5
1255	436782.66	2314285.54	данные отсутствуют	7.5
1256	436799.16	2314295.29	данные отсутствуют	7.5
1257	436812.66	2314304.79	данные отсутствуют	7.5
1258	436850.66	2314341.04	данные отсутствуют	7.5
1259	436870.41	2314356.29	данные отсутствуют	7.5
1260	436880.16	2314363.54	данные отсутствуют	7.5

Государственный регистратор		ФГИС ЕГРН
полное наименование должности	подпись	инициалы, фамилия

М.П.

ЭЛЕКТРОННЫЙ ТАТАРСТАН

Выписка из Единого государственного реестра недвижимости об объекте недвижимости

Описание местоположения земельного участка

Земельный участок			
(вид объекта недвижимости)			
Лист № ___ Раздела **3.2**	Всего листов раздела **3.2**: ___	Всего разделов: ___	Всего листов выписки: ___
16.04.2022№ 99/2022/461138854			
Кадастровый номер:		**16:19:000000:453(единое землепользование)**	

Сведения о характерных точках границы земельного участка

Система координат
Зона №

Номер точки	Координаты		Описание закрепления на местности	Средняя квадратическая погрешность определения координат характерных точек границ земельного участка, м
	X	Y		
1	2	3	4	5
1261	436932.16	2314387.8	данные отсутствуют	7.5
1262	436958.16	2314391.54	данные отсутствуют	7.5
1263	437028.91	2314394.8	данные отсутствуют	7.5
1264	437030.16	2314412.3	данные отсутствуют	7.5
1265	437030.16	2314428.3	данные отсутствуют	7.5
1266	437029.91	2314429.8	данные отсутствуют	7.5
1267	437027.66	2314442.3	данные отсутствуют	7.5
1268	436874.67	2314949.04	данные отсутствуют	7.5
1269	436665.17	2315654.54	данные отсутствуют	7.5
1270	436246.19	2316182.11	данные отсутствуют	7.5
1271	436241.34	2316179.72	данные отсутствуют	7.5
1272	436240.9	2316180.62	данные отсутствуют	7.5
1273	436242.76	2316186.14	данные отсутствуют	7.5
1274	436243.63	2316186.63	данные отсутствуют	7.5
1275	435518.95	2315671.79	данные отсутствуют	7.5

Государственный регистратор		ФГИС ЕГРН
полное наименование должности	подпись	инициалы, фамилия

М.П.

ЭЛЕКТРОННЫЙ ТАТАРСТАН

Выписка из Единого государственного реестра недвижимости об объекте недвижимости

Описание местоположения земельного участка

Земельный участок			
(вид объекта недвижимости)			
Лист № ___ Раздела **3.2**	Всего листов раздела **3.2**: ___	Всего разделов: ___	Всего листов выписки: ___
16.04.2022№ 99/2022/461138854			
Кадастровый номер:		**16:19:000000:453(единое землепользование)**	

Сведения о характерных точках границы земельного участка

Система координат
Зона №

Номер точки	Координаты		Описание закрепления на местности	Средняя квадратическая погрешность определения координат характерных точек границ земельного участка, м
	X	Y		
1	2	3	4	5
1276	435518.15	2315671.2	данные отсутствуют	7.5
1277	435515.18	2315675.17	данные отсутствуют	7.5
1278	435515.98	2315675.77	данные отсутствуют	7.5
1279	436465.31	2316309.97	данные отсутствуют	7.5
1280	436464.45	2316309.45	данные отсутствуют	7.5
1281	436463.93	2316310.31	данные отсутствуют	7.5
1282	436464.79	2316310.83	данные отсутствуют	7.5
1283	436289.29	2316207.58	данные отсутствуют	7.5
1284	436288.44	2316207.05	данные отсутствуют	7.5
1285	436287.91	2316207.9	данные отсутствуют	7.5
1286	436288.76	2316208.43	данные отсутствуют	7.5
1287	435293.79	2315563.83	данные отсутствуют	7.5
1288	435292.89	2315563.38	данные отсутствуют	7.5
1289	435292.45	2315564.28	данные отсутствуют	7.5
1290	435293.35	2315564.72	данные отсутствуют	7.5

Государственный регистратор		ФГИС ЕГРН
полное наименование должности	подпись	инициалы, фамилия

М.П.

ЭЛЕКТРОННЫЙ ТАТАРСТАН

Выписка из Единого государственного реестра недвижимости об объекте недвижимости

Описание местоположения земельного участка

Земельный участок			
(вид объекта недвижимости)			
Лист № ___ Раздела **3.2**	Всего листов раздела **3.2:** ___	Всего разделов: ___	Всего листов выписки: ___
16.04.2022№ 99/2022/461138854			
Кадастровый номер:		**16:19:000000:453(единое землепользование)**	

Сведения о характерных точках границы земельного участка

Система координат
Зона №

Номер точки	Координаты		Описание закрепления на местности	Средняя квадратическая погрешность определения координат характерных точек границ земельного участка, м
	X	Y		
1	2	3	4	5
1291	436081.53	2316146.93	данные отсутствуют	7.5
1292	436081.78	2316145.96	данные отсутствуют	7.5
1293	436080.81	2316145.72	данные отсутствуют	7.5
1294	436080.56	2316146.69	данные отсутствуют	7.5
1295	435473.66	2315650.07	данные отсутствуют	7.5
1296	435472.76	2315649.62	данные отсутствуют	7.5
1297	435472.32	2315650.52	данные отсутствуют	7.5
1298	435473.21	2315650.96	данные отсутствуют	7.5
1299	435339.31	2315584.93	данные отсутствуют	7.5
1300	435338.42	2315584.49	данные отсутствуют	7.5
1301	435337.97	2315585.38	данные отсутствуют	7.5
1302	435338.87	2315585.83	данные отсутствуют	7.5
1303	436136.43	2316159.03	данные отсутствуют	7.5
1304	436136.64	2316158.06	данные отсутствуют	7.5
1305	436135.67	2316157.84	данные отсутствуют	7.5

Государственный регистратор		ФГИС ЕГРН
полное наименование должности	подпись	инициалы, фамилия

М.П.

ЭЛЕКТРОННЫЙ ТАТАРСТАН

Выписка из Единого государственного реестра недвижимости об объекте недвижимости

Описание местоположения земельного участка

Земельный участок			
(вид объекта недвижимости)			
Лист № ___ Раздела **3.2**	Всего листов раздела **3.2**: ___	Всего разделов: ___	Всего листов выписки: ___
16.04.2022№ 99/2022/461138854			
Кадастровый номер:		**16:19:000000:453(единое землепользование)**	

Сведения о характерных точках границы земельного участка

Система координат
Зона №

Номер точки	Координаты		Описание закрепления на местности	Средняя квадратическая погрешность определения координат характерных точек границ земельного участка, м
	X	Y		
1	2	3	4	5
1306	436135.45	2316158.82	данные отсутствуют	7.5
1307	436367.04	2316252.64	данные отсутствуют	7.5
1308	436366.18	2316252.12	данные отсутствуют	7.5
1309	436365.67	2316252.98	данные отсутствуют	7.5
1310	436366.52	2316253.49	данные отсутствуют	7.5
1311	436415.92	2316281.17	данные отсутствуют	7.5
1312	436415.06	2316280.65	данные отсутствуют	7.5
1313	436414.55	2316281.51	данные отсутствуют	7.5
1314	436415.4	2316282.02	данные отсутствуют	7.5
1315	436318.32	2316224.37	данные отсутствуют	7.5
1316	436317.47	2316223.86	данные отсутствуют	7.5
1317	436316.95	2316224.71	данные отсутствуют	7.5
1318	436317.81	2316225.23	данные отсутствуют	7.5
1319	436191.07	2316170.97	данные отсутствуют	7.5
1320	436191.29	2316169.99	данные отсутствуют	7.5

Государственный регистратор		ФГИС ЕГРН
полное наименование должности	подпись	инициалы, фамилия

М.П.

ЭЛЕКТРОННЫЙ ТАТАРСТАН

Выписка из Единого государственного реестра недвижимости об объекте недвижимости

Описание местоположения земельного участка

Земельный участок			
(вид объекта недвижимости)			
Лист № ___ Раздела **3.2**	Всего листов раздела **3.2:** ___	Всего разделов: ___	Всего листов выписки: ___
16.04.2022№ 99/2022/461138854			
Кадастровый номер:		**16:19:000000:453(единое землепользование)**	

Сведения о характерных точках границы земельного участка

Система координат
Зона №

Номер точки	Координаты		Описание закрепления на местности	Средняя квадратическая погрешность определения координат характерных точек границ земельного участка, м
	X	Y		
1	2	3	4	5
1321	436190.32	2316169.78	данные отсутствуют	7.5
1322	436190.1	2316170.75	данные отсутствуют	7.5
1323	433784.3	2315292.92	данные отсутствуют	0.3
1324	433698.33	2315292.08	данные отсутствуют	0.3
1325	433367.08	2315281.67	данные отсутствуют	0.3
1326	433339.01	2315281.04	данные отсутствуют	7.5
1327	433271.1	2315279.53	данные отсутствуют	0.3
1328	433237.43	2315278.78	данные отсутствуют	7.5
1329	433226.67	2315276.74	данные отсутствуют	7.5
1330	433224.99	2315278.51	данные отсутствуют	7.5
1331	433147.27	2315276.78	данные отсутствуют	7.5
1332	433115.67	2315272.99	данные отсутствуют	7.5
1333	433081.42	2315272.99	данные отсутствуют	7.5
1334	433043.92	2315272.99	данные отсутствуют	7.5
1335	432984.67	2315272.99	данные отсутствуют	7.5

Государственный регистратор		ФГИС ЕГРН
полное наименование должности	подпись	инициалы, фамилия

М.П.

ЭЛЕКТРОННЫЙ ТАТАРСТАН

Выписка из Единого государственного реестра недвижимости об объекте недвижимости

Описание местоположения земельного участка

Земельный участок			
(вид объекта недвижимости)			
Лист № ___ Раздела **3.2**	Всего листов раздела **3.2**: ___	Всего разделов: ___	Всего листов выписки: ___
16.04.2022№ 99/2022/461138854			
Кадастровый номер:		**16:19:000000:453(единое землепользование)**	

Сведения о характерных точках границы земельного участка

Система координат
Зона №

Номер точки	Координаты		Описание закрепления на местности	Средняя квадратическая погрешность определения координат характерных точек границ земельного участка, м
	X	Y		
1	2	3	4	5
1336	432982.13	2315273.11	данные отсутствуют	7.5
1337	432911.44	2315271.54	данные отсутствуют	7.5
1338	432853.31	2315270.25	данные отсутствуют	7.5
1339	432804.58	2315269.17	данные отсутствуют	0.3
1340	432807.17	2315249.12	данные отсутствуют	7.5
1341	432827.92	2315088.29	данные отсутствуют	7.5
1342	432837.92	2315010.83	данные отсутствуют	0.3
1343	432838.86	2314995.59	данные отсутствуют	7.5
1344	432846.25	2314875.42	данные отсутствуют	0.3
1345	432875.42	2314565	данные отсутствуют	0.3
1346	432892.61	2314417.41	данные отсутствуют	7.5
1347	432893.75	2314407.67	данные отсутствуют	7.5
1348	432896.43	2314384.7	данные отсутствуют	7.5
1349	432900.42	2314350.42	данные отсутствуют	0.3
1350	432906.87	2314286.58	данные отсутствуют	7.5

Государственный регистратор		ФГИС ЕГРН
полное наименование должности	подпись	инициалы, фамилия

М.П.

ЭЛЕКТРОННЫЙ ТАТАРСТАН

Выписка из Единого государственного реестра недвижимости об объекте недвижимости

Описание местоположения земельного участка

Земельный участок			
(вид объекта недвижимости)			
Лист № ___ Раздела **3.2**	Всего листов раздела **3.2:** ___	Всего разделов: ___	Всего листов выписки: ___
16.04.2022№ 99/2022/461138854			
Кадастровый номер:		**16:19:000000:453(единое землепользование)**	

Сведения о характерных точках границы земельного участка

Система координат
Зона №

Номер точки	Координаты		Описание закрепления на местности	Средняя квадратическая погрешность определения координат характерных точек границ земельного участка, м
	X	Y		
1	2	3	4	5
1351	432911.67	2314239.15	данные отсутствуют	7.5
1352	432913.97	2314216.42	данные отсутствуют	7.5
1353	432930.79	2314050.04	данные отсутствуют	7.5
1354	432935.92	2314025.99	данные отсутствуют	7.5
1355	432942.67	2313998.24	данные отсутствуют	7.5
1356	432946.42	2313980.24	данные отсутствуют	7.5
1357	432950.42	2313958.24	данные отсутствуют	7.5
1358	432955.67	2313954.99	данные отсутствуют	7.5
1359	432959.17	2313953.24	данные отсутствуют	7.5
1360	432977.17	2313951.49	данные отсутствуют	7.5
1361	433031.67	2313946.99	данные отсутствуют	7.5
1362	433059.67	2313944.99	данные отсутствуют	7.5
1363	433079.92	2313942.49	данные отсутствуют	7.5
1364	433090.92	2313941.24	данные отсутствуют	7.5
1365	433116.17	2313939.24	данные отсутствуют	7.5

Государственный регистратор		ФГИС ЕГРН
полное наименование должности	подпись	инициалы, фамилия

М.П.

ЭЛЕКТРОННЫЙ ТАТАРСТАН

Выписка из Единого государственного реестра недвижимости об объекте недвижимости

Описание местоположения земельного участка

Земельный участок			
(вид объекта недвижимости)			
Лист № ___ Раздела **3.2**	Всего листов раздела **3.2**: ___	Всего разделов: ___	Всего листов выписки: ___
16.04.2022№ 99/2022/461138854			
Кадастровый номер:		**16:19:000000:453(единое землепользование)**	

Сведения о характерных точках границы земельного участка

Система координат
Зона №

Номер точки	Координаты		Описание закрепления на местности	Средняя квадратическая погрешность определения координат характерных точек границ земельного участка, м
	X	Y		
1	2	3	4	5
1366	433146.92	2313937.49	данные отсутствуют	7.5
1367	433159.17	2313934.24	данные отсутствуют	7.5
1368	433175.17	2313929.75	данные отсутствуют	7.5
1369	433191.17	2313923.5	данные отсутствуют	7.5
1370	433210.42	2313915.25	данные отсутствуют	7.5
1371	433230.92	2313903	данные отсутствуют	7.5
1372	433260.42	2313884.5	данные отсутствуют	7.5
1373	433282.17	2313874	данные отсутствуют	7.5
1374	433302.17	2313867	данные отсутствуют	7.5
1375	433329.92	2313859.25	данные отсутствуют	7.5
1376	433348.67	2313856.25	данные отсутствуют	7.5
1377	433356.67	2313856.25	данные отсутствуют	7.5
1378	433364.92	2313856.75	данные отсутствуют	7.5
1379	433374.17	2313858	данные отсутствуют	7.5
1380	433382.92	2313860	данные отсутствуют	7.5

Государственный регистратор		ФГИС ЕГРН
полное наименование должности	подпись	инициалы, фамилия

М.П.

ЭЛЕКТРОННЫЙ ТАТАРСТАН

Выписка из Единого государственного реестра недвижимости об объекте недвижимости

Описание местоположения земельного участка

Земельный участок			
(вид объекта недвижимости)			
Лист № ___ Раздела **3.2**	Всего листов раздела **3.2**: ___	Всего разделов: ___	Всего листов выписки: ___
16.04.2022№ 99/2022/461138854			
Кадастровый номер:		**16:19:000000:453(единое землепользование)**	

Сведения о характерных точках границы земельного участка

Система координат
Зона №

Номер точки	Координаты		Описание закрепления на местности	Средняя квадратическая погрешность определения координат характерных точек границ земельного участка, м
	X	Y		
1	2	3	4	5
1381	433399.42	2313865	данные отсутствуют	7.5
1382	433415.67	2313868.75	данные отсутствуют	7.5
1383	433427.42	2313868.75	данные отсутствуют	7.5
1384	433439.42	2313867	данные отсутствуют	7.5
1385	433445.42	2313863.5	данные отсутствуют	7.5
1386	433455.17	2313855	данные отсутствуют	7.5
1387	433465.67	2313842.75	данные отсутствуют	7.5
1388	433473.67	2313829	данные отсутствуют	7.5
1389	433489.42	2313799.25	данные отсутствуют	7.5
1390	433500.17	2313765.5	данные отсутствуют	7.5
1391	433504.67	2313756.75	данные отсутствуют	7.5
1392	433511.42	2313743	данные отсутствуют	7.5
1393	433520.67	2313733.25	данные отсутствуют	7.5
1394	433529.17	2313727.25	данные отсутствуют	7.5
1395	433536.17	2313725.25	данные отсутствуют	7.5

Государственный регистратор		ФГИС ЕГРН
полное наименование должности	подпись	инициалы, фамилия

М.П.

ЭЛЕКТРОННЫЙ ТАТАРСТАН

Выписка из Единого государственного реестра недвижимости об объекте недвижимости

Описание местоположения земельного участка

Земельный участок			
(вид объекта недвижимости)			
Лист № ___ Раздела **3.2**	Всего листов раздела **3.2**: ___	Всего разделов: ___	Всего листов выписки: ___
16.04.2022№ 99/2022/461138854			
Кадастровый номер:		**16:19:000000:453(единое землепользование)**	

Сведения о характерных точках границы земельного участка

Система координат
Зона №

Номер точки	Координаты		Описание закрепления на местности	Средняя квадратическая погрешность определения координат характерных точек границ земельного участка, м
	X	Y		
1	2	3	4	5
1396	433634.17	2313731.75	данные отсутствуют	7.5
1397	433642.67	2313731.75	данные отсутствуют	7.5
1398	434103.67	2313676.51	данные отсутствуют	7.5
1399	434099.42	2313680.26	данные отсутствуют	7.5
1400	434096.67	2313685.26	данные отсутствуют	7.5
1401	434026.67	2314273.5	данные отсутствуют	7.5
1402	434021.67	2314285.25	данные отсутствуют	7.5
1403	434013.67	2314296	данные отсутствуют	7.5
1404	434008.92	2314301.25	данные отсутствуют	7.5
1405	434003.92	2314306	данные отсутствуют	7.5
1406	433994.17	2314312.25	данные отсутствуют	7.5
1407	433981.42	2314314.75	данные отсутствуют	7.5
1408	433968.92	2314314.75	данные отсутствуют	7.5
1409	433960.42	2314314.75	данные отсутствуют	7.5
1410	433954.67	2314315.25	данные отсутствуют	7.5

Государственный регистратор		ФГИС ЕГРН
полное наименование должности	подпись	инициалы, фамилия

М.П.

ЭЛЕКТРОННЫЙ ТАТАРСТАН

Выписка из Единого государственного реестра недвижимости об объекте недвижимости

Описание местоположения земельного участка

Земельный участок			
(вид объекта недвижимости)			
Лист № ___ Раздела **3.2**	Всего листов раздела **3.2**: ___	Всего разделов: ___	Всего листов выписки: ___
16.04.2022№ 99/2022/461138854			
Кадастровый номер:		**16:19:000000:453(единое землепользование)**	

Сведения о характерных точках границы земельного участка

Система координат
Зона №

Номер точки	Координаты		Описание закрепления на местности	Средняя квадратическая погрешность определения координат характерных точек границ земельного участка, м
	X	Y		
1	2	3	4	5
1411	433948.92	2314316.5	данные отсутствуют	7.5
1412	433943.17	2314321	данные отсутствуют	7.5
1413	433939.67	2314326.75	данные отсутствуют	7.5
1414	433938.92	2314334.5	данные отсутствуют	7.5
1415	433941.67	2314343.75	данные отсутствуют	7.5
1416	433949.42	2314358.75	данные отсутствуют	7.5
1417	433957.67	2314371.75	данные отсутствуют	7.5
1418	433971.42	2314386.5	данные отсутствуют	7.5
1419	433980.67	2314396.5	данные отсутствуют	7.5
1420	433988.67	2314410	данные отсутствуют	7.5
1421	433990.92	2314423.25	данные отсутствуют	7.5
1422	433989.92	2314448.5	данные отсутствуют	7.5
1423	433986.67	2314471.75	данные отсутствуют	7.5
1424	433983.42	2314490.75	данные отсутствуют	7.5
1425	433981.67	2314509.75	данные отсутствуют	7.5

Государственный регистратор		ФГИС ЕГРН
полное наименование должности	подпись	инициалы, фамилия

М.П.

ЭЛЕКТРОННЫЙ ТАТАРСТАН

Выписка из Единого государственного реестра недвижимости об объекте недвижимости

Описание местоположения земельного участка

Земельный участок			
(вид объекта недвижимости)			
Лист № ___ Раздела **3.2**	Всего листов раздела **3.2**: ___	Всего разделов: ___	Всего листов выписки: ___
16.04.2022№ 99/2022/461138854			
Кадастровый номер:		**16:19:000000:453(единое землепользование)**	

Сведения о характерных точках границы земельного участка

Система координат
Зона №

Номер точки	Координаты		Описание закрепления на местности	Средняя квадратическая погрешность определения координат характерных точек границ земельного участка, м
	X	Y		
1	2	3	4	5
1426	433876.67	2315271.75	данные отсутствуют	7.5
1427	433878.17	2315282	данные отсутствуют	7.5
1428	433884.17	2315289.75	данные отсутствуют	7.5
1429	433886.92	2315289.5	данные отсутствуют	7.5
1430	433873.84	2315293.79	данные отсутствуют	7.5
1431	436517.61	2311585.78	данные отсутствуют	0.3
1432	436855	2311832.99	данные отсутствуют	7.5
1433	436856.45	2311838.08	данные отсутствуют	7.5
1434	436870.91	2311848.75	данные отсутствуют	7.5
1435	437025.26	2311962.62	данные отсутствуют	7.5
1436	437085.74	2312007.24	данные отсутствуют	7.5
1437	437575.4	2312446.06	данные отсутствуют	7.5
1438	437528.15	2312748.81	данные отсутствуют	0.3
1439	437504.15	2312831.06	данные отсутствуют	0.3
1440	437384.27	2313133.15	данные отсутствуют	0.3

Государственный регистратор		ФГИС ЕГРН
полное наименование должности	подпись	инициалы, фамилия

М.П.

ЭЛЕКТРОННЫЙ ТАТАРСТАН

Выписка из Единого государственного реестра недвижимости об объекте недвижимости

Описание местоположения земельного участка

Земельный участок			
(вид объекта недвижимости)			
Лист № ___ Раздела **3.2**	Всего листов раздела **3.2:** ___	Всего разделов: ___	Всего листов выписки: ___
16.04.2022№ 99/2022/461138854			
Кадастровый номер:		**16:19:000000:453(единое землепользование)**	

Сведения о характерных точках границы земельного участка				
Система координат Зона №				
Номер точки	Координаты		Описание закрепления на местности	Средняя квадратическая погрешность определения координат характерных точек границ земельного участка, м
	X	Y		
1	2	3	4	5
1441	437269.41	2313084.3	данные отсутствуют	7.5
1442	437268.78	2313084.03	данные отсутствуют	0.3
1443	437241	2313171.74	данные отсутствуют	7.5
1444	437240.86	2313172.2	данные отсутствуют	0.3
1445	437339.68	2313211.27	данные отсутствуют	7.5
1446	437276.51	2313232.74	данные отсутствуют	7.5
1447	437251.87	2313242.39	данные отсутствуют	7.5
1448	437143.69	2313282.35	данные отсутствуют	7.5
1449	437034.07	2313322.46	данные отсутствуют	7.5
1450	436928.31	2313370	данные отсутствуют	7.5
1451	436890.28	2313385.67	данные отсутствуют	7.5
1452	436749.4	2313440.33	данные отсутствуют	7.5
1453	436692.61	2313391.49	данные отсутствуют	7.5
1454	436615.99	2313328.65	данные отсутствуют	7.5
1455	436511.43	2313242.24	данные отсутствуют	7.5

Государственный регистратор		ФГИС ЕГРН
полное наименование должности	подпись	инициалы, фамилия

М.П.

ЭЛЕКТРОННЫЙ ТАТАРСТАН

Выписка из Единого государственного реестра недвижимости об объекте недвижимости

Описание местоположения земельного участка

Земельный участок			
(вид объекта недвижимости)			
Лист № ___ Раздела **3.2**	Всего листов раздела **3.2**: ___	Всего разделов: ___	Всего листов выписки: ___
16.04.2022№ 99/2022/461138854			
Кадастровый номер:		**16:19:000000:453(единое землепользование)**	

Сведения о характерных точках границы земельного участка

Система координат
Зона №

Номер точки	Координаты		Описание закрепления на местности	Средняя квадратическая погрешность определения координат характерных точек границ земельного участка, м
	X	Y		
1	2	3	4	5
1456	436418.6	2313166.96	данные отсутствуют	7.5
1457	436386.35	2313140.1	данные отсутствуют	7.5
1458	436294.63	2313062.18	данные отсутствуют	7.5
1459	436281.42	2313050.05	данные отсутствуют	7.5
1460	436349.23	2312970.77	данные отсутствуют	7.5
1461	436358.63	2312948.21	данные отсутствуют	7.5
1462	436356.07	2312919.52	данные отсутствуют	7.5
1463	436324.4	2312875.95	данные отсутствуют	7.5
1464	436110.48	2312646.65	данные отсутствуют	7.5
1465	436050.42	2312535.11	данные отсутствуют	7.5
1466	436003.5	2312496.47	данные отсутствуют	7.5
1467	435930.24	2312443.45	данные отсутствуют	7.5
1468	435892.24	2312435.62	данные отсутствуют	7.5
1469	435793.33	2312411.55	данные отсутствуют	7.5
1470	435733.84	2312368.26	данные отсутствуют	7.5

Государственный регистратор		ФГИС ЕГРН
полное наименование должности	подпись	инициалы, фамилия

М.П.

ЭЛЕКТРОННЫЙ ТАТАРСТАН

Выписка из Единого государственного реестра недвижимости об объекте недвижимости

Описание местоположения земельного участка

Земельный участок			
(вид объекта недвижимости)			
Лист № ___ Раздела **3.2**	Всего листов раздела **3.2:** ___	Всего разделов: ___	Всего листов выписки: ___
16.04.2022№ 99/2022/461138854			
Кадастровый номер:		**16:19:000000:453(единое землепользование)**	

Сведения о характерных точках границы земельного участка

Система координат
Зона №

Номер точки	Координаты		Описание закрепления на местности	Средняя квадратическая погрешность определения координат характерных точек границ земельного участка, м
	X	Y		
1	2	3	4	5
1471	436203.99	2311875.86	данные отсутствуют	7.5
1472	436275.21	2311801.27	данные отсутствуют	7.5
1473	436277.71	2311802.21	данные отсутствуют	7.5
1474	436282.71	2311803.22	данные отсутствуют	7.5
1475	436287.58	2311801.05	данные отсутствуют	7.5
1476	436465.72	2311612.99	данные отсутствуют	7.5
1477	436476.73	2311604.54	данные отсутствуют	7.5
1478	436484.14	2311601.59	данные отсутствуют	7.5
1479	436491.24	2311598.56	данные отсутствуют	7.5
1480	436497.78	2311595.39	данные отсутствуют	7.5
1481	436501.59	2311592.91	данные отсутствуют	7.5
1482	436504.56	2311590.25	данные отсутствуют	7.5
1483	436504.83	2311589.8	данные отсутствуют	7.5
1484	436507.15	2311586.05	данные отсутствуют	0.3
1485	436513.15	2311586.3	данные отсутствуют	0.3

Государственный регистратор		ФГИС ЕГРН
полное наименование должности	подпись	инициалы, фамилия

М.П.

ЭЛЕКТРОННЫЙ ТАТАРСТАН

Выписка из Единого государственного реестра недвижимости об объекте недвижимости

Описание местоположения земельного участка

Земельный участок			
(вид объекта недвижимости)			
Лист № ___ Раздела **3.2**	Всего листов раздела **3.2:** ___	Всего разделов: ___	Всего листов выписки: ___
16.04.2022№ 99/2022/461138854			
Кадастровый номер:		**16:19:000000:453(единое землепользование)**	

Сведения о характерных точках границы земельного участка

Система координат
Зона №

Номер точки	Координаты		Описание закрепления на местности	Средняя квадратическая погрешность определения координат характерных точек границ земельного участка, м
	X	Y		
1	2	3	4	5
1486	436511.63	2311585.25	данные отсутствуют	0.3
1487	437300.42	2313095.8	данные отсутствуют	7.5
1488	437300.71	2313094.85	данные отсутствуют	7.5
1489	437294.57	2313092.98	данные отсутствуют	7.5
1490	437294.28	2313093.94	данные отсутствуют	7.5
1491	436754.67	2313404.52	данные отсутствуют	1.5
1492	436753.01	2313405.31	данные отсутствуют	1.5
1493	436751.52	2313402.73	данные отсутствуют	1.5
1494	436753.35	2313402.02	данные отсутствуют	1.5
1495	437167.99	2313134.71	данные отсутствуют	7.5
1496	437167.08	2313135.12	данные отсутствуют	7.5
1497	437166.67	2313134.21	данные отсутствуют	7.5
1498	437167.57	2313133.8	данные отсутствуют	7.5
1499	436920.34	2313251.01	данные отсутствуют	7.5
1500	436919.43	2313251.43	данные отсутствуют	7.5

Государственный регистратор		ФГИС ЕГРН
полное наименование должности	подпись	инициалы, фамилия

М.П.

ЭЛЕКТРОННЫЙ ТАТАРСТАН

Выписка из Единого государственного реестра недвижимости об объекте недвижимости

Описание местоположения земельного участка

Земельный участок			
(вид объекта недвижимости)			
Лист № ___ Раздела **3.2**	Всего листов раздела **3.2**: ___	Всего разделов: ___	Всего листов выписки: ___
16.04.2022№ 99/2022/461138854			
Кадастровый номер:		**16:19:000000:453(единое землепользование)**	

Сведения о характерных точках границы земельного участка

Система координат
Зона №

Номер точки	Координаты		Описание закрепления на местности	Средняя квадратическая погрешность определения координат характерных точек границ земельного участка, м
	X	Y		
1	2	3	4	5
1501	436919.02	2313250.52	данные отсутствуют	7.5
1502	436919.92	2313250.1	данные отсутствуют	7.5
1503	436677.86	2313364.76	данные отсутствуют	7.5
1504	436676.95	2313365.18	данные отсутствуют	7.5
1505	436676.54	2313364.27	данные отсутствуют	7.5
1506	436677.44	2313363.85	данные отсутствуют	7.5
1507	436821.79	2313297.53	данные отсутствуют	7.5
1508	436820.89	2313297.95	данные отсутствуют	7.5
1509	436820.47	2313297.04	данные отсутствуют	7.5
1510	436821.38	2313296.62	данные отсутствуют	7.5
1511	436872.61	2313273.53	данные отсутствуют	7.5
1512	436871.7	2313273.95	данные отсутствуют	7.5
1513	436871.28	2313273.04	данные отсутствуют	7.5
1514	436872.19	2313272.63	данные отсутствуют	7.5
1515	436773.79	2313319.84	данные отсутствуют	7.5

Государственный регистратор		ФГИС ЕГРН
полное наименование должности	подпись	инициалы, фамилия

М.П.

ЭЛЕКТРОННЫЙ ТАТАРСТАН

Выписка из Единого государственного реестра недвижимости об объекте недвижимости

Описание местоположения земельного участка

Земельный участок			
(вид объекта недвижимости)			
Лист № ___ Раздела **3.2**	Всего листов раздела **3.2**: ___	Всего разделов: ___	Всего листов выписки: ___
16.04.2022№ 99/2022/461138854			
Кадастровый номер:		**16:19:000000:453(единое землепользование)**	

Сведения о характерных точках границы земельного участка

Система координат
Зона №

Номер точки	Координаты		Описание закрепления на местности	Средняя квадратическая погрешность определения координат характерных точек границ земельного участка, м
	X	Y		
1	2	3	4	5
1516	436772.88	2313320.26	данные отсутствуют	7.5
1517	436772.47	2313319.35	данные отсутствуют	7.5
1518	436773.38	2313318.93	данные отсутствуют	7.5
1519	436726.03	2313342.18	данные отсутствуют	7.5
1520	436725.12	2313342.59	данные отсутствуют	7.5
1521	436724.7	2313341.68	данные отсутствуют	7.5
1522	436725.61	2313341.27	данные отсутствуют	7.5
1523	437332.99	2313109.21	данные отсутствуют	7.5
1524	437332.06	2313108.84	данные отсутствуют	7.5
1525	437332.43	2313107.91	данные отсутствуют	7.5
1526	437333.36	2313108.28	данные отсутствуют	7.5
1527	437018.91	2313204.86	данные отсутствуют	7.5
1528	437018	2313205.28	данные отсутствуют	7.5
1529	437017.58	2313204.37	данные отсутствуют	7.5
1530	437018.49	2313203.95	данные отсутствуют	7.5

Государственный регистратор		ФГИС ЕГРН
полное наименование должности	подпись	инициалы, фамилия

М.П.

ЭЛЕКТРОННЫЙ ТАТАРСТАН

Выписка из Единого государственного реестра недвижимости об объекте недвижимости

Описание местоположения земельного участка

Земельный участок			
(вид объекта недвижимости)			
Лист № ___ Раздела **3.2**	Всего листов раздела **3.2**: ___	Всего разделов: ___	Всего листов выписки: ___
16.04.2022№ 99/2022/461138854			
Кадастровый номер:		**16:19:000000:453(единое землепользование)**	

Сведения о характерных точках границы земельного участка

Система координат
Зона №

Номер точки	Координаты		Описание закрепления на местности	Средняя квадратическая погрешность определения координат характерных точек границ земельного участка, м
	X	Y		
1	2	3	4	5
1531	436967.42	2313229.01	данные отсутствуют	7.5
1532	436966.51	2313229.43	данные отсутствуют	7.5
1533	436966.09	2313228.52	данные отсутствуют	7.5
1534	436967	2313228.1	данные отсутствуют	7.5
1535	437118.91	2313157.8	данные отсутствуют	7.5
1536	437118	2313158.22	данные отсутствуют	7.5
1537	437117.58	2313157.31	данные отсутствуют	7.5
1538	437118.49	2313156.89	данные отсутствуют	7.5
1539	437222.04	2313109.28	данные отсутствуют	7.5
1540	437221.13	2313109.7	данные отсутствуют	7.5
1541	437220.71	2313108.79	данные отсутствуют	7.5
1542	437221.62	2313108.37	данные отсутствуют	7.5
1543	437069.2	2313181.02	данные отсутствуют	7.5
1544	437068.29	2313181.44	данные отсутствуют	7.5
1545	437067.87	2313180.53	данные отсутствуют	7.5

Государственный регистратор		ФГИС ЕГРН
полное наименование должности	подпись	инициалы, фамилия

М.П.

ЭЛЕКТРОННЫЙ ТАТАРСТАН

Выписка из Единого государственного реестра недвижимости об объекте недвижимости

Описание местоположения земельного участка

Земельный участок			
(вид объекта недвижимости)			
Лист № ___ Раздела **3.2**	Всего листов раздела **3.2:** ___	Всего разделов: ___	Всего листов выписки: ___
16.04.2022№ 99/2022/461138854			
Кадастровый номер:		**16:19:000000:453(единое землепользование)**	

Сведения о характерных точках границы земельного участка

Система координат
Зона №

Номер точки	Координаты		Описание закрепления на местности	Средняя квадратическая погрешность определения координат характерных точек границ земельного участка, м
	X	Y		
1	2	3	4	5
1546	437068.78	2313180.11	данные отсутствуют	7.5
1547	437375.64	2313124.94	данные отсутствуют	7.5
1548	437370.62	2313124.24	данные отсутствуют	7.5
1549	437370.76	2313123.25	данные отсутствуют	7.5
1550	437375.78	2313123.95	данные отсутствуют	7.5
1551	437422.95	2312632.06	данные отсутствуют	7.5
1552	437422.22	2312635.32	данные отсутствуют	7.5
1553	437418.96	2312634.59	данные отсутствуют	7.5
1554	437419.69	2312631.33	данные отсутствуют	7.5
1555	437457.79	2312478.44	данные отсутствуют	7.5
1556	437457.05	2312481.69	данные отсутствуют	7.5
1557	437453.8	2312480.95	данные отсутствуют	7.5
1558	437454.54	2312477.7	данные отсутствуют	7.5
1559	437353.28	2312941	данные отсутствуют	7.5
1560	437352.55	2312944.26	данные отсутствуют	7.5

Государственный регистратор		ФГИС ЕГРН
полное наименование должности	подпись	инициалы, фамилия

М.П.

ЭЛЕКТРОННЫЙ ТАТАРСТАН

Выписка из Единого государственного реестра недвижимости об объекте недвижимости

Описание местоположения земельного участка

Земельный участок			
(вид объекта недвижимости)			
Лист № ___ Раздела **3.2**	Всего листов раздела **3.2:** ___	Всего разделов: ___	Всего листов выписки: ___
16.04.2022№ 99/2022/461138854			
Кадастровый номер:		**16:19:000000:453(единое землепользование)**	

Сведения о характерных точках границы земельного участка

Система координат
Зона №

Номер точки	Координаты		Описание закрепления на местности	Средняя квадратическая погрешность определения координат характерных точек границ земельного участка, м
	X	Y		
1	2	3	4	5
1561	437349.29	2312943.53	данные отсутствуют	7.5
1562	437350.02	2312940.27	данные отсутствуют	7.5
1563	437389.47	2312780.73	данные отсутствуют	7.5
1564	437388.74	2312783.99	данные отсутствуют	7.5
1565	437385.48	2312783.26	данные отсутствуют	7.5
1566	437386.21	2312780	данные отсутствуют	7.5
1567	436743.24	2313405.11	данные отсутствуют	7.5
1568	436745.78	2313408.16	данные отсутствуют	7.5
1569	436742.68	2313410.16	данные отсутствуют	7.5
1570	436740.17	2313407.37	данные отсутствуют	7.5
1571	437369.39	2313075.53	данные отсутствуют	7.5
1572	437362.89	2313071.4	данные отсутствуют	7.5
1573	437367.02	2313064.9	данные отсутствуют	7.5
1574	437373.52	2313069.03	данные отсутствуют	7.5
1575	437279.22	2313081.22	данные отсутствуют	7.5

Государственный регистратор		ФГИС ЕГРН
полное наименование должности	подпись	инициалы, фамилия

М.П.

ЭЛЕКТРОННЫЙ ТАТАРСТАН

Выписка из Единого государственного реестра недвижимости об объекте недвижимости

Описание местоположения земельного участка

Земельный участок			
(вид объекта недвижимости)			
Лист № ___ Раздела **3.2**	Всего листов раздела **3.2:** ___	Всего разделов: ___	Всего листов выписки: ___
16.04.2022№ 99/2022/461138854			
Кадастровый номер:		**16:19:000000:453(единое землепользование)**	

Сведения о характерных точках границы земельного участка

Система координат
Зона №

Номер точки	Координаты		Описание закрепления на местности	Средняя квадратическая погрешность определения координат характерных точек границ земельного участка, м
	X	Y		
1	2	3	4	5
1576	437284.97	2313086.34	данные отсутствуют	7.5
1577	437290.09	2313080.59	данные отсутствуют	7.5
1578	437284.34	2313075.47	данные отсутствуют	7.5
1579	437325	2313041.68	данные отсутствуют	7.5
1580	437329.95	2313030.25	данные отсутствуют	7.5
1581	437331.94	2313030.45	данные отсутствуют	7.5
1582	437335.89	2313039.33	данные отсутствуют	7.5
1583	437335.82	2313040.17	данные отсутствуют	7.5
1584	437332.44	2313045.03	данные отсутствуют	7.5
1585	437331.37	2313045.31	данные отсутствуют	7.5
1586	437325.45	2313042.92	данные отсутствуют	7.5
1587	436708.23	2313398.35	данные отсутствуют	7.5
1588	436724.21	2313384.2	данные отсутствуют	7.5
1589	436736.23	2313399.2	данные отсутствуют	7.5
1590	436721.97	2313411.74	данные отсутствуют	7.5

Государственный регистратор		ФГИС ЕГРН
полное наименование должности	подпись	инициалы, фамилия

М.П.

ЭЛЕКТРОННЫЙ ТАТАРСТАН

Выписка из Единого государственного реестра недвижимости об объекте недвижимости

Описание местоположения земельного участка

Земельный участок			
(вид объекта недвижимости)			
Лист № ___ Раздела **3.2**	Всего листов раздела **3.2**: ___	Всего разделов: ___	Всего листов выписки: ___
16.04.2022№ 99/2022/461138854			
Кадастровый номер:		**16:19:000000:453(единое землепользование)**	

Сведения о характерных точках границы земельного участка

Система координат
Зона №

Номер точки	Координаты		Описание закрепления на местности	Средняя квадратическая погрешность определения координат характерных точек границ земельного участка, м
	X	Y		
1	2	3	4	5
1591	436674.84	2313400.19	данные отсутствуют	7.5
1592	436604.55	2313342.55	данные отсутствуют	7.5
1593	436500.03	2313256.16	данные отсутствуют	7.5
1594	436392.78	2313169.2	данные отсутствуют	7.5
1595	436282.71	2313075.68	данные отсутствуют	7.5
1596	436256.98	2313052.04	данные отсутствуют	7.5
1597	436246.66	2313056.29	данные отсутствуют	7.5
1598	436230.91	2313069.04	данные отсутствуют	7.5
1599	436205.41	2313097.54	данные отсутствуют	7.5
1600	436192.91	2313120.29	данные отсутствуют	7.5
1601	436194.16	2313131.04	данные отсутствуют	7.5
1602	436200.41	2313147.04	данные отсутствуют	7.5
1603	436202.41	2313166.04	данные отсутствуют	7.5
1604	436197.91	2313179.54	данные отсутствуют	7.5
1605	436184.66	2313201.54	данные отсутствуют	7.5

Государственный регистратор		ФГИС ЕГРН
полное наименование должности	подпись	инициалы, фамилия

М.П.

ЭЛЕКТРОННЫЙ ТАТАРСТАН

Выписка из Единого государственного реестра недвижимости об объекте недвижимости

Описание местоположения земельного участка

Земельный участок			
(вид объекта недвижимости)			
Лист № ___ Раздела **3.2**	Всего листов раздела **3.2**: ___	Всего разделов: ___	Всего листов выписки: ___
16.04.2022№ 99/2022/461138854			
Кадастровый номер:		**16:19:000000:453(единое землепользование)**	

Сведения о характерных точках границы земельного участка

Система координат
Зона №

Номер точки	Координаты		Описание закрепления на местности	Средняя квадратическая погрешность определения координат характерных точек границ земельного участка, м
	X	Y		
1	2	3	4	5
1606	436180.16	2313226.29	данные отсутствуют	7.5
1607	436182.66	2313244.29	данные отсутствуют	7.5
1608	436194.66	2313257.54	данные отсутствуют	7.5
1609	436203.66	2313268.29	данные отсутствуют	7.5
1610	436205.41	2313273.29	данные отсутствуют	7.5
1611	436211.16	2313283.04	данные отсутствуют	7.5
1612	436218.91	2313285.54	данные отсутствуют	7.5
1613	436232.16	2313286.04	данные отсутствуют	7.5
1614	436242.91	2313277.79	данные отсутствуют	7.5
1615	436251.91	2313265.79	данные отсутствуют	7.5
1616	436255.66	2313263.79	данные отсутствуют	7.5
1617	436260.66	2313264.54	данные отсутствуют	7.5
1618	436263.16	2313280.29	данные отсутствуют	7.5
1619	436256.41	2313295.54	данные отсутствуют	7.5
1620	436248.66	2313308.29	данные отсутствуют	7.5

Государственный регистратор		ФГИС ЕГРН
полное наименование должности	подпись	инициалы, фамилия

М.П.

ЭЛЕКТРОННЫЙ ТАТАРСТАН

Выписка из Единого государственного реестра недвижимости об объекте недвижимости

Описание местоположения земельного участка

Земельный участок			
(вид объекта недвижимости)			
Лист № ___ Раздела **3.2**	Всего листов раздела **3.2**: ___	Всего разделов: ___	Всего листов выписки: ___
16.04.2022№ 99/2022/461138854			
Кадастровый номер:		**16:19:000000:453(единое землепользование)**	

Сведения о характерных точках границы земельного участка

Система координат
Зона №

Номер точки	Координаты		Описание закрепления на местности	Средняя квадратическая погрешность определения координат характерных точек границ земельного участка, м
	X	Y		
1	2	3	4	5
1621	436246.16	2313319.04	данные отсутствуют	7.5
1622	436248.16	2313331.29	данные отсутствуют	7.5
1623	436254.41	2313345.04	данные отсутствуют	7.5
1624	436265.91	2313356.04	данные отсутствуют	7.5
1625	436271.41	2313358.54	данные отсутствуют	7.5
1626	436280.41	2313365.54	данные отсутствуют	7.5
1627	436292.41	2313380.04	данные отсутствуют	7.5
1628	436316.66	2313396.04	данные отсутствуют	7.5
1629	436344.66	2313408.04	данные отсутствуют	7.5
1630	436369.91	2313426.54	данные отсутствуют	7.5
1631	436385.91	2313449.29	данные отсутствуют	7.5
1632	436395.41	2313470.79	данные отсутствуют	7.5
1633	436423.41	2313505.29	данные отсутствуют	7.5
1634	436456.41	2313538.29	данные отсутствуют	7.5
1635	436475.91	2313571.29	данные отсутствуют	7.5

Государственный регистратор		ФГИС ЕГРН
полное наименование должности	подпись	инициалы, фамилия

М.П.

ЭЛЕКТРОННЫЙ ТАТАРСТАН

Выписка из Единого государственного реестра недвижимости об объекте недвижимости

Описание местоположения земельного участка

Земельный участок			
(вид объекта недвижимости)			
Лист № ___ Раздела **3.2**	Всего листов раздела **3.2**: ___	Всего разделов: ___	Всего листов выписки: ___
16.04.2022№ 99/2022/461138854			
Кадастровый номер:		**16:19:000000:453(единое землепользование)**	

Сведения о характерных точках границы земельного участка

Система координат
Зона №

Номер точки	Координаты		Описание закрепления на местности	Средняя квадратическая погрешность определения координат характерных точек границ земельного участка, м
	X	Y		
1	2	3	4	5
1636	436484.16	2313589.54	данные отсутствуют	7.5
1637	436492.41	2313600.54	данные отсутствуют	7.5
1638	436506.41	2313610.04	данные отсутствуют	7.5
1639	436517.91	2313620.79	данные отсутствуют	7.5
1640	436524.91	2313624.54	данные отсутствуют	7.5
1641	436540.66	2313630.29	данные отсутствуют	7.5
1642	436550.41	2313627.04	данные отсутствуют	7.5
1643	436559.91	2313615.79	данные отсутствуют	7.5
1644	436579.41	2313549.04	данные отсутствуют	7.5
1645	436589.66	2313536.54	данные отсутствуют	7.5
1646	436593.41	2313525.04	данные отсутствуют	7.5
1647	436596.91	2313518.79	данные отсутствуют	7.5
1648	436601.16	2313511.54	данные отсутствуют	7.5
1649	436608.91	2313501.29	данные отсутствуют	7.5
1650	436619.66	2313486.04	данные отсутствуют	7.5

Государственный регистратор		ФГИС ЕГРН
полное наименование должности	подпись	инициалы, фамилия

М.П.

ЭЛЕКТРОННЫЙ ТАТАРСТАН

Выписка из Единого государственного реестра недвижимости об объекте недвижимости

Описание местоположения земельного участка

Земельный участок			
(вид объекта недвижимости)			
Лист № ___ Раздела **3.2**	Всего листов раздела **3.2**: ___	Всего разделов: ___	Всего листов выписки: ___
16.04.2022№ 99/2022/461138854			
Кадастровый номер:		**16:19:000000:453(единое землепользование)**	

Сведения о характерных точках границы земельного участка

Система координат
Зона №

Номер точки	Координаты		Описание закрепления на местности	Средняя квадратическая погрешность определения координат характерных точек границ земельного участка, м
	X	Y		
1	2	3	4	5
1651	436631.91	2313469.3	данные отсутствуют	7.5
1652	436640.41	2313461.54	данные отсутствуют	7.5
1653	436651.66	2313454.54	данные отсутствуют	7.5
1654	436660.16	2313443.3	данные отсутствуют	7.5
1655	436663.91	2313433.04	данные отсутствуют	7.5
1656	436664.41	2313416.04	данные отсутствуют	7.5
1657	436665.16	2313408.54	данные отсутствуют	7.5
1658	436667.41	2313404.54	данные отсутствуют	7.5
1659	436670.91	2313401.54	данные отсутствуют	7.5
1660	436632.07	2313385.97	данные отсутствуют	7.5
1661	436631.66	2313385.06	данные отсутствуют	7.5
1662	436630.75	2313385.48	данные отсутствуют	7.5
1663	436631.16	2313386.39	данные отсутствуют	7.5
1664	436483.88	2313455.3	данные отсутствуют	7.5
1665	436483.47	2313454.39	данные отсутствуют	7.5

Государственный регистратор		ФГИС ЕГРН
полное наименование должности	подпись	инициалы, фамилия

М.П.

ЭЛЕКТРОННЫЙ ТАТАРСТАН

Выписка из Единого государственного реестра недвижимости об объекте недвижимости

Описание местоположения земельного участка

Земельный участок			
(вид объекта недвижимости)			
Лист № ___ Раздела **3.2**	Всего листов раздела **3.2**: ___	Всего разделов: ___	Всего листов выписки: ___
16.04.2022№ 99/2022/461138854			
Кадастровый номер:		**16:19:000000:453(единое землепользование)**	

Сведения о характерных точках границы земельного участка

Система координат
Зона №

Номер точки	Координаты		Описание закрепления на местности	Средняя квадратическая погрешность определения координат характерных точек границ земельного участка, м
	X	Y		
1	2	3	4	5
1666	436482.56	2313454.81	данные отсутствуют	7.5
1667	436482.97	2313455.72	данные отсутствуют	7.5
1668	436532.82	2313432.38	данные отсутствуют	7.5
1669	436532.4	2313431.48	данные отсутствуют	7.5
1670	436531.49	2313431.89	данные отсутствуют	7.5
1671	436531.91	2313432.8	данные отсутствуют	7.5
1672	436581.57	2313409.7	данные отсутствуют	7.5
1673	436581.16	2313408.79	данные отсутствуют	7.5
1674	436580.25	2313409.21	данные отсутствуют	7.5
1675	436580.67	2313410.11	данные отсутствуют	7.5
1676	436435.42	2313477.96	данные отсутствуют	7.5
1677	436435	2313477.06	данные отсутствуют	7.5
1678	436434.1	2313477.47	данные отсутствуют	7.5
1679	436434.51	2313478.38	данные отсутствуют	7.5
1680	435076.19	2313564.96	данные отсутствуют	7.5

Государственный регистратор		ФГИС ЕГРН
полное наименование должности	подпись	инициалы, фамилия

М.П.

ЭЛЕКТРОННЫЙ ТАТАРСТАН

Выписка из Единого государственного реестра недвижимости об объекте недвижимости

Описание местоположения земельного участка

Земельный участок			
(вид объекта недвижимости)			
Лист № ___ Раздела **3.2**	Всего листов раздела **3.2**: ___	Всего разделов: ___	Всего листов выписки: ___
16.04.2022№ 99/2022/461138854			
Кадастровый номер:		**16:19:000000:453(единое землепользование)**	

Сведения о характерных точках границы земельного участка

Система координат
Зона №

Номер точки	Координаты		Описание закрепления на местности	Средняя квадратическая погрешность определения координат характерных точек границ земельного участка, м
	X	Y		
1	2	3	4	5
1681	435213.41	2313556.53	данные отсутствуют	7.5
1682	435218.16	2313555.78	данные отсутствуют	7.5
1683	435218.41	2313553.78	данные отсутствуют	7.5
1684	435152.66	2313194.53	данные отсутствуют	7.5
1685	435152.66	2313187.78	данные отсутствуют	7.5
1686	435157.16	2313173.53	данные отсутствуют	7.5
1687	435132.16	2313187.78	данные отсутствуют	7.5
1688	435104.91	2313210.03	данные отсутствуют	7.5
1689	435077.66	2313233.53	данные отсутствуют	7.5
1690	435034.91	2313267.28	данные отсутствуют	7.5
1691	435017.16	2313278.78	данные отсутствуют	7.5
1692	434993.91	2313297.03	данные отсутствуют	7.5
1693	434979.41	2313310.78	данные отсутствуют	7.5
1694	434972.89	2313317.63	данные отсутствуют	7.5
1695	434984.09	2313314.96	данные отсутствуют	1.5

Государственный регистратор		ФГИС ЕГРН
полное наименование должности	подпись	инициалы, фамилия

М.П.

ЭЛЕКТРОННЫЙ ТАТАРСТАН

Выписка из Единого государственного реестра недвижимости об объекте недвижимости

Описание местоположения земельного участка

Земельный участок			
(вид объекта недвижимости)			
Лист № ___ Раздела **3.2**	Всего листов раздела **3.2**: ___	Всего разделов: ___	Всего листов выписки: ___
16.04.2022№ 99/2022/461138854			
Кадастровый номер:		**16:19:000000:453(единое землепользование)**	

Сведения о характерных точках границы земельного участка

Система координат
Зона №

Номер точки	Координаты		Описание закрепления на местности	Средняя квадратическая погрешность определения координат характерных точек границ земельного участка, м
	X	Y		
1	2	3	4	5
1696	435018.14	2313306.87	данные отсутствуют	1.5
1697	435038.04	2313390.18	данные отсутствуют	1.5
1698	435080.68	2313379.35	данные отсутствуют	1.5
1699	435093.03	2313427.76	данные отсутствуют	1.5
1700	435103.04	2313467.83	данные отсутствуют	1.5
1701	435074.84	2313474.27	данные отсутствуют	1.5
1702	435098.11	2313504.75	данные отсутствуют	7.5
1703	435097.13	2313504.93	данные отсутствуют	7.5
1704	435096.95	2313503.94	данные отсутствуют	7.5
1705	435097.93	2313503.77	данные отсутствуют	7.5
1706	435066.42	2313288.03	данные отсутствуют	7.5
1707	435065.63	2313288.64	данные отсутствуют	7.5
1708	435065.02	2313287.84	данные отсутствуют	7.5
1709	435065.81	2313287.24	данные отсутствуют	7.5
1710	435106.67	2313553.77	данные отсутствуют	7.5

Государственный регистратор		ФГИС ЕГРН
полное наименование должности	подпись	инициалы, фамилия

М.П.

ЭЛЕКТРОННЫЙ ТАТАРСТАН

Выписка из Единого государственного реестра недвижимости об объекте недвижимости

Описание местоположения земельного участка

Земельный участок			
(вид объекта недвижимости)			
Лист № ___ Раздела **3.2**	Всего листов раздела **3.2**: ___	Всего разделов: ___	Всего листов выписки: ___
16.04.2022№ 99/2022/461138854			
Кадастровый номер:		**16:19:000000:453(единое землепользование)**	

Сведения о характерных точках границы земельного участка

Система координат
Зона №

Номер точки	Координаты		Описание закрепления на местности	Средняя квадратическая погрешность определения координат характерных точек границ земельного участка, м
	X	Y		
1	2	3	4	5
1711	435105.69	2313553.96	данные отсутствуют	7.5
1712	435105.5	2313552.97	данные отсутствуют	7.5
1713	435106.48	2313552.79	данные отсутствуют	7.5
1714	435086.74	2313375.61	данные отсутствуют	7.5
1715	435085.76	2313375.42	данные отсутствуют	7.5
1716	435085.94	2313374.44	данные отсутствуют	7.5
1717	435086.93	2313374.63	данные отсутствуют	7.5
1718	435095.69	2313328.64	данные отсутствуют	7.5
1719	435089.77	2313330.09	данные отсутствуют	7.5
1720	435089.53	2313329.12	данные отсутствуют	7.5
1721	435095.45	2313327.67	данные отсутствуют	7.5
1722	435092.86	2313549.32	данные отсутствуют	7.5
1723	435086.07	2313550.19	данные отсутствуют	7.5
1724	435085.94	2313549.19	данные отсутствуют	7.5
1725	435092.73	2313548.33	данные отсутствуют	7.5

Государственный регистратор		ФГИС ЕГРН
полное наименование должности	подпись	инициалы, фамилия

М.П.

ЭЛЕКТРОННЫЙ ТАТАРСТАН

Выписка из Единого государственного реестра недвижимости об объекте недвижимости

Описание местоположения земельного участка

Земельный участок			
(вид объекта недвижимости)			
Лист № ___ Раздела **3.2**	Всего листов раздела **3.2**: ___	Всего разделов: ___	Всего листов выписки: ___
16.04.2022№ 99/2022/461138854			
Кадастровый номер:		**16:19:000000:453(единое землепользование)**	

Сведения о характерных точках границы земельного участка

Система координат
Зона №

Номер точки	Координаты		Описание закрепления на местности	Средняя квадратическая погрешность определения координат характерных точек границ земельного участка, м
	X	Y		
1	2	3	4	5
1726	435064.66	2314115.24	данные отсутствуют	1.5
1727	435034.05	2314130.69	данные отсутствуют	1.5
1728	435184.65	2314279.87	данные отсутствуют	1.5
1729	435238.64	2314342.61	данные отсутствуют	7.5
1730	435238.42	2314336.27	данные отсутствуют	7.5
1731	435236.92	2314279.27	данные отсутствуют	7.5
1732	435235.16	2314261.52	данные отсутствуют	7.5
1733	435232.66	2314222.02	данные отсутствуют	7.5
1734	435229.16	2314188.52	данные отсутствуют	7.5
1735	435230.16	2314169.77	данные отсутствуют	7.5
1736	435234.42	2314117.02	данные отсутствуют	7.5
1737	435234.88	2314085.93	данные отсутствуют	7.5
1738	435234.91	2314083.52	данные отсутствуют	7.5
1739	435234.66	2314083.52	данные отсутствуют	7.5
1740	435227.16	2314074.77	данные отсутствуют	7.5

Государственный регистратор		ФГИС ЕГРН
полное наименование должности	подпись	инициалы, фамилия

М.П.

ЭЛЕКТРОННЫЙ ТАТАРСТАН

Выписка из Единого государственного реестра недвижимости об объекте недвижимости

Описание местоположения земельного участка

Земельный участок			
(вид объекта недвижимости)			
Лист № ___ Раздела **3.2**	Всего листов раздела **3.2:** ___	Всего разделов: ___	Всего листов выписки: ___
16.04.2022№ 99/2022/461138854			
Кадастровый номер:		**16:19:000000:453(единое землепользование)**	

Сведения о характерных точках границы земельного участка

Система координат
Зона №

Номер точки	Координаты		Описание закрепления на местности	Средняя квадратическая погрешность определения координат характерных точек границ земельного участка, м
	X	Y		
1	2	3	4	5
1741	435218.41	2314068.27	данные отсутствуют	7.5
1742	435212.91	2314066.02	данные отсутствуют	7.5
1743	435202.16	2314066.02	данные отсутствуют	7.5
1744	435188.66	2314071.27	данные отсутствуют	7.5
1745	435167.92	2314080.52	данные отсутствуют	7.5
1746	435135.92	2314096.52	данные отсутствуют	7.5
1747	435114.16	2314103.27	данные отсутствуют	7.5
1748	435098.16	2314102.27	данные отсутствуют	7.5
1749	435093.02	2314101.17	данные отсутствуют	7.5
1750	435199.21	2314076.45	данные отсутствуют	7.5
1751	435200.15	2314076.09	данные отсутствуют	7.5
1752	435197.84	2314070.01	данные отсутствуют	7.5
1753	435196.9	2314070.36	данные отсутствуют	7.5
1754	435159.59	2314088.27	данные отсутствуют	7.5
1755	435159.14	2314087.37	данные отсутствуют	7.5

Государственный регистратор		ФГИС ЕГРН
полное наименование должности	подпись	инициалы, фамилия

М.П.

ЭЛЕКТРОННЫЙ ТАТАРСТАН

Выписка из Единого государственного реестра недвижимости об объекте недвижимости

Описание местоположения земельного участка

Земельный участок			
(вид объекта недвижимости)			
Лист № ___ Раздела **3.2**	Всего листов раздела **3.2**: ___	Всего разделов: ___	Всего листов выписки: ___
16.04.2022№ 99/2022/461138854			
Кадастровый номер:		**16:19:000000:453(единое землепользование)**	

Сведения о характерных точках границы земельного участка

Система координат
Зона №

Номер точки	Координаты		Описание закрепления на местности	Средняя квадратическая погрешность определения координат характерных точек границ земельного участка, м
	X	Y		
1	2	3	4	5
1756	435154.72	2314089.6	данные отсутствуют	7.5
1757	435155.17	2314090.49	данные отсутствуют	7.5
1758	435087.2	2314112.2	данные отсутствуют	7.5
1759	435086.78	2314111.3	данные отсутствуют	7.5
1760	435085.87	2314111.72	данные отсутствуют	7.5
1761	435086.3	2314112.63	данные отсутствуют	7.5
1762	440554.63	2311155.08	данные отсутствуют	0.3
1763	440578.13	2311137.84	данные отсутствуют	0.3
1764	440583.88	2311130.84	данные отсутствуют	0.3
1765	440586.39	2311118.27	данные отсутствуют	0.3
1766	440581.92	2311104.31	данные отсутствуют	7.5
1767	440581.88	2311104.34	данные отсутствуют	7.5
1768	440579.19	2311095.59	данные отсутствуют	7.5
1769	440572.5	2311072.92	данные отсутствуют	0.3
1770	440569.58	2311047.08	данные отсутствуют	0.3

Государственный регистратор		ФГИС ЕГРН
полное наименование должности	подпись	инициалы, фамилия

М.П.

ЭЛЕКТРОННЫЙ ТАТАРСТАН

Выписка из Единого государственного реестра недвижимости об объекте недвижимости

Описание местоположения земельного участка

Земельный участок			
(вид объекта недвижимости)			
Лист № ___ Раздела **3.2**	Всего листов раздела **3.2**: ___	Всего разделов: ___	Всего листов выписки: ___
16.04.2022№ 99/2022/461138854			
Кадастровый номер:		**16:19:000000:453(единое землепользование)**	

Сведения о характерных точках границы земельного участка

Система координат
Зона №

Номер точки	Координаты		Описание закрепления на местности	Средняя квадратическая погрешность определения координат характерных точек границ земельного участка, м
	X	Y		
1	2	3	4	5
1771	440568.44	2311018.98	данные отсутствуют	7.5
1772	440566.63	2311014.84	данные отсутствуют	7.5
1773	440554.63	2310984.33	данные отсутствуют	7.5
1774	440551.38	2310972.83	данные отсутствуют	7.5
1775	440544.38	2310958.33	данные отсутствуют	7.5
1776	440510.88	2310916.83	данные отсутствуют	7.5
1777	440476.38	2310879.58	данные отсутствуют	7.5
1778	440428.13	2310822.33	данные отсутствуют	7.5
1779	440407.38	2310798.33	данные отсутствуют	7.5
1780	440392.88	2310778.08	данные отсутствуют	7.5
1781	440389.63	2310774.33	данные отсутствуют	7.5
1782	440376.13	2310762.08	данные отсутствуют	7.5
1783	440366.63	2310753.83	данные отсутствуют	7.5
1784	440349.63	2310740.08	данные отсутствуют	7.5
1785	440348.88	2310739.33	данные отсутствуют	7.5

Государственный регистратор		ФГИС ЕГРН
полное наименование должности	подпись	инициалы, фамилия

М.П.

ЭЛЕКТРОННЫЙ ТАТАРСТАН

Выписка из Единого государственного реестра недвижимости об объекте недвижимости

Описание местоположения земельного участка

Земельный участок			
(вид объекта недвижимости)			
Лист № ___ Раздела **3.2**	Всего листов раздела **3.2:** ___	Всего разделов: ___	Всего листов выписки: ___
16.04.2022№ 99/2022/461138854			
Кадастровый номер:		**16:19:000000:453(единое землепользование)**	

Сведения о характерных точках границы земельного участка

Система координат
Зона №

Номер точки	Координаты		Описание закрепления на местности	Средняя квадратическая погрешность определения координат характерных точек границ земельного участка, м
	X	Y		
1	2	3	4	5
1786	440326.63	2310707.33	данные отсутствуют	7.5
1787	440312.13	2310682.08	данные отсутствуют	7.5
1788	440294.13	2310659.08	данные отсутствуют	7.5
1789	440285.88	2310648.33	данные отсутствуют	7.5
1790	440274.63	2310642.58	данные отсутствуют	7.5
1791	440264.38	2310643.33	данные отсутствуют	7.5
1792	440247.88	2310655.33	данные отсутствуют	7.5
1793	440244.13	2310666.08	данные отсутствуют	7.5
1794	440242.88	2310674.33	данные отсутствуют	7.5
1795	440249.88	2310695.33	данные отсутствуют	7.5
1796	440269.38	2310726.33	данные отсутствуют	7.5
1797	440293.63	2310758.08	данные отсутствуют	7.5
1798	440305.13	2310784.83	данные отсутствуют	7.5
1799	440311.38	2310800.83	данные отсутствуют	7.5
1800	440313.38	2310806.08	данные отсутствуют	7.5

Государственный регистратор		ФГИС ЕГРН
полное наименование должности	подпись	инициалы, фамилия

М.П.

ЭЛЕКТРОННЫЙ ТАТАРСТАН

Выписка из Единого государственного реестра недвижимости об объекте недвижимости

Описание местоположения земельного участка

Земельный участок			
(вид объекта недвижимости)			
Лист № ___ Раздела **3.2**	Всего листов раздела **3.2**: ___	Всего разделов: ___	Всего листов выписки: ___
16.04.2022№ 99/2022/461138854			
Кадастровый номер:		**16:19:000000:453(единое землепользование)**	

Сведения о характерных точках границы земельного участка

Система координат
Зона №

Номер точки	Координаты		Описание закрепления на местности	Средняя квадратическая погрешность определения координат характерных точек границ земельного участка, м
	X	Y		
1	2	3	4	5
1801	440314.13	2310806.83	данные отсутствуют	7.5
1802	440315.6	2310810.2	данные отсутствуют	7.5
1803	440318.38	2310816.58	данные отсутствуют	7.5
1804	440321.63	2310828.08	данные отсутствуют	7.5
1805	440323.38	2310839.58	данные отсутствуют	7.5
1806	440324.13	2310847.83	данные отсутствуют	7.5
1807	440324.13	2310858.58	данные отсутствуют	7.5
1808	440321.63	2310868.08	данные отсутствуют	7.5
1809	440318.38	2310872.58	данные отсутствуют	7.5
1810	440315.88	2310873.83	данные отсутствуют	7.5
1811	440308.13	2310877.58	данные отсутствуют	7.5
1812	440303.88	2310881.33	данные отсутствуют	7.5
1813	440302.38	2310882.58	данные отсутствуют	7.5
1814	440301.88	2310885.08	данные отсутствуют	7.5
1815	440303.13	2310891.58	данные отсутствуют	7.5

Государственный регистратор		ФГИС ЕГРН
полное наименование должности	подпись	инициалы, фамилия

М.П.

ЭЛЕКТРОННЫЙ ТАТАРСТАН

Выписка из Единого государственного реестра недвижимости об объекте недвижимости

Описание местоположения земельного участка

Земельный участок			
(вид объекта недвижимости)			
Лист № ___ Раздела **3.2**	Всего листов раздела **3.2:** ___	Всего разделов: ___	Всего листов выписки: ___
16.04.2022№ 99/2022/461138854			
Кадастровый номер:		**16:19:000000:453(единое землепользование)**	

Сведения о характерных точках границы земельного участка

Система координат
Зона №

Номер точки	Координаты		Описание закрепления на местности	Средняя квадратическая погрешность определения координат характерных точек границ земельного участка, м
	X	Y		
1	2	3	4	5
1816	440310.63	2310899.08	данные отсутствуют	7.5
1817	440314.63	2310904.83	данные отсутствуют	7.5
1818	440319.63	2310916.83	данные отсутствуют	7.5
1819	440319.63	2310928.33	данные отсутствуют	7.5
1820	440319.63	2310939.83	данные отсутствуют	7.5
1821	440317.63	2310950.58	данные отсутствуют	7.5
1822	440320.38	2310963.33	данные отсутствуют	7.5
1823	440328.63	2310977.33	данные отсутствуют	7.5
1824	440334.13	2310983.08	данные отсутствуют	7.5
1825	440336.38	2310987.58	данные отсутствуют	7.5
1826	440339.88	2310999.58	данные отсутствуют	7.5
1827	440346.88	2311010.83	данные отсутствуют	7.5
1828	440378.63	2311049.58	данные отсутствуют	7.5
1829	440401.63	2311067.33	данные отсутствуют	7.5
1830	440446.63	2311101.83	данные отсутствуют	7.5

Государственный регистратор		ФГИС ЕГРН
полное наименование должности	подпись	инициалы, фамилия

М.П.

ЭЛЕКТРОННЫЙ ТАТАРСТАН

Выписка из Единого государственного реестра недвижимости об объекте недвижимости

Описание местоположения земельного участка

Земельный участок			
(вид объекта недвижимости)			
Лист № ___ Раздела **3.2**	Всего листов раздела **3.2**: ___	Всего разделов: ___	Всего листов выписки: ___
16.04.2022№ 99/2022/461138854			
Кадастровый номер:		**16:19:000000:453(единое землепользование)**	

Сведения о характерных точках границы земельного участка

Система координат
Зона №

Номер точки	Координаты		Описание закрепления на местности	Средняя квадратическая погрешность определения координат характерных точек границ земельного участка, м
	X	Y		
1	2	3	4	5
1831	440475.13	2311129.08	данные отсутствуют	7.5
1832	440496.88	2311146.84	данные отсутствуют	7.5
1833	440513.38	2311154.34	данные отсутствуют	7.5
1834	440526.63	2311158.84	данные отсутствуют	7.5
1835	440545.13	2311158.84	данные отсутствуют	0.3
1836	440077.84	2310504.45	данные отсутствуют	7.5
1837	440101.88	2310346.83	данные отсутствуют	7.5
1838	440096.13	2310323.83	данные отсутствуют	7.5
1839	440089.13	2310297.83	данные отсутствуют	7.5
1840	440077.13	2310275.58	данные отсутствуют	7.5
1841	440031.88	2310210.83	данные отсутствуют	7.5
1842	439999.63	2310171.58	данные отсутствуют	7.5
1843	439967.13	2310120.08	данные отсутствуют	7.5
1844	439951.88	2310085.83	данные отсутствуют	7.5
1845	439931.63	2310049.58	данные отсутствуют	7.5

Государственный регистратор		ФГИС ЕГРН
полное наименование должности	подпись	инициалы, фамилия

М.П.

ЭЛЕКТРОННЫЙ ТАТАРСТАН

Выписка из Единого государственного реестра недвижимости об объекте недвижимости

Описание местоположения земельного участка

Земельный участок			
(вид объекта недвижимости)			
Лист № ___ Раздела **3.2**	Всего листов раздела **3.2:** ___	Всего разделов: ___	Всего листов выписки: ___
16.04.2022№ 99/2022/461138854			
Кадастровый номер:		**16:19:000000:453(единое землепользование)**	

Сведения о характерных точках границы земельного участка

Система координат
Зона №

Номер точки	Координаты		Описание закрепления на местности	Средняя квадратическая погрешность определения координат характерных точек границ земельного участка, м
	X	Y		
1	2	3	4	5
1846	439923.38	2310028.58	данные отсутствуют	7.5
1847	439908.13	2310015.33	данные отсутствуют	7.5
1848	439889.63	2310005.83	данные отсутствуют	7.5
1849	439870.63	2309992.33	данные отсутствуют	7.5
1850	439839.63	2309968.83	данные отсутствуют	7.5
1851	439814.13	2309956.08	данные отсутствуют	7.5
1852	439793.13	2309952.33	данные отсутствуют	7.5
1853	439768.38	2309951.08	данные отсутствуют	7.5
1854	439762.63	2309953.58	данные отсутствуют	7.5
1855	439743.63	2309959.33	данные отсутствуют	7.5
1856	439726.63	2309966.33	данные отсутствуют	7.5
1857	439711.88	2309972.08	данные отсутствуют	7.5
1858	439697.88	2309985.33	данные отсутствуют	7.5
1859	439691.63	2309991.83	данные отсутствуют	7.5
1860	439680.88	2309996.08	данные отсутствуют	7.5

Государственный регистратор		ФГИС ЕГРН
полное наименование должности	подпись	инициалы, фамилия

М.П.

ЭЛЕКТРОННЫЙ ТАТАРСТАН

Выписка из Единого государственного реестра недвижимости об объекте недвижимости

Описание местоположения земельного участка

Земельный участок			
(вид объекта недвижимости)			
Лист № ___ Раздела **3.2**	Всего листов раздела **3.2**: ___	Всего разделов: ___	Всего листов выписки: ___
16.04.2022№ 99/2022/461138854			
Кадастровый номер:		**16:19:000000:453(единое землепользование)**	

Сведения о характерных точках границы земельного участка

Система координат
Зона №

Номер точки	Координаты		Описание закрепления на местности	Средняя квадратическая погрешность определения координат характерных точек границ земельного участка, м
	X	Y		
1	2	3	4	5
1861	439663.13	2310005.08	данные отсутствуют	7.5
1862	439636.38	2310010.83	данные отсутствуют	7.5
1863	439620.38	2310015.83	данные отсутствуют	7.5
1864	439616.63	2310017.83	данные отсутствуют	7.5
1865	439606.63	2310020.33	данные отсутствуют	7.5
1866	439598.88	2310020.33	данные отсутствуют	7.5
1867	439592.63	2310019.08	данные отсутствуют	7.5
1868	439590.13	2310017.08	данные отсутствуют	7.5
1869	439587.38	2310014.58	данные отсутствуют	7.5
1870	439587.38	2310011.33	данные отсутствуют	7.5
1871	439591.38	2310003.83	данные отсутствуют	7.5
1872	439596.38	2309997.58	данные отсутствуют	7.5
1873	439605.38	2309993.08	данные отсутствуют	7.5
1874	439612.88	2309988.58	данные отсутствуют	7.5
1875	439627.38	2309981.58	данные отсутствуют	7.5

Государственный регистратор		ФГИС ЕГРН
полное наименование должности	подпись	инициалы, фамилия

М.П.

ЭЛЕКТРОННЫЙ ТАТАРСТАН

Выписка из Единого государственного реестра недвижимости об объекте недвижимости

Описание местоположения земельного участка

Земельный участок			
(вид объекта недвижимости)			
Лист № ___ Раздела **3.2**	Всего листов раздела **3.2**: ___	Всего разделов: ___	Всего листов выписки: ___
16.04.2022№ 99/2022/461138854			
Кадастровый номер:		**16:19:000000:453(единое землепользование)**	

Сведения о характерных точках границы земельного участка

Система координат
Зона №

Номер точки	Координаты		Описание закрепления на местности	Средняя квадратическая погрешность определения координат характерных точек границ земельного участка, м
	X	Y		
1	2	3	4	5
1876	439643.38	2309981.08	данные отсутствуют	7.5
1877	439659.88	2309977.83	данные отсутствуют	7.5
1878	439670.63	2309970.83	данные отсутствуют	7.5
1879	439677.13	2309964.33	данные отсутствуют	7.5
1880	439683.38	2309954.83	данные отсутствуют	7.5
1881	439694.88	2309950.58	данные отсутствуют	7.5
1882	439711.38	2309942.83	данные отсутствуют	7.5
1883	439718.88	2309936.58	данные отсутствуют	7.5
1884	439724.63	2309930.83	данные отсутствуют	7.5
1885	439725.88	2309924.33	данные отсутствуют	7.5
1886	439722.13	2309914.83	данные отсутствуют	7.5
1887	439708.13	2309907.83	данные отсутствуют	7.5
1888	439679.63	2309893.33	данные отсутствуют	7.5
1889	439631.88	2309872.33	данные отсутствуют	7.5
1890	439605.88	2309861.58	данные отсутствуют	7.5

Государственный регистратор		ФГИС ЕГРН
полное наименование должности	подпись	инициалы, фамилия

М.П.

ЭЛЕКТРОННЫЙ ТАТАРСТАН

Выписка из Единого государственного реестра недвижимости об объекте недвижимости

Описание местоположения земельного участка

Земельный участок			
(вид объекта недвижимости)			
Лист № ___ Раздела **3.2**	Всего листов раздела **3.2**: ___	Всего разделов: ___	Всего листов выписки: ___
16.04.2022№ 99/2022/461138854			
Кадастровый номер:		**16:19:000000:453(единое землепользование)**	

Сведения о характерных точках границы земельного участка

Система координат
Зона №

Номер точки	Координаты		Описание закрепления на местности	Средняя квадратическая погрешность определения координат характерных точек границ земельного участка, м
	X	Y		
1	2	3	4	5
1891	439575.38	2309843.83	данные отсутствуют	7.5
1892	439535.38	2309817.83	данные отсутствуют	7.5
1893	439500.38	2309803.08	данные отсутствуют	7.5
1894	439456.13	2309779.08	данные отсутствуют	7.5
1895	439398.13	2309754.83	данные отсутствуют	7.5
1896	439363.88	2309739.08	данные отсутствуют	7.5
1897	439299.13	2309718.08	данные отсутствуют	7.5
1898	439271.13	2309697.83	данные отсутствуют	7.5
1899	439249.13	2309681.33	данные отсутствуют	7.5
1900	439227.38	2309660.33	данные отсутствуют	7.5
1901	439202.13	2309640.08	данные отсутствуют	7.5
1902	439186.13	2309632.33	данные отсутствуют	7.5
1903	439145.63	2309611.33	данные отсутствуют	7.5
1904	439126.38	2309600.08	данные отсутствуют	7.5
1905	439113.88	2309596.08	данные отсутствуют	7.5

Государственный регистратор		ФГИС ЕГРН
полное наименование должности	подпись	инициалы, фамилия

М.П.

ЭЛЕКТРОННЫЙ ТАТАРСТАН

Выписка из Единого государственного реестра недвижимости об объекте недвижимости

Описание местоположения земельного участка

Земельный участок			
(вид объекта недвижимости)			
Лист № ___ Раздела **3.2**	Всего листов раздела **3.2:** ___	Всего разделов: ___	Всего листов выписки: ___
16.04.2022№ 99/2022/461138854			
Кадастровый номер:		**16:19:000000:453(единое землепользование)**	

Сведения о характерных точках границы земельного участка

Система координат
Зона №

Номер точки	Координаты		Описание закрепления на местности	Средняя квадратическая погрешность определения координат характерных точек границ земельного участка, м
	X	Y		
1	2	3	4	5
1906	439097.88	2309594.82	данные отсутствуют	7.5
1907	439085.88	2309598.57	данные отсутствуют	7.5
1908	439075.63	2309603.07	данные отсутствуют	7.5
1909	439071.13	2309603.82	данные отсутствуют	7.5
1910	439069.88	2309604.32	данные отсутствуют	7.5
1911	439066.88	2309604.32	данные отсутствуют	7.5
1912	439064.88	2309603.07	данные отсутствуют	7.5
1913	439059.13	2309602.57	данные отсутствуют	7.5
1914	439046.38	2309600.07	данные отсутствуют	7.5
1915	439038.13	2309595.57	данные отсутствуют	7.5
1916	439036.38	2309591.82	данные отсутствуют	7.5
1917	439036.38	2309586.57	данные отсутствуют	7.5
1918	439037.63	2309583.32	данные отсутствуют	7.5
1919	439050.38	2309568.82	данные отсутствуют	7.5
1920	439062.88	2309554.82	данные отсутствуют	7.5

Государственный регистратор		ФГИС ЕГРН
полное наименование должности	подпись	инициалы, фамилия

М.П.

ЭЛЕКТРОННЫЙ ТАТАРСТАН

Выписка из Единого государственного реестра недвижимости об объекте недвижимости

Описание местоположения земельного участка

Земельный участок			
(вид объекта недвижимости)			
Лист № ___ Раздела **3.2**	Всего листов раздела **3.2:** ___	Всего разделов: ___	Всего листов выписки: ___
16.04.2022№ 99/2022/461138854			
Кадастровый номер:		**16:19:000000:453(единое землепользование)**	

Сведения о характерных точках границы земельного участка

Система координат
Зона №

Номер точки	Координаты		Описание закрепления на местности	Средняя квадратическая погрешность определения координат характерных точек границ земельного участка, м
	X	Y		
1	2	3	4	5
1921	439077.63	2309538.32	данные отсутствуют	7.5
1922	439085.88	2309522.57	данные отсутствуют	7.5
1923	439088.38	2309505.32	данные отсутствуют	7.5
1924	439088.38	2309496.57	данные отсутствуют	7.5
1925	439085.88	2309485.57	данные отсутствуют	7.5
1926	439076.88	2309468.57	данные отсутствуют	7.5
1927	439071.13	2309454.57	данные отсутствуют	7.5
1928	439061.63	2309438.57	данные отсутствуют	7.5
1929	439050.88	2309427.32	данные отсутствуют	7.5
1930	439034.38	2309413.82	данные отсутствуют	7.5
1931	439017.13	2309405.57	данные отсутствуют	7.5
1932	439004.63	2309399.32	данные отсутствуют	7.5
1933	438982.88	2309384.07	данные отсутствуют	7.5
1934	438946.88	2309362.57	данные отсутствуют	7.5
1935	438921.88	2309350.32	данные отсутствуют	7.5

Государственный регистратор		ФГИС ЕГРН
полное наименование должности	подпись	инициалы, фамилия

М.П.

ЭЛЕКТРОННЫЙ ТАТАРСТАН

Выписка из Единого государственного реестра недвижимости об объекте недвижимости

Описание местоположения земельного участка

Земельный участок			
(вид объекта недвижимости)			
Лист № ___ Раздела **3.2**	Всего листов раздела **3.2**: ___	Всего разделов: ___	Всего листов выписки: ___
16.04.2022№ 99/2022/461138854			
Кадастровый номер:		**16:19:000000:453(единое землепользование)**	

Сведения о характерных точках границы земельного участка

Система координат
Зона №

Номер точки	Координаты		Описание закрепления на местности	Средняя квадратическая погрешность определения координат характерных точек границ земельного участка, м
	X	Y		
1	2	3	4	5
1936	438901.63	2309340.82	данные отсутствуют	7.5
1937	438877.63	2309333.32	данные отсутствуют	7.5
1938	438843.38	2309323.07	данные отсутствуют	7.5
1939	438823.63	2309318.57	данные отсутствуют	7.5
1940	438778.38	2309314.32	данные отсутствуют	7.5
1941	438737.13	2309309.82	данные отсутствуют	7.5
1942	438702.88	2309303.32	данные отсутствуют	7.5
1943	438681.63	2309294.07	данные отсутствуют	7.5
1944	438678.63	2309292.82	данные отсутствуют	7.5
1945	438678.13	2309293.57	данные отсутствуют	7.5
1946	438080.39	2310401.57	данные отсутствуют	7.5
1947	437869.89	2310963.57	данные отсутствуют	7.5
1948	437872.39	2310965.82	данные отсутствуют	7.5
1949	437883.89	2310973.57	данные отсутствуют	7.5
1950	437915.64	2310986.07	данные отсутствуют	7.5

Государственный регистратор		ФГИС ЕГРН
полное наименование должности	подпись	инициалы, фамилия

М.П.

ЭЛЕКТРОННЫЙ ТАТАРСТАН

Выписка из Единого государственного реестра недвижимости об объекте недвижимости

Описание местоположения земельного участка

Земельный участок			
(вид объекта недвижимости)			
Лист № ___ Раздела **3.2**	Всего листов раздела **3.2**: ___	Всего разделов: ___	Всего листов выписки: ___
16.04.2022№ 99/2022/461138854			
Кадастровый номер:		**16:19:000000:453(единое землепользование)**	

Сведения о характерных точках границы земельного участка

Система координат
Зона №

Номер точки	Координаты		Описание закрепления на местности	Средняя квадратическая погрешность определения координат характерных точек границ земельного участка, м
	X	Y		
1	2	3	4	5
1951	437946.64	2310997.07	данные отсутствуют	7.5
1952	437979.14	2311007.07	данные отсутствуют	7.5
1953	438006.39	2311013.57	данные отсутствуют	7.5
1954	438032.89	2311022.32	данные отсутствуют	7.5
1955	438059.14	2311038.82	данные отсутствуют	7.5
1956	438089.64	2311059.07	данные отсутствуют	7.5
1957	438109.14	2311074.32	данные отсутствуют	7.5
1958	438128.14	2311085.82	данные отсутствуют	7.5
1959	438193.64	2311119.57	данные отсутствуют	7.5
1960	438259.14	2311151.32	данные отсутствуют	7.5
1961	438322.64	2311178.57	данные отсутствуют	7.5
1962	438344.14	2311190.07	данные отсутствуют	7.5
1963	438389.14	2311207.07	данные отсутствуют	7.5
1964	438426.64	2311219.32	данные отсутствуют	7.5
1965	438477.39	2311231.32	данные отсутствуют	7.5

Государственный регистратор		ФГИС ЕГРН
полное наименование должности	подпись	инициалы, фамилия

М.П.

ЭЛЕКТРОННЫЙ ТАТАРСТАН

Выписка из Единого государственного реестра недвижимости об объекте недвижимости

Описание местоположения земельного участка

Земельный участок			
(вид объекта недвижимости)			
Лист № ___ Раздела **3.2**	Всего листов раздела **3.2**: ___	Всего разделов: ___	Всего листов выписки: ___
16.04.2022№ 99/2022/461138854			
Кадастровый номер:		**16:19:000000:453(единое землепользование)**	

Сведения о характерных точках границы земельного участка

Система координат
Зона №

Номер точки	Координаты		Описание закрепления на местности	Средняя квадратическая погрешность определения координат характерных точек границ земельного участка, м
	X	Y		
1	2	3	4	5
1966	438510.64	2311237.57	данные отсутствуют	7.5
1967	438537.14	2311241.32	данные отсутствуют	7.5
1968	438570.14	2311245.32	данные отсутствуют	7.5
1969	438617.89	2311248.32	данные отсутствуют	7.5
1970	438654.64	2311254.07	данные отсутствуют	7.5
1971	438706.64	2311270.57	данные отсутствуют	7.5
1972	438728.39	2311278.82	данные отсутствуют	7.5
1973	438759.39	2311291.07	данные отсутствуют	7.5
1974	438792.39	2311308.82	данные отсутствуют	7.5
1975	438826.64	2311320.82	данные отсутствуют	7.5
1976	438844.64	2311325.32	данные отсутствуют	7.5
1977	438868.14	2311336.07	данные отсутствуют	7.5
1978	438893.39	2311350.07	данные отсутствуют	7.5
1979	438909.39	2311353.82	данные отсутствуют	7.5
1980	438935.39	2311354.57	данные отсутствуют	7.5

Государственный регистратор		ФГИС ЕГРН
полное наименование должности	подпись	инициалы, фамилия

М.П.

ЭЛЕКТРОННЫЙ ТАТАРСТАН

Выписка из Единого государственного реестра недвижимости об объекте недвижимости

Описание местоположения земельного участка

Земельный участок			
(вид объекта недвижимости)			
Лист № ___ Раздела **3.2**	Всего листов раздела **3.2**: ___	Всего разделов: ___	Всего листов выписки: ___
16.04.2022№ 99/2022/461138854			
Кадастровый номер:		**16:19:000000:453(единое землепользование)**	

Сведения о характерных точках границы земельного участка

Система координат
Зона №

Номер точки	Координаты		Описание закрепления на местности	Средняя квадратическая погрешность определения координат характерных точек границ земельного участка, м
	X	Y		
1	2	3	4	5
1981	438958.14	2311351.82	данные отсутствуют	7.5
1982	438984.89	2311342.32	данные отсутствуют	7.5
1983	439012.89	2311334.82	данные отсутствуют	7.5
1984	439056.64	2311314.58	данные отсутствуют	7.5
1985	439088.39	2311299.83	данные отсутствуют	7.5
1986	439114.39	2311278.33	данные отсутствуют	7.5
1987	439135.39	2311258.58	данные отсутствуют	7.5
1988	439148.64	2311245.83	данные отсутствуют	7.5
1989	439163.39	2311242.83	данные отсутствуют	7.5
1990	439180.39	2311240.83	данные отсутствуют	7.5
1991	439200.89	2311237.58	данные отсутствуют	7.5
1992	439231.14	2311237.58	данные отсутствуют	7.5
1993	439240.89	2311239.58	данные отсутствуют	7.5
1994	439252.89	2311238.83	данные отсутствуют	7.5
1995	439272.64	2311233.08	данные отсутствуют	7.5

Государственный регистратор		ФГИС ЕГРН
полное наименование должности	подпись	инициалы, фамилия

М.П.

ЭЛЕКТРОННЫЙ ТАТАРСТАН

Выписка из Единого государственного реестра недвижимости об объекте недвижимости

Описание местоположения земельного участка

Земельный участок			
(вид объекта недвижимости)			
Лист № ___ Раздела **3.2**	Всего листов раздела **3.2:** ___	Всего разделов: ___	Всего листов выписки: ___
16.04.2022№ 99/2022/461138854			
Кадастровый номер:		**16:19:000000:453(единое землепользование)**	

Сведения о характерных точках границы земельного участка

Система координат
Зона №

Номер точки	Координаты		Описание закрепления на местности	Средняя квадратическая погрешность определения координат характерных точек границ земельного участка, м
	X	Y		
1	2	3	4	5
1996	439291.64	2311218.58	данные отсутствуют	7.5
1997	439320.14	2311202.08	данные отсутствуют	7.5
1998	439339.14	2311189.33	данные отсутствуют	7.5
1999	439348.14	2311188.08	данные отсутствуют	7.5
2000	439363.88	2311177.33	данные отсутствуют	7.5
2001	439382.38	2311172.83	данные отсутствуют	7.5
2002	439406.38	2311155.83	данные отсутствуют	7.5
2003	439419.14	2311146.08	данные отсутствуют	7.5
2004	439429.88	2311129.08	данные отсутствуют	7.5
2005	439435.64	2311122.58	данные отсутствуют	7.5
2006	439447.13	2311110.08	данные отсутствуют	7.5
2007	439474.38	2311086.58	данные отсутствуют	7.5
2008	439514.38	2311054.08	данные отсутствуют	7.5
2009	439557.63	2311015.33	данные отсутствуют	7.5
2010	439595.63	2310987.33	данные отсутствуют	7.5

Государственный регистратор		ФГИС ЕГРН
полное наименование должности	подпись	инициалы, фамилия

М.П.

ЭЛЕКТРОННЫЙ ТАТАРСТАН

Выписка из Единого государственного реестра недвижимости об объекте недвижимости

Описание местоположения земельного участка

Земельный участок			
(вид объекта недвижимости)			
Лист № ___ Раздела **3.2**	Всего листов раздела **3.2**: ___	Всего разделов: ___	Всего листов выписки: ___
16.04.2022№ 99/2022/461138854			
Кадастровый номер:		**16:19:000000:453(единое землепользование)**	

Сведения о характерных точках границы земельного участка

Система координат
Зона №

Номер точки	Координаты		Описание закрепления на местности	Средняя квадратическая погрешность определения координат характерных точек границ земельного участка, м
	X	Y		
1	2	3	4	5
2011	439637.13	2310954.33	данные отсутствуют	7.5
2012	439663.63	2310924.58	данные отсутствуют	7.5
2013	439670.13	2310916.33	данные отсутствуют	7.5
2014	439675.63	2310906.08	данные отсутствуют	7.5
2015	439677.13	2310896.58	данные отсутствуют	7.5
2016	439680.88	2310883.83	данные отсутствуют	7.5
2017	439694.13	2310860.33	данные отсутствуют	7.5
2018	439701.13	2310851.58	данные отсутствуют	7.5
2019	439708.88	2310842.08	данные отсутствуют	7.5
2020	439726.63	2310831.33	данные отсутствуют	7.5
2021	439753.13	2310811.58	данные отсутствуют	7.5
2022	439784.88	2310774.08	данные отсутствуют	7.5
2023	439798.38	2310753.83	данные отсутствуют	7.5
2024	439808.38	2310740.33	данные отсутствуют	7.5
2025	439813.63	2310735.33	данные отсутствуют	7.5

Государственный регистратор		ФГИС ЕГРН
полное наименование должности	подпись	инициалы, фамилия

М.П.

ЭЛЕКТРОННЫЙ ТАТАРСТАН

Выписка из Единого государственного реестра недвижимости об объекте недвижимости

Описание местоположения земельного участка

Земельный участок			
(вид объекта недвижимости)			
Лист № ___ Раздела **3.2**	Всего листов раздела **3.2:** ___	Всего разделов: ___	Всего листов выписки: ___
16.04.2022№ 99/2022/461138854			
Кадастровый номер:		**16:19:000000:453(единое землепользование)**	

Сведения о характерных точках границы земельного участка

Система координат
Зона №

Номер точки	Координаты		Описание закрепления на местности	Средняя квадратическая погрешность определения координат характерных точек границ земельного участка, м
	X	Y		
1	2	3	4	5
2026	439821.13	2310730.83	данные отсутствуют	7.5
2027	439840.88	2310723.33	данные отсутствуют	7.5
2028	439858.63	2310715.58	данные отсутствуют	7.5
2029	439887.13	2310699.83	данные отсутствуют	7.5
2030	439911.38	2310682.08	данные отсутствуют	7.5
2031	439930.38	2310666.08	данные отсутствуют	7.5
2032	439950.13	2310648.33	данные отсутствуют	7.5
2033	439955.88	2310638.83	данные отсутствуют	7.5
2034	439965.88	2310614.08	данные отсутствуют	7.5
2035	439983.63	2310589.33	данные отсутствуют	7.5
2036	440000.13	2310567.08	данные отсутствуют	7.5
2037	440016.13	2310553.08	данные отсутствуют	7.5
2038	440038.38	2310535.33	данные отсутствуют	7.5
2039	440070.13	2310513.83	данные отсутствуют	7.5
2040	440091.73	2313309.33	данные отсутствуют	данные отсутствуют

Государственный регистратор		ФГИС ЕГРН
полное наименование должности	подпись	инициалы, фамилия

М.П.

ЭЛЕКТРОННЫЙ ТАТАРСТАН

Выписка из Единого государственного реестра недвижимости об объекте недвижимости

Описание местоположения земельного участка

Земельный участок			
(вид объекта недвижимости)			
Лист № ___ Раздела **3.2**	Всего листов раздела **3.2:** ___	Всего разделов: ___	Всего листов выписки: ___
16.04.2022№ 99/2022/461138854			
Кадастровый номер:		**16:19:000000:453(единое землепользование)**	

Сведения о характерных точках границы земельного участка

Система координат
Зона №

Номер точки	Координаты		Описание закрепления на местности	Средняя квадратическая погрешность определения координат характерных точек границ земельного участка, м
	X	Y		
1	2	3	4	5
2041	440024.36	2312665.28	данные отсутствуют	данные отсутствуют
2042	440097.83	2312656.45	данные отсутствуют	данные отсутствуют
2043	440083.86	2312515.35	данные отсутствуют	данные отсутствуют
2044	439940.97	2312529.44	данные отсутствуют	данные отсутствуют
2045	439954.49	2312671.96	данные отсутствуют	данные отсутствуют
2046	440018.39	2312665.85	данные отсутствуют	данные отсутствуют
2047	440085.58	2313309.6	данные отсутствуют	данные отсутствуют
2048	440084.9	2313309.09	данные отсутствуют	данные отсутствуют
2049	439797.9	2313178.34	данные отсутствуют	данные отсутствуют
2050	439743.4	2313156.83	данные отсутствуют	данные отсутствуют
2051	439741.9	2313164.83	данные отсутствуют	данные отсутствуют
2052	439738.15	2313192.58	данные отсутствуют	данные отсутствуют
2053	439733.15	2313226.58	данные отсутствуют	данные отсутствуют
2054	439728.4	2313266.58	данные отсутствуют	данные отсутствуют
2055	439724.15	2313293.33	данные отсутствуют	данные отсутствуют

Государственный регистратор		ФГИС ЕГРН
полное наименование должности	подпись	инициалы, фамилия

М.П.

ЭЛЕКТРОННЫЙ ТАТАРСТАН

Выписка из Единого государственного реестра недвижимости об объекте недвижимости

Описание местоположения земельного участка

Земельный участок			
(вид объекта недвижимости)			
Лист № ___ Раздела **3.2**	Всего листов раздела **3.2**: ___	Всего разделов: ___	Всего листов выписки: ___
16.04.2022№ 99/2022/461138854			
Кадастровый номер:		**16:19:000000:453(единое землепользование)**	

Сведения о характерных точках границы земельного участка

Система координат
Зона №

Номер точки	Координаты		Описание закрепления на местности	Средняя квадратическая погрешность определения координат характерных точек границ земельного участка, м
	X	Y		
1	2	3	4	5
2056	439725.9	2313294.64	данные отсутствуют	данные отсутствуют
2057	439725.49	2313297.94	данные отсутствуют	данные отсутствуют
2058	439701.92	2313277.34	данные отсутствуют	данные отсутствуют
2059	439533.48	2313130.14	данные отсутствуют	данные отсутствуют
2060	439523	2313120.97	данные отсутствуют	данные отсутствуют
2061	439417.19	2313028.5	данные отсутствуют	данные отсутствуют
2062	439014.63	2312688.78	данные отсутствуют	данные отсутствуют
2063	439003.67	2312674.93	данные отсутствуют	данные отсутствуют
2064	438898.02	2312628.63	данные отсутствуют	данные отсутствуют
2065	438782.84	2312582.24	данные отсутствуют	данные отсутствуют
2066	438667.73	2312531.08	данные отсутствуют	данные отсутствуют
2067	438659.54	2312527.57	данные отсутствуют	данные отсутствуют
2068	438715.72	2312386.23	данные отсутствуют	данные отсутствуют
2069	438583.81	2312332.52	данные отсутствуют	данные отсутствуют
2070	438528.19	2312471.84	данные отсутствуют	данные отсутствуют

Государственный регистратор		ФГИС ЕГРН
полное наименование должности	подпись	инициалы, фамилия

М.П.

ЭЛЕКТРОННЫЙ ТАТАРСТАН

Выписка из Единого государственного реестра недвижимости об объекте недвижимости

Описание местоположения земельного участка

Земельный участок			
(вид объекта недвижимости)			
Лист № ___ Раздела **3.2**	Всего листов раздела **3.2**: ___	Всего разделов: ___	Всего листов выписки: ___
16.04.2022№ 99/2022/461138854			
Кадастровый номер:		**16:19:000000:453(единое землепользование)**	

Сведения о характерных точках границы земельного участка

Система координат
Зона №

Номер точки	Координаты		Описание закрепления на местности	Средняя квадратическая погрешность определения координат характерных точек границ земельного участка, м
	X	Y		
1	2	3	4	5
2071	438437.32	2312435.07	данные отсутствуют	данные отсутствуют
2072	438322.65	2312381.74	данные отсутствуют	данные отсутствуют
2073	438205.81	2312334.79	данные отсутствуют	данные отсутствуют
2074	438164.22	2312315.92	данные отсутствуют	данные отсутствуют
2075	438164.74	2312314.46	данные отсутствуют	данные отсутствуют
2076	438151.6	2312307.86	данные отсутствуют	данные отсутствуют
2077	438150.41	2312309.66	данные отсутствуют	данные отсутствуют
2078	438090.6	2312282.52	данные отсутствуют	данные отсутствуют
2079	437975.97	2312236.67	данные отсутствуют	данные отсутствуют
2080	437861.33	2312183.35	данные отсутствуют	данные отсутствуют
2081	437745.98	2312136.36	данные отсутствуют	данные отсутствуют
2082	437641.79	2312092.41	данные отсутствуют	данные отсутствуют
2083	437739.39	2311538.56	данные отсутствуют	данные отсутствуют
2084	437751.64	2311461.06	данные отсутствуют	данные отсутствуют
2085	437754.14	2311444.06	данные отсутствуют	данные отсутствуют

Государственный регистратор		ФГИС ЕГРН
полное наименование должности	подпись	инициалы, фамилия

М.П.

ЭЛЕКТРОННЫЙ ТАТАРСТАН

Выписка из Единого государственного реестра недвижимости об объекте недвижимости

Описание местоположения земельного участка

Земельный участок			
(вид объекта недвижимости)			
Лист № ___ Раздела **3.2**	Всего листов раздела **3.2:** ___	Всего разделов: ___	Всего листов выписки: ___
16.04.2022№ 99/2022/461138854			
Кадастровый номер:		**16:19:000000:453(единое землепользование)**	

Сведения о характерных точках границы земельного участка

Система координат
Зона №

Номер точки	Координаты		Описание закрепления на местности	Средняя квадратическая погрешность определения координат характерных точек границ земельного участка, м
	X	Y		
1	2	3	4	5
2086	437764.89	2311381.32	данные отсутствуют	данные отсутствуют
2087	437766.89	2311369.82	данные отсутствуют	данные отсутствуют
2088	437773.89	2311327.32	данные отсутствуют	данные отсутствуют
2089	437780.89	2311288.06	данные отсутствуют	данные отсутствуют
2090	437789.14	2311245.56	данные отсутствуют	данные отсутствуют
2091	437797.89	2311201.56	данные отсутствуют	данные отсутствуют
2092	437807.39	2311149.32	данные отсутствуют	данные отсутствуют
2093	437816.39	2311110.07	данные отсутствуют	данные отсутствуют
2094	437820.39	2311093.82	данные отсутствуют	данные отсутствуют
2095	437820.89	2311094.07	данные отсутствуют	данные отсутствуют
2096	437826.89	2311094.07	данные отсутствуют	данные отсутствуют
2097	437901.39	2311060.32	данные отсутствуют	данные отсутствуют
2098	437933.14	2311058.32	данные отсутствуют	данные отсутствуют
2099	437959.64	2311066.57	данные отсутствуют	данные отсутствуют
2100	437974.89	2311077.07	данные отсутствуют	данные отсутствуют

Государственный регистратор		ФГИС ЕГРН
полное наименование должности	подпись	инициалы, фамилия

М.П.

ЭЛЕКТРОННЫЙ ТАТАРСТАН

Выписка из Единого государственного реестра недвижимости об объекте недвижимости

Описание местоположения земельного участка

Земельный участок			
(вид объекта недвижимости)			
Лист № ___ Раздела **3.2**	Всего листов раздела **3.2**: ___	Всего разделов: ___	Всего листов выписки: ___
16.04.2022№ 99/2022/461138854			
Кадастровый номер:		**16:19:000000:453(единое землепользование)**	

Сведения о характерных точках границы земельного участка

Система координат
Зона №

Номер точки	Координаты		Описание закрепления на местности	Средняя квадратическая погрешность определения координат характерных точек границ земельного участка, м
	X	Y		
1	2	3	4	5
2101	438013.39	2311110.32	данные отсутствуют	данные отсутствуют
2102	438016.72	2311116.13	данные отсутствуют	данные отсутствуют
2103	438017.42	2311117.35	данные отсутствуют	данные отсутствуют
2104	438026.14	2311132.57	данные отсутствуют	данные отсутствуют
2105	438039.39	2311151.82	данные отсутствуют	данные отсутствуют
2106	438049.39	2311158.82	данные отсутствуют	данные отсутствуют
2107	438133.14	2311168.32	данные отсутствуют	данные отсутствуют
2108	438150.89	2311174.57	данные отсутствуют	данные отсутствуют
2109	438218.39	2311208.57	данные отсутствуют	данные отсутствуют
2110	438258.33	2311235.16	данные отсутствуют	данные отсутствуют
2111	438260.61	2311236.68	данные отсутствуют	данные отсутствуют
2112	438394.39	2311325.75	данные отсутствуют	данные отсутствуют
2113	438413.64	2311338.57	данные отсутствуют	данные отсутствуют
2114	438418.89	2311346.32	данные отсутствуют	данные отсутствуют
2115	438419.36	2311347.62	данные отсутствуют	данные отсутствуют

Государственный регистратор		ФГИС ЕГРН
полное наименование должности	подпись	инициалы, фамилия

М.П.

ЭЛЕКТРОННЫЙ ТАТАРСТАН

Выписка из Единого государственного реестра недвижимости об объекте недвижимости

Описание местоположения земельного участка

Земельный участок			
(вид объекта недвижимости)			
Лист № ___ Раздела **3.2**	Всего листов раздела **3.2**: ___	Всего разделов: ___	Всего листов выписки: ___
16.04.2022№ 99/2022/461138854			
Кадастровый номер:		**16:19:000000:453(единое землепользование)**	

Сведения о характерных точках границы земельного участка

Система координат
Зона №

Номер точки	Координаты		Описание закрепления на местности	Средняя квадратическая погрешность определения координат характерных точек границ земельного участка, м
	X	Y		
1	2	3	4	5
2116	438549.38	2311415.96	данные отсутствуют	данные отсутствуют
2117	438712.92	2311523.25	данные отсутствуют	данные отсутствуют
2118	439117.08	2311868.04	данные отсутствуют	данные отсутствуют
2119	439245.39	2311946.45	данные отсутствуют	данные отсутствуют
2120	439654.58	2311985.75	данные отсутствуют	данные отсутствуют
2121	439681.67	2311975.33	данные отсутствуют	данные отсутствуют
2122	439716.68	2311936.43	данные отсутствуют	данные отсутствуют
2123	439713.14	2311919.08	данные отсутствуют	данные отсутствуют
2124	439689.64	2311860.58	данные отсутствуют	данные отсутствуют
2125	439689.64	2311858.08	данные отсутствуют	данные отсутствуют
2126	439689.14	2311854.33	данные отсутствуют	данные отсутствуют
2127	439688.39	2311807.83	данные отсутствуют	данные отсутствуют
2128	439699.97	2311773.27	данные отсутствуют	данные отсутствуют
2129	439719.17	2311697.21	данные отсутствуют	данные отсутствуют
2130	439731.67	2311664.92	данные отсутствуют	данные отсутствуют

Государственный регистратор		ФГИС ЕГРН
полное наименование должности	подпись	инициалы, фамилия

М.П.

ЭЛЕКТРОННЫЙ ТАТАРСТАН

Выписка из Единого государственного реестра недвижимости об объекте недвижимости

Описание местоположения земельного участка

Земельный участок			
(вид объекта недвижимости)			
Лист № ___ Раздела **3.2**	Всего листов раздела **3.2**: ___	Всего разделов: ___	Всего листов выписки: ___
16.04.2022№ 99/2022/461138854			
Кадастровый номер:		**16:19:000000:453(единое землепользование)**	

Сведения о характерных точках границы земельного участка

Система координат
Зона №

Номер точки	Координаты		Описание закрепления на местности	Средняя квадратическая погрешность определения координат характерных точек границ земельного участка, м
	X	Y		
1	2	3	4	5
2131	439940	2311482.62	данные отсутствуют	данные отсутствуют
2132	440200.42	2311300.33	данные отсутствуют	данные отсутствуют
2133	440308.75	2311227.42	данные отсутствуют	данные отсутствуют
2134	440498.63	2311229.21	данные отсутствуют	данные отсутствуют
2135	440498.63	2311226.84	данные отсутствуют	данные отсутствуют
2136	440508.13	2311209.58	данные отсутствуют	данные отсутствуют
2137	440523.38	2311196.34	данные отсутствуют	данные отсутствуют
2138	440540.63	2311191.84	данные отсутствуют	данные отсутствуют
2139	440563.38	2311185.58	данные отсутствуют	данные отсутствуют
2140	440577.38	2311176.58	данные отсутствуют	данные отсутствуют
2141	440586.38	2311174.08	данные отсутствуют	данные отсутствуют
2142	440607.88	2311181.09	данные отсутствуют	данные отсутствуют
2143	440658.57	2311292	данные отсутствуют	данные отсутствуют
2144	440683.75	2311292	данные отсутствуют	данные отсутствуют
2145	440694.43	2311274.91	данные отсутствуют	данные отсутствуют

Государственный регистратор		ФГИС ЕГРН
полное наименование должности	подпись	инициалы, фамилия

М.П.

ЭЛЕКТРОННЫЙ ТАТАРСТАН

Выписка из Единого государственного реестра недвижимости об объекте недвижимости

Описание местоположения земельного участка

Земельный участок			
(вид объекта недвижимости)			
Лист № ___ Раздела **3.2**	Всего листов раздела **3.2:** ___	Всего разделов: ___	Всего листов выписки: ___
16.04.2022№ 99/2022/461138854			
Кадастровый номер:		**16:19:000000:453(единое землепользование)**	

Сведения о характерных точках границы земельного участка

Система координат
Зона №

Номер точки	Координаты		Описание закрепления на местности	Средняя квадратическая погрешность определения координат характерных точек границ земельного участка, м
	X	Y		
1	2	3	4	5
2146	440692.38	2311268.09	данные отсутствуют	данные отсутствуют
2147	440682.88	2311237.09	данные отсутствуют	данные отсутствуют
2148	440679.63	2311216.59	данные отсутствуют	данные отсутствуют
2149	440685.38	2311210.34	данные отсутствуют	данные отсутствуют
2150	440695.63	2311206.59	данные отсутствуют	данные отсутствуют
2151	440747.02	2311207.4	данные отсутствуют	данные отсутствуют
2152	440755	2311211.25	данные отсутствуют	данные отсутствуют
2153	440772.5	2311221.25	данные отсутствуют	данные отсутствуют
2154	440805.42	2311246.67	данные отсутствуют	данные отсутствуют
2155	440808.34	2311249.44	данные отсутствуют	данные отсутствуют
2156	440862.92	2311301.25	данные отсутствуют	данные отсутствуют
2157	440864.14	2311301.96	данные отсутствуют	данные отсутствуют
2158	440838.63	2311492.59	данные отсутствуют	данные отсутствуют
2159	441086.38	2312089.59	данные отсутствуют	данные отсутствуют
2160	441059.39	2312152.59	данные отсутствуют	данные отсутствуют

Государственный регистратор		ФГИС ЕГРН
полное наименование должности	подпись	инициалы, фамилия

М.П.

ЭЛЕКТРОННЫЙ ТАТАРСТАН

Выписка из Единого государственного реестра недвижимости об объекте недвижимости

Описание местоположения земельного участка

Земельный участок			
(вид объекта недвижимости)			
Лист № ___ Раздела **3.2**	Всего листов раздела **3.2:** ___	Всего разделов: ___	Всего листов выписки: ___
16.04.2022№ 99/2022/461138854			
Кадастровый номер:		**16:19:000000:453(единое землепользование)**	

Сведения о характерных точках границы земельного участка

Система координат
Зона №

Номер точки	Координаты		Описание закрепления на местности	Средняя квадратическая погрешность определения координат характерных точек границ земельного участка, м
	X	Y		
1	2	3	4	5
2161	441044.64	2312209.84	данные отсутствуют	данные отсутствуют
2162	441039.64	2312256.1	данные отсутствуют	данные отсутствуют
2163	441030.39	2312284.1	данные отсутствуют	данные отсутствуют
2164	441046.89	2312323.6	данные отсутствуют	данные отсутствуют
2165	440990.89	2312387.1	данные отсутствуют	данные отсутствуют
2166	440987.89	2312393.6	данные отсутствуют	данные отсутствуют
2167	440993.89	2312421.35	данные отсутствуют	данные отсутствуют
2168	441001.39	2312446.6	данные отсутствуют	данные отсутствуют
2169	440998.39	2312496.6	данные отсутствуют	данные отсутствуют
2170	440979.89	2312539.1	данные отсутствуют	данные отсутствуют
2171	440937.14	2312573.35	данные отсутствуют	данные отсутствуют
2172	440931.14	2312585.6	данные отсутствуют	данные отсутствуют
2173	440929.64	2312607.35	данные отсутствуют	данные отсутствуют
2174	440933.64	2312659.6	данные отсутствуют	данные отсутствуют
2175	440939.39	2312684.35	данные отсутствуют	данные отсутствуют

Государственный регистратор		ФГИС ЕГРН
полное наименование должности	подпись	инициалы, фамилия

М.П.

ЭЛЕКТРОННЫЙ ТАТАРСТАН

Выписка из Единого государственного реестра недвижимости об объекте недвижимости

Описание местоположения земельного участка

Земельный участок			
(вид объекта недвижимости)			
Лист № ___ Раздела **3.2**	Всего листов раздела **3.2**: ___	Всего разделов: ___	Всего листов выписки: ___
16.04.2022№ 99/2022/461138854			
Кадастровый номер:		**16:19:000000:453(единое землепользование)**	

Сведения о характерных точках границы земельного участка

Система координат
Зона №

Номер точки	Координаты		Описание закрепления на местности	Средняя квадратическая погрешность определения координат характерных точек границ земельного участка, м
	X	Y		
1	2	3	4	5
2176	440947.64	2312695.1	данные отсутствуют	данные отсутствуют
2177	440991.14	2312713.6	данные отсутствуют	данные отсутствуют
2178	441014.89	2312747.85	данные отсутствуют	данные отсутствуют
2179	441026.64	2312791.6	данные отсутствуют	данные отсутствуют
2180	441023.14	2312812.1	данные отсутствуют	данные отсутствуют
2181	440973.14	2312860.6	данные отсутствуют	данные отсутствуют
2182	440960.39	2312887.35	данные отсутствуют	данные отсутствуют
2183	440958.14	2312923.85	данные отсутствуют	данные отсутствуют
2184	440976.39	2312955.1	данные отсутствуют	данные отсутствуют
2185	440989.39	2312974.6	данные отсутствуют	данные отсутствуют
2186	440993.64	2313009.85	данные отсутствуют	данные отсутствуют
2187	440992.64	2313030.85	данные отсутствуют	данные отсутствуют
2188	440984.39	2313047.35	данные отсутствуют	данные отсутствуют
2189	440979.39	2313065.1	данные отсутствуют	данные отсутствуют
2190	440966.64	2313093.1	данные отсутствуют	данные отсутствуют

Государственный регистратор		ФГИС ЕГРН
полное наименование должности	подпись	инициалы, фамилия

М.П.

ЭЛЕКТРОННЫЙ ТАТАРСТАН

Выписка из Единого государственного реестра недвижимости об объекте недвижимости

Описание местоположения земельного участка

Земельный участок			
(вид объекта недвижимости)			
Лист № ___ Раздела **3.2**	Всего листов раздела **3.2**: ___	Всего разделов: ___	Всего листов выписки: ___
16.04.2022№ 99/2022/461138854			
Кадастровый номер:		**16:19:000000:453(единое землепользование)**	

Сведения о характерных точках границы земельного участка

Система координат
Зона №

Номер точки	Координаты		Описание закрепления на местности	Средняя квадратическая погрешность определения координат характерных точек границ земельного участка, м
	X	Y		
1	2	3	4	5
2191	440959.64	2313128.1	данные отсутствуют	данные отсутствуют
2192	440953.9	2313163.1	данные отсутствуют	данные отсутствуют
2193	440945.65	2313185.85	данные отсутствуют	данные отсутствуют
2194	440927.9	2313206.1	данные отсутствуют	данные отсутствуют
2195	440879.9	2313214.85	данные отсутствуют	данные отсутствуют
2196	440826.4	2313219.85	данные отсутствуют	данные отсутствуют
2197	440825.65	2313219.35	данные отсутствуют	данные отсутствуют
2198	440743.9	2313188.35	данные отсутствуют	данные отсутствуют
2199	440727.4	2313191.1	данные отсутствуют	данные отсутствуют
2200	440691.4	2313193.1	данные отсутствуют	данные отсутствуют
2201	440674.16	2313193.29	данные отсутствуют	данные отсутствуют
2202	440570.38	2313200.65	данные отсутствуют	данные отсутствуют
2203	440531.4	2313203.84	данные отсутствуют	данные отсутствуют
2204	440490.15	2313206.33	данные отсутствуют	данные отсутствуют
2205	440440.65	2313209.84	данные отсутствуют	данные отсутствуют

Государственный регистратор		ФГИС ЕГРН
полное наименование должности	подпись	инициалы, фамилия

М.П.

ЭЛЕКТРОННЫЙ ТАТАРСТАН

Выписка из Единого государственного реестра недвижимости об объекте недвижимости

Описание местоположения земельного участка

Земельный участок			
(вид объекта недвижимости)			
Лист № ___ Раздела **3.2**	Всего листов раздела **3.2**: ___	Всего разделов: ___	Всего листов выписки: ___
16.04.2022№ 99/2022/461138854			
Кадастровый номер:		**16:19:000000:453(единое землепользование)**	

Сведения о характерных точках границы земельного участка

Система координат
Зона №

Номер точки	Координаты		Описание закрепления на местности	Средняя квадратическая погрешность определения координат характерных точек границ земельного участка, м
	X	Y		
1	2	3	4	5
2206	440411.9	2313208.84	данные отсутствуют	данные отсутствуют
2207	440383.65	2313204.34	данные отсутствуют	данные отсутствуют
2208	440370.65	2313200.59	данные отсутствуют	данные отсутствуют
2209	440280.9	2313206.84	данные отсутствуют	данные отсутствуют
2210	440197.15	2313239.59	данные отсутствуют	данные отсутствуют
2211	440180.9	2313252.84	данные отсутствуют	данные отсутствуют
2212	440166.65	2313267.84	данные отсутствуют	данные отсутствуют
2213	440151.9	2313277.09	данные отсутствуют	данные отсутствуют
2214	440098.9	2313302.34	данные отсутствуют	данные отсутствуют
2215	440337.07	2312994.27	данные отсутствуют	данные отсутствуют
2216	440336.74	2312991.2	данные отсутствуют	данные отсутствуют
2217	440333.67	2312991.53	данные отсутствуют	данные отсутствуют
2218	440334	2312994.6	данные отсутствуют	данные отсутствуют
2219	440809.18	2312943.97	данные отсутствуют	данные отсутствуют
2220	440808.85	2312940.9	данные отсутствуют	данные отсутствуют

Государственный регистратор		ФГИС ЕГРН
полное наименование должности	подпись	инициалы, фамилия

М.П.

ЭЛЕКТРОННЫЙ ТАТАРСТАН

Выписка из Единого государственного реестра недвижимости об объекте недвижимости

Описание местоположения земельного участка

Земельный участок			
(вид объекта недвижимости)			
Лист № ___ Раздела **3.2**	Всего листов раздела **3.2**: ___	Всего разделов: ___	Всего листов выписки: ___
16.04.2022№ 99/2022/461138854			
Кадастровый номер:		**16:19:000000:453(единое землепользование)**	

Сведения о характерных точках границы земельного участка

Система координат
Зона №

Номер точки	Координаты		Описание закрепления на местности	Средняя квадратическая погрешность определения координат характерных точек границ земельного участка, м
	X	Y		
1	2	3	4	5
2221	440805.78	2312941.22	данные отсутствуют	данные отсутствуют
2222	440806.11	2312944.29	данные отсутствуют	данные отсутствуют
2223	439863.51	2313044.11	данные отсутствуют	данные отсутствуют
2224	439863.19	2313041.04	данные отсутствуют	данные отсутствуют
2225	439860.12	2313041.36	данные отсутствуют	данные отсутствуют
2226	439860.44	2313044.43	данные отсутствуют	данные отсутствуют
2227	439977.85	2313032.09	данные отсутствуют	данные отсутствуют
2228	439977.53	2313029.02	данные отсутствуют	данные отсутствуют
2229	439974.46	2313029.34	данные отсутствуют	данные отсутствуют
2230	439974.78	2313032.41	данные отсутствуют	данные отсутствуют
2231	440690.99	2312956.42	данные отсутствуют	данные отсутствуют
2232	440690.67	2312953.35	данные отсутствуют	данные отсутствуют
2233	440687.6	2312953.67	данные отсутствуют	данные отсутствуют
2234	440687.92	2312956.74	данные отсутствуют	данные отсутствуют
2235	439744.68	2313056.28	данные отсутствуют	данные отсутствуют

Государственный регистратор		ФГИС ЕГРН
полное наименование должности	подпись	инициалы, фамилия

М.П.

ЭЛЕКТРОННЫЙ ТАТАРСТАН

Выписка из Единого государственного реестра недвижимости об объекте недвижимости

Описание местоположения земельного участка

Земельный участок			
(вид объекта недвижимости)			
Лист № ___ Раздела **3.2**	Всего листов раздела **3.2:** ___	Всего разделов: ___	Всего листов выписки: ___
16.04.2022№ 99/2022/461138854			
Кадастровый номер:		**16:19:000000:453(единое землепользование)**	

Сведения о характерных точках границы земельного участка

Система координат
Зона №

Номер точки	Координаты		Описание закрепления на местности	Средняя квадратическая погрешность определения координат характерных точек границ земельного участка, м
	X	Y		
1	2	3	4	5
2236	439744.36	2313053.21	данные отсутствуют	данные отсутствуют
2237	439741.29	2313053.52	данные отсутствуют	данные отсутствуют
2238	439741.61	2313056.59	данные отсутствуют	данные отсутствуют
2239	440573.89	2312968.98	данные отсутствуют	данные отсутствуют
2240	440573.57	2312965.91	данные отсутствуют	данные отсутствуют
2241	440570.5	2312966.24	данные отсутствуют	данные отсутствуют
2242	440570.83	2312969.31	данные отсутствуют	данные отсутствуют
2243	440455.82	2312981.49	данные отсутствуют	данные отсутствуют
2244	440455.49	2312978.43	данные отсутствуют	данные отсутствуют
2245	440452.42	2312978.75	данные отсутствуют	данные отсутствуют
2246	440452.75	2312981.82	данные отсутствуют	данные отсутствуют
2247	439623.32	2313069.04	данные отсутствуют	данные отсутствуют
2248	439622.99	2313065.98	данные отсутствуют	данные отсутствуют
2249	439619.93	2313066.3	данные отсутствуют	данные отсутствуют
2250	439620.25	2313069.37	данные отсутствуют	данные отсутствуют

Государственный регистратор		ФГИС ЕГРН
полное наименование должности	подпись	инициалы, фамилия

М.П.

ЭЛЕКТРОННЫЙ ТАТАРСТАН

Выписка из Единого государственного реестра недвижимости об объекте недвижимости

Описание местоположения земельного участка

Земельный участок			
(вид объекта недвижимости)			
Лист № ___ Раздела **3.2**	Всего листов раздела **3.2**: ___	Всего разделов: ___	Всего листов выписки: ___
16.04.2022№ 99/2022/461138854			
Кадастровый номер:		**16:19:000000:453(единое землепользование)**	

Сведения о характерных точках границы земельного участка

Система координат
Зона №

Номер точки	Координаты		Описание закрепления на местности	Средняя квадратическая погрешность определения координат характерных точек границ земельного участка, м
	X	Y		
1	2	3	4	5
2251	440216.9	2313007.11	данные отсутствуют	данные отсутствуют
2252	440216.57	2313004.04	данные отсутствуют	данные отсутствуют
2253	440213.51	2313004.37	данные отсутствуют	данные отсутствуют
2254	440213.83	2313007.43	данные отсутствуют	данные отсутствуют
2255	439504.66	2313081.29	данные отсутствуют	данные отсутствуют
2256	439507.71	2313080.85	данные отсутствуют	данные отсутствуют
2257	439507.27	2313077.8	данные отсутствуют	данные отсутствуют
2258	439504.22	2313078.24	данные отсутствуют	данные отсутствуют
2259	440101.29	2313019.2	данные отсутствуют	данные отсутствуют
2260	440100.97	2313016.13	данные отсутствуют	данные отсутствуют
2261	440097.91	2313016.45	данные отсутствуют	данные отсутствуют
2262	440098.23	2313019.52	данные отсутствуют	данные отсутствуют
2263	440932.9	2312930.94	данные отсутствуют	данные отсутствуют
2264	440932.57	2312927.88	данные отсутствуют	данные отсутствуют
2265	440929.51	2312928.21	данные отсутствуют	данные отсутствуют

Государственный регистратор		ФГИС ЕГРН
полное наименование должности	подпись	инициалы, фамилия

М.П.

ЭЛЕКТРОННЫЙ ТАТАРСТАН

Выписка из Единого государственного реестра недвижимости об объекте недвижимости

Описание местоположения земельного участка

Земельный участок			
(вид объекта недвижимости)			
Лист № ___ Раздела **3.2**	Всего листов раздела **3.2**: ___	Всего разделов: ___	Всего листов выписки: ___
16.04.2022№ 99/2022/461138854			
Кадастровый номер:		**16:19:000000:453(единое землепользование)**	

Сведения о характерных точках границы земельного участка

Система координат
Зона №

Номер точки	Координаты		Описание закрепления на местности	Средняя квадратическая погрешность определения координат характерных точек границ земельного участка, м
	X	Y		
1	2	3	4	5
2266	440929.84	2312931.28	данные отсутствуют	данные отсутствуют
2267	441442.17	2314138.6	данные отсутствуют	7.5
2268	441342.16	2314120.36	данные отсутствуют	7.5
2269	441331.41	2314147.36	данные отсутствуют	7.5
2270	441322.66	2314175.86	данные отсутствуют	7.5
2271	441315.66	2314196.61	данные отсутствуют	7.5
2272	441305.41	2314223.61	данные отсутствуют	7.5
2273	441296.2	2314260.24	данные отсутствуют	7.5
2274	441294.46	2314277	данные отсутствуют	7.5
2275	441292.94	2314298.06	данные отсутствуют	7.5
2276	441295.65	2314335.13	данные отсутствуют	7.5
2277	441295.85	2314337.89	данные отсутствуют	7.5
2278	441300.92	2314366.33	данные отсутствуют	7.5
2279	441301.11	2314366.91	данные отсутствуют	7.5
2280	441302.18	2314370.13	данные отсутствуют	7.5

Государственный регистратор		ФГИС ЕГРН
полное наименование должности	подпись	инициалы, фамилия

М.П.

ЭЛЕКТРОННЫЙ ТАТАРСТАН

Выписка из Единого государственного реестра недвижимости об объекте недвижимости

Описание местоположения земельного участка

Земельный участок			
(вид объекта недвижимости)			
Лист № ___ Раздела **3.2**	Всего листов раздела **3.2**: ___	Всего разделов: ___	Всего листов выписки: ___
16.04.2022№ 99/2022/461138854			
Кадастровый номер:		**16:19:000000:453(единое землепользование)**	

Сведения о характерных точках границы земельного участка

Система координат
Зона №

Номер точки	Координаты		Описание закрепления на местности	Средняя квадратическая погрешность определения координат характерных точек границ земельного участка, м
	X	Y		
1	2	3	4	5
2281	441315.52	2314410.4	данные отсутствуют	7.5
2282	441354.82	2314530.86	данные отсутствуют	7.5
2283	441360	2314553.25	данные отсутствуют	7.5
2284	441379.06	2314653.09	данные отсутствуют	7.5
2285	441392.19	2314706.02	данные отсутствуют	7.5
2286	441402.9	2314749.22	данные отсутствуют	7.5
2287	441436.15	2314864.74	данные отсутствуют	7.5
2288	441444.68	2314894.36	данные отсутствуют	7.5
2289	441452.22	2314913.34	данные отсутствуют	7.5
2290	441452.35	2314913.67	данные отсутствуют	7.5
2291	441458.32	2314926.39	данные отсутствуют	7.5
2292	441488.29	2314976.53	данные отсутствуют	7.5
2293	441529.16	2315044.89	данные отсутствуют	7.5
2294	441546.18	2315078.87	данные отсутствуют	7.5
2295	441550.32	2315091.99	данные отсутствуют	7.5

Государственный регистратор		ФГИС ЕГРН
полное наименование должности	подпись	инициалы, фамилия

М.П.

ЭЛЕКТРОННЫЙ ТАТАРСТАН

Выписка из Единого государственного реестра недвижимости об объекте недвижимости

Описание местоположения земельного участка

Земельный участок			
(вид объекта недвижимости)			
Лист № ___ Раздела **3.2**	Всего листов раздела **3.2**: ___	Всего разделов: ___	Всего листов выписки: ___
16.04.2022№ 99/2022/461138854			
Кадастровый номер:		**16:19:000000:453(единое землепользование)**	

Сведения о характерных точках границы земельного участка

Система координат
Зона №

Номер точки	Координаты		Описание закрепления на местности	Средняя квадратическая погрешность определения координат характерных точек границ земельного участка, м
	X	Y		
1	2	3	4	5
2296	441550.44	2315092.8	данные отсутствуют	7.5
2297	441558.96	2315097.26	данные отсутствуют	7.5
2298	441561.88	2315106.58	данные отсутствуют	7.5
2299	441587.92	2315155.54	данные отсутствуют	7.5
2300	441608.75	2315205.54	данные отсутствуют	7.5
2301	441615.83	2315248.25	данные отсутствуют	7.5
2302	441616.05	2315262.97	данные отсутствуют	7.5
2303	441610.17	2315280.62	данные отсутствуют	7.5
2304	441610.92	2315281.12	данные отсутствуют	7.5
2305	441652.17	2315306.62	данные отсутствуют	7.5
2306	441746.42	2315362.37	данные отсутствуют	7.5
2307	441844.17	2315414.62	данные отсутствуют	7.5
2308	441888.42	2315435.87	данные отсутствуют	7.5
2309	441934.67	2315451.62	данные отсутствуют	7.5
2310	441953.17	2315455.62	данные отсутствуют	7.5

Государственный регистратор		ФГИС ЕГРН
полное наименование должности	подпись	инициалы, фамилия

М.П.

ЭЛЕКТРОННЫЙ ТАТАРСТАН

Выписка из Единого государственного реестра недвижимости об объекте недвижимости

Описание местоположения земельного участка

Земельный участок			
(вид объекта недвижимости)			
Лист № ___ Раздела **3.2**	Всего листов раздела **3.2**: ___	Всего разделов: ___	Всего листов выписки: ___
16.04.2022№ 99/2022/461138854			
Кадастровый номер:		**16:19:000000:453(единое землепользование)**	

Сведения о характерных точках границы земельного участка

Система координат
Зона №

Номер точки	Координаты		Описание закрепления на местности	Средняя квадратическая погрешность определения координат характерных точек границ земельного участка, м
	X	Y		
1	2	3	4	5
2311	442013.92	2315458.12	данные отсутствуют	7.5
2312	442025.42	2315459.38	данные отсутствуют	7.5
2313	442030.17	2315459.88	данные отсутствуют	7.5
2314	442042.21	2315461.74	данные отсутствуют	7.5
2315	442052.28	2315457.87	данные отсутствуют	7.5
2316	442059.62	2315455.04	данные отсутствуют	7.5
2317	442121.17	2315298.13	данные отсутствуют	7.5
2318	442201.16	2315128.63	данные отсутствуют	7.5
2319	442226.42	2315080.88	данные отсутствуют	7.5
2320	442242.66	2315045.38	данные отсутствуют	7.5
2321	442293.16	2314934.38	данные отсутствуют	7.5
2322	442301.41	2314915.88	данные отсутствуют	7.5
2323	442331.91	2314850.38	данные отсутствуют	7.5
2324	442391.66	2314739.38	данные отсутствуют	7.5
2325	442408.41	2314709.88	данные отсутствуют	7.5

Государственный регистратор		ФГИС ЕГРН
полное наименование должности	подпись	инициалы, фамилия

М.П.

ЭЛЕКТРОННЫЙ ТАТАРСТАН

Выписка из Единого государственного реестра недвижимости об объекте недвижимости

Описание местоположения земельного участка

Земельный участок			
(вид объекта недвижимости)			
Лист № ___ Раздела **3.2**	Всего листов раздела **3.2:** ___	Всего разделов: ___	Всего листов выписки: ___
16.04.2022№ 99/2022/461138854			
Кадастровый номер:		**16:19:000000:453(единое землепользование)**	

Сведения о характерных точках границы земельного участка

Система координат
Зона №

Номер точки	Координаты		Описание закрепления на местности	Средняя квадратическая погрешность определения координат характерных точек границ земельного участка, м
	X	Y		
1	2	3	4	5
2326	442459.66	2314624.13	данные отсутствуют	7.5
2327	442503.66	2314556.88	данные отсутствуют	7.5
2328	442547.41	2314485.63	данные отсутствуют	7.5
2329	442629.41	2314373.38	данные отсутствуют	7.5
2330	442630.91	2314371.42	данные отсутствуют	7.5
2331	442276.65	2314011.87	данные отсутствуют	7.5
2332	442222.65	2314016.12	данные отсутствуют	7.5
2333	442173.68	2314043.33	данные отсутствуют	7.5
2334	442166.4	2314047.37	данные отсутствуют	7.5
2335	442120.4	2314051.37	данные отсутствуют	7.5
2336	442099.65	2314045.12	данные отсутствуют	7.5
2337	442068.4	2314030.62	данные отсутствуют	7.5
2338	442037.15	2314020.12	данные отсутствуют	7.5
2339	441835.15	2314036.87	данные отсутствуют	7.5
2340	441834.46	2314038.42	данные отсутствуют	7.5

Государственный регистратор		ФГИС ЕГРН
полное наименование должности	подпись	инициалы, фамилия

М.П.

ЭЛЕКТРОННЫЙ ТАТАРСТАН

Выписка из Единого государственного реестра недвижимости об объекте недвижимости

Описание местоположения земельного участка

Земельный участок			
(вид объекта недвижимости)			
Лист № ___ Раздела **3.2**	Всего листов раздела **3.2:** ___	Всего разделов: ___	Всего листов выписки: ___
16.04.2022№ 99/2022/461138854			
Кадастровый номер:		**16:19:000000:453(единое землепользование)**	

Сведения о характерных точках границы земельного участка

Система координат
Зона №

Номер точки	Координаты		Описание закрепления на местности	Средняя квадратическая погрешность определения координат характерных точек границ земельного участка, м
	X	Y		
1	2	3	4	5
2341	441804.9	2314104.62	данные отсутствуют	7.5
2342	441596.66	2314125.36	данные отсутствуют	7.5
2343	441552.66	2314110.86	данные отсутствуют	7.5
2344	441518.4	2314105.61	данные отсутствуют	7.5
2345	441481.9	2314121.36	данные отсутствуют	7.5
2346	441449.66	2314134.86	данные отсутствуют	7.5
2347	441445.15	2314137.12	данные отсутствуют	7.5
2348	441332.96	2314443.86	данные отсутствуют	7.5
2349	441333.94	2314443.64	данные отсутствуют	7.5
2350	441332.64	2314437.81	данные отсутствуют	7.5
2351	441326.06	2314439.4	данные отсутствуют	7.5
2352	441326.29	2314440.37	данные отсутствуют	7.5
2353	441406.34	2314728.98	данные отсутствуют	7.5
2354	441406.08	2314728.01	данные отсутствуют	7.5
2355	441405.11	2314728.27	данные отсутствуют	7.5

Государственный регистратор		ФГИС ЕГРН
полное наименование должности	подпись	инициалы, фамилия

М.П.

ЭЛЕКТРОННЫЙ ТАТАРСТАН

Выписка из Единого государственного реестра недвижимости об объекте недвижимости

Описание местоположения земельного участка

Земельный участок			
(вид объекта недвижимости)			
Лист № ___ Раздела **3.2**	Всего листов раздела **3.2:** ___	Всего разделов: ___	Всего листов выписки: ___
16.04.2022№ 99/2022/461138854			
Кадастровый номер:		**16:19:000000:453(единое землепользование)**	

Сведения о характерных точках границы земельного участка

Система координат
Зона №

Номер точки	Координаты		Описание закрепления на местности	Средняя квадратическая погрешность определения координат характерных точек границ земельного участка, м
	X	Y		
1	2	3	4	5
2356	441405.37	2314729.24	данные отсутствуют	7.5
2357	441432.93	2314833.23	данные отсутствуют	7.5
2358	441432.67	2314832.26	данные отсутствуют	7.5
2359	441431.7	2314832.52	данные отсутствуют	7.5
2360	441431.96	2314833.49	данные отсутствуют	7.5
2361	441419.4	2314780.82	данные отсутствуют	7.5
2362	441419.14	2314779.85	данные отсутствуют	7.5
2363	441418.17	2314780.11	данные отсутствуют	7.5
2364	441418.43	2314781.08	данные отсутствуют	7.5
2365	441446.18	2314885.16	данные отсутствуют	7.5
2366	441445.92	2314884.19	данные отсутствуют	7.5
2367	441444.95	2314884.45	данные отсутствуют	7.5
2368	441445.21	2314885.42	данные отсутствуют	7.5
2369	441392.87	2314675.76	данные отсутствуют	7.5
2370	441392.61	2314674.79	данные отсутствуют	7.5

Государственный регистратор		ФГИС ЕГРН
полное наименование должности	подпись	инициалы, фамилия

М.П.

ЭЛЕКТРОННЫЙ ТАТАРСТАН

Выписка из Единого государственного реестра недвижимости об объекте недвижимости

Описание местоположения земельного участка

Земельный участок			
(вид объекта недвижимости)			
Лист № ___ Раздела **3.2**	Всего листов раздела **3.2**: ___	Всего разделов: ___	Всего листов выписки: ___
16.04.2022№ 99/2022/461138854			
Кадастровый номер:		**16:19:000000:453(единое землепользование)**	

Сведения о характерных точках границы земельного участка

Система координат
Зона №

Номер точки	Координаты		Описание закрепления на местности	Средняя квадратическая погрешность определения координат характерных точек границ земельного участка, м
	X	Y		
1	2	3	4	5
2371	441391.64	2314675.05	данные отсутствуют	7.5
2372	441391.9	2314676.02	данные отсутствуют	7.5
2373	441356.17	2314530.75	данные отсутствуют	7.5
2374	441355.91	2314529.78	данные отсутствуют	7.5
2375	441354.94	2314530.04	данные отсутствуют	7.5
2376	441355.2	2314531.01	данные отсутствуют	7.5
2377	441300.41	2314348.1	данные отсутствуют	7.5
2378	441300.06	2314347.17	данные отсутствуют	7.5
2379	441299.12	2314347.52	данные отсутствуют	7.5
2380	441299.47	2314348.46	данные отсутствуют	7.5
2381	441316.71	2314393.73	данные отсутствуют	7.5
2382	441316.36	2314392.79	данные отсутствуют	7.5
2383	441315.42	2314393.14	данные отсутствуют	7.5
2384	441315.78	2314394.08	данные отсутствуют	7.5
2385	441380.02	2314624.7	данные отсутствуют	7.5

Государственный регистратор		ФГИС ЕГРН
полное наименование должности	подпись	инициалы, фамилия

М.П.

ЭЛЕКТРОННЫЙ ТАТАРСТАН

Выписка из Единого государственного реестра недвижимости об объекте недвижимости

Описание местоположения земельного участка

Земельный участок			
(вид объекта недвижимости)			
Лист № ___ Раздела **3.2**	Всего листов раздела **3.2:** ___	Всего разделов: ___	Всего листов выписки: ___
16.04.2022№ 99/2022/461138854			
Кадастровый номер:		**16:19:000000:453(единое землепользование)**	

Сведения о характерных точках границы земельного участка

Система координат
Зона №

Номер точки	Координаты		Описание закрепления на местности	Средняя квадратическая погрешность определения координат характерных точек границ земельного участка, м
	X	Y		
1	2	3	4	5
2386	441379.77	2314623.73	данные отсутствуют	7.5
2387	441378.8	2314623.99	данные отсутствуют	7.5
2388	441379.06	2314624.96	данные отсутствуют	7.5
2389	441368.13	2314578.13	данные отсутствуют	7.5
2390	441367.87	2314577.16	данные отсутствуют	7.5
2391	441366.91	2314577.42	данные отсутствуют	7.5
2392	441367.17	2314578.39	данные отсутствуют	7.5
2393	441344.32	2314483.54	данные отсутствуют	7.5
2394	441344.06	2314482.58	данные отсутствуют	7.5
2395	441343.09	2314482.84	данные отсутствуют	7.5
2396	441343.35	2314483.8	данные отсутствуют	7.5
2397	441338.14	2313023.85	данные отсутствуют	7.5
2398	441348.39	2313010.6	данные отсутствуют	7.5
2399	441366.14	2312999.1	данные отсутствуют	7.5
2400	441394.64	2313005.6	данные отсутствуют	7.5

Государственный регистратор		ФГИС ЕГРН
полное наименование должности	подпись	инициалы, фамилия

М.П.

ЭЛЕКТРОННЫЙ ТАТАРСТАН

Выписка из Единого государственного реестра недвижимости об объекте недвижимости

Описание местоположения земельного участка

Земельный участок			
(вид объекта недвижимости)			
Лист № ___ Раздела **3.2**	Всего листов раздела **3.2**: ___	Всего разделов: ___	Всего листов выписки: ___
16.04.2022№ 99/2022/461138854			
Кадастровый номер:		**16:19:000000:453(единое землепользование)**	

Сведения о характерных точках границы земельного участка

Система координат
Зона №

Номер точки	Координаты		Описание закрепления на местности	Средняя квадратическая погрешность определения координат характерных точек границ земельного участка, м
	X	Y		
1	2	3	4	5
2401	441486.14	2313035.36	данные отсутствуют	7.5
2402	441574.39	2313075.36	данные отсутствуют	7.5
2403	441726.89	2313142.61	данные отсутствуют	7.5
2404	441750.39	2313153.36	данные отсутствуют	7.5
2405	441872.89	2313208.11	данные отсутствуют	7.5
2406	441910.4	2313225.86	данные отсутствуют	7.5
2407	441980.9	2313266.61	данные отсутствуют	7.5
2408	442030.9	2313293.86	данные отсутствуют	7.5
2409	442053.14	2313311.61	данные отсутствуют	7.5
2410	442062.15	2313321.61	данные отсутствуют	7.5
2411	442081.15	2313345.87	данные отсутствуют	7.5
2412	442084.9	2313352.12	данные отсутствуют	7.5
2413	442091.4	2313357.87	данные отсутствуют	7.5
2414	442095.65	2313364.37	данные отсутствуют	7.5
2415	442102.15	2313367.37	данные отсутствуют	7.5

Государственный регистратор		ФГИС ЕГРН
полное наименование должности	подпись	инициалы, фамилия

М.П.

ЭЛЕКТРОННЫЙ ТАТАРСТАН

Выписка из Единого государственного реестра недвижимости об объекте недвижимости

Описание местоположения земельного участка

Земельный участок			
(вид объекта недвижимости)			
Лист № ___ Раздела **3.2**	Всего листов раздела **3.2**: ___	Всего разделов: ___	Всего листов выписки: ___
16.04.2022№ 99/2022/461138854			
Кадастровый номер:		**16:19:000000:453(единое землепользование)**	

Сведения о характерных точках границы земельного участка

Система координат
Зона №

Номер точки	Координаты		Описание закрепления на местности	Средняя квадратическая погрешность определения координат характерных точек границ земельного участка, м
	X	Y		
1	2	3	4	5
2416	442109.15	2313371.87	данные отсутствуют	7.5
2417	442123.65	2313372.62	данные отсутствуют	7.5
2418	442145.9	2313372.62	данные отсутствуют	7.5
2419	442179.65	2313372.62	данные отсутствуют	7.5
2420	442225.9	2313396.12	данные отсутствуют	7.5
2421	442286.15	2313430.37	данные отсутствуют	7.5
2422	442335.15	2313462.12	данные отсутствуют	7.5
2423	442382.65	2313495.12	данные отсутствуют	7.5
2424	442420.9	2313523.12	данные отсутствуют	7.5
2425	442444.4	2313541.37	данные отсутствуют	7.5
2426	442462.15	2313556.62	данные отсутствуют	7.5
2427	442474.9	2313572.62	данные отсутствуют	7.5
2428	442481.9	2313587.87	данные отсутствуют	7.5
2429	442487.65	2313607.37	данные отсутствуют	7.5
2430	442488.9	2313626.62	данные отсутствуют	7.5

Государственный регистратор		ФГИС ЕГРН
полное наименование должности	подпись	инициалы, фамилия

М.П.

ЭЛЕКТРОННЫЙ ТАТАРСТАН

Выписка из Единого государственного реестра недвижимости об объекте недвижимости

Описание местоположения земельного участка

Земельный участок			
(вид объекта недвижимости)			
Лист № ___ Раздела **3.2**	Всего листов раздела **3.2**: ___	Всего разделов: ___	Всего листов выписки: ___
16.04.2022№ 99/2022/461138854			
Кадастровый номер:		**16:19:000000:453(единое землепользование)**	

Сведения о характерных точках границы земельного участка

Система координат
Зона №

Номер точки	Координаты		Описание закрепления на местности	Средняя квадратическая погрешность определения координат характерных точек границ земельного участка, м
	X	Y		
1	2	3	4	5
2431	442491.4	2313631.62	данные отсутствуют	7.5
2432	442493.9	2313634.87	данные отсутствуют	7.5
2433	442502.15	2313639.12	данные отсутствуют	7.5
2434	442530.65	2313659.62	данные отсутствуют	7.5
2435	442554.9	2313670.87	данные отсутствуют	7.5
2436	442631.65	2313702.62	данные отсутствуют	7.5
2437	442740.9	2313753.63	данные отсутствуют	7.5
2438	442773.4	2313768.13	данные отсутствуют	7.5
2439	442813.4	2313787.88	данные отсутствуют	7.5
2440	442850.15	2313808.88	данные отсутствуют	7.5
2441	442881.9	2313829.13	данные отсутствуют	7.5
2442	442905.4	2313844.88	данные отсутствуют	7.5
2443	442922.65	2313859.63	данные отсутствуют	7.5
2444	442937.15	2313872.88	данные отсутствуют	7.5
2445	442942.15	2313879.38	данные отсутствуют	7.5

Государственный регистратор		ФГИС ЕГРН
полное наименование должности	подпись	инициалы, фамилия

М.П.

ЭЛЕКТРОННЫЙ ТАТАРСТАН

Выписка из Единого государственного реестра недвижимости об объекте недвижимости

Описание местоположения земельного участка

Земельный участок			
(вид объекта недвижимости)			
Лист № ___ Раздела **3.2**	Всего листов раздела **3.2:** ___	Всего разделов: ___	Всего листов выписки: ___
16.04.2022№ 99/2022/461138854			
Кадастровый номер:		**16:19:000000:453(единое землепользование)**	

Сведения о характерных точках границы земельного участка

Система координат
Зона №

Номер точки	Координаты		Описание закрепления на местности	Средняя квадратическая погрешность определения координат характерных точек границ земельного участка, м
	X	Y		
1	2	3	4	5
2446	442943.4	2313888.13	данные отсутствуют	7.5
2447	442944.15	2313891.38	данные отсутствуют	7.5
2448	442943.4	2313895.13	данные отсутствуют	7.5
2449	442940.9	2313899.63	данные отсутствуют	7.5
2450	442935.15	2313908.38	данные отсутствуют	7.5
2451	442919.4	2313927.63	данные отсутствуют	7.5
2452	442837.81	2314050.44	данные отсутствуют	7.5
2453	442821.4	2314075.13	данные отсутствуют	7.5
2454	442794.65	2314056.63	данные отсутствуют	7.5
2455	442683.4	2313981.63	данные отсутствуют	7.5
2456	442573.65	2313907.38	данные отсутствуют	7.5
2457	442479.53	2313835.3	данные отсутствуют	7.5
2458	442462.65	2313822.37	данные отсутствуют	7.5
2459	442351.65	2313725.12	данные отсутствуют	7.5
2460	442240.15	2313643.12	данные отсутствуют	7.5

Государственный регистратор		ФГИС ЕГРН
полное наименование должности	подпись	инициалы, фамилия

М.П.

ЭЛЕКТРОННЫЙ ТАТАРСТАН

Выписка из Единого государственного реестра недвижимости об объекте недвижимости

Описание местоположения земельного участка

Земельный участок			
(вид объекта недвижимости)			
Лист № ___ Раздела **3.2**	Всего листов раздела **3.2:** ___	Всего разделов: ___	Всего листов выписки: ___
16.04.2022№ 99/2022/461138854			
Кадастровый номер:		**16:19:000000:453(единое землепользование)**	

Сведения о характерных точках границы земельного участка

Система координат
Зона №

Номер точки	Координаты		Описание закрепления на местности	Средняя квадратическая погрешность определения координат характерных точек границ земельного участка, м
	X	Y		
1	2	3	4	5
2461	442129.65	2313560.12	данные отсутствуют	7.5
2462	442019.9	2313487.62	данные отсутствуют	7.5
2463	442013.9	2313483.62	данные отсутствуют	7.5
2464	441909.4	2313414.61	данные отсутствуют	7.5
2465	441834.4	2313367.61	данные отсутствуют	7.5
2466	441755.15	2313324.36	данные отсутствуют	7.5
2467	441754.4	2313323.86	данные отсутствуют	7.5
2468	441752.9	2313322.86	данные отсутствуют	7.5
2469	441522.4	2313218.11	данные отсутствуют	7.5
2470	441402.4	2313164.1	данные отсутствуют	7.5
2471	441370.14	2313148.6	данные отсутствуют	7.5
2472	441368.64	2313136.35	данные отсутствуют	7.5
2473	441357.14	2313109.6	данные отсутствуют	7.5
2474	441336.89	2313056.35	данные отсутствуют	7.5
2475	441542.18	2313212.45	данные отсутствуют	1.5

Государственный регистратор		ФГИС ЕГРН
полное наименование должности	подпись	инициалы, фамилия

М.П.

ЭЛЕКТРОННЫЙ ТАТАРСТАН

Выписка из Единого государственного реестра недвижимости об объекте недвижимости

Описание местоположения земельного участка

Земельный участок			
(вид объекта недвижимости)			
Лист № ___ Раздела **3.2**	Всего листов раздела **3.2:** ___	Всего разделов: ___	Всего листов выписки: ___
16.04.2022№ 99/2022/461138854			
Кадастровый номер:		**16:19:000000:453(единое землепользование)**	

Сведения о характерных точках границы земельного участка

Система координат
Зона №

Номер точки	Координаты		Описание закрепления на местности	Средняя квадратическая погрешность определения координат характерных точек границ земельного участка, м
	X	Y		
1	2	3	4	5
2476	441544.35	2313210.26	данные отсутствуют	1.5
2477	441542.16	2313208.09	данные отсутствуют	1.5
2478	441539.99	2313210.28	данные отсутствуют	1.5
2479	441464.36	2313135.51	данные отсутствуют	1.5
2480	441466.53	2313133.32	данные отсутствуют	1.5
2481	441464.34	2313131.15	данные отсутствуют	1.5
2482	441462.17	2313133.34	данные отсутствуют	1.5
2483	441383.44	2313055.65	данные отсутствуют	1.5
2484	441385.61	2313053.46	данные отсутствуют	1.5
2485	441383.42	2313051.29	данные отсутствуют	1.5
2486	441381.25	2313053.48	данные отсутствуют	1.5
2487	433444.61	2311481.33	данные отсутствуют	данные отсутствуют
2488	433587.18	2311489.39	данные отсутствуют	данные отсутствуют
2489	433595.14	2311338.35	данные отсутствуют	данные отсутствуют
2490	433456.16	2311329.06	данные отсутствуют	данные отсутствуют

Государственный регистратор		ФГИС ЕГРН
полное наименование должности	подпись	инициалы, фамилия

М.П.

ЭЛЕКТРОННЫЙ ТАТАРСТАН

Выписка из Единого государственного реестра недвижимости об объекте недвижимости

Описание местоположения земельного участка

Земельный участок			
(вид объекта недвижимости)			
Лист № ___ Раздела **3.2**	Всего листов раздела **3.2:** ___	Всего разделов: ___	Всего листов выписки: ___
16.04.2022№ 99/2022/461138854			
Кадастровый номер:		**16:19:000000:453(единое землепользование)**	

Сведения о характерных точках границы земельного участка

Система координат
Зона №

Номер точки	Координаты		Описание закрепления на местности	Средняя квадратическая погрешность определения координат характерных точек границ земельного участка, м
	X	Y		
1	2	3	4	5
2491	433456.28	2311222.35	данные отсутствуют	данные отсутствуют
2492	433770.42	2311265.54	данные отсутствуют	данные отсутствуют
2493	433744.42	2311615.03	данные отсутствуют	данные отсутствуют
2494	433738.17	2311613.03	данные отсутствуют	данные отсутствуют
2495	433726.17	2311606.78	данные отсутствуют	данные отсутствуют
2496	433703.67	2311593.78	данные отсутствуют	данные отсутствуют
2497	433643.17	2311556.28	данные отсутствуют	данные отсутствуют
2498	433603.17	2311534.03	данные отсутствуют	данные отсутствуют
2499	433584.17	2311522.78	данные отсутствуют	данные отсутствуют
2500	433564.42	2311516.28	данные отсутствуют	данные отсутствуют
2501	433561.92	2311515.78	данные отсутствуют	данные отсутствуют
2502	433556.17	2311514.53	данные отсутствуют	данные отсутствуют
2503	433472.42	2311497.28	данные отсутствуют	данные отсутствуют
2504	433468.17	2311493.78	данные отсутствуют	данные отсутствуют
2505	433462.42	2311490.28	данные отсутствуют	данные отсутствуют

Государственный регистратор		ФГИС ЕГРН
полное наименование должности	подпись	инициалы, фамилия

М.П.

ЭЛЕКТРОННЫЙ ТАТАРСТАН

Выписка из Единого государственного реестра недвижимости об объекте недвижимости

Описание местоположения земельного участка

Земельный участок			
(вид объекта недвижимости)			
Лист № ___ Раздела **3.2**	Всего листов раздела **3.2**: ___	Всего разделов: ___	Всего листов выписки: ___
16.04.2022№ 99/2022/461138854			
Кадастровый номер:		**16:19:000000:453(единое землепользование)**	

Сведения о характерных точках границы земельного участка

Система координат
Зона №

Номер точки	Координаты		Описание закрепления на местности	Средняя квадратическая погрешность определения координат характерных точек границ земельного участка, м
	X	Y		
1	2	3	4	5
2506	433444.61	2311481.38	данные отсутствуют	данные отсутствуют
2507	438063.14	2310396.57	данные отсутствуют	0.3
2508	438061.39	2310401.07	данные отсутствуют	7.5
2509	437863.39	2310932.57	данные отсутствуют	0.3
2510	437853.14	2310928.82	данные отсутствуют	7.5
2511	437830.39	2310919.82	данные отсутствуют	7.5
2512	437806.39	2310909.07	данные отсутствуют	7.5
2513	437795.14	2310903.57	данные отсутствуют	7.5
2514	437775.14	2310892.07	данные отсутствуют	7.5
2515	437769.39	2310888.57	данные отсутствуют	7.5
2516	437767.64	2310887.32	данные отсутствуют	7.5
2517	437774.64	2310843.82	данные отсутствуют	7.5
2518	437782.89	2310823.57	данные отсутствуют	7.5
2519	437798.64	2310793.82	данные отсутствуют	7.5
2520	437813.39	2310772.07	данные отсутствуют	7.5

Государственный регистратор		ФГИС ЕГРН
полное наименование должности	подпись	инициалы, фамилия

М.П.

ЭЛЕКТРОННЫЙ ТАТАРСТАН

Выписка из Единого государственного реестра недвижимости об объекте недвижимости

Описание местоположения земельного участка

Земельный участок			
(вид объекта недвижимости)			
Лист № ___ Раздела **3.2**	Всего листов раздела **3.2**: ___	Всего разделов: ___	Всего листов выписки: ___
16.04.2022№ 99/2022/461138854			
Кадастровый номер:		**16:19:000000:453(единое землепользование)**	

Сведения о характерных точках границы земельного участка

Система координат
Зона №

Номер точки	Координаты		Описание закрепления на местности	Средняя квадратическая погрешность определения координат характерных точек границ земельного участка, м
	X	Y		
1	2	3	4	5
2521	437824.14	2310754.32	данные отсутствуют	7.5
2522	437836.14	2310737.32	данные отсутствуют	7.5
2523	437870.39	2310641.32	данные отсутствуют	7.5
2524	437885.64	2310610.82	данные отсутствуют	7.5
2525	437895.14	2310581.57	данные отсутствуют	7.5
2526	437897.64	2310553.07	данные отсутствуют	7.5
2527	437896.39	2310535.82	данные отсутствуют	7.5
2528	437890.89	2310529.07	данные отсутствуют	7.5
2529	437875.64	2310515.57	данные отсутствуют	7.5
2530	437872.39	2310502.32	данные отсутствуют	7.5
2531	437871.64	2310462.32	данные отсутствуют	7.5
2532	437872.89	2310428.57	данные отсутствуют	7.5
2533	437874.14	2310412.82	данные отсутствуют	7.5
2534	437876.14	2310405.82	данные отсутствуют	7.5
2535	437883.89	2310396.32	данные отсутствуют	7.5

Государственный регистратор		ФГИС ЕГРН
полное наименование должности	подпись	инициалы, фамилия

М.П.

ЭЛЕКТРОННЫЙ ТАТАРСТАН

Выписка из Единого государственного реестра недвижимости об объекте недвижимости

Описание местоположения земельного участка

Земельный участок			
(вид объекта недвижимости)			
Лист № ___ Раздела **3.2**	Всего листов раздела **3.2**: ___	Всего разделов: ___	Всего листов выписки: ___
16.04.2022№ 99/2022/461138854			
Кадастровый номер:		**16:19:000000:453(единое землепользование)**	

Сведения о характерных точках границы земельного участка

Система координат
Зона №

Номер точки	Координаты		Описание закрепления на местности	Средняя квадратическая погрешность определения координат характерных точек границ земельного участка, м
	X	Y		
1	2	3	4	5
2536	437888.14	2310384.07	данные отсутствуют	7.5
2537	437895.14	2310344.07	данные отсутствуют	7.5
2538	437896.84	2310328.28	данные отсутствуют	0.3
2539	437844.57	2310764.07	данные отсутствуют	7.5
2540	437843.83	2310767.32	данные отсутствуют	7.5
2541	437840.58	2310766.58	данные отсутствуют	7.5
2542	437841.32	2310763.33	данные отсутствуют	7.5
2543	437877.73	2310494.1	данные отсутствуют	7.5
2544	437877.6	2310490.76	данные отсутствуют	7.5
2545	437880.94	2310490.63	данные отсутствуют	7.5
2546	437881.07	2310493.97	данные отсутствуют	7.5
2547	437576.4	2312439.56	данные отсутствуют	0.3
2548	437092.9	2312007.31	данные отсутствуют	0.3
2549	436881.22	2311852.2	данные отсутствуют	0.3
2550	436858.46	2311835.53	данные отсутствуют	0.3

Государственный регистратор		ФГИС ЕГРН
полное наименование должности	подпись	инициалы, фамилия

М.П.

ЭЛЕКТРОННЫЙ ТАТАРСТАН

Выписка из Единого государственного реестра недвижимости об объекте недвижимости

Описание местоположения земельного участка

Земельный участок			
(вид объекта недвижимости)			
Лист № ___ Раздела **3.2**	Всего листов раздела **3.2:** ___	Всего разделов: ___	Всего листов выписки: ___
16.04.2022№ 99/2022/461138854			
Кадастровый номер:		**16:19:000000:453(единое землепользование)**	

Сведения о характерных точках границы земельного участка

Система координат
Зона №

Номер точки	Координаты		Описание закрепления на местности	Средняя квадратическая погрешность определения координат характерных точек границ земельного участка, м
	X	Y		
1	2	3	4	5
2551	436899.51	2311842.33	данные отсутствуют	7.5
2552	436900.92	2311844.98	данные отсутствуют	7.5
2553	436920.53	2311858.89	данные отсутствуют	7.5
2554	436966.78	2311890.05	данные отсутствуют	7.5
2555	437015.71	2311925.61	данные отсутствуют	7.5
2556	437057.67	2311956.05	данные отсутствуют	7.5
2557	437093.35	2311980.98	данные отсутствуют	7.5
2558	437116.05	2311996.69	данные отсутствуют	7.5
2559	437184.21	2312049.18	данные отсутствуют	7.5
2560	437225.19	2312076.88	данные отсутствуют	7.5
2561	437255.1	2312100.44	данные отсутствуют	7.5
2562	437290.78	2312124.3	данные отсутствуют	7.5
2563	437301.44	2312131.21	данные отсутствуют	7.5
2564	437325.35	2312145.3	данные отсутствуют	7.5
2565	437354.38	2312169.51	данные отсутствуют	7.5

Государственный регистратор		ФГИС ЕГРН
полное наименование должности	подпись	инициалы, фамилия

М.П.

ЭЛЕКТРОННЫЙ ТАТАРСТАН

Выписка из Единого государственного реестра недвижимости об объекте недвижимости

Описание местоположения земельного участка

Земельный участок			
(вид объекта недвижимости)			
Лист № ___ Раздела **3.2**	Всего листов раздела **3.2:** ___	Всего разделов: ___	Всего листов выписки: ___
16.04.2022№ 99/2022/461138854			
Кадастровый номер:		**16:19:000000:453(единое землепользование)**	

Сведения о характерных точках границы земельного участка

Система координат
Зона №

Номер точки	Координаты		Описание закрепления на местности	Средняя квадратическая погрешность определения координат характерных точек границ земельного участка, м
	X	Y		
1	2	3	4	5
2566	437376.69	2312190.21	данные отсутствуют	7.5
2567	437398.35	2312206.66	данные отсутствуют	7.5
2568	437409.42	2312218.42	данные отсутствуют	7.5
2569	437437.62	2312247.91	данные отсутствуют	7.5
2570	437472.19	2312287.89	данные отсутствуют	7.5
2571	437510.49	2312327.93	данные отсутствуют	7.5
2572	437527.7	2312347.02	данные отсутствуют	7.5
2573	437549.1	2312371.08	данные отсутствуют	7.5
2574	437568.76	2312400.57	данные отсутствуют	7.5
2575	437579.33	2312414.74	данные отсутствуют	7.5
2576	437578.41	2312422.51	данные отсутствуют	0.3
2577	437494.37	2312317.2	данные отсутствуют	0.3
2578	437491.12	2312316.46	данные отсутствуют	0.3
2579	437490.38	2312319.71	данные отсутствуют	0.3
2580	437493.63	2312320.45	данные отсутствуют	0.3

Государственный регистратор		ФГИС ЕГРН
полное наименование должности	подпись	инициалы, фамилия

М.П.

ЭЛЕКТРОННЫЙ ТАТАРСТАН

Выписка из Единого государственного реестра недвижимости об объекте недвижимости

Сведения о частях земельного участка

Земельный участок			
(вид объекта недвижимости)			
Лист № ___ Раздела **4**	Всего листов раздела **4:** ___	Всего разделов: ___	Всего листов выписки: ___
16.04.2022№ 99/2022/461138854			
Кадастровый номер:		**16:19:000000:453(единое землепользование)**	

План (чертеж, схема) части земельного участка		Учетный номер части: **16:19:000000:453/15**	
Масштаб 1: данные отсутствуют	Условные обозначения:		

Государственный регистратор		ФГИС ЕГРН
полное наименование должности	подпись	инициалы, фамилия

М.П.

ЭЛЕКТРОННЫЙ ТАТАРСТАН

Выписка из Единого государственного реестра недвижимости об объекте недвижимости

Сведения о частях земельного участка

Земельный участок			
(вид объекта недвижимости)			
Лист № ___ Раздела **4**	Всего листов раздела **4:** ___	Всего разделов: ___	Всего листов выписки: ___
16.04.2022№ 99/2022/461138854			
Кадастровый номер:		**16:19:000000:453(единое землепользование)**	

План (чертеж, схема) части земельного участка		Учетный номер части: **16:19:000000:453/16**	
Масштаб 1: данные отсутствуют	Условные обозначения:		

Государственный регистратор		ФГИС ЕГРН
полное наименование должности	подпись	инициалы, фамилия

М.П.

ЭЛЕКТРОННЫЙ ТАТАРСТАН

Выписка из Единого государственного реестра недвижимости об объекте недвижимости

Сведения о частях земельного участка

Земельный участок			
(вид объекта недвижимости)			
Лист № ___ Раздела **4**	Всего листов раздела **4:** ___	Всего разделов: ___	Всего листов выписки: ___
16.04.2022№ 99/2022/461138854			
Кадастровый номер:		**16:19:000000:453(единое землепользование)**	

План (чертеж, схема) части земельного участка		Учетный номер части: **16:19:000000:453/17**	
Масштаб 1: данные отсутствуют	Условные обозначения:		

Государственный регистратор		ФГИС ЕГРН
полное наименование должности	подпись	инициалы, фамилия

М.П.

ЭЛЕКТРОННЫЙ ТАТАРСТАН

Выписка из Единого государственного реестра недвижимости об объекте недвижимости

Сведения о частях земельного участка

Земельный участок			
(вид объекта недвижимости)			
Лист № ___ Раздела **4**	Всего листов раздела **4:** ___	Всего разделов: ___	Всего листов выписки: ___
16.04.2022№ 99/2022/461138854			
Кадастровый номер:		**16:19:000000:453(единое землепользование)**	

План (чертеж, схема) части земельного участка		Учетный номер части: **16:19:000000:453/18**	
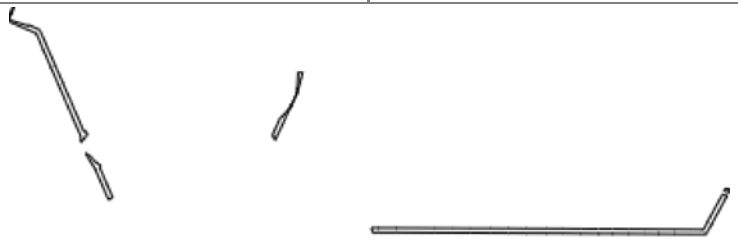			
Масштаб 1: данные отсутствуют	Условные обозначения:		

Государственный регистратор		ФГИС ЕГРН
полное наименование должности	подпись	инициалы, фамилия

М.П.

ЭЛЕКТРОННЫЙ ТАТАРСТАН

Выписка из Единого государственного реестра недвижимости об объекте недвижимости

Сведения о частях земельного участка

Земельный участок			
(вид объекта недвижимости)			
Лист № ___ Раздела **4**	Всего листов раздела **4:** ___	Всего разделов: ___	Всего листов выписки: ___
16.04.2022№ 99/2022/461138854			
Кадастровый номер:		**16:19:000000:453(единое землепользование)**	

План (чертеж, схема) части земельного участка		Учетный номер части: **16:19:000000:453/19**	
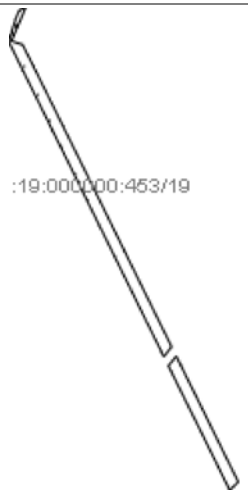			
Масштаб 1: данные отсутствуют	Условные обозначения:		

Государственный регистратор		ФГИС ЕГРН
полное наименование должности	подпись	инициалы, фамилия

М.П.

ЭЛЕКТРОННЫЙ ТАТАРСТАН

Выписка из Единого государственного реестра недвижимости об объекте недвижимости

Сведения о частях земельного участка

Земельный участок			
(вид объекта недвижимости)			
Лист № ___ Раздела **4**	Всего листов раздела **4:** ___	Всего разделов: ___	Всего листов выписки: ___
16.04.2022№ 99/2022/461138854			
Кадастровый номер:		**16:19:000000:453(единое землепользование)**	

План (чертеж, схема) части земельного участка		Учетный номер части: **16:19:000000:453/20**	
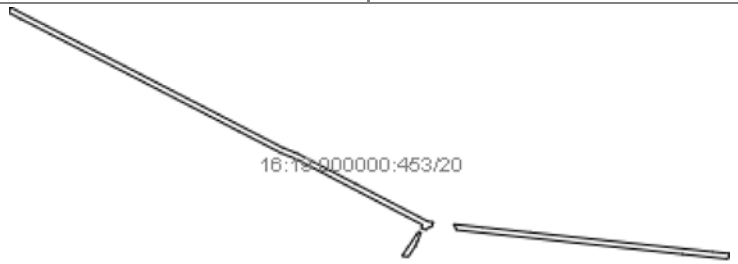			
Масштаб 1: данные отсутствуют	Условные обозначения:		

Государственный регистратор		ФГИС ЕГРН
полное наименование должности	подпись	инициалы, фамилия

М.П.

ЭЛЕКТРОННЫЙ ТАТАРСТАН

Выписка из Единого государственного реестра недвижимости об объекте недвижимости

Сведения о частях земельного участка

Земельный участок			
(вид объекта недвижимости)			
Лист № ___ Раздела **4**	Всего листов раздела **4:** ___	Всего разделов: ___	Всего листов выписки: ___
16.04.2022№ 99/2022/461138854			
Кадастровый номер:		**16:19:000000:453(единое землепользование)**	

План (чертеж, схема) части земельного участка		Учетный номер части: **16:19:000000:453/21**	
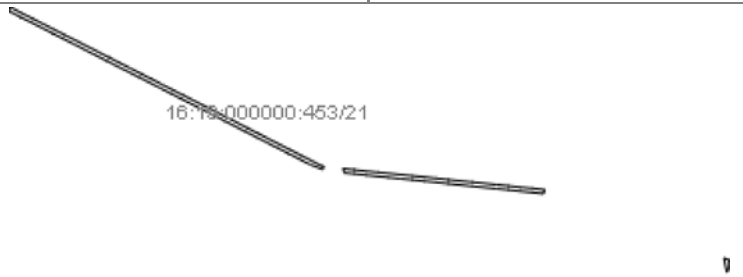			
Масштаб 1: данные отсутствуют	Условные обозначения:		

Государственный регистратор		ФГИС ЕГРН
полное наименование должности	подпись	инициалы, фамилия

М.П.

ЭЛЕКТРОННЫЙ ТАТАРСТАН

Выписка из Единого государственного реестра недвижимости об объекте недвижимости

Сведения о частях земельного участка

Земельный участок			
(вид объекта недвижимости)			
Лист № ___ Раздела **4**	Всего листов раздела **4:** ___	Всего разделов: ___	Всего листов выписки: ___
16.04.2022№ 99/2022/461138854			
Кадастровый номер:		**16:19:000000:453(единое землепользование)**	

План (чертеж, схема) части земельного участка		Учетный номер части: **16:19:000000:453/22**	
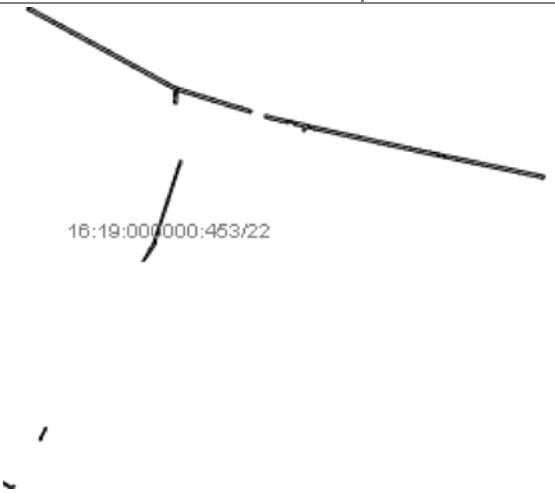			
Масштаб 1: данные отсутствуют	Условные обозначения:		

Государственный регистратор		ФГИС ЕГРН
полное наименование должности	подпись	инициалы, фамилия

М.П.

ЭЛЕКТРОННЫЙ ТАТАРСТАН

Выписка из Единого государственного реестра недвижимости об объекте недвижимости

Сведения о частях земельного участка

Земельный участок			
(вид объекта недвижимости)			
Лист № ___ Раздела **4**	Всего листов раздела **4:** ___	Всего разделов: ___	Всего листов выписки: ___
16.04.2022№ 99/2022/461138854			
Кадастровый номер:		**16:19:000000:453(единое землепользование)**	

План (чертеж, схема) части земельного участка		Учетный номер части: **16:19:000000:453/23**	
Масштаб 1: данные отсутствуют	Условные обозначения:		

Государственный регистратор		ФГИС ЕГРН
полное наименование должности	подпись	инициалы, фамилия

М.П.

ЭЛЕКТРОННЫЙ ТАТАРСТАН

Выписка из Единого государственного реестра недвижимости об объекте недвижимости

Сведения о частях земельного участка

Земельный участок			
(вид объекта недвижимости)			
Лист № ___ Раздела **4**	Всего листов раздела **4:** ___	Всего разделов: ___	Всего листов выписки: ___
16.04.2022№ 99/2022/461138854			
Кадастровый номер:		**16:19:000000:453(единое землепользование)**	

План (чертеж, схема) части земельного участка		Учетный номер части: **16:19:000000:453/24**	
Масштаб 1: данные отсутствуют	Условные обозначения:		

Государственный регистратор		ФГИС ЕГРН
полное наименование должности	подпись	инициалы, фамилия

М.П.

ЭЛЕКТРОННЫЙ ТАТАРСТАН

Выписка из Единого государственного реестра недвижимости об объекте недвижимости

Сведения о частях земельного участка

Земельный участок			
(вид объекта недвижимости)			
Лист № ___ Раздела **4**	Всего листов раздела **4:** ___	Всего разделов: ___	Всего листов выписки: ___
16.04.2022№ 99/2022/461138854			
Кадастровый номер:		**16:19:000000:453(единое землепользование)**	

План (чертеж, схема) части земельного участка		Учетный номер части: **16:19:000000:453/25**	
Масштаб 1: данные отсутствуют	Условные обозначения:		

Государственный регистратор		ФГИС ЕГРН
полное наименование должности	подпись	инициалы, фамилия

М.П.

ЭЛЕКТРОННЫЙ ТАТАРСТАН

Выписка из Единого государственного реестра недвижимости об объекте недвижимости

Сведения о частях земельного участка

Земельный участок			
(вид объекта недвижимости)			
Лист № ___ Раздела **4**	Всего листов раздела **4:** ___	Всего разделов: ___	Всего листов выписки: ___
16.04.2022№ 99/2022/461138854			
Кадастровый номер:		**16:19:000000:453(единое землепользование)**	

План (чертеж, схема) части земельного участка		Учетный номер части: **16:19:000000:453/26**	
Масштаб 1: данные отсутствуют	Условные обозначения:		

Государственный регистратор		ФГИС ЕГРН
полное наименование должности	подпись	инициалы, фамилия

М.П.

ЭЛЕКТРОННЫЙ ТАТАРСТАН

Выписка из Единого государственного реестра недвижимости об объекте недвижимости

Сведения о частях земельного участка

Земельный участок			
(вид объекта недвижимости)			
Лист № ___ Раздела **4**	Всего листов раздела **4:** ___	Всего разделов: ___	Всего листов выписки: ___
16.04.2022№ 99/2022/461138854			
Кадастровый номер:		**16:19:000000:453(единое землепользование)**	

План (чертеж, схема) части земельного участка		Учетный номер части: **16:19:000000:453/27**	
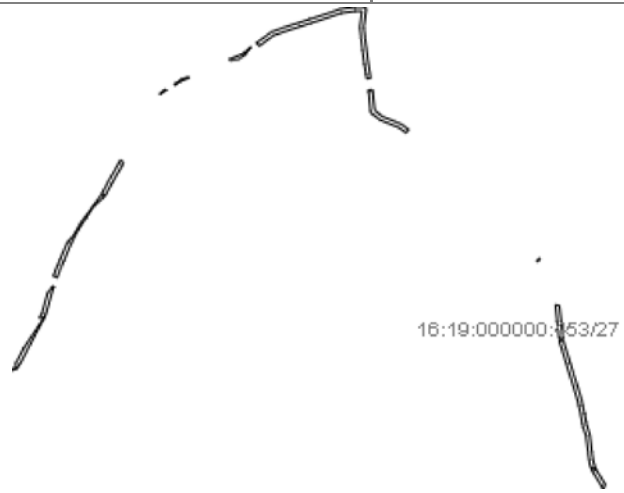			
Масштаб 1: данные отсутствуют	Условные обозначения:		

Государственный регистратор		ФГИС ЕГРН
полное наименование должности	подпись	инициалы, фамилия

М.П.

ЭЛЕКТРОННЫЙ ТАТАРСТАН

Выписка из Единого государственного реестра недвижимости об объекте недвижимости

Сведения о частях земельного участка

Земельный участок			
(вид объекта недвижимости)			
Лист № ___ Раздела **4**	Всего листов раздела **4:** ___	Всего разделов: ___	Всего листов выписки: ___
16.04.2022№ 99/2022/461138854			
Кадастровый номер:		**16:19:000000:453(единое землепользование)**	

План (чертеж, схема) части земельного участка		Учетный номер части: **16:19:000000:453/28**	
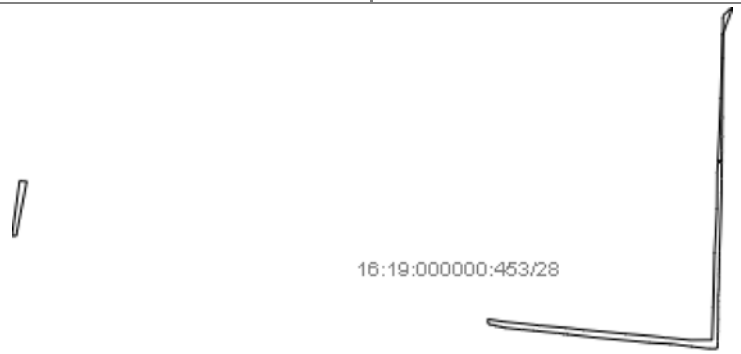			
Масштаб 1: данные отсутствуют	Условные обозначения:		

Государственный регистратор		ФГИС ЕГРН
полное наименование должности	подпись	инициалы, фамилия

М.П.

ЭЛЕКТРОННЫЙ ТАТАРСТАН

Выписка из Единого государственного реестра недвижимости об объекте недвижимости

Сведения о частях земельного участка

Земельный участок			
(вид объекта недвижимости)			
Лист № ___ Раздела **4**	Всего листов раздела **4:** ___	Всего разделов: ___	Всего листов выписки: ___
16.04.2022№ 99/2022/461138854			
Кадастровый номер:		**16:19:000000:453(единое землепользование)**	

План (чертеж, схема) части земельного участка		Учетный номер части: **16:19:000000:453/29**	
Масштаб 1: данные отсутствуют	Условные обозначения:		

Государственный регистратор		ФГИС ЕГРН
полное наименование должности	подпись	инициалы, фамилия

М.П.

ЭЛЕКТРОННЫЙ ТАТАРСТАН

Выписка из Единого государственного реестра недвижимости об объекте недвижимости

Сведения о частях земельного участка

Земельный участок			
(вид объекта недвижимости)			
Лист № ___ Раздела **4**	Всего листов раздела **4:** ___	Всего разделов: ___	Всего листов выписки: ___
16.04.2022№ 99/2022/461138854			
Кадастровый номер:		**16:19:000000:453(единое землепользование)**	

План (чертеж, схема) части земельного участка		Учетный номер части: **16:19:000000:453/30**	
Масштаб 1: данные отсутствуют	Условные обозначения:		

Государственный регистратор		ФГИС ЕГРН
полное наименование должности	подпись	инициалы, фамилия

М.П.

ЭЛЕКТРОННЫЙ ТАТАРСТАН

Выписка из Единого государственного реестра недвижимости об объекте недвижимости

Сведения о частях земельного участка

Земельный участок			
(вид объекта недвижимости)			
Лист № ___ Раздела **4**	Всего листов раздела **4:** ___	Всего разделов: ___	Всего листов выписки: ___
16.04.2022№ 99/2022/461138854			
Кадастровый номер:		**16:19:000000:453(единое землепользование)**	

План (чертеж, схема) части земельного участка		Учетный номер части: **16:19:000000:453/31**	
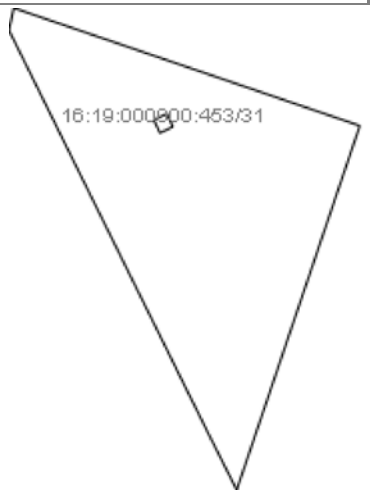			
Масштаб 1: данные отсутствуют	Условные обозначения:		

Государственный регистратор		ФГИС ЕГРН
полное наименование должности	подпись	инициалы, фамилия

М.П.

ЭЛЕКТРОННЫЙ ТАТАРСТАН

Выписка из Единого государственного реестра недвижимости об объекте недвижимости

Сведения о частях земельного участка

Земельный участок			
(вид объекта недвижимости)			
Лист № ___ Раздела **4**	Всего листов раздела **4:** ___	Всего разделов: ___	Всего листов выписки: ___
16.04.2022№ 99/2022/461138854			
Кадастровый номер:		**16:19:000000:453(единое землепользование)**	

План (чертеж, схема) части земельного участка		Учетный номер части: **16:19:000000:453/32**	
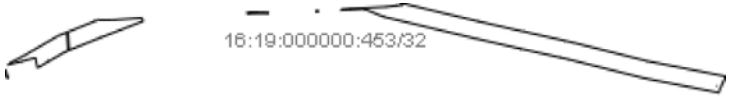			
Масштаб 1: данные отсутствуют	Условные обозначения:		

Государственный регистратор		ФГИС ЕГРН
полное наименование должности	подпись	инициалы, фамилия

М.П.

ЭЛЕКТРОННЫЙ ТАТАРСТАН

Выписка из Единого государственного реестра недвижимости об объекте недвижимости

Сведения о частях земельного участка

Земельный участок			
(вид объекта недвижимости)			
Лист № ___ Раздела **4**	Всего листов раздела **4:** ___	Всего разделов: ___	Всего листов выписки: ___
16.04.2022№ 99/2022/461138854			
Кадастровый номер:		**16:19:000000:453(единое землепользование)**	

План (чертеж, схема) части земельного участка		Учетный номер части: **16:19:000000:453/33**	
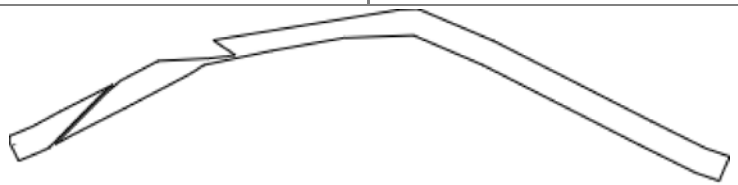			
Масштаб 1: данные отсутствуют	Условные обозначения:		

Государственный регистратор		ФГИС ЕГРН
полное наименование должности	подпись	инициалы, фамилия

М.П.

ЭЛЕКТРОННЫЙ ТАТАРСТАН

Выписка из Единого государственного реестра недвижимости об объекте недвижимости

Сведения о частях земельного участка

Земельный участок			
(вид объекта недвижимости)			
Лист № ___ Раздела **4**	Всего листов раздела **4:** ___	Всего разделов: ___	Всего листов выписки: ___
16.04.2022№ 99/2022/461138854			
Кадастровый номер:		**16:19:000000:453(единое землепользование)**	

План (чертеж, схема) части земельного участка		Учетный номер части: **16:19:000000:453/34**	
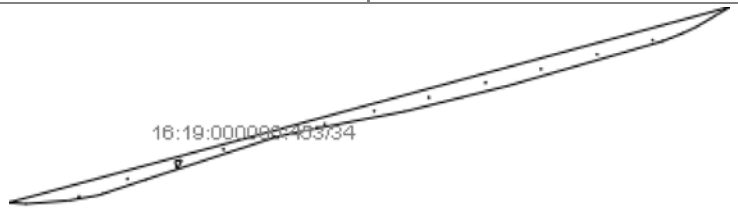			
Масштаб 1: данные отсутствуют	Условные обозначения:		

Государственный регистратор		ФГИС ЕГРН
полное наименование должности	подпись	инициалы, фамилия

М.П.

ЭЛЕКТРОННЫЙ ТАТАРСТАН

Выписка из Единого государственного реестра недвижимости об объекте недвижимости

Сведения о частях земельного участка

Земельный участок			
(вид объекта недвижимости)			
Лист № ___ Раздела **4**	Всего листов раздела **4:** ___	Всего разделов: ___	Всего листов выписки: ___
16.04.2022№ 99/2022/461138854			
Кадастровый номер:		**16:19:000000:453(единое землепользование)**	

План (чертеж, схема) части земельного участка		Учетный номер части: **16:19:000000:453/35**	
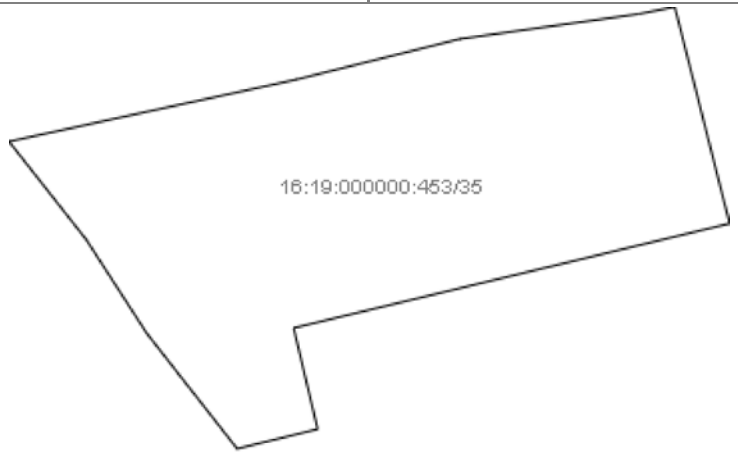			
Масштаб 1: данные отсутствуют	Условные обозначения:		

Государственный регистратор		ФГИС ЕГРН
полное наименование должности	подпись	инициалы, фамилия

М.П.

ЭЛЕКТРОННЫЙ ТАТАРСТАН

Выписка из Единого государственного реестра недвижимости об объекте недвижимости

Сведения о частях земельного участка

Земельный участок			
(вид объекта недвижимости)			
Лист № ___ Раздела **4**	Всего листов раздела **4:** ___	Всего разделов: ___	Всего листов выписки: ___
16.04.2022№ 99/2022/461138854			
Кадастровый номер:		**16:19:000000:453(единое землепользование)**	

План (чертеж, схема) части земельного участка		Учетный номер части: **16:19:000000:453/36**	
Масштаб 1: данные отсутствуют	Условные обозначения:		

Государственный регистратор		ФГИС ЕГРН
полное наименование должности	подпись	инициалы, фамилия

М.П.

ЭЛЕКТРОННЫЙ ТАТАРСТАН

Выписка из Единого государственного реестра недвижимости об объекте недвижимости

Сведения о частях земельного участка

Земельный участок			
(вид объекта недвижимости)			
Лист № ___ Раздела **4**	Всего листов раздела **4:** ___	Всего разделов: ___	Всего листов выписки: ___
16.04.2022№ 99/2022/461138854			
Кадастровый номер:		**16:19:000000:453(единое землепользование)**	

План (чертеж, схема) части земельного участка		Учетный номер части: **16:19:000000:453/37**	
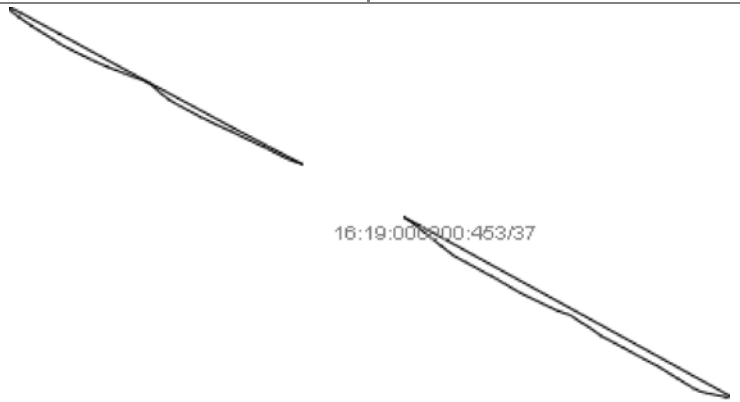			
Масштаб 1: данные отсутствуют	Условные обозначения:		

Государственный регистратор		ФГИС ЕГРН
полное наименование должности	подпись	инициалы, фамилия

М.П.

ЭЛЕКТРОННЫЙ ТАТАРСТАН

Выписка из Единого государственного реестра недвижимости об объекте недвижимости

Сведения о частях земельного участка

Земельный участок			
(вид объекта недвижимости)			
Лист № ___ Раздела **4**	Всего листов раздела **4:** ___	Всего разделов: ___	Всего листов выписки: ___
16.04.2022№ 99/2022/461138854			
Кадастровый номер:		**16:19:000000:453(единое землепользование)**	

План (чертеж, схема) части земельного участка		Учетный номер части: **16:19:000000:453/38**	
Масштаб 1: данные отсутствуют	Условные обозначения:		

Государственный регистратор		ФГИС ЕГРН
полное наименование должности	подпись	инициалы, фамилия

М.П.

Выписка из Единого государственного реестра недвижимости об объекте недвижимости

Сведения о частях земельного участка

Земельный участок			
(вид объекта недвижимости)			
Лист № ___ Раздела **4**	Всего листов раздела **4:** ___	Всего разделов: ___	Всего листов выписки: ___
16.04.2022№ 99/2022/461138854			
Кадастровый номер:		**16:19:000000:453(единое землепользование)**	

План (чертеж, схема) части земельного участка		Учетный номер части: **16:19:000000:453/39**	
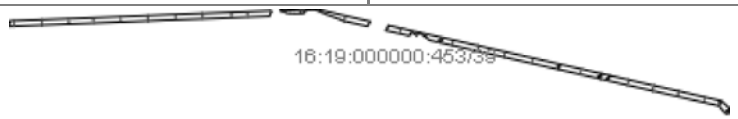			
Масштаб 1: данные отсутствуют	Условные обозначения:		

Государственный регистратор		ФГИС ЕГРН
полное наименование должности	подпись	инициалы, фамилия

М.П.

ЭЛЕКТРОННЫЙ ТАТАРСТАН

Выписка из Единого государственного реестра недвижимости об объекте недвижимости

Сведения о частях земельного участка

Земельный участок			
(вид объекта недвижимости)			
Лист № ___ Раздела **4**	Всего листов раздела **4:** ___	Всего разделов: ___	Всего листов выписки: ___
16.04.2022№ 99/2022/461138854			
Кадастровый номер:		**16:19:000000:453(единое землепользование)**	

План (чертеж, схема) части земельного участка		Учетный номер части: **16:19:000000:453/40**	
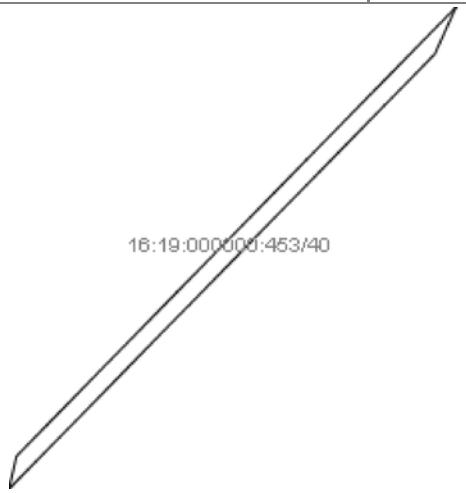			
Масштаб 1: данные отсутствуют	Условные обозначения:		

Государственный регистратор		ФГИС ЕГРН
полное наименование должности	подпись	инициалы, фамилия

М.П.

ЭЛЕКТРОННЫЙ ТАТАРСТАН

Выписка из Единого государственного реестра недвижимости об объекте недвижимости

Сведения о частях земельного участка

Земельный участок			
(вид объекта недвижимости)			
Лист № ___ Раздела **4**	Всего листов раздела **4:** ___	Всего разделов: ___	Всего листов выписки: ___
16.04.2022№ 99/2022/461138854			
Кадастровый номер:		**16:19:000000:453(единое землепользование)**	

План (чертеж, схема) части земельного участка		Учетный номер части: **16:19:000000:453/41**	
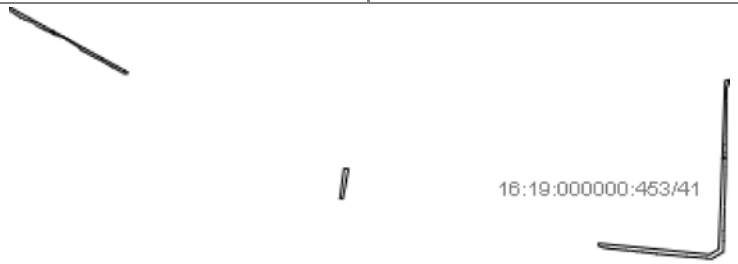			
Масштаб 1: данные отсутствуют	Условные обозначения:		

Государственный регистратор		ФГИС ЕГРН
полное наименование должности	подпись	инициалы, фамилия

М.П.

ЭЛЕКТРОННЫЙ ТАТАРСТАН

Выписка из Единого государственного реестра недвижимости об объекте недвижимости

Сведения о частях земельного участка

Земельный участок			
(вид объекта недвижимости)			
Лист № ___ Раздела **4**	Всего листов раздела **4:** ___	Всего разделов: ___	Всего листов выписки: ___
16.04.2022№ 99/2022/461138854			
Кадастровый номер:		**16:19:000000:453(единое землепользование)**	

План (чертеж, схема) части земельного участка		Учетный номер части: **16:19:000000:453/42**	
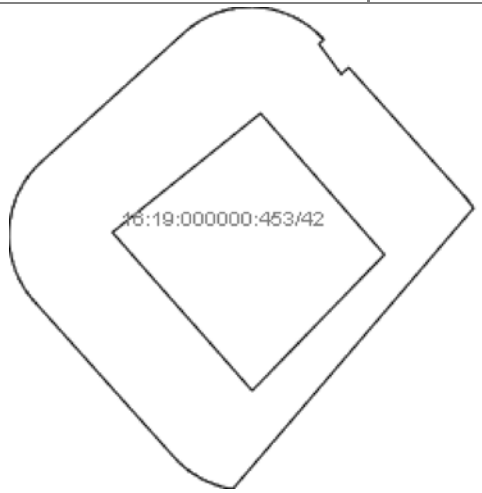			
Масштаб 1: данные отсутствуют	Условные обозначения:		

Государственный регистратор		ФГИС ЕГРН
полное наименование должности	подпись	инициалы, фамилия

М.П.

ЭЛЕКТРОННЫЙ ТАТАРСТАН

Выписка из Единого государственного реестра недвижимости об объекте недвижимости

Сведения о частях земельного участка

Земельный участок			
(вид объекта недвижимости)			
Лист № ___ Раздела **4**	Всего листов раздела **4:** ___	Всего разделов: ___	Всего листов выписки: ___
16.04.2022№ 99/2022/461138854			
Кадастровый номер:		**16:19:000000:453(единое землепользование)**	

План (чертеж, схема) части земельного участка		Учетный номер части: **16:19:000000:453/43**	
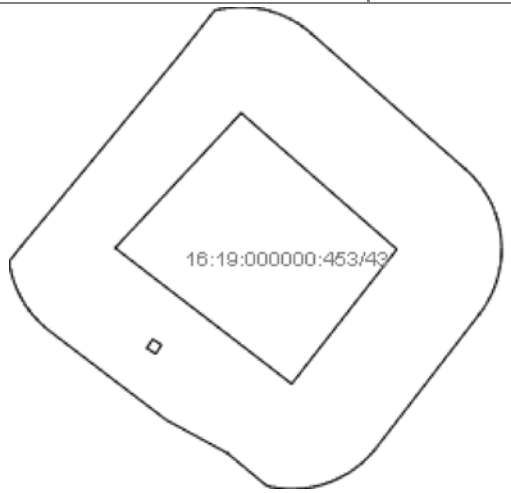			
Масштаб 1: данные отсутствуют	Условные обозначения:		

Государственный регистратор		ФГИС ЕГРН
полное наименование должности	подпись	инициалы, фамилия

М.П.

ЭЛЕКТРОННЫЙ ТАТАРСТАН

Выписка из Единого государственного реестра недвижимости об объекте недвижимости

Сведения о частях земельного участка

Земельный участок			
(вид объекта недвижимости)			
Лист № ___ Раздела **4**	Всего листов раздела **4:** ___	Всего разделов: ___	Всего листов выписки: ___
16.04.2022№ 99/2022/461138854			
Кадастровый номер:		**16:19:000000:453(единое землепользование)**	

План (чертеж, схема) части земельного участка		Учетный номер части: **16:19:000000:453/44**	
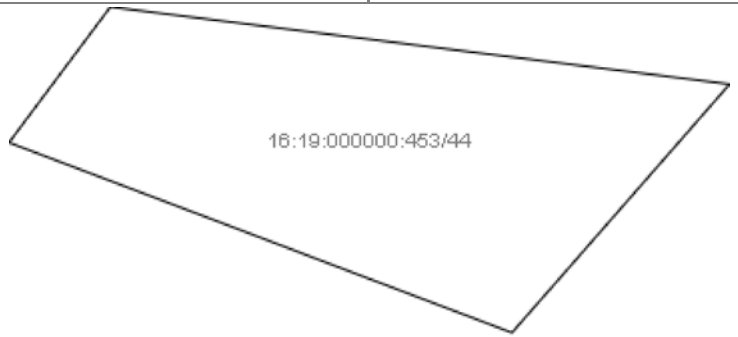			
Масштаб 1: данные отсутствуют	Условные обозначения:		

Государственный регистратор		ФГИС ЕГРН
полное наименование должности	подпись	инициалы, фамилия

М.П.

ЭЛЕКТРОННЫЙ ТАТАРСТАН

Выписка из Единого государственного реестра недвижимости об объекте недвижимости

Сведения о частях земельного участка

Земельный участок			
(вид объекта недвижимости)			
Лист № ___ Раздела **4**	Всего листов раздела **4:** ___	Всего разделов: ___	Всего листов выписки: ___
16.04.2022№ 99/2022/461138854			
Кадастровый номер:		**16:19:000000:453(единое землепользование)**	

План (чертеж, схема) части земельного участка		Учетный номер части: **16:19:000000:453/45**	
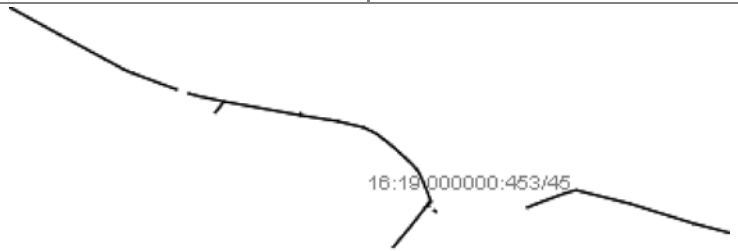			
Масштаб 1: данные отсутствуют	Условные обозначения:		

Государственный регистратор		ФГИС ЕГРН
полное наименование должности	подпись	инициалы, фамилия

М.П.

ЭЛЕКТРОННЫЙ ТАТАРСТАН

Выписка из Единого государственного реестра недвижимости об объекте недвижимости

Сведения о частях земельного участка

Земельный участок			
(вид объекта недвижимости)			
Лист № ___ Раздела **4**	Всего листов раздела **4:** ___	Всего разделов: ___	Всего листов выписки: ___
16.04.2022№ 99/2022/461138854			
Кадастровый номер:		**16:19:000000:453(единое землепользование)**	

План (чертеж, схема) части земельного участка		Учетный номер части: **16:19:000000:453/46**	
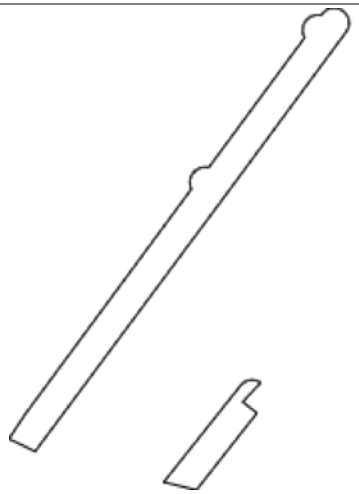			
Масштаб 1: данные отсутствуют	Условные обозначения:		

Государственный регистратор		ФГИС ЕГРН
полное наименование должности	подпись	инициалы, фамилия

М.П.

ЭЛЕКТРОННЫЙ ТАТАРСТАН

Выписка из Единого государственного реестра недвижимости об объекте недвижимости

Сведения о частях земельного участка

Земельный участок			
(вид объекта недвижимости)			
Лист № ___ Раздела **4**	Всего листов раздела **4:** ___	Всего разделов: ___	Всего листов выписки: ___
16.04.2022№ 99/2022/461138854			
Кадастровый номер:		**16:19:000000:453(единое землепользование)**	

План (чертеж, схема) части земельного участка		Учетный номер части: **16:19:000000:453/47**	
Масштаб 1: данные отсутствуют	Условные обозначения:		

Государственный регистратор		ФГИС ЕГРН
полное наименование должности	подпись	инициалы, фамилия

М.П.

ЭЛЕКТРОННЫЙ ТАТАРСТАН

Выписка из Единого государственного реестра недвижимости об объекте недвижимости

Сведения о частях земельного участка

Земельный участок			
(вид объекта недвижимости)			
Лист № ___ Раздела **4**	Всего листов раздела **4:** ___	Всего разделов: ___	Всего листов выписки: ___
16.04.2022№ 99/2022/461138854			
Кадастровый номер:		**16:19:000000:453(единое землепользование)**	

План (чертеж, схема) части земельного участка		Учетный номер части: **16:19:000000:453/48**	
Масштаб 1: данные отсутствуют	Условные обозначения:		

Государственный регистратор		ФГИС ЕГРН
полное наименование должности	подпись	инициалы, фамилия

М.П.

ЭЛЕКТРОННЫЙ ТАТАРСТАН

Выписка из Единого государственного реестра недвижимости об объекте недвижимости

Сведения о частях земельного участка

Земельный участок			
(вид объекта недвижимости)			
Лист № ___ Раздела **4**	Всего листов раздела **4:** ___	Всего разделов: ___	Всего листов выписки: ___
16.04.2022№ 99/2022/461138854			
Кадастровый номер:		**16:19:000000:453(единое землепользование)**	

План (чертеж, схема) части земельного участка		Учетный номер части: **16:19:000000:453/49**	
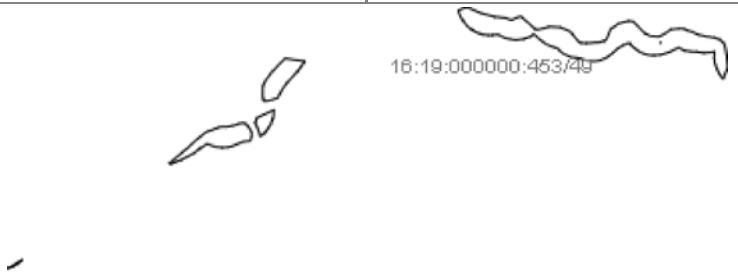			
Масштаб 1: данные отсутствуют	Условные обозначения:		

Государственный регистратор		ФГИС ЕГРН
полное наименование должности	подпись	инициалы, фамилия

М.П.

ЭЛЕКТРОННЫЙ ТАТАРСТАН

Выписка из Единого государственного реестра недвижимости об объекте недвижимости

Сведения о частях земельного участка

Земельный участок			
(вид объекта недвижимости)			
Лист № ___ Раздела **4**	Всего листов раздела **4:** ___	Всего разделов: ___	Всего листов выписки: ___
16.04.2022№ 99/2022/461138854			
Кадастровый номер:		**16:19:000000:453(единое землепользование)**	

План (чертеж, схема) части земельного участка		Учетный номер части: **16:19:000000:453/50**	
Масштаб 1: данные отсутствуют	Условные обозначения:		

Государственный регистратор		ФГИС ЕГРН
полное наименование должности	подпись	инициалы, фамилия

М.П.

ЭЛЕКТРОННЫЙ ТАТАРСТАН

Выписка из Единого государственного реестра недвижимости об объекте недвижимости

Сведения о частях земельного участка

Земельный участок			
(вид объекта недвижимости)			
Лист № ___ Раздела **4**	Всего листов раздела **4:** ___	Всего разделов: ___	Всего листов выписки: ___
16.04.2022№ 99/2022/461138854			
Кадастровый номер:		**16:19:000000:453(единое землепользование)**	

План (чертеж, схема) части земельного участка		Учетный номер части: **16:19:000000:453/51**	
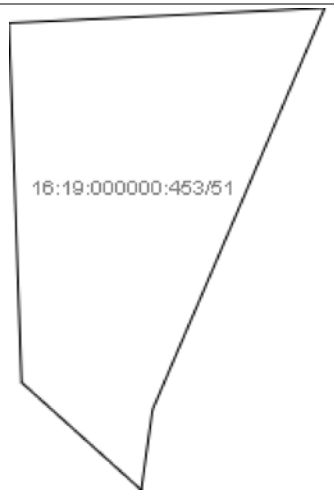			
Масштаб 1: данные отсутствуют	Условные обозначения:		

Государственный регистратор		ФГИС ЕГРН
полное наименование должности	подпись	инициалы, фамилия

М.П.

ЭЛЕКТРОННЫЙ ТАТАРСТАН

Выписка из Единого государственного реестра недвижимости об объекте недвижимости

Сведения о частях земельного участка

Земельный участок			
(вид объекта недвижимости)			
Лист № ___ Раздела **4**	Всего листов раздела **4:** ___	Всего разделов: ___	Всего листов выписки: ___
16.04.2022№ 99/2022/461138854			
Кадастровый номер:		**16:19:000000:453(единое землепользование)**	

План (чертеж, схема) части земельного участка		Учетный номер части: **16:19:000000:453/52**	
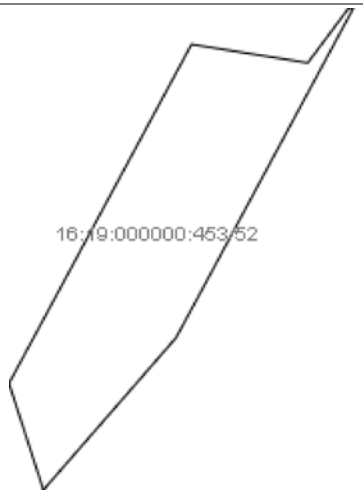			
Масштаб 1: данные отсутствуют	Условные обозначения:		

Государственный регистратор		ФГИС ЕГРН
полное наименование должности	подпись	инициалы, фамилия

М.П.

ЭЛЕКТРОННЫЙ ТАТАРСТАН

Выписка из Единого государственного реестра недвижимости об объекте недвижимости

Сведения о частях земельного участка

Земельный участок			
(вид объекта недвижимости)			
Лист № ___ Раздела **4**	Всего листов раздела **4:** ___	Всего разделов: ___	Всего листов выписки: ___
16.04.2022№ 99/2022/461138854			
Кадастровый номер:		**16:19:000000:453(единое землепользование)**	

План (чертеж, схема) части земельного участка		Учетный номер части: **16:19:000000:453/53**	
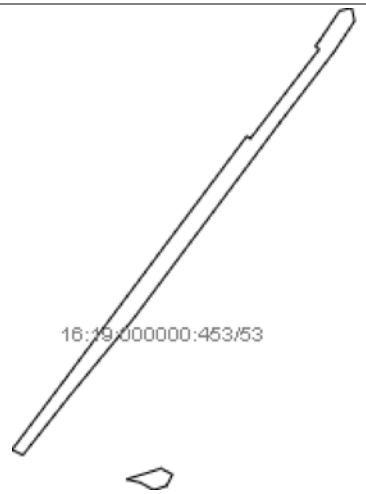			
Масштаб 1: данные отсутствуют	Условные обозначения:		

Государственный регистратор		ФГИС ЕГРН
полное наименование должности	подпись	инициалы, фамилия

М.П.

ЭЛЕКТРОННЫЙ ТАТАРСТАН

Выписка из Единого государственного реестра недвижимости об объекте недвижимости

Сведения о частях земельного участка

Земельный участок			
(вид объекта недвижимости)			
Лист № ___ Раздела **4**	Всего листов раздела **4:** ___	Всего разделов: ___	Всего листов выписки: ___
16.04.2022№ 99/2022/461138854			
Кадастровый номер:		**16:19:000000:453(единое землепользование)**	

План (чертеж, схема) части земельного участка		Учетный номер части: **16:19:000000:453/54**	
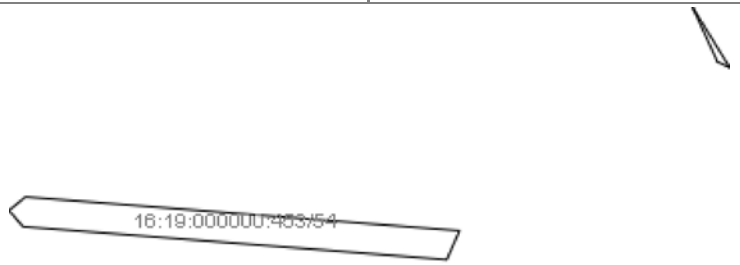			
Масштаб 1: данные отсутствуют	Условные обозначения:		

Государственный регистратор		ФГИС ЕГРН
полное наименование должности	подпись	инициалы, фамилия

М.П.

ЭЛЕКТРОННЫЙ ТАТАРСТАН

Выписка из Единого государственного реестра недвижимости об объекте недвижимости

Сведения о частях земельного участка

Земельный участок			
(вид объекта недвижимости)			
Лист № ___ Раздела **4**	Всего листов раздела **4:** ___	Всего разделов: ___	Всего листов выписки: ___
16.04.2022№ 99/2022/461138854			
Кадастровый номер:		**16:19:000000:453(единое землепользование)**	

План (чертеж, схема) части земельного участка		Учетный номер части: **16:19:000000:453/55**	
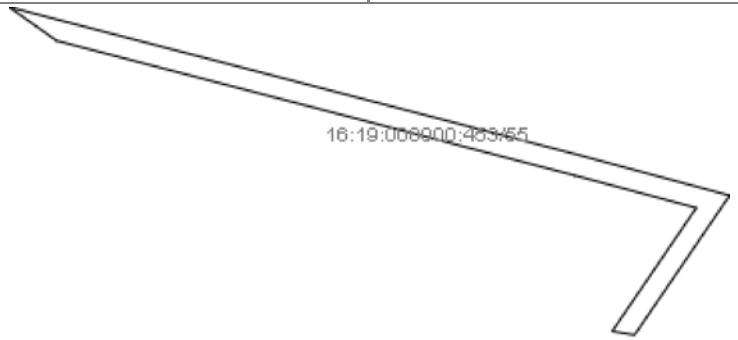			
Масштаб 1: данные отсутствуют	Условные обозначения:		

Государственный регистратор		ФГИС ЕГРН
полное наименование должности	подпись	инициалы, фамилия

М.П.

ЭЛЕКТРОННЫЙ ТАТАРСТАН

Выписка из Единого государственного реестра недвижимости об объекте недвижимости

Сведения о частях земельного участка

Земельный участок			
(вид объекта недвижимости)			
Лист № ___ Раздела **4**	Всего листов раздела **4:** ___	Всего разделов: ___	Всего листов выписки: ___
16.04.2022№ 99/2022/461138854			
Кадастровый номер:		**16:19:000000:453(единое землепользование)**	

План (чертеж, схема) части земельного участка		Учетный номер части: **16:19:000000:453/56**	
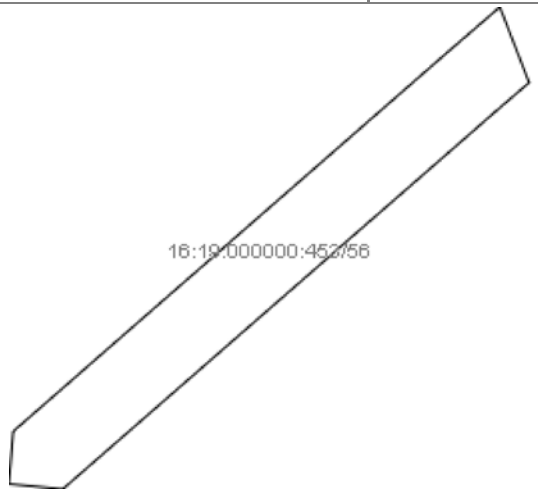			
Масштаб 1: данные отсутствуют	Условные обозначения:		

Государственный регистратор		ФГИС ЕГРН
полное наименование должности	подпись	инициалы, фамилия

М.П.

ЭЛЕКТРОННЫЙ ТАТАРСТАН

Выписка из Единого государственного реестра недвижимости об объекте недвижимости

Сведения о частях земельного участка

Земельный участок			
(вид объекта недвижимости)			
Лист № ___ Раздела **4**	Всего листов раздела **4:** ___	Всего разделов: ___	Всего листов выписки: ___
16.04.2022№ 99/2022/461138854			
Кадастровый номер:		**16:19:000000:453(единое землепользование)**	

План (чертеж, схема) части земельного участка		Учетный номер части: **16:19:000000:453/57**	
Масштаб 1: данные отсутствуют	Условные обозначения:		

Государственный регистратор		ФГИС ЕГРН
полное наименование должности	подпись	инициалы, фамилия

М.П.

ЭЛЕКТРОННЫЙ ТАТАРСТАН

Выписка из Единого государственного реестра недвижимости об объекте недвижимости

Сведения о частях земельного участка

Земельный участок			
(вид объекта недвижимости)			
Лист № ___ Раздела **4**	Всего листов раздела **4:** ___	Всего разделов: ___	Всего листов выписки: ___
16.04.2022№ 99/2022/461138854			
Кадастровый номер:		**16:19:000000:453(единое землепользование)**	

План (чертеж, схема) части земельного участка		Учетный номер части: **16:19:000000:453/58**	
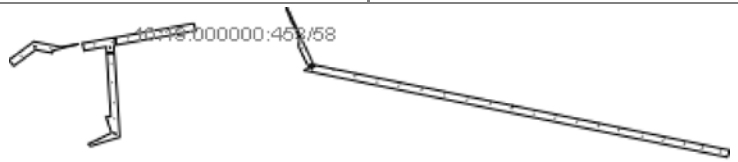			
Масштаб 1: данные отсутствуют	Условные обозначения:		

Государственный регистратор		ФГИС ЕГРН
полное наименование должности	подпись	инициалы, фамилия

М.П.

ЭЛЕКТРОННЫЙ ТАТАРСТАН

Выписка из Единого государственного реестра недвижимости об объекте недвижимости

Сведения о частях земельного участка

Земельный участок			
(вид объекта недвижимости)			
Лист № ___ Раздела **4**	Всего листов раздела **4:** ___	Всего разделов: ___	Всего листов выписки: ___
16.04.2022№ 99/2022/461138854			
Кадастровый номер:		**16:19:000000:453(единое землепользование)**	

План (чертеж, схема) части земельного участка		Учетный номер части: **16:19:000000:453/59**	
Масштаб 1: данные отсутствуют	Условные обозначения:		

Государственный регистратор		ФГИС ЕГРН
полное наименование должности	подпись	инициалы, фамилия

М.П.

ЭЛЕКТРОННЫЙ ТАТАРСТАН

Выписка из Единого государственного реестра недвижимости об объекте недвижимости

Сведения о частях земельного участка

Земельный участок			
(вид объекта недвижимости)			
Лист № ___ Раздела **4**	Всего листов раздела **4:** ___	Всего разделов: ___	Всего листов выписки: ___
16.04.2022№ 99/2022/461138854			
Кадастровый номер:		**16:19:000000:453(единое землепользование)**	

План (чертеж, схема) части земельного участка		Учетный номер части: **16:19:000000:453/60**	
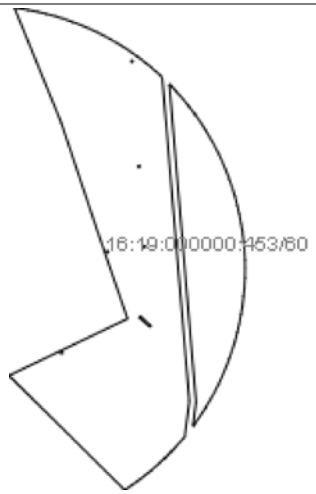			
Масштаб 1: данные отсутствуют	Условные обозначения:		

Государственный регистратор		ФГИС ЕГРН
полное наименование должности	подпись	инициалы, фамилия

М.П.

ЭЛЕКТРОННЫЙ ТАТАРСТАН

Выписка из Единого государственного реестра недвижимости об объекте недвижимости

Сведения о частях земельного участка

Земельный участок			
(вид объекта недвижимости)			
Лист № ___ Раздела **4**	Всего листов раздела **4:** ___	Всего разделов: ___	Всего листов выписки: ___
16.04.2022№ 99/2022/461138854			
Кадастровый номер:		**16:19:000000:453(единое землепользование)**	

План (чертеж, схема) части земельного участка		Учетный номер части: **16:19:000000:453/61**	
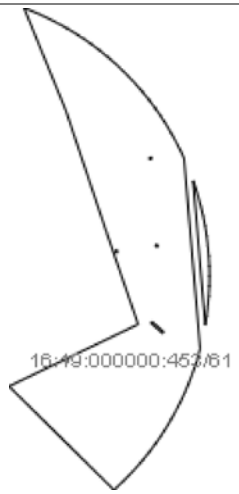			
Масштаб 1: данные отсутствуют	Условные обозначения:		

Государственный регистратор		ФГИС ЕГРН
полное наименование должности	подпись	инициалы, фамилия

М.П.

ЭЛЕКТРОННЫЙ ТАТАРСТАН

Выписка из Единого государственного реестра недвижимости об объекте недвижимости

Сведения о частях земельного участка

Земельный участок			
(вид объекта недвижимости)			
Лист № ___ Раздела **4**	Всего листов раздела **4:** ___	Всего разделов: ___	Всего листов выписки: ___
16.04.2022№ 99/2022/461138854			
Кадастровый номер:		**16:19:000000:453(единое землепользование)**	

План (чертеж, схема) части земельного участка		Учетный номер части: **16:19:000000:453/62**	
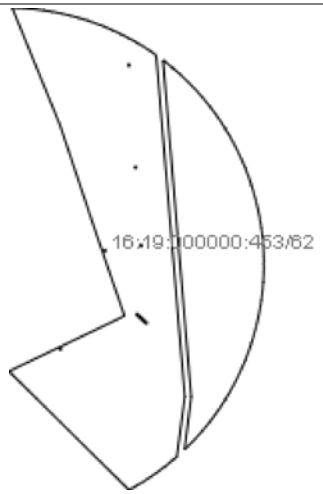			
Масштаб 1: данные отсутствуют	Условные обозначения:		

Государственный регистратор		ФГИС ЕГРН
полное наименование должности	подпись	инициалы, фамилия

М.П.

ЭЛЕКТРОННЫЙ ТАТАРСТАН

Выписка из Единого государственного реестра недвижимости об объекте недвижимости

Сведения о частях земельного участка

Земельный участок			
(вид объекта недвижимости)			
Лист № ___ Раздела **4**	Всего листов раздела **4:** ___	Всего разделов: ___	Всего листов выписки: ___
16.04.2022№ 99/2022/461138854			
Кадастровый номер:		**16:19:000000:453(единое землепользование)**	

План (чертеж, схема) части земельного участка		Учетный номер части: **16:19:000000:453/63**	
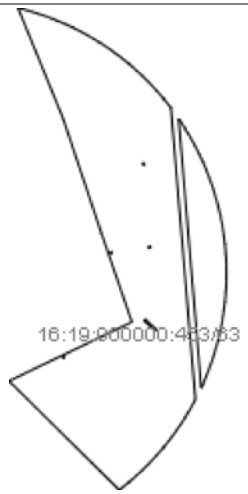			
Масштаб 1: данные отсутствуют	Условные обозначения:		

Государственный регистратор		ФГИС ЕГРН
полное наименование должности	подпись	инициалы, фамилия

М.П.

ЭЛЕКТРОННЫЙ ТАТАРСТАН

Выписка из Единого государственного реестра недвижимости об объекте недвижимости

Сведения о частях земельного участка

Земельный участок			
(вид объекта недвижимости)			
Лист № ___ Раздела **4**	Всего листов раздела **4:** ___	Всего разделов: ___	Всего листов выписки: ___
16.04.2022№ 99/2022/461138854			
Кадастровый номер:		**16:19:000000:453(единое землепользование)**	

План (чертеж, схема) части земельного участка		Учетный номер части: **16:19:000000:453/64**	
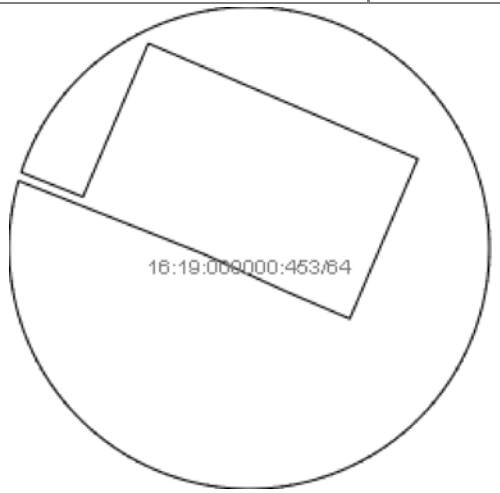			
Масштаб 1: данные отсутствуют	Условные обозначения:		

Государственный регистратор		ФГИС ЕГРН
полное наименование должности	подпись	инициалы, фамилия

М.П.

ЭЛЕКТРОННЫЙ ТАТАРСТАН

Выписка из Единого государственного реестра недвижимости об объекте недвижимости

Сведения о частях земельного участка

Земельный участок			
(вид объекта недвижимости)			
Лист № ___ Раздела **4**	Всего листов раздела **4:** ___	Всего разделов: ___	Всего листов выписки: ___
16.04.2022№ 99/2022/461138854			
Кадастровый номер:		**16:19:000000:453(единое землепользование)**	

План (чертеж, схема) части земельного участка		Учетный номер части: **16:19:000000:453/65**	
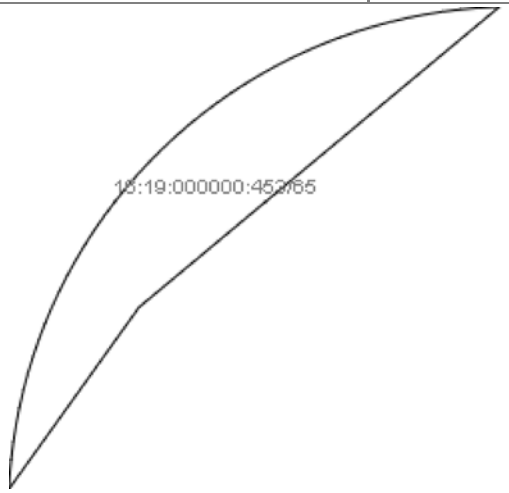			
Масштаб 1: данные отсутствуют	Условные обозначения:		

Государственный регистратор		ФГИС ЕГРН
полное наименование должности	подпись	инициалы, фамилия

М.П.

ЭЛЕКТРОННЫЙ ТАТАРСТАН

Выписка из Единого государственного реестра недвижимости об объекте недвижимости

Сведения о частях земельного участка

Земельный участок			
(вид объекта недвижимости)			
Лист № ___ Раздела **4**	Всего листов раздела **4:** ___	Всего разделов: ___	Всего листов выписки: ___
16.04.2022№ 99/2022/461138854			
Кадастровый номер:		**16:19:000000:453(единое землепользование)**	

План (чертеж, схема) части земельного участка		Учетный номер части: **16:19:000000:453/66**	
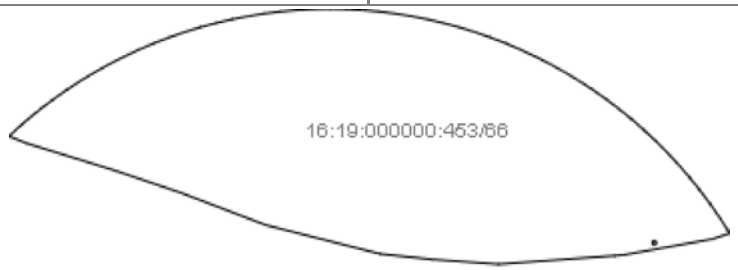			
Масштаб 1: данные отсутствуют	Условные обозначения:		

Государственный регистратор		ФГИС ЕГРН
полное наименование должности	подпись	инициалы, фамилия

М.П.

ЭЛЕКТРОННЫЙ ТАТАРСТАН

Выписка из Единого государственного реестра недвижимости об объекте недвижимости

Сведения о частях земельного участка

Земельный участок			
(вид объекта недвижимости)			
Лист № ___ Раздела **4**	Всего листов раздела **4:** ___	Всего разделов: ___	Всего листов выписки: ___
16.04.2022№ 99/2022/461138854			
Кадастровый номер:		**16:19:000000:453(единое землепользование)**	

План (чертеж, схема) части земельного участка		Учетный номер части: **16:19:000000:453/67**	
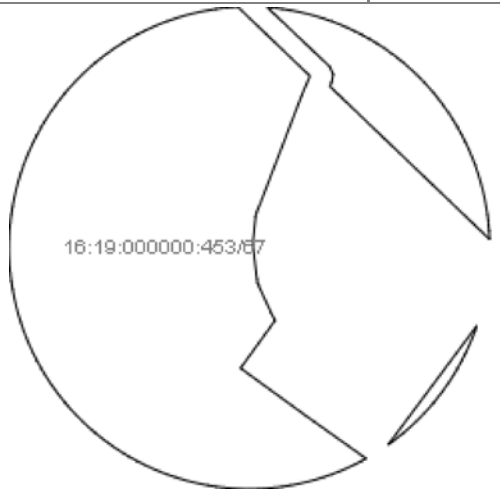			
Масштаб 1: данные отсутствуют	Условные обозначения:		

Государственный регистратор		ФГИС ЕГРН
полное наименование должности	подпись	инициалы, фамилия

М.П.

ЭЛЕКТРОННЫЙ ТАТАРСТАН

Выписка из Единого государственного реестра недвижимости об объекте недвижимости

Сведения о частях земельного участка

Земельный участок			
(вид объекта недвижимости)			
Лист № ___ Раздела **4**	Всего листов раздела **4:** ___	Всего разделов: ___	Всего листов выписки: ___
16.04.2022№ 99/2022/461138854			
Кадастровый номер:		**16:19:000000:453(единое землепользование)**	

План (чертеж, схема) части земельного участка		Учетный номер части: **16:19:000000:453/68**	
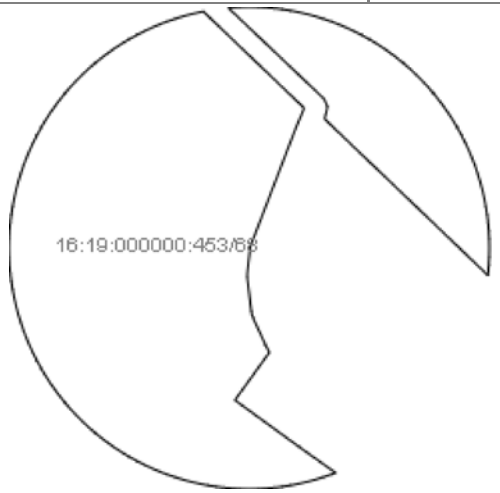			
Масштаб 1: данные отсутствуют	Условные обозначения:		

Государственный регистратор		ФГИС ЕГРН
полное наименование должности	подпись	инициалы, фамилия

М.П.

ЭЛЕКТРОННЫЙ ТАТАРСТАН

Выписка из Единого государственного реестра недвижимости об объекте недвижимости

Сведения о частях земельного участка

Земельный участок			
(вид объекта недвижимости)			
Лист № ___ Раздела **4**	Всего листов раздела **4:** ___	Всего разделов: ___	Всего листов выписки: ___
16.04.2022№ 99/2022/461138854			
Кадастровый номер:		**16:19:000000:453(единое землепользование)**	

План (чертеж, схема) части земельного участка		Учетный номер части: **16:19:000000:453/69**	
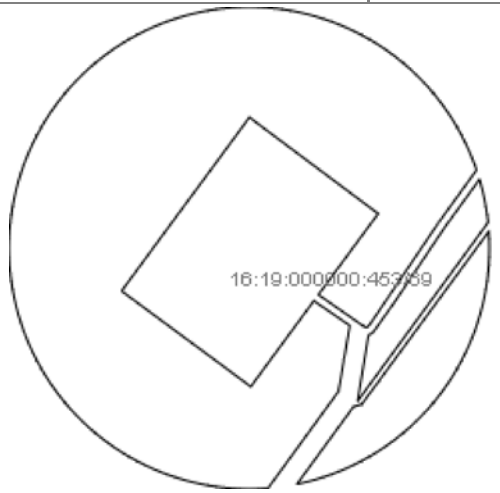			
Масштаб 1: данные отсутствуют	Условные обозначения:		

Государственный регистратор		ФГИС ЕГРН
полное наименование должности	подпись	инициалы, фамилия

М.П.

ЭЛЕКТРОННЫЙ ТАТАРСТАН

Выписка из Единого государственного реестра недвижимости об объекте недвижимости

Сведения о частях земельного участка

Земельный участок			
(вид объекта недвижимости)			
Лист № ___ Раздела **4**	Всего листов раздела **4:** ___	Всего разделов: ___	Всего листов выписки: ___
16.04.2022№ 99/2022/461138854			
Кадастровый номер:		**16:19:000000:453(единое землепользование)**	

План (чертеж, схема) части земельного участка		Учетный номер части: **16:19:000000:453/70**	
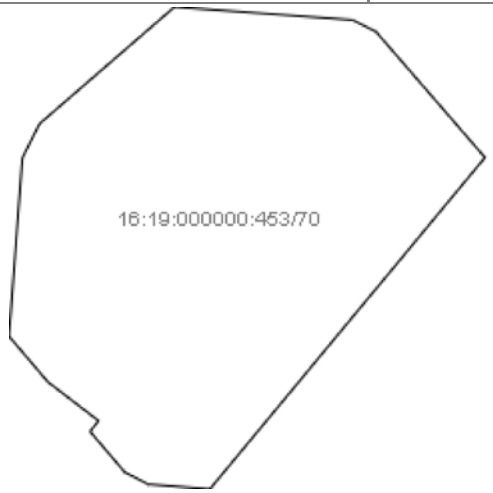			
Масштаб 1: данные отсутствуют	Условные обозначения:		

Государственный регистратор		ФГИС ЕГРН
полное наименование должности	подпись	инициалы, фамилия

М.П.

ЭЛЕКТРОННЫЙ ТАТАРСТАН

Выписка из Единого государственного реестра недвижимости об объекте недвижимости

Сведения о частях земельного участка

Земельный участок			
(вид объекта недвижимости)			
Лист № ___ Раздела **4**	Всего листов раздела **4:** ___	Всего разделов: ___	Всего листов выписки: ___
16.04.2022№ 99/2022/461138854			
Кадастровый номер:		**16:19:000000:453(единое землепользование)**	

План (чертеж, схема) части земельного участка		Учетный номер части: **16:19:000000:453/71**	
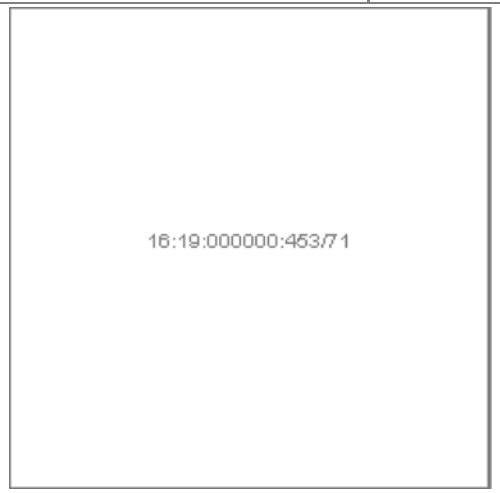			
Масштаб 1: данные отсутствуют	Условные обозначения:		

Государственный регистратор		ФГИС ЕГРН
полное наименование должности	подпись	инициалы, фамилия

М.П.

ЭЛЕКТРОННЫЙ ТАТАРСТАН

Выписка из Единого государственного реестра недвижимости об объекте недвижимости

Сведения о частях земельного участка

Земельный участок			
(вид объекта недвижимости)			
Лист № ___ Раздела **4**	Всего листов раздела **4:** ___	Всего разделов: ___	Всего листов выписки: ___
16.04.2022№ 99/2022/461138854			
Кадастровый номер:		**16:19:000000:453(единое землепользование)**	

План (чертеж, схема) части земельного участка		Учетный номер части: **16:19:000000:453/72**	
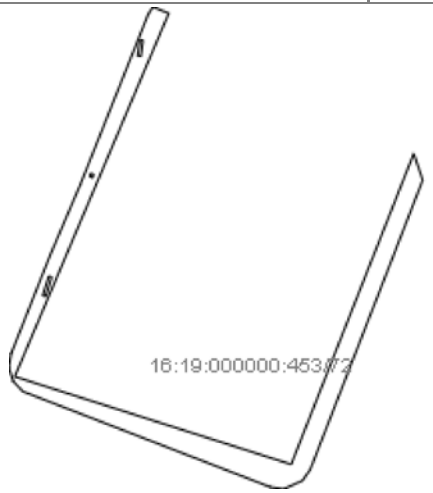			
Масштаб 1: данные отсутствуют	Условные обозначения:		

Государственный регистратор		ФГИС ЕГРН
полное наименование должности	подпись	инициалы, фамилия

М.П.

ЭЛЕКТРОННЫЙ ТАТАРСТАН

Выписка из Единого государственного реестра недвижимости об объекте недвижимости

Сведения о частях земельного участка

Земельный участок			
(вид объекта недвижимости)			
Лист № ___ Раздела **4**	Всего листов раздела **4:** ___	Всего разделов: ___	Всего листов выписки: ___
16.04.2022№ 99/2022/461138854			
Кадастровый номер:		**16:19:000000:453(единое землепользование)**	

План (чертеж, схема) части земельного участка		Учетный номер части: **16:19:000000:453/73**	
Масштаб 1: данные отсутствуют	Условные обозначения:		

Государственный регистратор		ФГИС ЕГРН
полное наименование должности	подпись	инициалы, фамилия

М.П.

ЭЛЕКТРОННЫЙ ТАТАРСТАН

Выписка из Единого государственного реестра недвижимости об объекте недвижимости

Сведения о частях земельного участка

Земельный участок			
(вид объекта недвижимости)			
Лист № ___ Раздела **4**	Всего листов раздела **4:** ___	Всего разделов: ___	Всего листов выписки: ___
16.04.2022№ 99/2022/461138854			
Кадастровый номер:		**16:19:000000:453(единое землепользование)**	

План (чертеж, схема) части земельного участка		Учетный номер части: **16:19:000000:453/74**	
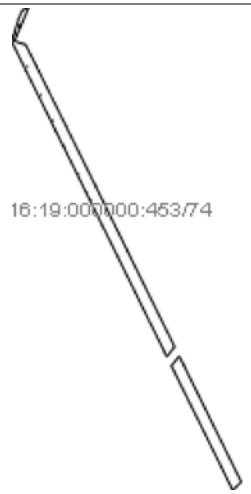			
Масштаб 1: данные отсутствуют	Условные обозначения:		

Государственный регистратор		ФГИС ЕГРН
полное наименование должности	подпись	инициалы, фамилия

М.П.

ЭЛЕКТРОННЫЙ ТАТАРСТАН

Выписка из Единого государственного реестра недвижимости об объекте недвижимости

Сведения о частях земельного участка

Земельный участок			
(вид объекта недвижимости)			
Лист № ___ Раздела **4.1**	Всего листов раздела **4.1**: ___	Всего разделов: ___	Всего листов выписки: ___
16.04.2022№ 99/2022/461138854			
Кадастровый номер:		**16:19:000000:453(единое землепользование)**	

Учетный номер части	Площадь ($м^2$)	Содержание ограничения в использовании или ограничения права на объект недвижимости или обременения объекта недвижимости
1	2	3
2	4549.54	Запрещение, Постановление об утверждении границ охранных зон линий электропередачи № СК 1822 НЭС РАЙОН от 21.12.2007, Временные. Дата истечения срока действия временного характера - 18.01.2014
3	48613.41	Запрещение, Постановление об утверждении границ охранных зон линий электропередачи № СК 1822 НЭС РАЙОН от 21.12.2007, Временные. Дата истечения срока действия временного характера - 18.01.2014
4	51634.6	Запрещение, Постановление об утверждении границ охранных зон линий электропередачи № СК 1822 НЭС РАЙОН от 21.12.2007, Временные. Дата истечения срока действия временного характера - 18.01.2014
5	24944.12	Запрещение, Постановление об утверждении границ охранных зон линий электропередачи № СК 1822 НЭС РАЙОН от 21.12.2007, Временные. Дата истечения срока действия временного характера - 18.01.2014
6	1528.64	Запрещение, Постановление об утверждении границ охранных зон линий электропередачи № СК 1822 НЭС РАЙОН от 21.12.2007, Временные. Дата истечения срока действия временного характера - 18.01.2014
7	9811.83	Запрещение, Постановление об утверждении границ охранных зон линий электропередачи № СК 1822 НЭС РАЙОН от 21.12.2007, Временные. Дата истечения срока действия временного характера - 18.01.2014
8	11394.2	Запрещение, Постановление об утверждении границ охранных зон линий электропередачи № СК 1822 НЭС РАЙОН от 21.12.2007, Временные. Дата истечения срока действия временного характера - 18.01.2014
9	31775.91	Запрещение, Постановление об утверждении границ охранных зон линий электропередачи № СК 1822 НЭС РАЙОН от 21.12.2007, Временные. Дата истечения срока действия временного характера - 18.01.2014
15	55022	Ограничения прав на земельный участок, предусмотренные статьями 56, 56.1 Земельного кодекса Российской Федерации, Постановление "Об установлении особых условий использования земельных участков, попадающих в охранные зоны линий электропередачи, принадлежащих ОАО "Сетевая компания"" № 1771 от 20.07.2011, срок действия: 31.03.2015
16	34911	Ограничения прав на земельный участок, предусмотренные статьями 56, 56.1 Земельного кодекса Российской Федерации, Постановление "Об установлении особых условий

ЭЛЕКТРОННЫЙ ТАТАРСТАН

		использования земельных участков, попадающих в охранные зоны линий электропередачи, принадлежащих ОАО "Сетевая компания"" № 1771 от 20.07.2011, срок действия: 31.03.2015
17	32667	Ограничения прав на земельный участок, предусмотренные статьями 56, 56.1 Земельного кодекса Российской Федерации, Постановление "Об установлении особых условий использования земельных участков, попадающих в охранные зоны линий электропередачи, принадлежащих ОАО "Сетевая компания"" № 1771 от 20.07.2011, срок действия: 31.03.2015
18	58783	Ограничения прав на земельный участок, предусмотренные статьями 56, 56.1 Земельного кодекса Российской Федерации, Постановление "Об установлении особых условий использования земельных участков, попадающих в охранные зоны линий электропередачи, принадлежащих ОАО "Сетевая компания"" № 1771 от 20.07.2011, срок действия: 31.03.2015
19	20204	Ограничения прав на земельный участок, предусмотренные статьями 56, 56.1 Земельного кодекса Российской Федерации, Постановление "Об установлении особых условий использования земельных участков, попадающих в охранные зоны линий электропередачи, принадлежащих ОАО "Сетевая компания"" № 1771 от 20.07.2011, срок действия: 31.03.2015
20	65859	Ограничения прав на земельный участок, предусмотренные статьями 56, 56.1 Земельного кодекса Российской Федерации, Постановление "Об установлении особых условий использования земельных участков, попадающих в охранные зоны линий электропередачи, принадлежащих ОАО "Сетевая компания"" № 1771 от 20.07.2011, срок действия: 31.03.2015
21	63836	Ограничения прав на земельный участок, предусмотренные статьями 56, 56.1 Земельного кодекса Российской Федерации, Постановление "Об установлении особых условий использования земельных участков, попадающих в охранные зоны линий электропередачи, принадлежащих ОАО "Сетевая компания"" № 1771 от 20.07.2011, срок действия: 31.03.2015

Государственный регистратор		ФГИС ЕГРН
полное наименование должности	подпись	инициалы, фамилия

М.П.

Раздел 4.1

Выписка из Единого государственного реестра недвижимости об объекте недвижимости

Сведения о частях земельного участка

Земельный участок			
(вид объекта недвижимости)			
Лист № ___ Раздела **4.1**	Всего листов раздела **4.1**: ___	Всего разделов: ___	Всего листов выписки: ___
16.04.2022№ 99/2022/461138854			
Кадастровый номер:		**16:19:000000:453(единое землепользование)**	

Учетный номер части	Площадь ($м^2$)	Содержание ограничения в использовании или ограничения права на объект недвижимости или обременения объекта недвижимости
1	2	3

22	97879	Ограничения прав на земельный участок, предусмотренные статьями 56, 56.1 Земельного кодекса Российской Федерации, Постановление "Об установлении особых условий использования земельных участков, попадающих в охранные зоны линий электропередачи, принадлежащих ОАО "Сетевая компания"" № 1771 от 20.07.2011, срок действия: 31.03.2015
23	268639	Ограничения прав на земельный участок, предусмотренные статьями 56, 56.1 Земельного кодекса Российской Федерации, Постановление № 45 от 17.01.2013, срок действия: 27.04.2015
24	2531	Ограничения прав на земельный участок, предусмотренные статьями 56, 56.1 Земельного кодекса Российской Федерации, Постановление № 45 от 17.01.2013, срок действия: 27.04.2015
25	112837	Ограничения прав на земельный участок, предусмотренные статьями 56, 56.1 Земельного кодекса Российской Федерации, Постановление № 45 от 17.01.2013, срок действия: 30.04.2015
26	32	Ограничения прав на земельный участок, предусмотренные статьями 56, 56.1 Земельного кодекса Российской Федерации, Постановление № 45 от 17.01.2013, срок действия: 30.04.2015
27	378344	Ограничения прав на земельный участок, предусмотренные статьями 56, 56.1 Земельного кодекса Российской Федерации, Постановление № 45 от 17.01.2013, срок действия: 30.04.2015
28	96119	Ограничения прав на земельный участок, предусмотренные статьями 56, 56.1 Земельного кодекса Российской Федерации, Постановление № 45 от 17.01.2013, срок действия: 30.04.2015
29	119594	Ограничения прав на земельный участок, предусмотренные статьями 56, 56.1 Земельного кодекса Российской Федерации, Постановление № 45 от 17.01.2013, срок действия: 30.04.2015
30	126614	Ограничения прав на земельный участок, предусмотренные статьями 56, 56.1 Земельного кодекса Российской Федерации, Постановление № 45 от 17.01.2013, срок действия: 30.04.2015
31	360	Ограничения прав на земельный участок, предусмотренные статьями 56, 56.1 Земельного кодекса Российской Федерации, Постановление № 45 от 17.01.2013, срок действия: 30.04.2015
32	65341	Ограничения прав на земельный участок, предусмотренные статьями 56, 56.1 Земельного кодекса Российской Федерации, Постановление № 45 от 17.01.2013, срок действия: 30.04.2015
33	65219	Ограничения прав на земельный участок, предусмотренные статьями 56, 56.1 Земельного кодекса Российской Федерации, Постановление № 45 от 17.01.2013, срок действия: 30.04.2015
34	8383	Ограничения прав на земельный участок, предусмотренные статьями 56, 56.1 Земельного кодекса Российской Федерации, Постановление № 45 от 17.01.2013, срок действия: 30.04.2015
35	5861	Ограничения прав на земельный участок, предусмотренные статьями 56, 56.1 Земельного кодекса Российской Федерации, Постановление № 45 от 17.01.2013, срок действия: 30.04.2015
36	114722	Ограничения прав на земельный участок, предусмотренные статьями 56, 56.1 Земельного кодекса Российской Федерации, Постановление № 45 от 17.01.2013, срок действия: 30.04.2015

Государственный регистратор		ФГИС ЕГРН
полное наименование должности	подпись	инициалы, фамилия

М.П.

Раздел 4.1

Выписка из Единого государственного реестра недвижимости об объекте недвижимости

Сведения о частях земельного участка

Земельный участок
(вид объекта недвижимости)

Учетный номер части	Площадь ($м^2$)	Содержание ограничения в использовании или ограничения права на объект недвижимости или обременения объекта недвижимости
1	2	3
37	13579	Ограничения прав на земельный участок, предусмотренные статьями 56, 56.1 Земельного кодекса Российской Федерации, Постановление № 45 от 17.01.2013, срок действия: 30.04.2015
38	63389	Ограничения прав на земельный участок, предусмотренные статьями 56, 56.1 Земельного кодекса Российской Федерации, Постановление "Об утверждении границ охранных зон воздушных линий электропередачи принадлежащих ОАО "Сетевая компания" и установлении ограничения прав на земельные участки, входящие границы охранных зон" № 1822 от 21.12.2007, срок действия: 08.05.2015
39	129840	Ограничения прав на земельный участок, предусмотренные статьями 56, 56.1 Земельного кодекса Российской Федерации, Постановление "Об утверждении границ охранных зон воздушных линий электропередачи принадлежащих ОАО "Сетевая компания" и установлении ограничения прав на земельные участки, входящие границы охранных зон" № 1822 от 21.12.2007, срок действия: 08.05.2015
40	4616	Ограничения прав на земельный участок, предусмотренные статьями 56, 56.1 Земельного кодекса Российской Федерации, Постановление "Об установлении особых условий использования земельных участков, попадающих в охранные зоны линий электропередачи, принадлежащих ОАО "Сетевая компания" № 284 от 09.02.2011, срок действия: 12.05.2015
41	168603	Ограничения прав на земельный участок, предусмотренные статьями 56, 56.1 Земельного кодекса Российской Федерации, Свидетельство о Государственной регистрации права № 777805 от 13.12.2010, срок действия: 15.05.2015
42	955	Ограничения прав на земельный участок, предусмотренные статьями 56, 56.1 Земельного кодекса Российской Федерации, Доверенность № 01/0400-181д от 11.04.2011, срок действия: 18.05.2015
43	975	Ограничения прав на земельный участок, предусмотренные статьями 56, 56.1 Земельного кодекса Российской Федерации, Доверенность № 01/0400-181д от 11.04.2011, срок действия: 18.05.2015
44	4	Ограничения прав на земельный участок, предусмотренные статьями 56, 56.1 Земельного кодекса Российской Федерации, Доверенность № 01/0400-181д от 11.04.2011, срок действия: 18.05.2015
45	30050	Ограничения прав на земельный участок, предусмотренные статьями 56, 56.1 Земельного кодекса Российской Федерации, Доверенность № 01/0400-181д от 11.04.2011, срок действия: 18.05.2015
46	356	Ограничения прав на земельный участок, предусмотренные статьями 56, 56.1 Земельного кодекса Российской Федерации, Доверенность № 01/0400-181д от 11.04.2011, срок действия: 18.05.2015
47	792	Ограничения прав на земельный участок, предусмотренные статьями 56, 56.1 Земельного кодекса Российской Федерации, Доверенность № 01/0400-181д от 11.04.2011, срок действия:

		19.05.2015
48	11792	Ограничения прав на земельный участок, предусмотренные статьями 56, 56.1 Земельного кодекса Российской Федерации, Приказ Министерства экологии и природных ресурсов Республики Татарстан № №9-п от 12.01.2015, срок действия: 18.06.2015
49	141608	Ограничения прав на земельный участок, предусмотренные статьями 56, 56.1 Земельного кодекса Российской Федерации, Приказ Министерства экологии и природных ресурсов Республики Татарстан № №9-п от 12.01.2015, срок действия: 18.06.2015
50	28178	Ограничения прав на земельный участок, предусмотренные статьями 56, 56.1 Земельного кодекса Российской Федерации, Приказ Министерства экологии и природных ресурсов Республики Татарстан № №9-п от 12.01.2015, срок действия: 09.07.2015
51	6	Ограничения прав на земельный участок, предусмотренные статьями 56, 56.1 Земельного кодекса Российской Федерации, Постановление № 160 от 24.02.2009, срок действия: 05.10.2015

Государственный регистратор		ФГИС ЕГРН
полное наименование должности	подпись	инициалы, фамилия

М.П.

Раздел 4.1

Выписка из Единого государственного реестра недвижимости об объекте недвижимости

Сведения о частях земельного участка

Земельный участок			
(вид объекта недвижимости)			
Лист № ___ Раздела **4.1**	Всего листов раздела **4.1**: ___	Всего разделов: ___	Всего листов выписки: ___
16.04.2022№ 99/2022/461138854			
Кадастровый номер:		**16:19:000000:453(единое землепользование)**	

Учетный номер части	Площадь ($м^2$)	Содержание ограничения в использовании или ограничения права на объект недвижимости или обременения объекта недвижимости
1	2	3
52	55	Ограничения прав на земельный участок, предусмотренные статьями 56, 56.1 Земельного кодекса Российской Федерации, Постановление № 160 от 24.02.2009, срок действия: 05.10.2015
53	455	Ограничения прав на земельный участок, предусмотренные статьями 56, 56.1 Земельного кодекса Российской Федерации, Постановление № 160 от 24.02.2009, срок действия: 07.10.2015
54	240	Ограничения прав на земельный участок, предусмотренные статьями 56, 56.1 Земельного кодекса Российской Федерации, Постановление № 160 от 24.02.2009, срок действия: 07.10.2015
55	670	Ограничения прав на земельный участок, предусмотренные статьями 56, 56.1 Земельного кодекса Российской Федерации, Постановление № 160 от 24.02.2009, срок действия: 07.10.2015
56	137	Ограничения прав на земельный участок, предусмотренные статьями 56, 56.1 Земельного кодекса Российской Федерации, Постановление № 160 от 24.02.2009, срок действия: 14.10.2015
57	26278	Ограничения прав на земельный участок, предусмотренные статьями 56, 56.1 Земельного кодекса Российской Федерации, Постановление № 160 от 24.02.2009, срок действия: 30.10.20

58	46691	Ограничения прав на земельный участок, предусмотренные статьями 56, 56.1 Земельного кодекса Российской Федерации, Постановление № 160 от 24.02.2009, срок действия: 23.11.2015
59	137214	Ограничения прав на земельный участок, предусмотренные статьями 56, 56.1 Земельного кодекса Российской Федерации, Постановление № 160 от 24.02.2009, срок действия: 23.11.2015
60	19359	Ограничения прав на земельный участок, предусмотренные статьями 56, 56.1 Земельного кодекса Российской Федерации, Приказ № 101 от 12.03.2013, срок действия: 15.12.2015
61	11712	Ограничения прав на земельный участок, предусмотренные статьями 56, 56.1 Земельного кодекса Российской Федерации, Приказ № 101 от 12.03.2013, срок действия: 15.12.2015
62	23436	Ограничения прав на земельный участок, предусмотренные статьями 56, 56.1 Земельного кодекса Российской Федерации, Приказ № 101 от 12.03.2013, срок действия: 15.12.2015
63	15366	Ограничения прав на земельный участок, предусмотренные статьями 56, 56.1 Земельного кодекса Российской Федерации, Приказ № 101 от 12.03.2013, срок действия: 15.12.2015
64	50674	Ограничения прав на земельный участок, предусмотренные статьями 56, 56.1 Земельного кодекса Российской Федерации, Приказ № 101 от 12.03.2013, срок действия: 19.01.2016
65	4454	Ограничения прав на земельный участок, предусмотренные статьями 56, 56.1 Земельного кодекса Российской Федерации, Приказ № 101 от 12.03.2013, срок действия: 19.01.2016
66	11911	Ограничения прав на земельный участок, предусмотренные статьями 56, 56.1 Земельного кодекса Российской Федерации, Приказ № 101 от 12.03.2013, срок действия: 19.01.2016

Государственный регистратор		ФГИС ЕГРН
полное наименование должности	подпись	инициалы, фамилия

М.П.

Раздел 4.1

Выписка из Единого государственного реестра недвижимости об объекте недвижимости

Сведения о частях земельного участка

Земельный участок			
(вид объекта недвижимости)			
Лист № ___ Раздела **4.1**	Всего листов раздела **4.1:** ___	Всего разделов: ___	Всего листов выписки: ___
16.04.2022№ 99/2022/461138854			
Кадастровый номер:		**16:19:000000:453(единое землепользование)**	

Учетный номер части	Площадь ($м^2$)	Содержание ограничения в использовании или ограничения права на объект недвижимости или обременения объекта недвижимости
1	2	3
67	47177	Ограничения прав на земельный участок, предусмотренные статьями 56, 56.1 Земельного кодекса Российской Федерации, Приказ № 101 от 12.03.2013, срок действия: 19.01.2016
68	47655	Ограничения прав на земельный участок, предусмотренные статьями 56, 56.1 Земельного кодекса Российской Федерации, Приказ № 101 от 12.03.2013, срок действия: 19.01.2016
69	54555	Ограничения прав на земельный участок, предусмотренные статьями 56, 56.1 Земельного кодекса Российской Федерации, Приказ № 101 от 12.03.2013, срок действия: 19.01.2016

70	271	Ограничения прав на земельный участок, предусмотренные статьями 56, 56.1 Земельного кодекса Российской Федерации, Постановление № 160 от 24.02.2009, срок действия: 07.06.2017
71	16	Ограничения прав на земельный участок, предусмотренные статьями 56, 56.1 Земельного кодекса Российской Федерации, Постановление № 1037 от 12.10.2016, срок действия: 05.12.2017
72	1818	Ограничения прав на земельный участок, предусмотренные статьями 56, 56.1 Земельного кодекса Российской Федерации, Приказ № 943 от 16.12.2015, срок действия: 08.08.2019
73	428	Ограничения прав на земельный участок, предусмотренные статьями 56, 56.1 Земельного кодекса Российской Федерации, Постановление № 160 от 24.02.2009, срок действия: 16.06.2020
74	0	Ограничения прав на земельный участок, предусмотренные статьями 56, 56.1 Земельного кодекса Российской Федерации, Решение о согласовании границ охранной зоны объекта электросетевого хозяйства № 43-20-2020/370 от 28.12.2020, срок действия: 09.02.2021

Государственный регистратор		ФГИС ЕГРН
полное наименование должности	подпись	инициалы, фамилия

М.П.

Выписка из Единого государственного реестра недвижимости об объекте недвижимости

Сведения о частях земельного участка

Земельный участок			
(вид объекта недвижимости)			
Лист № ___ Раздела **4.2**	Всего листов раздела **4.2**: ___	Всего разделов: ___	Всего листов выписки: ___
16.04.2022№ 99/2022/461138854			
Кадастровый номер:		**16:19:000000:453(единое землепользование)**	

Сведения о характерных точках границы части (частей) земельного участка

Учетный номер части: 2

Система координат:
Зона №

Номер точки	Координаты, м		Описание закрепления на местности	Средняя квадратическая погрешность определения координат характерных точек границы части земельного участка, м
	X	Y		
1	2	3	4	5

Государственный регистратор		ФГИС ЕГРН
полное наименование должности	подпись	инициалы, фамилия

М.П.

ЭЛЕКТРОННЫЙ ТАТАРСТАН

Выписка из Единого государственного реестра недвижимости об объекте недвижимости

Сведения о частях земельного участка

Земельный участок			
(вид объекта недвижимости)			
Лист № ___ Раздела **4.2**	Всего листов раздела **4.2**: ___	Всего разделов: ___	Всего листов выписки: ___
16.04.2022№ 99/2022/461138854			
Кадастровый номер:		**16:19:000000:453(единое землепользование)**	

Сведения о характерных точках границы части (частей) земельного участка

Учетный номер части: 3

Система координат:
Зона №

Номер точки	Координаты, м		Описание закрепления на местности	Средняя квадратическая погрешность определения координат характерных точек границы части земельного участка, м
	X	Y		
1	2	3	4	5

Государственный регистратор		ФГИС ЕГРН
полное наименование должности	подпись	инициалы, фамилия

М.П.

ЭЛЕКТРОННЫЙ ТАТАРСТАН

Выписка из Единого государственного реестра недвижимости об объекте недвижимости

Сведения о частях земельного участка

Земельный участок			
(вид объекта недвижимости)			
Лист № ___ Раздела **4.2**	Всего листов раздела **4.2**: ___	Всего разделов: ___	Всего листов выписки: ___
16.04.2022№ 99/2022/461138854			
Кадастровый номер:		**16:19:000000:453(единое землепользование)**	

Сведения о характерных точках границы части (частей) земельного участка

Учетный номер части: 4

Система координат:
Зона №

Номер точки	Координаты, м		Описание закрепления на местности	Средняя квадратическая погрешность определения координат характерных точек границы части земельного участка, м
	X	Y		
1	2	3	4	5

Государственный регистратор		ФГИС ЕГРН
полное наименование должности	подпись	инициалы, фамилия

М.П.

ЭЛЕКТРОННЫЙ ТАТАРСТАН

Выписка из Единого государственного реестра недвижимости об объекте недвижимости

Сведения о частях земельного участка

Земельный участок			
(вид объекта недвижимости)			
Лист № ___ Раздела **4.2**	Всего листов раздела **4.2**: ___	Всего разделов: ___	Всего листов выписки: ___
16.04.2022№ 99/2022/461138854			
Кадастровый номер:		**16:19:000000:453(единое землепользование)**	

Сведения о характерных точках границы части (частей) земельного участка

Учетный номер части: 5

Система координат:
Зона №

Номер точки	Координаты, м		Описание закрепления на местности	Средняя квадратическая погрешность определения координат характерных точек границы части земельного участка, м
	X	Y		
1	2	3	4	5

Государственный регистратор		ФГИС ЕГРН
полное наименование должности	подпись	инициалы, фамилия

М.П.

ЭЛЕКТРОННЫЙ ТАТАРСТАН

Выписка из Единого государственного реестра недвижимости об объекте недвижимости

Сведения о частях земельного участка

Земельный участок			
(вид объекта недвижимости)			
Лист № ___ Раздела **4.2**	Всего листов раздела **4.2**: ___	Всего разделов: ___	Всего листов выписки: ___
16.04.2022№ 99/2022/461138854			
Кадастровый номер:		**16:19:000000:453(единое землепользование)**	

Сведения о характерных точках границы части (частей) земельного участка

Учетный номер части: 6

Система координат:
Зона №

Номер точки	Координаты, м		Описание закрепления на местности	Средняя квадратическая погрешность определения координат характерных точек границы части земельного участка, м
	X	Y		
1	2	3	4	5

Государственный регистратор		ФГИС ЕГРН
полное наименование должности	подпись	инициалы, фамилия

М.П.

ЭЛЕКТРОННЫЙ ТАТАРСТАН

Выписка из Единого государственного реестра недвижимости об объекте недвижимости

Сведения о частях земельного участка

Земельный участок			
(вид объекта недвижимости)			
Лист № ___ Раздела **4.2**	Всего листов раздела **4.2**: ___	Всего разделов: ___	Всего листов выписки: ___
16.04.2022№ 99/2022/461138854			
Кадастровый номер:		**16:19:000000:453(единое землепользование)**	

Сведения о характерных точках границы части (частей) земельного участка

Учетный номер части: 7

Система координат:
Зона №

Номер точки	Координаты, м		Описание закрепления на местности	Средняя квадратическая погрешность определения координат характерных точек границы части земельного участка, м
	X	Y		
1	2	3	4	5

Государственный регистратор		ФГИС ЕГРН
полное наименование должности	подпись	инициалы, фамилия

М.П.

ЭЛЕКТРОННЫЙ ТАТАРСТАН

Выписка из Единого государственного реестра недвижимости об объекте недвижимости

Сведения о частях земельного участка

Земельный участок			
(вид объекта недвижимости)			
Лист № ___ Раздела **4.2**	Всего листов раздела **4.2**: ___	Всего разделов: ___	Всего листов выписки: ___
16.04.2022№ 99/2022/461138854			
Кадастровый номер:		**16:19:000000:453(единое землепользование)**	

Сведения о характерных точках границы части (частей) земельного участка

Учетный номер части: 8

Система координат:
Зона №

Номер точки	Координаты, м		Описание закрепления на местности	Средняя квадратическая погрешность определения координат характерных точек границы части земельного участка, м
	X	Y		
1	2	3	4	5

Государственный регистратор		ФГИС ЕГРН
полное наименование должности	подпись	инициалы, фамилия

М.П.

ЭЛЕКТРОННЫЙ ТАТАРСТАН

Выписка из Единого государственного реестра недвижимости об объекте недвижимости

Сведения о частях земельного участка

Земельный участок			
(вид объекта недвижимости)			
Лист № ___ Раздела **4.2**	Всего листов раздела **4.2**: ___	Всего разделов: ___	Всего листов выписки: ___
16.04.2022№ 99/2022/461138854			
Кадастровый номер:		**16:19:000000:453(единое землепользование)**	

Сведения о характерных точках границы части (частей) земельного участка

Учетный номер части: 9

Система координат:
Зона №

Номер точки	Координаты, м		Описание закрепления на местности	Средняя квадратическая погрешность определения координат характерных точек границы части земельного участка, м
	X	Y		
1	2	3	4	5

Государственный регистратор		ФГИС ЕГРН
полное наименование должности	подпись	инициалы, фамилия

М.П.

ЭЛЕКТРОННЫЙ ТАТАРСТАН

Выписка из Единого государственного реестра недвижимости об объекте недвижимости

Сведения о частях земельного участка

Земельный участок			
(вид объекта недвижимости)			
Лист № ___ Раздела **4.2**	Всего листов раздела **4.2**: ___	Всего разделов: ___	Всего листов выписки: ___
16.04.2022№ 99/2022/461138854			
Кадастровый номер:		**16:19:000000:453(единое землепользование)**	

Сведения о характерных точках границы части (частей) земельного участка

Учетный номер части: 15

Система координат: МСК-05
Зона №

Номер точки	Координаты, м		Описание закрепления на местности	Средняя квадратическая погрешность определения координат характерных точек границы части земельного участка, м
	X	Y		
1	2	3	4	5
1226	436289.92	2314737.54	данные отсутствуют	данные отсутствуют
1445	437339.68	2313211.27	данные отсутствуют	данные отсутствуют
1445	437339.68	2313211.27	данные отсутствуют	данные отсутствуют
1446	437276.51	2313232.74	данные отсутствуют	данные отсутствуют
1453	436692.61	2313391.49	данные отсутствуют	данные отсутствуют
1587	436708.23	2313398.35	данные отсутствуют	данные отсутствуют
1588	436724.21	2313384.2	данные отсутствуют	данные отсутствуют
1591	436674.84	2313400.19	данные отсутствуют	данные отсутствуют
1591	436674.84	2313400.19	данные отсутствуют	данные отсутствуют
1656	436664.41	2313416.04	данные отсутствуют	данные отсутствуют
1657	436665.16	2313408.54	данные отсутствуют	данные отсутствуют
1658	436667.41	2313404.54	данные отсутствуют	данные отсутствуют
1659	436670.91	2313401.54	данные отсутствуют	данные отсутствуют
2581	437260.89	2313238.86	данные отсутствуют	данные отсутствуют
2582	437239.19	2313243.87	данные отсутствуют	данные отсутствуют
2583	437197.83	2313253.46	данные отсутствуют	данные отсутствуют

Государственный регистратор		ФГИС ЕГРН
полное наименование должности	подпись	инициалы, фамилия

М.П.

ЭЛЕКТРОННЫЙ ТАТАРСТАН

Выписка из Единого государственного реестра недвижимости об объекте недвижимости

Сведения о частях земельного участка

Земельный участок			
(вид объекта недвижимости)			
Лист № ___ Раздела **4.2**	Всего листов раздела **4.2**: ___	Всего разделов: ___	Всего листов выписки: ___
16.04.2022№ 99/2022/461138854			
Кадастровый номер:		**16:19:000000:453(единое землепользование)**	

Номер точки	Координаты, м		Описание закрепления на местности	Средняя квадратическая погрешность определения координат характерных точек границы части земельного участка, м
	X	Y		
1	2	3	4	5
2584	437192.87	2313264.18	данные отсутствуют	данные отсутствуют
2585	437164.52	2313274.66	данные отсутствуют	данные отсутствуют
2586	437171.36	2313259.48	данные отсутствуют	данные отсутствуют
2587	437137.94	2313267.05	данные отсутствуют	данные отсутствуют
2588	437086.99	2313278.77	данные отсутствуют	данные отсутствуют
2589	437039.67	2313289.55	данные отсутствуют	данные отсутствуют
2590	436985.67	2313301.9	данные отсутствуют	данные отсутствуют
2591	436932.72	2313314.1	данные отсутствуют	данные отсутствуют
2592	436878.72	2313326.61	данные отсутствуют	данные отсутствуют
2593	436822.57	2313339.57	данные отсутствуют	данные отсутствуют
2594	436778.61	2313362.86	данные отсутствуют	данные отсутствуют
2595	436735.54	2313385.48	данные отсутствуют	данные отсутствуют
2596	436728.31	2313389.31	данные отсутствуют	данные отсутствуют
2597	436709.29	2313399.38	данные отсутствуют	данные отсутствуют
2598	436704.65	2313401.84	данные отсутствуют	данные отсутствуют
2599	436687.01	2313386.9	данные отсутствуют	данные отсутствуют
2600	436694.5	2313382.88	данные отсутствуют	данные отсутствуют

Государственный регистратор		ФГИС ЕГРН
полное наименование должности	подпись	инициалы, фамилия

М.П.

ЭЛЕКТРОННЫЙ ТАТАРСТАН

Выписка из Единого государственного реестра недвижимости об объекте недвижимости

Сведения о частях земельного участка

Земельный участок			
(вид объекта недвижимости)			
Лист № ___ Раздела **4.2**	Всего листов раздела **4.2**: ___	Всего разделов: ___	Всего листов выписки: ___
16.04.2022№ 99/2022/461138854			
Кадастровый номер:		**16:19:000000:453(единое землепользование)**	

Номер точки	Координаты, м		Описание закрепления на местности	Средняя квадратическая погрешность определения координат характерных точек границы части земельного участка, м
	X	Y		
1	2	3	4	5
2601	436725.51	2313366.46	данные отсутствуют	данные отсутствуют
2602	436768.58	2313343.84	данные отсутствуют	данные отсутствуют
2603	436815.03	2313319.34	данные отсутствуют	данные отсутствуют
2604	436873.88	2313305.66	данные отсутствуют	данные отсутствуют
2605	436927.88	2313293.15	данные отсутствуют	данные отсутствуют
2606	436980.86	2313280.94	данные отсутствуют	данные отсутствуют
2607	437034.89	2313268.58	данные отсутствуют	данные отсутствуют
2608	437082.2	2313257.81	данные отсутствуют	данные отсутствуют
2609	437133.15	2313246.09	данные отсутствуют	данные отсутствуют
2610	437187.88	2313233.69	данные отсутствуют	данные отсутствуют
2611	437234.91	2313222.8	данные отсутствуют	данные отсутствуют
2612	437284.25	2313211.4	данные отсутствуют	данные отсутствуют
2613	437319.58	2313203.32	данные отсутствуют	данные отсутствуют
2614	436664.19	2313423.45	данные отсутствуют	данные отсутствуют
2615	436616.93	2313448.38	данные отсутствуют	данные отсутствуют
2616	436561.93	2313476.97	данные отсутствуют	данные отсутствуют
2617	436571.32	2313524.42	данные отсутствуют	данные отсутствуют

Государственный регистратор		ФГИС ЕГРН
полное наименование должности	подпись	инициалы, фамилия

М.П.

ЭЛЕКТРОННЫЙ ТАТАРСТАН

Выписка из Единого государственного реестра недвижимости об объекте недвижимости

Сведения о частях земельного участка

Земельный участок			
(вид объекта недвижимости)			
Лист № ___ Раздела **4.2**	Всего листов раздела **4.2**: ___	Всего разделов: ___	Всего листов выписки: ___
16.04.2022№ 99/2022/461138854			
Кадастровый номер:		**16:19:000000:453(единое землепользование)**	

Номер точки	Координаты, м		Описание закрепления на местности	Средняя квадратическая погрешность определения координат характерных точек границы части земельного участка, м
	X	Y		
1	2	3	4	5
2618	436577.31	2313556.21	данные отсутствуют	данные отсутствуют
2619	436563.92	2313602.05	данные отсутствуют	данные отсутствуют
2620	436560.36	2313582.37	данные отсутствуют	данные отсутствуют
2621	436550.21	2313528.49	данные отсутствуют	данные отсутствуют
2622	436542.08	2313487.42	данные отсутствуют	данные отсутствуют
2623	436501.36	2313509.02	данные отсутствуют	данные отсутствуют
2624	436452.87	2313534.75	данные отсутствуют	данные отсутствуют
2625	436436.97	2313518.85	данные отсутствуют	данные отсутствуют
2626	436441.34	2313516.54	данные отсутствуют	данные отсутствуют
2627	436491.67	2313489.84	данные отсутствуют	данные отсутствуют
2628	436544.82	2313461.63	данные отсутствуют	данные отсутствуют
2629	436606.95	2313429.33	данные отсутствуют	данные отсутствуют
2630	436663.55	2313399.48	данные отсутствуют	данные отсутствуют
2631	436669.85	2313396.1	данные отсутствуют	данные отсутствуют
2632	436307.82	2314779.45	данные отсутствуют	данные отсутствуют
2632	436307.82	2314779.45	данные отсутствуют	данные отсутствуют
2633	436308.07	2314841.44	данные отсутствуют	данные отсутствуют

Государственный регистратор		ФГИС ЕГРН
полное наименование должности	подпись	инициалы, фамилия

М.П.

ЭЛЕКТРОННЫЙ ТАТАРСТАН

Выписка из Единого государственного реестра недвижимости об объекте недвижимости

Сведения о частях земельного участка

Земельный участок			
(вид объекта недвижимости)			
Лист № ___ Раздела **4.2**	Всего листов раздела **4.2:** ___	Всего разделов: ___	Всего листов выписки: ___
16.04.2022№ 99/2022/461138854			
Кадастровый номер:		**16:19:000000:453(единое землепользование)**	

Номер точки	Координаты, м		Описание закрепления на местности	Средняя квадратическая погрешность определения координат характерных точек границы части земельного участка, м
	X	Y		
1	2	3	4	5
2634	436308.4	2314903.44	данные отсутствуют	данные отсутствуют
2635	436308.67	2314964.12	данные отсутствуют	данные отсутствуют
2636	436308.89	2315022.78	данные отсутствуют	данные отсутствуют
2637	436309.28	2315085.47	данные отсутствуют	данные отсутствуют
2638	436309.47	2315150.08	данные отсутствуют	данные отсутствуют
2639	436309.74	2315211.46	данные отсутствуют	данные отсутствуют
2640	436310.06	2315273.47	данные отсутствуют	данные отсутствуют
2641	436310.44	2315336.42	данные отсутствуют	данные отсутствуют
2642	436310.66	2315399.26	данные отсутствуют	данные отсутствуют
2643	436310.96	2315464.43	данные отсутствуют	данные отсутствуют
2644	436311.33	2315530.99	данные отсутствуют	данные отсутствуют
2645	436311.56	2315590.6	данные отсутствуют	данные отсутствуют
2646	436311.9	2315652.18	данные отсутствуют	данные отсутствуют
2647	436312.19	2315714.79	данные отсутствуют	данные отсутствуют
2648	436312.52	2315777.03	данные отсутствуют	данные отсутствуют
2649	436312.71	2315834.17	данные отсутствуют	данные отсутствуют
2650	436312.93	2315891.66	данные отсутствуют	данные отсутствуют

Государственный регистратор		ФГИС ЕГРН
полное наименование должности	подпись	инициалы, фамилия

М.П.

ЭЛЕКТРОННЫЙ ТАТАРСТАН

Выписка из Единого государственного реестра недвижимости об объекте недвижимости

Сведения о частях земельного участка

Земельный участок			
(вид объекта недвижимости)			
Лист № ___ Раздела **4.2**	Всего листов раздела **4.2**: ___	Всего разделов: ___	Всего листов выписки: ___
16.04.2022№ 99/2022/461138854			
Кадастровый номер:		**16:19:000000:453(единое землепользование)**	

Номер точки	Координаты, м		Описание закрепления на местности	Средняя квадратическая погрешность определения координат характерных точек границы части земельного участка, м
	X	Y		
1	2	3	4	5
2651	436313.4	2315951.38	данные отсутствуют	данные отсутствуют
2652	436313.65	2316008.32	данные отсутствуют	данные отсутствуют
2653	436313.88	2316061.91	данные отсутствуют	данные отсутствуют
2654	436314.31	2316117.52	данные отсутствуют	данные отсутствуют
2655	436314.47	2316171.55	данные отсутствуют	данные отсутствуют
2656	436314.58	2316231.5	данные отсутствуют	данные отсутствуют
2657	436314.99	2316287.96	данные отсутствуют	данные отсутствуют
2658	436315.02	2316289.89	данные отсутствуют	данные отсутствуют
2659	436293.45	2316282.53	данные отсутствуют	данные отсутствуют
2660	436293.08	2316231.6	данные отсутствуют	данные отсутствуют
2661	436292.97	2316171.6	данные отсутствуют	данные отсутствуют
2662	436292.81	2316117.63	данные отсутствуют	данные отсутствуют
2663	436292.38	2316062.04	данные отсутствуют	данные отсутствуют
2664	436292.15	2316008.42	данные отсутствуют	данные отсутствуют
2665	436291.9	2315951.52	данные отсутствуют	данные отсутствуют
2666	436291.43	2315891.79	данные отсутствуют	данные отсутствуют
2667	436291.21	2315834.24	данные отсутствуют	данные отсутствуют

Государственный регистратор		ФГИС ЕГРН
полное наименование должности	подпись	инициалы, фамилия

М.П.

ЭЛЕКТРОННЫЙ ТАТАРСТАН

Выписка из Единого государственного реестра недвижимости об объекте недвижимости

Сведения о частях земельного участка

Земельный участок			
(вид объекта недвижимости)			
Лист № ___ Раздела **4.2**	Всего листов раздела **4.2**: ___	Всего разделов: ___	Всего листов выписки: ___
16.04.2022№ 99/2022/461138854			
Кадастровый номер:		**16:19:000000:453(единое землепользование)**	

Номер точки	Координаты, м		Описание закрепления на местности	Средняя квадратическая погрешность определения координат характерных точек границы части земельного участка, м
	X	Y		
1	2	3	4	5
2668	436291.02	2315777.12	данные отсутствуют	данные отсутствуют
2669	436290.69	2315714.9	данные отсутствуют	данные отсутствуют
2670	436290.4	2315652.29	данные отсутствуют	данные отсутствуют
2671	436290.06	2315590.7	данные отсутствуют	данные отсутствуют
2672	436289.83	2315531.09	данные отсутствуют	данные отсутствуют
2673	436289.46	2315464.54	данные отсутствуют	данные отсутствуют
2674	436289.16	2315399.35	данные отсутствуют	данные отсутствуют
2675	436288.94	2315336.52	данные отсутствуют	данные отсутствуют
2676	436288.56	2315273.59	данные отсутствуют	данные отсутствуют
2677	436288.24	2315211.56	данные отсутствуют	данные отсутствуют
2678	436287.97	2315150.16	данные отсутствуют	данные отсутствуют
2679	436287.78	2315085.57	данные отсутствуют	данные отсутствуют
2680	436287.39	2315022.89	данные отсутствуют	данные отсутствуют
2681	436287.17	2314964.2	данные отсутствуют	данные отсутствуют
2682	436286.91	2314903.54	данные отсутствуют	данные отсутствуют
2683	436286.57	2314841.54	данные отсутствуют	данные отсутствуют
2684	436286.32	2314779.58	данные отсутствуют	данные отсутствуют

Государственный регистратор		ФГИС ЕГРН
полное наименование должности	подпись	инициалы, фамилия

М.П.

ЭЛЕКТРОННЫЙ ТАТАРСТАН

Выписка из Единого государственного реестра недвижимости об объекте недвижимости

Сведения о частях земельного участка

Земельный участок			
(вид объекта недвижимости)			
Лист № ___ Раздела **4.2**	Всего листов раздела **4.2**: ___	Всего разделов: ___	Всего листов выписки: ___
16.04.2022№ 99/2022/461138854			
Кадастровый номер:		**16:19:000000:453(единое землепользование)**	

Номер точки	Координаты, м		Описание закрепления на местности	Средняя квадратическая погрешность определения координат характерных точек границы части земельного участка, м
	X	Y		
1	2	3	4	5
2685	436286.01	2314738.72	данные отсутствуют	данные отсутствуют
2686	436307.46	2314732.74	данные отсутствуют	данные отсутствуют

Государственный регистратор		ФГИС ЕГРН
полное наименование должности	подпись	инициалы, фамилия

М.П.

ЭЛЕКТРОННЫЙ ТАТАРСТАН

Выписка из Единого государственного реестра недвижимости об объекте недвижимости

Сведения о частях земельного участка

Земельный участок			
(вид объекта недвижимости)			
Лист № ___ Раздела **4.2**	Всего листов раздела **4.2**: ___	Всего разделов: ___	Всего листов выписки: ___
16.04.2022№ 99/2022/461138854			
Кадастровый номер:		**16:19:000000:453(единое землепользование)**	

Сведения о характерных точках границы части (частей) земельного участка

Учетный номер части: 16

Система координат: МСК-05
Зона №

Номер точки	Координаты, м		Описание закрепления на местности	Средняя квадратическая погрешность определения координат характерных точек границы части земельного участка, м
	X	Y		
1	2	3	4	5
1440	437384.27	2313133.15	данные отсутствуют	данные отсутствуют
1547	437375.64	2313124.94	данные отсутствуют	данные отсутствуют
1548	437370.62	2313124.24	данные отсутствуют	данные отсутствуют
1549	437370.76	2313123.25	данные отсутствуют	данные отсутствуют
1549	437370.76	2313123.25	данные отсутствуют	данные отсутствуют
1550	437375.78	2313123.95	данные отсутствуют	данные отсутствуют
2061	439417.19	2313028.5	данные отсутствуют	данные отсутствуют
2180	441023.14	2312812.1	данные отсутствуют	данные отсутствуют
2180	441023.14	2312812.1	данные отсутствуют	данные отсутствуют
2687	441002.94	2312831.69	данные отсутствуют	данные отсутствуют
2688	440985.2	2312840.78	данные отсутствуют	данные отсутствуют
2689	440932.18	2312867.69	данные отсутствуют	данные отсутствуют
2690	440887.24	2312873	данные отсутствуют	данные отсутствуют
2691	440839.56	2312878.54	данные отсутствуют	данные отсутствуют
2692	440782.05	2312885.1	данные отсутствуют	данные отсутствуют
2693	440723.57	2312891.97	данные отсутствуют	данные отсутствуют

Государственный регистратор		ФГИС ЕГРН
полное наименование должности	подпись	инициалы, фамилия

М.П.

ЭЛЕКТРОННЫЙ ТАТАРСТАН

Выписка из Единого государственного реестра недвижимости об объекте недвижимости

Сведения о частях земельного участка

Земельный участок			
(вид объекта недвижимости)			
Лист № ___ Раздела **4.2**	Всего листов раздела **4.2**: ___	Всего разделов: ___	Всего листов выписки: ___
16.04.2022№ 99/2022/461138854			
Кадастровый номер:		**16:19:000000:453(единое землепользование)**	

Номер точки	Координаты, м		Описание закрепления на местности	Средняя квадратическая погрешность определения координат характерных точек границы части земельного участка, м
	X	Y		
1	2	3	4	5
2694	440665.59	2312898.67	данные отсутствуют	данные отсутствуют
2695	440606.79	2312905.53	данные отсутствуют	данные отсутствуют
2696	440552.83	2312911.84	данные отсутствуют	данные отсутствуют
2697	440498.31	2312918.45	данные отсутствуют	данные отсутствуют
2698	440443.94	2312924.67	данные отсутствуют	данные отсутствуют
2699	440385.37	2312931.4	данные отсутствуют	данные отсутствуют
2700	440328.74	2312937.8	данные отсутствуют	данные отсутствуют
2701	440270.4	2312944.4	данные отсутствуют	данные отсутствуют
2702	440213.41	2312950.93	данные отсутствуют	данные отсутствуют
2703	440154.58	2312957.58	данные отсутствуют	данные отсутствуют
2704	440096.57	2312964.35	данные отсутствуют	данные отсутствуют
2705	440056.15	2312969.19	данные отсутствуют	данные отсутствуют
2706	440053.91	2312947.8	данные отсутствуют	данные отсутствуют
2707	440094.05	2312943	данные отсутствуют	данные отсутствуют
2708	440152.13	2312936.22	данные отсутствуют	данные отсутствуют
2709	440210.98	2312929.57	данные отсутствуют	данные отсутствуют
2710	440267.97	2312923.04	данные отсутствуют	данные отсутствуют

Государственный регистратор		ФГИС ЕГРН
полное наименование должности	подпись	инициалы, фамилия

М.П.

ЭЛЕКТРОННЫЙ ТАТАРСТАН

Выписка из Единого государственного реестра недвижимости об объекте недвижимости

Сведения о частях земельного участка

Земельный участок			
(вид объекта недвижимости)			
Лист № ___ Раздела **4.2**	Всего листов раздела **4.2**: ___	Всего разделов: ___	Всего листов выписки: ___
16.04.2022№ 99/2022/461138854			
Кадастровый номер:		**16:19:000000:453(единое землепользование)**	

Номер точки	Координаты, м		Описание закрепления на местности	Средняя квадратическая погрешность определения координат характерных точек границы части земельного участка, м
	X	Y		
1	2	3	4	5
2711	440326.39	2312916.43	данные отсутствуют	данные отсутствуют
2712	440382.94	2312910.04	данные отсутствуют	данные отсутствуют
2713	440441.58	2312903.3	данные отсутствуют	данные отсутствуют
2714	440495.8	2312897.09	данные отсутствуют	данные отсутствуют
2715	440550.29	2312890.49	данные отсутствуют	данные отсутствуют
2716	440604.44	2312884.16	данные отсутствуют	данные отсутствуют
2717	440662.08	2312877.49	данные отсутствуют	данные отсутствуют
2718	440721.08	2312870.61	данные отсутствуют	данные отсутствуют
2719	440779.58	2312863.75	данные отсутствуют	данные отсутствуют
2720	440837.11	2312857.18	данные отсутствуют	данные отсутствуют
2721	440884.77	2312851.64	данные отсутствуют	данные отсутствуют
2722	440925.91	2312846.94	данные отсутствуют	данные отсутствуют
2723	440975.41	2312821.64	данные отсутствуют	данные отсутствуют
2724	441025.93	2312795.77	данные отсутствуют	данные отсутствуют
2725	440050.13	2312969.91	данные отсутствуют	данные отсутствуют
2725	440050.13	2312969.91	данные отсутствуют	данные отсутствуют
2726	440037.88	2312971.38	данные отсутствуют	данные отсутствуют

Государственный регистратор		ФГИС ЕГРН
полное наименование должности	подпись	инициалы, фамилия

М.П.

ЭЛЕКТРОННЫЙ ТАТАРСТАН

Выписка из Единого государственного реестра недвижимости об объекте недвижимости

Сведения о частях земельного участка

Земельный участок			
(вид объекта недвижимости)			
Лист № ___ Раздела **4.2**	Всего листов раздела **4.2**: ___	Всего разделов: ___	Всего листов выписки: ___
16.04.2022№ 99/2022/461138854			
Кадастровый номер:		**16:19:000000:453(единое землепользование)**	

Номер точки	Координаты, м		Описание закрепления на местности	Средняя квадратическая погрешность определения координат характерных точек границы части земельного участка, м
	X	Y		
1	2	3	4	5
2727	439976.86	2312978.43	данные отсутствуют	данные отсутствуют
2728	439918.53	2312985.29	данные отсутствуют	данные отсутствуют
2729	439858.28	2312992.46	данные отсутствуют	данные отсутствуют
2730	439798.12	2312999.4	данные отсутствуют	данные отсутствуют
2731	439737.41	2313006.5	данные отсутствуют	данные отсутствуют
2732	439677.53	2313013.41	данные отсутствуют	данные отсутствуют
2733	439617.29	2313020.45	данные отсутствуют	данные отсутствуют
2734	439556.32	2313027.49	данные отсутствуют	данные отсутствуют
2735	439496.08	2313034.33	данные отсутствуют	данные отсутствуют
2736	439447.85	2313040.23	данные отсутствуют	данные отсутствуют
2737	439437.65	2313041.23	данные отсутствуют	данные отсутствуют
2738	439432.47	2313041.85	данные отсутствуют	данные отсутствуют
2739	439410.49	2313022.85	данные отсутствуют	данные отсутствуют
2740	439435.11	2313019.88	данные отсутствуют	данные отсутствуют
2741	439444.72	2313018.46	данные отсутствуют	данные отсутствуют
2742	439493.61	2313012.97	данные отсутствуют	данные отсутствуют
2743	439553.88	2313006.13	данные отсутствуют	данные отсутствуют

Государственный регистратор		ФГИС ЕГРН
полное наименование должности	подпись	инициалы, фамилия

М.П.

ЭЛЕКТРОННЫЙ ТАТАРСТАН

Выписка из Единого государственного реестра недвижимости об объекте недвижимости

Сведения о частях земельного участка

Земельный участок			
(вид объекта недвижимости)			
Лист № ___ Раздела **4.2**	Всего листов раздела **4.2**: ___	Всего разделов: ___	Всего листов выписки: ___
16.04.2022№ 99/2022/461138854			
Кадастровый номер:		**16:19:000000:453(единое землепользование)**	

Номер точки	Координаты, м		Описание закрепления на местности	Средняя квадратическая погрешность определения координат характерных точек границы части земельного участка, м
	X	Y		
1	2	3	4	5
2744	439614.81	2312999.09	данные отсутствуют	данные отсутствуют
2745	439675.05	2312992.06	данные отсутствуют	данные отсутствуют
2746	439734.93	2312985.14	данные отсутствуют	данные отсутствуют
2747	439795.64	2312978.04	данные отсутствуют	данные отсутствуют
2748	439855.78	2312971.11	данные отсутствуют	данные отсутствуют
2749	439916.01	2312963.94	данные отсутствуют	данные отсутствуют
2750	439974.36	2312957.08	данные отсутствуют	данные отсутствуют
2751	440035.36	2312950.02	данные отсутствуют	данные отсутствуют
2752	440047.89	2312948.52	данные отсутствуют	данные отсутствуют
2753	437376.76	2313121.03	данные отсутствуют	данные отсутствуют
2753	437376.76	2313121.03	данные отсутствуют	данные отсутствуют
2754	437388.68	2313122.03	данные отсутствуют	данные отсутствуют
2755	437351.07	2313119.03	данные отсутствуют	данные отсутствуют

Государственный регистратор		ФГИС ЕГРН
полное наименование должности	подпись	инициалы, фамилия

М.П.

ЭЛЕКТРОННЫЙ ТАТАРСТАН

Выписка из Единого государственного реестра недвижимости об объекте недвижимости

Сведения о частях земельного участка

Земельный участок			
(вид объекта недвижимости)			
Лист № ___ Раздела **4.2**	Всего листов раздела **4.2**: ___	Всего разделов: ___	Всего листов выписки: ___
16.04.2022№ 99/2022/461138854			
Кадастровый номер:		**16:19:000000:453(единое землепользование)**	

Сведения о характерных точках границы части (частей) земельного участка

Учетный номер части: 17

Система координат: МСК-05
Зона №

Номер точки	Координаты, м		Описание закрепления на местности	Средняя квадратическая погрешность определения координат характерных точек границы части земельного участка, м
	X	Y		
1	2	3	4	5
2182	440960.39	2312887.35	данные отсутствуют	данные отсутствуют
2182	440960.39	2312887.35	данные отсутствуют	данные отсутствуют
2705	440056.15	2312969.19	данные отсутствуют	данные отсутствуют
2756	440960.01	2312893.46	данные отсутствуют	данные отсутствуют
2757	440727.11	2312918.81	данные отсутствуют	данные отсутствуют
2758	440356.5	2312958.62	данные отсутствуют	данные отсутствуют
2759	440096.92	2312986.5	данные отсутствуют	данные отсутствуют
2760	440058.39	2312990.64	данные отсутствуют	данные отсутствуют
2761	440284.04	2312944.57	данные отсутствуют	данные отсутствуют
2762	440483	2312923.28	данные отсутствуют	данные отсутствуют
2763	440967.73	2312871.95	данные отсутствуют	данные отсутствуют
2764	440052.36	2312991.28	данные отсутствуют	данные отсутствуют
2764	440052.36	2312991.28	данные отсутствуют	данные отсутствуют
2765	439448.75	2313056.08	данные отсутствуют	данные отсутствуют
2766	439427.08	2313037.14	данные отсутствуют	данные отсутствуют
2767	440050.12	2312969.84	данные отсутствуют	данные отсутствуют

Государственный регистратор		ФГИС ЕГРН
полное наименование должности	подпись	инициалы, фамилия

М.П.

ЭЛЕКТРОННЫЙ ТАТАРСТАН

Выписка из Единого государственного реестра недвижимости об объекте недвижимости

Сведения о частях земельного участка

Земельный участок			
(вид объекта недвижимости)			
Лист № ___ Раздела **4.2**	Всего листов раздела **4.2**: ___	Всего разделов: ___	Всего листов выписки: ___
16.04.2022№ 99/2022/461138854			
Кадастровый номер:		**16:19:000000:453(единое землепользование)**	

Сведения о характерных точках границы части (частей) земельного участка

Учетный номер части: 18

Система координат: МСК-05
Зона №

Номер точки	Координаты, м		Описание закрепления на местности	Средняя квадратическая погрешность определения координат характерных точек границы части земельного участка, м
	X	Y		
1	2	3	4	5
784	436503.13	2316350.77	данные отсутствуют	данные отсутствуют
785	436503.16	2316350.67	данные отсутствуют	данные отсутствуют
786	436505.21	2316333.17	данные отсутствуют	данные отсутствуют
787	436504.35	2316332.65	данные отсутствуют	данные отсутствуют
787	436504.35	2316332.65	данные отсутствуют	данные отсутствуют
788	436503.83	2316333.5	данные отсутствуют	данные отсутствуют
789	436504.69	2316334.02	данные отсутствуют	данные отсутствуют
1250	436731.16	2314286.79	данные отсутствуют	данные отсутствуют
1251	436740.91	2314282.29	данные отсутствуют	данные отсутствуют
1258	436850.66	2314341.04	данные отсутствуют	данные отсутствуют
1259	436870.41	2314356.29	данные отсутствуют	данные отсутствуют
1260	436880.16	2314363.54	данные отсутствуют	данные отсутствуют
1261	436932.16	2314387.8	данные отсутствуют	данные отсутствуют
1262	436958.16	2314391.54	данные отсутствуют	данные отсутствуют
1263	437028.91	2314394.8	данные отсутствуют	данные отсутствуют
1264	437030.16	2314412.3	данные отсутствуют	данные отсутствуют

Государственный регистратор		ФГИС ЕГРН
полное наименование должности	подпись	инициалы, фамилия

М.П.

ЭЛЕКТРОННЫЙ ТАТАРСТАН

Выписка из Единого государственного реестра недвижимости об объекте недвижимости

Сведения о частях земельного участка

Земельный участок			
(вид объекта недвижимости)			
Лист № ___ Раздела **4.2**	Всего листов раздела **4.2**: ___	Всего разделов: ___	Всего листов выписки: ___
16.04.2022№ 99/2022/461138854			
Кадастровый номер:		**16:19:000000:453(единое землепользование)**	

Номер точки	Координаты, м		Описание закрепления на местности	Средняя квадратическая погрешность определения координат характерных точек границы части земельного участка, м
	X	Y		
1	2	3	4	5
1281	436463.93	2316310.31	данные отсутствуют	данные отсутствуют
1282	436464.79	2316310.83	данные отсутствуют	данные отсутствуют
1315	436318.32	2316224.37	данные отсутствуют	данные отсутствуют
1316	436317.47	2316223.86	данные отсутствуют	данные отсутствуют
1316	436317.47	2316223.86	данные отсутствуют	данные отсутствуют
1317	436316.95	2316224.71	данные отсутствуют	данные отсутствуют
1318	436317.81	2316225.23	данные отсутствуют	данные отсутствуют
1444	437240.86	2313172.2	данные отсутствуют	данные отсутствуют
1452	436749.4	2313440.33	данные отсутствуют	данные отсутствуют
1487	437300.42	2313095.8	данные отсутствуют	данные отсутствуют
1488	437300.71	2313094.85	данные отсутствуют	данные отсутствуют
1489	437294.57	2313092.98	данные отсутствуют	данные отсутствуют
1490	437294.28	2313093.94	данные отсутствуют	данные отсутствуют
1490	437294.28	2313093.94	данные отсутствуют	данные отсутствуют
1569	436742.68	2313410.16	данные отсутствуют	данные отсутствуют
1590	436721.97	2313411.74	данные отсутствуют	данные отсутствуют
1634	436456.41	2313538.29	данные отсутствуют	данные отсутствуют

Государственный регистратор		ФГИС ЕГРН
полное наименование должности	подпись	инициалы, фамилия

М.П.

ЭЛЕКТРОННЫЙ ТАТАРСТАН

Выписка из Единого государственного реестра недвижимости об объекте недвижимости

Сведения о частях земельного участка

Земельный участок			
(вид объекта недвижимости)			
Лист № ___ Раздела **4.2**	Всего листов раздела **4.2**: ___	Всего разделов: ___	Всего листов выписки: ___
16.04.2022№ 99/2022/461138854			
Кадастровый номер:		**16:19:000000:453(единое землепользование)**	

Номер точки	Координаты, м		Описание закрепления на местности	Средняя квадратическая погрешность определения координат характерных точек границы части земельного участка, м
	X	Y		
1	2	3	4	5
1650	436619.66	2313486.04	данные отсутствуют	данные отсутствуют
1651	436631.91	2313469.3	данные отсутствуют	данные отсутствуют
1652	436640.41	2313461.54	данные отсутствуют	данные отсутствуют
1653	436651.66	2313454.54	данные отсутствуют	данные отсутствуют
1654	436660.16	2313443.3	данные отсутствуют	данные отсутствуют
1655	436663.91	2313433.04	данные отсутствуют	данные отсутствуют
2768	437278.09	2313085.33	данные отсутствуют	данные отсутствуют
2768	437278.09	2313085.33	данные отсутствуют	данные отсутствуют
2769	437307.88	2313095.63	данные отсутствуют	данные отсутствуют
2770	437318.18	2313098.88	данные отсутствуют	данные отсутствуют
2771	437321.18	2313100.39	данные отсутствуют	данные отсутствуют
2772	437323.58	2313102.75	данные отсутствуют	данные отсутствуют
2773	437324.57	2313104.09	данные отсутствуют	данные отсутствуют
2774	437326.11	2313108.41	данные отсутствуют	данные отсутствуют
2775	437271.84	2313085.33	данные отсутствуют	данные отсутствуют
2776	437273.31	2313084.81	данные отсутствуют	данные отсутствуют
2777	437241	2313171.74	данные отсутствуют	данные отсутствуют

Государственный регистратор		ФГИС ЕГРН
полное наименование должности	подпись	инициалы, фамилия

М.П.

ЭЛЕКТРОННЫЙ ТАТАРСТАН

Выписка из Единого государственного реестра недвижимости об объекте недвижимости

Сведения о частях земельного участка

Земельный участок			
(вид объекта недвижимости)			
Лист № ___ Раздела **4.2**	Всего листов раздела **4.2**: ___	Всего разделов: ___	Всего листов выписки: ___
16.04.2022№ 99/2022/461138854			
Кадастровый номер:		**16:19:000000:453(единое землепользование)**	

Номер точки	Координаты, м		Описание закрепления на местности	Средняя квадратическая погрешность определения координат характерных точек границы части земельного участка, м
	X	Y		
1	2	3	4	5
2777	437241	2313171.74	данные отсутствуют	данные отсутствуют
2778	437244.98	2313173.83	данные отсутствуют	данные отсутствуют
2779	437224.37	2313220.69	данные отсутствуют	данные отсутствуют
2780	437222.4	2313223.56	данные отсутствуют	данные отсутствуют
2781	437218.97	2313225.92	данные отсутствуют	данные отсутствуют
2782	437140.16	2313260.29	данные отсутствуют	данные отсутствуют
2783	437061.21	2313294.63	данные отсутствуют	данные отсутствуют
2784	436982.27	2313328.98	данные отсутствуют	данные отсутствуют
2785	436904.59	2313362.9	данные отсутствуют	данные отсутствуют
2786	436827.2	2313396.55	данные отсутствуют	данные отсутствуют
2787	436761.86	2313424.89	данные отсутствуют	данные отсутствуют
2788	436766.26	2313433.79	данные отсутствуют	данные отсутствуют
2789	436742.6	2313434.49	данные отсутствуют	данные отсутствуют
2790	436740.8	2313430.86	данные отсутствуют	данные отсутствуют
2791	436738.59	2313431.03	данные отсутствуют	данные отсутствуют
2792	436715.85	2313411.48	данные отсутствуют	данные отсутствуют
2793	436721.25	2313411.04	данные отсутствуют	данные отсутствуют

Государственный регистратор		ФГИС ЕГРН
полное наименование должности	подпись	инициалы, фамилия

М.П.

ЭЛЕКТРОННЫЙ ТАТАРСТАН

Выписка из Единого государственного реестра недвижимости об объекте недвижимости

Сведения о частях земельного участка

Земельный участок			
(вид объекта недвижимости)			
Лист № ___ Раздела **4.2**	Всего листов раздела **4.2**: ___	Всего разделов: ___	Всего листов выписки: ___
16.04.2022№ 99/2022/461138854			
Кадастровый номер:		**16:19:000000:453(единое землепользование)**	

Номер точки	Координаты, м		Описание закрепления на местности	Средняя квадратическая погрешность определения координат характерных точек границы части земельного участка, м
	X	Y		
1	2	3	4	5
2794	436722.92	2313410.9	данные отсутствуют	данные отсутствуют
2795	436741.96	2313409.36	данные отсутствуют	данные отсутствуют
2796	436744.21	2313409.17	данные отсутствуют	данные отсутствуют
2797	436744.49	2313409.15	данные отсутствуют	данные отсутствуют
2798	436818.62	2313376.83	данные отсутствуют	данные отсутствуют
2799	436896.01	2313343.19	данные отсутствуют	данные отсутствуют
2800	436973.68	2313309.27	данные отсутствуют	данные отсутствуют
2801	437052.82	2313274.83	данные отсутствуют	данные отсутствуют
2802	437131.61	2313240.57	данные отсутствуют	данные отсутствуют
2803	437206.94	2313208.33	данные отсутствуют	данные отсутствуют
2804	437231.68	2313150.63	данные отсутствуют	данные отсутствуют
2805	437254.35	2313098.44	данные отсутствуют	данные отсутствуют
2806	437256.12	2313095.45	данные отсутствуют	данные отсутствуют
2807	437258.78	2313093.2	данные отсутствуют	данные отсутствуют
2808	437267.81	2313087.09	данные отсутствуют	данные отсутствуют
2809	436781.12	2314294.08	данные отсутствуют	данные отсутствуют
2809	436781.12	2314294.08	данные отсутствуют	данные отсутствуют

Государственный регистратор		ФГИС ЕГРН
полное наименование должности	подпись	инициалы, фамилия

М.П.

ЭЛЕКТРОННЫЙ ТАТАРСТАН

Выписка из Единого государственного реестра недвижимости об объекте недвижимости

Сведения о частях земельного участка

Земельный участок			
(вид объекта недвижимости)			
Лист № ___ Раздела **4.2**	Всего листов раздела **4.2:** ___	Всего разделов: ___	Всего листов выписки: ___
16.04.2022№ 99/2022/461138854			
Кадастровый номер:		**16:19:000000:453(единое землепользование)**	

Номер точки	Координаты, м		Описание закрепления на местности	Средняя квадратическая погрешность определения координат характерных точек границы части земельного участка, м
	X	Y		
1	2	3	4	5
2810	436820.53	2314312.3	данные отсутствуют	данные отсутствуют
2811	437030.16	2314415.52	данные отсутствуют	данные отсутствуют
2812	437001.92	2314408.31	данные отсутствуют	данные отсутствуют
2813	436938.69	2314391.5	данные отсутствуют	данные отсутствуют
2814	436882.99	2314365.45	данные отсутствуют	данные отсутствуют
2815	436830.46	2314340.57	данные отсутствуют	данные отсутствуют
2816	436772.02	2314313.56	данные отсутствуют	данные отсутствуют
2817	436725.93	2314291.79	данные отсутствуют	данные отсутствуют
2818	436750.57	2314279.66	данные отсутствуют	данные отсутствуют
2819	436328.64	2314759.92	данные отсутствуют	данные отсутствуют
2819	436328.64	2314759.92	данные отсутствуют	данные отсутствуют
2820	436328.45	2314838.77	данные отсутствуют	данные отсутствуют
2821	436328.01	2314926.41	данные отсутствуют	данные отсутствуют
2822	436327.55	2315009.54	данные отсутствуют	данные отсутствуют
2823	436327.28	2315090.59	данные отсутствуют	данные отсутствуют
2824	436326.54	2315179.65	данные отсутствуют	данные отсутствуют
2825	436326.55	2315264.12	данные отсутствуют	данные отсутствуют

Государственный регистратор		ФГИС ЕГРН
полное наименование должности	подпись	инициалы, фамилия

М.П.

ЭЛЕКТРОННЫЙ ТАТАРСТАН

Выписка из Единого государственного реестра недвижимости об объекте недвижимости

Сведения о частях земельного участка

Земельный участок			
(вид объекта недвижимости)			
Лист № ___ Раздела **4.2**	Всего листов раздела **4.2**: ___	Всего разделов: ___	Всего листов выписки: ___
16.04.2022№ 99/2022/461138854			
Кадастровый номер:		**16:19:000000:453(единое землепользование)**	

Номер точки	Координаты, м		Описание закрепления на местности	Средняя квадратическая погрешность определения координат характерных точек границы части земельного участка, м
	X	Y		
1	2	3	4	5
2826	436326.11	2315348.84	данные отсутствуют	данные отсутствуют
2827	436325.54	2315432.22	данные отсутствуют	данные отсутствуют
2828	436325.23	2315517.96	данные отсутствуют	данные отсутствуют
2829	436324.95	2315596.94	данные отсутствуют	данные отсутствуют
2830	436324.11	2315677.07	данные отсутствуют	данные отсутствуют
2831	436323.55	2315755.78	данные отсутствуют	данные отсутствуют
2832	436323.53	2315821.25	данные отсутствуют	данные отсутствуют
2833	436322.93	2315894.57	данные отсутствуют	данные отсутствуют
2834	436322.61	2315961.69	данные отсутствуют	данные отсутствуют
2835	436321.97	2316029.12	данные отсутствуют	данные отсутствуют
2836	436321.53	2316099.3	данные отсутствуют	данные отсутствуют
2837	436321.07	2316169.73	данные отсутствуют	данные отсутствуют
2838	436320.43	2316231.77	данные отсутствуют	данные отсутствуют
2839	436354.79	2316250.02	данные отсутствуют	данные отсутствуют
2840	436411.67	2316281.39	данные отсутствуют	данные отсутствуют
2841	436464.17	2316309.92	данные отсутствуют	данные отсутствуют
2842	436465.05	2316310.4	данные отсутствуют	данные отсутствуют

Государственный регистратор		ФГИС ЕГРН
полное наименование должности	подпись	инициалы, фамилия

М.П.

ЭЛЕКТРОННЫЙ ТАТАРСТАН

Выписка из Единого государственного реестра недвижимости об объекте недвижимости

Сведения о частях земельного участка

Земельный участок			
(вид объекта недвижимости)			
Лист № ___ Раздела **4.2**	Всего листов раздела **4.2**: ___	Всего разделов: ___	Всего листов выписки: ___
16.04.2022№ 99/2022/461138854			
Кадастровый номер:		**16:19:000000:453(единое землепользование)**	

Номер точки	Координаты, м		Описание закрепления на местности	Средняя квадратическая погрешность определения координат характерных точек границы части земельного участка, м
	X	Y		
1	2	3	4	5
2843	436466.75	2316311.32	данные отсутствуют	данные отсутствуют
2844	436479.1	2316318.07	данные отсутствуют	данные отсутствуют
2845	436473.14	2316339.32	данные отсутствуют	данные отсутствуют
2846	436456.46	2316330.2	данные отсутствуют	данные отсутствуют
2847	436401.34	2316300.25	данные отсутствуют	данные отсутствуют
2848	436344.49	2316268.89	данные отсутствуют	данные отсутствуют
2849	436305.21	2316247.34	данные отсутствуют	данные отсутствуют
2850	436300.76	2316243.04	данные отсутствуют	данные отсутствуют
2851	436299.48	2316237.66	данные отсутствуют	данные отсутствуют
2852	436299.57	2316169.59	данные отсутствуют	данные отсутствуют
2853	436300.03	2316099.16	данные отсутствуют	данные отсутствуют
2854	436300.47	2316028.95	данные отсутствуют	данные отсутствуют
2855	436301.11	2315961.54	данные отсутствуют	данные отсутствуют
2856	436301.43	2315894.43	данные отсутствуют	данные отсутствуют
2857	436302.03	2315821.16	данные отсутствуют	данные отсутствуют
2858	436302.05	2315755.7	данные отсутствуют	данные отсутствуют
2859	436302.61	2315676.88	данные отсутствуют	данные отсутствуют

Государственный регистратор		ФГИС ЕГРН
полное наименование должности	подпись	инициалы, фамилия

М.П.

ЭЛЕКТРОННЫЙ ТАТАРСТАН

Выписка из Единого государственного реестра недвижимости об объекте недвижимости

Сведения о частях земельного участка

Земельный участок			
(вид объекта недвижимости)			
Лист № ___ Раздела **4.2**	Всего листов раздела **4.2**: ___	Всего разделов: ___	Всего листов выписки: ___
16.04.2022№ 99/2022/461138854			
Кадастровый номер:		**16:19:000000:453(единое землепользование)**	

Номер точки	Координаты, м		Описание закрепления на местности	Средняя квадратическая погрешность определения координат характерных точек границы части земельного участка, м
	X	Y		
1	2	3	4	5
2860	436303.45	2315596.79	данные отсутствуют	данные отсутствуют
2861	436303.74	2315517.96	данные отсутствуют	данные отсутствуют
2862	436304.04	2315432.11	данные отсутствуют	данные отсутствуют
2863	436304.61	2315348.71	данные отсутствуют	данные отсутствуют
2864	436305.05	2315264.02	данные отсутствуют	данные отсутствуют
2865	436305.65	2315178.96	данные отсутствуют	данные отсутствуют
2866	436305.78	2315090.5	данные отсутствуют	данные отсутствуют
2867	436306.05	2315009.44	данные отсутствуют	данные отсутствуют
2868	436306.51	2314926.3	данные отсутствуют	данные отсутствуют
2869	436306.95	2314838.69	данные отсутствуют	данные отсутствуют
2870	436307.14	2314759.83	данные отсутствуют	данные отсутствуют
2871	436307.3	2314732.78	данные отсутствуют	данные отсутствуют
2872	436328.84	2314726.88	данные отсутствуют	данные отсутствуют
2873	436663.93	2313432.21	данные отсутствуют	данные отсутствуют
2873	436663.93	2313432.21	данные отсутствуют	данные отсутствуют
2874	436610.3	2313499.31	данные отсутствуют	данные отсутствуют
2875	436605.69	2313498.04	данные отсутствуют	данные отсутствуют

Государственный регистратор		ФГИС ЕГРН
полное наименование должности	подпись	инициалы, фамилия

М.П.

ЭЛЕКТРОННЫЙ ТАТАРСТАН

Выписка из Единого государственного реестра недвижимости об объекте недвижимости

Сведения о частях земельного участка

Земельный участок			
(вид объекта недвижимости)			
Лист № ___ Раздела **4.2**	Всего листов раздела **4.2**: ___	Всего разделов: ___	Всего листов выписки: ___
16.04.2022№ 99/2022/461138854			
Кадастровый номер:		**16:19:000000:453(единое землепользование)**	

Номер точки	Координаты, м		Описание закрепления на местности	Средняя квадратическая погрешность определения координат характерных точек границы части земельного участка, м
	X	Y		
1	2	3	4	5
2876	436599.13	2313496.62	данные отсутствуют	данные отсутствуют
2877	436526.41	2313528.25	данные отсутствуют	данные отсутствуют
2878	436466.07	2313554.64	данные отсутствуют	данные отсутствуют
2879	436454.4	2313536.28	данные отсутствуют	данные отсутствуют
2880	436457.32	2313535	данные отсутствуют	данные отсутствуют
2881	436517.82	2313508.54	данные отсутствуют	данные отсутствуют
2882	436593.07	2313475.84	данные отсутствуют	данные отсутствуют
2883	436643.58	2313444.47	данные отсутствуют	данные отсутствуют
2884	436494.93	2316326.72	данные отсутствуют	данные отсутствуют
2884	436494.93	2316326.72	данные отсутствуют	данные отсутствуют
2885	436506.36	2316332.97	данные отсутствуют	данные отсутствуют
2886	436501	2316350.33	данные отсутствуют	данные отсутствуют
2887	436490.46	2316348.79	данные отсутствуют	данные отсутствуют
2888	436488.76	2316347.85	данные отсутствуют	данные отсутствуют

Государственный регистратор		ФГИС ЕГРН
полное наименование должности	подпись	инициалы, фамилия

М.П.

ЭЛЕКТРОННЫЙ ТАТАРСТАН

Выписка из Единого государственного реестра недвижимости об объекте недвижимости

Сведения о частях земельного участка

Земельный участок			
(вид объекта недвижимости)			
Лист № ___ Раздела **4.2**	Всего листов раздела **4.2**: ___	Всего разделов: ___	Всего листов выписки: ___
16.04.2022№ 99/2022/461138854			
Кадастровый номер:		**16:19:000000:453(единое землепользование)**	

Сведения о характерных точках границы части (частей) земельного участка

Учетный номер части: 19

Система координат: МСК-05
Зона №

Номер точки	Координаты, м		Описание закрепления на местности	Средняя квадратическая погрешность определения координат характерных точек границы части земельного участка, м
	X	Y		
1	2	3	4	5
1441	437269.41	2313084.3	данные отсутствуют	данные отсутствуют
1442	437268.78	2313084.03	данные отсутствуют	данные отсутствуют
1487	437300.42	2313095.8	данные отсутствуют	данные отсутствуют
1488	437300.71	2313094.85	данные отсутствуют	данные отсутствуют
1489	437294.57	2313092.98	данные отсутствуют	данные отсутствуют
1490	437294.28	2313093.94	данные отсутствуют	данные отсутствуют
1490	437294.28	2313093.94	данные отсутствуют	данные отсутствуют
1495	437167.99	2313134.71	данные отсутствуют	данные отсутствуют
1496	437167.08	2313135.12	данные отсутствуют	данные отсутствуют
1497	437166.67	2313134.21	данные отсутствуют	данные отсутствуют
1497	437166.67	2313134.21	данные отсутствуют	данные отсутствуют
1498	437167.57	2313133.8	данные отсутствуют	данные отсутствуют
1499	436920.34	2313251.01	данные отсутствуют	данные отсутствуют
1500	436919.43	2313251.43	данные отсутствуют	данные отсутствуют
1527	437018.91	2313204.86	данные отсутствуют	данные отсутствуют
1529	437017.58	2313204.37	данные отсутствуют	данные отсутствуют

Государственный регистратор		ФГИС ЕГРН
полное наименование должности	подпись	инициалы, фамилия

М.П.

ЭЛЕКТРОННЫЙ ТАТАРСТАН

Выписка из Единого государственного реестра недвижимости об объекте недвижимости

Сведения о частях земельного участка

Земельный участок			
(вид объекта недвижимости)			
Лист № ___ Раздела **4.2**	Всего листов раздела **4.2**: ___	Всего разделов: ___	Всего листов выписки: ___
16.04.2022№ 99/2022/461138854			
Кадастровый номер:		**16:19:000000:453(единое землепользование)**	

Номер точки	Координаты, м		Описание закрепления на местности	Средняя квадратическая погрешность определения координат характерных точек границы части земельного участка, м
	X	Y		
1	2	3	4	5
1529	437017.58	2313204.37	данные отсутствуют	данные отсутствуют
1530	437018.49	2313203.95	данные отсутствуют	данные отсутствуют
1531	436967.42	2313229.01	данные отсутствуют	данные отсутствуют
1532	436966.51	2313229.43	данные отсутствуют	данные отсутствуют
1533	436966.09	2313228.52	данные отсутствуют	данные отсутствуют
1533	436966.09	2313228.52	данные отсутствуют	данные отсутствуют
1535	437118.91	2313157.8	данные отсутствуют	данные отсутствуют
1537	437117.58	2313157.31	данные отсутствуют	данные отсутствуют
1537	437117.58	2313157.31	данные отсутствуют	данные отсутствуют
1538	437118.49	2313156.89	данные отсутствуют	данные отсутствуют
1539	437222.04	2313109.28	данные отсутствуют	данные отсутствуют
1540	437221.13	2313109.7	данные отсутствуют	данные отсутствуют
1541	437220.71	2313108.79	данные отсутствуют	данные отсутствуют
1541	437220.71	2313108.79	данные отсутствуют	данные отсутствуют
1542	437221.62	2313108.37	данные отсутствуют	данные отсутствуют
1543	437069.2	2313181.02	данные отсутствуют	данные отсутствуют
1544	437068.29	2313181.44	данные отсутствуют	данные отсутствуют

Государственный регистратор		ФГИС ЕГРН
полное наименование должности	подпись	инициалы, фамилия

М.П.

ЭЛЕКТРОННЫЙ ТАТАРСТАН

Выписка из Единого государственного реестра недвижимости об объекте недвижимости

Сведения о частях земельного участка

Земельный участок			
(вид объекта недвижимости)			
Лист № ___ Раздела **4.2**	Всего листов раздела **4.2**: ___	Всего разделов: ___	Всего листов выписки: ___
16.04.2022№ 99/2022/461138854			
Кадастровый номер:		**16:19:000000:453(единое землепользование)**	

Номер точки	Координаты, м		Описание закрепления на местности	Средняя квадратическая погрешность определения координат характерных точек границы части земельного участка, м
	X	Y		
1	2	3	4	5
1545	437067.87	2313180.53	данные отсутствуют	данные отсутствуют
1545	437067.87	2313180.53	данные отсутствуют	данные отсутствуют
1546	437068.78	2313180.11	данные отсутствуют	данные отсутствуют
1576	437284.97	2313086.34	данные отсутствуют	данные отсутствуют
1633	436423.41	2313505.29	данные отсутствуют	данные отсутствуют
2889	436671.63	2313397.56	данные отсутствуют	данные отсутствуют
2889	436671.63	2313397.56	данные отсутствуют	данные отсутствуют
2890	436653.98	2313406.33	данные отсутствуют	данные отсутствуют
2891	436596.93	2313434.55	данные отсутствуют	данные отсутствуют
2892	436535.3	2313464.99	данные отсутствуют	данные отсутствуют
2893	436478.05	2313493.21	данные отсутствуют	данные отсутствуют
2894	436433.38	2313515.26	данные отсутствуют	данные отсутствуют
2895	436418.15	2313498.8	данные отсутствуют	данные отсутствуют
2896	436468.35	2313474.02	данные отсутствуют	данные отсутствуют
2897	436525.79	2313445.71	данные отсутствуют	данные отсутствуют
2898	436587.23	2313415.36	данные отсутствуют	данные отсутствуют
2899	436644.43	2313387.07	данные отсутствуют	данные отсутствуют

Государственный регистратор		ФГИС ЕГРН
полное наименование должности	подпись	инициалы, фамилия

М.П.

ЭЛЕКТРОННЫЙ ТАТАРСТАН

Выписка из Единого государственного реестра недвижимости об объекте недвижимости

Сведения о частях земельного участка

Земельный участок			
(вид объекта недвижимости)			
Лист № ___ Раздела **4.2**	Всего листов раздела **4.2**: ___	Всего разделов: ___	Всего листов выписки: ___
16.04.2022№ 99/2022/461138854			
Кадастровый номер:		**16:19:000000:453(единое землепользование)**	

Номер точки	Координаты, м		Описание закрепления на местности	Средняя квадратическая погрешность определения координат характерных точек границы части земельного участка, м
	X	Y		
1	2	3	4	5
2900	436653.4	2313382.61	данные отсутствуют	данные отсутствуют
2901	437272.81	2313080.01	данные отсутствуют	данные отсутствуют
2901	437272.81	2313080.01	данные отсутствуют	данные отсутствуют
2902	437280.69	2313082.53	данные отсутствуют	данные отсутствуют
2903	437286.66	2313084.44	данные отсутствуют	данные отсутствуют
2904	437310.28	2313092	данные отсутствуют	данные отсутствуют
2905	437323.07	2313096.86	данные отсутствуют	данные отсутствуют
2906	437326.82	2313099.28	данные отсутствуют	данные отсутствуют
2907	437329.27	2313103.01	данные отсутствуют	данные отсутствуют
2908	437331.57	2313108.92	данные отсутствуют	данные отсутствуют
2909	437331.55	2313110.73	данные отсутствуют	данные отсутствуют
2910	437262.06	2313105.26	данные отсутствуют	данные отсутствуют
2911	437222.11	2313125.37	данные отсутствуют	данные отсутствуют
2912	437165.47	2313153.51	данные отсутствуют	данные отсутствуют
2913	437108.02	2313181.88	данные отсутствуют	данные отсутствуют
2914	437048.75	2313211.39	данные отсутствуют	данные отсутствуют
2915	436992.63	2313239.06	данные отсутствуют	данные отсутствуют

Государственный регистратор		ФГИС ЕГРН
полное наименование должности	подпись	инициалы, фамилия

М.П.

ЭЛЕКТРОННЫЙ ТАТАРСТАН

Выписка из Единого государственного реестра недвижимости об объекте недвижимости

Сведения о частях земельного участка

Земельный участок			
(вид объекта недвижимости)			
Лист № ___ Раздела **4.2**	Всего листов раздела **4.2**: ___	Всего разделов: ___	Всего листов выписки: ___
16.04.2022№ 99/2022/461138854			
Кадастровый номер:		**16:19:000000:453(единое землепользование)**	

Номер точки	Координаты, м		Описание закрепления на местности	Средняя квадратическая погрешность определения координат характерных точек границы части земельного участка, м
	X	Y		
1	2	3	4	5
2916	436926.98	2313271.42	данные отсутствуют	данные отсутствуют
2917	436870.14	2313299.5	данные отсутствуют	данные отсутствуют
2918	436809.19	2313329.54	данные отсутствуют	данные отсутствуют
2919	436749.17	2313359.15	данные отсутствуют	данные отсутствуют
2920	436690.15	2313388.36	данные отсутствуют	данные отсутствуют
2921	436689.31	2313388.78	данные отсутствуют	данные отсутствуют
2922	436671.08	2313373.83	данные отсутствуют	данные отсутствуют
2923	436680.6	2313369.1	данные отсутствуют	данные отсутствуют
2924	436739.65	2313339.88	данные отсутствуют	данные отсутствуют
2925	436800.14	2313310.05	данные отсутствуют	данные отсутствуют
2926	436860.44	2313280.31	данные отсутствуют	данные отсутствуют
2927	436917.29	2313252.23	данные отсутствуют	данные отсутствуют
2928	436919.34	2313251.22	данные отсутствуют	данные отсутствуют
2929	436920.23	2313250.78	данные отсутствуют	данные отсутствуют
2930	436982.94	2313219.87	данные отсутствуют	данные отсутствуют
2931	437039.2	2313192.13	данные отсутствуют	данные отсутствуют
2932	437098.47	2313162.62	данные отсутствуют	данные отсутствуют

Государственный регистратор		ФГИС ЕГРН
полное наименование должности	подпись	инициалы, фамилия

М.П.

ЭЛЕКТРОННЫЙ ТАТАРСТАН

Выписка из Единого государственного реестра недвижимости об объекте недвижимости

Сведения о частях земельного участка

Земельный участок			
(вид объекта недвижимости)			
Лист № ___ Раздела **4.2**	Всего листов раздела **4.2**: ___	Всего разделов: ___	Всего листов выписки: ___
16.04.2022№ 99/2022/461138854			
Кадастровый номер:		**16:19:000000:453(единое землепользование)**	

Номер точки	Координаты, м		Описание закрепления на местности	Средняя квадратическая погрешность определения координат характерных точек границы части земельного участка, м
	X	Y		
1	2	3	4	5
2933	437155.93	2313134.25	данные отсутствуют	данные отсутствуют
2934	437212.41	2313106.18	данные отсутствуют	данные отсутствуют
2935	437264.67	2313080.55	данные отсутствуют	данные отсутствуют
2936	437268.68	2313079.45	данные отсутствуют	данные отсутствуют
2937	436967	2313228.1	данные отсутствуют	данные отсутствуют
2938	437018	2313205.28	данные отсутствуют	данные отсутствуют
2939	437118	2313158.22	данные отсутствуют	данные отсутствуют

Государственный регистратор		ФГИС ЕГРН
полное наименование должности	подпись	инициалы, фамилия

М.П.

ЭЛЕКТРОННЫЙ ТАТАРСТАН

Выписка из Единого государственного реестра недвижимости об объекте недвижимости

Сведения о частях земельного участка

Земельный участок			
(вид объекта недвижимости)			
Лист № ___ Раздела **4.2**	Всего листов раздела **4.2:** ___	Всего разделов: ___	Всего листов выписки: ___
16.04.2022№ 99/2022/461138854			
Кадастровый номер:		**16:19:000000:453(единое землепользование)**	

Сведения о характерных точках границы части (частей) земельного участка

Учетный номер части: 20

Система координат: МСК-05
Зона №

Номер точки	Координаты, м		Описание закрепления на местности	Средняя квадратическая погрешность определения координат характерных точек границы части земельного участка, м
	X	Y		
1	2	3	4	5
1941	438737.13	2309309.82	данные отсутствуют	данные отсутствуют
2509	437863.39	2310932.57	данные отсутствуют	данные отсутствуют
2510	437853.14	2310928.82	данные отсутствуют	данные отсутствуют
2511	437830.39	2310919.82	данные отсутствуют	данные отсутствуют
2940	437866.31	2310922.87	данные отсутствуют	данные отсутствуют
2940	437866.31	2310922.87	данные отсутствуют	данные отсутствуют
2941	437866.86	2310923.25	данные отсутствуют	данные отсутствуют
2942	437809.57	2310910.5	данные отсутствуют	данные отсутствуют
2943	437768.44	2310882.34	данные отсутствуют	данные отсутствуют
2944	437772.25	2310858.7	данные отсутствуют	данные отсутствуют
2945	438727.97	2309308.08	данные отсутствуют	данные отсутствуют
2945	438727.97	2309308.08	данные отсутствуют	данные отсутствуют
2946	438750.52	2309311.28	данные отсутствуют	данные отсутствуют
2947	438750.29	2309311.74	данные отсутствуют	данные отсутствуют
2948	438723.03	2309364.28	данные отсутствуют	данные отсутствуют
2949	438561.23	2309680.03	данные отсутствуют	данные отсутствуют

Государственный регистратор		ФГИС ЕГРН
полное наименование должности	подпись	инициалы, фамилия

М.П.

ЭЛЕКТРОННЫЙ ТАТАРСТАН

Выписка из Единого государственного реестра недвижимости об объекте недвижимости

Сведения о частях земельного участка

Земельный участок			
(вид объекта недвижимости)			
Лист № ___ Раздела **4.2**	Всего листов раздела **4.2**: ___	Всего разделов: ___	Всего листов выписки: ___
16.04.2022№ 99/2022/461138854			
Кадастровый номер:		**16:19:000000:453(единое землепользование)**	

Номер точки	Координаты, м		Описание закрепления на местности	Средняя квадратическая погрешность определения координат характерных точек границы части земельного участка, м
	X	Y		
1	2	3	4	5
2950	438196.87	2310388.5	данные отсутствуют	данные отсутствуют
2951	438172.8	2310448.64	данные отсутствуют	данные отсутствуют
2952	438055.85	2310673.95	данные отсутствуют	данные отсутствуют
2953	437906.91	2310960.1	данные отсутствуют	данные отсутствуют
2954	437904.62	2310981.73	данные отсутствуют	данные отсутствуют
2955	437884.02	2310973.62	данные отсутствуют	данные отсутствуют
2956	437885.23	2310962.2	данные отсутствуют	данные отсутствуют
2957	437873.42	2310954.13	данные отсутствуют	данные отсутствуют
2958	437881.25	2310933.24	данные отсутствуют	данные отсутствуют
2959	437892.69	2310941.19	данные отсутствуют	данные отсутствуют
2960	438153.25	2310439.66	данные отсутствуют	данные отсутствуют
2961	438177.28	2310379.6	данные отсутствуют	данные отсутствуют
2962	438261.05	2310216.61	данные отсутствуют	данные отсутствуют
2963	438542.12	2309670.17	данные отсутствуют	данные отсутствуют
2964	438703.9	2309354.46	данные отсутствуют	данные отсутствуют
2965	437884.02	2311176.53	данные отсутствуют	данные отсутствуют
2965	437884.02	2311176.53	данные отсутствуют	данные отсутствуют

Государственный регистратор		ФГИС ЕГРН
полное наименование должности	подпись	инициалы, фамилия

М.П.

ЭЛЕКТРОННЫЙ ТАТАРСТАН

Выписка из Единого государственного реестра недвижимости об объекте недвижимости

Сведения о частях земельного участка

Земельный участок			
(вид объекта недвижимости)			
Лист № ___ Раздела **4.2**	Всего листов раздела **4.2**: ___	Всего разделов: ___	Всего листов выписки: ___
16.04.2022№ 99/2022/461138854			
Кадастровый номер:		**16:19:000000:453(единое землепользование)**	

Номер точки	Координаты, м		Описание закрепления на местности	Средняя квадратическая погрешность определения координат характерных точек границы части земельного участка, м
	X	Y		
1	2	3	4	5
2966	437863.64	2311366.98	данные отсутствуют	данные отсутствуют
2967	437787.89	2312081.35	данные отсутствуют	данные отсутствуют
2968	437780.75	2312150.52	данные отсутствуют	данные отсутствуют
2969	437760.03	2312142.08	данные отсутствуют	данные отсутствуют
2970	437778.57	2311965.14	данные отсутствуют	данные отсутствуют
2971	437873.45	2311072.98	данные отсутствуют	данные отсутствуют
2972	437896.05	2311062.74	данные отсутствуют	данные отсутствуют

Государственный регистратор		ФГИС ЕГРН
полное наименование должности	подпись	инициалы, фамилия

М.П.

ЭЛЕКТРОННЫЙ ТАТАРСТАН

Выписка из Единого государственного реестра недвижимости об объекте недвижимости

Сведения о частях земельного участка

Земельный участок			
(вид объекта недвижимости)			
Лист № ___ Раздела **4.2**	Всего листов раздела **4.2**: ___	Всего разделов: ___	Всего листов выписки: ___
16.04.2022№ 99/2022/461138854			
Кадастровый номер:		**16:19:000000:453(единое землепользование)**	

Сведения о характерных точках границы части (частей) земельного участка

Учетный номер части: 21

Система координат: МСК-05
Зона №

Номер точки	Координаты, м		Описание закрепления на местности	Средняя квадратическая погрешность определения координат характерных точек границы части земельного участка, м
	X	Y		
1	2	3	4	5
1523	437332.99	2313109.21	данные отсутствуют	данные отсутствуют
1524	437332.06	2313108.84	данные отсутствуют	данные отсутствуют
1525	437332.43	2313107.91	данные отсутствуют	данные отсутствуют
1525	437332.43	2313107.91	данные отсутствуют	данные отсутствуют
1526	437333.36	2313108.28	данные отсутствуют	данные отсутствуют
1947	437869.89	2310963.57	данные отсутствуют	данные отсутствуют
1948	437872.39	2310965.82	данные отсутствуют	данные отсутствуют
2081	437745.98	2312136.36	данные отсутствуют	данные отсутствуют
2973	438704.33	2309303.6	данные отсутствуют	данные отсутствуют
2973	438704.33	2309303.6	данные отсутствуют	данные отсутствуют
2974	438726.3	2309307.76	данные отсутствуют	данные отсутствуют
2975	438721.48	2309317.34	данные отсутствуют	данные отсутствуют
2976	438692.52	2309374.03	данные отсутствуют	данные отсутствуют
2977	438663.69	2309431.43	данные отсутствуют	данные отсутствуют
2978	438635.77	2309486.58	данные отсутствуют	данные отсутствуют
2979	438607.26	2309542.6	данные отсутствуют	данные отсутствуют

Государственный регистратор		ФГИС ЕГРН
полное наименование должности	подпись	инициалы, фамилия

М.П.

ЭЛЕКТРОННЫЙ ТАТАРСТАН

Выписка из Единого государственного реестра недвижимости об объекте недвижимости

Сведения о частях земельного участка

Земельный участок			
(вид объекта недвижимости)			
Лист № ___ Раздела **4.2**	Всего листов раздела **4.2**: ___	Всего разделов: ___	Всего листов выписки: ___
16.04.2022№ 99/2022/461138854			
Кадастровый номер:		**16:19:000000:453(единое землепользование)**	

Номер точки	Координаты, м		Описание закрепления на местности	Средняя квадратическая погрешность определения координат характерных точек границы части земельного участка, м
	X	Y		
1	2	3	4	5
2980	438578.86	2309598.68	данные отсутствуют	данные отсутствуют
2981	438549.64	2309656.76	данные отсутствуют	данные отсутствуют
2982	438517.64	2309719.78	данные отсутствуют	данные отсутствуют
2983	438488.93	2309776.23	данные отсутствуют	данные отсутствуют
2984	438459.84	2309833.64	данные отсутствуют	данные отсутствуют
2985	438430.81	2309890.42	данные отсутствуют	данные отсутствуют
2986	438402.79	2309946.21	данные отсутствуют	данные отсутствуют
2987	438373.44	2310003.83	данные отсутствуют	данные отсутствуют
2988	438345.58	2310059.41	данные отсутствуют	данные отсутствуют
2989	438316.77	2310115.28	данные отсутствуют	данные отсутствуют
2990	438287.53	2310172.89	данные отсутствуют	данные отсутствуют
2991	438259.05	2310229.06	данные отсутствуют	данные отсутствуют
2992	438201.57	2310342.16	данные отсутствуют	данные отсутствуют
2993	438172.87	2310398.45	данные отсутствуют	данные отсутствуют
2994	438143.91	2310455.58	данные отсутствуют	данные отсутствуют
2995	438115.26	2310511.96	данные отсутствуют	данные отсутствуют
2996	438087.68	2310565.91	данные отсутствуют	данные отсутствуют

Государственный регистратор		ФГИС ЕГРН
полное наименование должности	подпись	инициалы, фамилия

М.П.

ЭЛЕКТРОННЫЙ ТАТАРСТАН

Выписка из Единого государственного реестра недвижимости об объекте недвижимости

Сведения о частях земельного участка

Земельный участок			
(вид объекта недвижимости)			
Лист № ___ Раздела **4.2**	Всего листов раздела **4.2**: ___	Всего разделов: ___	Всего листов выписки: ___
16.04.2022№ 99/2022/461138854			
Кадастровый номер:		**16:19:000000:453(единое землепользование)**	

Номер точки	Координаты, м		Описание закрепления на местности	Средняя квадратическая погрешность определения координат характерных точек границы части земельного участка, м
	X	Y		
1	2	3	4	5
2997	438058.7	2310622.84	данные отсутствуют	данные отсутствуют
2998	438030.33	2310678.92	данные отсутствуют	данные отсутствуют
2999	438000.55	2310737.24	данные отсутствуют	данные отсутствуют
3000	437971.65	2310794.52	данные отсутствуют	данные отсутствуют
3001	437942.15	2310852.06	данные отсутствуют	данные отсутствуют
3002	437913.5	2310908.9	данные отсутствуют	данные отсутствуют
3003	437885.56	2310963.17	данные отсутствуют	данные отсутствуют
3004	437883	2310972.97	данные отсутствуют	данные отсутствуют
3005	437893.06	2310901.71	данные отсутствуют	данные отсутствуют
3006	437894.32	2310899.19	данные отсутствуют	данные отсутствуют
3007	437922.98	2310842.31	данные отсутствуют	данные отсутствуют
3008	437952.49	2310784.78	данные отсутствуют	данные отсутствуют
3009	437981.38	2310727.51	данные отсутствуют	данные отсутствуют
3010	438011.17	2310669.18	данные отсутствуют	данные отсутствуют
3011	438039.52	2310613.11	данные отсутствуют	данные отсутствуют
3012	438068.52	2310556.14	данные отсутствуют	данные отсутствуют
3013	438096.1	2310502.2	данные отсутствуют	данные отсутствуют

Государственный регистратор		ФГИС ЕГРН
полное наименование должности	подпись	инициалы, фамилия

М.П.

ЭЛЕКТРОННЫЙ ТАТАРСТАН

Выписка из Единого государственного реестра недвижимости об объекте недвижимости

Сведения о частях земельного участка

Земельный участок			
(вид объекта недвижимости)			
Лист № ___ Раздела **4.2**	Всего листов раздела **4.2**: ___	Всего разделов: ___	Всего листов выписки: ___
16.04.2022№ 99/2022/461138854			
Кадастровый номер:		**16:19:000000:453(единое землепользование)**	

Номер точки	Координаты, м		Описание закрепления на местности	Средняя квадратическая погрешность определения координат характерных точек границы части земельного участка, м
	X	Y		
1	2	3	4	5
3014	438124.74	2310445.85	данные отсутствуют	данные отсутствуют
3015	438153.7	2310388.71	данные отсутствуют	данные отсутствуют
3016	438182.41	2310332.4	данные отсутствуют	данные отсутствуют
3017	438239.88	2310219.33	данные отсутствуют	данные отсутствуют
3018	438268.35	2310163.16	данные отсутствуют	данные отсутствуют
3019	438297.63	2310105.49	данные отсутствуют	данные отсутствуют
3020	438326.41	2310049.66	данные отсутствуют	данные отсутствуют
3021	438354.25	2309994.13	данные отсутствуют	данные отсутствуют
3022	438383.6	2309936.5	данные отсутствуют	данные отсутствуют
3023	438411.64	2309880.71	данные отсутствуют	данные отсутствуют
3024	438440.68	2309823.89	данные отсутствуют	данные отсутствуют
3025	438469.76	2309766.5	данные отсутствуют	данные отсутствуют
3026	438498.47	2309710.04	данные отсутствуют	данные отсутствуют
3027	438530.45	2309647.06	данные отсутствуют	данные отсутствуют
3028	438559.66	2309588.99	данные отсутствуют	данные отсутствуют
3029	438588.09	2309532.87	данные отсутствуют	данные отсутствуют
3030	438616.6	2309476.85	данные отсутствуют	данные отсутствуют

Государственный регистратор		ФГИС ЕГРН
полное наименование должности	подпись	инициалы, фамилия

М.П.

ЭЛЕКТРОННЫЙ ТАТАРСТАН

Выписка из Единого государственного реестра недвижимости об объекте недвижимости

Сведения о частях земельного участка

Земельный участок			
(вид объекта недвижимости)			
Лист № ___ Раздела **4.2**	Всего листов раздела **4.2**: ___	Всего разделов: ___	Всего листов выписки: ___
16.04.2022№ 99/2022/461138854			
Кадастровый номер:		**16:19:000000:453(единое землепользование)**	

Номер точки	Координаты, м		Описание закрепления на местности	Средняя квадратическая погрешность определения координат характерных точек границы части земельного участка, м
	X	Y		
1	2	3	4	5
3031	438644.49	2309421.75	данные отсутствуют	данные отсутствуют
3032	438673.34	2309364.31	данные отсутствуют	данные отсутствуют
3033	438702.31	2309307.61	данные отсутствуют	данные отсутствуют
3034	437871.76	2311076.16	данные отсутствуют	данные отсутствуют
3034	437871.76	2311076.16	данные отсутствуют	данные отсутствуют
3035	437866.01	2311133.18	данные отсутствуют	данные отсутствуют
3036	437859.51	2311197.18	данные отсутствуют	данные отсутствуют
3037	437853.18	2311257.25	данные отсутствуют	данные отсутствуют
3038	437847.01	2311319.74	данные отсутствуют	данные отсутствуют
3039	437840.3	2311382.2	данные отсутствуют	данные отсутствуют
3040	437834.05	2311444.18	данные отсутствуют	данные отсутствуют
3041	437827.61	2311507.57	данные отсутствуют	данные отсутствуют
3042	437821.13	2311567.38	данные отсутствуют	данные отсутствуют
3043	437814.4	2311632.44	данные отсутствуют	данные отсутствуют
3044	437801.06	2311757.81	данные отсутствуют	данные отсутствуют
3045	437787.58	2311886.82	данные отсутствуют	данные отсутствуют
3046	437780.95	2311951.82	данные отсутствуют	данные отсутствуют

Государственный регистратор		ФГИС ЕГРН
полное наименование должности	подпись	инициалы, фамилия

М.П.

ЭЛЕКТРОННЫЙ ТАТАРСТАН

Выписка из Единого государственного реестра недвижимости об объекте недвижимости

Сведения о частях земельного участка

Земельный участок			
(вид объекта недвижимости)			
Лист № ___ Раздела **4.2**	Всего листов раздела **4.2**: ___	Всего разделов: ___	Всего листов выписки: ___
16.04.2022№ 99/2022/461138854			
Кадастровый номер:		**16:19:000000:453(единое землепользование)**	

Номер точки	Координаты, м		Описание закрепления на местности	Средняя квадратическая погрешность определения координат характерных точек границы части земельного участка, м
	X	Y		
1	2	3	4	5
3047	437774.56	2312012.22	данные отсутствуют	данные отсутствуют
3048	437768.37	2312076.77	данные отсутствуют	данные отсутствуют
3049	437761.54	2312138.39	данные отсутствуют	данные отсутствуют
3050	437761.13	2312142.53	данные отсутствуют	данные отсутствуют
3051	437740.4	2312134	данные отсутствуют	данные отсутствуют
3052	437746.98	2312074.55	данные отсутствуют	данные отсутствуют
3053	437753.17	2312010.07	данные отсутствуют	данные отсутствуют
3054	437759.56	2311949.6	данные отсутствуют	данные отсутствуют
3055	437766.19	2311884.61	данные отсутствуют	данные отсутствуют
3056	437779.68	2311755.55	данные отсутствуют	данные отсутствуют
3057	437793.02	2311630.2	данные отсутствуют	данные отсутствуют
3058	437799.75	2311565.12	данные отсутствуют	данные отсутствуют
3059	437806.23	2311505.32	данные отсутствуют	данные отсутствуют
3060	437812.66	2311442.01	данные отсутствуют	данные отсутствуют
3061	437818.92	2311379.97	данные отсутствуют	данные отсутствуют
3062	437825.62	2311317.53	данные отсутствуют	данные отсутствуют
3063	437831.79	2311255.06	данные отсутствуют	данные отсутствуют

Государственный регистратор		ФГИС ЕГРН
полное наименование должности	подпись	инициалы, фамилия

М.П.

ЭЛЕКТРОННЫЙ ТАТАРСТАН

Выписка из Единого государственного реестра недвижимости об объекте недвижимости

Сведения о частях земельного участка

Земельный участок			
(вид объекта недвижимости)			
Лист № ___ Раздела **4.2**	Всего листов раздела **4.2:** ___	Всего разделов: ___	Всего листов выписки: ___
16.04.2022№ 99/2022/461138854			
Кадастровый номер:		**16:19:000000:453(единое землепользование)**	

Номер точки	Координаты, м		Описание закрепления на местности	Средняя квадратическая погрешность определения координат характерных точек границы части земельного участка, м
	X	Y		
1	2	3	4	5
3064	437838.13	2311194.97	данные отсутствуют	данные отсутствуют
3065	437844.62	2311131.02	данные отсутствуют	данные отсутствуют
3066	437849.37	2311083.89	данные отсутствуют	данные отсутствуют
3067	437872.02	2311073.62	данные отсутствуют	данные отсутствуют
3068	437390.77	2313116.77	данные отсутствуют	данные отсутствуют
3068	437390.77	2313116.77	данные отсутствуют	данные отсутствуют
3069	437381	2313118.76	данные отсутствуют	данные отсутствуют
3070	437359.84	2313122.76	данные отсутствуют	данные отсутствуют
3071	437324.95	2313107.92	данные отсутствуют	данные отсутствуют
3072	437329.51	2313107.23	данные отсутствуют	данные отсутствуют
3073	437377.1	2313097.62	данные отсутствуют	данные отсутствуют
3074	437400.09	2313093.28	данные отсутствуют	данные отсутствуют

Государственный регистратор		ФГИС ЕГРН
полное наименование должности	подпись	инициалы, фамилия

М.П.

ЭЛЕКТРОННЫЙ ТАТАРСТАН

Выписка из Единого государственного реестра недвижимости об объекте недвижимости

Сведения о частях земельного участка

Земельный участок			
(вид объекта недвижимости)			
Лист № ___ Раздела **4.2**	Всего листов раздела **4.2**: ___	Всего разделов: ___	Всего листов выписки: ___
16.04.2022№ 99/2022/461138854			
Кадастровый номер:		**16:19:000000:453(единое землепользование)**	

Сведения о характерных точках границы части (частей) земельного участка

Учетный номер части: 22

Система координат: МСК-05
Зона №

Номер точки	Координаты, м		Описание закрепления на местности	Средняя квадратическая погрешность определения координат характерных точек границы части земельного участка, м
	X	Y		
1	2	3	4	5
5	437513.89	2312324.42	данные отсутствуют	данные отсутствуют
89	437552.67	2312068.56	данные отсутствуют	данные отсутствуют
90	437554.35	2312067.67	данные отсутствуют	данные отсутствуют
91	437556.67	2312054.64	данные отсутствуют	данные отсутствуют
92	437555.28	2312053.61	данные отсутствуют	данные отсутствуют
93	437698.05	2311416.42	данные отсутствуют	данные отсутствуют
94	437694.79	2311415.68	данные отсутствуют	данные отсутствуют
94	437694.79	2311415.68	данные отсутствуют	данные отсутствуют
95	437694.05	2311418.94	данные отсутствуют	данные отсутствуют
96	437697.31	2311419.68	данные отсутствуют	данные отсутствуют
97	437663.67	2311569.24	данные отсутствуют	данные отсутствуют
98	437660.41	2311568.5	данные отсутствуют	данные отсутствуют
98	437660.41	2311568.5	данные отсутствуют	данные отсутствуют
99	437659.67	2311571.76	данные отсутствуют	данные отсутствуют
100	437662.93	2311572.5	данные отсутствуют	данные отсутствуют
101	437589.08	2311899.5	данные отсутствуют	данные отсутствуют

Государственный регистратор		ФГИС ЕГРН
полное наименование должности	подпись	инициалы, фамилия

М.П.

ЭЛЕКТРОННЫЙ ТАТАРСТАН

Выписка из Единого государственного реестра недвижимости об объекте недвижимости

Сведения о частях земельного участка

Земельный участок			
(вид объекта недвижимости)			
Лист № ___ Раздела **4.2**	Всего листов раздела **4.2**: ___	Всего разделов: ___	Всего листов выписки: ___
16.04.2022№ 99/2022/461138854			
Кадастровый номер:		**16:19:000000:453(единое землепользование)**	

Номер точки	Координаты, м		Описание закрепления на местности	Средняя квадратическая погрешность определения координат характерных точек границы части земельного участка, м
	X	Y		
1	2	3	4	5
104	437588.34	2311902.76	данные отсутствуют	данные отсутствуют
109	437626.53	2311732.08	данные отсутствуют	данные отсутствуют
112	437625.81	2311735.34	данные отсутствуют	данные отсутствуют
199	437685.11	2311310.5	данные отсутствуют	данные отсутствуют
200	437758.91	2311214.02	данные отсутствуют	данные отсутствуют
203	437760.26	2311168.28	данные отсутствуют	данные отсутствуют
232	437806.39	2311028.82	данные отсутствуют	данные отсутствуют
248	437708.39	2311337.06	данные отсутствуют	данные отсутствуют
254	437730.11	2311259.18	данные отсутствуют	данные отсутствуют
255	437730.86	2311255.92	данные отсутствуют	данные отсутствуют
255	437730.86	2311255.92	данные отсутствуют	данные отсутствуют
256	437734.12	2311256.67	данные отсутствуют	данные отсутствуют
257	437733.37	2311259.93	данные отсутствуют	данные отсутствуют
258	437769.46	2311097.82	данные отсутствуют	данные отсутствуют
261	437768.73	2311101.08	данные отсутствуют	данные отсутствуют
422	436844.65	2310206.56	данные отсутствуют	данные отсутствуют
423	436728.65	2310128.06	данные отсутствуют	данные отсутствуют

Государственный регистратор		ФГИС ЕГРН
полное наименование должности	подпись	инициалы, фамилия

М.П.

ЭЛЕКТРОННЫЙ ТАТАРСТАН

Выписка из Единого государственного реестра недвижимости об объекте недвижимости

Сведения о частях земельного участка

Земельный участок			
(вид объекта недвижимости)			
Лист № ___ Раздела **4.2**	Всего листов раздела **4.2**: ___	Всего разделов: ___	Всего листов выписки: ___
16.04.2022№ 99/2022/461138854			
Кадастровый номер:		**16:19:000000:453(единое землепользование)**	

Номер точки	Координаты, м		Описание закрепления на местности	Средняя квадратическая погрешность определения координат характерных точек границы части земельного участка, м
	X	Y		
1	2	3	4	5
455	435374.4	2309342.56	данные отсутствуют	данные отсутствуют
456	435441.16	2309370.56	данные отсутствуют	данные отсутствуют
526	437462.64	2310396.07	данные отсутствуют	данные отсутствуют
527	437456.64	2310394.82	данные отсутствуют	данные отсутствуют
528	437442.64	2310392.32	данные отсутствуют	данные отсутствуют
529	437416.39	2310383.57	данные отсутствуют	данные отсутствуют
530	437379.39	2310371.32	данные отсутствуют	данные отсутствуют
531	437310.89	2310346.56	данные отсутствуют	данные отсутствуют
532	437235.39	2310323.82	данные отсутствуют	данные отсутствуют
533	437169.39	2310302.06	данные отсутствуют	данные отсутствуют
534	437105.89	2310281.81	данные отсутствуют	данные отсутствуют
535	437065.64	2310268.56	данные отсутствуют	данные отсутствуют
536	436953.4	2310231.56	данные отсутствуют	данные отсутствуют
537	436878.9	2310208.81	данные отсутствуют	данные отсутствуют
538	436848.65	2310207.56	данные отсутствуют	данные отсутствуют
539	436854.9	2310195.31	данные отсутствуют	данные отсутствуют
540	436855.65	2310193.81	данные отсутствуют	данные отсутствуют

Государственный регистратор		ФГИС ЕГРН
полное наименование должности	подпись	инициалы, фамилия

М.П.

ЭЛЕКТРОННЫЙ ТАТАРСТАН

Выписка из Единого государственного реестра недвижимости об объекте недвижимости

Сведения о частях земельного участка

Земельный участок			
(вид объекта недвижимости)			
Лист № ___ Раздела **4.2**	Всего листов раздела **4.2**: ___	Всего разделов: ___	Всего листов выписки: ___
16.04.2022№ 99/2022/461138854			
Кадастровый номер:		**16:19:000000:453(единое землепользование)**	

Номер точки	Координаты, м		Описание закрепления на местности	Средняя квадратическая погрешность определения координат характерных точек границы части земельного участка, м
	X	Y		
1	2	3	4	5
586	435027.41	2309139.81	данные отсутствуют	данные отсутствуют
587	435036.66	2309145.56	данные отсутствуют	данные отсутствуют
588	435035.66	2309144.06	данные отсутствуют	данные отсутствуют
589	435033.16	2309135.31	данные отсутствуют	данные отсутствуют
590	435032.66	2309128.06	данные отсутствуют	данные отсутствуют
591	435032.66	2309121.56	данные отсутствуют	данные отсутствуют
592	435033.16	2309113.31	данные отсутствуют	данные отсутствуют
593	435033.91	2309108.31	данные отсутствуют	данные отсутствуют
594	435036.41	2309102.31	данные отсутствуют	данные отсутствуют
1523	437332.99	2313109.21	данные отсутствуют	данные отсутствуют
1524	437332.06	2313108.84	данные отсутствуют	данные отсутствуют
1525	437332.43	2313107.91	данные отсутствуют	данные отсутствуют
1525	437332.43	2313107.91	данные отсутствуют	данные отсутствуют
1526	437333.36	2313108.28	данные отсутствуют	данные отсутствуют
2511	437830.39	2310919.82	данные отсутствуют	данные отсутствуют
2537	437895.14	2310344.07	данные отсутствуют	данные отсутствуют
2571	437510.49	2312327.93	данные отсутствуют	данные отсутствуют

Государственный регистратор		ФГИС ЕГРН
полное наименование должности	подпись	инициалы, фамилия

М.П.

ЭЛЕКТРОННЫЙ ТАТАРСТАН

Выписка из Единого государственного реестра недвижимости об объекте недвижимости

Сведения о частях земельного участка

Земельный участок			
(вид объекта недвижимости)			
Лист № ___ Раздела **4.2**	Всего листов раздела **4.2**: ___	Всего разделов: ___	Всего листов выписки: ___
16.04.2022№ 99/2022/461138854			
Кадастровый номер:		**16:19:000000:453(единое землепользование)**	

Номер точки	Координаты, м		Описание закрепления на местности	Средняя квадратическая погрешность определения координат характерных точек границы части земельного участка, м
	X	Y		
1	2	3	4	5
2571	437510.49	2312327.93	данные отсутствуют	данные отсутствуют
3075	437709.26	2311350.26	данные отсутствуют	данные отсутствуют
3075	437709.26	2311350.26	данные отсутствуют	данные отсутствуют
3076	437728	2311364.6	данные отсутствуют	данные отсутствуют
3077	437719.87	2311399.44	данные отсутствуют	данные отсутствуют
3078	437701.27	2311479.29	данные отсутствуют	данные отсутствуют
3079	437683.75	2311562.09	данные отсутствуют	данные отсутствуют
3080	437666.5	2311640.79	данные отсутствуют	данные отсутствуют
3081	437649.51	2311719.14	данные отсутствуют	данные отсутствуют
3082	437632.33	2311798.2	данные отсутствуют	данные отсутствуют
3083	437615.47	2311876.68	данные отсутствуют	данные отсутствуют
3084	437598.26	2311956.32	данные отсутствуют	данные отсутствуют
3085	437563.76	2312112.74	данные отсутствуют	данные отсутствуют
3086	437546.03	2312192.26	данные отсутствуют	данные отсутствуют
3087	437530.99	2312265.69	данные отсутствуют	данные отсутствуют
3088	437518.8	2312322.67	данные отсутствуют	данные отсутствуют
3089	437517.6	2312328.56	данные отсутствуют	данные отсутствуют

Государственный регистратор		ФГИС ЕГРН
полное наименование должности	подпись	инициалы, фамилия

М.П.

ЭЛЕКТРОННЫЙ ТАТАРСТАН

Выписка из Единого государственного реестра недвижимости об объекте недвижимости

Сведения о частях земельного участка

Земельный участок			
(вид объекта недвижимости)			
Лист № ___ Раздела **4.2**	Всего листов раздела **4.2**: ___	Всего разделов: ___	Всего листов выписки: ___
16.04.2022№ 99/2022/461138854			
Кадастровый номер:		**16:19:000000:453(единое землепользование)**	

Номер точки	Координаты, м		Описание закрепления на местности	Средняя квадратическая погрешность определения координат характерных точек границы части земельного участка, м
	X	Y		
1	2	3	4	5
3090	437499.68	2312309.26	данные отсутствуют	данные отсутствуют
3091	437509.95	2312261.24	данные отсутствуют	данные отсутствуют
3092	437525.58	2312187.94	данные отсутствуют	данные отсутствуют
3093	437542.76	2312108.13	данные отсутствуют	данные отсутствуют
3094	437551.7	2312067.62	данные отсутствуют	данные отсутствуют
3095	437554.76	2312053.73	данные отсутствуют	данные отсутствуют
3096	437577.26	2311951.73	данные отсутствуют	данные отсутствуют
3097	437587.86	2311902.65	данные отсутствуют	данные отсутствуют
3098	437588.57	2311899.38	данные отсутствуют	данные отсутствуют
3099	437594.45	2311872.15	данные отсутствуют	данные отсутствуют
3100	437611.31	2311793.66	данные отсутствуют	данные отсутствуют
3101	437624.07	2311734.96	данные отсутствуют	данные отсутствуют
3102	437624.78	2311731.69	данные отсутствуют	данные отсутствуют
3103	437628.5	2311714.58	данные отсутствуют	данные отсутствуют
3104	437645.5	2311636.21	данные отсутствуют	данные отсутствуют
3105	437662.74	2311557.52	данные отсутствуют	данные отсутствуют
3106	437680.82	2311474.98	данные отсутствуют	данные отсутствуют

Государственный регистратор		ФГИС ЕГРН
полное наименование должности	подпись	инициалы, фамилия

М.П.

ЭЛЕКТРОННЫЙ ТАТАРСТАН

Выписка из Единого государственного реестра недвижимости об объекте недвижимости

Сведения о частях земельного участка

Земельный участок			
(вид объекта недвижимости)			
Лист № ___ Раздела **4.2**	Всего листов раздела **4.2:** ___	Всего разделов: ___	Всего листов выписки: ___
16.04.2022№ 99/2022/461138854			
Кадастровый номер:		**16:19:000000:453(единое землепользование)**	

Номер точки	Координаты, м		Описание закрепления на местности	Средняя квадратическая погрешность определения координат характерных точек границы части земельного участка, м
	X	Y		
1	2	3	4	5
3107	437698.92	2311394.6	данные отсутствуют	данные отсутствуют
3108	437516.39	2312334.47	данные отсутствуют	данные отсутствуют
3109	437507.49	2312377.95	данные отсутствуют	данные отсутствуют
3110	437488.93	2312361.36	данные отсутствуют	данные отсутствуют
3111	437497.75	2312318.26	данные отсутствуют	данные отсутствуют
3112	437498.39	2312315.28	данные отсутствуют	данные отсутствуют
3113	437506.23	2312384.07	данные отсутствуют	данные отсутствуют
3113	437506.23	2312384.07	данные отсутствуют	данные отсутствуют
3114	437504.88	2312390.68	данные отсутствуют	данные отсутствуют
3115	437490.37	2312459.98	данные отсутствуют	данные отсутствуют
3116	437475.4	2312530.48	данные отсутствуют	данные отсутствуют
3117	437464.27	2312582.47	данные отсутствуют	данные отсутствуют
3118	437449.27	2312656.08	данные отсутствуют	данные отсутствуют
3119	437434.2	2312729.05	данные отсутствуют	данные отсутствуют
3120	437418.83	2312802.75	данные отсутствуют	данные отсутствуют
3121	437392.04	2312929.7	данные отсутствуют	данные отсутствуют
3122	437379.01	2312992.01	данные отсутствуют	данные отсутствуют

Государственный регистратор		ФГИС ЕГРН
полное наименование должности	подпись	инициалы, фамилия

М.П.

ЭЛЕКТРОННЫЙ ТАТАРСТАН

Выписка из Единого государственного реестра недвижимости об объекте недвижимости

Сведения о частях земельного участка

Земельный участок			
(вид объекта недвижимости)			
Лист № ___ Раздела **4.2**	Всего листов раздела **4.2:** ___	Всего разделов: ___	Всего листов выписки: ___
16.04.2022№ 99/2022/461138854			
Кадастровый номер:		**16:19:000000:453(единое землепользование)**	

Номер точки	Координаты, м		Описание закрепления на местности	Средняя квадратическая погрешность определения координат характерных точек границы части земельного участка, м
	X	Y		
1	2	3	4	5
3123	437366.62	2313052.47	данные отсутствуют	данные отсутствуют
3124	437354.12	2313112.84	данные отсутствуют	данные отсутствуют
3125	437351.54	2313117.67	данные отсутствуют	данные отсутствуют
3126	437350.03	2313118.59	данные отсутствуют	данные отсутствуют
3127	437321.52	2313106.46	данные отсутствуют	данные отсутствуют
3128	437322.32	2313106.06	данные отсутствуют	данные отсутствуют
3129	437334.92	2313102.23	данные отсутствуют	данные отсутствуют
3130	437345.55	2313048.19	данные отсутствуют	данные отсутствуют
3131	437357.96	2312987.65	данные отсутствуют	данные отсутствуют
3132	437371	2312925.28	данные отсутствуют	данные отсутствуют
3133	437397.79	2312798.34	данные отсутствуют	данные отсутствуют
3134	437413.15	2312724.68	данные отсутствуют	данные отсутствуют
3135	437428.21	2312651.76	данные отсутствуют	данные отсутствуют
3136	437443.22	2312578.07	данные отсутствуют	данные отсутствуют
3137	437454.37	2312526	данные отсутствуют	данные отсутствуют
3138	437469.34	2312455.54	данные отсутствуют	данные отсутствуют
3139	437483.82	2312386.32	данные отсутствуют	данные отсутствуют

Государственный регистратор		ФГИС ЕГРН
полное наименование должности	подпись	инициалы, фамилия

М.П.

ЭЛЕКТРОННЫЙ ТАТАРСТАН

Выписка из Единого государственного реестра недвижимости об объекте недвижимости

Сведения о частях земельного участка

Земельный участок			
(вид объекта недвижимости)			
Лист № ___ Раздела **4.2**	Всего листов раздела **4.2**: ___	Всего разделов: ___	Всего листов выписки: ___
16.04.2022№ 99/2022/461138854			
Кадастровый номер:		**16:19:000000:453(единое землепользование)**	

Номер точки	Координаты, м		Описание закрепления на местности	Средняя квадратическая погрешность определения координат характерных точек границы части земельного участка, м
	X	Y		
1	2	3	4	5
3140	437487.68	2312367.45	данные отсутствуют	данные отсутствуют
3141	438614	2309250.82	данные отсутствуют	данные отсутствуют
3141	438614	2309250.82	данные отсутствуют	данные отсутствуют
3142	438605.44	2309266.89	данные отсутствуют	данные отсутствуют
3143	438577.2	2309319.25	данные отсутствуют	данные отсутствуют
3144	438547.16	2309374.45	данные отсутствуют	данные отсутствуют
3145	438509.75	2309443.69	данные отсутствуют	данные отсутствуют
3146	438478.4	2309501.18	данные отсутствуют	данные отсутствуют
3147	438438.06	2309576.13	данные отсутствуют	данные отсутствуют
3148	438397.59	2309651.02	данные отсутствуют	данные отсутствуют
3149	438361.76	2309716.85	данные отсутствуют	данные отсутствуют
3150	438322.14	2309789.59	данные отсутствуют	данные отсутствуют
3151	438284.93	2309857.94	данные отсутствуют	данные отсутствуют
3152	438247.65	2309925.77	данные отсутствуют	данные отсутствуют
3153	438215.02	2309986.51	данные отсутствуют	данные отсутствуют
3154	438182.74	2310045.49	данные отсутствуют	данные отсутствуют
3155	438113.46	2310173.03	данные отсутствуют	данные отсутствуют

Государственный регистратор		ФГИС ЕГРН
полное наименование должности	подпись	инициалы, фамилия

М.П.

ЭЛЕКТРОННЫЙ ТАТАРСТАН

Выписка из Единого государственного реестра недвижимости об объекте недвижимости

Сведения о частях земельного участка

Земельный участок			
(вид объекта недвижимости)			
Лист № ___ Раздела **4.2**	Всего листов раздела **4.2**: ___	Всего разделов: ___	Всего листов выписки: ___
16.04.2022№ 99/2022/461138854			
Кадастровый номер:		**16:19:000000:453(единое землепользование)**	

Номер точки	Координаты, м		Описание закрепления на местности	Средняя квадратическая погрешность определения координат характерных точек границы части земельного участка, м
	X	Y		
1	2	3	4	5
3156	438044.92	2310298.7	данные отсутствуют	данные отсутствуют
3157	438012.98	2310357.51	данные отсутствуют	данные отсутствуют
3158	438009.28	2310370.03	данные отсутствуют	данные отсутствуют
3159	437946.05	2310344.12	данные отсутствуют	данные отсутствуют
3160	437990.02	2310346.58	данные отсутствуют	данные отсутствуют
3161	437996.12	2310344.84	данные отсутствуют	данные отсутствуют
3162	438026.01	2310288.48	данные отсутствуют	данные отсутствуют
3163	438094.58	2310162.75	данные отсутствуют	данные отсутствуют
3164	438163.86	2310035.2	данные отсутствуют	данные отсутствуют
3165	438196.12	2309976.26	данные отсутствуют	данные отсутствуют
3166	438228.76	2309915.5	данные отсутствуют	данные отсутствуют
3167	438266.07	2309847.62	данные отсутствуют	данные отсутствуют
3168	438303.26	2309779.31	данные отсутствуют	данные отсутствуют
3169	438342.88	2309706.57	данные отсутствуют	данные отсутствуют
3170	438378.69	2309640.77	данные отсутствуют	данные отсутствуют
3171	438419.16	2309565.89	данные отсутствуют	данные отсутствуют
3172	438460.17	2309490.96	данные отсутствуют	данные отсутствуют

Государственный регистратор		ФГИС ЕГРН
полное наименование должности	подпись	инициалы, фамилия

М.П.

ЭЛЕКТРОННЫЙ ТАТАРСТАН

Выписка из Единого государственного реестра недвижимости об объекте недвижимости

Сведения о частях земельного участка

Земельный участок			
(вид объекта недвижимости)			
Лист № ___ Раздела **4.2**	Всего листов раздела **4.2**: ___	Всего разделов: ___	Всего листов выписки: ___
16.04.2022№ 99/2022/461138854			
Кадастровый номер:		**16:19:000000:453(единое землепользование)**	

Номер точки	Координаты, м		Описание закрепления на местности	Средняя квадратическая погрешность определения координат характерных точек границы части земельного участка, м
	X	Y		
1	2	3	4	5
3173	438490.83	2309433.48	данные отсутствуют	данные отсутствуют
3174	438528.26	2309364.2	данные отсутствуют	данные отсутствуют
3175	438558.29	2309309.01	данные отсутствуют	данные отсутствуют
3176	438586.49	2309256.73	данные отсутствуют	данные отсутствуют
3177	438596.23	2309238.43	данные отсутствуют	данные отсутствуют
3178	437895.45	2310341.23	данные отсутствуют	данные отсутствуют
3178	437895.45	2310341.23	данные отсутствуют	данные отсутствуют
3179	437926.42	2310343.02	данные отсутствуют	данные отсутствуют
3180	437933.73	2310343.43	данные отсутствуют	данные отсутствуют
3181	438008.11	2310373.97	данные отсутствуют	данные отсутствуют
3182	437992.46	2310426.91	данные отсутствуют	данные отсутствуют
3183	437971.16	2310496.16	данные отсутствуют	данные отсутствуют
3184	437949.84	2310565.25	данные отсутствуют	данные отсутствуют
3185	437927.71	2310638.12	данные отсутствуют	данные отсутствуют
3186	437906.67	2310706.86	данные отсутствуют	данные отсутствуют
3187	437884.7	2310778.2	данные отсутствуют	данные отсутствуют
3188	437862.79	2310849.99	данные отсутствуют	данные отсутствуют

Государственный регистратор		ФГИС ЕГРН
полное наименование должности	подпись	инициалы, фамилия

М.П.

ЭЛЕКТРОННЫЙ ТАТАРСТАН

Выписка из Единого государственного реестра недвижимости об объекте недвижимости

Сведения о частях земельного участка

Земельный участок			
(вид объекта недвижимости)			
Лист № ___ Раздела **4.2**	Всего листов раздела **4.2**: ___	Всего разделов: ___	Всего листов выписки: ___
16.04.2022№ 99/2022/461138854			
Кадастровый номер:		**16:19:000000:453(единое землепользование)**	

Номер точки	Координаты, м		Описание закрепления на местности	Средняя квадратическая погрешность определения координат характерных точек границы части земельного участка, м
	X	Y		
1	2	3	4	5
3189	437847.42	2310901.02	данные отсутствуют	данные отсутствуют
3190	437840.3	2310923.74	данные отсутствуют	данные отсутствуют
3191	437820.4	2310915.35	данные отсутствуют	данные отсутствуют
3192	437826.87	2310894.7	данные отсутствуют	данные отсутствуют
3193	437842.22	2310843.75	данные отсутствуют	данные отсутствуют
3194	437864.14	2310771.9	данные отсутствуют	данные отсутствуют
3195	437886.12	2310700.55	данные отсутствуют	данные отсутствуют
3196	437907.15	2310631.85	данные отсутствуют	данные отсутствуют
3197	437929.28	2310558.96	данные отсутствуют	данные отсутствуют
3198	437950.61	2310489.83	данные отсутствуют	данные отсутствуют
3199	437971.89	2310420.65	данные отсутствуют	данные отсутствуют
3200	437987.97	2310367.98	данные отсутствуют	данные отсутствуют
3201	437925.2	2310364.48	данные отсутствуют	данные отсутствуют
3202	437891.9	2310362.56	данные отсутствуют	данные отсутствуют
3203	437787.21	2311022.43	данные отсутствуют	данные отсутствуют
3203	437787.21	2311022.43	данные отсутствуют	данные отсутствуют
3204	437807.67	2311029.05	данные отсутствуют	данные отсутствуют

Государственный регистратор		ФГИС ЕГРН
полное наименование должности	подпись	инициалы, фамилия

М.П.

ЭЛЕКТРОННЫЙ ТАТАРСТАН

Выписка из Единого государственного реестра недвижимости об объекте недвижимости

Сведения о частях земельного участка

Земельный участок			
(вид объекта недвижимости)			
Лист № ___ Раздела **4.2**	Всего листов раздела **4.2**: ___	Всего разделов: ___	Всего листов выписки: ___
16.04.2022№ 99/2022/461138854			
Кадастровый номер:		**16:19:000000:453(единое землепользование)**	

Номер точки	Координаты, м		Описание закрепления на местности	Средняя квадратическая погрешность определения координат характерных точек границы части земельного участка, м
	X	Y		
1	2	3	4	5
3205	437805.35	2311036.55	данные отсутствуют	данные отсутствуют
3206	437793.48	2311075.26	данные отсутствуют	данные отсутствуют
3207	437777.18	2311148.04	данные отсутствуют	данные отсутствуют
3208	437757.69	2311231.4	данные отсутствуют	данные отсутствуют
3209	437738.38	2311317.12	данные отсутствуют	данные отсутствуют
3210	437733.77	2311339.85	данные отсутствуют	данные отсутствуют
3211	437730.48	2311353.97	данные отсутствуют	данные отсутствуют
3212	437682.19	2311315.26	данные отсутствуют	данные отсутствуют
3213	437682.38	2311312.67	данные отсутствуют	данные отсутствуют
3214	437682.89	2311311.67	данные отсутствуют	данные отсутствуют
3215	437684.66	2311310.15	данные отсутствуют	данные отсутствуют
3216	437686.77	2311308.34	данные отсутствуют	данные отсутствуют
3217	437688.69	2311306.68	данные отсутствуют	данные отсутствуют
3218	437696.32	2311307.24	данные отсутствуют	данные отсутствуют
3219	437703.95	2311311.73	данные отсутствуют	данные отсутствуют
3220	437715.94	2311319.58	данные отсутствуют	данные отсутствуют
3221	437717.36	2311312.62	данные отсутствуют	данные отсутствуют

Государственный регистратор		ФГИС ЕГРН
полное наименование должности	подпись	инициалы, фамилия

М.П.

ЭЛЕКТРОННЫЙ ТАТАРСТАН

Выписка из Единого государственного реестра недвижимости об объекте недвижимости

Сведения о частях земельного участка

Земельный участок			
(вид объекта недвижимости)			
Лист № ___ Раздела **4.2**	Всего листов раздела **4.2**: ___	Всего разделов: ___	Всего листов выписки: ___
16.04.2022№ 99/2022/461138854			
Кадастровый номер:		**16:19:000000:453(единое землепользование)**	

Номер точки	Координаты, м		Описание закрепления на местности	Средняя квадратическая погрешность определения координат характерных точек границы части земельного участка, м
	X	Y		
1	2	3	4	5
3222	437731.49	2311249.87	данные отсутствуют	данные отсутствуют
3223	437742.62	2311201.42	данные отсутствуют	данные отсутствуют
3224	437744.88	2311191.75	данные отсутствуют	данные отсутствуют
3225	437751.68	2311162.65	данные отсутствуют	данные отсутствуют
3226	437756.23	2311143.2	данные отсутствуют	данные отсутствуют
3227	437766.16	2311100.5	данные отсутствуют	данные отсутствуют
3228	437766.91	2311097.25	данные отсутствуют	данные отсутствуют
3229	437773.21	2311070.17	данные отсутствуют	данные отсутствуют
3230	437784.78	2311030.31	данные отсутствуют	данные отсутствуют
3231	436857.96	2310189.45	данные отсутствуют	данные отсутствуют
3231	436857.96	2310189.45	данные отсутствуют	данные отсутствуют
3232	436901.84	2310203.37	данные отсутствуют	данные отсутствуют
3233	437011.22	2310239.01	данные отсутствуют	данные отсутствуют
3234	437065.73	2310256.83	данные отсутствуют	данные отсутствуют
3235	437124.12	2310276.16	данные отсутствуют	данные отсутствуют
3236	437180.54	2310294.71	данные отсутствуют	данные отсутствуют
3237	437236.31	2310312.74	данные отсутствуют	данные отсутствуют

Государственный регистратор		ФГИС ЕГРН
полное наименование должности	подпись	инициалы, фамилия

М.П.

ЭЛЕКТРОННЫЙ ТАТАРСТАН

Выписка из Единого государственного реестра недвижимости об объекте недвижимости

Сведения о частях земельного участка

Земельный участок			
(вид объекта недвижимости)			
Лист № ___ Раздела **4.2**	Всего листов раздела **4.2**: ___	Всего разделов: ___	Всего листов выписки: ___
16.04.2022№ 99/2022/461138854			
Кадастровый номер:		**16:19:000000:453(единое землепользование)**	

Номер точки	Координаты, м		Описание закрепления на местности	Средняя квадратическая погрешность определения координат характерных точек границы части земельного участка, м
	X	Y		
1	2	3	4	5
3238	437291.49	2310330.93	данные отсутствуют	данные отсутствуют
3239	437347.53	2310349.13	данные отсутствуют	данные отсутствуют
3240	437403.5	2310367.2	данные отсутствуют	данные отсутствуют
3241	437465.97	2310387.76	данные отсутствуют	данные отсутствуют
3242	436745.63	2310126.25	данные отсутствуют	данные отсутствуют
3242	436745.63	2310126.25	данные отсутствуют	данные отсутствуют
3243	436796.67	2310156.04	данные отсутствуют	данные отсутствуют
3244	436847.93	2310186.27	данные отсутствуют	данные отсутствуют
3245	436854.31	2310188.29	данные отсутствуют	данные отсутствуют
3246	436713.43	2310107.38	данные отсутствуют	данные отсутствуют
3247	435381.13	2309330.23	данные отсутствуют	данные отсутствуют
3247	435381.13	2309330.23	данные отсутствуют	данные отсутствуют
3248	435410.13	2309347.03	данные отсутствуют	данные отсутствуют
3249	435459.32	2309375.68	данные отсутствуют	данные отсутствуют
3250	435471.32	2309382.64	данные отсутствуют	данные отсутствуют
3251	435061.23	2309060.51	данные отсутствуют	данные отсутствуют
3251	435061.23	2309060.51	данные отсутствуют	данные отсутствуют

Государственный регистратор		ФГИС ЕГРН
полное наименование должности	подпись	инициалы, фамилия

М.П.

ЭЛЕКТРОННЫЙ ТАТАРСТАН

Выписка из Единого государственного реестра недвижимости об объекте недвижимости

Сведения о частях земельного участка

Земельный участок			
(вид объекта недвижимости)			
Лист № ___ Раздела **4.2**	Всего листов раздела **4.2**: ___	Всего разделов: ___	Всего листов выписки: ___
16.04.2022№ 99/2022/461138854			
Кадастровый номер:		**16:19:000000:453(единое землепользование)**	

Номер точки	Координаты, м		Описание закрепления на местности	Средняя квадратическая погрешность определения координат характерных точек границы части земельного участка, м
	X	Y		
1	2	3	4	5
3252	435061.56	2309060.98	данные отсутствуют	данные отсутствуют
3253	435010.97	2309129.65	данные отсутствуют	данные отсутствуют
3254	435011.21	2309127.58	данные отсутствуют	данные отсутствуют
3255	435028.22	2309097.15	данные отсутствуют	данные отсутствуют
3256	435043.8	2309069.56	данные отсутствуют	данные отсутствуют
3257	435046.71	2309064.5	данные отсутствуют	данные отсутствуют
3258	435053.51	2309059.32	данные отсутствуют	данные отсутствуют

Государственный регистратор		ФГИС ЕГРН
полное наименование должности	подпись	инициалы, фамилия

М.П.

ЭЛЕКТРОННЫЙ ТАТАРСТАН

Выписка из Единого государственного реестра недвижимости об объекте недвижимости

Сведения о частях земельного участка

Земельный участок			
(вид объекта недвижимости)			
Лист № ___ Раздела **4.2**	Всего листов раздела **4.2**: ___	Всего разделов: ___	Всего листов выписки: ___
16.04.2022№ 99/2022/461138854			
Кадастровый номер:		**16:19:000000:453(единое землепользование)**	

Сведения о характерных точках границы части (частей) земельного участка

Учетный номер части: 23

Система координат: МСК-05
Зона №

Номер точки	Координаты, м		Описание закрепления на местности	Средняя квадратическая погрешность определения координат характерных точек границы части земельного участка, м
	X	Y		
1	2	3	4	5
750	437903.41	2314700.56	данные отсутствуют	данные отсутствуют
751	437893.91	2314692.81	данные отсутствуют	данные отсутствуют
752	437868.66	2314677.06	данные отсутствуют	данные отсутствуют
1151	435113.83	2315477.23	данные отсутствуют	данные отсутствуют
1152	435113.39	2315478.12	данные отсутствуют	данные отсутствуют
1153	435112.49	2315477.68	данные отсутствуют	данные отсутствуют
1154	435112.93	2315476.78	данные отсутствуют	данные отсутствуют
1154	435112.93	2315476.78	данные отсутствуют	данные отсутствуют
1268	436874.67	2314949.04	данные отсутствуют	данные отсутствуют
1268	436874.67	2314949.04	данные отсутствуют	данные отсутствуют
2170	440979.89	2312539.1	данные отсутствуют	данные отсутствуют
2400	441394.64	2313005.6	данные отсутствуют	данные отсутствуют
2400	441394.64	2313005.6	данные отсутствуют	данные отсутствуют
2452	442837.81	2314050.44	данные отсутствуют	данные отсутствуют
2453	442821.4	2314075.13	данные отсутствуют	данные отсутствуют
2454	442794.65	2314056.63	данные отсутствуют	данные отсутствуют

Государственный регистратор		ФГИС ЕГРН
полное наименование должности	подпись	инициалы, фамилия

М.П.

ЭЛЕКТРОННЫЙ ТАТАРСТАН

Выписка из Единого государственного реестра недвижимости об объекте недвижимости

Сведения о частях земельного участка

Земельный участок			
(вид объекта недвижимости)			
Лист № ___ Раздела **4.2**	Всего листов раздела **4.2**: ___	Всего разделов: ___	Всего листов выписки: ___
16.04.2022№ 99/2022/461138854			
Кадастровый номер:		**16:19:000000:453(единое землепользование)**	

Номер точки	Координаты, м		Описание закрепления на местности	Средняя квадратическая погрешность определения координат характерных точек границы части земельного участка, м
	X	Y		
1	2	3	4	5
2455	442683.4	2313981.63	данные отсутствуют	данные отсутствуют
2456	442573.65	2313907.38	данные отсутствуют	данные отсутствуют
2457	442479.53	2313835.3	данные отсутствуют	данные отсутствуют
2458	442462.65	2313822.37	данные отсутствуют	данные отсутствуют
2459	442351.65	2313725.12	данные отсутствуют	данные отсутствуют
2460	442240.15	2313643.12	данные отсутствуют	данные отсутствуют
2461	442129.65	2313560.12	данные отсутствуют	данные отсутствуют
2462	442019.9	2313487.62	данные отсутствуют	данные отсутствуют
2463	442013.9	2313483.62	данные отсутствуют	данные отсутствуют
2464	441909.4	2313414.61	данные отсутствуют	данные отсутствуют
2465	441834.4	2313367.61	данные отсутствуют	данные отсутствуют
3259	441460.09	2313026.89	данные отсутствуют	данные отсутствуют
3260	441479.96	2313050.27	данные отсутствуют	данные отсутствуют
3261	442841.21	2314045.33	данные отсутствуют	данные отсутствуют
3262	441815.31	2313357.19	данные отсутствуют	данные отсутствуют
3263	441445.85	2313087.07	данные отсутствуют	данные отсутствуют
3264	441370.93	2313000.19	данные отсутствуют	данные отсутствуют

Государственный регистратор		ФГИС ЕГРН
полное наименование должности	подпись	инициалы, фамилия

М.П.

ЭЛЕКТРОННЫЙ ТАТАРСТАН

Выписка из Единого государственного реестра недвижимости об объекте недвижимости

Сведения о частях земельного участка

Земельный участок			
(вид объекта недвижимости)			
Лист № ___ Раздела **4.2**	Всего листов раздела **4.2**: ___	Всего разделов: ___	Всего листов выписки: ___
16.04.2022№ 99/2022/461138854			
Кадастровый номер:		**16:19:000000:453(единое землепользование)**	

Номер точки	Координаты, м		Описание закрепления на местности	Средняя квадратическая погрешность определения координат характерных точек границы части земельного участка, м
	X	Y		
1	2	3	4	5
3265	440942.4	2312509.61	данные отсутствуют	данные отсутствуют
3265	440942.4	2312509.61	данные отсутствуют	данные отсутствуют
3266	440949.84	2312512.91	данные отсутствуют	данные отсутствуют
3267	440954.83	2312514.68	данные отсутствуют	данные отсутствуют
3268	440981.91	2312534.45	данные отсутствуют	данные отсутствуют
3269	440943.59	2312568.19	данные отсутствуют	данные отсутствуют
3270	440930.93	2312558.95	данные отсутствуют	данные отсутствуют
3271	440673.71	2312535.12	данные отсутствуют	данные отсутствуют
3272	440276.39	2312587.3	данные отсутствуют	данные отсутствуют
3273	440093.56	2312613.36	данные отсутствуют	данные отсутствуют
3274	440088.63	2312563.56	данные отсутствуют	данные отсутствуют
3275	440269.61	2312537.76	данные отсутствуют	данные отсутствуют
3276	440672.75	2312484.97	данные отсутствуют	данные отсутствуют
3277	439950.51	2312630.02	данные отсутствуют	данные отсутствуют
3277	439950.51	2312630.02	данные отсутствуют	данные отсутствуют
3278	439704.12	2312657.07	данные отсутствуют	данные отсутствуют
3279	439635.42	2312739.22	данные отсутствуют	данные отсутствуют

Государственный регистратор		ФГИС ЕГРН
полное наименование должности	подпись	инициалы, фамилия

М.П.

ЭЛЕКТРОННЫЙ ТАТАРСТАН

Выписка из Единого государственного реестра недвижимости об объекте недвижимости

Сведения о частях земельного участка

Земельный участок			
(вид объекта недвижимости)			
Лист № ___ Раздела **4.2**	Всего листов раздела **4.2:** ___	Всего разделов: ___	Всего листов выписки: ___
16.04.2022№ 99/2022/461138854			
Кадастровый номер:		**16:19:000000:453(единое землепользование)**	

Номер точки	Координаты, м		Описание закрепления на местности	Средняя квадратическая погрешность определения координат характерных точек границы части земельного участка, м
	X	Y		
1	2	3	4	5
3280	439532.89	2312990.69	данные отсутствуют	данные отсутствуют
3281	439468.17	2313073.05	данные отсутствуют	данные отсутствуют
3282	439430.55	2313040.18	данные отсутствуют	данные отсутствуют
3283	439489.46	2312965.42	данные отсутствуют	данные отсутствуют
3284	439592.11	2312713.69	данные отсутствуют	данные отсутствуют
3285	439644.97	2312647.79	данные отсутствуют	данные отсутствуют
3286	439666.55	2312620.57	данные отсутствуют	данные отсутствуют
3287	439678.28	2312613.14	данные отсутствуют	данные отсутствуют
3288	439692.98	2312607.71	данные отсутствуют	данные отсутствуют
3289	439945.78	2312580.15	данные отсутствуют	данные отсутствуют
3290	437918.54	2314694.8	данные отсутствуют	данные отсутствуют
3290	437918.54	2314694.8	данные отсутствуют	данные отсутствуют
3291	437914.28	2314699.42	данные отсутствуют	данные отсутствуют
3292	437909.31	2314704.32	данные отсутствуют	данные отсутствуют
3293	437867.02	2314675.87	данные отсутствуют	данные отсутствуют
3294	437875.87	2314667.1	данные отсутствуют	данные отсутствуют
3295	437306.08	2314935.78	данные отсутствуют	данные отсутствуют

Государственный регистратор		ФГИС ЕГРН
полное наименование должности	подпись	инициалы, фамилия

М.П.

ЭЛЕКТРОННЫЙ ТАТАРСТАН

Выписка из Единого государственного реестра недвижимости об объекте недвижимости

Сведения о частях земельного участка

Земельный участок			
(вид объекта недвижимости)			
Лист № ___ Раздела **4.2**	Всего листов раздела **4.2**: ___	Всего разделов: ___	Всего листов выписки: ___
16.04.2022№ 99/2022/461138854			
Кадастровый номер:		**16:19:000000:453(единое землепользование)**	

Номер точки	Координаты, м		Описание закрепления на местности	Средняя квадратическая погрешность определения координат характерных точек границы части земельного участка, м
	X	Y		
1	2	3	4	5
3295	437306.08	2314935.78	данные отсутствуют	данные отсутствуют
3296	437160.88	2314950.08	данные отсутствуют	данные отсутствуют
3297	437122.12	2314955.91	данные отсутствуют	данные отсутствуют
3298	436915.23	2314982.1	данные отсутствуют	данные отсутствуют
3299	436897.13	2314984.5	данные отсутствуют	данные отсутствуют
3300	436886.46	2314987.34	данные отсутствуют	данные отсутствуют
3301	436902.22	2314933.41	данные отсутствуют	данные отсутствуют
3302	436908.81	2314932.52	данные отсутствуют	данные отсутствуют
3303	437115.26	2314906.38	данные отсутствуют	данные отсутствуют
3304	437154.72	2314900.45	данные отсутствуют	данные отсутствуют
3305	437311.86	2314885.03	данные отсутствуют	данные отсутствуют
3306	436861.31	2314994.03	данные отсутствуют	данные отсутствуют
3307	436823.64	2315004.06	данные отсутствуют	данные отсутствуют
3308	436701.4	2315040.17	данные отсутствуют	данные отсутствуют
3309	436594.61	2315071.92	данные отсутствуют	данные отсутствуют
3310	436469.5	2315111.62	данные отсутствуют	данные отсутствуют
3311	436377.18	2315142.77	данные отсутствуют	данные отсутствуют

Государственный регистратор		ФГИС ЕГРН
полное наименование должности	подпись	инициалы, фамилия

М.П.

ЭЛЕКТРОННЫЙ ТАТАРСТАН

Выписка из Единого государственного реестра недвижимости об объекте недвижимости

Сведения о частях земельного участка

Земельный участок			
(вид объекта недвижимости)			
Лист № ___ Раздела **4.2**	Всего листов раздела **4.2**: ___	Всего разделов: ___	Всего листов выписки: ___
16.04.2022№ 99/2022/461138854			
Кадастровый номер:		**16:19:000000:453(единое землепользование)**	

Номер точки	Координаты, м		Описание закрепления на местности	Средняя квадратическая погрешность определения координат характерных точек границы части земельного участка, м
	X	Y		
1	2	3	4	5
3312	436274.03	2315172.84	данные отсутствуют	данные отсутствуют
3313	436177.42	2315202.84	данные отсутствуют	данные отсутствуют
3314	436118.12	2315218.23	данные отсутствуют	данные отсутствуют
3315	435928.99	2315255.9	данные отсутствуют	данные отсутствуют
3316	435830.93	2315276.44	данные отсутствуют	данные отсутствуют
3317	435728.26	2315313.83	данные отсутствуют	данные отсутствуют
3318	435577.88	2315331.62	данные отсутствуют	данные отсутствуют
3319	435466.19	2315343.66	данные отсутствуют	данные отсутствуют
3320	435418.61	2315350.58	данные отсутствуют	данные отсутствуют
3321	435358.21	2315364.8	данные отсутствуют	данные отсутствуют
3322	435322.7	2315373.69	данные отсутствуют	данные отсутствуют
3323	435293.67	2315386.34	данные отсутствуют	данные отсутствуют
3324	435312.18	2315324.85	данные отсутствуют	данные отсутствуют
3325	435346.41	2315316.22	данные отсутствуют	данные отсутствуют
3326	435409.27	2315301.44	данные отсутствуют	данные отсутствуют
3327	435459.91	2315294.05	данные отсутствуют	данные отсутствуют
3328	435572.3	2315281.94	данные отсутствуют	данные отсутствуют

Государственный регистратор		ФГИС ЕГРН
полное наименование должности	подпись	инициалы, фамилия

М.П.

ЭЛЕКТРОННЫЙ ТАТАРСТАН

Выписка из Единого государственного реестра недвижимости об объекте недвижимости

Сведения о частях земельного участка

Земельный участок			
(вид объекта недвижимости)			
Лист № ___ Раздела **4.2**	Всего листов раздела **4.2:** ___	Всего разделов: ___	Всего листов выписки: ___
16.04.2022№ 99/2022/461138854			
Кадастровый номер:		**16:19:000000:453(единое землепользование)**	

Номер точки	Координаты, м		Описание закрепления на местности	Средняя квадратическая погрешность определения координат характерных точек границы части земельного участка, м
	X	Y		
1	2	3	4	5
3329	435716.64	2315265.02	данные отсутствуют	данные отсутствуют
3330	435817.16	2315228.3	данные отсутствуют	данные отсутствуют
3331	435918.99	2315206.92	данные отсутствуют	данные отсутствуют
3332	436106.95	2315169.48	данные отсутствуют	данные отсутствуют
3333	436163.72	2315154.75	данные отсутствуют	данные отсутствуют
3334	436259.61	2315124.96	данные отсутствуют	данные отсутствуют
3335	436362.18	2315095.07	данные отсутствуют	данные отсутствуют
3336	436453.94	2315064.1	данные отсутствуют	данные отсутствуют
3337	436579.93	2315024.12	данные отсутствуют	данные отсутствуют
3338	436687.2	2314992.23	данные отсутствуют	данные отсутствуют
3339	436810.12	2314955.92	данные отсутствуют	данные отсутствуют
3340	436878.04	2314937.89	данные отсутствуют	данные отсутствуют
3341	435289.47	2315388.17	данные отсутствуют	данные отсутствуют
3341	435289.47	2315388.17	данные отсутствуют	данные отсутствуют
3342	435272.75	2315395.46	данные отсутствуют	данные отсутствуют
3343	435122.95	2315492.55	данные отсутствуют	данные отсутствуют
3344	435067.89	2315468.65	данные отсутствуют	данные отсутствуют

Государственный регистратор		ФГИС ЕГРН
полное наименование должности	подпись	инициалы, фамилия

М.П.

ЭЛЕКТРОННЫЙ ТАТАРСТАН

Выписка из Единого государственного реестра недвижимости об объекте недвижимости

Сведения о частях земельного участка

Земельный участок			
(вид объекта недвижимости)			
Лист № ___ Раздела **4.2**	Всего листов раздела **4.2**: ___	Всего разделов: ___	Всего листов выписки: ___
16.04.2022№ 99/2022/461138854			
Кадастровый номер:		**16:19:000000:453(единое землепользование)**	

Номер точки	Координаты, м		Описание закрепления на местности	Средняя квадратическая погрешность определения координат характерных точек границы части земельного участка, м
	X	Y		
1	2	3	4	5
3345	435249.05	2315351.34	данные отсутствуют	данные отсутствуют
3346	435306.56	2315326.27	данные отсутствуют	данные отсутствуют
3347	435308.15	2315325.87	данные отсутствуют	данные отсутствуют

Государственный регистратор		ФГИС ЕГРН
полное наименование должности	подпись	инициалы, фамилия

М.П.

ЭЛЕКТРОННЫЙ ТАТАРСТАН

Выписка из Единого государственного реестра недвижимости об объекте недвижимости

Сведения о частях земельного участка

Земельный участок			
(вид объекта недвижимости)			
Лист № ___ Раздела **4.2**	Всего листов раздела **4.2**: ___	Всего разделов: ___	Всего листов выписки: ___
16.04.2022№ 99/2022/461138854			
Кадастровый номер:		**16:19:000000:453(единое землепользование)**	

Сведения о характерных точках границы части (частей) земельного участка

Учетный номер части: 24

Система координат: МСК-05
Зона №

Номер точки	Координаты, м		Описание закрепления на местности	Средняя квадратическая погрешность определения координат характерных точек границы части земельного участка, м
	X	Y		
1	2	3	4	5
2310	441953.17	2315455.62	данные отсутствуют	данные отсутствуют
2311	442013.92	2315458.12	данные отсутствуют	данные отсутствуют
2312	442025.42	2315459.38	данные отсутствуют	данные отсутствуют
2313	442030.17	2315459.88	данные отсутствуют	данные отсутствуют
3348	442033.68	2315423.95	данные отсутствуют	данные отсутствуют
3348	442033.68	2315423.95	данные отсутствуют	данные отсутствуют
3349	442043.47	2315426.82	данные отсутствуют	данные отсутствуют
3350	442065.97	2315438.86	данные отсутствуют	данные отсутствуют
3351	442060.07	2315453.88	данные отсутствуют	данные отсутствуют
3352	442056.89	2315450.96	данные отсутствуют	данные отсутствуют
3353	442033.52	2315460.4	данные отсутствуют	данные отсутствуют
3354	441941.97	2315453.2	данные отсутствуют	данные отсутствуют
3355	442023.57	2315425.22	данные отсутствуют	данные отсутствуют

Государственный регистратор		ФГИС ЕГРН
полное наименование должности	подпись	инициалы, фамилия

М.П.

ЭЛЕКТРОННЫЙ ТАТАРСТАН

Выписка из Единого государственного реестра недвижимости об объекте недвижимости

Сведения о частях земельного участка

Земельный участок			
(вид объекта недвижимости)			
Лист № ___ Раздела **4.2**	Всего листов раздела **4.2**: ___	Всего разделов: ___	Всего листов выписки: ___
16.04.2022№ 99/2022/461138854			
Кадастровый номер:		**16:19:000000:453(единое землепользование)**	

Сведения о характерных точках границы части (частей) земельного участка

Учетный номер части: 25

Система координат: МСК-05
Зона №

Номер точки	Координаты, м		Описание закрепления на местности	Средняя квадратическая погрешность определения координат характерных точек границы части земельного участка, м
	X	Y		
1	2	3	4	5
750	437903.41	2314700.56	данные отсутствуют	данные отсутствуют
751	437893.91	2314692.81	данные отсутствуют	данные отсутствуют
1143	435159.04	2315498.85	данные отсутствуют	данные отсутствуют
1144	435158.6	2315499.75	данные отсутствуют	данные отсутствуют
1145	435157.7	2315499.31	данные отсутствуют	данные отсутствуют
1146	435158.15	2315498.41	данные отсутствуют	данные отсутствуют
1146	435158.15	2315498.41	данные отсутствуют	данные отсутствуют
1268	436874.67	2314949.04	данные отсутствуют	данные отсутствуют
1268	436874.67	2314949.04	данные отсутствуют	данные отсутствуют
3356	437924.15	2314698.44	данные отсутствуют	данные отсутствуют
3356	437924.15	2314698.44	данные отсутствуют	данные отсутствуют
3357	437915	2314707.95	данные отсутствуют	данные отсутствуют
3358	437872.83	2314679.66	данные отсутствуют	данные отсутствуют
3359	437881.44	2314670.72	данные отсутствуют	данные отсутствуют
3360	437305.37	2314942	данные отсутствуют	данные отсутствуют
3360	437305.37	2314942	данные отсутствуют	данные отсутствуют

Государственный регистратор		ФГИС ЕГРН
полное наименование должности	подпись	инициалы, фамилия

М.П.

ЭЛЕКТРОННЫЙ ТАТАРСТАН

Выписка из Единого государственного реестра недвижимости об объекте недвижимости

Сведения о частях земельного участка

Земельный участок			
(вид объекта недвижимости)			
Лист № ___ Раздела **4.2**	Всего листов раздела **4.2**: ___	Всего разделов: ___	Всего листов выписки: ___
16.04.2022№ 99/2022/461138854			
Кадастровый номер:		**16:19:000000:453(единое землепользование)**	

Номер точки	Координаты, м		Описание закрепления на местности	Средняя квадратическая погрешность определения координат характерных точек границы части земельного участка, м
	X	Y		
1	2	3	4	5
3361	437122.01	2314962.42	данные отсутствуют	данные отсутствуют
3362	437055.47	2314972.73	данные отсутствуют	данные отсутствуют
3363	436925.28	2314986.11	данные отсутствуют	данные отсутствуют
3364	436885.42	2314995.7	данные отсутствуют	данные отсутствуют
3365	436883.89	2314996.12	данные отсутствуют	данные отсутствуют
3366	436900.07	2314940.79	данные отсутствуют	данные отсутствуют
3367	436916.85	2314936.77	данные отсутствуют	данные отсутствуют
3368	437049.09	2314923.13	данные отсутствуют	данные отсутствуют
3369	437115.41	2314912.85	данные отсутствуют	данные отсутствуют
3370	437311.17	2314891.04	данные отсутствуют	данные отсутствуют
3371	436858.62	2315003.08	данные отсутствуют	данные отсутствуют
3372	436851.68	2315004.99	данные отсутствуют	данные отсутствуют
3373	436787.42	2315022.44	данные отсутствуют	данные отсутствуют
3374	436683.57	2315054.17	данные отсутствуют	данные отсутствуют
3375	436575.27	2315085.43	данные отсутствуют	данные отсутствуют
3376	436505.61	2315106.36	данные отсутствуют	данные отсутствуют
3377	436457.73	2315124.13	данные отсутствуют	данные отсутствуют

Государственный регистратор		ФГИС ЕГРН
полное наименование должности	подпись	инициалы, фамилия

М.П.

ЭЛЕКТРОННЫЙ ТАТАРСТАН

Выписка из Единого государственного реестра недвижимости об объекте недвижимости

Сведения о частях земельного участка

Земельный участок			
(вид объекта недвижимости)			
Лист № ___ Раздела **4.2**	Всего листов раздела **4.2**: ___	Всего разделов: ___	Всего листов выписки: ___
16.04.2022№ 99/2022/461138854			
Кадастровый номер:		**16:19:000000:453(единое землепользование)**	

Номер точки	Координаты, м		Описание закрепления на местности	Средняя квадратическая погрешность определения координат характерных точек границы части земельного участка, м
	X	Y		
1	2	3	4	5
3378	436396.6	2315145.5	данные отсутствуют	данные отсутствуют
3379	436333.13	2315164.42	данные отсутствуют	данные отсутствуют
3380	436250.25	2315188.11	данные отсутствуют	данные отсутствуют
3381	436185.98	2315208.72	данные отсутствуют	данные отсутствуют
3382	436104.35	2315229.81	данные отсутствуют	данные отсутствуют
3383	436030.96	2315243.92	данные отсутствуют	данные отсутствуют
3384	435922.17	2315268.54	данные отсутствуют	данные отсутствуют
3385	435868.47	2315279.43	данные отсутствуют	данные отсутствуют
3386	435832.93	2315286.16	данные отсутствуют	данные отсутствуют
3387	435798.6	2315297.85	данные отсутствуют	данные отсутствуют
3388	435745.67	2315318.17	данные отсутствуют	данные отсутствуют
3389	435730.64	2315323.44	данные отсутствуют	данные отсутствуют
3390	435685.47	2315328.59	данные отсутствуют	данные отсутствуют
3391	435641.74	2315334.48	данные отсутствуют	данные отсутствуют
3392	435581.14	2315341.18	данные отсутствуют	данные отсутствуют
3393	435523.81	2315348.47	данные отсутствуют	данные отсутствуют
3394	435486.69	2315351.3	данные отсутствуют	данные отсутствуют

Государственный регистратор		ФГИС ЕГРН
полное наименование должности	подпись	инициалы, фамилия

М.П.

ЭЛЕКТРОННЫЙ ТАТАРСТАН

Выписка из Единого государственного реестра недвижимости об объекте недвижимости

Сведения о частях земельного участка

Земельный участок			
(вид объекта недвижимости)			
Лист № ___ Раздела **4.2**	Всего листов раздела **4.2:** ___	Всего разделов: ___	Всего листов выписки: ___
16.04.2022№ 99/2022/461138854			
Кадастровый номер:		**16:19:000000:453(единое землепользование)**	

Номер точки	Координаты, м		Описание закрепления на местности	Средняя квадратическая погрешность определения координат характерных точек границы части земельного участка, м
	X	Y		
1	2	3	4	5
3395	435437.7	2315357.69	данные отсутствуют	данные отсутствуют
3396	435407.76	2315363.22	данные отсутствуют	данные отсутствуют
3397	435376.1	2315370.52	данные отсутствуют	данные отсутствуют
3398	435325.13	2315385.46	данные отсутствуют	данные отсутствуют
3399	435296.16	2315398.2	данные отсутствуют	данные отсутствуют
3400	435288.65	2315403.01	данные отсутствуют	данные отсутствуют
3401	435308.1	2315338.39	данные отсутствуют	данные отсутствуют
3402	435363.45	2315322.13	данные отсутствуют	данные отсутствуют
3403	435397.6	2315314.26	данные отсутствуют	данные отсутствуют
3404	435429.92	2315308.29	данные отсутствуют	данные отсутствуют
3405	435481.55	2315301.55	данные отсутствуют	данные отсутствуют
3406	435518.75	2315298.72	данные отсутствуют	данные отсутствуют
3407	435575.24	2315291.52	данные отсутствуют	данные отсутствуют
3408	435635.66	2315284.85	данные отсутствуют	данные отсутствуют
3409	435679.39	2315278.96	данные отсутствуют	данные отсутствуют
3410	435719.25	2315274.57	данные отсутствуют	данные отсутствуют
3411	435728.17	2315271.33	данные отсутствуют	данные отсутствуют

Государственный регистратор		ФГИС ЕГРН
полное наименование должности	подпись	инициалы, фамилия

М.П.

ЭЛЕКТРОННЫЙ ТАТАРСТАН

Выписка из Единого государственного реестра недвижимости об объекте недвижимости

Сведения о частях земельного участка

Земельный участок			
(вид объекта недвижимости)			
Лист № ___ Раздела **4.2**	Всего листов раздела **4.2**: ___	Всего разделов: ___	Всего листов выписки: ___
16.04.2022№ 99/2022/461138854			
Кадастровый номер:		**16:19:000000:453(единое землепользование)**	

Номер точки	Координаты, м		Описание закрепления на местности	Средняя квадратическая погрешность определения координат характерных точек границы части земельного участка, м
	X	Y		
1	2	3	4	5
3412	435781.58	2315250.83	данные отсутствуют	данные отсутствуют
3413	435820.17	2315237.75	данные отсутствуют	данные отсутствуют
3414	435858.85	2315230.37	данные отсутствуют	данные отсутствуют
3415	435911.69	2315219.65	данные отсутствуют	данные отсутствуют
3416	436020.72	2315194.98	данные отсутствуют	данные отсутствуют
3417	436093.38	2315181.02	данные отсутствуют	данные отсутствуют
3418	436172.07	2315160.69	данные отсутствуют	данные отсутствуют
3419	436235.73	2315140.26	данные отсутствуют	данные отсутствуют
3420	436319.11	2315116.42	данные отсутствуют	данные отсутствуют
3421	436381.2	2315097.92	данные отсутствуют	данные отсутствуют
3422	436440.79	2315077.09	данные отсутствуют	данные отсутствуют
3423	436489.71	2315058.95	данные отсутствуют	данные отсутствуют
3424	436561.15	2315037.47	данные отсутствуют	данные отсутствуют
3425	436669.33	2315006.24	данные отсутствуют	данные отсутствуют
3426	436773.56	2314974.4	данные отсутствуют	данные отсутствуют
3427	436838.48	2314956.77	данные отсутствуют	данные отсутствуют
3428	436872.93	2314947.28	данные отсутствуют	данные отсутствуют

Государственный регистратор		ФГИС ЕГРН
полное наименование должности	подпись	инициалы, фамилия

М.П.

ЭЛЕКТРОННЫЙ ТАТАРСТАН

Выписка из Единого государственного реестра недвижимости об объекте недвижимости

Сведения о частях земельного участка

Земельный участок			
(вид объекта недвижимости)			
Лист № ___ Раздела **4.2**	Всего листов раздела **4.2**: ___	Всего разделов: ___	Всего листов выписки: ___
16.04.2022№ 99/2022/461138854			
Кадастровый номер:		**16:19:000000:453(единое землепользование)**	

Номер точки	Координаты, м		Описание закрепления на местности	Средняя квадратическая погрешность определения координат характерных точек границы части земельного участка, м
	X	Y		
1	2	3	4	5
3429	436875.38	2314946.69	данные отсутствуют	данные отсутствуют
3430	435284.16	2315405.89	данные отсутствуют	данные отсутствуют
3430	435284.16	2315405.89	данные отсутствуют	данные отсутствуют
3431	435275.7	2315411.31	данные отсутствуют	данные отсутствуют
3432	435231.28	2315451.45	данные отсутствуют	данные отсутствуют
3433	435172.83	2315502.01	данные отсутствуют	данные отсутствуют
3434	435162.64	2315509.78	данные отсутствуют	данные отсутствуют
3435	435112.59	2315488.06	данные отсутствуют	данные отсутствуют
3436	435114.98	2315483.89	данные отсутствуют	данные отсутствуют
3437	435141.3	2315463.18	данные отсутствуют	данные отсутствуют
3438	435198.16	2315413.99	данные отсутствуют	данные отсутствуют
3439	435245.29	2315371.51	данные отсутствуют	данные отсутствуют
3440	435272.5	2315354.07	данные отсутствуют	данные отсутствуют
3441	435303.84	2315340.26	данные отсутствуют	данные отсутствуют

Государственный регистратор		ФГИС ЕГРН
полное наименование должности	подпись	инициалы, фамилия

М.П.

ЭЛЕКТРОННЫЙ ТАТАРСТАН

Выписка из Единого государственного реестра недвижимости об объекте недвижимости

Сведения о частях земельного участка

Земельный участок			
(вид объекта недвижимости)			
Лист № ___ Раздела **4.2**	Всего листов раздела **4.2**: ___	Всего разделов: ___	Всего листов выписки: ___
16.04.2022№ 99/2022/461138854			
Кадастровый номер:		**16:19:000000:453(единое землепользование)**	

Сведения о характерных точках границы части (частей) земельного участка

Учетный номер части: 26

Система координат: МСК-05
Зона №

Номер точки	Координаты, м		Описание закрепления на местности	Средняя квадратическая погрешность определения координат характерных точек границы части земельного участка, м
	X	Y		
1	2	3	4	5
3442	434844.39	2315382.7	данные отсутствуют	данные отсутствуют
3442	434844.39	2315382.7	данные отсутствуют	данные отсутствуют
3443	434875.96	2315395.9	данные отсутствуют	данные отсутствуют
3444	434841.91	2315383.72	данные отсутствуют	данные отсутствуют

Государственный регистратор		ФГИС ЕГРН
полное наименование должности	подпись	инициалы, фамилия

М.П.

ЭЛЕКТРОННЫЙ ТАТАРСТАН

Выписка из Единого государственного реестра недвижимости об объекте недвижимости

Сведения о частях земельного участка

Земельный участок			
(вид объекта недвижимости)			
Лист № ___ Раздела **4.2**	Всего листов раздела **4.2**: ___	Всего разделов: ___	Всего листов выписки: ___
16.04.2022№ 99/2022/461138854			
Кадастровый номер:		**16:19:000000:453(единое землепользование)**	

Сведения о характерных точках границы части (частей) земельного участка

Учетный номер части: 27

Система координат: МСК-05
Зона №

Номер точки	Координаты, м		Описание закрепления на местности	Средняя квадратическая погрешность определения координат характерных точек границы части земельного участка, м
	X	Y		
1	2	3	4	5
441	436536.64	2308249.82	данные отсутствуют	данные отсутствуют
442	436542.64	2308242.32	данные отсутствуют	данные отсутствуют
443	436550.39	2308236.32	данные отсутствуют	данные отсутствуют
444	436560.89	2308231.32	данные отсутствуют	данные отсутствуют
445	436565.49	2308230.97	данные отсутствуют	данные отсутствуют
446	436577.64	2308230.07	данные отсутствуют	данные отсутствуют
451	437141.14	2308572.82	данные отсутствуют	данные отсутствуют
452	437142.14	2308573.32	данные отсутствуют	данные отсутствуют
464	437522.39	2308675.32	данные отсутствуют	данные отсутствуют
465	437476.64	2308639.82	данные отсутствуют	данные отсутствуют
473	437155.39	2308527.32	данные отсутствуют	данные отсутствуют
474	437144.14	2308569.82	данные отсутствуют	данные отсутствуют
490	438082.34	2308877.53	данные отсутствуют	данные отсутствуют
491	438164.14	2308944.7	данные отсутствуют	данные отсутствуют
492	438252.34	2308998.45	данные отсутствуют	данные отсутствуют
493	438329.22	2309038.99	данные отсутствуют	данные отсутствуют

Государственный регистратор		ФГИС ЕГРН
полное наименование должности	подпись	инициалы, фамилия

М.П.

ЭЛЕКТРОННЫЙ ТАТАРСТАН

Выписка из Единого государственного реестра недвижимости об объекте недвижимости

Сведения о частях земельного участка

Земельный участок			
(вид объекта недвижимости)			
Лист № ___ Раздела **4.2**	Всего листов раздела **4.2**: ___	Всего разделов: ___	Всего листов выписки: ___
16.04.2022№ 99/2022/461138854			
Кадастровый номер:		**16:19:000000:453(единое землепользование)**	

Номер точки	Координаты, м		Описание закрепления на местности	Средняя квадратическая погрешность определения координат характерных точек границы части земельного участка, м
	X	Y		
1	2	3	4	5
494	438363.88	2309064.66	данные отсутствуют	данные отсутствуют
495	438383.9	2309083.24	данные отсутствуют	данные отсутствуют
497	438451.84	2309133.91	данные отсутствуют	данные отсутствуют
498	438525.88	2309189.36	данные отсутствуют	данные отсутствуют
499	438662.38	2309284.57	данные отсутствуют	данные отсутствуют
544	437810.38	2308759.35	данные отсутствуют	данные отсутствуют
545	437813.72	2308759.21	данные отсутствуют	данные отсутствуют
546	437813.58	2308755.87	данные отсутствуют	данные отсутствуют
547	437810.24	2308756.01	данные отсутствуют	данные отсутствуют
547	437810.24	2308756.01	данные отсутствуют	данные отсутствуют
658	436534.14	2308246.57	данные отсутствуют	данные отсутствуют
659	436540.64	2308226.32	данные отсутствуют	данные отсутствуют
660	436540.14	2308215.57	данные отсутствуют	данные отсутствуют
661	436534.39	2308202.32	данные отсутствуют	данные отсутствуют
661	436534.39	2308202.32	данные отсутствуют	данные отсутствуют
752	437868.66	2314677.06	данные отсутствуют	данные отсутствуют
1035	435068.75	2315455.62	данные отсутствуют	данные отсутствуют

Государственный регистратор		ФГИС ЕГРН
полное наименование должности	подпись	инициалы, фамилия

М.П.

ЭЛЕКТРОННЫЙ ТАТАРСТАН

Выписка из Единого государственного реестра недвижимости об объекте недвижимости

Сведения о частях земельного участка

Земельный участок			
(вид объекта недвижимости)			
Лист № ___ Раздела **4.2**	Всего листов раздела **4.2**: ___	Всего разделов: ___	Всего листов выписки: ___
16.04.2022№ 99/2022/461138854			
Кадастровый номер:		**16:19:000000:453(единое землепользование)**	

Номер точки	Координаты, м		Описание закрепления на местности	Средняя квадратическая погрешность определения координат характерных точек границы части земельного участка, м
	X	Y		
1	2	3	4	5
1036	435068.3	2315456.52	данные отсутствуют	данные отсутствуют
1037	435067.41	2315456.07	данные отсутствуют	данные отсутствуют
1151	435113.83	2315477.23	данные отсутствуют	данные отсутствуют
1152	435113.39	2315478.12	данные отсутствуют	данные отсутствуют
1153	435112.49	2315477.68	данные отсутствуют	данные отсутствуют
1154	435112.93	2315476.78	данные отсутствуют	данные отсутствуют
1154	435112.93	2315476.78	данные отсутствуют	данные отсутствуют
1268	436874.67	2314949.04	данные отсутствуют	данные отсутствуют
1268	436874.67	2314949.04	данные отсутствуют	данные отсутствуют
1808	440321.63	2310868.08	данные отсутствуют	данные отсутствуют
1809	440318.38	2310872.58	данные отсутствуют	данные отсутствуют
1810	440315.88	2310873.83	данные отсутствуют	данные отсутствуют
1811	440308.13	2310877.58	данные отсутствуют	данные отсутствуют
1812	440303.88	2310881.33	данные отсутствуют	данные отсутствуют
1813	440302.38	2310882.58	данные отсутствуют	данные отсутствуют
1814	440301.88	2310885.08	данные отсутствуют	данные отсутствуют
1815	440303.13	2310891.58	данные отсутствуют	данные отсутствуют

Государственный регистратор		ФГИС ЕГРН
полное наименование должности	подпись	инициалы, фамилия

М.П.

ЭЛЕКТРОННЫЙ ТАТАРСТАН

Выписка из Единого государственного реестра недвижимости об объекте недвижимости

Сведения о частях земельного участка

Земельный участок			
(вид объекта недвижимости)			
Лист № ___ Раздела **4.2**	Всего листов раздела **4.2**: ___	Всего разделов: ___	Всего листов выписки: ___
16.04.2022№ 99/2022/461138854			
Кадастровый номер:		**16:19:000000:453(единое землепользование)**	

Номер точки	Координаты, м		Описание закрепления на местности	Средняя квадратическая погрешность определения координат характерных точек границы части земельного участка, м
	X	Y		
1	2	3	4	5
1816	440310.63	2310899.08	данные отсутствуют	данные отсутствуют
1817	440314.63	2310904.83	данные отсутствуют	данные отсутствуют
1818	440319.63	2310916.83	данные отсутствуют	данные отсутствуют
1819	440319.63	2310928.33	данные отсутствуют	данные отсутствуют
1820	440319.63	2310939.83	данные отсутствуют	данные отсутствуют
1821	440317.63	2310950.58	данные отсутствуют	данные отсутствуют
1822	440320.38	2310963.33	данные отсутствуют	данные отсутствуют
1823	440328.63	2310977.33	данные отсутствуют	данные отсутствуют
1824	440334.13	2310983.08	данные отсутствуют	данные отсутствуют
1825	440336.38	2310987.58	данные отсутствуют	данные отсутствуют
1826	440339.88	2310999.58	данные отсутствуют	данные отсутствуют
1827	440346.88	2311010.83	данные отсутствуют	данные отсутствуют
1828	440378.63	2311049.58	данные отсутствуют	данные отсутствуют
1829	440401.63	2311067.33	данные отсутствуют	данные отсутствуют
1830	440446.63	2311101.83	данные отсутствуют	данные отсутствуют
1831	440475.13	2311129.08	данные отсутствуют	данные отсутствуют
1837	440101.88	2310346.83	данные отсутствуют	данные отсутствуют

Государственный регистратор		ФГИС ЕГРН
полное наименование должности	подпись	инициалы, фамилия

М.П.

ЭЛЕКТРОННЫЙ ТАТАРСТАН

Выписка из Единого государственного реестра недвижимости об объекте недвижимости

Сведения о частях земельного участка

Земельный участок			
(вид объекта недвижимости)			
Лист № ___ Раздела **4.2**	Всего листов раздела **4.2**: ___	Всего разделов: ___	Всего листов выписки: ___
16.04.2022№ 99/2022/461138854			
Кадастровый номер:		**16:19:000000:453(единое землепользование)**	

Номер точки	Координаты, м		Описание закрепления на местности	Средняя квадратическая погрешность определения координат характерных точек границы части земельного участка, м
	X	Y		
1	2	3	4	5
1838	440096.13	2310323.83	данные отсутствуют	данные отсутствуют
1839	440089.13	2310297.83	данные отсутствуют	данные отсутствуют
1840	440077.13	2310275.58	данные отсутствуют	данные отсутствуют
1841	440031.88	2310210.83	данные отсутствуют	данные отсутствуют
1841	440031.88	2310210.83	данные отсутствуют	данные отсутствуют
1844	439951.88	2310085.83	данные отсутствуют	данные отсутствуют
1845	439931.63	2310049.58	данные отсутствуют	данные отсутствуют
1846	439923.38	2310028.58	данные отсутствуют	данные отсутствуют
1847	439908.13	2310015.33	данные отсутствуют	данные отсутствуют
1847	439908.13	2310015.33	данные отсутствуют	данные отсутствуют
1920	439062.88	2309554.82	данные отсутствуют	данные отсутствуют
1921	439077.63	2309538.32	данные отсутствуют	данные отсутствуют
1922	439085.88	2309522.57	данные отсутствуют	данные отсутствуют
2134	440498.63	2311229.21	данные отсутствуют	данные отсутствуют
2135	440498.63	2311226.84	данные отсутствуют	данные отсутствуют
2136	440508.13	2311209.58	данные отсутствуют	данные отсутствуют
2137	440523.38	2311196.34	данные отсутствуют	данные отсутствуют

Государственный регистратор		ФГИС ЕГРН
полное наименование должности	подпись	инициалы, фамилия

М.П.

ЭЛЕКТРОННЫЙ ТАТАРСТАН

Выписка из Единого государственного реестра недвижимости об объекте недвижимости

Сведения о частях земельного участка

Земельный участок			
(вид объекта недвижимости)			
Лист № ___ Раздела **4.2**	Всего листов раздела **4.2**: ___	Всего разделов: ___	Всего листов выписки: ___
16.04.2022№ 99/2022/461138854			
Кадастровый номер:		**16:19:000000:453(единое землепользование)**	

Номер точки	Координаты, м		Описание закрепления на местности	Средняя квадратическая погрешность определения координат характерных точек границы части земельного участка, м
	X	Y		
1	2	3	4	5
3445	437793.89	2308745.22	данные отсутствуют	данные отсутствуют
3445	437793.89	2308745.22	данные отсутствуют	данные отсутствуют
3446	437874.87	2308781.2	данные отсутствуют	данные отсутствуют
3447	438065.7	2308863.25	данные отсутствуют	данные отсутствуют
3448	438389.07	2309090	данные отсутствуют	данные отсутствуют
3449	438640.16	2309325.78	данные отсутствуют	данные отсутствуют
3450	438614.9	2309299.53	данные отсутствуют	данные отсутствуют
3451	438520.51	2309188.39	данные отсутствуют	данные отсутствуют
3452	438381.3	2309101.35	данные отсутствуют	данные отсутствуют
3453	438224.33	2308995.71	данные отсутствуют	данные отсутствуют
3454	438142.56	2308955.74	данные отсутствуют	данные отсутствуют
3455	438050.2	2308911.01	данные отсутствуют	данные отсутствуют
3456	437854.85	2308827.02	данные отсутствуют	данные отсутствуют
3457	437774.91	2308791.49	данные отсутствуют	данные отсутствуют
3458	437646.35	2308743.08	данные отсутствуют	данные отсутствуют
3459	437669.47	2308698.37	данные отсутствуют	данные отсутствуют
3460	440661.12	2311381.45	данные отсутствуют	данные отсутствуют

Государственный регистратор		ФГИС ЕГРН
полное наименование должности	подпись	инициалы, фамилия

М.П.

ЭЛЕКТРОННЫЙ ТАТАРСТАН

Выписка из Единого государственного реестра недвижимости об объекте недвижимости

Сведения о частях земельного участка

Земельный участок			
(вид объекта недвижимости)			
Лист № ___ Раздела **4.2**	Всего листов раздела **4.2**: ___	Всего разделов: ___	Всего листов выписки: ___
16.04.2022№ 99/2022/461138854			
Кадастровый номер:		**16:19:000000:453(единое землепользование)**	

Номер точки	Координаты, м		Описание закрепления на местности	Средняя квадратическая погрешность определения координат характерных точек границы части земельного участка, м
	X	Y		
1	2	3	4	5
3460	440661.12	2311381.45	данные отсутствуют	данные отсутствуют
3461	440710.89	2311520.87	данные отсутствуют	данные отсутствуют
3462	440772.84	2311713.74	данные отсутствуют	данные отсутствуют
3463	440816.41	2311849.48	данные отсутствуют	данные отсутствуют
3464	440829.63	2311891.49	данные отсутствуют	данные отсутствуют
3465	440901.28	2312111.35	данные отсутствуют	данные отсутствуют
3466	440940.38	2312226.43	данные отсутствуют	данные отсутствуют
3467	440965.67	2312410.73	данные отсутствуют	данные отсутствуют
3468	440966.39	2312521.81	данные отсутствуют	данные отсутствуют
3469	440957.91	2312540.72	данные отсутствуют	данные отсутствуют
3470	440938.07	2312546.73	данные отсутствуют	данные отсутствуют
3471	440717.44	2312517.12	данные отсутствуют	данные отсутствуют
3472	440589.2	2312532.46	данные отсутствуют	данные отсутствуют
3473	440449.58	2312549.36	данные отсутствуют	данные отсутствуют
3474	440276.16	2312572.83	данные отсутствуют	данные отсутствуют
3475	440152.07	2312593.93	данные отсутствуют	данные отсутствуют
3476	440092.49	2312602.54	данные отсутствуют	данные отсутствуют

Государственный регистратор		ФГИС ЕГРН
полное наименование должности	подпись	инициалы, фамилия

М.П.

ЭЛЕКТРОННЫЙ ТАТАРСТАН

Выписка из Единого государственного реестра недвижимости об объекте недвижимости

Сведения о частях земельного участка

Земельный участок			
(вид объекта недвижимости)			
Лист № ___ Раздела **4.2**	Всего листов раздела **4.2**: ___	Всего разделов: ___	Всего листов выписки: ___
16.04.2022№ 99/2022/461138854			
Кадастровый номер:		**16:19:000000:453(единое землепользование)**	

Номер точки	Координаты, м		Описание закрепления на местности	Средняя квадратическая погрешность определения координат характерных точек границы части земельного участка, м
	X	Y		
1	2	3	4	5
3477	440087.56	2312552.73	данные отсутствуют	данные отсутствуют
3478	440144.31	2312544.53	данные отсутствуют	данные отсутствуют
3479	440268.62	2312523.4	данные отсутствуют	данные отсутствуют
3480	440443.22	2312499.76	данные отсутствуют	данные отсутствуют
3481	440583.22	2312482.82	данные отсутствуют	данные отсутствуют
3482	440717.8	2312466.92	данные отсутствуют	данные отсутствуют
3483	440916.22	2312493.35	данные отсутствуют	данные отсутствуют
3484	440915.74	2312414.28	данные отсутствуют	данные отсутствуют
3485	440891.61	2312237.96	данные отсутствуют	данные отсутствуют
3486	440853.84	2312127.17	данные отсутствуют	данные отсутствуют
3487	440782.01	2311906.75	данные отсутствуют	данные отсутствуют
3488	440768.75	2311864.62	данные отсутствуют	данные отсутствуют
3489	440725.24	2311729.02	данные отсутствуют	данные отсутствуют
3490	440663.52	2311536.89	данные отсутствуют	данные отсутствуют
3491	440616.7	2311405	данные отсутствуют	данные отсутствуют
3492	440487.36	2311229.1	данные отсутствуют	данные отсутствуют
3493	440524.93	2311195.94	данные отсутствуют	данные отсутствуют

Государственный регистратор		ФГИС ЕГРН
полное наименование должности	подпись	инициалы, фамилия

М.П.

ЭЛЕКТРОННЫЙ ТАТАРСТАН

Выписка из Единого государственного реестра недвижимости об объекте недвижимости

Сведения о частях земельного участка

Земельный участок			
(вид объекта недвижимости)			
Лист № ___ Раздела **4.2**	Всего листов раздела **4.2**: ___	Всего разделов: ___	Всего листов выписки: ___
16.04.2022№ 99/2022/461138854			
Кадастровый номер:		**16:19:000000:453(единое землепользование)**	

Номер точки	Координаты, м		Описание закрепления на местности	Средняя квадратическая погрешность определения координат характерных точек границы части земельного участка, м
	X	Y		
1	2	3	4	5
3494	440399.42	2311041.18	данные отсутствуют	данные отсутствуют
3494	440399.42	2311041.18	данные отсутствуют	данные отсутствуют
3495	440472.21	2311124.13	данные отсутствуют	данные отсутствуют
3496	440476.91	2311130.54	данные отсутствуют	данные отсутствуют
3497	440323.31	2310861.71	данные отсутствуют	данные отсутствуют
3498	440098.42	2310369.52	данные отсутствуют	данные отсутствуют
3499	440052.5	2310256.92	данные отсутствуют	данные отсутствуют
3500	440012.19	2310186.87	данные отсутствуют	данные отсутствуют
3501	439953.66	2310089.83	данные отсутствуют	данные отсутствуют
3502	439894.03	2310008.09	данные отсутствуют	данные отсутствуют
3503	439949.86	2312623.14	данные отсутствуют	данные отсутствуют
3503	439949.86	2312623.14	данные отсутствуют	данные отсутствуют
3504	439925.56	2312626.65	данные отсутствуют	данные отсутствуют
3505	439711.84	2312649.44	данные отсутствуют	данные отсутствуют
3506	439696.53	2312654.7	данные отсутствуют	данные отсутствуют
3507	439625.28	2312739.1	данные отсутствуют	данные отсутствуют
3508	439548.12	2312931.82	данные отсутствуют	данные отсутствуют

Государственный регистратор		ФГИС ЕГРН
полное наименование должности	подпись	инициалы, фамилия

М.П.

ЭЛЕКТРОННЫЙ ТАТАРСТАН

Выписка из Единого государственного реестра недвижимости об объекте недвижимости

Сведения о частях земельного участка

Земельный участок			
(вид объекта недвижимости)			
Лист № ___ Раздела **4.2**	Всего листов раздела **4.2**: ___	Всего разделов: ___	Всего листов выписки: ___
16.04.2022№ 99/2022/461138854			
Кадастровый номер:		**16:19:000000:453(единое землепользование)**	

Номер точки	Координаты, м		Описание закрепления на местности	Средняя квадратическая погрешность определения координат характерных точек границы части земельного участка, м
	X	Y		
1	2	3	4	5
3509	439524.39	2312986.64	данные отсутствуют	данные отсутствуют
3510	439461.62	2313067.33	данные отсутствуют	данные отсутствуют
3511	439423.96	2313034.42	данные отсутствуют	данные отсутствуют
3512	439481.17	2312961.09	данные отсутствуют	данные отсутствуют
3513	439501.93	2312912.68	данные отсутствуют	данные отсутствуют
3514	439581.83	2312713.83	данные отсутствуют	данные отсутствуют
3515	439662.03	2312613.02	данные отсутствуют	данные отсутствуют
3516	439677.63	2312601.8	данные отсутствуют	данные отсутствуют
3517	439692.78	2312598.8	данные отсутствуют	данные отсутствуют
3518	439919.6	2312577	данные отсутствуют	данные отсутствуют
3519	439945.13	2312573.31	данные отсутствуют	данные отсутствуют
3520	438678.22	2309293.43	данные отсутствуют	данные отсутствуют
3520	438678.22	2309293.43	данные отсутствуют	данные отсутствуют
3521	438835.34	2309378.16	данные отсутствуют	данные отсутствуют
3522	439047.28	2309500.87	данные отсутствуют	данные отсутствуют
3523	439086.1	2309521.08	данные отсутствуют	данные отсутствуют
3524	439056.45	2309562.02	данные отсутствуют	данные отсутствуют

Государственный регистратор		ФГИС ЕГРН
полное наименование должности	подпись	инициалы, фамилия

М.П.

ЭЛЕКТРОННЫЙ ТАТАРСТАН

Выписка из Единого государственного реестра недвижимости об объекте недвижимости

Сведения о частях земельного участка

Земельный участок			
(вид объекта недвижимости)			
Лист № ___ Раздела **4.2**	Всего листов раздела **4.2:** ___	Всего разделов: ___	Всего листов выписки: ___
16.04.2022№ 99/2022/461138854			
Кадастровый номер:		**16:19:000000:453(единое землепользование)**	

Номер точки	Координаты, м		Описание закрепления на местности	Средняя квадратическая погрешность определения координат характерных точек границы части земельного участка, м
	X	Y		
1	2	3	4	5
3525	439023.2	2309544.7	данные отсутствуют	данные отсутствуют
3526	438810.94	2309421.8	данные отсутствуют	данные отсутствуют
3527	438654.61	2309337.17	данные отсутствуют	данные отсутствуют
3528	437210.63	2308555.77	данные отсутствуют	данные отсутствуют
3528	437210.63	2308555.77	данные отсутствуют	данные отсутствуют
3529	437462.48	2308628.27	данные отсутствуют	данные отсутствуют
3530	437541.04	2308703.42	данные отсутствуют	данные отсутствуют
3531	437535.11	2308701.19	данные отсутствуют	данные отсутствуют
3532	437201.17	2308604.95	данные отсутствуют	данные отсутствуют
3533	437155.44	2308527	данные отсутствуют	данные отсутствуют
3534	437307.45	2314923.7	данные отсутствуют	данные отсутствуют
3534	437307.45	2314923.7	данные отсутствуют	данные отсутствуют
3535	437121.3	2314942.51	данные отсутствуют	данные отсутствуют
3536	437072.25	2314947.96	данные отсутствуют	данные отсутствуют
3537	436908.91	2314967.11	данные отсутствуют	данные отсутствуют
3538	436891.46	2314970.22	данные отсутствуют	данные отсутствуют
3539	436907.02	2314917.01	данные отсутствуют	данные отсутствуют

Государственный регистратор		ФГИС ЕГРН
полное наименование должности	подпись	инициалы, фамилия

М.П.

ЭЛЕКТРОННЫЙ ТАТАРСТАН

Выписка из Единого государственного реестра недвижимости об объекте недвижимости

Сведения о частях земельного участка

Земельный участок			
(вид объекта недвижимости)			
Лист № ___ Раздела **4.2**	Всего листов раздела **4.2**: ___	Всего разделов: ___	Всего листов выписки: ___
16.04.2022№ 99/2022/461138854			
Кадастровый номер:		**16:19:000000:453(единое землепользование)**	

Номер точки	Координаты, м		Описание закрепления на местности	Средняя квадратическая погрешность определения координат характерных точек границы части земельного участка, м
	X	Y		
1	2	3	4	5
3540	437066.57	2314898.28	данные отсутствуют	данные отсутствуют
3541	437116.02	2314892.79	данные отсутствуют	данные отсутствуют
3542	437313.24	2314872.87	данные отсутствуют	данные отсутствуют
3543	436595.04	2308230.58	данные отсутствуют	данные отсутствуют
3543	436595.04	2308230.58	данные отсутствуют	данные отсутствуют
3544	436618.3	2308246.96	данные отсутствуют	данные отсутствуют
3545	436787.6	2308335.22	данные отсутствуют	данные отсутствуют
3546	437173.66	2308592.74	данные отсутствуют	данные отсутствуют
3547	436592.25	2308289.71	данные отсутствуют	данные отсутствуют
3548	436536.29	2308250.35	данные отсутствуют	данные отсутствуют
3549	437846.5	2314648.05	данные отсутствуют	данные отсутствуют
3549	437846.5	2314648.05	данные отсутствуют	данные отсутствуют
3550	437889.49	2314675.94	данные отсутствуют	данные отсутствуют
3551	437880.67	2314684.55	данные отсутствуют	данные отсутствуют
3552	437838.89	2314655.55	данные отсутствуют	данные отсутствуют
3553	437840.83	2314653.58	данные отсутствуют	данные отсутствуют
3554	436533.14	2308248.08	данные отсутствуют	данные отсутствуют

Государственный регистратор		ФГИС ЕГРН
полное наименование должности	подпись	инициалы, фамилия

М.П.

ЭЛЕКТРОННЫЙ ТАТАРСТАН

Выписка из Единого государственного реестра недвижимости об объекте недвижимости

Сведения о частях земельного участка

Земельный участок			
(вид объекта недвижимости)			
Лист № ___ Раздела **4.2**	Всего листов раздела **4.2:** ___	Всего разделов: ___	Всего листов выписки: ___
16.04.2022№ 99/2022/461138854			
Кадастровый номер:		**16:19:000000:453(единое землепользование)**	

Номер точки	Координаты, м		Описание закрепления на местности	Средняя квадратическая погрешность определения координат характерных точек границы части земельного участка, м
	X	Y		
1	2	3	4	5
3555	436526.91	2308241.7	данные отсутствуют	данные отсутствуют
3556	436523.31	2308233.31	данные отсутствуют	данные отсутствуют
3557	436517.52	2308207.68	данные отсутствуют	данные отсутствуют
3558	436514.17	2308188.41	данные отсутствуют	данные отсутствуют
3559	436867.05	2314974.7	данные отсутствуют	данные отсутствуют
3560	436777.35	2315002.04	данные отсутствуют	данные отсутствуют
3561	436600.45	2315055.64	данные отсутствуют	данные отсутствуют
3562	436467.33	2315097.3	данные отсутствуют	данные отсутствуют
3563	436333.91	2315140.26	данные отсутствуют	данные отсутствуют
3564	436143.02	2315198.01	данные отсутствуют	данные отсутствуют
3565	436082.08	2315210.34	данные отсутствуют	данные отсутствуют
3566	435977.69	2315231.98	данные отсутствуют	данные отсутствуют
3567	435871.68	2315251.09	данные отсутствуют	данные отсутствуют
3568	435829.18	2315261.95	данные отсутствуют	данные отсутствуют
3569	435718.74	2315299	данные отсутствуют	данные отсутствуют
3570	435516.93	2315322.07	данные отсутствуют	данные отсутствуют
3571	435413.84	2315336.29	данные отсутствуют	данные отсутствуют

Государственный регистратор		ФГИС ЕГРН
полное наименование должности	подпись	инициалы, фамилия

М.П.

ЭЛЕКТРОННЫЙ ТАТАРСТАН

Выписка из Единого государственного реестра недвижимости об объекте недвижимости

Сведения о частях земельного участка

Земельный участок			
(вид объекта недвижимости)			
Лист № ___ Раздела **4.2**	Всего листов раздела **4.2**: ___	Всего разделов: ___	Всего листов выписки: ___
16.04.2022№ 99/2022/461138854			
Кадастровый номер:		**16:19:000000:453(единое землепользование)**	

Номер точки	Координаты, м		Описание закрепления на местности	Средняя квадратическая погрешность определения координат характерных точек границы части земельного участка, м
	X	Y		
1	2	3	4	5
3572	435364.79	2315346.46	данные отсутствуют	данные отсутствуют
3573	435297.5	2315373.61	данные отсутствуют	данные отсутствуют
3574	435315.94	2315312.36	данные отсутствуют	данные отсутствуют
3575	435350.28	2315298.51	данные отсутствуют	данные отсутствуют
3576	435405.34	2315287	данные отсутствуют	данные отсутствуют
3577	435510.69	2315272.46	данные отсутствуют	данные отсутствуют
3578	435707.85	2315250.06	данные отсутствуют	данные отсутствуют
3579	435815	2315213.99	данные отсутствуют	данные отсутствуют
3580	435861.05	2315202.22	данные отсутствуют	данные отсутствуют
3581	435968.17	2315182.89	данные отсутствуют	данные отсутствуют
3582	436072.06	2315161.36	данные отсутствуют	данные отсутствуют
3583	436130.81	2315149.5	данные отсутствуют	данные отсутствуют
3584	436319.01	2315092.54	данные отсутствуют	данные отсутствуют
3585	436452.21	2315049.64	данные отсутствуют	данные отсутствуют
3586	436585.73	2315007.86	данные отсутствуют	данные отсутствуют
3587	436762.81	2314954.2	данные отсутствуют	данные отсутствуют
3588	436856.3	2314925.75	данные отсутствуют	данные отсутствуют

Государственный регистратор		ФГИС ЕГРН
полное наименование должности	подпись	инициалы, фамилия

М.П.

ЭЛЕКТРОННЫЙ ТАТАРСТАН

Выписка из Единого государственного реестра недвижимости об объекте недвижимости

Сведения о частях земельного участка

Земельный участок			
(вид объекта недвижимости)			
Лист № ___ Раздела **4.2**	Всего листов раздела **4.2**: ___	Всего разделов: ___	Всего листов выписки: ___
16.04.2022№ 99/2022/461138854			
Кадастровый номер:		**16:19:000000:453(единое землепользование)**	

Номер точки	Координаты, м		Описание закрепления на местности	Средняя квадратическая погрешность определения координат характерных точек границы части земельного участка, м
	X	Y		
1	2	3	4	5
3589	436883.15	2314920.94	данные отсутствуют	данные отсутствуют
3590	435293.33	2315375.29	данные отсутствуют	данные отсутствуют
3590	435293.33	2315375.29	данные отсутствуют	данные отсутствуют
3591	435284.71	2315378.77	данные отсутствуют	данные отсутствуют
3592	435111.34	2315487.51	данные отсутствуют	данные отсутствуют
3593	435055.73	2315463.38	данные отсутствуют	данные отсутствуют
3594	435068.39	2315455.44	данные отсутствуют	данные отсутствуют
3595	435261.94	2315334.14	данные отсутствуют	данные отсутствуют
3596	435311.69	2315314.08	данные отсутствуют	данные отсутствуют

Государственный регистратор		ФГИС ЕГРН
полное наименование должности	подпись	инициалы, фамилия

М.П.

ЭЛЕКТРОННЫЙ ТАТАРСТАН

Выписка из Единого государственного реестра недвижимости об объекте недвижимости

Сведения о частях земельного участка

Земельный участок			
(вид объекта недвижимости)			
Лист № ___ Раздела **4.2**	Всего листов раздела **4.2**: ___	Всего разделов: ___	Всего листов выписки: ___
16.04.2022№ 99/2022/461138854			
Кадастровый номер:		**16:19:000000:453(единое землепользование)**	

Сведения о характерных точках границы части (частей) земельного участка

Учетный номер части: 28

Система координат: МСК-05
Зона №

Номер точки	Координаты, м		Описание закрепления на местности	Средняя квадратическая погрешность определения координат характерных точек границы части земельного участка, м
	X	Y		
1	2	3	4	5
855	433882.17	2315293.88	данные отсутствуют	данные отсутствуют
858	433890.17	2315289.25	данные отсутствуют	данные отсутствуют
859	433887.17	2315287.25	данные отсутствуют	данные отсутствуют
860	433881.92	2315280.25	данные отсутствуют	данные отсутствуют
984	434609.29	2315300.5	данные отсутствуют	данные отсутствуют
985	434489.52	2315299.45	данные отсутствуют	данные отсутствуют
986	434470.65	2315299.28	данные отсутствуют	данные отсутствуют
987	434141.15	2315296.39	данные отсутствуют	данные отсутствуют
989	434131.87	2315296.31	данные отсутствуют	данные отсутствуют
990	434125.42	2315296.25	данные отсутствуют	данные отсутствуют
991	434026.68	2315295.29	данные отсутствуют	данные отсутствуют
992	434021.41	2315295.24	данные отсутствуют	данные отсутствуют
993	433942.55	2315294.46	данные отсутствуют	данные отсутствуют
994	433936.87	2315294.41	данные отсутствуют	данные отсутствуют
1323	433784.3	2315292.92	данные отсутствуют	данные отсутствуют
1324	433698.33	2315292.08	данные отсутствуют	данные отсутствуют

Государственный регистратор		ФГИС ЕГРН
полное наименование должности	подпись	инициалы, фамилия

М.П.

ЭЛЕКТРОННЫЙ ТАТАРСТАН

Выписка из Единого государственного реестра недвижимости об объекте недвижимости

Сведения о частях земельного участка

Земельный участок			
(вид объекта недвижимости)			
Лист № ___ Раздела **4.2**	Всего листов раздела **4.2**: ___	Всего разделов: ___	Всего листов выписки: ___
16.04.2022№ 99/2022/461138854			
Кадастровый номер:		**16:19:000000:453(единое землепользование)**	

Номер точки	Координаты, м		Описание закрепления на местности	Средняя квадратическая погрешность определения координат характерных точек границы части земельного участка, м
	X	Y		
1	2	3	4	5
1325	433367.08	2315281.67	данные отсутствуют	данные отсутствуют
1326	433339.01	2315281.04	данные отсутствуют	данные отсутствуют
1327	433271.1	2315279.53	данные отсутствуют	данные отсутствуют
1328	433237.43	2315278.78	данные отсутствуют	данные отсутствуют
1329	433226.67	2315276.74	данные отсутствуют	данные отсутствуют
1330	433224.99	2315278.51	данные отсутствуют	данные отсутствуют
1331	433147.27	2315276.78	данные отсутствуют	данные отсутствуют
1332	433115.67	2315272.99	данные отсутствуют	данные отсутствуют
1333	433081.42	2315272.99	данные отсутствуют	данные отсутствуют
1334	433043.92	2315272.99	данные отсутствуют	данные отсутствуют
1335	432984.67	2315272.99	данные отсутствуют	данные отсутствуют
1336	432982.13	2315273.11	данные отсутствуют	данные отсутствуют
1337	432911.44	2315271.54	данные отсутствуют	данные отсутствуют
1338	432853.31	2315270.25	данные отсутствуют	данные отсутствуют
1342	432837.92	2315010.83	данные отсутствуют	данные отсутствуют
1343	432838.86	2314995.59	данные отсутствуют	данные отсутствуют
1344	432846.25	2314875.42	данные отсутствуют	данные отсутствуют

Государственный регистратор		ФГИС ЕГРН
полное наименование должности	подпись	инициалы, фамилия

М.П.

ЭЛЕКТРОННЫЙ ТАТАРСТАН

Выписка из Единого государственного реестра недвижимости об объекте недвижимости

Сведения о частях земельного участка

Земельный участок			
(вид объекта недвижимости)			
Лист № ___ Раздела **4.2**	Всего листов раздела **4.2**: ___	Всего разделов: ___	Всего листов выписки: ___
16.04.2022№ 99/2022/461138854			
Кадастровый номер:		**16:19:000000:453(единое землепользование)**	

Номер точки	Координаты, м		Описание закрепления на местности	Средняя квадратическая погрешность определения координат характерных точек границы части земельного участка, м
	X	Y		
1	2	3	4	5
1347	432893.75	2314407.67	данные отсутствуют	данные отсутствуют
1348	432896.43	2314384.7	данные отсутствуют	данные отсутствуют
1349	432900.42	2314350.42	данные отсутствуют	данные отсутствуют
1352	432913.97	2314216.42	данные отсутствуют	данные отсутствуют
1354	432935.92	2314025.99	данные отсутствуют	данные отсутствуют
1355	432942.67	2313998.24	данные отсутствуют	данные отсутствуют
1356	432946.42	2313980.24	данные отсутствуют	данные отсутствуют
1357	432950.42	2313958.24	данные отсутствуют	данные отсутствуют
1358	432955.67	2313954.99	данные отсутствуют	данные отсутствуют
1359	432959.17	2313953.24	данные отсутствуют	данные отсутствуют
1360	432977.17	2313951.49	данные отсутствуют	данные отсутствуют
1426	433876.67	2315271.75	данные отсутствуют	данные отсутствуют
1428	433884.17	2315289.75	данные отсутствуют	данные отсутствуют
1429	433886.92	2315289.5	данные отсутствуют	данные отсутствуют
1430	433873.84	2315293.79	данные отсутствуют	данные отсутствуют
2491	433456.28	2311222.35	данные отсутствуют	данные отсутствуют
2492	433770.42	2311265.54	данные отсутствуют	данные отсутствуют

Государственный регистратор		ФГИС ЕГРН
полное наименование должности	подпись	инициалы, фамилия

М.П.

ЭЛЕКТРОННЫЙ ТАТАРСТАН

Выписка из Единого государственного реестра недвижимости об объекте недвижимости

Сведения о частях земельного участка

Земельный участок			
(вид объекта недвижимости)			
Лист № ___ Раздела **4.2**	Всего листов раздела **4.2**: ___	Всего разделов: ___	Всего листов выписки: ___
16.04.2022№ 99/2022/461138854			
Кадастровый номер:		**16:19:000000:453(единое землепользование)**	

Номер точки	Координаты, м		Описание закрепления на местности	Средняя квадратическая погрешность определения координат характерных точек границы части земельного участка, м
	X	Y		
1	2	3	4	5
2492	433770.42	2311265.54	данные отсутствуют	данные отсутствуют
3597	432978.71	2313957.82	данные отсутствуют	данные отсутствуют
3597	432978.71	2313957.82	данные отсутствуют	данные отсутствуют
3598	432965.31	2314048.67	данные отсутствуют	данные отсутствуют
3599	432955.09	2314151.1	данные отсутствуют	данные отсутствуют
3600	432944.14	2314245.36	данные отсутствуют	данные отсутствуют
3601	432930.83	2314399.25	данные отсутствуют	данные отсутствуют
3602	432919.33	2314499.77	данные отсутствуют	данные отсутствуют
3603	432896.27	2314745.31	данные отсутствуют	данные отсутствуют
3604	432887.23	2314852.43	данные отсутствуют	данные отсутствуют
3605	432875.15	2314969.9	данные отсутствуют	данные отсутствуют
3606	432860.25	2315114.67	данные отсутствуют	данные отсутствуют
3607	432861.12	2315238.8	данные отсутствуют	данные отсутствуют
3608	433045.9	2315244.74	данные отсутствуют	данные отсутствуют
3609	433356.99	2315252.7	данные отсутствуют	данные отсутствуют
3610	433613.05	2315266.02	данные отсутствуют	данные отсутствуют
3611	433816.21	2315267.96	данные отсутствуют	данные отсутствуют

Государственный регистратор		ФГИС ЕГРН
полное наименование должности	подпись	инициалы, фамилия

М.П.

ЭЛЕКТРОННЫЙ ТАТАРСТАН

Выписка из Единого государственного реестра недвижимости об объекте недвижимости

Сведения о частях земельного участка

Земельный участок			
(вид объекта недвижимости)			
Лист № ___ Раздела **4.2**	Всего листов раздела **4.2**: ___	Всего разделов: ___	Всего листов выписки: ___
16.04.2022№ 99/2022/461138854			
Кадастровый номер:		**16:19:000000:453(единое землепользование)**	

Номер точки	Координаты, м		Описание закрепления на местности	Средняя квадратическая погрешность определения координат характерных точек границы части земельного участка, м
	X	Y		
1	2	3	4	5
3612	433876.75	2315271.14	данные отсутствуют	данные отсутствуют
3613	433878.17	2315282	данные отсутствуют	данные отсутствуют
3614	433880.94	2315271.36	данные отсутствуют	данные отсутствуют
3615	434041.95	2315279.81	данные отсутствуют	данные отсутствуют
3616	434240.89	2315288.4	данные отсутствуют	данные отсутствуют
3617	434594.5	2315300.01	данные отсутствуют	данные отсутствуют
3618	434704.6	2315301.17	данные отсутствуют	данные отсутствуют
3619	434714.6	2315303.37	данные отсутствуют	данные отсутствуют
3620	434722.88	2315309.4	данные отсутствуют	данные отсутствуют
3621	434765.3	2315356.31	данные отсутствуют	данные отсутствуют
3622	434133	2315296.32	данные отсутствуют	данные отсутствуют
3623	433168.91	2315277.26	данные отсутствуют	данные отсутствуют
3624	432813.83	2315269.37	данные отсутствуют	данные отсутствуют
3625	432811.29	2315263.2	данные отсутствуют	данные отсутствуют
3626	432810.99	2315219.51	данные отсутствуют	данные отсутствуют
3627	432823.46	2315122.85	данные отсутствуют	данные отсутствуют
3628	432875.42	2314565	данные отсутствуют	данные отсутствуют

Государственный регистратор		ФГИС ЕГРН
полное наименование должности	подпись	инициалы, фамилия

М.П.

ЭЛЕКТРОННЫЙ ТАТАРСТАН

Выписка из Единого государственного реестра недвижимости об объекте недвижимости

Сведения о частях земельного участка

Земельный участок			
(вид объекта недвижимости)			
Лист № ___ Раздела **4.2**	Всего листов раздела **4.2**: ___	Всего разделов: ___	Всего листов выписки: ___
16.04.2022№ 99/2022/461138854			
Кадастровый номер:		**16:19:000000:453(единое землепользование)**	

Номер точки	Координаты, м		Описание закрепления на местности	Средняя квадратическая погрешность определения координат характерных точек границы части земельного участка, м
	X	Y		
1	2	3	4	5
3629	432912.41	2314231.83	данные отсутствуют	данные отсутствуют
3630	432921.22	2314144.7	данные отсутствуют	данные отсутствуют
3631	432930.79	2314050.03	данные отсутствуют	данные отсутствуют
3632	432979.35	2313951.31	данные отсутствуют	данные отсутствуют
3633	433767.36	2311306.61	данные отсутствуют	данные отсутствуют
3634	433456.25	2311245.89	данные отсутствуют	данные отсутствуют

Государственный регистратор		ФГИС ЕГРН
полное наименование должности	подпись	инициалы, фамилия

М.П.

ЭЛЕКТРОННЫЙ ТАТАРСТАН

Выписка из Единого государственного реестра недвижимости об объекте недвижимости

Сведения о частях земельного участка

Земельный участок			
(вид объекта недвижимости)			
Лист № ___ Раздела **4.2**	Всего листов раздела **4.2**: ___	Всего разделов: ___	Всего листов выписки: ___
16.04.2022№ 99/2022/461138854			
Кадастровый номер:		**16:19:000000:453(единое землепользование)**	

Сведения о характерных точках границы части (частей) земельного участка

Учетный номер части: 29

Система координат: МСК-05
Зона №

Номер точки	Координаты, м		Описание закрепления на местности	Средняя квадратическая погрешность определения координат характерных точек границы части земельного участка, м
	X	Y		
1	2	3	4	5
752	437868.66	2314677.06	данные отсутствуют	данные отсутствуют
983	435014.19	2315445.35	данные отсутствуют	данные отсутствуют
1159	435023.52	2315434.07	данные отсутствуют	данные отсутствуют
1160	435023.05	2315434.96	данные отсутствуют	данные отсутствуют
1161	435022.17	2315434.49	данные отсутствуют	данные отсутствуют
1162	435022.64	2315433.6	данные отсутствуют	данные отсутствуют
1162	435022.64	2315433.6	данные отсутствуют	данные отсутствуют
1167	434997.04	2315420.92	данные отсутствуют	данные отсутствуют
1168	434994.41	2315423.89	данные отсутствуют	данные отсутствуют
1169	434993.43	2315424.08	данные отсутствуют	данные отсутствуют
1170	434992.73	2315420.37	данные отсутствуют	данные отсутствуют
1170	434992.73	2315420.37	данные отсутствуют	данные отсутствуют
1171	434996.93	2315419.92	данные отсутствуют	данные отсутствуют
1268	436874.67	2314949.04	данные отсутствуют	данные отсутствуют
1268	436874.67	2314949.04	данные отсутствуют	данные отсутствуют
3635	437854.27	2314653.09	данные отсутствуют	данные отсутствуют

Государственный регистратор		ФГИС ЕГРН
полное наименование должности	подпись	инициалы, фамилия

М.П.

ЭЛЕКТРОННЫЙ ТАТАРСТАН

Выписка из Единого государственного реестра недвижимости об объекте недвижимости

Сведения о частях земельного участка

Земельный участок			
(вид объекта недвижимости)			
Лист № ___ Раздела **4.2**	Всего листов раздела **4.2**: ___	Всего разделов: ___	Всего листов выписки: ___
16.04.2022№ 99/2022/461138854			
Кадастровый номер:		**16:19:000000:453(единое землепользование)**	

Номер точки	Координаты, м		Описание закрепления на местности	Средняя квадратическая погрешность определения координат характерных точек границы части земельного участка, м
	X	Y		
1	2	3	4	5
3635	437854.27	2314653.09	данные отсутствуют	данные отсутствуют
3636	437897.13	2314680.9	данные отсутствуют	данные отсутствуют
3637	437888.54	2314689.46	данные отсутствуют	данные отсутствуют
3638	437846.39	2314660.97	данные отсутствуют	данные отсутствуют
3639	437306.99	2314927.78	данные отсутствуют	данные отсутствуют
3639	437306.99	2314927.78	данные отсутствуют	данные отсутствуют
3640	437286.75	2314930.18	данные отсутствуют	данные отсутствуют
3641	437121.62	2314949.9	данные отсутствуют	данные отсутствуют
3642	436889.44	2314977.13	данные отсутствуют	данные отсутствуют
3643	436904.66	2314925.09	данные отсутствуют	данные отсутствуют
3644	437115.74	2314900.24	данные отсутствуют	данные отсутствуют
3645	437280.85	2314880.52	данные отсутствуют	данные отсутствуют
3646	437312.8	2314876.74	данные отсутствуют	данные отсутствуют
3647	436864.26	2314984.11	данные отсутствуют	данные отсутствуют
3648	436808.32	2315000.55	данные отсутствуют	данные отсутствуют
3649	436685.95	2315036.69	данные отсутствуют	данные отсутствуют
3650	436581.03	2315069.6	данные отсутствуют	данные отсутствуют

Государственный регистратор		ФГИС ЕГРН
полное наименование должности	подпись	инициалы, фамилия

М.П.

ЭЛЕКТРОННЫЙ ТАТАРСТАН

Выписка из Единого государственного реестра недвижимости об объекте недвижимости

Сведения о частях земельного участка

Земельный участок			
(вид объекта недвижимости)			
Лист № ___ Раздела **4.2**	Всего листов раздела **4.2**: ___	Всего разделов: ___	Всего листов выписки: ___
16.04.2022№ 99/2022/461138854			
Кадастровый номер:		**16:19:000000:453(единое землепользование)**	

Номер точки	Координаты, м		Описание закрепления на местности	Средняя квадратическая погрешность определения координат характерных точек границы части земельного участка, м
	X	Y		
1	2	3	4	5
3651	436428.52	2315118.76	данные отсутствуют	данные отсутствуют
3652	436329.1	2315149.36	данные отсутствуют	данные отсутствуют
3653	436202.54	2315188.13	данные отсутствуют	данные отсутствуют
3654	436134.81	2315206.49	данные отсутствуют	данные отсутствуют
3655	436078.85	2315219.94	данные отсутствуют	данные отсутствуют
3656	435945.6	2315245.52	данные отсутствуют	данные отсутствуют
3657	435826.63	2315270.5	данные отсутствуют	данные отсутствуют
3658	435731.45	2315304.72	данные отсутствуют	данные отсутствуют
3659	435670.42	2315313.73	данные отсутствуют	данные отсутствуют
3660	435497.73	2315332.5	данные отсутствуют	данные отсутствуют
3661	435402.36	2315345.31	данные отсутствуют	данные отсутствуют
3662	435350.61	2315360.48	данные отсутствуют	данные отсутствуют
3663	435301.24	2315361.18	данные отсутствуют	данные отсутствуют
3664	435316.31	2315311.11	данные отсутствуют	данные отсутствуют
3665	435343.08	2315310.8	данные отсутствуют	данные отсутствуют
3666	435391.84	2315296.35	данные отсутствуют	данные отсутствуют
3667	435491.71	2315282.86	данные отсутствуют	данные отсутствуют

Государственный регистратор		ФГИС ЕГРН
полное наименование должности	подпись	инициалы, фамилия

М.П.

ЭЛЕКТРОННЫЙ ТАТАРСТАН

Выписка из Единого государственного реестра недвижимости об объекте недвижимости

Сведения о частях земельного участка

Земельный участок			
(вид объекта недвижимости)			
Лист № ___ Раздела **4.2**	Всего листов раздела **4.2**: ___	Всего разделов: ___	Всего листов выписки: ___
16.04.2022№ 99/2022/461138854			
Кадастровый номер:		**16:19:000000:453(единое землепользование)**	

Номер точки	Координаты, м		Описание закрепления на местности	Средняя квадратическая погрешность определения координат характерных точек границы части земельного участка, м
	X	Y		
1	2	3	4	5
3668	435664.12	2315264.13	данные отсутствуют	данные отсутствуют
3669	435719.26	2315256.1	данные отсутствуют	данные отсутствуют
3670	435812.95	2315222.34	данные отсутствуют	данные отсутствуют
3671	435935.76	2315196.5	данные отсутствуют	данные отсутствуют
3672	436068.29	2315171.06	данные отсутствуют	данные отсутствуют
3673	436122.43	2315158.05	данные отсутствуют	данные отсутствуют
3674	436188.68	2315140.09	данные отсутствуют	данные отсутствуют
3675	436314.42	2315101.56	данные отсутствуют	данные отсутствуют
3676	436413.5	2315071.07	данные отсутствуют	данные отсутствуют
3677	436565.87	2315021.96	данные отсутствуют	данные отсутствуют
3678	436671.39	2314988.85	данные отсутствуют	данные отсутствуют
3679	436794.18	2314952.59	данные отсутствуют	данные отсутствуют
3680	436876.97	2314928.35	данные отсутствуют	данные отсутствуют
3681	436881.06	2314927.87	данные отсутствуют	данные отсутствуют
3682	435297.55	2315361.24	данные отсутствуют	данные отсутствуют
3682	435297.55	2315361.24	данные отсутствуют	данные отсутствуют
3683	435267.93	2315361.66	данные отсутствуют	данные отсутствуют

Государственный регистратор		ФГИС ЕГРН
полное наименование должности	подпись	инициалы, фамилия

М.П.

ЭЛЕКТРОННЫЙ ТАТАРСТАН

Выписка из Единого государственного реестра недвижимости об объекте недвижимости

Сведения о частях земельного участка

Земельный участок			
(вид объекта недвижимости)			
Лист № ___ Раздела **4.2**	Всего листов раздела **4.2**: ___	Всего разделов: ___	Всего листов выписки: ___
16.04.2022№ 99/2022/461138854			
Кадастровый номер:		**16:19:000000:453(единое землепользование)**	

Номер точки	Координаты, м		Описание закрепления на местности	Средняя квадратическая погрешность определения координат характерных точек границы части земельного участка, м
	X	Y		
1	2	3	4	5
3684	435072.68	2315382.05	данные отсутствуют	данные отсутствуют
3685	435016.15	2315446.2	данные отсутствуют	данные отсутствуют
3686	434966.25	2315428.2	данные отсутствуют	данные отсутствуют
3687	434976.08	2315416.06	данные отсутствуют	данные отсутствуют
3688	435041.62	2315341.67	данные отсутствуют	данные отсутствуют
3689	435048.92	2315335.98	данные отсутствуют	данные отсутствуют
3690	435057.78	2315333.34	данные отсутствуют	данные отсутствуют
3691	435265.05	2315311.71	данные отсутствуют	данные отсутствуют
3692	435312.56	2315311.16	данные отсутствуют	данные отсутствуют

Государственный регистратор		ФГИС ЕГРН
полное наименование должности	подпись	инициалы, фамилия

М.П.

ЭЛЕКТРОННЫЙ ТАТАРСТАН

Выписка из Единого государственного реестра недвижимости об объекте недвижимости

Сведения о частях земельного участка

Земельный участок			
(вид объекта недвижимости)			
Лист № ___ Раздела **4.2**	Всего листов раздела **4.2**: ___	Всего разделов: ___	Всего листов выписки: ___
16.04.2022№ 99/2022/461138854			
Кадастровый номер:		**16:19:000000:453(единое землепользование)**	

Сведения о характерных точках границы части (частей) земельного участка

Учетный номер части: 30

Система координат: МСК-05
Зона №

Номер точки	Координаты, м		Описание закрепления на местности	Средняя квадратическая погрешность определения координат характерных точек границы части земельного участка, м
	X	Y		
1	2	3	4	5
46	436533.4	2311479.81	данные отсутствуют	данные отсутствуют
176	436530.15	2311477.56	данные отсутствуют	данные отсутствуют
181	436374.15	2311481.55	данные отсутствуют	данные отсутствуют
182	436356.9	2311468.3	данные отсутствуют	данные отсутствуют
262	434895.01	2310703.91	данные отсутствуют	данные отсутствуют
267	434930.86	2310627.9	данные отсутствуют	данные отсутствуют
268	435006.25	2310436.52	данные отсутствуют	данные отсутствуют
269	435014.16	2310442.05	данные отсутствуют	данные отсутствуют
269	435014.16	2310442.05	данные отсутствуют	данные отсутствуют
320	436354.65	2311471.55	данные отсутствуют	данные отсутствуют
320	436354.65	2311471.55	данные отсутствуют	данные отсутствуют
321	436371.65	2311484.55	данные отсутствуют	данные отсутствуют
343	436155.02	2311755.69	данные отсутствуют	данные отсутствуют
344	436153.38	2311756.02	данные отсутствуют	данные отсутствуют
345	436151.13	2311756.8	данные отсутствуют	данные отсутствуют
346	436134.49	2311764.47	данные отсутствуют	данные отсутствуют

Государственный регистратор		ФГИС ЕГРН
полное наименование должности	подпись	инициалы, фамилия

М.П.

ЭЛЕКТРОННЫЙ ТАТАРСТАН

Выписка из Единого государственного реестра недвижимости об объекте недвижимости

Сведения о частях земельного участка

Земельный участок			
(вид объекта недвижимости)			
Лист № ___ Раздела **4.2**	Всего листов раздела **4.2:** ___	Всего разделов: ___	Всего листов выписки: ___
16.04.2022№ 99/2022/461138854			
Кадастровый номер:		**16:19:000000:453(единое землепользование)**	

Номер точки	Координаты, м		Описание закрепления на местности	Средняя квадратическая погрешность определения координат характерных точек границы части земельного участка, м
	X	Y		
1	2	3	4	5
347	436129.68	2311766.92	данные отсутствуют	данные отсутствуют
399	435001.66	2310433.3	данные отсутствуют	данные отсутствуют
3693	436535.99	2311476.18	данные отсутствуют	данные отсутствуют
3693	436535.99	2311476.18	данные отсутствуют	данные отсутствуют
3694	436908.89	2311712.68	данные отсутствуют	данные отсутствуют
3695	436879.14	2311753.02	данные отсутствуют	данные отсутствуют
3696	436511.57	2311519.88	данные отсутствуют	данные отсутствуют
3697	436390.47	2311498.26	данные отсутствуют	данные отсутствуют
3698	436170.88	2311753.79	данные отсутствуют	данные отсутствуют
3699	436107.5	2311750.83	данные отсутствуют	данные отсутствуют
3700	436350.15	2311468.46	данные отсутствуют	данные отсутствуют
3701	436430.45	2311409.24	данные отсутствуют	данные отсутствуют
3701	436430.45	2311409.24	данные отсутствуют	данные отсутствуют
3702	436532.65	2311474.06	данные отсутствуют	данные отсутствуют
3703	436508.13	2311517.7	данные отсутствуют	данные отсутствуют
3704	436421.17	2311462.54	данные отсутствуют	данные отсутствуют
3705	436393.04	2311495.28	данные отсутствуют	данные отсутствуют

Государственный регистратор		ФГИС ЕГРН
полное наименование должности	подпись	инициалы, фамилия

М.П.

ЭЛЕКТРОННЫЙ ТАТАРСТАН

Выписка из Единого государственного реестра недвижимости об объекте недвижимости

Сведения о частях земельного участка

Земельный участок			
(вид объекта недвижимости)			
Лист № ___ Раздела **4.2**	Всего листов раздела **4.2:** ___	Всего разделов: ___	Всего листов выписки: ___
16.04.2022№ 99/2022/461138854			
Кадастровый номер:		**16:19:000000:453(единое землепользование)**	

Номер точки	Координаты, м		Описание закрепления на местности	Средняя квадратическая погрешность определения координат характерных точек границы части земельного участка, м
	X	Y		
1	2	3	4	5
3706	436352.74	2311465.45	данные отсутствуют	данные отсутствуют
3707	436379.83	2311433.93	данные отсутствуют	данные отсутствуют
3708	435863.41	2311050.84	данные отсутствуют	данные отсутствуют
3709	435893.99	2311011.28	данные отсутствуют	данные отсутствуют
3710	437456.51	2312070.39	данные отсутствуют	данные отсутствуют
3710	437456.51	2312070.39	данные отсутствуют	данные отсутствуют
3711	437611.53	2312142.18	данные отсутствуют	данные отсутствуют
3712	437605.36	2312194.39	данные отсутствуют	данные отсутствуют
3713	437432.21	2312114.16	данные отсутствуют	данные отсутствуют
3714	436992.04	2311825.69	данные отсутствуют	данные отсутствуют
3715	437021.97	2311785.53	данные отсутствуют	данные отсутствуют
3716	435037.37	2310457.52	данные отсутствуют	данные отсутствуют
3717	434966.02	2310642.93	данные отсутствуют	данные отсутствуют
3718	434994.6	2310429.44	данные отсутствуют	данные отсутствуют
3718	434994.6	2310429.44	данные отсутствуют	данные отсутствуют
3719	434882	2310732.53	данные отсутствуют	данные отсутствуют
3720	434879.84	2310727.67	данные отсутствуют	данные отсутствуют

Государственный регистратор		ФГИС ЕГРН
полное наименование должности	подпись	инициалы, фамилия

М.П.

ЭЛЕКТРОННЫЙ ТАТАРСТАН

Выписка из Единого государственного реестра недвижимости об объекте недвижимости

Сведения о частях земельного участка

Земельный участок			
(вид объекта недвижимости)			
Лист № ___ Раздела **4.2**	Всего листов раздела **4.2**: ___	Всего разделов: ___	Всего листов выписки: ___
16.04.2022№ 99/2022/461138854			
Кадастровый номер:		**16:19:000000:453(единое землепользование)**	

Сведения о характерных точках границы части (частей) земельного участка

Учетный номер части: 31

Система координат: МСК-05
Зона №

Номер точки	Координаты, м		Описание закрепления на местности	Средняя квадратическая погрешность определения координат характерных точек границы части земельного участка, м
	X	Y		
1	2	3	4	5
1726	435064.66	2314115.24	данные отсутствуют	данные отсутствуют
1749	435093.02	2314101.17	данные отсутствуют	данные отсутствуют
1758	435087.2	2314112.2	данные отсутствуют	данные отсутствуют
1759	435086.78	2314111.3	данные отсутствуют	данные отсутствуют
1760	435085.87	2314111.72	данные отсутствуют	данные отсутствуют
1760	435085.87	2314111.72	данные отсутствуют	данные отсутствуют
1761	435086.3	2314112.63	данные отсутствуют	данные отсутствуют
3721	435094.58	2314101.5	данные отсутствуют	данные отсутствуют
3721	435094.58	2314101.5	данные отсутствуют	данные отсутствуют
3722	435086.37	2314125.7	данные отсутствуют	данные отсутствуют
3723	435060.99	2314117.09	данные отсутствуют	данные отсутствуют

Государственный регистратор		ФГИС ЕГРН
полное наименование должности	подпись	инициалы, фамилия

М.П.

ЭЛЕКТРОННЫЙ ТАТАРСТАН

Выписка из Единого государственного реестра недвижимости об объекте недвижимости

Сведения о частях земельного участка

Земельный участок			
(вид объекта недвижимости)			
Лист № ___ Раздела **4.2**	Всего листов раздела **4.2**: ___	Всего разделов: ___	Всего листов выписки: ___
16.04.2022№ 99/2022/461138854			
Кадастровый номер:		**16:19:000000:453(единое землепользование)**	

Сведения о характерных точках границы части (частей) земельного участка

Учетный номер части: 32

Система координат: МСК-05
Зона №

Номер точки	Координаты, м		Описание закрепления на местности	Средняя квадратическая погрешность определения координат характерных точек границы части земельного участка, м
	X	Y		
1	2	3	4	5
833	435217.91	2313776.27	данные отсутствуют	данные отсутствуют
834	435212.16	2313691.28	данные отсутствуют	данные отсутствуют
956	435241.13	2314350.68	данные отсутствуют	данные отсутствуют
956	435241.13	2314350.68	данные отсутствуют	данные отсутствуют
957	435243.04	2314352.87	данные отсутствуют	данные отсутствуют
958	435244.67	2314378.02	данные отсутствуют	данные отсутствуют
959	435249.67	2314479.02	данные отсутствуют	данные отсутствуют
960	435253.42	2314512.52	данные отсутствуют	данные отсутствуют
961	435256.42	2314529.52	данные отсутствуют	данные отсутствуют
983	435014.19	2315445.35	данные отсутствуют	данные отсутствуют
1159	435023.52	2315434.07	данные отсутствуют	данные отсутствуют
1160	435023.05	2315434.96	данные отсутствуют	данные отсутствуют
1161	435022.17	2315434.49	данные отсутствуют	данные отсутствуют
1162	435022.64	2315433.6	данные отсутствуют	данные отсутствуют
1162	435022.64	2315433.6	данные отсутствуют	данные отсутствуют
1699	435093.03	2313427.76	данные отсутствуют	данные отсутствуют

Государственный регистратор		ФГИС ЕГРН
полное наименование должности	подпись	инициалы, фамилия

М.П.

ЭЛЕКТРОННЫЙ ТАТАРСТАН

Выписка из Единого государственного реестра недвижимости об объекте недвижимости

Сведения о частях земельного участка

Земельный участок			
(вид объекта недвижимости)			
Лист № ___ Раздела **4.2**	Всего листов раздела **4.2**: ___	Всего разделов: ___	Всего листов выписки: ___
16.04.2022№ 99/2022/461138854			
Кадастровый номер:		**16:19:000000:453(единое землепользование)**	

Номер точки	Координаты, м		Описание закрепления на местности	Средняя квадратическая погрешность определения координат характерных точек границы части земельного участка, м
	X	Y		
1	2	3	4	5
1700	435103.04	2313467.83	данные отсутствуют	данные отсутствуют
1701	435074.84	2313474.27	данные отсутствуют	данные отсутствуют
1702	435098.11	2313504.75	данные отсутствуют	данные отсутствуют
1703	435097.13	2313504.93	данные отсутствуют	данные отсутствуют
1704	435096.95	2313503.94	данные отсутствуют	данные отсутствуют
1704	435096.95	2313503.94	данные отсутствуют	данные отсутствуют
1705	435097.93	2313503.77	данные отсутствуют	данные отсутствуют
1731	435236.92	2314279.27	данные отсутствуют	данные отсутствуют
1731	435236.92	2314279.27	данные отсутствуют	данные отсутствуют
1736	435234.42	2314117.02	данные отсутствуют	данные отсутствуют
1737	435234.88	2314085.93	данные отсутствуют	данные отсутствуют
1738	435234.91	2314083.52	данные отсутствуют	данные отсутствуют
1739	435234.66	2314083.52	данные отсутствуют	данные отсутствуют
1739	435234.66	2314083.52	данные отсутствуют	данные отсутствуют
3724	435237.06	2314284.62	данные отсутствуют	данные отсутствуют
3725	435236.64	2314276.47	данные отсутствуют	данные отсутствуют
3726	435232.34	2314142.72	данные отсутствуют	данные отсутствуют

Государственный регистратор		ФГИС ЕГРН
полное наименование должности	подпись	инициалы, фамилия

М.П.

ЭЛЕКТРОННЫЙ ТАТАРСТАН

Выписка из Единого государственного реестра недвижимости об объекте недвижимости

Сведения о частях земельного участка

Земельный участок			
(вид объекта недвижимости)			
Лист № ___ Раздела **4.2**	Всего листов раздела **4.2**: ___	Всего разделов: ___	Всего листов выписки: ___
16.04.2022№ 99/2022/461138854			
Кадастровый номер:		**16:19:000000:453(единое землепользование)**	

Номер точки	Координаты, м		Описание закрепления на местности	Средняя квадратическая погрешность определения координат характерных точек границы части земельного участка, м
	X	Y		
1	2	3	4	5
3727	435230.7	2314087.42	данные отсутствуют	данные отсутствуют
3728	435230.43	2314078.58	данные отсутствуют	данные отсутствуют
3729	435208.36	2313639.42	данные отсутствуют	данные отсутствуют
3729	435208.36	2313639.42	данные отсутствуют	данные отсутствуют
3730	435212.16	2313649.31	данные отсутствуют	данные отсутствуют
3731	435208.6	2313779.12	данные отсутствуют	данные отсутствуют
3732	435161.8	2313657.64	данные отсутствуют	данные отсутствуют
3733	435125.3	2313565.71	данные отсутствуют	данные отсутствуют
3734	435177.76	2313562.48	данные отсутствуют	данные отсутствуют
3735	435260.92	2314522.76	данные отсутствуют	данные отсутствуют
3736	435207.8	2314748.17	данные отсутствуют	данные отсутствуют
3737	435178.05	2314880.44	данные отсутствуют	данные отсутствуют
3738	435152.59	2314995.41	данные отсутствуют	данные отсутствуют
3739	435147.07	2315020.36	данные отсутствуют	данные отсутствуют
3740	435093.64	2315235.01	данные отсутствуют	данные отсутствуют
3741	435049.79	2315460.8	данные отсутствуют	данные отсутствуют
3742	435002.66	2315441.23	данные отсутствуют	данные отсутствуют

Государственный регистратор		ФГИС ЕГРН
полное наименование должности	подпись	инициалы, фамилия

М.П.

ЭЛЕКТРОННЫЙ ТАТАРСТАН

Выписка из Единого государственного реестра недвижимости об объекте недвижимости

Сведения о частях земельного участка

Земельный участок			
(вид объекта недвижимости)			
Лист № ___ Раздела **4.2**	Всего листов раздела **4.2**: ___	Всего разделов: ___	Всего листов выписки: ___
16.04.2022№ 99/2022/461138854			
Кадастровый номер:		**16:19:000000:453(единое землепользование)**	

Номер точки	Координаты, м		Описание закрепления на местности	Средняя квадратическая погрешность определения координат характерных точек границы части земельного участка, м
	X	Y		
1	2	3	4	5
3743	435044.81	2315224.2	данные отсутствуют	данные отсутствуют
3744	435098.39	2315008.92	данные отсутствуют	данные отсутствуют
3745	435103.77	2314984.61	данные отсутствуют	данные отсутствуют
3746	435129.25	2314869.54	данные отсутствуют	данные отсутствуют
3747	435159.08	2314736.95	данные отсутствуют	данные отсутствуют
3748	435221.14	2314474	данные отсутствуют	данные отсутствуют
3749	435243.86	2314417.11	данные отсутствуют	данные отсутствуют
3750	435240.41	2314349.85	данные отсутствуют	данные отсутствуют
3751	435088.73	2313396.04	данные отсутствуют	данные отсутствуют
3751	435088.73	2313396.04	данные отсутствуют	данные отсутствуют
3752	435112.42	2313440.45	данные отсутствуют	данные отсутствуют
3753	435166.28	2313533.61	данные отсутствуют	данные отсутствуют
3754	435176.3	2313558.81	данные отсутствуют	данные отсутствуют
3755	435123.84	2313562.03	данные отсутствуют	данные отсутствуют
3756	435121.22	2313555.44	данные отсутствуют	данные отсутствуют
3757	435074.86	2313475.35	данные отсутствуют	данные отсутствуют
3758	435083.36	2313389.85	данные отсутствуют	данные отсутствуют

Государственный регистратор		ФГИС ЕГРН
полное наименование должности	подпись	инициалы, фамилия

М.П.

ЭЛЕКТРОННЫЙ ТАТАРСТАН

Выписка из Единого государственного реестра недвижимости об объекте недвижимости

Сведения о частях земельного участка

Земельный участок			
(вид объекта недвижимости)			
Лист № ___ Раздела **4.2**	Всего листов раздела **4.2**: ___	Всего разделов: ___	Всего листов выписки: ___
16.04.2022№ 99/2022/461138854			
Кадастровый номер:		**16:19:000000:453(единое землепользование)**	

Номер точки	Координаты, м		Описание закрепления на местности	Средняя квадратическая погрешность определения координат характерных точек границы части земельного участка, м
	X	Y		
1	2	3	4	5
3759	435067.86	2313382.61	данные отсутствуют	данные отсутствуют
3759	435067.86	2313382.61	данные отсутствуют	данные отсутствуют
3760	435044.04	2313388.66	данные отсутствуют	данные отсутствуют
3761	435056.04	2313380.41	данные отсутствуют	данные отсутствуют

Государственный регистратор		ФГИС ЕГРН
полное наименование должности	подпись	инициалы, фамилия

М.П.

ЭЛЕКТРОННЫЙ ТАТАРСТАН

Выписка из Единого государственного реестра недвижимости об объекте недвижимости

Сведения о частях земельного участка

Земельный участок			
(вид объекта недвижимости)			
Лист № ___ Раздела **4.2**	Всего листов раздела **4.2**: ___	Всего разделов: ___	Всего листов выписки: ___
16.04.2022№ 99/2022/461138854			
Кадастровый номер:		**16:19:000000:453(единое землепользование)**	

Сведения о характерных точках границы части (частей) земельного участка

Учетный номер части: 33

Система координат: МСК-05
Зона №

Номер точки	Координаты, м		Описание закрепления на местности	Средняя квадратическая погрешность определения координат характерных точек границы части земельного участка, м
	X	Y		
1	2	3	4	5
954	435181.42	2314282.23	данные отсутствуют	данные отсутствуют
959	435249.67	2314479.02	данные отсутствуют	данные отсутствуют
960	435253.42	2314512.52	данные отсутствуют	данные отсутствуют
961	435256.42	2314529.52	данные отсутствуют	данные отсутствуют
962	435262.57	2314520.28	данные отсутствуют	данные отсутствуют
963	435273.92	2314503.27	данные отсутствуют	данные отсутствуют
964	435284.23	2314488.01	данные отсутствуют	данные отсутствуют
1037	435067.41	2315456.07	данные отсутствуют	данные отсутствуют
1038	435067.85	2315455.18	данные отсутствуют	данные отсутствуют
1159	435023.52	2315434.07	данные отсутствуют	данные отсутствуют
1160	435023.05	2315434.96	данные отсутствуют	данные отсутствуют
1726	435064.66	2314115.24	данные отсутствуют	данные отсутствуют
1728	435184.65	2314279.87	данные отсутствуют	данные отсутствуют
1748	435098.16	2314102.27	данные отсутствуют	данные отсутствуют
1748	435098.16	2314102.27	данные отсутствуют	данные отсутствуют
1749	435093.02	2314101.17	данные отсутствуют	данные отсутствуют

Государственный регистратор		ФГИС ЕГРН
полное наименование должности	подпись	инициалы, фамилия

М.П.

ЭЛЕКТРОННЫЙ ТАТАРСТАН

Выписка из Единого государственного реестра недвижимости об объекте недвижимости

Сведения о частях земельного участка

Земельный участок			
(вид объекта недвижимости)			
Лист № ___ Раздела **4.2**	Всего листов раздела **4.2**: ___	Всего разделов: ___	Всего листов выписки: ___
16.04.2022№ 99/2022/461138854			
Кадастровый номер:		**16:19:000000:453(единое землепользование)**	

Номер точки	Координаты, м		Описание закрепления на местности	Средняя квадратическая погрешность определения координат характерных точек границы части земельного участка, м
	X	Y		
1	2	3	4	5
1758	435087.2	2314112.2	данные отсутствуют	данные отсутствуют
1759	435086.78	2314111.3	данные отсутствуют	данные отсутствуют
1760	435085.87	2314111.72	данные отсутствуют	данные отсутствуют
1760	435085.87	2314111.72	данные отсутствуют	данные отсутствуют
1761	435086.3	2314112.63	данные отсутствуют	данные отсутствуют
3762	435087.91	2314189.47	данные отсутствуют	данные отсутствуют
3762	435087.91	2314189.47	данные отсутствуют	данные отсутствуют
3763	435207.35	2314311.95	данные отсутствуют	данные отсутствуют
3764	435244.96	2314383.89	данные отсутствуют	данные отсутствуют
3765	435342.05	2314843.43	данные отсутствуют	данные отсутствуют
3766	435343.15	2314877.11	данные отсутствуют	данные отсутствуют
3767	435282.69	2315020.08	данные отсутствуют	данные отсутствуют
3768	435130.78	2315319.03	данные отсутствуют	данные отсутствуют
3769	435079.87	2315421.93	данные отсутствуют	данные отсутствуют
3770	435068.35	2315455.42	данные отсутствуют	данные отсутствуют
3771	435068.02	2315456.38	данные отсутствуют	данные отсутствуют
3772	435064.33	2315467.11	данные отсутствуют	данные отсутствуют

Государственный регистратор		ФГИС ЕГРН
полное наименование должности	подпись	инициалы, фамилия

М.П.

ЭЛЕКТРОННЫЙ ТАТАРСТАН

Выписка из Единого государственного реестра недвижимости об объекте недвижимости

Сведения о частях земельного участка

Земельный участок			
(вид объекта недвижимости)			
Лист № ___ Раздела **4.2**	Всего листов раздела **4.2**: ___	Всего разделов: ___	Всего листов выписки: ___
16.04.2022№ 99/2022/461138854			
Кадастровый номер:		**16:19:000000:453(единое землепользование)**	

Номер точки	Координаты, м		Описание закрепления на местности	Средняя квадратическая погрешность определения координат характерных точек границы части земельного участка, м
	X	Y		
1	2	3	4	5
3773	435018.34	2315447.15	данные отсутствуют	данные отсутствуют
3774	435022.62	2315434.73	данные отсутствуют	данные отсутствуют
3775	435022.95	2315433.77	данные отсутствуют	данные отсутствуют
3776	435033.68	2315402.65	данные отсутствуют	данные отсутствуют
3777	435086.08	2315296.61	данные отсутствуют	данные отсутствуют
3778	435237.38	2314998.91	данные отсутствуют	данные отсутствуют
3779	435293.38	2314867.86	данные отсутствуют	данные отсутствуют
3780	435288.59	2314736.54	данные отсутствуют	данные отсутствуют
3781	435264.09	2314598.41	данные отсутствуют	данные отсутствуют
3782	435237.35	2314470.47	данные отсутствуют	данные отсутствуют
3783	435220.41	2314444.77	данные отсутствуют	данные отсутствуют
3784	435156.04	2314321.74	данные отсутствуют	данные отсутствуют
3785	435105.28	2314221.6	данные отсутствуют	данные отсутствуют
3786	435103.32	2314102.59	данные отсутствуют	данные отсутствуют
3787	435121.28	2314146.13	данные отсутствуют	данные отсутствуют
3788	435149.57	2314198.39	данные отсутствуют	данные отсутствуют
3789	435199.8	2314297.47	данные отсутствуют	данные отсутствуют

Государственный регистратор		ФГИС ЕГРН
полное наименование должности	подпись	инициалы, фамилия

М.П.

ЭЛЕКТРОННЫЙ ТАТАРСТАН

Выписка из Единого государственного реестра недвижимости об объекте недвижимости

Сведения о частях земельного участка

Земельный участок			
(вид объекта недвижимости)			
Лист № ___ Раздела **4.2**	Всего листов раздела **4.2**: ___	Всего разделов: ___	Всего листов выписки: ___
16.04.2022№ 99/2022/461138854			
Кадастровый номер:		**16:19:000000:453(единое землепользование)**	

Номер точки	Координаты, м		Описание закрепления на местности	Средняя квадратическая погрешность определения координат характерных точек границы части земельного участка, м
	X	Y		
1	2	3	4	5
3790	435081.59	2314177.78	данные отсутствуют	данные отсутствуют
3791	435076.09	2314167.61	данные отсутствуют	данные отсутствуют
3792	435056.22	2314119.5	данные отсутствуют	данные отсутствуют

Государственный регистратор		ФГИС ЕГРН
полное наименование должности	подпись	инициалы, фамилия

М.П.

ЭЛЕКТРОННЫЙ ТАТАРСТАН

Выписка из Единого государственного реестра недвижимости об объекте недвижимости

Сведения о частях земельного участка

Земельный участок			
(вид объекта недвижимости)			
Лист № ___ Раздела **4.2**	Всего листов раздела **4.2**: ___	Всего разделов: ___	Всего листов выписки: ___
16.04.2022№ 99/2022/461138854			
Кадастровый номер:		**16:19:000000:453(единое землепользование)**	

Сведения о характерных точках границы части (частей) земельного участка

Учетный номер части: 34

Система координат: МСК-05
Зона №

Номер точки	Координаты, м		Описание закрепления на местности	Средняя квадратическая погрешность определения координат характерных точек границы части земельного участка, м
	X	Y		
1	2	3	4	5
2275	441292.94	2314298.06	данные отсутствуют	данные отсутствуют
2276	441295.65	2314335.13	данные отсутствуют	данные отсутствуют
2277	441295.85	2314337.89	данные отсутствуют	данные отсутствуют
2278	441300.92	2314366.33	данные отсутствуют	данные отсутствуют
2279	441301.11	2314366.91	данные отсутствуют	данные отсутствуют
2280	441302.18	2314370.13	данные отсутствуют	данные отсутствуют
2281	441315.52	2314410.4	данные отсутствуют	данные отсутствуют
2282	441354.82	2314530.86	данные отсутствуют	данные отсутствуют
2284	441379.06	2314653.09	данные отсутствуют	данные отсутствуют
2285	441392.19	2314706.02	данные отсутствуют	данные отсутствуют
2286	441402.9	2314749.22	данные отсутствуют	данные отсутствуют
2287	441436.15	2314864.74	данные отсутствуют	данные отсутствуют
2288	441444.68	2314894.36	данные отсутствуют	данные отсутствуют
2289	441452.22	2314913.34	данные отсутствуют	данные отсутствуют
2290	441452.35	2314913.67	данные отсутствуют	данные отсутствуют
2291	441458.32	2314926.39	данные отсутствуют	данные отсутствуют

Государственный регистратор		ФГИС ЕГРН
полное наименование должности	подпись	инициалы, фамилия

М.П.

ЭЛЕКТРОННЫЙ ТАТАРСТАН

Выписка из Единого государственного реестра недвижимости об объекте недвижимости

Сведения о частях земельного участка

Земельный участок			
(вид объекта недвижимости)			
Лист № ___ Раздела **4.2**	Всего листов раздела **4.2**: ___	Всего разделов: ___	Всего листов выписки: ___
16.04.2022№ 99/2022/461138854			
Кадастровый номер:		**16:19:000000:453(единое землепользование)**	

Номер точки	Координаты, м		Описание закрепления на местности	Средняя квадратическая погрешность определения координат характерных точек границы части земельного участка, м
	X	Y		
1	2	3	4	5
2348	441332.96	2314443.86	данные отсутствуют	данные отсутствуют
2349	441333.94	2314443.64	данные отсутствуют	данные отсутствуют
2350	441332.64	2314437.81	данные отсутствуют	данные отсутствуют
2351	441326.06	2314439.4	данные отсутствуют	данные отсутствуют
2351	441326.06	2314439.4	данные отсутствуют	данные отсутствуют
2352	441326.29	2314440.37	данные отсутствуют	данные отсутствуют
2353	441406.34	2314728.98	данные отсутствуют	данные отсутствуют
2354	441406.08	2314728.01	данные отсутствуют	данные отсутствуют
2355	441405.11	2314728.27	данные отсутствуют	данные отсутствуют
2355	441405.11	2314728.27	данные отсутствуют	данные отсутствуют
2356	441405.37	2314729.24	данные отсутствуют	данные отсутствуют
2357	441432.93	2314833.23	данные отсутствуют	данные отсутствуют
2358	441432.67	2314832.26	данные отсутствуют	данные отсутствуют
2359	441431.7	2314832.52	данные отсутствуют	данные отсутствуют
2359	441431.7	2314832.52	данные отсутствуют	данные отсутствуют
2360	441431.96	2314833.49	данные отсутствуют	данные отсутствуют
2361	441419.4	2314780.82	данные отсутствуют	данные отсутствуют

Государственный регистратор		ФГИС ЕГРН
полное наименование должности	подпись	инициалы, фамилия

М.П.

ЭЛЕКТРОННЫЙ ТАТАРСТАН

Выписка из Единого государственного реестра недвижимости об объекте недвижимости

Сведения о частях земельного участка

Земельный участок			
(вид объекта недвижимости)			
Лист № ___ Раздела **4.2**	Всего листов раздела **4.2**: ___	Всего разделов: ___	Всего листов выписки: ___
16.04.2022№ 99/2022/461138854			
Кадастровый номер:		**16:19:000000:453(единое землепользование)**	

Номер точки	Координаты, м		Описание закрепления на местности	Средняя квадратическая погрешность определения координат характерных точек границы части земельного участка, м
	X	Y		
1	2	3	4	5
2362	441419.14	2314779.85	данные отсутствуют	данные отсутствуют
2363	441418.17	2314780.11	данные отсутствуют	данные отсутствуют
2363	441418.17	2314780.11	данные отсутствуют	данные отсутствуют
2364	441418.43	2314781.08	данные отсутствуют	данные отсутствуют
2365	441446.18	2314885.16	данные отсутствуют	данные отсутствуют
2366	441445.92	2314884.19	данные отсутствуют	данные отсутствуют
2367	441444.95	2314884.45	данные отсутствуют	данные отсутствуют
2367	441444.95	2314884.45	данные отсутствуют	данные отсутствуют
2368	441445.21	2314885.42	данные отсутствуют	данные отсутствуют
2369	441392.87	2314675.76	данные отсутствуют	данные отсутствуют
2370	441392.61	2314674.79	данные отсутствуют	данные отсутствуют
2371	441391.64	2314675.05	данные отсутствуют	данные отсутствуют
2371	441391.64	2314675.05	данные отсутствуют	данные отсутствуют
2372	441391.9	2314676.02	данные отсутствуют	данные отсутствуют
2373	441356.17	2314530.75	данные отсутствуют	данные отсутствуют
2374	441355.91	2314529.78	данные отсутствуют	данные отсутствуют
2375	441354.94	2314530.04	данные отсутствуют	данные отсутствуют

Государственный регистратор		ФГИС ЕГРН
полное наименование должности	подпись	инициалы, фамилия

М.П.

ЭЛЕКТРОННЫЙ ТАТАРСТАН

Выписка из Единого государственного реестра недвижимости об объекте недвижимости

Сведения о частях земельного участка

Земельный участок			
(вид объекта недвижимости)			
Лист № ___ Раздела **4.2**	Всего листов раздела **4.2**: ___	Всего разделов: ___	Всего листов выписки: ___
16.04.2022№ 99/2022/461138854			
Кадастровый номер:		**16:19:000000:453(единое землепользование)**	

Номер точки	Координаты, м		Описание закрепления на местности	Средняя квадратическая погрешность определения координат характерных точек границы части земельного участка, м
	X	Y		
1	2	3	4	5
2375	441354.94	2314530.04	данные отсутствуют	данные отсутствуют
2376	441355.2	2314531.01	данные отсутствуют	данные отсутствуют
2377	441300.41	2314348.1	данные отсутствуют	данные отсутствуют
2378	441300.06	2314347.17	данные отсутствуют	данные отсутствуют
2379	441299.12	2314347.52	данные отсутствуют	данные отсутствуют
2379	441299.12	2314347.52	данные отсутствуют	данные отсутствуют
2380	441299.47	2314348.46	данные отсутствуют	данные отсутствуют
2381	441316.71	2314393.73	данные отсутствуют	данные отсутствуют
2382	441316.36	2314392.79	данные отсутствуют	данные отсутствуют
2383	441315.42	2314393.14	данные отсутствуют	данные отсутствуют
2383	441315.42	2314393.14	данные отсутствуют	данные отсутствуют
2384	441315.78	2314394.08	данные отсутствуют	данные отсутствуют
2385	441380.02	2314624.7	данные отсутствуют	данные отсутствуют
2386	441379.77	2314623.73	данные отсутствуют	данные отсутствуют
2387	441378.8	2314623.99	данные отсутствуют	данные отсутствуют
2387	441378.8	2314623.99	данные отсутствуют	данные отсутствуют
2388	441379.06	2314624.96	данные отсутствуют	данные отсутствуют

Государственный регистратор		ФГИС ЕГРН
полное наименование должности	подпись	инициалы, фамилия

М.П.

ЭЛЕКТРОННЫЙ ТАТАРСТАН

Выписка из Единого государственного реестра недвижимости об объекте недвижимости

Сведения о частях земельного участка

Земельный участок			
(вид объекта недвижимости)			
Лист № ___ Раздела **4.2**	Всего листов раздела **4.2**: ___	Всего разделов: ___	Всего листов выписки: ___
16.04.2022№ 99/2022/461138854			
Кадастровый номер:		**16:19:000000:453(единое землепользование)**	

Номер точки	Координаты, м		Описание закрепления на местности	Средняя квадратическая погрешность определения координат характерных точек границы части земельного участка, м
	X	Y		
1	2	3	4	5
2389	441368.13	2314578.13	данные отсутствуют	данные отсутствуют
2390	441367.87	2314577.16	данные отсутствуют	данные отсутствуют
2391	441366.91	2314577.42	данные отсутствуют	данные отсутствуют
2391	441366.91	2314577.42	данные отсутствуют	данные отсутствуют
2392	441367.17	2314578.39	данные отсутствуют	данные отсутствуют
2393	441344.32	2314483.54	данные отсутствуют	данные отсутствуют
2394	441344.06	2314482.58	данные отсутствуют	данные отсутствуют
2395	441343.09	2314482.84	данные отсутствуют	данные отсутствуют
2395	441343.09	2314482.84	данные отсутствуют	данные отсутствуют
2396	441343.35	2314483.8	данные отсутствуют	данные отсутствуют
3793	441476.54	2314956.86	данные отсутствуют	данные отсутствуют
3793	441476.54	2314956.86	данные отсутствуют	данные отсутствуют
3794	441360	2314553.25	данные отсутствуют	данные отсутствуют
3795	441294.07	2314282.42	данные отсутствуют	данные отсутствуют

Государственный регистратор		ФГИС ЕГРН
полное наименование должности	подпись	инициалы, фамилия

М.П.

ЭЛЕКТРОННЫЙ ТАТАРСТАН

Выписка из Единого государственного реестра недвижимости об объекте недвижимости

Сведения о частях земельного участка

Земельный участок			
(вид объекта недвижимости)			
Лист № ___ Раздела **4.2**	Всего листов раздела **4.2**: ___	Всего разделов: ___	Всего листов выписки: ___
16.04.2022№ 99/2022/461138854			
Кадастровый номер:		**16:19:000000:453(единое землепользование)**	

Сведения о характерных точках границы части (частей) земельного участка

Учетный номер части: 35

Система координат: МСК-05
Зона №

Номер точки	Координаты, м		Описание закрепления на местности	Средняя квадратическая погрешность определения координат характерных точек границы части земельного участка, м
	X	Y		
1	2	3	4	5
1690	435034.91	2313267.28	данные отсутствуют	данные отсутствуют
1691	435017.16	2313278.78	данные отсутствуют	данные отсутствуют
1696	435018.14	2313306.87	данные отсутствуют	данные отсутствуют
1697	435038.04	2313390.18	данные отсутствуют	данные отсутствуют
3796	435065.45	2313307.31	данные отсутствуют	данные отсутствуют
3796	435065.45	2313307.31	данные отсутствуют	данные отсутствуют
3797	435073.21	2313338.66	данные отсутствуют	данные отсутствуют
3798	435077.95	2313372.71	данные отсутствуют	данные отсутствуют
3799	435079.29	2313379.7	данные отсутствуют	данные отсутствуют
3800	434998.88	2313311.45	данные отсутствуют	данные отсутствуют
3801	434995.15	2313296.06	данные отсутствуют	данные отсутствуют
3802	435053.67	2313252.47	данные отсутствуют	данные отсутствуют

Государственный регистратор		ФГИС ЕГРН
полное наименование должности	подпись	инициалы, фамилия

М.П.

ЭЛЕКТРОННЫЙ ТАТАРСТАН

Выписка из Единого государственного реестра недвижимости об объекте недвижимости

Сведения о частях земельного участка

Земельный участок			
(вид объекта недвижимости)			
Лист № ___ Раздела **4.2**	Всего листов раздела **4.2:** ___	Всего разделов: ___	Всего листов выписки: ___
16.04.2022№ 99/2022/461138854			
Кадастровый номер:		**16:19:000000:453(единое землепользование)**	

Сведения о характерных точках границы части (частей) земельного участка

Учетный номер части: 36

Система координат: МСК-05
Зона №

Номер точки	Координаты, м		Описание закрепления на местности	Средняя квадратическая погрешность определения координат характерных точек границы части земельного участка, м
	X	Y		
1	2	3	4	5
751	437893.91	2314692.81	данные отсутствуют	данные отсутствуют
752	437868.66	2314677.06	данные отсутствуют	данные отсутствуют
1151	435113.83	2315477.23	данные отсутствуют	данные отсутствуют
1152	435113.39	2315478.12	данные отсутствуют	данные отсутствуют
1153	435112.49	2315477.68	данные отсутствуют	данные отсутствуют
1154	435112.93	2315476.78	данные отсутствуют	данные отсутствуют
1154	435112.93	2315476.78	данные отсутствуют	данные отсутствуют
1268	436874.67	2314949.04	данные отсутствуют	данные отсутствуют
1268	436874.67	2314949.04	данные отсутствуют	данные отсутствуют
3803	437862.1	2314658.17	данные отсутствуют	данные отсутствуют
3803	437862.1	2314658.17	данные отсутствуют	данные отсутствуют
3804	437904.98	2314685.99	данные отсутствуют	данные отсутствуют
3805	437896.2	2314694.68	данные отсутствуют	данные отсутствуют
3806	437853.84	2314666.35	данные отсутствуют	данные отсутствуют
3807	437306.54	2314931.7	данные отсутствуют	данные отсутствуют
3807	437306.54	2314931.7	данные отсутствуют	данные отсутствуют

Государственный регистратор		ФГИС ЕГРН
полное наименование должности	подпись	инициалы, фамилия

М.П.

ЭЛЕКТРОННЫЙ ТАТАРСТАН

Выписка из Единого государственного реестра недвижимости об объекте недвижимости

Сведения о частях земельного участка

Земельный участок			
(вид объекта недвижимости)			
Лист № ___ Раздела **4.2**	Всего листов раздела **4.2**: ___	Всего разделов: ___	Всего листов выписки: ___
16.04.2022№ 99/2022/461138854			
Кадастровый номер:		**16:19:000000:453(единое землепользование)**	

Номер точки	Координаты, м		Описание закрепления на местности	Средняя квадратическая погрешность определения координат характерных точек границы части земельного участка, м
	X	Y		
1	2	3	4	5
3808	437200.71	2314943.48	данные отсутствуют	данные отсутствуют
3809	437121.73	2314951.92	данные отсутствуют	данные отсутствуют
3810	436987.48	2314969.36	данные отсутствуют	данные отсутствуют
3811	436909.97	2314978.87	данные отсутствуют	данные отсутствуют
3812	436888.1	2314981.74	данные отсутствуют	данные отсутствуют
3813	436903.42	2314929.3	данные отсутствуют	данные отсутствуют
3814	436903.67	2314929.27	данные отсутствуют	данные отсутствуют
3815	436981.22	2314919.76	данные отсутствуют	данные отсутствуют
3816	437115.85	2314902.26	данные отсутствуют	данные отсутствуют
3817	437195.29	2314893.78	данные отсутствуют	данные отсутствуют
3818	437312.35	2314880.76	данные отсутствуют	данные отсутствуют
3819	436862.86	2314988.8	данные отсутствуют	данные отсутствуют
3820	436840.04	2314995.31	данные отсутствуют	данные отсутствуют
3821	436794.61	2315008.43	данные отсутствуют	данные отсутствуют
3822	436742.73	2315023.78	данные отсутствуют	данные отсутствуют
3823	436686.2	2315040.73	данные отсутствуют	данные отсутствуют
3824	436497.93	2315099.11	данные отсутствуют	данные отсутствуют

Государственный регистратор		ФГИС ЕГРН
полное наименование должности	подпись	инициалы, фамилия

М.П.

ЭЛЕКТРОННЫЙ ТАТАРСТАН

Выписка из Единого государственного реестра недвижимости об объекте недвижимости

Сведения о частях земельного участка

Земельный участок			
(вид объекта недвижимости)			
Лист № ___ Раздела **4.2**	Всего листов раздела **4.2**: ___	Всего разделов: ___	Всего листов выписки: ___
16.04.2022№ 99/2022/461138854			
Кадастровый номер:		**16:19:000000:453(единое землепользование)**	

Номер точки	Координаты, м		Описание закрепления на местности	Средняя квадратическая погрешность определения координат характерных точек границы части земельного участка, м
	X	Y		
1	2	3	4	5
3825	436434.76	2315120.17	данные отсутствуют	данные отсутствуют
3826	436326	2315153.72	данные отсутствуют	данные отсутствуют
3827	436286.12	2315165.26	данные отсутствуют	данные отсутствуют
3828	436198.08	2315192.37	данные отсутствуют	данные отсутствуют
3829	436154.22	2315205.08	данные отсутствуют	данные отсутствуют
3830	436116.41	2315214.85	данные отсутствуют	данные отсутствуют
3831	436043.63	2315229.76	данные отсутствуют	данные отсутствуют
3832	435989.97	2315240.3	данные отсутствуют	данные отсутствуют
3833	435912.15	2315256.07	данные отсутствуют	данные отсутствуют
3834	435843.42	2315270.18	данные отсутствуют	данные отсутствуют
3835	435826.53	2315274.02	данные отсутствуют	данные отсутствуют
3836	435756.85	2315299.1	данные отсутствуют	данные отсутствуют
3837	435729.98	2315309.42	данные отсутствуют	данные отсутствуют
3838	435662.56	2315318.34	данные отсутствуют	данные отсутствуют
3839	435608.08	2315324.23	данные отсутствуют	данные отсутствуют
3840	435486.13	2315337.76	данные отсутствуют	данные отсутствуют
3841	435430.02	2315345.16	данные отсутствуют	данные отсутствуют

Государственный регистратор		ФГИС ЕГРН
полное наименование должности	подпись	инициалы, фамилия

М.П.

ЭЛЕКТРОННЫЙ ТАТАРСТАН

Выписка из Единого государственного реестра недвижимости об объекте недвижимости

Сведения о частях земельного участка

Земельный участок			
(вид объекта недвижимости)			
Лист № ___ Раздела **4.2**	Всего листов раздела **4.2**: ___	Всего разделов: ___	Всего листов выписки: ___
16.04.2022№ 99/2022/461138854			
Кадастровый номер:		**16:19:000000:453(единое землепользование)**	

Номер точки	Координаты, м		Описание закрепления на местности	Средняя квадратическая погрешность определения координат характерных точек границы части земельного участка, м
	X	Y		
1	2	3	4	5
3842	435404.52	2315349.17	данные отсутствуют	данные отсутствуют
3843	435354.25	2315362.66	данные отсутствуют	данные отсутствуют
3844	435322.45	2315368.06	данные отсутствуют	данные отсутствуют
3845	435297.73	2315378.71	данные отсутствуют	данные отсутствуют
3846	435295.69	2315379.64	данные отсутствуют	данные отсутствуют
3847	435313.96	2315318.94	данные отсутствуют	данные отсутствуют
3848	435343.58	2315313.79	данные отсутствуют	данные отсутствуют
3849	435394.13	2315300.23	данные отсутствуют	данные отсутствуют
3850	435422.86	2315295.68	данные отсутствуют	данные отсутствуют
3851	435480.11	2315288.12	данные отсутствуют	данные отсутствуют
3852	435602.64	2315274.53	данные отсутствуют	данные отсутствуют
3853	435656.66	2315268.68	данные отсутствуют	данные отсутствуют
3854	435717.51	2315260.8	данные отсутствуют	данные отсутствуют
3855	435739.27	2315252.29	данные отсутствуют	данные отсутствуют
3856	435812.48	2315225.99	данные отсутствуют	данные отсутствуют
3857	435832.84	2315221.31	данные отсутствуют	данные отсутствуют
3858	435902.15	2315207.07	данные отсутствуют	данные отсутствуют

Государственный регистратор		ФГИС ЕГРН
полное наименование должности	подпись	инициалы, фамилия

М.П.

ЭЛЕКТРОННЫЙ ТАТАРСТАН

Выписка из Единого государственного реестра недвижимости об объекте недвижимости

Сведения о частях земельного участка

Земельный участок			
(вид объекта недвижимости)			
Лист № ___ Раздела **4.2**	Всего листов раздела **4.2**: ___	Всего разделов: ___	Всего листов выписки: ___
16.04.2022№ 99/2022/461138854			
Кадастровый номер:		**16:19:000000:453(единое землепользование)**	

Номер точки	Координаты, м		Описание закрепления на местности	Средняя квадратическая погрешность определения координат характерных точек границы части земельного участка, м
	X	Y		
1	2	3	4	5
3859	435980.19	2315191.26	данные отсутствуют	данные отсутствуют
3860	436033.79	2315180.74	данные отсутствуют	данные отсутствуют
3861	436105.13	2315166.13	данные отсутствуют	данные отсутствуют
3862	436141	2315156.86	данные отсутствуют	данные отсутствуют
3863	436183.76	2315144.47	данные отсутствуют	данные отсутствуют
3864	436271.82	2315117.34	данные отсутствуют	данные отсутствуют
3865	436311.68	2315105.82	данные отсутствуют	данные отсутствуют
3866	436419.48	2315072.56	данные отсутствуют	данные отсутствуют
3867	436482.61	2315051.51	данные отсутствуют	данные отсутствуют
3868	436671.62	2314992.91	данные отсутствуют	данные отсутствуют
3869	436728.45	2314975.86	данные отсутствуют	данные отсутствуют
3870	436780.59	2314960.43	данные отсутствуют	данные отсутствуют
3871	436826.24	2314947.25	данные отсутствуют	данные отсутствуют
3872	436877.06	2314932.83	данные отсутствуют	данные отсутствуют
3873	436879.67	2314932.48	данные отсутствуют	данные отсутствуют
3874	435291.45	2315381.57	данные отсутствуют	данные отсутствуют
3874	435291.45	2315381.57	данные отсутствуют	данные отсутствуют

Государственный регистратор		ФГИС ЕГРН
полное наименование должности	подпись	инициалы, фамилия

М.П.

ЭЛЕКТРОННЫЙ ТАТАРСТАН

Выписка из Единого государственного реестра недвижимости об объекте недвижимости

Сведения о частях земельного участка

Земельный участок			
(вид объекта недвижимости)			
Лист № ___ Раздела **4.2**	Всего листов раздела **4.2**: ___	Всего разделов: ___	Всего листов выписки: ___
16.04.2022№ 99/2022/461138854			
Кадастровый номер:		**16:19:000000:453(единое землепользование)**	

Номер точки	Координаты, м		Описание закрепления на местности	Средняя квадратическая погрешность определения координат характерных точек границы части земельного участка, м
	X	Y		
1	2	3	4	5
3875	435276.44	2315388.41	данные отсутствуют	данные отсутствуют
3876	435257.98	2315400.1	данные отсутствуют	данные отсутствуют
3877	435229.09	2315418.07	данные отсутствуют	данные отсутствуют
3878	435147.36	2315470.47	данные отсутствуют	данные отсутствуют
3879	435116.59	2315489.79	данные отсутствуют	данные отсутствуют
3880	435060.99	2315465.66	данные отсутствуют	данные отсутствуют
3881	435120.58	2315428.25	данные отсутствуют	данные отсутствуют
3882	435202.39	2315375.79	данные отсутствуют	данные отсутствуют
3883	435231.4	2315357.74	данные отсутствуют	данные отсутствуют
3884	435252.62	2315344.38	данные отсутствуют	данные отсутствуют
3885	435277.47	2315332.99	данные отсутствуют	данные отсутствуют
3886	435308.24	2315319.93	данные отсутствуют	данные отсутствуют
3887	435310.02	2315319.62	данные отсутствуют	данные отсутствуют

Государственный регистратор		ФГИС ЕГРН
полное наименование должности	подпись	инициалы, фамилия

М.П.

ЭЛЕКТРОННЫЙ ТАТАРСТАН

Выписка из Единого государственного реестра недвижимости об объекте недвижимости

Сведения о частях земельного участка

Земельный участок			
(вид объекта недвижимости)			
Лист № ___ Раздела **4.2**	Всего листов раздела **4.2**: ___	Всего разделов: ___	Всего листов выписки: ___
16.04.2022№ 99/2022/461138854			
Кадастровый номер:		**16:19:000000:453(единое землепользование)**	

Сведения о характерных точках границы части (частей) земельного участка

Учетный номер части: 37

Система координат: МСК-05
Зона №

Номер точки	Координаты, м		Описание закрепления на местности	Средняя квадратическая погрешность определения координат характерных точек границы части земельного участка, м
	X	Y		
1	2	3	4	5
618	435195.15	2308185.56	данные отсутствуют	данные отсутствуют
618	435195.15	2308185.56	данные отсутствуют	данные отсутствуют
619	435191.15	2308194.06	данные отсутствуют	данные отсутствуют
620	435178.65	2308218.31	данные отсутствуют	данные отсутствуют
621	435173.4	2308232.06	данные отсутствуют	данные отсутствуют
622	435170.65	2308241.06	данные отсутствуют	данные отсутствуют
634	435066.65	2308437.31	данные отсутствуют	данные отсутствуют
635	435058.65	2308447.06	данные отсутствуют	данные отсутствуют
636	435028.9	2308484.56	данные отсутствуют	данные отсутствуют
637	435013.16	2308504.81	данные отсутствуют	данные отсутствуют
638	435002.4	2308523.81	данные отсутствуют	данные отсутствуют
639	435000.66	2308527.56	данные отсутствуют	данные отсутствуют
640	434977.16	2308570.81	данные отсутствуют	данные отсутствуют
641	434972.66	2308579.31	данные отсутствуют	данные отсутствуют
642	434971.9	2308580.31	данные отсутствуют	данные отсутствуют
643	434947.91	2308621.56	данные отсутствуют	данные отсутствуют

Государственный регистратор		ФГИС ЕГРН
полное наименование должности	подпись	инициалы, фамилия

М.П.

ЭЛЕКТРОННЫЙ ТАТАРСТАН

Выписка из Единого государственного реестра недвижимости об объекте недвижимости

Сведения о частях земельного участка

Земельный участок			
(вид объекта недвижимости)			
Лист № ___ Раздела **4.2**	Всего листов раздела **4.2**: ___	Всего разделов: ___	Всего листов выписки: ___
16.04.2022№ 99/2022/461138854			
Кадастровый номер:		**16:19:000000:453(единое землепользование)**	

Номер точки	Координаты, м		Описание закрепления на местности	Средняя квадратическая погрешность определения координат характерных точек границы части земельного участка, м
	X	Y		
1	2	3	4	5
644	434918.16	2308683.81	данные отсутствуют	данные отсутствуют
645	434910.66	2308706.06	данные отсутствуют	данные отсутствуют
646	434899.41	2308722.06	данные отсутствуют	данные отсутствуют
647	434889.91	2308738.06	данные отсутствуют	данные отсутствуют
648	434875.41	2308758.31	данные отсутствуют	данные отсутствуют
649	434854.66	2308797.31	данные отсутствуют	данные отсутствуют
650	434838.91	2308826.06	данные отсутствуют	данные отсутствуют
651	434822.66	2308857.06	данные отсутствуют	данные отсутствуют
652	434802.91	2308889.06	данные отсутствуют	данные отсутствуют
653	434786.66	2308915.56	данные отсутствуют	данные отсутствуют
654	434780.91	2308927.31	данные отсутствуют	данные отсутствуют
655	434777.16	2308941.81	данные отсутствуют	данные отсутствуют
656	434771.41	2308970.81	данные отсутствуют	данные отсутствуют
657	434770.41	2308974.56	данные отсутствуют	данные отсутствуют
691	435431.15	2307747.31	данные отсутствуют	данные отсутствуют
692	435428.15	2307749.56	данные отсутствуют	данные отсутствуют
693	435425.4	2307753.81	данные отсутствуют	данные отсутствуют

Государственный регистратор		ФГИС ЕГРН
полное наименование должности	подпись	инициалы, фамилия

М.П.

ЭЛЕКТРОННЫЙ ТАТАРСТАН

Выписка из Единого государственного реестра недвижимости об объекте недвижимости

Сведения о частях земельного участка

Земельный участок			
(вид объекта недвижимости)			
Лист № ___ Раздела **4.2**	Всего листов раздела **4.2**: ___	Всего разделов: ___	Всего листов выписки: ___
16.04.2022№ 99/2022/461138854			
Кадастровый номер:		**16:19:000000:453(единое землепользование)**	

Номер точки	Координаты, м		Описание закрепления на местности	Средняя квадратическая погрешность определения координат характерных точек границы части земельного участка, м
	X	Y		
1	2	3	4	5
694	435419.65	2307761.31	данные отсутствуют	данные отсутствуют
695	435405.65	2307781.56	данные отсутствуют	данные отсутствуют
696	435396.15	2307796.31	данные отсутствуют	данные отсутствуют
697	435382.65	2307818.56	данные отсутствуют	данные отсутствуют
698	435373.9	2307831.31	данные отсутствуют	данные отсутствуют
699	435363.9	2307850.56	данные отсутствуют	данные отсутствуют
700	435354.4	2307869.56	данные отсутствуют	данные отсутствуют
701	435346.15	2307886.81	данные отсутствуют	данные отсутствуют
702	435343.65	2307891.81	данные отсутствуют	данные отсутствуют
703	435334.15	2307914.06	данные отсутствуют	данные отсутствуют
704	435322.15	2307945.06	данные отсутствуют	данные отсутствуют
705	435318.15	2307955.81	данные отсутствуют	данные отсутствуют
706	435311.15	2307975.06	данные отсутствуют	данные отсутствуют
707	435305.4	2307986.06	данные отсутствуют	данные отсутствуют
708	435298.65	2307994.56	данные отсутствуют	данные отсутствуют
709	435290.65	2308002.81	данные отсутствуют	данные отсутствуют
710	435284.4	2308010.81	данные отсутствуют	данные отсутствуют

Государственный регистратор		ФГИС ЕГРН
полное наименование должности	подпись	инициалы, фамилия

М.П.

ЭЛЕКТРОННЫЙ ТАТАРСТАН

Выписка из Единого государственного реестра недвижимости об объекте недвижимости

Сведения о частях земельного участка

Земельный участок			
(вид объекта недвижимости)			
Лист № ___ Раздела **4.2**	Всего листов раздела **4.2**: ___	Всего разделов: ___	Всего листов выписки: ___
16.04.2022№ 99/2022/461138854			
Кадастровый номер:		**16:19:000000:453(единое землепользование)**	

Номер точки	Координаты, м		Описание закрепления на местности	Средняя квадратическая погрешность определения координат характерных точек границы части земельного участка, м
	X	Y		
1	2	3	4	5
711	435278.65	2308018.56	данные отсутствуют	данные отсутствуют
712	435270.9	2308031.06	данные отсутствуют	данные отсутствуют
713	435267.4	2308038.06	данные отсутствуют	данные отсутствуют
714	435248.9	2308072.81	данные отсутствуют	данные отсутствуют
715	435236.9	2308097.56	данные отсутствуют	данные отсутствуют
716	435224.15	2308125.56	данные отсутствуют	данные отсутствуют
717	435219.15	2308135.81	данные отсутствуют	данные отсутствуют
718	435197.15	2308181.81	данные отсутствуют	данные отсутствуют
3888	435426.54	2307765.04	данные отсутствуют	данные отсутствуют
3888	435426.54	2307765.04	данные отсутствуют	данные отсутствуют
3889	435391.77	2307829.35	данные отсутствуют	данные отсутствуют
3890	435338.65	2307926.71	данные отсутствуют	данные отсутствуют
3891	435231.56	2308125.78	данные отсутствуют	данные отсутствуют
3892	435200.92	2308184.57	данные отсутствуют	данные отсутствуют
3893	435436.73	2307744.52	данные отсутствуют	данные отсутствуют
3894	435198.96	2308188.34	данные отсутствуют	данные отсутствуют
3895	435168.05	2308247.64	данные отсутствуют	данные отсутствуют

Государственный регистратор		ФГИС ЕГРН
полное наименование должности	подпись	инициалы, фамилия

М.П.

ЭЛЕКТРОННЫЙ ТАТАРСТАН

Выписка из Единого государственного реестра недвижимости об объекте недвижимости

Сведения о частях земельного участка

Земельный участок			
(вид объекта недвижимости)			
Лист № ___ Раздела **4.2**	Всего листов раздела **4.2**: ___	Всего разделов: ___	Всего листов выписки: ___
16.04.2022№ 99/2022/461138854			
Кадастровый номер:		**16:19:000000:453(единое землепользование)**	

Номер точки	Координаты, м		Описание закрепления на местности	Средняя квадратическая погрешность определения координат характерных точек границы части земельного участка, м
	X	Y		
1	2	3	4	5
3896	435063.05	2308449.12	данные отсутствуют	данные отсутствуют
3896	435063.05	2308449.12	данные отсутствуют	данные отсутствуют
3897	434773.08	2308978.43	данные отсутствуют	данные отсутствуют
3898	435078.09	2308420.27	данные отсутствуют	данные отсутствуют

Государственный регистратор		ФГИС ЕГРН
полное наименование должности	подпись	инициалы, фамилия

М.П.

ЭЛЕКТРОННЫЙ ТАТАРСТАН

Выписка из Единого государственного реестра недвижимости об объекте недвижимости

Сведения о частях земельного участка

Земельный участок			
(вид объекта недвижимости)			
Лист № ___ Раздела **4.2**	Всего листов раздела **4.2**: ___	Всего разделов: ___	Всего листов выписки: ___
16.04.2022№ 99/2022/461138854			
Кадастровый номер:		**16:19:000000:453(единое землепользование)**	

Сведения о характерных точках границы части (частей) земельного участка

Учетный номер части: 38

Система координат: МСК-05
Зона №

Номер точки	Координаты, м		Описание закрепления на местности	Средняя квадратическая погрешность определения координат характерных точек границы части земельного участка, м
	X	Y		
1	2	3	4	5
1440	437384.27	2313133.15	данные отсутствуют	данные отсутствуют
1441	437269.41	2313084.3	данные отсутствуют	данные отсутствуют
1487	437300.42	2313095.8	данные отсутствуют	данные отсутствуют
1488	437300.71	2313094.85	данные отсутствуют	данные отсутствуют
1489	437294.57	2313092.98	данные отсутствуют	данные отсутствуют
1490	437294.28	2313093.94	данные отсутствуют	данные отсутствуют
1490	437294.28	2313093.94	данные отсутствуют	данные отсутствуют
1550	437375.78	2313123.95	данные отсутствуют	данные отсутствуют
1571	437369.39	2313075.53	данные отсутствуют	данные отсутствуют
1572	437362.89	2313071.4	данные отсутствуют	данные отсутствуют
1573	437367.02	2313064.9	данные отсутствуют	данные отсутствуют
1573	437367.02	2313064.9	данные отсутствуют	данные отсутствуют
1574	437373.52	2313069.03	данные отсутствуют	данные отсутствуют
1575	437279.22	2313081.22	данные отсутствуют	данные отсутствуют
1576	437284.97	2313086.34	данные отсутствуют	данные отсутствуют
1577	437290.09	2313080.59	данные отсутствуют	данные отсутствуют

Государственный регистратор		ФГИС ЕГРН
полное наименование должности	подпись	инициалы, фамилия

М.П.

ЭЛЕКТРОННЫЙ ТАТАРСТАН

Выписка из Единого государственного реестра недвижимости об объекте недвижимости

Сведения о частях земельного участка

Земельный участок			
(вид объекта недвижимости)			
Лист № ___ Раздела **4.2**	Всего листов раздела **4.2**: ___	Всего разделов: ___	Всего листов выписки: ___
16.04.2022№ 99/2022/461138854			
Кадастровый номер:		**16:19:000000:453(единое землепользование)**	

Номер точки	Координаты, м		Описание закрепления на местности	Средняя квадратическая погрешность определения координат характерных точек границы части земельного участка, м
	X	Y		
1	2	3	4	5
1578	437284.34	2313075.47	данные отсутствуют	данные отсутствуют
1578	437284.34	2313075.47	данные отсутствуют	данные отсутствуют
2183	440958.14	2312923.85	данные отсутствуют	данные отсутствуют
2183	440958.14	2312923.85	данные отсутствуют	данные отсутствуют
2215	440337.07	2312994.27	данные отсутствуют	данные отсутствуют
2216	440336.74	2312991.2	данные отсутствуют	данные отсутствуют
2217	440333.67	2312991.53	данные отсутствуют	данные отсутствуют
2217	440333.67	2312991.53	данные отсутствуют	данные отсутствуют
2219	440809.18	2312943.97	данные отсутствуют	данные отсутствуют
2220	440808.85	2312940.9	данные отсутствуют	данные отсутствуют
2221	440805.78	2312941.22	данные отсутствуют	данные отсутствуют
2221	440805.78	2312941.22	данные отсутствуют	данные отсутствуют
2222	440806.11	2312944.29	данные отсутствуют	данные отсутствуют
2223	439863.51	2313044.11	данные отсутствуют	данные отсутствуют
2224	439863.19	2313041.04	данные отсутствуют	данные отсутствуют
2225	439860.12	2313041.36	данные отсутствуют	данные отсутствуют
2225	439860.12	2313041.36	данные отсутствуют	данные отсутствуют

Государственный регистратор		ФГИС ЕГРН
полное наименование должности	подпись	инициалы, фамилия

М.П.

ЭЛЕКТРОННЫЙ ТАТАРСТАН

Выписка из Единого государственного реестра недвижимости об объекте недвижимости

Сведения о частях земельного участка

Земельный участок			
(вид объекта недвижимости)			
Лист № ___ Раздела **4.2**	Всего листов раздела **4.2**: ___	Всего разделов: ___	Всего листов выписки: ___
16.04.2022№ 99/2022/461138854			
Кадастровый номер:		**16:19:000000:453(единое землепользование)**	

Номер точки	Координаты, м		Описание закрепления на местности	Средняя квадратическая погрешность определения координат характерных точек границы части земельного участка, м
	X	Y		
1	2	3	4	5
2226	439860.44	2313044.43	данные отсутствуют	данные отсутствуют
2227	439977.85	2313032.09	данные отсутствуют	данные отсутствуют
2228	439977.53	2313029.02	данные отсутствуют	данные отсутствуют
2229	439974.46	2313029.34	данные отсутствуют	данные отсутствуют
2229	439974.46	2313029.34	данные отсутствуют	данные отсутствуют
2230	439974.78	2313032.41	данные отсутствуют	данные отсутствуют
2231	440690.99	2312956.42	данные отсутствуют	данные отсутствуют
2232	440690.67	2312953.35	данные отсутствуют	данные отсутствуют
2233	440687.6	2312953.67	данные отсутствуют	данные отсутствуют
2233	440687.6	2312953.67	данные отсутствуют	данные отсутствуют
2234	440687.92	2312956.74	данные отсутствуют	данные отсутствуют
2235	439744.68	2313056.28	данные отсутствуют	данные отсутствуют
2236	439744.36	2313053.21	данные отсутствуют	данные отсутствуют
2237	439741.29	2313053.52	данные отсутствуют	данные отсутствуют
2237	439741.29	2313053.52	данные отсутствуют	данные отсутствуют
2238	439741.61	2313056.59	данные отсутствуют	данные отсутствуют
2239	440573.89	2312968.98	данные отсутствуют	данные отсутствуют

Государственный регистратор		ФГИС ЕГРН
полное наименование должности	подпись	инициалы, фамилия

М.П.

ЭЛЕКТРОННЫЙ ТАТАРСТАН

Выписка из Единого государственного реестра недвижимости об объекте недвижимости

Сведения о частях земельного участка

Земельный участок			
(вид объекта недвижимости)			
Лист № ___ Раздела **4.2**	Всего листов раздела **4.2**: ___	Всего разделов: ___	Всего листов выписки: ___
16.04.2022№ 99/2022/461138854			
Кадастровый номер:		**16:19:000000:453(единое землепользование)**	

Номер точки	Координаты, м		Описание закрепления на местности	Средняя квадратическая погрешность определения координат характерных точек границы части земельного участка, м
	X	Y		
1	2	3	4	5
2240	440573.57	2312965.91	данные отсутствуют	данные отсутствуют
2241	440570.5	2312966.24	данные отсутствуют	данные отсутствуют
2241	440570.5	2312966.24	данные отсутствуют	данные отсутствуют
2242	440570.83	2312969.31	данные отсутствуют	данные отсутствуют
2243	440455.82	2312981.49	данные отсутствуют	данные отсутствуют
2244	440455.49	2312978.43	данные отсутствуют	данные отсутствуют
2245	440452.42	2312978.75	данные отсутствуют	данные отсутствуют
2245	440452.42	2312978.75	данные отсутствуют	данные отсутствуют
2246	440452.75	2312981.82	данные отсутствуют	данные отсутствуют
2247	439623.32	2313069.04	данные отсутствуют	данные отсутствуют
2248	439622.99	2313065.98	данные отсутствуют	данные отсутствуют
2249	439619.93	2313066.3	данные отсутствуют	данные отсутствуют
2249	439619.93	2313066.3	данные отсутствуют	данные отсутствуют
2250	439620.25	2313069.37	данные отсутствуют	данные отсутствуют
2251	440216.9	2313007.11	данные отсутствуют	данные отсутствуют
2252	440216.57	2313004.04	данные отсутствуют	данные отсутствуют
2253	440213.51	2313004.37	данные отсутствуют	данные отсутствуют

Государственный регистратор		ФГИС ЕГРН
полное наименование должности	подпись	инициалы, фамилия

М.П.

ЭЛЕКТРОННЫЙ ТАТАРСТАН

Выписка из Единого государственного реестра недвижимости об объекте недвижимости

Сведения о частях земельного участка

Земельный участок			
(вид объекта недвижимости)			
Лист № ___ Раздела **4.2**	Всего листов раздела **4.2**: ___	Всего разделов: ___	Всего листов выписки: ___
16.04.2022№ 99/2022/461138854			
Кадастровый номер:		**16:19:000000:453(единое землепользование)**	

Номер точки	Координаты, м		Описание закрепления на местности	Средняя квадратическая погрешность определения координат характерных точек границы части земельного участка, м
	X	Y		
1	2	3	4	5
2253	440213.51	2313004.37	данные отсутствуют	данные отсутствуют
2254	440213.83	2313007.43	данные отсутствуют	данные отсутствуют
2255	439504.66	2313081.29	данные отсутствуют	данные отсутствуют
2256	439507.71	2313080.85	данные отсутствуют	данные отсутствуют
2257	439507.27	2313077.8	данные отсутствуют	данные отсутствуют
2258	439504.22	2313078.24	данные отсутствуют	данные отсутствуют
2258	439504.22	2313078.24	данные отсутствуют	данные отсутствуют
2259	440101.29	2313019.2	данные отсутствуют	данные отсутствуют
2260	440100.97	2313016.13	данные отсутствуют	данные отсутствуют
2261	440097.91	2313016.45	данные отсутствуют	данные отсутствуют
2261	440097.91	2313016.45	данные отсутствуют	данные отсутствуют
2262	440098.23	2313019.52	данные отсутствуют	данные отсутствуют
2263	440932.9	2312930.94	данные отсутствуют	данные отсутствуют
2264	440932.57	2312927.88	данные отсутствуют	данные отсутствуют
2265	440929.51	2312928.21	данные отсутствуют	данные отсутствуют
2265	440929.51	2312928.21	данные отсутствуют	данные отсутствуют
2266	440929.84	2312931.28	данные отсутствуют	данные отсутствуют

Государственный регистратор		ФГИС ЕГРН
полное наименование должности	подпись	инициалы, фамилия

М.П.

ЭЛЕКТРОННЫЙ ТАТАРСТАН

Выписка из Единого государственного реестра недвижимости об объекте недвижимости

Сведения о частях земельного участка

Земельный участок			
(вид объекта недвижимости)			
Лист № ___ Раздела **4.2**	Всего листов раздела **4.2**: ___	Всего разделов: ___	Всего листов выписки: ___
16.04.2022№ 99/2022/461138854			
Кадастровый номер:		**16:19:000000:453(единое землепользование)**	

Номер точки	Координаты, м		Описание закрепления на местности	Средняя квадратическая погрешность определения координат характерных точек границы части земельного участка, м
	X	Y		
1	2	3	4	5
2397	441338.14	2313023.85	данные отсутствуют	данные отсутствуют
2398	441348.39	2313010.6	данные отсутствуют	данные отсутствуют
2475	441542.18	2313212.45	данные отсутствуют	данные отсутствуют
2476	441544.35	2313210.26	данные отсутствуют	данные отсутствуют
2477	441542.16	2313208.09	данные отсутствуют	данные отсутствуют
2477	441542.16	2313208.09	данные отсутствуют	данные отсутствуют
2478	441539.99	2313210.28	данные отсутствуют	данные отсутствуют
2479	441464.36	2313135.51	данные отсутствуют	данные отсутствуют
2480	441466.53	2313133.32	данные отсутствуют	данные отсутствуют
2481	441464.34	2313131.15	данные отсутствуют	данные отсутствуют
2481	441464.34	2313131.15	данные отсутствуют	данные отсутствуют
2482	441462.17	2313133.34	данные отсутствуют	данные отсутствуют
2483	441383.44	2313055.65	данные отсутствуют	данные отсутствуют
2484	441385.61	2313053.46	данные отсутствуют	данные отсутствуют
2485	441383.42	2313051.29	данные отсутствуют	данные отсутствуют
2485	441383.42	2313051.29	данные отсутствуют	данные отсутствуют
2486	441381.25	2313053.48	данные отсутствуют	данные отсутствуют

Государственный регистратор		ФГИС ЕГРН
полное наименование должности	подпись	инициалы, фамилия

М.П.

ЭЛЕКТРОННЫЙ ТАТАРСТАН

Выписка из Единого государственного реестра недвижимости об объекте недвижимости

Сведения о частях земельного участка

Земельный участок			
(вид объекта недвижимости)			
Лист № ___ Раздела **4.2**	Всего листов раздела **4.2**: ___	Всего разделов: ___	Всего листов выписки: ___
16.04.2022№ 99/2022/461138854			
Кадастровый номер:		**16:19:000000:453(единое землепользование)**	

Номер точки	Координаты, м		Описание закрепления на местности	Средняя квадратическая погрешность определения координат характерных точек границы части земельного участка, м
	X	Y		
1	2	3	4	5
3899	441394.68	2313042.09	данные отсутствуют	данные отсутствуют
3899	441394.68	2313042.09	данные отсутствуют	данные отсутствуют
3900	441475.6	2313121.95	данные отсутствуют	данные отсутствуют
3901	441553.43	2313198.9	данные отсутствуют	данные отсутствуют
3902	441615.49	2313260.41	данные отсутствуют	данные отсутствуют
3903	441529.7	2313221.43	данные отсутствуют	данные отсутствуют
3904	441452.62	2313145.21	данные отсутствуют	данные отсутствуют
3905	441371.69	2313065.35	данные отсутствуют	данные отсутствуют
3906	441337.83	2313031.83	данные отсутствуют	данные отсутствуют
3907	441357.15	2313004.93	данные отсутствуют	данные отсутствуют
3908	440968.91	2312942.29	данные отсутствуют	данные отсутствуют
3909	440932.98	2312946.18	данные отсутствуют	данные отсутствуют
3910	440809.23	2312959.2	данные отсутствуют	данные отсутствуют
3911	440691.06	2312971.65	данные отсутствуют	данные отсутствуют
3912	440573.97	2312984.22	данные отсутствуют	данные отсутствуют
3913	440455.89	2312996.73	данные отсутствуют	данные отсутствуют
3914	440337.15	2313009.51	данные отсутствуют	данные отсутствуют

Государственный регистратор		ФГИС ЕГРН
полное наименование должности	подпись	инициалы, фамилия

М.П.

ЭЛЕКТРОННЫЙ ТАТАРСТАН

Выписка из Единого государственного реестра недвижимости об объекте недвижимости

Сведения о частях земельного участка

Земельный участок			
(вид объекта недвижимости)			
Лист № ___ Раздела **4.2**	Всего листов раздела **4.2**: ___	Всего разделов: ___	Всего листов выписки: ___
16.04.2022№ 99/2022/461138854			
Кадастровый номер:		**16:19:000000:453(единое землепользование)**	

Номер точки	Координаты, м		Описание закрепления на местности	Средняя квадратическая погрешность определения координат характерных точек границы части земельного участка, м
	X	Y		
1	2	3	4	5
3915	440216.96	2313022.34	данные отсутствуют	данные отсутствуют
3916	440101.34	2313034.44	данные отсутствуют	данные отсутствуют
3917	440063.39	2313038.4	данные отсутствуют	данные отсутствуют
3918	440059.99	2313005.87	данные отсутствуют	данные отсутствуют
3919	440097.94	2313001.91	данные отсутствуют	данные отсутствуют
3920	440213.52	2312989.82	данные отсутствуют	данные отсутствуют
3921	440333.66	2312976.99	данные отсутствуют	данные отсутствуют
3922	440452.42	2312964.21	данные отсутствуют	данные отсутствуют
3923	440570.5	2312951.7	данные отсутствуют	данные отсутствуют
3924	440687.6	2312939.14	данные отсутствуют	данные отсутствуют
3925	440805.8	2312926.68	данные отсутствуют	данные отсутствуют
3926	440929.51	2312913.67	данные отсутствуют	данные отсутствуют
3927	440958.96	2312910.49	данные отсутствуют	данные отсутствуют
3928	440334	2312994.6	данные отсутствуют	данные отсутствуют
3929	440057.34	2313039.03	данные отсутствуют	данные отсутствуют
3929	440057.34	2313039.03	данные отсутствуют	данные отсутствуют
3930	439977.9	2313047.32	данные отсутствуют	данные отсутствуют

Государственный регистратор		ФГИС ЕГРН
полное наименование должности	подпись	инициалы, фамилия

М.П.

ЭЛЕКТРОННЫЙ ТАТАРСТАН

Выписка из Единого государственного реестра недвижимости об объекте недвижимости

Сведения о частях земельного участка

Земельный участок			
(вид объекта недвижимости)			
Лист № ___ Раздела **4.2**	Всего листов раздела **4.2**: ___	Всего разделов: ___	Всего листов выписки: ___
16.04.2022№ 99/2022/461138854			
Кадастровый номер:		**16:19:000000:453(единое землепользование)**	

Номер точки	Координаты, м		Описание закрепления на местности	Средняя квадратическая погрешность определения координат характерных точек границы части земельного участка, м
	X	Y		
1	2	3	4	5
3931	439863.54	2313059.35	данные отсутствуют	данные отсутствуют
3932	439744.71	2313071.51	данные отсутствуют	данные отсутствуют
3933	439623.35	2313084.28	данные отсутствуют	данные отсутствуют
3934	439507.71	2313096.15	данные отсутствуют	данные отсутствуют
3935	439496.05	2313097.41	данные отсутствуют	данные отсутствуют
3936	439462.56	2313068.15	данные отсутствуют	данные отсутствуют
3937	439504.29	2313063.63	данные отсутствуют	данные отсутствуют
3938	439619.97	2313051.76	данные отсутствуют	данные отсутствуют
3939	439741.33	2313038.99	данные отсутствуют	данные отсутствуют
3940	439860.16	2313026.82	данные отсутствуют	данные отсутствуют
3941	439974.49	2313014.8	данные отсутствуют	данные отсутствуют
3942	440053.94	2313006.5	данные отсутствуют	данные отсутствуют
3943	437377.94	2313052.85	данные отсутствуют	данные отсутствуют
3943	437377.94	2313052.85	данные отсутствуют	данные отсутствуют
3944	437398.22	2313097.99	данные отсутствуют	данные отсутствуют
3945	437378.57	2313130.72	данные отсутствуют	данные отсутствуют
3946	437375.73	2313124.29	данные отсутствуют	данные отсутствуют

Государственный регистратор		ФГИС ЕГРН
полное наименование должности	подпись	инициалы, фамилия

М.П.

ЭЛЕКТРОННЫЙ ТАТАРСТАН

Выписка из Единого государственного реестра недвижимости об объекте недвижимости

Сведения о частях земельного участка

Земельный участок			
(вид объекта недвижимости)			
Лист № ___ Раздела **4.2**	Всего листов раздела **4.2**: ___	Всего разделов: ___	Всего листов выписки: ___
16.04.2022№ 99/2022/461138854			
Кадастровый номер:		**16:19:000000:453(единое землепользование)**	

Номер точки	Координаты, м		Описание закрепления на местности	Средняя квадратическая погрешность определения координат характерных точек границы части земельного участка, м
	X	Y		
1	2	3	4	5
3947	437375.57	2313123.92	данные отсутствуют	данные отсутствуют
3948	437359.32	2313087.09	данные отсутствуют	данные отсутствуют
3949	437302.69	2313095.44	данные отсутствуют	данные отсутствуют
3950	437302.96	2313098.57	данные отсутствуют	данные отсутствуют
3951	437268.88	2313084.07	данные отсутствуют	данные отсутствуют
3952	437267.39	2313066.98	данные отсутствуют	данные отсутствуют

Государственный регистратор		ФГИС ЕГРН
полное наименование должности	подпись	инициалы, фамилия

М.П.

ЭЛЕКТРОННЫЙ ТАТАРСТАН

Выписка из Единого государственного реестра недвижимости об объекте недвижимости

Сведения о частях земельного участка

Земельный участок			
(вид объекта недвижимости)			
Лист № ___ Раздела **4.2**	Всего листов раздела **4.2**: ___	Всего разделов: ___	Всего листов выписки: ___
16.04.2022№ 99/2022/461138854			
Кадастровый номер:		**16:19:000000:453(единое землепользование)**	

Сведения о характерных точках границы части (частей) земельного участка

Учетный номер части: 39

Система координат: МСК-05
Зона №

Номер точки	Координаты, м		Описание закрепления на местности	Средняя квадратическая погрешность определения координат характерных точек границы части земельного участка, м
	X	Y		
1	2	3	4	5
74	437702.14	2311344.81	данные отсутствуют	данные отсутствуют
74	437702.14	2311344.81	данные отсутствуют	данные отсутствуют
87	437542.51	2312056.57	данные отсутствуют	данные отсутствуют
88	437541.97	2312058.29	данные отсутствуют	данные отсутствуют
89	437552.67	2312068.56	данные отсутствуют	данные отсутствуют
90	437554.35	2312067.67	данные отсутствуют	данные отсутствуют
91	437556.67	2312054.64	данные отсутствуют	данные отсутствуют
92	437555.28	2312053.61	данные отсутствуют	данные отсутствуют
92	437555.28	2312053.61	данные отсутствуют	данные отсутствуют
93	437698.05	2311416.42	данные отсутствуют	данные отсутствуют
94	437694.79	2311415.68	данные отсутствуют	данные отсутствуют
94	437694.79	2311415.68	данные отсутствуют	данные отсутствуют
95	437694.05	2311418.94	данные отсутствуют	данные отсутствуют
96	437697.31	2311419.68	данные отсутствуют	данные отсутствуют
97	437663.67	2311569.24	данные отсутствуют	данные отсутствуют
98	437660.41	2311568.5	данные отсутствуют	данные отсутствуют

Государственный регистратор		ФГИС ЕГРН
полное наименование должности	подпись	инициалы, фамилия

М.П.

ЭЛЕКТРОННЫЙ ТАТАРСТАН

Выписка из Единого государственного реестра недвижимости об объекте недвижимости

Сведения о частях земельного участка

Земельный участок			
(вид объекта недвижимости)			
Лист № ___ Раздела **4.2**	Всего листов раздела **4.2**: ___	Всего разделов: ___	Всего листов выписки: ___
16.04.2022№ 99/2022/461138854			
Кадастровый номер:		**16:19:000000:453(единое землепользование)**	

Номер точки	Координаты, м		Описание закрепления на местности	Средняя квадратическая погрешность определения координат характерных точек границы части земельного участка, м
	X	Y		
1	2	3	4	5
98	437660.41	2311568.5	данные отсутствуют	данные отсутствуют
99	437659.67	2311571.76	данные отсутствуют	данные отсутствуют
100	437662.93	2311572.5	данные отсутствуют	данные отсутствуют
101	437589.08	2311899.5	данные отсутствуют	данные отсутствуют
102	437585.82	2311898.76	данные отсутствуют	данные отсутствуют
102	437585.82	2311898.76	данные отсутствуют	данные отсутствуют
103	437585.08	2311902.02	данные отсутствуют	данные отсутствуют
104	437588.34	2311902.76	данные отсутствуют	данные отсутствуют
105	437522.76	2312192.91	данные отсутствуют	данные отсутствуют
106	437519.5	2312192.17	данные отсутствуют	данные отсутствуют
106	437519.5	2312192.17	данные отсутствуют	данные отсутствуют
107	437518.76	2312195.43	данные отсутствуют	данные отсутствуют
108	437522.02	2312196.17	данные отсутствуют	данные отсутствуют
109	437626.53	2311732.08	данные отсутствуют	данные отсутствуют
110	437623.27	2311731.36	данные отсутствуют	данные отсутствуют
110	437623.27	2311731.36	данные отсутствуют	данные отсутствуют
111	437622.55	2311734.62	данные отсутствуют	данные отсутствуют

Государственный регистратор		ФГИС ЕГРН
полное наименование должности	подпись	инициалы, фамилия

М.П.

ЭЛЕКТРОННЫЙ ТАТАРСТАН

Выписка из Единого государственного реестра недвижимости об объекте недвижимости

Сведения о частях земельного участка

Земельный участок			
(вид объекта недвижимости)			
Лист № ___ Раздела **4.2**	Всего листов раздела **4.2**: ___	Всего разделов: ___	Всего листов выписки: ___
16.04.2022№ 99/2022/461138854			
Кадастровый номер:		**16:19:000000:453(единое землепользование)**	

Номер точки	Координаты, м		Описание закрепления на местности	Средняя квадратическая погрешность определения координат характерных точек границы части земельного участка, м
	X	Y		
1	2	3	4	5
112	437625.81	2311735.34	данные отсутствуют	данные отсутствуют
201	437740.13	2311199.5	данные отсутствуют	данные отсутствуют
203	437760.26	2311168.28	данные отсутствуют	данные отсутствуют
230	437775.89	2311013.57	данные отсутствуют	данные отсутствуют
231	437785.39	2311021.82	данные отсутствуют	данные отсутствуют
248	437708.39	2311337.06	данные отсутствуют	данные отсутствуют
254	437730.11	2311259.18	данные отсутствуют	данные отсутствуют
255	437730.86	2311255.92	данные отсутствуют	данные отсутствуют
255	437730.86	2311255.92	данные отсутствуют	данные отсутствуют
256	437734.12	2311256.67	данные отсутствуют	данные отсутствуют
257	437733.37	2311259.93	данные отсутствуют	данные отсутствуют
258	437769.46	2311097.82	данные отсутствуют	данные отсутствуют
259	437766.2	2311097.09	данные отсутствуют	данные отсутствуют
259	437766.2	2311097.09	данные отсутствуют	данные отсутствуют
260	437765.47	2311100.35	данные отсутствуют	данные отсутствуют
261	437768.73	2311101.08	данные отсутствуют	данные отсутствуют
482	437801.34	2308730.45	данные отсутствуют	данные отсутствуют

Государственный регистратор		ФГИС ЕГРН
полное наименование должности	подпись	инициалы, фамилия

М.П.

ЭЛЕКТРОННЫЙ ТАТАРСТАН

Выписка из Единого государственного реестра недвижимости об объекте недвижимости

Сведения о частях земельного участка

Земельный участок			
(вид объекта недвижимости)			
Лист № ___ Раздела **4.2**	Всего листов раздела **4.2**: ___	Всего разделов: ___	Всего листов выписки: ___
16.04.2022№ 99/2022/461138854			
Кадастровый номер:		**16:19:000000:453(единое землепользование)**	

Номер точки	Координаты, м		Описание закрепления на местности	Средняя квадратическая погрешность определения координат характерных точек границы части земельного участка, м
	X	Y		
1	2	3	4	5
482	437801.34	2308730.45	данные отсутствуют	данные отсутствуют
483	437810.89	2308731.99	данные отсутствуют	данные отсутствуют
544	437810.38	2308759.35	данные отсутствуют	данные отсутствуют
545	437813.72	2308759.21	данные отсутствуют	данные отсутствуют
546	437813.58	2308755.87	данные отсутствуют	данные отсутствуют
547	437810.24	2308756.01	данные отсутствуют	данные отсутствуют
547	437810.24	2308756.01	данные отсутствуют	данные отсутствуют
548	437817.16	2308929.54	данные отсутствуют	данные отсутствуют
549	437820.5	2308929.42	данные отсутствуют	данные отсутствуют
550	437820.38	2308926.08	данные отсутствуют	данные отсутствуют
551	437817.04	2308926.2	данные отсутствуют	данные отсутствуют
551	437817.04	2308926.2	данные отсутствуют	данные отсутствуют
552	437861.78	2310077.75	данные отсутствуют	данные отсутствуют
553	437865.12	2310077.62	данные отсутствуют	данные отсутствуют
554	437864.99	2310074.28	данные отсутствуют	данные отсутствуют
555	437861.65	2310074.41	данные отсутствуют	данные отсутствуют
555	437861.65	2310074.41	данные отсутствуют	данные отсутствуют

Государственный регистратор		ФГИС ЕГРН
полное наименование должности	подпись	инициалы, фамилия

М.П.

ЭЛЕКТРОННЫЙ ТАТАРСТАН

Выписка из Единого государственного реестра недвижимости об объекте недвижимости

Сведения о частях земельного участка

Земельный участок			
(вид объекта недвижимости)			
Лист № ___ Раздела **4.2**	Всего листов раздела **4.2**: ___	Всего разделов: ___	Всего листов выписки: ___
16.04.2022№ 99/2022/461138854			
Кадастровый номер:		**16:19:000000:453(единое землепользование)**	

Номер точки	Координаты, м		Описание закрепления на местности	Средняя квадратическая погрешность определения координат характерных точек границы части земельного участка, м
	X	Y		
1	2	3	4	5
556	437835.85	2309408.3	данные отсутствуют	данные отсутствуют
557	437839.19	2309408.17	данные отсутствуют	данные отсутствуют
558	437839.06	2309404.83	данные отсутствуют	данные отсутствуют
559	437835.72	2309404.96	данные отсутствуют	данные отсутствуют
559	437835.72	2309404.96	данные отсутствуют	данные отсутствуют
560	437865.74	2310175.07	данные отсутствуют	данные отсутствуют
561	437869.07	2310174.95	данные отсутствуют	данные отсутствуют
562	437868.95	2310171.62	данные отсутствуют	данные отсутствуют
563	437865.62	2310171.74	данные отсутствуют	данные отсутствуют
563	437865.62	2310171.74	данные отсутствуют	данные отсутствуют
564	437849.19	2309738.96	данные отсутствуют	данные отсутствуют
565	437852.53	2309738.85	данные отсутствуют	данные отсутствуют
566	437852.42	2309735.51	данные отсутствуют	данные отсутствуют
567	437849.08	2309735.63	данные отсутствуют	данные отсутствуют
567	437849.08	2309735.63	данные отсутствуют	данные отсутствуют
568	437842.29	2309570.82	данные отсутствуют	данные отсутствуют
569	437845.63	2309570.69	данные отсутствуют	данные отсутствуют

Государственный регистратор		ФГИС ЕГРН
полное наименование должности	подпись	инициалы, фамилия

М.П.

ЭЛЕКТРОННЫЙ ТАТАРСТАН

Выписка из Единого государственного реестра недвижимости об объекте недвижимости

Сведения о частях земельного участка

Земельный участок			
(вид объекта недвижимости)			
Лист № ___ Раздела **4.2**	Всего листов раздела **4.2**: ___	Всего разделов: ___	Всего листов выписки: ___
16.04.2022№ 99/2022/461138854			
Кадастровый номер:		**16:19:000000:453(единое землепользование)**	

Номер точки	Координаты, м		Описание закрепления на местности	Средняя квадратическая погрешность определения координат характерных точек границы части земельного участка, м
	X	Y		
1	2	3	4	5
570	437845.5	2309567.35	данные отсутствуют	данные отсутствуют
571	437842.16	2309567.49	данные отсутствуют	данные отсутствуют
571	437842.16	2309567.49	данные отсутствуют	данные отсутствуют
572	437829.01	2309241.04	данные отсутствуют	данные отсутствуют
573	437832.35	2309240.91	данные отсутствуют	данные отсутствуют
574	437832.22	2309237.57	данные отсутствуют	данные отсутствуют
575	437828.88	2309237.71	данные отсутствуют	данные отсутствуют
575	437828.88	2309237.71	данные отсутствуют	данные отсутствуют
576	437855.08	2309905.18	данные отсутствуют	данные отсутствуют
577	437858.42	2309905.05	данные отсутствуют	данные отсутствуют
578	437858.29	2309901.71	данные отсутствуют	данные отсутствуют
579	437854.95	2309901.84	данные отсутствуют	данные отсутствуют
579	437854.95	2309901.84	данные отсутствуют	данные отсутствуют
580	437823.41	2309093.89	данные отсутствуют	данные отсутствуют
581	437826.75	2309093.76	данные отсутствуют	данные отсутствуют
582	437826.62	2309090.42	данные отсутствуют	данные отсутствуют
583	437823.28	2309090.55	данные отсутствуют	данные отсутствуют

Государственный регистратор		ФГИС ЕГРН
полное наименование должности	подпись	инициалы, фамилия

М.П.

ЭЛЕКТРОННЫЙ ТАТАРСТАН

Выписка из Единого государственного реестра недвижимости об объекте недвижимости

Сведения о частях земельного участка

Земельный участок			
(вид объекта недвижимости)			
Лист № ___ Раздела **4.2**	Всего листов раздела **4.2**: ___	Всего разделов: ___	Всего листов выписки: ___
16.04.2022№ 99/2022/461138854			
Кадастровый номер:		**16:19:000000:453(единое землепользование)**	

Номер точки	Координаты, м		Описание закрепления на местности	Средняя квадратическая погрешность определения координат характерных точек границы части земельного участка, м
	X	Y		
1	2	3	4	5
583	437823.28	2309090.55	данные отсутствуют	данные отсутствуют
1441	437269.41	2313084.3	данные отсутствуют	данные отсутствуют
1442	437268.78	2313084.03	данные отсутствуют	данные отсутствуют
1489	437294.57	2313092.98	данные отсутствуют	данные отсутствуют
1490	437294.28	2313093.94	данные отсутствуют	данные отсутствуют
1551	437422.95	2312632.06	данные отсутствуют	данные отсутствуют
1552	437422.22	2312635.32	данные отсутствуют	данные отсутствуют
1553	437418.96	2312634.59	данные отсутствуют	данные отсутствуют
1554	437419.69	2312631.33	данные отсутствуют	данные отсутствуют
1554	437419.69	2312631.33	данные отсутствуют	данные отсутствуют
1555	437457.79	2312478.44	данные отсутствуют	данные отсутствуют
1556	437457.05	2312481.69	данные отсутствуют	данные отсутствуют
1557	437453.8	2312480.95	данные отсутствуют	данные отсутствуют
1558	437454.54	2312477.7	данные отсутствуют	данные отсутствуют
1558	437454.54	2312477.7	данные отсутствуют	данные отсутствуют
1560	437352.55	2312944.26	данные отсутствуют	данные отсутствуют
1561	437349.29	2312943.53	данные отсутствуют	данные отсутствуют

Государственный регистратор		ФГИС ЕГРН
полное наименование должности	подпись	инициалы, фамилия

М.П.

ЭЛЕКТРОННЫЙ ТАТАРСТАН

Выписка из Единого государственного реестра недвижимости об объекте недвижимости

Сведения о частях земельного участка

Земельный участок			
(вид объекта недвижимости)			
Лист № ___ Раздела **4.2**	Всего листов раздела **4.2**: ___	Всего разделов: ___	Всего листов выписки: ___
16.04.2022№ 99/2022/461138854			
Кадастровый номер:		**16:19:000000:453(единое землепользование)**	

Номер точки	Координаты, м		Описание закрепления на местности	Средняя квадратическая погрешность определения координат характерных точек границы части земельного участка, м
	X	Y		
1	2	3	4	5
1562	437350.02	2312940.27	данные отсутствуют	данные отсутствуют
1562	437350.02	2312940.27	данные отсутствуют	данные отсутствуют
1563	437389.47	2312780.73	данные отсутствуют	данные отсутствуют
1564	437388.74	2312783.99	данные отсутствуют	данные отсутствуют
1565	437385.48	2312783.26	данные отсутствуют	данные отсутствуют
1575	437279.22	2313081.22	данные отсутствуют	данные отсутствуют
1576	437284.97	2313086.34	данные отсутствуют	данные отсутствуют
1577	437290.09	2313080.59	данные отсутствуют	данные отсутствуют
1578	437284.34	2313075.47	данные отсутствуют	данные отсутствуют
1578	437284.34	2313075.47	данные отсутствуют	данные отсутствуют
1580	437329.95	2313030.25	данные отсутствуют	данные отсутствуют
1580	437329.95	2313030.25	данные отсутствуют	данные отсутствуют
1581	437331.94	2313030.45	данные отсутствуют	данные отсутствуют
1582	437335.89	2313039.33	данные отсутствуют	данные отсутствуют
1583	437335.82	2313040.17	данные отсутствуют	данные отсутствуют
1584	437332.44	2313045.03	данные отсутствуют	данные отсутствуют
1585	437331.37	2313045.31	данные отсутствуют	данные отсутствуют

Государственный регистратор		ФГИС ЕГРН
полное наименование должности	подпись	инициалы, фамилия

М.П.

ЭЛЕКТРОННЫЙ ТАТАРСТАН

Выписка из Единого государственного реестра недвижимости об объекте недвижимости

Сведения о частях земельного участка

Земельный участок			
(вид объекта недвижимости)			
Лист № ___ Раздела **4.2**	Всего листов раздела **4.2**: ___	Всего разделов: ___	Всего листов выписки: ___
16.04.2022№ 99/2022/461138854			
Кадастровый номер:		**16:19:000000:453(единое землепользование)**	

Номер точки	Координаты, м		Описание закрепления на местности	Средняя квадратическая погрешность определения координат характерных точек границы части земельного участка, м
	X	Y		
1	2	3	4	5
1586	437325.45	2313042.92	данные отсутствуют	данные отсутствуют
2512	437806.39	2310909.07	данные отсутствуют	данные отсутствуют
2513	437795.14	2310903.57	данные отсутствуют	данные отсутствуют
2522	437836.14	2310737.32	данные отсутствуют	данные отсутствуют
2523	437870.39	2310641.32	данные отсутствуют	данные отсутствуют
2524	437885.64	2310610.82	данные отсутствуют	данные отсутствуют
2525	437895.14	2310581.57	данные отсутствуют	данные отсутствуют
2526	437897.64	2310553.07	данные отсутствуют	данные отсутствуют
2527	437896.39	2310535.82	данные отсутствуют	данные отсутствуют
2528	437890.89	2310529.07	данные отсутствуют	данные отсутствуют
2529	437875.64	2310515.57	данные отсутствуют	данные отсутствуют
2530	437872.39	2310502.32	данные отсутствуют	данные отсутствуют
2531	437871.64	2310462.32	данные отсутствуют	данные отсутствуют
2532	437872.89	2310428.57	данные отсутствуют	данные отсутствуют
2533	437874.14	2310412.82	данные отсутствуют	данные отсутствуют
2534	437876.14	2310405.82	данные отсутствуют	данные отсутствуют
2535	437883.89	2310396.32	данные отсутствуют	данные отсутствуют

Государственный регистратор		ФГИС ЕГРН
полное наименование должности	подпись	инициалы, фамилия

М.П.

ЭЛЕКТРОННЫЙ ТАТАРСТАН

Выписка из Единого государственного реестра недвижимости об объекте недвижимости

Сведения о частях земельного участка

Земельный участок			
(вид объекта недвижимости)			
Лист № ___ Раздела **4.2**	Всего листов раздела **4.2**: ___	Всего разделов: ___	Всего листов выписки: ___
16.04.2022№ 99/2022/461138854			
Кадастровый номер:		**16:19:000000:453(единое землепользование)**	

Номер точки	Координаты, м		Описание закрепления на местности	Средняя квадратическая погрешность определения координат характерных точек границы части земельного участка, м
	X	Y		
1	2	3	4	5
2536	437888.14	2310384.07	данные отсутствуют	данные отсутствуют
2539	437844.57	2310764.07	данные отсутствуют	данные отсутствуют
2540	437843.83	2310767.32	данные отсутствуют	данные отсутствуют
2541	437840.58	2310766.58	данные отсутствуют	данные отсутствуют
2542	437841.32	2310763.33	данные отсутствуют	данные отсутствуют
2542	437841.32	2310763.33	данные отсутствуют	данные отсутствуют
2543	437877.73	2310494.1	данные отсутствуют	данные отсутствуют
2544	437877.6	2310490.76	данные отсутствуют	данные отсутствуют
2544	437877.6	2310490.76	данные отсутствуют	данные отсутствуют
2545	437880.94	2310490.63	данные отсутствуют	данные отсутствуют
2546	437881.07	2310493.97	данные отсутствуют	данные отсутствуют
2577	437494.37	2312317.2	данные отсутствуют	данные отсутствуют
2578	437491.12	2312316.46	данные отсутствуют	данные отсутствуют
2578	437491.12	2312316.46	данные отсутствуют	данные отсутствуют
2579	437490.38	2312319.71	данные отсутствуют	данные отсутствуют
2580	437493.63	2312320.45	данные отсутствуют	данные отсутствуют
3953	437895.33	2310491.74	данные отсутствуют	данные отсутствуют

Государственный регистратор		ФГИС ЕГРН
полное наименование должности	подпись	инициалы, фамилия

М.П.

ЭЛЕКТРОННЫЙ ТАТАРСТАН

Выписка из Единого государственного реестра недвижимости об объекте недвижимости

Сведения о частях земельного участка

Земельный участок			
(вид объекта недвижимости)			
Лист № ___ Раздела **4.2**	Всего листов раздела **4.2**: ___	Всего разделов: ___	Всего листов выписки: ___
16.04.2022№ 99/2022/461138854			
Кадастровый номер:		**16:19:000000:453(единое землепользование)**	

Номер точки	Координаты, м		Описание закрепления на местности	Средняя квадратическая погрешность определения координат характерных точек границы части земельного участка, м
	X	Y		
1	2	3	4	5
3953	437895.33	2310491.74	данные отсутствуют	данные отсутствуют
3954	437899.24	2310590.02	данные отсутствуют	данные отсутствуют
3955	437858.18	2310768.89	данные отсутствуют	данные отсутствуют
3956	437824.39	2310917.13	данные отсутствуют	данные отсутствуют
3957	437794.08	2310902.96	данные отсутствуют	данные отсутствуют
3958	437826.3	2310761.6	данные отсутствуют	данные отсутствуют
3959	437829.82	2310746.27	данные отсутствуют	данные отсутствуют
3960	437890.58	2310370.1	данные отсутствуют	данные отсутствуют
3961	437827.17	2308736.94	данные отсутствуют	данные отсутствуют
3962	437827.97	2308756.97	данные отсутствуют	данные отсутствуют
3963	437834.75	2308927.19	данные отсутствуют	данные отсутствуют
3964	437841.01	2309091.55	данные отсутствуют	данные отсутствуют
3965	437846.6	2309238.67	данные отсутствуют	данные отсутствуют
3966	437853.44	2309405.93	данные отсутствуют	данные отсутствуют
3967	437859.89	2309568.44	данные отсутствуют	данные отсутствуют
3968	437866.8	2309736.63	данные отсутствуют	данные отсутствуют
3969	437872.68	2309902.86	данные отсутствуют	данные отсутствуют

Государственный регистратор		ФГИС ЕГРН
полное наименование должности	подпись	инициалы, фамилия

М.П.

ЭЛЕКТРОННЫЙ ТАТАРСТАН

Выписка из Единого государственного реестра недвижимости об объекте недвижимости

Сведения о частях земельного участка

Земельный участок			
(вид объекта недвижимости)			
Лист № ___ Раздела **4.2**	Всего листов раздела **4.2**: ___	Всего разделов: ___	Всего листов выписки: ___
16.04.2022№ 99/2022/461138854			
Кадастровый номер:		**16:19:000000:453(единое землепользование)**	

Номер точки	Координаты, м		Описание закрепления на местности	Средняя квадратическая погрешность определения координат характерных точек границы части земельного участка, м
	X	Y		
1	2	3	4	5
3970	437879.37	2310075.38	данные отсутствуют	данные отсутствуют
3971	437883.34	2310172.73	данные отсутствуют	данные отсутствуют
3972	437888.65	2310320.6	данные отсутствуют	данные отсутствуют
3973	437855.44	2310306.99	данные отсутствуют	данные отсутствуют
3974	437850.66	2310173.99	данные отсутствуют	данные отсутствуют
3975	437846.7	2310076.68	данные отсутствуют	данные отсутствуют
3976	437840	2309904.07	данные отсутствуют	данные отсутствуют
3977	437834.12	2309737.88	данные отсутствуют	данные отсутствуют
3978	437827.22	2309569.76	данные отсутствуют	данные отсутствуют
3979	437820.77	2309407.25	данные отсутствуют	данные отсутствуют
3980	437813.93	2309239.96	данные отсутствуют	данные отсутствуют
3981	437808.33	2309092.8	данные отсутствуют	данные отсутствуют
3982	437802.08	2308928.46	данные отсутствуют	данные отсутствуют
3983	437795.3	2308758.28	данные отсутствуют	данные отсутствуют
3984	437794.13	2308729	данные отсутствуют	данные отсутствуют
3985	437770.38	2311009.08	данные отсутствуют	данные отсутствуют
3985	437770.38	2311009.08	данные отсутствуют	данные отсутствуют

Государственный регистратор		ФГИС ЕГРН
полное наименование должности	подпись	инициалы, фамилия

М.П.

ЭЛЕКТРОННЫЙ ТАТАРСТАН

Выписка из Единого государственного реестра недвижимости об объекте недвижимости

Сведения о частях земельного участка

Земельный участок			
(вид объекта недвижимости)			
Лист № ___ Раздела **4.2**	Всего листов раздела **4.2**: ___	Всего разделов: ___	Всего листов выписки: ___
16.04.2022№ 99/2022/461138854			
Кадастровый номер:		**16:19:000000:453(единое землепользование)**	

Номер точки	Координаты, м		Описание закрепления на местности	Средняя квадратическая погрешность определения координат характерных точек границы части земельного участка, м
	X	Y		
1	2	3	4	5
3986	437799.96	2311026.68	данные отсутствуют	данные отсутствуют
3987	437783.09	2311102.57	данные отсутствуют	данные отсутствуют
3988	437758.37	2311213.61	данные отсутствуют	данные отсутствуют
3989	437738.22	2311201.95	данные отсутствуют	данные отсутствуют
3990	437738.2	2311201.94	данные отсутствуют	данные отсутствуют
3991	437738.19	2311153.8	данные отсутствуют	данные отсутствуют
3992	437751.17	2311095.47	данные отсутствуют	данные отсутствуют
3993	437724.96	2311362.27	данные отсутствуют	данные отсутствуют
3994	437711.66	2311421.2	данные отсутствуют	данные отсутствуют
3995	437677.28	2311574.03	данные отсутствуют	данные отсутствуют
3996	437640.15	2311736.88	данные отсутствуют	данные отсутствуют
3997	437602.69	2311904.28	данные отсутствуют	данные отсутствуют
3998	437566.53	2312063.78	данные отсутствуют	данные отсутствуют
3999	437536.36	2312197.7	данные отсутствуют	данные отсутствуют
4000	437508.69	2312318.88	данные отсутствуют	данные отсутствуют
4001	437481.72	2312290.1	данные отсутствуют	данные отсутствуют
4002	437504.47	2312190.47	данные отсутствуют	данные отсутствуют

Государственный регистратор		ФГИС ЕГРН
полное наименование должности	подпись	инициалы, фамилия

М.П.

ЭЛЕКТРОННЫЙ ТАТАРСТАН

Выписка из Единого государственного реестра недвижимости об объекте недвижимости

Сведения о частях земельного участка

Земельный участок			
(вид объекта недвижимости)			
Лист № ___ Раздела **4.2**	Всего листов раздела **4.2**: ___	Всего разделов: ___	Всего листов выписки: ___
16.04.2022№ 99/2022/461138854			
Кадастровый номер:		**16:19:000000:453(единое землепользование)**	

Номер точки	Координаты, м		Описание закрепления на местности	Средняя квадратическая погрешность определения координат характерных точек границы части земельного участка, м
	X	Y		
1	2	3	4	5
4003	437534.63	2312056.57	данные отсутствуют	данные отсутствуют
4004	437570.79	2311897.09	данные отсутствуют	данные отсутствуют
4005	437608.25	2311729.67	данные отсутствуют	данные отсутствуют
4006	437645.38	2311566.81	данные отсутствуют	данные отсутствуют
4007	437679.76	2311414.01	данные отсутствуют	данные отсутствуют
4008	437696.45	2311340.08	данные отсутствуют	данные отсутствуют
4009	437507.38	2312324.67	данные отсутствуют	данные отсутствуют
4009	437507.38	2312324.67	данные отсутствуют	данные отсутствуют
4010	437497.35	2312368.89	данные отсутствуют	данные отсутствуют
4011	437469.47	2312343.96	данные отсутствуют	данные отсутствуют
4012	437476.09	2312314.76	данные отсутствуют	данные отсутствуют
4013	437480.29	2312296.36	данные отсутствуют	данные отсутствуют
4014	437747.73	2311261.42	данные отсутствуют	данные отсутствуют
4014	437747.73	2311261.42	данные отсутствуют	данные отсутствуют
4015	437727.37	2311351.59	данные отсутствуют	данные отсутствуют
4016	437698.91	2311329.17	данные отсутствуют	данные отсутствуют
4017	437710.67	2311277.09	данные отсутствуют	данные отсутствуют

Государственный регистратор		ФГИС ЕГРН
полное наименование должности	подпись	инициалы, фамилия

М.П.

ЭЛЕКТРОННЫЙ ТАТАРСТАН

Выписка из Единого государственного реестра недвижимости об объекте недвижимости

Сведения о частях земельного участка

Земельный участок			
(вид объекта недвижимости)			
Лист № ___ Раздела **4.2**	Всего листов раздела **4.2**: ___	Всего разделов: ___	Всего листов выписки: ___
16.04.2022№ 99/2022/461138854			
Кадастровый номер:		**16:19:000000:453(единое землепользование)**	

Номер точки	Координаты, м		Описание закрепления на местности	Средняя квадратическая погрешность определения координат характерных точек границы части земельного участка, м
	X	Y		
1	2	3	4	5
4018	437758.02	2311215.18	данные отсутствуют	данные отсутствуют
4019	437495.99	2312374.89	данные отсутствуют	данные отсутствуют
4019	437495.99	2312374.89	данные отсутствуют	данные отсутствуют
4020	437471.41	2312483.24	данные отсутствуют	данные отсутствуют
4021	437436.57	2312636.86	данные отсутствуют	данные отсутствуют
4022	437403.09	2312785.52	данные отсутствуют	данные отсутствуют
4023	437366.89	2312945.79	данные отсутствуют	данные отсутствуют
4024	437344.24	2313046.16	данные отсутствуют	данные отсутствуют
4025	437298.19	2313094.08	данные отсутствуют	данные отсутствуют
4026	437297.12	2313094.8	данные отсутствуют	данные отсутствуют
4027	437295.57	2313095.42	данные отсутствуют	данные отсутствуют
4028	437267.73	2313087.34	данные отсутствуют	данные отсутствуют
4029	437265.76	2313080.91	данные отсутствуют	данные отсутствуют
4030	437271.59	2313067.26	данные отсутствуют	данные отсутствуют
4031	437314.51	2313029.34	данные отсутствуют	данные отсутствуют
4032	437335	2312938.59	данные отсутствуют	данные отсутствуют
4033	437371.19	2312778.32	данные отсутствуют	данные отсутствуют

Государственный регистратор		ФГИС ЕГРН
полное наименование должности	подпись	инициалы, фамилия

М.П.

ЭЛЕКТРОННЫЙ ТАТАРСТАН

Выписка из Единого государственного реестра недвижимости об объекте недвижимости

Сведения о частях земельного участка

Земельный участок			
(вид объекта недвижимости)			
Лист № ___ Раздела **4.2**	Всего листов раздела **4.2**: ___	Всего разделов: ___	Всего листов выписки: ___
16.04.2022№ 99/2022/461138854			
Кадастровый номер:		**16:19:000000:453(единое землепользование)**	

Номер точки	Координаты, м		Описание закрепления на местности	Средняя квадратическая погрешность определения координат характерных точек границы части земельного участка, м
	X	Y		
1	2	3	4	5
4034	437404.68	2312629.65	данные отсутствуют	данные отсутствуют
4035	437439.52	2312476.01	данные отсутствуют	данные отсутствуют
4036	437468.12	2312349.92	данные отсутствуют	данные отсутствуют
4037	437353.28	2312941	данные отсутствуют	данные отсутствуют
4038	437386.21	2312780	данные отсутствуют	данные отсутствуют
4038	437386.21	2312780	данные отсутствуют	данные отсутствуют
4039	437325	2313041.68	данные отсутствуют	данные отсутствуют

Государственный регистратор		ФГИС ЕГРН
полное наименование должности	подпись	инициалы, фамилия

М.П.

ЭЛЕКТРОННЫЙ ТАТАРСТАН

Выписка из Единого государственного реестра недвижимости об объекте недвижимости

Сведения о частях земельного участка

Земельный участок			
(вид объекта недвижимости)			
Лист № ___ Раздела **4.2**	Всего листов раздела **4.2**: ___	Всего разделов: ___	Всего листов выписки: ___
16.04.2022№ 99/2022/461138854			
Кадастровый номер:		**16:19:000000:453(единое землепользование)**	

Сведения о характерных точках границы части (частей) земельного участка

Учетный номер части: 40

Система координат: МСК-05
Зона №

Номер точки	Координаты, м		Описание закрепления на местности	Средняя квадратическая погрешность определения координат характерных точек границы части земельного участка, м
	X	Y		
1	2	3	4	5
4040	441390.77	2313004.72	данные отсутствуют	данные отсутствуют
4040	441390.77	2313004.72	данные отсутствуют	данные отсутствуют
4041	441410.88	2313024.46	данные отсутствуют	данные отсутствуют
4042	441454	2313066.78	данные отсутствуют	данные отсутствуют
4043	441497.1	2313109.11	данные отсутствуют	данные отсутствуют
4044	441583.3	2313193.75	данные отсутствуют	данные отсутствуют
4045	441626.4	2313236.08	данные отсутствуют	данные отсутствуют
4046	441669.51	2313278.4	данные отсутствуют	данные отсутствуют
4047	441681.95	2313290.62	данные отсутствуют	данные отсутствуют
4048	441651.4	2313276.73	данные отсутствуют	данные отсутствуют
4049	441618.34	2313244.28	данные отсутствуют	данные отсутствуют
4050	441575.24	2313201.95	данные отсутствуют	данные отсутствуют
4051	441489.04	2313117.31	данные отсутствуют	данные отсутствуют
4052	441445.94	2313074.98	данные отсутствуют	данные отсутствуют
4053	441402.82	2313032.66	данные отсутствуют	данные отсутствуют
4054	441369.52	2312999.87	данные отсутствуют	данные отсутствуют

Государственный регистратор		ФГИС ЕГРН
полное наименование должности	подпись	инициалы, фамилия

М.П.

ЭЛЕКТРОННЫЙ ТАТАРСТАН

Выписка из Единого государственного реестра недвижимости об объекте недвижимости

Сведения о частях земельного участка

Земельный участок			
(вид объекта недвижимости)			
Лист № ___ Раздела **4.2**	Всего листов раздела **4.2**: ___	Всего разделов: ___	Всего листов выписки: ___
16.04.2022№ 99/2022/461138854			
Кадастровый номер:		**16:19:000000:453(единое землепользование)**	

Сведения о характерных точках границы части (частей) земельного участка

Учетный номер части: 41

Система координат: МСК-05
Зона №

Номер точки	Координаты, м		Описание закрепления на местности	Средняя квадратическая погрешность определения координат характерных точек границы части земельного участка, м
	X	Y		
1	2	3	4	5
584	434775.41	2308981.81	данные отсутствуют	данные отсутствуют
618	435195.15	2308185.56	данные отсутствуют	данные отсутствуют
618	435195.15	2308185.56	данные отсутствуют	данные отсутствуют
619	435191.15	2308194.06	данные отсутствуют	данные отсутствуют
620	435178.65	2308218.31	данные отсутствуют	данные отсутствуют
621	435173.4	2308232.06	данные отсутствуют	данные отсутствуют
622	435170.65	2308241.06	данные отсутствуют	данные отсутствуют
623	435166.9	2308250.56	данные отсутствуют	данные отсутствуют
624	435163.15	2308265.06	данные отсутствуют	данные отсутствуют
625	435159.9	2308279.31	данные отсутствуют	данные отсутствуют
626	435150.15	2308305.81	данные отсутствуют	данные отсутствуют
627	435149.4	2308308.06	данные отсутствуют	данные отсутствуют
628	435140.65	2308324.56	данные отсутствуют	данные отсутствуют
629	435130.65	2308341.56	данные отсутствуют	данные отсутствуют
630	435121.4	2308354.56	данные отсутствуют	данные отсутствуют
631	435113.15	2308367.81	данные отсутствуют	данные отсутствуют

Государственный регистратор		ФГИС ЕГРН
полное наименование должности	подпись	инициалы, фамилия

М.П.

ЭЛЕКТРОННЫЙ ТАТАРСТАН

Выписка из Единого государственного реестра недвижимости об объекте недвижимости

Сведения о частях земельного участка

Земельный участок			
(вид объекта недвижимости)			
Лист № ___ Раздела **4.2**	Всего листов раздела **4.2**: ___	Всего разделов: ___	Всего листов выписки: ___
16.04.2022№ 99/2022/461138854			
Кадастровый номер:		**16:19:000000:453(единое землепользование)**	

Номер точки	Координаты, м		Описание закрепления на местности	Средняя квадратическая погрешность определения координат характерных точек границы части земельного участка, м
	X	Y		
1	2	3	4	5
632	435102.4	2308386.06	данные отсутствуют	данные отсутствуют
633	435079.4	2308418.31	данные отсутствуют	данные отсутствуют
634	435066.65	2308437.31	данные отсутствуют	данные отсутствуют
635	435058.65	2308447.06	данные отсутствуют	данные отсутствуют
636	435028.9	2308484.56	данные отсутствуют	данные отсутствуют
637	435013.16	2308504.81	данные отсутствуют	данные отсутствуют
638	435002.4	2308523.81	данные отсутствуют	данные отсутствуют
639	435000.66	2308527.56	данные отсутствуют	данные отсутствуют
640	434977.16	2308570.81	данные отсутствуют	данные отсутствуют
641	434972.66	2308579.31	данные отсутствуют	данные отсутствуют
642	434971.9	2308580.31	данные отсутствуют	данные отсутствуют
643	434947.91	2308621.56	данные отсутствуют	данные отсутствуют
644	434918.16	2308683.81	данные отсутствуют	данные отсутствуют
645	434910.66	2308706.06	данные отсутствуют	данные отсутствуют
646	434899.41	2308722.06	данные отсутствуют	данные отсутствуют
647	434889.91	2308738.06	данные отсутствуют	данные отсутствуют
648	434875.41	2308758.31	данные отсутствуют	данные отсутствуют

Государственный регистратор		ФГИС ЕГРН
полное наименование должности	подпись	инициалы, фамилия

М.П.

ЭЛЕКТРОННЫЙ ТАТАРСТАН

Выписка из Единого государственного реестра недвижимости об объекте недвижимости

Сведения о частях земельного участка

Земельный участок			
(вид объекта недвижимости)			
Лист № ___ Раздела **4.2**	Всего листов раздела **4.2**: ___	Всего разделов: ___	Всего листов выписки: ___
16.04.2022№ 99/2022/461138854			
Кадастровый номер:		**16:19:000000:453(единое землепользование)**	

Номер точки	Координаты, м		Описание закрепления на местности	Средняя квадратическая погрешность определения координат характерных точек границы части земельного участка, м
	X	Y		
1	2	3	4	5
649	434854.66	2308797.31	данные отсутствуют	данные отсутствуют
650	434838.91	2308826.06	данные отсутствуют	данные отсутствуют
651	434822.66	2308857.06	данные отсутствуют	данные отсутствуют
652	434802.91	2308889.06	данные отсутствуют	данные отсутствуют
653	434786.66	2308915.56	данные отсутствуют	данные отсутствуют
654	434780.91	2308927.31	данные отсутствуют	данные отсутствуют
655	434777.16	2308941.81	данные отсутствуют	данные отсутствуют
656	434771.41	2308970.81	данные отсутствуют	данные отсутствуют
657	434770.41	2308974.56	данные отсутствуют	данные отсутствуют
688	435464.9	2307732.31	данные отсутствуют	данные отсутствуют
689	435452.4	2307736.81	данные отсутствуют	данные отсутствуют
690	435443.65	2307741.06	данные отсутствуют	данные отсутствуют
691	435431.15	2307747.31	данные отсутствуют	данные отсутствуют
692	435428.15	2307749.56	данные отсутствуют	данные отсутствуют
693	435425.4	2307753.81	данные отсутствуют	данные отсутствуют
694	435419.65	2307761.31	данные отсутствуют	данные отсутствуют
695	435405.65	2307781.56	данные отсутствуют	данные отсутствуют

Государственный регистратор		ФГИС ЕГРН
полное наименование должности	подпись	инициалы, фамилия

М.П.

ЭЛЕКТРОННЫЙ ТАТАРСТАН

Выписка из Единого государственного реестра недвижимости об объекте недвижимости

Сведения о частях земельного участка

Земельный участок			
(вид объекта недвижимости)			
Лист № ___ Раздела **4.2**	Всего листов раздела **4.2**: ___	Всего разделов: ___	Всего листов выписки: ___
16.04.2022№ 99/2022/461138854			
Кадастровый номер:		**16:19:000000:453(единое землепользование)**	

Номер точки	Координаты, м		Описание закрепления на местности	Средняя квадратическая погрешность определения координат характерных точек границы части земельного участка, м
	X	Y		
1	2	3	4	5
696	435396.15	2307796.31	данные отсутствуют	данные отсутствуют
697	435382.65	2307818.56	данные отсутствуют	данные отсутствуют
698	435373.9	2307831.31	данные отсутствуют	данные отсутствуют
699	435363.9	2307850.56	данные отсутствуют	данные отсутствуют
700	435354.4	2307869.56	данные отсутствуют	данные отсутствуют
701	435346.15	2307886.81	данные отсутствуют	данные отсутствуют
702	435343.65	2307891.81	данные отсутствуют	данные отсутствуют
703	435334.15	2307914.06	данные отсутствуют	данные отсутствуют
704	435322.15	2307945.06	данные отсутствуют	данные отсутствуют
705	435318.15	2307955.81	данные отсутствуют	данные отсутствуют
706	435311.15	2307975.06	данные отсутствуют	данные отсутствуют
707	435305.4	2307986.06	данные отсутствуют	данные отсутствуют
708	435298.65	2307994.56	данные отсутствуют	данные отсутствуют
709	435290.65	2308002.81	данные отсутствуют	данные отсутствуют
710	435284.4	2308010.81	данные отсутствуют	данные отсутствуют
711	435278.65	2308018.56	данные отсутствуют	данные отсутствуют
712	435270.9	2308031.06	данные отсутствуют	данные отсутствуют

Государственный регистратор		ФГИС ЕГРН
полное наименование должности	подпись	инициалы, фамилия

М.П.

ЭЛЕКТРОННЫЙ ТАТАРСТАН

Выписка из Единого государственного реестра недвижимости об объекте недвижимости

Сведения о частях земельного участка

Земельный участок			
(вид объекта недвижимости)			
Лист № ___ Раздела **4.2**	Всего листов раздела **4.2**: ___	Всего разделов: ___	Всего листов выписки: ___
16.04.2022№ 99/2022/461138854			
Кадастровый номер:		**16:19:000000:453(единое землепользование)**	

Номер точки	Координаты, м		Описание закрепления на местности	Средняя квадратическая погрешность определения координат характерных точек границы части земельного участка, м
	X	Y		
1	2	3	4	5
713	435267.4	2308038.06	данные отсутствуют	данные отсутствуют
714	435248.9	2308072.81	данные отсутствуют	данные отсутствуют
715	435236.9	2308097.56	данные отсутствуют	данные отсутствуют
716	435224.15	2308125.56	данные отсутствуют	данные отсутствуют
717	435219.15	2308135.81	данные отсутствуют	данные отсутствуют
718	435197.15	2308181.81	данные отсутствуют	данные отсутствуют
855	433882.17	2315293.88	данные отсутствуют	данные отсутствуют
858	433890.17	2315289.25	данные отсутствуют	данные отсутствуют
859	433887.17	2315287.25	данные отсутствуют	данные отсутствуют
860	433881.92	2315280.25	данные отсутствуют	данные отсутствуют
861	433880.92	2315271.5	данные отсутствуют	данные отсутствуют
984	434609.29	2315300.5	данные отсутствуют	данные отсутствуют
985	434489.52	2315299.45	данные отсутствуют	данные отсутствуют
986	434470.65	2315299.28	данные отсутствуют	данные отсутствуют
987	434141.15	2315296.39	данные отсутствуют	данные отсутствуют
989	434131.87	2315296.31	данные отсутствуют	данные отсутствуют
990	434125.42	2315296.25	данные отсутствуют	данные отсутствуют

Государственный регистратор		ФГИС ЕГРН
полное наименование должности	подпись	инициалы, фамилия

М.П.

ЭЛЕКТРОННЫЙ ТАТАРСТАН

Выписка из Единого государственного реестра недвижимости об объекте недвижимости

Сведения о частях земельного участка

Земельный участок			
(вид объекта недвижимости)			
Лист № ___ Раздела **4.2**	Всего листов раздела **4.2**: ___	Всего разделов: ___	Всего листов выписки: ___
16.04.2022№ 99/2022/461138854			
Кадастровый номер:		**16:19:000000:453(единое землепользование)**	

Номер точки	Координаты, м		Описание закрепления на местности	Средняя квадратическая погрешность определения координат характерных точек границы части земельного участка, м
	X	Y		
1	2	3	4	5
991	434026.68	2315295.29	данные отсутствуют	данные отсутствуют
992	434021.41	2315295.24	данные отсутствуют	данные отсутствуют
993	433942.55	2315294.46	данные отсутствуют	данные отсутствуют
994	433936.87	2315294.41	данные отсутствуют	данные отсутствуют
1323	433784.3	2315292.92	данные отсутствуют	данные отсутствуют
1324	433698.33	2315292.08	данные отсутствуют	данные отсутствуют
1325	433367.08	2315281.67	данные отсутствуют	данные отсутствуют
1326	433339.01	2315281.04	данные отсутствуют	данные отсутствуют
1327	433271.1	2315279.53	данные отсутствуют	данные отсутствуют
1328	433237.43	2315278.78	данные отсутствуют	данные отсутствуют
1329	433226.67	2315276.74	данные отсутствуют	данные отсутствуют
1330	433224.99	2315278.51	данные отсутствуют	данные отсутствуют
1331	433147.27	2315276.78	данные отсутствуют	данные отсутствуют
1332	433115.67	2315272.99	данные отсутствуют	данные отсутствуют
1333	433081.42	2315272.99	данные отсутствуют	данные отсутствуют
1334	433043.92	2315272.99	данные отсутствуют	данные отсутствуют
1341	432827.92	2315088.29	данные отсутствуют	данные отсутствуют

Государственный регистратор		ФГИС ЕГРН
полное наименование должности	подпись	инициалы, фамилия

М.П.

ЭЛЕКТРОННЫЙ ТАТАРСТАН

Выписка из Единого государственного реестра недвижимости об объекте недвижимости

Сведения о частях земельного участка

Земельный участок			
(вид объекта недвижимости)			
Лист № ___ Раздела **4.2**	Всего листов раздела **4.2**: ___	Всего разделов: ___	Всего листов выписки: ___
16.04.2022№ 99/2022/461138854			
Кадастровый номер:		**16:19:000000:453(единое землепользование)**	

Номер точки	Координаты, м		Описание закрепления на местности	Средняя квадратическая погрешность определения координат характерных точек границы части земельного участка, м
	X	Y		
1	2	3	4	5
1342	432837.92	2315010.83	данные отсутствуют	данные отсутствуют
1343	432838.86	2314995.59	данные отсутствуют	данные отсутствуют
1344	432846.25	2314875.42	данные отсутствуют	данные отсутствуют
1346	432892.61	2314417.41	данные отсутствуют	данные отсутствуют
1347	432893.75	2314407.67	данные отсутствуют	данные отсутствуют
1348	432896.43	2314384.7	данные отсутствуют	данные отсутствуют
1349	432900.42	2314350.42	данные отсутствуют	данные отсутствуют
1350	432906.87	2314286.58	данные отсутствуют	данные отсутствуют
1351	432911.67	2314239.15	данные отсутствуют	данные отсутствуют
1352	432913.97	2314216.42	данные отсутствуют	данные отсутствуют
1353	432930.79	2314050.04	данные отсутствуют	данные отсутствуют
1354	432935.92	2314025.99	данные отсутствуют	данные отсутствуют
1355	432942.67	2313998.24	данные отсутствуют	данные отсутствуют
1356	432946.42	2313980.24	данные отсутствуют	данные отсутствуют
1357	432950.42	2313958.24	данные отсутствуют	данные отсутствуют
1358	432955.67	2313954.99	данные отсутствуют	данные отсутствуют
1359	432959.17	2313953.24	данные отсутствуют	данные отсутствуют

Государственный регистратор		ФГИС ЕГРН
полное наименование должности	подпись	инициалы, фамилия

М.П.

ЭЛЕКТРОННЫЙ ТАТАРСТАН

Выписка из Единого государственного реестра недвижимости об объекте недвижимости

Сведения о частях земельного участка

Земельный участок			
(вид объекта недвижимости)			
Лист № ___ Раздела **4.2**	Всего листов раздела **4.2**: ___	Всего разделов: ___	Всего листов выписки: ___
16.04.2022№ 99/2022/461138854			
Кадастровый номер:		**16:19:000000:453(единое землепользование)**	

Номер точки	Координаты, м		Описание закрепления на местности	Средняя квадратическая погрешность определения координат характерных точек границы части земельного участка, м
	X	Y		
1	2	3	4	5
1360	432977.17	2313951.49	данные отсутствуют	данные отсутствуют
1426	433876.67	2315271.75	данные отсутствуют	данные отсутствуют
1428	433884.17	2315289.75	данные отсутствуют	данные отсутствуют
1429	433886.92	2315289.5	данные отсутствуют	данные отсутствуют
1430	433873.84	2315293.79	данные отсутствуют	данные отсутствуют
2491	433456.28	2311222.35	данные отсутствуют	данные отсутствуют
2492	433770.42	2311265.54	данные отсутствуют	данные отсутствуют
2492	433770.42	2311265.54	данные отсутствуют	данные отсутствуют
3613	433878.17	2315282	данные отсутствуют	данные отсутствуют
3622	434133	2315296.32	данные отсутствуют	данные отсутствуют
3628	432875.42	2314565	данные отсутствуют	данные отсутствуют
4055	435215.62	2308195.32	данные отсутствуют	данные отсутствуют
4055	435215.62	2308195.32	данные отсутствуют	данные отсутствуют
4056	435470.77	2307730.14	данные отсутствуют	данные отсутствуют
4057	435213.58	2308199.04	данные отсутствуют	данные отсутствуют
4058	434782.03	2308985.84	данные отсутствуют	данные отсутствуют
4059	434781.8	2308987.34	данные отсутствуют	данные отсутствуют

Государственный регистратор		ФГИС ЕГРН
полное наименование должности	подпись	инициалы, фамилия

М.П.

ЭЛЕКТРОННЫЙ ТАТАРСТАН

Выписка из Единого государственного реестра недвижимости об объекте недвижимости

Сведения о частях земельного участка

Земельный участок			
(вид объекта недвижимости)			
Лист № ___ Раздела **4.2**	Всего листов раздела **4.2**: ___	Всего разделов: ___	Всего листов выписки: ___
16.04.2022№ 99/2022/461138854			
Кадастровый номер:		**16:19:000000:453(единое землепользование)**	

Номер точки	Координаты, м		Описание закрепления на местности	Средняя квадратическая погрешность определения координат характерных точек границы части земельного участка, м
	X	Y		
1	2	3	4	5
4060	432866.5	2315124.22	данные отсутствуют	данные отсутствуют
4060	432866.5	2315124.22	данные отсутствуют	данные отсутствуют
4061	432922.95	2315221.43	данные отсутствуют	данные отсутствуют
4062	433878.67	2315257.21	данные отсутствуют	данные отсутствуют
4063	433882.86	2315257.37	данные отсутствуют	данные отсутствуют
4064	434692.12	2315287.67	данные отсутствуют	данные отсутствуют
4065	434704.64	2315334.61	данные отсутствуют	данные отсутствуют
4066	433012.72	2315272.99	данные отсутствуют	данные отсутствуют
4067	432894.83	2315268.59	данные отсутствуют	данные отсутствуют
4068	432821.05	2315141.53	данные отсутствуют	данные отсутствуют
4069	432984.06	2313950.92	данные отсутствуют	данные отсутствуют
4070	433766.99	2311311.65	данные отсутствуют	данные отсутствуют
4071	433456.24	2311254.65	данные отсутствуют	данные отсутствуют

Государственный регистратор		ФГИС ЕГРН
полное наименование должности	подпись	инициалы, фамилия

М.П.

ЭЛЕКТРОННЫЙ ТАТАРСТАН

Выписка из Единого государственного реестра недвижимости об объекте недвижимости

Сведения о частях земельного участка

Земельный участок			
(вид объекта недвижимости)			
Лист № ___ Раздела **4.2**	Всего листов раздела **4.2**: ___	Всего разделов: ___	Всего листов выписки: ___
16.04.2022№ 99/2022/461138854			
Кадастровый номер:		**16:19:000000:453(единое землепользование)**	

Сведения о характерных точках границы части (частей) земельного участка

Учетный номер части: 42

Система координат: МСК-05
Зона №

Номер точки	Координаты, м		Описание закрепления на местности	Средняя квадратическая погрешность определения координат характерных точек границы части земельного участка, м
	X	Y		
1	2	3	4	5
1567	436743.24	2313405.11	данные отсутствуют	данные отсутствуют
1570	436740.17	2313407.37	данные отсутствуют	данные отсутствуют
1587	436708.23	2313398.35	данные отсутствуют	данные отсутствуют
1587	436708.23	2313398.35	данные отсутствуют	данные отсутствуют
1588	436724.21	2313384.2	данные отсутствуют	данные отсутствуют
1589	436736.23	2313399.2	данные отсутствуют	данные отсутствуют
1590	436721.97	2313411.74	данные отсутствуют	данные отсутствуют
4072	436724.05	2313373.72	данные отсутствуют	данные отсутствуют
4072	436724.05	2313373.72	данные отсутствуют	данные отсутствуют
4073	436724.25	2313373.72	данные отсутствуют	данные отсутствуют
4074	436724.45	2313373.73	данные отсутствуют	данные отсутствуют
4075	436724.65	2313373.74	данные отсутствуют	данные отсутствуют
4076	436724.85	2313373.76	данные отсутствуют	данные отсутствуют
4077	436725.05	2313373.78	данные отсутствуют	данные отсутствуют
4078	436725.25	2313373.8	данные отсутствуют	данные отсутствуют
4079	436725.45	2313373.83	данные отсутствуют	данные отсутствуют

Государственный регистратор		ФГИС ЕГРН
полное наименование должности	подпись	инициалы, фамилия

М.П.

ЭЛЕКТРОННЫЙ ТАТАРСТАН

Выписка из Единого государственного реестра недвижимости об объекте недвижимости

Сведения о частях земельного участка

Земельный участок			
(вид объекта недвижимости)			
Лист № ___ Раздела **4.2**	Всего листов раздела **4.2**: ___	Всего разделов: ___	Всего листов выписки: ___
16.04.2022№ 99/2022/461138854			
Кадастровый номер:		**16:19:000000:453(единое землепользование)**	

Номер точки	Координаты, м		Описание закрепления на местности	Средняя квадратическая погрешность определения координат характерных точек границы части земельного участка, м
	X	Y		
1	2	3	4	5
4080	436725.65	2313373.86	данные отсутствуют	данные отсутствуют
4081	436725.85	2313373.9	данные отсутствуют	данные отсутствуют
4082	436726.05	2313373.94	данные отсутствуют	данные отсутствуют
4083	436726.44	2313374.03	данные отсутствуют	данные отсутствуют
4084	436726.83	2313374.14	данные отсутствуют	данные отсутствуют
4085	436727.21	2313374.27	данные отсутствуют	данные отсутствуют
4086	436727.4	2313374.34	данные отсутствуют	данные отсутствуют
4087	436727.59	2313374.41	данные отсутствуют	данные отсутствуют
4088	436727.96	2313374.56	данные отсутствуют	данные отсутствуют
4089	436728.14	2313374.65	данные отсутствуют	данные отсутствуют
4090	436728.5	2313374.82	данные отсутствуют	данные отсутствуют
4091	436728.68	2313374.92	данные отсутствуют	данные отсутствуют
4092	436728.86	2313375.01	данные отсутствуют	данные отсутствуют
4093	436729.2	2313375.22	данные отсутствуют	данные отсутствуют
4094	436729.37	2313375.33	данные отсутствуют	данные отсутствуют
4095	436729.54	2313375.44	данные отсутствуют	данные отсутствуют
4096	436729.71	2313375.55	данные отсутствуют	данные отсутствуют

Государственный регистратор		ФГИС ЕГРН
полное наименование должности	подпись	инициалы, фамилия

М.П.

ЭЛЕКТРОННЫЙ ТАТАРСТАН

Выписка из Единого государственного реестра недвижимости об объекте недвижимости

Сведения о частях земельного участка

Земельный участок			
(вид объекта недвижимости)			
Лист № ___ Раздела **4.2**	Всего листов раздела **4.2**: ___	Всего разделов: ___	Всего листов выписки: ___
16.04.2022№ 99/2022/461138854			
Кадастровый номер:		**16:19:000000:453(единое землепользование)**	

Номер точки	Координаты, м		Описание закрепления на местности	Средняя квадратическая погрешность определения координат характерных точек границы части земельного участка, м
	X	Y		
1	2	3	4	5
4097	436730.19	2313375.92	данные отсутствуют	данные отсутствуют
4098	436730.5	2313376.17	данные отсутствуют	данные отсутствуют
4099	436730.65	2313376.31	данные отсутствуют	данные отсутствуют
4100	436730.8	2313376.45	данные отсутствуют	данные отсутствуют
4101	436731.08	2313376.73	данные отсутствуют	данные отсутствуют
4102	436731.36	2313377.02	данные отсутствуют	данные отсутствуют
4103	436744.4	2313391.49	данные отсутствуют	данные отсутствуют
4104	436744.66	2313391.8	данные отсутствуют	данные отсутствуют
4105	436744.91	2313392.11	данные отсутствуют	данные отсутствуют
4106	436745.15	2313392.44	данные отсутствуют	данные отсутствуют
4107	436745.37	2313392.77	данные отсутствуют	данные отсутствуют
4108	436745.48	2313392.94	данные отсутствуют	данные отсутствуют
4109	436745.69	2313393.29	данные отсутствуют	данные отсутствуют
4110	436745.88	2313393.64	данные отсутствуют	данные отсутствуют
4111	436746.05	2313394	данные отсутствуют	данные отсутствуют
4112	436746.13	2313394.19	данные отсутствуют	данные отсутствуют
4113	436746.29	2313394.56	данные отсутствуют	данные отсутствуют

Государственный регистратор		ФГИС ЕГРН
полное наименование должности	подпись	инициалы, фамилия

М.П.

ЭЛЕКТРОННЫЙ ТАТАРСТАН

Выписка из Единого государственного реестра недвижимости об объекте недвижимости

Сведения о частях земельного участка

Земельный участок			
(вид объекта недвижимости)			
Лист № ___ Раздела **4.2**	Всего листов раздела **4.2**: ___	Всего разделов: ___	Всего листов выписки: ___
16.04.2022№ 99/2022/461138854			
Кадастровый номер:		**16:19:000000:453(единое землепользование)**	

Номер точки	Координаты, м		Описание закрепления на местности	Средняя квадратическая погрешность определения координат характерных точек границы части земельного участка, м
	X	Y		
1	2	3	4	5
4114	436746.36	2313394.75	данные отсутствуют	данные отсутствуют
4115	436746.43	2313394.94	данные отсутствуют	данные отсутствуют
4116	436746.55	2313395.32	данные отсутствуют	данные отсутствуют
4117	436746.6	2313395.52	данные отсутствуют	данные отсутствуют
4118	436746.7	2313395.91	данные отсутствуют	данные отсутствуют
4119	436746.79	2313396.3	данные отсутствуют	данные отсутствуют
4120	436746.82	2313396.5	данные отсутствуют	данные отсутствуют
4121	436746.86	2313396.7	данные отсутствуют	данные отсутствуют
4122	436746.88	2313396.9	данные отсутствуют	данные отсутствуют
4123	436746.91	2313397.1	данные отсутствуют	данные отсутствуют
4124	436746.93	2313397.3	данные отсутствуют	данные отсутствуют
4125	436746.94	2313397.5	данные отсутствуют	данные отсутствуют
4126	436746.95	2313397.7	данные отсутствуют	данные отсутствуют
4127	436746.96	2313397.9	данные отсутствуют	данные отсутствуют
4128	436746.97	2313398.1	данные отсутствуют	данные отсутствуют
4129	436746.96	2313398.5	данные отсутствуют	данные отсутствуют
4130	436746.95	2313398.71	данные отсутствуют	данные отсутствуют

Государственный регистратор		ФГИС ЕГРН
полное наименование должности	подпись	инициалы, фамилия

М.П.

ЭЛЕКТРОННЫЙ ТАТАРСТАН

Выписка из Единого государственного реестра недвижимости об объекте недвижимости

Сведения о частях земельного участка

Земельный участок			
(вид объекта недвижимости)			
Лист № ___ Раздела **4.2**	Всего листов раздела **4.2**: ___	Всего разделов: ___	Всего листов выписки: ___
16.04.2022№ 99/2022/461138854			
Кадастровый номер:		**16:19:000000:453(единое землепользование)**	

Номер точки	Координаты, м		Описание закрепления на местности	Средняя квадратическая погрешность определения координат характерных точек границы части земельного участка, м
	X	Y		
1	2	3	4	5
4131	436746.94	2313398.91	данные отсутствуют	данные отсутствуют
4132	436746.92	2313399.11	данные отсутствуют	данные отсутствуют
4133	436746.9	2313399.31	данные отсутствуют	данные отсутствуют
4134	436746.88	2313399.51	данные отсутствуют	данные отсутствуют
4135	436746.85	2313399.71	данные отсутствуют	данные отсутствуют
4136	436746.82	2313399.91	данные отсутствуют	данные отсутствуют
4137	436746.74	2313400.3	данные отсутствуют	данные отсутствуют
4138	436746.7	2313400.5	данные отсутствуют	данные отсутствуют
4139	436746.59	2313400.89	данные отсутствуют	данные отсутствуют
4140	436746.48	2313401.27	данные отсутствуют	данные отсутствуют
4141	436746.41	2313401.46	данные отсутствуют	данные отсутствуют
4142	436746.27	2313401.84	данные отсутствуют	данные отсутствуют
4143	436746.2	2313402.03	данные отсутствуют	данные отсутствуют
4144	436746.04	2313402.4	данные отсутствуют	данные отсутствуют
4145	436745.95	2313402.58	данные отсутствуют	данные отсутствуют
4146	436745.86	2313402.76	данные отсутствуют	данные отсутствуют
4147	436745.77	2313402.94	данные отсутствуют	данные отсутствуют

Государственный регистратор		ФГИС ЕГРН
полное наименование должности	подпись	инициалы, фамилия

М.П.

ЭЛЕКТРОННЫЙ ТАТАРСТАН

Выписка из Единого государственного реестра недвижимости об объекте недвижимости

Сведения о частях земельного участка

Земельный участок			
(вид объекта недвижимости)			
Лист № ___ Раздела **4.2**	Всего листов раздела **4.2**: ___	Всего разделов: ___	Всего листов выписки: ___
16.04.2022№ 99/2022/461138854			
Кадастровый номер:		**16:19:000000:453(единое землепользование)**	

Номер точки	Координаты, м		Описание закрепления на местности	Средняя квадратическая погрешность определения координат характерных точек границы части земельного участка, м
	X	Y		
1	2	3	4	5
4148	436745.57	2313403.29	данные отсутствуют	данные отсутствуют
4149	436745.46	2313403.46	данные отсутствуют	данные отсутствуют
4150	436745.35	2313403.63	данные отсутствуют	данные отсутствуют
4151	436745.24	2313403.8	данные отсутствуют	данные отсутствуют
4152	436745.01	2313404.13	данные отсутствуют	данные отсутствуют
4153	436744.64	2313404.6	данные отсутствуют	данные отсутствуют
4154	436744.37	2313404.9	данные отсутствуют	данные отсутствуют
4155	436744.1	2313405.2	данные отсутствуют	данные отсутствуют
4156	436743.95	2313405.34	данные отсутствуют	данные отсутствуют
4157	436743.66	2313405.61	данные отсутствуют	данные отсутствуют
4158	436740.86	2313408.13	данные отсутствуют	данные отсутствуют
4159	436727.92	2313419.79	данные отсутствуют	данные отсутствуют
4160	436727.77	2313419.93	данные отсутствуют	данные отсутствуют
4161	436727.46	2313420.18	данные отсутствуют	данные отсутствуют
4162	436727.3	2313420.31	данные отсутствуют	данные отсутствуют
4163	436726.98	2313420.55	данные отсутствуют	данные отсутствуют
4164	436726.81	2313420.66	данные отсутствуют	данные отсутствуют

Государственный регистратор		ФГИС ЕГРН
полное наименование должности	подпись	инициалы, фамилия

М.П.

ЭЛЕКТРОННЫЙ ТАТАРСТАН

Выписка из Единого государственного реестра недвижимости об объекте недвижимости

Сведения о частях земельного участка

Земельный участок			
(вид объекта недвижимости)			
Лист № ___ Раздела **4.2**	Всего листов раздела **4.2**: ___	Всего разделов: ___	Всего листов выписки: ___
16.04.2022№ 99/2022/461138854			
Кадастровый номер:		**16:19:000000:453(единое землепользование)**	

Номер точки	Координаты, м		Описание закрепления на местности	Средняя квадратическая погрешность определения координат характерных точек границы части земельного участка, м
	X	Y		
1	2	3	4	5
4165	436726.65	2313420.76	данные отсутствуют	данные отсутствуют
4166	436698.31	2313396.39	данные отсутствуют	данные отсутствуют
4167	436698.31	2313396.37	данные отсутствуют	данные отсутствуют
4168	436698.34	2313396.17	данные отсутствуют	данные отсутствуют
4169	436698.38	2313395.97	данные отсутствуют	данные отсутствуют
4170	436698.46	2313395.58	данные отсутствуют	данные отсутствуют
4171	436698.56	2313395.19	данные отсутствуют	данные отсутствуют
4172	436698.68	2313394.81	данные отсутствуют	данные отсутствуют
4173	436698.75	2313394.61	данные отсутствуют	данные отсутствуют
4174	436698.89	2313394.24	данные отсутствуют	данные отсутствуют
4175	436698.96	2313394.05	данные отсутствуют	данные отсутствуют
4176	436699.12	2313393.68	данные отсутствуют	данные отсутствуют
4177	436699.21	2313393.5	данные отсутствуют	данные отсутствуют
4178	436699.3	2313393.32	данные отсутствуют	данные отсутствуют
4179	436699.39	2313393.14	данные отсутствуют	данные отсутствуют
4180	436699.59	2313392.79	данные отсутствуют	данные отсутствуют
4181	436699.7	2313392.62	данные отсутствуют	данные отсутствуют

Государственный регистратор		ФГИС ЕГРН
полное наименование должности	подпись	инициалы, фамилия

М.П.

ЭЛЕКТРОННЫЙ ТАТАРСТАН

Выписка из Единого государственного реестра недвижимости об объекте недвижимости

Сведения о частях земельного участка

Земельный участок			
(вид объекта недвижимости)			
Лист № ___ Раздела **4.2**	Всего листов раздела **4.2**: ___	Всего разделов: ___	Всего листов выписки: ___
16.04.2022№ 99/2022/461138854			
Кадастровый номер:		**16:19:000000:453(единое землепользование)**	

Номер точки	Координаты, м		Описание закрепления на местности	Средняя квадратическая погрешность определения координат характерных точек границы части земельного участка, м
	X	Y		
1	2	3	4	5
4182	436699.92	2313392.28	данные отсутствуют	данные отсутствуют
4183	436700.15	2313391.95	данные отсутствуют	данные отсутствуют
4184	436700.52	2313391.48	данные отсутствуют	данные отсутствуют
4185	436700.65	2313391.32	данные отсутствуют	данные отсутствуют
4186	436700.79	2313391.17	данные отсутствуют	данные отсутствуют
4187	436701.06	2313390.88	данные отсутствуют	данные отсутствуют
4188	436701.21	2313390.74	данные отсутствуют	данные отсутствуют
4189	436701.5	2313390.46	данные отсутствуют	данные отсутствуют
4190	436717.24	2313376.29	данные отсутствуют	данные отсутствуют
4191	436717.39	2313376.15	данные отсутствуют	данные отсутствуют
4192	436717.7	2313375.89	данные отсутствуют	данные отсутствуют
4193	436717.86	2313375.77	данные отсутствуют	данные отсутствуют
4194	436718.18	2313375.53	данные отсутствуют	данные отсутствуют
4195	436718.35	2313375.42	данные отсутствуют	данные отсутствуют
4196	436718.69	2313375.2	данные отсутствуют	данные отсутствуют
4197	436719.03	2313375	данные отсутствуют	данные отсутствуют
4198	436719.21	2313374.9	данные отсутствуют	данные отсутствуют

Государственный регистратор		ФГИС ЕГРН
полное наименование должности	подпись	инициалы, фамилия

М.П.

ЭЛЕКТРОННЫЙ ТАТАРСТАН

Выписка из Единого государственного реестра недвижимости об объекте недвижимости

Сведения о частях земельного участка

Земельный участок			
(вид объекта недвижимости)			
Лист № ___ Раздела **4.2**	Всего листов раздела **4.2**: ___	Всего разделов: ___	Всего листов выписки: ___
16.04.2022№ 99/2022/461138854			
Кадастровый номер:		**16:19:000000:453(единое землепользование)**	

Номер точки	Координаты, м		Описание закрепления на местности	Средняя квадратическая погрешность определения координат характерных точек границы части земельного участка, м
	X	Y		
1	2	3	4	5
4199	436719.39	2313374.81	данные отсутствуют	данные отсутствуют
4200	436719.57	2313374.72	данные отсутствуют	данные отсутствуют
4201	436719.75	2313374.63	данные отсутствуют	данные отсутствуют
4202	436720.12	2313374.47	данные отсутствуют	данные отсутствуют
4203	436720.31	2313374.39	данные отсутствуют	данные отсутствуют
4204	436720.68	2313374.26	данные отсутствуют	данные отсутствуют
4205	436720.88	2313374.19	данные отсутствуют	данные отсутствуют
4206	436721.26	2313374.08	данные отсутствуют	данные отсутствуют
4207	436721.46	2313374.03	данные отсутствуют	данные отсутствуют
4208	436721.85	2313373.93	данные отсутствуют	данные отсутствуют
4209	436722.05	2313373.89	данные отсутствуют	данные отсутствуют
4210	436722.44	2313373.83	данные отсутствуют	данные отсутствуют
4211	436722.64	2313373.8	данные отсутствуют	данные отсутствуют
4212	436722.84	2313373.77	данные отсутствуют	данные отсутствуют
4213	436723.04	2313373.75	данные отсутствуют	данные отсутствуют
4214	436723.24	2313373.74	данные отсутствуют	данные отсутствуют
4215	436723.44	2313373.73	данные отсутствуют	данные отсутствуют

Государственный регистратор		ФГИС ЕГРН
полное наименование должности	подпись	инициалы, фамилия

М.П.

ЭЛЕКТРОННЫЙ ТАТАРСТАН

Выписка из Единого государственного реестра недвижимости об объекте недвижимости

Сведения о частях земельного участка

Земельный участок			
(вид объекта недвижимости)			
Лист № ___ Раздела **4.2**	Всего листов раздела **4.2**: ___	Всего разделов: ___	Всего листов выписки: ___
16.04.2022№ 99/2022/461138854			
Кадастровый номер:		**16:19:000000:453(единое землепользование)**	

Номер точки	Координаты, м		Описание закрепления на местности	Средняя квадратическая погрешность определения координат характерных точек границы части земельного участка, м
	X	Y		
1	2	3	4	5
4216	436723.65	2313373.72	данные отсутствуют	данные отсутствуют

Государственный регистратор		ФГИС ЕГРН
полное наименование должности	подпись	инициалы, фамилия

М.П.

ЭЛЕКТРОННЫЙ ТАТАРСТАН

Выписка из Единого государственного реестра недвижимости об объекте недвижимости

Сведения о частях земельного участка

Земельный участок			
(вид объекта недвижимости)			
Лист № ___ Раздела **4.2**	Всего листов раздела **4.2**: ___	Всего разделов: ___	Всего листов выписки: ___
16.04.2022№ 99/2022/461138854			
Кадастровый номер:		**16:19:000000:453(единое землепользование)**	

Сведения о характерных точках границы части (частей) земельного участка

Учетный номер части: 43

Система координат: МСК-05
Зона №

Номер точки	Координаты, м		Описание закрепления на местности	Средняя квадратическая погрешность определения координат характерных точек границы части земельного участка, м
	X	Y		
1	2	3	4	5
67	437583.64	2311283.06	данные отсутствуют	данные отсутствуют
71	437603.14	2311263.56	данные отсутствуют	данные отсутствуют
71	437603.14	2311263.56	данные отсутствуют	данные отсутствуют
72	437620.89	2311278.31	данные отсутствуют	данные отсутствуют
83	437615.7	2311284.36	данные отсутствуют	данные отсутствуют
84	437602.98	2311272.45	данные отсутствуют	данные отсутствуют
84	437602.98	2311272.45	данные отсутствуют	данные отсутствуют
85	437590.17	2311289.14	данные отсутствуют	данные отсутствуют
86	437602.85	2311299.07	данные отсутствуют	данные отсутствуют
113	437594.38	2311275.99	данные отсутствуют	данные отсутствуют
114	437593.54	2311275.44	данные отсутствуют	данные отсутствуют
114	437593.54	2311275.44	данные отсутствуют	данные отсутствуют
116	437593.84	2311276.83	данные отсутствуют	данные отсутствуют
4217	437625.35	2311281.83	данные отсутствуют	данные отсутствуют
4218	437625.39	2311281.97	данные отсутствуют	данные отсутствуют
4219	437625.44	2311282.17	данные отсутствуют	данные отсутствуют

Государственный регистратор		ФГИС ЕГРН
полное наименование должности	подпись	инициалы, фамилия

М.П.

ЭЛЕКТРОННЫЙ ТАТАРСТАН

Выписка из Единого государственного реестра недвижимости об объекте недвижимости

Сведения о частях земельного участка

Земельный участок			
(вид объекта недвижимости)			
Лист № ___ Раздела **4.2**	Всего листов раздела **4.2**: ___	Всего разделов: ___	Всего листов выписки: ___
16.04.2022№ 99/2022/461138854			
Кадастровый номер:		**16:19:000000:453(единое землепользование)**	

Номер точки	Координаты, м		Описание закрепления на местности	Средняя квадратическая погрешность определения координат характерных точек границы части земельного участка, м
	X	Y		
1	2	3	4	5
4220	437625.48	2311282.37	данные отсутствуют	данные отсутствуют
4221	437625.55	2311282.76	данные отсутствуют	данные отсутствуют
4222	437625.58	2311282.96	данные отсутствуют	данные отсутствуют
4223	437625.61	2311283.16	данные отсутствуют	данные отсутствуют
4224	437625.63	2311283.36	данные отсутствуют	данные отсутствуют
4225	437625.65	2311283.56	данные отсутствуют	данные отсутствуют
4226	437625.67	2311283.76	данные отсутствуют	данные отсутствуют
4227	437625.68	2311283.96	данные отсутствуют	данные отсутствуют
4228	437625.69	2311284.36	данные отсутствуют	данные отсутствуют
4229	437625.68	2311284.76	данные отсутствуют	данные отсутствуют
4230	437625.67	2311284.96	данные отсутствуют	данные отсутствуют
4231	437625.66	2311285.16	данные отсутствуют	данные отсутствуют
4232	437625.64	2311285.36	данные отсутствуют	данные отсутствуют
4233	437625.62	2311285.56	данные отсутствуют	данные отсутствуют
4234	437625.59	2311285.76	данные отсутствуют	данные отсутствуют
4235	437625.56	2311285.96	данные отсутствуют	данные отсутствуют
4236	437625.53	2311286.16	данные отсутствуют	данные отсутствуют

Государственный регистратор		ФГИС ЕГРН
полное наименование должности	подпись	инициалы, фамилия

М.П.

ЭЛЕКТРОННЫЙ ТАТАРСТАН

Выписка из Единого государственного реестра недвижимости об объекте недвижимости

Сведения о частях земельного участка

Земельный участок			
(вид объекта недвижимости)			
Лист № ___ Раздела **4.2**	Всего листов раздела **4.2**: ___	Всего разделов: ___	Всего листов выписки: ___
16.04.2022№ 99/2022/461138854			
Кадастровый номер:		**16:19:000000:453(единое землепользование)**	

Номер точки	Координаты, м		Описание закрепления на местности	Средняя квадратическая погрешность определения координат характерных точек границы части земельного участка, м
	X	Y		
1	2	3	4	5
4237	437625.45	2311286.55	данные отсутствуют	данные отсутствуют
4238	437625.4	2311286.75	данные отсутствуют	данные отсутствуют
4239	437625.3	2311287.14	данные отсутствуют	данные отсутствуют
4240	437625.18	2311287.52	данные отсутствуют	данные отсутствуют
4241	437625.05	2311287.9	данные отсутствуют	данные отсутствуют
4242	437624.98	2311288.09	данные отсутствуют	данные отсутствуют
4243	437624.82	2311288.46	данные отсутствуют	данные отсутствуют
4244	437624.65	2311288.82	данные отсутствуют	данные отсутствуют
4245	437624.56	2311289	данные отсутствуют	данные отсутствуют
4246	437624.47	2311289.18	данные отсутствуют	данные отсутствуют
4247	437624.27	2311289.52	данные отсутствуют	данные отсутствуют
4248	437624.16	2311289.7	данные отсутствуют	данные отсутствуют
4249	437623.94	2311290.03	данные отсутствуют	данные отсутствуют
4250	437623.83	2311290.2	данные отсутствуют	данные отсутствуют
4251	437623.71	2311290.36	данные отсутствуют	данные отсутствуют
4252	437623.59	2311290.52	данные отсутствуют	данные отсутствуют
4253	437623.46	2311290.68	данные отсутствуют	данные отсутствуют

Государственный регистратор		ФГИС ЕГРН
полное наименование должности	подпись	инициалы, фамилия

М.П.

ЭЛЕКТРОННЫЙ ТАТАРСТАН

Выписка из Единого государственного реестра недвижимости об объекте недвижимости

Сведения о частях земельного участка

Земельный участок			
(вид объекта недвижимости)			
Лист № ___ Раздела **4.2**	Всего листов раздела **4.2**: ___	Всего разделов: ___	Всего листов выписки: ___
16.04.2022№ 99/2022/461138854			
Кадастровый номер:		**16:19:000000:453(единое землепользование)**	

Номер точки	Координаты, м		Описание закрепления на местности	Средняя квадратическая погрешность определения координат характерных точек границы части земельного участка, м
	X	Y		
1	2	3	4	5
4254	437623.2	2311290.98	данные отсутствуют	данные отсутствуют
4255	437610.39	2311305.57	данные отсутствуют	данные отсутствуют
4256	437610.12	2311305.87	данные отсутствуют	данные отсутствуют
4257	437609.98	2311306.02	данные отсутствуют	данные отсутствуют
4258	437609.69	2311306.3	данные отсутствуют	данные отсутствуют
4259	437609.39	2311306.56	данные отсутствуют	данные отсутствуют
4260	437609.08	2311306.82	данные отсутствуют	данные отсутствуют
4261	437608.92	2311306.94	данные отсутствуют	данные отсутствуют
4262	437608.6	2311307.18	данные отсутствуют	данные отсутствуют
4263	437608.43	2311307.29	данные отсутствуют	данные отсутствуют
4264	437608.26	2311307.4	данные отсутствуют	данные отсутствуют
4265	437608.09	2311307.51	данные отсутствуют	данные отсутствуют
4266	437607.74	2311307.71	данные отсутствуют	данные отсутствуют
4267	437607.39	2311307.9	данные отсутствуют	данные отсутствуют
4268	437607.21	2311307.99	данные отсутствуют	данные отсутствуют
4269	437607.03	2311308.08	данные отсутствуют	данные отсутствуют
4270	437606.84	2311308.16	данные отсутствуют	данные отсутствуют

Государственный регистратор		ФГИС ЕГРН
полное наименование должности	подпись	инициалы, фамилия

М.П.

ЭЛЕКТРОННЫЙ ТАТАРСТАН

Выписка из Единого государственного реестра недвижимости об объекте недвижимости

Сведения о частях земельного участка

Земельный участок			
(вид объекта недвижимости)			
Лист № ___ Раздела **4.2**	Всего листов раздела **4.2**: ___	Всего разделов: ___	Всего листов выписки: ___
16.04.2022№ 99/2022/461138854			
Кадастровый номер:		**16:19:000000:453(единое землепользование)**	

Номер точки	Координаты, м		Описание закрепления на местности	Средняя квадратическая погрешность определения координат характерных точек границы части земельного участка, м
	X	Y		
1	2	3	4	5
4271	437606.47	2311308.31	данные отсутствуют	данные отсутствуют
4272	437606.28	2311308.38	данные отсутствуют	данные отсутствуют
4273	437606.09	2311308.45	данные отсутствуют	данные отсутствуют
4274	437605.71	2311308.57	данные отсутствуют	данные отсутствуют
4275	437605.51	2311308.62	данные отсутствуют	данные отсутствуют
4276	437605.12	2311308.72	данные отсутствуют	данные отсутствуют
4277	437604.73	2311308.8	данные отсутствуют	данные отсутствуют
4278	437604.53	2311308.84	данные отсутствуют	данные отсутствуют
4279	437604.33	2311308.87	данные отсутствуют	данные отсутствуют
4280	437604.13	2311308.9	данные отсутствуют	данные отсутствуют
4281	437603.93	2311308.92	данные отсутствуют	данные отсутствуют
4282	437603.73	2311308.94	данные отсутствуют	данные отсутствуют
4283	437603.53	2311308.96	данные отсутствуют	данные отсутствуют
4284	437603.33	2311308.97	данные отсутствуют	данные отсутствуют
4285	437602.93	2311308.98	данные отсутствуют	данные отсутствуют
4286	437602.73	2311308.98	данные отсутствуют	данные отсутствуют
4287	437602.53	2311308.97	данные отсутствуют	данные отсутствуют

Государственный регистратор		ФГИС ЕГРН
полное наименование должности	подпись	инициалы, фамилия

М.П.

ЭЛЕКТРОННЫЙ ТАТАРСТАН

Выписка из Единого государственного реестра недвижимости об объекте недвижимости

Сведения о частях земельного участка

Земельный участок			
(вид объекта недвижимости)			
Лист № ___ Раздела **4.2**	Всего листов раздела **4.2**: ___	Всего разделов: ___	Всего листов выписки: ___
16.04.2022№ 99/2022/461138854			
Кадастровый номер:		**16:19:000000:453(единое землепользование)**	

Номер точки	Координаты, м		Описание закрепления на местности	Средняя квадратическая погрешность определения координат характерных точек границы части земельного участка, м
	X	Y		
1	2	3	4	5
4288	437602.33	2311308.96	данные отсутствуют	данные отсутствуют
4289	437602.13	2311308.95	данные отсутствуют	данные отсутствуют
4290	437601.93	2311308.93	данные отсутствуют	данные отсутствуют
4291	437601.73	2311308.91	данные отсутствуют	данные отсутствуют
4292	437601.53	2311308.89	данные отсутствуют	данные отсутствуют
4293	437601.33	2311308.86	данные отсутствуют	данные отсутствуют
4294	437601.13	2311308.82	данные отсутствуют	данные отсутствуют
4295	437600.93	2311308.79	данные отсутствуют	данные отсутствуют
4296	437600.73	2311308.74	данные отсутствуют	данные отсутствуют
4297	437600.34	2311308.65	данные отсутствуют	данные отсутствуют
4298	437599.96	2311308.54	данные отсутствуют	данные отсутствуют
4299	437599.76	2311308.48	данные отсутствуют	данные отсутствуют
4300	437599.38	2311308.35	данные отсутствуют	данные отсутствуют
4301	437599.01	2311308.2	данные отсутствуют	данные отсутствуют
4302	437598.82	2311308.12	данные отсутствуют	данные отсутствуют
4303	437598.46	2311307.95	данные отсутствуют	данные отсутствуют
4304	437598.28	2311307.86	данные отсутствуют	данные отсутствуют

Государственный регистратор		ФГИС ЕГРН
полное наименование должности	подпись	инициалы, фамилия

М.П.

ЭЛЕКТРОННЫЙ ТАТАРСТАН

Выписка из Единого государственного реестра недвижимости об объекте недвижимости

Сведения о частях земельного участка

Земельный участок			
(вид объекта недвижимости)			
Лист № ___ Раздела **4.2**	Всего листов раздела **4.2**: ___	Всего разделов: ___	Всего листов выписки: ___
16.04.2022№ 99/2022/461138854			
Кадастровый номер:		**16:19:000000:453(единое землепользование)**	

Номер точки	Координаты, м		Описание закрепления на местности	Средняя квадратическая погрешность определения координат характерных точек границы части земельного участка, м
	X	Y		
1	2	3	4	5
4305	437598.1	2311307.76	данные отсутствуют	данные отсутствуют
4306	437597.75	2311307.56	данные отсутствуют	данные отсутствуют
4307	437597.41	2311307.35	данные отсутствуют	данные отсутствуют
4308	437597.24	2311307.24	данные отсутствуют	данные отсутствуют
4309	437596.76	2311306.89	данные отсутствуют	данные отсутствуют
4310	437584.15	2311297.13	данные отсутствуют	данные отсутствуют
4311	437583.99	2311297	данные отсутствуют	данные отсутствуют
4312	437583.83	2311296.87	данные отсутствуют	данные отсутствуют
4313	437583.53	2311296.61	данные отсутствуют	данные отсутствуют
4314	437583.24	2311296.33	данные отсутствуют	данные отсутствуют
4315	437582.96	2311296.05	данные отсутствуют	данные отсутствуют
4316	437582.7	2311295.75	данные отсутствуют	данные отсутствуют
4317	437582.44	2311295.44	данные отсутствуют	данные отсутствуют
4318	437582.32	2311295.28	данные отсутствуют	данные отсутствуют
4319	437582.08	2311294.96	данные отсутствуют	данные отсутствуют
4320	437581.86	2311294.63	данные отсутствуют	данные отсутствуют
4321	437581.75	2311294.46	данные отсутствуют	данные отсутствуют

Государственный регистратор		ФГИС ЕГРН
полное наименование должности	подпись	инициалы, фамилия

М.П.

ЭЛЕКТРОННЫЙ ТАТАРСТАН

Выписка из Единого государственного реестра недвижимости об объекте недвижимости

Сведения о частях земельного участка

Земельный участок			
(вид объекта недвижимости)			
Лист № ___ Раздела **4.2**	Всего листов раздела **4.2**: ___	Всего разделов: ___	Всего листов выписки: ___
16.04.2022№ 99/2022/461138854			
Кадастровый номер:		**16:19:000000:453(единое землепользование)**	

Номер точки	Координаты, м		Описание закрепления на местности	Средняя квадратическая погрешность определения координат характерных точек границы части земельного участка, м
	X	Y		
1	2	3	4	5
4322	437581.55	2311294.11	данные отсутствуют	данные отсутствуют
4323	437581.36	2311293.76	данные отсутствуют	данные отсутствуют
4324	437581.27	2311293.58	данные отсутствуют	данные отсутствуют
4325	437581.18	2311293.4	данные отсутствуют	данные отсутствуют
4326	437581.02	2311293.03	данные отсутствуют	данные отсутствуют
4327	437580.88	2311292.66	данные отсутствуют	данные отсутствуют
4328	437580.81	2311292.47	данные отсутствуют	данные отсутствуют
4329	437580.69	2311292.09	данные отсутствуют	данные отсутствуют
4330	437580.58	2311291.7	данные отсутствуют	данные отсутствуют
4331	437580.49	2311291.31	данные отсутствуют	данные отсутствуют
4332	437580.41	2311290.92	данные отсутствуют	данные отсутствуют
4333	437580.38	2311290.72	данные отсутствуют	данные отсутствуют
4334	437580.33	2311290.33	данные отсутствуют	данные отсутствуют
4335	437580.31	2311290.13	данные отсутствуют	данные отсутствуют
4336	437580.29	2311289.93	данные отсутствуют	данные отсутствуют
4337	437580.28	2311289.73	данные отсутствуют	данные отсутствуют
4338	437580.27	2311289.53	данные отсутствуют	данные отсутствуют

Государственный регистратор		ФГИС ЕГРН
полное наименование должности	подпись	инициалы, фамилия

М.П.

ЭЛЕКТРОННЫЙ ТАТАРСТАН

Выписка из Единого государственного реестра недвижимости об объекте недвижимости

Сведения о частях земельного участка

Земельный участок			
(вид объекта недвижимости)			
Лист № ___ Раздела **4.2**	Всего листов раздела **4.2**: ___	Всего разделов: ___	Всего листов выписки: ___
16.04.2022№ 99/2022/461138854			
Кадастровый номер:		**16:19:000000:453(единое землепользование)**	

Номер точки	Координаты, м		Описание закрепления на местности	Средняя квадратическая погрешность определения координат характерных точек границы части земельного участка, м
	X	Y		
1	2	3	4	5
4339	437580.27	2311289.13	данные отсутствуют	данные отсутствуют
4340	437580.28	2311288.73	данные отсутствуют	данные отсутствуют
4341	437580.29	2311288.53	данные отсутствуют	данные отсутствуют
4342	437580.31	2311288.33	данные отсутствуют	данные отсутствуют
4343	437580.33	2311288.13	данные отсутствуют	данные отсутствуют
4344	437580.35	2311287.93	данные отсутствуют	данные отсутствуют
4345	437580.38	2311287.73	данные отсутствуют	данные отсутствуют
4346	437580.41	2311287.53	данные отсутствуют	данные отсутствуют
4347	437580.48	2311287.14	данные отсутствуют	данные отсутствуют
4348	437580.58	2311286.75	данные отсутствуют	данные отсутствуют
4349	437586.77	2311277.29	данные отсутствуют	данные отсутствуют
4350	437595.14	2311266.26	данные отсутствуют	данные отсутствуют
4351	437595.27	2311266.1	данные отсутствуют	данные отсутствуют
4352	437595.52	2311265.79	данные отсутствуют	данные отсутствуют
4353	437595.66	2311265.64	данные отсутствуют	данные отсутствуют
4354	437595.93	2311265.35	данные отсутствуют	данные отсутствуют
4355	437596.21	2311265.07	данные отсутствуют	данные отсутствуют

Государственный регистратор		ФГИС ЕГРН
полное наименование должности	подпись	инициалы, фамилия

М.П.

ЭЛЕКТРОННЫЙ ТАТАРСТАН

Выписка из Единого государственного реестра недвижимости об объекте недвижимости

Сведения о частях земельного участка

Земельный участок			
(вид объекта недвижимости)			
Лист № ___ Раздела **4.2**	Всего листов раздела **4.2**: ___	Всего разделов: ___	Всего листов выписки: ___
16.04.2022№ 99/2022/461138854			
Кадастровый номер:		**16:19:000000:453(единое землепользование)**	

Номер точки	Координаты, м		Описание закрепления на местности	Средняя квадратическая погрешность определения координат характерных точек границы части земельного участка, м
	X	Y		
1	2	3	4	5
4356	437596.36	2311264.93	данные отсутствуют	данные отсутствуют
4357	437596.66	2311264.67	данные отсутствуют	данные отсутствуют
4358	437596.82	2311264.54	данные отсутствуют	данные отсутствуют
4359	437597.13	2311264.29	данные отсутствуют	данные отсутствуют
4360	437597.3	2311264.17	данные отсутствуют	данные отсутствуют
4361	437597.63	2311263.95	данные отсутствуют	данные отсутствуют
4362	437597.8	2311263.84	данные отсутствуют	данные отсутствуют
4363	437597.97	2311263.73	данные отсутствуют	данные отсутствуют
4364	437598.32	2311263.53	данные отсутствуют	данные отсутствуют
4365	437598.67	2311263.35	данные отсутствуют	данные отсутствуют
4366	437598.85	2311263.26	данные отсутствуют	данные отсутствуют
4367	437599.04	2311263.18	данные отсутствуют	данные отсутствуют
4368	437599.41	2311263.02	данные отсутствуют	данные отсутствуют
4369	437599.78	2311262.88	данные отсутствуют	данные отсутствуют
4370	437600.16	2311262.75	данные отсутствуют	данные отсутствуют
4371	437600.36	2311262.7	данные отсутствуют	данные отсутствуют
4372	437600.74	2311262.59	данные отсутствуют	данные отсутствуют

Государственный регистратор		ФГИС ЕГРН
полное наименование должности	подпись	инициалы, фамилия

М.П.

ЭЛЕКТРОННЫЙ ТАТАРСТАН

Выписка из Единого государственного реестра недвижимости об объекте недвижимости

Сведения о частях земельного участка

Земельный участок			
(вид объекта недвижимости)			
Лист № ___ Раздела **4.2**	Всего листов раздела **4.2**: ___	Всего разделов: ___	Всего листов выписки: ___
16.04.2022№ 99/2022/461138854			
Кадастровый номер:		**16:19:000000:453(единое землепользование)**	

Номер точки	Координаты, м		Описание закрепления на местности	Средняя квадратическая погрешность определения координат характерных точек границы части земельного участка, м
	X	Y		
1	2	3	4	5
4373	437600.94	2311262.55	данные отсутствуют	данные отсутствуют
4374	437601.14	2311262.51	данные отсутствуют	данные отсутствуют
4375	437601.53	2311262.44	данные отсутствуют	данные отсутствуют
4376	437601.7	2311262.41	данные отсутствуют	данные отсутствуют
4377	437593	2311276.28	данные отсутствуют	данные отсутствуют

Государственный регистратор		ФГИС ЕГРН
полное наименование должности	подпись	инициалы, фамилия

М.П.

ЭЛЕКТРОННЫЙ ТАТАРСТАН

Выписка из Единого государственного реестра недвижимости об объекте недвижимости

Сведения о частях земельного участка

Земельный участок			
(вид объекта недвижимости)			
Лист № ___ Раздела **4.2**	Всего листов раздела **4.2**: ___	Всего разделов: ___	Всего листов выписки: ___
16.04.2022№ 99/2022/461138854			
Кадастровый номер:		**16:19:000000:453(единое землепользование)**	

Сведения о характерных точках границы части (частей) земельного участка

Учетный номер части: 44

Система координат: МСК-05
Зона №

Номер точки	Координаты, м		Описание закрепления на местности	Средняя квадратическая погрешность определения координат характерных точек границы части земельного участка, м
	X	Y		
1	2	3	4	5
2056	439725.9	2313294.64	данные отсутствуют	данные отсутствуют
2057	439725.49	2313297.94	данные отсутствуют	данные отсутствуют
4378	439725.18	2313294.1	данные отсутствуют	данные отсутствуют
4378	439725.18	2313294.1	данные отсутствуют	данные отсутствуют
4379	439724.17	2313296.78	данные отсутствуют	данные отсутствуют

Государственный регистратор		ФГИС ЕГРН
полное наименование должности	подпись	инициалы, фамилия

М.П.

ЭЛЕКТРОННЫЙ ТАТАРСТАН

Выписка из Единого государственного реестра недвижимости об объекте недвижимости

Сведения о частях земельного участка

Земельный участок			
(вид объекта недвижимости)			
Лист № ___ Раздела **4.2**	Всего листов раздела **4.2**: ___	Всего разделов: ___	Всего листов выписки: ___
16.04.2022№ 99/2022/461138854			
Кадастровый номер:		**16:19:000000:453(единое землепользование)**	

Сведения о характерных точках границы части (частей) земельного участка

Учетный номер части: 45

Система координат: МСК-05
Зона №

Номер точки	Координаты, м		Описание закрепления на местности	Средняя квадратическая погрешность определения координат характерных точек границы части земельного участка, м
	X	Y		
1	2	3	4	5
200	437758.91	2311214.02	данные отсутствуют	данные отсутствуют
1247	436685.66	2314344.54	данные отсутствуют	данные отсутствуют
1491	436754.67	2313404.52	данные отсутствуют	данные отсутствуют
1492	436753.01	2313405.31	данные отсутствуют	данные отсутствуют
1493	436751.52	2313402.73	данные отсутствуют	данные отсутствуют
1493	436751.52	2313402.73	данные отсутствуют	данные отсутствуют
1494	436753.35	2313402.02	данные отсутствуют	данные отсутствуют
1560	437352.55	2312944.26	данные отсутствуют	данные отсутствуют
1567	436743.24	2313405.11	данные отсутствуют	данные отсутствуют
1568	436745.78	2313408.16	данные отсутствуют	данные отсутствуют
1569	436742.68	2313410.16	данные отсутствуют	данные отсутствуют
1570	436740.17	2313407.37	данные отсутствуют	данные отсутствуют
1570	436740.17	2313407.37	данные отсутствуют	данные отсутствуют
1588	436724.21	2313384.2	данные отсутствуют	данные отсутствуют
1589	436736.23	2313399.2	данные отсутствуют	данные отсутствуют
1655	436663.91	2313433.04	данные отсутствуют	данные отсутствуют

Государственный регистратор		ФГИС ЕГРН
полное наименование должности	подпись	инициалы, фамилия

М.П.

ЭЛЕКТРОННЫЙ ТАТАРСТАН

Выписка из Единого государственного реестра недвижимости об объекте недвижимости

Сведения о частях земельного участка

Земельный участок			
(вид объекта недвижимости)			
Лист № ___ Раздела **4.2**	Всего листов раздела **4.2**: ___	Всего разделов: ___	Всего листов выписки: ___
16.04.2022№ 99/2022/461138854			
Кадастровый номер:		**16:19:000000:453(единое землепользование)**	

Номер точки	Координаты, м		Описание закрепления на местности	Средняя квадратическая погрешность определения координат характерных точек границы части земельного участка, м
	X	Y		
1	2	3	4	5
2573	437549.1	2312371.08	данные отсутствуют	данные отсутствуют
2573	437549.1	2312371.08	данные отсутствуют	данные отсутствуют
4380	438643.37	2309271.31	данные отсутствуют	данные отсутствуют
4380	438643.37	2309271.31	данные отсутствуют	данные отсутствуют
4381	438646.69	2309273.62	данные отсутствуют	данные отсутствуют
4382	438618.06	2309330.71	данные отсутствуют	данные отсутствуют
4383	438379.82	2309765.51	данные отсутствуют	данные отсутствуют
4384	438142.29	2310206.16	данные отсутствуют	данные отсутствуют
4385	438046.07	2310385.11	данные отсутствуют	данные отсутствуют
4386	438042.35	2310383.58	данные отсутствуют	данные отсутствуют
4387	438138.77	2310204.26	данные отсутствуют	данные отсутствуют
4388	438376.31	2309763.6	данные отсутствуют	данные отсутствуют
4389	438614.54	2309328.82	данные отсутствуют	данные отсутствуют
4390	438044.11	2310388.76	данные отсутствуют	данные отсутствуют
4390	438044.11	2310388.76	данные отсутствуют	данные отсутствуют
4391	438028.04	2310418.64	данные отсутствуют	данные отсутствуют
4392	438008.43	2310466.78	данные отсутствуют	данные отсутствуют

Государственный регистратор		ФГИС ЕГРН
полное наименование должности	подпись	инициалы, фамилия

М.П.

ЭЛЕКТРОННЫЙ ТАТАРСТАН

Выписка из Единого государственного реестра недвижимости об объекте недвижимости

Сведения о частях земельного участка

Земельный участок			
(вид объекта недвижимости)			
Лист № ___ Раздела **4.2**	Всего листов раздела **4.2**: ___	Всего разделов: ___	Всего листов выписки: ___
16.04.2022№ 99/2022/461138854			
Кадастровый номер:		**16:19:000000:453(единое землепользование)**	

Номер точки	Координаты, м		Описание закрепления на местности	Средняя квадратическая погрешность определения координат характерных точек границы части земельного участка, м
	X	Y		
1	2	3	4	5
4393	437997.21	2310496.3	данные отсутствуют	данные отсутствуют
4394	437839.09	2310923.26	данные отсутствуют	данные отсутствуют
4395	437835.37	2310921.79	данные отсутствуют	данные отсутствуют
4396	437993.47	2310494.88	данные отсутствуют	данные отсутствуют
4397	438004.71	2310465.29	данные отсутствуют	данные отсутствуют
4398	438024.37	2310417.03	данные отсутствуют	данные отсутствуют
4399	438024.47	2310416.83	данные отсутствуют	данные отсутствуют
4400	438040.39	2310387.23	данные отсутствуют	данные отсутствуют
4401	437800.75	2311026.94	данные отсутствуют	данные отсутствуют
4401	437800.75	2311026.94	данные отсутствуют	данные отсутствуют
4402	437804.55	2311028.21	данные отсутствуют	данные отсутствуют
4403	437799.31	2311044.37	данные отсутствуют	данные отсутствуют
4404	437774.52	2311142.66	данные отсутствуют	данные отсутствуют
4405	437730.19	2311353.75	данные отсутствуют	данные отсутствуют
4406	437726.6	2311351	данные отсутствуют	данные отсутствуют
4407	437754.11	2311220.3	данные отсутствуют	данные отсутствуют
4408	437755.91	2311211.7	данные отсутствуют	данные отсутствуют

Государственный регистратор		ФГИС ЕГРН
полное наименование должности	подпись	инициалы, фамилия

М.П.

ЭЛЕКТРОННЫЙ ТАТАРСТАН

Выписка из Единого государственного реестра недвижимости об объекте недвижимости

Сведения о частях земельного участка

Земельный участок			
(вид объекта недвижимости)			
Лист № ___ Раздела **4.2**	Всего листов раздела **4.2**: ___	Всего разделов: ___	Всего листов выписки: ___
16.04.2022№ 99/2022/461138854			
Кадастровый номер:		**16:19:000000:453(единое землепользование)**	

Номер точки	Координаты, м		Описание закрепления на местности	Средняя квадратическая погрешность определения координат характерных точек границы части земельного участка, м
	X	Y		
1	2	3	4	5
4409	437770.64	2311141.72	данные отсутствуют	данные отсутствуют
4410	437795.48	2311043.2	данные отсутствуют	данные отсутствуют
4411	437612.59	2311287.92	данные отсутствуют	данные отсутствуют
4411	437612.59	2311287.92	данные отсутствуют	данные отсутствуют
4412	437614.15	2311289.17	данные отсутствуют	данные отсутствуют
4413	437721.11	2311374.25	данные отсутствуют	данные отсутствуют
4414	437721.49	2311374.14	данные отсутствуют	данные отсутствуют
4415	437721.74	2311374.12	данные отсутствуют	данные отсутствуют
4416	437724.33	2311361.79	данные отсутствуют	данные отсутствуют
4417	437727.92	2311364.54	данные отсутствуют	данные отсутствуют
4418	437725.51	2311376.01	данные отсутствуют	данные отсутствуют
4419	437725.83	2311376.25	данные отсутствуют	данные отсутствуют
4420	437725.97	2311376.4	данные отсутствуют	данные отсутствуют
4421	437726.1	2311376.56	данные отсутствуют	данные отсутствуют
4422	437726.21	2311376.73	данные отсутствуют	данные отсутствуют
4423	437726.3	2311376.91	данные отсутствуют	данные отсутствуют
4424	437726.43	2311377.29	данные отсутствуют	данные отсутствуют

Государственный регистратор		ФГИС ЕГРН
полное наименование должности	подпись	инициалы, фамилия

М.П.

ЭЛЕКТРОННЫЙ ТАТАРСТАН

Выписка из Единого государственного реестра недвижимости об объекте недвижимости

Сведения о частях земельного участка

Земельный участок			
(вид объекта недвижимости)			
Лист № ___ Раздела **4.2**	Всего листов раздела **4.2**: ___	Всего разделов: ___	Всего листов выписки: ___
16.04.2022№ 99/2022/461138854			
Кадастровый номер:		**16:19:000000:453(единое землепользование)**	

Номер точки	Координаты, м		Описание закрепления на местности	Средняя квадратическая погрешность определения координат характерных точек границы части земельного участка, м
	X	Y		
1	2	3	4	5
4425	437726.46	2311377.49	данные отсутствуют	данные отсутствуют
4426	437726.47	2311377.7	данные отсутствуют	данные отсутствуют
4427	437726.47	2311377.9	данные отсутствуют	данные отсутствуют
4428	437726.44	2311378.1	данные отсутствуют	данные отсутствуют
4429	437726.39	2311378.3	данные отсутствуют	данные отсутствуют
4430	437726.24	2311378.67	данные отсутствуют	данные отсутствуют
4431	437726.13	2311378.84	данные отсутствуют	данные отсутствуют
4432	437724.87	2311380.72	данные отсутствуют	данные отсутствуют
4433	437724.74	2311380.88	данные отсутствуют	данные отсутствуют
4434	437724.6	2311381.03	данные отсутствуют	данные отсутствуют
4435	437724.42	2311381.19	данные отсутствуют	данные отсутствуют
4436	437591.4	2312123.06	данные отсутствуют	данные отсутствуют
4437	437612.86	2312130.95	данные отсутствуют	данные отсутствуют
4438	437612.38	2312135.02	данные отсутствуют	данные отсутствуют
4439	437590.72	2312127.07	данные отсутствуют	данные отсутствуют
4440	437552	2312366.93	данные отсутствуют	данные отсутствуют
4441	437548.57	2312363.1	данные отсутствуют	данные отсутствуют

Государственный регистратор		ФГИС ЕГРН
полное наименование должности	подпись	инициалы, фамилия

М.П.

ЭЛЕКТРОННЫЙ ТАТАРСТАН

Выписка из Единого государственного реестра недвижимости об объекте недвижимости

Сведения о частях земельного участка

Земельный участок			
(вид объекта недвижимости)			
Лист № ___ Раздела **4.2**	Всего листов раздела **4.2**: ___	Всего разделов: ___	Всего листов выписки: ___
16.04.2022№ 99/2022/461138854			
Кадастровый номер:		**16:19:000000:453(единое землепользование)**	

Номер точки	Координаты, м		Описание закрепления на местности	Средняя квадратическая погрешность определения координат характерных точек границы части земельного участка, м
	X	Y		
1	2	3	4	5
4442	437587.15	2312124.11	данные отсутствуют	данные отсутствуют
4443	437720.53	2311380.22	данные отсутствуют	данные отсутствуют
4444	437719.5	2311379.54	данные отсутствуют	данные отсутствуют
4445	437719.33	2311379.41	данные отсутствуют	данные отсутствуют
4446	437719.17	2311379.27	данные отсутствуют	данные отсутствуют
4447	437719.03	2311379.11	данные отсутствуют	данные отсутствуют
4448	437718.91	2311378.94	данные отсутствуют	данные отсутствуют
4449	437718.81	2311378.75	данные отсутствуют	данные отсутствуют
4450	437718.72	2311378.56	данные отсутствуют	данные отсутствуют
4451	437718.66	2311378.35	данные отсутствуют	данные отсутствуют
4452	437718.62	2311378.15	данные отсутствуют	данные отсутствуют
4453	437718.6	2311377.93	данные отсутствуют	данные отсутствуют
4454	437718.61	2311377.72	данные отсутствуют	данные отсутствуют
4455	437718.63	2311377.52	данные отсутствуют	данные отсутствуют
4456	437611.51	2311292.17	данные отсутствуют	данные отсутствуют
4457	437609.96	2311290.93	данные отсутствуют	данные отсутствуют
4458	437550.9	2312373.77	данные отсутствуют	данные отсутствуют

Государственный регистратор		ФГИС ЕГРН
полное наименование должности	подпись	инициалы, фамилия

М.П.

ЭЛЕКТРОННЫЙ ТАТАРСТАН

Выписка из Единого государственного реестра недвижимости об объекте недвижимости

Сведения о частях земельного участка

Земельный участок			
(вид объекта недвижимости)			
Лист № ___ Раздела **4.2**	Всего листов раздела **4.2**: ___	Всего разделов: ___	Всего листов выписки: ___
16.04.2022№ 99/2022/461138854			
Кадастровый номер:		**16:19:000000:453(единое землепользование)**	

Номер точки	Координаты, м		Описание закрепления на местности	Средняя квадратическая погрешность определения координат характерных точек границы части земельного участка, м
	X	Y		
1	2	3	4	5
4459	437544.83	2312411.34	данные отсутствуют	данные отсутствуют
4460	437541.29	2312408.18	данные отсутствуют	данные отсутствуют
4461	437547.56	2312369.35	данные отсутствуют	данные отсутствуют
4462	437543.8	2312417.74	данные отсутствуют	данные отсутствуют
4462	437543.8	2312417.74	данные отсутствуют	данные отсутствуют
4463	437531.19	2312495.84	данные отсутствуют	данные отсутствуют
4464	437472.34	2312746.59	данные отсутствуют	данные отсутствуют
4465	437472.28	2312746.79	данные отсутствуют	данные отсутствуют
4466	437472.21	2312746.98	данные отсутствуют	данные отсутствуют
4467	437431.26	2312834.84	данные отсутствуют	данные отсутствуют
4468	437404.71	2312880.63	данные отсутствуют	данные отсутствуют
4469	437404.57	2312880.84	данные отсутствуют	данные отсутствуют
4470	437333.97	2312973.24	данные отсутствуют	данные отсутствуют
4471	437272.65	2313047.06	данные отсутствуют	данные отсутствуют
4472	437178.96	2313151.05	данные отсутствуют	данные отсутствуют
4473	437110.62	2313224.06	данные отсутствуют	данные отсутствуют
4474	437060.97	2313268.24	данные отсутствуют	данные отсутствуют

Государственный регистратор		ФГИС ЕГРН
полное наименование должности	подпись	инициалы, фамилия

М.П.

ЭЛЕКТРОННЫЙ ТАТАРСТАН

Выписка из Единого государственного реестра недвижимости об объекте недвижимости

Сведения о частях земельного участка

Земельный участок			
(вид объекта недвижимости)			
Лист № ___ Раздела **4.2**	Всего листов раздела **4.2**: ___	Всего разделов: ___	Всего листов выписки: ___
16.04.2022№ 99/2022/461138854			
Кадастровый номер:		**16:19:000000:453(единое землепользование)**	

Номер точки	Координаты, м		Описание закрепления на местности	Средняя квадратическая погрешность определения координат характерных точек границы части земельного участка, м
	X	Y		
1	2	3	4	5
4475	437060.8	2313268.37	данные отсутствуют	данные отсутствуют
4476	437037.43	2313285.02	данные отсутствуют	данные отсутствуют
4477	437037.26	2313285.13	данные отсутствуют	данные отсутствуют
4478	437009.92	2313300.58	данные отсутствуют	данные отсутствуют
4479	437009.72	2313300.68	данные отсутствуют	данные отсутствуют
4480	436877.58	2313357.16	данные отсутствуют	данные отсутствуют
4481	436755.89	2313405.24	данные отсутствуют	данные отсутствуют
4482	436755.74	2313405.38	данные отсутствуют	данные отсутствуют
4483	436755.57	2313405.5	данные отсутствуют	данные отсутствуют
4484	436753.89	2313406.59	данные отсутствуют	данные отсутствуют
4485	436753.71	2313406.69	данные отсутствуют	данные отсутствуют
4486	436753.51	2313406.78	данные отсутствуют	данные отсутствуют
4487	436753.31	2313406.84	данные отсутствуют	данные отсутствуют
4488	436753.11	2313406.89	данные отсутствуют	данные отсутствуют
4489	436752.9	2313406.91	данные отсутствуют	данные отсутствуют
4490	436752.69	2313406.91	данные отсутствуют	данные отсутствуют
4491	436752.48	2313406.88	данные отсутствуют	данные отсутствуют

Государственный регистратор		ФГИС ЕГРН
полное наименование должности	подпись	инициалы, фамилия

М.П.

ЭЛЕКТРОННЫЙ ТАТАРСТАН

Выписка из Единого государственного реестра недвижимости об объекте недвижимости

Сведения о частях земельного участка

Земельный участок			
(вид объекта недвижимости)			
Лист № ___ Раздела **4.2**	Всего листов раздела **4.2**: ___	Всего разделов: ___	Всего листов выписки: ___
16.04.2022№ 99/2022/461138854			
Кадастровый номер:		**16:19:000000:453(единое землепользование)**	

Номер точки	Координаты, м		Описание закрепления на местности	Средняя квадратическая погрешность определения координат характерных точек границы части земельного участка, м
	X	Y		
1	2	3	4	5
4492	436752.27	2313406.84	данные отсутствуют	данные отсутствуют
4493	436751.9	2313406.7	данные отсутствуют	данные отсутствуют
4494	436747.59	2313408.43	данные отсутствуют	данные отсутствуют
4495	436747.51	2313408.62	данные отсутствуют	данные отсутствуют
4496	436747.41	2313408.8	данные отсутствуют	данные отсутствуют
4497	436747.29	2313408.97	данные отсутствуют	данные отсутствуют
4498	436747.15	2313409.13	данные отсутствуют	данные отсутствуют
4499	436747	2313409.27	данные отсутствуют	данные отсутствуют
4500	436743.82	2313411.91	данные отсутствуют	данные отсутствуют
4501	436743.65	2313412.04	данные отсутствуют	данные отсутствуют
4502	436743.47	2313412.14	данные отсутствуют	данные отсутствуют
4503	436743.27	2313412.23	данные отсутствуют	данные отсутствуют
4504	436743.07	2313412.3	данные отсутствуют	данные отсутствуют
4505	436742.87	2313412.34	данные отсутствуют	данные отсутствуют
4506	436742.66	2313412.37	данные отсутствуют	данные отсутствуют
4507	436742.44	2313412.37	данные отсутствуют	данные отсутствуют
4508	436742.23	2313412.35	данные отсутствуют	данные отсутствуют

Государственный регистратор		ФГИС ЕГРН
полное наименование должности	подпись	инициалы, фамилия

М.П.

ЭЛЕКТРОННЫЙ ТАТАРСТАН

Выписка из Единого государственного реестра недвижимости об объекте недвижимости

Сведения о частях земельного участка

Земельный участок			
(вид объекта недвижимости)			
Лист № ___ Раздела **4.2**	Всего листов раздела **4.2**: ___	Всего разделов: ___	Всего листов выписки: ___
16.04.2022№ 99/2022/461138854			
Кадастровый номер:		**16:19:000000:453(единое землепользование)**	

Номер точки	Координаты, м		Описание закрепления на местности	Средняя квадратическая погрешность определения координат характерных точек границы части земельного участка, м
	X	Y		
1	2	3	4	5
4509	436742.03	2313412.3	данные отсутствуют	данные отсутствуют
4510	436741.83	2313412.24	данные отсутствуют	данные отсутствуют
4511	436741.63	2313412.15	данные отсутствуют	данные отсутствуют
4512	436741.45	2313412.05	данные отсутствуют	данные отсутствуют
4513	436741.28	2313411.92	данные отсутствуют	данные отсутствуют
4514	436741.12	2313411.78	данные отсутствуют	данные отсутствуют
4515	436740.98	2313411.62	данные отсутствуют	данные отсутствуют
4516	436738.36	2313408.36	данные отсутствуют	данные отсутствуют
4517	436738.24	2313408.19	данные отсутствуют	данные отсутствуют
4518	436738.13	2313408	данные отсутствуют	данные отсутствуют
4519	436738.05	2313407.81	данные отсутствуют	данные отсутствуют
4520	436737.98	2313407.61	данные отсутствуют	данные отсутствуют
4521	436737.94	2313407.4	данные отсутствуют	данные отсутствуют
4522	436737.92	2313407.18	данные отсутствуют	данные отсутствуют
4523	436737.92	2313406.94	данные отсутствуют	данные отсутствуют
4524	436733.47	2313401.62	данные отсутствуют	данные отсутствуют
4525	436723.39	2313384.92	данные отсутствуют	данные отсутствуют

Государственный регистратор		ФГИС ЕГРН
полное наименование должности	подпись	инициалы, фамилия

М.П.

ЭЛЕКТРОННЫЙ ТАТАРСТАН

Выписка из Единого государственного реестра недвижимости об объекте недвижимости

Сведения о частях земельного участка

Земельный участок			
(вид объекта недвижимости)			
Лист № ___ Раздела **4.2**	Всего листов раздела **4.2**: ___	Всего разделов: ___	Всего листов выписки: ___
16.04.2022№ 99/2022/461138854			
Кадастровый номер:		**16:19:000000:453(единое землепользование)**	

Номер точки	Координаты, м		Описание закрепления на местности	Средняя квадратическая погрешность определения координат характерных точек границы части земельного участка, м
	X	Y		
1	2	3	4	5
4526	436718.18	2313379	данные отсутствуют	данные отсутствуют
4527	436716.69	2313379.42	данные отсутствуют	данные отсутствуют
4528	436701.89	2313391.59	данные отсутствуют	данные отсутствуют
4529	436697.77	2313395.93	данные отсутствуют	данные отсутствуют
4530	436694.73	2313393.31	данные отсутствуют	данные отсутствуют
4531	436699.08	2313388.74	данные отсутствуют	данные отсутствуют
4532	436699.25	2313388.57	данные отсутствуют	данные отсутствуют
4533	436714.64	2313375.94	данные отсутствуют	данные отсутствуют
4534	436714.82	2313375.83	данные отсутствуют	данные отсутствуют
4535	436715.01	2313375.75	данные отсутствуют	данные отсутствуют
4536	436715.21	2313375.68	данные отсутствуют	данные отсутствуют
4537	436718.31	2313374.81	данные отсутствуют	данные отсутствуют
4538	436718.54	2313374.76	данные отсутствуют	данные отсутствуют
4539	436690.95	2313356.26	данные отсутствуют	данные отсутствуют
4540	436516.03	2313220.37	данные отсутствуют	данные отсутствуют
4541	436294.99	2313034.18	данные отсутствуют	данные отсутствуют
4542	436297.6	2313031.14	данные отсутствуют	данные отсутствуют

Государственный регистратор		ФГИС ЕГРН
полное наименование должности	подпись	инициалы, фамилия

М.П.

ЭЛЕКТРОННЫЙ ТАТАРСТАН

Выписка из Единого государственного реестра недвижимости об объекте недвижимости

Сведения о частях земельного участка

Земельный участок			
(вид объекта недвижимости)			
Лист № ___ Раздела **4.2**	Всего листов раздела **4.2**: ___	Всего разделов: ___	Всего листов выписки: ___
16.04.2022№ 99/2022/461138854			
Кадастровый номер:		**16:19:000000:453(единое землепользование)**	

Номер точки	Координаты, м		Описание закрепления на местности	Средняя квадратическая погрешность определения координат характерных точек границы части земельного участка, м
	X	Y		
1	2	3	4	5
4543	436518.58	2313217.28	данные отсутствуют	данные отсутствуют
4544	436693.35	2313353.06	данные отсутствуют	данные отсутствуют
4545	436721.71	2313372.08	данные отсутствуют	данные отсутствуют
4546	436722.85	2313372.9	данные отсутствуют	данные отсутствуют
4547	436740.29	2313385.54	данные отсутствуют	данные отсутствуют
4548	436752.47	2313399.4	данные отсутствуют	данные отсутствуют
4549	436752.67	2313399.37	данные отсутствуют	данные отсутствуют
4550	436752.88	2313399.35	данные отсутствуют	данные отсутствуют
4551	436753.08	2313399.36	данные отсутствуют	данные отсутствуют
4552	436753.29	2313399.38	данные отсутствуют	данные отсутствуют
4553	436753.49	2313399.43	данные отсутствуют	данные отсутствуют
4554	436753.69	2313399.5	данные отсутствуют	данные отсутствуют
4555	436753.87	2313399.59	данные отсутствуют	данные отсутствуют
4556	436754.05	2313399.69	данные отсутствуют	данные отсутствуют
4557	436754.22	2313399.82	данные отсутствуют	данные отсутствуют
4558	436754.37	2313399.96	данные отсутствуют	данные отсутствуют
4559	436754.5	2313400.12	данные отсутствуют	данные отсутствуют

Государственный регистратор		ФГИС ЕГРН
полное наименование должности	подпись	инициалы, фамилия

М.П.

ЭЛЕКТРОННЫЙ ТАТАРСТАН

Выписка из Единого государственного реестра недвижимости об объекте недвижимости

Сведения о частях земельного участка

Земельный участок			
(вид объекта недвижимости)			
Лист № ___ Раздела **4.2**	Всего листов раздела **4.2**: ___	Всего разделов: ___	Всего листов выписки: ___
16.04.2022№ 99/2022/461138854			
Кадастровый номер:		**16:19:000000:453(единое землепользование)**	

Номер точки	Координаты, м		Описание закрепления на местности	Средняя квадратическая погрешность определения координат характерных точек границы части земельного участка, м
	X	Y		
1	2	3	4	5
4560	436754.62	2313400.29	данные отсутствуют	данные отсутствуют
4561	436755.17	2313401.17	данные отсутствуют	данные отсутствуют
4562	436876.08	2313353.45	данные отсутствуют	данные отсутствуют
4563	437008.05	2313297.04	данные отсутствуют	данные отсутствуют
4564	437035.2	2313281.7	данные отсутствуют	данные отсутствуют
4565	437058.4	2313265.18	данные отсутствуют	данные отсутствуют
4566	437107.89	2313221.13	данные отсутствуют	данные отсутствуют
4567	437176.03	2313148.33	данные отсутствуют	данные отсутствуют
4568	437269.65	2313044.42	данные отсутствуют	данные отсутствуют
4569	437330.86	2312970.71	данные отсутствуют	данные отсутствуют
4570	437351.29	2312943.98	данные отсутствуют	данные отсутствуют
4571	437353.16	2312941.52	данные отсутствуют	данные отсутствуют
4572	437401.31	2312878.51	данные отсутствуют	данные отсутствуют
4573	437427.75	2312832.91	данные отсутствуют	данные отсутствуют
4574	437468.49	2312745.47	данные отсутствуют	данные отсутствуют
4575	437527.28	2312494.99	данные отсутствуют	данные отсутствуют
4576	437540.26	2312414.57	данные отсутствуют	данные отсутствуют

Государственный регистратор		ФГИС ЕГРН
полное наименование должности	подпись	инициалы, фамилия

М.П.

ЭЛЕКТРОННЫЙ ТАТАРСТАН

Выписка из Единого государственного реестра недвижимости об объекте недвижимости

Сведения о частях земельного участка

Земельный участок			
(вид объекта недвижимости)			
Лист № ___ Раздела **4.2**	Всего листов раздела **4.2:** ___	Всего разделов: ___	Всего листов выписки: ___
16.04.2022№ 99/2022/461138854			
Кадастровый номер:		**16:19:000000:453(единое землепользование)**	

Номер точки	Координаты, м		Описание закрепления на местности	Средняя квадратическая погрешность определения координат характерных точек границы части земельного участка, м
	X	Y		
1	2	3	4	5
4577	436721.83	2313377.09	данные отсутствуют	данные отсутствуют
4577	436721.83	2313377.09	данные отсутствуют	данные отсутствуют
4578	436738.93	2313396.51	данные отсутствуют	данные отсутствуют
4579	436743.6	2313402.67	данные отсутствуют	данные отсутствуют
4580	436743.92	2313402.77	данные отсутствуют	данные отсутствуют
4581	436744.11	2313402.85	данные отсутствуют	данные отсутствуют
4582	436744.28	2313402.96	данные отсутствуют	данные отсутствуют
4583	436744.45	2313403.08	данные отсутствуют	данные отсутствуют
4584	436744.74	2313403.37	данные отсутствуют	данные отсутствуют
4585	436745.8	2313404.66	данные отсутствуют	данные отсутствуют
4586	436749.43	2313403.34	данные отсутствуют	данные отсутствуют
4587	436749.32	2313403.1	данные отсутствуют	данные отсутствуют
4588	436749.26	2313402.89	данные отсутствуют	данные отсутствуют
4589	436749.22	2313402.68	данные отсутствуют	данные отсутствуют
4590	436749.2	2313402.47	данные отсутствуют	данные отсутствуют
4591	436749.2	2313402.26	данные отсутствуют	данные отсутствуют
4592	436749.23	2313402.05	данные отсутствуют	данные отсутствуют

Государственный регистратор		ФГИС ЕГРН
полное наименование должности	подпись	инициалы, фамилия

М.П.

ЭЛЕКТРОННЫЙ ТАТАРСТАН

Выписка из Единого государственного реестра недвижимости об объекте недвижимости

Сведения о частях земельного участка

Земельный участок			
(вид объекта недвижимости)			
Лист № ___ Раздела **4.2**	Всего листов раздела **4.2**: ___	Всего разделов: ___	Всего листов выписки: ___
16.04.2022№ 99/2022/461138854			
Кадастровый номер:		**16:19:000000:453(единое землепользование)**	

Номер точки	Координаты, м		Описание закрепления на местности	Средняя квадратическая погрешность определения координат характерных точек границы части земельного участка, м
	X	Y		
1	2	3	4	5
4593	436737.42	2313388.34	данные отсутствуют	данные отсутствуют
4594	436664.02	2313429.45	данные отсутствуют	данные отсутствуют
4594	436664.02	2313429.45	данные отсутствуют	данные отсутствуют
4595	436661.88	2313438.59	данные отсутствуют	данные отсутствуют
4596	436651.65	2313451.53	данные отсутствуют	данные отсутствуют
4597	436648.55	2313456.47	данные отсутствуют	данные отсутствуют
4598	436640.82	2313461.29	данные отсутствуют	данные отсутствуют
4599	436648.32	2313449.31	данные отсутствуют	данные отсутствуют
4600	436648.45	2313449.13	данные отсутствуют	данные отсутствуют
4601	436723.98	2314433.85	данные отсутствуют	данные отсутствуют
4601	436723.98	2314433.85	данные отсутствуют	данные отсутствуют
4602	436773.39	2314566.47	данные отсутствуют	данные отсутствуют
4603	436831.08	2314723.57	данные отсутствуют	данные отсутствуют
4604	436859.66	2314828	данные отсутствуют	данные отсутствуют
4605	436859.69	2314828.4	данные отсутствуют	данные отсутствуют
4606	436859.67	2314828.6	данные отсутствуют	данные отсутствуют
4607	436859.63	2314828.81	данные отсутствуют	данные отсутствуют

Государственный регистратор		ФГИС ЕГРН
полное наименование должности	подпись	инициалы, фамилия

М.П.

ЭЛЕКТРОННЫЙ ТАТАРСТАН

Выписка из Единого государственного реестра недвижимости об объекте недвижимости

Сведения о частях земельного участка

Земельный участок			
(вид объекта недвижимости)			
Лист № ___ Раздела **4.2**	Всего листов раздела **4.2**: ___	Всего разделов: ___	Всего листов выписки: ___
16.04.2022№ 99/2022/461138854			
Кадастровый номер:		**16:19:000000:453(единое землепользование)**	

Номер точки	Координаты, м		Описание закрепления на местности	Средняя квадратическая погрешность определения координат характерных точек границы части земельного участка, м
	X	Y		
1	2	3	4	5
4608	436727.12	2315356.21	данные отсутствуют	данные отсутствуют
4609	436535.31	2315975.08	данные отсутствуют	данные отсутствуют
4610	436441.76	2316333.12	данные отсутствуют	данные отсутствуют
4611	436437.97	2316331.83	данные отсутствуют	данные отсутствуют
4612	436531.48	2315973.94	данные отсутствуют	данные отсутствуют
4613	436723.28	2315355.08	данные отсутствуют	данные отсутствуют
4614	436855.62	2314828.35	данные отсутствуют	данные отсутствуют
4615	436827.24	2314724.71	данные отсутствуют	данные отсутствуют
4616	436769.63	2314567.85	данные отсутствуют	данные отсутствуют
4617	436720.24	2314435.28	данные отсутствуют	данные отсутствуют
4618	436683.44	2314346.89	данные отсутствуют	данные отсутствуют
4619	436686.38	2314343.53	данные отсутствуют	данные отсутствуют

Государственный регистратор		ФГИС ЕГРН
полное наименование должности	подпись	инициалы, фамилия

М.П.

ЭЛЕКТРОННЫЙ ТАТАРСТАН

Выписка из Единого государственного реестра недвижимости об объекте недвижимости

Сведения о частях земельного участка

Земельный участок			
(вид объекта недвижимости)			
Лист № ___ Раздела **4.2**	Всего листов раздела **4.2**: ___	Всего разделов: ___	Всего листов выписки: ___
16.04.2022№ 99/2022/461138854			
Кадастровый номер:		**16:19:000000:453(единое землепользование)**	

Сведения о характерных точках границы части (частей) земельного участка

Учетный номер части: 46

Система координат: МСК-05
Зона №

Номер точки	Координаты, м		Описание закрепления на местности	Средняя квадратическая погрешность определения координат характерных точек границы части земельного участка, м
	X	Y		
1	2	3	4	5
84	437602.98	2311272.45	данные отсутствуют	данные отсутствуют
253	437598.08	2311241.29	данные отсутствуют	данные отсутствуют
253	437598.08	2311241.29	данные отсутствуют	данные отсутствуют
4620	437601.29	2311243.4	данные отсутствуют	данные отсутствуют
4621	437631.28	2311265.62	данные отсутствуют	данные отсутствуют
4622	437631.46	2311265.53	данные отсутствуют	данные отсутствуют
4623	437631.66	2311265.47	данные отсутствуют	данные отсутствуют
4624	437631.86	2311265.43	данные отсутствуют	данные отсутствуют
4625	437632.26	2311265.41	данные отсутствуют	данные отсутствуют
4626	437632.46	2311265.43	данные отсутствуют	данные отсутствуют
4627	437632.85	2311265.53	данные отсутствуют	данные отсутствуют
4628	437633.04	2311265.61	данные отсутствуют	данные отсутствуют
4629	437633.22	2311265.7	данные отсутствуют	данные отсутствуют
4630	437633.39	2311265.82	данные отсутствуют	данные отсутствуют
4631	437633.68	2311266.09	данные отсутствуют	данные отсутствуют
4632	437633.81	2311266.25	данные отсутствуют	данные отсутствуют

Государственный регистратор		ФГИС ЕГРН
полное наименование должности	подпись	инициалы, фамилия

М.П.

ЭЛЕКТРОННЫЙ ТАТАРСТАН

Выписка из Единого государственного реестра недвижимости об объекте недвижимости

Сведения о частях земельного участка

Земельный участок			
(вид объекта недвижимости)			
Лист № ___ Раздела **4.2**	Всего листов раздела **4.2**: ___	Всего разделов: ___	Всего листов выписки: ___
16.04.2022№ 99/2022/461138854			
Кадастровый номер:		**16:19:000000:453(единое землепользование)**	

Номер точки	Координаты, м		Описание закрепления на местности	Средняя квадратическая погрешность определения координат характерных точек границы части земельного участка, м
	X	Y		
1	2	3	4	5
4633	437633.91	2311266.43	данные отсутствуют	данные отсутствуют
4634	437634	2311266.61	данные отсутствуют	данные отсутствуют
4635	437634.13	2311266.99	данные отсутствуют	данные отсутствуют
4636	437634.16	2311267.19	данные отсутствуют	данные отсутствуют
4637	437634.17	2311267.39	данные отсутствуют	данные отсутствуют
4638	437634.16	2311267.6	данные отсутствуют	данные отсутствуют
4639	437634.11	2311267.9	данные отсутствуют	данные отсутствуют
4640	437651.41	2311280.72	данные отсутствуют	данные отсутствуют
4641	437651.64	2311280.61	данные отсутствуют	данные отсутствуют
4642	437651.83	2311280.54	данные отсутствуют	данные отсутствуют
4643	437652.03	2311280.49	данные отсутствуют	данные отсутствуют
4644	437652.23	2311280.46	данные отсутствуют	данные отсутствуют
4645	437652.43	2311280.45	данные отсутствуют	данные отсутствуют
4646	437652.63	2311280.46	данные отсутствуют	данные отсутствуют
4647	437652.83	2311280.5	данные отсутствуют	данные отсутствуют
4648	437653.03	2311280.55	данные отсутствуют	данные отсутствуют
4649	437653.22	2311280.62	данные отсутствуют	данные отсутствуют

Государственный регистратор		ФГИС ЕГРН
полное наименование должности	подпись	инициалы, фамилия

М.П.

ЭЛЕКТРОННЫЙ ТАТАРСТАН

Выписка из Единого государственного реестра недвижимости об объекте недвижимости

Сведения о частях земельного участка

Земельный участок			
(вид объекта недвижимости)			
Лист № ___ Раздела **4.2**	Всего листов раздела **4.2**: ___	Всего разделов: ___	Всего листов выписки: ___
16.04.2022№ 99/2022/461138854			
Кадастровый номер:		**16:19:000000:453(единое землепользование)**	

Номер точки	Координаты, м		Описание закрепления на местности	Средняя квадратическая погрешность определения координат характерных точек границы части земельного участка, м
	X	Y		
1	2	3	4	5
4650	437653.4	2311280.71	данные отсутствуют	данные отсутствуют
4651	437653.57	2311280.82	данные отсутствуют	данные отсутствуют
4652	437653.73	2311280.95	данные отсутствуют	данные отсутствуют
4653	437654	2311281.24	данные отсутствуют	данные отсутствуют
4654	437654.12	2311281.41	данные отсутствуют	данные отсутствуют
4655	437654.22	2311281.59	данные отсутствуют	данные отсутствуют
4656	437654.35	2311281.97	данные отсутствуют	данные отсутствуют
4657	437654.39	2311282.17	данные отсутствуют	данные отсутствуют
4658	437654.41	2311282.57	данные отсутствуют	данные отсутствуют
4659	437654.36	2311282.9	данные отсутствуют	данные отсутствуют
4660	437654.68	2311283.15	данные отсутствуют	данные отсутствуют
4661	437654.83	2311283.3	данные отсутствуют	данные отсутствуют
4662	437654.95	2311283.46	данные отсутствуют	данные отсутствуют
4663	437655.06	2311283.63	данные отсутствуют	данные отсутствуют
4664	437655.23	2311283.99	данные отсутствуют	данные отсутствуют
4665	437655.29	2311284.19	данные отсутствуют	данные отсутствуют
4666	437655.32	2311284.39	данные отсутствуют	данные отсутствуют

Государственный регистратор		ФГИС ЕГРН
полное наименование должности	подпись	инициалы, фамилия

М.П.

ЭЛЕКТРОННЫЙ ТАТАРСТАН

Выписка из Единого государственного реестра недвижимости об объекте недвижимости

Сведения о частях земельного участка

Земельный участок			
(вид объекта недвижимости)			
Лист № ___ Раздела **4.2**	Всего листов раздела **4.2**: ___	Всего разделов: ___	Всего листов выписки: ___
16.04.2022№ 99/2022/461138854			
Кадастровый номер:		**16:19:000000:453(единое землепользование)**	

Номер точки	Координаты, м		Описание закрепления на местности	Средняя квадратическая погрешность определения координат характерных точек границы части земельного участка, м
	X	Y		
1	2	3	4	5
4667	437655.34	2311284.59	данные отсутствуют	данные отсутствуют
4668	437655.33	2311284.79	данные отсутствуют	данные отсутствуют
4669	437655.3	2311284.99	данные отсутствуют	данные отсутствуют
4670	437655.26	2311285.19	данные отсутствуют	данные отсутствуют
4671	437655.19	2311285.38	данные отсутствуют	данные отсутствуют
4672	437655.11	2311285.57	данные отсутствуют	данные отсутствуют
4673	437654.88	2311285.9	данные отсутствуют	данные отсутствуют
4674	437654.74	2311286.05	данные отсутствуют	данные отсутствуют
4675	437654.43	2311286.31	данные отсутствуют	данные отсутствуют
4676	437654.07	2311286.49	данные отсутствуют	данные отсутствуют
4677	437653.88	2311286.56	данные отсутствуют	данные отсутствуют
4678	437653.68	2311286.6	данные отсутствуют	данные отсутствуют
4679	437653.28	2311286.63	данные отсутствуют	данные отсутствуют
4680	437653.08	2311286.62	данные отсутствуют	данные отсутствуют
4681	437652.88	2311286.58	данные отсутствуют	данные отсутствуют
4682	437652.68	2311286.52	данные отсутствуют	данные отсутствуют
4683	437652.49	2311286.45	данные отсутствуют	данные отсутствуют

Государственный регистратор		ФГИС ЕГРН
полное наименование должности	подпись	инициалы, фамилия

М.П.

ЭЛЕКТРОННЫЙ ТАТАРСТАН

Выписка из Единого государственного реестра недвижимости об объекте недвижимости

Сведения о частях земельного участка

Земельный участок			
(вид объекта недвижимости)			
Лист № ___ Раздела **4.2**	Всего листов раздела **4.2**: ___	Всего разделов: ___	Всего листов выписки: ___
16.04.2022№ 99/2022/461138854			
Кадастровый номер:		**16:19:000000:453(единое землепользование)**	

Номер точки	Координаты, м		Описание закрепления на местности	Средняя квадратическая погрешность определения координат характерных точек границы части земельного участка, м
	X	Y		
1	2	3	4	5
4684	437652.15	2311286.24	данные отсутствуют	данные отсутствуют
4685	437630.27	2311270.03	данные отсутствуют	данные отсутствуют
4686	437596.4	2311244.77	данные отсутствуют	данные отсутствуют
4687	437602.87	2311270.33	данные отсутствуют	данные отсутствуют
4687	437602.87	2311270.33	данные отсутствуют	данные отсутствуют
4688	437605.29	2311272.27	данные отсутствуют	данные отсутствуют
4689	437605.55	2311272.58	данные отсутствуют	данные отсутствуют
4690	437605.66	2311272.75	данные отсутствуют	данные отсутствуют
4691	437605.81	2311273.13	данные отсутствуют	данные отсутствуют
4692	437605.86	2311273.33	данные отсутствуют	данные отсутствуют
4693	437605.89	2311273.53	данные отсутствуют	данные отсутствуют
4694	437605.9	2311273.73	данные отсутствуют	данные отсутствуют
4695	437605.88	2311273.93	данные отсутствуют	данные отсутствуют
4696	437605.85	2311274.13	данные отсутствуют	данные отсутствуют
4697	437605.8	2311274.33	данные отсутствуют	данные отсутствуют
4698	437605.72	2311274.52	данные отсутствуют	данные отсутствуют
4699	437605.63	2311274.7	данные отсутствуют	данные отсутствуют

Государственный регистратор		ФГИС ЕГРН
полное наименование должности	подпись	инициалы, фамилия

М.П.

ЭЛЕКТРОННЫЙ ТАТАРСТАН

Выписка из Единого государственного реестра недвижимости об объекте недвижимости

Сведения о частях земельного участка

Земельный участок			
(вид объекта недвижимости)			
Лист № ___ Раздела **4.2**	Всего листов раздела **4.2**: ___	Всего разделов: ___	Всего листов выписки: ___
16.04.2022№ 99/2022/461138854			
Кадастровый номер:		**16:19:000000:453(единое землепользование)**	

Номер точки	Координаты, м		Описание закрепления на местности	Средняя квадратическая погрешность определения координат характерных точек границы части земельного участка, м
	X	Y		
1	2	3	4	5
4700	437605.53	2311274.84	данные отсутствуют	данные отсутствуют
4701	437601.51	2311274.36	данные отсутствуют	данные отсутствуют
4702	437599.97	2311273.13	данные отсутствуют	данные отсутствуют
4703	437591.28	2311266.29	данные отсутствуют	данные отсутствуют
4704	437592.32	2311261.93	данные отсутствуют	данные отсутствуют

Государственный регистратор		ФГИС ЕГРН
полное наименование должности	подпись	инициалы, фамилия

М.П.

ЭЛЕКТРОННЫЙ ТАТАРСТАН

Выписка из Единого государственного реестра недвижимости об объекте недвижимости

Сведения о частях земельного участка

Земельный участок			
(вид объекта недвижимости)			
Лист № ___ Раздела **4.2**	Всего листов раздела **4.2**: ___	Всего разделов: ___	Всего листов выписки: ___
16.04.2022№ 99/2022/461138854			
Кадастровый номер:		**16:19:000000:453(единое землепользование)**	

Сведения о характерных точках границы части (частей) земельного участка

Учетный номер части: 47

Система координат: МСК-05
Зона №

Номер точки	Координаты, м		Описание закрепления на местности	Средняя квадратическая погрешность определения координат характерных точек границы части земельного участка, м
	X	Y		
1	2	3	4	5
1451	436890.28	2313385.67	данные отсутствуют	данные отсутствуют
1590	436721.97	2313411.74	данные отсутствуют	данные отсутствуют
4705	437023.92	2313324.86	данные отсутствуют	данные отсутствуют
4705	437023.92	2313324.86	данные отсутствуют	данные отсутствуют
4706	437024.12	2313324.9	данные отсутствуют	данные отсутствуют
4707	437024.39	2313324.98	данные отсутствуют	данные отсутствуют
4708	437024.58	2313325.06	данные отсутствуют	данные отсутствуют
4709	437024.82	2313325.2	данные отсутствуют	данные отсутствуют
4710	437024.99	2313325.33	данные отсутствуют	данные отсутствуют
4711	437025.14	2313325.48	данные отсутствуют	данные отсутствуют
4712	437025.28	2313325.63	данные отсутствуют	данные отсутствуют
4713	437025.4	2313325.81	данные отсутствуют	данные отсутствуют
4714	437025.5	2313325.99	данные отсутствуют	данные отсутствуют
4715	437025.63	2313326.26	данные отсутствуют	данные отсутствуют
4716	436928.31	2313370	данные отсутствуют	данные отсутствуют
4717	436810.62	2313416.58	данные отсутствуют	данные отсутствуют

Государственный регистратор		ФГИС ЕГРН
полное наименование должности	подпись	инициалы, фамилия

М.П.

ЭЛЕКТРОННЫЙ ТАТАРСТАН

Выписка из Единого государственного реестра недвижимости об объекте недвижимости

Сведения о частях земельного участка

Земельный участок			
(вид объекта недвижимости)			
Лист № ___ Раздела **4.2**	Всего листов раздела **4.2:** ___	Всего разделов: ___	Всего листов выписки: ___
16.04.2022№ 99/2022/461138854			
Кадастровый номер:		**16:19:000000:453(единое землепользование)**	

Номер точки	Координаты, м		Описание закрепления на местности	Средняя квадратическая погрешность определения координат характерных точек границы части земельного участка, м
	X	Y		
1	2	3	4	5
4718	436860.7	2313394.88	данные отсутствуют	данные отсутствуют
4719	436913.54	2313372.3	данные отсутствуют	данные отсутствуют
4720	436971.8	2313347.27	данные отсутствуют	данные отсутствуют
4721	437022.91	2313325.01	данные отсутствуют	данные отсутствуют
4722	437023.11	2313324.94	данные отсутствуют	данные отсутствуют
4723	437023.31	2313324.89	данные отсутствуют	данные отсутствуют
4724	437023.51	2313324.86	данные отсутствуют	данные отсутствуют
4725	437023.71	2313324.85	данные отсутствуют	данные отсутствуют
4726	436711.05	2313401.1	данные отсутствуют	данные отсутствуют
4726	436711.05	2313401.1	данные отсутствуют	данные отсутствуют
4727	436724.88	2313409.18	данные отсутствуют	данные отсутствуют
4728	436731.98	2313416.14	данные отсутствуют	данные отсутствуют
4729	436737.35	2313421.41	данные отсутствуют	данные отсутствуют
4730	436737.49	2313421.56	данные отсутствуют	данные отсутствуют
4731	436737.62	2313421.75	данные отсутствуют	данные отсутствуют
4732	436748.11	2313432.03	данные отсутствуют	данные отсутствуют
4733	436765.44	2313434.1	данные отсутствуют	данные отсутствуют

Государственный регистратор		ФГИС ЕГРН
полное наименование должности	подпись	инициалы, фамилия

М.П.

ЭЛЕКТРОННЫЙ ТАТАРСТАН

Выписка из Единого государственного реестра недвижимости об объекте недвижимости

Сведения о частях земельного участка

Земельный участок			
(вид объекта недвижимости)			
Лист № ___ Раздела **4.2**	Всего листов раздела **4.2**: ___	Всего разделов: ___	Всего листов выписки: ___
16.04.2022№ 99/2022/461138854			
Кадастровый номер:		**16:19:000000:453(единое землепользование)**	

Номер точки	Координаты, м		Описание закрепления на местности	Средняя квадратическая погрешность определения координат характерных точек границы части земельного участка, м
	X	Y		
1	2	3	4	5
4734	436757.51	2313437.19	данные отсутствуют	данные отсутствуют
4735	436746.96	2313435.92	данные отсутствуют	данные отсутствуют
4736	436746.74	2313435.88	данные отсутствуют	данные отсутствуют
4737	436746.53	2313435.82	данные отсутствуют	данные отсутствуют
4738	436746.33	2313435.73	данные отсутствуют	данные отсутствуют
4739	436746.14	2313435.63	данные отсутствуют	данные отсутствуют
4740	436745.96	2313435.5	данные отсутствуют	данные отсутствуют
4741	436745.8	2313435.36	данные отсутствуют	данные отсутствуют
4742	436735.97	2313425.73	данные отсутствуют	данные отсутствуют
4743	436734.38	2313427.41	данные отсутствуют	данные отсутствуют
4744	436731.34	2313424.8	данные отсутствуют	данные отсутствуют
4745	436733.14	2313422.89	данные отсутствуют	данные отсутствуют
4746	436729	2313418.82	данные отсутствуют	данные отсутствуют
4747	436711.39	2313401.55	данные отсутствуют	данные отсутствуют
4748	436711.13	2313401.24	данные отсутствуют	данные отсутствуют

Государственный регистратор		ФГИС ЕГРН
полное наименование должности	подпись	инициалы, фамилия

М.П.

ЭЛЕКТРОННЫЙ ТАТАРСТАН

Выписка из Единого государственного реестра недвижимости об объекте недвижимости

Сведения о частях земельного участка

Земельный участок			
(вид объекта недвижимости)			
Лист № ___ Раздела **4.2**	Всего листов раздела **4.2**: ___	Всего разделов: ___	Всего листов выписки: ___
16.04.2022№ 99/2022/461138854			
Кадастровый номер:		**16:19:000000:453(единое землепользование)**	

Сведения о характерных точках границы части (частей) земельного участка

Учетный номер части: 48

Система координат: МСК-05
Зона №

Номер точки	Координаты, м		Описание закрепления на местности	Средняя квадратическая погрешность определения координат характерных точек границы части земельного участка, м
	X	Y		
1	2	3	4	5
2406	441910.4	2313225.86	данные отсутствуют	данные отсутствуют
2407	441980.9	2313266.61	данные отсутствуют	данные отсутствуют
2408	442030.9	2313293.86	данные отсутствуют	данные отсутствуют
2409	442053.14	2313311.61	данные отсутствуют	данные отсутствуют
2410	442062.15	2313321.61	данные отсутствуют	данные отсутствуют
2411	442081.15	2313345.87	данные отсутствуют	данные отсутствуют
2422	442335.15	2313462.12	данные отсутствуют	данные отсутствуют
2422	442335.15	2313462.12	данные отсутствуют	данные отсутствуют
2423	442382.65	2313495.12	данные отсутствуют	данные отсутствуют
2424	442420.9	2313523.12	данные отсутствуют	данные отсутствуют
2425	442444.4	2313541.37	данные отсутствуют	данные отсутствуют
2426	442462.15	2313556.62	данные отсутствуют	данные отсутствуют
4749	442469.15	2313565.4	данные отсутствуют	данные отсутствуют
4750	442445.95	2313561.99	данные отсутствуют	данные отсутствуют
4751	442432.8	2313558.56	данные отсутствуют	данные отсутствуют
4752	442408.79	2313548.18	данные отсутствуют	данные отсутствуют

Государственный регистратор		ФГИС ЕГРН
полное наименование должности	подпись	инициалы, фамилия

М.П.

ЭЛЕКТРОННЫЙ ТАТАРСТАН

Выписка из Единого государственного реестра недвижимости об объекте недвижимости

Сведения о частях земельного участка

Земельный участок			
(вид объекта недвижимости)			
Лист № ___ Раздела **4.2**	Всего листов раздела **4.2**: ___	Всего разделов: ___	Всего листов выписки: ___
16.04.2022№ 99/2022/461138854			
Кадастровый номер:		**16:19:000000:453(единое землепользование)**	

Номер точки	Координаты, м		Описание закрепления на местности	Средняя квадратическая погрешность определения координат характерных точек границы части земельного участка, м
	X	Y		
1	2	3	4	5
4753	442388.3	2313531.93	данные отсутствуют	данные отсутствуют
4754	442379.37	2313524.18	данные отсутствуют	данные отсутствуют
4755	442370.87	2313513.83	данные отсутствуют	данные отсутствуют
4756	442360.74	2313500.19	данные отсутствуют	данные отсутствуют
4757	442349.75	2313487.54	данные отсутствуют	данные отсутствуют
4758	442338.35	2313475.81	данные отсутствуют	данные отсутствуют
4759	442332.43	2313468.07	данные отсутствуют	данные отсутствуют
4760	442321.41	2313453.22	данные отсутствуют	данные отсутствуют
4761	441877.56	2313210.32	данные отсутствуют	данные отсутствуют
4761	441877.56	2313210.32	данные отсутствуют	данные отсутствуют
4762	442084.74	2313351.86	данные отсутствуют	данные отсутствуют
4763	442068.13	2313353.8	данные отсутствуют	данные отсутствуют
4764	442056.99	2313354.78	данные отсутствуют	данные отсутствуют
4765	442031.14	2313350.97	данные отсутствуют	данные отсутствуют
4766	442021.44	2313349.17	данные отсутствуют	данные отсутствуют
4767	441997.44	2313338.78	данные отсутствуют	данные отсутствуют
4768	441976.95	2313322.53	данные отсутствуют	данные отсутствуют

Государственный регистратор		ФГИС ЕГРН
полное наименование должности	подпись	инициалы, фамилия

М.П.

ЭЛЕКТРОННЫЙ ТАТАРСТАН

Выписка из Единого государственного реестра недвижимости об объекте недвижимости

Сведения о частях земельного участка

Земельный участок			
(вид объекта недвижимости)			
Лист № ___ Раздела **4.2**	Всего листов раздела **4.2**: ___	Всего разделов: ___	Всего листов выписки: ___
16.04.2022№ 99/2022/461138854			
Кадастровый номер:		**16:19:000000:453(единое землепользование)**	

Номер точки	Координаты, м		Описание закрепления на местности	Средняя квадратическая погрешность определения координат характерных точек границы части земельного участка, м
	X	Y		
1	2	3	4	5
4769	441970.59	2313316.93	данные отсутствуют	данные отсутствуют
4770	441960.1	2313302.81	данные отсутствуют	данные отсутствуют
4771	441954.15	2313295.54	данные отсутствуют	данные отсутствуют
4772	441948.45	2313288.17	данные отсутствуют	данные отсутствуют
4773	441939.94	2313282.82	данные отсутствуют	данные отсутствуют
4774	441919.45	2313266.57	данные отсутствуют	данные отсутствуют
4775	441906.15	2313253.59	данные отсутствуют	данные отсутствуют
4776	441898.89	2313245.84	данные отсутствуют	данные отсутствуют
4777	441883.3	2313224.81	данные отсутствуют	данные отсутствуют

Государственный регистратор		ФГИС ЕГРН
полное наименование должности	подпись	инициалы, фамилия

М.П.

ЭЛЕКТРОННЫЙ ТАТАРСТАН

Выписка из Единого государственного реестра недвижимости об объекте недвижимости

Сведения о частях земельного участка

Земельный участок			
(вид объекта недвижимости)			
Лист № ___ Раздела **4.2**	Всего листов раздела **4.2**: ___	Всего разделов: ___	Всего листов выписки: ___
16.04.2022№ 99/2022/461138854			
Кадастровый номер:		**16:19:000000:453(единое землепользование)**	

Сведения о характерных точках границы части (частей) земельного участка

Учетный номер части: 49

Система координат: МСК-05
Зона №

Номер точки	Координаты, м		Описание закрепления на местности	Средняя квадратическая погрешность определения координат характерных точек границы части земельного участка, м
	X	Y		
1	2	3	4	5
1762	440554.63	2311155.08	данные отсутствуют	данные отсутствуют
1763	440578.13	2311137.84	данные отсутствуют	данные отсутствуют
1764	440583.88	2311130.84	данные отсутствуют	данные отсутствуют
1765	440586.39	2311118.27	данные отсутствуют	данные отсутствуют
1766	440581.92	2311104.31	данные отсутствуют	данные отсутствуют
1767	440581.88	2311104.34	данные отсутствуют	данные отсутствуют
1768	440579.19	2311095.59	данные отсутствуют	данные отсутствуют
1769	440572.5	2311072.92	данные отсутствуют	данные отсутствуют
1770	440569.58	2311047.08	данные отсутствуют	данные отсутствуют
1771	440568.44	2311018.98	данные отсутствуют	данные отсутствуют
1772	440566.63	2311014.84	данные отсутствуют	данные отсутствуют
1773	440554.63	2310984.33	данные отсутствуют	данные отсутствуют
1774	440551.38	2310972.83	данные отсутствуют	данные отсутствуют
1775	440544.38	2310958.33	данные отсутствуют	данные отсутствуют
1776	440510.88	2310916.83	данные отсутствуют	данные отсутствуют
1777	440476.38	2310879.58	данные отсутствуют	данные отсутствуют

Государственный регистратор		ФГИС ЕГРН
полное наименование должности	подпись	инициалы, фамилия

М.П.

ЭЛЕКТРОННЫЙ ТАТАРСТАН

Выписка из Единого государственного реестра недвижимости об объекте недвижимости

Сведения о частях земельного участка

Земельный участок			
(вид объекта недвижимости)			
Лист № ___ Раздела **4.2**	Всего листов раздела **4.2**: ___	Всего разделов: ___	Всего листов выписки: ___
16.04.2022№ 99/2022/461138854			
Кадастровый номер:		**16:19:000000:453(единое землепользование)**	

Номер точки	Координаты, м		Описание закрепления на местности	Средняя квадратическая погрешность определения координат характерных точек границы части земельного участка, м
	X	Y		
1	2	3	4	5
1778	440428.13	2310822.33	данные отсутствуют	данные отсутствуют
1833	440513.38	2311154.34	данные отсутствуют	данные отсутствуют
1834	440526.63	2311158.84	данные отсутствуют	данные отсутствуют
1835	440545.13	2311158.84	данные отсутствуют	данные отсутствуют
1843	439967.13	2310120.08	данные отсутствуют	данные отсутствуют
2138	440540.63	2311191.84	данные отсутствуют	данные отсутствуют
2139	440563.38	2311185.58	данные отсутствуют	данные отсутствуют
2140	440577.38	2311176.58	данные отсутствуют	данные отсутствуют
2141	440586.38	2311174.08	данные отсутствуют	данные отсутствуют
2141	440586.38	2311174.08	данные отсутствуют	данные отсутствуют
2142	440607.88	2311181.09	данные отсутствуют	данные отсутствуют
2146	440692.38	2311268.09	данные отсутствуют	данные отсутствуют
2147	440682.88	2311237.09	данные отсутствуют	данные отсутствуют
2148	440679.63	2311216.59	данные отсутствуют	данные отсутствуют
2149	440685.38	2311210.34	данные отсутствуют	данные отсутствуют
2150	440695.63	2311206.59	данные отсутствуют	данные отсутствуют
2151	440747.02	2311207.4	данные отсутствуют	данные отсутствуют

Государственный регистратор		ФГИС ЕГРН
полное наименование должности	подпись	инициалы, фамилия

М.П.

ЭЛЕКТРОННЫЙ ТАТАРСТАН

Выписка из Единого государственного реестра недвижимости об объекте недвижимости

Сведения о частях земельного участка

Земельный участок			
(вид объекта недвижимости)			
Лист № ___ Раздела **4.2**	Всего листов раздела **4.2**: ___	Всего разделов: ___	Всего листов выписки: ___
16.04.2022№ 99/2022/461138854			
Кадастровый номер:		**16:19:000000:453(единое землепользование)**	

Номер точки	Координаты, м		Описание закрепления на местности	Средняя квадратическая погрешность определения координат характерных точек границы части земельного участка, м
	X	Y		
1	2	3	4	5
2151	440747.02	2311207.4	данные отсутствуют	данные отсутствуют
2153	440772.5	2311221.25	данные отсутствуют	данные отсутствуют
2154	440805.42	2311246.67	данные отсутствуют	данные отсутствуют
2155	440808.34	2311249.44	данные отсутствуют	данные отсутствуют
2156	440862.92	2311301.25	данные отсутствуют	данные отсутствуют
2157	440864.14	2311301.96	данные отсутствуют	данные отсутствуют
2159	441086.38	2312089.59	данные отсутствуют	данные отсутствуют
2159	441086.38	2312089.59	данные отсутствуют	данные отсутствуют
2160	441059.39	2312152.59	данные отсутствуют	данные отсутствуют
2161	441044.64	2312209.84	данные отсутствуют	данные отсутствуют
2162	441039.64	2312256.1	данные отсутствуют	данные отсутствуют
2163	441030.39	2312284.1	данные отсутствуют	данные отсутствуют
2164	441046.89	2312323.6	данные отсутствуют	данные отсутствуют
2165	440990.89	2312387.1	данные отсутствуют	данные отсутствуют
2166	440987.89	2312393.6	данные отсутствуют	данные отсутствуют
2167	440993.89	2312421.35	данные отсутствуют	данные отсутствуют
2168	441001.39	2312446.6	данные отсутствуют	данные отсутствуют

Государственный регистратор		ФГИС ЕГРН
полное наименование должности	подпись	инициалы, фамилия

М.П.

ЭЛЕКТРОННЫЙ ТАТАРСТАН

Выписка из Единого государственного реестра недвижимости об объекте недвижимости

Сведения о частях земельного участка

Земельный участок			
(вид объекта недвижимости)			
Лист № ___ Раздела **4.2**	Всего листов раздела **4.2**: ___	Всего разделов: ___	Всего листов выписки: ___
16.04.2022№ 99/2022/461138854			
Кадастровый номер:		**16:19:000000:453(единое землепользование)**	

Номер точки	Координаты, м		Описание закрепления на местности	Средняя квадратическая погрешность определения координат характерных точек границы части земельного участка, м
	X	Y		
1	2	3	4	5
2169	440998.39	2312496.6	данные отсутствуют	данные отсутствуют
2170	440979.89	2312539.1	данные отсутствуют	данные отсутствуют
2171	440937.14	2312573.35	данные отсутствуют	данные отсутствуют
2172	440931.14	2312585.6	данные отсутствуют	данные отсутствуют
2173	440929.64	2312607.35	данные отсутствуют	данные отсутствуют
2174	440933.64	2312659.6	данные отсутствуют	данные отсутствуют
2175	440939.39	2312684.35	данные отсутствуют	данные отсутствуют
2176	440947.64	2312695.1	данные отсутствуют	данные отсутствуют
2177	440991.14	2312713.6	данные отсутствуют	данные отсутствуют
2178	441014.89	2312747.85	данные отсутствуют	данные отсутствуют
2179	441026.64	2312791.6	данные отсутствуют	данные отсутствуют
2180	441023.14	2312812.1	данные отсутствуют	данные отсутствуют
2181	440973.14	2312860.6	данные отсутствуют	данные отсутствуют
2182	440960.39	2312887.35	данные отсутствуют	данные отсутствуют
2183	440958.14	2312923.85	данные отсутствуют	данные отсутствуют
2184	440976.39	2312955.1	данные отсутствуют	данные отсутствуют
2185	440989.39	2312974.6	данные отсутствуют	данные отсутствуют

Государственный регистратор		ФГИС ЕГРН
полное наименование должности	подпись	инициалы, фамилия

М.П.

ЭЛЕКТРОННЫЙ ТАТАРСТАН

Выписка из Единого государственного реестра недвижимости об объекте недвижимости

Сведения о частях земельного участка

Земельный участок			
(вид объекта недвижимости)			
Лист № ___ Раздела **4.2**	Всего листов раздела **4.2**: ___	Всего разделов: ___	Всего листов выписки: ___
16.04.2022№ 99/2022/461138854			
Кадастровый номер:		**16:19:000000:453(единое землепользование)**	

Номер точки	Координаты, м		Описание закрепления на местности	Средняя квадратическая погрешность определения координат характерных точек границы части земельного участка, м
	X	Y		
1	2	3	4	5
2186	440993.64	2313009.85	данные отсутствуют	данные отсутствуют
2187	440992.64	2313030.85	данные отсутствуют	данные отсутствуют
2188	440984.39	2313047.35	данные отсутствуют	данные отсутствуют
2189	440979.39	2313065.1	данные отсутствуют	данные отсутствуют
2190	440966.64	2313093.1	данные отсутствуют	данные отсутствуют
2191	440959.64	2313128.1	данные отсутствуют	данные отсутствуют
2192	440953.9	2313163.1	данные отсутствуют	данные отсутствуют
2193	440945.65	2313185.85	данные отсутствуют	данные отсутствуют
2194	440927.9	2313206.1	данные отсутствуют	данные отсутствуют
2195	440879.9	2313214.85	данные отсутствуют	данные отсутствуют
2196	440826.4	2313219.85	данные отсутствуют	данные отсутствуют
2197	440825.65	2313219.35	данные отсутствуют	данные отсутствуют
2263	440932.9	2312930.94	данные отсутствуют	данные отсутствуют
2264	440932.57	2312927.88	данные отсутствуют	данные отсутствуют
2265	440929.51	2312928.21	данные отсутствуют	данные отсутствуют
2265	440929.51	2312928.21	данные отсутствуют	данные отсутствуют
2266	440929.84	2312931.28	данные отсутствуют	данные отсутствуют

Государственный регистратор		ФГИС ЕГРН
полное наименование должности	подпись	инициалы, фамилия

М.П.

ЭЛЕКТРОННЫЙ ТАТАРСТАН

Выписка из Единого государственного реестра недвижимости об объекте недвижимости

Сведения о частях земельного участка

Земельный участок			
(вид объекта недвижимости)			
Лист № ___ Раздела **4.2**	Всего листов раздела **4.2**: ___	Всего разделов: ___	Всего листов выписки: ___
16.04.2022№ 99/2022/461138854			
Кадастровый номер:		**16:19:000000:453(единое землепользование)**	

Номер точки	Координаты, м		Описание закрепления на местности	Средняя квадратическая погрешность определения координат характерных точек границы части земельного участка, м
	X	Y		
1	2	3	4	5
4778	440774.96	2313200.13	данные отсутствуют	данные отсутствуют
4779	440775.02	2313200.08	данные отсутствуют	данные отсутствуют
4780	440796	2313184.44	данные отсутствуют	данные отсутствуют
4781	440817.22	2313174.58	данные отсутствуют	данные отсутствуют
4782	440841.52	2313164.91	данные отсутствуют	данные отсутствуют
4783	440867.48	2313161.88	данные отсутствуют	данные отсутствуют
4784	440892.33	2313162.94	данные отсутствуют	данные отсутствуют
4785	440894.42	2313163.25	данные отсутствуют	данные отсутствуют
4786	440891.3	2313148.08	данные отсутствуют	данные отсутствуют
4787	440888.27	2313122.06	данные отсутствуют	данные отсутствуют
4788	440889.35	2313109.6	данные отсутствуют	данные отсутствуют
4789	440893.15	2313083.69	данные отсутствуют	данные отсутствуют
4790	440893.26	2313083.27	данные отсутствуют	данные отсутствуют
4791	440894	2313062.61	данные отсутствуют	данные отсутствуют
4792	440897.79	2313036.69	данные отсутствуют	данные отсутствуют
4793	440901.44	2313027.96	данные отсутствуют	данные отсутствуют
4794	440910.51	2313006.91	данные отсутствуют	данные отсутствуют

Государственный регистратор		ФГИС ЕГРН
полное наименование должности	подпись	инициалы, фамилия

М.П.

ЭЛЕКТРОННЫЙ ТАТАРСТАН

Выписка из Единого государственного реестра недвижимости об объекте недвижимости

Сведения о частях земельного участка

Земельный участок			
(вид объекта недвижимости)			
Лист № ___ Раздела **4.2**	Всего листов раздела **4.2**: ___	Всего разделов: ___	Всего листов выписки: ___
16.04.2022№ 99/2022/461138854			
Кадастровый номер:		**16:19:000000:453(единое землепользование)**	

Номер точки	Координаты, м		Описание закрепления на местности	Средняя квадратическая погрешность определения координат характерных точек границы части земельного участка, м
	X	Y		
1	2	3	4	5
4795	440910.32	2313006.35	данные отсутствуют	данные отсутствуют
4796	440893.66	2312970.97	данные отсутствуют	данные отсутствуют
4797	440884.01	2312946.63	данные отсутствуют	данные отсутствуют
4798	440880.4	2312927.8	данные отсутствуют	данные отсутствуют
4799	440877.38	2312901.79	данные отсутствуют	данные отсутствуют
4800	440877.35	2312891.8	данные отсутствуют	данные отсутствуют
4801	440881.14	2312865.88	данные отсутствуют	данные отсутствуют
4802	440891.51	2312841.83	данные отсутствуют	данные отсутствуют
4803	440895.05	2312834.48	данные отсутствуют	данные отсутствуют
4804	440902.15	2312825.29	данные отсутствуют	данные отсутствуют
4805	440918.36	2312804.74	данные отсутствуют	данные отсутствуют
4806	440930.64	2312795.59	данные отсутствуют	данные отсутствуют
4807	440927.14	2312782.84	данные отсутствуют	данные отсутствуют
4808	440920.56	2312766.46	данные отсутствуют	данные отсутствуют
4809	440907.11	2312743.69	данные отсутствуют	данные отсутствуют
4810	440902.17	2312737.38	данные отсутствуют	данные отсутствуют
4811	440889	2312724.01	данные отсутствуют	данные отсутствуют

Государственный регистратор		ФГИС ЕГРН
полное наименование должности	подпись	инициалы, фамилия

М.П.

ЭЛЕКТРОННЫЙ ТАТАРСТАН

Выписка из Единого государственного реестра недвижимости об объекте недвижимости

Сведения о частях земельного участка

Земельный участок			
(вид объекта недвижимости)			
Лист № ___ Раздела **4.2**	Всего листов раздела **4.2**: ___	Всего разделов: ___	Всего листов выписки: ___
16.04.2022№ 99/2022/461138854			
Кадастровый номер:		**16:19:000000:453(единое землепользование)**	

Номер точки	Координаты, м		Описание закрепления на местности	Средняя квадратическая погрешность определения координат характерных точек границы части земельного участка, м
	X	Y		
1	2	3	4	5
4812	440882.63	2312715.99	данные отсутствуют	данные отсутствуют
4813	440867.03	2312694.97	данные отсутствуют	данные отсутствуют
4814	440864.56	2312688.91	данные отсутствуют	данные отсутствуют
4815	440854.92	2312664.56	данные отсутствуют	данные отсутствуют
4816	440851.9	2312638.55	данные отсутствуют	данные отсутствуют
4817	440852.66	2312630.45	данные отсутствуют	данные отсутствуют
4818	440856.45	2312604.54	данные отсутствуют	данные отсутствуют
4819	440858.98	2312594.6	данные отсутствуют	данные отсутствуют
4820	440865.01	2312579.55	данные отсутствуют	данные отсутствуют
4821	440865.08	2312578.5	данные отсутствуют	данные отсутствуют
4822	440866.39	2312567.62	данные отсутствуют	данные отсутствуют
4823	440870.19	2312541.7	данные отсутствуют	данные отсутствуют
4824	440872.61	2312535.25	данные отсутствуют	данные отсутствуют
4825	440882.97	2312511.2	данные отсутствуют	данные отсутствуют
4826	440899.2	2312490.65	данные отсутствуют	данные отсутствуют
4827	440909.48	2312481.27	данные отсутствуют	данные отсутствуют
4828	440911.07	2312471.9	данные отсутствуют	данные отсутствуют

Государственный регистратор		ФГИС ЕГРН
полное наименование должности	подпись	инициалы, фамилия

М.П.

ЭЛЕКТРОННЫЙ ТАТАРСТАН

Выписка из Единого государственного реестра недвижимости об объекте недвижимости

Сведения о частях земельного участка

Земельный участок			
(вид объекта недвижимости)			
Лист № ___ Раздела **4.2**	Всего листов раздела **4.2:** ___	Всего разделов: ___	Всего листов выписки: ___
16.04.2022№ 99/2022/461138854			
Кадастровый номер:		**16:19:000000:453(единое землепользование)**	

Номер точки	Координаты, м		Описание закрепления на местности	Средняя квадратическая погрешность определения координат характерных точек границы части земельного участка, м
	X	Y		
1	2	3	4	5
4829	440915.38	2312458.49	данные отсутствуют	данные отсутствуют
4830	440925.73	2312434.44	данные отсутствуют	данные отсутствуют
4831	440934.49	2312421.83	данные отсутствуют	данные отсутствуют
4832	440950.72	2312401.29	данные отсутствуют	данные отсутствуют
4833	440967.02	2312383.47	данные отсутствуют	данные отсутствуют
4834	440969.93	2312381.3	данные отсутствуют	данные отсутствуют
4835	440965.08	2312374.76	данные отсутствуют	данные отсутствуют
4836	440958.52	2312364	данные отсутствуют	данные отсутствуют
4837	440948.88	2312339.65	данные отсутствуют	данные отсутствуют
4838	440946.98	2312327.81	данные отсутствуют	данные отсутствуют
4839	440943.95	2312301.8	данные отсутствуют	данные отсутствуют
4840	440947.75	2312275.89	данные отсутствуют	данные отсутствуют
4841	440951.47	2312259.25	данные отсутствуют	данные отсутствуют
4842	440961.82	2312235.2	данные отсутствуют	данные отсутствуют
4843	440967.84	2312226.77	данные отсутствуют	данные отсутствуют
4844	440964.9	2312201.52	данные отсутствуют	данные отсутствуют
4845	440963.98	2312185.75	данные отсутствуют	данные отсутствуют

Государственный регистратор		ФГИС ЕГРН
полное наименование должности	подпись	инициалы, фамилия

М.П.

ЭЛЕКТРОННЫЙ ТАТАРСТАН

Выписка из Единого государственного реестра недвижимости об объекте недвижимости

Сведения о частях земельного участка

Земельный участок			
(вид объекта недвижимости)			
Лист № ___ Раздела **4.2**	Всего листов раздела **4.2**: ___	Всего разделов: ___	Всего листов выписки: ___
16.04.2022№ 99/2022/461138854			
Кадастровый номер:		**16:19:000000:453(единое землепользование)**	

Номер точки	Координаты, м		Описание закрепления на местности	Средняя квадратическая погрешность определения координат характерных точек границы части земельного участка, м
	X	Y		
1	2	3	4	5
4846	440967.77	2312159.84	данные отсутствуют	данные отсутствуют
4847	440971.93	2312145.07	данные отсутствуют	данные отсутствуют
4848	440982.3	2312121.02	данные отсутствуют	данные отсутствуют
4849	440989.87	2312110.47	данные отсутствуют	данные отсутствуют
4850	441006.08	2312089.92	данные отсутствуют	данные отсутствуют
4851	441027.05	2312074.29	данные отсутствуют	данные отсутствуют
4852	441043.43	2312063.86	данные отсутствуют	данные отсутствуют
4853	441067.73	2312054.2	данные отсутствуют	данные отсутствуют
4854	441071.49	2312053.71	данные отсутствуют	данные отсутствуют
4855	440755	2311211.25	данные отсутствуют	данные отсутствуют
4856	440852.45	2311389.29	данные отсутствуют	данные отсутствуют
4857	440844.49	2311384.64	данные отсутствуют	данные отсутствуют
4858	440828.65	2311373.28	данные отсутствуют	данные отсутствуют
4859	440808.17	2311357.03	данные отсутствуют	данные отсутствуют
4860	440784.61	2311335.59	данные отсутствуют	данные отсутствуют
4861	440756.98	2311310.75	данные отсутствуют	данные отсутствуют
4862	440742.15	2311299.45	данные отсутствуют	данные отсутствуют

Государственный регистратор		ФГИС ЕГРН
полное наименование должности	подпись	инициалы, фамилия

М.П.

ЭЛЕКТРОННЫЙ ТАТАРСТАН

Выписка из Единого государственного реестра недвижимости об объекте недвижимости

Сведения о частях земельного участка

Земельный участок			
(вид объекта недвижимости)			
Лист № ___ Раздела **4.2**	Всего листов раздела **4.2:** ___	Всего разделов: ___	Всего листов выписки: ___
16.04.2022№ 99/2022/461138854			
Кадастровый номер:		**16:19:000000:453(единое землепользование)**	

Номер точки	Координаты, м		Описание закрепления на местности	Средняя квадратическая погрешность определения координат характерных точек границы части земельного участка, м
	X	Y		
1	2	3	4	5
4863	440711.84	2311280.23	данные отсутствуют	данные отсутствуют
4864	440703.87	2311275.83	данные отсутствуют	данные отсутствуют
4865	440702.48	2311275.28	данные отсутствуют	данные отсутствуют
4866	440693.73	2311272.59	данные отсутствуют	данные отсутствуют
4867	440642.3	2311256.41	данные отсутствуют	данные отсутствуют
4868	440641.34	2311256.07	данные отсутствуют	данные отсутствуют
4869	440636.03	2311255.24	данные отсутствуют	данные отсутствуют
4870	440630.65	2311255.16	данные отсутствуют	данные отсутствуют
4871	440604.79	2311251.35	данные отсутствуют	данные отсутствуют
4872	440580.79	2311240.97	данные отсутствуют	данные отсутствуют
4873	440568.37	2311234.75	данные отсутствуют	данные отсутствуют
4874	440547.87	2311218.5	данные отсутствуют	данные отсутствуют
4875	440538.5	2311210.25	данные отсутствуют	данные отсутствуют
4876	440527.4	2311195.29	данные отсутствуют	данные отсутствуют
4877	440409.64	2310800.94	данные отсутствуют	данные отсутствуют
4877	440409.64	2310800.94	данные отсутствуют	данные отсутствуют
4878	440508.55	2311152.14	данные отсутствуют	данные отсутствуют

Государственный регистратор		ФГИС ЕГРН
полное наименование должности	подпись	инициалы, фамилия

М.П.

ЭЛЕКТРОННЫЙ ТАТАРСТАН

Выписка из Единого государственного реестра недвижимости об объекте недвижимости

Сведения о частях земельного участка

Земельный участок			
(вид объекта недвижимости)			
Лист № ___ Раздела **4.2**	Всего листов раздела **4.2**: ___	Всего разделов: ___	Всего листов выписки: ___
16.04.2022№ 99/2022/461138854			
Кадастровый номер:		**16:19:000000:453(единое землепользование)**	

Номер точки	Координаты, м		Описание закрепления на местности	Средняя квадратическая погрешность определения координат характерных точек границы части земельного участка, м
	X	Y		
1	2	3	4	5
4879	440505.95	2311129.77	данные отсутствуют	данные отсутствуют
4880	440506.16	2311123.34	данные отсутствуют	данные отсутствуют
4881	440505.57	2311122.23	данные отсутствуют	данные отсутствуют
4882	440494.38	2311096.34	данные отсутствуют	данные отсутствуют
4883	440484.74	2311072	данные отсутствуют	данные отсутствуют
4884	440482.17	2311057.82	данные отсутствуют	данные отсутствуют
4885	440479.14	2311031.81	данные отсутствуют	данные отсутствуют
4886	440482.94	2311005.89	данные отсутствуют	данные отсутствуют
4887	440485.2	2310993.87	данные отсутствуют	данные отсутствуют
4888	440494.13	2310969.43	данные отсутствуют	данные отсутствуют
4889	440495.27	2310965.75	данные отсутствуют	данные отсутствуют
4890	440494.26	2310963.53	данные отсутствуют	данные отсутствуют
4891	440477.62	2310938.18	данные отсутствуют	данные отсутствуют
4892	440471.28	2310929.76	данные отсутствуют	данные отсутствуют
4893	440455.67	2310908.74	данные отсутствуют	данные отсутствуют
4894	440438.98	2310878.35	данные отсутствуют	данные отсутствуют
4895	440427.73	2310855.71	данные отсутствуют	данные отсутствуют

Государственный регистратор		ФГИС ЕГРН
полное наименование должности	подпись	инициалы, фамилия

М.П.

ЭЛЕКТРОННЫЙ ТАТАРСТАН

Выписка из Единого государственного реестра недвижимости об объекте недвижимости

Сведения о частях земельного участка

Земельный участок			
(вид объекта недвижимости)			
Лист № ___ Раздела **4.2**	Всего листов раздела **4.2**: ___	Всего разделов: ___	Всего листов выписки: ___
16.04.2022№ 99/2022/461138854			
Кадастровый номер:		**16:19:000000:453(единое землепользование)**	

Номер точки	Координаты, м		Описание закрепления на местности	Средняя квадратическая погрешность определения координат характерных точек границы части земельного участка, м
	X	Y		
1	2	3	4	5
4896	440418.08	2310831.36	данные отсутствуют	данные отсутствуют
4897	440410.95	2310812.26	данные отсутствуют	данные отсутствуют
4898	439957.95	2310099.46	данные отсутствуют	данные отсутствуют
4898	439957.95	2310099.46	данные отсутствуют	данные отсутствуют
4899	439996.07	2310165.95	данные отсутствуют	данные отсутствуют
4900	439992.27	2310162.93	данные отсутствуют	данные отсутствуют
4901	439976.67	2310141.91	данные отсутствуют	данные отсутствуют
4902	439968.27	2310129.74	данные отсутствуют	данные отсутствуют
4903	439958.64	2310105.39	данные отсутствуют	данные отсутствуют

Государственный регистратор		ФГИС ЕГРН
полное наименование должности	подпись	инициалы, фамилия

М.П.

ЭЛЕКТРОННЫЙ ТАТАРСТАН

Выписка из Единого государственного реестра недвижимости об объекте недвижимости

Сведения о частях земельного участка

Земельный участок			
(вид объекта недвижимости)			
Лист № ___ Раздела **4.2**	Всего листов раздела **4.2**: ___	Всего разделов: ___	Всего листов выписки: ___
16.04.2022№ 99/2022/461138854			
Кадастровый номер:		**16:19:000000:453(единое землепользование)**	

Сведения о характерных точках границы части (частей) земельного участка

Учетный номер части: 50

Система координат: МСК-05
Зона №

Номер точки	Координаты, м		Описание закрепления на местности	Средняя квадратическая погрешность определения координат характерных точек границы части земельного участка, м
	X	Y		
1	2	3	4	5
1763	440578.13	2311137.84	данные отсутствуют	данные отсутствуют
1764	440583.88	2311130.84	данные отсутствуют	данные отсутствуют
1765	440586.39	2311118.27	данные отсутствуют	данные отсутствуют
1766	440581.92	2311104.31	данные отсутствуют	данные отсутствуют
1767	440581.88	2311104.34	данные отсутствуют	данные отсутствуют
1768	440579.19	2311095.59	данные отсутствуют	данные отсутствуют
1769	440572.5	2311072.92	данные отсутствуют	данные отсутствуют
1770	440569.58	2311047.08	данные отсутствуют	данные отсутствуют
1771	440568.44	2311018.98	данные отсутствуют	данные отсутствуют
1772	440566.63	2311014.84	данные отсутствуют	данные отсутствуют
1773	440554.63	2310984.33	данные отсутствуют	данные отсутствуют
2142	440607.88	2311181.09	данные отсутствуют	данные отсутствуют
2150	440695.63	2311206.59	данные отсутствуют	данные отсутствуют
2151	440747.02	2311207.4	данные отсутствуют	данные отсутствуют
2151	440747.02	2311207.4	данные отсутствуют	данные отсутствуют
2153	440772.5	2311221.25	данные отсутствуют	данные отсутствуют

Государственный регистратор		ФГИС ЕГРН
полное наименование должности	подпись	инициалы, фамилия

М.П.

ЭЛЕКТРОННЫЙ ТАТАРСТАН

Выписка из Единого государственного реестра недвижимости об объекте недвижимости

Сведения о частях земельного участка

Земельный участок			
(вид объекта недвижимости)			
Лист № ___ Раздела **4.2**	Всего листов раздела **4.2**: ___	Всего разделов: ___	Всего листов выписки: ___
16.04.2022№ 99/2022/461138854			
Кадастровый номер:		**16:19:000000:453(единое землепользование)**	

Номер точки	Координаты, м		Описание закрепления на местности	Средняя квадратическая погрешность определения координат характерных точек границы части земельного участка, м
	X	Y		
1	2	3	4	5
2154	440805.42	2311246.67	данные отсутствуют	данные отсутствуют
2155	440808.34	2311249.44	данные отсутствуют	данные отсутствуют
2156	440862.92	2311301.25	данные отсутствуют	данные отсутствуют
2157	440864.14	2311301.96	данные отсутствуют	данные отсутствуют
2160	441059.39	2312152.59	данные отсутствуют	данные отсутствуют
2160	441059.39	2312152.59	данные отсутствуют	данные отсутствуют
2161	441044.64	2312209.84	данные отсутствуют	данные отсутствуют
2162	441039.64	2312256.1	данные отсутствуют	данные отсутствуют
2163	441030.39	2312284.1	данные отсутствуют	данные отсутствуют
2164	441046.89	2312323.6	данные отсутствуют	данные отсутствуют
2168	441001.39	2312446.6	данные отсутствуют	данные отсутствуют
2168	441001.39	2312446.6	данные отсутствуют	данные отсутствуют
2169	440998.39	2312496.6	данные отсутствуют	данные отсутствуют
2170	440979.89	2312539.1	данные отсутствуют	данные отсутствуют
2171	440937.14	2312573.35	данные отсутствуют	данные отсутствуют
2172	440931.14	2312585.6	данные отсутствуют	данные отсутствуют
2173	440929.64	2312607.35	данные отсутствуют	данные отсутствуют

Государственный регистратор		ФГИС ЕГРН
полное наименование должности	подпись	инициалы, фамилия

М.П.

ЭЛЕКТРОННЫЙ ТАТАРСТАН

Выписка из Единого государственного реестра недвижимости об объекте недвижимости

Сведения о частях земельного участка

Земельный участок			
(вид объекта недвижимости)			
Лист № ___ Раздела **4.2**	Всего листов раздела **4.2**: ___	Всего разделов: ___	Всего листов выписки: ___
16.04.2022№ 99/2022/461138854			
Кадастровый номер:		**16:19:000000:453(единое землепользование)**	

Номер точки	Координаты, м		Описание закрепления на местности	Средняя квадратическая погрешность определения координат характерных точек границы части земельного участка, м
	X	Y		
1	2	3	4	5
2174	440933.64	2312659.6	данные отсутствуют	данные отсутствуют
2175	440939.39	2312684.35	данные отсутствуют	данные отсутствуют
2176	440947.64	2312695.1	данные отсутствуют	данные отсутствуют
2177	440991.14	2312713.6	данные отсутствуют	данные отсутствуют
2178	441014.89	2312747.85	данные отсутствуют	данные отсутствуют
2179	441026.64	2312791.6	данные отсутствуют	данные отсутствуют
2180	441023.14	2312812.1	данные отсутствуют	данные отсутствуют
2181	440973.14	2312860.6	данные отсутствуют	данные отсутствуют
2182	440960.39	2312887.35	данные отсутствуют	данные отсутствуют
2183	440958.14	2312923.85	данные отсутствуют	данные отсутствуют
2184	440976.39	2312955.1	данные отсутствуют	данные отсутствуют
2185	440989.39	2312974.6	данные отсутствуют	данные отсутствуют
2186	440993.64	2313009.85	данные отсутствуют	данные отсутствуют
2187	440992.64	2313030.85	данные отсутствуют	данные отсутствуют
2188	440984.39	2313047.35	данные отсутствуют	данные отсутствуют
2189	440979.39	2313065.1	данные отсутствуют	данные отсутствуют
2190	440966.64	2313093.1	данные отсутствуют	данные отсутствуют

Государственный регистратор		ФГИС ЕГРН
полное наименование должности	подпись	инициалы, фамилия

М.П.

ЭЛЕКТРОННЫЙ ТАТАРСТАН

Выписка из Единого государственного реестра недвижимости об объекте недвижимости

Сведения о частях земельного участка

Земельный участок			
(вид объекта недвижимости)			
Лист № ___ Раздела **4.2**	Всего листов раздела **4.2**: ___	Всего разделов: ___	Всего листов выписки: ___
16.04.2022№ 99/2022/461138854			
Кадастровый номер:		**16:19:000000:453(единое землепользование)**	

Номер точки	Координаты, м		Описание закрепления на местности	Средняя квадратическая погрешность определения координат характерных точек границы части земельного участка, м
	X	Y		
1	2	3	4	5
2191	440959.64	2313128.1	данные отсутствуют	данные отсутствуют
4855	440755	2311211.25	данные отсутствуют	данные отсутствуют
4904	441022.15	2312351.65	данные отсутствуют	данные отсутствуют
4905	441017.55	2312345.45	данные отсутствуют	данные отсутствуют
4906	441010.99	2312334.68	данные отсутствуют	данные отсутствуют
4907	441007.13	2312324.94	данные отсутствуют	данные отсутствуют
4908	441005.23	2312313.09	данные отсутствуют	данные отсутствуют
4909	441004.02	2312302.69	данные отсутствуют	данные отсутствуют
4910	441005.54	2312292.33	данные отсутствуют	данные отсутствуют
4911	441009.25	2312275.69	данные отсутствуют	данные отсутствуют
4912	441013.4	2312266.07	данные отсутствуют	данные отсутствуют
4913	441022.4	2312253.46	данные отсутствуют	данные отсутствуют
4914	441032.56	2312240.4	данные отсутствуют	данные отсутствуют
4915	441033.94	2312237.78	данные отсутствуют	данные отсутствуют
4916	441031.27	2312229.35	данные отсутствуют	данные отсутствуют
4917	441026.18	2312212.82	данные отсутствуют	данные отсутствуют
4918	441024.97	2312202.41	данные отсутствуют	данные отсутствуют

Государственный регистратор		ФГИС ЕГРН
полное наименование должности	подпись	инициалы, фамилия

М.П.

ЭЛЕКТРОННЫЙ ТАТАРСТАН

Выписка из Единого государственного реестра недвижимости об объекте недвижимости

Сведения о частях земельного участка

Земельный участок			
(вид объекта недвижимости)			
Лист № ___ Раздела **4.2**	Всего листов раздела **4.2**: ___	Всего разделов: ___	Всего листов выписки: ___
16.04.2022№ 99/2022/461138854			
Кадастровый номер:		**16:19:000000:453(единое землепользование)**	

Номер точки	Координаты, м		Описание закрепления на местности	Средняя квадратическая погрешность определения координат характерных точек границы части земельного участка, м
	X	Y		
1	2	3	4	5
4919	441024.05	2312186.65	данные отсутствуют	данные отсутствуют
4920	441025.56	2312176.28	данные отсутствуют	данные отсутствуют
4921	441029.73	2312161.51	данные отсутствуют	данные отсутствуют
4922	441033.87	2312151.88	данные отсутствуют	данные отсутствуют
4923	441041.44	2312141.34	данные отсутствуют	данные отсутствуют
4924	441047.92	2312133.12	данные отсутствуют	данные отсутствуют
4925	441056.32	2312126.86	данные отсутствуют	данные отсутствуют
4926	441072.69	2312116.45	данные отсутствуют	данные отсутствуют
4927	441075.32	2312115.4	данные отсутствуют	данные отсутствуют
4928	440954.72	2313158.09	данные отсутствуют	данные отсутствуют
4929	440954.3	2313156.42	данные отсутствуют	данные отсутствуют
4930	440949.55	2313133.36	данные отсутствуют	данные отсутствуют
4931	440948.34	2313122.96	данные отсутствуют	данные отсутствуют
4932	440949.42	2313110.49	данные отсутствуют	данные отсутствуют
4933	440950.93	2313100.13	данные отсутствуют	данные отсутствуют
4934	440953.03	2313092.48	данные отсутствуют	данные отсутствуют
4935	440954.07	2313063.5	данные отсутствуют	данные отсутствуют

Государственный регистратор		ФГИС ЕГРН
полное наименование должности	подпись	инициалы, фамилия

М.П.

ЭЛЕКТРОННЫЙ ТАТАРСТАН

Выписка из Единого государственного реестра недвижимости об объекте недвижимости

Сведения о частях земельного участка

Земельный участок			
(вид объекта недвижимости)			
Лист № ___ Раздела **4.2**	Всего листов раздела **4.2**: ___	Всего разделов: ___	Всего листов выписки: ___
16.04.2022№ 99/2022/461138854			
Кадастровый номер:		**16:19:000000:453(единое землепользование)**	

Номер точки	Координаты, м		Описание закрепления на местности	Средняя квадратическая погрешность определения координат характерных точек границы части земельного участка, м
	X	Y		
1	2	3	4	5
4936	440955.58	2313053.14	данные отсутствуют	данные отсутствуют
4937	440959.23	2313044.4	данные отсутствуют	данные отсутствуют
4938	440963.38	2313034.77	данные отсутствуют	данные отсутствуют
4939	440976.02	2313017.28	данные отсутствуют	данные отсутствуют
4940	440976.06	2313014.4	данные отсутствуют	данные отсутствуют
4941	440966.03	2312983.92	данные отсутствуют	данные отсутствуют
4942	440946.13	2312941.65	данные отсутствуют	данные отсутствуют
4943	440942.27	2312931.91	данные отсутствуют	данные отсутствуют
4944	440938.66	2312913.08	данные отсутствуют	данные отсутствуют
4945	440937.46	2312902.68	данные отсутствуют	данные отсутствуют
4946	440937.43	2312892.69	данные отсутствуют	данные отсутствуют
4947	440938.94	2312882.33	данные отсутствуют	данные отсутствуют
4948	440943.08	2312872.7	данные отсутствуют	данные отсутствуют
4949	440946.62	2312865.35	данные отсутствуют	данные отсутствуют
4950	440953.72	2312856.16	данные отсутствуют	данные отсутствуют
4951	440960.2	2312847.94	данные отсутствуют	данные отсутствуют
4952	440968.59	2312841.69	данные отсутствуют	данные отсутствуют

Государственный регистратор		ФГИС ЕГРН
полное наименование должности	подпись	инициалы, фамилия

М.П.

ЭЛЕКТРОННЫЙ ТАТАРСТАН

Выписка из Единого государственного реестра недвижимости об объекте недвижимости

Сведения о частях земельного участка

Земельный участок			
(вид объекта недвижимости)			
Лист № ___ Раздела **4.2**	Всего листов раздела **4.2**: ___	Всего разделов: ___	Всего листов выписки: ___
16.04.2022№ 99/2022/461138854			
Кадастровый номер:		**16:19:000000:453(единое землепользование)**	

Номер точки	Координаты, м		Описание закрепления на местности	Средняя квадратическая погрешность определения координат характерных точек границы части земельного участка, м
	X	Y		
1	2	3	4	5
4953	440978.2	2312835.16	данные отсутствуют	данные отсутствуют
4954	440979.58	2312833.14	данные отсутствуют	данные отсутствуют
4955	440985.68	2312822.36	данные отсутствуют	данные отсутствуют
4956	440992.16	2312814.15	данные отсутствуют	данные отсутствуют
4957	440998.33	2312809.47	данные отсутствуют	данные отсутствуют
4958	440997.06	2312806.32	данные отсутствуют	данные отсутствуют
4959	440993.21	2312796.57	данные отсутствуют	данные отсутствуют
4960	440985.22	2312767.48	данные отсутствуют	данные отсутствуют
4961	440973.03	2312737.14	данные отсутствуют	данные отсутствуют
4962	440958.04	2312711.78	данные отсутствуют	данные отсутствуют
4963	440945.28	2312695.44	данные отсутствуют	данные отсутствуют
4964	440932.09	2312682.07	данные отсутствуют	данные отсутствуют
4965	440925.73	2312674.06	данные отсутствуют	данные отсутствуют
4966	440919.5	2312665.65	данные отсутствуют	данные отсутствуют
4967	440917.03	2312659.59	данные отсутствуют	данные отсутствуют
4968	440913.17	2312649.84	данные отсутствуют	данные отсутствуют
4969	440911.97	2312639.44	данные отсутствуют	данные отсутствуют

Государственный регистратор		ФГИС ЕГРН
полное наименование должности	подпись	инициалы, фамилия

М.П.

ЭЛЕКТРОННЫЙ ТАТАРСТАН

Выписка из Единого государственного реестра недвижимости об объекте недвижимости

Сведения о частях земельного участка

Земельный участок			
(вид объекта недвижимости)			
Лист № ___ Раздела **4.2**	Всего листов раздела **4.2**: ___	Всего разделов: ___	Всего листов выписки: ___
16.04.2022№ 99/2022/461138854			
Кадастровый номер:		**16:19:000000:453(единое землепользование)**	

Номер точки	Координаты, м		Описание закрепления на местности	Средняя квадратическая погрешность определения координат характерных точек границы части земельного участка, м
	X	Y		
1	2	3	4	5
4970	440912.73	2312631.34	данные отсутствуют	данные отсутствуют
4971	440914.24	2312620.98	данные отсутствуют	данные отсутствуют
4972	440916.77	2312611.04	данные отсутствуют	данные отсутствуют
4973	440924.42	2312591.97	данные отсутствуют	данные отсутствуют
4974	440925.15	2312579.39	данные отсутствуют	данные отсутствуют
4975	440926.46	2312568.51	данные отсутствуют	данные отсутствуют
4976	440927.97	2312558.15	данные отсутствуют	данные отсутствуют
4977	440930.4	2312551.69	данные отсутствуют	данные отсутствуют
4978	440934.54	2312542.07	данные отсутствуют	данные отсутствуют
4979	440941.04	2312533.85	данные отсутствуют	данные отсутствуют
4980	440956.24	2312519.95	данные отсутствуют	данные отсутствуют
4981	440963.69	2312514.41	данные отсутствуют	данные отсутствуют
4982	440965.79	2312506.37	данные отсутствуют	данные отсутствуют
4983	440968.85	2312488.35	данные отсутствуют	данные отсутствуют
4984	440973.16	2312474.93	данные отсутствуют	данные отсутствуют
4985	440977.31	2312465.31	данные отсутствуют	данные отсутствуют
4986	440986.07	2312452.69	данные отсутствуют	данные отсутствуют

Государственный регистратор		ФГИС ЕГРН
полное наименование должности	подпись	инициалы, фамилия

М.П.

ЭЛЕКТРОННЫЙ ТАТАРСТАН

Выписка из Единого государственного реестра недвижимости об объекте недвижимости

Сведения о частях земельного участка

Земельный участок			
(вид объекта недвижимости)			
Лист № ___ Раздела **4.2**	Всего листов раздела **4.2**: ___	Всего разделов: ___	Всего листов выписки: ___
16.04.2022№ 99/2022/461138854			
Кадастровый номер:		**16:19:000000:453(единое землепользование)**	

Номер точки	Координаты, м		Описание закрепления на местности	Средняя квадратическая погрешность определения координат характерных точек границы части земельного участка, м
	X	Y		
1	2	3	4	5
4987	440992.56	2312444.48	данные отсутствуют	данные отсутствуют
4988	440998.75	2312437.71	данные отсутствуют	данные отсутствуют
4989	440861.33	2311322.93	данные отсутствуют	данные отсутствуют
4990	440859.47	2311321.59	данные отсутствуют	данные отсутствуют
4991	440851.27	2311315.09	данные отсутствуют	данные отсутствуют
4992	440827.72	2311293.65	данные отсутствуют	данные отсутствуют
4993	440797.32	2311266.32	данные отсутствуют	данные отсутствуют
4994	440772.97	2311247.76	данные отсутствуют	данные отсутствуют
4995	440742.65	2311228.54	данные отсутствуют	данные отсутствуют
4996	440730.91	2311222.07	данные отсутствуют	данные отсутствуют
4997	440718.89	2311217.36	данные отсутствуют	данные отсутствуют
4998	440691.19	2311208.84	данные отсутствуют	данные отсутствуют
4999	440690.26	2311208.55	данные отсутствуют	данные отсутствуют
5000	440589.19	2311175	данные отсутствуют	данные отсутствуют
5000	440589.19	2311175	данные отсутствуют	данные отсутствуют
5001	440611.63	2311189.29	данные отсутствуют	данные отсутствуют
5002	440611.61	2311189.28	данные отсутствуют	данные отсутствуют

Государственный регистратор		ФГИС ЕГРН
полное наименование должности	подпись	инициалы, фамилия

М.П.

ЭЛЕКТРОННЫЙ ТАТАРСТАН

Выписка из Единого государственного реестра недвижимости об объекте недвижимости

Сведения о частях земельного участка

Земельный участок			
(вид объекта недвижимости)			
Лист № ___ Раздела **4.2**	Всего листов раздела **4.2:** ___	Всего разделов: ___	Всего листов выписки: ___
16.04.2022№ 99/2022/461138854			
Кадастровый номер:		**16:19:000000:453(единое землепользование)**	

Номер точки	Координаты, м		Описание закрепления на местности	Средняя квадратическая погрешность определения координат характерных точек границы части земельного участка, м
	X	Y		
1	2	3	4	5
5003	440599.18	2311183.06	данные отсутствуют	данные отсутствуют
5004	440590.98	2311176.57	данные отсутствуют	данные отсутствуют
5005	440553.61	2310980.73	данные отсутствуют	данные отсутствуют
5005	440553.61	2310980.73	данные отсутствуют	данные отсутствуют
5006	440568.69	2311144.76	данные отсутствуют	данные отсутствуют
5007	440567.23	2311141.07	данные отсутствуют	данные отсутствуют
5008	440566.03	2311130.66	данные отсутствуют	данные отсутствуют
5009	440566.68	2311109.44	данные отсутствуют	данные отсутствуют
5010	440558.04	2311092.91	данные отсутствуют	данные отсутствуют
5011	440546.84	2311067.02	данные отсутствуют	данные отсутствуют
5012	440542.99	2311057.28	данные отсутствуют	данные отсутствуют
5013	440540.42	2311043.1	данные отсутствуют	данные отсутствуют
5014	440539.21	2311032.7	данные отсутствуют	данные отсутствуют
5015	440540.73	2311022.33	данные отсутствуют	данные отсутствуют
5016	440542.99	2311010.31	данные отсутствуют	данные отсутствуют
5017	440551.92	2310985.87	данные отсутствуют	данные отсутствуют

Государственный регистратор		ФГИС ЕГРН
полное наименование должности	подпись	инициалы, фамилия

М.П.

ЭЛЕКТРОННЫЙ ТАТАРСТАН

Выписка из Единого государственного реестра недвижимости об объекте недвижимости

Сведения о частях земельного участка

Земельный участок			
(вид объекта недвижимости)			
Лист № ___ Раздела **4.2**	Всего листов раздела **4.2**: ___	Всего разделов: ___	Всего листов выписки: ___
16.04.2022№ 99/2022/461138854			
Кадастровый номер:		**16:19:000000:453(единое землепользование)**	

Сведения о характерных точках границы части (частей) земельного участка

Учетный номер части: 51

Система координат: МСК-05
Зона №

Номер точки	Координаты, м		Описание закрепления на местности	Средняя квадратическая погрешность определения координат характерных точек границы части земельного участка, м
	X	Y		
1	2	3	4	5
364	435527.91	2312176.29	данные отсутствуют	данные отсутствуют
5018	435531	2312175.14	данные отсутствуют	данные отсутствуют
5018	435531	2312175.14	данные отсутствуют	данные отсутствуют
5019	435531.12	2312177.67	данные отсутствуют	данные отсутствуют
5020	435527.27	2312176.2	данные отсутствуют	данные отсутствуют
5021	435528.13	2312175.24	данные отсутствуют	данные отсутствуют

Государственный регистратор		ФГИС ЕГРН
полное наименование должности	подпись	инициалы, фамилия

М.П.

ЭЛЕКТРОННЫЙ ТАТАРСТАН

Выписка из Единого государственного реестра недвижимости об объекте недвижимости

Сведения о частях земельного участка

Земельный участок			
(вид объекта недвижимости)			
Лист № ___ Раздела **4.2**	Всего листов раздела **4.2**: ___	Всего разделов: ___	Всего листов выписки: ___
16.04.2022№ 99/2022/461138854			
Кадастровый номер:		**16:19:000000:453(единое землепользование)**	

Сведения о характерных точках границы части (частей) земельного участка

Учетный номер части: 52

Система координат: МСК-05
Зона №

Номер точки	Координаты, м		Описание закрепления на местности	Средняя квадратическая погрешность определения координат характерных точек границы части земельного участка, м
	X	Y		
1	2	3	4	5
2055	439724.15	2313293.33	данные отсутствуют	данные отсутствуют
2056	439725.9	2313294.64	данные отсутствуют	данные отсутствуют
5022	439713.93	2313283.77	данные отсутствуют	данные отсутствуют
5022	439713.93	2313283.77	данные отсутствуют	данные отсутствуют
5023	439724.74	2313289.61	данные отсутствуют	данные отсутствуют
5024	439725.88	2313294.78	данные отсутствуют	данные отсутствуют
5025	439715.39	2313289.12	данные отсутствуют	данные отсутствуют
5026	439710.53	2313284.87	данные отсутствуют	данные отсутствуют

Государственный регистратор		ФГИС ЕГРН
полное наименование должности	подпись	инициалы, фамилия

М.П.

ЭЛЕКТРОННЫЙ ТАТАРСТАН

Выписка из Единого государственного реестра недвижимости об объекте недвижимости

Сведения о частях земельного участка

Земельный участок			
(вид объекта недвижимости)			
Лист № ___ Раздела **4.2**	Всего листов раздела **4.2**: ___	Всего разделов: ___	Всего листов выписки: ___
16.04.2022№ 99/2022/461138854			
Кадастровый номер:		**16:19:000000:453(единое землепользование)**	

Сведения о характерных точках границы части (частей) земельного участка

Учетный номер части: 53

Система координат: МСК-05
Зона №

Номер точки	Координаты, м		Описание закрепления на местности	Средняя квадратическая погрешность определения координат характерных точек границы части земельного участка, м
	X	Y		
1	2	3	4	5
68	437590.14	2311271.06	данные отсутствуют	данные отсутствуют
198	437665.5	2311295.33	данные отсутствуют	данные отсутствуют
199	437685.11	2311310.5	данные отсутствуют	данные отсутствуют
251	437609.39	2311255.81	данные отсутствуют	данные отсутствуют
252	437596.14	2311245.31	данные отсутствуют	данные отсутствуют
5027	437597.29	2311242.92	данные отсутствуют	данные отсутствуют
5027	437597.29	2311242.92	данные отсутствуют	данные отсутствуют
5028	437612.53	2311254.42	данные отсутствуют	данные отсутствуют
5029	437666.08	2311294.59	данные отсутствуют	данные отсутствуют
5030	437685.78	2311309.63	данные отсутствуют	данные отсутствуют
5031	437687.17	2311310.7	данные отсутствуют	данные отсутствуют
5032	437693.53	2311314.96	данные отсутствуют	данные отсутствуют
5033	437694.15	2311317.65	данные отсутствуют	данные отсутствуют
5034	437691.31	2311318.28	данные отсутствуют	данные отсутствуют
5035	437684.68	2311313.86	данные отсутствуют	данные отсутствуют
5036	437669.1	2311301.89	данные отсутствуют	данные отсутствуют

Государственный регистратор		ФГИС ЕГРН
полное наименование должности	подпись	инициалы, фамилия

М.П.

ЭЛЕКТРОННЫЙ ТАТАРСТАН

Выписка из Единого государственного реестра недвижимости об объекте недвижимости

Сведения о частях земельного участка

Земельный участок			
(вид объекта недвижимости)			
Лист № ___ Раздела **4.2**	Всего листов раздела **4.2**: ___	Всего разделов: ___	Всего листов выписки: ___
16.04.2022№ 99/2022/461138854			
Кадастровый номер:		**16:19:000000:453(единое землепользование)**	

Номер точки	Координаты, м		Описание закрепления на местности	Средняя квадратическая погрешность определения координат характерных точек границы части земельного участка, м
	X	Y		
1	2	3	4	5
5037	437626.02	2311269.63	данные отсутствуют	данные отсутствуют
5038	437593.2	2311275.71	данные отсутствуют	данные отсутствуют
5038	437593.2	2311275.71	данные отсутствуют	данные отсутствуют
5039	437591.89	2311278.22	данные отсутствуют	данные отсутствуют
5040	437589.38	2311276.91	данные отсутствуют	данные отсутствуют
5041	437588.49	2311274.1	данные отсутствуют	данные отсутствуют
5042	437590.83	2311268.2	данные отсутствуют	данные отсутствуют

Государственный регистратор		ФГИС ЕГРН
полное наименование должности	подпись	инициалы, фамилия

М.П.

ЭЛЕКТРОННЫЙ ТАТАРСТАН

Выписка из Единого государственного реестра недвижимости об объекте недвижимости

Сведения о частях земельного участка

Земельный участок			
(вид объекта недвижимости)			
Лист № ___ Раздела **4.2**	Всего листов раздела **4.2**: ___	Всего разделов: ___	Всего листов выписки: ___
16.04.2022№ 99/2022/461138854			
Кадастровый номер:		**16:19:000000:453(единое землепользование)**	

Сведения о характерных точках границы части (частей) земельного участка

Учетный номер части: 54

Система координат: МСК-05
Зона №

Номер точки	Координаты, м		Описание закрепления на местности	Средняя квадратическая погрешность определения координат характерных точек границы части земельного участка, м
	X	Y		
1	2	3	4	5
508	437669.89	2310242.57	данные отсутствуют	данные отсутствуют
5043	437677.98	2310237.57	данные отсутствуют	данные отсутствуют
5043	437677.98	2310237.57	данные отсутствуют	данные отсутствуют
5044	437670.62	2310240.94	данные отсутствуют	данные отсутствуют
5045	437650.71	2310145.71	данные отсутствуют	данные отсутствуют
5045	437650.71	2310145.71	данные отсутствуют	данные отсутствуют
5046	437652.53	2310147.91	данные отсутствуют	данные отсутствуют
5047	437648	2310206.26	данные отсутствуют	данные отсутствуют
5048	437644.13	2310204.55	данные отсутствуют	данные отсутствуют
5049	437648.55	2310147.59	данные отсутствуют	данные отсутствуют

Государственный регистратор		ФГИС ЕГРН
полное наименование должности	подпись	инициалы, фамилия

М.П.

ЭЛЕКТРОННЫЙ ТАТАРСТАН

Выписка из Единого государственного реестра недвижимости об объекте недвижимости

Сведения о частях земельного участка

Земельный участок			
(вид объекта недвижимости)			
Лист № ___ Раздела **4.2**	Всего листов раздела **4.2**: ___	Всего разделов: ___	Всего листов выписки: ___
16.04.2022№ 99/2022/461138854			
Кадастровый номер:		**16:19:000000:453(единое землепользование)**	

Сведения о характерных точках границы части (частей) земельного участка

Учетный номер части: 55

Система координат: МСК-05
Зона №

Номер точки	Координаты, м		Описание закрепления на местности	Средняя квадратическая погрешность определения координат характерных точек границы части земельного участка, м
	X	Y		
1	2	3	4	5
5050	437806.89	2310848.96	данные отсутствуют	данные отсутствуют
5050	437806.89	2310848.96	данные отсутствуют	данные отсутствуют
5051	437799.11	2310878.06	данные отсутствуют	данные отсутствуют
5052	437772.1	2310859.59	данные отсутствуют	данные отсутствуют
5053	437772.8	2310855.23	данные отсутствуют	данные отсутствуют
5054	437796.71	2310871.58	данные отсутствуют	данные отсутствуют
5055	437803.01	2310847.92	данные отсутствуют	данные отсутствуют
5056	437829.07	2310747.34	данные отсутствуют	данные отсутствуют
5057	437835.6	2310738.09	данные отсутствуют	данные отсутствуют

Государственный регистратор		ФГИС ЕГРН
полное наименование должности	подпись	инициалы, фамилия

М.П.

ЭЛЕКТРОННЫЙ ТАТАРСТАН

Выписка из Единого государственного реестра недвижимости об объекте недвижимости

Сведения о частях земельного участка

Земельный участок			
(вид объекта недвижимости)			
Лист № ___ Раздела **4.2**	Всего листов раздела **4.2**: ___	Всего разделов: ___	Всего листов выписки: ___
16.04.2022№ 99/2022/461138854			
Кадастровый номер:		**16:19:000000:453(единое землепользование)**	

Сведения о характерных точках границы части (частей) земельного участка

Учетный номер части: 56

Система координат: МСК-05
Зона №

Номер точки	Координаты, м		Описание закрепления на местности	Средняя квадратическая погрешность определения координат характерных точек границы части земельного участка, м
	X	Y		
1	2	3	4	5
5058	436733.14	2313412.38	данные отсутствуют	данные отсутствуют
5058	436733.14	2313412.38	данные отсутствуют	данные отсутствуют
5059	436752.99	2313435.19	данные отсутствуют	данные отсутствуют
5060	436755.41	2313438	данные отсутствуют	данные отсутствуют
5061	436751.44	2313439.54	данные отсутствуют	данные отсутствуют
5062	436749.95	2313437.8	данные отсутствуют	данные отсутствуют
5063	436730.12	2313415	данные отсутствуют	данные отсутствуют
5064	436730.38	2313412.16	данные отсутствуют	данные отсутствуют

Государственный регистратор		ФГИС ЕГРН
полное наименование должности	подпись	инициалы, фамилия

М.П.

ЭЛЕКТРОННЫЙ ТАТАРСТАН

Выписка из Единого государственного реестра недвижимости об объекте недвижимости

Сведения о частях земельного участка

Земельный участок			
(вид объекта недвижимости)			
Лист № ___ Раздела **4.2**	Всего листов раздела **4.2**: ___	Всего разделов: ___	Всего листов выписки: ___
16.04.2022№ 99/2022/461138854			
Кадастровый номер:		**16:19:000000:453(единое землепользование)**	

Сведения о характерных точках границы части (частей) земельного участка

Учетный номер части: 57

Система координат: МСК-05
Зона №

Номер точки	Координаты, м		Описание закрепления на местности	Средняя квадратическая погрешность определения координат характерных точек границы части земельного участка, м
	X	Y		
1	2	3	4	5
773	437086.52	2316432.71	данные отсутствуют	данные отсутствуют
774	437134.8	2316439.26	данные отсутствуют	данные отсутствуют
786	436505.21	2316333.17	данные отсутствуют	данные отсутствуют
787	436504.35	2316332.65	данные отсутствуют	данные отсутствуют
787	436504.35	2316332.65	данные отсутствуют	данные отсутствуют
788	436503.83	2316333.5	данные отсутствуют	данные отсутствуют
789	436504.69	2316334.02	данные отсутствуют	данные отсутствуют
982	435263.35	2315553.48	данные отсутствуют	данные отсутствуют
995	435204.15	2315520.66	данные отсутствуют	данные отсутствуют
996	435203.71	2315521.56	данные отсутствуют	данные отсутствуют
997	435202.82	2315521.11	данные отсутствуют	данные отсутствуют
998	435203.26	2315520.22	данные отсутствуют	данные отсутствуют
998	435203.26	2315520.22	данные отсутствуют	данные отсутствуют
1035	435068.75	2315455.62	данные отсутствуют	данные отсутствуют
1036	435068.3	2315456.52	данные отсутствуют	данные отсутствуют
1037	435067.41	2315456.07	данные отсутствуют	данные отсутствуют

Государственный регистратор		ФГИС ЕГРН
полное наименование должности	подпись	инициалы, фамилия

М.П.

ЭЛЕКТРОННЫЙ ТАТАРСТАН

Выписка из Единого государственного реестра недвижимости об объекте недвижимости

Сведения о частях земельного участка

Земельный участок			
(вид объекта недвижимости)			
Лист № ___ Раздела **4.2**	Всего листов раздела **4.2:** ___	Всего разделов: ___	Всего листов выписки: ___
16.04.2022№ 99/2022/461138854			
Кадастровый номер:		**16:19:000000:453(единое землепользование)**	

Номер точки	Координаты, м		Описание закрепления на местности	Средняя квадратическая погрешность определения координат характерных точек границы части земельного участка, м
	X	Y		
1	2	3	4	5
1038	435067.85	2315455.18	данные отсутствуют	данные отсутствуют
1038	435067.85	2315455.18	данные отсутствуют	данные отсутствуют
1143	435159.04	2315498.85	данные отсутствуют	данные отсутствуют
1144	435158.6	2315499.75	данные отсутствуют	данные отсутствуют
1145	435157.7	2315499.31	данные отсутствуют	данные отсутствуют
1146	435158.15	2315498.41	данные отсутствуют	данные отсутствуют
1146	435158.15	2315498.41	данные отсутствуют	данные отсутствуют
1148	435248.55	2315543.17	данные отсутствуют	данные отсутствуют
1149	435247.66	2315542.73	данные отсутствуют	данные отсутствуют
1150	435248.1	2315541.83	данные отсутствуют	данные отсутствуют
1150	435248.1	2315541.83	данные отсутствуют	данные отсутствуют
1151	435113.83	2315477.23	данные отсутствуют	данные отсутствуют
1152	435113.39	2315478.12	данные отсутствуют	данные отсутствуют
1153	435112.49	2315477.68	данные отсутствуют	данные отсутствуют
1154	435112.93	2315476.78	данные отсутствуют	данные отсутствуют
1154	435112.93	2315476.78	данные отсутствуют	данные отсутствуют
1159	435023.52	2315434.07	данные отсутствуют	данные отсутствуют

Государственный регистратор		ФГИС ЕГРН
полное наименование должности	подпись	инициалы, фамилия

М.П.

ЭЛЕКТРОННЫЙ ТАТАРСТАН

Выписка из Единого государственного реестра недвижимости об объекте недвижимости

Сведения о частях земельного участка

Земельный участок			
(вид объекта недвижимости)			
Лист № ___ Раздела **4.2**	Всего листов раздела **4.2**: ___	Всего разделов: ___	Всего листов выписки: ___
16.04.2022№ 99/2022/461138854			
Кадастровый номер:		**16:19:000000:453(единое землепользование)**	

Номер точки	Координаты, м		Описание закрепления на местности	Средняя квадратическая погрешность определения координат характерных точек границы части земельного участка, м
	X	Y		
1	2	3	4	5
1160	435023.05	2315434.96	данные отсутствуют	данные отсутствуют
1161	435022.17	2315434.49	данные отсутствуют	данные отсутствуют
1162	435022.64	2315433.6	данные отсутствуют	данные отсутствуют
1162	435022.64	2315433.6	данные отсутствуют	данные отсутствуют
1167	434997.04	2315420.92	данные отсутствуют	данные отсутствуют
1168	434994.41	2315423.89	данные отсутствуют	данные отсутствуют
1169	434993.43	2315424.08	данные отсутствуют	данные отсутствуют
1170	434992.73	2315420.37	данные отсутствуют	данные отсутствуют
1170	434992.73	2315420.37	данные отсутствуют	данные отсутствуют
1171	434996.93	2315419.92	данные отсутствуют	данные отсутствуют
1184	435927.15	2316057.51	данные отсутствуют	данные отсутствуют
1185	435705.85	2315881.44	данные отсутствуют	данные отсутствуют
1186	435607.64	2315763.27	данные отсутствуют	данные отсутствуют
1187	435576.49	2315725.79	данные отсутствуют	данные отсутствуют
1188	435448.33	2315633.75	данные отсутствуют	данные отсутствуют
1189	435266.99	2315555.06	данные отсутствуют	данные отсутствуют
1270	436246.19	2316182.11	данные отсутствуют	данные отсутствуют

Государственный регистратор		ФГИС ЕГРН
полное наименование должности	подпись	инициалы, фамилия

М.П.

ЭЛЕКТРОННЫЙ ТАТАРСТАН

Выписка из Единого государственного реестра недвижимости об объекте недвижимости

Сведения о частях земельного участка

Земельный участок			
(вид объекта недвижимости)			
Лист № ___ Раздела **4.2**	Всего листов раздела **4.2**: ___	Всего разделов: ___	Всего листов выписки: ___
16.04.2022№ 99/2022/461138854			
Кадастровый номер:		**16:19:000000:453(единое землепользование)**	

Номер точки	Координаты, м		Описание закрепления на местности	Средняя квадратическая погрешность определения координат характерных точек границы части земельного участка, м
	X	Y		
1	2	3	4	5
1271	436241.34	2316179.72	данные отсутствуют	данные отсутствуют
1272	436240.9	2316180.62	данные отсутствуют	данные отсутствуют
1272	436240.9	2316180.62	данные отсутствуют	данные отсутствуют
1273	436242.76	2316186.14	данные отсутствуют	данные отсутствуют
1274	436243.63	2316186.63	данные отсутствуют	данные отсутствуют
1275	435518.95	2315671.79	данные отсутствуют	данные отсутствуют
1276	435518.15	2315671.2	данные отсутствуют	данные отсутствуют
1276	435518.15	2315671.2	данные отсутствуют	данные отсутствуют
1277	435515.18	2315675.17	данные отсутствуют	данные отсутствуют
1278	435515.98	2315675.77	данные отсутствуют	данные отсутствуют
1279	436465.31	2316309.97	данные отсутствуют	данные отсутствуют
1280	436464.45	2316309.45	данные отсутствуют	данные отсутствуют
1280	436464.45	2316309.45	данные отсутствуют	данные отсутствуют
1281	436463.93	2316310.31	данные отсутствуют	данные отсутствуют
1282	436464.79	2316310.83	данные отсутствуют	данные отсутствуют
1283	436289.29	2316207.58	данные отсутствуют	данные отсутствуют
1284	436288.44	2316207.05	данные отсутствуют	данные отсутствуют

Государственный регистратор		ФГИС ЕГРН
полное наименование должности	подпись	инициалы, фамилия

М.П.

ЭЛЕКТРОННЫЙ ТАТАРСТАН

Выписка из Единого государственного реестра недвижимости об объекте недвижимости

Сведения о частях земельного участка

Земельный участок			
(вид объекта недвижимости)			
Лист № ___ Раздела **4.2**	Всего листов раздела **4.2**: ___	Всего разделов: ___	Всего листов выписки: ___
16.04.2022№ 99/2022/461138854			
Кадастровый номер:		**16:19:000000:453(единое землепользование)**	

Номер точки	Координаты, м		Описание закрепления на местности	Средняя квадратическая погрешность определения координат характерных точек границы части земельного участка, м
	X	Y		
1	2	3	4	5
1284	436288.44	2316207.05	данные отсутствуют	данные отсутствуют
1285	436287.91	2316207.9	данные отсутствуют	данные отсутствуют
1286	436288.76	2316208.43	данные отсутствуют	данные отсутствуют
1287	435293.79	2315563.83	данные отсутствуют	данные отсутствуют
1288	435292.89	2315563.38	данные отсутствуют	данные отсутствуют
1288	435292.89	2315563.38	данные отсутствуют	данные отсутствуют
1289	435292.45	2315564.28	данные отсутствуют	данные отсутствуют
1290	435293.35	2315564.72	данные отсутствуют	данные отсутствуют
1291	436081.53	2316146.93	данные отсутствуют	данные отсутствуют
1292	436081.78	2316145.96	данные отсутствуют	данные отсутствуют
1293	436080.81	2316145.72	данные отсутствуют	данные отсутствуют
1293	436080.81	2316145.72	данные отсутствуют	данные отсутствуют
1294	436080.56	2316146.69	данные отсутствуют	данные отсутствуют
1295	435473.66	2315650.07	данные отсутствуют	данные отсутствуют
1296	435472.76	2315649.62	данные отсутствуют	данные отсутствуют
1296	435472.76	2315649.62	данные отсутствуют	данные отсутствуют
1297	435472.32	2315650.52	данные отсутствуют	данные отсутствуют

Государственный регистратор		ФГИС ЕГРН
полное наименование должности	подпись	инициалы, фамилия

М.П.

ЭЛЕКТРОННЫЙ ТАТАРСТАН

Выписка из Единого государственного реестра недвижимости об объекте недвижимости

Сведения о частях земельного участка

Земельный участок			
(вид объекта недвижимости)			
Лист № ___ Раздела **4.2**	Всего листов раздела **4.2**: ___	Всего разделов: ___	Всего листов выписки: ___
16.04.2022№ 99/2022/461138854			
Кадастровый номер:		**16:19:000000:453(единое землепользование)**	

Номер точки	Координаты, м		Описание закрепления на местности	Средняя квадратическая погрешность определения координат характерных точек границы части земельного участка, м
	X	Y		
1	2	3	4	5
1298	435473.21	2315650.96	данные отсутствуют	данные отсутствуют
1299	435339.31	2315584.93	данные отсутствуют	данные отсутствуют
1300	435338.42	2315584.49	данные отсутствуют	данные отсутствуют
1300	435338.42	2315584.49	данные отсутствуют	данные отсутствуют
1301	435337.97	2315585.38	данные отсутствуют	данные отсутствуют
1302	435338.87	2315585.83	данные отсутствуют	данные отсутствуют
1303	436136.43	2316159.03	данные отсутствуют	данные отсутствуют
1304	436136.64	2316158.06	данные отсутствуют	данные отсутствуют
1305	436135.67	2316157.84	данные отсутствуют	данные отсутствуют
1305	436135.67	2316157.84	данные отсутствуют	данные отсутствуют
1306	436135.45	2316158.82	данные отсутствуют	данные отсутствуют
1307	436367.04	2316252.64	данные отсутствуют	данные отсутствуют
1308	436366.18	2316252.12	данные отсутствуют	данные отсутствуют
1308	436366.18	2316252.12	данные отсутствуют	данные отсутствуют
1309	436365.67	2316252.98	данные отсутствуют	данные отсутствуют
1310	436366.52	2316253.49	данные отсутствуют	данные отсутствуют
1311	436415.92	2316281.17	данные отсутствуют	данные отсутствуют

Государственный регистратор		ФГИС ЕГРН
полное наименование должности	подпись	инициалы, фамилия

М.П.

ЭЛЕКТРОННЫЙ ТАТАРСТАН

Выписка из Единого государственного реестра недвижимости об объекте недвижимости

Сведения о частях земельного участка

Земельный участок			
(вид объекта недвижимости)			
Лист № ___ Раздела **4.2**	Всего листов раздела **4.2**: ___	Всего разделов: ___	Всего листов выписки: ___
16.04.2022№ 99/2022/461138854			
Кадастровый номер:		**16:19:000000:453(единое землепользование)**	

Номер точки	Координаты, м		Описание закрепления на местности	Средняя квадратическая погрешность определения координат характерных точек границы части земельного участка, м
	X	Y		
1	2	3	4	5
1312	436415.06	2316280.65	данные отсутствуют	данные отсутствуют
1312	436415.06	2316280.65	данные отсутствуют	данные отсутствуют
1313	436414.55	2316281.51	данные отсутствуют	данные отсутствуют
1314	436415.4	2316282.02	данные отсутствуют	данные отсутствуют
1315	436318.32	2316224.37	данные отсутствуют	данные отсутствуют
1316	436317.47	2316223.86	данные отсутствуют	данные отсутствуют
1316	436317.47	2316223.86	данные отсутствуют	данные отсутствуют
1317	436316.95	2316224.71	данные отсутствуют	данные отсутствуют
1318	436317.81	2316225.23	данные отсутствуют	данные отсутствуют
1319	436191.07	2316170.97	данные отсутствуют	данные отсутствуют
1320	436191.29	2316169.99	данные отсутствуют	данные отсутствуют
1321	436190.32	2316169.78	данные отсутствуют	данные отсутствуют
1321	436190.32	2316169.78	данные отсутствуют	данные отсутствуют
1322	436190.1	2316170.75	данные отсутствуют	данные отсутствуют
5065	437087.58	2316423.94	данные отсутствуют	данные отсутствуют
5065	437087.58	2316423.94	данные отсутствуют	данные отсутствуют
5066	437135.77	2316430.75	данные отсутствуют	данные отсутствуют

Государственный регистратор		ФГИС ЕГРН
полное наименование должности	подпись	инициалы, фамилия

М.П.

ЭЛЕКТРОННЫЙ ТАТАРСТАН

Выписка из Единого государственного реестра недвижимости об объекте недвижимости

Сведения о частях земельного участка

Земельный участок			
(вид объекта недвижимости)			
Лист № ___ Раздела **4.2**	Всего листов раздела **4.2**: ___	Всего разделов: ___	Всего листов выписки: ___
16.04.2022№ 99/2022/461138854			
Кадастровый номер:		**16:19:000000:453(единое землепользование)**	

Номер точки	Координаты, м		Описание закрепления на местности	Средняя квадратическая погрешность определения координат характерных точек границы части земельного участка, м
	X	Y		
1	2	3	4	5
5067	436497.86	2316316.69	данные отсутствуют	данные отсутствуют
5067	436497.86	2316316.69	данные отсутствуют	данные отсутствуют
5068	436509.32	2316323.39	данные отсутствуют	данные отсутствуют
5069	436502.5	2316345.49	данные отсутствуют	данные отсутствуют
5070	436491.35	2316338.97	данные отсутствуют	данные отсутствуют
5071	435525.14	2315662.53	данные отсутствуют	данные отсутствуют
5071	435525.14	2315662.53	данные отсутствуют	данные отсутствуют
5072	435721.02	2315891.56	данные отсутствуют	данные отсутствуют
5073	436040.52	2316125.73	данные отсутствуют	данные отсутствуют
5074	436249.43	2316171.42	данные отсутствуют	данные отсутствуют
5075	436482.08	2316307.46	данные отсутствуют	данные отсутствуют
5076	436475.79	2316329.87	данные отсутствуют	данные отсутствуют
5077	436241.54	2316192.89	данные отсутствуют	данные отсутствуют
5078	436080.11	2316157.56	данные отсутствуют	данные отсутствуют
5079	435269.01	2315540	данные отсутствуют	данные отсутствуют
5080	434990.06	2315406.55	данные отсутствуют	данные отсутствуют
5080	434990.06	2315406.55	данные отсутствуют	данные отсутствуют

Государственный регистратор		ФГИС ЕГРН
полное наименование должности	подпись	инициалы, фамилия

М.П.

ЭЛЕКТРОННЫЙ ТАТАРСТАН

Выписка из Единого государственного реестра недвижимости об объекте недвижимости

Сведения о частях земельного участка

Земельный участок			
(вид объекта недвижимости)			
Лист № ___ Раздела **4.2**	Всего листов раздела **4.2**: ___	Всего разделов: ___	Всего листов выписки: ___
16.04.2022№ 99/2022/461138854			
Кадастровый номер:		**16:19:000000:453(единое землепользование)**	

Номер точки	Координаты, м		Описание закрепления на местности	Средняя квадратическая погрешность определения координат характерных точек границы части земельного участка, м
	X	Y		
1	2	3	4	5
5081	435265.46	2315538.3	данные отсутствуют	данные отсутствуют
5082	435062.7	2315466.4	данные отсутствуют	данные отсутствуют
5083	434996.37	2315434.64	данные отсутствуют	данные отсутствуют
5084	434993.67	2315438.01	данные отсутствуют	данные отсутствуют
5085	434971.36	2315430.03	данные отсутствуют	данные отсутствуют
5086	435249	2315542.27	данные отсутствуют	данные отсутствуют

Государственный регистратор		ФГИС ЕГРН
полное наименование должности	подпись	инициалы, фамилия

М.П.

ЭЛЕКТРОННЫЙ ТАТАРСТАН

Выписка из Единого государственного реестра недвижимости об объекте недвижимости

Сведения о частях земельного участка

Земельный участок			
(вид объекта недвижимости)			
Лист № ___ Раздела **4.2**	Всего листов раздела **4.2**: ___	Всего разделов: ___	Всего листов выписки: ___
16.04.2022№ 99/2022/461138854			
Кадастровый номер:		**16:19:000000:453(единое землепользование)**	

Сведения о характерных точках границы части (частей) земельного участка

Учетный номер части: 58

Система координат: МСК-05
Зона №

Номер точки	Координаты, м		Описание закрепления на местности	Средняя квадратическая погрешность определения координат характерных точек границы части земельного участка, м
	X	Y		
1	2	3	4	5
790	434807.89	2313485.48	данные отсутствуют	данные отсутствуют
791	434840.33	2313553.35	данные отсутствуют	данные отсутствуют
791	434840.33	2313553.35	данные отсутствуют	данные отсутствуют
803	434841.77	2313560.77	данные отсутствуют	данные отсутствуют
804	434836.3	2313566.78	данные отсутствуют	данные отсутствуют
805	434835.56	2313566.1	данные отсутствуют	данные отсутствуют
806	434841.03	2313560.1	данные отсутствуют	данные отсутствуют
806	434841.03	2313560.1	данные отсутствуют	данные отсутствуют
807	434879.01	2313542.2	данные отсутствуют	данные отсутствуют
808	434878.03	2313542.37	данные отсутствуют	данные отсутствуют
809	434877.85	2313541.39	данные отсутствуют	данные отсутствуют
809	434877.85	2313541.39	данные отсутствуют	данные отсутствуют
810	434878.84	2313541.21	данные отсутствуют	данные отсутствуют
811	434987.75	2313556.38	данные отсутствуют	данные отсутствуют
812	434986.75	2313556.44	данные отсутствуют	данные отсутствуют
813	434986.68	2313555.45	данные отсутствуют	данные отсутствуют

Государственный регистратор		ФГИС ЕГРН
полное наименование должности	подпись	инициалы, фамилия

М.П.

ЭЛЕКТРОННЫЙ ТАТАРСТАН

Выписка из Единого государственного реестра недвижимости об объекте недвижимости

Сведения о частях земельного участка

Земельный участок			
(вид объекта недвижимости)			
Лист № ___ Раздела **4.2**	Всего листов раздела **4.2**: ___	Всего разделов: ___	Всего листов выписки: ___
16.04.2022№ 99/2022/461138854			
Кадастровый номер:		**16:19:000000:453(единое землепользование)**	

Номер точки	Координаты, м		Описание закрепления на местности	Средняя квадратическая погрешность определения координат характерных точек границы части земельного участка, м
	X	Y		
1	2	3	4	5
813	434986.68	2313555.45	данные отсутствуют	данные отсутствуют
814	434987.68	2313555.38	данные отсутствуют	данные отсутствуют
815	435043.56	2313552.63	данные отсутствуют	данные отсутствуют
816	435042.57	2313552.7	данные отсутствуют	данные отсутствуют
817	435042.5	2313551.7	данные отсутствуют	данные отсутствуют
817	435042.5	2313551.7	данные отсутствуют	данные отсутствуют
818	435043.5	2313551.63	данные отсутствуют	данные отсутствуют
819	434927.77	2313560.31	данные отсутствуют	данные отсутствуют
820	434926.78	2313560.37	данные отсутствуют	данные отсутствуют
821	434926.71	2313559.37	данные отсутствуют	данные отсутствуют
821	434926.71	2313559.37	данные отсутствуют	данные отсутствуют
822	434927.71	2313559.31	данные отсутствуют	данные отсутствуют
823	434821.64	2313515.95	данные отсутствуют	данные отсутствуют
824	434820.69	2313516.28	данные отсутствуют	данные отсутствуют
825	434820.37	2313515.34	данные отсутствуют	данные отсутствуют
825	434820.37	2313515.34	данные отсутствуют	данные отсутствуют
826	434821.31	2313515.01	данные отсутствуют	данные отсутствуют

Государственный регистратор		ФГИС ЕГРН
полное наименование должности	подпись	инициалы, фамилия

М.П.

ЭЛЕКТРОННЫЙ ТАТАРСТАН

Выписка из Единого государственного реестра недвижимости об объекте недвижимости

Сведения о частях земельного участка

Земельный участок			
(вид объекта недвижимости)			
Лист № ___ Раздела **4.2**	Всего листов раздела **4.2**: ___	Всего разделов: ___	Всего листов выписки: ___
16.04.2022№ 99/2022/461138854			
Кадастровый номер:		**16:19:000000:453(единое землепользование)**	

Номер точки	Координаты, м		Описание закрепления на местности	Средняя квадратическая погрешность определения координат характерных точек границы части земельного участка, м
	X	Y		
1	2	3	4	5
827	434882.03	2313563.54	данные отсутствуют	данные отсутствуют
828	434881.04	2313563.6	данные отсутствуют	данные отсутствуют
829	434880.97	2313562.61	данные отсутствуют	данные отсутствуют
829	434880.97	2313562.61	данные отсутствуют	данные отсутствуют
830	434881.97	2313562.54	данные отсутствуют	данные отсутствуют
839	435124.22	2313652.58	данные отсутствуют	данные отсутствуют
840	435124.03	2313651.6	данные отсутствуют	данные отсутствуют
841	435123.04	2313651.79	данные отсутствуют	данные отсутствуют
841	435123.04	2313651.79	данные отсутствуют	данные отсутствуют
842	435123.23	2313652.77	данные отсутствуют	данные отсутствуют
843	435133.21	2313701.97	данные отсутствуют	данные отсутствуют
844	435133.02	2313700.99	данные отсутствуют	данные отсутствуют
845	435132.04	2313701.18	данные отсутствуют	данные отсутствуют
845	435132.04	2313701.18	данные отсутствуют	данные отсутствуют
846	435132.22	2313702.16	данные отсутствуют	данные отсутствуют
847	435141.84	2313751.38	данные отсутствуют	данные отсутствуют
848	435141.65	2313750.39	данные отсутствуют	данные отсутствуют

Государственный регистратор		ФГИС ЕГРН
полное наименование должности	подпись	инициалы, фамилия

М.П.

ЭЛЕКТРОННЫЙ ТАТАРСТАН

Выписка из Единого государственного реестра недвижимости об объекте недвижимости

Сведения о частях земельного участка

Земельный участок			
(вид объекта недвижимости)			
Лист № ___ Раздела **4.2**	Всего листов раздела **4.2**: ___	Всего разделов: ___	Всего листов выписки: ___
16.04.2022№ 99/2022/461138854			
Кадастровый номер:		**16:19:000000:453(единое землепользование)**	

Номер точки	Координаты, м		Описание закрепления на местности	Средняя квадратическая погрешность определения координат характерных точек границы части земельного участка, м
	X	Y		
1	2	3	4	5
849	435140.67	2313750.58	данные отсутствуют	данные отсутствуют
849	435140.67	2313750.58	данные отсутствуют	данные отсутствуют
850	435140.86	2313751.56	данные отсутствуют	данные отсутствуют
851	435115.48	2313603.14	данные отсутствуют	данные отсутствуют
852	435115.29	2313602.16	данные отсутствуют	данные отсутствуют
853	435114.31	2313602.35	данные отсутствуют	данные отсутствуют
853	435114.31	2313602.35	данные отсутствуют	данные отсутствуют
854	435114.5	2313603.33	данные отсутствуют	данные отсутствуют
951	435023.59	2314117.98	данные отсутствуют	данные отсутствуют
951	435023.59	2314117.98	данные отсутствуют	данные отсутствуют
952	435028.85	2314128.84	данные отсутствуют	данные отсутствуют
953	435030.48	2314132.5	данные отсутствуют	данные отсутствуют
999	434796.17	2315284.13	данные отсутствуют	данные отсутствуют
1000	434795.19	2315283.92	данные отсутствуют	данные отсутствуют
1001	434795.4	2315282.95	данные отсутствуют	данные отсутствуют
1001	434795.4	2315282.95	данные отсутствуют	данные отсутствуют
1002	434796.37	2315283.15	данные отсутствуют	данные отсутствуют

Государственный регистратор		ФГИС ЕГРН
полное наименование должности	подпись	инициалы, фамилия

М.П.

ЭЛЕКТРОННЫЙ ТАТАРСТАН

Выписка из Единого государственного реестра недвижимости об объекте недвижимости

Сведения о частях земельного участка

Земельный участок			
(вид объекта недвижимости)			
Лист № ___ Раздела **4.2**	Всего листов раздела **4.2**: ___	Всего разделов: ___	Всего листов выписки: ___
16.04.2022№ 99/2022/461138854			
Кадастровый номер:		**16:19:000000:453(единое землепользование)**	

Номер точки	Координаты, м		Описание закрепления на местности	Средняя квадратическая погрешность определения координат характерных точек границы части земельного участка, м
	X	Y		
1	2	3	4	5
1003	434964.5	2314461.98	данные отсутствуют	данные отсутствуют
1004	434963.52	2314461.78	данные отсутствуют	данные отсутствуют
1005	434963.73	2314460.8	данные отсутствуют	данные отсутствуют
1005	434963.73	2314460.8	данные отсутствуют	данные отсутствуют
1007	434785.25	2315337.56	данные отсутствуют	данные отсутствуют
1008	434784.27	2315337.36	данные отсутствуют	данные отсутствуют
1009	434784.48	2315336.38	данные отсутствуют	данные отсутствуют
1009	434784.48	2315336.38	данные отсутствуют	данные отсутствуют
1010	434785.45	2315336.58	данные отсутствуют	данные отсутствуют
1011	434896.87	2314791.64	данные отсутствуют	данные отсутствуют
1012	434895.89	2314791.43	данные отсутствуют	данные отсутствуют
1013	434896.09	2314790.46	данные отсутствуют	данные отсутствуют
1013	434896.09	2314790.46	данные отсутствуют	данные отсутствуют
1014	434897.07	2314790.66	данные отсутствуют	данные отсутствуют
1015	435004.29	2314267.49	данные отсутствуют	данные отсутствуют
1016	435003.31	2314267.28	данные отсутствуют	данные отсутствуют
1017	435003.51	2314266.31	данные отсутствуют	данные отсутствуют

Государственный регистратор		ФГИС ЕГРН
полное наименование должности	подпись	инициалы, фамилия

М.П.

ЭЛЕКТРОННЫЙ ТАТАРСТАН

Выписка из Единого государственного реестра недвижимости об объекте недвижимости

Сведения о частях земельного участка

Земельный участок			
(вид объекта недвижимости)			
Лист № ___ Раздела **4.2**	Всего листов раздела **4.2**: ___	Всего разделов: ___	Всего листов выписки: ___
16.04.2022№ 99/2022/461138854			
Кадастровый номер:		**16:19:000000:453(единое землепользование)**	

Номер точки	Координаты, м		Описание закрепления на местности	Средняя квадратическая погрешность определения координат характерных точек границы части земельного участка, м
	X	Y		
1	2	3	4	5
1017	435003.51	2314266.31	данные отсутствуют	данные отсутствуют
1018	435004.49	2314266.51	данные отсутствуют	данные отсутствуют
1019	434807.09	2315231.73	данные отсутствуют	данные отсутствуют
1020	434806.11	2315231.53	данные отсутствуют	данные отсутствуют
1021	434806.31	2315230.55	данные отсутствуют	данные отсутствуют
1021	434806.31	2315230.55	данные отсутствуют	данные отсутствуют
1022	434807.29	2315230.76	данные отсутствуют	данные отсутствуют
1023	434892.74	2314856.16	данные отсутствуют	данные отсутствуют
1024	434891.76	2314855.96	данные отсутствуют	данные отсутствуют
1025	434891.95	2314854.98	данные отсутствуют	данные отсутствуют
1025	434891.95	2314854.98	данные отсутствуют	данные отсутствуют
1026	434892.93	2314855.18	данные отсутствуют	данные отсутствуют
1027	434827.16	2315173.24	данные отсутствуют	данные отсутствуют
1028	434826.18	2315173.04	данные отсутствуют	данные отсутствуют
1029	434826.37	2315172.06	данные отсутствуют	данные отсутствуют
1029	434826.37	2315172.06	данные отсутствуют	данные отсутствуют
1030	434827.35	2315172.26	данные отсутствуют	данные отсутствуют

Государственный регистратор		ФГИС ЕГРН
полное наименование должности	подпись	инициалы, фамилия

М.П.

ЭЛЕКТРОННЫЙ ТАТАРСТАН

Выписка из Единого государственного реестра недвижимости об объекте недвижимости

Сведения о частях земельного участка

Земельный участок			
(вид объекта недвижимости)			
Лист № ___ Раздела **4.2**	Всего листов раздела **4.2**: ___	Всего разделов: ___	Всего листов выписки: ___
16.04.2022№ 99/2022/461138854			
Кадастровый номер:		**16:19:000000:453(единое землепользование)**	

Номер точки	Координаты, м		Описание закрепления на местности	Средняя квадратическая погрешность определения координат характерных точек границы части земельного участка, м
	X	Y		
1	2	3	4	5
1031	434945.41	2314597.74	данные отсутствуют	данные отсутствуют
1032	434944.43	2314597.55	данные отсутствуют	данные отсутствуют
1033	434944.63	2314596.57	данные отсутствуют	данные отсутствуют
1033	434944.63	2314596.57	данные отсутствуют	данные отсутствуют
1034	434945.61	2314596.76	данные отсутствуют	данные отсутствуют
1039	434905.49	2314793.57	данные отсутствуют	данные отсутствуют
1040	434904.51	2314793.37	данные отсутствуют	данные отсутствуют
1041	434904.71	2314792.39	данные отсутствуют	данные отсутствуют
1041	434904.71	2314792.39	данные отсутствуют	данные отсутствуют
1042	434905.69	2314792.59	данные отсутствуют	данные отсутствуют
1043	434959.11	2314531.61	данные отсутствуют	данные отсутствуют
1044	434958.13	2314531.41	данные отсутствуют	данные отсутствуют
1045	434958.33	2314530.43	данные отсутствуют	данные отсутствуют
1045	434958.33	2314530.43	данные отсутствуют	данные отсутствуют
1046	434959.31	2314530.63	данные отсутствуют	данные отсутствуют
1047	434937.13	2314595.92	данные отсутствуют	данные отсутствуют
1048	434936.15	2314595.72	данные отсутствуют	данные отсутствуют

Государственный регистратор		ФГИС ЕГРН
полное наименование должности	подпись	инициалы, фамилия

М.П.

ЭЛЕКТРОННЫЙ ТАТАРСТАН

Выписка из Единого государственного реестра недвижимости об объекте недвижимости

Сведения о частях земельного участка

Земельный участок			
(вид объекта недвижимости)			
Лист № ___ Раздела **4.2**	Всего листов раздела **4.2**: ___	Всего разделов: ___	Всего листов выписки: ___
16.04.2022№ 99/2022/461138854			
Кадастровый номер:		**16:19:000000:453(единое землепользование)**	

Номер точки	Координаты, м		Описание закрепления на местности	Средняя квадратическая погрешность определения координат характерных точек границы части земельного участка, м
	X	Y		
1	2	3	4	5
1049	434936.35	2314594.74	данные отсутствуют	данные отсутствуют
1049	434936.35	2314594.74	данные отсутствуют	данные отсутствуют
1050	434937.33	2314594.94	данные отсутствуют	данные отсутствуют
1051	435012.84	2314268.88	данные отсутствуют	данные отсутствуют
1052	435011.86	2314268.68	данные отсутствуют	данные отсутствуют
1053	435012.06	2314267.7	данные отсутствуют	данные отсутствуют
1053	435012.06	2314267.7	данные отсутствуют	данные отсутствуют
1054	435013.04	2314267.9	данные отсутствуют	данные отсутствуют
1055	434854.38	2315042.01	данные отсутствуют	данные отсутствуют
1056	434853.4	2315041.81	данные отсутствуют	данные отсутствуют
1057	434853.6	2315040.83	данные отсутствуют	данные отсутствуют
1057	434853.6	2315040.83	данные отсутствуют	данные отсутствуют
1058	434854.58	2315041.03	данные отсутствуют	данные отсутствуют
1059	434978.03	2314396.15	данные отсутствуют	данные отсутствуют
1060	434977.05	2314395.95	данные отсутствуют	данные отсутствуют
1061	434977.25	2314394.97	данные отсутствуют	данные отсутствуют
1061	434977.25	2314394.97	данные отсутствуют	данные отсутствуют

Государственный регистратор		ФГИС ЕГРН
полное наименование должности	подпись	инициалы, фамилия

М.П.

ЭЛЕКТРОННЫЙ ТАТАРСТАН

Выписка из Единого государственного реестра недвижимости об объекте недвижимости

Сведения о частях земельного участка

Земельный участок			
(вид объекта недвижимости)			
Лист № ___ Раздела **4.2**	Всего листов раздела **4.2**: ___	Всего разделов: ___	Всего листов выписки: ___
16.04.2022№ 99/2022/461138854			
Кадастровый номер:		**16:19:000000:453(единое землепользование)**	

Номер точки	Координаты, м		Описание закрепления на местности	Средняя квадратическая погрешность определения координат характерных точек границы части земельного участка, м
	X	Y		
1	2	3	4	5
1062	434978.23	2314395.17	данные отсутствуют	данные отсутствуют
1063	434814.64	2315233.09	данные отсутствуют	данные отсутствуют
1064	434813.66	2315232.89	данные отсутствуют	данные отсутствуют
1065	434813.86	2315231.91	данные отсутствуют	данные отсутствуют
1065	434813.86	2315231.91	данные отсутствуют	данные отсутствуют
1066	434814.84	2315232.11	данные отсутствуют	данные отсутствуют
1067	434866.85	2314981.87	данные отсутствуют	данные отсутствуют
1068	434865.87	2314981.67	данные отсутствуют	данные отсутствуют
1069	434866.07	2314980.69	данные отсутствуют	данные отсутствуют
1069	434866.07	2314980.69	данные отсутствуют	данные отсутствуют
1070	434867.05	2314980.89	данные отсутствуют	данные отсутствуют
1071	434910.43	2314725.95	данные отсутствуют	данные отсутствуют
1072	434909.45	2314725.75	данные отсутствуют	данные отсутствуют
1073	434909.65	2314724.77	данные отсутствуют	данные отсутствуют
1073	434909.65	2314724.77	данные отсутствуют	данные отсутствуют
1074	434910.63	2314724.97	данные отсутствуют	данные отсутствуют
1075	434791.97	2315339.37	данные отсутствуют	данные отсутствуют

Государственный регистратор		ФГИС ЕГРН
полное наименование должности	подпись	инициалы, фамилия

М.П.

ЭЛЕКТРОННЫЙ ТАТАРСТАН

Выписка из Единого государственного реестра недвижимости об объекте недвижимости

Сведения о частях земельного участка

Земельный участок			
(вид объекта недвижимости)			
Лист № ___ Раздела **4.2**	Всего листов раздела **4.2**: ___	Всего разделов: ___	Всего листов выписки: ___
16.04.2022№ 99/2022/461138854			
Кадастровый номер:		**16:19:000000:453(единое землепользование)**	

Номер точки	Координаты, м		Описание закрепления на местности	Средняя квадратическая погрешность определения координат характерных точек границы части земельного участка, м
	X	Y		
1	2	3	4	5
1076	434790.99	2315339.17	данные отсутствуют	данные отсутствуют
1077	434791.19	2315338.19	данные отсутствуют	данные отсутствуют
1077	434791.19	2315338.19	данные отсутствуют	данные отсутствуют
1078	434792.17	2315338.39	данные отсутствуют	данные отсутствуют
1079	434883.97	2314854.29	данные отсутствуют	данные отсутствуют
1080	434882.99	2314854.09	данные отсутствуют	данные отсутствуют
1081	434883.19	2314853.11	данные отсутствуют	данные отсутствуют
1081	434883.19	2314853.11	данные отсутствуют	данные отсутствуют
1082	434884.17	2314853.31	данные отсутствуют	данные отсутствуют
1083	434846.3	2315039.97	данные отсутствуют	данные отсутствуют
1084	434845.32	2315039.77	данные отсутствуют	данные отсутствуют
1085	434845.52	2315038.79	данные отсутствуют	данные отсутствуют
1085	434845.52	2315038.79	данные отсутствуют	данные отсутствуют
1086	434846.5	2315038.99	данные отсутствуют	данные отсутствуют
1087	434819.49	2315171.23	данные отсутствуют	данные отсутствуют
1088	434818.51	2315171.03	данные отсутствуют	данные отсутствуют
1089	434818.71	2315170.05	данные отсутствуют	данные отсутствуют

Государственный регистратор		ФГИС ЕГРН
полное наименование должности	подпись	инициалы, фамилия

М.П.

ЭЛЕКТРОННЫЙ ТАТАРСТАН

Выписка из Единого государственного реестра недвижимости об объекте недвижимости

Сведения о частях земельного участка

Земельный участок			
(вид объекта недвижимости)			
Лист № ___ Раздела **4.2**	Всего листов раздела **4.2**: ___	Всего разделов: ___	Всего листов выписки: ___
16.04.2022№ 99/2022/461138854			
Кадастровый номер:		**16:19:000000:453(единое землепользование)**	

Номер точки	Координаты, м		Описание закрепления на местности	Средняя квадратическая погрешность определения координат характерных точек границы части земельного участка, м
	X	Y		
1	2	3	4	5
1089	434818.71	2315170.05	данные отсутствуют	данные отсутствуют
1090	434819.69	2315170.25	данные отсутствуют	данные отсутствуют
1091	434990.98	2314332.89	данные отсутствуют	данные отсутствуют
1093	434990.2	2314331.71	данные отсутствуют	данные отсутствуют
1093	434990.2	2314331.71	данные отсутствуют	данные отсутствуют
1094	434991.18	2314331.91	данные отсутствуют	данные отсутствуют
1095	434879.72	2314920.1	данные отсутствуют	данные отсутствуют
1096	434878.74	2314919.9	данные отсутствуют	данные отсутствуют
1097	434878.94	2314918.92	данные отсутствуют	данные отсутствуют
1097	434878.94	2314918.92	данные отсутствуют	данные отсутствуют
1098	434879.92	2314919.12	данные отсутствуют	данные отсутствуют
1099	434871.22	2314917.37	данные отсутствуют	данные отсутствуют
1100	434870.24	2314917.17	данные отсутствуют	данные отсутствуют
1101	434870.44	2314916.19	данные отсутствуют	данные отсутствуют
1101	434870.44	2314916.19	данные отсутствуют	данные отсутствуют
1102	434871.42	2314916.39	данные отсутствуют	данные отсутствуют
1103	435026.04	2314204.35	данные отсутствуют	данные отсутствуют

Государственный регистратор		ФГИС ЕГРН
полное наименование должности	подпись	инициалы, фамилия

М.П.

ЭЛЕКТРОННЫЙ ТАТАРСТАН

Выписка из Единого государственного реестра недвижимости об объекте недвижимости

Сведения о частях земельного участка

Земельный участок			
(вид объекта недвижимости)			
Лист № ___ Раздела **4.2**	Всего листов раздела **4.2**: ___	Всего разделов: ___	Всего листов выписки: ___
16.04.2022№ 99/2022/461138854			
Кадастровый номер:		**16:19:000000:453(единое землепользование)**	

Номер точки	Координаты, м		Описание закрепления на местности	Средняя квадратическая погрешность определения координат характерных точек границы части земельного участка, м
	X	Y		
1	2	3	4	5
1104	435025.06	2314204.15	данные отсутствуют	данные отсутствуют
1105	435025.26	2314203.17	данные отсутствуют	данные отсутствуют
1105	435025.26	2314203.17	данные отсутствуют	данные отсутствуют
1106	435026.24	2314203.37	данные отсутствуют	данные отсутствуют
1107	434832.17	2315109.41	данные отсутствуют	данные отсутствуют
1108	434831.19	2315109.21	данные отсутствуют	данные отсутствуют
1109	434831.39	2315108.23	данные отсутствуют	данные отсутствуют
1109	434831.39	2315108.23	данные отсутствуют	данные отсутствуют
1110	434832.37	2315108.43	данные отсутствуют	данные отсутствуют
1111	434858.52	2314980.04	данные отсутствуют	данные отсутствуют
1112	434857.54	2314979.84	данные отсутствуют	данные отсутствуют
1113	434857.74	2314978.86	данные отсутствуют	данные отсутствуют
1113	434857.74	2314978.86	данные отсутствуют	данные отсутствуют
1114	434858.72	2314979.06	данные отсутствуют	данные отсутствуют
1115	434972.82	2314464.16	данные отсутствуют	данные отсутствуют
1116	434971.84	2314463.96	данные отсутствуют	данные отсутствуют
1117	434972.04	2314462.98	данные отсутствуют	данные отсутствуют

Государственный регистратор		ФГИС ЕГРН
полное наименование должности	подпись	инициалы, фамилия

М.П.

ЭЛЕКТРОННЫЙ ТАТАРСТАН

Выписка из Единого государственного реестра недвижимости об объекте недвижимости

Сведения о частях земельного участка

Земельный участок			
(вид объекта недвижимости)			
Лист № ___ Раздела **4.2**	Всего листов раздела **4.2**: ___	Всего разделов: ___	Всего листов выписки: ___
16.04.2022№ 99/2022/461138854			
Кадастровый номер:		**16:19:000000:453(единое землепользование)**	

Номер точки	Координаты, м		Описание закрепления на местности	Средняя квадратическая погрешность определения координат характерных точек границы части земельного участка, м
	X	Y		
1	2	3	4	5
1117	434972.04	2314462.98	данные отсутствуют	данные отсутствуют
1118	434973.02	2314463.18	данные отсутствуют	данные отсутствуют
1119	434986.44	2314397.93	данные отсутствуют	данные отсутствуют
1120	434985.46	2314397.73	данные отсутствуют	данные отсутствуют
1121	434985.66	2314396.75	данные отсутствуют	данные отсутствуют
1121	434985.66	2314396.75	данные отсутствуют	данные отсутствуют
1122	434986.64	2314396.95	данные отсутствуют	данные отсутствуют
1123	434840.44	2315110.87	данные отсутствуют	данные отсутствуют
1124	434839.46	2315110.67	данные отсутствуют	данные отсутствуют
1125	434839.66	2315109.69	данные отсутствуют	данные отсутствуют
1125	434839.66	2315109.69	данные отсутствуют	данные отсутствуют
1126	434840.64	2315109.89	данные отсутствуют	данные отсутствуют
1127	434923.51	2314661.96	данные отсутствуют	данные отсутствуют
1128	434922.53	2314661.76	данные отсутствуют	данные отсутствуют
1129	434922.73	2314660.78	данные отсутствуют	данные отсутствуют
1129	434922.73	2314660.78	данные отсутствуют	данные отсутствуют
1130	434923.71	2314660.98	данные отсутствуют	данные отсутствуют

Государственный регистратор		ФГИС ЕГРН
полное наименование должности	подпись	инициалы, фамилия

М.П.

ЭЛЕКТРОННЫЙ ТАТАРСТАН

Выписка из Единого государственного реестра недвижимости об объекте недвижимости

Сведения о частях земельного участка

Земельный участок			
(вид объекта недвижимости)			
Лист № ___ Раздела **4.2**	Всего листов раздела **4.2**: ___	Всего разделов: ___	Всего листов выписки: ___
16.04.2022№ 99/2022/461138854			
Кадастровый номер:		**16:19:000000:453(единое землепользование)**	

Номер точки	Координаты, м		Описание закрепления на местности	Средняя квадратическая погрешность определения координат характерных точек границы части земельного участка, м
	X	Y		
1	2	3	4	5
1131	434803.33	2315286.18	данные отсутствуют	данные отсутствуют
1132	434802.35	2315285.98	данные отсутствуют	данные отсутствуют
1134	434803.53	2315285.2	данные отсутствуют	данные отсутствуют
1135	434931.45	2314665.95	данные отсутствуют	данные отсутствуют
1136	434930.47	2314665.75	данные отсутствуют	данные отсутствуют
1137	434930.67	2314664.77	данные отсутствуют	данные отсутствуют
1137	434930.67	2314664.77	данные отсутствуют	данные отсутствуют
1138	434931.65	2314664.97	данные отсутствуют	данные отсутствуют
1139	434999.72	2314333.74	данные отсутствуют	данные отсутствуют
1140	434998.74	2314333.54	данные отсутствуют	данные отсутствуют
1141	434998.94	2314332.56	данные отсутствуют	данные отсутствуют
1141	434998.94	2314332.56	данные отсутствуют	данные отсутствуют
1142	434999.92	2314332.76	данные отсутствуют	данные отсутствуют
1155	434950.55	2314529.92	данные отсутствуют	данные отсутствуют
1156	434949.57	2314529.72	данные отсутствуют	данные отсутствуют
1157	434949.78	2314528.74	данные отсутствуют	данные отсутствуют
1157	434949.78	2314528.74	данные отсутствуют	данные отсутствуют

Государственный регистратор		ФГИС ЕГРН
полное наименование должности	подпись	инициалы, фамилия

М.П.

ЭЛЕКТРОННЫЙ ТАТАРСТАН

Выписка из Единого государственного реестра недвижимости об объекте недвижимости

Сведения о частях земельного участка

Земельный участок			
(вид объекта недвижимости)			
Лист № ___ Раздела **4.2**	Всего листов раздела **4.2**: ___	Всего разделов: ___	Всего листов выписки: ___
16.04.2022№ 99/2022/461138854			
Кадастровый номер:		**16:19:000000:453(единое землепользование)**	

Номер точки	Координаты, м		Описание закрепления на местности	Средняя квадратическая погрешность определения координат характерных точек границы части земельного участка, м
	X	Y		
1	2	3	4	5
1158	434950.76	2314528.94	данные отсутствуют	данные отсутствуют
1163	434919.32	2314727.27	данные отсутствуют	данные отсутствуют
1164	434918.33	2314731.51	данные отсутствуют	данные отсутствуют
1165	434917.36	2314731.28	данные отсутствуют	данные отсутствуют
1166	434918.35	2314727.04	данные отсутствуют	данные отсутствуют
1166	434918.35	2314727.04	данные отсутствуют	данные отсутствуют
1173	435034.48	2314148.58	данные отсутствуют	данные отсутствуют
1174	435033.76	2314147.88	данные отсутствуют	данные отсутствуют
1175	435037.48	2314144.03	данные отсутствуют	данные отсутствуют
1177	435034.46	2314142.26	данные отсутствуют	данные отсутствуют
1178	435026.45	2314143.56	данные отсутствуют	данные отсутствуют
1179	435025.66	2314142.95	данные отсутствуют	данные отсутствуют
1180	435029.79	2314137.57	данные отсутствуют	данные отсутствуют
1180	435029.79	2314137.57	данные отсутствуют	данные отсутствуют
1181	435035.05	2314141.45	данные отсутствуют	данные отсутствуют
1698	435080.68	2313379.35	данные отсутствуют	данные отсутствуют
1699	435093.03	2313427.76	данные отсутствуют	данные отсутствуют

Государственный регистратор		ФГИС ЕГРН
полное наименование должности	подпись	инициалы, фамилия

М.П.

ЭЛЕКТРОННЫЙ ТАТАРСТАН

Выписка из Единого государственного реестра недвижимости об объекте недвижимости

Сведения о частях земельного участка

Земельный участок			
(вид объекта недвижимости)			
Лист № ___ Раздела **4.2**	Всего листов раздела **4.2**: ___	Всего разделов: ___	Всего листов выписки: ___
16.04.2022№ 99/2022/461138854			
Кадастровый номер:		**16:19:000000:453(единое землепользование)**	

Номер точки	Координаты, м		Описание закрепления на местности	Средняя квадратическая погрешность определения координат характерных точек границы части земельного участка, м
	X	Y		
1	2	3	4	5
1702	435098.11	2313504.75	данные отсутствуют	данные отсутствуют
1703	435097.13	2313504.93	данные отсутствуют	данные отсутствуют
1704	435096.95	2313503.94	данные отсутствуют	данные отсутствуют
1704	435096.95	2313503.94	данные отсутствуют	данные отсутствуют
1705	435097.93	2313503.77	данные отсутствуют	данные отсутствуют
1706	435066.42	2313288.03	данные отсутствуют	данные отсутствуют
1707	435065.63	2313288.64	данные отсутствуют	данные отсутствуют
1708	435065.02	2313287.84	данные отсутствуют	данные отсутствуют
1708	435065.02	2313287.84	данные отсутствуют	данные отсутствуют
1709	435065.81	2313287.24	данные отсутствуют	данные отсутствуют
1710	435106.67	2313553.77	данные отсутствуют	данные отсутствуют
1711	435105.69	2313553.96	данные отсутствуют	данные отсутствуют
1712	435105.5	2313552.97	данные отсутствуют	данные отсутствуют
1712	435105.5	2313552.97	данные отсутствуют	данные отсутствуют
1713	435106.48	2313552.79	данные отсутствуют	данные отсутствуют
1714	435086.74	2313375.61	данные отсутствуют	данные отсутствуют
1715	435085.76	2313375.42	данные отсутствуют	данные отсутствуют

Государственный регистратор		ФГИС ЕГРН
полное наименование должности	подпись	инициалы, фамилия

М.П.

ЭЛЕКТРОННЫЙ ТАТАРСТАН

Выписка из Единого государственного реестра недвижимости об объекте недвижимости

Сведения о частях земельного участка

Земельный участок			
(вид объекта недвижимости)			
Лист № ___ Раздела **4.2**	Всего листов раздела **4.2**: ___	Всего разделов: ___	Всего листов выписки: ___
16.04.2022№ 99/2022/461138854			
Кадастровый номер:		**16:19:000000:453(единое землепользование)**	

Номер точки	Координаты, м		Описание закрепления на местности	Средняя квадратическая погрешность определения координат характерных точек границы части земельного участка, м
	X	Y		
1	2	3	4	5
1716	435085.94	2313374.44	данные отсутствуют	данные отсутствуют
1716	435085.94	2313374.44	данные отсутствуют	данные отсутствуют
1717	435086.93	2313374.63	данные отсутствуют	данные отсутствуют
1718	435095.69	2313328.64	данные отсутствуют	данные отсутствуют
1719	435089.77	2313330.09	данные отсутствуют	данные отсутствуют
1720	435089.53	2313329.12	данные отсутствуют	данные отсутствуют
1721	435095.45	2313327.67	данные отсутствуют	данные отсутствуют
1721	435095.45	2313327.67	данные отсутствуют	данные отсутствуют
1722	435092.86	2313549.32	данные отсутствуют	данные отсутствуют
1723	435086.07	2313550.19	данные отсутствуют	данные отсутствуют
1724	435085.94	2313549.19	данные отсутствуют	данные отсутствуют
1724	435085.94	2313549.19	данные отсутствуют	данные отсутствуют
1725	435092.73	2313548.33	данные отсутствуют	данные отсутствуют
1726	435064.66	2314115.24	данные отсутствуют	данные отсутствуют
1727	435034.05	2314130.69	данные отсутствуют	данные отсутствуют
1743	435202.16	2314066.02	данные отсутствуют	данные отсутствуют
1744	435188.66	2314071.27	данные отсутствуют	данные отсутствуют

Государственный регистратор		ФГИС ЕГРН
полное наименование должности	подпись	инициалы, фамилия

М.П.

ЭЛЕКТРОННЫЙ ТАТАРСТАН

Выписка из Единого государственного реестра недвижимости об объекте недвижимости

Сведения о частях земельного участка

Земельный участок			
(вид объекта недвижимости)			
Лист № ___ Раздела **4.2**	Всего листов раздела **4.2**: ___	Всего разделов: ___	Всего листов выписки: ___
16.04.2022№ 99/2022/461138854			
Кадастровый номер:		**16:19:000000:453(единое землепользование)**	

Номер точки	Координаты, м		Описание закрепления на местности	Средняя квадратическая погрешность определения координат характерных точек границы части земельного участка, м
	X	Y		
1	2	3	4	5
1745	435167.92	2314080.52	данные отсутствуют	данные отсутствуют
1746	435135.92	2314096.52	данные отсутствуют	данные отсутствуют
1747	435114.16	2314103.27	данные отсутствуют	данные отсутствуют
1748	435098.16	2314102.27	данные отсутствуют	данные отсутствуют
1749	435093.02	2314101.17	данные отсутствуют	данные отсутствуют
1752	435197.84	2314070.01	данные отсутствуют	данные отсутствуют
1753	435196.9	2314070.36	данные отсутствуют	данные отсутствуют
1754	435159.59	2314088.27	данные отсутствуют	данные отсутствуют
1755	435159.14	2314087.37	данные отсутствуют	данные отсутствуют
1755	435159.14	2314087.37	данные отсутствуют	данные отсутствуют
1756	435154.72	2314089.6	данные отсутствуют	данные отсутствуют
1757	435155.17	2314090.49	данные отсутствуют	данные отсутствуют
1758	435087.2	2314112.2	данные отсутствуют	данные отсутствуют
1759	435086.78	2314111.3	данные отсутствуют	данные отсутствуют
1760	435085.87	2314111.72	данные отсутствуют	данные отсутствуют
1760	435085.87	2314111.72	данные отсутствуют	данные отсутствуют
1761	435086.3	2314112.63	данные отсутствуют	данные отсутствуют

Государственный регистратор		ФГИС ЕГРН
полное наименование должности	подпись	инициалы, фамилия

М.П.

ЭЛЕКТРОННЫЙ ТАТАРСТАН

Выписка из Единого государственного реестра недвижимости об объекте недвижимости

Сведения о частях земельного участка

Земельный участок			
(вид объекта недвижимости)			
Лист № ___ Раздела **4.2**	Всего листов раздела **4.2**: ___	Всего разделов: ___	Всего листов выписки: ___
16.04.2022№ 99/2022/461138854			
Кадастровый номер:		**16:19:000000:453(единое землепользование)**	

Номер точки	Координаты, м		Описание закрепления на местности	Средняя квадратическая погрешность определения координат характерных точек границы части земельного участка, м
	X	Y		
1	2	3	4	5
5087	435119.69	2313566.05	данные отсутствуют	данные отсутствуют
5087	435119.69	2313566.05	данные отсутствуют	данные отсутствуют
5088	435160.07	2313793.98	данные отсутствуют	данные отсутствуют
5089	435138.96	2313800.45	данные отсутствуют	данные отсутствуют
5090	435097.57	2313567.41	данные отсутствуют	данные отсутствуют
5091	435208.26	2314066.02	данные отсутствуют	данные отсутствуют
5091	435208.26	2314066.02	данные отсутствуют	данные отсутствуют
5092	435208.37	2314066.64	данные отсутствуют	данные отсутствуют
5093	435198.38	2314071.42	данные отсутствуют	данные отсутствуют
5094	435197.47	2314071.86	данные отсутствуют	данные отсутствуют
5095	435193.77	2314073.63	данные отсутствуют	данные отсутствуют
5096	435046.04	2314142.57	данные отсутствуют	данные отсутствуют
5097	435119.03	2313562.33	данные отсутствуют	данные отсутствуют
5097	435119.03	2313562.33	данные отсутствуют	данные отсутствуют
5098	435096.91	2313563.69	данные отсутствуют	данные отсутствуют
5099	435096.55	2313561.64	данные отсутствуют	данные отсутствуют
5100	435091.04	2313560.57	данные отсутствуют	данные отсутствуют

Государственный регистратор		ФГИС ЕГРН
полное наименование должности	подпись	инициалы, фамилия

М.П.

ЭЛЕКТРОННЫЙ ТАТАРСТАН

Выписка из Единого государственного реестра недвижимости об объекте недвижимости

Сведения о частях земельного участка

Земельный участок			
(вид объекта недвижимости)			
Лист № ___ Раздела **4.2**	Всего листов раздела **4.2**: ___	Всего разделов: ___	Всего листов выписки: ___
16.04.2022№ 99/2022/461138854			
Кадастровый номер:		**16:19:000000:453(единое землепользование)**	

Номер точки	Координаты, м		Описание закрепления на местности	Средняя квадратическая погрешность определения координат характерных точек границы части земельного участка, м
	X	Y		
1	2	3	4	5
5101	435076.14	2313561.54	данные отсутствуют	данные отсутствуют
5102	435075.8	2313538.9	данные отсутствуют	данные отсутствуют
5103	435092.41	2313537.84	данные отсутствуют	данные отсутствуют
5104	435080.85	2313472.9	данные отсутствуют	данные отсутствуют
5105	435102.31	2313468	данные отсутствуют	данные отсутствуют
5106	434887.93	2313536.93	данные отсутствуют	данные отсутствуют
5107	434888.24	2313550.82	данные отсутствуют	данные отсутствуют
5108	435071.93	2313539.14	данные отсутствуют	данные отсутствуют
5109	435072.28	2313561.79	данные отсутствуют	данные отсутствуют
5110	434828.34	2313577.63	данные отсутствуют	данные отсутствуют
5111	434801.89	2313491.57	данные отсутствуют	данные отсутствуют
5112	435042.36	2314144.29	данные отсутствуют	данные отсутствуют
5113	435039.36	2314145.69	данные отсутствуют	данные отсутствуют
5114	435038.79	2314148.35	данные отсутствуют	данные отсутствуют
5115	434790.06	2315365.17	данные отсутствуют	данные отсутствуют
5116	434769.57	2315357.84	данные отсутствуют	данные отсутствуют
5117	435022.9	2314117.96	данные отсутствуют	данные отсутствуют

Государственный регистратор		ФГИС ЕГРН
полное наименование должности	подпись	инициалы, фамилия

М.П.

ЭЛЕКТРОННЫЙ ТАТАРСТАН

Выписка из Единого государственного реестра недвижимости об объекте недвижимости

Сведения о частях земельного участка

Земельный участок			
(вид объекта недвижимости)			
Лист № ___ Раздела **4.2**	Всего листов раздела **4.2**: ___	Всего разделов: ___	Всего листов выписки: ___
16.04.2022№ 99/2022/461138854			
Кадастровый номер:		**16:19:000000:453(единое землепользование)**	

Номер точки	Координаты, м		Описание закрепления на местности	Средняя квадратическая погрешность определения координат характерных точек границы части земельного участка, м
	X	Y		
1	2	3	4	5
5118	434802.55	2315285	данные отсутствуют	данные отсутствуют
5118	434802.55	2315285	данные отсутствуют	данные отсутствуют
5119	434964.7	2314461	данные отсутствуют	данные отсутствуют
5120	434990	2314332.69	данные отсутствуют	данные отсутствуют
5121	435107.11	2313325.43	данные отсутствуют	данные отсутствуют
5121	435107.11	2313325.43	данные отсутствуют	данные отсутствуют
5122	435091.46	2313405.6	данные отсутствуют	данные отсутствуют
5123	435099.68	2313453.13	данные отсутствуют	данные отсутствуют
5124	435100.44	2313457.43	данные отсутствуют	данные отсутствуют
5125	435073.63	2313381.14	данные отсутствуют	данные отсутствуют
5126	435083.37	2313330.85	данные отсутствуют	данные отсутствуют
5127	435035.86	2313266.53	данные отсутствуют	данные отсутствуют
5128	435053.4	2313252.68	данные отсутствуют	данные отсутствуют

Государственный регистратор		ФГИС ЕГРН
полное наименование должности	подпись	инициалы, фамилия

М.П.

ЭЛЕКТРОННЫЙ ТАТАРСТАН

Выписка из Единого государственного реестра недвижимости об объекте недвижимости

Сведения о частях земельного участка

Земельный участок			
(вид объекта недвижимости)			
Лист № ___ Раздела **4.2**	Всего листов раздела **4.2**: ___	Всего разделов: ___	Всего листов выписки: ___
16.04.2022№ 99/2022/461138854			
Кадастровый номер:		**16:19:000000:453(единое землепользование)**	

Сведения о характерных точках границы части (частей) земельного участка

Учетный номер части: 59

Система координат: МСК-05
Зона №

Номер точки	Координаты, м		Описание закрепления на местности	Средняя квадратическая погрешность определения координат характерных точек границы части земельного участка, м
	X	Y		
1	2	3	4	5
28	436924.71	2311811.05	данные отсутствуют	данные отсутствуют
28	436924.71	2311811.05	данные отсутствуют	данные отсутствуют
33	436920.86	2311808.19	данные отсутствуют	данные отсутствуют
33	436920.86	2311808.19	данные отсутствуют	данные отсутствуют
34	436905.49	2311830.67	данные отсутствуют	данные отсутствуют
35	436884.42	2311827.04	данные отсутствуют	данные отсутствуют
39	436518.49	2311573.56	данные отсутствуют	данные отсутствуют
40	436511.62	2311573.19	данные отсутствуют	данные отсутствуют
41	436505.82	2311574.74	данные отсутствуют	данные отсутствуют
42	436503.79	2311575.65	данные отсутствуют	данные отсутствуют
43	436499.2	2311572.28	данные отсутствуют	данные отсутствуют
44	436488.65	2311564.55	данные отсутствуют	данные отсутствуют
105	437522.76	2312192.91	данные отсутствуют	данные отсутствуют
106	437519.5	2312192.17	данные отсутствуют	данные отсутствуют
106	437519.5	2312192.17	данные отсутствуют	данные отсутствуют
107	437518.76	2312195.43	данные отсутствуют	данные отсутствуют

Государственный регистратор		ФГИС ЕГРН
полное наименование должности	подпись	инициалы, фамилия

М.П.

ЭЛЕКТРОННЫЙ ТАТАРСТАН

Выписка из Единого государственного реестра недвижимости об объекте недвижимости

Сведения о частях земельного участка

Земельный участок			
(вид объекта недвижимости)			
Лист № ___ Раздела **4.2**	Всего листов раздела **4.2**: ___	Всего разделов: ___	Всего листов выписки: ___
16.04.2022№ 99/2022/461138854			
Кадастровый номер:		**16:19:000000:453(единое землепользование)**	

Номер точки	Координаты, м		Описание закрепления на местности	Средняя квадратическая погрешность определения координат характерных точек границы части земельного участка, м
	X	Y		
1	2	3	4	5
108	437522.02	2312196.17	данные отсутствуют	данные отсутствуют
117	435860.9	2311085.3	данные отсутствуют	данные отсутствуют
118	435857.4	2311082.3	данные отсутствуют	данные отсутствуют
178	436485.15	2311562.3	данные отсутствуют	данные отсутствуют
179	436462.9	2311547.05	данные отсутствуют	данные отсутствуют
180	436411.65	2311508.8	данные отсутствуют	данные отсутствуют
191	436024.15	2311207.3	данные отсутствуют	данные отсутствуют
192	436013.4	2311199.05	данные отсутствуют	данные отсутствуют
193	435985.4	2311178.05	данные отсутствуют	данные отсутствуют
194	435965.9	2311164.05	данные отсутствуют	данные отсутствуют
195	435921.9	2311130.55	данные отсутствуют	данные отсутствуют
196	435876.9	2311099.3	данные отсутствуют	данные отсутствуют
279	435291.16	2310635.8	данные отсутствуют	данные отсутствуют
279	435291.16	2310635.8	данные отсутствуют	данные отсутствуют
280	435332.16	2310667.55	данные отсутствуют	данные отсутствуют
281	435345.16	2310678.3	данные отсутствуют	данные отсутствуют
282	435355.91	2310686.05	данные отсутствуют	данные отсутствуют

Государственный регистратор		ФГИС ЕГРН
полное наименование должности	подпись	инициалы, фамилия

М.П.

ЭЛЕКТРОННЫЙ ТАТАРСТАН

Выписка из Единого государственного реестра недвижимости об объекте недвижимости

Сведения о частях земельного участка

Земельный участок			
(вид объекта недвижимости)			
Лист № ___ Раздела **4.2**	Всего листов раздела **4.2**: ___	Всего разделов: ___	Всего листов выписки: ___
16.04.2022№ 99/2022/461138854			
Кадастровый номер:		**16:19:000000:453(единое землепользование)**	

Номер точки	Координаты, м		Описание закрепления на местности	Средняя квадратическая погрешность определения координат характерных точек границы части земельного участка, м
	X	Y		
1	2	3	4	5
283	435372.91	2310697.55	данные отсутствуют	данные отсутствуют
284	435400.4	2310718.3	данные отсутствуют	данные отсутствуют
285	435431.4	2310741.3	данные отсутствуют	данные отсутствуют
286	435450.9	2310757.05	данные отсутствуют	данные отсутствуют
287	435472.4	2310775.55	данные отсутствуют	данные отсутствуют
288	435492.9	2310792.05	данные отсутствуют	данные отсутствуют
289	435508.66	2310806.05	данные отсутствуют	данные отсутствуют
290	435550.66	2310841.55	данные отсутствуют	данные отсутствуют
291	435579.4	2310863.3	данные отсутствуют	данные отсутствуют
292	435610.15	2310889.3	данные отсутствуют	данные отсутствуют
293	435619.15	2310897.55	данные отсутствуют	данные отсутствуют
294	435634.65	2310910.3	данные отсутствуют	данные отсутствуют
295	435674.4	2310939.3	данные отсутствуют	данные отсутствуют
296	435690.9	2310953.8	данные отсутствуют	данные отсутствуют
297	435712.4	2310975.3	данные отсутствуют	данные отсутствуют
298	435730.9	2310995.8	данные отсутствуют	данные отсутствуют
299	435735.65	2310999.05	данные отсутствуют	данные отсутствуют

Государственный регистратор		ФГИС ЕГРН
полное наименование должности	подпись	инициалы, фамилия

М.П.

ЭЛЕКТРОННЫЙ ТАТАРСТАН

Выписка из Единого государственного реестра недвижимости об объекте недвижимости

Сведения о частях земельного участка

Земельный участок			
(вид объекта недвижимости)			
Лист № ___ Раздела **4.2**	Всего листов раздела **4.2**: ___	Всего разделов: ___	Всего листов выписки: ___
16.04.2022№ 99/2022/461138854			
Кадастровый номер:		**16:19:000000:453(единое землепользование)**	

Номер точки	Координаты, м		Описание закрепления на местности	Средняя квадратическая погрешность определения координат характерных точек границы части земельного участка, м
	X	Y		
1	2	3	4	5
300	435751.4	2311008.55	данные отсутствуют	данные отсутствуют
301	435771.15	2311022.05	данные отсутствуют	данные отсутствуют
302	435785.15	2311032.05	данные отсутствуют	данные отсутствуют
303	435819.4	2311058.8	данные отсутствуют	данные отсутствуют
304	435840.4	2311073.3	данные отсутствуют	данные отсутствуют
305	435842.4	2311074.55	данные отсутствуют	данные отсутствуют
306	435874.65	2311102.55	данные отсутствуют	данные отсутствуют
307	435919.65	2311133.8	данные отсутствуют	данные отсутствуют
308	435963.65	2311167.3	данные отсутствуют	данные отсутствуют
323	436460.65	2311550.3	данные отсутствуют	данные отсутствуют
323	436460.65	2311550.3	данные отсутствуют	данные отсутствуют
324	436484.9	2311566.8	данные отсутствуют	данные отсутствуют
325	436496.13	2311574.55	данные отсутствуют	данные отсутствуют
326	436500.1	2311577.3	данные отсутствуют	данные отсутствуют
327	436499.16	2311577.72	данные отсутствуют	данные отсутствуют
328	436495.87	2311581.13	данные отсутствуют	данные отсутствуют
329	436492.37	2311584.24	данные отсутствуют	данные отсутствуют

Государственный регистратор		ФГИС ЕГРН
полное наименование должности	подпись	инициалы, фамилия

М.П.

ЭЛЕКТРОННЫЙ ТАТАРСТАН

Выписка из Единого государственного реестра недвижимости об объекте недвижимости

Сведения о частях земельного участка

Земельный участок			
(вид объекта недвижимости)			
Лист № ___ Раздела **4.2**	Всего листов раздела **4.2**: ___	Всего разделов: ___	Всего листов выписки: ___
16.04.2022№ 99/2022/461138854			
Кадастровый номер:		**16:19:000000:453(единое землепользование)**	

Номер точки	Координаты, м		Описание закрепления на местности	Средняя квадратическая погрешность определения координат характерных точек границы части земельного участка, м
	X	Y		
1	2	3	4	5
330	436487.9	2311588.05	данные отсутствуют	данные отсутствуют
331	436480.4	2311590.55	данные отсутствуют	данные отсутствуют
332	436470.65	2311594.3	данные отсутствуют	данные отсутствуют
333	436457.9	2311604.3	данные отсутствуют	данные отсутствуют
334	436281.75	2311788.72	данные отсутствуют	данные отсутствуют
335	436269.38	2311783.44	данные отсутствуют	данные отсутствуют
385	434596.91	2310307.05	данные отсутствуют	данные отсутствуют
386	434625.66	2310313.55	данные отсутствуют	данные отсутствуют
393	434868.16	2310375.05	данные отсутствуют	данные отсутствуют
394	434895.16	2310385.3	данные отсутствуют	данные отсутствуют
395	434903.41	2310389.05	данные отсутствуют	данные отсутствуют
396	434937.66	2310402.3	данные отсутствуют	данные отсутствуют
397	434958.66	2310412.05	данные отсутствуют	данные отсутствуют
398	434980.16	2310421.55	данные отсутствуют	данные отсутствуют
404	436383.4	2311673.8	данные отсутствуют	данные отсутствуют
405	436416.9	2311636.3	данные отсутствуют	данные отсутствуют
999	434796.17	2315284.13	данные отсутствуют	данные отсутствуют

Государственный регистратор		ФГИС ЕГРН
полное наименование должности	подпись	инициалы, фамилия

М.П.

ЭЛЕКТРОННЫЙ ТАТАРСТАН

Выписка из Единого государственного реестра недвижимости об объекте недвижимости

Сведения о частях земельного участка

Земельный участок			
(вид объекта недвижимости)			
Лист № ___ Раздела **4.2**	Всего листов раздела **4.2**: ___	Всего разделов: ___	Всего листов выписки: ___
16.04.2022№ 99/2022/461138854			
Кадастровый номер:		**16:19:000000:453(единое землепользование)**	

Номер точки	Координаты, м		Описание закрепления на местности	Средняя квадратическая погрешность определения координат характерных точек границы части земельного участка, м
	X	Y		
1	2	3	4	5
1000	434795.19	2315283.92	данные отсутствуют	данные отсутствуют
1001	434795.4	2315282.95	данные отсутствуют	данные отсутствуют
1001	434795.4	2315282.95	данные отсутствуют	данные отсутствуют
1002	434796.37	2315283.15	данные отсутствуют	данные отсутствуют
1003	434964.5	2314461.98	данные отсутствуют	данные отсутствуют
1004	434963.52	2314461.78	данные отсутствуют	данные отсутствуют
1005	434963.73	2314460.8	данные отсутствуют	данные отсутствуют
1005	434963.73	2314460.8	данные отсутствуют	данные отсутствуют
1007	434785.25	2315337.56	данные отсутствуют	данные отсутствуют
1008	434784.27	2315337.36	данные отсутствуют	данные отсутствуют
1009	434784.48	2315336.38	данные отсутствуют	данные отсутствуют
1009	434784.48	2315336.38	данные отсутствуют	данные отсутствуют
1010	434785.45	2315336.58	данные отсутствуют	данные отсутствуют
1011	434896.87	2314791.64	данные отсутствуют	данные отсутствуют
1012	434895.89	2314791.43	данные отсутствуют	данные отсутствуют
1013	434896.09	2314790.46	данные отсутствуют	данные отсутствуют
1013	434896.09	2314790.46	данные отсутствуют	данные отсутствуют

Государственный регистратор		ФГИС ЕГРН
полное наименование должности	подпись	инициалы, фамилия

М.П.

ЭЛЕКТРОННЫЙ ТАТАРСТАН

Выписка из Единого государственного реестра недвижимости об объекте недвижимости

Сведения о частях земельного участка

Земельный участок			
(вид объекта недвижимости)			
Лист № ___ Раздела **4.2**	Всего листов раздела **4.2**: ___	Всего разделов: ___	Всего листов выписки: ___
16.04.2022№ 99/2022/461138854			
Кадастровый номер:		**16:19:000000:453(единое землепользование)**	

Номер точки	Координаты, м		Описание закрепления на местности	Средняя квадратическая погрешность определения координат характерных точек границы части земельного участка, м
	X	Y		
1	2	3	4	5
1014	434897.07	2314790.66	данные отсутствуют	данные отсутствуют
1015	435004.29	2314267.49	данные отсутствуют	данные отсутствуют
1016	435003.31	2314267.28	данные отсутствуют	данные отсутствуют
1017	435003.51	2314266.31	данные отсутствуют	данные отсутствуют
1017	435003.51	2314266.31	данные отсутствуют	данные отсутствуют
1018	435004.49	2314266.51	данные отсутствуют	данные отсутствуют
1019	434807.09	2315231.73	данные отсутствуют	данные отсутствуют
1020	434806.11	2315231.53	данные отсутствуют	данные отсутствуют
1021	434806.31	2315230.55	данные отсутствуют	данные отсутствуют
1021	434806.31	2315230.55	данные отсутствуют	данные отсутствуют
1022	434807.29	2315230.76	данные отсутствуют	данные отсутствуют
1023	434892.74	2314856.16	данные отсутствуют	данные отсутствуют
1024	434891.76	2314855.96	данные отсутствуют	данные отсутствуют
1025	434891.95	2314854.98	данные отсутствуют	данные отсутствуют
1025	434891.95	2314854.98	данные отсутствуют	данные отсутствуют
1026	434892.93	2314855.18	данные отсутствуют	данные отсутствуют
1027	434827.16	2315173.24	данные отсутствуют	данные отсутствуют

Государственный регистратор		ФГИС ЕГРН
полное наименование должности	подпись	инициалы, фамилия

М.П.

ЭЛЕКТРОННЫЙ ТАТАРСТАН

Выписка из Единого государственного реестра недвижимости об объекте недвижимости

Сведения о частях земельного участка

Земельный участок			
(вид объекта недвижимости)			
Лист № ___ Раздела **4.2**	Всего листов раздела **4.2**: ___	Всего разделов: ___	Всего листов выписки: ___
16.04.2022№ 99/2022/461138854			
Кадастровый номер:		**16:19:000000:453(единое землепользование)**	

Номер точки	Координаты, м		Описание закрепления на местности	Средняя квадратическая погрешность определения координат характерных точек границы части земельного участка, м
	X	Y		
1	2	3	4	5
1028	434826.18	2315173.04	данные отсутствуют	данные отсутствуют
1029	434826.37	2315172.06	данные отсутствуют	данные отсутствуют
1029	434826.37	2315172.06	данные отсутствуют	данные отсутствуют
1030	434827.35	2315172.26	данные отсутствуют	данные отсутствуют
1031	434945.41	2314597.74	данные отсутствуют	данные отсутствуют
1032	434944.43	2314597.55	данные отсутствуют	данные отсутствуют
1033	434944.63	2314596.57	данные отсутствуют	данные отсутствуют
1033	434944.63	2314596.57	данные отсутствуют	данные отсутствуют
1034	434945.61	2314596.76	данные отсутствуют	данные отсутствуют
1039	434905.49	2314793.57	данные отсутствуют	данные отсутствуют
1040	434904.51	2314793.37	данные отсутствуют	данные отсутствуют
1041	434904.71	2314792.39	данные отсутствуют	данные отсутствуют
1041	434904.71	2314792.39	данные отсутствуют	данные отсутствуют
1042	434905.69	2314792.59	данные отсутствуют	данные отсутствуют
1043	434959.11	2314531.61	данные отсутствуют	данные отсутствуют
1044	434958.13	2314531.41	данные отсутствуют	данные отсутствуют
1045	434958.33	2314530.43	данные отсутствуют	данные отсутствуют

Государственный регистратор		ФГИС ЕГРН
полное наименование должности	подпись	инициалы, фамилия

М.П.

ЭЛЕКТРОННЫЙ ТАТАРСТАН

Выписка из Единого государственного реестра недвижимости об объекте недвижимости

Сведения о частях земельного участка

Земельный участок			
(вид объекта недвижимости)			
Лист № ___ Раздела **4.2**	Всего листов раздела **4.2**: ___	Всего разделов: ___	Всего листов выписки: ___
16.04.2022№ 99/2022/461138854			
Кадастровый номер:		**16:19:000000:453(единое землепользование)**	

Номер точки	Координаты, м		Описание закрепления на местности	Средняя квадратическая погрешность определения координат характерных точек границы части земельного участка, м
	X	Y		
1	2	3	4	5
1045	434958.33	2314530.43	данные отсутствуют	данные отсутствуют
1046	434959.31	2314530.63	данные отсутствуют	данные отсутствуют
1047	434937.13	2314595.92	данные отсутствуют	данные отсутствуют
1048	434936.15	2314595.72	данные отсутствуют	данные отсутствуют
1049	434936.35	2314594.74	данные отсутствуют	данные отсутствуют
1049	434936.35	2314594.74	данные отсутствуют	данные отсутствуют
1050	434937.33	2314594.94	данные отсутствуют	данные отсутствуют
1051	435012.84	2314268.88	данные отсутствуют	данные отсутствуют
1052	435011.86	2314268.68	данные отсутствуют	данные отсутствуют
1053	435012.06	2314267.7	данные отсутствуют	данные отсутствуют
1053	435012.06	2314267.7	данные отсутствуют	данные отсутствуют
1054	435013.04	2314267.9	данные отсутствуют	данные отсутствуют
1055	434854.38	2315042.01	данные отсутствуют	данные отсутствуют
1056	434853.4	2315041.81	данные отсутствуют	данные отсутствуют
1057	434853.6	2315040.83	данные отсутствуют	данные отсутствуют
1057	434853.6	2315040.83	данные отсутствуют	данные отсутствуют
1058	434854.58	2315041.03	данные отсутствуют	данные отсутствуют

Государственный регистратор		ФГИС ЕГРН
полное наименование должности	подпись	инициалы, фамилия

М.П.

ЭЛЕКТРОННЫЙ ТАТАРСТАН

Выписка из Единого государственного реестра недвижимости об объекте недвижимости

Сведения о частях земельного участка

Земельный участок			
(вид объекта недвижимости)			
Лист № ___ Раздела **4.2**	Всего листов раздела **4.2**: ___	Всего разделов: ___	Всего листов выписки: ___
16.04.2022№ 99/2022/461138854			
Кадастровый номер:		**16:19:000000:453(единое землепользование)**	

Номер точки	Координаты, м		Описание закрепления на местности	Средняя квадратическая погрешность определения координат характерных точек границы части земельного участка, м
	X	Y		
1	2	3	4	5
1059	434978.03	2314396.15	данные отсутствуют	данные отсутствуют
1060	434977.05	2314395.95	данные отсутствуют	данные отсутствуют
1061	434977.25	2314394.97	данные отсутствуют	данные отсутствуют
1061	434977.25	2314394.97	данные отсутствуют	данные отсутствуют
1062	434978.23	2314395.17	данные отсутствуют	данные отсутствуют
1063	434814.64	2315233.09	данные отсутствуют	данные отсутствуют
1064	434813.66	2315232.89	данные отсутствуют	данные отсутствуют
1065	434813.86	2315231.91	данные отсутствуют	данные отсутствуют
1065	434813.86	2315231.91	данные отсутствуют	данные отсутствуют
1066	434814.84	2315232.11	данные отсутствуют	данные отсутствуют
1067	434866.85	2314981.87	данные отсутствуют	данные отсутствуют
1068	434865.87	2314981.67	данные отсутствуют	данные отсутствуют
1069	434866.07	2314980.69	данные отсутствуют	данные отсутствуют
1069	434866.07	2314980.69	данные отсутствуют	данные отсутствуют
1070	434867.05	2314980.89	данные отсутствуют	данные отсутствуют
1071	434910.43	2314725.95	данные отсутствуют	данные отсутствуют
1072	434909.45	2314725.75	данные отсутствуют	данные отсутствуют

Государственный регистратор		ФГИС ЕГРН
полное наименование должности	подпись	инициалы, фамилия

М.П.

ЭЛЕКТРОННЫЙ ТАТАРСТАН

Выписка из Единого государственного реестра недвижимости об объекте недвижимости

Сведения о частях земельного участка

Земельный участок			
(вид объекта недвижимости)			
Лист № ___ Раздела **4.2**	Всего листов раздела **4.2**: ___	Всего разделов: ___	Всего листов выписки: ___
16.04.2022№ 99/2022/461138854			
Кадастровый номер:		**16:19:000000:453(единое землепользование)**	

Номер точки	Координаты, м		Описание закрепления на местности	Средняя квадратическая погрешность определения координат характерных точек границы части земельного участка, м
	X	Y		
1	2	3	4	5
1073	434909.65	2314724.77	данные отсутствуют	данные отсутствуют
1073	434909.65	2314724.77	данные отсутствуют	данные отсутствуют
1074	434910.63	2314724.97	данные отсутствуют	данные отсутствуют
1075	434791.97	2315339.37	данные отсутствуют	данные отсутствуют
1076	434790.99	2315339.17	данные отсутствуют	данные отсутствуют
1077	434791.19	2315338.19	данные отсутствуют	данные отсутствуют
1077	434791.19	2315338.19	данные отсутствуют	данные отсутствуют
1078	434792.17	2315338.39	данные отсутствуют	данные отсутствуют
1079	434883.97	2314854.29	данные отсутствуют	данные отсутствуют
1080	434882.99	2314854.09	данные отсутствуют	данные отсутствуют
1081	434883.19	2314853.11	данные отсутствуют	данные отсутствуют
1081	434883.19	2314853.11	данные отсутствуют	данные отсутствуют
1082	434884.17	2314853.31	данные отсутствуют	данные отсутствуют
1083	434846.3	2315039.97	данные отсутствуют	данные отсутствуют
1084	434845.32	2315039.77	данные отсутствуют	данные отсутствуют
1085	434845.52	2315038.79	данные отсутствуют	данные отсутствуют
1085	434845.52	2315038.79	данные отсутствуют	данные отсутствуют

Государственный регистратор		ФГИС ЕГРН
полное наименование должности	подпись	инициалы, фамилия

М.П.

ЭЛЕКТРОННЫЙ ТАТАРСТАН

Выписка из Единого государственного реестра недвижимости об объекте недвижимости

Сведения о частях земельного участка

Земельный участок			
(вид объекта недвижимости)			
Лист № ___ Раздела **4.2**	Всего листов раздела **4.2**: ___	Всего разделов: ___	Всего листов выписки: ___
16.04.2022№ 99/2022/461138854			
Кадастровый номер:		**16:19:000000:453(единое землепользование)**	

Номер точки	Координаты, м		Описание закрепления на местности	Средняя квадратическая погрешность определения координат характерных точек границы части земельного участка, м
	X	Y		
1	2	3	4	5
1086	434846.5	2315038.99	данные отсутствуют	данные отсутствуют
1087	434819.49	2315171.23	данные отсутствуют	данные отсутствуют
1088	434818.51	2315171.03	данные отсутствуют	данные отсутствуют
1089	434818.71	2315170.05	данные отсутствуют	данные отсутствуют
1089	434818.71	2315170.05	данные отсутствуют	данные отсутствуют
1090	434819.69	2315170.25	данные отсутствуют	данные отсутствуют
1091	434990.98	2314332.89	данные отсутствуют	данные отсутствуют
1093	434990.2	2314331.71	данные отсутствуют	данные отсутствуют
1093	434990.2	2314331.71	данные отсутствуют	данные отсутствуют
1094	434991.18	2314331.91	данные отсутствуют	данные отсутствуют
1095	434879.72	2314920.1	данные отсутствуют	данные отсутствуют
1096	434878.74	2314919.9	данные отсутствуют	данные отсутствуют
1097	434878.94	2314918.92	данные отсутствуют	данные отсутствуют
1097	434878.94	2314918.92	данные отсутствуют	данные отсутствуют
1098	434879.92	2314919.12	данные отсутствуют	данные отсутствуют
1099	434871.22	2314917.37	данные отсутствуют	данные отсутствуют
1100	434870.24	2314917.17	данные отсутствуют	данные отсутствуют

Государственный регистратор		ФГИС ЕГРН
полное наименование должности	подпись	инициалы, фамилия

М.П.

ЭЛЕКТРОННЫЙ ТАТАРСТАН

Выписка из Единого государственного реестра недвижимости об объекте недвижимости

Сведения о частях земельного участка

Земельный участок			
(вид объекта недвижимости)			
Лист № ___ Раздела **4.2**	Всего листов раздела **4.2**: ___	Всего разделов: ___	Всего листов выписки: ___
16.04.2022№ 99/2022/461138854			
Кадастровый номер:		**16:19:000000:453(единое землепользование)**	

Номер точки	Координаты, м		Описание закрепления на местности	Средняя квадратическая погрешность определения координат характерных точек границы части земельного участка, м
	X	Y		
1	2	3	4	5
1101	434870.44	2314916.19	данные отсутствуют	данные отсутствуют
1101	434870.44	2314916.19	данные отсутствуют	данные отсутствуют
1102	434871.42	2314916.39	данные отсутствуют	данные отсутствуют
1103	435026.04	2314204.35	данные отсутствуют	данные отсутствуют
1104	435025.06	2314204.15	данные отсутствуют	данные отсутствуют
1105	435025.26	2314203.17	данные отсутствуют	данные отсутствуют
1105	435025.26	2314203.17	данные отсутствуют	данные отсутствуют
1106	435026.24	2314203.37	данные отсутствуют	данные отсутствуют
1107	434832.17	2315109.41	данные отсутствуют	данные отсутствуют
1108	434831.19	2315109.21	данные отсутствуют	данные отсутствуют
1109	434831.39	2315108.23	данные отсутствуют	данные отсутствуют
1109	434831.39	2315108.23	данные отсутствуют	данные отсутствуют
1110	434832.37	2315108.43	данные отсутствуют	данные отсутствуют
1111	434858.52	2314980.04	данные отсутствуют	данные отсутствуют
1112	434857.54	2314979.84	данные отсутствуют	данные отсутствуют
1113	434857.74	2314978.86	данные отсутствуют	данные отсутствуют
1113	434857.74	2314978.86	данные отсутствуют	данные отсутствуют

Государственный регистратор		ФГИС ЕГРН
полное наименование должности	подпись	инициалы, фамилия

М.П.

ЭЛЕКТРОННЫЙ ТАТАРСТАН

Выписка из Единого государственного реестра недвижимости об объекте недвижимости

Сведения о частях земельного участка

Земельный участок			
(вид объекта недвижимости)			
Лист № ___ Раздела **4.2**	Всего листов раздела **4.2**: ___	Всего разделов: ___	Всего листов выписки: ___
16.04.2022№ 99/2022/461138854			
Кадастровый номер:		**16:19:000000:453(единое землепользование)**	

Номер точки	Координаты, м		Описание закрепления на местности	Средняя квадратическая погрешность определения координат характерных точек границы части земельного участка, м
	X	Y		
1	2	3	4	5
1114	434858.72	2314979.06	данные отсутствуют	данные отсутствуют
1115	434972.82	2314464.16	данные отсутствуют	данные отсутствуют
1116	434971.84	2314463.96	данные отсутствуют	данные отсутствуют
1117	434972.04	2314462.98	данные отсутствуют	данные отсутствуют
1117	434972.04	2314462.98	данные отсутствуют	данные отсутствуют
1118	434973.02	2314463.18	данные отсутствуют	данные отсутствуют
1119	434986.44	2314397.93	данные отсутствуют	данные отсутствуют
1120	434985.46	2314397.73	данные отсутствуют	данные отсутствуют
1121	434985.66	2314396.75	данные отсутствуют	данные отсутствуют
1121	434985.66	2314396.75	данные отсутствуют	данные отсутствуют
1122	434986.64	2314396.95	данные отсутствуют	данные отсутствуют
1123	434840.44	2315110.87	данные отсутствуют	данные отсутствуют
1124	434839.46	2315110.67	данные отсутствуют	данные отсутствуют
1125	434839.66	2315109.69	данные отсутствуют	данные отсутствуют
1125	434839.66	2315109.69	данные отсутствуют	данные отсутствуют
1126	434840.64	2315109.89	данные отсутствуют	данные отсутствуют
1127	434923.51	2314661.96	данные отсутствуют	данные отсутствуют

Государственный регистратор		ФГИС ЕГРН
полное наименование должности	подпись	инициалы, фамилия

М.П.

ЭЛЕКТРОННЫЙ ТАТАРСТАН

Выписка из Единого государственного реестра недвижимости об объекте недвижимости

Сведения о частях земельного участка

Земельный участок			
(вид объекта недвижимости)			
Лист № ___ Раздела **4.2**	Всего листов раздела **4.2**: ___	Всего разделов: ___	Всего листов выписки: ___
16.04.2022№ 99/2022/461138854			
Кадастровый номер:		**16:19:000000:453(единое землепользование)**	

Номер точки	Координаты, м		Описание закрепления на местности	Средняя квадратическая погрешность определения координат характерных точек границы части земельного участка, м
	X	Y		
1	2	3	4	5
1128	434922.53	2314661.76	данные отсутствуют	данные отсутствуют
1129	434922.73	2314660.78	данные отсутствуют	данные отсутствуют
1129	434922.73	2314660.78	данные отсутствуют	данные отсутствуют
1130	434923.71	2314660.98	данные отсутствуют	данные отсутствуют
1131	434803.33	2315286.18	данные отсутствуют	данные отсутствуют
1132	434802.35	2315285.98	данные отсутствуют	данные отсутствуют
1134	434803.53	2315285.2	данные отсутствуют	данные отсутствуют
1135	434931.45	2314665.95	данные отсутствуют	данные отсутствуют
1136	434930.47	2314665.75	данные отсутствуют	данные отсутствуют
1137	434930.67	2314664.77	данные отсутствуют	данные отсутствуют
1137	434930.67	2314664.77	данные отсутствуют	данные отсутствуют
1138	434931.65	2314664.97	данные отсутствуют	данные отсутствуют
1139	434999.72	2314333.74	данные отсутствуют	данные отсутствуют
1140	434998.74	2314333.54	данные отсутствуют	данные отсутствуют
1141	434998.94	2314332.56	данные отсутствуют	данные отсутствуют
1141	434998.94	2314332.56	данные отсутствуют	данные отсутствуют
1142	434999.92	2314332.76	данные отсутствуют	данные отсутствуют

Государственный регистратор		ФГИС ЕГРН
полное наименование должности	подпись	инициалы, фамилия

М.П.

ЭЛЕКТРОННЫЙ ТАТАРСТАН

Выписка из Единого государственного реестра недвижимости об объекте недвижимости

Сведения о частях земельного участка

Земельный участок			
(вид объекта недвижимости)			
Лист № ___ Раздела **4.2**	Всего листов раздела **4.2**: ___	Всего разделов: ___	Всего листов выписки: ___
16.04.2022№ 99/2022/461138854			
Кадастровый номер:		**16:19:000000:453(единое землепользование)**	

Номер точки	Координаты, м		Описание закрепления на местности	Средняя квадратическая погрешность определения координат характерных точек границы части земельного участка, м
	X	Y		
1	2	3	4	5
1155	434950.55	2314529.92	данные отсутствуют	данные отсутствуют
1156	434949.57	2314529.72	данные отсутствуют	данные отсутствуют
1157	434949.78	2314528.74	данные отсутствуют	данные отсутствуют
1157	434949.78	2314528.74	данные отсутствуют	данные отсутствуют
1158	434950.76	2314528.94	данные отсутствуют	данные отсутствуют
1163	434919.32	2314727.27	данные отсутствуют	данные отсутствуют
1164	434918.33	2314731.51	данные отсутствуют	данные отсутствуют
1165	434917.36	2314731.28	данные отсутствуют	данные отсутствуют
1166	434918.35	2314727.04	данные отсутствуют	данные отсутствуют
1166	434918.35	2314727.04	данные отсутствуют	данные отсутствуют
1172	435040.75	2314148.24	данные отсутствуют	данные отсутствуют
1173	435034.48	2314148.58	данные отсутствуют	данные отсутствуют
1174	435033.76	2314147.88	данные отсутствуют	данные отсутствуют
1175	435037.48	2314144.03	данные отсутствуют	данные отсутствуют
1175	435037.48	2314144.03	данные отсутствуют	данные отсутствуют
1176	435041.41	2314147.49	данные отсутствуют	данные отсутствуют
1177	435034.46	2314142.26	данные отсутствуют	данные отсутствуют

Государственный регистратор		ФГИС ЕГРН
полное наименование должности	подпись	инициалы, фамилия

М.П.

ЭЛЕКТРОННЫЙ ТАТАРСТАН

Выписка из Единого государственного реестра недвижимости об объекте недвижимости

Сведения о частях земельного участка

Земельный участок			
(вид объекта недвижимости)			
Лист № ___ Раздела **4.2**	Всего листов раздела **4.2**: ___	Всего разделов: ___	Всего листов выписки: ___
16.04.2022№ 99/2022/461138854			
Кадастровый номер:		**16:19:000000:453(единое землепользование)**	

Номер точки	Координаты, м		Описание закрепления на местности	Средняя квадратическая погрешность определения координат характерных точек границы части земельного участка, м
	X	Y		
1	2	3	4	5
1178	435026.45	2314143.56	данные отсутствуют	данные отсутствуют
1180	435029.79	2314137.57	данные отсутствуют	данные отсутствуют
1181	435035.05	2314141.45	данные отсутствуют	данные отсутствуют
1431	436517.61	2311585.78	данные отсутствуют	данные отсутствуют
1431	436517.61	2311585.78	данные отсутствуют	данные отсутствуют
1433	436856.45	2311838.08	данные отсутствуют	данные отсутствуют
1434	436870.91	2311848.75	данные отсутствуют	данные отсутствуют
1440	437384.27	2313133.15	данные отсутствуют	данные отсутствуют
1441	437269.41	2313084.3	данные отсутствуют	данные отсутствуют
1442	437268.78	2313084.03	данные отсутствуют	данные отсутствуют
1472	436275.21	2311801.27	данные отсутствуют	данные отсутствуют
1473	436277.71	2311802.21	данные отсутствуют	данные отсутствуют
1474	436282.71	2311803.22	данные отсутствуют	данные отсутствуют
1475	436287.58	2311801.05	данные отсутствуют	данные отсутствуют
1476	436465.72	2311612.99	данные отсутствуют	данные отсутствуют
1484	436507.15	2311586.05	данные отсутствуют	данные отсутствуют
1485	436513.15	2311586.3	данные отсутствуют	данные отсутствуют

Государственный регистратор		ФГИС ЕГРН
полное наименование должности	подпись	инициалы, фамилия

М.П.

ЭЛЕКТРОННЫЙ ТАТАРСТАН

Выписка из Единого государственного реестра недвижимости об объекте недвижимости

Сведения о частях земельного участка

Земельный участок			
(вид объекта недвижимости)			
Лист № ___ Раздела **4.2**	Всего листов раздела **4.2**: ___	Всего разделов: ___	Всего листов выписки: ___
16.04.2022№ 99/2022/461138854			
Кадастровый номер:		**16:19:000000:453(единое землепользование)**	

Номер точки	Координаты, м		Описание закрепления на местности	Средняя квадратическая погрешность определения координат характерных точек границы части земельного участка, м
	X	Y		
1	2	3	4	5
1486	436511.63	2311585.25	данные отсутствуют	данные отсутствуют
1487	437300.42	2313095.8	данные отсутствуют	данные отсутствуют
1488	437300.71	2313094.85	данные отсутствуют	данные отсутствуют
1489	437294.57	2313092.98	данные отсутствуют	данные отсутствуют
1490	437294.28	2313093.94	данные отсутствуют	данные отсутствуют
1490	437294.28	2313093.94	данные отсутствуют	данные отсутствуют
1495	437167.99	2313134.71	данные отсутствуют	данные отсутствуют
1496	437167.08	2313135.12	данные отсутствуют	данные отсутствуют
1497	437166.67	2313134.21	данные отсутствуют	данные отсутствуют
1497	437166.67	2313134.21	данные отсутствуют	данные отсутствуют
1498	437167.57	2313133.8	данные отсутствуют	данные отсутствуют
1499	436920.34	2313251.01	данные отсутствуют	данные отсутствуют
1500	436919.43	2313251.43	данные отсутствуют	данные отсутствуют
1501	436919.02	2313250.52	данные отсутствуют	данные отсутствуют
1501	436919.02	2313250.52	данные отсутствуют	данные отсутствуют
1502	436919.92	2313250.1	данные отсутствуют	данные отсутствуют
1503	436677.86	2313364.76	данные отсутствуют	данные отсутствуют

Государственный регистратор		ФГИС ЕГРН
полное наименование должности	подпись	инициалы, фамилия

М.П.

ЭЛЕКТРОННЫЙ ТАТАРСТАН

Выписка из Единого государственного реестра недвижимости об объекте недвижимости

Сведения о частях земельного участка

Земельный участок			
(вид объекта недвижимости)			
Лист № ___ Раздела **4.2**	Всего листов раздела **4.2**: ___	Всего разделов: ___	Всего листов выписки: ___
16.04.2022№ 99/2022/461138854			
Кадастровый номер:		**16:19:000000:453(единое землепользование)**	

Номер точки	Координаты, м		Описание закрепления на местности	Средняя квадратическая погрешность определения координат характерных точек границы части земельного участка, м
	X	Y		
1	2	3	4	5
1504	436676.95	2313365.18	данные отсутствуют	данные отсутствуют
1505	436676.54	2313364.27	данные отсутствуют	данные отсутствуют
1505	436676.54	2313364.27	данные отсутствуют	данные отсутствуют
1506	436677.44	2313363.85	данные отсутствуют	данные отсутствуют
1507	436821.79	2313297.53	данные отсутствуют	данные отсутствуют
1508	436820.89	2313297.95	данные отсутствуют	данные отсутствуют
1509	436820.47	2313297.04	данные отсутствуют	данные отсутствуют
1509	436820.47	2313297.04	данные отсутствуют	данные отсутствуют
1510	436821.38	2313296.62	данные отсутствуют	данные отсутствуют
1511	436872.61	2313273.53	данные отсутствуют	данные отсутствуют
1512	436871.7	2313273.95	данные отсутствуют	данные отсутствуют
1513	436871.28	2313273.04	данные отсутствуют	данные отсутствуют
1513	436871.28	2313273.04	данные отсутствуют	данные отсутствуют
1514	436872.19	2313272.63	данные отсутствуют	данные отсутствуют
1515	436773.79	2313319.84	данные отсутствуют	данные отсутствуют
1516	436772.88	2313320.26	данные отсутствуют	данные отсутствуют
1517	436772.47	2313319.35	данные отсутствуют	данные отсутствуют

Государственный регистратор		ФГИС ЕГРН
полное наименование должности	подпись	инициалы, фамилия

М.П.

ЭЛЕКТРОННЫЙ ТАТАРСТАН

Выписка из Единого государственного реестра недвижимости об объекте недвижимости

Сведения о частях земельного участка

Земельный участок			
(вид объекта недвижимости)			
Лист № ___ Раздела **4.2**	Всего листов раздела **4.2**: ___	Всего разделов: ___	Всего листов выписки: ___
16.04.2022№ 99/2022/461138854			
Кадастровый номер:		**16:19:000000:453(единое землепользование)**	

Номер точки	Координаты, м		Описание закрепления на местности	Средняя квадратическая погрешность определения координат характерных точек границы части земельного участка, м
	X	Y		
1	2	3	4	5
1517	436772.47	2313319.35	данные отсутствуют	данные отсутствуют
1518	436773.38	2313318.93	данные отсутствуют	данные отсутствуют
1519	436726.03	2313342.18	данные отсутствуют	данные отсутствуют
1520	436725.12	2313342.59	данные отсутствуют	данные отсутствуют
1521	436724.7	2313341.68	данные отсутствуют	данные отсутствуют
1521	436724.7	2313341.68	данные отсутствуют	данные отсутствуют
1522	436725.61	2313341.27	данные отсутствуют	данные отсутствуют
1523	437332.99	2313109.21	данные отсутствуют	данные отсутствуют
1524	437332.06	2313108.84	данные отсутствуют	данные отсутствуют
1525	437332.43	2313107.91	данные отсутствуют	данные отсутствуют
1525	437332.43	2313107.91	данные отсутствуют	данные отсутствуют
1526	437333.36	2313108.28	данные отсутствуют	данные отсутствуют
1527	437018.91	2313204.86	данные отсутствуют	данные отсутствуют
1529	437017.58	2313204.37	данные отсутствуют	данные отсутствуют
1529	437017.58	2313204.37	данные отсутствуют	данные отсутствуют
1530	437018.49	2313203.95	данные отсутствуют	данные отсутствуют
1531	436967.42	2313229.01	данные отсутствуют	данные отсутствуют

Государственный регистратор		ФГИС ЕГРН
полное наименование должности	подпись	инициалы, фамилия

М.П.

ЭЛЕКТРОННЫЙ ТАТАРСТАН

Выписка из Единого государственного реестра недвижимости об объекте недвижимости

Сведения о частях земельного участка

Земельный участок			
(вид объекта недвижимости)			
Лист № ___ Раздела **4.2**	Всего листов раздела **4.2**: ___	Всего разделов: ___	Всего листов выписки: ___
16.04.2022№ 99/2022/461138854			
Кадастровый номер:		**16:19:000000:453(единое землепользование)**	

Номер точки	Координаты, м		Описание закрепления на местности	Средняя квадратическая погрешность определения координат характерных точек границы части земельного участка, м
	X	Y		
1	2	3	4	5
1532	436966.51	2313229.43	данные отсутствуют	данные отсутствуют
1533	436966.09	2313228.52	данные отсутствуют	данные отсутствуют
1533	436966.09	2313228.52	данные отсутствуют	данные отсутствуют
1535	437118.91	2313157.8	данные отсутствуют	данные отсутствуют
1537	437117.58	2313157.31	данные отсутствуют	данные отсутствуют
1537	437117.58	2313157.31	данные отсутствуют	данные отсутствуют
1538	437118.49	2313156.89	данные отсутствуют	данные отсутствуют
1539	437222.04	2313109.28	данные отсутствуют	данные отсутствуют
1540	437221.13	2313109.7	данные отсутствуют	данные отсутствуют
1541	437220.71	2313108.79	данные отсутствуют	данные отсутствуют
1541	437220.71	2313108.79	данные отсутствуют	данные отсутствуют
1542	437221.62	2313108.37	данные отсутствуют	данные отсутствуют
1543	437069.2	2313181.02	данные отсутствуют	данные отсутствуют
1544	437068.29	2313181.44	данные отсутствуют	данные отсутствуют
1545	437067.87	2313180.53	данные отсутствуют	данные отсутствуют
1545	437067.87	2313180.53	данные отсутствуют	данные отсутствуют
1546	437068.78	2313180.11	данные отсутствуют	данные отсутствуют

Государственный регистратор		ФГИС ЕГРН
полное наименование должности	подпись	инициалы, фамилия

М.П.

ЭЛЕКТРОННЫЙ ТАТАРСТАН

Выписка из Единого государственного реестра недвижимости об объекте недвижимости

Сведения о частях земельного участка

Земельный участок			
(вид объекта недвижимости)			
Лист № ___ Раздела **4.2**	Всего листов раздела **4.2**: ___	Всего разделов: ___	Всего листов выписки: ___
16.04.2022№ 99/2022/461138854			
Кадастровый номер:		**16:19:000000:453(единое землепользование)**	

Номер точки	Координаты, м		Описание закрепления на местности	Средняя квадратическая погрешность определения координат характерных точек границы части земельного участка, м
	X	Y		
1	2	3	4	5
1547	437375.64	2313124.94	данные отсутствуют	данные отсутствуют
1548	437370.62	2313124.24	данные отсутствуют	данные отсутствуют
1549	437370.76	2313123.25	данные отсутствуют	данные отсутствуют
1549	437370.76	2313123.25	данные отсутствуют	данные отсутствуют
1550	437375.78	2313123.95	данные отсутствуют	данные отсутствуют
1575	437279.22	2313081.22	данные отсутствуют	данные отсутствуют
1576	437284.97	2313086.34	данные отсутствуют	данные отсутствуют
1660	436632.07	2313385.97	данные отсутствуют	данные отсутствуют
1661	436631.66	2313385.06	данные отсутствуют	данные отсутствуют
1662	436630.75	2313385.48	данные отсутствуют	данные отсутствуют
1662	436630.75	2313385.48	данные отсутствуют	данные отсутствуют
1663	436631.16	2313386.39	данные отсутствуют	данные отсутствуют
1664	436483.88	2313455.3	данные отсутствуют	данные отсутствуют
1665	436483.47	2313454.39	данные отсутствуют	данные отсутствуют
1666	436482.56	2313454.81	данные отсутствуют	данные отсутствуют
1666	436482.56	2313454.81	данные отсутствуют	данные отсутствуют
1667	436482.97	2313455.72	данные отсутствуют	данные отсутствуют

Государственный регистратор		ФГИС ЕГРН
полное наименование должности	подпись	инициалы, фамилия

М.П.

ЭЛЕКТРОННЫЙ ТАТАРСТАН

Выписка из Единого государственного реестра недвижимости об объекте недвижимости

Сведения о частях земельного участка

Земельный участок			
(вид объекта недвижимости)			
Лист № ___ Раздела **4.2**	Всего листов раздела **4.2**: ___	Всего разделов: ___	Всего листов выписки: ___
16.04.2022№ 99/2022/461138854			
Кадастровый номер:		**16:19:000000:453(единое землепользование)**	

Номер точки	Координаты, м		Описание закрепления на местности	Средняя квадратическая погрешность определения координат характерных точек границы части земельного участка, м
	X	Y		
1	2	3	4	5
1668	436532.82	2313432.38	данные отсутствуют	данные отсутствуют
1669	436532.4	2313431.48	данные отсутствуют	данные отсутствуют
1670	436531.49	2313431.89	данные отсутствуют	данные отсутствуют
1670	436531.49	2313431.89	данные отсутствуют	данные отсутствуют
1671	436531.91	2313432.8	данные отсутствуют	данные отсутствуют
1672	436581.57	2313409.7	данные отсутствуют	данные отсутствуют
1673	436581.16	2313408.79	данные отсутствуют	данные отсутствуют
1674	436580.25	2313409.21	данные отсутствуют	данные отсутствуют
1674	436580.25	2313409.21	данные отсутствуют	данные отсутствуют
1675	436580.67	2313410.11	данные отсутствуют	данные отсутствуют
1676	436435.42	2313477.96	данные отсутствуют	данные отсутствуют
1678	436434.1	2313477.47	данные отсутствуют	данные отсутствуют
1678	436434.1	2313477.47	данные отсутствуют	данные отсутствуют
1679	436434.51	2313478.38	данные отсутствуют	данные отсутствуют
1741	435218.41	2314068.27	данные отсутствуют	данные отсутствуют
1742	435212.91	2314066.02	данные отсутствуют	данные отсутствуют
1742	435212.91	2314066.02	данные отсутствуют	данные отсутствуют

Государственный регистратор		ФГИС ЕГРН
полное наименование должности	подпись	инициалы, фамилия

М.П.

ЭЛЕКТРОННЫЙ ТАТАРСТАН

Выписка из Единого государственного реестра недвижимости об объекте недвижимости

Сведения о частях земельного участка

Земельный участок			
(вид объекта недвижимости)			
Лист № ___ Раздела **4.2**	Всего листов раздела **4.2**: ___	Всего разделов: ___	Всего листов выписки: ___
16.04.2022№ 99/2022/461138854			
Кадастровый номер:		**16:19:000000:453(единое землепользование)**	

Номер точки	Координаты, м		Описание закрепления на местности	Средняя квадратическая погрешность определения координат характерных точек границы части земельного участка, м
	X	Y		
1	2	3	4	5
1743	435202.16	2314066.02	данные отсутствуют	данные отсутствуют
1744	435188.66	2314071.27	данные отсутствуют	данные отсутствуют
1745	435167.92	2314080.52	данные отсутствуют	данные отсутствуют
1746	435135.92	2314096.52	данные отсутствуют	данные отсутствуют
1747	435114.16	2314103.27	данные отсутствуют	данные отсутствуют
1750	435199.21	2314076.45	данные отсутствуют	данные отсутствуют
1751	435200.15	2314076.09	данные отсутствуют	данные отсутствуют
1752	435197.84	2314070.01	данные отсутствуют	данные отсутствуют
1753	435196.9	2314070.36	данные отсутствуют	данные отсутствуют
1753	435196.9	2314070.36	данные отсутствуют	данные отсутствуют
1754	435159.59	2314088.27	данные отсутствуют	данные отсутствуют
1755	435159.14	2314087.37	данные отсутствуют	данные отсутствуют
1755	435159.14	2314087.37	данные отсутствуют	данные отсутствуют
1756	435154.72	2314089.6	данные отсутствуют	данные отсутствуют
1757	435155.17	2314090.49	данные отсутствуют	данные отсутствуют
1758	435087.2	2314112.2	данные отсутствуют	данные отсутствуют
1759	435086.78	2314111.3	данные отсутствуют	данные отсутствуют

Государственный регистратор		ФГИС ЕГРН
полное наименование должности	подпись	инициалы, фамилия

М.П.

ЭЛЕКТРОННЫЙ ТАТАРСТАН

Выписка из Единого государственного реестра недвижимости об объекте недвижимости

Сведения о частях земельного участка

Земельный участок			
(вид объекта недвижимости)			
Лист № ___ Раздела **4.2**	Всего листов раздела **4.2**: ___	Всего разделов: ___	Всего листов выписки: ___
16.04.2022№ 99/2022/461138854			
Кадастровый номер:		**16:19:000000:453(единое землепользование)**	

Номер точки	Координаты, м		Описание закрепления на местности	Средняя квадратическая погрешность определения координат характерных точек границы части земельного участка, м
	X	Y		
1	2	3	4	5
1760	435085.87	2314111.72	данные отсутствуют	данные отсутствуют
1760	435085.87	2314111.72	данные отсутствуют	данные отсутствуют
1761	435086.3	2314112.63	данные отсутствуют	данные отсутствуют
2275	441292.94	2314298.06	данные отсутствуют	данные отсутствуют
2276	441295.65	2314335.13	данные отсутствуют	данные отсутствуют
2277	441295.85	2314337.89	данные отсутствуют	данные отсутствуют
2278	441300.92	2314366.33	данные отсутствуют	данные отсутствуют
2279	441301.11	2314366.91	данные отсутствуют	данные отсутствуют
2280	441302.18	2314370.13	данные отсутствуют	данные отсутствуют
2281	441315.52	2314410.4	данные отсутствуют	данные отсутствуют
2282	441354.82	2314530.86	данные отсутствуют	данные отсутствуют
2284	441379.06	2314653.09	данные отсутствуют	данные отсутствуют
2285	441392.19	2314706.02	данные отсутствуют	данные отсутствуют
2286	441402.9	2314749.22	данные отсутствуют	данные отсутствуют
2287	441436.15	2314864.74	данные отсутствуют	данные отсутствуют
2288	441444.68	2314894.36	данные отсутствуют	данные отсутствуют
2289	441452.22	2314913.34	данные отсутствуют	данные отсутствуют

Государственный регистратор		ФГИС ЕГРН
полное наименование должности	подпись	инициалы, фамилия

М.П.

ЭЛЕКТРОННЫЙ ТАТАРСТАН

Выписка из Единого государственного реестра недвижимости об объекте недвижимости

Сведения о частях земельного участка

Земельный участок			
(вид объекта недвижимости)			
Лист № ___ Раздела **4.2**	Всего листов раздела **4.2**: ___	Всего разделов: ___	Всего листов выписки: ___
16.04.2022№ 99/2022/461138854			
Кадастровый номер:		**16:19:000000:453(единое землепользование)**	

Номер точки	Координаты, м		Описание закрепления на местности	Средняя квадратическая погрешность определения координат характерных точек границы части земельного участка, м
	X	Y		
1	2	3	4	5
2290	441452.35	2314913.67	данные отсутствуют	данные отсутствуют
2291	441458.32	2314926.39	данные отсутствуют	данные отсутствуют
2348	441332.96	2314443.86	данные отсутствуют	данные отсутствуют
2349	441333.94	2314443.64	данные отсутствуют	данные отсутствуют
2350	441332.64	2314437.81	данные отсутствуют	данные отсутствуют
2351	441326.06	2314439.4	данные отсутствуют	данные отсутствуют
2351	441326.06	2314439.4	данные отсутствуют	данные отсутствуют
2352	441326.29	2314440.37	данные отсутствуют	данные отсутствуют
2353	441406.34	2314728.98	данные отсутствуют	данные отсутствуют
2354	441406.08	2314728.01	данные отсутствуют	данные отсутствуют
2355	441405.11	2314728.27	данные отсутствуют	данные отсутствуют
2355	441405.11	2314728.27	данные отсутствуют	данные отсутствуют
2356	441405.37	2314729.24	данные отсутствуют	данные отсутствуют
2357	441432.93	2314833.23	данные отсутствуют	данные отсутствуют
2358	441432.67	2314832.26	данные отсутствуют	данные отсутствуют
2359	441431.7	2314832.52	данные отсутствуют	данные отсутствуют
2359	441431.7	2314832.52	данные отсутствуют	данные отсутствуют

Государственный регистратор		ФГИС ЕГРН
полное наименование должности	подпись	инициалы, фамилия

М.П.

ЭЛЕКТРОННЫЙ ТАТАРСТАН

Выписка из Единого государственного реестра недвижимости об объекте недвижимости

Сведения о частях земельного участка

Земельный участок			
(вид объекта недвижимости)			
Лист № ___ Раздела **4.2**	Всего листов раздела **4.2**: ___	Всего разделов: ___	Всего листов выписки: ___
16.04.2022№ 99/2022/461138854			
Кадастровый номер:		**16:19:000000:453(единое землепользование)**	

Номер точки	Координаты, м		Описание закрепления на местности	Средняя квадратическая погрешность определения координат характерных точек границы части земельного участка, м
	X	Y		
1	2	3	4	5
2360	441431.96	2314833.49	данные отсутствуют	данные отсутствуют
2361	441419.4	2314780.82	данные отсутствуют	данные отсутствуют
2362	441419.14	2314779.85	данные отсутствуют	данные отсутствуют
2363	441418.17	2314780.11	данные отсутствуют	данные отсутствуют
2363	441418.17	2314780.11	данные отсутствуют	данные отсутствуют
2364	441418.43	2314781.08	данные отсутствуют	данные отсутствуют
2365	441446.18	2314885.16	данные отсутствуют	данные отсутствуют
2366	441445.92	2314884.19	данные отсутствуют	данные отсутствуют
2367	441444.95	2314884.45	данные отсутствуют	данные отсутствуют
2367	441444.95	2314884.45	данные отсутствуют	данные отсутствуют
2368	441445.21	2314885.42	данные отсутствуют	данные отсутствуют
2369	441392.87	2314675.76	данные отсутствуют	данные отсутствуют
2370	441392.61	2314674.79	данные отсутствуют	данные отсутствуют
2371	441391.64	2314675.05	данные отсутствуют	данные отсутствуют
2371	441391.64	2314675.05	данные отсутствуют	данные отсутствуют
2372	441391.9	2314676.02	данные отсутствуют	данные отсутствуют
2373	441356.17	2314530.75	данные отсутствуют	данные отсутствуют

Государственный регистратор		ФГИС ЕГРН
полное наименование должности	подпись	инициалы, фамилия

М.П.

ЭЛЕКТРОННЫЙ ТАТАРСТАН

Выписка из Единого государственного реестра недвижимости об объекте недвижимости

Сведения о частях земельного участка

Земельный участок			
(вид объекта недвижимости)			
Лист № ___ Раздела **4.2**	Всего листов раздела **4.2**: ___	Всего разделов: ___	Всего листов выписки: ___
16.04.2022№ 99/2022/461138854			
Кадастровый номер:		**16:19:000000:453(единое землепользование)**	

Номер точки	Координаты, м		Описание закрепления на местности	Средняя квадратическая погрешность определения координат характерных точек границы части земельного участка, м
	X	Y		
1	2	3	4	5
2374	441355.91	2314529.78	данные отсутствуют	данные отсутствуют
2375	441354.94	2314530.04	данные отсутствуют	данные отсутствуют
2375	441354.94	2314530.04	данные отсутствуют	данные отсутствуют
2376	441355.2	2314531.01	данные отсутствуют	данные отсутствуют
2377	441300.41	2314348.1	данные отсутствуют	данные отсутствуют
2378	441300.06	2314347.17	данные отсутствуют	данные отсутствуют
2379	441299.12	2314347.52	данные отсутствуют	данные отсутствуют
2379	441299.12	2314347.52	данные отсутствуют	данные отсутствуют
2380	441299.47	2314348.46	данные отсутствуют	данные отсутствуют
2381	441316.71	2314393.73	данные отсутствуют	данные отсутствуют
2382	441316.36	2314392.79	данные отсутствуют	данные отсутствуют
2383	441315.42	2314393.14	данные отсутствуют	данные отсутствуют
2383	441315.42	2314393.14	данные отсутствуют	данные отсутствуют
2384	441315.78	2314394.08	данные отсутствуют	данные отсутствуют
2385	441380.02	2314624.7	данные отсутствуют	данные отсутствуют
2386	441379.77	2314623.73	данные отсутствуют	данные отсутствуют
2387	441378.8	2314623.99	данные отсутствуют	данные отсутствуют

Государственный регистратор		ФГИС ЕГРН
полное наименование должности	подпись	инициалы, фамилия

М.П.

ЭЛЕКТРОННЫЙ ТАТАРСТАН

Выписка из Единого государственного реестра недвижимости об объекте недвижимости

Сведения о частях земельного участка

Земельный участок			
(вид объекта недвижимости)			
Лист № ___ Раздела **4.2**	Всего листов раздела **4.2**: ___	Всего разделов: ___	Всего листов выписки: ___
16.04.2022№ 99/2022/461138854			
Кадастровый номер:		**16:19:000000:453(единое землепользование)**	

Номер точки	Координаты, м		Описание закрепления на местности	Средняя квадратическая погрешность определения координат характерных точек границы части земельного участка, м
	X	Y		
1	2	3	4	5
2387	441378.8	2314623.99	данные отсутствуют	данные отсутствуют
2388	441379.06	2314624.96	данные отсутствуют	данные отсутствуют
2389	441368.13	2314578.13	данные отсутствуют	данные отсутствуют
2390	441367.87	2314577.16	данные отсутствуют	данные отсутствуют
2391	441366.91	2314577.42	данные отсутствуют	данные отсутствуют
2391	441366.91	2314577.42	данные отсутствуют	данные отсутствуют
2392	441367.17	2314578.39	данные отсутствуют	данные отсутствуют
2393	441344.32	2314483.54	данные отсутствуют	данные отсутствуют
2394	441344.06	2314482.58	данные отсутствуют	данные отсутствуют
2395	441343.09	2314482.84	данные отсутствуют	данные отсутствуют
2395	441343.09	2314482.84	данные отсутствуют	данные отсутствуют
2396	441343.35	2314483.8	данные отсутствуют	данные отсутствуют
2550	436858.46	2311835.53	данные отсутствуют	данные отсутствуют
2937	436967	2313228.1	данные отсутствуют	данные отсутствуют
2938	437018	2313205.28	данные отсутствуют	данные отсутствуют
2939	437118	2313158.22	данные отсутствуют	данные отсутствуют
3794	441360	2314553.25	данные отсутствуют	данные отсутствуют

Государственный регистратор		ФГИС ЕГРН
полное наименование должности	подпись	инициалы, фамилия

М.П.

ЭЛЕКТРОННЫЙ ТАТАРСТАН

Выписка из Единого государственного реестра недвижимости об объекте недвижимости

Сведения о частях земельного участка

Земельный участок			
(вид объекта недвижимости)			
Лист № ___ Раздела **4.2**	Всего листов раздела **4.2**: ___	Всего разделов: ___	Всего листов выписки: ___
16.04.2022№ 99/2022/461138854			
Кадастровый номер:		**16:19:000000:453(единое землепользование)**	

Номер точки	Координаты, м		Описание закрепления на местности	Средняя квадратическая погрешность определения координат характерных точек границы части земельного участка, м
	X	Y		
1	2	3	4	5
5118	434802.55	2315285	данные отсутствуют	данные отсутствуют
5118	434802.55	2315285	данные отсутствуют	данные отсутствуют
5119	434964.7	2314461	данные отсутствуют	данные отсутствуют
5120	434990	2314332.69	данные отсутствуют	данные отсутствуют
5129	436855	2311832.99	данные отсутствуют	данные отсутствуют
5130	436875.32	2311852	данные отсутствуют	данные отсутствуют
5131	436862.35	2311858.06	данные отсутствуют	данные отсутствуют
5132	436504.9	2311589.68	данные отсутствуют	данные отсутствуют
5133	436656.92	2313385.49	данные отсутствуют	данные отсутствуют
5133	436656.92	2313385.49	данные отсутствуют	данные отсутствуют
5134	436417.3	2313497.76	данные отсутствуют	данные отсутствуют
5135	436402.75	2313479.83	данные отсутствуют	данные отсутствуют
5136	436637.8	2313369.81	данные отсутствуют	данные отсутствуют
5137	436435	2313477.06	данные отсутствуют	данные отсутствуют
5138	436284.87	2311805.02	данные отсутствуют	данные отсутствуют
5138	436284.87	2311805.02	данные отсутствуют	данные отсутствуют
5139	436275.06	2311801.43	данные отсутствуют	данные отсутствуют

Государственный регистратор		ФГИС ЕГРН
полное наименование должности	подпись	инициалы, фамилия

М.П.

ЭЛЕКТРОННЫЙ ТАТАРСТАН

Выписка из Единого государственного реестра недвижимости об объекте недвижимости

Сведения о частях земельного участка

Земельный участок			
(вид объекта недвижимости)			
Лист № ___ Раздела **4.2**	Всего листов раздела **4.2**: ___	Всего разделов: ___	Всего листов выписки: ___
16.04.2022№ 99/2022/461138854			
Кадастровый номер:		**16:19:000000:453(единое землепользование)**	

Номер точки	Координаты, м		Описание закрепления на местности	Средняя квадратическая погрешность определения координат характерных точек границы части земельного участка, м
	X	Y		
1	2	3	4	5
5140	436466.75	2311612.2	данные отсутствуют	данные отсутствуют
5141	436234.74	2311770.11	данные отсутствуют	данные отсутствуют
5142	436240.43	2311765.64	данные отсутствуют	данные отсутствуют
5143	436278.38	2311779.82	данные отсутствуют	данные отсутствуют
5144	436380.87	2311671.15	данные отсутствуют	данные отсутствуют
5145	436414.92	2311635.03	данные отсутствуют	данные отсутствуют
5146	436477.96	2311568.19	данные отсутствуют	данные отсутствуют
5147	436429.67	2311527.18	данные отсутствуют	данные отсутствуют
5148	437281.87	2313078.25	данные отсутствуют	данные отсутствуют
5148	437281.87	2313078.25	данные отсутствуют	данные отсутствуют
5149	437289.97	2313080.72	данные отсутствуют	данные отсутствуют
5150	437301.07	2313084.1	данные отсутствуют	данные отсутствуют
5151	437336.81	2313098.51	данные отсутствуют	данные отсутствуют
5152	437373.52	2313112.86	данные отсутствуют	данные отсутствуют
5153	437391.9	2313113.93	данные отсутствуют	данные отсутствуют
5154	437263.29	2313101.37	данные отсутствуют	данные отсутствуют
5155	436674.98	2313377.03	данные отсутствуют	данные отсутствуют

Государственный регистратор		ФГИС ЕГРН
полное наименование должности	подпись	инициалы, фамилия

М.П.

ЭЛЕКТРОННЫЙ ТАТАРСТАН

Выписка из Единого государственного реестра недвижимости об объекте недвижимости

Сведения о частях земельного участка

Земельный участок			
(вид объекта недвижимости)			
Лист № ___ Раздела **4.2**	Всего листов раздела **4.2**: ___	Всего разделов: ___	Всего листов выписки: ___
16.04.2022№ 99/2022/461138854			
Кадастровый номер:		**16:19:000000:453(единое землепользование)**	

Номер точки	Координаты, м		Описание закрепления на местности	Средняя квадратическая погрешность определения координат характерных точек границы части земельного участка, м
	X	Y		
1	2	3	4	5
5156	436655.87	2313361.36	данные отсутствуют	данные отсутствуют
5157	437269.07	2313074.35	данные отсутствуют	данные отсутствуют
5158	436896.93	2311841.9	данные отсутствуют	данные отсутствуют
5158	436896.93	2311841.9	данные отсутствуют	данные отсутствуют
5159	436878.75	2311850.39	данные отсутствуют	данные отсутствуют
5160	437023.57	2311783.39	данные отсутствуют	данные отсутствуют
5160	437023.57	2311783.39	данные отсутствуют	данные отсутствуют
5161	437541.21	2312104.91	данные отсутствуют	данные отсутствуют
5162	437521.36	2312178.57	данные отсутствуют	данные отсутствуют
5163	437538.99	2312184.72	данные отсутствуют	данные отсутствуют
5164	437560.69	2312107.5	данные отсутствуют	данные отсутствуют
5165	437612.88	2312130.73	данные отсутствуют	данные отсутствуют
5166	437610.16	2312153.78	данные отсутствуют	данные отсутствуют
5167	437574.83	2312137.99	данные отсутствуют	данные отсутствуют
5168	437554.37	2312213.32	данные отсутствуют	данные отсутствуют
5169	437494.69	2312192.73	данные отсутствуют	данные отсутствуют
5170	437515.24	2312115.11	данные отсутствуют	данные отсутствуют

Государственный регистратор		ФГИС ЕГРН
полное наименование должности	подпись	инициалы, фамилия

М.П.

ЭЛЕКТРОННЫЙ ТАТАРСТАН

Выписка из Единого государственного реестра недвижимости об объекте недвижимости

Сведения о частях земельного участка

Земельный участок			
(вид объекта недвижимости)			
Лист № ___ Раздела **4.2**	Всего листов раздела **4.2**: ___	Всего разделов: ___	Всего листов выписки: ___
16.04.2022№ 99/2022/461138854			
Кадастровый номер:		**16:19:000000:453(единое землепользование)**	

Номер точки	Координаты, м		Описание закрепления на местности	Средняя квадратическая погрешность определения координат характерных точек границы части земельного участка, м
	X	Y		
1	2	3	4	5
5171	437010.28	2311801.23	данные отсутствуют	данные отсутствуют
5172	441342.68	2314435.33	данные отсутствуют	данные отсутствуют
5172	441342.68	2314435.33	данные отсутствуют	данные отсутствуют
5173	441474.8	2314953.97	данные отсутствуют	данные отсутствуют
5174	441293.12	2314295.59	данные отсутствуют	данные отсутствуют
5175	436939.5	2311822.01	данные отсутствуют	данные отсутствуют
5176	436906.28	2311837.53	данные отсутствуют	данные отсутствуют
5177	436878.5	2311826.02	данные отсутствуют	данные отсутствуют
5178	436919.25	2311807	данные отсутствуют	данные отсутствуют
5179	435223.8	2314072.28	данные отсутствуют	данные отсутствуют
5180	435201.76	2314081.15	данные отсутствуют	данные отсутствуют
5181	435163.38	2314098.28	данные отсутствуют	данные отсутствуют
5182	435053.27	2314149.73	данные отсутствуют	данные отсутствуют
5183	435036.01	2314132.63	данные отсутствуют	данные отсутствуют
5184	435101.09	2314102.45	данные отсутствуют	данные отсутствуют
5185	435026.7	2310450.41	данные отсутствуют	данные отсутствуют
5185	435026.7	2310450.41	данные отсутствуют	данные отсутствуют

Государственный регистратор		ФГИС ЕГРН
полное наименование должности	подпись	инициалы, фамилия

М.П.

ЭЛЕКТРОННЫЙ ТАТАРСТАН

Выписка из Единого государственного реестра недвижимости об объекте недвижимости

Сведения о частях земельного участка

Земельный участок			
(вид объекта недвижимости)			
Лист № ___ Раздела **4.2**	Всего листов раздела **4.2**: ___	Всего разделов: ___	Всего листов выписки: ___
16.04.2022№ 99/2022/461138854			
Кадастровый номер:		**16:19:000000:453(единое землепользование)**	

Номер точки	Координаты, м		Описание закрепления на местности	Средняя квадратическая погрешность определения координат характерных точек границы части земельного участка, м
	X	Y		
1	2	3	4	5
5186	435045.06	2310462.66	данные отсутствуют	данные отсутствуют
5187	434956.75	2310638.97	данные отсутствуют	данные отсутствуют
5188	434936.45	2310630.29	данные отсутствуют	данные отсутствуют
5189	435049.59	2314151.46	данные отсутствуют	данные отсутствуют
5189	435049.59	2314151.46	данные отсутствуют	данные отсутствуют
5190	435047.44	2314152.46	данные отсутствуют	данные отсутствуют
5191	434796.47	2315367.46	данные отсутствуют	данные отсутствуют
5192	434775.42	2315359.93	данные отсутствуют	данные отсутствуют
5193	435025.9	2314143.13	данные отсутствуют	данные отсутствуют
5194	435026.03	2314142.46	данные отсутствуют	данные отсутствуют
5195	435027.22	2314136.7	данные отсутствуют	данные отсутствуют
5196	435032.33	2314134.33	данные отсутствуют	данные отсутствуют
5197	435856.56	2311070.06	данные отсутствуют	данные отсутствуют
5197	435856.56	2311070.06	данные отсутствуют	данные отсутствуют
5198	436170.75	2311278	данные отсутствуют	данные отсутствуют
5199	436490.99	2311550.22	данные отсутствуют	данные отсутствуют
5200	436386.57	2311490.58	данные отсутствуют	данные отсутствуют

Государственный регистратор		ФГИС ЕГРН
полное наименование должности	подпись	инициалы, фамилия

М.П.

ЭЛЕКТРОННЫЙ ТАТАРСТАН

Выписка из Единого государственного реестра недвижимости об объекте недвижимости

Сведения о частях земельного участка

Земельный участок			
(вид объекта недвижимости)			
Лист № ___ Раздела **4.2**	Всего листов раздела **4.2**: ___	Всего разделов: ___	Всего листов выписки: ___
16.04.2022№ 99/2022/461138854			
Кадастровый номер:		**16:19:000000:453(единое землепользование)**	

Номер точки	Координаты, м		Описание закрепления на местности	Средняя квадратическая погрешность определения координат характерных точек границы части земельного участка, м
	X	Y		
1	2	3	4	5
5201	436157.78	2311296.27	данные отсутствуют	данные отсутствуют
5202	436026.93	2311209.47	данные отсутствуют	данные отсутствуют
5203	435967.11	2311169.78	данные отсутствуют	данные отсутствуют
5204	435807.18	2311063.69	данные отсутствуют	данные отсутствуют
5205	435245.53	2310605.86	данные отсутствуют	данные отсутствуют
5206	436494.24	2311553	данные отсутствуют	данные отсутствуют
5206	436494.24	2311553	данные отсутствуют	данные отсутствуют
5207	436500.98	2311558.93	данные отсутствуют	данные отсутствуют
5208	436521.43	2311574.3	данные отсутствуют	данные отсутствуют
5209	434576.02	2310300.85	данные отсутствуют	данные отсутствуют
5209	434576.02	2310300.85	данные отсутствуют	данные отсутствуют
5210	434637.22	2310316.18	данные отсутствуют	данные отсутствуют
5211	434834.15	2310365.49	данные отсутствуют	данные отсутствуют
5212	434990.88	2310427.41	данные отсутствуют	данные отсутствуют
5213	434498.49	2310304.17	данные отсутствуют	данные отсутствуют
5214	434508.26	2310283.88	данные отсутствуют	данные отсутствуют
5215	433767.21	2311308.7	данные отсутствуют	данные отсутствуют

Государственный регистратор		ФГИС ЕГРН
полное наименование должности	подпись	инициалы, фамилия

М.П.

ЭЛЕКТРОННЫЙ ТАТАРСТАН

Выписка из Единого государственного реестра недвижимости об объекте недвижимости

Сведения о частях земельного участка

Земельный участок			
(вид объекта недвижимости)			
Лист № ___ Раздела **4.2**	Всего листов раздела **4.2**: ___	Всего разделов: ___	Всего листов выписки: ___
16.04.2022№ 99/2022/461138854			
Кадастровый номер:		**16:19:000000:453(единое землепользование)**	

Номер точки	Координаты, м		Описание закрепления на местности	Средняя квадратическая погрешность определения координат характерных точек границы части земельного участка, м
	X	Y		
1	2	3	4	5
5215	433767.21	2311308.7	данные отсутствуют	данные отсутствуют
5216	433765.53	2311331.31	данные отсутствуют	данные отсутствуют
5217	433556.57	2311294.04	данные отсутствуют	данные отсутствуют
5218	433546.37	2311335.09	данные отсутствуют	данные отсутствуют
5219	433523.94	2311333.59	данные отсутствуют	данные отсутствуют
5220	433540.01	2311268.53	данные отсутствуют	данные отсутствуют

Государственный регистратор		ФГИС ЕГРН
полное наименование должности	подпись	инициалы, фамилия

М.П.

ЭЛЕКТРОННЫЙ ТАТАРСТАН

Выписка из Единого государственного реестра недвижимости об объекте недвижимости

Сведения о частях земельного участка

Земельный участок			
(вид объекта недвижимости)			
Лист № ___ Раздела **4.2**	Всего листов раздела **4.2:** ___	Всего разделов: ___	Всего листов выписки: ___
16.04.2022№ 99/2022/461138854			
Кадастровый номер:		**16:19:000000:453(единое землепользование)**	

Сведения о характерных точках границы части (частей) земельного участка

Учетный номер части: 60

Система координат: МСК-05
Зона №

Номер точки	Координаты, м		Описание закрепления на местности	Средняя квадратическая погрешность определения координат характерных точек границы части земельного участка, м
	X	Y		
1	2	3	4	5
790	434807.89	2313485.48	данные отсутствуют	данные отсутствуют
791	434840.33	2313553.35	данные отсутствуют	данные отсутствуют
791	434840.33	2313553.35	данные отсутствуют	данные отсутствуют
792	434888.89	2313536.6	данные отсутствуют	данные отсутствуют
793	434952.19	2313515.39	данные отсутствуют	данные отсутствуют
800	434793.16	2313588.77	данные отсутствуют	данные отсутствуют
803	434841.77	2313560.77	данные отсутствуют	данные отсутствуют
804	434836.3	2313566.78	данные отсутствуют	данные отсутствуют
805	434835.56	2313566.1	данные отсутствуют	данные отсутствуют
806	434841.03	2313560.1	данные отсутствуют	данные отсутствуют
806	434841.03	2313560.1	данные отсутствуют	данные отсутствуют
807	434879.01	2313542.2	данные отсутствуют	данные отсутствуют
808	434878.03	2313542.37	данные отсутствуют	данные отсутствуют
809	434877.85	2313541.39	данные отсутствуют	данные отсутствуют
809	434877.85	2313541.39	данные отсутствуют	данные отсутствуют
810	434878.84	2313541.21	данные отсутствуют	данные отсутствуют

Государственный регистратор		ФГИС ЕГРН
полное наименование должности	подпись	инициалы, фамилия

М.П.

ЭЛЕКТРОННЫЙ ТАТАРСТАН

Выписка из Единого государственного реестра недвижимости об объекте недвижимости

Сведения о частях земельного участка

Земельный участок			
(вид объекта недвижимости)			
Лист № ___ Раздела **4.2**	Всего листов раздела **4.2**: ___	Всего разделов: ___	Всего листов выписки: ___
16.04.2022№ 99/2022/461138854			
Кадастровый номер:		**16:19:000000:453(единое землепользование)**	

Номер точки	Координаты, м		Описание закрепления на местности	Средняя квадратическая погрешность определения координат характерных точек границы части земельного участка, м
	X	Y		
1	2	3	4	5
811	434987.75	2313556.38	данные отсутствуют	данные отсутствуют
812	434986.75	2313556.44	данные отсутствуют	данные отсутствуют
813	434986.68	2313555.45	данные отсутствуют	данные отсутствуют
813	434986.68	2313555.45	данные отсутствуют	данные отсутствуют
814	434987.68	2313555.38	данные отсутствуют	данные отсутствуют
819	434927.77	2313560.31	данные отсутствуют	данные отсутствуют
820	434926.78	2313560.37	данные отсутствуют	данные отсутствуют
821	434926.71	2313559.37	данные отсутствуют	данные отсутствуют
821	434926.71	2313559.37	данные отсутствуют	данные отсутствуют
822	434927.71	2313559.31	данные отсутствуют	данные отсутствуют
823	434821.64	2313515.95	данные отсутствуют	данные отсутствуют
824	434820.69	2313516.28	данные отсутствуют	данные отсутствуют
825	434820.37	2313515.34	данные отсутствуют	данные отсутствуют
825	434820.37	2313515.34	данные отсутствуют	данные отсутствуют
826	434821.31	2313515.01	данные отсутствуют	данные отсутствуют
827	434882.03	2313563.54	данные отсутствуют	данные отсутствуют
828	434881.04	2313563.6	данные отсутствуют	данные отсутствуют

Государственный регистратор		ФГИС ЕГРН
полное наименование должности	подпись	инициалы, фамилия

М.П.

ЭЛЕКТРОННЫЙ ТАТАРСТАН

Выписка из Единого государственного реестра недвижимости об объекте недвижимости

Сведения о частях земельного участка

Земельный участок			
(вид объекта недвижимости)			
Лист № ___ Раздела **4.2**	Всего листов раздела **4.2**: ___	Всего разделов: ___	Всего листов выписки: ___
16.04.2022№ 99/2022/461138854			
Кадастровый номер:		**16:19:000000:453(единое землепользование)**	

Номер точки	Координаты, м		Описание закрепления на местности	Средняя квадратическая погрешность определения координат характерных точек границы части земельного участка, м
	X	Y		
1	2	3	4	5
829	434880.97	2313562.61	данные отсутствуют	данные отсутствуют
829	434880.97	2313562.61	данные отсутствуют	данные отсутствуют
830	434881.97	2313562.54	данные отсутствуют	данные отсутствуют
931	434792.91	2313592.52	данные отсутствуют	данные отсутствуют
5221	435017.66	2313488.62	данные отсутствуют	данные отсутствуют
5222	435017.31	2313491.49	данные отсутствуют	данные отсутствуют
5223	435016.49	2313496.66	данные отсутствуют	данные отсутствуют
5224	435015.49	2313501.8	данные отсутствуют	данные отсутствуют
5225	435014.31	2313506.9	данные отсутствуют	данные отсутствуют
5226	435012.96	2313511.96	данные отсутствуют	данные отсутствуют
5227	435011.43	2313516.96	данные отсутствуют	данные отсутствуют
5228	435009.72	2313521.91	данные отсутствуют	данные отсутствуют
5229	435007.85	2313526.8	данные отсутствуют	данные отсутствуют
5230	435005.8	2313531.62	данные отсутствуют	данные отсутствуют
5231	435003.59	2313536.37	данные отсутствуют	данные отсутствуют
5232	435001.21	2313541.03	данные отсутствуют	данные отсутствуют
5233	434998.67	2313545.61	данные отсутствуют	данные отсутствуют

Государственный регистратор		ФГИС ЕГРН
полное наименование должности	подпись	инициалы, фамилия

М.П.

ЭЛЕКТРОННЫЙ ТАТАРСТАН

Выписка из Единого государственного реестра недвижимости об объекте недвижимости

Сведения о частях земельного участка

Земельный участок			
(вид объекта недвижимости)			
Лист № ___ Раздела **4.2**	Всего листов раздела **4.2**: ___	Всего разделов: ___	Всего листов выписки: ___
16.04.2022№ 99/2022/461138854			
Кадастровый номер:		**16:19:000000:453(единое землепользование)**	

Номер точки	Координаты, м		Описание закрепления на местности	Средняя квадратическая погрешность определения координат характерных точек границы части земельного участка, м
	X	Y		
1	2	3	4	5
5234	434995.98	2313550.1	данные отсутствуют	данные отсутствуют
5235	434993.13	2313554.49	данные отсутствуют	данные отсутствуют
5236	434990.12	2313558.78	данные отсутствуют	данные отсутствуют
5237	434986.97	2313562.96	данные отсутствуют	данные отсутствуют
5238	434983.68	2313567.03	данные отсутствуют	данные отсутствуют
5239	434980.24	2313570.98	данные отсутствуют	данные отсутствуют
5240	434978.17	2313573.2	данные отсутствуют	данные отсутствуют
5241	434773.1	2313586.13	данные отсутствуют	данные отсутствуют
5242	434772.35	2313585.52	данные отсутствуют	данные отсутствуют
5243	434768.4	2313582.08	данные отсутствуют	данные отсутствуют
5244	434764.57	2313578.51	данные отсутствуют	данные отсутствуют
5245	434760.87	2313574.81	данные отсутствуют	данные отсутствуют
5246	434757.3	2313570.98	данные отсутствуют	данные отсутствуют
5247	434753.86	2313567.03	данные отсутствуют	данные отсутствуют
5248	434750.57	2313562.96	данные отсутствуют	данные отсутствуют
5249	434747.42	2313558.78	данные отсутствуют	данные отсутствуют
5250	434744.41	2313554.49	данные отсутствуют	данные отсутствуют

Государственный регистратор		ФГИС ЕГРН
полное наименование должности	подпись	инициалы, фамилия

М.П.

ЭЛЕКТРОННЫЙ ТАТАРСТАН

Выписка из Единого государственного реестра недвижимости об объекте недвижимости

Сведения о частях земельного участка

Земельный участок			
(вид объекта недвижимости)			
Лист № ___ Раздела **4.2**	Всего листов раздела **4.2**: ___	Всего разделов: ___	Всего листов выписки: ___
16.04.2022№ 99/2022/461138854			
Кадастровый номер:		**16:19:000000:453(единое землепользование)**	

Номер точки	Координаты, м		Описание закрепления на местности	Средняя квадратическая погрешность определения координат характерных точек границы части земельного участка, м
	X	Y		
1	2	3	4	5
5251	434742.61	2313551.71	данные отсутствуют	данные отсутствуют
5252	434974.18	2313577.3	данные отсутствуют	данные отсутствуют
5252	434974.18	2313577.3	данные отсутствуют	данные отсутствуют
5253	434972.97	2313578.51	данные отсутствуют	данные отсутствуют
5254	434969.14	2313582.08	данные отсутствуют	данные отсутствуют
5255	434965.19	2313585.52	данные отсутствуют	данные отсутствуют
5256	434961.12	2313588.81	данные отсутствуют	данные отсутствуют
5257	434956.94	2313591.96	данные отсутствуют	данные отсутствуют
5258	434952.65	2313594.97	данные отсутствуют	данные отсутствуют
5259	434948.26	2313597.82	данные отсутствуют	данные отсутствуют
5260	434943.77	2313600.51	данные отсутствуют	данные отсутствуют
5261	434939.19	2313603.05	данные отсутствуют	данные отсутствуют
5262	434934.53	2313605.43	данные отсутствуют	данные отсутствуют
5263	434929.78	2313607.64	данные отсутствуют	данные отсутствуют
5264	434924.96	2313609.69	данные отсутствуют	данные отсутствуют
5265	434920.07	2313611.56	данные отсутствуют	данные отсутствуют
5266	434915.12	2313613.27	данные отсутствуют	данные отсутствуют

Государственный регистратор		ФГИС ЕГРН
полное наименование должности	подпись	инициалы, фамилия

М.П.

ЭЛЕКТРОННЫЙ ТАТАРСТАН

Выписка из Единого государственного реестра недвижимости об объекте недвижимости

Сведения о частях земельного участка

Земельный участок			
(вид объекта недвижимости)			
Лист № ___ Раздела **4.2**	Всего листов раздела **4.2**: ___	Всего разделов: ___	Всего листов выписки: ___
16.04.2022№ 99/2022/461138854			
Кадастровый номер:		**16:19:000000:453(единое землепользование)**	

Номер точки	Координаты, м		Описание закрепления на местности	Средняя квадратическая погрешность определения координат характерных точек границы части земельного участка, м
	X	Y		
1	2	3	4	5
5267	434910.12	2313614.8	данные отсутствуют	данные отсутствуют
5268	434905.06	2313616.15	данные отсутствуют	данные отсутствуют
5269	434899.96	2313617.33	данные отсутствуют	данные отсутствуют
5270	434894.82	2313618.33	данные отсутствуют	данные отсутствуют
5271	434889.65	2313619.15	данные отсутствуют	данные отсутствуют
5272	434884.45	2313619.79	данные отсутствуют	данные отсутствуют
5273	434879.23	2313620.24	данные отсутствуют	данные отсутствуют
5274	434874	2313620.52	данные отсутствуют	данные отсутствуют
5275	434868.77	2313620.61	данные отсутствуют	данные отсутствуют
5276	434863.54	2313620.52	данные отсутствуют	данные отсутствуют
5277	434858.31	2313620.24	данные отсутствуют	данные отсутствуют
5278	434853.09	2313619.79	данные отсутствуют	данные отсутствуют
5279	434847.89	2313619.15	данные отсутствуют	данные отсутствуют
5280	434842.72	2313618.33	данные отсутствуют	данные отсутствуют
5281	434837.58	2313617.33	данные отсутствуют	данные отсутствуют
5282	434832.48	2313616.15	данные отсутствуют	данные отсутствуют
5283	434827.42	2313614.8	данные отсутствуют	данные отсутствуют

Государственный регистратор		ФГИС ЕГРН
полное наименование должности	подпись	инициалы, фамилия

М.П.

ЭЛЕКТРОННЫЙ ТАТАРСТАН

Выписка из Единого государственного реестра недвижимости об объекте недвижимости

Сведения о частях земельного участка

Земельный участок			
(вид объекта недвижимости)			
Лист № ___ Раздела **4.2**	Всего листов раздела **4.2**: ___	Всего разделов: ___	Всего листов выписки: ___
16.04.2022№ 99/2022/461138854			
Кадастровый номер:		**16:19:000000:453(единое землепользование)**	

Номер точки	Координаты, м		Описание закрепления на местности	Средняя квадратическая погрешность определения координат характерных точек границы части земельного участка, м
	X	Y		
1	2	3	4	5
5284	434822.42	2313613.27	данные отсутствуют	данные отсутствуют
5285	434817.47	2313611.56	данные отсутствуют	данные отсутствуют
5286	434812.58	2313609.69	данные отсутствуют	данные отсутствуют
5287	434807.76	2313607.64	данные отсутствуют	данные отсутствуют
5288	434803.01	2313605.43	данные отсутствуют	данные отсутствуют
5289	434798.35	2313603.05	данные отсутствуют	данные отсутствуют
5290	434793.77	2313600.51	данные отсутствуют	данные отсутствуют
5291	434789.28	2313597.82	данные отсутствуют	данные отсутствуют
5292	434784.89	2313594.97	данные отсутствуют	данные отсутствуют
5293	434780.6	2313591.96	данные отсутствуют	данные отсутствуют
5294	434779.03	2313590.78	данные отсутствуют	данные отсутствуют

Государственный регистратор		ФГИС ЕГРН
полное наименование должности	подпись	инициалы, фамилия

М.П.

ЭЛЕКТРОННЫЙ ТАТАРСТАН

Выписка из Единого государственного реестра недвижимости об объекте недвижимости

Сведения о частях земельного участка

Земельный участок			
(вид объекта недвижимости)			
Лист № ___ Раздела **4.2**	Всего листов раздела **4.2:** ___	Всего разделов: ___	Всего листов выписки: ___
16.04.2022№ 99/2022/461138854			
Кадастровый номер:		**16:19:000000:453(единое землепользование)**	

Сведения о характерных точках границы части (частей) земельного участка

Учетный номер части: 61

Система координат: МСК-05
Зона №

Номер точки	Координаты, м		Описание закрепления на местности	Средняя квадратическая погрешность определения координат характерных точек границы части земельного участка, м
	X	Y		
1	2	3	4	5
790	434807.89	2313485.48	данные отсутствуют	данные отсутствуют
791	434840.33	2313553.35	данные отсутствуют	данные отсутствуют
791	434840.33	2313553.35	данные отсутствуют	данные отсутствуют
792	434888.89	2313536.6	данные отсутствуют	данные отсутствуют
793	434952.19	2313515.39	данные отсутствуют	данные отсутствуют
803	434841.77	2313560.77	данные отсутствуют	данные отсутствуют
804	434836.3	2313566.78	данные отсутствуют	данные отсутствуют
805	434835.56	2313566.1	данные отсутствуют	данные отсутствуют
806	434841.03	2313560.1	данные отсутствуют	данные отсутствуют
806	434841.03	2313560.1	данные отсутствуют	данные отсутствуют
807	434879.01	2313542.2	данные отсутствуют	данные отсутствуют
808	434878.03	2313542.37	данные отсутствуют	данные отсутствуют
809	434877.85	2313541.39	данные отсутствуют	данные отсутствуют
809	434877.85	2313541.39	данные отсутствуют	данные отсутствуют
810	434878.84	2313541.21	данные отсутствуют	данные отсутствуют
819	434927.77	2313560.31	данные отсутствуют	данные отсутствуют

Государственный регистратор		ФГИС ЕГРН
полное наименование должности	подпись	инициалы, фамилия

М.П.

ЭЛЕКТРОННЫЙ ТАТАРСТАН

Выписка из Единого государственного реестра недвижимости об объекте недвижимости

Сведения о частях земельного участка

Земельный участок			
(вид объекта недвижимости)			
Лист № ___ Раздела **4.2**	Всего листов раздела **4.2**: ___	Всего разделов: ___	Всего листов выписки: ___
16.04.2022№ 99/2022/461138854			
Кадастровый номер:		**16:19:000000:453(единое землепользование)**	

Номер точки	Координаты, м		Описание закрепления на местности	Средняя квадратическая погрешность определения координат характерных точек границы части земельного участка, м
	X	Y		
1	2	3	4	5
820	434926.78	2313560.37	данные отсутствуют	данные отсутствуют
821	434926.71	2313559.37	данные отсутствуют	данные отсутствуют
821	434926.71	2313559.37	данные отсутствуют	данные отсутствуют
822	434927.71	2313559.31	данные отсутствуют	данные отсутствуют
823	434821.64	2313515.95	данные отсутствуют	данные отсутствуют
824	434820.69	2313516.28	данные отсутствуют	данные отсутствуют
825	434820.37	2313515.34	данные отсутствуют	данные отсутствуют
825	434820.37	2313515.34	данные отсутствуют	данные отсутствуют
826	434821.31	2313515.01	данные отсутствуют	данные отсутствуют
827	434882.03	2313563.54	данные отсутствуют	данные отсутствуют
828	434881.04	2313563.6	данные отсутствуют	данные отсутствуют
829	434880.97	2313562.61	данные отсутствуют	данные отсутствуют
829	434880.97	2313562.61	данные отсутствуют	данные отсутствуют
830	434881.97	2313562.54	данные отсутствуют	данные отсутствуют
5295	435006.01	2313493.38	данные отсутствуют	данные отсутствуют
5296	435004.63	2313497	данные отсутствуют	данные отсутствуют
5297	435002.58	2313501.82	данные отсутствуют	данные отсутствуют

Государственный регистратор		ФГИС ЕГРН
полное наименование должности	подпись	инициалы, фамилия

М.П.

ЭЛЕКТРОННЫЙ ТАТАРСТАН

Выписка из Единого государственного реестра недвижимости об объекте недвижимости

Сведения о частях земельного участка

Земельный участок			
(вид объекта недвижимости)			
Лист № ___ Раздела **4.2**	Всего листов раздела **4.2**: ___	Всего разделов: ___	Всего листов выписки: ___
16.04.2022№ 99/2022/461138854			
Кадастровый номер:		**16:19:000000:453(единое землепользование)**	

Номер точки	Координаты, м		Описание закрепления на местности	Средняя квадратическая погрешность определения координат характерных точек границы части земельного участка, м
	X	Y		
1	2	3	4	5
5298	435000.37	2313506.57	данные отсутствуют	данные отсутствуют
5299	434997.99	2313511.23	данные отсутствуют	данные отсутствуют
5300	434995.45	2313515.81	данные отсутствуют	данные отсутствуют
5301	434992.76	2313520.3	данные отсутствуют	данные отсутствуют
5302	434989.91	2313524.69	данные отсутствуют	данные отсутствуют
5303	434986.9	2313528.98	данные отсутствуют	данные отсутствуют
5304	434983.75	2313533.16	данные отсутствуют	данные отсутствуют
5305	434980.46	2313537.23	данные отсутствуют	данные отсутствуют
5306	434977.02	2313541.18	данные отсутствуют	данные отсутствуют
5307	434973.45	2313545.01	данные отсутствуют	данные отсутствуют
5308	434969.75	2313548.71	данные отсутствуют	данные отсутствуют
5309	434965.92	2313552.28	данные отсутствуют	данные отсутствуют
5310	434961.97	2313555.72	данные отсутствуют	данные отсутствуют
5311	434957.9	2313559.01	данные отсутствуют	данные отсутствуют
5312	434953.72	2313562.16	данные отсутствуют	данные отсутствуют
5313	434949.43	2313565.17	данные отсутствуют	данные отсутствуют
5314	434945.04	2313568.02	данные отсутствуют	данные отсутствуют

Государственный регистратор		ФГИС ЕГРН
полное наименование должности	подпись	инициалы, фамилия

М.П.

ЭЛЕКТРОННЫЙ ТАТАРСТАН

Выписка из Единого государственного реестра недвижимости об объекте недвижимости

Сведения о частях земельного участка

Земельный участок			
(вид объекта недвижимости)			
Лист № ___ Раздела **4.2**	Всего листов раздела **4.2**: ___	Всего разделов: ___	Всего листов выписки: ___
16.04.2022№ 99/2022/461138854			
Кадастровый номер:		**16:19:000000:453(единое землепользование)**	

Номер точки	Координаты, м		Описание закрепления на местности	Средняя квадратическая погрешность определения координат характерных точек границы части земельного участка, м
	X	Y		
1	2	3	4	5
5315	434940.55	2313570.71	данные отсутствуют	данные отсутствуют
5316	434935.97	2313573.25	данные отсутствуют	данные отсутствуют
5317	434931.31	2313575.63	данные отсутствуют	данные отсутствуют
5318	434927.33	2313577.48	данные отсутствуют	данные отсутствуют
5319	434827.5	2313585.88	данные отсутствуют	данные отсутствуют
5320	434824.2	2313585	данные отсутствуют	данные отсутствуют
5321	434819.2	2313583.47	данные отсутствуют	данные отсутствуют
5322	434814.25	2313581.76	данные отсутствуют	данные отсутствуют
5323	434809.36	2313579.89	данные отсутствуют	данные отсутствуют
5324	434804.54	2313577.84	данные отсутствуют	данные отсутствуют
5325	434799.79	2313575.63	данные отсутствуют	данные отсутствуют
5326	434795.13	2313573.25	данные отсутствуют	данные отсутствуют
5327	434790.55	2313570.71	данные отсутствуют	данные отсутствуют
5328	434786.06	2313568.02	данные отсутствуют	данные отсутствуют
5329	434781.67	2313565.17	данные отсутствуют	данные отсутствуют
5330	434777.38	2313562.16	данные отсутствуют	данные отсутствуют
5331	434773.2	2313559.01	данные отсутствуют	данные отсутствуют

Государственный регистратор		ФГИС ЕГРН
полное наименование должности	подпись	инициалы, фамилия

М.П.

ЭЛЕКТРОННЫЙ ТАТАРСТАН

Выписка из Единого государственного реестра недвижимости об объекте недвижимости

Сведения о частях земельного участка

Земельный участок			
(вид объекта недвижимости)			
Лист № ___ Раздела **4.2**	Всего листов раздела **4.2**: ___	Всего разделов: ___	Всего листов выписки: ___
16.04.2022№ 99/2022/461138854			
Кадастровый номер:		**16:19:000000:453(единое землепользование)**	

Номер точки	Координаты, м		Описание закрепления на местности	Средняя квадратическая погрешность определения координат характерных точек границы части земельного участка, м
	X	Y		
1	2	3	4	5
5332	434769.13	2313555.72	данные отсутствуют	данные отсутствуют
5333	434765.18	2313552.28	данные отсутствуют	данные отсутствуют
5334	434761.35	2313548.71	данные отсутствуют	данные отсутствуют
5335	434757.65	2313545.01	данные отсутствуют	данные отсутствуют
5336	434754.08	2313541.18	данные отсутствуют	данные отсутствуют
5337	434753.57	2313540.59	данные отсутствуют	данные отсутствуют
5338	434915.5	2313582.22	данные отсутствуют	данные отсутствуют
5338	434915.5	2313582.22	данные отсутствуют	данные отсутствуют
5339	434911.9	2313583.47	данные отсутствуют	данные отсутствуют
5340	434906.9	2313585	данные отсутствуют	данные отсутствуют
5341	434901.84	2313586.35	данные отсутствуют	данные отсутствуют
5342	434896.74	2313587.53	данные отсутствуют	данные отсутствуют
5343	434891.6	2313588.53	данные отсутствуют	данные отсутствуют
5344	434886.43	2313589.35	данные отсутствуют	данные отсутствуют
5345	434881.23	2313589.99	данные отсутствуют	данные отсутствуют
5346	434876.01	2313590.44	данные отсутствуют	данные отсутствуют
5347	434870.78	2313590.72	данные отсутствуют	данные отсутствуют

Государственный регистратор		ФГИС ЕГРН
полное наименование должности	подпись	инициалы, фамилия

М.П.

ЭЛЕКТРОННЫЙ ТАТАРСТАН

Выписка из Единого государственного реестра недвижимости об объекте недвижимости

Сведения о частях земельного участка

Земельный участок			
(вид объекта недвижимости)			
Лист № ___ Раздела **4.2**	Всего листов раздела **4.2**: ___	Всего разделов: ___	Всего листов выписки: ___
16.04.2022№ 99/2022/461138854			
Кадастровый номер:		**16:19:000000:453(единое землепользование)**	

Номер точки	Координаты, м		Описание закрепления на местности	Средняя квадратическая погрешность определения координат характерных точек границы части земельного участка, м
	X	Y		
1	2	3	4	5
5348	434865.55	2313590.81	данные отсутствуют	данные отсутствуют
5349	434860.32	2313590.72	данные отсутствуют	данные отсутствуют
5350	434855.09	2313590.44	данные отсутствуют	данные отсутствуют
5351	434849.87	2313589.99	данные отсутствуют	данные отсутствуют
5352	434844.67	2313589.35	данные отсутствуют	данные отсутствуют
5353	434839.82	2313588.58	данные отсутствуют	данные отсутствуют

Государственный регистратор		ФГИС ЕГРН
полное наименование должности	подпись	инициалы, фамилия

М.П.

ЭЛЕКТРОННЫЙ ТАТАРСТАН

Выписка из Единого государственного реестра недвижимости об объекте недвижимости

Сведения о частях земельного участка

Земельный участок			
(вид объекта недвижимости)			
Лист № ___ Раздела **4.2**	Всего листов раздела **4.2:** ___	Всего разделов: ___	Всего листов выписки: ___
16.04.2022№ 99/2022/461138854			
Кадастровый номер:		**16:19:000000:453(единое землепользование)**	

Сведения о характерных точках границы части (частей) земельного участка

Учетный номер части: 62

Система координат: МСК-05
Зона №

Номер точки	Координаты, м		Описание закрепления на местности	Средняя квадратическая погрешность определения координат характерных точек границы части земельного участка, м
	X	Y		
1	2	3	4	5
790	434807.89	2313485.48	данные отсутствуют	данные отсутствуют
791	434840.33	2313553.35	данные отсутствуют	данные отсутствуют
791	434840.33	2313553.35	данные отсутствуют	данные отсутствуют
792	434888.89	2313536.6	данные отсутствуют	данные отсутствуют
793	434952.19	2313515.39	данные отсутствуют	данные отсутствуют
800	434793.16	2313588.77	данные отсутствуют	данные отсутствуют
803	434841.77	2313560.77	данные отсутствуют	данные отсутствуют
804	434836.3	2313566.78	данные отсутствуют	данные отсутствуют
805	434835.56	2313566.1	данные отсутствуют	данные отсутствуют
806	434841.03	2313560.1	данные отсутствуют	данные отсутствуют
806	434841.03	2313560.1	данные отсутствуют	данные отсутствуют
807	434879.01	2313542.2	данные отсутствуют	данные отсутствуют
808	434878.03	2313542.37	данные отсутствуют	данные отсутствуют
809	434877.85	2313541.39	данные отсутствуют	данные отсутствуют
809	434877.85	2313541.39	данные отсутствуют	данные отсутствуют
810	434878.84	2313541.21	данные отсутствуют	данные отсутствуют

Государственный регистратор		ФГИС ЕГРН
полное наименование должности	подпись	инициалы, фамилия

М.П.

ЭЛЕКТРОННЫЙ ТАТАРСТАН

Выписка из Единого государственного реестра недвижимости об объекте недвижимости

Сведения о частях земельного участка

Земельный участок			
(вид объекта недвижимости)			
Лист № ___ Раздела **4.2**	Всего листов раздела **4.2**: ___	Всего разделов: ___	Всего листов выписки: ___
16.04.2022№ 99/2022/461138854			
Кадастровый номер:		**16:19:000000:453(единое землепользование)**	

Номер точки	Координаты, м		Описание закрепления на местности	Средняя квадратическая погрешность определения координат характерных точек границы части земельного участка, м
	X	Y		
1	2	3	4	5
811	434987.75	2313556.38	данные отсутствуют	данные отсутствуют
812	434986.75	2313556.44	данные отсутствуют	данные отсутствуют
813	434986.68	2313555.45	данные отсутствуют	данные отсутствуют
813	434986.68	2313555.45	данные отсутствуют	данные отсутствуют
814	434987.68	2313555.38	данные отсутствуют	данные отсутствуют
819	434927.77	2313560.31	данные отсутствуют	данные отсутствуют
820	434926.78	2313560.37	данные отсутствуют	данные отсутствуют
821	434926.71	2313559.37	данные отсутствуют	данные отсутствуют
821	434926.71	2313559.37	данные отсутствуют	данные отсутствуют
822	434927.71	2313559.31	данные отсутствуют	данные отсутствуют
823	434821.64	2313515.95	данные отсутствуют	данные отсутствуют
824	434820.69	2313516.28	данные отсутствуют	данные отсутствуют
825	434820.37	2313515.34	данные отсутствуют	данные отсутствуют
825	434820.37	2313515.34	данные отсутствуют	данные отсутствуют
826	434821.31	2313515.01	данные отсутствуют	данные отсутствуют
827	434882.03	2313563.54	данные отсутствуют	данные отсутствуют
828	434881.04	2313563.6	данные отсутствуют	данные отсутствуют

Государственный регистратор		ФГИС ЕГРН
полное наименование должности	подпись	инициалы, фамилия

М.П.

ЭЛЕКТРОННЫЙ ТАТАРСТАН

Выписка из Единого государственного реестра недвижимости об объекте недвижимости

Сведения о частях земельного участка

Земельный участок			
(вид объекта недвижимости)			
Лист № ___ Раздела **4.2**	Всего листов раздела **4.2**: ___	Всего разделов: ___	Всего листов выписки: ___
16.04.2022№ 99/2022/461138854			
Кадастровый номер:		**16:19:000000:453(единое землепользование)**	

Номер точки	Координаты, м		Описание закрепления на местности	Средняя квадратическая погрешность определения координат характерных точек границы части земельного участка, м
	X	Y		
1	2	3	4	5
829	434880.97	2313562.61	данные отсутствуют	данные отсутствуют
829	434880.97	2313562.61	данные отсутствуют	данные отсутствуют
830	434881.97	2313562.54	данные отсутствуют	данные отсутствуют
931	434792.91	2313592.52	данные отсутствуют	данные отсутствуют
5354	435020.64	2313487.4	данные отсутствуют	данные отсутствуют
5355	435020.59	2313490.44	данные отсутствуют	данные отсутствуют
5356	435020.31	2313495.67	данные отсутствуют	данные отсутствуют
5357	435019.86	2313500.89	данные отсутствуют	данные отсутствуют
5358	435019.22	2313506.09	данные отсутствуют	данные отсутствуют
5359	435018.4	2313511.26	данные отсутствуют	данные отсутствуют
5360	435017.4	2313516.4	данные отсутствуют	данные отсутствуют
5361	435016.22	2313521.5	данные отсутствуют	данные отсутствуют
5362	435014.87	2313526.56	данные отсутствуют	данные отсутствуют
5363	435013.34	2313531.56	данные отсутствуют	данные отсутствуют
5364	435011.63	2313536.51	данные отсутствуют	данные отсутствуют
5365	435009.76	2313541.4	данные отсутствуют	данные отсутствуют
5366	435007.71	2313546.22	данные отсутствуют	данные отсутствуют

Государственный регистратор		ФГИС ЕГРН
полное наименование должности	подпись	инициалы, фамилия

М.П.

ЭЛЕКТРОННЫЙ ТАТАРСТАН

Выписка из Единого государственного реестра недвижимости об объекте недвижимости

Сведения о частях земельного участка

Земельный участок			
(вид объекта недвижимости)			
Лист № ___ Раздела **4.2**	Всего листов раздела **4.2**: ___	Всего разделов: ___	Всего листов выписки: ___
16.04.2022№ 99/2022/461138854			
Кадастровый номер:		**16:19:000000:453(единое землепользование)**	

Номер точки	Координаты, м		Описание закрепления на местности	Средняя квадратическая погрешность определения координат характерных точек границы части земельного участка, м
	X	Y		
1	2	3	4	5
5367	435005.5	2313550.97	данные отсутствуют	данные отсутствуют
5368	435003.12	2313555.63	данные отсутствуют	данные отсутствуют
5369	435000.58	2313560.21	данные отсутствуют	данные отсутствуют
5370	434997.89	2313564.7	данные отсутствуют	данные отсутствуют
5371	434995.04	2313569.09	данные отсутствуют	данные отсутствуют
5372	434993.03	2313571.95	данные отсутствуют	данные отсутствуют
5373	434757.95	2313584.13	данные отсутствуют	данные отсутствуют
5374	434755.77	2313581.63	данные отсутствуют	данные отсутствуют
5375	434752.48	2313577.56	данные отсутствуют	данные отсутствуют
5376	434749.33	2313573.38	данные отсутствуют	данные отсутствуют
5377	434746.32	2313569.09	данные отсутствуют	данные отсутствуют
5378	434743.47	2313564.7	данные отсутствуют	данные отсутствуют
5379	434740.78	2313560.21	данные отсутствуют	данные отсутствуют
5380	434738.42	2313555.96	данные отсутствуют	данные отсутствуют
5381	434990.08	2313575.96	данные отсутствуют	данные отсутствуют
5381	434990.08	2313575.96	данные отсутствуют	данные отсутствуют
5382	434988.88	2313577.56	данные отсутствуют	данные отсутствуют

Государственный регистратор		ФГИС ЕГРН
полное наименование должности	подпись	инициалы, фамилия

М.П.

ЭЛЕКТРОННЫЙ ТАТАРСТАН

Выписка из Единого государственного реестра недвижимости об объекте недвижимости

Сведения о частях земельного участка

Земельный участок			
(вид объекта недвижимости)			
Лист № ___ Раздела **4.2**	Всего листов раздела **4.2**: ___	Всего разделов: ___	Всего листов выписки: ___
16.04.2022№ 99/2022/461138854			
Кадастровый номер:		**16:19:000000:453(единое землепользование)**	

Номер точки	Координаты, м		Описание закрепления на местности	Средняя квадратическая погрешность определения координат характерных точек границы части земельного участка, м
	X	Y		
1	2	3	4	5
5383	434985.59	2313581.63	данные отсутствуют	данные отсутствуют
5384	434982.15	2313585.58	данные отсутствуют	данные отсутствуют
5385	434978.58	2313589.41	данные отсутствуют	данные отсутствуют
5386	434974.88	2313593.11	данные отсутствуют	данные отсутствуют
5387	434971.05	2313596.68	данные отсутствуют	данные отсутствуют
5388	434967.1	2313600.12	данные отсутствуют	данные отсутствуют
5389	434963.03	2313603.41	данные отсутствуют	данные отсутствуют
5390	434958.85	2313606.56	данные отсутствуют	данные отсутствуют
5391	434954.56	2313609.57	данные отсутствуют	данные отсутствуют
5392	434950.17	2313612.42	данные отсутствуют	данные отсутствуют
5393	434945.68	2313615.11	данные отсутствуют	данные отсутствуют
5394	434941.1	2313617.65	данные отсутствуют	данные отсутствуют
5395	434936.44	2313620.03	данные отсутствуют	данные отсутствуют
5396	434931.69	2313622.24	данные отсутствуют	данные отсутствуют
5397	434926.87	2313624.29	данные отсутствуют	данные отсутствуют
5398	434921.98	2313626.16	данные отсутствуют	данные отсутствуют
5399	434917.03	2313627.87	данные отсутствуют	данные отсутствуют

Государственный регистратор		ФГИС ЕГРН
полное наименование должности	подпись	инициалы, фамилия

М.П.

ЭЛЕКТРОННЫЙ ТАТАРСТАН

Выписка из Единого государственного реестра недвижимости об объекте недвижимости

Сведения о частях земельного участка

Земельный участок			
(вид объекта недвижимости)			
Лист № ___ Раздела **4.2**	Всего листов раздела **4.2**: ___	Всего разделов: ___	Всего листов выписки: ___
16.04.2022№ 99/2022/461138854			
Кадастровый номер:		**16:19:000000:453(единое землепользование)**	

Номер точки	Координаты, м		Описание закрепления на местности	Средняя квадратическая погрешность определения координат характерных точек границы части земельного участка, м
	X	Y		
1	2	3	4	5
5400	434912.03	2313629.4	данные отсутствуют	данные отсутствуют
5401	434906.97	2313630.75	данные отсутствуют	данные отсутствуют
5402	434901.87	2313631.93	данные отсутствуют	данные отсутствуют
5403	434896.73	2313632.93	данные отсутствуют	данные отсутствуют
5404	434891.56	2313633.75	данные отсутствуют	данные отсутствуют
5405	434886.36	2313634.39	данные отсутствуют	данные отсутствуют
5406	434881.14	2313634.84	данные отсутствуют	данные отсутствуют
5407	434875.91	2313635.12	данные отсутствуют	данные отсутствуют
5408	434870.68	2313635.21	данные отсутствуют	данные отсутствуют
5409	434865.45	2313635.12	данные отсутствуют	данные отсутствуют
5410	434860.22	2313634.84	данные отсутствуют	данные отсутствуют
5411	434855	2313634.39	данные отсутствуют	данные отсутствуют
5412	434849.8	2313633.75	данные отсутствуют	данные отсутствуют
5413	434844.63	2313632.93	данные отсутствуют	данные отсутствуют
5414	434839.49	2313631.93	данные отсутствуют	данные отсутствуют
5415	434834.39	2313630.75	данные отсутствуют	данные отсутствуют
5416	434829.33	2313629.4	данные отсутствуют	данные отсутствуют

Государственный регистратор		ФГИС ЕГРН
полное наименование должности	подпись	инициалы, фамилия

М.П.

ЭЛЕКТРОННЫЙ ТАТАРСТАН

Выписка из Единого государственного реестра недвижимости об объекте недвижимости

Сведения о частях земельного участка

Земельный участок			
(вид объекта недвижимости)			
Лист № ___ Раздела **4.2**	Всего листов раздела **4.2**: ___	Всего разделов: ___	Всего листов выписки: ___
16.04.2022№ 99/2022/461138854			
Кадастровый номер:		**16:19:000000:453(единое землепользование)**	

Номер точки	Координаты, м		Описание закрепления на местности	Средняя квадратическая погрешность определения координат характерных точек границы части земельного участка, м
	X	Y		
1	2	3	4	5
5417	434824.33	2313627.87	данные отсутствуют	данные отсутствуют
5418	434819.38	2313626.16	данные отсутствуют	данные отсутствуют
5419	434814.49	2313624.29	данные отсутствуют	данные отсутствуют
5420	434809.67	2313622.24	данные отсутствуют	данные отсутствуют
5421	434804.92	2313620.03	данные отсутствуют	данные отсутствуют
5422	434800.26	2313617.65	данные отсутствуют	данные отсутствуют
5423	434795.68	2313615.11	данные отсутствуют	данные отсутствуют
5424	434791.19	2313612.42	данные отсутствуют	данные отсутствуют
5425	434786.8	2313609.57	данные отсутствуют	данные отсутствуют
5426	434782.51	2313606.56	данные отсутствуют	данные отсутствуют
5427	434778.33	2313603.41	данные отсутствуют	данные отсутствуют
5428	434774.26	2313600.12	данные отсутствуют	данные отсутствуют
5429	434770.31	2313596.68	данные отсутствуют	данные отсутствуют
5430	434766.48	2313593.11	данные отсутствуют	данные отсутствуют
5431	434762.78	2313589.41	данные отсутствуют	данные отсутствуют
5432	434762.07	2313588.65	данные отсутствуют	данные отсутствуют

Государственный регистратор		ФГИС ЕГРН
полное наименование должности	подпись	инициалы, фамилия

М.П.

ЭЛЕКТРОННЫЙ ТАТАРСТАН

Выписка из Единого государственного реестра недвижимости об объекте недвижимости

Сведения о частях земельного участка

Земельный участок			
(вид объекта недвижимости)			
Лист № ___ Раздела **4.2**	Всего листов раздела **4.2**: ___	Всего разделов: ___	Всего листов выписки: ___
16.04.2022№ 99/2022/461138854			
Кадастровый номер:		**16:19:000000:453(единое землепользование)**	

Сведения о характерных точках границы части (частей) земельного участка

Учетный номер части: 63

Система координат: МСК-05
Зона №

Номер точки	Координаты, м		Описание закрепления на местности	Средняя квадратическая погрешность определения координат характерных точек границы части земельного участка, м
	X	Y		
1	2	3	4	5
790	434807.89	2313485.48	данные отсутствуют	данные отсутствуют
791	434840.33	2313553.35	данные отсутствуют	данные отсутствуют
791	434840.33	2313553.35	данные отсутствуют	данные отсутствуют
792	434888.89	2313536.6	данные отсутствуют	данные отсутствуют
793	434952.19	2313515.39	данные отсутствуют	данные отсутствуют
803	434841.77	2313560.77	данные отсутствуют	данные отсутствуют
804	434836.3	2313566.78	данные отсутствуют	данные отсутствуют
805	434835.56	2313566.1	данные отсутствуют	данные отсутствуют
806	434841.03	2313560.1	данные отсутствуют	данные отсутствуют
806	434841.03	2313560.1	данные отсутствуют	данные отсутствуют
807	434879.01	2313542.2	данные отсутствуют	данные отсутствуют
808	434878.03	2313542.37	данные отсутствуют	данные отсутствуют
809	434877.85	2313541.39	данные отсутствуют	данные отсутствуют
809	434877.85	2313541.39	данные отсутствуют	данные отсутствуют
810	434878.84	2313541.21	данные отсутствуют	данные отсутствуют
819	434927.77	2313560.31	данные отсутствуют	данные отсутствуют

Государственный регистратор		ФГИС ЕГРН
полное наименование должности	подпись	инициалы, фамилия

М.П.

ЭЛЕКТРОННЫЙ ТАТАРСТАН

Выписка из Единого государственного реестра недвижимости об объекте недвижимости

Сведения о частях земельного участка

Земельный участок			
(вид объекта недвижимости)			
Лист № ___ Раздела **4.2**	Всего листов раздела **4.2**: ___	Всего разделов: ___	Всего листов выписки: ___
16.04.2022№ 99/2022/461138854			
Кадастровый номер:		**16:19:000000:453(единое землепользование)**	

Номер точки	Координаты, м		Описание закрепления на местности	Средняя квадратическая погрешность определения координат характерных точек границы части земельного участка, м
	X	Y		
1	2	3	4	5
820	434926.78	2313560.37	данные отсутствуют	данные отсутствуют
821	434926.71	2313559.37	данные отсутствуют	данные отсутствуют
821	434926.71	2313559.37	данные отсутствуют	данные отсутствуют
822	434927.71	2313559.31	данные отсутствуют	данные отсутствуют
823	434821.64	2313515.95	данные отсутствуют	данные отсутствуют
824	434820.69	2313516.28	данные отсутствуют	данные отсутствуют
825	434820.37	2313515.34	данные отсутствуют	данные отсутствуют
825	434820.37	2313515.34	данные отсутствуют	данные отсутствуют
826	434821.31	2313515.01	данные отсутствуют	данные отсутствуют
827	434882.03	2313563.54	данные отсутствуют	данные отсутствуют
828	434881.04	2313563.6	данные отсутствуют	данные отсутствуют
829	434880.97	2313562.61	данные отсутствуют	данные отсутствуют
829	434880.97	2313562.61	данные отсутствуют	данные отсутствуют
830	434881.97	2313562.54	данные отсутствуют	данные отсутствуют
5433	435013.13	2313490.47	данные отсутствуют	данные отсутствуют
5434	435012.82	2313491.81	данные отсутствуют	данные отсутствуют
5435	435011.47	2313496.87	данные отсутствуют	данные отсутствуют

Государственный регистратор		ФГИС ЕГРН
полное наименование должности	подпись	инициалы, фамилия

М.П.

ЭЛЕКТРОННЫЙ ТАТАРСТАН

Выписка из Единого государственного реестра недвижимости об объекте недвижимости

Сведения о частях земельного участка

Земельный участок			
(вид объекта недвижимости)			
Лист № ___ Раздела **4.2**	Всего листов раздела **4.2**: ___	Всего разделов: ___	Всего листов выписки: ___
16.04.2022№ 99/2022/461138854			
Кадастровый номер:		**16:19:000000:453(единое землепользование)**	

Номер точки	Координаты, м		Описание закрепления на местности	Средняя квадратическая погрешность определения координат характерных точек границы части земельного участка, м
	X	Y		
1	2	3	4	5
5436	435009.94	2313501.87	данные отсутствуют	данные отсутствуют
5437	435008.23	2313506.82	данные отсутствуют	данные отсутствуют
5438	435006.36	2313511.71	данные отсутствуют	данные отсутствуют
5439	435004.31	2313516.53	данные отсутствуют	данные отсутствуют
5440	435002.1	2313521.28	данные отсутствуют	данные отсутствуют
5441	434999.72	2313525.94	данные отсутствуют	данные отсутствуют
5442	434997.18	2313530.52	данные отсутствуют	данные отсутствуют
5443	434994.49	2313535.01	данные отсутствуют	данные отсутствуют
5444	434991.64	2313539.4	данные отсутствуют	данные отсутствуют
5445	434988.63	2313543.69	данные отсутствуют	данные отсутствуют
5446	434985.48	2313547.87	данные отсутствуют	данные отсутствуют
5447	434982.19	2313551.94	данные отсутствуют	данные отсутствуют
5448	434978.75	2313555.89	данные отсутствуют	данные отсутствуют
5449	434975.18	2313559.72	данные отсутствуют	данные отсутствуют
5450	434971.48	2313563.42	данные отсутствуют	данные отсутствуют
5451	434967.65	2313566.99	данные отсутствуют	данные отсутствуют
5452	434963.7	2313570.43	данные отсутствуют	данные отсутствуют

Государственный регистратор		ФГИС ЕГРН
полное наименование должности	подпись	инициалы, фамилия

М.П.

ЭЛЕКТРОННЫЙ ТАТАРСТАН

Выписка из Единого государственного реестра недвижимости об объекте недвижимости

Сведения о частях земельного участка

Земельный участок			
(вид объекта недвижимости)			
Лист № ___ Раздела **4.2**	Всего листов раздела **4.2**: ___	Всего разделов: ___	Всего листов выписки: ___
16.04.2022№ 99/2022/461138854			
Кадастровый номер:		**16:19:000000:453(единое землепользование)**	

Номер точки	Координаты, м		Описание закрепления на местности	Средняя квадратическая погрешность определения координат характерных точек границы части земельного участка, м
	X	Y		
1	2	3	4	5
5453	434959.63	2313573.72	данные отсутствуют	данные отсутствуют
5454	434958.07	2313574.89	данные отсутствуют	данные отсутствуют
5455	434797.7	2313588.39	данные отсутствуют	данные отсутствуют
5456	434796.86	2313587.96	данные отсутствуют	данные отсутствуют
5457	434792.28	2313585.42	данные отсутствуют	данные отсутствуют
5458	434787.79	2313582.73	данные отсутствуют	данные отсутствуют
5459	434783.4	2313579.88	данные отсутствуют	данные отсутствуют
5460	434779.11	2313576.87	данные отсутствуют	данные отсутствуют
5461	434774.93	2313573.72	данные отсутствуют	данные отсутствуют
5462	434770.86	2313570.43	данные отсутствуют	данные отсутствуют
5463	434766.91	2313566.99	данные отсутствуют	данные отсутствуют
5464	434763.08	2313563.42	данные отсутствуют	данные отсутствуют
5465	434759.38	2313559.72	данные отсутствуют	данные отсутствуют
5466	434755.81	2313555.89	данные отсутствуют	данные отсутствуют
5467	434752.37	2313551.94	данные отсутствуют	данные отсутствуют
5468	434749.08	2313547.87	данные отсутствуют	данные отсутствуют
5469	434747.92	2313546.33	данные отсутствуют	данные отсутствуют

Государственный регистратор		ФГИС ЕГРН
полное наименование должности	подпись	инициалы, фамилия

М.П.

ЭЛЕКТРОННЫЙ ТАТАРСТАН

Выписка из Единого государственного реестра недвижимости об объекте недвижимости

Сведения о частях земельного участка

Земельный участок			
(вид объекта недвижимости)			
Лист № ___ Раздела **4.2**	Всего листов раздела **4.2**: ___	Всего разделов: ___	Всего листов выписки: ___
16.04.2022№ 99/2022/461138854			
Кадастровый номер:		**16:19:000000:453(единое землепользование)**	

Номер точки	Координаты, м		Описание закрепления на местности	Средняя квадратическая погрешность определения координат характерных точек границы части земельного участка, м
	X	Y		
1	2	3	4	5
5470	434952.21	2313579.14	данные отсутствуют	данные отсутствуют
5470	434952.21	2313579.14	данные отсутствуют	данные отсутствуют
5471	434951.16	2313579.88	данные отсутствуют	данные отсутствуют
5472	434946.77	2313582.73	данные отсутствуют	данные отсутствуют
5473	434942.28	2313585.42	данные отсутствуют	данные отсутствуют
5474	434937.7	2313587.96	данные отсутствуют	данные отсутствуют
5475	434933.04	2313590.34	данные отсутствуют	данные отсутствуют
5476	434928.29	2313592.55	данные отсутствуют	данные отсутствуют
5477	434923.47	2313594.6	данные отсутствуют	данные отсутствуют
5478	434918.58	2313596.47	данные отсутствуют	данные отсутствуют
5479	434913.63	2313598.18	данные отсутствуют	данные отсутствуют
5480	434908.63	2313599.71	данные отсутствуют	данные отсутствуют
5481	434903.57	2313601.06	данные отсутствуют	данные отсутствуют
5482	434898.47	2313602.24	данные отсутствуют	данные отсутствуют
5483	434893.33	2313603.24	данные отсутствуют	данные отсутствуют
5484	434888.16	2313604.06	данные отсутствуют	данные отсутствуют
5485	434882.96	2313604.7	данные отсутствуют	данные отсутствуют

Государственный регистратор		ФГИС ЕГРН
полное наименование должности	подпись	инициалы, фамилия

М.П.

ЭЛЕКТРОННЫЙ ТАТАРСТАН

Выписка из Единого государственного реестра недвижимости об объекте недвижимости

Сведения о частях земельного участка

Земельный участок			
(вид объекта недвижимости)			
Лист № ___ Раздела **4.2**	Всего листов раздела **4.2**: ___	Всего разделов: ___	Всего листов выписки: ___
16.04.2022№ 99/2022/461138854			
Кадастровый номер:		**16:19:000000:453(единое землепользование)**	

Номер точки	Координаты, м		Описание закрепления на местности	Средняя квадратическая погрешность определения координат характерных точек границы части земельного участка, м
	X	Y		
1	2	3	4	5
5486	434877.74	2313605.15	данные отсутствуют	данные отсутствуют
5487	434872.51	2313605.43	данные отсутствуют	данные отсутствуют
5488	434867.28	2313605.52	данные отсутствуют	данные отсутствуют
5489	434862.05	2313605.43	данные отсутствуют	данные отсутствуют
5490	434856.82	2313605.15	данные отсутствуют	данные отсутствуют
5491	434851.6	2313604.7	данные отсутствуют	данные отсутствуют
5492	434846.4	2313604.06	данные отсутствуют	данные отсутствуют
5493	434841.23	2313603.24	данные отсутствуют	данные отсутствуют
5494	434836.09	2313602.24	данные отсутствуют	данные отсутствуют
5495	434830.99	2313601.06	данные отсутствуют	данные отсутствуют
5496	434825.93	2313599.71	данные отсутствуют	данные отсутствуют
5497	434820.93	2313598.18	данные отсутствуют	данные отсутствуют
5498	434815.98	2313596.47	данные отсутствуют	данные отсутствуют
5499	434811.09	2313594.6	данные отсутствуют	данные отсутствуют
5500	434806.27	2313592.55	данные отсутствуют	данные отсутствуют
5501	434804.17	2313591.57	данные отсутствуют	данные отсутствуют

Государственный регистратор		ФГИС ЕГРН
полное наименование должности	подпись	инициалы, фамилия

М.П.

ЭЛЕКТРОННЫЙ ТАТАРСТАН

Выписка из Единого государственного реестра недвижимости об объекте недвижимости

Сведения о частях земельного участка

Земельный участок			
(вид объекта недвижимости)			
Лист № ___ Раздела **4.2**	Всего листов раздела **4.2:** ___	Всего разделов: ___	Всего листов выписки: ___
16.04.2022№ 99/2022/461138854			
Кадастровый номер:		**16:19:000000:453(единое землепользование)**	

Сведения о характерных точках границы части (частей) земельного участка

Учетный номер части: 64

Система координат: МСК-05
Зона №

Номер точки	Координаты, м		Описание закрепления на местности	Средняя квадратическая погрешность определения координат характерных точек границы части земельного участка, м
	X	Y		
1	2	3	4	5
262	434895.01	2310703.91	данные отсутствуют	данные отсутствуют
263	434872.24	2310753.98	данные отсутствуют	данные отсутствуют
264	434854.95	2310794.55	данные отсутствуют	данные отсутствуют
265	434954.54	2310836.96	данные отсутствуют	данные отсутствуют
266	435026.39	2310668.75	данные отсутствуют	данные отсутствуют
267	434930.86	2310627.9	данные отсутствуют	данные отсутствуют
5502	434904.25	2310581.81	данные отсутствуют	данные отсутствуют
5502	434904.25	2310581.81	данные отсутствуют	данные отсутствуют
5503	434909.48	2310582.09	данные отсутствуют	данные отсутствуют
5504	434914.7	2310582.54	данные отсутствуют	данные отсутствуют
5505	434919.9	2310583.18	данные отсутствуют	данные отсутствуют
5506	434925.07	2310584	данные отсутствуют	данные отсутствуют
5507	434930.21	2310585	данные отсутствуют	данные отсутствуют
5508	434935.31	2310586.18	данные отсутствуют	данные отсутствуют
5509	434940.37	2310587.53	данные отсутствуют	данные отсутствуют
5510	434940.82	2310587.67	данные отсутствуют	данные отсутствуют

Государственный регистратор		ФГИС ЕГРН
полное наименование должности	подпись	инициалы, фамилия

М.П.

ЭЛЕКТРОННЫЙ ТАТАРСТАН

Выписка из Единого государственного реестра недвижимости об объекте недвижимости

Сведения о частях земельного участка

Земельный участок			
(вид объекта недвижимости)			
Лист № ___ Раздела **4.2**	Всего листов раздела **4.2**: ___	Всего разделов: ___	Всего листов выписки: ___
16.04.2022№ 99/2022/461138854			
Кадастровый номер:		**16:19:000000:453(единое землепользование)**	

Номер точки	Координаты, м		Описание закрепления на местности	Средняя квадратическая погрешность определения координат характерных точек границы части земельного участка, м
	X	Y		
1	2	3	4	5
5511	434946.07	2310589.3	данные отсутствуют	данные отсутствуют
5512	434950.32	2310590.77	данные отсутствуют	данные отсутствуют
5513	434955.21	2310592.64	данные отсутствуют	данные отсутствуют
5514	434960.03	2310594.69	данные отсутствуют	данные отсутствуют
5515	434964.78	2310596.9	данные отсутствуют	данные отсутствуют
5516	434969.44	2310599.28	данные отсутствуют	данные отсутствуют
5517	434974.02	2310601.82	данные отсутствуют	данные отсутствуют
5518	434978.51	2310604.51	данные отсутствуют	данные отсутствуют
5519	434982.9	2310607.36	данные отсутствуют	данные отсутствуют
5520	434987.19	2310610.37	данные отсутствуют	данные отсутствуют
5521	434991.37	2310613.52	данные отсутствуют	данные отсутствуют
5522	434995.44	2310616.81	данные отсутствуют	данные отсутствуют
5523	434999.39	2310620.25	данные отсутствуют	данные отсутствуют
5524	435003.22	2310623.82	данные отсутствуют	данные отсутствуют
5525	435006.92	2310627.52	данные отсутствуют	данные отсутствуют
5526	435010.49	2310631.35	данные отсутствуют	данные отсутствуют
5527	435013.93	2310635.3	данные отсутствуют	данные отсутствуют

Государственный регистратор		ФГИС ЕГРН
полное наименование должности	подпись	инициалы, фамилия

М.П.

ЭЛЕКТРОННЫЙ ТАТАРСТАН

Выписка из Единого государственного реестра недвижимости об объекте недвижимости

Сведения о частях земельного участка

Земельный участок			
(вид объекта недвижимости)			
Лист № ___ Раздела **4.2**	Всего листов раздела **4.2**: ___	Всего разделов: ___	Всего листов выписки: ___
16.04.2022№ 99/2022/461138854			
Кадастровый номер:		**16:19:000000:453(единое землепользование)**	

Номер точки	Координаты, м		Описание закрепления на местности	Средняя квадратическая погрешность определения координат характерных точек границы части земельного участка, м
	X	Y		
1	2	3	4	5
5528	435017.22	2310639.37	данные отсутствуют	данные отсутствуют
5529	435020.37	2310643.55	данные отсутствуют	данные отсутствуют
5530	435023.38	2310647.84	данные отсутствуют	данные отсутствуют
5531	435026.23	2310652.23	данные отсутствуют	данные отсутствуют
5532	435028.92	2310656.72	данные отсутствуют	данные отсутствуют
5533	435031.46	2310661.3	данные отсутствуют	данные отсутствуют
5534	435033.84	2310665.96	данные отсутствуют	данные отсутствуют
5535	435036.05	2310670.71	данные отсутствуют	данные отсутствуют
5536	435038.1	2310675.53	данные отсутствуют	данные отсутствуют
5537	435039.97	2310680.42	данные отсутствуют	данные отсутствуют
5538	435041.68	2310685.37	данные отсутствуют	данные отсутствуют
5539	435043.21	2310690.37	данные отсутствуют	данные отсутствуют
5540	435044.56	2310695.43	данные отсутствуют	данные отсутствуют
5541	435045.74	2310700.53	данные отсутствуют	данные отсутствуют
5542	435046.74	2310705.67	данные отсутствуют	данные отсутствуют
5543	435047.56	2310710.84	данные отсутствуют	данные отсутствуют
5544	435048.2	2310716.04	данные отсутствуют	данные отсутствуют

Государственный регистратор		ФГИС ЕГРН
полное наименование должности	подпись	инициалы, фамилия

М.П.

ЭЛЕКТРОННЫЙ ТАТАРСТАН

Выписка из Единого государственного реестра недвижимости об объекте недвижимости

Сведения о частях земельного участка

Земельный участок			
(вид объекта недвижимости)			
Лист № ___ Раздела **4.2**	Всего листов раздела **4.2**: ___	Всего разделов: ___	Всего листов выписки: ___
16.04.2022№ 99/2022/461138854			
Кадастровый номер:		**16:19:000000:453(единое землепользование)**	

Номер точки	Координаты, м		Описание закрепления на местности	Средняя квадратическая погрешность определения координат характерных точек границы части земельного участка, м
	X	Y		
1	2	3	4	5
5545	435048.65	2310721.26	данные отсутствуют	данные отсутствуют
5546	435048.93	2310726.49	данные отсутствуют	данные отсутствуют
5547	435049.02	2310731.72	данные отсутствуют	данные отсутствуют
5548	435048.93	2310736.95	данные отсутствуют	данные отсутствуют
5549	435048.65	2310742.18	данные отсутствуют	данные отсутствуют
5550	435048.2	2310747.4	данные отсутствуют	данные отсутствуют
5551	435047.56	2310752.6	данные отсутствуют	данные отсутствуют
5552	435046.74	2310757.77	данные отсутствуют	данные отсутствуют
5553	435045.74	2310762.91	данные отсутствуют	данные отсутствуют
5554	435044.56	2310768.01	данные отсутствуют	данные отсутствуют
5555	435043.21	2310773.07	данные отсутствуют	данные отсутствуют
5556	435041.68	2310778.07	данные отсутствуют	данные отсутствуют
5557	435039.97	2310783.02	данные отсутствуют	данные отсутствуют
5558	435038.1	2310787.91	данные отсутствуют	данные отсутствуют
5559	435036.05	2310792.73	данные отсутствуют	данные отсутствуют
5560	435033.84	2310797.48	данные отсутствуют	данные отсутствуют
5561	435031.46	2310802.14	данные отсутствуют	данные отсутствуют

Государственный регистратор		ФГИС ЕГРН
полное наименование должности	подпись	инициалы, фамилия

М.П.

ЭЛЕКТРОННЫЙ ТАТАРСТАН

Выписка из Единого государственного реестра недвижимости об объекте недвижимости

Сведения о частях земельного участка

Земельный участок			
(вид объекта недвижимости)			
Лист № ___ Раздела **4.2**	Всего листов раздела **4.2**: ___	Всего разделов: ___	Всего листов выписки: ___
16.04.2022№ 99/2022/461138854			
Кадастровый номер:		**16:19:000000:453(единое землепользование)**	

Номер точки	Координаты, м		Описание закрепления на местности	Средняя квадратическая погрешность определения координат характерных точек границы части земельного участка, м
	X	Y		
1	2	3	4	5
5562	435028.92	2310806.72	данные отсутствуют	данные отсутствуют
5563	435026.23	2310811.21	данные отсутствуют	данные отсутствуют
5564	435023.38	2310815.6	данные отсутствуют	данные отсутствуют
5565	435020.37	2310819.89	данные отсутствуют	данные отсутствуют
5566	435017.22	2310824.07	данные отсутствуют	данные отсутствуют
5567	435013.93	2310828.14	данные отсутствуют	данные отсутствуют
5568	435010.49	2310832.09	данные отсутствуют	данные отсутствуют
5569	435006.92	2310835.92	данные отсутствуют	данные отсутствуют
5570	435003.22	2310839.62	данные отсутствуют	данные отсутствуют
5571	434999.39	2310843.19	данные отсутствуют	данные отсутствуют
5572	434995.44	2310846.63	данные отсутствуют	данные отсутствуют
5573	434991.37	2310849.92	данные отсутствуют	данные отсутствуют
5574	434987.19	2310853.07	данные отсутствуют	данные отсутствуют
5575	434982.9	2310856.08	данные отсутствуют	данные отсутствуют
5576	434978.51	2310858.93	данные отсутствуют	данные отсутствуют
5577	434974.02	2310861.62	данные отсутствуют	данные отсутствуют
5578	434969.44	2310864.16	данные отсутствуют	данные отсутствуют

Государственный регистратор		ФГИС ЕГРН
полное наименование должности	подпись	инициалы, фамилия

М.П.

ЭЛЕКТРОННЫЙ ТАТАРСТАН

Выписка из Единого государственного реестра недвижимости об объекте недвижимости

Сведения о частях земельного участка

Земельный участок			
(вид объекта недвижимости)			
Лист № ___ Раздела **4.2**	Всего листов раздела **4.2**: ___	Всего разделов: ___	Всего листов выписки: ___
16.04.2022№ 99/2022/461138854			
Кадастровый номер:		**16:19:000000:453(единое землепользование)**	

Номер точки	Координаты, м		Описание закрепления на местности	Средняя квадратическая погрешность определения координат характерных точек границы части земельного участка, м
	X	Y		
1	2	3	4	5
5579	434964.78	2310866.54	данные отсутствуют	данные отсутствуют
5580	434960.03	2310868.75	данные отсутствуют	данные отсутствуют
5581	434955.21	2310870.8	данные отсутствуют	данные отсутствуют
5582	434950.32	2310872.67	данные отсутствуют	данные отсутствуют
5583	434945.37	2310874.38	данные отсутствуют	данные отсутствуют
5584	434940.37	2310875.91	данные отсутствуют	данные отсутствуют
5585	434935.31	2310877.26	данные отсутствуют	данные отсутствуют
5586	434930.21	2310878.44	данные отсутствуют	данные отсутствуют
5587	434925.07	2310879.44	данные отсутствуют	данные отсутствуют
5588	434919.9	2310880.26	данные отсутствуют	данные отсутствуют
5589	434914.7	2310880.9	данные отсутствуют	данные отсутствуют
5590	434909.48	2310881.35	данные отсутствуют	данные отсутствуют
5591	434904.25	2310881.63	данные отсутствуют	данные отсутствуют
5592	434899.02	2310881.72	данные отсутствуют	данные отсутствуют
5593	434893.79	2310881.63	данные отсутствуют	данные отсутствуют
5594	434888.56	2310881.35	данные отсутствуют	данные отсутствуют
5595	434883.34	2310880.9	данные отсутствуют	данные отсутствуют

Государственный регистратор		ФГИС ЕГРН
полное наименование должности	подпись	инициалы, фамилия

М.П.

ЭЛЕКТРОННЫЙ ТАТАРСТАН

Выписка из Единого государственного реестра недвижимости об объекте недвижимости

Сведения о частях земельного участка

Земельный участок			
(вид объекта недвижимости)			
Лист № ___ Раздела **4.2**	Всего листов раздела **4.2**: ___	Всего разделов: ___	Всего листов выписки: ___
16.04.2022№ 99/2022/461138854			
Кадастровый номер:		**16:19:000000:453(единое землепользование)**	

Номер точки	Координаты, м		Описание закрепления на местности	Средняя квадратическая погрешность определения координат характерных точек границы части земельного участка, м
	X	Y		
1	2	3	4	5
5596	434878.14	2310880.26	данные отсутствуют	данные отсутствуют
5597	434872.97	2310879.44	данные отсутствуют	данные отсутствуют
5598	434867.83	2310878.44	данные отсутствуют	данные отсутствуют
5599	434862.73	2310877.26	данные отсутствуют	данные отсутствуют
5600	434857.67	2310875.91	данные отсутствуют	данные отсутствуют
5601	434852.67	2310874.38	данные отсутствуют	данные отсутствуют
5602	434847.72	2310872.67	данные отсутствуют	данные отсутствуют
5603	434842.83	2310870.8	данные отсутствуют	данные отсутствуют
5604	434838.01	2310868.75	данные отсутствуют	данные отсутствуют
5605	434833.26	2310866.54	данные отсутствуют	данные отсутствуют
5606	434828.6	2310864.16	данные отсутствуют	данные отсутствуют
5607	434824.02	2310861.62	данные отсутствуют	данные отсутствуют
5608	434819.53	2310858.93	данные отсутствуют	данные отсутствуют
5609	434815.14	2310856.08	данные отсутствуют	данные отсутствуют
5610	434810.85	2310853.07	данные отсутствуют	данные отсутствуют
5611	434806.67	2310849.92	данные отсутствуют	данные отсутствуют
5612	434802.6	2310846.63	данные отсутствуют	данные отсутствуют

Государственный регистратор		ФГИС ЕГРН
полное наименование должности	подпись	инициалы, фамилия

М.П.

ЭЛЕКТРОННЫЙ ТАТАРСТАН

Выписка из Единого государственного реестра недвижимости об объекте недвижимости

Сведения о частях земельного участка

Земельный участок			
(вид объекта недвижимости)			
Лист № ___ Раздела **4.2**	Всего листов раздела **4.2**: ___	Всего разделов: ___	Всего листов выписки: ___
16.04.2022№ 99/2022/461138854			
Кадастровый номер:		**16:19:000000:453(единое землепользование)**	

Номер точки	Координаты, м		Описание закрепления на местности	Средняя квадратическая погрешность определения координат характерных точек границы части земельного участка, м
	X	Y		
1	2	3	4	5
5613	434798.65	2310843.19	данные отсутствуют	данные отсутствуют
5614	434794.82	2310839.62	данные отсутствуют	данные отсутствуют
5615	434791.12	2310835.92	данные отсутствуют	данные отсутствуют
5616	434787.55	2310832.09	данные отсутствуют	данные отсутствуют
5617	434784.11	2310828.14	данные отсутствуют	данные отсутствуют
5618	434780.82	2310824.07	данные отсутствуют	данные отсутствуют
5619	434777.67	2310819.89	данные отсутствуют	данные отсутствуют
5620	434774.66	2310815.6	данные отсутствуют	данные отсутствуют
5621	434771.81	2310811.21	данные отсутствуют	данные отсутствуют
5622	434769.12	2310806.72	данные отсутствуют	данные отсутствуют
5623	434766.58	2310802.14	данные отсутствуют	данные отсутствуют
5624	434764.2	2310797.48	данные отсутствуют	данные отсутствуют
5625	434761.99	2310792.73	данные отсутствуют	данные отсутствуют
5626	434759.94	2310787.91	данные отсутствуют	данные отсутствуют
5627	434758.07	2310783.02	данные отсутствуют	данные отсутствуют
5628	434756.36	2310778.07	данные отсутствуют	данные отсутствуют
5629	434754.83	2310773.07	данные отсутствуют	данные отсутствуют

Государственный регистратор		ФГИС ЕГРН
полное наименование должности	подпись	инициалы, фамилия

М.П.

ЭЛЕКТРОННЫЙ ТАТАРСТАН

Выписка из Единого государственного реестра недвижимости об объекте недвижимости

Сведения о частях земельного участка

Земельный участок			
(вид объекта недвижимости)			
Лист № ___ Раздела **4.2**	Всего листов раздела **4.2**: ___	Всего разделов: ___	Всего листов выписки: ___
16.04.2022№ 99/2022/461138854			
Кадастровый номер:		**16:19:000000:453(единое землепользование)**	

Номер точки	Координаты, м		Описание закрепления на местности	Средняя квадратическая погрешность определения координат характерных точек границы части земельного участка, м
	X	Y		
1	2	3	4	5
5630	434753.48	2310768.01	данные отсутствуют	данные отсутствуют
5631	434752.3	2310762.91	данные отсутствуют	данные отсутствуют
5632	434751.3	2310757.77	данные отсутствуют	данные отсутствуют
5633	434750.48	2310752.6	данные отсутствуют	данные отсутствуют
5634	434749.84	2310747.4	данные отсутствуют	данные отсутствуют
5635	434749.39	2310742.18	данные отсутствуют	данные отсутствуют
5636	434749.11	2310736.95	данные отсутствуют	данные отсутствуют
5637	434749.02	2310731.72	данные отсутствуют	данные отсутствуют
5638	434749.11	2310726.49	данные отсутствуют	данные отсутствуют
5639	434749.39	2310721.26	данные отсутствуют	данные отсутствуют
5640	434749.84	2310716.04	данные отсутствуют	данные отсутствуют
5641	434750.48	2310710.84	данные отсутствуют	данные отсутствуют
5642	434751.3	2310705.67	данные отсутствуют	данные отсутствуют
5643	434752.3	2310700.53	данные отсутствуют	данные отсутствуют
5644	434753.48	2310695.43	данные отсутствуют	данные отсутствуют
5645	434754.83	2310690.37	данные отсутствуют	данные отсутствуют
5646	434756.36	2310685.37	данные отсутствуют	данные отсутствуют

Государственный регистратор		ФГИС ЕГРН
полное наименование должности	подпись	инициалы, фамилия

М.П.

ЭЛЕКТРОННЫЙ ТАТАРСТАН

Выписка из Единого государственного реестра недвижимости об объекте недвижимости

Сведения о частях земельного участка

Земельный участок			
(вид объекта недвижимости)			
Лист № ___ Раздела **4.2**	Всего листов раздела **4.2**: ___	Всего разделов: ___	Всего листов выписки: ___
16.04.2022№ 99/2022/461138854			
Кадастровый номер:		**16:19:000000:453(единое землепользование)**	

Номер точки	Координаты, м		Описание закрепления на местности	Средняя квадратическая погрешность определения координат характерных точек границы части земельного участка, м
	X	Y		
1	2	3	4	5
5647	434758.07	2310680.42	данные отсутствуют	данные отсутствуют
5648	434759.94	2310675.53	данные отсутствуют	данные отсутствуют
5649	434761.99	2310670.71	данные отсутствуют	данные отсутствуют
5650	434764.2	2310665.96	данные отсутствуют	данные отсутствуют
5651	434766.58	2310661.3	данные отсутствуют	данные отсутствуют
5652	434769.12	2310656.72	данные отсутствуют	данные отсутствуют
5653	434771.81	2310652.23	данные отсутствуют	данные отсутствуют
5654	434774.66	2310647.84	данные отсутствуют	данные отсутствуют
5655	434777.67	2310643.55	данные отсутствуют	данные отсутствуют
5656	434780.82	2310639.37	данные отсутствуют	данные отсутствуют
5657	434784.11	2310635.3	данные отсутствуют	данные отсутствуют
5658	434787.55	2310631.35	данные отсутствуют	данные отсутствуют
5659	434791.12	2310627.52	данные отсутствуют	данные отсутствуют
5660	434794.82	2310623.82	данные отсутствуют	данные отсутствуют
5661	434798.65	2310620.25	данные отсутствуют	данные отсутствуют
5662	434802.6	2310616.81	данные отсутствуют	данные отсутствуют
5663	434806.67	2310613.52	данные отсутствуют	данные отсутствуют

Государственный регистратор		ФГИС ЕГРН
полное наименование должности	подпись	инициалы, фамилия

М.П.

ЭЛЕКТРОННЫЙ ТАТАРСТАН

Выписка из Единого государственного реестра недвижимости об объекте недвижимости

Сведения о частях земельного участка

Земельный участок			
(вид объекта недвижимости)			
Лист № ___ Раздела **4.2**	Всего листов раздела **4.2**: ___	Всего разделов: ___	Всего листов выписки: ___
16.04.2022№ 99/2022/461138854			
Кадастровый номер:		**16:19:000000:453(единое землепользование)**	

Номер точки	Координаты, м		Описание закрепления на местности	Средняя квадратическая погрешность определения координат характерных точек границы части земельного участка, м
	X	Y		
1	2	3	4	5
5664	434810.85	2310610.37	данные отсутствуют	данные отсутствуют
5665	434815.14	2310607.36	данные отсутствуют	данные отсутствуют
5666	434819.53	2310604.51	данные отсутствуют	данные отсутствуют
5667	434824.02	2310601.82	данные отсутствуют	данные отсутствуют
5668	434828.6	2310599.28	данные отсутствуют	данные отсутствуют
5669	434833.26	2310596.9	данные отсутствуют	данные отсутствуют
5670	434838.01	2310594.69	данные отсутствуют	данные отсутствуют
5671	434842.83	2310592.64	данные отсутствуют	данные отсутствуют
5672	434847.72	2310590.77	данные отсутствуют	данные отсутствуют
5673	434852.67	2310589.06	данные отсутствуют	данные отсутствуют
5674	434857.67	2310587.53	данные отсутствуют	данные отсутствуют
5675	434862.73	2310586.18	данные отсутствуют	данные отсутствуют
5676	434867.83	2310585	данные отсутствуют	данные отсутствуют
5677	434872.97	2310584	данные отсутствуют	данные отсутствуют
5678	434878.14	2310583.18	данные отсутствуют	данные отсутствуют
5679	434883.34	2310582.54	данные отсутствуют	данные отсутствуют
5680	434888.56	2310582.09	данные отсутствуют	данные отсутствуют

Государственный регистратор		ФГИС ЕГРН
полное наименование должности	подпись	инициалы, фамилия

М.П.

ЭЛЕКТРОННЫЙ ТАТАРСТАН

Выписка из Единого государственного реестра недвижимости об объекте недвижимости

Сведения о частях земельного участка

Земельный участок			
(вид объекта недвижимости)			
Лист № ___ Раздела **4.2**	Всего листов раздела **4.2**: ___	Всего разделов: ___	Всего листов выписки: ___
16.04.2022№ 99/2022/461138854			
Кадастровый номер:		**16:19:000000:453(единое землепользование)**	

Номер точки	Координаты, м		Описание закрепления на местности	Средняя квадратическая погрешность определения координат характерных точек границы части земельного участка, м
	X	Y		
1	2	3	4	5
5681	434893.79	2310581.81	данные отсутствуют	данные отсутствуют
5682	434899.02	2310581.72	данные отсутствуют	данные отсутствуют

Государственный регистратор		ФГИС ЕГРН
полное наименование должности	подпись	инициалы, фамилия

М.П.

ЭЛЕКТРОННЫЙ ТАТАРСТАН

Выписка из Единого государственного реестра недвижимости об объекте недвижимости

Сведения о частях земельного участка

Земельный участок			
(вид объекта недвижимости)			
Лист № ___ Раздела **4.2**	Всего листов раздела **4.2:** ___	Всего разделов: ___	Всего листов выписки: ___
16.04.2022№ 99/2022/461138854			
Кадастровый номер:		**16:19:000000:453(единое землепользование)**	

Сведения о характерных точках границы части (частей) земельного участка

Учетный номер части: 65

Система координат: МСК-05
Зона №

Номер точки	Координаты, м		Описание закрепления на местности	Средняя квадратическая погрешность определения координат характерных точек границы части земельного участка, м
	X	Y		
1	2	3	4	5
1186	435607.64	2315763.27	данные отсутствуют	данные отсутствуют
1187	435576.49	2315725.79	данные отсутствуют	данные отсутствуют
5683	435526	2315687.28	данные отсутствуют	данные отсутствуют
5683	435526	2315687.28	данные отсутствуют	данные отсутствуют
5684	435531.22	2315687.73	данные отсутствуют	данные отсутствуют
5685	435536.42	2315688.37	данные отсутствуют	данные отсутствуют
5686	435541.59	2315689.19	данные отсутствуют	данные отсутствуют
5687	435546.73	2315690.19	данные отсутствуют	данные отсутствуют
5688	435551.83	2315691.37	данные отсутствуют	данные отсутствуют
5689	435556.89	2315692.72	данные отсутствуют	данные отсутствуют
5690	435561.89	2315694.25	данные отсутствуют	данные отсутствуют
5691	435566.84	2315695.96	данные отсутствуют	данные отсутствуют
5692	435571.73	2315697.83	данные отсутствуют	данные отсутствуют
5693	435576.55	2315699.88	данные отсутствуют	данные отсутствуют
5694	435581.3	2315702.09	данные отсутствуют	данные отсутствуют
5695	435585.96	2315704.47	данные отсутствуют	данные отсутствуют

Государственный регистратор		ФГИС ЕГРН
полное наименование должности	подпись	инициалы, фамилия

М.П.

ЭЛЕКТРОННЫЙ ТАТАРСТАН

Выписка из Единого государственного реестра недвижимости об объекте недвижимости

Сведения о частях земельного участка

Земельный участок			
(вид объекта недвижимости)			
Лист № ___ Раздела **4.2**	Всего листов раздела **4.2**: ___	Всего разделов: ___	Всего листов выписки: ___
16.04.2022№ 99/2022/461138854			
Кадастровый номер:		**16:19:000000:453(единое землепользование)**	

Номер точки	Координаты, м		Описание закрепления на местности	Средняя квадратическая погрешность определения координат характерных точек границы части земельного участка, м
	X	Y		
1	2	3	4	5
5696	435590.54	2315707.01	данные отсутствуют	данные отсутствуют
5697	435595.03	2315709.7	данные отсутствуют	данные отсутствуют
5698	435599.42	2315712.55	данные отсутствуют	данные отсутствуют
5699	435603.71	2315715.56	данные отсутствуют	данные отсутствуют
5700	435607.89	2315718.71	данные отсутствуют	данные отсутствуют
5701	435611.96	2315722	данные отсутствуют	данные отсутствуют
5702	435615.91	2315725.44	данные отсутствуют	данные отсутствуют
5703	435619.74	2315729.01	данные отсутствуют	данные отсутствуют
5704	435623.44	2315732.71	данные отсутствуют	данные отсутствуют
5705	435627.01	2315736.54	данные отсутствуют	данные отсутствуют
5706	435630.45	2315740.49	данные отсутствуют	данные отсутствуют
5707	435633.74	2315744.56	данные отсутствуют	данные отсутствуют
5708	435636.89	2315748.74	данные отсутствуют	данные отсутствуют
5709	435639.9	2315753.03	данные отсутствуют	данные отсутствуют
5710	435642.75	2315757.42	данные отсутствуют	данные отсутствуют
5711	435645.44	2315761.91	данные отсутствуют	данные отсутствуют
5712	435647.98	2315766.49	данные отсутствуют	данные отсутствуют

Государственный регистратор		ФГИС ЕГРН
полное наименование должности	подпись	инициалы, фамилия

М.П.

ЭЛЕКТРОННЫЙ ТАТАРСТАН

Выписка из Единого государственного реестра недвижимости об объекте недвижимости

Сведения о частях земельного участка

Земельный участок			
(вид объекта недвижимости)			
Лист № ___ Раздела **4.2**	Всего листов раздела **4.2**: ___	Всего разделов: ___	Всего листов выписки: ___
16.04.2022№ 99/2022/461138854			
Кадастровый номер:		**16:19:000000:453(единое землепользование)**	

Номер точки	Координаты, м		Описание закрепления на местности	Средняя квадратическая погрешность определения координат характерных точек границы части земельного участка, м
	X	Y		
1	2	3	4	5
5713	435650.36	2315771.15	данные отсутствуют	данные отсутствуют
5714	435652.57	2315775.9	данные отсутствуют	данные отсутствуют
5715	435654.62	2315780.72	данные отсутствуют	данные отсутствуют
5716	435656.49	2315785.61	данные отсутствуют	данные отсутствуют
5717	435658.2	2315790.56	данные отсутствуют	данные отсутствуют
5718	435659.73	2315795.56	данные отсутствуют	данные отсутствуют
5719	435661.08	2315800.62	данные отсутствуют	данные отсутствуют
5720	435662.26	2315805.72	данные отсутствуют	данные отсутствуют
5721	435663.26	2315810.86	данные отсутствуют	данные отсутствуют
5722	435664.08	2315816.03	данные отсутствуют	данные отсутствуют
5723	435664.72	2315821.23	данные отсутствуют	данные отсутствуют
5724	435665.17	2315826.45	данные отсутствуют	данные отсутствуют
5725	435665.45	2315831.68	данные отсутствуют	данные отсутствуют
5726	435665.47	2315832.85	данные отсутствуют	данные отсутствуют
5727	435522.61	2315687.1	данные отсутствуют	данные отсутствуют

Государственный регистратор		ФГИС ЕГРН
полное наименование должности	подпись	инициалы, фамилия

М.П.

ЭЛЕКТРОННЫЙ ТАТАРСТАН

Выписка из Единого государственного реестра недвижимости об объекте недвижимости

Сведения о частях земельного участка

Земельный участок			
(вид объекта недвижимости)			
Лист № ___ Раздела **4.2**	Всего листов раздела **4.2:** ___	Всего разделов: ___	Всего листов выписки: ___
16.04.2022№ 99/2022/461138854			
Кадастровый номер:		**16:19:000000:453(единое землепользование)**	

Сведения о характерных точках границы части (частей) земельного участка

Учетный номер части: 66

Система координат: МСК-05
Зона №

Номер точки	Координаты, м		Описание закрепления на местности	Средняя квадратическая погрешность определения координат характерных точек границы части земельного участка, м
	X	Y		
1	2	3	4	5
2269	441331.41	2314147.36	данные отсутствуют	данные отсутствуют
2270	441322.66	2314175.86	данные отсутствуют	данные отсутствуют
2271	441315.66	2314196.61	данные отсутствуют	данные отсутствуют
2272	441305.41	2314223.61	данные отсутствуют	данные отсутствуют
2273	441296.2	2314260.24	данные отсутствуют	данные отсутствуют
2275	441292.94	2314298.06	данные отсутствуют	данные отсутствуют
2276	441295.65	2314335.13	данные отсутствуют	данные отсутствуют
2277	441295.85	2314337.89	данные отсутствуют	данные отсутствуют
2278	441300.92	2314366.33	данные отсутствуют	данные отсутствуют
2279	441301.11	2314366.91	данные отсутствуют	данные отсутствуют
2280	441302.18	2314370.13	данные отсутствуют	данные отсутствуют
2377	441300.41	2314348.1	данные отсутствуют	данные отсутствуют
2378	441300.06	2314347.17	данные отсутствуют	данные отсутствуют
2379	441299.12	2314347.52	данные отсутствуют	данные отсутствуют
2379	441299.12	2314347.52	данные отсутствуют	данные отсутствуют
2380	441299.47	2314348.46	данные отсутствуют	данные отсутствуют

Государственный регистратор		ФГИС ЕГРН
полное наименование должности	подпись	инициалы, фамилия

М.П.

ЭЛЕКТРОННЫЙ ТАТАРСТАН

Выписка из Единого государственного реестра недвижимости об объекте недвижимости

Сведения о частях земельного участка

Земельный участок			
(вид объекта недвижимости)			
Лист № ___ Раздела **4.2**	Всего листов раздела **4.2**: ___	Всего разделов: ___	Всего листов выписки: ___
16.04.2022№ 99/2022/461138854			
Кадастровый номер:		**16:19:000000:453(единое землепользование)**	

Номер точки	Координаты, м		Описание закрепления на местности	Средняя квадратическая погрешность определения координат характерных точек границы части земельного участка, м
	X	Y		
1	2	3	4	5
5728	441333.7	2314141.62	данные отсутствуют	данные отсутствуют
5728	441333.7	2314141.62	данные отсутствуют	данные отсутствуют
5729	441335.69	2314143.76	данные отсутствуют	данные отсутствуют
5730	441339.13	2314147.71	данные отсутствуют	данные отсутствуют
5731	441342.42	2314151.78	данные отсутствуют	данные отсутствуют
5732	441345.57	2314155.96	данные отсутствуют	данные отсутствуют
5733	441348.58	2314160.25	данные отсутствуют	данные отсутствуют
5734	441351.43	2314164.64	данные отсутствуют	данные отсутствуют
5735	441354.12	2314169.13	данные отсутствуют	данные отсутствуют
5736	441356.66	2314173.71	данные отсутствуют	данные отсутствуют
5737	441359.04	2314178.37	данные отсутствуют	данные отсутствуют
5738	441361.25	2314183.12	данные отсутствуют	данные отсутствуют
5739	441363.3	2314187.94	данные отсутствуют	данные отсутствуют
5740	441365.17	2314192.83	данные отсутствуют	данные отсутствуют
5741	441366.88	2314197.78	данные отсутствуют	данные отсутствуют
5742	441368.41	2314202.78	данные отсутствуют	данные отсутствуют
5743	441369.76	2314207.84	данные отсутствуют	данные отсутствуют

Государственный регистратор		ФГИС ЕГРН
полное наименование должности	подпись	инициалы, фамилия

М.П.

ЭЛЕКТРОННЫЙ ТАТАРСТАН

Выписка из Единого государственного реестра недвижимости об объекте недвижимости

Сведения о частях земельного участка

Земельный участок			
(вид объекта недвижимости)			
Лист № ___ Раздела **4.2**	Всего листов раздела **4.2**: ___	Всего разделов: ___	Всего листов выписки: ___
16.04.2022№ 99/2022/461138854			
Кадастровый номер:		**16:19:000000:453(единое землепользование)**	

Номер точки	Координаты, м		Описание закрепления на местности	Средняя квадратическая погрешность определения координат характерных точек границы части земельного участка, м
	X	Y		
1	2	3	4	5
5744	441370.94	2314212.94	данные отсутствуют	данные отсутствуют
5745	441371.94	2314218.08	данные отсутствуют	данные отсутствуют
5746	441372.76	2314223.25	данные отсутствуют	данные отсутствуют
5747	441373.4	2314228.45	данные отсутствуют	данные отсутствуют
5748	441373.85	2314233.67	данные отсутствуют	данные отсутствуют
5749	441374.13	2314238.9	данные отсутствуют	данные отсутствуют
5750	441374.22	2314244.13	данные отсутствуют	данные отсутствуют
5751	441374.13	2314249.36	данные отсутствуют	данные отсутствуют
5752	441373.85	2314254.59	данные отсутствуют	данные отсутствуют
5753	441373.4	2314259.81	данные отсутствуют	данные отсутствуют
5754	441372.76	2314265.01	данные отсутствуют	данные отсутствуют
5755	441371.94	2314270.18	данные отсутствуют	данные отсутствуют
5756	441370.94	2314275.32	данные отсутствуют	данные отсутствуют
5757	441369.76	2314280.42	данные отсутствуют	данные отсутствуют
5758	441368.41	2314285.48	данные отсутствуют	данные отсутствуют
5759	441366.88	2314290.48	данные отсутствуют	данные отсутствуют
5760	441365.17	2314295.43	данные отсутствуют	данные отсутствуют

Государственный регистратор		ФГИС ЕГРН
полное наименование должности	подпись	инициалы, фамилия

М.П.

ЭЛЕКТРОННЫЙ ТАТАРСТАН

Выписка из Единого государственного реестра недвижимости об объекте недвижимости

Сведения о частях земельного участка

Земельный участок			
(вид объекта недвижимости)			
Лист № ___ Раздела **4.2**	Всего листов раздела **4.2**: ___	Всего разделов: ___	Всего листов выписки: ___
16.04.2022№ 99/2022/461138854			
Кадастровый номер:		**16:19:000000:453(единое землепользование)**	

Номер точки	Координаты, м		Описание закрепления на местности	Средняя квадратическая погрешность определения координат характерных точек границы части земельного участка, м
	X	Y		
1	2	3	4	5
5761	441363.3	2314300.32	данные отсутствуют	данные отсутствуют
5762	441361.25	2314305.14	данные отсутствуют	данные отсутствуют
5763	441359.04	2314309.89	данные отсутствуют	данные отсутствуют
5764	441356.66	2314314.55	данные отсутствуют	данные отсутствуют
5765	441354.12	2314319.13	данные отсутствуют	данные отсутствуют
5766	441351.43	2314323.62	данные отсутствуют	данные отсутствуют
5767	441348.58	2314328.01	данные отсутствуют	данные отсутствуют
5768	441345.57	2314332.3	данные отсутствуют	данные отсутствуют
5769	441342.42	2314336.48	данные отсутствуют	данные отсутствуют
5770	441339.13	2314340.55	данные отсутствуют	данные отсутствуют
5771	441335.69	2314344.5	данные отсутствуют	данные отсутствуют
5772	441332.12	2314348.33	данные отсутствуют	данные отсутствуют
5773	441328.42	2314352.03	данные отсутствуют	данные отсутствуют
5774	441324.59	2314355.6	данные отсутствуют	данные отсутствуют
5775	441320.64	2314359.04	данные отсутствуют	данные отсутствуют
5776	441316.57	2314362.33	данные отсутствуют	данные отсутствуют
5777	441312.39	2314365.48	данные отсутствуют	данные отсутствуют

Государственный регистратор		ФГИС ЕГРН
полное наименование должности	подпись	инициалы, фамилия

М.П.

ЭЛЕКТРОННЫЙ ТАТАРСТАН

Выписка из Единого государственного реестра недвижимости об объекте недвижимости

Сведения о частях земельного участка

Земельный участок			
(вид объекта недвижимости)			
Лист № ___ Раздела **4.2**	Всего листов раздела **4.2**: ___	Всего разделов: ___	Всего листов выписки: ___
16.04.2022№ 99/2022/461138854			
Кадастровый номер:		**16:19:000000:453(единое землепользование)**	

Номер точки	Координаты, м		Описание закрепления на местности	Средняя квадратическая погрешность определения координат характерных точек границы части земельного участка, м
	X	Y		
1	2	3	4	5
5778	441308.1	2314368.49	данные отсутствуют	данные отсутствуют
5779	441303.71	2314371.34	данные отсутствуют	данные отсутствуют
5780	441302.77	2314371.9	данные отсутствуют	данные отсутствуют
5781	441294.46	2314277	данные отсутствуют	данные отсутствуют

Государственный регистратор		ФГИС ЕГРН
полное наименование должности	подпись	инициалы, фамилия

М.П.

ЭЛЕКТРОННЫЙ ТАТАРСТАН

Выписка из Единого государственного реестра недвижимости об объекте недвижимости

Сведения о частях земельного участка

Земельный участок			
(вид объекта недвижимости)			
Лист № ___ Раздела **4.2**	Всего листов раздела **4.2:** ___	Всего разделов: ___	Всего листов выписки: ___
16.04.2022№ 99/2022/461138854			
Кадастровый номер:		**16:19:000000:453(единое землепользование)**	

Сведения о характерных точках границы части (частей) земельного участка

Учетный номер части: 67

Система координат: МСК-05
Зона №

Номер точки	Координаты, м		Описание закрепления на местности	Средняя квадратическая погрешность определения координат характерных точек границы части земельного участка, м
	X	Y		
1	2	3	4	5
334	436281.75	2311788.72	данные отсутствуют	данные отсутствуют
335	436269.38	2311783.44	данные отсутствуют	данные отсутствуют
336	436202.7	2311757.78	данные отсутствуют	данные отсутствуют
337	436197.31	2311755.54	данные отсутствуют	данные отсутствуют
338	436195.78	2311755.08	данные отсутствуют	данные отсутствуют
339	436194.3	2311754.82	данные отсутствуют	данные отсутствуют
340	436178.41	2311753.12	данные отсутствуют	данные отсутствуют
341	436177.39	2311753.08	данные отсутствуют	данные отсутствуют
342	436176.32	2311753.14	данные отсутствуют	данные отсутствуют
343	436155.02	2311755.69	данные отсутствуют	данные отсутствуют
344	436153.38	2311756.02	данные отсутствуют	данные отсутствуют
345	436151.13	2311756.8	данные отсутствуют	данные отсутствуют
346	436134.49	2311764.47	данные отсутствуют	данные отсутствуют
347	436129.68	2311766.92	данные отсутствуют	данные отсутствуют
348	436100.04	2311745.41	данные отсутствуют	данные отсутствуют
349	436070.67	2311785.88	данные отсутствуют	данные отсутствуют

Государственный регистратор		ФГИС ЕГРН
полное наименование должности	подпись	инициалы, фамилия

М.П.

ЭЛЕКТРОННЫЙ ТАТАРСТАН

Выписка из Единого государственного реестра недвижимости об объекте недвижимости

Сведения о частях земельного участка

Земельный участок			
(вид объекта недвижимости)			
Лист № ___ Раздела **4.2**	Всего листов раздела **4.2**: ___	Всего разделов: ___	Всего листов выписки: ___
16.04.2022№ 99/2022/461138854			
Кадастровый номер:		**16:19:000000:453(единое землепользование)**	

Номер точки	Координаты, м		Описание закрепления на местности	Средняя квадратическая погрешность определения координат характерных точек границы части земельного участка, м
	X	Y		
1	2	3	4	5
1471	436203.99	2311875.86	данные отсутствуют	данные отсутствуют
1472	436275.21	2311801.27	данные отсутствуют	данные отсутствуют
1473	436277.71	2311802.21	данные отсутствуют	данные отсутствуют
1474	436282.71	2311803.22	данные отсутствуют	данные отсутствуют
1475	436287.58	2311801.05	данные отсутствуют	данные отсутствуют
5782	436052.46	2311837.51	данные отсутствуют	данные отсутствуют
5782	436052.46	2311837.51	данные отсутствуют	данные отсутствуют
5783	436126.33	2311892.79	данные отсутствуют	данные отсутствуют
5784	436123.6	2311891.85	данные отсутствуют	данные отсутствуют
5785	436118.71	2311889.98	данные отсутствуют	данные отсутствуют
5786	436113.89	2311887.93	данные отсутствуют	данные отсутствуют
5787	436109.14	2311885.72	данные отсутствуют	данные отсутствуют
5788	436104.48	2311883.34	данные отсутствуют	данные отсутствуют
5789	436099.9	2311880.8	данные отсутствуют	данные отсутствуют
5790	436095.41	2311878.11	данные отсутствуют	данные отсутствуют
5791	436091.02	2311875.26	данные отсутствуют	данные отсутствуют
5792	436086.73	2311872.25	данные отсутствуют	данные отсутствуют

Государственный регистратор		ФГИС ЕГРН
полное наименование должности	подпись	инициалы, фамилия

М.П.

ЭЛЕКТРОННЫЙ ТАТАРСТАН

Выписка из Единого государственного реестра недвижимости об объекте недвижимости

Сведения о частях земельного участка

Земельный участок			
(вид объекта недвижимости)			
Лист № ___ Раздела **4.2**	Всего листов раздела **4.2**: ___	Всего разделов: ___	Всего листов выписки: ___
16.04.2022№ 99/2022/461138854			
Кадастровый номер:		**16:19:000000:453(единое землепользование)**	

Номер точки	Координаты, м		Описание закрепления на местности	Средняя квадратическая погрешность определения координат характерных точек границы части земельного участка, м
	X	Y		
1	2	3	4	5
5793	436082.55	2311869.1	данные отсутствуют	данные отсутствуют
5794	436078.48	2311865.81	данные отсутствуют	данные отсутствуют
5795	436074.53	2311862.37	данные отсутствуют	данные отсутствуют
5796	436070.7	2311858.8	данные отсутствуют	данные отсутствуют
5797	436067	2311855.1	данные отсутствуют	данные отсутствуют
5798	436063.43	2311851.27	данные отсутствуют	данные отсутствуют
5799	436059.99	2311847.32	данные отсутствуют	данные отсутствуют
5800	436056.7	2311843.25	данные отсутствуют	данные отсутствуют
5801	436053.55	2311839.07	данные отсутствуют	данные отсутствуют
5802	436324.47	2311762.11	данные отсутствуют	данные отсутствуют
5802	436324.47	2311762.11	данные отсутствуют	данные отсутствуют
5803	436324.08	2311766.58	данные отсутствуют	данные отсутствуют
5804	436323.44	2311771.78	данные отсутствуют	данные отсутствуют
5805	436322.62	2311776.95	данные отсутствуют	данные отсутствуют
5806	436321.62	2311782.09	данные отсутствуют	данные отсутствуют
5807	436320.44	2311787.19	данные отсутствуют	данные отсутствуют
5808	436319.09	2311792.25	данные отсутствуют	данные отсутствуют

Государственный регистратор		ФГИС ЕГРН
полное наименование должности	подпись	инициалы, фамилия

М.П.

ЭЛЕКТРОННЫЙ ТАТАРСТАН

Выписка из Единого государственного реестра недвижимости об объекте недвижимости

Сведения о частях земельного участка

Земельный участок			
(вид объекта недвижимости)			
Лист № ___ Раздела **4.2**	Всего листов раздела **4.2**: ___	Всего разделов: ___	Всего листов выписки: ___
16.04.2022№ 99/2022/461138854			
Кадастровый номер:		**16:19:000000:453(единое землепользование)**	

Номер точки	Координаты, м		Описание закрепления на местности	Средняя квадратическая погрешность определения координат характерных точек границы части земельного участка, м
	X	Y		
1	2	3	4	5
5809	436317.56	2311797.25	данные отсутствуют	данные отсутствуют
5810	436315.85	2311802.2	данные отсутствуют	данные отсутствуют
5811	436313.98	2311807.09	данные отсутствуют	данные отсутствуют
5812	436311.93	2311811.91	данные отсутствуют	данные отсутствуют
5813	436309.72	2311816.66	данные отсутствуют	данные отсутствуют
5814	436307.34	2311821.32	данные отсутствуют	данные отсутствуют
5815	436304.8	2311825.9	данные отсутствуют	данные отсутствуют
5816	436302.11	2311830.39	данные отсутствуют	данные отсутствуют
5817	436299.26	2311834.78	данные отсутствуют	данные отсутствуют
5818	436296.25	2311839.07	данные отсутствуют	данные отсутствуют
5819	436293.1	2311843.25	данные отсутствуют	данные отсутствуют
5820	436289.81	2311847.32	данные отсутствуют	данные отсутствуют
5821	436286.37	2311851.27	данные отсутствуют	данные отсутствуют
5822	436282.8	2311855.1	данные отсутствуют	данные отсутствуют
5823	436279.1	2311858.8	данные отсутствуют	данные отсутствуют
5824	436275.27	2311862.37	данные отсутствуют	данные отсутствуют
5825	436271.32	2311865.81	данные отсутствуют	данные отсутствуют

Государственный регистратор		ФГИС ЕГРН
полное наименование должности	подпись	инициалы, фамилия

М.П.

ЭЛЕКТРОННЫЙ ТАТАРСТАН

Выписка из Единого государственного реестра недвижимости об объекте недвижимости

Сведения о частях земельного участка

Земельный участок			
(вид объекта недвижимости)			
Лист № ___ Раздела **4.2**	Всего листов раздела **4.2**: ___	Всего разделов: ___	Всего листов выписки: ___
16.04.2022№ 99/2022/461138854			
Кадастровый номер:		**16:19:000000:453(единое землепользование)**	

Номер точки	Координаты, м		Описание закрепления на местности	Средняя квадратическая погрешность определения координат характерных точек границы части земельного участка, м
	X	Y		
1	2	3	4	5
5826	436267.25	2311869.1	данные отсутствуют	данные отсутствуют
5827	436263.07	2311872.25	данные отсутствуют	данные отсутствуют
5828	436258.78	2311875.26	данные отсутствуют	данные отсутствуют
5829	436254.39	2311878.11	данные отсутствуют	данные отсутствуют
5830	436249.9	2311880.8	данные отсутствуют	данные отсутствуют
5831	436245.32	2311883.34	данные отсутствуют	данные отсутствуют
5832	436240.66	2311885.72	данные отсутствуют	данные отсутствуют
5833	436235.91	2311887.93	данные отсутствуют	данные отсутствуют
5834	436231.09	2311889.98	данные отсутствуют	данные отсутствуют
5835	436226.2	2311891.85	данные отсутствуют	данные отсутствуют
5836	436221.25	2311893.56	данные отсутствуют	данные отсутствуют
5837	436216.25	2311895.09	данные отсутствуют	данные отсутствуют
5838	436211.19	2311896.44	данные отсутствуют	данные отсутствуют
5839	436206.09	2311897.62	данные отсутствуют	данные отсутствуют
5840	436200.95	2311898.62	данные отсутствуют	данные отсутствуют
5841	436195.78	2311899.44	данные отсутствуют	данные отсутствуют
5842	436190.58	2311900.08	данные отсутствуют	данные отсутствуют

Государственный регистратор		ФГИС ЕГРН
полное наименование должности	подпись	инициалы, фамилия

М.П.

ЭЛЕКТРОННЫЙ ТАТАРСТАН

Выписка из Единого государственного реестра недвижимости об объекте недвижимости

Сведения о частях земельного участка

Земельный участок			
(вид объекта недвижимости)			
Лист № ___ Раздела **4.2**	Всего листов раздела **4.2**: ___	Всего разделов: ___	Всего листов выписки: ___
16.04.2022№ 99/2022/461138854			
Кадастровый номер:		**16:19:000000:453(единое землепользование)**	

Номер точки	Координаты, м		Описание закрепления на местности	Средняя квадратическая погрешность определения координат характерных точек границы части земельного участка, м
	X	Y		
1	2	3	4	5
5843	436185.36	2311900.53	данные отсутствуют	данные отсутствуют
5844	436180.17	2311900.81	данные отсутствуют	данные отсутствуют
5845	436180.13	2311600.99	данные отсутствуют	данные отсутствуют
5845	436180.13	2311600.99	данные отсутствуют	данные отсутствуют
5846	436185.36	2311601.27	данные отсутствуют	данные отсутствуют
5847	436190.58	2311601.72	данные отсутствуют	данные отсутствуют
5848	436195.78	2311602.36	данные отсутствуют	данные отсутствуют
5849	436200.95	2311603.18	данные отсутствуют	данные отсутствуют
5850	436206.09	2311604.18	данные отсутствуют	данные отсутствуют
5851	436211.19	2311605.36	данные отсутствуют	данные отсутствуют
5852	436216.25	2311606.71	данные отсутствуют	данные отсутствуют
5853	436221.25	2311608.24	данные отсутствуют	данные отсутствуют
5854	436226.2	2311609.95	данные отсутствуют	данные отсутствуют
5855	436231.09	2311611.82	данные отсутствуют	данные отсутствуют
5856	436235.91	2311613.87	данные отсутствуют	данные отсутствуют
5857	436240.66	2311616.08	данные отсутствуют	данные отсутствуют
5858	436245.32	2311618.46	данные отсутствуют	данные отсутствуют

Государственный регистратор		ФГИС ЕГРН
полное наименование должности	подпись	инициалы, фамилия

М.П.

ЭЛЕКТРОННЫЙ ТАТАРСТАН

Выписка из Единого государственного реестра недвижимости об объекте недвижимости

Сведения о частях земельного участка

Земельный участок			
(вид объекта недвижимости)			
Лист № ___ Раздела **4.2**	Всего листов раздела **4.2**: ___	Всего разделов: ___	Всего листов выписки: ___
16.04.2022№ 99/2022/461138854			
Кадастровый номер:		**16:19:000000:453(единое землепользование)**	

Номер точки	Координаты, м		Описание закрепления на местности	Средняя квадратическая погрешность определения координат характерных точек границы части земельного участка, м
	X	Y		
1	2	3	4	5
5859	436249.9	2311621	данные отсутствуют	данные отсутствуют
5860	436254.39	2311623.69	данные отсутствуют	данные отсутствуют
5861	436258.78	2311626.54	данные отсутствуют	данные отсутствуют
5862	436263.07	2311629.55	данные отсутствуют	данные отсутствуют
5863	436267.25	2311632.7	данные отсутствуют	данные отсутствуют
5864	436271.32	2311635.99	данные отсутствуют	данные отсутствуют
5865	436275.27	2311639.43	данные отсутствуют	данные отсутствуют
5866	436279.1	2311643	данные отсутствуют	данные отсутствуют
5867	436282.8	2311646.7	данные отсутствуют	данные отсутствуют
5868	436286.37	2311650.53	данные отсутствуют	данные отсутствуют
5869	436289.81	2311654.48	данные отсутствуют	данные отсутствуют
5870	436293.1	2311658.55	данные отсутствуют	данные отсутствуют
5871	436296.25	2311662.73	данные отсутствуют	данные отсутствуют
5872	436299.26	2311667.02	данные отсутствуют	данные отсутствуют
5873	436302.11	2311671.41	данные отсутствуют	данные отсутствуют
5874	436304.8	2311675.9	данные отсутствуют	данные отсутствуют
5875	436307.34	2311680.48	данные отсутствуют	данные отсутствуют

Государственный регистратор		ФГИС ЕГРН
полное наименование должности	подпись	инициалы, фамилия

М.П.

ЭЛЕКТРОННЫЙ ТАТАРСТАН

Выписка из Единого государственного реестра недвижимости об объекте недвижимости

Сведения о частях земельного участка

Земельный участок			
(вид объекта недвижимости)			
Лист № ___ Раздела **4.2**	Всего листов раздела **4.2**: ___	Всего разделов: ___	Всего листов выписки: ___
16.04.2022№ 99/2022/461138854			
Кадастровый номер:		**16:19:000000:453(единое землепользование)**	

Номер точки	Координаты, м		Описание закрепления на местности	Средняя квадратическая погрешность определения координат характерных точек границы части земельного участка, м
	X	Y		
1	2	3	4	5
5876	436309.72	2311685.14	данные отсутствуют	данные отсутствуют
5877	436311.93	2311689.89	данные отсутствуют	данные отсутствуют
5878	436313.98	2311694.71	данные отсутствуют	данные отсутствуют
5879	436315.85	2311699.6	данные отсутствуют	данные отсутствуют
5880	436317.56	2311704.55	данные отсутствуют	данные отсутствуют
5881	436319.09	2311709.55	данные отсутствуют	данные отсутствуют
5882	436320.44	2311714.61	данные отсутствуют	данные отсутствуют
5883	436321.62	2311719.71	данные отсутствуют	данные отсутствуют
5884	436322.62	2311724.85	данные отсутствуют	данные отсутствуют
5885	436323.44	2311730.02	данные отсутствуют	данные отсутствуют
5886	436324.08	2311735.22	данные отсутствуют	данные отсутствуют
5887	436324.53	2311740.44	данные отсутствуют	данные отсутствуют
5888	436324.71	2311743.75	данные отсутствуют	данные отсутствуют
5889	436043.81	2311823.76	данные отсутствуют	данные отсутствуют
5890	436042.46	2311821.32	данные отсутствуют	данные отсутствуют
5891	436040.08	2311816.66	данные отсутствуют	данные отсутствуют
5892	436037.87	2311811.91	данные отсутствуют	данные отсутствуют

Государственный регистратор		ФГИС ЕГРН
полное наименование должности	подпись	инициалы, фамилия

М.П.

ЭЛЕКТРОННЫЙ ТАТАРСТАН

Выписка из Единого государственного реестра недвижимости об объекте недвижимости

Сведения о частях земельного участка

Земельный участок			
(вид объекта недвижимости)			
Лист № ___ Раздела **4.2**	Всего листов раздела **4.2**: ___	Всего разделов: ___	Всего листов выписки: ___
16.04.2022№ 99/2022/461138854			
Кадастровый номер:		**16:19:000000:453(единое землепользование)**	

Номер точки	Координаты, м		Описание закрепления на местности	Средняя квадратическая погрешность определения координат характерных точек границы части земельного участка, м
	X	Y		
1	2	3	4	5
5893	436035.82	2311807.09	данные отсутствуют	данные отсутствуют
5894	436033.95	2311802.2	данные отсутствуют	данные отсутствуют
5895	436032.24	2311797.25	данные отсутствуют	данные отсутствуют
5896	436030.71	2311792.25	данные отсутствуют	данные отсутствуют
5897	436029.36	2311787.19	данные отсутствуют	данные отсутствуют
5898	436028.18	2311782.09	данные отсутствуют	данные отсутствуют
5899	436027.18	2311776.95	данные отсутствуют	данные отсутствуют
5900	436026.36	2311771.78	данные отсутствуют	данные отсутствуют
5901	436025.72	2311766.58	данные отсутствуют	данные отсутствуют
5902	436025.27	2311761.36	данные отсутствуют	данные отсутствуют
5903	436024.99	2311756.13	данные отсутствуют	данные отсутствуют
5904	436024.9	2311750.9	данные отсутствуют	данные отсутствуют
5905	436024.99	2311745.67	данные отсутствуют	данные отсутствуют
5906	436025.27	2311740.44	данные отсутствуют	данные отсутствуют
5907	436025.72	2311735.22	данные отсутствуют	данные отсутствуют
5908	436026.36	2311730.02	данные отсутствуют	данные отсутствуют
5909	436027.18	2311724.85	данные отсутствуют	данные отсутствуют

Государственный регистратор		ФГИС ЕГРН
полное наименование должности	подпись	инициалы, фамилия

М.П.

ЭЛЕКТРОННЫЙ ТАТАРСТАН

Выписка из Единого государственного реестра недвижимости об объекте недвижимости

Сведения о частях земельного участка

Земельный участок			
(вид объекта недвижимости)			
Лист № ___ Раздела **4.2**	Всего листов раздела **4.2**: ___	Всего разделов: ___	Всего листов выписки: ___
16.04.2022№ 99/2022/461138854			
Кадастровый номер:		**16:19:000000:453(единое землепользование)**	

Номер точки	Координаты, м		Описание закрепления на местности	Средняя квадратическая погрешность определения координат характерных точек границы части земельного участка, м
	X	Y		
1	2	3	4	5
5910	436028.18	2311719.71	данные отсутствуют	данные отсутствуют
5911	436029.36	2311714.61	данные отсутствуют	данные отсутствуют
5912	436030.71	2311709.55	данные отсутствуют	данные отсутствуют
5913	436032.24	2311704.55	данные отсутствуют	данные отсутствуют
5914	436033.95	2311699.6	данные отсутствуют	данные отсутствуют
5915	436035.82	2311694.71	данные отсутствуют	данные отсутствуют
5916	436037.87	2311689.89	данные отсутствуют	данные отсутствуют
5917	436040.08	2311685.14	данные отсутствуют	данные отсутствуют
5918	436042.46	2311680.48	данные отсутствуют	данные отсутствуют
5919	436045	2311675.9	данные отсутствуют	данные отсутствуют
5920	436047.69	2311671.41	данные отсутствуют	данные отсутствуют
5921	436050.54	2311667.02	данные отсутствуют	данные отсутствуют
5922	436053.55	2311662.73	данные отсутствуют	данные отсутствуют
5923	436056.7	2311658.55	данные отсутствуют	данные отсутствуют
5924	436059.99	2311654.48	данные отсутствуют	данные отсутствуют
5925	436063.43	2311650.53	данные отсутствуют	данные отсутствуют
5926	436067	2311646.7	данные отсутствуют	данные отсутствуют

Государственный регистратор		ФГИС ЕГРН
полное наименование должности	подпись	инициалы, фамилия

М.П.

ЭЛЕКТРОННЫЙ ТАТАРСТАН

Выписка из Единого государственного реестра недвижимости об объекте недвижимости

Сведения о частях земельного участка

Земельный участок			
(вид объекта недвижимости)			
Лист № ___ Раздела **4.2**	Всего листов раздела **4.2**: ___	Всего разделов: ___	Всего листов выписки: ___
16.04.2022№ 99/2022/461138854			
Кадастровый номер:		**16:19:000000:453(единое землепользование)**	

Номер точки	Координаты, м		Описание закрепления на местности	Средняя квадратическая погрешность определения координат характерных точек границы части земельного участка, м
	X	Y		
1	2	3	4	5
5927	436070.7	2311643	данные отсутствуют	данные отсутствуют
5928	436074.53	2311639.43	данные отсутствуют	данные отсутствуют
5929	436078.48	2311635.99	данные отсутствуют	данные отсутствуют
5930	436082.55	2311632.7	данные отсутствуют	данные отсутствуют
5931	436086.73	2311629.55	данные отсутствуют	данные отсутствуют
5932	436091.02	2311626.54	данные отсутствуют	данные отсутствуют
5933	436095.41	2311623.69	данные отсутствуют	данные отсутствуют
5934	436099.9	2311621	данные отсутствуют	данные отсутствуют
5935	436104.48	2311618.46	данные отсутствуют	данные отсутствуют
5936	436109.14	2311616.08	данные отсутствуют	данные отсутствуют
5937	436113.89	2311613.87	данные отсутствуют	данные отсутствуют
5938	436118.71	2311611.82	данные отсутствуют	данные отсутствуют
5939	436123.6	2311609.95	данные отсутствуют	данные отсутствуют
5940	436128.55	2311608.24	данные отсутствуют	данные отсутствуют
5941	436133.55	2311606.71	данные отсутствуют	данные отсутствуют
5942	436138.61	2311605.36	данные отсутствуют	данные отсутствуют
5943	436143.71	2311604.18	данные отсутствуют	данные отсутствуют

Государственный регистратор		ФГИС ЕГРН
полное наименование должности	подпись	инициалы, фамилия

М.П.

ЭЛЕКТРОННЫЙ ТАТАРСТАН

Выписка из Единого государственного реестра недвижимости об объекте недвижимости

Сведения о частях земельного участка

Земельный участок			
(вид объекта недвижимости)			
Лист № ___ Раздела **4.2**	Всего листов раздела **4.2**: ___	Всего разделов: ___	Всего листов выписки: ___
16.04.2022№ 99/2022/461138854			
Кадастровый номер:		**16:19:000000:453(единое землепользование)**	

Номер точки	Координаты, м		Описание закрепления на местности	Средняя квадратическая погрешность определения координат характерных точек границы части земельного участка, м
	X	Y		
1	2	3	4	5
5944	436148.85	2311603.18	данные отсутствуют	данные отсутствуют
5945	436154.02	2311602.36	данные отсутствуют	данные отсутствуют
5946	436159.22	2311601.72	данные отсутствуют	данные отсутствуют
5947	436164.44	2311601.27	данные отсутствуют	данные отсутствуют
5948	436169.67	2311600.99	данные отсутствуют	данные отсутствуют
5949	436174.9	2311600.9	данные отсутствуют	данные отсутствуют

Государственный регистратор		ФГИС ЕГРН
полное наименование должности	подпись	инициалы, фамилия

М.П.

ЭЛЕКТРОННЫЙ ТАТАРСТАН

Выписка из Единого государственного реестра недвижимости об объекте недвижимости

Сведения о частях земельного участка

Земельный участок			
(вид объекта недвижимости)			
Лист № ___ Раздела **4.2**	Всего листов раздела **4.2:** ___	Всего разделов: ___	Всего листов выписки: ___
16.04.2022№ 99/2022/461138854			
Кадастровый номер:		**16:19:000000:453(единое землепользование)**	

Сведения о характерных точках границы части (частей) земельного участка

Учетный номер части: 68

Система координат: МСК-05
Зона №

Номер точки	Координаты, м		Описание закрепления на местности	Средняя квадратическая погрешность определения координат характерных точек границы части земельного участка, м
	X	Y		
1	2	3	4	5
334	436281.75	2311788.72	данные отсутствуют	данные отсутствуют
335	436269.38	2311783.44	данные отсутствуют	данные отсутствуют
336	436202.7	2311757.78	данные отсутствуют	данные отсутствуют
337	436197.31	2311755.54	данные отсутствуют	данные отсутствуют
338	436195.78	2311755.08	данные отсутствуют	данные отсутствуют
339	436194.3	2311754.82	данные отсутствуют	данные отсутствуют
340	436178.41	2311753.12	данные отсутствуют	данные отсутствуют
341	436177.39	2311753.08	данные отсутствуют	данные отсутствуют
342	436176.32	2311753.14	данные отсутствуют	данные отсутствуют
343	436155.02	2311755.69	данные отсутствуют	данные отсутствуют
344	436153.38	2311756.02	данные отсутствуют	данные отсутствуют
345	436151.13	2311756.8	данные отсутствуют	данные отсутствуют
346	436134.49	2311764.47	данные отсутствуют	данные отсутствуют
347	436129.68	2311766.92	данные отсутствуют	данные отсутствуют
348	436100.04	2311745.41	данные отсутствуют	данные отсутствуют
349	436070.67	2311785.88	данные отсутствуют	данные отсутствуют

Государственный регистратор		ФГИС ЕГРН
полное наименование должности	подпись	инициалы, фамилия

М.П.

ЭЛЕКТРОННЫЙ ТАТАРСТАН

Выписка из Единого государственного реестра недвижимости об объекте недвижимости

Сведения о частях земельного участка

Земельный участок			
(вид объекта недвижимости)			
Лист № ___ Раздела **4.2**	Всего листов раздела **4.2**: ___	Всего разделов: ___	Всего листов выписки: ___
16.04.2022№ 99/2022/461138854			
Кадастровый номер:		**16:19:000000:453(единое землепользование)**	

Номер точки	Координаты, м		Описание закрепления на местности	Средняя квадратическая погрешность определения координат характерных точек границы части земельного участка, м
	X	Y		
1	2	3	4	5
1471	436203.99	2311875.86	данные отсутствуют	данные отсутствуют
1472	436275.21	2311801.27	данные отсутствуют	данные отсутствуют
1473	436277.71	2311802.21	данные отсутствуют	данные отсутствуют
1474	436282.71	2311803.22	данные отсутствуют	данные отсутствуют
1475	436287.58	2311801.05	данные отсутствуют	данные отсутствуют
5950	436344.14	2311741.34	данные отсутствуют	данные отсутствуют
5950	436344.14	2311741.34	данные отсутствуют	данные отсутствуют
5951	436344.36	2311743.89	данные отсутствуют	данные отсутствуют
5952	436344.64	2311749.12	данные отсутствуют	данные отсутствуют
5953	436344.73	2311754.35	данные отсутствуют	данные отсутствуют
5954	436344.64	2311759.58	данные отсутствуют	данные отсутствуют
5955	436344.36	2311764.81	данные отсутствуют	данные отсутствуют
5956	436343.91	2311770.03	данные отсутствуют	данные отсутствуют
5957	436343.27	2311775.23	данные отсутствуют	данные отсутствуют
5958	436342.45	2311780.4	данные отсутствуют	данные отсутствуют
5959	436341.45	2311785.54	данные отсутствуют	данные отсутствуют
5960	436340.27	2311790.64	данные отсутствуют	данные отсутствуют

Государственный регистратор		ФГИС ЕГРН
полное наименование должности	подпись	инициалы, фамилия

М.П.

ЭЛЕКТРОННЫЙ ТАТАРСТАН

Выписка из Единого государственного реестра недвижимости об объекте недвижимости

Сведения о частях земельного участка

Земельный участок			
(вид объекта недвижимости)			
Лист № ___ Раздела **4.2**	Всего листов раздела **4.2**: ___	Всего разделов: ___	Всего листов выписки: ___
16.04.2022№ 99/2022/461138854			
Кадастровый номер:		**16:19:000000:453(единое землепользование)**	

Номер точки	Координаты, м		Описание закрепления на местности	Средняя квадратическая погрешность определения координат характерных точек границы части земельного участка, м
	X	Y		
1	2	3	4	5
5961	436338.92	2311795.7	данные отсутствуют	данные отсутствуют
5962	436337.39	2311800.7	данные отсутствуют	данные отсутствуют
5963	436335.68	2311805.65	данные отсутствуют	данные отсутствуют
5964	436333.81	2311810.54	данные отсутствуют	данные отсутствуют
5965	436331.76	2311815.36	данные отсутствуют	данные отсутствуют
5966	436329.55	2311820.11	данные отсутствуют	данные отсутствуют
5967	436327.17	2311824.77	данные отсутствуют	данные отсутствуют
5968	436324.63	2311829.35	данные отсутствуют	данные отсутствуют
5969	436321.94	2311833.84	данные отсутствуют	данные отсутствуют
5970	436319.09	2311838.23	данные отсутствуют	данные отсутствуют
5971	436316.08	2311842.52	данные отсутствуют	данные отсутствуют
5972	436312.93	2311846.7	данные отсутствуют	данные отсутствуют
5973	436309.64	2311850.77	данные отсутствуют	данные отсутствуют
5974	436306.2	2311854.72	данные отсутствуют	данные отсутствуют
5975	436302.63	2311858.55	данные отсутствуют	данные отсутствуют
5976	436298.93	2311862.25	данные отсутствуют	данные отсутствуют
5977	436295.1	2311865.82	данные отсутствуют	данные отсутствуют

Государственный регистратор		ФГИС ЕГРН
полное наименование должности	подпись	инициалы, фамилия

М.П.

ЭЛЕКТРОННЫЙ ТАТАРСТАН

Выписка из Единого государственного реестра недвижимости об объекте недвижимости

Сведения о частях земельного участка

Земельный участок			
(вид объекта недвижимости)			
Лист № ___ Раздела **4.2**	Всего листов раздела **4.2**: ___	Всего разделов: ___	Всего листов выписки: ___
16.04.2022№ 99/2022/461138854			
Кадастровый номер:		**16:19:000000:453(единое землепользование)**	

Номер точки	Координаты, м		Описание закрепления на местности	Средняя квадратическая погрешность определения координат характерных точек границы части земельного участка, м
	X	Y		
1	2	3	4	5
5978	436291.15	2311869.26	данные отсутствуют	данные отсутствуют
5979	436287.08	2311872.55	данные отсутствуют	данные отсутствуют
5980	436282.9	2311875.7	данные отсутствуют	данные отсутствуют
5981	436278.61	2311878.71	данные отсутствуют	данные отсутствуют
5982	436274.22	2311881.56	данные отсутствуют	данные отсутствуют
5983	436269.73	2311884.25	данные отсутствуют	данные отсутствуют
5984	436265.15	2311886.79	данные отсутствуют	данные отсутствуют
5985	436260.49	2311889.17	данные отсутствуют	данные отсутствуют
5986	436255.74	2311891.38	данные отсутствуют	данные отсутствуют
5987	436250.92	2311893.43	данные отсутствуют	данные отсутствуют
5988	436246.03	2311895.3	данные отсутствуют	данные отсутствуют
5989	436241.08	2311897.01	данные отсутствуют	данные отсутствуют
5990	436236.08	2311898.54	данные отсутствуют	данные отсутствуют
5991	436231.02	2311899.89	данные отсутствуют	данные отсутствуют
5992	436225.92	2311901.07	данные отсутствуют	данные отсутствуют
5993	436220.78	2311902.07	данные отсутствуют	данные отсутствуют
5994	436215.61	2311902.89	данные отсутствуют	данные отсутствуют

Государственный регистратор		ФГИС ЕГРН
полное наименование должности	подпись	инициалы, фамилия

М.П.

ЭЛЕКТРОННЫЙ ТАТАРСТАН

Выписка из Единого государственного реестра недвижимости об объекте недвижимости

Сведения о частях земельного участка

Земельный участок			
(вид объекта недвижимости)			
Лист № ___ Раздела **4.2**	Всего листов раздела **4.2**: ___	Всего разделов: ___	Всего листов выписки: ___
16.04.2022№ 99/2022/461138854			
Кадастровый номер:		**16:19:000000:453(единое землепользование)**	

Номер точки	Координаты, м		Описание закрепления на местности	Средняя квадратическая погрешность определения координат характерных точек границы части земельного участка, м
	X	Y		
1	2	3	4	5
5995	436210.41	2311903.53	данные отсутствуют	данные отсутствуют
5996	436205.19	2311903.98	данные отсутствуют	данные отсутствуют
5997	436199.96	2311904.26	данные отсутствуют	данные отсутствуют
5998	436194.73	2311904.35	данные отсутствуют	данные отсутствуют
5999	436189.5	2311904.26	данные отсутствуют	данные отсутствуют
6000	436184.27	2311903.98	данные отсутствуют	данные отсутствуют
6001	436179.05	2311903.53	данные отсутствуют	данные отсутствуют
6002	436177.73	2311903.37	данные отсутствуют	данные отсутствуют
6003	436199.96	2311604.44	данные отсутствуют	данные отсутствуют
6003	436199.96	2311604.44	данные отсутствуют	данные отсутствуют
6004	436205.19	2311604.72	данные отсутствуют	данные отсутствуют
6005	436210.41	2311605.17	данные отсутствуют	данные отсутствуют
6006	436215.61	2311605.81	данные отсутствуют	данные отсутствуют
6007	436220.78	2311606.63	данные отсутствуют	данные отсутствуют
6008	436225.92	2311607.63	данные отсутствуют	данные отсутствуют
6009	436231.02	2311608.81	данные отсутствуют	данные отсутствуют
6010	436236.08	2311610.16	данные отсутствуют	данные отсутствуют

Государственный регистратор		ФГИС ЕГРН
полное наименование должности	подпись	инициалы, фамилия

М.П.

ЭЛЕКТРОННЫЙ ТАТАРСТАН

Выписка из Единого государственного реестра недвижимости об объекте недвижимости

Сведения о частях земельного участка

Земельный участок			
(вид объекта недвижимости)			
Лист № ___ Раздела **4.2**	Всего листов раздела **4.2**: ___	Всего разделов: ___	Всего листов выписки: ___
16.04.2022№ 99/2022/461138854			
Кадастровый номер:		**16:19:000000:453(единое землепользование)**	

Номер точки	Координаты, м		Описание закрепления на местности	Средняя квадратическая погрешность определения координат характерных точек границы части земельного участка, м
	X	Y		
1	2	3	4	5
6011	436241.08	2311611.69	данные отсутствуют	данные отсутствуют
6012	436246.03	2311613.4	данные отсутствуют	данные отсутствуют
6013	436250.92	2311615.27	данные отсутствуют	данные отсутствуют
6014	436255.74	2311617.32	данные отсутствуют	данные отсутствуют
6015	436260.49	2311619.53	данные отсутствуют	данные отсутствуют
6016	436265.15	2311621.91	данные отсутствуют	данные отсутствуют
6017	436269.73	2311624.45	данные отсутствуют	данные отсутствуют
6018	436274.22	2311627.14	данные отсутствуют	данные отсутствуют
6019	436278.61	2311629.99	данные отсутствуют	данные отсутствуют
6020	436282.9	2311633	данные отсутствуют	данные отсутствуют
6021	436287.08	2311636.15	данные отсутствуют	данные отсутствуют
6022	436291.15	2311639.44	данные отсутствуют	данные отсутствуют
6023	436295.1	2311642.88	данные отсутствуют	данные отсутствуют
6024	436298.93	2311646.45	данные отсутствуют	данные отсутствуют
6025	436302.63	2311650.15	данные отсутствуют	данные отсутствуют
6026	436306.2	2311653.98	данные отсутствуют	данные отсутствуют
6027	436309.64	2311657.93	данные отсутствуют	данные отсутствуют

Государственный регистратор		ФГИС ЕГРН
полное наименование должности	подпись	инициалы, фамилия

М.П.

ЭЛЕКТРОННЫЙ ТАТАРСТАН

Выписка из Единого государственного реестра недвижимости об объекте недвижимости

Сведения о частях земельного участка

Земельный участок			
(вид объекта недвижимости)			
Лист № ___ Раздела **4.2**	Всего листов раздела **4.2**: ___	Всего разделов: ___	Всего листов выписки: ___
16.04.2022№ 99/2022/461138854			
Кадастровый номер:		**16:19:000000:453(единое землепользование)**	

Номер точки	Координаты, м		Описание закрепления на местности	Средняя квадратическая погрешность определения координат характерных точек границы части земельного участка, м
	X	Y		
1	2	3	4	5
6028	436312.93	2311662	данные отсутствуют	данные отсутствуют
6029	436316.08	2311666.18	данные отсутствуют	данные отсутствуют
6030	436319.09	2311670.47	данные отсутствуют	данные отсутствуют
6031	436321.94	2311674.86	данные отсутствуют	данные отсутствуют
6032	436324.63	2311679.35	данные отсутствуют	данные отсутствуют
6033	436327.17	2311683.93	данные отсутствуют	данные отсутствуют
6034	436329.55	2311688.59	данные отсутствуют	данные отсутствуют
6035	436331.76	2311693.34	данные отсутствуют	данные отсутствуют
6036	436333.81	2311698.16	данные отсутствуют	данные отсутствуют
6037	436335.68	2311703.05	данные отсутствуют	данные отсутствуют
6038	436337.39	2311708	данные отсутствуют	данные отсутствуют
6039	436338.92	2311713	данные отсутствуют	данные отсутствуют
6040	436340.27	2311718.06	данные отсутствуют	данные отсутствуют
6041	436341.45	2311723.16	данные отсутствуют	данные отсутствуют
6042	436341.94	2311725.7	данные отсутствуют	данные отсутствуют
6043	436054.79	2311808.28	данные отсутствуют	данные отсутствуют
6044	436053.78	2311805.65	данные отсутствуют	данные отсутствуют

Государственный регистратор		ФГИС ЕГРН
полное наименование должности	подпись	инициалы, фамилия

М.П.

ЭЛЕКТРОННЫЙ ТАТАРСТАН

Выписка из Единого государственного реестра недвижимости об объекте недвижимости

Сведения о частях земельного участка

Земельный участок			
(вид объекта недвижимости)			
Лист № ___ Раздела **4.2**	Всего листов раздела **4.2**: ___	Всего разделов: ___	Всего листов выписки: ___
16.04.2022№ 99/2022/461138854			
Кадастровый номер:		**16:19:000000:453(единое землепользование)**	

Номер точки	Координаты, м		Описание закрепления на местности	Средняя квадратическая погрешность определения координат характерных точек границы части земельного участка, м
	X	Y		
1	2	3	4	5
6045	436052.07	2311800.7	данные отсутствуют	данные отсутствуют
6046	436050.54	2311795.7	данные отсутствуют	данные отсутствуют
6047	436049.19	2311790.64	данные отсутствуют	данные отсутствуют
6048	436048.01	2311785.54	данные отсутствуют	данные отсутствуют
6049	436047.01	2311780.4	данные отсутствуют	данные отсутствуют
6050	436046.19	2311775.23	данные отсутствуют	данные отсутствуют
6051	436045.55	2311770.03	данные отсутствуют	данные отсутствуют
6052	436045.1	2311764.81	данные отсутствуют	данные отсутствуют
6053	436044.82	2311759.58	данные отсутствуют	данные отсутствуют
6054	436044.73	2311754.35	данные отсутствуют	данные отсутствуют
6055	436044.82	2311749.12	данные отсутствуют	данные отсутствуют
6056	436045.1	2311743.89	данные отсутствуют	данные отсутствуют
6057	436045.55	2311738.67	данные отсутствуют	данные отсутствуют
6058	436046.19	2311733.47	данные отсутствуют	данные отсутствуют
6059	436047.01	2311728.3	данные отсутствуют	данные отсутствуют
6060	436048.01	2311723.16	данные отсутствуют	данные отсутствуют
6061	436049.19	2311718.06	данные отсутствуют	данные отсутствуют

Государственный регистратор		ФГИС ЕГРН
полное наименование должности	подпись	инициалы, фамилия

М.П.

ЭЛЕКТРОННЫЙ ТАТАРСТАН

Выписка из Единого государственного реестра недвижимости об объекте недвижимости

Сведения о частях земельного участка

Земельный участок			
(вид объекта недвижимости)			
Лист № ___ Раздела **4.2**	Всего листов раздела **4.2**: ___	Всего разделов: ___	Всего листов выписки: ___
16.04.2022№ 99/2022/461138854			
Кадастровый номер:		**16:19:000000:453(единое землепользование)**	

Номер точки	Координаты, м		Описание закрепления на местности	Средняя квадратическая погрешность определения координат характерных точек границы части земельного участка, м
	X	Y		
1	2	3	4	5
6062	436050.54	2311713	данные отсутствуют	данные отсутствуют
6063	436052.07	2311708	данные отсутствуют	данные отсутствуют
6064	436053.78	2311703.05	данные отсутствуют	данные отсутствуют
6065	436055.65	2311698.16	данные отсутствуют	данные отсутствуют
6066	436057.7	2311693.34	данные отсутствуют	данные отсутствуют
6067	436059.91	2311688.59	данные отсутствуют	данные отсутствуют
6068	436062.29	2311683.93	данные отсутствуют	данные отсутствуют
6069	436064.83	2311679.35	данные отсутствуют	данные отсутствуют
6070	436067.52	2311674.86	данные отсутствуют	данные отсутствуют
6071	436070.37	2311670.47	данные отсутствуют	данные отсутствуют
6072	436073.38	2311666.18	данные отсутствуют	данные отсутствуют
6073	436076.53	2311662	данные отсутствуют	данные отсутствуют
6074	436079.82	2311657.93	данные отсутствуют	данные отсутствуют
6075	436083.26	2311653.98	данные отсутствуют	данные отсутствуют
6076	436086.83	2311650.15	данные отсутствуют	данные отсутствуют
6077	436090.53	2311646.45	данные отсутствуют	данные отсутствуют
6078	436094.36	2311642.88	данные отсутствуют	данные отсутствуют

Государственный регистратор		ФГИС ЕГРН
полное наименование должности	подпись	инициалы, фамилия

М.П.

ЭЛЕКТРОННЫЙ ТАТАРСТАН

Выписка из Единого государственного реестра недвижимости об объекте недвижимости

Сведения о частях земельного участка

Земельный участок			
(вид объекта недвижимости)			
Лист № ___ Раздела **4.2**	Всего листов раздела **4.2**: ___	Всего разделов: ___	Всего листов выписки: ___
16.04.2022№ 99/2022/461138854			
Кадастровый номер:		**16:19:000000:453(единое землепользование)**	

Номер точки	Координаты, м		Описание закрепления на местности	Средняя квадратическая погрешность определения координат характерных точек границы части земельного участка, м
	X	Y		
1	2	3	4	5
6079	436098.31	2311639.44	данные отсутствуют	данные отсутствуют
6080	436102.38	2311636.15	данные отсутствуют	данные отсутствуют
6081	436106.56	2311633	данные отсутствуют	данные отсутствуют
6082	436110.85	2311629.99	данные отсутствуют	данные отсутствуют
6083	436115.24	2311627.14	данные отсутствуют	данные отсутствуют
6084	436119.73	2311624.45	данные отсутствуют	данные отсутствуют
6085	436124.31	2311621.91	данные отсутствуют	данные отсутствуют
6086	436128.97	2311619.53	данные отсутствуют	данные отсутствуют
6087	436133.72	2311617.32	данные отсутствуют	данные отсутствуют
6088	436138.54	2311615.27	данные отсутствуют	данные отсутствуют
6089	436143.43	2311613.4	данные отсутствуют	данные отсутствуют
6090	436148.38	2311611.69	данные отсутствуют	данные отсутствуют
6091	436153.38	2311610.16	данные отсутствуют	данные отсутствуют
6092	436158.44	2311608.81	данные отсутствуют	данные отсутствуют
6093	436163.54	2311607.63	данные отсутствуют	данные отсутствуют
6094	436168.68	2311606.63	данные отсутствуют	данные отсутствуют
6095	436173.85	2311605.81	данные отсутствуют	данные отсутствуют

Государственный регистратор		ФГИС ЕГРН
полное наименование должности	подпись	инициалы, фамилия

М.П.

ЭЛЕКТРОННЫЙ ТАТАРСТАН

Выписка из Единого государственного реестра недвижимости об объекте недвижимости

Сведения о частях земельного участка

Земельный участок			
(вид объекта недвижимости)			
Лист № ___ Раздела **4.2**	Всего листов раздела **4.2**: ___	Всего разделов: ___	Всего листов выписки: ___
16.04.2022№ 99/2022/461138854			
Кадастровый номер:		**16:19:000000:453(единое землепользование)**	

Номер точки	Координаты, м		Описание закрепления на местности	Средняя квадратическая погрешность определения координат характерных точек границы части земельного участка, м
	X	Y		
1	2	3	4	5
6096	436179.05	2311605.17	данные отсутствуют	данные отсутствуют
6097	436184.27	2311604.72	данные отсутствуют	данные отсутствуют
6098	436189.5	2311604.44	данные отсутствуют	данные отсутствуют
6099	436194.73	2311604.35	данные отсутствуют	данные отсутствуют

Государственный регистратор		ФГИС ЕГРН
полное наименование должности	подпись	инициалы, фамилия

М.П.

ЭЛЕКТРОННЫЙ ТАТАРСТАН

Выписка из Единого государственного реестра недвижимости об объекте недвижимости

Сведения о частях земельного участка

Земельный участок			
(вид объекта недвижимости)			
Лист № ___ Раздела **4.2**	Всего листов раздела **4.2:** ___	Всего разделов: ___	Всего листов выписки: ___
16.04.2022№ 99/2022/461138854			
Кадастровый номер:		**16:19:000000:453(единое землепользование)**	

Сведения о характерных точках границы части (частей) земельного участка

Учетный номер части: 69

Система координат: МСК-05
Зона №

Номер точки	Координаты, м		Описание закрепления на местности	Средняя квадратическая погрешность определения координат характерных точек границы части земельного участка, м
	X	Y		
1	2	3	4	5
22	436969.3	2311885.9	данные отсутствуют	данные отсутствуют
23	436923.32	2311854.74	данные отсутствуют	данные отсутствуют
24	436905.41	2311842.65	данные отсутствуют	данные отсутствуют
25	436904.26	2311841.35	данные отсутствуют	данные отсутствуют
26	436904.96	2311839.42	данные отсутствуют	данные отсутствуют
27	436905.19	2311839.1	данные отсутствуют	данные отсутствуют
28	436924.71	2311811.05	данные отсутствуют	данные отсутствуют
29	436975.12	2311848.39	данные отсутствуют	данные отсутствуют
30	437035.08	2311767.95	данные отсутствуют	данные отсутствуют
31	436926.99	2311688.14	данные отсутствуют	данные отсутствуют
32	436867.49	2311768.81	данные отсутствуют	данные отсутствуют
33	436920.86	2311808.19	данные отсутствуют	данные отсутствуют
34	436905.49	2311830.67	данные отсутствуют	данные отсутствуют
35	436884.42	2311827.04	данные отсутствуют	данные отсутствуют
36	436864.53	2311823.61	данные отсутствуют	данные отсутствуют
1433	436856.45	2311838.08	данные отсутствуют	данные отсутствуют

Государственный регистратор		ФГИС ЕГРН
полное наименование должности	подпись	инициалы, фамилия

М.П.

ЭЛЕКТРОННЫЙ ТАТАРСТАН

Выписка из Единого государственного реестра недвижимости об объекте недвижимости

Сведения о частях земельного участка

Земельный участок			
(вид объекта недвижимости)			
Лист № ___ Раздела **4.2**	Всего листов раздела **4.2**: ___	Всего разделов: ___	Всего листов выписки: ___
16.04.2022№ 99/2022/461138854			
Кадастровый номер:		**16:19:000000:453(единое землепользование)**	

Номер точки	Координаты, м		Описание закрепления на местности	Средняя квадратическая погрешность определения координат характерных точек границы части земельного участка, м
	X	Y		
1	2	3	4	5
1434	436870.91	2311848.75	данные отсутствуют	данные отсутствуют
2549	436881.22	2311852.2	данные отсутствуют	данные отсутствуют
2550	436858.46	2311835.53	данные отсутствуют	данные отсутствуют
2551	436899.51	2311842.33	данные отсутствуют	данные отсутствуют
2551	436899.51	2311842.33	данные отсутствуют	данные отсутствуют
2552	436900.92	2311844.98	данные отсутствуют	данные отсутствуют
2553	436920.53	2311858.89	данные отсутствуют	данные отсутствуют
2554	436966.78	2311890.05	данные отсутствуют	данные отсутствуют
5129	436855	2311832.99	данные отсутствуют	данные отсутствуют
6100	436959	2311617.93	данные отсутствуют	данные отсутствуют
6100	436959	2311617.93	данные отсутствуют	данные отсутствуют
6101	436964.23	2311618.21	данные отсутствуют	данные отсутствуют
6102	436969.45	2311618.66	данные отсутствуют	данные отсутствуют
6103	436974.65	2311619.3	данные отсутствуют	данные отсутствуют
6104	436979.82	2311620.12	данные отсутствуют	данные отсутствуют
6105	436984.96	2311621.12	данные отсутствуют	данные отсутствуют
6106	436990.06	2311622.3	данные отсутствуют	данные отсутствуют

Государственный регистратор		ФГИС ЕГРН
полное наименование должности	подпись	инициалы, фамилия

М.П.

ЭЛЕКТРОННЫЙ ТАТАРСТАН

Выписка из Единого государственного реестра недвижимости об объекте недвижимости

Сведения о частях земельного участка

Земельный участок			
(вид объекта недвижимости)			
Лист № ___ Раздела **4.2**	Всего листов раздела **4.2**: ___	Всего разделов: ___	Всего листов выписки: ___
16.04.2022№ 99/2022/461138854			
Кадастровый номер:		**16:19:000000:453(единое землепользование)**	

Номер точки	Координаты, м		Описание закрепления на местности	Средняя квадратическая погрешность определения координат характерных точек границы части земельного участка, м
	X	Y		
1	2	3	4	5
6107	436995.12	2311623.65	данные отсутствуют	данные отсутствуют
6108	437000.12	2311625.18	данные отсутствуют	данные отсутствуют
6109	437005.07	2311626.89	данные отсутствуют	данные отсутствуют
6110	437009.96	2311628.76	данные отсутствуют	данные отсутствуют
6111	437014.78	2311630.81	данные отсутствуют	данные отсутствуют
6112	437019.53	2311633.02	данные отсутствуют	данные отсутствуют
6113	437024.19	2311635.4	данные отсутствуют	данные отсутствуют
6114	437028.77	2311637.94	данные отсутствуют	данные отсутствуют
6115	437033.26	2311640.63	данные отсутствуют	данные отсутствуют
6116	437037.65	2311643.48	данные отсутствуют	данные отсутствуют
6117	437041.94	2311646.49	данные отсутствуют	данные отсутствуют
6118	437046.12	2311649.64	данные отсутствуют	данные отсутствуют
6119	437050.19	2311652.93	данные отсутствуют	данные отсутствуют
6120	437054.14	2311656.37	данные отсутствуют	данные отсутствуют
6121	437057.97	2311659.94	данные отсутствуют	данные отсутствуют
6122	437061.67	2311663.64	данные отсутствуют	данные отсутствуют
6123	437065.24	2311667.47	данные отсутствуют	данные отсутствуют

Государственный регистратор		ФГИС ЕГРН
полное наименование должности	подпись	инициалы, фамилия

М.П.

ЭЛЕКТРОННЫЙ ТАТАРСТАН

Выписка из Единого государственного реестра недвижимости об объекте недвижимости

Сведения о частях земельного участка

Земельный участок			
(вид объекта недвижимости)			
Лист № ___ Раздела **4.2**	Всего листов раздела **4.2**: ___	Всего разделов: ___	Всего листов выписки: ___
16.04.2022№ 99/2022/461138854			
Кадастровый номер:		**16:19:000000:453(единое землепользование)**	

Номер точки	Координаты, м		Описание закрепления на местности	Средняя квадратическая погрешность определения координат характерных точек границы части земельного участка, м
	X	Y		
1	2	3	4	5
6124	437068.68	2311671.42	данные отсутствуют	данные отсутствуют
6125	437071.97	2311675.49	данные отсутствуют	данные отсутствуют
6126	437075.12	2311679.67	данные отсутствуют	данные отсутствуют
6127	437078.13	2311683.96	данные отсутствуют	данные отсутствуют
6128	437080.98	2311688.35	данные отсутствуют	данные отсутствуют
6129	437083.67	2311692.84	данные отсутствуют	данные отсутствуют
6130	437086.21	2311697.42	данные отсутствуют	данные отсутствуют
6131	437088.59	2311702.08	данные отсутствуют	данные отсутствуют
6132	437090.8	2311706.83	данные отсутствуют	данные отсутствуют
6133	437092.85	2311711.65	данные отсутствуют	данные отсутствуют
6134	437094.72	2311716.54	данные отсутствуют	данные отсутствуют
6135	437096.43	2311721.49	данные отсутствуют	данные отсутствуют
6136	437097.96	2311726.49	данные отсутствуют	данные отсутствуют
6137	437099.31	2311731.55	данные отсутствуют	данные отсутствуют
6138	437100.49	2311736.65	данные отсутствуют	данные отсутствуют
6139	437101.49	2311741.79	данные отсутствуют	данные отсутствуют
6140	437102.31	2311746.96	данные отсутствуют	данные отсутствуют

Государственный регистратор		ФГИС ЕГРН
полное наименование должности	подпись	инициалы, фамилия

М.П.

ЭЛЕКТРОННЫЙ ТАТАРСТАН

Выписка из Единого государственного реестра недвижимости об объекте недвижимости

Сведения о частях земельного участка

Земельный участок			
(вид объекта недвижимости)			
Лист № ___ Раздела **4.2**	Всего листов раздела **4.2**: ___	Всего разделов: ___	Всего листов выписки: ___
16.04.2022№ 99/2022/461138854			
Кадастровый номер:		**16:19:000000:453(единое землепользование)**	

Номер точки	Координаты, м		Описание закрепления на местности	Средняя квадратическая погрешность определения координат характерных точек границы части земельного участка, м
	X	Y		
1	2	3	4	5
6141	437102.95	2311752.16	данные отсутствуют	данные отсутствуют
6142	437103.4	2311757.38	данные отсутствуют	данные отсутствуют
6143	437103.68	2311762.61	данные отсутствуют	данные отсутствуют
6144	437103.77	2311767.84	данные отсутствуют	данные отсутствуют
6145	437103.68	2311773.07	данные отсутствуют	данные отсутствуют
6146	437103.4	2311778.3	данные отсутствуют	данные отсутствуют
6147	437102.95	2311783.52	данные отсутствуют	данные отсутствуют
6148	437102.31	2311788.72	данные отсутствуют	данные отсутствуют
6149	437101.49	2311793.89	данные отсутствуют	данные отсутствуют
6150	437100.49	2311799.03	данные отсутствуют	данные отсутствуют
6151	437099.31	2311804.13	данные отсутствуют	данные отсутствуют
6152	437097.96	2311809.19	данные отсутствуют	данные отсутствуют
6153	437096.43	2311814.19	данные отсутствуют	данные отсутствуют
6154	437094.72	2311819.14	данные отсутствуют	данные отсутствуют
6155	437092.85	2311824.03	данные отсутствуют	данные отсутствуют
6156	437090.8	2311828.85	данные отсутствуют	данные отсутствуют
6157	437088.59	2311833.6	данные отсутствуют	данные отсутствуют

Государственный регистратор		ФГИС ЕГРН
полное наименование должности	подпись	инициалы, фамилия

М.П.

ЭЛЕКТРОННЫЙ ТАТАРСТАН

Выписка из Единого государственного реестра недвижимости об объекте недвижимости

Сведения о частях земельного участка

Земельный участок			
(вид объекта недвижимости)			
Лист № ___ Раздела **4.2**	Всего листов раздела **4.2**: ___	Всего разделов: ___	Всего листов выписки: ___
16.04.2022№ 99/2022/461138854			
Кадастровый номер:		**16:19:000000:453(единое землепользование)**	

Номер точки	Координаты, м		Описание закрепления на местности	Средняя квадратическая погрешность определения координат характерных точек границы части земельного участка, м
	X	Y		
1	2	3	4	5
6158	437086.21	2311838.26	данные отсутствуют	данные отсутствуют
6159	437083.67	2311842.84	данные отсутствуют	данные отсутствуют
6160	437080.98	2311847.33	данные отсутствуют	данные отсутствуют
6161	437078.13	2311851.72	данные отсутствуют	данные отсутствуют
6162	437075.12	2311856.01	данные отсутствуют	данные отсутствуют
6163	437071.97	2311860.19	данные отсутствуют	данные отсутствуют
6164	437068.68	2311864.26	данные отсутствуют	данные отсутствуют
6165	437065.24	2311868.21	данные отсутствуют	данные отсутствуют
6166	437061.67	2311872.04	данные отсутствуют	данные отсутствуют
6167	437057.97	2311875.74	данные отсутствуют	данные отсутствуют
6168	437054.14	2311879.31	данные отсутствуют	данные отсутствуют
6169	437050.19	2311882.75	данные отсутствуют	данные отсутствуют
6170	437046.12	2311886.04	данные отсутствуют	данные отсутствуют
6171	437041.94	2311889.19	данные отсутствуют	данные отсутствуют
6172	437037.65	2311892.2	данные отсутствуют	данные отсутствуют
6173	437033.26	2311895.05	данные отсутствуют	данные отсутствуют
6174	437028.77	2311897.74	данные отсутствуют	данные отсутствуют

Государственный регистратор		ФГИС ЕГРН
полное наименование должности	подпись	инициалы, фамилия

М.П.

ЭЛЕКТРОННЫЙ ТАТАРСТАН

Выписка из Единого государственного реестра недвижимости об объекте недвижимости

Сведения о частях земельного участка

Земельный участок			
(вид объекта недвижимости)			
Лист № ___ Раздела **4.2**	Всего листов раздела **4.2**: ___	Всего разделов: ___	Всего листов выписки: ___
16.04.2022№ 99/2022/461138854			
Кадастровый номер:		**16:19:000000:453(единое землепользование)**	

Номер точки	Координаты, м		Описание закрепления на местности	Средняя квадратическая погрешность определения координат характерных точек границы части земельного участка, м
	X	Y		
1	2	3	4	5
6175	437024.19	2311900.28	данные отсутствуют	данные отсутствуют
6176	437019.53	2311902.66	данные отсутствуют	данные отсутствуют
6177	437014.78	2311904.87	данные отсутствуют	данные отсутствуют
6178	437009.96	2311906.92	данные отсутствуют	данные отсутствуют
6179	437005.07	2311908.79	данные отсутствуют	данные отсутствуют
6180	437002.25	2311909.76	данные отсутствуют	данные отсутствуют
6181	436804.25	2311779.61	данные отсутствуют	данные отсутствуют
6182	436804.14	2311778.3	данные отсутствуют	данные отсутствуют
6183	436803.86	2311773.07	данные отсутствуют	данные отсутствуют
6184	436803.77	2311767.84	данные отсутствуют	данные отсутствуют
6185	436803.86	2311762.61	данные отсутствуют	данные отсутствуют
6186	436804.14	2311757.38	данные отсутствуют	данные отсутствуют
6187	436804.59	2311752.16	данные отсутствуют	данные отсутствуют
6188	436805.23	2311746.96	данные отсутствуют	данные отсутствуют
6189	436806.05	2311741.79	данные отсутствуют	данные отсутствуют
6190	436807.05	2311736.65	данные отсутствуют	данные отсутствуют
6191	436808.23	2311731.55	данные отсутствуют	данные отсутствуют

Государственный регистратор		ФГИС ЕГРН
полное наименование должности	подпись	инициалы, фамилия

М.П.

ЭЛЕКТРОННЫЙ ТАТАРСТАН

Выписка из Единого государственного реестра недвижимости об объекте недвижимости

Сведения о частях земельного участка

Земельный участок			
(вид объекта недвижимости)			
Лист № ___ Раздела **4.2**	Всего листов раздела **4.2**: ___	Всего разделов: ___	Всего листов выписки: ___
16.04.2022№ 99/2022/461138854			
Кадастровый номер:		**16:19:000000:453(единое землепользование)**	

Номер точки	Координаты, м		Описание закрепления на местности	Средняя квадратическая погрешность определения координат характерных точек границы части земельного участка, м
	X	Y		
1	2	3	4	5
6192	436809.58	2311726.49	данные отсутствуют	данные отсутствуют
6193	436811.11	2311721.49	данные отсутствуют	данные отсутствуют
6194	436812.82	2311716.54	данные отсутствуют	данные отсутствуют
6195	436814.69	2311711.65	данные отсутствуют	данные отсутствуют
6196	436816.74	2311706.83	данные отсутствуют	данные отсутствуют
6197	436818.95	2311702.08	данные отсутствуют	данные отсутствуют
6198	436821.33	2311697.42	данные отсутствуют	данные отсутствуют
6199	436823.87	2311692.84	данные отсутствуют	данные отсутствуют
6200	436826.56	2311688.35	данные отсутствуют	данные отсутствуют
6201	436829.41	2311683.96	данные отсутствуют	данные отсутствуют
6202	436832.42	2311679.67	данные отсутствуют	данные отсутствуют
6203	436835.57	2311675.49	данные отсутствуют	данные отсутствуют
6204	436838.86	2311671.42	данные отсутствуют	данные отсутствуют
6205	436842.3	2311667.47	данные отсутствуют	данные отсутствуют
6206	436845.87	2311663.64	данные отсутствуют	данные отсутствуют
6207	436849.57	2311659.94	данные отсутствуют	данные отсутствуют
6208	436853.4	2311656.37	данные отсутствуют	данные отсутствуют

Государственный регистратор		ФГИС ЕГРН
полное наименование должности	подпись	инициалы, фамилия

М.П.

ЭЛЕКТРОННЫЙ ТАТАРСТАН

Выписка из Единого государственного реестра недвижимости об объекте недвижимости

Сведения о частях земельного участка

Земельный участок			
(вид объекта недвижимости)			
Лист № ___ Раздела **4.2**	Всего листов раздела **4.2**: ___	Всего разделов: ___	Всего листов выписки: ___
16.04.2022№ 99/2022/461138854			
Кадастровый номер:		**16:19:000000:453(единое землепользование)**	

Номер точки	Координаты, м		Описание закрепления на местности	Средняя квадратическая погрешность определения координат характерных точек границы части земельного участка, м
	X	Y		
1	2	3	4	5
6209	436857.35	2311652.93	данные отсутствуют	данные отсутствуют
6210	436861.42	2311649.64	данные отсутствуют	данные отсутствуют
6211	436865.6	2311646.49	данные отсутствуют	данные отсутствуют
6212	436869.89	2311643.48	данные отсутствуют	данные отсутствуют
6213	436874.28	2311640.63	данные отсутствуют	данные отсутствуют
6214	436878.77	2311637.94	данные отсутствуют	данные отсутствуют
6215	436883.35	2311635.4	данные отсутствуют	данные отсутствуют
6216	436888.01	2311633.02	данные отсутствуют	данные отсутствуют
6217	436892.76	2311630.81	данные отсутствуют	данные отсутствуют
6218	436897.58	2311628.76	данные отсутствуют	данные отсутствуют
6219	436902.47	2311626.89	данные отсутствуют	данные отсутствуют
6220	436907.42	2311625.18	данные отсутствуют	данные отсутствуют
6221	436912.42	2311623.65	данные отсутствуют	данные отсутствуют
6222	436917.48	2311622.3	данные отсутствуют	данные отсутствуют
6223	436922.58	2311621.12	данные отсутствуют	данные отсутствуют
6224	436927.72	2311620.12	данные отсутствуют	данные отсутствуют
6225	436932.89	2311619.3	данные отсутствуют	данные отсутствуют

Государственный регистратор		ФГИС ЕГРН
полное наименование должности	подпись	инициалы, фамилия

М.П.

ЭЛЕКТРОННЫЙ ТАТАРСТАН

Выписка из Единого государственного реестра недвижимости об объекте недвижимости

Сведения о частях земельного участка

Земельный участок			
(вид объекта недвижимости)			
Лист № ___ Раздела **4.2**	Всего листов раздела **4.2**: ___	Всего разделов: ___	Всего листов выписки: ___
16.04.2022№ 99/2022/461138854			
Кадастровый номер:		**16:19:000000:453(единое землепользование)**	

Номер точки	Координаты, м		Описание закрепления на местности	Средняя квадратическая погрешность определения координат характерных точек границы части земельного участка, м
	X	Y		
1	2	3	4	5
6226	436938.09	2311618.66	данные отсутствуют	данные отсутствуют
6227	436943.31	2311618.21	данные отсутствуют	данные отсутствуют
6228	436948.54	2311617.93	данные отсутствуют	данные отсутствуют
6229	436953.77	2311617.84	данные отсутствуют	данные отсутствуют
6230	436996.46	2311911.62	данные отсутствуют	данные отсутствуют
6231	436995.12	2311912.03	данные отсутствуют	данные отсутствуют
6232	436990.06	2311913.38	данные отсутствуют	данные отсутствуют
6233	436984.96	2311914.56	данные отсутствуют	данные отсутствуют
6234	436979.82	2311915.56	данные отсутствуют	данные отсутствуют
6235	436974.65	2311916.38	данные отсутствуют	данные отсутствуют
6236	436969.65	2311917	данные отсутствуют	данные отсутствуют
6237	436806.78	2311797.66	данные отсутствуют	данные отсутствуют
6237	436806.78	2311797.66	данные отсутствуют	данные отсутствуют
6238	436964.07	2311917.48	данные отсутствуют	данные отсутствуют
6239	436959	2311917.75	данные отсутствуют	данные отсутствуют
6240	436953.77	2311917.84	данные отсутствуют	данные отсутствуют
6241	436948.54	2311917.75	данные отсутствуют	данные отсутствуют

Государственный регистратор		ФГИС ЕГРН
полное наименование должности	подпись	инициалы, фамилия

М.П.

ЭЛЕКТРОННЫЙ ТАТАРСТАН

Выписка из Единого государственного реестра недвижимости об объекте недвижимости

Сведения о частях земельного участка

Земельный участок			
(вид объекта недвижимости)			
Лист № ___ Раздела **4.2**	Всего листов раздела **4.2**: ___	Всего разделов: ___	Всего листов выписки: ___
16.04.2022№ 99/2022/461138854			
Кадастровый номер:		**16:19:000000:453(единое землепользование)**	

Номер точки	Координаты, м		Описание закрепления на местности	Средняя квадратическая погрешность определения координат характерных точек границы части земельного участка, м
	X	Y		
1	2	3	4	5
6242	436943.31	2311917.47	данные отсутствуют	данные отсутствуют
6243	436938.09	2311917.02	данные отсутствуют	данные отсутствуют
6244	436932.89	2311916.38	данные отсутствуют	данные отсутствуют
6245	436927.72	2311915.56	данные отсутствуют	данные отсутствуют
6246	436922.58	2311914.56	данные отсутствуют	данные отсутствуют
6247	436917.48	2311913.38	данные отсутствуют	данные отсутствуют
6248	436912.42	2311912.03	данные отсутствуют	данные отсутствуют
6249	436907.42	2311910.5	данные отсутствуют	данные отсутствуют
6250	436902.47	2311908.79	данные отсутствуют	данные отсутствуют
6251	436897.58	2311906.92	данные отсутствуют	данные отсутствуют
6252	436892.76	2311904.87	данные отсутствуют	данные отсутствуют
6253	436888.01	2311902.66	данные отсутствуют	данные отсутствуют
6254	436883.35	2311900.28	данные отсутствуют	данные отсутствуют
6255	436878.77	2311897.74	данные отсутствуют	данные отсутствуют
6256	436874.28	2311895.05	данные отсутствуют	данные отсутствуют
6257	436869.89	2311892.2	данные отсутствуют	данные отсутствуют
6258	436865.6	2311889.19	данные отсутствуют	данные отсутствуют

Государственный регистратор		ФГИС ЕГРН
полное наименование должности	подпись	инициалы, фамилия

М.П.

ЭЛЕКТРОННЫЙ ТАТАРСТАН

Выписка из Единого государственного реестра недвижимости об объекте недвижимости

Сведения о частях земельного участка

Земельный участок			
(вид объекта недвижимости)			
Лист № ___ Раздела **4.2**	Всего листов раздела **4.2**: ___	Всего разделов: ___	Всего листов выписки: ___
16.04.2022№ 99/2022/461138854			
Кадастровый номер:		**16:19:000000:453(единое землепользование)**	

Номер точки	Координаты, м		Описание закрепления на местности	Средняя квадратическая погрешность определения координат характерных точек границы части земельного участка, м
	X	Y		
1	2	3	4	5
6259	436861.42	2311886.04	данные отсутствуют	данные отсутствуют
6260	436857.35	2311882.75	данные отсутствуют	данные отсутствуют
6261	436853.4	2311879.31	данные отсутствуют	данные отсутствуют
6262	436849.57	2311875.74	данные отсутствуют	данные отсутствуют
6263	436845.87	2311872.04	данные отсутствуют	данные отсутствуют
6264	436842.3	2311868.21	данные отсутствуют	данные отсутствуют
6265	436838.86	2311864.26	данные отсутствуют	данные отсутствуют
6266	436835.57	2311860.19	данные отсутствуют	данные отсутствуют
6267	436832.42	2311856.01	данные отсутствуют	данные отсутствуют
6268	436829.41	2311851.72	данные отсутствуют	данные отсутствуют
6269	436826.56	2311847.33	данные отсутствуют	данные отсутствуют
6270	436823.87	2311842.84	данные отсутствуют	данные отсутствуют
6271	436821.33	2311838.26	данные отсутствуют	данные отсутствуют
6272	436818.95	2311833.6	данные отсутствуют	данные отсутствуют
6273	436816.74	2311828.85	данные отсутствуют	данные отсутствуют
6274	436814.69	2311824.03	данные отсутствуют	данные отсутствуют
6275	436812.82	2311819.14	данные отсутствуют	данные отсутствуют

Государственный регистратор		ФГИС ЕГРН
полное наименование должности	подпись	инициалы, фамилия

М.П.

ЭЛЕКТРОННЫЙ ТАТАРСТАН

Выписка из Единого государственного реестра недвижимости об объекте недвижимости

Сведения о частях земельного участка

Земельный участок			
(вид объекта недвижимости)			
Лист № ___ Раздела **4.2**	Всего листов раздела **4.2**: ___	Всего разделов: ___	Всего листов выписки: ___
16.04.2022№ 99/2022/461138854			
Кадастровый номер:		**16:19:000000:453(единое землепользование)**	

Номер точки	Координаты, м		Описание закрепления на местности	Средняя квадратическая погрешность определения координат характерных точек границы части земельного участка, м
	X	Y		
1	2	3	4	5
6276	436811.11	2311814.19	данные отсутствуют	данные отсутствуют
6277	436809.58	2311809.19	данные отсутствуют	данные отсутствуют
6278	436808.23	2311804.13	данные отсутствуют	данные отсутствуют
6279	436807.05	2311799.03	данные отсутствуют	данные отсутствуют

Государственный регистратор		ФГИС ЕГРН
полное наименование должности	подпись	инициалы, фамилия

М.П.

ЭЛЕКТРОННЫЙ ТАТАРСТАН

Выписка из Единого государственного реестра недвижимости об объекте недвижимости

Сведения о частях земельного участка

Земельный участок			
(вид объекта недвижимости)			
Лист № ___ Раздела **4.2**	Всего листов раздела **4.2**: ___	Всего разделов: ___	Всего листов выписки: ___
16.04.2022№ 99/2022/461138854			
Кадастровый номер:		**16:19:000000:453(единое землепользование)**	

Сведения о характерных точках границы части (частей) земельного участка

Учетный номер части: 70

Система координат: МСК-05
Зона №

Номер точки	Координаты, м		Описание закрепления на местности	Средняя квадратическая погрешность определения координат характерных точек границы части земельного участка, м
	X	Y		
1	2	3	4	5
199	437685.11	2311310.5	данные отсутствуют	данные отсутствуют
3218	437696.32	2311307.24	данные отсутствуют	данные отсутствуют
3218	437696.32	2311307.24	данные отсутствуют	данные отсутствуют
6280	437697.77	2311307.97	данные отсутствуют	данные отсутствуют
6281	437702.76	2311313.75	данные отсутствуют	данные отсутствуют
6282	437702.21	2311321.37	данные отсутствуют	данные отсутствуют
6283	437701.71	2311322.37	данные отсутствуют	данные отсутствуют
6284	437696.34	2311327.04	данные отсутствуют	данные отсутствуют
6285	437682.2	2311315.27	данные отсутствуют	данные отсутствуют
6286	437682.4	2311312.63	данные отсутствуют	данные отсутствуют
6287	437682.91	2311311.63	данные отсутствуют	данные отсутствуют
6288	437684.65	2311310.14	данные отсутствуют	данные отсутствуют
6289	437686.77	2311308.33	данные отсутствуют	данные отсутствуют
6290	437688.71	2311306.67	данные отсутствуют	данные отсутствуют

Государственный регистратор		ФГИС ЕГРН
полное наименование должности	подпись	инициалы, фамилия

М.П.

ЭЛЕКТРОННЫЙ ТАТАРСТАН

Выписка из Единого государственного реестра недвижимости об объекте недвижимости

Сведения о частях земельного участка

Земельный участок			
(вид объекта недвижимости)			
Лист № ___ Раздела **4.2**	Всего листов раздела **4.2**: ___	Всего разделов: ___	Всего листов выписки: ___
16.04.2022№ 99/2022/461138854			
Кадастровый номер:		**16:19:000000:453(единое землепользование)**	

Сведения о характерных точках границы части (частей) земельного участка

Учетный номер части: 71

Система координат: МСК-05
Зона №

Номер точки	Координаты, м		Описание закрепления на местности	Средняя квадратическая погрешность определения координат характерных точек границы части земельного участка, м
	X	Y		
1	2	3	4	5
6291	432930.46	2314538.03	данные отсутствуют	данные отсутствуют
6291	432930.46	2314538.03	данные отсутствуют	данные отсутствуют
6292	432930.46	2314542.03	данные отсутствуют	данные отсутствуют
6293	432926.46	2314542.03	данные отсутствуют	данные отсутствуют
6294	432926.46	2314538.03	данные отсутствуют	данные отсутствуют

Государственный регистратор		ФГИС ЕГРН
полное наименование должности	подпись	инициалы, фамилия

М.П.

ЭЛЕКТРОННЫЙ ТАТАРСТАН

Выписка из Единого государственного реестра недвижимости об объекте недвижимости

Сведения о частях земельного участка

Земельный участок			
(вид объекта недвижимости)			
Лист № ___ Раздела **4.2**	Всего листов раздела **4.2:** ___	Всего разделов: ___	Всего листов выписки: ___
16.04.2022№ 99/2022/461138854			
Кадастровый номер:		**16:19:000000:453(единое землепользование)**	

Сведения о характерных точках границы части (частей) земельного участка

Учетный номер части: 72

Система координат: МСК-05
Зона №

Номер точки	Координаты, м		Описание закрепления на местности	Средняя квадратическая погрешность определения координат характерных точек границы части земельного участка, м
	X	Y		
1	2	3	4	5
1440	437384.27	2313133.15	данные отсутствуют	данные отсутствуют
1441	437269.41	2313084.3	данные отсутствуют	данные отсутствуют
1442	437268.78	2313084.03	данные отсутствуют	данные отсутствуют
1444	437240.86	2313172.2	данные отсутствуют	данные отсутствуют
1445	437339.68	2313211.27	данные отсутствуют	данные отсутствуют
1487	437300.42	2313095.8	данные отсутствуют	данные отсутствуют
1488	437300.71	2313094.85	данные отсутствуют	данные отсутствуют
1489	437294.57	2313092.98	данные отсутствуют	данные отсутствуют
1490	437294.28	2313093.94	данные отсутствуют	данные отсутствуют
1490	437294.28	2313093.94	данные отсутствуют	данные отсутствуют
1523	437332.99	2313109.21	данные отсутствуют	данные отсутствуют
1524	437332.06	2313108.84	данные отсутствуют	данные отсутствуют
1525	437332.43	2313107.91	данные отсутствуют	данные отсутствуют
1525	437332.43	2313107.91	данные отсутствуют	данные отсутствуют
1526	437333.36	2313108.28	данные отсутствуют	данные отсутствуют
1547	437375.64	2313124.94	данные отсутствуют	данные отсутствуют

Государственный регистратор		ФГИС ЕГРН
полное наименование должности	подпись	инициалы, фамилия

М.П.

ЭЛЕКТРОННЫЙ ТАТАРСТАН

Выписка из Единого государственного реестра недвижимости об объекте недвижимости

Сведения о частях земельного участка

Земельный участок			
(вид объекта недвижимости)			
Лист № ___ Раздела **4.2**	Всего листов раздела **4.2**: ___	Всего разделов: ___	Всего листов выписки: ___
16.04.2022№ 99/2022/461138854			
Кадастровый номер:		**16:19:000000:453(единое землепользование)**	

Номер точки	Координаты, м		Описание закрепления на местности	Средняя квадратическая погрешность определения координат характерных точек границы части земельного участка, м
	X	Y		
1	2	3	4	5
1548	437370.62	2313124.24	данные отсутствуют	данные отсутствуют
1549	437370.76	2313123.25	данные отсутствуют	данные отсутствуют
1549	437370.76	2313123.25	данные отсутствуют	данные отсутствуют
1550	437375.78	2313123.95	данные отсутствуют	данные отсутствуют
2777	437241	2313171.74	данные отсутствуют	данные отсутствуют
6295	437276.05	2313082.87	данные отсутствуют	данные отсутствуют
6295	437276.05	2313082.87	данные отсутствуют	данные отсутствуют
6296	437307.05	2313095.18	данные отсутствуют	данные отсутствуют
6297	437330.07	2313105.04	данные отсутствуют	данные отсутствуют
6298	437384.22	2313126.7	данные отсутствуют	данные отсутствуют
6299	437386.27	2313128.11	данные отсутствуют	данные отсутствуют
6300	437331.24	2313214.14	данные отсутствуют	данные отсутствуют
6301	437239.35	2313178.33	данные отсутствуют	данные отсутствуют
6302	437235.7	2313175.84	данные отсутствуют	данные отсутствуют
6303	437233.04	2313169.83	данные отсутствуют	данные отсутствуют
6304	437233.67	2313165.45	данные отсутствуют	данные отсутствуют
6305	437264.06	2313086.59	данные отсутствуют	данные отсутствуют

Государственный регистратор		ФГИС ЕГРН
полное наименование должности	подпись	инициалы, фамилия

М.П.

ЭЛЕКТРОННЫЙ ТАТАРСТАН

Выписка из Единого государственного реестра недвижимости об объекте недвижимости

Сведения о частях земельного участка

Земельный участок			
(вид объекта недвижимости)			
Лист № ___ Раздела **4.2**	Всего листов раздела **4.2**: ___	Всего разделов: ___	Всего листов выписки: ___
16.04.2022№ 99/2022/461138854			
Кадастровый номер:		**16:19:000000:453(единое землепользование)**	

Номер точки	Координаты, м		Описание закрепления на местности	Средняя квадратическая погрешность определения координат характерных точек границы части земельного участка, м
	X	Y		
1	2	3	4	5
6306	437267.33	2313083.52	данные отсутствуют	данные отсутствуют
6307	437271.62	2313082.19	данные отсутствуют	данные отсутствуют

Государственный регистратор		ФГИС ЕГРН
полное наименование должности	подпись	инициалы, фамилия

М.П.

ЭЛЕКТРОННЫЙ ТАТАРСТАН

Выписка из Единого государственного реестра недвижимости об объекте недвижимости

Сведения о частях земельного участка

Земельный участок			
(вид объекта недвижимости)			
Лист № ___ Раздела **4.2**	Всего листов раздела **4.2:** ___	Всего разделов: ___	Всего листов выписки: ___
16.04.2022№ 99/2022/461138854			
Кадастровый номер:		**16:19:000000:453(единое землепользование)**	

Сведения о характерных точках границы части (частей) земельного участка

Учетный номер части: 73

Система координат: МСК-05
Зона №

Номер точки	Координаты, м		Описание закрепления на местности	Средняя квадратическая погрешность определения координат характерных точек границы части земельного участка, м
	X	Y		
1	2	3	4	5
1487	437300.42	2313095.8	данные отсутствуют	данные отсутствуют
1488	437300.71	2313094.85	данные отсутствуют	данные отсутствуют
1489	437294.57	2313092.98	данные отсутствуют	данные отсутствуют
1490	437294.28	2313093.94	данные отсутствуют	данные отсутствуют
1490	437294.28	2313093.94	данные отсутствуют	данные отсутствуют
1523	437332.99	2313109.21	данные отсутствуют	данные отсутствуют
1524	437332.06	2313108.84	данные отсутствуют	данные отсутствуют
1525	437332.43	2313107.91	данные отсутствуют	данные отсутствуют
1525	437332.43	2313107.91	данные отсутствуют	данные отсутствуют
1526	437333.36	2313108.28	данные отсутствуют	данные отсутствуют
6308	437303.38	2313089.47	данные отсутствуют	данные отсутствуют
6308	437303.38	2313089.47	данные отсутствуют	данные отсутствуют
6309	437309.27	2313090.68	данные отсутствуют	данные отсутствуют
6310	437332.15	2313100.49	данные отсутствуют	данные отсутствуют
6311	437336.88	2313103.7	данные отсутствуют	данные отсутствуют
6312	437340.06	2313108.44	данные отсутствуют	данные отсутствуют

Государственный регистратор		ФГИС ЕГРН
полное наименование должности	подпись	инициалы, фамилия

М.П.

ЭЛЕКТРОННЫЙ ТАТАРСТАН

Выписка из Единого государственного реестра недвижимости об объекте недвижимости

Сведения о частях земельного участка

Земельный участок			
(вид объекта недвижимости)			
Лист № ___ Раздела **4.2**	Всего листов раздела **4.2**: ___	Всего разделов: ___	Всего листов выписки: ___
16.04.2022№ 99/2022/461138854			
Кадастровый номер:		**16:19:000000:453(единое землепользование)**	

Номер точки	Координаты, м		Описание закрепления на местности	Средняя квадратическая погрешность определения координат характерных точек границы части земельного участка, м
	X	Y		
1	2	3	4	5
6313	437341.24	2313114.03	данные отсутствуют	данные отсутствуют
6314	437341.1	2313114.79	данные отсутствуют	данные отсутствуют
6315	437291.58	2313093.73	данные отсутствуют	данные отсутствуют
6316	437293.7	2313092.28	данные отсутствуют	данные отсутствуют
6317	437297.48	2313090.67	данные отсутствуют	данные отсутствуют

Государственный регистратор		ФГИС ЕГРН
полное наименование должности	подпись	инициалы, фамилия

М.П.

ЭЛЕКТРОННЫЙ ТАТАРСТАН

Выписка из Единого государственного реестра недвижимости об объекте недвижимости

Сведения о частях земельного участка

Земельный участок			
(вид объекта недвижимости)			
Лист № ___ Раздела **4.2**	Всего листов раздела **4.2:** ___	Всего разделов: ___	Всего листов выписки: ___
16.04.2022№ 99/2022/461138854			
Кадастровый номер:		**16:19:000000:453(единое землепользование)**	

Сведения о характерных точках границы части (частей) земельного участка

Учетный номер части: 74

Система координат: МСК-05
Зона №

Номер точки	Координаты, м		Описание закрепления на местности	Средняя квадратическая погрешность определения координат характерных точек границы части земельного участка, м
	X	Y		
1	2	3	4	5
1441	437269.41	2313084.3	данные отсутствуют	данные отсутствуют
1442	437268.78	2313084.03	данные отсутствуют	данные отсутствуют
1487	437300.42	2313095.8	данные отсутствуют	данные отсутствуют
1487	437300.42	2313095.8	данные отсутствуют	данные отсутствуют
1488	437300.71	2313094.85	данные отсутствуют	данные отсутствуют
1489	437294.57	2313092.98	данные отсутствуют	данные отсутствуют
1490	437294.28	2313093.94	данные отсутствуют	данные отсутствуют
1495	437167.99	2313134.71	данные отсутствуют	данные отсутствуют
1495	437167.99	2313134.71	данные отсутствуют	данные отсутствуют
1496	437167.08	2313135.12	данные отсутствуют	данные отсутствуют
1497	437166.67	2313134.21	данные отсутствуют	данные отсутствуют
1498	437167.57	2313133.8	данные отсутствуют	данные отсутствуют
1499	436920.34	2313251.01	данные отсутствуют	данные отсутствуют
1500	436919.43	2313251.43	данные отсутствуют	данные отсутствуют
1527	437018.91	2313204.86	данные отсутствуют	данные отсутствуют
1527	437018.91	2313204.86	данные отсутствуют	данные отсутствуют

Государственный регистратор		ФГИС ЕГРН
полное наименование должности	подпись	инициалы, фамилия

М.П.

ЭЛЕКТРОННЫЙ ТАТАРСТАН

Выписка из Единого государственного реестра недвижимости об объекте недвижимости

Сведения о частях земельного участка

Земельный участок			
(вид объекта недвижимости)			
Лист № ___ Раздела **4.2**	Всего листов раздела **4.2**: ___	Всего разделов: ___	Всего листов выписки: ___
16.04.2022№ 99/2022/461138854			
Кадастровый номер:		**16:19:000000:453(единое землепользование)**	

Номер точки	Координаты, м		Описание закрепления на местности	Средняя квадратическая погрешность определения координат характерных точек границы части земельного участка, м
	X	Y		
1	2	3	4	5
1529	437017.58	2313204.37	данные отсутствуют	данные отсутствуют
1530	437018.49	2313203.95	данные отсутствуют	данные отсутствуют
1531	436967.42	2313229.01	данные отсутствуют	данные отсутствуют
1531	436967.42	2313229.01	данные отсутствуют	данные отсутствуют
1532	436966.51	2313229.43	данные отсутствуют	данные отсутствуют
1533	436966.09	2313228.52	данные отсутствуют	данные отсутствуют
1535	437118.91	2313157.8	данные отсутствуют	данные отсутствуют
1535	437118.91	2313157.8	данные отсутствуют	данные отсутствуют
1537	437117.58	2313157.31	данные отсутствуют	данные отсутствуют
1538	437118.49	2313156.89	данные отсутствуют	данные отсутствуют
1539	437222.04	2313109.28	данные отсутствуют	данные отсутствуют
1539	437222.04	2313109.28	данные отсутствуют	данные отсутствуют
1540	437221.13	2313109.7	данные отсутствуют	данные отсутствуют
1541	437220.71	2313108.79	данные отсутствуют	данные отсутствуют
1542	437221.62	2313108.37	данные отсутствуют	данные отсутствуют
1543	437069.2	2313181.02	данные отсутствуют	данные отсутствуют
1543	437069.2	2313181.02	данные отсутствуют	данные отсутствуют

Государственный регистратор		ФГИС ЕГРН
полное наименование должности	подпись	инициалы, фамилия

М.П.

ЭЛЕКТРОННЫЙ ТАТАРСТАН

Выписка из Единого государственного реестра недвижимости об объекте недвижимости

Сведения о частях земельного участка

Земельный участок			
(вид объекта недвижимости)			
Лист № ___ Раздела **4.2**	Всего листов раздела **4.2**: ___	Всего разделов: ___	Всего листов выписки: ___
16.04.2022№ 99/2022/461138854			
Кадастровый номер:		**16:19:000000:453(единое землепользование)**	

Номер точки	Координаты, м		Описание закрепления на местности	Средняя квадратическая погрешность определения координат характерных точек границы части земельного участка, м
	X	Y		
1	2	3	4	5
1544	437068.29	2313181.44	данные отсутствуют	данные отсутствуют
1545	437067.87	2313180.53	данные отсутствуют	данные отсутствуют
1546	437068.78	2313180.11	данные отсутствуют	данные отсутствуют
1576	437284.97	2313086.34	данные отсутствуют	данные отсутствуют
1633	436423.41	2313505.29	данные отсутствуют	данные отсутствуют
2889	436671.63	2313397.56	данные отсутствуют	данные отсутствуют
2890	436653.98	2313406.33	данные отсутствуют	данные отсутствуют
2891	436596.93	2313434.55	данные отсутствуют	данные отсутствуют
2892	436535.3	2313464.99	данные отсутствуют	данные отсутствуют
2893	436478.05	2313493.21	данные отсутствуют	данные отсутствуют
2894	436433.38	2313515.26	данные отсутствуют	данные отсутствуют
2894	436433.38	2313515.26	данные отсутствуют	данные отсутствуют
2895	436418.15	2313498.8	данные отсутствуют	данные отсутствуют
2896	436468.35	2313474.02	данные отсутствуют	данные отсутствуют
2897	436525.79	2313445.71	данные отсутствуют	данные отсутствуют
2898	436587.23	2313415.36	данные отсутствуют	данные отсутствуют
2899	436644.43	2313387.07	данные отсутствуют	данные отсутствуют

Государственный регистратор		ФГИС ЕГРН
полное наименование должности	подпись	инициалы, фамилия

М.П.

ЭЛЕКТРОННЫЙ ТАТАРСТАН

Выписка из Единого государственного реестра недвижимости об объекте недвижимости

Сведения о частях земельного участка

Земельный участок			
(вид объекта недвижимости)			
Лист № ___ Раздела **4.2**	Всего листов раздела **4.2**: ___	Всего разделов: ___	Всего листов выписки: ___
16.04.2022№ 99/2022/461138854			
Кадастровый номер:		**16:19:000000:453(единое землепользование)**	

Номер точки	Координаты, м		Описание закрепления на местности	Средняя квадратическая погрешность определения координат характерных точек границы части земельного участка, м
	X	Y		
1	2	3	4	5
2900	436653.4	2313382.61	данные отсутствуют	данные отсутствуют
2901	437272.81	2313080.01	данные отсутствуют	данные отсутствуют
2902	437280.69	2313082.53	данные отсутствуют	данные отсутствуют
2903	437286.66	2313084.44	данные отсутствуют	данные отсутствуют
2904	437310.28	2313092	данные отсутствуют	данные отсутствуют
2905	437323.07	2313096.86	данные отсутствуют	данные отсутствуют
2906	437326.82	2313099.28	данные отсутствуют	данные отсутствуют
2907	437329.27	2313103.01	данные отсутствуют	данные отсутствуют
2908	437331.57	2313108.92	данные отсутствуют	данные отсутствуют
2909	437331.55	2313110.73	данные отсутствуют	данные отсутствуют
2909	437331.55	2313110.73	данные отсутствуют	данные отсутствуют
2910	437262.06	2313105.26	данные отсутствуют	данные отсутствуют
2911	437222.11	2313125.37	данные отсутствуют	данные отсутствуют
2912	437165.47	2313153.51	данные отсутствуют	данные отсутствуют
2913	437108.02	2313181.88	данные отсутствуют	данные отсутствуют
2914	437048.75	2313211.39	данные отсутствуют	данные отсутствуют
2915	436992.63	2313239.06	данные отсутствуют	данные отсутствуют

Государственный регистратор		ФГИС ЕГРН
полное наименование должности	подпись	инициалы, фамилия

М.П.

ЭЛЕКТРОННЫЙ ТАТАРСТАН

Выписка из Единого государственного реестра недвижимости об объекте недвижимости

Сведения о частях земельного участка

Земельный участок			
(вид объекта недвижимости)			
Лист № ___ Раздела **4.2**	Всего листов раздела **4.2**: ___	Всего разделов: ___	Всего листов выписки: ___
16.04.2022№ 99/2022/461138854			
Кадастровый номер:		**16:19:000000:453(единое землепользование)**	

Номер точки	Координаты, м		Описание закрепления на местности	Средняя квадратическая погрешность определения координат характерных точек границы части земельного участка, м
	X	Y		
1	2	3	4	5
2916	436926.98	2313271.42	данные отсутствуют	данные отсутствуют
2917	436870.14	2313299.5	данные отсутствуют	данные отсутствуют
2918	436809.19	2313329.54	данные отсутствуют	данные отсутствуют
2919	436749.17	2313359.15	данные отсутствуют	данные отсутствуют
2920	436690.15	2313388.36	данные отсутствуют	данные отсутствуют
2921	436689.31	2313388.78	данные отсутствуют	данные отсутствуют
2922	436671.08	2313373.83	данные отсутствуют	данные отсутствуют
2923	436680.6	2313369.1	данные отсутствуют	данные отсутствуют
2924	436739.65	2313339.88	данные отсутствуют	данные отсутствуют
2925	436800.14	2313310.05	данные отсутствуют	данные отсутствуют
2926	436860.44	2313280.31	данные отсутствуют	данные отсутствуют
2927	436917.29	2313252.23	данные отсутствуют	данные отсутствуют
2928	436919.34	2313251.22	данные отсутствуют	данные отсутствуют
2929	436920.23	2313250.78	данные отсутствуют	данные отсутствуют
2930	436982.94	2313219.87	данные отсутствуют	данные отсутствуют
2931	437039.2	2313192.13	данные отсутствуют	данные отсутствуют
2932	437098.47	2313162.62	данные отсутствуют	данные отсутствуют

Государственный регистратор		ФГИС ЕГРН
полное наименование должности	подпись	инициалы, фамилия

М.П.

ЭЛЕКТРОННЫЙ ТАТАРСТАН

Выписка из Единого государственного реестра недвижимости об объекте недвижимости

Сведения о частях земельного участка

Земельный участок			
(вид объекта недвижимости)			
Лист № ___ Раздела **4.2**	Всего листов раздела **4.2**: ___	Всего разделов: ___	Всего листов выписки: ___
16.04.2022№ 99/2022/461138854			
Кадастровый номер:		**16:19:000000:453(единое землепользование)**	

Номер точки	Координаты, м		Описание закрепления на местности	Средняя квадратическая погрешность определения координат характерных точек границы части земельного участка, м
	X	Y		
1	2	3	4	5
2933	437155.93	2313134.25	данные отсутствуют	данные отсутствуют
2934	437212.41	2313106.18	данные отсутствуют	данные отсутствуют
2935	437264.67	2313080.55	данные отсутствуют	данные отсутствуют
2936	437268.68	2313079.45	данные отсутствуют	данные отсутствуют
2937	436967	2313228.1	данные отсутствуют	данные отсутствуют
2938	437018	2313205.28	данные отсутствуют	данные отсутствуют
2939	437118	2313158.22	данные отсутствуют	данные отсутствуют

Государственный регистратор		ФГИС ЕГРН
полное наименование должности	подпись	инициалы, фамилия

М.П.

ЭЛЕКТРОННЫЙ ТАТАРСТАН

Приложение Г. Решение о подготовке документации по планировке территории с приложением задания».

МИНИСТЕРСТВО СТРОИТЕЛЬСТВА, АРХИТЕКТУРЫ И ЖИЛИЩНО-КОММУНАЛЬНОГО ХОЗЯЙСТВА РЕСПУБЛИКИ ТАТАРСТАН

ТАТАРСТАН РЕСПУБЛИКАСЫ ТӨЗЕЛЕШ, АРХИТЕКТУРА ҺӘМ ТОРАК-КОММУНАЛЬ ХУҖАЛЫГЫ МИНИСТРЛЫГЫ

№ 124/о

ПРИКАЗ

БОЕРЫК

«23» 05 2024

О подготовке проекта планировки территории

В соответствии с Градостроительным кодексом Российской Федерации, Законом Республики Татарстан от 25 декабря 2010 года № 98-ЗРТ «О градостроительной деятельности в Республике Татарстан», Законом Республики Татарстан от 23 декабря 2023 года № 131-ЗРТ «О перераспределении полномочий между органами местного самоуправления муниципальных образований Республики Татарстан и органами государственной власти Республики Татарстан в области градостроительной деятельности», в связи с обращением ООО "РесурсПроект" №1016 от 17.04.2024г. **п р и к а з ы в а ю:**

1. Принять решение о подготовке проекта планировки территории в составе с проектом межевания территории, в отношении объекта - «Обустройство Бастрыкского нефтяного месторождения НГДУ «Прикамнефть» 2024 год», расположенного в границах Нижнебишевского сельского поселения Заинского муниципального района Республики Татарстан.
2. Подготовку проектов планировки территории обеспечить обществу с ограниченной ответственностью «РесурсПроект» за счет средств ПАО «Татнефть».
3. Установить, что предельный срок выполнения работ по подготовке проекта планировки территории 3 квартал 2024 года.
4. Сектору взаимодействия со средствами массовой информации (Р.Ж.Зайнуллиной) обеспечить размещение настоящего приказа на официальном сайте Министерства строительства, архитектуры и жилищно-коммунального хозяйства Республики Татарстан в информационно-телекоммуникационной сети «Интернет».
5. Отделу по взаимодействию с территориальными органами (А.И.Ахметзянову) обеспечить направление настоящего приказа на официальное опубликование на Официальном портале правовой информации Республики Татарстан (pravo.tatarstan.ru) и Главе Заинского муниципального района Республики Татарстан.
6. Установить, что настоящий приказ вступает в силу со дня его официального опубликования.
7. Контроль за исполнением настоящего приказа возложить на начальника отдела по взаимодействию с территориальными органами А.И.Ахметзянова.

Отдел контроля исполнения документов

Заместитель министра **В.Н.Кудряшев**

Документ создан в электронной форме. № согл-18048198-1 от 18.03.2025. Исполнитель: Кузнецова А.В.
Страница 1951 из 1979. Страница создана: 18.03.2025 14:45
ЭЛЕКТРОННЫЙ ТАТАРСТАН

«УТВЕРЖДАЮ»

Заместитель руководителя

службы ПИР ЦКС и КР ЦОБ

Д.Е. Лапаскин

«16» апреля 2024 год

ТЕХНИЧЕСКОЕ ЗАДАНИЕ*
НА РАЗРАБОТКУ ПРОЕКТА ПЛАНИРОВКИ ТЕРРИТОРИИ И
ПРОЕКТА МЕЖЕВАНИЯ ТЕРРИТОРИИ,

на подготовку документации по планировке территории для объекта: **«Обустройство Бастрыкского нефтяного месторождения. НГДУ «Прикамнефть». 2024 год»**

1	Наименование работ	Разработка документации по планировке территории-проект планировки территории и проект межевания территории
2	Заказчик	ПАО «Татнефть», «Татнефть-Добыча» 423450, Республика Татарстан, район Альметьевский, г. Альметьевск, ул. Ленина 75, ИНН 1644003838
3	Источник финансирования работ	Собственные средства
4	Исполнитель	ООО «Ресурс Проект»
5	Границы и площадь территории, в отношении которой осуществляется подготовка проекта планировки территории и проекта межевания территории	Площадь территории проектирования:4688 кв.м +/- 23,5кв.м. Местоположение объекта: Республика Татарстан, Заинский муниципальный район, Нижнебишевское сельское поселение Границы территории проектирования- кадастровые номера ЗУ: 16:19:040106:208, 16:19:040106:23 ЕЗП 16:19:000000:453
6	Задачи работ	Установление границ зон планируемого размещения объектов капитального строительства
7	Нормативно- правовая база для выполнения работ	Градостроительный кодекс Российской Федерации от 29.12.2004 N 190-ФЗ; Земельный кодекс РФ №137-ФЗ от 25.10.2001 года; Водный кодекс Российской Федерации от 3 июня 2006 г. N 74-ФЗ (ВК РФ); Лесной кодекс Российской Федерации. № 200-ФЗ; Воздушный кодекс Российской Федерации от 19 марта 1997 года № 60-ФЗ; Федеральный закон от 6 октября 2003 года № 131-ФЗ «Об общих принципах организации местного самоуправления в Российской Федерации»; Федеральный закон от 18 июня 2001 года № 78-ФЗ «О землеустройстве»; Федеральный закон от 14 марта 1995 года № 33-ФЗ «Об особо охраняемых природных территориях»; Федеральный закон от 25 июня 2002 №73 «Об объектах культурного наследия (памятниках истории и культуры) народов Российской Федерации» № 73- ФЗ от 25.06.2002 (в

Документ создан в электронной форме. № 993-180484-2024 от 18.03.2025 Кардашина Д.Ю. Кузнецова А.В.
Страница 2952 из 3979 Страница создана 16.04.2024 14:45
ЭЛЕКТРОННЫЙ ТАТАРСТАН

		ред. от 21.12.2021); Федеральный закон от 30 марта 1999 года №52-ФЗ «О санитарно-эпидемиологическом благополучии населения»; Федеральный закон от 21 декабря 1994 года № 68-ФЗ «О защите населения и территории от чрезвычайных ситуаций природного и техногенного характера»; Федеральный закон от 10 января 2002 года № 7-ФЗ «Об охране окружающей среды»; Федеральный закон от 21 декабря 1994 года № 69-ФЗ «О пожарной безопасности»; Федеральный закон от 13 июля 2015 года № 218-ФЗ «О государственной регистрации недвижимости»; Федеральный закон от 31 марта 1999 года № 69-ФЗ «О газоснабжении в Российской Федерации»; Федеральный закон от 7 декабря 2011 года № 416-ФЗ «О водоснабжении и водоотведении»; Федеральный закон от 27 июля 2010 года № 190-ФЗ «О теплоснабжении»; Федеральный закон от 31 декабря 2014 года № 488-ФЗ «О промышленной политике в Российской Федерации»; Федеральный закон от 22 июля 2008 года № 123-ФЗ «Технический регламент о требованиях пожарной безопасности»; Указ Президента Российской Федерации от 30 ноября 1995 года № 1203 «Об утверждении Перечня сведений, отнесенных к государственной тайне»; Постановление Правительства Российской Федерации от 28 мая 2021 года № 815 «Об утверждении перечня национальных стандартов и сводов правил (частей таких стандартов и сводов правил), в результате применения которых на обязательной основе обеспечивается соблюдение требования Федерального закона «Технический регламент о безопасности зданий и сооружений», и о признании утратившим силу постановления Правительства Российской Федерации от 4 июля 2020 года № 985; Постановление Правительства Российской Федерации от 31 декабря 2015 года № 1532 «Об утверждении Правил предоставления документов, направляемых или предоставляемых в соответствии с частями 1,3-10,12-13.3,15-15.4 ст.32 Федерального закона «О государственной регистрации недвижимости в федеральный орган исполнительной власти, уполномоченный Правительством Российской Федерации на осуществление государственного кадастрового учета, государственной регистрации прав, ведение Единого государственного реестра недвижимости; Постановление Правительства Российской Федерации от 3 марта 2018 года № 222 «Об утверждении Правил установления санитарно-защитных зон и использования земельных участков, расположенных в границах СЗЗ»; Распоряжение Правительства Российской Федерации от 17 января 2019 года №20-р;

Документ создан в электронной форме. № 993-1074842024-1138052025 Кадастровый инженер Кузнецова А.В.
Страница 19631 из 19790 Страница создана 16.04.2025 14:45
ЭЛЕКТРОННЫЙ ТАТАРСТАН

		Приказ Федеральной службы государственной регистрации, кадастра и картографии от 10 ноября 2020года № П/0412 «Об утверждении классификатора видов разрешенного использования земельных участков»; Приказ министерства строительства и жилищно-коммунального хозяйства Российской Федерации от 25 апреля 2017 года № 740/пр «Об установлении случаев подготовки и требований к подготовке входящей в состав материалов по обоснованию проекта планировки территории схемы вертикальной планировки, инженерной подготовки и инженерной защиты территории»; СП 42.13330.2016, Свод правил. Градостроительство. Планировка и застройка городских и сельских поселений» актуализированная редакция СНиП 2.07.01-89*; РДС 30-201-98. Система нормативных документов в строительстве. Руководящий документ системы. Инструкция о порядке проектирования и установления красных линий в городах и других поселениях Российской Федерации (принят постановлением Госстроя России от 06.04.1998 №18-30); СанПиН 2.1.3684-21 «Санитарно-эпидемиологические требования к содержанию территорий городских и сельских поселений, к водным объектам, питьевой воде и питьевому водоснабжению, атмосферному воздуху, почвам, жилым помещениям, эксплуатации производственных, общественных помещений, организации и проведению санитарно-противоэпидемиологических (профилактических) мероприятий» (утв. постановлением Главного государственного санитарного врача Российской Федерации от 28.01.2021 №3); СанПиН 1.2.3685-21 «Гигиенические нормативы и требования к обеспечению безопасности и (или) безвредности для человека факторов среды обитания» (утв. постановлением Главного государственного санитарного врача Российской Федерации от 28.01.2021 №2); СанПиН 2.2.1/2.1.1.1200-03 «Санитарно-защитные зоны и санитарная классификация предприятий, сооружений и иных объектов» (утв. постановлением Главного государственного санитарного врача Российской Федерации от 25.09.2007 №74); СП 47.13330.2016. Свод правил. Инженерные изыскания для строительства. Основные положения. Актуализированная редакция СНиП 11-02-96 (утв. приказом Минстроя России от 30.12.2016 №1033/пр); Закон Республики Татарстан от 25 декабря 2010 года № 98-ЗРТ «О градостроительной деятельности в Республике Татарстан»; Распоряжение Кабинета Министров Республики Татарстан от 21.12.2013 № 3018-р; Схема территориального планирования Республики Татарстан; Схема территориального планирования муниципального

Документ создан в электронной форме. № 993-1074842024-1138-2025 Кадастровый инженер Кузнецова А.В.
Страница 4961 из 1979. Страница создана 16.04.2025 14:45
ЭЛЕКТРОННЫЙ ТАТАРСТАН

		района; Генеральный план; Правила землепользования и застройки; Местные нормативы градостроительного проектирования; Требования по техническому оформлению проектов планировки территории в Республике Татарстан, утвержденные Министерством строительства, архитектуры и жилищно-коммунального хозяйства Республики Татарстан; Требования по техническому оформлению проектов межевания территории в Республике Татарстан, утвержденные Министерством строительства, архитектуры и жилищно-коммунального хозяйства Республики Татарстан; Условные обозначения, применяемые при подготовке проектов планировки территории в Республике Татарстан, утвержденные Министерством строительства, архитектуры и жилищно-коммунального хозяйства Республики Татарстан; Условные обозначения, применяемые при подготовке проектов межевания территории в Республике Татарстан, утвержденные Министерством строительства, архитектуры и жилищно-коммунального хозяйства Республики Татарстан.
8	Исходные данные для выполнения работ	Заказчик передает Исполнителю для выполнения работ следующие исходные данные: границы разработки проекта планировки и проекта межевания территории в векторном формате в системе координат МСК-16; цифровой топографический план в масштабе 1:500 в системе координат МСК-16, актуализированный на текущий год разработки; выписки из ЕГРН на все земельные участки, расположенные в границах проектирования; технические и научные отчеты инженерных изысканий, иные результаты инженерных изысканий, выполненные в границах территории проектирования в соответствии со ст.41 ГрК Российской Федерации, перечнем видов инженерных изысканий, необходимых для разработки ДПТ, утвержденным постановлением Правительства Российской Федерации от 31 марта 2017 года № 402, и в соответствии со ст.45 Федерального закона от 25.06.2002 года № 73-ФЗ «Об объектах культурного наследия(памятниках истории и культуры) народов Российской Федерации», в случае если выполнение таких инженерных изысканий необходимо для подготовки ДПТ. Виды инженерных изысканий, состав и форма предоставления результатов инженерных изысканий определяется Исполнителем и Заказчиком в соответствии с законодательством; информация о ранее выполненных проектах, концепциях и иных документах, направленных на развитие территории; информация о возможностях подключения к сетям

Документ создан в электронной форме. № 003-1074842024-1 от 18.03.2025 Кархлинец Д.Ю. Кузнецова А.В.
Страница 5 из 13 Страница создана 18.04.2024 14:45
ЭЛЕКТРОННЫЙ ТАТАРСТАН

		инженерно-технического обеспечения от ресурсоснабжающих организаций или технических возможностях на подключение объектов капитального строительства к сетям инженерно-технического обеспечения; иные дополнительные сведения, документы, материалы, запрашиваемые Исполнителем
9	Этапы выполнения работ	Последовательность выполнения работ и их сроки определяются календарным планом. Этап 1. Разработка проекта планировки и проекта межевания территории. Состав и содержание проекта планировки и проекта межевания территории принять в соответствии с Градостроительным кодексом Российской Федерации. Этап 2. Корректировка проекта планировки и проекта межевания территории по итогам согласований и проведение общественных обсуждений (публичных слушаний) (в случае их проведения уполномоченными органами) и передача документации.
10	Порядок согласования и утверждения документации	Проект планировки и проект межевания территории до утверждения подлежит согласованию в случае т порядке, которые установлены Градостроительным кодексом Российской Федерации. Заказчик направляет Проект планировки и проект межевания территории на согласование в уполномоченные органы и организации, выдавшие технические возможности и технические условия на подключение к сетям инженерно-технического обеспечения, а таже согласовывает с правообладателями земельных участков, имеющих общие границы с земельным участком, применительно к которому подготавливается проект планировки и проект межевания территории. Заказчик передает Исполнителю результаты указанных согласований, в течение трех рабочих дней с даты их получения. Исполнитель осуществляет корректировку материалов проекта планировки и проекта межевания территории по замечаниям и предложениям уполномоченных органов и организаций и результатам общественных обсуждений (публичных слушаний) (в случае их проведения уполномоченным лицом), полученным от Заказчика или готовит аргументированное обоснование об отклонении замечаний. Исполнитель предоставляет Заказчику доработанные с учетом результатов согласований и общественных обсуждений (публичных слушаний) (в случае их проведения уполномоченным лицом) проект планировки и проект межевания территории на бумажном носителе в одном экз. и в электронном виде.
11	Основные требования к составу и содержанию работ	Содержание проект планировки и проект межевания территории должно соответствовать требованиям ст.42 Градостроительного кодекса Российской Федерации, а также Методическим требованиям по формированию и

Документ создан в электронной форме. № 003-1807484924 от 18.03.2025 г. Кармишина Д.Кузнецова А.В.
Страница 1956 из 1979 Страница создана 16.04.2025 14:45
ЭЛЕКТРОННЫЙ ТАТАРСТАН

		подготовке проектов планировки территории в Республике Татарстан, требованиям по техническому оформлению проектов планировки территории в Республике Татарстан и условным обозначениям, применяемым при подготовке проектов планировки территории в Республике Татарстан, утвержденным Министерством строительства, архитектуры и жилищно-коммунального хозяйства Республики Татарстан. Содержание проекта межевания территории должно соответствовать требованиям ст.43 Градостроительного кодекса Российской Федерации, а также Методическим требованиям по формированию и подготовке проектов межевания территории в Республике Татарстан, требованиям по техническому оформлению проектов планировки территории в Республике Татарстан и условным обозначениям, применяемым при подготовке проектов планировке территории в Республике Татарстан, утвержденным Министерством строительства, архитектуры и жилищно-коммунального хозяйства Республики Татарстан.
12	Требования к формату сдаваемых работ	Информация в текстовой форме предоставляется в форматах DOC.DOCX. XLS. XLSX. Графические материалы предоставляются в форме в векторной и растровой модели. Информация в растровой модели представляется в форматах TIFF, JPEG, PDF. Информация в векторной модели представляется с расширением * TAB, * .mid, *.mif, *shp. Представляемые пространственные данные должны иметь привязку к МСК-16. Демонстрационные материалы представляются в формате JPEG, JPG (с разрешением не менее 300 dpi), PDF.
13	Требования к сдаче проекта Заказчику	Исполнитель передает Заказчику материалы утвержденных проекта планировки и проекта межевания территории на бумажном носителе в 1 экз. и в электронном виде.
14	Требование к степени секретности	При наличии в проектах сведений, отнесенных к государственной тайне, проекты или их отдельные разделы подлежат засекречиванию в соответствии с законодательством Российской Федерации о государственной тайне. Степень секретности определяет Заказчик и Разработчик проектов в соответствии с перечнем сведений, составляющих государственную тайну.
15	Требования к передаче авторских и исключительных прав	Требования к передаче авторских и исключительных прав (при наличии). Все физические лица, -авторы произведения, творческим трудом которых созданы проект планировки территории и проект межевания территории, должны передать исключительные права на свою часть проектов Заказчику. Объем передаваемых прав-использовать произведение в соответствии со ст.1229,1234 части 4 Гражданского кодекса Российской Федерации в любой форме и любым не противоречащим закону способом, в том числе право на: воспроизведение произведения;

Документ создан в электронной форме. № 093-1807-84-2024-1-18-03-2025-1 Кадастровый инженер Кузнецова А.В.
Страница 1967 из 1979 Страница создана 16.04.2025 14:45
ЭЛЕКТРОННЫЙ ТАТАРСТАН

		распространение путем продажи или иного отчуждения его оригинала или экземпляров; публичный показ; импорт оригинала или его экземпляров в целях распространения; прокат оригинала или его экземпляра; публичное исполнение; сообщение в эфир; сообщение по кабелю; публикацию в средствах массовой информации в целом или в части; перевод на другую переработку произведения, в том числе его корректировку по предложениям и замечаниям, поступившим в ходе общественных обсуждений и при утверждении произведения в качестве муниципального правового акта; практическую реализацию; доведение до всеобщего сведения таким образом, что любое лицо может получить доступ к нему из любого места и в любое время по собственному выбору
16	Гарантийные обязательства	В объем гарантийных обязательств входят следующие работы в период гарантийного срока: предоставление устных и письменных разъяснений, а также иной информации, касающейся результатов работ.
17	Сроки выполнения работ	Согласно условиям договора, календарного плана

*Утверждена распоряжением Кабинета Министров Республики Татарстан от 21.12.2023 № 3018-р

Документ создан в электронной форме. № 003-130484992024 от 18.03.2025 Кармишина Д.Кузнецова А.В.
Страница 19581 из 19781 Страница создана 16.04.2024 14:45
ЭЛЕКТРОННЫЙ ТАТАРСТАН

Лист согласования к документу № согл-6670466-1 от 11.04.2024
Инициатор согласования: Карпунина Д.М. Управляющий - индивидуальный предприниматель
Согласование инициировано: 11.04.2024 16:40

Лист согласования Тип согласования: **смешанное**

N°	ФИО	Срок согласования	Результат согласования	Замечания
Тип согласования: **параллельное**				
1	Тайчинов Р.Р.		Перенаправлено 11.04.2024 - 17:40	-
	Перенаправление(параллельное)			
	Абдуллин К.Н.		Перенаправлено 11.04.2024 - 18:36	-
	Перенаправление(параллельное)			
	Бадамшин Р.З.		Согласовано 16.04.2024 - 10:25	С учетом выполнения пунктов 8, 10 также ООО "РесурсПроект", так как объект разрабатывают полностью под ключ.
	Абдуллин К.Н.		На согласовании / подписании	-
2	Зялалов И.Н.		Перенаправлено 11.04.2024 - 16:49	-
	Перенаправление(параллельное)			
	Абзалов И.Р.		Перенаправлено 12.04.2024 - 17:55	-
	Перенаправление(параллельное) **Это мы должны согласовывать?**			
	Лапаскин Д.Е.		Перенаправлено 13.04.2024 - 08:28	-
	Перенаправление(параллельное)			
	Ахметшин Р.Р.		Перенаправлено 13.04.2024 - 15:50	-
	Перенаправление(параллельное)			
	Крайнова Н.А.		Перенаправлено 13.04.2024 - 17:13	-
	Перенаправление(параллельное) **Прошу рассмотреть п.5 в части границ территории проектирования.**			
	Закиев М.М.		Не согласовано 14.04.2024 - 12:08	не в данном формате

	Крайнова Н.А.		Согласовано 15.04.2024 - 13:52	-
	Ахметшин Р.Р.		Согласовано 15.04.2024 - 14:57	-
	Лапаскин Д.Е.		Согласовано 15.04.2024 - 15:12	-
	Абзалов И.Р.		Перенаправлено 16.04.2024 - 09:55	-
	Перенаправление(параллельное) **Данное задание утверждает не Зялалов И.Н.**			
	Карпунина Д.М.		На согласовании / подписании	-
Тип согласования: **последовательное**				
3	Карпунина Д.М.		-	-

Кузнецова А.В.
ЭЛЕКТРОННЫЙ ТАТАРСТАН

Лист согласования к документу № 993 от 17.04.2024
Инициатор согласования: Карпунина Д.М. Управляющий - индивидуальный предприниматель
Согласование инициировано: 11.04.2024 16:40

Лист согласования Тип согласования: **смешанное**

N°	ФИО	Срок согласования	Результат согласования	Замечания
Тип согласования: **параллельное**				
1	Тайчинов Р.Р.		Согласовано 16.04.2024 - 18:11	-
2	Лапаскин Д.Е.		Согласовано 16.04.2024 - 13:16	-
Тип согласования: **последовательное**				
3	Карпунина Д.М.		Подписано 17.04.2024 - 08:45	-

Утвержден
приказом Министерства
строительства, архитектуры и
жилищно-коммунального
хозяйства Республики Татарстан
от_____№_____

Проект межевания территории по объекту «Обустройство Бастрыкского нефтяного месторождения НГДУ «Прикамнефть» 2024 год», расположенного в границах Нижнебишевского сельского поселения Заинского муниципального района Республики Татарстан

Документ создан в электронной форме. № согл-18048198-1 от 18.03.2025. Исполнитель: Кузнецова А.В.
Страница 1962 из 1979. Страница создана: 18.03.2025 14:46

РесурсПроект

Общество с ограниченной ответственностью «РесурсПроект»

Адрес: 423458, Республика Татарстан, г. Альметьевск, ул. Маяковского, д.118, пом.57. Тел.+7 (906) 332-72-35
e-mail: resursproekt-tatarstan@yandex.ru

Член саморегулируемой организации Ассоциации «Инженерные изыскания в строительстве» - Общероссийского отраслевого объединения работодателей, регистрационный номер СРО И-001-001644058900-2257

Заказчик – ПАО «Татнефть» им.В.Д.Шашина
Проектировщик - ООО «РесурсПроект»

ОБУСТРОЙСТВО БАСТРЫКСКОГО НЕФТЯНОГО МЕСТОРОЖДЕНИЯ. НГДУ «ПРИКАМНЕФТЬ». 2024 ГОД

Том 3. «Основная часть проекта межевания территории».

Раздел 1 «Проект межевания территории. Графическая часть»

Раздел 2 «Проект межевания территории. Текстовая часть»

13868-ПМТ

Альметьевск, 2025

Документ создан в электронной форме. № согл-18048198-1 от 18.03.2025. Исполнитель: Кузнецова А.В.
Страница 1963 из 1979. Страница создана: 18.03.2025 14:47

ЭЛЕКТРОННЫЙ ТАТАРСТАН

Номер тома	№ п/п	Состав	Наименование	Примечание
1	2	3	4	5
Том 1	1	Основная часть проекта планировки территории	Раздел 1 «Проект планировки территории. Графическая часть»	
	2		Раздел 2 «Положение о размещении линейных объектов»	
Том 2	3	Материалы по обоснованию проекта планировки территории	Раздел 3 «Материалы по обоснованию проекта планировки территории. Графическая часть»	не приводится
			Раздел 4 «Материалы по обоснованию проекта планировки территории. Пояснительная записка»	не приводится
Том 2.1	4		«Обязательное приложение к Разделу 4. Материалы по обоснованию проекта планировки территории. Пояснительная записка».	не приводится
			«Приложение А. Материалы и результаты инженерных изысканий, используемые при подготовке проекта планировки территории, с приложением документов, подтверждающих соответствие лиц, выполнивших инженерные изыскания, требованиям ч. 2 ст. 47 Градостроительного кодекса Российской Федерации	
			Приложение Б. Программа и задание на проведение инженерных изысканий, используемые при подготовке проекта планировки территории	
			Приложение В. Исходные данные, используемые при подготовке проекта планировки территории	
			Приложение Г. Решение о подготовке документации по планировке территории с приложением задания»	
Том 3	5	Основная часть проекта межевания территории	Раздел 1 «Проект межевания территории. Графическая часть»	
	6		Раздел 2 «Проект межевания территории. Текстовая часть»	
Том 4	7	Материалы по обоснованию проекта межевания территории	Раздел 3 «Материалы по обоснованию проекта межевания территории. Графическая часть»	не приводится
	8		Раздел 4 «Материалы по обоснованию проекта межевания территории. Пояснительная записка»	не приводится

Взам. инв. №

Подп. и дата

Инв. № подл.

Изм.	Кол.уч.	Лист	№док.	Подп.	Дата
		.			

Обустройство Бастрыкского нефтяного месторождения. НГДУ «Прикамнефть». 2024 год

Разраб.	Сальманова	
ГИП	Миназова	

Состав документации по планировке территории

Стадия	Лист	Листов
ППиПМ	1	1

ООО «РесурсПроект»

Документ создан в электронной форме. № согл-18048198-1 от 18.03.2025. Исполнитель: Кузнецова А.В.
Страница 1964 из 1979. Страница создана: 18.03.2025 14:47
ЭЛЕКТРОННЫЙ ТАТАРСТАН

Том 3. «Основная часть проекта межевания территории».
Раздел 1 «Проект межевания территории. Графическая часть»

Документ создан в электронной форме. № согл-18048198-1 от 18.03.2025. Исполнитель: Кузнецова А.В.
Страница 1965 из 1979. Страница создана: 18.03.2025 14:47

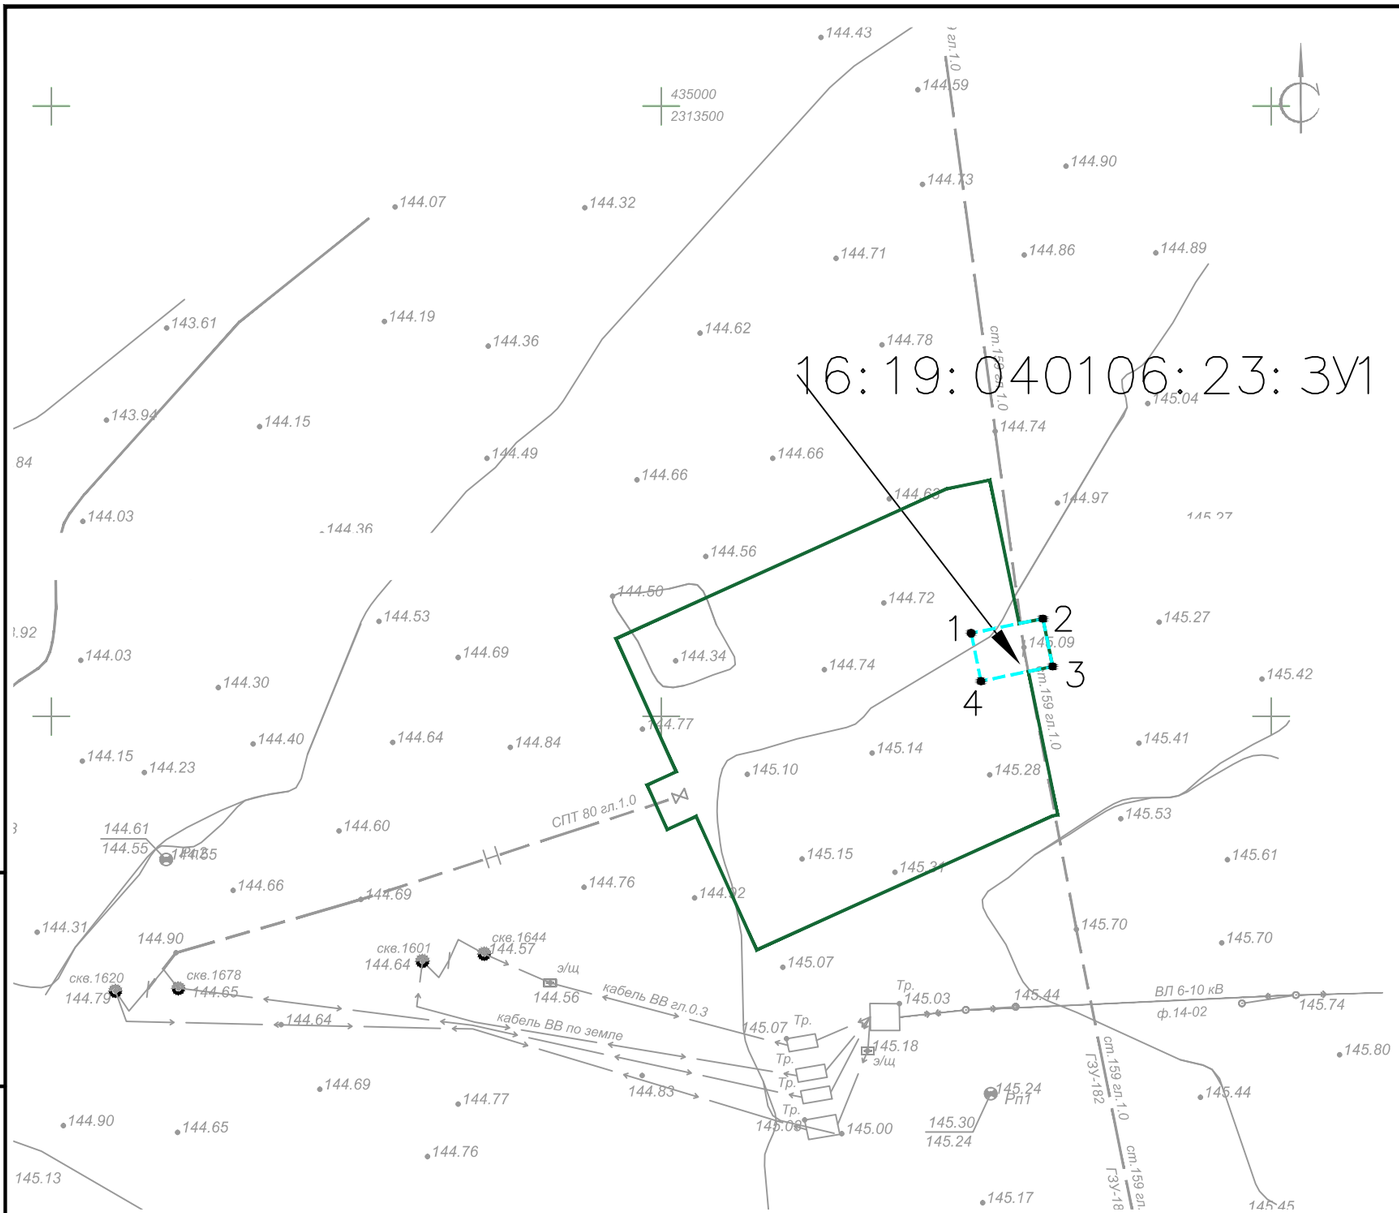

Условные обозначения

— границы образуемых и (или) изменяемых земельных участков

16:03:090701:101:ЗУ1 — условные номера образуемых земельных участков

Границы планируемых элементов планировочной структуры:

— территория предназначенная для размещения линейного объекта "Нефтесборный трубопровод от площадки развития куста скважин К– 1601 до точки врезки в сущ. нефтепровод от ГЗУ–182"

Примечание:

1. Красные линии, утвержденные в составе проекта планировки территории, или красные линии, устанавливаемые, изменяемые, отменяемые в соответствии с пунктом 2 части 2 статьи 43 Градостроительного кодекса Российской Федерации отсутствуют.
2. Линии отступа от красных линий в целях определения мест допустимого размещения зданий, строений, сооружений отсутствуют.
3. Границы земельных участков, образование которых предусмотрено схемой расположения земельного участка или земельных участков на кадастровом плане территории, срок действия которой не истек – отсутствуют.
4. Границы существующих элементов планировочной структуры не отображены в связи с их отдалением от объекта проектирования.

Изм.	Кол. уч.	Лист	№ док.	Подп.	Дата	Проект межевания территории			
						«Обустройство Бастрыкского нефтяного месторождения. НГДУ «Прикамнефть». 2024 год»			
Исполнитель		Сальманова				Том 3. Основная часть проекта межевания территории. Раздел 1. " Проект межевания. Графическая часть"	Стадия	Лист	Листов
ГИП		Миназова					ПМТ	5	1
						Чертеж межевания территории. Графическая часть. М 1:500	ООО "Ресурс Проект"		

Инв. ? подл. | Подпись и дата | Взам. инв. ? | Инв. ? дубл. | Подп. и дата

Документ создан в электронной форме. № согл-18048198-1 от 18.03.2025. Исполнитель: Кузнецова А.В.
Страница 1966 из 1979. Страница создана: 18.03.2025 14:47

РАЗДЕЛ 2 «ПРОЕКТ МЕЖЕВАНИЯ ТЕРРИТОРИИ. ТЕКСТОВАЯ ЧАСТЬ»

Взам. инв. №

Подп. и дата

Инв. №подл.

Изм.	Кол.уч.	Лист	№док.	Подп.	Дата	Обустройство Бастрыкского нефтяного месторождения. НГДУ «Прикамнефть». 2024 год		
		.						
Разраб.		Сальманова				Том 3. Основная часть проекта межевания территории. Раздел 2. Проект межевания территории. Текстовая часть.	Стадия	Лист	Листов
							ПМТ	1	5
ГИП		Миназова					ООО «РесурсПроект»		

Документ создан в электронной форме. № согл-18048198-1 от 18.03.2025. Исполнитель: Кузнецова А.В.
Страница 1967 из 1979. Страница создана: 18.03.2025 14:47

2.1. Перечень образуемых земельных участков

Таблица 1. Перечень образуемых земельных участков

Условные номера образуемых земельных участков	Номера характерных точек образуемых земельных участков	Кадастровые номера земельных участков, из которых образуются земельные участки	Площадь образуемых земельных участков, кв.м	Способы образования земельных участков	Сведения об отнесении (неотнесении) образуемых земельных участков к территории общего пользования	Сведения о необходимости перевода земельного участка из состава земель одной категории в другую
16:19:040106:23:ЗУ1	1,2,3,4,1	16:19:040106:23 16:19:000000:453	24	Выдел земельного участка	Не относится к территории общего пользования	Необходим перевод в категорию -Земли промышленности, энергетики, транспорта, связи, радиовещания, телевидения, информатики, земли для обеспечения космической деятельности, земли обороны, безопасности и земли иного специального назначения

Таблица 2. Перечень кадастровых номеров существующих земельных участков, на которых линейный объект может быть размещен на условиях сервитута, публичного сервитута, их адреса или описание местоположения, перечень и адреса расположенных на таких земельных участках объектов недвижимого имущества (при наличии сведений о них в Едином государственном реестре недвижимости).

Кадастровые номера существующих земельных участков	Адрес или описание местоположения земельного участка	Кадастровые номера объектов недвижимого имущества	Адрес или описание местоположения объектов недвижимого имущества
16:19:040106:208	Российская Федерация, Республика Татарстан, Заинский муниципальный район, Нижнебишевское сельское поселение, с Нижнее Бишево, квл 040106, з/у 208	-	-
16:19:040106:23 ЕЗП 16:19:000000:453	Российская Федерация, Республика Татарстан, Заинский муниципальный район, Ниж-	-	-

Документ создан в электронной форме. № согл. 180458108-1 от 18.03.2025. Исполнитель: Кузнецова А.В.
Страница 1968 из 1979. Страница создана: 18.03.2025 14:47
ЭЛЕКТРОННЫЙ ТАТАРСТАН

	небишевскоесельское поселение, с Нижнее Бишево, кв-л 000000, з/у 453		

Подготовка проекта межевания территории не осуществляется в целях определения местоположения границ образуемых и (или) изменяемых лесных участков.

Проектом не предполагается резервирование и (или) изъятие земельных участков для государственных или муниципальных нужд.

2.2. Перечень координат характерных точек образуемых земельных участков

Таблица 3. Перечень координат характерных точек образуемых земельных участков

условные номера образуемых земельных участков	16:19:040106:23:ЗУ1	
площадь образуемых земельных участков	24	
номера характерных точек образуемых земельных участков	X (север)	Y (восток)
1	434956.81	2313525.41
2	434958.01	2313531.29
3	434954.09	2313532.09
4	434952.89	2313526.21
1	434956.81	2313525.41

2.3. Сведения о границах территории, применительно к которой осуществляется подготовка проекта межевания

Таблица 4. Границы территории, в отношении которой осуществляется подготовка проекта межевания территории

№ точки	Координаты МСК-16	
	X (север)	Y (восток)
1	434956.81	2313525.41
2	434958.01	2313531.29
3	434954.09	2313532.09
4	434952.89	2313526.21
1	434956.81	2313525.41

Документ создан в электронной форме. № согл. 180418108-1 от 18.03.2025. Исполнитель: Кузнецова А.В.
Страница 1969 из 1979. Страница создана: 18.03.2025 14:47
ЭЛЕКТРОННЫЙ ТАТАРСТАН

2.4. Вид разрешенного использования образуемых земельных участков, предназначенных для размещения линейных объектов и объектов капитального строительства, проектируемых в составе линейного объекта, а также существующих земельных участков, занятых линейными объектами и объектами капитального строительства, входящими в состав линейных объектов, в соответствии с проектом планировки территории

На основании пункта 2 статьи 7 Земельного кодекса Российской Федерации виды разрешенного использования земельных участков определяются в соответствии с классификатором, утвержденным федеральным органом исполнительной власти, осуществляющим функции по выработке государственной политики и нормативно-правовому регулированию в сфере земельных отношений.

Согласно приказа Федеральной службы государственной регистрации, кадастра и картографии от 10 ноября 2020 года № П/0412 «Об утверждении классификатора видов разрешенного использования земельных участков» следует установить следующий вид разрешенного использования земельных участков, предназначенных для размещения линейных объектов и объектов капитального строительства, проектируемых в составе линейного объекта:

6.1 Недропользование

Документ создан в электронной форме. № согл. 180418108-1 от 18.03.2025. Исполнитель: Кузнецова А.В.
Страница 1970 из 1979. Страница создана: 18.03.2025 14:47
ЭЛЕКТРОННЫЙ ТАТАРСТАН

РесурсПроект

Общество с ограниченной ответственностью «РесурсПроект»

Адрес: 423458, Республика Татарстан, г. Альметьевск, ул. Маяковского, д.118, пом.57. Тел.+7 (906) 332-72-35
e-mail: resursproekt-tatarstan@yandex.ru

Член саморегулируемой организации Ассоциации «Инженерные изыскания в строительстве» - Общероссийского отраслевого объединения работодателей, регистрационный номер СРО И-001-001644058900-2257

Заказчик – ПАО «Татнефть» им.В.Д.Шашина
Проектировщик - ООО «РесурсПроект»

ОБУСТРОЙСТВО БАСТРЫКСКОГО НЕФТЯНОГО МЕСТОРОЖДЕНИЯ. НГДУ «ПРИКАМНЕФТЬ». 2024 ГОД

Том 4. «Материалы по обоснованию проекта межевания территории».

Раздел 3 «Материалы по обоснованию проекта межевания территории. Графическая часть»

Раздел 4 «Материалы по обоснованию проекта межевания территории. Пояснительная записка»

13868-ПМТ

Альметьевск, 2025

Документ создан в электронной форме. № согл-18048198-1 от 18.03.2025. Исполнитель: Кузнецова А.В.
Страница 1971 из 1979. Страница создана: 18.03.2025 14:47

ЭЛЕКТРОННЫЙ ТАТАРСТАН

Номер тома	№ п/п	Состав	Наименование	Примечание
1	2	3	4	5
Том 1	1	Основная часть проекта планировки территории	Раздел 1 «Проект планировки территории. Графическая часть»	
	2		Раздел 2 «Положение о размещении линейных объектов»	
Том 2	3	Материалы по обоснованию проекта планировки территории	Раздел 3 «Материалы по обоснованию проекта планировки территории. Графическая часть»	не приводится
			Раздел 4 «Материалы по обоснованию проекта планировки территории. Пояснительная записка»	не приводится
Том 2.1	4		«Обязательное приложение к Разделу 4. Материалы по обоснованию проекта планировки территории. Пояснительная записка».	не приводится
			«Приложение А. Материалы и результаты инженерных изысканий, используемые при подготовке проекта планировки территории, с приложением документов, подтверждающих соответствие лиц, выполнивших инженерные изыскания, требованиям ч. 2 ст. 47 Градостроительного кодекса Российской Федерации	
			Приложение Б. Программа и задание на проведение инженерных изысканий, используемые при подготовке проекта планировки территории	
			Приложение В. Исходные данные, используемые при подготовке проекта планировки территории	
			Приложение Г. Решение о подготовке документации по планировке территории с приложением задания»	
Том 3	5	Основная часть проекта межевания территории	Раздел 1 «Проект межевания территории. Графическая часть»	
	6		Раздел 2 «Проект межевания территории. Текстовая часть»	
Том 4	7	Материалы по обоснованию проекта межевания территории	Раздел 3 «Материалы по обоснованию проекта межевания территории. Графическая часть»	не приводится
	8		Раздел 4 «Материалы по обоснованию проекта межевания территории. Пояснительная записка»	не приводится

Взам. инв. №

Подп. и дата

Инв. № подл.

Изм.	Кол.уч.	Лист	№док.	Подп.	Дата
		.			

Обустройство Бастрыкского нефтяного месторождения. НГДУ «Прикамнефть». 2024 год

Разраб.	Сальманова	
ГИП	Миназова	

Состав документации по планировке территории

Стадия	Лист	Листов
ППиПМ	1	1

ООО «РесурсПроект»

Документ создан в электронной форме. № согл-18048198-1 от 18.03.2025. Исполнитель: Кузнецова А.В.
Страница 1972 из 1979. Страница создана: 18.03.2025 14:47
ЭЛЕКТРОННЫЙ ТАТАРСТАН

Том 4. «Материалы по обоснованию проекта межевания территории».
Раздел 3 «Материалы по обоснованию проекта межевания территории. Графическая часть»

Документ создан в электронной форме. № согл-18048198-1 от 18.03.2025. Исполнитель: Кузнецова А.В.
Страница 1973 из 1979. Страница создана: 18.03.2025 14:47

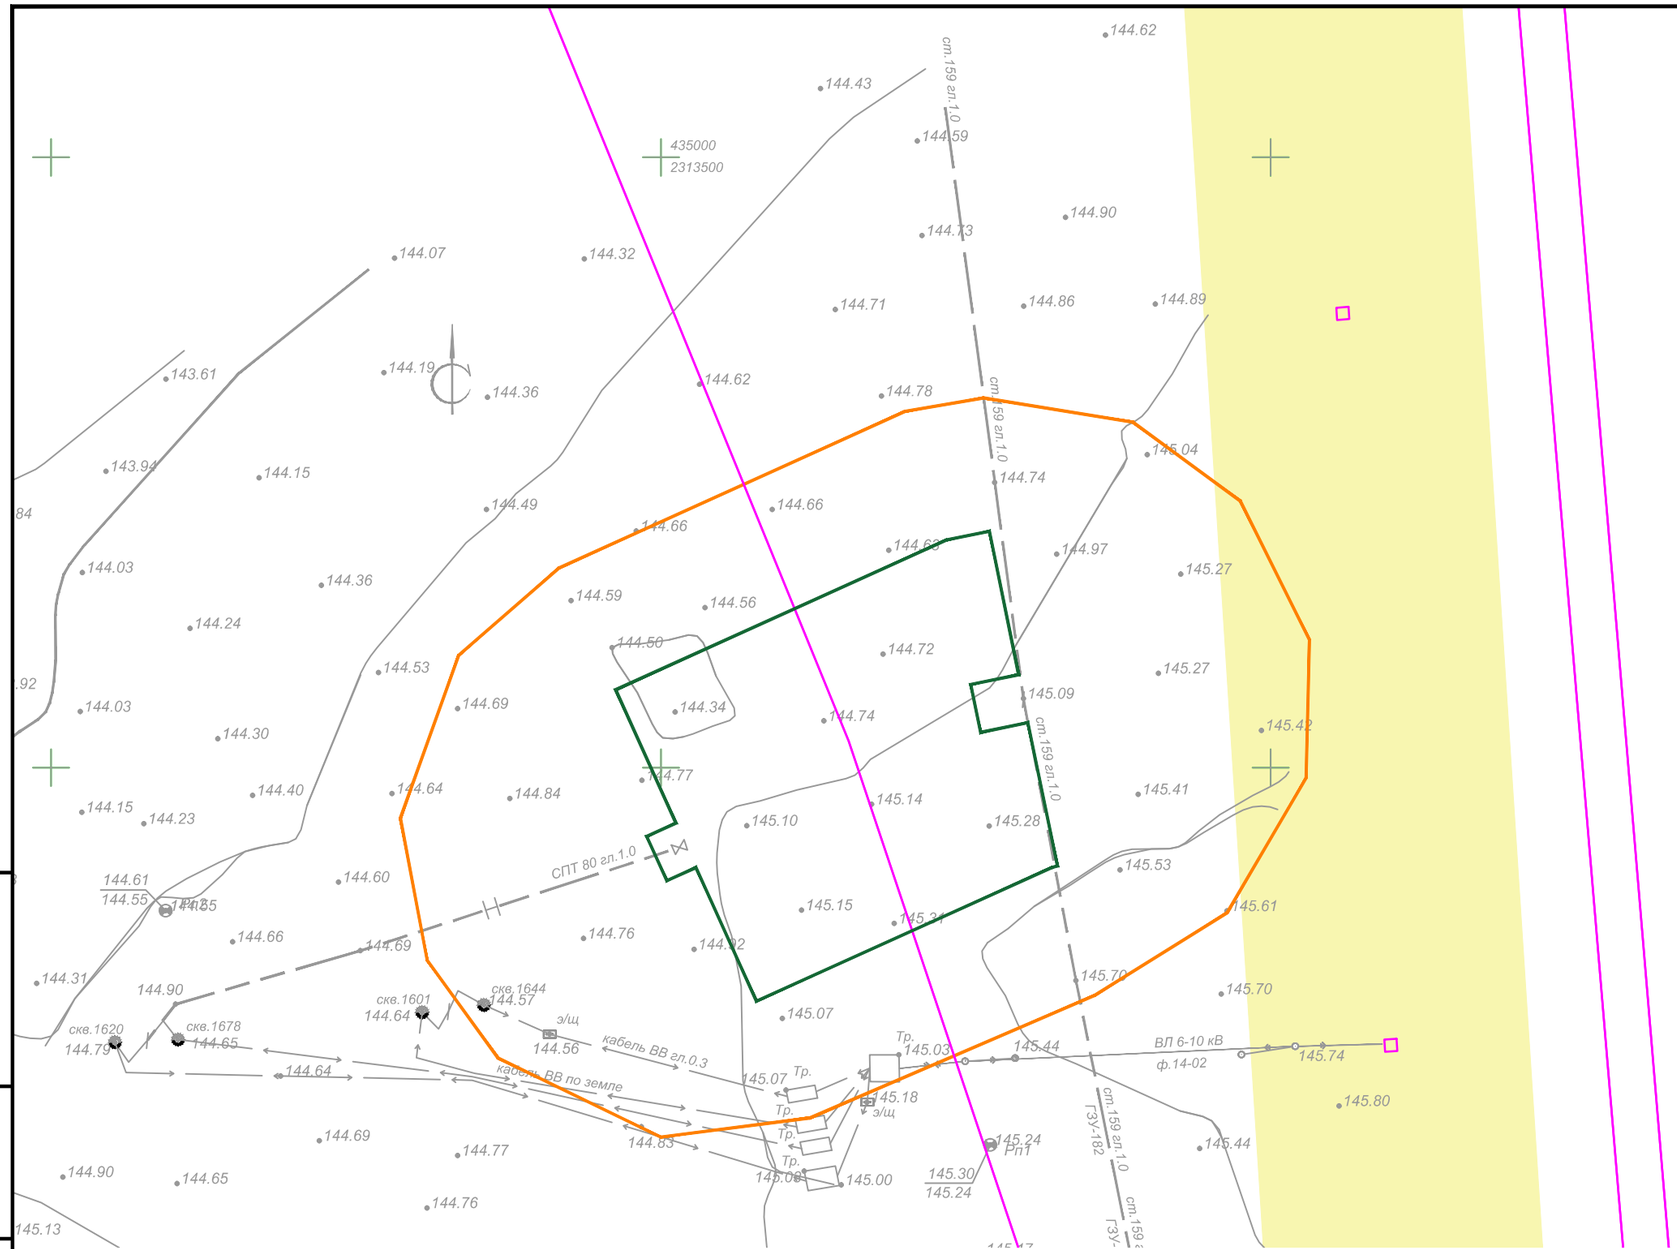

Примечание:

1. 1. Границы субъектов Российской Федерации, муниципальных образований, населенных пунктов, в которых расположена территория, применительно к которой подготавливается проект межевания не отображены в связи с их значительным отдалении.
2. Границы публичных сервитутов, установленных в соответствии с законодательством Российской Федерации не отображены в связи с их отсутствием.
3. Границы зон с особыми условиями использования территорий, подлежащие установлению, изменению в связи с размещением линейных объектов, подлежащих реконструкции в связи с их переносом из зон планируемого размещения линейных объектов либо в границах зон планируемого размещения линейных объектов не отображены в связи с отсутствием таких объектов.
4. Существующие объекты капитального строительства не отображены в связи с отсутствием пересечений с таковыми проектируемого линейного объекта.
5. Границы особо охраняемых природных территорий не отображены в связи с их отсутствием.
6. Границы лесничеств, участковых лесничеств, лесных кварталов, лесотаксационных выделов или частей лесотаксационных выделов отсутствуют.
7. Границы территорий объектов культурного наследия, включенных в единый государственный реестр объектов культурного наследия (памятников истории и культуры) народов Российской Федерации, границы территорий выявленных объектов культурного наследия – отсутствуют.

Условные обозначения

– границы существующих земельных участков

– границы публичных сервитутов, подлежащих установлению в соответствии с законодательством Российской Федерации (на период строительно–монтажных работ)

Границы зон с особыми условиями использования территорий подлежащие установлению в связи с размещением линейного объекта

– охранная зона трубопровода (нефтепровода– "Нефтесборный трубопровод от площадки развития куста скважин К– 1601 до точки врезки в сущ. нефтепровод от ГЗУ–182")

Границы зон с особыми условиями использования территорий, установленные в соответствии с законодательством Российской Федерации

– охранная зона объектов электроэнергетики (16:19–6.1493 Охранная зона ВЛЭП–10 кВ (фидер 14–02)НГДУ «Прикамнефть» ПАО «Татнефть»им. В.Д. Шашина)

Изм.	Кол. уч.	Лист	№ док.	Подп.	Дата	Проект межевания территории		
						«Обустройство Бастрыкского нефтяного месторождения. НГДУ «Прикамнефть». 2024 год»		
Исполнитель		Сальманова				Том 4. Материалы по обоснованию проекта межевания территории. Раздел 3" Материалы по обоснованию проекта межевания территории. Графическая часть."	Стадия	Лист	Листов
ГИП		Миназова					ПМТ	7	1
						Чертеж по обоснованию проекта межевания территории. М 1:500	ООО "Ресурс Проект"		

Подп. и дата | Инв. ? дубл. | Взам. инв. ? | Подпись и дата | Инв. ? подл.

Документ создан в электронной форме. № согл-18048198-1 от 18.03.2025. Исполнитель: Кузнецова А.В.
Страница 1974 из 1979. Страница создана: 18.03.2025 14:47
ЭЛЕКТРОННЫЙ ТАТАРСТАН

РАЗДЕЛ 4 «МАТЕРИАЛЫ ПО ОБОСНОВАНИЮ ПРОЕКТА МЕЖЕВАНИЯ ТЕРРИТОРИИ. ПОЯСНИТЕЛЬНАЯ ЗАПИСКА»

Взам. инв. №

Подп. и дата

Инв. №подл.

Изм.	Кол.уч.	Лист	№док.	Подп.	Дата	Обустройство Бастрыкского нефтяного месторождения. НГДУ «Прикамнефть». 2024 год		
		.						
Разраб.		Сальманова				Том 4. Материалы по обоснованию проекта межевания территории. Раздел 4. Материалы по обоснованию проекта межевания территории. Пояснительная записка.	Стадия	Лист	Листов
							ПМТ	1	4
							ООО «РесурсПроект»		
ГИП		Миназова							

Документ создан в электронной форме. № согл-18048198-1 от 18.03.2025. Исполнитель: Кузнецова А.В.
Страница 1975 из 1979. Страница создана: 18.03.2025 14:47
ЭЛЕКТРОННЫЙ ТАТАРСТАН

4.1. Обоснование определения местоположения границ образуемого земельного участка с учетом соблюдения требований к образуемым земельным участкам, в том числе требований к предельным (минимальным и (или) максимальным) размерам земельных участков

Местоположение границ образуемых земельных участков, образуемых под проектируемыми объектами и, соответственно, его площадь определяется с учетом фактического землепользования в соответствии с требованиями земельного и градостроительного законодательства.

В проекте межевания территории учтены требования статьи 11.9 Земельного кодекса:

1. Границы образуемых земельных участков не пересекают границы муниципальных образований, границы населенных пунктов, границы территориальных зон.

2. При образовании участков исключены случаи, приводящие к вклиниванию, вкрапливанию, изломанности границ, чересполосице, невозможности размещения объектов недвижимости и другим препятствующим к рациональному использованию и охране земель недостаткам.

3. Предусмотрено не допущение образования земельных участков, если их образование приводит к невозможности разрешенного использования расположенных на таких земельных участках объектов недвижимости.

В соответствии с пунктом 4 статьи 36 Градостроительного кодекса Российской Федерации градостроительные регламенты не распространяются на земельные участки, предназначенные для размещения линейных объектов. Предельные (минимальные и (или) максимальные) размеры земельных участков и предельные параметры разрешенного строительства объектов капитального строительства не подлежат установлению.

Образуемые земельные участки находятся в границах планируемых элементов планировочной структуры.

4.2. Обоснование способа образования земельного участка

Документацией по планировке территории предусмотрен основной способ образования земельного участка с целью размещения проектируемого линейного объекта на период эксплуатации- образование путем выдела земельного участка (статьи 11.2, 11.5 Земельного кодекса Российской Федерации).

Данный способ образования земельного участка выбран в соответствии с пунктом 1 статьи 11.5 Земельного кодекса Российской Федерации.

Проектом межевания территории предусмотрено образование следующих земельных участков:

Документ создан в электронной форме. № согл. 180458108-1 от 18.03.2025. Исполнитель: Кузнецова А.В.
Страница 1976 из 1979. Страница создана: 18.03.2025 14:47
ЭЛЕКТРОННЫЙ ТАТАРСТАН

-земельного участка с условным номером 16:19:040106:23:ЗУ1 площадью 24 кв.м путем выдела из земельного участка с кадастровым номером 16:19:040106:23 ЕЗП 16:19:000000:453, расположен: Российская Федерация, Республика Татарстан, Заинский муниципальный район, Нижнебишевскоесельское поселение, с Нижнее Бишево, кв-л 000000, з/у 453. Категория- земли сельскохозяйственного назначения. Разрешенное использование- сельскохозяйственное производство. Паевой фонд 4,6 га. Форма собственности-долевая собственность.

4.3. Обоснование определения размеров образуемого земельного участка

Согласно подпункта б пункта 13 Постановления Правительства Российской Федерации от 12.05.2017 года № 564 « Об утверждении Положения о составе и содержании документации по планировке территории, предусматривающей размещение одного или нескольких линейных объектов», в случае если для размещения линейных объектов требуется образование земельных участков, границы зон планируемого размещения линейных объектов устанавливаются в соответствии с нормами отвода земельных участков для конкретных видов линейных объектов.

Проектом предусмотрено формирование земельных участков под строительство «Обустройство Бастрыкского нефтяного месторождения НГДУ «Прикамнефть». 2024 год».

Размеры образуемых земельных участков приняты по внешним границам зон планируемого размещения объектов и приняты в соответствии со сводом правил СП 284.1325800.2016 «Трубопроводы промысловые для нефти и газа».

4.4. Обоснование определения границ публичного сервитута, подлежащего установлению в соответствие с законодательством российской федерации

В соответствие с пунктом 6 статьи 39.41 Земельного кодекса Российской Федерации границы публичного сервитута, устанавливаемого в целях размещения линейного объекта, определяются в соответствии с установленными документацией по планировке территории границами зон планируемого размещения объектов.

Для размещения объекта на период строительно-монтажных работ проектом межевания территории предлагается установление публичного сервитута на все пересекаемые зонами планируемого размещения линейного объекта земельные участки и земли. Публичный сервитут будет установлен в пределах границ зон планируемого размещения линейного объекта.

Площадь публичного сервитута для размещения линейного объекта составляет 840 кв. м.

Документ создан в электронной форме. № согл. 180458108-1 от 18.03.2025. Исполнитель: Кузнецова А.В.
Страница 1977 из 1979. Страница создана: 18.03.2025 14:47
ЭЛЕКТРОННЫЙ ТАТАРСТАН

С П Р А В К А

к приказу Министерства строительства, архитектуры и жилищно-коммунального хозяйства Республики Татарстан от «___» ____2025 № ____ «Об утверждении проекта планировки территории и проекта межевания территории по объекту «Обустройство Бастрыкского нефтяного месторождения НГДУ «Прикамнефть» 2024 год», расположенного в границах Нижнебишевского сельского поселения Заинского муниципального района Республики Татарстан

Приказ Министерства строительства, архитектуры и жилищно-коммунального хозяйства Республики Татарстан от «___» _____2025 № _____ «Об утверждении проекта планировки территории и проекта межевания территории по объекту «Обустройство Бастрыкского нефтяного месторождения НГДУ «Прикамнефть» 2024 год», расположенного в границах Нижнебишевского сельского поселения Заинского муниципального района Республики Татарстан (далее – Проект) разработан в связи с обращением Общества с ограниченной ответственностью «РесурсПроект» от 18.02.2024 года № 1559 об утверждении проекта планировки территории и проекта межевания территории, на основании приказа Министерства строительства, архитектуры и жилищно-коммунального хозяйства Республики Татарстан от 23.05.2024 № 124/о «О подготовке документации по проекту планировки территории и проекту межевания территории по объекту «Обустройство Бастрыкского нефтяного месторождения НГДУ «Прикамнефть» 2024 год», расположенного в границах Нижнебишевского сельского поселения Заинского муниципального района Республики Татарстан.

Разработчиком Проекта является ООО «РесурсПроект».

Проект согласован с Министерством лесного хозяйства Республики Татарстан, Комитетом Республики Татарстан по охране объектов культурного наследия, Министерством земельных и имущественных отношений Республики Татарстан, Министерством сельского хозяйства и продовольствия Республики Татарстан, Министерством экологии и природных ресурсов Республики Татарстан, Министерством транспорта и дорожного хозяйства Республики Татарстан, Государственным комитетом Республики Татарстан по биологическим ресурсам. Замечания по Проекту не поступали.

По результатам публичных слушаний замечания по Проекту не поступали.

По результатам антикоррупционной экспертизы, положений, способствующих созданию условий для проявления коррупции в приказе не выявлено.

В соответствии с Протоколом совещания по вопросам организации взаимодействия между Прокуратурой Республики Татарстан и Министерством строительства, архитектуры и жилищно-коммунального хозяйства Республики Татарстан в целях обеспечения законности нормативных правовых актов от 06.12.2024 проект приказа направлен на рассмотрение в Прокуратуру Республики Татарстан (письмо №01-09-5869 от 18.03.2025). По результатам рассмотрения проекта приказа замечания в Министерство поступили.

По результатам направления приказа на независимую антикоррупционную экспертизу, замечаний экспертов не получено.

Приказ разработан ведущим специалистом отдела развития Камской агломерации управления развития агломераций Департамента развития

территорий А.В.Кузнецовой, тел.:8(8555)35-10-57 (доб.707), email: Alena.Kuznecova@tatar.ru.

Начальник
юридического отдела Р.И.Кузьмин

Руководитель департамента
развития территорий А.И.Ахметзянов

Заместитель министра В.Н.Кудряшев