МИНИСТЕРСТВО СТРОИТЕЛЬСТВА, АРХИТЕКТУРЫ И ЖИЛИЩНО-КОММУНАЛЬНОГО ХОЗЯЙСТВА РЕСПУБЛИКИ ТАТАРСТАН

ТАТАРСТАН РЕСПУБЛИКАСЫ ТӨЗЕЛЕШ, АРХИТЕКТУРА ҺӘМ ТОРАК-КОММУНАЛЬ ХУҖАЛЫГЫ МИНИСТРЛЫГЫ

№ _____

П Р И К А З

Б О Е Р Ы К

«_____»_____20__

Об утверждении проекта планировки территории и проекта межевания территории в составе проекта планировки территории линейного объекта «Обустройство куста скважин № 1870 Аканского нефтяного месторождения», расположенного по адресу: Республика Татарстан, Нурлатский муниципальный район, Тимерлекское сельское поселение, Елаурское сельское поселение

В целях обеспечения устойчивого развития территории, в соответствии со статьями 42, 43, 45 и 46 Градостроительного кодекса Российской Федерации, Законом Республики Татарстан от 23 декабря 2023 года № 131-ЗРТ «О перераспределении полномочий между органами местного самоуправления муниципальных образований Республики Татарстан и органами государственной власти Республики Татарстан в области градостроительной деятельности», постановлением Кабинета Министров Республики Татарстан от 11.11.2025 № 933 «Об установлении случаев, при которых проекты планировки территории и проекты межевания территории, решение об утверждении которых принимается в соответствии с Градостроительным кодексом Российской Федерации органами местного самоуправления, внесение изменений в такие проекты планировки территории и проекты межевания территории утверждаются без проведения общественных обсуждений или публичных слушаний», приказом Министерства строительства, архитектуры и жилищно-коммунального хозяйства Республики Татарстан от 21.07.2025 № 1069/о «О подготовке проекта планировки территории и проекта межевания территории в составе проекта планировки территории линейного объекта: «Обустройство куста скважин № 1870 Аканского нефтяного месторождения», расположенного по адресу: Республика Татарстан, Нурлатский муниципальный район, Тимерлекское сельское поселение, Елаурское сельское поселение», п р и к а з ы в а ю:

1. Утвердить прилагаемый проект планировки территории и проект межевания территории в составе проекта планировки территории линейного объекта «Обустройство куста скважин № 1870 Аканского нефтяного месторождения», расположенного по адресу: Республика Татарстан, Нурлатский муниципальный район, Тимерлекское сельское поселение, Елаурское сельское поселение.

2. Отделу развития юго-западных районов управления развития агломераций департамента развития территорий (А.С. Харитонову) обеспечить:

направление настоящего приказа на официальное опубликование на Официальном портале правовой информации Республики Татарстан (pravo.tatarstan.ru);

направление настоящего приказа Руководителю Исполнительного комитета Нурлатского муниципального района Республики Татарстан, в срок не позднее семи календарных дней с даты вступления его в силу;

направление в филиал публично-правовой компании «Роскадастр» по Республике Татарстан в электронной форме сведений о границах территориальных зон, содержащих графическое описание местоположения границ территориальных зон и перечень координат этих границ в системе координат, используемой для ведения Единого государственного реестра недвижимости, в течение пяти рабочих дней с даты вступления в силу настоящего приказа;

размещение настоящего приказа в государственной информационной системе Республики Татарстан «Информационное обеспечение градостроительной деятельности Республики Татарстан» в течение 10 рабочих дней с даты его издания;

размещение настоящего приказа на официальном сайте Министерства строительства, архитектуры и жилищно-коммунального хозяйства Республики Татарстан в информационно-телекоммуникационной сети «Интернет» в срок не позднее семи календарных дней с даты вступления его в силу.

3. Установить, что настоящий приказ вступает в силу со дня его официального опубликования.

4. Контроль за исполнением настоящего приказа возложить на начальника управления развития агломераций департамента развития территорий С.А.Рыбакова.

Заместитель министра В.Н. Кудряшев

Утвержден
приказом Министерства
строительства, архитектуры
и жилищно-коммунального
хозяйства Республики Татарстан
от _____№____

Проект планировки территории линейного объекта «Обустройство куста скважин № 1870 Аканского нефтяного месторождения», расположенного по адресу: Республика Татарстан, Нурлатский муниципальный район, Тимерлекское сельское поселение, Елаурское сельское поселение

«Обустройство куста скважин №1870 Аканского нефтяного месторождения»

ПРОЕКТ ПЛАНИРОВКИ ТЕРРИТОРИИ ЛИНЕЙНОГО ОБЪЕКТА

Том 1 «Основная часть проекта планировки территории»
Раздел 1 «Проект планировки территории. Графическая часть»
Раздел 2 «Положение о размещении линейных объектов»

142-23-ППТ

2026

Номер тома	№ п/п	Состав	Наименование	Примечание
1	2	3	4	5
Том 1	1	Основная часть проекта планировки территории	Раздел 1 «Проект планировки территории. Графическая часть»	
	2		Раздел 2 «Положение о размещении линейных объектов»	
Том 2	3	Материалы по обоснованию проекта планировки территории	Раздел 3 «Материалы по обоснованию проекта планировки территории. Графическая часть»	не приводится
			Раздел 4 «Материалы по обоснованию проекта планировки территории. Пояснительная записка»	не приводится
Том 2.1	4		«Приложение к Разделу 4. Материалы по обоснованию проекта планировки территории. Пояснительная записка».	
			«Приложение А. Материалы и результаты инженерных изысканий, используемые при подготовке проекта планировки территории, с приложением документов, подтверждающих соответствие лиц, выполнивших инженерные изыскания, требованиям ч. 2 ст. 47 Градостроительного кодекса Российской Федерации	
			Приложение Б. Программа и задание на проведение инженерных изысканий, используемые при подготовке проекта планировки территории	
			Приложение В. Исходные данные, используемые при подготовке проекта планировки территории	
			Приложение Г. Решение о подготовке документации по планировке территории с приложением задания»	
Том 3	5	Основная часть проекта межевания территории	Раздел 1 «Проект межевания территории. Графическая часть»	
	6		Раздел 2 «Проект межевания территории. Текстовая часть»	
Том 4	7	Материалы по обоснованию проекта межевания территории	Раздел 3 «Материалы по обоснованию проекта межевания территории. Графическая часть»	не приводится
	8		Раздел 4 «Материалы по обоснованию проекта межевания территории. Пояснительная записка»	не приводится

Взам. инв. №

Подп. и дата

Инв. № подл.

Изм.	Кол.уч.	Лист	№док.	Подп.	Дата	Обустройство куста скважин №1870 Аканского нефтяного месторождения		
Разраб.		Сальманова			10.25	Состав документации по планировке территории	Стадия	Лист	Листов
							ППиПМ	1	1
ГИП		Левченко			10.25		ПРОЕКТ МНК		

Раздел 1 «Проект планировки территории.

Графическая часть»

Взам. инв. №

Подп. и дата

Инв. № подл.

						Обустройство куста скважин №1870 Аканского нефтяного месторождения
Изм.	Кол.уч.	Лист	№док.	Подп.	Дата	
Разраб.		Сальманова				Том 1. Основная часть проекта планировки территории. Раздел 2. Положение о размещении линейных объектов.
ГИП		Левченко				

Стадия	Лист	Листов
ППТ	1	3

ПРОЕКТ МНК

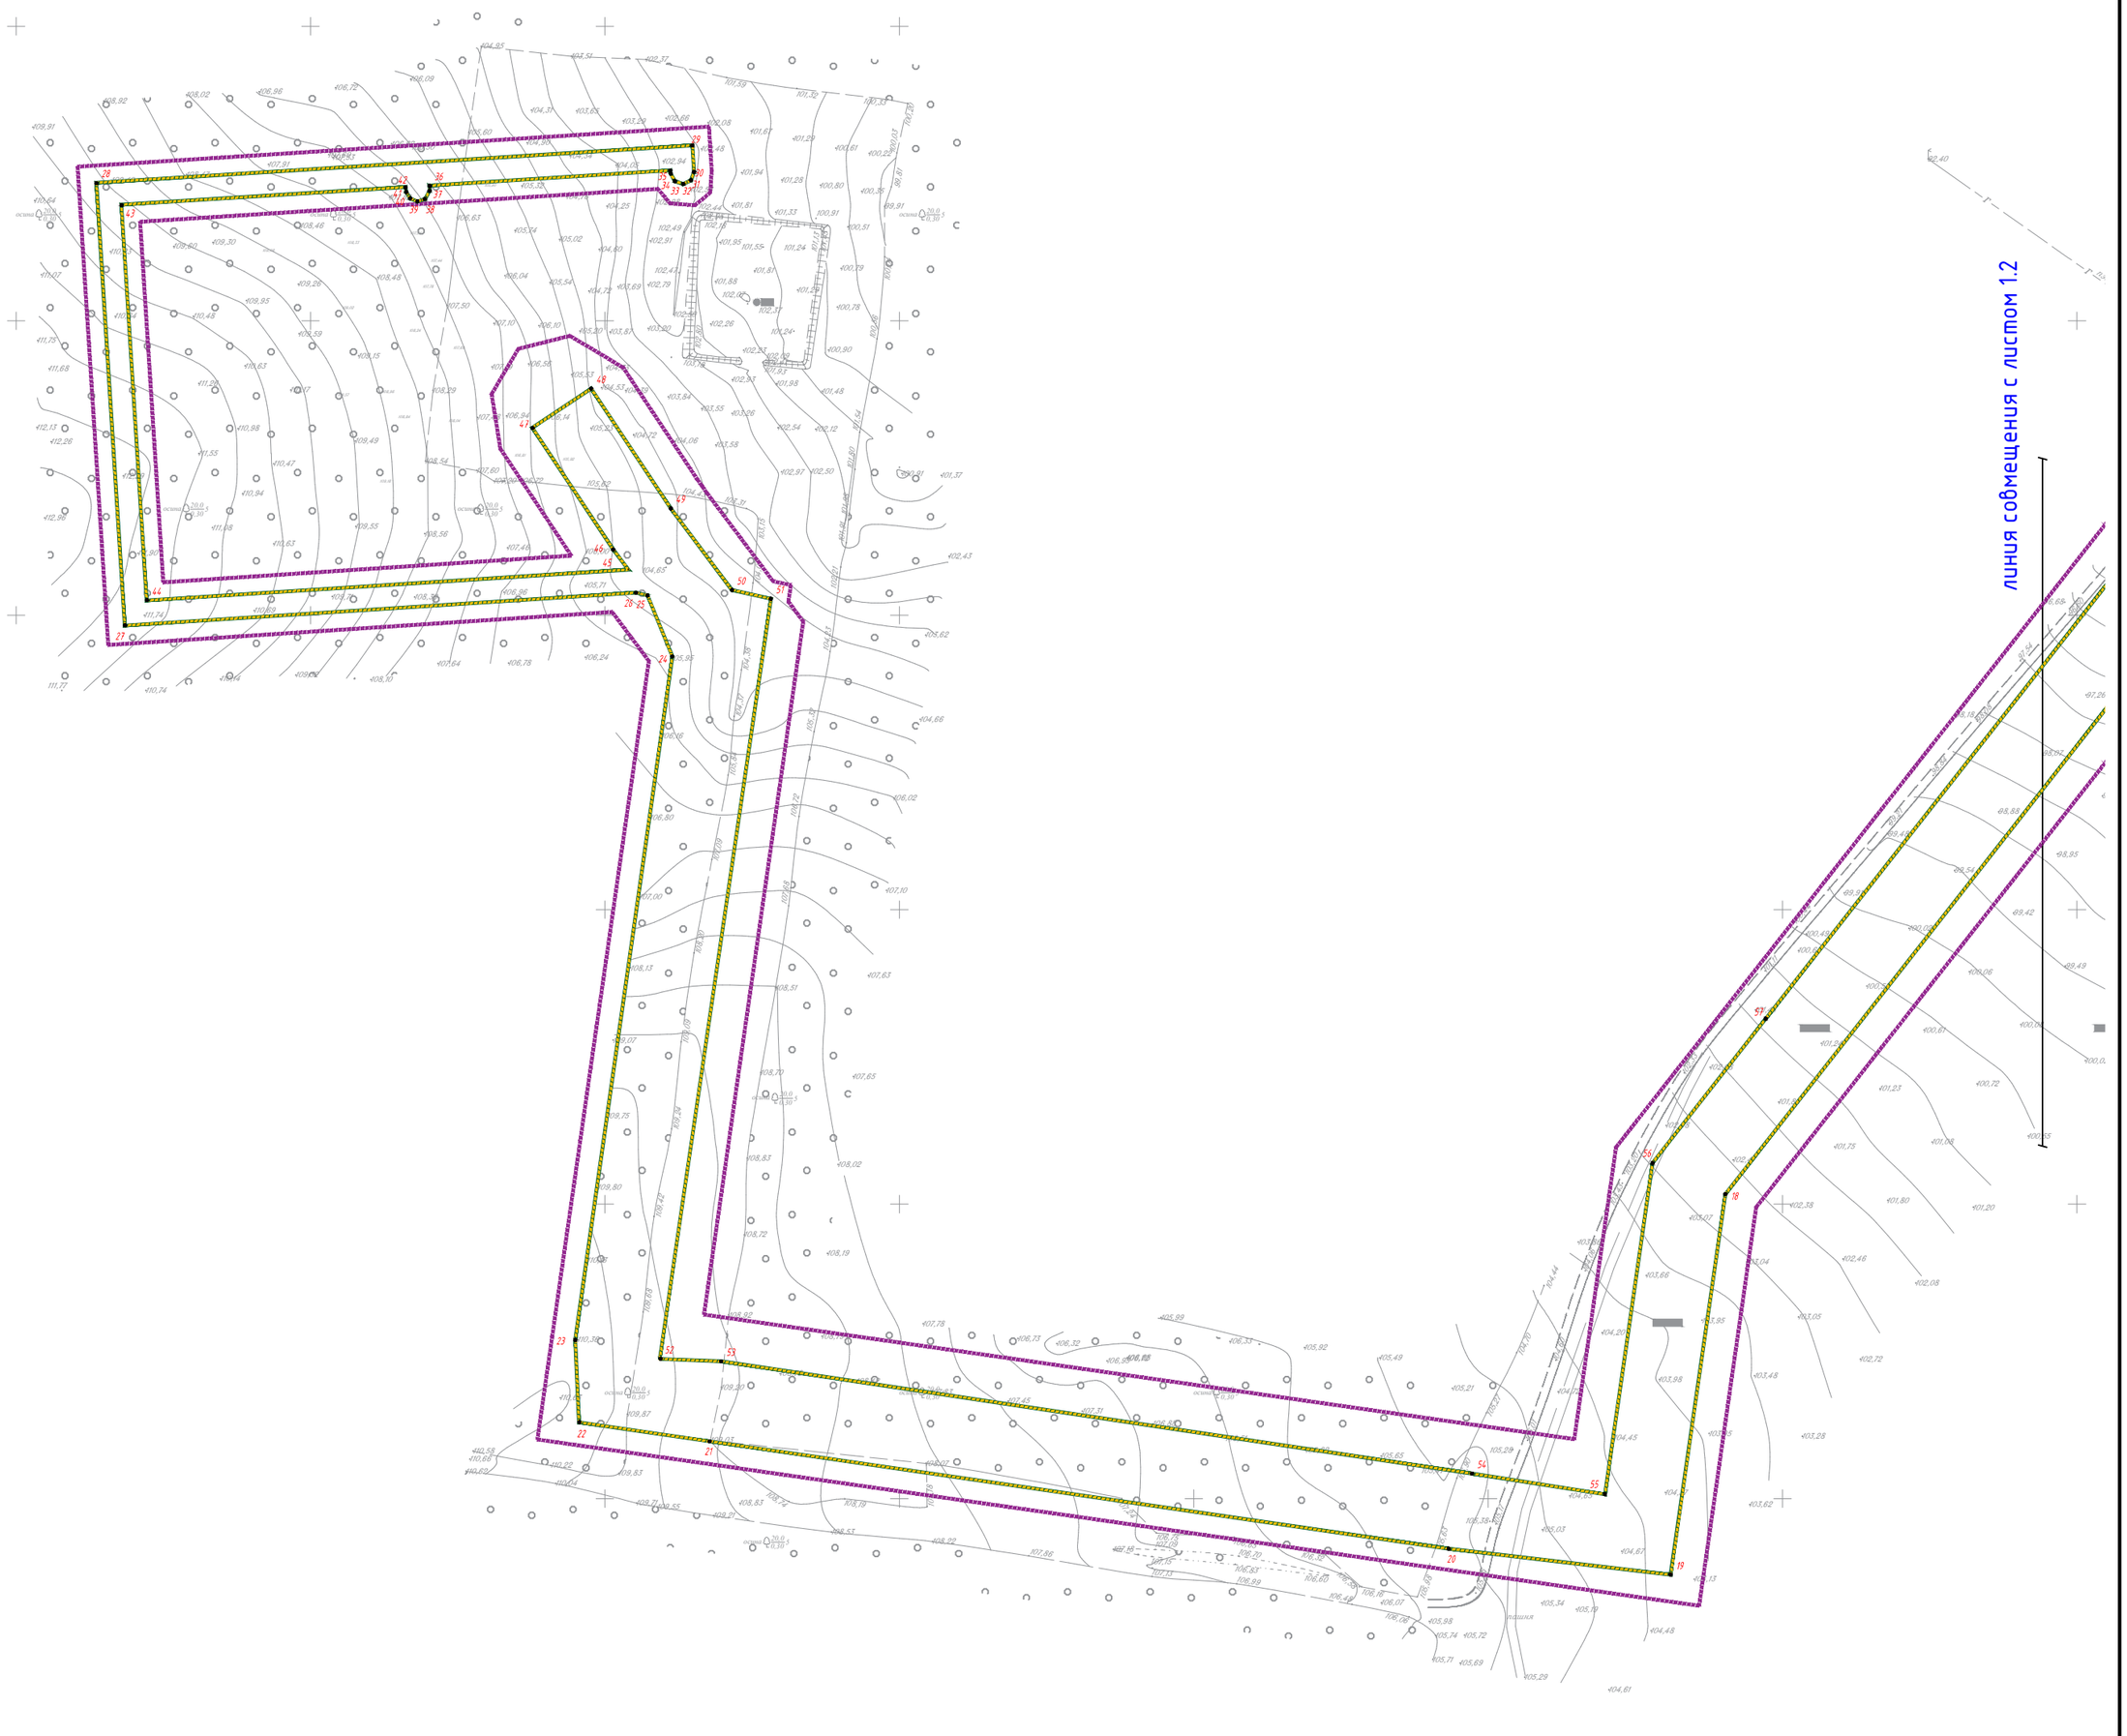

Схема расположения листов

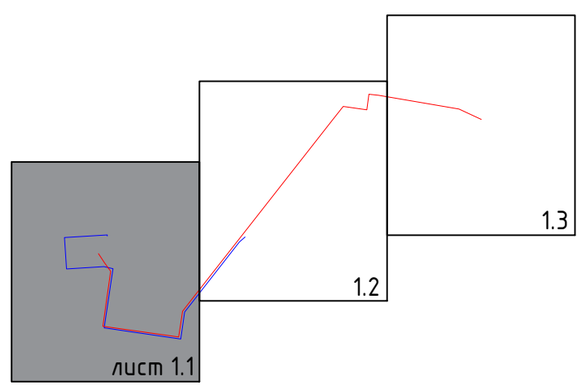

Условные обозначения

- границы территории, в отношении которой осуществляется подготовка проекта планировки
- границы зон планируемого размещения линейных объектов
- границы планируемых элементов планировочной структуры
- 1 – номера характерных точек границ зон планируемого размещения линейных объектов, в том числе точек начала и окончания, точек изменения описания границ таких зон

Примечание:
1. Границы зон планируемого размещения линейных объектов, подлежащих реконструкции в связи с изменением их местоположения, не отображены в связи с отсутствием линейных объектов, подлежащих реконструкции в связи с изменением их местоположения.
2. Границы существующих элементов планировочной структуры не отображены, в связи с их отсутствием.
3. Границы зон планируемого размещения объектов капитального строительства, проектируемых в составе линейного объекта не отображены, в связи с их отсутствием.
4. Существующие (ранее установленные в соответствии с законодательством Российской Федерации), устанавливаемые и отменяемые красные линии отсутствуют.

Изм.	Кол.уч.	Лист	№ док.	Подп.	Дата
Исполнитель		Сальманова			12.2025
ГИП		Левченко			12.2025

Проект планировки территории

Обустройство куста скважин №1870 Аканского нефтяного месторождения

Том 1. Основная часть проекта планировки территории. Раздел 1 "Проекта планировки территории. Графическая часть."

Стадия	Лист	Листов
ППТ	1.1	3

Чертеж границ зон планируемого размещения линейных объектов. М 1:2000

ПРОЕКТ МНК

Подп. и дата | Инв. № дубл. | Взам. инв. № | Подпись и дата | Инв. № подл.

Копировал

Формат А2

Схема расположения листов

Условные обозначения

- границы территории, в отношении которой осуществляется подготовка проекта планировки
- границы зон планируемого размещения линейных объектов
- границы планируемых элементов планировочной структуры
- 1 номера характерных точек границ зон планируемого размещения линейных объектов, в том числе точек начала и окончания, точек изменения описания границ таких зон

Изм.	Кол.уч.	Лист	Nдок.	Подпись	Дата	Чертеж границ зон планируемого размещения линейных объектов. М1:2000	Лист 1.2

Подп. и дата | Инв. № дубл. | Взам. инв. № | Подпись и дата | Инв. № подл.

Копировал

Формат А2

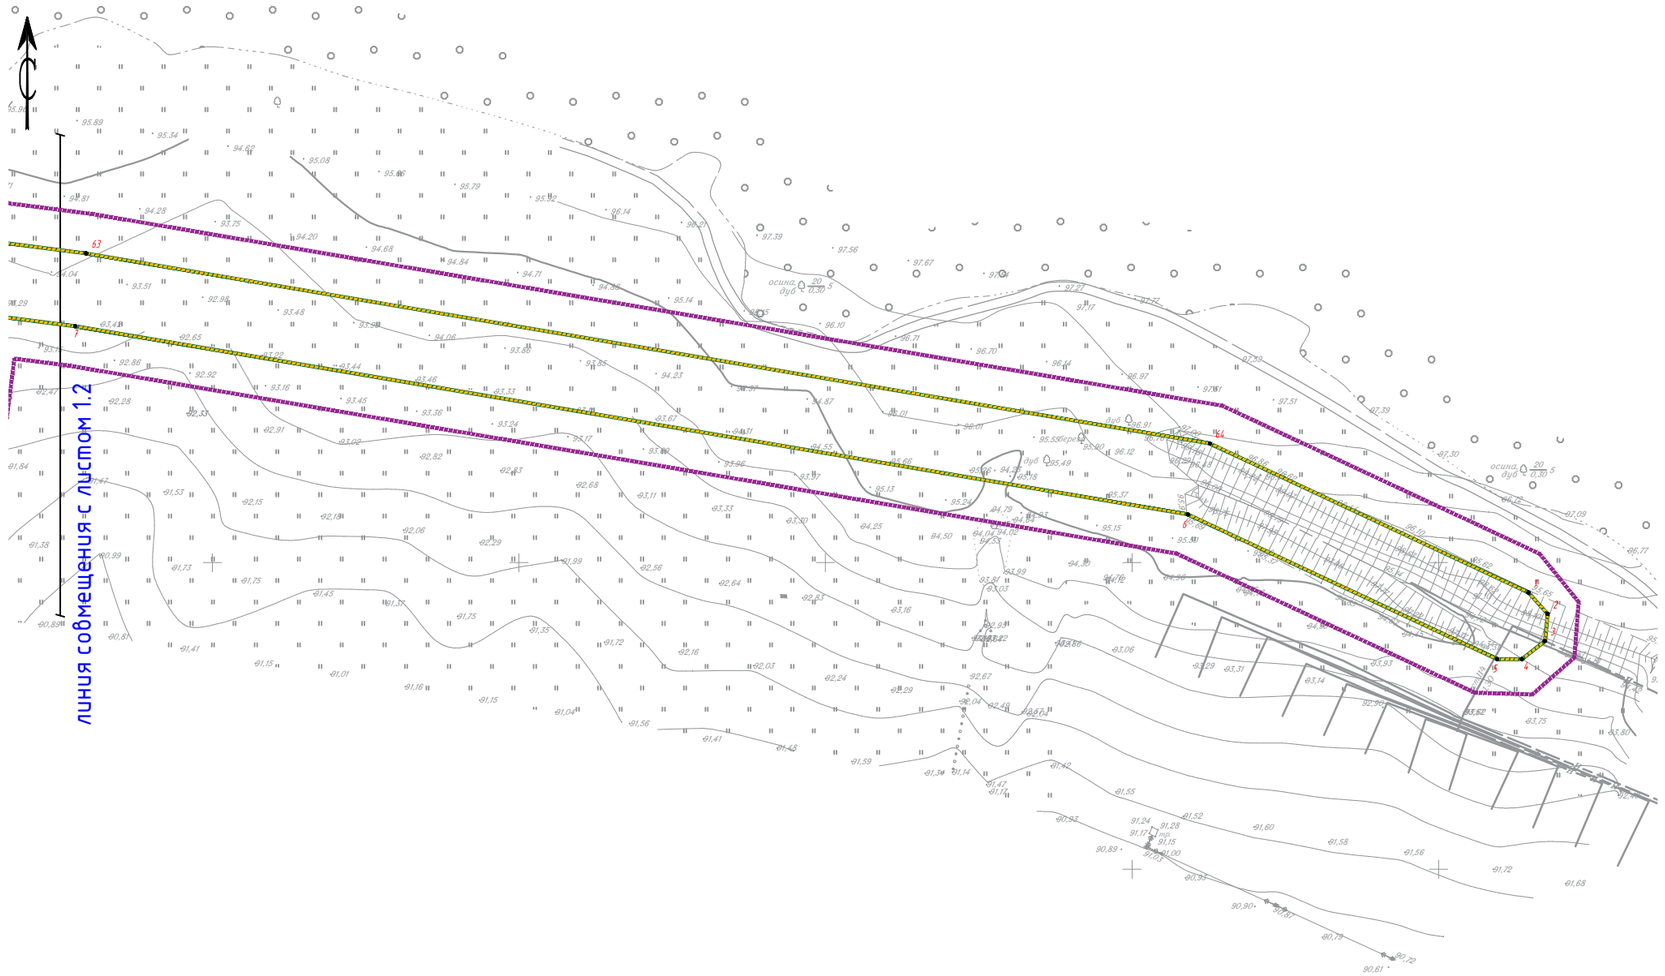

Схема расположения листов

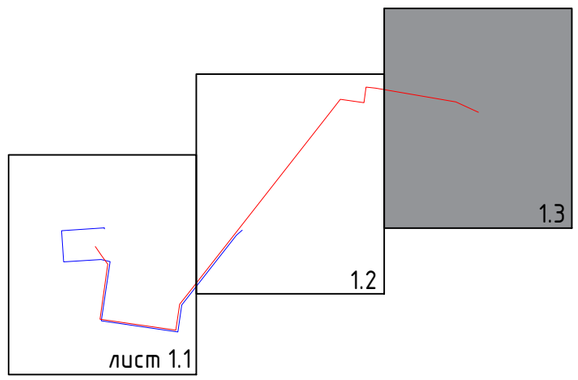

Условные обозначения

- границы территории, в отношении которой осуществляется подготовка проекта планировки
- границы зон планируемого размещения линейных объектов
- границы планируемых элементов планировочной структуры
- 1 номера характерных точек границ зон планируемого размещения линейных объектов, в том числе точек начала и окончания, точек изменения описания границ таких зон

Изм.	Кол.уч.	Лист	Nдок.	Подпись	Дата	Чертеж границ зон планируемого размещения линейных объектов. М1:2000	Лист 1.3

Подп. и дата | Инв. № дубл. | Взам. инв. № | Подпись и дата | Инв. № подл.

Копировал Формат А3

РАЗДЕЛ 2 «ПОЛОЖЕНИЕ О РАЗМЕЩЕНИИ ЛИНЕЙНЫХ ОБЪЕКТОВ»

Взам. инв. №

Подп. и дата

Инв. № подл.

						Обустройство куста скважин №1870 Аканского нефтяного месторождения
Изм.	Кол.уч.	Лист	№док.	Подп.	Дата	
Разраб.		Сальманова			10.25	Том 1. Основная часть проекта планировки территории. Раздел 2. Положение о размещении линейных объектов.
ГИП		Левченко			10.25	

Стадия	Лист	Листов
ППТ	1	20

ПРОЕКТ МНК

2.1. Наименование, основные характеристики (категория, протяженность, проектная мощность, пропускная способность, грузонапряженность, интенсивность движения) и назначение планируемых для размещения линейных объектов, а также линейных объектов, подлежащих реконструкции в связи с изменением их местоположения

Наименование: «Обустройство куста скважин №1870 Аканского нефтяного месторождения».

Основные характеристики:

-нефтепровод от куста 1870 до узла подключения, протяженностью 2704 м;

- отпайка ВЛ-10 кВ от Ф-05 до куста 1870, протяженностью 1630 м.

Рабочее давление промыслового нефтепровода принято до 2,0 МПа., запроектирован из стали В20 с наружным двухслойным полиэтиленовым покрытием, 114х5,0.

Назначение нефтепровода-для осуществления транспорта жидкости от куста скважин №1870 Аканского нефтяного месторождения.

Назначение отпайка ВЛ-10кВ-для обеспечения электроснабжения куста скважин №1870 Аканского нефтяного месторождения.

Линейные объекты, подлежащие реконструкции в связи с изменением их местоположения отсутствуют.

2.2. Перечень субъектов Российской Федерации, перечень муниципальных районов, муниципальных, городских округов в составе субъектов Российской Федерации, перечень поселений, населенных пунктов, внутригородских территорий городов федерального значения, на территориях которых устанавливаются зоны планируемого размещения линейного объекта

Территория проектирования: Субъект Российской Федерации-Республика Татарстан,

Муниципальный район- Нурлатский муниципальный район;

Муниципальное образование- Тимерлекское сельское поселение, Елаурское сельское поселение.

Зона планируемого размещения линейного объекта находится за пределами населенных пунктов.

2.3. Перечень координат характерных точек границ зон планируемого размещения линейных объектов (не приводится)

Таблица №1 Перечень координат характерных точек границ зон планируемого размещения линейных объектов (Система координат МСК-16, Зона- 2).

2.4. Перечень координат характерных точек границ зон планируемого размещения линейных объектов, подлежащих реконструкции в связи с изменением их местоположения

Так как в границах подготовки проекта планировки территории отсутствуют линейные объекты, подлежащие реконструкции в связи с изменением их местоположения, перечень координат не формируется.

2.5. Предельные параметры разрешенного строительства, реконструкции объектов капитального строительства, входящих в состав линейных объектов в границах зон их планируемого размещения

Предельные параметры разрешенного строительства, реконструкции объектов капитального строительства, входящих в состав линейных объектов в границах зон их планируемого размещения не устанавливаются, в связи с отсутствием объектов капитального строительства, входящих в состав линейных объектов.

2.6.Информация о необходимости осуществления мероприятий по защите сохраняемых объектов капитального строительства (здание, строение, сооружение, объекты, строительство которых не завершено), существующих и строящихся на момент подготовки проекта планировки территории, а также объектов капитального строительства, планируемых к строительству в соответствии с ранее утвержденной документацией по планировке территории, от возможного негативного воздействия в связи с размещением линейных объектов

Границы зон планируемого размещения линейных объектов не имеют пересечения с объектами капитального строительства, строительство которых запланировано в соответствие с ранее утвержденной документацией по планировке территории.

Границы зон планируемого размещения линейных объектов имеют пересечения с низкоскоростной автомобильной дорогой 16К-1283 Чувашский Тимерлек-Нурлат. Пересечение выполняется методом горизонтально-направленного бурения (ГНБ).

Границы зон планируемого размещения линейных объектов имеют пересечения с существующими инженерными коммуникациями.

Мероприятия по защите сохраняемых объектов капитального строительства (здание, строение, сооружение, объекты, строительство которых не завершено), существующих и строящихся на момент подготовки проекта планировки территории, от возможного негативного воздействия в связи с размещением линейных объектов должны быть предусмотрены на следующих стадиях проектирования, и включает в себя комплексное геотехническое сопровождение строительства для обеспечения надежности и безопасности зданий (сооружений) при проведении строительно-монтажных работ, а также безопасности зданий (сооружений) прилегающей застройки, на которую может оказать влияние строительство: предварительная оценка геотехнической ситуации, инженерно-геологические изыскания, геотехническое обоснование проекта, технологический регламент ведения работ, мониторинг за сохранностью зданий и сооружений при производстве работ и контроль качества работ, мониторинг на период эксплуатации планируемых линейных объектов.

2.7.Информация о необходимости осуществления мероприятий по сохранению объектов культурного наследия от возможного негативного воздействия в связи с размещением линейных объектов

Отсутствие необходимости осуществления мероприятий по сохранению объектов культурного наследия от возможного негативного воздействия в связи с размещением линейных объектов обусловлено следующим.

Согласно сведениям, полученных от Комитета Республики Татарстан по охране объектов культурного наследия от 05.06.2025 №01-02/3367 (Том.2.1 «Приложение к Разделу 4. Материалы по обоснованию проекта планировки территории. Пояснительная записка». Приложение В), на испрашиваемых землях по проекту (объекту) отсутствуют объекты культурного наследия, включенные в единый государственный реестр объектов культурного наследия (памятников истории и культуры) народов Российской Федерации (далее – реестр), выявленные объекты культурного наследия и объекты, обладающие признаками объекта культурного наследия.

Испрашиваемые земли по проекту (объекту) не расположены в утвержденных границах территорий объектов культурного наследия, включенных в реестр, утвержденных границах территорий выявленных объектов культурного наследия, утвержденных границах зон охраны объектов культурного наследия, включенных в реестр, утвержденных границах защитных зон, утвержденных границах территорий исторических поселений, имеющих особое значение для истории и культуры.

Испрашиваемые земли по проекту (объекту) исследованы. На момент составления заключения на исследованной территории отсутствуют объекты культурного наследия, включенные в реестр, выявленные объекты культурного наследия и объекты, обладающие признаками объекта культурного наследия. В отношении испрашиваемых земель по проекту (объекту) проведение историко-культурной экспертизы не требуется.

2.8. Информация о необходимости осуществления мероприятий по охране окружающей среды.

В период проведения работ основным негативным фактором воздействия на атмосферный воздух будет являться работа строительной спецтехники. В ходе работ будет происходить выброс загрязняющих веществ в воздух от ДВС техники, а также при перемещении масс грунта в ходе земляных работ, при работе дизельных компрессоров, сварочных агрегатов и др. Также работой строительной техники будут обусловлены шумовое и вибрационное воздействия. Данные виды

воздействий будут локализованы участками проведения работ.

Негативное воздействие на *почвенный покров* будет обусловлено возможным захламлением территории, образующимся строительным и бытовым мусором, нарушением почвенного покрова в ходе земляных работ.

Воздействие на *растительный покров* в период строительства будет обусловлено сведением растительного покрова на участках строительства. Данное воздействие должно быть локализовано границами отвода земель под строительство.

Воздействие на *животный мир* будет обусловлено уничтожением почвенной мезофауны при земляных работах на участках строительства и шумовым воздействием при строительных работах. Данное воздействие также должно быть локализовано участком строительства и иметь кратковременный характер. Шумовое воздействие строительной техники обусловит временный отпугивающий фактор для птиц и животных в лесах в районе участка изысканий.

Воздействие намечаемой деятельности на растительность и животный мир должно быть рассмотрено при разработке проектной документации. В составе проектной документации необходимо разработать природоохранные мероприятия.

Образование отходов. В процессе проектируемых работ неизбежно образование отходов, преимущественно 4-5 классов опасности, что будет связано, в первую очередь, с использованием строительных материалов.

Воздействие на *подземные воды* в период проведения работ может быть обусловлено миграцией загрязняющих веществ с поверхностных стоков и почвенного покрова. Однако участки изысканий с потенциальными источниками загрязнения поверхностного стока характеризуются удовлетворительной защищенностью подземных вод.

Воздействие на *геологическую среду* при строительстве объектов обусловлено бурением и обустройством скважин. Возможные изменения геологической среды при строительстве объекта должны рассматриваться в рамках инженерно-геологических изысканий.

Воздействие на *поверхностные воды* в период строительства исключается в связи с удаленностью участка изысканий от естественных поверхностных водных объектов.

Негативного воздействия на водный объект не ожидается, так как проектом не предусмотрено пресечение водных объектов. В связи с этим мероприятия по предотвращению негативного влияния на водные биологические ресурсы и среду их обитания не проводятся.

При строительстве проектируемых объектов ожидается *шумовое воздействие*. Ближайшие населенные пункты находятся на достаточном удалении от участка изысканий. В силу достаточной удаленности от территорий, нормируемых по шумовому воздействию и кратковременности строительных работ, шумовое воздействие от строительства объектов допускается не учитывать.

Для снижения деструктивного воздействия намечаемой деятельности на экосистемы необходимо осуществление системы природоохранных мероприятий, обеспечивающих предотвращение и/или снижение возможного негативного воздействия намечаемой деятельности.

Мероприятия по уменьшению выбросов в атмосферу

В целях охраны воздушной среды от загрязнения вредными выбросами в период строительных работ необходимо предусматреть следующие мероприятия:

-движение и использование транспорта на территории только согласно ранее разработанным схемам маршрутов;

- запрещение работы машин и оборудования на форсированном режиме;

-не допускается стоянка строительной техники с работающим двигателем;

-складирование, перемещение и хранение материалов должно осуществляться только в предусмотренных местах;

- организовать режим работы, обеспечивающий плановое проведение строительных работ, т.е. поэтапное проведение технологических процессов, связанных с большим выделением вредных веществ в атмосферу и шумовым воздействием: заправка автотранспорта дизельным топливом; работа спецтехники; разгрузка стройматериалов.

- контроль и автоматизация технологических процессов для предупреждения аварийных ситуаций, соответственно уменьшения выбросов вредных веществ в атмосферу за счет точного соблюдения заданных технологических параметров;

Реализация указанных мероприятий сводит до минимума ущерб, наносимый атмосферному воздуху.

Мероприятия по снижению воздействия на водную среду.

Для предупреждения негативного воздействия строительных работ на поверхностные и подземные водные ресурсы необходимо предусмотреть комплекс природоохранных мероприятий:

- сохранение границ, отведенных для выполнения строительно-монтажных работ;

- запрещение неорганизованного сброса сточных вод со строительной площадки непосредственно на рельеф местности;

- исключение мойки и ремонта машин и механизмов в непредусмотренных для этих целей местах;

- слив горюче-смазочных материалов в специально отведенных для этого местах с последующей утилизацией и очисткой;

- исключение хранения топлива на строительной площадке;

- применение строительных материалов, имеющих сертификат качества;

- планировка строительной полосы после окончания работ для сохранения естественного

стока поверхностных и талых вод.

Мероприятия, направленные на охрану земель от воздействия объекта.

Для уменьшения негативных воздействий строительно-монтажных работ на почвенно-растительный слой необходимо предусмотреть ряд мероприятий:

- организацию работ и передвижение машин и механизмов исключительно в пределах отведенных для строительства земель, с максимальным использованием для технологических проездов существующих дорог;

- запрет на складирование и хранение строительных материалов в непредусмотренных местах;

- сбор отходов производства и потребления в специальные контейнеры с дальнейшим вывозом в места хранения и утилизации;

- заправку автотранспорта в специально отведенных для этого местах с целью предотвращения загрязнения почвенного покрова ГСМ;

- техническое обслуживание машин и механизмов на специально отведенных площадках.

Мероприятия, направленные на минимизацию воздействия отходов на окружающую природную среду.

Для выполнения экологических требований по обеспечению охраны природных сред (растительности, почв, подземных вод и недр) от загрязнения отходами строительных работ организуется система обращения с производственными и бытовыми отходами. Система предусматривает:

- использование отходов инертных строительных материалов, образующихся в период строительных работ, в последующих технологических операциях, что обеспечивает захоронение наименьшего количества отходов и сохранение природных ресурсов;

- осуществление регулярного вывоза отходов к местам размещения и переработки для исключения несанкционированного размещения отходов и захламления территорий;

- заключение договоров на передачу отходов специализированным организациям перед началом строительных работ;

- организацию раздельного сбора образующихся отходов по их видам и классам с тем, чтобы обеспечить их последующее размещение на предприятие по переработке, а так же вывозу на полигон для захоронения;

- соблюдение периодичности вывоза отходов с участка проведения работ, а также соблюдение условий передачи их на другие объекты для переработки или для захоронения;

- соблюдение условий временного хранения отходов на участке проведения работ в соответствии с требованиями природоохранного законодательства;

- кратковременное хранение производственных и бытовых отходов на строительных площадка за счет их вывоза для централизованного сбора на стационарных производственных оборудованных участках управления;

- соблюдение санитарно- экологических требований к транспортировке отходов.

Мероприятия по снижению негативного воздействия на растительный мир территории.

Для снижения негативных воздействий в период строительства объекта и максимального сохранения естественного состояния растительного покрова на рассматриваемой территории рекомендуется проведение следующих мероприятий:

- полностью исключается движение транспорта и строительной техники вне отведенной строительной полосы, временные пути для движения строительных машин максимально приурочены к существующим дорогам, возможное уплотнение грунта будет значительно локализовано;

- предотвращение захламления территории отходами строительства и потребления (сбор всех видов отходов в специальные контейнеры с последующим вывозом в установленные места);

- предотвращение загрязнения почвенно-растительного покрова горюче-смазочными материалами;

- проводится рекультивация нарушенного почвенно-растительного покрова после строительства, что позволит повысить уровень обеспеченности растений элементами питания;

- запрет на сжигание отходов и мусора.

Мероприятия, направленные на предотвращение или минимизацию негативного воздействия на животный мир.

Для уменьшения возможного ущерба наземным позвоночным животным и сохранения оптимальных условий их существования должны быть предусмотрены следующие мероприятия:

- перемещение строительной техники только по специально отведенным дорогам;

- для подъезда к площадкам максимальное использование существующих промысловых дорог;

- предотвращение захламления территории отходами строительства и потребления;

- запрещение хранения и применения химических реагентов и других материалов, опасных для объектов животного мира и среды их обитания, в местах, доступных животным.

Почвенный слой при планировке рекомендуется перемещать во временные отвалы и в дальнейшем использовать при рекультивации временно отводимых площадей.

Запрещено выжигание растительности, разведение костров и другие работы с открытым огнем за пределами специально оборудованных для этого площадок. В особо пожароопасное время (июнь–июль) запрещено пребывание людей без особой необходимости в растительных сообществах, наиболее подверженных пожарам (при проведении биологической рекультивации).

При ведении работ не рекомендуется оставлять незасыпанные и неогражденные траншеи на срок более одного месяца, после завершения ремонта трубопровода неубранные конструкции, оборудование, материалы, емкости со сточными водами и отходами производства и потребления убираются. Для своевременного обнаружения негативного воздействия объектов на компоненты окружающей среды организуется постоянное слежение (мониторинг) за их состоянием.

Сведения о скотомогильниках (биотермические и сибиреязвенные скотомогильники).

Согласно письму ГБУ «Нурлатское районное государственное ветеринарное объединение» от 13.08.2025 № 191 (Том.2.1 «Приложение к Разделу 4. Материалы по обоснованию проекта планировки территории. Пояснительная записка». Приложение В) рядом с объектом расположены следующие скотомогильники:

-Сибиреязвенный скотомогильник н.п. Сосновка- ветеринарно-санитарная карточка № 1, кадастровый номер 16:32:260102:40, недействующий, законсервирован.

Биотермическая яма н.п.Чувашский Тимерлек- ветеринарно-санитарная карточка № 14, кадастровый номер 16:32:170802:173 действующий. Санитарно-защитная зона по СанПин-1000 м. Расположен в 7,1 км от проектируемого объекта.

Таким образом, территория намечаемая деятельность затрагивает санитарно-защитную зону сибиреязвенного скотомогильника.

В соответствии с требованиями п. 1093 главы XI «Профилактика сибирской язвы» СанПиН 3.3686-21 «Санитарно-эпидемиологические требования по профилактике инфекционных болезней» проведение агромелиоративных, строительных и других работ, связанных с выемкой и перемещением грунта на территории санитарно-защитных зон сибиреязвенных скотомогильников, проводится после согласования с органами, уполномоченными осуществлять государственный санитарно-эпидемиологический надзор.

Учитывая вышеизложенное, проведение строительных работ, связанных с выемкой и перемещением грунта на территории санитарно-защитной зоны сибиреязвенного скотомогильника 16:32:260102:40 необходимо согласовать Управлением Роспотребнадзора по Республике Татарстан и обеспечить соблюдение следующих требований:

1. иммунизация рабочих 2х кратно против сибирской язвы с интервалом 20-30 суток

(живая вакцина) до начала работ или однократно комбинированной вакциной за 7 дней до начала работ. В дальнейшем ревакцинации проводят ежегодно.

2. проведение инструктажа рабочих (под роспись) о мерах личной профилактики при проведении земляных работ.

3. механизация всех проводимых работы.

4. обеспечение лиц, привлекаемых к работам, защитной одеждой (резиновые сапоги, резиновые рукавицы, комбинезон, респиратор) и наличие ее запаса.

5. ежедневное проведение обеззараживания по окончании работ защитной одежды. Обеззараживание проводится на месте проведения работ химическими дезинфицирующими средствами на основе спороцидно действующих веществ в соответствии с инструкцией к их применению («Ди-хлор-экстра», «Астера», «Монитор Окси»).

6. рабочие, у которых на руках, лице и других открытых участках тела имеются царапины, ссадины, ранения и другие повреждения кожи к проведению земляных работ не допускаются.

7. рабочие инструменты, машины, экскаваторы не выводятся за пределы проведения работ на территории санитарно-защитной зоны сибиреязвенного скотомогильника и не используются для других целей до окончания работ, а после окончания всех работ обрабатываются химическими дезинфицирующими средствами на основе спороцидно действующих веществ в соответствии с инструкцией к их применению («Ди-хлор-экстра», «Астера», «Монитор Окси»).

Особо охраняемые природные территории.

В соответствии с письмом государственного Комитета Республики Татарстан по биологическим ресурсам 23.07.2025 года № 3092-исх (Том.2.1 «Приложение к Разделу 4. Материалы по обоснованию проекта планировки территории. Пояснительная записка». Приложение В) испрашиваемый объект не затрагивает границы особо охраняемых природных территорий (далее-ООПТ) и их охранных зон. Проектируемый объект не затрагивает границы планируемых ООПТ регионального значения и их охранных зон. Кроме того, во исполнение постановления Правительства Российской Федерации от 31 мая 2025 г. № 813 «Об утверждении требований по предотвращению гибели объектов животного мира при осуществлении производственных процессов, а также при эксплуатации транспортных магистралей, трубопроводов, линий связи и электропередачи» и в соответствии с Экологическим кодексом Республики Татарстан при осуществлении хозяйственной деятельности в проектной документации необходимо предусмотреть мероприятия по предотвращению гибели объектов животного мира и ухудшения среды их обитания согласно постановлению Кабинета Министров Республики Татарстан от 15.09.2000 №669

«О Требованиях по предотвращению гибели объектов животного мира при осуществлении производственных процессов, а также при эксплуатации транспортных магистралей, трубопроводов, линий связи и электропередачи на территории Республики Татарстан». Планируемые мероприятия по предотвращению гибели объектов животного мира и ухудшения среды их обитания подлежат согласованию с Госкомитетом.

Согласно письму Исполнительного комитета Нурлатского муниципального района Республики Татарстан от 14.07.2025 № 01-5216 существующие, проектируемые и перспективные особо охраняемые природные территорий местного значения отсутствуют.

Подземные и поверхностные источники водоснабжения.

Согласно письму Исполнительного комитета Нурлатского муниципального района Республики Татарстан от 14.07.2025 № 01-5216 поверхностные и подземные источники водоснабжения питьевого и хозяйственно бытового значения и их зон санитарной охраны в границах участка предстоящей застройки отсутствуют.

Согласно письму Министерства экологии и природных ресурсов Республики Татарстан от 14.07.2025 № 11029/12 по данным, имеющимся в фонде геологической информации Министерства, на запрашиваемом участке разведанные и числящиеся на территориальном балансе запасов общераспространенных полезных ископаемых (далее – ОПИ) Республики Татарстан, месторождения ОПИ отсутствуют. Лицензии на право пользования участками недр местного значения не выдавались. Планируемые к предоставлению в пользование участки недр местного значения отсутствуют.

Месторождения подземных вод с утвержденными запасами не более 500 м3/сут отсутствуют. В районе проведения инженерных изысканий в реестре лицензий на пользование недрами (подземными водами) по Республике Татарстан с водоотбором не более 500 м3/сут лицензии не числятся. Поверхностные водные объекты для забора воды с целью хозяйственно-питьевого водоснабжения населения Министерством в пользование не предоставлялись. В пределах запрашиваемого участка утвержденные проекты зон санитарной охраны и установленные зоны санитарной охраны источников питьевого и хозяйственно-бытового водоснабжения отсутствуют.

Земли лесного фонда.

Согласно письму Министерства лесного хозяйства Республики Татарстан от 28.07.2025 № 14-5999 границы зон планируемого размещения линейного объекта затрагивают земли лесного фонда, а именно выделы 1-3 квартала 98 Чулпановского участкового лесничества, выделы 22, 29-31,36,38,39 квартала 109, выдел 17 квартала 110 Тимерликовского участкового лесничества Нурлатского лесничества.

Границы зон планируемого размещения линейного объекта проходят по землям лесного фонда с кадастровыми номерами 16:32:260102:336, 16:32:260102:335, 16:32:260102:362,

16:32:260102:361 на которые имеются следующие договоры аренды лесных участков: договор аренды лесного участка №26/2022/1720 от 02.02.2022 (16:32:260102:336, 16:32:260102:335), договор аренды лесного участка №26/2024/1987 от 23.04.2024, дополнительное соглашение от 06.10.2025 (16:32:260102:362, 16:32:260102:361).

Водоохранные зоны и прибрежные защитные полосы

Проектируемый объект пересекает водоохранную зону р. Тимерлик. Пересечение водоохранной зоны выполняется методом горизонтально-направленного бурения (ГНБ).

Согласно пунктов 15 – 17 статьи 65 Водного кодекса Российской Федерации имеем:

В границах водоохранных зон запрещаются:

1) использование сточных вод в целях повышения почвенного плодородия;

2) размещение кладбищ, скотомогильников, объектов размещения отходов производства и потребления, химических, взрывчатых, токсичных, отравляющих и ядовитых веществ, пунктов захоронения радиоактивных отходов, а также загрязнение территории загрязняющими веществами, предельно-допустимые концентрации которых в водах водных объектов рыбохозяйственного значения не установлены;

3) осуществление авиационных мер по борьбе с вредными организмами;

4) движение и стоянка транспортных средств (кроме специальных транспортных средств), за исключением их движения по дорогам и стоянки на дорогах и в специально оборудованных местах, имеющих твердое покрытие;

5) строительство и реконструкция автозаправочных станций, складов горюче-смазочных материалов (за исключением случаев, если автозаправочные станции, склады горюче-смазочных материалов размещены на территориях портов, инфраструктуры внутренних водных путей, в том числе баз (сооружений) для стоянки маломерных судов, объектов органов федеральной службы безопасности), станций технического обслуживания, используемых для технического осмотра и ремонта транспортных средств, осуществление мойки транспортных средств;

6) хранение пестицидов и агрохимикатов (за исключением хранения агрохимикатов в специализированных хранилищах на территориях морских портов за пределами границ прибрежных защитных полос), применение пестицидов и агрохимикатов;

7) сброс сточных, в том числе дренажных, вод;

8) разведка и добыча общераспространенных полезных ископаемых (за исключением случаев, если разведка и добыча общераспространенных полезных ископаемых осуществляются пользователями недр, осуществляющими разведку и добычу иных видов полезных ископаемых, в границах предоставленных им в соответствии с законодательством Российской Федерации о недрах горных отводов и (или) геологических отводов на основании

утвержденного технического проекта в соответствии со статьей 19.1 Закона Российской Федерации от 21 февраля 1992 года № 2395-1 «О недрах».

В границах водоохранных зон допускаются проектирование, строительство, реконструкция, ввод в эксплуатацию, эксплуатация хозяйственных и иных объектов при условии оборудования таких объектов сооружениями, обеспечивающими охрану водных объектов от загрязнения, засорения, заиления и истощения вод в соответствии с водным законодательством и законодательством в области охраны окружающей среды. Выбор типа сооружения, обеспечивающего охрану водного объекта от загрязнения, засорения, заиления и истощения вод, осуществляется с учетом необходимости соблюдения установленных в соответствии с законодательством в области охраны окружающей среды нормативов допустимых сбросов загрязняющих веществ, иных веществ и микроорганизмов.

2.9 Информация о необходимости осуществления мероприятий по защите территории от чрезвычайных ситуаций природного и техногенного характера, в том числе по обеспечению пожарной безопасности и гражданской обороне

Необходимость осуществления мероприятий по защите территории от чрезвычайных ситуаций природного и техногенного характера, в том числе по обеспечению пожарной безопасности и гражданской обороне обусловлена следующим.

На проектируемом объекте предусматривается обращение с пожаро-взрывоопасным веществом-водонефтяная эмульсия с содержанием попутного газа, которая является продукцией добывающих скважин Аканского нефтяного месторождения, следовательно проектируемый объект относится к категории опасных производственных объектов в соответствии с Федеральным законом от 21 июля 1997 года № 116-ФЗ «О промышленной безопасности опасных производственных объектов» и к особо опасным и технически сложным объектам в соответствии со статьей 48.1 Градостроительного кодекса Российской Федерации.

Нефтепровод относится к объектам повышенного риска. Его опасность определяется совокупностью опасных производственных факторов процесса перекачки и опасных свойств перекачиваемой среды. Опасными производственными факторами нефтепровода являются:

-разрушение трубопровода или его элементов;

-возгорание продуктов при разрушении трубопровода, открытый огонь и термическое воздействие пожара;

-взрыв газовоздушной смеси;

-понижение концентрации кислорода;

-токсичность продукции.

На последующих стадиях проектирования необходимо уточнение границ действия поражающих факторов.

Проектируемая воздушная линия 10 кВ не относится к категории опасных производственных объектов в соответствии с Федеральным законом от 21 июля 1997 года № 116-ФЗ «О промышленной безопасности опасных производственных объектов» и к особо опасным и технически сложным объектам в соответствии со статьей 48.1 Градостроительного кодекса Российской Федерации, не является источником возникновения чрезвычайных ситуаций. Безопасность монтажа и обслуживания объекта обеспечивается системой мероприятий, предусмотренных действующими нормами технологического проектирования, правилами охраны труда и техники безопасности предприятий.

Проектируемый объект является не категорируемым по гражданской обороне, согласно исходных данных для разработки мероприятий по гражданской обороне, мероприятий по предупреждению чрезвычайных ситуаций природного и техногенного характера в составе проекта «Обустройство куста скважин №1870 Аканского нефтяного месторождения», выданных Министерством по делам ГО и ЧС Республики Татарстан от 31.05.2025 № 3560/ТЗ-3-5 (Том.2.1 «Приложение к Разделу 4. Материалы по обоснованию проекта планировки территории. Пояснительная записка». Приложение В). Проектируемый объект не попадает в зоны возможного химического заражения, возможных разрушений, возможного радиоактивного заражения и возможного катастрофического затопления, строительство защитных сооружений гражданской обороны не требуется. Проектируемый объект расположен приблизительно от 126 км до 128 км от г. Альметьевска, отнесенном к II группе по гражданской обороне.

Ближайшая пожарная часть, Пожарно-спасательная часть № 73, находится по адресу: город Нурлат, улица Советская, дом 179. Расстояние от места базирования до проектируемого объекта составляет 36 км. Проезд и подъезд пожарной техники осуществляется по существующим дорогам и проездам.

На прилегающих к объекту территориях расположены объекты, на которых возможно возникновение чрезвычайных ситуаций техногенного характера- пересекаемый газопровод. Проектируемые объекты попадают в границы возможного поражения при вероятной аварии на данном объекте. Границы возможного поражения при аварии на рядом расположенных объектах максимальной по последствиям следует определить на следующих стадиях проектирования.

По результатам инженерно-геологических изысканий 142-23-ИГИ (Том.2.1 «Приложение к Разделу 4. Материалы по обоснованию проекта планировки территории. Пояснительная записка». Приложение А) опасные физико-геологические процессы и явления, которые могли бы оказать негативное влияние на устойчивость поверхностных и глубинных грунтовых массивов территории (оползни, суффозия, карст и тому подобное) отсутствуют.

По данным рекогносцировочного обследования видимых осадок, трещин фундаментов существующих сооружений, деформаций и утечек из коммуникаций не выявлено. Сейсмичность района оценивается 6 баллами (ближайший населенный пункт поселок Аксубаево).

В пределах исследуемой площадки и в непосредственной близости от нее отмечаются проявления следующих геологических и инженерно-геологических процессов - подтопление, затопление, морозное пучение.

Согласно пункта 5.4.8 свода правил СП 22.13330.2016 «Основания зданий и сооружений. Актуализированная редакция СНиП 2.02.01-83* (с Изменениями N 1, 2, 3, 4, 5)» проектируемый объект по возможности подтопления расположен в нескольких областях:

- подтопленная область, уровень появления грунтовых вод превышает 3,0 м и составляет 1,3-1,5 м (по выработкам). Сюда относится участок трассы нефтепровода ПК12+89-ПК17+20.

Согласно пункта 8.1.5 свода правил СП 11-105-97 «Инженерно-геологические изыскания для строительства. Часть II. Правила производства работ в районах развития опасных геологических и инженерно-геологических процессов» данный участок относится к району I-А (подтопленному в естественных условиях, к участку I-А-1 (постоянно подтопленному).

- потенциально подтопленная область, уровень появления грунтовых вод не превышает 3,0 м и составляет 3,8-6,7 м (по выработкам). Сюда относятся участки трассы нефтепровода ПК10+52-ПК12+89, ПК17+20-ПК25+12 и участок трассы Вл-10кВ ПК0-ПК2+12.

Согласно пункта 8.1.5 свода правил СП 11-105-97 «Инженерно-геологические изыскания для строительства. Часть II. Правила производства работ в районах развития опасных геологических и инженерно-геологических процессов» данные участки относятся к району II-Б1 (потенциально подтопляемому в результате ожидаемых техногенных воздействий, таких как промышленная застройка с комплексом водонесущих коммуникаций), к участку II-Б1-1,2 (с медленным повышением уровня грунтовых вод).

- не подтопленная область, грунтовые воды на исследуемую глубину 10,0 м не вскрыты.

Сюда относится большая часть изучаемого объекта (участки трассы нефтепровода ПК0-ПК10+52, ПК 25+12-ПК27+03, участок трассы ВЛ-10кВ ПК2+12-ПК17+38, площадка куста скважин №1870).

При проектировании следует учитывать неизбежное периодическое возникновение верховодки, в верхней части разреза, во время вскрышных работ, во время ливневых дождей и таяния снега, которая является основным негативным гидрогеологическим фактором техно-природного генезиса, что соответствует потенциальному подтоплению «сверху». Периодическое возникновение верховодки в глинистой толще влечет за собой ухудшение свойств вмещающих грунтов.

В соответствии с главой 10 свода правил СП 116.13330.2012 «Инженерно-геологические изыскания для строительства. Часть II. Правила производства работ в районах развития опасных геологических и инженерно-геологических процессов» в целях защиты проектируемых сооружений от опасного воздействия подземных и поверхностных вод необходимы мероприятия.

В пределах исследуемой территории выявлено затопление.

Согласно отчета по гидрометеорологии 142-23-ИГМИ-Т (Том.2.1 «Приложение к Разделу 4. Материалы по обоснованию проекта планировки территории. Пояснительная записка». Приложение А), в период весенних половодий, во время вскрытия рек, прогнозируется поднятие меженного уровня вод в р. Тимерлек на 0,76 м (при 4%-ной обеспеченности), таким образом участок трассы нефтепровода ПК14+2,79 – ПК15+24,79 будет затапливаться.

Площадь территорий, пораженных затоплением, позволяет отнести эти участки по категории опасных природных процессов к умеренно опасным.

В соответствии с главой 11 свода правил СП 116.13330.2012 «Инженерно-геологические изыскания для строительства. Часть II. Правила производства работ в районах развития опасных геологических и инженерно-геологических процессов» для инженерной защиты сооружений от затопления рекомендуются следующие защитные мероприятия: обвалование, искусственное повышение поверхности территории, руслорегулирующие сооружения и сооружения по регулированию и отводу поверхностного стока, дренажные системы, вспомогательные средства инженерной защиты (повышение водоотводящей и дренирующей роли гидрографической сети путем расчистки и спрямления русел и стариц).

Кроме того, в пределах исследованной территории возможно проявление морозного пучения, вызванного промерзанием грунта, миграцией влаги, образованием ледяных прослоев и деформацией скелета грунта, приводящего к увеличению объема грунта и поднятию его на поверхность. Для инженерной защиты от морозного пучения в соответствии с главой 12 свода правил СП 116.13330.2012 «Инженерная защита территорий, зданий и сооружений от опасных геологических процессов. Основные положения. Актуализированная редакция СНиП 22-02-2003 (с Изменениями № 1, 2)» (утв. приказом Минрегиона России от 30.06.2012 № 274) рекомендуются противопучинистые мероприятия.

Согласно схеме территориального планирования Республики Татарстан, утвержденной постановлением Кабинета Министров Республики Татарстан от 21.02.2011 № 134 «Об утверждении Схемы территориального планирования Республики Татарстан» по карте территорий подверженных риску возникновения чрезвычайных ситуаций природного и техногенного характера, в границах территории, в отношении которой осуществляется разработка проекта планировки территории, территорий подверженных риску чрезвычайных ситуаций природного и техногенного характера не имеется.

Отнесение объекта к категориям по гражданской обороне производится в соответствие с постановлением Правительства Российской Федерации от 16 августа 2016 г. № 804дсп «Об утверждении правил отнесения организаций к категориям по гражданской обороне в зависимости от роли в экономике государства или влияния на безопасность населения».

«Обустройство куста скважин №1870 Аканского нефтяного месторождения»

ПРОЕКТ ПЛАНИРОВКИ ТЕРРИТОРИИ ЛИНЕЙНОГО ОБЪЕКТА

Том 2 «Материалы по обоснованию проекта планировки территории».
Раздел 3 «Материалы по обоснованию проекта планировки территории. Графическая часть»
Раздел 4 «Материалы по обоснованию проекта планировки территории. Пояснительная записка»

142-23-ППТ

2026

Номер тома	№ п/п	Состав	Наименование	Примечание
1	2	3	4	5
Том 1	1	Основная часть проекта планировки территории	Раздел 1 «Проект планировки территории. Графическая часть»	
	2		Раздел 2 «Положение о размещении линейных объектов»	
Том 2	3	Материалы по обоснованию проекта планировки территории	Раздел 3 «Материалы по обоснованию проекта планировки территории. Графическая часть»	не приводится
			Раздел 4 «Материалы по обоснованию проекта планировки территории. Пояснительная записка»	не приводится
Том 2.1	4		«Приложение к Разделу 4. Материалы по обоснованию проекта планировки территории. Пояснительная записка».	
			«Приложение А. Материалы и результаты инженерных изысканий, используемые при подготовке проекта планировки территории, с приложением документов, подтверждающих соответствие лиц, выполнивших инженерные изыскания, требованиям ч. 2 ст. 47 Градостроительного кодекса Российской Федерации	
			Приложение Б. Программа и задание на проведение инженерных изысканий, используемые при подготовке проекта планировки территории	
			Приложение В. Исходные данные, используемые при подготовке проекта планировки территории	
			Приложение Г. Решение о подготовке документации по планировке территории с приложением задания»	
Том 3	5	Основная часть проекта межевания территории	Раздел 1 «Проект межевания территории. Графическая часть»	
	6		Раздел 2 «Проект межевания территории. Текстовая часть»	
Том 4	7	Материалы по обоснованию проекта межевания территории	Раздел 3 «Материалы по обоснованию проекта межевания территории. Графическая часть»	не приводится
	8		Раздел 4 «Материалы по обоснованию проекта межевания территории. Пояснительная записка»	не приводится

Взам. инв. №

Подп. и дата

Инв. № подл.

Изм.	Кол.уч.	Лист	№док.	Подп.	Дата	Обустройство куста скважин №1870 Аканского нефтяного месторождения		
Разраб.		Сальманова				Состав документации по планировке территории	Стадия	Лист	Листов
							ППиПМ	1	1
ГИП		Левченко					ПРОЕКТ МНК		

Раздел 3 «Материалы по обоснованию проекта планировки территории. Графическая часть»

Взам. инв. №

Подп. и дата

Инв. № подл.

Изм.	Кол.уч.	Лист	№док.	Подп.	Дата	Обустройство куста скважин №1870 Аканского нефтяного месторождения		
Разраб.		Сальманова				Том 1. Основная часть проекта планировки территории. Раздел 2. Положение о размещении линейных объектов.	Стадия	Лист	Листов
							ППТ	1	10
ГИП		Левченко					ПРОЕКТ МНК		

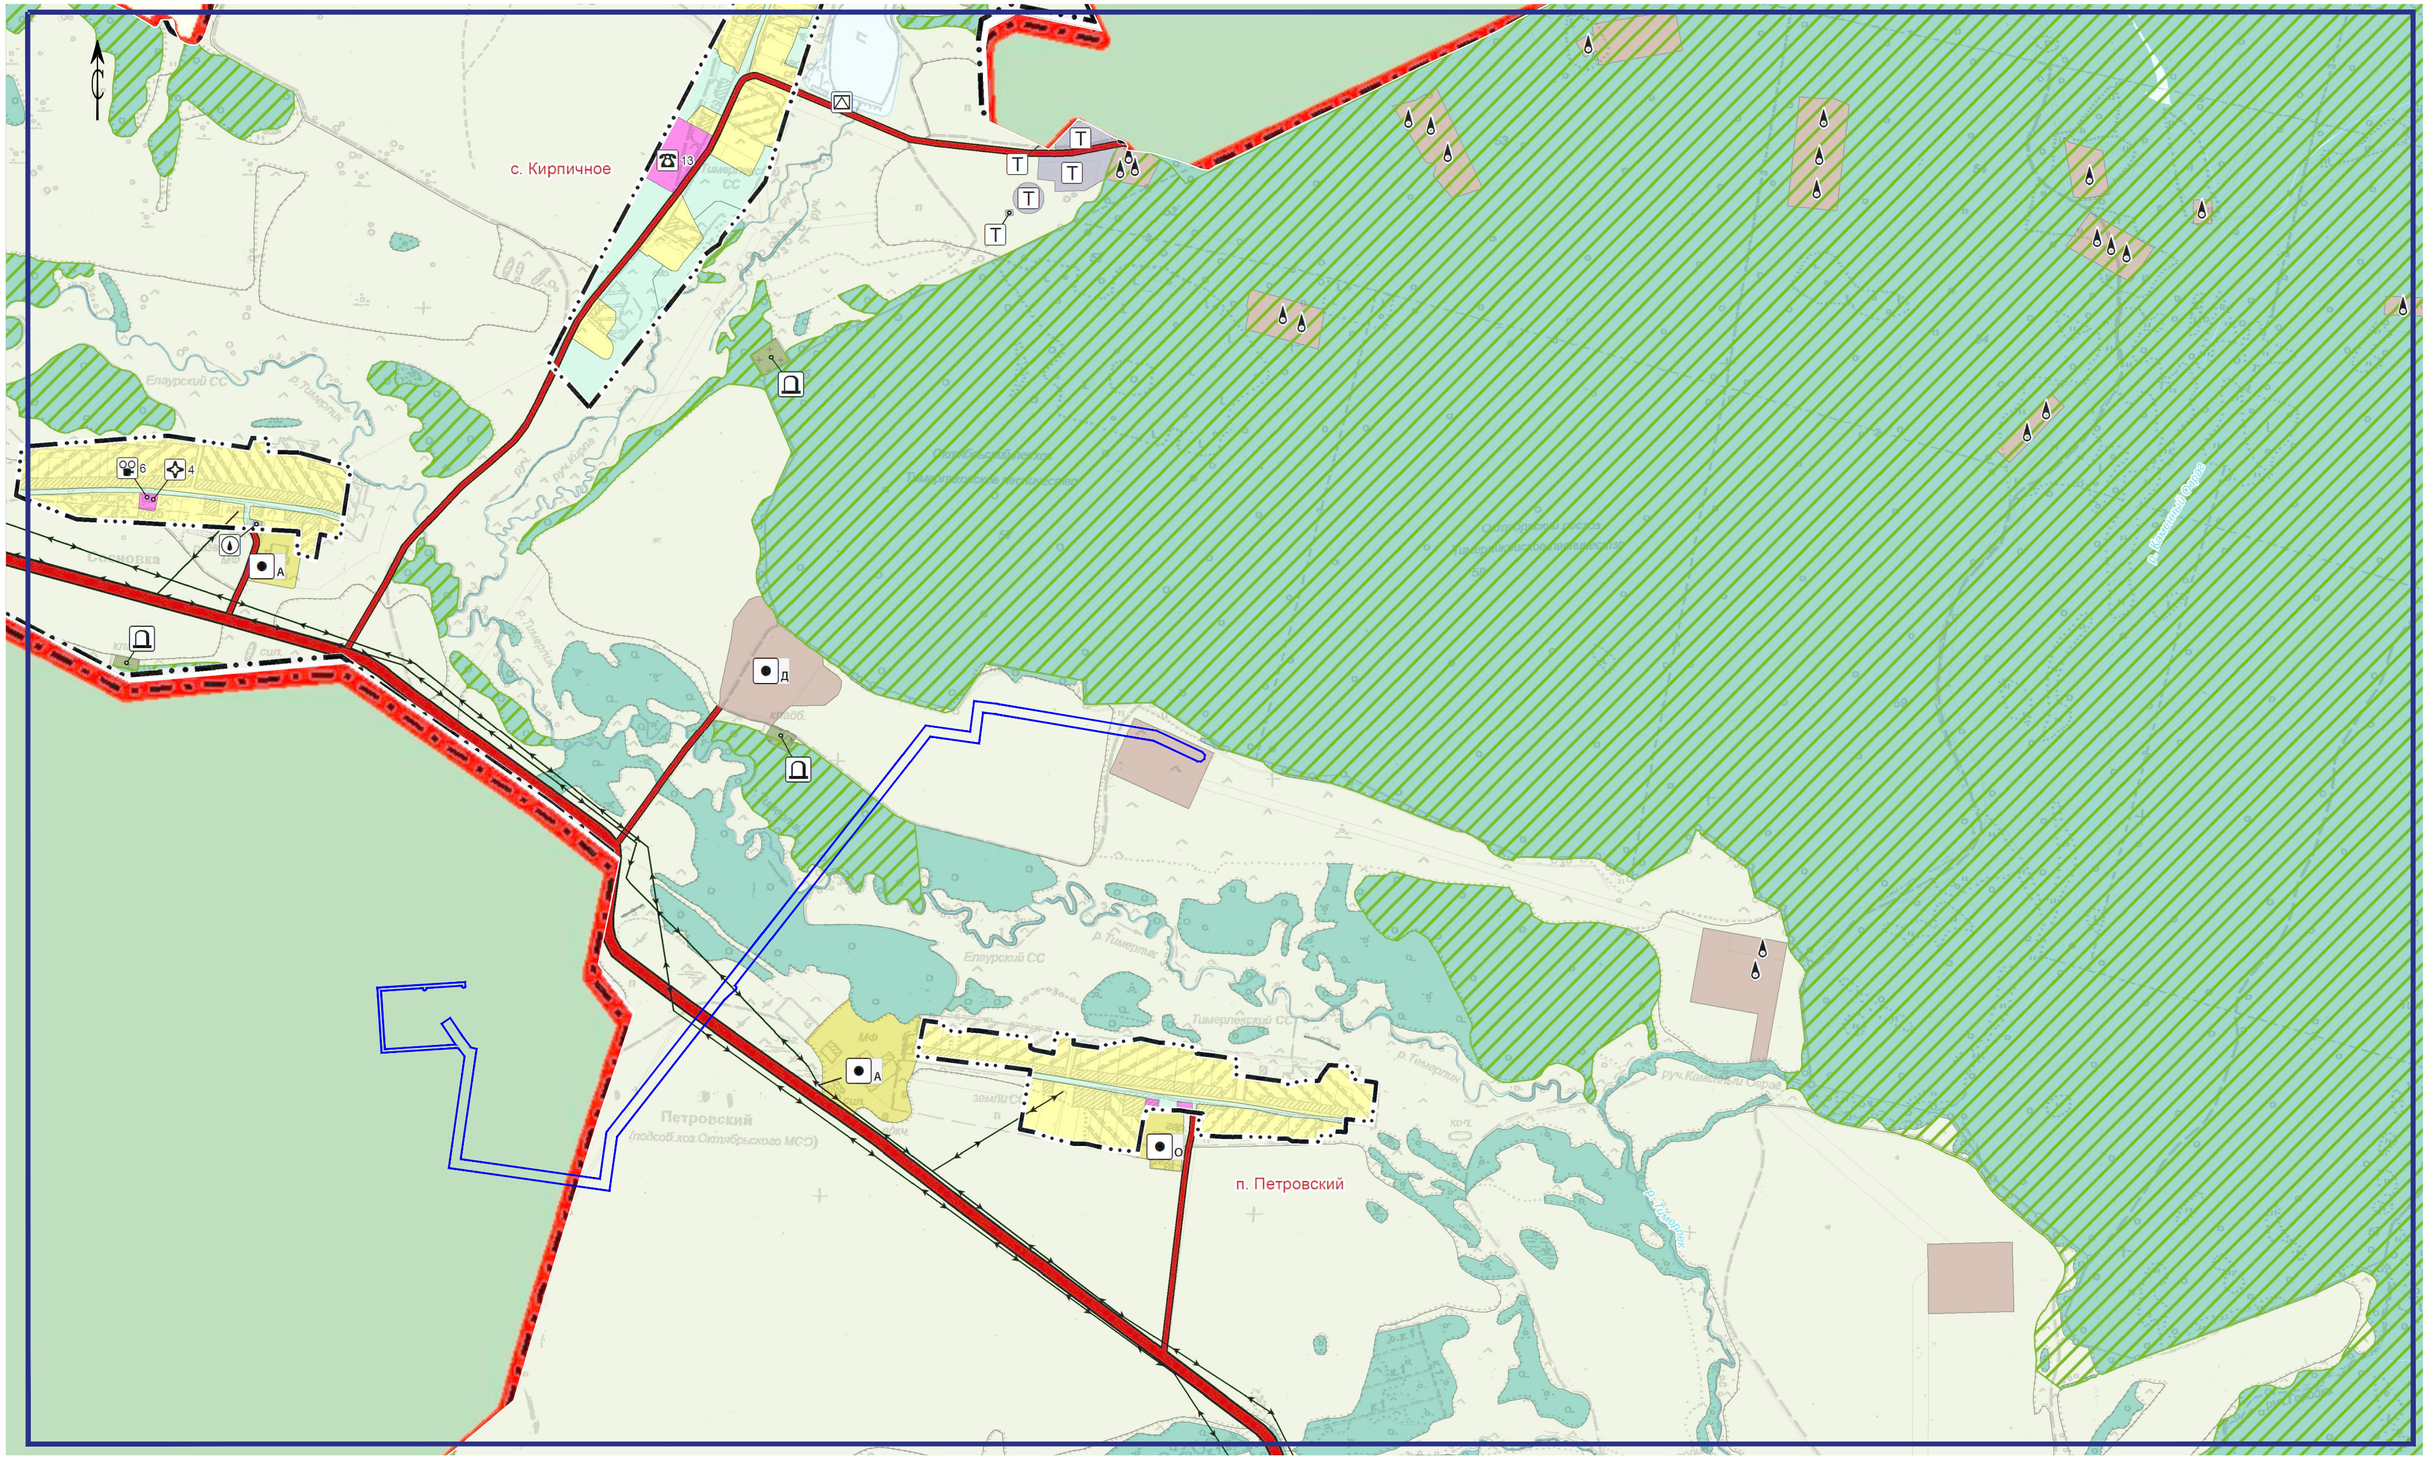

Примечание:

1. Границы зон планируемого размещения линейных объектов, подлежащих реконструкции в связи с изменением их местоположения, не отображены в связи с отсутствием линейных объектов, подлежащих реконструкции в связи с изменением их местоположения.
2. Фрагмент карты современного использования территории Елаурского сельского поселения https://fgistp.economy.gov.ru/lk/#/document-show/215005
   Карта градостроительного зонирования Тимерлекского сельского поселения. https://fgistp.economy.gov.ru/lk/#/document-show/49043

Условные обозначения

- -границы зон планируемого размещения линейных объектов
- -границы территории, в отношении которой осуществляется подготовка схемы расположения элементов планировочной структуры

Изм.	Кол.уч.	Лист	№ док.	Подп.	Дата
Исполнитель		Сальманова			12.2025
ГИП		Левченко			12.2025

Проект планировки территории

Обустройство куста скважин №1870 Аканского нефтяного месторождения

Том 2. Материалы по обоснованию проекта планировки территории. Раздел3. "Материалы по обоснованию проекта планировки территории. Графическая часть"

Стадия	Лист	Листов
ППТ	3.1	1

Схема расположения элементов планировочной структуры (территорий, занятых линейными объектами (или) предназначенных для размещения линейных объектов). М1:10000

ПРОЕКТ МНК

Подп. и дата | Инв. № дубл. | Взам. инв. № | Подпись и дата | Инв. № подл.

Копировал

Формат А2

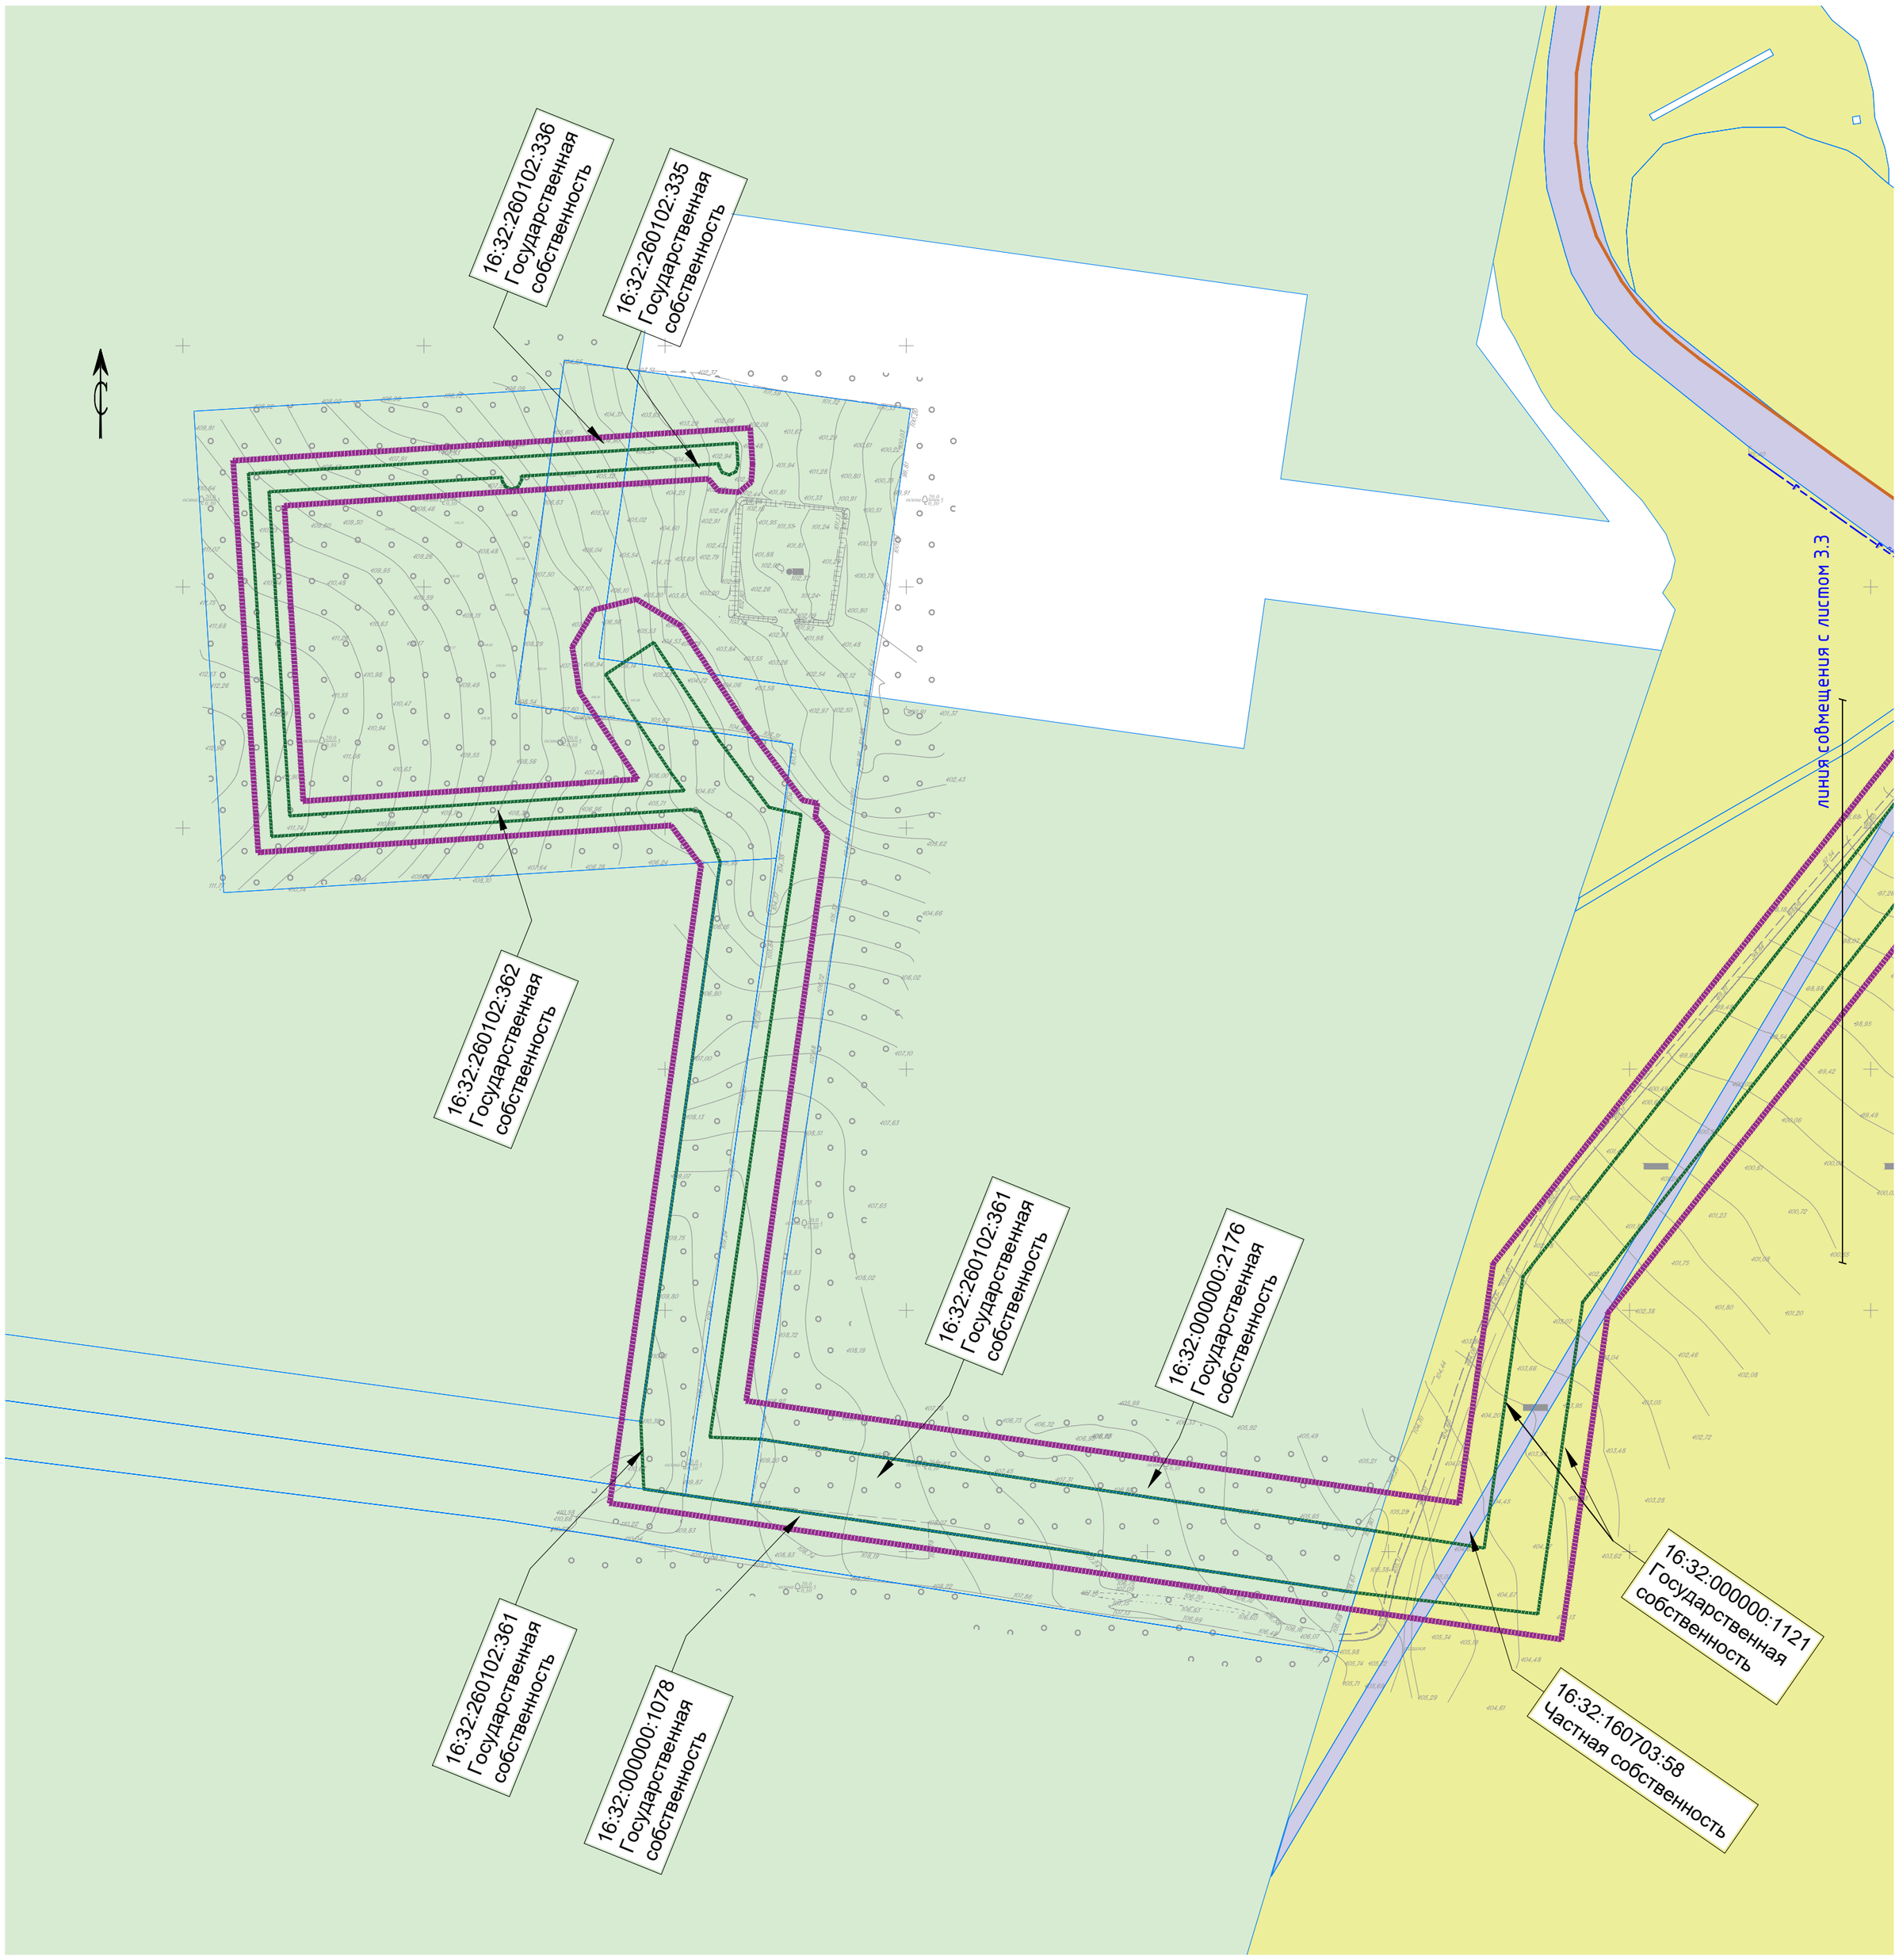

Условные обозначения

- границы территории, в отношении которой осуществляется подготовка проекта планировки
- границы зон планируемого размещения линейных объектов
- границы существующих земельных участков, учтенных в Едином государственном реестре недвижимости,в границах территории, в отношении которой осуществляется подготовка проекта планировки

сведения об отнесении к определенной категории земель в границах территории, в отношении которой осуществляется подготовка проекта планировки

- земли сельскохозяйственного назначения
- земли промышленности, энергетики, транспорта, связи, радиовещания, телевидения, информатики, земли для обеспечения космической деятельности, земли обороны, безопасности и земли иного специального назначения
- земли лесного фонда
- неразграниченная гос.собственность

Примечание:

1.Границы зон планируемого размещения линейных объектов, подлежащих реконструкции в связи с изменением их местоположения, не отображены в связи с отсутствием линейных объектов, подлежащих реконструкции в связи с изменением их местоположения.

2.Изъятие земельных участков для государственных и муниципальных нужд не предусматривается.

3.Контуры подлежащих сносу и (или) демонтажу и не подлежащих реконструкции линейных объектов не отображены в связи с отсутствием таких объектов.

4.Границы зон планируемого размещения объектов капитального строительства, установленные ранее утвержденной документацией по планировке территории, в случае планируемого размещения таковых в границах территории, в отношении которой осуществляется подготовка проекта планировки не отображены в связи с их отсутствием..

Схема расположения листов

Изм.	Кол.уч.	Лист	№ док.	Подп.	Дата	Проект планировки территории			
						Обустройство куста скважин №1870 Аканского нефтяного месторождения			
Исполнитель		Сальманова			12.2025	Том 2. Материалы по обоснованию проекта планировки территории. Раздел3. "Материалы по обоснованию проекта планировки территории. Графическая часть"	Стадия	Лист	Листов
ГИП		Левченко			12.2025		ППТ	3.2	3
						Схема использования территории в период подготовки проекта планировки территории М1:2000	ПРОЕКТ МНК		

Подп. и дата | Инв. № дубл. | Взам. инв. № | Подпись и дата | Инв. № подл.

Копировал

Формат А2

Инв. № подл. | Подп. и дата | Взам. инв. № | Инв. № дубл. | Подп. и дата

Схема расположения листов

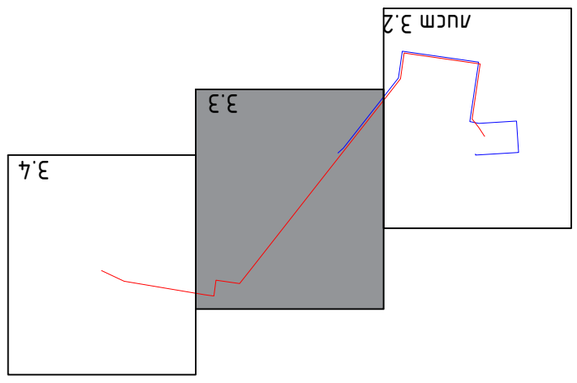

Условные обозначения

- границы муниципального образования, в отношении которого осуществляется подготовка проекта планировки
- границы зон планируемого размещения линейных объектов
- границы существующих земельных участков, в том числе учтенных в Едином государственном реестре недвижимости,границах муниципального образования, в отношении которого осуществляется подготовка проекта планировки
- земли сельскохозяйственного назначения
- земли промышленности, энергетики, транспорта, связи, радиовещания, телевидения, информатики, земли для обеспечения космической деятельности, земли обороны, безопасности и земли иного специального назначения
- земли лесного фонда
- неразграниченная гос.собственность

Контуры существующих охраняемых объектов капитального строительства (зарегистрированные в соответствии с законодательством Российской Федерации)

16:00:000000:1130 Автомобильная дорога Нурлат-Чубаевский

Границы

Контуры существующих сохраняемых объектов капитального строительства(согласно цзысканий)

- воздушные линии электропередачи
- линии связи
- газопровод

Изм.	Кол.уч.	Лист	Nдок.	Подпись	Дата

Схема использования территории в период подготовки проекта планировки территории
М1:2000

Лист 3.3

Копировал Формат А2

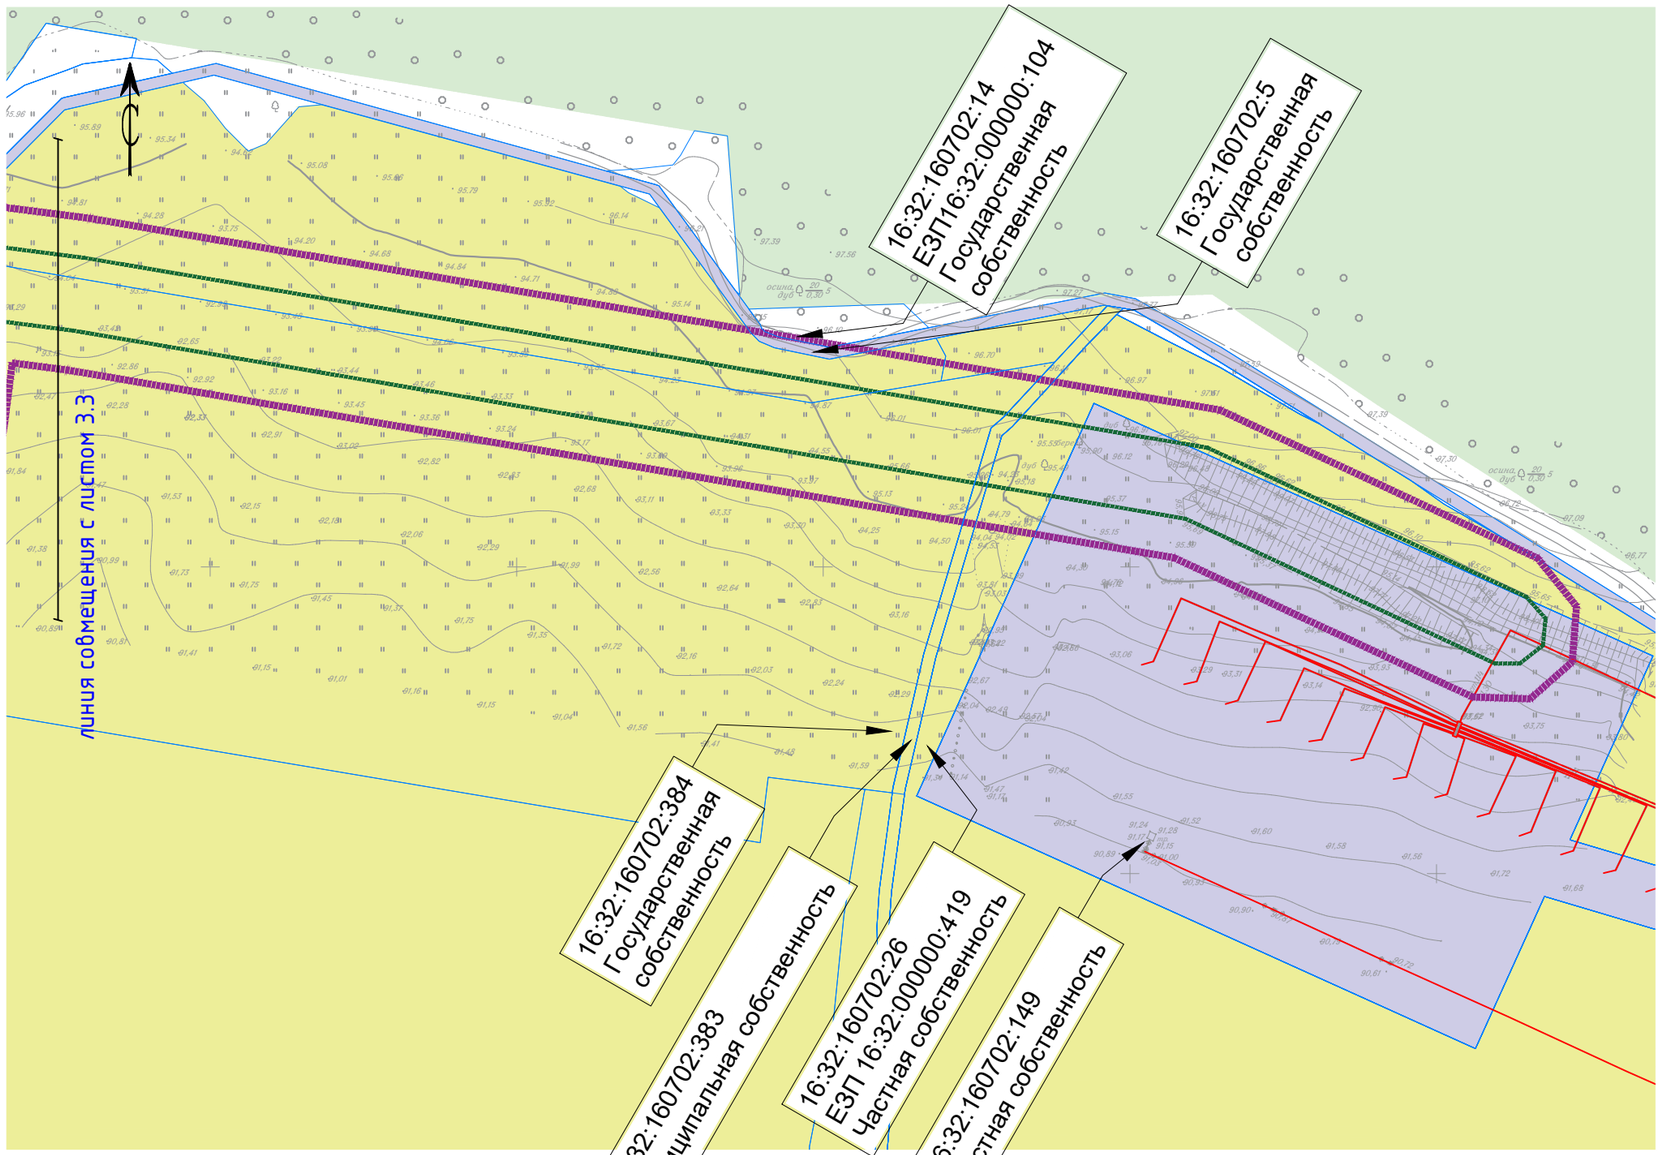

Схема расположения листов

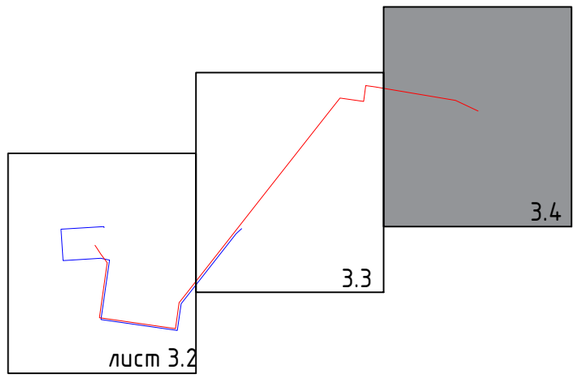

Условные обозначения

-границы территории, в отношении которой осуществляется подготовка проекта планировки

-границы зон планируемого размещения линейных объектов

-границы существующих земельных участков, учтенных в Едином государственном реестре недвижимости,в границах территории, в отношении которой осуществляется подготовка проекта планировки

сведения об отнесении к определенной категории земель в границах территории, в отношении которой осуществляется подготовка проекта планировки

-земли сельскохозяйственного назначения

-земли промышленности, энергетики, транспорта, связи, радиовещания, телевидения, информатики, земли для обеспечения космической деятельности, земли обороны, безопасности и земли иного специального назначения

-земли лесного фонда

-неразграниченная гос собственность

Контуры существующих сохраняемых объектов капитального строительства (зарегистрированные в соответствии с законодательством Российской Федерации)

16:32:160702:382 Обустройство куста скважин №1840 Аканского нефтяного месторождения

Изм.	Кол.уч.	Лист	Nдок.	Подпись	Дата

Схема использования территории в период подготовки проекта планировки территории
М1:2000

Лист 3.4

Копировал

Формат А3

Подп. и дата | Инв. № дубл. | Взам. инв. № | Подпись и дата | Инв. № подл.

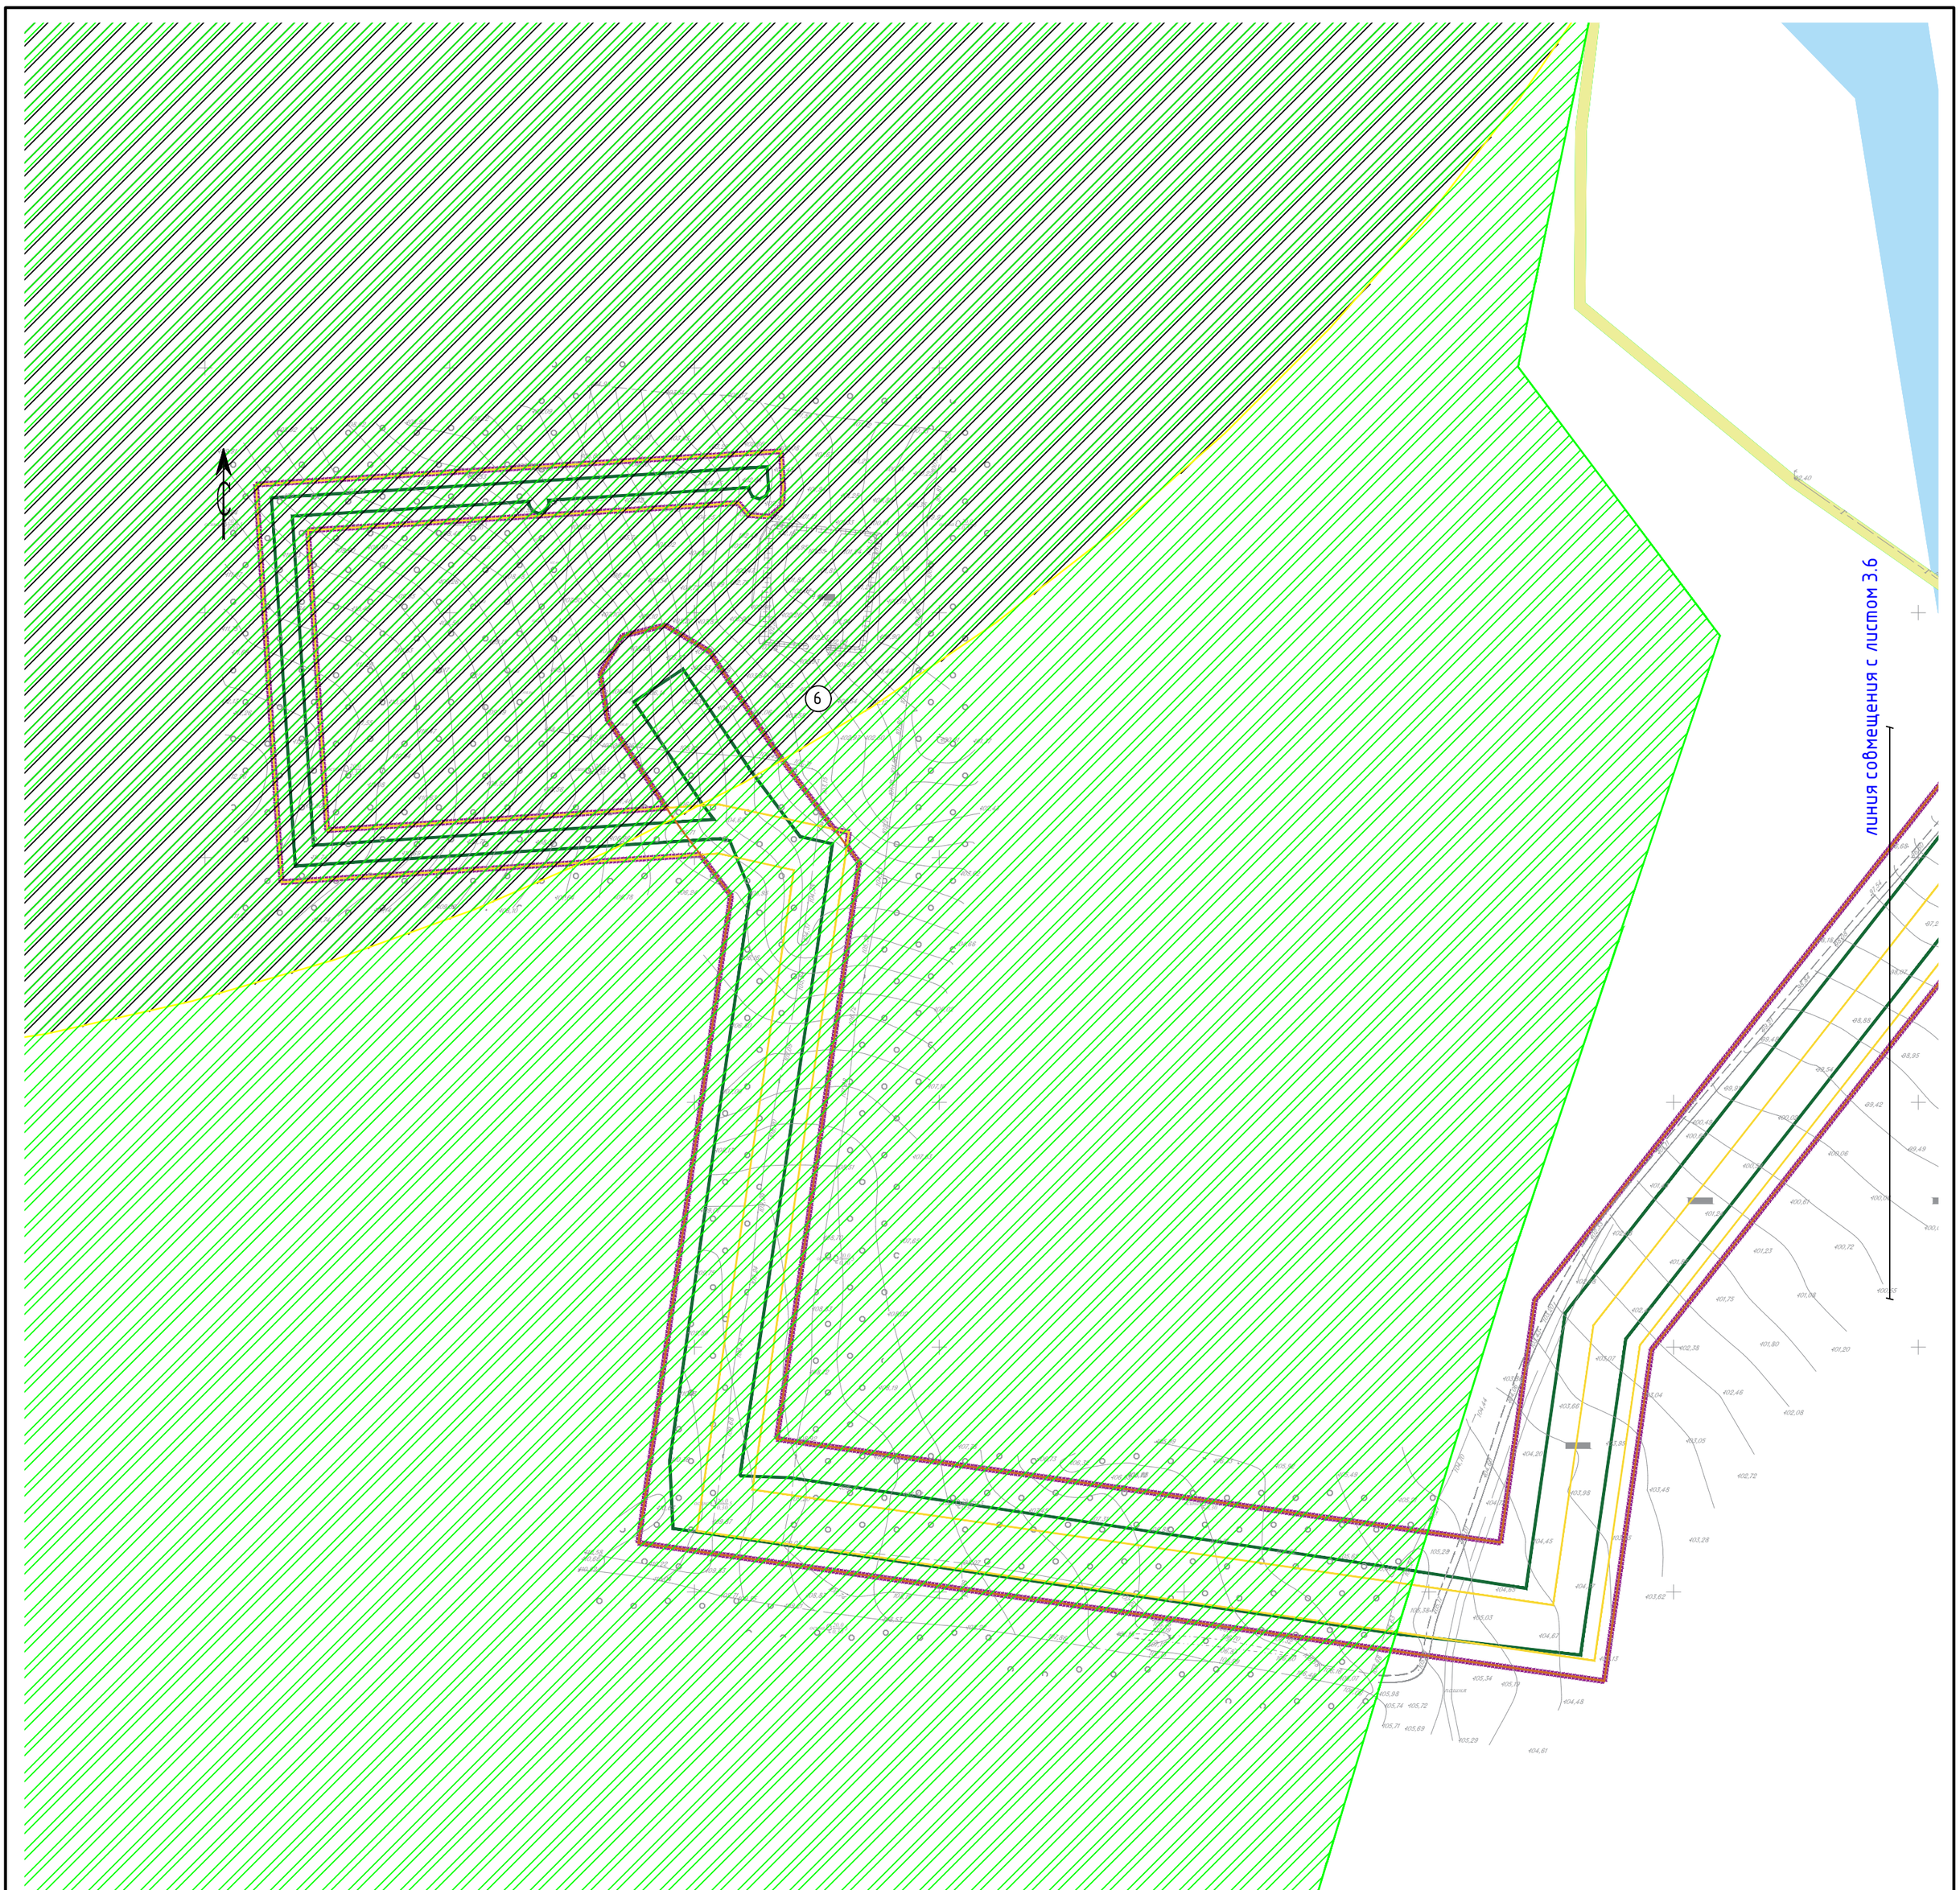

Примечание

1. Границы зон планируемого размещения линейных объектов, подлежащих реконструкции в связи с изменением их местоположения, не отображены в связи с отсутствием линейных объектов, подлежащих реконструкции в связи с изменением их местоположения.
2. Границы особо охраняемых природных территорий, в отношении которой осуществляется подготовка проекта планировки территории не отображены в связи с их отсутствием.
3. Границы зон с особыми условиями использования территорий подлежащие изменению в связи с размещением линейных объектов не отображены в связи с отсутствием необходимости в таком изменении.
4. Границы зон с особыми условиями использования территорий подлежащие установлению, изменению в связи с размещением линейных объектов, подлежащих реконструкции в связи с их переносом из зон планируемого размещения линейных объектов либо в границах зон планируемого размещения линейных объектов не отображены в связи с отсутствием линейных объектов, подлежащих реконструкции в связи с их переносом из зон планируемого размещения линейных объектов.
5. Границы территории в отношении которой осуществляется разработка проекта планировки территории частично расположены в границах Нурлатского лесничества, Тимерлекского участкового лесничества.
6. Наименования границы зон с особыми условиями использования территорий, установленных в соответствии с законодательством Российской Федерации:

(1) 16:32-6.1740 Охранная зона распределительного газопровода с инв.№38030
(2) 16:00-6.360 Охранная зона воздушных линий электропередачи ОАО «Сетевая компания» ВЛ 35 кВ Чувашский Тимерлек- Чулпаново
(3) 16:32-6.548 Охранная зона ВЛ 10 кВ ф.04 Чув. Тимерлик
(4) Водоохранная зона р.Тимерлек (согласно правил землепользования и застройки Елаурского сельского поселения Нурлатского муниципального района Республики Татарстан)
(5) Прибрежная защитная полоса р.Тимерлек.
(6) Санитарно-защитная зона скотомогильника 16:32:260102:40 (согласно правил землепользования и застройки Елаурского сельского поселения Нурлатского муниципального района Республики Татарстан)

Условные обозначения

- границы территории, в отношении которой осуществляется подготовка проекта планировки
- границы зон планируемого размещения линейных объектов
- границы лесничеств

Границы зон с особыми условиями использования территории подлежащие установлению в связи с размещением линейного объекта

- охранная зона трубопроводов
- охранная зона объектов электроэнергетики

Границы зон с особыми условиями использования территории установленные в соответствии с законодательством Российской Федерации

- санитарно-защитная зона

Схема расположения листов

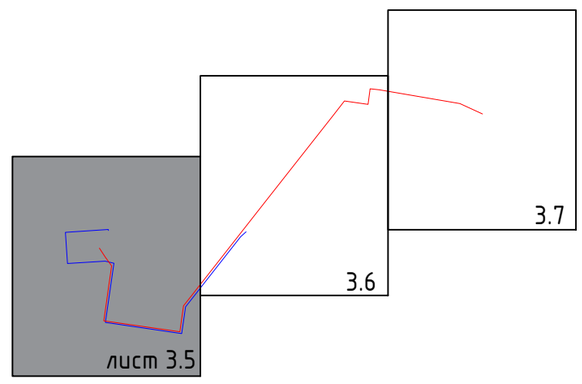

Изм.	Кол.уч.	Лист	№ док.	Подп.	Дата	Проект планировки территории			
						Обустройство куста скважин №1870 Аканского нефтяного месторождения			
Исполнитель		Сальманова			12.2025	Том 2. Материалы по обоснованию проекта планировки территории. Раздел3. "Материалы по обоснованию проекта планировки территории. Графическая часть"	Стадия	Лист	Листов
ГИП		Левченко			12.2025		ППТ	3.5	3
						Схема границ зон с особыми условиями использования территорий, особо охраняемых природных территорий, лесничеств. М1:2000	ПРОЕКТ МНК		

Подп. и дата | Инв. № дубл. | Взам. инв. № | Подпись и дата | Инв. № подл.

Копировал

Формат А2

Инв. № подл. | Подпись и дата | Взам. инв. № | Инв. № дубл. | Подп. и дата

Схема расположения участков

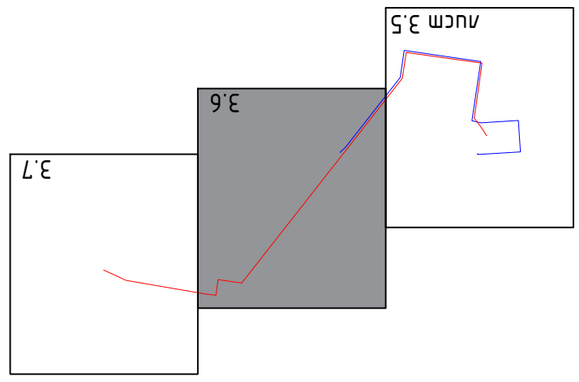

Условные обозначения

- границы зон с особыми условиями использования территории, подлежащие обязательному внесению в сведения ЕГРН, с реестровым номером объекта
- охранная зона пункта государственной геодезической сети
- охранная зона объекта электроэнергетики
- границы зон с особыми условиями использования территорий, установленные в соответствии с законодательством Российской Федерации
- охранная зона трубопровода
- охранная зона объектов электроэнергетики
- водоохранная зона
- прибрежная защитная полоса

Изм.	Кол.уч.	Лист	Nдок.	Подпись	Дата

Схема границ зон с особыми условиями использования территорий, особо охраняемых природных территорий, населенных пунктов. М1:2000

Лист 3.6

Копировал

Формат А2

линия совмещения с листом 3.5

линия совмещения с листом 3.7

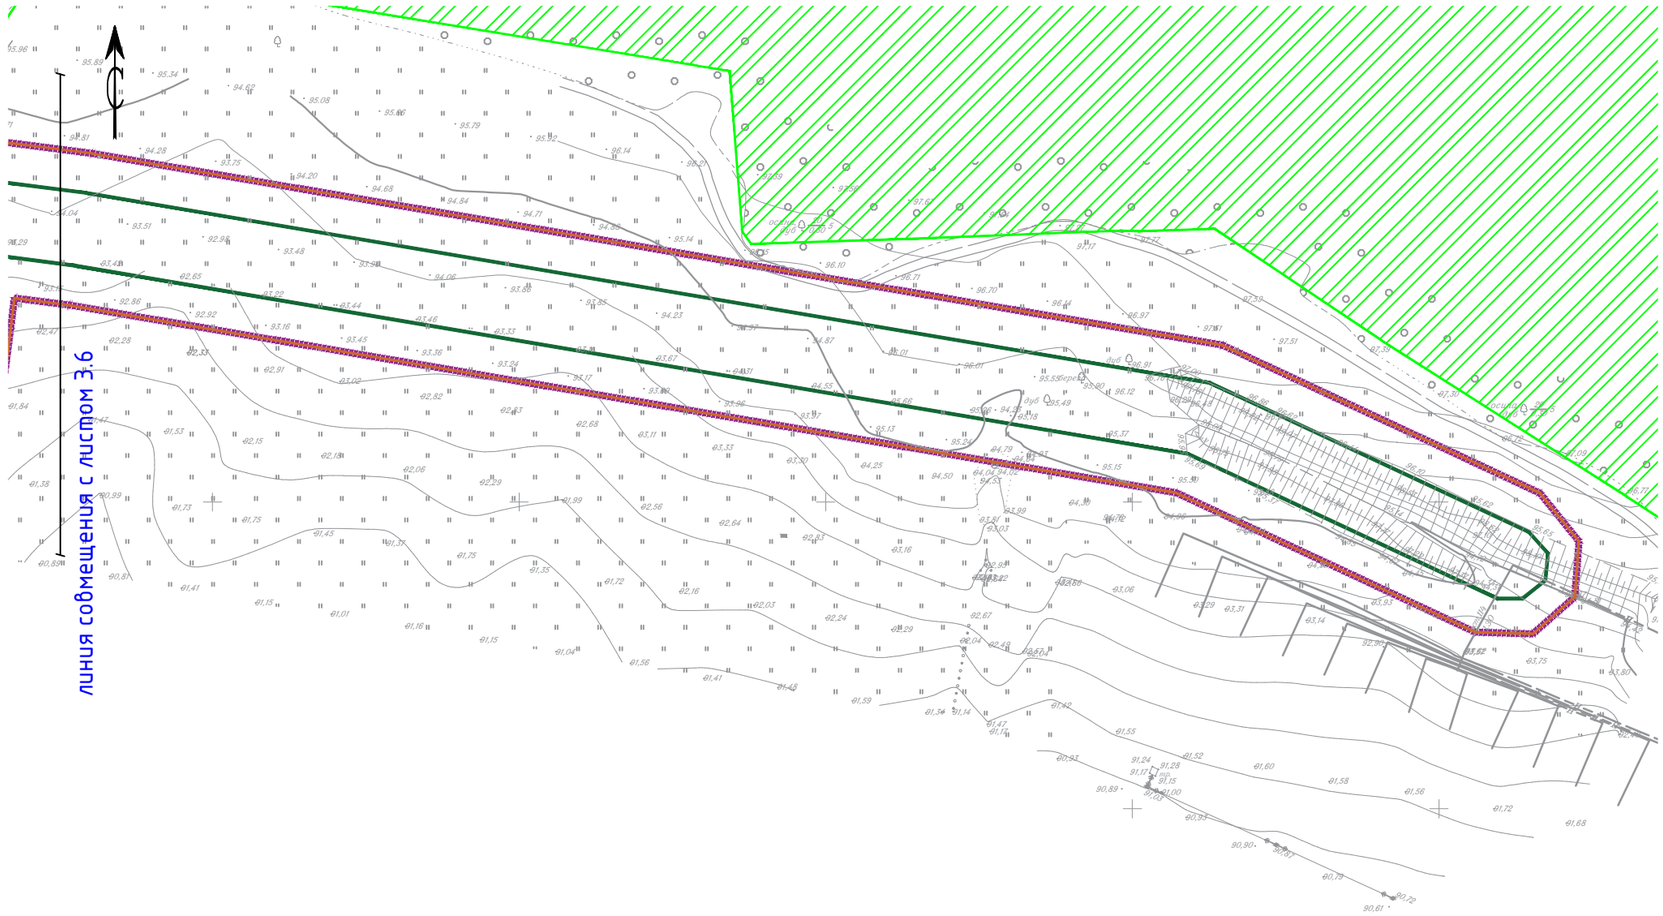

Схема расположения листов

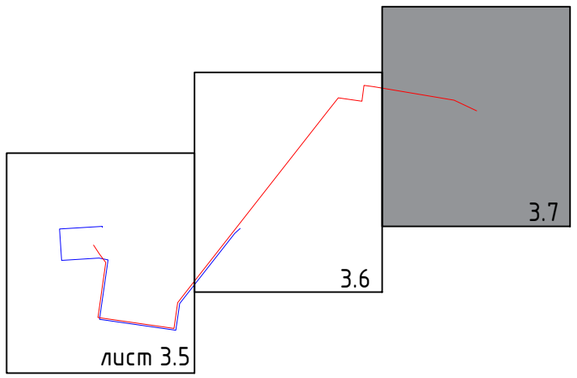

Условные обозначения

- границы территории, в отношении которой осуществляется подготовка проекта планировки
- границы зон планируемого размещения линейных объектов
- границы лесничеств

Границы зон с особыми условиями использования территории подлежащие установлению в связи с размещением линейного объекта

- охранная зона трубопроводов

Изм.	Кол.уч.	Лист	Nдок.	Подпись	Дата

Схема границ зон с особыми условиями использования территорий, особо охраняемых природных территорий, лесничеств. М1:2000

Лист 3.7

Копировал

Формат А3

Подп. и дата

Инв. № дубл.

Взам. инв. №

Подпись и дата

Инв. № подл.

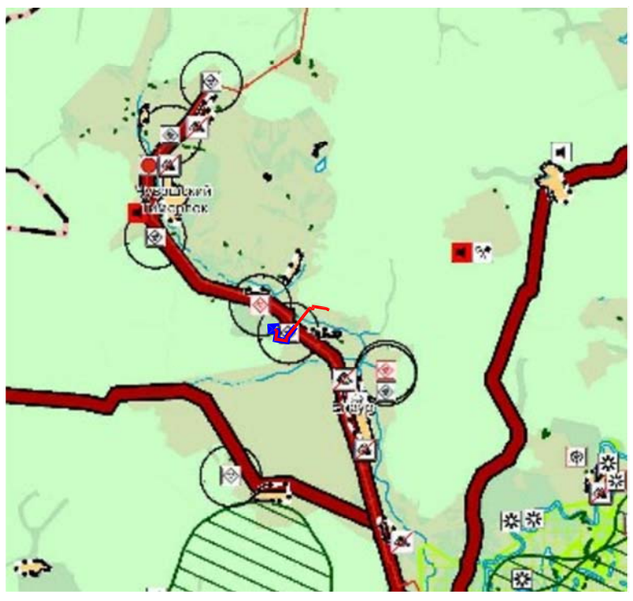

Фрагмент карты территорий подверженных риску возникновения чрезвычайных ситуаций природного и техногенного характера СТП Республики Татарстан

Примечание:

1. Границы зон планируемого размещения линейных объектов, подлежащих реконструкции в связи с изменением их местоположения, не отображены в связи с отсутствием линейных объектов, подлежащих реконструкции в связи с изменением их местоположения.
2. Границы территорий, подверженных риску возникновения чрезвычайных ситуаций природного и техногенного характера (в соответствии с исходными данными, материалами документов территориального планирования, а в случае их отсутствия – в соответствии с нормативно-техническими документами) не отображены в связи с отсутствием таких границ.

Условные обозначения

- –границы территории, в отношении которой осуществляется подготовка проекта планировки
- –границы зон планируемого размещения линейных объектов
- V2 –ось планируемого линейного объекта(воздушная линия электропередач)
- Н
- –ось планируемого линейного объекта(нефтепровод)
- ПК5 –нанесеный пикетаж

конструктивные и планировочные решения, планируемые в отношении линейного объекта и (или) объектов капитального строительства, проектируемых в составе линейного объекта, в объеме, достаточном для определения зоны планируемого размещения линейного объекта

- –промежуточная опора
- –анкерная опора
- –угловая анкерная опора

Схема расположения листов

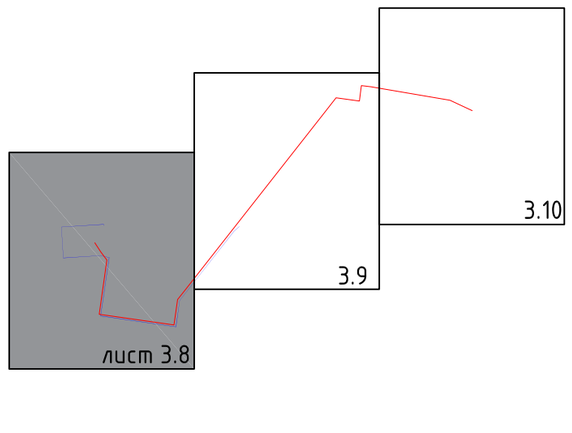

Изм.	Кол.уч.	Лист	№ док.	Подп.	Дата	Проект планировки территории			
						Обустройство куста скважин №1870 Аканского нефтяного месторождения			
Исполнитель		Сальманова			12.2025	Том 2. Материалы по обоснованию проекта планировки территории. Раздел3. "Материалы по обоснованию проекта планировки территории. Графическая часть"	Стадия	Лист	Листов
ГИП		Левченко			12.2025		ППТ	3.8	3
						Схема границ территорий, подверженных риску возникновения чрезвычайных ситуаций природного и техногенного характера (пожар, взрыв, химическое, радиоактивное заражение, затопление, подтопление, оползень, карсты, эрозия и т.д.). Схема конструктивных и планировочных решений.М1:2000	ПРОЕКТ МНК		

Подп. и дата | Инв. № дубл. | Взам. инв. № | Подпись и дата | Инв. № подл.

Копировал

Формат А2

Инв. № подл. | Подпись и дата | Взам. инв. № | Инв. № дубл. | Подп. и дата

Изм.	Кол.уч.	Лист	№док.	Подпись	Дата

Схема зрелых мероприятий, подверженных риску возникновения чрезвычайных ситуаций природного и техногенного характера, пожар, взрыв, химическое, радиоактивное заражение, экологическое, катастрофа, аварии и ДТП. Схема конструктивных и планировочных решений. М1:2000

Лист 3.9

Копировал

Формат А2

Схема расположения листов

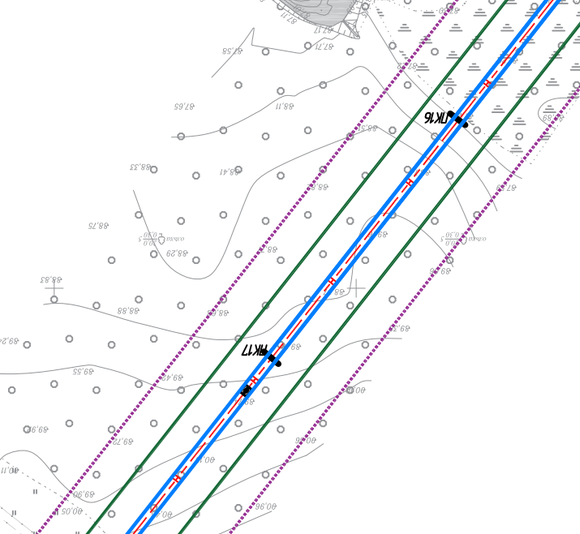

Условные обозначения

- граница территории, подверженной воздействию чрезвычайных ситуаций природного и техногенного характера, пожар, взрыв, химическое, радиоактивное заражение, экологическое, катастрофа, аварии и ДТП
- ось планируемого линейного объекта (воздушная линия электропередач)
- ось планируемого линейного объекта (нефтепровод)
- граница зон планируемого размещения линейных объектов
- проектируемая опора
- угловой анкерная опора
- анкерная опора
- промежуточная опора
- участок подключения
- защитный фильтр

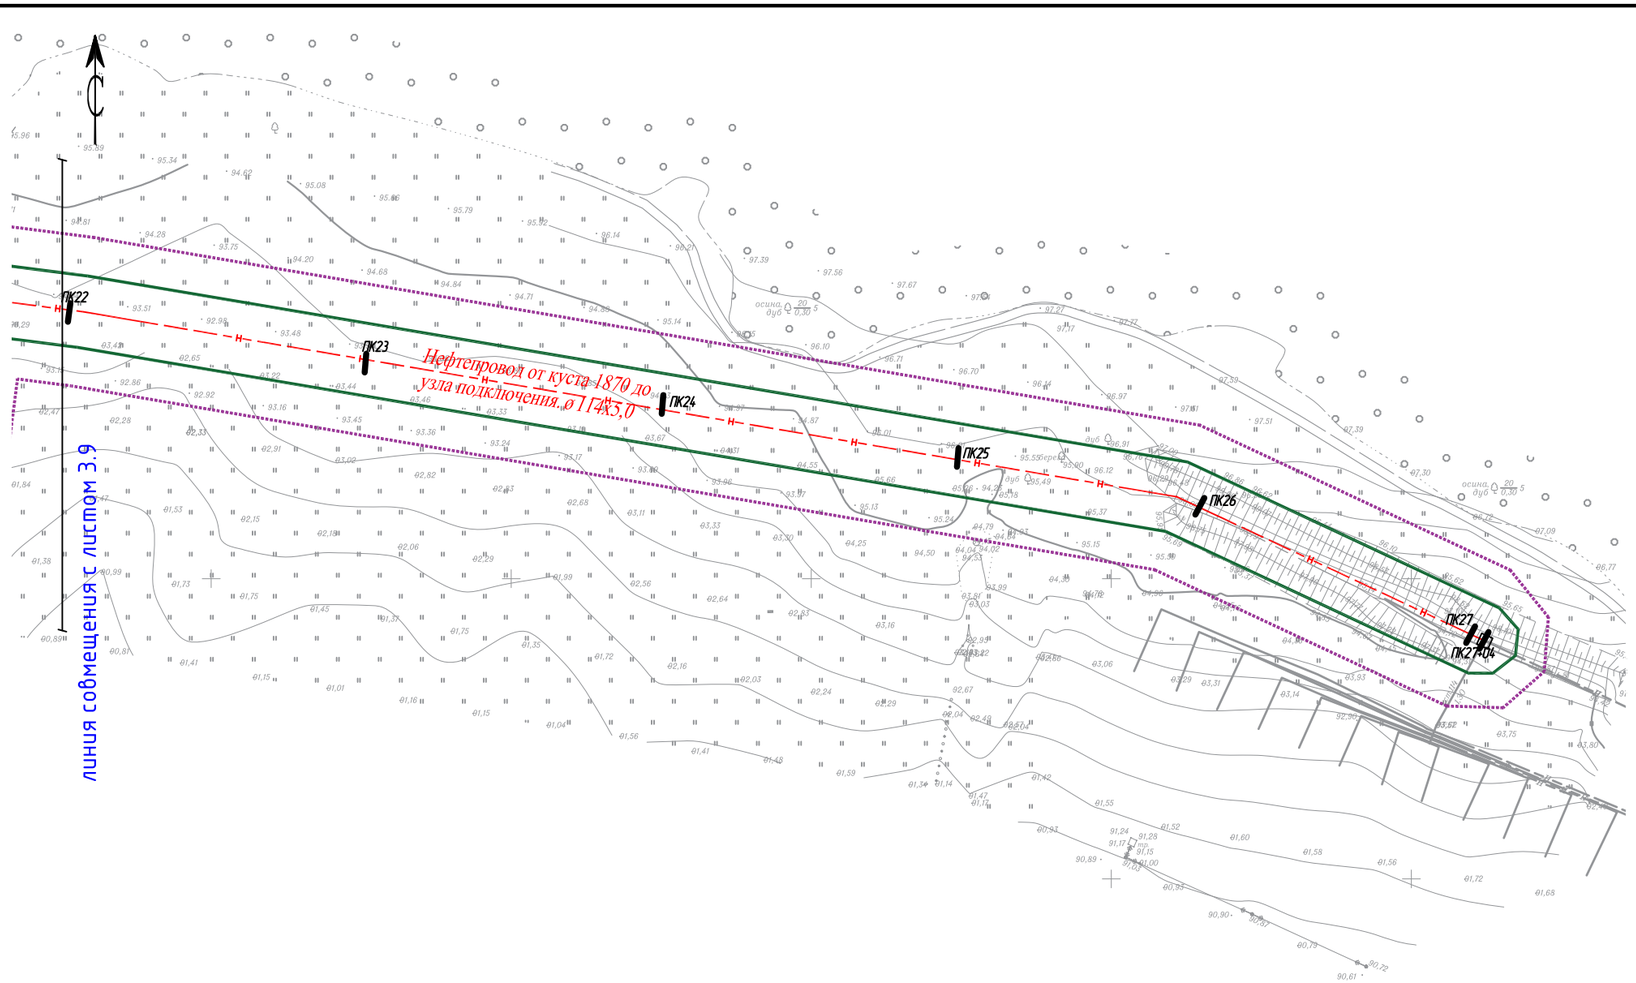

Схема расположения листов

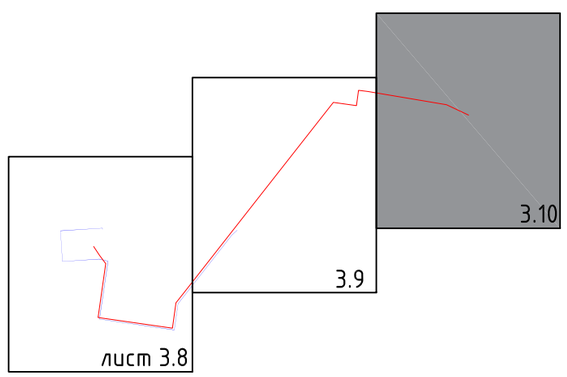

Условные обозначения

- границы территории, в отношении которой осуществляется подготовка проекта планировки
- границы зон планируемого размещения линейных объектов
- ось планируемого линейного объекта(нефтепровод)
- нанесеный пикетаж

конструктивные и планировочные решения, планируемые в отношении линейного объекта и (или) объектов капитального строительства, проектируемых в составе линейного объекта, в объеме, достаточном для определения зоны планируемого размещения линейного объекта

- узел подключения

Изм.	Кол.уч.	Лист	Nдок.	Подпись	Дата	Схема границ территорий, подверженных риску возникновения чрезвычайных ситуаций природного и техногенного характера (пожар, взрыв, химическое, радиоактивное заражение, затопление, подтопление, оползень, карсты, эрозия и тд). Схема конструктивных и планировочных решений.М1:2000	Лист 3.10

Подп. и дата | Инв. № дубл. | Взам. инв. № | Подпись и дата | Инв. № подл.

Копировал Формат А3

РАЗДЕЛ 4 «МАТЕРИАЛЫ ПО ОБОСНОВАНИЮ ПРОЕКТА ПЛАНИРОВКИ ТЕРРИТОРИИ. ПОЯСНИТЕЛЬНАЯ ЗАПИСКА»

Взам. инв. №

Подп. и дата

Инв. № подл.

						Обустройство куста скважин №1870 Аканского нефтяного месторождения
		.				
Изм.	Кол.уч.	Лист	№док.	Подп.	Дата	
Разраб.		Сальманова				Том 2. Материалы по обоснованию проекта планировки территории. Раздел 4. Материалы по обоснованию проекта планировки территории. Пояснительная записка.
ГИП		Левченко				

Стадия	Лист	Листов
ППТ	1	6

ПРОЕКТ МНК

4.1. Описание природно-климатических условий территории, в отношении которой разрабатывается проект планировки территории

Основной характеристикой термического режима служат средние месячные и годовые температуры воздуха. Средняя годовая температура воздуха по району положительна и составляет 4,5°С. Средние месячные температуры воздуха имеют хорошо выраженный годовой ход с максимумом в июле (плюс 20,1°С) и минимумом в январе (минус 11,4°С).

Таблица 1. Среднемесячные и среднегодовые значения температуры воздуха (°С) по МС Чулпаново

I	II	III	IV	V	VI	VII	VIII	IX	X	XI	XII	год
-11,4	-11,2	-4,8	5,7	14,0	18,0	20,1	18,1	11,9	5,1	-2,4	-9,2	4,5

Климатические параметры холодного и теплого периодов года даны по данным научно-прикладного справочника «Климат России» по МС Чулпаново (период наблюдений с 1929 по 2021 гг.):

- абсолютная минимальная температура воздуха равна минус 50,4°С;
- абсолютная максимальная температура воздуха равна плюс 40,1°С.

По количеству осадков данный район относится к зоне умеренного увлажнения, их годовое количество составляет 467,5 мм. Среднемноголетняя сумма осадков за холодный период года (ноябрь-март) - 155,9 мм, а за тёплый (апрель-октябрь) – 311,6 мм.

В границах территории, в отношении которой осуществляется подготовка проекта планировки, отсутствуют объекты культурного наследия, включенные в реестр, утвержденные границы территорий выявленных объектов культурного наследия, утвержденные границы зон охраны объектов культурного наследия, включенные в реестр, утвержденные границы защитных зон, утвержденные границы территорий исторических поселений, имеющих особое значение для истории и культуры (письмо Комитета Республики Татарстан по охране объектов культурного наследия от 05.06.2025 №01-02/3367) (Том.2.1 «Приложение к Разделу 4. Материалы по обоснованию проекта планировки территории. Пояснительная записка». Приложение В).

4.2. Обоснование определения границ зон планируемого размещения линейных объектов

Границы зон планируемого размещения линейных объектов сформированы по границам полосы отвода, в соответствии с параметрами объектов, планируемых к размещению.

Ширина полосы отвода на период строительства для трасс нефтепровода диаметром до 150 мм составляет 24,0 м, принята в соответствии с СН 459-74 Нормы отвода земель для нефтяных и газовых скважин (утв. Госстроем СССР от 25 марта 1974 г.).

Ширина полосы отвода на период строительства для трассы ВЛ 10 кВ составляет 8,0 м, в соответствии с Нормами отвода земель для электрических сетей напряжением 0,38-750кВ (утв. приказом Минэнерго Российской Федерации от 20 мая 1994 г. №14278 ТМ-Т1).

4.3. Обоснование определения границ зон планируемого размещения линейных объектов, подлежащих реконструкции в связи с изменением их местоположения

Так как проектом не предусмотрено размещение линейных объектов, подлежащих реконструкции в связи с изменением их местоположения, обоснование определения границ зон их планируемого размещения не приводится.

4.4. Обоснование определения предельных параметров застройки территории в границах зон планируемого размещения объектов капитального строительства, проектируемых в составе линейных объектов

Обоснование определения предельных параметров застройки территории в границах зон планируемого размещения объектов капитального строительства, проектируемых в составе линейных объектов не приводится, в связи с отсутствием объектов капитального строительства, проектируемых в составе линейных объектов.

4.5. Ведомость пересечений границ зон планируемого размещения линейного объекта (объектов) с сохраняемыми объектами капитального строительства (здание, строение, сооружение, объект, строительство которого не завершено), существующими и строящимися на момент подготовки проекта планировки территории

Таблица 2 - Ведомость пересечений с подземными коммуникациями

Наименование	Примечание	Место пересечения		Угол пересечения с трассой	Глубина заложения	Диаметр	Владелец
		КМ	ПК				
Трасса нефтепровода от куста скважин К- 1870 до точки подключения в нефтепровод (БГ-1840 - БГ-1900)							
Линии связи и техн. средств подз.		2	10+85,95	95	0,70		ПАО"Таттелеком"

Газопровод		2	11+46,77	87	0,70	160	ЭПУ "Нурлатгаз"
Линии связи и техн. средств подз.		2	12+59,86	77	0,90		ПАО"Таттелеком"
Трасса ВЛ от существующей ВЛ-10кВ Ф-5 до куста скважин К-1870							
Газопровод		1	1+09,09	87	0,70	160	ЭПУ "Нурлатгаз"
Линии связи и техн. средств подз.		1	1+70,95	93	0,70		ПАО"Таттелеком"

Таблица 3 - Ведомость пересечений с надземными коммуникациями

Наименование			Пикет пересечения	Угол пересечения	Расстояние до опор по ходу, м		Высота до нижнего провода по оси, м	Примечание
					левая	правая		
Трасса нефтепровода от куста скважин К- 1870 до точки подключения в нефтепровод (БГ-1840 - БГ-1900)								
ВЛ35кВ	3пр.	Ф-р Тимерлик-Чулпаново	11+32,15	88	41,20	67,50	10,75	ОАО "Сетевая компания" г.Чистополь
ВЛ10кВ	3пр.	Ф-р 5 ПС Чулпаново	12+57,89	97	14,80	45,60	7,87	Нурлатский РЭС (84345) 2-04-58
Трасса ВЛ от существующей ВЛ-10кВ Ф-5 до куста скважин К-1870								
ВЛ35кВ	3пр.	Ф-р Тимерлик-Чулпаново	1+23,86	88	57,60	51,10	10,75	ОАО "Сетевая компания" г.Чистополь

Таблица 4 - Ведомость пересечений с дорогами

№	Местоположение № пикета				Название и назначение пересекаемых дорог	Угол пересечения	Отметка на пересечение существующей дороги	км
	от		до					
	ПК	+	ПК	+				
Трасса нефтепровода от К-1870 до т.подкл. в нефтепровод (БГ-1840 - БГ-1900)								
1	6	50,60	6	61,80	Полевая дорога ЗАО «Предприятие Кара Алтын»	93	105,15	
2	11	57,90	11	70,70	асф. а/д 16К-1283 Чувашский Тимерлек-Нурлат	88	94,04	43
Трасса ВЛ от существующей ВЛ-10кВ Ф-5 до куста скважин К-1870								
1	0	85,30	0	98,00	асф. а/д 16К-1283 Чувашский Тимерлек-Нурлат	88	94,14	42

2	6	07,00	6	19,00	Полевая дорога ЗАО «Предприятие Кара Алтын»	93	105,17	

4.6. Ведомость пересечений границ зон планируемого размещения линейного объекта (объектов) с объектами капитального строительства, строительство которых запланировано в соответствии с ранее утвержденной документацией по планировке территории

Объекты капитального строительства, строительство которых запланировано в соответствии с ранее утвержденной документацией по планировке территории, отсутствуют.

4.7. Ведомость пересечений границ зон планируемого размещения линейного объекта (объектов) с водными объектами (в том числе с водотоками, водоемами, болотами и т.д.)

Таблица 5 - Ведомость пересечений границ зон планируемого размещения линейного объекта (объектов) с водными объектами (в том числе с водотоками, водоемами, болотами и т.д.)

№	№ пикетов		Название	Угол пересечения	Характер русла	Характер поверхности склонов	Урез	Примечание
	ПК	+						
Трасса нефтепровода от К-1870 до т.подкл. в нефтепровод (БГ-1840 - БГ-1900)								
	15	25,90	р.Тимерлек	90	Русло извилистое	склоны пологие залесенные	86,97	

«Обустройство куста скважин №1870 Аканского нефтяного месторождения»

ПРОЕКТ ПЛАНИРОВКИ ТЕРРИТОРИИ ЛИНЕЙНОГО ОБЪЕКТА

Том 2.1. «Материалы по обоснованию проекта планировки территории».

«Приложение к Разделу 4. Материалы по обоснованию проекта планировки территории. Пояснительная записка»

142-23-ППТ

2026

Номер тома	№ п/п	Состав	Наименование	Примечание
1	2	3	4	5
Том 1	1	Основная часть проекта планировки территории	Раздел 1 «Проект планировки территории. Графическая часть»	
	2		Раздел 2 «Положение о размещении линейных объектов»	
Том 2	3	Материалы по обоснованию проекта планировки территории	Раздел 3 «Материалы по обоснованию проекта планировки территории. Графическая часть»	не приводится
			Раздел 4 «Материалы по обоснованию проекта планировки территории. Пояснительная записка»	не приводится
Том 2.1	4		«Приложение к Разделу 4. Материалы по обоснованию проекта планировки территории. Пояснительная записка».	
			«Приложение А. Материалы и результаты инженерных изысканий, используемые при подготовке проекта планировки территории, с приложением документов, подтверждающих соответствие лиц, выполнивших инженерные изыскания, требованиям ч. 2 ст. 47 Градостроительного кодекса Российской Федерации	
			Приложение Б. Программа и задание на проведение инженерных изысканий, используемые при подготовке проекта планировки территории	
			Приложение В. Исходные данные, используемые при подготовке проекта планировки территории	
			Приложение Г. Решение о подготовке документации по планировке территории с приложением задания»	
Том 3	5	Основная часть проекта межевания территории	Раздел 1 «Проект межевания территории. Графическая часть»	
	6		Раздел 2 «Проект межевания территории. Текстовая часть»	
Том 4	7	Материалы по обоснованию проекта межевания территории	Раздел 3 «Материалы по обоснованию проекта межевания территории. Графическая часть»	не приводится
	8		Раздел 4 «Материалы по обоснованию проекта межевания территории. Пояснительная записка»	не приводится

Взам. инв. №

Подп. и дата

Инв. № подл.

Изм.	Кол.уч.	Лист	№док.	Подп.	Дата	Обустройство куста скважин №1870 Аканского нефтяного месторождения		
Разраб.		Сальманова				Состав документации по планировке территории	Стадия	Лист	Листов
							П	1	1
ГИП		Левченко					ПРОЕКТ МНК		

«Приложение к Разделу 4. Материалы по обоснованию проекта планировки территории. Пояснительная записка»

Взам. инв. №

Подп. и дата

Инв. № подл.

						Обустройство куста скважин №1870 Аканского нефтяного месторождения
Изм.	Кол.уч.	Лист	№док.	Подп.	Дата	
Разраб.		Сальманова				«Приложение к Разделу 4 Материалы по обоснованию проекта планировки территории. Пояснительная записка»
ГИП		Левченко				

Стадия	Лист	Листов
ППТ	1	

ПРОЕКТ МНК

«Приложение А. Материалы и результаты инженерных изысканий, используемые при подготовке проекта планировки территории, с приложением документов, подтверждающих соответствие лиц, выполнивших инженерные изыскания, требованиям ч. 2 ст. 47 Градостроительного кодекса Российской Федерации.

Общество с ограниченной ответственностью

ПРОЕКТ МНК

«Обустройство куста скважин №1870 Аканского нефтяного месторождения»

Технический отчет
по результатам инженерно-геодезических изысканий
для подготовки проектной документации

142-23-ИГДИ

Том 1

Главный инженер проекта Л.В.Левченко

Альметьевск, 2025

Содержание тома

Обозначение	Наименование	Примечание
142-23-ИГДИ-С	Содержание тома	с.3
142-23-ИГДИ-СГ	Состав графической части	с.4
142-23-ИГДИ-СД	Состав отчетной документации по результатам инженерных изысканий	с.5
142-23-ИГДИ-Т	Отчет о результатах инженерно-геодезических изысканий для подготовки проектной документации Текстовая часть Текстовые приложения	 с.6 с.18 – с.64
142-23-ИГДИ-Г	Графическая часть	с.65 - с.79

Согласовано

Взам. инв. №

Подп. и дата

Инв. № подл.

Изм.	Кол.уч	Лист	№до	Подп.	Дата	142-23-ИГДИ-С		
Разработал		Заякаева			16.06.25	Содержание тома	Стадия	Лист	Листов
							И	1	1
Н. контр.		Сабуров			16.06.25		ПРОЕКТ МНК		

Состав графической части

Обозначение	Наименование	Примечание
Лист 1	Картограмма топографо - геодезической изученности Масштаб 1:25000	с.65
Лист 2	Картограмма выполненных работ Масштаб 1:15000	с.66
Лист 3	План трасс: нефтегазосборного трубопровода от куста скважин №1870 (ПК0 - ПК4); ВЛ-10 кВ от ф-5 до куста скважин №1870(ПК8-ПК17). Масштаб 1:1000	с.67
Лист 4	План трасс: нефтегазосборного трубопровода от куста скважин №1870 (ПК4 – ПК10); ВЛ-10 кВ от ф-5 до куста скважин №1870 (ПК2+50-ПК8). Масштаб 1:1000	с.68
Лист 5	План трасс: нефтегазосборного трубопровода от куста скважин №1870 (ПК10 – ПК13); ВЛ-10 кВ от ф-5 до куста скважин №1870 (ПК0-ПК2+50). Масштаб 1:1000	с.69
Лист 6	План трасс: нефтегазосборного трубопровода от куста скважин №1870 (ПК13 – ПК18). Масштаб 1:1000	с.70
Лист 7	План трасс: нефтегазосборного трубопровода от куста скважин №1870 (ПК18 – ПК27). Масштаб 1:1000	с.71
Лист 8	Продольный профиль трассы нефтегазосборного трубопровода от куста скважин №1870 (ПК0– ПК4)	с.72
Лист 9	Продольный профиль трассы нефтегазосборного трубопровода от куста скважин №1870 (ПК4– ПК10)	с.73
Лист 10	Продольный профиль трассы нефтегазосборного трубопровода от куста скважин №1870 (ПК10– ПК13)	с.74
Лист 11	Продольный профиль трассы нефтегазосборного трубопровода от куста скважин №1870 (ПК13– ПК18)	с.75
Лист 12	Продольный профиль трассы нефтегазосборного трубопровода от куста скважин №1870 (ПК18– ПК27)	с.76
Лист 13	Продольный профиль трассы ВЛ-10 кВ от ф-5 до куста скважин №1870 (ПК0– ПК8)	с.77
Лист 14	Продольный профиль трассы ВЛ-10 кВ от ф-5 до куста скважин №1870 (ПК8– ПК17)	с.78
Лист 15	План площадки куста скважин №1870. Масштаб 1:500	с.79

Согласовано

Взам. инв. №

Подп. и дата

Инв. № подл.

Изм.	Кол.уч	Лист	№до	Подп.	Дата	142-23-ИГДИ-С			
Разработал		Заякаева			16.06.25	Состав графической части	Стадия	Лист	Листов
							И	1	1
Н. контр.		Сабуров			16.06.25		ПРОЕКТ МНК		

Номер тома	Обозначение	Наименование	Примечание
1	142-23-ИГДИ ООО «Проект МНК»	Технический отчет по результатам инженерно-геодезических изысканий для подготовки проектной документации	
2	142-23-ИГИ ООО «Проект МНК»	Технический отчет по результатам инженерно-геологических изысканий для подготовки проектной документации	
3	142-23-ИГМИ ООО «Проект МНК»	Технический отчет по результатам инженерно-гидрометеорологических изысканий для подготовки проектной документации	
4	142-23-ИЭИ ООО «Проект МНК»	Технический отчет по результатам инженерно-экологических изысканий для подготовки проектной документации	

Согласовано

Взам. инв. №

Подп. и дата

Инв. № подл.

Изм.	Кол.уч	Лист	№до	Подп.	Дата	142-23-СД			
Рук.группы		Сабуров			27.11.23	Состав отчетной документации по результатам инженерных изысканий	Стадия	Лист	Листов
							И	1	1

ПРОЕКТ МНК

Оглавление

Оглавление 6
1 Введение 7
2 Изученность территории 9
3 Краткая физико-географическая характеристика района работ 11
4 Методика и технология выполнения работ 13
4.1 Виды и объемы выполненных работ, сроки их проведения. 13
4.2 Создание и развитие геодезической сети 14
4.3 Инженерно-геодезические изыскания с использованием имеющихся на территорию изысканий материалов ранее выполненных инженерных изысканий 14
4.4 Трассирование линейных сооружений 14
5 Результаты инженерно-геодезических изысканий 15
6 Сведения по контролю качества и приемке работ 16
7 Заключение 17
8 Использованные документы и материалы 18
Приложение А Задание на выполнение инженерных изысканий 19
Приложение А2 Письмо о выделении куста №1870 в отдельную проектную документацию 30
Приложение Б Программа на производство инженерно-геодезических изысканий 31
Приложение В Выписка из реестра членов саморегулируемой организации 38
Приложение Г1 Выписки о пунктах ГГС и ГНС (из архива Объект №103-22) 40
Приложение Г2 Выписка координат и отметок исходных пунктов (архив объект №103-22) 42
Приложение Д1 Акт сдачи временных реперов на наблюдение за сохранностью 43
Приложение Д2 Каталог координат и высот временных реперов (из архива Объект №103-22) 44
Приложение Д3 Карточки привязки реперов (из архива Объект №103-22) 45
Приложение Д4 Ведомость обследования исходных пунктов 47
Приложение Е Свидетельство о поверке геодезического оборудования 48
Приложение Ж Ведомость согласований коммуникаций 50
Приложение И Ведомость координат и высот углов поворота по трассам 53
Приложение К Ведомость прямых и углов по трассам 54
Приложение Л Ведомость угодий 55
Приложение М Ведомость пересекаемых дорог 56
Приложение Н Ведомость пересекаемых водотоков и оврагов 57
Приложение П Ведомость болот и заболоченностей 58
Приложение Р Ведомость пересекаемых подземных коммуникаций 59
Приложение С Ведомость пересекаемых наземных коммуникаций 60
Приложение Т Ведомость косогорных участков (полная) 61
Приложение У Акт внутреннего полевого контроля 62
Приложение Ф Акт внешнего контроля и приемки выполненных работ 64

Согласовано

Взам. инв. №

Подп. и дата

Инв. № подл.

						142-23-ИГДИ-Т
Изм.	Кол.уч	Лист	№до	Подп.	Дата	
Разработал		Заякаева			16.06.25	Отчет о результатах инженерно-геодезических изысканий
Н. контр.		Сабуров			16.06.25	

Стадия	Лист	Листов
И	1	61

ПРОЕКТ МНК

1 Введение

Инженерные изыскания для подготовки проектной документации по объекту: «Обустройство куста скважин №1870 Аканского нефтяного месторождения» выполнены на основании: задания на выполнение инженерных изысканий от 27.11.2023 г. (Приложение А), письма №218/2023 от 17.11.2023 года о выделении куста скважин №1870 в отдельную проектную документацию (Приложение А2) и в соответствии с программой производства инженерно-геодезических изысканий от 27.11.2023 г. (Приложение Б).

Местоположение объекта: Республика Татарстан, Нурлатский муниципальный район.

Рисунок 1 – Схема местоположения участка работ

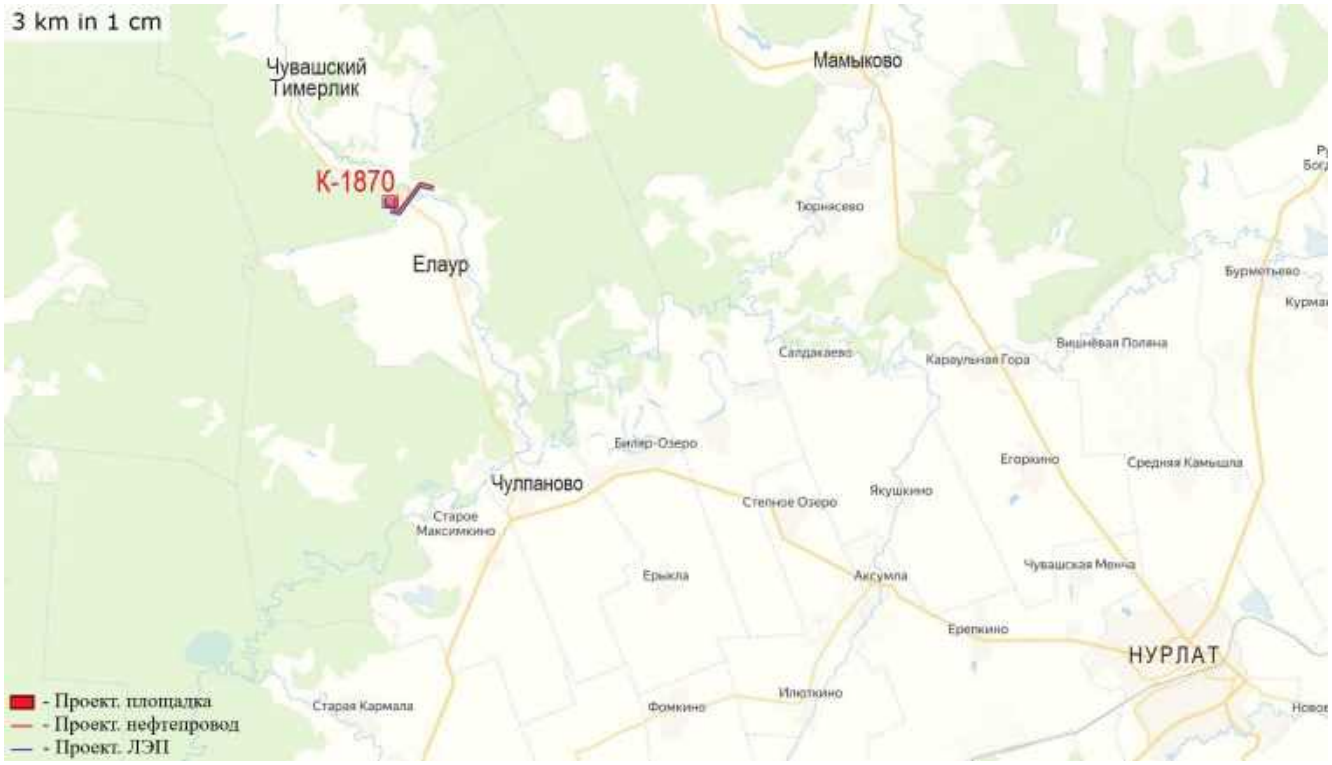

Вид градостроительной деятельности: Архитектурно-строительное проектирование.

Заказчик: АО «Предприятие Кара Алтын», 423450, РТ, г. Альметьевск, ул. Шевченко, 48; тел. 8(8553) 45-80-99; факс. 8(8553) 45-81-02.

Генеральный проектировщик: ООО «Проект МНК». 423450, Республика Татарстан, г.Альметьевск, ул. Мусы Джалиля, д.11, оф.33, тел. 8(8553) 26-16-16.

Инженерные изыскания выполнены сотрудниками ООО «Проект МНК», имеющего:

- Свидетельства о государственной регистрации юридического лица от 06.10.2017г., ОГРН 1171690100834, выданное МРИ ФНС №16 по Республике Татарстан.
- Свидетельство о допуске к определенному виду или видам работ в области инженерных изысканий, которые оказывают влияние на безопасность объектов капитального строительства № СРО-И-026-02022010 от 12.10.2018 г. (Приложение В).

В соответствии с заданием на выполнение инженерных изысканий предусматривается:

- Обустройство куста скважин №1870 (скв. 1868, 1869, 1870, 1871, 1872, 1873, 1874, 1875, 1876, 1877);
- Строительство нефтепровода от куста скважин №1870 до точки врезки в нефтепровод от ГЗУ-2259 до ГЗУ-689В;
- Строительство ВЛ-10 кВ от ф-5 до куста скважин №1870. Технические характеристики проектируемых сооружений приведены в п.16, 17 задания на изыскания Приложение А.

Общие сведения о категориях земель и разрешенном виде использования земельных участков на основании данных Единого государственного реестра недвижимости:

Куст 1870 расположен на ЗУ с кадастровыми номерами 16:32:260102:336, 16:32:260102:335; 16:32:260102:362; 16:32:000000:2348. Тип — Земельный участок. Адрес: РТ, Нурлатский муниципальный район, Нурлатское лесничество, Тимерлекское сельское поселение, Тимерлекское участковое лесничество

Проектируемые линейные сооружения расположены в кварталах: 16:32:260102; 16:32:160703; 16:32:160702, 16:32:260104.

Целью проведения инженерно – геодезических изысканий служит получение топографо-геодезических материалов и данных для обоснования размещения и компоновки проектируемых объектов капитального строительства, принятия конструктивных и объемно-планировочных решений, составление генерального плана проектируемого объекта, разработки мероприятий по инженерной защите сооружений, охране окружающей среды.

Инженерно-геодезические изыскания выполнены в местной системе координат - МСК-16, система высот Балтийская 1977 г.

2 Изученность территории

Район работ достаточно хорошо изучен. На район изысканий на различных ресурсах сети интернет в свободном доступе на сервисах Google Earth, Google Maps, Яндекс.Карты имеются различные картографические материалы: спутниковые снимки, данные кадастрового деления земель. АО «Предприятие Кара Алтын» предоставлена обзорная схема к заданию на изыскания (приложение 1 к заданию на изыскания Приложение А).

В ноябре 2022 года на данной территории, коллективом ООО «Проект МНК» были выполнены инженерно-геодезические изыскания в составе проекта: № 103-22 «Обустройство кустов скважин №1878, 1970, 1870, 1804, 1890, 2478, 2500, 1814, 2180, 2513 Аканского нефтяного месторождения». Экземпляр отчета хранится в архиве ООО «Проект МНК».

В ходе инженерно-геодезических изысканий по вышеуказанному объекту был выполнен комплекс инженерно-геодезических изысканий при создании инженерно-топографических планов кустов скважин в том числе площадки и территории под проектирование линейных сооружений до куста скважин №1870. Была развита планово-высотная геодезическая сеть от исходных пунктов: государственной геодезической сети (ГГС) Рождественский (3кл.) и пунктов геодезической сети специального назначения (ГДП) 479 (3кл.), 376 (3кл.), 1434 (3кл.), 210 (3кл.) с использованием в качестве узловых точек базовые станции 16B3; MMKV; 16N2, расположенных в населенных пунктах Базарные Матаки, Селенгуши, Нурлат (рисунок 2.1).

Рисунок 2.1 – Схема развития ПВО по объекту №103-22

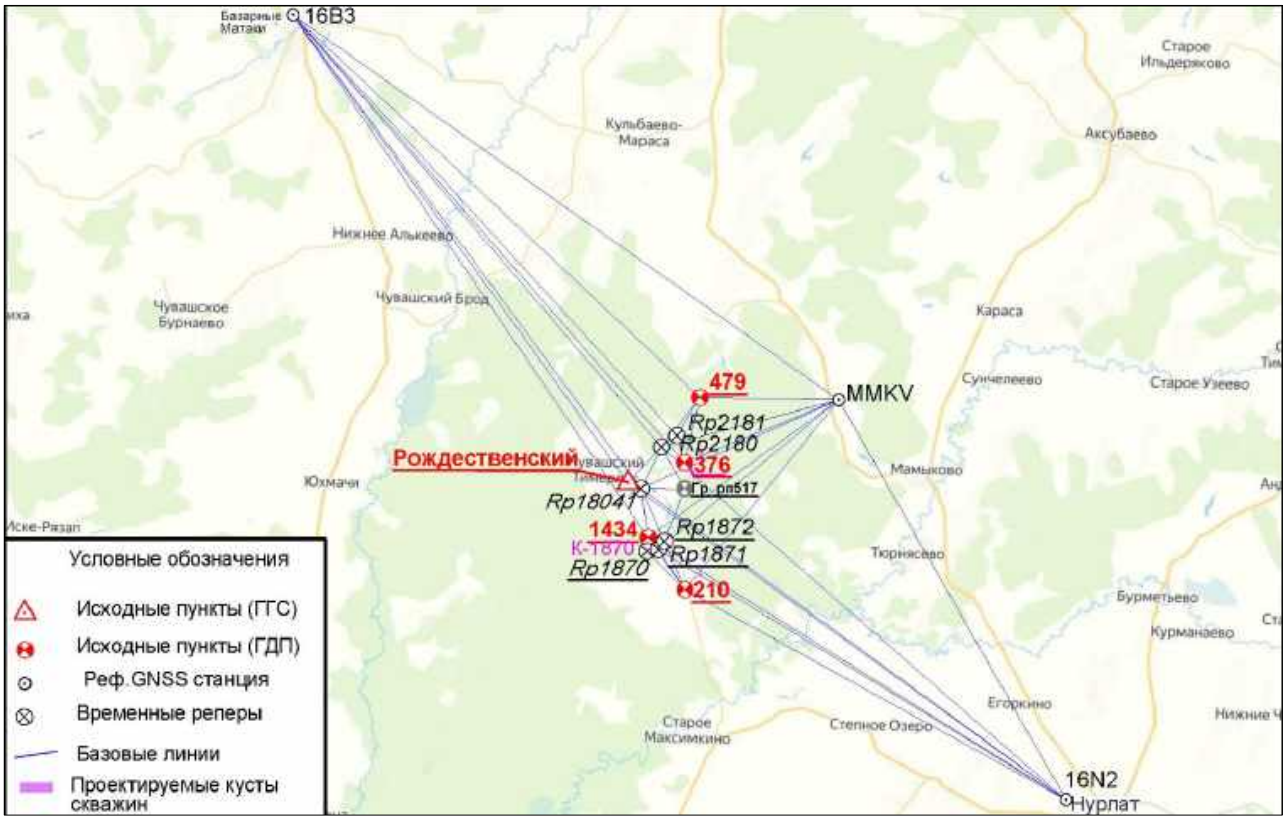

Выписка из каталогов координат и высот пункта ГГС Рождественский получена в ППК «Роскадастр», представлена в Приложение Г1. Выписка координат и отметок высот, составленная из технического отчета «Геодезические измерения наблюдательных пунктов геодинамических полигонов на территории Тавельского, Осеннего, Аканского, Урнякского, Егоркинского и Светлоозерского месторождений нефти предоставленного АО «Предприятие Кара Алтын» представлена в Приложение Г2.

В процессе развития планово-высотной геодезической сети по данному объекту были заложены и определены координаты и высоты грунтовых реперов с точностью соответствующей 1 разряду, IV классу Rp.1870, Rp.1871, Rp.1872, заложенных вблизи проектируемой площадки №1870.

СКП определения планового положения привязки пунктов относительно исходных геодезических пунктов составила 0,03 м. СКП определения высот данных пунктов относительно исходных нивелирных пунктов составила 0,04 м. Точность определения планово-высотного положения пунктов соответствует требованиям таблиц 5.1 и 5.3 СП 317.1325800.2017 (таб.1).

Таблица 1 – Характеристики спутниковых наблюдении (из технического отчета №103-22).

Имя	Координаты, м			СКО NE	СКО H	Тип NE	Тип H
	N	E	H				
1	2	3	4	5	6	7	8
MMKV	354212,744	2202059,711	117,051	0,0208	0,0307	Рабочий	Рабочий
16B3	380530,680	2164734,751	135,558	0,0893	0,0907	Рабочий	Рабочий
16N2	326889,937	2217598,941	134,900	0,0732	0,0870	Рабочий	Рабочий
Rp2180	350983,797	2189930,187	166,015	0,0221	0,0451	Рабочий	Рабочий
Rp1872	344551,828	2190149,113	93,498	0,0099	0,0192	Рабочий	Рабочий
Rp18041	348145,994	2188545,058	141,999	0,0195	0,0364	Рабочий	Рабочий
517	348140,816	2191517,738	151,540	0,0228	0,0423	Рабочий	Рабочий
Rp1870	343873,138	2188940,838	113,871	0,0101	0,0196	Рабочий	Рабочий
210	341236,091	2191550,684	87,465			Исходный	Исходный
Рождественский	348541,152	2187645,506	162,943			Рабочий	Исходный
Rp1871	343977,274	2189722,757	93,967	0,0069	0,0152	Рабочий	Рабочий
479	354383,618	2192573,462	165,153			Исходный	Исходный
1434	344793,063	2189025,177	94,316			Исходный	Исходный
Rp2181	351769,381	2190984,204	166,277	0,0162	0,0355	Рабочий	Рабочий
376	349925,009	2191517,744	144,914			Исходный	Исходный

Акт сдачи временных реперов на наблюдение за сохранностью (Приложение Д1). Каталог координат и высот реперов приведён в Приложение Д2. Карточки привязки реперов приложены (Приложение Д3).

Была выполнена топографическая съёмка проектируемой площадки куста скважин №1870 в масштабе 1:500 с сечением рельефа горизонталями через 0,5 м, полоса местности вдоль проектных трасс нефтесборного трубопровода и ВЛ-10 кВ выполнена в масштабе 1:1000 с сечением рельефа горизонталями через 1,0 м.

Согласно письму №218/2023 от 17.11.2023 года куст скважин №1870 был выделен в отдельную проектную документацию. Письмо №218/2023 (Приложение А2).

Картограмма топографо-геодезической изученности прилагается (142-23-ИГДИ-Г лист 1).

3 Краткая физико-географическая характеристика района работ

Объект изысканий расположен в южной части Республики Татарстан. В административном отношении участок изысканий находится на территории Нурлатского муниципального района в границах Елаурского и Тимерлекского сельских поселений, в 32 км северо-западнее административного центра Нурлатского района г. Нурлат. Населенные пункты, расположенные вблизи района работ: Сосновка, Петровский, Елаур. Населенные пункты сельского типа, связаны между собой автодорогой 16К-1283.

Район изысканий расположена в пределах в пределах Западного (Низкого) Закамского геоморфологического района. Рельеф рассматриваемой территории представляет собой низкую равнину, расчлененную неглубокими речными долинами, балками и оврагами. Район изысканий приурочен к водосборной площади долины реки Тимерлек (южный и северный склоны). Территория имеет общий уклон к реке Тимерлек. Левый склон реки более пологий, правобережная часть более крутая.

Гидрографическая сеть района изысканий – составная часть бассейна р. Большой Черемшан, представлена р. Тимерлек, руч. Кирла, р. Сирма.

Дорожная сеть района изысканий развита хорошо и представлена автодорогами с покрытием и грунтовыми дорогами. В границах изучаемой территории проходит автомобильная дорога межмуниципального значения 16К-1283 (Нурлат - Чувашский Тимерлек).

Рассматриваемая территория относится к зоне лесостепи, представляющей собой сочетание широколиственных лесов и луговых степей. Среди древесных пород преобладают ольха, осина, береза, дуб.

Почвы в районе месторождения преимущественно черноземные.

Район изысканий хозяйственно освоен, застроен и несет техногенные нагрузки от существующих сооружений нефтяных объектов, также наличия сети инженерных коммуникаций подземного и надземного проложения (нефтепроводы, линии электропередач), а также дорожной сети местного значения. Существующие в пределах района отдельные нефтяные скважины, здания и сооружения на площадках кустов и одиночных скважин преимущественно II и III уровней ответственности типового проектирования с фундаментами на естественном основании, непосредственно в грунте и на искусственном (отсыпанном) основании.

По данным маршрутов рекогносцировочного обследования видимых проявлений деформации у имеющихся в пределах района изысканий зданий и сооружений не наблюдается.

Краткое описание проектируемой площадки

Площадка куста скважин №1870 расположена на правом северном склоне реки Тимерлек, протекающей в 0,6 км севернее площадки в восточном-юго-восточном направлении, в 1,0 км западнее пос.Петровский, в 1,0 км, юго-восточнее пос.Сосновка, в 3,0 км северо-западнее дер.Елаур. Площадка расположена в крупном лесном массиве Нурлатского лесничества, Тимерлековского участкового лесничества. Площадка частично вырублена, в западной части площадки пробурена скважина. С юго-восточной стороны к площадке подходит грунтовая дорога. Рельеф площадки, полого наклонный с уклоном в восточно-северо-восточном направлении. Уклон на площадке составляет 3,5 %. Колебание абсолютных отметок на рассматриваемой площадке от 112 до 100 м.

Краткое описание трасс

Трасса нефтепровода от куста скважин К- 1870 до т.подкл. в нефтепровод (БГ-1840 - БГ-1900). От проектируемой площадки трасса отходит в южном направлении, на ВУ4 трасса поворачивает налево, принимая восточное направление. На ПК6+69,70 трасса пересекает границу Елаурского СП. На ВУ5 трасса принимает северо-восточное направление – пересекает а/д 16К-1283 (Чувашский Тимерлек-Нурлат), реку Тимерлек, заболоченный участок шириной 52 м. На ВУ7 трасса принимает восточное направление и подходит к точке подключения. Рельеф по трассе пологонаклонный с уклоном в сторону реки Тимерлек. Перепад в абсолютных отметках от 109,7 до 86,16 м. Протяженность трассы составляет 2,7 км.

Трасса ВЛ от существующей ВЛ-10кВ Ф-5 до куста скважин К-1870. Трасса проектируется параллельно трассе нефтепровода от К-1870. Трасса проходит по землям Елаурского сельского поселения и Тимерлекского сельского поселения. Рельеф по трассе пологонаклонный с уклоном в сторону реки Тимерлек. Перепад в абсолютных отметках от 110,7 до 86,04 м. Протяженность – 1,74 км.

4 Методика и технология выполнения работ

4.1 Виды и объемы выполненных работ, сроки их проведения.

Комплекс инженерно-геодезических работ включил в себя виды и объемы работ, указанных в Таблице 4.1

Таблица 4.1. Виды и объемы инженерно-геодезических работ.

п/п	Наименование вида работ	Ед. измер.	Запланированный объем работ	Фактический объем работ
1	Рекогносцировочное обследование территории (34,87 га)	час	16	16
2	Подготовка ситуационного плана прохождения проектируемой трассы (ее вариантов) при условиях выполнения полевых работ категории сложности II	км	4,5	4,44
3	Подготовка продольного профиля местности, по которому проходит проектируемая трасса в масштабах (горизонтальном 1:1000, вертикальном 1:100), при условиях производства полевых работ категории сложности II	км	4,5	4,44
4	Подготовка ведомостей углов поворота, прямых и кривых (прямых и углов)	уг.	20	22
5	Подготовка ведомости пересекаемых угодий и лесов, водотоков, автомобильных дорог, надземных и подземных сооружений, заболоченных и косогорных участков	пересеч.	35	33
6	Составление программы инженерно-геодезических изысканий	шт.	1	1
7	Составление технического отчета по результатам выполнения работ по ИГДИ	шт	1	1
8	Согласование нанесения на инженерно-топографический план подземных инженерных коммуникаций и их технических характеристик с известными собственниками (эксплуатирующими организациями)	шт	3	3
9	Создание цифровой топографической информации стандартизованного вида в векторных форматах путем конвертации из других форматов, в том числе * dwg или *dxf	га	34,87	34,87

Полевые топографо-геодезические работы выполнены бригадой изыскателей в июне 2024 года ведущими геодезистами Насыбуллиным И.Ш. Дмитриевым Э.М.

Камеральная обработка материалов инженерно-геодезических изысканий выполнена в июне 2025 года Заякаевой Е.М.

Контроль качества инженерно-геодезических изысканий и приемка полевых и камеральных работ на всех стадиях их выполнения производились руководителем изыскательской группы Сабуровым Р.Р.

Все виды работ, входящие в топографо-геодезическое производство, выполнялись в соответствии с требованиями ПТБ-88.

К работе допущены лица, прошедшие инструктаж по технике безопасности и допуск службы безопасности объекта. Руководитель бригады, до начала работ, проводит инструктаж с рабочими своей бригады, а затем непосредственно на рабочем месте обучают практическим приемам безопасного метода ведения работ. К работе со спутниковыми приемниками допускаются лица, сдавшие зачет на знание правил техники безопасности и технологии работ на данной аппаратуре.

4.2 Создание и развитие геодезической сети

Учитывая достаточно высокую плотность геодезических пунктов по отношению к рассматриваемому участку развитие опорной геодезической сети не производилось. В 716 метрах расположен пункт геодезической сети специального назначения (ГДП) №1434.

Создание и развитие съемочного обоснования также не выполнялось, так как в качестве точек съемочного обоснования выступали реперы Rp.1870, Rp.1871, Rp.1872, заложенные ранее. Результаты обследования геодезических пунктов показали сохранность и возможность использования пунктов для работы. Результат обследования исходных геодезических пунктов представлен в Приложение Д4.

4.3 Инженерно-геодезические изыскания с использованием имеющихся на территорию изысканий материалов ранее выполненных инженерных изысканий

Для подтверждения актуальности инженерно-топографических планов, в составе полевых работ выполнены:

- рекогносцировка для сверки современного состояния элементы ситуации и рельефа с их изображением на плане;
- контрольные обмеры контуров ситуации и определение контрольных характерных точек рельефа местности относительно пунктов Rp.1870, Rp.1871, Rp.1872.

Контрольные замеры выполнены с помощью спутникового геодезического оборудования в режиме кинематики в реальном времени «стой-иди», благодаря которой можно получить координаты с точностью до нескольких сантиметров за короткий промежуток времени непосредственно в полевых условиях.

При рекогносцировочном обследовании на изучаемой территории новых объектов капитального строительства, элементов ситуации, сооружений и других изменений не обнаружено. При производстве контроля полевых наблюдении путем сопоставления выборочных точек и материалов изысканий, выполненных ранее – изменения в границах изысканий не выявлены.

В результате установлено соответствие инженерно-топографических планов состоянию местности на май 2024 года.

Спутниковое оборудование PrinCe i90, PrinCe i50 (заводские номера №3377330, №3383537) используемые в работе прошли метрологическую поверку и признаны пригодными для использования. (Приложение Е).

Наличие вновь построенных либо отсутствующих коммуникаций определялось по результатам согласования инженерно-топографического плана с эксплуатирующими организациями. Ведомость согласования сетей подземных коммуникаций прилагается (Приложение Ж).

Картограмма выполненных работ прилагается (142-23-ИГДИ-Г лист 2).

4.4 Трассирование линейных сооружений

По данному объекту в камеральных условиях были разбиты трассы:

- нефтепровода от куста скважин №1870 до точки врезки в нефтепровод от ГЗУ-2259 до ГЗУ-689В;
- ВЛ-10 кВ от ф-5 до куста скважин №1870.

Пикетаж по трассе разбивался через 100 метров в ранее выполненной полосе. На изыскиваемые трассы составлены инженерно-топографические планы в масштабе 1:1000, сечением рельефа горизонталями через 1,0 метр, продольные профили в масштабе по горизонтали - 1:1000, по вертикали - 1:100.

5 Результаты инженерно-геодезических изысканий

Топографо-геодезические работы выполнены в соответствии с требованиями нормативной документации.

По результатам выполненных работ были созданы инженерно-топографические планы в масштабе 1:1000, сечением рельефа горизонталями через 1,0 метр. Точность инженерно-топографических планов соответствует пунктам 5.1.17-5.1.19 СП 47.13330.2016.

Планы оформлены в соответствии с «Условные знаки для топографических планов масштабов 1:5000, 1:2000, 1:1000 и 1:500».

По окончании всех этапов работ составлен технический отчет по результатам инженерно-геодезических изысканий к которому дополнительно приложены:

- ведомость координат и высот углов поворота по трассам (Приложение И);
- ведомость прямых и углов по трассам (Приложение К);
- ведомость угодий (Приложение Л);
- ведомость пересекаемых дорог (Приложение М);
- ведомость пересекаемых водотоков и оврагов (Приложение Н);
- ведомость болот и заболоченностей (Приложение П);
- ведомость пересечения подземных коммуникаций (Приложение Р);
- ведомость пересечения наземных коммуникаций (Приложение С);
- ведомость косогорных участков (Приложение Т);
- инженерно-топографические планы в масштабе 1:1000 с сечением рельефа горизонталями через 1,0 метр (ИГДИ-Г листы 3 - 7);
- продольный профиль по трассе проектируемого нефтегазосборного трубопровода М гор – 1:1000, М верт – 1:100 (ИГДИ-Г листы 8 - 14);
- инженерно-топографический план площадки куста скважин в масштабе 1:500 с сечением рельефа горизонталями через 0,5 метра (ИГДИ-Г лист 15).

6 Сведения по контролю качества и приемке работ

Контроль качества инженерно-геодезических изысканий и приемка полевых и камеральных работ на всех стадиях их выполнения производились в соответствии с стандартом СТО ООО “Проект МНК” №01-2022 руководителем изыскательской группы Р.Р. Сабуровым.

Контроль правильности выполнения топографической съемки осуществлен в ходе производства работ руководителем изыскательской группы с помощью ГНСС-приемников PrinCe i90, PrinCe i50 путем проведения выборочных повторных измерений.

Контроль правильности определения планового и высотного положения скрытых точек подземных коммуникаций произведен в ходе работ с помощью трубокабелеискателя «Radiodetection RD8100» путем проведения повторных измерений.

Результаты контроля фиксировались в соответствующих актах приемки работ.

Средние погрешности в плановом положении на планах скрытых подземных сооружений, определенных с помощью трассоискателей, относительно ближайших капитальных зданий (сооружений) и точек съемочного обоснования не превысили 0,5 мм в масштабе плана.

Предельные расхождения между значениями глубины подземных сооружений, полученных с помощью трассоискателей во время съемки и по данным контрольных полевых измерений, не превысили 5% глубины заложения.

Средние погрешности в плановом положении на инженерно-топографических планах изображений предметов и контуров местности с четкими очертаниями относительно ближайших пунктов геодезической основы на незастроенной территории не превысили 0,5 мм в масштабе плана.

Средние погрешности съемки рельефа и его изображения на инженерно-топографических планах относительно ближайших точек съемочного обоснования не превысили 0,05 м от принятой высоты сечения рельефа.

Акт внутреннего контроля по результатам топографических работ дан в приложении У.

Внешний контроль качества выполнения инженерных изысканий выполнен главным маркшейдером АО «Предприятие Кара Алтын». Выполнена проверка соответствия выполненных работ и их результатов, требованиям задания, программе производства работ, нормативным документам. Акт внешнего контроля и приемки выполненных работ приложен (Приложение Ф).

7 Заключение

Инженерно-геодезические изыскания по объекту «Обустройство куста скважин №3335» выполнены согласно задания и в соответствии с требованиями нормативно технической документации.

Инженерно-геодезические изыскания выполнены в местной системе координат МСК-16 (зона-2) и в Балтийской системе высот 1977 г.

Топографическая съёмка проектируемой площадки выполнена в масштабе 1:500 с сечением рельефа горизонталями через 0,5 м, под проектируемые линейные сооружения в масштабе 1:1000, сечением рельефа горизонталями через 1,0 метр с помощью GPS/ГЛОНАСС приемников «PrinCe i90», «PrinCe i50».

Определение местоположения и глубины заложения подземных коммуникаций определены с использованием трассоискателя «Radiodetection RD8100».

Целевым назначением проведенных полевых и камеральных работ является получение инженерно-геодезической основы, которая по своей точности и детальности была бы достаточна для проектирования линейных и площадных объектов. Полученные в результате полевых и камеральных работ материалы могут служить исходными данными на стадиях: проект, рабочая документация.

8 Использованные документы и материалы

1 ПТБ-88 «Правила по технике безопасности на топографо-геодезических работах»;

2 СП 11-104-97 «Свод правил по инженерным изысканиям для строительства. Инженерно-геодезические изыскания для строительства»;

3 Письмо Министерства экономического развития РФ Федеральной службы государственной регистрации, кадастра и картографии №21-исх/13629-СМ/15 от 21 сентября 2015 года «О применении базовых референцных станций»;

4 СП 47.13330.2016 «Инженерные изыскания для строительства. Основные положения». Актуализированная редакция СНиП 11-02-96;

5 СП 317.1325800.2017 Инженерно-геодезические изыскания для строительства. Общие правила производства работ;

6 Условные знаки для топографических планов масштабов 1:5000, 1:2000, 1:1000, 1:500 (ГУГК СССР. - М.: Недра, 1989). издание ГУГК 2004 г., ГКИНП 17-004-99;

7 ГКИНП-17-004-99 «Инструкция о порядке контроля и приемки геодезических, топографических и картографических работ»;

8 ГОСТ Р 21.101-2020 «Основные требования к проектной и рабочей документации»;

9 ГОСТ 21.301-2021 «Система проектной документации для строительства. Правила выполнения отчетной технической документации по инженерным изысканиям».

Приложение А

Задание на выполнение инженерных изысканий

СОГЛАСОВАНО

Генеральный директор

ООО «Проект МНК»

_____ Е.В. Ожередов

«27» ноября 2023 г.

УТВЕРЖДАЮ

Заместитель генерального директора

по капитальному строительству

АО «Предприятие Кара Алтын»

_____ А.Р. Хабибов

«27» ноября 2023 г.

ЗАДАНИЕ
на выполнение инженерных изысканий

№	Основные сведения и требования	Содержание основных сведений и требований
1	Наименование объекта	1.1 "Обустройство куста скважин №1870 Аканского нефтяного месторождения
2	Месторасположение объекта	2.1 Российская Федерация, Республика Татарстан, Нурлатский муниципальный район
3	Основание для выполнения работ	3.1 Задание на проектирование от 11.12.2023г 3.2 Письмо №218/2023г от 17.11.2023г
4	Вид градостроительной деятельности	4.1 Архитектурно-строительное проектирование
5	Эксплуатирующая организация	5.1 ЗАО «Предприятие Кара Алтын»
6	Идентификационные сведения о Заказчике	6.1 ЗАО «Предприятие Кара Алтын». 423450, Российская Федерация, Республика Татарстан, г. Альметьевск, ул. Шевченко, 48; тел. 8(8553) 45-80-99; факс. 8(8553) 45-81-02; e-mail: admin@karaaltyn.com
7	Идентификационные сведения о исполнителе	7.1 ООО «Проект МНК». 423450, Республика Татарстан, Альметьевский район, город Альметьевск, улица Мусы Джалиля, дом 11, офис 33; тел. 8(8553) 312-232, 312-290
8	Идентификация зданий и сооружений в соответствии со статьей 4 Федерального закона РФ №384-ФЗ от 30.12.2009 «Технический регламент о безопасности зданий и сооружений»	8.1 Назначение – объекты сбора и транспорта нефти и нефтяного газа; Нефтепроводы, нефтепродуктопроводы; Электрические сети; Объекты добычи сырой нефти из скважин; 8.2 Принадлежность к объектам транспортной инфраструктуры и к другим объектам, функционально-технологические особенности, которых влияют на их безопасность – сооружения топливно-энергетических, металлургических, химических и нефтехимических производств (в соответствии с Общероссийским классификатором основных фондов ОК 013-94); 8.3 Возможность опасных природных процессов и явлений и техногенных воздействий на территории, на которой будут осуществляться строительство, реконструкция и эксплуатация здания или сооружения: - метеорологические явления (гололед, сильные шквалистые ветры, сильные продолжительные осадки, град, весенний паводок, сильные морозы, снежные заносы и метели, туман); - геологические процессы и явления (экзогенные процессы, пучение и просадочность грунтов) 8.4 Принадлежность к опасным производственным объектам – объект относится к категории опасных производственных объектов (№116-ФЗ); 8.5 Пожарная и взрывопожарная опасность – повышенная взрывопожароопасность (АН); 8.6 Наличие помещений с постоянным пребыванием людей – отсутствуют; 8.7 Уровень ответственности: повышенный.
9	Виды изысканий	9.1 Инженерно-геодезические изыскания

№	Основные сведения и требования	Содержание основных сведений и требований
		9.2 Инженерно-геологические изыскания 9.3 Инженерно-экологические изыскания 9.4 Инженерно-гидрометеорологические изыскания
10	Этап выполнения инженерных изысканий	10.1 Одноэтапный
11	Цели и задачи инженерно-геодезических изысканий	11.1 Получение топографо-геодезических материалов и данных для обоснования размещения и компоновки проектируемых объектов капитального строительства, принятие конструктивных и объемно-планировочных решений, составление генерального плана проектируемого объекта, разработки мероприятий по инженерной защите сооружений, охране окружающей среды.
12	Цели и задачи инженерно-геологических изысканий	12.1 Получение необходимых и достаточных материалов по инженерно-геологическим и гидрогеологическим условиям, геологическому строению, состоянию и свойствам грунтов участка строительства зданий и сооружений для обоснования компоновки проектируемых зданий и сооружений, конструктивных и объемно-планировочных решений, разработки мероприятий по инженерной защите сооружений, охране геологической среды; 12.3 Выявление наличия опасных природных физико-геологических и техногенных процессов и явлений.
13	Цели и задачи инженерно-экологических изысканий	13.1 Целями являются оценка современного состояния и прогноз возможных изменений окружающей природной среды под влиянием антропогенной нагрузки с целью предотвращения, минимизации или ликвидации вредных и нежелательных экологических и связанных с ними социальных, экономических и других последствий, и сохранения оптимальных условий жизни населения в районе намечаемой деятельности. 13.2 Задачи инженерно-экологических изысканий включают получение необходимых и достаточных материалов для экологического обоснования разработки проектной документации на строительство объекта, сбор данных по состоянию окружающей среды.
14	Цели и задачи инженерно-гидрометеорологических изысканий	14.1 Целью проведения инженерно-гидрометеорологических изысканий является сбор, анализ и обобщение материалов гидрометеорологической изученности территории, актуализация исходных гидрометеорологических данных для разработки проектной документации. 14.2 Задачи: инженерно-гидрометеорологические изыскания должны обеспечивать комплексное изучение гидрометеорологических условий территории строительства и прогноз возможных изменений этих условий в результате взаимодействия с проектируемым объектом с целью получения необходимых и достаточных материалов и данных для принятия обоснованных проектных решений.
15	Предполагаемые техногенные воздействия объекта на окружающую среду	15.1 Основное возможное воздействие на окружающую среду будет оказано в период строительства площадочных объектов и линейных сооружений. Воздействие будет носить временный характер, ограниченный сроком строительства. – при эксплуатации объектов воздействие на окружающую среду будет иметь место в течение всего срока эксплуатации. Компоненты среды, которые могут подвергаться техногенному воздействию: – земельные ресурсы; – поверхностные и подземные воды; – приземный слой атмосферы; – растительный покров и животный мир, включая гидробионты. 15.2 Виды воздействия на земельные ресурсы: – изъятие земель из оборота во временное и постоянное пользование; – изменение рельефа местности при выполнении строительных и планировочных работ;

№	Основные сведения и требования	Содержание основных сведений и требований
		– временное нарушение почвенно-растительного покрова (ПРП) с последующим восстановлением (рекультивацией) на участках строительства при расчистке и планировке, при срезах грунта на продольных и поперечных уклонах; – частичное изменение свойств и структуры грунтов (оттаивание, новообразование толщи многолетнемерзлых пород) на участках строительства; – возможная активизация опасных экзогенных геологических процессов и гидрологических явлений; – возможное загрязнение бытовыми и строительными отходами. 15.3 Виды воздействия на подземные и поверхностные воды (при наличии): – загрязнение поверхностных вод; – заиливание русел водотоков вследствие работ (в том числе дноуглубительных), связанных с устройством переходов линейных сооружений через них; – изменение условий питания заболоченных территорий; – нарушение гидрогеологических характеристик. 15.4 Основным видом воздействия на приземный слой атмосферы в период строительства является загрязнение атмосферного воздуха выбросами загрязняющих веществ, образующихся при: – работе строительной техники, механизмов и автотранспорта; – проведении сварочных работ; – проведении покрасочных работ при нанесении изоляционного покрытия на технологические узлы и линии; – перегрузке сыпучих материалов (щебень, песок и ПГС) на перегрузочных пунктах; – эксплуатации временных производственных сооружений, оборудованных котельными, дизельными электростанциями, расходными складами ГСМ с емкостями бензина, дизельного топлива. - периодическое воздействие на окружающую среду в результате залповых выбросов транспортируемого продукта (площадки крановых узлов, узлы пуска/приема средств очистки и диагностики). 15.5 Виды воздействия на растительный покров и животный мир суши: – вырубка лесов, кустарников; – изменение характера землепользования на территории строительства и прилегающих землях, деградация болот; – временное нарушение условий развития растительного и животного мира, параметров среды обитания в месте строительства площадочных и линейных сооружений; – изменение ареалов обитания животных и площади кормовых угодий; – вероятность нарушения естественных путей миграции животных и птиц; – шумовые, световые и другие (электромагнитное излучение, вибрация) виды воздействия на животный мир. 15.6 Виды воздействия на гидробионты: – прямое воздействие на речное дно при русловых работах, приводящее к повреждению площадей нагула, зимовки и нереста рыб, и гибели в зоне этого воздействия донных гидробионтов; – образование на дне поверхностного слоя мелких частиц за счет осаждения взвесей и гибель в зоне этого воздействия донных гидробионтов; – повышенные концентрации взвешенных веществ в воде, вызывающие гибель планктонных организмов, икры, молоди рыб и общее снижение рыбопродуктивности водоема

№	Основные сведения и требования	Содержание основных сведений и требований
16	Краткая техническая характеристика проектируемых объектов, включая размеры проектируемых зданий и сооружений	16.1 Куст скважин №1870 (скв. 1868, 1869, 1870, 1871, 1872, 1873, 1874, 1875, 1876, 1877); 16.2 Технические характеристики группы проектируемых зданий и сооружений входящих в состав обустраиваемых кустов*: – Гидропривод ПШСНГ-60-3-6 (1.70 м х 3.00 м). Тип фундамента – плитный; нагрузка на основание – 8.73 кн/м^2; – Приустьевая площадка (1.4 м х 1.4 м). Тип фундамента – плитный; нагрузка на основание 17 кн/м^2; – Площадка для установки ремонтного агрегата (3.5 м х 12.0 м). Тип фундамента – плитный; нагрузка на основание 0.6 кн/м^2; – Площадка под приемный мостик (3.5 м х 12.0 м). Тип фундамент – естественное основание; нагрузка на основание 0.6 кн/м^2; – БГЗЖ (3.8 м х 6.0 м). Тип фундамента – плитный; нагрузка на основание - 4.78 кн/м^2; – КТП (2.4 м х 2.4 м). Тип фундамента – без фундамента, на естественном основании; нагрузка на основание – 0.78 кн/м; глубина заложения – 0.15 м – Канализационный колодец с гидразатвором V=5м^3 (Ø2.7 м х 3.2); Тип фундамента – плитный; нагрузка на основание – 8.6 кн/м^2; глубина заложения – 3.2 м. – Дренажная емкость V=8 м^3 (2.0 м х 2.8 м). Тип фундамента – плитный; нагрузка на основание – 19.4 кн/м^2; глубина заложения – 2.8; – Радиомачта с блоком местной автоматики (0.2 м х 0.38 м). Тип фундамента – столбчатый; нагрузка на основание – 22.41 кН; глубина заложения – 3.0 м; – Молниеотвод; Тип фундамента – столбчатый; нагрузка на основание – 31 кН; глубина заложения – 3.0 м; – Молниеотвод с флюгером (0.2 м х 0.38 м); Тип фундамента – столбчатый; нагрузка на основание – 22.41 кН; глубина заложения – 3.0 м; – Нефтепровод. Тип фундамента – без фундамента, на естественном основании; Глубина заложения – не менее 1.4 м. – ВЛ-10 кВ. Тип фундамента – столбчатый; Глубина заложения – 1.8 м; * Состав и количество проектируемых сооружении индивидуальны для каждого куста;
17	Данные о границах площадки (площадок) и (или) трассы (трасс) линейного сооружения (точки ее начала и окончания, протяженность)	17.1 Куст скважин №1870 расположен на участке с кадастровым номером 16:32:260102:335; 16:32:000000:2348; 16:32:260102:336; 16:32:260102:362, – Электроснабжение куста принять от существующей ВЛ-10 кВ Ф-05 (отпаечную опору принять проектом по результатам изысканий), протяженность 2860 м; – Точка подключения нефтепровода в нефтепровод от ГЗУ-2259 до ГЗУ-689В, D-114*6., протяженность 2690 м;
18	Сведения о принятой системе координат и высот	18.1 Система координат – МСК-16. Система высот – Балтийская 1977 г.
19	Требования к инженерно-геодезическим изысканиям	19.1 При выполнении работ использовать результаты ранее выполненных работ. При необходимости обновления выполняемых работ обосновать в программе производства работ. 19.2 Выполнить обследование, и закладку пунктов ОГС (при необходимости) в объеме достаточном для обеспечения создания съемочной геодезической сети, необходимой при создании инженерно-топографических планов в масштабах 1:500-1:5000, с определением координат и высот пунктов:

№	Основные сведения и требования	Содержание основных сведений и требований
		– объемы работ, точность (классность) определения планового и высотного положения пунктов ОГС принять в соответствии с требованиями нормативной документации и с обоснованием в программе производстве геодезических работ. – пункты опорной геодезической сети закрепить на местности в соответствии с требованиями ГКИНП (ОНТА)-02-262-02 и ВСН-30-81. Местоположение пунктов выбрать за пределами зон строительных работ и возможных деформаций земной поверхности, в местах, обеспечивающих их долговременную сохранность; – вновь заложенные пункты ОГС подлежат передаче по акту Заказчику; 19.3 Выполнить топографическую съемку проектируемых кустов скважин в радиусе 80 метров от устьев проектируемых скважин, в масштабе 1:500 сечением рельефа через 1.0 метра; при необходимости увеличить (по требованию норм и правил проектирования); 19.4 Выполнить топографическую съемку полосы вдоль условно принятых линии проектируемых ВЛ-10 кВ, нефтепроводов в масштабе 1:1000 сечением рельефа через 1.0 метра; Ширину полосы принять равной 100 метров. При необходимости увеличить (по требованию норм и правил проектирования). 19.5 Выполнить съемку всех надземных и подземных инженерных коммуникаций, попадающих в границы топографической съемки с указанием их технической характеристики, владельцев коммуникаций. Дополнительно указать по пересекаемым линиям ВЛ высоту провиса провода на опорах, в месте пересечения с проектируемым объектом, материал и форма опор, высоту опор, количество проводов, наименование фидеров, номера опор; 19.6 Согласовать подземные коммуникации с эксплуатирующими службами ЗАО «Предприятие Кара Алтын», а также сторонними организациями (при их наличии); 19.7 Топографические планы созданные с нарушением требования п.5.1.20 СП 47.13330.2016, п.5.3.2.3 СП 317.1325800.2017 подлежат обновлению в благоприятный период года. 19.8 Выдать план под проектируемые площадки кустов скважин в масштабе 1:500 с сечением рельефа через 0.5 метра. 19.9 Для проектных линейных сооружений подготовить продольные профили. Мгориз – 1:1000, Мверт – 1:100; на трассы длиной **менее 100** и/или попадающие в границы проектируемых площадных сооружении (выкидные линии нефтепровода, отпаечные линии ВЛ-10 кВ) выдача профилей не требуется. Участки перехода через искусственные препятствия Мгориз – 1:1000, Мверт – 1:100; 19.10 Закрепление площадок и трасс не производить.
20	Требования к инженерно-геологическим изысканиям.	20.1 При выполнении работ максимально использовать результаты ранее выполненных работ с учетом их актуальности (репрезентативности). При необходимости обновления выполняемых работ обосновать в программе производства работ. 20.2 Перед началом геологических работ выполнить рекогносцировку на местности и согласовать точки бурения с Заказчиком; 20.3 Выполнить бурение, при этом плотность и глубину бурения скважин определить согласно нормативным требованиям, с учетом технических характеристик проектируемых сооружений, класса ответственности и категории инженерно-геологических условий; 20.4 Указать уровень грунтовых вод, уровень возможного подъема в паводковый период, химический состав грунтовых вод, коррозионную активность по отношению к бетону нормальной плотности и к металлу; 20.5 Указать физико-механические характеристики грунтов, коррозионную активность грунтов по отношению к металлу, бетону,

№	Основные сведения и требования	Содержание основных сведений и требований
		содержание водорастворимых солей в грунте (%), значение pH грунта; 20.6 Для выявления электрохимической коррозии грунта предоставить данные о величине удельного электрического сопротивления грунта; 20.7 Указать глубины промерзания грунтов; 20.8 Указать степень пучинистости грунтов, относительную деформацию пучения грунтов по табл.Б.24 ГОСТ 25100-2020; 20.9 Определить сейсмичность района изысканий согласно комплекту карт В ОСР-2015 (приложение А СП 14.13330.2018); 20.10 Определить на исследуемой территории опасные инженерно-геологические процессы и явления; 20.11 По итогам работ составить отчет, сопровождаемы текстовыми и графическими приложениями (включая инженерно-геологические разрезы под проектируемые линейные сооружения Мгориз – 1:500, Мверт – 1:100; на трассы длиной **менее 100** и/или попадающие в границы проектируемых площадных сооружении (выкидные линии нефтепровода, отпаечные линии ВЛ-10 кВ) выдача профилей не требуется. Участки перехода и площадки кустов Мгориз – 1:500, Мверт – 1:100).
21	Требования к инженерно-экологическим изысканиям.	21.1 Выполнить сбор, обработку и анализ фондовых и опубликованных материалов, материалов инженерно-экологических изысканий прошлых лет (в соотв. с п.8.1.4 СП 47.13330.2016), именно: - справку регионального центра «Росгидромет» о фоновых концентрациях загрязняющих веществ в атмосферном воздухе; - данные уполномоченных государственных органов о наличии в пределах района работ ООПТ (федерального, регионального, местного значения); - данные уполномоченных государственных органов о наличии/отсутствии в пределах района работ памятников историко-культурного наследия; - данные уполномоченных государственных органов о наличии в пределах района работ флоры и фауны, занесенной в Красную Книгу РФ и её субъектов; - данные уполномоченных государственных органов о видовом составе, численности и плотности охотничье-промысловых животных; - сведения о наличии видов животных, отнесенных к объектам охоты; - сведения о наличии зон санитарной охраны источников питьевого и хозяйственно-бытового водоснабжения; - сведения о наличии скотомогильников; - сведения о наличии путей миграций животных; - сведения о наличии месторождений полезных ископаемых и лицензионных участков; - сведения о размерах водоохранных зон и защитных полос; -сведения прибрежных месторождений общераспространенных полезных ископаемых (ОРПИ); - рыбохозяйственную характеристику водотока (в случае его пересечения трассами коммуникаций). 21.2 Провести прогноз поверхностного стока и возможных путей миграции загрязняющих веществ. 21.3 Провести маршрутное обследование района размещения объектов с покомпонентным описанием природной сред в точках, расположенных в природных и техногенных ландшафтах. 21.4 Провести геоэкологическое опробования: - отбор проб почв и грунтов на химические показатели согласно ГОСТ 17.4.3.01-2017; - отбор проб поверхностных вод и донных отложений на химический анализ;

№	Основные сведения и требования	Содержание основных сведений и требований
		- отбор проб грунтовых вод на химические показатели в случае вскрытия при отборе проб. Дать оценку последствий ухудшения экологической ситуации и их влияния на здоровье населения. 21.5 Провести исследование и оценку радиационной обстановки (гамма-съемку) на площадках и прилегающей территории. 21.6 Провести отбор проб на содержание естественных радионуклидов в почвенном покрове. 21.7 Разработать предложения к Программе производственного экологического мониторинга. 21.8 Материалы экологических изысканий увязать с инженерными изысканиями в области геологии, гидрогеологии, геодезии. 21.9 Разработать карт-материал в соответствии с требованиями п.8.1.11 СП 47.133330.2016; 21.10 При выполнении работ использовать результаты ранее выполненных работ. При необходимости обновления выполняемых работ обосновать в программе производства работ.
22	Требования к инженерно-гидрометеорологическим изысканиям.	22.1 В составе инженерно-гидрометеорологических изысканий выполнить: - сбор, анализ и обобщение материалов стационарных наблюдений Росгидромета и материалов ранее выполненных инженерно-гидрометеорологических изысканий и исследований; - рекогносцировочное обследование района инженерных изысканий; - оценка опасных гидрометеорологических процессов и явлений; - камеральная обработка материалов и определение необходимых расчетных характеристик. 22.2 По результатам инженерных изысканий для обоснования мероприятий и сооружений инженерной защиты объектов капитального строительства от воздействий опасных гидрометеорологических процессов, и явлений должны быть получены основные гидрометеорологические характеристики в соответствии с таблицей 7.3. СП 47.13330.2016. 22.3 Представляемые материалы: - максимальные расходы воды 1%, 2%, 5% и 10% обеспеченности и соответствующие им уровни воды (при необходимости); - характеристика деформационных процессов в русле (при наличии) и на пойменных участках с определением их численных показателей; - сведения о ледовом режиме рек в русле; - профиль предельного размыва русла за расчетный период 25 лет; - дать прогноз по изменению береговых бровок (если таковые имеются) за расчетный период 25 лет; - климатическая характеристика района изысканий с указанием температурного режима, скоростей ветра, влажности воздуха, температурного режима поверхности почвы, толщины стенки гололеда и т.п. При отсутствии данных привести максимальную наблюденную высоту снежного покрова; - привести информацию о размещении проектируемых площадок относительно поймы рек и ручьев; - при расположении территории изысканий на затапливаемой территории произвести расчет УВВ 1%, 2%, 5% и 10% обеспеченности (при необходимости); - привести фотоматериалы; 22.4 При выполнении работ использовать результаты ранее выполненных работ. При необходимости обновления выполняемых работ обосновать в программе производства работ.
23	Требования к формированию цифровой модели местности (ЦММ)	23.1 Представления инженерно-топографического плана в цифровом векторно-топологическом виде для автоматизированного решения инженерных задач, включающая цифровую модель рельефа и цифровую модель ситуации.

№	Основные сведения и требования	Содержание основных сведений и требований
		23.2 Инженерно-цифровая модель местности должна обеспечивать переход пользователя между масштабами 1:1000 - 1:500 на площадках размещения проектируемых объектов капитального строительства производственного и непроизводственного назначения.
24	Ранее выполненные изыскания на предприятии, шифр, место хранения	24.1 103-22 «Обустройство кустов скважин №1878, 1970, 1870, 1804, 1890, 2478, 2500, 1814, 2180, 2513 Аканского нефтяного месторождения». Год выпуска – 2023г. Архив ЗАО «Предприятие Кара Алтын».
25	Требования к стационарным геодезическим наблюдениям в районах развития опасных природных и техногенных процессов	25.1 Не требуется.
26	Требования к составлению программы инженерных изысканий	26.1 Разработать и согласовать с Заказчиком программу инженерных изысканий, в которой представить и обосновать необходимость, планируемый состав, методики и объемы полевых, лабораторных, камеральных работ, в том числе с учетом ранее выполненных работ. 26.2 В процессе производства работ возможны уточнения программы работ, обусловленные изменением технологической схемы и (или) характеристик объекта изысканий и (или) непредвиденными на момент утверждения задания условиями строительства объекта. В случае, если в процессе инженерных изысканий была установлена необходимость существенных изменений (при выявлении непредвиденных сложных или опасных природных и техногенных условий, которые могут оказать неблагоприятное влияние на строительство и эксплуатацию сооружений и среду обитания, объектов культурного наследия, месторождений полезных ископаемых, участков застройки и т. д.), а также в связи с обнаружением более оптимального варианта размещения объекта - незамедлительно поставить Заказчика в известность о необходимости дополнительного изучения и внесения изменений и дополнений в Программу инженерных изысканий, договор в части изменения объемов, видов и методов работ, увеличения (уменьшения) продолжительности и (или) стоимости инженерных изысканий.
27	Требования по обеспечению контроля качества при выполнении инженерных изысканий	27.1 В ходе выполнения работ определять достоверность и качество инженерных изысканий в соответствии с внутренней системой контроля качества исполнителя. 27.2 Изыскательской организации обеспечить нормоконтроль выпускаемых отчетных материалов, в том числе выпускаемых субподрядными организациями.
28	Требования к составу, виду, формату и срокам представления промежуточных материалов (если их выдача предусмотрена заданием) и отчетной документацией	28.1 В результате выполненных работ, должны быть предоставлены технические отчеты согласно требованиям нормативной документации, с графическими приложениями, оформленный с соблюдением требований нормативных документов. 28.2 На бумажных носителях – 2 экз., в электронном виде - 1 экз. 28.3 Материалы в электронном виде выдать: в формате pdf — для документов с текстовым содержанием, в том числе включающих формулы и (или) графические изображения, а также документов с графическим содержанием., 28.4 Электронные документы, представляемые в форматах, предусмотренных пунктом 28.3, должны: а) формироваться способом, не предусматривающим сканирование документа на бумажном носителе; б) состоять из одного или нескольких файлов, каждый из которых содержит текстовую и (или) графическую информацию;

№	Основные сведения и требования	Содержание основных сведений и требований
		в) обеспечивать возможность поиска по текстовому содержанию документа и возможность копирования текста (за исключением случаев, когда текст является частью графического изображения); г) содержать оглавление (для документов, содержащих структурированные по частям, главам, разделам (подразделам) данные) и закладки, обеспечивающие переходы по оглавлению и (или) к содержащимся в тексте рисункам и таблицам; д) не превышать предельного размера в 80 мегабайт (в случае превышения предельного размера, документ делится на несколько, название каждого файла дополняется словом «Фрагмент» и порядковым номером файла, полученного в результате деления). 28.5 Графические документы, используемые в проектировании в качестве графической основы выдать в формате – dwg, и dxf.
29	Сроки выполнения изысканий	29.1 Согласно календарному плану.
30	Перечень нормативных правовых актов, НТД, в соответствии с требованиями которых необходимо выполнять инженерные изыскания	30.1 Инженерные изыскания выполнить в соответствии с действующими нормативными документами: - ВСН 30-81 Инструкция по установке и сдаче заказчику закрепительных знаков и реперов при изыскании объектов нефтяной промышленности; - ГКИНП 02-049-86 Условные знаки для топографических планов масштабов 1:5000, 1:2000, 1:1000, 1:500. – М.: ФГУП «Картгеоцентр», 2005 г; (в части, не противоречащей положениям Приказа Минэкономразвития России от 06.06.2017 N 271 (Письмо Росреестра от 27.12.2019 N 19/1-01126/19); - ГОСТ 17.4.3.01-2017 «Охрана природы. Почвы. Общие требования к отбору проб»; - ГОСТ Р 21.101-2020 «Система проектной документации для строительства»; - ГОСТ Р 21.301-2021 «Основные требования к оформлению отчетной документации по инженерным изысканиям»; - ГОСТ 25100-2020 «Грунты. Классификация»; - СанПиН 2.1.3684-21 "Санитарно-эпидемиологические требования к содержанию территорий городских и сельских поселений, к водным объектам, питьевой воде и питьевому водоснабжению, атмосферному воздуху, почвам, жилым помещениям, эксплуатации производственных, общественных помещений, организации и проведению санитарно-противоэпидемических (профилактических) мероприятий"; - СанПиН 2.1.3684-21 "Гигиенические нормативы и требования к обеспечению безопасности и (или) безвредности для человека факторов среды обитания"; - СанПиН 2.6.1.2523-09. НРБ-99/2009. Нормы радиационной безопасности. Санитарные правила и нормативы; - СП 14.13330.2018 «СНиП II-7-81 Строительство в сейсмических районах» (в объеме части свода правил установленных постановлением правительства от 28 мая 2021 года N 815); - СП 22.13330.2016 «Основания зданий и сооружений» (в объеме части свода правил установленных постановлением правительства от 28 мая 2021 года N 815); - СП 28.13330.2017 «Защита строительных конструкций от коррозии» (в объеме части свода правил установленных постановлением правительства от 28 мая 2021 года N 815); - СП 47.13330.2016 «Инженерные изыскания для строительства» (в объеме части свода правил установленных постановлением правительства от 28 мая 2021 года N 815); - СП 104.13330.2016 «Инженерная защита территории от затопления и подтопления»;

10

№	Основные сведения и требования	Содержание основных сведений и требований
		- СП 317.1325800.2017 Инженерно-геодезические изыскания для строительства. Общие правила производства работ для строительства»; - СП 341.1325800.2017 Подземные инженерные коммуникации. Прокладка горизонтальным направленным бурением; - СП 446.1325800.2019 «Инженерно-геологические изыскания для строительства. Общие правила производства работ» - СП 482.1325800.2020 «Инженерно-гидрометеорологические изыскания для строительства. Общие правила производства работ»; - СП 502.1325800.2021 «Инженерно-экологические изыскания для строительства. Общие правила производства работ»; - территориальные нормы, при их наличии; - ПТБ-88 Правила по технике безопасности на топографо-геодезических работах ГУГК СССР от 09.02.1989 г.
31	Приложения	31.1 Обзорная карта.

ГИП ООО «Проект МНК» Левченко Л.В.

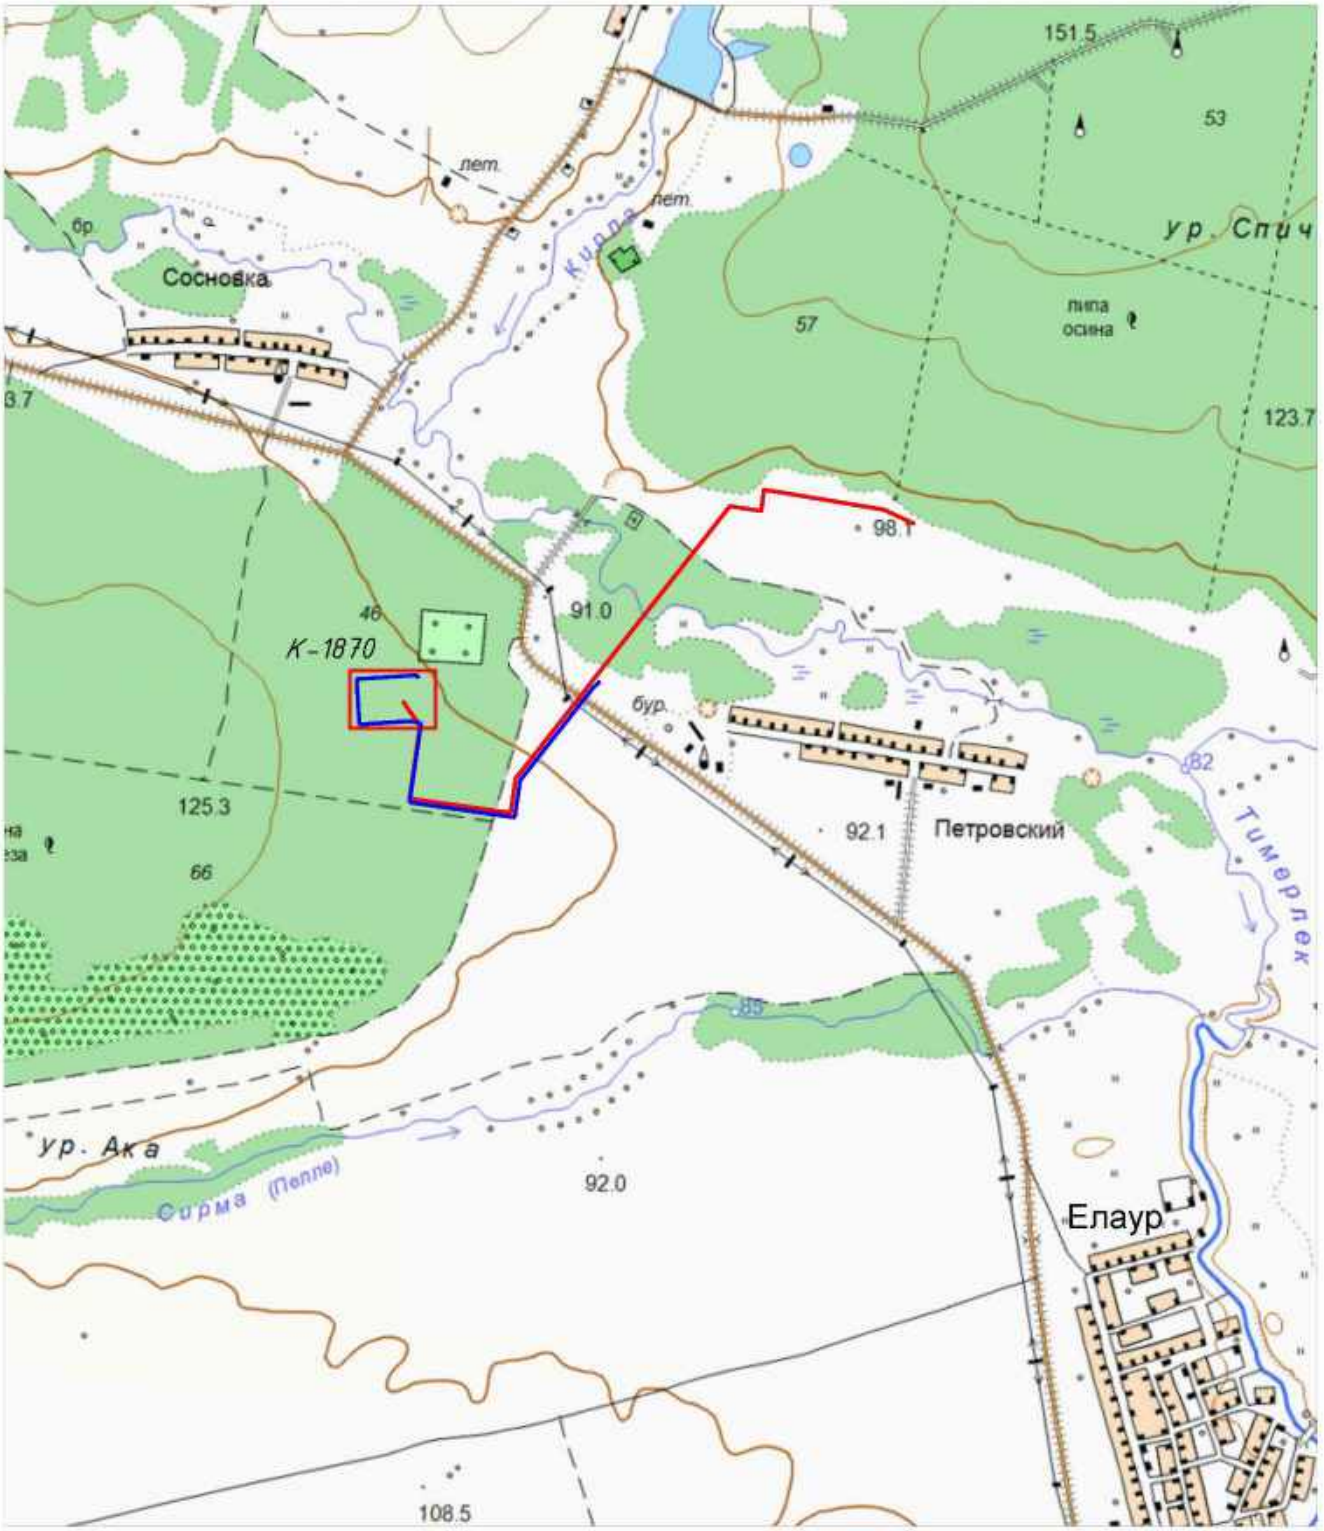
151.5
53
лет.
лет.
бр
Сосновка
Кирла
ур. Спич
липа
осина
57
123.7
98.1
91.0
46
К-1870
бур.
125.3
66
92.1
Петровский
82
Тимерлек
85
ур. Ака
Сирма (Пелле)
92.0
Елаур
108.5
Примечания:
Проектируемый нефтепровод
Проектируемая ВЛ

Приложение А2

Письмо о выделении куста №1870 в отдельную проектную документацию

ЗАКРЫТОЕ АКЦИОНЕРНОЕ ОБЩЕСТВО
"ПРЕДПРИЯТИЕ КАРА АЛТЫН"

423450 Россия
Республика Татарстан
г. Альметьевск
ул. Шевченко, 48.
тел/факс (8553) 45-80-99/45-81-02

р/с 40702810000090001889
ПАО Банк ЗЕНИТ
к/с 30101810200000000702
ИНН 1644015713
БИК банка 049205702
ОКОНХ 11210, ОКПО 12997197

«17» 11 2023 № 218/2023

Генеральному директору
ООО «Проект МНК»
Ожередову Е.В.

Уважаемый Евгений Витальевич!

В связи с увеличением сроков направления проектной документации на государственную экспертизу, связанные с большим сроком подготовки документов на землеотвод, просим Вас заключить дополнительные соглашения, с целью выделения в отдельную проектную документацию следующих кустов скважин:

1. Из объекта **«Обустройство кустов скважин №1878, 1970, 1870, 1804, 1890, 2478, 2500, 1814, 2180, 2513 Аканского нефтяного месторождения»** выделить куст 1870.
2. Из объекта «**Обустройство куста скважин №241, 1035, 4791 Тавельского нефтяного месторождения**» выделить куст 1035.

Заместитель генерального директора
по капитальному строительству **А.Р.Хабибов**

Исп. Сыраев А.Ш.
88553 45-81-22

Приложение Б

Программа на производство инженерно-геодезических изысканий

Общество с ограниченной ответственностью

ПРОЕКТ МНК

Согласовано:
Первый заместитель генерального директора - главный инженер АО «Предприятие Кара Алтын»

_____ Д.А. Симонов
«_27_» ___11___ 2023 г.

Утверждаю:
Генеральный директор ООО «Проект МНК»

_____ Е.В. Ожередов
«_27_» ___11___ 2023 г.

«Обустройство куста скважин №1870 Аканского нефтяного месторождения»

ПРОГРАММА ПРОИЗВОДСТВА ИНЖЕНЕРНО-ГЕОДЕЗИЧЕСКИХ ИЗЫСКАНИЙ

142-23-ИГДИ-ППР

Альметьевск, 2023

Содержание

Обозначение	Наименование	Примечание, стр.
	1 Общие сведения	3
	2 Оценка изученности территории	4
	3 Краткая характеристика природных и техногенных условий	6
	4 Состав и виды работ, организация их выполнения	6
	5 Методика выполнения инженерно-геодезических изысканий	7
	6 Контроль качества и приемка работ	8
	7 Используемые нормативные документы	8
	8 Представляемые отчетные материалы	8
142-23-ИГДИ-Г Лист 1	Картограмма топографо-геодезической изученности	

1 Общие сведения

Наименование объекта: «Обустройство куста скважин №1870 Аканского нефтяного месторождения».

Местоположение объекта: Республика Татарстан, Нурлатский муниципальный район.

Рисунок 1 – Схема местоположения участка работ

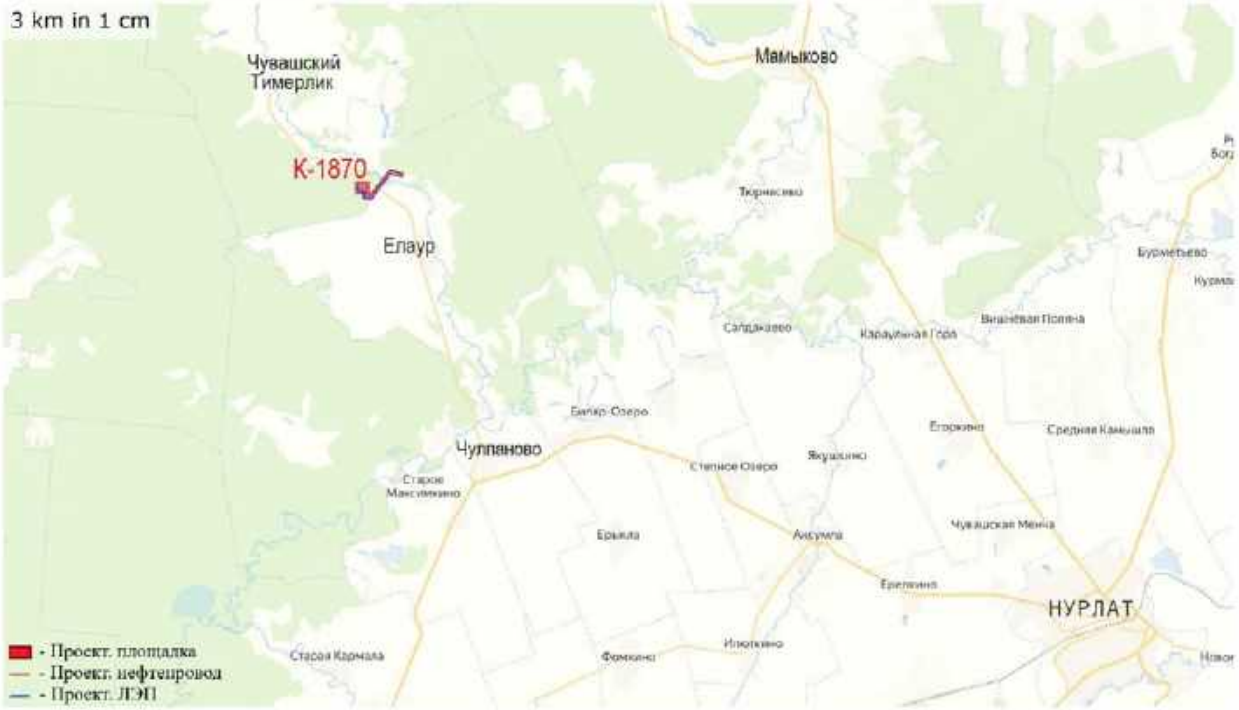

Вид градостроительной деятельности: Архитектурно-строительное проектирование.

Этап выполнения инженерных изысканий: в один этап (подготовительные работы; полевые работы; камеральные работы).

Заказчик: АО «Предприятие Кара Алтын», 423450, РТ, г. Альметьевск, ул. Шевченко, 48; тел. 8(8553) 45-80-99; факс. 8(8553) 45-81-02.

Исполнитель: ООО «Проект МНК», РТ, г. Альметьевск, ул. Мусы Джалиля д.11, оф.33

Инженерные изыскания будут выполнены коллективом ООО «Проект МНК», имеющего:

✓ свидетельства о государственной регистрации юридического лица от 06.10.2017г., ОГРН 1171690100834, выданного МРИ ФНС №16 по Республике Татарстан.

✓ свидетельства о допуске к определенному виду или видам работ, которые оказывают влияние на безопасность объектов капитального строительства.

В соответствии с заданием на выполнение инженерных изысканий предусматривается:

- Обустройство куста скважин №1870 (скв. 1868, 1869, 1870, 1871, 1872, 1873, 1874, 1875, 1876, 1877);

- Строительство нефтепровода от куста скважин №1870 до точки врезки в нефтепровод от ГЗУ-2259 до ГЗУ-689В;

- Строительство ВЛ-10 кВ от ф-5 до куста скважин №1870. Технические характеристики проектируемых сооружений приведены в п.16, 17 задания на изыскания Приложение А.

Цель и задачи инженерно-геодезических изысканий: Получение топографо-геодезических материалов и данных для обоснования размещения и компоновки проектируемых объектов капитального строительства, принятия конструктивных и объемно-планировочных решений, составление генерального плана проектируемого объекта, разработки мероприятий по инженерной защите сооружений, охране окружающей среды.

Сведения о принятой системе координат: Система координат - МСК-16;
Система высот: Балтийская 1977 г.

Общие сведения о категориях земель и разрешенном виде использования земельных участков на основании данных Единого государственного реестра недвижимости:

Куст 1870 расположен на ЗУ с кадастровыми номерами 16:32:260102:336, 16:32:260102:335; 16:32:260102:362; 16:32:000000:2348. Тип — Земельный участок. Адрес: РТ, Нурлатский муниципальный район, Нурлатское лесничество, Тимерликовское сельское поселение, Тимерлекское участковое лесничество

Проектируемые линейные сооружения расположены в кварталах: 16:32:260102; 16:32:160703; 16:32:160702, 16:32:260104.

2 Оценка изученности территории

Район работ достаточно хорошо изучен. На район изысканий на различных ресурсах сети интернет в свободном доступе на сервисах Google Earth, Google Maps, Яндекс.Карты имеются различные картографические материалы: спутниковые снимки, данные кадастрового деления земель. АО «Предприятие Кара Алтын» предоставлена обзорная схема к заданию на изыскания (приложение 1 к заданию на изыскания Приложение А).

В ноябре 2022 года на данной территории, коллективом ООО «Проект МНК» были выполнены инженерно-геодезические изыскания в составе проекта: № 103-22 «Обустройство кустов скважин №1878, 1970, 1870, 1804, 1890, 2478, 2500, 1814, 2180, 2513 Аканского нефтяного месторождения». Экземпляр отчета хранится в архиве ООО «Проект МНК».

Согласно письму №218/2023 от 17.11.2023 года куст скважин №1870 был выделен в отдельную проектную документацию. Письмо №218/2023 (Приложение А2).

В ходе инженерно-геодезических изысканий по вышеуказанному объекту был выполнен комплекс инженерно-геодезических изысканий при создании инженерно-топографических планов кустов скважин в том числе площадки и территории под проектирование линейных сооружений до куста скважин №1870. Была развита планово-высотная геодезическая сеть от исходных пунктов: государственной геодезической сети (ГГС) Рождественский (3кл.) и пунктов геодезической сети специального назначения (ГДП) 479 (3кл.), 376 (3кл.), 1434 (3кл.), 210 (3кл.) с использованием в качестве узловых точек базовых станции 16B3, MMKV, 16N2, расположенных в населенных пунктах Базарные Матаки, Селенгуши, Нурлат (рисунок 2.1). Были определены параметры перехода из WGS-84 в МСК по методу 7 параметров: 3 линейных сдвига (dX, dY, dZ); 3 угловых поворота вокруг каждой оси (rX, rY,rZ) и коэффициент масштаба, используемый для смещения и трансформации референц-эллипсоида в локальные географические координаты.

В процессе развития планово-высотной геодезической сети по данному объекту были заложены и определены координаты и высоты грунтовых реперов временного закрепления Rp.1870, Rp.1871, Rp.1872, заложенных вблизи проектируемой площадки №1870. СКП определения планового положения привязки пунктов относительно исходных геодезических пунктов составила 0,03 м. СКП определения высот данных пунктов относительно исходных нивелирных пунктов составила 0,04 м. Точность определения планово-высотного положения пунктов соответствует требованиям таблиц 5.1 и 5.3 СП 317.1325800.2017 (таб.1).

Рисунок 2.1 – Схема развития ПВО по объекту №103-22

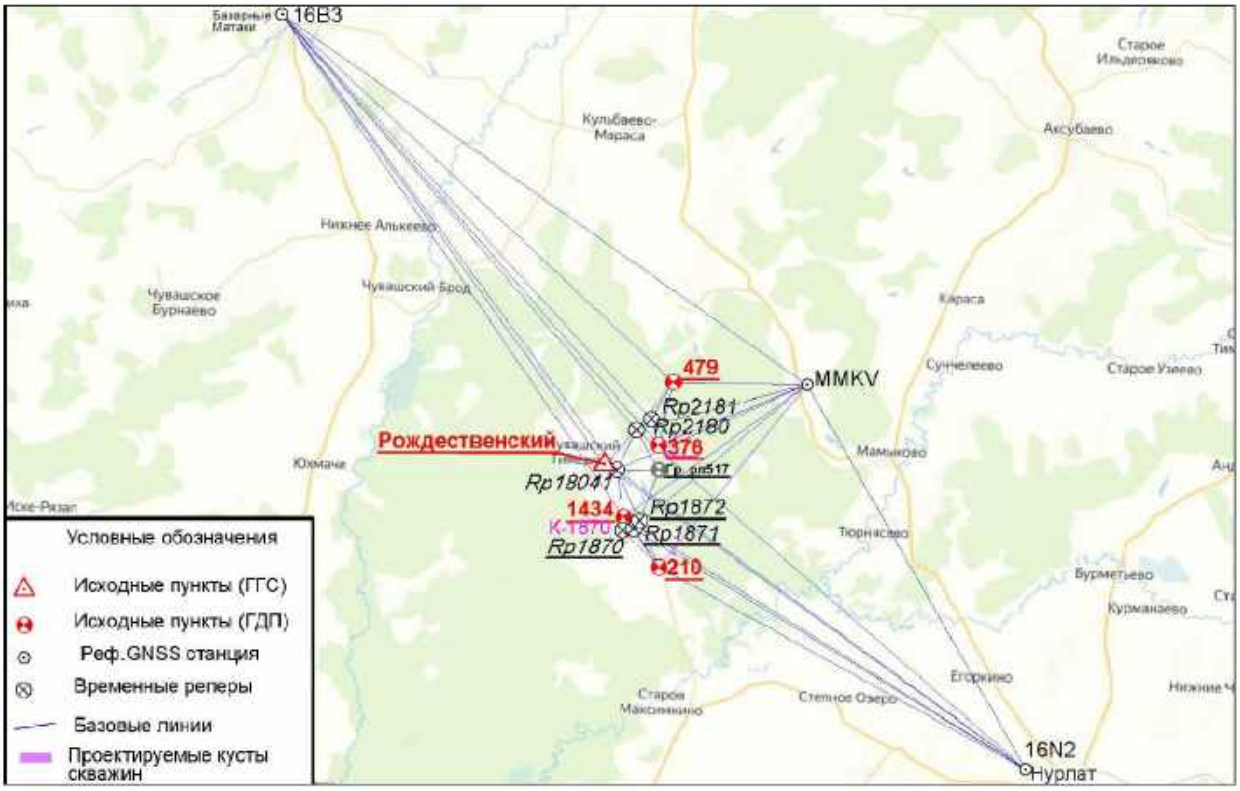

Таблица 1 – Характеристики спутниковых наблюдений (из технического отчета №103-22).

Имя	Координаты, м			СКО NE	СКО H	Тип NE	Тип H
	N	E	H				
1	2	3	4	5	6	7	8
MMKV	354212,744	2202059,711	117,051	0,0208	0,0307	Рабочий	Рабочий
16B3	380530,680	2164734,751	135,558	0,0893	0,0907	Рабочий	Рабочий
16N2	326889,937	2217598,941	134,900	0,0732	0,0870	Рабочий	Рабочий
Rp2180	350983,797	2189930,187	166,015	0,0221	0,0451	Рабочий	Рабочий
Rp1872	344551,828	2190149,113	93,498	0,0099	0,0192	Рабочий	Рабочий
Rp18041	348145,994	2188545,058	141,999	0,0195	0,0364	Рабочий	Рабочий
517	348140,816	2191517,738	151,540	0,0228	0,0423	Рабочий	Рабочий
Rp1870	343873,138	2188940,838	113,871	0,0101	0,0196	Рабочий	Рабочий
210	341236,091	2191550,684	87,465			Исходный	Исходный
Rojden	348541,152	2187645,506	162,943			Рабочий	Исходный
Rp1871	343977,274	2189722,757	93,967	0,0069	0,0152	Рабочий	Рабочий
479	354383,618	2192573,462	165,153			Исходный	Исходный
1434	344793,063	2189025,177	94,316			Исходный	Исходный
Rp2181	351769,381	2190984,204	166,277	0,0162	0,0355	Рабочий	Рабочий
376	349925,009	2191517,744	144,914			Исходный	Исходный

Создание опорной геодезической сети не требуется. Сеть пунктов ГГС и ГДП прилегающих к району изысканий достаточно плотная. В 0,77 км от проектируемой площадки расположен пункт ГДП – 1434.

В качестве точек планово-высотного съемочного обоснования будут приняты Rp.1870, Rp.1871, Rp.1872, координаты и высоты которых были определены от исходных пунктов ГГС и ГДП.

Картограмма топографо-геодезической изученности прилагается (142-23-ИГДИ-Г лист 2).

3 Краткая физико-географическая характеристика района работ

Объект изысканий расположен в южной части Республики Татарстан. В административном отношении участок изысканий находится на территории Нурлатского муниципального района в границах Елаурского и Тимерлекского сельских поселений, в 32 км северо-западнее административного центра Нурлатского района г. Нурлат. Населенные пункты, расположенные вблизи района работ: Сосновка, Петровский, Елаур. Населенные пункты сельского типа, связаны между собой автодорогой 16К-1283.

Район изысканий расположена в пределах в пределах Западного (Низкого) Закамского геоморфологического района. Рельеф рассматриваемой территории представляет собой низкую равнину, расчлененную неглубокими речными долинами, балками и оврагами. Район изысканий приурочен к водосборной площади долины реки Тимерлек (южный и северный склоны). Территория имеет общий уклон к реке Тимерлек. Левый склон реки более пологий, правобережная часть более крутая.

Гидрографическая сеть района изысканий – составная часть бассейна р. Большой Черемшан, представлена р. Тимерлек, руч. Кирла, р. Сирма.

Дорожная сеть района изысканий развита хорошо и представлена автодорогами с покрытием и грунтовыми дорогами. В границах изучаемой территории проходит автомобильная дорога межмуниципального значения 16К-1283 (Нурлат - Чувашский Тимерлек).

Рассматриваемая территория относится к зоне лесостепи, представляющей собой сочетание широколиственных лесов и луговых степей. Среди древесных пород преобладают ольха, осина, береза, дуб.

Почвы в районе месторождения преимущественно черноземные.

Район изысканий хозяйственно освоен, застроен и несет техногенные нагрузки от существующих сооружений нефтяных объектов, также наличия густой сети инженерных коммуникаций подземного, наземного и надземного проложения (водоводы, нефтепроводы, линии электропередач, подземные кабели и др.), а также дорожной сети местного значения. Существующие в пределах района отдельные нефтяные скважины, здания и сооружения на площадках кустов и одиночных скважин преимущественно II и III уровней ответственности типового проектирования с фундаментами на естественном основании, непосредственно в грунте и на искусственном (отсыпанном) основании.

4 Состав и виды работ, организация их выполнения

Состав планируемых к производству инженерно-геодезических изысканий обоснован требованиями нормативных документов и заданием на производство инженерных изысканий.

Таблица 1. Состав инженерно-геодезических работ

п/п	Наименование вида работ	Ед. измер.	Запланированный объем работ
1	Рекогносцировочное обследование территории (34,87 га)	час	16
2	Подготовка ситуационного плана прохождения проектируемых трасс (нефтепровода от куста скважин №1870, ВЛ-10 кВ от ф-5) при условиях выполнения полевых работ категории сложности II	км	4,5
3	Подготовка продольного профиля местности, по которому проходит проектируемая трасса в масштабах (горизонтальном 1:1000, вертикальном 1:100), при условиях производства полевых работ категории сложности II	км	4,5
4	Подготовка ведомостей углов поворота, прямых и кривых (прямых и углов)	уг.	20
5	Подготовка ведомости пересекаемых угодий и лесов, водотоков, автомобильных дорог, надземных и подземных сооружений, заболоченных и косогорных участков	пере сеч.	35
6	Составление программы инженерно-геодезических изысканий	шт.	1

7	Составление технического отчета по результатам выполнения работ	шт	1
8	Согласование нанесения на инженерно-топографический план подземных инженерных коммуникаций и их технических характеристик с известными собственниками (эксплуатирующими организациями)	шт	3
9	Создание цифровой топографической информации стандартизованного вида в векторных форматах путем конвертации из других форматов, в том числе * dwg или *dxf	га	34,87

Полевые работы намечено выполнить в апреле-мае 2024 г. бригадой изыскателей, под руководством ответственного за безопасное производство работ – ведущим геодезистом Дмитриевым Э.М. Все запланированные виды инженерно-геодезических работ проводятся с соблюдением требований нормативных документов по охране труда, пожарной безопасности и охране окружающей природной среды. Руководитель полевых работ до выезда на объект проверяет прохождение всеми работниками обучения и инструктажа по технике безопасности, наличие соответствующих удостоверений и прав ведения работ, а также наличие средств защиты и транспортных средств, приспособленных для перевозки грузов и людей.

Камеральные работы намечено выполнить с апреля 2024 г по август 2025 г. Камеральные работы будут включать в себя обработку, уравнивания полевых измерении, вычисление координат точек, составление цифровой модели местности и ситуации. Составление технического отчета в соответствии с требованиями нормативной документации.

Таблица 2. Перечень камеральных работ и используемых программных обеспечений.

№	Виды работ	Наименование ПО
1	Камеральная обработка полевых инженерно-геодезических данных и измерений	CREDO ГНСС
2	Создания цифровой модели местности (ЦММ) инженерного назначения по данным геодезических изысканий.	CREDO Линейный изыскания 2.7
3	Выпуска чертежей топографических планов, чертежей профилей и ведомостей.	CREDO Линейный изыскания 2.7
4	Создание текстовых и графических приложении	MS Office 2007

5 Методика выполнения инженерно-геодезических изысканий

При выполнении инженерно-геодезических изысканий будут использованы имеющиеся на территорию изысканий материалы ранее выполненных инженерных изысканий при условии их актуальности.

Полевые работы включают в себя рекогносцировочное обследование местности для сверки современного состояния ситуации и рельефа с результатами ранее выполненных работ, их изображением на плане. При отсутствии изменении ситуации и рельефа будут выполнены контрольные замеры характерных точек рельефа местности, для установления количественных характеристик изменений местности или подтверждения их отсутствия. Требования к точности отображения элементов местности принимаются согласно СП 47.13330.2016 (5.1.17-5.1.19).

Полевые топографо-геодезический изыскания будут выполнены с помощью спутникового геодезического оборудования GPS/ГЛОНАСС приемников «PrinCe i90», «PrinCe i50» в режиме кинематики в реальном времени (RTK).

Поиск подземных коммуникаций производится с помощью трассопоискового приемника RD8100. Полноту и достоверность съемки подземных коммуникаций будут согласованы с представителями организаций, эксплуатирующие эти коммуникации.

По завершении всех полевых работ материалы измерении будут перенесены на ЭВМ для обработки в программном обеспечении «Credo ГНСС». После обработки и уравнивания полученные точки будут перенесены в «Credo Линейные изыскания» для получения инженерной цифровой модели местности (ИЦММ), состоящей из цифровой модели рельефа (ЦМР) и цифровой модели ситуации (ЦМС).

Приложение В

Выписка из реестра членов саморегулируемой организации

НОПРИЗ

АССОЦИАЦИЯ САМОРЕГУЛИРУЕМЫХ ОРГАНИЗАЦИЙ ОБЩЕРОССИЙСКАЯ НЕГОСУДАРСТВЕННАЯ НЕКОММЕРЧЕСКАЯ ОРГАНИЗАЦИЯ – ОБЩЕРОССИЙСКОЕ МЕЖОТРАСЛЕВОЕ ОБЪЕДИНЕНИЕ РАБОТОДАТЕЛЕЙ «НАЦИОНАЛЬНОЕ ОБЪЕДИНЕНИЕ САМОРЕГУЛИРУЕМЫХ ОРГАНИЗАЦИЙ, ОСНОВАННЫХ НА ЧЛЕНСТВЕ ЛИЦ, ВЫПОЛНЯЮЩИХ ИНЖЕНЕРНЫЕ ИЗЫСКАНИЯ, И САМОРЕГУЛИРУЕМЫХ ОРГАНИЗАЦИЙ, ОСНОВАННЫХ НА ЧЛЕНСТВЕ ЛИЦ, ОСУЩЕСТВЛЯЮЩИХ ПОДГОТОВКУ ПРОЕКТНОЙ ДОКУМЕНТАЦИИ»

1644090823-20250506-0913
(регистрационный номер выписки)

06.05.2025
(дата формирования выписки)

ВЫПИСКА
из единого реестра сведений о членах саморегулируемых организаций в области инженерных изысканий и в области архитектурно-строительного проектирования и их обязательствах

Настоящая выписка содержит сведения о юридическом лице (индивидуальном предпринимателе), выполняющем инженерные изыскания:

Общество с ограниченной ответственностью "Проект МНК"
(полное наименование юридического лица/ФИО индивидуального предпринимателя)

1171690100834
(основной государственный регистрационный номер)

1. Сведения о члене саморегулируемой организации:		
1.1	Идентификационный номер налогоплательщика	1644090823
1.2	Полное наименование юридического лица (Фамилия Имя Отчество индивидуального предпринимателя)	Общество с ограниченной ответственностью "Проект МНК"
1.3	Сокращенное наименование юридического лица	ООО "Проект МНК"
1.4	Адрес юридического лица Место фактического осуществления деятельности (для индивидуального предпринимателя)	423450, Россия, Республика Татарстан, г. Альметьевск, ул. Мусы Джалиля, 11, 33
1.5	Является членом саморегулируемой организации	Ассоциация саморегулируемая организация в области инженерных изысканий «ВолгаКамИзыскания» (СРО-И-026-02022010)
1.6	Регистрационный номер члена саморегулируемой организации	И-026-001644090823-0135
1.7	Дата вступления в силу решения о приеме в члены саморегулируемой организации	12.10.2018
1.8	Дата и номер решения об исключении из членов саморегулируемой организации, основания исключения	

2. Сведения о наличии у члена саморегулируемой организации права выполнять инженерные изыскания:		
2.1 в отношении объектов капитального строительства (кроме особо опасных, технически сложных и уникальных объектов, объектов использования атомной энергии) (дата возникновения/изменения права)	2.2 в отношении особо опасных, технически сложных и уникальных объектов капитального строительства (кроме объектов использования атомной энергии) (дата возникновения/изменения права)	2.3 в отношении объектов использования атомной энергии (дата возникновения/изменения права)
Да, 12.10.2018	Да, 12.10.2018	Нет

1

3. Компенсационный фонд возмещения вреда		
3.1	Уровень ответственности члена саморегулируемой организации по обязательствам по договору подряда на выполнение инженерных изысканий, в соответствии с которым указанным членом внесен взнос в компенсационный фонд возмещения вреда	**Первый уровень ответственности (не превышает двадцать пять миллионов рублей)**
3.2	Сведения о приостановлении права выполнять инженерные изыскания объектов капитального строительства	
4. Компенсационный фонд обеспечения договорных обязательств		
4.1	Дата, с которой член саморегулируемой организации имеет право выполнять инженерные изыскания по договорам подряда, заключаемым с использованием конкурентных способов заключения договоров, в соответствии с которым указанным членом внесен взнос в компенсационный фонд обеспечения договорных обязательств	**12.10.2018**
4.2	Уровень ответственности члена саморегулируемой организации по обязательствам по договорам подряда на выполнение инженерных изысканий, заключаемым с использованием конкурентных способов заключения договоров, в соответствии с которым указанным членом внесен взнос в компенсационный фонд обеспечения договорных обязательств	**Первый уровень ответственности (не превышает двадцать пять миллионов рублей)**
4.3	Дата уплаты дополнительного взноса	**Нет**
4.4	Сведения о приостановлении права выполнять инженерные изыскания по договорам подряда, заключаемым с использованием конкурентных способов заключения договоров	
5. Фактический совокупный размер обязательств		
5.1	Фактический совокупный размер обязательств по договорам подряда на выполнение инженерных изысканий, заключаемым с использованием конкурентных способов заключения договоров на дату выдачи выписки	**Нет**

Руководитель аппарата **А.О. Кожуховский**

НОПРИЗ
ДОКУМЕНТ ПОДПИСАН УСИЛЕННОЙ КВАЛИФИЦИРОВАННОЙ ЭЛЕКТРОННОЙ ПОДПИСЬЮ
Владелец: Кожуховский Алексей Олегович
123056, г. Москва, ул. 2-ая Брестская, д.5
СЕРТИФИКАТ 053be38e002ch2f5ae459656332127 4ad8
ДЕЙСТВИТЕЛЕН: С 18.11.2024 ПО 18.11.2025

2

Приложение Г1

Выписки о пунктах ГГС и ГНС (из архива Объект №103-22)

Лист № 1 Всего листов: 2

Публично-правовая компания "Роскадастр" <1>
(ее обособленное подразделение), осуществляющая ведение
федерального фонда пространственных данных

ВЫПИСКА
о пунктах государственной геодезической сети, государственной нивелирной сети и государственной гравиметрической сети

от «23» декабря 2022 г. № 1822/2197

На основании заявления о предоставлении пространственных данных и материалов, содержащихся в государственных фондах пространственных данных, от «13» декабря 2022 г. № 170-34200/2022 и договора о предоставлении пространственных данных или материалов, не являющихся объектами авторского права, публично-правовая компания "Роскадастр" (ее обособленное подразделение), осуществляющая ведение федерального фонда пространственных данных, сообщает, что по состоянию на «23» декабря 2022 г. в федеральном фонде пространственных данных содержатся следующие сведения в **МСК-16 Республика Татарстан, зона 2** о запрашиваемых пунктах государственной геодезической сети, государственной нивелирной сети и государственной гравиметрической сети:

Лист № 2 Всего листов: 2

Сведения о пунктах государственной геодезической сети
(включаются в выписку в случае, если запрашивались сведения о пунктах государственной геодезической сети)

В местной системе координат МСК-16 Республика Татарстан, зона 2

№ п/п	Индекс пункта	Название пункта, тип и высота знака (при его наличии), тип центра и номер марки	Класс	Координаты		Сохранность пункта, год последнего обследования (при наличии)
				x	y	
1	N3909348	Селенгуши, Центр 2 (5329)	Геодезическая сеть сгущения 3 класса (ГТС–3 класса)			-
2	N3915303	Бутаиха, Центр 2 (4986)	Геодезическая сеть сгущения 3 класса (ГТС–3 класса)			-
3	N3915205	Елаур, Центр 37	Астрономо-Геодезическая сеть 2 класса (ГТС–2 класса)			-
4	N3915302	Рождественский, Центр 2 (2690)	Геодезическая сеть сгущения 3 класса (ГТС–3 класса)			-

Начальник регионального отдела
по Самарской области В.А. Сиражетдинов

<1> В соответствии с частью 5 статьи 14 Федерального закона от 30 декабря 2021 г. N 449-ФЗ "О внесении изменений в отдельные законодательные акты Российской Федерации" (Собрание законодательства Российской Федерации, 2022, N 1, ст. 18) функции, полномочия и деятельность, осуществление которых возлагается на публично-правовую компанию "Роскадастр" в соответствии с Федеральным законом от 30 декабря 2021 г. N 448-ФЗ "О публично-правовой компании "Роскадастр" (Собрание законодательства Российской Федерации, 2022, N 1, ст. 17), осуществляются федеральным государственным бюджетным учреждением, указанным в части 4 статьи 11 Федерального закона от 30 декабря 2015 г. N 431-ФЗ "О геодезии, картографии и пространственных данных и о внесении изменений в отдельные законодательные акты Российской Федерации" (Собрание законодательства Российской Федерации, 2016, N 1, ст. 51) в редакции, действовавшей до дня вступления в силу Федерального закона от 30 декабря 2021 г. N 449-ФЗ "О внесении изменений в отдельные законодательные акты Российской Федерации", до завершения процедуры его реорганизации в соответствии с Федеральным законом от 30 декабря 2021 г. N 448-ФЗ "О публично-правовой компании "Роскадастр".

Лист № 1 Всего листов: 3

Публично-правовая компания "Роскадастр" <1>
(ее обособленное подразделение), осуществляющая ведение
федерального фонда пространственных данных

ВЫПИСКА
о пунктах государственной геодезической сети, государственной нивелирной сети и государственной гравиметрической сети

от « 26 » декабря 2022 № 1822/2210

На основании заявления о предоставлении пространственных данных и материалов, содержащихся в государственных фондах пространственных данных, от «13» декабря 2022 № 170-34202/2022 и договора о предоставлении пространственных данных или материалов, не являющихся объектами авторского права, государственное учреждение ФГБУ «Центр геодезии, картографии и ИПД», осуществляющее ведение федерального фонда пространственных данных, сообщает, что по состоянию на «26» декабря 2022 в федеральном фонде пространственных данных содержатся следующие сведения в СК-95, БСВ-77 о запрашиваемых пунктах государственной геодезической сети и государственной нивелирной сети:

Лист № 2 Всего листов: 3

Сведения о пунктах государственной нивелирной сети

№ п/п	Индекс пункта	Название пункта (репера), тип знака, номер марки	Класс	Координаты		Высота в государственной системе высот (м) БСВ-77	Описание местоположения	Сохранность пункта, год последнего обследования (при наличии)
				X	У			
N-39-IX								
1	581	Селенгуши, п. п., 3 кл. тип 2	IV	6 063.9	9 476.9	марка № 5329	Линия: пункт с. с. Селенгуши (1717) – пир., п. п. 3 кл. Селенгуши, (15) 42-В	-
N-39-XV								
2	574	Рождественский сигн., 3 кл. тип 2 оп	IV	6 056.8	9 454.4	марка № 2690	Линия: п. п. 9171 – пир., п. п. 1434, (15) Рождественский, с., в 1.5 км к юго-зап. от него, в 1.5 км к вост. от с. Чувашский Темерлик, в 2.5 км к зап. от с. Ниж. Стекольный	-

Приложение Г2

Выписка координат и отметок исходных пунктов (архив объект №103-22)

Выписка координат и отметок высот исходных пунктов

Система координат Местная (МСК-16), Система высот Балтийская 1977 г.

№№	пункт	X	Y	H
1	479	354383,618	2192573,462	165,153
2	376	349925,009	2191517,744	144,914
3	1434	344793,063	2189025,177	94,316
4	210	341236,091	2191550,684	87,465

Выписка составлена из технического отчета «Геодезические измерения наблюдательных пунктов геодинамических полигонов на территории Тавельского, Осеннего, Аканского, Урнякского, Егоркинского и Светлоозерского месторождений нефти ЗАО «Предприятие Кара Алтын», выполненного ООО «НПЦ Геодинамика».

Составлено: 22.11.2022 г.

Исполнитель: Ведущий геодезист _____ Е.М.Заякаева

Приложение Д1

Акт сдачи временных реперов на наблюдение за сохранностью
(из архива Объект №103-22)

Акт о сдаче геодезических пунктов на наблюдение за сохранностью

« 10 » января 2023 г.

«Обустройство кустов скважин №1878, 1970, 1870, 1804, 1890, 2478, 2500, 1814, 2180, 2513 Аканского нефтяного месторождения»

(наименование объекта)

Я, нижеподписавшийся Сабуров Раиль Раифович
(фамилия, имя и отчество сдавшего)

руководитель изыскательской группы ООО «Проект МНК»
(должность, наименование учреждения)

сдал и я, нижеподписавшийся _____
(фамилия, имя и отчество принявшего)

_____
(должность, наименование учреждения)

принял для наблюдения за сохранностью геодезические (маркшейдерские) пункты, расположенные на территории *Аканского нефтяного месторождения*

в количестве 6 пунктов

Приложения: Карточка закладки реперов

Первый экземпляр акта вручен Сабурову Р.Р.
(фамилия, имя, отчество сдавшего)

Второй вручен Крупскому Р.Н.
(фамилия, имя и отчество принявшего)

Третий вручен _____
(фамилия, имя и отчество принявшего)

Сдал _____
(подпись)

Принял _____
(подпись)

Принял _____
(подпись)

Приложение Д2

Каталог координат и высот временных реперов (из архива Объект №103-22)

Приложение к Акту о сдаче геодезических пунктов на наблюдение за сохранностью 2

КАТАЛОГ КООРДИНАТ И ВЫСОТ ПУНКТОВ ПЛАНОВО-ВЫСОТНОЙ ОПОРНОЙ СЕТИ

Система координат:	*МСК-16 2-я зона*			
Система высот:	*Балтийская, 1977 г.*			
Заказ:	*96/22-ПМНК от 18.11.2022г.*			
Объект:				
п/п	Имя точки	Координаты(м)		Отметка (м)	Примечания
		X	У		
1	2	3	4	5	6
1	Rp1870	343873,138	2188940,838	113,871	
2	Rp1871	343977,274	2189722,757	93,967	
3	Rp1872	344551,828	2190149,113	93,498	
4	Rp2180	350983,797	2189930,187	166,015	
5	Rp2181	351769,381	2190984,204	166,277	
6	Rp18041	348145,994	2188545,058	141,999	

Составил: ведущий геодезист Насыбуллин И.Ш.

Проверил: руководитель изыскательской группы Сабуров Р.Р.

Приложение Д3

Карточки привязки реперов (из архива Объект №103-22)

Форма Т-44

Триангуляция, полигонометрия, нивелирование, спутниковые измерения (GPS)
(нужное подчеркнуть)

Номер пункта № Rp. 1870
Класс -, разряд 1
(ненужное зачеркнуть)
Город (населённый пункт) с. Петровский
Трапеция

Абрис	Описание местоположения пункта
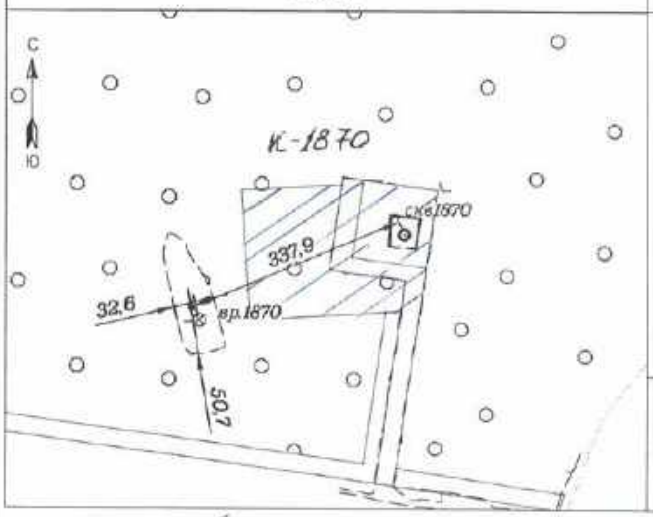	1,2 км южнее с. Кирпичное, 1,4 км западнее с. Петровский; - 337,9 м западнее скв 1870; - в 32,6м восточнее края леса; - в 29,5 м севернее края леса.
	Тип центра: стальной уголок Высота над уровнем земли - + 0,05 м Сведения об использовании центра Новый центр, ~~старый центр~~ (ненужное зачеркнуть) Год закладки (постройки): 2022

Составил: 13.01.23 / Насыбуллин И.Ш. / (подпись, дата, фамилия)
Принял: Кропоткин Р.М. 13.01.2023 г. (подпись, дата, фамилия)

Форма Т-44

Триангуляция, полигонометрия, нивелирование, спутниковые измерения (GPS)
(нужное подчеркнуть)

Номер пункта № Rp. 1871
Класс -, разряд 1
(ненужное зачеркнуть)
Город (населённый пункт) с. Петровский
Трапеция

Абрис	Описание местоположения пункта
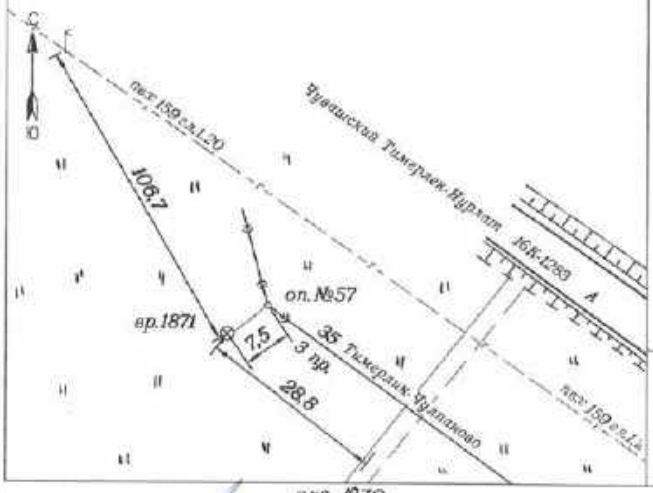	В 1,35 км юго-восточнее с. Кирпичное, 0,57 км западнее с. Петровский ; - в 106,7 м юго-восточнее указателя на газопроводе; - в 28,8 м западнее грунтовой дороги; - в 7,5 м юго-западнее опоры №57 Вл 35 кВ Тимерлик-Чулпаново .
	Тип центра: стальной уголок Высота над уровнем земли - + 0,03 м Сведения об использовании центра (ненужное зачеркнуть) Новый центр, ~~старый центр~~ Год закладки (постройки): 2022

Составил: 13.01.23 / Насыбуллин И.Ш. / (подпись, дата, фамилия)
Принял: Кропоткин Р.М. 13.01.2023 г. (подпись, дата, фамилия)

Форма Т-44

Триангуляция, полигонометрия, нивелирование, спутниковые измерения (GPS)
(нужное подчеркнуть)

Номер пункта № Rp. 1872

Класс -, разряд 1
(ненужное зачеркнуть)

Город (населённый пункт) с. Чувашский Тимерлек

Трапеция

Абрис	Описание местоположения пункта
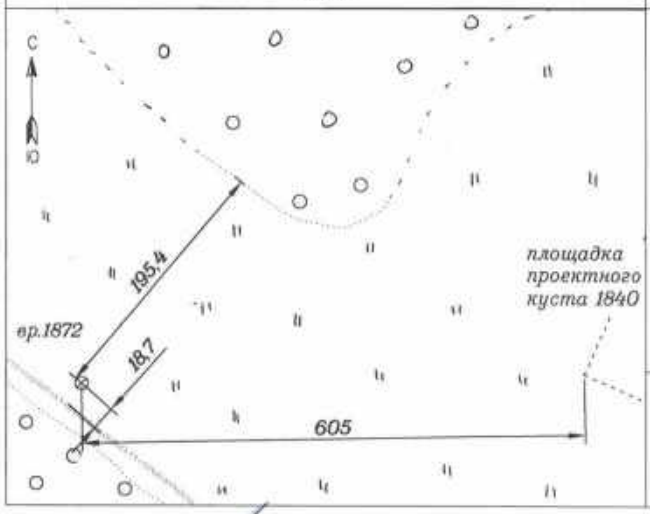	1,3 км восточнее с. Кирпичное, 0,6 км севернее с. Петровский; - 0,6 км западнее проектного куста 1870 ; - в 195,4 м северо-западнее края леса; - в 18,7 м северо-восточнее грунтовой дороги.
	Тип центра: стальной уголок Высота над уровнем земли - + 0.05 м
	Сведения об использовании центра Новый центр, ~~старый центр~~ (ненужное зачеркнуть) Год закладки (постройки): 2022

Составил: 13.01.23 / Насыбуллин И.Ш. /
(подпись, дата, фамилия)

Принял: / Краснокий Р.Н. 13.01.2023г.
(подпись, дата, фамилия)

Взам. инв. №

Подп. и дата

Инв. № подл.

Изм.	Кол.уч	Лист	№ док.	Подп.	Дата

142-23-ИГДИ-Т

Лист 41

Приложение Д4

Ведомость обследования исходных пунктов

№п/п	№ или название пункта	Состояние знака
1	Rp.1870	Репер в хорошем состоянии
2	Rp.1871	Репер в хорошем состоянии
3	Rp.1872	Репер в хорошем состоянии

Обследование исходных пунктов, используемых при проведении полевых инженерно-геодезических работ на объекте произвели в июне 2024 года ведущий геодезист инженерно - геодезического отдела ООО «Проект МНК» Насыбуллин И.Ш.

Приложение Е

Свидетельство о поверке геодезического оборудования

РЕЗУЛЬТАТЫ
ПОВЕРОК СИ

Сведения о результатах поверки СИ

Регистрационный номер типа СИ	75443-19
Тип СИ	PrinCe i50
Наименование типа СИ	Аппаратура геодезическая спутниковая
Заводской номер СИ	3383537
Модификация СИ	PrinCe i50

Сведения о поверке

Наименование организации-поверителя	ОБЩЕСТВО С ОГРАНИЧЕННОЙ ОТВЕТСТВЕННОСТЬЮ "ГЕОМАСТЕР"(ООО "ГЕОМАСТЕР")
Условный шифр знака поверки	ГКФ
Владелец СИ	ООО «Проект МНК»
Тип поверки	Периодическая
Дата поверки СИ	04.12.2023
Поверка действительна до	03.12.2024
Наименование документа, на основании которого выполнена поверка	МП АПМ 110-18 «Аппаратура геодезическая спутниковая PrinCe i50. Методика поверки»
СИ пригодно	Да
Номер свидетельства	С-ГКФ/04-12-2023/298783833
Знак поверки в паспорте	Нет
Знак поверки на СИ	Нет

Средства поверки

Средства измерений, применяемые в качестве эталона

83113.21.3Р.00461000; 83113-21; Полигон пространственный эталонный; "Дальневосточный"; Нет модификации; Пс-0002П; 2018; 3Р; Эталон 3-го разряда; Государственная поверочная схема для координатно-временных средств измерений. Приказ 2831 от 29.12.2018 г.

Средства измерений, применяемые при поверке

53505-13; Приборы комбинированные; 39502074-105

Доп. сведения

Поверка в сокращенном объеме	Нет

РЕЗУЛЬТАТЫ ПОВЕРОК СИ

Сведения о результатах поверки СИ

Регистрационный номер типа СИ	78688-20
Тип СИ	PrinCe i90
Наименование типа СИ	Аппаратура геодезическая спутниковая
Заводской номер СИ	3377330
Модификация СИ	PrinCe i90

Сведения о поверке

Наименование организации-поверителя	ОБЩЕСТВО С ОГРАНИЧЕННОЙ ОТВЕТСТВЕННОСТЬЮ "ГЕОМАСТЕР" (ООО "ГЕОМАСТЕР")
Условный шифр знака поверки	ГКФ
Владелец СИ	ООО «Проект МНК»
Тип поверки	Периодическая
Дата поверки СИ	04.12.2023
Поверка действительна до	03.12.2024
Наименование документа, на основании которого выполнена поверка	МП АПМ 57-19 «Аппаратура геодезическая спутниковая PrinCe i90. Методика поверки»
СИ пригодно	Да
Номер свидетельства	С-ПКФ/04-12-2023/298784268
Знак поверки в паспорте	Нет
Знак поверки на СИ	Нет

Средства поверки

Средства измерений, применяемые в качестве эталона

83113.21.3P.00461000: 83113-21: Полигон пространственный эталонный: "Дальневосточный": Нет модификации: Пс-0002П: 2018: 3Р: Эталон 3-го разряда: Государственная поверочная схема для координатно-временных средств измерений: Приказ 2831 от 29.12.2018 г.

Средства измерений, применяемые при поверке

53505-13: Приборы комбинированные: 39502074-105

Доп. сведения

Поверка в сокращенном объеме	Нет

Закрыть

Федеральное агентство по техническому регулированию и метрологии
e-mail: fgis2@rst.gov.ru

Приложение Ж

Ведомость согласований коммуникаций

АКЦИОНЕРНОЕ ОБЩЕСТВО
"ПРЕДПРИЯТИЕ КАРА АЛТЫН"

423400 Республика Татарстан
г. Альметьевск
ул. Шевченко 48
тел/факс (8553) 45-80-99/45-81-02
email: aup@karaaltyn.mnkrt.ru

р/с 40702810000090001889
ПАО Банк ЗЕНИТ (г.Москва)
к/с 30101810200000000702
ИНН 1644015713
БИК банка 049205702
ОКОНХ 11210, ОКПО 12997197

«02» 07 2025г. № «__» 06/519

Генеральному директору
ООО «Проект МНК»
Е.В. Ожередову

Уважаемый Евгений Витальевич!

В ответ на письмо вх. № 671 от 20.06.2025г. АО «Предприятие Кара Алтын» подтверждает наличие ведомственных нам коммуникаций на инженерно-топографическом плане по объекту: " Обустройство куста скважин №1870 Аканского нефтяного месторождения".

Главный маркшейдер Крымский Р.Н.

Исп. Крымский Р.Н.
Тел. (8553) 45-81-05
8-917-854 -76-68

Общество с ограниченной ответственностью
«Газпром трансгаз Казань»
(ООО «Газпром трансгаз Казань»)

ЭПУ «Нурлатгаз»

ул. Гиматдинова, д. 158, Нурлат,
Республика Татарстан, Российская Федерация, 423040
тел.: +7 (84345) 2-14-03, факс: +7 (84345) 2-14-03
e-mail: nurlatgaz@tattg.gazprom.ru, www.kazan-tr.gazprom.ru

«Газпром трансгаз Казан»
җаваплылыгы чикләнгән җәмгыяте
(«Газпром трансгаз Казан» ҖЧҖ)

"Норлатгаз" ЭҖИ

Гиматдинов ур., 158, Норлат,
Татарстан Республикасы, Россия Федерациясе, 423040
тел.: +7 (84345) 2-14-03, факс: +7 (84345) 2-14-03
e-mail: nurlatgaz@tattg.gazprom.ru, www.kazan-tr.gazprom.ru

25.06.2025 № Исх-114-04.447

На № _____ от _____

Главному инженеру
ООО «Проект МНК »

Е.В. Ожередову

О согласовании инженерно-топографического плана

ЭПУ «Нурлатгаз» в ответ на Ваше письмо от 20.06.2025 № 670 о рассмотрении топографического плана по объекту «Обустройство куста скважин №1870 Аканского нефтяного месторождения», расположенного в пределах Тимерлекского и Елаурского СП Нурлатского муниципального района был выявлен газопровод подземного заложения (ЗОУИТ Охранная зона распределительного газопровода с инв.№38030)» согласовывает правильность нанесения на топографических планах коммуникаций находящихся в зоне эксплуатационной ответственности Управления.

Производство работ на объекте в зоне с особыми условиями использования территории прошу Вас организовать с участием представителя ЭПУ «Нурлатгаз».

Начальник управления **А.М. Галяутдинов**

Р.Р. Мухаматгалиев
8-84345-2-14-03

ПУБЛИЧНОЕ АКЦИОНЕРНОЕ ОБЩЕСТВО «ТАТТЕЛЕКОМ»
АЛЬМЕТЬЕВСКИЙ ЗОНАЛЬНЫЙ УЗЕЛ ЭЛЕКТРИЧЕСКОЙ СВЯЗИ
423450, г. Альметьевск, ул. Маяковского, д.34
Тел.: (8553) 32-60-00, 32-33-33; факс: (8553) 32-05-33
www.tattelecom.ru

«ТАТТЕЛЕКОМ» ГАВАМИ АКЦИОНЕРЛЫК ҖӘМГЫЯТЕ
ӨЛМӘТ ЗОНА ЭЛЕКТР ЭЛЕМТӘСЕ УЗӘГЕ
423450, Өлмәт шәһәре, Маяковский ур., 34
Тел.: (8553) 32-60-00, 32-33-33; факс: (8553) 32-05-33
www.tattelecom.ru

ТАТТЕЛЕКОМ

«27» 06 2025 г. № 730

На исх №669 от 20.06.2025г.

Генеральному директору
ООО «Проект МНК»
Е.В.Ожередову

Уважаемый Евгений Витальевич!

На Ваш запрос Вх. №6588 от 20.06.2025г. сообщаю, что представленная топосъемка по объекту: «Обустройство куста скважин №1870 Аканского нефтяного месторождения», расположенного в пределах Тимерлекского и Елаурского СП Нурлатского муниципального района, рассмотрена и согласована, на участках проведения работ выявлено наличие особо важных линий связи ПАО «Таттелеком».

В целях недопущения повреждений линий связи, работы в охранной зоне необходимо проводить только при условии получения соответствующих Технических условий на защиту или перенос линий связи из зоны строительства, согласовывать все планируемые земельные работы с ПАО «Таттелеком», в соответствии с требованиями ордерной системы порядка и правил проведения земельных работ, в соответствии с требованиями Федерального закона «О связи» №126-ФЗ от 07 июля 2003г, Постановления Правительства РФ от 9 июня 1995г. №578 «Об утверждении Правил охраны линий и сооружений связи Российской Федерации», административными регламентами и постановлениями муниципальных образований Российской Федерации и Республики Татарстан. Выдача технических условий и согласование ПСД производиться после оплаты счетов согласно утвержденным тарифам ПАО «Таттелеком».

Тариф за выдачу единицы технических условий составляет 20 825 рублей, за согласование ПСД 4 125 рублей без НДС.

Строительные работы вблизи линий связи ПАО «Таттелеком» проводить в присутствии представителей Альметьевского ЗУЭС.

Главный инженер Альметьевского ЗУЭС
ПАО «Таттелеком» **С.С. Филатов**

Е.В. Акишина
(8553) 325272

Приложение И

Ведомость координат и высот углов поворота по трассам

Система координат Местная (МСК-16), Система высот Балтийская 1977 г.

№ п/п	Вершина угла №	X	Y	H
Трасса нефтепровода от куста скважин К- 1870 до точки подключения в нефтепровод (БГ-1840 - БГ-1900)				
	НТ	343970,322	2189185,344	105,83
	1	343891,165	2189241,143	104,71
	2	343641,299	2189205,372	109,93
	3	343591,899	2189550,437	104,54
	4	343709,138	2189567,221	102,86
	5	344638,548	2190297,206	93,08
	6	344623,162	2190404,680	91,96
	7	344694,483	2190413,822	93,98
	8	344688,937	2190457,089	93,75
	9	344627,074	2190821,912	96,65
	КТ	344580,238	2190922,367	95,56
	Трасса ВЛ от существующей ВЛ-10кВ Ф-5 до куста скважин К-1870			
	НТ	344045,460	2189850,774	90,11
	1	344023,022	2189826,169	91,16
	2	343704,999	2189576,809	102,75
	3	343583,253	2189559,200	104,37
	4	343633,415	2189212,300	109,76
	5	343902,515	2189251,896	104,15
	6	343911,680	2189210,908	105,14
	7	343900,538	2189040,638	111,81
	8	344042,980	2189031,511	109,59
	9	344055,323	2189225,979	102,72
	КТ	344050,343	2189226,290	102,68

Приложение К

Ведомость прямых и углов по трассам

№ угла поворота трассы	Пикетаж угла поворота	Километраж от начала хода	Величина и направление угла поворота по ходу трассы		Длина прямых, м	Румбы
			влево	вправо		
Трасса нефтепровода от куста скважин К- 1870 до точки подключения в нефтепровод (БГ-1840 - БГ-1900)						
НТ	0+00,00	1			96,85	Ю
1	0+96,85	1		43°20'	252,41	В
2	3+49,26	1	90°00'		348,58	ЮЮВ
3	6+97,84	1	90°00'		118,43	Ю
4	8+16,28	1		30°00'	1181,81	В
5	19+98,09	2		60°00'	108,57	С
6	21+06,66	3	90°50'		71,90	СВ
7	21+78,57	3		90°00'	43,62	В
8	22+22,19	3		2°19'	370,03	СВ
9	25+92,22	3		15°22'	110,84	ЮЮВ
КТ	27+03,05	3				
Трасса ВЛ от существующей ВЛ-10кВ Ф-5 до куста скважин К-1870						
НТ	0+00,00	1			33,30	ЗСЗ
1	0+33,30	1	9°32'		404,13	З
2	4+37,43	1	29°52'		123,01	ЮЗ
3	5+60,44	1		90°00'	350,51	Ю
4	9+10,95	1		90°08'	272,00	З
5	11+82,95	2	85°46'		42,00	С
6	12+24,95	2	16°21'		170,63	ЗСЗ
7	13+95,58	2		90°05'	142,73	С
8	15+38,31	2		90°02'	194,86	В
9	17+33,17	2		90°03'	4,99	Ю
КТ	17+38,16	2				

Приложение Л

Ведомость угодий

№	№ пикетов и плюсов				Виды угодий, протяжение, м						Примечание	Наименование землепользователей
	от		до		пашня, залежи	луга, сенокосы	лес	реки	а/д	земли промышл.		
	ПК	+	ПК	+								
Трасса нефтепровода от куста скважин К- 1870 до точки подключения в нефтепровод (БГ-1840 - БГ-1900)												
1	0	00	0	34,30			34,30				просека	Тимерлекское СП ГБУ "Нурлатское лесничество"
2	0	34,30	3	53,50			319,20					-//-
3	3	53,50	3	83,50			30,0				просека	-//-
4	3	83,50	6	34,10			250,60					-//-
5	6	34,10	11	57,90	523,80							Елаурское СП
6	11	57,90	11	70,70					12,80			-//-
7	11	70,70	12	89,80		119,10						-//-
8	12	89,80	15	22,20			232,40					-//-
9	15	22,20	15	30,60				8,40				
10	15	30,60	15	70,20			39,60					Елаурское СП ГБУ "Нурлатское лесничество"
11	15	70,20	16	22,00			51,80				заболоч.	
12	16	22,00	18	05,00			183,00					
13	18	05,00	25	49,30		744,30						Елаурское СП
14	25	49,30	27	03,05						153,75		АО «Предприятие Кара Алтын»
Трасса ВЛ от существующей ВЛ-10кВ Ф-5 до куста скважин К-1870												
1	0	00	0	85,30		85,30						Елаурское СП
2	0	85,30	0	98,00					12,70			-//-
3	0	98,00	6	35,10	537,10							-//-
4	6	35,10	8	85,10			250,0					Тимерлекское СП ГБУ "Нурлатское лесничество"
5	8	85,10	11	85,60			300,50				просека	-//-
6	11	85,60	16	59,10			473,50					-//-
7	16	59,10	17	33,17			74,07				просека	-//-

Приложение М

Ведомость пересекаемых дорог

№	Местоположение № пикета				Название и назначение пересекаемых дорог	Угол пересе-чения	Отметка на пересечение существующей дороги	км
	от		до					
	ПК	+	ПК	+				
Трасса нефтепровода от К-1870 до т.подкл. в нефтепровод (БГ-1840 - БГ-1900)								
1	6	50,60	6	61,80	Полевая дорога ЗАО «Предприятие Кара Алтын»	93	105,15	
2	11	57,90	11	70,70	асф. а/д 16К-1283 Чувашский Тимерлек-Нурлат	88	94,04	43
Трасса ВЛ от существующей ВЛ-10кВ Ф-5 до куста скважин К-1870								
1	0	85,30	0	98,00	асф. а/д 16К-1283 Чувашский Тимерлек-Нурлат	88	94,14	42
2	6	07,00	6	19,00	Полевая дорога ЗАО «Предприятие Кара Алтын»	93	105,17	

Приложение Н

Ведомость пересекаемых водотоков и оврагов

№	№ пикетов		Название	Угол пересечения	Характер русла	Характер поверхности склонов	Урез	Примечание
	ПК	+						
Трасса нефтепровода от К-1870 до т.подкл. в нефтепровод (БГ-1840 - БГ-1900)								
	15	25,90	р.Тимерлек	90	Русло извилистое	склоны пологие залесенные	86,97	

Приложение П

Ведомость болот и заболоченностей

Начало участка, ПК трассы	Конец участка, ПК трассы	Длина перехода по оси трассы, м	Макс. глубина по оси трассы, м	Характеристика участка	Примечание
Трасса нефтепровода от К-1870 до т.подкл. в нефтепровод (БГ-1840 - БГ-1900)					
15+70,20	16+22,00	51,80	-	заболоченный участок без торфяного покрова	

Приложение Р

Ведомость пересекаемых подземных коммуникаций

Наименование	Приме-чание	Место пересечения		Угол пересечения с трассой	Глубина заложения	Диаметр	Владелец
		КМ	ПК				
Трасса нефтепровода от куста скважин К- 1870 до точки подключения в нефтепровод (БГ-1840 - БГ-1900)							
Линии связи и техн. средств подз.		2	10+85,95	95	0,70		ПАО"Таттелеком"
Газопровод		2	11+46,77	87	0,70	160	ЭПУ "Нурлатгаз"
Линии связи и техн. средств подз.		2	12+59,86	77	0,90		ПАО"Таттелеком"
Трасса ВЛ от существующей ВЛ-10кВ Ф-5 до куста скважин К-1870							
Газопровод		1	1+09,09	87	0,70	160	ЭПУ "Нурлатгаз"
Линии связи и техн. средств подз.		1	1+70,95	93	0,70		ПАО"Таттелеком"

Приложение С

Ведомость пересекаемых наземных коммуникаций

Наименование			Пикет пересечения	Угол пересечения	Расстояние до опор по ходу, м		Высота до нижнего провода по оси, м	Примечание
					левая	правая		
Трасса нефтепровода от куста скважин К- 1870 до точки подключения в нефтепровод (БГ-1840 - БГ-1900)								
ВЛ35кВ	3пр.	Ф-р Тимерлик-Чулпаново	11+32,15	88	41,20	67,50	10,75	ОАО "Сетевая компания" г.Чистополь
ВЛ10кВ	3пр.	Ф-р 5 ПС Чулпаново	12+57,89	97	14,80	45,60	7,87	Нурлатский РЭС (84345) 2-04-58
Трасса ВЛ от существующей ВЛ-10кВ Ф-5 до куста скважин К-1870								
ВЛ35кВ	3пр.	Ф-р Тимерлик-Чулпаново	1+23,86	88	57,60	51,10	10,75	ОАО "Сетевая компания" г.Чистополь

Приложение Т

Ведомость косогорных участков (полная)

№ п.п.	Начало участка, м	X	Y	Z	Пикет		Конец участка, м	X	Y	Z	Пикет		Протяженность участка, м	Средний поперечный уклон, %
					ПК	+					ПК	+		
	Трасса нефтепровода от куста скважин К- 1870 до точки подключения в нефтепровод (БГ-1840 - БГ-1900)													
1	1	343970,32	2189185,34	105,83	0	00	1	343953,98	2189196,87	105,40	0	20	20	6,00
2	1	343891,16	2189241,14	104,71	0	97	1	343848,45	2189235,03	106,02	1	40	43	5,87
3	3	344632,46	2190790,15	95,82	25	60	3	344581,53	2190919,60	95,56	27	00	140	12,36
	Трасса ВЛ от существующей ВЛ-10кВ Ф-5 до куста скважин К-1870													
1	2	343906,24	2189235,25	104,69	12	00	2	343910,60	2189215,73	105,04	12	20	20	4,77

Приложение У

Акт внутреннего полевого контроля

Дата составления: 04.06.2024 г.

1. Объект: «Обустройство куста скважин №1870 Аканского нефтяного месторождения».

2. Полевые топографо-геодезические работы выполнены 3 –4 июня 2024 г.

3. Полевые работы проводились ведущими геодезистами Дмитриевым Э.М., Насыбуллиным И.Ш. Нормоконтроль и общее руководство производилось руководителем изыскательской группы ООО «Проект МНК» Р.Р. Сабуровым.

4. Контроль полевых работ произведён в 4 июня 2024 г. руководителем изыскательской группы ООО «Проект МНК» Р.Р. Сабуровым.

ОБЪЕМ ВЫПОЛНЕННЫХ РАБОТ:

1. Контроль полевых работ осуществлен визуально путем сравнения плана с местностью, также путем контрольных измерений выборочных точек, и сопоставление с материалами изысканий, выполненных ранее – 34,87 га.

ИСПОЛЬЗОВАННЫЕ ИНСТРУМЕНТЫ И ПРОГРАММНЫЕ ОБЕСПЕЧЕНИЯ:

1. Спутниковые GPS/ГЛОНАСС приемники «PrinCe i90», «PrinCe i50»;
2. Трассопоисковый комплект «Radiodection RD8100»;
3. Штатный ПО Landstar 7.1 контроллера PrinCE HCE 320 для выполнения измерений.

РЕЗУЛЬТАТЫ ПРОВЕРОК:

Полевая бригада выполнила комплекс топографо-геодезических работ. Необходимыми инструментами и СИЗ специалисты обеспечены. Во время контроля, нарушений правил охраны труда и техники безопасности не выявлено. Полевые работы по выполнению топографической съемки со съемкой подземных коммуникаций выполнены в соответствии с техническим заданием заказчика и нормативными документами.

Контроль полевых наблюдении производился путем сопоставления выборочных точек. Результат контроля приведен в таблице У1.

Точность инженерно-топографических планов оценивалась по значениям средних погрешностей, полученных по расхождениям положений предметов и контуров, точек подземных сооружений и инженерных коммуникаций в плане и по высоте и не превышает значений приведенных в 5.1.17-5.1.19 СП 47.13330.2016 (Таблица У2).

Таблица У1. Результат контроля

№	X (м)	Y(м)	H(м)	X0 (м)	Y0(м)	H0(м)	ΔX (м)	ΔY(м)	r = √ΔX2 + ΔY2 (м)	ΔH(м)
1	343953,35	2189812,50	94,86	343953,33	2189812,43	94,85	-0,02	-0,07	0,07	-0,01
2	344054,92	2189649,42	92,40	344054,93	2189649,37	92,38	0,01	-0,05	0,05	-0,02
3	343917,89	2189816,90	95,49	343917,93	2189816,92	95,45	0,04	0,02	0,04	-0,04
4	344023,92	2189871,92	90,59	344023,96	2189871,91	90,63	0,04	-0,01	0,04	0,04
5	344507,19	2190804,84	91,46	344507,13	2190804,80	91,49	-0,06	-0,04	0,07	0,03
6	344579,39	2190924,18	-	344579,31	2190924,27	-	-0,08	0,09	0,12	-
7	344551,10	2190908,33	-	344551,19	2190908,44	-	0,09	0,11	0,14	-

Таблица У2. Оценка точности

Вид работ	Наименование точек	Объем	Результат измерений	
			Допуск	Факт. величина средних отклонений
Набор контрольных точек	Точки			
	Плановые	5	0,25 м	0,06 м
	Высотные	5	0,12 м	0,05 м
	Подземные коммуникации (плановые)	2	0,5 м	0,13 м
	Расхождения между значениями глубины заложения подз. коммуникаций	2	15%	5%

Работа выполнена в соответствии с техническим заданием. Соответствие методики выполнения топографо-геодезических работ требованиям нормативных документов – соответствуют, замечаний нет.

Контроль произвёл:

Руководитель изыскательской группы ООО «Проект МНК» _____ Р.Р.Сабуров

Приложение Ф

Акт внешнего контроля и приемки выполненных работ

Дата составления: 16.06.2025 г.

Объект: «Обустройство куста скважин №1870 Аканского нефтяного месторождения».

Местоположение объекта: Республика Татарстан, Нурлатский муниципальный район, Тимерлекское и Елаурское СП.

Задание на производство инженерных изысканий от 27.11.2023 г.

Программа производства инженерно-геодезических изысканий от 27.11.2023 г.

Таблица Ф1 - Список принятых работ

п/п	Наименование вида работ	Ед. измер.	Объем работ
1	Рекогносцировочное обследование территории (34,87 га)	час	16
2	Подготовка ситуационного плана прохождения проектируемой трассы (ее вариантов) при условиях выполнения полевых работ категории сложности II	км	4,44
3	Подготовка продольного профиля местности, по которому проходит проектируемая трасса в масштабах (горизонтальном 1:1000, вертикальном 1:100), при условиях производства полевых работ категории сложности II	км	4,44
4	Подготовка ведомостей углов поворота, прямых и кривых (прямых и углов)	уг.	22
5	Подготовка ведомости пересекаемых угодий и лесов, водотоков, автомобильных дорог, надземных и подземных сооружений, заболоченных и косогорных участков	пересеч.	33
6	Составление программы инженерно-геодезических изысканий	шт.	1
7	Составление технического отчета по результатам выполнения работ	шт	1
8	Согласование нанесения на инженерно-топографический план подземных инженерных коммуникаций и их технических характеристик с известными собственниками (эксплуатирующими организациями)	шт	3
9	Создание цифровой топографической информации стандартизованного вида в векторных форматах путем конвертации из других форматов, в том числе *.dwg или *dxf	га	34,87

Таблица Ф2 - Отмеченные в работах отклонения от требований нормативной документации

Номер работ (по табл.Ф1)	Характеристика отклонений (превышение допуска, качество оформления и т.п.)

Заключение о качестве выполненных работ: *Работы соответствуют заданию и программе производства работ, выполнены с соблюдением всех норм и допусков согласно нормативным документам.*

Представитель Исполнителя:

Руководитель изыскательской группы ООО «Проект МНК» (Должность) — подпись — 16.06.25г. — Р.Р.Сабуров (ФИО)

Представитель Заказчика:

Главный маркшейдер АО «Предприятие Кара Алтын» (Должность) — подпись — Р.Н. Крымский (ФИО)

1. 142–23– КТГИ.dwg

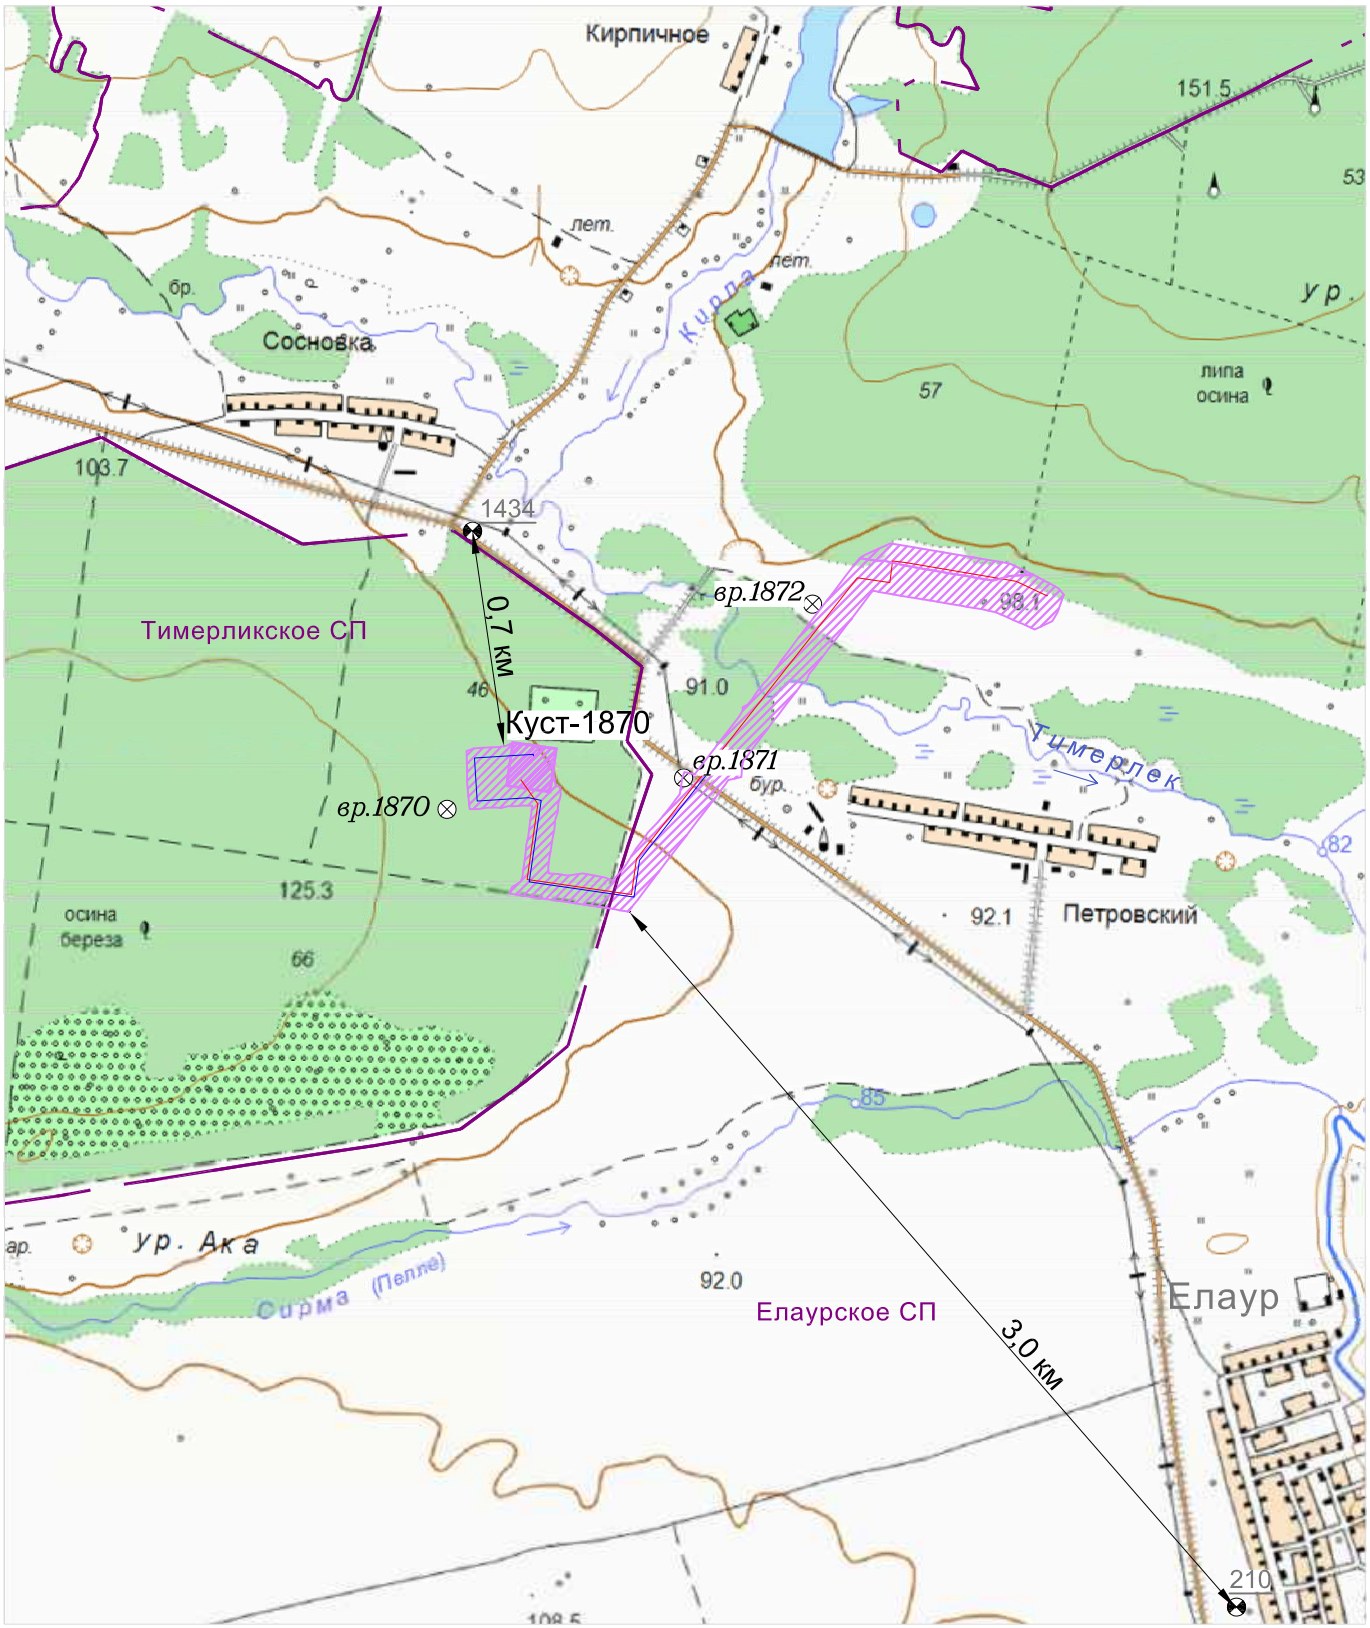

Условные обозначения

- Изыскания выполненные ранее по объекту № 103-22 в 2022 г.
- Пункты геодезической сети специального назначения (ГДП) "Предприятие Кара Алтын"
- Пункты ОГС, заложенные в 2022 г.
- Проектирумая трасса нефтепровода
- Проектирумая трасса ВЛ

Изм.	Кол.уч	Лист	№ док	Подп.	Дата
Разработал		Заякаева Е.М.			27.11.23
Н.контр.		Сабуров Р.Р.			27.11.23

142-23-ИГДИ-Г

Картограмма топографо-геодезической изученности
Масштаб 1:25000

Стадия	Лист	Листов
И	1	

ПРОЕКТ МНК

Взам инв . N

Подп. и дата

Инв. N подл.

2. 142–23–КВР.dwg

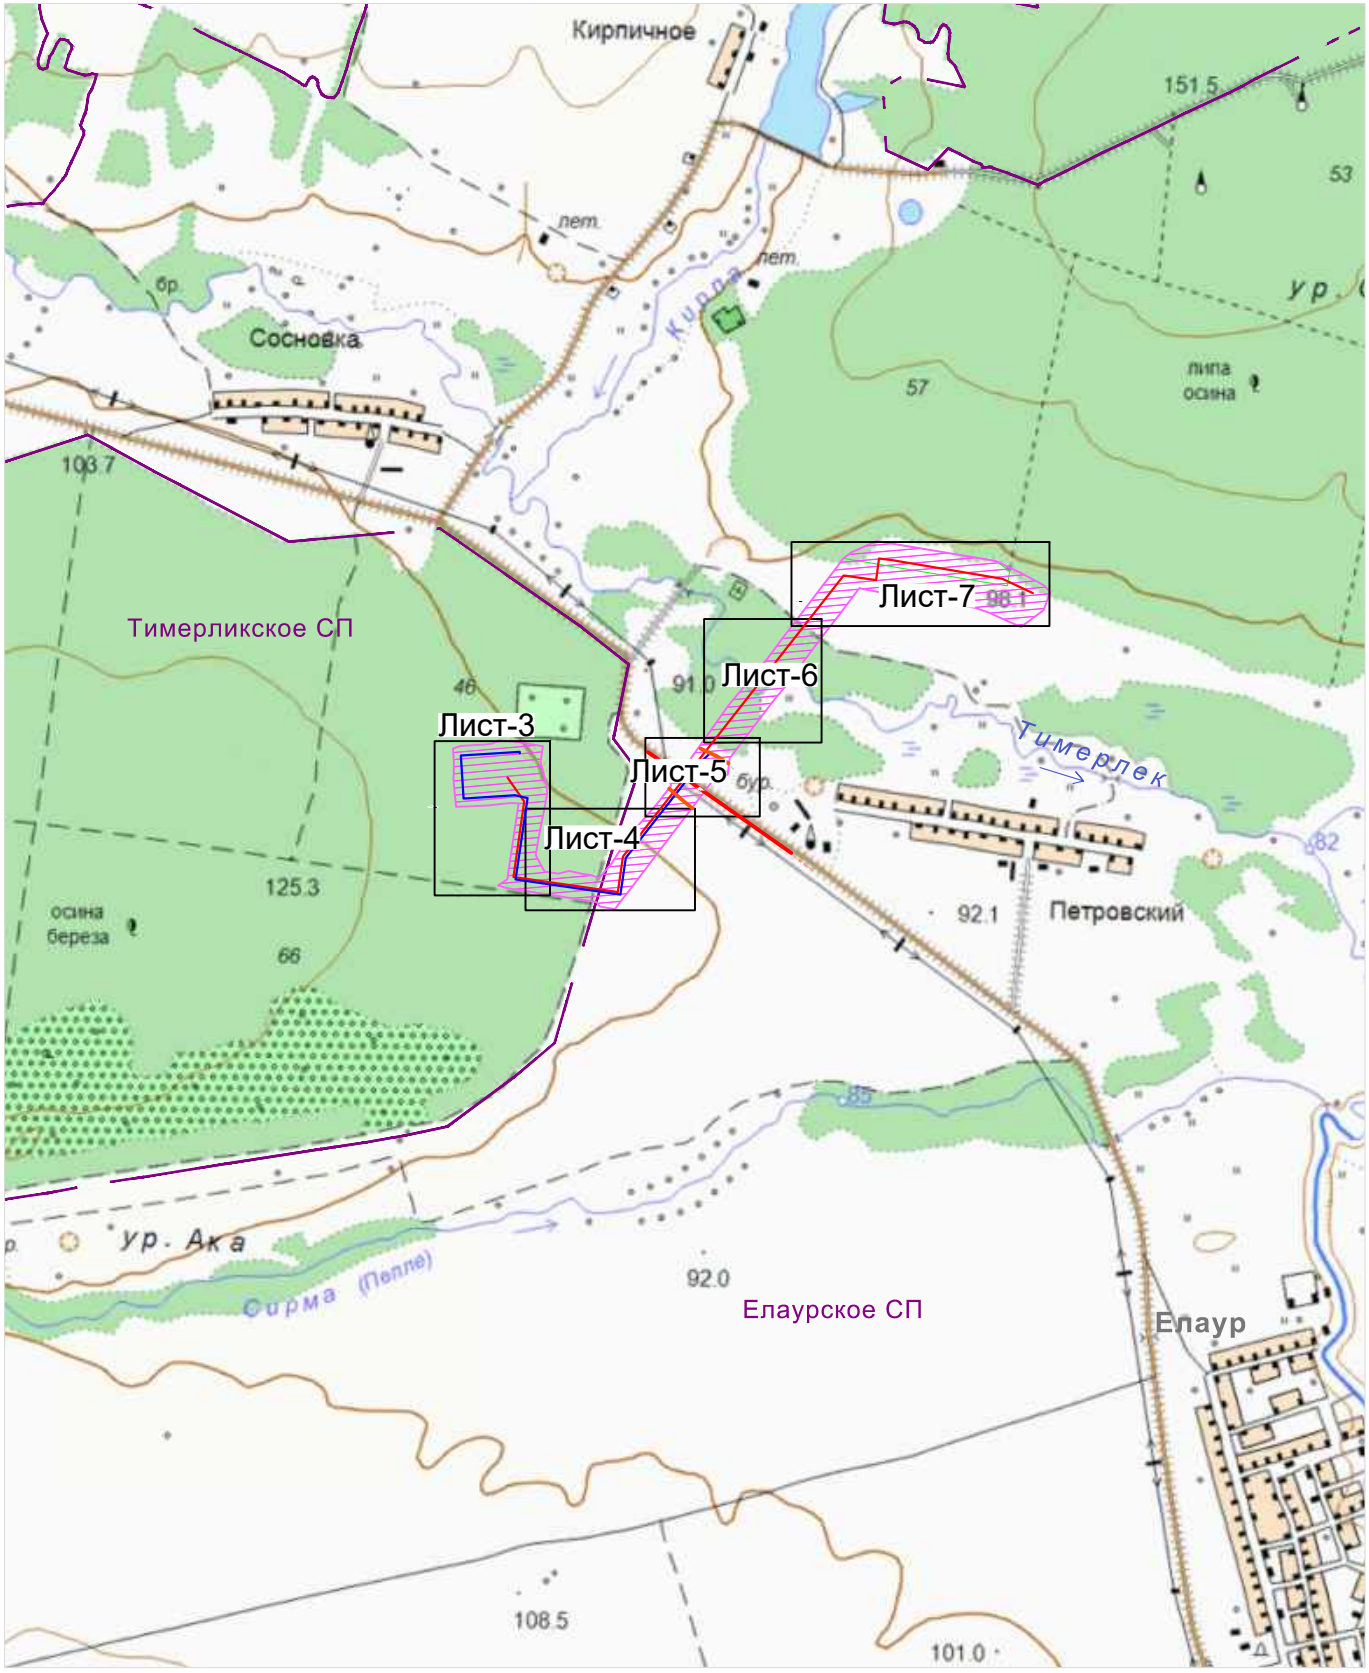

Условные обозначения

- Граница изысканий
- Проектируемая трасса нефтепровода
- Проектируемая трасса ВЛ

Согласовано

Взам инв . N

Подп. и дата

Инв. N подл.

Изм.	Кол.уч	Лист	№ док	Подп.	Дата
Разработал		Заякаева Е.М.			16.06.25
Н.контр.		Сабуров Р.Р.			16.06.25

142-23-ИГДИ-Г

Картограмма выполненных работ
Масштаб 1:25000

Стадия	Лист	Листов
И	2	

ПРОЕКТ МНК

Формат А4

План площадки куста скважин в масштабе 1:500 см. лист 15

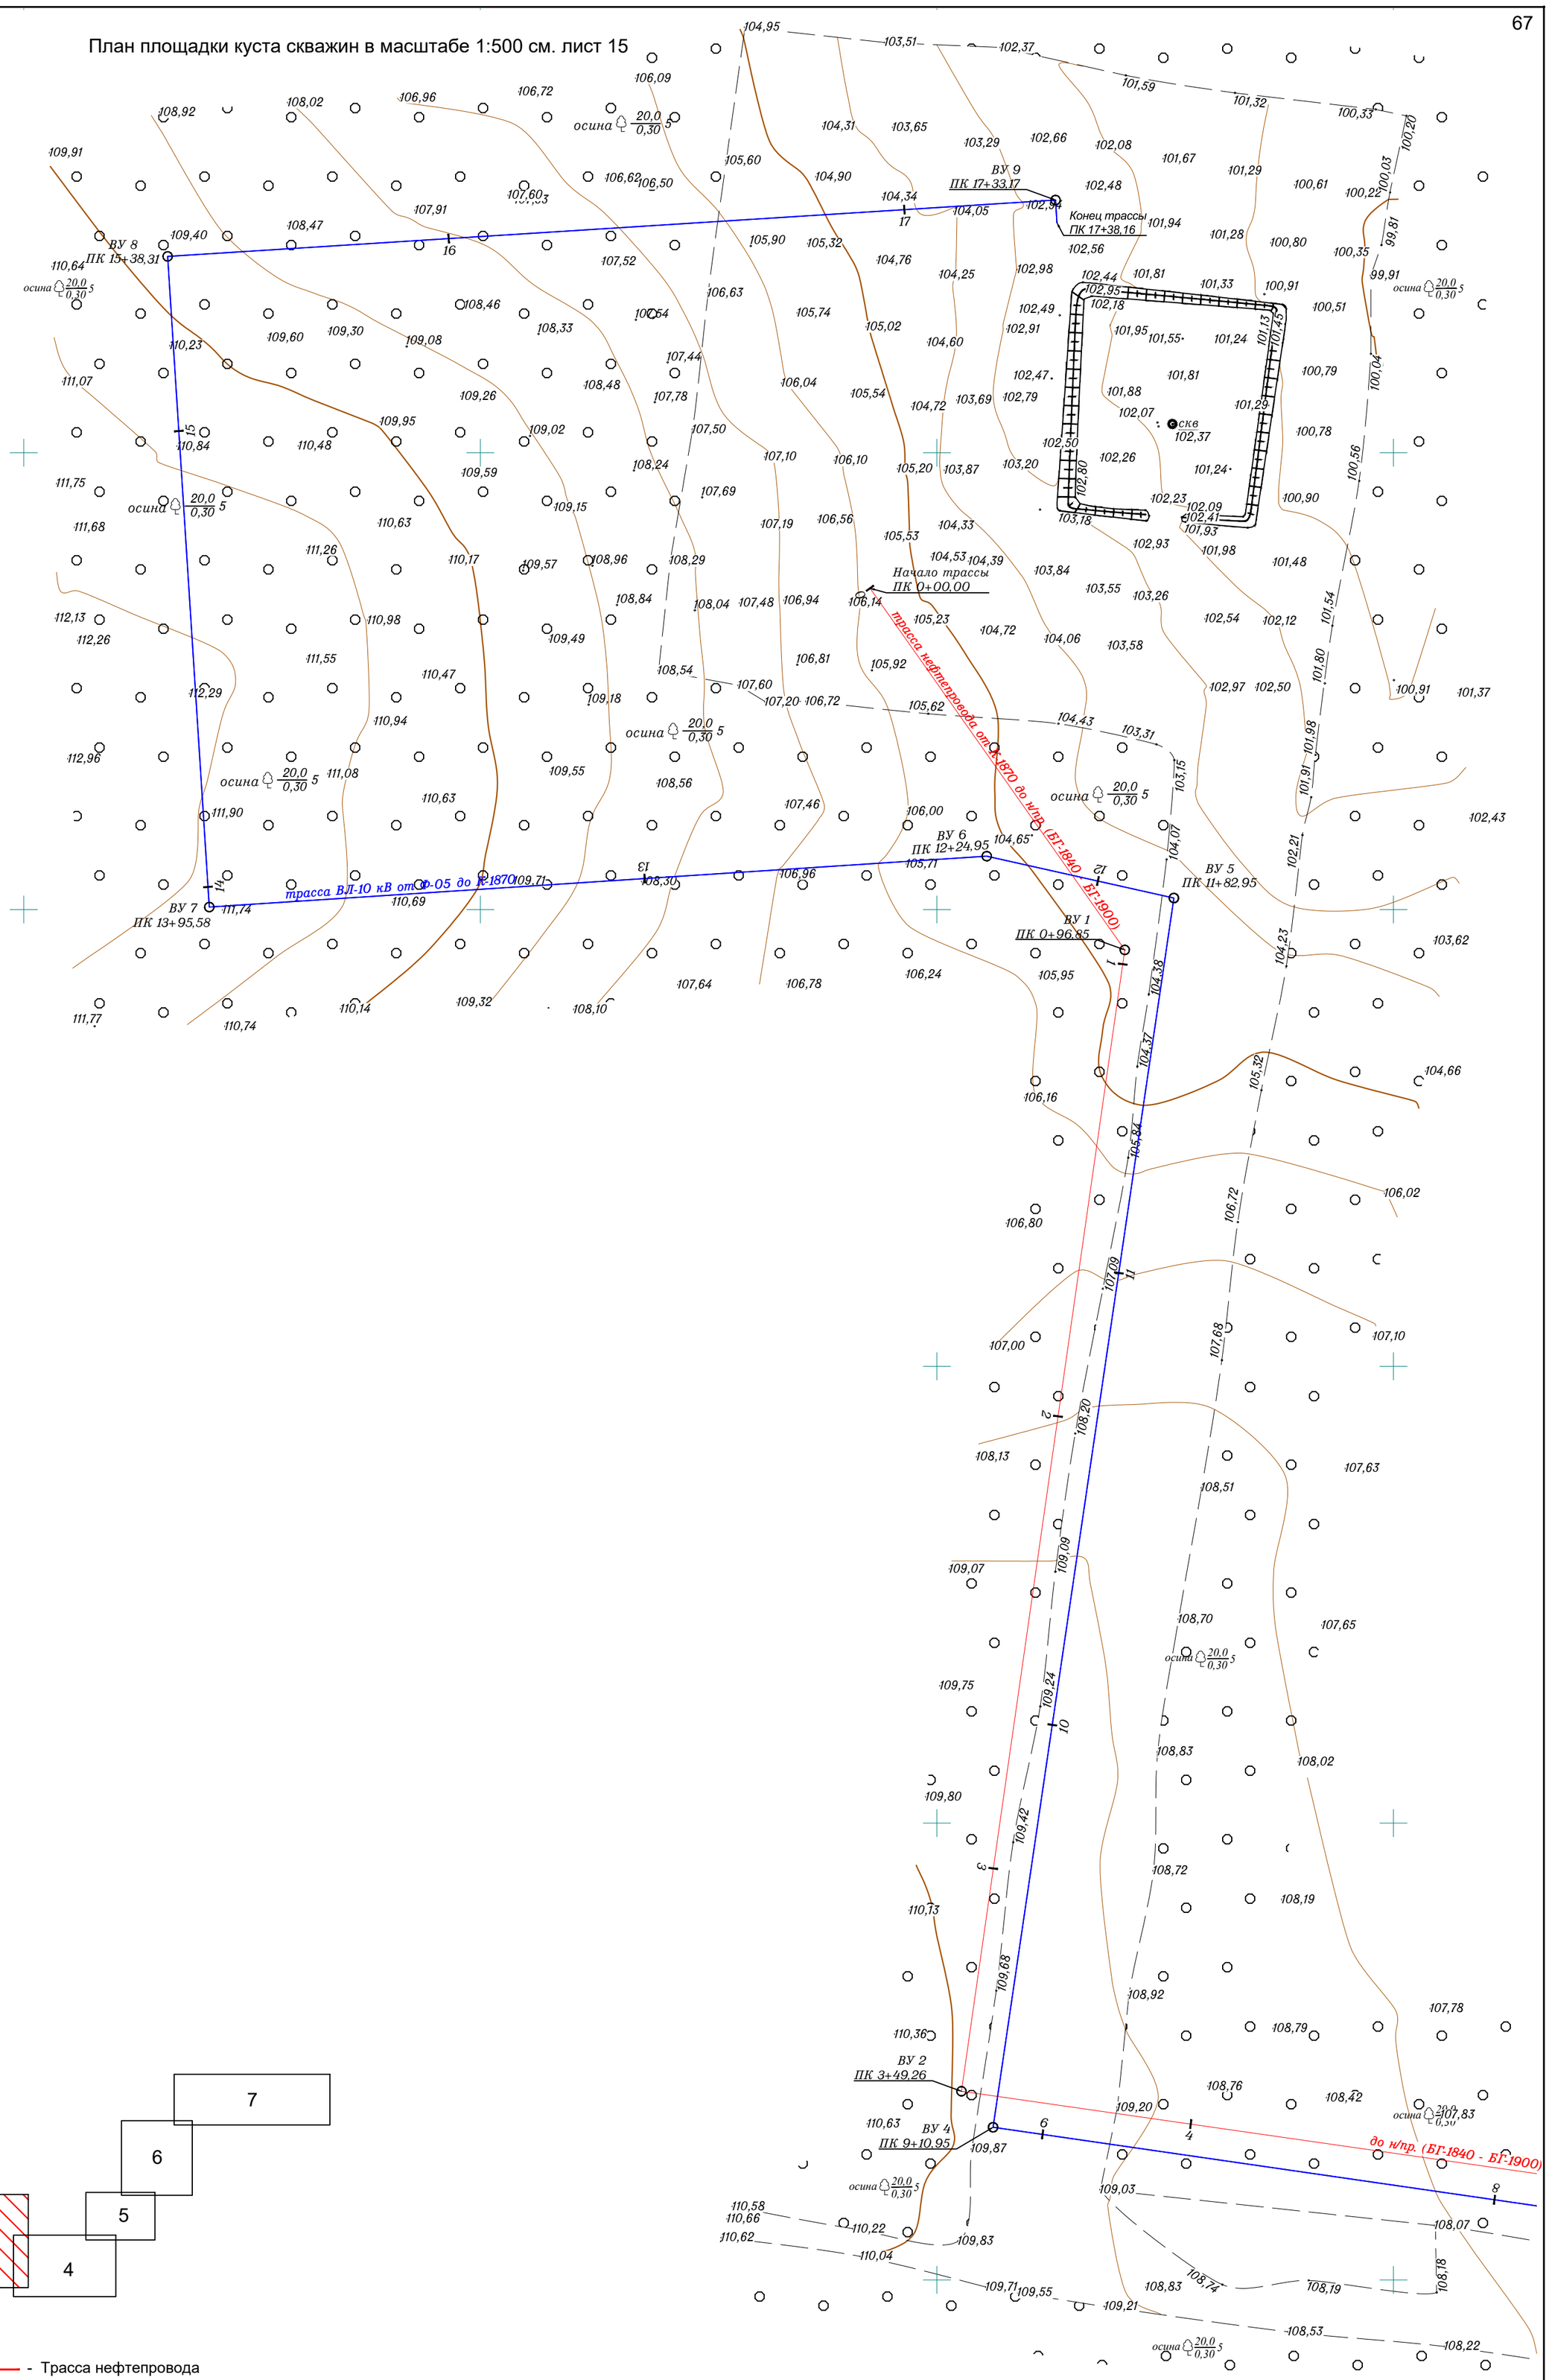

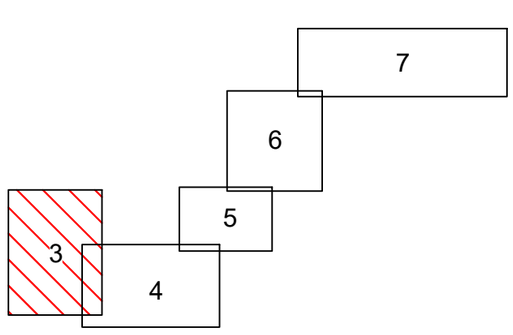

- Трасса нефтепровода
- Трасса ВЛ

Топографическая съемка выполнена методом спутниковых определений в ноябре 2022 г.

Актуальность инженерно-топографического плана подтверждена в июне 2025 г.

Площадь участка работ: 34,87 га

Система координат - МСК 16, Система высот - Балтийская 1977.
Сплошные горизонтали проведены через 1,0 м

Продольный профиль трассы н/пр. см. лист 8
Продольный профиль трассы ВЛ см. лист 14

Изм.	Кол.уч.	Лист	№док.	Подп.	Дата	142-23-ИГДИ-Г			
						«Обустройство куста скважин №1870 Аканского нефтяного месторождения»			
Ведущ.геодез.		Насыбуллин			16.06.25	Трасса нефтегазосборного трубопровода от куста скважин №1870 (ПК0 - ПК4) Трасса ВЛ-10 кВ от ф-5 до куста скважин №1870	Стадия	Лист	Листов
Ведущ.геодез.		Дмитриев			16.06.25		И	3	
Разраб.		Заякаева			16.06.25				
Н.контр.		Сабуров			16.06.25	План Масштаб 1:1000	ПРОЕКТ МНК		
ГИП									

Согласовано

Взам инв. N

Подп. и дата

Инв. N подл.

Формат

3. 142–23–ПЛАН.dwg

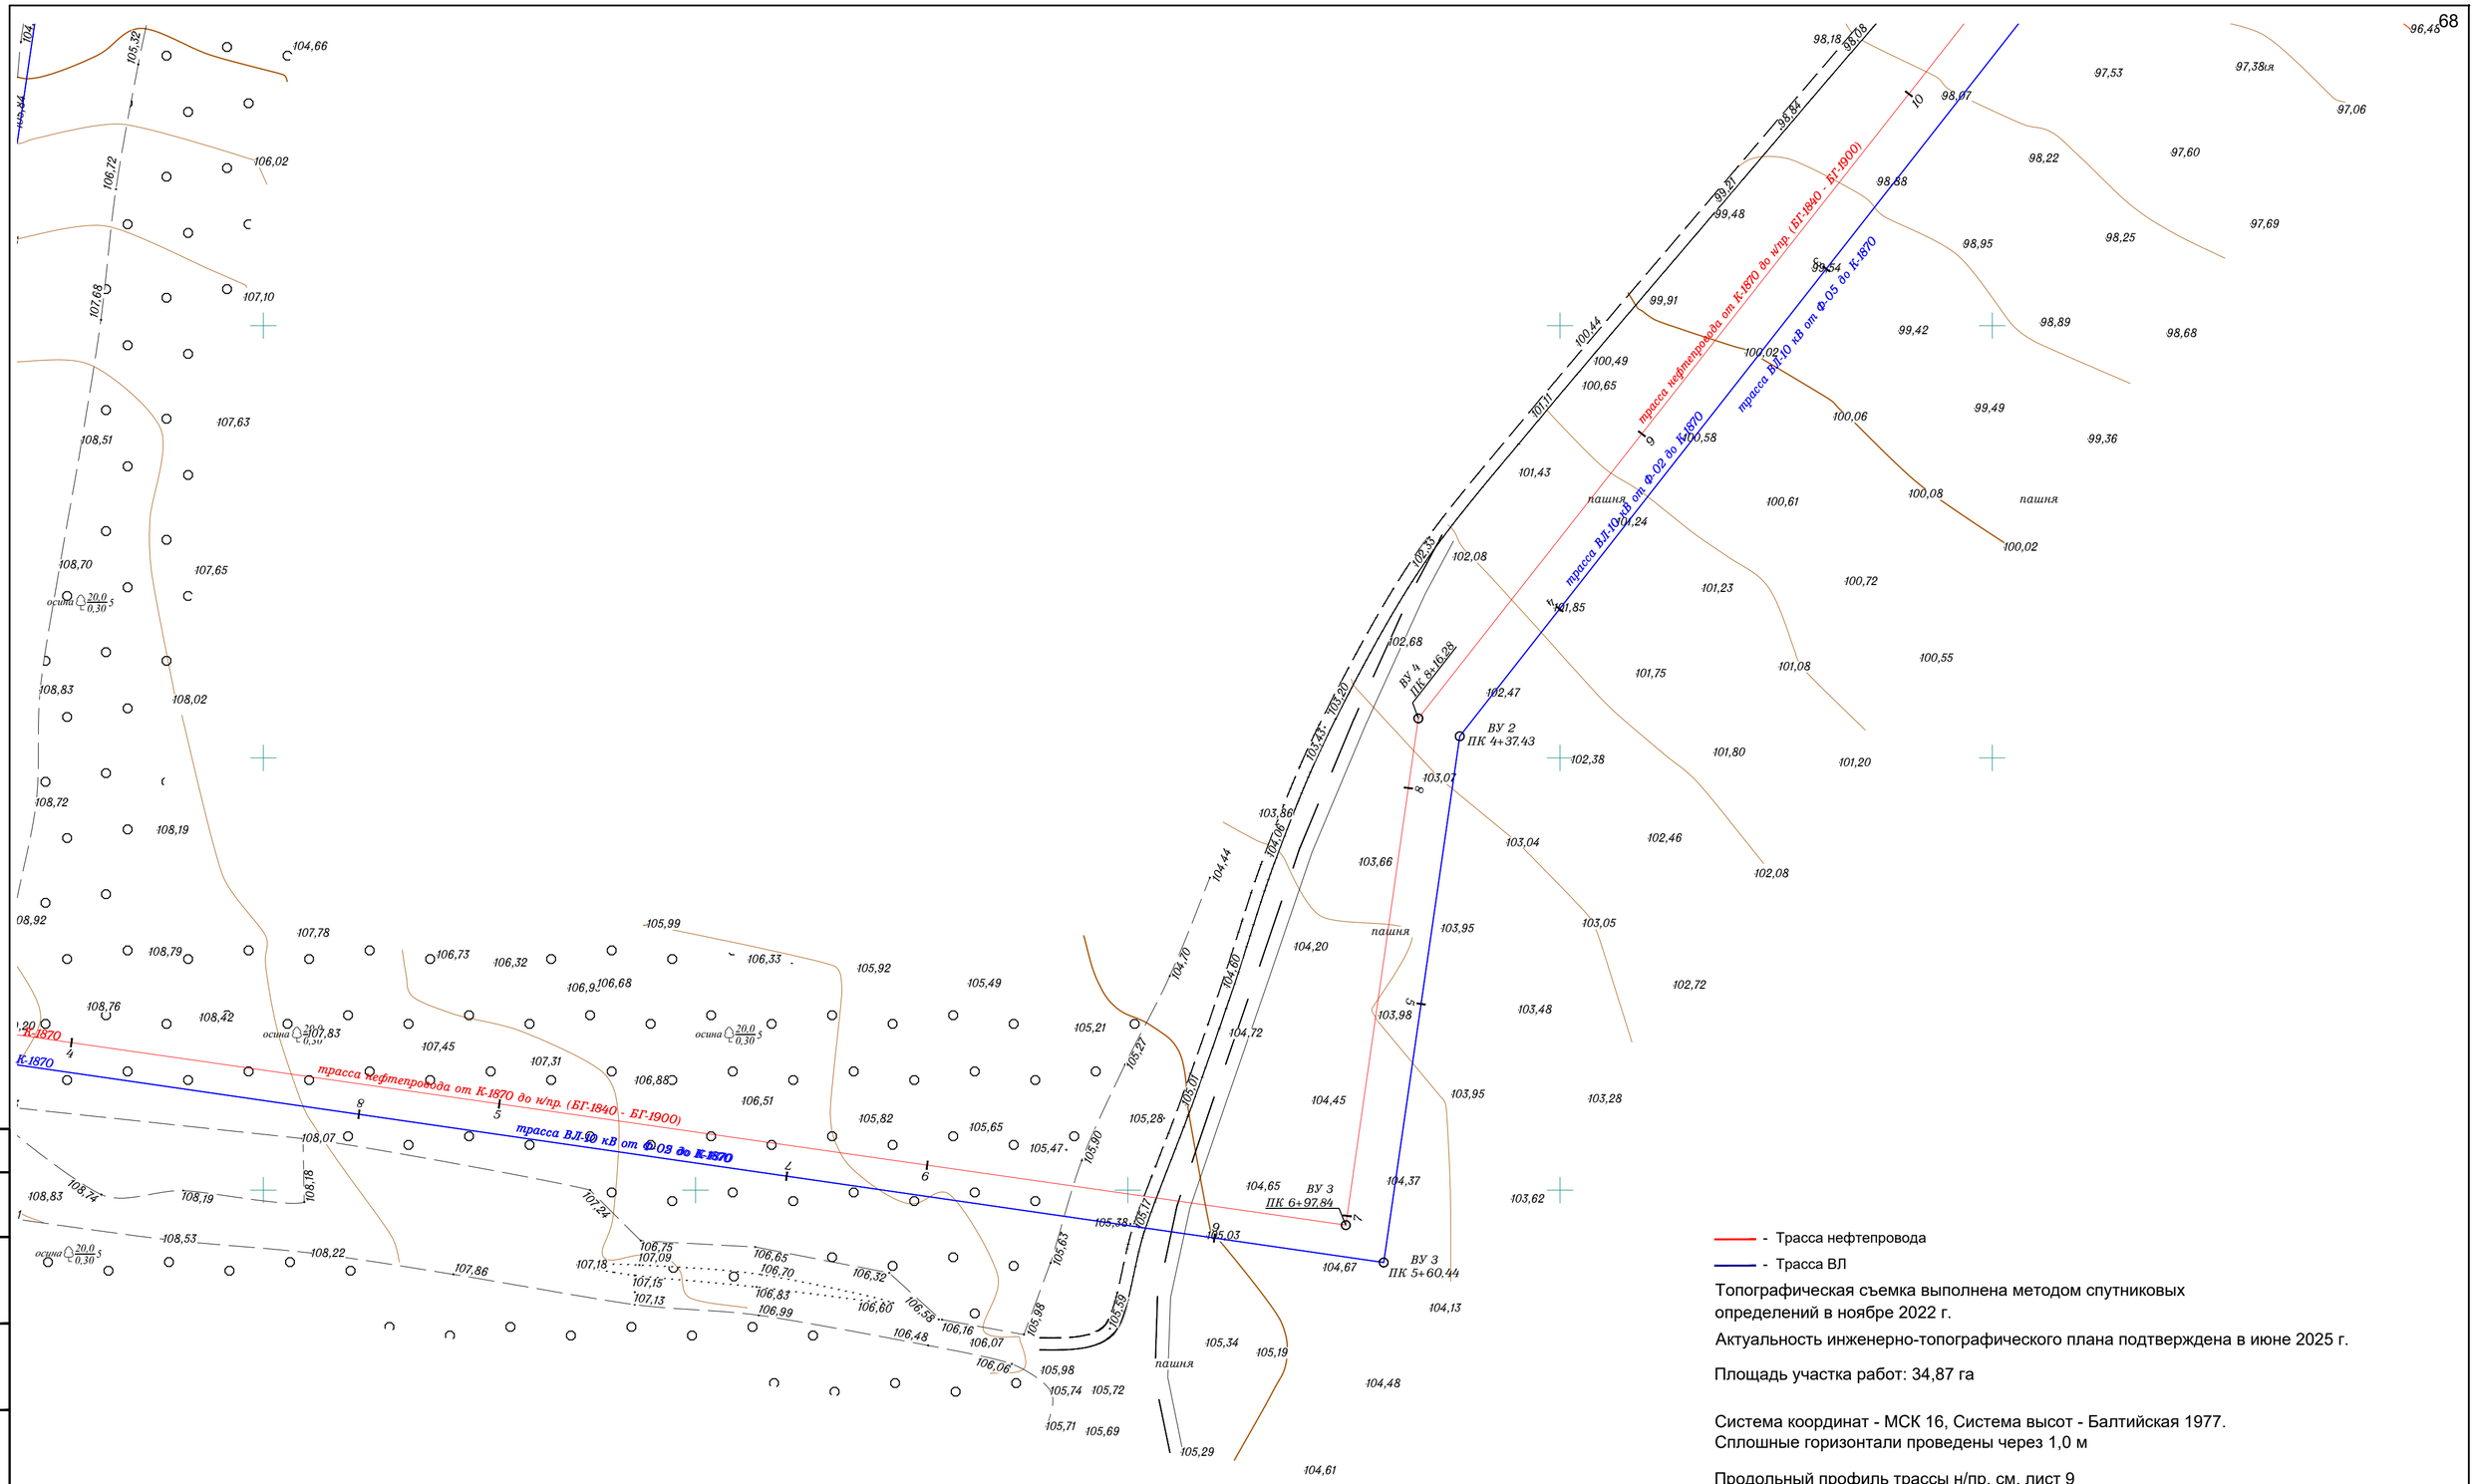

- Трасса нефтепровода
- Трасса ВЛ

Топографическая съемка выполнена методом спутниковых определений в ноябре 2022 г.

Актуальность инженерно-топографического плана подтверждена в июне 2025 г.

Площадь участка работ: 34,87 га

Система координат - МСК 16, Система высот - Балтийская 1977.
Сплошные горизонтали проведены через 1,0 м

Продольный профиль трассы н/пр. см. лист 9
Продольный профиль трассы ВЛ см. лист 13

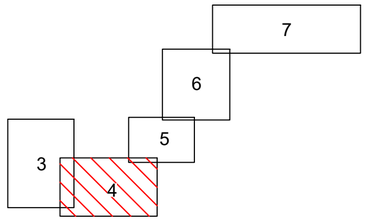

						142-23-ИГДИ-Г
						«Обустройство куста скважин №1870 Аканского нефтяного месторождения»
Изм.	Кол.уч.	Лист	№док.	Подп.	Дата	
Вед.геодез.		Насыбуллин			16.06.25	Трасса нефтегазосборного трубопровода от куста скважин №1870 (ПК4 - ПК10) Трасса ВЛ-10 кВ от ф-5 до куста скважин №1870
Вед.геодез.		Дмитриев			16.06.25	
Разраб.		Заякаева			16.06.25	
Н.контр.		Сабуров			16.06.25	План Масштаб 1:1000
ГИП						

Стадия	Лист	Листов
И	4	

ПРОЕКТ МНК

Согласовано | Взам инв. N | Подп. и дата | Инв. N подл.

Формат

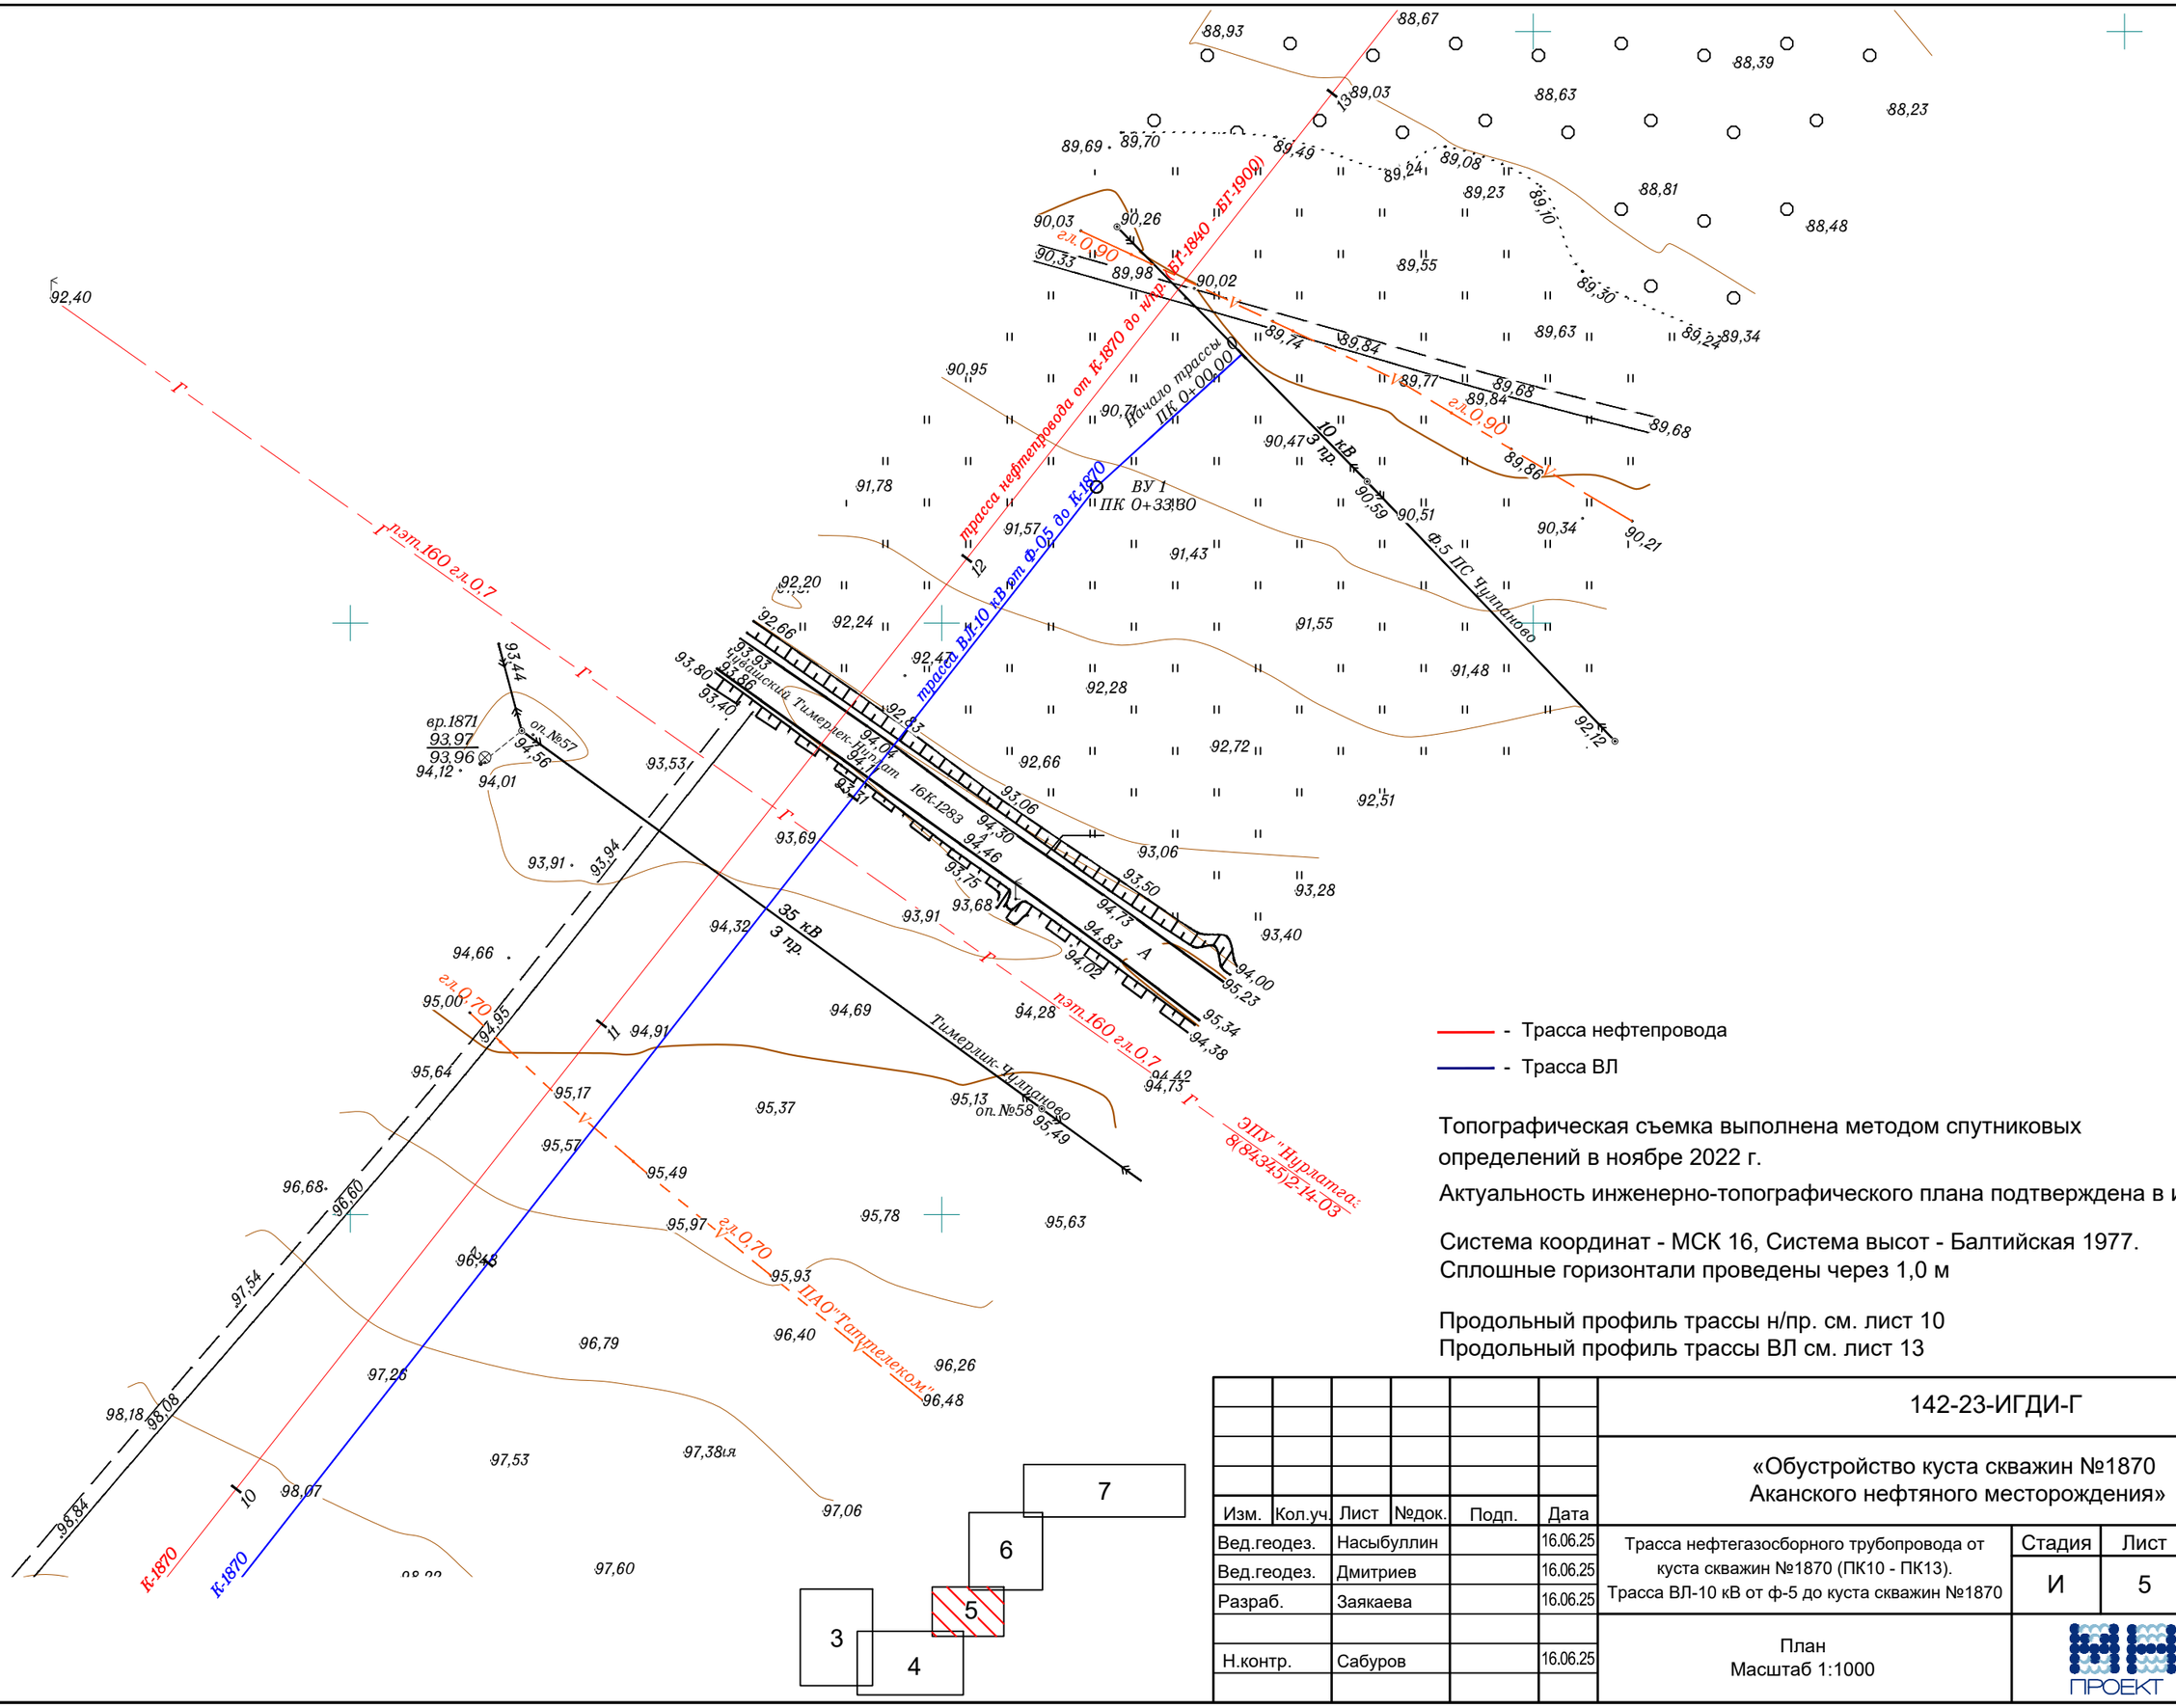

- Трасса нефтепровода
- Трасса ВЛ

Топографическая съемка выполнена методом спутниковых определений в ноябре 2022 г.

Актуальность инженерно-топографического плана подтверждена в июне 2025 г.

Система координат - МСК 16, Система высот - Балтийская 1977.
Сплошные горизонтали проведены через 1,0 м

Продольный профиль трассы н/пр. см. лист 10
Продольный профиль трассы ВЛ см. лист 13

Изм.	Кол.уч.	Лист	№док.	Подп.	Дата	142-23-ИГДИ-Г			
						«Обустройство куста скважин №1870 Аканского нефтяного месторождения»			
Вед.геодез.		Насыбуллин			16.06.25	Трасса нефтегазосборного трубопровода от куста скважин №1870 (ПК10 - ПК13). Трасса ВЛ-10 кВ от ф-5 до куста скважин №1870	Стадия	Лист	Листов
Вед.геодез.		Дмитриев			16.06.25		И	5	
Разраб.		Заякаева			16.06.25				
Н.контр.		Сабуров			16.06.25	План Масштаб 1:1000	ПРОЕКТ МНК		

3. 142-23-ПЛАН.dwg

Согласовано

Взам инв. N

Подп. и дата

Инв. N подл.

Формат

3. 142-23-ПЛАН.dwg

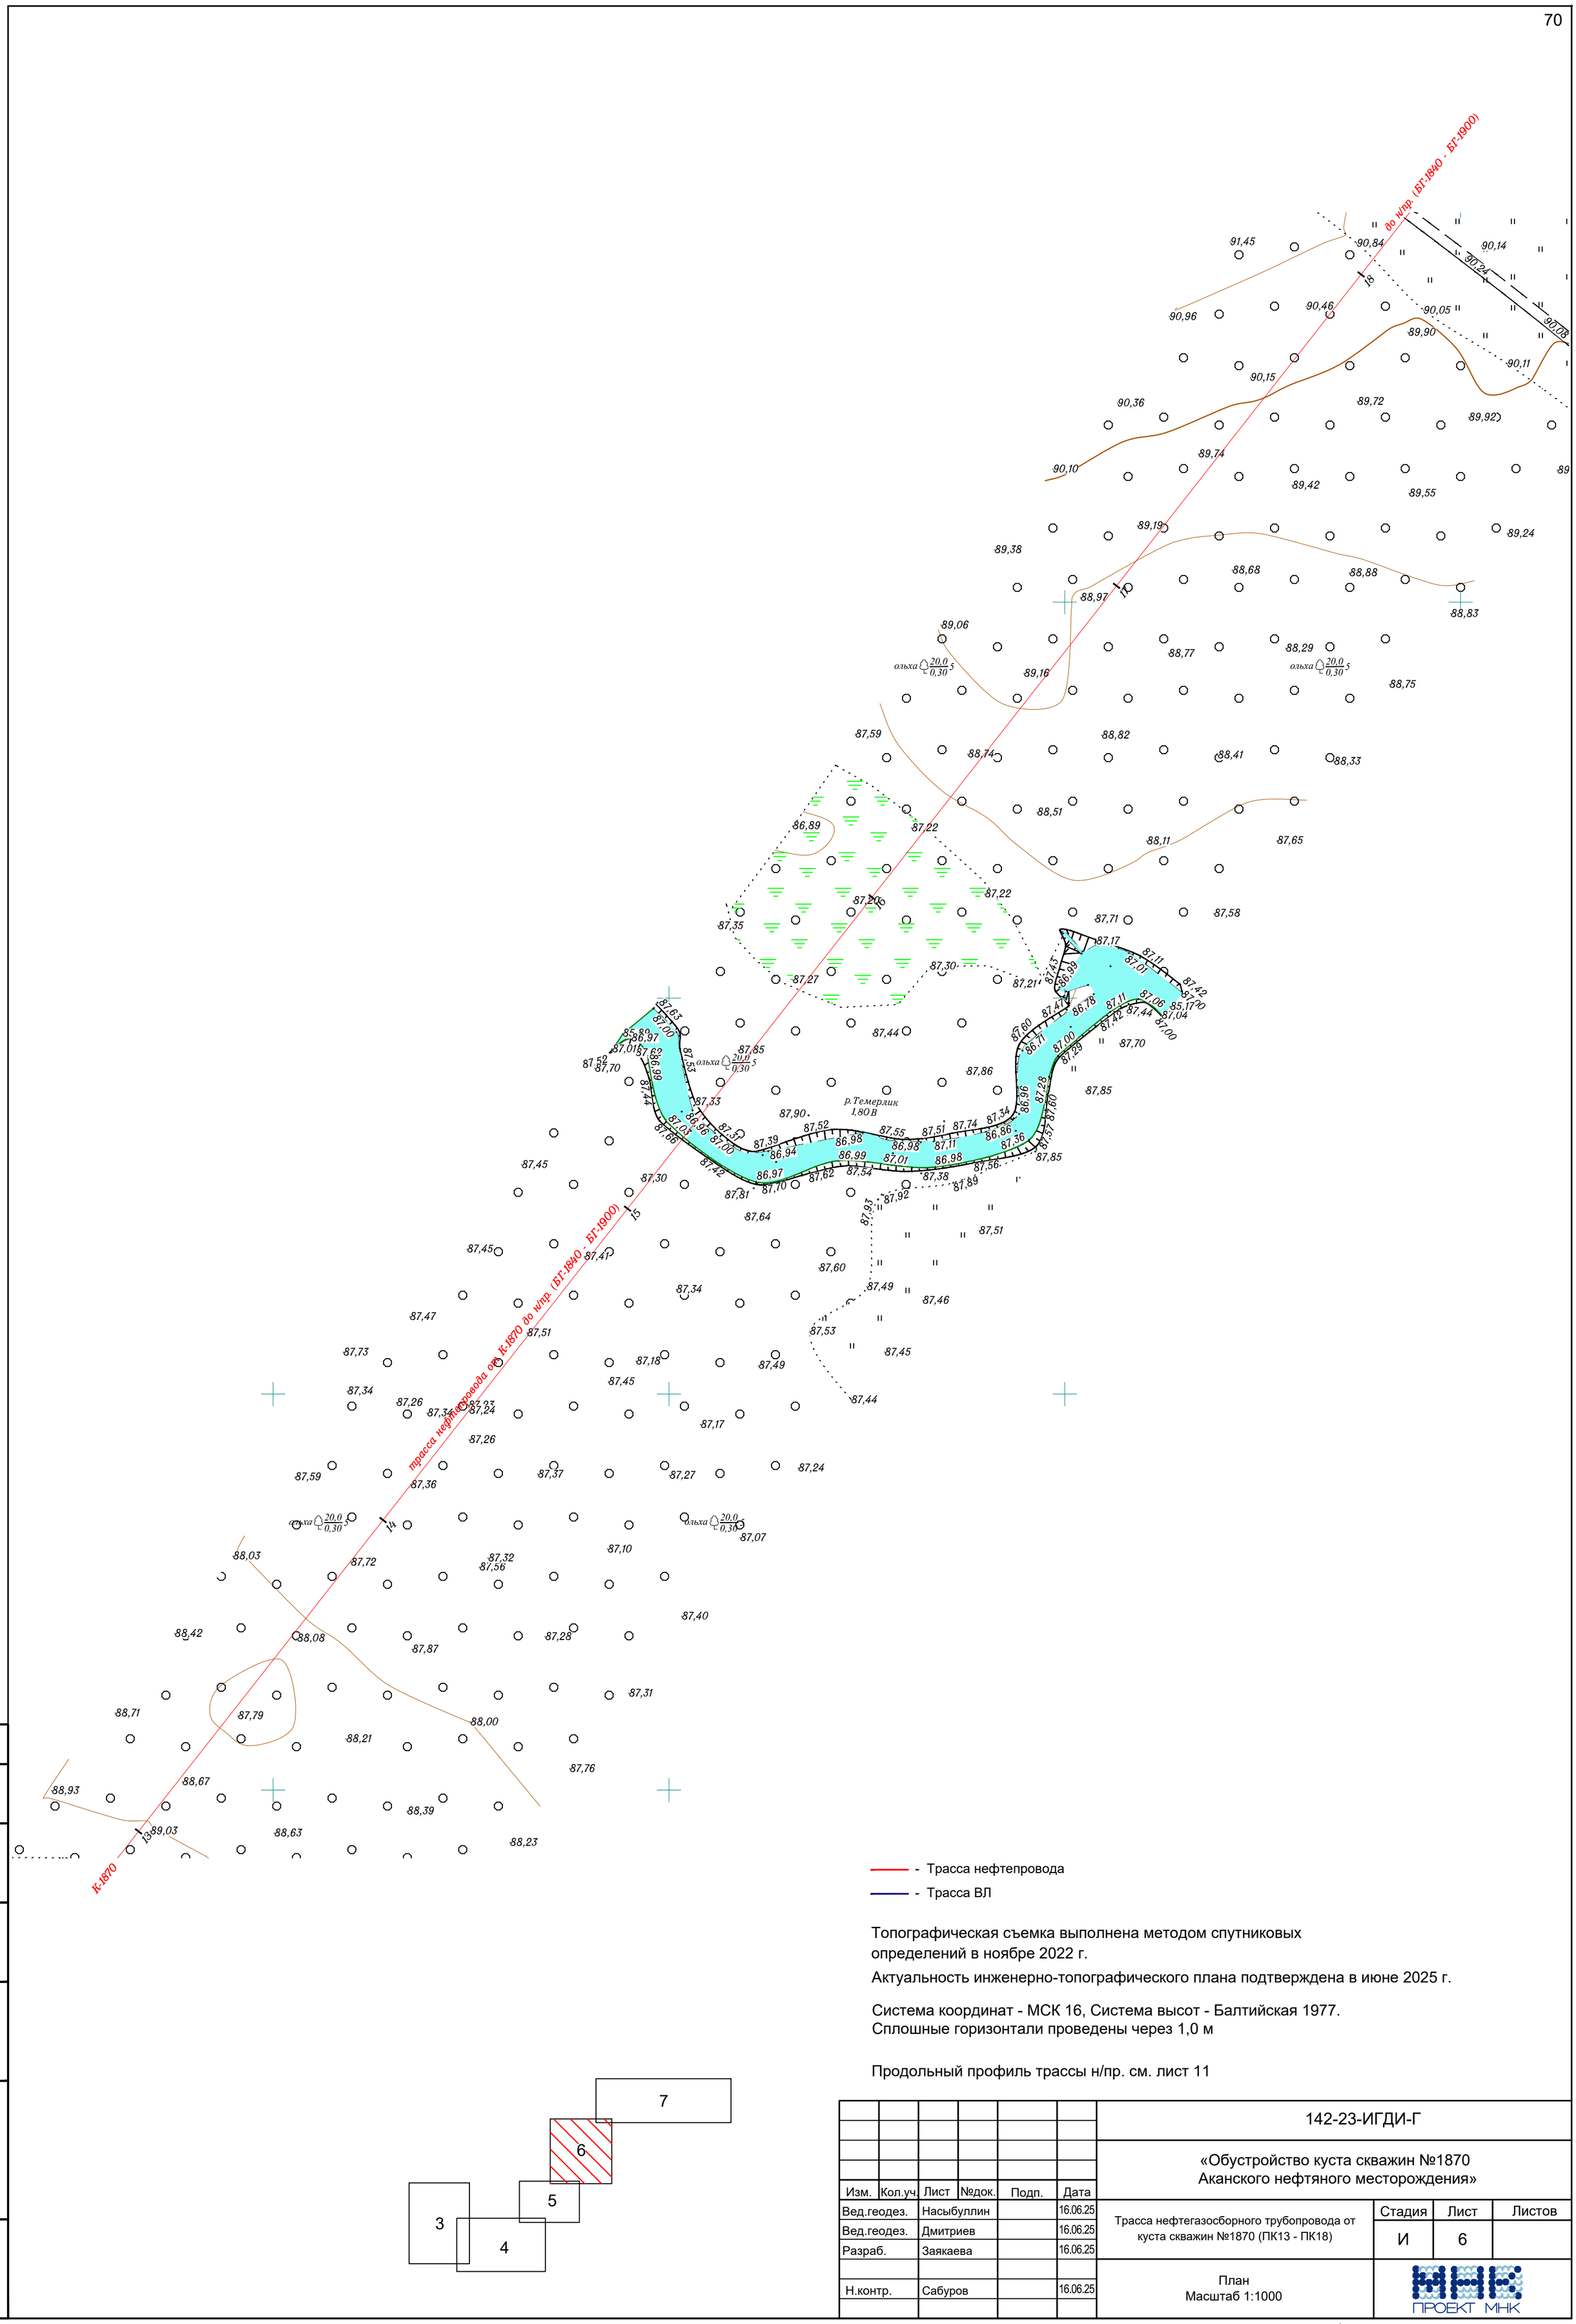

- Трасса нефтепровода
- Трасса ВЛ

Топографическая съемка выполнена методом спутниковых определений в ноябре 2022 г.

Актуальность инженерно-топографического плана подтверждена в июне 2025 г.

Система координат - МСК 16, Система высот - Балтийская 1977.
Сплошные горизонтали проведены через 1,0 м

Продольный профиль трассы н/пр. см. лист 11

						142-23-ИГДИ-Г		
						«Обустройство куста скважин №1870 Аканского нефтяного месторождения»		
Изм.	Кол.уч.	Лист	№док.	Подп.	Дата			
Вед.геодез.		Насыбуллин			16.06.25	Трасса нефтегазосборного трубопровода от куста скважин №1870 (ПК13 - ПК18)	Стадия: И	Лист: 6	Листов:
Вед.геодез.		Дмитриев			16.06.25				
Разраб.		Заякаева			16.06.25				
Н.контр.		Сабуров			16.06.25	План Масштаб 1:1000	ПРОЕКТ МНК		

Согласовано

Взам инв. N

Подп. и дата

Инв. N подл.

Формат

3. 142-23- ПЗИнж.ИГДИ

Согласовано

Взам.инв. N

Подп. и дата

Инв. N подл.

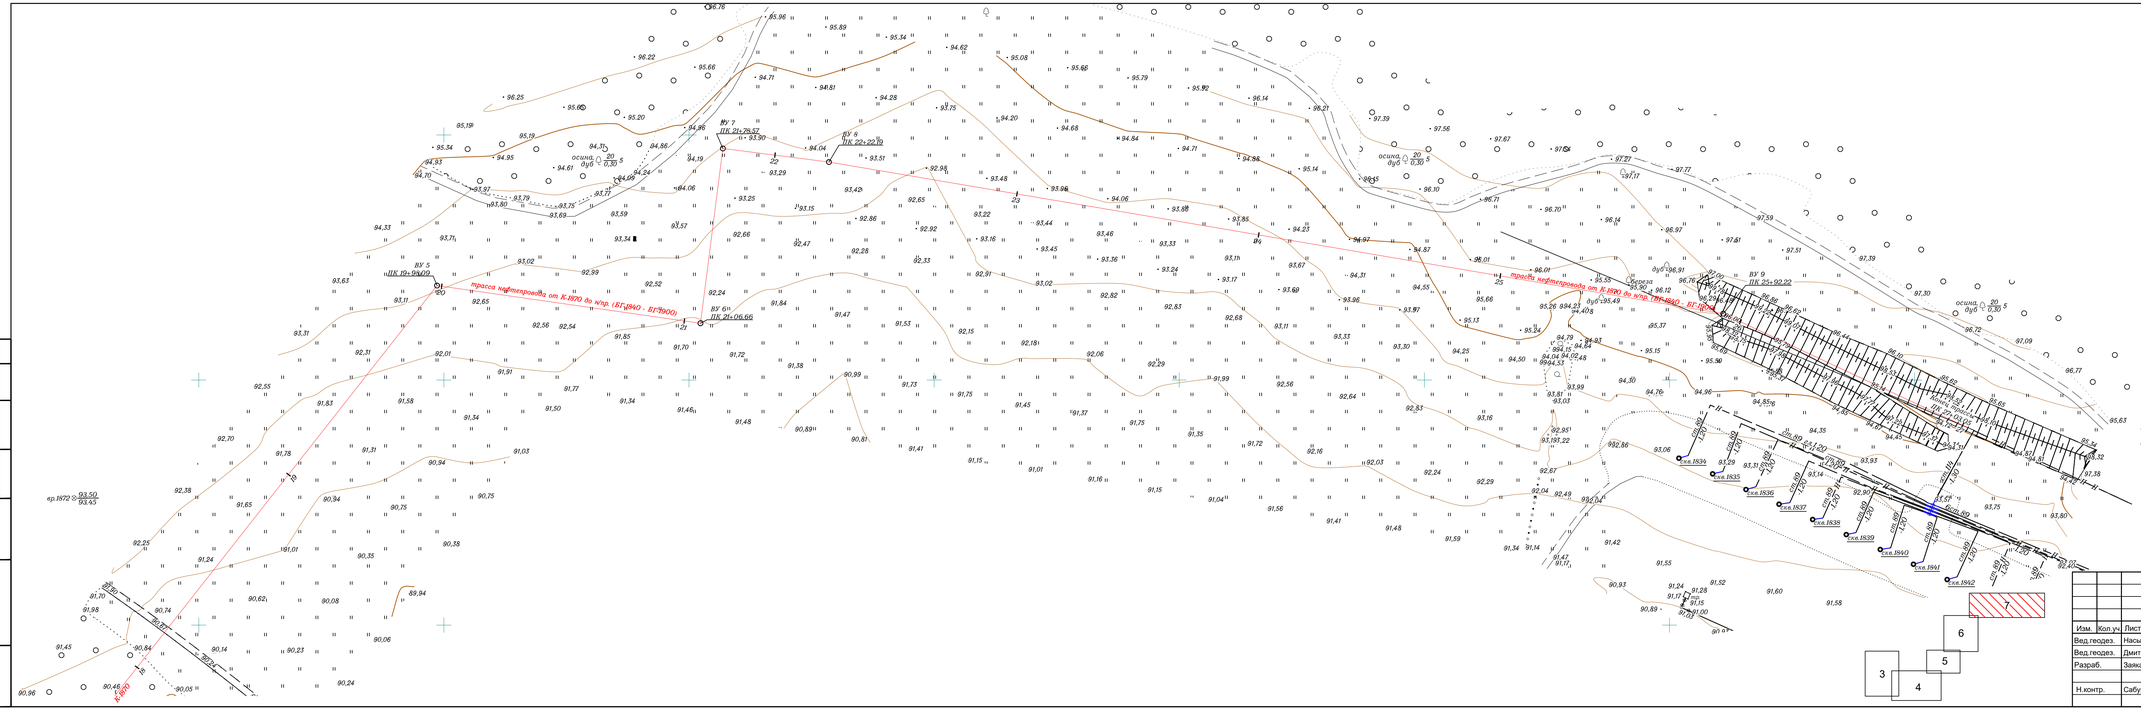
трасса нефтепровода от К-1870 до н/пр. (ВГ1890 - ВГ1900)
ВУ 5 ПК 19+94,09
ВУ 7 ПК 21+25,57
ВУ 8 ПК 22+22,19
ВУ 6 ПК 21+06,66
ВУ 9 ПК 23+92,22
трасса нефтепровода от К-1890 до н/пр. (ВГ1900 - ВГ1910)
ось ВЛ
ось ВЛ
ось ВЛ

3. 142-23-ПЛАН.dwg

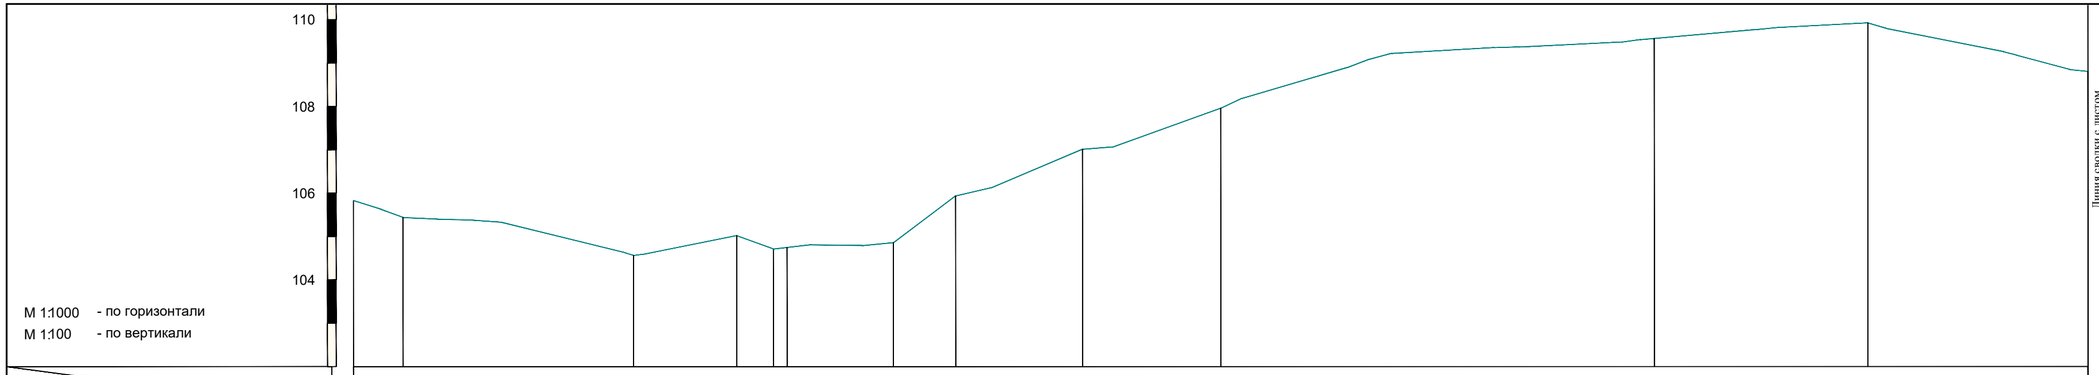

Линия сводки с листом

Длина / Уклон	
Пучинистость	
Способ разработки грунта	
Обозначение трубы, материал, ГОСТ	
Уд. эл. сопротивление грунта, Ом/м	
Коррозийность грунта	
Тип изоляции и протяженность, м	
Тип покрытия и протяженность, м	
Контроль сварных стыков, %	
Категория трубопровода	
Расстояния	
Глубина заложения, м	
Планировочные или черные отметки земли, м	105,83 · 105,44 · 104,56 · 105,02 · 104,71 · 104,75 · 104,86 · 105,94 · 107,01 · 107,96 · 109,57 · 109,93 · 108,81
Отметки дна траншеи	
Расстояния, м	11,44 · 53,14 · 23,81 · 8,45 · 3,15 · 24,50 · 14,37 · 29,26 · 31,87 · 100,00 · 49,26 · 50,74
Пикеты	0 · 1 · 2 · 3 · 4
Развернутый план	Тимерлыкское СП · 96,85 · А 144°49'10" · ВУ 1 · трасса нефтепровода от К-1870 до н/пр. (БГ-1840 - БГ-1900) · 252,41 · А 188°08'50" · осина ⌀20,0 0,30 5 · ВУ 2 · Тимерлекское участковое лесничество
Километры	0

План трассы н/пр. см. лист 3

Изм.	Кол.уч.	Лист	№док.	Подп.	Дата
Разраб.		Заякаева			16.06.25
Проверил					
Нач. отд.					
Н.контр.		Сабуров			16.06.25
ГИП					

142-23-ИГДИ-Г

«Обустройство куста скважин №1870
Аканского нефтяного месторождения»

Трасса нефтегазосборного трубопровода от куста скважин №1870 (ПК0 - ПК4)

Стадия	Лист	Листов
И	8	

Продольный профиль

ПРОЕКТ МНК

Взам. инв. N | Подп. и дата | Инв. N подл.

З. 142-23-ПЗИН.dwg

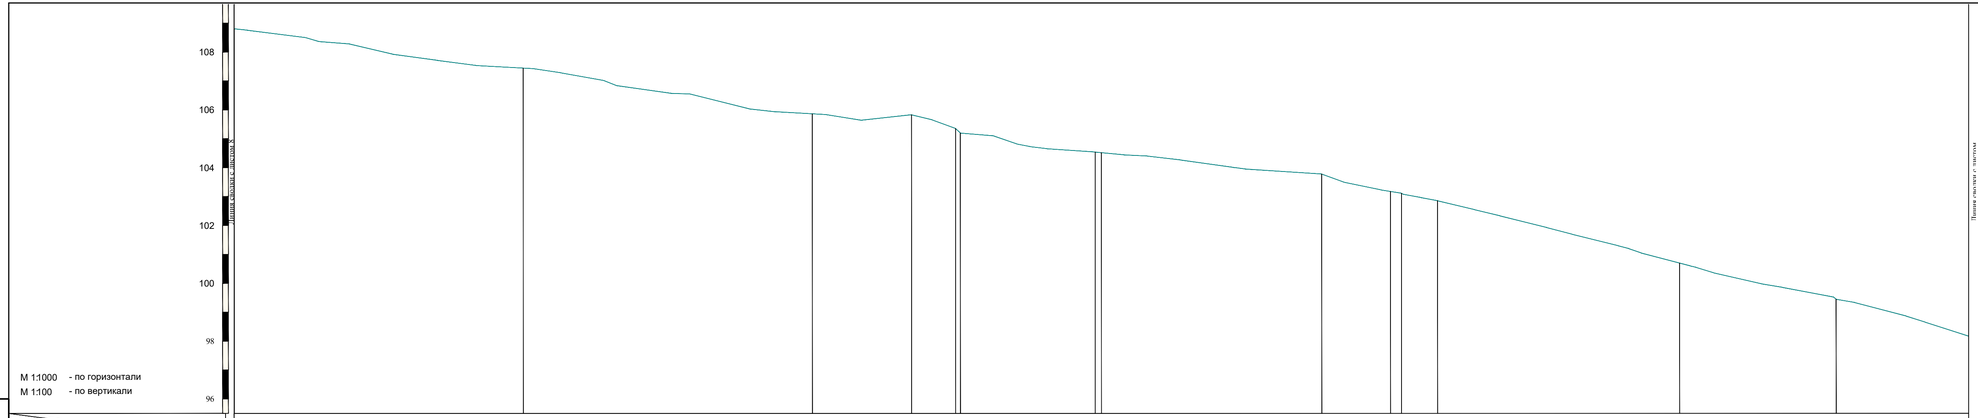

Длина / Уклон	1	2	3	4	5	6	7	8	9	10
Пучинистость										
Способ разработки грунта										
Обозначение трубы, материал, ГОСТ										
Уд. эл. сопротивление грунта, Ом/м										
Коррозийность грунта										
Тип изоляции и протяженность, м										
Тип покрытия и протяженность, м										
Контроль сварных стыков, %										
Категория трубопровода										
Расстояния										
Глубина заложения, м										
Планировочные или черные отметки земли, м	108,67	107,44	105,86	105,83	105,35 105,20	104,54 104,52	103,78	103,18 103,11	102,86	100,70	99,45	98,17
Отметки дна траншеи										
Расстояния, м		100,00	100,00	34,30	15,27	1,43	46,65	2,16	76,21	23,79	3,81	12,47	83,72	54,15	45,85	
Пикеты	4	5	6				7		8				9			10
Развернутый план																
Километры																

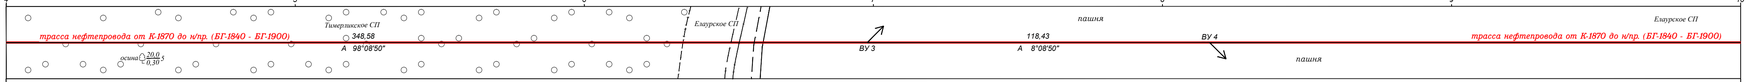

Согласовано

Взам. инв. N

Подп. и дата

Инв. N подл.

Линия высоты с листом 4

План трассы н/пр. см. лист 4

							142-23-ИГДИ-Г	
							«Обустройство куста скважин №1870 Аканского нефтяного месторождения»	
Изм.	Кол.уч.	Лист	№док.	Подп.	Дата			
Разраб.		Заякаева			16.06.25	Трасса нефтегазосборного трубопровода от куста скважин №1870 (ПК4 - ПК10)	Стадия: И	Лист: 9	Листов:
Проверил								
Нач. отд.								
Н.контр.		Сабуров			16.06.25	Продольный профиль	ПРОЕКТ МНК	
ГИП								

Формат

3. 142-23-ПЛАН.dwg

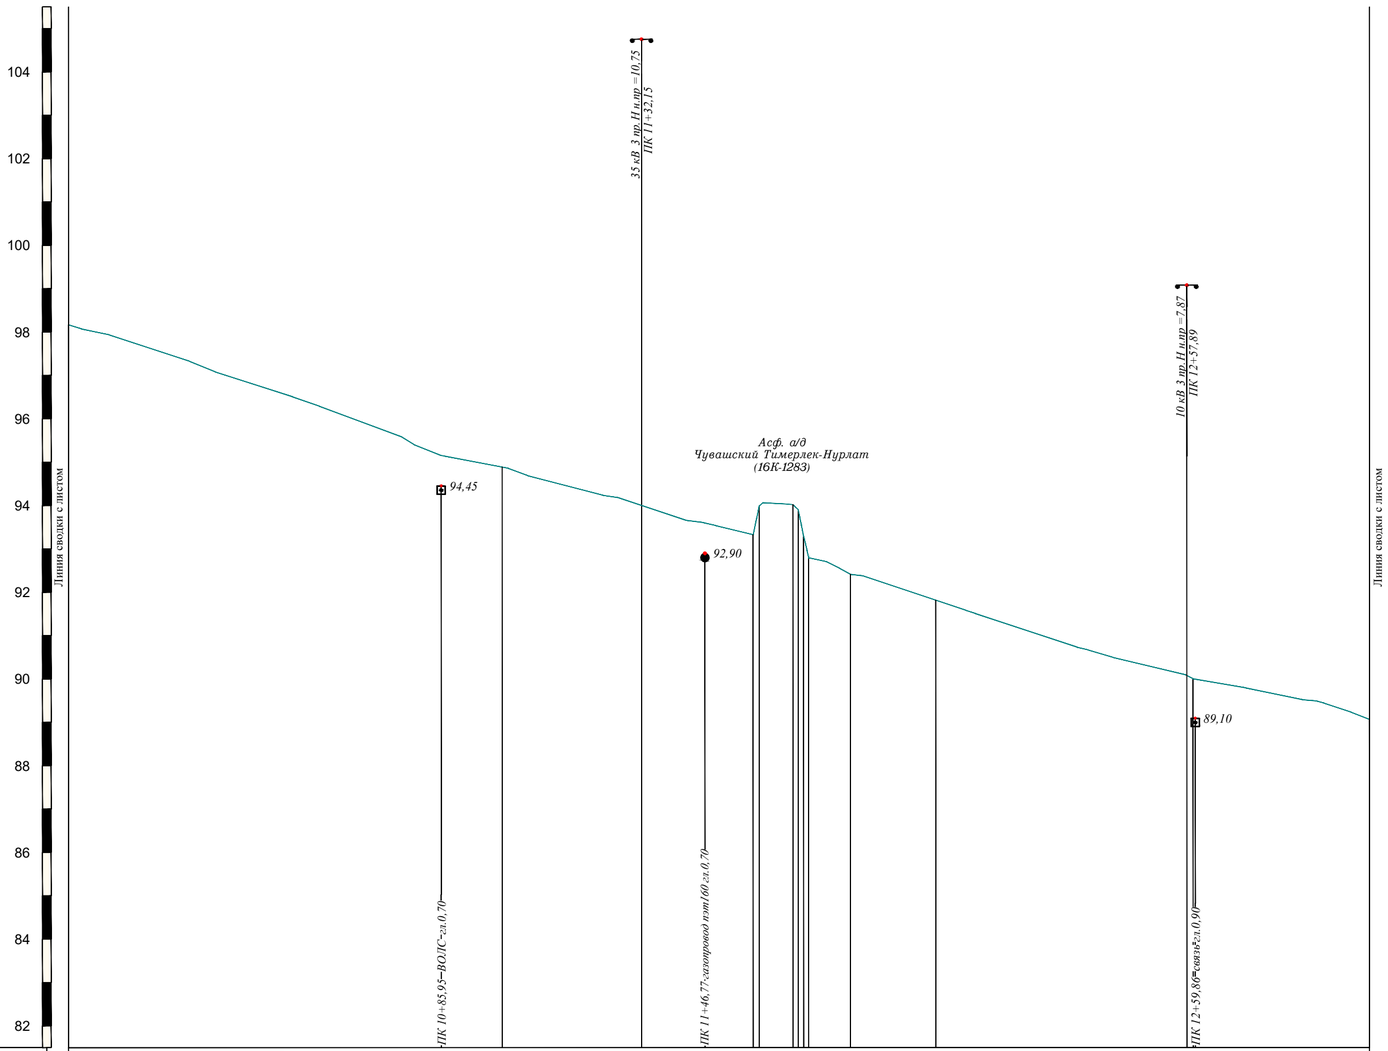

М 1:1000 - по горизонтали
М 1:100 - по вертикали

Длина / Уклон	
Пучинистость	
Способ разработки грунта	
Обозначение трубы, материал, ГОСТ	
Уд. эл. сопротивление грунта, Ом/м	
Коррозийность грунта	
Тип изоляции и протяженность, м	
Тип покрытия и протяженность, м	
Контроль сварных стыков, %	
Категория трубопровода	
Расстояния	
Глубина заложения, м	
Планировочные или черные отметки земли, м	98,17 / 94,89 / 93,33 / 93,99 / 94,02 / 93,39 / 93,80 / 92,42 / 91,82 / 90,01 / 89,07
Отметки дна траншеи	
Расстояния, м	100,00 / 57,88 / 1,39 / 7,78 / 1,24 / 1,23 / 1,16 / 9,63 / 19,70 / 59,35 / 40,65
Пикеты	10 / 11 / 12 / 13
Развернутый план	трасса нефтепровода от К-1870 до врезки в н/пр.; 35 кВ 3 пр.; Тимерлик-Чулпаново; Чувашский Тимерлек-Нурлат (16К-1283) а/д; газопровод изол 219х10 К52 0,70; Елаурское СП; Елаурское СП пашня; 10 кВ 3 пр.; 0,90
Километры	1

План трассы н/пр. см. лист 5

Изм.	Кол.уч.	Лист	№док.	Подп.	Дата
Разраб.		Заякаева			16.06.25
Проверил					
Нач. отд.					
Н.контр.		Сабуров			16.06.25
ГИП					

142-23-ИГДИ-Г

«Обустройство куста скважин №1870
Аканского нефтяного месторождения»

Трасса нефтегазосборного трубопровода от куста скважин №1870 (ПК10 - ПК13)

Стадия	Лист	Листов
И	10	

Продольный профиль

ПРОЕКТ МНК

Согласовано

Взам. инв. N

Подп. и дата

Инв. N подл.

Формат

3. 142-23-ПЛАН.dwg

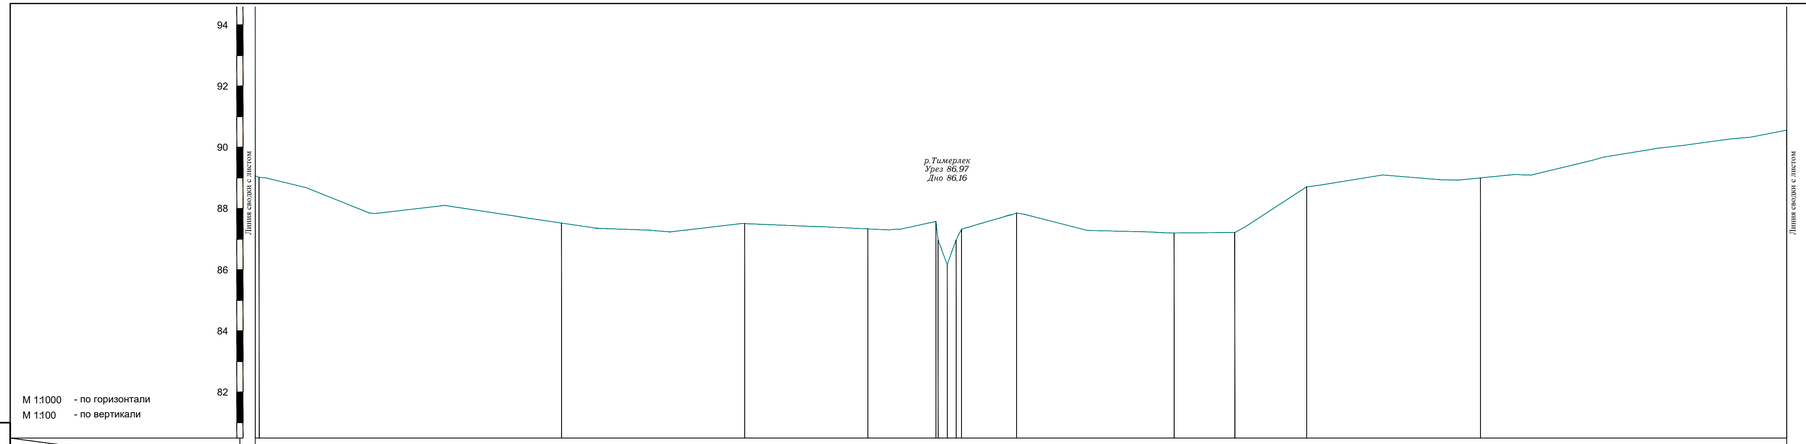

М 1:1000 - по горизонтали
М 1:100 - по вертикали

Длина / Уклон	
Пучинистость	
Способ разработки грунта	
Обозначение трубы, материал, ГОСТ	
Уд. эл. сопротивление грунта, Ом/м	
Коррозийность грунта	
Тип изоляции и протяженность, м	
Тип покрытия и протяженность, м	
Контроль сварных стыков, %	
Категория трубопровода	
Расстояния	
Глубина заложения, м	1,58
Планировочные или черные отметки земли, м	89,07 89,06 87,52 87,51 87,33 86,98 86,16 86,16 87,52 87,65 87,20 87,22 88,71 89,00 90,58
Отметки дна траншеи	
Расстояния, м	1,58 98,72 59,79 40,21 22,22 0,72 2,28 2,91 1,75 17,98 51,43 19,81 23,48 56,72 100,00
Пикеты	ПК13 ПК14 ПК15 ПК16 ПК17 ПК18
Развернутый план	трасса нефтепровод от К-1870 до н/пр. (БГ-1840 - БГ-1900) 1181,81 А 38°08'50" Елгурское СП Чулпановское участковое лесничество ГБУ "Нурлатское лесничество" альха 20,0 0,30 забалочено
Километры	

Согласовано

Взам. инв. N

Подп. и дата

Инв. N подл.

План трассы н/пр. см. лист 6

Изм.	Кол.уч.	Лист	№док.	Подп.	Дата	142-23-ИГДИ-Г			
						«Обустройство куста скважин №1870 Аканского нефтяного месторождения»			
Разраб.		Заякаева			16.06.25	Трасса нефтегазосборного трубопровода от куста скважин №1870 (ПК13 - ПК18)	Стадия	Лист	Листов
Проверил							И	11	
Нач. отд.									
Н.контр.		Сабуров			16.06.25	Продольный профиль	ПРОЕКТ МНК		
ГИП									

Формат

3_142-23-ПЛАН.dwg

Длина пикета в метрах

98
96
94
92
90
88
86

М 1:1000 - по горизонтали
М 1:100 - по вертикали

Длина / Уклон
Пучинистость
Способ разработки грунта
Обозначение трубы, материал, ГОСТ
Уд. эл. сопротивление грунта, Ом/м
Коррозийность грунта
Тип изоляции и протяженность, м
Тип покрытия и протяженность, м
Контроль сварных стыков, %
Категория трубопровода
Расстояния
Глубина заложения, м
Планировочные или черные отметки земли, м
Отметки дна траншеи
Расстояния, м
Пикеты
Развернутый план
Километры

Планировочные или черные отметки земли, м: 85,88 | 87,40 | 88,04 | 88,04 | 91,68 | 91,68 | 92,68 | 93,70 | 93,79 | 92,88 | 93,60 | 91,88 | 84,79 | 85,61 | 86,91 | 85,38 | 85,07 | 85,43 | 86,09 | 86,64 | 86,39 | 85,66 | 85,66

Отметки дна траншеи: 84,88 | 86,40 | 87,04 | 87,04 | 90,68 | 90,68 | 91,68 | 92,70 | 92,79 | 91,88 | 92,60 | 90,88 | 83,79 | 84,61 | 85,91 | 84,38 | 84,07 | 84,43 | 85,09 | 85,64 | 85,39 | 84,66 | 84,66

Расстояния, м: 100,00 | 98,09 | 2,91 | 100,00 | 6,66 | 71,90 | 21,43 | 22,19 | 38,15 | 39,67 | 100,00 | 62,98 | 26,33 | 11,68 | 17,58 | 15,91 | 2,91 | 53,29 | 3,07 | 7,78 | 100,00 | 3,05

Пикеты: 18 | 19 | 20 | 21 | 22 | 23 | 24 | 25 | 26 | 27+3,05

Развернутый план: трасса нефтепровода от К-9(70 0о н/пр. (-БТ-1894) - БТ-1900)) | ВУ 5 | 108,57 | А 98°08'50" | ВУ 6 | 71,90 | А 7°16'16" | ВУ 7 | 43,62 | А 97°18'15" | ВУ 8 | трасса нефтепровода от К-9/70 0о н/пр. (-БТ-1894О - БТ-1900)) | 370,03 | А 99°37'37" | Ёлочное СП | Обход 28 | ВУ 9 | 110,64 | А 114°08'48" | ВУ 10 | Ёлочное СП | труб 12

План трассы н/пр. см. лист 7

Изм.	Кол.уч.	Лист	№док.	Подп.	Дата
Разраб.		Заикаева			16.06.25
Проверил					
Нач. отд.					
Н.контр.		Сабуров			16.06.25
ГИП					

142-23-ИГДИ-Г

«Обустройство куста скважин №1870
Аканского нефтяного месторождения»

Стадия	Лист	Листов
И	12	

Трасса нефтегазосборного трубопровода от куста скважин №1870 (ПК18 - ПК27)

Продольный профиль

МНК ПРОЕКТ МНК

Формат

Инв.№ подл. | Подп. и дата | Взам.инв.№ | Инв.№ дубл. | Подп. и дата

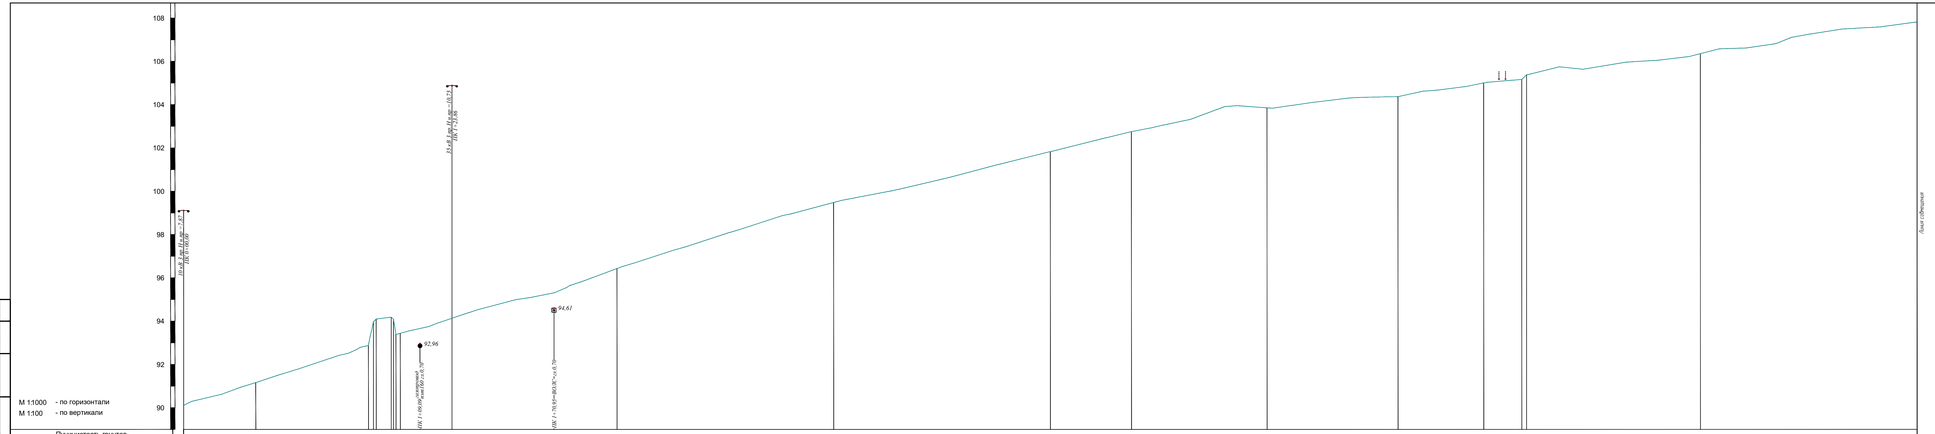
108
106
104
102
100
98
96
94
92
90
М 1:1000 - по горизонтали
М 1:100 - по вертикали
94,61
92,96
Лист собственный

| | | |

3_142-23-ПЛАН.dwg

Копировал

Взам.инв. №

Подп. и дата

Инв.№ подл.

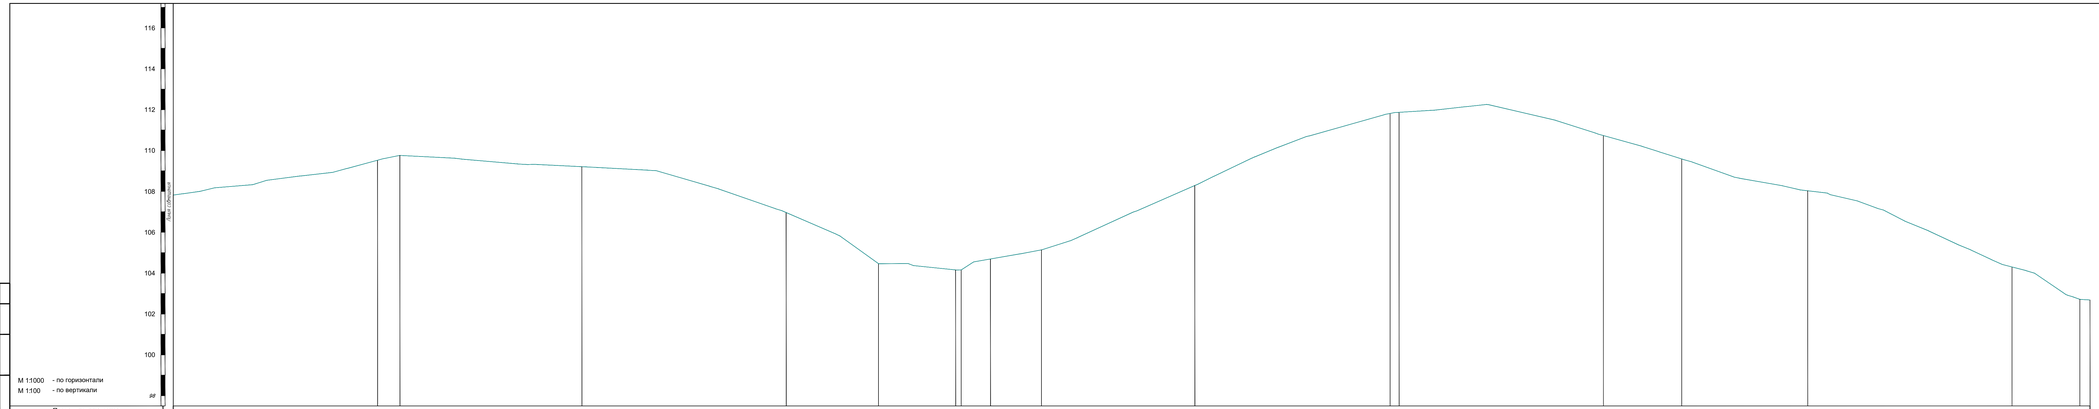

| | | |

4.142-23-ИМИ500.dwg

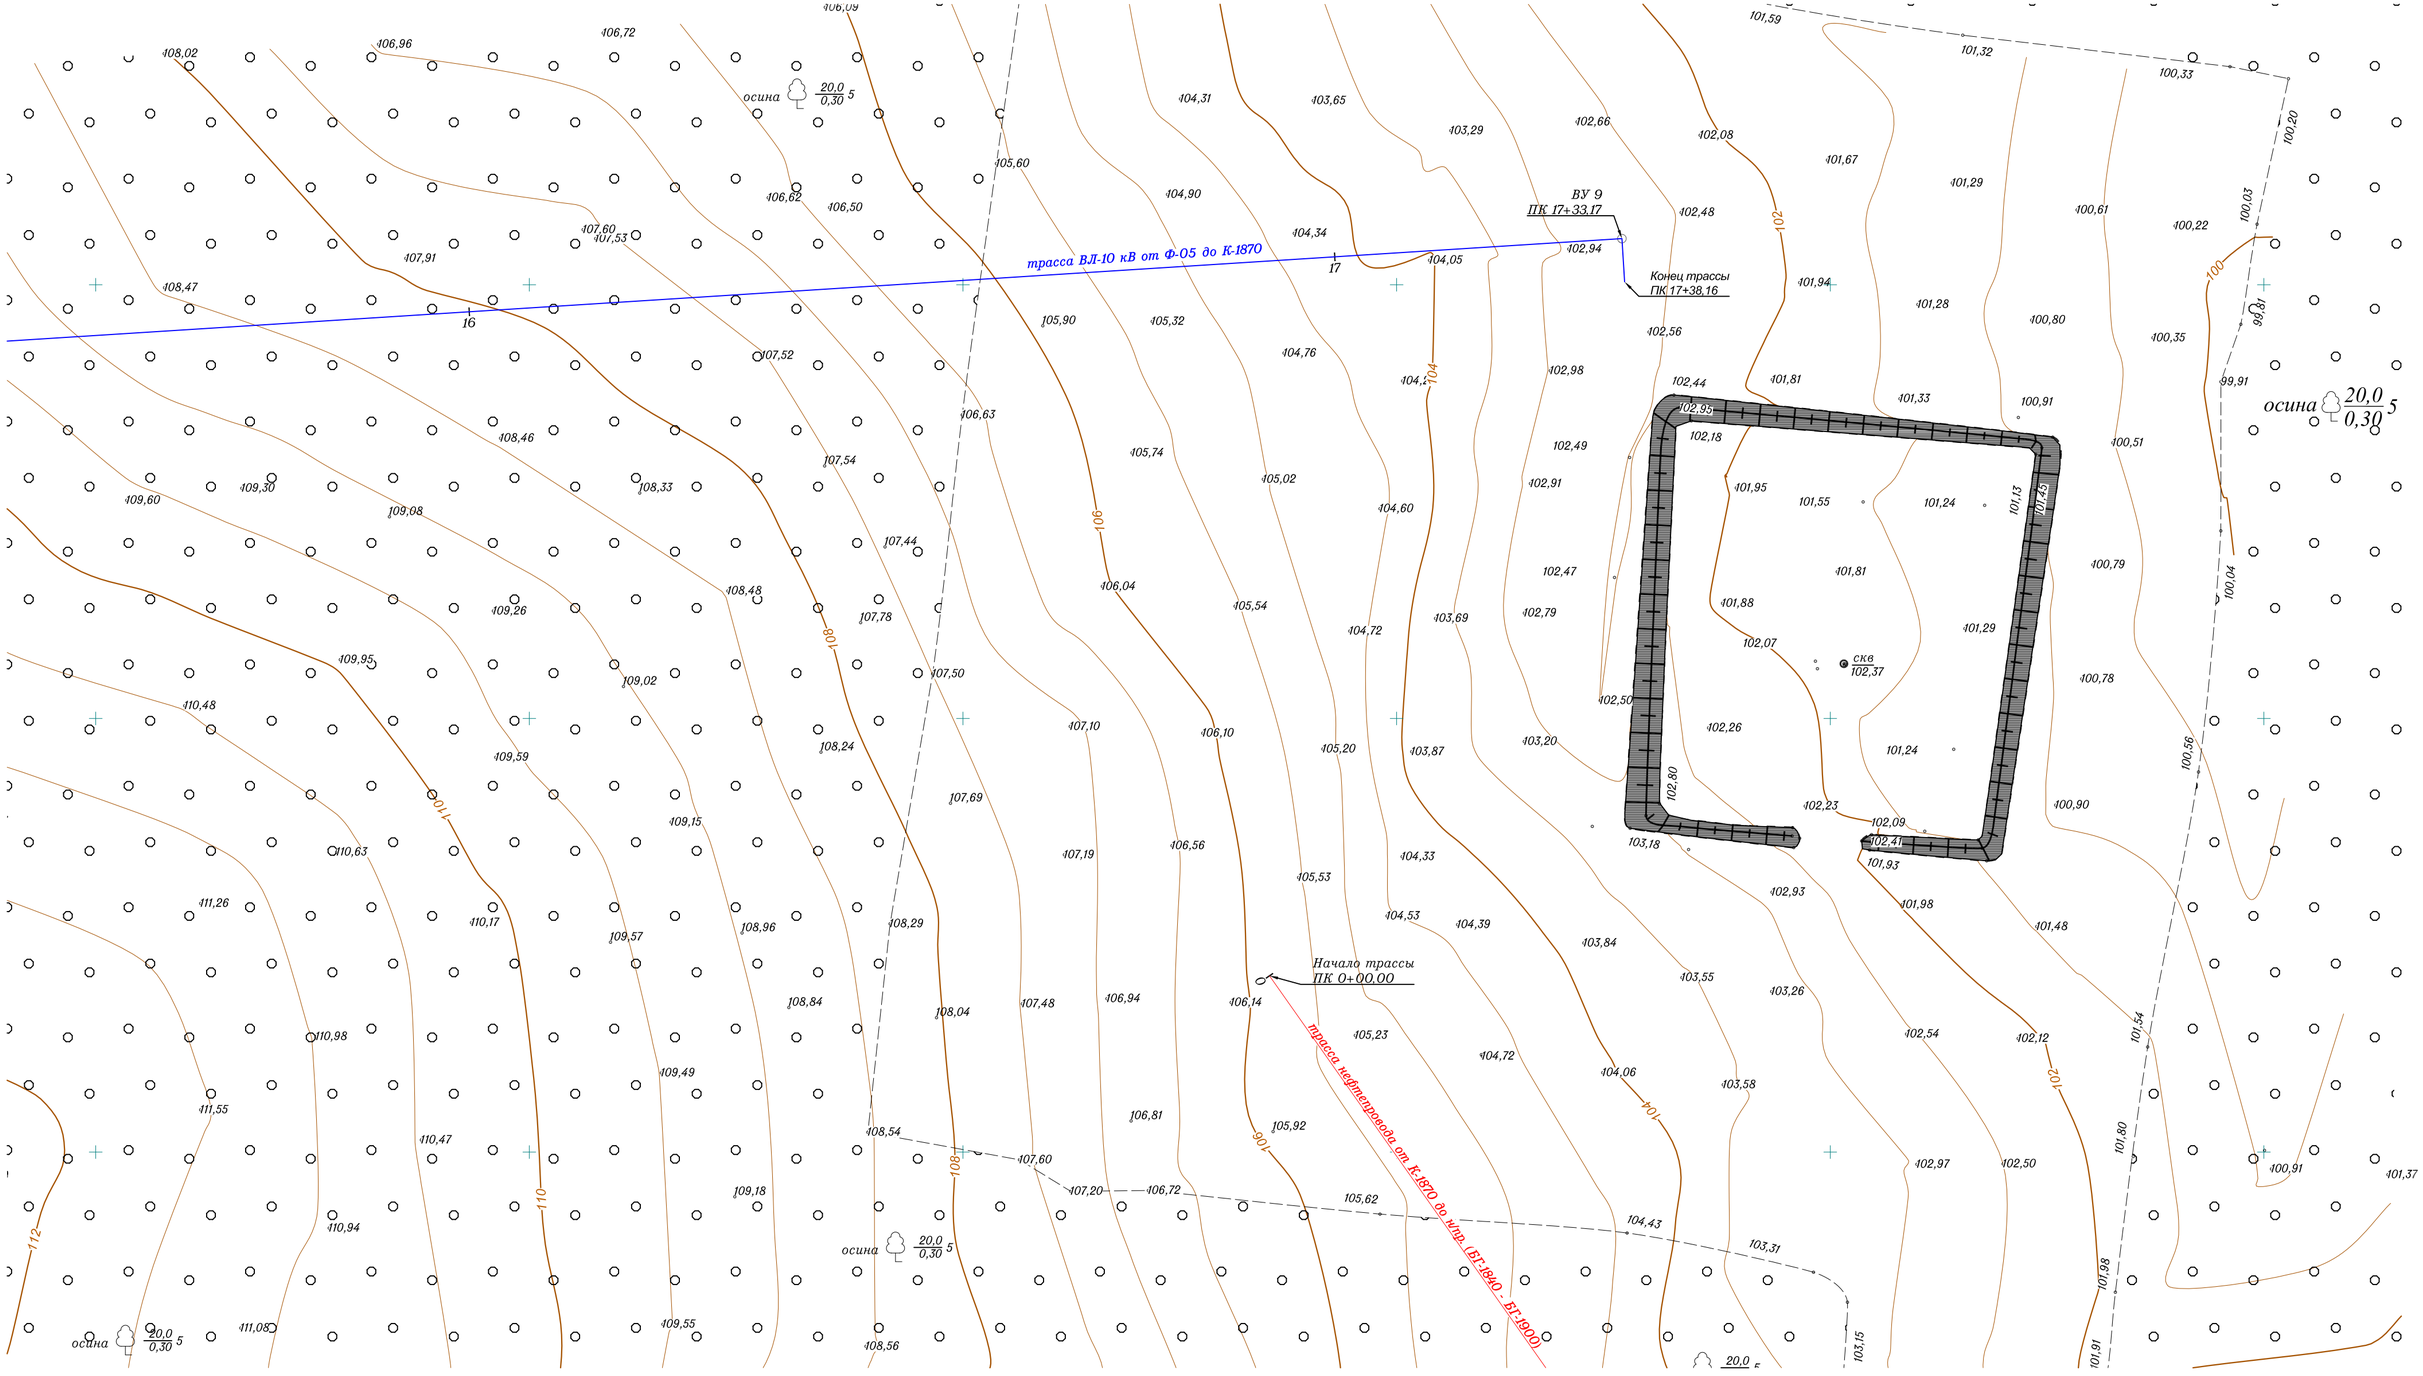

- Трасса нефтепровода
- Трасса ВЛ

Топографическая съемка выполнена методом спутниковых определений в ноябре 2022 г.

Актуальность инженерно-топографического плана подтверждена в июне 2025 г.

Система координат - МСК 16, Система высот - Балтийская 1977.
Сплошные горизонтали проведены через 0,5 м

Изм.	Кол.уч.	Лист	№док.	Подп.	Дата	142-23-ИГДИ-Г		
						«Обустройство куста скважин №1870 Аканского нефтяного месторождения»		
Вед.геодез.		Насыбуллин			16.06.25	Площадка куста скважин №1870	Стадия	Лист	Листов
Вед.геодез.		Дмитриев			16.06.25		И	15	
Разраб.		Заякаева			16.06.25				
Н.контр.		Сабуров			16.06.25	План Масштаб 1:500	ПРОЕКТ МНК		
ГИП									

Взам инв. N | Подп. и дата | Инв. N подл.

Общество с ограниченной ответственностью

ПРОЕКТ МНК

«Обустройство куста скважин №1870 Аканского нефтяного месторождения»

Технический отчет
по результатам инженерно-геологических изысканий для подготовки проектной документации

142-23-ИГИ

Том 2

Альметьевск, 2025

Общество с ограниченной ответственностью

ПРОЕКТ МНК

«Обустройство куста скважин №1870 Аканского нефтяного месторождения»

Технический отчет
по результатам инженерно-геологических изысканий для подготовки проектной документации

142-23-ИГИ

Том 2

Главный инженер проекта Л.В. Левченко

Альметьевск, 2025

Обозначение	Наименование	Примечание
142-23-ИГИ-С	Содержание тома	
142-23-СД	Состав отчетной технической документации	
142-23-ИГИ-Т	Текстовая часть	
142-23-ИГИ-Г	Графическая часть	

Согласовано

Взам. инв. №

Подп. и дата

Инв. № подл.

Изм.	Кол.у	Лист	№	Подп.	Дата	142-23-ИГИ-С		
Разраб.		Гимадеева			07.25	Содержание тома	Стадия: И	Лист: 1	Листов:
Н.контр.		Сабуров			07.25		ПРОЕКТ МНК		

Номер тома	Обозначение	Наименование	Примечание
1	142-23-ИГДИ ООО «Проект МНК»	Технический отчет по результатам инженерно-геодезических изысканий для подготовки проектной документации	
2	142-23-ИГИ ООО «Проект МНК»	Технический отчет по результатам инженерно-геологических изысканий для подготовки проектной документации	
3	142-23-ИГМИ ООО «Проект МНК»	Технический отчет по результатам инженерно-гидрометеорологических изысканий для подготовки проектной документации	
4	142-23-ИЭИ ООО «Проект МНК»	Технический отчет по результатам инженерно-экологических изысканий для подготовки проектной документации	

Согласовано

Взам. инв. №

Подп. и дата

Инв. № подл.

Изм.	Кол.у	Лист	№	Подп.	Дата	142-23-СД		
Разработал		Сабуров			07.25	Состав отчетной технической документации по результатам инженерных изысканий	Стадия	Лист	Листов
							И	1	1
							ПРОЕКТ МНК		

Содержание

Введение 5
1 Изученность инженерно-геологических условий 6
2 Физико-географические и техногенные условия 7
3 Методика и технология выполнения работ 11
4 Геологическое строение и свойства грунтов 15
5 Гидрогеологические условия 20
6 Геологические и инженерно-геологические процессы 22
7 Специфические грунты 26
8 Результаты статического зондирования грунтов 27
9 Заключение 28
10 Перечень нормативных документов 31
Приложение А Копия задания на выполнение инженерных изысканий 32
Приложение А1 Письмо о выделении куста №1870 в отдельный объект 42
Приложение Б Копия программы производства работ 43
Приложение В Выписка из реестра членов саморегулируемой организации 49
Приложение Г Заключение о состоянии средств измерений в лаборатории 51
Приложение Д Сводная таблица показателей физико-механических свойств грунта 54
Приложение Е Ведомость статистической обработки физико-механических свойств грунтов 56
Приложение Ж Паспорта грунтов 61
Приложение З Испытания грунтов методом трехосного сжатия 83
Приложение И Химический анализ грунтов 101
Приложение К Скорость размокания грунтов 112
Приложение Л Набухание грунтов 113
Приложение М Коэффициент фильтрации грунтов 114
Приложение Н Химический анализ воды 115
Приложение О Обработка данных статического зондирования 118
Приложение П Каталог координат 121
Приложение Р Акт внешнего контроля и проверки выполненных работ 122

Согласовано

Взам. инв. №

Подп. и дата

Инв. № подл.

Изм.	Кол.уч.	Лист	№док.	Подп.	Дата	142-23-ИГИ-Т		
Разраб.		Гимадеева		07.25	Текстовая часть	Стадия	Лист	Листов
Рук.групп		Сабуров		07.25		И	1	
Н.контр.		Сабуров		07.25		ПРОЕКТ МНК		

Введение

Изучаемый объект «Обустройство куста скважин №1870 Аканского нефтяного месторождения» изначально входил в состав более крупного объекта «Обустройство кустов скважин №1878, 1970, 1870, 1804, 1890, 2478, 2500, 1814, 2180, 2513 Аканского нефтяного месторождения». Далее заказчиком было принято решение выделить ныне проектируемый куст №1870 в отдельный объект и подготовлено письмо №218/2023 от 17.11.2023 года (Приложение А1). На основании письма было разработано новое тех. задание от 27.11.2023 года для автономного изучения куста №1870 (Приложение А).

Таким образом, полевые и лабораторные работы были выполнены в период изучения объекта «Обустройство кустов скважин №1878, 1970, 1870, 1804, 1890, 2478, 2500, 1814, 2180, 2513 Аканского нефтяного месторождения», а камеральные работы проведены лишь в июле 2025 года.

Инженерно-геологические изыскания выполнялись отделом инженерных изысканий под руководством руководителя изыскательской группы Р.Р.Сабурова.

Изыскания выполнялись на основании Свидетельства о допуске к работам по инженерным изысканиям, которые оказывают влияние на безопасность объектов капитального строительства, выданного Ассоциацией СРО «ВолгаКамИзыскания». Регистрационный номер СРО-И-026-02022010 выписка из реестра членов саморегулируемой организации №1033 от 3.06.2025 г. (см. Приложение В).

Свидетельство выдано без ограничения срока действия и действительно на всей территории Российской Федерации.

Средства измерений, используемые для производства инженерно-геологических изысканий, на основании закона Российской Федерации «Об обеспечении единства измерений» аттестованы и проверены в соответствии с требованиями нормативных документов Госстандарта России. В отделе инженерных изысканий ведется учет и поверка средств измерений в установленном порядке (см. Приложение Г).

Программы «CREDO» и «EngGeo», используемые при производстве инженерно-геологических изысканий, имеют лицензии и сертификаты.

Инженерно-геологические изыскания проведены с целью комплексного изучения инженерно-геологических условий исследуемой площадки проектируемого строительства, включая рельеф, геологическое строение, геоморфологические и гидрогеологические условия, состав, состояние и свойства грунтов, геологические и инженерные процессы в сфере взаимодействия проектируемых сооружений с геологической средой для получения необходимых и достаточных материалов при подготовке документов планировки территории, архитектурно-строительного проектирования и строительства зданий и сооружений.

В административном отношении участок изысканий находится на территории Нурлатского муниципального района в границах Елаурского и Тимерлекского сельских поселений, в 32,0 км северо-западнее административного центра Нурлатского района - г. Нурлат. Населенные пункты, расположенные вблизи района работ: дер. Сосновка, пос. Петровский, с.Елаур. (см. Лист 2 Графического приложения).

1 Изученность инженерно-геологических условий

В марте 2023 года на данной территории, коллективом ООО «Проект МНК» были выполнены инженерно-геологические изыскания в составе проекта: № 103-22 «Обустройство кустов скважин №1878, 1970, 1870, 1804, 1890, 2478, 2500, 1814, 2180, 2513 Аканского нефтяного месторождения». Ныне изучаемый объект являлся частью этого объекта.

В ходе инженерно-геологических изысканий по вышеуказанному объекту №103-22 были выполнены полевые и лабораторные работы. Далее заказчиком было принято решение выделить ныне проектируемый куст скважин №1870 в отдельный объект (письмо №218/2023 от 17.11.2023 года (Приложение А1)). В итоге, технический отчет по объекту №103-22 был написан без упоминания куста скважин №1870.

Таким образом, полевые и лабораторные работы по изучаемому объекту были выполнены в период изучения объекта «Обустройство кустов скважин №1878, 1970, 1870, 1804, 1890, 2478, 2500, 1814, 2180, 2513 Аканского нефтяного месторождения», а камеральные работы были отложены до текущего года.

Также в подготовительный период были отобраны следующие материалы, содержащие сведения о геологическом строении территории и гидрогеологических условиях:

- В.К. Дятлова, И.В. Вязалкин Отчет по эколого-гидрогеологической съемке масштаба 1:200 000 на юго-востоке Татарстана/ Дзержинск, 1998 г.;
- Н.С. Гатиятуллин, В.В. Баранов, И.Х. Кавеев. Обзорная карта рельефа поверхности кристаллического фундамента территории Татарстана. Этапность изучения кристаллического фундамента и основные критерии поиска углеводородов// Георесурсы, №3(26) 2008. – с.27 – 30.);
- Мирзоев К.М., Степанов В.П., Гатиятуллин Н.С., Тарасов Е.А., Гатиятуллин Р.Н., Кашуркин П.И., Кожевников В.А. Глубинный карст и современные движения земной поверхности в Татарстане// Георесурсы №1 (18) 2006. – с.44-47;
- Кузнецов В.В. Оценка обеспеченности населения Республики Татарстан ресурсами подземных вод для хозяйственно-питьевого водоснабжения. ТГРУ. Казань, 2002 г.;
- Карта новейшей тектонической структуры территории Республики Татарстан масштаба 1:1200000 (ГУП «НПО Геоцентр РТ»).

Все вышеназванные материалы использовались при написании настоящего отчета в качестве справочных.

2 Физико-географические и техногенные условия

Административное расположение

В административном отношении участок изысканий находится на территории Нурлатского муниципального района в границах Елаурского и Тимерлекского сельских поселений, в 32,0 км северо-западнее административного центра Нурлатского района - г. Нурлат. Населенные пункты, расположенные вблизи района работ: дер. Сосновка, пос. Петровский, с.Елаур.

Населенные пункты сельского типа, связаны между собой автодорогами.

Климат

Согласно отчета по гидрометеорологии 142-23-ИГМИ-Т объект изысканий расположен в Западно-Закамском климатическом районе. Климат района изысканий умеренно-континентальный, для него характерно теплое и недостаточно влажное лето, умеренно холодная и относительно снежная зима.

Основной характеристикой термического режима служат средние месячные и годовые температуры воздуха. Средняя годовая температура воздуха по району изысканий положительна и составляет 4,5°С. Средние месячные температуры воздуха имеют хорошо выраженный годовой ход с максимумом в июле (плюс 20,1°С) и минимумом в январе (минус 11,4°С).

Таблица 2. Среднемесячные и среднегодовые значения температуры воздуха (°С) по МС Чулпаново

I	II	III	IV	V	VI	VII	VIII	IX	X	XI	XII	год
-11,4	-11,2	-4,8	5,7	14,0	18,0	20,1	18,1	11,9	5,1	-2,4	-9,2	4,5

Климатические параметры холодного и теплого периодов года даны по данным научно-прикладного справочника «Климат России» по МС Чулпаново (период наблюдений с 1929 по 2021 гг.):

- абсолютная минимальная температура воздуха равна минус 50,4°С;
- абсолютная максимальная температура воздуха равна плюс 40,1°С.

По количеству осадков данный район относится к зоне умеренного увлажнения, их годовое количество составляет 467,5 мм. Среднемноголетняя сумма осадков за холодный период года (ноябрь-март) - 155,9 мм, а за тёплый (апрель-октябрь) – 311,6 мм.

Согласно СП 22.13330.2016 нормативную глубину сезонного промерзания грунта d_{fh}, м, при отсутствии данных многолетних наблюдений следует определять на основе теплотехнических расчетов. Для районов, где глубина промерзания не превышает 2,5 м, ее нормативное значение допускается определять по формуле:

$$dfh = d0*\sqrt{Mt}$$

d0 - величина, принимаемая равной для суглинков 0,23 м; для песков средней крупности - 0,30 м;

Mt - безразмерный коэффициент, численно равный сумме абсолютных значений среднемесячных отрицательных температур за год в данном районе, принимаемых по СП 131.13330.2020, а при отсутствии в нем данных для конкретного пункта или района строительства - по результатам наблюдений гидрометеорологической станции, находящейся в аналогичных условиях с районом строительства. В данном случае расчет коэффициента Mt произведен по данным МС Чулпаново.

Учитывая все вышесказанное, нормативная глубина промерзания грунтов для данного объекта следующая:

1) для суглинков и глин - 1,44 м;
2) для песков средних - 1,87 м.

Геоморфология

В геоморфологическом отношении участок изысканий расположен в пределах двух геоморфологических элементов: северный и южный водораздельные склоны реки Тимерлек - правый приток р. Б. Черемшан (см. лист 2 графического приложения).

Дневная поверхность рассматриваемой территории представляет собой преимущественно низкую равнину, местами расчлененную балками. Абсолютные отметки поверхности в пределах объекта изысканий составляют 87,40-111,70 мБС (по выработкам).

Гидрография

Гидрографическая сеть района изысканий – составная часть бассейна реки Большой Черемшан, представлена рекой Тимерлек.

Река Тимерлек – правый приток реки Б.Черемшан.

Водоток течет в юго-восточном направлении.

Протекает по территории Нурлатского района. Исток в 6,0 км к северу от деревни Русский Тимерлек, устье вблизи поселка Заречный.

Длина реки 35 км, площадь бассейна 267 км^2.

Имеет 12 притоков длиной от 0,8 до 10,8 км, наиболее крупный – Сирма (правый).

Ширина русла на обследуемом участке составляет от 5,4 м до 5,44.

Следов карчехода на обследуемом участке не обнаружено.

Дно реки песчано- глинистое.

Питание смешанное, со значительным преобладанием снегового.

Результаты рекогносцировочного обследования

Площадка куста скважин №1870 расположена в пределах одного геоморфологического элемента (на южном водораздельном склоне р. Тимерлек), в 1,0 км западнее пос. Петровский, в 1,0 км, юго-восточнее дер. Сосновка, в 3,0 км северо-западнее дер. Елаур. Река Тимерлек протекает в 0,6 км севернее площадки в восточном-юго-восточном направлении. Площадка расположена в крупном лесном массиве Нурлатского лесничества, Тимерлековского участкового лесничества. Площадка частично вырублена, в западной части площадки пробурена скважина. С юго-восточной стороны к площадке подходит грунтовая дорога. Рельеф площадки, полого наклонный с уклоном в северо-восточном направлении. Колебание абсолютных отметок на рассматриваемой площадке от 101,60 до 109,02 мБС (по выработкам).

В геологическом строении площадки куста скважин №1870 участвуют четвертичные отложения аллювиально-делювиального генезиса, представленные следующими инженерно-геологическими элементами: ИГЭ-2а (суглинками полутвердыми), ИГЭ-2б (суглинками тугопластичными) и ИГЭ-6б (песками средней крупности, средней степени водонасыщения). С поверхности, вышеуказанные отложения перекрыты почвенно-растительным слоем и насыпными грунтами.

Грунты ИГЭ-2а и ИГЭ-6б будут являться грунтами основания проектируемых площадных сооружений (см. листы 17 и 18 графического приложения).

Залегают грунты ИГЭ-2а в интервале глубин 0,4-2,8 м, мощность вскрытой толщи 0,4-2,4 м, а грунты ИГЭ-6б залегают в интервале глубин 0,8-5,2 м, мощность вскрытой толщи 1,9-4,1 м.

При бурении скважин до глубины 7,0-9,0 м грунтовые воды на площадке скважин №1870 не вскрыты и согласно СП 22.13330.2016 п. 5.4.8 она считается неподтопленной.

Согласно СП 11-105-97 ч.II, п.8.1.5 и приложения И площадка куста скважин №1870 относится к району III -Б (неподтопленному в силу неосвоенности территории), к участку III -Б1-1 (подтопление отсутствует и не прогнозируется до начала освоения территории).

Также во время снеготаяния и ливневых дождей возможно периодическое возникновение «верховодки» в приповерхностном слое.

Трасса нефтепровода от площадки скважин №1870. Проектируемая трасса расположена в пределах двух геоморфологических элементов: северный и южный водораздельные склоны реки Тимерлек. От проектируемой площадки трасса отходит в южном направлении, на ВУ4 трасса поворачивает налево, принимая восточное направление. На ВУ5 трасса принимает северо-восточное направление – пересекает автодорогу Чувашский Тимерлек-Нурлат, реку Тимерлек и заболоченный участок шириной 52,0 м. На ВУ7 трасса принимает восточное направление и подходит к точке подключения. Рельеф по трассе пологонаклонный с уклоном в сторону реки Тимерлек. Перепад абсолютных отметках от 87,40 до 111,70 мБС (по выработкам). Протяженность трассы составляет 2,7 км.

В геологическом строении трассы нефтепровода участвуют четвертичные отложения аллювиально-делювиального генезиса, представленные следующими инженерно-геологическими элементами: ИГЭ-2а (суглинками полутвердыми), ИГЭ-2б (суглинками тугопластичными), ИГЭ-2в (суглинками мягкопластичными), ИГЭ-6б (песками средней крупности, средней степени водонасыщения), ИГЭ-6в (песками средней крупности, водонасыщенными). С поверхности, вышеуказанные отложения перекрыты почвенно-растительным слоем и насыпными грунтами.

Грунты ИГЭ-2а, ИГЭ-2б, ИГЭ-2в и ИГЭ-6б будут являться грунтами основания проектируемых площадных сооружений (см. листы 8-12 графического приложения).

Грунты ИГЭ-2а залегают в интервале глубин 0,4-9,0 м, мощность вскрытой толщи 0,4-5,7 м.

Грунты ИГЭ-2б залегают в интервале глубин 0,1-5,4 м, мощность вскрытой толщи 0,9-5,0 м.

Грунты ИГЭ-2в залегают в интервале глубин 0,4-10,0 м, мощность вскрытой толщи 2,7-6,9 м.

Грунты ИГЭ-6б залегают в интервале глубин 0,4-5,0 м, мощность вскрытой толщи 1,5-3,6 м.

При бурении скважин до глубины 4,0-10,0 м грунтовые воды вскрыты на глубинах от 1,3 до 6,7 м, что соответствует абс.отм. от 82,82 до 90,84 мБС. Установившийся уровень подземных вод зафиксирован на глубинах от 0,6 до 5,8 м, что соответствует абс.отм. от 83,92 до 92,54 мБС.

Согласно СП 22.13330.2016 п. 5.4.8 проектируемая трасса по возможности подтопления расположена в нескольких областях: подтопленной, потенциально подтопленной, не подтопленной. Подробнее каждая область будет описана в главе 6 «Геологические и инженерно-геологические процессы».

Трасса ВЛ от существующей ВЛ-10кВ Ф-5 до куста скважин К-1870. Проектируемая трасса расположена в пределах одного геоморфологического элемента (на южном водораздельном склоне р. Тимерлек).

Трасса проектируется параллельно трассе нефтепровода от К-1870. Трасса проходит по землям Елаурского сельского поселения и Тимерлекского сельского поселения. Рельеф по трассе пологонаклонный с уклоном в сторону реки Тимерлек. Перепад в абсолютных отметках от 87,42 до 111,70 мБС (по выработкам). Протяженность – 1,74 км.

В геологическом строении трассы ВЛ-10кВ участвуют четвертичные отложения аллювиально-делювиального генезиса, представленные следующими инженерно-геологическими элементами: ИГЭ-2а (суглинками полутвердыми), ИГЭ-2б (суглинками тугопластичными), ИГЭ-2в (суглинками мягкопластичными), ИГЭ-6б (песками средней крупности, средней степени водонасыщения), ИГЭ-6в (песками средней крупности, водонасыщенными). С поверхности, вышеуказанные отложения перекрыты почвенно-растительным слоем и насыпными грунтами.

Опоры проектируемой трассы будут размещаться в грунтах ИГЭ-2а, ИГЭ-2б, ИГЭ-2в и ИГЭ-6б (см. листы 15-16 графического приложения).

Грунты ИГЭ-2а залегают в интервале глубин 0,4-3,3 м, мощность вскрытой толщи 0,4-2,8 м.

Грунты ИГЭ-2б залегают в интервале глубин 0,4-5,4 м, мощность вскрытой толщи 0,9-5,0 м.

Грунты ИГЭ-2в залегают в интервале глубин 1,4-10,0 м, мощность вскрытой толщи 4,6-6,9 м.

Грунты ИГЭ-6б залегают в интервале глубин 0,4-5,0 м, мощность вскрытой толщи 1,5-3,6 м.

При бурении скважин до глубины 5,0-10,0 м грунтовые воды вскрыты на глубинах от 4,6 до 6,7 м, что соответствует абс.отм. от 82,82 до 84,55 мБС. Установившийся уровень подземных вод зафиксирован на глубинах от 3,5 до 5,8 м, что соответствует абс.отм. от 83,92 до 85,45 мБС.

Согласно СП 22.13330.2016 п. 5.4.8 проектируемая трасса по возможности подтопления расположена в нескольких областях: потенциально подтопленной и не подтопленной. Подробнее каждая область будет описана в главе 6 «Геологические и инженерно-геологические процессы».

Рассматриваемая территория относится к зоне лесостепи, представляющей собой сочетание широколиственных лесов и луговых степей. Среди древесных пород преобладают ольха, осина, береза, дуб.

Почва на рассматриваемом участке представлена преимущественно черноземом.

Район работ освоен в промышленном отношении (ведется активная разработка нефтегазовых месторождений). Существующие в пределах района изысканий здания и сооружения (площадки скважин, ГЗУ) преимущественно II уровня ответственности с фундаментами на естественном основании и непосредственно в грунте.

По данным маршрутов рекогносцировочного обследования видимых проявлений деформации у имеющихся в пределах района изысканий зданий и сооружений не наблюдается.

3 Методика и технология выполнения работ

В соответствии с заданием на выполнение инженерных изысканий (см. Приложение А п.16) в проектных решениях предусматривается:

- обустройство куста скважин №1870 (скв. 1868, 1869, 1870, 1871, 1872, 1873, 1874, 1875, 1876, 1877);
- строительство трассы нефтепровода от куста скважин №1870;
- строительство трассы ВЛ-10 кВ от ф-5 до куста скважин №1870.

Технические характеристики проектируемых сооружений:

- Гидропривод ПШСНГ-60-3-6 (1,70 м х 3,00 м). Тип фундамента – плитный; нагрузка – 8,73 кн/м^2;
- Приустьевая площадка (1,4 м х 1,4 м). Тип фундамента – плитный, нагрузка на основание – 17 кН/м^2;
- Площадка для установки ремонтного агрегата (3,5 м х 12,0 м). Тип фундамента – плитный, нагрузка на сонование – 0,6 кН/м^2;
- Площадка под приемный мостик (3,5 м х 12,0 м). Тип фундамента – естественное основание, нагрузка на сонование – 0,6 кН/м^2;
- БГЗЖ (3,8 м х 6,0 м). Тип фундамента – плитный; нагрузка на основание – до 4,78 кН/м^2;
- КТП (2,4 м х 2,4 м). Тип фундамента – без фундамента, на естественном основании, нагрузка на основание 0,78 кН/м, глубина заложения – 0,15 м;
- Канализационный колодец с гидрозатвором V = 5,0 м^3 (Ø 2,7 м х 3,2 м). Тип фундамента – плитный, нагрузка на основание – 8,6 кН/м^2, глубина заложения – 3,2 м;
- Дренажная емкость V = 8,0 м^3 (2,0 м х 2,8 м). Тип фундамента – плитный, нагрузка на основание – 19,4 кН/м^2, глубина заложения – 2,8 м;
- Радиомачта с блоком местной автоматики (0,2 м х 0,38 м). Тип фундамента – столбчатый, нагрузка на основание – 22,41 кН, глубина заложения – 3,0 м;
- Молниеотвод. Тип фундамента – столбчатый, нагрузка на основание – 31,0 кН, глубина заложения – 3,0 м;
- Молниеотвод с флюгером (0,2 м х0,38 м). Тип фундамента – столбчатый, нагрузка на основание- 22,41 кН, глубина заложения – 3,0 м;
- Нефтесборный трубопровод. Глубина заложения – не менее 1,4 м;
- ВЛ-10 кВ. Тип фундамента – столбчатый. Глубина заложения – 1,8 м.

Уровень ответственности проектируемых сооружений – повышенный (см. Приложение А).

Для решения вышеперечисленных задач отделом инженерных изысканий ООО «Проект МНК» был выполнен комплекс инженерно-геологических работ, включивших в себя:

- сбор и обработку материалов изысканий прошлых лет;
- рекогносцировочное обследование местности;
- проходку горных выработок (буровые работы) с отбором образцов грунта;
- полевые исследования грунтов (статическое зондирование);
- лабораторные исследования грунтов;
- камеральную обработку материалов инженерно-геологических изысканий и составление технического отчета.

Объемы и виды выполненных работ определены исходя из категории сложности инженерно-геологических условий (II), уровня ответственности проектируемых сооружений (повышенный), технических характеристик проектируемых сооружений и стадии проектирования согласно требований СП 47.13330.2016. Геотехническая категория объекта: КС-2.

Перечень работ выполненых в составе объекта «Обустройство кустов скважин №1878, 1970, 1870, 1804, 1890, 2478, 2500, 1814, 2180, 2513 Аканского нефтяного месторождения».

Сбор и обработка материалов изысканий прошлых лет и других данных об инженерно-геологических условиях объекта изысканий осуществлялись в январе 2023 г. ведущим геологом А.М.Шарифуллиным в соответствии с требованиями СП 11-105-97.

Сбору и обработке подлежали материалы:

- различные геологические карты, имеющиеся для данной территории;
- справочные пособия, каталоги и другая научно-техническая литература с данными о природных и техногенных условиях территории изысканий;
- отчеты о геологических, гидрогеологических изысканиях, имеющие отношение к исследуемой территории.

Рекогносцировочное обследование местности осуществлялось ведущим геологом А.М.Шарифуллиным в марте 2023 г. в соответствии с требованиями СП 47.13330.2016 и СП 11-105-97.

В задачу рекогносцировочного обследования входило:

- осмотр места изыскательских работ;
- визуальная оценка рельефа;
- описание имеющихся обнажений;
- описание водопроявлений;
- описание внешних проявлений геодинамических процессов;
- опрос работников о проявлении опасных геологических и инженерно-геологических процессов, об имевших место чрезвычайных ситуациях и др.

Маршруты рекогносцировочного обследования пролегали по трассам проектируемых инженерных коммуникаций и площадкам проектируемых сооружений, а также на прилегающей территории, в местах развития экзогенных геологических процессов, для оценки их возможного влияния на проектируемые сооружения.

Полевые работы (бурение скважин, отбор проб грунта) выполнялись в марте 2023 г. полевой бригадой под руководством ведущего геолога ООО «Проект МНК» А.М. Шарифуллина.

Бурение скважин осуществлялось в соответствии с требованиями СП 47.13330.2016, СП 11-105-97 (п.5.6) с целью установления геологического разреза, условий залегания грунтов и подземных вод и их опробования.

Местоположение, количество скважин, расстояние между ними и их глубина определялись исходя из уровня ответственности и технической характеристики проектируемых сооружений и категории сложности инженерно-геологических условий на основании СП 47.13330.2016. Документация бурения велась по номенклатуре грунтов ГОСТ 25100-2020.

Способ и разновидность бурения установлены в соответствии с требованиями СП 446.1325800.2019 п.5.6, приложение В.

Бурение скважин осуществлялось механическим способом двумя буровыми установками ПБУ-2 и ББУ-001 «Опенок-С» с интервальным и послойным отбором грунтов для лабораторных исследований. Документация бурения велась по номенклатуре грунтов в соответствии с ГОСТ 25100-2020.

Каталог координат и высот геологических выработок (см.Приложение П).

По окончании работ скважины ликвидировались тампонажем местной глиной (п.5.6.5 СП 446.1325800.2019).

При проходке горных выработок относительно равномерно по объекту отбирались монолиты и образцы грунтов с целью классификации грунтов и определения их физико-механических характеристик в количестве, достаточном для статистической обработки в соответствии с СП 47.13330.2016.

Отбор монолитов производился грунтоносами вдавливающего и обуривающего типа. Образцы грунтов нарушенной структуры отбирались непосредственно с бурового наконечника. Отбор проб ненарушенной структуры, проб подземных вод, их упаковка и транспортировка произведены согласно ГОСТ 12071-2014.

Отбор, упаковка, транспортирование и хранение монолитов грунтов и проб воды выполнены в соответствии с ГОСТ 12071-2014 и ГОСТ 31861-2012.

Статическое зондирование грунтов выполнено в апреле 2023 года комплектом аппаратуры

ТЕСТ измерительным прибором ТЕСТ-АМ (зонд II-го типа) в 6-ти точках, расположенных в непосредственной близости от выработок бур.4, бур.7, бур.8, бур.19, бур.24, бур.27.

Методика статического зондирования и камеральная обработка его результатов соответствуют СП 50-102-2003, СП 24.13330.2021, ГОСТ 19922-2012 и ГОСТ 20522-2012.

Лабораторные исследования грунтов выполнялись в лаборатории испытаний грунтов ООО «КазГеоЛаб» в апреле – мае 2023 г.

Лабораторные исследования грунтов и проб воды проводились в соответствии с требованиями СП 47.13330.2016, СП 22.13330.2016 с соблюдением ГОСТ 5180-2015, ГОСТ 30416-2012, ГОСТ 12248-2020, ГОСТ 12536-2014, ГОСТ 23740-2016 и др. с целью классификационного тестирования грунтов, определения их физико-механических характеристик и определения агрессивности грунтов (см. Приложения Д, Ж, З, И, К, Л, М, Н).

Характеристики прочности и деформируемости, а также показатели пластичности, гранулометрический состав, плотность, плотность твёрдых частиц, показатели набухаемости и усадки, размокаемость и содержание воднорастворимых солей определялись лабораторным путем; плотность сухого грунта, пористость, коэффициент пористости, коэффициент водонасыщения – рассчитывались.

Деформационные и прочностные свойства грунтов определялись с помощью Измерительно-вычислительного комплекса АСИС НПП «Геотек» в компрессионных и сдвиговых приборах, а также в приборах трехосного сжатия.

Компрессионные испытания проводились в одометрах с площадью колец 60 см^2 и высотой 25 мм при нормальном давлении до 1,6 МПа.

Сдвиговые испытания выполнялись на приборах кинематического среза методами консолидированно-дренированного среза по трем точкам при природной влажности и при водонасыщении.

Испытания в условиях трехосного сжатия выполнялись с использованием камеры типа Б (диаметр образцов 50 мм, высота 100 мм).

Работы, выполненые в составе объекта «Обустройство куста скважин №1870 Аканского нефтяного месторождения.

Камеральная обработка материалов инженерно-геологических изысканий выполнялась в июле 2025 г. геологом Л.В.Гимадеевой под руководством руководителя изыскательской группы Р.Р.Сабурова.

Все материалы полевых и лабораторных работ прошли камеральную обработку, в процессе которой велась интерпретация и обобщение собранной информации с составлением технического отчета в соответствии с СП 47.13330.2016 с соблюдением требований, предъявляемых к графическим материалам ГОСТ 21.302-2013.

Камеральная обработка результатов лабораторных определений физико-механических свойств грунтов, химического состава грунтов и воды осуществлялась с помощью программного комплекса «EngGeo».

По результатам исследований проведена статистическая обработка значений свойств грунтов (см. Приложение Е). Минимальное число определений основных характеристик грунтов по каждому из ИГЭ составило не менее 6 (п.4.10 ГОСТ 20522-2012).

Состав и объемы выполненных инженерно-геологических работ приведены в нижеследующей таблице1.

Таблица1 – Состав и объемы инженерно-геологических работ

Наименование	Единица измерения	Объем фактический	Объем по ППР	Итоговый объем
Сбор, изучение и систематизация материалов изысканий прошлых лет по горным выработкам	1 м выработки	227 п.м	227 п.м	227 п.м
Сбор, изучение и систематизация материалов изысканий прошлых лет по цифровым показателям	10 цифровых значений	108	108	108
Составление отчета	экз.	1	1	1

4 Геологическое строение и свойства грунтов

В геолого-литологическом строении площадки на вскрытую скважинами глубину 10,0 м принимают участие аллювиально-делювиальные четвертичные отложения. С поверхности четвертичные отложения перекрыты почвенно-растительным слоем и насыпными грунтами.

На основании полевого описания и данных лабораторных исследований, согласно ГОСТ 25100-2020 и ГОСТ 20522-2012, в исследуемом до глубины 10,0 м разрезе проектируемого объекта выделены следующие инженерно-геологические элементы (ИГЭ):

Современные отложения (pdQIV):

ИГЭ - 1. Почвенно-растительный слой. Залегает в кровле разреза, до глубины 0,4-0,7 м. Широко распространен на участке изысканий.

Для учета объема земляных работ плотность грунта – 1,45 т/м^3. Основанием сооружений служить не может. При производстве строительных работ подлежит полному удалению с последующим использованием для целей рекультивации.

Современные техногенные отложения (tQIV):

НС. Насыпной грунт вскрыт лишь двумя скважинами (бур.31 и бур.32), согласно полевого описания, состоит из чернозема и суглинка.

Верхнечетвертичные современные аллювиально-делювиальные отложения (adQIII-IV).

ИГЭ – 2а. Суглинок полутвердый, тяжелый, среднедеформируемый, низкой прочности, слабоводопроницаемый, ненабухающий, медленно размокаемый, желтовато-коричневый, с редкими маломощными (5,0 см) прослойками песка. Данный грунт вскрыт на площадке куста скважин №1870 и по трассе нефтепровода ПК0-ПК2+50, ПК5+40-ПК10. Залегает в интервале глубин 0,4-9,0 м. Мощность слоя 0,4-5,7 м.

ИГЭ – 2б. Суглинок тугопластичный, тяжелый, среднедеформируемый, низкой прочности, слабоводопроницаемый, ненабухающий, быстро размокаемый, желтовато-коричневый, с редкими маломощными (5,0 см) прослойками песка. Данный грунт имеет широкое распространение, вскрыт в западной части площадки куста скважин №1870 и по трассе нефтепровода ПК0-ПК5, ПК7,5-ПК12+20, ПК16+30-ПК27. Залегает в интервале глубин 0,1-8,3 м. Мощность слоя 0,9-5,0 м.

ИГЭ – 2в. Суглинок мягкопластичный, тяжелый, среднедеформируемый, низкой прочности, слабоводопроницаемый, желтовато-коричневый, с редкими маломощными (5,0 см) прослойками песка. Данный грунт вскрыт лишь по трассе нефтепровода ПК10+20-ПК26. Залегает в интервале глубин 0,4-10,0 м. Мощность слоя 2,7-6,9 м.

ИГЭ – 6б. Песок средней крупности желтовато-коричневый, сильноводопроницаемый, средней степени водонасыщения. Данный грунт вскрыт на площадке куста скважин №1870 и по трассе нефтепровода ПК0-ПК8. Залегает в интервале глубин 0,4-5,2 м. Мощность слоя 1,5-4,1 м.

ИГЭ – 6в. Песок средней крупности, желтовато-коричневый, сильноводопроницаемый, водонасыщенный. Данный грунт вскрыт на переходе трассы нефтепровода через р. Тимерлек ПК11,5-ПК17,5. Залегает в интервале глубин 6,3-10,0 м. Мощность слоя 1,7-3,7 м.

Более детально геолого-литологическое строение, интервалы залегания, мощности выделенных слоев грунтов приведены на инженерно-геологических разрезах и профилях.

Характеристики физико-механических свойств выделенных инженерно-геологических элементов приводятся в таблицах 3-7.

Таблица 3. ИГЭ-2а (суглинок полутвердый)

Наименование параметров	Букв. обозн.	Ед. измер.	К-во опр.	Значения		Норм. знач.
				от	до	
Влажность природная	W	%	19	10,92	18,68	16,55
Полная возможная влажность	W_{sat}	%	18	22,46	27,77	24,42
Влажность на границе текучести	W_L	%	19	22,63	32,73	28,08
Влажность на границе раскатывания	W_p	%	19	10,31	18,45	15,24
Число пластичности	I_p	%	19	8,25	15,36	12,84
Показатель текучести	I_L	д.е.	19	0,01	0,25	0,10
Показатель текучести при W sat	I_{Lsat}	д.е.	18	0,46	0,98	0,73
Коэффициент водонасыщения	Sr	д.е.	18	0,450	0,763	0,675
Плотность природная	ρ	г/см^3	18	1,81	1,95	1,90
Плотность частиц грунта	ρ_s	г/см^3	19	2,70	2,73	2,72
Плотность сухого грунта	ρd	г/см^3	18	1,55	1,68	1,63
Плотность при Wsat	ρ_{sat}	г/см^3	18	1,98	2,06	2,03
Коэффициент пористости	e	д.е.	18	0,606	0,758	0,664
Угол внутреннего трения при W	φ	град.	7	21	27	24
Угол внутреннего трения при W_{sat}	φ_{sat}	град.	7	20	24	23
Удельное сцепление при W	C	МПа	7	0,022	0,036	0,032
Удельное сцепление при W_{sat}	C_{sat}	МПа	7	0,020	0,034	0,029
Одометрический модуль деформации при природной влажности при P= (0.1 - 0.2) МПа	Eoed	МПа	7	6,7	9,5	8,0
Одометрический модуль деформации при водонасыщении при P= (0.1 - 0.2) МПа	Eoed sat	МПа	7	6,3	8,3	7,3
Одометрический модуль деформации с учетом moed при природной влажности при P= (0.1 - 0.2) МПа	Emoed	МПа	7	18,2	25,8	21,8
Одометрический модуль деформации с учетом moed при водонасыщении при P= (0.1 - 0.2) МПа	Emoed sat	МПа	7	17,1	22,6	19,9
Модуль деформации по результатам испытаний на трехосное сжатие	E	МПа	6	18,0	24,9	21,8
Повышающий коэффициент, полученный на основании сопоставления результатов компрессионных и трехосных испытаний						2,72
Модуль деформации по данным статического зондирования	E	МПа	15	18,9	25,2	21,5
Угол внутреннего трения по данным статического зондирования	φ	град.	15	22	24	23
Удельное сцепление по данным статического зондирования	C	кПа	15	27,2	32,6	29,4

Таблица 4. ИГЭ-2б (суглинок тугопластичный)

Наименование параметров	Букв. обозн.	Ед. измер.	К-во опр.	Значения		Норм. знач.
				от	до	
Влажность природная	W	%	18	16,53	25,41	20,95
Полная возможная влажность	W_{sat}	%	18	24,27	29,10	25,77
Влажность на границе текучести	W_L	%	18	26,69	31,31	29,46
Влажность на границе раскатывания	W_p	%	18	11,14	22,53	16,50
Число пластичности	I_p	%	18	8,78	15,55	12,96
Показатель текучести	I_L	д.е.	18	0,26	0,49	0,34
Показатель текучести при W sat	I_{Lsat}	д.е.	18	0,59	0,95	0,71
Коэффициент водонасыщения	Sr	д.е.	18	0,673	0,925	0,814
Плотность природная	ρ	г/см^3	18	1,84	1,98	1,94
Плотность частиц грунта	ρ_s	г/см^3	18	2,71	2,74	2,72
Плотность сухого грунта	ρd	г/см^3	18	1,52	1,64	1,60
Плотность при Wsat	ρ_{sat}	г/см^3	18	1,96	2,04	2,01
Коэффициент пористости	e	д.е.	18	0,660	0,794	0,701
Угол внутреннего трения при W	φ	град.	9	22	26	23
Угол внутреннего трения при W_{sat}	φ_{sat}	град.	9	20	23	21
Удельное сцепление при W	C	МПа	9	0,026	0,037	0,029
Удельное сцепление при W_{sat}	C_{sat}	МПа	9	0,023	0,032	0,026
Одометрический модуль деформации при природной влажности при P= (0.1 - 0.2) МПа	Eoed	МПа	9	5,6	9,1	6,7
Одометрический модуль деформации при водонасыщении при P= (0.1 - 0.2) МПа	Eoed sat	МПа	9	5,0	8,3	6,1
Одометрический модуль деформации с учетом moed при природной влажности при P= (0.1 - 0.2) МПа	Emoed	МПа	9	14,8	24,0	17,7
Одометрический модуль деформации с учетом moed при водонасыщении при P= (0.1 - 0.2) МПа	Emoed sat	МПа	9	13,2	21,9	16,1
Модуль деформации по результатам испытаний на трехосное сжатие	E	МПа	6	16,2	19,4	17,7
Повышающий коэффициент, полученный на основании сопоставления результатов компрессионных и трехосных испытаний						2,64
Модуль деформации по данным статического зондирования	E	МПа	41	14,7	21,7	18,6
Угол внутреннего трения по данным статического зондирования	φ	град.	41	21	23	22
Удельное сцепление по данным статического зондирования	C	кПа	41	23,6	29,6	26,9

Таблица 5. ИГЭ-2в (суглинок мягкопластичный)

Наименование параметров	Букв. обозн.	Ед. измер.	К-во опр.	Значения		Норм. знач.
				от	до	
Влажность природная	W	%	16	23,53	30,44	24,70
Полная возможная влажность	W_{sat}	%	11	25,35	32,35	27,35
Влажность на границе текучести	W_L	%	16	26,71	34,62	30,08
Влажность на границе раскатывания	W_p	%	16	15,11	18,51	16,13
Число пластичности	I_p	%	16	10,28	16,11	13,95
Показатель текучести	I_L	д.е.	16	0,55	0,74	0,61
Показатель текучести при W sat	I_{Lsat}	д.е.	11	0,67	0,92	0,80
Коэффициент водонасыщения	Sr	д.е.	11	0,829	0,951	0,906
Плотность природная	ρ	г/см^3	11	1,88	1,99	1,95
Плотность частиц грунта	ρ_s	г/см^3	16	2,70	2,73	2,72
Плотность сухого грунта	ρd	г/см^3	11	1,44	1,61	1,56
Плотность при Wsat	ρ_{sat}	г/см^3	11	1,91	2,01	1,99
Коэффициент пористости	e	д.е.	11	0,687	0,873	0,743
Угол внутреннего трения при W	φ	град.	6	18	21	19
Угол внутреннего трения при W_{sat}	φ_{sat}	град.	6	17	21	19
Удельное сцепление при W	C	МПа	6	0,020	0,025	0,022
Удельное сцепление при W_{sat}	C_{sat}	МПа	6	0,019	0,023	0,021
Одометрический модуль деформации при природной влажности при P= (0.1 - 0.2) МПа	Eoed	МПа	6	4,0	6,7	5,5
Одометрический модуль деформации при водонасыщении при P= (0.1 - 0.2) МПа	Eoed sat	МПа	6	3,9	6,3	5,2
Одометрический модуль деформации с учетом moed при природной влажности при P= (0.1 - 0.2) МПа	Emoed	МПа	6	9,4	15,7	12,9
Одометрический модуль деформации с учетом moed при водонасыщении при P= (0.1 - 0.2) МПа	Emoed sat	МПа	6	9,1	14,7	12,2
Модуль деформации по результатам испытаний на трехосное сжатие	E	МПа	6	10,4	15,4	12,9
Повышающий коэффициент, полученный на основании сопоставления результатов компрессионных и трехосных испытаний						2,34
Модуль деформации по данным статического зондирования	E	МПа	57	7,7	14,0	11,1
Угол внутреннего трения по данным статического зондирования	φ	град.	57	19	21	20
Удельное сцепление по данным статического зондирования	C	кПа	57	17,6	23,0	20,5

Таблица 6. ИГЭ-6б (песок средней крупности, средней степени водонасыщения)

Наименование параметров	Букв. обозн.	Ед. изм-мер.	К-во опр.	Значения		Норм. знач.
				от	до	
Влажность природная	W	%	17	10,04	15,09	13,36
Плотность частиц грунта	ρ_s	г/см^3	17	2,65	2,66	2,65
Модуль деформации по данным статического зондирования	E	МПа	31	26,8	28,5	27,5
Угол внутреннего трения по данным статического зондирования	φ	град.	31	34	36	35

Таблица 6.1 Гранулометрический состав ИГЭ-6б

Содержание частиц, %										
>10 мм	10-5 мм	5-2 мм	2-1 мм	1-0,5 мм	0,5-0,25 мм	0,25-0,10 мм	0,1-0,05 мм	0,05-0,01 мм	0,01-0,002 мм	<0,002 мм
-	-	-	0,95	9,98	61,84	19,73	7,84	-	-	-

Таблица 7. ИГЭ-6в (песок средней крупности, водонасыщенный)

Наименование параметров	Букв. обозн.	Ед. изм-мер.	К-во опр.	Значения		Норм. знач.
				от	до	
Влажность природная	W	%	10	20,68	22,38	21,40
Плотность частиц грунта	ρ_s	г/см^3	10	2,65	2,66	2,65
Модуль деформации по данным статического зондирования	E	МПа	24	30,1	34,6	32,5
Угол внутреннего трения по данным статического зондирования	φ	град.	24	19	27	22

Таблица 7.1 Гранулометрический состав ИГЭ-6в

Содержание частиц, %										
>10 мм	10-5 мм	5-2 мм	2-1 мм	1-0,5 мм	0,5-0,25 мм	0,25-0,10 мм	0,1-0,05 мм	0,05-0,01 мм	0,01-0,002 мм	<0,002 мм
-	-	-	-	11,35	63,11	16,08	9,46	-	-	-

5 Гидрогеологические условия

Гидрогеологические условия участка изысканий на площадке куста скважин №1870 на период проведения полевых работ с 21 по 30 марта 2023г. (паводок) характеризуются наличием водоносного горизонта, приуроченного к алювиально-делювиальным четвертичным отложениям.

Грунтовые воды вскрыты на участке ПК10+52-ПК25+12 по трассе нефтепровода от площадки скважин №1870 и на участке ПК0-ПК2+20 по трассе ВЛ-10кВ. На остальных участках трасс и на площадке куста скважин №1870 грунтовые воды не вскрыты.

Появившийся уровень подземных вод зафиксирован на глубинах от 1,3 до 6,7 м, что соответствует абс.отм. от 82,82 до 90,84 мБС. Установившийся уровень подземных вод зафиксирован на глубинах от 0,6 до 5,8 м, что соответствует абс.отм. от 83,92 до 92,54 мБС.

Водовмещающими грунтами являются четвертичные суглинки мягкопластичные ИГЭ-2в (коэф. фильтрации 0,012-0,024 м3/сут) и пески средней крупности водонасыщенные ИГЭ-6в (коэф. фильтрации 13,69-14,21 м3/сут). Мощность обводненной толщи 0,9-8,7 м.

Водоупор на исследуемую глубину не встречен.

Питание водоносного горизонта смешанное и осуществляется, преимущественно, за счет инфильтрации атмосферных осадков и талых вод (весной) через зону аэрации, за счет восходящей разгрузки подземных вод из нижележащих отложений.

Разгрузка подземных вод осуществляется дренированием в местную эрозионную сеть и направлена в ближайшую гидрографическую сеть – во временные и постоянные водотоки, а также за счет перетока в нижележащие горизонты.

Гидрографическая сеть района изысканий – составная часть бассейна реки Большой Черемшан, представлена рекой Тимерлек.

Между водами в р. Тимерлек и подземными водами участка изысканий существует прямая гидравлическая связь. В меженный период р. Тимерлек будет являться областью разгрузки подземного водоносного горизонта, а в периоды половодья будет служить источником питания водоносного горизонта.

Проектируемая трасса нефтепровода пересекает р. Тимерлек и заболоченный участок (ПК13-ПК18). По данным отчета по гидрометеорологии (142-23-ИГМИ-Т) урез воды в р. Тимерлек на дату изысканий 86,97мБС, глубина реки в месте пересечения 0,81 м. В период весенних половодий, во время вскрытия рек, прогнозируется поднятие меженного уровня вод в р. Тимерлек на 0,76 м (при 4%-ной обеспеченности), таким образом участок трассы нефтепровода ПК14+2,79 – ПК15+24,79 будет затапливаться.

На период изысканий (21-30 марта 2023 года) уровень подземных вод близок к сезонномаксимальному.

Согласно СП 22.13330.2016 п. 5.4.8 проектируемый объект по возможности подтопления расположен в нескольких областях:

- подтопленная область, уровень появления грунтовых вод превышает 3,0 м и составляет 1,3-1,5 м (по выработкам). Сюда относится участок трассы нефтепровода ПК12+89-ПК17+20.

Согласно СП 11-105-97 ч.II, п.8.1.5 и приложения И данный участок относится к району I-А (подтопленному в естественных условиях, к участку I-А-1 (постоянно подтопленному).

- потенциально подтопленная область, уровень появления грунтовых вод не превышает 3,0 м и составляет 3,8-6,7 м (по выработкам). Сюда относятся участки трассы нефтепровода ПК10+52-ПК12+89, ПК17+20-ПК25+12 и участок трассы Вл-10кВ ПК0-ПК2+12.

Согласно СП 11-105-97 ч.II, п.8.1.5 и приложения И данные участки относятся к району II-Б1 (потенциально подтопляемому в результате ожидаемых техногенных воздействий, таких как промышленная застройка с комплексом водонесущих коммуникаций), к участку II-Б1-1,2 (с медленным повышением уровня грунтовых вод).

- не подтопленная область, грунтовые воды на исследуемую глубину 10,0 м не вскрыты.

Сюда относится большая часть изучаемого объекта (участки трассы нефтепровода ПК0-ПК10+52, ПК 25+12-ПК27+03, участок трассы ВЛ-10кВ ПК2+12-ПК17+38, площадка куста скважин №1870).

Согласно СП 11-105-97 ч.II, п.8.1.5 и приложения И данные участки относятся к району III -Б (неподтопленные в силу неосвоенности территории), к участку III -Б1-1 (подтопление отсутствует и не прогнозируется до начала освоения территории).

При проектировании следует учитывать неизбежное периодическое возникновение верховодки, в верхней части разреза, во время вскрышных работ, во время ливневых дождей и таяния снега, которая является основным негативным гидрогеологическим фактором техно-природного генезиса, что по схеме 2 из п.8.1.5 СП 11-105-97, часть II, соответствует потенциальному подтоплению «сверху». Периодическое возникновение верховодки в глинистой толще влечет за собой ухудшение свойств вмещающих грунтов.

В соответствии с главой 10 СП 116.13330.2012 в целях защиты проектируемых сооружений от опасного воздействия подземных и поверхностных вод рекомендуются следующие мероприятия:

- вертикальная планировка территории с организацией поверхностного стока;
- расчистка элементов естественного дренирования;
- гидроизоляция подземных конструкций;
- мероприятия, ограничивающие подъем уровня подземных вод и исключающие утечки из водонесущих коммуникаций и т.п.;
- антикоррозионные мероприятия для защиты подземных конструкций от агрессивного воздействия промышленных стоков.

Согласно результатам стандартного химического анализа проб воды (Приложение Н), подземные воды на участке изысканий имеют гидрокарбонатный магниево-кальциевый состав, по отношению к бетонам W4-W12 - неагрессивны (ГОСТ 31384-2017), к арматуре железобетонных конструкций неагрессивны при постоянном и при периодическом смачивании (ГОСТ 31384-2017). К металическим конструкциям при свободном доступе кислорода среднеагрессивные (СП 28.13330.2017). Коррозионная агрессивность воды по отношению к свинцовой оболочке – средняя, по отношению к алюминиевой оболочке – низкая.

6 Геологические и инженерно-геологические процессы

В пределах объекта изысканий отмечаются такие инженерно-геологические процессы как подтопление, затопление, морозное пучение.

В пределах исследуемой территории выявлено *подтопление*.

Согласно СП 22.13330.2016 п. 5.4.8 проектируемый объект по возможности подтопления расположен в нескольких областях:

- подтопленная область, уровень появления грунтовых вод превышает 3,0 м и составляет 1,3-1,5 м (по выработкам). Сюда относится участок трассы нефтепровода ПК12+89-ПК17+20.

Согласно СП 11-105-97 ч.II, п.8.1.5 и приложения И данный участок относится к району I-А (подтопленному в естественных условиях, к участку I-А-1 (постоянно подтопленному).

- потенциально подтопленная область, уровень появления грунтовых вод не превышает 3,0 м и составляет 3,8-6,7 м (по выработкам). Сюда относятся участки трассы нефтепровода ПК10+52-ПК12+89, ПК17+20-ПК25+12 и участок трассы Вл-10кВ ПК0-ПК2+12.

Согласно СП 11-105-97 ч.II, п.8.1.5 и приложения И данные участки относятся к району II-Б1 (потенциально подтопляемому в результате ожидаемых техногенных воздействий, таких как промышленная застройка с комплексом водонесущих коммуникаций), к участку II-Б1-1,2 (с медленным повышением уровня грунтовых вод).

- не подтопленная область, грунтовые воды на исследуемую глубину 10,0 м не вскрыты.

Сюда относится большая часть изучаемого объекта (участки трассы нефтепровода ПК0-ПК10+52, ПК 25+12-ПК27+03, участок трассы ВЛ-10кВ ПК2+12-ПК17+38, площадка куста скважин №1870).

Согласно СП 11-105-97 ч.II, п.8.1.5 и приложения И данные участки относятся к району III -Б (неподтопленные в силу неосвоенности территории), к участку III -Б1-1 (подтопление отсутствует и не прогнозируется до начала освоения территории).

При проектировании следует учитывать неизбежное периодическое возникновение верховодки, в верхней части разреза, во время вскрышных работ, во время ливневых дождей и таяния снега, которая является основным негативным гидрогеологическим фактором техно-природного генезиса, что по схеме 2 из п.8.1.5 СП 11-105-97, часть II, соответствует потенциальному подтоплению «сверху». Периодическое возникновение верховодки в глинистой толще влечет за собой ухудшение свойств вмещающих грунтов.

Площадь территорий, пораженных подтоплением, позволяет отнести эти участки по категории опасных природных процессов (приложение Б СНиП 22-01-95) к умеренно опасным.

В соответствии с главой 10 СП 116.13330.2012 в целях защиты проектируемых сооружений от опасного воздействия подземных и поверхностных вод рекомендуются следующие мероприятия:

- вертикальная планировка территории с организацией поверхностного стока;
- расчистка элементов естественного дренирования;
- гидроизоляция подземных конструкций;
- мероприятия, ограничивающие подъем уровня подземных вод и исключающие утечки из водонесущих коммуникаций и т.п.;
- антикоррозионные мероприятия для защиты подземных конструкций от агрессивного воздействия промышленных стоков.

В пределах исследуемой территории выявлено *затопление*.

Согласно отчета по гидрометеорологии 142-23-ИГМИ-Т, в период весенних половодий, во время вскрытия рек, прогнозируется поднятие меженного уровня вод в р. Тимерлек на 0,76 м (при 4%-ной обеспеченности), таким образом участок трассы нефтепровода ПК14+2,79 – ПК15+24,79 будет затапливаться.

Площадь территорий, пораженных затоплением, позволяет отнести эти участки по категории опасных природных процессов (приложение Б СНиП 22-01-95) к умеренно опасным.

В соответствии с главой 11 СП116.13330.2012 для инженерной защиты сооружений от затопления рекомендуются следующие защитные мероприятия: обвалование, искусственное повышение

поверхности территории, руслорегулирующие сооружения и сооружения по регулированию и отводу поверхностного стока, дренажные системы, вспомогательные средства инженерной защиты (повышение водоотводящей и дренирующей роли гидрографической сети путем расчистки и спрямления русел и стариц).

В пределах изучаемой территории возможно проявление *морозного пучения*, приводящего к увеличению объема грунта на контакте с фундаментами, опорами и трубами проектируемых сооружений, ведущего к деформации сооружений. Основные факторы, способствующие появлению морозного пучения, миграция влаги и промерзание грунта.

По степени морозной пучинистости грунтов (ГОСТ 25100-2020) грунты, залегающие в зоне сезонного промерзания, характеризуются:

- ИГЭ-2а – слабопучинистый (0,01<efn<0,035);
- ИГЭ-2б – среднепучинистый (0,035<efn<0,07);
- ИГЭ-2в – сильнопучинистый (efn > 0,07);
- ИГЭ-6б – практически непучинистый (efn<0,01).

Площадь территории, пораженной морозным пучением, позволяет отнести по категории опасных природных процессов (приложение Б СНиП 22-01-95) к умеренно опасным.

Для инженерной защиты от морозного пучения в соответствии с главой 12 СП 116.13330.2012 рекомендуются инженерно-мелиоративные, конструктивные, комбинированные мероприятия.

Карстовые процессы.

При проведении маршрутных наблюдений исследуемой территории, а также в радиусе 250,0 м вокруг них визуальных проявлений карста (провалы, воронки) выявлено не было. По опросу местного населения аналогично. При бурении скважин глубиной до 10,0 м известняки не были вскрыты.

Согласно карте районирования глубин залегания карстующихся пород и поверхностного проявления карстовых процессов территории Республики Татарстан по данным структурного бурения и полевых исследований (рис. 1), исследуемая территория относится к зоне 4 (кровли залегания карстующихся пород отмечаются на глубинах 201-300 м). Данный участок является неопасным с точки зрения карстообразования.

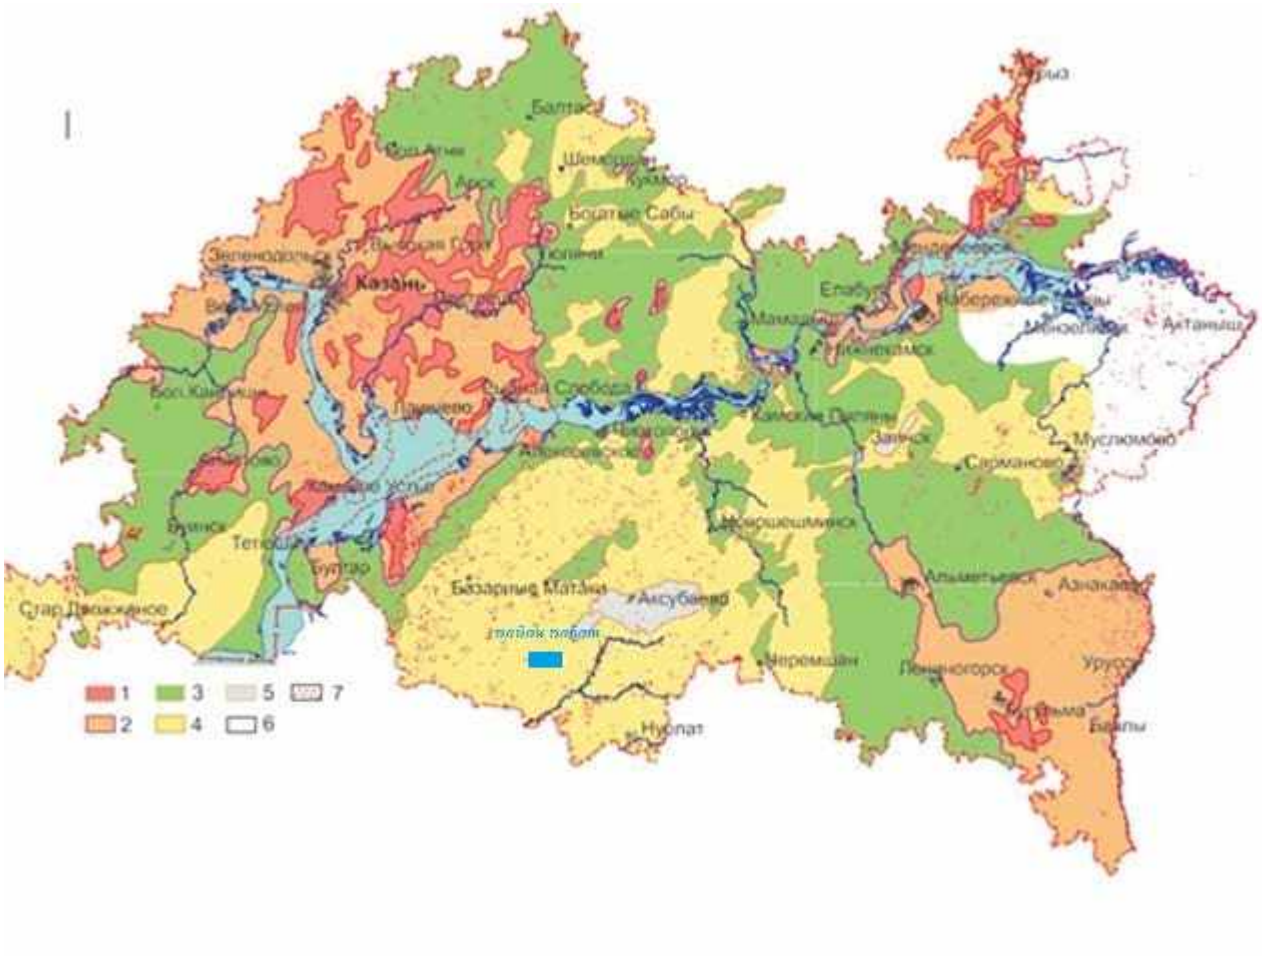

Рис 1. Карта районирования глубин залегания карстующихся пород и поверхностного проявления карстовых процессов территории Республики Татарстан по данным структурного бурения и полевых исследований. М 1:500000. Зоны кровли залегания карстующихся пород на глубинах: 1) 0-50 м; 2) 51-100 м; 3) 101-200 м; 4) 201-300 м; 5) более 300 м. 6) Участки отсутствия на глубинах до 300 м кровли карстующихся пород; 7) Участки поверхностных проявлений карстовых и суффозионных процессов с залеганием карстующихся пород на гл. более 100 м (по данным Югина В.В.)

Исследуемая территория располагается на достаточном удалении от эпицентров современных ощутимых и исторических землетрясений, в зоне магнитуд не более 5,0 (см. рисунок 2).

Рисунок 2 - Пространственное расположение исследуемого участка на схеме сейсмогенного районирования территории РТ (Т.М.Акчурин, С.А.Горбунов, Геологическая служба Министерства экологии и природных ресурсов Республики Татарстан// Георесурсы, №3(26) 2008. – с.2 – 6) Местоположение исследуемого района показано прямоугольником

В соответствии с табл. 4.1 СП 14.13330.2018, грунты ИГЭ-2а, ИГЭ-2б, ИГЭ-6б отнесены ко II категории по сейсмичности, а грунты ИГЭ-2в, ИГЭ-6в отнесены к III категории по сейсмичности.

Согласно технического задания, для определения сейсмичности района изысканий использовалась карта В приложения А СП14.13330.2018. В качестве наиболее близкорасположенного города взят город Нурлат. По данной карте сейсмичность города Нурлат оценивается в 6 баллов. Согласно п.6.13.1 СП 22.13330.2016 сооружения следует проектировать без учета возможных сейсмических воздействий.

7 Специфические грунты

В пределах изученной территории до глубины 10,0 м специфические грунты не встречены.

Исключение составляют техногенные грунты, встреченные локально. Представлены они асфальтной дорогой Чувашский Тимерлек – Нурлат и насыпными грунтами (НС), вскрытыми бур. 31 и бур. 32 и состоящими, согласно бурового журнала, из чернозема и суглинка.

В силу своего локального распространения не оказывают существенного влияния на принятие проектных решений.

8 Результаты статического зондирования грунтов

На объекте изысканий было выполнено статическое зондирование для решения следующих задач:

-расчленение разреза на слои по значениям удельного сопротивления грунта под конусом зонда и на боковой поверхности;

-определение физико-механических характеристик грунтов не лабораторным (прикладным) методом во влажностном режиме по состоянию на дату изысканий.

Планово-высотная привязка точек статического зондирования произведена отделом инженерно-геодезических изысканий ООО «Проект МНК» (см. Приложение П).

Статическое зондирование грунтов выполнено в 6-ти точках установкой II типа комплектом аппаратуры ТЕСТ измерительным прибором ТЕСТ-АМ.

Работы проводились в период с 3 по 4 апреля 2023 года. Измерение сопротивлений грунта под конусом зонда и на его боковой поверхности на муфте трения производились путем задавливания зонда в грунт.

Глубина зондирования составила 5,0-10,0 м. Общий объем статического зондирования составил 46,0 п.м.

Методика статического зондирования и камеральная обработка его результатов соответствуют СП 50-102-2003, СП 24.13330.2021, ГОСТ 19922-2012 и ГОСТ 20522-2012.

В результате статического зондирования получены значения удельного лобового сопротивления грунтов под конусом зонда и на муфте трения зонда, по которым построены графики (Лист 21 графического приложения) и определены значения некоторых физико-механических характеристик грунтов (Приложение О), соответствующие влажностному состоянию грунтов на дату изысканий. Статистическая обработка данных характеристик грунтов приведена в Приложении Е.

Также по результатам обработки данных статического зондирования составлена таблица 8, в которой приводятся нормативные значения удельных лобовых сопротивлений грунтов под конусом зонда, коэффициенты вариации и коэффициенты надежности по грунту при доверительной вероятности α=0,95.

Таблица 8

Наименования грунта	Кол-во определений	Коэффициент вариации	Нормативное значение удельного лобового сопротивления, МПа	Коэффициент надежности при α=0,95
1	2	3	4	5
Суглинок полутвердый (ИГЭ-2а)	15	0,08	3,1	1,04
Суглинок тугопластичный (ИГЭ-2б)	41	0,12	2,7	1,03
Суглинок мягкопластичный (ИГЭ-2в)	57	0,17	1,6	1,04
Песок средней крупности, средней степени водонасыщения (ИГЭ-6б)	31	0,04	9,7	1,01
Песок средней крупности, водонасыщенный (ИГЭ-6в)	24	0,05	9,0	1,02

9 Заключение

По результатам выполненных инженерно-геологических изысканий, согласно приложения Г СП 47.13330.2016, для исследуемого участка устанавливаются следующие категории сложности инженерно-геологических условий:

-по геоморфологическим признакам II категория сложности (объект расположен в пределах двух геоморфологических элементов, поверхность наклонная, слаборасчлененная);

-по геологическим условиям II категория сложности (не более четырех различных по литологии слоев);

-по гидрогеологическим условиям I категория сложности (имеется один выдержанный горизонт подземных вод с однородным химическим составом);

-по наличию инженерно-геологических процессов II категория сложности (инженерно-геологические процессы не оказывают существенного влияния на выбор проектных решений);

-по наличию специфических грунтов I категория сложности (специфические грунты отсутствуют);

-по техногенному воздействию I категория сложности (техногенные воздействия незначительные и могут не учитываться при проектировании).

Исходя из вышеизложенного по определяющим факторам для объекта устанавливается II категория сложности инженерно-геологических условий. Геотехническая категория объекта КС-2.

В геолого-литологическом строении площадки на вскрытую скважинами глубину 10,0 м принимают участие аллюаивльно-делювиальные четвертичные отложения. С поверхности четвертичные отложения перекрыты почвенно-растительным слоем и насыпными грунтами.

Грунтами основания и активной зоны проектируемых сооружений будут служить грунты ИГЭ-2а, ИГЭ-2б, ИГЭ-2в, ИГЭ-6б, ИГЭ-6в. Физико-механические характеристики данных грунтов приведены в таблицах №№ 3-7.

Грунты в пределах объекта изысканий по отношению к бетонным и железобетонным конструкциям неагрессивны.

По отношению к свинцовой и алюминиевой оболочкам кабеля грунты ИГЭ-2а, ИГЭ-2б, ИГЭ-2в, ИГЭ-6б обладают низкой коррозионной агрессивностью.

По отношению к углеродистой и низколегированной стали металлических сооружений грунты ИГЭ-2а, ИГЭ-6б обладают низкой степенью коррозионной агрессивности, а грунты ИГЭ-2б, ИГЭ-2в обладают средней степенью коррозионной агрессивности.

По степени морозной пучинистости грунтов (ГОСТ 25100-2020 табл. Б.24) грунты, залегающие в зоне сезонного промерзания, характеризуются как:

- ИГЭ-2а – слабопучинистый (0,01<efn<0,035);
- ИГЭ-2б – среднепучинистый (0,035<efn<0,07);
- ИГЭ-2в – сильнопучинистый (efn > 0,07);
- ИГЭ-6б – практически непучинистый (efn<0,01).

Основные нормативные и расчетные значения характеристик грунтов основания, полученные в результате статистической обработки лабораторных данных, которыми рекомендуется пользоваться при проектировании, приведены в таблице 9.

Подземные воды первого от дневной поверхности постоянного водоносного горизонта инфильтрационного происхождения со свободным уровнем по состоянию на даты бурения (21-30 марта 2023 г) зафиксированы на глубинах от 1,3 до 6,7 м, что соответствует абс.отм. от 82,82 до 90,84 мБС. Установившийся уровень подземных вод зафиксирован на глубинах от 0,6 до 5,8 м, что соответствует абс.отм. от 83,92 до 92,54 мБС.

На период изысканий (21-30 марта 2023 года) уровень подземных вод близок к сезонномаксимальному.

Согласно СП 22.13330.2016 п. 5.4.8 проектируемый объект по возможности подтопления расположен в нескольких областях:

- подтопленная область, уровень появления грунтовых вод превышает 3,0 м и составляет 1,3-1,5 м (по выработкам). Сюда относится участок трассы нефтепровода ПК12+89-ПК17+20.

Согласно СП 11-105-97 ч.II, п.8.1.5 и приложения И данный участок относится к району I-А (подтопленному в естественных условиях, к участку I-А-1 (постоянно подтопленному).

- потенциально подтопленная область, уровень появления грунтовых вод не превышает 3,0 м и составляет 3,8-6,7 м (по выработкам). Сюда относятся участки трассы нефтепровода ПК10+52-ПК12+89, ПК17+20-ПК25+12 и участок трассы Вл-10кВ ПК0-ПК2+12.

Согласно СП 11-105-97 ч.II, п.8.1.5 и приложения И данные участки относятся к району II-Б1 (потенциально подтопляемому в результате ожидаемых техногенных воздействий, таких как промышленная застройка с комплексом водонесущих коммуникаций), к участку II-Б1-1,2 (с медленным повышением уровня грунтовых вод).

- не подтопленная область, грунтовые воды на исследуемую глубину 10,0 м не вскрыты.

Сюда относится большая часть изучаемого объекта (участки трассы нефтепровода ПК0-ПК10+52, ПК 25+12-ПК27+03, участок трассы ВЛ-10кВ ПК2+12-ПК17+38, площадка куста скважин №1870).

Согласно СП 11-105-97 ч.II, п.8.1.5 и приложения И данные участки относятся к району III -Б (неподтопленные в силу неосвоенности территории), к участку III -Б1-1 (подтопление отсутствует и не прогнозируется до начала освоения территории).

Так же в периоды снеготаяния и ливневых дождей возможно временное образование верховодки. Гравитационно отходя вниз по разрезу, она может ухудшать состояние и свойства водовмещающих пород.

Часть объекта изысканий подвержена затоплению. К затапливаемой территории относится участок трассы нефтепровода ПК14+2,79 – ПК15+24,79.

Участок изысканий является неопасным с точки зрения карстообразования.

По данным структурного бурения и полевых исследований, кровли залегания карстующихся пород на изучаемом участке отмечаются на глубинах 201-300 м.

В соответствии с табл. 4.1 СП 14.13330.2018, грунты ИГЭ-2а, ИГЭ-2б, ИГЭ-6б отнесены ко II категории по сейсмичности, а грунты ИГЭ-2в, ИГЭ-6в отнесены к III категории по сейсмичности.

Согласно технического задания, для определения сейсмичности района изысканий использовалась карта В приложения А СП14.13330.2018. В качестве наиболее близкорасположенного города взят город Нурлат. По данной карте сейсмичность города Нурлат оценивается в 6 баллов. Согласно п.6.13.1 СП 22.13330.2016 сооружения следует проектировать без учета возможных сейсмических воздействий.

Сейсмичность изучаемого участка оценивается в 6 баллов согласно карте сейсмического районирования ОСР-2015 В (по ближайшему населенному пункту – г. Нурлат).

Учитывая I и II уровень ответственности проектируемых сооружений, согласно п.6.13.1 СП 22.13330.2016 сооружения следует проектировать без учета возможных сейсмических воздействий.

Все вышеизложенное относится только к контурам проектируемых сооружений, при перемене их местоположения необходимо выполнение дополнительных изысканий.

Территория не затопляема водами каких-либо постоянно действующих поверхностных источников. Ближайший водоток – р. Челнинка (левый приток р. Большой Черемшан) протекает в 0,95 км от площадки изысканий в северном направлении.

Участок изысканий является неопасным с точки зрения карстообразования.

По данным структурного бурения и полевых исследований, кровли залегания карстующихся пород на изучаемом участке отмечаются на глубинах 201-300 м.

В соответствии с табл. 4.1 СП 14.13330.2018, грунты ИГЭ-2а, ИГЭ-3а отнесены ко II категории по сейсмичности.

Согласно карте В приложения А СП14.13330.2018 сейсмичность участка изысканий (по ближайшему населенному пункту – г. Нурлат) оценивается в 6 баллов.

Учитывая I и II уровень ответственности проектируемых сооружений, согласно п.6.13.1 СП 22.13330.2016 сооружения следует проектировать без учета возможных сейсмических воздействий.

Все вышеизложенное относится только к контурам проектируемых сооружений, при перемене их местоположения необходимо выполнение дополнительных изысканий.

Таблица 9 - Нормативные и расчетные характеристики грунтов

ИГЭ	ρ_n	ρ_{II}	ρ_I	E_n	C_n	C_{II}	C_I	φ_n	φ_{II}	φ_I	R_c	Ro
	г/см^3	г/см^3	г/см^3	МПа	МПа	МПа	МПа	град	град	град	МПа	МПа
ИГЭ-2а (суглинок полутвердый)	1,90 2,03	1,88 2,03	1,88 2,03	21,8	0,032 0,029	0,030 0,027	0,028 0,026	24 23	23 22	23 21		
ИГЭ-2б (суглинок тугопластичный)	1,94 2,01	1,92 2,01	1,92 2,01	17,7	0,029 0,026	0,028 0,025	0,027 0,024	23 21	23 21	23 21		
ИГЭ-2в (суглинок мягкопластич-ный)	1,95 1,99	1,93 1,97	1,93 1,97	12,9	0,022 0,021	0,021 0,020	0,021 0,020	19 19	18 18	18 17		
ИГЭ-6б (песок сред. круп., сред. степ. водонас.				27,5				35				400
ИГЭ-6в (песок сред. круп., водо-насыщ.				26,6				33				400

Примечание:
Для грунтов ИГЭ-2а, ИГЭ-2б, ИГЭ-2в в числителе дроби даны характеристики грунтов в природном состоянии, в знаменателе – в прогнозируемом водонасыщенном состоянии.
ρ n, E n, C n, φ n – нормативные значения,
ρ I, C I, φ I – расчётные значения (по несущей способности, α=0.95),
ρ II, C II, φ II – расчётные значения (по деформациям, α=0.85).
Для грунтов ИГЭ-6б, ИГЭ-6в модуль деформации и угол внутреннего трения приводятся по данным статического зондирования в природном состоянии.

10 Перечень нормативных документов

1) ГОСТ 12248.1-2020 Грунты. Определение характеристик прочности методом одноплоскостного среза.

2) ГОСТ 12248.3-2020 Грунты. Определение характеристик прочности и деформируемости методом трехосного сжатия.

3) ГОСТ 12248.4-2020 Грунты. Определение характеристик деформируемости методом компрессионного сжатия.

4) ГОСТ 12248.6-2020 Грунты. Метод определения набухания и усадки.

5) ГОСТ 20522-2012 Грунты. Методы статистической обработки результатов испытаний.

6) ГОСТ 25100-2020 Грунты. Классификация.

7) СП 11-105-97 часть I Инженерно-геологические изыскания для строительства.

8) СП 11-105-97 часть II Инженерно-геологические изыскания для строительства.

9) СП 22.13330.2016 «СНиП 2.02.01-83* Основания зданий и сооружений».

10) СП 28.13330.2017 «СНиП 2.03.11-85 Защита строительных конструкций от коррозии».

11) СП 47.13330.2016 «СНиП 11-02-96 Инженерные изыскания для строительства. Основные положения».

12) СП 116.13330.2012 «СНиП 22-02-2003 Инженерная защита территория. Зданий и сооружений от опасности геологических процессов. Основные положения».

13) СП 446.1325800.2019 Инженерно-геологические изыскания для строительства. Общие правила производства работ

Приложение А

Копия задания на выполнение инженерных изысканий

СОГЛАСОВАНО
Генеральный директор
ООО «Проект МНК»
_____ Е.В. Ожередов
«__» ноября 2023 г.

УТВЕРЖДАЮ
Заместитель генерального директора
по капитальному строительству
АО «Предприятие Кара Алтын»
_____ А.Р. Хабибов
« 27 » ноября 2023 г.

ЗАДАНИЕ
на выполнение инженерных изысканий

№	Основные сведения и требования	Содержание основных сведений и требований
1	Наименование объекта	1.1 "Обустройство куста скважин №1870 Аканского нефтяного месторождения
2	Месторасположение объекта	2.1 Российская Федерация, Республика Татарстан, Нурлатский муниципальный район
3	Основание для выполнения работ	3.1 Задание на проектирование от 11.12.2023г 3.2 Письмо №218/2023г от 17.11.2023г
4	Вид градостроительной деятельности	4.1 Архитектурно-строительное проектирование
5	Эксплуатирующая организация	5.1 ЗАО «Предприятие Кара Алтын»
6	Идентификационные сведения о Заказчике	6.1 ЗАО «Предприятие Кара Алтын». 423450, Российская Федерация, Республика Татарстан, г. Альметьевск, ул. Шевченко, 48; тел. 8(8553) 45-80-99; факс. 8(8553) 45-81-02; e-mail: admin@karaaltyn.com
7	Идентификационные сведения о исполнителе	7.1 ООО «Проект МНК». 423450, Республика Татарстан, Альметьевский район, город Альметьевск, улица Мусы Джалиля, дом 11, офис 33; тел. 8(8553) 312-232, 312-290
8	Идентификация зданий и сооружений в соответствии со статьей 4 Федерального закона РФ №384-ФЗ от 30.12.2009 «Технический регламент о безопасности зданий и сооружений»	8.1 Назначение – объекты сбора и транспорта нефти и нефтяного газа; Нефтепроводы, нефтепродуктопроводы; Электрические сети; Объекты добычи сырой нефти из скважин; 8.2 Принадлежность к объектам транспортной инфраструктуры и к другим объектам, функционально-технологические особенности, которых влияют на их безопасность – сооружения топливно-энергетических, металлургических, химических и нефтехимических производств (в соответствии с Общероссийским классификатором основных фондов ОК 013-94); 8.3 Возможность опасных природных процессов и явлений и техногенных воздействий на территории, на которой будут осуществляться строительство, реконструкция и эксплуатация здания или сооружения: - метеорологические явления (гололед, сильные шквалистые ветры, сильные продолжительные осадки, град, весенний паводок, сильные морозы, снежные заносы и метели, туман); - геологические процессы и явления (экзогенные процессы, пучение и просадочность грунтов) 8.4 Принадлежность к опасным производственным объектам – объект относится к категории опасных производственных объектов (№116-ФЗ); 8.5 Пожарная и взрывопожарная опасность – повышенная взрывопожароопасность (АН); 8.6 Наличие помещений с постоянным пребыванием людей – отсутствуют; 8.7 Уровень ответственности: повышенный.
9	Виды изысканий	9.1 Инженерно-геодезические изыскания

№	Основные сведения и требования	Содержание основных сведений и требований
		9.2 Инженерно-геологические изыскания 9.3 Инженерно-экологические изыскания 9.4 Инженерно-гидрометеорологические изыскания
10	Этап выполнения инженерных изысканий	10.1 Одноэтапный
11	Цели и задачи инженерно-геодезических изысканий	11.1 Получение топографо-геодезических материалов и данных для обоснования размещения и компоновки проектируемых объектов капитального строительства, принятие конструктивных и объемно-планировочных решений, составление генерального плана проектируемого объекта, разработки мероприятий по инженерной защите сооружений, охране окружающей среды.
12	Цели и задачи инженерно-геологических изысканий	12.1 Получение необходимых и достаточных материалов по инженерно-геологическим и гидрогеологическим условиям, геологическому строению, состоянию и свойствам грунтов участка строительства зданий и сооружений для обоснования компоновки проектируемых зданий и сооружений, конструктивных и объемно-планировочных решений, разработки мероприятий по инженерной защите сооружений, охране геологической среды; 12.3 Выявление наличия опасных природных физико-геологических и техногенных процессов и явлений.
13	Цели и задачи инженерно-экологических изысканий	13.1 Целями являются оценка современного состояния и прогноз возможных изменений окружающей природной среды под влиянием антропогенной нагрузки с целью предотвращения, минимизации или ликвидации вредных и нежелательных экологических и связанных с ними социальных, экономических и других последствий, и сохранения оптимальных условий жизни населения в районе намечаемой деятельности. 13.2 Задачи инженерно-экологических изысканий включают получение необходимых и достаточных материалов для экологического обоснования разработки проектной документации на строительство объекта, сбор данных по состоянию окружающей среды.
14	Цели и задачи инженерно-гидрометеорологических изысканий	14.1 Целью проведения инженерно-гидрометеорологических изысканий является сбор, анализ и обобщение материалов гидрометеорологической изученности территории, актуализация исходных гидрометеорологических данных для разработки проектной документации. 14.2 Задачи: инженерно-гидрометеорологические изыскания должны обеспечивать комплексное изучение гидрометеорологических условий территории строительства и прогноз возможных изменений этих условий в результате взаимодействия с проектируемым объектом с целью получения необходимых и достаточных материалов и данных для принятия обоснованных проектных решений.
15	Предполагаемые техногенные воздействия объекта на окружающую среду	15.1 Основное возможное воздействие на окружающую среду будет оказано в период строительства площадочных объектов и линейных сооружений. Воздействие будет носить временный характер, ограниченный сроком строительства. – при эксплуатации объектов воздействие на окружающую среду будет иметь место в течение всего срока эксплуатации. Компоненты среды, которые могут подвергаться техногенному воздействию: – земельные ресурсы; – поверхностные и подземные воды; – приземный слой атмосферы; – растительный покров и животный мир, включая гидробионты. 15.2 Виды воздействия на земельные ресурсы: – изъятие земель из оборота во временное и постоянное пользование; – изменение рельефа местности при выполнении строительных и планировочных работ;

№	Основные сведения и требования	Содержание основных сведений и требований
		– временное нарушение почвенно-растительного покрова (ПРП) с последующим восстановлением (рекультивацией) на участках строительства при расчистке и планировке, при срезах грунта на продольных и поперечных уклонах; – частичное изменение свойств и структуры грунтов (оттаивание, новообразование толщи многолетнемерзлых пород) на участках строительства; – возможная активизация опасных экзогенных геологических процессов и гидрологических явлений; – возможное загрязнение бытовыми и строительными отходами. 15.3 Виды воздействия на подземные и поверхностные воды (при наличии): – загрязнение поверхностных вод; – заиливание русел водотоков вследствие работ (в том числе дноуглубительных), связанных с устройством переходов линейных сооружений через них; – изменение условий питания заболоченных территорий; – нарушение гидрогеологических характеристик. 15.4 Основным видом воздействия на приземный слой атмосферы в период строительства является загрязнение атмосферного воздуха выбросами загрязняющих веществ, образующихся при: – работе строительной техники, механизмов и автотранспорта; – проведении сварочных работ; – проведении покрасочных работ при нанесении изоляционного покрытия на технологические узлы и линии; – перегрузке сыпучих материалов (щебень, песок и ПГС) на перегрузочных пунктах; – эксплуатации временных производственных сооружений, оборудованных котельными, дизельными электростанциями, расходными складами ГСМ с емкостями бензина, дизельного топлива. - периодическое воздействие на окружающую среду в результате залповых выбросов транспортируемого продукта (площадки крановых узлов, узлы пуска/приема средств очистки и диагностики). 15.5 Виды воздействия на растительный покров и животный мир суши: – вырубка лесов, кустарников; – изменение характера землепользования на территории строительства и прилегающих землях, деградация болот; – временное нарушение условий развития растительного и животного мира, параметров среды обитания в месте строительства площадочных и линейных сооружений; – изменение ареалов обитания животных и площади кормовых угодий; – вероятность нарушения естественных путей миграции животных и птиц; – шумовые, световые и другие (электромагнитное излучение, вибрация) виды воздействия на животный мир. 15.6 Виды воздействия на гидробионты: – прямое воздействие на речное дно при русловых работах, приводящее к повреждению площадей нагула, зимовки и нереста рыб, и гибели в зоне этого воздействия донных гидробионтов; – образование на дне поверхностного слоя мелких частиц за счет осаждения взвесей и гибель в зоне этого воздействия донных гидробионтов; – повышенные концентрации взвешенных веществ в воде, вызывающие гибель планктонных организмов, икры, молоди рыб и общее снижение рыбопродуктивности водоема

№	Основные сведения и требования	Содержание основных сведений и требований
16	Краткая техническая характеристика проектируемых объектов, включая размеры проектируемых зданий и сооружений	16.1 Куст скважин №1870 (скв. 1868, 1869, 1870, 1871, 1872, 1873, 1874, 1875, 1876, 1877); 16.2 Технические характеристики группы проектируемых зданий и сооружений входящих в состав обустраиваемых кустов*: – Гидропривод ПШСНГ-60-3-6 (1.70 м х 3.00 м). Тип фундамента – плитный; нагрузка на основание – 8.73 кн/м^2; – Приустьевая площадка (1.4 м х 1.4 м). Тип фундамента – плитный; нагрузка на основание 17 кн/м^2; – Площадка для установки ремонтного агрегата (3.5 м х 12.0 м). Тип фундамента – плитный; нагрузка на основание 0.6 кн/м^2; – Площадка под приемный мостик (3.5 м х 12.0 м). Тип фундамент – естественное основание; нагрузка на основание 0.6 кн/м^2; – БГЗЖ (3.8 м х 6.0 м). Тип фундамента – плитный; нагрузка на основание - 4.78 кн/м^2; – КТП (2.4 м х 2.4 м). Тип фундамента – без фундамента, на естественном основании; нагрузка на основание – 0.78 кн/м; глубина заложения – 0.15 м – Канализационный колодец с гидразатвором V=5м^3 (Ø2.7 м х 3.2); Тип фундамента – плитный; нагрузка на основание – 8.6 кн/м^2; глубина заложения – 3.2 м. – Дренажная емкость V=8 м^3 (2.0 м х 2.8 м). Тип фундамента – плитный; нагрузка на основание – 19.4 кн/м^2; глубина заложения – 2.8; – Радиомачта с блоком местной автоматики (0.2 м х 0.38 м). Тип фундамента – столбчатый; нагрузка на основание – 22.41 кН; глубина заложения – 3.0 м; – Молниеотвод; Тип фундамента – столбчатый; нагрузка на основание – 31 кН; глубина заложения – 3.0 м; – Молниеотвод с флюгером (0.2 м х 0.38 м); Тип фундамента – столбчатый; нагрузка на основание – 22.41 кН; глубина заложения – 3.0 м; – Нефтепровод. Тип фундамента – без фундамента, на естественном основании; Глубина заложения – не менее 1.4 м. – ВЛ-10 кВ. Тип фундамента – столбчатый; Глубина заложения – 1.8 м; * Состав и количество проектируемых сооружении индивидуальны для каждого куста;
17	Данные о границах площадки (площадок) и (или) трассы (трасс) линейного сооружения (точки ее начала и окончания, протяженность)	17.1 Куст скважин №1870 расположен на участке с кадастровым номером 16:32:260102:335; 16:32:000000:2348; 16:32:260102:336; 16:32:260102:362, – Электроснабжение куста принять от существующей ВЛ-10 кВ Ф-05 (отпаечную опору принять проектом по результатам изысканий), протяженность 2860 м; – Точка подключения нефтепровода в нефтепровод от ГЗУ-2259 до ГЗУ-689В, D-114*6., протяженность 2690 м;
18	Сведения о принятой системе координат и высот	18.1 Система координат – МСК-16. Система высот – Балтийская 1977 г.
19	Требования к инженерно-геодезическим изысканиям	19.1 При выполнении работ использовать результаты ранее выполненных работ. При необходимости обновления выполняемых работ обосновать в программе производства работ. 19.2 Выполнить обследование, и закладку пунктов ОГС (при необходимости) в объеме достаточном для обеспечения создания съемочной геодезической сети, необходимой при создании инженерно-топографических планов в масштабах 1:500-1:5000, с определением координат и высот пунктов;

№	Основные сведения и требования	Содержание основных сведений и требований
		– объемы работ, точность (классность) определения планового и высотного положения пунктов ОГС принять в соответствии с требованиями нормативной документации и с обоснованием в программе производстве геодезических работ. – пункты опорной геодезической сети закрепить на местности в соответствии с требованиями ГКИНП (ОНТА)-02-262-02 и ВСН-30-81. Местоположение пунктов выбрать за пределами зон строительных работ и возможных деформаций земной поверхности, в местах, обеспечивающих их долговременную сохранность; – вновь заложенные пункты ОГС подлежат передаче по акту Заказчику; 19.3 Выполнить топографическую съемку проектируемых кустов скважин в радиусе 80 метров от устьев проектируемых скважин, в масштабе 1:500 сечением рельефа через 1.0 метра; при необходимости увеличить (по требованию норм и правил проектирования); 19.4 Выполнить топографическую съемку полосы вдоль условно принятых линии проектируемых ВЛ-10 кВ, нефтепроводов в масштабе 1:1000 сечением рельефа через 1.0 метра; Ширину полосы принять равной 100 метров. При необходимости увеличить (по требованию норм и правил проектирования). 19.5 Выполнить съемку всех надземных и подземных инженерных коммуникаций, попадающих в границы топографической съемки с указанием их технической характеристики, владельцев коммуникаций. Дополнительно указать по пересекаемым линиям ВЛ высоту провиса провода на опорах, в месте пересечения с проектируемым объектом, материал и форма опор, высоту опор, количество проводов, наименование фидеров, номера опор; 19.6 Согласовать подземные коммуникации с эксплуатирующими службами ЗАО «Предприятие Кара Алтын», а также сторонними организациями (при их наличии); 19.7 Топографические планы созданные с нарушением требования п.5.1.20 СП 47.13330.2016, п.5.3.2.3 СП 317.1325800.2017 подлежат обновлению в благоприятный период года. 19.8 Выдать план под проектируемые площадки кустов скважин в масштабе 1:500 с сечением рельефа через 0.5 метра. 19.9 Для проектных линейных сооружений подготовить продольные профили. Мгориз – 1:1000, Мверт – 1:100; на трассы длиной **менее 100** и/или попадающие в границы проектируемых площадных сооружении (выкидные линии нефтепровода, отпаечные линии ВЛ-10 кВ) выдача профилей не требуется. Участки перехода через искусственные препятствия Мгориз – 1:1000, Мверт – 1:100; 19.10 Закрепление площадок и трасс не производить.
20	Требования к инженерно-геологическим изысканиям.	20.1 При выполнении работ максимально использовать результаты ранее выполненных работ с учетом их актуальности (репрезентативности). При необходимости обновления выполняемых работ обосновать в программе производства работ. 20.2 Перед началом геологических работ выполнить рекогносцировку на местности и согласовать точки бурения с Заказчиком; 20.3 Выполнить бурение, при этом плотность и глубину бурения скважин определить согласно нормативным требованиям, с учетом технических характеристик проектируемых сооружений, класса ответственности и категории инженерно-геологических условий; 20.4 Указать уровень грунтовых вод, уровень возможного подъема в паводковый период, химический состав грунтовых вод, коррозионную активность по отношению к бетону нормальной плотности и к металлу; 20.5 Указать физико-механические характеристики грунтов, коррозионную активность грунтов по отношению к металлу, бетону,

6

№	Основные сведения и требования	Содержание основных сведений и требований
		содержание водорастворимых солей в грунте (%), значение pH грунта; 20.6 Для выявления электрохимической коррозии грунта предоставить данные о величине удельного электрического сопротивления грунта; 20.7 Указать глубины промерзания грунтов; 20.8 Указать степень пучинистости грунтов, относительную деформацию пучения грунтов по табл.Б.24 ГОСТ 25100-2020; 20.9 Определить сейсмичность района изысканий согласно комплекту карт В ОСР-2015 (приложение А СП 14.13330.2018); 20.10 Определить на исследуемой территории опасные инженерно-геологические процессы и явления; 20.11 По итогам работ составить отчет, сопровождаемы текстовыми и графическими приложениями (включая инженерно-геологические разрезы под проектируемые линейные сооружения Мгориз – 1:500, Мверт – 1:100; на трассы длиной **менее 100** и/или попадающие в границы проектируемых площадных сооружении (выкидные линии нефтепровода, отпаечные линии ВЛ-10 кВ) выдача профилей не требуется. Участки перехода и площадки кустов Мгориз – 1:500, Мверт – 1:100).
21	Требования к инженерно-экологическим изысканиям.	21.1 Выполнить сбор, обработку и анализ фондовых и опубликованных материалов, материалов инженерно-экологических изысканий прошлых лет (в соотв. с п.8.1.4 СП 47.13330.2016), именно: - справку регионального центра «Росгидромет» о фоновых концентрациях загрязняющих веществ в атмосферном воздухе; - данные уполномоченных государственных органов о наличии в пределах района работ ООПТ (федерального, регионального, местного значения); - данные уполномоченных государственных органов о наличии/отсутствии в пределах района работ памятников историко-культурного наследия; - данные уполномоченных государственных органов о наличии в пределах района работ флоры и фауны, занесенной в Красную Книгу РФ и её субъектов; - данные уполномоченных государственных органов о видовом составе, численности и плотности охотничье-промысловых животных; - сведения о наличии видов животных, отнесенных к объектам охоты; - сведения о наличии зон санитарной охраны источников питьевого и хозяйственно-бытового водоснабжения; - сведения о наличии скотомогильников; - сведения о наличии путей миграций животных; - сведения о наличии месторождений полезных ископаемых и лицензионных участков; - сведения о размерах водоохранных зон и защитных полос; -сведения прибрежных месторождений общераспространенных полезных ископаемых (ОРПИ); - рыбохозяйственную характеристику водотока (в случае его пересечения трассами коммуникаций). 21.2 Провести прогноз поверхностного стока и возможных путей миграции загрязняющих веществ. 21.3 Провести маршрутное обследование района размещения объектов с покомпонентным описанием природной сред в точках, расположенных в природных и техногенных ландшафтах. 21.4 Провести геоэкологическое опробования: - отбор проб почв и грунтов на химические показатели согласно ГОСТ 17.4.3.01-2017; - отбор проб поверхностных вод и донных отложений на химический анализ;

№	Основные сведения и требования	Содержание основных сведений и требований
		- отбор проб грунтовых вод на химические показатели в случае вскрытия при отборе проб. Дать оценку последствий ухудшения экологической ситуации и их влияния на здоровье населения. 21.5 Провести исследование и оценку радиационной обстановки (гамма-съемку) на площадках и прилегающей территории. 21.6 Провести отбор проб на содержание естественных радионуклидов в почвенном покрове. 21.7 Разработать предложения к Программе производственного экологического мониторинга. 21.8 Материалы экологических изысканий увязать с инженерными изысканиями в области геологии, гидрогеологии, геодезии. 21.9 Разработать карт-материал в соответствии с требованиями п.8.1.11 СП 47.133330.2016; 21.10 При выполнении работ использовать результаты ранее выполненных работ. При необходимости обновления выполняемых работ обосновать в программе производства работ.
22	Требования к инженерно-гидрометеорологическим изысканиям.	22.1 В составе инженерно-гидрометеорологических изысканий выполнить: - сбор, анализ и обобщение материалов стационарных наблюдений Росгидромета и материалов ранее выполненных инженерно-гидрометеорологических изысканий и исследований; - рекогносцировочное обследование района инженерных изысканий; - оценка опасных гидрометеорологических процессов и явлений; - камеральная обработка материалов и определение необходимых расчетных характеристик. 22.2 По результатам инженерных изысканий для обоснования мероприятий и сооружений инженерной защиты объектов капитального строительства от воздействий опасных гидрометеорологических процессов, и явлений должны быть получены основные гидрометеорологические характеристики в соответствии с таблицей 7.3. СП 47.13330.2016. 22.3 Представляемые материалы: - максимальные расходы воды 1%, 2%, 5% и 10% обеспеченности и соответствующие им уровни воды (при необходимости); - характеристика деформационных процессов в русле (при наличии) и на пойменных участках с определением их численных показателей; - сведения о ледовом режиме рек в русле; - профиль предельного размыва русла за расчетный период 25 лет; - дать прогноз по изменению береговых бровок (если таковые имеются) за расчетный период 25 лет; - климатическая характеристика района изысканий с указанием температурного режима, скоростей ветра, влажности воздуха, температурного режима поверхности почвы, толщины стенки гололеда и т.п. При отсутствии данных привести максимальную наблюденную высоту снежного покрова; - привести информацию о размещении проектируемых площадок относительно поймы рек и ручьев; - при расположении территории изысканий на затапливаемой территории произвести расчет УВВ 1%, 2%, 5% и 10% обеспеченности (при необходимости); - привести фотоматериалы; 22.4 При выполнении работ использовать результаты ранее выполненных работ. При необходимости обновления выполняемых работ обосновать в программе производства работ.
23	Требования к формированию цифровой модели местности (ЦММ)	23.1 Представления инженерно-топографического плана в цифровом векторно-топологическом виде для автоматизированного решения инженерных задач, включающая цифровую модель рельефа и цифровую модель ситуации.

№	Основные сведения и требования	Содержание основных сведений и требований
		23.2 Инженерно-цифровая модель местности должна обеспечивать переход пользователя между масштабами 1:1000 - 1:500 на площадках размещения проектируемых объектов капитального строительства производственного и непроизводственного назначения.
24	Ранее выполненные изыскания на предприятии, шифр, место хранения	24.1 103-22 «Обустройство кустов скважин №1878, 1970, 1870, 1804, 1890, 2478, 2500, 1814, 2180, 2513 Аканского нефтяного месторождения». Год выпуска – 2023г. Архив ЗАО «Предприятие Кара Алтын».
25	Требования к стационарным геодезическим наблюдениям в районах развития опасных природных и техногенных процессов	25.1 Не требуется.
26	Требования к составлению программы инженерных изысканий	26.1 Разработать и согласовать с Заказчиком программу инженерных изысканий, в которой представить и обосновать необходимость, планируемый состав, методики и объемы полевых, лабораторных, камеральных работ, в том числе с учетом ранее выполненных работ. 26.2 В процессе производства работ возможны уточнения программы работ, обусловленные изменением технологической схемы и (или) характеристик объекта изысканий и (или) непредвиденными на момент утверждения задания условиями строительства объекта. В случае, если в процессе инженерных изысканий была установлена необходимость существенных изменений (при выявлении непредвиденных сложных или опасных природных и техногенных условий, которые могут оказать неблагоприятное влияние на строительство и эксплуатацию сооружений и среду обитания, объектов культурного наследия, месторождений полезных ископаемых, участков застройки и т. д.), а также в связи с обнаружением более оптимального варианта размещения объекта - незамедлительно поставить Заказчика в известность о необходимости дополнительного изучения и внесения изменений и дополнений в Программу инженерных изысканий, договор в части изменения объемов, видов и методов работ, увеличения (уменьшения) продолжительности и (или) стоимости инженерных изысканий.
27	Требования по обеспечению контроля качества при выполнении инженерных изысканий	27.1 В ходе выполнения работ определять достоверность и качество инженерных изысканий в соответствии с внутренней системой контроля качества исполнителя. 27.2 Изыскательской организации обеспечить нормоконтроль выпускаемых отчетных материалов, в том числе выпускаемых субподрядными организациями.
28	Требования к составу, виду, формату и срокам представления промежуточных материалов (если их выдача предусмотрена заданием) и отчетной документацией	28.1 В результате выполненных работ, должны быть предоставлены технические отчеты согласно требованиям нормативной документации, с графическими приложениями, оформленный с соблюдением требований нормативных документов. 28.2 На бумажных носителях – 2 экз., в электронном виде - 1 экз. 28.3 Материалы в электронном виде выдать: в формате pdf — для документов с текстовым содержанием, в том числе включающих формулы и (или) графические изображения, а также документов с графическим содержанием., 28.4 Электронные документы, представляемые в форматах, предусмотренных пунктом 28.3, должны: а) формироваться способом, не предусматривающим сканирование документа на бумажном носителе; б) состоять из одного или нескольких файлов, каждый из которых содержит текстовую и (или) графическую информацию;

№	Основные сведения и требования	Содержание основных сведений и требований
		в) обеспечивать возможность поиска по текстовому содержанию документа и возможность копирования текста (за исключением случаев, когда текст является частью графического изображения); г) содержать оглавление (для документов, содержащих структурированные по частям, главам, разделам (подразделам) данные) и закладки, обеспечивающие переходы по оглавлению и (или) к содержащимся в тексте рисункам и таблицам; д) не превышать предельного размера в 80 мегабайт (в случае превышения предельного размера, документ делится на несколько, название каждого файла дополняется словом «Фрагмент» и порядковым номером файла, полученного в результате деления). 28.5 Графические документы, используемые в проектировании в качестве графической основы выдать в формате – dwg, и dxf.
29	Сроки выполнения изысканий	29.1 Согласно календарному плану.
30	Перечень нормативных правовых актов, НТД, в соответствии с требованиями которых необходимо выполнять инженерные изыскания	30.1 Инженерные изыскания выполнить в соответствии с действующими нормативными документами: - ВСН 30-81 Инструкция по установке и сдаче заказчику закрепительных знаков и реперов при изыскании объектов нефтяной промышленности; - ГКИНП 02-049-86 Условные знаки для топографических планов масштабов 1:5000, 1:2000, 1:1000, 1:500. – М.: ФГУП «Картгеоцентр», 2005 г; (в части, не противоречащей положениям Приказа Минэкономразвития России от 06.06.2017 N 271 (Письмо Росреестра от 27.12.2019 N 19/1-01126/19); - ГОСТ 17.4.3.01-2017 «Охрана природы. Почвы. Общие требования к отбору проб»; - ГОСТ Р 21.101-2020 «Система проектной документации для строительства»; - ГОСТ Р 21.301-2021 «Основные требования к оформлению отчетной документации по инженерным изысканиям»; - ГОСТ 25100-2020 «Грунты. Классификация»; - СанПиН 2.1.3684-21 "Санитарно-эпидемиологические требования к содержанию территорий городских и сельских поселений, к водным объектам, питьевой воде и питьевому водоснабжению, атмосферному воздуху, почвам, жилым помещениям, эксплуатации производственных, общественных помещений, организации и проведению санитарно-противоэпидемических (профилактических) мероприятий"; - СанПиН 2.1.3684-21 "Гигиенические нормативы и требования к обеспечению безопасности и (или) безвредности для человека факторов среды обитания"; - СанПиН 2.6.1.2523-09. НРБ-99/2009. Нормы радиационной безопасности. Санитарные правила и нормативы; - СП 14.13330.2018 «СНиП II-7-81 Строительство в сейсмических районах» (в объеме части свода правил установленных постановлением правительства от 28 мая 2021 года N 815); - СП 22.13330.2016 «Основания зданий и сооружений» (в объеме части свода правил установленных постановлением правительства от 28 мая 2021 года N 815); - СП 28.13330.2017 «Защита строительных конструкций от коррозии» (в объеме части свода правил установленных постановлением правительства от 28 мая 2021 года N 815); - СП 47.13330.2016 «Инженерные изыскания для строительства» (в объеме части свода правил установленных постановлением правительства от 28 мая 2021 года N 815); - СП 104.13330.2016 «Инженерная защита территории от затопления и подтопления»;

№	Основные сведения и требования	Содержание основных сведений и требований
		- СП 317.1325800.2017 Инженерно-геодезические изыскания для строительства. Общие правила производства работ для строительства»; - СП 341.1325800.2017 Подземные инженерные коммуникации. Прокладка горизонтальным направленным бурением; - СП 446.1325800.2019 «Инженерно-геологические изыскания для строительства. Общие правила производства работ» - СП 482.1325800.2020 «Инженерно-гидрометеорологические изыскания для строительства. Общие правила производства работ»; - СП 502.1325800.2021 «Инженерно-экологические изыскания для строительства. Общие правила производства работ»; - территориальные нормы, при их наличии; - ПТБ-88 Правила по технике безопасности на топографо-геодезических работах ГУГК СССР от 09.02.1989 г.
31	Приложения	31.1 Обзорная карта.

ГИП ООО «Проект МНК» Левченко Л.В.

Приложение А1

Письмо о выделении куста №1870 в отдельный объект

ЗАКРЫТОЕ АКЦИОНЕРНОЕ ОБЩЕСТВО
"ПРЕДПРИЯТИЕ КАРА АЛТЫН"

423450 Россия
Республика Татарстан
г. Альметьевск
ул. Шевченко, 48.
тел/факс (8553) 45-80-99/45-81-02

р/с 40702810000090001889
ПАО Банк ЗЕНИТ
к/с 30101810200000000702
ИНН 1644015713
БИК банка 049205702
ОКОНХ 11210, ОКПО
12997197

«17» 11 2023 № 218/2023

Генеральному директору
ООО «Проект МНК»
Ожередову Е.В.

Уважаемый Евгений Витальевич!

В связи с увеличением сроков направления проектной документации на государственную экспертизу, связанные с большим сроком подготовки документов на землеотвод, просим Вас заключить дополнительные соглашения, с целью выделения в отдельную проектную документацию следующих кустов скважин:

1. Из объекта **«Обустройство кустов скважин №1878, 1970, 1870, 1804, 1890, 2478, 2500, 1814, 2180, 2513 Аканского нефтяного месторождения»** выделить куст 1870.
2. Из объекта «**Обустройство куста скважин №241, 1035, 4791 Тавельского нефтяного месторождения**» выделить куст 1035.

Заместитель генерального директора
по капитальному строительству **А.Р.Хабибов**

Исп. Сыраев А.Ш.
88553 45-81-22

Приложение Б

Копия программы производства работ

Общество с ограниченной ответственностью

ПРОЕКТ МНК

Согласовано:
Заместитель генерального директора
по капитальному строительству
АО «Предприятие Кара Алтын»

_____ А.Р. Хабибов
« 27 » ноября 2023г.

Утверждаю:
Генеральный директор
ООО «Проект МНК»

_____ Е.В. Ожередов
« 27 » ноября 2023г.

«Обустройство куста скважин №1870 Аканского нефтяного месторождения»

ПРОГРАММА ПРОИЗВОДСТВА
ИНЖЕНЕРНО-ГЕОЛОГИЧЕСКИХ ИЗЫСКАНИЙ

142-23-ИГИ-ППР

Альметьевск, 2023

Содержание

1. Общие сведения 3
2. Оценка изученности территории 3
3. Краткая физико-географическая характеристика района 4
4. Состав и виды работ, организация их выполнения 5
4.1 Полевые работы 5
4.2. Лабораторные работы 5
4.3. Камеральные работы 5
5. Требования по охране и технике безопасности при проведении работ 5
6. Предоставляемые отчетные материалы и сроки их предоставления 6
7. Нормативные документы 6

Взам. инв. №							
Подп. и дата							
Инв. № подл.							
	Изм.	Кол.уч.	Лист	№док.	Подп.	Дата	142-23-ИГИ-ППР
	Разраб.		Гимадеева			11.23	Программа работ
	Н. контр.		Сабуров			11.23	

Стадия	Лист	Листов
И	2	

ПРОЕКТ МИК

1. Общие сведения

Наименование объекта: «Обустройство куста скважин №1870 Аканского нефтяного месторождения».

Местоположение объекта: РТ, Нурлатский муниципальный район. Населенные пункты, расположенные вблизи района работ: дер. Сосновка, пос. Петровский, с.Елаур.

Вид строительства: новое.

Стадийность проектирования: проектная документация.

Заказчик: АО «Предприятие Кара Алтын», г. Альметьевск, ул. Шевченко 48.

Исполнитель инженерно-геологических изысканий: ООО «Проект МНК», г. Альметьевск, ул. Джалиля, дом 11 офис 33.

Инженерно-геологические изыскания выполнить в соответствии с заданием на производство инженерно-геологических изысканий, выданного заказчиком.

Цель инженерно-геологических изысканий: получение необходимых и достаточных материалов для обоснования проектной подготовки строительства, в том числе мероприятий инженерной защиты объекта строительства и охраны окружающей среды.

Задачами изысканий является комплексное изучение инженерно-геологических условий площадки проектируемого строительства, включая рельеф, геологическое строение, геоморфологические и гидрогеологические условия, состав, состояние и свойства грунтов, геологические и инженерно-геологические процессы, и составление прогноза возможных изменений инженерно-геологических условий в сфере взаимодействия проектируемых объектов с геологической средой с целью получения необходимых и достаточных материалов для обоснования проектной подготовки строительства.

В соответствии с заданием на выполнение инженерных изысканий (см. Приложение А п.16) в проектных решениях предусматривается:

- обустройство куста скважин №1870 (скв. 1868, 1869, 1870, 1871, 1872, 1873, 1874, 1875, 1876, 1877);
- строительство трассы нефтепровода от куста скважин №1870;
- строительство трассы ВЛ-10 кВ от ф-5 до куста скважин №1870.

Уровень ответственности – повышенный.

2. Оценка изученности территории

Изучаемый объект «Обустройство куста скважин №1870 Аканского нефтяного месторождения» изначально входил в состав более крупного объекта 103-22 «Обустройство кустов скважин №1878, 1970, 1870, 1804, 1890, 2478, 2500, 1814, 2180, 2513 Аканского нефтяного месторождения». Далее заказчиком было принято решение выделить ныне проектируемый куст №1870 в отдельный объект и подготовлено письмо №218/2023 от 17.11.2023 года (Приложение А.1). На основании письма было разработано новое тех. задание от 27.11.2023 года для автономного изучения куста №1870 (Приложение А).

Таким образом, полевые и лабораторные работы были выполнены в период изучения объекта 103-22 «Обустройство кустов скважин №1878, 1970, 1870, 1804, 1890, 2478, 2500, 1814, 2180, 2513 Аканского нефтяного месторождения», а камеральные работы планируется выполнить позже.

Взам. инв. №

Подп. и дата

Инв. № подл.

Изм.	Кол.уч.	Лист	№док	Подп.	Дата	142-23-ИГИ-ПЗР	Лист 3

Взам. инв. №

Подп. и дата

Инв. № подл.

Изм.	Кол.уч.	Лист	№ док.	Подп.	Дата	142-23-ИГИ-Т	Лист 42

3. Краткая физико-географическая характеристика района

В административном отношении участок изысканий находится на территории Нурлатского муниципального района в границах Елаурского и Тимерлекского сельских поселений, в 32,0 км северо-западнее административного центра Нурлатского района - г. Нурлат. Населенные пункты, расположенные вблизи района работ: дер. Сосновка, пос. Петровский, с.Елаур.

Населенные пункты сельского типа, связаны между собой автодорогами.

Дорожная сеть района изысканий развита хорошо и представлена автодорогами с покрытием и грунтовыми дорогами.

Дневная поверхность рассматриваемой территории представляет собой возвышенную всхолмленную равнину, сложенную осадочными породами и расчлененную сетью балок и логов. Уклон поверхности в пределах участка изысканий направлен в сторону местных базисов эрозии.

Район работ относится к лесостепной зоне. Среди древесных пород преобладают ольха, осина, береза, дуб.

В геоморфологическом отношении участок изысканий расположен в пределах двух геоморфологических элементов: северный и южный водораздельные склоны реки Тимерлек

Гидрографическая сеть района изысканий – составная часть бассейна реки Большой Черемшан, представлена рекой Тимерлек.

Река Тимерлек – правый приток реки Б.Черемшан.

По данным климатического районирования объект изысканий расположен в Западно-Закамском климатическом районе. Климат района изысканий умеренно-континентальный, для него характерно теплое и недостаточно влажное лето, умеренно холодная и относительно снежная зима.

Среднемесячные и среднегодовые значения температуры воздуха (°С) даны по данным МС Чулпаново (ближайшей к участку изысканий). Средняя годовая температура воздуха по району изысканий положительна и составляет 4,5°С. Средняя месячная температура воздуха имеет хорошо выраженный годовой ход с максимумом в июле (плюс 20,1°С) и минимумом в январе (минус 11,4°С).

Нормативная глубина сезонного промерзания грунтов dfn, вычислена по приведенной в п.5.5.3 СП 22.13330.2016 формуле dfn=d0√Mt, где d0 - величина постоянная, Mt - безразмерный коэффициент, численно равный сумме абсолютных значений среднемесячных отрицательных температур за год в данном районе.

Таким образом, нормативная глубина промерзания грунтов, с учетом среднемесячных температур воздуха, по МС Чулпаново, следующая:

для суглинков и глин - 1,44 м;
супесей, песков мелких и пылеватых - 1,75 м;
песков гравелистых, крупных и средней крупности - 1,87 м;
крупнообломочных грунтов - 2,12 м.

Вследствие широкого развития нефтедобычи, район изысканий хозяйственно освоен и несет техногенные нагрузки от существующих сооружений нефтяных объектов, из-за ведущегося строительства и наличия сети инженерных коммуникаций, а также дорожной сети местного и общего значения. Существующие в пределах района изысканий здания и сооружения преимущественно II и III уровня ответственности, с фундаментом на естественном основании и непосредственно в грунте.

Опасные физико-геологические процессы и явления, которые могли бы оказать негативное влияние на устойчивость поверхностных и глубинных грунтовых массивов территории (оползни, суффозия, карст и тому подобное) отсутствуют.

Согласно приложению Г СП 47.13330.2016, исследуемая территория предварительно отнесена к I категории сложности инженерно-геологических условий.

Взам. инв. №
Подп. и дата
Инв. № подл.

Изм.	Кол.уч.	Лист	№ док.	Подп.	Дата	142-23-ИГИ-ПЗР	Лист 4

Взам. инв. №
Подп. и дата
Инв. № подл.

Изм.	Кол.уч.	Лист	№ док.	Подп.	Дата	142-23-ИГИ-Т	Лист 43

4. Состав и виды работ, организация их выполнения

4.1 Полевые работы.

Полевые работы по данному объекту выполнены ранее в 2023 г. в составе объекта «Обустройство кустов скважин №1878, 1970, 1870, 1804, 1890, 2478, 2500, 1814, 2180, 2513 Аканского нефтяного месторождения».

4.2. Лабораторные работы

Лабораторные работы выполняются с учетом требований: ГОСТ 5180-2015, ГОСТ 12536-2014, ГОСТ 12248.1-2020, ГОСТ 12248.3-2020, ГОСТ 12248.4-2020, ГОСТ 12248.6-2020, ГОСТ 23161-2012, ГОСТ 23740-79, ГОСТ 26428-85, ГОСТ 30416 - 2012.

Лабораторные работы по данному объекту выполнены ранее в 2023 г. в составе объекта «Обустройство кустов скважин №1878, 1970, 1870, 1804, 1890, 2478, 2500, 1814, 2180, 2513 Аканского нефтяного месторождения».

4.3. Камеральные работы

В процессе камеральной обработки проводится анализ, интерпретация, обобщение информации полевых и лабораторных исследований (в соответствии с требованиями СП 47.13330.2016, СП 22.13330.2016, СП 11-105-97). При окончательной камеральной обработке производится оформление текстовых и графических приложений и составление технического отчета по результатам выполненных изысканий.

Технический отчет должен содержать все необходимые сведения, предъявляемые к материалам инженерных изысканий для строительства на стадии «Проектная документация» согласно требованиям действующих нормативных документов.

На основании вышеизложенного запланирован следующий объем инженерно-геологических работ (см. таблицу 1):

Таблица 1 Виды и объёмы запланированных работ

Виды работ	Единица измерения	Объемы работ
I Камеральные работы		
Сбор, изучение и систематизация материалов изысканий прошлых лет по горным выработкам	1 м выработки	227 п.м
Сбор, изучение и систематизация материалов изысканий прошлых лет по цифровым показателям	10 цифровых значений	108
Составление отчета	экз.	1
Примечание: Объемы и виды работ могут быть уточнены в зависимости от инженерно-геологических условий, с целью повышения качества работ. В техническом отчете по результатам изысканий объемы будут представлены по фактически выполненным работам.		

5. Требования по охране и технике безопасности при проведении работ

Охрана труда при проведении всех видов работ обеспечивается в соответствии с требованиями «Правил безопасности при геологоразведочных работах», а также требований промышленной и пожарной безопасности на предприятиях нефтяной и газовой промышленности».

Работы проводятся при наличии ордера с согласованием мест проходки выработок с владельцами коммуникаций и земель.

Полевые работы выполняются с соблюдением требований нормативных документов по

охране труда, технике безопасности, пожарной безопасности и охране окружающей природной среды (ГОСТ 12.0.001-82* и др.), поверке средств измерений (п. 4.9 СП 47.13330.2016).

Руководитель или ответственный исполнитель полевых работ до выезда на объект проверяет прохождение всеми работниками инструктажа по технике безопасности (экзамен, инструктаж) и наличие у них соответствующего удостоверения и прав ответственного ведения работ, а также наличие средств защиты и транспортных средств, приспособленных для перевозок грузов и людей.

По прибытии на объект руководитель работ обязан выявить опасные участки (линии электропередач, коммуникаций и т.д.) и провести по объектный инструктаж со всеми работниками. Перед началом изысканий места проведения работ обязательно согласовываются с владельцами земель и сооружений.

Работы по охране природной среды будут заключаться в ликвидации пройденных выработок засыпкой ствола скважины с тщательным послойным трамбованием и рекультивацией земель, нарушенных в процессе бурения.

Рекультивация земель проводится по окончании всех работ на скважине и заключается в следующем:

1. удаляются все временные устройства и сооружения;
2. проводится тампонаж недренирующими грунтами (глиной) всех буровых скважин с поинтервальным уплотнением (трамбовкой);
3. удаляется производственный и бытовой мусор; удаляется загрязненный ГСМ слой почвы с последующей засыпкой.

6. Предоставляемые отчетные материалы и сроки их предоставления

В результате изысканий представляется отчет об инженерных изысканиях в соответствии с действующими нормативными документами. Графические материалы представляются в формате AutoCAD и AcrobatReader, пояснительная часть - в формате AcrobatReader. Состав и структура электронной версии технической документации должны быть идентичны бумажному оригиналу. Материалы на бумажном и электронном носителях передаются заказчику по накладным. Срок предоставления отчета определяется договором на изыскания.

7. Нормативные документы

1. СП 11-105-97 Инженерно-геологические изыскания для строительства. Часть 1. Общие правила производства работ
2. СП 11-105-97 Инженерно-геологические изыскания для строительства. Часть V. Правила производства работ в районах с особыми природно-техногенными условиями
3. СП 14.13330.2014 Строительство в сейсмических районах
4. СП 22.13330.2016 Основания зданий и сооружений
5. СП 28.13330.2017 Защита строительных конструкций от коррозии
6. СП 47.13330.2016 Инженерные изыскания для строительства. Основные положения
7. СП 50-101-2004 Проектирование и устройство оснований и фундаментов зданий и сооружений
8. СП 131.13330.2012 Строительная климатология
9. ГОСТ 12071-2014 Грунты. Отбор, упаковка, транспортирование и хранение образцов
10. ГОСТ 20522-2012 Грунты. Методы статистической обработки результатов испытаний
11. ГОСТ 21.1101-2013 Основные требования к проектной и рабочей документации
12. ГОСТ 25100-2020 Грунты. Классификация
13. ГОСТ 21.1101-2013 Основные требования к проектной и рабочей документации

Взам. инв. №
Подп. и дата
Инв. № подл.

Изм.	Кол.уч.	Лист	№док.	Подп.	Дата	142-23-ИГИ-ПЗР	Лист 6

Взам. инв. №
Подп. и дата
Инв. № подл.

Изм.	Кол.уч.	Лист	№ док.	Подп.	Дата	142-23-ИГИ-Т	Лист 45

Приложение В

Выписка из реестра членов саморегулируемой организации

НОПРИЗ

АССОЦИАЦИЯ САМОРЕГУЛИРУЕМЫХ ОРГАНИЗАЦИЙ ОБЩЕРОССИЙСКАЯ НЕГОСУДАРСТВЕННАЯ НЕКОММЕРЧЕСКАЯ ОРГАНИЗАЦИЯ – ОБЩЕРОССИЙСКОЕ МЕЖОТРАСЛЕВОЕ ОБЪЕДИНЕНИЕ РАБОТОДАТЕЛЕЙ «НАЦИОНАЛЬНОЕ ОБЪЕДИНЕНИЕ САМОРЕГУЛИРУЕМЫХ ОРГАНИЗАЦИЙ, ОСНОВАННЫХ НА ЧЛЕНСТВЕ ЛИЦ, ВЫПОЛНЯЮЩИХ ИНЖЕНЕРНЫЕ ИЗЫСКАНИЯ, И САМОРЕГУЛИРУЕМЫХ ОРГАНИЗАЦИЙ, ОСНОВАННЫХ НА ЧЛЕНСТВЕ ЛИЦ, ОСУЩЕСТВЛЯЮЩИХ ПОДГОТОВКУ ПРОЕКТНОЙ ДОКУМЕНТАЦИИ»

1644090823-20250603-1033
(регистрационный номер выписки)

03.06.2025
(дата формирования выписки)

ВЫПИСКА
из единого реестра сведений о членах саморегулируемых организаций в области инженерных изысканий и в области архитектурно-строительного проектирования и их обязательствах

Настоящая выписка содержит сведения о юридическом лице (индивидуальном предпринимателе), выполняющем инженерные изыскания:

Общество с ограниченной ответственностью "Проект МНК"
(полное наименование юридического лица/ФИО индивидуального предпринимателя)

1171690100834
(основной государственный регистрационный номер)

1. Сведения о члене саморегулируемой организации:		
1.1	Идентификационный номер налогоплательщика	1644090823
1.2	Полное наименование юридического лица (Фамилия Имя Отчество индивидуального предпринимателя)	Общество с ограниченной ответственностью "Проект МНК"
1.3	Сокращенное наименование юридического лица	ООО "Проект МНК"
1.4	Адрес юридического лица Место фактического осуществления деятельности (для индивидуального предпринимателя)	423450, Россия, Республика Татарстан, г. Альметьевск, ул. Мусы Джалиля, 11, 33
1.5	Является членом саморегулируемой организации	Ассоциация саморегулируемая организация в области инженерных изысканий «ВолгаКамИзыскания» (СРО-И-026-02022010)
1.6	Регистрационный номер члена саморегулируемой организации	И-026-001644090823-0135
1.7	Дата вступления в силу решения о приеме в члены саморегулируемой организации	12.10.2018
1.8	Дата и номер решения об исключении из членов саморегулируемой организации, основания исключения	

2. Сведения о наличии у члена саморегулируемой организации права выполнять инженерные изыскания:		
2.1 в отношении объектов капитального строительства (кроме особо опасных, технически сложных и уникальных объектов, объектов использования атомной энергии) (дата возникновения/изменения права)	2.2 в отношении особо опасных, технически сложных и уникальных объектов капитального строительства (кроме объектов использования атомной энергии) (дата возникновения/изменения права)	2.3 в отношении объектов использования атомной энергии (дата возникновения/изменения права)
Да, 12.10.2018	Да, 12.10.2018	Нет

1

3. Компенсационный фонд возмещения вреда		
3.1	Уровень ответственности члена саморегулируемой организации по обязательствам по договору подряда на выполнение инженерных изысканий, в соответствии с которым указанным членом внесен взнос в компенсационный фонд возмещения вреда	Первый уровень ответственности (не превышает двадцать пять миллионов рублей)
3.2	Сведения о приостановлении права выполнять инженерные изыскания объектов капитального строительства	
4. Компенсационный фонд обеспечения договорных обязательств		
4.1	Дата, с которой член саморегулируемой организации имеет право выполнять инженерные изыскания по договорам подряда, заключаемым с использованием конкурентных способов заключения договоров, в соответствии с которым указанным членом внесен взнос в компенсационный фонд обеспечения договорных обязательств	12.10.2018
4.2	Уровень ответственности члена саморегулируемой организации по обязательствам по договорам подряда на выполнение инженерных изысканий, заключаемым с использованием конкурентных способов заключения договоров, в соответствии с которым указанным членом внесен взнос в компенсационный фонд обеспечения договорных обязательств	Первый уровень ответственности (не превышает двадцать пять миллионов рублей)
4.3	Дата уплаты дополнительного взноса	Нет
4.4	Сведения о приостановлении права выполнять инженерные изыскания по договорам подряда, заключаемым с использованием конкурентных способов заключения договоров	
5. Фактический совокупный размер обязательств		
5.1	Фактический совокупный размер обязательств по договорам подряда на выполнение инженерных изысканий, заключаемым с использованием конкурентных способов заключения договоров на дату выдачи выписки	Нет

Руководитель аппарата

НОПРИЗ
ДОКУМЕНТ ПОДПИСАН УСИЛЕННОЙ КВАЛИФИЦИРОВАННОЙ ЭЛЕКТРОННОЙ ПОДПИСЬЮ
Владелец: Кожуховский Алексей Олегович
123056, г. Москва, ул. 2-ая Брестская, д.5
СЕРТИФИКАТ 053be38e002cb2f5ae4596568321274ed8
ДЕЙСТВИТЕЛЕН: С 18.11.2024 ПО 18.11.2025

А.О. Кожуховский

2

Приложение Г

Заключение о состоянии средств измерений в лаборатории

ФЕДЕРАЛЬНОЕ АГЕНТСТВО ПО ТЕХНИЧЕСКОМУ РЕГУЛИРОВАНИЮ И МЕТРОЛОГИИ

ФЕДЕРАЛЬНОЕ БЮДЖЕТНОЕ УЧРЕЖДЕНИЕ "ГОСУДАРСТВЕННЫЙ РЕГИОНАЛЬНЫЙ ЦЕНТР СТАНДАРТИЗАЦИИ, МЕТРОЛОГИИ И ИСПЫТАНИЙ В РЕСПУБЛИКЕ ТАТАРСТАН"

ЗАКЛЮЧЕНИЕ

№ 096-22

О СОСТОЯНИИ ИЗМЕРЕНИЙ В ЛАБОРАТОРИИ

Выдано 08 декабря 2022г.

Действительно до 08 декабря 2025г.

Настоящее заключение удостоверяет, что

Лаборатория испытаний грунтов

ООО «КазГеоЛаб»

420004, РТ, г. Казань, ул. Горьковское шоссе, д. 15, офис 6

имеет необходимые условия для выполнения измерений в области деятельности согласно приложению.

Заключение оформлено по результатам проведенной метрологической экспертизы.

Приложение: перечень объектов и контролируемых в них показателей на 2 листе (ах)

Директор Ф.Х. Туктаров

М.П.

Россия, 420029, г.Казань, ул. Журналистов, 24
тел.: (843) 233-18-36, 233-18-35
e-mail: tatcsm@tatcsm.ru

Федеральное агентство по техническому регулированию и метрологии
ФБУ «Государственный региональный центр стандартизации, метрологии и испытаний в Республике Татарстан»

Приложение к Заключению
о состоянии измерений в лаборатории
№ 096-22 от 08 декабря 2022г.
Действительно до
08 декабря 2025г.
На 2 листах, лист 1

ЛАБОРАТОРИЯ ИСПЫТАНИЙ ГРУНТОВ ОБЩЕСТВА С ОГРАНИЧЕННОЙ ОТВЕТСТВЕННОСТЬЮ «КАЗГЕОЛАБ» (ООО «КазГеоЛаб») ПЕРЕЧЕНЬ ОБЪЕКТОВ И КОНТРОЛИРУЕМЫХ В НИХ ПОКАЗАТЕЛЕЙ

На 2 листах, лист 1

Наименование объекта испытаний (измерений)	Наименование определяемого показателя (характеристики)	Нормативные правовые акты и документы по стандартизации (№ и наименование)	
		Регламентирующие требования к измеряемому (контролируемому) показателю объекта	Регламентирующие методики (методы) измерений и (или) методы испытаний
1	2	3	4
Грунты и грунтовые строительные материалы	**Физические характеристики:** -влажность; -плотность методом режущего кольца; - влажность на границе текучести; - влажность на границе раскатывания; - плотность частиц грунта пикнометрическим методом	ГОСТ 25100-2020	ГОСТ 5180-2015
	Число пластичности Показатель текучести		ГОСТ 25100-2020
	Гранулометрический (зерновой) состав песчаных грунтов		ГОСТ 12536-2014
	Коэффициент фильтрации песчаных, пылеватых и глинистых грунтов		ГОСТ 25584-2016
	Угол естественного откоса		РСН 51-84
	Характеристики прочности методом одноплоскостного среза: - сопротивление грунта срезу; -угол внутреннего трения; -удельное сцепление		ГОСТ 12248.1 -2020

Директор ФБУ «ЦСМ Татарстан» Ф.Х. Туктаров

Лаборатория испытаний грунтов
ООО «КазГеоЛаб»

Приложение к Заключению
о состоянии измерений в лаборатории
№ 096-22 от 08 декабря 2022г.
Действительно до
08 декабря 2025г.

На 2 листах, лист 2

Наименование объекта испытаний (измерений)	Наименование определяемого показателя (характеристики)	Нормативные правовые акты и документы по стандартизации (№ и наименование)	
		Регламентирующие требования к измеряемому (контролируемому) показателю объекта	Регламентирующие методики (методы) измерений и (или) методы испытаний
1	2	3	4
Грунты и грунтовые строительные материалы	Характеристики прочности методом трехосного сжатия: - угол внутреннего трения; - удельное сцепление; - сопротивление недренированному сдвигу; - модуль деформации; - коэффициент поперечной деформации	ГОСТ 25100-2020	ГОСТ 12248.3 -2020
	Характеристики деформируемости методом компрессионного сжатия: - коэффициент сжимаемости; - модуль деформации; - коэффициент фильтрационной и вторичной консолидации		ГОСТ 12248.4 -2020
	Характеристики набухания: - свободное набухание; - набухание под нагрузкой; - давление набухания; - влажность грунта после набухания		ГОСТ 12248.6 -2020
	Характеристики просадочности: - относительная просадочность; - начальное просадочное давление		ГОСТ 23161-2012

Директор ФБУ «ЦСМ Татарстан» Ф.Х. Туктаров

Приложение Д

Сводная таблица показателей физико-механических свойств грунта

№ п/п	Наименование выработки	Глубина отбора, м	Наименование грунта ГОСТ25100-2020	№ ИГЭ	Природная влажность W, %	Плотность грунта ρ, г/см³	Плотность сухого грунта ρd, г/см³	Плотность частиц грунта ρs, г/см³	Пористость n, %	Коэффициент пористости e, доли ед.	Коэф. водонасыщ. Sr, доли ед.	Влажность на границе текучести WL, %	Влажность на границе пластичности Wp, %	Число пластичности Ip, %	Показатель текучести IL, доли ед.	Влажность при полном водонасыщении Wsat,	Показатель текучести при полном водонасыщении ILsat, доли ед.	Плотность при полном водонасыщении ρsat, г/см³	Относительная просадочность, доли ед.	Содержание водорастворимых %	Одометрический модуль деформации при прир. влажности E, Мпа	Одометрический модуль деформации при водонасыщении E, Мпа	Модуль деформации по результатам трехосного сжатия E, Мпа	Угол внутреннего трения при прир. влаж. φ, град	Угол внутреннего трения при водонасыщ. φ, град	Удельное сцепление при прир. влажности C, МПа	Удельное сцепление при водонасыщ. C, МПа	Предел прочности на одноосное сжатие при полном водонасыщении, Rc Мпа	Предел прочности на одноосное сжатие в воздушно-сухом состоянии, Rc Мпа	Коэффициент вымокаемости (Квл, ед)	Коэффициент размягчаемости в воде Ксоф, ед	Содержание частиц, %										
																																		свыше 10 мм	5-10 мм	2-5 мм	1-2 мм	0,5-1 мм	0,25-0,5 мм	0,1-0,25 мм	0,05-0,1 мм	0,01-0,05 мм	0,002-0,01 мм	менее 0,002 мм
1	2	3	4	5	6	7	8	9	10	11	12	13	14	15	16	17	18	19	20	21	22	23	24	25	26	27	28	29	30	31	32	33	34	35	36	37	38	39	40	41	42	43
1	Скв.1870/1	0,5-0,7	Суглинок полутвердый	2а	15,23	1,93	1,67	2,70	37,97	0,612	0,672	25,31	14,82	10,49	0,04	22,67	0,75	2,05	0,003		9,5	8,2		24	23	0,029	0,026															
2	Скв.1870/1	1,0	Песок сред. крупн., влажный	6б	14,52			2,65																											4,2	52,4	28,2	15,2			
3	Скв.1870/1	1,3	Песок сред. крупн., влажный	6б	14,50			2,65																											1,4	14,9	69,4	13,1	1,2			
4	Скв.1870/1	2,5	Песок сред. крупн., влажный	6б	15,08			2,65																												13,2	68,4	12,6	5,8			
5	Скв.1870/1	4,0-4,2	Суглинок полутвердый	2а	14,83	1,93	1,68	2,70	37,75	0,606	0,660	22,63	14,38	8,25	0,05	22,46	0,98	2,06					24,7																		
6	Скв.1870/1	5,5-5,7	Суглинок полутвердый	2а	17,47	1,92	1,63	2,73	40,13	0,670	0,712	31,63	16,87	14,76	0,04	24,55	0,52	2,04																								
7	Скв.1870/1	1,0-1,2	Суглинок полутвердый	2а	18,51	1,85	1,56	2,73	42,82	0,749	0,675	29,75	15,67	14,08	0,20	27,43	0,84	1,99																								
8	Скв.1870/2	2,5	Песок сред. крупн., влажный	6б	14,44			2,65																											1,1	12,3	70,2	14,5	1,9			
9	Скв.1870/2	4,0	Песок сред. крупн., влажный	6б	14,84			2,65																											0,8	12,5	67,4	13,6	5,7			
10	Скв.1870/2	5,5-5,7	Суглинок полутвердый	2а	17,44	1,91	1,63	2,73	40,43	0,679	0,702	31,24	16,61	14,63	0,06	24,86	0,56	2,03	0,003		9,1	8,3	24,9	25	24	0,036	0,031														
11	Скв.1870/2	6,5-6,7	Суглинок полутвердый	2а	17,13	1,92	1,64	2,73	39,96	0,665	0,703	30,38	15,69	14,69	0,10	24,38	0,59	2,04																								
12	Скв.1870/4	0,7	Суглинок полутвердый	2а	17,63			2,72				26,58	15,39	11,19	0,20																										
13	Скв.1870/4	1,0	Песок сред. крупн., влажный	6б	14,83			2,65																											1,3	13,1	67,4	16,2	2,0			
14	Скв.1870/4	2,5	Песок сред. крупн., влажный	6б	14,32			2,65																											1,1	12,6	66,1	15,7	4,5			
15	Скв.1870/4	4,0-4,2	Суглинок тугопластичный	2б	22,32	1,95	1,59	2,71	41,17	0,700	0,864	29,84	17,74	12,10	0,38	25,83	0,67	2,01	0,006		9,1	8,3		24	21	0,028	0,024														
16	Скв.1870/4	5,5-5,7	Суглинок тугопластичный	2б	21,91	1,95	1,60	2,71	40,99	0,695	0,856	30,00	17,95	12,05	0,33	25,63	0,64	2,01					17,4																		
17	Скв.1870/4	7,0-7,2	Суглинок тугопластичный	2б	20,63	1,96	1,62	2,72	40,26	0,674	0,832	29,73	17,45	12,28	0,26	24,78	0,60	2,03																								
18	Скв.1870/7	1,0-1,2	Суглинок полутвердый	2а	18,50	1,84	1,55	2,73	43,12	0,758	0,666	28,74	15,98	12,76	0,20	27,77	0,92	1,98																								
19	Скв.1870/7	2,5	Песок сред. крупн., влажный	6б	13,02			2,65																											0,6	7,9	69,7	20,9	0,9			
20	Скв.1870/7	4,0-4,2	Суглинок полутвердый	2а	18,47	1,92	1,62	2,71	40,20	0,672	0,745	31,20	15,94	15,26	0,17	24,80	0,58	2,02	0,003		6,7	6,3	18,0	24	22	0,033	0,030														
21	Скв.1870/7	5,5-5,7	Суглинок полутвердый	2а	16,74	1,92	1,64	2,72	39,53	0,654	0,696	30,75	15,39	15,36	0,09	24,04	0,56	2,04																								
22	Скв.1870/11	0,5-0,7	Суглинок полутвердый	2а	18,68	1,91	1,61	2,71	40,61	0,684	0,740	27,41	16,02	11,39	0,23	25,24	0,81	2,02	0,003		8,3	7,7		27	24	0,035	0,032														
23	Скв.1870/11	1,0	Песок сред. крупн., влажный	6б	12,63			2,65																											0,9	6,8	63,1	20,0	9,2			
24	Скв.1870/11	2,5	Песок сред. крупн., влажный	6б	12,10			2,65																											0,9	6,8	63,1	20,0	9,2			
25	Скв.1870/11	4,0-4,2	Суглинок тугопластичный	2б	20,89	1,96	1,62	2,72	40,39	0,678	0,838	30,25	17,16	13,09	0,28	24,91	0,59	2,03					16,2																		
26	Скв.1870/11	5,5-5,7	Суглинок тугопластичный	2б	21,05	1,96	1,62	2,72	40,47	0,680	0,842	29,65	17,36	12,29	0,30	25,00	0,62	2,02	0,003		8,3	7,7		23	20	0,027	0,024														
27	Скв.1870/11	7,0-7,2	Суглинок тугопластичный	2б	20,84	1,95	1,61	2,71	40,45	0,679	0,831	29,33	17,16	12,17	0,30	25,07	0,65	2,02																								
28	Скв.1870/11	8,5-8,7	Суглинок полутвердый	2а	18,63	1,92	1,62	2,72	40,50	0,681	0,745	32,73	18,45	14,28	0,01	25,02	0,46	2,02																								
29	Скв.1870/13	1,0-1,2	Суглинок полутвердый	2а	15,27	1,93	1,67	2,70	37,99	0,613	0,673	23,63	14,29	9,34	0,10	22,69	0,90	2,05					18,0																		
30	Скв.1870/13	2,5	Песок сред. крупн., влажный	6б	14,26			2,65																											4,0	51,9	27,9	16,2			
31	Скв.1870/13	3,5	Песок сред. крупн., влажный	6б	15,09			2,65																											5,3	49,7	25,9	19,1			
32	Скв.1870/13	5,5-5,7	Суглинок тугопластичный	2б	20,23	1,97	1,64	2,72	39,76	0,660	0,834	28,36	15,36	13,00	0,37	24,27	0,69	2,04	0,005		5,9	5,6		23	21	0,030	0,026														
33	Скв.1870/13	7,0-7,2	Суглинок тугопластичный	2б	20,85	1,96	1,62	2,72	40,37	0,677	0,838	28,26	14,98	13,28	0,44	24,89	0,75	2,03					19,4																		
34	Скв.1870/13	8,5-8,7	Суглинок полутвердый	2а	16,25	1,92	1,65	2,72	39,28	0,647	0,683	24,61	15,64	8,97	0,07	23,78	0,91	2,04	0,003		7,1	6,7		25	24	0,035	0,034														
35	Скв.1870/15	1,0-1,2	Суглинок полутвердый	2а	18,21	1,95	1,65	2,72	39,35	0,649	0,763	27,41	15,18	12,23	0,25	23,86	0,71	2,04	0,004		7,1	6,3		22	21	0,022	0,020														
36	Скв.1870/15	2,5	Песок сред. крупн., влажный	6б	12,82			2,66																											8,5	56,6	16,9	18,0			
37	Скв.1870/15	4,0	Песок сред. крупн., влажный	6б	13,05			2,66																											9,1	55,4	17,3	18,2			
38	Скв.1870/15	5,5-5,7	Суглинок тугопластичный	2б	20,41	1,94	1,61	2,73	40,98	0,694	0,802	30,40	16,03	14,37	0,30	25,44	0,65	2,02	0,005		6,3	5,6	18,0	23	21	0,026	0,023														
39	Скв.1870/15	7,0-7,2	Суглинок полутвердый	2а	16,83	1,91	1,63	2,73	40,12	0,670	0,686	30,19	15,98	14,21	0,06	24,54	0,60	2,04					23,1																		

1	2	3	4	5	6	7	8	9	10	11	12	13	14	15	16	17	18	19	20	21	22	23	24	25	26	27	28	29	30	31	32	33	34	35	36	37	38	39	40	41	42	43
40	Скв.1870/15	8,5-8,7	Суглинок полутвердый	2в	15,34	1,91	1,66	2,73	39,34	0,649	0,646	29,36	15,13	14,23	0,01	23,76	0,61	2,05																								
41	Скв.1870/19	1,0	Песок сред. круп., влажный	6б	10,54			2,65																											1,0	12,9	71,4	12,9	1,8			
42	Скв.1870/19	2,5	Песок сред. круп., влажный	6б	11,08			2,65																											1,3	17,0	65,4	15,6	0,7			
43	Скв.1870/19	4,0-4,2	Суглинок тугопластичный	2б	16,53	1,90	1,63	2,72	40,06	0,668	0,673	26,69	11,14	15,55	0,35	24,57	0,86	2,03	0,005		6,7	5,9		22	21	0,029	0,026															
44	Скв.1870/21	1,0-1,2	Суглинок полутвердый	2а	12,41	1,86	1,65	2,70	38,72	0,632	0,530	24,39	11,74	12,65	0,05	23,40	0,92	2,04	0,002		8,3	7,7		21	20	0,036	0,032															
45	Скв.1870/21	2,5-2,7	Суглинок полутвердый	2а	10,92	1,81	1,63	2,70	39,56	0,655	0,450	25,50	10,31	15,19	0,04	24,24	0,92	2,03					21,9																		
46	Скв.1870/21	4,0	Песок сред. круп., влажный	6б	10,04			2,66																											0,1	8,5	43,7	44,1	3,6			
47	Скв.1870/23	1,0	Суглинок тугопластичный	2б	19,92	1,91	1,59	2,74	41,87	0,720	0,758	29,41	16,50	12,91	0,26	26,29	0,76	2,01																								
48	Скв.1870/23	2,5-2,7	Суглинок тугопластичный	2б	19,62	1,84	1,54	2,71	43,24	0,762	0,698	29,01	15,53	13,48	0,30	28,11	0,93	1,97					18,0																		
49	Скв.1870/23	4,5-4,7	Суглинок тугопластичный	2б	18,68	1,88	1,58	2,73	41,97	0,723	0,705	27,66	13,33	14,33	0,37	26,50	0,92	2,00	0,006		5,6	5,0		22	21	0,032	0,030															
50	Скв.1870/23	6,0	суглинок мягкопластичный	2в	24,65			2,72				29,84	15,16	14,68	0,65																											
51	Скв.1870/23	7,5-7,7	суглинок мягкопластичный	2в	24,26	1,98	1,59	2,72	41,42	0,707	0,933	29,16	15,38	13,78	0,64	25,99	0,77	2,01	0,003		6,3	5,9		19	18	0,025	0,023															
52	Скв.1870/23	8,5	суглинок мягкопластичный	2в	23,97			2,72				29,54	15,74	13,80	0,60																											
53	Скв.1870/24	1,0-1,2	Суглинок тугопластичный	2б	22,25	1,86	1,52	2,73	44,27	0,794	0,765	29,83	15,69	14,14	0,46	29,10	0,95	1,96	0,005		5,6	5,3		23	22	0,029	0,027															
54	Скв.1870/24	2,5-2,7	суглинок мягкопластичный	2в	30,44	1,88	1,44	2,70	46,62	0,873	0,941	34,62	18,51	16,11	0,74	32,35	0,86	1,91					10,4																		
55	Скв.1870/24	4,0-4,2	суглинок мягкопластичный	2в	24,18	1,94	1,56	2,73	42,77	0,747	0,883	30,02	15,72	14,30	0,59	27,38	0,82	1,99	0,002		5,6	5,3		21	21	0,023	0,021															
56	Скв.1870/24	5,5-5,7	суглинок мягкопластичный	2в	23,92	1,95	1,57	2,73	42,36	0,735	0,889	29,97	15,61	14,36	0,58	26,92	0,79	2,00					14,4																		
57	Скв.1870/24	7,0-7,2	суглинок мягкопластичный	2в	23,53	1,90	1,54	2,73	43,66	0,775	0,829	29,42	15,84	13,58	0,57	28,39	0,92	1,97	0,004		5,0	4,8		20	19	0,023	0,021															
58	Скв.1870/24	8,5	Песок сред. круп., водонасыщ.	6в	20,91			2,65																												9,4	55,6	23,8	11,2			
59	Скв.1870/24	9,5	Песок сред. круп., водонасыщ.	6в	20,68			2,66																												10,2	54,1	22,9	12,8			
60	Скв.1870/25	2,0-2,2	суглинок мягкопластичный	2в	23,88	1,99	1,61	2,71	40,72	0,687	0,942	30,11	15,24	14,87	0,58	25,35	0,68	2,01	0,005		5,3	5,0		18	18	0,021	0,019															
61	Скв.1870/25	4,5	суглинок мягкопластичный	2в	23,91			2,70				30,02	15,11	14,91	0,59																											
62	Скв.1870/25	5,5-5,7	суглинок мягкопластичный	2в	24,11	1,98	1,60	2,70	40,91	0,692	0,940	29,84	15,36	14,48	0,60	25,64	0,71	2,00					12,2																		
63	Скв.1870/25	6,5	Песок сред. круп., водонасыщ.	6в	20,82			2,65																												8,6	59,4	14,6	17,4			
64	Скв.1870/25	7,0	Песок сред. круп., водонасыщ.	6в	21,06			2,65																												9,2	59,7	14,6	16,5			
65	Скв.1870/25	8,0	Песок сред. круп., водонасыщ.	6в	21,13			2,65																												9,3	60,2	14,1	16,4			
66	Скв.1870/25	9,0	Песок сред. круп., водонасыщ.	6в	22,04			2,65																												10,6	64,8	15,9	8,7			
67	Скв.1870/27	1,0	суглинок мягкопластичный	2в	25,01			2,71				30,89	17,38	13,51	0,56																											
68	Скв.1870/27	2,5-2,7	суглинок мягкопластичный	2в	24,88	1,98	1,59	2,71	41,49	0,709	0,951	30,55	17,25	13,30	0,57	26,17	0,67	2,00	0,003		6,7	6,3		18	17	0,020	0,019															
69	Скв.1870/27	4,0	суглинок мягкопластичный	2в	25,11			2,72				29,36	16,38	12,98	0,67																											
70	Скв.1870/27	5,5-5,7	суглинок мягкопластичный	2в	25,81	1,90	1,51	2,71	44,27	0,794	0,880	31,11	16,88	14,23	0,63	29,32	0,87	1,95					11,4																		
71	Скв.1870/27	7,0	Песок сред. круп., водонасыщ.	6в	21,29			2,65																												13,1	70,1	13,4	3,4			
72	Скв.1870/27	7,5	Песок сред. круп., водонасыщ.	6в	21,54			2,65																												14,6	68,5	13,9	3,0			
73	Скв.1870/27	8,0	Песок сред. круп., водонасыщ.	6в	22,38			2,65																												14,3	68,9	14,2	2,6			
74	Скв.1870/27	9,0	Песок сред. круп., водонасыщ.	6в	22,16			2,65																												14,2	69,8	13,4	2,6			
75	Скв.1870/29	1,0-1,2	Суглинок тугопластичный	2б	20,53	1,96	1,63	2,72	40,22	0,673	0,830	30,10	16,94	13,16	0,27	24,73	0,59	2,03	0,006		7,1	6,3		26	23	0,037	0,032															
76	Скв.1870/29	2,5-2,7	суглинок мягкопластичный	2в	23,84	1,93	1,56	2,73	42,91	0,752	0,866	30,16	16,12	14,04	0,55	27,54	0,81	1,99	0,005		4,0	3,9	13,3	18	18	0,022	0,020															
77	Скв.1870/29	4,0-4,2	суглинок мягкопластичный	2в	23,64	1,97	1,59	2,71	41,21	0,701	0,914	26,71	16,43	10,28	0,70	25,86	0,92	2,01					15,4																		
78	Скв.1870/31	1,0	Суглинок тугопластичный	2б	21,14	1,96	1,62	2,72	40,52	0,681	0,844	29,98	16,39	13,59	0,35	25,04	0,64	2,02																								
79	Скв.1870/31	2,5-2,7	Суглинок тугопластичный	2б	25,41	1,94	1,55	2,72	43,13	0,758	0,911	31,31	22,53	8,78	0,33	27,88	0,61	1,98					17,0																		
80	Скв.1870/31	3,5-3,7	Суглинок тугопластичный	2б	23,87	1,98	1,60	2,72	41,23	0,702	0,925	30,42	17,69	12,73	0,49	25,80	0,64	2,01	0,007		5,9	5,6		23	21	0,027	0,025															

Приложение Е

Ведомость статистической обработки физико-механических свойств грунтов

№ скв	Наименование выработки	Глубина отбора, м	Наименование грунта ГОСТ 25100-2020	№ ИГЭ	Природная влажность W, %	Плотность грунта ρ, г/см³	Плотность сух. грунта ρd, г/см³	Плотность частиц грунта ρs, г/см³	Пористость n, %	Коэффициент пористости e, доли ед.	Коэф. пористости Sr, доли ед.	Степень по влажности насыщения Sr, %	Влажность на границе текучести WL, %	Число пластичности Ip, %	Показатель текучести IL, доли ед.	Влажность при полном водонасыщении Wsat, %	Плотность сухого грунта при полном водонасыщении ρsat, г/см³	Плотность при полном водонасыщении ρwsat, г/см³	Относительная сорбционная влажность, доли ед.	Содержание карбонатов %	Удельное сцепление, дисперсн. грунты при природ. влажности, К, МПа	Удельный сопротивление дисперсн. грунта при полном водонасыщении E, МПа	Модуль деформации ренгеростатическому опыту, Е, МПа	Угол внутреннего трения при природ. влажности, φ, град.	Угол внутреннего трения при водонас., φ, град.	Удельное сцепление при природ. влажности, С, МПа	Удельное сцепление при водонасыщ. С, МПа	Время просадки от однократ. замачивания, Ts, мин	Время стабилизации деформ. сжатия в компрес.-мерах, Tc, мин	Время стабилизации деформ. набухания, Tc, мин	Коэффициент водопроницаемости, Кф, см/с	Коэффициент разжижаемости, Кр, ед.	Содержание частиц, %										Обработка стат. зонда			
																																		>10 мм	10-5мм	5-2мм	2-1мм	1-0,5мм	0,5-0,25мм	0,25-0,10мм	0,1-0,05мм	0,05-0,01мм	0,01-0,002мм	<0,002 мм	Усл.сопр.грунта	Модуль деформ. Е, МПа	Угол внутр. трения φ, град.	Удельн. сцепление С, МПа
1	2	3	4	5	6	7	8	9	10	11	12	13	14	15	16	17	18	19	20	21	22	23	24	25	26	27	28	29	30	31	32	33	34	35	36	37	38	39	40	41	42	43	44	45	46	47
1	Скв 1870/1	0,5-0,7	Суглинок полутвердый	2а	15,23	1,93	1,67	2,70	37,97	0,612	0,672	25,31	14,82	10,49	0,04	22,61	0,75	2,05	0,003		9,5	8,2		24	23	0,029	0,026																3,6	25,2	24	32,6
5	Скв 1870/1	4,0-4,2	Суглинок полутвердый	2а	14,83	1,93	1,68	2,70	37,75	0,606	0,660	22,63	14,38	8,25	0,05	22,46	0,98	2,06					24,7																			3,1	21,7	23	29,6
6	Скв 1870/1	5,5-5,7	Суглинок полутвердый	2а	17,47	1,92	1,63	2,73	40,13	0,670	0,712	31,63	16,87	14,76	0,04	24,55	0,52	2,04																									2,9	20,3	23	28,4
7	Скв 1870/2	1,0-1,2	Суглинок полутвердый	2а	18,51	1,85	1,56	2,73	42,82	0,749	0,675	29,75	15,67	14,06	0,20	27,43	0,84	1,99																									2,8	19,6	23	27,8
10	Скв 1870/2	5,5-5,7	Суглинок полутвердый	2а	17,44	1,91	1,63	2,73	40,43	0,679	0,702	31,24	16,61	14,63	0,06	24,86	0,56	2,03	0,003		9,1	8,3	24,9	25	24	0,036	0,031															3,1	21,7	23	29,6
11	Скв 1870/2	6,5-6,7	Суглинок полутвердый	2а	17,13	1,92	1,64	2,73	39,96	0,665	0,703	30,38	15,69	14,69	0,10	24,38	0,59	2,04																									2,7	18,9	22	27,2
12	Скв 1870/4	0,7	Суглинок полутвердый	2а	17,63			2,72				26,58	15,39	11,19	0,20																											2,8	19,6	23	27,8
18	Скв 1870/7	1,0-1,2	Суглинок полутвердый	2а	18,50	1,84	1,55	2,73	43,12	0,758	0,666	28,74	15,98	12,76	0,20	27,77	0,92	1,98																									3,0	21,0	23	29,0
20	Скв 1870/7	4,0-4,2	Суглинок полутвердый	2а	18,47	1,92	1,62	2,71	40,20	0,672	0,745	31,20	15,94	15,26	0,17	24,80	0,58	2,02	0,003		6,7	6,3	18,0	24	22	0,033	0,030															3,2	22,4	23	30,2
21	Скв 1870/7	5,5-5,7	Суглинок полутвердый	2а	16,74	1,92	1,64	2,72	39,53	0,654	0,696	30,75	15,39	15,36	0,09	24,04	0,56	2,04																									3,3	23,1	24	30,8
22	Скв 1870/11	0,5-0,7	Суглинок полутвердый	2а	18,68	1,91	1,61	2,71	40,61	0,684	0,740	27,41	16,02	11,39	0,23	25,24	0,81	2,02	0,003		8,3	7,7		27	24	0,035	0,032															3,4	23,8	24	31,4
28	Скв 1870/11	8,5-8,7	Суглинок полутвердый	2а	18,63	1,92	1,62	2,72	40,50	0,681	0,745	32,73	18,45	14,28	0,01	25,02	0,46	2,02																									3,2	22,4	23	30,2
29	Скв 1870/13	1,0-1,2	Суглинок полутвердый	2а	15,27	1,93	1,67	2,70	37,99	0,613	0,673	23,63	14,29	9,34	0,10	22,69	0,90	2,05					18,0																			2,9	20,3	23	28,4
34	Скв 1870/13	8,5-8,7	Суглинок полутвердый	2а	16,25	1,92	1,65	2,72	39,28	0,647	0,683	24,61	15,64	8,97	0,07	23,78	0,91	2,04	0,003		7,1	6,7		25	24	0,035	0,034															3,1	21,7	23	29,6
35	Скв 1870/15	1,0-1,2	Суглинок полутвердый	2а	18,21	1,95	1,65	2,72	39,35	0,649	0,763	27,41	15,18	12,23	0,25	23,86	0,71	2,04	0,004		7,1	6,3		22	21	0,022	0,020															3,0	21,0	23	29,0
39	Скв 1870/15	7,0-7,2	Суглинок полутвердый	2а	16,83	1,91	1,63	2,73	40,12	0,670	0,686	30,19	15,98	14,21	0,06	24,54	0,60	2,04					23,1																								
40	Скв 1870/15	8,5-8,7	Суглинок полутвердый	2а	15,34	1,91	1,66	2,73	39,34	0,649	0,646	29,36	15,13	14,23	0,01	23,76	0,61	2,05																														
44	Скв 1870/21	1,0-1,2	Суглинок полутвердый	2а	12,41	1,86	1,65	2,70	38,72	0,632	0,530	24,39	11,74	12,65	0,05	23,40	0,92	2,04	0,002		8,3	7,7		21	20	0,036	0,032																				
45	Скв 1870/21	2,5-2,7	Суглинок полутвердый	2а	10,92	1,81	1,63	2,70	39,56	0,655	0,450	25,50	10,31	15,19	0,04	24,24	0,92	2,03					21,9																								
			Число определений n		19	18	18	19	18	18	18	19	19	19	19	18	18	18	7		7	7	6	7	7	7	7															15	15	15	15
			Минимальн. знач. Xmin		10,92	1,81	1,55	2,70	37,75	0,606	0,450	22,63	10,31	8,25	0,01	22,46	0,46	1,98	0,002		6,7	6,3	18,0	21	20	0,022	0,020															2,7	18,9	22	27,2
			Максимальн. знач. Xmax		18,68	1,95	1,68	2,73	43,12	0,758	0,763	32,73	18,45	15,36	0,25	27,77	0,98	2,06	0,004		9,5	8,3	24,9	27	24	0,036	0,034															3,6	25,2	24	32,6
			Нормативное знач. Xn		16,55	1,90	1,63	2,72	39,85	0,666	0,675	28,08	15,24	12,84	0,10	24,42	0,73	2,03	0,003		8,0	7,3	21,8	24	23	0,032	0,029															3,1	21,5	23	29,4
			Статистик. критерий v		1,75	1,73	1,73	1,75	1,73	1,73	1,73	1,73	1,75	1,75	1,75	1,73	1,73	1,73	2,18		2,18	2,18	2,01	2,18	2,18	2,18	2,18															2,64	2,64	2,64	2,64
			Среднеквадратич. отклон. S		2,15	0,04	0,03	0,01	1,43	0,04	0,08	3,66	1,76	2,29	0,08	1,41	0,17	0,02	0,00		1,08	0,89	2,12	2,00	1,62	0,01	0,00															0,24	1,70	0,49	1,46
			Коэффициент вариации V		0,13	0,02	0,01	0,00	0,04	0,06	0,11	0,13	0,13	0,18	0,50	0,06	0,23	0,01	0,29		0,30	0,20	0,10	0,08	0,07	0,16	0,16															0,08	0,08	0,02	0,05
			Коэффициент tα=0,85		1,07	1,07	1,07	1,07	1,07	1,07	1,07	1,07	1,07	1,07	1,07	1,07	1,07	1,07	1,13		1,13	1,13	1,16	1,13	1,13	1,13	1,13															1,08	1,08	1,08	1,08
			Показатель точности ср. знач.		0,0519	0,0050	0,0050	0,0000	0,0103	0,0154	0,0262	0,0270	0,0295	0,0443	0,0756	0,0153	0,0599	0,0025	0,0830		0,0427	0,0427	0,0474	0,0342	0,0299	0,0683	0,0683															0,0225	0,0210	0,0056	0,0239
			Коэфф. надежности по грунту		1,03	1,01	1,01	1,00	1,01	1,01	1,01	1,03	1,03	1,05	1,08	1,02	1,06	1,00	1,09		1,04	1,04	1,05	1,04	1,03	1,07	1,07															1,02	1,02	1,01	1,01
			Расчетное значение при α=0,85		16,07	1,88	1,62	2,72	39,46	0,651	0,655	27,26	14,79	12,23	0,10	23,94	0,89	2,03	0,003		7,7	7,0	20,7	23	22	0,030	0,027															3,0	21,1	23	29,1
			Коэффициент tα=0,95		1,73	1,74	1,74	1,73	1,74	1,74	1,74	1,73	1,73	1,73	1,73	1,74	1,74	1,74	1,94		1,94	1,94	2,01	1,94	1,94	1,94	1,94															1,76	1,76	1,76	1,76
			Показатель точности ср. знач.		0,0516	0,0082	0,0082	0,0000	0,0164	0,0250	0,0459	0,0437	0,0478	0,0714	0,1791	0,0246	0,0960	0,0041	0,1406		0,0733	0,0733	0,0821	0,0587	0,0513	0,1173	0,1173															0,0364	0,0159	0,0091	0,0127
			Коэфф. надежности по грунту		1,05	1,01	1,01	1,00	1,02	1,03	1,05	1,05	1,05	1,08	1,14	1,03	1,11	1,00	1,16		1,08	1,08	1,08	1,06	1,05	1,13	1,13															1,04	1,04	1,01	1,02
			Расчетное значение при α=0,95		15,76	1,88	1,62	2,72	39,07	0,645	0,643	26,74	14,53	11,89	0,09	23,70	0,86	2,01	0,003		7,4	6,8	20,0	23	21	0,038	0,026															3,8	20,7	23	28,9

Взам. инв. №

Подп. и дата

Инв. № подл.

Изм.	Кол.уч.	Лист	№ док.	Подп.	Дата

142-23-ИГИ-Т

Лист 53

№ скв	Наименование грунта	Глубина отбора, м	Наименование грунта ГОСТ 25100-2020	№ ИГЭ	Природная влажность w, %	Плотность грунта ρ, г/см³	Плотность сухого грунта ρd, г/см³	Плотность частиц грунта ρs, г/см³	Пористость n, %	Коэффициент пористости e, дол. ед.	Коэф. водонасыщ. Sr, дол. ед.	Влажность на границе текучести WL, %	Влажность на границе раскатывания Wp, %	Число пластичности Ip, %	Показатель текучести IL, дол. ед.	Влажность при полном водонасыщении Wsat, %	Относительная недеформ. влажность при подстилающем слое Esw, Мпа	Относительная недеформ. влажность при подстилающем слое Esw, Мпа	Модуль деформации со стороны штампа грунтового слоя Eo, Мпа	Угол внутреннего трения при природ. w, град.	Угол внутреннего трения при водонас. w, град.	Удельное сцепление при природ. влаж. C, МПа	Удельное сцепление при водонас. C, МПа	Предел прочности на одноосное сжатие в природном состоянии, Rc, МПа	Предел прочности на одноосное сжатие в водонасыщ. состоянии, Rc, МПа	Коэффициент размягчаемости Kсм, отн.	Коэффициент размягчаемости в воде Kв, отн.	Содержание частиц, %										Обработка стат. выб.			
																												>10 мм	10-5мм	5-2мм	2-1мм	1-0,5мм	0,5-0,25мм	0,25-0,10мм	0,1-0,05мм	0,05-0,01мм	0,01-0,002мм	<0,002 мм	Удельное сцепление С, МПа	Модуль деформации Е, МПа	Угол внутреннего трения φ, град.	Удельное сцепление С, МПа
1	2	3	4	5	6	7	8	9	10	11	12	13	14	15	16	17	18	19	20	21	22	23	24	25	26	27	28	29	30	31	32	33	34	35	36	37	38	39	40	41	42	43	44	45	46	47
15	Скв 1870/4	4,0-4,2	Суглинок тугопластичный	26	22,32	1,95	1,59	2,71	41,17	0,700	0,864	29,84	17,74	12,10	0,38	25,83	0,67	2,01	0,006		9,1	8,3		24	21	0,028	0,024																3,1	21,7	23	29,6
16	Скв 1870/4	5,5-5,7	Суглинок тугопластичный	26	21,94	1,95	1,60	2,71	40,99	0,695	0,856	30,00	17,95	12,05	0,33	25,63	0,64	2,01					17,4																			2,9	20,3	23	28,4
17	Скв 1870/4	7,0-7,2	Суглинок тугопластичный	26	20,63	1,96	1,62	2,72	40,26	0,674	0,832	29,73	17,45	12,28	0,26	24,78	0,60	2,03																								2,5	17,5	22	26,0
25	Скв 1870/11	4,0-4,2	Суглинок тугопластичный	26	20,89	1,96	1,62	2,72	40,39	0,678	0,838	30,25	17,16	13,09	0,28	24,91	0,59	2,03					16,2																			2,1	14,7	21	23,6
26	Скв 1870/11	5,5-5,7	Суглинок тугопластичный	26	21,05	1,96	1,62	2,72	40,47	0,680	0,842	29,65	17,36	12,29	0,30	25,00	0,62	2,02	0,003		8,3	7,7		23	20	0,027	0,024																2,2	15,4	21	24,2
27	Скв 1870/11	7,0-7,2	Суглинок тугопластичный	26	20,84	1,95	1,61	2,71	40,45	0,679	0,831	29,33	17,16	12,17	0,30	25,07	0,65	2,02																								2,1	14,7	21	23,6
32	Скв 1870/13	5,5-5,7	Суглинок тугопластичный	26	20,23	1,97	1,64	2,72	39,76	0,660	0,834	28,26	15,26	13,00	0,37	24,27	0,69	2,04	0,005		5,9	5,6		23	21	0,030	0,026																2,4	16,8	22	25,4
33	Скв 1870/13	7,0-7,2	Суглинок тугопластичный	26	20,85	1,96	1,62	2,72	40,37	0,677	0,838	28,26	14,98	13,28	0,44	24,89	0,75	2,03					19,4																			3,1	21,7	23	29,6
38	Скв 1870/15	5,5-5,7	Суглинок тугопластичный	26	20,41	1,94	1,61	2,73	40,98	0,694	0,802	30,40	16,03	14,37	0,30	25,44	0,65	2,02	0,005		6,3	5,6	18,0	23	21	0,026	0,023																2,7	18,9	22	27,2
43	Скв 1870/19	4,0-4,2	Суглинок тугопластичный	26	16,53	1,90	1,63	2,72	40,06	0,668	0,673	26,69	11,14	15,55	0,35	24,57	0,86	2,03	0,005		6,7	5,9		22	21	0,029	0,026																2,5	17,5	22	26,0
47	Скв 1870/23	1,0	Суглинок тугопластичный	26	19,92	1,91	1,59	2,74	41,87	0,720	0,758	29,41	16,50	12,91	0,26	26,29	0,76	2,01																								2,1	14,7	21	23,6
48	Скв 1870/23	2,5-2,7	Суглинок тугопластичный	26	19,62	1,84	1,54	2,71	43,24	0,762	0,698	29,01	15,53	13,48	0,30	28,11	0,93	1,97					18,0																			2,2	15,4	21	24,2
49	Скв 1870/23	4,5-4,7	Суглинок тугопластичный	26	18,68	1,88	1,58	2,73	41,97	0,723	0,705	27,66	13,33	14,33	0,37	26,50	0,92	2,00	0,006		5,8	5,0		22	21	0,032	0,030																2,2	15,4	21,4	24,2
53	Скв 1870/24	1,0-1,2	Суглинок тугопластичный	26	22,25	1,86	1,52	2,73	44,27	0,794	0,765	29,83	15,69	14,14	0,46	29,10	0,95	1,96	0,005		5,6	5,3		23	22	0,029	0,027																2,4	16,8	21,8	25,4
75	Скв 1870/29	1,0-1,2	Суглинок тугопластичный	26	20,53	1,96	1,63	2,72	40,22	0,673	0,830	30,10	16,94	13,16	0,27	24,73	0,59	2,03	0,006		7,1	6,3		26	23	0,037	0,032																2,6	18,2	22,2	26,6
78	Скв 1870/31	1,0	Суглинок тугопластичный	26	21,14	1,96	1,62	2,72	40,52	0,681	0,844	29,98	16,39	13,59	0,35	25,04	0,64	2,02																								2,8	19,6	22,6	27,8
79	Скв 1870/31	2,5-2,7	Суглинок тугопластичный	26	25,41	1,94	1,55	2,72	43,13	0,758	0,911	31,31	22,53	8,78	0,33	27,88	0,61	1,98					17,0																			2,9	20,3	22,8	28,4
80	Скв 1870/31	3,5-3,7	Суглинок тугопластичный	26	23,87	1,98	1,60	2,73	41,23	0,702	0,925	30,42	17,69	12,73	0,49	25,80	0,64	2,01	0,007		5,9	5,6		23	21	0,027	0,025																2,6	18,2	22,2	26,6
	3,1	21,7	23,2	29,6
	3,0	21,0	23,0	29,0
	2,9	20,3	22,8	28,4
	2,8	19,6	22,6	27,8
	2,8	19,6	22,6	27,8
	2,2	15,4	21,4	24,2
	2,3	16,1	21,6	24,8
	2,5	17,5	22,0	26,0
	2,1	14,7	21,2	23,6
	2,4	16,8	21,8	25,4
	2,7	18,9	22,4	27,2
	2,9	20,3	22,8	28,4
	3,0	21,0	23,0	29,0
	3,1	21,7	23,2	29,6
	3,0	21,0	23,0	29,0
	2,7	18,9	22,4	27,2
	3,0	21,0	23,0	29,0
	2,9	20,3	22,8	28,4
	2,8	19,6	22,6	27,8
	2,7	18,9	22,4	27,2
	2,7	18,9	22,4	27,2
	2,8	19,6	22,6	27,8
	2,9	20,3	22,8	28,4
	Число определений n				*18*	*18*	*18*	*18*	*18*	*18*	*18*	*18*	*18*	*18*	*18*	*18*	*18*	*18*	*9*		*9*	*9*	*6*	*9*	*9*	*9*	*9*													*41*	*41*	*41*	*41*
	Минимальн. знач. Xmin				*16,53*	*1,84*	*1,52*	*2,71*	*39,76*	*0,660*	*0,673*	*26,69*	*11,14*	*6,78*	*0,28*	*24,27*	*0,59*	*1,96*	*0,005*		*5,6*	*5,0*	*16,2*	*22*	*20*	*0,026*	*0,023*													*2,1*	*14,7*	*21*	*23,6*
	Максимальн. знач. Xmax				*25,41*	*1,98*	*1,64*	*2,74*	*44,27*	*0,794*	*0,925*	*31,31*	*22,53*	*15,55*	*0,49*	*28,70*	*0,95*	*2,04*	*0,007*		*9,2*	*8,3*	*19,4*	*26*	*23*	*0,037*	*0,032*													*3,1*	*23,2*	*23*	*29,6*
	Нормативное знач. Xn				*20,95*	*1,94*	*1,60*	*2,72*	*41,29*	*0,703*	*0,834*	*29,46*	*16,50*	*12,96*	*0,34*	*25,77*	*0,71*	*2,01*	*0,005*		*6,7*	*6,1*	*17,9*	*23*	*21*	*0,028*	*0,026*													*2,7*	*18,6*	*22*	*26,9*
	Статистич. критерий v				*2,73*	*2,73*	*2,73*	*2,73*	*2,73*	*2,73*	*2,73*	*2,73*	*2,73*	*2,73*	*2,73*	*2,73*	*2,73*	*2,73*	*2,35*		*2,35*	*2,35*	*2,07*	*2,35*	*2,35*	*2,35*	*2,35*													*3,08*	*3,08*	*3,08*	*3,08*
	Среднеквадратич. отклон. S				*1,90*	*0,04*	*0,03*	*0,01*	*1,25*	*0,04*	*0,07*	*1,11*	*2,38*	*1,40*	*0,07*	*1,35*	*0,12*	*0,03*	*0,00*		*1,26*	*1,14*	*1,08*	*1,20*	*0,83*	*0,00*	*0,00*													*0,32*	*2,27*	*0,65*	*1,94*
	Коэффициент вариации V				*0,09*	*0,02*	*0,02*	*0,00*	*0,03*	*0,05*	*0,09*	*0,04*	*0,14*	*0,11*	*0,20*	*0,05*	*0,18*	*0,01*	*0,21*		*0,20*	*0,20*	*0,20*	*0,05*	*0,04*	*0,13*	*0,13*													*0,12*	*0,12*	*0,09*	*0,07*
	Коэффициент kn=0,45				*1,07*	*1,07*	*1,07*	*1,07*	*1,07*	*1,07*	*1,07*	*1,07*	*1,07*	*1,07*	*1,07*	*1,07*	*1,07*	*1,07*	*1,07*		*1,11*	*1,11*	*1,16*	*1,11*	*1,11*	*1,11*	*1,11*													*1,05*	*1,05*	*1,05*	*1,05*
	Показатель точности ср. знач.				*0,0227*	*0,0050*	*0,0050*	*0,0000*	*0,0076*	*0,0134*	*0,0214*	*0,0101*	*0,0353*	*0,0277*	*0,0504*	*0,0226*	*0,0443*	*0,0005*	*0,0749*		*0,0740*	*0,0740*	*0,0474*	*0,0185*	*0,0146*	*0,0422*	*0,0407*													*0,0197*	*0,0200*	*0,0049*	*0,0218*
	Коэфф. надежности по грунту				*1,03*	*1,01*	*1,01*	*1,00*	*1,01*	*1,02*	*1,03*	*1,01*	*1,04*	*1,05*	*1,03*	*1,01*	*1,05*	*1,00*	*1,04*		*1,06*	*1,06*	*1,05*	*1,03*	*1,03*	*1,04*	*1,04*													*1,03*	*1,02*	*1,00*	*1,01*
	Расчетное значение при α=0,85				*20,54*	*1,92*	*1,58*	*2,73*	*40,78*	*0,694*	*0,798*	*29,37*	*15,86*	*12,58*	*0,55*	*25,51*	*0,67*	*2,01*	*0,005*		*6,2*	*5,7*	*16,8*	*23*	*21*	*0,038*	*0,035*													*2,6*	*18,2*	*22*	*26,6*
	Коэффициент kn=0,95				*1,74*	*1,74*	*1,74*	*1,74*	*1,74*	*1,74*	*1,74*	*1,74*	*1,74*	*1,74*	*1,74*	*1,74*	*1,74*	*1,74*	*1,74*		*1,86*	*1,86*	*2,01*	*1,86*	*1,86*	*1,86*	*1,86*													*1,58*	*1,68*	*1,68*	*1,68*
	Показатель точности ср. знач.				*0,0569*	*0,0082*	*0,0082*	*0,0000*	*0,0223*	*0,0217*	*0,0349*	*0,0164*	*0,0574*	*0,0453*	*0,0820*	*0,0205*	*0,0718*	*0,0091*	*0,1218*		*0,1340*	*0,1249*	*0,0821*	*0,0510*	*0,0246*	*0,0707*	*0,0682*													*0,0535*	*0,0320*	*0,0079*	*0,0353*
	Коэфф. надежности по грунту				*1,04*	*1,01*	*1,01*	*1,00*	*1,01*	*1,03*	*1,04*	*1,02*	*1,06*	*1,05*	*1,08*	*1,03*	*1,06*	*1,00*	*1,14*		*1,14*	*1,14*	*1,08*	*1,05*	*1,04*	*1,08*	*1,07*													*1,03*	*1,03*	*1,01*	*1,03*
	Расчетное значение при α=0,95				*20,35*	*1,92*	*1,58*	*2,73*	*40,78*	*0,687*	*0,785*	*28,88*	*15,56*	*12,34*	*0,51*	*25,26*	*0,66*	*2,01*	*0,004*		*5,9*	*5,4*	*16,2*	*23*	*21*	*0,037*	*0,034*													*2,6*	*18,0*	*22*	*26,4*

№ п/п	Номер скважины	Глубина отбора, м	Наименование грунта ГОСТ 25100-2020	Возраст	Природная влажность W, %	Плотность грунта ρ, г/см³	Плотность сухого грунта ρd, г/см³	Плотность частиц грунта ρs, г/см³	Пористость n, %	Коэффициент пористости e, дол. ед.	Коэф. водонасыщения Sr, дол. ед.	Влажность на границе текучести WL, %	Влажность на границе раскатывания Wp, %	Число пластичности Ip, %	Показатель текучести IL, дол. ед.	Влажность при полном водонасыщении (Sr=1), %	Полная влагоемкость при полном водонасыщении (Sr=1), дол. ед.	Плотность при полном водонасыщении Ρsat, г/см³	Относительная просадочность, дол. ед.	Содержание карбонатов %	Одометрический модуль деформации при природ. влажности E, МПа	Одометрический модуль деформации при полном водонасыщении E, МПа	Модуль деформации по результатам трехосного сжатия E, МПа	Угол внутреннего трения при природ. влаж. φ, град.	Угол внутреннего трения при полном водонасыщ. φ, град.	Удельное сцепление при природ. влаж. C, МПа	Удельное сцепление при полном водонасыщ. C, МПа	Предел прочности на одноосное сжатие при полном водонасыщении, Rc, МПа	Предел прочности на одноосное сжатие в воздушно-сухом состоянии, Rc, МПа	Коэффициент анизотропии Kan, отн. ед.	Коэффициент размягчаемости в воде Ksof, отн. ед.	Содержание частиц, %									Обработка стат. вояд.			
																																		>10 мм	10-5мм	5-2мм	2-1мм	1-0,5мм	0,5-0,25мм	0,25-0,10мм	0,1-0,05мм	0,05-0,01мм	0,01-0,005мм	<0,002 мм	Удельное сцепление сооружения грунтов	Модуль деформации E, МПа	Угол внутреннего трения φ, град.	Удельное сцепление C, МПа
1	2	3	4	5	6	7	8	9	10	11	12	13	14	15	16	17	18	19	20	21	22	23	24	25	26	27	28	29	30	31	32	33	34	35	36	37	38	39	40	41	42	43	44	45	46	47
50	Скв. 1870/2	6,0	суглинок мягкопластичный	2в	24,65			2,72				29,84	15,16	14,68	0,65																										2,0	14,0	21	23,0
51	Скв. 1870/2	7,5-7,7	суглинок мягкопластичный	2в	24,26	1,98	1,59	2,72	41,42	0,707	0,933	29,16	15,38	13,78	0,64	25,99	0,77	2,01	0,003		6,3	5,9		19	18	0,025	0,023														1,7	11,9	20	21,2
52	Скв. 1870/2	8,5	суглинок мягкопластичный	2в	23,97			2,72				29,54	15,74	13,80	0,68																										1,7	11,9	20	21,2
54	Скв. 1870/2	2,5-2,7	суглинок мягкопластичный	2в	30,44	1,88	1,44	2,70	46,62	0,873	0,941	34,62	18,51	16,11	0,74	32,35	0,86	1,91					10,4																		1,5	10,5	20	20,0
55	Скв. 1870/2	4,0-4,2	суглинок мягкопластичный	2в	24,18	1,94	1,56	2,73	42,77	0,747	0,883	30,02	15,72	14,30	0,59	27,38	0,82	1,99	0,002		5,6	5,3		21	21	0,023	0,021														1,4	9,8	20	19,4
56	Скв. 1870/2	5,5-5,7	суглинок мягкопластичный	2в	23,92	1,95	1,57	2,73	42,36	0,735	0,889	29,97	15,61	14,36	0,58	26,92	0,79	2,00					14,4																		1,2	8,4	19	18,2
57	Скв. 1870/2	7,0-7,2	суглинок мягкопластичный	2в	23,53	1,90	1,54	2,73	43,66	0,775	0,829	29,42	15,84	13,58	0,57	28,39	0,92	1,97	0,000		5,0	4,8		20	19	0,023	0,021														1,2	8,4	19	18,2
60	Скв. 1870/2	2,0-2,2	суглинок мягкопластичный	2в	23,88	1,99	1,61	2,71	40,72	0,687	0,942	30,11	15,24	14,87	0,58	25,35	0,68	2,01	0,005		5,5	5,0		18	18	0,021	0,019														1,3	9,1	20	18,8
61	Скв. 1870/2	4,5	суглинок мягкопластичный	2в	23,91			2,70				30,02	15,11	14,91	0,59																										1,4	9,8	20	19,4
62	Скв. 1870/2	5,5-5,7	суглинок мягкопластичный	2в	24,11	1,98	1,60	2,70	40,91	0,692	0,940	29,84	15,36	14,48	0,60	25,64	0,71	2,00					13,2																		1,1	7,7	19	17,6
67	Скв. 1870/2	1,0	суглинок мягкопластичный	2в	25,01			2,71				30,89	17,38	13,51	0,56																										1,5	10,5	20	20,0
68	Скв. 1870/2	2,5-2,7	суглинок мягкопластичный	2в	24,88	1,98	1,59	2,71	41,49	0,709	0,951	30,55	17,25	13,30	0,57	26,17	0,67	2,00	0,003		6,7	6,3		18	17	0,020	0,019														1,7	11,9	20	21,2
69	Скв. 1870/2	4,0	суглинок мягкопластичный	2в	25,11			2,72				29,36	16,38	12,98	0,67																										1,9	13,3	20,8	22,4
70	Скв. 1870/2	5,5-5,7	суглинок мягкопластичный	2в	25,81	1,90	1,51	2,71	44,27	0,794	0,880	31,11	16,88	14,23	0,63	29,32	0,87	1,95					11,4																		1,8	12,6	20,6	21,8
76	Скв. 1870/2	2,5-2,7	суглинок мягкопластичный	2в	24,84	1,93	1,56	2,73	42,91	0,752	0,866	30,16	16,12	14,04	0,55	27,54	0,81	1,99	0,005		4,0	3,9		18	18	0,022	0,020														1,7	11,9	20,4	21,2
77	Скв. 1870/2	4,0-4,2	суглинок мягкопластичный	2в	23,64	1,97	1,59	2,71	41,21	0,701	0,914	26,71	16,43	10,28	0,70	23,86	0,92	2,01					15,4																		1,6	11,2	20,2	20,6
	1,5	10,5	20,0	20,0
	1,5	10,5	20,0	20,0
	1,7	11,9	20,4	21,2
	1,3	9,1	19,6	18,8
	1,1	7,7	19,2	17,6
	1,4	9,8	19,8	19,4
	1,5	10,5	20,0	20,0
	1,6	11,2	20,2	20,6
	1,3	9,1	19,6	18,8
	1,1	7,7	19,2	17,6
	1,2	8,4	19,4	18,2
	1,5	10,5	20,0	20,0
	1,7	11,9	20,4	21,2
	1,9	13,3	20,8	22,4
	1,8	12,6	20,6	21,8
	2,0	14,0	21,0	23,0
	1,2	8,4	19,4	18,2
	1,1	7,7	19,2	17,6
	1,3	9,1	19,6	18,8
	1,5	10,5	20,0	20,0
	1,8	12,6	20,6	21,8
	1,7	11,9	20,4	21,2
	1,6	11,2	20,2	20,6
	1,9	13,3	20,8	22,4
	1,5	10,5	20,0	20,0
	1,9	13,3	20,8	22,4
	1,5	10,5	20,0	20,0
	1,4	9,8	19,8	19,4
	1,6	11,2	20,2	20,6
	1,9	13,3	20,8	22,4
	1,7	11,9	20,4	21,2
	2,0	14,0	21,0	23,0
	1,9	13,3	20,8	22,4
	1,8	12,6	20,6	21,8
	1,7	11,9	20,4	21,2
	1,5	10,5	20,0	20,0
	1,6	11,2	20,2	20,6
	1,4	9,8	19,8	19,4
	1,9	13,3	20,8	22,4
			Число определений n		16	11	11	16	11	11	11	16	16	16	16	11	11	11	6		6	6	6	6	6	6	6														57	57	57	57
			Минимальн. знач. Xmin		23,55	1,88	1,44	2,70	40,72	0,687	0,829	26,71	15,11	10,28	0,55	25,55	0,67	1,91	0,002		4,0	3,9	10,4	18	17	0,020	0,019														1,1	7,7	19	17,6
			Максимальн. знач. Xmax		30,44	1,99	1,61	2,73	46,62	0,873	0,954	34,62	18,51	16,11	0,74	32,35	0,92	2,01	0,005		6,7	6,3	15,4	21	21	0,025	0,023														2,0	14,0	21	23,0
			Нормативное знач. Xn		24,70	1,95	1,56	2,72	42,58	0,743	0,906	30,08	16,13	13,95	0,61	27,35	0,80	1,99	0,004		5,5	5,2	12,9	19	19	0,023	0,021														1,6	11,1	20	20,5
			Стьюдента, критерий ν		2,87	2,47	2,47	2,87	2,47	2,47	2,47	2,87	2,87	2,87	2,87	2,47	2,47	2,47	2,09		2,09	2,09	2,09	2,09	2,09	2,09	2,09														3,16	3,16	3,16	3,16
			Среднеквадратич. отклон. S		1,65	0,04	0,05	0,01	1,77	0,06	0,04	1,55	0,95	1,23	0,05	2,06	0,09	0,01	0,00		0,95	0,85	1,88	1,26	1,78	0,00	0,00														0,26	1,83	0,32	1,57
			Коэффициент вариации V		0,07	0,02	0,03	0,00	0,04	0,08	0,04	0,05	0,06	0,09	0,09	0,08	0,11	0,02	0,33		0,20	0,20	0,10	0,07	0,07	0,08	0,07														0,17	0,17	0,03	0,08
			Коэффициент kn=0,85		1,07	1,10	1,10	1,07	1,10	1,10	1,10	1,07	1,07	1,07	1,07	1,10	1,10	1,10	1,16		1,16	1,16	1,16	1,16	1,16	1,16	1,16														1,05	1,05	1,03	1,05
			Показатель тягучести ср. знач.		0,0187	0,0066	0,0000	0,0000	0,0133	0,0240	0,0143	0,0134	0,0161	0,0241	0,0241	0,0265	0,0368	0,0066	0,1565		0,0947	0,0947	0,0474	0,0331	0,0331	0,0360	0,0331														0,0236	0,0031	0,0040	0,0107
			Коэфф. надежности по грунту		1,02	1,01	1,01	1,00	1,01	1,05	1,01	1,01	1,02	1,02	1,02	1,05	1,04	1,01	1,19		1,10	1,10	1,05	1,03	1,03	1,04	1,05														1,02	1,02	1,00	1,01
			Расчетное значение при α=0,95		24,21	1,93	1,54	2,73	42,16	0,721	0,897	29,79	15,82	13,68	0,60	26,56	0,77	1,97	0,003		5,0	4,7	12,2	18	18	0,021	0,020														1,5	10,8	20	20,3
			Коэффициент kn=0,95		1,75	1,81	1,81	1,75	1,81	1,81	1,81	1,75	1,75	1,75	1,75	1,81	1,81	1,81	2,01		2,01	2,01	2,01	2,01	2,01	2,01	2,01														1,67	1,67	1,67	1,67
			Показатель тягучести ср. знач.		0,0206	0,0109	0,0166	0,0000	0,0218	0,0400	0,0235	0,0219	0,0263	0,0394	0,0394	0,0437	0,0606	0,0108	0,2706		0,1641	0,1641	0,0821	0,0574	0,0574	0,0640	0,0574														0,0376	0,0057	0,0066	0,0170
			Коэфф. надежности по грунту		1,03	1,01	1,02	1,00	1,02	1,04	1,02	1,02	1,03	1,04	1,04	1,05	1,06	1,01	1,37		1,20	1,20	1,09	1,06	1,06	1,07	1,06														1,04	1,04	1,01	1,02
			Расчетное значение при α=0,95		23,98	1,91	1,53	2,72	41,74	0,714	0,888	29,49	15,66	13,41	0,59	26,05	0,76	1,97	0,003		4,5	4,3	11,8	18	17	0,021	0,020														1,5	10,6	20	20,1

Взам. инв. №

Подп. и дата

Инв. № подл.

Изм.	Кол.уч.	Лист	№ док.	Подп.	Дата

142-23-ИГИ-Т

Скв.№	Наименование выработки	Глубина отбора, м	Наименование грунта ГОСТ 25100-2020	№ ИГЭ	Природная влажность W, %	Плотность грунта ρ, г/см³	Плотность сухого грунта ρd, г/см³	Плотность частиц грунта ρs, г/см³	Пористость n, %	Коэффициент пористости e, доли ед.	Коэф. водонасыщ. Sr, доли ед.	Влажность на границе текучести WL, %	Влажность на границе пластичности Wp, %	Число пластичности Ip, %	Показатель текучести IL, доли ед.	Влажность при полном водонасыщении Wsat, %	Полевой закрытый прессиометрический модуль деформации в одноосном сжатии E, МПа	Полевой закрытый прессиометрический модуль деформации в одноосном сжатии (Ц-ий диам.)	Плотность при полном водонасыщении ρsat, г/см³	Относительная просадочность, доли ед.	Содержание карбонатов %	Одометрический модуль деформации (по приросту вертикального напряжения) E, МПа	Одометрический модуль деформации в одноосном сжатии E, МПа	Модуль деформации (упругого) линейного сжатия E, МПа	Угол внутреннего трения (прибор плоский) φ, град.	Угол внутреннего трения при природном w, градус	Удельное сцепление при природном w, С, МПа	Удельное сцепление при водонас., С, МПа	Предел прочности на одноосное сжатие при полном водонасыщении Rc, МПа	Предел прочности на одноосное сжатие в воздушно-сухом состоянии, Rc, МПа	Коэффициент размягчаемости водой, Кразм	Коэффициент размягчаемости в воде (Кразм), Кразм	Содержание частиц, %										Обработка стат. метод.			
																																>10 мм	10-5мм	5-2мм	2-1мм	1-0,5мм	0,5-0,25мм	0,25-0,1(0)мм	0,1-0,05мм	0,05-0,01мм	0,01-0,005мм	<0,002 мм	Удельное сцепление природного грунта	Модуль деформации E, МПа	Угол внутреннего трения φ, град.	Коэф. пористости e, ед.
1	2	3	4	5	6	7	8	9	10	11	12	13	14	15	16	17	18	19	20	21	22	23	24	25	26	27	28	29	30	31	32	33	34	35	36	37	38	39	40	41	42	43	44	45	46	47
2	Скв 1870/1	1,0	Песок сред. крупн., влажный	66	14,52			2,65																											4,2	52,4	28,2	15,2				10,5	28,5	36	0,628
3	Скв 1870/1	1,3	Песок сред. крупн., влажный	66	14,50			2,65																										1,4	14,9	69,4	13,1	1,2				10,1	28,1	36	0,636
4	Скв 1870/1	2,5	Песок сред. крупн., влажный	66	15,08			2,65																											13,2	68,4	12,6	5,8				9,8	27,9	35	0,639
8	Скв 1870/2	2,5	Песок сред. крупн., влажный	66	14,44			2,65																										1,1	12,3	70,2	14,5	1,9				10,0	28,0	36	0,638
9	Скв 1870/2	4,0	Песок сред. крупн., влажный	66	14,84			2,65																										0,8	12,5	67,4	13,6	5,7				9,8	27,7	35	0,641
13	Скв 1870/4	1,0	Песок сред. крупн., влажный	66	14,83			2,65																										1,3	13,1	67,4	16,2	2,0				9,5	27,3	35	0,647
14	Скв 1870/4	2,5	Песок сред. крупн., влажный	66	14,32			2,65																										1,1	12,6	66,1	15,7	4,5				9,8	27,7	35	0,641
19	Скв 1870/7	2,5	Песок сред. крупн., влажный	66	13,02			2,65																										0,6	7,9	69,7	20,9	0,9				10,4	28,4	36	0,630
23	Скв 1870/11	1,0	Песок сред. крупн., влажный	66	12,63			2,65																										0,9	6,8	63,1	20,0	9,2				9,7	27,6	35	0,643
24	Скв 1870/11	2,5	Песок сред. крупн., влажный	66	12,10			2,65																										0,9	6,8	63,1	20,0	9,2				9,5	27,3	35	0,647
30	Скв 1870/13	2,5	Песок сред. крупн., влажный	66	14,26			2,65																											4,0	51,9	27,9	16,2				9,4	27,1	35	0,649
31	Скв 1870/13	3,5	Песок сред. крупн., влажный	66	15,09			2,65																											5,3	49,7	25,9	19,1				9,3	27,0	34	0,651
36	Скв 1870/15	2,5	Песок сред. крупн., влажный	66	12,82			2,66																											8,5	56,6	16,9	18,0				9,5	27,3	35	0,647
37	Скв 1870/15	4,0	Песок сред. крупн., влажный	66	13,05			2,66																											9,1	55,6	17,3	18,2				9,3	27,0	34	0,651
41	Скв 1870/19	1,0	Песок сред. крупн., влажный	66	10,54			2,65																										1,0	12,9	71,4	12,9	1,8				9,2	26,8	34	0,653
42	Скв 1870/19	2,5	Песок сред. крупн., влажный	66	11,08			2,65																										1,3	17,0	65,4	15,6	0,7				9,2	26,8	34	0,653
46	Скв 1870/21	4,0	Песок сред. крупн., влажный	66	10,04			2,66																										0,1	8,5	43,7	44,1	3,6				9,5	27,3	35	0,647
	9,8	27,7	35	0,641
	9,2	27,6	35	0,643
	10,1	28,1	36	0,636
	10,4	28,4	36	0,630
	9,9	27,9	35	0,639
	9,3	27,0	34	0,651
	10,1	28,1	36	0,636
	9,9	27,9	35	0,639
	9,5	27,3	35	0,647
	9,4	27,1	35	0,649
	9,2	26,8	34	0,653
	9,3	27,0	34	0,651
	9,7	27,6	35	0,643
	9,4	27,1	35	0,649
			Число определений n		*37*			*37*																										*11*	*17*	*37*	*37*	*37*				*31*	*31*	*31*	*31*
			Минимальн. знач. Xmin		*10,04*			*2,65*																										*0,1*	*6,0*	*43,7*	*12,6*	*0,7*				*9,2*	*26,8*	*34*	*0,628*
			Максимальн. знач. Xmax		*15,09*			*2,66*																										*1,4*	*17,0*	*71,4*	*44,1*	*19,1*				*10,5*	*28,5*	*36*	*0,653*
			Нормативное знач. Xn		*13,36*			*2,65*																										*1,0*	*10,0*	*61,8*	*19,7*	*7,8*				*9,7*	*27,5*	*35*	*0,643*
			Статистич. критерий v		*2,70*			*2,70*																																			*2,97*	*2,97*	*2,97*	*2,97*
			Среднеквадратич. отклон. S		*1,65*			*0,00*																																			*0,37*	*0,51*	*0,69*	*0,01*
			Коэффициент вариации V		*0,12*			*0,00*																																			*0,04*	*0,02*	*0,02*	*0,01*
			Коэффициент tα=0,85		*1,07*			*1,07*																																			*1,05*	*1,05*	*1,05*	*1,05*
			Показатель точности ср. знач.		*0,0521*			*0,0000*																																			*0,0075*	*0,0036*	*0,0038*	*0,0019*
			Коэфф. надежности по грунту		*1,01*			*1,00*																																			*1,01*	*1,00*	*1,00*	*1,00*
			Расчетное значение при α=0,85		*12,97*			*2,65*																																			*9,6*	*27,5*	*35*	*0,643*
			Коэффициент tα=0,95		*1,75*			*1,75*																																			*1,70*	*1,70*	*1,70*	*1,70*
			Показатель точности ср. знач.		*0,0509*			*0,0000*																																			*0,0122*	*0,0058*	*0,0061*	*0,0027*
			Коэфф. надежности по грунту		*1,05*			*1,00*																																			*1,01*	*1,01*	*1,01*	*1,00*
			Расчетное значение при α=0,95		*12,73*			*2,65*																																			*9,6*	*27,2*	*35*	*0,643*

Взам. инв. №

Подп. и дата

Инв. № подл.

Изм.	Кол.уч.	Лист	№ док.	Подп.	Дата

142-23-ИГИ-Т

Лист 56

№ скв	Наименование выработки	Глубина отбора, м	Наименование грунта ГОСТ 25100-2020	№ ИГЭ	Природная влажность W, %	Плотность грунта ρ, г/см³	Плотность сухого грунта ρd, г/см³	Плотность частиц грунта, г/см³	Пористость n, %	Коэффициент пористости e, доли ед.	Коэф. водонасыщ. Sr, доли ед.	Влажность на границе текучести wL, %	Влажность на границе раскатывания wp, %	Число пластичности Ip, %	Показатель текучести IL, доли ед.	Влажность при полном водонасыщении Wsat, %	Плотность при полном водонасыщении ρsat, г/см³	Сцепление природное, доли ед.	Угол внутреннего трения, град.	Модуль деформации по результатам трехосного сжатия E, МПа	Угол внутреннего трения при природной влажности, φ, град.	Удельное сцепление при природной влаж., С, МПа	Удельное сцепление при водонасыщ. С, МПа	Предел прочности на одноосное сжатие при полном водонасыщении, Rc Мпа	Предел прочности на одноосное сжатие в воздушно-сухом состоянии, Rc МПа	Коэффициент водоотрицат. Kотр. ед.	Коэффициент размягчаемости в воде Kразм. ед.	Содержание частиц, %									Обработка стат. зонд.			
																												>10 мм	10-5мм	5-2мм	2-1мм	1-0,5мм	0,5-0,25мм	0,25-0,10мм	0,10-0,05мм	0,05-0,01мм	0,01-0,002мм	<0,002 мм	Удельное сопротивление грунта	Модуль деформации E, МПа	Угол внутреннего трения, град.	Коэф. пористости e, д. ед.
1	2	3	4	5	6	7	8	9	10	11	12	13	14	15	16	17	18	19	20	21	22	23	24	25	26	27	28	29	30	31	32	33	34	35	36	37	38	39	40	41	42	43	44	45	46	47
58	Скв. 1870У2	8,5	Песок средн. крупн., водонасыщ.	6в	20,91			2,65																								9,4	33,6	23,8	11,2				8,2	25,3	32	0,671
59	Скв. 1870У2	9,5	Песок средн. крупн., водонасыщ.	6в	20,68			2,66																								10,2	34,1	22,9	12,8				8,5	25,8	32	0,666
63	Скв. 1870У2	6,5	Песок средн. крупн., водонасыщ.	6в	20,82			2,65																								8,6	39,4	14,6	17,4				8,8	26,2	32	0,660
64	Скв. 1870У2	7,0	Песок средн. крупн., водонасыщ.	6в	21,06			2,65																								9,2	59,7	14,6	16,5				9,2	26,8	33	0,653
65	Скв. 1870У2	8,0	Песок средн. крупн., водонасыщ.	6в	21,13			2,65																								9,3	60,2	14,1	16,4				9,3	27,0	33	0,651
66	Скв. 1870У2	9,0	Песок средн. крупн., водонасыщ.	6в	22,04			2,65																								10,6	64,8	15,9	8,7				9,4	27,1	33	0,649
71	Скв. 1870У2	7,0	Песок средн. крупн., водонасыщ.	6в	21,29			2,65																								13,1	70,1	13,4	3,4				9,5	27,3	33	0,647
72	Скв. 1870У2	7,5	Песок средн. крупн., водонасыщ.	6в	21,54			2,65																								14,6	68,5	13,9	3,0				9,7	27,6	33	0,643
73	Скв. 1870У2	8,0	Песок средн. крупн., водонасыщ.	6в	22,38			2,65																								14,3	68,9	14,2	2,6				9,2	26,8	33	0,653
74	Скв. 1870У2	9,0	Песок средн. крупн., водонасыщ.	6в	22,16			2,65																								14,2	69,8	13,4	2,6				8,2	25,3	32	0,671
																																							8,4	25,6	32	0,668
																																							8,3	25,5	32	0,669
																																							8,6	25,9	32	0,664
																																							9,0	26,5	33	0,656
																																							9,2	26,8	33	0,653
																																							9,2	26,8	33	0,653
																																							9,3	27,0	33	0,651
																																							9,5	27,3	33	0,647
																																							9,4	27,1	33	0,649
																																							9,1	26,7	33	0,654
																																							8,9	26,4	33	0,658
																																							9,2	26,8	33	0,653
																																							9,5	27,3	33	0,647
																																							9,4	27,1	33	0,649
			Число определений n		*10*			*10*																								*10*	*10*	*10*	*10*				*24*	*24*	*24*	*24*
			Минимальн. знач. Xmin		*20,68*			*2,65*																								*6,6*	*34,1*	*13,4*	*2,6*				*8,2*	*25,3*	*32*	*0,643*
			Максимальн. знач. Xmax		*22,38*			*2,66*																								*14,6*	*70,1*	*23,8*	*17,4*				*9,7*	*27,6*	*33*	*0,671*
			Нормативное знач. Xn		*21,40*			*2,65*																								*11,4*	*62,1*	*18,1*	*9,5*				*9,0*	*26,6*	*33*	*0,656*
			Статистич. критерий ν		*2,41*			*2,41*																																*2,86*	*2,86*	*2,86*	*2,86*
			Среднеквадратич. отклон. S		*0,60*			*0,00*																																*0,45*	*0,68*	*0,23*	*0,01*
			Коэффициент вариации V		*0,03*			*0,00*																																*0,05*	*0,03*	*0,01*	*0,01*
			Коэффициент tα=0,85		*1,10*			*1,10*																																*1,06*	*1,06*	*1,06*	*1,06*
			Показатель точности ср. знач.		*0,0109*			*0,0000*																																*0,0108*	*0,0054*	*0,0022*	*0,0022*
			Коэфф. надежности по грунту		*1,01*			*1,00*																																*1,01*	*1,01*	*1,00*	*1,00*
			Расчетное значение при α=0,85		*21,19*			*2,65*																																*9,0*	*26,3*	*33*	*0,656*
			Коэффициент tα=0,95		*1,83*			*1,83*																																*1,71*	*1,71*	*1,71*	*1,71*
			Показатель точности ср. знач.		*0,0174*			*0,0000*																																*0,0173*	*0,0087*	*0,0033*	*0,0035*
			Коэфф. надежности по грунту		*1,02*			*1,00*																																*1,02*	*1,01*	*1,00*	*1,00*
			Расчетное значение при α=0,95		*20,98*			*2,65*																																*8,9*	*26,3*	*33*	*0,656*

Взам. инв. №

Подп. и дата

Инв. № подл.

Изм.	Кол.уч.	Лист	№ док.	Подп.	Дата

142-23-ИГИ-Т

Лист 57

Приложение Ж

Паспорта грунтов

Объект: Обустройство куста скважин №1870 Аканского нефтяного месторождения
Номер выработки: 1870/1
Интервал отбора, м: 0,50 – 0,70
Номер ИГЭ: 2а
Лабораторный номер: 1-1-2а
Структура грунта: не нарушена
Состояние образца: природной влажности и водонасыщенный

Наименование грунта: Суглинок легк. полутверд. непросадочн. среднедеформ.

РЕЗУЛЬТАТЫ ОПРЕДЕЛЕНИЯ ПРОЧНОСТНЫХ И ДЕФОРМАЦИОННЫХ ХАРАКТЕРИСТИК ГРУНТА

	Компрессионное сжатие	Срез
Испытание произведено на приборах:		
Испытание произведено по:	ГОСТ 12248.4-2020	ГОСТ 12248.1-2020
Диаметр кольца	87,5 мм	72 мм
Высота кольца	25 мм	35 мм

Физические свойства грунта

Плотность грунта, г/см³	Плотность сухого грунта, г/см³	Плотность частиц, г/см³	Коэффициент пористости, д.е.	Коэффициент водо-насыщения, д.е.	Влажность, %			Число пластичности, %	Показатель текучести, д.е.
					природная	на границе текучести	на границе раскатывания		
1,93	1,67	2,70	0,612	0,67	15,23	25,31	14,82	10,49	0,04

Дата испытания: 17.04.2025

Вертик. давл-е, МПа P	Отн. деф., д.е. ε	Коэф. порист., д.е. e	Коэф. сжимаемости, МПа⁻¹ m	Одометр. модуль деф., МПа E	Отн. деф. (вод.), д.е. ε_s	Коэф. порист. (вод.), д.е. e_s	Коэф. сжимаемости (вод.), МПа⁻¹ m_s	Одометр модуль деф. (вод.), МПа E_s
0,0	0,000	0,612			0,000	0,612		
0,1	0,032	0,561	0,51	3,17	0,032	0,561	0,51	3,1
0,2	0,042	0,544	0,17	9,52	0,044	0,541	0,20	8,2
0,4	0,057	0,520	0,12	13,33	0,061	0,514	0,14	11,8
0,8	0,092	0,464	0,14	11,43	0,098	0,454	0,15	10,8
1,6	0,136	0,393	0,09	18,18	0,143	0,382	0,09	17,8

График ε = f(P)

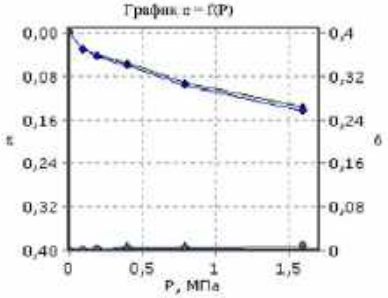

Одометрический модуль деформации $E_{0,1-0,2}$, МПа: 9,52
Модуль деформации с учетом m_{ad} $E_{0,1-0,2}$, МПа: 25,9
Одометрический модуль деформации (водонасыщ) $E_{0,1-0,2}$, МПа: 8,20
Модуль деформации(водонасыщ) с учетом m_{ad} $E_{0,1-0,2}$, МПа: 22,3
Касательный одометрический модуль деформации E^k_{ode}, МПа:
Модуль деформации соответствующий штамповому модулю деформации E, МПа:
Относительная просадочность при P=0,3 МПа: 0,003
Начальное просадочное давление P_{sb}, МПа:
Относительное набухание (ПНГ), д.е.:
Влажность набухания (ПНГ), %:
Давление набухания (ПНГ), МПа:

Дата испытания: 17.04.2025

Вид среза	Состояние грунта			
	Природное		Водонасыщенное	
	медленный консолидированный-дренированный срез		медленный консолидированный-дренированный срез	
нормальное давление P, МПа	срезающая нагрузка, Н	касательное напряжение τ, МПа	срезающая нагрузка, Н	касательное напряжение τ, МПа
0,1	30,4	0,076	27,2	0,068
0,2	46,8	0,117	44,4	0,111
0,3	66,8	0,167	61,2	0,153

Угол внутр. трения, град.	24	23
Удельн. сцепление, МПа	0,029	0,026

График τ = f(P)

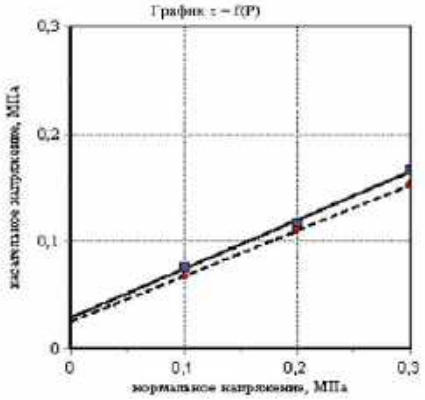

Заведующий лабораторией грунтов: И.С.Нуриев

1

Объект: Обустройство куста скважин №1870 Аканского нефяного месторождения
Номер выработки: 1870/2
Интервал отбора, м: 5,50 – 5,70
Номер ИГЭ: 2а
Лабораторный номер: 2-1-2а
Структура грунта: не нарушена
Состояние образца: природной влажности и водонасыщенный

Наименование грунта: Суглинок тяжел. полутверд. непросадочн. среднедеформ.

РЕЗУЛЬТАТЫ ОПРЕДЕЛЕНИЯ ПРОЧНОСТНЫХ И ДЕФОРМАЦИОННЫХ ХАРАКТЕРИСТИК ГРУНТА

	Компрессионное сжатие	Срез
Испытание произведено на приборах		
Испытание произведено по	ГОСТ 12248.4-2020	ГОСТ 12248.1-2020
Диаметр кольца	87,5 мм	72 мм
Высота кольца	25 мм	35 мм

Физические свойства грунта

Плотность грунта, г/см³	Плотность сухого грунта, г/см³	Плотность частиц, г/см³	Коэффициент пористости, д.е.	Коэффициент водо-насыщения, д.е.	Влажность, %			Число пластич-ности, %	Показатель текучести, д.е.
					природная	на границе текучести	на границе раскатывания		
1,91	1,63	2,73	0,679	0,70	17,44	31,24	16,61	14,63	0,06

Дата испытания: 17.04.2025

Вертик. давл-е, МПа P	Отн. деф., д.е. ε	Коэф. пористост., д.е. e	Коэф. сжимае-мости, МПа⁻¹ m	Одометр. модуль деф., МПа E	Отн. деф. (вод.), д.е. ε_1	Коэф. порист. (вод.), д.е. e_g	Коэф. сжимае-мости (вод.), МПа⁻¹ m_g	Одометр модуль деф. (вод.), МПа E_g
0,0	0,000	0,679			0,000	0,679		
0,1	0,020	0,645	0,34	5,00	0,022	0,642	0,37	4,5
0,2	0,031	0,627	0,18	9,09	0,034	0,622	0,20	8,3
0,4	0,041	0,610	0,08	20,00	0,045	0,603	0,09	18,2
0,8	0,052	0,591	0,05	36,36	0,057	0,583	0,05	33,3
1,6	0,064	0,571	0,03	66,67	0,070	0,561	0,03	61,5

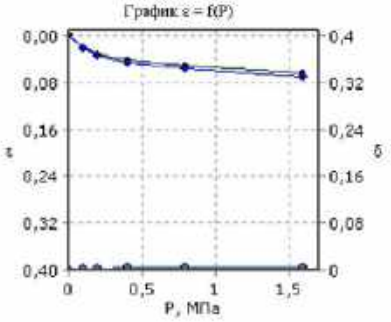

Одометрический модуль деформации $E_{0,1\text{-}0,2}$, МПа: 9,09
Модуль деформации с учетом $m_{ест}$ $E_{0,1\text{-}0,2}$, МПа: 24,7
Одометрический модуль деформации (водонасыщ) $E_{0,1\text{-}0,2}$, МПа: 8,33
Модуль деформации(водонасыщ) с учетом $m_{ест}$ $E_{0,1\text{-}0,2}$, МПа: 22,7
Касательный одометрический модуль деформации $E^k_{0,1\text{-}0,2}$, МПа:
Модуль деформации соответствующий штамповому модулю деформации E, МПа:
Относительная просадочность при P=0,3 МПа: 0,003
Начальное просадочное давление P_{sg}, МПа:
Относительное набухание (ПНГ), д.е.:
Влажность набухания (ПНГ), %:
Давление набухания (ПНГ), МПа:

Дата испытания: 17.04.2025

	Состояние грунта			
	Природное		Водонасыщенное	
Вид среза	медленный консолидированный-дренированный срез		медленный консолидированный-дренированный срез	
нормальное давление P, МПа	срезающая нагрузка, Н	касательное напряжение τ, МПа	срезающая нагрузка, Н	касательное напряжение τ, МПа
0,1	33,2	0,083	30,4	0,076
0,2	52,0	0,13	48,0	0,12
0,3	70,8	0,177	66,0	0,165

Угол внутр.трения, град.	25	24
Удельн. сцепление, МПа	0,036	0,031

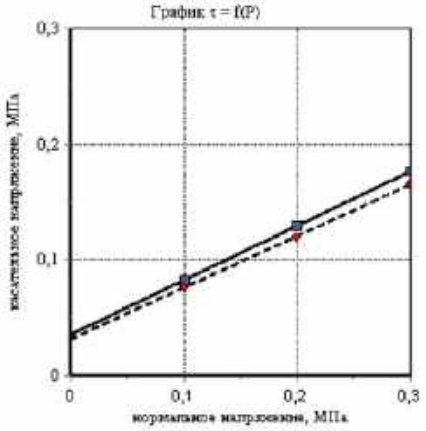

Заведующий лабораторией грунтов: И.С.Нуриев

2

Объект: Обустройство куста скважин №1870 Ахинского нефтяного месторождения
Номер выработки: 1870/7
Интервал отбора, м: 4,00 – 4,20
Номер ИГЭ: 2а
Лабораторный номер: 7-1-2а
Структура грунта: не нарушена
Состояние образца: природной влажности и водонасыщенный

Наименование грунта: Суглинок тяжел. полутверд. непросадочн. среднедеформ.

РЕЗУЛЬТАТЫ ОПРЕДЕЛЕНИЯ ПРОЧНОСТНЫХ И ДЕФОРМАЦИОННЫХ ХАРАКТЕРИСТИК ГРУНТА

	Компрессионное сжатие	Срез
Испытание произведено на приборах		
Испытание произведено по	ГОСТ 12248.4-2020	ГОСТ 12248.1-2020
Диаметр кольца	87,5 мм	72 мм
Высота кольца	25 мм	35 мм

Физические свойства грунта

Плотность грунта, г/см³	Плотность сухого грунта, г/см³	Плотность частиц, г/см³	Коэффициент пористости, д.е.	Коэффициент водо-насыщения, д.е.	Влажность, %			Число пластичности, %	Показатель текучести, д.е.
					природная	на границе текучести	на границе раскатывания		
1,92	1,62	2,71	0,672	0,74	18,47	31,20	15,94	15,26	0,17

Дата испытания: 17.04.2025

Вертик. давл-е, МПа P	Отн. деф., д.е. ε	Коэф. пористости, д.е. e	Коэф. сжимаемости, МПа⁻¹ m_v	Одометр. модуль деф., МПа E	Отн. деф. (вод.), д.е. ε_s	Коэф. пористости (вод.), д.е. e_s	Коэф. сжимаемости (вод.), МПа⁻¹ m_{vs}	Одометр. модуль деф. (вод.), МПа E_s
0,0	0,000	0,672			0,000	0,672		
0,1	0,035	0,614	0,39	2,86	0,037	0,610	0,62	2,7
0,2	0,050	0,589	0,25	6,67	0,053	0,584	0,27	6,2
0,4	0,070	0,555	0,17	10,00	0,074	0,548	0,18	9,5
0,8	0,095	0,513	0,10	16,00	0,101	0,503	0,11	14,8
1,6	0,126	0,461	0,06	25,81	0,133	0,450	0,07	25,0

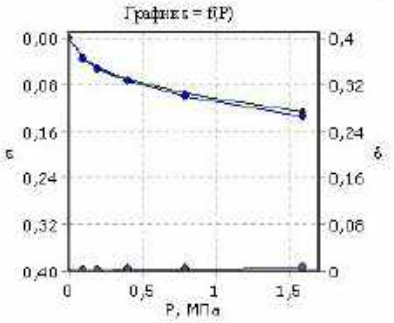

Сдвиговой модуль деформации $E_{s1-0,3}$, МПа: 6,67
Модуль деформации с учетом m_{vs}, $E_{s1-0,3}$, МПа: 18,1
Сдвиговой модуль деформации (водонасыщ) $E_{s1-0,3}$, МПа: 6,25
Модуль деформации(водонасыщ) с учетом m_{vs}, $E_{s1-0,3}$, МПа: 17,0
Касательный ортометрический модуль деформации E^*_{sh}, МПа
Модуль деформации соответствующий штамповому модулю деформации E, МПа:
Относительная просадочность при P=0,3 МПа: 0,003
Начальное просадочное давление P_{sl}, МПа:
Относительное набухание (ПНГ), д.е.:
Влажность набухания (ПНГ), %:
Давление набухания(ПНГ), МПа:

Дата испытания: 17.04.2025

	Состояние грунта			
	Природное		Водонасыщенное	
Вид среза	медленный консолидированный дренированный срез		медленный консолидированный дренированный срез	
нормальное давление P, МПа	срезающая нагрузка, Н	касательное напряжение τ, МПа	срезающая нагрузка, Н	касательное напряжение τ, МПа
0,1	30,4	0,076	28,0	0,07
0,2	48,0	0,12	44,4	0,111
0,3	65,2	0,163	60,4	0,151

Угол внутр трения, град.	24	22
Удельн. сцепление, МПа	0,033	0,030

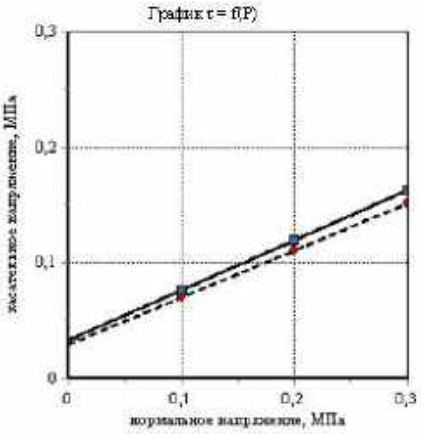

Заведующий лабораторией грунтов: И.С.Нурисв

3

Объект: Обустройство куста скважин №1870 Аканского нефтяного месторождения
Номер выработки: 1870/11
Интервал отбора, м: 0,50 – 0,70
Номер ИГЭ: 2а
Лабораторный номер: 11-1-2а
Структура грунта: не нарушена
Состояние образца: природной влажности и водонасыщенный

Наименование грунта: Суглинок легк. полутверд. непросадочн. среднедеформ.

РЕЗУЛЬТАТЫ ОПРЕДЕЛЕНИЯ ПРОЧНОСТНЫХ И ДЕФОРМАЦИОННЫХ ХАРАКТЕРИСТИК ГРУНТА

	Компрессионное сжатие	Срез
Испытание произведено на приборах		
Испытание произведено по	ГОСТ 12248.4-2020	ГОСТ 12248.1-2020
Диаметр кольца	87,5 мм	72 мм
Высота кольца	25 мм	35 мм

Физические свойства грунта

Плотность грунта, г/см³	Плотность сухого грунта, г/см³	Плотность частиц, г/см³	Коэффициент пористости, д.е.	Коэффициент водо-насыщения, д.е.	Влажность, %			Число пластич-ности, %	Показатель текучести, д.е
					природная	на границе текучести	на границе раскатывания		
1,91	1,61	2,71	0,684	0,74	18,68	27,41	16,02	11,39	0,23

Дата испытания: 17.04.2025

Вертик давл-е, МПа P	Отн. деф., д.е. ε	Коэф. порист., д.е. e	Коэф. сжимае-мости, МПа⁻¹ m	Одометр. модуль деф., МПа E	Отн. деф. (вод.), д.е. ε_1	Коэф. порист. (вод.), д.е. e_s	Коэф. сжимае-мости (вод.), МПа⁻¹ m_E	Одометр модуль деф. (вод.), МПа E_E
0,0	0,000	0,684			0,000	0,684		
0,1	0,024	0,643	0,40	4,17	0,026	0,640	0,44	3,8
0,2	0,036	0,623	0,20	8,33	0,039	0,618	0,22	7,7
0,4	0,056	0,590	0,17	10,00	0,060	0,583	0,18	9,5
0,8	0,086	0,539	0,13	13,33	0,091	0,531	0,13	12,9
1,6	0,126	0,472	0,08	20,00	0,132	0,462	0,09	19,5

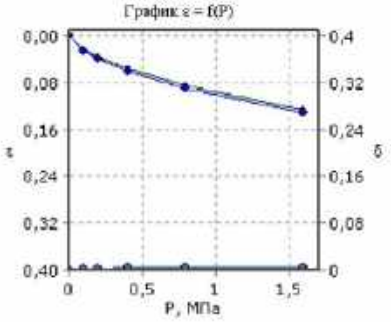

Одометрический модуль деформации $E_{0,1-0,2}$, МПа: 8,33
Модуль деформации с учетом $m_{ср}$ $E_{0,1-0,2}$, МПа: 22,7
Одометрический модуль деформации (водонасыщ) $E_{0,1-0,2}$, МПа: 7,69
Модуль деформации(водонасыщ) с учетом $m_{ср}$ $E_{0,1-0,2}$, МПа: 20,9
Касательный одометрический модуль деформации $E^{k}_{0,01}$, МПа:
Модуль деформации соответствующий штамповому модулю деформации E, МПа:
Относительная просадочность при P=0,3 МПа: 0,003
Начальное просадочное давление P_{sl}, МПа:
Относительное набухание (ПНГ), д.е.:
Влажность набухания (ПНГ), %:
Давление набухания (ПНГ), МПа:

Дата испытания: 17.04.2025

	Состояние грунта			
	Природное		Водонасыщенное	
Вид среза	медленный консолидированный-дренированный срез		медленный консолидированный-дренированный срез	
нормальное давление P, МПа	срезающая нагрузка, Н	касательное напряжение τ, МПа	срезающая нагрузка, Н	касательное напряжение τ, МПа
0,1	34,4	0,086	31,6	0,079
0,2	54,8	0,137	48,4	0,121
0,3	75,2	0,188	68,0	0,17

Угол внутр.трения, град.	27	24
Удельн. сцепление, МПа	0,035	0,032

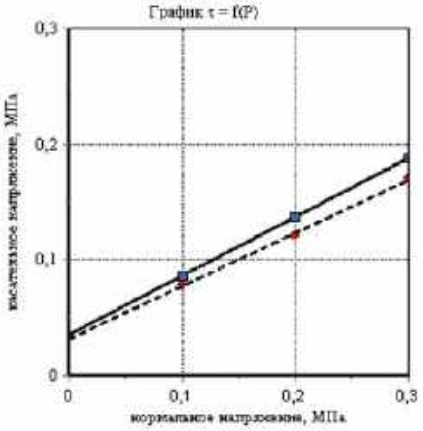

Заведующий лабораторией грунтов. И.С.Нуриев

4

Объект: Обустройство куста скважин №1870 Аканского нефтяного месторождения
Номер выработки: 1870/13
Интервал отбора, м: 8,50 – 8,70
Номер ИГЭ: 2а
Лабораторный номер: 13-1-2а
Структура грунта: не нарушена
Состояние образца: природной влажности и водонасыщенный

Наименование грунта: Суглинок легк. полутверд. непросадочн. среднедеформ.

РЕЗУЛЬТАТЫ ОПРЕДЕЛЕНИЯ ПРОЧНОСТНЫХ И ДЕФОРМАЦИОННЫХ ХАРАКТЕРИСТИК ГРУНТА

	Компрессионное сжатие	Срез
Испытание произведено на приборах		
Испытание произведено по	ГОСТ 12248.4-2020	ГОСТ 12248.1-2020
Диаметр кольца	87,5 мм	72 мм
Высота кольца	25 мм	35 мм

Физические свойства грунта

Плотность грунта, г/см³	Плотность сухого грунта, г/см³	Плотность частиц, г/см³	Коэффициент пористости, д.е.	Коэффициент водо-насыщения, д.е.	Влажность, %			Число пластич-ности, %	Показатель текучести, д.е
					природная	на границе текучести	на границе раскатывания		
1,92	1,65	2,72	0,647	0,68	16,25	24,61	15,64	8,97	0,07

Дата испытания: 17.04.2025

Вертик давл-е, МПа P	Отн. деф., д.е. ε	Коэф. порист., д.е. e	Коэф. сжимае-мости, МПа⁻¹ m	Одометр. модуль деф., МПа E	Отн. деф. (вод.), д.е. ε_1	Коэф. порист. (вод.), д.е. e_s	Коэф. сжимае-мости (вод.), МПа⁻¹ m_E	Одометр модуль деф. (вод.), МПа E_E
0,0	0,000	0,647			0,000	0,647		
0,1	0,039	0,583	0,64	2,56	0,040	0,581	0,66	2,5
0,2	0,053	0,560	0,23	7,14	0,055	0,556	0,25	6,7
0,4	0,074	0,525	0,17	9,52	0,078	0,518	0,19	8,7
0,8	0,099	0,484	0,10	16,00	0,104	0,476	0,11	15,4
1,6	0,125	0,441	0,05	30,77	0,131	0,431	0,06	29,6

График ε = f(P)

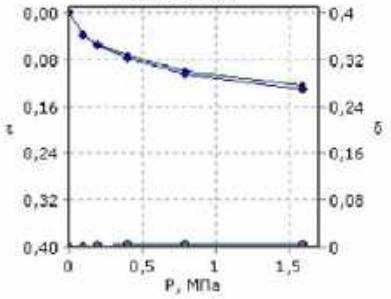

Одометрический модуль деформации $E_{0,1-0,2}$, МПа: 7,14
Модуль деформации с учетом $m_{ср}$ $E_{0,1-0,2}$, МПа: 19,4
Одометрический модуль деформации (водонасыщ) $E_{0,1-0,2}$, МПа: 6,67
Модуль деформации(водонасыщ) с учетом $m_{ср}$ $E_{0,1-0,2}$, МПа: 18,1
Касательный одометрический модуль деформации $E^k_{0,1-0,2}$, МПа:
Модуль деформации соответствующий штамповому модулю деформации E, МПа:
Относительная просадочность при P=0,3 МПа: 0,003
Начальное просадочное давление P_{sl}, МПа:
Относительное набухание (ПНГ), д.е.:
Влажность набухания (ПНГ), %:
Давление набухания (ПНГ), МПа:

Дата испытания: 17.04.2025

	Состояние грунта			
	Природное		Водонасыщенное	
Вид среза	медленный консолидированный-дренированный срез		медленный консолидированный-дренированный срез	
нормальное давление P, МПа	срезающая нагрузка, Н	касательное напряжение τ, МПа	срезающая нагрузка, Н	касательное напряжение τ, МПа
0,1	32,8	0,082	31,6	0,079
0,2	51,2	0,128	49,6	0,124
0,3	70,0	0,175	67,6	0,169

Угол внутр.трения, град.	25	24
Удельн. сцепление, МПа	0,035	0,034

График τ = f(P)

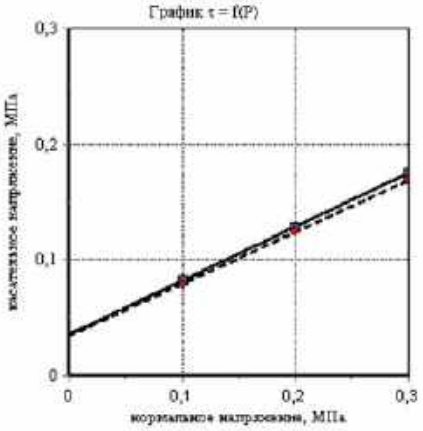

Заведующий лабораторией грунтов: И.С.Нуриев

5

Объект: Обустройство куста скважин №1870 Аканского нефтяного месторождения
Номер выработки: 1870/15
Интервал отбора, м: 1,00 – 1,20
Номер ИГЭ: 2а
Лабораторный номер: 15-1-2а
Структура грунта: не нарушена
Состояние образца: природной влажности и водонасыщенный

Наименование грунта: Суглинок тяжел. полутверд. непросадочн. среднедеформ.

РЕЗУЛЬТАТЫ ОПРЕДЕЛЕНИЯ ПРОЧНОСТНЫХ И ДЕФОРМАЦИОННЫХ ХАРАКТЕРИСТИК ГРУНТА

	Компрессионное сжатие	Срез
Испытание произведено на приборах		
Испытание произведено по	ГОСТ 12248.4-2020	ГОСТ 12248.1-2020
Диаметр кольца	87,5 мм	72 мм
Высота кольца	25 мм	35 мм

Физические свойства грунта

Плотность грунта, г/см³	Плотность сухого грунта, г/см³	Плотность частиц, г/см³	Коэффициент пористости, д.е.	Коэффициент водо-насыщения, д.е.	Влажность, %			Число пластич-ности, %	Показатель текучести, д.е
					природная	на границе текучести	на границе раскатывания		
1,95	1,65	2,72	0,649	0,76	18,21	27,41	15,18	12,23	0,25

Дата испытания: 17.04.2025

Вертик давл-е, МПа P	Отн. деф., д.е. ε	Коэф. порист., д.е. e	Коэф. сжимае-мости, МПа⁻¹ m	Одометр. модуль деф., МПа E	Отн. деф. (вод.), д.е. ε_1	Коэф. порист. (вод.), д.е. e_s	Коэф. сжимае-мости (вод.), МПа⁻¹ m_E	Одометр модуль деф. (вод.), МПа E_E
0,0	0,000	0,649			0,000	0,649		
0,1	0,039	0,585	0,64	2,56	0,040	0,583	0,66	2,5
0,2	0,053	0,561	0,23	7,14	0,056	0,557	0,26	6,3
0,4	0,078	0,520	0,21	8,00	0,082	0,514	0,21	7,7
0,8	0,109	0,469	0,13	12,90	0,114	0,461	0,13	12,5
1,6	0,136	0,425	0,06	29,63	0,142	0,415	0,06	28,6

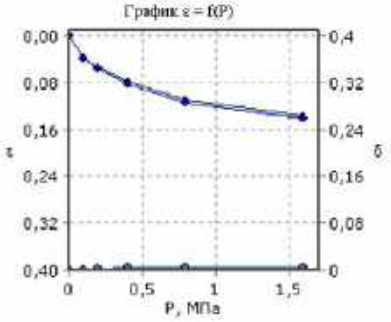

Одометрический модуль деформации $E_{0,1-0,2}$, МПа: 7,14
Модуль деформации с учетом $m_{ср}$ $E_{0,1-0,2}$, МПа: 19,4
Одометрический модуль деформации (водонасыщ) $E_{0,1-0,2}$, МПа: 6,25
Модуль деформации(водонасыщ) с учетом $m_{ср}$ $E_{0,1-0,2}$, МПа: 17,0
Касательный одометрический модуль деформации $E^k_{0,1-0,2}$, МПа:
Модуль деформации соответствующий штамповому модулю деформации E, МПа:
Относительная просадочность при P=0,3 МПа: 0,004
Начальное просадочное давление P_{sl}, МПа:
Относительное набухание (ПНГ), д.е.:
Влажность набухания (ПНГ), %:
Давление набухания (ПНГ), МПа:

Дата испытания: 17.04.2025

	Состояние грунта			
	Природное		Водонасыщенное	
Вид среза	медленный консолидированный-дренированный срез		медленный консолидированный-дренированный срез	
нормальное давление P, МПа	срезающая нагрузка, Н	касательное напряжение τ, МПа	срезающая нагрузка, Н	касательное напряжение τ, МПа
0,1	25,6	0,064	23,2	0,058
0,2	39,6	0,099	38,8	0,097
0,3	58,0	0,145	54,0	0,135

Угол внутр.трения, град.	22	21
Удельн. сцепление, МПа	0,022	0,020

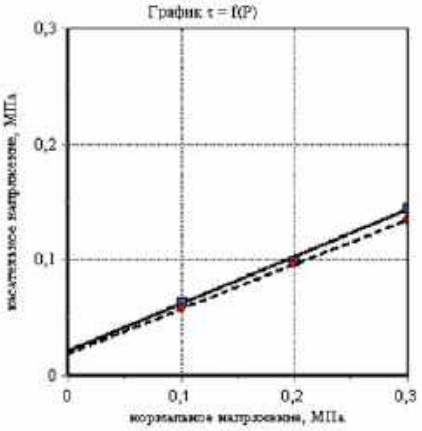

Заведующий лабораторией грунтов: И.С.Нуриев

6

Объект: Обустройство куста скважин №1870 Аканского нефтяного месторождения
Номер выработки: 1870/21
Интервал отбора, м: 1,00 – 1,20
Номер ИГЭ: 2а
Лабораторный номер: 21-1-2а
Структура грунта: не нарушена
Состояние образца: природной влажности и водонасыщенный

Наименование грунта: Суглинок тяжел. полутверд. непросадочн. среднедеформ.

РЕЗУЛЬТАТЫ ОПРЕДЕЛЕНИЯ ПРОЧНОСТНЫХ И ДЕФОРМАЦИОННЫХ ХАРАКТЕРИСТИК ГРУНТА

	Компрессионное сжатие	Срез
Испытание произведено на приборах		
Испытание произведено по	ГОСТ 12248.4-2020	ГОСТ 12248.1-2020
Диаметр кольца	87,5 мм	72 мм
Высота кольца	25 мм	35 мм

Физические свойства грунта

Плотность грунта, г/см³	Плотность сухого грунта, г/см³	Плотность частиц, г/см³	Коэффициент пористости, д.е.	Коэффициент водо-насыщения, д.е.	Влажность, %			Число пластичности, %	Показатель текучести, д.е.
					природная	на границе текучести	на границе раскатывания		
1,86	1,65	2,70	0,632	0,53	12,41	24,39	11,74	12,65	0,05

Дата испытания: 17.04.2025

Вертик. давл-е, МПа P	Отн. деф., д.е. ε	Коэф. пористости, д.е. e	Коэф. сжимаемости, МПа⁻¹ a_v	Одометр. модуль деф., МПа E	Отн. деф. (вод.), д.е. ε_s	Коэф. пористости (вод.), д.е. e_s	Коэф. сжимаемости (вод.), МПа⁻¹ a_{sv}	Одометр. модуль деф. (вод.), МПа E_s
0,0	0,000	0,632			0,000	0,632		
0,1	0,023	0,594	0,38	4,35	0,024	0,593	0,39	4,2
0,2	0,035	0,575	0,20	8,33	0,037	0,571	0,21	7,7
0,4	0,052	0,547	0,14	11,76	0,055	0,542	0,15	11,1
0,8	0,077	0,506	0,10	16,00	0,081	0,500	0,11	15,4
1,6	0,106	0,459	0,06	27,59	0,111	0,451	0,06	26,7

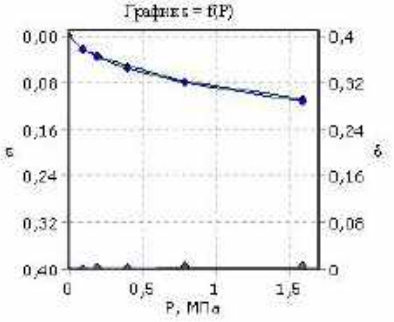

Сдвиговой модуль деформации $E_{s,t-s,s}$, МПа: 8,33
Модуль деформации с учетом m_{ss} $E_{s,t-s}$, МПа: 22,7
Сдвиговой модуль деформации (водонасыщ) $E_{s,t-s,s}$, МПа: 7,69
Модуль деформации(водонасыщ) с учетом m_{ss} $E_{s,t-s}$, МПа: 20,9
Касательный ортометрический модуль деформации $E^*_{s,t}$, МПа
Модуль деформации соответствующий штамповому модулю деформации E, МПа:
Относительная просадочность при P=0,3 МПа: 0,002
Начальное просадочное давление P_{sl}, МПа:
Относительное набухание (ПНГ), д.е.:
Влажность набухания (ПНГ), %:
Давление набухания(ПНГ), МПа:

Дата испытания: 17.04.2025

	Состояние грунта			
	Природное		Водонасыщенное	
Вид среза	медленный консолидированный-дренированный срез		медленный консолидированный-дренированный срез	
нормальное давление P, МПа	срезающая нагрузка, Н	касательное напряжение τ, МПа	срезающая нагрузка, Н	касательное напряжение τ, МПа
0,1	29,6	0,074	27,2	0,068
0,2	45,2	0,113	42,0	0,105
0,3	60,4	0,151	56,4	0,141

Угол внутр трения, град.	21	20
Удельн. сцепление, МПа	0,036	0,032

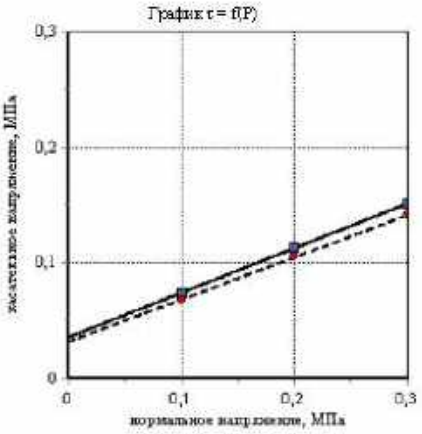

Заведующий лабораторией грунтов: И.С.Нуриев

7

Объект: Обустройство куста скважин №1870 Аканского нефтяного месторождения
Номер выработки: 1870/4 | Лабораторный номер: 4-1-2б
Интервал отбора, м: 4,00 – 4,20 | Структура грунта: не нарушена
Номер ИГЭ: 2б | Состояние образца: природной влажности и водонасыщенный

Наименование грунта: Суглинок тяжел. тугопластич. непросадочн. среднедеформ.

РЕЗУЛЬТАТЫ ОПРЕДЕЛЕНИЯ ПРОЧНОСТНЫХ И ДЕФОРМАЦИОННЫХ ХАРАКТЕРИСТИК ГРУНТА

	Компрессионное сжатие	Срез
Испытание произведено на приборах		
Испытание произведено по	ГОСТ 12248.4-2020	ГОСТ 12248.1-2020
Диаметр кольца	87,5 мм	72 мм
Высота кольца	25 мм	35 мм

Физические свойства грунта

Плотность грунта, г/см³	Плотность сухого грунта, г/см³	Плотность частиц, г/см³	Коэффициент пористости, д.е.	Коэффициент водо-насыщения, д.е.	Влажность, %			Число пластич-ности, %	Показатель текучести, д.е.
					природная	на границе текучести	на границе раскатывания		
1,95	1,59	2,71	0,700	0,86	22,32	29,84	17,74	12,10	0,38

Дата испытания: 27.04.2025

Вертик давл-е, МПа P	Отн. деф., д.е. ε	Коэф. порист., д.е. e	Коэф. сжимае-мости, МПа⁻¹ m	Одометр. модуль деф., МПа E	Отн. деф. (вод.), д.е. ε_1	Коэф. порист. (вод.), д.е. e_s	Коэф. сжимае-мости (вод.), МПа⁻¹ m_E	Одометр модуль деф. (вод.), МПа E_E
0,0	0,000	0,700			0,000	0,700		
0,05	0,022	0,663	0,75	2,27	0,025	0,657	0,85	2,0
0,1	0,030	0,649	0,27	6,25	0,034	0,642	0,31	5,6
0,2	0,041	0,630	0,19	9,09	0,046	0,622	0,20	8,3
0,4	0,064	0,591	0,20	8,70	0,071	0,579	0,21	8,0
0,8	0,099	0,532	0,15	11,43	0,107	0,518	0,15	11,1

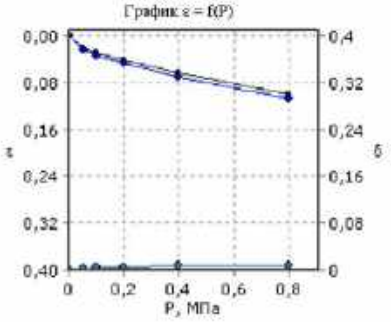

Одометрический модуль деформации $E_{0,1-0,2}$, МПа: 9,09
Модуль деформации с учетом $m_{ср}$ $E_{0,1-0,2}$, МПа: 24,0
Одометрический модуль деформации (водонасыщ) $E_{0,1-0,2}$, МПа: 8,33
Модуль деформации(водонасыщ) с учетом $m_{ср}$ $E_{0,1-0,2}$, МПа: 22,0
Касательный одометрический модуль деформации $E^k_{0,01}$, МПа:
Модуль деформации соответствующий штамповому модулю деформации E, МПа:
Относительная просадочность при P=0,3 МПа: 0,006
Начальное просадочное давление P_{sg}, МПа:
Относительное набухание (ПНГ), д.е.:
Влажность набухания (ПНГ), %:
Давление набухания (ПНГ), МПа:

Дата испытания: 27.04.2025

	Состояние грунта			
	Природное		Водонасыщенное	
Вид среза	медленный консолидированный-дренированный срез		медленный консолидированный-дренированный срез	
нормальное давление P, МПа	срезающая нагрузка, Н	касательное напряжение τ, МПа	срезающая нагрузка, Н	касательное напряжение τ, МПа
0,1	28,0	0,07	24,4	0,061
0,2	42,8	0,107	40,0	0,1
0,3	61,6	0,154	55,2	0,138

Угол внутр.трения, град.	23	21
Удельн. сцепление, МПа	0,026	0,023

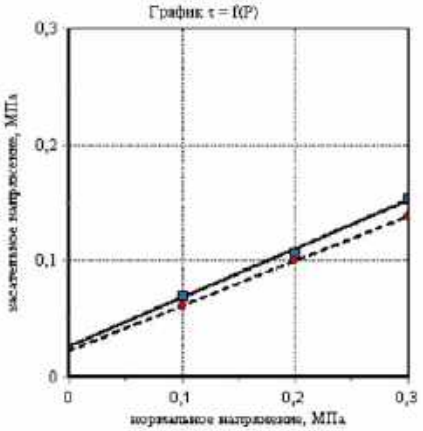

Заведующий лабораторией грунтов И.С.Нуриев

1

Объект: Обустройство куста скважин №1870 Аканского нефтяного месторождения
Номер выработки: 1870/11 | Лабораторный номер: 11-1-2б
Интервал отбора, м: 5,50 – 5,70 | Структура грунта: не нарушена
Номер ИГЭ: 2б | Состояние образца: природной влажности и водонасыщенный

Наименование грунта: Суглинок тяжел. тугопластич. непросадочн. среднедеформ.

РЕЗУЛЬТАТЫ ОПРЕДЕЛЕНИЯ ПРОЧНОСТНЫХ И ДЕФОРМАЦИОННЫХ ХАРАКТЕРИСТИК ГРУНТА

	Компрессионное сжатие	Срез
Испытание произведено на приборах		
Испытание произведено по	ГОСТ 12248.4-2020	ГОСТ 12248.1-2020
Диаметр кольца	87,5 мм	72 мм
Высота кольца	25 мм	35 мм

Физические свойства грунта

Плотность грунта, г/см³	Плотность сухого грунта, г/см³	Плотность частиц, г/см³	Коэффициент пористости, д.е.	Коэффициент водо-насыщения, д.е.	Влажность, %			Число пластич-ности, %	Показатель текучести, д.е
					природная	на границе текучести	на границе раскатывания		
1,96	1,62	2,72	0,680	0,84	21,05	29,65	17,36	12,29	0,30

Дата испытания: 27.04.2025

Вертик давл-е, МПа P	Отн. деф., д.е. ε	Коэф. порист., д.е. e	Коэф. сжимае-мости, МПа⁻¹ m	Одометр. модуль деф., МПа E	Отн. деф. (вод.), д.е. ε_1	Коэф. порист. (вод.), д.е. e_s	Коэф. сжимае-мости (вод.), МПа⁻¹ m_E	Одометр модуль деф. (вод.), МПа E_E
0,0	0,000	0,680			0,000	0,680		
0,05	0,019	0,648	0,64	2,63	0,020	0,646	0,67	2,5
0,1	0,025	0,638	0,20	8,33	0,027	0,635	0,24	7,1
0,2	0,037	0,618	0,20	8,33	0,040	0,613	0,22	7,7
0,4	0,056	0,586	0,16	10,53	0,060	0,579	0,17	10,0
0,8	0,080	0,545	0,10	16,67	0,085	0,537	0,10	16,0

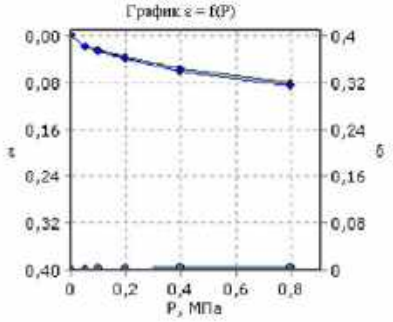

Одометрический модуль деформации $E_{0,1-0,2}$, МПа: 8,33
Модуль деформации с учетом $m_{ср}$ $E_{0,1-0,2}$, МПа: 22,0
Одометрический модуль деформации (водонасыщ) $E_{0,1-0,2}$, МПа: 7,69
Модуль деформации(водонасыщ) с учетом $m_{ср}$ $E_{0,1-0,2}$, МПа: 20,3
Касательный одометрический модуль деформации $E^k_{0,1-0,2}$, МПа:
Модуль деформации соответствующий штамповому модулю деформации E, МПа:
Относительная просадочность при P=0,3 МПа: 0,003
Начальное просадочное давление P_{sl}, МПа:
Относительное набухание (ПНГ), д.е.:
Влажность набухания (ПНГ), %:
Давление набухания (ПНГ), МПа:

Дата испытания: 27.04.2025

	Состояние грунта			
	Природное		Водонасыщенное	
Вид среза	медленный консолидированный-дренированный срез		медленный консолидированный-дренированный срез	
нормальное давление P, МПа	срезающая нагрузка, Н	касательное напряжение τ, МПа	срезающая нагрузка, Н	касательное напряжение τ, МПа
0,1	34,0	0,085	29,6	0,074
0,2	53,6	0,134	47,6	0,119
0,3	72,8	0,182	63,6	0,159

Угол внутр.трения, град.	26	23
Удельн. сцепление, МПа	0,037	0,032

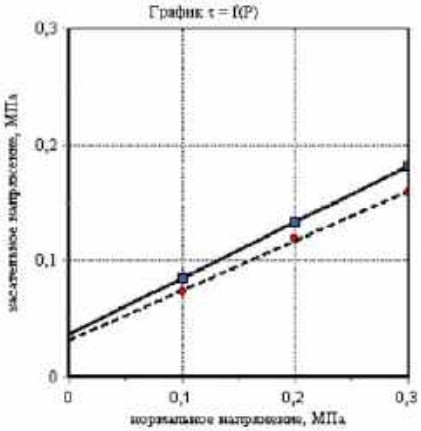

Заведующий лабораторией грунтов: И.С.Нуриев

2

Объект: Обустройство куста скважин №1870 Аканского нефтяного месторождения
Номер выработки: 1870/13 Лабораторный номер: 13-1-2б
Интервал отбора, м: 5,50 – 5,70 Структура грунта: не нарушена
Номер ИГЭ: 2б Состояние образца: природной влажности и водонасыщенный

Наименование грунта: Суглинок тяжел. тугопластич. непросадочн. среднедеформ.

РЕЗУЛЬТАТЫ ОПРЕДЕЛЕНИЯ ПРОЧНОСТНЫХ И ДЕФОРМАЦИОННЫХ ХАРАКТЕРИСТИК ГРУНТА

	Компрессионное сжатие	Срез
Испытание произведено на приборах		
Испытание произведено по	ГОСТ 12248.4-2020	ГОСТ 12248.1-2020
Диаметр кольца	87,5 мм	72 мм
Высота кольца	25 мм	35 мм

Физические свойства грунта

Плотность грунта, г/см³	Плотность сухого грунта, г/см³	Плотность частиц, г/см³	Коэффициент пористости, д.е.	Коэффициент водо-насыщения, д.е.	Влажность, %			Число пластич-ности, %	Показатель текучести, д.е
					природная	на границе текучести	на границе раскатывания		
1,97	1,64	2,72	0,660	0,83	20,23	28,36	15,36	13,00	0,37

Дата испытания: 27.04.2025

Вертик давл-е, МПа P	Отн. деф., д.е. ε	Коэф. порист., д.е. e	Коэф. сжимае-мости, МПа⁻¹ m	Одометр. модуль деф., МПа E	Отн. деф. (вод.), д.е. ε_1	Коэф. порист. (вод.), д.е. e_s	Коэф. сжимае-мости (вод.), МПа⁻¹ m_E	Одометр модуль деф. (вод.), МПа E_z
0,0	0,000	0,660			0,000	0,660		
0,05	0,039	0,595	1,29	1,28	0,042	0,590	1,39	1,2
0,1	0,053	0,572	0,46	3,57	0,057	0,565	0,50	3,3
0,2	0,070	0,544	0,28	5,88	0,075	0,536	0,30	5,6
0,4	0,093	0,506	0,19	8,70	0,099	0,496	0,20	8,3
0,8	0,119	0,462	0,11	15,38	0,126	0,451	0,11	14,8

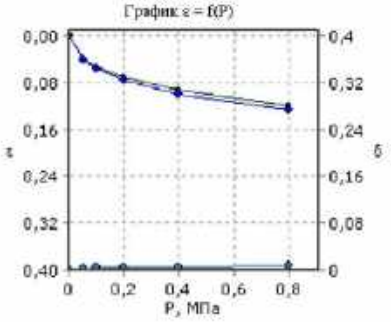

Одометрический модуль деформации $E_{0,1-0,2}$, МПа: 5,88
Модуль деформации с учетом $m_{0,1-0,2}$ $E_{0,1-0,2}$, МПа: 15,5
Одометрический модуль деформации (водонасыщ) $E_{0,1-0,2}$, МПа: 5,56
Модуль деформации(водонасыщ) с учетом $m_{0,1-0,2}$ $E_{0,1-0,2}$, МПа: 14,7
Касательный одометрический модуль деформации $E^k_{0,1-0,2}$, МПа:
Модуль деформации соответствующий штамповому модулю деформации E, МПа:
Относительная просадочность при P=0,3 МПа: 0,005
Начальное просадочное давление P_{sl}, МПа:
Относительное набухание (ПНГ), д.е.:
Влажность набухания (ПНГ), %:
Давление набухания (ПНГ), МПа:

Дата испытания: 27.04.2025

	Состояние грунта			
	Природное		Водонасыщенное	
Вид среза	медленный консолидированный-дренированный срез		медленный консолидированный-дренированный срез	
нормальное давление P, МПа	срезающая нагрузка, Н	касательное напряжение τ, МПа	срезающая нагрузка, Н	касательное напряжение τ, МПа
0,1	28,4	0,071	27,6	0,069
0,2	45,6	0,114	42,8	0,107
0,3	62,4	0,156	60,4	0,151

Угол внутр.трения, град.	23	22
Удельн. сцепление, МПа	0,029	0,027

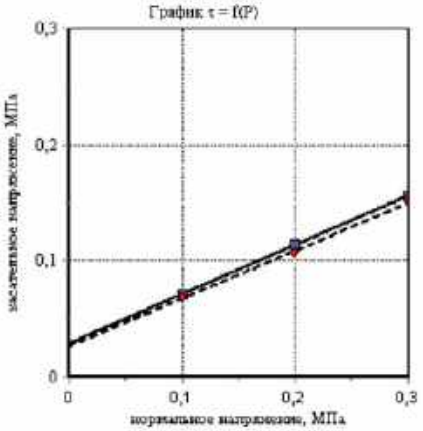

Заведующий лабораторией грунтов И.С.Нуриев

Объект: Обустройство куста скважин №1870 Аканского нефтяного месторождения
Номер выработки: 1870/15
Интервал отбора, м: 5,50 – 5,70
Номер ИГЭ: 26
Лабораторный номер: 15-1-26
Структура грунта: не нарушена
Состояние образца: природной влажности и водонасыщенный

Наименование грунта: Суглинок тяжел. тугопластич. непросадочн. среднедеформ

РЕЗУЛЬТАТЫ ОПРЕДЕЛЕНИЯ ПРОЧНОСТНЫХ И ДЕФОРМАЦИОННЫХ ХАРАКТЕРИСТИК ГРУНТА

	Компрессионное сжатие	Срез
Испытание произведено на приборах		
Испытание произведено по	ГОСТ 12248.4-2020	ГОСТ 12248.1-2020
Диаметр кольца	87,5 мм	72 мм
Высота кольца	25 мм	35 мм

Физические свойства грунта

Плотность грунта, г/см³	Плотность сухого грунта, г/см³	Плотность частиц, г/см³	Коэффициент пористости, д.е.	Коэффициент водо-насыщения, д.е.	Влажность, %			Число пластичности, %	Показатель текучести, д.е.
					природная	на границе текучести	на границе раскатывания		
1,94	1,61	2,73	0,694	0,80	20,4	30,40	16,03	14,37	0,30

Дата испытания: 27.04.2025

Вертик. давл-е, МПа P	Отн. деф., д.е. ε	Коэф. пористости, д.е. e	Коэф. сжимаемости, МПа⁻¹ m_v	Одометр. модуль деф., МПа E	Отн. деф. (вод.), д.е. ε_s	Коэф. пористости (вод.), д.е. e_s	Коэф. сжимаемости (вод.), МПа⁻¹ m_{vs}	Одометр. модуль деф. (вод.), МПа E_s
0,0	0,000	0,694			0,000	0,694		
0,05	0,026	0,630	0,88	1,92	0,027	0,649	0,91	1,9
0,1	0,040	0,627	0,43	3,57	0,042	0,623	0,51	3,3
0,2	0,056	0,600	0,27	6,25	0,060	0,593	0,30	5,6
0,4	0,075	0,567	0,16	10,53	0,081	0,557	0,18	9,5
0,8	0,103	0,520	0,12	14,29	0,110	0,508	0,12	13,8

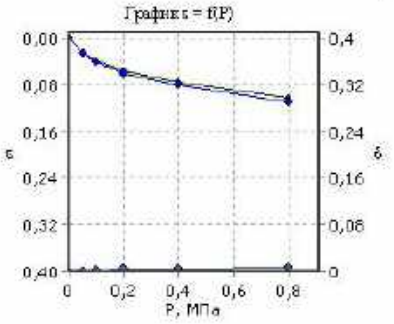

Сдвиговой модуль деформации $E_{s,t-s,s}$, МПа: 6,25
Модуль деформации с учетом m_{vs}, $E_{s,t-s}$, МПа: 16,5
Сдвиговой модуль деформации (водонасыщ) $E_{s,t-s,s}$, МПа: 5,56
Модуль деформации(водонасыщ) с учетом m_{vs}, $E_{s,t-s}$, МПа: 14,7
Касательный ортометрический модуль деформации E^*_{sh}, МПа
Модуль деформации соответствующий штамповому модулю деформации E, МПа:
Относительная просадочность при P=0,3 МПа: 0,005
Начальное просадочное давление P_{sl}, МПа:
Относительное набухание (ПНГ), д.е.:
Влажность набухания (ПНГ), %:
Давление набухания(ПНГ), МПа:

Дата испытания: 27.04.2025

	Состояние грунта			
	Природное		Водонасыщенное	
Вид среза	медленный консолидированный дренированный срез		медленный консолидированный дренированный срез	
нормальное давление P, МПа	срезающая нагрузка, Н	касательное напряжение τ, МПа	срезающая нагрузка, Н	касательное напряжение τ, МПа
0,1	27,6	0,069	25,2	0,063
0,2	44,8	0,112	40,8	0,102
0,3	61,6	0,154	56,0	0,14

Угол внутр трения, град.	23	21
Удельн. сцепление, МПа	0,027	0,025

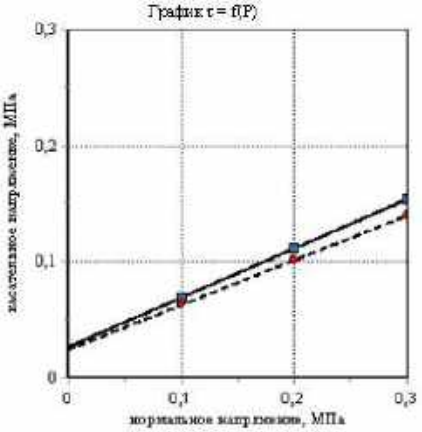

Заведующий лабораторией грунтов И.С.Нуриев

4

Объект: Обустройство куста скважин №1870 Аканского нефтяного месторождения
Номер выработки: 1870/19 | Лабораторный номер: 19-1-2б
Интервал отбора, м: 4,00 – 4,20 | Структура грунта: не нарушена
Номер ИГЭ: 2б | Состояние образца: природной влажности и водонасыщенный

Наименование грунта: Суглинок тяжел. тугопластич. непросадочн. среднедеформ.

РЕЗУЛЬТАТЫ ОПРЕДЕЛЕНИЯ ПРОЧНОСТНЫХ И ДЕФОРМАЦИОННЫХ ХАРАКТЕРИСТИК ГРУНТА

	Компрессионное сжатие	Срез
Испытание произведено на приборах		
Испытание произведено по	ГОСТ 12248.4-2020	ГОСТ 12248.1-2020
Диаметр кольца	87,5 мм	72 мм
Высота кольца	25 мм	35 мм

Физические свойства грунта

Плотность грунта, г/см³	Плотность сухого грунта, г/см³	Плотность частиц, г/см³	Коэффициент пористости, д.е.	Коэффициент водо-насыщения, д.е.	Влажность, %			Число пластич-ности, %	Показатель текучести, д.е
					природная	на границе текучести	на границе раскатывания		
1,90	1,63	2,72	0,668	0,67	16,53	26,69	11,14	15,55	0,35

Дата испытания: 27.04.2025

Вертик давл-е, МПа P	Отн. деф., д.е. ε	Коэф. порист., д.е. e	Коэф. сжимае-мости, МПа⁻¹ m	Одометр. модуль деф., МПа E	Отн. деф. (вод.), д.е. ε_1	Коэф. порист. (вод.), д.е. e_s	Коэф. сжимае-мости (вод.), МПа⁻¹ m_E	Одометр модуль деф. (вод.), МПа E_E
0,0	0,000	0,668			0,000	0,668		
0,05	0,047	0,590	1,57	1,06	0,048	0,588	1,60	1,0
0,1	0,057	0,573	0,33	5,00	0,060	0,568	0,40	4,2
0,2	0,072	0,548	0,25	6,67	0,077	0,540	0,28	5,9
0,4	0,089	0,520	0,14	11,76	0,094	0,511	0,14	11,8
0,8	0,109	0,486	0,08	20,00	0,115	0,476	0,09	19,0

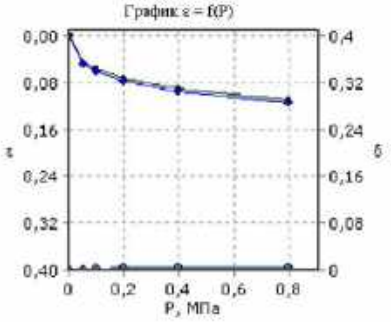

Одометрический модуль деформации $E_{0,1-0,2}$, МПа: 6,67
Модуль деформации с учетом $m_{0,1-0,2}$ $E_{0,1-0,2}$, МПа: 17,6
Одометрический модуль деформации (водонасыщ) $E_{0,1-0,2}$, МПа: 5,88
Модуль деформации(водонасыщ) с учетом $m_{0,1-0,2}$ $E_{0,1-0,2}$, МПа: 15,5
Касательный одометрический модуль деформации $E^k_{0,1-0,2}$, МПа:
Модуль деформации соответствующий штамповому модулю деформации E, МПа:
Относительная просадочность при P=0,3 МПа: 0,005
Начальное просадочное давление P_{sl}, МПа:
Относительное набухание (ПНГ), д.е.:
Влажность набухания (ПНГ), %:
Давление набухания (ПНГ), МПа:

Дата испытания: 27.04.2025

	Состояние грунта			
	Природное		Водонасыщенное	
Вид среза	медленный консолидированный-дренированный срез		медленный консолидированный-дренированный срез	
нормальное давление P, МПа	срезающая нагрузка, Н	касательное напряжение τ, МПа	срезающая нагрузка, Н	касательное напряжение τ, МПа
0,1	28,4	0,071	25,6	0,064
0,2	42,8	0,107	41,2	0,103
0,3	60,8	0,152	56,4	0,141

Угол внутр.трения, град.	22	21
Удельн. сцепление, МПа	0,029	0,026

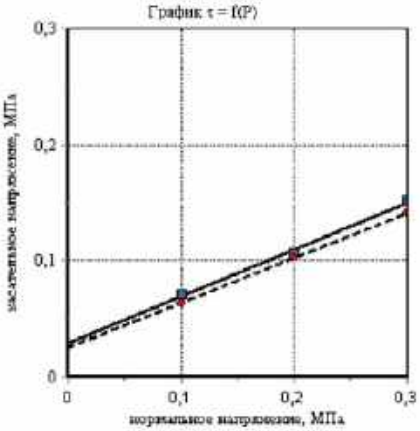

Заведующий лабораторией грунтов: И.С.Нуриев

5

Объект: Обустройство куста скважин №1870 Аканского нефтяного месторождения
Номер выработки: 1870/23
Интервал отбора, м: 4,50 – 4,70
Номер ИГЭ: 26
Лабораторный номер: 23-1-26
Структура грунта: не нарушена
Состояние образца: природной влажности и водонасыщенный

Наименование грунта: Суглинок тяжел. тугопластич. непросадочн. среднедеформ.

РЕЗУЛЬТАТЫ ОПРЕДЕЛЕНИЯ ПРОЧНОСТНЫХ И ДЕФОРМАЦИОННЫХ ХАРАКТЕРИСТИК ГРУНТА

	Компрессионное сжатие	Срез
Испытание произведено на приборах		
Испытание произведено по	ГОСТ 12248.4-2020	ГОСТ 12248.1-2020
Диаметр кольца	87,5 мм	72 мм
Высота кольца	25 мм	35 мм

Физические свойства грунта

Плотность грунта, г/см³	Плотность сухого грунта, г/см³	Плотность частиц, г/см³	Коэффициент пористости, д.е.	Коэффициент водо-насыщения, д.е.	Влажность, %			Число пластич-ности, %	Показатель текучести, д.е
					природная	на границе текучести	на границе раскатывания		
1,88	1,58	2,73	0,723	0,70	18,68	27,66	13,33	14,33	0,37

Дата испытания: 27.04.2025

Вертик давл-е, МПа P	Отн. деф., д.е. ε	Коэф. порист., д.е. e	Коэф. сжимае-мости, МПа⁻¹ m	Одометр. модуль деф., МПа E	Отн. деф. (вод.), д.е. ε_s	Коэф. порист. (вод.), д.е. e_s	Коэф. сжимае-мости (вод.), МПа⁻¹ m_z	Одометр модуль деф. (вод.), МПа E_z
0,0	0,000	0,723			0,000	0,723		
0,05	0,031	0,670	1,07	1,61	0,033	0,667	1,14	1,5
0,1	0,045	0,646	0,48	3,57	0,048	0,641	0,52	3,3
0,2	0,063	0,615	0,31	5,56	0,068	0,606	0,34	5,0
0,4	0,089	0,570	0,22	7,69	0,095	0,560	0,23	7,4
0,8	0,120	0,517	0,13	12,90	0,128	0,503	0,14	12,1

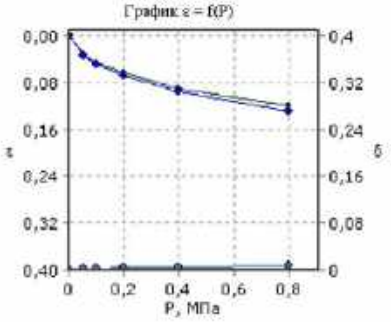

Одометрический модуль деформации $E_{0,1-0,2}$, МПа: 5,56
Модуль деформации с учетом $m_{z=k}$ $E_{0,1-0,2}$, МПа: 14,7
Одометрический модуль деформации (водонасыщ) $E_{0,1-0,2}$, МПа: 5,00
Модуль деформации(водонасыщ) с учетом $m_{z=k}$ $E_{0,1-0,2}$, МПа: 13,2
Касательный одометрический модуль деформации $E^k_{0,1-0,2}$, МПа:
Модуль деформации соответствующий штамповому модулю деформации E, МПа:
Относительная просадочность при P=0,3 МПа: 0,006
Начальное просадочное давление P_{sl}, МПа:
Относительное набухание (ПНГ), д.е.:
Влажность набухания (ПНГ), %:
Давление набухания (ПНГ), МПа:

Дата испытания: 27.04.2025

	Состояние грунта			
	Природное		Водонасыщенное	
Вид среза	медленный консолидированный-дренированный срез		медленный консолидированный-дренированный срез	
нормальное давление P, МПа	срезающая нагрузка, Н	касательное напряжение τ, МПа	срезающая нагрузка, Н	касательное напряжение τ, МПа
0,1	28,8	0,072	27,6	0,069
0,2	45,2	0,113	43,6	0,109
0,3	61,2	0,153	58,8	0,147

Угол внутр.трения, град.	22	21
Удельн. сцепление, МПа	0,032	0,030

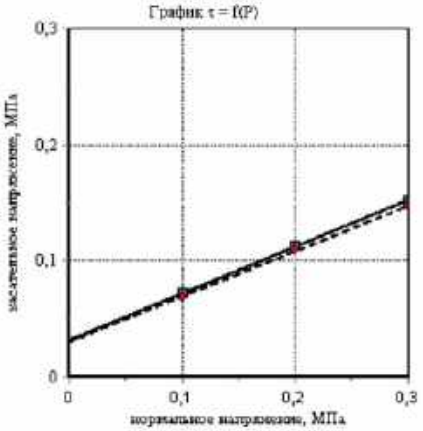

Заведующий лабораторией грунтов: И.С.Нуриев

6

Объект: Обустройство куста скважин №1870 Аканского нефтяного месторождения
Номер выработки: 1870/24 | Лабораторный номер: 24-1-2б
Интервал отбора, м: 1,00 – 1,20 | Структура грунта: не нарушена
Номер ИГЭ: 2б | Состояние образца: природной влажности и водонасыщенный

Наименование грунта: Суглинок тяжел. тугопластич. непросадочн. среднедеформ.

РЕЗУЛЬТАТЫ ОПРЕДЕЛЕНИЯ ПРОЧНОСТНЫХ И ДЕФОРМАЦИОННЫХ ХАРАКТЕРИСТИК ГРУНТА

	Компрессионное сжатие	Срез
Испытание произведено на приборах		
Испытание произведено по	ГОСТ 12248.4-2020	ГОСТ 12248.1-2020
Диаметр кольца	87,5 мм	72 мм
Высота кольца	25 мм	35 мм

Физические свойства грунта

Плотность грунта, г/см³	Плотность сухого грунта, г/см³	Плотность частиц, г/см³	Коэффициент пористости, д.е.	Коэффициент водо-насыщения, д.е.	Влажность, %			Число пластичности, %	Показатель текучести, д.е.
					природная	на границе текучести	на границе раскатывания		
1,86	1,52	2,73	0,794	0,76	22,25	29,83	15,69	14,14	0,46

Дата испытания: 27.04.2025

Вертик. давл-е, МПа P	Отн. деф., д.е. ε	Коэф. порист., д.е. e	Коэф. сжимаемости, МПа⁻¹ m	Одометр. модуль деф., МПа E	Отн. деф. (вод.), д.е. ε_1	Коэф. порист. (вод.), д.е. e_s	Коэф. сжимаемости (вод.), МПа⁻¹ m_E	Одометр модуль деф. (вод.), МПа E_E
0,0	0,000	0,794			0,000	0,794		
0,05	0,024	0,751	0,86	2,08	0,025	0,749	0,90	2,0
0,1	0,035	0,732	0,39	4,55	0,038	0,726	0,47	3,8
0,2	0,053	0,699	0,32	5,56	0,057	0,692	0,34	5,3
0,4	0,077	0,656	0,22	8,33	0,083	0,645	0,23	7,7
0,8	0,106	0,604	0,13	13,79	0,114	0,590	0,14	12,9

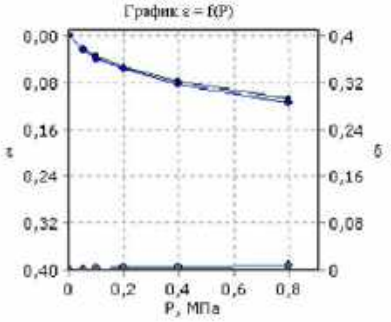

Одометрический модуль деформации $E_{0,1-0,2}$, МПа: 5,56
Модуль деформации с учетом $m_{0,1-0,2}$ $E_{0,1-0,2}$, МПа: 14,7
Одометрический модуль деформации (водонасыщ) $E_{0,1-0,2}$, МПа: 5,26
Модуль деформации(водонасыщ) с учетом $m_{0,1-0,2}$ $E_{0,1-0,2}$, МПа: 13,9
Касательный одометрический модуль деформации $E^k_{0,1-0,2}$, МПа:
Модуль деформации соответствующий штамповому модулю деформации E, МПа:
Относительная просадочность при P=0,3 МПа: 0,005
Начальное просадочное давление P_{sl}, МПа:
Относительное набухание (ПНГ), д.е.:
Влажность набухания (ПНГ), %:
Давление набухания (ПНГ), МПа:

Дата испытания: 27.04.2025

	Состояние грунта			
	Природное		Водонасыщенное	
Вид среза	медленный консолидированный-дренированный срез		медленный консолидированный-дренированный срез	
нормальное давление P, МПа	срезающая нагрузка, Н	касательное напряжение τ, МПа	срезающая нагрузка, Н	касательное напряжение τ, МПа
0,1	27,6	0,069	24,8	0,062
0,2	44,8	0,112	37,6	0,094
0,3	61,6	0,154	54,0	0,135

Угол внутр.трения, град.	23	20
Удельн. сцепление, МПа	0,027	0,024

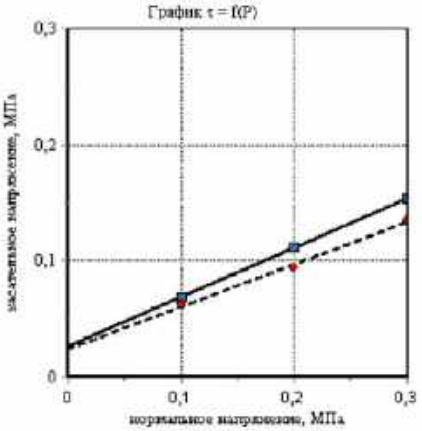

Заведующий лабораторией грунтов: И.С.Нуриев

7

Объект: Обустройство куста скважин №1870 Аканского нефтяного месторождения
Номер выработки: 1870/29 | Лабораторный номер: 29-1-2б
Интервал отбора, м: 1,00 – 1,20 | Структура грунта: не нарушена
Номер ИГЭ: 2б | Состояние образца: природной влажности и водонасыщенный

Наименование грунта: Суглинок тяжел. тугопластич. непросадочн. среднедеформ.

РЕЗУЛЬТАТЫ ОПРЕДЕЛЕНИЯ ПРОЧНОСТНЫХ И ДЕФОРМАЦИОННЫХ ХАРАКТЕРИСТИК ГРУНТА

	Компрессионное сжатие	Срез
Испытание произведено на приборах		
Испытание произведено по	ГОСТ 12248.4-2020	ГОСТ 12248.1-2020
Диаметр кольца	87,5 мм	72 мм
Высота кольца	25 мм	35 мм

Физические свойства грунта

Плотность грунта, г/см³	Плотность сухого грунта, г/см³	Плотность частиц, г/см³	Коэффициент пористости, д.е.	Коэффициент водо-насыщения, д.е.	Влажность, %			Число пластич-ности, %	Показатель текучести, д.е
					природная	на границе текучести	на границе раскатывания		
1,96	1,63	2,72	0,673	0,83	20,53	30,10	16,94	13,16	0,27

Дата испытания: 27.04.2025

Вертик давл-е, МПа P	Отн. деф., д.е. ε	Коэф. порист., д.е. e	Коэф. сжимае-мости, МПа⁻¹ m	Одометр. модуль деф., МПа E	Отн. деф. (вод.), д.е. ε_1	Коэф. порист. (вод.), д.е. e_s	Коэф. сжимае-мости (вод.), МПа⁻¹ m_E	Одометр модуль деф. (вод.), МПа E_E
0,0	0,000	0,673			0,000	0,673		
0,05	0,034	0,616	1,14	1,47	0,036	0,612	1,20	1,4
0,1	0,045	0,597	0,37	4,55	0,048	0,592	0,40	4,2
0,2	0,059	0,574	0,23	7,14	0,064	0,566	0,27	6,3
0,4	0,079	0,541	0,17	10,00	0,085	0,530	0,18	9,5
0,8	0,105	0,497	0,11	15,38	0,114	0,482	0,12	13,8

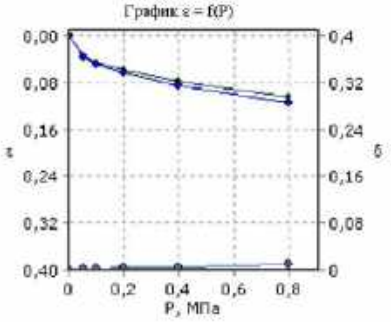

Одометрический модуль деформации $E_{0,1-0,2}$, МПа: 7,14
Модуль деформации с учетом $m_{ср}$ $E_{0,1-0,2}$, МПа: 18,9
Одометрический модуль деформации (водонасыщ) $E_{0,1-0,2}$, МПа: 6,25
Модуль деформации(водонасыщ) с учетом $m_{ср}$ $E_{0,1-0,2}$, МПа: 16,5
Касательный одометрический модуль деформации $E^k_{0,1}$, МПа:
Модуль деформации соответствующий штамповому модулю деформации E, МПа:
Относительная просадочность при P=0,3 МПа: 0,006
Начальное просадочное давление P_{sl}, МПа:
Относительное набухание (ПНГ), д.е.:
Влажность набухания (ПНГ), %:
Давление набухания (ПНГ), МПа:

Дата испытания: 27.04.2025

	Состояние грунта			
	Природное		Водонасыщенное	
Вид среза	медленный консолидированный-дренированный срез		медленный консолидированный-дренированный срез	
нормальное давление P, МПа	срезающая нагрузка, Н	касательное напряжение τ, МПа	срезающая нагрузка, Н	касательное напряжение τ, МПа
0,1	29,2	0,073	24,8	0,062
0,2	46,8	0,117	39,6	0,099
0,3	64,8	0,162	54,8	0,137

Угол внутр.трения, град.	24	21
Удельн. сцепление, МПа	0,028	0,024

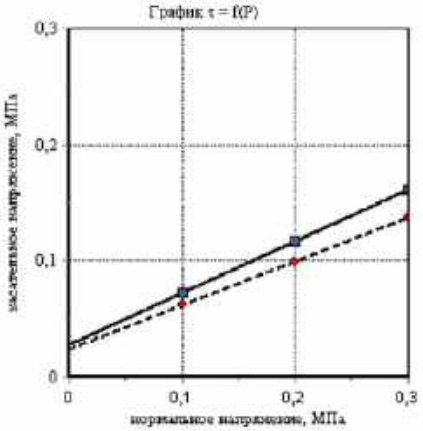

Заведующий лабораторией грунтов: И.С.Нурнев

8

Объект: Обустройство куста скважин №1870 Ачанского нефтяного месторождения
Номер выработки: 1870/31
Интервал отбора, м: 3,50 – 3,70
Номер ИГЭ: 26
Лабораторный номер: 31-1-26
Структура грунта: не нарушена
Состояние образца: природной влажности и водонасыщенный

Наименование грунта: Суглинок тяжел. тугопластич. непросадочн. среднедеформ

РЕЗУЛЬТАТЫ ОПРЕДЕЛЕНИЯ ПРОЧНОСТНЫХ И ДЕФОРМАЦИОННЫХ ХАРАКТЕРИСТИК ГРУНТА

	Компрессионное сжатие	Срез
Испытание произведено на приборах		
Испытание произведено по	ГОСТ 12248.4-2020	ГОСТ 12248.1-2020
Диаметр кольца	87,5 мм	72 мм
Высота кольца	25 мм	35 мм

Физические свойства грунта

Плотность грунта, г/см³	Плотность сухого грунта, г/см³	Плотность частиц, г/см³	Коэффициент пористости, д.е.	Коэффициент водо-насыщения, д.е.	Влажность, %			Число пластичности, %	Показатель текучести, д.е.
					природная	на границе текучести	на границе раскатывания		
1,98	1,60	2,72	0,702	0,93	23,87	30,42	17,69	12,73	0,49

Дата испытания: 27.04.2025

Вертик. давл-е, МПа P	Отн. деф., д.е. ε	Коэф. порист., д.е. e	Коэф. сжимаемости, МПа⁻¹ m_v	Одометр. модуль деф., МПа E	Отн. деф. (вод.), д.е. ε_s	Коэф. порист. (вод.), д.е. e_s	Коэф. сжимаемости (вод.), МПа⁻¹ m_{vs}	Одометр. модуль деф. (вод.), МПа E_s
0,0	0,000	0,702			0,000	0,702		
0,05	0,026	0,637	0,88	1,92	0,029	0,632	0,99	1,7
0,1	0,037	0,639	0,37	4,55	0,042	0,630	0,44	3,8
0,2	0,054	0,610	0,29	5,88	0,060	0,600	0,31	5,6
0,4	0,077	0,571	0,20	8,70	0,084	0,559	0,20	8,3
0,8	0,105	0,523	0,12	14,29	0,113	0,509	0,12	13,8

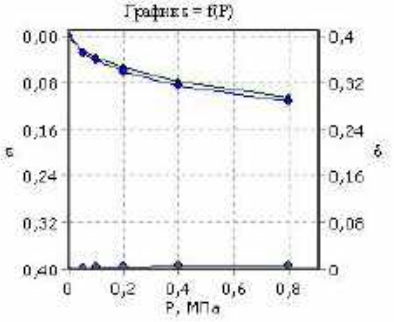

Сдвиговой модуль деформации $E_{s1-0,8}$, МПа: 5,88
Модуль деформации с учетом m_{vs}, $E_{s1-0,8}$, МПа: 15,5
Сдвиговой модуль деформации (водонасыщ) $E_{s1-0,8}$, МПа: 5,56
Модуль деформации(водонасыщ) с учетом m_{vs}, $E_{s1-0,8}$, МПа: 14,7
Касательный ортометрический модуль деформации E^*_{sh}, МПа
Модуль деформации соответствующий штамповому модулю деформации E, МПа:
Относительная просадочность при P=0,3 МПа: 0,007
Начальное просадочное давление P_{sl}, МПа:
Относительное набухание (ПНГ), д.е.:
Влажность набухания (ПНГ), %:
Давление набухания(ПНГ), МПа:

Дата испытания: 27.04.2025

	Состояние грунта			
	Природное		Водонасыщенное	
Вид среза	медленный консолидированный дренированный срез		медленный консолидированный дренированный срез	
нормальное давление P, МПа	срезающая нагрузка, Н	касательное напряжение τ, МПа	срезающая нагрузка, Н	касательное напряжение τ, МПа
0,1	28,8	0,072	25,6	0,064
0,2	46,0	0,115	42,4	0,106
0,3	62,8	0,157	56,8	0,142

Угол внутр трения, град.	23	21
Удельн. сцепление, МПа	0,030	0,026

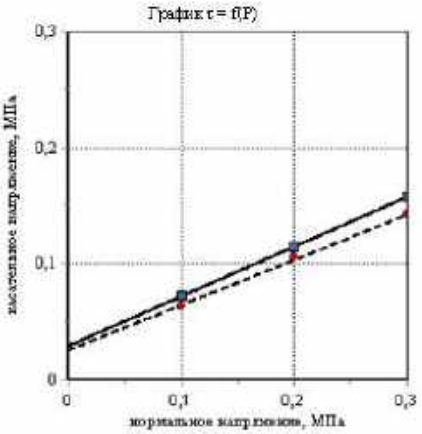

Заведующий лабораторией грунтов И.С.Нуриев

9

Объект: Обустройство куста скважин №1870 Ахинского нефтяного месторождения
Номер выработки: 1870/23
Интервал отбора, м: 7,50 – 7,70
Номер ИГЭ: 2в
Лабораторный номер: 23-1-2в
Структура грунта: не нарушена
Состояние образца: природной влажности и водонасыщенный

Наименование грунта: Суглинок тяжел. мягкопластич. непросадочн. среднедеформ.

РЕЗУЛЬТАТЫ ОПРЕДЕЛЕНИЯ ПРОЧНОСТНЫХ И ДЕФОРМАЦИОННЫХ ХАРАКТЕРИСТИК ГРУНТА

	Компрессионное сжатие	Срез
Испытание произведено на приборах		
Испытание произведено по	ГОСТ 12248.4-2020	ГОСТ 12248.1-2020
Диаметр кольца	87,5 мм	72 мм
Высота кольца	25 мм	35 мм

Физические свойства грунта

Плотность грунта, г/см³	Плотность сухого грунта, г/см³	Плотность частиц, г/см³	Коэффициент пористости, д.е.	Коэффициент водонасыщения, д.е.	Влажность, %			Число пластичности, %	Показатель текучести, д.е.
					природная	на границе текучести	на границе раскатывания		
1,98	1,59	2,72	0,707	0,93	24,26	29,16	15,38	13,78	0,64

Дата испытания: 15.05.2025

Вертик. давл-е, МПа P	Отн. деф., д.е. ε	Коэф. пористости, д.е. e	Коэф. сжимаемости, МПа⁻¹ m	Одометр. модуль деф., МПа E	Отн. деф. (вод.), д.е. ε_s	Коэф. порист. (вод.), д.е. e_s	Коэф. сжимаемости (вод.), МПа⁻¹ m_s	Одометр. модуль деф. (вод.), МПа E_s
0,0	0,000	0,707			0,000	0,707		
0,025	0,021	0,671	1,43	1,19	0,022	0,669	1,50	1,1
0,05	0,029	0,658	0,55	3,13	0,030	0,656	0,55	3,1
0,1	0,040	0,639	0,38	4,55	0,042	0,635	0,41	4,2
0,2	0,056	0,611	0,27	6,25	0,059	0,606	0,29	5,9
0,4	0,076	0,577	0,17	10,00	0,080	0,570	0,18	9,5

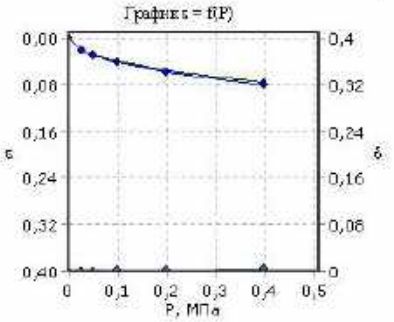

Среднетрафический модуль деформации $E_{0,1-0,2}$, МПа: 6,25
Модуль деформации с учетом $m_{ср}$ $E_{0,1-0,2}$, МПа: 14,6
Среднетрафический модуль деформации (водонасыщ.) $E_{s0,1-0,2}$, МПа: 5,88
Модуль деформации(водонасыщ.) с учетом $m_{ср}$ $E_{s0,1-0,2}$, МПа: 13,8
Касательный ортометрический модуль деформации $E^{*}_{ск}$, МПа:
Модуль деформации соответствующий штамповому модулю деформации E, МПа:
Относительная просадочность при P=0,3 МПа: 0,003
Начальное просадочное давление P_{sl}, МПа:
Относительное набухание (ПНГ), д.е.:
Влажность набухания (ПНГ), %:
Давление набухания(ПНГ), МПа:

Дата испытания: 15.05.2025

	Состояние грунта			
	Природное		Водонасыщенное	
Вид среза	медленный консолидированный дренированный срез		медленный консолидированный дренированный срез	
нормальное давление P, МПа	срезающая нагрузка, Н	касательное напряжение τ, МПа	срезающая нагрузка, Н	касательное напряжение τ, МПа
0,1	23,6	0,059	22,4	0,056
0,15	30,4	0,076	29,2	0,073
0,2	37,2	0,093	35,6	0,089

Угол внутр.трения, град.	19	18
Удельн. сцепление, МПа	0,025	0,023

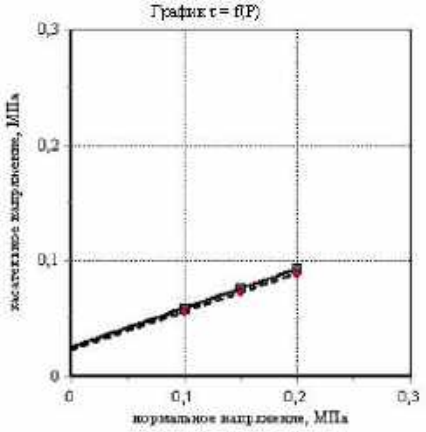

Заведующий лабораторией грунтов: И.С.Нурисв

1

Объект: Обустройство куста скважин №1870 Аканского нефтяного месторождения
Номер выработки: 1870/24
Интервал отбора, м: 4,00 – 4,20
Номер ИГЭ: 2в
Лабораторный номер: 24-1-2в
Структура грунта: не нарушена
Состояние образца: природной влажности и водонасыщенный

Наименование грунта: Суглинок тяжел. мягкопластич. непросадочн. среднедеформ.

РЕЗУЛЬТАТЫ ОПРЕДЕЛЕНИЯ ПРОЧНОСТНЫХ И ДЕФОРМАЦИОННЫХ ХАРАКТЕРИСТИК ГРУНТА

	Компрессионное сжатие	Срез
Испытание произведено на приборах		
Испытание произведено по	ГОСТ 12248.4-2020	ГОСТ 12248.1-2020
Диаметр кольца	87,5 мм	72 мм
Высота кольца	25 мм	35 мм

Физические свойства грунта

Плотность грунта, г/см³	Плотность сухого грунта, г/см³	Плотность частиц, г/см³	Коэффициент пористости, д.е.	Коэффициент водо-насыщения, д.е.	Влажность, %			Число пластич-ности, %	Показатель текучести, д.е.
					природная	на границе текучести	на границе раскатывания		
1,94	1,56	2,73	0,747	0,88	24,18	30,02	15,72	14,30	0,59

Дата испытания: 15.05.2025

Вертик. давл-е, МПа P	Отн. деф., д.е. ε	Коэф. пористост., д.е. e	Коэф. сжимае-мости, МПа⁻¹ m	Одометр. модуль деф., МПа E	Отн. деф. (вод.), д.е. ε_1	Коэф. порист. (вод.), д.е. e_s	Коэф. сжимае-мости (вод.), МПа⁻¹ m_z	Одометр модуль деф. (вод.), МПа E_z
0,0	0,000	0,747			0,000	0,747		
0,025	0,022	0,709	1,54	1,14	0,023	0,707	1,61	1,1
0,05	0,029	0,697	0,49	3,57	0,030	0,695	0,49	3,6
0,1	0,042	0,674	0,45	3,85	0,043	0,672	0,45	3,8
0,2	0,060	0,643	0,31	5,56	0,062	0,639	0,33	5,3
0,4	0,085	0,599	0,22	8,00	0,087	0,595	0,22	8,0

График ε = f(P)

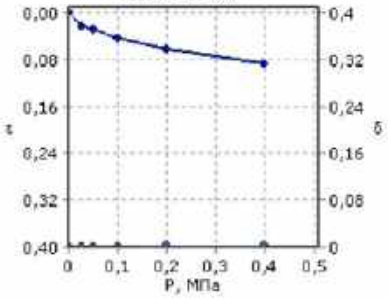

Одометрический модуль деформации $E_{0,1-0,2}$, МПа: 5,56
Модуль деформации с учетом $m_{z=4}$ $E_{0,1-0,2}$, МПа: 13,0
Одометрический модуль деформации (водонасыщ) $E_{0,1-0,2}$, МПа: 5,26
Модуль деформации(водонасыщ) с учетом $m_{z=4}$ $E_{0,1-0,2}$, МПа: 12,3
Касательный одометрический модуль деформации $E^k_{0,1-0,2}$, МПа:
Модуль деформации соответствующий штамповому модулю деформации E, МПа:
Относительная просадочность при P=0,3 МПа: 0,002
Начальное просадочное давление P_{sl}, МПа:
Относительное набухание (ПНГ), д.е.:
Влажность набухания (ПНГ), %:
Давление набухания (ПНГ), МПа:

Дата испытания: 15.05.2025

	Состояние грунта			
	Природное		Водонасыщенное	
Вид среза	медленный консолидированный-дренированный срез		медленный консолидированный-дренированный срез	
нормальное давление P, МПа	срезающая нагрузка, Н	касательное напряжение τ, МПа	срезающая нагрузка, Н	касательное напряжение τ, МПа
0,1	24,4	0,061	24,0	0,06
0,15	32,4	0,081	32,0	0,08
0,2	39,6	0,099	39,6	0,099

Угол внутр.трения, град.	21	21
Удельн. сцепление, МПа	0,023	0,021

График τ = f(P)

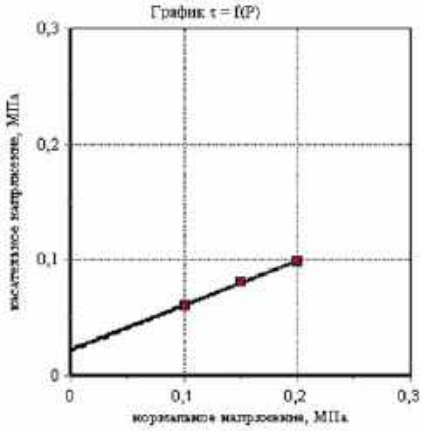

Заведующий лабораторией грунтов: И.С.Нуриев

2

Объект: Обустройство куста скважин №1870 Ачанского нефтяного месторождения
Номер выработки: 1870/24
Интервал отбора, м: 7,00 – 7,20
Номер ИГЭ: 2в
Лабораторный номер: 24-2-2в
Структура грунта: не нарушена
Состояние образца: природной влажности и водонасыщенный

Наименование грунта: Суглинок тяжел. мягкопластич. непросадочн. среднедеформ.

РЕЗУЛЬТАТЫ ОПРЕДЕЛЕНИЯ ПРОЧНОСТНЫХ И ДЕФОРМАЦИОННЫХ ХАРАКТЕРИСТИК ГРУНТА

	Компрессионное сжатие	Срез
Испытание произведено на приборах		
Испытание произведено по	ГОСТ 12248.4-2020	ГОСТ 12248.1-2020
Диаметр кольца	87,5 мм	72 мм
Высота кольца	25 мм	35 мм

Физические свойства грунта

Плотность грунта, г/см³	Плотность сухого грунта, г/см³	Плотность частиц, г/см³	Коэффициент пористости, д.е.	Коэффициент водо-насыщения, д.е.	Влажность, %			Число пластичности, %	Показатель текучести, д.е.
					природная	на границе текучести	на границе раскатывания		
1,90	1,54	2,73	0,775	0,83	23,33	29,42	15,84	13,58	0,57

Дата испытания: 15.05.2025

Вертик. давл-е, МПа P	Отн. деф., д.е. ε	Коэф. порист., д.е. e	Коэф. сжимаемости, МПа⁻¹ m	Одометр. модуль деф., МПа E	Отн. деф. (вод.), д.е. ε_s	Коэф. порист. (вод.), д.е. e_s	Коэф. сжимаемости (вод.), МПа⁻¹ m_s	Одометр. модуль деф. (вод.), МПа E_s
0,0	0,000	0,775			0,000	0,775		
0,025	0,036	0,711	2,56	0,69	0,037	0,709	2,63	0,7
0,05	0,044	0,697	0,57	3,13	0,046	0,693	0,64	2,8
0,1	0,058	0,672	0,30	5,57	0,061	0,667	0,53	3,3
0,2	0,078	0,636	0,35	5,00	0,082	0,629	0,37	4,8
0,4	0,099	0,599	0,19	9,52	0,104	0,590	0,20	9,1

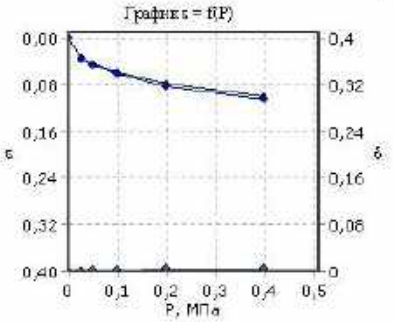

Среднетрехосный модуль деформации $E_{0,1-0,2}$, МПа: 5,00
Модуль деформации с учетом $m_{ср}$ $E_{0,1-0,2}$, МПа: 11,7
Среднетрехосный модуль деформации (водонасыщ.) $E_{s0,1-0,2}$, МПа: 4,76
Модуль деформации(водонасыщ.) с учетом $m_{ср}$ $E_{s0,1-0,2}$, МПа: 11,1
Касательный ортометрический модуль деформации E^{*}_{ort}, МПа:
Модуль деформации соответствующий штамповому модулю деформации E, МПа:
Относительная просадочность при P=0,3 МПа: 0,004
Начальное просадочное давление P_{sl}, МПа:
Относительное набухание (ПНГ), д.е.:
Влажность набухания (ПНГ), %:
Давление набухания(ПНГ), МПа:

Дата испытания: 15.05.2025

	Состояние грунта			
	Природное		Водонасыщенное	
Вид среза	медленный консолидированный дренированный срез		медленный консолидированный дренированный срез	
нормальное давление P, МПа	срезающая нагрузка, Н	касательное напряжение τ, МПа	срезающая нагрузка, Н	касательное напряжение τ, МПа
0,1	23,6	0,059	22,4	0,056
0,15	31,2	0,078	29,6	0,074
0,2	38,0	0,095	36,4	0,091

Угол внутр.трения, град.	20	19
Удельн. сцепление, МПа	0,023	0,021

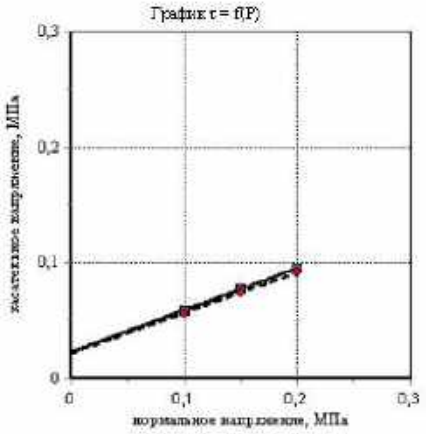

Заведующий лабораторией грунтов: И.С. Нурисв

3

Объект: Обустройство куста скважин №1870 Аканского нефтяного месторождения
Номер выработки: 1870/25
Интервал отбора, м: 2,00 – 2,20
Номер ИГЭ: 2в
Лабораторный номер: 25-1-2в
Структура грунта: не нарушена
Состояние образца: природной влажности и водонасыщенный

Наименование грунта: Суглинок тяжел. мягкопластич. непросадочн. среднедеформ.

РЕЗУЛЬТАТЫ ОПРЕДЕЛЕНИЯ ПРОЧНОСТНЫХ И ДЕФОРМАЦИОННЫХ ХАРАКТЕРИСТИК ГРУНТА

	Компрессионное сжатие	Срез
Испытание произведено на приборах		
Испытание произведено по	ГОСТ 12248.4-2020	ГОСТ 12248.1-2020
Диаметр кольца	87,5 мм	72 мм
Высота кольца	25 мм	35 мм

Физические свойства грунта

Плотность грунта, г/см³	Плотность сухого грунта, г/см³	Плотность частиц, г/см³	Коэффициент пористости, д.е.	Коэффициент водо-насыщения, д.е.	Влажность, %			Число пластич-ности, %	Показатель текучести, д.е.
					природная	на границе текучести	на границе раскатывания		
1,99	1,61	2,71	0,687	0,94	23,88	30,11	15,24	14,87	0,58

Дата испытания: 15.05.2025

Вертик. давл-е, МПа P	Отн. деф., д.е. ε	Коэф. пористост., д.е. e	Коэф. сжимае-мости, МПа⁻¹ m	Одометр. модуль деф., МПа E	Отн. деф. (вод.), д.е. ε_1	Коэф. порист. (вод.), д.е. e_s	Коэф. сжимае-мости (вод.), МПа⁻¹ m_z	Одометр модуль деф. (вод.), МПа E_z
0,0	0,000	0,687			0,000	0,687		
0,025	0,022	0,650	1,48	1,14	0,023	0,648	1,55	1,1
0,05	0,033	0,631	0,74	2,27	0,035	0,628	0,81	2,1
0,1	0,044	0,613	0,37	4,55	0,047	0,608	0,40	4,2
0,2	0,063	0,581	0,32	5,26	0,067	0,574	0,34	5,0
0,4	0,087	0,540	0,20	8,33	0,092	0,532	0,21	8,0

График ε = f(P)

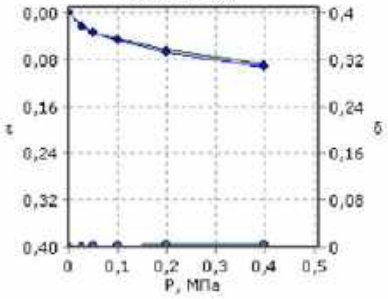

Одометрический модуль деформации $E_{0,1\text{-}0,2}$, МПа: 5,26
Модуль деформации с учетом $m_{z=4}$ $E_{0,1\text{-}0,2}$, МПа: 12,3
Одометрический модуль деформации (водонасыщ) $E_{0,1\text{-}0,2}$, МПа: 5,00
Модуль деформации(водонасыщ) с учетом $m_{z=4}$ $E_{0,1\text{-}0,2}$, МПа: 11,7
Касательный одометрический модуль деформации $E^k_{0,1\text{-}0,2}$, МПа:
Модуль деформации соответствующий штамповому модулю деформации E, МПа:
Относительная просадочность при P=0,3 МПа: 0,005
Начальное просадочное давление P_{sl}, МПа:
Относительное набухание (ПНГ), д.е.:
Влажность набухания (ПНГ), %:
Давление набухания (ПНГ), МПа:

Дата испытания: 15.05.2025

	Состояние грунта			
	Природное		Водонасыщенное	
Вид среза	медленный консолидированный-дренированный срез		медленный консолидированный-дренированный срез	
нормальное давление P, МПа	срезающая нагрузка, Н	касательное напряжение τ, МПа	срезающая нагрузка, Н	касательное напряжение τ, МПа
0,1	21,2	0,053	20,8	0,052
0,15	27,6	0,069	27,6	0,069
0,2	34,0	0,085	34,0	0,085

Угол внутр.трения, град.	18	18
Удельн. сцепление, МПа	0,021	0,019

График τ = f(P)

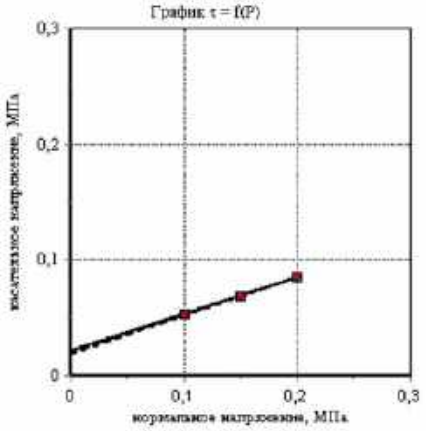

Заведующий лабораторией грунтов: И.С.Нуриев

4

Объект: Обустройство куста скважин №1870 Аканского нефтяного месторождения
Номер выработки: 1870/27
Интервал отбора, м: 2,50 – 2,70
Номер ИГЭ: 2в
Лабораторный номер: 27-1-2в
Структура грунта: не нарушена
Состояние образца: природной влажности и водонасыщенный

Наименование грунта: Суглинок тяжел. мягкопластич. непросадочн. среднедеформ.

РЕЗУЛЬТАТЫ ОПРЕДЕЛЕНИЯ ПРОЧНОСТНЫХ И ДЕФОРМАЦИОННЫХ ХАРАКТЕРИСТИК ГРУНТА

	Компрессионное сжатие	Срез
Испытание произведено на приборах		
Испытание произведено по	ГОСТ 12248.4-2020	ГОСТ 12248.1-2020
Диаметр кольца	87,5 мм	72 мм
Высота кольца	25 мм	35 мм

Физические свойства грунта

Плотность грунта, г/см³	Плотность сухого грунта, г/см³	Плотность частиц, г/см³	Коэффициент пористости, д.е.	Коэффициент водо-насыщения, д.е.	Влажность, %			Число пластич-ности, %	Показатель текучести, д.е.
					природная	на границе текучести	на границе раскатывания		
1,98	1,59	2,71	0,709	0,95	24,88	30,55	17,25	13,30	0,57

Дата испытания: 15.05.2025

Вертик. давл-е, МПа P	Отн. деф., д.е. ε	Коэф. порист., д.е. e	Коэф. сжимае-мости, МПа⁻¹ m	Одометр. модуль деф., МПа E	Отн. деф. (вод.), д.е. ε_1	Коэф. порист. (вод.), д.е. e_s	Коэф. сжимае-мости (вод.), МПа⁻¹ m_z	Одометр модуль деф. (вод.), МПа E_z
0,0	0,000	0,709			0,000	0,709		
0,025	0,020	0,675	1,37	1,25	0,021	0,673	1,44	1,2
0,05	0,030	0,658	0,68	2,50	0,031	0,656	0,68	2,5
0,1	0,042	0,637	0,41	4,17	0,044	0,634	0,44	3,8
0,2	0,057	0,612	0,26	6,67	0,060	0,607	0,27	6,2
0,4	0,076	0,579	0,16	10,53	0,080	0,572	0,17	10,0

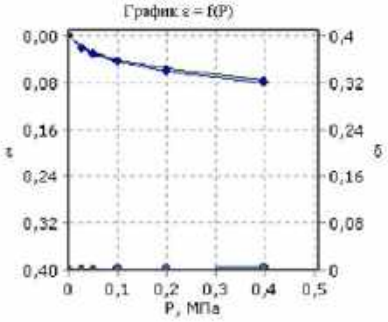

Одометрический модуль деформации $E_{0,1\text{-}0,2}$, МПа: 6,67
Модуль деформации с учетом $m_{z\,0,1\text{-}0,2}$ $E_{0,1\text{-}0,2}$, МПа: 15,6
Одометрический модуль деформации (водонасыщ) $E_{0,1\text{-}0,2}$, МПа: 6,25
Модуль деформации(водонасыщ) с учетом $m_{z\,0,1\text{-}0,2}$ $E_{0,1\text{-}0,2}$, МПа: 14,6
Касательный одометрический модуль деформации $E^k_{0,1\text{-}0,2}$, МПа:
Модуль деформации соответствующий штамповому модулю деформации E, МПа:
Относительная просадочность при P=0,3 МПа: 0,003
Начальное просадочное давление P_{sl}, МПа:
Относительное набухание (ПНГ), д.е.:
Влажность набухания (ПНГ), %:
Давление набухания (ПНГ), МПа:

Дата испытания: 15.05.2025

	Состояние грунта			
	Природное		Водонасыщенное	
Вид среза	медленный консолидированный-дренированный срез		медленный консолидированный-дренированный срез	
нормальное давление P, МПа	срезающая нагрузка, Н	касательное напряжение τ, МПа	срезающая нагрузка, Н	касательное напряжение τ, МПа
0,1	21,6	0,054	19,6	0,049
0,15	27,2	0,068	25,6	0,064
0,2	34,8	0,087	31,6	0,079

Угол внутр.трения, град.	18	17
Удельн. сцепление, МПа	0,020	0,019

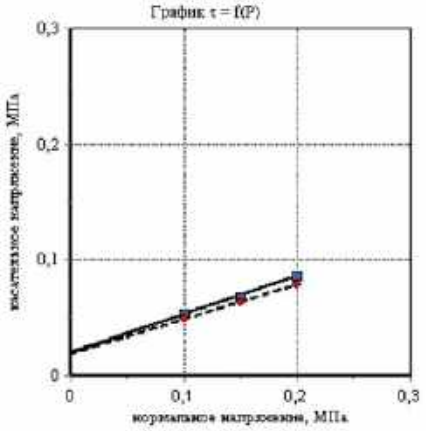

Заведующий лабораторией грунтов: И.С.Нуриев

5

Объект: Обустройство куста скважин №1870 Ачанского нефтяного месторождения
Номер выработки: 1870/29
Интервал отбора, м: 2,50 – 2,70
Номер ИГЭ: 2в
Лабораторный номер: 29-1-2в
Структура грунта: не нарушена
Состояние образца: природной влажности и водонасыщенный

Наименование грунта: Суглинок тяжел. мягкопластич. непросадочн. сильнодеформ.

РЕЗУЛЬТАТЫ ОПРЕДЕЛЕНИЯ ПРОЧНОСТНЫХ И ДЕФОРМАЦИОННЫХ ХАРАКТЕРИСТИК ГРУНТА

	Компрессионное сжатие	Срез
Испытание произведено на приборах		
Испытание произведено по	ГОСТ 12248.4-2020	ГОСТ 12248.1-2020
Диаметр кольца	87,5 мм	72 мм
Высота кольца	25 мм	35 мм

Физические свойства грунта

Плотность грунта, г/см³	Плотность сухого грунта, г/см³	Плотность частиц, г/см³	Коэффициент пористости, д.е.	Коэффициент водо-насыщения, д.е.	Влажность, %			Число пластичности, %	Показатель текучести, д.е.
					природная	на границе текучести	на границе раскатывания		
1,93	1,56	2,73	0,752	0,87	23,84	30,16	16,12	14,04	0,55

Дата испытания: 15.05.2025

Вертик. давл-е, МПа P	Отн. деф., д.е. ε	Коэф. пористости, д.е. e	Коэф. сжимаемости, МПа⁻¹ m	Одометр. модуль деф., МПа E	Отн. деф. (вод.), д.е. ε_s	Коэф. пористости (вод.), д.е. e_s	Коэф. сжимаемости (вод.), МПа⁻¹ m_s	Одометр. модуль деф. (вод.), МПа E_s
0,0	0,000	0,752			0,000	0,752		
0,025	0,028	0,703	1,96	0,89	0,029	0,701	2,03	0,9
0,05	0,040	0,682	0,84	2,08	0,042	0,678	0,91	1,9
0,1	0,058	0,650	0,63	2,78	0,061	0,645	0,67	2,6
0,2	0,083	0,606	0,44	4,00	0,087	0,599	0,46	3,8
0,4	0,112	0,556	0,25	6,90	0,118	0,545	0,27	6,5

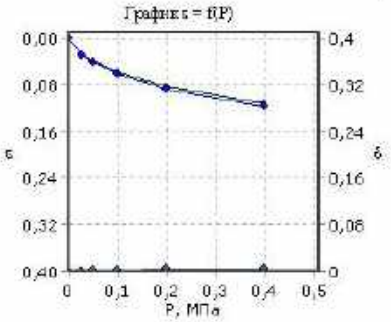

Среднетрафический модуль деформации $E_{0,1-0,2}$, МПа: 4,00
Модуль деформации с учетом $m_{ср}$ $E_{s,0,1-0,2}$, МПа: 9,4
Среднетрафический модуль деформации (водонасыщ.) $E_{s0,1-0,2}$, МПа: 3,85
Модуль деформации(водонасыщ.) с учетом $m_{ср}$ $E_{s0,1-0,2}$, МПа: 9,0
Касательный эффективный модуль деформации E^{*}_{sh}, МПа:
Модуль деформации соответствующий штамповому модулю деформации E, МПа:
Относительная просадочность при P=0,3 МПа: 0,005
Начальное просадочное давление P_{sl}, МПа:
Относительное набухание (ПНГ), д.е.:
Влажность набухания (ПНГ), %:
Давление набухания(ПНГ), МПа:

Дата испытания: 15.05.2025

	Состояние грунта			
	Природное		Водонасыщенное	
Вид среза	медленный консолидированный дренированный срез		медленный консолидированный дренированный срез	
нормальное давление P, МПа	срезающая нагрузка, Н	касательное напряжение τ, МПа	срезающая нагрузка, Н	касательное напряжение τ, МПа
0,1	22,0	0,055	21,3	0,053
0,15	28,8	0,072	28,0	0,07
0,2	35,2	0,088	34,4	0,086

Угол внутр.трения, град.	18	18
Удельн. сцепление, МПа	0,022	0,020

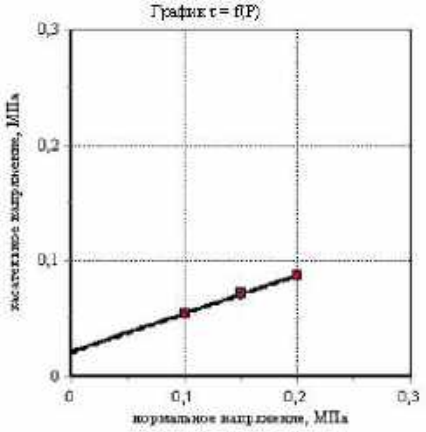

Заведующий лабораторией грунтов: И.С.Нурисв

6

Приложение 3

Испытания грунтов методом трехосного сжатия

Лаборатория испытания грунтов ООО «КазГеоЛаб»

Объект: «Обустройство куста скважин №1870 Аканского нефтяного месторождения»
Номер заказа:
Номер выработки: 1870/1
Интервал отбора, м: 4,00 – 4,20
Номер ИГЭ: 2а
Наименование грунта: Суглинок легк. полутверд.

РЕЗУЛЬТАТЫ ИСПЫТАНИЯ ГРУНТА МЕТОДОМ ТРЕХОСНОГО СЖАТИЯ

Испытание произведено по	ГОСТ 12248.3-2010
Испытание произведено на приборах	НПП ГЕОТЕК
Площадь образца, мм²	1963,5
Диаметр образца, мм	50
Высота образца, мм	100
Структура грунта	не нарушена

Физические свойства грунта

Плотность грунта, г/см³	Плотность сухого грунта, г/см³	Плотность частиц, г/см³	Коэффициент пористости д.е.	Коэффициент водонасыщения, д.е.	Влажность, %			Число пластичности, %	Показатель текучести, д.е.
					природная	на границе текучести	на границе раскат.		
1,93	1,68	2,70	0,606	0,66	14,8	22,6	14,3	8,3	0,05

консолидированно-дренированное испытание

Дата испытания: 20.04.2023

Режим: кинематический

Экспериментальные данные

Давление σ3, МПа	Деформация, мм	Относительная деформация, д.е.	Давление σ1, МПа	Модуль деформации, МПа	Коэффициент поперечной деформации, д.е.
0,048	13,720	0,137	0,64	24,7	0,35

Результаты опыта

площадь образца, мм²	высота образца, мм	площадь штока, мм²
1963,5	100	

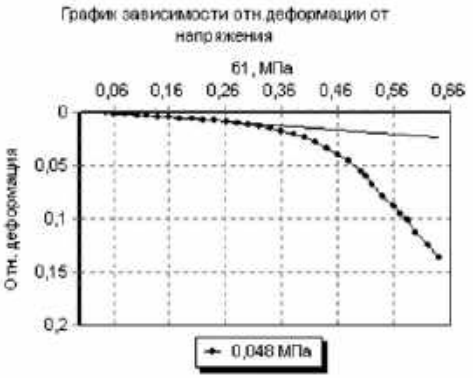

Заведующий лабораторией грунтов: И.С.Нуриев

Лаборатория испытания грунтов ООО «КазГеоЛаб»

Объект: «Обустройство куста скважин №1870 Аканского нефтяного месторождения»
Номер заказа:
Номер выработки: 1870/2
Интервал отбора, м: 5,50 – 5,70
Номер ИГЭ: 2а
Наименование грунта: Суглинок тяжел. полутверд. среднедеформ.

РЕЗУЛЬТАТЫ ИСПЫТАНИЯ ГРУНТА МЕТОДОМ ТРЕХОСНОГО СЖАТИЯ

Испытание произведено по	ГОСТ 12248.3-2020
Испытание произведено на приборах	НПП ГЕОТЕК
Площадь образца, мм²	1963,5
Диаметр образца, мм	50
Высота образца, мм	100
Структура грунта	не нарушена

Физические свойства грунта

Плотность грунта, г/см³	Плотность сухого грунта, г/см³	Плотность частиц, г/см³	Коэффициент пористости,д.е.	Коэффициент водонасыщения, д.е.	Влажность, %			Число пластичности, %	Показатель текучести,д.е.
					природная	на границе текучести	на границе раскат.		
1,91	1,63	2,73	0,679	0,70	17,4	31,2	16,6	14,6	0,06

консолидированно-дренированное испытание

Дата испытания: 20.04.2023

Режим: Кинематический

Экспериментальные данные

Давление σ3, МПа	Деформация, мм	Относительная деформация, д.е.	Давление σ1, МПа	Модуль деформации,,МПа	Коэффициент поперечной деформации , д.е.
0,023	3,353	0,035	0,592	24,9	0,34

Результаты опыта

площадь образца, мм²	высота образца, мм	площадь штока, мм²
1963,5	100	

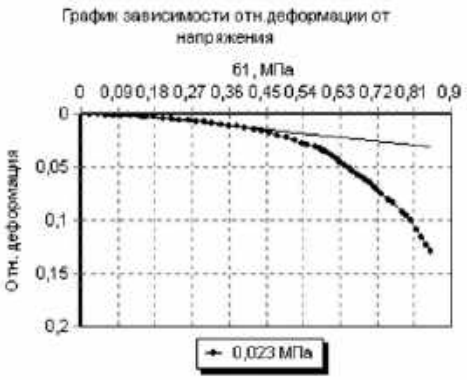

Заведующий лабораторией грунтов: И.С.Нуриев

Лаборатория испытания грунтов ООО «КазГеоЛаб»

Объект: «Обустройство куста скважин №1870 Аканского нефтяного месторождения»
Номер заказа:
Номер выработки: 1870/7
Интервал отбора, м: 4,00 – 4,20
Номер ИГЭ: 2а
Наименование грунта: Суглинок тяжел. полутверд.

РЕЗУЛЬТАТЫ ИСПЫТАНИЯ ГРУНТА МЕТОДОМ ТРЕХОСНОГО СЖАТИЯ

Испытание произведено по	ГОСТ 12248.3-2020
Испытание произведено на приборах	НПП ГЕОТЕК
Площадь образца, мм²	1963,5
Диаметр образца, мм	50
Высота образца, мм	100
Структура грунта	не нарушена

Физические свойства грунта

Плотность грунта, г/см³	Плотность сухого грунта, г/см³	Плотность частиц, г/см³	Коэффициент пористости,д.е.	Коэффициент водонасыщения, д.е.	Влажность, %			Число пластичности, %	Показатель текучести,д.е.
					природная	на границе текучести	на границе раскат.		
1,92	1,62	2,71	0,672	0,74	18,4	31,2	15,9	15,2	0,17

консолидированно-дренированное испытание

Дата испытания: 20.04.2023

Режим: Кинематический

Экспериментальные данные

Давление σ3, МПа	Деформация, мм	Относительная деформация, д.е.	Давление σ1, МПа	Модуль деформации, МПа	Коэффициент поперечной деформации , д.е.
0,015	12,401	0,129	0,601	18,0	0,34

Результаты опыта

площадь образца, мм²	высота образца, мм	площадь штока, мм²
1963,5	100	

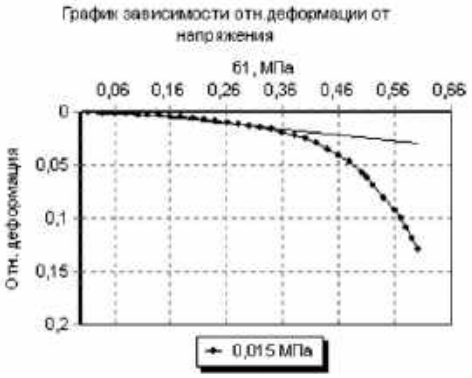

Заведующий лабораторией грунтов: И.С.Нуриев

Лаборатория испытания грунтов ООО «КазГеоЛаб»

Объект: «Обустройство куста скважин №1870 Аканского нефтяного месторождения»
Номер заказа:
Номер выработки: 1870/13
Интервал отбора, м: 1,00 – 1,20
Номер ИГЭ: 2а
Наименование грунта: Суглинок легк. полутверд.

РЕЗУЛЬТАТЫ ИСПЫТАНИЯ ГРУНТА МЕТОДОМ ТРЕХОСНОГО СЖАТИЯ

Испытание произведено по	ГОСТ 12248.3-2020
Испытание произведено на приборах	НПП ГЕОТЕК
Площадь образца, мм²	1963,49
Диаметр образца, мм	50
Высота образца, мм	100
Структура грунта	не нарушена

Физические свойства грунта

Плотность грунта, г/см³	Плотность сухого грунта, г/см³	Плотность частиц, г/см³	Коэффициент пористости,д.е.	Коэффициент водонасыщения, д.е.	Влажность, %			Число пластичности, %	Показатель текучести,д.е.
					природная	на границе текучести	на границе раскат.		
1,93	1,67	2,70	0,613	0,67	15,2	23,6	14,2	9,3	0,10

консолидированно-дренированное испытание

Дата испытания: 20.04.2023

Режим: Кинематический

Экспериментальные данные

Давление σ3, МПа	Деформация, мм	Относительная деформация, д.е.	Давление σ1, МПа	Модуль деформации, МПа	Коэффициент поперечной деформации , д.е.
0,023	13,240	0,132	0,784	18,0	0,34

Результаты опыта

площадь образца, мм²	высота образца, мм	площадь штока, мм²
1963,49	100	

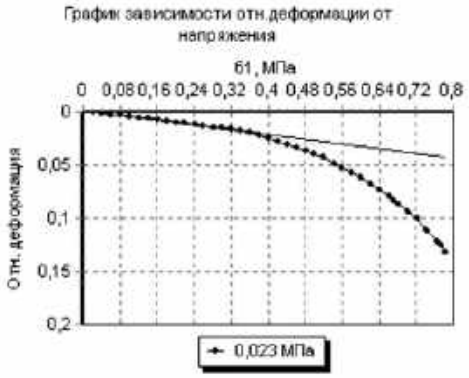

Заведующий лабораторией грунтов: И.С.Нуриев

Лаборатория испытания грунтов ООО «КазГеоЛаб»

Объект: «Обустройство куста скважин №1870 Аканского нефтяного месторождения»
Номер заказа:
Номер выработки: 1870/15
Интервал отбора, м: 7,00 – 7,20
Номер ИГЭ: 2а
Наименование грунта: Суглинок тяжел. полутверд.

РЕЗУЛЬТАТЫ ИСПЫТАНИЯ ГРУНТА МЕТОДОМ ТРЕХОСНОГО СЖАТИЯ

Испытание произведено по	ГОСТ 12248.3-2020
Испытание произведено на приборах	НПП ГЕОТЕК
Площадь образца, мм²	1963,5
Диаметр образца, мм	50
Высота образца, мм	100
Структура грунта	не нарушена

Физические свойства грунта

Плотность грунта, г/см³	Плотность сухого грунта, г/см³	Плотность частиц, г/см³	Коэффициент пористости д.е.	Коэффициент водонасыщения, д.е.	Влажность, %			Число пластичности, %	Показатель текучести, д.е.
					природная	на границе текучести	на границе раскат.		
1,91	1,63	2,73	0,670	0,69	16,8	30,2	16,0	14,2	0,06

консолидированно-дренированное испытание

Дата испытания: 20.04.2023

Режим: кинематический

Экспериментальные данные

Давление σ3, МПа	Деформация, мм	Относительная деформация, д.е.	Давление σ1, МПа	Модуль деформации, МПа	Коэффициент поперечной деформации, д.е.
0,06	13,367	0,133	0,66	23,1	0,38

Результаты опыта

площадь образца, мм²	высота образца, мм	площадь штока, мм²
1963,5	100	

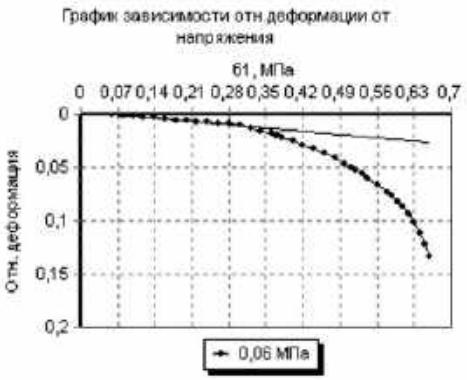

Заведующий лабораторией грунтов: И.С.Нуриев

Лаборатория испытания грунтов ООО «КазГеоЛаб»

Объект: «Обустройство куста скважин №1870 Аканского нефтяного месторождения»
Номер заказа:
Номер выработки: 1870/21
Интервал отбора, м: 2,50 – 2,70
Номер ИГЭ: 2а
Наименование грунта: Суглинок легк. полутверд.

РЕЗУЛЬТАТЫ ИСПЫТАНИЯ ГРУНТА МЕТОДОМ ТРЕХОСНОГО СЖАТИЯ

Испытание произведено по	ГОСТ 12248.3-2010
Испытание произведено на приборах	НПП ГЕОТЕК
Площадь образца, мм²	1963,5
Диаметр образца, мм	50
Высота образца, мм	100
Структура грунта	не нарушена

Физические свойства грунта

Плотность грунта, г/см³	Плотность сухого грунта, г/см³	Плотность частиц, г/см³	Коэффициент пористости д.е.	Коэффициент водонасыщения, д.е.	Влажность, %			Число пластичности, %	Показатель текучести, д.е.
					природная	на границе текучести	на границе раскат.		
1,81	1,63	2,70	0,655	0,45	10,9	25,5	10,3	15,2	0,04

консолидированно-дренированное испытание

Дата испытания: 20.04.2023

Режим: кинематический

Экспериментальные данные

Давление σ3, МПа	Деформация, мм	Относительная деформация, д.е.	Давление σ1, МПа	Модуль деформации, МПа	Коэффициент поперечной деформации, д.е.
0,03	13,578	0,135	0,56	21,9	0,36

Результаты опыта

площадь образца, мм²	высота образца, мм	площадь штока, мм²
1963,5	100	

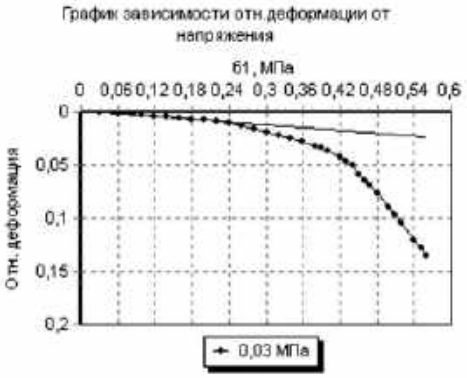

Заведующий лабораторией грунтов: И.С.Нуриев

Лаборатория испытания грунтов ООО «КазГеоЛаб»

Объект: «Обустройство куста скважин №1870 Аканского нефтяного месторождения»
Номер заказа:
Номер выработки: 1870/4
Интервал отбора, м: 5,50 – 5,70
Номер ИГЭ: 2б
Наименование грунта: Суглинок тяжел. тугопластич.

РЕЗУЛЬТАТЫ ИСПЫТАНИЯ ГРУНТА МЕТОДОМ ТРЕХОСНОГО СЖАТИЯ

Испытание произведено по	ГОСТ 12248.3-2010
Испытание произведено на приборах	НПП ГЕОТЕК
Площадь образца, мм²	1963,5
Диаметр образца, мм	50
Высота образца, мм	100
Структура грунта	не нарушена

Физические свойства грунта

Плотность грунта, г/см³	Плотность сухого грунта, г/см³	Плотность частиц, г/см³	Коэффициент пористости д.е.	Коэффициент водонасыщения, д.е.	Влажность, %			Число пластичности, %	Показатель текучести, д.е.
					природная	на границе текучести	на границе раскат.		
1,95	1,60	2,71	0,695	0,86	21,9	30,0	18,0	12,1	0,33

консолидированно-дренированное испытание

Дата испытания: 28.04.2023

Режим: кинематический

Экспериментальные данные

Давление σ₃, МПа	Деформация, мм	Относительная деформация, д.е.	Давление σ₁, МПа	Модуль деформации, МПа	Коэффициент поперечной деформации, д.е.
0,015	14,320	0,143	0,64	17,4	0,36

Результаты опыта

площадь образца, мм²	высота образца, мм	площадь штока, мм²
1963,5	100	

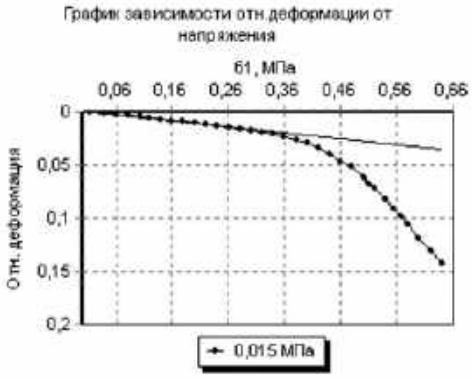

Заведующий лабораторией грунтов: И.С.Нуриев

Лаборатория испытания грунтов ООО «КазГеоЛаб»

Объект: «Обустройство куста скважин №1870 Аканского нефтяного месторождения»
Номер заказа:
Номер выработки:1870 /11
Интервал отбора, м: 4,00 – 4,20
Номер ИГЭ: 2б
Наименование грунта: Суглинок тяжел. тугопластич.

РЕЗУЛЬТАТЫ ИСПЫТАНИЯ ГРУНТА МЕТОДОМ ТРЕХОСНОГО СЖАТИЯ

Испытание произведено по	ГОСТ 12248.3-2020
Испытание произведено на приборах	НПП ГЕОТЕК
Площадь образца, мм²	1963,5
Диаметр образца, мм	50
Высота образца, мм	100
Структура грунта	не нарушена

Физические свойства грунта

Плотность грунта, г/см³	Плотность сухого грунта, г/см³	Плотность частиц, г/см³	Коэффициент пористости д.е.	Коэффициент водонасыщения, д.е.	Влажность, %			Число пластичности, %	Показатель текучести, д.е.
					природная	на границе текучести	на границе раскат.		
1,96	1,62	2,72	0,678	0,84	20,8	30,2	17,1	13,1	0,28

консолидированно-дренированное испытание

Дата испытания: 28.04.2023

Режим: кинематический

Экспериментальные данные

Давление σ₃, МПа	Деформация, мм	Относительная деформация, д.е.	Давление σ₁, МПа	Модуль деформации, МПа	Коэффициент поперечной деформации, д.е.
0,015	13,235	0,131	0,54	16,2	0,39

Результаты опыта

площадь образца, мм²	высота образца, мм	площадь штока, мм²
1963,5	100	

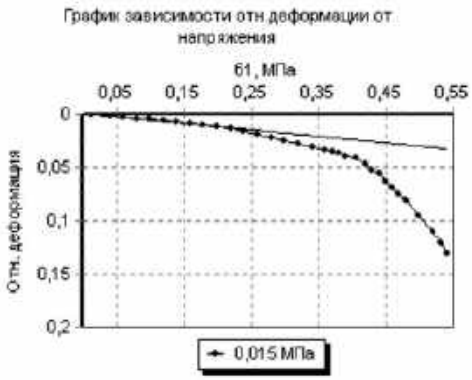

Заведующий лабораторией грунтов: И.С.Нуриев

Лаборатория испытания грунтов ООО «КазГеоЛаб»

Объект: «Обустройство куста скважин №1870 Аканского нефтяного месторождения»
Номер заказа:
Номер выработки: 1870/13
Интервал отбора, м: 7,00 – 7,20
Номер ИГЭ: 2б
Наименование грунта: Суглинок тяжел. тугопластич.

РЕЗУЛЬТАТЫ ИСПЫТАНИЯ ГРУНТА МЕТОДОМ ТРЕХОСНОГО СЖАТИЯ

Испытание произведено по	ГОСТ 12248.3-2020
Испытание произведено на приборах	НПП ГЕОТЕК
Площадь образца, мм²	1963,5
Диаметр образца, мм	50
Высота образца, мм	100
Структура грунта	не нарушена

Физические свойства грунта

Плотность грунта, г/см³	Плотность сухого грунта, г/см³	Плотность частиц, г/см³	Коэффициент пористости д.е.	Коэффициент водонасыщения, д.е.	Влажность, %			Число пластичности, %	Показатель текучести, д.е.
					природная	на границе текучести	на границе раскат.		
1,96	1,62	2,72	0,677	0,84	20,8	28,2	14,9	13,3	0,44

консолидированно-дренированное испытание

Дата испытания: 28.04.2023

Режим: кинематический

Экспериментальные данные

Давление σ₃, МПа	Деформация, мм	Относительная деформация, д.е.	Давление σ₁, МПа	Модуль деформации, МПа	Коэффициент поперечной деформации, д.е.
0,06	12,916	0,129	0,529	19,4	0,37

Результаты опыта

площадь образца, мм²	высота образца, мм	площадь штока, мм²
1963,5	100	

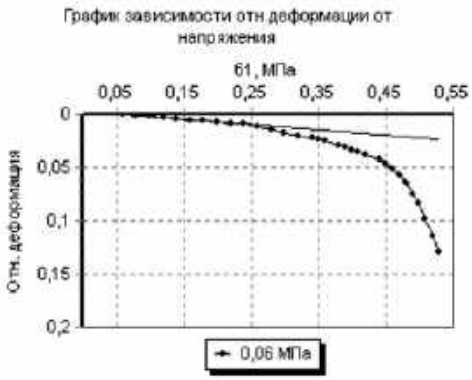

Заведующий лабораторией грунтов: И.С.Нуриев

Лаборатория испытания грунтов ООО «КазГеоЛаб»

Объект: «Обустройство куста скважин №1870 Аканского нефтяного месторождения»
Номер заказа:
Номер выработки: 1870/15
Интервал отбора, м: 5,50 – 5,70
Номер ИГЭ: 2б
Наименование грунта: Суглинок тяжел. тугопластич.

РЕЗУЛЬТАТЫ ИСПЫТАНИЯ ГРУНТА МЕТОДОМ ТРЕХОСНОГО СЖАТИЯ

Испытание произведено по	ГОСТ 12248.3-2020
Испытание произведено на приборах	НПП ГЕОТЕК
Площадь образца, мм²	1963,5
Диаметр образца, мм	50
Высота образца, мм	100
Структура грунта	не нарушена

Физические свойства грунта

Плотность грунта, г/см³	Плотность сухого грунта, г/см³	Плотность частиц, г/см³	Коэффициент пористости д.е.	Коэффициент водонасыщения, д.е.	Влажность, %			Число пластичности, %	Показатель текучести, д.е.
					природная	на границе текучести	на границе раскат.		
1,94	1,61	2,73	0,694	0,80	20,4	30,4	16,0	14,4	0,30

консолидированно-дренированное испытание

Дата испытания: 28.04.2023

Режим: кинематический

Экспериментальные данные

Давление σ₃, МПа	Деформация, мм	Относительная деформация, д.е.	Давление σ₁, МПа	Модуль деформации, МПа	Коэффициент поперечной деформации, д.е.
0,002	13,981	0,139	0,56	18,0	0,38

Результаты опыта

площадь образца, мм²	высота образца, мм	площадь штока, мм²
1963,5	100	

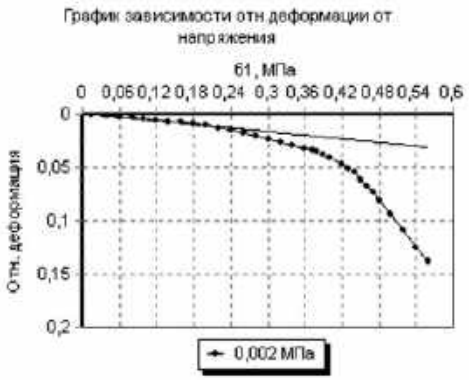

Заведующий лабораторией грунтов: И.С.Нуриев

Лаборатория испытания грунтов ООО «КазГеоЛаб»

Объект: «Обустройство куста скважин №1870 Аканского нефтяного месторождения»
Номер заказа:
Номер выработки: 1870/23
Интервал отбора, м: 2,50 – 2,70
Номер ИГЭ: 2б
Наименование грунта: Суглинок тяжел. тугопластич.

РЕЗУЛЬТАТЫ ИСПЫТАНИЯ ГРУНТА МЕТОДОМ ТРЕХОСНОГО СЖАТИЯ

Испытание произведено по	ГОСТ 12248.3-2010
Испытание произведено на приборах	НПП ГЕОТЕК
Площадь образца, мм²	1963,5
Диаметр образца, мм	50
Высота образца, мм	100
Структура грунта	не нарушена

Физические свойства грунта

Плотность грунта, г/см³	Плотность сухого грунта, г/см³	Плотность частиц, г/см³	Коэффициент пористости д.е.	Коэффициент водонасыщения, д.е.	Влажность, %			Число пластичности, %	Показатель текучести, д.е.
					природная	на границе текучести	на границе раскат.		
1,84	1,54	2,71	0,762	0,70	19,6	29,0	15,5	13,5	0,30

консолидированно-дренированное испытание

Дата испытания: 28.04.2023

Режим: кинематический

Экспериментальные данные

Давление σ₃, МПа	Деформация, мм	Относительная деформация, д.е.	Давление σ₁, МПа	Модуль деформации, МПа	Коэффициент поперечной деформации, д.е.
0,038	14,074	0,142	0,68	18,0	0,37

Результаты опыта

площадь образца, мм²	высота образца, мм	площадь штока, мм²
1963,5	100	

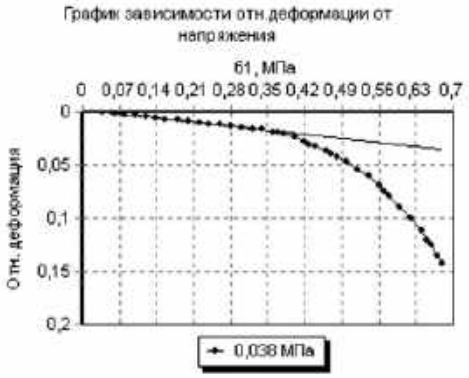

Заведующий лабораторией грунтов: И.С.Нуриев

Лаборатория испытания грунтов ООО «КазГеоЛаб»

Объект: «Обустройство куста скважин №1870 Аканского нефтяного месторождения»
Номер заказа:
Номер выработки: 1870/31
Интервал отбора, м: 2,50 – 2,70
Номер ИГЭ: 2б
Наименование грунта: Суглинок легк. тугопластич.

РЕЗУЛЬТАТЫ ИСПЫТАНИЯ ГРУНТА МЕТОДОМ ТРЕХОСНОГО СЖАТИЯ

Испытание произведено по	ГОСТ 12248.3-2010
Испытание произведено на приборах	НПП ГЕОТЕК
Площадь образца, мм²	1963,49
Диаметр образца, мм	50
Высота образца, мм	100
Структура грунта	не нарушена

Физические свойства грунта

Плотность грунта, г/см³	Плотность сухого грунта, г/см³	Плотность частиц, г/см³	Коэффициент пористости д.е.	Коэффициент водонасыщения, д.е.	Влажность, %			Число пластичности, %	Показатель текучести, д.е.
					природная	на границе текучести	на границе раскат.		
1,94	1,55	2,72	0,758	0,91	25,4	31,3	22,5	8,8	0,33

консолидированно-дренированное испытание

Дата испытания: 28.04.2023

Режим: кинематический

Экспериментальные данные

Давление σ3, МПа	Деформация, мм	Относительная деформация, д.е.	Давление σ1, МПа	Модуль деформации, МПа	Коэффициент поперечной деформации, д.е.
0,027	15,320	0,153	0,31	17,0	0,37

Результаты опыта

площадь образца, мм²	высота образца, мм	площадь штока, мм²
1963,49	100	

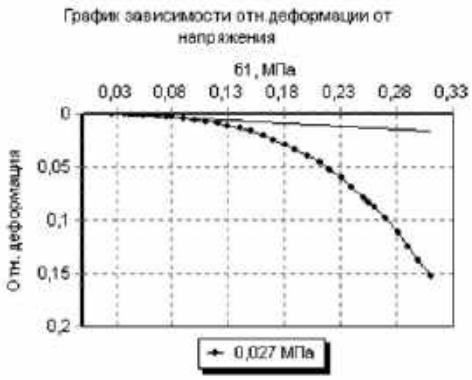

Заведующий лабораторией грунтов: И.С.Нуриев

Лаборатория испытания грунтов ООО «КазГеоЛаб»

Объект: «Обустройство куста скважин №1870 Аканского нефтяного месторождения»
Номер заказа:
Номер выработки: 1870/24
Интервал отбора, м: 2,50 – 2,70
Номер ИГЭ: 2в
Наименование грунта: Суглинок тяжел. мягкопластич.

РЕЗУЛЬТАТЫ ИСПЫТАНИЯ ГРУНТА МЕТОДОМ ТРЕХОСНОГО СЖАТИЯ

Испытание произведено по	ГОСТ 12248.3-2020
Испытание произведено на приборах	НПП ГЕОТЕК
Площадь образца, мм²	1963,5
Диаметр образца, мм	50
Высота образца, мм	100
Структура грунта	не нарушена

Физические свойства грунта

Плотность грунта, г/см³	Плотность сухого грунта, г/см³	Плотность частиц, г/см³	Коэффициент пористости д.е.	Коэффициент водонасыщения, д.е.	Влажность, %			Число пластичности, %	Показатель текучести, д.е.
					природная	на границе текучести	на границе раскат.		
1,88	1,44	2,70	0,873	0,94	30,4	34,6	18,5	16,1	0,74

консолидированно-дренированное испытание

Дата испытания: 17.05.2023

Режим: кинематический

Экспериментальные данные

Давление σ3, МПа	Деформация, мм	Относительная деформация, д.е.	Давление σ1, МПа	Модуль деформации, МПа	Коэффициент поперечной деформации, д.е.
0,08	14,975	0,149	0,529	10,4	0,37

Результаты опыта

площадь образца, мм²	высота образца, мм	площадь штока, мм²
1963,5	100	

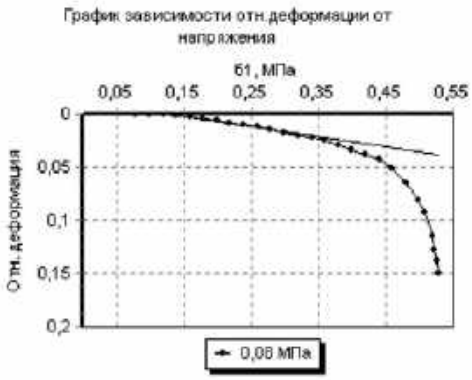

Заведующий лабораторией грунтов: И.С.Нуриев

Лаборатория испытания грунтов ООО «КазГеоЛаб»

Объект: «Обустройство куста скважин №1870 Аканского нефтяного месторождения»
Номер заказа:
Номер выработки: 1870/24
Интервал отбора, м: 5,50 – 5,70
Номер ИГЭ: 2в
Наименование грунта: Суглинок тяжел. мягкопластич.

РЕЗУЛЬТАТЫ ИСПЫТАНИЯ ГРУНТА МЕТОДОМ ТРЕХОСНОГО СЖАТИЯ

Испытание произведено по	ГОСТ 12248.3-2020
Испытание произведено на приборах	НПП ГЕОТЕК
Площадь образца, мм²	1963,5
Диаметр образца, мм	50
Высота образца, мм	100
Структура грунта	не нарушена

Физические свойства грунта

Плотность грунта, г/см³	Плотность сухого грунта, г/см³	Плотность частиц, г/см³	Коэффициент пористости д.е.	Коэффициент водонасыщения, д.е.	Влажность, %			Число пластичности, %	Показатель текучести, д.е.
					природная	на границе текучести	на границе раскат.		
1,95	1,57	2,73	0,735	0,89	23,9	30,0	15,6	14,4	0,58

консолидированно-дренированное испытание

Дата испытания: 17.05.2023

Режим: кинематический

Экспериментальные данные

Давление σ₃, МПа	Деформация, мм	Относительная деформация, д.е.	Давление σ₁, МПа	Модуль деформации, МПа	Коэффициент поперечной деформации, д.е.
0,038	13,534	0,135	0,58	14,4	0,36

Результаты опыта

площадь образца, мм²	высота образца, мм	площадь штока, мм²
1963,5	100	

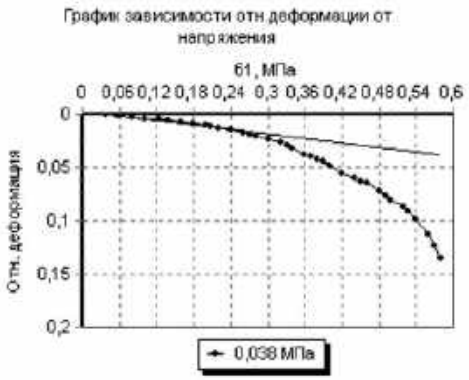

Заведующий лабораторией грунтов: И.С.Нуриев

Лаборатория испытания грунтов ООО «КазГеоЛаб»

Объект: «Обустройство куста скважин №1870 Аканского нефтяного месторождения»
Номер заказа:
Номер выработки: 1870/25
Интервал отбора, м: 5,50 – 5,70
Номер ИГЭ: 2в
Наименование грунта: Суглинок тяжел. мягкопластич.

РЕЗУЛЬТАТЫ ИСПЫТАНИЯ ГРУНТА МЕТОДОМ ТРЕХОСНОГО СЖАТИЯ

Испытание произведено по	ГОСТ 12248.3-2020
Испытание произведено на приборах	НПП ГЕОТЕК
Площадь образца, мм²	1963,5
Диаметр образца, мм	50
Высота образца, мм	100
Структура грунта	не нарушена

Физические свойства грунта

Плотность грунта, г/см³	Плотность сухого грунта, г/см³	Плотность частиц, г/см³	Коэффициент пористости д.е.	Коэффициент водонасыщения, д.е.	Влажность, %			Число пластичности, %	Показатель текучести, д.е.
					природная	на границе текучести	на границе раскат.		
1,98	1,60	2,70	0,692	0,94	24,1	29,8	15,4	14,5	0,60

консолидированно-дренированное испытание

Дата испытания: 17.05.2023

Режим: кинематический

Экспериментальные данные

Давление σ3, МПа	Деформация, мм	Относительная деформация, д.е.	Давление σ1, МПа	Модуль деформации, МПа	Коэффициент поперечной деформации, д.е.
0,038	12,955	0,129	0,6	12,2	0,39

Результаты опыта

площадь образца, мм²	высота образца, мм	площадь штока, мм²
1963,5	100	

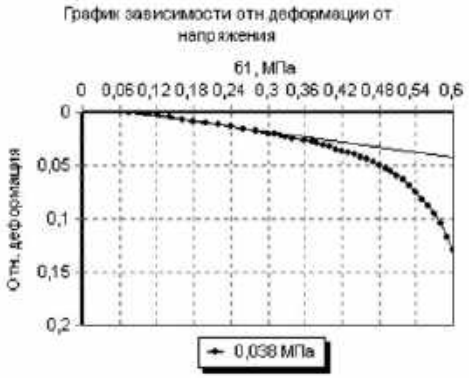

Заведующий лабораторией грунтов: И.С.Нуриев

Лаборатория испытания грунтов ООО «КазГеоЛаб»

Объект: «Обустройство куста скважин №1870 Аканского нефтяного месторождения»
Номер заказа:
Номер выработки: 1870/27
Интервал отбора, м: 5,50 – 5,70
Номер ИГЭ: 2в
Наименование грунта: Суглинок тяжел. мягкопластич.

РЕЗУЛЬТАТЫ ИСПЫТАНИЯ ГРУНТА МЕТОДОМ ТРЕХОСНОГО СЖАТИЯ

Испытание произведено по	ГОСТ 12248.3-2020
Испытание произведено на приборах	НПП ГЕОТЕК
Площадь образца, мм²	1963,5
Диаметр образца, мм	50
Высота образца, мм	100
Структура грунта	не нарушена

Физические свойства грунта

Плотность грунта, г/см³	Плотность сухого грунта, г/см³	Плотность частиц, г/см³	Коэффициент пористости д.е.	Коэффициент водонасыщения, д.е.	Влажность, %			Число пластичности, %	Показатель текучести, д.е.
					природная	на границе текучести	на границе раскат.		
1,90	1,51	2,71	0,794	0,88	25,8	31,1	16,9	14,2	0,63

консолидированно-дренированное испытание

Дата испытания: 17.05.2023

Режим: кинематический

Экспериментальные данные

Давление σ₃, МПа	Деформация, мм	Относительная деформация, д.е.	Давление σ₁, МПа	Модуль деформации, МПа	Коэффициент поперечной деформации, д.е.
0,06	13,942	0,139	0,529	11,4	0,38

Результаты опыта

площадь образца, мм²	высота образца, мм	площадь штока, мм²
1963,5	100	

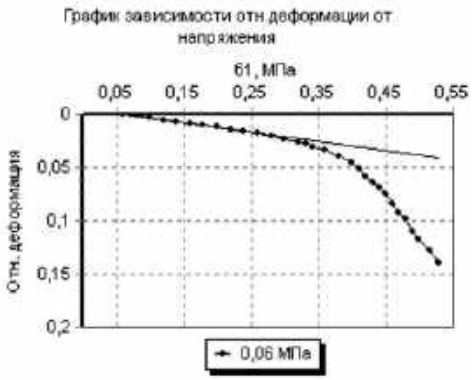

Заведующий лабораторией грунтов: И.С.Нуриев

Лаборатория испытания грунтов ООО «КазГеоЛаб»

Объект: «Обустройство куста скважин №1870 Аканского нефтяного месторождения»
Номер заказа:
Номер выработки: 1870/29
Интервал отбора, м: 2,50 – 2,70
Номер ИГЭ: 2в
Наименование грунта: Суглинок тяжел. мягкопластич.

РЕЗУЛЬТАТЫ ИСПЫТАНИЯ ГРУНТА МЕТОДОМ ТРЕХОСНОГО СЖАТИЯ

Испытание произведено по	ГОСТ 12248.3-2020
Испытание произведено на приборах	НПП ГЕОТЕК
Площадь образца, мм²	1963,5
Диаметр образца, мм	50
Высота образца, мм	100
Структура грунта	не нарушена

Физические свойства грунта

Плотность грунта, г/см³	Плотность сухого грунта, г/см³	Плотность частиц, г/см³	Коэффициент пористости д.е.	Коэффициент водонасыщения, д.е.	Влажность, %			Число пластичности, %	Показатель текучести, д.е.
					природная	на границе текучести	на границе раскат.		
1,93	1,56	2,73	0,752	0,87	23,8	30,2	16,1	14,0	0,55

консолидированно-дренированное испытание

Дата испытания: 17.05.2023

Режим: кинематический

Экспериментальные данные

Давление σ₃, МПа	Деформация, мм	Относительная деформация, д.е.	Давление σ₁, МПа	Модуль деформации, МПа	Коэффициент поперечной деформации, д.е.
0,06	13,367	0,133	0,52	13,3	0,37

Результаты опыта

площадь образца, мм²	высота образца, мм	площадь штока, мм²
1963,5	100	

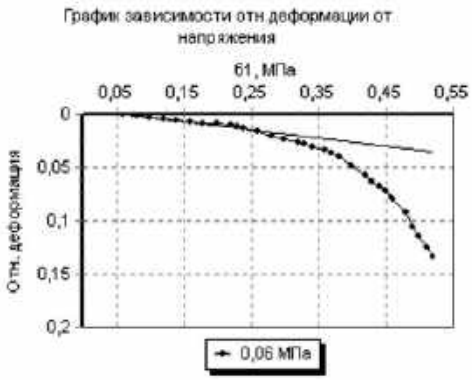

Заведующий лабораторией грунтов: И.С.Нуриев

Лаборатория испытания грунтов ООО «КазГеоЛаб»

Объект: «Обустройство куста скважин №1870 Аканского нефтяного месторождения»
Номер заказа:
Номер выработки: 1870/29
Интервал отбора, м: 4,00 – 4,20
Номер ИГЭ: 2в
Наименование грунта: Суглинок легк. мягкопластич.

РЕЗУЛЬТАТЫ ИСПЫТАНИЯ ГРУНТА МЕТОДОМ ТРЕХОСНОГО СЖАТИЯ

Испытание произведено по	ГОСТ 12248.3-2020
Испытание произведено на приборах	НПП ГЕОТЕК
Площадь образца, мм²	1963,5
Диаметр образца, мм	50
Высота образца, мм	100
Структура грунта	не нарушена

Физические свойства грунта

Плотность грунта, г/см³	Плотность сухого грунта, г/см³	Плотность частиц, г/см³	Коэффициент пористости д.е.	Коэффициент водонасыщения, д.е.	Влажность, %			Число пластичности, %	Показатель текучести, д.е.
					природная	на границе текучести	на границе раскат.		
1,97	1,59	2,71	0,701	0,91	23,6	26,7	16,4	10,2	0,70

консолидированно-дренированное испытание

Дата испытания: 17.05.2023

Режим: кинематический

Экспериментальные данные

Давление σ3, МПа	Деформация, мм	Относительная деформация, д.е.	Давление σ1, МПа	Модуль деформации, МПа	Коэффициент поперечной деформации, д.е.
0,06	12,831	0,128	0,6	15,4	0,34

Результаты опыта

площадь образца, мм²	высота образца, мм	площадь штока, мм²
1963,5	100	

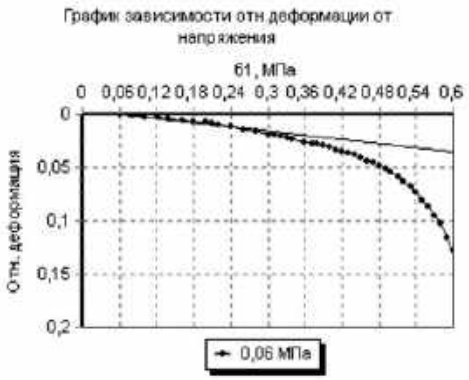

Заведующий лабораторией грунтов: И.С.Нуриев

Приложение И

Химический анализ грунтов

РЕЗУЛЬТАТЫ ХИМИЧЕСКОГО АНАЛИЗА ГРУНТА

Объект: Обустройство куста скважин №1870 Аканского нефтяного месторождения

Номер выработки: 1870/7
Глубина отбора образца, м: 1,00 – 1,20
Тип грунта: Суглинок тяжел. полутверд.
Отношение грунта и воды 1:5
Номер ИГЭ 2а

Содержание компонентов на 1000 г абсолютно сухого грунта

Анионы	мг	мг-экв	%
HCO_3	609,18	9,98	0,06
Cl	31,24	0,88	0,00
SO_4	48,28	1,01	0,00
CO_3			

Катионы	мг	мг-экв	%
Ca	106,50	5,31	0,01
Mg	17,04	1,40	0,00
$Na+K$	119,60	5,20	0,01
NH_4			

Сумма ионов, %	0,09
Сухой остаток (по сумме ионов), %	
Сухой остаток (выпариванием), %	
pH	7,0

Средняя плотность катодн. тока, А/м² (лаб)	
Удельное эл. сопротивление, Ом*м (лаб)	68,0

Агрессивность грунта

к свинцовой оболочке	низкая
к алюминиевой оболочке	низкая

Наименование типа засоления

Коррозионная агрессивность грунта по отношению к углеродистой и низколегированной стали по ГОСТ 9.602-2016

Средняя плотность катодного тока (лаб)	
Удельное электрическое сопротивление (лаб)	низкая
Наихудший показатель	низкая

Степень агрессивности сульфатов в грунтах к бетонным конструкциям по ГОСТ 31384-2017

		W4	W6	W8	W10-W14	W16-W20
К бетонам	Портландцемент	нет	нет	нет	нет	нет
	Шлакопорт-цемент	нет	нет	нет	нет	нет
	Сульфатостойкие	нет	нет	нет	нет	нет

Степень агрессивности хлоридов в грунтах к ж/б конструкциям по ГОСТ 31384-2017

	W4	W6	W8	W10	W12	W14	W16-W20
К ж/б конструкциям	нет	нет					

Заведующий лабораторией грунтов: И.С.Нуриев

РЕЗУЛЬТАТЫ ХИМИЧЕСКОГО АНАЛИЗА ГРУНТА

Объект: Обустройство куста скважин №1870 Аканского нефтяного месторождения

Номер выработки: 1870/15
Глубина отбора образца, м: 1,00 – 1,20
Тип грунта: Суглинок тяжел. полутверд.
Отношение грунта и воды 1:5
Номер ИГЭ 2а

Содержание компонентов на 1000 г абсолютно сухого грунта

Анионы	мг	мг-экв	%
HCO_3	768,30	12,59	0,08
Cl	18,70	0,53	0,00
SO_4	31,70	0,66	0,00
CO_3			

Катионы	мг	мг-экв	%
Ca	175,23	8,74	0,02
Mg	31,20	2,57	0,00
$Na+K$	57,50	2,50	0,01
NH_4			

Сумма ионов, %	0,11
Сухой остаток (по сумме ионов), %	
Сухой остаток (выпариванием), %	
pH	6,8

Средняя плотность катодн. тока, А/м² (лаб)	
Удельное эл. сопротивление, Ом*м (лаб)	76,0

Агрессивность грунта

к свинцовой оболочке	низкая
к алюминиевой оболочке	низкая

Наименование типа засоления

Коррозионная агрессивность грунта по отношению к углеродистой и низколегированной стали по ГОСТ 9.602-2016

Средняя плотность катодного тока (лаб)	
Удельное электрическое сопротивление (лаб)	низкая
Наихудший показатель	низкая

Степень агрессивности сульфатов в грунтах к бетонным конструкциям по ГОСТ 31384-2017

		W4	W6	W8	W10-W14	W16-W20
К бетонам	Портландцемент	нет	нет	нет	нет	нет
	Шлакопорт-цемент	нет	нет	нет	нет	нет
	Сульфатостойкие	нет	нет	нет	нет	нет

Степень агрессивности хлоридов в грунтах к ж/б конструкциям по ГОСТ 31384-2017

	W4	W6	W8	W10	W12	W14	W16-W20
К ж/б конструкциям	нет	нет					

Заведующий лабораторией грунтов: И.С.Нуриев

РЕЗУЛЬТАТЫ ХИМИЧЕСКОГО АНАЛИЗА ГРУНТА

Объект: Обустройство куста скважин №1870 Аканского нефтяного месторождения

Номер выработки: 1870/21
Глубина отбора образца, м: 2,50 – 2,70
Тип грунта: Суглинок тяжел. полутверд.
Отношение грунта и воды 1:5
Номер ИГЭ 2а

Содержание компонентов на 1000 г абсолютно сухого грунта

Анионы	мг	мг-экв	%
HCO_3	687,50	11,27	0,07
Cl	18,70	0,53	0,00
SO_4	33,20	0,69	0,00
CO_3			

Катионы	мг	мг-экв	%
Ca	178,70	8,92	0,02
Mg	20,90	1,72	0,00
$Na+K$	43,70	1,90	0,00
NH_4			

Сумма ионов, %	0,10
Сухой остаток (по сумме ионов), %	
Сухой остаток (выпариванием), %	
pH	6,8

Средняя плотность катодн. тока, А/м² (лаб)	
Удельное эл. сопротивление, Ом*м (лаб)	66,0

Агрессивность грунта

к свинцовой оболочке	низкая
к алюминиевой оболочке	низкая

Наименование типа засоления

Коррозионная агрессивность грунта по отношению к углеродистой и низколегированной стали по ГОСТ 9.602-2016

Средняя плотность катодного тока (лаб)	
Удельное электрическое сопротивление (лаб)	низкая
Наихудший показатель	низкая

Степень агрессивности сульфатов в грунтах к бетонным конструкциям по ГОСТ 31384-2017

		W4	W6	W8	W10-W14	W16-W20
К бетонам	Портландцемент	нет	нет	нет	нет	нет
	Шлакопорт-цемент	нет	нет	нет	нет	нет
	Сульфатостойкие	нет	нет	нет	нет	нет

Степень агрессивности хлоридов в грунтах к ж/б конструкциям по ГОСТ 31384-2017

	W4	W6	W8	W10	W12	W14	W16-W20
К ж/б конструкциям	нет	нет					

Заведующий лабораторией грунтов: И.С.Нуриев

РЕЗУЛЬТАТЫ ХИМИЧЕСКОГО АНАЛИЗА ГРУНТА

Объект: Обустройство куста скважин №1870 Аканского нефтяного месторождения

Номер выработки: 1870/4
Глубина отбора образца, м: 4,00 – 4,20
Тип грунта: Суглинок тяжел. тугопластич.
Отношение грунта и воды 1:5
Номер ИГЭ 2б

Содержание компонентов на 1000 г абсолютно сухого грунта

Анионы	мг	мг-экв	%
HCO_3	794,30	13,02	0,08
Cl	15,30	0,43	0,00
SO_4	27,60	0,57	0,00
CO_3			

Катионы	мг	мг-экв	%
Ca	165,80	8,27	0,02
Mg	35,90	2,95	0,00
$Na+K$	62,10	2,70	0,01
NH_4			

Сумма ионов, %	0,11
Сухой остаток (по сумме ионов), %	
Сухой остаток (выпариванием), %	
pH	6,6

Средняя плотность катодн. тока, А/м² (лаб)	
Удельное эл. сопротивление, Ом*м (лаб)	22,0

Агрессивность грунта

к свинцовой оболочке	низкая
к алюминиевой оболочке	низкая

Наименование типа засоления

Коррозионная агрессивность грунта по отношению к углеродистой и низколегированной стали по ГОСТ 9.602-2016

Средняя плотность катодного тока (лаб)	
Удельное электрическое сопротивление (лаб)	средняя
Наихудший показатель	средняя

Степень агрессивности сульфатов в грунтах к бетонным конструкциям по ГОСТ 31384-2017

		W4	W6	W8	W10-W14	W16-W20
К бетонам	Портландцемент	нет	нет	нет	нет	нет
	Шлакопорт-цемент	нет	нет	нет	нет	нет
	Сульфатостойкие	нет	нет	нет	нет	нет

Степень агрессивности хлоридов в грунтах к ж/б конструкциям по ГОСТ 31384-2017

	W4	W6	W8	W10	W12	W14	W16-W20
К ж/б конструкциям	нет	нет					

Заведующий лабораторией грунтов: И.С.Нуриев

РЕЗУЛЬТАТЫ ХИМИЧЕСКОГО АНАЛИЗА ГРУНТА

Объект: Обустройство куста скважин №1870 Аканского нефтяного месторождения

Номер выработки: 1870/23
Глубина отбора образца, м: 2,50 – 2,70
Тип грунта: Суглинок тяжел. тугопластич.
Отношение грунта и воды 1:5
Номер ИГЭ 2б

Содержание компонентов на 1000 г абсолютно сухого грунта

Анионы	мг	мг-экв	%
HCO_3	655,50	10,74	0,07
Cl	22,10	0,62	0,00
SO_4	38,70	0,81	0,00
CO_3			

Катионы	мг	мг-экв	%
Ca	167,60	8,36	0,02
Mg	30,00	2,47	0,00
$Na+K$	27,60	1,20	0,00
NH_4			

Сумма ионов, %	0,09
Сухой остаток (по сумме ионов), %	
Сухой остаток (выпариванием), %	
pH	6,5

Средняя плотность катодн. тока, А/м² (лаб)	
Удельное эл. сопротивление, Ом*м (лаб)	34,0

Агрессивность грунта

к свинцовой оболочке	средняя
к алюминиевой оболочке	низкая

Наименование типа засоления

Коррозионная агрессивность грунта по отношению к углеродистой и низколегированной стали по ГОСТ 9.602-2016

Средняя плотность катодного тока (лаб)	
Удельное электрическое сопротивление (лаб)	средняя
Наихудший показатель	средняя

Степень агрессивности сульфатов в грунтах к бетонным конструкциям по ГОСТ 31384-2017

		W4	W6	W8	W10-W14	W16-W20
К бетонам	Портландцемент	нет	нет	нет	нет	нет
	Шлакопорт-цемент	нет	нет	нет	нет	нет
	Сульфатостойкие	нет	нет	нет	нет	нет

Степень агрессивности хлоридов в грунтах к ж/б конструкциям по ГОСТ 31384-2017

	W4	W6	W8	W10	W12	W14	W16-W20
К ж/б конструкциям	нет	нет					

Заведующий лабораторией грунтов: И.С.Нуриев

РЕЗУЛЬТАТЫ ХИМИЧЕСКОГО АНАЛИЗА ГРУНТА

Объект: Обустройство куста скважин №1870 Аканского нефтяного месторождения

Номер выработки: 1870/29
Глубина отбора образца, м: 1,00 – 1,20
Тип грунта: Суглинок тяжел. тугопластич.
Отношение грунта и воды 1:5
Номер ИГЭ 2б

Содержание компонентов на 1000 г абсолютно сухого грунта

Анионы	мг	мг-экв	%
HCO_3	765,40	12,54	0,08
Cl	18,50	0,52	0,00
SO_4	32,10	0,67	0,00
CO_3			

Катионы	мг	мг-экв	%
Ca	174,43	8,70	0,02
Mg	30,90	2,54	0,00
$Na+K$	57,50	2,50	0,01
NH_4			

Сумма ионов, %	0,11
Сухой остаток (по сумме ионов), %	
Сухой остаток (выпариванием), %	
pH	6,7

Средняя плотность катодн. тока, А/м² (лаб)	
Удельное эл. сопротивление, Ом*м (лаб)	49,0

Агрессивность грунта

к свинцовой оболочке	низкая
к алюминиевой оболочке	низкая

Наименование типа засоления

Коррозионная агрессивность грунта по отношению к углеродистой и низколегированной стали по ГОСТ 9.602-2016

Средняя плотность катодного тока (лаб)	
Удельное электрическое сопротивление (лаб)	средняя
Наихудший показатель	средняя

Степень агрессивности сульфатов в грунтах к бетонным конструкциям по ГОСТ 31384-2017

		W4	W6	W8	W10-W14	W16-W20
К бетонам	Портландцемент	нет	нет	нет	нет	нет
	Шлакопорт-цемент	нет	нет	нет	нет	нет
	Сульфатостойкие	нет	нет	нет	нет	нет

Степень агрессивности хлоридов в грунтах к ж/б конструкциям по ГОСТ 31384-2017

	W4	W6	W8	W10	W12	W14	W16-W20
К ж/б конструкциям	нет	нет					

Заведующий лабораторией грунтов: И.С.Нуриев

РЕЗУЛЬТАТЫ ХИМИЧЕСКОГО АНАЛИЗА ГРУНТА

Объект: Обустройство куста скважин №1870 Аканского нефтяного месторождения

Номер выработки: 1870/24
Глубина отбора образца, м: 2,50 – 2,70
Тип грунта: Суглинок тяжел. мягкопластич.
Отношение грунта и воды 1:5
Номер ИГЭ 2в

Содержание компонентов на 1000 г абсолютно сухого грунта

Анионы	мг	мг-экв	%
HCO_3	765,40	12,54	0,08
Cl	18,50	0,52	0,00
SO_4	32,10	0,67	0,00
CO_3			

Катионы	мг	мг-экв	%
Ca	174,43	8,70	0,02
Mg	30,90	2,54	0,00
$Na+K$	57,50	2,50	0,01
NH_4			

Сумма ионов, %	0,11
Сухой остаток (по сумме ионов), %	
Сухой остаток (выпариванием), %	
pH	6,7

Средняя плотность катоди. тока, А/м² (лаб)	
Удельное эл. сопротивление, Ом*м (лаб)	33,0

Агрессивность грунта

к свинцовой оболочке	низкая
к алюминиевой оболочке	низкая

Наименование типа засоления

Коррозионная агрессивность грунта по отношению к углеродистой и низколегированной стали по ГОСТ 9.602-2016

Средняя плотность катодного тока (лаб)	
Удельное электрическое сопротивление (лаб)	средняя
Наихудший показатель	средняя

Степень агрессивности сульфатов в грунтах к бетонным конструкциям по ГОСТ 31384-2017

		W4	W6	W8	W10-W14	W16-W20
К бетонам	Портландцемент	нет	нет	нет	нет	нет
	Шлакопорт-цемент	нет	нет	нет	нет	нет
	Сульфатостойкие	нет	нет	нет	нет	нет

Степень агрессивности хлоридов в грунтах к ж/б конструкциям по ГОСТ 31384-2017

	W4	W6	W8	W10	W12	W14	W16-W20
К ж/б конструкциям	нет	нет					

Заведующий лабораторией грунтов: И.С.Нурнев

РЕЗУЛЬТАТЫ ХИМИЧЕСКОГО АНАЛИЗА ГРУНТА

Объект: Обустройство куста скважин №1870 Аканского нефтяного месторождения

Номер выработки: 1870/25
Глубина отбора образца, м: 2,00 – 2,20
Тип грунта: Суглинок тяжел. мягкопластич.
Отношение грунта и воды 1:5
Номер ИГЭ 2в

Содержание компонентов на 1000 г абсолютно сухого грунта

Анионы	мг	мг-экв	%
HCO_3	765,40	12,54	0,08
Cl	7,60	0,21	0,00
SO_4	33,10	0,69	0,00
CO_3			

Катионы	мг	мг-экв	%
Ca	176,60	8,81	0,02
Mg	40,90	3,37	0,00
$Na+K$	27,60	1,20	0,00
NH_4			

Сумма ионов, %	0,11
Сухой остаток (по сумме ионов), %	
Сухой остаток (выпариванием), %	
pH	6,6

Средняя плотность катодн. тока, А/м² (лаб)	
Удельное эл. сопротивление, Ом*м (лаб)	29,0

Агрессивность грунта

к свинцовой оболочке	низкая
к алюминиевой оболочке	низкая

Наименование типа засоления

Коррозионная агрессивность грунта по отношению к углеродистой и низколегированной стали по ГОСТ 9.602-2016

Средняя плотность катодного тока (лаб)	
Удельное электрическое сопротивление (лаб)	средняя
Наихудший показатель	средняя

Степень агрессивности сульфатов в грунтах к бетонным конструкциям по ГОСТ 31384-2017

		W4	W6	W8	W10-W14	W16-W20
К бетонам	Портландцемент	нет	нет	нет	нет	нет
	Шлакопорт-цемент	нет	нет	нет	нет	нет
	Сульфатостойкие	нет	нет	нет	нет	нет

Степень агрессивности хлоридов в грунтах к ж/б конструкциям по ГОСТ 31384-2017

	W4	W6	W8	W10	W12	W14	W16-W20
К ж/б конструкциям	нет	нет					

Заведующий лабораторией грунтов: И.С.Нуриев

РЕЗУЛЬТАТЫ ХИМИЧЕСКОГО АНАЛИЗА ГРУНТА

Объект: Обустройство куста скважин №1870 Аканского нефтяного месторождения

Номер выработки: 1870/2
Глубина отбора образца, м: 2,50
Тип грунта: Песок ср.крупн. однород.
Отношение грунта и воды 1:5
Номер ИГЭ 6б

Содержание компонентов на 1000 г абсолютно сухого грунта

Анионы	мг	мг-экв	%
HCO_3	649,90	10,65	0,06
Cl	10,70	0,30	0,00
SO_4	23,80	0,50	0,00
CO_3			

Катионы	мг	мг-экв	%
Ca	178,10	8,89	0,02
Mg	19,80	1,63	0,00
$Na+K$	23,00	1,00	0,00
NH_4			

Сумма ионов, %	0,09
Сухой остаток (по сумме ионов), %	
Сухой остаток (выпариванием), %	
pH	6,7

Средняя плотность катодн. тока, А/м² (лаб)	
Удельное эл. сопротивление, Ом*м (лаб)	144,0

Агрессивность грунта

к свинцовой оболочке	низкая
к алюминиевой оболочке	низкая

Наименование типа засоления

Коррозионная агрессивность грунта по отношению к углеродистой и низколегированной стали по ГОСТ 9.602-2016

Средняя плотность катодного тока (лаб)	
Удельное электрическое сопротивление (лаб)	низкая
Наихудший показатель	низкая

Степень агрессивности сульфатов в грунтах к бетонным конструкциям по ГОСТ 31384-2017

		W4	W6	W8	W10-W14	W16-W20
К бетонам	Портландцемент	нет	нет	нет	нет	нет
	Шлакопорт-цемент	нет	нет	нет	нет	нет
	Сульфатостойкие	нет	нет	нет	нет	нет

Степень агрессивности хлоридов в грунтах к ж/б конструкциям по ГОСТ 31384-2017

	W4	W6	W8	W10	W12	W14	W16-W20
К ж/б конструкциям	нет	нет					

Заведующий лабораторией грунтов: И.С.Нуриев

РЕЗУЛЬТАТЫ ХИМИЧЕСКОГО АНАЛИЗА ГРУНТА

Объект: Обустройство куста скважин №1870 Аканского нефтяного месторождения

Номер выработки: 1870/15
Глубина отбора образца, м: 2,50
Тип грунта: Песок ср.крупн. неоднород.
Отношение грунта и воды 1:5
Номер ИГЭ 6б

Содержание компонентов на 1000 г абсолютно сухого грунта

Анионы	мг	мг-экв	%
HCO_3	655,40	10,74	0,07
Cl	10,20	0,29	0,00
SO_4	24,30	0,51	0,00
CO_3			

Катионы	мг	мг-экв	%
Ca	176,50	8,81	0,02
Mg	20,10	1,65	0,00
$Na+K$	23,00	1,00	0,00
NH_4			

Сумма ионов, %	0,09
Сухой остаток (по сумме ионов), %	
Сухой остаток (выпариванием), %	
pH	6,8

Средняя плотность катодн. тока, А/м² (лаб)	
Удельное эл. сопротивление, Ом*м (лаб)	139,0

Агрессивность грунта

к свинцовой оболочке	низкая
к алюминиевой оболочке	низкая

Наименование типа засоления

Коррозионная агрессивность грунта по отношению к углеродистой и низколегированной стали по ГОСТ 9.602-2016

Средняя плотность катодного тока (лаб)	
Удельное электрическое сопротивление (лаб)	низкая
Наихудший показатель	низкая

Степень агрессивности сульфатов в грунтах к бетонным конструкциям по ГОСТ 31384-2017

		W4	W6	W8	W10-W14	W16-W20
К бетонам	Портландцемент	нет	нет	нет	нет	нет
	Шлакопорт-цемент	нет	нет	нет	нет	нет
	Сульфатостойкие	нет	нет	нет	нет	нет

Степень агрессивности хлоридов в грунтах к ж/б конструкциям по ГОСТ 31384-2017

	W4	W6	W8	W10	W12	W14	W16-W20
К ж/б конструкциям	нет	нет					

Заведующий лабораторией грунтов: И.С.Нуриев

РЕЗУЛЬТАТЫ ХИМИЧЕСКОГО АНАЛИЗА ГРУНТА

Объект: Обустройство куста скважин №1870 Аканского нефтяного месторождения

Номер выработки: 1870/19
Глубина отбора образца, м: 2,50
Тип грунта: Песок ср.крупн. однород.
Отношение грунта и воды 1:5
Номер ИГЭ 6б

Содержание компонентов на 1000 г абсолютно сухого грунта

Анионы	мг	мг-экв	%
HCO_3	642,60	10,53	0,06
Cl	11,30	0,32	0,00
SO_4	23,50	0,49	0,00
CO_3			

Катионы	мг	мг-экв	%
Ca	176,70	8,82	0,02
Mg	21,10	1,74	0,00
$Na+K$	18,40	0,80	0,00
NH_4			

Сумма ионов, %	0,09
Сухой остаток (по сумме ионов), %	
Сухой остаток (выпариванием), %	
pH	6,8

Средняя плотность катодн. тока, А/м² (лаб)	
Удельное эл. сопротивление, Ом*м (лаб)	137,0

Агрессивность грунта

к свинцовой оболочке	низкая
к алюминиевой оболочке	низкая

Наименование типа засоления

Коррозионная агрессивность грунта по отношению к углеродистой и низколегированной стали по ГОСТ 9.602-2016

Средняя плотность катодного тока (лаб)	
Удельное электрическое сопротивление (лаб)	низкая
Наихудший показатель	низкая

Степень агрессивности сульфатов в грунтах к бетонным конструкциям по ГОСТ 31384-2017

		W4	W6	W8	W10-W14	W16-W20
К бетонам	Портландцемент	нет	нет	нет	нет	нет
	Шлакопорт-цемент	нет	нет	нет	нет	нет
	Сульфатостойкие	нет	нет	нет	нет	нет

Степень агрессивности хлоридов в грунтах к ж/б конструкциям по ГОСТ 31384-2017

	W4	W6	W8	W10	W12	W14	W16-W20
К ж/б конструкциям	нет	нет					

Заведующий лабораторией грунтов: И.С.Нуриев

Приложение К

Скорость размокания грунтов

Объект: Обустройство куста скважин №1870 Аканского нефтяного месторождения

РЕЗУЛЬТАТЫ ОПРЕДЕЛЕНИЯ СКОРОСТИ РАЗМОКАНИЯ ГРУНТОВ

Номер опыта	Номер выработки	ИГЭ	Размер образца, см	Время размокания, мин	Размокание грунта, %	Характеристика размокания
1	с-1870/2 гл. 1,00 – 1,20	2а	3	360	44,0	медленное
2	с-1870/7 гл. 4,00 – 4,20	2а	3	360	41,0	медленное
3	с-1870/15 гл. 1,00 – 1,20	2а	3	360	39,0	медленное
4	с-1870/4 гл. 4,00 – 4,20	2б	3	60	72,0	быстрое
5	с-1870/11 гл. 5,50 – 5,70	2б	3	60	74,0	быстрое
6	с-1870/15 гл. 5,50 – 5,70	2б	3	60	65,0	быстрое

Заведующий лабораторией грунтов: И.С.Нуриев

Дата составления таблицы: 19.04.2023г.

Приложение Л

Набухание грунтов

ТАБЛИЦА НАБУХАНИЯ ГРУНТОВ

Объект: Обустройство куста скважин №1870 Аканского нефтяного месторождения

№ п/п	Номер скважины	Глубина отбора образца, м	Номер ИГЭ	Относительное набухание грунта, д.е.	Наименование грунтов
1	1870/1	0,50 - 0,70	2а	0,024	ненабухающий
2	1870/11	4,00 - 4,20	2б	0,006	ненабухающий
3	1870/13	5,50 - 5,70	2б	0,008	ненабухающий
4	1870/2	1,00 - 1,20	2а	0,016	ненабухающий
5	1870/29	1,00 - 1,20	2б	0,017	ненабухающий
6	1870/7	1,00 - 1,20	2а	0,033	ненабухающий

Заведующий лабораторией грунтов: И.С.Нуриев

Дата сотавления таблицы: 21.04.2023

Приложение М

Коэффициент фильтрации грунтов

РЕЗУЛЬТАТЫ ОПРЕДЕЛЕНИЯ СКОРОСТИ ФИЛЬТРАЦИИ ГРУНТОВ

Объект: Обустройство куста скважин №1870 Аканского нефтяного месторождения

Номер ИГЭ	Номер скважины	Глубина отбора образца, м	Коэффициент фильтрации, м/сут	Разновидность грунта
2а	1870/2	1,0	0,036	слабоводопроницаемый
2а	1870/7	1,0	0,065	слабоводопроницаемый
2а	1870/15	7,0	0,048	слабоводопроницаемый
2б	1870/29	1,0	0,047	слабоводопроницаемый
2б	1870/23	4,5	0,015	слабоводопроницаемый
2б	1870/24	1,0	0,075	слабоводопроницаемый
2в	1870/24	5,5	0,012	слабоводопроницаемый
2в	1870/27	5,5	0,018	слабоводопроницаемый
2в	1870/29	4,0	0,024	слабоводопроницаемый
6б	1870/19	2,5	18,85	сильноводопроницаемый
6б	1870/1	1,0	11,07	сильноводопроницаемый
6б	1870/11	2,5	12,02	сильноводопроницаемый
6в	1870/24	8,5	13,69	сильноводопроницаемый
6в	1870/25	6,5	14,21	сильноводопроницаемый
6в	1870/27	7,0	13,94	сильноводопроницаемый

Заведующий лабораторией грунтов: И.С.Нуриев

Дата составления таблицы: 14.04.2023г.

Приложение Н

Химический анализ воды

РЕЗУЛЬТАТЫ ХИМИЧЕСКОГО АНАЛИЗА ВОДЫ

Объект: Обустройство куста скважин №1870 Аканского нефтяного месторождения

Номер выработки: 1870/24
Глубина отбора пробы, м: 3,50
Условия фильтрации: Кф > 0.1
Мутность:
Цветность:
Осадок:
Запах:
Нитриты:
Железо двухвалентное:
Железо трехвалентное:

Содержание в дм³

Анионы	мг/дм³	мг-экв/дм³	% мг-экв
HCO_3	465,10	7,62	84,17
Cl	21,30	0,60	6,63
SO_4	40,00	0,83	9,20
CO_3			
NO_3			

Катионы	мг/дм³	мг-экв/дм³	% мг-экв
Ca	104,10	5,19	57,40
Mg	33,60	2,77	30,56
NH_4			
$Na+K$	25,07	1,09	12,04
Fe			

Сумма ионов, мг/дм³	689,17
Сухой остаток (по сумме ионов), мг/дм³	456,62
Сухой остаток (выпариванием), мг/дм³	
CO_2 свободный, мг/дм³	
CO_2 агрессивный, мг/дм³	
Щелочность общая, мг-экв/дм³	7,62

Жесткость	мг-экв/дм³	в нем. град.
Общая	7,96	22,29
Карбонатная	7,62	21,34
Постоянная	0,34	0,95
pH	6,4	

Степень агрессивности по ГОСТ 31384-2017

	W4	W6	W8	W10-W12
Бикарбонатная щёлочность	нет	нет	нет	нет
Водородный показатель	слабая	нет	нет	нет
Агрессивная углекислота				
Магнезиальные соли	нет	нет	нет	нет
Аммонийные соли				
Едкие щёлочи	нет	нет	нет	нет

Степень агрессивного воздействия жидких сульфатных сред по ГОСТ 31384-2017

	W8	W10 - W14	W16 - W20
Портландцемент	нет	нет	нет
Шлакопорт-цемент	нет	нет	нет
Сульфатостойкие	нет	нет	нет

Степень агрессивного воздействия жидких сульфатных сред, содержащих бикарбонаты, по ГОСТ 31384-2017

	W4	W6	W8
Портландцемент	нет	нет	нет
Шлакопорт-цемент	нет	нет	нет
Сульфатостойкие	нет	нет	нет

Степень агрессивного воздействия жидких сред по ГОСТ 31384-2017

К ж/б конструкциям при смачивании	постоянном	нет
	периодическом	нет

Степень агрессивности пресных вод по СП 28.13330.2017

К металлическим конструкциям при свободном доступе кислорода	средняя

$$M\,0{,}7 \frac{HCO3\ 84\ [SO4\ 9\ Cl\ 7]}{Ca\ 57\ Mg\ 31\ [Na\ 12]} pH6{,}4$$

Примечание: вода гидрокарбонатная магниево-кальциевая, пресная, жёсткая (жёсткость карбонатная)

Заведующий лабораторией грунтов: И.С.Нуриев

РЕЗУЛЬТАТЫ ХИМИЧЕСКОГО АНАЛИЗА ВОДЫ

Объект: Обустройство куста скважин №1870 Аканского нефтяного месторождения
Номер выработки: 1870/27
Глубина отбора пробы, м: 0,60
Условия фильтрации: Кф > 0.1
Мутность:
Цветность:
Осадок:
Запах:
Нитриты:
Железо двухвалентное:
Железо трехвалентное:

Содержание в дм³

Анионы	мг/дм³	мг-экв/дм³	% мг-экв
HCO_3	477,10	7,82	86,29
Cl	10,30	0,29	3,21
SO_4	45,70	0,95	10,50
CO_3			
NO_3			

Катионы	мг/дм³	мг-экв/дм³	% мг-экв
Ca	100,30	5,00	55,22
Mg	39,70	3,27	36,06
NH_4			
$Na+K$	18,17	0,79	8,72
Fe			

Сумма ионов, мг/дм³	691,27
Сухой остаток (по сумме ионов), мг/дм³	452,72
Сухой остаток (выпариванием), мг/дм³	
CO_2 свободный, мг/дм³	
CO_2 агрессивный, мг/дм³	
Щелочность общая, мг-экв/дм³	7,82

Жесткость	мг-экв/дм³	в нем. град.
Общая	8,27	23,16
Карбонатная	7,82	21,89
Постоянная	0,45	1,27
pH	6,4	

Степень агрессивности по ГОСТ 31384-2017

	W4	W6	W8	W10-W12
Бикарбонатная щёлочность	нет	нет	нет	нет
Водородный показатель	слабая	нет	нет	нет
Агрессивная углекислота				
Магнезиальные соли	нет	нет	нет	нет
Аммонийные соли				
Едкие щёлочи	нет	нет	нет	нет

Степень агрессивного воздействия жидких сульфатных сред по ГОСТ 31384-2017

	W8	W10 - W14	W16 - W20
Портландцемент	нет	нет	нет
Шлакопорт-цемент	нет	нет	нет
Сульфатостойкие	нет	нет	нет

Степень агрессивного воздействия жидких сульфатных сред, содержащих бикарбонаты, по ГОСТ 31384-2017

	W4	W6	W8
Портландцемент	нет	нет	нет
Шлакопорт-цемент	нет	нет	нет
Сульфатостойкие	нет	нет	нет

Степень агрессивного воздействия жидких сред по ГОСТ 31384-2017

К ж/б конструкциям при смачивании	постоянном	нет
	периодическом	нет

Степень агрессивности пресных вод по СП 28.13330.2017

К металлическим конструкциям при свободном доступе кислорода	средняя

$$M\,0{,}7\ \frac{HCO3\ \ 86\ [SO4\ \ 10\ Cl\ \ 3]}{Ca\ \ 55\ Mg\ \ 36\ [Na\ \ 9]}\ pH6{,}4$$

Примечание: вода гидрокарбонатная магниево-кальциевая, пресная, жёсткая (жёсткость карбонатная)

Завдующий лабораторией грунтов: И.С.Нуриев

РЕЗУЛЬТАТЫ ХИМИЧЕСКОГО АНАЛИЗА ВОДЫ

Объект: Обустройство куста скважин №1870 Аканского нефтяного месторождения
Номер выработки: 1870/29
Глубина отбора пробы, м: 2,20
Условия фильтрации: Кф > 0.1
Мутность:
Цветность:
Осадок:
Запах:
Нитриты:
Железо двухвалентное:
Железо трехвалентное:

Содержание в дм³

Анионы	мг/дм³	мг-экв/дм³	% мг-экв
HCO_3	451,10	7,39	87,79
Cl	9,80	0,28	3,28
SO_4	36,10	0,75	8,93
CO_3			
NO_3			

Катионы	мг/дм³	мг-экв/дм³	% мг-экв
Ca	100,10	5,00	59,35
Mg	33,80	2,78	33,05
NH_4			
$Na+K$	14,72	0,64	7,60
Fe			

Сумма ионов, мг/дм³	645,62
Сухой остаток (по сумме ионов), мг/дм³	420,07
Сухой остаток (выпариванием), мг/дм³	
CO_2 свободный, мг/дм³	
CO_2 агрессивный, мг/дм³	
Щелочность общая, мг-экв/дм³	7,39

Жесткость	мг-экв/дм³	в нем. град.
Общая	7,78	21,78
Карбонатная	7,39	20,70
Постоянная	0,38	1,08
pH		6,5

Степень агрессивности по ГОСТ 31384-2017

	W4	W6	W8	W10-W12
Бикарбонатная щёлочность	нет	нет	нет	нет
Водородный показатель	слабая	нет	нет	нет
Агрессивная углекислота				
Магнезиальные соли	нет	нет	нет	нет
Аммонийные соли				
Едкие щёлочи	нет	нет	нет	нет

Степень агрессивного воздействия жидких сульфатных сред по ГОСТ 31384-2017

	W8	W10 - W14	W16 - W20
Портландцемент	нет	нет	нет
Шлакопорт-цемент	нет	нет	нет
Сульфатостойкие	нет	нет	нет

Степень агрессивного воздействия жидких сульфатных сред, содержащих бикарбонаты, по ГОСТ 31384-2017

	W4	W6	W8
Портландцемент	нет	нет	нет
Шлакопорт-цемент	нет	нет	нет
Сульфатостойкие	нет	нет	нет

Степень агрессивного воздействия жидких сред по ГОСТ 31384-2017

К ж/б конструкциям при смачивании	постоянном	нет
	периодическом	нет

Степень агрессивности пресных вод по СП 28.13330.2017

К металлическим конструкциям при свободном доступе кислорода	средняя

$$M\,0{,}6 \xrightarrow{\frac{HCO3\ 88\ [SO4\ 9\ Cl\ 3]}{Ca\ 59\ Mg\ 33\ [Na\ 8]}} pH6{,}5$$

Примечание: вода гидрокарбонатная магниево-кальциевая, пресная, жёсткая (жёсткость карбонатная)

Заведующий лабораторией грунтов: И.С.Нуриев

Приложение О

Обработка данных статического зондирования

РЕЗУЛЬТАТЫ ОБРАБОТКИ ДАННЫХ СТАТИЧЕСКОГО ЗОНДИРОВАНИЯ

Обьект: Обустройство куста скважин №1870 Аканского нефтяного месторождения

ИГЭ-2а. Суглинок полутвердый

	Удельн. лобов. сопрот., МПа	Показ. текуч., д/е	Сцепление, МПа	Угол внутр. трения, град	Модуль деформации, МПа
Количество определений	15	-	15	15	15
Минимум	2,7	-	27,2	22	18,9
Максимум	3,6	-	32,6	24	25,2
Среднее	3,1	-	29,4	23	21,5
Среднеквадр. отклонение	0,24	-	1,46	0,49	1,70
Коэффициент вариации	0,08	-	0,05	0,02	0,08
Нормативное значение	3,1	-	29,4	23	21,5
Расчётные значения	при 0,85		29,1	23	
	при 0,95		28,9	23	

ИГЭ-2б. Суглинок тугопластичный

	Удельн. лобов. сопрот., МПа	Показ. текуч., д/е	Сцепление, МПа	Угол внутр. трения, град	Модуль деформации, МПа
Количество определений	41	-	41	41	41
Минимум	2,1	-	23,6	21	14,7
Максимум	3,1	-	29,6	23	21,7
Среднее	2,7	-	26,9	22	18,6
Среднеквадр. отклонение	0,32	-	1,94	0,65	2,27
Коэффициент вариации	0,12	-	0,07	0,03	0,12
Нормативное значение	2,7	-	26,9	22	18,6
Расчётные значения	при 0,85		26,6	22	
	при 0,95		26,4	22	

ИГЭ-2в. Суглинок мягкопластичный

	Удельн. лобов. сопрот., МПа	Показ. текуч., д/е	Сцепление, МПа	Угол внутр. трения, град	Модуль деформации, МПа
Количество определений	57	-	57	57	57
Минимум	1,1	-	17,6	19	7,7
Максимум	2,0	-	23,0	21	14,0
Среднее	1,6	-	20,5	20	11,1
Среднеквадр. отклонение	0,26	-	1,57	0,52	1,83
Коэффициент вариации	0,17	-	0,08	0,03	0,17
Нормативное значение	1,6	-	20,5	20	11,1
Расчётные значения	при 0,85		20,3	20	
	при 0,95		20,1	20	

ИГЭ-6б. Песок средней крупности, средней степени водонасыщения

	Удельн. лобов. сопрот., МПа	Коэф. пористости, б/р	Сцепление, МПа	Угол внутр. трения, град	Модуль деформации, МПа
Количество определений	31	31	-	31	31
Минимум	9,2	0,628	-	34	26,8
Максимум	10,5	0,653	-	36	28,5
Среднее	9,7	0,643	-	35	27,5
Среднеквадр. отклонение	0,37	0,01	-	0,69	0,51
Коэффициент вариации	0,04	0,01	-	0,02	0,02
Нормативное значение	9,7	0,643	-	35	27,5
Расчётные значения	при 0,85		-	35	
	при 0,95		-	35	

ИГЭ-6в. Песок средней крупности, водонасыщенный

	Удельн. лобов. сопрот., МПа	Коэф. пористости, б/р	Сцепление, МПа	Угол внутр. трения, град	Модуль деформации, МПа
Количество определений	24	24	-	24	24
Минимум	8,2	0,643	-	19	30,1
Максимум	9,7	0,671	-	27	34,6
Среднее	9,0	0,656	-	22	32,5
Среднеквадр. отклонение	0,45	0,01	-	2,26	1,31
Коэффициент вариации	0,05	0,01	-	0,10	0,04
Нормативное значение	9,0	0,656	-	22	32,5
Расчётные значения	при 0,85		-	22	
	при 0,95		-	21	

Приложение П

Каталог координат

Каталог выработок					
№	Выработка	Координаты устья			Глубина
		X	Y	H	
1	Скв. 1870/1	344007,10	2189257,69	101,60	7
2	Скв. 1870/2	344005,53	2189232,46	102,44	7
3	Скв. 1870/3	344003,81	2189207,90	103,53	7
4	Скв. 1870/4	344002,89	2189178,06	105,95	7
5	Скв. 1870/5	344000,34	2189145,04	107,66	7
6	Скв. 1870/6	343998,58	2189114	109,02	7
7	Скв. 1870/7	344050,34	2189226,29	102,68	7
8	Скв. 1870/8	344044,76	2189136,46	106,93	7
9	Скв. 1870/9	344021,16	2189116,66	108,40	9
10	Скв. 1870/10	343955,54	2189176,76	106,39	9
11	Скв. 1870/11	343972,01	2189161,91	107,19	9
12	Скв. 1870/12	343971,91	2189188,96	105,58	9
13	Скв. 1870/13	344023,20	2189152,39	106,73	9
14	Скв. 1870/14	344025,35	2189184,90	105,05	9
15	Скв. 1870/15	344027,02	2189214,26	103,02	9
16	Скв. 1870/16	344028,91	2189243,56	101,87	9
17	Скв. 1870/17	343953,17	2189056,69	111,70	5
18	Скв. 1870/19	343843,64	2189242,63	105,94	5
19	Скв. 1870/20	343635,27	2189225,37	109,49	5
20	Скв. 1870/21	343593,92	2189507,46	105,14	5
21	Скв. 1870/22	343778,15	2189627,17	100,50	5
22	Скв. 1870/23	343942,49	2189756,49	94,52	10
23	Скв. 1870/24	344022,66	2189818,28	91,25	10
24	Скв. 1870/25	344218,91	2189973,57	87,42	10
25	Скв. 1870/26	344260,70	2190005,77	87,50	10
26	Скв. 1870/27	344298,02	2190035,51	87,40	10
27	Скв. 1870/28	344485,41	2190183,24	90,52	5
28	Скв. 1870/29	344625,63	2190355	92,46	5
29	Скв. 1870/30	344585,47	2190635,43	92,16	5
30	Скв. 1870/31	344577,10	2190918,91	94,64	4
31	Скв. 1870/32	344512,04	2190802,91	91,68	5
32	ТСЗ.4	344002,89	2189178,06	105,95	7
33	ТСЗ.7	344050,34	2189226,29	102,68	7
34	ТСЗ.8	344044,76	2189136,46	106,93	7
35	ТСЗ.19	343635,27	2189225,37	109,49	5
36	ТСЗ.24	344022,66	2189818,28	91,25	10
37	ТСЗ.27	344298,02	2190035,51	87,40	10

Приложение Р

Акт внешнего контроля и проверки выполненных работ

Акт внешнего контроля и приемки выполненных работ

Дата составления: 11.07.2025г.
Исполнитель работ: ООО «Проект МНК»
Виды работ: инженерно-геологические изыскания
Наименование объекта: «Обустройство куста скважин №1870 Аканского нефтяного месторождения»
Местоположение объекта: РТ, Нурлатский муниципальный район.
Прием и контроль качества работ: на всех этапах производства.
Соответствие видов и объемов выполненных работ заданию заказчика и программе производства работ: соответствует
Соответствие методики выполнения работ требованиям действующих нормативных документов: соответствует
Виды и объемы выполненных работ по инженерно-геологическим изысканиям приведены в таблице 1.

Таблица 1 Вид и объемы выполненных работ

Виды работ	Единица измерения	Объем работ
Обработка полевых и лабораторных работ и составление отчета с применением компьютерных технологий	отчет	1

Представитель Исполнителя:

Генеральный директор
ООО «Проект МНК» Е.В.Ожередов

Представитель Заказчика:

Заместитель генерального директора
по капитальному строительству
АО «Предприятие Кара Алтын» А.Р. Хабибов

Состав графической части

Номер листа	Наименование листа	Примечание
Лист 1	Состав графической части	123
Лист 1.1	Состав графической части	124
Лист 2	Сводная карта фактического материала М 1:10000	125
Лист 3	Карта фактического материала площадки куста скважин №1870, трассы нефтепровода от куста скважин №1870 (ПК0-ПК4), трассы ВЛ-10 кВ от ф-5 до куста скважин №1870. Масштаб 1:1000	126
Лист 4	Карта фактического материала трассы нефтепровода от куста скважин №1870 (ПК4-ПК10), трассы ВЛ-10 кВ от ф-5 до куста скважин №1870. Масштаб 1:1000	127
Лист 5	Карта фактического материала трассы нефтепровода от куста скважин №1870 (ПК10-ПК13), трассы ВЛ-10 кВ от ф-5 до куста скважин №1870. Масштаб 1:1000	128
Лист 6	Карта фактического материала трассы нефтепровода от куста скважин №1870 (ПК13-ПК18). Масштаб 1:1000	129
Лист 7	Карта фактического материала трассы нефтепровода от куста скважин №1870 (ПК18-ПК27). Масштаб 1:1000	130
Лист 8	Продольный профиль проектируемой трассы нефтепровода от куста скважин №1870 (ПК0-ПК4)	131
Лист 9	Продольный профиль проектируемой трассы нефтепровода от куста скважин №1870 (ПК4-ПК10)	132
Лист 10	Продольный профиль проектируемой трассы нефтепровода от куста скважин №1870 (ПК10-ПК13)	133
Лист 11	Продольный профиль проектируемой трассы нефтепровода от куста скважин №1870 (ПК13-ПК18)	134
Лист 12	Продольный профиль проектируемой трассы нефтепровода от куста скважин №1870 (ПК18-ПК27)	135

Согласовано

Взам. инв. №

Подп. и дата

Инв. № подл.

Изм.	Кол.у	Лист	№	Подп.	Дата	142-23-ИГИ-Г.1			
Разраб.		Гимадеева			07.25	Состав графической части	Стадия	Лист	Листов
Рук.групп		Сабуров			07.25		И		
Н.контр.		Сабуров			07.25		ПРОЕКТ МНК		

Лист 13	Карта фактического инженерно-геологического материала и профиль перехода трассы нефтепровода через магистральный газопровод и автодорогу (ПК10-ПК13). Масштаб 1:500	136
Лист 14	Карта фактического инженерно-геологического материала и профиль перехода трассы нефтепровода через р. Тимерлек (ПК13-ПК18). Масштаб 1:500	137
Лист 15	Продольный профиль проектируемой трассы ВЛ-10 кВ от ф-5 до куста скважин №1870 (ПК0-ПК8)	138
Лист 16	Продольный профиль проектируемой трассы ВЛ-10 кВ от ф-5 до куста скважин №1870 (ПК8-ПК17)	139
Лист 17	Инженерно-геологические разрезы по линиям I-I – III-III площадки куста скважин №1870	140
Лист 18	Инженерно-геологические разрезы по линиям IV-IV – VI-VI площадки куста скважин №1870	141
Лист 19	Геолого-литологические колонки по скважинам площадки куста скважин №1870 (скв.1-скв.8)	142
Лист 20	Геолого-литологические колонки по скважинам площадки куста скважин №1870 (скв.9-скв.16)	143
Лист 21	Графики статического зондирования	144

Согласовано

Взам. инв. №

Подп. и дата

Инв. № подл.

Изм.	Кол.у	Лист	№	Подп.	Дата	142-23-ИГИ-Г.1			
Разраб.		Гимадеева			07.25	Состав графической части	Стадия	Лист	Листов
Рук.групп		Сабуров			07.25		И		
Н.контр.		Сабуров			07.25		ПРОЕКТ МНК		

К-1870

Проектируемая площадка куста скважин №1870 М 1:1000 См. Лист 3

Скв.1870/5
Скв. 1870/13
Скв. 1870/4
Скв. 1870/14
Скв. 1870/3
Скв. 1870/15
Скв.1870/7
Скв. 1870/2
Скв.1870/16
Скв. 1870/1
Скв.1870/8
Скв.1870/9
Скв.1870/6
Скв.1870/11
Скв. 1870/12
Скв.1870/17
Скв.1870/10
Скв. 1870/19
Скв. 1870/20
Скв. 1870/21
Скв. 1870/22
Скв. 1870/23
Скв. 1870/24
Скв. 1870/25
Скв. 870/26
Скв. 1870/27
Скв. 1870/28
Скв. 1870/29
Скв. 1870/30
Скв. 1870/31
Скв.1870/32

Переход проектируемой трассы нефтепровода ч/з р. Тимерлек (ПК13-ПК18). М 1:500 См. Лист 14. Продольный профиль М 1:500 См. Лист 14

Переход проектируемой трассы нефтепровода ч/з магистральный газопровод и автодорогу(ПК10-ПК13). М 1:500 См. Лист 13. Продольный профиль М 1:500 См. Лист 13

Проектируемая трасса нефтепровода от куста скважин №1870 (ПК18-ПК27). М 1:1000 См. Лист 7. Продольный профиль М 1:1000 См. Лист 12

Проектируемая трасса нефтепровода от куста скважин №1870 (ПК13-ПК18). М 1:1000 См. Лист 6. Продольный профиль М 1:1000 См. Лист 11

Проектируемая трасса нефтепровода от куста скважин №1870 (ПК10-ПК13). М 1:1000 См. Лист 5. Продольный профиль М 1:1000 См. Лист 10

Проектируемая трасса нефтепровода от куста скважин №1870 (ПК0-ПК4). М 1:1000 См. Лист 3. Продольный профиль М 1:1000 См. Лист 8

Проектируемая трасса нефтепровода от куста скважин №1870 (ПК4-ПК10). М 1:1000 См. Лист 4. Продольный профиль М 1:1000 См. Лист 9

Проектируемая трасса ВЛ-10 кВ от ф-5 до куста скважин №1870 (ПК0-ПК2). М 1:1000 См. Лист 5. Продольный профиль М 1:1000 См. Лист 15.

Проектируемая трасса ВЛ-10 кВ от ф-5 до куста скважин №1870 (ПК2-ПК8). М 1:1000 См. Лист 4. Продольный профиль М 1:1000 См. Лист 15.

Проектируемая трасса ВЛ-10 кВ от ф-5 до куста скважин №1870 (ПК8-ПК17). М 1:1000 См. Лист 3. Продольный профиль М 1:1000 См. Лист 16.

Условные обозначения

- Скважина инженерно-геологическая
- Скважина инженерно-геологическая (техническая)
- Скв. 1878/2 — Номер скважины
- Проектируемая трасса нефтепровода
- Проектируемая трасса ВЛ

Изм.	Кол.уч.	Лист	№док.	Подп.	Дата
Разраб.		Гимадеева			07.25
Н.контр.		Сабуров			07.25

142-23-ИГИ-Г.2

Обустройство куста скважин № 1870 Аканского нефтяного месторождения

Стадия	Лист	Листов
И	2	

Сводная карта фактического материала М1:10000

ПРОЕКТ МНК

Согласовано

Взам инв. N

Подп. и дата

Инв. N подл.

Формат А1

142-23-ИГИ-Г.3-7_КФМ.dwg

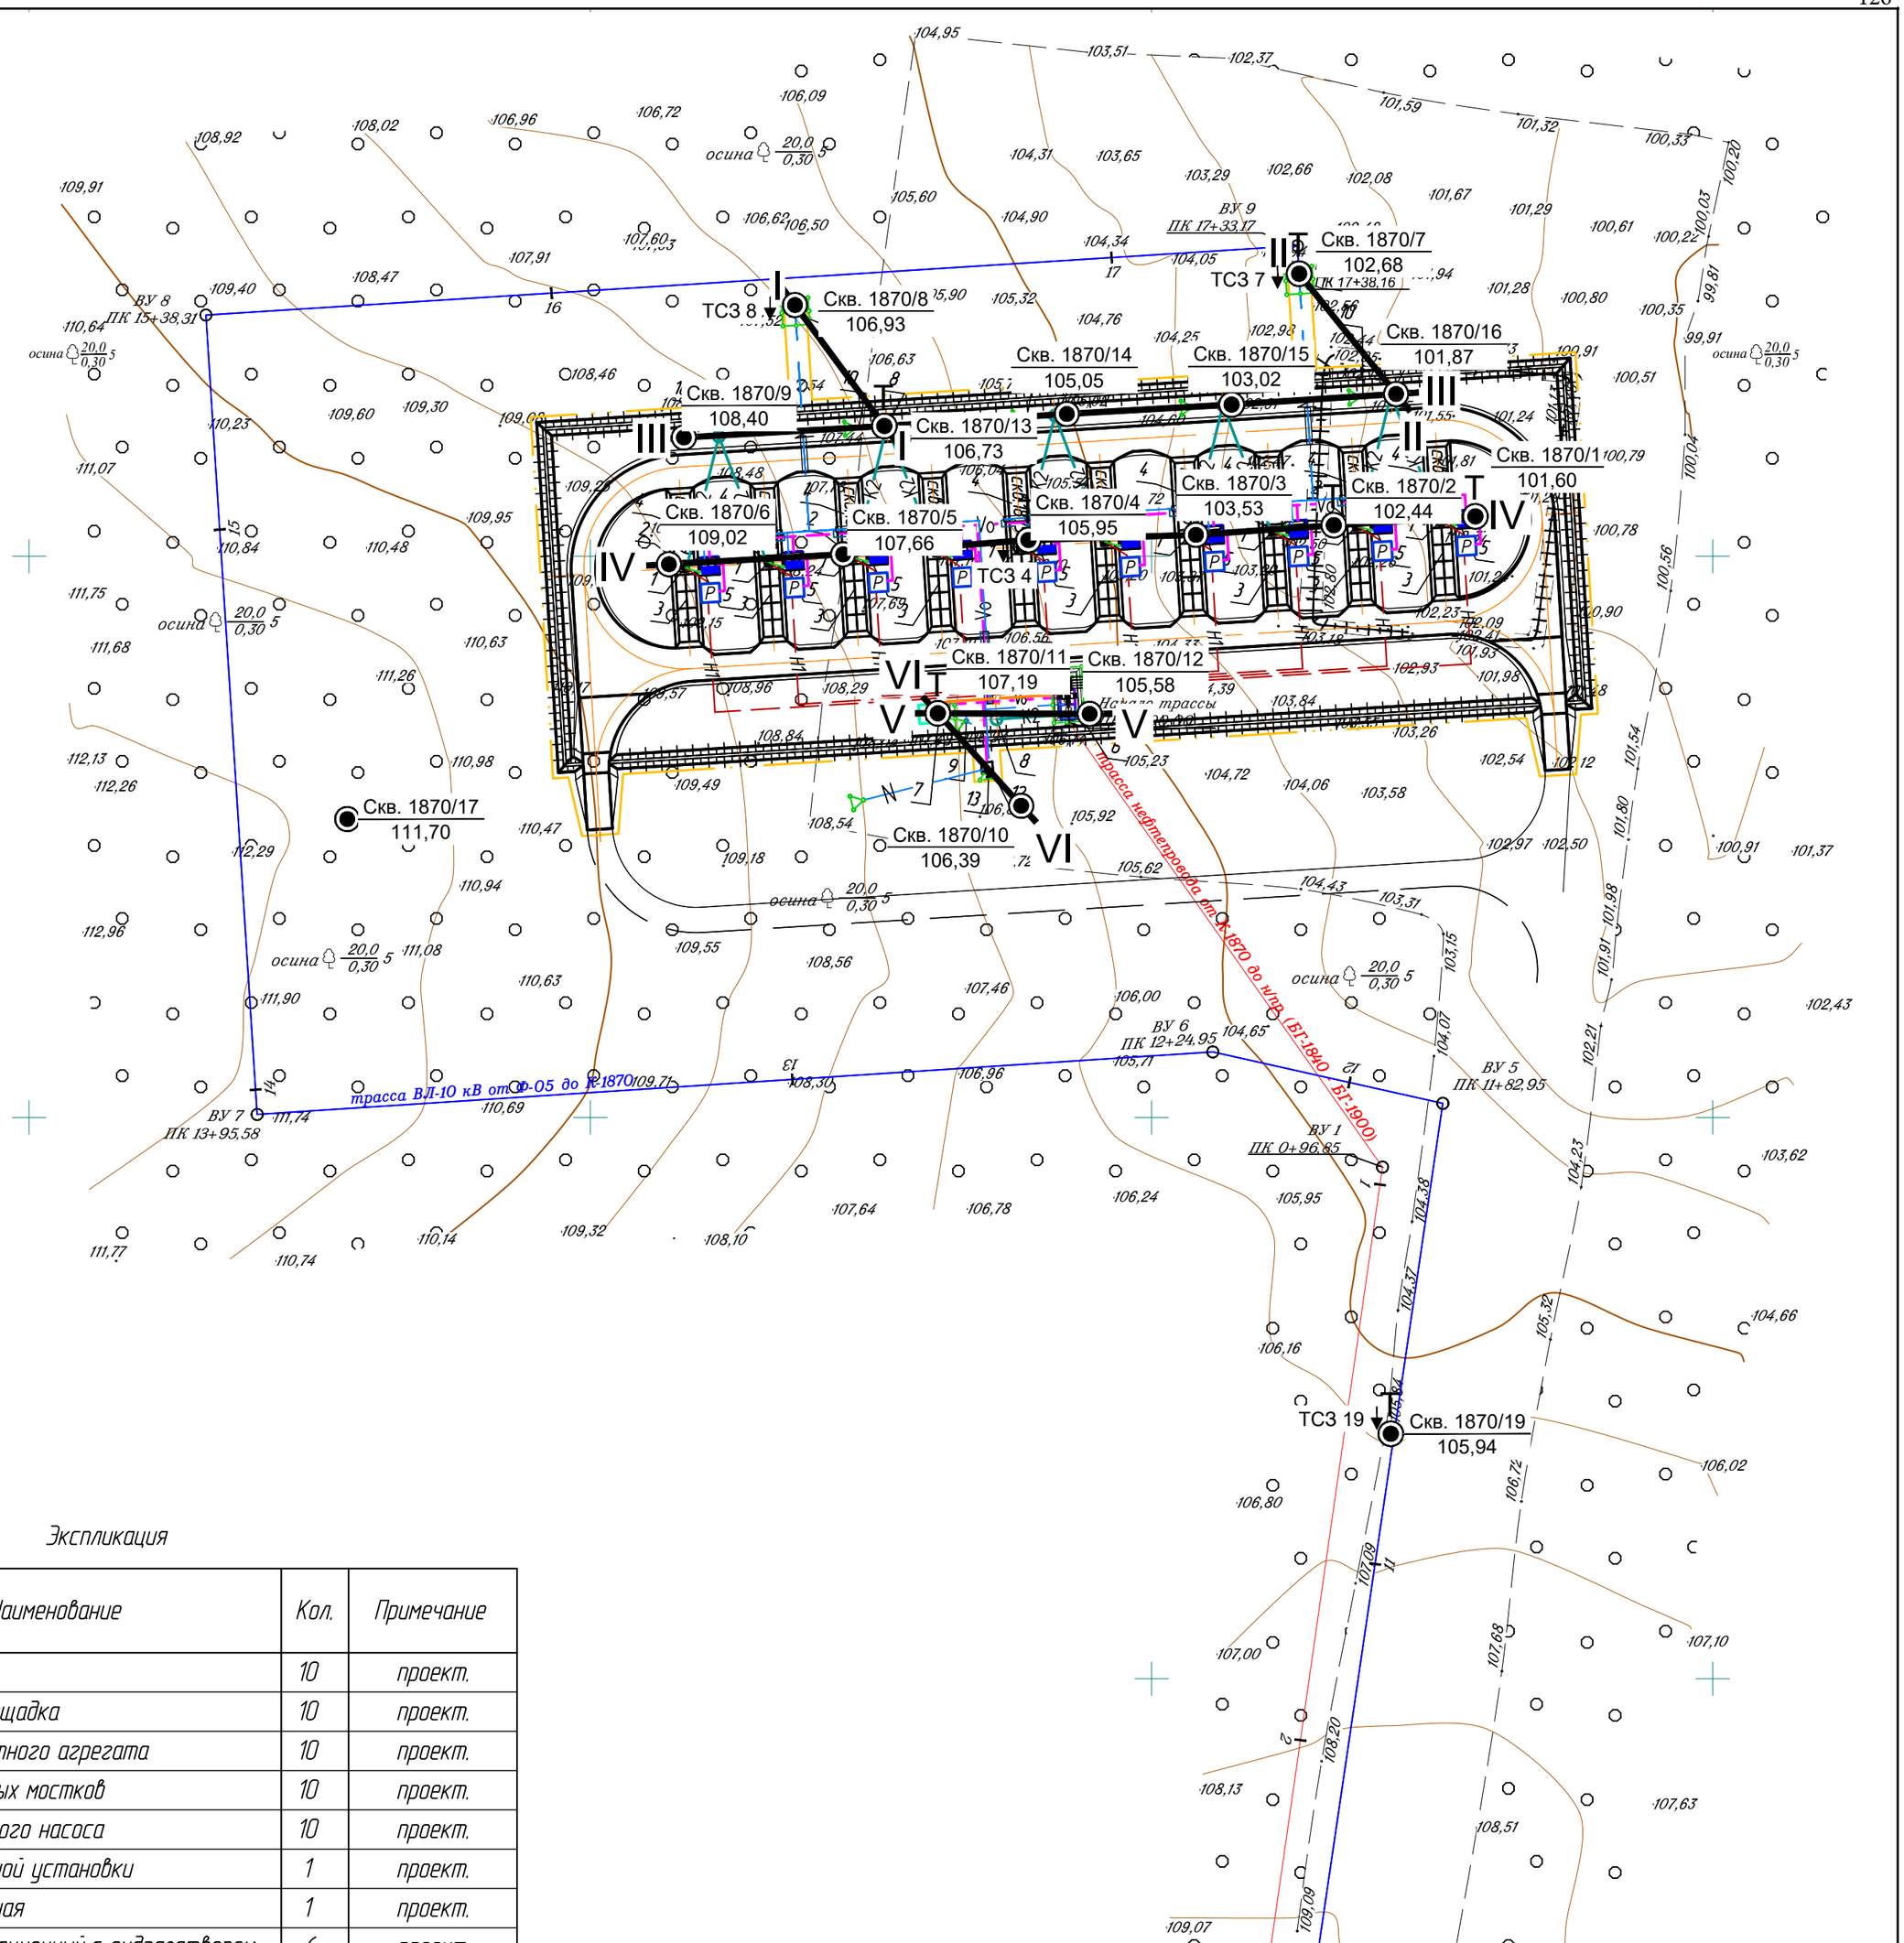

Экспликация

№ п/п	Наименование	Кол.	Примечание
1	Устье скважины	10	проект.
2	Приустьевая площадка	10	проект.
3	Площадка ремонтного агрегата	10	проект.
4	Площадка приемных мостков	10	проект.
5	Привод скважинного насоса	10	проект.
6	Площадка замерной установки	1	проект.
7	Емкость дренажная	1	проект.
8	Колодец канализационный с гидразатвором	6	проект.
9	Молниеотвод с флюгером	1	проект.
10	Молниеотвод	5	проект.
11	КТП	2	проект.
12	Шкаф местной автоматики	1	проект.
13	Радиомачта	1	проект.

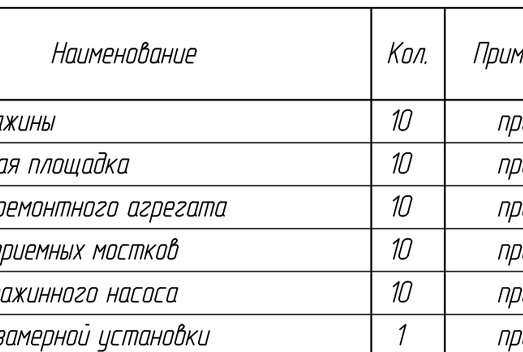

Условные обозначения:

Скважина разведочная

Скважина техническая

Скв. 1870/20 / 109,49 — Номер скважины / Абсолютная отметка

ТСЗ 7 — Точка статического зондирования

Трасса нефтепровода от К-1870 до н/пр. (БГ-1840 - БГ-1900)

Трасса ВЛ-10 кВ от Ф.5 ПС Чулпаново до К-1870

Система координат - МСК 16, Система высот - Балтийская.

Продольный профиль трассы ВЛ-10кВ Лист 16
Продольный профиль трассы нефтепровода Лист 8

Изм.	Кол.уч.	Лист	N док.	Подпись	Дата
Разраб.		Гимадеева			07.25
Н. контр.		Сабуров			07.25

142-23-ИГИ-Г.3

Обустройство куста скважин №1870
Аканского нефтяного месторождения

Площадка куста скважин №1870. Трасса нефте-газосборного трубопровода от куста скважин №1870 (ПК0 - ПК4). Трасса ВЛ-10 кВ от ф-5 до куста скважин №1870

Стадия	Лист	Листов
И	3	

Карта фактического материала
М 1:1000

ПРОЕКТ МНК

Согласовано

Взам инв. N

Подп. и дата

Инв. N подл.

Формат

142-23-ИГИ-Г 3-7_КФМ.dwg

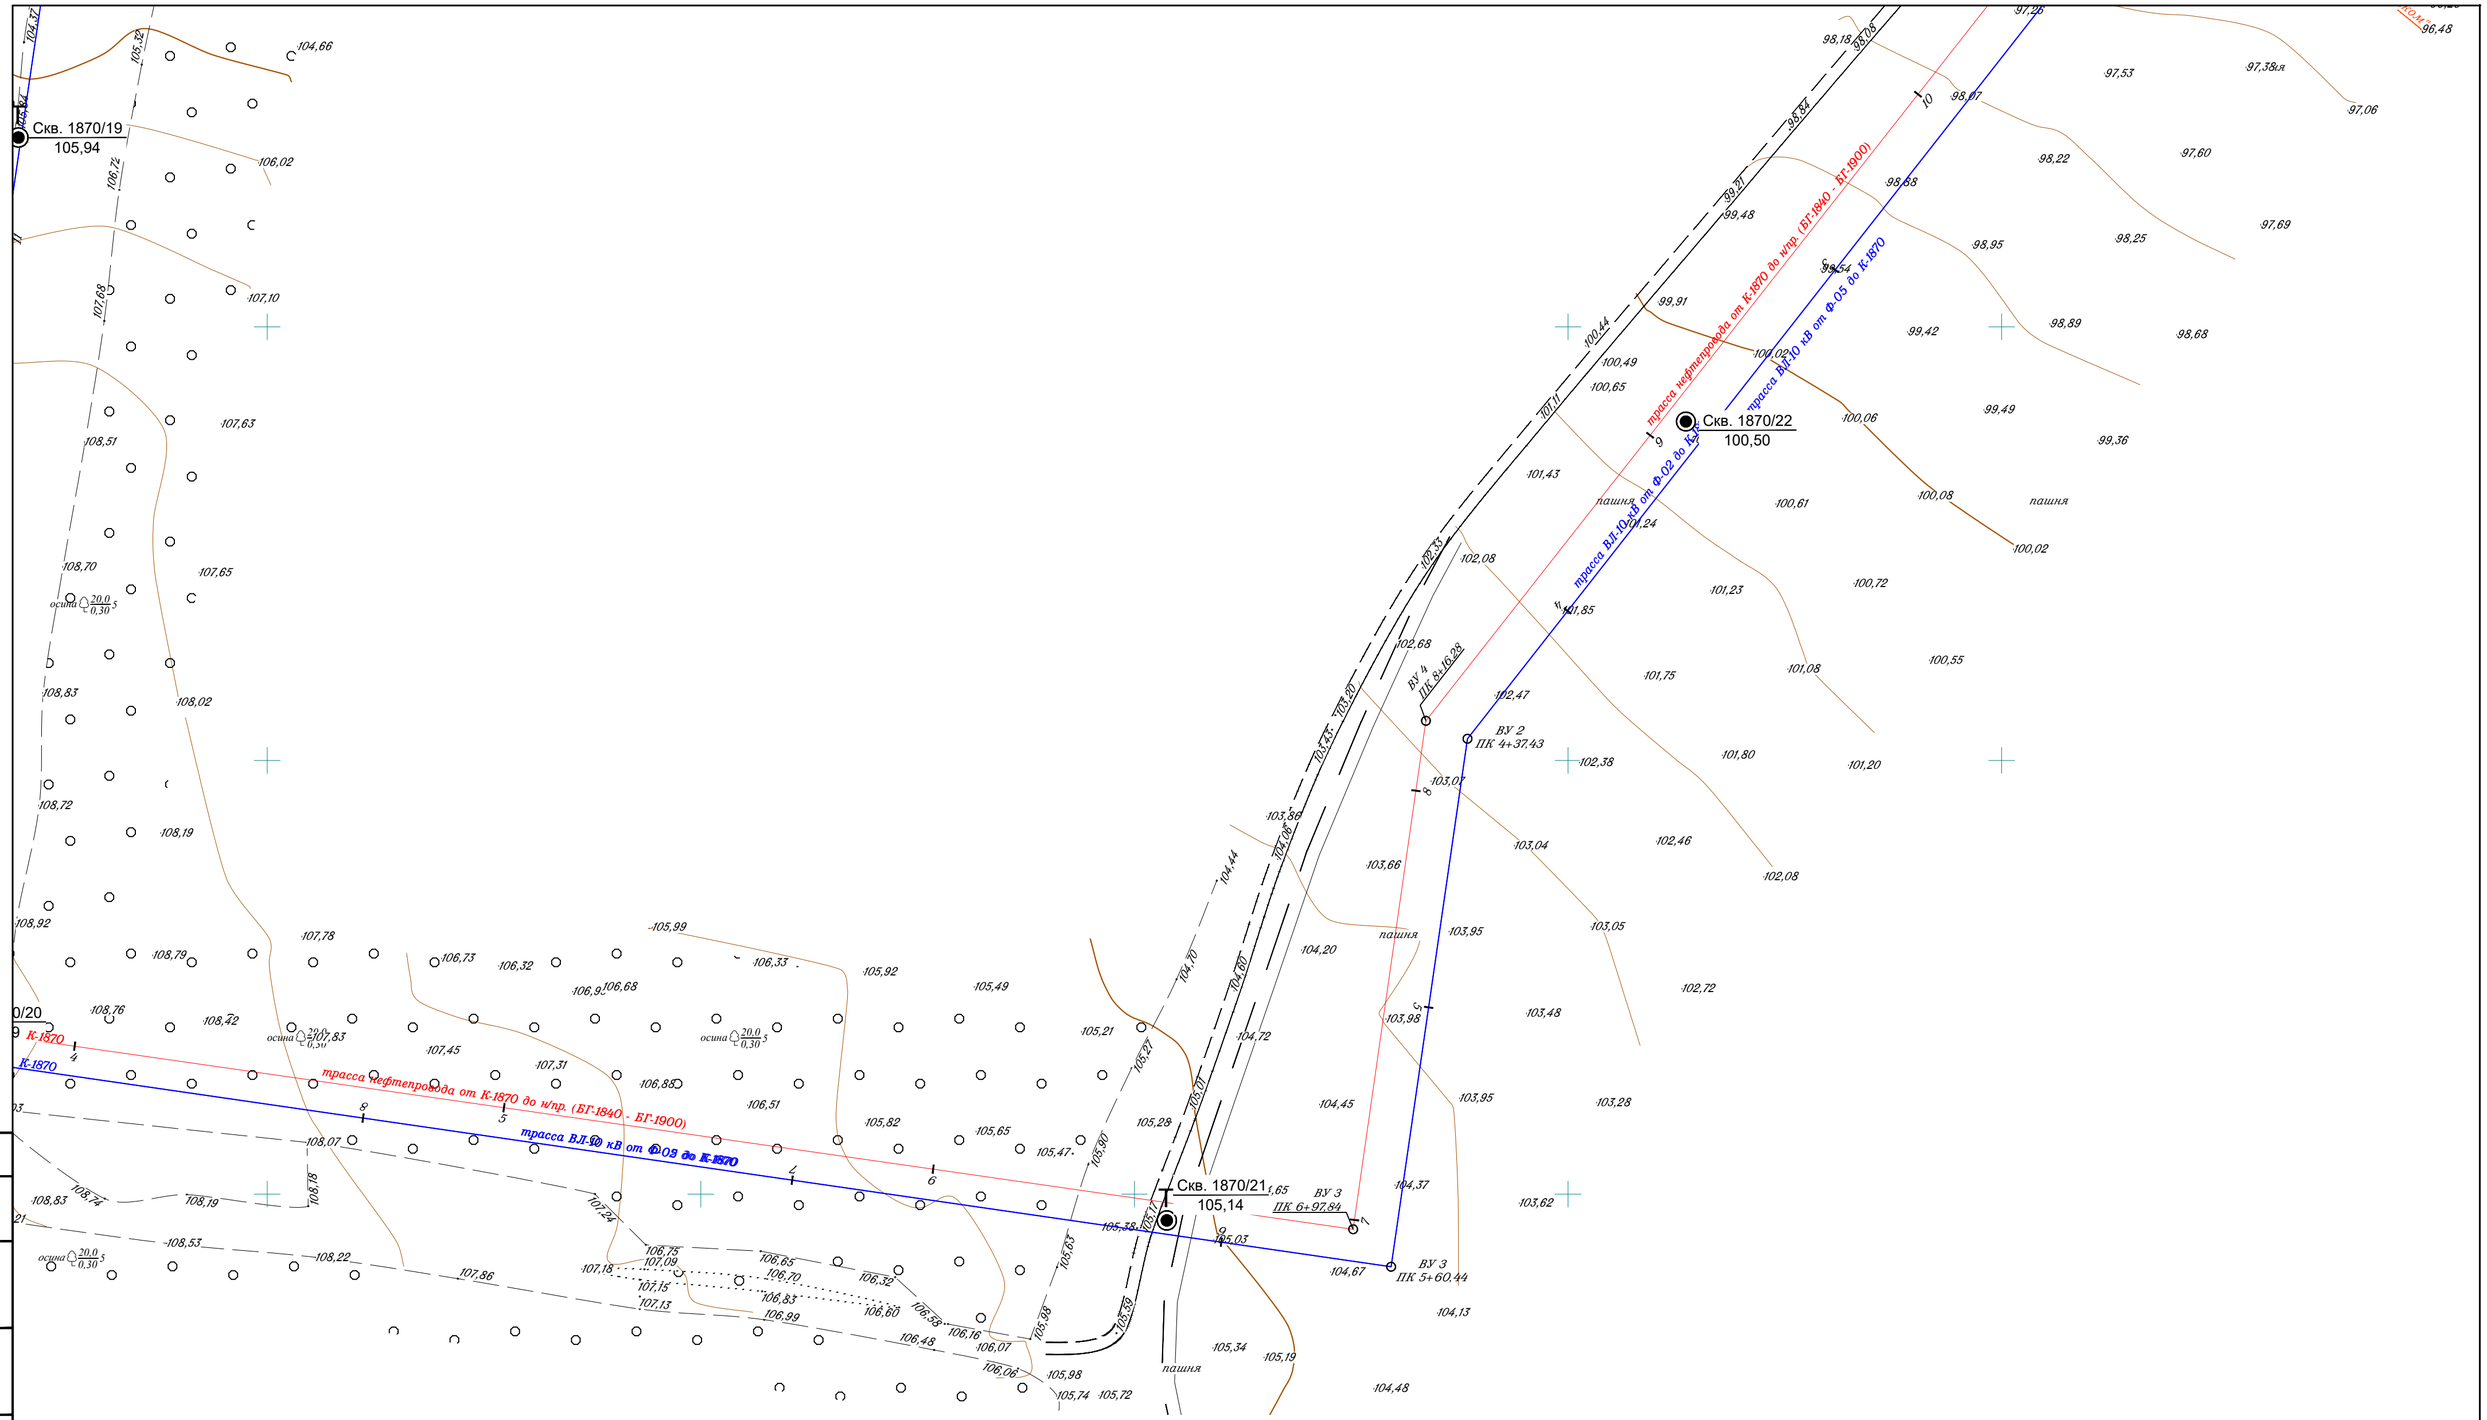

Условные обозначения:

- Скважина разведочная
- Скважина техническая
- Скв. 1870/21 / 105,14 — Номер скважины / Абсолютная отметка
- ТСЗ 7 — Точка статического зондирования
- Трасса нефтепровода от К-1870 до н/пр. (БГ-1840 - БГ-1900)
- Трасса ВЛ-10 кВ от Ф.5 ПС Чулпаново до К-1870

Система координат - МСК 16, Система высот - Балтийская.

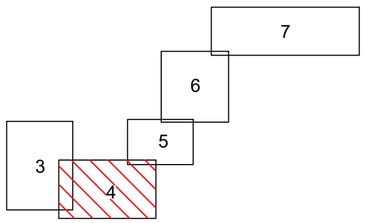

Продольный профиль трассы ВЛ-10кВ Листы 15,16
Продольный профиль трассы нефтепровода Лист 9

Изм.	Кол.уч.	Лист	N док.	Подпись	Дата	142-23-ИГИ-Г.4			
						Обустройство куста скважин №1870 Аканского нефтяного месторождения			
Разраб.		Гимадеева			07.25	Трасса нефтегазосборного трубопровода от куста скважин №1870 (ПК4 - ПК10). Трасса ВЛ-10 кВ от ф-5 до куста скважин №1870	Стадия	Лист	Листов
							И	4	
						Карта фактического материала М 1:1000	МНК ПРОЕКТ МНК		
Н. контр.		Сабуров			07.25				

Согласовано

Взам инв. N

Подп. и дата

Инв. N подл.

Формат

142-23-ИГИ-Г.3-7_КФМ.dwg

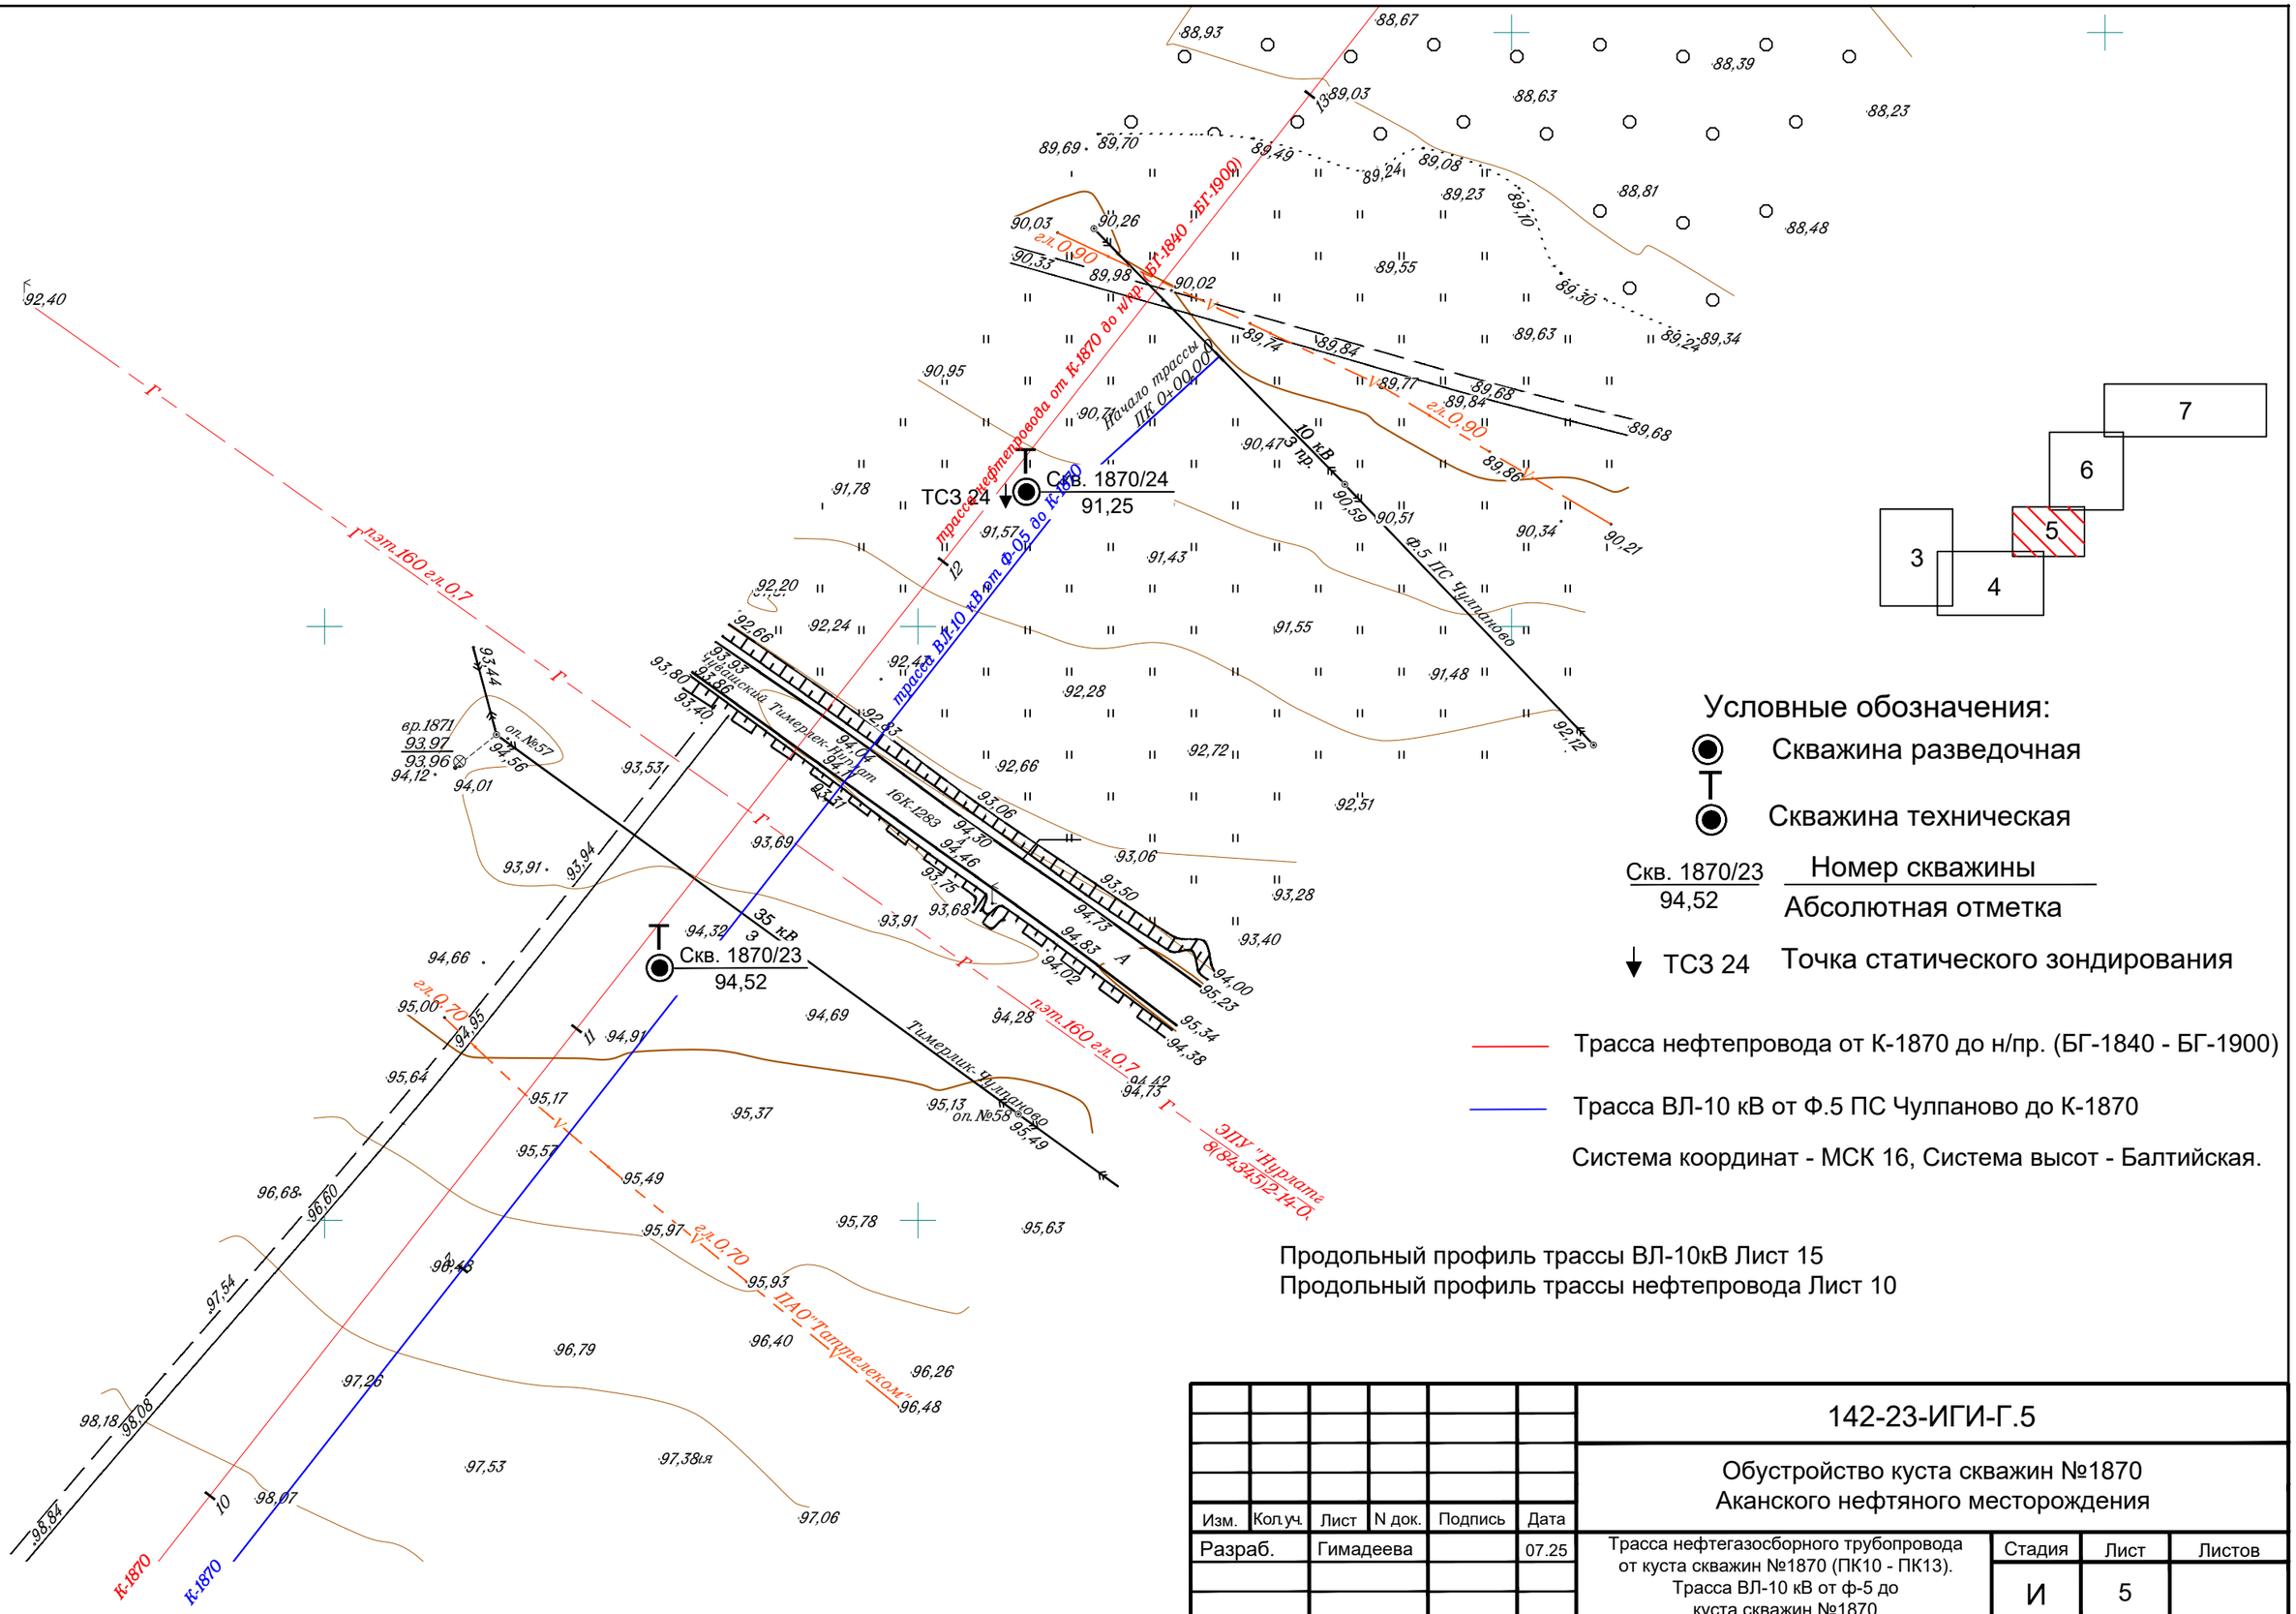

Условные обозначения:

- Скважина разведочная
- Скважина техническая
- Скв. 1870/23 / 94,52 — Номер скважины / Абсолютная отметка
- ТС3 24 — Точка статического зондирования
- Трасса нефтепровода от К-1870 до н/пр. (БГ-1840 - БГ-1900)
- Трасса ВЛ-10 кВ от Ф.5 ПС Чулпаново до К-1870

Система координат - МСК 16, Система высот - Балтийская.

Продольный профиль трассы ВЛ-10кВ Лист 15
Продольный профиль трассы нефтепровода Лист 10

Изм.	Кол.уч.	Лист	N док.	Подпись	Дата	142-23-ИГИ-Г.5			
						Обустройство куста скважин №1870 Аканского нефтяного месторождения			
Разраб.		Гимадеева			07.25	Трасса нефтегазосборного трубопровода от куста скважин №1870 (ПК10 - ПК13). Трасса ВЛ-10 кВ от ф-5 до куста скважин №1870	Стадия	Лист	Листов
							И	5	
Н. контр.		Сабуров			07.25	Карта фактического материала М 1:1000	ПРОЕКТ МНК		

Согласовано

Взам инв. N

Подп. и дата

Инв. N подл.

Формат

142-23-ИГИ-Г.3-7_КФМ.dwg

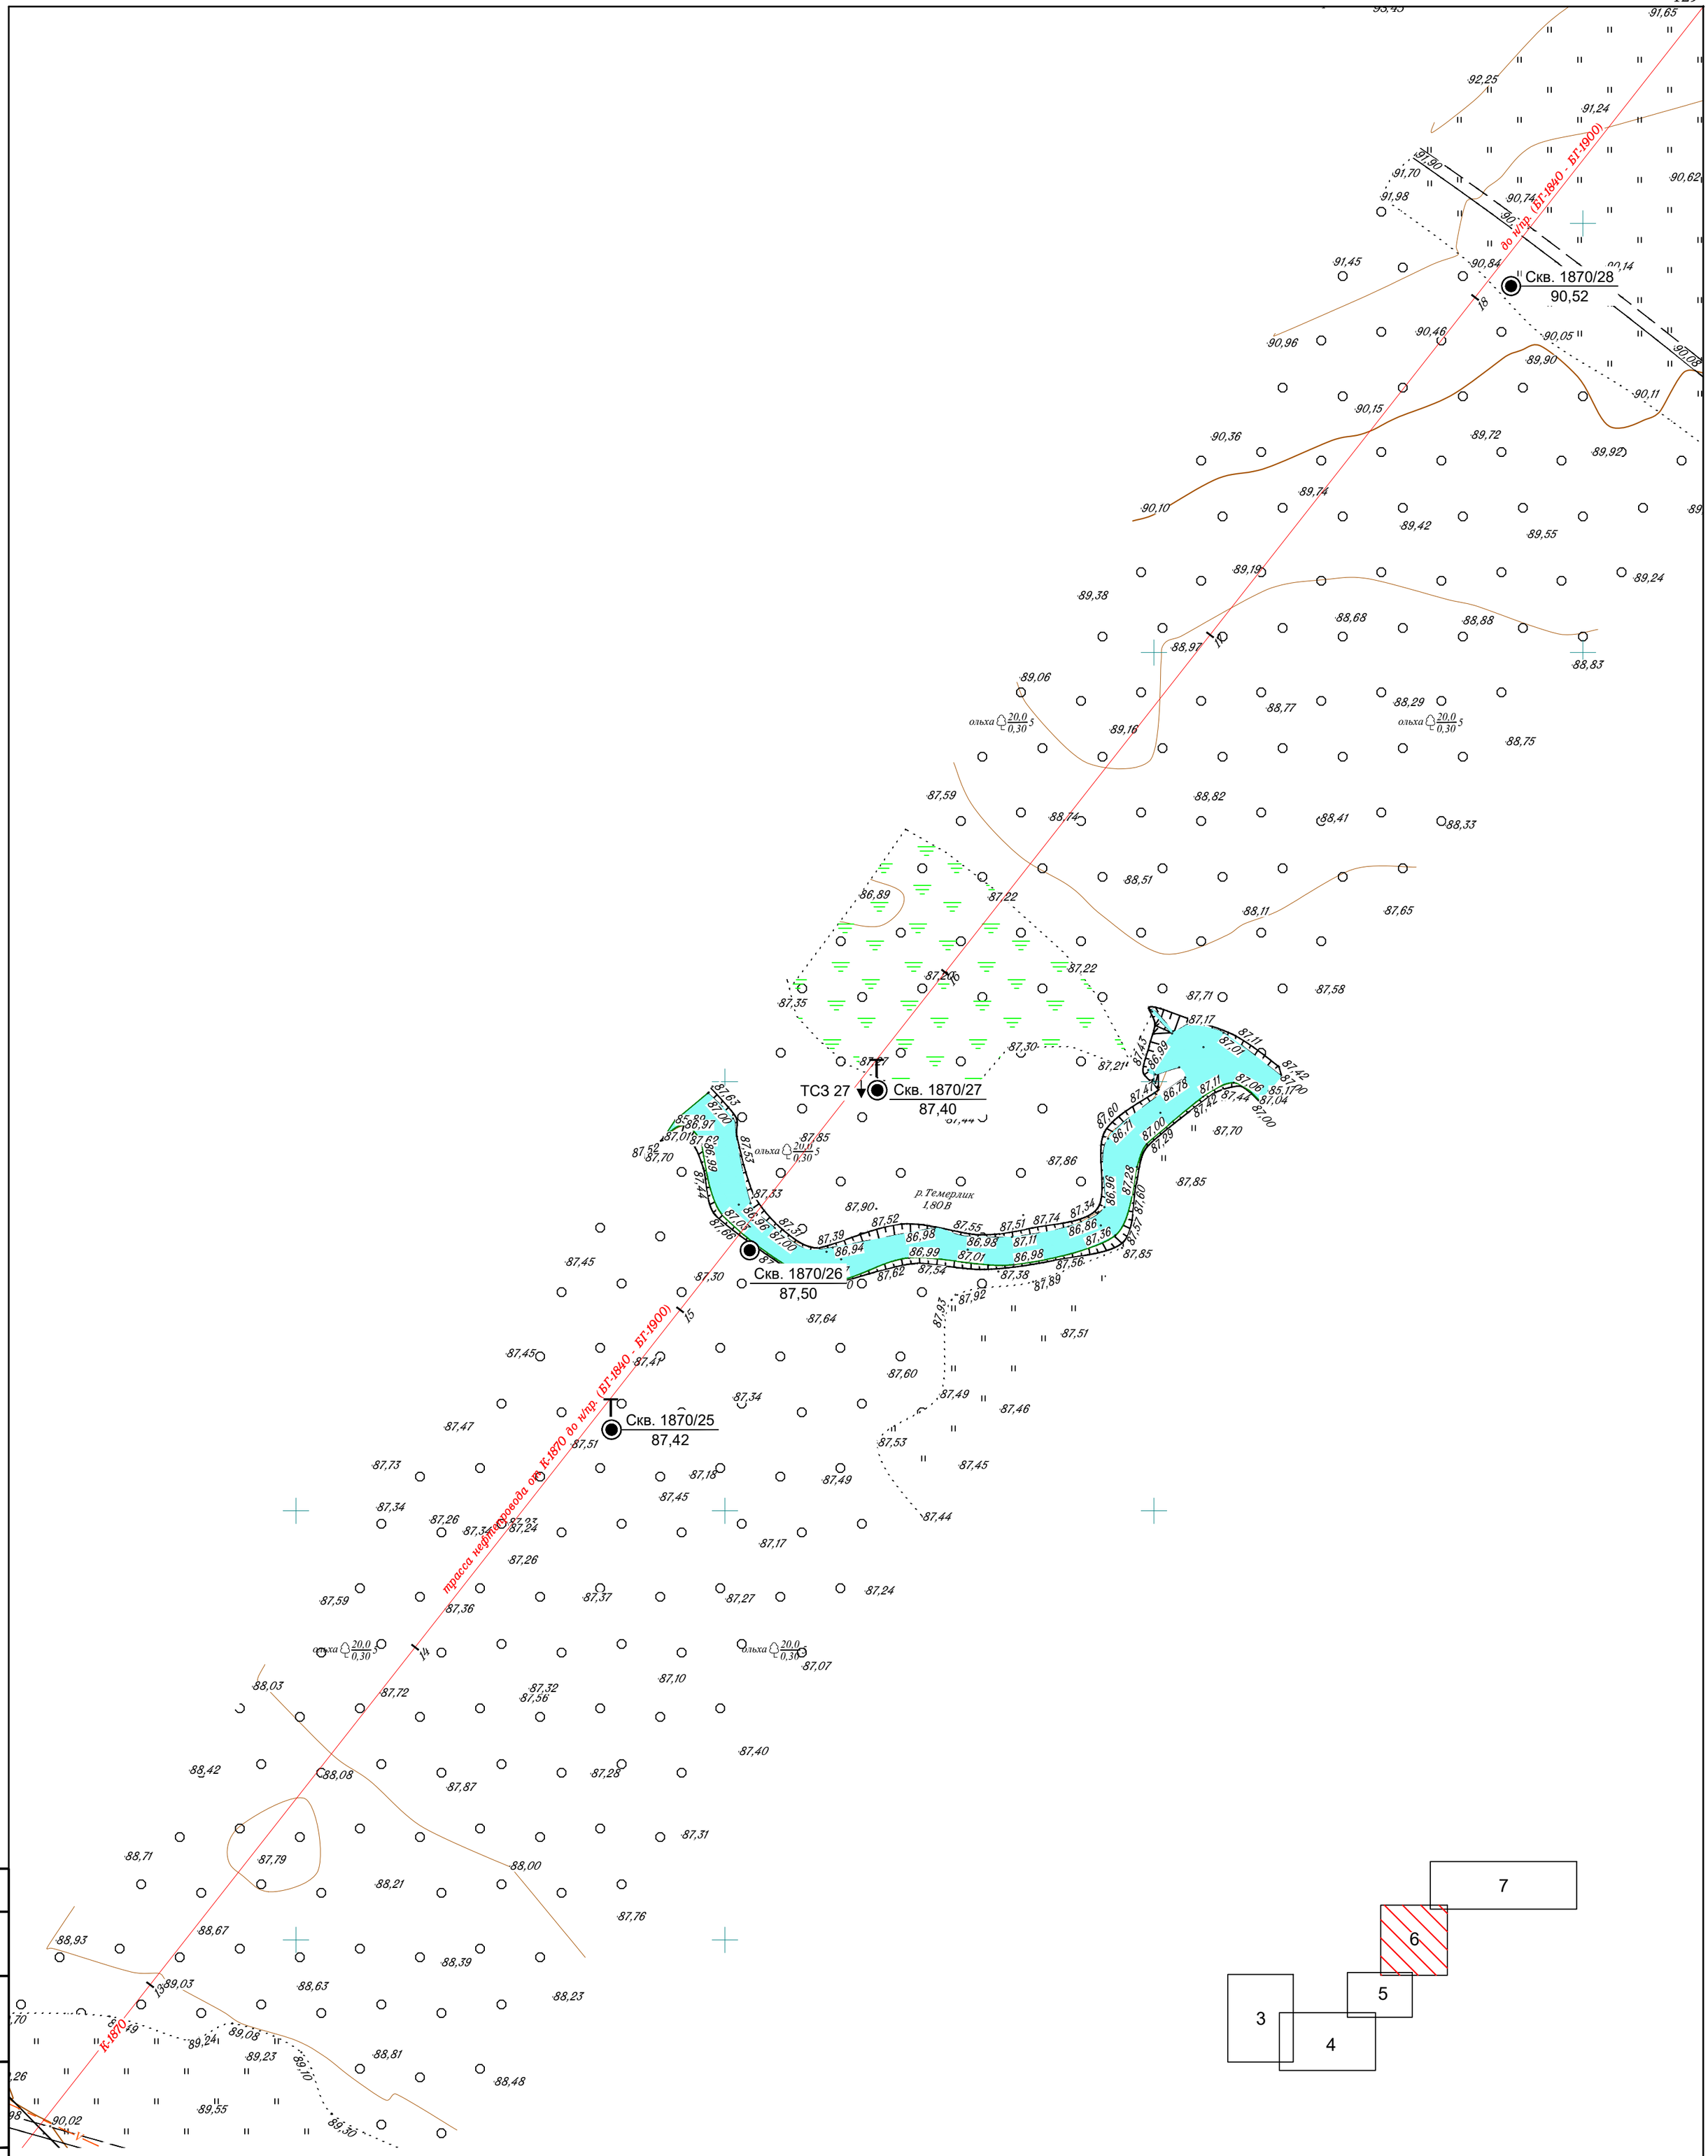

Продольный профиль трассы нефтепровода Лист 11

Условные обозначения:

- Скважина разведочная
- Скважина техническая
- Скв. 1870/25 / 87,42 — Номер скважины / Абсолютная отметка
- Трасса нефтепровода от К-1870 до н/пр. (БГ-1840 - БГ-1900)

Изм.	Кол.уч.	Лист	N док.	Подпись	Дата	142-23-ИГИ-Г.6		
						Обустройство куста скважин №1870 Аканского нефтяного месторождения		
Разраб.		Гимадеева			07.25	Трасса нефтегазосборного трубопровода от куста скважин №1870 (ПК13 - ПК18).	Стадия: И	Лист: 6 / Листов:
Н. контр.		Сабуров			07.25	Карта фактического материала М 1:1000	ПРОЕКТ МНК	

Согласовано | Взам инв. N | Подп. и дата | Инв. N подл.

Формат

142-23-ИГИ-Г.7_КЖМ.dwg

Инв. N подл. | Подп. и дата | Взам. инв. N | Согласовано

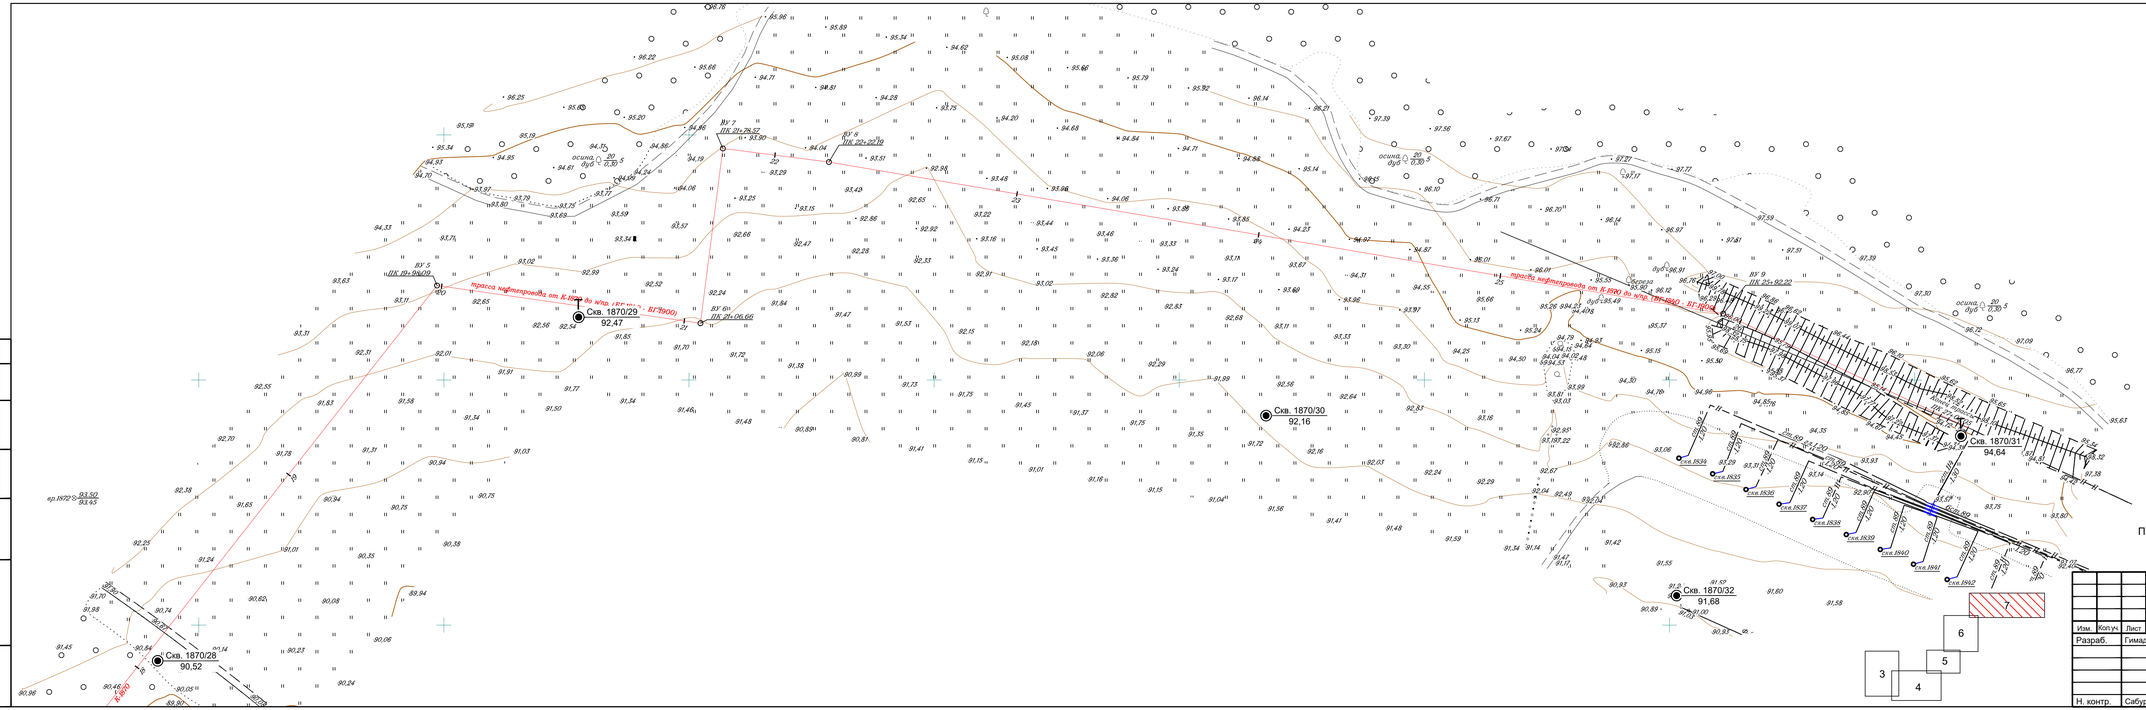

Условные обозначения:

- Скважина разведочная
- Скважина техническая
- Скв. 1870/31 / 94,64 — Номер скважины / Абсолютная отметка
- Трасса нефтепровода от К-1870 до н/пр. (БГ-1840 - БГ-1900)

Продольный профиль трассы нефтепровода Лист 12

Изм.	Кол.уч.	Лист	N док.	Подпись	Дата
Разраб.		Гимадеева			07.25
Н. контр.		Сабуров			07.25

142-23-ИГИ-Г.7

Обустройство куста скважин №1870
Аканского нефтяного месторождения

Трасса нефтегазосборного трубопровода от куста скважин №1870 (ПК18 - ПК27).

Стадия	Лист	Листов
И	7	

Карта фактического материала
М 1:1000

МНК ПРОЕКТ МАК

Формат

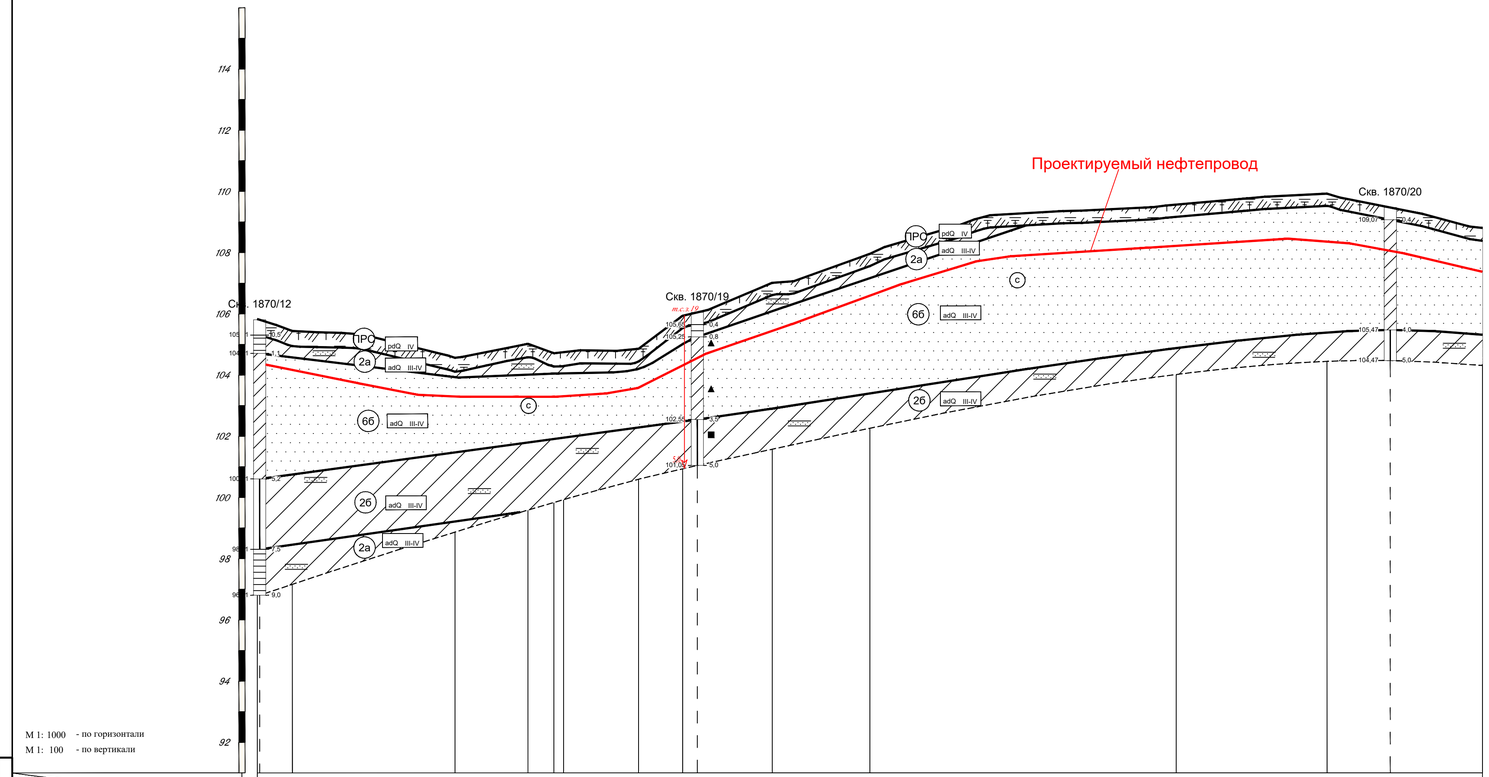

М 1: 1000 - по горизонтали
М 1: 100 - по вертикали

Длина / Уклон	
Пучинистость	
Способ разработки грунта	
Обозначение трубы, материал, ГОСТ	
Уд. эл. сопротивление грунта, Ом/м	
Коррозийность грунта	
Тип изоляции и протяженность, м	
Тип покрытия и протяженность, м	
Контроль сварных стыков, %	
Категория трубопровода	
Расстояния	
Глубина заложения, м	
Планировочные или черные отметки земли, м	105,83 105,44 104,56 105,02 104,71 104,75 104,86 105,94 107,01 107,96 109,57 109,93 108,81
Отметки дна траншеи	
Расстояния, м	11,44 53,14 23,81 8,45 3,15 24,50 14,37 29,26 31,87 100,00 49,26 50,74
Пикеты	0 1 2 3 4
Развернутый план	86,85 А 144°49'10" ВУ 1 252,41 А 188°08'50" ВУ 2
Километры	0

Согласовано

Взам. инв. N

Подп. и дата

Инв.N подл.

Условные обозначения:

pdQIV — Почвенно-растительный слой

adQIII-IV — Суглинок полутвердый, желтовато-коричневый, с прослоями песка (до 0,05 м)

adQIII-IV — Суглинок тугопластичный, желтовато-коричневый, с прослоями песка (до 0,05 м)

adQIII-IV — Песок средней крупности, желтовато-коричневый, средней степени водонасыщения

а) — Прослои: а) песка

Скважина

109,07 0,4 — Граница инженерно-геологического элемента (ИГЭ) справа-глубина подошвы слоя, слева-абсолютная его отметка

■ отбор образца грунта ненарушенной структуры
▲ отбор образца грунта нарушенной структуры

104,47 5,0 — Глубина забоя скважины

26 — Номер инженерно-геологического элемента

Граница между ИГЭ

Консистенция глинистых грунтов
- полутвердые
- тугопластичные

Степень влажности песчаных грунтов
- средней степени водонасыщения

Трасса проектируемого нефтепровода

m.c.t 19 / 5,0 — Точка статического зондирования

Карта фактического расположения скважин см. Лист 3

Изм.	Кол.уч.	Лист	N док.	Подпись	Дата	142-23-ИГИ-Г.8			
						Обустройство куста скважин № 1870 Аканского нефтяного месторождения			
Разраб.		Гимадеева			07.25	Трасса нефтепровода от куста скважин №1870	Стадия	Лист	Листов
							И	8	
Н.контр.		Сабуров			07.25	Продольный профиль (ПК0-ПК4)	МНК ПРОЕКТ МНК		

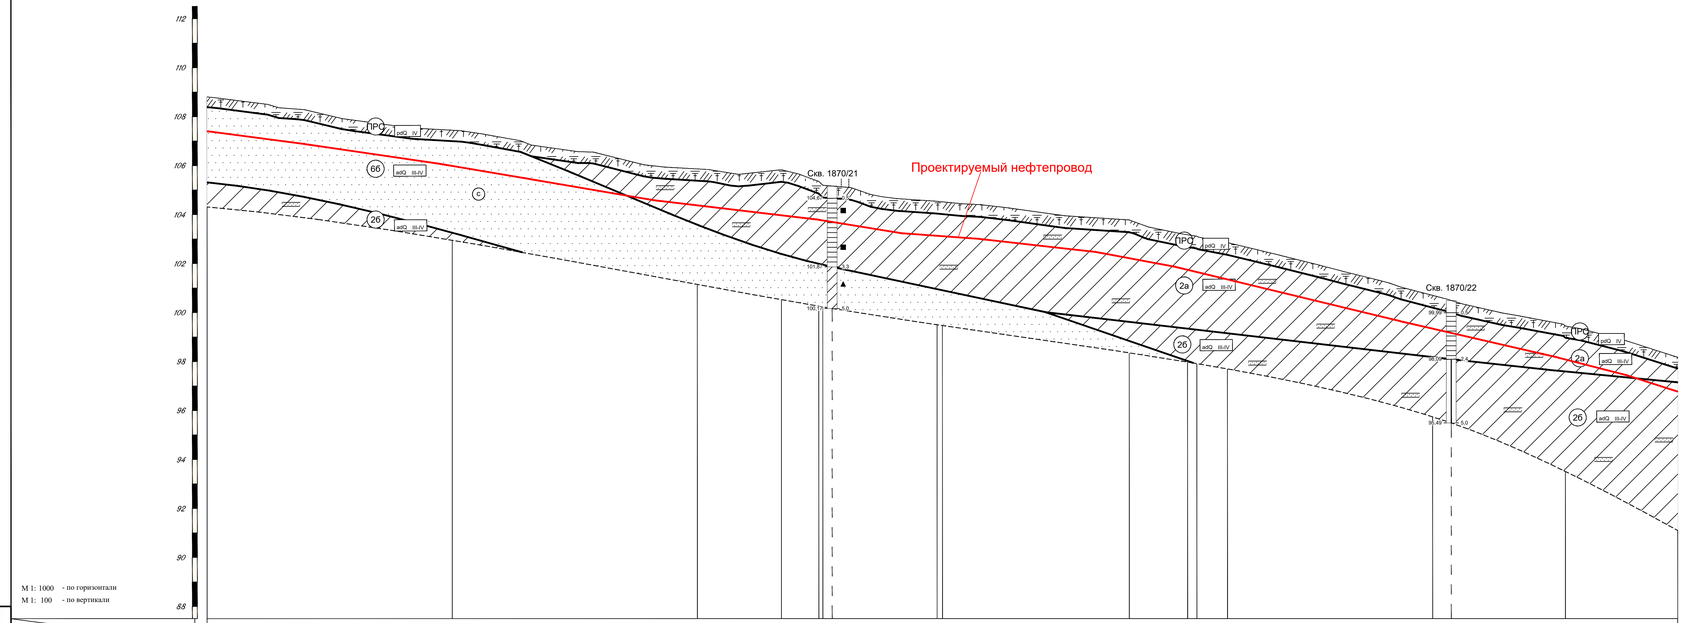

M 1: 1000 - по горизонтали
M 1: 100 - по вертикали

Длина / Уклон

Пучинистость	
Способ разработки грунта	
Обозначение трубы, материал, ГОСТ	
Уд. эл. сопротивление грунта, Ом/м	
Коррозийность грунта	
Тип изоляции и протяженность, м	
Тип покрытия и протяженность, м	
Контроль сварных стыков, %	
Категория трубопровода	
Расстояния	
Глубина заложения, м	
Планировочные или черные отметки земли, м	106,81 107,44 105,96 105,83 105,58 105,58 104,34 104,32 103,78 103,18 103,11 102,86 100,70 99,45 99,15
Отметки дна траншеи	
Расстояния, м	100,00 100,00 34,30 15,27 1,02 46,65 2,16 76,21 23,79 3,8 12,47 83,72 54,15 45,85
Пикеты	4 5 6 7 8 9 10
Развернутый план	трасса нефтепровода от К-1870 до н/гр. (БГ-1940 - БГ-1900) 346,36 А 98°08'50" трасса ВЛ-10 кВ от Ф-02 до К-1870 ВУ 3 118,43 А 8°08'50" ВУ 4 трасса нефтепровода от К-1870 до н/гр. (БГ-1940 - БГ-1900) трасса ВЛ-10 кВ от Ф-02 до К-1870
Километры	1

Согласовано

Взам. инв. №

Подп. и дата

Инв.№ подл.

Условные обозначения:

- pdQIV — Почвенно-растительный слой
- adQIII-IV — Суглинок полутвердый, желтовато-коричневый, с прослоями песка (до 0,05 м)
- adQIII-IV — Суглинок тугопластичный, желтовато-коричневый, с прослоями песка (до 0,05 м)
- adQIII-IV — Песок средней крупности, желтовато-коричневый, средней степени водонасыщения
- Прослои: а) песка

Скважина

- 99,99 / 0,5 — Граница инженерно-геологического элемента (ИГЭ) справа-глубина подошвы слоя, слева-абсолютная его отметка
- отбор образца грунта ненарушенной структуры
- отбор образца грунта нарушенной структуры
- 95,49 / 5,0 — Глубина забоя скважины
- Номер инженерно-геологического элемента
- Граница между ИГЭ

Консистенция глинистых грунтов: полутвердые; тугопластичные

Степень влажности песчаных грунтов: средней степени водонасыщения

Трасса проектируемого нефтепровода

Карта фактического расположения скважин см. Лист 4

						142-23-ИГИ-Г.9	
						Обустройство куста скважин № 1870 Аканского нефтяного месторождения	
Изм.	Кол.уч.	Лист	N док.	Подпись	Дата		
Разраб.		Гимадеева			07.25	Трасса нефтепровода от куста скважин №1870	Стадия: И; Лист: 9; Листов:
Н.контр.		Сабуров			07.25	Продольный профиль (ПК4-ПК10)	МНК ПРОЕКТ МНК

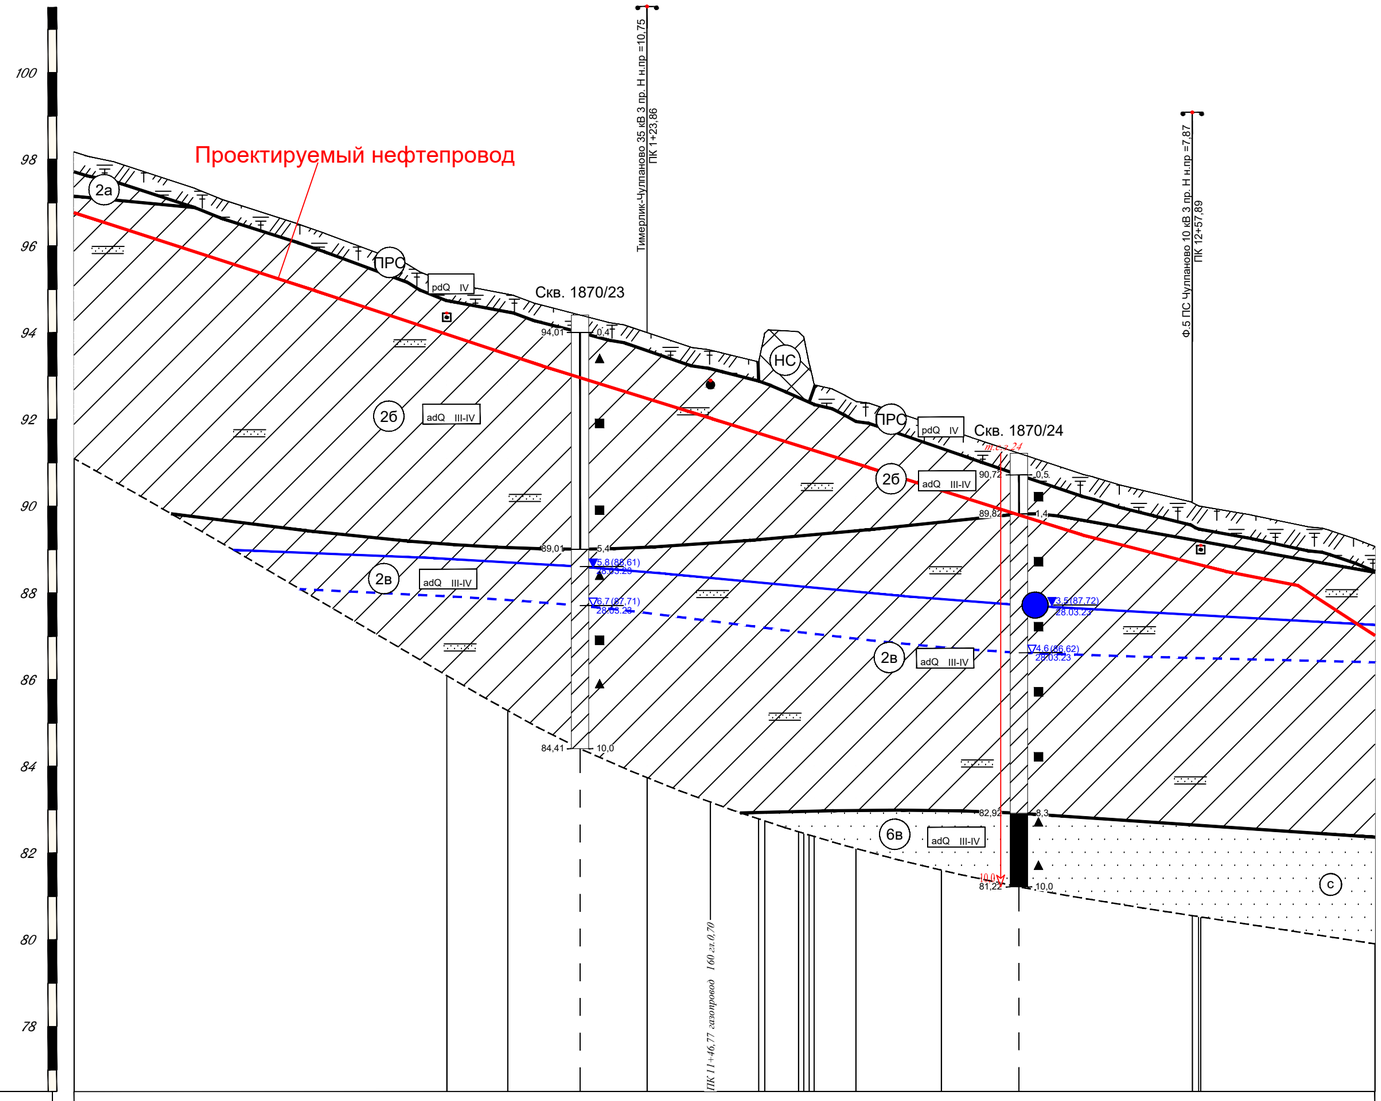

M 1: 1000 - по горизонтали
M 1: 100 - по вертикали

Условные обозначения:

pdQIV	ПРС	Почвенно-растительный слой
tQIV	НС	Насыпной грунт: асфальт и насыпка дорожного полотна
adQIII-IV	2а	Суглинок полутвердый, желтовато-коричневый, с прослоями песка (до 0,05 м)
adQIII-IV	2б	Суглинок тугопластичный, желтовато-коричневый, с прослоями песка (до 0,05 м)
adQIII-IV	2в	Суглинок мягкопластичный, желтовато-коричневый, с прослоями песка (до 0,05 м)
adQIII-IV	6в с	Песок средней крупности, желтовато-коричневый, водонасыщенный
	а)	Прослои: а) песка

скважина

Граница инженерно-геологического элемента (ИГЭ)
справа-глубина подошвы слоя, слева-абсолютная его отметка

место отбора образца грунта ненарушенной структуры
место отбора образца грунта нарушенной структуры
место отбора пробы грунтовой воды
Глубина забоя скважины

(26) Номер инженерно-геологического элемента

Граница между ИГЭ

Консистенция глинистых грунтов
- полутвердые
- тугопластичные
- мягкопластичные

Степень влажности песчаных грунтов
- водонасыщенные

Трасса проектируемого нефтепровода

т.с.з.24 / 10,0 Точка статического зондирования

Карта фактического расположения скважин см. Лист 5

Длина / Уклон	
Пучинистость	
Способ разработки грунта	
Обозначение трубы, материал, ГОСТ	
Уд. эл. сопротивление грунта, Ом/м	
Коррозийность грунта	
Тип изоляции и протяженность, м	
Тип покрытия и протяженность, м	
Контроль сварных стыков, %	
Категория трубопровода	
Расстояния	
Глубина заложения, м	
Планировочные или черные отметки земли, м	98,17 94,89 93,33 93,99 94,02 93,80 92,80 92,42 91,82 90,01 89,07
Отметки дна траншеи	
Расстояния, м	100,00 57,88 1,39 7,78 1,22 3,66 9,63 19,70 59,35 40,65
Пикеты	10 11 12 13
Развернутый план	трасса нефтепровода от К-1870 до н/пр. (БГ-1840 - БГ-1900) 35 кВ Тимерлик-Чулпаново 3 пр. ПК 11+46,77 газопровод 160 ст 0,70 ПК 12+57,89 Ф-5 ПС Чулпаново 10 кВ 3 пр.
Километры	1

Согласовано

Взам. инв. N

Подп. и дата

Инв.N подл.

Изм.	Кол.уч.	Лист	N док.	Подпись	Дата
Разраб.		Гимадеева			07.25
Н.контр.		Сабуров			07.25

142-23-ИГИ-Г.10

Обустройство куста скважин № 1870
Аканского нефтяного месторождения

Трасса нефтепровода от куста скважин №1870

Стадия	Лист	Листов
И	10	

Продольный профиль (ПК10-ПК13)

ПРОЕКТ МНК

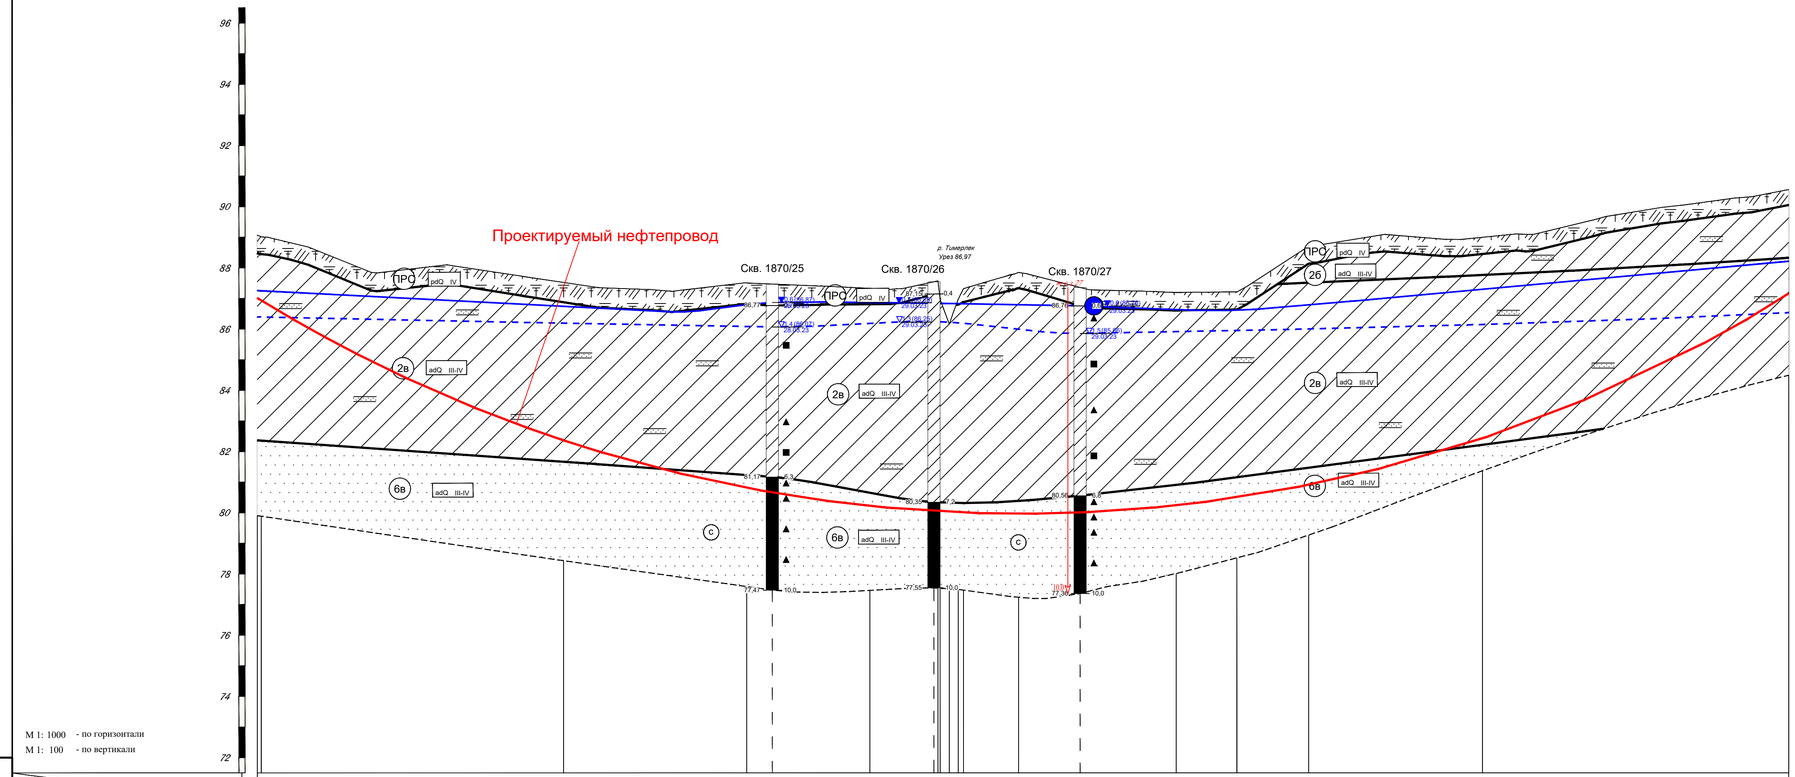

М 1: 1000 - по горизонтали
М 1: 100 - по вертикали

Длина / Уклон	
Пучинистость	
Способ разработки грунта	
Обозначение трубы, материал, ГОСТ	
Уд. эл. сопротивление грунта, Ом/м	
Коррозийность грунта	
Тип изоляции и протяженность, м	
Тип покрытия и протяженность, м	
Контроль сварных стыков, %	
Категория трубопровода	
Расстояния	
Глубина заложения, м	
Планировочные или черные отметки земли, м	87,52 87,51 87,33 87,20 87,22 88,71 89,00
Отметки дна траншеи	
Расстояния, м	1,28 98,72 59,79 40,21 22,22 0,75 17,98 51,43 19,81 23,48 56,72 100,00
Пикеты	13 14 15 16 17 18
Развернутый план	1181,81 А 38°08'50" Трасса нефтепровода от К-1870 до н/пр. (БГ-990 - БГ-1900)
Километры	

Условные обозначения:

- pdQIV — Почвенно-растительный слой
- adQIII-IV — Суглинок тугопластичный, желтовато-коричневый, с прослоями песка (до 0,05 м)
- adQIII-IV — Суглинок мягкопластичный, желтовато-коричневый, с прослоями песка (до 0,05 м)
- adQIII-IV — Песок средней крупности, желтовато-коричневый, водонасыщенный
- а) — Прослои: а) песка

скважина

- Граница инженерно-геологического элемента (ИГЭ)
  справа-глубина подошвы слоя, слева-абсолютная его отметка
- уровень установившегося подзем. вод (абс.отм.)
- уровень появления подзем. вод (абс.отм.)
- место отбора образца грунта ненарушенной структуры
- место отбора образца грунта нарушенной структуры
- место отбора пробы грунтовой воды
- Глубина забоя скважины
- Номер инженерно-геологического элемента
- Граница между ИГЭ

Консистенция глинистых грунтов
- тугопластичные
- мягкопластичные

Степень влажности песчаных грунтов
- водонасыщенные

- Трасса проектируемого нефтепровода
- Точка статического зондирования

Карта фактического расположения скважин см. Лист 6

Изм.	Кол.уч.	Лист	N док.	Подпись	Дата
Разраб.		Гимадеева			07.25
Н.контр.		Сабуров			07.25

142-23-ИГИ-Г.11

Обустройство куста скважин № 1870
Аканского нефтяного месторождения

Трасса нефтепровода от куста скважин №1870

Стадия	Лист	Листов
И	11	

Продольный профиль (ПК13-ПК18)

МНК ПРОЕКТ МНК

Согласовано

Взам. инв. N

Подп. и дата

Инв.N подл.

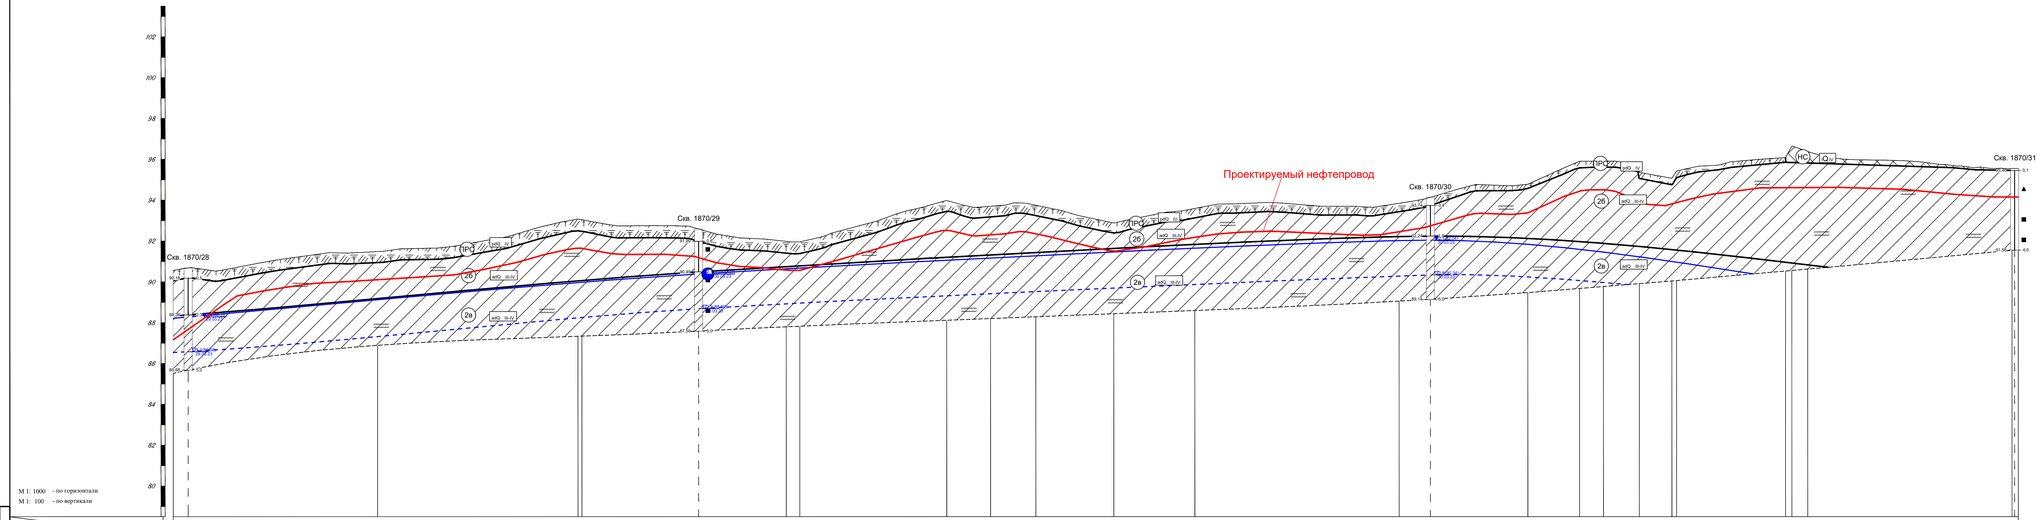

М 1: 1000 – по горизонтали
М 1: 100 – по вертикали

Длина / Уклон	
Пучинистость	
Способ разработки грунта	
Обозначение трубы, материал, ГОСТ	
Уд. эл. сопротивление грунта, Ом/м	
Коррозийность грунта	
Тип изоляции и протяженность, м	
Тип покрытия и протяженность, м	
Контроль сварных стыков, %	
Категория трубопровода	
Расстояния	
Глубина заложения, м	
Планировочные или черные отметки земли, м	96,84 / 91,48 / 93,68 / 93,68 / 91,98 / 91,98 / 93,98 / 93,78 / 93,73 / 92,58 / 93,40 / 93,83 / 94,79 / 95,01 / 95,51 / 95,36 / 95,57 / 95,61 / 96,06 / 96,44 / 96,39 / 95,56 / 96,04
Отметки дна траншеи	
Расстояния, м	100,00 / 98,09 / 0,91 / 100,00 / 6,66 / 71,90 / 21,43 / 22,19 / 38,15 / 39,67 / 100,00 / 62,98 / 25,33 / 11,68 / 17,58 / 15,91 / 2,33 / 53,29 / 13,78 / 100,00 / 1,68
Пикеты	ПК18 / 19 / 20 / 21 / 22 / 23 / 24 / 25 / ду5 / 26 / 27
Развернутый план	ВУ 5 ТС "Трасса нефтепровода от К.КП0 до м/р (БГ-НФ - БГ-ПФО)" 108,67 А 98°08'50" ВУ 6 71,90 А 7°18'15" ВУ 7 43,62 А 97°18'15" ВУ 8 370,03 "Трасса нефтепровода от К.КП0 до м/р (БГ-НФ - БГ-ПФО)" А 99°37'27" ВУ 4 110,99 А 174°29'48" ВУ 3
Километры	

Карта фактического расположения скважин см. Лист 7

							142-23-ИГИ-Г.12
							Обустройство куста скважин № 1870 Аканского нефтяного месторождения
Изм.	Кол.уч.	Лист	N док.	Подпись	Дата		
Разраб.		Гимадеева			07.25	Трасса нефтепровода от куста скважин №1870	Стадия: И; Лист: 12; Листов:
Н.контр.		Сабуров			07.25	Продольный профиль (ПК18-ПК27+3,05)	МНК ПРОЕКТ МНК

Согласовано

Взам. инв. N

Подп. и дата

Инв.N подл.

Условные обозначения:

- pdQIV — Почвенно-растительный слой
- tQIV — Насыпной грунт: чернозем, суглинок
- adQIII-IV — Суглинок тугопластичный, желтовато-коричневый, с прослоями песка (до 0,05 м)
- adQIII-IV — Суглинок мягкопластичный, желтовато-коричневый, с прослоями песка (до 0,05 м)
- Прослои: а) песка

скважина

- Граница инженерно-геологического элемента (ИГЭ) справа-глубина подошвы слоя, слева-абсолютная его отметка
- уровень установившихся подземных вод (абс отм.)
- уровень появления подзем. вод (абс.отм.)
- место отбора образца грунта ненарушенной структуры
- место отбора образца грунта нарушенной структуры
- Глубина забоя скважины
- Номер инженерно-геологического элемента
- Граница между ИГЭ

Консистенция глинистых грунтов

- тугопластичные
- мягкопластичные

- Трасса проектируемого нефтепровода

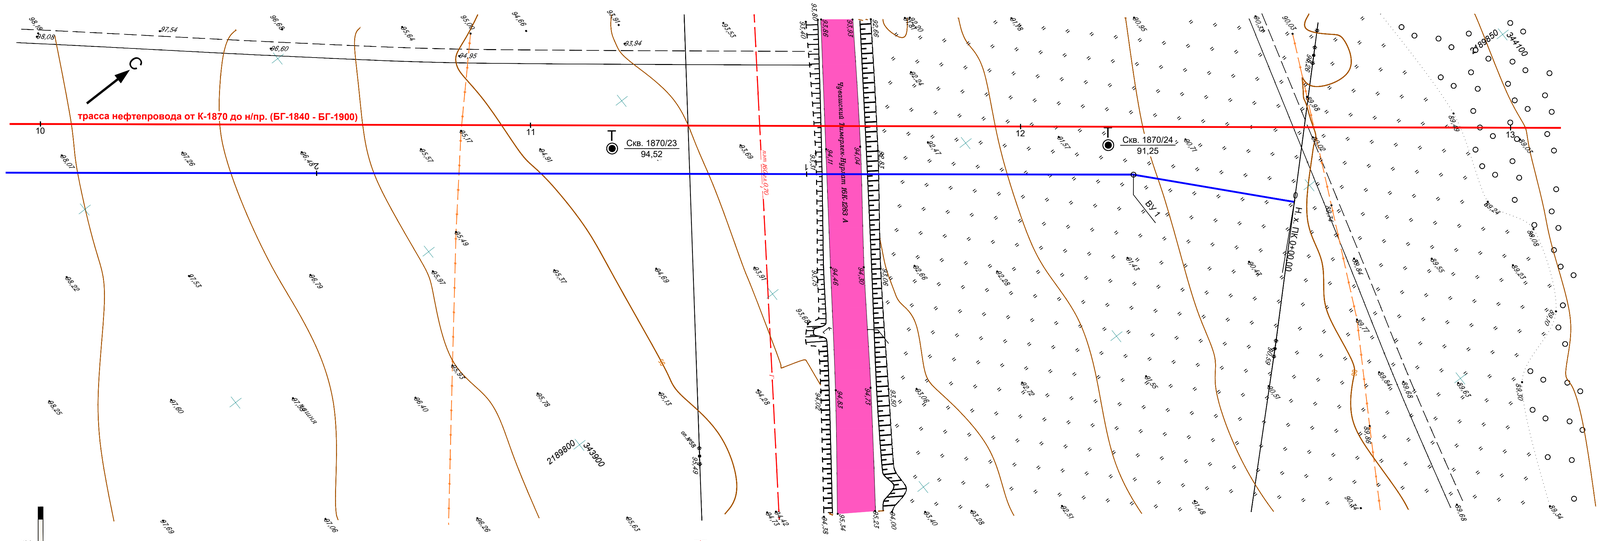

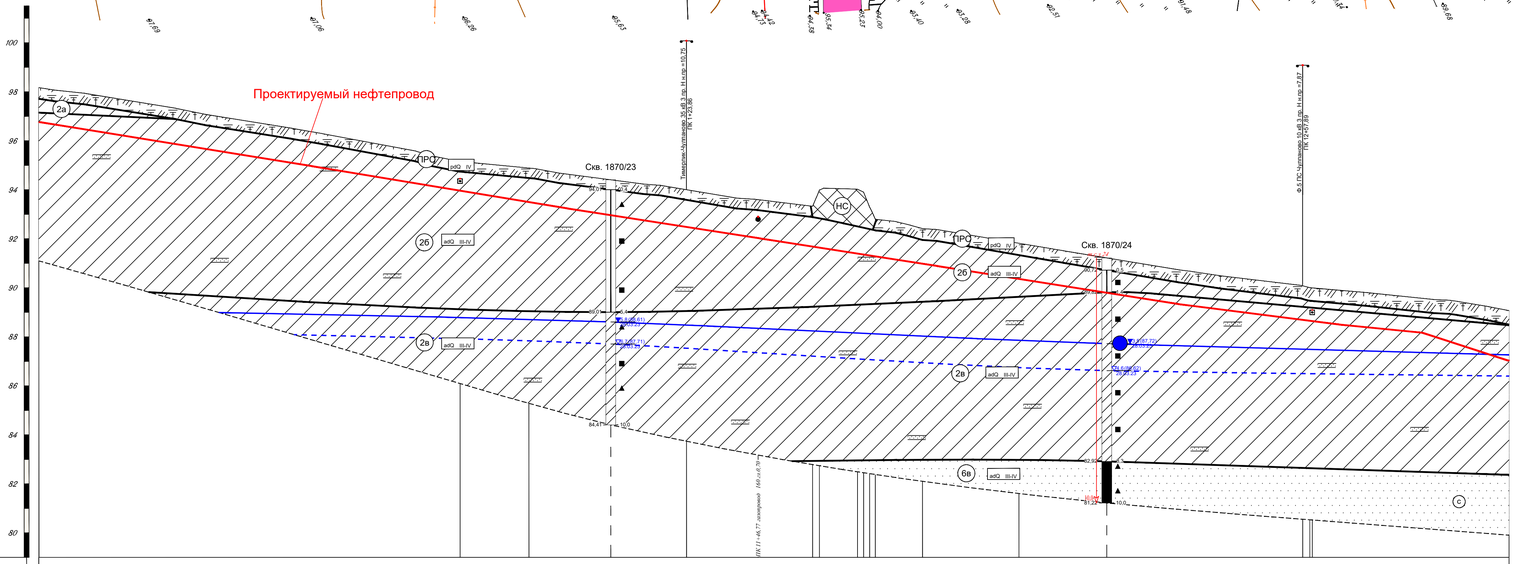

М 1: 500 - по горизонтали
М 1: 100 - по вертикали

Длина / Уклон	
Пучинистость	
Способ разработки грунта	
Обозначение трубы, материал, ГОСТ	
Уд. эл. сопротивление грунта, Ом/м	
Коррозийность грунта	
Тип изоляции и протяженность, м	
Тип покрытия и протяженность, м	
Контроль сварных стыков, %	
Категория трубопровода	
Расстояния	
Глубина заложения, м	
Планировочные или черные отметки земли, м	96,17 / 94,89 / 93,33 / 93,99 / 94,02 / 93,30 / 92,42 / 91,82 / 90,01 / 88,65
Отметки дна траншеи	
Расстояния, м	100,00 / 57,88 / 9,39 / 9,63 / 19,70 / 59,35 / 40,65
Пикеты	10 / 11 / 12 / 13
Развернутый план	трасса нефтепровода от К-1870 до н/пр. (БГ-1840 - БГ-1900)
Километры	1

Условные обозначения:

pdQIV	ПРС	Почвенно-растительный слой
tQIV	НС	Насыпной грунт: асфальт и насыпка дорожного полотна
adQIII-IV	2а	Суглинок полутвердый, желтовато-коричневый, с прослоями песка (до 0,05 м)
adQIII-IV	2б	Суглинок тугопластичный, желтовато-коричневый, с прослоями песка (до 0,05 м)
adQIII-IV	2в	Суглинок мягкопластичный, желтовато-коричневый, с прослоями песка (до 0,05 м)
adQIII-IV	6в	Песок средней крупности, желтовато-коричневый, водонасыщенный
	а)	Прослои: а) песка

скважина

Граница инженерно-геологического элемента (ИГЭ)
справа-глубина подошвы слоя, слева-абсолютная его отметка

уровень установившихся подземных вод (уВ)* отм.
дата замера

уровень появления подземных вод (уВ) отм.
дата замера

место отбора образца грунта ненарушенной структуры
место отбора образца грунта нарушенной структуры
место отбора пробы грунтовой воды
Глубина забоя скважины

Номер инженерно-геологического элемента

Граница между ИГЭ

Консистенция глинистых грунтов: полутвердые, тугопластичные, мягкопластичные

Степень влажности песчаных грунтов: водонасыщенные

Трасса проектируемого нефтепровода

Точка статического зондирования

							142-23-ИГИ-Г.13
							Обустройство куста скважин № 1870 Аканского нефтяного месторождения
Изм.	Кол.уч.	Лист	N док.	Подпись	Дата		
Разраб.		Гимадеева			07.25	Трасса нефтепровода от куста скважин №1870	Стадия: И; Лист: 13; Листов:
Н.контр.		Сабуров			07.25	Карта фактического инженерно-геологического материала и профиль перехода трассы нефтепровода через магистральный газопровод и автодорогу (ПК10+0,00 - ПК13+0,00)	МНК ПРОЕКТ МНК

Согласовано

Взам. инв. N

Подп. и дата

Инв.N подл.

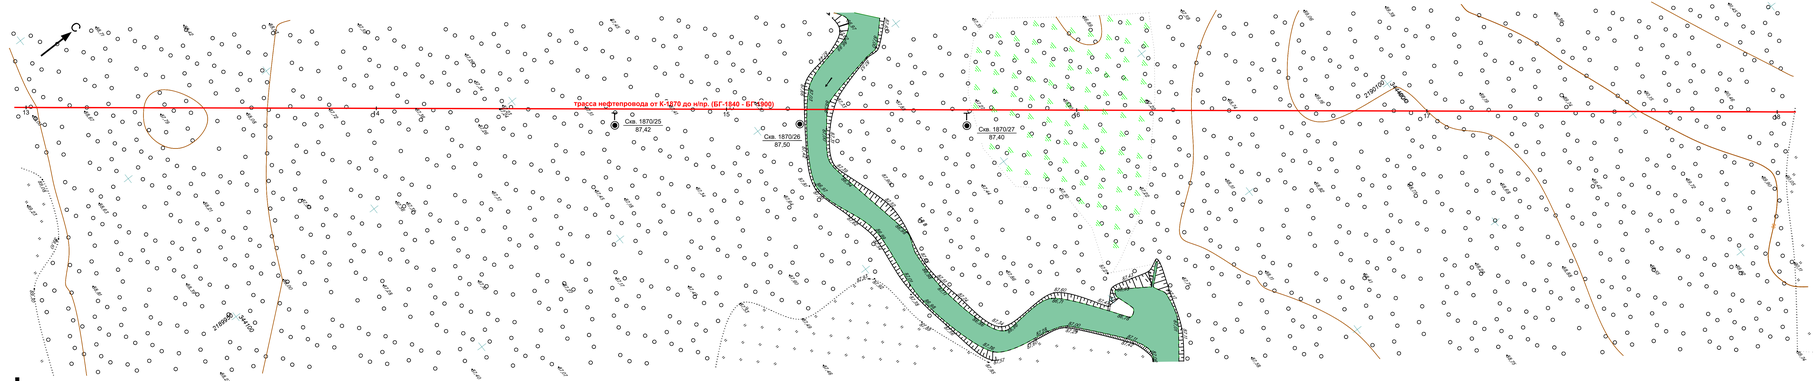

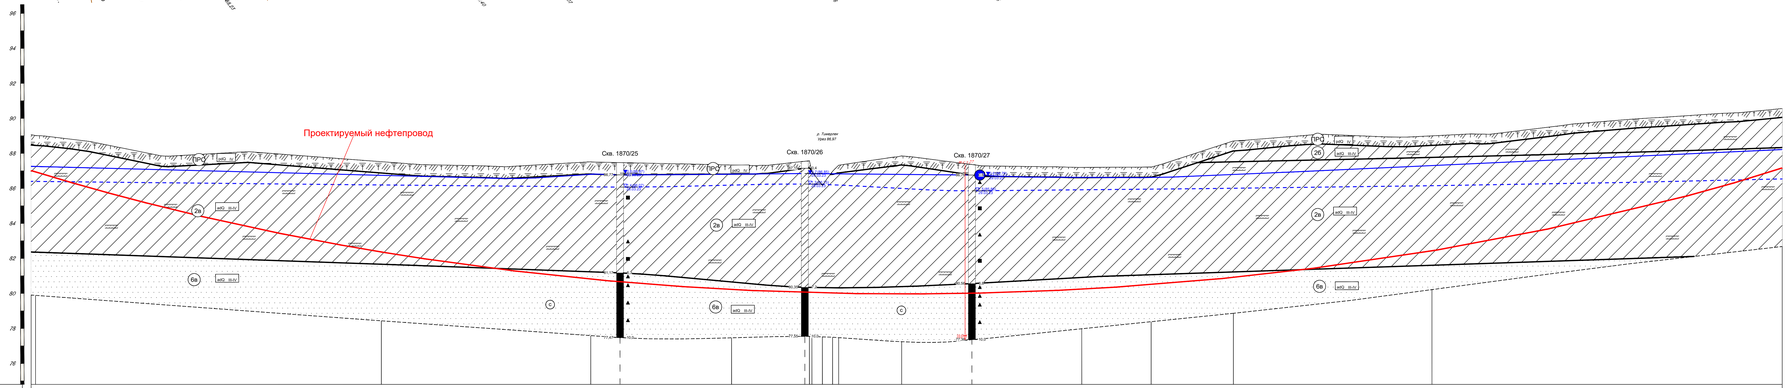

М 1: 500 - по горизонтали
М 1: 100 - по вертикали

Длина / Уклон
Пучинистость
Способ разработки грунта
Обозначение трубы, материал, ГОСТ
Уд. эл. сопротивление грунта, Ом/м
Коррозийность грунта
Тип изоляции и протяженность, м
Тип покрытия и протяженность, м
Контроль сварных стыков, %
Категория трубопровода
Расстояния
Глубина заложения, м
Планировочные или черные отметки земли, м
Отметки дна траншеи
Расстояния, м
Пикеты
Развернутый план
Километры

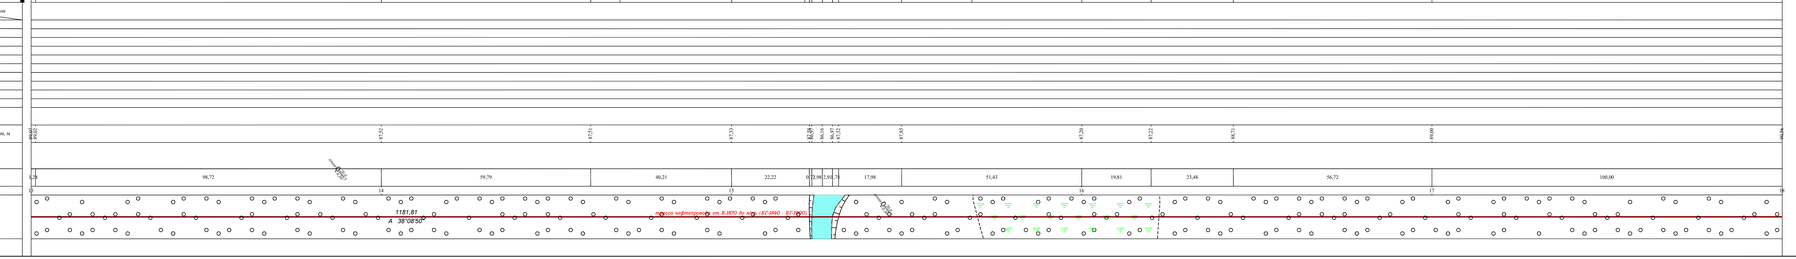

Условные обозначения:

- pdQIV — Почвенно-растительный слой
- adQIII-IV — Суглинок тугопластичный, желтовато-коричневый, с прослоями песка (до 0,05 м)
- adQIII-IV — Суглинок мягкопластичный, желтовато-коричневый, с прослоями песка (до 0,05 м)
- adQIII-IV, 6а — Песок средней крупности, желтовато-коричневый, водонасыщенный
- adQ...III-IV — Прослои: а) песка

скважина

- Граница инженерно-геологического элемента (ИГЭ) справа-глубина подошвы слоя, слева-абсолютная его отметка
- место отбора образца грунта ненарушенной структуры
- место отбора образца грунта нарушенной структуры
- место отбора пробы грунтовой воды
- Глубина забоя скважины
- 2б — Номер инженерно-геологического элемента
- Граница между ИГЭ

Консистенция глинистых грунтов: тугопластичные; мягкопластичные

Степень влажности песчаных грунтов: водонасыщенные

- Трасса проектируемого нефтепровода
- Точка статического зондирования

							142-23-ИГИ-Г.14
							Обустройство куста скважин № 1870 Аканского нефтяного месторождения
Изм.	Кол.уч.	Лист	N док.	Подпись	Дата		
Разраб.		Гимадеева			07.25	Трасса нефтепровода от куста скважин №1870	Стадия: И; Лист: 14; Листов:
Н.контр.		Сабуров			07.25	Карта фактического инженерно-геологического материала и профиль перехода трассы нефтепровода через р. Тимерлин (ПК13+00.00 - ПК18+00.00)	ТИМЕРЛЕЙ МНК

Согласовано

Инв.№ подл.

Подп. и дата

Взам. инв. №

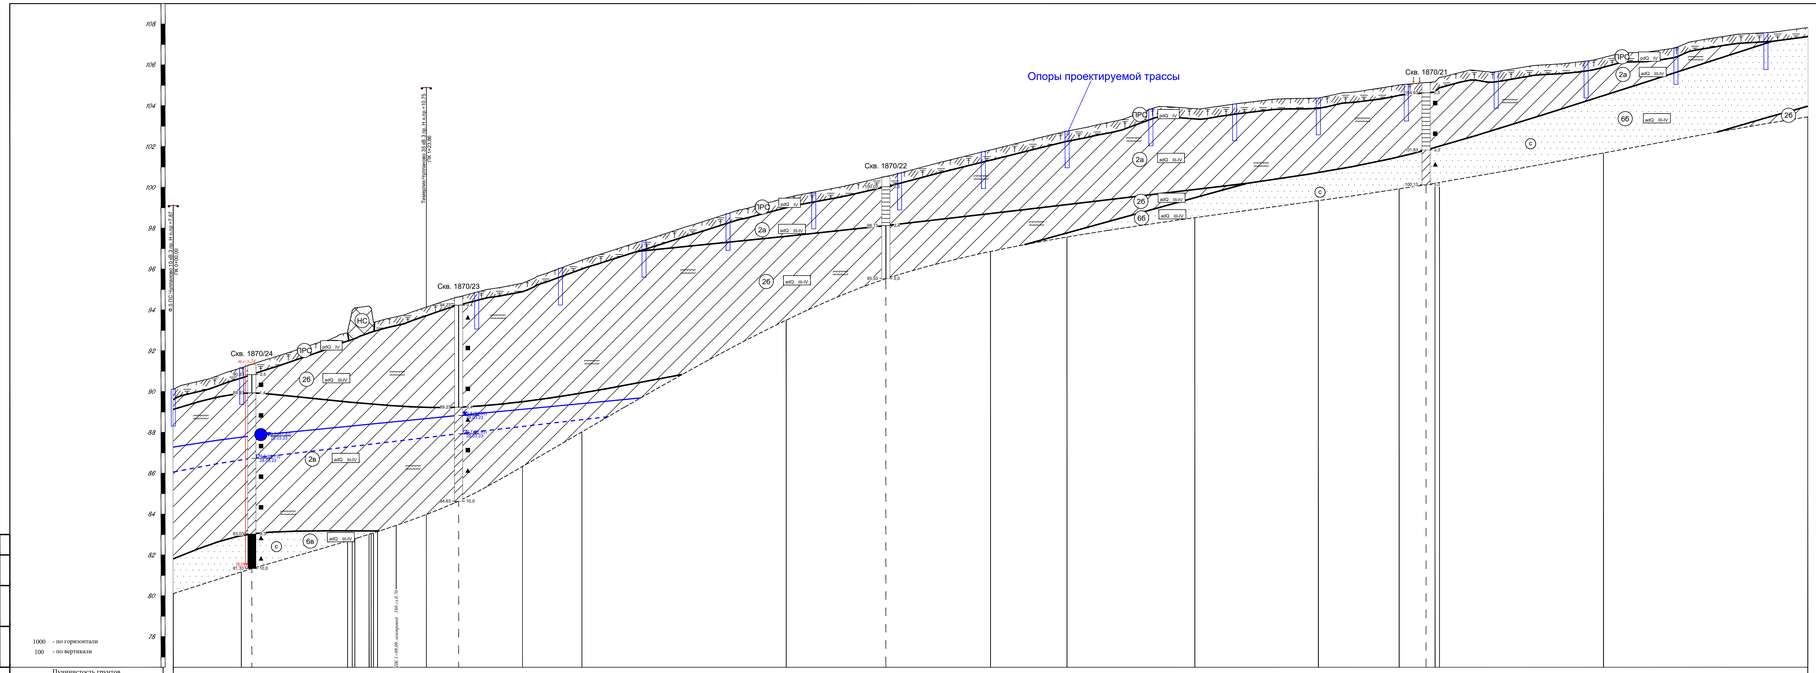
Опоры проектируемой трассы
Скв. 1870/21
Скв. 1870/22
Скв. 1870/23
Скв. 1870/24
Пересечение с ВЛ-10 кВ от ф-5 до куста скважин №1870
ВЛ-10 кВ от ф-5 до куста скважин №1870
ВЛ-10 кВ от ф-5 до куста скважин №1870

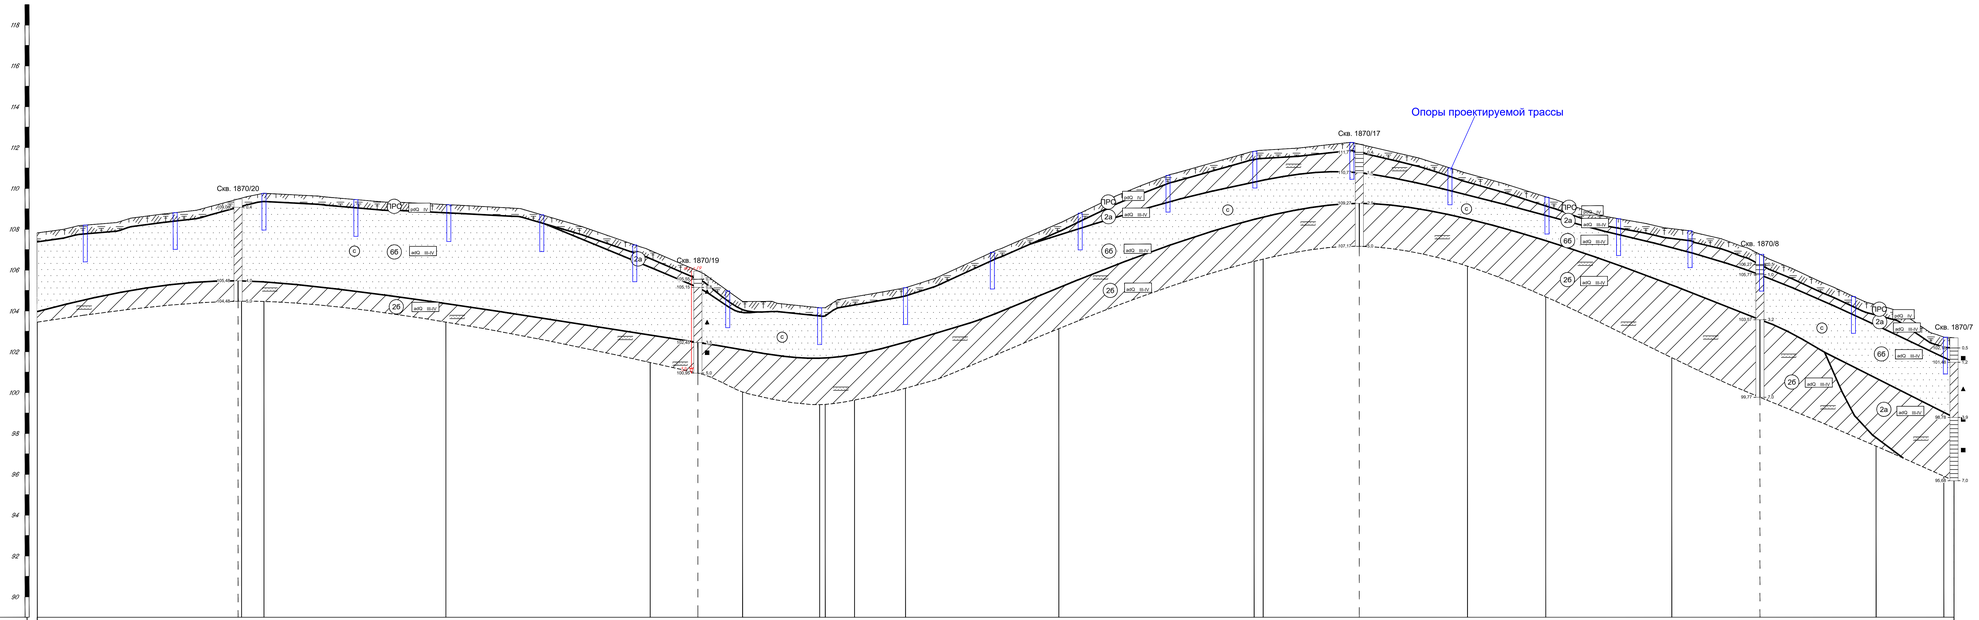

Пучинистость грунтов																	
Удельное сопротивление грунта																	
Расчетное сопротивление грунта, кгс/см																	
Черные отметки земли	103,82	109,15	109,76	109,21	106,96	104,44	104,15	104,04	104,69	105,14	108,29	111,61	111,87	110,73	109,59	108,03	104,39	102,72	102,68
Расстояния	100,00	10,95	89,05	100,00	45,18	37,77	1,79	14,35	24,95	75,05	95,58	6,42	100,00	38,31	61,69	100,00	53,17	6,96	
Пикеты	0	9		10	11			12		13		14		15		16		17	
Прямые, углы поворота, расстояния		14,95	272,00			42,78	14,35	42,00	24,95	170,63	95,58	6,42	142,73	38,31	194,86		53,17	6,96	
			У= 90°09'		А= 8°22'			У= 85°46'	А= 282°36'	У= 16°21'	А= 266°15'		У= 90°05'	А= 356°20'	У= 90°02'	А= 86°22'		УА 90°36'23"	
Номера и протяж. анкерных участков																			
Приведенные пролеты, м																			
Провод, допуст. напряжение, кг/мм																			
Трос, допуст. напряжение, кг/мм																			
Места установки гасителей вибрации																			

Согласовано

Взам. инв. N

Подп. и дата

Инв.N подл.

Условные обозначения:

- pdQIV — Почвенно-растительный слой
- adQIII-IV — Суглинок полутвердый, желтовато-коричневый, с прослоями песка (до 0,05 м)
- adQIII-IV — Суглинок тугопластичный, желтовато-коричневый, с прослоями песка (до 0,05 м)
- adQIII-IV — Песок средней крупности, желтовато-коричневый, средней степени водонасыщения
- Прослои: а) песка

скважина

- Граница инженерно-геологического элемента (ИГЭ) справа-глубина подошвы слоя, слева-абсолютная его отметка
- место отбора образца грунта ненарушенной структуры / место отбора образца грунта нарушенной структуры
- Глубина забоя скважины
- Номер инженерно-геологического элемента
- Граница между ИГЭ

Консистенция глинистых грунтов: полутвердые, тугопластичные

Степень влажности песчаных грунтов: средней степени водонасыщения

- Опоры проектируемой трассы ВЛ-10 кВ
- Точка статического зондирования

Карта фактического расположения скважин см. Лист 3

| | | | | | | | | | | | | | | | | | | |

Разрез по линии I-I

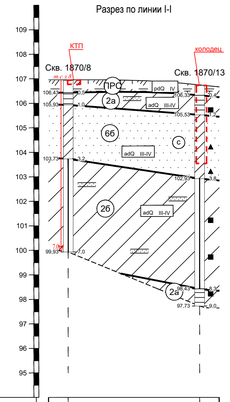

Масштаб горизонтальный 1: 500
Масштаб вертикальный 1: 100
Масштаб геологии 1: 100

Скважины	Скв. 1870/8	Скв. 1870/13
Отметка	106,93	106,73
Расстояние	27	

Разрез по линии II-II

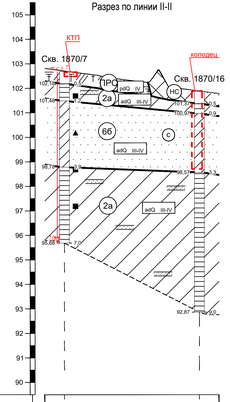

Масштаб горизонтальный 1: 500
Масштаб вертикальный 1: 100
Масштаб геологии 1: 100

Скважины	Скв. 1870/7	Скв. 1870/16
Отметка	102,68	101,87
Расстояние	28	

Разрез по линии III-III

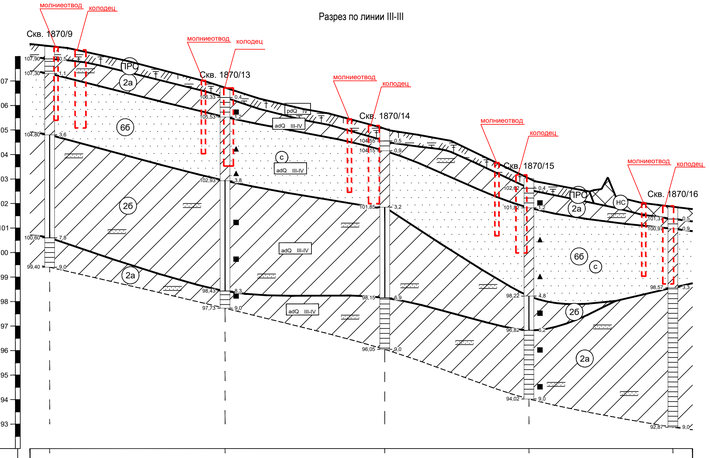

Масштаб горизонтальный 1: 500
Масштаб вертикальный 1: 100
Масштаб геологии 1: 100

Скважины	Скв. 1870/9	Скв. 1870/13	Скв. 1870/14	Скв. 1870/15	Скв. 1870/16
Отметка	108,40	106,73	105,05	103,02	101,87
Расстояние	36	33	29	29	

Условные обозначения:

- tQIV — Насыпной грунт: чернозем, суглинок
- pdQIV — Почвенно-растительный слой
- adQIII-IV — Суглинок полутвердый, желтовато-коричневый, с прослоями песка (до 0,05 м)
- adQIII-IV — Суглинок тугопластичный, желтовато-коричневый, с прослоями песка (до 0,05 м)
- adQIII-IV — Песок средней крупности, желтовато-коричневый, средней степени водонасыщения
- а) — Прослои: а) песка

Скважина

- 101,37 / 0,5 — Граница инженерно-геологического элемента (ИГЭ) справа-глубина подошвы слоя, слева-абсолютная его отметка
- отбор образца грунта ненарушенной структуры / отбор образца грунта нарушенной структуры
- 92,87 / 9,0 — Глубина забоя скважины
- 2б — Номер инженерно-геологического элемента
- Граница между ИГЭ

Консистенция глинистых грунтов
- полутвердые
- тугопластичные

Степень влажности песчаных грунтов
- средней степени водонасыщения

- Контуры заглубленных частей проектируемых зданий и сооружений
- Точка статического зондирования (ж.с.з.7, 7,0)

Карта фактического материала площадки куста скважин 1870 см. лист 3

Изм.	Кол.уч.	Лист	N док.	Подпись	Дата
Разраб.		Гимадеева			07.25
Н.контр.		Сабуров			07.25

142-23-ИГИ-Г.17

Обустройство куста скважин № 1870
Аканского нефтяного месторождения

Стадия	Лист	Листов
И	17	

Площадка куста скважин №1870

Инженерно-геологические разрезы по линиям I-I - III-III

МНК ПРОЕКТ МАК

Согласовано

Инв.N подл. | Подп. и дата | Взам. инв. N

Согласовано

Взам. инв. N

Подп. и дата

Инв.N подл.

Разрез по линии IV-IV

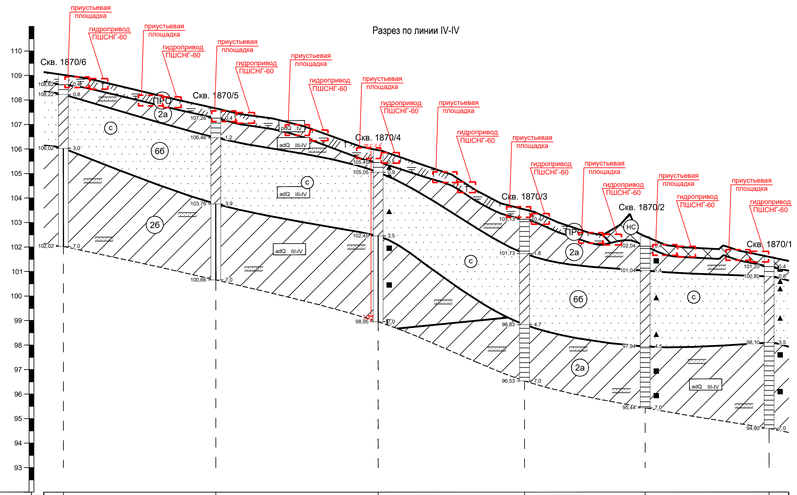
приустьевая площадка
гидропривод ГШСНГ-60
Скв. 1870/6
Скв. 1870/5
Скв. 1870/4
Скв. 1870/3
Скв. 1870/2
Скв. 1870/1
ПРС
НС
2а
2б
б
с
adQ III-IV
109,02
107,66
105,95
103,53
102,44
101,60
31
33
30
25
25
3,0
3,3
3,7
4,5
4,7
5,0
4,7
4,0
3,7
3,0
3,5
4,7
4,0
3,0
3,0
3

Скв. 1870/1

Дата начала: 21.03.23 — Абс. отм. устья 101,60 м
Дата окончания: 21.03.23 — Масштаб 1:100 — Общ. глубина выработки:7,00 м

№ п.п.	Геоиндекс	Глубина подошвы, м	Абс. отм. подошвы, м	Мощность, м	Литологическая колонка	Глубина отбора образцов	Описание	Сведения о воде: появление	Сведения о воде: установился
1	tQIV	0,40	101,20	0,40	НС		Насыпной грунт: черноземи, суглинок		
2	adQIII-IV	0,80	100,80	0,40	2а		Суглинок полутвердый, желтовато-коричневый, с прослоями песка (до 0,05 м)		
3	adQIII-IV	3,50	98,10	2,70	6б		Песок средней крупности, желтовато-коричневый, средней степени водонасыщения		
4	adQIII-IV	7,00	94,60	3,50	2а		Суглинок полутвердый, желтовато-коричневый, с прослоями песка (до 0,05 м)		

Скв. 1870/2

Дата начала: 21.03.23 — Абс. отм. устья 102,44 м
Дата окончания: 21.03.23 — Масштаб 1:100 — Общ. глубина выработки:7,00 м

№ п.п.	Геоиндекс	Глубина подошвы, м	Абс. отм. подошвы, м	Мощность, м	Литологическая колонка	Глубина отбора образцов	Описание	Сведения о воде: появление	Сведения о воде: установился
1	tQIV	0,40	102,04	0,40	НС		Насыпной грунт: черноземи, суглинок		
2	adQIII-IV	1,40	101,04	1,00	2а		Суглинок полутвердый, желтовато-коричневый, с прослоями песка (до 0,05 м)		
3	adQIII-IV	4,50	97,94	3,10	6б		Песок средней крупности, желтовато-коричневый, средней степени водонасыщения		
4	adQIII-IV	7,00	95,44	2,50	2а		Суглинок полутвердый, желтовато-коричневый, с прослоями песка (до 0,05 м)		

Скв. 1870/3

Дата начала: 21.03.23 — Абс. отм. устья 103,53 м
Дата окончания: 21.03.23 — Масштаб 1:100 — Общ. глубина выработки:7,00 м

№ п.п.	Геоиндекс	Глубина подошвы, м	Абс. отм. подошвы, м	Мощность, м	Литологическая колонка	Глубина отбора образцов	Описание	Сведения о воде: появление	Сведения о воде: установился
1	pdQIV	0,40	103,13	0,40	ПС		Почвенно-растительный слой		
2	adQII-IV	1,80	101,73	1,40	2а		Суглинок полутвердый, желтовато-коричневый, с прослоями песка (до 0,05 м)		
3	adQII-IV	4,70	98,83	2,90	6б		Песок средней крупности, желтовато-коричневый, средней степени водонасыщения		
4	adQII-IV	7,00	96,53	2,30	2а		Суглинок полутвердый, желтовато-коричневый, с прослоями песка (до 0,05 м)		

Скв. 1870/4

Дата начала: 21.03.23 — Абс. отм. устья 105,95 м
Дата окончания: 21.03.23 — Масштаб 1:100 — Общ. глубина выработки:7,00 м

№ п.п.	Геоиндекс	Глубина подошвы, м	Абс. отм. подошвы, м	Мощность, м	Литологическая колонка	Глубина отбора образцов	Описание	Сведения о воде: появление	Сведения о воде: установился
1	pdQIV	0,50	105,45	0,50	ПС		Почвенно-растительный слой		
2	adQII-IV	0,90	105,05	0,40	2а		Суглинок полутвердый, желтовато-коричневый, с прослоями песка (до 0,05 м)		
3	adQII-IV	3,50	102,45	2,60	6б		Песок средней крупности, желтовато-коричневый, средней степени водонасыщения		
4	adQII-IV	7,00	98,95	3,50	2б		Суглинок тугопластичный, желтовато-коричневый, с прослоями песка (до 0,05 м)		

Скв. 1870/5

Дата начала: 22.03.23 — Абс. отм. устья 107,66 м
Дата окончания: 22.03.23 — Масштаб 1:100 — Общ. глубина выработки:7,00 м

№ п.п.	Геоиндекс	Глубина подошвы, м	Абс. отм. подошвы, м	Мощность, м	Литологическая колонка	Глубина отбора образцов	Описание	Сведения о воде: появление	Сведения о воде: установился
1	pdQIV	0,40	107,26	0,40	ПС		Почвенно-растительный слой		
2	adQIII-IV	1,20	106,46	0,80	2а		Суглинок полутвердый, желтовато-коричневый, с прослоями песка (до 0,05 м)		
3	adQIII-IV	3,90	103,76	2,70	6б		Песок средней крупности, желтовато-коричневый, средней степени водонасыщения		
4	adQIII-IV	7,00	100,66	3,10	2б		Суглинок тугопластичный, желтовато-коричневый, с прослоями песка (до 0,05 м)		

Скв. 1870/6

Дата начала: 22.03.23 — Абс. отм. устья 109,02 м
Дата окончания: 22.03.23 — Масштаб 1:100 — Общ. глубина выработки:7,00 м

№ п.п.	Геоиндекс	Глубина подошвы, м	Абс. отм. подошвы, м	Мощность, м	Литологическая колонка	Глубина отбора образцов	Описание	Сведения о воде: появление	Сведения о воде: установился
1	pdQIV	0,40	108,62	0,40	ПС		Почвенно-растительный слой		
2	adQIII-IV	0,80	108,22	0,40	2а		Суглинок полутвердый, желтовато-коричневый, с прослоями песка (до 0,05 м)		
3	adQIII-IV	3,00	106,02	2,20	6б		Песок средней крупности, желтовато-коричневый, средней степени водонасыщения		
4	adQIII-IV	7,00	102,02	4,00	2б		Суглинок тугопластичный, желтовато-коричневый, с прослоями песка (до 0,05 м)		

Скв. 1870/7

Дата начала: 22.03.23 — Абс. отм. устья 102,68 м
Дата окончания: 22.03.23 — Масштаб 1:100 — Общ. глубина выработки:7,00 м

№ п.п.	Геоиндекс	Глубина подошвы, м	Абс. отм. подошвы, м	Мощность, м	Литологическая колонка	Глубина отбора образцов	Описание	Сведения о воде: появление	Сведения о воде: установился
1	pdQIV	0,50	102,18	0,50	ПС		Почвенно-растительный слой		
2	adQII-IV	1,20	101,48	0,70	2а		Суглинок полутвердый, желтовато-коричневый, с прослоями песка (до 0,05 м)		
3	adQII-IV	3,90	98,78	2,70	6б		Песок средней крупности, желтовато-коричневый, средней степени водонасыщения		
4	adQII-IV	7,00	95,68	3,10	2а		Суглинок полутвердый, желтовато-коричневый, с прослоями песка (до 0,05 м)		

Скв. 1870/8

Дата начала: 22.03.23 — Абс. отм. устья 106,93 м
Дата окончания: 22.03.23 — Масштаб 1:100 — Общ. глубина выработки:7,00 м

№ п.п.	Геоиндекс	Глубина подошвы, м	Абс. отм. подошвы, м	Мощность, м	Литологическая колонка	Глубина отбора образцов	Описание	Сведения о воде: появление	Сведения о воде: установился
1	pdQIV	0,50	106,43	0,50	ПС		Почвенно-растительный слой		
2	adQIII-IV	1,00	105,93	0,50	2а		Суглинок полутвердый, желтовато-коричневый, с прослоями песка (до 0,05 м)		
3	adQIII-IV	3,20	103,73	2,20	6б		Песок средней крупности, желтовато-коричневый, средней степени водонасыщения		
4	adQIII-IV	7,00	99,93	3,80	2б		Суглинок тугопластичный, желтовато-коричневый, с прослоями песка (до 0,05 м)		

Карта фактического материала площадки куста скважин 1870 см. лист 3

Изм.	Кол.уч.	Лист	N док.	Подпись	Дата
Разраб.		Гимадеева			07.25
Н.контр.		Сабуров			07.25

142-23-ИГИ-Г.19

Обустройство куста скважин № 1870
Аканского нефтяного месторождения

Стадия	Лист	Листов
И	19	

Площадка куста скважин №1870

Инженерно-геологические колонки
Скв. 1870/1 - Скв. 1870/8

ПРОЕКТ МНК

Согласовано

Инв.N подл. | Подп. и дата | Взам. инв. N

Скв. 1870/9

Дата начала: 23.03.23
Дата окончания: 23.03.23
Масштаб 1:100
Абс. отм. устья 108,40 м
Общ. глубина выработки:9,00 м

№ п.п.	Геоиндекс	Глубина подошвы, м	Абс. отм. подошвы, м	Мощность, м	Описание	Сведения о воде: появление	Сведения о воде: установился
1	pdQIV	0,50	107,90	0,50	Почвенно-растительный слой		
2	adQIII-IV	1,10	107,30	0,60	Суглинок полутвердый, желтовато-коричневый, с прослоями песка (до 0,05 м)		
3	adQIII-IV	3,60	104,80	2,50	Песок средней крупности, желтовато-коричневый, средней степени водонасыщения		
4	adQIII-IV	7,80	100,60	4,20	Суглинок тугопластичный, желтовато-коричневый, с прослоями песка (до 0,05 м)		
5	adQIII-IV	9,00	99,40	1,20	Суглинок полутвердый, желтовато-коричневый, с прослоями песка (до 0,05 м)		

Скв. 1870/10

Дата начала: 23.03.23
Дата окончания: 23.03.23
Масштаб 1:100
Абс. отм. устья 106,39 м
Общ. глубина выработки:9,00 м

№ п.п.	Геоиндекс	Глубина подошвы, м	Абс. отм. подошвы, м	Мощность, м	Описание	Сведения о воде: появление	Сведения о воде: установился
1	pdQIV	0,40	105,99	0,40	Почвенно-растительный слой		
2	adQIII-IV	1,20	105,19	0,80	Суглинок полутвердый, желтовато-коричневый, с прослоями песка (до 0,05 м)		
3	adQIII-IV	4,30	102,09	3,10	Песок средней крупности, желтовато-коричневый, средней степени водонасыщения		
4	adQIII-IV	8,10	98,29	3,80	Суглинок тугопластичный, желтовато-коричневый, с прослоями песка (до 0,05 м)		
5	adQIII-IV	9,00	97,39	0,90	Суглинок полутвердый, желтовато-коричневый, с прослоями песка (до 0,05 м)		

Скв. 1870/11

Дата начала: 23.03.23
Дата окончания: 23.03.23
Масштаб 1:100
Абс. отм. устья 107,19 м
Общ. глубина выработки:9,00 м

№ п.п.	Геоиндекс	Глубина подошвы, м	Абс. отм. подошвы, м	Мощность, м	Описание	Сведения о воде: появление	Сведения о воде: установился
1	pdQIV	0,40	106,79	0,40	Почвенно-растительный слой		
2	adQIII-IV	1,00	106,19	0,60	Суглинок полутвердый, желтовато-коричневый, с прослоями песка (до 0,05 м)		
3	adQIII-IV	3,30	103,89	2,30	Песок средней крупности, желтовато-коричневый, средней степени водонасыщения		
4	adQIII-IV	7,90	99,29	4,60	Суглинок тугопластичный, желтовато-коричневый, с прослоями песка (до 0,05 м)		
5	adQIII-IV	9,00	98,19	1,10	Суглинок полутвердый, желтовато-коричневый, с прослоями песка (до 0,05 м)		

Скв. 1870/12

Дата начала: 23.03.23
Дата окончания: 23.03.23
Масштаб 1:100
Абс. отм. устья 105,58 м
Общ. глубина выработки:9,00 м

№ п.п.	Геоиндекс	Глубина подошвы, м	Абс. отм. подошвы, м	Мощность, м	Описание	Сведения о воде: появление	Сведения о воде: установился
1	pdQIV	0,50	105,08	0,50	Почвенно-растительный слой		
2	adQIII-IV	1,10	104,48	0,60	Суглинок полутвердый, желтовато-коричневый, с прослоями песка (до 0,05 м)		
3	adQIII-IV	5,20	100,38	4,10	Песок средней крупности, желтовато-коричневый, средней степени водонасыщения		
4	adQIII-IV	7,50	98,08	2,30	Суглинок тугопластичный, желтовато-коричневый, с прослоями песка (до 0,05 м)		
5	adQIII-IV	9,00	96,58	1,50	Суглинок полутвердый, желтовато-коричневый, с прослоями песка (до 0,05 м)		

Скв. 1870/13

Дата начала: 24.03.23
Дата окончания: 24.03.23
Масштаб 1:100
Абс. отм. устья 106,73 м
Общ. глубина выработки:9,00 м

№ п.п.	Геоиндекс	Глубина подошвы, м	Абс. отм. подошвы, м	Мощность, м	Описание	Сведения о воде: появление	Сведения о воде: установился
1	pdQIV	0,40	106,33	0,40	Почвенно-растительный слой		
2	adQIII-IV	1,20	105,53	0,80	Суглинок полутвердый, желтовато-коричневый, с прослоями песка (до 0,05 м)		
3	adQIII-IV	3,80	102,93	2,60	Песок средней крупности, желтовато-коричневый, средней степени водонасыщения		
4	adQIII-IV	8,30	98,43	4,50	Суглинок тугопластичный, желтовато-коричневый, с прослоями песка (до 0,05 м)		
5	adQIII-IV	9,00	97,73	0,70	Суглинок полутвердый, желтовато-коричневый, с прослоями песка (до 0,05 м)		

Скв. 1870/14

Дата начала: 24.03.23
Дата окончания: 24.03.23
Масштаб 1:100
Абс. отм. устья 105,05 м
Общ. глубина выработки:9,00 м

№ п.п.	Геоиндекс	Глубина подошвы, м	Абс. отм. подошвы, м	Мощность, м	Описание	Сведения о воде: появление	Сведения о воде: установился
1	pdQIV	0,50	104,55	0,50	Почвенно-растительный слой		
2	adQIII-IV	0,90	104,15	0,40	Суглинок полутвердый, желтовато-коричневый, с прослоями песка (до 0,05 м)		
3	adQIII-IV	3,20	101,85	2,30	Песок средней крупности, желтовато-коричневый, средней степени водонасыщения		
4	adQIII-IV	6,90	98,15	3,70	Суглинок тугопластичный, желтовато-коричневый, с прослоями песка (до 0,05 м)		
5	adQIII-IV	9,00	96,05	2,10	Суглинок полутвердый, желтовато-коричневый, с прослоями песка (до 0,05 м)		

Скв. 1870/15

Дата начала: 24.03.23
Дата окончания: 24.03.23
Масштаб 1:100
Абс. отм. устья 103,02 м
Общ. глубина выработки:9,00 м

№ п.п.	Геоиндекс	Глубина подошвы, м	Абс. отм. подошвы, м	Мощность, м	Описание	Сведения о воде: появление	Сведения о воде: установился
1	pdQIV	0,40	102,62	0,40	Почвенно-растительный слой		
2	adQIII-IV	1,20	101,82	0,80	Суглинок полутвердый, желтовато-коричневый, с прослоями песка (до 0,05 м)		
3	adQIII-IV	4,80	98,22	3,60	Песок средней крупности, желтовато-коричневый, средней степени водонасыщения		
4	adQIII-IV	6,20	96,82	1,40	Суглинок тугопластичный, желтовато-коричневый, с прослоями песка (до 0,05 м)		
5	adQIII-IV	9,00	94,02	2,80	Суглинок полутвердый, желтовато-коричневый, с прослоями песка (до 0,05 м)		

Скв. 1870/16

Дата начала: 24.03.23
Дата окончания: 24.03.23
Масштаб 1:100
Абс. отм. устья 101,87 м
Общ. глубина выработки:9,00 м

№ п.п.	Геоиндекс	Глубина подошвы, м	Абс. отм. подошвы, м	Мощность, м	Описание	Сведения о воде: появление	Сведения о воде: установился
1	tQIV	0,50	101,37	0,50	Насыпной грунт: чернозем, суглинок		
2	adQIII-IV	0,90	100,97	0,40	Суглинок полутвердый, желтовато-коричневый, с прослоями песка (до 0,05 м)		
3	adQIII-IV	3,30	98,57	2,40	Песок средней крупности, желтовато-коричневый, средней степени водонасыщения		
4	adQIII-IV	9,00	92,87	5,70	Суглинок полутвердый, желтовато-коричневый, с прослоями песка (до 0,05 м)		

Карта фактического материала площадки куста скважин 1870 см. лист 3

Изм.	Кол.уч.	Лист	N док.	Подпись	Дата
Разраб.		Гимадеева			07.25
Н.контр.		Сабуров			07.25

142-23-ИГИ-Г.20

Обустройство куста скважин № 1870
Аканского нефтяного месторождения

Стадия	Лист	Листов
И	20	

Площадка куста скважин №1870

Инженерно-геологические колонки
Скв. 1870/9 - Скв. 1870/16

ПРОЕКТ МНК

Согласовано

Взам. инв. N

Подп. и дата

Инв.N подл.

Наименование: ТСЗ 4 (3.04.2023)

№ п.п.	Абс. отм.,м	Мощность	Описание	Разрез скважины
1	102,62	1,40	Песок средней крупности, средней степени водонасыщения	6б
2	99,02	3,60	Суглинок тугопластичный	2б

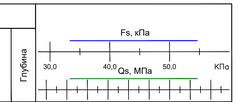

Наименование: ТСЗ 7 (3.04.2023)

№ п.п.	Абс. отм.,м	Мощность	Описание	Разрез скважины
1	98,96	1,80	Песок средней крупности, средней степени водонасыщения	6б
2	95,76	3,20	Суглинок полутвердый	2а

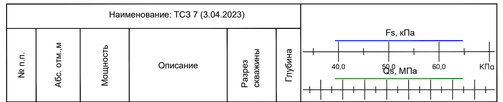

Наименование: ТСЗ 8 (3.04.2023)

№ п.п.	Абс. отм.,м	Мощность	Описание	Разрез скважины
1	103,84	1,20	Песок средней крупности, средней степени водонасыщения	6б
2	100,04	3,80	Суглинок тугопластичный	2б

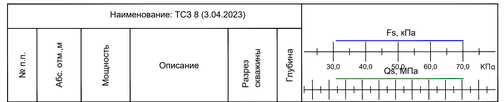

Наименование: ТСЗ 19 (4.04.2023)

№ п.п.	Абс. отм.,м	Мощность	Описание	Разрез скважины
1	102,56	1,40	Песок средней крупности, средней степени водонасыщения	6б
2	100,96	1,60	Суглинок тугопластичный	2б

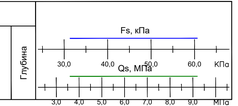

Наименование: ТСЗ 24 (4.04.2023)

№ п.п.	Абс. отм.,м	Мощность	Описание	Разрез скважины
1	83,09	6,20	Песок средней крупности, водонасыщенный	6в
2	81,29	1,80	Суглинок мягкопластичный	2в

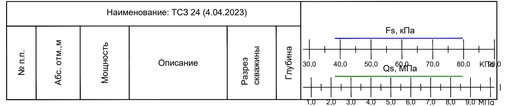

Наименование: ТСЗ 27 (4.04.2023)

№ п.п.	Абс. отм.,м	Мощность	Описание	Разрез скважины
1	80,63	4,80	Песок средней крупности, водонасыщенный	6в
2	77,43	3,20	Суглинок мягкопластичный	2в

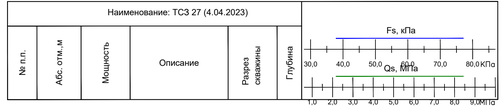

Согласовано

Взам. инв. N

Подп. и дата

Инв.N подл.

							142-23-ИГИ-Г.21
							Обустройство куста скважин № 1870 Аканского нефтяного месторождения
Изм.	Кол.уч.	Лист	N док.	Подпись	Дата		
Разраб.		Гимадеева			07.25	Стадия	Лист / Листов
						И	21
Н.контр.		Сабуров			07.25	Графики статического зондирования	

Общество с ограниченной ответственностью

ПРОЕКТ МНК

«Обустройство куста скважин №1870 Аканского нефтяного месторождения»

Технический отчет
по результатам инженерно-гидрометеорологических изысканий
для подготовки проектной документации

142-23-ИГМИ

Том 3

Альметьевск, 2025г.

Общество с ограниченной ответственностью

ПРОЕКТ МНК

«Обустройство куста скважин №1870 Аканского нефтяного месторождения»

Технический отчет
по результатам инженерно-гидрометеорологических изысканий
для подготовки проектной документации

142-23-ИГМИ

Том 3

Главный инженер проекта Л.В. Левченко

Альметьевск, 2025г.

Обозначение	Наименование	Примечание
142-23-ИГМИ-С	Содержание тома	с.2
142-23-ИГМИ-СД	Состав отчетной документации по инженерным Изысканиям	с.3
142-23-ИГМИ-Т	Отчет о результатах инженерно-гидрометеорологических изысканий для подготовки проектной документации	
	Текстовая часть	с.5
	Приложения	с.51
142-23-ИГМИ-Г	Графическая часть	
	Лист 1 - Обзорная схема участка работ	с.86
	Лист 2 - Профиль и ППР р.Тимерлек	с.87
	Лист 3 - План перехода через р.Тимерлек с указанием границ затопления при расчетных уровнях и границы водоохранной зоны	с.88

Согласовано

Взам. инв. №

Подп. и дата

Инв. № подл.

Изм.	Кол.уч	Лист	№до	Подп.	Дата	142-23-ИГМИ-СД		
Разраб.		Шакирова			08.07.25	Состав отчётной документации по инженерным изысканиям	Стадия	Лист	Листов
							И	1	1

ПРОЕКТ МНК

Состав отчетной документации по инженерным изысканиям

Номер тома	Обозначение	Наименование	Примечание
1	142-23-ИГДИ ООО «Проект МНК»	Технический отчет по результатам инженерно-геодезических изысканий для подготовки проектной документации	
2	142-23-ИГИ ООО «Проект МНК»	Технический отчет по результатам инженерно-геологических изысканий для подготовки проектной документации	
3	142-23-ИГМИ ООО «Проект МНК»	Технический отчет по результатам инженерно-гидрометеорологических изысканий для подготовки проектной документации	
4	142-23-ИЭИ ООО «Проект МНК»	Технический отчет по результатам инженерно-экологических изысканий для подготовки проектной документации	

Согласовано

Взам. инв. №

Подп. и дата

Инв. № подл.

Изм.	Кол.уч	Лист	№до	Подп.	Дата	142-23-ИГМИ-СД		
Разраб.		Сабуров			27.11.23	Состав отчётной документации по инженерным изысканиям	Стадия	Лист	Листов
							И	1	1

ПРОЕКТ МНК

Содержание

Введение 6
1 Гидрометеорологическая изученность 8
2 Краткая физико-географическая характеристика 11
3 Методика и технология выполнения работ 12
4 Результаты инженерно-гидрометеорологических изысканий 14
4.1 Климатическая характеристика 14
4.1.1 Температура воздуха 16
4.1.2 Осадки 17
4.1.3 Ветер 17
4.1.4 Снежный покров 19
4.1.5 Атмосферные явления 19
4.1.6 Промерзание почвы 20
4.2 Характеристика водотоков и гидрографическое описание их бассейнов 21
4.3 Водоохранные зоны и прибрежные защитные полосы водных объектов 23
4.4 Основные формулы и коэффициенты для определения расчётных гидрологических характеристик 24
4.5 Максимальные расходы воды весеннего половодья 25
4.6 Максимальные расходы воды дождевых паводков 28
4.7 Наивысшие уровни воды 31
4.8 Характеристика ледового режима на участке планируемого строительства 33
4.9 Русловые процессы 34
4.10 Опасные гидрометеорологические процессы и явления 36
5 Сведения о контроле качества и приемке работ 38
Заключение 39
Использованные документы и материалы 42
Приложение А - Выписка из реестра членов СРО 43
Приложение Б - Задание на выполнение инженерных изысканий 45
Приложение В - Программа производства инженерно-гидрометеорологических изысканий 55
Приложение Г - Климатические характеристики 68
Приложение Д - Параметры кривой Q = f(H) створа №1 (р. Тимерлек) 75
Приложение Е - Акт полевого контроля 79
Приложение Ж - Акт внутреннего контроля 81
Приложение З - Акт внешнего контроля 82

Согласовано

Взам. инв. №

Подп. и дата

Инв. № подл.

Изм.	Кол.уч	Лист	№док	Подп.	Дата	142-23-ИГМИ-Т		
Разраб.		Шакирова			21.07.25	Содержание тома	Стадия	Лист	Листов
							И	1	88
Н. контр.		Сабуров			21.07.25		ПРОЕКТ МНК		

Введение

Инженерные изыскания для подготовки проектной документации по объекту: «Обустройство куста скважин №1870 Аканского нефтяного месторождения» выполнялись на основании договора на выполнение проектных и изыскательских работ №33/24-ПМНК от 16.04.2024 года.

Местоположение объекта: Российская Федерация, Республика Татарстан, Нурлатский муниципальный район.

Вид градостроительной деятельности: архитектурно-строительное проектирование.

Наименование и местоположение Заказчика: ЗАО «Предприятие Кара Алтын», 423450, Российская Федерация, Республика Татарстан, г. Альметьевск, ул. Шевченко, 48; тел. 8(8553) 45-80-99; факс. 8(8553) 45-81-02.

Наименование и местоположение Исполнителя: ООО «Проект МНК», 423450, Российская Федерация, Республика Татарстан, г. Альметьевск, ул. Мусы Джалиля д.11, оф.33, тел.: (8553) 300-463, электронный адрес: mnkproekt@yandex.ru. Почтовый адрес: г. Альметьевск, ул. Ленина, дом 60, а/я 104.

Регистрационный номер в государственном реестре саморегулируемых организаций СРО-И-026-02022010 № 135 от 12.10.2018 г. Ассоциация СРО «ВолгаКамИзыскания». ООО «Проект МНК» выполняет работы по инженерным изысканиям на основании Выписки из реестра членов саморегулируемой организации, которая подтверждает право выполнять инженерные изыскания (Приложение А).

Цель работ: сбор, анализ и обобщение материалов гидрометеорологической изученности территории, актуализация исходных гидрометеорологических данных для разработки проектной документации.

Задачи работ: инженерно-гидрометеорологические изыскания должны обеспечивать комплексное изучение гидрометеорологических условий территории строительства и прогноз возможных изменений этих условий в результате взаимодействия с проектируемым объектом с целью получения необходимых и достаточных материалов и данных для принятия обоснованных проектных решений.

Идентификационные сведения об объекте:

1. Назначение – объекты сбора и транспорта нефти и нефтяного газа; Нефтепроводы, нефтепродуктопроводы; Электрические сети; Объекты добычи сырой нефти из скважин;

2. Принадлежность к объектам транспортной инфраструктуры и к другим объектам, функционально-технологические особенности, которых влияют на их безопасность – сооружения топливно-энергетических, металлургических, химических и нефтехимических производств (в соответствии с Общероссийским классификатором основных фондов ОК 013-94);

3. Возможность опасных природных процессов и явлений и техногенных воздействий на территории, на которой будут осуществляться строительство, реконструкция и эксплуатация здания или сооружения:

- метеорологические явления (гололед, сильные шквалистые ветры, сильные продолжительные осадки, град, весенний паводок, сильные морозы, снежные заносы и метели, туман);

- геологические процессы и явления (экзогенные процессы, пучение и просадочность грунтов).

4. Принадлежность к опасным производственным объектам – объект относится к категории опасных производственных объектов (№116-ФЗ);

5. Пожарная и взрывопожарная опасность – повышенная взрывопожароопасность (АН);

6. Наличие помещений с постоянным пребыванием людей – отсутствуют;

7. Уровень ответственности: повышенный.

В соответствии с заданием на выполнение инженерных изысканий предусматривается:

- Обустройство куста скважин №1870 (скв. 1868, 1869, 1870, 1871, 1872, 1873, 1874, 1875, 1876, 1877);

- Строительство нефтепровода от куста скважин №1870 до точки врезки в нефтепровод от ГЗУ-2259 до ГЗУ-689В;

- Строительство ВЛ-10 кВ от ф-5 до куста скважин №1870.

Технические характеристики проектируемых сооружений приведены в пунктах 16, 17 задания на изыскания (Приложение А).

Инженерные изыскания выполнялись в местной системе координат - МСК-16, система высот Балтийская 1977 г.

1 Гидрометеорологическая изученность

Изученность района изысканий, согласно архивным, картографическим материалам – удовлетворительная. Спутниковые снимки высокого разрешения на участок изысканий имеются на общедоступных сервисах Google Earth, Google Maps, Яндекс.Карты, Bing Maps.

Метеорологическая изученность

Объект изысканий расположен в южной части Республики Татарстан. На рисунке 1.1 представлена схема расположения метеорологических станций вблизи участка изысканий.

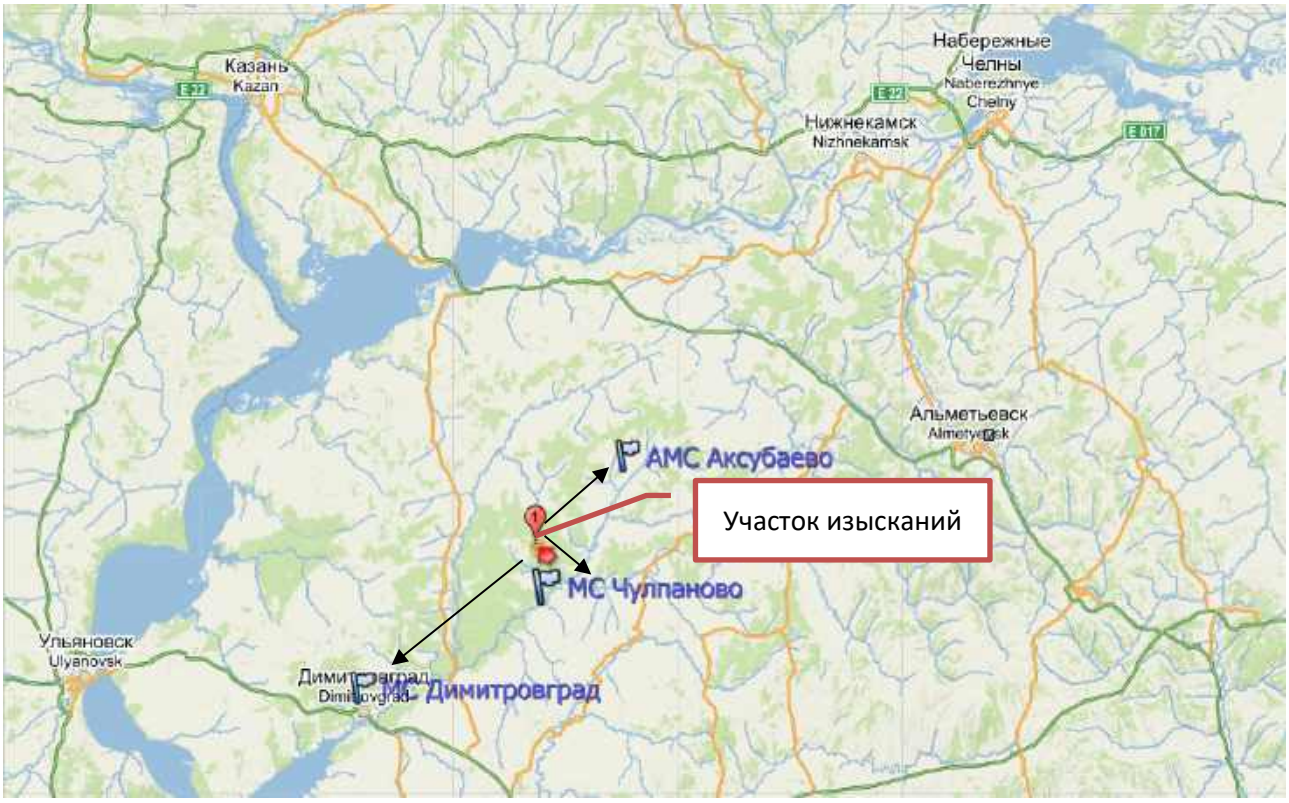

Рис. 1.1 - Схема метеорологической изученности

Расстояние от проектируемых объектов до ближайших метеостанций составляет:

- до АМС Аксубаево – 39 км;
- МС Чулпаново - 14 км;
- МС Димитровград - 63 км.

Метеостанция «Аксубаево» достаточно молодая (установлена в 2011 году), данные являются не полными и недостаточно репрезентативными.

Таблица 1.1 - Сведения о метеорологической станции вблизи участка изысканий

Управление по гидрометеорологии	ФГБУ "ПРИВОЛЖСКОЕ УГМС"	ФГБУ УГМС Республики Татарстан
Тип подразделения	Метеорологическая станция	Метеорологическая станция
Название сетевого подразделения:	ДИМИТРОВГРАД	ЧУЛПАНОВО
Синоптический номер:	27799	28704
Координаты пункта:	Широта: 54 º 14 ' Долгота: 49º 36 '	Широта: 54 º 30 ' Долгота: 50º 25 '
Высота над уровнем моря (в метрах) метеоплощадки:	72	76

Адрес (индекс, республика, край, область, район, город, улица, дом)	433513, РФ, УЛЬЯНОВСКАЯ ОБЛ., МЕЛЕКЕССКИЙ Р-Н, Г.ДИМИТРОВГРАД, 13, УЛ.ДОНСКАЯ, 86	423015, РЕСП. ТАТАРСТАН, ОКТЯБРЬСКИЙ Р-Н, П/О ЧУЛПАНОВО
Дата организации наблюдений -Метеорологических:	1924	1966 г.
Перенос	-	-
Подразделение закрыто (дата)	не закрыто	не закрыто

Репрезентативными метеостанциями для территории изысканий, наблюдения на которых могут быть использованы при характеристике климатических условий участка изысканий являются МС Чулпаново и МС Димитровград. Они отвечают всем требованиям репрезентативности, предъявляемым нормативным документом СП 482.1325800.2020: и станция, и участок изысканий расположены в однородных (орографических, почвенно-растительных, геолого-литологических и проч.) условиях, а степень защищённости метеоплощадок и характер застройки вокруг них не искажают естественные условия и обеспечивают экстраполяцию метеорологических данных на расстояние от метеостанции до участка изысканий.

Основные климатические характеристики, сведения об опасных метеорологических явлениях района расположения проектируемого объекта представлены по систематическим данным МС Чулпаново (с использованием климатической справки № 10/1379 от 23.05.2024 года, приложение Г).

В соответствии с СП 131.13330.2020 пункт 2.1: «Для пунктов, не указанных в таблицах, а также удаленных от метеостанции более чем на 100 км, климатические данные следует определять на основании данных территориальных управлений по гидрометеорологии и мониторингу окружающей среды Федерального агентства по гидрометеорологии и мониторингу окружающей среды». Климатические параметры холодного и теплого периодов года даны по МС Чулпаново и МС Димитровград.

В соответствии с СП 482.1325800.2020 «Инженерно-гидрометеорологические изыскания для строительства» наличие систематических метеорологических наблюдений, а также эпизодические работы по их изучению (в том числе изучение опасных и неблагоприятных гидрометеорологических процессов и явлений), позволяет охарактеризовать степень метеорологической изученности территории как «изученная».

Гидрологическая изученность

Гидрологические посты осуществляют изучение гидрологического режима водных объектов, измерение количественных и качественных гидрологических характеристик. Все посты работают по единым программам, принятым в системе Росгидромета.

В основу гидрологической характеристики положены наблюдения на гидрологических постах, расположенных в непосредственной близости от участка изысканий и находящихся в сходных (по отношению к участку изысканий) физико-географических условиях. Схема гидрологической изученности участка изысканий представлена на рисунке 1.2.

Гидрографическая сеть района изысканий – составная часть бассейна реки Большой Черемшан, представлена рекой Тимерлик. Наблюдения за качеством воды и гидрологическим режимом на водотоке в настоящее время не проводятся, поэтому согласно приложению А СП 482.1325800.2020 степень гидрологической изученности участка изысканий следует считать «недостаточной».

Рис. 1.2 - Схема гидрологической изученности

Таблица 1.2 - Сведения о гидрологических постах на ближайших водотоках

№ п/п	Название, код поста (Управление по гидрометеорологии)	Площадь водосбора, км^2	Координаты:		Дата наблюдений		Расстояние от		Отметка «0» поста, БС
			широта	долгота	начала	завер-шения	истока, км	устья, км	
1	Р.УЛЕМА - АЛАБЕРДИНО, 77159 (ФГБУ "УГМС РТ ")	572	*55 º 06 '*	*48º 42 '*	1999	действует	44	29	76.65
2	Р.ТУШОНКА - СЕРГЕЕВКА, 77210 (ФГБУ "ПРИВОЛЖСКОЕ УГМС")	309	*54 º 04 '*	*48º 32 '*	1960	действует	25	1	54.2
3	Р.КРАСНАЯ - КРАСНАЯ РЕКА, 77209 (ФГБУ "ПРИВОЛЖСКОЕ УГМС")	311	*54 º 34 '*	*49 º 13 '*	1961	действует	26	7.10	54.99
4	Р.АКТАЙ - КАРАВАЕВО, 77201 (ФГБУ "УГМС РТ ")	690	*55 º 06 '*	*49º 51 '*	1935	действует	43	38	69.16
5	Р.МАЛЫЙ ЧЕРЕМШАН - АБАЛДУЕВКА, 77217 (ФГБУ "УГМС РТ")	1230	*54 º 57 '*	*50º 16 '*	1940	действует	82	110	85.11
6	Р.БОЛЬШОЙ ЧЕРЕМШАН - НОВОЧЕРЕМШАНСК, 77212 (ФГБУ "ПРИВОЛЖСКОЕ УГМС")	6050	*54 º 22 '*	*50º 10 '*	1954	действует	272	64	59.46
7	Р.КОНДУРЧА - КОШКИ, 77242 (ФГБУ ПРИВОЛЖСКОЕ УГМС")	2390	*54 º 13 '*	*50º 30 '*	1937	действует	142	152	59.49

Возможность использования гидрологического поста в качестве реки-аналога для расчёта представлено в разделе 4.4, таблица 4.4.2.

2 Краткая физико-географическая характеристика

Объект изысканий расположен в южной части Республики Татарстан. В административном отношении участок изысканий находится на территории Нурлатского муниципального района в границах Елаурского и Тимерлекского сельских поселений, в 29 км юго-восточнее административного центра Нурлатского района г. Нурлат. Населенные пункты, расположенные вблизи района работ: Красномайский, Стекольный, Кирпичное, Петровский, Сосновка, Елаур. Населенные пункты сельского типа, связаны между собой автодорогами.

Район изысканий расположена в пределах в пределах Западного (Низкого) Закамского геоморфологического района. Рельеф рассматриваемой территории представляет собой низкую равнину, расчлененную неглубокими речными долинами, балками и оврагами. Район изысканий приурочен к водосборной площади долины реки Тимерлек (южный и северный склоны). Территория имеет общий уклон к реке Тимерлек. Левый склон реки более пологий, правобережная часть более крутая.

Рассматриваемая территория относится к лесостепной зоне.

Почвы в районе месторождения преимущественно черноземные.

Дорожная сеть района изысканий развита хорошо и представлена автодорогами с покрытием и грунтовыми дорогами. В границах изучаемой территории проходит автомобильная дорога межмуниципального значения 16К-1283 (Нурлат - Чувашский Тимерлек).

Район изысканий хозяйственно освоен, застроен и несет техногенные нагрузки от существующих сооружений нефтяных объектов, также наличия густой сети инженерных коммуникаций подземного, наземного и надземного проложения (водоводы, нефтепроводы, линии электропередач, подземные кабели и др.), а также дорожной сети местного значения. Существующие в пределах района отдельные нефтяные скважины, здания и сооружения на площадках кустов и одиночных скважин преимущественно II и III уровней ответственности типового проектирования с фундаментами на естественном основании, непосредственно в грунте и на искусственном (отсыпанном) основании.

Краткое описание проектируемой площадки

Площадка куста скважин №1870 расположена на правом северном склоне реки Тимерлек, протекающей в 0,6 км севернее площадки в восточном-юго-восточном направлении, в 1,0 км западнее пос.Петровский, в 1,0 км, юго-восточнее пос.Сосновка, в 3,0 км северо-западнее дер.Елаур. Рельеф площадки, полого наклонный с уклоном в восточно-северо-восточном направлении. Уклон на площадке составляет 3,5 %. Колебание абсолютных отметок на рассматриваемой площадке от 112 до 100 м.

Краткое описание трасс

Трасса нефтепровода от куста скважин К- 1870 до т.подкл. в нефтепровод (БГ-1840 - БГ-1900). От проектируемой площадки трасса отходит в южном направлении, на ВУ4 трасса поворачивает налево, принимая восточное направление. На ПК6+69,70 трасса пересекает границу Елаурского СП. На ВУ5 трасса принимает северо-восточное направление – пересекает а/д 16К-1283 (Чувашский Тимерлек-Нурлат), реку Тимерлек. На ВУ7 трасса принимает восточное направление и подходит к точке подключения. Рельеф по трассе пологонаклонный с уклоном в сторону реки Тимерлек. Перепад в абсолютных отметках от 109,7 до 86,16 м.

Трасса ВЛ от существующей ВЛ-10кВ Ф-5 до куста скважин К-1870. Трасса проектируется параллельно трассе нефтепровода от К-1870. Трасса проходит по землям Елаурского сельского поселения и Тимерлекского сельского поселения. Рельеф по трассе пологонаклонный с уклоном в сторону реки Тимерлек. Перепад в абсолютных отметках от 110,7 до 86,04 м.

3 Методика и технология выполнения работ

Инженерно-гидрометеорологические изыскания выполнены в соответствии с СП 482.1325800.2020, которые включили в себя:

- Подготовительные работы – заключающая в себя сбор, анализ и обобщение гидрометеорологических и картографических данных, материалов изысканий прошлых лет. Оценка степени гидрометеорологической изученности территории, предварительный выбор способа получения требуемых характеристик;
- Полевые работы. Рекогносцировочное обследование участка работ и близлежащих к району территории выполняется для визуального выявления опасных гидрометеорологических процессов; фотографирование гидроморфологических особенностей водотоков и их водосборов, а также различных проявлений опасных гидрометеорологических процессов; выполнение инструментальных замеров и наблюдения в гидростворах (при необходимости);
- Камеральные работы. Анализ и обобщение собранных материалов гидрометеорологических изысканий, составление климатической записки на основе справочных данных; картографическое изучение водотоков и их водосборов на основании собранных полевых материалов; оценка современного состояния окружающей среды и прогноз возможных изменений гидрометеорологических условий при строительстве и эксплуатации объекта; определение гидрографических характеристик водосборов; гидрологические расчеты в соответствии с СП 529.1325800.2023: подбор аналогов, определение максимальных расходов воды, установление высоких вод и других характеристик уровней прошлых лет и пр. (при необходимости); составление технического отчета с соответствующими графическими материалами.

В инженерно-гидрометеорологических изысканиях:

1) разработана программа инженерно-гидрометеорологических изысканий в соответствии с требованиями нормативно-технической документации и настоящего задания;
2) программа инженерно-гидрометеорологических изысканий согласована с Заказчиком до начала производства работ;
3) выполнен сбор, обработка и анализ материалов о состоянии природной среды;
4) оценено современное состояние окружающей среды;
5) произведена предварительная оценка:

– климатических условий и отдельных метеорологических характеристик;
– опасных гидрометеорологических процессов и явлений;
– гидрологического режима водных объектов.

Виды и объёмы выполненных инженерно-гидрометеорологических изысканий представлены в таблице 3.1.

Таблица 3.1 - Виды и объёмы работ

№№ п/п	Виды работ	Ед. изм	Кол-во	
			ППР	По факту
	Подготовительные работы			
1.	Сбор и обработка архивных материалов	-		
2.	Составление программы производства инженерно-гидрометеорологических изысканий	программа	1	1
Полевые работы				
3.	Съемка малых рек	шт	1	1
4.	Рекогносцировочное обследование	км	1	1
Камеральные работы				

№№ п/п	Виды работ	Ед. изм	Кол-во	
			ППР	По факту
5.	Составление таблицы гидрометеорологической изученности	таблица	1	1
6.	Составление схемы гидрометеорологической изученности	схема	1	1
7.	Климатическая характеристика участка изысканий	записка	1	1
8.	Построение розы ветров	расчёт	3	3
9.	Определение глубины промерзания грунта	расчёт	4	4
10.	Определение площади водосбора	1 $дм^2$	1	1
11.	Определение уклона водосбора	расчёт	1	1
12.	Выбор аналога при отсутствии данных наблюдений в исследуемом створе	аналог	1	1
13.	Определение максимального расхода воды весеннего половодья	расчёт	1	1
14.	Определение максимального расхода воды дождевого паводка	расчёт	1	1
15.	Характеристика ледового режима водотока	записка	1	1
16.	Определение плановых деформаций русла	расчёт	1	1
17.	Определение вертикальных деформаций русла	расчёт	1	1
18.	Составление технического отчета	отчет	1	1

Сроки выполнения работ:

- полевые работы выполнены 17 июня 2024 года;
- камеральная обработка выполнена в июле 2025 года.

Методической базой для производства инженерно-гидрометеорологических изысканий является перечень нормативных документов, которые прописаны в разделе «Использованные документы и материалы».

Картографической основой для гидрографического описания водных объектов послужили материалы инженерно-геодезических изысканий, топографические карты Государственного ГИС-центра, Генерального штаба. Для актуализации картографической информации использовались разновременные космические снимки высокого разрешения, распространяемые в геоинформационных онлайн-системах Google Планета Земля и SAS.Планета.

Для определения гидрографических характеристик использована программа Quantum GIS (QGIS) - свободная географическая информационная система, предназначенная для создания и использования картографии.

4 Результаты инженерно-гидрометеорологических изысканий

4.1 Климатическая характеристика

Климат района изысканий умеренно-континентальный, относится к Западно-Закамскому климатическому району (см. рис. 4.1.1), которому характерно: теплое и недостаточно влажное лето, умеренно холодная и относительно снежная зима.

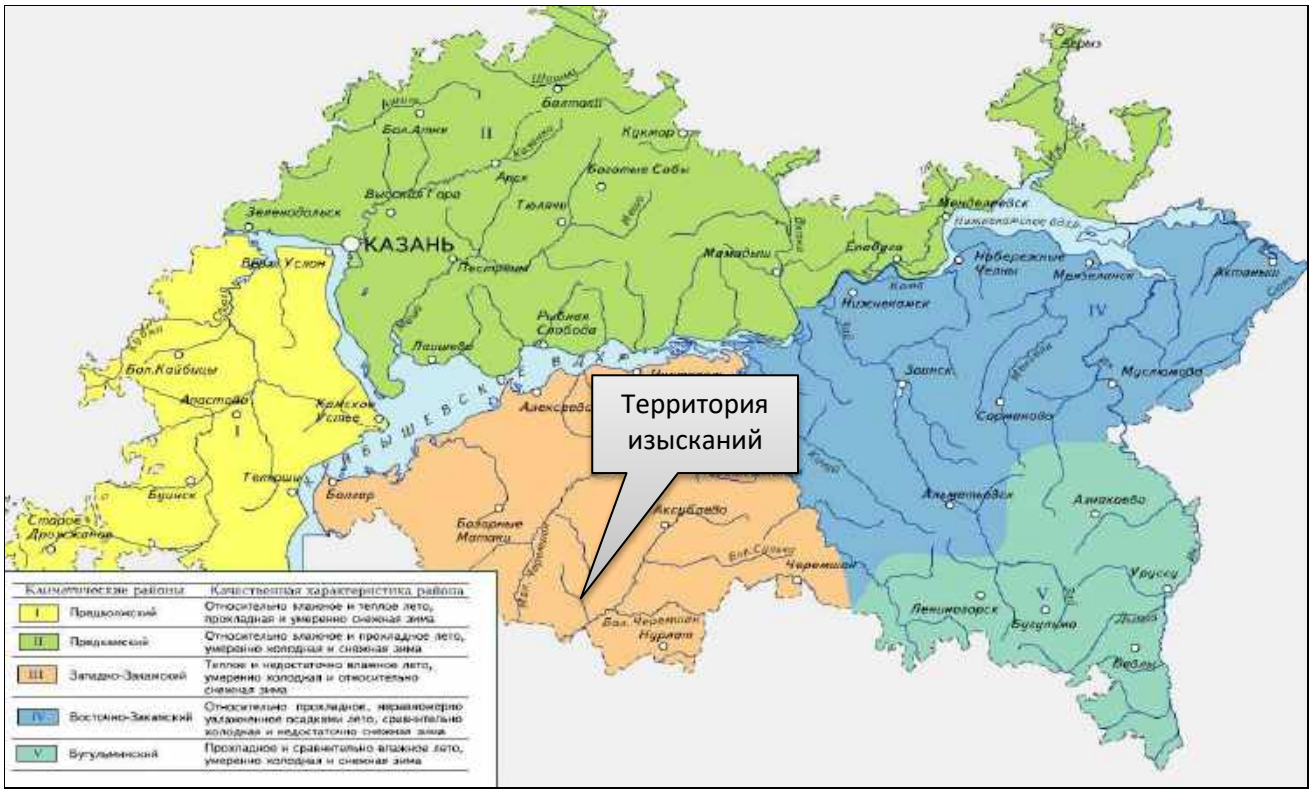

Рис. 4.1.1 - Схема климатических районов Республики Татарстан с указанием района инженерных изысканий

По строительно-климатическому районированию в соответствии с СП 131.13330.2020 «СНиП 23-01-99* «Строительная климатология» проектируемая территория относится к климатическому подрайону I В.

Фрагмент карты климатического районирования представлен на рис. 4.1.2.

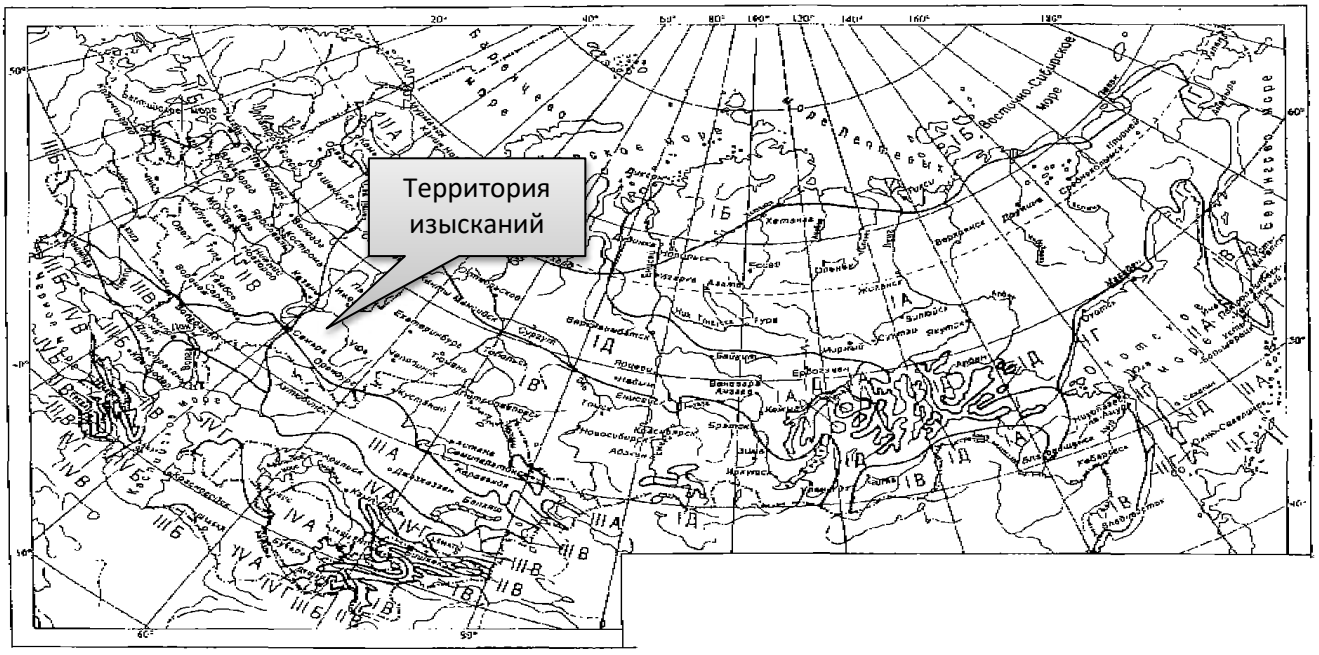

Рис. 4.1.2 - Карта климатического районирования

Согласно карте 1 Приложения Е СП 20.13330.2016 «Районирование территории Российской Федерации по весу снегового покрова», обследуемая территория расположена в IV районе (см.рис.4.1.3). Нормативное значение веса снегового покрова составляет 2,0 кН/м^2 (согласно таблице 10.1 СП 20.13330.2016).

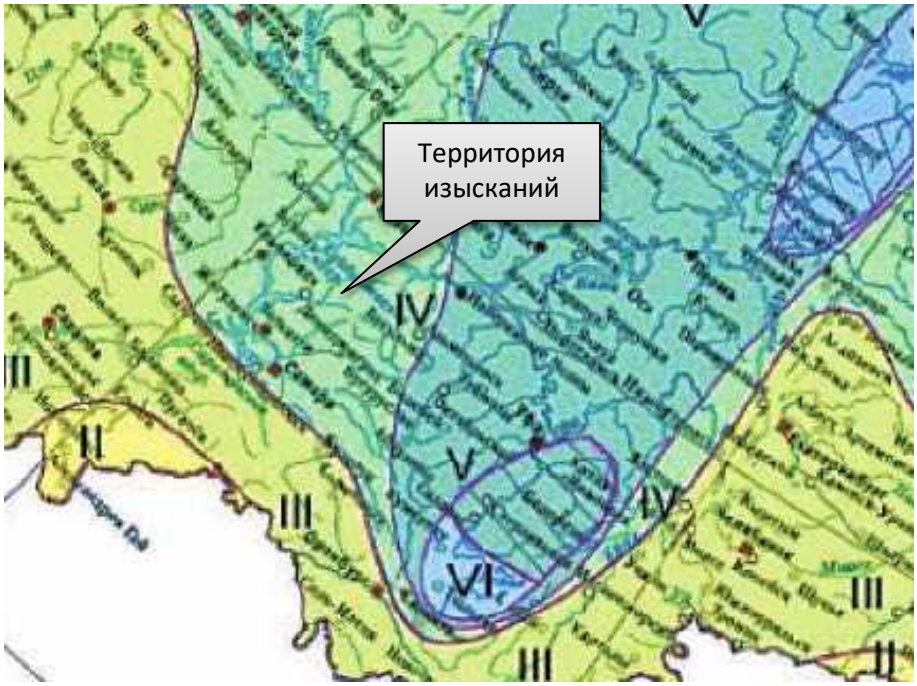

Рис. 4.1.3 - Районирование территории по весу снегового покрова

Согласно карте 2 Приложения Е СП 20.13330.2016 «Районирование территории Российской Федерации по давлению ветра», обследуемая территория относится к II району (см.рис.4.1.4). Нормативное ветровое давление составляет 0,30 кПа (согласно таблице 11.1 СП 20.13330.2016).

Рис. 4.1.4 - Районирование территории по давлению ветра

Согласно карте 3 Приложения Е СП 20.13330.2016 «Районирование территории Российской Федерации по толщине стенки гололёда», обследуемая территория расположена в II

районе. Нормативная толщина стенки гололеда составляет 5 мм (согласно таблице 12.1 СП 20.13330.2016).

Рис. 4.1.5 - Районирование территории по толщине стенки гололеда

Таблица 4.1.1 - Районирование и нормативное значение по СП 20.13330.2016

Характеристика	Район	Нормативное значение
Приложение Е, Карта 1 «Районирование территории РФ по весу снегового покрова», Таблица 10.1	IV	2,0 кН/м^2
Приложение Е, Карта 2 «Районирование территории РФ по давлению ветра», Таблица 11.1	II	0,30 кПа
Приложение Е, Карта 3 «Районирование территории РФ по толщине стенки гололеда», Таблица 12.1	II	5 мм

4.1.1 Температура воздуха

Основной характеристикой термического режима служат средние месячные и годовые температуры воздуха.

Средняя годовая температура воздуха по району изысканий положительна и составляет 4,5°С. Средние месячные температуры воздуха имеют хорошо выраженный годовой ход с максимумом в июле (20,1°С) и минимумом в январе (минус 11,4°С).

Таблица 4.1.1.1 - Среднемесячные и среднегодовые значения температуры воздуха (°С) по МС Чулпаново

I	II	III	IV	V	VI	VII	VIII	IX	X	XI	XII	год
-11,4	-11,2	-4,8	5,7	14,0	18,0	20,1	18,1	11,9	5,1	-2,4	-9,2	4,5

По данным наблюдений МС Чулпаново (климатическая справка ФГБУ «УГМС РТ» № 10/1636 от 13.07.2023 г., Приложение Г), период наблюдений 1965-2022г.:

– температура воздуха наиболее холодных суток:

обеспеченностью 0,98 равна - 41°С;

обеспеченностью 0,92 равна - 36°С;

– температура воздуха наиболее холодной пятидневки:

обеспеченностью 0,98 равна - 35°С;

обеспеченностью 0,92 равна - 32°С;

По данным научно-прикладного справочника «Климат России» по МС Чулпаново (период наблюдений с 1929 по 2021 гг.):

- абсолютная минимальная температура воздуха равна - 50,4°С;
- абсолютная максимальная температура воздуха равна + 40,1°С.

По данным наблюдений МС Димитровград (климатическая справка Ульяновского ЦГМС № 01-22/1932 от 04.08.2023 г., Приложение Г), период наблюдений 1991-2022г.:

– температура воздуха:

обеспеченностью 0,95 равна + 25°С;

обеспеченностью 0,98 равна + 27°С.

Таблица 4.1.1.2 - Продолжительность (сут.) и средняя температура воздуха, периода со средней суточной температурой воздуха ниже заданных пределов (1991-2022г.)

Продолжительность (сут.) и средняя температура воздуха, периода со средней суточной температурой воздуха ≤0°С, ≤8°С, ≤10°С					
≤0°С		≤8°С		≤10°С	
Продолжитель-ность (число суток)	средняя суточная температура воздуха (°С)	Продолжитель - ность (число суток)	средная суточная температура воздуха (°С)	Продолжитель - ность (число суток)	средная суточная температура воздуха (°С)
138	-7,2	195	-4,1	213	-2,7

4.1.2 Осадки

По количеству осадков данный район относится к зоне умеренного увлажнения, их годовое количество составляет 467,5 мм. Среднемноголетняя сумма осадков за холодный период года (ноябрь-март) составляет 155,9 мм, а за тёплый (апрель-октябрь) – 311,6 мм.

Таблица 4.1.2.1 - Среднее месячное и годовое количество осадков (мм) по МС Чулпаново

I	II	III	IV	V	VI	VII	VIII	IX	X	XI	XII	год
28,1	24,6	27,0	28,4	37,5	60,0	50,6	46,3	44,2	44,6	40,5	35,7	467,5

Таблица 4.1.2.2 - Число дней с осадками >1,0 мм по МС Чулпаново

I	II	III	IV	V	VI	VII	VIII	IX	X	XI	XII	год
8	7	7	6	7	8	7	7	8	9	9	9	92

Расчётный суточный максимум осадков 1% обеспеченности (1966-2023 гг.): 70 мм.

4.1.3 Ветер

Направление и скорость ветра в основном определяются особенностями циркуляции атмосферы. В то же время ветровой режим очень тесно связан с местными условиями (рельефом, растительностью, наличием открытых водных поверхностей, застройкой территории и т.д.). В свою очередь, характеристики ветра влияют на испарение, метелевое перераспределение снега, ветровую эрозию почв, комфортность метеоусловий. Особое значение при этом имеет сильный ветер.

Таблица 4.1.3.1 - Средняя месячная и годовая скорость ветра (м/с) по МС Чулпаново

I	II	III	IV	V	VI	VII	VIII	IX	X	XI	XII	год
3,7	3,8	3,7	3,5	3,2	2,7	2,3	2,3	2,6	3,2	3,5	3,6	3,2

Видно, что в течение года преобладают ветры со скоростью 2-3 м/с, их повторяемость составляет 37,3 %. Повторяемость более сильных ветров уменьшается по мере увеличения их скорости.

Таблица 4.1.3.2 - Повторяемость различных градаций скорости ветра за год (%) по МС Чулпаново

0-1	2-3	4-5	6-7	8-9	10-11	12-13	14-15	16-17	18-20	21-24
24,7	37,3	22,2	10,2	4,0	1,2	0,3	0,1	0,0	0,0	0,0

По данным наблюдений МС Чулпаново (источник информации: климатическая справка ФГБУ «УГМС РТ» № 10/1636 от 13.07.2023 г., Приложение Г):

- скорость ветра, вероятность превышения которой по среднемноголетним данным составляет 5%, равна 8 м/с (1993-2022 гг.);

- максимальная наблюденная скорость ветра при порыве (1977-2022 гг.) равна 30 м/с.

Преобладающее направление ветра за декабрь - февраль: южное (Ю). Преобладающее направление ветра за июнь - август: северное (С) и северо-западное (СЗ).

Таблица 4.1.3.3 - Повторяемость направлений ветра и штилей (%) по МС Чулпаново

Месяц	С	СВ	В	ЮВ	Ю	ЮЗ	З	СЗ	Штиль
I	4	10	8	12	32	19	8	7	7
II	6	11	9	11	30	18	7	8	8
III	6	11	8	10	28	20	9	8	9
IV	11	15	10	9	18	18	10	10	7
V	14	15	7	6	13	17	13	15	8
VI	17	13	6	5	10	16	15	18	9
VII	19	17	7	4	8	13	15	17	12
VIII	19	16	4	3	8	16	15	19	12
IX	13	12	6	6	13	21	14	15	10
X	9	9	4	6	22	24	14	12	7
XI	7	9	5	9	26	22	12	10	5
XII	6	10	6	10	29	22	8	9	8
год	11	12	6	8	20	19	12	12	9

Различие в преобладающих направлениях ветра по сезонам года демонстрируют розы ветров за центральные месяцы сезонов, приведенные на рис. 4.3.1.

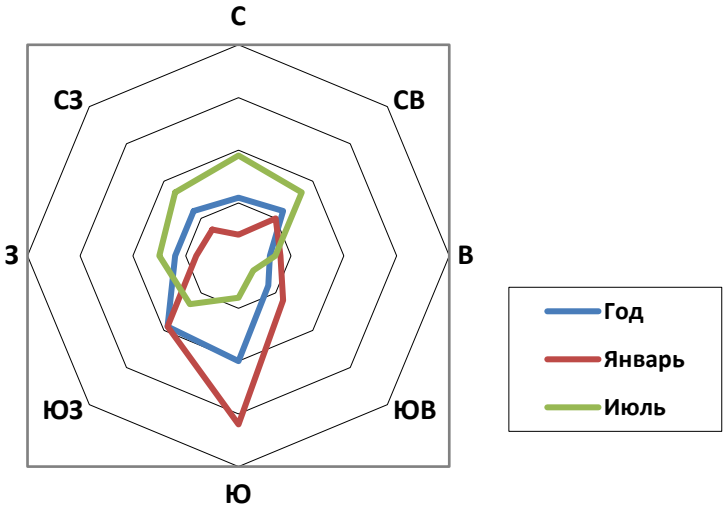

Рис. 4.1.3.1 – Среднемноголетняя годовая повторяемость направлений ветра (одно деление шкалы соответствует 5 % повторяемости), %

4.1.4 Снежный покров

Для рассматриваемого района характерен устойчивый снежный покров. Продолжительность его залегания, в среднем, составляет 143 дней. Даты образования устойчивого снежного покрова в отдельные годы существенно меняются.

Таблица 4.1.4.1 - Дата образования и схода устойчивого снежного покрова по данным МС Чулпаново (источник информации: Научно-прикладной справочник «Климат России»), период наблюдений 1966 по 2021 гг.

	Самая ранняя	Средняя	Самая поздняя
Дата появления снежного покрова	29.09	3.11	29.11
Дата образования устойчивого снежного покрова	9.10	23.11	31.12
Дата разрушения устойчивого снежного покрова	15.03	7.04	28.04
Дата схода снежного покрова	24.03	11.04	28.04

По данным наблюдений МС Чулпаново (источник информации: климатическая справка ФГБУ «УГМС РТ» № 10/1636 от 13.07.2023 г., Приложение Г): наибольшая высота снежного покрова 5% обеспеченности (1961-2022 гг.) составляет 64 см.

Таблица 4.1.4.2 - Высота снежного покрова по снегосъемкам в лесу на последний день декады (см) по данным МС Чулпаново (источник информации: Научно-прикладной справочник «Климат России»), используемый период наблюдений 1930 по 2021 гг.

XI			XII			I			II			III			IV		
1	2	3	1	2	3	1	2	3	1	2	3	1	2	3	1	2	3
		9	12	14	19	23	26	29	32	34	36	36	36	31	23	-	-

4.1.5 Атмосферные явления

Туманы возможны в любое время года. Чаще всего туманы наблюдаются в период с июня по октябрь. Наибольшая их повторяемость отмечается в сентябре (табл.4.1.5.1).

Таблица 4.1.5.1 - Число дней с туманами по данным наблюдений МС Чулпаново

I	II	III	IV	V	VI	VII	VIII	IX	X	XI	XII	год
1	1	3	1	2	4	5	5	6	2	2	1	32

Таблица 4.1.5.2 - Число дней с метелью по данным наблюдений МС Чулпаново

I	II	III	IV	V	VI	VII	VIII	IX	X	XI	XII	год
2,	2,1	1,7	0,4	-	-	-	-	-	0,1	0,5	2,2	9,6

Таблица 4.1.5.3 - Число дней с грозой по данным наблюдений МС Чулпаново

I	II	III	IV	V	VI	VII	VIII	IX	X	XI	XII	год
-	-	-	0,6	2,9	6,7	6,9	4,1	0,9	0,1	-	-	22,2

Таблица 4.1.5.4 - Число дней с градом по данным наблюдений МС Чулпаново

I	II	III	IV	V	VI	VII	VIII	IX	X	XI	XII	год
-	-	-	-	0,1	0,2	0,1	0,03	-	0,03	-	-	0,5

Параметры, определяющие потенциал загрязнений атмосферы:

- коэффициент А, зависящий от температурной стратификации атмосферы, составляет 160;
- повторяемость приземных инверсий, % (данным МС Казань) – 39;
- мощность приземных инверсий, км (по данным АС Казань) – 0,31;

- повторяемость скорости ветра 0-1 м/с, % - 25;
- продолжительность туманов, часы – 129.

4.1.6 Промерзание почвы

Глубина промерзания почв (грунтов) зависит от высоты и плотности снежного покрова, степени осеннего увлажнения, механического состава грунтов и типа почв, микрорельефа территории и температуры воздуха.

Таблица 4.1.6.1 - Глубина промерзания почвы (см) по данным МС Чулпаново (источник информации: Научно-прикладной справочник «Климат России»), используемый период наблюдений 1930 по 2021 гг.

						Из максимальных за зиму		
XI	XII	I	II	III	IV	средняя	наибольшая	наименьшая
22	38	40	41	42	32	60	115	26

Согласно СП 22.13330.2016 нормативную глубину сезонного промерзания грунта d_{fh}, м, при отсутствии данных многолетних наблюдений следует определять на основе теплотехнических расчетов. Для районов, где глубина промерзания не превышает 2,5 м, ее нормативное значение допускается определять по формуле:

$$d_{fh} = d_0 * \sqrt{Mt}$$

где:

d_0 - величина, принимаемая равной для суглинков и глин 0,23 м; супесей, песков мелких и пылеватых - 0,28 м; песков гравелистых, крупных и средней крупности - 0,30 м; крупнообломочных грунтов - 0,34 м;

Mt - безразмерный коэффициент, численно равный сумме абсолютных значений среднемесячных отрицательных температур за год в данном районе, принимаемых по СП 131.13330.2020, а при отсутствии в нем данных для конкретного пункта или района строительства - по результатам наблюдений гидрометеорологической станции, находящейся в аналогичных условиях с районом строительства.

Нормативная глубина промерзания грунтов, с учетом среднемесячных температур воздуха, по МС Чулпаново, следующая:

для суглинков и глин - 1,44 м;

супесей, песков мелких и пылеватых - 1,75 м;

песков гравелистых, крупных и средней крупности - 1,87 м;

крупнообломочных грунтов - 2,12 м.

4.2 Характеристика водотоков и гидрографическое описание их бассейнов

Участок изысканий относится к Нижневолжскому бассейновому округу. На рисунке 4.2.1 представлено административно-территориальное деление бассейна Нижней Волги (источник информации: Научно-прикладной справочник «Основные гидрологические характеристики рек бассейна Нижней Волги», Ливны 2015г.).

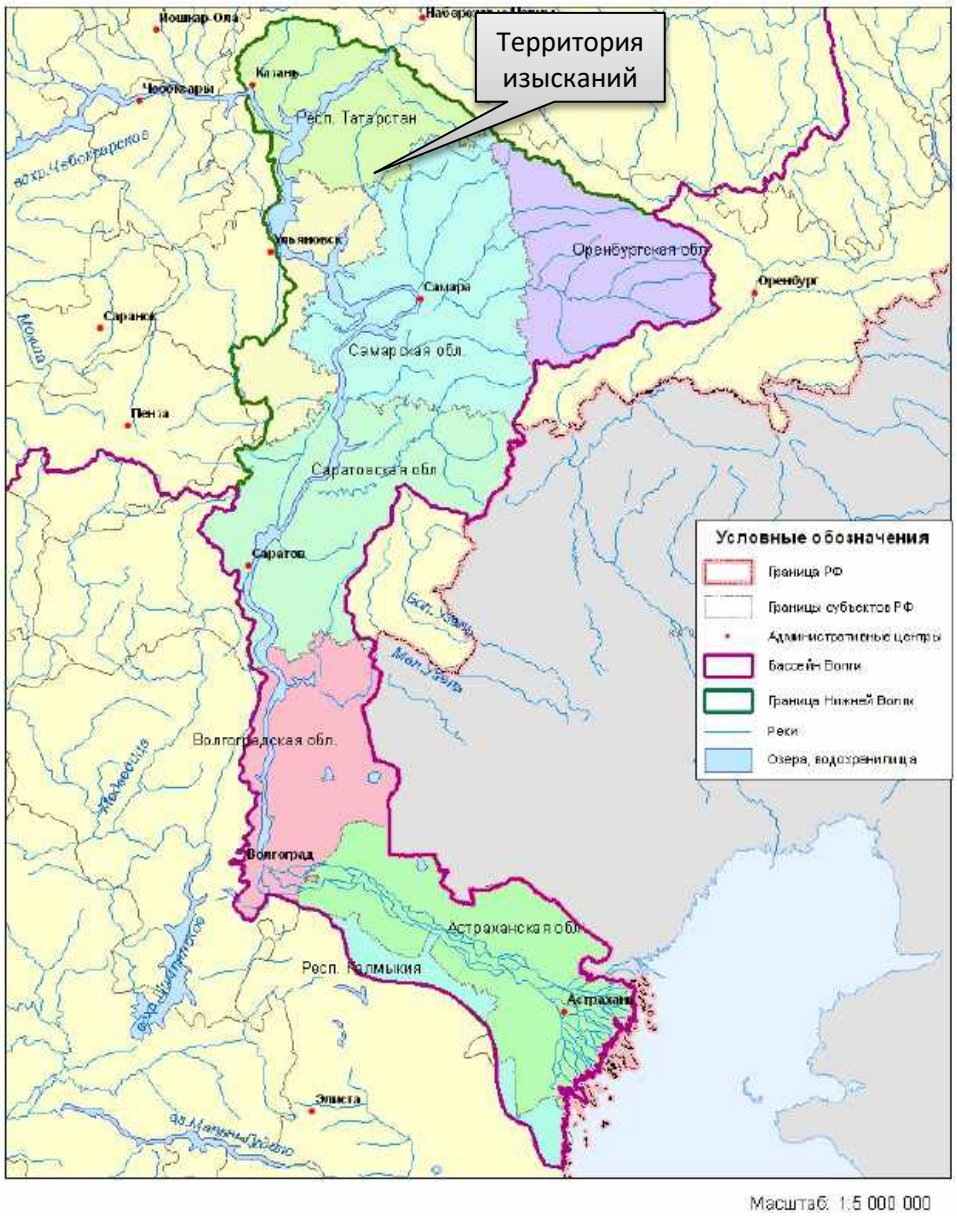

Рис.4.2.1 - Административно-территориальное деление бассейна Нижней Волги

Гидрологический режим водотоков Нижневолжского бассейна по классификации Б.Д. Зайкова [1937] относится к восточно-европейскому типу, для которого характерно чётко выраженное весеннее половодье, летне-осенние дождевые паводки и длительная устойчивая зимняя межень. Распределение стока внутри сезонов носит устойчивый и очень неравномерный характер. В питании водотоков преимущественное значение имеют снеговые (талые) воды. Доля талых вод в суммарном стоке малых и сверхмалых рек колеблется в зависимости от водности года от 80 до 100%; в суходолах на весеннее половодье нередко приходится весь объем годового стока. Половодье обычно начинается в первой половине апреля и продолжается на малых и сверхмалых реках до 10–20 дней. Апрель является наиболее многоводным месяцем года, в течение которого может проходить до 80–90% годового объёма. После прохождения шлейфа половодья, которое может отмечаться вплоть до конца мая, начинается продолжительный летне-

осенний период. Для этого периода характерна устойчивая межень, практически ежегодно прерываемая дождевыми паводками. Длительность безпаводочных периодов (длительность непрерывной межени) в среднем для рассматриваемой территории составляет 50–60 дней, но на малых (и особенно пересыхающих) водотоках нередко и больше. За этот период проходит в среднем не более 10% всего объёма годового стока. В течение летней межени сток в суходолах большей частью отсутствует и восстанавливается на короткое время лишь после ливневых или затяжных фронтальных дождей. Завершается гидрологический год установлением ледостава и зимней межени, которая отличается устойчивостью, большой продолжительностью (150–160 дней) и низким стоком.

Наивысшие и наинизшие уровни воды в реках в целом меняются согласованно с изменением расходов воды. Наивысшие за год уровни наблюдаются в период прохождения весеннего половодья. Наинизшие за год уровни имеют место обычно в конце лета (в августе – начале сентября перед началом выпадения фронтальных осенних дождей). Многолетняя амплитуда колебаний уровня воды на малых реках с постоянным стоком может достигать 2–4 м, а на средних реках 5–6 м и более.

Гидрографическая сеть района изысканий – составная часть бассейна р. Большой Черемшан, представлен рекой Тимерлек. Расстояния от проектируемых сооружений до ближайшего поверхностного водного объекта представлены в таблице 4.2.1.

Таблица 4.2.1 - Расстояния от проектируемых сооружений до ближайшего поверхностного водного объекта

Поверхностный водный объект	Куда впадает	Ближайшее проектируемое сооружение	Минимальное расстояние до водного объекта
р. Тимерлек	р. Большой Черемшан	Площадка куста скважин №1870	608 м
		Трасса нефтепровода от куста скважин К- 1870 до т.подкл. в нефтепровод (БГ-1840 - БГ-1900)	Пересекает от ПК15+22,95 до ПК15+28,83

Группа сложности перехода в соответствии с прил. Д СП 482.1325800.2020 – I.

В связи с тем, что планируется строительства нефтепровода через водоток методом горизонтально-направленного бурения (далее ГНБ), был произведен расчет гидрологических характеристик. На р. Тимерлек установлен расчётный створ.

Рекогносцировочное обследование ближайшего водотока

1) Река Тимерлек - река в России, протекает по Татарстану. Является правым притоком реки Большой Черемшан.

Гидрографическая схема: р. Тимерлек - р. Большой Черемшан - р. Волга.

Водоток течет в юго-восточном направлении.

Протекает по территории Нурлатского района. Исток в 6 км к северу от деревни Русский Тимерлек, устье вблизи поселка Заречный.

Длина реки 35 км, площадь бассейна 267 км^2.

Имеет 12 притоков длиной от 0,8 до 10,8 км, наиболее крупный – Сирма (правый).

Ширина русла на обследуемом участке составляет от 5,4 м до 5,44.

Следов карчехода на обследуемом участке не обнаружено.

Дно реки песчано- глинистое.

Питание смешанное, со значительным преобладанием снегового.

4.3 Водоохранные зоны и прибрежные защитные полосы водных объектов

Размеры водоохранных зон и прибрежных защитных полос, а также режим их использования установлены Водным кодексом Российской Федерации № 74 ФЗ от 03.06.2006 года (статья 65). Согласно вышеназванному документу водоохранными зонами являются территории, которые примыкают к береговой линии морей, рек, ручьев, каналов, озер, водохранилищ и на которых устанавливается специальный режим осуществления хозяйственной и иной деятельности. Целями данных мероприятий является предотвращение загрязнения, засорения, заиления указанных водных объектов и истощения их вод, а также сохранение среды обитания водных биологических ресурсов и других объектов животного и растительного мира.

В границах водоохранных зон устанавливаются прибрежные защитные полосы, на территориях которых вводятся дополнительные ограничения хозяйственной и иной деятельности.

В соответствии со статьей 65 Водного кодекса РФ от 03.06.2006 г. № 74-ФЗ:

Пункт 4. Ширина водоохранной зоны рек или ручьев устанавливается от их истока для рек и ручьев протяженностью:

- до 10 км - 50 м;
- от 10 до 50 км - 100 м;
- от 50 км и более - 200 м.

Пункт 5. Для реки, ручья протяженностью менее 10 км от истока до устья водоохранная зона совпадает с прибрежной защитной полосой. Радиус водоохранной зоны для истоков реки, ручья устанавливается в размере 50 м.

Пункт 11. Ширина прибрежной защитной полосы устанавливается в зависимости от уклона берега водного объекта и составляет:

- 30 м для обратного или нулевого уклона,
- 40 м для уклона до трех градусов,
- 50 м для уклона три и более градуса.

В соответствии со статьей 6 «Водные объекты общего пользования» Водного кодекса РФ от 03.06.2006 г. № 74-ФЗ:

Пункт 6. Полоса земли вдоль береговой линии (границы водного объекта) водного объекта общего пользования (береговая полоса) предназначается для общего пользования. Ширина береговой полосы водных объектов общего пользования составляет двадцать метров, за исключением береговой полосы каналов, а также рек и ручьев, протяженность которых от истока до устья не более чем десять километров. Ширина береговой полосы каналов, а также рек и ручьев, протяженность которых от истока до устья не более чем десять километров, составляет пять метров.

Установлены следующие размеры для ближайших водных объектов:

Водный объект	**Длина водотока, км**	**Минимальное расстояние от проектируемого сооружения до водного объекта, м**	**Ширина водоохранной зоны, м**	**Ширина прибрежной защитной полосы, м**	**Ширина береговой полосы, м**
Река Тимерлек	35 км	1426 м (до площадки куста)	100 м	50 м	20 м

Переход нефтепровода через реку планируется методом ГНБ, проектируемые сооружения не располагаются в водоохранной зоне водного объекта (лист 3 графической части).

4.4 Основные формулы и коэффициенты для определения расчётных гидрологических характеристик

При расчетах стока малоизученных и неизученных водотоков использованы следующие гидрографические и физико-географические характеристики водотоков и водосборов до расчетного створа:

1) площадь водосбора А, км^2;

2) гидрографическая длина водотока L, км;

3) средневзвешенный уклон водотока *I*, ‰, представляющий собой условный выровненный уклон ломаного профиля, эквивалентный сумме частных средних уклонов профиля водотока, вычисляемый по формуле:

$$\bar{I} = \prod_{1}^{n} I_i^{l_i / L}$$

где Ii - частный средний уклон отдельных участков продольного профиля водотока, ‰;

l_i - длина частных участков продольного профиля между точками перегиба, км;

L - гидрографическая длина водотока до пункта наблюдений, км.

4) относительная лесистость водосбора $f_л$, % общей площади водосбора;

5) относительная заболоченность водосбора $f_б$, % общей площади водосбора;

6) относительная озерность водосбора $f_о$, %, представляющая собой отношение суммы площадей всех озер, расположенных на водосборе, к общей площади водосбора;

7) Согласно пункту 7.1.8 СП 529.1325800.2023: для водотоков малых рек (F < 200 км^2 дополнительно определяют:

а) средний уклон склонов водосбора $I_{ск}$, ‰; определяют по картам и планам в горизонталях по формуле:

$$I_{ск} = (h\sum_{i=1}^{n} l_i) / A$$

где h - высота сечения рельефа, м;

$\sum_{i=1}^{n} l_i$ - сумма длин измеренных горизонталей в пределах водосбора, км;

Для определения гидрографических характеристик использована программа Quantum GIS (QGIS) - свободная географическая информационная система, предназначенная для создания и использования картографии.

Таблица 4.4.1 - Основные гидрографические характеристики исследуемого водотока в расчётном створе

Водоток	**А, км^2**	**L, км**	***Iсрвз*, ‰**	**$f_л$, %**	**$f_б$, %**	**$f_о$, %**	***$I_{ск}$*, ‰**
р. Тимерлек (расчётный створ №1)	145	19	3,74	54	0	<1	16,77

В соответствии с пунктом 4.9 СП 529.1325800.2023 - При выборе рек-аналогов необходимо учитывать следующие условия:

- однотипность стока реки-аналога и исследуемой реки;
- географическая близость расположения водосборов;
- однородность условий формирования стока, сходство климатических условий, однотипность почв (грунтов) и гидрогеологических условий, близкая степень озерности, залесенности, заболоченности и распаханности водосборов;

- средние высоты водосборов не должны существенно отличаться; для горных и полугорных районов следует учитывать экспозицию склона и гипсометрию;

- отсутствие факторов, существенно искажающих естественный речной сток (регулирование стока, сбросы воды, изъятие стока на орошение и другие нужды).

В соответствии с пунктом 7.4.2 СП 529.1325800.2023 - Выбор рек-аналогов следует проводить с соблюдением требований, указанных в 4.9, а также при соблюдении условий:

1) Формула 7.7 СП 529.1325800.2023:

$$L/A^{0,56} \approx L_a/A_a^{0,56}$$

2) Формула 7.8 СП 529.1325800.2023:

$$J*A^{0,50} \approx J_a*A_a^{0,50}$$

где L и L_a – длина исследуемой реки и реки-аналога соответственно, км;

J и J_a – уклон водной поверхности исследуемой реки и реки-аналога соответственно, ‰.

A и A_a – площади водосборов исследуемой реки и реки-аналога соответственно, км^2.

Изучив гидрологические характеристики ближайших гидропостов к участку изысканий, определены гидрологические посты для использования в качестве рек-аналогов.

Таблица 4.4.2 - Анализ аналогов для расчетов максимальных расходов воды весеннего половодья для реки Тимерлек

Наименование	**Створ**	**Аналог**
	р. Тимерлек (расчётный створ №1)	р. Тушонка - с. Сергеевка
Бассейновый округ	Нижневолжский	
Площадь вод-ра, км^2	145	309
Расст. от истока, км	19	25
Лесистость, %	54	58
Озерность, %	<1	<1
Заболоченность, %	0	0
L/A^0,56	1,17	1,01
JA^0,50	45,04	68,77

Таким образом, условие пункта 7.26 СП 33-101-2003 соблюдается.

Для расчётов максимальных расходов весеннего половодья использованы данные многолетних наблюдений на гидрологическом посту - р. Тушонка - с. Сергеевка. Параметры стока проанализированы (проверка рядов на однородность и стационарность, аналитические и эмпирические кривые распределений и т.д.) и удлинены в справочнике «Основные гидрологические характеристики рек бассейна Нижней Волги». Максимальные расходы воды в период с 2008 до 2021 гг. по сайту АИС ГМВО не превышают значений, приведённые в справочнике «Основные гидрологические характеристики рек бассейна Нижней Волги». Расчётные характеристики справочника можно использовать в расчётах.

4.5 Максимальные расходы воды весеннего половодья

При выполнении камеральных гидрологических работ по определению расчетных характеристик максимального стока весеннего половодья в соответствии с СП 529.1325800.2023 (формула 7.9) был использован метод - при отсутствии данных гидрометеорологических наблюдений:

$$Q_{P\%} = K_0*h_{P\%}*\mu*\delta*\delta_1*\delta_2* A / (A + A_1)^n$$

где $Q_{P\%}$ - расчетный максимальный расход воды весеннего половодья, м^3/с;

K_0 - параметр, характеризующий дружность весеннего половодья;

$h_{P\%}$ - расчётный слой суммарного весеннего стока, мм;

μ - коэффициент, учитывающий неравенство статистических параметров слоя стока и максимальных расходов воды;

δ - коэффициент, учитывающий влияние проточных озер, прудов и водохранилищ на максимальные расходы воды;

δ_1 - коэффициент, учитывающий снижение максимального расхода воды на залесенных водосборах;

δ_2 - коэффициент, учитывающий снижение максимального расхода воды на заболоченных водосборах;

А - площадь водосбора исследуемой реки до расчетного створа, км^2;

A_1 - дополнительная площадь, учитывающая снижение интенсивности редукции максимального модуля стока с уменьшением площади водосбора, км^2;

n - показатель степени редукции.

Расчет осуществлялся в следующей последовательности:

1. Определение коэффициента дружности - K_0:

Параметр, характеризующий дружность весеннего половодья рассчитывают, как среднее из значений, определенных по данным нескольких рек-аналогов по формуле:

$$K_0 = Q_{1\%} * (A + A_1)^n / h_{1\%} * A * \delta * \delta_1 * \delta_2$$

Данный параметр определяется в зависимости от:

1.1 Определение максимального расхода воды весеннего половодья (м^3/с) 1% обеспеченности реки аналога - $Q_{1\%}$:

Максимальный расход воды весеннего половодья 1% обеспеченности реки-аналога определяется по приложению А.7 «Параметры и расчетные значения максимальных расходов воды весеннего половодья» справочника ГГИ «Основные гидрологические характеристики рек бассейна Нижней Волги».

1.2 Определение A_1 - дополнительной площадь, учитывающей снижение интенсивности редукции модуля максимального стока с уменьшением площади водосбора и показателя степени редукции - n:

Дополнительная площадь, учитывающая снижение интенсивности редукции модуля максимального стока с уменьшением площади водосбора и показатель степени редукции принимаются в соответствии с таблицей 10 по «Пособию…1984». Для изучаемой территории, природная зона – лесостепная.

1.3 Определение максимального слоя стока весеннего половодья 1% обеспеченности реки аналога - $h_{1\%}$:

Максимальный слой стока весеннего половодья 1% обеспеченности реки-аналога определяется по приложению А.8 «Параметры и расчетные значения слоя стока весеннего половодья» справочника ГГИ «Основные гидрологические характеристики рек бассейна Нижней Волги».

1.4 Определение коэффициентов снижения максимальных расходов воды на водосборах, зарегулированных озерами (δ), лесами (δ_1), болотами (δ_2):

а) Коэффициент – δ, учитывающий снижение максимального расхода весеннего половодья на реках, зарегулированных проточными озерами, определяют по формуле 7.11 СП 529.1325800.2023:

$$\delta = 1/1 + C * A_{оз}$$

где С - коэффициент, принимаемый равным 0,2 для лесной и лесостепной зон и 0,4 - для степной зоны;

$A_{оз}$ - средневзвешенная озерность водосбора (%), определяют по формуле 7.10 СП 529.1325800.2023:

$$A_{оз} = \sum_{i=1}^{n} (100 S_i A_i / A^2)$$

где S_i - площадь зеркала озера, км^2;

A_i - площадь водосбора озера, км^2;

А- площадь водосбора в расчетном створе реки;

В соответствии с пунктом 7.5.7 СП 529.1325800.2023: при наличии в бассейне озер, расположенных вне главного русла и основных притоков, значение коэффициента - δ следует принимать для $A_{оз}$ <2% - 1; $A_{оз}$ >2% - 0,8.

b) Коэффициент - δ_1, учитывающий снижение максимальных расходов воды в залесенных водосборах, определяют по формуле 7.12 СП 529.1325800.2023:

$$\delta_1 = \alpha/(A_л+1)^{n'},$$

где α - коэффициент, учитывающий расположение леса на водосборе (в верхней нижней части водосбора), а также природную зону. Принимается в соответствии с таблицей 21 пособия: «Пособие по определению расчетных гидрологических характеристик. Л.: Гидрометеоиздат, 1984»;

$A_л$ - площадь лесов в % от общей площади водосбора;

n′ - коэффициент редукции; устанавливают с учетом преобладающих на водосборе почвогрунтов. Принимается в соответствии с таблицей 21 пособия: «Пособие по определению расчетных гидрологических характеристик. Л.: Гидрометеоиздат, 1984».

Для изучаемой реки коэффициент δ_1:

Водоток	**Параметры**			
	$A_л$	α	n′	δ_1
река Тимерлек (расчетный створ №1)	54	1	0.16	0.53

c) Коэффициент- δ_2, учитывающий снижение максимальных расходов воды на заболоченных водосборах, определяют по формуле 7.13 СП 529.1325800.2023:

$$\delta_2 = 1 - B\lg(0{,}1A_б+1)$$

где *B* - коэффициент, определяемый в зависимости от типа болот и механического состава почвогрунтов вокруг болот и заболоченных земель (со слоем торфа не менее 30 см), принимается по таблице 22 пособия: «Пособие по определению расчетных гидрологических характеристик. Л.: Гидрометеоиздат, 1984»;

$A_б$ - относительная площадь болот, заболоченных лесов и лугов в бассейне реки, %.

Исходные данные и результаты вычисления коэффициента дружности весеннего половодья приводится в таблице 4.5.1.

Таблица 4.5.1 - Исходные данные и результаты вычисления коэффициента дружности весеннего половодья на гидрологических постах аналогах

пост	**А, км^2**	**δ_1**	**$Q_{1\%}$, м^3/с**	**$h_{1\%}$, мм**	**K_0**
р. Тушонка – с. Сергеевка	309	0.52	135	75.5	0.047

2. Определение расчетного слоя суммарного весеннего стока - $h_{P\%}$:

Расчетный слой суммарного весеннего стока определяют в зависимости от коэффициента вариации C_v (данные по приложению А.8 «Параметры и расчетные значения слоя стока весеннего половодья» справочника ГГИ) и отношения C_s /C_v (данные по приложению А.8 «Параметры и

расчетные значения слоя стока весеннего половодья» справочника ГГИ), а также среднего многолетнего слоя стока - h_0 (данные по приложению А.8 «Параметры и расчетные значения слоя стока весеннего половодья» справочника ГГИ) по рекам аналогам.

Рассчитывается по формуле:

$$h_{P\%} = k_{P\%} * h_0,$$

где h_0 - средний слой весеннего стока, определённый по гидрологическому посту;

$k_{P\%}$ - модульный коэффициент, численно равный ординате аналитической кривой трехпараметрического γ-распределения заданной вероятности превышения P% при заданных значениях коэффициента вариации C_v. Значения коэффициента вариации C_v, а также отношение этого коэффициента к коэффициенту асимметрии C_s среднего слоя весеннего стока получены путем обобщения материалов наблюдений на гидрологическом посту.

Таблица 4.5.2 - Параметры слоя стока

Водоток	**h_0**	**Cv**	**Cs/Cv**	**k**					**$h_{P\%}$**				
				1	**2**	**4**	**5**	**10**	**1**	**2**	**4**	**5**	**10**
р.Тимерлек (расчетный створ №1)	34.2	0.44	1.4	2.67	2.39	1.99	1.88	1.58	91	82	68	64	54

3. Определение коэффициента, учитывающего неравенство статистических параметров слоя стока и максимальных расходов воды - μ:

Коэффициент, учитывающий неравенство статистических параметров слоя стока и максимальных расходов воды, определяется по таблице 9 пособия: «Пособие по определению расчетных гидрологических характеристик. Л.: Гидрометеоиздат, 1984».

Для изучаемого участка коэффициент μ:

Природная зона	**P %**				
	1	**2**	**4**	**5**	**10**
Лесостепная	1.0	0.98	0.96	0.93	0.89

Параметры, принятые для расчета в соответствии с нормативной документацией приведены в таблице 4.5.3, а результаты расчетов в таблице 4.5.4.

Таблица 4.5.3 - Параметры для расчета расходов воды весеннего половодья

Водоток	**A**	**A_1**	**δ**	**K_0**	**$δ_1$**	**$δ_2$**	n	**$h_{P\%}$**				
								1	**2**	**3**	**4**	**5**
р.Тимерлек (расчетный створ №1)	145	2	1	0.047	0.53	1	0.25	91	82	68	64	54

Таблица 4.5.4 - Вычисленные максимальные расходы воды весеннего половодья ($Q_{P\%}$, $м^3/с$) P%-ной обеспеченности в расчётном створе исследуемого водотока

Водоток	**Вероятности, *P*%**				
	1%	**2%**	**4%**	**5%**	**10%**
р.Тимерлек (расчетный створ №1)	93.35	81.94	66.32	61.14	49.33

4.6 Максимальные расходы воды дождевых паводков

Ввиду отсутствия наблюдений за дождевыми паводками на исследуемых водных объектах расчёт максимальных расходов паводочного стока производился по схеме, рекомендованной для гидрологически неизученных водотоков. Для расчётов максимального стока воды дождевых

паводков использована – Расчетная формула типа III для определения $Q_{p\%}$ на водосборах площадью менее 200 км^2 (формула 7.25 СП 529.1325800.2023):

$$Q_{p\%} = q'_{1\%} * \varphi * H_{1\%} * \delta * A * \lambda_{p\%},$$

где $q'_{1\%}$ – относительный модуль максимального срочного расхода воды ежегодной вероятности превышения P = 1%, определяемый расчетным методом, в зависимости от гидроморфометрической характеристики русла - Фр, продолжительности склонового добегания - $t_{ск}$ и типа кривой редукции осадков;

φ - сборный коэффициент стока;

$H_{1\%}$ - максимальный суточный слой осадков превышения P = 1%, мм;

δ - поправочный коэффициент, учитывающий снижение максимального стока за счет регулирующего влияния озёр (прудов, водохранилищ);

A - площадь водосбора, км^2;

$\lambda_{p\%}$ - переходный коэффициент от максимальных срочных расходов воды ежегодной вероятности превышения P = 1% к значениям другой вероятности превышения P <25 %.

Расчет по формуле III типа осуществлялся в следующей последовательности:

1. Определение сборного коэффициента стока φ:

Сборный коэффициент стока для равнинных рек, определяют по формуле 7.32 СП 529.1325800.2023:

$$\varphi = c_2/(A+1)^{n_3} * \varphi_0 * (I_{ск}/50)^{n_2},$$

где c_2 - эмпирический коэффициент, который для тундры и лесной зоны принимают равным 1,2, а для остальных природных зон - 1,3;

A - площадь водосбора исследуемой реки до расчетного створа, км^2;

n_3 - степенной коэффициент, принимают для лесотундры и лесной зоны равным 0,07, для остальных зон - 0,11;

φ_0 - сборный коэффициент стока для условного водосбора с площадью A, равной 10 км^2, и средним уклоном $I_{ск}$, равным 50‰, принимается в соответствии с таблицей 11 приложения 2 пособия: «Пособие по определению расчетных гидрологических характеристик. Л.: Гидрометеоиздат, 1984»;

$I_{ск}$ - средний уклон склонов водосбора исследуемого водотока, ‰;

n_2 - степенной коэффициент, определяемый в зависимости от механического состава почв и природной зоны, принимается в соответствии с таблицей 11 приложения 2 пособия: «Пособие по определению расчетных гидрологических характеристик. Л.: Гидрометеоиздат, 1984».

Для изучаемой территории:

a) природная зона - лесостепная (источник сведения: «Пособие… 1984» прил. 1, карта 7);

b) тип почв – чернозем выщелоченный, механический состав – глинистый и тяжелосуглинистый.

2. Определение относительного модуля максимального срочного расхода воды - q'1%:

Данный параметр определяется по таблице 9 приложения 2 пособия: «Пособие по определению расчетных гидрологических характеристик. Л.: Гидрометеоиздат, 1984» в зависимости от:

1) гидроморфологической характеристики русла - $Ф_р$,

2) продолжительности склонового добегания - $t_{ск}$;

3) номера района кривой редукции осадков, определяемого, в свою очередь, по листу 14 приложения 1 пособия: «Пособие по определению расчетных гидрологических характеристик. Л.: Гидрометеоиздат, 1984».

Для изучаемого участка:

а) номер района кривой редукции осадков равен 5.

2.1 Определение гидроморфологической характеристики русла - $Ф_р$:

Гидроморфометрическую характеристику русла исследуемого водного объекта, необходимую в дальнейших расчетах, определяют по формуле 7.27 СП 529.1325800.2023:

$$Ф_р = 1000*L / (m_р*I_р^m*A^{0,25}*(\varphi*H_{1\%})^{0,25}),$$

где L - гидрографическая длина водотока, км;

m и $m_р$ - гидравлические параметры, характеризующие состояние и шероховатость русла водотока, определяют согласно приложению В, таблица В.5 СП 529.1325800.2023;

$I_р$ - средневзвешенный уклон русла реки, %;

$t_{ск}$ - продолжительность склонового добегания;

$H_{1\%}$ - максимальный суточный слой осадков обеспеченностью 1%.

2.2. Определение продолжительности склонового добегания - $t_{ск}$:

Согласно пункту 7.6.6 (подпункт - г) СП 529.1325800.2023: продолжительность склонового добегания, допускается принимать в зависимости от природных зон.

3. Определение максимального суточного слоя осадков вероятности превышения - $H_{1\%}$:

Согласно пункту 7.6.6 (подпункт - д) СП 529.1325800.2023: значение $H_{1\%}$ определяют по многолетним данным о максимальных суточных жидких осадках метеорологических станций, ближайших к бассейну исследуемого водотока, которые имеют наибольшую длительность наблюдений, или по региональной карте этой характеристики, построенной с учетом наблюдений последних лет.

4. Определение переходного коэффициента от максимальных срочных расходов воды ежегодной вероятности превышения P = 1% к другим вероятностям - $\lambda_{p\%}$:

Данный параметр определяется с использованием листа 13 приложения 1 и таблицы 8 приложения 2 пособия: «Пособие по определению расчетных гидрологических характеристик. Л.: Гидрометеоиздат, 1984».

Для изучаемого участка номер района параметра $\lambda_{P\%}$ равен 5.

Таблица 4.6.1 - Коэффициент $\lambda_{p\%}$

Вероятность превышения P %	**1**	**2**	**4**	**5**	**10**
$\lambda_{P\%}$	1.0	0.83	0.68	0.62	0.46

Параметры, принятые для расчета в соответствии с нормативной документацией приведены в таблице 4.6.2, а результаты расчетов представлены в таблице 4.6.3.

Таблица 4.6.2 - Исходные данные для вычисления максимальных расходов воды дождевых паводков

Водоток	**Параметры**														
	A	**L**	**$H_{1\%}$**	**$I_р$**	**$m_р$**	**m**	**c_2**	**n_3**	**φ_0/ n_2**	**$I_{вдсб}$**	***φ***	**Фр**	**$t_{ск}$**	**$q'_{1\%}$**	**δ**
р. Тимерлек (расчётный створ №1)	145	19	70	3.74	11	1/3	1.3	0.11	0.66/ 0.60	16.77	0.26	155.6	60	0.02	1

Таблица 4.6.3 - Вычисленные максимальные расходы воды дождевых паводков ($Q_{P\%}$, $м^3/с$) P%-ной обеспеченности в расчётном створе исследуемого водотока

Водоток	**Вероятности, *P*%**				
	1%	**2%**	**4%**	**5%**	**10%**
р. Тимерлек (расчётный створ №1)	43.25	35.90	29.41	26.81	19.89

Сравнение значений максимальных расходов воды

Таблица 4.6.4 - Вычисленные значения максимальных расходов воды весеннего половодья и дождевых паводков в расчётном створе исследуемого водотока

Водоток	**1%**	**2%**	**4%**	**5%**	**10%**
Максимальные расходы воды весеннего половодья, $м^3/с$					
р. Тимерлек (расчётный створ №1)	93.35	81.94	66.32	61.14	49.33
Максимальные расходы воды дождевых паводков, $м^3/с$					
р. Тимерлек (расчётный створ №1)	43.25	35.90	29.41	26.81	19.89

Сравнение величин, приводит к выводу о том, что максимальные расходы воды формируются в весенний период и связаны с поступлением в речное русло талых вод с водосбора.

В следующем разделе определены максимальные уровни воды редкой повторяемости.

4.7 Наивысшие уровни воды

Расчёт наивысших уровней воды заданной обеспеченности $H_{P\%}$, связанных с максимальными расходами воды той же обеспеченности $Q_{P\%}$, при отсутствии данных гидрологических наблюдений определяется по кривой зависимости $Q = f(H)$ [Пособие…, 1984; СП 529.1325800.2023]. Для её нахождения требуются материалы инженерно-геодезических изысканий, необходимые для построения поперечного профиля русла реки и прилегающих к нему участков поймы.

Построение зависимости $Q=f(H)$ основывается на последовательном вычислении расхода воды при заданном уровне воды по формуле:

$$Q_i = F_i V_i$$

Скорость течения вычисляется по формуле Шези:

$$V = C\sqrt{HI}$$

где V – средняя скорость течения, м/с;

C – коэффициент Шези, определяется по формуле Н.Н. Павловского:

$$C = \frac{1}{n} H^y$$

где n – коэффициент шероховатости ($с/м^{0,33}$), определяемый по справочным таблицам СП 529.1325800.2023, приложение В, таблица В.9,

y - показатель степени, определятся по формуле Павловского при 0,1<H<3м:

$$y = 2.5\sqrt{n} - 0.13 - 0.75\sqrt{H}\left(\sqrt{n} - 0.10\right)$$

H - средняя глубина потока, м;

I - уклон водотока, ‰.

Согласно ГОСТ 58367-2019 пункт 6.15.8 При размещении предприятий, объектов, зданий и сооружений нефтедобычи на прибрежных участках рек и других водных объектах планировочные отметки площадок для строительства принимают не менее чем на 0,5 м выше расчетного наивысшего горизонта вод с учетом подпора и уклона водотока с вероятностью его превышения:

- для сооружений, в которых производственный процесс непосредственно связан с извлечением нефти из недр (устья нефтяных скважин, ИУ), - один раз в 25 лет (обеспеченностью 4%).

Наивысшие уровни воды в р.Тимерлек (расчётный створ №1)

Для расчётного створа шероховатость принята по таблице В.9 (Шкала шероховатости речных русел и пойм) СП 529.1325800.2023, для русла n=0,04, для пойм n = 0,05.

Расчёт кривых зависимости расхода воды, площади водного сечения и скорости течения от уровня воды приведён в приложении Д. Кривая $Q = f(H)$ приведена на рисунке 4.7.1. Расчётные уровни воды в расчётном створе водотока сняты с кривой $Q = f(H)$ по значениям равнообеспеченных расходов воды (табл.4.7.1).

Таблица 4.7.1 - Вычисленные максимальные уровни воды P%-ной обеспеченности ($H_{P\%}$, м) и их превышение над измеренным уровнем межени в расчётном створе №1 (р. Тимерлек)

Водоток и характеристика		**Обеспеченность максимального уровня воды (*P*, %)**				
		1	**2**	**4**	**5**	**10**
р. Тимерлек (расчётный створ №1)	Максимальный уровень воды ($H_{P\%}$), м	87.82	87.78	87.71	87.69	87.62
	Зафиксированный меженный уровень ($H_{меж.}$), м	86.97				
	Превышение максимального уровня воды над зафиксированным меженным уровнем (ΔH), м	0.85	0.81	0.74	0.72	0.65

Из таблицы видно, что наибольшие превышения максимальных уровней воды редкой повторяемости (Р = 1–10%) над зафиксированным уровнем воды в расчётном створе исследуемого водотока меняются от 0,65 до 0,85 м.

Кривая зависимости расходов от уровня воды в расчетном створе №1 приведена на рисунке 4.7.1.

Продольный профиль перехода нефтепровода через р.Тимерлек приведена в графической части - лист 2.

Одной из практических задач, решение которой связано с расчётами наивысших годовых уровней воды различной обеспеченности, является определение ширины зоны затопления.

Таблица 4.7.2 - Ширина зоны затопления (м) водного объекта при различных максимальных уровнях воды Р%-ной обеспеченности в расчётных створах

Водоток и характеристика	**Обеспеченность максимального уровня воды (*P*, %)**		
	1%	**4%**	**10%**
р. Тимерлек (расчётный створ №1)	144.11	122.00	100.95

Оценка вероятности затопления участка работ (трасса проектируемого нефтепровода) со стороны реки Тимерлек:

1) при ГВВ1%=87,82 м Бс, ширина затопления 144,11 м, будет затапливаться участок от ПК13+85,65 до ПК15+29,76;

2) при ГВВ4%=87,71 м Бс, ширина затопления 122,00 м, будет затапливаться участок от ПК14+2,79 до ПК15+24,79;

3) при ГВВ10%=87,62 м Бс достигает ширины затопления 100,95 м, будет затапливаться участок от ПК14+8,76 до ПК15+9,71.

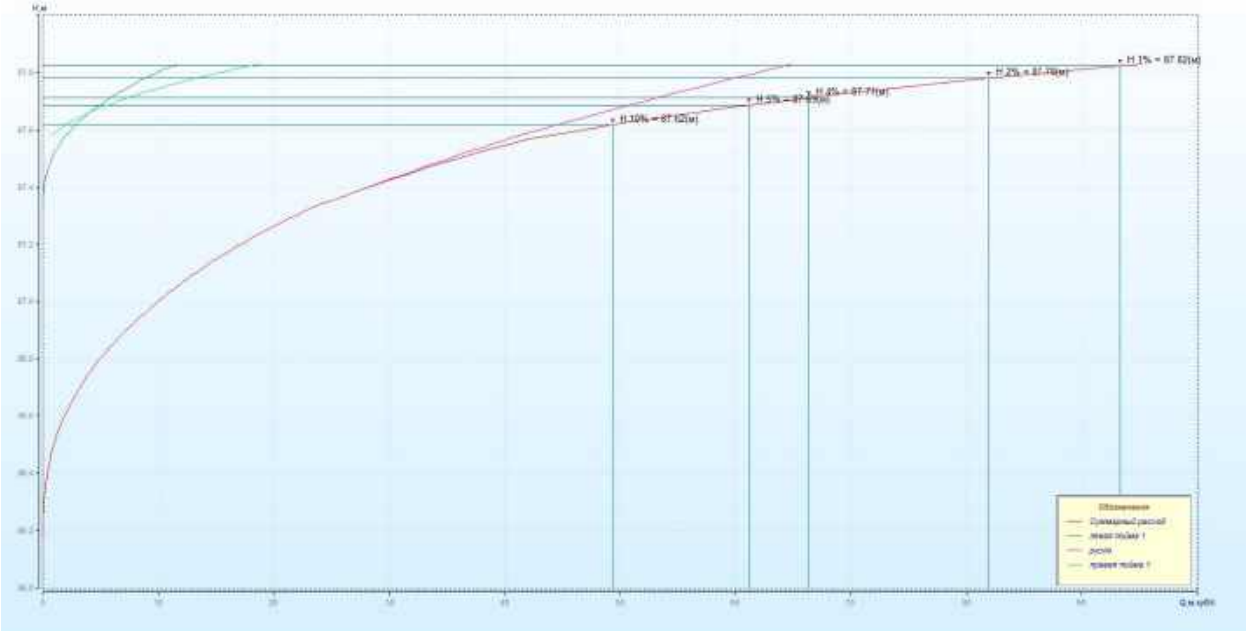

Рис. 4.7.1 - Кривая зависимости расходов от уровня воды в расчетном створе №1

План перехода через реку Тимерлек с указанием границ затопления при расчетных уровнях и границы водоохранной зоны представлена в графической части - лист 3.

Рекомендации:

1) Введение запрета производства строительных работ в период половодья (Средние многолетние даты начала половодья – 31 марта. Средние многолетние даты окончания половодья – 30 апреля. Средние многолетние даты максимума половодья – 14 апреля. Продолжительность периода весеннего половодья составляет около 30 дней.), а также запрет производства строительно-монтажных работ во время нерестового периода рыб: «с 25 апреля по 5 июня».

4.8 Характеристика ледового режима на участке планируемого строительства

Достоверные сведения об условиях прохождения весеннего ледохода на реке Тимерлек, которые могли бы быть получены из материалов непосредственных наблюдений, отсутствуют. Источниками приведенных ниже сведений являются: опросы местных жителей, Татарская энциклопедия о реках, (сайт: https://tatarica.org/ru/razdely/priroda/gidrograficheskaya-set/reki/timerlek).

Начало ледовых образований в реке Тимерлек наблюдается в первой декаде ноября. Продолжительность ледостава 130-145 дней. Толщина льда к концу зимы достигает 30-35 см. Заканчивается ледостав с наступлением весеннего половодья. Весеннее половодье начинается в конце марта и длится до конца апреля. Длительность половодья в среднем 25-30 дней.

Расход, при котором наблюдаются первые подвижки льда и ледоход, определены для вероятности превышения 1% и 2% по формулам 7.65 и 7.66 пособия к СНиП 2.05.03-84 "Мосты и трубы":

$$Q_{РПЛ}=k_1Q_{1\%};$$

$$Q_{РВЛ}=k_2Q_{1\%},$$

где: $Q_{РПЛ}$ - расход, соответствующий минимальному уровню первой подвижки льда;

$Q_{РВЛ}$ - расход, соответствующий максимальному уровню ледохода;

$Q_{1\%}$ - максимальный расход весеннего половодья: 1% обеспеченности = 93,35 $м^3/с$, 2% обеспеченности = 81,94 $м^3/с$.

k_1 - коэффициент для первой подвижки льда с вероятностью превышения 1% принимаемый 0,24, с вероятностью превышения 2% принимаемый 0,22;

k_2 - коэффициент для ледохода с вероятностью превышения 1% принимаемый 0,59, с вероятностью превышения 2% принимаемый 0,55.

Таблица 4.8.1 - Расходы и уровни первой подвижки льда и весеннего ледохода

Ледовые явления	**Расход, $м^3/с$**	**Уровень, м БС**
Весенний ледоход		
Первая подвижка льда 1%	22,4	87,31
Высокий ледоход 1%	55,08	87,66
Первая подвижка льда 2%	20,54	87,28
Высокий ледоход 2%	51,34	87,64

4.9 Русловые процессы

1) Методические основы.

Прогноз русловых деформаций выполнен на основе требований нормативных документов в соответствии с положениями гидролого-морфологической теории русловых процессов.

2) Описание участка и тип русловых процессов.

Участок реки Тимерлек - равнинный. Долина реки корытообразное, шириной 250 м.

Русло в плане извилистое, слабо меандрирующее. Форма русла в поперечном сечении симметричная.

Берега крутые, высотой 0,6-0,7 м.

Пойма двусторонняя, наиболее развита правая, шириной до 119 м. Пойма покрыта травянистой, кустарниковой и древесной растительностью. Старицы отсутствуют.

3) Исходные данные.

В качестве исходных материалов для оценки плановых деформаций использовались сведения, полученные на основании рекогносцировочного полевого обследования. Для описания речной долины использовались мелкомасштабные карты. Использование картографического материала для оценки плановых деформаций невозможна, так как река на топографических картах показана генерализовано. Имеющиеся спутниковые снимки так же не информативны, так как не видно ярко выраженного русла.

4) Плановые деформации.

Основываясь на результатах рекогносцировочного полевого обследования, можно сделать вывод, что река в расчетном створе не подвержена значительным плановым деформациям.

Плановые деформации реки могут происходить малыми темпами. Тем не менее, стоит принять по соседнему участку, находящийся в аналогичном состоянии.

В результате наложения анализа спутниковых снимков 2012 и 2024гг. (см.рис.4.9.1) была определена скорость смещения. За 12 лет скорость смещения берегов составило 2,4 м, что соответствует значению 0,2 м/год. Данное значение экстраполировано на расчетный период 25 лет с запасом на безопасность проектируемого сооружения. Максимальный размыв берегов на прогнозный период составит 0,2 м/год*25=5 м.

Рис.4.9.1 - Результаты наложения картографических материалов
(подложка снимок 2024 года)

5) Вертикальные деформации.

Минимальная прогнозная отметка размыва дна водотока вычислена в соответствии с рекомендациями ВСН 163-83:

$$H_{min\ ППР} = H_{min\ дна} - H_г - \Delta_г - \delta$$

где $H_{min\ дна}$ – минимальная отметка дна в районе расчетного створа (м БС),

$H_г$ – высота гряд (м), определена по зависимости, рекомендованной нормативным документом при глубине водотока менее 1 м:

$$H_г = 0{,}25*H$$

H – наибольшая глубина русла (м).

Параметр $\Delta_г$ соответствует величине дополнительной деформации дна, обусловленной переформированием русловых микроформ (гряд), и определяется по уравнению:

$$\Delta_г = 0{,}1K_г*(H_{5\%}-H_м)$$

где $K_г$ – коэффициент, учитывающий возможные отклонения фактической высоты гряд от расчётных значений, принимаемый равным 1,3,

$H_{5\%}$ – уровень воды 5%-ной вероятности превышения (м БС),

$H_м$ – отметка горизонта воды на дату русловой съёмки (м БС).

Параметр δ определяет погрешность промеров глубин при русловой съёмке (м), δ=0.1.

Значения подсобных величин, а также вычисленные отметки предельного размыва дна реки даны в таблице 4.9.1.

Таблица 4.9.1 - Расчёт глубины предельного размыва дна русла

Название водотока	Параметры								
	H_{min}	H	$H_г$	$K_г$	$H_{5\%}$	$H_м$	$\Delta_г$	δ	$H_{п.р.}$
р. Тимерлек (расчётный створ №1)	86.16	0.81	0.20	1.3	87.69	86.97	0.09	0.1	85.76

Результаты оценки русловых процессов на р.Тимерлек:

1) максимальный размыв берегов на прогнозный период (25 лет) составит 5 м;

2) предельный размыв дна в русле исследуемого водотока может составить 0,40 м по отношению к измеренной отметке дна;

3) профиль предельного размыва р. Тимерлек (в расчетном створе) на месте перехода нефтепровода представлен в графической части - лист 2.

4.10 Опасные гидрометеорологические процессы и явления

В соответствии с перечнем опасных гидрометеорологических процессов и явлений, критериями их учета при проектировании сооружений (СП 482.1325800.2020, приложение Б.1, Б.2) в таблице 4.10.1 представлены опасные гидрометеорологические процессы и явления, зарегистрированные на территории Республики Татарстан. Сведения приведены по данным ФГБУ «ВНИИГМИ-МЦД» (сайт: http://meteo.ru/) за период 1991-2023 гг.

Таблица 4.10.1 - Опасные явления и процессы, зарегистрированные на территории Республики Татарстан

Вид опасного процесса, явления	Характеристика и критерий ОЯ	Число случаев
Сильный ветер	Движение воздуха с максимальной скоростью 25 м/с и более	93
Очень сильный дождь (мокрый снег, дождь со снегом)	Количество осадков не менее 50 мм за период не более 12 ч	26
Сильный ливень	Количество осадков не менее 30 мм за период не более 1 ч	17
Очень сильный снег	Количество осадков не менее 20 мм за период не более 12 ч	4
Крупный град	Град диаметром не менее 20 мм	28
Сильная метель	Общая или низовая метель при средней скорости ветра не менее 15 м/с и видимости менее 500 м	22
Сильное гололедно-изморозевое отложение на проводах	Диаметр отложения на проводах гололедного станка не менее 20 мм для гололеда, не менее 35 мм для сложного отложения или мокрого снега, не менее 50 мм для зернистой или кристаллической изморози	5
Сильный туман	Видимость при тумане не более 50 м	3

Такие опасные явления, как смерч, лавина и шторм отсутствуют.

Опасные метеорологические процессы и явления для участка изысканий

Сведения об опасных метеорологических явлениях представлены по репрезентативной МС Чулпаново в таблице 4.10.2, период наблюдений 1970-2023 гг.

Таблица 4.10.2 - Повторяемость опасных метеорологических явлений, %

Вид ОЯ	Характеристики и критерий ОЯ	Повторяемость явления (%)
Очень сильный ветер, шквал	Скорость ветра при порывах не менее 25 м/с или средняя скорость не менее 20 м/с	24
Сильный дождь	Количество осадков не менее 50 мм за период времени не более 12 часов	7

Сильный ливень	Количество осадков не менее 30 мм за период не более 1 часа	9
Сильная метель	Перенос снега со средней скоростью ветра не менее 15 м/с, метеорологической дальностью видимости не более 500 м продолжительностью не менее 12 часов	22
Сильный снег	Количество осадков не менее 20 мм за период времени не более 12 часов	2
Сильное гололедно-изморозевое отложение	Диаметр отложения на проводах гололедного станка: гололеда – диаметром не менее 20 мм; сложного отложения – диаметром не менее 35 мм; изморози – диаметр отложения не менее 50 мм;	2
Сильный мороз	Значение минимальной температуры воздуха не выше -40ºС	7
Сильная жара	Значение максимальной температуры воздуха не ниже +37ºС	9

Рассмотрев данные об опасных явлениях по РТ и климатической справки по ближайшей метеостанции, можно сделать вывод, что на участке производства работ, возможны проявления таких видов опасных метеорологических процессов и явлений, как: сильный ветер, очень сильный дождь, сильный ливень, очень сильный снег, сильная метель, сильное гололедно-изморозевое отложение на проводах. Наиболее высока вероятность проявления сильного ветра (24%), сильной метели (22%), сильного ливня (9%) и очень сильного дождя (7%).

Опасные гидрологические процессы и явления для участка изысканий

Таблица 4.10.3 - Опасные гидрологические явления для участка изысканий согласно таблице Б.2 СП 482.1325800.2020

Название ОЯ	**Характеристики и критерии ОЯ**	**Статус присутствия**
Половодье	Ежегодный подъем уровня в реках, вызываемый таянием снега и льда со скоростью подъема уровня воды более 1,0 м/сут и площадной пораженностью территории более 15 %	Есть – для реки
Русловые процессы и абразии берега	Деформации берегов рек и водоемов со скоростью перемещения линии уреза и бровки абразионного уступа со скоростью более 1 м/год	Незначительные процессы отмечаются на реке (скорость смещения менее 1 м/год)

Согласно таблице Б.2. СП 482.1325800.2020, на участке изысканий отмечается такой вид опасного гидрологического явления, как половодье (на р.Тимерлек).

Также был выполнен обход и осмотр проектируемых и площадных объектов на предмет следов проявления опасных гидрометеорологических явлений. Визуальных признаков (поваленных деревьев, свежих размывов и т.п.) не обнаружено.

5 Сведения о контроле качества и приемке работ

Контроль за качеством выполнения работ осуществляется на всех этапах выполнения полевых и камеральных работ.

Контроль заключается в проверке соответствия применяемой технологии работ, проверке результатов выполненных работ и их оформления на соответствие заданию на выполнение комплекса инженерных изысканий, программе производства инженерно-гидрометеорологических изысканий и нормативным документам.

Контроль полевых и камеральных работ осуществляется в плановом порядке руководителям и специалистами производственных подразделений, выполняющих инженерные изыскания (внутренний контроль). Внешний контроль выполняется организацией Заказчика работ и включает все виды контроля.

По результатам контроля полевых и камеральных работ были составлены акты, в которых отображены итоги контроля: акт полевого контроля представлен в приложении Е, акт внутреннего контроля представлен в приложении Ж, акт внешнего контроля представлен в приложении З.

Заключение

Объект изысканий расположен в южной части Республики Татарстан. В административном отношении участок изысканий находится на территории Нурлатского муниципального района в границах Елаурского и Тимерлекского сельских поселений.

Район изысканий расположена в пределах в пределах Западного (Низкого) Закамского геоморфологического района. Рельеф рассматриваемой территории представляет собой низкую равнину, расчлененную неглубокими речными долинами, балками и оврагами. Район изысканий приурочен к водосборной площади долины реки Тимерлек (южный и северный склоны). Территория имеет общий уклон к реке Тимерлек. Левый склон реки более пологий, правобережная часть более крутая.

Участок изысканий отличается хорошей степенью метеорологической и недостаточной степенью гидрологической изученности.

В результате выполненных инженерно-гидрометеорологических изысканий дано описание климата для исследуемой территории.

По схеме климатического районирования СП 131.13330.2020 участок изысканий относится к району I В.

Районирование и нормативное значение по СП 20.13330.2016:

Характеристика	**Район**	**Нормативное значение**
Приложение Е, Карта 1 «Районирование территории РФ по весу снегового покрова», Таблица 10.1	IV	2,0 кН/м^2
Приложение Е, Карта 2 «Районирование территории РФ по давлению ветра», Таблица 11.1	II	0,30 кПа
Приложение Е, Карта 3 «Районирование территории РФ по толщине стенки гололеда», Таблица 12.1	II	5 мм

Район проведения инженерно-гидрометеорологических изысканий относится в гидрологическом отношении к бассейну реки Большой Черемшан.

Для р. Тимерлек в соответствии с водным кодексом водоохранная зона устанавливается в размере 100 м, прибрежная защитная полоса 50 м. Территория участка изысканий не попадает в границы водоохранной зоны.

Участок изысканий согласно схеме водохозяйственного районирования принадлежит Нижневолжскому бассейновому округу. Гидрологический режим рек на нефтяном месторождении по классификации Б.Д. Зайкова [1937] относится к восточно-европейскому типу, для которого характерно четко выраженное весеннее половодье, летне-осенние дождевые паводки и длительная устойчивая зимняя межень.

В ходе камеральных работ были определены максимальные расходы весеннего половодья и дождевых паводков, максимальные уровни воды различной обеспеченности для реки Тимерлек в расчетном створе. Выявлено, что максимальные расходы воды на водотоке формируются в весенний период и связаны с поступлением в речное русло талых вод с водосбора. Результаты представлены в разделах 4.4.- 4.7.

Вычисленные максимальные уровни воды *P*%-ной обеспеченности ($H_{P\%}$, м):

Водоток и характеристика		Обеспеченность максимального уровня воды (*P*, %)				
		1	**2**	**4**	**5**	**10**
р. Тимерлек (расчётный створ №1)	Максимальный уровень воды ($H_{P\%}$), м	87.82	87.78	87.71	87.69	87.62
	Зафиксированный меженный уровень ($H_{меж.}$), м	86.97				
	Превышение максимального уровня воды над зафиксированным меженным уровнем (ΔH), м	0.85	0.81	0.74	0.72	0.65

Оценка вероятности затопления участка работ (трасса проектируемого нефтепровода) со стороны реки Тимерлек:

1) при ГВВ1%=87,82 м Бс, ширина затопления 144,11 м, будет затапливаться участок от ПК13+85,65 до ПК15+29,76;

2) при ГВВ4%=87,71 м Бс, ширина затопления 122,00 м, будет затапливаться участок от ПК14+2,79 до ПК15+24,79;

3) при ГВВ10%=87,62 м Бс достигает ширины затопления 100,95 м, будет затапливаться участок от ПК14+8,76 до ПК15+9,71.

Результаты оценки русловых процессов на р.Тимерлек:

1) максимальный размыв берегов на прогнозный период (25 лет) составит 5 м;

2) предельный размыв дна в русле исследуемого водотока может составить 0,40 м по отношению к измеренной отметке дна.

На участке производства работ:

1) возможны проявления таких видов опасных метеорологических процессов и явлений, как: сильный ветер, очень сильный дождь, сильный ливень, очень сильный снег, сильная метель, сильное гололедно-изморозевое отложение на проводах. Наиболее высока вероятность проявления сильного ветра (24%), сильной метели (22%), сильного ливня (9%) и очень сильного дождя (7%);

2) отмечается такой вид опасного гидрологического явления, как половодье (на р.Тимерлек).

Приведенные результаты инженерно-гидрометеорологических изысканий позволяют сделать следующие выводы:

- исходное состояние компонентов окружающей природной среды до начала проведения работ уже изменено в ходе активного антропогенного воздействия;

- основные виды воздействия на окружающую среду при проведении работ связаны с эксплуатацией автотранспорта и спецтехники, поэтому потенциальным загрязнителем при производстве работ являются нефтепродукты;

- изменения микроклиматических условий и гидрологического режима водотоков при реализации намечаемой деятельности не ожидаются.

Рекомендации:

1) при осуществлении намечаемой деятельности необходимо обязательное выполнение природоохранных требований и рекомендаций, предусмотренных действующим законодательством РФ с целью минимизации негативного воздействия на компоненты окружающей среды;

2) мониторинг поверхностных водных объектов, атмосферного воздуха предлагается осуществлять на рекомендуемых постах наблюдения, согласованных с органами по охране окружающей природной среды в рамках их компетенции;

3) в связи с кратковременностью опасных метеорологических явлений, а также локальности их распространения, они не должны оказывать существенного влияния на работы в период строительства и последующей эксплуатации объекта изысканий. Однако, для снижения возможных ущербов от опасных и неблагоприятных метеорологических явлений, рекомендуется организовать оперативное получение прогнозов погоды и штормовой информации;

4) введение запрета производства строительных работ в период половодья (Средние многолетние даты начала половодья – 31 марта. Средние многолетние даты окончания половодья – 30 апреля. Средние многолетние даты максимума половодья – 14 апреля. Продолжительность периода весеннего половодья составляет около 30 дней.), а также запрет производства строительно-монтажных работ во время нерестового периода рыб: «с 25 апреля по 5 июня».

Использованные документы и материалы

1. СП 529.1325800.2023 Определение основных расчетных гидрологических характеристик.

Примечание:

Статус: Действующий с 01.01. 2004.Применяется с 01.01.2004 взамен СНиП 2.01.14-83.

2. СП 47.13330.2016 Инженерные изыскания для строительства. Основные положения.

Примечание:

Статус: Действующий с 01.07. 2017.Применяется с 01.07.2017 взамен СП 47.13330.2012. Создана новая редакция документа с изменениями на 30.12.2020, действующая с 01.07.2021.

3. СП 131.13330.2020 Строительная климатология СниП 23-01-99.

Примечание:

Статус: Действующий с 25.06.2021. Применяется с 25.06.2021 взамен СП 131.13330.2018. Создана новая редакция документа с изменениями на 30.06.2023, действующая с 31.07.2023.

4. СП 482.1325800.2020 Инженерно-гидрометеорологические изыскания для строительства. Общие правила производства работ.

Примечание:

Статус: Действующий с 30.07.2020. Применяется с 30.07.2020 взамен СП 11-103-97.

5. Водный кодекс Российской Федерации.

Примечание:

Статус: Действующий с 01.01.2007.

28.08.2024 Создана новая редакция документа с изменениями на 08.08.2024, действующая с 01.09.2024.

6. СП 20.13330.2016 Нагрузки и воздействия. Актуализированная редакция СниП 2.01.07-85.

Примечание:

Статус: Действующий с 04.06.2017. Применяется с 04.06.2017 взамен СП 20.13330.2011. 09.10.2024 Создана новая редакция документа с изменениями на 05.09.2024, действующая с 25.09.2024.

7. Пособие по определению расчетных гидрологических характеристик. Л.: Гидрометеоиздат, 1984.

8. Пособие к СНиП 2.05.03-84 "Мосты и трубы" по изысканиям и проектированию железнодорожных и автодорожных мостовых переходов через водотоки (ПМП-91).

9. Гидрологическая изученность, т.11, т.12 ,вып.1, Гидрометеоиздат, Л, 1966г.

10. Научно-прикладной справочник: «Основные гидрологические характеристики рек бассейна Нижней Волги» / под редакцией Георгиевского В.Ю-ФГБУ ГГИ Санк-Петербург, 2015.

11. Генеральный план сельского поселения.

Перечень Интернет-ресурсов:

1 Проект SASGIS - http://sasgis.org/

2 Сервис Яндекс. Карты - http://maps.yandex.ru/

3 Сервис карты - https://nakarte.me

4 Автоматизированная информационная система государственного мониторинга водных объектов (АИС ГМВО) - https://gmvo.skniivh.ru/index.php?id=505

5 Научно-прикладной справочник ФГБУ «ВНИИГМИ-МЦД» - http://aisori.meteo.ru/

Государственный водный реестр Российской Федерации - http://textual.ru/gvr

Приложение А - Выписка из реестра членов СРО

НОПРИЗ

АССОЦИАЦИЯ САМОРЕГУЛИРУЕМЫХ ОРГАНИЗАЦИЙ ОБЩЕРОССИЙСКАЯ НЕГОСУДАРСТВЕННАЯ НЕКОММЕРЧЕСКАЯ ОРГАНИЗАЦИЯ – ОБЩЕРОССИЙСКОЕ МЕЖОТРАСЛЕВОЕ ОБЪЕДИНЕНИЕ РАБОТОДАТЕЛЕЙ «НАЦИОНАЛЬНОЕ ОБЪЕДИНЕНИЕ САМОРЕГУЛИРУЕМЫХ ОРГАНИЗАЦИЙ, ОСНОВАННЫХ НА ЧЛЕНСТВЕ ЛИЦ, ВЫПОЛНЯЮЩИХ ИНЖЕНЕРНЫЕ ИЗЫСКАНИЯ, И САМОРЕГУЛИРУЕМЫХ ОРГАНИЗАЦИЙ, ОСНОВАННЫХ НА ЧЛЕНСТВЕ ЛИЦ, ОСУЩЕСТВЛЯЮЩИХ ПОДГОТОВКУ ПРОЕКТНОЙ ДОКУМЕНТАЦИИ»

1644090823-20250721-1046
(регистрационный номер выписки)

21.07.2025
(дата формирования выписки)

ВЫПИСКА
из единого реестра сведений о членах саморегулируемых организаций в области инженерных изысканий и в области архитектурно-строительного проектирования и их обязательствах

Настоящая выписка содержит сведения о юридическом лице (индивидуальном предпринимателе), выполняющем инженерные изыскания:

Общество с ограниченной ответственностью "Проект МНК"
(полное наименование юридического лица/ФИО индивидуального предпринимателя)

1171690100834
(основной государственный регистрационный номер)

1. Сведения о члене саморегулируемой организации:		
1.1	Идентификационный номер налогоплательщика	1644090823
1.2	Полное наименование юридического лица (Фамилия Имя Отчество индивидуального предпринимателя)	Общество с ограниченной ответственностью "Проект МНК"
1.3	Сокращенное наименование юридического лица	ООО "Проект МНК"
1.4	Адрес юридического лица Место фактического осуществления деятельности (для индивидуального предпринимателя)	423450, Россия, Республика Татарстан, г. Альметьевск, ул. Мусы Джалиля, 11, 33
1.5	Является членом саморегулируемой организации	Ассоциация саморегулируемая организация в области инженерных изысканий «ВолгаКамИзыскания» (СРО-И-026-02022010)
1.6	Регистрационный номер члена саморегулируемой организации	И-026-001644090823-0135
1.7	Дата вступления в силу решения о приеме в члены саморегулируемой организации	12.10.2018
1.8	Дата и номер решения об исключении из членов саморегулируемой организации, основания исключения	

2. Сведения о наличии у члена саморегулируемой организации права выполнять инженерные изыскания:		
2.1 в отношении объектов капитального строительства (кроме особо опасных, технически сложных и уникальных объектов, объектов использования атомной энергии) (дата возникновения/изменения права)	2.2 в отношении особо опасных, технически сложных и уникальных объектов капитального строительства (кроме объектов использования атомной энергии) (дата возникновения/изменения права)	2.3 в отношении объектов использования атомной энергии (дата возникновения/изменения права)
Да, 12.10.2018	Да, 12.10.2018	Нет

1

3. Компенсационный фонд возмещения вреда		
3.1	Уровень ответственности члена саморегулируемой организации по обязательствам по договору подряда на выполнение инженерных изысканий, в соответствии с которым указанным членом внесен взнос в компенсационный фонд возмещения вреда	**Первый уровень ответственности (не превышает двадцать пять миллионов рублей)**
3.2	Сведения о приостановлении права выполнять инженерные изыскания объектов капитального строительства	
4. Компенсационный фонд обеспечения договорных обязательств		
4.1	Дата, с которой член саморегулируемой организации имеет право выполнять инженерные изыскания по договорам подряда, заключаемым с использованием конкурентных способов заключения договоров, в соответствии с которым указанным членом внесен взнос в компенсационный фонд обеспечения договорных обязательств	**12.10.2018**
4.2	Уровень ответственности члена саморегулируемой организации по обязательствам по договорам подряда на выполнение инженерных изысканий, заключаемым с использованием конкурентных способов заключения договоров, в соответствии с которым указанным членом внесен взнос в компенсационный фонд обеспечения договорных обязательств	**Первый уровень ответственности (не превышает двадцать пять миллионов рублей)**
4.3	Дата уплаты дополнительного взноса	**Нет**
4.4	Сведения о приостановлении права выполнять инженерные изыскания по договорам подряда, заключаемым с использованием конкурентных способов заключения договоров	
5. Фактический совокупный размер обязательств		
5.1	Фактический совокупный размер обязательств по договорам подряда на выполнение инженерных изысканий, заключаемым с использованием конкурентных способов заключения договоров на дату выдачи выписки	**Нет**

Руководитель аппарата **А.О. Кожуховский**

НОПРИЗ

ДОКУМЕНТ ПОДПИСАН УСИЛЕННОЙ КВАЛИФИЦИРОВАННОЙ ЭЛЕКТРОННОЙ ПОДПИСЬЮ

Владелец: Кожуховский Алексей Олегович

129090, Москва, пр-т Мира, 3 стр. 3

СЕРТИФИКАТ 053be38e002cb2f5ae459656332127 4ad8

ДЕЙСТВИТЕЛЕН: С 18.11.2024 ПО 18.11.2025

2

Приложение Б - Задание на выполнение инженерных изысканий

СОГЛАСОВАНО
Генеральный директор
ООО «Проект МНК»
_____ Е.В. Ожередов
«27» ноября 2023 г.

УТВЕРЖДАЮ
Заместитель генерального директора
по капитальному строительству
АО «Предприятие Кара Алтын»
_____ А.Р. Хабибов
«27» ноября 2023 г.

ЗАДАНИЕ
на выполнение инженерных изысканий

№	Основные сведения и требования	Содержание основных сведений и требований
1	Наименование объекта	1.1 "Обустройство куста скважин №1870 Аканского нефтяного месторождения
2	Месторасположение объекта	2.1 Российская Федерация, Республика Татарстан, Нурлатский муниципальный район
3	Основание для выполнения работ	3.1 Задание на проектирование от 11.12.2023г 3.2 Письмо №218/2023г от 17.11.2023г
4	Вид градостроительной деятельности	4.1 Архитектурно-строительное проектирование
5	Эксплуатирующая организация	5.1 ЗАО «Предприятие Кара Алтын»
6	Идентификационные сведения о Заказчике	6.1 ЗАО «Предприятие Кара Алтын». 423450, Российская Федерация, Республика Татарстан, г. Альметьевск, ул. Шевченко, 48; тел. 8(8553) 45-80-99; факс. 8(8553) 45-81-02; e-mail: admin@karaaltyn.com
7	Идентификационные сведения о исполнителе	7.1 ООО «Проект МНК». 423450, Республика Татарстан, Альметьевский район, город Альметьевск, улица Мусы Джалиля, дом 11, офис 33; тел. 8(8553) 312-232, 312-290
8	Идентификация зданий и сооружений в соответствии со статьей 4 Федерального закона РФ №384-ФЗ от 30.12.2009 «Технический регламент о безопасности зданий и сооружений»	8.1 Назначение – объекты сбора и транспорта нефти и нефтяного газа; Нефтепроводы, нефтепродуктопроводы; Электрические сети; Объекты добычи сырой нефти из скважин; 8.2 Принадлежность к объектам транспортной инфраструктуры и к другим объектам, функционально-технологические особенности, которых влияют на их безопасность – сооружения топливно-энергетических, металлургических, химических и нефтехимических производств (в соответствии с Общероссийским классификатором основных фондов ОК 013-94); 8.3 Возможность опасных природных процессов и явлений и техногенных воздействий на территории, на которой будут осуществляться строительство, реконструкция и эксплуатация здания или сооружения: - метеорологические явления (гололед, сильные шквалистые ветры, сильные продолжительные осадки, град, весенний паводок, сильные морозы, снежные заносы и метели, туман); - геологические процессы и явления (экзогенные процессы, пучение и просадочность грунтов) 8.4 Принадлежность к опасным производственным объектам – объект относится к категории опасных производственных объектов (№116-ФЗ); 8.5 Пожарная и взрывопожарная опасность – повышенная взрывопожароопасность (АН); 8.6 Наличие помещений с постоянным пребыванием людей – отсутствуют; 8.7 Уровень ответственности: повышенный.
9	Виды изысканий	9.1 Инженерно-геодезические изыскания

№	Основные сведения и требования	Содержание основных сведений и требований
		9.2 Инженерно-геологические изыскания 9.3 Инженерно-экологические изыскания 9.4 Инженерно-гидрометеорологические изыскания
10	Этап выполнения инженерных изысканий	10.1 Одноэтапный
11	Цели и задачи инженерно-геодезических изысканий	11.1 Получение топографо-геодезических материалов и данных для обоснования размещения и компоновки проектируемых объектов капитального строительства, принятие конструктивных и объемно-планировочных решений, составление генерального плана проектируемого объекта, разработки мероприятий по инженерной защите сооружений, охране окружающей среды.
12	Цели и задачи инженерно-геологических изысканий	12.1 Получение необходимых и достаточных материалов по инженерно-геологическим и гидрогеологическим условиям, геологическому строению, состоянию и свойствам грунтов участка строительства зданий и сооружений для обоснования компоновки проектируемых зданий и сооружений, конструктивных и объемно-планировочных решений, разработки мероприятий по инженерной защите сооружений, охране геологической среды; 12.3 Выявление наличия опасных природных физико-геологических и техногенных процессов и явлений.
13	Цели и задачи инженерно-экологических изысканий	13.1 Целями являются оценка современного состояния и прогноз возможных изменений окружающей природной среды под влиянием антропогенной нагрузки с целью предотвращения, минимизации или ликвидации вредных и нежелательных экологических и связанных с ними социальных, экономических и других последствий, и сохранения оптимальных условий жизни населения в районе намечаемой деятельности. 13.2 Задачи инженерно-экологических изысканий включают получение необходимых и достаточных материалов для экологического обоснования разработки проектной документации на строительство объекта, сбор данных по состоянию окружающей среды.
14	Цели и задачи инженерно-гидрометеорологических изысканий	14.1 Целью проведения инженерно-гидрометеорологических изысканий является сбор, анализ и обобщение материалов гидрометеорологической изученности территории, актуализация исходных гидрометеорологических данных для разработки проектной документации. 14.2 Задачи: инженерно-гидрометеорологические изыскания должны обеспечивать комплексное изучение гидрометеорологических условий территории строительства и прогноз возможных изменений этих условий в результате взаимодействия с проектируемым объектом с целью получения необходимых и достаточных материалов и данных для принятия обоснованных проектных решений.
15	Предполагаемые техногенные воздействия объекта на окружающую среду	15.1 Основное возможное воздействие на окружающую среду будет оказано в период строительства площадочных объектов и линейных сооружений. Воздействие будет носить временный характер, ограниченный сроком строительства. – при эксплуатации объектов воздействие на окружающую среду будет иметь место в течение всего срока эксплуатации. Компоненты среды, которые могут подвергаться техногенному воздействию: – земельные ресурсы; – поверхностные и подземные воды; – приземный слой атмосферы; – растительный покров и животный мир, включая гидробионты. 15.2 Виды воздействия на земельные ресурсы: – изъятие земель из оборота во временное и постоянное пользование; – изменение рельефа местности при выполнении строительных и планировочных работ;

№	Основные сведения и требования	Содержание основных сведений и требований
		– временное нарушение почвенно-растительного покрова (ПРП) с последующим восстановлением (рекультивацией) на участках строительства при расчистке и планировке, при срезах грунта на продольных и поперечных уклонах; – частичное изменение свойств и структуры грунтов (оттаивание, новообразование толщи многолетнемерзлых пород) на участках строительства; – возможная активизация опасных экзогенных геологических процессов и гидрологических явлений; – возможное загрязнение бытовыми и строительными отходами. 15.3 Виды воздействия на подземные и поверхностные воды (при наличии): – загрязнение поверхностных вод; – заиливание русел водотоков вследствие работ (в том числе дноуглубительных), связанных с устройством переходов линейных сооружений через них; – изменение условий питания заболоченных территорий; – нарушение гидрогеологических характеристик. 15.4 Основным видом воздействия на приземный слой атмосферы в период строительства является загрязнение атмосферного воздуха выбросами загрязняющих веществ, образующихся при: – работе строительной техники, механизмов и автотранспорта; – проведении сварочных работ; – проведении покрасочных работ при нанесении изоляционного покрытия на технологические узлы и линии; – перегрузке сыпучих материалов (щебень, песок и ПГС) на перегрузочных пунктах; – эксплуатации временных производственных сооружений, оборудованных котельными, дизельными электростанциями, расходными складами ГСМ с емкостями бензина, дизельного топлива. - периодическое воздействие на окружающую среду в результате залповых выбросов транспортируемого продукта (площадки крановых узлов, узлы пуска/приема средств очистки и диагностики). 15.5 Виды воздействия на растительный покров и животный мир суши: – вырубка лесов, кустарников; – изменение характера землепользования на территории строительства и прилегающих землях, деградация болот; – временное нарушение условий развития растительного и животного мира, параметров среды обитания в месте строительства площадочных и линейных сооружений; – изменение ареалов обитания животных и площади кормовых угодий; – вероятность нарушения естественных путей миграции животных и птиц; – шумовые, световые и другие (электромагнитное излучение, вибрация) виды воздействия на животный мир. 15.6 Виды воздействия на гидробионты: – прямое воздействие на речное дно при русловых работах, приводящее к повреждению площадей нагула, зимовки и нереста рыб, и гибели в зоне этого воздействия донных гидробионтов; – образование на дне поверхностного слоя мелких частиц за счет осаждения взвесей и гибель в зоне этого воздействия донных гидробионтов; – повышенные концентрации взвешенных веществ в воде, вызывающие гибель планктонных организмов, икры, молоди рыб и общее снижение рыбопродуктивности водоема

№	Основные сведения и требования	Содержание основных сведений и требований
16	Краткая техническая характеристика проектируемых объектов, включая размеры проектируемых зданий и сооружений	16.1 Куст скважин №1870 (скв. 1868, 1869, 1870, 1871, 1872, 1873, 1874, 1875, 1876, 1877); 16.2 Технические характеристики группы проектируемых зданий и сооружений входящих в состав обустраиваемых кустов*: – Гидропривод ПШСНГ-60-3-6 (1.70 м х 3.00 м). Тип фундамента – плитный; нагрузка на основание – 8.73 кн/м^2; – Приустьевая площадка (1.4 м х 1.4 м). Тип фундамента – плитный; нагрузка на основание 17 кн/м^2; – Площадка для установки ремонтного агрегата (3.5 м х 12.0 м). Тип фундамента – плитный; нагрузка на основание 0.6 кн/м^2; – Площадка под приемный мостик (3.5 м х 12.0 м). Тип фундамент – естественное основание; нагрузка на основание 0.6 кн/м^2; – БГЗЖ (3.8 м х 6.0 м). Тип фундамента – плитный; нагрузка на основание - 4.78 кн/м^2; – КТП (2.4 м х 2.4 м). Тип фундамента – без фундамента, на естественном основании; нагрузка на основание – 0.78 кн/м; глубина заложения – 0.15 м – Канализационный колодец с гидразатвором V=5м^3 (Ø2.7 м х 3.2); Тип фундамента – плитный; нагрузка на основание – 8.6 кн/м^2; глубина заложения – 3.2 м. – Дренажная емкость V=8 м^3 (2.0 м х 2.8 м). Тип фундамента – плитный; нагрузка на основание – 19.4 кн/м^2; глубина заложения – 2.8; – Радиомачта с блоком местной автоматики (0.2 м х 0.38 м). Тип фундамента – столбчатый; нагрузка на основание – 22.41 кН; глубина заложения – 3.0 м; – Молниеотвод; Тип фундамента – столбчатый; нагрузка на основание – 31 кН; глубина заложения – 3.0 м; – Молниеотвод с флюгером (0.2 м х 0.38 м); Тип фундамента – столбчатый; нагрузка на основание – 22.41 кН; глубина заложения – 3.0 м; – Нефтепровод. Тип фундамента – без фундамента, на естественном основании; Глубина заложения – не менее 1.4 м. – ВЛ-10 кВ. Тип фундамента – столбчатый; Глубина заложения – 1.8 м; * Состав и количество проектируемых сооружении индивидуальны для каждого куста;
17	Данные о границах площадки (площадок) и (или) трассы (трасс) линейного сооружения (точки ее начала и окончания, протяженность)	17.1 Куст скважин №1870 расположен на участке с кадастровым номером 16:32:260102:335; 16:32:000000:2348; 16:32:260102:336; 16:32:260102:362, – Электроснабжение куста принять от существующей ВЛ-10 кВ Ф-05 (отпаечную опору принять проектом по результатам изысканий), протяженность 2860 м; – Точка подключения нефтепровода в нефтепровод от ГЗУ-2259 до ГЗУ-689В, D-114*6., протяженность 2690 м;
18	Сведения о принятой системе координат и высот	18.1 Система координат – МСК-16. Система высот – Балтийская 1977 г.
19	Требования к инженерно-геодезическим изысканиям	19.1 При выполнении работ использовать результаты ранее выполненных работ. При необходимости обновления выполняемых работ обосновать в программе производства работ. 19.2 Выполнить обследование, и закладку пунктов ОГС (при необходимости) в объеме достаточном для обеспечения создания съемочной геодезической сети, необходимой при создании инженерно-топографических планов в масштабах 1:500-1:5000, с определением координат и высот пунктов;

№	Основные сведения и требования	Содержание основных сведений и требований
		– объемы работ, точность (классность) определения планового и высотного положения пунктов ОГС принять в соответствии с требованиями нормативной документации и с обоснованием в программе производстве геодезических работ. – пункты опорной геодезической сети закрепить на местности в соответствии с требованиями ГКИНП (ОНТА)-02-262-02 и ВСН-30-81. Местоположение пунктов выбрать за пределами зон строительных работ и возможных деформаций земной поверхности, в местах, обеспечивающих их долговременную сохранность; – вновь заложенные пункты ОГС подлежат передаче по акту Заказчику; 19.3 Выполнить топографическую съемку проектируемых кустов скважин в радиусе 80 метров от устьев проектируемых скважин, в масштабе 1:500 сечением рельефа через 1.0 метра; при необходимости увеличить (по требованию норм и правил проектирования); 19.4 Выполнить топографическую съемку полосы вдоль условно принятых линии проектируемых ВЛ-10 кВ, нефтепроводов в масштабе 1:1000 сечением рельефа через 1.0 метра; Ширину полосы принять равной 100 метров. При необходимости увеличить (по требованию норм и правил проектирования). 19.5 Выполнить съемку всех надземных и подземных инженерных коммуникаций, попадающих в границы топографической съемки с указанием их технической характеристики, владельцев коммуникаций. Дополнительно указать по пересекаемым линиям ВЛ высоту провиса провода на опорах, в месте пересечения с проектируемым объектом, материал и форма опор, высоту опор, количество проводов, наименование фидеров, номера опор; 19.6 Согласовать подземные коммуникации с эксплуатирующими службами ЗАО «Предприятие Кара Алтын», а также сторонними организациями (при их наличии); 19.7 Топографические планы созданные с нарушением требования п.5.1.20 СП 47.13330.2016, п.5.3.2.3 СП 317.1325800.2017 подлежат обновлению в благоприятный период года. 19.8 Выдать план под проектируемые площадки кустов скважин в масштабе 1:500 с сечением рельефа через 0.5 метра. 19.9 Для проектных линейных сооружений подготовить продольные профили. Мгориз – 1:1000, Мверт – 1:100; на трассы длиной **менее 100** и/или попадающие в границы проектируемых площадных сооружении (выкидные линии нефтепровода, отпаечные линии ВЛ-10 кВ) выдача профилей не требуется. Участки перехода через искусственные препятствия Мгориз – 1:1000, Мверт – 1:100; 19.10 Закрепление площадок и трасс не производить.
20	Требования к инженерно-геологическим изысканиям.	20.1 При выполнении работ максимально использовать результаты ранее выполненных работ с учетом их актуальности (репрезентативности). При необходимости обновления выполняемых работ обосновать в программе производства работ. 20.2 Перед началом геологических работ выполнить рекогносцировку на местности и согласовать точки бурения с Заказчиком; 20.3 Выполнить бурение, при этом плотность и глубину бурения скважин определить согласно нормативным требованиям, с учетом технических характеристик проектируемых сооружений, класса ответственности и категории инженерно-геологических условий; 20.4 Указать уровень грунтовых вод, уровень возможного подъема в паводковый период, химический состав грунтовых вод, коррозионную активность по отношению к бетону нормальной плотности и к металлу; 20.5 Указать физико-механические характеристики грунтов, коррозионную активность грунтов по отношению к металлу, бетону,

№	Основные сведения и требования	Содержание основных сведений и требований
		содержание водорастворимых солей в грунте (%), значение pH грунта; 20.6 Для выявления электрохимической коррозии грунта предоставить данные о величине удельного электрического сопротивления грунта; 20.7 Указать глубины промерзания грунтов; 20.8 Указать степень пучинистости грунтов, относительную деформацию пучения грунтов по табл.Б.24 ГОСТ 25100-2020; 20.9 Определить сейсмичность района изысканий согласно комплекту карт В ОСР-2015 (приложение А СП 14.13330.2018); 20.10 Определить на исследуемой территории опасные инженерно-геологические процессы и явления; 20.11 По итогам работ составить отчет, сопровождаемы текстовыми и графическими приложениями (включая инженерно-геологические разрезы под проектируемые линейные сооружения Мгориз – 1:500, Мверт – 1:100; на трассы длиной **менее 100** и/или попадающие в границы проектируемых площадных сооружении (выкидные линии нефтепровода, отпаечные линии ВЛ-10 кВ) выдача профилей не требуется. Участки перехода и площадки кустов Мгориз – 1:500, Мверт – 1:100).
21	Требования к инженерно-экологическим изысканиям.	21.1 Выполнить сбор, обработку и анализ фондовых и опубликованных материалов, материалов инженерно-экологических изысканий прошлых лет (в соотв. с п.8.1.4 СП 47.13330.2016), именно: - справку регионального центра «Росгидромет» о фоновых концентрациях загрязняющих веществ в атмосферном воздухе; - данные уполномоченных государственных органов о наличии в пределах района работ ООПТ (федерального, регионального, местного значения); - данные уполномоченных государственных органов о наличии/отсутствии в пределах района работ памятников историко-культурного наследия; - данные уполномоченных государственных органов о наличии в пределах района работ флоры и фауны, занесенной в Красную Книгу РФ и её субъектов; - данные уполномоченных государственных органов о видовом составе, численности и плотности охотничье-промысловых животных; - сведения о наличии видов животных, отнесенных к объектам охоты; - сведения о наличии зон санитарной охраны источников питьевого и хозяйственно-бытового водоснабжения; - сведения о наличии скотомогильников; - сведения о наличии путей миграций животных; - сведения о наличии месторождений полезных ископаемых и лицензионных участков; - сведения о размерах водоохранных зон и защитных полос; -сведения прибрежных месторождений общераспространенных полезных ископаемых (ОРПИ); - рыбохозяйственную характеристику водотока (в случае его пересечения трассами коммуникаций). 21.2 Провести прогноз поверхностного стока и возможных путей миграции загрязняющих веществ. 21.3 Провести маршрутное обследование района размещения объектов с покомпонентным описанием природной сред в точках, расположенных в природных и техногенных ландшафтах. 21.4 Провести геоэкологическое опробования: - отбор проб почв и грунтов на химические показатели согласно ГОСТ 17.4.3.01-2017; - отбор проб поверхностных вод и донных отложений на химический анализ;

№	Основные сведения и требования	Содержание основных сведений и требований
		- отбор проб грунтовых вод на химические показатели в случае вскрытия при отборе проб. Дать оценку последствий ухудшения экологической ситуации и их влияния на здоровье населения. 21.5 Провести исследование и оценку радиационной обстановки (гамма-съемку) на площадках и прилегающей территории. 21.6 Провести отбор проб на содержание естественных радионуклидов в почвенном покрове. 21.7 Разработать предложения к Программе производственного экологического мониторинга. 21.8 Материалы экологических изысканий увязать с инженерными изысканиями в области геологии, гидрогеологии, геодезии. 21.9 Разработать карт-материал в соответствии с требованиями п.8.1.11 СП 47.133330.2016; 21.10 При выполнении работ использовать результаты ранее выполненных работ. При необходимости обновления выполняемых работ обосновать в программе производства работ.
22	Требования к инженерно-гидрометеорологическим изысканиям.	22.1 В составе инженерно-гидрометеорологических изысканий выполнить: - сбор, анализ и обобщение материалов стационарных наблюдений Росгидромета и материалов ранее выполненных инженерно-гидрометеорологических изысканий и исследований; - рекогносцировочное обследование района инженерных изысканий; - оценка опасных гидрометеорологических процессов и явлений; - камеральная обработка материалов и определение необходимых расчетных характеристик. 22.2 По результатам инженерных изысканий для обоснования мероприятий и сооружений инженерной защиты объектов капитального строительства от воздействий опасных гидрометеорологических процессов, и явлений должны быть получены основные гидрометеорологические характеристики в соответствии с таблицей 7.3. СП 47.13330.2016. 22.3 Представляемые материалы: - максимальные расходы воды 1%, 2%, 5% и 10% обеспеченности и соответствующие им уровни воды (при необходимости); - характеристика деформационных процессов в русле (при наличии) и на пойменных участках с определением их численных показателей; - сведения о ледовом режиме рек в русле; - профиль предельного размыва русла за расчетный период 25 лет; - дать прогноз по изменению береговых бровок (если таковые имеются) за расчетный период 25 лет; - климатическая характеристика района изысканий с указанием температурного режима, скоростей ветра, влажности воздуха, температурного режима поверхности почвы, толщины стенки гололеда и т.п. При отсутствии данных привести максимальную наблюденную высоту снежного покрова; - привести информацию о размещении проектируемых площадок относительно поймы рек и ручьев; - при расположении территории изысканий на затапливаемой территории произвести расчет УВВ 1%, 2%, 5% и 10% обеспеченности (при необходимости); - привести фотоматериалы; 22.4 При выполнении работ использовать результаты ранее выполненных работ. При необходимости обновления выполняемых работ обосновать в программе производства работ.
23	Требования к формированию цифровой модели местности (ЦММ)	23.1 Представления инженерно-топографического плана в цифровом векторно-топологическом виде для автоматизированного решения инженерных задач, включающая цифровую модель рельефа и цифровую модель ситуации.

№	Основные сведения и требования	Содержание основных сведений и требований
		23.2 Инженерно-цифровая модель местности должна обеспечивать переход пользователя между масштабами 1:1000 - 1:500 на площадках размещения проектируемых объектов капитального строительства производственного и непроизводственного назначения.
24	Ранее выполненные изыскания на предприятии, шифр, место хранения	24.1 103-22 «Обустройство кустов скважин №1878, 1970, 1870, 1804, 1890, 2478, 2500, 1814, 2180, 2513 Аканского нефтяного месторождения». Год выпуска – 2023г. Архив ЗАО «Предприятие Кара Алтын».
25	Требования к стационарным геодезическим наблюдениям в районах развития опасных природных и техногенных процессов	25.1 Не требуется.
26	Требования к составлению программы инженерных изысканий	26.1 Разработать и согласовать с Заказчиком программу инженерных изысканий, в которой представить и обосновать необходимость, планируемый состав, методики и объемы полевых, лабораторных, камеральных работ, в том числе с учетом ранее выполненных работ. 26.2 В процессе производства работ возможны уточнения программы работ, обусловленные изменением технологической схемы и (или) характеристик объекта изысканий и (или) непредвиденными на момент утверждения задания условиями строительства объекта. В случае, если в процессе инженерных изысканий была установлена необходимость существенных изменений (при выявлении непредвиденных сложных или опасных природных и техногенных условий, которые могут оказать неблагоприятное влияние на строительство и эксплуатацию сооружений и среду обитания, объектов культурного наследия, месторождений полезных ископаемых, участков застройки и т. д.), а также в связи с обнаружением более оптимального варианта размещения объекта - незамедлительно поставить Заказчика в известность о необходимости дополнительного изучения и внесения изменений и дополнений в Программу инженерных изысканий, договор в части изменения объемов, видов и методов работ, увеличения (уменьшения) продолжительности и (или) стоимости инженерных изысканий.
27	Требования по обеспечению контроля качества при выполнении инженерных изысканий	27.1 В ходе выполнения работ определять достоверность и качество инженерных изысканий в соответствии с внутренней системой контроля качества исполнителя. 27.2 Изыскательской организации обеспечить нормоконтроль выпускаемых отчетных материалов, в том числе выпускаемых субподрядными организациями.
28	Требования к составу, виду, формату и срокам представления промежуточных материалов (если их выдача предусмотрена заданием) и отчетной документацией	28.1 В результате выполненных работ, должны быть предоставлены технические отчеты согласно требованиям нормативной документации, с графическими приложениями, оформленный с соблюдением требований нормативных документов. 28.2 На бумажных носителях – 2 экз., в электронном виде - 1 экз. 28.3 Материалы в электронном виде выдать: в формате pdf — для документов с текстовым содержанием, в том числе включающих формулы и (или) графические изображения, а также документов с графическим содержанием., 28.4 Электронные документы, представляемые в форматах, предусмотренных пунктом 28.3, должны: а) формироваться способом, не предусматривающим сканирование документа на бумажном носителе; б) состоять из одного или нескольких файлов, каждый из которых содержит текстовую и (или) графическую информацию;

№	Основные сведения и требования	Содержание основных сведений и требований
		в) обеспечивать возможность поиска по текстовому содержанию документа и возможность копирования текста (за исключением случаев, когда текст является частью графического изображения); г) содержать оглавление (для документов, содержащих структурированные по частям, главам, разделам (подразделам) данные) и закладки, обеспечивающие переходы по оглавлению и (или) к содержащимся в тексте рисункам и таблицам; д) не превышать предельного размера в 80 мегабайт (в случае превышения предельного размера, документ делится на несколько, название каждого файла дополняется словом «Фрагмент» и порядковым номером файла, полученного в результате деления). 28.5 Графические документы, используемые в проектировании в качестве графической основы выдать в формате – dwg, и dxf.
29	Сроки выполнения изысканий	29.1 Согласно календарному плану.
30	Перечень нормативных правовых актов, НТД, в соответствии с требованиями которых необходимо выполнять инженерные изыскания	30.1 Инженерные изыскания выполнить в соответствии с действующими нормативными документами: - ВСН 30-81 Инструкция по установке и сдаче заказчику закрепительных знаков и реперов при изыскании объектов нефтяной промышленности; - ГКИНП 02-049-86 Условные знаки для топографических планов масштабов 1:5000, 1:2000, 1:1000, 1:500. – М.: ФГУП «Картгеоцентр», 2005 г. (в части, не противоречащей положениям Приказа Минэкономразвития России от 06.06.2017 N 271 (Письмо Росреестра от 27.12.2019 N 19/1-01126/19); - ГОСТ 17.4.3.01-2017 «Охрана природы. Почвы. Общие требования к отбору проб»; - ГОСТ Р 21.101-2020 «Система проектной документации для строительства»; - ГОСТ Р 21.301-2021 «Основные требования к оформлению отчетной документации по инженерным изысканиям»; - ГОСТ 25100-2020 «Грунты. Классификация»; - СанПиН 2.1.3684-21 "Санитарно-эпидемиологические требования к содержанию территорий городских и сельских поселений, к водным объектам, питьевой воде и питьевому водоснабжению, атмосферному воздуху, почвам, жилым помещениям, эксплуатации производственных, общественных помещений, организации и проведению санитарно-противоэпидемических (профилактических) мероприятий"; - СанПиН 2.1.3684-21 "Гигиенические нормативы и требования к обеспечению безопасности и (или) безвредности для человека факторов среды обитания"; - СанПиН 2.6.1.2523-09. НРБ-99/2009. Нормы радиационной безопасности. Санитарные правила и нормативы; - СП 14.13330.2018 «СНиП II-7-81 Строительство в сейсмических районах» (в объеме части свода правил установленных постановлением правительства от 28 мая 2021 года N 815); - СП 22.13330.2016 «Основания зданий и сооружений» (в объеме части свода правил установленных постановлением правительства от 28 мая 2021 года N 815); - СП 28.13330.2017 «Защита строительных конструкций от коррозии» (в объеме части свода правил установленных постановлением правительства от 28 мая 2021 года N 815); - СП 47.13330.2016 «Инженерные изыскания для строительства» (в объеме части свода правил установленных постановлением правительства от 28 мая 2021 года N 815); - СП 104.13330.2016 «Инженерная защита территории от затопления и подтопления»;

10

№	Основные сведения и требования	Содержание основных сведений и требований
		- СП 317.1325800.2017 Инженерно-геодезические изыскания для строительства. Общие правила производства работ для строительства»; - СП 341.1325800.2017 Подземные инженерные коммуникации. Прокладка горизонтальным направленным бурением; - СП 446.1325800.2019 «Инженерно-геологические изыскания для строительства. Общие правила производства работ» - СП 482.1325800.2020 «Инженерно-гидрометеорологические изыскания для строительства. Общие правила производства работ»; - СП 502.1325800.2021 «Инженерно-экологические изыскания для строительства. Общие правила производства работ»; - территориальные нормы, при их наличии; - ПТБ-88 Правила по технике безопасности на топографо-геодезических работах ГУГК СССР от 09.02.1989 г.
31	Приложения	31.1 Обзорная карта.

ГИП ООО «Проект МНК» Левченко Л.В.

Общество с ограниченной ответственностью

ПРОЕКТ МНК

Согласовано:
Заместитель генерального директора
по капитальному строительству
ЗАО «Предприятие Кара Алтын»
_____ А.Р. Хабибов
«03» 06 2024 г.

Утверждаю:
Главный инженер
ООО «Проект МНК»
_____ Е.В. Ожередов
«03» 06 2024 г.

«Обустройство куста скважин №1870
Аканского нефтяного месторождения»

ПРОГРАММА ПРОИЗВОДСТВА ИНЖЕНЕРНО-ГИДРОМЕТЕОРОЛОГИЧЕСКИХ ИЗЫСКАНИЙ

142-23-ИГМИ
Том 3

Альметьевск, 2024 г.

Содержание

1 Общие сведения ... 3
2 Оценка изученности территории ... 5
3 Краткая физико-географическая характеристика района работ ... 8
3.1 Описание местоположения и техногенных условий ... 8
3.2 Климат ... 8
3.3 Гидрологические и гидрогеологические условия ... 9
3.4 Геологические условия ... 9
4 Состав и виды работ, организация их выполнения ... 11
5 Контроль качества и приемка работ ... 13
6 Используемые нормативные документы ... 13
7 Предоставляемые отчетные материалы и сроки их предоставления ... 13

Взам. инв. №

Подп. и дата

Инв. № подл.

Изм.	Колуч	Лист	№док	Подп.	Дата
Разраб.		Шамрова А.Н.			03.06.24
Н. контр.		Сабуров Р.Р.			03.06.24

142-23-ИГМИ-С

Программа на производство инженерно-гидрометеорологических изысканий

Стадия	Лист	Листов
П	1	

ПРОЕКТ МАК

Взам. инв. №
Подп. и дата
Инв. № подл.

1 Общие сведения

Наименование объекта: «Обустройство куста скважин №1870 Аканского нефтяного месторождения».

Местоположение объекта: Российская Федерация, Республика Татарстан, Нурлатский муниципальный район.

Основание для производства работ: задание на выполнение инженерных изысканий (Приложение Б).

Вид градостроительной деятельности: архитектурно-строительное проектирование.

Наименование и местоположение Заказчика: ЗАО «Предприятие Кара Алтын», 423450, Российская Федерация, Республика Татарстан, г. Альметьевск, ул. Шевченко, 48; тел. 8(8553) 45-80-99; факс. 8(8553) 45-81-02.

Наименование и местоположение Исполнителя: ООО «Проект МНК», 423450, Российская Федерация, Республика Татарстан, г. Альметьевск, ул. Мусы Джалиля д.11, оф.33, тел.: (8553) 300-463, электронный адрес: mnkproekt@yandex.ru. Почтовый адрес: г. Альметьевск, ул. Ленина, дом 60, а/я 104.

Регистрационный номер в государственном реестре саморегулируемых организаций СРО-И-026-02022010 № 135 от 12.10.2018 г. Ассоциация СРО «ВолгаКамИзыскания». ООО «Проект МНК» выполняет работы по инженерным изысканиям на основании Выписки из реестра членов саморегулируемой организации, которая подтверждает право выполнять инженерные изыскания (Приложение А).

Цель работ: сбор, анализ и обобщение материалов гидрометеорологической изученности территории, актуализация исходных гидрометеорологических данных для разработки проектной документации.

Задачи работ: инженерно-гидрометеорологические изыскания должны обеспечивать комплексное изучение гидрометеорологических условий территории строительства и прогноз возможных изменений этих условий в результате взаимодействия с проектируемым объектом с целью получения необходимых и достаточных материалов и данных для принятия обоснованных проектных решений.

Идентификационные сведения об объекте:

1. Назначение – объекты сбора и транспорта нефти и нефтяного газа; Нефтепроводы, нефтепродуктопроводы; Электрические сети; Объекты добычи сырой нефти из скважин;

2. Принадлежность к объектам транспортной инфраструктуры и к другим объектам, функционально-технологические особенности, которых влияют на их безопасность – сооружения топливно-энергетических, металлургических, химических и нефтехимических производств (в соответствии с Общероссийским классификатором основных фондов ОК 013-94);

3. Возможность опасных природных процессов и явлений и техногенных воздействий на территории, на которой будут осуществляться строительство, реконструкция и эксплуатация здания или сооружения:

- метеорологические явления (гололед, сильные шквалистые ветры, сильные продолжительные осадки, град, весенний паводок, сильные морозы, снежные заносы и метели, туман);
- геологические процессы и явления (экзогенные процессы, пучение и просадочность грунтов).

4. Принадлежность к опасным производственным объектам – объект относится к категории опасных производственных объектов (№116-ФЗ);

5. Пожарная и взрывопожарная опасность – повышенная взрывопожароопасность (АН);

6. Наличие помещений с постоянным пребыванием людей – отсутствуют;

Изм.	Колуч	Лист	№док	Подп.	Дата	142-23-ИГМИ-Т	Лист 2

Взам. инв. № | Подп. и дата | Инв. № подл.

7. Уровень ответственности: повышенный.

Технические характеристики проектируемых сооружений приведены в пунктах 16, 17 задания на изыскания (Приложение А).

Взам. инв. №								
Подп. и дата								
Инв. № подл.								
							142-23-ИГМИ-Т	Лист 3
		Изм.	Колуч	Лист	№док	Подп.	Дата	

Взам. инв. №
Подп. и дата
Инв. № подл.

							Лист
						142-23-ИГМИ-Т	54
Изм.	Колуч	Лист	№док	Подп.	Дата		

2 Оценка изученности территории

Изученность района изысканий, согласно архивным, картографическим материалам – удовлетворительная. Спутниковые снимки высокого разрешения на участок изысканий имеются на общедоступных сервисах Google Earth, Google Maps, Яндекс.Карты, Bing Maps.

Метеорологическая изученность

Объект изысканий расположен в южной части Республики Татарстан. На рисунке 2.1 представлена схема расположения метеорологических станций Республики Татарстан.

Рис. 2.1 - Схема расположения метеорологических станций Республики Татарстан

Расстояние от проектируемых объектов до ближайших метеостанций составляет:

- до АМС Аксубаево – 39 км;
- МС Чулпаново - 14 км;
- МС Димитровград - 63 км.

Метеостанция «Аксубаево» достаточно молодая (установлена в 2011 году), данные являются не полными и недостаточно репрезентативными.

Таблица 2.1 - Сведения о метеорологической станции вблизи участка изысканий

Управление по гидрометеорологии	ФГБУ "ПРИВОЛЖСКОЕ УГМС"	ФГБУ УГМС Республики Татарстан
Тип подразделения	Метеорологическая станция	Метеорологическая станция
Название сетевого подразделения:	ДИМИТРОВГРАД	ЧУЛПАНОВО
Синоптический номер:	27799	28704
Координаты пункта:	Широта: 54 ° 14 ' Долгота: 49° 36 '	Широта: 54 ° 30 ' Долгота: 50° 25 '
Высота над уровнем моря (в метрах) метеоплощадки:	72	76

Адрес (индекс, республика, край, область, район, город, улица, дом)	433513, РФ, УЛЬЯНОВСКАЯ ОБЛ., МЕЛЕКЕССКИЙ Р-Н, Г.ДИМИТРОВГРАД, 13, УЛ.ДОНСКАЯ, 86	423015, РЕСП. ТАТАРСТАН, ОКТЯБРЬСКИЙ Р-Н, П/О ЧУЛПАНОВО
Дата организации наблюдений -Метеорологических:	1924	1966 г.
Перенос	-	-
Подразделение закрыто (дата)	не закрыто	не закрыто

Репрезентативными метеостанциями к территории изысканий, наблюдения на которых могут быть использованы при характеристике климатических условий участка изысканий являются МС Чулпаново и Димитровград. Они отвечают всем требованиям репрезентативности, предъявляемым нормативными документами СП 482.1325800.2020: и станция, и участок изысканий расположены в однородных (орографических, почвенно-растительных, геолого-литологических и проч.) условиях, а степень защищённости метеоплощадок и характер застройки вокруг них не искажают естественные условия и обеспечивают экстраполяцию метеорологических данных на расстояние от метеостанции до участка изысканий.

В соответствии с приложением А СП 482.1325800.2020 «Инженерно-гидрометеорологические изыскания для строительства. Общие правила производства работ» наличие систематических метеорологических наблюдений, а также эпизодические работы по их изучению (в том числе изучение опасных и неблагоприятных гидрометеорологических процессов, и явлений), позволяет охарактеризовать степень метеорологической изученности территории как «изученная».

Гидрологическая изученность

Гидрологические посты осуществляют изучение гидрологического режима водных объектов, измерение количественных и качественных гидрологических характеристик. Все посты работают по единым программам, принятым в системе Росгидромета.

В основу гидрологической характеристики положены наблюдения на гидрологических постах, расположенных в непосредственной близости от участка изысканий и находящихся в сходных (по отношению к участку изысканий) физико-географических условиях. Схема гидрологической изученности участка изысканий представлена на рисунке 2.2.

Гидрографическая сеть района изысканий – составная часть бассейна реки Большой Черемшан, представлена рекой Тимерлик. Наблюдения за качеством воды и гидрологическим режимом на водотоке в настоящее время не проводятся, поэтому согласно приложению А СП 482.1325800.2020 степень гидрологической изученности участка изысканий следует считать «недостаточной».

Рис. 2.2 - Схема гидрологической изученности

Таблица 2.2 - Сведения о гидрологических постах на ближайших водотоках

№ п/п	Название, код поста (Управление по гидрометеорологии)	Площадь водосбора, км²	Координаты:		Дата наблюдений		Расстояние от		Отметка «0» поста, БС
			широта	долгота	начала	завер-шения	истока, км	устья, км	
1	Р.УЛЕМА - АЛАБЕРДИНО, 77159 (ФГБУ "УГМС РТ ")	572	55 ° 06 '	48° 42 '	1999	действует	44	29	76.65
2	Р.ТУШОНКА - СЕРГЕЕВКА, 77210 (ФГБУ "ПРИВОЛЖСКОЕ УГМС")	309	54 ° 04 '	48° 32 '	1960	действует	25	1	54.2
3	Р.КРАСНАЯ - КРАСНАЯ РЕКА, 77209 (ФГБУ "ПРИВОЛЖСКОЕ УГМС")	311	54 ° 34 '	49 ° 13 '	1961	действует	26	7.10	54.99
4	Р.АКТАЙ - КАРАВАЕВО, 77201 (ФГБУ "УГМС РТ ")	690	55 ° 06 '	49° 51 '	1935	действует	43	38	69.16
5	Р.МАЛЫЙ ЧЕРЕМШАН - АБАЛДУЕВКА, 77217 (ФГБУ "УГМС РТ")	1230	54 ° 57 '	50° 16 '	1940	действует	82	110	85.11
6	Р.БОЛЬШОЙ ЧЕРЕМШАН - НОВОЧЕРЕМШАНСК, 77212 (ФГБУ "ПРИВОЛЖСКОЕ УГМС")	6050	54 ° 22 '	50° 10 '	1954	действует	272	64	59.46
7	Р.КОНДУРЧА - КОШКИ, 77242 (ФГБУ ПРИВОЛЖСКОЕ УГМС")	2390	54 ° 13 '	50° 30 '	1937	действует	142	152	59.49

Взам. инв. №

Подп. и дата

Инв. № подп.

Изм.	Колуч	Лист	№док	Подп.	Дата	142-23-ИГМИ-Т	Лист 6

Взам. инв. №

Подп. и дата

Инв. № подп.

Изм.	Колуч	Лист	№док	Подп.	Дата	142-23-ИГМИ-Т	Лист 57

3 Краткая физико-географическая характеристика района работ

3.1 Описание местоположения и техногенных условий

В административном отношении проектируемые сооружения будут размещаться в пределах Нурлатского муниципального района на землях Елаурского и Тимерлекского сельского поселения. Населенные пункты, расположенные вблизи района работ: Красномайский, Стекольный, Кирпичное, Петровский, Сосновка, Елаур.

В соответствии с геоморфологическим районированием Республики Татарстан, территория изысканий приурочена к западному Закамью, расположенному по левобережью реки Кама, к западу от реки Шешма. Низменное Западное Закамье в пределах исследуемого района совпадает с южной частью Мелекесской и Казанско-Кожимской впадин. Западное Закамье представляет собой низкую равнину, расчлененную неглубокими речными долинами, балками и оврагами.

Район изысканий расположен на правом, пологом склоне долины реки Большой Черемшан, осложненной долинами водотоков более мелкого порядка. Рельеф в пределах правобережного склона долины р. Большой Черемшан неровный, всхолмленный, имеет общий уклон в юго-западном направлении в сторону реки и характеризуется абсолютными отметками 90-120 м.

Рассматриваемая территория относится к лесостепной зоне. Растительность в пределах участка изысканий представлена в виде сельскохозяйственных угодий (пашни, пастбища, залежи), отдельных лесных массивов ГБУ «Нурлатское лесничество».

3.2 Климат

Климат района изысканий умеренно-континентальный, относится к Западно-Закамскому климатическому району, которому характерно: теплое и недостаточно влажное лето, умеренно холодная и относительно снежная зима.

По строительно-климатическому районированию в соответствии с СП 131.13330.2020 «СНиП 23-01-99* «Строительная климатология» проектируемая территория относится к климатическому подрайону I В.

Основной характеристикой термического режима служат средние месячные и годовые температуры воздуха.

Средняя годовая температура воздуха по району изысканий положительна и составляет 4,3°С. Средние месячные температуры воздуха имеют хорошо выраженный годовой ход с максимумом в июле (19,9°С) и минимумом в феврале (минус 11,5°С).

Таблица 3.2.1 - Среднемесячные и среднегодовые значения температуры воздуха (°С) по МС Чулпаново, период наблюдений с 1991 по 2020 годы

I	II	III	IV	V	VI	VII	VII	IX	X	XI	XII	год
-11,4	-11,2	-4,8	5,7	14,0	18,0	20,1	18,1	11,9	5,1	-2,4	-9,2	4,5

По данным наблюдений МС Чулпаново, период наблюдений 1965-2022г.:

– температура воздуха наиболее холодных суток:

обеспеченностью 0,98 равна - 41°С;

обеспеченностью 0,92 равна - 36°С;

– температура воздуха наиболее холодной пятидневки:

обеспеченностью 0,98 равна - 35°С;

обеспеченностью 0,92 равна - 32°С;

По данным научно-прикладного справочника «Климат России» по МС Чулпаново (период наблюдений с 1929 по 2021 гг.):

Изм.	Колуч	Лист	№док	Подп.	Дата	142-23-ИГМИ-Т	Лист 7

Взам. инв. № | Подп. и дата | Инв. № подл.

Взам. инв. № | Подп. и дата | Инв. № подл.

- абсолютная минимальная температура воздуха равна - 50,4°С;
- абсолютная максимальная температура воздуха равна + 40,1°С.

По данным наблюдений МС Димитровград, период наблюдений 1991-2022г.:

– температура воздуха:

обеспеченностью 0,95 равна + 25°С;

обеспеченностью 0,98 равна + 27°С.

3.3 Гидрологические и гидрогеологические условия

Гидрографическая сеть района изысканий – составная часть бассейна р. Большой Черемшан. Ближайший водные объекты к территории изысканий: река Тимерлек.

Расстояния от проектируемых сооружений до ближайших поверхностных водных объектов представлены в таблице 3.3.1.

Таблица 3.3.1 - Расстояния от проектируемых сооружений до ближайшего поверхностного водного объекта

Поверхностный водный объект	Куда впадает	Длина водотока, км	Ближайшее проектируемое сооружение	Минимальное расстояние до водного объекта
р. Тимерлик	р. Большой Черемшан	35	Площадка куста скважин №1870	0,6 км
			Трасса нефтепровода от куста скважин К- 1870 до т.подкл. в нефтепровод (БГ-1840 - БГ-1900)	пересекает

Участок изысканий относится к Нижневолжскому бассейновому округу.

Гидрологический режим водотоков участка изысканий по классификации Б.Д. Зайкова [1937] относится к восточно-европейскому типу, для которого характерно чётко выраженное весеннее половодье, летне-осенние дождевые паводки и длительная устойчивая зимняя межень.

Наивысшие и наинизшие уровни воды в реках в целом меняются согласованно с изменением расходов воды. Наивысшие за год уровни наблюдаются в период прохождения весеннего половодья. Наинизшие за год уровни имеют место обычно в конце лета (в августе – начале сентября перед началом выпадения фронтальных осенних дождей). Многолетняя амплитуда колебаний уровня воды на малых реках с постоянным стоком может достигать 2–4 м, а на средних реках – 5–6 м и более [Автоматизированная…, 2022; Ресурсы…, 1971; Центр…, 2022].

В соответствии с гидрогеологическим районированием, принятым для Государственного водного кадастра, рассматриваемая территория расположена в пределах Восточно-Русского сложного артезианского бассейна пластовых и блоково-пластовых вод и приурочена к Волго-Сурскому артезианскому бассейну второго порядка.

3.4 Геологические условия

В геологическом строении наибольшее развитие получили неогеновые и четвертичные породы. Менее распространенными являются верхнепермские отложения.

Опасные геологические и инженерно-геологические процессы и явления территории изысканий:

- склоновые процессы (оползни, обвалы, осыпи);
- карстовые и суффозионные процессы;

- эрозионные процессы;
- подтопление.

Согласно изменению № 5 к СНиП 11-7-81* «Строительство в сейсмических районах», действующего в настоящее время, для средних грунтовых условий территория Нурлатского муниципального района относится к 6-балльной (карта В) и к 7-балльной (карта С) зонам сейсмичности при возведении объектов повышенной ответственности.

4 Состав и виды работ, организация их выполнения

Выполнить инженерно-гидрометеорологические изыскания в соответствии с СП 482.1325800.2020, которые включают в себя:

- Подготовительные работы – заключающая в себя сбор, анализ и обобщение гидрометеорологических и картографических данных, материалов изысканий прошлых лет. Оценка степени гидрометеорологической изученности территории, предварительный выбор способа получения требуемых характеристик;
- Полевые работы. Рекогносцировочное обследование участка работ и близлежащих к району территории выполняется для визуального выявления опасных гидрометеорологических процессов; фотографирование гидроморфологических особенностей водотоков и их водосборов, а также различных проявлений опасных гидрометеорологических процессов; выполнение инструментальных замеров и наблюдения в гидростворах (при необходимости);
- Камеральные работы. Анализ и обобщение собранных материалов гидрометеорологических изысканий, составление климатической записки на основе справочных данных; картографическое изучение водотоков и их водосборов на основании собранных полевых материалов; оценка современного состояния окружающей среды и прогноз возможных изменений гидрометеорологических условий при строительстве и эксплуатации объекта; определение гидрографических характеристик водосборов; гидрологические расчеты в соответствии с СП 529.1325800.2023: подбор аналогов, определение максимальных расходов воды, установление высоких вод и других характеристик уровней прошлых лет и пр. (при необходимости); составление технического отчета с соответствующими графическими материалами.

В инженерно-гидрометеорологических изысканиях:

- разработать программу инженерно-гидрометеорологических изысканий в соответствии с требованиями нормативно-технической документации и настоящего задания;
- программу инженерно-гидрометеорологических изысканий согласовать с Заказчиком до начала производства работ;
- выполнить сбор, обработку и анализ материалов и данных о состоянии природной среды;
- оценить современное состояние окружающей среды и дать прогноз возможных изменений гидрометеорологических условий при строительстве и эксплуатации проектного объекта;
- произвести предварительную оценку: климатических условий и отдельных метеорологических характеристик; опасных гидрометеорологических процессов и явлений; гидрологического режима водных объектов.

Виды и объёмы планируемых гидрометеорологических работ на участке изысканий представлены в таблице 4.1.

Таблица 4.1 - Виды и объёмы планируемых работ

№№ п/п	Виды работ	Ед. изм	Кол-во
Подготовительные работы			
1	Сбор и обработка архивных материалов	-	
2	Составление программы производства инженерно-гидрометеорологических изысканий	программа	1
Полевые работы			
3	Съемка малых рек	шт	1
4	Рекогносцировочное обследование	км	1
Камеральные работы			

5	Составление таблицы гидрометеорологической изученности	таблица	1
6	Составление схемы гидрометеорологической изученности	схема	1
7	Климатическая характеристика участка изысканий	записка	1
8	Построение розы ветров	расчёт	3
9	Определение глубины промерзания грунта	расчёт	4
10	Определение площади водосбора	1 дм^2	1
11	Определение уклона водосбора	расчёт	1
12	Выбор аналога при отсутствии данных наблюдений в исследуемом створе	аналог	1
13	Определение максимального расхода воды весеннего половодья	расчёт	1
14	Определение максимального расхода воды дождевого паводка	расчёт	1
15	Характеристика ледового режима водотока	записка	1
16	Определение плановых деформаций русла	расчёт	1
17	Определение вертикальных деформаций русла	расчёт	1
18	Составление технического отчета	отчет	1

Методической базой для производства инженерно-гидрометеорологических изысканий является перечень нормативных документов, которые прописаны в разделе «Использованные документы и материалы».

Картографической основой для гидрографического описания водных объектов служат материалы инженерно-геодезических изысканий, топографические карты Государственного ГИС-центра, Генерального штаба. Для актуализации картографической информации используются разновременные космические снимки высокого разрешения, распространяемые в геоинформационных онлайн-системах Google Планета Земля и SAS.Планета.

Для определения гидрографических характеристик будет использована программа Quantum GIS (QGIS) - свободная географическая информационная система, предназначенная для создания и использования картографии.

Взам. инв. №

Подп. и дата

Инв. № подп.

Изм.	Колуч	Лист	№док	Подп.	Дата	142-23-ИГМИ-Т	Лист 11

Взам. инв. №

Подп. и дата

Инв. № подп.

Изм. Колуч Лист №док Подп. Дата 142-23-ИГМИ-Т Лист

5 Контроль качества и приемка работ

Целью контроля качества инженерных изысканий является выявление и предотвращение, путем принятия своевременных мер, случаев некачественного выполнения полевых, лабораторных и камеральных работ, их несоответствия ТЗ, программе инженерных изысканий и требованиям нормативных документов.

Контроль полевых и камеральных работ следует осуществлять в плановом порядке руководителями и специалистами производственных подразделений, выполняющих инженерные изыскания (внутренний контроль). Внутренний контроль выполняется организацией-исполнителем работ и включает все виды контроля.

6 Используемые нормативные документы

1 СП 529.1325800.2023 Определение основных расчетных гидрологических характеристик;

2 СП 131.13330.2020 Строительная климатология СНиП 23-01-99;

3 СП 47.13330.2016 Инженерные изыскания для строительства. Основные положения;

4 СП 482.1325800.2020 Инженерно-гидрометеорологические изыскания для строительства. Общие правила производства работ;

5 Водный кодекс Российской Федерации.

6 Пособие по определению расчетных гидрологических характеристик. Л.: Гидрометеоиздат, 1984;

7 Научно-прикладной справочник: «Основные гидрологические характеристики рек бассейна Нижней Волги» / под редакцией Георгиевского В.Ю-ФГБУ ГГИ Санк-Петербург, 2015.

7 Предоставляемые отчетные материалы и сроки их предоставления

По результатам инженерных изысканий составляется технический отчет, содержащий пояснительную записку, текстовые и графические материалы, соответствующие требованиям нормативных документов о составе проектной документации.

Электронный вид технического отчета о выполнении работ должен соответствовать бумажному варианту.

Технический отчет о выполненных инженерно-гидрометеорологических изысканиях выдается в бумажном виде – в 1 (одном) экземпляре, в электронном виде – в 1 (одном) экземпляре, содержащий файлы в редактируемом (dwg) и не редактируемом (pdf) формате.

Сроки выполнения работ: согласно календарному плану.

Взам. инв. №								
Подп. и дата								
Инв. № подл.								
							142-23-ИГМИ-Т	Лист
								12
	Изм.	Колуч	Лист	№док	Подп.	Дата		

МИНИСТЕРСТВО ПРИРОДНЫХ РЕСУРСОВ И ЭКОЛОГИИ РОССИЙСКОЙ ФЕДЕРАЦИИ
ФЕДЕРАЛЬНАЯ СЛУЖБА ПО ГИДРОМЕТЕОРОЛОГИИ И МОНИТОРИНГУ ОКРУЖАЮЩЕЙ СРЕДЫ

ФЕДЕРАЛЬНОЕ ГОСУДАРСТВЕННОЕ БЮДЖЕТНОЕ УЧРЕЖДЕНИЕ
«УПРАВЛЕНИЕ ПО ГИДРОМЕТЕОРОЛОГИИ И МОНИТОРИНГУ ОКРУЖАЮЩЕЙ СРЕДЫ РЕСПУБЛИКИ ТАТАРСТАН»
(ФГБУ «УГМС Республики Татарстан»)

420021, Республика Татарстан, г. Казань, ул. Заводская, д. 3 для корреспонденции: 420021, г. Казань, а/я 167.
ИНН/КПП 1654005351/165501001 Тел./факс: (843)293-43-05/(843)293-42-97, tatmeteo@mail.ru, www.tatarmeteo.ru

23.05.2024 № 10/1379
На № _____ от _____.

Генеральному директору
ООО «Проект МНК»
Е. В. Ожередову

О предоставлении информации
по выполнению договорных обязательств

Федеральное государственное бюджетное учреждение «Управление по гидрометеорологии и мониторингу окружающей среды Республики Татарстан» в соответствии с заключенным между ООО «Проект МНК» и ФГБУ «УГМС Республики Татарстан» договором (№ С/507 от 02.05.2024) направляет Вам климатические характеристики по данным наблюдений МС Чулпаново для выполнения инженерно-гидрометеорологических изысканий по объекту «Обустройство Керметьевского месторождения ООО «Благодаров-Ойл». Обустройство куста № 439». Климатические характеристики рассчитаны за период 1994-2023 гг.

Климатические характеристики

1. Средняя месячная и годовая температура воздуха, °С:

I	II	III	IV	V	VI	VII	VIII	IX	X	XI	XII	год
-11,4	-11,2	-4,8	5,7	14,0	18,0	20,1	18,1	11,9	5,1	-2,4	-9,2	4,5

2. Среднее месячное и годовое количество осадков, мм:

I	II	III	IV	V	VI	VII	VIII	IX	X	XI	XII	год
28,1	24,6	27,0	28,4	37,5	60,0	50,6	46,3	44,2	44,6	40,5	35,7	467,5

3. Число дней с осадками ≥ 1.0 мм:

I	II	III	IV	V	VI	VII	VIII	IX	X	XI	XII	год
8	7	7	6	7	8	7	7	8	9	9	9	**92**

4. Расчетный суточный максимум осадков 1% обеспеченности (1966-2023 гг.): 70 мм.

5. Среднее число дней с грозой:

I	II	III	IV	V	VI	VII	VIII	IX	X	XI	XII	год
-	-	-	0,6	2,9	6,7	6,9	4,1	0,9	0,1	-	-	22,2

Проверьте подлинность документа отсканировав QR-код камерой телефона, либо на сайте www.tatarmeteo.ru/docs

619420024

6. Средняя месячная и годовая продолжительность гроз (ч.):

I	II	III	IV	V	VI	VII	VIII	IX	X	XI	XII	год
-	-	-	0,6	4,8	12,1	15,3	7,8	1,3	0,03	-	-	41,9

7. Число дней с туманами:

I	II	III	IV	V	VI	VII	VIII	IX	X	XI	XII	год
1	1	3	1	2	4	5	5	6	2	2	1	32

8. Средняя месячная и годовая продолжительность туманов (ч.):

I	II	III	IV	V	VI	VII	VIII	IX	X	XI	XII	год
5,7	5,7	11,8	5,2	6,7	11,9	15,7	17,1	21,2	10,7	11,2	6,1	129,0

9. Среднее число дней с метелью:

I	II	III	IV	V	VI	VII	VIII	IX	X	XI	XII	год
2,6	2,1	1,7	0,4	-	-	-	-	-	0,1	0,5	2,2	9,6

10. Средняя месячная и годовая продолжительность метелей (ч.):

I	II	III	IV	V	VI	VII	VIII	IX	X	XI	XII	год
16,8	12,9	7,3	1,1	-	-	-	-	-	1,7	2,0	11,3	53,1

11. Среднее число дней с пыльной бурей:

I	II	III	IV	V	VI	VII	VIII	IX	X	XI	XII	год
-	-	-	-	-	-	-	-	-	-	-	-	-

12. Средняя месячная и годовая продолжительность пыльной бури (ч.):

I	II	III	IV	V	VI	VII	VIII	IX	X	XI	XII	год
-	-	-	-	-	-	-	-	-	-	-	-	-

13. Среднее число дней с градом:

I	II	III	IV	V	VI	VII	VIII	IX	X	XI	XII	год
-	-	-	-	0,1	0,2	0,1	0,03	-	0,03	-	-	0.5

14. Средняя месячная и годовая скорость ветра, м/с:

I	II	III	IV	V	VI	VII	VIII	IX	X	XI	XII	год
3,7	3,8	3,7	3,5	3,2	2,7	2,3	2,3	2,6	3,2	3,5	3,6	3,2

15. Повторяемость различных градаций скорости ветра за год, %:

0-1	2-3	4-5	6-7	8-9	10-11	12-13	14-15	16-17	18-20	21-24
24,7	37,3	22,2	10,2	4,0	1,2	0,3	0,1	0,0	0,0	0,0

16. Скорость ветра, повторяемость превышения которой по среднемноголетним данным составляет 5%, равна 8 м/с.

17. Коэффициент А, зависящий от температурной стратификации атмосферы, составляет **160**.

619420024

Проверьте подлинность документа отсканировав QR-код камерой телефона, либо на сайте www.tatarmeteo.ru/docs

18. Повторяемость направлений ветра и штилей, %:

месяц	С	СВ	В	ЮВ	Ю	ЮЗ	З	СЗ	Штиль
I	4	10	8	12	32	19	8	7	7
II	6	11	9	11	30	18	7	8	8
III	6	11	8	10	28	20	9	8	9
IV	11	15	10	9	18	18	10	10	7
V	14	15	7	6	13	17	13	15	8
VI	17	13	6	5	10	16	15	18	9
VII	19	17	7	4	8	13	15	17	12
VIII	19	16	4	3	8	16	15	19	12
IX	13	12	6	6	13	21	14	15	10
X	9	9	4	6	22	24	14	12	7
XI	7	9	5	9	26	22	12	10	5
XII	6	10	6	10	29	22	8	9	8
год	11	12	6	8	20	19	12	12	9

19. Повторяемость опасных метеорологических явлений (%) (1970-2023 гг.):

Вид опасного явления	Характеристики и критерии опасного явления	Повторяемость опасного явления (%)
Очень сильный ветер, шквал	Скорость ветра при порывах не менее 25 м/с или средняя скорость не менее 20 м/с	24
Сильный дождь	Количество осадков не менее 50 мм за период времени не более 12 часов	7
Сильный ливень	Количество осадков не менее 30 мм за период не более 1 часа	9
Сильная метель	Перенос снега со средней скоростью ветра не менее 15 м/с, метеорологической дальностью видимости не более 500 м продолжительностью не менее 12 часов	22
Сильный снег	Количество осадков не менее 20 мм за период времени не более 12 часов	2
Сильное гололедно-изморозевое отложение	Диаметр отложения на проводах гололедного станка: гололеда – диаметром не менее 20 мм; сложного отложения – диаметром не менее 35 мм; изморози – диаметр отложения не менее 50 мм;	2
Сильный мороз	Значение минимальной температуры воздуха не выше -40°С	7
Сильная жара	Значение максимальной температуры воздуха не ниже +37°С	9

20. Средняя месячная максимальная температура воздуха самого жаркого месяца (июль) равна 27,1 °С.

619420024

Проверьте подлинность документа отсканировав QR-код камерой телефона, либо на сайте www.tatarmeteo.ru/docs

21. Температура холодного периода (средняя температура наиболее холодной части отопительного периода) равна - 17,1 °С.

22. Максимальный вес гололедно-изморозевых отложений на проводах гололедного станка (на высоте 2 м над поверхностью земли) (1980-2023 гг.):

	вес (г)
гололед	168
изморозь	64

23. Максимальный диаметр гололеда на проводах гололедного станка (на высоте 2 м над поверхностью земли) (1970-2023 гг.): 23 мм.

24. Параметры, определяющие потенциал загрязнения атмосферы:
повторяемость приземных инверсий, % (по данным АС Казань) – 39
мощность приземных инверсий, км (по данным АС Казань) – 0.31
повторяемость скорости ветра 0-1 м/с, % – 25
продолжительность туманов, часы – 129

Справка выдана ООО «Проект МНК»

Начальник
ФГБУ «УГМС Республики Татарстан» С. Д. Захаров

О. В. Белова
(843) 293-04-68

619420024

Проверьте подлинность документа отсканировав QR-код камерой телефона, либо на сайте www.tatarmeteo.ru/docs

Климатическая справка ФГБУ «УГМС РТ» № 10/1636 от 13.07.2023г.

МИНИСТЕРСТВО ПРИРОДНЫХ РЕСУРСОВ И ЭКОЛОГИИ РОССИЙСКОЙ ФЕДЕРАЦИИ
ФЕДЕРАЛЬНАЯ СЛУЖБА ПО ГИДРОМЕТЕОРОЛОГИИ И МОНИТОРИНГУ ОКРУЖАЮЩЕЙ СРЕДЫ

ФЕДЕРАЛЬНОЕ ГОСУДАРСТВЕННОЕ БЮДЖЕТНОЕ УЧРЕЖДЕНИЕ
«УПРАВЛЕНИЕ ПО ГИДРОМЕТЕОРОЛОГИИ И МОНИТОРИНГУ ОКРУЖАЮЩЕЙ СРЕДЫ РЕСПУБЛИКИ ТАТАРСТАН»
(ФГБУ «УГМС Республики Татарстан»)

420021, Республика Татарстан, г. Казань, ул. Заводская, д. 3 для корреспонденции: 420021, г. Казань, а/я 167.
ИНН/КТП 1654005351/165501001 Тел./факс: (843)293-43-05/(843)293-42-97, tatmeteo@mail.ru, www.tatarmeteo.ru

13.07.2023 № 10/1636
На № _____ от _____.

Генеральному директору
ООО «Проект МНК»
Л. А. Кабирову

О предоставлении информации
по выполнению договорных обязательств

Федеральное государственное бюджетное учреждение «Управление по гидрометеорологии и мониторингу окружающей среды Республики Татарстан» в соответствии с заключенным между ООО «Проект МНК» и ФГБУ «УГМС Республики Татарстан» договором (№ С/432 от 09.06.23) направляет Вам климатические характеристики по данным наблюдений МС Чулпаново для выполнения инженерно-гидрометеорологических изысканий по объекту «Расширение куста скважин №1205, обустройство куста скважин 613А (скв.1164) Осеннего нефтяного месторождения».

Климатические характеристики

1. Высота снежного покрова обеспеченностью 5 % (1961-2022 гг.): 64 см
2. Максимальная наблюденная скорость ветра при порыве (1977-2022 гг.): 30 м/с
3. Скорость ветра, повторяемость превышения которой по среднемноголетним данным составляет 5%, равна 8 м/с. (1993-2022 гг.)
4. Расчетная температура воздуха наиболее холодных суток обеспеченностью 0,98 – минус 41 °С, обеспеченностью 0,92 – минус 36 °С. (1965-2022 гг.)
5. Расчетная температура воздуха наиболее холодной пятидневки обеспеченностью 0,98 – минус 35 °С, обеспеченностью 0,92 – минус 32 °С. (1965-2022 гг.)

Справка выдана ООО «Проект МНК»

Начальник С. Д. Захаров

О. В. Белова
(843) 293-04-68

807837433

Проверьте подлинность документа отсканировав QR-код камерой телефона, либо на сайте www.tatarmeteo.ru/docs

УЛЬЯНОВСКИЙ ЦЕНТР ПО ГИДРОМЕТЕОРОЛОГИИ И МОНИТОРИНГУ ОКРУЖАЮЩЕЙ СРЕДЫ – ФИЛИАЛ ФЕДЕРАЛЬНОГО ГОСУДАРСТВЕННОГО БЮДЖЕТНОГО УЧРЕЖДЕНИЯ «ПРИВОЛЖСКОЕ УПРАВЛЕНИЕ ПО ГИДРОМЕТЕОРОЛОГИИ И МОНИТОРИНГУ ОКРУЖАЮЩЕЙ СРЕДЫ»
(Ульяновский ЦГМС - филиал ФГБУ «Приволжское УГМС»)

Гончарова ул., д. 32, г. Ульяновск, 432000
Телфакс: 8(842-2) 42-18-80 e-mail: meteo.uln@mail.ru , сайт: http://pogoda-uv.ru/

ОКПО 25282695, ОГРН 1126319007100, ИНН/КПП 6319164389/732543001

04.08.2023 № 01-22/1932

ООО «Проект МНК»

На № 602 от 10.07.2023г.

Климатическая характеристика по данным ближайшей метеостанции ***Димитровград*** *Мелекесского района Ульяновской области для выполнения инженерно-гидрометеорологических изысканий по объекту: «Обустройство К-1780 Максимкинского нефтяного месторождения», ООО «Проект МНК».*

1. *Местоположение* ***метеостанции Димитровград*** *Мелекесского района Ульяновской области: высота метеорологической площадки над уровнем моря 72,297 мБс.; долгота 49°36'23"; широта 54°13'11".*

2. ***Климатические параметры холодного периода года***

2.1. *Абсолютная минимальная температура воздуха -* ***45,9°С*** *(январь 1979г.)*

2.2. *Температура воздуха, обеспеченностью 0,94 -* ***-18°С*** *(1991г. - 2022г.)*

2.3. *Продолжительность (сут.) и средняя температура воздуха, периода со средней суточной температурой воздуха ниже заданных пределов (1991г. - 2022г.)*

Продолжительность (сут.) и средняя температура воздуха, периода со средней суточной температурой воздуха ≤0°С, ≤8°С, 10°С

0°С		8°С		10°С	
Продолжительность (число суток)	*средняя суточная температура воздуха (°С)*	*Продолжительность (число суток)*	*средняя суточная температура воздуха (°С)*	*Продолжительность (число суток)*	*средняя суточная температура воздуха (°С)*
138	*-7,2*	*195*	*-4,1*	*213*	*-2,7*

73 УЦГМС 003267

3. ***Климатические параметры теплого периода года***

*3.1. Абсолютная максимальная температура воздуха - **+40,4°С** (август 2010г.)*

*3.2. Температура воздуха, обеспеченностью 0,95 - **+25°С** (1991г. - 2022г.)*

*3.3. Температура воздуха, обеспеченностью 0,98 - **+27°С** (1991г. - 2022г.)*

Начальник В.В. Казакова

Александрова Н.Д.
Начальник ОП
Тел: 8-(8422) 41-08-23

73 УЦГМС 003267

Приложение Д - Параметры кривой Q = f(H) створа №1 (р. Тимерлек)

Уровень, м БС	Площадь, м2	Ширина, м	Ср. глубина, м	Ср. скорость, м/с	Расход, м^3/с
(1)	(2)	(3)	(4)	(5)	(6)
Русло с поймой					
86.18	0.00	0.12	0.01	0.49	0.001
86.20	0.00	0.25	0.02	0.75	0.004
86.22	0.01	0.37	0.03	0.95	0.011
86.24	0.02	0.50	0.04	1.13	0.022
86.26	0.03	0.62	0.05	1.28	0.040
86.28	0.04	0.75	0.06	1.43	0.064
86.30	0.06	0.87	0.07	1.57	0.095
86.32	0.08	0.99	0.08	1.70	0.130
86.34	0.10	1.12	0.09	1.82	0.180
86.36	0.12	1.24	0.10	1.94	0.240
86.38	0.15	1.37	0.11	2.05	0.310
86.40	0.18	1.49	0.12	2.16	0.390
86.42	0.21	1.61	0.13	2.26	0.480
86.44	0.24	1.74	0.14	2.37	0.580
86.46	0.28	1.86	0.15	2.46	0.690
86.48	0.32	1.99	0.16	2.56	0.810
86.50	0.36	2.11	0.17	2.65	0.950
86.52	0.40	2.24	0.18	2.75	1.10
86.54	0.45	2.36	0.19	2.84	1.27
86.56	0.50	2.48	0.20	2.92	1.45
86.58	0.55	2.61	0.21	3.01	1.65
86.60	0.60	2.73	0.22	3.09	1.86
86.62	0.66	2.86	0.23	3.18	2.09
86.64	0.72	2.98	0.24	3.26	2.33
86.66	0.78	3.10	0.25	3.34	2.59
86.68	0.84	3.23	0.26	3.42	2.87
86.70	0.91	3.35	0.27	3.49	3.16
86.72	0.97	3.48	0.28	3.57	3.48
86.74	1.04	3.60	0.29	3.65	3.81
86.76	1.12	3.73	0.30	3.72	4.16
86.78	1.19	3.85	0.31	3.79	4.53
86.80	1.27	3.97	0.32	3.87	4.92
86.82	1.35	4.10	0.33	3.94	5.33
86.84	1.44	4.22	0.34	4.01	5.75
86.86	1.52	4.35	0.35	4.08	6.20
86.88	1.61	4.47	0.36	4.15	6.67
86.90	1.70	4.60	0.37	4.22	7.17
86.92	1.79	4.72	0.38	4.28	7.68
86.94	1.89	4.84	0.39	4.35	8.22
86.96	1.99	4.97	0.40	4.42	8.77
86.98	2.09	5.11	0.41	4.48	9.34
87.00	2.19	5.26	0.42	4.53	9.92
87.02	2.30	5.41	0.42	4.58	10.5
87.04	2.41	5.56	0.43	4.63	11.1
87.06	2.52	5.71	0.44	4.68	11.8
87.08	2.64	5.87	0.45	4.73	12.5
87.10	2.75	6.02	0.46	4.79	13.2
87.12	2.88	6.17	0.47	4.84	13.9
87.14	3.00	6.32	0.47	4.89	14.7
87.16	3.13	6.47	0.48	4.95	15.5
87.18	3.26	6.63	0.49	5.00	16.3
87.20	3.39	6.78	0.50	5.05	17.1
87.22	3.53	6.93	0.51	5.10	18.0

87.24	3.67	7.08	0.52	5.16	18.9
87.26	3.81	7.23	0.53	5.21	19.9
87.28	3.96	7.39	0.54	5.26	20.8
87.30	4.11	7.54	0.55	5.31	21.8
87.32	4.26	7.69	0.55	5.37	22.9
87.34	4.42	8.42	0.53	5.45	24.1
87.36	4.60	9.15	0.50	5.52	25.4
87.38	4.79	9.88	0.48	5.58	26.7
87.40	4.99	10.61	0.47	5.62	28.1
87.42	5.21	11.34	0.46	5.66	29.5
87.44	5.45	12.07	0.45	5.69	31.0
87.46	5.70	12.80	0.45	5.71	32.5
87.48	5.96	13.53	0.44	5.72	34.1
87.50	6.24	14.26	0.44	5.74	35.8
87.52	6.53	14.99	0.44	5.74	37.5
87.54	6.84	15.72	0.43	5.75	39.3
87.56	7.16	16.45	0.44	5.75	41.2
87.58	7.49	17.18	0.44	5.75	43.1
87.60	13.19	96.63	0.14	3.53	46.6
87.62	15.16	100.95	0.15	3.27	49.5
87.64	17.22	105.27	0.16	3.06	52.7
87.66	19.37	109.58	0.18	2.90	56.2
87.68	21.61	113.90	0.19	2.77	59.8
87.70	23.93	118.22	0.20	2.66	63.7
87.72	26.33	122.53	0.21	2.58	67.9
87.74	28.83	126.85	0.23	2.51	72.3
87.76	31.41	131.17	0.24	2.45	76.9
87.78	34.07	135.48	0.25	2.40	81.8
87.80	36.83	139.80	0.26	2.36	86.9
87.82	39.66	144.11	0.28	2.33	92.3
Левая пойма					
87.34	0.01	0.67	0.01	0.35	0.002
87.36	0.03	1.35	0.02	0.54	0.014
87.38	0.06	2.03	0.03	0.69	0.042
87.40	0.11	2.71	0.04	0.83	0.090
87.42	0.17	3.39	0.05	0.95	0.160
87.44	0.24	4.06	0.06	1.07	0.260
87.46	0.33	4.74	0.07	1.17	0.390
87.48	0.43	5.42	0.08	1.28	0.550
87.50	0.55	6.10	0.09	1.37	0.750
87.52	0.68	6.78	0.10	1.47	0.990
87.54	0.82	7.46	0.11	1.56	1.27
87.56	0.98	8.13	0.12	1.64	1.60
87.58	1.14	8.81	0.13	1.73	1.97
87.60	1.33	9.49	0.14	1.81	2.40
87.62	1.52	10.17	0.15	1.89	2.87
87.64	1.73	10.85	0.16	1.96	3.40
87.66	1.96	11.53	0.17	2.04	3.99
87.68	2.20	12.20	0.18	2.11	4.63
87.70	2.45	12.88	0.19	2.18	5.34
87.72	2.71	13.56	0.20	2.25	6.11
87.74	2.99	14.24	0.21	2.32	6.94
87.76	3.28	14.92	0.22	2.39	7.84
87.78	3.59	15.60	0.23	2.46	8.81
87.80	3.90	16.27	0.24	2.52	9.85
87.82	4.24	16.95	0.25	2.59	11.0
Правая пойма					
87.60	5.34	78.77	0.07	0.24	1.30
87.62	6.95	82.41	0.08	0.29	2.02

87.64	8.64	86.05	0.10	0.33	2.89
87.66	10.39	89.69	0.12	0.38	3.91
87.68	12.22	93.32	0.13	0.41	5.07
87.70	14.13	96.96	0.15	0.45	6.38
87.72	16.10	100.60	0.16	0.49	7.85
87.74	18.15	104.24	0.17	0.52	9.46
87.76	20.27	107.88	0.19	0.55	11.2
87.78	22.46	111.52	0.20	0.59	13.2
87.80	24.73	115.15	0.21	0.62	15.2
87.82	27.07	118.79	0.23	0.65	17.5
Русло					
86.18	0.00	0.12	0.01	0.49	0.001
86.20	0.00	0.25	0.02	0.75	0.004
86.22	0.01	0.37	0.03	0.95	0.011
86.24	0.02	0.50	0.04	1.13	0.022
86.26	0.03	0.62	0.05	1.28	0.040
86.28	0.04	0.75	0.06	1.43	0.064
86.30	0.06	0.87	0.07	1.57	0.095
86.32	0.08	0.99	0.08	1.70	0.130
86.34	0.10	1.12	0.09	1.82	0.180
86.36	0.12	1.24	0.10	1.94	0.240
86.38	0.15	1.37	0.11	2.05	0.310
86.40	0.18	1.49	0.12	2.16	0.390
86.42	0.21	1.61	0.13	2.26	0.480
86.44	0.24	1.74	0.14	2.37	0.580
86.46	0.28	1.86	0.15	2.46	0.690
86.48	0.32	1.99	0.16	2.56	0.810
86.50	0.36	2.11	0.17	2.65	0.950
86.52	0.40	2.24	0.18	2.75	1.10
86.54	0.45	2.36	0.19	2.84	1.27
86.56	0.50	2.48	0.20	2.92	1.45
86.58	0.55	2.61	0.21	3.01	1.65
86.60	0.60	2.73	0.22	3.09	1.86
86.62	0.66	2.86	0.23	3.18	2.09
86.64	0.72	2.98	0.24	3.26	2.33
86.66	0.78	3.10	0.25	3.34	2.59
86.68	0.84	3.23	0.26	3.42	2.87
86.70	0.91	3.35	0.27	3.49	3.16
86.72	0.97	3.48	0.28	3.57	3.48
86.74	1.04	3.60	0.29	3.65	3.81
86.76	1.12	3.73	0.30	3.72	4.16
86.78	1.19	3.85	0.31	3.79	4.53
86.80	1.27	3.97	0.32	3.87	4.92
86.82	1.35	4.10	0.33	3.94	5.33
86.84	1.44	4.22	0.34	4.01	5.75
86.86	1.52	4.35	0.35	4.08	6.20
86.88	1.61	4.47	0.36	4.15	6.67
86.90	1.70	4.60	0.37	4.22	7.17
86.92	1.79	4.72	0.38	4.28	7.68
86.94	1.89	4.84	0.39	4.35	8.22
86.96	1.99	4.97	0.40	4.42	8.77
86.98	2.09	5.11	0.41	4.48	9.34
87.00	2.19	5.26	0.42	4.53	9.92
87.02	2.30	5.41	0.42	4.58	10.5
87.04	2.41	5.56	0.43	4.63	11.1
87.06	2.52	5.71	0.44	4.68	11.8
87.08	2.64	5.87	0.45	4.73	12.5
87.10	2.75	6.02	0.46	4.79	13.2
87.12	2.88	6.17	0.47	4.84	13.9
87.14	3.00	6.32	0.47	4.89	14.7
87.16	3.13	6.47	0.48	4.95	15.5
87.18	3.26	6.63	0.49	5.00	16.3

87.20	3.39	6.78	0.50	5.05	17.1
87.22	3.53	6.93	0.51	5.10	18.0
87.24	3.67	7.08	0.52	5.16	18.9
87.26	3.81	7.23	0.53	5.21	19.9
87.28	3.96	7.39	0.54	5.26	20.8
87.30	4.11	7.54	0.55	5.31	21.8
87.32	4.26	7.69	0.55	5.37	22.9
87.34	4.42	7.74	0.57	5.46	24.1
87.36	4.57	7.80	0.59	5.55	25.4
87.38	4.73	7.85	0.60	5.64	26.7
87.40	4.89	7.90	0.62	5.73	28.0
87.42	5.04	7.95	0.63	5.82	29.3
87.44	5.20	8.00	0.65	5.90	30.7
87.46	5.36	8.06	0.67	5.99	32.1
87.48	5.53	8.11	0.68	6.07	33.6
87.50	5.69	8.16	0.70	6.16	35.0
87.52	5.85	8.21	0.71	6.24	36.5
87.54	6.02	8.27	0.73	6.32	38.0
87.56	6.18	8.32	0.74	6.40	39.6
87.58	6.35	8.37	0.76	6.48	41.1

Приложение Е - Акт полевого контроля

АКТ №11

полевого контроля и приемки инженерно-гидрометеорологических работ

Мы, нижеподписавшиеся:

Руководитель изыскательской группы – Сабуров Р.Р.,

Ведущий инженер-геодезист – Насыбуллин И.Ш.,

Ведущий инженер-гидрометеоролог – Шакирова А.Н.,

составили настоящий акт о том, что проведены контроль и приемка инженерно-гидрометеорологических работ, выполненных «17» июня 2024г. на объекте: «Обустройство куста скважин №1870 Аканского нефтяного месторождения».

I. Виды и объемы выполненных работ

Были выполнены полевые работы по инженерно-гидрометеорологическим изысканиям, виды и объемы которых представлены в таблице 1.

Таблица 1

Виды работ	Соответствие/несоответствие методике выполнения	Объем работ	Исполнители
Полевые инженерно-гидрометеорологические работы с камеральной обработкой			
Инженерно-гидрометеорологическая рекогносцировка	соответствует	1 км	Насыбуллин И.Ш.

II. Результаты полевого контроля

а) Расхождение видов и объемов выполненных работ с программой изысканий

Перечень видов работ, по которым имеются расхождения с ППР	Причина расхождения	Оценка действий исполнителя
1	2	3
-	-	-

III. Оценка качества работы и замечания

Работы выполнены в соответствии с требованиями действующих нормативно-методических документов.

IV. Окончательная оценка работ и решение о направлении материала

Сдал:

Ведущий инженер-геодезист — 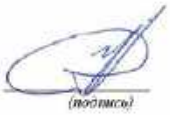 — Насыбуллин И.Ш.
(должность) (подпись) (ФИО)

Принял:

Ведущий инженер-гидрометеоролог — — Шакирова А.Н.
(должность) (подпись) (ФИО)

Руководитель изыскательской группы — — Сабуров Р.Р.
(должность) (подпись) (ФИО)

Акт внутреннего контроля и технической приемки завершенных камеральных инженерно-гидрометеорологических работ

1. Заказчик: ЗАО «Предприятие Кара Алтын».
2. Объект: «Обустройство куста скважин №1870 Аканского нефтяного месторождения».
3. Техническая приемка камеральных инженерно-гидрометеорологических работ, выполненных на объекте, произведена в присутствии руководителя изыскательской группы Р.Р. Сабурова.
4. Свидетельство о допуске к работам по выполнению инженерных изысканий, которые оказывают влияние на безопасность объектов капитального строительства, выдала Ассоциация СРО «ВолгаКамИзыскания» саморегулируемая организация, регистрационный номер СРО-И- 026-02022010 № 135 от 12.10.2018г.
5. Соответствие программы местным инженерно-гидрометеорологическим условиям: соответствует.
6. Соответствие состава и объемов выполненных работ программе и техническому заданию: соответствует.
7. Техническое оснащение проверяемого подразделения: нормативно-техническая литература, компьютер.
8. Соответствие методики выполненных камеральных работ требованиям действующих нормативно-методических документов: соответствует требованиям.
9. Соблюдение правил техники безопасности, охраны труда и промсанитарии: нарушений не выявлено.
10. Заключение о полноте исходных данных для начала камеральной обработки материалов: достаточно для камеральной обработки материалов.

Акт составлен ведущим инженером-гидрометеорологом Шакировой А.Н., в том, что последний, как исполнитель, предъявил, а руководитель изыскательской группы Сабуров Р.Р. принял камеральные работы.

Руководитель изыскательской группы
ООО «Проект МНК» Сабуров Р.Р.

Ведущий инженер-гидрометеоролог
ООО «Проект МНК» Шакирова А.Н.

Приложение 3 - Акт внешнего контроля

Акт внешнего контроля и технической приемки завершенных полевых и камеральных инженерно-гидрометеорологических работ от 07.07.2025г.

1. Заказчик: АО «Предприятие Кара Алтын».
2. Объект: «Обустройство куста скважин №1870 Аканского нефтяного месторождения».
3. Техническая приемка камеральных инженерно-гидрометеорологических работ, выполненных на объекте, произведена в присутствии руководителя изыскательских работ Р.Р. Сабурова.
4. Свидетельство о допуске к работам по выполнению инженерных изысканий, которые оказывают влияние на безопасность объектов капитального строительства, выдала Ассоциация СРО «ВолгаКамИзыскания» саморегулируемая организация, регистрационный номер СРО-И- 026-02022010 №135 от 12.10.2018г.
5. Работы выполнялись в составе руководителя изыскательской группы ООО «Проект МНК» Р.Р. Сабурова, ведущего инженера-гидрометеоролога А.Н. Шакировой.
6. Виды и объёмы выполненных инженерно-гидрометеорологических изысканий:

№№ п/п	Виды работ	Ед. изм	Кол-во	
			ППР	По факту
	Подготовительные работы			
1.	Сбор и обработка архивных материалов	-		
2.	Составление программы производства инженерно-гидрометеорологических изысканий	программа	1	1
	Полевые работы			
3.	Съемка малых рек	шт	1	1
4.	Рекогносцировочное обследование	км	1	1
	Камеральные работы			
5.	Составление таблицы гидрометеорологической изученности	таблица	1	1
6.	Составление схемы гидрометеорологической изученности	схема	1	1
7.	Климатическая характеристика участка изысканий	записка	1	1
8.	Построение розы ветров	расчёт	3	3
9.	Определение глубины промерзания грунта	расчёт	4	4
10.	Определение площади водосбора	1 дм^2	1	1
11.	Определение уклона водосбора	расчёт	1	1
12.	Выбор аналога при отсутствии данных наблюдений в исследуемом створе	аналог	1	1
13.	Определение максимального расхода воды весеннего половодья	расчёт	1	1
14.	Определение максимального расхода воды дождевого паводка	расчёт	1	1
15.	Характеристика ледового режима водотока	записка	1	1
16.	Определение плановых деформаций русла	расчёт	1	1

№№ п/п	Виды работ	Ед. изм	Кол-во	
			ППР	По факту
17.	Определение вертикальных деформаций русла	расчёт	1	1
18.	Составление технического отчета	отчет	1	1

7. Соответствие программы местным инженерно-гидрометеорологическим условиям: соответствует.

8. Соответствие состава и объемов выполненных работ программе и техническому заданию: соответствует.

9. Техническое оснащение проверяемого подразделения: нормативно-техническая литература, компьютер.

10. Соответствие методики выполненных камеральных работ требованиям действующих нормативно-методических документов: соответствует требованиям.

11. Соблюдение правил техники безопасности, охраны труда и промсанитарии: нарушений не выявлено.

12. Заключение о полноте исходных данных для начала камеральной обработки материалов: достаточно для камеральной обработки материалов.

Акт свидетельствует о том, что на основании просмотра предъявленных материалов и актов приемки работ, технический отчет по инженерно-гидрометеорологическим изысканиям принят Заказчиком.

Сдал:

Генеральный директор — Е.В. Ожередов

ООО «Проект МНК»

Принял:

Заместитель генерального директора

по капитальному строительству

АО «Предприятие Кара Алтын» — А.Р. Хабибов

Лист 1 – Обзорная схема участка работ.dwg

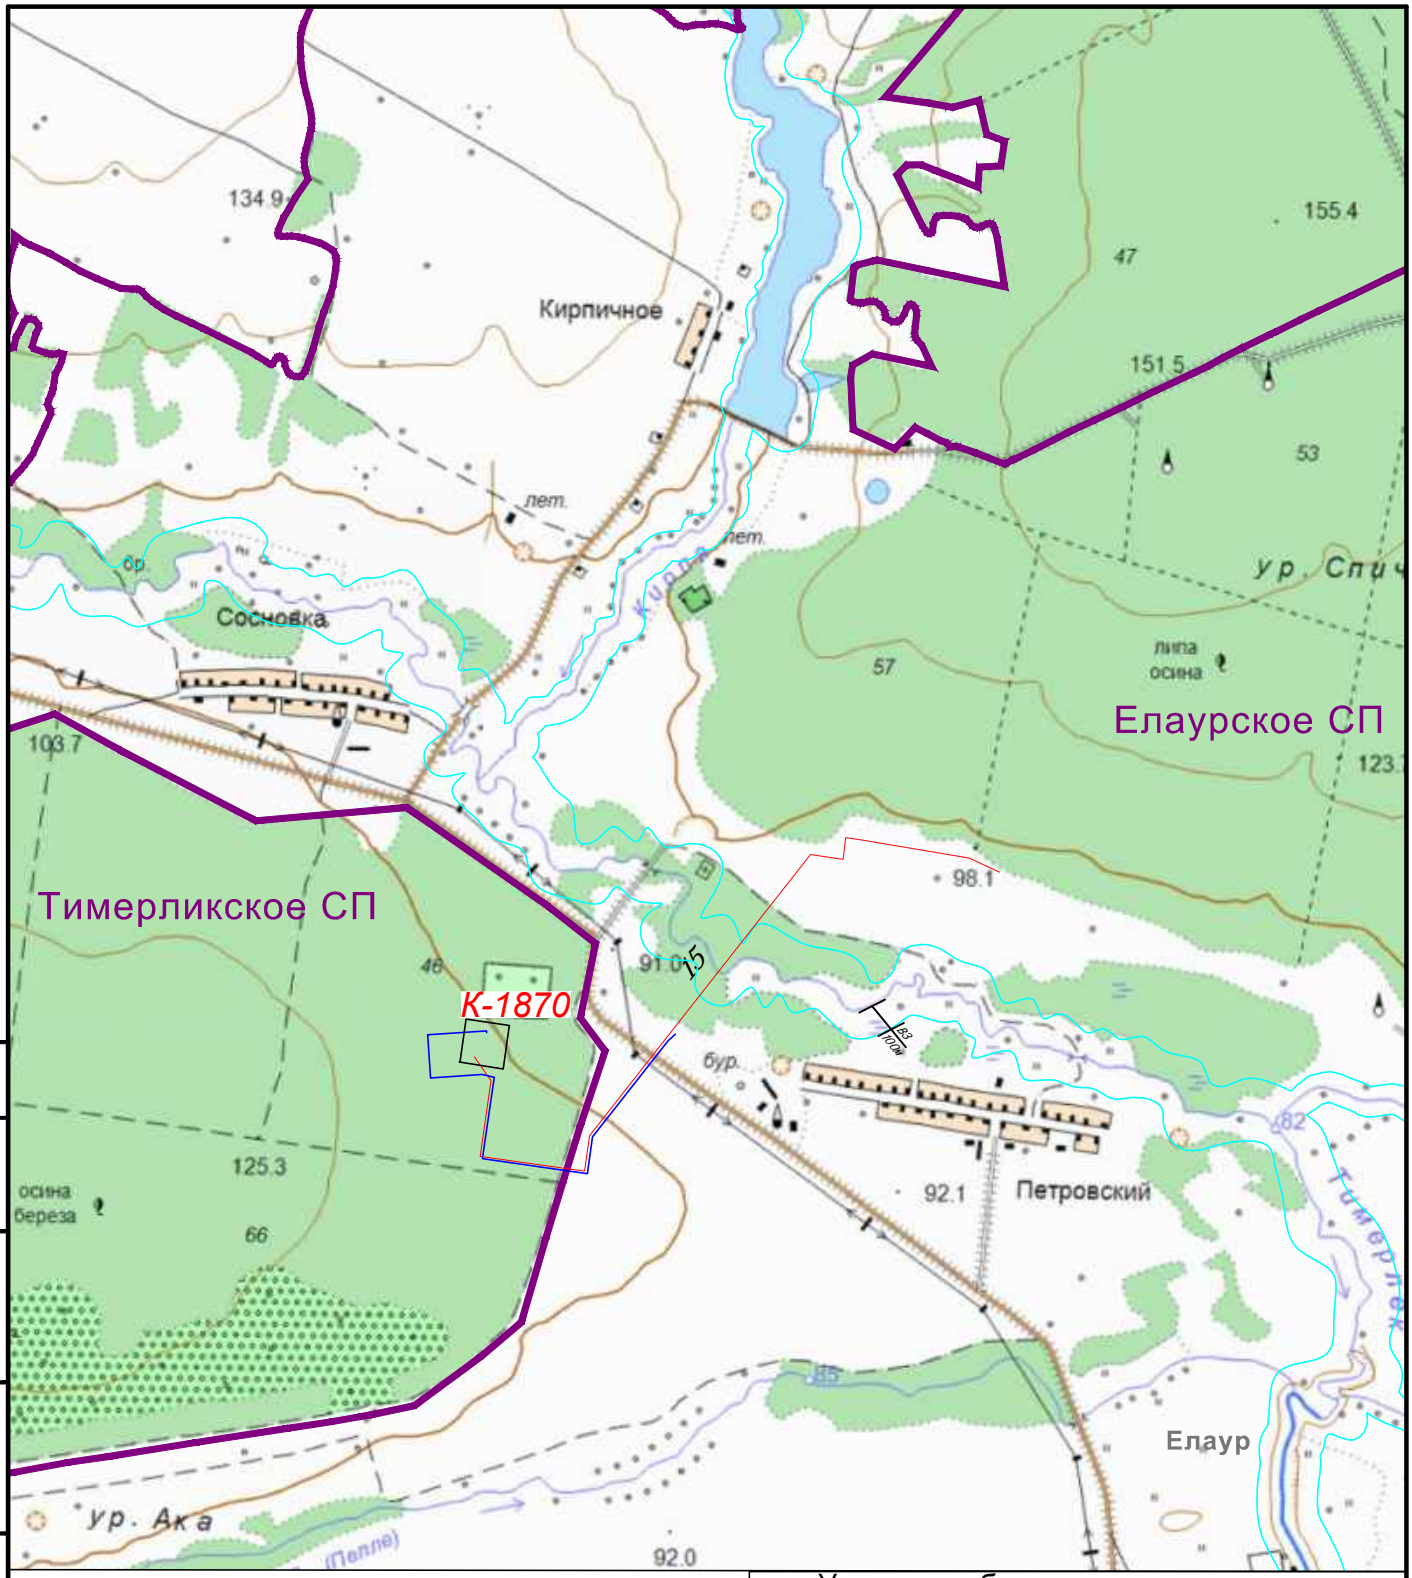

Условные обозначения

- Граница сельского поселения
- Проектирумая трасса нефтепровода
- Проектирумая трасса ВЛ
- Граница площадки проектируемого куста
- Водоохранная зона

Согласовано

Взам инв. N

Подп. и дата

Инв. N подл.

Изм.	Кол.уч	Лист	№ док	Подп.	Дата
Разработал		Шакирова			07.07.25
Н.контр.		Сабуров			07.07.25

142-23-ИГМИ-Г

Обзорная карта участка работ

Масштаб 1:25000

Стадия	Лист	Листов
И	1	

ПРОЕКТ МНК

Формат А4

Лист 2 – Профиль и ППР р.Тимерлек.dwg

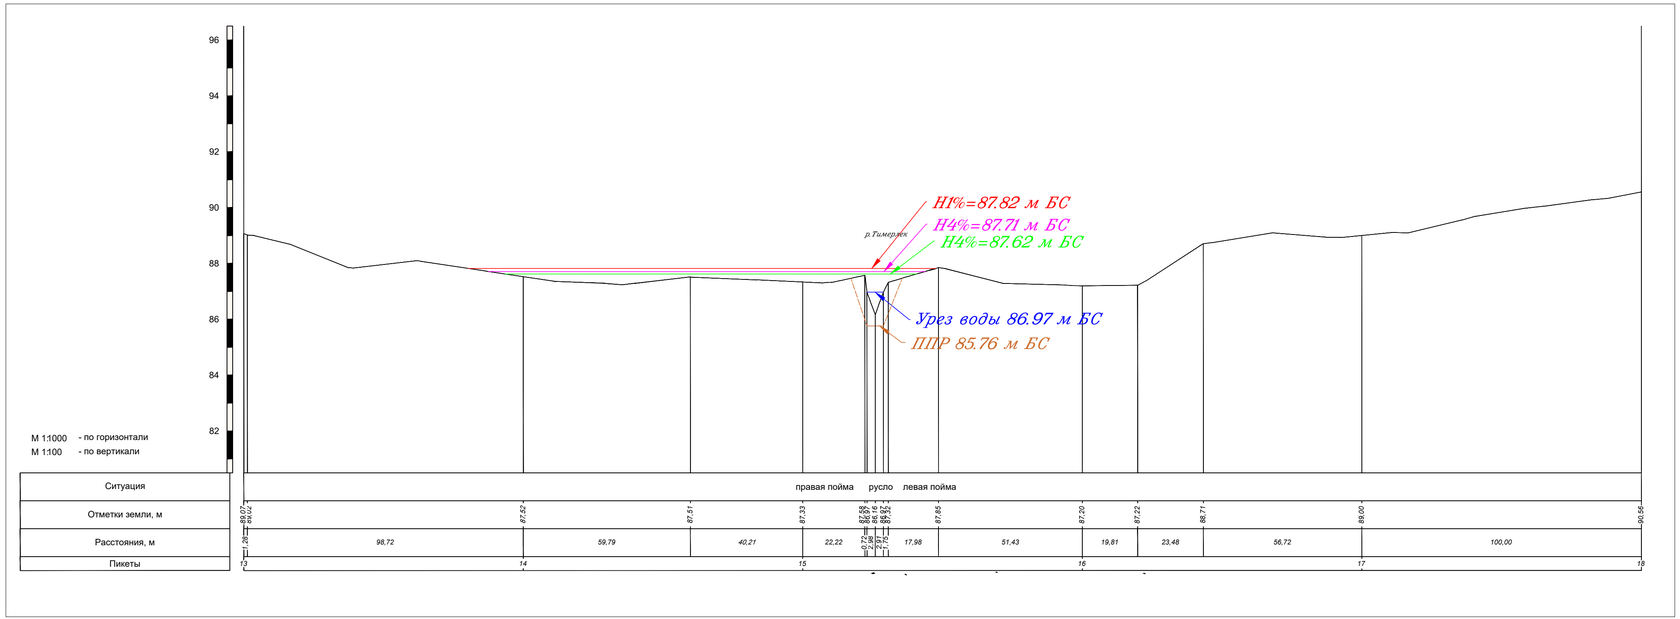

Согласовано

Взам. инв. N

Подп. и дата

Инв. N подл.

						142-23-ИГМИ-Г	
						«Обустройство куста скважин №1870 Аканского нефтяного месторождения»	
Изм.	Кол.уч.	Лист	№док.	Подп.	Дата		
Разраб.		Шакирова			07.07.25	Инженерно-гидрометеорологические изыскания	Стадия: И; Лист: 2; Листов:
Проверил							
Нач. отд.							
Н.контр.		Сабуров			07.07.25	Профиль р.Тимерлек с расчетными обеспеченными уровнями воды и ППР	ПРОЕКТ МНК
ГИП							

Формат

Лист 3 – План перехода через р.Тимерлек.dwg

92

Линия сводки с Л-6

т.вр. н/пр. (БГ-1840 - БГ-1900)

Ф-02 10 кВ

Водоохранная зона 100м

Прибрежная защитная полоса 50м

УВВ 1% - 87.82 м БС

УВВ 4% - 87.71 м Бс

УВВ 10% - 87.62 м Бс

Футляр защитный (ГНБ) ф325х10; L=415 м

трасса нефтепровода от К-1870 до н/пр. (БГ-1840 - БГ-1900)

р.Тимерлик

ГНБ

УП№1

ВУ 1 ПК 0+33,90

Ф.5 ПС Чурапаново

Тимерлик-Чурапаново

ол.№58

344100

2189800

Условные обозначения:

- Трасса нефтепровода
- Трасса ВЛ-10 кВ
- Водоохранная зона
- Прибрежная защитная полоса
- -граница затопления при УВВ 1% - 87.82 м БС
- -граница затопления при УВВ 4% - 87.71 м БС
- -граница затопления при УВВ 10% - 87.62 м БС

Система координат - МСК 16, Система высот - Балтийская.
Сплошные горизонтали проведены через 1,0 м

						142-23-ИГМИ-Г	
						"Обустройство куста скважин №1870 Аканского нефтяного месторождения"	
Изм.	Кол.уч.	Лист	№док.	Подп.	Дата		
Разраб.		Шакирова			07.07.25	План перехода через р.Тимерлек с указанием границ затопления при расчетных уровнях и границ водоохранных зон	Стадия: И; Лист: 1; Листов:
Н.контр.		Сабуров			07.07.25	Масштаб 1:1000	ПРОЕКТ МНК

Согласовано

Взам инв. N

Подп. и дата

Инв. N подл.

Формат А1_кн

Таблица регистрации изменений

Изм.	Номера страниц				Всего страниц в документе.	Номер док.	Подп.	Дата
	Изменённых	Заменённых	Новых	Аннулированных				

Взам. инв. №

Подп. и дата

Инв. № подл.

Изм.	Колуч	Лист	№док	Подп.	Дата	142-23-ИГМИ-Т	Лист 80

Общество с ограниченной ответственностью

ПРОЕКТ МНК

СРО-И-026-02022010 от 12.10.2018 Ассоциация СРО «ВолгоКамИзыскания»

Заказчик — ЗАО «Предприятие Кара Алтын»

«Обустройство куста скважин №1870 Аканского нефтяного месторождения»

Технический отчет
по результатам инженерно-экологических изысканий
для подготовки проектной документации

142-23-ИЭИ

Том 4

Альметьевск, 2024

Общество с ограниченной ответственностью

ПРОЕКТ МНК

СРО-И-026-02022010 от 12.10.2018 Ассоциация СРО «ВолгоКамИзыскания»

Заказчик — ЗАО «Предприятие Кара Алтын»

«Обустройство куста скважин №1870 Аканского нефтяного месторождения»

Технический отчет
по результатам инженерно-экологических изысканий
для подготовки проектной документации

103-22-ИЭИ

Том 4

ГИП Л.В. Левченко

Альметьевск, 2024

Обозначение	Наименование	Примечание
142-23-ИЭИ-С	Содержание тома	с.2
142-23-ИЭИ-СД	Состав отчетной документации по инженерным изысканиям	с.3
142-23-ИЭИ-Т	Отчет о результатах инженерно-экологических изысканий для подготовки проектной документации Текстовая часть Приложения	 с.4 с.83
142-23-ИЭИ-Г	Графическая часть	
142-23-ИЭИ-Г1	Экологическая карта ЗОУИТ	с.383
142-23-ИЭИ-Г2	Экологическая карта снятия ПСП	с.389
142-23-ИЭИ-Г3	Экологическая карат с лесными участками	с.390

Согласовано

Взам. инв. №

Подп. и дата

Инв. № подл.

Изм.	Кол.уч	Лист	№до	Подп.	Дата	142-23-ИЭИ-С		
Разработал		Бадртдинова			28.08.25	Содержание тома	Стадия	Лист	Листов
							И	1	1
Н. контр.		Сабуров			28.08.25		ПРОЕКТ МНК		
ГИП									

Состав отчетной документации по инженерным изысканиям

Номер тома	Обозначение	Наименование	Примечание
1	142-23-ИГДИ ООО «Проект МНК»	Технический отчет по результатам инженерно-геодезических изысканий для подготовки проектной документации	
2	142-23-ИГИ ООО «Проект МНК»	Технический отчет по результатам инженерно-геологических изысканий для подготовки проектной документации	
3	142-23-ИГМИ ООО «Проект МНК»	Технический отчет по результатам инженерно-гидрометеорологических изысканий для подготовки проектной документации	
4	142-23-ИЭИ ООО «Проект МНК»	Технический отчет по результатам инженерно-экологических изысканий для подготовки проектной документации	

Согласовано

Взам. инв. №

Подп. и дата

Инв. № подл.

						142-23-СД
Изм.	Кол.уч	Лист	№до	Подп.	Дата	
Разработал		Бадртдинова			28.08.25	Состав отчетной документации по инженерным изысканиям
Н. контр.		Сабуров			28.08.25	
ГИП						

Стадия	Лист	Листов
И	1	390

ПРОЕКТ МНК

Содержание

Содержание 4
Введение 6
1 Изученность экологических условий 9
2 Краткая характеристика природных и техногенных условий 11
3 Состав, объем и методы производства изыскательских работ 13
4 Краткая характеристика социально-экономических и демографических условий 16
5 Медико-биологические и санитарно-эпидемиологические показатели 18
6 Характеристика природных условий территории 21
6.1 Геоморфологические условия района 21
6.2 Инженерно-геологические строение района работ 21
6.2.1 Полезные ископаемые 22
6.3 Гидрогеологические и гидрологические условия 23
6.3.1. Защищенность подземных вод 23
6.3.2 Гидрологические условия 25
6.4 Почвенный покров 26
6.5 Характеристика существующего состояния растительного и животного мира 30
6.5.1 Характеристика растительности 30
6.5.2 Характеристика животного мира 32
7 Климатическая характеристика 35
8.1 Результаты дешифрирования аэрокосмических материалов 36
8.2 Результаты маршрутных наблюдений 37
8.3 Оценка качества атмосферного воздуха 38
8.4 Оценка качества поверхностных вод 39
8.5 Оценка качества грунтовых вод 40
8.6 Оценка качества почво-грунтов 42
8.7 Оценка радиационной обстановки 46
8.7.1. Поиск и выявление радиационных аномалий 47
8.7.2. Определение мощности амбиентного эквивалента дозы гамма-излучения 47
8.7.3. Измерения активности радионуклидов в пробе почво-грунта 47
8.8 Опасные природные и природно-антропогенные процессы экологического и геологического характера 48
9 Зоны с особыми условиями использования территорий 51
9.1 Объекты историко-культурного наследия 51
9.2 Особо охраняемые природные территории 51
9.3 Водоохранные зоны и прибрежные защитные полосы 56
9.4 Скотомогильники и другие захоронения, неблагополучные по особо опасным инфекционным и инвазионным заболеваниям 57
9.5 Объекты коммунального обслуживания 58
9.6 Защитные леса и особо защитные участки леса 58
9.7 Зоны санитарной охраны и источники питьевого водоснабжения 60
9.8 Приаэродромная территория 61
9.9 Особо ценные продуктивные сельскохозяйственные угодья, мелиорированные земли, мелиоративные системы 61
9.10 Прочие зоны с особым условием использования 62
10 Предварительный прогноз возможных неблагоприятных изменений природной и техногенной среды при строительстве и эксплуатации объекта 63
11 Рекомендуемые природоохранные мероприятия, меры по восстановлению нарушенной природной среды 66
12 Анализ возможных аварийных ситуаций 70

13 Предложения по организации экологического мониторинга и контроля 73
14 Сведения по контролю качества и приемке работ 76
Заключение 77
Используемые документы и материалы/Библиография 79
Приложение А Выписка из реестра членов СРО № 1644090823-20240823-1517 от 23.08.2024 г. 83
Приложение Б Задание на выполнение инженерно-экологических изысканий 85
Приложение Б1 Задание на выполнение инженерно-экологических изысканий 95
Приложение В Программа производства инженерно-экологических изысканий 96
Приложение Г Климатические характеристики 113
Приложение Д Аттестаты аккредитации 117
Приложение Е Справка УГМС РТ о фоновых значениях 133
Приложение Ж Протоколы лабораторных исследований почв 134
Приложение И Рыбохозяйственная характеристика 155
Приложение К Протокол радиационного обследование земельного участка 158
Приложение Л Заключение Комитета Республики Татарстан по охране объектов культурного наследия 162
Приложение М Письмо Минприроды РФ (ООПТ федерального значения) 165
Приложение Н Письмо Государственного комитета Республики Татарстан по биологическим ресурсам 184
Приложение П Письмо Исполнительного комитета Нурлатского м.р Республики Татарстан 189
Приложение Р Письмо ГБУ «Нурлатское РГВО» 193
Приложение С Письмо Управления Роспотребнадзора по РТ, запрос на ответ Управления Роспотребндзора по РТ 196
Приложение Т Письмо Министерства лесного хозяйства Республики Татарстан, выписки из лесного реестра 203
Приложение У Письмо Министерства экологии и природных ресурсов Республики Татарстан 360
Приложение Ф Письмо Министерства сельского хозяйства и продовольствия Республики Татарстан 362
Приложение Х Письмо Департамента по недропользованию по Приволжскому Ф.О 364
Приложение Ц Программа мониторинга за 2023-2024гг. 367
Приложение Ш Результаты протоколов химического анализа поверхностных водных объектов в рамках ИЭИ 375
Приложение Щ Результаты протоколов химического анализа подземных водных объектов в рамках ИЭИ 378

Введение

Наименование объекта: «Обустройство куста скважин №1870 Аканского нефтяного месторождения»

Местоположение объекта: Республика Татарстан, Нурлатский муниципальный район.

Основанием для производства работ послужили:

- Задание на выполнение инженерно-экологических изысканий для проектной документации утвержденный проектирование утверждённое заместителем генерального директора по капитальному строительству ЗАО «Предприятие Кара Алтын» А.Р. Хабибовым от 27.11.2023г. (Приложение Б).

- Письмо №218/2023г от 17.11.2023г. об изменении количества кустов скважин (приложение Б1).

Наименование и местоположение: ЗАО «Предприятие Кара Алтын», РТ, г. Альметьевск, 423450, ул. Шевченко, д. 48.

Наименование и местоположение Исполнителя: ООО «Проект МНК», 423450, Республика Татарстан, г. Альметьевск, ул. Мусы Джалиля д.11, оф.33, тел.: (8553) 300-463 электронный адрес: mnkproekt@yandex.ru. Почтовый адрес: г. Альметьевск, ул. Ленина, дом 60, а/я; №104 Регистрационный номер в государственном реестре саморегулируемых организаций СРО-И- 026-02022010 № 135 от 12.10.2018г Ассоциация СРО «ВолгаКамИзыскания».

ООО «Проект МНК» выполняет работы по инженерно-экологическим изысканиям на основании Выписки из реестра членов саморегулируемой организации № 1644090823-20240823-1517 от 23.08.2024 г., которая подтверждает право выполнять инженерные изыскания (Приложение А**).**

Целью инженерно-экологических изысканий является оценка современного состояния и прогноз возможных изменений окружающей природной среды под влиянием антропогенной нагрузки с целью предотвращения, минимизации или ликвидации вредных и нежелательных экологических и связанных с ними социальных, экономических и других последствий и сохранения оптимальных условий жизни населения.

Инженерно-экологические изыскания для разработки проектной документации включают:

- оценку состояния компонентов природной среды до начала строительства, фоновые характеристики загрязнения;

- определение границ предполагаемой зоны воздействия по основным компонентам природных условий, чувствительным к предполагаемым воздействиям;

- выявление районов экологического неблагополучия, наиболее острых экологических ситуаций и техногенной пораженности территории;

- прогноз возможных изменений природной среды в зоне влияния при строительстве и эксплуатации;

- рекомендации по организации природоохранных мероприятий, а также предложения к программе локального экологического мониторинга;

- размещение рекреационных объектов в зоне влияния;

- данные о современном и перспективном хозяйственном использовании территории, ООПТ и ограничениях по природопользованию.

Идентификационные сведения об объекте (согласно пункту 8 Технического задания Приложение Б):

Назначение – объекты сбора и транспорта нефти и нефтяного газа; нефтепроводы, нефтепродуктопроводы; электрические сети; объекты добычи сырой нефти из скважин.

Принадлежность к объектам транспортной инфраструктуры и к другим объектам, функционально-технологические особенности, которых влияют на их безопасность – сооружения топливно-энергетических, металлургических, химических и нефтехимических производств (в соответствии с Общероссийским классификатором основных фондов ОК 013-94).

Возможность опасных природных процессов и явлений и техногенных воздействий на территории, на которой будут осуществляться строительство, реконструкция и эксплуатация здания или сооружения:

– метеорологические явления (гололед, сильные шквалистые ветры, сильные продолжительные осадки, град, весенний паводок, сильные морозы, снежные заносы и метели, туман);

– геологические процессы и явления: экзогенные процессы (овражная эрозия, пучение и просадочность грунтов).

Пожарная и взрывопожарная опасность: повышенная взрывопожароопасность (АН)

Наличие помещений с постоянным пребыванием людей: отсутствуют

Вид градостроительной деятельности: Архитектурно-строительное проектирование

Виды изысканий: Инженерно-экологические изыскания

Этап выполнения инженерных изысканий: Подготовительные работы; Полевые работы; лабораторные работы; Камеральные работы.

Краткая техническая характеристика объекта:

Куст скважин №1870 (скв. 1868, 1869, 1870, 1871, 1872, 1873, 1874, 1875, 1876, 1877).

Подробные технические характеристики группы проектируемых зданий и сооружений входящих в состав обустраиваемых кустов в п 16 технического задания.

Рис. 1 Обзорная схема размещения объекта

Общие сведения о категориях земель и разрешенном виде использования земельных участков на основании данных Единого государственного реестра недвижимости:

Категория земель

- Земли лесного фонда;

- Земли сельскохозяйственного назначения;

- Земли промышленности, энергетики, транспорта, связи, радиовещания, телевидения, информатики, земли для обеспечения космической деятельности, земли обороны, безопасности и земли иного специального назначения.

Вид разрешенного использования

- заготовка древесины; заготовка и сбор недревесных лесных ресурсов; заготовка пищевых лесных ресурсов и сбор лекарственных растений; ведение охотничьего хозяйства; ведение сельского хозяйства; осуществление научно-исследовательской, образовательной деятельности; осуществление рекреационной деятельности. Выполнение работ по геологическому изучению недр, разработка месторождений полезных ископаемых; строительство и эксплуатация водохранилищ и иных искусственных водных объектов, а также гидротехнических сооружений и специализированных портов; строительство, реконструкция, эксплуатация линий электропередачи, линий связи, дорог, трубопроводов и др. линейных объектов; осуществление религиозной деятельности; иные виды, определенные в соответствии с частью 2 статьи 6 Лесного Кодекса РФ

- для сельскохозяйственного производства;

- в целях добычи полезных ископаемых

Площадь изысканий: 7,5 га

Общая площадь отвода на период строительства составит 65170 м^2 (6,5 га), в том числе:

Площадь отвода, необходимая для размещения линейных объектов- 52799 м^2

Площадь куста скважин №1870 в границах обвалования - 12370,0 м^2

Пересечение водных объектов: Проектируемые сооружения не затрагивают водоохранные зоны водных объектов. Переходы через реки планируются методом ГНБ (горизонтально направленное бурение). Проектом не предусмотрены строительные работы в прибрежно-защитной полосе и береговой линии.

Сроки выполнения работ:

- сбор исходных материалов июль-август 2023г.

- полевые работы рекогносцировочное обследование участка изысканий и отбор проб почвы выполнены 29 марта, 20 апреля, 05 июля 2023г.

- полевые работы по радиационному обследованию территории выполнены с 17 по 18 августа 2023г. сотрудниками Альметьевского филиала ФБУЗ «Центр гигиены и эпидемиологии в Республике Татарстан»

- камеральная обработка выполнена сентябрь 2024г.

1 Изученность экологических условий

Сведения о ранее выполненных инженерных изысканиях и исследованиях: «Обустройство кустов скважин №1878, 1970, 1870, 1804, 1890, 2478, 2500, 1814, 2180, 2513 Аканского нефтяного месторождения». Год выпуска – 2023г. Архив ЗАО «Предприятие Кара Алтын».

Согласно ранее выполненных инженерных изысканиях и исследованиях нет необходимости в дополнительных исследованиях, так как ранние исследования охватывают весь объем планируемых работ по объекту: «Обустройство куста скважин №1870 Аканского нефтяного месторождения».

Анализ имеющейся информации (опубликованных и фондовых материалов) позволяет говорить о достаточно хорошей изученности рассматриваемой территории.

Спутниковые снимки высокого разрешения на участок изысканий имеются на общедоступных сервисах Google Earth, Google Maps, Яндекс.Карты, Bing Maps.

Изученность экологических условий района изысканий определяется наличием следующих материалов:

•ответы специально уполномоченных государственных органов, министерств и ведомств, осуществляющих экологические исследования;

•инженерно-экологические изыскания прошлых лет;

•объекты-аналоги, функционирующие в сходных ландшафтно-климатических и геолого-структурных условиях.

Были собраны, обработаны и систематизированы фондовые материалы специально уполномоченных государственных органов в области охраны окружающей среды: Комитет по охране объектов культурного наследия РТ, Главное управление ветеринарии Кабинета Министров РТ, Государственный комитет РТ по биологическим ресурсам, Федеральное агентство по недропользованию, Управление Федеральной службы в сфере защиты прав потребителей по РТ, Исполнительный комитет Нурлатского муниципального района РТ, ФГБУ «УГМС РТ», ФГБУ «Приволжское УГМС», Министерство природных ресурсов и экологии РФ, Министерство лесного хозяйства Республики Татарстан, Министерство сельского хозяйства и продовольствия Республики Татарстан, Министерство экологии и природных ресурсов Республики Татарстан.

Вышеуказанные материалы кондиционны и использованы при определении видов работ, а также при написании настоящего отчета.

Для оценки климатических условий района работ использованы ранее полученные данные о состоянии атмосферного воздуха по материалам наблюдений ближайшей к территории изысканий метеостанции МС «Чулпаново» Управления по гидрометеорологии и мониторингу окружающей среды Республики Татарстан и МС «Димитровград» Ульяновского ЦГМС - филиала ФГБУ «Приволжское УГМС».

Заключение о фоновых концентрациях примесей для района расположения обустраиваемых кустов скважин представлено по данным Управления по гидрометеорологии и мониторингу окружающей среды Республики Татарстан.

В настоящем отчете использовались материалы результатов инженерно-гидрометеорологических, инженерно-геологических, инженерно-геодезических изысканий, разработанных ООО «Проект МНК», 2023г.

Для изучения геолого-геоморфологических условий, растительности и животного мира, включая редкие виды животных и растений на территории изысканий, были использованы электронный атлас Республики Татарстан и Государственный реестр ООПТ в РТ, Красная Книга Республики Татарстан, фондовые материалы, архивные данные.

Для анализа современного состояния природных и техногенных условий рассматриваемой территории использовались данные государственного доклада «О состоянии окружающей природной среды Республики Татарстан» за 2023 год и Загрязнение почв Российской Федерации токсикантами промышленного происхождения в 2023 году.

Метеорологическая изученность

Согласно п. 4.12 СП 11-103-97 наличие в районе расположения объекта строительства систематических наблюдений за характеристиками климата позволяет охарактеризовать степень гидрометеорологической изученности территории как «изученная».

Объект изысканий расположен в южной части Республики Татарстан.

Расстояние от проектируемых объектов до ближайших метеостанций составляет:

- до АМС Аксубаево – 39 км;
- МС Чулпаново - 14 км;
- МС Димитровград - 63 км.

Метеостанция «Аксубаево» достаточно молодая (установлена в 2011 году), данные являются не полными и недостаточно репрезентативными. Репрезентативными метеостанциями для территории изысканий, наблюдения на которых могут быть использованы при характеристике климатических условий участка изысканий являются МС Чулпаново и МС Димитровград.

Таблица 1.1 - Сведения о метеорологической станции вблизи участка изысканий

Управление по гидрометеорологии	ФГБУ "ПРИВОЛЖСКОЕ УГМС"	ФГБУ УГМС Республики Татарстан
Тип подразделения	Метеорологическая станция	Метеорологическая станция
Название сетевого подразделения:	ДИМИТРОВГРАД	ЧУЛПАНОВО
Синоптический номер:	27799	28704
Координаты пункта:	Широта: 54 º 14 ' Долгота: 49º 36 '	Широта: 54 º 30 ' Долгота: 50º 25 '
Высота над уровнем моря (в метрах) метеоплощадки:	72	76
Адрес (индекс, республика, край, область, район, город, улица, дом)	433513, РФ, УЛЬЯНОВСКАЯ ОБЛ., МЕЛЕКЕССКИЙ Р-Н, Г.ДИМИТРОВГРАД, 13, УЛ.ДОНСКАЯ, 86	423015, РЕСП. ТАТАРСТАН, ОКТЯБРЬСКИЙ Р-Н, П/О ЧУЛПАНОВО
Дата организации наблюдений -Метеорологических:	1924	1966 г.
Перенос	-	-
Подразделение закрыто (дата)	не закрыто	не закрыто

2 Краткая характеристика природных и техногенных условий

Объект изысканий расположен в южной части Республики Татарстан. В административном отношении участок изысканий находится на территории Нурлатского муниципального района в границах Елаурского и Тимерлекского сельских поселений, в 32 км северо-западнее административного центра Нурлатского района г. Нурлат. Населенные пункты, расположенные вблизи района работ: Сосновка, Петровский, Елаур. Населенные пункты сельского типа, связаны между собой автодорогой 16К-1283.

Гидрографическая сеть района изысканий – составная часть бассейна р. Большой Черемшан, представлена р. Тимерлек, руч. Кирла, р. Сирма.

Дорожная сеть района изысканий развита хорошо и представлена автодорогами с покрытием и грунтовыми дорогами. В границах изучаемой территории проходит автомобильная дорога межмуниципального значения 16К-1283 (Нурлат - Чувашский Тимерлек).

Рассматриваемая территория относится к зоне лесостепи, представляющей собой сочетание широколиственных лесов и луговых степей.

Район изысканий хозяйственно освоен, застроен и несет техногенные нагрузки от существующих сооружений нефтяных объектов, также наличия сети инженерных коммуникаций подземного и надземного проложения (нефтепроводы, линии электропередач), а также дорожной сети местного значения. Существующие в пределах района отдельные нефтяные скважины, здания и сооружения на площадках кустов и одиночных скважин преимущественно II и III уровней ответственности типового проектирования с фундаментами на естественном основании, непосредственно в грунте и на искусственном (отсыпанном) основании.

По данным маршрутов рекогносцировочного обследования видимых проявлений деформации у имеющихся в пределах района изысканий зданий и сооружений не наблюдается.

Обзорная карта расположения проектируемого объекта Аканского нефтяного месторождения ЗАО «Кара Алтын» в приложении 142-23-ИЭИ-Г1, материалы аэрокосмической съемки с использованием пакета Google Earth (2024 г.) представлены на рис.2.1

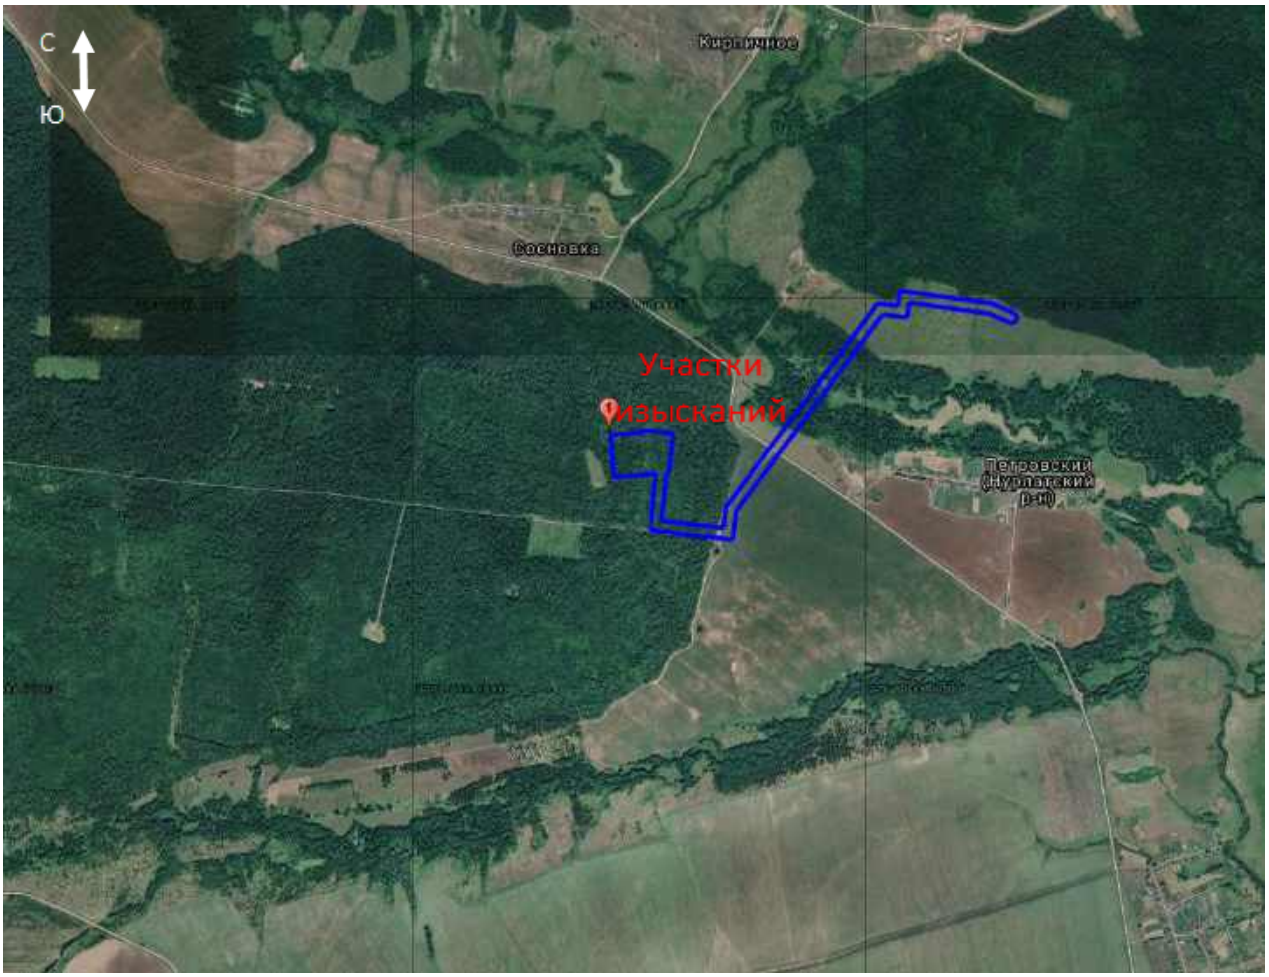

Рис. 2.1 – Космоснимок участка проектирования на Аканском нефтяном месторождении

3 Состав, объем и методы производства изыскательских работ

В ходе инженерно-экологических изысканий проведены систематизация и анализ фондовых источников, а также полевые исследования, включая маршрутное геоэкологическое обследование территории и инженерно-экологическую съемку территории.

Предполевые работы

Предполевые работы предполагают сбор данных об экологическом состоянии территории изысканий. На этом этапе необходимо получить информацию по следующим показателям:

- фоновые загрязнения атмосферного воздуха, почвогрунтов, поверхностных и подземных вод;
- данные о техногенной измененности территории, существующих очистных сооружениях и их эффективности;
- границы защитных, санитарных и иных зон, ООПТ с указанием их на планах;
- данные о санитарно-эпидемиологической и медико-биологической обстановке района;
- данные по животному и растительному миру.

Рекогносцировочное обследование и маршрутные наблюдения выполнялись согласно п.п.4.6-4.8 СП 11-102-97 [35].

В процессе рекогносцировочного обследования территории осуществлялись:

- осмотр места изыскательских работ,
- визуальная оценка рельефа,
- описание имеющихся обнажений, в том числе карьеров, строительных выработок и др.,
- описание водопроявлений, геоботанических индикаторов гидрогеологических и экологических условий,
- описание внешних проявлений геологических, инженерно-геологических процессов с оценкой их интенсивности, площади развития,
- описание всех видов техногенных нарушений естественных ландшафтов,
- опрос местного населения и администрации сельских поселений о водоснабжении ближайших населенных пунктов, осуществляющих централизованное водоснабжение из водозаборных скважин.

При проведении маршрутных наблюдений проводилось:

- выявление и нанесение на карты (схемы) фактического материала визуальных признаков загрязнения (пятен мазута, нефтепродуктов, свалок мусора и т.д.);
- определение мест отбора проб подземных и поверхностных вод, почво-грунтов для оценки современного экологического состояния компонентов природной среды.

Общая протяженность маршрута – 5 км.

В результате проведенных маршрутных наблюдений на окружающей территории проектируемых объектов визуальных признаков загрязнения (пятен мазута, химикатов, нефтепродуктов, резкого химического запаха, метанопроявлений и др.), свалок пищевых и бытовых отходов не выявлено. На территории участка строительный и бытовой мусор отсутствует. Растительность представлена травяным покровом, растительность прилегающей территории представлена травянистым покровом и древесной растительностью. Рельеф на площадках осложнен естественными формами рельефа с региональными уклонами к местным базисам эрозии (склон поймы реки).

Геоэкологическое опробование выполнялось с целью определения химического состава

компонентов природной среды и содержания в них вредных веществ в соответствии с п.п.4.19, 4.33, 4.34 СП 11-102-97 [35].

Отбор, консервация, хранение и транспортировка проб воды выполнены в соответствии с ГОСТ Р 70282-2022, ГОСТ 17.1.5.04-81, ГОСТ Р 56237-2014, ГОСТ Р 59024-2020, ГОСТ Р 59024-2020.

Проба почвы на химический анализ отбиралась из верхнего горизонта (0-30 см) методом «конверта» в соответствии с требованиями ГОСТ 17.4.3.01-2017 Охрана природы (ССОП). Почвы. Общие требования к отбору проб [5], ГОСТ 17.4.4.02-2017 [7], , ГОСТ Р 58595-2019 ПОЧВЫ. ОТБОР ПРОБ [9]. Для образца составлялась объединенная проба массой не менее 1 кг путем смешивания пяти точечных не менее 200 г каждая. Отобранный образец упаковали в химически инертную тару (целлофановые пакеты), пронумеровали и описали в полевом журнале.

Проба почвы на микробиологический и гельминтологический анализы отбиралась из верхнего горизонта (0-30 см) методом «конверта» в соответствии с требованиями ГОСТ 17.4.3.01-2017 [5], ГОСТ 17.4.4.02-2017 [7], ГОСТ Р 58595-2019 ПОЧВЫ. ОТБОР ПРОБ [9]. Для образца составлялась объединенная проба массой не менее 1 кг путем смешивания пяти точечных не менее 200 г каждая. Отобранный образец упаковали в стерильную тару (стеклянная банка), пронумеровали и описали в полевом журнале.

Эколого-радиометрические исследования. Радиометрические исследования выполнялись аккредитованной Альметьевским филиалом ФБУЗ «Центр гигиены и эпидемиологии в Республике Татарстан», аттестат аккредитации РОСС RU.0001.510855 (Приложение Д). Измерение мощности эквивалентной дозы гамма-излучения (МЭД) на территории изысканий проведена по маршрутным профилям в масштабе 1:1000 (с шагом сети 10 м) с последующим проходом территории в режиме свободного поиска.

Полевые измерения ППР с поверхности грунта не требуется.

Отбор проб почвы для определения её радионуклидного состава и определение удельной активности радионуклидов, проводились на содержание радионуклидов природного (Ra226, Th232, K40), и техногенного цезия-13. Отбор проб произведен специалистами ООО «Проект МНК».

Лабораторные исследования по определению химического состава почв производились в целях определения их степени загрязнения, выявления ореола и источников загрязнения.

Химический анализ проб почв выполнен по 11 определяемым показателям согласно требований СанПиН 2.1.3684-21 [25]: pH водяной вытяжки, Никель, Цинк, Свинец, Медь, Кадмий, Мышьяк, Ртуть (ТМ валовые формы), Сернистые соединения, Нефтепродукты, Бенз(а)пирен.

Камеральная обработка полученных материалов осуществлялась в процессе производства полевых работ (текущая, предварительная) и после их завершения и выполнения лабораторных исследований (окончательная камеральная обработка и составление технического отчета).

Текущая обработка материалов производится с целью обеспечения полноты и качества инженерно-экологических работ и корректировки программы изысканий в зависимости от полученных промежуточных результатов изыскательских работ.

Окончательная камеральная обработка материалов ведется после завершения полевых работ и лабораторных исследований, согласно требованиям СП 47.13330.2016 и СП 47.13330.2016 [31] и СП 11-102-97 [35].

Таблица 3.1 Виды и объемы выполненных изыскательских работ

№№ п/п	Виды работ	Ед. изм	Объемы	
			ППР	Факт
Предполевая камеральная работа				
1.	Дешифрирование	км ^{2}	6,5	6,5
2.	Составление программы	шт.	1	1
Полевая работа				
3.	Использование материалов ранее выполненных работ*: - копка профиля (пробная площадка)	 шт	 2	 2
4.	Рекогносцировочное обследование территории	км	6,5	6,5
Камеральная работа				
5.	Использование ранее выполненных работ*: - результаты химического анализа почвы - результаты микробиологического анализа почвы - результаты паразитологического анализа почвы - результаты радиологического анализа почвы - результаты агрохимического анализа почвы - химический анализ поверхностной воды (речной) - химический анализ подземной воды - результаты радиационного обследования территории - Определение фоновых концентраций загрязняющих веществ в атмосферном воздухе - информация о полезных ископаемых	 проба проба проба проба пробная площадка/проба проба проба га/количество точек справка справка	 4 4 4 3 3/9 1 1 7,5/75 1 1	 4 4 4 3 3/9 1 1 7,5/75 1 1
6.	Запросы в уполномоченные органы и обработка их ответов; анализ данных производственного контроля	 справка комплект	 9 1	 9 1
7.	Выписка из государственного лесного реестра	Выписка (платная)	11	6
8.	Справка о рыбохозяйственной характеристики	Справка (платная)	1	1
9.	составление экологических карт	шт.	3	3
10.	Составление технического отчета	шт.	1	1

* использованы архивные данные по объекту: «Обустройство кустов скважин №1878, 1970, 1870, 1804, 1890, 2478, 2500, 1814, 2180, 2513 Аканского нефтяного месторождения». Год выпуска – 2023г. Архив ЗАО «Предприятие Кара Алтын».

4 Краткая характеристика социально-экономических и демографических условий

Основным природным ресурсом Нурлатского района РТ является нефть, имеющая решающее значение для экономики района. А главными экономическими отраслями — нефтедобывающая, перерабатывающая промышленность и сельское хозяйство.

К крупным районным нефтяным предприятиям относятся «Нурлатнефть» («Татнефть»), «Татнефтепром-Зюзеевнефть», «Татнефтеотдача», «Макойл», «Кара Алтын» и другие. В 2017 году было добыто более 2,7 млн тонн нефти. Среди обслуживающих нефтяную отрасль местных компаний крупнейшие — Нурлатское предприятие буровых работ «Татбурнефть», «ТрансСервисНурлат» и другие.

Другая база экономики — пищевая промышленность, в том числе перерабатывающая продукты питания. Среди крупных предприятий — пищевой комбинат «Нурлат сэтэ», который перерабатывает 15 тонн молока в сутки, группа компаний «Агроинвест», куда входят агрофирмы, крупные фермерские хозяйства, и перерабатывающие производства — «Нурлатский элеватор» (занимает 12 га, способен хранить 95,6 тыс. тонн сырья, включен в список предприятий-хранителей, отобранных для хранения зерна Государственного интервенционного фонда) и завод «Нурлатский сахар» (один из трёх сахарных заводов Татарстана, работал 60 лет — до января 2020-го, когда объявил о нерентабельности). Среди других промышленных отраслей — производство молочных и хлебобулочных изделий; машиностроение («Промсервис»), производство железобетонных изделий, древесины («Нурлатский лесхоз», «Нурлес»).

В районе более 112 тыс. га сельскохозяйственных угодий, из них около 88,3 тыс. га занимают пашни, где выращивают зерновые и кормовые культуры, кукурузу, свёклу. В 2019-м валовой сбор зерна составил 103,5 тыс. тонн, урожайность — 32,2 ц/га, что превышает средний показатель по республике на сегодня на 2 ц/га.

Наиболее крупные районные сельхозорганизации — КФХ «Сулейманов А. И.», агрофирма «Южная» и комбинат «Нурлат сэте». На 2021 год зарегистрировано 67 крестьянско-фермерские хозяйства (47 из них занимаются животноводством, 14 растениеводством), действует 15 сельхозпредприятий и 32 фермерских хозяйств.

В районе стабильно развивается животноводство и птицеводство, разводят крупный рогатый скот, свиней, овец и лошадей, из развивающихся направлений выделяют тепличное хозяйство, птицеводство, рыболовство.

В рейтинге аграрно-промышленного комплекса республики Татарстан по итогам 2018 года Нурлатский район занимал 15 место, растениеводы — седьмое.

Нурлатский район находится на юге Татарстана, в 220 км от Казани. Через район проходит магистральная ж/д-линия «Москва — Ульяновск — Уфа». Станции и остановочные пункты в районе (с запада на восток): 1073 км (пл.), Нурлат (ст.), 1081 км (ст.), 1084 км (о.п.), Клиновка (разъезд).

Основные автодороги: 16К-0098 «Нурлат — Аксубаево — Чистополь» (на Казань), 16К-0131 «Нурлат — Кузайкино» (на Альметьевск) и её продолжение «Нурлат — Кошки — Борма» (на Самару, Ульяновск), «Нурлат — Челно-Вершины» и «Мамыково — Билярск».

Объект в административном отношении расположен в границах Елаурского и Тимерлекского сельских поселений Нурлатского муниципального района РТ.

Тимерлекское сельское поселение

Территория Тимерлекского сельского поселения расположена на юге Татарстана 53 км. от административного центра г. Нурлат составляет 120 кв.км., протяженность север – юг 12 км, запад – восток 10 км.

С севера граничит Алькеевским районом, с юга Елаурским сельским поселением. Тимерлекское сельское поселение связано автобусным сообщением с г. Нурлат.

Население насчитывается 628 человек , из них чуваши 560, русские 68.

В состав Тимерлекского СП входят деревня Чувашский Тимерлек, деревня Русский Тимерлек, поселок Красномайский, поселок Стёкольный, посёлок Рождественский.

На территории сельского поселения находится КФХ «А.И.Сулейманов» занимаются выращиванием зерновых и кормовых культур, животноводством КРС, свиней, Тимерлекское лесничество- где работают 23 человека.

На территории сельского поселения функционирует основная общеобразовательная школа, где учатся 64 детей, детский сад, куда посещают 22 детей.

Имеются: почта, 2 фельдшерско-акушерских пункта, один сельский дом культуры, один сельский клуб, библиотека.

Население продуктами питания, промышленными товарами обеспечивают три индивидуальных предпринимателя.

Елаурское сельское поселение

Елаурское сельское поселение располагается в западной части Нурлатского муниципального района. В состав Елаурского СП входят деревня село Елаур, Берлек-Михайловка, село Кирпичное, поселеок Октябрина, поселок Петровский, деревня Сосновка.

Административный центр поселения – село Елаур. Общая площадь Елаурского сельского поселения составляет 10488,9 га (согласно данным картографических материалов Схемы территориального поселения Нурлатского муниципального района). По материалам Нурлатского отдела Управления Федеральной службы государственной регистрации, кадастра и картографии (Управления Росреестра) по Республике Татарстан земли населенных пунктов Елаурского поселения в целом занимают территорию 272,4 га

На 2023г. численность населения составляет 755 человек. Елаурское сельское поселение характеризуется большим количеством проживающего в нём населения и среди 26 сельских поселений Нурлатского муниципального района по численности населения занимает 9 место.

Большая часть населения (30,7%) проживает в с. Елаур – 430 человек. Самый маленький населенный пункт с. Кирпичное, где проживает лишь 5 человек.

Экономическая система Елаурского сельского поселения включает в себя агропромышленный комплекс и отрасли инфраструктуры. Основу производства сельского поселения составляет сельское хозяйство. В Елаурском сельском поселении функционируют предприятия лесной-бумажной и деревообрабатывающей промышленности.

Предприятия инфраструктуры сельского поселения представлены учреждениями социа ль-ного обслуживания и административно - управленческими организациями.

Важнейшими отраслями агропромышленного комплекса являются отрасли растениеводства и животноводства.

В Елаурском сельском поселении имеются: 1 производственное предприятие, 3 магазина, 1 учреждение образования (школа), 5 аптек, 13 учреждений культуры и искусства, 1 исполнительный комитет.

5 Медико-биологические и санитарно-эпидемиологические показатели

Важнейшим показателем санитарно-эпидемиологического благополучия территории является состояние здоровья населения. На процесс его формирования влияет целый ряд биологических, социально-экономических, антропогенных, природно-климатических, медико-санитарных факторов, отражающих уровень техногенного загрязнения среды и рациональность архитектурно-планировочной организации территории и др.

По данным Управления Роспотребнадзора РТ (www.16.rospotrebnadzor.ru) представленным в Государственном докладе «О состоянии санитарно-эпидемиологического благополучия населения в Республике Татарстан в 2023 году:

В 2023 г. на территории Республики Татарстан эксплуатировался 3241 источник централизованного питьевого и хозяйственно-бытового водоснабжения, 10 из которых - поверхностные, 3231 - подземные.

Нурлатский район: Доля проб воды из источников нецентрализованной системы питьевого водоснабжения (колодцы, каптажи родников), не соответствующих гигиеническим нормативам по санитарно-химическим и микробиологическим показателям за 2023г. - 0 %.

Нурлатский район относится к району, где доля проб воды из водоемов II категории по санитарно-химическим показателям превышает средние республиканские показатели, за 2023г. составила 13,6%.

В 2023г. в 17 муниципальных районах республики доля проб почвы, не соответствующих гигиеническим нормативам по микробиологическим показателям, превысила средний показатель по Республике Татарстан (4,2%), в том числе и в Нурлатском районе и составила 6,2% (в 2022г. - 11,1 %).

В Нурлатском районе доля проб почвы в селитебной зоне, не соответствующих гигиеническим нормативам по микробиологическим показателям, выше среднереспубликанского и за 2023г. составила 12,5%.

В 2023 г. удельный вес проб атмосферного воздуха городских и сельских поселений с превышением гигиенических нормативов в среднем по Республике Татарстан снизился по сравнению с 2022 г. и составил 0,59% и 0,03% соответственно. В Нурлатском муниципальном районе превышений не имеется.

По состоянию на 01.01.2023 г. численность населения Республики Татарстан составляла 4 001 625 человек, в том числе 1 869 027 (46,7%) мужчин и 2132 598 (53,3%) женщин.

По оперативным данным Территориального органа Федеральной службы государственной статистики республики Татарстан (Татарстанстат) число родившихся в Республике Татарстан на конец 2023 г. составило 36 651 человек, что на 6 детей меньше, чем в 2022 г. (36 657 человек).

Показатель смертности населения за 2023 г. составил 10,7 на 1000 населения, что на 4,5% ниже уровня 2022 г. (2021г. – 15,5 на 1000 населения, 2022г. – 11,2 на 1000 населения).

В 2023 г. в Республике Татарстан зарегистрировано 812 515 случаев инфекционных и паразитарных заболеваний, показатель составил 20308,5 на 100 тысяч населения, по сравнению с 2022 г. отмечено снижение на 21% (2022г. – 27716,7; 2021 г. – 26226,9)

Не регистрировались случаи дифтерии, полиомиелита, краснухи, брюшного тифа, паратифов, псевдотуберкулеза, лептоспироза, особо-опасных инфекций.

В структуре инфекционных заболеваний преобладали острые респираторные вирусные инфекции и грипп, на долю которых в 2023 г. приходилось 90,5% (2022 г. – 93,3%). Без гриппа, ОРВИ, внебольничных пневмоний наибольший удельный вес соответствует неуправляемым

воздушно-капельным инфекциям – 30,3% (585,7 на 100 тысяч населения), социально-обусловленным инфекциям – 22,2% (429,9 на 100 тысяч населения)

В 2023 г. в Республике Татарстан зарегистрировано 24482 случая новой коронавирусной инфекции, показатель 628,7 на 100 тысяч населения, что в 6,1 раза ниже уровня 2022 г. (2022 г. – 150 574 случая, 3866,7 на 100 тысяч населения).

В структуре воздушно-капельных инфекций без учета ОРВИ, гриппа и внебольничных пневмоний в 2023 г. наибольшая доля соответствовала заболеваемости ветряной оспой – 80,1% (504,9%, 20 202 случая) (рис.1-107). В 2020-2023 гг. не зарегистрированы заболевания краснухой, дифтерией и столбняком.

В 2023 г. отмечен рост заболеваемости коклюшем по сравнению с 2022 г. в 137 раз, показатель составил 44,5 на 100 тыс. населения (в 2022г. показатель 0,3%). Уровень заболеваемости коклюшем в Республике Татарстан выше среднефедеративного показателя на 23,2% (РФ – 36,15%).

В 2023 г. зарегистрировано 6 случаев заболевания эпидемическим паротитом, показатель составил 0,16 на 100 тыс. населения, заболеваемость на уровне 2022 г. (2022 г. – 0,16%, 2021 г. – 0%). Уровень заболеваемости в Республике Татарстан ниже среднефедеративного показателя в 6,2 раза и выше уровня заболеваемости по ПФО в 2,1 раза (РФ – 0,94%, ПФО – 0,07%).

За период 2018-2022 г.г. на территориями Нурлатского муниципального района превышения «республиканского» среднемноголетнего показателя болезнями мочеполовой системы, высокие значения среднемноголетних показателей заболеваемости язвой желудка и 12-перстной кишки, превышения «республиканских» среднемноголетних показателей заболеваемости гастритом и дуоденитом среди детей и подростков, высокий уровень среднемноголетних показателей заболеваемости болезнями органов дыхания среди детей, высокий уровень показателей среднемноголетней заболеваемости бронхитом хроническим и неуточненным, эмфиземой среди детей, высокий уровень среднемноголетних показателей заболеваемости астмой и астматическим статусом среди детей, высокие показатели среднемноголетней заболеваемости эндокринной системы за период 2018-2022 гг. отмечаются среди взрослых на 1,1% ($R^2 = 0,67$).

Показатель смертности от ЗНО среди состоящих на учете в 2023г. снизился на 8,3% и составил 146,3 на 100 тыс. населения (в 2013г. –159,6 на 100 тыс. населения).

Проведенное ранжирование выделило территории с высоким уровнем среднемноголетних показателей смертности от ЗНО. Среди них Нурлатский муниципальный район.

Заболеваемость туберкулезом превышает среднереспубликанский показатель (36,9 на 100 тыс. населения).

За последние годы в Республике Татарстан случаи заболевания эпидемическим сыпным тифом не регистрировались.

Заболеваемость паразитозами в 2023 г. снизилась на 17,6% по сравнению с 2022 г. Зарегистрированы единичные случаи заболевания гименолепидозом, дифиллоботриозом и эхинококкозом.

Не регистрировалась заболеваемость трихинеллезом, трихоцефалезом, тениидозами.

Среди протозоозов наиболее распространенным является лямблиоз. В 2023г. отмечено снижение заболеваемости населения лямблиозом на 32,8% по сравнению с 2022г.

В 2023 г. зарегистрированы 5 случаев клещевого вирусного энцефалита, из которых 3 являются завозными из других субъектов Российской Федерации и 48 случаев иксодового

клещевого боррелиоза (1,2 на 100 тыс. населения), что на 22 % ниже показателя 2022 г. (в 2022г. – 57 случаев или 1,5 на 100 тыс.).

В 2023 г. в Республике Татарстан зарегистрировано 8 случаев заболевания лихорадкой Западного Нила (далее - ЛЗН) у жителей г. Казани.

В Республике Татарстан местная передача малярии не осуществляется в течение последних 16 лет. В 2023 г. зарегистрировано 3 завозных случая тропической малярии из Центральной Африканской Республики, Республики Уганды и Камеруна.

Заболевания людей гидрофобией в 2023 г. не регистрировались лабораторно подтвержденных случаев бешенства среди животных не зарегистрировано (2022 г. – 7 случаев).

Возникновение риска воздействия на здоровье населения загрязняющих веществ и, как следствие, ухудшение медико-демографических показателей и показателей заболеваемости населения возможно при несоблюдении природоохранных мероприятий и рекомендаций, а также при возникновении аварийных ситуаций. В целях охраны здоровья и снижения заболеваемости населения, проживающего в зоне влияния проектируемого объекта, в первую очередь рекомендуется выполнять предусмотренные проектом мероприятия по охране воздушного бассейна, поверхностных и подземных вод, почвы, в том числе комплекса технологических, санитарно-технических, планировочных, организационных мероприятий, а также мероприятий, направленных на улучшение условий труда и быта, работающих на данных объектах.

Согласно ответу Управления Роспотребнадзора по РТ (Приложение С):

- На территории Нурлатского муниципального района за 6 мес. 2025г. зарегистрировано 3 случая заболевания геморрагической лихорадкой с почечным синдромом (1 случай – в 2024г.). Заболеваемость сибирской язвой, туляремией, лептоспирозом, иксодовым клещевым боррелиозом и клещевым вирусным энцефалитом (КВЭ) не зарегистрирована.

6 Характеристика природных условий территории

6.1 Геоморфологические условия района

Район изысканий расположена в пределах в пределах Западного (Низкого) Закамского геоморфологического района. Рельеф рассматриваемой территории представляет собой низкую равнину, расчлененную неглубокими речными долинами, балками и оврагами.

Район изысканий приурочен к водосборной площади долины реки Тимерлек (южный и северный склоны). Территория имеет общий уклон к реке Тимерлек. Левый склон реки более пологий, правобережная часть более крутая.

Ландшафтные условия

Территория поселения располагается в пределах Шешма-Сульчинского ландшафтного района суббореальной северной семигумидной ландшафтной зоны.

Участки нефтепромысловых объектов представляют собой незастроенную территорию с развитой дорожной сетью и сетью наземных и подземных коммуникаций, свойственных нефтяным месторождениям.

Необходимо отметить, что процессы урбанизации любого района сопряжены с нарушением составляющих природный ландшафт компонентов. Изменение связей на рассматриваемой территории привело к появлению нового комплекса – антропогенного ландшафта, преобразованного хозяйственной деятельностью человека.

По функциональной принадлежности на рассматриваемой территории выделяются антропогенные и природные типы ландшафта.

Антропогенный тип ландшафта состоит из:

- *Сельскохозяйственные* – включает земли, занятые сельскохозяйственными территориями (пашнями, пастбищами, сенокосами).

- *Промышленные* — формируются под влиянием промышленного производства, например, карьеры и отвалы в местах добычи полезных ископаемых.

Природный тип ландшафта:

Лесной тип ландшафта представлен густыми лесами, отличаются разнообразием флоры и фауны.

6.2 Инженерно-геологические строение района работ

В геолого-литологическом строении площадки на вскрытую скважинами глубину 10,0 м принимают участие аллювиально-делювиальные четвертичные отложения. С поверхности четвертичные отложения перекрыты почвенно-растительным слоем и насыпными грунтами.

На основании полевого описания и данных лабораторных исследований, согласно ГОСТ 25100-2020 и ГОСТ 20522-2012, в исследуемом до глубины 10,0 м разрезе проектируемого объекта выделены следующие инженерно-геологические элементы (ИГЭ):

Современные отложения (pdQIV):

ИГЭ - 1. Почвенно-растительный слой. Залегает в кровле разреза, до глубины 0,4-0,7 м. Широко распространен на участке изысканий.

Для учета объема земляных работ плотность грунта – 1,45 т/м3. Основанием сооружений служить не может. При производстве строительных работ подлежит полному удалению с последующим использованием для целей рекультивации.

Современные техногенные отложения (tQIV):

НС. Насыпной грунт вскрыт лишь двумя скважинами (бур.31 и бур.32), согласно полевого описания, состоит из чернозема и суглинка.

Верхнечетвертичные современные аллювиально-делювиальные отложения (adQIII-IV).

ИГЭ – 2а. Суглинок полутвердый, тяжелый, среднедеформируемый, низкой прочности, слабоводопроницаемый, ненабухающий, медленно размокаемый, желтовато-коричневый, с редкими маломощными (5,0 см) прослойками песка. Данный грунт вскрыт на площадке куста скважин №1870 и по трассе нефтепровода ПК0-ПК2+50, ПК5+40-ПК10. Залегает в интервале глубин 0,4-9,0 м. Мощность слоя 0,4-5,7 м.

ИГЭ – 2б. Суглинок тугопластичный, тяжелый, среднедеформируемый, низкой прочности, слабоводопроницаемый, ненабухающий, быстро размокаемый, желтовато-коричневый, с редкими маломощными (5,0 см) прослойками песка. Данный грунт имеет широкое распространение, вскрыт в западной части площадки куста скважин №1870 и по трассе нефтепровода ПК0-ПК5, ПК7,5-ПК12+20, ПК16+30-ПК27. Залегает в интервале глубин 0,1-8,3 м. Мощность слоя 0,9-5,0 м.

ИГЭ – 2в. Суглинок мягкопластичный, тяжелый, среднедеформируемый, низкой прочности, слабоводопроницаемый, желтовато-коричневый, с редкими маломощными (5,0 см) прослойками песка. Данный грунт вскрыт лишь по трассе нефтепровода ПК10+20-ПК26. Залегает в интервале глубин 0,4-10,0 м. Мощность слоя 2,7-6,9 м.

ИГЭ – 6б. Песок средней крупности желтовато-коричневый, сильноводопроницаемый, средней степени водонасыщения. Данный грунт вскрыт на площадке куста скважин №1870 и по трассе нефтепровода ПК0-ПК8. Залегает в интервале глубин 0,4-5,2 м. Мощность слоя 1,5-4,1 м.

ИГЭ – 6в. Песок средней крупности, желтовато-коричневый, сильноводопроницаемый, водонасыщенный. Данный грунт вскрыт на переходе трассы нефтепровода через р. Тимерлек ПК11,5-ПК17,5. Залегает в интервале глубин 6,3-10,0 м. Мощность слоя 1,7-3,7 м.

Полезные ископаемые

Согласно архивным данным по объекту: «Обустройство кустов скважин №1878, 1970, 1804, 1890, 2478, 2500, 1814, 2180, 2513 Аканского нефтяного месторождения» из ответа Департамента по недропользованию по ПФО № РТ-ПФО-09-00-36/1623 от 27.06.2023г. (по данным Татарстанского филиала ФБУ «ТФГИ по Приволжскому федеральному округу»):

- угловые точки объекта предстоящей застройки расположены на Аканском нефтяном месторождении;

- угловые точки объекта предстоящей застройки расположены на участке недр «Аканский» (лицензия ТАТ 10730 НЭ, недропользователь ЗАО «Предприятие Кара Алтын» ИНН 1644015713) (Приложение Х).

По сведениям Министерства экологии и природных ресурсов Республики Татарстан №11029/12 от 14.07.2025г. (Приложение У):

-по данным имеющимся в фонде геологической информации Министерства, на запрашиваемом участке разведанные и числящиеся на территориальном балансе запасов ОПИ Республики Татарстан, месторождения ОПИ отсутствуют. Лицензии на право пользования участками недр местного значения не выдавались. Планируемые к предоставлению в пользование участки недр местного значения отсутствуют.

Месторождения подземных вод с утвержденными запасами не более 500 м3/сут отсутствуют. В районе проведения инженерных изысканий в реестре лицензий на пользование

недрами (подземными водами) по Республике Татарстан с водоотбором не более 500 м3/сут лицензии не числятся.

6.3 Гидрогеологические и гидрологические условия

В соответствии с гидрогеологическим районированием, принятым для Государственного водного кадастра, территория изысканий расположена в пределах Восточно-Русского сложного артезианского бассейна пластовых и блоково- пластовых вод и приурочена к Волго-Сурскому артезианскому бассейну второго порядка.

Гидрогеологические условия участка изысканий на площадке куста скважин 1870 на период проведения полевых работ с 21 по 30 марта 2023г. (паводок) характеризуется наличием водоносного горизонта, приуроченного к алювиально-делювиальным четвертичным отложениям.

Грунтовые воды вскрыты на участке ПК10+52-ПК25+12 по трассе нефтепровода от площадки скважин №1870 и на участке ПК0-ПК2+20 по трассе ВЛ-10кВ. На остальных участках трасс и на площадке куста скважин №1870 грунтовые воды не вскрыты.

Появившийся уровень подземных вод зафиксирован на глубинах от 1,3 до 6,7 м, что соответствует абс.отм. от 82,82 до 90,84 мБС. Установившийся уровень подземных вод зафиксирован на глубинах от 0,6 до 5,8 м, что соответствует абс.отм. от 83,92 до 92,54 мБС.

Водовмещающими грунтами являются четвертичные суглинки мягкопластичные ИГЭ-2в (коэф. фильтрации 0,012-0,024 м3/сут) и пески средней крупности водонасыщенные ИГЭ-6в (коэф. фильтрации 13,69-14,21 м3/сут). Мощность обводненной толщи 0,9-8,7 м.

Водоупор на исследуемую глубину не встречен.

Питание водоносного горизонта смешанное и осуществляется, преимущественно, за счет инфильтрации атмосферных осадков и талых вод (весной) через зону аэрации, за счет восходящей разгрузки подземных вод из нижележащих отложений.

. Защищенность подземных вод

Под защищенностью подземных вод от загрязнения понимается перекрытие водоносного горизонта отложениями, препятствующими проникновению загрязняющих веществ с поверхности. Оценка защищенности подземных вод выполняется в два этапа – сначала качественная, затем количественная. Качественная оценка условий защищенности подземных вод основывается на природных факторах. Количественная оценка выполняется с учетом природных, техногенных и физико-химических факторов на основе материалов мониторинга

Под защищенностью подземных вод от загрязнения понимают, прежде всего, перекрытость их слабопроницаемыми отложениями (В.М. Гольдберг, С. Газда). В свою очередь, условия загрязнения подземных вод существенно зависят от природных факторов (строение рельефа, тип почв, наличие или отсутствие растительного покрова, взаимосвязь поверхностных и подземных вод и т.д.).

Качественная оценка защищенности подземных вод на территории предполагаемого строительства проведена в виде определения суммы условных баллов по Гольдбергу. Сумма баллов, зависящая от условий залегания вод, мощностей слабопроницаемых отложений и их литологического состава, определяет степень защищенности вод. При анализе степени защищенности подземных вод первого от поверхности водоносного горизонта использовались результаты инженерно-геологических изысканий.

Ниже приведены данные для определения баллов в зависимости от глубины уровня грунтовых вод (табл. 6.3.1.1).

Таблица 6.3.1.1 Балл в зависимости от глубины уровня грунтовых вод

H, м	Баллы	H, м	Баллы
< 10	1	30-40	4
10-20	2	> 40	5
20-30	3		

По литологии и фильтрационным свойствам слабопроницаемых отложений выделяют три группы: a- супеси, легкие суглинки, c – тяжелые суглинки и глины, b – смесь пород групп a и c.

Балл защищенности водоносного горизонта в зависимости от мощности и литологии слабопроницаемых отложений определен по таблице 6.3.1.2.

Таблица 6.3.1.2 Баллы защищенности водоносного горизонта в зависимости от мощности m и литологии слабопроницаемых отложений

m0	Литологические группы	Баллы	m0	Литологические группы	Баллы	m0	Литологические группы	Баллы
<2	a	1	8-10	a	5	16-18	a	9
	b	1		b	7		b	13
	c	2		c	10		c	18
2-4	a	2	10-12	a	6	18-20	a	10
	b	3		b	9		b	15
	c	4		c	12		c	20
4-6	a	3	12-14	a	7	>20	a	12
	b	4		b	10		b	18
	c	6		c	14		c	25
6-8	a	4	14-16	a	8			
	b	6		b	12			
	c	8		c	18			

Категории защищенности грунтовых вод по Гольдбергу, приведены ниже (табл. 6.3.1.3).

Таблица 6.3.1.3 Категории защищенности грунтовых вод по Гольдбергу

Категория	Сумма баллов	Категория	Сумма баллов
I	≤5	IV	15-20
II	5-10	V	20-25
III	10-15	VI	> 25

Изученная глубина до 9 м вода вскрыта (1 балл). В геолого-литологическом строении участка изысканий К-1870 (площадная часть территории) принимают участие:

- Суглинок полутвердый, желтовато-коричневый, с прослоями песка (до 0,05 м), мощностью 1,8-6,1 м;

- Песок средней крупности, желтовато-коричневый, средней степени водонасыщения, мощностью 2,2-4,1м.

- Суглинок тугопластичный, желтовато-коричневый, с прослоями песка (до 0,05 м) мощностью 2,3-4,6 м.

Для расчета суммы баллов складываем баллы, полученные за мощность зоны аэрации, и баллы за мощности имеющихся в разрезе слабопроницаемых пород. Таким образом, в данном случае сумма баллов равна: 1+10=11. В условиях рассматриваемой территории для грунтовых вод характерна **III категория защищенности – защищенные**.

Линейный объект - нефтепровод К-1870, скважины №№1870/19-1870/23, изученная глубина до 5 м вода не вскрыта (1 балл), в скважинах №№ 1870/24-1870/30 изученная глубина

до 10 м вода вскрыта (0 баллов):

- Суглинок полутвердый, желтовато-коричневый, с прослоями песка (до 0,05 м), мощностью 0,4-2,8 м;

- Песок средней крупности, желтовато-коричневый, средней степени водонасыщения, мощностью 1,7-3,6м.

- Суглинок тугопластичный, желтовато-коричневый, с прослоями песка (до 0,05 м) мощностью 1,0-5,4 м.

- Суглинок мягкопластичный, желтовато-коричневый, серый, с прослоями песка (до 0,05 м)

- Песок средней крупности, желтовато-коричневый, водонасыщенный

Для расчета суммы баллов складываем баллы, полученные за мощность зоны аэрации, и баллы за мощности имеющихся в разрезе слабопроницаемых пород. Таким образом, в данном случае сумма баллов равна: для скважин ***№№1870/19-1870/23*** 1+4=5, для скважин ***№№ 1870/24-1870/25, 1870/27-1870/30*** 0+2=2, для скважин ***№№1870/26-1870/27*** 0+6=6. Итоговые баллы варьируются от 2 до 6 баллов. В условиях рассматриваемой территории для грунтовых вод в основном характерна I категория защищенности – не защищенные.

Наименьшей защищенностью характеризуются условия, соответствующие категории I, наибольшей – категории VI.

В условиях рассматриваемой территории для грунтовых вод на проектируемой площадке К-1870 характерна **III категория защищенности – защищенные**. Для грунтовых вод на проектируемом линейном объекте К-1780 характерна **I категория защищенности – не защищенные**.

В соответствии с требованиями межгосударственного стандарта ГОСТ 17.1.3.06-82 «Охрана природы. Гидросфера. Общие требования к охране подземных вод» при осуществлении хозяйственной деятельности должно быть исключено попадание загрязняющих веществ в подземные воды из источников их загрязнения. На участке расположения проектируемых объектов, являющихся потенциальным источником загрязнения подземных вод, следует обратить особое внимание на охрану верхних горизонтов пресных вод от загрязнения. Это требует разработки природоохранных мероприятий в процессе проектирования объектов.

6.3.2 Гидрологические условия

Участок изысканий относится к Нижневолжскому бассейновому округу.

Гидрографическая сеть района изысканий – составная часть бассейна р. Большой Черемшан, представлен рекой Тимерлек. Расстояния от проектируемых сооружений до ближайшего поверхностного водного объекта представлены в таблице 6.3.2.1.

Таблица 6.3.2.1 - Расстояния от проектируемых сооружений до ближайшего поверхностного водного объекта

Поверхностный водный объект	Куда впадает	Ближайшее проектируемое сооружение	Минимальное расстояние до водного объекта
р. Тимерлек	р. Большой Черемшан	Площадка куста скважин №1870	608 м
		Трасса нефтепровода от куста скважин К- 1870 до т.подкл. в нефтепровод (БГ-1840 - БГ-1900)	Пересекает от ПК15+22,95 до ПК15+28,83

Рекогносцировочное обследование ближайшего водотока

1)Река Тимерлек - река в России, протекает по Татарстану. Является правым притоком реки Большой Черемшан.

Гидрографическая схема: р. Тимерлек - р. Большой Черемшан - р. Волга.

Водоток течет в юго-восточном направлении.

Протекает по территории Нурлатского района. Исток в 6 км к северу от деревни Русский Тимерлек, устье вблизи поселка Заречный.

Длина реки 35 км, площадь бассейна 267 км^2.

Имеет 12 притоков длиной от 0,8 до 10,8 км, наиболее крупный – Сирма (правый).

Ширина русла на обследуемом участке составляет от 5,4 м до 5,44.

Следов карчехода на обследуемом участке не обнаружено.

Дно реки песчано- глинистое.

Питание смешанное, со значительным преобладанием снегового.

По данным государственного водного реестра России р. Темерлик относится к Нижневолжскому бассейновому округу, водохозяйственный участок реки — Большой Черемшан от истока и до устья, речной подбассейн реки — подбассейн отсутствует. Речной бассейн реки — Волга от верхнего Куйбышевского водохранилища до впадения в Каспий.

Согласно рыбохозяйственной характеристике Татарского филиала ГНЦ РФ ФГБНУ «ВНИРО» р. Тимерлек отнесена к водным объектам рыбохозяйственного значения второй категории (приложение И).

6.4 Почвенный покров

В соответствии с природно-сельскохозяйственным районированием, приведенным на Схеме территориального планирования РТ, территория Нурлатского муниципального района расположена в пределах возвышенно-увалистого суглинистого серо-лесного округа Предуральской провинции лесостепной зоны.

Территория района неоднородна в почвенном отношении. Преимущественное распространение имеют серые, темно-серые лесные и черноземные почвы. Бонитет почв довольно высокий. Средний балл по району определяется в 78 баллов. Степень естественного плодородия Нурлатского муниципального района, согласно Схеме территориального планирования РТ, оценивается как повышенная.

Преобладание серых лесных, пылевато-глинистых и суглинистых почв объясняется значительной залесенностью территории. Наиболее широко распространены эти почвы в бассейне р. Б.Черемшан.

Серые лесные почвы имеют гумусовый горизонт мощностью 26-33 см. При распашке пахотный слой имеет серую окраску, комковато-порошистую структуру. Содержание гумуса варьирует от 3 до 5%. Содержат значительные количества валового азота, но недостаточно обеспечены доступными для растений формами калия и фосфора. По внешним признакам наиболее близки к оподзоленным и выщелоченным черноземам. Залегают в комплексе с выщелоченными, типичными и лугово-черноземными почвами.

Согласно генерального плана Елаурского сельского поселения в границах которого расположен участок изысканий к характерным типам почв относятся:

– черноземы выщелоченные;

– серые лесные почвы;

– светло-серые лесные почвы.

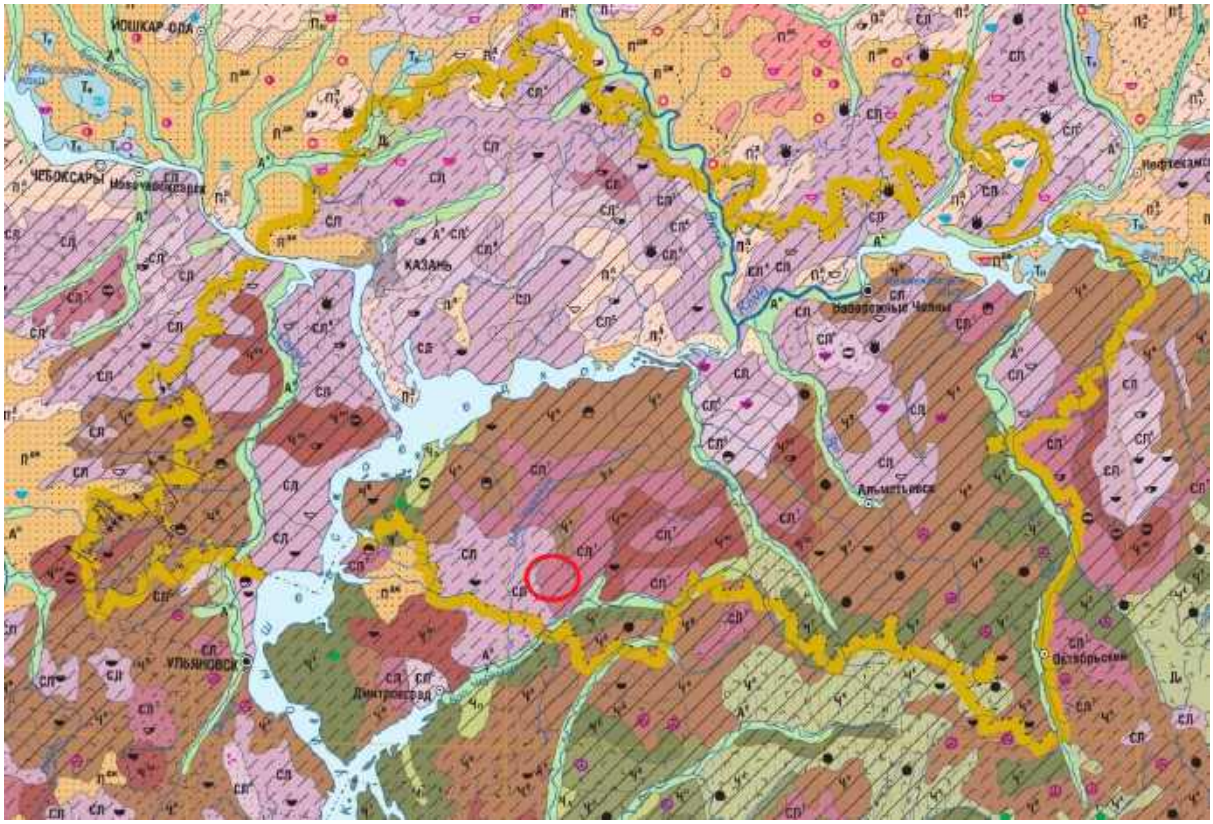

-участок изысканий

Рис. 6.4.1. Фрагмент из почвенной карты Татарстана

Согласно почвенной карте в районе расположения участка изысканий распространены серые лесные и темно-серые лесные типы почв. По почвообразующим породам район изысканий, согласно карте почв относится к глинистым и среднесуглинистым.

В ходе выполнения инженерно-экологических изысканий по настоящему объекту были выполнены исследования почвенного покрова участка изысканий. Исследования выполнены согласно «Общесоюзной инструкции по почвенным обследованиям и составлению крупномасштабных почвенных карт при землепользовании» (1973), проведены маршрутные наблюдения, выполнен и изучен почвенный разрез. Классификация почв приведена согласно

Классификации и диагностике почв СССР (1973) и методического подхода М. И. Герасимовой и др. (Антропогенные почвы…, 2003).

1) На площадной территории участка изысканий обнаружены ***серые лесные типы почв*** и выделены следующие горизонты:

А0 — лесная подстилка

А1 — гумусовый горизонт, цвет тёмно-серый, структура мелкокомковатая, мощностью 20 см;

А2В — оподзоленный переходный горизонт, мощностью 10 см более тёмноокрашенный, структура ореховатая;

В — иллювиальный горизонт, тёмно-коричневый, структура крупноореховатая, книзу — призматическая, с глянцевыми корочками и натеками.

С — материнская порода, имеются скопления карбонатов в виде прожилок и журавчиков

Рис 6.4.2 профиль К-1870

К-1870 - Пробная площадка 7 (площадная территория участка изысканий)

2) На линейной части территории участка изысканий обнаружены ***серые лесные типы почв*** и выделены следующие горизонты:

А0 — лесная подстилка

А1 — гумусовый горизонт, цвет тёмно-серый, структура мелкокомковатая, мощностью 30 см;

А2В — оподзоленный переходный горизонт, мощностью 10 см более тёмноокрашенный, структура ореховатая;

В — иллювиальный горизонт, тёмно-коричневый, структура крупноореховатая, книзу — призматическая, с глянцевыми корочками и натеками.

С — материнская порода, имеются скопления карбонатов в виде прожилок и журавчиков

Рис. 6.4.3 профиль К-1870
Пробная площадка №6 (линейная часть участка изысканий)

3) На линейной части участка изысканий северо–восточного расположения обнаружены ***серые лесные*** типы почв и выделены следующие горизонты:

А0 — лесная подстилка

А1 — гумусовый горизонт, цвет тёмно-серый, структура мелкокомковатая, мощностью 20 см;

А2В — оподзоленный переходный горизонт, мощностью 10 см, буро-коричневого цвета, структура ореховатая;

В — иллювиальный горизонт, тёмно-коричневый, структура крупноореховатая, книзу — призматическая, с глянцевыми корочками и натеками.

С — материнская порода, имеются скопления карбонатов в виде прожилок и журавчиков.

Рис. 6.4.4 профиль К-1870
Пробная площадка №5 (северо-восточная линейная часть участка изысканий)

Почвенный покров участка изысканий представлен серыми лесными среднесуглинистыми почвами. Описание почвенного профиля и мощность пригодного для применения в рекультивации слоя почвы представлены в таблице 8.6.4.

6.5 Характеристика существующего состояния растительного и животного мира

Согласно современному ботанико-географическому районированию Европейской части России (Растительность…, 1980) рассматриваемая территория является регионом контакта ботанико-географических областей – Евразиатской таежной и Евразиатской степной.

Республика Татарстан относится к малолесным районам, где отсутствует мощная сырьевая база. Лесной фонд занимает лишь 17,2% территории. Основная задача лесов – экологическая. Поэтому в республике принято направление на расширенное воспроизводство лесов, т.е. лесовосстановительные мероприятия проводятся на площади в 1,7 раза превышающей площади сплошных рубок (посадка 4,3 тыс. га, – вырубка – 2,5 тыс. га).

Доля покрытой лесом в лесной площади по республике составляет 91,7%, (по Российской Федерации 65%), запас на 1 га соответственно 144,9 м3 и 110 м3, годичный прирост на 1 га 3,7 м3 и 1,2 м3.

Лесной фонд республики отнесен к 1 и 2 группам лесов. Леса первой группы, выполняющие средозащитные функции составляют 555,1 тыс. га, или 44,6%, леса второй группы – 688,4 тыс. га, или 55,4%.

Преобладающим типом растительности на территории республики являются леса. Эти леса смешанные, большая часть представлена лиственными породами, хотя встречаются и сосновые участки.

6.5.1 Характеристика растительности

В соответствии с природно-сельскохозяйственным районированием, приведенным в Схеме территориального планирования РТ, территория Нурлатского муниципального района расположена в пределах возвышенно-увалистого суглинистого серо-лесного округа Предуральской провинции лесостепной зоны.

Левобережье р. Мал.Черемшан, долины рек Мал. и Бол. Сульча с их притоками и правобережье р. Бол.Черемшан относится к низменно-равнинному району семигумидных Приволжско-заволжских липово-дубовых и дубовых неморальнотравяных и пойменных заболоченных лесов. Эта часть района отличается значительными показателями лесистости: здесь сохранились крупные лесные массивы в бассейнах рек Мал. и Бол. Сульча, Мал. и Бол. Черемшан. Преобладающими лесными формациями являются кленово-липово-дубовые неморальнотравяные леса с участием в покрове видов сухих осветленных лесов. На месте вырубок коренных лесов произрастают осиновые и березовые неморальнотравяные леса с примесью широколиственных пород.

В долине р. Мал. Черемшан и в верховьях рек Мал. и Бол. Сульча на водоразделах и прилегающих к ним частях склонов встречаются участки широколиственно-сосновых травяных и остепненных лесов.

Участок изысканий относятся к низменно-равнинному району семигумидных Приволжско-заволжских липово-дубовых и дубовых неморальнотравяных и пойменных заболоченных лесов.

В настоящее время естественная растительность представлена лесами и различными типами лугов. Вторичные мелколиственные березово- осиновые леса занимают несколько

больше половины лесной площади. На прилегающих территориях к участкам изысканий часто встречаются из деревьев: береза, дуб, липа, осина, ель. Хорошо развит подлесок и травяной покров. В целом, территории, прилегающие к исследуемым участкам, заняты участками смешанного леса, лугового разнотравья и агроценозами. В пределах данных районов также встречаются фрагменты естественных формаций, очаговая кустарниковая растительность, луговые ценотические сообщества.

Результаты обследования территории

Площадка К-1870: часть территории изысканий антропогенно преобразована и представляет собой вырубленный лес, в остальной части участка площадка и небольшой линейной части изысканий произрастают деревья: Осина, средняя высота деревьев 20м, средняя толщина стволов 0,30м, расположены на расстоянии в 5 м друг от друга.

Вся территория проектируемой площадки и часть линейного объекта занята луговой растительностью: Медуница лекарственная, клен остролистный, житняк гребневидный, полевица тонкая обыкновенная, репейник (Agrimonia eupatoria), кострец безостый (Bromopsis inermis), мятлик узколистный (Poa pratensis subsp. angustifolia), крапива, донник лекарственный (Melilotus officinalis Pall.).

Часть территории линейного объекта занимает культурная растительность. Здесь в основном возделывается подсолнух, житняк широколосый, рапс. На поймах пересекаемого водотока встречены влаголюбивые луговые растительные сообщества: осока береговая (C. riparia), окопник лекарственный (Symphytym officinale), водяной перец (Fallopia hydropiper), клевер луговой (Trifolium pratense), лопух большой (Arctium lappa), в вегетационный период в водотоке развивается погруженная водная растительность (водокрас, рдесты, харовые, нитчатки, ряска). Так же в границах участка изысканий ближе к пойме реки Тимерлик произрастают деревья: Ольха средняя высота деревьев 20м, средняя толщина стволов 0,30м, расположены на расстоянии в 5 м друг от друга.

Рис.6.5.1 Медуница лекарственная (территория изысканий К-1780)

На прилегающих к линейному объекту территории встречны из деревьев, дуб береза, ближе к площадной территории осина.

В настоящее время в результате интенсивного хозяйственного освоения основная часть рассматриваемой территории распахана и занята сельскохозяйственными культурами, леса

сведены или сильно нарушены рубками и выпасом. Участки луговых степей и остепненных лугов сохранились лишь по склонам долин, оврагов и балок, и характеризуются высокой степенью сбитости, поскольку активно используются в качестве естественных пастбищ и сенокосов.

Агропромышленный комплекс является одной из ведущих отраслей народного хозяйства регионов, поэтому вполне естественно, что земли сельскохозяйственного назначения составляют около 50 % площади района изысканий, распаханность сельхозугодий – 86-87%.

Перечень видов растений и грибов, включенных в Красную книгу Республики Татарстан, зафиксированных в Нурлатском муниципальном районе Республики Татарстан (приложение Н):

Растения, всего 22 вида: Отдел Покрытосеменные – 22 вида: лук линейный, крестовник малолистный, береза приземистая, прутняк простертый, пушица узколистная, пушица широколистная, триостренник приморский, кермек Гмелина, наяда большая, кувшинка белоснежная, пальчатокоренник мясокрасный, дремлик болотный, надбородник безлистный, тайник яйцевидный, гнездовка настоящая (обыкновенная), перловник высокий, рдест остролистный, рдест узловатый, грушанка малая, миндаль низкий, камнеломка болотная, мытник болотный.

Грибы, всего 1 вид: лобария легочная.

Луговые фитоценозы, расположенные в полосе отвода трасс нефтепроводов, испытают временное воздействие при строительстве, в процессе эксплуатации воздействие практически отсутствует, постоянного отвода для трасс нефтепроводов не требуется.

Негативное воздействие на растительный покров при безаварийной эксплуатации будет обуславливаться главным образом поступлением загрязняющих веществ в атмосферу.

В ходе проведения маршрутно-рекогносцировочного обследования на территории и в непосредственной близости от участка изысканий редкие виды растений, виды-эндемики и редкие растительные сообщества, занесенных в Красную книгу РТ, отсутствуют.

Характеристика животного мира

Видовое разнообразие Нурлатского района обеспечивается рельефом местности, богатством травянистой растительности, хорошими кормовыми, защитными, гнездопригодными и другими условиями для обитания животных. Животные обитают во всех средах: воде, почве, воздушном бассейне.

Из лесных обитателей встречаются лось, волк, лесной хорек, барсук, лиса, беляк, белка обыкновенная, полевка рыжая, кабан. В лиственных лесах встречаются черные хорьки. Наиболее типичными животными для степных участков являются суслик, сурок, полевая мышь, ласка, мышь-малютка, полевка обыкновенная, заяц-русак.

Постоянными обитателями открытых пространств также являются серая полевка, полевая мышь, серый хомяк, обыкновенный хомяк, лесная мышовка др.

В классе птиц широко распространен синантропный комплекс (ворона серая, голубь сизый, воробей полевой и др). В лесополосах отмечены иволга, соловей восточный, пеночка-теньковка, славка серая и другие виды. Для открытых биотопов характерны чибисы, трясогузка желтая, трясогузка белая.

Из видов герпетофауны в районе обычны: зеленая жаба, озерная и остромордая лягушка, прыткая ящерица, уж обыкновенный. Возможны также встречи веретеницы ломкой и гадюки обыкновенной, поскольку на прилегающих территориях имеются находки этих видов. В реке водятся рыбы, служащие объектом любительского рыболовства.

На территории района предполагаемой деятельности преобладают беспозвоночные животные. Они широко представлены инфузориями, губками, коловратками, мшанками, червями, ракообразными, паукообразными, моллюсками и насекомыми. Наиболее разнообразным является класс крылатых насекомых.

Основу видового разнообразия составляют отряды прямокрылых, полужесткокрылых, перепончатокрылых, двукрылых, жуков, стрекоз, бабочек и другие. Фоновыми являются настоящие стрекозы (большое коромысло) прямокрылые (серый и певучий кузнечики), равнокрылые хоботные (цикадки, пенницы), клопы (краевики, щитники, земляные клопы, слепняки), жуки (жужелицы, щелкуны, листоеды, долгоносики, навозники), чешуекрылые (нимфалиды, голубянки, белянки, совки, бражники), перепончатокрылые (муравьи, наездники, пчелы), двукрылые (журчалки, мухи, комары, слепни).

Перечень видов животных, включенных в Красную книгу Республики Татарстан, зафиксированных в Нурлатском муниципальном районе Республики Татарстан (приложение Н):

Животные, всего видов 25, в т.ч.: класс Млекопитающие – 6 видов: заяц-беляк, мышовка степная, хомячок серый, пеструшка степная, хомячок Эверсманна, медведь бурый.

Класс Птицы – 14 видов: гусь серый, лунь полевой, лунь луговой, осоед обыкновенный, змееяд, беркут, могильник, кобчик, пустельга обыкновенная, клинтух, горлица обыкновенная, сова белая, подорлик большой, сизоворонка.

Класс Рептилии – 1 вид: гадюка обыкновенная.

Беспозвоночные – 4 вида: скакун лесной, хвостоносец подалирий, орденская лента голубая, сколия четырехточечная.

Результаты обследования территории

В ходе маршрутных (апрель-июль 2023 г.) наблюдений были обследованы трассы проектируемых коммуникаций, территории в районе расположения площадок проектируемых кустов скважин и одиночных скважин, а также поймы ближайших водотоков.

В результате маршрутных наблюдений на территории проектируемых площадок трасс коммуникаций и в непосредственной близости обнаружены такие животные: лось, кабан, лиса, суслик. Из видов герпетофауны Ящерица. Из крылатых насекомых: стрекоза, бабочка, земляные клопы, слепняки, листоеды, муравьи.

Основное воздействие в период строительства будет связано с локальным разрушением биотопов и повышением степени воздействия фактора беспокойства. Учитывая краткосрочность проведения строительно-монтажных работ, размеры вновь отводимых земель, расположение части их в непосредственной близости от существующих объектов, значительного снижения численности и видового разнообразия животных не произойдет.

Факторы беспокойства от работы объектов нефтедобычи (прежде всего – проходящего автотранспорта) будут незначительными вследствие специфики работы нефтегазодобывающих предприятий.

Для предотвращения прямого уничтожения животных необходима регулярная работа с персоналом, занимающим строительством и обслуживанием нефтепромысловых объектов в плане их ознакомления с обитающими здесь редкими видами, необходимостью их охраны и правилами поведения при встрече. С целью сохранения животных целесообразно, в случае их

нахождения на площадке СМР, производить отлов с последующим переселением в малонаселенные территории и ООПТ.

В результате маршрутных наблюдений выявлено, что на территории проектируемых площадок трасс коммуникаций и в непосредственной близости от них, растительность представлена агроценозами, землями лесохозяйственного назначения, смешанными лесными массивами, прибрежной древесной растительностью в поймах рек, пойменными ценозами.

Часть участка представлена территория со снятым поверхностно растительным слоем – полевая автомобильные дороги. Участки без растительного покрова распространены на прилегающих к участку изысканий территориях – полевая автомобильные дороги, так же площадки кустов.

Намечаемая деятельность проводится на территории, на которой уже имеют место техногенного нарушения почвенного, растительного покрова, среды обитания животных.

Согласно письму Государственного комитета РТ по биологическим ресурсам (Приложение Н), намечаемые работы не будут затрагивать особо охраняемые природные территории регионального значения и их буферные зоны.

В ходе маршрутных исследований, проведенных в благоприятный бесснежный период, было выявлено отсутствие редких и исчезающих видов растений и животных, занесенных в Красную книгу РТ, а также путей миграций животных.

7 Климатическая характеристика

По схеме климатических районов Республики Татарстан объект изысканий располагается в Западно-Закамском районе.

По строительно-климатическому районированию в соответствии с СП 131.13330.2020 «СП 131.13330.2020 «Строительная климатология» проектируемая территория относится к климатическому подрайону I В.

По данным климатической справки ФГБУ «УГМС РТ» №10/1379 от 23.05.2024 г. (Приложение Г) по метеостанции Чулпаново:

Средняя годовая температура воздуха положительная и составляет 4,5ºС;

Средняя месячная максимальная температура воздуха наиболее жаркого месяца (июль) равна 27,1°С;

Средняя температура холодной части отопительного периода равна – 17,1°С;

Средняя годовая скорость ветра составляет 3,2 м/с;

Скорость ветра, повторяемость превышения которой по среднемноголетним данным составляет 5% равна 8 м/с;

Коэффициент А, зависящий от температурной стратификации атмосферы, составляет 160.

Средние температуры воздуха по месяцам, средняя месячная скорость ветра по направлениям (роза ветров), среднемесячное и годовое количество осадков, число дней с туманами, опасные метеорологические явления приведены в разделе о результатах инженерно-гидрометеорологических изысканий настоящего отчета и здесь не дублируются.

8 Оценка современного экологического состояния территории

Согласно ст.1 Градостроительного Кодекса Российской Федерации от 29 декабря 2004 г. (ред. От 31 декабря 2005 г.) к зонам с особыми условиями использования территории относятся охранные, санитарно-защитные зоны, зоны охраны объектов культурного наследия (памятников истории и культуры) народов Российской Федерации, водоохранные зоны, зоны охраны источников питьевого водоснабжения, зоны охраняемых объектов, иные зоны, устанавливаемые в соответствии с законодательством Российской Федерации.

Федеральным законом Российской Федерации «Об охране окружающей среды» (2002 г.), Градостроительным кодексом РФ (2004 г.), Водным кодексом Российской Федерации (2006 г.), Лесным кодексом Российской Федерации (2006 г.) и др. установлены специальные экологические требования к градостроительной деятельности в зонах с особыми условиями использования территории.

Согласно этим документам при размещении, проектировании, строительстве и реконструкции городских поселений и территорий должен соблюдаться комплекс ограничений, обеспечивающий благоприятное состояние окружающей среды для жизнедеятельности человека и функционирования природных экосистем.

8.1 Результаты дешифрирования аэрокосмических материалов

Для предварительной оценки экологического состояния территории в соответствии с СП 47.13330.2016 проведено дешифрирование материалов дистанционного зондирования Земли (космических снимков). Были проанализированы спутниковые снимки, предлагаемые программой Sas.Planet из общедоступных сервисов, таких как Google Earth, Google Maps, Bing Maps, DigitalGlobe, Kosmosnimki.ru, Яндекс.Карты, VirtualEarth и др., также из общедоступного Интернет-ресурса http://wikimapia.org. Для изучения современного состояния территории, анализа источников загрязнения окружающей среды и геоморфологического описания участка выбраны наиболее актуальные спутниковые снимки высокого разрешения, синтезированные в натуральных цветах из сервиса Яндекс. Карты. Дешифрирование снимка проведено в соответствии с требованиями п. 4.3 СП 11-102-97 [35]. По результатам предварительного дешифрирования намечены маршруты маршрутных наблюдений, выявлены значимые участки для обследования на прилегающей территории.

Как показали результаты предварительного дешифрирования, территория в районе участка изысканий характеризуется освоенностью, при этом на прилегающих территориях сохранились природные комплексы и места обитаний охраняемых видов флоры и фауны. Выделены следующие участки распространения естественных местообитаний:

− Лесные массивы земель государственного лесного фонда;

− Пашни, сенокосы.

− Русла и прирусловые территории рек и ручьев.

Для более полного изучения территории изысканий на нахождение охраняемых видов животных и растений было проведено маршрутное наблюдение с поиском следов пребывания животных и с описанием растительного покрова.

Результаты поиска источников загрязнения окружающей среды по спутниковому снимку сопоставлялись и дополнялись фондовыми материалами на территорию. Из источников загрязнения окружающей среды на прилегающей территории были выделены:

− дорожная сеть (промысловые дороги) – распространена повсеместно в районе участка изысканий;

− объекты нефтедобычи – расположены повсеместно в районе участка изысканий.

Основная часть изучаемой территории представлена землями сельских поселений.

Пятна загрязнений, несанкционированные свалки и другие визуальные признаки загрязнения окружающей среды на участке изысканий и прилегающей территории по спутниковым снимкам не выявлены. Для более полного изучения территории участка изысканий и прилегающей территории на нахождение участков загрязнения было проведено маршрутное наблюдений. Из объектов особой чувствительности в районе участка изысканий выделены водные объекты. Район изысканий не затрагивает жилую застройку населенных пунктов.

8.2 Результаты маршрутных наблюдений

Рекогносцировочное обследование проводилось с целью осмотра участка изысканий и прилегающей территории, визуальной оценки рельефа, составления маршрута экологических и почвенных наблюдений, визуального обследования по выбранному маршруту.

Маршрутные наблюдения были проведены в радиусе 0,5 км от проектируемой площадки и проектируемых трас Аканского нефтяного месторождения.

Маршрутные наблюдения включали в себя документированное описание природных условий с опробованием компонентов окружающей среды, фотодокументирование и картографирование.

Задачей наблюдений при передвижении по маршруту являлось выявление источников и описание визуальных признаков загрязнений; отбор проб почв, проведение радиационного обследования.

На момент выезда на участке изысканий практически полностью сошел снежный покров.

При продвижении по маршруту проводили:

- измерение МЭД гамма-излучения, измерения плотности потока радона (17.08.2023г.-18.08.2023г.);
- отбор проб почвы на химический, бактериальный и радионуклидный анализы (29.03.2023г., 05.07.2023г.);
- отбор проб почвы на агрохимический анализ (20.04.2023г.);
- отбор проб поверхностной воды (05.07.2023г.);
- отбор проб подземной воды (12.09.2023г., 29.09.2023г.);
- изучение животного мира, состояния растительности.

Ниже приводится описание маршрутных наблюдений.

В целом район изысканий, как и примыкающие к нему территории, вследствие развития нефтедобывающей, нефтеперерабатывающей и газовой промышленности, хозяйственно осваиваются и несут следы территории со значительными техногенными нагрузками.

Результаты описания почвенного, растительного покрова, животного мира и ландшафтов, результаты геоэкологического опробования территории представлены в соответствующих разделах.

Визуальные признаки загрязнения окружающей среды (несанкционированные свалки, пятна загрязнения) не обнаружены.

Маршрутные наблюдения на территории, прилегающей к участку проектируемого строительства, выполнялись с целью проверки актуальности спутникового снимка, изучения ближайших к участку источников загрязнения и участков особой чувствительности, поиска экзогеодинамических процессов, которые в дальнейшем могут повлиять на участок строительства, поиска признаков загрязнения окружающей среды. Информация по маршруту

обследования также фиксировалась в точках наблюдений в журнале точек наблюдений.

На территории, прилегающей к участку изысканий, несанкционированные свалки и другие визуальные признаки загрязнения окружающей среды, способные повлиять на участок изысканий, не обнаружены. Наиболее актуальные космические снимки на территорию изысканий выполнены в 2023 г.

На территории изысканий виды растении и животных занесенных в Красную книгу РФ и РТ отсутствуют.

Свалок техногенного мусора не обнаружено.

Заболоченности нет.

Опасные физико-геологические процессы и явления, которые могли бы оказать негативное влияние на устойчивость поверхностных и глубинных грунтовых массивов территории (оползни, суффозия, карст и тому подобное) отсутствуют.

Район проведения работ хозяйственно освоен и несет значительные техногенные нагрузки.

8.3 Оценка качества атмосферного воздуха

Использованы архивные данные о фоновом загрязнении атмосферного воздуха района инженерно - экологических изысканий по объекту:

- «Обустройство кустов скважин №1878, 1970, 1870, 1804, 1890, 2478, 2500, 1814, 2180, 2513 Аканского нефтяного месторождения». Год выпуска – 2023г. Архив ЗАО «Предприятие Кара Алтын», фоновая справка №12/1724 от 26.07.2023г. выданная ООО «Проект МНК» по материалам ФГБУ «УГМС Республики Татарстан» (приложение Е). Данная справка полностью применима для данного объекта, так как в фоновой справке учтена проектируемая территория изысканий куста скважин К-1870.

Фон рассчитан по методическим рекомендациям ФГБУ «ГГО» для городов и населенных пунктов, где отсутствуют регулярные наблюдения за загрязнением атмосферного воздуха, с учетом численности населения без детализации по градациям скорости и направления ветра.

Таблица 8.3.1 Фоновые концентрации загрязняющих веществ в атмосферном воздухе участка изысканий, УГМС РТ

Примесь	ПДКмр/ПДКсс/ПДКсреднегодовая	Фоновые концентрации мг/м3
Диоксид серы	0,5 / 0,05 / -	0,018
Оксид углерода	5,0 / 3,0 / 3,0	1,8
Диоксид азота	0,2 / 0,1/ 0,04	0,055

Примечание:

Значения ПДК в соответствии с СанПиНом 1.2.3685-21 Таблица 1.1 «Предельно допустимые концентрации (ПДК) загрязняющих веществ в атмосферном воздухе городских и сельских поселений»:

ПДК$_{мр}$ – предельно допустимая максимальная разовая концентрация химического вещества в воздухе населенных мест. Эта концентрация при вдыхании в течение 20-30 мин не должна вызывать рефлекторных реакций в организме человека.

ПДК$_{сс}$ – предельно допустимая среднесуточная концентрация химического вещества в воздухе населенных мест. Эта концентрация не должна оказывать на человека прямого или косвенного вредного воздействия при неопределенно долгом (годы) вдыхании.

Значения ПДК в соответствии с СанПиНом 1.2.3685-21 Таблица 1.2 «Ориентировочные безопасные уровни воздействия (ОБУВ) загрязняющих веществ в атмосферном воздухе городских и сельских поселений»:

ОБУВ – ОРИЕНТИРОВОЧНО БЕЗОПАСНЫЕ УРОВНИ ВОЗДЕЙСТВИЯ — уровни воздействия загрязняющих веществ в природных средах (воздух, вода, почва), условно безопасные для человека.

Фоновые концентрации рассчитаны по методическим рекомендациям ФГБУ «ГГО» для городов и населенных пунктов, где отсутствуют регулярные наблюдения за загрязнением атмосферного воздуха, с учетом численности населения без детализации по градациям скорости

и направления ветра.

Анализ представленных данных указывает, что уровни фонового загрязнения атмосферного воздуха по всем загрязняющим веществам не превышают требования санитарно-гигиенических норм для атмосферного воздуха населенных мест (<1 ПДК).

Состояние атмосферного воздуха в районе намечаемой деятельности соответствует гигиеническим критериям качества атмосферного воздуха населенных мест в соответствии с СанПиН 1.2.3685-21 Таблица 1.1 «Предельно допустимые концентрации (ПДК) загрязняющих веществ в атмосферном воздухе городских и сельских поселений».

8.4 Оценка качества поверхностных вод

Участок изысканий относится к Нижневолжскому бассейновому округу.

Гидрографическая сеть района изысканий – составная часть бассейна р. Большой Черемшан, представлен рекой Тимерлек. Расстояния от проектируемых сооружений до ближайшего поверхностного водного объекта представлены в таблице 8.4.1.

Таблица 8.4.1 - Расстояния от проектируемых сооружений до ближайшего поверхностного водного объекта

Поверхностный водный объект	Куда впадает	Ближайшее проектируемое сооружение	Минимальное расстояние до водного объекта
р. Тимерлек	р. Большой Черемшан	Площадка куста скважин №1870	608 м
		Трасса нефтепровода от куста скважин К- 1870 до т.подкл. в нефтепровод (БГ-1840 - БГ-1900)	Пересекает от ПК15+22,95 до ПК15+28,83

Рекогносцировочное обследование ближайшего водотока

3)Река Тимерлек - река в России, протекает по Татарстану. Является правым притоком реки Большой Черемшан.

Гидрографическая схема: р. Тимерлек - р. Большой Черемшан - р. Волга.

Водоток течет в юго-восточном направлении.

Протекает по территории Нурлатского района. Исток в 6 км к северу от деревни Русский Тимерлек, устье вблизи поселка Заречный.

Длина реки 35 км, площадь бассейна 267 км^2.

Имеет 12 притоков длиной от 0,8 до 10,8 км, наиболее крупный – Сирма (правый).

Ширина русла на обследуемом участке составляет от 5,4 м до 5,44.

Следов карчехода на обследуемом участке не обнаружено.

Дно реки песчано- глинистое.

Питание смешанное, со значительным преобладанием снегового.

Переходы через водотоки планируются методом ГНБ (горизонтально направленное бурение). В рамках инженерно-экологических изысканий произведен отбор проб поверхностной воды из ближайших рек. Пробы отобраны из р. Тимерлик, где методом ГНБ проходит проектируемая трасса нефтепровода от К-1870.

Протоколы исследований химического анализа проб поверхностной воды в рамках ИЭИ представлены в таблице 8.4.2 в приложении Ш.

Таблица 8.4.2

Определяемые показатели	Ед. изм.	ПДК*	Результаты исследований
			Проба №3 (р.Тимерлик)
ХПК (химическое потребление кислорода)	мг/дм3	30,0	20,3
БПК5 (биохимическое потребление кислорода)	мгО2/дм3	Не более 3,5	1,7
pH (водородный показатель)	Ед. pH	6,0-8,5	7,7
магний	мг/дм3	50	13
Хлорид ионы (Cl)	мг/дм3	350	5,8
Взвешенные вещества	мг/дм3	Фон + 0,25	17
Железо (Fe)	мг/дм3	0,3	**0,68**
Жесткость	мг/дм3	-	4,4
Мышьяк	мг/дм3	0,01	Менее 0,005
АПАВ (анионные поверхностно-активные вещества)	мг/дм3	0,1	Менее 0,01
нефтепродукты	мг/дм3	0,05	0,009
Ртуть общая	мг/дм3	0,0005	Менее 0,0001

**ПДК согласно Приказа Минсельхоза от 13 декабря 2016 г. N 552 Об утверждении нормативов качества воды водных объектов рыбохозяйственного значения, в том числе нормативов предельно допустимых концентраций вредных веществ в водах водных объектов рыбохозяйственного значения*

Согласно результатам химического анализа проб поверхностной воды имеются превышения ПДК по следующим показателям: железу. По остальным исследованным показателям качество воды соответствует нормативам для водных объектов рыбохозяйственного значения.

Превышение содержания железа в воде может наблюдаться по различным причинам, например: избыточное увлажнение воздуха в районах; взаимодействие атмосферного воздуха с горными породами, которые формируют стенки различных водоёмов.

Влияние нефтедобычи на качество вод на территории изысканий можно оценить, как незначимое.

8.5 Оценка качества грунтовых вод

Мониторинг подземных вод вскрытых в результате ИГИ

Грунтовые воды вскрыты на участке ПК10+70-ПК25+32 по трассе нефтепровода от К-1870 до т. подкл. в нефтепровод (БГ-1840-БГ-1900) и на участке ПК0-ПК15 по трассе ВЛ-10кВ от Ф-02 до К-1870. На остальных участках трасс и на площадке куста скважин 1870 грунтовые воды не вскрыты. Согласно результатам стандартного химического анализа проб (приложение Щ), подземные воды имеют гидрокарбонатно-кальциевый состав

Таблица 8.5.1. Результаты исследований подземные воды, вскрытые в рамках инженерно-геологических изысканий

Параметры	Ед. изм.	ПДК*	Содержание		
			Скв. 1870/27	Скв. 1870/32	Скв. 1870/24
Глубина отбора пробы,	м		0,60	2,00	3,5

pH	Ед. pH	6,5-8,5	6,4	6,5	6,4
Гидрокарбонаты (HCO_3)	мг/дм^3	550	477,10	451,10	465,10
Хлориды (Cl)	мг/дм^3	350	10,30	9,80	21,30
Сульфаты (SO_4)	мг/дм^3	500	45,70	36,10	40,00
Карбонаты (CO_3)	мг/дм^3	100	-	-	-
Нитраты (NO_3)	мг/дм^3	45	-	-	-
Кальций (Ca)	мг/дм^3	200	100,30	100,10	104,10
Магний (Mg)	мг/дм^3	50	39,70	33,80	33,60
Аммоний (NH_4)	мг/дм^3	2,5			-
Na+K	мг/дм^3		18,17	14,72	25,07
Железо (Fe)	мг/дм^3	0,3	-	-	-
Сухой остаток (по сумме ионов)	мг/дм^3	1500	452,72	420,07	456,62
Жесткость общая	мг-экв/дм^3	10,0	8,27	7,78	7,96

**ПДК представлен для нецентрализованного водоснабжения, согласно СанПиН 1.2.3685-21 "Гигиенические нормативы и требования к обеспечению безопасности и (или) безвредности для человека факторов среды обитания"*

Результаты анализа подземных в рамках ИЭИ

Результаты анализа подземной воды на территории К-1870 представлены в табл.8.5.2. и приложении Щ.

Таблица 8.5.2 Результаты исследований подземной воды, вскрытых в рамках инженерно-экологических изысканий

Определяемые показатели	Ед. изм.	ПДК*	Результат испытаний
Ph водородный показатель	ед. ph	6-9	8,0
БПК5	мгО2/дм3	не норм	6,5
ХПК	мг/дм3	не норм	101
Жесткость	0Ж	10	7
Минерализация/ сухой остаток	мг/дм3	1500	458
Железо общее	мг/дм3	0,3	**0,5**
мышьяк	мг/дм3	0,01	Менее 0,005
АПАВ	мг/дм3	0,5	Менее 0,015
нефтепродукты	мг/дм3	0,1	**0,232**
Хлорид-ионы (Cl)	мг/дм3	350	5,9
нитриты	мг/дм3	3,0	0,13
нитраты	мг/дм3	45	1,1
медь	мг/дм3	1	0,0031
свинец	мг/дм3	0,03	0,0025
Ртуть общая	мг/дм3	0,0005	Менее 0,0001
кадмий	мг/дм3	0,001	Менее 0,0001
цинк	мг/дм3	5	0,063
никель	мг/дм3	0,02	0,0071

Определяемые показатели	Ед. изм.	ПДК*	Результат испытаний
сероводород	мг/дм3	0,05	Менее 0,002
Сульфат -ионы	мг/дм3	500	17,0

Примечание:

** - ПДК представлен для нецентрализованного водоснабжения, согласно СанПиН 1.2.3685-21 "Гигиенические нормативы и требования к обеспечению безопасности и (или) безвредности для человека факторов среды обитания", таблица 3.13;*

[1] – ПНД Ф 14.1:2:3.99-97

Наблюдаются превышения ПДК по содержанию: железа общего (в 5 раз) и нефтепродуктов (в 2 раза).

Состояние подземных вод согласно приложению И.1 «Критерии оценки степени загрязнения подземных вод в зоне влияния хозяйственных объектов» СП 502.1325800.2021 оценивается как «Относительно-удовлетворительная ситуация».

Таким образом, можно оценить влияние нефтедобычи на качество подземных вод на территории изысканий, как не значимое.

8.6 Оценка качества почво-грунтов

В ходе выполнения маршрутных наблюдений на территории участка изысканий были отобраны объединенные пробы почвы. Отбор проб производился методом конверта (1 интегральная проба состояла из 5 индивидуальных), с учетом требований ГОСТ 17.4.3.01-2017; ГОСТ 17.4.4.02-2017; ГОСТ Р 58595-2019. Пробы анализировалась на загрязнение химическими веществами, микробиологический паразитологическии анализ, а так же измерение активности радионуклидов.

Графически точки отбора проб показаны на карте-схеме фактического материала. Лабораторные исследования выполнены аккредитованным ИЛЦ АНО «Центр содействия СЭБ», аттестат аккредитации № RA.RU/21.АД 79 (Приложение Д). Протоколы исследований представлены в приложении Ж, результаты – в таблицах 8.6.1, 8.6.2, 8.7.3.1.

Опробование и оценку агрохимических показателей почв проводили по показателям, указанным в ГОСТ 17.4.2.03, ГОСТ 17.5.3.06, ГОСТ 17.5.1.03. Отбор проб выполнялся по требованиям ГОСТ 58595. Лабораторные исследования выполнены аккредитованным испытательным лабораторным центром ФГБУ «ЦАС «Татарский»», аттестат аккредитации № RA.RU. 21ПП19, Приложение Д. Протоколы исследований представлены в приложении Ж, результаты – в таблицах 8.6.3.

Результаты исследований почво-грунтов

Таблица 8.6.1 Результаты исследований почво-грунтов на содержание загрязняющих веществ*

Определяемые показатели (валовое содержание)	Ед. изм.	ПДК[1]	Фон	Содержание±δ,(№ проб)			
				Площадная часть территории К-1870		Линейная часть территории К-1870	
				№16 (1.019226.23)	№16/1 (1.019227.23)	№17 (1.019228.23)	№18 (1.019229.23)
pH	ед.	6,5-8,5		7,2	7,0	7,2	6,9
Никель	мг/кг	-/40,0	35	19,8	21,0	22,1	29,6
Цинк	мг/кг	-/110,0	60	17,2	20,4	24,3	17,0

Свинец	мг/кг	-/65,0	16	8,1	11,1	10,6	7,8
Медь	мг/кг	-/66,0	18	7,4	11,4	10,1	16,3
Кадмий	мг/кг	-/1,0	0,20	**0,23**	**0,37**	**0,27**	0,19
Мышьяк	мг/кг	-/5,0	2,6	0,75	0,65	1,0	1,1
Ртуть	мг/кг	2,1/-	0,15	0,081	0,079	0,054	0,061
Нефтепродукты	мг/кг	1500	66,2[3]	Менее 5,2	Менее 5	Менее 5	Менее 5
Бенз(а)пирен	мг/кг	0,02/-	–[4]	Менее 0,005			
Сульфат-ион	Ммоль/ 100г	160	Не норм	Менее 1			

[1] - *СанПиН 1.2.3685-21(таблица 4.1), ГН 2.1.7.2511-09 «Ориентировочно допустимые концентрации (ОДК) химических веществ в почве»*

[2] - *СП 502.1325800.2021 Инженерно-экологические изыскания для строительства. Общие правила производства работ*

[3]- *Ежегодник. Загрязнение почв Российской Федерации токсикантами промышленного происхождения в 2023 году*

[4] – *измерения не проводились. Ежегодник. Загрязнение почв Российской Федерации токсикантами промышленного происхождения в 2023 году*

**применены архивные данные, протокола по результатам исследований почво-грунтов на содержание загрязняющих веществ по объекту: «Обустройство кустов скважин №1878, 1970, 1804, 1890, 2478, 2500, 1814, 2180, 2513 Аканского нефтяного месторождения».*

Почво-грунты района изысканий по таблице 4.1 ориентировочно допустимые концентрации (ОДК) химических веществ в почве относятся к категории - кислые (суглинистые и глинистые), pH KCl<5,5.

Результаты исследований почво-грунтов участка изысканий сравнивались предельно допустимые концентрации (ПДК) и ориентировочно допустимые концентрации (ОДК) химических веществ в почве представлены в таблице 4.1 СанПиН 1.2.3685-21 "Гигиенические нормативы и требования к обеспечению безопасности и (или) безвредности для человека факторов среды обитания".

Предельно-допустимую концентрацию (ПДК) нефтепродуктов в почвах Республики Татарстан - 1500 г/кг, принято согласно Постановления Главного государственного санитарного врача по Республике Татарстан от 14 июля 1998 г. N 18 "О введении в действие предельно-допустимой концентрации (ПДК) нефтепродуктов в почвах Республики Татарстан

Серная кислота, сера, сероводород, попадая в почву, превращаются в сульфаты. Предельно допустимая концентрация сульфат-иона 160 мг/кг почвы. Превышения по содержанию не обнаружено.

Для интегральной оценки загрязнения почвенного покрова тяжелыми металлами по сравнению с фоновым содержанием (в соответствии с СП 47.13330.2016) рассчитывается суммарным показателем загрязнения (Zc) по формуле:

$$Zc=Kci+.....Kcn-(n-1), \quad (8.6.1)$$

где n – количество учитываемых химических элементов;

K_{ci} – коэффициент концентрации i-го компонента загрязнения, превышающий единицу.

В свою очередь, коэффициент концентрации Kci, характеризующий интенсивность техногенной аномалии, рассчитывается по формуле

$$Kci = Ci/Cф, \quad (8.6.2)$$

где Ci – фактическое содержание i-го химического элемента в почвах и грунтах, мг/кг;

Сф – фоновое содержание i-го химического элемента в почвах и грунтах, мг/кг.

В расчет Zc включаются только элементы, превышающие фон. Расчет Zc производится по формуле Саета (Сает Ю.Е., Ревич Б.А., Янин Е.П. Геохимия окружающей среды.1990 г) Количественной мерой ассоциации является суммарный показатель загрязнения, представляющий собой аддитивную сумму превышений коэффициентов концентрации (рассеяния) над единичным (фоновым) уровнем. То есть в расчет идут только значения Кс>1.

В пробе № 16 содержание кадмия выше фоновых значений, и превышает фоновое значение 1 раз. Проба – Zc (кадмий (Cd)) =1

В пробе № 16/1 содержание кадмия выше фоновых значений, и превышает фоновое значение 2 раза. Проба – Zc (кадмий (Cd)) =2

В пробе № 17 содержание кадмия выше фоновых значений, и превышает фоновое значение 1 раз. Проба – Zc (кадмий (Cd)) =1

В пробе №18 отсутствуют превышения по фоновому значению.

С точки зрения пригодности использования почв согласно СанПиН 1.2.3685-21. (таблица 4.5), почвы, относящиеся к категории «допустимая».

Результаты микробиологических и паразитологических исследований почво-грунтов

Согласно требованиям СанПиН 1.2.3685-21 на пробных площадках участка изысканий также отбирались пробы на микробиологические и паразитологические показатели.

Таблица 8.6.2 Результаты микробиологических и паразитологических исследований почво-грунтов

Степень загрязнения почв	Обобщенные колиформные бактерии (ОКБ) в т.ч. E.coli	Энтерококков (фекальные)	Патогенные бактерии, в т.ч. сальмонеллы	Яйца геогель-минтов, экз./100 нр	Цисты кишечных патогенных простейших экз./100 нр
Проба №16	Не обнаружено	Не обнаружено	Не обнаружено	Не обнаружено	Не обнаружено
Проба №16/1	Не обнаружено	Не обнаружено	Не обнаружено	Не обнаружено	Не обнаружено
Проба №17	Не обнаружено	Не обнаружено	Не обнаружено	Не обнаружено	Не обнаружено
Проба №18	Не обнаружено	Не обнаружено	Не обнаружено	Не обнаружено	Не обнаружено
Чистая*	0	0	0	0	0
Допустимая*	1-9	1-9	0	1-9	1-9
Умеренно опасная*	10-100	10-100	0	до 10	10-99
Опасная*	100-1000	100-1000	1-99	до 100	100-999
Чрезвычайно опасная*	1000 и выше	1000 и выше	100 и более	>100	100 и более

*Согласно таблицы 4.6 СанПиН 1.2.3685-21

**применены архивные данные: протокола по результатам микробиологических и паразитологических исследований почво-грунтов по объекту: «Обустройство кустов скважин №1878, 1970, 1804, 1890, 2478, 2500, 1814, 2180, 2513 Аканского нефтяного месторождения»».*

По паразитологическим и микробиологическим показателям исследуемая почва относится к категории «чистая» согласно СанПиН 2.1.3684-21(таблица 4.6).

Рекомендации по использованию почв в зависимости от степени их загрязнения:

категории «чистая» - использование без ограничений, согласно данным СанПиН 1.2.3685-21. Использование таких земель возможно под любые сельскохозяйственные культуры без ограничений. Мероприятия по очистке почвенного контроля производить не требуется.

Агрохимическая оценка

Согласно ГОСТ 17.5.3.06-85 «Охрана природы. Почвы. Требования к определению норм снятия плодородного слоя почвы при производстве земляных работ», ГОСТ 17.4.2.03-86 показатели состава и свойств плодородного слоя почвы должны быть следующими:

- массовая доля гумуса в нижней границе плодородного слоя почвы должна составлять в лесостепной и степной зонах - не менее 2%;
- величина pH водной вытяжки в плодородном слое почвы должна составлять 5,5-8,2;
- массовая доля обменного натрия, в процентах емкости катионного обмена, должна составлять не более 5;
- массовая доля водорастворимых токсичных солей в плодородном слое почвы не должна превышать 0,25% массы почвы;
- массовая доля почвенных частиц менее 0,01 мм должна быть в интервале - от 10% до 75%.

Протоколы исследований представлены в приложении И (архивные данные).

Таблица 8.6.3 Оценка качества земель в рамках инженерно-экологических изысканий по агрохимическим показателям*

Определяемые показатели	Ед. изм	Результаты испытаний					
		Пробная площадка №7 (К-1870)			Пробная площадка №6 (К-1870)		
		22** (0-20см)	21** (30-50 см)	23** (60 см)	20** (0-20 см)	19** (30-40 см)	18** (40-50 см)
Массовая доля обменного натрия	Моль/ 100г	0,1	0,1	0,2	0,2	0,1	0,3
Емкость катионного обмена	Мг-экв/100 г	4	3	3	4	5	7
Органическое вещество (гумус)	%	2,5	**1,8**	**1,6**	4,5	2,1	**0,9**
pH солевой вытяжки	Ед. pH	4,7	4,5	4,2	4,8	5,2	4,7
Токсичные соли	%	0,13	0,10	0,12	0,10	0,11	0,13
Сумма фракций менее 0,01 мм	%	64,0	63,0	62,0	67,0	65,0	64,0

Определяемые показатели	Ед. изм	Результаты испытаний		
		Пробная площадка №5 (К-1870)		
		17** (0-20см)	16** (30-40 см)	15** (50 см)
Массовая доля обменного натрия	Моль/100г	0,1	0,1	0,2
Емкость катионного обмена	Мг-экв/100 г	7	5	3
Органическое вещество (гумус)	%	3,2	**1,4**	**1,5**
pH солевой вытяжки	Ед. pH	5,2	5,2	5,4
Токсичные соли	%	0,15	0,11	0,08
Сумма фракций менее 0,01 мм	%	70,0	65,0	66,0

** - *номера пробных площадок*

**применены архивные данные: протокола по результатам агрохимических исследований почво-грунтов по объекту: «Обустройство кустов скважин №1878, 1970, 1804, 1890, 2478, 2500, 1814, 2180, 2513 Аканского нефтяного месторождения».*

По агрохимическим показателям согласно ГОСТ 17.5.3.06-85 «Охрана природы. Почвы. Требования к определению норм снятия плодородного слоя почвы при производстве земляных работ», ГОСТ 17.4.3.02-85 отобранные образцы почв №№: 21, 23, 19, 18, 17, 15 не соответствуют установленным показателям состава и свойств плодородного слоя почвы.

По агрохимическим показателям согласно ГОСТ 17.5.3.06-85 «Охрана природы. Почвы. Требования к определению норм снятия плодородного слоя почвы при производстве земляных работ», ГОСТ 17.4.3.02-85 отобранные образцы почв №№: 22, 20, 17 соответствуют установленным показателям состава и свойств плодородного слоя почвы.

В соответствии с ГОСТ 17.5.1.03-86 «Охрана природы. Земли. Классификация вскрышных и вмещающих пород для биологической рекультивации земель» плодородный слой почвы по показателям химического и гранулометрического состава относится к группе пригодности –пригодные.

Возможное использование: под пашню, сенокосы, пастбища и многолетние насаждения с зональными типовыми агротехническими мероприятиями; под лесонасаждения различного назначения.

Мощность снятия плодородного слоя почвы на территории изысканий представлена в таблице в 8.6.4.

Таблица 8.6.4 Толщина снятия ПСП

Участок изысканий	Тип и подтип почв	Диапазон толщин снятия по ГОСТ 17.5.3.06-85, см	Мощность ПСП по результатам ИЭИ, см
Площадка К-1870 (площадная территория)	серые лесные почвы	20-50	20
Площадка К-1870 (линейный участок)			40
Площадка К-1870 (линейный участок северо-восточная чать)			20

Согласно результатов всех почвенных анализов, мощность снятия плодородного слоя почвы для серых лесных почв составляет от 20 см до 40 см.

8.7 Оценка радиационной обстановки

Радиационная обстановка формируется в результате воздействия естественных (природных) и искусственных источников радиации, которые вносят свой вклад в уровень радиационного фона.

По данным Министерства экологии и природных ресурсов Республики Татарстан радиационно-гигиеническая обстановка на территории сельского поселения характеризуется как стабильная и не отличается от уровня предыдущих лет (16 мкР/час).

При выборе участков под строительство жилых домов и зданий социально-бытового назначения должны выбираться участки с гамма-фоном, не превышающим 0,3 мкГр/ч.

В рамках настоящих инженерно-экологических изысканий были выполнены радиационно-экологические исследования территории участка изысканий. Исследования выполнены специалистами Альметьевского филиала ФБУЗ «Центр гигиены и эпидемиологии в

республике Татарстан», аттестат аккредитации № РОСС RU.0001.510855 от 15.10.2015 (Приложение Д).

Исследования выполнены в соответствии с требованиями МУ:

- Методические указания 2.6.1.2838-11 Утверждены Руководителем Федеральной службы по надзору в сфере защиты прав потребителей и благополучия человека, Утверждены Главным государственным санитарным врачом Российской Федерации Г.Г.Онищенко 28 января 2011 г;

- Методические указания 2.6.1.2398-08 «Радиационный контроль и санитарно-эпидемиологическая оценка земельных участков под строительство жилых домов, зданий и сооружений общественного и производственного назначения в части обеспечения радиационной безопасности» Утверждены Главным государственным санитарным врачом Российской Федерации Г.Г.Онищенко 2 июля 2008 г.;

- Руководство по эксплуатации комплекса измерительного радона, торона и их дочерних продуктов «АльфарадПлюс» РП.

Радиационно-экологические исследования выполнены на территории всего участка изысканий (полосы отвода под строительство проектируемых линейных и площадных объектов) площадью 7 га.

В рамках исследования выполнено:

—Поиск и выявление радиационных аномалий,

—Определение мощности амбиентного эквивалента.

—Измерение плотности потока радона с поверхности земли

Протокол выполненных исследований представлен в приложении К, результаты – ниже.

8.7.1. Поиск и выявление радиационных аномалий

Гамма-съемка проведена по маршрутным профилям в масштабе 1:1000 (с шагом сети 10 м) с последующим проходом по территории в режиме свободного поиска.

Показания поискового прибора: среднее значение 0,12 мкЗв/ч;

Максимальное значение мощности дозы гамма-излучения в точках с максимальным показанием поискового прибора 0,15 мкЗв/ч;

Нмакс/Нср = 1,3; Нмакс/Нср < 2; Німак < 0,6 мкЗв/ч.

Поверхностные радиационные аномалии не обнаружены.

8.7.2. Определение мощности амбиентного эквивалента дозы гамма-излучения

Количество измерений – 178 точек (из них 75 контрольных точек)

Среднее значение мощности дозы гамма-излучения - 0,114± 0,017 мкЗв/ч.

Стандартная неопределенность среднего значения (δ) – 0,0011 мкЗв/ч.

Минимальное значение мощности дозы гамма-излучения 0,080± 0,012 мкЗв/ч.

Максимальное значение мощности дозы гамма-излучения – 0,800 ± 0,12 мкЗв/ч.

δ = 0,0011; Нср+ δ = 0,115 мкЗв/ч; Нср+ δ ≤ 0,6 мкЗв/ч.

Обследованная территория, соответствует требованиям санитарных правил и гигиенических нормативов, действующих в области радиационной безопасности.

. Измерения активности радионуклидов в пробе почво-грунта

Отбор пробы произведен в точке с максимальным значением мощности эквивалентной дозы гамма-излучения. Результат измерения пробы представлен в таблице 8.7.3.1. и в приложении Ж.

Таблица 8.7.3.1 Результаты измерения активности радионуклидов в пробе почво-грунта

Наименование показателя	Результат измерений (A±ΔA), Бк/кг		
	№ 16	№ 17	№ 18
Активность 40К	448	280	322
Активность 232Th	24	17	19
Активность 226Ra	14	14	15
Активность 137Cs	9	9	8
Аэфф Бк/кг	85	61	69

* *архивные данные по объекту «Обустройство скважин Урмышлинского месторождения. Обустройство нагнетательной скважины №11278».*

Согласно результатам исследований выявлено, что пробы соответствуют 1 классу радиационной безопасности, так как удельная активность Аэфф < 370 Бк/кг (согласно п. 3.3 МУ 2.6.1.2398 - 08 "Радиационный контроль и санитарно-эпидемиологическая оценка земельных участков под строительство жилых домов, зданий и сооружений общественного и производственного назначения в части обеспечения радиационной безопасности", п.5.3.4 СанПин 2.6.1.2523-09 Нормы радиационной безопасности (НРБ-99/2009)).

Эффективная активность естественных радионуклидов в пробах не превышает 85 Бк/кг, что согласно СанПиН 2.6.1.2800-10 «Гигиенические требования по ограничению облучения населения за счет источников ионизирующего излучения» соответствует требованиям.

Заключения:

1) По результатам гамма-съемки на участке не выявлено зон, в которых показания радиометра в 2 раза и более превышают среднее значение, характерные для остальной части земельного участка (п. 5.2.3 МУ 2.6.1.2398-08),

2) Значение мощности дозы гамма-излучения территории составляет Нср+ δ = 0,115 мкЗв/ч, что не превышает 0,6 мкЗв/ч (для участков под строительство производственных зданий и сооружений согласно п. 5.2.3 МУ 2.6.1.2398-08).

3) Эффективная удельная активность естественных радионуклидов в почве участка максимальное значение составляет 112 Бк/кг, что не превышает 370 Бк/кг (согласно ГОСТ 30108-94, грунты участка пригодны для всех видов строительства).

Обследованный земельный участок соответствует требованиям санитарных правил и гигиенических нормативов, действующих в области радиационной безопасности.

8.8 Опасные природные и природно-антропогенные процессы экологического и геологического характера

В пределах объекта изысканий отмечаются такие инженерно-геологические процессы как подтопление, затопление, морозное пучение.

В пределах исследуемой территории выявлено подтопление.

В пределах изучаемой территории возможно проявление морозного пучения, приводящего к увеличению объема грунта на контакте с фундаментами, опорами и трубами

проектируемых сооружений, ведущего к деформации сооружений. Основные факторы, способствующие появлению морозного пучения, миграция влаги и промерзание грунта.

При проведении маршрутных наблюдений исследуемой территории, а также в радиусе 250,0 м вокруг них визуальных проявлений карста (провалы, воронки) выявлено не было. По опросу местного населения аналогично.

Исследуемая территория располагается на достаточном удалении от эпицентров современных ощутимых и исторических землетрясений, в зоне магнитуд не более 5,0.

Перечень источников чрезвычайных ситуаций техногенного характера

Химически опасные объекты - На территории изысканий Елаурского сельского поселения химически опасные объекты не представлены.

Пожаровзрывоопасные объекты - К пожаровзрывоопасным объектам, представленным на территории Елаурского сельскоого поселения, относятся: трубопроводы, транспортирующие нефть, нефтяные скважины (потенциально опасное вещество: нефть; границы поражающего воздействия не установлены).

Радиационно-опасные объекты - На территории изысканий в границах Елаурского сельского поселения радиационно-опасные объекты не представлены.

Перечень возможных источников чрезвычайных ситуаций биолого-социального характера.

К биологически-опасным объектам, представленным на территории Елаурского сельского поселения, относятся:

– сибиреязвенные скотомогильники.

Меры по снижению риска – соблюдение санитарно-гигиенических и санитарно-эпидемиологических правил, технологических и организационно-технических требований; мониторинг состояния предприятий фармацевтической и микробиологической промышленности, повышение технологической безопасности производственных процессов и эксплуатационной надежности оборудования таких предприятий. Участок изысканий затрагивает границы СЗЗ скотомогильника, раздел 9.4.

Природные очаги инфекционных болезней.

Природные очаги инфекционных болезней на территории поселения отсутствуют.

Чрезвычайная ситуация техногенного характера – обстановка, при которой в результате возникновения аварии на объекте, определённой территории нарушаются нормальные условия жизни и деятельности людей, возникает угроза их жизни и здоровью, наносится ущерб имуществу населения, народному хозяйству и окружающей среде. Различают чрезвычайную ситуацию техногенного характера по месту их возникновения и по характеру основных поражающих факторов источника чрезвычайной ситуации. Чрезвычайные ситуации техногенного характера создаются взрывами, пожарами, крушениями, выбросами химических и радиоактивных веществ, разрушениями, падениями, обвалами на объектах техносферы.

Потенциально опасных объектов на территории сельского поселения не имеется, согласно Перечня потенциально опасных объектов, утвержденного распоряжением Комиссии по предупреждению и ликвидации чрезвычайных ситуаций и обеспечению пожарной безопасности Республики Татарстан от 31.01.2014 № 02-14 р.

Однако, на территории сельского поселения имеются объекты, которые проектом принимаются потенциально опасными:

- взрывопожароопасные объекты:
- магистральный газопровод;

- межпоселковые газопроводы;
- пожароопасные объекты:
- промысловые нефтепроводы, нефтяные скважины - сборный пункт нефти,
- склад ГСМ, МТП, склад зерна, зерноток.

Возможны дорожно-транспортные происшествия на дорогах, проходящих через территорию сельского поселения.

9 Зоны с особыми условиями использования территорий

Федеральным законом «Об охране окружающей среды» (2002), Градостроительным кодексом Российской Федерации (2004) и другими нормативными документами установлены специальные экологические требования к градостроительной деятельности. В соответствии с этими нормативно-правовыми актами при размещении, проектировании, строительстве и реконструкции городских и иных поселений и территорий должен соблюдаться комплекс ограничений, обеспечивающий благоприятное состояние окружающей среды для жизнедеятельности человека и функционирования природных экосистем.

9.1 Объекты историко-культурного наследия

Согласно данным Генерального плана Елаурского сельского поселения Нурлатского муниципального района РТ (2019 г), объекты культурного наследия, выявленные объекты культурного наследия, а также объекты, обладающие признаками объектов культурного наследия, на территории Елаурского сельского поселения отсутствуют.

В с. Новое Ибрайкино имеется объект культурного наследия регионального значения памятник архитектуры - мечеть.

В соответствии с Заключением Комитета Республики Татарстан по охране объектов культурного наследия №01-02/3367 от 05.06.2025г. (Приложение Л):

- Испрашиваемые земли по проекту (объекту) исследованы. На момент составления заключения на исследованной территории отсутствуют объекты культурного наследия, включенные в реестр, выявленные объекты культурного наследия и объекты, обладающие признаками объекта культурного наследия;

- в отношении испрашиваемых земель по проекту (объекту) проведение историко-культурной экспертизы не требуется.

Согласно ответу Исполнительного комитета Нурлатского муниципального района РТ №01-5216 от 14.07.2025 г.(Приложение П) ОКН, включенных в Единый государственный реестр объектов культурного наследия (Памятников истории и культуры) народов РФ, выявленных ОКН либо объектов, обладающих признаками ОКН, зон охраны, защитных зон ОКН регионального и местного значения не имеется.

Таким образом, в районе проведения планируемых работ объекты культурного наследия отсутствуют.

9.2 Особо охраняемые природные территории

В соответствии со ст. 2 Федерального закона от 14 марта 1995 г. N 33-ФЗ «Об особо охраняемых природных территориях» с учетом особенностей режима особо охраняемых природных территорий и статуса, находящихся на них природоохранных учреждений, различаются следующие категории указанных территорий:

а) государственные природные заповедники, в том числе биосферные;

б) национальные парки;

в) природные парки;

г) государственные природные заказники;

д) памятники природы;

е) дендрологические парки и ботанические сады.

Особо охраняемые природные территории могут иметь федеральное, региональное или местное значение.

Территории государственных природных заповедников и национальных парков относятся к особо охраняемым природным территориям федерального значения. Территории государственных заказников, памятников природы, дендрологических парков и ботанических садов могут быть отнесены либо к особо охраняемым природным территориям федерального значения, либо к особо охраняемым природным территориям регионального значения. Природные парки являются особо охраняемыми территориями регионального значения.

Особо охраняемые природные территории федерального и регионального значения определяются соответственно Правительством Российской Федерации и органами исполнительной власти субъектов Российской Федерации. Особо охраняемые природные территории местного значения определяются в порядке, установленном законами и иными нормативными правовыми актами субъектов Российской Федерации.

В Республике Татарстан имеются 2 ООПТ федерального значения: ФГУ «Национальный парк «Нижняя Кама» и Волго-Камский государственный природный биосферный заповедник. Намечаемая деятельность не затрагивает территорию выше перечисленных ООПТ и не нарушает режим их охраны.

Согласно копии письма Министерства природных ресурсов РФ (Минприроды РФ) № 15-47/3859 от 04.02.2025 г. (Приложение М) на сайте Минприроды РФ содержится исчерпывающий перечень образований субъектов РФ, в границах которых имеются ООПТ федерального значения. По представленной на сайте информации территория строительства не затрагивает ООПТ федерального значения.

Согласно письму Государственного Комитета Республики Татарстан по биологическим ресурсам № 3092-исх. от 23.07.2025г. (Приложение Н) «В соответствии с данными Государственного реестра особо охраняемых природных территорий в Республике Татарстан, утверждённого постановлением Кабинета Министров Республики Татарстан от 24.07.2009 №520, а также НСПД (nspd.gov.ru), территория проекта не затрагивает границы особо охраняемых природных территорий регионального значения и их охранных зон». Проектируемый объект не затрагивает границы планируемых ООПТ регионального значения и их охранных зон.

В соответствии с постановлением Кабинета Министров Республики Татарстан от 27.03.2019 №226 перечень резервных участков, планируемых под ООПТ Республики Татарстан, утратил силу.

Обращаем Ваше внимание, что согласно ст.3 Федерального закона от 7 мая 2001 года №49-ФЗ «О территориях традиционного природопользования коренных малочисленных народов Севера, Сибири и Дальнего Востока Российской Федерации» территория Республики Татарстан не относится к местам традиционного проживания и традиционной хозяйственной деятельности, где малочисленные народы ведут традиционное природопользование и традиционный образ жизни.

В соответствии с письмом руководителя исполнительного комитета Нурлатского муниципального района РТ (Приложение П) существующих, проектируемых и перспективных особо охраняемых природных территорий (ООПТ) местного значения не имеется.

Согласно данным, представленным на сайте oopt.kosmosnimki.ru (веб-геоинформационная платформа) участок изысканий расположен вне границ особо охраняемых природных территорий, существующих и планируемых.

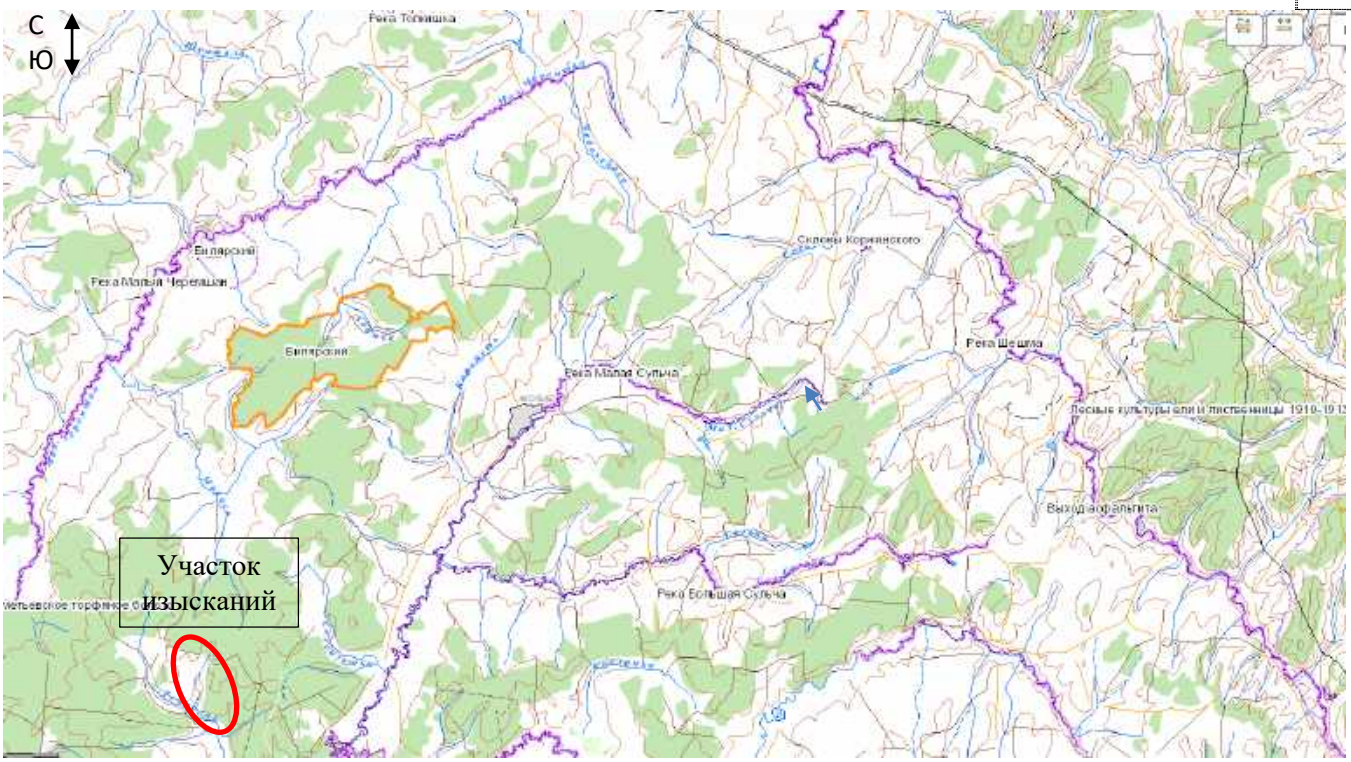

Рис. 9.2.1 Фрагмент карты ООПТ РТ (oopt.aari.ru)

По данным, представленным на сайте Водно-болотные угодия России (www.fesk.ru) на территории Республики Татарстан существуют Водно-болотные угодья, внесённые в Перспективный список Рамсарской конвенции («Теневой список» водно-болотных угодий, имеющих международное значение):

1Куйбышевское водохранилище в окрестностях города Булгар - 25 000 га

2Нижнекамское водохранилище в приустьевой части рек Ик и Белая - 18 600 га

Водно-болотные угодья международного значения на территории Республики отсутствуют.

Согласно данным сайта http://www.rbcu.ru/kotr/tatarst.php участок изысканий располагается в границах КОТР Черемшанский лес.

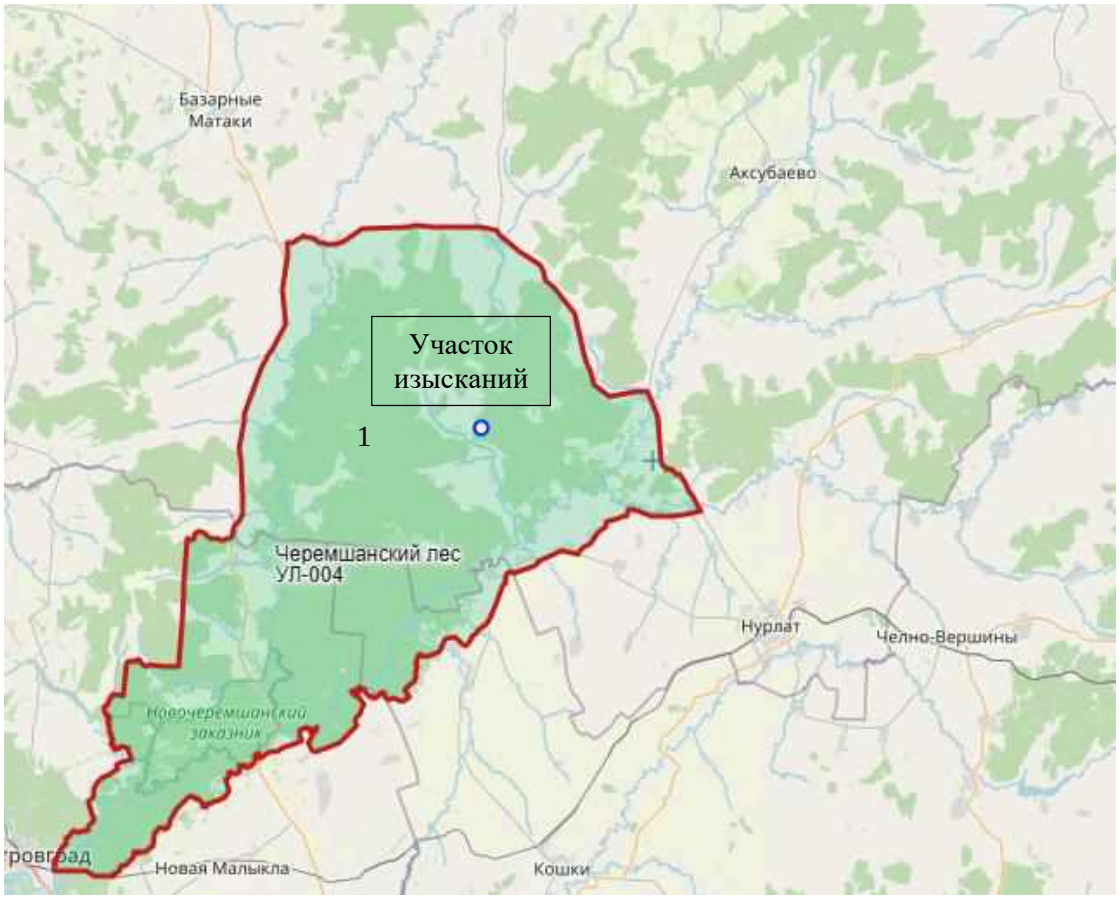

Условные обозначения:

1-Код КОТР: Ul-004. Название: Черемшанский лес. Критерии выделения: А1.Авторы: Белик В.П., Аськеев О.В., Бородин О.В., Барабашин Т.О., Корепова Д.А.,-Год последнего уточнения границ: 2009. Площадь: 1885 кв. км.

Рис 9.2.2 Фрагмент Интерактивной карты ключевых орнитологических территорий России с сайта http://www.rbcu.ru/kotr/tatarst.php

Описание КОТР и ее орнитологическая значимость.

Крупный массив леса в междуречье Большого и Малого Черемшанов и по долинам этих рек, а также прилегающий лесополевой участок западнее р. Малый Черемшан, где участки преимущественно лиственных лесов чередуются с полями, дорогами и населенными пунктами. Значительную часть занимают сырые пойменные малопроходимые урёмы с десятками стариц и болот. Многие лесные массивы по Малому Черемшану и в междуречье сильно преобразованы – существовавшие здесь ранее сплошные дубравы были почти уничтожены. Много вырубок, зарастающих дубовой порослью, березняком и осинником. Из-за кризиса в сельском хозяйстве в настоящее время значительные площади сельскохозяйственных полей и пастбищ не используются, поэтому они зарастают сорняками, что отрицательно влияет на видовой состав и численность птиц.

На КОТР в конце 1990-х гг. располагалась крупная гнездовая группировка могильников, однако с тех пор учета численности этого вида здесь не проводили. На ульяновском участке КОТР в 1998 г. обнаружено гнездование пары скоп (Pandion haliaetus, взрослая птица держалась с сеголетком в августе,И. В. Карякин, устн. сообщение), крупная гнездовая группировка обыкновенных осоедов и канюков (Buteo buteo, предположительно – несколько десятков пар), гнездящиеся большие подорлики и серые журавли (Grus grus, не менее 10 пар), летом отмечаются

орланы-белохвосты, обитают глухари (Tetrao urogallus), тетерева (Lyrurus tetrix), рябчики (Tetrastes bonasia), обычна длиннохвостая неясыть (Strix uralensis). На Большом Черемшане существуют одна из крупнейших в Среднем Поволжье популяций зимородка и золотистой щурки (Merops apiaster). В долинах обоих Черемшанов гнездятся зеленые дятлы (Picus viridis), находящиеся здесь на восточной границе ареала. В пределах Самарской области, у сёл Малое и Старое Максимкино в 1998 г. и в начале 2000-х гг. отмечали скопления серых журавлей – не менее нескольких сотен птиц (устн.сообщ. И.В.Карякина и С.В.Бакки). Наблюдение В.П.Беликом (1997) малого подорлика около Малого Черемшана (Ключевые орнитологические территории..., 2000) после дальнейших уточнений представляется нам спорным.

Птицы КОТР:

Обыкновенный осоед* Pernis apivorus

Могильник Aquila heliaca

Большой подорлик**Aquila clanga

Большой подорлик*Aquila clanga

Орлан-белохвост**Haliaeetus albicilla

Орлан-белохвост*Haliaeetus albicilla

Кобчик**Falco vespertinus

Кобчик*Falco vespertinus

Кулик-сорока*Haematopus ostralegus

Обыкновенный зимородок*Alcedo atthis

Зелёный дятел Picus viridis

Черноголовая гаичка Parus palustris

**численность птиц в таблице приведена только для части КОТР, расположенной в Ульяновской области;*

*** численность птиц приведена только для части КОТР, расположенной в пределах Татарстана.*

Основные типы местообитаний: широколиственные листопадные леса – 50%; хвойные леса – 5%; пойменные леса – 20%; пойменные луга – 5%; пашни, поля – 20%; урбанизированные и индустриальные биотопы – 5%.

Основные виды хозяйственного использования территории: сельскохозяйственные поля – 20%; пастбища – 5%; лесное хозяйство – 75%; населенные пункты, дороги и т.п. – 5%, охраняемые территории – ок.9,5%.

Основные угрозы: деградация животноводства и полеводства (А); выборочная рубка леса (В); браконьерство (В); фактор беспокойства (С).

Природоохранный статус территории: в Ульяновской области КОТР охраняется расположенными в ее пределах комплексным охотничьим заказником “Новочеремшанский” (16499 га, 1963 г.) и памятником природы “Лесные кварталы 42, 43, 50 с лекарственными растениями” (480 га, 1976 г.). В республике Татарстан с КОТР перекрываются памятники природы "Река Малый Черемшан" (русло и берега в пределах КОТР, орниентировочно – ок.1000 га) и "Ахметьевское болото" (15 га).

Необходимые меры охраны: прекращение рубок (кроме санитарных) на ООПТ; улучшение материально-финансового положения заказника “Новочеремшанский” и усиление его охраны; восстановление традиционных форм сельского хозяйства в научно-обоснованных

масштабах; расширение площади ООПТ на части КОТР, расположенной в пределах республики Татарстан

Таким образом, территория изысканий не затрагивает территории ООПТ федерального, регионального и местного значение и водно-болотные угодья и не нарушает режим их охраны. Но располагается в границах КОТР Черемшанский лес. В разделе 11 приведены рекомендуемые мероприятия. Требуется согласования планируемых мероприятии по предотвращению гибели объектов животного мира и ухудшения среды их обитания с Государственном комитете РТ по Биологическим ресурсам согласно постановлению Кабинета министров РТ от 15.09.2000 №669.

В ходе проведения полевых работ выявлено, что на данной территории редкие и занесенные в Красную Книгу виды растений отсутствуют. Анализ качественного состава видового разнообразия животных показал отсутствие постоянного местообитания в районе проведения работ редких и исчезающих видов. В районе проведения планируемых работ миграционные пути и места гнездования птиц отсутствуют.

9.3 Водоохранные зоны и прибрежные защитные полосы

В соответствии со ст. 65 Водного кодекса Российской Федерации [1] водоохранными зонами являются территории, которые примыкают к береговой линии рек, ручьев, озер, водохранилищ и на которых устанавливается специальный режим осуществления хозяйственной и иной деятельности в целях предотвращения загрязнения, засорения, заиления указанных водных объектов и истощения их вод, а также сохранения среды обитания водных биологических ресурсов и других объектов животного и растительного мира.

В границах водоохранных зон устанавливаются прибрежные защитные полосы – территории, на которых вводятся дополнительные ограничения хозяйственной и иной деятельности.

Согласно ст. 65 Водного кодекса РФ от 03.06.2006 № 74-ФЗ [1] ширина водоохранной зоны рек или ручьев устанавливается от их истока для рек или ручьев протяженностью:

- до 10 км - 50 м;
- от 10 до 50 км - 100 м;
- от 50 км и более - 200 м.

Для реки, ручья протяженностью менее 10 км от истока до устья водоохранная зона совпадает с прибрежной защитной полосой. Для истоков рек и ручьев водоохранные зоны устанавливается в размере 50 м. Ширина прибрежной защитной полосы устанавливается в зависимости от уклона берега водного объекта и составляет:

- 30 м для обратного или нулевого уклона,
- 40 м для уклона до трех градусов,
- 50 м для уклона три и более градуса.

В соответствии со статьей 6 «Водные объекты общего пользования» Водного кодекса РФ от 03.06.2006 г. № 74-ФЗ:

Пункт 6. Полоса земли вдоль береговой линии (границы водного объекта) водного объекта общего пользования (береговая полоса) предназначается для общего пользования. Ширина береговой полосы водных объектов общего пользования составляет двадцать метров, за исключением береговой полосы каналов, а также рек и ручьев, протяженность которых от истока до устья не более чем десять километров. Ширина береговой полосы каналов, а также рек и ручьев, протяженность которых от истока до устья не более чем десять километров, составляет пять метров.

Установлены следующие размеры для ближайших водных объектов:

Водный объект	Длина водотока, км	Минимальное расстояние от проектируемого сооружения до водного объекта, м	Ширина водоохранной зоны, м	Ширина прибрежной защитной полосы, м	Ширина береговой полосы, м
Река Тимерлек	35 км	1426 м (до площадки куста)	100 м	50 м	20 м

Переход нефтепровода через реку планируется методом ГНБ, проектируемые сооружения не располагаются в водоохранной зоне водного объекта. Проектом не предусмотрены строительные работы в прибрежно-защитной полосе и береговой линии.

9.4 Скотомогильники и другие захоронения, неблагополучные по особо опасным инфекционным и инвазионным заболеваниям

Согласно письму Роспотребнадзора (приложение С) требуется согласование проведения агромелиоративных, строительных и других работ, связанных с выемкой и перемещением грунта на территории санитарно-защитных зон сибиреязвенных скотомогильников. (Приложение С).

Сибиреязвенные скотомогильники относятся к объектам I класса, для которых СанПиН 2.2.1/2.1.1.1200-03 "Санитарно-защитные зоны и санитарная классификация предприятий, сооружений и иных объектов. Новая редакция» (в редакции изменений №№ 1,2,3,4) установлена санитарно-защитная зона размером 1000м.

Скотомогильники с биологическими камерами (биотермическая яма) относятся к объектам II класса, для которых СанПиН 2.2.1/2.1.1.1200-03 "Санитарно-защитные зоны и санитарная классификация предприятий, сооружений и иных объектов. Новая редакция» (в редакции изменений №№ 1,2,3,4) установлена санитарно-защитная зона размером 500м.

В соответствии с письмом ГБУ «Нурлатское РГВО» №191 от 13.08.2025г. (Приложение Р) на территории Нурлатского муниципального района РТ рядом с объектом изысканий расположены:

- Сибиреязвенный скотомогильник н.п.Сосновка- вет.сан.карточка № 1, кадастровый номер 16:32:260102:40, недействующий, законсервирован. Республика Татарстан, р-н Нурлатский муниципальный, с/п Елаурское, д.Сосновка,в 0,6 км на юг.

Согласно публичной кадастровой карте (Кадастровая карта России онлайн) данный Сибиреязвенный скотомогильник расположен на расстоянии 765 м северо-западнее от территории изысканий. Площадка проектируемого куста скважин К-1780 расположена в СЗЗ данного сибиреязвенного скотомогильника.

- Биотермическая яма н.п.Чувашский Тимерлек- вет.сан.карточка № 14, кадастровый номер 16:32:170802:173 действующий. Республика Татарстан, Нурлатский муниципальный район, Тимерлекское сельское поселение, с. Чувашский Тимерлек, в 1,5 км на юго-восток.

Согласно публичной кадастровой карте (Кадастровая карта России онлайн) данная биотермическая яма расположена от проектируемых объектов на расстоянии более 7 км северо-западнее. Проектируемые объекты не затрагивают СЗЗ биотермической ямы.

Таким образом, территория намечаемая деятельность затрагивает санитарно-защитную зону сибиреязвенного скотомогильника.

При проведении агромелиоративных, строительных и других работ, связанных с выемкой и перемещением грунта на территории санитарно-защитных зон сибиреязвенных скотомогильников необходимо соблюдение следующих требований:

1.иммунизация рабочих 2х кратно против сибирской язвы с интервалом20-30 суток (живая вакцина) до начала работ или однократно комбинированной вакциной за 7 дней до начала работ. В дальнейшем ревакцинации проводят ежегодно.

2.проведение инструктажа рабочих (под роспись) о мерах личной профилактики при проведении земляных работ.

3.механизация всех проводимых работы.

4.обеспечение лиц, привлекаемых к работам, защитной одеждой (резиновые сапоги, резиновые рукавицы, комбинезон, респиратор) и наличие ее запаса.

5.ежедневное проведение обеззараживания по окончании работ защитной одежды. Обеззараживание проводится на месте проведения работ химическими дезинфицирующими средствами на основе спороцидно действующих веществ в соответствии с инструкцией к их применению («Ди-хлор-экстра», «Астера», «Монитор Окси»).

6.рабочие, у которых на руках, лице и других открытых участках тела имеются царапины, ссадины, ранения и другие повреждения кожи к проведению земляных работ не допускаются.

7.рабочие инструменты, машины, экскаваторы не выводятся за пределы проведения работ на территории санитарно-защитной зоны сибиреязвенного скотомогильника и не используются для других целей до окончания работ, а после окончания всех работ обрабатываются химическими дезинфицирующими средствами на основе спороцидно действующих веществ в соответствии с инструкцией к их применению («Ди-хлор-экстра», «Астера», «Монитор Окси»).

9.5 Объекты коммунального обслуживания

В соответствии с санитарными правилами и нормами санитарно-защитные зоны сельских кладбищ составляют 50 м (СанПиН 2.2.1/2.1.1.1200-03), и это расстояние соблюдается.

Согласно ответу Исполнительного комитета Нурлатского муниципального района РТ (Приложение П) территории кладбищ, крематориев и их СЗЗ, а также свалки полигоны ТБО на участке отсутствуют. Полигонов отходов, производства и погребения не имеется.

9.6 Защитные леса и особо защитные участки леса

Защитные леса подлежат освоению в целях сохранения средообразующих, водоохранных, защитных, санитарно-гигиенических, оздоровительных и иных полезных функций лесов с одновременным использованием лесов при условии, если это использование совместимо с целевым назначением защитных лесов и выполняемыми ими полезными функциями. На территории поселения к ним относятся леса лесостепных зон (ценные леса) и леса, расположенные в водоохранных зонах.

К *эксплуатационным* относятся леса, которые подлежат освоению в целях устойчивого, максимально эффективного получения высококачественной древесины и других лесных ресурсов, продуктов их переработки с обеспечением сохранения полезных функций лесов.

Согласно ответу Министерства Лесного хозяйства №14-5999 от 28.07.2025г. (Приложение Т) участок изысканий затрагивает земли лесного фонда, а именно:

1) квартал 98 Чулпановского Нурлатского лесничества:

- выделы 1 (16:26:6:5:1)
- выделы 2 (16:26:6:5:2)

- выделы 3 (16:26:6:5:3) квартала 98 Чулпановского Нурлатского лесничества

2) квартал 109 Тимерликовского участкового лесничества Нурлатского лесничества:

- выделы 22 (16:26:4:120:36)
- выделы 29 (16:26:4:120:35)
- выделы 30 (16:26:4:120:39)
- выделы 31 (16:26:4:120:47)
- выделы 36 (16:26:4:120:37)
- выделы 38 (16:26:4:120:42)
- выдел 39 (16:26:4:120:48)

3) квартал 110 Тимерликовского участкового лесничества Нурлатского лесничества:

- выдел 17 (16:26:4:112:28).

Согласно выпискам из государственного лесного реестра, в границах проведения работ расположены следующие выделы лесов (Приложение Т):

- выделы 22 квартала 109 Тимерликовского участкового лесничества Нурлатского лесничества. Вид леса: ***Эксплуатационные леса;***
- выделы 29 квартала 109 Тимерликовского участкового лесничества Нурлатского лесничества. Вид леса: ***Эксплуатационные леса;***
- выделы 30 квартала 109 Тимерликовского участкового лесничества Нурлатского лесничества. Вид леса: ***Эксплуатационные леса;***
- выделы 31 квартала 109 Тимерликовского участкового лесничества Нурлатского лесничества. Вид леса: ***Эксплуатационные леса;***
- выделы 36 квартала 109 Тимерликовского участкового лесничества Нурлатского лесничества. Вид леса: ***Эксплуатационные леса;***
- выделы 38 квартала 109 Тимерликовского участкового лесничества Нурлатского лесничества. Вид леса: ***Эксплуатационные леса;***
- выделы 39 квартала 109 Тимерликовского участкового лесничества Нурлатского лесничества. Вид леса: ***Эксплуатационные леса;***
- выделы 17 квартала 110 Тимерликовского участкового лесничества Нурлатского лесничества. Вид леса: ***Эксплуатационные леса.***

Участок изысканий затрагивает особо защитные участки леса (ОЗУ):

- выдел 1 квартала 98 Чулпановского Нурлатского лесничества – берегозащитные, почвозащитные участки лесов, расположенные вдоль водных объектов, склонов оврагов; Вид леса: ***леса, расположенные в водоохранных зонах***;
- выделы 2 квартала 98 Чулпановского Нурлатского лесничества – полосы леса в горах вдоль верхней их границы с безлесным пространством; Вид лесов: ***лесостепные***
- выделы 3 квартала 98 Чулпановского Нурлатского лесничества полосы леса в горах вдоль верхней их границы с безлесным пространством; Вид лесов: ***леса, расположенные в водоохранных зонах.***

Согласно выпискам из государственного лесного реестра участок изысканий затрагивает особо защитные участки леса (ОЗУ).

Согласно ответу исполнительного комитета Нурлатского муниципального района РТ (приложение П) лесов, имеющих защитный статус, резервных лесов, особо защитных участков лесов, лесопарковых зеленых поясов не имеется.

9.7 Зоны санитарной охраны и источники питьевого водоснабжения

Согласно СанПиН 2.1.4.1110-02 «Зоны санитарной охраны источников водоснабжения и водопроводов питьевого назначения», вокруг источника хозяйственно-питьевого водоснабжения населенного пункта должна быть организована зона санитарной охраны в составе трех поясов.

Граница первого пояса зоны санитарной охраны устанавливается на расстоянии не менее 30 м от водозабора при использовании защищенных подземных вод, 50 м – при использовании недостаточно защищенных подземных вод. Территория вокруг родника или артезианской скважины должна быть спланирована, огорожена и озеленена. На ней запрещаются все виды строительства, не связанные с подачей воды. Запрещается применение ядохимикатов и удобрений, разлив сточной воды, проживание лиц, в том числе работающих на водозаборе, содержание скота, доступ посторонних лиц, ведение земляных и других видов работ не связанных с эксплуатацией скважин. Все здания и сооружения должны быть канализованы. Поверхностный сток должен быть отведен за пределы 1-го пояса ЗСО. На этой территории обеспечивается круглогодичный подход и подъезд к скважине, необходимый при проведении ремонтно-восстановительных работ, кроме того, размещаются наземные сооружения, обеспечивающие эксплуатацию скважины и аппаратура для проведения гидрогеологического, геофизического и гидрохимического контроля.

Граница второго пояса ЗСО определяется гидродинамическими расчетами, исходя из условий, что микробное загрязнение, поступающее в водоносный пласт за пределами второго пояса, не должно достигнуть водозабора ранее 200 суток при использовании защищенных подземных вод и ранее 400 суток - при использовании недостаточно защищенных подземных вод (для II климатического района). На территории 2-го пояса не допускается: размещение кладбищ, скотомогильников, полей ассенизации, полей фильтрации, навозохранилищ, силосных траншей, животноводческих и птицеводческих предприятий и других объектов, обусловливающих опасность микробного загрязнения подземных вод; применение удобрений и ядохимикатов; рубка леса главного пользования и реконструкции.

Граница третьего пояса зоны санитарной охраны определяется из расчета, что химическое загрязнение не должно достигнуть водозабора ранее 25 лет (обычный срок эксплуатации водозабора 25-50 лет). В границах третьего пояса действуют те же ограничения, что и для 2-го пояса. Для родников, выходящих в береговых склонах, граница третьего пояса санитарной охраны распространяется от бровки склона до водораздела; для артезианских скважин - от близлежащей речки до водораздела.

Водоснабжение на территории Елаурского сельского поселения осуществляется из подземных источников – скважинных водозаборов.

Альтернативным средством обеспечения водоснабжения зданий и сооружений являются индивидуальные скважины.

Источниками централизованного хозяйственно-питьевого водоснабжения поселения являются:

– водозаборная скважина вблизи с. Елаур (мощность: 5,6 куб. м в час);

– водозаборная скважина в д. Сосновка (мощность: 1,67 куб. м в час).

Местоположение и характеристика данных объектов указаны на основании материалов Схемы территориального планирования Нурлатского муниципального района и сведений органов местного самоуправления. Качество подземных вод водозаборов в целом соответствует требованиям СанПиН 2.1.3684-21 «Питьевая вода. Гигиенические требования к качеству воды централизованных систем питьевого водоснабжения. Контроль качества». Лицензия на право

пользования недрами водозаборов отсутствует.

Согласно ответу исполнительного комитета Нурлатского муниципального района РТ 01-5216 от 14.07.2025г. (приложение П) поверхностных и подземных источников водоснабжения питьевого и хозяйственно бытового значения и их зон санитарной охраны в границах участка предстоящей застройки отсутствуют.

Согласно ответу Министерства экологии и природных ресурсов РТ № 11114/12 от пользование недрами (подземными водами) по Республике Татарстан с водоотбором не более 500 $м^3$/сутки лицензии не числятся. В пределах запрашиваемого участка утвержденные проекты зон санитарной охраны и установленные зоны санитарной охраны источников питьевого и хозяйственно-бытового водоснабжения отсутствуют.

Согласно карте зоны с особыми условиями использования территории границы изысканий не затрагивают ЗСО подземных источников водоснабжения.

Территория изысканий не затрагивает ЗСО поверхностных и подземных источников водоснабжения.

9.8 Приаэродромная территория

В пределах приаэродромной территории запрещается проектирование, строительство и развитие городских и сельских поселений, а также строительство и реконструкция промышленных, сельскохозяйственных объектов, объектов капитального и индивидуального жилищного строительства и иных объектов без согласования со старшим авиационным начальником аэродрома.

Согласно Схеме территориального планирования Нурлатского муниципального района РТ, приаэродромные территории и санитарно-защитные зоны аэродромов (гражданской, государственной и экспериментальной авиации) отсутствуют.

Согласно ответу Исполнительного комитета Нурлатского муниципального района РТ №01-5216 от 14.07.2025г.(Приложение П) приаэродромные территории и санитарно-защитные зоны аэродромов (гражданской, государственной и экспериментальной авиации) в границах изысканий отсутствуют.

9.9 Особо ценные продуктивные сельскохозяйственные угодья, мелиорированные земли, мелиоративные системы

Особо ценные продуктивные сельскохозяйственные угодья, в том числе сельскохозяйственные угодья опытно-производственных подразделений научных организаций и учебно-опытных подразделений образовательных организаций высшего образования, сельскохозяйственные угодья, кадастровая стоимость которых существенно превышает средний уровень кадастровой стоимости по муниципальному району (городскому округу), могут быть в соответствии с законодательством субъектов Российской Федерации включены в перечень земель, использование которых для других целей не допускается.

Мелиорированные земли - земли, на которых проведены мелиоративные мероприятия. Мелиоративные системы - комплексы взаимосвязанных гидротехнических и других сооружений и устройств (каналы, коллекторы, трубопроводы, водохранилища, плотины, дамбы, насосные станции, водозаборы, другие сооружения и устройства на мелиорированных землях), обеспечивающих создание оптимальных водного, воздушного, теплового и питательного режимов почв на мелиорированных землях. Любая деятельность на мелиорируемых

(мелиорированных) землях должна осуществляться в соответствии с требованиями, установленными федеральным органом исполнительной власти, осуществляющим функции по выработке государственной политики и нормативно-правовому регулированию в сфере агропромышленного комплекса, включая мелиорацию (часть в редакции, введенной в действие с 1 января 2005 года Федеральным законом от 22 августа 2004 года N 122-ФЗ, - см. предыдущую редакцию).

Согласно ответу Министерства сельского хозяйства и продовольствия №05/2-6005 от 10.07.2025г. (Приложение Ф), земельные участки сельскохозяйственного назначения для разработки проектной документации по объекту: «Обустройство куста скважин №1870 Аканского нефтяного месторождения» в Перечне особо ценных продуктивных сельскохозяйственных угодий, утвержденном распоряжением Кабинета Министров Республики Татарстан от 23.12.2016 № 3056-р (в редакции распоряжения Кабинета Министров Республики Татарстан от 18.12.2024 № 2932-р), отсутствуют.

Согласно ответу исполнительного комитета Нурлатского муниципального района РТ №01-5216 от 14.07.2025г.(Приложение П):

- особо ценных продуктивных сельскохозяйственных угодий, номенклатура применявшихся ядохимикатов и объемы их применения отсутствуют;
- особо ценные продуктивные сельскохозяйственные угодья отсутствуют;
- мелиорированных земель, мелиоративных систем не имеется.

Таким образом, участки изысканий не затрагивают земли с особо ценными продуктивными сельскохозяйственными угодьями, мелиорированные земли и мелиоративные системы.

9.10 Прочие зоны с особым условием использования

В соответствии с Исполнительного комитета Нурлатского муниципального района РТ №01-675 от 01.02.2024 г. (Приложение П):

- территорий и зон санитарной охраны лечебно-оздоровительных местностей и курортов (федерального, регионального и местного значения) не имеется;
- санитарно-защитные зоны предприятий и сооружений, а также санитарные разрывы отсутствуют.

10 Предварительный прогноз возможных неблагоприятных изменений природной и техногенной среды при строительстве и эксплуатации объекта

Период проведения строительных работ

В период проведения работ основным негативным фактором воздействия на атмосферный воздух будет являться работа строительной спецтехники. В ходе работ будет происходить выброс загрязняющих веществ в воздух от ДВС техники, а также при перемещении масс грунта в ходе земляных работ, при работе дизельных компрессоров, сварочных агрегатов и др. Также работой строительной техники будут обусловлены шумовое и вибрационное воздействия. Данные виды воздействий будут локализованы участками проведения работ.

Прогноз загрязнения атмосферного воздуха и шумового воздействия возможен расчетным путем по стандартным методикам, а также на основе использования данных по объектам-аналогам. Перечень загрязняющих веществ, выбрасываемых в атмосферу при проведении работ, и количественную оценку интенсивности данных воздействий целесообразно включить в состав раздела «Перечень мероприятий по охране окружающей среды». Все источники загрязнения атмосферного воздуха в период проведения работ являются неорганизованными, поскольку не оснащены специальными устройствами для отведения выбросов (трубой, вентшахтой и т.п.).

Негативное воздействие на *почвенный покров* будет обусловлено возможным захламлением территории, образующимся строительным и бытовым мусором, нарушением почвенного покрова в ходе земляных работ.

Воздействие на *растительный покров* в период строительства будет обусловлено сведением растительного покрова на участках строительства. Данное воздействие должно быть локализовано границами отвода земель под строительство.

Воздействие на *животный мир* будет обусловлено уничтожением почвенной мезофауны при земляных работах на участках строительства и шумовым воздействием при строительных работах. Данное воздействие также должно быть локализовано участком строительства и иметь кратковременный характер. Шумовое воздействие строительной техники обусловит временный отпугивающий фактор для птиц и животных в лесах в районе участка изысканий.

Воздействие намечаемой деятельности на растительность и животный мир должно быть рассмотрено при разработке проектной документации. В составе проектной документации необходимо разработать природоохранные мероприятия.

Образование отходов. В процессе проектируемых работ неизбежно образование отходов, преимущественно 4-5 классов опасности, что будет связано, в первую очередь, с использованием строительных материалов. Видовой состав и количественную характеристику образующихся отходов целесообразно включить в состав раздела «Перечень мероприятий по охране окружающей среды».

Источники образования отходов в период производства строительно-монтажных работ при обустройстве месторождения:

Источниками образования отходов на площадках строительства являются технологические процессы, применяемые материалы, эксплуатация автотранспортных средств и спецтехники, функционирование объектов непроизводственного назначения, обеспечение жизнедеятельности работающего персонала. Предусматриваются следующие этапы проведения работ: подготовительные работы; строительно-монтажные работы.

Подготовительные работы включают в себя: подготовку территории для проведения

планируемых работ, предварительную планировку площадок, разработку и перемещение грунта, устройство временных проездов и подъездов; подвоз строительных конструкций и материалов, установка передвижных вагончиков для персонала, постройка временных зданий и сооружений, в т.ч. устройство временных складов; монтаж основного и дополнительного оборудования.

Образование отходов в период строительства будет сопряжено с проведением следующих основных видов работ:

- Подготовительные работы;
- Строительно-монтажные работы;
- Пуско-наладочные работы и сдача объектов в эксплуатацию.

Подготовительные работы.

До начала строительства в подготовительный период выполняются следующие работы:
- оформление разрешений и допусков на производство работ;

Воздействие на *подземные воды* в период проведения работ может быть обусловлено миграцией загрязняющих веществ с поверхностных стоков и почвенного покрова. Поверхностные стоки в период строительства следует локализовать в пределах строительной площадки. Воздействие намечаемой деятельности на подземные воды с учетом принятых проектных решений, а также природоохранных мероприятий, должно быть рассмотрено при разработке раздела ООС, ОВОС.

Воздействие на *геологическую среду* при строительстве объектов обусловлено бурением и обустройством скважин. Возможные изменения геологической среды при строительстве объекта должны рассматриваться в рамках инженерно-геологических изысканий.

Воздействие намечаемой деятельности на геологическую среду с учетом принятых проектных решений, а также природоохранных мероприятий, должно быть рассмотрено при разработке раздела ООС, ОВОС.

Воздействие на *поверхностные воды* в период строительства обусловлено бурением и обустройством линейных объектов. Воздействия являются кратковременными (взмучивание, нарушение мест корма рыб) и прекращаются с окончанием строительных работ, последствия от других воздействий подлежат восстановлению. Мероприятия по предотвращению негативного влияния на водные биологические ресурсы и среду их обитания, а также природоохранные мероприятия, должно быть рассмотрено при разработке раздела ООС, ОВОС.

При строительстве проектируемых объектов ожидается *шумовое воздействие*. Ближайшие населенные пункты находятся на достаточном удалении от участка изысканий. В силу достаточной удаленности от территорий, нормируемых по шумовому воздействию и кратковременности строительных работ, шумовое воздействие от строительства объектов допускается не учитывать.

Период эксплуатации

Технология нефтедобычи подразумевает непосредственное воздействие на *атмосферный воздух* при эксплуатации проектируемых объектов. Выбросы в атмосферу в период эксплуатации нефтяного месторождения происходят на нефтепроводах, скважинах и т.д. от утечек нефти через неплотности сальников, фланцев, запорно-регулирующей арматуры (задвижек), дыхательных клапанов дренажных емкостей, площадок переключения задвижек, блоков реагентов при сливе и хранении реагента-деэмульгатора. Перечень выбрасываемых

веществ и расчеты воздействия по выбросам загрязняющих веществ от проектируемых объектов целесообразно включить в раздел «Перечень мероприятий по охране окружающей среды».

Технологические схемы эксплуатации объекта подразумевают герметичность транспортируемых жидкостей, следственно воздействие на почвенный покров и поверхностные воды при эксплуатации объектов исключается. Воздействие на растительный и животный мир при эксплуатации объектов также не ожидается.

Поверхностные стоки с территории, которые могут загрязняться при различных сливо-наливных операциях локализуются в специальных емкостях и утилизируются.

Воздействие на подземные воды при эксплуатации объекта обусловлено забором воды из скважины для ее закачки в нефтесодержащие пласты. Конструкция скважин предполагает обсадку и герметизацию, предотвращающие попадание добываемой и нагнетаемой жидкости в вышележащие подземные горизонты.

Воздействие на геологическую среду обусловлено нагнетанием воды в нефтесодержащие пласты и добычей нефти. Проектируемые объекты необходимы для добычи нефти, своевременное нагнетание воды в нефтесодержащие пласты позволяет не только наиболее эффективно добывать нефть, но и предотвращает негативное воздействие нефтедобычи на геологическую среду, связанное с образованием пустот и обвалами.

При эксплуатации объекта не ожидается шумовое воздействие от проектируемых объектов. Расчеты интенсивности шумового воздействия проектируемых объектов целесообразно включить в раздел «Перечень мероприятий по охране окружающей среды». Другие виды негативного воздействия на природную среду при эксплуатации проектируемого объекта не ожидаются.

Намечаемая деятельность не приведет к превышению гигиенических нормативов по напряженности электромагнитных полей.

11Рекомендуемые природоохранные мероприятия, меры по восстановлению нарушенной природной среды

Для снижения деструктивного воздействия намечаемой деятельности на экосистемы необходимо осуществление системы природоохранных мероприятий, обеспечивающих предотвращение и/или снижение возможного негативного воздействия намечаемой деятельности.

Мероприятия по уменьшению выбросов в атмосферу

В целях охраны воздушной среды от загрязнения вредными выбросами в период СМР проектом предусматриваются следующие мероприятия:

-движение и использование транспорта на территории только согласно ранее разработанным схемам маршрутов;

- запрещение работы машин и оборудования на форсированном режиме;

-не допускается стоянка строительной техники с работающим двигателем;

-складирование, перемещение и хранение материалов должно осуществляться только в местах предусмотренных проектом;

- организовать режим работы, обеспечивающий плановое проведение строительных работ, т.е. поэтапное проведение технологических процессов, связанных с большим выделением вредных веществ в атмосферу и шумовым воздействием: заправка автотранспорта дизельным топливом; работа спецтехники; разгрузка стройматериалов.

- контроль и автоматизация технологических процессов для предупреждения аварийных ситуаций, соответственно уменьшения выбросов вредных веществ в атмосферу за счет точного соблюдения заданных технологических параметров;

Реализация указанных мероприятий сводит до минимума ущерб, наносимый атмосферному воздуху.

Мероприятия по снижению воздействия на водную среду.

Для предупреждения негативного воздействия строительных работ на поверхностные и подземные водные ресурсы предусмотрен комплекс природоохранных мероприятий:

- сохранение границ, отведенных для выполнения строительно-монтажных работ;

- запрещение неорганизованного сброса сточных вод со строительной площадки непосредственно на рельеф местности;

- исключение мойки и ремонта машин и механизмов в непредусмотренных для этих целей местах;

- слив горюче-смазочных материалов в специально отведенных для этого местах с последующей утилизацией и очисткой;

- исключение хранения топлива на строительной площадке;

- применение строительных материалов, имеющих сертификат качества;

- планировка строительной полосы после окончания работ для сохранения естественного стока поверхностных и талых вод.

В период эксплуатации для исключения возникновения аварийной ситуации должны обеспечиваться:

- контроль технического состояния оборудования, запорно-регулирующей арматуры;

- своевременный планово-предупредительный ремонт.

В соответствии с главой 10 СП 116.13330.2012 в целях защиты проектируемых сооружений от опасного воздействия подземных и поверхностных вод рекомендуются следующие мероприятия:

-вертикальная планировка территории с организацией поверхностного стока;

-гидроизоляция подземных конструкций;

-антикоррозионные мероприятия для защиты подземных конструкций от агрессивного воздействия промышленных стоков и подземных вод.

Мероприятия, направленные на охрану земель от воздействия объекта.

Для уменьшения негативных воздействий строительно-монтажных работ на почвенно-растительный слой необходимо предусмотреть ряд мероприятий:

- организацию работ и передвижение машин и механизмов исключительно в пределах отведенных для строительства земель, с максимальным использованием для технологических проездов существующих дорог;

- запрет на складирование и хранение строительных материалов в непредусмотренных проектной документацией местах;

- сбор отходов производства и потребления в специальные контейнеры с дальнейшим вывозом в места хранения и утилизации;

- сбор и отведение производственных и бытовых стоков, образующихся на строительной площадке, в порядке, предусмотренном проектом;

- заправку автотранспорта в специально отведенных для этого местах с целью предотвращения загрязнения почвенного покрова ГСМ;

- техническое обслуживание машин и механизмов на специально отведенных площадках.

Мероприятия, направленные на минимизацию воздействия отходов на окружающую природную среду.

Для выполнения экологических требований по обеспечению охраны природных сред (растительности, почв, подземных вод и недр) от загрязнения отходами СМР организуется система обращения с производственными и бытовыми отходами. Система предусматривает:

- использование отходов инертных строительных материалов, образующихся в период СМР, в последующих технологических операциях, что обеспечивает захоронение наименьшего количества отходов и сохранение природных ресурсов;

- осуществление регулярного вывоза отходов к местам размещения и переработки для исключения несанкционированного размещения отходов и захламления территорий;

- заключение договоров на передачу отходов специализированным организациям перед началом строительных работ;

- организацию раздельного сбора образующихся отходов по их видам и классам с тем, чтобы обеспечить их последующее размещение на предприятие по переработке, а так же вывозу на полигон для захоронения;

- соблюдение периодичности вывоза отходов с участка проведения работ, а также соблюдение условий передачи их на другие объекты для переработки или для захоронения;

- соблюдение условий временного хранения отходов на участке проведения работ в соответствии с требованиями природоохранного законодательства;

- кратковременное хранение производственных и бытовых отходов на строительных

площадка за счет их вывоза для централизованного сбора на стационарных производственных оборудованных участках управления;

- соблюдение санитарно- экологических требований к транспортировке отходов.

Мероприятия по снижению негативного воздействия на растительный мир территории.

Для снижения негативных воздействий в период строительства объекта и максимального сохранения естественного состояния растительного покрова на рассматриваемой территории рекомендуется проведение следующих мероприятий:

- полностью исключается движение транспорта и строительной техники вне отведенной строительной полосы, временные пути для движения строительных машин максимально приурочены к существующим дорогам, возможное уплотнение грунта будет значительно локализовано;

- предотвращение захламления территории отходами строительства и потребления (сбор всех видов отходов в специальные контейнеры с последующим вывозом в установленные места);

- предотвращение загрязнения почвенно-растительного покрова горюче-смазочными материалами;

- проводится рекультивация нарушенного почвенно-растительного покрова после строительства, что позволит повысить уровень обеспеченности растений элементами питания;

- запрет на сжигание отходов и мусора.

Мероприятия, направленные на предотвращение или минимизацию негативного воздействия на животный мир.

Для уменьшения возможного ущерба наземным позвоночным животным и сохранения оптимальных условий их существования должны быть предусмотрены следующие мероприятия:

- перемещение строительной техники только по специально отведенным дорогам;

- для подъезда к площадкам максимальное использование существующих промысловых дорог;

- предотвращение захламления территории отходами строительства и потребления;

- запрещение хранения и применения химических реагентов и других материалов, опасных для объектов животного мира и среды их обитания, в местах, доступных животным.

Почвенный слой при планировке рекомендуется перемещать во временные отвалы и в дальнейшем использовать при рекультивации временно отводимых площадей.

Запрещено выжигание растительности, разведение костров и другие работы с открытым огнем за пределами специально оборудованных для этого площадок. В особо пожароопасное время (июнь–июль) запрещено пребывание людей без особой необходимости в растительных сообществах, наиболее подверженных пожарам (при проведении биологической рекультивации).

При ведении работ не рекомендуется оставлять незасыпанные и неогражденные траншеи на срок более одного месяца, после завершения ремонта трубопровода неубранные конструкции, оборудование, материалы, емкости со сточными водами и отходами производства и потребления убираются. Для своевременного обнаружения негативного воздействия объектов на компоненты окружающей среды организуется постоянное слежение (мониторинг) за их состоянием.

Мероприятия, направленные на предотвращение или минимизацию негативного воздействия на КОТР

При проектировании и строительстве новых линий связи и электропередачи предусматриваются меры по предотвращению и сокращению риска гибели птиц в случае соприкосновения с токонесущими проводами на участках их прикрепления к конструкциям опор, а также при столкновении с проводами во время пролета.

Линии электропередачи, опоры и изоляторы оснащаются специальными птицезащитными устройствами, в том числе препятствующими птицам устраивать гнездовья в местах, допускающих прикосновение птиц к токонесущим проводам.

Запрещается использование в качестве специальных птицезащитных устройств неизолированных металлических конструкций.

Для предотвращения гибели объектов животного мира от воздействия электромагнитного поля линий электропередачи вдоль этих линий устанавливаются санитарно-защитные полосы.

Запрещается превышение нормативов предельно допустимых уровней воздействия электромагнитных полей и иных вредных физических воздействий линий электропередачи на объекты животного мира.

Трансформаторные подстанции на линиях электропередачи, их узлы и работающие механизмы должны быть оснащены устройствами (изгородями, кожухами и другими), предотвращающими проникновение животных на территорию подстанции и попадание их в указанные узлы и механизмы.

В местах массовой миграции птиц для предотвращения их гибели от столкновения с линиями связи рекомендуется замена воздушной проводной системы связи на подземную кабельную или радиорелейную.

При проектировании, строительстве новых и эксплуатации (в т.ч. ремонте, техническом перевооружении и реконструкции) воздушных линий электропередачи предусматриваются меры по исключению гибели птиц от электрического тока при их соприкосновении с проводами, элементами траверс и опор, трансформаторных подстанций, оборудования антикоррозионной электрохимической защиты трубопроводов и др.

При выборе типов опор, траверс и иного оборудования для вновь сооружаемых ЛЭП средней мощности либо при замене отдельных участков, опор и иных элементов действующих линий необходимо использовать безопасные для птиц конструкции, не требующие оснащения дополнительными специальными птицезащитными устройствами.

12 Анализ возможных аварийных ситуаций

Причины возникновения аварийных ситуаций на промышленном объекте

Основными причинами возникновения аварийных ситуаций на объектах различного назначения являются нарушения технологических процессов на промышленных предприятиях, технические ошибки обслуживающего персонала, нарушения противопожарных правил и правил техники безопасности, стихийные бедствия, террористические акты и т.п.

Согласно закону РФ «О промышленной безопасности опасных производственных объектов» №116-ФЗ от 21.07.97 г. к категории опасных относятся объекты, на которых получаются, используются, перерабатываются, образуются, хранятся, транспортируются и уничтожаются опасные вещества (воспламеняющиеся, окисляющиеся, горючие, взрывчатые и токсичные).

Опасным веществом, обращающимся на проектируемом объекте, является нефть.

Нефть состоящая в основном из сложной смеси углеводородов различной молекулярной массы и некоторых других химических соединений, обладающей повышенной пожаро- и взрывоопасностью.

Анализ условий возникновения и развития аварий

В процессе эксплуатации нефтепроводов аварии происходят вследствие коррозионного разрушения трубопроводов и сооружений, механического повреждения различного рода механизмами, при проведении огневых работ при ремонте трубопроводов.

Ошибки, допущенные при производстве монтажных и ремонтных работ, могут привести к утечкам в процессе эксплуатации трубопровода.

Исходными событиями (причинами) возникновения возможных аварий и инцидентов на проектируемом объекте могут стать:

- механический износ технологического оборудования;
- неплотность фланцевых соединений или их разрушение вследствие ошибочно выбранных типов уплотнения или конструкции фланцев, прокладочного материала, недостаточности или неравномерности затяжки болтов крепления, неполного комплекта крепежных изделий и т.п.;
- коррозия стенок технологического оборудования;
- непроходимость элементов технологических систем;
- неисправность систем регулирования параметров технологического процесса;
- выход из строя уплотнений регулирующей и запорной арматуры;
- несоответствие материала технологического оборудования условиям эксплуатации;
- механические повреждения аппаратуры или трубопроводов;
- ошибки, допущенные при монтаже и ремонте оборудования;
- эксплуатационные ошибки, вызванные действиями обслуживающего персонала;
- террористические акты;
- воздействие природных факторов.

Более укрупненно все перечисленные исходные события можно сгруппировать в три группы: - события, связанные с физическим износом технологического оборудования;

- события, связанные с природным воздействием;
- события, связанные с человеческим фактором.

Физический износ основного оборудования в основном связан с цикличностью действия

нагрузок на стенки трубопроводов. Наиболее уязвимыми в этом отношении являются участки трубопроводов, непосредственно примыкающие к насосным станциям, которые являются источниками циклических нагрузок на трубопроводы вследствие изменения режима перекачки и возникновения при этом гидравлических волн.

Воздействие различного рода природных факторов также может послужить причиной разгерметизации оборудования. Так аномально низкие температуры, приводящие к повышенным температурным деформациям при наличии язвенных коррозий в металле трубопроводов, могут привести к хрупкому разрушению технологического оборудования и, как следствие, к выделению опасных веществ в окружающее пространство.

Разгерметизация технологического оборудования, вызванная человеческим фактором, в основном обусловлена ошибками, допущенными при производстве ремонтных работ, что чаще всего может привести к утечкам опасных веществ через неплотности фланцевых соединений, уплотнений насосов и запорной арматуры. Все это способствует разгерметизации технологического оборудования и, как следствие, выделению опасного вещества в окружающее пространство.

Анализ отмеченных выше исходных событий показывает, что при эксплуатации проектируемого объекта наиболее реальны следующие первопричины аварийного разлива нефти и выброс попутного нефтяного газа в окружающее пространство:

- разрушение технологического оборудования в результате механического повреждения;
- ошибки, вызванные действиями обслуживающего персонала;
- нарушение герметичности запирающих устройств (задвижек).

Технические решения и мероприятия, направленные на предупреждение развития аварий. Надежность, безопасность и безаварийность работы объекта обеспечивается на стадии проектирования путем правильного выбора материалов, комплектующих, основных технических решений, методов и технологии строительства.

Основными причинами разгерметизации трубопроводов и оборудования являются коррозионно-эрозионный износ металла и некачественное проведение ремонтных работ (как, например, установка заглушек) и освидетельствование перед пуском в работу.

Наряду с общими характерными причинами нарушений герметичности технологических систем необходимо обратить внимание на специфические опасности, присущие трубопроводам. Так, остаточные напряжения в материале трубопроводов в сочетании с напряжениями, возникающими при монтаже, в ряде случаев вызывают поломку элементов запорных устройств вследствие перекашивания уплотняющих поверхностей, разрывы под воздействием дополнительных напряжений при снижении температуры окружающей среды и т.д. Неправильная прокладка трубопроводов, выбор неподходящих способов компенсации температурных деформаций в системах, монтаж трубопроводов в ненадлежащем месте, применение труб из непригодных для данных температур материалов - все это приводит к авариям.

Кроме того, на объекте должен проводится комплекс организационных мероприятий: к работе допускается только персонал, обученный и аттестованный по безопасному ведению работ на опасных производственных объектах, прошедших обучение по ликвидации возможных аварий.

Также необходимо предусмотреть:

- строгое соблюдение технологии;
- контроль над своевременным проведением испытаний и техническим

освидетельствованием технических устройств;

- жесткий контроль качества выполнения работ квалифицированными специалистами, оснащенными необходимыми приборами;

- современное техническое обеспечение планово-предупредительных ремонтов;

- обеспечение эффективной изоляции труб, а также выполнения обследований состояния стенок труб и своевременного ремонта поврежденных коррозией участков трубопроводов;

- четкая регламентация действий персонала при различных операциях, а также хорошая подготовка, периодическая проверка знаний;

- организация противоаварийных, газоспасательных работ и установление порядка ведения работ в аварийных условиях;

- меры по предупреждению постороннего несанкционированного вмешательства в ход технологических процессов и по противодействию террористическим проявлениям.

Технические решения, направленные на исключение разгерметизации оборудования и предупреждение аварийных выбросов опасных веществ.

Для исключения разгерметизации оборудования и предупреждения аварийных выбросов опасных веществ на объектах необходимо предусмотреть следующие мероприятия:

—полная герметизация технологического процесса;

—применение труб и материалов, соответствующих климатическим условиям района строительства;

—соединение трубопроводов предусмотрено на сварке с контролем сварных стыков по нормам;

—послемонтажное испытание трубопроводов на прочность и герметичность.

Кроме того, организационно-технические мероприятия должны обеспечить безаварийную работу проектируемых объектов:

—разработка инструкций и норм ведения технологического процесса, правил обращения с взрывоопасными веществами;

—регламентация огневых работ;

—организация обучения обслуживающего персонала ведению работ в нормальных и аварийных условиях;

—постоянный контроль и надзор за соблюдением норм технологического режима, правил и норм техники безопасности, промышленной санитарии и пожарной безопасности;

—ежедневный обход территории для визуальной оценки состояние почв и сооружений.

Выполнение всех проектных решений при строительстве данного объекта, соблюдение технологии при его эксплуатации, своевременное проведение мероприятий по исключению разгерметизации трубопровода, постоянный контроль состояния оборудования, четкое выполнение обслуживающим персоналом инструкций обеспечат нормальное функционирование анализируемого объекта.

13 Предложения по организации экологического мониторинга и контроля

Целью производственного экологического мониторинга (ПЭМ) является сбор, систематизация и анализ информации о состоянии окружающей среды в районе расположения строящегося объекта, о причинах наблюдаемых и вероятных изменений состояния (т.е. об источниках и факторах воздействия), а также о допустимости этих изменений и нагрузок на среду в целом.

Проектируемые объекты находятся на территории Аканского нефтяного месторождения, разрабатываемого ЗАО «Предприятие Кара Алтын». План-графики контроля атмосферного воздуха, поверхностного водного объекта, подземной воды представлены в приложении Ц.

Мониторинг загрязнения атмосферного воздуха в районе участка.

Ближайшие к участку изысканий пункты мониторинга атмосферного воздуха представлены ниже:

- Р-н Нурлатский, м-е Акакнское, н.п.Кирпичное (на границе жилой зоны)

Исследуемые показатели: сероводород, диоксид азота, ангидрид сернистый. Количество испытаний: 1 раз в год.

- Р-н Нурлатский, м-е Акакнское, УПСВ на границе СЗЗ (300 м)

Исследуемые показатели: сероводород, углерода оксид, азота диоксид, ангидрид сернистый. Количество испытаний: 2 раза в год.

Превышений ПДКмр по фоновым концентрациям не выявлено. Состояние атмосферного воздуха в районе намечаемой деятельности соответствует гигиеническим критериям качества атмосферного воздуха населенных мест в соответствии с СанПиН 1.2.3685-21

Рекомендуется добавить дополнительные посты контроля в точке минимального расстояния от объектов до н.п. Петровский Нурлатского района Республики Татарстан на период эксплуатации. Определяемые показатели: углеводороды С1-С5, сероводород (в период эксплуатации).

Мониторинг загрязнения поверхностных вод в районе участка изысканий

Наиближайшие точки контроля, периодичность, исследуемые показатели качества поверхностного водного объекта на территории Аканского нефтяного месторождения представлены ниже:

- р. Тимерлек.

Исследуемые показатели: хлориды, минерализация общая, нефтепродукты, железо общее, pH. Периодичность контроля – 1 раз в год.

Рекомендуется придерживаться существующего план-графика аналитического контроля поверхностных водных объектов. Дополнительных пунктов наблюдения не требуется.

Мониторинг загрязнения подземных вод на территории Аканского нефтяного месторождения. Наиближайшие точки контроля, периодичность, исследуемые показатели качества поверхностного водного объекта на территории Аканского нефтяного месторождения представлены ниже:

- скважина на БПО в н.п. Кирпичное (Аканское нефтяное месторождение);

-скважина, УПСВ восточнее пос. Кирпичное (Аканское нефтяное месторождение).

Исследуемые показатели: цветность, мутность, привкус, запах, pH, общая минерализация (сухой отсаток), жесткость общая, окисляемость перманганатная.

Согласно карте ЗОУИТ из генерального плана сельского поселения пересечений с ЗСО источников водоснабжения не имеется. Мониторинг подземных вод, продолжить осуществлять на существующих пунктах контроля. В связи с реализацией проекта дополнительных постов мониторинга за подземными источниками не требуется.

Мониторинг загрязнения почвенного покрова

На ближайшей территории к проектируемым объектам мониторинг почв не ведется.

Отбор проб на контрольных площадках организовать методом конверта согласно ГОСТ 17.4.3.01-2017 «Почвы. Общие требования к отбору проб». Средства отбора, условия консервации, хранения устанавливаются в соответствии с ГОСТ 17.4.4.02-2017 «Почвы. Методы анализа и подготовки проб для химического, бактериологического, гельминтологического анализа».

Выбор наблюдаемых параметров осуществляется согласно требованиям соответствующих нормативных документов (СанПиН 2.1.3684-21, ГОСТ 17.4.3.02-85), а также исходя из данных о типах воздействии на почвенный покров.

Рекомендуется организовать мониторинг 1 раз в квартал в период строительства на территории обустраиваемого объекта и 1 раз после окончания СМР.

Далее (период эксплуатации) рекомендуется организовать пункт контроля 50 м от площадки обустроенного куста. Периодичность контроля – 1 раз в год.

Контролируемые показатели: Нефтепродукты, тяжелые металлы, хлориды, Бенз(а)пирен.

Таблица 13.1 Рекомендации к программе производственного экологического контроля

Месторасположение поста (пунктов наблюдений)	Периодичность исследований	Компоненты, рекомендуемые для контроля
Атмосферный воздух		
Продолжить мониторинг на существующих постах	1 раз в год	сероводород, углерода оксид, азота диоксид, ангидрид сернистый. Дополнить: Углеводороды предельные С1-С10
Рекомендуется организовать дополнительные посты контроля (в период эксплуатации): - в точке минимального расстояния от объектов до н.п. Петровский Нурлатского района РТ	1 раз в квартал в период строительства, далее 1 раз в год в период эксплуатации	
Поверхностная вода		
Продолжить мониторинг на существующих постах	1 раз в год. Период контроля дополнить: 4 раз в год (посезонно)	хлориды, минерализация общая, нефтепродукты, железо общее, pH. **Дополнить контролируемые показатели:** БПК5, ХПК, фосфаты, фенолы, тяжелые металлы
Подземная вода		

Продолжить мониторинг на существующих постах	1 раз в год. Период контроля дополнить: 4 раз в год (посезонно)	цветность, мутность, привкус, запах, pH, общая минерализация (сухой отсаток), жесткость общая, окисляемость перманганатная. **Дополнить контролируемые показатели:** фосфаты, фенолы, тяжелые металлы, нефтепродукты
Почва		
Продолжить мониторинг на существующих постах контроля	1 раз в год	Нефтепродукты, pH **Дополнить контролируемые показатели:** подвижные формы тяжёлых металлов (меди, цинка, свинца, кадмия, хрома, никеля). Мышьяк, ртуть, 3,4-бенз(а)пирен, фенол летучий, сульфаты, хлориды
Организация дополнительных пунктов контроля: - на площадках проектируемого объекта	ежедневно	визуальный осмотр: - механические нарушения поверхности участка, - наличие пятен с измененным цветом почвы или грунта, - угнетение или гибель растительности, - затопление, подтопление участка
Организация дополнительных пунктов контроля (период эксплуатации): - 50 м от проектируемой площадки	2 раза в год	нефтепродукты
	1 раз в год	Хлориды, Сульфаты, подвижные формы тяжёлых металлов (меди, цинка, свинца, кадмия, хрома, никеля), Мышьяк, Бенз(а)пирен, Подвижный фосфор, Подвижный калий, pH, нефтепродукты

Согласно п.2 ст. 67 ФЗ-№ 7 «Об охране окружающей среды» юридические лица и индивидуальные предприниматели, осуществляющие хозяйственную и (или) иную деятельность на объектах I, II и III категорий, разрабатывают и утверждают программу производственного экологического контроля, осуществляют производственный экологический контроль в соответствии с установленными требованиями, документируют информацию и хранят данные, полученные по результатам осуществления производственного экологического контроля.

14 Сведения по контролю качества и приемке работ

Контроль качества работ осуществлялся руководителем работ и ответственным исполнителем.

Охрана труда организовывалась в соответствии с требованиями действующих правил и инструкций и должна проводиться в соответствии с «Едиными правилами безопасности на геологоразведочных работах» и «Руководством по технике безопасности на инженерно-изыскательских работах».

Руководитель полевого подразделения нес ответственность за соблюдение правил по технике безопасности и, руководствуясь нормативными, методическими документами, сметой, имеет право уточнять объемы и способы изысканий в конкретных условиях.

Приемка завершенных работ осуществлял руководитель группы.

После окончания камеральной обработки материалов и составления технического отчета материалы изысканий на бумажной основе и в электронном виде передаются Заказчику.

Заключение

Инженерно-экологические изыскания по объекту «Обустройство куста скважин №1870 Аканского нефтяного месторождения» в Нурлатском районе Республике Татарстан, выполнены в целях изучения существующего состояния окружающей среды в районе намечаемой хозяйственной деятельности по строительству и эксплуатации с требованиями нормативно-методических документов.

Объект изысканий расположен в южной части Республики Татарстан. В административном отношении участок изысканий находится на территории Нурлатского муниципального района в границах Елаурского и Тимерлекского сельских поселений, в 32 км северо-западнее административного центра Нурлатского района г. Нурлат.

По схеме климатических районов Республики Татарстан объект изысканий располагается в Западно-Закамском районе.

По строительно-климатическому районированию в соответствии с СП 131.13330.2020 «СП 131.13330.2020 «Строительная климатология» проектируемая территория относится к климатическому подрайону I В.

Согласно фоновой справке УГМС РТ превышений ПДК по атмосферному воздуху нет и по данным мониторинга – на границах СЗЗ превышения не выявлены.

Участок изысканий относится к Нижневолжскому бассейновому округу. Переход нефтепровода через реку планируется методом ГНБ, проектируемые сооружения не располагаются в водоохранной зоне водного объекта. Проектом не предусмотрены строительные работы в прибрежно-защитной полосе и береговой линии.

Гидрографическая сеть района изысканий – составная часть бассейна р. Большой Черемшан, представлен рекой Тимерлек. Согласно рыбохозяйственной характеристике Татарского филиала ГНЦ РФ ФГБНУ «ВНИРО» р. Тимерлек отнесена к водным объектам рыбохозяйственного значения второй категории.

Согласно результатам химического анализа проб поверхностной воды имеются превышения ПДК по следующим показателям: железу. По остальным исследованным показателям качество воды соответствует нормативам для водных объектов рыбохозяйственного значения.

В соответствии с гидрогеологическим районированием, принятым для Государственного водного кадастра, территория изысканий расположена в пределах Восточно-Русского сложного артезианского бассейна пластовых и блоково- пластовых вод и приурочена к Волго-Сурскому артезианскому бассейну второго порядка.

Грунтовые воды вскрыты на участке ПК10+70-ПК25+32 по трассе нефтепровода от К-1870 до т. подкл. в нефтепровод (БГ-1840-БГ-1900) и на участке ПК0-ПК15 по трассе ВЛ-10кВ от Ф-02 до К-1870. На остальных участках трасс и на площадке куста скважин 1870 грунтовые воды не вскрыты.

В условиях рассматриваемой территории для грунтовых вод на проектируемой площадке К-1870 характерна III категория защищенности – защищенные. Для грунтовых вод на проектируемом линейном объекте К-1780 характерна I категория защищенности – не защищенные. Согласно результатам испытаний подземных вод обнаружены превышения ПДК по содержанию: железа общего (в 5 раз) и нефтепродуктов (в 2 раза).

Состояние подземных вод согласно приложению И.1 «Критерии оценки степени загрязнения подземных вод в зоне влияния хозяйственных объектов» СП 502.1325800.2021 оценивается как «Относительно-удовлетворительная ситуация».

По функциональной принадлежности на рассматриваемой территории выделяются антропогенные и природные типы ландшафта. Участок изысканий согласно почвенному профилю относится к серым лесным типам почв.

Согласно результатов всех почвенных анализов, мощность снятия плодородного слоя почвы для серых лесных почв составляет от 20 см до 40 см.

В соответствии с ГОСТ 17.5.1.03-86 «Охрана природы. Земли. Классификация вскрышных и вмещающих пород для биологической рекультивации земель» плодородный слой почвы по показателям химического и гранулометрического состава относится к группе пригодности –пригодные.

Возможное использование: под пашню, сенокосы, пастбища и многолетние насаждения с зональными типовыми агротехническими мероприятиями; под лесонасаждения различного назначения.

На территории изысканий имеется древесно-кустарниковая растительность.

Основное воздействие в период строительства будет связано с локальным разрушением биотопов и повышением степени воздействия фактора беспокойства. Учитывая краткосрочность проведения строительно-монтажных работ, размеры вновь отводимых земель, расположение части их в непосредственной близости от существующих объектов, значительного снижения численности и видового разнообразия животных не произойдет.

По результатам радиационного обследования поверхностные радиационные аномалии не обнаружены.

В ходе маршрутно-рекогносцировочного обследования на территории и в непосредственной близости от участка изысканий отсутствуют редкие виды растений и животных, включенные в Красную книгу РТ и РФ, виды-эндемики и редкие растительные сообщества, животные.

Водно-болотные угодья международного значения на территории Республики отсутствуют.

Участок изысканий располагается в границах КОТР Черемшанский лес.

На территории участка изысканий отсутствуют особо охраняемые природные территории федерального, регионального и местного значения, объекты культурного наследия, включенные в реестр, выявленные объекты культурного наследия, объекты, обладающие признаками объекта культурного наследия, зоны охраны и защитные зоны объектов культурного наследия, зоны санитарной охраны источников питьевого водоснабжения.

По окончанию определенного воздействия технологических процессов на существующее состояние компонентов окружающей природной среды проектом необходимо предусмотреть систему мер по компенсации такого воздействия. Причем природовосстановительные работы будут считаться завершенными, если отсутствуют участки с невосстановленным почвенно-растительным покровом или места, загрязненные нефтепродуктами, производственными и бытовыми отходами.

Определяемые показатели контролируемых загрязняющих веществ в атмосферном воздухе, почве, воде, радиационные показатели могут быть использоваться в дальнейшем как фоновые.

Используемые документы и материалы/Библиография

1.Водный кодекс Российской Федерации от 03.06.2006 № 74-ФЗ (с изменениями на 25 декабря 2023 года) // Собрание законодательства РФ N 23, 05.06.2006, ст.2380-2381

2.Земельный кодекс Российской Федерации от 25.10.2001 № 136-ФЗ (с изменениями на 6 февраля 2023 года) // Собрание законодательства Российской Федерации, N 44, 29.10.2001, ст.ст.4147, 4148.

3.Лесной кодекс Российской Федерации от 04.12.2006 № 200-ФЗ с изменениями на 26 марта 2022 года) // Собрание законодательства Российской Федерации, N 50, 11.12.2006, ст.5278.

4.Федеральный закон от 25.06.2002 № 73-ФЗ (с изменениями на 11 января 2023 года) «Об объектах культурного наследия (памятниках истории и культуры) народов Российской Федерации» // Собрание законодательства Российской Федерации, N 26, 01.07.2002, ст.2519.

5. Федерального закона от 21 февраля 1992 года N 2395-1 "О недрах" (с изменениями на 29 декабря 2022 года) // Собрание законодательства Российской Федерации, N 10, 06.03.95, ст.823

6.Федеральный закон от 14 марта 1995 г. N 33-ФЗ "Об особо охраняемых природных территориях" (с изменениями на 10 июля 2023 года)// Собрание законодательства Российской Федерации N 12, 20.03.95, ст.1024.

7.Федеральный закон от 24 апреля 1955 г. N 52-ФЗ О животном мире (с изменениями на 11 июня 2021 года) (редакция, действующая с 1 августа 2021 года)// Собрание законодательства Российской Федерации N 17, 24.04.95, ст.1462

8.ГОСТ 17.0.0.01-76 Система стандартов в области охраны природы и улучшения использования природных ресурсов. Основные положения (с Изменениями N 1, 2) от 25 марта 1976г // Охрана природы. Почвы: Сб. ГОСТов. - М.: Стандартинформ, 2008 год.

9.ГОСТ 17.1.1.03-86 Охрана природы. Гидросфера. Классификация водопользований от 25 июня 1986 г.// Охрана природы. Гидросфера: Сб. ГОСТов. - М.: ИПК Издательство стандартов, 2000 год.

10.ГОСТ 17.1.1.04-80 Охрана природы. Гидросфера. Классификация подземных вод по целям водопользования от 31 марта 1980 г.// Охрана природы. Гидросфера: Сб. ГОСТов. - М.: ИПК Издательство стандартов, 2000 год.

11.ГОСТ 17.1.2.04-77 Охрана природы. Гидросфера. Показатели состояния и правила таксации рыбохозяйственных водных объектов от 27 июля 1977 г.// Охрана природы. Гидросфера: Сб. ГОСТов. - М.: ИПК Издательство стандартов, 2000 год

12.ГОСТ 17.1.3.05-82 Охрана природы. Гидросфера. Общие требования к охране поверхностных и подземных вод от загрязнения нефтью и нефтепродуктами от 25 марта 1982г.// Охрана природы. Гидросфера: Сб. ГОСТов. - М.: ИПК Издательство стандартов, 2000 год

13.ГОСТ 17.1.3.10-83 Охрана природы (ССОП). Гидросфера. Общие требования к охране поверхностных и подземных вод от загрязнения нефтью и нефтепродуктами при транспортировании по трубопроводу от 04 октября 1983г.// Охрана природы. Гидросфера: Сб. ГОСТов. - М.: ИПК Издательство стандартов, 2000 год

14.ГОСТ 17.1.3.13-86 Охрана природы. Гидросфера. Общие требования к охране поверхностных вод от загрязнения от 25 июля 1986 г.// Контроль качества воды: Сб. ГОСТов. - М.: ФГУП "СТАНДАРТИНФОРМ", 2010 год

15.ГОСТ Р 70283-2022 Охрана природы (ССОП). Гидросфера. Общие требования к методам определения нефтепродуктов в природных и сточных водах от 30 декабря 1980 г.// Контроль качества воды: Сб. ГОСТов. - М.: ФГУП "СТАНДАРТИНФОРМ", 2010 год

16.ГОСТ 17.1.5.01-80 Охрана природы (ССОП). Гидросфера. Общие требования к отбору проб донных отложений водных объектов для анализа на загрязненность (с Изменением N 1) от 24 июня 1980 г.// М.: ИПК Издательство стандартов, 2002 год

17.ГОСТ Р 70282-2022 Охрана природы (ССОП). Гидросфера. Общие требования к отбору проб поверхностных и морских вод, льда и атмосферных осадков от 25 марта 1985 г.// Контроль качества воды: Сб. ГОСТов. - М.: ФГУП "СТАНДАРТИНФОРМ", 2010 год

18.ГОСТ 17.2.3.01-86 Охрана природы (ССОП). Атмосфера. Правила контроля качества воздуха населенных пунктов от 10 ноября 1986 г. //М.: Стандартинформ, 2005 год

19.ГОСТ Р 70281-2022 Охрана природы (ССОП). Почвы. Классификация химических веществ для контроля загрязнения от 17 декабря 1983 г.// Охрана природы. Почвы: Сб. ГОСТов. - М.: Стандартинформ, 2008 год

20.ГОСТ Р 58486-2019 Охрана природы. Почвы. Номенклатура показателей санитарного состояния от 13 августа 2019 г.// М.: Стандартинформ, 2019 год

21.ГОСТ 17.4.3.01-2017 Охрана природы (ССОП). Почвы. Общие требования к отбору проб (с Поправками) от 01 июня 2018 г.// М.: Стандартинформ, 2018 год

22.ГОСТ Р 70280-2022 Охрана природы (ССОП). Почвы. Общие требования к контролю и охране от загрязнения от 17 декабря 1985г.// Охрана природы. Почвы: Сб. ГОСТов. - М.: Стандартинформ, 2008 год

23.ГОСТ 17.4.3.06-2020 Охрана природы. Почвы. Общие требования к классификации почв по влиянию на них химических загрязняющих веществ (с Поправками) от 06 октября 2020 г.// М.: Стандартинформ, 2020 год

24.ГОСТ 17.4.4.02-2017 Охрана природы (ССОП). Почвы. Методы отбора и подготовки проб для химического, бактериологического, гельминтологического анализа (с Поправками) от 17 апреля 2018г.// М.: Стандартинформ, 2018 год

25.ГОСТ 17.4.4.03-86 Охрана природы (ССОП). Почвы. Метод определения потенциальной опасности эрозии под воздействием дождей от 10 ноября 1986 г.// Охрана природы. Почвы: Сб. ГОСТов. - М.: Стандартинформ, 2008 год

26.ГОСТ 2761-84 Источники централизованного хозяйственно-питьевого водоснабжения. Гигиенические, технические требования и правила выбора (с Изменением N 1) от 27 ноября 1984 г.// Контроль качества воды: Сб. ГОСТов. - М.: ФГУП "СТАНДАРТИНФОРМ", 2010 год

27.ГОСТ 24849-2014 Вода. Методы санитарно-бактериологического анализа для полевых условий (с Поправкой) от 11 ноября 2014г.// М.: Стандартинформ, 2019 год

28.ГОСТ Р 59024-2020 Вода. Общие требования к отбору проб от 01.2014 г.// М.: Стандартинформ, 2019 год

29.ГОСТ 17.1.5.01-80 Охрана природы (ССОП). Гидросфера. Общие требования к отбору проб донных отложений водных объектов для анализа на загрязненность (с Изменением N 1) от 24 июня 1980 г.// М.: ИПК Издательство стандартов, 2002 год

30.СанПиН 2.1.3684-21 Санитарно-эпидемиологические требования к содержанию территорий городских и сельских поселений, к водным объектам, питьевой воде и питьевому водоснабжению, атмосферному воздуху, почвам, жилым помещениям, эксплуатации производственных, общественных помещений, организации и проведению санитарно-противоэпидемических (профилактических) мероприятий от 28 января 2021г.// Официальный интернет-портал правовой информации www.pravo.gov.ru, 05.02.2021, N 0001202102050027

31.СанПиН 1.2.3685-21 Гигиенические нормативы и требования к обеспечению безопасности и (или) безвредности для человека факторов среды обитания от 28 января 2021г.// Официальный интернет-портал правовой информации www.pravo.gov.ru, 03.02.2021, N 0001202102030022.

32.СанПиН 2.6.1.2800-10 Гигиенические требования по ограничению облучения населения за счет природных источников ионизирующего излучения от 24 декабря 2010 г.// - М.: Федеральный центр гигиены и эпидемиологии Роспотребнадзора, 2011 год

33.Постановление Главного государственного санитарного врача Российской Федерации СанПиН 2.1.3684-21 "О введении в действие Санитарных правил и норм "Зоны санитарной охраны источников водоснабжения и водопроводов питьевого назначения. СанПиН 2.1.3684-21" (зарегистрировано Минюстом России 24.04.2002, регистрационный N 3399);

34.СП 47.13330.2016 Инженерные изыскания для строительства. Основные положения. Актуализированная редакция СП 47.13330.2016 (с Изменением N 1) от 30 декабря 2016г.// М.: Стандартинформ, 2017 г.

35.СП 11-102-97 Инженерно-экологические изыскания для строительства от 10 июля 1997 г.// М.: ПНИИИС Госстроя России, 1997 г.

36.СП 502.1325800.2021 Инженерно-экологические изыскания для строительства. Общие правила производства работ от 16 июля 2021 г.// М.: ФГБУ "РСТ", 2021

37.СП 131.13330.2020 Строительная климатология СП 131.13330.2020 от 24 декабря 2020 г.// М.: Стандартинформ, 2021г.

38.Приказ Федерального агентства по рыболовству от 4.08.2009 г. № 695 (ред. от 22.12.2016) «Об утверждении Методических указаний по разработке нормативов качества воды водных объектов рыбохозяйственного значения, в том числе нормативов предельно допустимых концентраций вредных веществ в водах водных объектов рыбохозяйственного значения».// Бюллетень нормативных актов федеральных органов исполнительной власти, N 43, 26.10.2009г.

39.СанПиН 2.1.3684-21 «Гигиенические требования к охране подземных вод от загрязнения» утв. Постановлением Главного государственного санитарного врача РФ 25.07.2001 г.// Санитарные правила. - М.: Федеральный центр Госсанэпиднадзора Минздрава России, 2001

40.Приказ Минприроды России (Министерства природных ресурсов и экологии РФ) от 01 декабря 2020 г N 999 «Об утверждении требований к материалам оценки воздействия на окружающую среду».// Официальный интернет-портал правовой информации www.pravo.gov.ru, 21.04.2021, N 0001202104210002

41.Методические указания 2.6.1.2398-08 «Радиационный контроль и санитарно-эпидемиологическая оценка земельных участков под строительство жилых домов, зданий и сооружений общественного и производственного назначения в части обеспечения радиационной безопасности» Утверждены Главным государственным санитарным врачом Российской Федерации Г.Г.Онищенко 2 июля 2008 г.;.// М.: Федеральный центр гигиены и эпидемиологии Роспотребнадзора, 2009 год

42.Методические указания 2.6.1.2838-11 Утверждены Руководителем Федеральной службы по надзору в сфере защиты прав потребителей и благополучия человека, Утверждены Главным государственным санитарным врачом Российской Федерации Г.Г.Онищенко 28 января 2011 г// М.: Федеральный центр гигиены и эпидемиологии Роспотребнадзора, 2011 год

43.Гольдберг В.М. «Гидрогеологические основы охраны подземных вод», т.1, М: Центр международных проектов, ГКНТ, 1984 г.

44.Ландшафты Республики Татарстан. Региональный ландшафтно-экологический анализ//Под редакцией профессора Ермолаева / Ермолаев О.П., Игонин М.Е., Бубнов А.Ю., Павлова С.В. – Казань: «Слово». – 2007. – 411 с.

45.Водные объекты Республики Татарстан. Гидрологический справочник. - Казань: ПИК «Идель-пресс», 2006. – 504 с.

46.Схема территориального планирования Нурлатского муниципального района. ГУП «Татинвестгражданпроект», – Казань: – 2022 г.

47.Генеральный план Елаурского сельского поселения, Нурлатского муниципального района «Татинвестгражданпроект», – Казань: – 2020 г.

48.Генеральный план Тимерлекского сельского поселения, Нурлатского муниципального района «Татинвестгражданпроект» – Казань: – 2020 г.

49.Ключевые орнитологические территории России. Том.1. Ключевые орнитологические территории международного значения в Европейской России. - Под. ред. Т.В.Свиридовой и В.А.Зубакина. М.: Союз охраны птиц России, 2000. Стр.438-439.

50.Правила землепользования и застройки муниципального образования «Елаурское сельское поселение» Нурлатского муниципального района Республики Татарстан.

51.Правила землепользования и застройки муниципального образования «Тимерлекское сельское поселение» Нурлатского муниципального района Республики Татарстан.

52.Технический отчет по результатам инженерно-геодезических изысканий для подготовки проектной документации 142-23-ИГДИ. ООО «Проект МНК» Альметьевск 2025г.

53.Технический отчет по результатам инженерно-гидрометеорологических изысканий для подготовки проектной документации 142-23-ИГМИ. ООО «Проект МНК» Альметьевск 2025г.

54.Технический отчет по результатам инженерно-геологических изысканий для подготовки проектной документации 142-23-ИГИ. ООО «Проект МНК» Альметьевск 2053г.

Приложение А Выписка из реестра членов СРО № 1644090823-20240823-1517 от 23.08.2024 г.

НОПРИЗ

АССОЦИАЦИЯ САМОРЕГУЛИРУЕМЫХ ОРГАНИЗАЦИЙ ОБЩЕРОССИЙСКАЯ НЕГОСУДАРСТВЕННАЯ НЕКОММЕРЧЕСКАЯ ОРГАНИЗАЦИЯ – ОБЩЕРОССИЙСКОЕ МЕЖОТРАСЛЕВОЕ ОБЪЕДИНЕНИЕ РАБОТОДАТЕЛЕЙ «НАЦИОНАЛЬНОЕ ОБЪЕДИНЕНИЕ САМОРЕГУЛИРУЕМЫХ ОРГАНИЗАЦИЙ, ОСНОВАННЫХ НА ЧЛЕНСТВЕ ЛИЦ, ВЫПОЛНЯЮЩИХ ИНЖЕНЕРНЫЕ ИЗЫСКАНИЯ, И САМОРЕГУЛИРУЕМЫХ ОРГАНИЗАЦИЙ, ОСНОВАННЫХ НА ЧЛЕНСТВЕ ЛИЦ, ОСУЩЕСТВЛЯЮЩИХ ПОДГОТОВКУ ПРОЕКТНОЙ ДОКУМЕНТАЦИИ»

1644090823-20240823-1517
(регистрационный номер выписки)

23.08.2024
(дата формирования выписки)

ВЫПИСКА
из единого реестра сведений о членах саморегулируемых организаций в области инженерных изысканий и в области архитектурно-строительного проектирования и их обязательствах

Настоящая выписка содержит сведения о юридическом лице (индивидуальном предпринимателе), выполняющем инженерные изыскания:

Общество с ограниченной ответственностью "Проект МНК"
(полное наименование юридического лица/ФИО индивидуального предпринимателя)

1171690100834
(основной государственный регистрационный номер)

1. Сведения о члене саморегулируемой организации:		
1.1	Идентификационный номер налогоплательщика	1644090823
1.2	Полное наименование юридического лица (Фамилия Имя Отчество индивидуального предпринимателя)	Общество с ограниченной ответственностью "Проект МНК"
1.3	Сокращенное наименование юридического лица	ООО "Проект МНК"
1.4	Адрес юридического лица Место фактического осуществления деятельности (для индивидуального предпринимателя)	423450, Россия, Республика Татарстан, г. Альметьевск, ул. Мусы Джалиля, 11, 33
1.5	Является членом саморегулируемой организации	Ассоциация саморегулируемая организация в области инженерных изысканий «ВолгаКамИзыскания» (СРО-И-026-02022010)
1.6	Регистрационный номер члена саморегулируемой организации	И-026-001644090823-0135
1.7	Дата вступления в силу решения о приеме в члены саморегулируемой организации	12.10.2018
1.8	Дата и номер решения об исключении из членов саморегулируемой организации, основания исключения	

2. Сведения о наличии у члена саморегулируемой организации права выполнять инженерные изыскания:		
2.1 в отношении объектов капитального строительства (кроме особо опасных, технически сложных и уникальных объектов, объектов использования атомной энергии) (дата возникновения/изменения права)	2.2 в отношении особо опасных, технически сложных и уникальных объектов капитального строительства (кроме объектов использования атомной энергии) (дата возникновения/изменения права)	2.3 в отношении объектов использования атомной энергии (дата возникновения/изменения права)
Да, 12.10.2018	Да, 12.10.2018	Нет

1

3. Компенсационный фонд возмещения вреда		
3.1	Уровень ответственности члена саморегулируемой организации по обязательствам по договору подряда на выполнение инженерных изысканий, в соответствии с которым указанным членом внесен взнос в компенсационный фонд возмещения вреда	**Первый уровень ответственности (не превышает двадцать пять миллионов рублей)**
3.2	Сведения о приостановлении права выполнять инженерные изыскания объектов капитального строительства	
4. Компенсационный фонд обеспечения договорных обязательств		
4.1	Дата, с которой член саморегулируемой организации имеет право выполнять инженерные изыскания по договорам подряда, заключаемым с использованием конкурентных способов заключения договоров, в соответствии с которым указанным членом внесен взнос в компенсационный фонд обеспечения договорных обязательств	12.10.2018
4.2	Уровень ответственности члена саморегулируемой организации по обязательствам по договорам подряда на выполнение инженерных изысканий, заключаемым с использованием конкурентных способов заключения договоров, в соответствии с которым указанным членом внесен взнос в компенсационный фонд обеспечения договорных обязательств	**Первый уровень ответственности (не превышает двадцать пять миллионов рублей)**
4.3	Дата уплаты дополнительного взноса	**Нет**
4.4	Сведения о приостановлении права выполнять инженерные изыскания по договорам подряда, заключаемым с использованием конкурентных способов заключения договоров	
5. Фактический совокупный размер обязательств		
5.1	Фактический совокупный размер обязательств по договорам подряда на выполнение инженерных изысканий, заключаемым с использованием конкурентных способов заключения договоров на дату выдачи выписки	**Нет**

Руководитель аппарата

НОПРИЗ
ДОКУМЕНТ ПОДПИСАН УСИЛЕННОЙ КВАЛИФИЦИРОВАННОЙ ЭЛЕКТРОННОЙ ПОДПИСЬЮ
Владелец: Кожуховский Алексей Олегович
123056, г. Москва, ул. 2-я Брестская, д. 5
СЕРТИФИКАТ 0402FE9100C0B0148D4019113D8DEA876F
ДЕЙСТВИТЕЛЕН: С 20.11.2023 ПО 20.11.2024

А.О. Кожуховский

2

Приложение Б Задание на выполнение инженерно-экологических изысканий

СОГЛАСОВАНО
Генеральный директор
ООО «Проект МНК»
_____ Е.В. Ожередов
«__» ноября 2023 г.

УТВЕРЖДАЮ
Заместитель генерального директора
по капитальному строительству
АО «Предприятие Кара Алтын»
_____ А.Р. Хабибов
« 27 » ноября 2023 г.

ЗАДАНИЕ
на выполнение инженерных изысканий

№	Основные сведения и требования	Содержание основных сведений и требований
1	Наименование объекта	1.1 "Обустройство куста скважин №1870 Аканского нефтяного месторождения
2	Месторасположение объекта	2.1 Российская Федерация, Республика Татарстан, Нурлатский муниципальный район
3	Основание для выполнения работ	3.1 Задание на проектирование от 11.12.2023г 3.2 Письмо №218/2023г от 17.11.2023г
4	Вид градостроительной деятельности	4.1 Архитектурно-строительное проектирование
5	Эксплуатирующая организация	5.1 ЗАО «Предприятие Кара Алтын»
6	Идентификационные сведения о Заказчике	6.1 ЗАО «Предприятие Кара Алтын». 423450, Российская Федерация, Республика Татарстан, г. Альметьевск, ул. Шевченко, 48; тел. 8(8553) 45-80-99; факс. 8(8553) 45-81-02; e-mail: admin@karaaltyn.com
7	Идентификационные сведения о исполнителе	7.1 ООО «Проект МНК». 423450, Республика Татарстан, Альметьевский район, город Альметьевск, улица Мусы Джалиля, дом 11, офис 33; тел. 8(8553) 312-232, 312-290
8	Идентификация зданий и сооружений в соответствии со статьей 4 Федерального закона РФ №384-ФЗ от 30.12.2009 «Технический регламент о безопасности зданий и сооружений»	8.1 Назначение – объекты сбора и транспорта нефти и нефтяного газа; Нефтепроводы, нефтепродуктопроводы; Электрические сети; Объекты добычи сырой нефти из скважин; 8.2 Принадлежность к объектам транспортной инфраструктуры и к другим объектам, функционально-технологические особенности, которых влияют на их безопасность – сооружения топливно-энергетических, металлургических, химических и нефтехимических производств (в соответствии с Общероссийским классификатором основных фондов ОК 013-94); 8.3 Возможность опасных природных процессов и явлений и техногенных воздействий на территории, на которой будут осуществляться строительство, реконструкция и эксплуатация здания или сооружения: - метеорологические явления (гололед, сильные шквалистые ветры, сильные продолжительные осадки, град, весенний паводок, сильные морозы, снежные заносы и метели, туман); - геологические процессы и явления (экзогенные процессы, пучение и просадочность грунтов) 8.4 Принадлежность к опасным производственным объектам – объект относится к категории опасных производственных объектов (№116-ФЗ); 8.5 Пожарная и взрывопожарная опасность – повышенная взрывопожароопасность (АН); 8.6 Наличие помещений с постоянным пребыванием людей – отсутствуют; 8.7 Уровень ответственности: повышенный.
9	Виды изысканий	9.1 Инженерно-геодезические изыскания

№	Основные сведения и требования	Содержание основных сведений и требований
		9.2 Инженерно-геологические изыскания 9.3 Инженерно-экологические изыскания 9.4 Инженерно-гидрометеорологические изыскания
10	Этап выполнения инженерных изысканий	10.1 Одноэтапный
11	Цели и задачи инженерно-геодезических изысканий	11.1 Получение топографо-геодезических материалов и данных для обоснования размещения и компоновки проектируемых объектов капитального строительства, принятие конструктивных и объемно-планировочных решений, составление генерального плана проектируемого объекта, разработки мероприятий по инженерной защите сооружений, охране окружающей среды.
12	Цели и задачи инженерно-геологических изысканий	12.1 Получение необходимых и достаточных материалов по инженерно-геологическим и гидрогеологическим условиям, геологическому строению, состоянию и свойствам грунтов участка строительства зданий и сооружений для обоснования компоновки проектируемых зданий и сооружений, конструктивных и объемно-планировочных решений, разработки мероприятий по инженерной защите сооружений, охране геологической среды; 12.3 Выявление наличия опасных природных физико-геологических и техногенных процессов и явлений.
13	Цели и задачи инженерно-экологических изысканий	13.1 Целями являются оценка современного состояния и прогноз возможных изменений окружающей природной среды под влиянием антропогенной нагрузки с целью предотвращения, минимизации или ликвидации вредных и нежелательных экологических и связанных с ними социальных, экономических и других последствий, и сохранения оптимальных условий жизни населения в районе намечаемой деятельности. 13.2 Задачи инженерно-экологических изысканий включают получение необходимых и достаточных материалов для экологического обоснования разработки проектной документации на строительство объекта, сбор данных по состоянию окружающей среды.
14	Цели и задачи инженерно-гидрометеорологических изысканий	14.1 Целью проведения инженерно-гидрометеорологических изысканий является сбор, анализ и обобщение материалов гидрометеорологической изученности территории, актуализация исходных гидрометеорологических данных для разработки проектной документации. 14.2 Задачи: инженерно-гидрометеорологические изыскания должны обеспечивать комплексное изучение гидрометеорологических условий территории строительства и прогноз возможных изменений этих условий в результате взаимодействия с проектируемым объектом с целью получения необходимых и достаточных материалов и данных для принятия обоснованных проектных решений.
15	Предполагаемые техногенные воздействия объекта на окружающую среду	15.1 Основное возможное воздействие на окружающую среду будет оказано в период строительства площадочных объектов и линейных сооружений. Воздействие будет носить временный характер, ограниченный сроком строительства. – при эксплуатации объектов воздействие на окружающую среду будет иметь место в течение всего срока эксплуатации. Компоненты среды, которые могут подвергаться техногенному воздействию: – земельные ресурсы; – поверхностные и подземные воды; – приземный слой атмосферы; – растительный покров и животный мир, включая гидробионты. 15.2 Виды воздействия на земельные ресурсы: – изъятие земель из оборота во временное и постоянное пользование; – изменение рельефа местности при выполнении строительных и планировочных работ;

№	Основные сведения и требования	Содержание основных сведений и требований
		– временное нарушение почвенно-растительного покрова (ПРП) с последующим восстановлением (рекультивацией) на участках строительства при расчистке и планировке, при срезах грунта на продольных и поперечных уклонах; – частичное изменение свойств и структуры грунтов (оттаивание, новообразование толщи многолетнемерзлых пород) на участках строительства; – возможная активизация опасных экзогенных геологических процессов и гидрологических явлений; – возможное загрязнение бытовыми и строительными отходами. 15.3 Виды воздействия на подземные и поверхностные воды (при наличии): – загрязнение поверхностных вод; – заиливание русел водотоков вследствие работ (в том числе дноуглубительных), связанных с устройством переходов линейных сооружений через них; – изменение условий питания заболоченных территорий; – нарушение гидрогеологических характеристик. 15.4 Основным видом воздействия на приземный слой атмосферы в период строительства является загрязнение атмосферного воздуха выбросами загрязняющих веществ, образующихся при: – работе строительной техники, механизмов и автотранспорта; – проведении сварочных работ; – проведении покрасочных работ при нанесении изоляционного покрытия на технологические узлы и линии; – перегрузке сыпучих материалов (щебень, песок и ПГС) на перегрузочных пунктах; – эксплуатации временных производственных сооружений, оборудованных котельными, дизельными электростанциями, расходными складами ГСМ с емкостями бензина, дизельного топлива. - периодическое воздействие на окружающую среду в результате залповых выбросов транспортируемого продукта (площадки крановых узлов, узлы пуска/приема средств очистки и диагностики). 15.5 Виды воздействия на растительный покров и животный мир суши: – вырубка лесов, кустарников; – изменение характера землепользования на территории строительства и прилегающих землях, деградация болот; – временное нарушение условий развития растительного и животного мира, параметров среды обитания в месте строительства площадочных и линейных сооружений; – изменение ареалов обитания животных и площади кормовых угодий; – вероятность нарушения естественных путей миграции животных и птиц; – шумовые, световые и другие (электромагнитное излучение, вибрация) виды воздействия на животный мир. 15.6 Виды воздействия на гидробионты: – прямое воздействие на речное дно при русловых работах, приводящее к повреждению площадей нагула, зимовки и нереста рыб, и гибели в зоне этого воздействия донных гидробионтов; – образование на дне поверхностного слоя мелких частиц за счет осаждения взвесей и гибель в зоне этого воздействия донных гидробионтов; – повышенные концентрации взвешенных веществ в воде, вызывающие гибель планктонных организмов, икры, молоди рыб и общее снижение рыбопродуктивности водоема

№	Основные сведения и требования	Содержание основных сведений и требований
16	Краткая техническая характеристика проектируемых объектов, включая размеры проектируемых зданий и сооружений	16.1 Куст скважин №1870 (скв. 1868, 1869, 1870, 1871, 1872, 1873, 1874, 1875, 1876, 1877); 16.2 Технические характеристики группы проектируемых зданий и сооружений входящих в состав обустраиваемых кустов*: – Гидропривод ПШСНГ-60-3-6 (1.70 м х 3.00 м). Тип фундамента – плитный; нагрузка на основание – 8.73 кн/м^2; – Приустьевая площадка (1.4 м х 1.4 м). Тип фундамента – плитный; нагрузка на основание 17 кн/м^2; – Площадка для установки ремонтного агрегата (3.5 м х 12.0 м). Тип фундамента – плитный; нагрузка на основание 0.6 кн/м^2; – Площадка под приемный мостик (3.5 м х 12.0 м). Тип фундамент – естественное основание; нагрузка на основание 0.6 кн/м^2; – БГЗЖ (3.8 м х 6.0 м). Тип фундамента – плитный; нагрузка на основание - 4.78 кн/м^2; – КТП (2.4 м х 2.4 м). Тип фундамента – без фундамента, на естественном основании; нагрузка на основание – 0.78 кн/м; глубина заложения – 0.15 м – Канализационный колодец с гидразатвором V=5м^3 (Ø2.7 м х 3.2); Тип фундамента – плитный; нагрузка на основание – 8.6 кн/м^2; глубина заложения – 3.2 м. – Дренажная емкость V=8 м^3 (2.0 м х 2.8 м). Тип фундамента – плитный; нагрузка на основание – 19.4 кн/м^2; глубина заложения – 2.8; – Радиомачта с блоком местной автоматики (0.2 м х 0.38 м). Тип фундамента – столбчатый; нагрузка на основание – 22.41 кН; глубина заложения – 3.0 м; – Молниеотвод; Тип фундамента – столбчатый; нагрузка на основание – 31 кН; глубина заложения – 3.0 м; – Молниеотвод с флюгером (0.2 м х 0.38 м); Тип фундамента – столбчатый; нагрузка на основание – 22.41 кН; глубина заложения – 3.0 м; – Нефтепровод. Тип фундамента – без фундамента, на естественном основании; Глубина заложения – не менее 1.4 м. – ВЛ-10 кВ. Тип фундамента – столбчатый; Глубина заложения – 1.8 м; * Состав и количество проектируемых сооружении индивидуальны для каждого куста;
17	Данные о границах площадки (площадок) и (или) трассы (трасс) линейного сооружения (точки ее начала и окончания, протяженность)	17.1 Куст скважин №1870 расположен на участке с кадастровым номером 16:32:260102:335; 16:32:000000:2348; 16:32:260102:336; 16:32:260102:362, – Электроснабжение куста принять от существующей ВЛ-10 кВ Ф-02 (отпаечную опору принять проектом по результатам изысканий), протяженность 2860 м; – Точка подключения нефтепровода в нефтепровод от ГЗУ-2259 до ГЗУ-689В, D-114*6., протяженность 2690 м;
18	Сведения о принятой системе координат и высот	18.1 Система координат – МСК-16. Система высот – Балтийская 1977 г.
19	Требования к инженерно-геодезическим изысканиям	19.1 При выполнении работ использовать результаты ранее выполненных работ. При необходимости обновления выполняемых работ обосновать в программе производства работ. 19.2 Выполнить обследование, и закладку пунктов ОГС (при необходимости) в объеме достаточном для обеспечения создания съемочной геодезической сети, необходимой при создании инженерно-топографических планов в масштабах 1:500-1:5000, с определением координат и высот пунктов;

№	Основные сведения и требования	Содержание основных сведений и требований
		– объемы работ, точность (классность) определения планового и высотного положения пунктов ОГС принять в соответствии с требованиями нормативной документации и с обоснованием в программе производстве геодезических работ. – пункты опорной геодезической сети закрепить на местности в соответствии с требованиями ГКИНП (ОНТА)-02-262-02 и ВСН-30-81. Местоположение пунктов выбрать за пределами зон строительных работ и возможных деформаций земной поверхности, в местах, обеспечивающих их долговременную сохранность; – вновь заложенные пункты ОГС подлежат передаче по акту Заказчику; 19.3 Выполнить топографическую съемку проектируемых кустов скважин в радиусе 80 метров от устьев проектируемых скважин, в масштабе 1:500 сечением рельефа через 1.0 метра; при необходимости увеличить (по требованию норм и правил проектирования); 19.4 Выполнить топографическую съемку полосы вдоль условно принятых линии проектируемых ВЛ-10 кВ, нефтепроводов в масштабе 1:1000 сечением рельефа через 1.0 метра; Ширину полосы принять равной 100 метров. При необходимости увеличить (по требованию норм и правил проектирования). 19.5 Выполнить съемку всех надземных и подземных инженерных коммуникаций, попадающих в границы топографической съемки с указанием их технической характеристики, владельцев коммуникаций. Дополнительно указать по пересекаемым линиям ВЛ высоту провиса провода на опорах, в месте пересечения с проектируемым объектом, материал и форма опор, высоту опор, количество проводов, наименование фидеров, номера опор; 19.6 Согласовать подземные коммуникации с эксплуатирующими службами ЗАО «Предприятие Кара Алтын», а также сторонними организациями (при их наличии); 19.7 Топографические планы созданные с нарушением требования п.5.1.20 СП 47.13330.2016, п.5.3.2.3 СП 317.1325800.2017 подлежат обновлению в благоприятный период года. 19.8 Выдать план под проектируемые площадки кустов скважин в масштабе 1:500 с сечением рельефа через 0.5 метра. 19.9 Для проектных линейных сооружений подготовить продольные профили. Мгориз – 1:1000, Мверт – 1:100; на трассы длиной **менее 100** и/или попадающие в границы проектируемых площадных сооружении (выкидные линии нефтепровода, отпаечные линии ВЛ-10 кВ) выдача профилей не требуется. Участки перехода через искусственные препятствия Мгориз – 1:1000, Мверт – 1:100; 19.10 Закрепление площадок и трасс не производить.
20	Требования к инженерно-геологическим изысканиям.	20.1 При выполнении работ максимально использовать результаты ранее выполненных работ с учетом их актуальности (репрезентативности). При необходимости обновления выполняемых работ обосновать в программе производства работ. 20.2 Перед началом геологических работ выполнить рекогносцировку на местности и согласовать точки бурения с Заказчиком; 20.3 Выполнить бурение, при этом плотность и глубину бурения скважин определить согласно нормативным требованиям, с учетом технических характеристик проектируемых сооружений, класса ответственности и категории инженерно-геологических условий; 20.4 Указать уровень грунтовых вод, уровень возможного подъема в паводковый период, химический состав грунтовых вод, коррозионную активность по отношению к бетону нормальной плотности и к металлу; 20.5 Указать физико-механические характеристики грунтов, коррозионную активность грунтов по отношению к металлу, бетону,

№	Основные сведения и требования	Содержание основных сведений и требований
		содержание водорастворимых солей в грунте (%), значение pH грунта; 20.6 Для выявления электрохимической коррозии грунта предоставить данные о величине удельного электрического сопротивления грунта; 20.7 Указать глубины промерзания грунтов; 20.8 Указать степень пучинистости грунтов, относительную деформацию пучения грунтов по табл.Б.24 ГОСТ 25100-2020; 20.9 Определить сейсмичность района изысканий согласно комплекту карт В ОСР-2015 (приложение А СП 14.13330.2018); 20.10 Определить на исследуемой территории опасные инженерно-геологические процессы и явления; 20.11 По итогам работ составить отчет, сопровождаемы текстовыми и графическими приложениями (включая инженерно-геологические разрезы под проектируемые линейные сооружения Мгориз – 1:500, Мверт – 1:100; на трассы длиной **менее 100** и/или попадающие в границы проектируемых площадных сооружении (выкидные линии нефтепровода, отпаечные линии ВЛ-10 кВ) выдача профилей не требуется. Участки перехода и площадки кустов Мгориз – 1:500, Мверт – 1:100).
21	Требования к инженерно-экологическим изысканиям.	21.1 Выполнить сбор, обработку и анализ фондовых и опубликованных материалов, материалов инженерно-экологических изысканий прошлых лет (в соотв. с п.8.1.4 СП 47.13330.2016), именно: - справку регионального центра «Росгидромет» о фоновых концентрациях загрязняющих веществ в атмосферном воздухе; - данные уполномоченных государственных органов о наличии в пределах района работ ООПТ (федерального, регионального, местного значения); - данные уполномоченных государственных органов о наличии/отсутствии в пределах района работ памятников историко-культурного наследия; - данные уполномоченных государственных органов о наличии в пределах района работ флоры и фауны, занесенной в Красную Книгу РФ и её субъектов; - данные уполномоченных государственных органов о видовом составе, численности и плотности охотничье-промысловых животных; - сведения о наличии видов животных, отнесенных к объектам охоты; - сведения о наличии зон санитарной охраны источников питьевого и хозяйственно-бытового водоснабжения; - сведения о наличии скотомогильников; - сведения о наличии путей миграций животных; - сведения о наличии месторождений полезных ископаемых и лицензионных участков; - сведения о размерах водоохранных зон и защитных полос; -сведения прибрежных месторождений общераспространенных полезных ископаемых (ОРПИ); - рыбохозяйственную характеристику водотока (в случае его пересечения трассами коммуникаций). 21.2 Провести прогноз поверхностного стока и возможных путей миграции загрязняющих веществ. 21.3 Провести маршрутное обследование района размещения объектов с покомпонентным описанием природной сред в точках, расположенных в природных и техногенных ландшафтах. 21.4 Провести геоэкологическое опробования: - отбор проб почв и грунтов на химические показатели согласно ГОСТ 17.4.3.01-2017; - отбор проб поверхностных вод и донных отложений на химический анализ;

№	Основные сведения и требования	Содержание основных сведений и требований
		- отбор проб грунтовых вод на химические показатели в случае вскрытия при отборе проб. Дать оценку последствий ухудшения экологической ситуации и их влияния на здоровье населения. 21.5 Провести исследование и оценку радиационной обстановки (гамма-съемку) на площадках и прилегающей территории. 21.6 Провести отбор проб на содержание естественных радионуклидов в почвенном покрове. 21.7 Разработать предложения к Программе производственного экологического мониторинга. 21.8 Материалы экологических изысканий увязать с инженерными изысканиями в области геологии, гидрогеологии, геодезии. 21.9 Разработать карт-материал в соответствии с требованиями п.8.1.11 СП 47.133330.2016; 21.10 При выполнении работ использовать результаты ранее выполненных работ. При необходимости обновления выполняемых работ обосновать в программе производства работ.
22	Требования к инженерно-гидрометеорологическим изысканиям.	22.1 В составе инженерно-гидрометеорологических изысканий выполнить: - сбор, анализ и обобщение материалов стационарных наблюдений Росгидромета и материалов ранее выполненных инженерно-гидрометеорологических изысканий и исследований; - рекогносцировочное обследование района инженерных изысканий; - оценка опасных гидрометеорологических процессов и явлений; - камеральная обработка материалов и определение необходимых расчетных характеристик. 22.2 По результатам инженерных изысканий для обоснования мероприятий и сооружений инженерной защиты объектов капитального строительства от воздействий опасных гидрометеорологических процессов, и явлений должны быть получены основные гидрометеорологические характеристики в соответствии с таблицей 7.3. СП 47.13330.2016. 22.3 Представляемые материалы: - максимальные расходы воды 1%, 2%, 5% и 10% обеспеченности и соответствующие им уровни воды (при необходимости); - характеристика деформационных процессов в русле (при наличии) и на пойменных участках с определением их численных показателей; - сведения о ледовом режиме рек в русле; - профиль предельного размыва русла за расчетный период 25 лет; - дать прогноз по изменению береговых бровок (если таковые имеются) за расчетный период 25 лет; - климатическая характеристика района изысканий с указанием температурного режима, скоростей ветра, влажности воздуха, температурного режима поверхности почвы, толщины стенки гололеда и т.п. При отсутствии данных привести максимальную наблюденную высоту снежного покрова; - привести информацию о размещении проектируемых площадок относительно поймы рек и ручьев; - при расположении территории изысканий на затапливаемой территории произвести расчет УВВ 1%, 2%, 5% и 10% обеспеченности (при необходимости); - привести фотоматериалы; 22.4 При выполнении работ использовать результаты ранее выполненных работ. При необходимости обновления выполняемых работ обосновать в программе производства работ.
23	Требования к формированию цифровой модели местности (ЦММ)	23.1 Представления инженерно-топографического плана в цифровом векторно-топологическом виде для автоматизированного решения инженерных задач, включающая цифровую модель рельефа и цифровую модель ситуации.

№	Основные сведения и требования	Содержание основных сведений и требований
		23.2 Инженерно-цифровая модель местности должна обеспечивать переход пользователя между масштабами 1:1000 - 1:500 на площадках размещения проектируемых объектов капитального строительства производственного и непроизводственного назначения.
24	Ранее выполненные изыскания на предприятии, шифр, место хранения	24.1 103-22 «Обустройство кустов скважин №1878, 1970, 1870, 1804, 1890, 2478, 2500, 1814, 2180, 2513 Аканского нефтяного месторождения». Год выпуска – 2023г. Архив ЗАО «Предприятие Кара Алтын».
25	Требования к стационарным геодезическим наблюдениям в районах развития опасных природных и техногенных процессов	25.1 Не требуется.
26	Требования к составлению программы инженерных изысканий	26.1 Разработать и согласовать с Заказчиком программу инженерных изысканий, в которой представить и обосновать необходимость, планируемый состав, методики и объемы полевых, лабораторных, камеральных работ, в том числе с учетом ранее выполненных работ. 26.2 В процессе производства работ возможны уточнения программы работ, обусловленные изменением технологической схемы и (или) характеристик объекта изысканий и (или) непредвиденными на момент утверждения задания условиями строительства объекта. В случае, если в процессе инженерных изысканий была установлена необходимость существенных изменений (при выявлении непредвиденных сложных или опасных природных и техногенных условий, которые могут оказать неблагоприятное влияние на строительство и эксплуатацию сооружений и среду обитания, объектов культурного наследия, месторождений полезных ископаемых, участков застройки и т. д.), а также в связи с обнаружением более оптимального варианта размещения объекта - незамедлительно поставить Заказчика в известность о необходимости дополнительного изучения и внесения изменений и дополнений в Программу инженерных изысканий, договор в части изменения объемов, видов и методов работ, увеличения (уменьшения) продолжительности и (или) стоимости инженерных изысканий.
27	Требования по обеспечению контроля качества при выполнении инженерных изысканий	27.1 В ходе выполнения работ определять достоверность и качество инженерных изысканий в соответствии с внутренней системой контроля качества исполнителя. 27.2 Изыскательской организации обеспечить нормоконтроль выпускаемых отчетных материалов, в том числе выпускаемых субподрядными организациями.
28	Требования к составу, виду, формату и срокам представления промежуточных материалов (если их выдача предусмотрена заданием) и отчетной документацией	28.1 В результате выполненных работ, должны быть предоставлены технические отчеты согласно требованиям нормативной документации, с графическими приложениями, оформленный с соблюдением требований нормативных документов. 28.2 На бумажных носителях – 2 экз., в электронном виде - 1 экз. 28.3 Материалы в электронном виде выдать: в формате pdf — для документов с текстовым содержанием, в том числе включающих формулы и (или) графические изображения, а также документов с графическим содержанием., 28.4 Электронные документы, представляемые в форматах, предусмотренных пунктом 28.3, должны: а) формироваться способом, не предусматривающим сканирование документа на бумажном носителе; б) состоять из одного или нескольких файлов, каждый из которых содержит текстовую и (или) графическую информацию;

№	Основные сведения и требования	Содержание основных сведений и требований
		в) обеспечивать возможность поиска по текстовому содержанию документа и возможность копирования текста (за исключением случаев, когда текст является частью графического изображения); г) содержать оглавление (для документов, содержащих структурированные по частям, главам, разделам (подразделам) данные) и закладки, обеспечивающие переходы по оглавлению и (или) к содержащимся в тексте рисункам и таблицам; д) не превышать предельного размера в 80 мегабайт (в случае превышения предельного размера, документ делится на несколько, название каждого файла дополняется словом «Фрагмент» и порядковым номером файла, полученного в результате деления). 28.5 Графические документы, используемые в проектировании в качестве графической основы выдать в формате – dwg, и dxf.
29	Сроки выполнения изысканий	29.1 Согласно календарному плану.
30	Перечень нормативных правовых актов, НТД, в соответствии с требованиями которых необходимо выполнять инженерные изыскания	30.1 Инженерные изыскания выполнить в соответствии с действующими нормативными документами: - ВСН 30-81 Инструкция по установке и сдаче заказчику закрепительных знаков и реперов при изыскании объектов нефтяной промышленности; - ГКИНП 02-049-86 Условные знаки для топографических планов масштабов 1:5000, 1:2000, 1:1000, 1:500. – М.: ФГУП «Картгеоцентр», 2005 г; (в части, не противоречащей положениям Приказа Минэкономразвития России от 06.06.2017 N 271 (Письмо Росреестра от 27.12.2019 N 19/1-01126/19); - ГОСТ 17.4.3.01-2017 «Охрана природы. Почвы. Общие требования к отбору проб»; - ГОСТ Р 21.101-2020 «Система проектной документации для строительства»; - ГОСТ Р 21.301-2021 «Основные требования к оформлению отчетной документации по инженерным изысканиям»; - ГОСТ 25100-2020 «Грунты. Классификация»; - СанПиН 2.1.3684-21 "Санитарно-эпидемиологические требования к содержанию территорий городских и сельских поселений, к водным объектам, питьевой воде и питьевому водоснабжению, атмосферному воздуху, почвам, жилым помещениям, эксплуатации производственных, общественных помещений, организации и проведению санитарно-противоэпидемических (профилактических) мероприятий"; - СанПиН 2.1.3684-21 "Гигиенические нормативы и требования к обеспечению безопасности и (или) безвредности для человека факторов среды обитания"; - СанПиН 2.6.1.2523-09. НРБ-99/2009. Нормы радиационной безопасности. Санитарные правила и нормативы; - СП 14.13330.2018 «СНиП II-7-81 Строительство в сейсмических районах» (в объеме части свода правил установленных постановлением правительства от 28 мая 2021 года N 815); - СП 22.13330.2016 «Основания зданий и сооружений» (в объеме части свода правил установленных постановлением правительства от 28 мая 2021 года N 815); - СП 28.13330.2017 «Защита строительных конструкций от коррозии» (в объеме части свода правил установленных постановлением правительства от 28 мая 2021 года N 815); - СП 47.13330.2016 «Инженерные изыскания для строительства» (в объеме части свода правил установленных постановлением правительства от 28 мая 2021 года N 815); - СП 104.13330.2016 «Инженерная защита территории от затопления и подтопления»;

10

№	Основные сведения и требования	Содержание основных сведений и требований
		- СП 317.1325800.2017 Инженерно-геодезические изыскания для строительства. Общие правила производства работ для строительства»; - СП 341.1325800.2017 Подземные инженерные коммуникации. Прокладка горизонтальным направленным бурением; - СП 446.1325800.2019 «Инженерно-геологические изыскания для строительства. Общие правила производства работ» - СП 482.1325800.2020 «Инженерно-гидрометеорологические изыскания для строительства. Общие правила производства работ»; - СП 502.1325800.2021 «Инженерно-экологические изыскания для строительства. Общие правила производства работ»; - территориальные нормы, при их наличии; - ПТБ-88 Правила по технике безопасности на топографо-геодезических работах ГУГК СССР от 09.02.1989 г.
31	Приложения	31.1 Обзорная карта.

ГИП ООО «Проект МНК» Левченко Л.В.

Приложение Б1 Задание на выполнение инженерно-экологических изысканий

ЗАКРЫТОЕ АКЦИОНЕРНОЕ ОБЩЕСТВО
"ПРЕДПРИЯТИЕ КАРА АЛТЫН"

423450 Россия
Республика Татарстан
г. Альметьевск
ул. Шевченко, 48.
тел/факс (8553) 45-80-99/45-81-02

р/с 40702810000090001889
ПАО Банк ЗЕНИТ
к/с 30101810200000000702
ИНН 1644015713
БИК банка 049205702
ОКОНХ 11210, ОКПО
12997197

«17» 11 2023 № 218/2023

Генеральному директору
ООО «Проект МНК»
Ожередову Е.В.

Уважаемый Евгений Витальевич!

В связи с увеличением сроков направления проектной документации на государственную экспертизу, связанные с большим сроком подготовки документов на землеотвод, просим Вас заключить дополнительные соглашения, с целью выделения в отдельную проектную документацию следующих кустов скважин:

1. Из объекта **«Обустройство кустов скважин №1878, 1970, 1870, 1804, 1890, 2478, 2500, 1814, 2180, 2513 Аканского нефтяного месторождения»** выделить куст 1870.
2. Из объекта «**Обустройство куста скважин №241, 1035, 4791 Тавельского нефтяного месторождения**» выделить куст 1035.

Заместитель генерального директора
по капитальному строительству **А.Р.Хабибов**

Исп. Сыраев А.Ш.
88553 45-81-22

Общество с ограниченной ответственностью

ПРОЕКТ МНК

Согласовано:
Первый заместитель
генерального директора –
главный инженер
ЗАО «Предприятие Кара Алтын»
_____ Д.А. Симонов
« 28 » ноября 2023г.

Утверждаю:
Генеральный директор
ООО «Проект МНК»
_____ Е.В. Ожередов
« 28 » ноября 2023г.

**«Обустройство куста скважин №1870
Аканского нефтяного месторождения»**

ПРОГРАММА ПРОИЗВОДСТВА ИНЖЕНЕРНО-ЭКОЛОГИЧЕСКИХ ИЗЫСКАНИЙ

142-23-ИЭИ-ППР

Альметьевск, 2023

Взам. инв. №
Подп. и дата
Инв. № подл.

Содержание

1 Общие сведения 3
2 Оценка изученности территории 5
3 Краткая физико-географическая характеристика района работ 7
3.1 Описание местоположения и техногенных условий 7
3.2 Климат 7
3.3 Гидрологические и гидрогеологические условия 8
3.4 Геологические условия 8
4 Состав и виды работ, организация их выполнения 10
4.1 Виды и объемы работ 10
4.2 Методика выполнения работ 10
4.2.1 Маршрутные обследования 10
4.2.2 Оценка радиационной обстановки 11
4.2.3 Геоэкологическое опробование почвогрунтов 11
4.2.4 Опробование подземных и поверхностных вод 11
4.2.5 Оценка состояния атмосферного воздуха 11
4.2.6 Лабораторные работы 11
4.2.7 Камеральные работы 11
5 Контроль качества и приемка работ 14
6 Используемые нормативные документы 15
7 Требования по охране труда и технике безопасности при проведении работ 16
8 Предоставляемые отчетные материалы и сроки их предоставления 17

Взам. инв. №

Подп. и дата

Инв. № подл.

Изм.	Колуч	Лист	№док	Подп.	Дата	142-23-ИЭИ-ППР		
Разраб.		Бадртдинова			28.11.23	Программа на производство инженерно-экологических изысканий	Стадия	Лист	Листов
							И	1	
Н. контр.		Сабуров					ПРОЕКТ МНК		

1 Общие сведения

Наименование объекта: «Обустройство куста скважин №1870 Аканского нефтяного месторождения».

Местоположение объекта: Республика Татарстан, Нурлатский муниципальный район.

Основанием для производства работ послужили: задание на выполнение инженерных изысканий.

Наименование и местоположение Заказчика: ЗАО «Предприятие Кара Алтын», РФ, Республика Татарстан, 423450, г. Альметьевск, ул. Шевченко, 48.

Наименование и местоположение Исполнителя: ООО «Проект МНК», 423450, Республика Татарстан, г. Альметьевск, ул. Мусы Джалиля д.11, оф.33, тел.: (8553) 300-463, электронный адрес: mnkproekt@yandex.ru. Почтовый адрес: г. Альметьевск, ул. Ленина, дом 60, а/я 104.

Регистрационный номер в государственном реестре саморегулируемых организаций СРО-И- 026-02022010 № 135 от 12.10.2018 г. Ассоциация СРО «ВолгаКамИзыскания». ООО «Проект МНК» выполняет работы по инженерно-экологическим изысканиям на основании Выписки из реестра членов саморегулируемой организации, которая подтверждает право выполнять инженерные изыскания.

Этап выполнения инженерных изысканий: инженерно-экологические изыскания

Целью инженерно-экологических изысканий является оценка современного состояния и прогноз возможных изменений окружающей природной среды под влиянием антропогенной нагрузки с целью предотвращения, минимизации или ликвидации вредных и нежелательных экологических и связанных с ними социальных, экономических и других последствий и сохранения оптимальных условий жизни населения.

Инженерно-экологические изыскания для разработки проектной документации включают:

- оценку состояния компонентов природной среды до начала строительства, фоновые характеристики загрязнения;
- определение границ предполагаемой зоны воздействия по основным компонентам природных условий, чувствительным к предполагаемым воздействиям;
- выявление районов экологического неблагополучия, наиболее острых экологических ситуаций и техногенной пораженности территории;
- прогноз возможных изменений природной среды в зоне влияния при строительстве и эксплуатации;
- рекомендации по организации природоохранных мероприятий, а также предложения к программе локального экологического мониторинга;
- размещение рекреационных объектов в зоне влияния;
- данные о современном и перспективном хозяйственном использовании территории, ООПТ и ограничениях по природопользованию.

Вид градостроительной деятельности: архитектурно-строительное проектирование.

Идентификационные сведения об объекте:

1. Назначение – объекты сбора и транспорта нефти и нефтяного газа; Нефтепроводы, нефтепродуктопроводы; Электрические сети; Объекты добычи сырой нефти из скважин;

2. Принадлежность к объектам транспортной инфраструктуры и к другим объектам, функционально-технологические особенности, которых влияют на их безопасность – сооружения топливно-энергетических, металлургических, химических и нефтехимических

Взам. инв. №	Подп. и дата	Инв. № подл.

Изм.	Колуч	Лист	№док	Подп.	Дата	142-23-ИЭИ-ПЗР	Лист 2

производств (в соответствии с Общероссийским классификатором основных фондов ОК 013-2014);

3. Возможность опасных природных процессов и явлений и техногенных воздействий на территории, на которой будут осуществляться строительство, реконструкция и эксплуатация здания или сооружения:

- метеорологические явления (гололед, сильные шквалистые ветры, сильные продолжительные осадки, град, весенний паводок, сильные морозы, снежные заносы и метели, туман);

- геологические процессы и явления (экзогенные процессы, пучение и просадочность грунтов).

4. Принадлежность к опасным производственным объектам – объект относится к категории опасных производственных объектов (№116-ФЗ);

5. Пожарная и взрывопожарная опасность – повышенная взрывопожароопасность (АН);

6. Наличие помещений с постоянным пребыванием людей – отсутствуют;

7. Уровень ответственности: повышенный

Краткая техническая характеристика объекта:

Куст скважин №1870 (скв. 1868, 1869, 1870, 1871, 1872, 1873, 1874, 1875, 1876, 1877).

Подробные технические характеристики группы проектируемых зданий и сооружений входящих в состав обустраиваемых кустов в п 16 технического задания.

Общие сведения о категориях земель и разрешенном виде использования земельных участков на основании данных Единого государственного реестра недвижимости:

Категория земель

- Земли лесного фонда;
- Земли сельскохозяйственного назначения;
- Земли промышленности, энергетики, транспорта, связи, радиовещания, телевидения, информатики, земли для обеспечения космической деятельности, земли обороны, безопасности и земли иного специального назначения.

Вид разрешенного использования

- заготовка древесины; заготовка и сбор недревесных лесных ресурсов; заготовка пищевых лесных ресурсов и сбор лекарственных растений; ведение охотничьего хозяйства; ведение сельского хозяйства; осуществление научно-исследовательской, образовательной деятельности; осуществление рекреационной деятельности. Выполнение работ по геологическому изучению недр, разработка месторождений полезных ископаемых; строительство и эксплуатация водохранилищ и иных искусственных водных объектов, а также гидротехнических сооружений и специализированных портов; строительство, реконструкция, эксплуатация линий электропередачи, линий связи, дорог, трубопроводов и др. линейных объектов; осуществление религиозной деятельности; иные виды, определенные в соответствии с частью 2 статьи 6 Лесного Кодекса РФ

- для сельскохозяйственного производства;
- в целях добычи полезных ископаемых

Пересечение водных объектов: Переходы через реки планируются методом ГНБ (горизонтально направленное бурение).

Взам. инв. №								
Подп. и дата								
Инв. № подл.								
							142-23-ИЭИ-ПЗР	Лист 3
		Изм.	Колуч	Лист	№док	Подп.	Дата	

2 Оценка изученности территории

Сведения о ранее выполненных инженерных изысканиях и исследованиях: «Обустройство кустов скважин №1878, 1970, 1870, 1804, 1890, 2478, 2500, 1814, 2180, 2513 Аканского нефтяного месторождения». Год выпуска – 2023г. Архив ЗАО «Предприятие Кара Алтын».

Анализ имеющейся информации (опубликованных и фондовых материалов) позволяет говорить о достаточно хорошей изученности рассматриваемой территории.

Согласно ранее выполненных инженерных изысканиях и исследованиях нет необходимости в дополнительных исследованиях, так как ранние исследования охватывают весь объем планируемых работ по объекту: «Обустройство куста скважин №1870 Аканского нефтяного месторождения».

Почвенный покров, растительный и животный мир, ландшафты участка изысканий, состояние почво-грунтов, поверхностные и подземные водные объекты, радиационная обстановка непосредственно на участке изысканий изучаются в рамках настоящих инженерно-экологических изысканий с использованием фондовых материалов.

Геологическое строение участка изучается в рамках инженерно-геологических изысканий по настоящему объекту, а также по фондовым материалам.

Спутниковые снимки высокого разрешения на участок изысканий имеются на общедоступных сервисах Google Earth, Google Maps, Яндекс.Карты, Bing Maps.

Изученность экологических условий района изысканий определяется наличием следующих материалов:

- ответы специально уполномоченных государственных органов, министерств и ведомств, осуществляющих экологические исследования;
- инженерно-экологические изыскания прошлых лет;
- объекты-аналоги, функционирующие в сходных ландшафтно-климатических и геолого-структурных условиях.

Для изучения геолого-геоморфологических условий, растительности и животного мира, включая редкие виды животных и растений, памятников природы территории изысканий были использованы Электронный Атлас РТ, Государственный доклад о состоянии окружающей среды РТ, Красная книга РТ, Государственный реестр ООПТ в РТ, информационный сборник «Изучение, охрана, реставрация и использование недвижимых памятников истории и культуры в Республике Татарстан». Так же будут изучены данные из Схемы территориального планирования Нурлатского муниципального района Республики Татарстан.

Будут собраны, обработаны и систематизированы фондовые материалы специально уполномоченных государственных органов в области охраны окружающей среды: Комитет по охране объектов культурного наследия РТ, Главное управление ветеринарии Кабинета Министров РТ, Государственный комитет РТ по биологическим ресурсам, Федеральное агентство по недропользованию, Управление Федеральной службы в сфере защиты прав потребителей по РТ, Исполнительный комитет Нурлатского муниципального района РТ, ФГБУ «УГМС РТ», Министерство природных ресурсов и экологии РФ, Министерство лесного хозяйства Республики Татарстан, Министерство сельского хозяйства и продовольствия Республики Татарстан, Министерство экологии и природных ресурсов Республики Татарстан.

Для описания оценки медико-биологических и санитарно-эпидемиологических показателей на территории Республики Татарстан будет использован государственный доклад «О состоянии санитарно-эпидемиологическом благополучии населения в Республике Татарстан в 2023г».

Взам. инв. №								
Подп. и дата								
Инв. № подл.								
							142-23-ИЭИ-ПЗР	Лист
								4
	Изм.	Колуч	Лист	№док	Подп.	Дата		

Для описания состояния почв на территории Республики Татарстан – «Ежегодник. Загрязнения почв Российской Федерации токсинами промышленного происхождения в 2023 г».

Данные о заболеваемости населения по Республики Татарстан будут приведены по материалам официального сайта Управления Роспотребнадзора Республики Татарстан (www.16.rospotrebnadzor.ru).

Метеорологическая изученность

Согласно п. 4.12 СП 11-103-97 наличие в районе расположения объекта строительства систематических наблюдений за характеристиками климата позволяет охарактеризовать степень гидрометеорологической изученности территории как «изученная».

При написании будут использованы данные систематических наблюдений за состоянием окружающей среды, проводимых ФГБУ «УГМС РТ» и филиалом ФГБУ «Приволжское УГМС». Для оценки климатических условий района работ использованы ранее полученные данные о состоянии атмосферного воздуха по материалам наблюдений ближайшей к территории изысканий метеостанции МС «Чулпаново» и МС «Димитровград».

Сведения о ближайшей к участку изысканий метеорологической станции представлены в таблице 2.1.

Таблица 2.1 Сведения о ближайшей метеорологической станции

Метеорологические станции						
№	Станция	Высота, м БС	Координаты (СК Пулково-42)		Период систематических наблюдений	
			Широта	долгота	начало	конец
(1)	(2)	(3)	(4)	(5)	(6)	(7)
1	Чулпаново	76	54° 30′	50° 24′	1929	действует
2	Аксубаево	109	54° 50′	50° 47′	2011	действует
3	Димитровград	72	54° 14′	49° 36′	1924	действует

Расстояние о проектируемых объектов до ближайших метеостанций составляет:

- до АМС Аксубаево – 39 км;
- МС Чулпаново - 14 км;
- МС Димитровград - 63 км.

Рис. 2.1. Расположение «МС Чулпаново», «МС Димитровград», «МС Аксубаево»

Изм.	Колуч	Лист	№док	Подп.	Дата	142-23-ИЭИ-ПЗ	Лист 5

Взам. инв. №

Подп. и дата

Инв. № подл.

Изм.	Колуч	Лист	№док	Подп.	Дата	142-23-ИЭИ-Т	Лист 99

3 Краткая физико-географическая характеристика района работ

3.1 Описание местоположения и техногенных условий

Объект изысканий расположен в южной части Республики Татарстан. В административном отношении участок изысканий находится на территории Нурлатского муниципального района в границах Елаурского и Тимерлекского сельских поселений, в 32 км северо-западнее административного центра Нурлатского района г. Нурлат. Населенные пункты, расположенные вблизи района работ: Сосновка, Петровский, Елаур. Населенные пункты сельского типа, связаны между собой автодорогой 16К-1283.

Район изысканий расположена в пределах в пределах Западного (Низкого) Закамского геоморфологического района. Рельеф рассматриваемой территории предетавляет собой низкую равнину, расчлененную неглубокими речными долинами, балками и оврагами. Район изысканий приурочен к водосборной площади долины реки Тимерлек (южный и северный склоны). Территория имеет общий уклон к реке Тимерлек. Левый склон реки более пологий, правобережная часть более крутая.

Гидрографическая сеть района изысканий – составная часть бассейна р. Большой Черемшан, представлена р. Тимерлек, руч. Кирла, р. Сирма.

Дорожная сеть района изысканий развита хорошо и представлена автодорогами с покрытием и грунтовыми дорогами. В границах изучаемой территории проходит автомобильная дорога межмуниципального значения 16К-1283 (Нурлат - Чувашский Тимерлек).

Рассматриваемая территория относится к зоне лесостепи, представляющей собой сочетание широколиственных лесов и луговых степей.

Район изысканий хозяйственно освоен, застроен и несет техногенные нагрузки от существующих сооружений нефтяных объектов, также наличия сети инженерных коммуникаций подземного и надземного проложения (нефтепроводы, линии электропередач), а также дорожной сети местного значения.

3.2 Климат

Климат района изысканий умеренно-континентальный, относится к Западно-Закамскому климатическому району, которому характерно: теплое и недостаточно влажное лето, умеренно холодная и относительно снежная зима.

По строительно-климатическому районированию в соответствии с СП 131.13330.2020 «СП 131.13330.2020 «Строительная климатология» проектируемая территория относится к климатическому подрайону I В.

Среднегодовая температура воздуха составляет 4,5 °С.

Среднегодовое количество осадков – 509,9 мм.

На территории поселения преобладают ветры южные ветра, несколько реже наблюдаются юго-восточные.

Среднегодовая скорость ветра составляет 2,8 м/сек

Таблица 3.2 – Климатические параметры по «МС Акташ»
(СП 131.13330.2020 «Строительная климатология»)

Абсолютная минимальная. Т воздуха, °С	-47
Абсолютная максимальная Т воздуха, °С	39
Количество осадков за ноябрь-март, мм	177,2
Количество осадков за апрель-октябрь, мм	332,6

Взам. инв. №

Подп. и дата

Инв. № подл.

Изм.	Колуч	Лист	№док	Подп.	Дата	142-23-ИЭИ-ПЗР	Лист 6

Преобладающее направление ветра за декабрь-февраль	Ю
Преобладающее направление ветра за июнь-август	С
Годовая температура воздуха, °С	4,5

По материалам Схемы территориального планирования Республики Татарстан метеорологический потенциал загрязнения атмосферы (ПЗА) территории умеренный. Его значения изменяются в пределах от 2,4 до 2,7, следовательно, здесь создаются равновесные условия как для рассеивания, так и для накопления выбросов загрязняющих веществ.

3.3 Гидрологические и гидрогеологические условия

Гидрографическая сеть района изысканий – составная часть бассейна р. Большой Черемшан. Ближайший водные объекты к территории изысканий: река Тимерлек.

Расстояния от проектируемых сооружений до ближайших поверхностных водных объектов предетавлены в таблице 3.3.1.

Таблица 3.3.1 - Расстояния от проектируемых сооружений до ближайшего поверхностного водного объекта

Поверхностный водный объект	Куда впадает	Длина водотока, км	Ближайшее проектируемое сооружение	Минимальное расстояние до водного объекта
р. Тимерлик	р. Большой Черемшан	35	Площадка куста скважин №1870	0,6 км
			Трасса нефтепровода от куста скважин К- 1870 до т.подкл. в нефтепровод (БГ-1840 - БГ-1900)	пересекает

Участок изысканий относится к Нижневолжскому бассейновому округу.

Гидрологический режим водотоков участка изысканий по классификации Б.Д. Зайкова [1937] относится к восточно-европейскому типу, для которого характерно чётко выраженное весеннее половодье, летне-осенние дождевые паводки и длительная устойчивая зимняя межень.

В соответствии с гидрогеологическим районированием, принятым для Государственного водного кадастра, рассматриваемая территория расположена в пределах Восточно-Русского сложного артезианского бассейна пластовых и блоково-пластовых вод и приурочена к Волго-Сурскому артезианскому бассейну второго порядка.

Территория инженерных изысканий не затрагивает водоохранные зоны водных объектов. Переходы через реки планируются методом ГНБ (горизонтально направленное бурение). Проектом не предусмотрены строительные работы в прибрежно-защитной полосе и береговой линии.

3.4 Геологические условия

В геологическом строении наибольшее развитие получили неогеновые и четвертичные породы. Менее распространенными являются верхнепермские отложения.

Опасные геологические и инженерно-геологические процессы и явления территории изысканий:

- склоновые процессы (оползни, обвалы, осыпи);
- карстовые и суффозионные процессы;
- эрозионные процессы;
- подтопление.

Согласно изменению № 5 к СНиП 11-7-81* «Строительство в сейсмических районах»,

действующего в настоящее время, для средних грунтовых условий территория Нурлатского муниципального района относится к 6-балльной (карта В) и к 7-балльной (карта С) зонам сейсмичности при возведении объектов повышенной ответственности.

4 Состав и виды работ, организация их выполнения

4.1 Виды и объемы работ.

Выполнить инженерно-экологические изыскания в соответствии с СП 47.13330.2016, СП 11-102-97.

Инженерно-экологические изыскания включают в себя:

- Предполевые камеральные работы (изучение материалов изысканий прошлых лет, предполевое дешифрирование аэрокосмических материалов, составление программы производства работ).
- Полевые работы.
- Обработка материалов изысканий прошлых лет.
- Камеральная обработка данных уполномоченных министерств.

Составление технического отчета с соответствующими графическими материалами.

Состав изыскательских работ определен в соответствии с возможным увеличением техногенного воздействия на окружающую среду в процессе строительных работ и дальнейшей эксплуатации проектируемых объектов.

Составление технического отчета с соответствующими графическими материалами согласно п.4.1 СП 11-103-97.

В рамках инженерных изысканий:

- определить наличие/отсутствие ООПТ федерального, регионального и местного значения с получением соответствующих документов из уполномоченных органов;
- определить наличие/отсутствие объектов историко-культурного наследия под участком предстоящей застройки;
- получить сведения о наличии/отсутствии скотомогильников;
- получить сведения о редких и охраняемых видах животных и растений, распространенных на данной территории;
- получить сведения о наличии свалок/полигонов захоронения твердых бытовых отходов;
- получить сведения о наличии (отсутствии) в районе производства работ источников водоснабжения и их охранных зон.

В составе инженерно-экологических изысканий выполнить следующие виды работ:

- рекогносцировочное инженерно-экологическое обследование;
- маршрутные наблюдения с покомпонентным описанием окружающей среды и ландшафтов в целом, состояния наземных и водных экосистем, источников и визуальных признаков загрязнения;
- изучение растительности и животного мира;
- камеральную обработку материалов и составление отчета.

4.2 Методика выполнения работ

4.2.1 Маршрутные обследования

При маршрутном обследовании площадки осуществить обход территории с целью уточнения ландшафтных условий, выявления возможных источников загрязнения почв, подземных вод, выявления фактических визуальных признаков загрязнения территории (наличия пятен мазута, химикатов, нефтепродуктов, несанкционированных свалок бытовых отходов, источников резкого химического запаха).

Взам. инв. №								
Подп. и дата								
Инв. № подл.								
	Изм.	Колуч	Лист	№док	Подп.	Дата	142-23-ИЭИ-ПЗР	Лист 9

Полевые работы включают в себя: обследование и натурную заверку результатов предполевого дешифрирования космических снимков, маршрутные наблюдение и покомпонентное описание природной среды.

При обследовании растительного покрова дается общая характеристика флоры и растительности, структуры растительного покрова, фиксируются редкие и охраняемые виды растений.

В ходе маршрутных исследований животного мира выполняется сбор данных о видовом разнообразии животных, дается характеристика и общая оценка состояния популяции функционально значимых, мигрирующих видов. Особое внимание уделяется редким и охраняемым видам животных.

4.2.2 Оценка радиационной обстановки

Оценка радиационной обстановки проведена в соответствии с МР 2.6.1.0361-24 в рамках объекта «Обустройство кустов скважин №1878, 1970, 1804, 1890, 2478, 2500, 1814, 2180, 2513 Аканского нефтяного месторождения» и будут использованы для написания настоящего отчета.

В связи с отсутствием помещений с постоянным пребыванием людей определение плотности потока радона с поверхности земли не требуется.

4.2.3 Геоэкологическое опробование почвогрунтов

Пробы почвы отобраны в соответствии с ГОСТ 17.4.3.01-2017, ГОСТ 17.4.4.02-2017 в рамках объекта «Обустройство кустов скважин №1878, 1970, 1804, 1890, 2478, 2500, 1814, 2180, 2513 Аканского нефтяного месторождения» и будут использованы для написания настоящего отчета.

4.2.4 Опробование подземных и поверхностных вод

Проведен отбор проб подземной воды и поверхностных вод в соответствии с ГОСТ Р 59024-2020 в рамках объекта «Обустройство кустов скважин №1878, 1970, 1804, 1890, 2478, 2500, 1814, 2180, 2513 Аканского нефтяного месторождения» и будут использованы для написания настоящего отчета.

4.2.5 Оценка состояния атмосферного воздуха

Будут использованы материалы архивных данных предоставленным УГМС РТ в рамках объекта «Обустройство кустов скважин №1878, 1970, 1804, 1890, 2478, 2500, 1814, 2180, 2513 Аканского нефтяного месторождения».

4.2.6 Лабораторные работы

Будут использованы архивные материалы в рамках объекта «Обустройство кустов скважин №1878, 1970, 1804, 1890, 2478, 2500, 1814, 2180, 2513 Аканского нефтяного месторождения».

4.2.7 Камеральные работы

Камеральная обработка материалов и составление отчета выполняются в соответствии с требованиями действующих нормативных документов СП 47.13330.2016, СП 11-102-97 и др.

Взам. инв. №

Подп. и дата

Инв. № подл.

Изм.	Колуч	Лист	№док	Подп.	Дата	142-23-ИЭИ-ППР	Лист 10

Обработка текстовых материалов и расчеты производятся с использованием программ MS Word, Excel, графических - AutoCAD, Электронная версия текстовых материалов предоставляется в формате – doc., pdf., графических материалов – в формате dwg., pdf.

В процессе камеральных работ производится:

обработка результатов рекогносцировочного обследования;

обработка маршрутных наблюдений и точек наблюдений;

обработка результатов изысканий прошлых лет;

составление технического отчета.

Виды и объемы изыскательских работ представлены в таблице 4.2.1.

Таблица 4.2.1 Виды и объемы планируемых изыскательских работ

№№ п/п	Виды работ	Ед. изм	Объемы ППР
	Предполевая камеральная работа		
1.	Дешифрирование	км ^{2}	6,5
2.	Составление программы	шт.	1
	Полевая работа		
3.	Использование материалов ранее выполненных работ*: - копка профиля (пробная площадка)	шт	2
4.	Рекогносцировочное обследование территории	км	6,5
	Камеральная работа		
5.	Использование ранее выполненных работ*:		
	- результаты химического анализа почвы	проба	4
	- результаты микробиологического анализа почвы	проба	4
	- результаты паразитологического анализа почвы	проба	4
	- результаты радиологического анализа почвы	проба	3
	- результаты агрохимического анализа почвы	пробная	3/9
	- химический анализ поверхностной воды (речной)	площадка/проба	1
	- химический анализ подземной воды	проба	1
	- результаты радиационного обследования территории	га/количество точек	7,5/75
	-Определение фоновых концентраций загрязняющих веществ в атмосферном воздухе	справка	1
	- информация о полезных ископаемых	справка	1
6.	Запросы в уполномоченные органы и обработка их ответов; анализ данных производственного контроля	справка (шт.) комплект	9 1
7.	Справка о рыбохозяйственной характеристики (платная)	шт.	1
8.	Выписка из государственного лесного реестра (платная)	шт.	11
9.	составление экологических карт	шт.	3
10.	Составление технического отчета	шт.	1

*будут использованы архивные данные по объекту:

- «Обустройство кустов скважин №1878, 1970, 1804, 1890, 2478, 2500, 1814, 2180, 2513 Аканского нефтяного месторождения», 2023г.

В ходе выполнения инженерных изысканий в программе могут быть внесены изменения и дополнения, продиктованные особенностью местных условий, все изменения и дополнения предварительно согласовываются с Заказчиком.

Взам. инв. №

Подп. и дата

Инв. № подл.

Изм.	Колуч	Лист	№док	Подп.	Дата	142-23-ИЭИ-ПЗР	Лист 12

5 Контроль качества и приемка работ

Контроль и приемка работ оформляются соответствующими полевыми приемочными актами. Для обеспечения качества инженерных изысканий произвести контроль качества. Целью контроля качества инженерных изысканий является выявление и предотвращение, путем принятия своевременных мер, случаев некачественного выполнения полевых, лабораторных и камеральных работ, их несоответствия ТЗ, программе инженерных изысканий и требованиям нормативных документов.

Контроль полевых и камеральных работ следует осуществлять в плановом порядке руководителями и специалистами производственных подразделений, выполняющих инженерные изыскания (внутренний контроль). Внутренний контроль выполняется организацией-исполнителем работ и включает все виды контроля.

6 Используемые нормативные документы

Документ	Наименование
СП 47.13330.2016	Инженерные изыскания для строительства. Основные положения
СП 50.1325800.2021	Инженерно-экологические изыскания для строительства. Общие правила производства работ
СП 11-102-97	Инженерно-экологические изыскания для строительства
ГОСТ Р 21.301-2021	Основные требования к оформлению отчетной документации по инженерным изысканиям
ГОСТ 25100-2020	Грунты. Классификация
ГОСТ Р 70281-2022	Охрана природы. Почвы. Классификация химических веществ для контроля загрязнения
ГОСТ Р 58486-2019	Охрана природы. Почвы. Номенклатура показателей санитарного состояния
ГОСТ 17.4.3.01-2017	Охрана природы. Почвы. Общие требования к отбору проб
ГОСТ 17.4.4.02-2017	Охрана природы. Почвы. Методы отбора и подготовки проб для химического, бактериологического, гельминтологического анализа
ГОСТ Р 59024-2020	Межгосударственный стандарт. Вода. Общие требования к отбору проб
СанПиН 1.2.3685-21	Гигиенические нормативы и требования к обеспечению безопасности и (или) безвредности для человека факторов среды обитания
СанПиН 2.1.3684-21	Санитарно-эпидемиологические требования к содержанию территорий городских и сельских поселений, к водным объектам, питьевой воде и питьевому водоснабжению, атмосферному воздуху, почвам, жилым помещениям, эксплуатации производственных, общественных помещений, организации и проведению санитарно-противоэпидемических (профилактических) мероприятий

Взам. инв. №

Подп. и дата

Инв. № подл.

						142-23-ИЭИ-ИПР	Лист
Изм.	Колуч	Лист	№док	Подп.	Дата		14

7 Требования по охране труда и технике безопасности при проведении работ

Все запланированные виды инженерно-экологические изысканий с радиационным обследованием проводятся с соблюдением требований нормативных документов по охране труда, пожарной безопасности и охране окружающей природной среды.

8 Предоставляемые отчетные материалы и сроки их предоставления

По результатам инженерных изысканий составляется технический отчет, содержащий пояснительную записку, текстовые и графические материалы, соответствующие требованиям нормативных документов о составе проектной документации.

Электронный вид технического отчета о выполнении работ должен соответствовать бумажному варианту.

Технический отчет о выполненных инженерно-экологических изысканиях выдается в бумажном виде – в 4 (четырех) экземплярах, в электронном виде – в 1 (одном) экземпляре, содержащий файлы в редактируемом (dwg) и не редактируемом (pdf) формате.

Сроки выполнения работ: согласно календарному плану.

Приложение Г Климатические характеристики

Климатическая справка от ФГБУ «УГМС РТ» №10/1379 от 23.05.2024.

МИНИСТЕРСТВО ПРИРОДНЫХ РЕСУРСОВ И ЭКОЛОГИИ РОССИЙСКОЙ ФЕДЕРАЦИИ
ФЕДЕРАЛЬНАЯ СЛУЖБА ПО ГИДРОМЕТЕОРОЛОГИИ И МОНИТОРИНГУ ОКРУЖАЮЩЕЙ СРЕДЫ

ФЕДЕРАЛЬНОЕ ГОСУДАРСТВЕННОЕ БЮДЖЕТНОЕ УЧРЕЖДЕНИЕ
«УПРАВЛЕНИЕ ПО ГИДРОМЕТЕОРОЛОГИИ И МОНИТОРИНГУ ОКРУЖАЮЩЕЙ СРЕДЫ РЕСПУБЛИКИ ТАТАРСТАН»
(ФГБУ «УГМС Республики Татарстан»)

420021, Республика Татарстан, г. Казань, ул. Заводская, д. 3 для корреспонденции: 420021, г. Казань, а/я 167.
ИНН/КПП 1654005351/165501001 Тел./факс: (843)293-43-05/(843)293-42-97, tatmeteo@mail.ru, www.tatarmeteo.ru

23.05.2024 № 10/1379
На № _____ от _____.

Генеральному директору
ООО «Проект МНК»
Е. В. Ожередову

О предоставлении информации
по выполнению договорных обязательств

Федеральное государственное бюджетное учреждение «Управление по гидрометеорологии и мониторингу окружающей среды Республики Татарстан» в соответствии с заключенным между ООО «Проект МНК» и ФГБУ «УГМС Республики Татарстан» договором (№ С/507 от 02.05.2024) направляет Вам климатические характеристики по данным наблюдений МС Чулпаново для выполнения инженерно-гидрометеорологических изысканий по объекту «Обустройство Кереметьевского месторождения ООО «Благодаров-Ойл». Обустройство куста № 439». Климатические характеристики рассчитаны за период 1994-2023 гг.

Климатические характеристики

1. Средняя месячная и годовая температура воздуха, °С:

I	II	III	IV	V	VI	VII	VIII	IX	X	XI	XII	год
-11,4	-11,2	-4,8	5,7	14,0	18,0	20,1	18,1	11,9	5,1	-2,4	-9,2	4,5

2. Среднее месячное и годовое количество осадков, мм:

I	II	III	IV	V	VI	VII	VIII	IX	X	XI	XII	год
28,1	24,6	27,0	28,4	37,5	60,0	50,6	46,3	44,2	44,6	40,5	35,7	467,5

3. Число дней с осадками ≥ 1.0 мм:

I	II	III	IV	V	VI	VII	VIII	IX	X	XI	XII	год
8	7	7	6	7	8	7	7	8	9	9	9	92

4. Расчетный суточный максимум осадков 1% обеспеченности (1966-2023 гг.): 70 мм.

5. Среднее число дней с грозой:

I	II	III	IV	V	VI	VII	VIII	IX	X	XI	XII	год
-	-	-	0,6	2,9	6,7	6,9	4,1	0,9	0,1	-	-	22,2

Проверьте подлинность документа отсканировав QR-код камерой телефона, либо на сайте www.tatarmeteo.ru/docs

619420024

6. Средняя месячная и годовая продолжительность гроз (ч.):

I	II	III	IV	V	VI	VII	VIII	IX	X	XI	XII	год
-	-	-	0,6	4,8	12,1	15,3	7,8	1,3	0,03	-	-	41,9

7. Число дней с туманами:

I	II	III	IV	V	VI	VII	VIII	IX	X	XI	XII	год
1	1	3	1	2	4	5	5	6	2	2	1	32

8. Средняя месячная и годовая продолжительность туманов (ч.):

I	II	III	IV	V	VI	VII	VIII	IX	X	XI	XII	год
5,7	5,7	11,8	5,2	6,7	11,9	15,7	17,1	21,2	10,7	11,2	6,1	129,0

9. Среднее число дней с метелью:

I	II	III	IV	V	VI	VII	VIII	IX	X	XI	XII	год
2,6	2,1	1,7	0,4	-	-	-	-	-	0,1	0,5	2,2	9,6

10. Средняя месячная и годовая продолжительность метелей (ч.):

I	II	III	IV	V	VI	VII	VIII	IX	X	XI	XII	год
16,8	12,9	7,3	1,1	-	-	-	-	-	1,7	2,0	11,3	53,1

11. Среднее число дней с пыльной бурей:

I	II	III	IV	V	VI	VII	VIII	IX	X	XI	XII	год
-	-	-	-	-	-	-	-	-	-	-	-	-

12. Средняя месячная и годовая продолжительность пыльной бури (ч.):

I	II	III	IV	V	VI	VII	VIII	IX	X	XI	XII	год
-	-	-	-	-	-	-	-	-	-	-	-	-

13. Среднее число дней с градом:

I	II	III	IV	V	VI	VII	VIII	IX	X	XI	XII	год
-	-	-	-	0,1	0,2	0,1	0,03	-	0,03	-	-	0.5

14. Средняя месячная и годовая скорость ветра, м/с:

I	II	III	IV	V	VI	VII	VIII	IX	X	XI	XII	год
3,7	3,8	3,7	3,5	3,2	2,7	2,3	2,3	2,6	3,2	3,5	3,6	3,2

15. Повторяемость различных градаций скорости ветра за год, %:

0-1	2-3	4-5	6-7	8-9	10-11	12-13	14-15	16-17	18-20	21-24
24,7	37,3	22,2	10,2	4,0	1,2	0,3	0,1	0,0	0,0	0,0

16. Скорость ветра, повторяемость превышения которой по среднемноголетним данным составляет 5%, равна 8 м/с.

17. Коэффициент А, зависящий от температурной стратификации атмосферы, составляет **160**.

619420024

Проверьте подлинность документа отсканировав QR-код камерой телефона, либо на сайте www.tatarmeteo.ru/docs

18. Повторяемость направлений ветра и штилей, %:

месяц	С	СВ	В	ЮВ	Ю	ЮЗ	З	СЗ	Штиль
I	4	10	8	12	32	19	8	7	7
II	6	11	9	11	30	18	7	8	8
III	6	11	8	10	28	20	9	8	9
IV	11	15	10	9	18	18	10	10	7
V	14	15	7	6	13	17	13	15	8
VI	17	13	6	5	10	16	15	18	9
VII	19	17	7	4	8	13	15	17	12
VIII	19	16	4	3	8	16	15	19	12
IX	13	12	6	6	13	21	14	15	10
X	9	9	4	6	22	24	14	12	7
XI	7	9	5	9	26	22	12	10	5
XII	6	10	6	10	29	22	8	9	8
год	11	12	6	8	20	19	12	12	9

19. Повторяемость опасных метеорологических явлений (%) (1970-2023 гг.):

Вид опасного явления	Характеристики и критерии опасного явления	Повторяемость опасного явления (%)
Очень сильный ветер, шквал	Скорость ветра при порывах не менее 25 м/с или средняя скорость не менее 20 м/с	24
Сильный дождь	Количество осадков не менее 50 мм за период времени не более 12 часов	7
Сильный ливень	Количество осадков не менее 30 мм за период не более 1 часа	9
Сильная метель	Перенос снега со средней скоростью ветра не менее 15 м/с, метеорологической дальностью видимости не более 500 м продолжительностью не менее 12 часов	22
Сильный снег	Количество осадков не менее 20 мм за период времени не более 12 часов	2
Сильное гололедно-изморозевое отложение	Диаметр отложения на проводах гололедного станка: гололеда – диаметром не менее 20 мм; сложного отложения – диаметром не менее 35 мм; изморози – диаметр отложения не менее 50 мм;	2
Сильный мороз	Значение минимальной температуры воздуха не выше -40°С	7
Сильная жара	Значение максимальной температуры воздуха не ниже +37°С	9

20. Средняя месячная максимальная температура воздуха самого жаркого месяца (июль) равна 27,1 °С.

619420024

Проверьте подлинность документа отсканировав QR-код камерой телефона, либо на сайте www.tatarmeteo.ru/docs

21. Температура холодного периода (средняя температура наиболее холодной части отопительного периода) равна - 17,1 °С.

22. Максимальный вес гололедно-изморозевых отложений на проводах гололедного станка (на высоте 2 м над поверхностью земли) (1980-2023 гг.):

	вес (г)
гололед	168
изморозь	64

23. Максимальный диаметр гололеда на проводах гололедного станка (на высоте 2 м над поверхностью земли) (1970-2023 гг.): 23 мм.

24. Параметры, определяющие потенциал загрязнения атмосферы:
повторяемость приземных инверсий, % (по данным АС Казань) – 39
мощность приземных инверсий, км (по данным АС Казань) – 0.31
повторяемость скорости ветра 0-1 м/с, % – 25
продолжительность туманов, часы – 129

Справка выдана ООО «Проект МНК»

Начальник
ФГБУ «УГМС Республики Татарстан» С. Д. Захаров

О. В. Белова
(843) 293-04-68

Проверьте подлинность документа отсканировав QR-код камерой телефона, либо на сайте www.tatarmeteo.ru/docs

619420024

Приложение Д Аттестаты аккредитации

Копия атестата акредитатции Института органической и физической химии им. А. Е. Арбузова

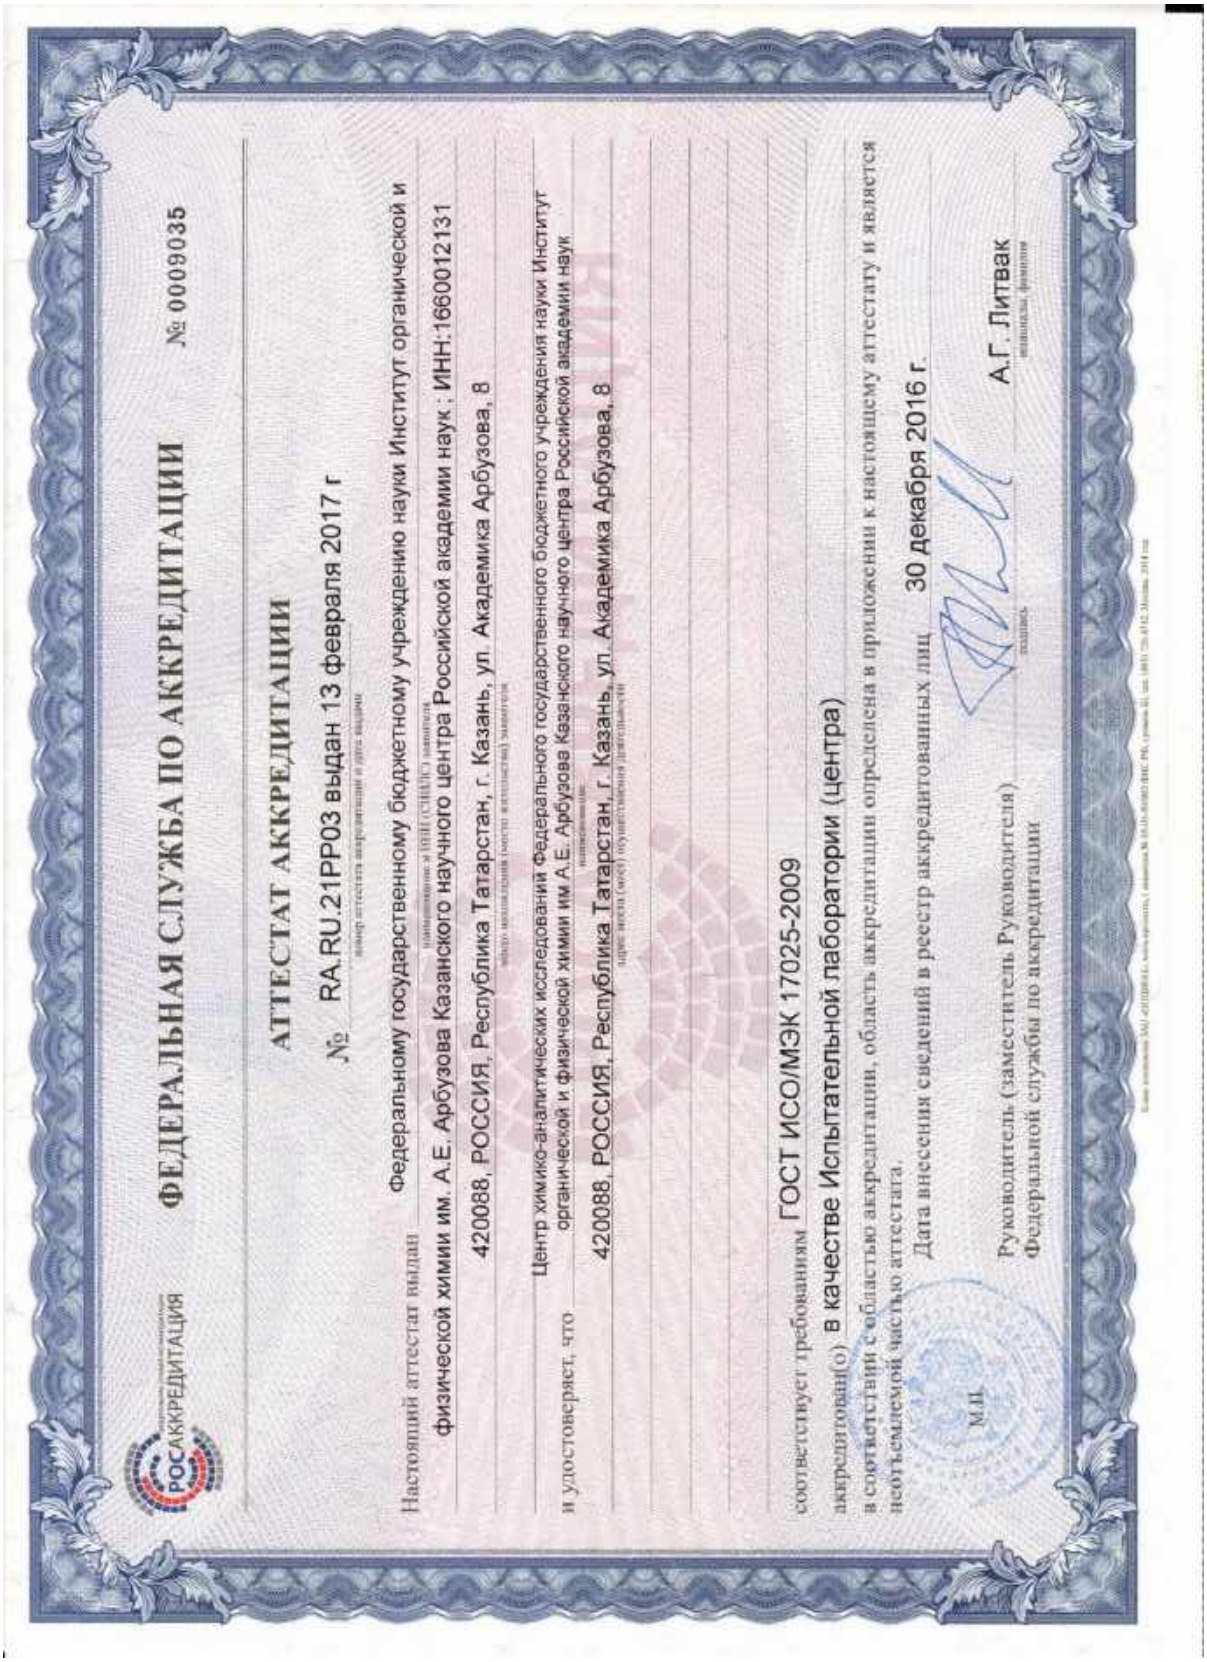

ФЕДЕРАЛЬНАЯ СЛУЖБА ПО АККРЕДИТАЦИИ

№ 0009035

АТТЕСТАТ АККРЕДИТАЦИИ

№ RA.RU.21PP03 выдан 13 февраля 2017 г

номер аттестата аккредитации и дата выдачи

Настоящий аттестат выдан Федеральному государственному бюджетному учреждению науки Институт органической и физической химии им. А.Е. Арбузова Казанского научного центра Российской академии наук ; ИНН:1660012131

420088, РОССИЯ, Республика Татарстан, г. Казань, ул. Академика Арбузова, 8

и удостоверяет, что Центр химико-аналитических исследований Федерального государственного бюджетного учреждения науки Институт органической и физической химии им А.Е. Арбузова Казанского научного центра Российской академии наук

420088, РОССИЯ, Республика Татарстан, г. Казань, ул. Академика Арбузова, 8

соответствует требованиям ГОСТ ИСО/МЭК 17025-2009

аккредитован(о) в качестве Испытательной лаборатории (центра)

в соответствии с областью аккредитации, область аккредитации определена в приложении к настоящему аттестату и является неотъемлемой частью аттестата.

Дата внесения сведений в реестр аккредитованных лиц 30 декабря 2016 г.

М.П.

Руководитель (заместитель Руководителя) Федеральной службы по аккредитации — А.Г. Литвак

Копия аттестата аккредитации ФБУЗ «Центр гигиены и эпидемиологии в РТ»

АТТЕСТАТ АККРЕДИТАЦИИ

РОСС RU.0001.510855

ФЕДЕРАЛЬНОЕ БЮДЖЕТНОЕ УЧРЕЖДЕНИЕ ЗДРАВООХРАНЕНИЯ "ЦЕНТР ГИГИЕНЫ И ЭПИДЕМИОЛОГИИ В РЕСПУБЛИКЕ ТАТАРСТАН (ТАТАРСТАН)", ИНН 1660077474
420061, РОССИЯ, РЕСПУБЛИКА ТАТАРСТАН, ГОРОД КАЗАНЬ, УЛИЦА СЕЧЕНОВА, ДОМ 13А

ИСПЫТАТЕЛЬНЫЙ ЛАБОРАТОРНЫЙ ЦЕНТР АЛЬМЕТЬЕВСКОГО ФИЛИАЛА ФЕДЕРАЛЬНОГО БЮДЖЕТНОГО УЧРЕЖДЕНИЯ ЗДРАВООХРАНЕНИЯ "ЦЕНТР ГИГИЕНЫ И ЭПИДЕМИОЛОГИИ В РЕСПУБЛИКЕ ТАТАРСТАН (ТАТАРСТАН)"

соответствует требованиям

ГОСТ ISO/IEC 17025-2019

Дата внесения в реестр сведений
об аккредитованном лице 15 октября 2015 г.

ПРИЛОЖЕНИЕ
К АТТЕСТАТУ АККРЕДИТАЦИИ
РОСС RU.0001.510855

ФЕДЕРАЛЬНОЕ БЮДЖЕТНОЕ УЧРЕЖДЕНИЕ ЗДРАВООХРАНЕНИЯ "ЦЕНТР ГИГИЕНЫ И ЭПИДЕМИОЛОГИИ В РЕСПУБЛИКЕ ТАТАРСТАН (ТАТАРСТАН)", ИНН 1660077474

Адреса места (мест) осуществления деятельности:

423458, РОССИЯ, Татарстан Респ, Альметьевский р-н, Альметьевск г, Грибоедова ул, дом 10, Литера А, Литера Б;
423250, РОССИЯ, Республика Татарстан, Лениногорский район, город Лениногорск, ул. Менделеева, д. 37;

Аккредитация осуществлена российским национальным органом по аккредитации - Федеральной службой по аккредитации (Росаккредитация), являющейся федеральным органом исполнительной власти, и действующей в соответствии с Федеральным законом от 28 декабря 2013 года № 412-ФЗ "Об аккредитации в национальной системе аккредитации"
Аккредитация является официальным свидетельством компетентности лица осуществлять деятельность в определенной области аккредитации. Лицо не вправе ссылаться на наличие у него аккредитации в национальной системе для проведения работ по оценке соответствия за пределами утвержденной области аккредитации
Настоящий аттестат является выпиской из реестра аккредитованных лиц, сформирован в автоматическом режиме и удостоверяет аккредитацию на дату ее формирования. Актуальные сведения об области аккредитации и статусе аккредитованного лица размещены в реестре аккредитованных лиц на официальном сайте Росаккредитации по адресу http://fsa.gov.ru/

Дата формирования выписки 10 августа 2023 г.

Стр. 1/1

Копия аттестата аккредитации и облать аккредитации ИЛЦ АНО «Центр содействия СЭБ»

ФЕДЕРАЛЬНАЯ СЛУЖБА ПО АККРЕДИТАЦИИ

№ 0003868

АТТЕСТАТ АККРЕДИТАЦИИ

№ RA.RU.21АД79 выдан 16 ноября 2015 г.

номер аттестата аккредитации и дата выдачи

Настоящий аттестат выдан Автономной некоммерческой организации "Центр содействия обеспечению санитарно-эпидемиологического благополучия населения"; ИНН:1658055339

420045, РОССИЯ, Республика Татарстан, Казань, ул. Искра, дом 1

место нахождения (место жительства) заявителя

и удостоверяет, что Испытательный лабораторный центр Автономной некоммерческой организации "Центр содействия обеспечению санитарно-эпидемиологического благополучия населения"

наименование

420045, РОССИЯ, Республика Татарстан, Казань, ул. Искра, дом 1/4;

420140, РОССИЯ, Республика Татарстан, Казань, ул. Минская, дом 26 А

адрес(а) места осуществления деятельности

соответствует требованиям ГОСТ ИСО/МЭК 17025-2009

аккредитован(о) в качестве Испытательной лаборатории (центра)

в соответствии с областью аккредитации, область аккредитации определена в приложении к настоящему аттестату и является неотъемлемой частью аттестата.

Дата внесения сведений в реестр аккредитованных лиц 06 ноября 2015 г.

Руководитель (заместитель Руководителя) Федеральной службы по аккредитации М.А. Якутова

подпись инициалы, фамилия

м.п.

Руководитель (заместитель руководителя)
Федеральной службы по аккредитации
_____ М.А. Якутова

Приложение
к заявлению об аккредитации
№ 09/38
от «25 » мая 2015 г.
на 62 листах, лист 1

Область аккредитации испытательного лабораторного центра
АНО «Центр содействия обеспечению санитарно-эпидемиологического благополучия населения»
420045, Республика Татарстан, город Казань, улица Искра дом 1/4,
420140, Республика Татарстан, город Казань, улица Минская дом 26А

N п/п	Документы, устанавливающие правила и методы исследований (испытаний) и измерений, в том числе правила отбора проб	Наименование объекта	Код ОКП	Код ТН ВЭД ТС	Определяемая характеристика (показатель)	Диапазон определения	Документы, устанавливающие требования к объекту исследований (испытаний), измерений (технические регламенты и (или) документы в области стандартизации
1	2	3	4	5	6	7	8
1.	Все нижеперечисленные методики для данного объекта	Вода поверхностная, подземная, питьевая центра-	36.00.1 36.00.11 36.00.12		Все нижеперечисленные показатели для данного объекта		СанПиН 2.1.4.1074-01 СанПиН

1	2	3	4	5	6	7	8
	МУ 3.5.1937-04				Грибы рода Candida Условно-патогенная микрофлора Патогенная микрофлора		
33.	МУ 2.1.4.1057-01 с изменением и дополнением МУ 2.1.4.2899-11	Среды питательные микробиологические			pH питательной среды Физико-химические показатели		МУ 2.1.4.1057-01 с изменением и дополнением МУ 2.1.4.2899-11, МУ 4.2.2316-08
34.	МУ 4.2.2316-08				Стерильность Чувствительность Скорость роста Дифференцирующие свойства Ингибирующие свойства Качественный и количественный контроль культуральных сред		
35.	Р 2.2.2006-05 (раздел 5.2), приложение 10	Воздух: биотехнологические предприятия, общественные и промышленные здания			Отбор проб Содержание микроорганизмов		Р 2.2.2006-05 (раздел 5.2), Приложение 10
36.	МУК 4.2.734-99	Воздух помещений Смывы с поверхностей объектов окружающей среды			Отбор проб Содержание микроорганизмов Бактерии Грибы и дрожжи		МУК 4.2.734-99
37.	МР №ФЦ/4022 от 24.12.2004г.	Почва населенных мест, сельскохозяйственных угодий, территорий курортных зон и отдель-			Отбор проб Общие колиформные бактерии (индекс БГКП) Энтерококки (индекс энтерококков)		СанПиН 2.1.7.1287-03, МУ 2.1.7.730-99

1	2	3	4	5	6	7	8
70	МУК 4.2.2661-10 п 4.2.,4.7, п 6, п 6.1. 6.2. 6.3, п.10, п.10.1, п.10.2, п.10.4	Объекты окружающей среды (почва, бытовые и ливневые стоки, предметы обихода, смывы с поверхностей и др)			Отбор проб Яйца и личинки гельминтов, простейшие и цисты кишечных простейших		СанПиН3.2.3215-14 СП2.3.6.1079-01, СП2.3.6.1066-01, СанПиН 2.1.2.1331-03,СанПиН 2.1.2.1188-03 СанПиН 2.1.3.2630-10,СанПиН 2.4.2.2821-10 СанПиН 2.4.1.3049-13
Лаборатория санитарно-химических исследований 420140, Республика Татарстан, город Казань, улица Минская, дом 26а.							
2.Санитарно-химические исследования							
71	ГОСТ 31861-2012	Вода централизованных систем питьевого водоснабжения, вода нецентрализованного водоснабжения, вода бассейнов, аквапарков, донные отложения	Из п.1	Из п.1	Отбор проб		СанПиН 2.1.4.1074-01 СанПиН 2.1.4.1175-02 СанПиН 2.1.4.2496-09 СанПиН 2.1.2.1188-03 СанПиН 2.1.2.1331-03
72	ГОСТ 31862-2012 ГОСТ 56237-2014	Вода централизованных систем питьевого водоснабжения	Из п.1	Из п.1	Отбор проб		СанПиН 2.1.4.1074-01 СанПиН 2.1.4.2496-09
73	ГОСТ 32220-2013	Вода питьевая, расфасованная в емкости	Из п.2	Из п.2	Отбор проб		СанПиН 2.1.2.1116-02 ЕСТ, утв. Решением № 299 (с дополнениями и изменениями к ним)

1	2	3	4	5	6	7	8
136	ГОСТ 31858-2012	Вода питьевая, расфасованная в емкости; вода природная (поверхностная и подземная), в том числе вода источники питьевого водоснабжения	Из п.1 Из п.2	Из п.1 Из п.2	гексахлорбензол ГХЦГ (α,β,γ-изомеры) ДДТ и его метаболиты	0,1-6,0 мкг/дм^3 0,1-6,0 мкг/дм^3 0,1-6,0 мкг/дм^3	СанПиН 2.1.4.1074-01 СанПиН 2.1.2.1116-02 Единые санитарные требования, утв. Решением № 299 (с доп. и изм. к ним), ГН 1.2.3111-13
137	РД 52:24.438-2011	Вода природная , очищенная сточная	Из п.1	Из п.1	2.4-Д	2-60 мкг/дм^3	ГН 1.2.3111-13
138	ГОСТ 17.4.3.01-83 ГОСТ 17.4.4.02-84	Почва			Отбор проб		СанПиН 2.1.7.1287-03 ГН 2.1.7.2041-06 ГН 2.1.7.2511-09
139	ГОСТ Р ИСО 11464-2011	Почва			Подготовка проб		СанПиН 2.1.7.1287-03 ГН 2.1.7.2041-06 ГН 2.1.7.2511-09 ГОСТ 17.5.3.06-85 ГОСТ 17.5.1.03-86
140	ГОСТ 26483-85	Почва			pH солевой вытяжки	1,0-10 ед. pH	ГОСТ 17.5.3.06-85
141	ГОСТ 26213-91	Почва			Массовая доля органического вещества	0,5-15%	ГОСТ 17.5.3.06-85 ГОСТ 17.5.1.03-86
142	ГОСТ 23740-79	Грунты песчаные, глинистые			Органические вещества		ГОСТ 17.5.3.06-85 ГОСТ 17.5.1.03-86
143	ГОСТ 26484-85	Почва			Обменная кислотность	0,01-1,0 ммоль/100г	
144	ГОСТ 26487-85	Почва			Обменный кальций Обменный магний (подвижный)	0,10-50 ммоль/100г 0,10-20 ммоль/100г	
145	ГОСТ 26951-86	Почва			Нитраты	2,8-109 млн$^{-1}$ (мг/кг)	СанПиН 2.1.7.1287-03 ГН 2.1.7.2041-06

1	2	3	4	5	6	7	8
146	ГОСТ 26489-85	Почва			Аммонийный азот (обменный аммоний)	2,5-100 мг/кг	
147	ГОСТ 26107-84	Почва			Общий азот	0,01-1%	
148	ПНД Ф 16.1:2:2.2:3.67-10	Донные отложения, твердые и жидкие отходы производства и потребления, ил, почва, грунты			азот нитратов	0,23-23 млн$^{-1}$ (мг/кг)	
149	ГОСТ 26212-91	Почва			Гидролитическая кислотность	0,20-140,0 ммоль/100г	
150	ГОСТ 27821-88	Почва			Сумма поглощенных оснований	0,1-50ммоль/100г	
151	ГОСТ 28268-89 п.1	Почва			Массовая доля влаги	0,5-99%	
152	ПНД Ф 16.1.2.2.2.3.3.58-08	Почва, осадки, шламы, ил, донные отложения, твердые и жидкие отходы производства и потребления			Влага (влажность)	0,05-99%	
153	ГОСТ 12536-79 п.2	Грунты песчанные и глинистые			Гранулометрический состав и микроагрегатный	0,1-100%	ГОСТ 17.5.3.06-85 ГОСТ 17.5.1.03-86
154	ГОСТ 17.5.4.02-84	Почва			Сумма токсичных солей	не установлен	ГОСТ 17.5.3.06-85 ГОСТ 17.5.1.03-86
155	ГОСТ 27395-87	Почва			Подвижные соединения железа(II) и железа (III)	0,5-200 мг/100г	
156	ГОСТ 26423-85	Почва			pH водной вытяжки	1-10 ед. pH	ГОСТ 17.5.3.06-85 ГОСТ 17.5.1.03-86
					Уд.электропроводность	0,01-100 мСм/см	
					Плотный остаток водной вытяжки	0,1-2%	
157	ПНД Ф 16.2.2:2.3:3.33-02 (издание 2005 года)	Донные отложения, твердые и жидкие отходы производства и потребления, осадки, шламы, ил			pH	(4,0-10,0) ед. pH	
158	ГОСТ 26424-85	Почва			Карбонаты и бикарбонаты	0,10-10ммоль/100г	

1	2	3	4	5	6	7	8
159	ГОСТ 26425-85	Почва			Хлориды	0,05-50,0 ммоль/100г	
160	ГОСТ 26426-85	Почва			Сульфат-ионы	0,5-12ммоль/100г	
161	ГОСТ 26490-85	Почва			Подвижная сера	1,0-40мг/кг	
162	Руководство по санитарно-химическому исследованию почвы М.ГКСЭН РФ	Почва			Сероводород	0,34-2000 мг/кг	ГН 2.1.7.2041-06
					Сера элементарная	от 2 мг/кг	ГН 2.1.7.2041-06
163	ПНД Ф 16.1:2:2.2.37-02	Почва, грунты, донные отложения, отходы			Валовое содержание серы	20-5000 млн$^{-1}$ (мг/кг)	ГН 2.1.7.2041-06
164	М-МВИ-80-2008 п.4	Почва, грунты, донные отложения			Алюминий	5,0-50000 мг/кг (млн$^{-1}$)	
					Бериллий	0,5-1000 мг/кг (млн$^{-1}$)	
					Ванадий	5,0-1000 мг/кг (млн$^{-1}$)	ГН 2.1.7.2041-06
					Висмут	5,0-1000 мг/кг (млн$^{-1}$)	
					Железо	0,5-5000 мг/кг (млн$^{-1}$)	
					Кальций	5,0-5000 мг/кг (млн$^{-1}$)	
					Кадмий	0,05-1000 мг/кг (млн$^{-1}$)	ГН 2.1.7.2511-09
					Кобальт	0,5-1000 мг/кг (млн$^{-1}$)	ГН 2.1.7.2041-06
					Кремний	0,5-100000 мг/кг (млн$^{-1}$)	
					Магний	5,0-500000 мг/кг (млн$^{-1}$)	
					Марганец	0,5-1000 мг/кг (млн$^{-1}$)	ГН 2.1.7.2041-06
					Медь	0,5-1000 мг/кг (млн$^{-1}$)	ГН 2.1.7.2041-06 ГН 2.1.7.2511-09

1	2	3	4	5	6	7	8
165	М-МВИ-80-2008 п.4	Почва, грунты, донные отложения			Молибден	1,0-1000 мг/кг (млн$^{-1}$)	
					Мышьяк	0,05-1000 мг/кг (млн$^{-1}$)	ГН 2.1.7.2041-06 ГН 2.1.7.2511-09
					Никель	0,5-1000 мг/кг (млн$^{-1}$)	ГН 2.1.7.2041-06 ГН 2.1.7.2511-09
					Олово	0,5-1000 мг/кг (млн$^{-1}$)	
					Свинец	0,5-1000 мг/кг (млн$^{-1}$)	ГН 2.1.7.2041-06 ГН 2.1.7.2511-09
					Селен	0,5-1000 мг/кг (млн$^{-1}$)	
					Серебро	0,5-1000 мг/кг (млн$^{-1}$)	
					Стронций	0,5-1000 мг/кг (млн$^{-1}$)	
					Сурьма	1-5000 мг/кг (млн$^{-1}$)	ГН 2.1.7.2041-06
					Ртуть	0,005-1000 мг/кг (млн$^{-1}$)	ГН 2.1.7.2041-06
					Хром	0,5-1000 мг/кг (млн$^{-1}$)	ГН 2.1.7.2041-06
					Цинк	0,5-1000 мг/кг (млн$^{-1}$)	ГН 2.1.7.2041-06 ГН 2.1.7.2511-09
166	РД 52.18.289-90 (с изм.1)	Почва			Медь (подвижная форма)	0,2-5,0 мкг/кг	ГН 2.1.7.2041-06 ГН 2.1.7.2511-09
					Свинец(подвижная форма)	1,0-20,0 мкг/кг	ГН 2.1.7.2041-06
					Цинк(подвижная форма)	0,05-1,00 мкг/кг	ГН 2.1.7.2041-06
					Никель(подвижная форма)	0,3-5,0 мкг/кг	ГН 2.1.7.2041-06
					Кадмий(подвижная форма)	0,05-2,00 мкг/кг	ГН 2.1.7.2511-09
					Кобальт (подвижная форма)	0,5-2,00 мкг/кг	ГН 2.1.7.2041-06
					Хром(подвижная форма)	0,5-10,0 мкг/кг	ГН 2.1.7.2041-06
					Марганец(подвижная форма)	0,1-3,0 мкг/кг	ГН 2.1.7.2041-06
167	ГОСТ 27784-88	Почва			Зольность	10-98%	

1	2	3	4	5	6	7	8
168	ГОСТ Р 54650-2011 п.9.2.	Почва			Фосфор (подвижная форма , в пересчете на P_2O_5)	25-1000млн$^{-1}$ (мг/кг)	
169	ПНД Ф 16.1:2.3:3.44-2005	Почва, осадки сточных вод, отходы			Фенолы (летучие)	Почва 0,05-4 мг/кг Отходы, осадки сточных вод 0,05-80 мг/кг	
170	ПНД Ф 16.1:2.3:.3.45-2005	Почва, осадки сточных вод, отходы			Формальдегид	Почва 0,05-5мг/кг Отходы, осадки сточных вод 0,05-100 мг/кг	
171	ПНД Ф 16.1:2:2.2.3.3.39-2003(издание 2012г.)	Почва, грунты, твердые отходы, донные отложения			Бенз(а)пирен	0,005-2,0 мг/кг	ГН 2.1.7.2041-06
172	МИ 2878-2004	Почва, грунты, осадки биологических очистных сооружений, донные отложения, отходы, удобрения			Ртуть	0,1-10,0мкг/кг	ГН 2.1.7.2041-06
173	ПНД Ф 16.1:2.21-98	Почва, грунты			Нефтепродукты	5-20000 мг/кг	Постановление глав.Сан.врача РТ от 14.06.98 г. №18
174	ПНДФ 16.1:2:2.2:2.3.64-10	Почва, грунты, донные отложения ,ил,осадки сточных вод,отходы производства и потребления			Нефтепродукты	20-50000 млн$^{-1}$ Почва, грунты, донные отложения ,ил, осадки сточных вод 0,02-100 млн$^{-1}$ отходы	Постановление Главного Санитарного врача РТ от 14.06.98 г. №18
175	РД 52.18.578-97	Почва, грунты			Полихлорированные бифенилы	0,01-10,0 мг/кг	

1	2	3	4	5	6	7	8
346	Методика радиохимического приготовления счетных проб питьевой воды для измерения общей альфа- и бета-активности (без К-40) на радиологическом комплексе с программным обеспечением «Прогресс», ФГУП ВНИИФТРИ ,2006г.	Вода питьевая, вода питьевая расфасованная в емкости, вода питьевая минеральная природная, вода природная	Из п.1 Из п.2	Из п.1 Из п.2	Удельная суммарная альфа- и бета -активность		ТР ТС 021/2011 СанПиН 2.6.1.2523-09 СП 2.6.1.2612-10 СанПиН 2.6.1.2800-10 МУ 2.6.1.1981-05
347	ГОСТ 32164-2013	Продукты пищевые	Из п.4	Из п.4	Отбор проб для определения стронция Sr-90 и цезия Cs -137		ТР ТС 021/2011
3.Лаборатория измерения физических факторов и радиационного контроля , 420045, Республика Татарстан, город Казань, улица Искра, 1/4							
5.Радиационные измерения							
348	МУ 2.6.1.2838-11	Помещения жилых, общественных и производственных зданий и сооружений			Мощность эквивалентной дозы гамма-излучения	от 0,05 до $3 \cdot 10^6$ мкЗв/ч	СанПиН 2.6.1.2523-09 СП 2.6.1.2612-10 СанПиН 2.6.1.2800-10
					Эквивалентная равновесная объемная активность изотопов радона и торона	по радону от 10 до $2 \cdot 10^4$ Бк/м^3 по торону от 3,0 до $1 \cdot 10^4$ Бк/м^3	
349	МУ 2.6.1.2398-08	Земельные участки под строительство жилых, общественных и производственных зданий и			Мощность амбиентного эквивалента дозы гамма-излучения	от 0,05 до $3 \cdot 10^6$ мкЗв/ч	СанПиН 2.6.1.2523-09 СП 2.6.1.2612-10 СанПиН 2.6.1.2800-10
					Плотность потока радона с поверхности грунта	от 20 до $\cdot 10^3$ мБк/ (см^2)	

1	2	3	4	5	6	7	8
		сооружений			Эффективная удельная активность природных радионуклидов (цезий-137, радий-226, торий-232, калий-40) цезий-137 радий-226 торий-232 калий-40	цезий-137 от 3 до $5\cdot10^4$Бк/кг, радий-226 от 8 до $5\cdot10^4$Бк/кг, торий-232 от 8 до $5\cdot10^4$Бк/кг, калий-40 от 40 до $5\cdot10^4$Бк/кг	
350	Методика измерения плотности потока радона с поверхности земли и строительных конструкций, ГП ВНИИФТРИ, 1993г.	Земельные участки под строительство жилых, общественных и производственных зданий и сооружений			Плотность потока радона	от 2 до 10^5 мБк/(с·м^2)	СанПиН 2.6.1.2800-10
351	Руководство по эксплуатации«Альфарад +» (в государственном реестре средств измерений № 49013)	Земельные участки под строительство жилых, общественных и производственных зданий и сооружений			Плотность потока радона	от 20 до 10^3мБк/(с·м^2)	СанПиН 2.6.1.2800-10
6. Физические факторы							
352	ГОСТ Р ИСО 9612-2013	Производственная (рабочая) среда. Рабочие места.			Шум	(10 – 20 000) Гц (22 - 145) дБ	СН 2.2.4/2.1.8.562-96 СанПиН 2.1.3. 2630-10
353	МИ ПКФ-14-010 (ФР. 1.36.2014.17745)						
354	МИ ПКФ-14-011 (ФР. 1.36.2014.17749)						
355	МУК 4.3.2194-07	Жилые и общественные здания. Территория жилой застройки.			Шум	(10 - 20000) Гц (22 - 145) дБ	СН 2.2.4/2.1.8.562-96 СанПиН 2.1.2.2645-10
356	МИ ПФК – 14 – 009 (ФР.1.36.2014.18050)						

Изм. Колуч Лист №док Подп. Дата

142-23-ИЭИ-Т

Лист 128

Лист 130

1	2	3	4	5	6	7	8
357	Руководство по эксплуатации Калибратора акустического «Защита-К» (в государственном реестре средств измерений № 47740-11)	Производственная (рабочая) среда. Рабочие места. Жилые и общественные здания. Территория жилой застройки.			Шум	Номинальные уровни калибровочного сигнала: 94 дБ и 114 дБ	МР 4.3.0008-10
358	МУК 4.3.2491-09	Производственная (рабочая) среда. Рабочие места.			Электрические и магнитные поля промышленной частоты 50Гц		СанПиН 2.2.4.1191-03 СанПиН 2.1.3.2630-10
					напряженность электрического поля 50Гц	(0,01 - 100) кВ/м	
					напряженность магнитного поля 50Гц	(0,1 - 1800) А/м	
359	СанПиН 2.1.2.2645-10	Жилые и общественные здания. Территория жилой застройки. Открытая территория.			Электрические и магнитные поля промышленной частоты 50Гц		СанПиН 2.1.2.2645-10 ГН 2.1.8/2.2.4.2262-07
360	ГН 2.1.8/2.2.4.2262-07				напряженность электрического поля 50Гц	(0,01 - 100) кВ/м	
					напряженность магнитного поля 50Гц	(0,1 - 1800) А/м	
361	СанПиН 2.2.4.1191-03	Производственная (рабочая) среда. Рабочие места.			Электростатическое поле:		СанПиН 2.2.4.1191-03
					напряженность электростатического поля	(0,3 - 180)кВ/м	
					Электромагнитные поля 50Гц		
					напряженность электрического поля 50Гц	(0,01 - 100) кВ/м	
					напряженность магнитного поля 50Гц	(0,1 - 1800) А/м	
362	СанПиН 2.2.2/2.4.1340-03	Производственная (рабочая) среда. Рабочие места. Жилые и общественные здания.			Электрические и магнитные поля от видеодисплейных терминалов		СанПиН 2.2.2/2.4.1340-03
					напряженность электрического поля 5 Гц – 2кГц 2кГц-400кГц	(8 - 100) В/м	

Пронумеровано

и прошнуровано

62 (Шестьдесят два) листа

Эксперт по аккредитации В.Н. Лысенко

Технический эксперт Т.В. Калинина

Приложение Е Справка УГМС РТ о фоновых значениях

МИНИСТЕРСТВО ПРИРОДНЫХ РЕСУРСОВ И ЭКОЛОГИИ РОССИЙСКОЙ ФЕДЕРАЦИИ
ФЕДЕРАЛЬНАЯ СЛУЖБА ПО ГИДРОМЕТЕОРОЛОГИИ И МОНИТОРИНГУ ОКРУЖАЮЩЕЙ СРЕДЫ

ФЕДЕРАЛЬНОЕ ГОСУДАРСТВЕННОЕ БЮДЖЕТНОЕ УЧРЕЖДЕНИЕ
«УПРАВЛЕНИЕ ПО ГИДРОМЕТЕОРОЛОГИИ И МОНИТОРИНГУ ОКРУЖАЮЩЕЙ СРЕДЫ РЕСПУБЛИКИ ТАТАРСТАН»
(ФГБУ «УГМС Республики Татарстан»)

420021, Республика Татарстан, г. Казань, ул. Заводская, д. 3 для корреспонденции: 420021, г. Казань, а/я 167.
ИНН/КПП 1654005351/165501001 Тел./факс: (843)293-43-05/(843)293-42-97, tatmeteo@mail.ru, www.tatarmeteo.ru

26.07.2023 № 12/1724

Генеральному директору
ООО «Проект МНК»
Л.А. Кабирову

О предоставлении информации
по выполнению договорных обязательств

Федеральное государственное бюджетное учреждение «Управление по гидрометеорологии и мониторингу окружающей среды Республики Татарстан» в соответствии с заключенным между ФГБУ «УГМС Республики Татарстан» и ООО «Проект МНК» договором (№С/485 от 05.07.2023г.) направляет информацию по фоновым концентрациям вредных примесей в атмосферном воздухе н.п. Елаур (ближайший н.п. к объекту) Нурлатского района Республики Татарстан и мощность экспозиционной дозы гамма-излучения по данным МС Чулпаново (ближайшая МС к объекту) за 2022 г. для подготовки инженерно-экологических изысканий по объекту «Обустройство кустов скважин №1878,1970,1870,1804,1890,2478,1814,2180,2513 Аканского нефтяного месторождения», расположенным в РТ, Нурлатский район, Елаурское сельское поселение.

Фоновая концентрация – статистически достоверная максимальная разовая концентрация примеси, значение которой превышается в 5% случаев. Фоновые концентрации являются характеристикой загрязнения атмосферы, создаваемого всеми источниками выбросов на рассматриваемой территории.

Фоновые концентрации

Диоксид серы, мг/м^3	0.018
Оксид углерода, мг/м^3	1.8
Диоксид азота, мг/м^3	0.055

Фон рассчитан по методическим рекомендациям ФГБУ «ГГО» для городов и населенных пунктов, где отсутствуют регулярные наблюдения за загрязнением атмосферного воздуха, с учетом численности населения без детализации по градациям скорости и направления ветра.

В соответствии с Методическими указаниями по определению фонового уровня загрязнения атмосферного воздуха, утвержденными приказом Минприроды России от 22.11.2019 г. № 794, срок действия фоновых концентраций ограничивается сроком действия инженерно-экологических изысканий по объекту «Обустройство кустов скважин №1878,1970,1870,1804,1890,2478,1814,2180,2513 Аканского нефтяного месторождения», расположенным в РТ, Нурлатский район, Елаурское сельское поселение.

Среднемесячные значения мощности экспозиционной дозы гамма-излучения (мкЗв/ч) за 2022 г. в месте расположения МС Чулпаново составляют:

Месяц	1	2	3	4	5	6	7	8	9	10	11	12	Ср.
2022	0.11	0.11	0.10	0.11	0.11	0.12	0.11	0.12	0.12	0.12	0.12	0.11	0.11

Справка выдана ООО «Проект МНК» для подготовки инженерно-экологических изысканий по объекту «Обустройство кустов скважин №1878,1970,1870,1804,1890,2478,1814,2180,2513 Аканского нефтяного месторождения», и не подлежит передаче другим организациям.

Начальник С.Д.Захаров

Проверьте подлинность документа отсканировав QR-код камерой телефона, либо на сайте www.tatarmeteo.ru/docs

Исп. Амирова Э.Ф. 843-293-33-62

507481925

Приложение Ж Протоколы лабораторных исследований почв

Автономная некоммерческая организация
«Центр содействия обеспечению санитарно – эпидемиологического благополучия населения»
(АНО «Центр содействия СЭБ»)
испытательный лабораторный центр
(ИЛЦ АНО «Центр содействия СЭБ»)

Юридический адрес: 420045, Республика Татарстан, город Казань, улица Искра, дом 1
420061, Россия, Республика Татарстан, г. Казань, ул. Искра, д.1/4; 420140, Россия, Республика Татарстан, г. Казань, ул. Минская, д. 26А
Тел (843) 299 88 25; (843) 272-40-45 e-mail: seb100@yandex.ru
Уникальный номер записи об аккредитации в реестре аккредитованных лиц №RA.RU.21АД79
Дата внесения сведений в реестр аккредитованных лиц 06.11.2015.

УТВЕРЖДАЮ
Руководитель ИЛЦ
АНО «Центр содействия СЭБ»
ГАБИДУЛЛИНА Г.Р.

17.07.2023

М.П.

ПРОТОКОЛ
лабораторных испытаний № 2673 от 17 июля 2023 г

Наименование заявителя, адрес:
ООО «Проект МНК», РТ, Альметьевский район, г. Альметьевск, ул. Мусы Джалиля, д. 11, оф. 33; по заявлениям Заказчика вх. № 2219 от 05.07.2023, вх. №858 от 27.03.2023г

Наименование объекта, адрес:
«Обустройство кустов скважин №1878, 1970, 1870, 1804, 1890, 2478, 2500, 1814, 2180, 2513 Аканского нефтяного месторождения»
РТ, Нурлатский муниципальный район, Елаурское СП, Тимерлекское СП
(согласно акту отбора Заказчика №16 от 06.07.2023)

Регистрационный номер, наименование образца, упаковка (тара), объем:
1.019213.23 *Почва, проба №1, 1,0кг п/эт*
1.019214.23 *Почва, проба №2, 1,0кг п/эт*
1.019215.23 *Почва, проба №5, 1,0кг п/эт*
1.019216.23 *Почва, проба №6, 1,0кг п/эт*
1.019217.23 *Почва, проба №7, 1,0кг п/эт*
1.019218.23 *Почва, проба №8, 1,0кг п/эт*
1.019219.23 *Почва, проба №9, 1,0кг п/эт*
1.019220.23 *Почва, проба №10, 1,0кг п/эт*
1.019221.23 *Почва, проба №11, 1,0кг п/эт*
1.019222.23 *Почва, проба №12, 1,0кг п/эт*
1.019223.23 *Почва, проба №13, 1,0кг п/эт*
1.019224.23 *Почва, проба №14, 1,0кг п/эт*
1.019225.23 *Почва, проба №15, 1,0кг п/эт*
1.019226.23 *Почва, проба №16, 1,0кг п/эт*
1.019227.23 *Почва, проба №16/1, 1,0кг п/эт*
1.019228.23 *Почва, проба №17, 1,0кг п/эт*
1.019229.23 *Почва, проба №18, 1,0кг п/эт*
1.019230.23 *Почва, проба №19, 1,0кг п/эт*
1.019231.23 *Почва, проба №20, 1,0кг п/эт*
1.019232.23 *Почва, проба №21, 1,0кг п/эт*
1.019233.23 *Почва, проба №22, 1,0кг п/эт*
1.019234.23 *Почва, проба №23, 1,0кг п/эт*
1.019235.23 *Почва, проба №1, 1,0кг п/эт*

1.019236.23 *Почва, проба №6, 1,0кг п/эт*
1.019237.23 *Почва, проба №8, 1,0кг п/эт*
1.019238.23 *Почва, проба №10, 1,0кг п/эт*
1.019239.23 *Почва, проба №11, 1,0кг п/эт*
1.019240.23 *Почва, проба №12, 1,0кг п/эт*
1.019241.23 *Почва, проба №13, 1,0кг п/эт*
1.019242.23 *Почва, проба №14, 1,0кг п/эт*
1.019243.23 *Почва, проба №15, 1,0кг п/эт*
1.019244.23 *Почва, проба №16, 1,0кг п/эт*
1.019245.23 *Почва, проба №17, 1,0кг п/эт*
1.019246.23 *Почва, проба №18, 1,0кг п/эт*
1.019247.23 *Почва, проба №19, 1,0кг п/эт*
1.019248.23 *Почва, проба №20, 1,0кг п/эт*
1.019249.23 *Почва, проба №21, 1,0кг п/эт*
1.019250.23 *Почва, проба №22, 1,0кг п/эт*
2.019251.23 *Почва, проба №1, 0,5кг п/эт*
2.019252.23 *Почва, проба №1, 0,5кг п/эт*
2.019253.23 *Почва, проба №2, 0,5кг п/эт*
2.019254.23 *Почва, проба №2, 0,5кг п/эт*
2.019255.23 *Почва, проба №5, 0,5кг п/эт*
2.019256.23 *Почва, проба №5, 0,5кг п/эт*
2.019257.23 *Почва, проба №6, 0,5кг п/эт*
2.019258.23 *Почва, проба №6, 0,5кг п/эт*
2.019259.23 *Почва, проба №7, 0,5кг п/эт*
2.019260.23 *Почва, проба №7, 0,5кг п/эт*
2.019261.23 *Почва, проба №8, 0,5кг п/эт*
2.019262.23 *Почва, проба №8, 0,5кг п/эт*
2.019263.23 *Почва, проба №9, 0,5кг п/эт*
2.019264.23 *Почва, проба №9, 0,5кг п/эт*
2.019265.23 *Почва, проба №10, 0,5кг п/эт*
2.019266.23 *Почва, проба №10, 0,5кг п/эт*
2.019267.23 *Почва, проба №11, 0,5кг п/эт*
2.019268.23 *Почва, проба №11, 0,5кг п/эт*
2.019269.23 *Почва, проба №12, 0,5кг п/эт*
2.019270.23 *Почва, проба №12, 0,5кг п/эт*
2.019271.23 *Почва, проба №13, 0,5кг п/эт*
2.019272.23 *Почва, проба №13, 0,5кг п/эт*
2.019273.23 *Почва, проба №14, 0,5кг п/эт*
2.019274.23 *Почва, проба №14, 0,5кг п/эт*
2.019275.23 *Почва, проба №15, 0,5кг п/эт*
2.019276.23 *Почва, проба №15, 0,5кг п/эт*
2.019277.23 *Почва, проба №16, 0,5кг п/эт*
2.019278.23 *Почва, проба №16, 0,5кг п/эт*
2.019279.23 *Почва, проба №16/1, 0,5кг п/эт*
2.019280.23 *Почва, проба №16/1, 0,5кг п/эт*
2.019281.23 *Почва, проба №17, 0,5кг п/эт*
2.019282.23 *Почва, проба №17, 0,5кг п/эт*
2.019283.23 *Почва, проба №18, 0,5кг п/эт*
2.019284.23 *Почва, проба №18, 0,5кг п/эт*
2.019285.23 *Почва, проба №19, 0,5кг п/эт*
2.019286.23 *Почва, проба №19, 0,5кг п/эт*
2.019287.23 *Почва, проба №20, 0,5кг п/эт*
2.019288.23 *Почва, проба №20, 0,5кг п/эт*
2.019289.23 *Почва, проба №21, 0,5кг п/эт*

2.019290.23 *Почва, проба №21, 0,5кг п/эт*
2.019291.23 *Почва, проба №22, 0,5кг п/эт*
2.019292.23 *Почва, проба №22, 0,5кг п/эт*
2.019293.23 *Почва, проба №23, 0,5кг п/эт*
2.019294.23 *Почва, проба №23, 0,5кг п/эт*
(согласно акту отбора Заказчика №16 от 06.07.2023)

Образцы (пробы) отобраны:
05.07.2023 ведущим геодезистом ООО «Проект МНК» Сабуровым Р.Р.,
(согласно акту отбора Заказчика №16 от 06.07.2023)

Образцы (пробы) доставлены:
06.07.2023 представителем ООО «Проект МНК» Насыбуллиным И.Ш.,
(согласно акту отбора Заказчика №16 от 06.07.2023)
пробы доставлены автомобильным транспортом, в изотермическом контейнере
ИЛЦ не несет ответственность за процедуры отбора и доставки образцов (проб). Полученные результаты относятся к представленным Заказчиком (Заявителем) образцам (пробам).

НД на объем лабораторных исследований:
-

Место проведения лабораторных испытаний (исследований):
420140, Россия, Республика Татарстан, г. Казань, ул. Минская, д. 26А

Результаты исследования

Определяемые показатели	Единицы измерения	Результаты исследований	НД на методы исследований
1	2	3	4
Количественный химический анализ			
1.019213.23: дата исследования 06.07.2023г – 14.07.2023г			
pH водной вытяжки	ед. pH	6,8 ± 0,2	ГОСТ 26423-85 п.4.3
Никель (валовое содержание)	мг/кг	19,6 ± 5,9	М-МВИ-80-2008 п.4
Цинк (валовое содержание)	мг/кг	24,8 ± 7,4	М-МВИ-80-2008 п.4
Свинец (валовое содержание)	мг/кг	8,6 ± 2,6	М-МВИ-80-2008 п.4
Медь (валовое содержание)	мг/кг	10,8 ± 3,2	М-МВИ-80-2008 п.4
Кадмий (валовое содержание)	мг/кг	0,47 ± 0,14	М-МВИ-80-2008 п.4
Мышьяк (валовое содержание)	мг/кг	0,95 ± 0,29	М-МВИ-80-2008 п.4
Ртуть (валовое содержание)	мг/кг	0,11 ± 0,03	М-МВИ-80-2008 п.4
Нефтепродукты	мг/кг	менее 5*	ПНДФ 16.1:2.21-98 (2012)
Сульфат-ион	ммоль/100г	менее 1*	ГОСТ 26426-85, п.1
Бенз(а)пирен	мг/кг	менее 0,005*	ПНДФ 16.1:2:2.2:2.3:3.39-2003 (2012)
1.019214.23: дата исследования 06.07.2023г – 14.07.2023г			
pH водной вытяжки	ед. pH	7,1 ± 0,2	ГОСТ 26423-85 п.4.3
Никель (валовое содержание)	мг/кг	20,0 ± 6,0	М-МВИ-80-2008 п.4
Цинк (валовое содержание)	мг/кг	24,5 ± 7,4	М-МВИ-80-2008 п.4
Свинец (валовое содержание)	мг/кг	8,5 ± 2,6	М-МВИ-80-2008 п.4
Медь (валовое содержание)	мг/кг	13,9 ± 4,2	М-МВИ-80-2008 п.4
Кадмий (валовое содержание)	мг/кг	0,42 ± 0,13	М-МВИ-80-2008 п.4
Мышьяк (валовое содержание)	мг/кг	0,81 ± 0,24	М-МВИ-80-2008 п.4
Ртуть (валовое содержание)	мг/кг	0,089 ± 0,027	М-МВИ-80-2008 п.4
Нефтепродукты	мг/кг	менее 5*	ПНДФ 16.1:2.21-98 (2012)
Сульфат-ион	ммоль/100г	менее 1*	ГОСТ 26426-85, п.1
Бенз(а)пирен	мг/кг	менее 0,005*	ПНДФ 16.1:2:2.2:2.3:3.39-2003 (2012)
1.019215.23: дата исследования 06.07.2023г – 14.07.2023г			
pH водной вытяжки	ед. pH	7,1 ± 0,2	ГОСТ 26423-85 п.4.3
Никель (валовое содержание)	мг/кг	19,0 ± 5,7	М-МВИ-80-2008 п.4
Цинк (валовое содержание)	мг/кг	12,6 ± 3,8	М-МВИ-80-2008 п.4
Свинец (валовое содержание)	мг/кг	9,6 ± 2,9	М-МВИ-80-2008 п.4

Определяемые показатели	Единицы измерения	Результаты исследований	НД на методы исследований
1	2	3	4
Медь (валовое содержание)	мг/кг	11,2 ± 3,4	М-МВИ-80-2008 п.4
Кадмий (валовое содержание)	мг/кг	0,46 ± 0,14	М-МВИ-80-2008 п.4
Мышьяк (валовое содержание)	мг/кг	0,97 ± 0,29	М-МВИ-80-2008 п.4
Ртуть (валовое содержание)	мг/кг	0,086 ± 0,026	М-МВИ-80-2008 п.4
Нефтепродукты	мг/кг	менее 5*	ПНДФ 16.1:2.21-98 (2012)
Сульфат-ион	ммоль/100г	менее 1*	ГОСТ 26426-85, п.1
Бенз(а)пирен	мг/кг	менее 0,005*	ПНДФ 16.1:2:2.2:2.3:3.39-2003 (2012)
1.019216.23: дата исследования 06.07.2023г – 14.07.2023г			
pH водной вытяжки	ед. pH	7,0 ± 0,2	ГОСТ 26423-85 п.4.3
Никель (валовое содержание)	мг/кг	24,2 ± 7,3	М-МВИ-80-2008 п.4
Цинк (валовое содержание)	мг/кг	14,5 ± 4,4	М-МВИ-80-2008 п.4
Свинец (валовое содержание)	мг/кг	7,3 ± 2,2	М-МВИ-80-2008 п.4
Медь (валовое содержание)	мг/кг	9,4 ± 2,8	М-МВИ-80-2008 п.4
Кадмий (валовое содержание)	мг/кг	0,43 ± 0,13	М-МВИ-80-2008 п.4
Мышьяк (валовое содержание)	мг/кг	0,57 ± 0,17	М-МВИ-80-2008 п.4
Ртуть (валовое содержание)	мг/кг	0,077 ± 0,023	М-МВИ-80-2008 п.4
Нефтепродукты	мг/кг	менее 5*	ПНДФ 16.1:2.21-98 (2012)
Сульфат-ион	ммоль/100г	менее 1*	ГОСТ 26426-85, п.1
Бенз(а)пирен	мг/кг	менее 0,005*	ПНДФ 16.1:2:2.2:2.3:3.39-2003 (2012)
1.019217.23: дата исследования 06.07.2023г – 14.07.2023г			
pH водной вытяжки	ед. pH	6,8 ± 0,2	ГОСТ 26423-85 п.4.3
Никель (валовое содержание)	мг/кг	19,9 ± 6,0	М-МВИ-80-2008 п.4
Цинк (валовое содержание)	мг/кг	22,5 ± 6,8	М-МВИ-80-2008 п.4
Свинец (валовое содержание)	мг/кг	10,1 ± 3,0	М-МВИ-80-2008 п.4
Медь (валовое содержание)	мг/кг	11,9 ± 3,6	М-МВИ-80-2008 п.4
Кадмий (валовое содержание)	мг/кг	0,45 ± 0,14	М-МВИ-80-2008 п.4
Мышьяк (валовое содержание)	мг/кг	0,64 ± 0,19	М-МВИ-80-2008 п.4
Ртуть (валовое содержание)	мг/кг	0,11 ± 0,03	М-МВИ-80-2008 п.4
Нефтепродукты	мг/кг	менее 5*	ПНДФ 16.1:2.21-98 (2012)
Сульфат-ион	ммоль/100г	менее 1*	ГОСТ 26426-85, п.1
Бенз(а)пирен	мг/кг	менее 0,005*	ПНДФ 16.1:2:2.2:2.3:3.39-2003 (2012)
1.019218.23: дата исследования 06.07.2023г – 14.07.2023г			
pH водной вытяжки	ед. pH	7,2 ± 0,2	ГОСТ 26423-85 п.4.3
Никель (валовое содержание)	мг/кг	22,8 ± 6,8	М-МВИ-80-2008 п.4
Цинк (валовое содержание)	мг/кг	8,1 ± 2,4	М-МВИ-80-2008 п.4
Свинец (валовое содержание)	мг/кг	8,1 ± 2,4	М-МВИ-80-2008 п.4
Медь (валовое содержание)	мг/кг	8,1 ± 2,4	М-МВИ-80-2008 п.4
Кадмий (валовое содержание)	мг/кг	0,27 ± 0,08	М-МВИ-80-2008 п.4
Мышьяк (валовое содержание)	мг/кг	0,91 ± 0,27	М-МВИ-80-2008 п.4
Ртуть (валовое содержание)	мг/кг	0,082 ± 0,025	М-МВИ-80-2008 п.4
Нефтепродукты	мг/кг	5 ± 2	ПНДФ 16.1:2.21-98 (2012)
Сульфат-ион	ммоль/100г	менее 1*	ГОСТ 26426-85, п.1
Бенз(а)пирен	мг/кг	менее 0,005*	ПНДФ 16.1:2:2.2:2.3:3.39-2003 (2012)
1.019219.23: дата исследования 06.07.2023г – 14.07.2023г			
pH водной вытяжки	ед. pH	7,2 ± 0,2	ГОСТ 26423-85 п.4.3
Никель (валовое содержание)	мг/кг	21,0 ± 6,3	М-МВИ-80-2008 п.4
Цинк (валовое содержание)	мг/кг	15,3 ± 4,6	М-МВИ-80-2008 п.4
Свинец (валовое содержание)	мг/кг	8,1 ± 2,4	М-МВИ-80-2008 п.4
Медь (валовое содержание)	мг/кг	6,1 ± 1,8	М-МВИ-80-2008 п.4

Определяемые показатели	Единицы измерения	Результаты исследований	НД на методы исследований
1	2	3	4
Кадмий (валовое содержание)	мг/кг	0,27 ± 0,08	М-МВИ-80-2008 п.4
Мышьяк (валовое содержание)	мг/кг	0,76 ± 0,23	М-МВИ-80-2008 п.4
Ртуть (валовое содержание)	мг/кг	0,086 ± 0,026	М-МВИ-80-2008 п.4
Нефтепродукты	мг/кг	5 ± 2	ПНДФ 16.1:2.21-98 (2012)
Сульфат-ион	ммоль/100г	менее 1*	ГОСТ 26426-85, п.1
Бенз(а)пирен	мг/кг	менее 0,005*	ПНДФ 16.1:2:2.2:2.3:3.39-2003 (2012)
1.019220.23: дата исследования 06.07.2023г – 14.07.2023г			
pH водной вытяжки	ед. pH	7,0 ± 0,2	ГОСТ 26423-85 п.4.3
Никель (валовое содержание)	мг/кг	22,7 ± 6,8	М-МВИ-80-2008 п.4
Цинк (валовое содержание)	мг/кг	19,5 ± 5,9	М-МВИ-80-2008 п.4
Свинец (валовое содержание)	мг/кг	9,9 ± 3,0	М-МВИ-80-2008 п.4
Медь (валовое содержание)	мг/кг	11,3 ± 3,4	М-МВИ-80-2008 п.4
Кадмий (валовое содержание)	мг/кг	0,45 ± 0,14	М-МВИ-80-2008 п.4
Мышьяк (валовое содержание)	мг/кг	0,97 ± 0,29	М-МВИ-80-2008 п.4
Ртуть (валовое содержание)	мг/кг	0,082 ± 0,025	М-МВИ-80-2008 п.4
Нефтепродукты	мг/кг	менее 5*	ПНДФ 16.1:2.21-98 (2012)
Сульфат-ион	ммоль/100г	менее 1*	ГОСТ 26426-85, п.1
Бенз(а)пирен	мг/кг	менее 0,005*	ПНДФ 16.1:2:2.2:2.3:3.39-2003 (2012)
1.019221.23: дата исследования 06.07.2023г – 14.07.2023г			
pH водной вытяжки	ед. pH	7,2 ± 0,2	ГОСТ 26423-85 п.4.3
Никель (валовое содержание)	мг/кг	22,1 ± 6,6	М-МВИ-80-2008 п.4
Цинк (валовое содержание)	мг/кг	32,6 ± 9,8	М-МВИ-80-2008 п.4
Свинец (валовое содержание)	мг/кг	9,1 ± 2,7	М-МВИ-80-2008 п.4
Медь (валовое содержание)	мг/кг	10,0 ± 3,0	М-МВИ-80-2008 п.4
Кадмий (валовое содержание)	мг/кг	0,28 ± 0,08	М-МВИ-80-2008 п.4
Мышьяк (валовое содержание)	мг/кг	1,2 ± 0,4	М-МВИ-80-2008 п.4
Ртуть (валовое содержание)	мг/кг	0,079 ± 0,024	М-МВИ-80-2008 п.4
Нефтепродукты	мг/кг	менее 5*	ПНДФ 16.1:2.21-98 (2012)
Сульфат-ион	ммоль/100г	менее 1*	ГОСТ 26426-85, п.1
Бенз(а)пирен	мг/кг	менее 0,005*	ПНДФ 16.1:2:2.2:2.3:3.39-2003 (2012)
1.019222.23: дата исследования 06.07.2023г – 14.07.2023г			
pH водной вытяжки	ед. pH	7,2 ± 0,2	ГОСТ 26423-85 п.4.3
Никель (валовое содержание)	мг/кг	22,4 ± 6,7	М-МВИ-80-2008 п.4
Цинк (валовое содержание)	мг/кг	13,4 ± 4,0	М-МВИ-80-2008 п.4
Свинец (валовое содержание)	мг/кг	9,3 ± 2,8	М-МВИ-80-2008 п.4
Медь (валовое содержание)	мг/кг	10,0 ± 3,0	М-МВИ-80-2008 п.4
Кадмий (валовое содержание)	мг/кг	0,22 ± 0,07	М-МВИ-80-2008 п.4
Мышьяк (валовое содержание)	мг/кг	0,74 ± 0,22	М-МВИ-80-2008 п.4
Ртуть (валовое содержание)	мг/кг	0,061 ± 0,018	М-МВИ-80-2008 п.4
Нефтепродукты	мг/кг	менее 5*	ПНДФ 16.1:2.21-98 (2012)
Сульфат-ион	ммоль/100г	менее 1*	ГОСТ 26426-85, п.1
Бенз(а)пирен	мг/кг	менее 0,005*	ПНДФ 16.1:2:2.2:2.3:3.39-2003 (2012)
1.019223.23: дата исследования 06.07.2023г – 14.07.2023г			
pH водной вытяжки	ед. pH	6,8 ± 0,2	ГОСТ 26423-85 п.4.3
Никель (валовое содержание)	мг/кг	17,2 ± 5,2	М-МВИ-80-2008 п.4
Цинк (валовое содержание)	мг/кг	32,3 ± 9,7	М-МВИ-80-2008 п.4
Свинец (валовое содержание)	мг/кг	10,6 ± 3,2	М-МВИ-80-2008 п.4
Медь (валовое содержание)	мг/кг	10,7 ± 3,2	М-МВИ-80-2008 п.4
Кадмий (валовое содержание)	мг/кг	0,47 ± 0,14	М-МВИ-80-2008 п.4

Определяемые показатели	Единицы измерения	Результаты исследований	НД на методы исследований
1	2	3	4
Мышьяк (валовое содержание)	мг/кг	0,74 ± 0,22	М-МВИ-80-2008 п.4
Ртуть (валовое содержание)	мг/кг	0,12 ± 0,04	М-МВИ-80-2008 п.4
Нефтепродукты	мг/кг	менее 5*	ПНДФ 16.1:2.21-98 (2012)
Сульфат-ион	ммоль/100г	менее 1*	ГОСТ 26426-85, п.1
Бенз(а)пирен	мг/кг	менее 0,005*	ПНДФ 16.1:2:2.2:2.3:3.39-2003 (2012)
1.019224.23: дата исследования 06.07.2023г – 14.07.2023г			
pH водной вытяжки	ед. pH	6,8 ± 0,2	ГОСТ 26423-85 п.4.3
Никель (валовое содержание)	мг/кг	18,6 ± 5,6	М-МВИ-80-2008 п.4
Цинк (валовое содержание)	мг/кг	21,5 ± 6,5	М-МВИ-80-2008 п.4
Свинец (валовое содержание)	мг/кг	11,7 ± 3,5	М-МВИ-80-2008 п.4
Медь (валовое содержание)	мг/кг	10,2 ± 3,1	М-МВИ-80-2008 п.4
Кадмий (валовое содержание)	мг/кг	0,45 ± 0,14	М-МВИ-80-2008 п.4
Мышьяк (валовое содержание)	мг/кг	0,74 ± 0,22	М-МВИ-80-2008 п.4
Ртуть (валовое содержание)	мг/кг	0,11 ± 0,03	М-МВИ-80-2008 п.4
Нефтепродукты	мг/кг	менее 5*	ПНДФ 16.1:2.21-98 (2012)
Сульфат-ион	ммоль/100г	менее 1*	ГОСТ 26426-85, п.1
Бенз(а)пирен	мг/кг	менее 0,005*	ПНДФ 16.1:2:2.2:2.3:3.39-2003 (2012)
1.019225.23: дата исследования 06.07.2023г – 14.07.2023г			
pH водной вытяжки	ед. pH	7,2 ± 0,2	ГОСТ 26423-85 п.4.3
Никель (валовое содержание)	мг/кг	20,6 ± 6,2	М-МВИ-80-2008 п.4
Цинк (валовое содержание)	мг/кг	25,8 ± 7,7	М-МВИ-80-2008 п.4
Свинец (валовое содержание)	мг/кг	9,4 ± 2,8	М-МВИ-80-2008 п.4
Медь (валовое содержание)	мг/кг	12,2 ± 3,7	М-МВИ-80-2008 п.4
Кадмий (валовое содержание)	мг/кг	0,22 ± 0,07	М-МВИ-80-2008 п.4
Мышьяк (валовое содержание)	мг/кг	0,99 ± 0,30	М-МВИ-80-2008 п.4
Ртуть (валовое содержание)	мг/кг	0,049 ± 0,015	М-МВИ-80-2008 п.4
Нефтепродукты	мг/кг	менее 5*	ПНДФ 16.1:2.21-98 (2012)
Сульфат-ион	ммоль/100г	менее 1*	ГОСТ 26426-85, п.1
Бенз(а)пирен	мг/кг	менее 0,005*	ПНДФ 16.1:2:2.2:2.3:3.39-2003 (2012)
1.019226.23: дата исследования 06.07.2023г – 14.07.2023г			
pH водной вытяжки	ед. pH	7,2 ± 0,2	ГОСТ 26423-85 п.4.3
Никель (валовое содержание)	мг/кг	19,8 ± 5,9	М-МВИ-80-2008 п.4
Цинк (валовое содержание)	мг/кг	17,2 ± 5,2	М-МВИ-80-2008 п.4
Свинец (валовое содержание)	мг/кг	8,1 ± 2,4	М-МВИ-80-2008 п.4
Медь (валовое содержание)	мг/кг	7,4 ± 2,2	М-МВИ-80-2008 п.4
Кадмий (валовое содержание)	мг/кг	0,23 ± 0,07	М-МВИ-80-2008 п.4
Мышьяк (валовое содержание)	мг/кг	0,75 ± 0,23	М-МВИ-80-2008 п.4
Ртуть (валовое содержание)	мг/кг	0,081 ± 0,024	М-МВИ-80-2008 п.4
Нефтепродукты	мг/кг	5,2 ± 2,1	ПНДФ 16.1:2.21-98 (2012)
Сульфат-ион	ммоль/100г	менее 1*	ГОСТ 26426-85, п.1
Бенз(а)пирен	мг/кг	менее 0,005*	ПНДФ 16.1:2:2.2:2.3:3.39-2003 (2012)
1.019227.23: дата исследования 06.07.2023г – 14.07.2023г			
pH водной вытяжки	ед. pH	7,0 ± 0,2	ГОСТ 26423-85 п.4.3
Никель (валовое содержание)	мг/кг	21,0 ± 6,3	М-МВИ-80-2008 п.4
Цинк (валовое содержание)	мг/кг	20,4 ± 6,1	М-МВИ-80-2008 п.4
Свинец (валовое содержание)	мг/кг	11,1 ± 3,3	М-МВИ-80-2008 п.4
Медь (валовое содержание)	мг/кг	11,4 ± 3,4	М-МВИ-80-2008 п.4
Кадмий (валовое содержание)	мг/кг	0,37 ± 0,11	М-МВИ-80-2008 п.4
Мышьяк (валовое содержание)	мг/кг	0,65 ± 0,19	М-МВИ-80-2008 п.4

Определяемые показатели	Единицы измерения	Результаты исследований	НД на методы исследований
1	2	3	4
Ртуть (валовое содержание)	мг/кг	0,079 ± 0,024	М-МВИ-80-2008 п.4
Нефтепродукты	мг/кг	менее 5*	ПНДФ 16.1:2.21-98 (2012)
Сульфат-ион	ммоль/100г	менее 1*	ГОСТ 26426-85, п.1
Бенз(а)пирен	мг/кг	менее 0,005*	ПНДФ 16.1:2:2.2:2.3:3.39-2003 (2012)
1.019228.23: дата исследования 06.07.2023г – 14.07.2023г			
pH водной вытяжки	ед. pH	7,2 ± 0,2	ГОСТ 26423-85 п.4.3
Никель (валовое содержание)	мг/кг	22,1 ± 6,6	М-МВИ-80-2008 п.4
Цинк (валовое содержание)	мг/кг	24,3 ± 7,3	М-МВИ-80-2008 п.4
Свинец (валовое содержание)	мг/кг	10,6 ± 3,2	М-МВИ-80-2008 п.4
Медь (валовое содержание)	мг/кг	10,1 ± 3,0	М-МВИ-80-2008 п.4
Кадмий (валовое содержание)	мг/кг	0,27 ± 0,08	М-МВИ-80-2008 п.4
Мышьяк (валовое содержание)	мг/кг	1,0 ± 0,3	М-МВИ-80-2008 п.4
Ртуть (валовое содержание)	мг/кг	0,054 ± 0,017	М-МВИ-80-2008 п.4
Нефтепродукты	мг/кг	менее 5*	ПНДФ 16.1:2.21-98 (2012)
Сульфат-ион	ммоль/100г	менее 1*	ГОСТ 26426-85, п.1
Бенз(а)пирен	мг/кг	менее 0,005*	ПНДФ 16.1:2:2.2:2.3:3.39-2003 (2012)
1.019229.23: дата исследования 06.07.2023г – 14.07.2023г			
pH водной вытяжки	ед. pH	6,9 ± 0,2	ГОСТ 26423-85 п.4.3
Никель (валовое содержание)	мг/кг	29,6 ± 8,9	М-МВИ-80-2008 п.4
Цинк (валовое содержание)	мг/кг	17,0 ± 5,1	М-МВИ-80-2008 п.4
Свинец (валовое содержание)	мг/кг	7,8 ± 2,3	М-МВИ-80-2008 п.4
Медь (валовое содержание)	мг/кг	16,3 ± 4,9	М-МВИ-80-2008 п.4
Кадмий (валовое содержание)	мг/кг	0,19 ± 0,06	М-МВИ-80-2008 п.4
Мышьяк (валовое содержание)	мг/кг	1,1 ± 0,3	М-МВИ-80-2008 п.4
Ртуть (валовое содержание)	мг/кг	0,061 ± 0,018	М-МВИ-80-2008 п.4
Нефтепродукты	мг/кг	менее 5*	ПНДФ 16.1:2.21-98 (2012)
Сульфат-ион	ммоль/100г	менее 1*	ГОСТ 26426-85, п.1
Бенз(а)пирен	мг/кг	менее 0,005*	ПНДФ 16.1:2:2.2:2.3:3.39-2003 (2012)
1.019230.23: дата исследования 06.07.2023г – 14.07.2023г			
pH водной вытяжки	ед. pH	6,9 ± 0,2	ГОСТ 26423-85 п.4.3
Никель (валовое содержание)	мг/кг	25,6 ± 17,6	М-МВИ-80-2008 п.4
Цинк (валовое содержание)	мг/кг	28,5 ± 8,6	М-МВИ-80-2008 п.4
Свинец (валовое содержание)	мг/кг	9,7 ± 2,9	М-МВИ-80-2008 п.4
Медь (валовое содержание)	мг/кг	15,0 ± 4,5	М-МВИ-80-2008 п.4
Кадмий (валовое содержание)	мг/кг	0,16 ± 0,05	М-МВИ-80-2008 п.4
Мышьяк (валовое содержание)	мг/кг	1,2 ± 0,4	М-МВИ-80-2008 п.4
Ртуть (валовое содержание)	мг/кг	0,053 ± 0,016	М-МВИ-80-2008 п.4
Нефтепродукты	мг/кг	менее 5*	ПНДФ 16.1:2.21-98 (2012)
Сульфат-ион	ммоль/100г	менее 1*	ГОСТ 26426-85, п.1
Бенз(а)пирен	мг/кг	менее 0,005*	ПНДФ 16.1:2:2.2:2.3:3.39-2003 (2012)
1.019231.23: дата исследования 06.07.2023г – 14.07.2023г			
pH водной вытяжки	ед. pH	7,1 ± 0,2	ГОСТ 26423-85 п.4.3
Никель (валовое содержание)	мг/кг	17,3 ± 5,2	М-МВИ-80-2008 п.4
Цинк (валовое содержание)	мг/кг	29,3 ± 8,8	М-МВИ-80-2008 п.4
Свинец (валовое содержание)	мг/кг	10,4 ± 3,1	М-МВИ-80-2008 п.4
Медь (валовое содержание)	мг/кг	10,3 ± 3,1	М-МВИ-80-2008 п.4
Кадмий (валовое содержание)	мг/кг	0,38 ± 0,11	М-МВИ-80-2008 п.4
Мышьяк (валовое содержание)	мг/кг	0,77 ± 0,23	М-МВИ-80-2008 п.4
Ртуть (валовое содержание)	мг/кг	0,081 ± 0,024	М-МВИ-80-2008 п.4

Определяемые показатели	Единицы измерения	Результаты исследований	НД на методы исследований
1	2	3	4
Нефтепродукты	мг/кг	менее 5*	ПНДФ 16.1:2.21-98 (2012)
Сульфат-ион	ммоль/100г	менее 1*	ГОСТ 26426-85, п.1
Бенз(а)пирен	мг/кг	менее 0,005*	ПНДФ 16.1:2:2.2:2.3:3.39-2003 (2012)
1.019232.23: дата исследования 06.07.2023г – 14.07.2023г			
pH водной вытяжки	ед. pH	6,9 ± 0,2	ГОСТ 26423-85 п.4.3
Никель (валовое содержание)	мг/кг	27,1 ± 8,1	М-МВИ-80-2008 п.4
Цинк (валовое содержание)	мг/кг	28,8 ± 8,6	М-МВИ-80-2008 п.4
Свинец (валовое содержание)	мг/кг	8,5 ± 2,6	М-МВИ-80-2008 п.4
Медь (валовое содержание)	мг/кг	14,9 ± 4,5	М-МВИ-80-2008 п.4
Кадмий (валовое содержание)	мг/кг	0,19 ± 0,06	М-МВИ-80-2008 п.4
Мышьяк (валовое содержание)	мг/кг	1,1 ± 0,3	М-МВИ-80-2008 п.4
Ртуть (валовое содержание)	мг/кг	0,052 ± 0,016	М-МВИ-80-2008 п.4
Нефтепродукты	мг/кг	менее 5*	ПНДФ 16.1:2.21-98 (2012)
Сульфат-ион	ммоль/100г	менее 1*	ГОСТ 26426-85, п.1
Бенз(а)пирен	мг/кг	менее 0,005*	ПНДФ 16.1:2:2.2:2.3:3.39-2003 (2012)
1.019233.23: дата исследования 06.07.2023г – 14.07.2023г			
pH водной вытяжки	ед. pH	6,9 ± 0,2	ГОСТ 26423-85 п.4.3
Никель (валовое содержание)	мг/кг	27,4 ± 8,2	М-МВИ-80-2008 п.4
Цинк (валовое содержание)	мг/кг	12,8 ± 3,8	М-МВИ-80-2008 п.4
Свинец (валовое содержание)	мг/кг	6,9 ± 2,1	М-МВИ-80-2008 п.4
Медь (валовое содержание)	мг/кг	15,5 ± 4,7	М-МВИ-80-2008 п.4
Кадмий (валовое содержание)	мг/кг	0,15 ± 0,05	М-МВИ-80-2008 п.4
Мышьяк (валовое содержание)	мг/кг	1,0 ± 0,3	М-МВИ-80-2008 п.4
Ртуть (валовое содержание)	мг/кг	0,051 ± 0,015	М-МВИ-80-2008 п.4
Нефтепродукты	мг/кг	менее 5*	ПНДФ 16.1:2.21-98 (2012)
Сульфат-ион	ммоль/100г	менее 1*	ГОСТ 26426-85, п.1
Бенз(а)пирен	мг/кг	менее 0,005*	ПНДФ 16.1:2:2.2:2.3:3.39-2003 (2012)
1.019234.23: дата исследования 06.07.2023г – 14.07.2023г			
pH водной вытяжки	ед. pH	7,1 ± 0,2	ГОСТ 26423-85 п.4.3
Никель (валовое содержание)	мг/кг	18,6 ± 5,6	М-МВИ-80-2008 п.4
Цинк (валовое содержание)	мг/кг	23,1 ± 6,9	М-МВИ-80-2008 п.4
Свинец (валовое содержание)	мг/кг	7,8 ± 2,3	М-МВИ-80-2008 п.4
Медь (валовое содержание)	мг/кг	13,2 ± 4,0	М-МВИ-80-2008 п.4
Кадмий (валовое содержание)	мг/кг	0,35 ± 0,11	М-МВИ-80-2008 п.4
Мышьяк (валовое содержание)	мг/кг	0,74 ± 0,22	М-МВИ-80-2008 п.4
Ртуть (валовое содержание)	мг/кг	0,052 ± 0,015	М-МВИ-80-2008 п.4
Нефтепродукты	мг/кг	менее 5*	ПНДФ 16.1:2.21-98 (2012)
Сульфат-ион	ммоль/100г	менее 1*	ГОСТ 26426-85, п.1
Бенз(а)пирен	мг/кг	менее 0,005*	ПНДФ 16.1:2:2.2:2.3:3.39-2003 (2012)
Радиологические исследования			
1.019235.23: дата исследования 06.07.2023г – 06.07.2023г			
Активность 40 K	Бк/кг	370 ± 110	Методика измерения активности радионуклидов с использованием сцинтилляционного гамма-спектрометра с программным обеспечением «ПРОГРЕСС», ГНМЦ ВНИИФТРИ, 2003г.
Активность 232 Th	Бк/кг	24 ± 7	
Активность 226 Ra	Бк/кг	18 ± 7	
Активность 137 Cs	Бк/кг	35 ± 7	
Эффективная удельная активность	Бк/кг	82 ± 15	

Определяемые показатели	Единицы измерения	Результаты исследований	НД на методы исследований
1	2	3	4
1.019236.23: дата исследования 06.07.2023г – 06.07.2023г			
Активность 40 K	Бк/кг	361 ± 102	Методика измерения активности радионуклидов с использованием сцинтилляционного гамма-спектрометра с программным обеспечением «ПРОГРЕСС», ГНМЦ ВНИИФТРИ, 2003г.
Активность 232 Th	Бк/кг	21 ± 6	
Активность 226 Ra	Бк/кг	16 ± 6	
Активность 137 Cs	Бк/кг	22 ± 5	
Эффективная удельная активность	Бк/кг	76 ± 14	
1.019237.23: дата исследования 06.07.2023г – 06.07.2023г			
Активность 40 K	Бк/кг	267 ± 94	Методика измерения активности радионуклидов с использованием сцинтилляционного гамма-спектрометра с программным обеспечением «ПРОГРЕСС», ГНМЦ ВНИИФТРИ, 2003г.
Активность 232 Th	Бк/кг	13 ± 6	
Активность 226 Ra	Бк/кг	14 ± 6	
Активность 137 Cs	Бк/кг	27 ± 6	
Эффективная удельная активность	Бк/кг	55 ± 13	
1.019238.23: дата исследования 06.07.2023г – 06.07.2023г			
Активность 40 K	Бк/кг	320 ± 98	Методика измерения активности радионуклидов с использованием сцинтилляционного гамма-спектрометра с программным обеспечением «ПРОГРЕСС», ГНМЦ ВНИИФТРИ, 2003г.
Активность 232 Th	Бк/кг	28 ± 7	
Активность 226 Ra	Бк/кг	24 ± 7	
Активность 137 Cs	Бк/кг	10 ± 4	
Эффективная удельная активность	Бк/кг	90 ± 15	
1.019239.23: дата исследования 06.07.2023г – 06.07.2023г			
Активность 40 K	Бк/кг	397 ± 104	Методика измерения активности радионуклидов с использованием сцинтилляционного гамма-спектрометра с программным обеспечением «ПРОГРЕСС», ГНМЦ ВНИИФТРИ, 2003г.
Активность 232 Th	Бк/кг	18 ± 6	
Активность 226 Ra	Бк/кг	19 ± 6	
Активность 137 Cs	Бк/кг	8 ± 3	
Эффективная удельная активность	Бк/кг	78 ± 13	
1.019240.23: дата исследования 06.07.2023г – 07.07.2023г			
Активность 40 K	Бк/кг	360 ± 98	Методика измерения активности радионуклидов с использованием сцинтилляционного гамма-спектрометра с программным обеспечением «ПРОГРЕСС», ГНМЦ ВНИИФТРИ, 2003г.
Активность 232 Th	Бк/кг	19 ± 6	
Активность 226 Ra	Бк/кг	12 ± 5	
Активность 137 Cs	Бк/кг	6 ± 3	
Эффективная удельная активность	Бк/кг	69 ± 13	
1.019241.23: дата исследования 06.07.2023г – 07.07.2023г			
Активность 40 K	Бк/кг	333 ± 94	Методика измерения активности радионуклидов с использованием сцинтилляционного гамма-спектрометра с программным обеспечением «ПРОГРЕСС», ГНМЦ ВНИИФТРИ, 2003г.
Активность 232 Th	Бк/кг	17 ± 6	
Активность 226 Ra	Бк/кг	17 ± 6	
Активность 137 Cs	Бк/кг	7 ± 3	
Эффективная удельная активность	Бк/кг	68 ± 13	
1.019242.23: дата исследования 06.07.2023г – 07.07.2023г			
Активность 40 K	Бк/кг	461 ± 121	Методика измерения активности радионуклидов с использованием сцинтилляционного гамма-спектрометра с программным обеспечением «ПРОГРЕСС», ГНМЦ ВНИИФТРИ, 2003г.
Активность 232 Th	Бк/кг	27 ± 7	
Активность 226 Ra	Бк/кг	23 ± 7	
Активность 137 Cs	Бк/кг	16 ± 5	
Эффективная удельная активность	Бк/кг	99 ± 16	
1.019243.23: дата исследования 06.07.2023г – 07.07.2023г			
Активность 40 K	Бк/кг	521 ± 132	Методика измерения активности радионуклидов с использованием сцинтилляционного гамма-спектрометра с программным
Активность 232 Th	Бк/кг	32 ± 8	
Активность 226 Ra	Бк/кг	23 ± 7	

Определяемые показатели	Единицы измерения	Результаты исследований	НД на методы исследований
1	2	3	4
Активность 137 Cs	Бк/кг	14 ± 5	обеспечением «ПРОГРЕСС», ГНМЦ ВНИИФТРИ, 2003г.
Эффективная удельная активность	Бк/кг	112 ± 17	
1.019244.23: дата исследования 06.07.2023г – 07.07.2023г			
Активность 40 K	Бк/кг	448 ± 112	Методика измерения активности радионуклидов с использованием сцинтилляционного гамма-спектрометра с программным обеспечением «ПРОГРЕСС», ГНМЦ ВНИИФТРИ, 2003г.
Активность 232 Th	Бк/кг	24 ± 6	
Активность 226 Ra	Бк/кг	14 ± 5	
Активность 137 Cs	Бк/кг	9 ± 4	
Эффективная удельная активность	Бк/кг	85 ± 14	
1.019245.23: дата исследования 06.07.2023г – 07.07.2023г			
Активность 40 K	Бк/кг	280 ± 88	Методика измерения активности радионуклидов с использованием сцинтилляционного гамма-спектрометра с программным обеспечением «ПРОГРЕСС», ГНМЦ ВНИИФТРИ, 2003г.
Активность 232 Th	Бк/кг	17 ± 6	
Активность 226 Ra	Бк/кг	14 ± 6	
Активность 137 Cs	Бк/кг	9 ± 4	
Эффективная удельная активность	Бк/кг	61 ± 12	
1.019246.23: дата исследования 06.07.2023г – 07.07.2023г			
Активность 40 K	Бк/кг	322 ± 92	Методика измерения активности радионуклидов с использованием сцинтилляционного гамма-спектрометра с программным обеспечением «ПРОГРЕСС», ГНМЦ ВНИИФТРИ, 2003г.
Активность 232 Th	Бк/кг	19 ± 6	
Активность 226 Ra	Бк/кг	15 ± 6	
Активность 137 Cs	Бк/кг	8 ± 3	
Эффективная удельная активность	Бк/кг	69 ± 13	
1.019247.23: дата исследования 06.07.2023г – 10.07.2023г			
Активность 40 K	Бк/кг	437 ± 112	Методика измерения активности радионуклидов с использованием сцинтилляционного гамма-спектрометра с программным обеспечением «ПРОГРЕСС», ГНМЦ ВНИИФТРИ, 2003г.
Активность 232 Th	Бк/кг	29 ± 7	
Активность 226 Ra	Бк/кг	16 ± 6	
Активность 137 Cs	Бк/кг	11 ± 4	
Эффективная удельная активность	Бк/кг	92 ± 15	
1.019248.23: дата исследования 06.07.2023г – 10.07.2023г			
Активность 40 K	Бк/кг	418 ± 110	Методика измерения активности радионуклидов с использованием сцинтилляционного гамма-спектрометра с программным обеспечением «ПРОГРЕСС», ГНМЦ ВНИИФТРИ, 2003г.
Активность 232 Th	Бк/кг	35 ± 8	
Активность 226 Ra	Бк/кг	14 ± 6	
Активность 137 Cs	Бк/кг	12 ± 4	
Эффективная удельная активность	Бк/кг	96 ± 16	
1.019249.23: дата исследования 06.07.2023г – 10.07.2023г			
Активность 40 K	Бк/кг	442 ± 110	Методика измерения активности радионуклидов с использованием сцинтилляционного гамма-спектрометра с программным обеспечением «ПРОГРЕСС», ГНМЦ ВНИИФТРИ, 2003г.
Активность 232 Th	Бк/кг	27 ± 7	
Активность 226 Ra	Бк/кг	14 ± 6	
Активность 137 Cs	Бк/кг	10 ± 4	
Эффективная удельная активность	Бк/кг	89 ± 14	
1.019250.23: дата исследования 06.07.2023г – 10.07.2023г			
Активность 40 K	Бк/кг	381 ± 106	Методика измерения активности радионуклидов с использованием сцинтилляционного гамма-спектрометра с программным обеспечением «ПРОГРЕСС», ГНМЦ ВНИИФТРИ, 2003г.
Активность 232 Th	Бк/кг	23 ± 7	
Активность 226 Ra	Бк/кг	20 ± 6	
Активность 137 Cs	Бк/кг	12 ± 4	
Эффективная удельная активность	Бк/кг	84 ± 14	

Определяемые показатели	Единицы измерения	Результаты исследований	НД на методы исследований
1	2	3	4
Микробиологический анализ			
2.019251.23: дата исследования 06.07.2023г – 08.07.2023г			
Обобщенные колиформные бактерии (ОКБ), в том числе E.coli	КОЕ/г	не обнаружено	МУК 4.2.3695-21 р. IV, п. 4.2. метод мембранной фильтрации
Энтерококки (фекальные)	КОЕ/г	не обнаружено	МУК 4.2.3695-21 р. V, п. 5.3 метод мембранной фильтрации
Патогенные бактерии, в т.ч. сальмонеллы	КОЕ/г	не обнаружено	МУК 4.2.3695-21 р. VI, п. 6.1. метод прямого посева
Паразитологические исследования			
2.019252.23: дата исследования 06.07.2023г – 07.07.2023г			
Яйца гельминтов	экз/кг	не обнаружено	МУК 4.2.2661-10 п. 4.2 (метод Романенко)
Цисты кишечных патогенных простейших	экз/100гр	не обнаружено	МУК 4.2.2661-10 п. 4.7 (метод Падченко)
Микробиологический анализ			
2.019253.23: дата исследования 06.07.2023г – 08.07.2023г			
Обобщенные колиформные бактерии (ОКБ), в том числе E.coli	КОЕ/г	не обнаружено	МУК 4.2.3695-21 р. IV, п. 4.2. метод мембранной фильтрации
Энтерококки (фекальные)	КОЕ/г	не обнаружено	МУК 4.2.3695-21 р. V, п. 5.3 метод мембранной фильтрации
Патогенные бактерии, в т.ч. сальмонеллы	КОЕ/г	не обнаружено	МУК 4.2.3695-21 р. VI, п. 6.1. метод прямого посева
Паразитологические исследования			
2.019254.23: дата исследования 06.07.2023г – 07.07.2023г			
Яйца гельминтов	экз/кг	не обнаружено	МУК 4.2.2661-10 п. 4.2 (метод Романенко)
Цисты кишечных патогенных простейших	экз/100гр	не обнаружено	МУК 4.2.2661-10 п. 4.7 (метод Падченко)
Микробиологический анализ			
2.019255.23: дата исследования 06.07.2023г – 08.07.2023г			
Обобщенные колиформные бактерии (ОКБ), в том числе E.coli	КОЕ/г	не обнаружено	МУК 4.2.3695-21 р. IV, п. 4.2. метод мембранной фильтрации
Энтерококки (фекальные)	КОЕ/г	не обнаружено	МУК 4.2.3695-21 р. V, п. 5.3 метод мембранной фильтрации
Патогенные бактерии, в т.ч. сальмонеллы	КОЕ/г	не обнаружено	МУК 4.2.3695-21 р. VI, п. 6.1. метод прямого посева
Паразитологические исследования			
2.019256.23: дата исследования 06.07.2023г – 07.07.2023г			
Яйца гельминтов	экз/кг	не обнаружено	МУК 4.2.2661-10 п. 4.2 (метод Романенко)
Цисты кишечных патогенных простейших	экз/100гр	не обнаружено	МУК 4.2.2661-10 п. 4.7 (метод Падченко)
Микробиологический анализ			
2.019257.23: дата исследования 06.07.2023г – 08.07.2023г			
Обобщенные колиформные бактерии (ОКБ), в том числе E.coli	КОЕ/г	не обнаружено	МУК 4.2.3695-21 р. IV, п. 4.2. метод мембранной фильтрации

Определяемые показатели	Единицы измерения	Результаты исследований	НД на методы исследований
1	2	3	4
Энтерококки (фекальные)	КОЕ/г	не обнаружено	МУК 4.2.3695-21 р. V, п. 5.3 метод мембранной фильтрации
Патогенные бактерии, в т.ч. сальмонеллы	КОЕ/г	не обнаружено	МУК 4.2.3695-21 р. VI, п. 6.1. метод прямого посева
Паразитологические исследования			
2.019258.23: дата исследования 06.07.2023г – 07.07.2023г			
Яйца гельминтов	экз/кг	не обнаружено	МУК 4.2.2661-10 п. 4.2 (метод Романенко)
Цисты кишечных патогенных простейших	экз/100гр	не обнаружено	МУК 4.2.2661-10 п. 4.7 (метод Падченко)
Микробиологический анализ			
2.019259.23: дата исследования 06.07.2023г – 08.07.2023г			
Обобщенные колиформные бактерии (ОКБ), в том числе E.coli	КОЕ/г	не обнаружено	МУК 4.2.3695-21 р. IV, п. 4.2. метод мембранной фильтрации
Энтерококки (фекальные)	КОЕ/г	не обнаружено	МУК 4.2.3695-21 р. V, п. 5.3 метод мембранной фильтрации
Патогенные бактерии, в т.ч. сальмонеллы	КОЕ/г	не обнаружено	МУК 4.2.3695-21 р. VI, п. 6.1. метод прямого посева
Паразитологические исследования			
2.019260.23: дата исследования 06.07.2023г – 07.07.2023г			
Яйца гельминтов	экз/кг	не обнаружено	МУК 4.2.2661-10 п. 4.2 (метод Романенко)
Цисты кишечных патогенных простейших	экз/100гр	не обнаружено	МУК 4.2.2661-10 п. 4.7 (метод Падченко)
Микробиологический анализ			
2.019261.23: дата исследования 06.07.2023г – 08.07.2023г			
Обобщенные колиформные бактерии (ОКБ), в том числе E.coli	КОЕ/г	не обнаружено	МУК 4.2.3695-21 р. IV, п. 4.2. метод мембранной фильтрации
Энтерококки (фекальные)	КОЕ/г	не обнаружено	МУК 4.2.3695-21 р. V, п. 5.3 метод мембранной фильтрации
Патогенные бактерии, в т.ч. сальмонеллы	КОЕ/г	не обнаружено	МУК 4.2.3695-21 р. VI, п. 6.1. метод прямого посева
Паразитологические исследования			
2.019262.23: дата исследования 06.07.2023г – 07.07.2023г			
Яйца гельминтов	экз/кг	не обнаружено	МУК 4.2.2661-10 п. 4.2 (метод Романенко)
Цисты кишечных патогенных простейших	экз/100гр	не обнаружено	МУК 4.2.2661-10 п. 4.7 (метод Падченко)
Микробиологический анализ			
2.019263.23: дата исследования 06.07.2023г – 08.07.2023г			
Обобщенные колиформные бактерии (ОКБ), в том числе E.coli	КОЕ/г	не обнаружено	МУК 4.2.3695-21 р. IV, п. 4.2. метод мембранной фильтрации
Энтерококки (фекальные)	КОЕ/г	не обнаружено	МУК 4.2.3695-21 р. V, п. 5.3 метод мембранной фильтрации
Патогенные бактерии, в т.ч. сальмонеллы	КОЕ/г	не обнаружено	МУК 4.2.3695-21 р. VI, п. 6.1. метод прямого посева

Определяемые показатели	Единицы измерения	Результаты исследований	НД на методы исследований
1	2	3	4
Паразитологические исследования			
2.019264.23: дата исследования 06.07.2023г – 07.07.2023г			
Яйца гельминтов	экз/кг	не обнаружено	МУК 4.2.2661-10 п. 4.2 (метод Романенко)
Цисты кишечных патогенных простейших	экз/100гр	не обнаружено	МУК 4.2.2661-10 п. 4.7 (метод Падченко)
Микробиологический анализ			
2.019265.23: дата исследования 06.07.2023г – 08.07.2023г			
Обобщенные колиформные бактерии (ОКБ), в том числе E.coli	КОЕ/г	не обнаружено	МУК 4.2.3695-21 р. IV, п. 4.2. метод мембранной фильтрации
Энтерококки (фекальные)	КОЕ/г	не обнаружено	МУК 4.2.3695-21 р. V, п. 5.3 метод мембранной фильтрации
Патогенные бактерии, в т.ч. сальмонеллы	КОЕ/г	не обнаружено	МУК 4.2.3695-21 р. VI, п. 6.1. метод прямого посева
Паразитологические исследования			
2.019266.23: дата исследования 06.07.2023г – 07.07.2023г			
Яйца гельминтов	экз/кг	не обнаружено	МУК 4.2.2661-10 п. 4.2 (метод Романенко)
Цисты кишечных патогенных простейших	экз/100гр	не обнаружено	МУК 4.2.2661-10 п. 4.7 (метод Падченко)
Микробиологический анализ			
2.019267.23: дата исследования 06.07.2023г – 08.07.2023г			
Обобщенные колиформные бактерии (ОКБ), в том числе E.coli	КОЕ/г	не обнаружено	МУК 4.2.3695-21 р. IV, п. 4.2. метод мембранной фильтрации
Энтерококки (фекальные)	КОЕ/г	не обнаружено	МУК 4.2.3695-21 р. V, п. 5.3 метод мембранной фильтрации
Патогенные бактерии, в т.ч. сальмонеллы	КОЕ/г	не обнаружено	МУК 4.2.3695-21 р. VI, п. 6.1. метод прямого посева
Паразитологические исследования			
2.019268.23: дата исследования 06.07.2023г – 07.07.2023г			
Яйца гельминтов	экз/кг	не обнаружено	МУК 4.2.2661-10 п. 4.2 (метод Романенко)
Цисты кишечных патогенных простейших	экз/100гр	не обнаружено	МУК 4.2.2661-10 п. 4.7 (метод Падченко)
Микробиологический анализ			
2.019269.23: дата исследования 06.07.2023г – 08.07.2023г			
Обобщенные колиформные бактерии (ОКБ), в том числе E.coli	КОЕ/г	не обнаружено	МУК 4.2.3695-21 р. IV, п. 4.2. метод мембранной фильтрации
Энтерококки (фекальные)	КОЕ/г	не обнаружено	МУК 4.2.3695-21 р. V, п. 5.3 метод мембранной фильтрации
Патогенные бактерии, в т.ч. сальмонеллы	КОЕ/г	не обнаружено	МУК 4.2.3695-21 р. VI, п. 6.1. метод прямого посева
Паразитологические исследования			
2.019270.23: дата исследования 06.07.2023г – 07.07.2023г			
Яйца гельминтов	экз/кг	не обнаружено	МУК 4.2.2661-10 п. 4.2 (метод Романенко)
Цисты кишечных патогенных простейших	экз/100гр	не обнаружено	МУК 4.2.2661-10 п. 4.7 (метод Падченко)

Определяемые показатели	Единицы измерения	Результаты исследований	НД на методы исследований
1	2	3	4
Микробиологический анализ			
2.019271.23: дата исследования 06.07.2023г – 08.07.2023г			
Обобщенные колиформные бактерии (ОКБ), в том числе E.coli	КОЕ/г	не обнаружено	МУК 4.2.3695-21 р. IV, п. 4.2. метод мембранной фильтрации
Энтерококки (фекальные)	КОЕ/г	не обнаружено	МУК 4.2.3695-21 р. V, п. 5.3 метод мембранной фильтрации
Патогенные бактерии, в т.ч. сальмонеллы	КОЕ/г	не обнаружено	МУК 4.2.3695-21 р. VI, п. 6.1. метод прямого посева
Паразитологические исследования			
2.019272.23: дата исследования 06.07.2023г – 07.07.2023г			
Яйца гельминтов	экз/кг	не обнаружено	МУК 4.2.2661-10 п. 4.2 (метод Романенко)
Цисты кишечных патогенных простейших	экз/100гр	не обнаружено	МУК 4.2.2661-10 п. 4.7 (метод Падченко)
Микробиологический анализ			
2.019273.23: дата исследования 06.07.2023г – 08.07.2023г			
Обобщенные колиформные бактерии (ОКБ), в том числе E.coli	КОЕ/г	не обнаружено	МУК 4.2.3695-21 р. IV, п. 4.2. метод мембранной фильтрации
Энтерококки (фекальные)	КОЕ/г	не обнаружено	МУК 4.2.3695-21 р. V, п. 5.3 метод мембранной фильтрации
Патогенные бактерии, в т.ч. сальмонеллы	КОЕ/г	не обнаружено	МУК 4.2.3695-21 р. VI, п. 6.1. метод прямого посева
Паразитологические исследования			
2.019274.23: дата исследования 06.07.2023г – 07.07.2023г			
Яйца гельминтов	экз/кг	не обнаружено	МУК 4.2.2661-10 п. 4.2 (метод Романенко)
Цисты кишечных патогенных простейших	экз/100гр	не обнаружено	МУК 4.2.2661-10 п. 4.7 (метод Падченко)
Микробиологический анализ			
2.019275.23: дата исследования 06.07.2023г – 08.07.2023г			
Обобщенные колиформные бактерии (ОКБ), в том числе E.coli	КОЕ/г	не обнаружено	МУК 4.2.3695-21 р. IV, п. 4.2. метод мембранной фильтрации
Энтерококки (фекальные)	КОЕ/г	не обнаружено	МУК 4.2.3695-21 р. V, п. 5.3 метод мембранной фильтрации
Патогенные бактерии, в т.ч. сальмонеллы	КОЕ/г	не обнаружено	МУК 4.2.3695-21 р. VI, п. 6.1. метод прямого посева
Паразитологические исследования			
2.019276.23: дата исследования 06.07.2023г – 07.07.2023г			
Яйца гельминтов	экз/кг	не обнаружено	МУК 4.2.2661-10 п. 4.2 (метод Романенко)
Цисты кишечных патогенных простейших	экз/100гр	не обнаружено	МУК 4.2.2661-10 п. 4.7 (метод Падченко)
Микробиологический анализ			
2.019277.23: дата исследования 06.07.2023г – 08.07.2023г			
Обобщенные колиформные бактерии (ОКБ), в том числе E.coli	КОЕ/г	не обнаружено	МУК 4.2.3695-21 р. IV, п. 4.2. метод мембранной фильтрации

Определяемые показатели	Единицы измерения	Результаты исследований	НД на методы исследований
1	2	3	4
Энтерококки (фекальные)	КОЕ/г	не обнаружено	МУК 4.2.3695-21 р. V, п. 5.3 метод мембранной фильтрации
Патогенные бактерии, в т.ч. сальмонеллы	КОЕ/г	не обнаружено	МУК 4.2.3695-21 р. VI, п. 6.1. метод прямого посева
Паразитологические исследования			
2.019278.23: дата исследования 06.07.2023г – 07.07.2023г			
Яйца гельминтов	экз/кг	не обнаружено	МУК 4.2.2661-10 п. 4.2 (метод Романенко)
Цисты кишечных патогенных простейших	экз/100гр	не обнаружено	МУК 4.2.2661-10 п. 4.7 (метод Падченко)
Микробиологический анализ			
2.019279.23: дата исследования 06.07.2023г – 08.07.2023г			
Обобщенные колиформные бактерии (ОКБ), в том числе E.coli	КОЕ/г	не обнаружено	МУК 4.2.3695-21 р. IV, п. 4.2. метод мембранной фильтрации
Энтерококки (фекальные)	КОЕ/г	не обнаружено	МУК 4.2.3695-21 р. V, п. 5.3 метод мембранной фильтрации
Патогенные бактерии, в т.ч. сальмонеллы	КОЕ/г	не обнаружено	МУК 4.2.3695-21 р. VI, п. 6.1. метод прямого посева
Паразитологические исследования			
2.019280.23: дата исследования 06.07.2023г – 07.07.2023г			
Яйца гельминтов	экз/кг	не обнаружено	МУК 4.2.2661-10 п. 4.2 (метод Романенко)
Цисты кишечных патогенных простейших	экз/100гр	не обнаружено	МУК 4.2.2661-10 п. 4.7 (метод Падченко)
Микробиологический анализ			
2.019281.23: дата исследования 06.07.2023г – 08.07.2023г			
Обобщенные колиформные бактерии (ОКБ), в том числе E.coli	КОЕ/г	не обнаружено	МУК 4.2.3695-21 р. IV, п. 4.2. метод мембранной фильтрации
Энтерококки (фекальные)	КОЕ/г	не обнаружено	МУК 4.2.3695-21 р. V, п. 5.3 метод мембранной фильтрации
Патогенные бактерии, в т.ч. сальмонеллы	КОЕ/г	не обнаружено	МУК 4.2.3695-21 р. VI, п. 6.1. метод прямого посева
Паразитологические исследования			
2.019282.23: дата исследования 06.07.2023г – 07.07.2023г			
Яйца гельминтов	экз/кг	не обнаружено	МУК 4.2.2661-10 п. 4.2 (метод Романенко)
Цисты кишечных патогенных простейших	экз/100гр	не обнаружено	МУК 4.2.2661-10 п. 4.7 (метод Падченко)
Микробиологический анализ			
2.019283.23: дата исследования 06.07.2023г – 08.07.2023г			
Обобщенные колиформные бактерии (ОКБ), в том числе E.coli	КОЕ/г	не обнаружено	МУК 4.2.3695-21 р. IV, п. 4.2. метод мембранной фильтрации
Энтерококки (фекальные)	КОЕ/г	не обнаружено	МУК 4.2.3695-21 р. V, п. 5.3 метод мембранной фильтрации
Патогенные бактерии, в т.ч. сальмонеллы	КОЕ/г	не обнаружено	МУК 4.2.3695-21 р. VI, п. 6.1. метод прямого посева

Определяемые показатели	Единицы измерения	Результаты исследований	НД на методы исследований
1	2	3	4
Паразитологические исследования			
2.019284.23: дата исследования 06.07.2023г – 07.07.2023г			
Яйца гельминтов	экз/кг	не обнаружено	МУК 4.2.2661-10 п. 4.2 (метод Романенко)
Цисты кишечных патогенных простейших	экз/100гр	не обнаружено	МУК 4.2.2661-10 п. 4.7 (метод Падченко)
Микробиологический анализ			
2.019285.23: дата исследования 06.07.2023г – 08.07.2023г			
Обобщенные колиформные бактерии (ОКБ), в том числе E.coli	КОЕ/г	не обнаружено	МУК 4.2.3695-21 р. IV, п. 4.2. метод мембранной фильтрации
Энтерококки (фекальные)	КОЕ/г	не обнаружено	МУК 4.2.3695-21 р. V, п. 5.3 метод мембранной фильтрации
Патогенные бактерии, в т.ч. сальмонеллы	КОЕ/г	не обнаружено	МУК 4.2.3695-21 р. VI, п. 6.1. метод прямого посева
Паразитологические исследования			
2.019286.23: дата исследования 06.07.2023г – 07.07.2023г			
Яйца гельминтов	экз/кг	не обнаружено	МУК 4.2.2661-10 п. 4.2 (метод Романенко)
Цисты кишечных патогенных простейших	экз/100гр	не обнаружено	МУК 4.2.2661-10 п. 4.7 (метод Падченко)
Микробиологический анализ			
2.019287.23: дата исследования 06.07.2023г – 08.07.2023г			
Обобщенные колиформные бактерии (ОКБ), в том числе E.coli	КОЕ/г	не обнаружено	МУК 4.2.3695-21 р. IV, п. 4.2. метод мембранной фильтрации
Энтерококки (фекальные)	КОЕ/г	не обнаружено	МУК 4.2.3695-21 р. V, п. 5.3 метод мембранной фильтрации
Патогенные бактерии, в т.ч. сальмонеллы	КОЕ/г	не обнаружено	МУК 4.2.3695-21 р. VI, п. 6.1. метод прямого посева
Паразитологические исследования			
2.019288.23: дата исследования 06.07.2023г – 07.07.2023г			
Яйца гельминтов	экз/кг	не обнаружено	МУК 4.2.2661-10 п. 4.2 (метод Романенко)
Цисты кишечных патогенных простейших	экз/100гр	не обнаружено	МУК 4.2.2661-10 п. 4.7 (метод Падченко)
Микробиологический анализ			
2.019289.23: дата исследования 06.07.2023г – 08.07.2023г			
Обобщенные колиформные бактерии (ОКБ), в том числе E.coli	КОЕ/г	не обнаружено	МУК 4.2.3695-21 р. IV, п. 4.2. метод мембранной фильтрации
Энтерококки (фекальные)	КОЕ/г	не обнаружено	МУК 4.2.3695-21 р. V, п. 5.3 метод мембранной фильтрации
Патогенные бактерии, в т.ч. сальмонеллы	КОЕ/г	не обнаружено	МУК 4.2.3695-21 р. VI, п. 6.1. метод прямого посева
Паразитологические исследования			
2.019290.23: дата исследования 06.07.2023г – 07.07.2023г			
Яйца гельминтов	экз/кг	не обнаружено	МУК 4.2.2661-10 п. 4.2 (метод Романенко)
Цисты кишечных патогенных простейших	экз/100гр	не обнаружено	МУК 4.2.2661-10 п. 4.7 (метод Падченко)

Определяемые показатели	Единицы измерения	Результаты исследований	НД на методы исследований
1	2	3	4
Микробиологический анализ			
2.019291.23: дата исследования 06.07.2023г – 08.07.2023г			
Обобщенные колиформные бактерии (ОКБ), в том числе E.coli	КОЕ/г	не обнаружено	МУК 4.2.3695-21 р. IV, п. 4.2. метод мембранной фильтрации
Энтерококки (фекальные)	КОЕ/г	не обнаружено	МУК 4.2.3695-21 р. V, п. 5.3 метод мембранной фильтрации
Патогенные бактерии, в т.ч. сальмонеллы	КОЕ/г	не обнаружено	МУК 4.2.3695-21 р. VI, п. 6.1. метод прямого посева
Паразитологические исследования			
2.019292.23: дата исследования 06.07.2023г – 07.07.2023г			
Яйца гельминтов	экз/кг	не обнаружено	МУК 4.2.2661-10 п. 4.2 (метод Романенко)
Цисты кишечных патогенных простейших	экз/100гр	не обнаружено	МУК 4.2.2661-10 п. 4.7 (метод Падченко)
Микробиологический анализ			
2.019293.23: дата исследования 06.07.2023г – 08.07.2023г			
Обобщенные колиформные бактерии (ОКБ), в том числе E.coli	КОЕ/г	не обнаружено	МУК 4.2.3695-21 р. IV, п. 4.2. метод мембранной фильтрации
Энтерококки (фекальные)	КОЕ/г	не обнаружено	МУК 4.2.3695-21 р. V, п. 5.3 метод мембранной фильтрации
Патогенные бактерии, в т.ч. сальмонеллы	КОЕ/г	не обнаружено	МУК 4.2.3695-21 р. VI, п. 6.1. метод прямого посева
Паразитологические исследования			
2.019294.23: дата исследования 06.07.2023г – 07.07.2023г			
Яйца гельминтов	экз/кг	не обнаружено	МУК 4.2.2661-10 п. 4.2 (метод Романенко)
Цисты кишечных патогенных простейших	экз/100гр	не обнаружено	МУК 4.2.2661-10 п. 4.7 (метод Падченко)

* - менее предела обнаружения метода.

Ответственный за подготовку протокола: Марков В.В.

Окончание протокола.

Протокол характеризует исключительно испытанный образец.
Протокол не может быть частично воспроизведен без письменного разрешения ИЛЦ

Всего страниц-3
ИЦ-168

МИНИСТЕРСТВО СЕЛЬСКОГО ХОЗЯЙСТВА РОССИЙСКОЙ ФЕДЕРАЦИИ

Департамент растениеводства, механизации, химизации и защиты растений

Федеральное государственное бюджетное учреждение
«Центр агрохимической службы «Татарский»
(ФГБУ «ЦАС «Татарский»)

Испытательный центр анализа кормов, сельскохозяйственной продукции, почв, воды и агрохимикатов
Уникальный номер записи об аккредитации в реестре аккредитованных лиц: RA.RU.21ПП19
Дата внесения в реестр: 22 декабря 2015 года.
420059, г. Казань, ул. Оренбургский тракт, д. 120 тел.277-57-64, agrohim_16_1@mail.ru
ОГРН 1021603475706, ОКПО 36651405, ИНН/КПП 1659013290/165901001

м.п.

«УТВЕРЖДАЮ»
Руководитель ИЦ
И.Н. Салимзянова
16.05.2023

ПРОТОКОЛ ИСПЫТАНИЙ № 168
от 16.05.2023

Наименование заявителя; юридический адрес; фактический адрес	ООО «Проект МНК» 423450, РТ, Альметьевский район, г. Альметьевск, ул. Мусы Джалиля, дом 11, офис 33; 423450, РТ, Альметьевский район, г. Альметьевск, ул. Мусы Джалиля, дом 11
Регистрационный номер образца	553-23/а по 573-23/а
Когда и кем предоставлен образец на испытания	20.04.2023 Представитель ООО «Проект МНК» Руководитель изыскательской группы- Сабуров Р.Р.
Наименование образца испытаний, количество, масса	Почва 21 образец по 1,0 кг
Место отбора, изготовитель	Место отбора: **Объект**: «Обустройство кустов скважин № 1878, 1970, 1870, 1804, 1890, 2478, 2500, 1814, 2180, 2513 Аканского нефтяного месторождения» РТ, Нурлатский муниципальный район **проба № 7**- пробная площадка 3 (глубина 50 см); **проба № 8**- пробная площадка 3 (глубина 30-40 см); **проба № 9**- пробная площадка 3 (глубина 0-20 см); **проба № 15**- пробная площадка 5 (глубина 50 см); **проба № 16**- пробная площадка 5 (глубина 20-40 см); **проба № 17**- пробная площадка 5 (глубина 0-20 см); **проба № 18**- пробная площадка 6 (глубина 50 см); **проба № 19**- пробная площадка 6 (глубина 30-40 см); **проба № 20**- пробная площадка 6 (глубина 0-20 см);

	проба № 21- пробная площадка 7 (глубина 30-50 см); **проба № 22-** пробная площадка 7 (глубина 0-20 см); **проба № 23-** пробная площадка 7 (глубина 60 см); **проба № 24-** пробная площадка 8 (глубина 0-20 см); **проба № 25-** пробная площадка 8 (глубина 50 см); **проба № 26-** пробная площадка 8 (глубина 30-40 см); **проба № 27-** пробная площадка 9 (глубина 50 см); **проба № 28-** пробная площадка 9 (глубина 30-40 см); **проба № 29-** пробная площадка 9 (глубина 0-30 см); **проба № 30-** пробная площадка 10 (глубина 50 см); **проба № 31-** пробная площадка 10 (глубина 0-20 см); **проба № 32-** пробная площадка 10 (глубина 20-30 см); Образцы отобраны «Заказчиком»
Цель испытаний	Физико-химический анализ
Наименование структурного подразделения, проводившего испытания Фактический адрес места осуществления деятельности	Химико-аналитический отдел. ул. Оренбургский тракт, д. 120
Дата проведения испытаний	20.04.23 - 16.05.23
Результаты испытаний представлены в таблице.	

Протокол характеризует исключительно испытанный образец и может быть воспроизведен только полностью и с согласия ИЦ.
Информация об испытуемом (ых) образце (ах), отборе и условиях транспортировки предоставлена заказчиком. ИЦ не несет ответственности за информацию, предоставленную заказчиком.

Результаты анализа

№ образца	Обменный натрий, ммоль/100 г ГОСТ 26950-86	Емкость катионного обмена, мг-экв/100 г ГОСТ 17.4.4.01-84	Органическое вещество, % ГОСТ 26213-2021	pH солевой вытяжки, ед. pH ГОСТ 26483-85	Токсичные соли, % ГОСТ 17.5.4.02-84	Сумма фракций менее 0,01 мм, % Практикум по почвоведению М. 2002
проба № 7	0,1	3	0,9	3,9	0,15	69,0
проба № 8	0,1	3	1,2	4,7	0,11	68,0
проба № 9	0,1	8	2,6	4,9	0,13	68,5
проба № 15	0,1	3	1,5	5,4	0,08	66,0
проба № 16	0,1	5	1,4	5,2	0,11	65,0
проба № 17	0,1	7	3,2	5,2	0,15	70,0

проба № 18	0,3	7	0,9	4,7	0,13	64,0
проба № 19	0,2	3	2,1	4,5	0,15	66,5
проба № 20	0,2	4	4,5	4,8	0,10	67,0
проба № 21	0,1	3	1,8	4,5	0,10	63,0
проба № 22	0,1	4	2,5	4,7	0,13	64,0
проба № 23	0,2	3	1,6	4,2	0,12	62,0
проба № 24	0,1	6	2,7	5,2	0,12	65,0
проба № 25	0,2	3	1,1	5,0	0,09	57,0
проба № 26	0,1	9	2,0	5,2	0,11	59,0
проба № 27	0,1	6	0,7	4,5	0,13	56,0
проба № 28	0,1	5	0,9	5,4	0,14	55,0
проба № 29	0,1	7	2,3	5,9	0,14	61,0
проба № 30	0,1	5	0,6	4,5	0,07	54,0
проба № 31	0,1	5	1,9	5,1	0,13	61,0
проба № 32	0,1	3	1,2	4,8	0,09	56,0

Ответственный за подготовку протокола : А.Н. Маханова

Приложение И Рыбохозяйственная характеристика

Федеральное агентство по рыболовству
Государственный научный центр Российской Федерации
Татарский филиал Федерального государственного
бюджетного научного учреждения
«ВСЕРОССИЙСКИЙ НАУЧНО-ИССЛЕДОВАТЕЛЬСКИЙ
ИНСТИТУТ РЫБНОГО ХОЗЯЙСТВА И ОКЕАНОГРАФИИ»
Татарский филиал ГНЦ РФ ФГБНУ «ВНИРО»
(«ТатарстанНИРО»)
ОГРН 1157746053431 ИНН 7708245723
420029, г. Казань, ул. Александра Попова, д. 4а
Тел.: +7 (843) 273-94-01 Факс: +7 (843) 273-83-24
E-mail: tatarstanniro@vniro.ru

03.03.2025 № 196

На № _____ от _____

Генеральному директору
ООО «Проект МНК»
Ожередову Е.В.

Рыбохозяйственная характеристика реки Тимерлек (Нурлатский муниципальный район, Тимерликское и Елаурское сельские поселения, РТ) (договор с ООО «Проект МНК» № 1 от 09.01.2025 г.), попадающей под зону застройки по объекту «Обустройство куста скважины №1870 Аканского нефтяного месторождения»

Река Тимерлек – правый приток р. Большой Черемшан, протекает по территории Нурлатского района (Республика Татарстан). Длина водотока составляет 33,1 км, площадь бассейна – 267,3 км^2. Исток реки расположен в 6 км к северу от деревни Русский Тимерлек (Нурлатского района РТ), а устье – вблизи поселка Заречный (Нурлатского района РТ). Абсолютная высота истока находится на уровне 150 м, а устья – 67 м. Лесистость водосборной площади реки составляет 75%. Водоем имеет 12 притоков, протяженность которых варьирует от 0,8 до 10,8 км. Самым крупным притоком считается р. Сирма (правый). Густота речной сети реки составляет 0,3 км/км^2.

Для водоема характерно выраженное весеннее половодье, летне-осенние дождевые паводки и длительная устойчивая зимняя межень. Распределение стока внутри сезонов носит устойчивый и очень неравномерный характер. Питании реки смешанное, но преимущественное значение имеют снеговые (талые) воды. Модуль подземного питания составляет от 0,25 до 0,5 л/с·км^2. Средний многолетний слой годового стока в бассейне находится на уровне 75 мм, слой стока половодья – 60 мм. Весеннее половодье начинается в основном в конце марта – начале апреля, а ледостав образуется в первой декаде ноября. Средний многолетний меженный расход воды в устье составляет 0,14 м^3/с.

По гидрохимическим показателям вода в реке характеризуется повышенной жесткостью, так весной она находится в пределах 9–12 мг-экв/л, а зимой и летом – 20–40

мг-экв/л. Общая минерализация в весенний период составляет 100–200 мг/л, тогда как зимой и летом данный показатель увеличивается до 500–700 мг/л.

Гидрографическая связь реки имеет следующую последовательность: р. Тимерлек – – р. Большой Черемшан – Куйбышевское водохранилище – р. Волга – Каспийское море.

По данным государственного водного реестра России р. Тимерлек относится к Нижневолжскому бассейновому округу, водохозяйственный участок реки – Большой Черемшан от истока и до устья. Речной бассейн реки – Волга от верхнего Куйбышевского водохранилища до впадения в Каспий.

По берегам водотока произрастают древесная растительность и кустарники, такие как ива (*Salix* spp.), вяз (*Ulmus* spp.), ольха (*Alnus spp.*) и прочие. Высшая растительность представлена водными, прибрежно-водными и луговыми видами, такими как рдесты (*Potamogeton* spp.), многокорешник обыкновенный (*Spirodela polyrhiza* (L.) Schleid., 1839), стрелолисты (*Sagittaria* spp.), ряски (*Lemna* spp.), хвощи (*Equisetum* L. (1753), осоки (*Carex* spp.) и другие виды макрофитов.

Характеристика состояния водных биологических ресурсов составлена по материалам научных исследований Татарского филиала ГПЦ РФ ФГБНУ «ВНИРО» и включает таксономический состав основных групп гидробионтов (фитопланктон, зоопланктон, зообентос и ихтиофауна).

Фитопланктон представлен шестью таксономическими группами, из которых в общем разнообразии доминируют диатомовые микроводоросли (Bacillariophyta), на их долю приходится 48% от общего числа таксонов. Несколько ниже роль зеленых (Chlorophyta: 37%) и криптофитовых (Cryptophyta: 10%). Вклад цианобактерий варьирует в зависимости от сезона от полного их отсутствия (весной) и до 4% от состава (летом). Разнообразие золотистых (Chrysophyta) и эвгленовых (Euglenophyta) вместе взятых не превышает 1%.

В составе зоопланктона р. Тимерлек регистрируются планктонные беспозвоночные, относящиеся к двум типам: Rotifera (83% от общего таксономического состава) и Arthropoda (17%). Фауну Rotifera формируют представители семи семейств: Brachionidae, Euchlanidae, Mytilinidae, Notommatidae, Synchaetidae, Testudinellidae, Trichotriidae и одного отряда Bdelloidae. Выявленные виды подтипа Crustacea относятся к двум группам: Cladocera и Copepoda. Группа ветвистоусые ракообразные (Cladocera) включает зоопланктеров из двух семейств – Bosminidae и Macrothricidae. Подкласс веслоногих ракообразных представлен одним отрядом Cyclopiformes из подсемейства Eucyclopinae. Помимо взрослых веслоногих рачков в большом количестве регистрируются науплиальные и копеподитные стадии развития Copepoda (Nauplii, Copepodita Cyclopiformes). В

зоопланктонных пробах также обнаруживаются мелкие представители мейобентоса, такие как: хирономиды (сем. Chironomidae), малощетинковые черви (класс Oligochaeta) и нематоды (тип Nematoda), которые составляют группу «Прочие».

Зообентос на р. Тимерлек представлен группами Nematoda (Нематоды), Oligochaeta (Малощетинковые черви), Mollusca (Моллюски), Hydracarina (Водяные клещи) и Insecta (Насекомые). Класс насекомые включает представителей из отрядов Ephemeroptera (Поденки), Hemiptera (Клопы), Coleoptera (Жуки), Trichoptera (Ручейники) и Diptera (Двукрылые насекомые). Двукрылые насекомые в основном представлены сем. Chironomidae, которые и формируют таксономическое разнообразие донной фауны водотока. В пространственном аспекте максимальное количество таксонов отмечается в среднем течении реки, а минимальное – в верховье реки с доминированием реофилов.

Ихтиофауна реки представлена следующими основными видами рыб:

– сем. Карповые (Cyprinidae): плотва *Rutilus rutilus* (Linnaeus, 1758), язь *Leuciscus idus* (Linnaeus, 1758); лещ *Abramis brama* Linnaeus, 1758, густера *Blicca bjoerkna* (Linnaeus, 1758), *Squalius cephalus* (Linnaeus, 1758);

– сем. Налимовые (Lotidae): налим *Lota lota* (Linnaeus, 1758);

– сем. Окуневые (Percidae): речной окунь *Perca fluviatilis* (Linnaeus, 1758);

– сем. Щуковые (Esocidae): щука *Esox lucius* (Linnaeus, 1758) и др.

На водотоке имеются локальные места естественного воспроизводства, нагула и зимовки ихтиофауны. Промышленный вылов (добыча) водных биоресурсов на реке не осуществляется, водоем локально используется в целях любительского рыболовства.

Ширина водоохраной зоны р. Тимерлек в соответствии со статьей 65 Водного кодекса РФ от 3 июня 2006 года № 74-ФЗ составляет 100 м, ширина прибрежной защитной полосы реки – 30–50 м в зависимости от уклона берега.

Актом № 21 от 19.10.2015 г. Средне-Волжским (Волго-Камским) территориальным управлением Росрыболовства р. Тимерлек отнесена к водным объектам рыбохозяйственного значения **второй категории**.

Руководитель филиала Сафиуллин Р.Р.

Исп. Мельникова А.В. / Горшков М.А.
+7 (8432) 73-94-01

Федеральная служба по надзору в сфере защиты
прав потребителей и благополучия человека

Федеральное бюджетное учреждение здравоохранения
«Центр гигиены и эпидемиологии в Республике Татарстан (Татарстан)»
(ФБУЗ "Центр гигиены и эпидемиологии в Республике Татарстан(Татарстан)")

Альметьевский филиал Федерального бюджетного учреждения здравоохранения
«Центр гигиены и эпидемиологии в Республике Татарстан (Татарстан)»
Альметьевский филиал ФБУЗ "Центр гигиены и эпидемиологии в Республике Татарстан(Татарстан)"
Испытательный лабораторный центр
420061, г. Казань, ул. Сеченова, 13а. Тел: (843) 221-79-69, факс (843) 221-90-87
ИНН/КПП 1660077474/166001001
423450, г.Альметьевск, ул.Грибоедова,10. Литера А, Литера Б.
тел:(8553)45-20-77, факс (8553)45-20-71, fguz.almet@tatar.ru
ИНН/КПП 1660077474/164443001

Уникальный номер записи об аккредитации
в реестре аккредитованных лиц:
РОСС RU.0001.510855
Дата внесения сведений в реестр:
15 октября 2015г.

УТВЕРЖДАЮ
Зам.руководителя ИЛЦ
_____Шкурко Д.С.
21.08.2023

ПРОТОКОЛ ИССЛЕДОВАНИЙ (ИЗМЕРЕНИЙ)
№ 11.02.23.А от 21.08.2023 г.

Заказчик: ООО "Проект МНК"
Юридический адрес: 423450, Республика Татарстан, г.Альметьевск, ул. М.Джалиля, д.11, оф.33.
Фактический адрес: 423450, Республика Татарстан, г.Альметьевск, ул. М.Джалиля, д.11, оф.33.

Основание для выполнения работ: заявление (№ 3134-вх. от 06.06.2023 г.)

Наименование и месторасположение объекта: РТ, Нурлатский район, Елаурское СП, Тимерлекское СП. Обустройство кустов скважин №1878, 1970, 1870, 1804, 1890, 2478, 2500, 1814, 2180, 2513 Аканского нефтяного месторождения.

Цель исследований (измерений): радиационное обследование территории

Наименование и местоположение источников ионизирующего излучения и их характеристики*

Дата и время проведения исследований (измерений): 17.08.2023г.-18.08.2023г.

НД на методы выполнения исследований (измерения):

МУ 2.6.1.2398-08 "Радиационный контроль и санитарно-эпидемиологическая оценка земельных участков под строительство жилых домов, зданий и сооружений общественного и производственного назначения в части обеспечения радиационной безопасности".

Средства измерения:

Наименование средства измерения, заводской №	Инвентарный номер, год ввода в эксплуатацию	Свидетельство о государственной поверке, погрешность	Действителен до:
СРП-68-01, 3071	01350206, 1989г.	№ С-БЯ/12-09-2022/185145907 , допускаемая погрешность 20%	11.09.2023г.
ДКГ-03Д, 28562	А 016311024, 2019г.	№С-БЯ/12-09-2022/185145908, допускаемая погрешность 15%	11.09.2023г.

Настоящий протокол характеризует исключительно испытанный образец.
ИЛЦ не несет ответственности за информацию, предоставленную заказчиком.
Протокол не может быть частично или полностью воспроизведен без разрешения ИЛЦ.

Измеритель параметров микроклимата «МЕТЕОСКОП-М», 436320	А016311070, 2020г.	С-М/09-03-2022/138015104, от 09.03.2022г., пределы допускаемой абсолютной погрешности прибора: канала измерений температуры, ±0,2 °С; канала измерений относительной влажности, ±3,0 %; канала измерений скорости в диапазоне от 0,1 до 1 м/с, м/с ± (0,05+0,05V); канала измерений скорости в диапазоне от 1,0 до 20,0 м/с, м/с ±(0,1+0,05V), где V-значение измеряемой скорости, м/с; канала измерений давления воздуха, кПа (мм.рт.ст.) ±0,13 (±1)	08.03.2024г.

Условия проведения исследований (измерения)*:

Температура воздуха: +29,6°С Влажность воздуха 31%, Атмосферное давление: 752 мм.рт.ст

Площадь участка 71 га.

Эскиз (территории, помещения, рабочего места и др.)*:

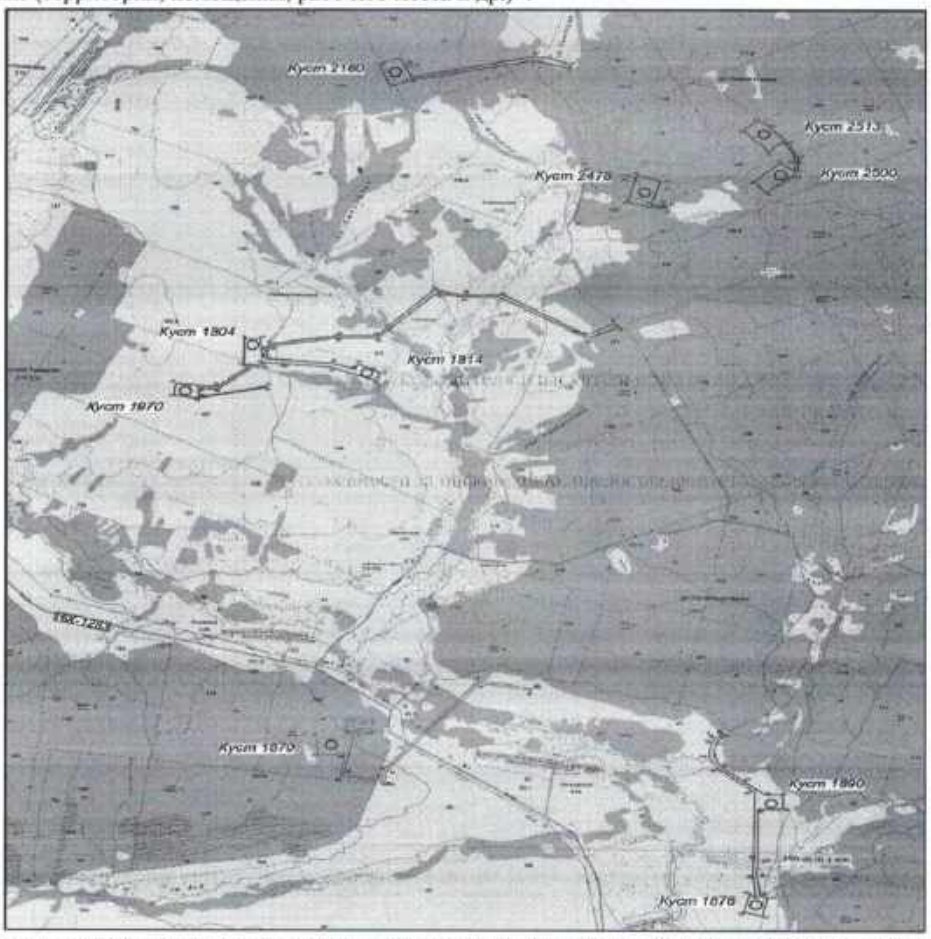

Измерения проводились в присутствии руководителя изыскательной группы ООО "Проект МНК" Сабурова Р.Р.

Настоящий протокол характеризует исключительно испытанный образец.

ИЛЦ не несет ответственности за информацию, предоставленную заказчиком.

Протокол не может быть частично или полностью воспроизведен без разрешения ИЛЦ.

Результаты измерений:

Поиск и выявления радиационных аномалий:

Гамма-съемка территории проведена по маршрутным профилям в масштабе 1:1000 (с шагом сети 10 м) с последующим проходом территории в режиме свободного поиска.

Показания поисковых приборов:

Максимальное значение	15 мкР/ч
Минимальное значение	8 мкР/ч
Среднее значение	12 мкР/ч
Hmax/Hср	1,30

Hmax/Hср <2

Hmax <0,6 мкЗв/ч

Поверхностных радиационных аномалий на территории не обнаружено.

Мощность дозы гамма-излучения на территории:

Количество точек измерений: 1775

Максимальное значение (Hmax):	0,800	±	0,12	мкЗв/ч
Минимальное значение (Hmin):	0,080	±	0,012	мкЗв/ч
Среднее значение (Hср):	0,114	±	0,017	мкЗв/ч

δ	0,0011
Hср+δ	0,115

Hср+δ ≤0,6 мкЗв/ч

Мнение и интерпретация:*

Дополнительные сведения:*

Нормативный документ, устанавливающий требования:

1.СП 2.6.1.2612-10 "Основные санитарные правила обеспечения радиационной безопасности" (ОСПОРБ-10/2010).

2. СанПиН 2.6.1.2523-09 "Нормы радиационной безопасности" (НРБ-99/2009)

3. СанПиН 2.6.1.2800-10 "Гигиенические требования по ограничению облучения населения за счет природных источников ионизирующего излучения".

Измерения проводили:

Инженер	Д.А.Закирова		21.08.2023г.
(должность)	(ФИО)	(подпись)	(дата)

Руководитель подразделения:

И.О.заведующего отделением физических факторов:	В.М.Абдрахманов		21.08.2023г.
(должность)	(ФИО)	(подпись)	(дата)

Настоящий протокол характеризует исключительно испытанный образец.
ИЛЦ не несет ответственности за информацию, предоставленную заказчиком.
Протокол не может быть частично или полностью воспроизведен без разрешения ИЛЦ.

Таблица. Результаты измерений мощности дозы гамма излучения в на территории в контрольных точках Н, мкЗв/час:

Количество точек измерений	Контрольные точки														
1878	1	2	3	4	5	6	7	8	9	10	11	12	13	14	15
1--15	0,11	0,12	0,11	0,11	0,1	0,11	0,09	0,12	0,11	0,12	0,1	0,11	0,1	0,11	0,12
16-30	0,11	0,11	0,11	0,11	0,09	0,11	0,12	0,1	0,12	0,11	0,11	0,1	0,11	0,12	0,1
31-45	0,1	0,11	0,11	0,12	0,12	0,12	0,11	0,1	0,09	0,11	0,12	0,1	0,12	0,12	0,08
46-60	0,12	0,12	0,12	0,09	0,11	0,09	0,11	0,8	0,12	0,12	0,12	0,11	0,12	0,12	0,08
61-75	0,09	0,11	0,09	0,12	0,11	0,12	0,12	0,12	0,13	0,11	0,12	0,11	0,12	0,11	0,11
1970															
1--15	0,11	0,12	0,11	0,12	0,11	0,12	0,13	0,18	0,11	0,12	0,12	0,1	0,12	0,12	0,1
16-30	0,12	0,1	0,12	0,11	0,12	0,11	0,12	0,11	0,11	0,08	0,12	0,1	0,08	0,12	0,1
31-45	0,11	0,1	0,11	0,11	0,12	0,11	0,1	0,11	0,1	0,1	0,12	0,13	0,12	0,11	0,12
46-60	0,11	0,11	0,11	0,1	0,13	0,1	0,1	0,13	0,12	0,11	0,12	0,11	0,11	0,11	0,11
61-75	0,13	0,12	0,1	0,12	0,1	0,12	0,11	0,12	0,12	0,12	0,1	0,12	0,1	0,12	0,12
1870															
1--15	0,09	0,11	0,09	0,12	0,11	0,12	0,12	0,12	0,13	0,11	0,12	0,11	0,12	0,11	0,11
16-30	0,12	0,11	0,12	0,13	0,12	0,13	0,11	0,11	0,11	0,11	0,1	0,12	0,1	0,11	0,12
31-45	0,11	0,13	0,13	0,11	0,11	0,11	0,11	0,11	0,12	0,13	0,11	0,12	0,11	0,12	0,1
46-60	0,11	0,12	0,11	0,12	0,11	0,12	0,13	0,18	0,11	0,12	0,12	0,1	0,12	0,12	0,1
61-75	0,12	0,1	0,12	0,11	0,12	0,11	0,12	0,11	0,11	0,08	0,12	0,1	0,08	0,12	0,1
1804															
1--15	0,08	0,1	0,11	0,11	0,11	0,1	0,11	0,1	0,11	0,12	0,13	0,1	0,1	0,12	0,1
16-30	0,1	0,13	0,13	0,12	0,12	0,13	0,13	0,13	0,13	0,13	0,13	0,13	0,11	0,11	0,1
31-45	0,1	0,11	0,1	0,14	0,12	0,1	0,12	0,1	0,1	0,11	0,11	0,11	0,12	0,12	0,12
46-60	0,14	0,13	0,12	0,13	0,1	0,13	0,1	0,11	0,12	0,12	0,12	0,13	0,14	0,12	0,1
61-75	0,1	0,1	0,09	0,12	0,1	0,13	0,09	0,1	0,1	0,11	0,12	0,1	0,11	0,09	0,12
1890															
1--15	0,12	0,14	0,12	0,14	0,11	0,14	0,12	0,11	0,14	0,11	0,12	0,12	0,13	0,12	0,11
16-30	0,12	0,12	0,13	0,13	0,13	0,13	0,13	0,13	0,13	0,13	0,14	0,14	0,14	0,13	0,14
31-45	0,11	0,14	0,11	0,14	0,11	0,12	0,12	0,13	0,14	0,11	0,13	0,13	0,11	0,13	0,12
46-60	0,11	0,11	0,11	0,13	0,11	0,12	0,11	0,11	0,12	0,12	0,12	0,11	0,12	0,12	0,14
61-75	0,12	0,12	0,12	0,14	0,12	0,12	0,13	0,11	0,11	0,11	0,13	0,12	0,11	0,13	0,12
2478															
1--15	0,10	0,11	0,11	0,10	0,10	0,10	0,10	0,10	0,10	0,11	0,10	0,10	0,10	0,10	0,10
16-30	0,11	0,10	0,10	0,11	0,11	0,10	0,11	0,10	0,10	0,10	0,10	0,11	0,11	0,10	0,10
31-45	0,11	0,11	0,11	0,13	0,11	0,12	0,11	0,11	0,12	0,12	0,12	0,11	0,12	0,12	0,11
46-60	0,10	0,11	0,11	0,11	0,11	0,11	0,10	0,11	0,11	0,11	0,10	0,10	0,10	0,11	0,10
61-75	0,10	0,11	0,11	0,10	0,11	0,11	0,11	0,11	0,10	0,10	0,11	0,10	0,11	0,10	0,10
2500															
1--15	0,12	0,13	0,11	0,13	0,12	0,13	0,12	0,13	0,13	0,12	0,12	0,12	0,14	0,14	0,14
16-30	0,12	0,12	0,11	0,12	0,12	0,12	0,13	0,13	0,13	0,13	0,14	0,14	0,13	0,13	0,13
31-45	0,13	0,12	0,11	0,12	0,13	0,12	0,13	0,14	0,13	0,13	0,13	0,13	0,14	0,14	0,13
46-60	0,13	0,14	0,11	0,14	0,14	0,14	0,14	0,14	0,13	0,13	0,14	0,14	0,14	0,14	0,14
61-75	0,13	0,14	0,11	0,14	0,13	0,14	0,12	0,12	0,13	0,14	0,14	0,14	0,13	0,14	0,13
1814															
1--15	0,12	0,11	0,12	0,13	0,12	0,13	0,11	0,11	0,11	0,11	0,1	0,12	0,1	0,11	0,12
16-30	0,11	0,13	0,13	0,11	0,11	0,11	0,11	0,11	0,12	0,13	0,11	0,12	0,11	0,12	0,1
31-45	0,11	0,12	0,11	0,12	0,11	0,12	0,13	0,18	0,11	0,12	0,12	0,1	0,12	0,12	0,1
46-60	0,11	0,11	0,11	0,1	0,13	0,1	0,1	0,13	0,12	0,11	0,12	0,11	0,11	0,11	0,11
61-75	0,13	0,12	0,1	0,12	0,1	0,12	0,11	0,12	0,12	0,12	0,1	0,12	0,1	0,12	0,12
2180															
1--15	0,09	0,09	0,10	0,09	0,08	0,09	0,09	0,09	0,10	0,09	0,10	0,09	0,09	0,10	0,09
16-30	0,09	0,08	0,09	0,09	0,09	0,08	0,09	0,08	0,09	0,09	0,09	0,10	0,08	0,09	0,08
31-45	0,08	0,09	0,10	0,09	0,10	0,09	0,09	0,09	0,09	0,08	0,09	0,09	0,09	0,09	0,09
46-60	0,09	0,09	0,09	0,08	0,09	0,09	0,08	0,09	0,09	0,09	0,09	0,09	0,09	0,09	0,09
61-75	0,09	0,09	0,09	0,09	0,09	0,09	0,09	0,09	0,08	0,09	0,08	0,09	0,09	0,08	0,09
2513															
1--15	0,11	0,10	0,11	0,12	0,10	0,11	0,10	0,10	0,12	0,11	0,12	0,11	0,11	0,10	0,12
16-30	0,12	0,12	0,12	0,12	0,10	0,10	0,11	0,11	0,12	0,12	0,11	0,11	0,11	0,12	0,12
31-45	0,12	0,11	0,12	0,11	0,11	0,10	0,12	0,11	0,11	0,11	0,12	0,12	0,10	0,10	0,11
46-60	0,12	0,11	0,11	0,11	0,11	0,12	0,12	0,11	0,12	0,11	0,12	0,11	0,11	0,10	0,12
61-75	0,12	0,12	0,11	0,11	0,12	0,12	0,11	0,12	0,11	0,11	0,11	0,11	0,11	0,12	0,12

Нср	δ	Н ср+δ(мкЗв/ч)
0,114	0,0011	0,115

Настоящий протокол характеризует исключительно испытанный образец.
ИЛЦ не несет ответственности за информацию, предоставленную заказчиком.
Протокол не может быть частично или полностью воспроизведен без разрешения ИЛЦ.

Протокол № 11.02.23.А от 21.08.2023 г.

Приложение Л Заключение Комитета Республики Татарстан по охране объектов культурного наследия

КОМИТЕТ
РЕСПУБЛИКИ ТАТАРСТАН
ПО ОХРАНЕ ОБЪЕКТОВ
КУЛЬТУРНОГО НАСЛЕДИЯ

ТАТАРСТАН
РЕСПУБЛИКАСЫНЫҢ МӘДӘНИ
МИРАС ОБЪЕКТЛАРЫН
САКЛАУ КОМИТЕТЫ

ул. Карла Маркса, д. 56/11, г. Казань, 420015
Карл Маркс ур., 56/11нче йорт, Казан ш., 420015
Тел.: (843) 222-58-73 E-mail: komitet.okn@tatar.ru, http://okn.tatarstan.ru

05.06.2025 № 01-02/3367

На № 00250042400663465 от 16.05.2025

Генеральному директору
ООО «Проект МНК»
Е.В. Ожередову
e-mail: ozheredov72@mail.ru

Заключение
о наличии или отсутствии объектов культурного наследия, включенных в единый государственный реестр объектов культурного наследия (памятников истории и культуры) народов Российской Федерации, и выявленных объектов культурного наследия на землях, подлежащих воздействию земляных, строительных, мелиоративных, хозяйственных работ, предусмотренных статьей 25 Лесного кодекса Российской Федерации работ по использованию лесов (за исключением работ, указанных в пунктах 3, 4 и 7 части 1 статьи 25 Лесного кодекса Российской Федерации) и иных работ

На основании заявления от 16.05.2025 № 00250042400663465 в отношении земель, подлежащих воздействию земляных, строительных, мелиоративных, хозяйственных работ, предусмотренных статьей 25 Лесного кодекса Российской Федерации работ по использованию лесов (за исключением работ, указанных в пунктах 3, 4 и 7 части 1 статьи 25 Лесного кодекса Российской Федерации) и иных работ по проекту (объекту) «Обустройство куста скважин №1870 Аканского нефтяного месторождения» (далее – земли по проекту (объекту), расположенному в Нурлатском муниципальном районе Республики Татарстан (согласно приложенной схеме), сообщаем:

1. на испрашиваемых землях по проекту (объекту) отсутствуют объекты культурного наследия, включенные в единый государственный реестр объектов культурного наследия (памятников истории и культуры) народов Российской Федерации (далее – реестр), выявленные объекты культурного наследия и объекты, обладающие признаками объекта культурного наследия;

2. испрашиваемые земли по проекту (объекту) не расположены в утвержденных границах территорий объектов культурного наследия, включенных в реестр, утвержденных границах территорий выявленных объектов культурного наследия, утвержденных границах зон охраны объектов культурного наследия, включенных в реестр, утвержденных границах защитных зон, утвержденных границах территорий исторических поселений, имеющих особое значение для истории и культуры;

2.1 сведений о режимах использования (ограничения/обременения) не имеется;

3. имеются данные о проведенных историко-культурных исследованиях. Испрашиваемые земли по проекту (объекту) исследованы. На момент составления заключения на исследованной территории отсутствуют объекты культурного наследия, включенные в реестр, выявленные объекты культурного наследия и объекты, обладающие признаками объекта культурного наследия;

4. в отношении испрашиваемых земель по проекту (объекту) проведение историко-культурной экспертизы не требуется.

Приложение: на 1 л. в 1 экз.

ДОКУМЕНТ ПОДПИСАН ЭЛЕКТРОННОЙ ПОДПИСЬЮ
СВЕДЕНИЯ О СЕРТИФИКАТЕ ЭП
Сертификат: 1B6315F14A909C28E1EF4986DCF19010
Владелец: Гущин Иван Николаевич
Действителен с 16.05.2024 до 09.08.2025

Председатель И.Н. Гущин

А.В. Шигапова,
(843) 222-58-84

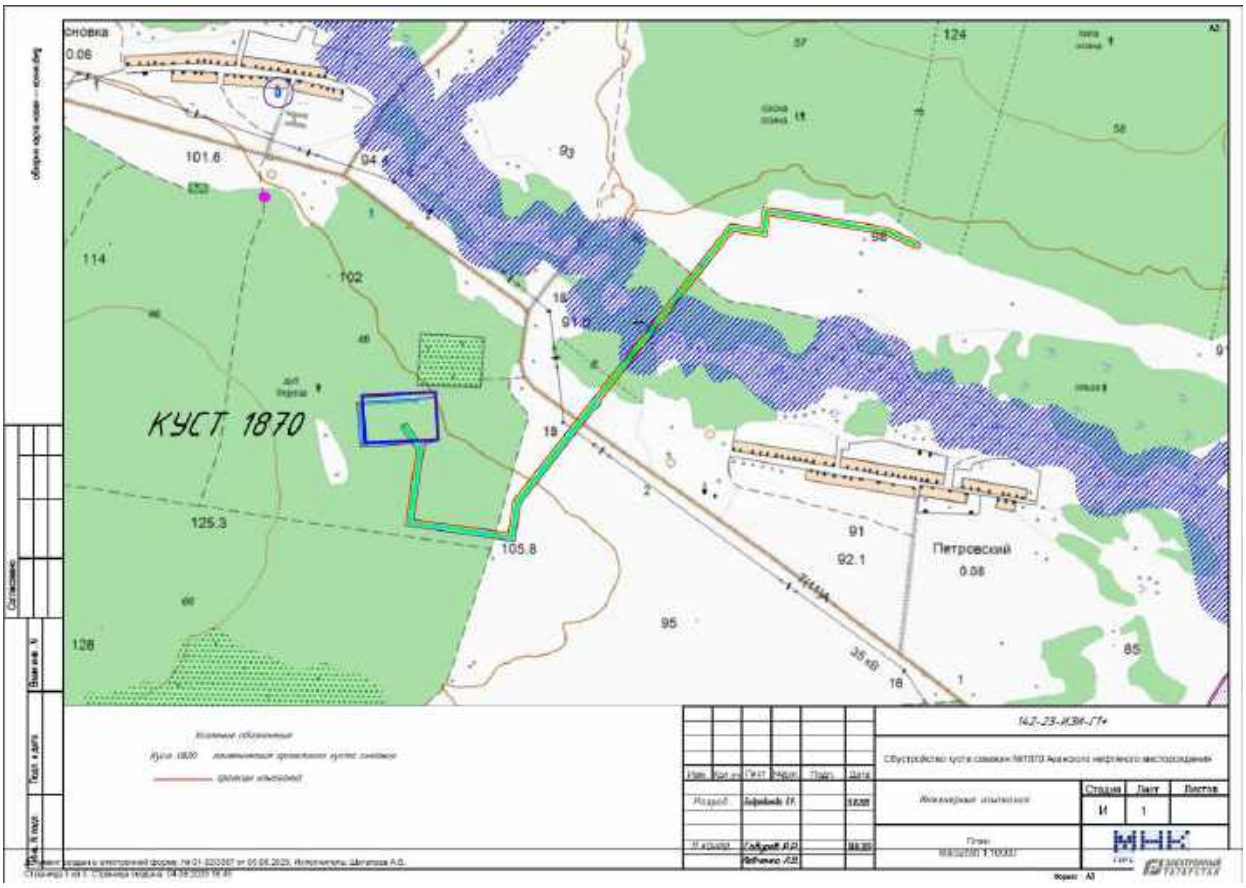
КУСТ 1870
Петровский
101.6
94.4
93
114
102
125.3
105.8
92.1
95
128
85
124
91
0.06

Приложение М Письмо Минприроды РФ (ООПТ федерального значения)

МИНИСТЕРСТВО
ПРИРОДНЫХ РЕСУРСОВ И ЭКОЛОГИИ
РОССИЙСКОЙ ФЕДЕРАЦИИ
(Минприроды России)

ул. Б. Грузинская, д. 4/6, Москва, 125993
Тел. (499) 254-48-00, факс (499) 254-43-10
сайт: www.mnr.gov.ru
e-mail: minprirody@mnr.gov.ru
телетайп 112242 СФЕН

04.02.2025 № 15-47/3859

на № _____ от _____

Федеральное автономное учреждение
«Главное управление государственной экспертизы»

О направлении перечня ООПТ
федерального значения

Министерство природных ресурсов и экологии Российской Федерации направляет актуализированный перечень действующих особо охраняемых природных территорий федерального значения (заповедники, национальные парки, заказники) взамен перечня, направленного ранее письмом Минприроды России от 28 декабря 2024 г. № 15-32/54066.
Приложение: на 18 л. в 1 экз.

Подлинник электронного документа, подписанного ЭП, хранится в системе электронного документооборота Минприроды России
СВЕДЕНИЯ О СЕРТИФИКАТЕ ЭП
Сертификат: 00A220023756904F1807E0EA6BD8BB4D5E
Владелец: Илюхин Виктор Анатольевич
Действителен с 29.07.2024 по 22.10.2025

Заместитель директора Департамента
государственной политики и
регулирования в сфере развития
ООПТ

В.А. Илюхин

Исп.: Карташова К.П.
Конт. телефон: (495)228-00-85 (доб. 16-01)

№ п/п	Федеральный орган исполнительной власти, в чьем ведении находится ООПТ	Наименование ООПТ в управлении ФГБУ	Субъект РФ	Административно-территориальная единица субъекта РФ
Государственные природные заповедники				
1	Министерство природных ресурсов и экологии Российской Федерации	Государственный природный заповедник "Алас"	Республика Тыва	Тоджинский район
2	Министерство природных ресурсов и экологии Российской Федерации	Алтайский государственный природный биосферный заповедник	Республика Алтай	Турочакский Район,Улаганский район
3	Министерство природных ресурсов и экологии Российской Федерации	Астраханский государственный природный биосферный заповедник	Астраханская область	Володарский, Икрянинский, Камызякский
4	Министерство природных ресурсов и экологии Российской Федерации	Байкальский государственный природный биосферный заповедник	Республика Бурятия	Джидинский район, Кабанский район, Селенгинский район
5	Министерство природных ресурсов и экологии Российской Федерации	Государственный природный заповедник "Басеги"	Пермский край	Горнозаводский, Гремячинск
6	Министерство природных ресурсов и экологии Российской Федерации	Государственный природный заповедник "Бастак"	Еврейская автономная область	Биробиджанский, Облученский, Смидовичский
7	Министерство природных ресурсов и экологии Российской Федерации	Башкирский государственный природный заповедник	Республика Башкортостан	Бурзянский район
8	Министерство природных ресурсов и экологии Российской Федерации	Государственный природный заповедник "Белогорье"	Белгородская область	Борисовский, Губкинский, Новооскольский
9	Министерство природных ресурсов и экологии Российской Федерации	Государственный природный заповедник "Богдинско-Баскунчакский"	Астраханская область	Ахтубинский
10	Министерство природных ресурсов и экологии Российской Федерации	Государственный природный заповедник "Большая Кокшага"	Республика Марий Эл	Килемарский район, Медведевский район
11	Министерство природных ресурсов и экологии Российской Федерации	Государственный природный заповедник "Ботчинский"	Хабаровский край	Советско- Гаванский район
12	Министерство природных ресурсов и экологии Российской Федерации	Государственный природный биосферный заповедник "Брянский лес"	Брянская область	Суражский, Трубчевский
13	Министерство природных ресурсов и экологии Российской Федерации	Государственный природный заповедник "Буреинский"	Хабаровский край	Верхнебуреинский район
14	Министерство природных ресурсов и экологии Российской Федерации	Государственный природный заповедник "Васюганский"	Новосибирская область, Томская область	Северный, Убинский, Бакчарский

15	Министерство природных ресурсов и экологии Российской Федерации	Государственный природный заповедник "Верхне-Тазовский"	Ямало-Ненецкий автономный округ	Красноселькупский
16	Министерство природных ресурсов и экологии Российской Федерации	Висимский государственный природный биосферный заповедник	Свердловская область	Кировский, Пригородный, г. Верхний Тагил
17	Министерство природных ресурсов и экологии Российской Федерации	Государственный природный заповедник "Витимский"	Иркутская область	Бодайбинский
18	Министерство природных ресурсов и экологии Российской Федерации	Государственный природный заповедник "Вишерский"	Пермский край	Красновишерский
19	Министерство природных ресурсов и экологии Российской Федерации	Волжско-Камский государственный природный биосферный заповедник	Республика Татарстан	Зеленодольский район, Лаишевский район
20	Министерство природных ресурсов и экологии Российской Федерации	Воронежский государственный природный биосферный заповедник	Воронежская область, Липецкая область	Верхнехавский, Усманский
21	Министерство природных ресурсов и экологии Российской Федерации	Государственный природный заповедник "Воронинский"	Тамбовская область	Инжавинский, Кирсановский
22	Министерство природных ресурсов и экологии Российской Федерации	Государственный природный заповедник "Дагестанский"	Республика Дагестан	Кумторкалинский район,Тарумовский Район
23	Министерство природных ресурсов и экологии Российской Федерации	Дарвинский государственный природный биосферный заповедник	Вологодская область, Ярославская область	Череповецкий, Брейтовский, Брейтовский
24	Министерство природных ресурсов и экологии Российской Федерации	Государственный природный биосферный заповедник "Даурский"	Забайкальский край	Борзинский, Оловяннинский, Оновский
25	Министерство природных ресурсов и экологии Российской Федерации	Государственный природный заповедник "Денежкин Камень"	Свердловская область	Ивдель, Североуральск
26	Министерство природных ресурсов и экологии Российской Федерации	Государственный природный заповедник "Джергинский"	Республика Бурятия	Курумканский район
27	Министерство природных ресурсов и экологии Российской Федерации	Государственный природный заповедник "Дальневосточный"	Хабаровский край	Аяно-Майский район
28	Министерство природных ресурсов и экологии Российской Федерации	Жигулевский государственный природный биосферный заповедник	Самарская область	Ставропольский
29	Министерство природных ресурсов и экологии Российской Федерации	Зейский государственный природный заповедник	Амурская область	Зейский

30	Министерство природных ресурсов и экологии Российской Федерации	Кабардино-Балкарский высокогорный государственный природный заповедник	Кабардино-Балкарская Республика	Черемский район, Черекский район
31	Министерство природных ресурсов и экологии Российской Федерации	Кавказский государственный природный биосферный заповедник	Краснодарский край, Республика Адыгея, Республика Карачаево-Черкесия	Майкопский район, Мостовский район, город Сочи, Урупский район
32	Министерство природных ресурсов и экологии Российской Федерации	Государственный природный заповедник "Калужские засеки"	Калужская область	Ульяновский
33	Министерство природных ресурсов и экологии Российской Федерации	Кандалакшский государственный природный заповедник	Мурманская область	Лоухский район, Кандалакшский район, Терский район, Ловозерский район, Кольский район, Печенгский район
34	Министерство природных ресурсов и экологии Российской Федерации	Государственный природный биосферный заповедник "Катунский"	Республика Алтай	Усть-Коксинский район
35	Министерство природных ресурсов и экологии Российской Федерации	Государственный природный биосферный заповедник "Керженский"	Нижегородская область	Борский, Воскресенский, Семеновский
36	Министерство природных ресурсов и экологии Российской Федерации	Государственный природный заповедник "Кивач"	Республика Карелия	Кондопожский район
37	Министерство природных ресурсов и экологии Российской Федерации	Государственный природный заповедник "Кологривский лес"	Костромская область	Кологривский, Макарьевский, Мантуровский, Нейский, Парфеньевский, Чухломский
38	Министерство природных ресурсов и экологии Российской Федерации	Государственный природный заповедник "Костомукшский"	Республика Карелия	Костомукшский г.о., Муезерский район
39	Министерство природных ресурсов и экологии Российской Федерации	Кроноцкий государственный природный биосферный заповедник	Камчатский край	Елизовский, Мильковский
40	Министерство природных ресурсов и экологии Российской Федерации	Государственный природный заповедник "Корякский"	Камчатский край	Олюторский, Пенжинский
41	Министерство природных ресурсов и экологии Российской Федерации	Государственный природный заповедник "Кузнецкий Алатау"	Кемеровская область	Крапивинский, Междуреченский, Новокузнецкий, Тисульский, Орджоникидзевский
42	Министерство природных ресурсов и экологии Российской Федерации	Государственный природный заповедник "Курильский"	Сахалинская область	Южно-Курильский г.о.

43	Министерство природных ресурсов и экологии Российской Федерации	Лапландский государственный природный биосферный заповедник	Мурманская область	Апатиты, Ковдорский, Кольский, Мончегорск
44	Министерство природных ресурсов и экологии Российской Федерации	Государственный природный заповедник "Магаданский"	Магаданская область	Ольский, Среднеканский
45	Министерство природных ресурсов и экологии Российской Федерации	Государственный природный заповедник "Малая Сосьва"	Ханты-Мансийский автономный округ - Югра	Березовский, Советский
46	Министерство природных ресурсов и экологии Российской Федерации	Государственный природный заповедник "Ненецкий"	Ненецкий автономный округ	Заполярный
47	Министерство природных ресурсов и экологии Российской Федерации	Нижне-Свирский государственный заповедник	Ленинградская область	Лодейнопольский
48	Министерство природных ресурсов и экологии Российской Федерации	Государственный природный заповедник "Восток Финского залива"	Ленинградская область	Выборгский, Кингисеппский, акватория Финского залива
49	Министерство природных ресурсов и экологии Российской Федерации	Государственный природный заповедник "Норский"	Амурская область	Мазановский
50	Министерство природных ресурсов и экологии Российской Федерации	Государственный природный заповедник "Нургуш"	Кировская область	Котельничский, Нагорский
51	Министерство природных ресурсов и экологии Российской Федерации	Окский государственный природный биосферный заповедник	Рязанская область	Клепиковский, Спасский
52	Министерство природных ресурсов и экологии Российской Федерации	Государственный природный заповедник "Олекминский"	Республика Саха(Якутия)	Олекминский район
53	Министерство природных ресурсов и экологии Российской Федерации	Государственный природный заповедник "Остров Врангеля"	Чукотский автономный округ	Иультинский, О. Врангеля, о. Геральд
54	Министерство природных ресурсов и экологии Российской Федерации	Государственный природный заповедник "Пасвик"	Мурманская область	Печенгский
55	Министерство природных ресурсов и экологии Российской Федерации	Печоро-Илычский государственный природный биосферный заповедник	Республика Коми	Троицко-Печорский г.о. Вуктыл
56	Министерство природных ресурсов и экологии Российской Федерации	Государственный природный заповедник "Пинежский"	Архангельская область	Пинежский
57	Министерство природных ресурсов и экологии Российской Федерации	Государственный природный заповедник "Полистовский"	Псковская область	Бежаницкий, Локнянский

58	Министерство природных ресурсов и экологии Российской Федерации	Государственный природный заповедник "Поронайский"	Сахалинская область	Поронайский
59	Министерство природных ресурсов и экологии Российской Федерации	Государственный природный заповедник "Приволжская лесостепь"	Пензенская область	Каменский, Каменщирский, Колышлейский, кузнецкий, Неверкинский, Пензенский
60	Министерство природных ресурсов и экологии Российской Федерации	Приокско-Террасный государственный природный биосферный заповедник	Московская область	Серпуховский
61	Министерство природных ресурсов и экологии Российской Федерации	Государственный природный заповедник "Присурский"	Чувашская Республика	Алатырский район, Батыревский район, Яльчикский район
62	Министерство природных ресурсов и экологии Российской Федерации	Государственный природный заповедник "Рдейский"	Новгородская область	Подборский, Хольмский
63	Министерство природных ресурсов и экологии Российской Федерации	Государственный природный биосферный заповедник "Ростовский"	Ростовская область	Орловский, Ремонтненский
64	Министерство природных ресурсов и экологии Российской Федерации	Государственный природный биосферный заповедник "Саяно-Шушенский"	Красноярский край	Ермаковский район, Шушенский район
65	Министерство природных ресурсов и экологии Российской Федерации	Северо-Осетинский государственный природный заповедник	Республика Северная Осетия - Алания	Алагирский район, Ардонский район
66	Министерство природных ресурсов и экологии Российской Федерации	Сихотэ-Алинский государственный природный биосферный заповедник	Приморский край	Дальнегорск, Красноармейский район, Тернейский район
67	Министерство природных ресурсов и экологии Российской Федерации	Сохондинский государственный природный биосферный заповедник	Забайкальский край	Красночикойский, Кыринский, Улетовский
68	Министерство природных ресурсов и экологии Российской Федерации	Государственный природный заповедник "Тигирекский"	Алтайский край	Змеиногорский район, Краснощековский район, Третьяковский район
69	Министерство природных ресурсов и экологии Российской Федерации	Государственный природный заповедник "Тунгусский"	Красноярский край	Эвенкский район
70	Министерство природных ресурсов и экологии Российской Федерации	Государственный природный биосферный заповедник "Убсунурская котловина"	Республика Тыва	Бай-Тайгинский район, Монгун-Тайгинский район, Овюрский район, Сут-Хольский район, Тес-Хемский район, Эрзинский район
71	Министерство природных ресурсов и экологии Российской Федерации	Государственный природный заповедник "Усть-Ленский"	Республика Саха(Якутия)	Булунский район

72	Министерство природных ресурсов и экологии Российской Федерации	Государственный природный заповедник "Утриш"	Краснодарский край	г.о. Анапа, г.о. Новороссийск
73	Министерство природных ресурсов и экологии Российской Федерации	Государственный природный биосферный заповедник "Хакасский"	Республика Хакасия	Боградский район, Орджоникидзевский район, Таштыпский район, Усть-Абаканский район, Ширинский район
74	Министерство природных ресурсов и экологии Российской Федерации	Государственный природный биосферный заповедник "Ханкайский"	Приморский край	Кировский район, Лесозаводский район, Спасский район, Ханкайский район, Хорольский район, Черниговский район
75	Министерство природных ресурсов и экологии Российской Федерации	Хинганский государственный природный заповедник	Амурская область	Архаринский
76	Министерство природных ресурсов и экологии Российской Федерации	Хоперский государственный заповедник	Воронежская область	Грибановский, Новохоперский, Поворинский
77	Министерство природных ресурсов и экологии Российской Федерации	Центрально-Лесной государственный природный биосферный заповедник	Тверская область	Андреапольский, Нелидовский, Пеновский, Селижаровский
78	Министерство природных ресурсов и экологии Российской Федерации	Государственный природный биосферный заповедник "Центральносибирский"	Красноярский край	Туруханский район, Эвенский район
79	Министерство природных ресурсов и экологии Российской Федерации	Центрально-Черноземный государственный природный биосферный заповедник	Курская область	Горшеченский, Курский, Мантуровский, Медвенский, Обоянский, Пристенский
80	Министерство природных ресурсов и экологии Российской Федерации	Государственный природный биосферный заповедник "Черные земли"	Республика Калмыкия	Приютненский район, Черноземельский район, Яшалтинский район, Яшкульский район
81	Министерство природных ресурсов и экологии Российской Федерации	Государственный природный биосферный заповедник "Шульган-Таш"	Республика Башкортостан	Бурзянский район
82	Министерство природных ресурсов и экологии Российской Федерации	Государственный природный заповедник "Эрзи"	Республика Ингушетия	Джейрахский район, Сунженский район
83	Министерство природных ресурсов и экологии Российской Федерации	Государственный природный заповедник "Юганский"	Ханты-Мансийский автономный округ - Югра	Сургутский
84	Министерство природных ресурсов и экологии Российской Федерации	Южно-Уральский государственный природный заповедник	Республика Башкортостан	Белорецкий район ЗАТО г. Межгорье, Катав-Ивановский район

85	Министерство природных ресурсов и экологии Российской Федерации	Государственный природный заповедник "Медвежьи острова"	Республика Саха(Якутия)	Нижнеколымский район
86	Министерство природных ресурсов и экологии Российской Федерации	Государственный природный заповедник "Байкало-Ленский"	Иркутская область	Качугский, Ольхонский
87	Министерство природных ресурсов и экологии Российской Федерации	Баргузинский государственный природный биосферный заповедник	Республика Бурятия	Северо-Байкальский район
88	Министерство природных ресурсов и экологии Российской Федерации	Государственный природный биосферный заповедник "Кедровая падь"	Приморский край	Хасанский район
89	Министерство природных ресурсов и экологии Российской Федерации	Дальневосточный морской биосферный государственный природный заповедник	Приморский край	г. о. Владивосток, Хасанский район
90	Министерство природных ресурсов и экологии Российской Федерации	Государственный природный заповедник "Уссурийский" им. В.Л. Комарова	Приморский край	Уссурийский район, Шкотовский район
91	Министерство природных ресурсов и экологии Российской Федерации	Лазовский государственный природный заповедник имени Л.Г. Капланова	Приморский край	Лазовский район
92	Министерство природных ресурсов и экологии Российской Федерации	Мордовский государственный природный заповедник имени П.Г. Смидовича	Республика Мордовия	Темниковский район
93	Министерство природных ресурсов и экологии Российской Федерации	Государственный природный заповедник "Оренбургский"	Оренбургская область	Акбулакский, Беляевский, Кувандыкский, первомайский, Светлинский
94	Министерство природных ресурсов и экологии Российской Федерации	Государственный природный заповедник "Шайтан-Тау"	Оренбургская область	Кувандыкский
95	Министерство природных ресурсов и экологии Российской Федерации	Государственный природный заповедник "Большой Арктический"	Красноярский край	Таймырский (Долгано-Ненецкий) район
96	Министерство природных ресурсов и экологии Российской Федерации	Государственный природный заповедник "Путоранский"	Красноярский край	Таймырский (Долгано-Ненецкий) район, Эвенкийский район
97	Министерство природных ресурсов и экологии Российской Федерации	Государственный природный биосферный заповедник "Таймырский"	Красноярский край	Таймырский (Долгано-Ненецкий) район
98	Министерство природных ресурсов и экологии Российской Федерации	Государственный природный заповедник "Болонь-ский"	Хабаровский край	Амурский район, Нанайский район

99	Министерство природных ресурсов и экологии Российской Федерации	Государственный природный заповедник "Большехехцирский"	Хабаровский край	Хабаровский район, Имени Лазо
100	Министерство природных ресурсов и экологии Российской Федерации	Государственный природный заповедник "Комсомольский"	Хабаровский край	Комсомольский район
101	Министерство природных ресурсов и экологии Российской Федерации	Государственный природный заповедник "Казантипский"	Республика Крым	Ленинский район
102	Министерство природных ресурсов и экологии Российской Федерации	Государственный природный заповедник "Лебяжьи острова"	Республика Крым	Раздольненский
103	Министерство природных ресурсов и экологии Российской Федерации	Государственный природный заповедник "Опукский"	Республика Крым	Ленинский район, Заветненское и Марьевское с.п.
104	Министерство природных ресурсов и экологии Российской Федерации	Государственный природный заповедник "Ялтинский горно-лесной"	Республика Крым	г.о. Ялта, Бахчисарайский район
105	Министерство природных ресурсов и экологии Российской Федерации	Государственный природный биосферный заповедник "Аскания-Нова" имени Ф.Э. Фальц-Фейна	Херсонская область	Чаплынский муниципальный округ
106	Министерство науки и высшего образования Российской Федерации	Государственный природный заповедник "Карадагский" "Карадагская научная станция имени Т.И.Вяземского - природный заповедник РАН"	Республика Крым	г.о. Феодосия, акватория Черного моря
107	Министерство науки и высшего образования Российской Федерации	Государственный природный заповедник "Ильменский государственный заповедник имени В.И. Ленина"	Челябинская область	Миасский г.о., Аргаяшский район, Брединский район, Кизильский район
108	Министерство науки и высшего образования Российской Федерации	Государственный природный заповедник "Галичья гора"	Липецкая область	Краснинский район, Елецкий район, Задонский район, Липецкий район
109	Государственная корпорация по атомной энергии «Росатом»	Восточно-Уральский государственный природный заповедник	Челябинская область	Озерский г.о., Кунашакский район
Национальные парки				
1	Министерство природных ресурсов и экологии Российской Федерации	Национальный парк "Гыданский"	Ямало-Ненецкий автономный округ	Тазовский
2	Министерство природных ресурсов и экологии Российской Федерации	Национальный парк "Самурский"	Республика Дагестан	Ахтынский район, Дербентский Район, Докузпаринский Район, Магарамкентский Район

3	Министерство природных ресурсов и экологии Российской Федерации	Национальный парк "Токинско-Становой"	Амурская область	Зейский
4	Министерство природных ресурсов и экологии Российской Федерации	Национальный парк "Нижегородское поволжье"	Нижегородская область	Шарангский муниципальный округ, Лысковский муниципальный округ, Воскресенский муниципальный округ, Ковернинский муниципальный округ, Сосновский муниципальный округ
5	Министерство природных ресурсов и экологии Российской Федерации	Национальный парк "Ладожские шхеры"	Республика Карелия	Питкярантский район, Лахденпохский район, Сортавальский район
6	Министерство природных ресурсов и экологии Российской Федерации	Национальный парк "Командорские острова"	Камчатский край	Алеутский
7	Министерство природных ресурсов и экологии Российской Федерации	Национальный парк "Калевальский"	Республика Карелия	Костомукшский г.о.
8	Министерство природных ресурсов и экологии Российской Федерации	Национальный парк "Хибины"	Мурманская область	Кировский г.о., г.о. Апатиты
9	Министерство природных ресурсов и экологии Российской Федерации	Национальный парк "Черский" им. А.В.Андреева	Магаданская область	Сусуманский городской округ и Ягоднинский городской округ
10	Министерство природных ресурсов и экологии Российской Федерации	Национальный парк "Кытальык"	Республика Саха (Якутия)	Алданский район
11	Министерство природных ресурсов и экологии Российской Федерации	Национальный парк "Алания"	Республика Северная Осетия — Алания	Ирафский район
12	Министерство природных ресурсов и экологии Российской Федерации	Национальный парк "Кодар"	Забайкальский край	Каларский
13	Министерство природных ресурсов и экологии Российской Федерации	Национальный парк "Красноярские столбы"	Красноярский край	акватория Каркинитского залива Черного моря, возле побережья Раздольненского района
14	Министерство природных ресурсов и экологии Российской Федерации	Национальный парк "Сайлюгем"	Алтайский край	Заринский район, Тогульский район, Ельцовский, Солтонский район
15	Министерство природных ресурсов и экологии Российской Федерации	Национальный парк "Алханай"	Забайкальский край	Дульдургинский

16	Министерство природных ресурсов и экологии Российской Федерации	Национальный парк "Башкирия"	Республика Башкортостан	Бурзянский район, Кугарчинский район, мелеузовский район
17	Министерство природных ресурсов и экологии Российской Федерации	Национальный парк "Берингия"	Чукотский автономный округ	Иультинский, Провиденский, Чукотский
18	Министерство природных ресурсов и экологии Российской Федерации	Национальный парк "Бикин"	Приморский край	Пожарский район
19	Министерство природных ресурсов и экологии Российской Федерации	Национальный парк "Бузулукский бор"	Самарская область, Оренбургская область	Богатовский, Борский, Кинель-Черкасский, Бузулукский
20	Министерство природных ресурсов и экологии Российской Федерации	Национальный парк "Валдайский"	Новгородская область	Валдайский, Демянский, Окуловский
21	Министерство природных ресурсов и экологии Российской Федерации	Национальный парк "Водлозерский"	Архангельская область, Республика Карелия	Онежский, Пудожский
22	Министерство природных ресурсов и экологии Российской Федерации	Национальный парк "Вottоваара"	Республика Карелия	Муезерский муниципальный район, Медвежьегорский муниципальный район
23	Министерство природных ресурсов и экологии Российской Федерации	Национальный парк "Зюраткуль"	Челябинская область	Саткинский
24	Министерство природных ресурсов и экологии Российской Федерации	Национальный парк "Кенозерский"	Архангельская область	Каргопольский, Плесецкий
25	Министерство природных ресурсов и экологии Российской Федерации	Национальный парк "Онежское Поморье"	Архангельская область	Онежский, Приморский
26	Министерство природных ресурсов и экологии Российской Федерации	Национальный парк "Кисловодский"	Ставропольский край	г. о. Кисловодск
27	Министерство природных ресурсов и экологии Российской Федерации	Национальный парк "Куршская коса"	Калининградская область	Зеленоградский
28	Министерство природных ресурсов и экологии Российской Федерации	Национальный парк "Виштынецкий"	Калининградская область	Нестеровский
29	Министерство природных ресурсов и экологии Российской Федерации	Национальный парк "Ленские столбы"	Республика Саха (Якутия)	Хангаласский район, Алданский район, Олекминский район

30	Министерство природных ресурсов и экологии Российской Федерации	Национальный парк "Лосиный остров"	г. Москва, Московская область	ВАО, СВАО г. Москвы, г.о. Балашиха, г.о. королев, г.о. Мытищи, Пушкинский, Щелковский
31	Министерство природных ресурсов и экологии Российской Федерации	Национальный парк "Марий Чодра"	Республика Марий Эл	Волжский район, Звенигов ский район, Моркинский район
32	Министерство природных ресурсов и экологии Российской Федерации	Национальный парк "Мещера"	Владимирская область	Гусь-Хрустальный, Клепиковский
33	Министерство природных ресурсов и экологии Российской Федерации	Национальный парк "Мещерский"	Владимирская область	Клепиковский, Рязанский
34	Министерство природных ресурсов и экологии Российской Федерации	Национальный парк "Нечкинский"	Удмуртская республика	Воткинский район, Завьяловский район, Сарапульский район
35	Министерство природных ресурсов и экологии Российской Федерации	Национальный парк "Нижняя Кама"	Республика Татарстан	Елабужский район, Менделеевский район, Нижнекамский район, Тукаевский район
36	Министерство природных ресурсов и экологии Российской Федерации	Национальный парк "Орловское полесье"	Орловская область	Знаменский, Хотынецкий
37	Министерство природных ресурсов и экологии Российской Федерации	Национальный парк "Паанаярви"	Республика Карелия	Лоухский район
38	Министерство природных ресурсов и экологии Российской Федерации	Национальный парк "Плещеево озеро"	Ярославская область	Переславль-Залесский, Переславский
39	Министерство природных ресурсов и экологии Российской Федерации	Национальный парк "Припышминские боры"	Свердловская область	Талицкий, Тугулымский
40	Министерство природных ресурсов и экологии Российской Федерации	Национальный парк "Приэльбрусье"	Кабардино-Балкарская Республика	Зольский район, Эльбрусский район
41	Министерство природных ресурсов и экологии Российской Федерации	Национальный парк "Русская Арктика"	Архангельская область	Г.о. Новая Земля, Приморский
42	Министерство природных ресурсов и экологии Российской Федерации	Национальный парк "Русский Север"	Вологодская область	Кирилловский
43	Министерство природных ресурсов и экологии Российской Федерации	Национальный парк "Сайлюгемский"	Республика Алтай	Кош-Агачский район

44	Министерство природных ресурсов и экологии Российской Федерации	Национальный парк "Самарская Лука"	Самарская область	Волжский, Жигулевск, Самара, Ставропольский, Сызранский
45	Министерство природных ресурсов и экологии Российской Федерации	Национальный парк "Себежский"	Псковская область	Себежский
46	Министерство природных ресурсов и экологии Российской Федерации	Национальный парк "Сенгилеевские горы"	Ульяновская область	Новоульяновск, Сенгилеевский, Чердаклинский
47	Министерство природных ресурсов и экологии Российской Федерации	Национальный парк "Смоленское Поозерье"	Смоленская область	Демидовский, Духовщинский
48	Министерство природных ресурсов и экологии Российской Федерации	Сочинский национальный парк	Краснодарский край	Туапсинский район, город Сочи
49	Министерство природных ресурсов и экологии Российской Федерации	Национальный парк "Таганай"	Челябинская область	Златоуст, Кусинский
50	Министерство природных ресурсов и экологии Российской Федерации	Национальный парк "Зигальга"	Челябинская область	Катав-Ивановский
51	Министерство природных ресурсов и экологии Российской Федерации	Национальный парк "Тункинский"	Республика Бурятия	Тункинский район
52	Министерство природных ресурсов и экологии Российской Федерации	Национальный парк "Угра"	Калужская область	Бабынинский, Дзержинский, Износковский, Козельский, Перемышльский, Юхновский
53	Министерство природных ресурсов и экологии Российской Федерации	Национальный парк "Удэгейская легенда"	Приморский край	Красноармейский район
54	Министерство природных ресурсов и экологии Российской Федерации	Национальный парк "Хвалынский"	Саратовская область	Вольский, Хвалынский
55	Министерство природных ресурсов и экологии Российской Федерации	национальный парк "Дьяковский лес"	Саратовская область	Краснокутский муниципальный район
56	Министерство природных ресурсов и экологии Российской Федерации	Национальный парк "Чаваш вармане"	Чувашская Республика	Шемуршинский район
57	Министерство природных ресурсов и экологии Российской Федерации	Национальный парк "Чикой"	Забайкальский край	Красночикойский
58	Министерство природных ресурсов и экологии Российской Федерации	Шорский национальный парк	Кемеровская область	Таштагольский

59	Министерство природных ресурсов и экологии Российской Федерации	Национальный парк "Шушенский бор"	Красноярский край	Шушенский район
60	Министерство природных ресурсов и экологии Российской Федерации	Национальный парк "Югыд ва"	Республика Коми	г.о. Вуктыл, г.о. Инта, м.о. Печора
61	Министерство природных ресурсов и экологии Российской Федерации	Национальный парк "Койгородский"	Республика Коми	Койгородский район, Прилузский район
62	Министерство природных ресурсов и экологии Российской Федерации	Прибайкальский национальный парк	Иркутская область	Иркутский, Ольхонский, Слюдянский
63	Министерство природных ресурсов и экологии Российской Федерации	Забайкальский национальный парк	Республика Бурятия	Баргузинский район
64	Министерство природных ресурсов и экологии Российской Федерации	Национальный парк "Земля леопарда"	Приморский край	г.о. Владивосток, Надеждинский район, Уссурийский район, Хасанский район + уч. на полуострове Гамова
65	Министерство природных ресурсов и экологии Российской Федерации	Тебердинский национальный парк	Карачаево-Черкесская Республика	Зеленчукский район, Карачаевский район, Урупский район
66	Министерство природных ресурсов и экологии Российской Федерации	Национальный парк "Зов тигра"	Приморский край	Лазовский район, Ольгинский район, Чугуевский район
67	Министерство природных ресурсов и экологии Российской Федерации	Национальный парк "Смольный"	Республика Мордовия	Большеигнатовский район, Ичалковский район
68	Министерство природных ресурсов и экологии Российской Федерации	Национальный парк "Анюйский" имени П.К. Ареньева	Хабаровский край	Нанайский район
69	Министерство природных ресурсов и экологии Российской Федерации	Национальный парк "Шантарские острова"	Хабаровский край	Тугуро-Чумиканский район
70	Министерство природных ресурсов и экологии Российской Федерации	Национальный парк "Тульские засеки"	Тульская область	Щекинский район, муниципальное образование город Ефремов и муниципальное образование город Тула
71	Федеральная служба охраны Российской Федерации	Государственный комплекс "Завидово" (национальный парк)	Тверская область, Московская область	Конаковский муниципальный округ, Калининский муниципальный округ, городской округ Лотошино, городской округ Клин

72	Управление делами Президента Российской Федерации	Национальный парк "Крымский"	Республика Крым	г.о Алушта, г.о. Ялта Бахчисарайский район, Симферопольский район
Государственные природные заказники федерального значения				
1	Министерство природных ресурсов и экологии Российской Федерации	Государственный природный заказник федерального значения "Алтачейский"	Республика Бурятия	Мухоршибирский район
2	Министерство природных ресурсов и экологии Российской Федерации	Государственный природный заказник федерального значения "Кабанский"	Республика Бурятия	Кабанский район
3	Министерство природных ресурсов и экологии Российской Федерации	Государственный природный заказник федерального значения "Тумнинский"	Хабаровский край	Ванинский район
4	Министерство природных ресурсов и экологии Российской Федерации	Государственный природный заказник федерального значения "Клетнянский"	Брянская область	Клетнянский, Мглинский
5	Министерство природных ресурсов и экологии Российской Федерации	Государственный природный заказник федерального значения "Воронежский"	Липецкая область, Воронежская область	г. Воронеж, Новоусманский, Рамонский
6	Министерство природных ресурсов и экологии Российской Федерации	Государственный природный заказник федерального значения "Каменная степь"	Воронежская область	Таловский
7	Министерство природных ресурсов и экологии Российской Федерации	Государственный природный заказник федерального значения "Аграханский"	Республика Дагестан	Бабаюртовский район, Кизлярский район, г.о. Махачкала
8	Министерство природных ресурсов и экологии Российской Федерации	Государственный природный заказник федерального значения "Самурский"	Республика Дагестан	Дербентский Район, Магарамкентский Район
9	Министерство природных ресурсов и экологии Российской Федерации	Государственный природный заказник федерального значения "Тляратинский"	Республика Дагестан	Тляратинский район
10	Министерство природных ресурсов и экологии Российской Федерации	Государственный природный заказник федерального значения "Долина дзерена"	Забайкальский край	Борзинский, Забайкальский
11	Министерство природных ресурсов и экологии Российской Федерации	Государственный природный заказник федерального значения "Цасучейский бор"	Забайкальский край	Оловянный
12	Министерство природных ресурсов и экологии Российской Федерации	Сочинский общереспубликанский государственный природный заказник	Краснодарский край	г.о. Сочи
13	Министерство природных ресурсов и экологии Российской Федерации	Государственный природный заказник федерального значения "Приазовский"	Краснодарский край	Славянский район

14	Министерство природных ресурсов и экологии Российской Федерации	Государственный природный заказник "Кинозерский"	Мурманская область	Терский
15	Министерство природных ресурсов и экологии Российской Федерации	Государственный природный заказник "Мурманский тундровый"	Мурманская область	Ловозерский
16	Министерство природных ресурсов и экологии Российской Федерации	Государственный природный заказник федерального значения "Южно-Камчатский"	Камчатский край	Елизовский, Усть-Большерецкий
17	Министерство природных ресурсов и экологии Российской Федерации	Государственный природный заказник федерального значения "Малые Курилы"	Сахалинская область	Южно-Курильский г.о.
18	Министерство природных ресурсов и экологии Российской Федерации	Государственный природный заказник "Туломский"	Мурманская область	Кольский
19	Министерство природных ресурсов и экологии Российской Федерации	Государственный природный заказник федерального значения "Васпухольский"	Ханты-Мансийский автономный округ - Югра	Кондинский, Ханты-Мансийский
20	Министерство природных ресурсов и экологии Российской Федерации	Государственный природный заказник федерального значения "Верхне-Кондинский"	Ханты-Мансийский автономный округ - Югра	Кондинский, Советский
21	Министерство природных ресурсов и экологии Российской Федерации	Государственный природный заказник федерального значения "Елизаровский"	Ханты-Мансийский автономный округ - Югра	Ханты-Мансийский
22	Министерство природных ресурсов и экологии Российской Федерации	Государственный природный заказник федерального значения "Ненецкий"	Ненецкий автономный округ	Заполярный
23	Министерство природных ресурсов и экологии Российской Федерации	Государственный природный заказник федерального значения "Олонецкий"	Республика Карелия	Олонецкий район
24	Министерство природных ресурсов и экологии Российской Федерации	Государственный природный заказник федерального значения "Мшинское болото"	Ленинградская область	Гатчинский, Лужский
25	Министерство природных ресурсов и экологии Российской Федерации	Государственный природный заказник федерального значения "Орловский"	Амурская область	Селемджинский
26	Министерство природных ресурсов и экологии Российской Федерации	Государственный природный заказник федерального значения "Рязанский"	Рязанская область	Спасский, Шиловский
27	Министерство природных ресурсов и экологии Российской Федерации	Государственный природный заказник федерального значения "Парасьины озёра"	Республика Коми	городской округ "Ухта"

28	Министерство природных ресурсов и экологии Российской Федерации	Государственный природный заказник федерального значения "Цимлянский"	Ростовская область	Цимлянский
29	Министерство природных ресурсов и экологии Российской Федерации	Государственный природный заказник федерального значения "Кирзинский"	Новосибирская область	Барабинский, Чановский
30	Министерство природных ресурсов и экологии Российской Федерации	Государственный природный заказник федерального значения "Цейский"	Республика Северная Осетия - Алания	Алагирский район
31	Министерство природных ресурсов и экологии Российской Федерации	Государственный природный заказник федерального значения "Даусский"	Карачаево-Черкесская Республика	Карачаевский район
32	Министерство природных ресурсов и экологии Российской Федерации	Государственный природный заказник "Новосибирские острова"	Республика Саха (Якутия)	Булунский район
33	Министерство природных ресурсов и экологии Российской Федерации	Государственный природный заказник федерального значения "Позарым"	Республика Хакасия	Таштыпский район
34	Министерство природных ресурсов и экологии Российской Федерации	Государственный природный заказник федерального значения "Хингано-Архаринский"	Амурская область	Хинганский
35	Министерство природных ресурсов и экологии Российской Федерации	Государственный природный заказник федерального значения "Еласуйский"	Красноярский край	Туруханский район
36	Министерство природных ресурсов и экологии Российской Федерации	Государственный природный заказник федерального значения "Меклетинский"	Республика Калмыкия	Черноземельский район
37	Министерство природных ресурсов и экологии Российской Федерации	Государственный природный заказник федерального значения "Сарпинский"	Республика Калмыкия	Кетченеровский район, Юстинский Район, Яшкульский район
38	Министерство природных ресурсов и экологии Российской Федерации	Государственный природный заказник федерального значения "Харбинский"	Республика Калмыкия	Юстинский район, Яшкульский район
39	Министерство природных ресурсов и экологии Российской Федерации	Государственный природный заказник федерального значения "Ингушский"	Республика Ингушетия	Джейрахский район, Сунженский район
40	Министерство природных ресурсов и экологии Российской Федерации	Государственный природный заказник федерального значения "Кижский"	Республика Карелия	Медвежьегорский район
41	Министерство природных ресурсов и экологии Российской Федерации	Государственный природный заказник федерального значения "Тамбукан"	Ставропольский край/Карачаево-Черкесская Республика	Предгорный муниципальный округ, Зольский муниципальный район

42	Министерство природных ресурсов и экологии Российской Федерации	Государственный природный заказник федерального значения "Клязьминский"	Владимирская область, Ивановская область	Ковровский, Южский, Савинский
43	Министерство природных ресурсов и экологии Российской Федерации	Государственный природный заказник федерального значения "Муромский"	Владимирская область	Гороховецкий, Муромский
44	Министерство природных ресурсов и экологии Российской Федерации	Государственный природный заказник федерального значения "Ярославский"	Ярославская область	Даниловский, Некрасовский
45	Министерство природных ресурсов и экологии Российской Федерации	Государственный природный заказник федерального значения "Белозерский"	Тюменская область	Армизонский
46	Министерство природных ресурсов и экологии Российской Федерации	Государственный природный заказник федерального значения "Тюменский"	Тюменская область	Нижнетавдинский
47	Министерство природных ресурсов и экологии Российской Федерации	Государственный природный заказник "Ремдельский"	Псковская область	Гдовский, Псковский
48	Министерство природных ресурсов и экологии Российской Федерации	Государственный природный заказник федерального значения "Старокулаткинский"	Ульяновская область	Павловский, Старокулаткинский
49	Министерство природных ресурсов и экологии Российской Федерации	Государственный природный заказник федерального значения "Сурский"	Ульяновская область	Сурский
50	Министерство природных ресурсов и экологии Российской Федерации	Государственный природный заказник федерального значения "Саратовский"	Саратовская область	Федоровский
51	Министерство природных ресурсов и экологии Российской Федерации	Государственный природный заказник федерального значения "Красный Яр"	Иркутская область	Эхирит-Булагатский
52	Министерство природных ресурсов и экологии Российской Федерации	Государственный природный заказник федерального значения "Тофаларский"	Иркутская область	Нижнеудинский
53	Министерство природных ресурсов и экологии Российской Федерации	Государственный природный заказник федерального значения "Фролихинский"	Республика Бурятия	Северо-Байкальский район
54	Министерство природных ресурсов и экологии Российской Федерации	Государственный природный заказник федерального значения "Леопардовый"	Приморский край	г.о. Владивосток, Надеждинский район, Уссурийский район, Хасанский район
55	Министерство природных ресурсов и экологии Российской Федерации	Государственный природный заказник федерального значения "Пуринский"	Красноярский край	Таймырский (Долгано-Ненецкий) район

56	Министерство природных ресурсов и экологии Российской Федерации	Государственный природный заказник федерального значения "Североземельский"	Красноярский край	Таймырский (Долгано-Ненецкий) район
57	Министерство природных ресурсов и экологии Российской Федерации	Государственный природный заказник федерального значения "Баджальский"	Хабаровский край	Солнечный район
58	Министерство природных ресурсов и экологии Российской Федерации	Государственный природный заказник федерального значения "Ольджиканский"	Хабаровский край	имени Полины Осипенко
59	Министерство природных ресурсов и экологии Российской Федерации	Государственный природный заказник федерального значения "Удыль"	Хабаровский край	Ульчский район
60	Министерство природных ресурсов и экологии Российской Федерации	Государственный природный заказник федерального значения "Хехцирский"	Хабаровский край	Хабаровский район
61	Министерство природных ресурсов и экологии Российской Федерации	Государственный природный заказник федерального значения "Каркинитский"	Республика Крым	Раздольненский район, Красноперекопский район
62	Министерство природных ресурсов и экологии Российской Федерации	Государственный природный заказник федерального значения "Казантипский морской"	Республика Крым	Ленинский район (акватория Азовского моря)
63	Министерство природных ресурсов и экологии Российской Федерации	Государственный природный заказник федерального значения "Малое филлафорное поле"	Республика Крым	Прилегает к Раздольненскому муниципальному району
64	Министерство природных ресурсов и экологии Российской Федерации	Государственный природный заказник федерального значения "Аджанийский"	Херсонская область	Чаплинский муниципальный округ
65	Федеральная служба охраны Российской Федерации	Государственный природный заказник федерального значения "Государственный комплекс "Таруса"	Калужская область	Жуковский район

Приложение Н Письмо Государственного комитета Республики Татарстан по биологическим ресурсам

ГОСУДАРСТВЕННЫЙ КОМИТЕТ РЕСПУБЛИКИ ТАТАРСТАН ПО БИОЛОГИЧЕСКИМ РЕСУРСАМ

ул. Карима Тинчурина, д. 29, г. Казань, 420021

ТАТАРСТАН РЕСПУБЛИКАСЫНЫҢ БИОЛОГИК РЕСУРСЛАР БУЕНЧА ДӘУЛӘТ КОМИТЕТЫ

К. Тинчурин ур., 29 йорт, Казан шәһәре, 420021

Телефон:(843)211-66-94, E-Mail: gkbioresursy@tatarstan.ru, сайт:http://gbr.tatarstan.ru

23.07.2025 № 3092-исх

На № _____ от _____

Генеральному директору
ООО «Проект МНК»

Е.В. ОЖЕРЕДОВУ
mnkproekt@yandex.ru

О предоставлении информации
по ООПТ

Уважаемый Евгений Витальевич!

Государственный комитет Республики Татарстан по биологическим ресурсам (далее - Госкомитет), рассмотрев Ваше письмо о предоставлении информации, необходимой для выполнения проектно- изыскательских работ по объекту «Обустройство куста скважин №1870 Аканского нефтяного месторождения», сообщает следующее.

В соответствии с данными Государственного реестра особо охраняемых природных территорий (далее – ООПТ) в Республике Татарстан, утверждённого постановлением Кабинета Министров Республики Татарстан от 24.07.2009 №520, а также НСПД (nspd.gov.ru), испрашиваемый объект не затрагивает границы ООПТ и их охранных зон.

Проектируемый объект не затрагивает границы планируемых ООПТ регионального значения и их охранных зон.

Сведения о наличии (отсутствии) на территории участка изыскания редких и охраняемых видов растений и животных, в том числе занесенных в Красную книгу Российской Федерации и Красную книгу Республики Татарстан; о периодах и путях массовой сезонной миграции животных, в том числе охотничьих видов животных, с указанием соответствующих периодов и мест их массового размножения, их кормовых угодий, видового состава и плотности населения охотничьих животных, могут быть получены только в рамках натурных обследований.

Вместе с тем сведения о видах животных, растений и грибов, занесенных в Красную книгу Республики Татарстан, встречающихся в Нурлатском муниципальном районе, представлены в приложении.

Документ создан в электронной форме. № 3092-исх от 23.07.2025. Исполнитель: Валеева Н.С.
Страница 1 из 5. Страница создана: 23.07.2025 13:37

ЭЛЕКТРОННЫЙ ТАТАРСТАН

Данные о видовом составе охотничьих ресурсов на территории Республики Татарстан размещены на официальном сайте Комитета в разделе «Охота (Охотничьи ресурсы, информация для охотпользователей)» – «Состояние охотничьих ресурсов» – «Госохотреестр» (https://ojm.tatarstan.ru/gosohotreestr.htm).

Сведения о плотности охотничьих ресурсов размещены в разделе «Охота (Охотничьи ресурсы, информация для охотпользователей)» – «Состояние охотничьих ресурсов» – «Показатели численности» (https://ojm.tatarstan.ru/pokazateli-chislennosti.htm).

Нормативы допустимого изъятия охотничьих ресурсов определены приказом Минприроды России от 27.01.2022 № 49.

У Госкомитета отсутствуют полномочия по утверждению ключевых орнитологических территорий и участков водно-болотных угодий. В то же время, список находящихся на территории Российский Федерации водно-болотных угодий, имеющих международное значение главным образом в качестве местообитаний водоплавающих птиц, утвержден постановлением Правительства Российской Федерации от 13.09.1994 № 1050. Вместе с тем информация о ключевых орнитологических территориях имеется на сайте Союза охраны птиц России в разделе международного значения в Республике Татарстан (http://www.rbcu.ru/kotr/tatarst.php).

Обращаем Ваше внимание, что согласно ст.3 Федерального закона от 7 мая 2001 года №49-ФЗ «О территориях традиционного природопользования коренных малочисленных народов Севера, Сибири и Дальнего Востока Российской Федерации» территория Республики Татарстан не относится к местам традиционного проживания и традиционной хозяйственной деятельности, где малочисленные народы ведут традиционное природопользование и традиционный образ жизни.

Дополнительно сообщаем, что во исполнение постановления Правительства Российской Федерации от 13.08.1996 №997 «Об утверждении Требований по предотвращению гибели объектов животного мира при осуществлении производственных процессов, а также при эксплуатации транспортных магистралей, трубопроводов, линий связи и электропередачи» и в соответствии с Экологическим кодексом Республики Татарстан при осуществлении хозяйственной деятельности в проектной документации необходимо предусмотреть мероприятия по предотвращению гибели объектов животного мира и ухудшения среды их обитания согласно постановлению Кабинета Министров Республики Татарстан от 15.09.2000 №669. Планируемые мероприятия по предотвращению гибели объектов животного мира и ухудшения среды их обитания подлежат согласованию с Госкомитетом.

Также в соответствии со ст.56 Федерального закона от 24.04.1995 №52-ФЗ «О животном мире» юридические лица и граждане, причинившие вред объектам животного мира и среде их обитания, обязаны возмещать нанесенный ущерб в соответствии с таксами и методиками исчисления ущерба животному миру.

В целях приведения проектной документации в соответствие с требованиями постановления Правительства Российской Федерации от 16.02.2008 №87 «О составе разделов проектной документации и требованиях к их содержанию», а также выявления фаунистических данных непосредственно в зонах проектов,

формирования списка компенсационных мероприятий, экспертной оценки проектных документов, рекомендуем Вам обратиться в Государственное бюджетное учреждение «Центр внедрения инновационных технологий в области сохранения животного мира» (тел. 8 /843/ 211-75-06, Астафьев Алексей Алексеевич).

Приложение: на 1 л. в 1 экз.

Заместитель председателя Р.Г. Шарафутдинов

ДОКУМЕНТ ПОДПИСАН ЭЛЕКТРОННОЙ ПОДПИСЬЮ

СВЕДЕНИЯ О СЕРТИФИКАТЕ ЭП

Сертификат: 009A2D31044A71A746D3475806CEEFBF40
Владелец: Шарафутдинов Рамиль Гумерович
Действителен с 14.10.2024 до 07.01.2026

Н.С. Валеева
(843) 211-68-62

ПРИЛОЖЕНИЕ

Перечень видов растений, животных и грибов, включенных в Красную книгу Республики Татарстан, зафиксированных в Нурлатском муниципальном районе Республики Татарстан

Животные, всего видов 25, в т.ч.:

Класс Млекопитающие – 5 видов: заяц-беляк, мышовка степная, хомячок серый, пеструшка степная, хомячок Эверсманна.

Класс Птицы – 14 видов: гусь серый, лунь полевой, лунь луговой, осоед обыкновенный, змееяд, беркут, могильник, кобчик, пустельга обыкновенная, клинтух, горлица обыкновенная, сова белая, подорлик большой, сизоворонка.

Класс Рептилии – 1 вид: гадюка обыкновенная.

Класс Рыбы – 1 вид: вьюн.

Беспозвоночные – 4 вида: скакун лесной, хвостоносец подалирий, орденская лента голубая, сколия четырехточечная.

Растения, всего 24 вида:

Отдел Покрытосеменные – 24 вида: лук линейный, крестовник малолистный, береза приземистая, прутняк простертый, пушица узколистная, пушица широколистная, триостренник приморский, кермек Гмелина, наяда большая, кувшинка белоснежная, пальчатокоренник мясокрасный, дремлик болотный, надбородник безлистный, тайник яйцевидный, гнездовка настоящая (обыкновенная), перловник высокий, рдест остролистный, рдест узловатый, грушанка малая, миндаль низкий, камнеломка болотная, мытник болотный, соссюрея горькая, подорожник солончаковый.

Грибы, всего 1 вид: лобария легочная.

ИТОГО 50 видов.

Документ создан в электронной форме. № 3092-исх от 23.07.2025. Исполнитель: Валеева Н.С.
Страница 4 из 5. Страница создана: 23.07.2025 13:37
ЭЛЕКТРОННЫЙ ТАТАРСТАН

Лист согласования к документу № 3092-исх от 23.07.2025
Инициатор согласования: Валеева Н.С. Старший специалист
Согласование инициировано: 23.07.2025 13:38

Лист согласования Тип согласования: **смешанное**

N°	ФИО, должность	Передано на визу	Срок согласования	Результат согласования
Тип согласования: последовательное				
1	Овдийчук С.С., Старший инспектор	23.07.2025 - 13:38		Согласовано 23.07.2025 13:50:26
2	Числияков Р.Э., Начальник Управления охраны животного и растительного мира	23.07.2025 - 13:50		Согласовано 23.07.2025 15:26:18
Тип согласования: последовательное				
3	Шарафутдинов Р.Г., Заместитель председателя Государственного комитета Республики Татарстан по биологическим ресурсам	23.07.2025 - 15:26		Подписано 23.07.2025 15:36:24

ЭЛЕКТРОННЫЙ ТАТАРСТАН

Приложение П Письмо Исполнительного комитета Нурлатского м.р Республики Татарстан

ИСПОЛНИТЕЛЬНЫЙ КОМИТЕТ
НУРЛАТСКОГО
МУНИЦИПАЛЬНОГО РАЙОНА
РЕСПУБЛИКИ ТАТАРСТАН

ул.Советская, д.117, г.Нурлат, 423040

ТАТАРСТАН РЕСПУБЛИКАСЫ
НУРЛАТ МУНИЦИПАЛЬ РАЙОНЫ
БАШКАРМА КОМИТЕТЫ

Советская ур., 117 нче йорт,
Нурлат шәһәре, 423040

Телефон: (84345) 31900, факс 22561E-mail: Nurlat.Ispolkom@tatar.ru, сайт: nurlat.tatarstan.ru

14.07.2025 № 01-5216
На № 774/25 от 10.07.2025 г.

Генеральному директору
ООО «Проект МНК»
Ожередову Е.В.

Уважаемый Евгений Витальевич!

В ответ на Ваш запрос о предоставлении информации по объекту: «Обустройство куста скважин №1870 Аканского нефтяного месторождения» по адресу: Республика Татарстан, Нурлатский муниципальный район, Исполнительный комитет Нурлатского муниципального района сообщает об отсутствии:

-существующих, проектируемых и перспективных особо охраняемых природных территорий(ООПТ) местного значения;

-ОКН, включенных в Единый государственный реестр объектов культурного наследия (памятников истории и культуры) народов Российской Федерации, выявленных ОКН либо объектов, обладающих признаками ОКН, зон охраны, защитных зон ОКН регионального и местного значения;

-о расположении и обустройстве полигонов отходов, производства и потребления;

-свалок, полигонов ТБО на участке предстоящей застройки;

-поверхностных и подземных источников водоснабжения питьевого и хозяйственно бытового значения и их зон санитарной охраны в границах участка предстоящей застройки;

-округов санитарной (горно-санитарной) охраны курортов;

-территорий и зон санитарной охраны лечебно-оздоровительных местностей и курортов (федерального, регионального и местного значения);

-сведения о выпуске сточных вод в водные объекты;

-кладбищ, крематориев и их санитарно-защитных зон;

-лесов, имеющих защитный статус, резервных лесов, особо защитных участков лесов, лесопарковых зеленых поясов;

-приаэродромные территории и санитарно-защитные зоны аэродромов (гражданской, государственной и экспериментальной авиации);

-особоценных земель;

-особо ценных продуктивных сельскохозяйственных угодий, номенклатура применявшихся ядохимикатов и объемы их применения;

-санитарно-защитные зоны предприятий и сооружений, а также санитарные разрывы;
-сведения о характере землепользования;
-сведения о выпуске сточных вод в водные объекты;
-мелиорированных земель, мелиоративных систем;
-территории традиционного природопользования (федерального, регионального и местного значения).

Дополнительно сообщаем о наличии:
- санитарно-защитных зон скотомогильников;
- территорий лесов;
- территорий сельскохозяйственных угодий;
- автомобильных дорог регионального значения;
- водоохранных зон поверхностных водных объектов;
- прибрежных защитных полос поверхностных водных объектов;
- земель лесного фонда;
- территории добычи полезных ископаемых.

Руководитель

ДОКУМЕНТ ПОДПИСАН ЭЛЕКТРОННОЙ ПОДПИСЬЮ
СВЕДЕНИЯ О СЕРТИФИКАТЕ ЭП
Сертификат: 008E47D521C54B8E988652C8A743791ECA
Владелец: Габдуллин Асгать Касымович
Действителен с 16.01.2025 до 11.04.2026

А.К. Габдуллин

Исп. Залалова С.И.
Тел.8(84345)3-19-09

Приложение

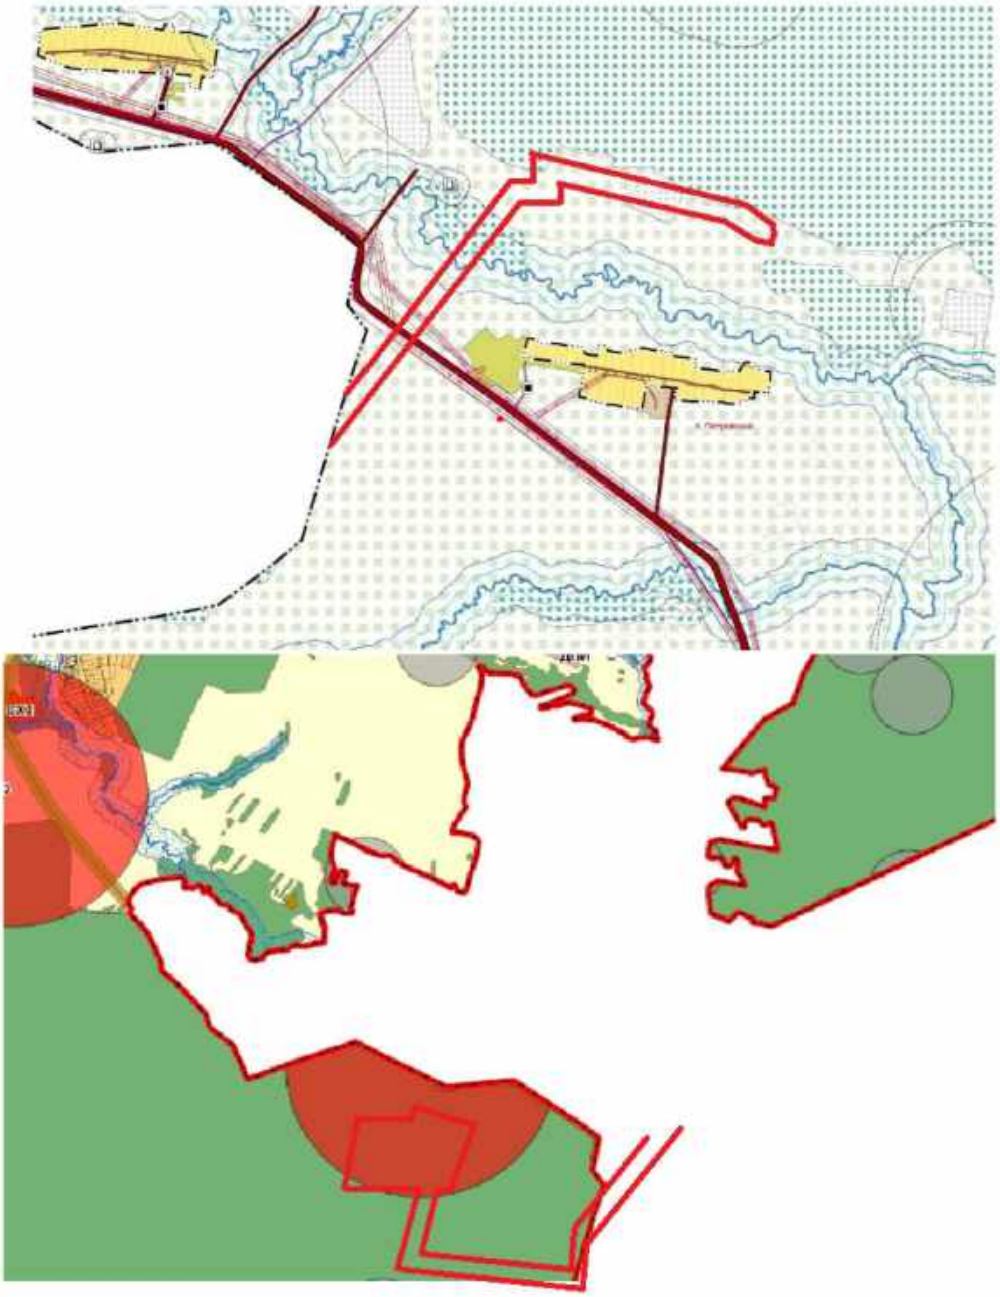

водоохранные зоны поверхностных водных объектов

прибрежные защитные полосы поверхностных водных объектов

территории сельскохозяйственных угодий

территории лесов

территории добычи полезных ископаемых

автомобильные дороги регионального значения

санитарно-защитные зоны скотомогильников

ЛФ - земли лесного фонда

Документ создан в электронной форме: № 01-5216 от 14.07.2025. Исполнитель: Логинова Л.В.
Страница 3 из 4. Страница создана: 11.07.2025 15:38

ЭЛЕКТРОННЫЙ ТАТАРСТАН

Лист согласования к документу № 01-5216 от 14.07.2025
Инициатор согласования: Логинова Л.В. ведущий специалист
Согласование инициировано: 11.07.2025 15:41

Лист согласования Тип согласования: **последовательное**

№	ФИО, должность	Передано на визу	Срок согласования	Результат согласования
1	Бахтияров И.И., Заместитель руководителя по инфраструктурному развитию	11.07.2025 - 15:41		Согласовано 11.07.2025 15:57:45
2	Габдуллин А.К., Руководитель	11.07.2025 - 15:57		Подписано 12.07.2025 09:50:09

Приложение Р Письмо ГБУ «Нурлатское РГВО»

ГЛАВНОЕ УПРАВЛЕНИЕ
ВЕТЕРИНАРИИ
КАБИНЕТА МИНИСТРОВ
РЕСПУБЛИКИ ТАТАРСТАН
Государственное бюджетное учреждение
«НУРЛАТСКОЕ РАЙОННОЕ
ГОСУДАРСТВЕННОЕ
ВЕТЕРИНАРНОЕ ОБЪЕДИНЕНИЕ»
ул. Линейная, 38, г. Нурлат, 423040

ТАТАРСТАН РЕСПУБЛИКАСЫ
МИНИСТРЛАР КАБИНЕТЫНЫҢ
БАШ ВЕТЕРИНАРИЯ
ИДАРӘСЕ
«НУРЛАТ РАЙОНЫ ДӘҮЛӘТ
ВЕТЕРИНАРИЯ БЕРЛӘШМӘСЕ»
дәүләт бюджет учреждениесе
Линейная ур., 38, Нурлат ш., 423040

Тел./факс: (84345)2-55-26,E-mail: Fanilya.Hasanova@tatar.ru

____13.08.2025__ № __191____

На № _775_ от _10.07.2025__

Генеральному
директору
ООО"Проект МНК"
Ожередову Е.В.

"о расположении скотомогильников"

Уважаемый Евгений Витальевич!

ГБУ «Нурлатское районное государственное ветеринарное объединение» рассмотрев запрос от 10.07.2025 года за № 775 ООО "Проект МНК" в рамках разработки проекта по объекту «Обустройство куста скважин № 1870 Аканского нефтяного месторождения», распложенные в Российской Федерации, Республика Татарстан, Нурлатский муниципальный район, Елаурское сельское поселение н.п. Сосновка, н.п.Петровский, информирует Вас о том, что
согласно имеющегося реестра скотомогильников Нурлатского муниципального района Республики Татарстан рядом с объектом расположены следующие скотомогильники:
1.Сибиреязвенный скотомогильник н.п.Сосновка- вет.сан.карточка № 1, кадастровый номер 16:32:260102:40, недействующий, законсервирован.
2. Биотермическая яма н.п.Чувашский Тимерлек- вет.сан.карточка № 14, кадастровый номер 16:32:170802:173 действующий.
Санитарно защитная зона по СанПин-1000 м.

С уважением,

Начальник-главный
ветеринарный врач
ГБУ «Нурлатское РГВО» И.Х.Ханяфиев

Документ создан в электронной форме. № 140 от 14.08.2025. Исполнитель: Хайбуллина Л.И.
Страница 1 из 2. Страница создана: 13.08.2025 16:54
ЭЛЕКТРОННЫЙ ТАТАРСТАН

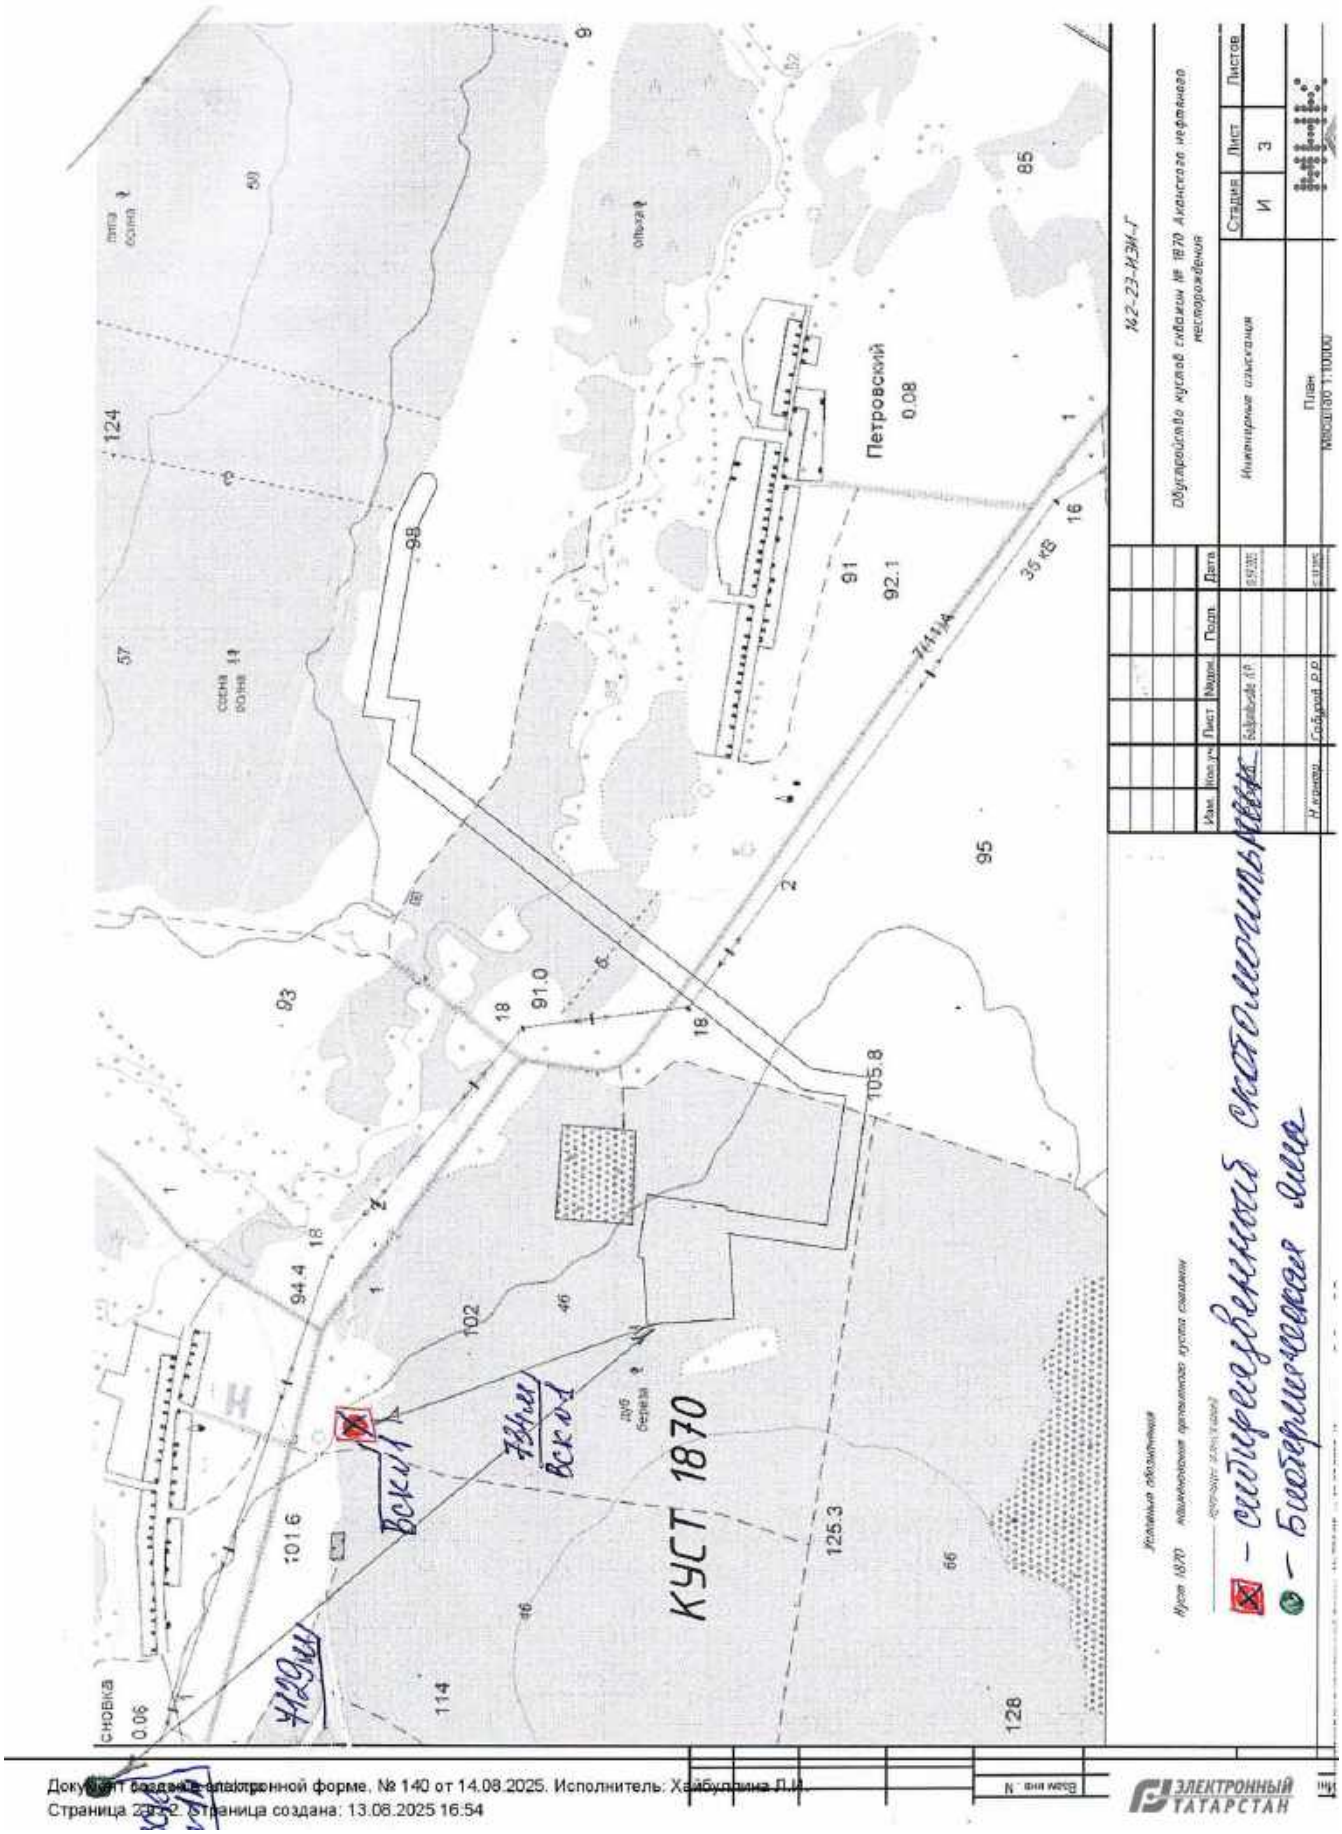

Документ создан в электронной форме. № 140 от 14.08.2025. Исполнитель: Хайбуллина Л.И.
Страница 2 из 2. Страница создана: 13.08.2025 16:54

Лист согласования к документу № 140 от 14.08.2025
Инициатор согласования: Хайбуллина Л.И. Заместитель начальника
Согласование инициировано: 13.08.2025 16:54

Лист согласования Тип согласования: **последовательное**

N°	ФИО, должность	Передано на визу	Срок согласования	Результат согласования
1	Ханяфиев И.Х., Начальник - главный ветеринарный врач	13.08.2025 - 16:54		Подписано 13.08.2025 17:31:06

Документ создан в электронной форме. № 140 от 14.08.2025. Исполнитель: Хайбуллина Л.И.
Страница 3 из 3. Страница создана: 14.08.2025 08:20

ЭЛЕКТРОННЫЙ ТАТАРСТАН

Приложение С Письмо Управления Роспотребнадзора по РТ, запрос на ответ Управления Роспотребндзора по РТ

ФЕДЕРАЛЬНАЯ СЛУЖБА ПО НАДЗОРУ В СФЕРЕ ЗАЩИТЫ ПРАВ ПОТРЕБИТЕЛЕЙ И БЛАГОПОЛУЧИЯ ЧЕЛОВЕКА
УПРАВЛЕНИЕ ФЕДЕРАЛЬНОЙ СЛУЖБЫ ПО НАДЗОРУ В СФЕРЕ ЗАЩИТЫ ПРАВ ПОТРЕБИТЕЛЕЙ И БЛАГОПОЛУЧИЯ ЧЕЛОВЕКА ПО РЕСПУБЛИКЕ ТАТАРСТАН (ТАТАРСТАН)

КУЛЛАНУЧЫЛАР ХОКУКЛАРЫН ЯКЛАУ һәм КЕШЕ ИМИНЛЕГЕН САКЛАУ ӨЛКӘСЕНДӘ КҮЗӘТЧЕЛЕК БУЕНЧА ФЕДЕРАЛЬ ХЕЗМӘТ
КУЛЛАНУЧЫЛАР ХОКУКЛАРЫН ЯКЛАУ һәм КЕШЕ ИМИНЛЕГЕН САКЛАУ ӨЛКӘСЕНДӘ КҮЗӘТЧЕЛЕК ИТҮ ФЕДЕРАЛЬ ХЕЗМӘТЕНЕҢ ТАТАРСТАН РЕСПУБЛИКАСЫ (ТАТАРСТАН) БУЕНЧА ИДАРӘСЕ

(Управление Роспотребнадзора по Республике Татарстан (Татарстан))

Большая Красная ул., д. 30, Казань, 420111
Тел.: (843) 238-98-54, факс: (843) 238-79-19
E-mail: org@16.rospotrebnadzor.ru
http://www.16.rospotrebnadzor.ru

Зур Кызыл ур., 30 йорт, Казан, 420111
ОКПО 76294441
ОГРН 1051622021978
ИНН/КПП 1655065057/165501001

_____ № _____
На № _____ от _____

Генеральному директору
ООО «Проект МНК»
Е.В. Ожередову

О направлении информации

Уважаемый Евгений Витальевич!

На Ваш запрос (исх.№ 780 от 10.07.2025) по вопросу представления информации о наличии или отсутствии на участке предполагаемого строительства и в непосредственной близости от проектируемого объекта источников водоснабжения, водозаборов и их зон санитарной охраны; скотомогильников (в т.ч. сибиреязвенных), биотермических ям и их санитарно-защитных зон, зарегистрированных природно-очаговых заболеваний, в Нурлатском муниципальном районе Республики Татарстан, Управление Роспотребнадзора по Республике Татарстан сообщает.

Достоверной информацией о наличии на участке проектирования источников водоснабжения и размерах их зон санитарной охраны (проект зон санитарной охраны) располагают органы местного самоуправления, на чьей территории проводятся данные работы и балансодержатели, в обязанности которых входит разработка, согласование, утверждение проектов и организация зон санитарной охраны согласно утвержденному проекту. Проектные материалы, где отражены размеры зон санитарной охраны и экспертное заключение по проекту, находятся в ведении балансодержателей.

Сведения о выданных санитарно-эпидемиологических заключениях на проектную документацию (с указанием размеров зон санитарной охраны, санитарно-защитных зон) находятся в общем доступе в Реестре санитарно-эпидемиологических заключений Роспотребнадзора http://fp.crc.ru/doc/.

Перечень сибиреязвенных скотомогильников и биотермических ям, в отношении которых органы местного самоуправления наделяются государственными полномочиями (далее – Перечень) утвержден Распоряжением Кабинета Министров Республики Татарстан от 21.04.2012 года № 620-р. Актуализированный Перечень представлен в редакции Распоряжения Кабинета Министров Республики Татарстан от 01.11.2023 года № 2426-р.

Сибиреязвенные скотомогильники относятся к объектам 1 класса, для которых СанПиН 2.2.1/2.1.1.1200-03 "Санитарно-защитные зоны и санитарная классификация предприятий, сооружений и иных объектов. Новая редакция» (в редакции изменений и дополнений) установлена санитарно-защитная зона размером 1000м.

Скотомогильники с биологическими камерами относятся к объектам П класса, для которых СанПиН 2.2.1/2.1.1.1200-03 "Санитарно-защитные зоны и санитарная классификация предприятий, сооружений и иных объектов. Новая редакция» (в редакции изменений и дополнений) установлена санитарно-защитная зона размером 500м.

Ограничения в использовании территорий санитарно-защитных зон установлены требованиями п. 5 Правил установления санитарно-защитных зон и использования земельных участков, расположенных в границах санитарно-защитных зон (утв. Постановлением Правительства Российской Федерации от 3 марта 2018 года №222), согласно которых в границах санитарно-защитной зоны не допускается использование земельных участков в целях:

а) размещения жилой застройки, объектов образовательного и медицинского назначения, спортивных сооружений открытого типа, организаций отдыха детей и их оздоровления, зон рекреационного назначения и для ведения садоводства;

б) размещения объектов для производства и хранения лекарственных средств, объектов пищевых отраслей промышленности, оптовых складов продовольственного сырья и пищевой продукции, комплексов водопроводных сооружений для подготовки и хранения питьевой воды, использования земельных участков в целях производства, хранения и переработки сельскохозяйственной продукции, предназначенной для дальнейшего использования в качестве пищевой продукции, если химическое, физическое и (или) биологическое воздействие объекта, в отношении которого установлена санитарно-защитная зона, приведет к нарушению качества и безопасности таких средств, сырья, воды и продукции в соответствии с установленными к ним требованиями.

В соответствии с требованиями п.1090 главы XI «Профилактика сибирской язвы» СанПиН 3.3686-21 «Санитарно-эпидемиологические требования по профилактике инфекционных болезней», не допускается использование территорий, находящихся в санитарно-защитной зоне сибиреязвенного скотомогильника, для проведения какой-либо хозяйственной деятельности (в т.ч. работ, связанных с выемкой и перемещением грунта, строительством жилых, общественных, промышленных или сельскохозяйственных зданий и сооружений).

Кроме того, информацию об установленных санитарно-защитных зонах Вы можете найти на официальном сайте Управления Роспотребнадзора по Республике Татарстан, а также в публичной карте кадастрового учета Федеральной службы государственной картографии, реестра и кадастра в открытом доступе.

Вместе с тем, исходя из положений ч.16 ст.26 Федерального закона от 03.08.2018 N 342-ФЗ (в ред. от 26.12.2024г. 485-ФЗ) "О внесении изменений в Градостроительный кодекс Российской Федерации и отдельные законодательные акты Российской Федерации" определенные в соответствии с требованиями законодательства в области обеспечения санитарно-эпидемиологического благополучия населения ориентировочные, расчетные (предварительные)

санитарно-защитные зоны и ограничения использования земельных участков в них действуют до 1 января 2026 года.

На территории Нурлатского муниципального района за 6 мес. 2025г. зарегистрировано 3 случая заболевания геморрагической лихорадкой с почечным синдромом (1 случай – в 2024г.). Заболеваемость сибирской язвой, туляремией, лептоспирозом, иксодовым клещевым боррелиозом и клещевым вирусным энцефалитом (КВЭ) не зарегистрирована.

Кроме того, территория Нурлатского района Республики Татарстан является эндемичной по КВЭ и в соответствии с приказом Минздрава РФ от 06 декабря 2021г. № 1122н «Об утверждении национального календаря профилактических прививок, календаря профилактических прививок по эпидемическим показаниям» необходимо проведение иммунизации работников против КВЭ (за 14 дней до начала работ).

Заместитель руководителя
Управления Роспотребнадзора
по Республике Татарстан **М.В Прокофьева**

А.А. Шелыгина,
(843) 272 69 38

ЭЛЕКТРОННЫЙ ТАТАРСТАН

Лист согласования к документу № 11/15943 от 28.07.2025
Инициатор согласования: Шелыгина А.А. Специалист-эксперт отдела надзора по коммунальной гигиене
Согласование инициировано: 25.07.2025 10:16

Лист согласования Тип согласования: **смешанное**

N*	ФИО, должность	Передано на визу	Срок согласования	Результат согласования
Тип согласования: **параллельное**				
1	Самбаева Д.З., Заместитель начальника отдела надзора по коммунальной гигиене	25.07.2025 - 10:16		Согласовано 25.07.2025 10:29:20
2	Галлямова Р.К., Заместитель начальника отдела надзора по коммунальной гигиене	25.07.2025 - 10:16		Согласовано 25.07.2025 10:21:42
Тип согласования: **последовательное**				
3	Сибгатуллина Э.А., Начальник отдела	25.07.2025 - 10:29		Согласовано 25.07.2025 10:58:33
Тип согласования: **последовательное**				
4	Прокофьева М.В., Заместитель руководителя	25.07.2025 - 10:58		Подписано 25.07.2025 21:59:05

ЭЛЕКТРОННЫЙ ТАТАРСТАН

Запрос

Юридический адрес:
423450, Республика Татарстан,
район Альметьевский,
г.Альметьевск, ул.МусыДжалиля,
дом 11 офис 33;
Почтовый адрес: г.Альметьевск,
ул.Ленина, дом 60, а/я:№104,
ИНН 1644090823/КПП 164401001
р/с 40702810600730012439
в ПАО Банк ЗЕНИТ
г. Москва,
к/с 30101810000000000272
БИК 044525272

ПРОЕКТ МНК

423450, Татарстан Республикасы
Әлмәт районы,
Әлмәт шәһәре, Муса Җәлил урамы,
дом 11 офис 33
а/я:№104,Ленин урамы,дом60,Әлмәт
шәһәре
ИНН 1644090823/КПП 164401001
р/с 40702810600730012439
ПАО Банк ЗЕНИТ
Мәскәү шәһәре,
к/с 30101810000000000272
БИК 044525272

Общество с ограниченной ответственностью

тел./факс 8(8553) 26-16-16 e-mail:mnkproekt@yandex.ru

№ 780 «10» июля 2025 г.

Руководителю
Управления Федеральной службы
по надзору в сфере защиты прав потребителей и
благополучия человека по РТ
Патяшиной М. А.
Адрес: 420111, Республика Татарстан,
г. Казань, ул. Б. Красная, д. 30
Тел: 8(843) 238 98 54
Email: org@16.rospotrebnadzor.ru

Уважаемая Марина Александровна!

Просим предоставить информацию о наличии или отсутствии на территории и вблизи проектируемых объектов, расположенных по адресу: Республика Татарстан, Нурлатский муниципальный район, для разработки проекта **«Обустройство куста скважин №1870 Аканского нефтяного месторождения»**:

- поверхностных и подземных источников водоснабжения питьевого и хозяйственно бытового значения и их зон санитарной охраны в границах участка предстоящей застройки
- о нахождении скотомогильников, биотермических ям и их СЗЗ, природно-очаговых заболеваний в частности сибирской язвой (около 1000м);
- о эндемичной района по заболеваниям (клещевой энцефалит и т. д.).

Приложение:
- ситуационный план и координаты угловых точек.

Генеральный директор
ООО «Проект МНК» **Ожередов Е. В.**

Исп. Л.Р. Бадртдинова.
8(919) 628-81-82
8(8553)26-16-16
mnkproekt@yandex.ru

Географические координаты угловых точек контура участка предстоящей застройки
(Система координат ГСК-2011)

Номер точки	МСК 16 зона 2	ГСК 2011
	Y, X	С.ш, В.д
1.	2189004.6200 ,344072.8000	54°35'38.937",50°18'52.402"
2.	2189156.6046 ,344082.2403	54°35'39.362",50°19'0.851"
3.	2189158.2829 ,344093.9696	54°35'39.742",50°19'0.928"
4.	2189301.7339 ,344073.3384	54°35'39.189",50°19'8.942"
5.	2189275.3197 ,343889.6775	54°35'33.231",50°19'7.721"
6.	2189266.1010 ,343889.0894	54°35'33.204",50°19'7.209"
7.	2189233.6630 ,343662.5035	54°35'25.854",50°19'5.711"
8.	2189529.2320 ,343620.1898	54°35'24.719",50°19'22.221"
9.	2189543.4224 ,343719.3124	54°35'27.935",50°19'22.876"
10.	2190286.4603 ,344665.3409	54°35'59.099",50°20'2.965"
11.	2190383.1073 ,344651.5049	54°35'58.727",50°20'8.364"
12.	2190392.2020 ,344722.4585	54°36'1.028",50°20'8.775"
13.	2190829.4186 ,344651.1579	54°35'59.064",50°20'33.214"
14.	2190932.9315 ,344602.8964	54°35'57.584",50°20'39.042"
15.	2190945.6810 ,344587.1658	54°35'57.086",50°20'39.773"
16.	2190944.2978 ,344569.0677	54°35'56.499",50°20'39.720"
17.	2190930.5906 ,344557.0024	54°35'56.099",50°20'38.973"
18.	2190911.8032 ,344557.5798	54°35'56.103",50°20'37.927"
19.	2190814.4064 ,344602.9898	54°35'57.495",50°20'32.443"
20.	2190435.4401 ,344666.5073	54°35'38.937",50°18'52.402"
21.	2190426.2488 ,344594.8190	54°35'39.362",50°19'0.851"
22.	2190307.9508 ,344611.7546	54°35'39.742",50°19'0.928"
23.	2189591.0191 ,343698.9644	54°35'39.189",50°19'8.942"
24.	2189571.6416 ,343563.6087	54°35'33.231",50°19'7.721"
25.	2189177.0818 ,343620.0939	54°35'33.204",50°19'7.209"
26.	2189213.9505 ,343885.7625	54°35'25.854",50°19'5.711"
27.	2189017.0300 ,343873.2000	54°35'24.719",50°19'22.221"
28.	2189004.6200 ,344072.8000	54°35'27.935",50°19'22.876"

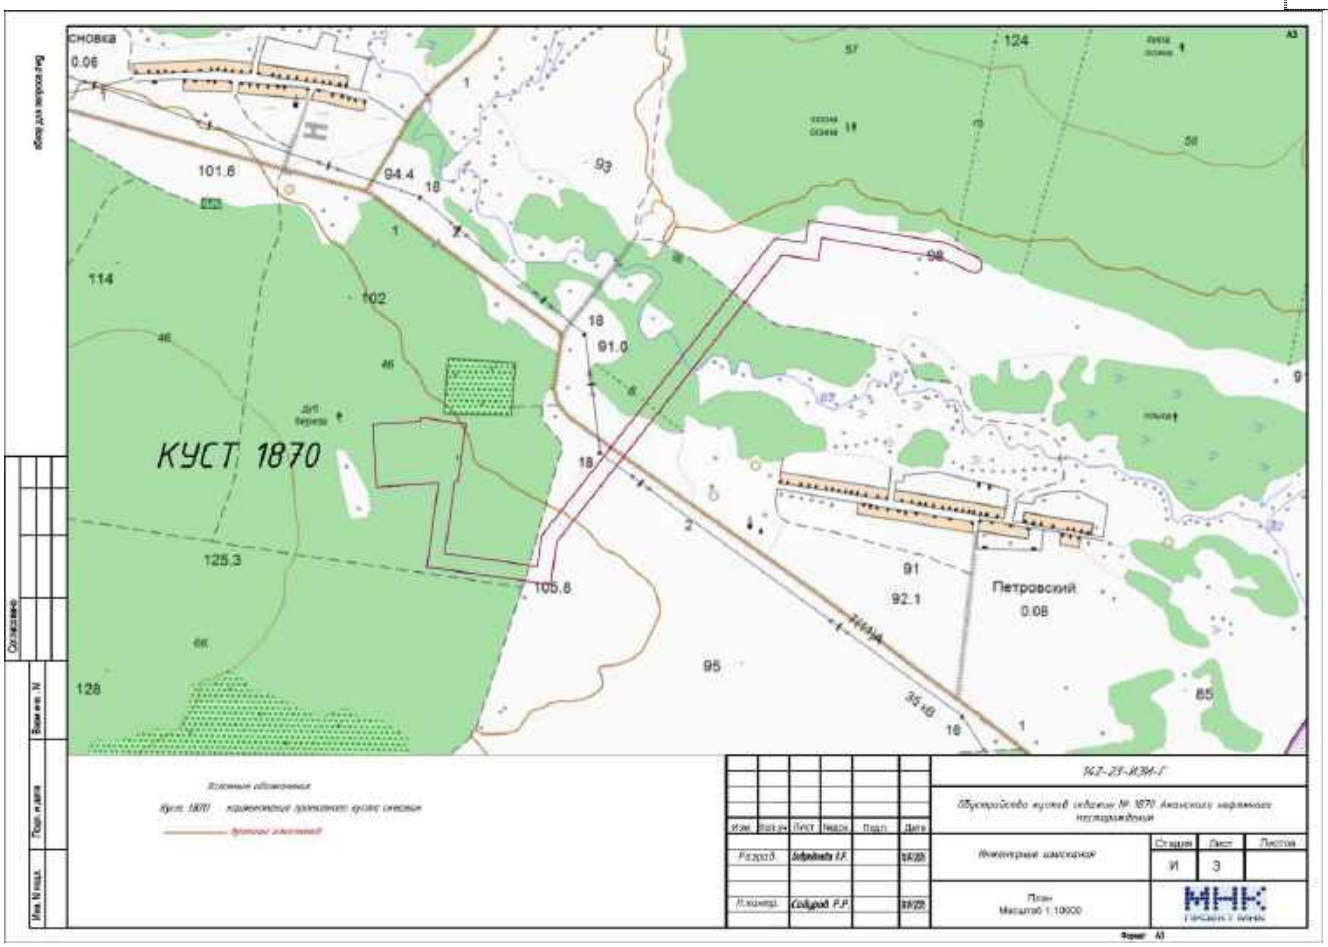
КУСТ 1870
Петровский
0.08
101.6
94.4
102
91.0
125.3
105.8
92.1
95
128
114
124
93
98
91
85
142-23-ИЭИ-Т
Обустройство кустов скважин № 1870 Ачимовских нефтяных месторождений
Инженерные изыскания
Стадия
Лист
Листов
И
3
План
Масштаб 1:1000
МНК

Приложение Т Письмо Министерства лесного хозяйства Республики Татарстан, выписки из лесного реестра

МИНИСТЕРСТВО
ЛЕСНОГО ХОЗЯЙСТВА
РЕСПУБЛИКИ ТАТАРСТАН
Ямашева пр., д.37 А, г. Казань,420124

ТАТАРСТАН РЕСПУБЛИКАСЫ
УРМАН ХУҖАЛЫГЫ
МИНИСТРЛЫГЫ
Ямашева пр., 37нчы А йорт, Казан шәһ,420124

Тел. (843) 221-37-01, Факс 221-37-37, E-mail: Minleshoz@tatar.ru, сайт: Minleshoz.tatarstan.ru

28.07.2025 № 14-5999
На № 777 от 10.07.2025

Генеральному директору
ООО «Проект МНК»
Е.В.Ожередову

О направлении информации

Уважаемый Евгений Витальевич!

Рассмотрев Ваше обращение о предоставлении информации о наличии (отсутствии) в границах участка проектируемого объекта: «Обустройство куста скважин №1870 Аканского нефтяного месторождения» защитных лесов и особо защитных участков леса сообщаем, что согласно приложенному каталогу координат (МСК-16) рассматриваемый объект затрагивает земли лесного фонда, а именно выделы 1-3 квартала 98 Чулпановского участкового лесничества, выделы 22, 29-31, 36, 38, 39 квартала 109, выдел 17 квартала 110 Тимерликовского участкового лесничества Нурлатского лесничества.

Первый заместитель министра

ДОКУМЕНТ ПОДПИСАН
ЭЛЕКТРОННОЙ ПОДПИСЬЮ
СВЕДЕНИЯ О СЕРТИФИКАТЕ ЭП
Сертификат: 35805104B28FCE902EC4ABBCD62F1EA7
Владелец: Зарипов Ильгизар Наилевич
Действителен с 27.05.2025 до 20.08.2026

И.Н. Зарипов

К.А.Гайнанова
(843) 221-37-42

Документ создан в электронной форме. № 14-5999 от 28.07.2025. Исполнитель: Гарипова Р.Р.
Страница 1 из 2. Страница создана: 28.07.2025 15:26

ЭЛЕКТРОННЫЙ ТАТАРСТАН

Лист согласования к документу № 14-5999 от 28.07.2025
Инициатор согласования: Гарипова Р.Р. Ведущий консультант
Согласование инициировано: 28.07.2025 15:27

Лист согласования Тип согласования: **смешанное**

N°	ФИО, должность	Передано на визу	Срок согласования	Результат согласования
Тип согласования: **параллельное**				
1	Мосунов А.М., Начальник отдела государственного лесного реестра, использования лесов и лесоустройства	28.07.2025 - 15:27		Согласовано 28.07.2025 15:40:35
2	Тюкаева Н.М. / Румшевич Е.А., Ведущий специалист отдела организационной работы	28.07.2025 - 15:27		Согласовано 28.07.2025 16:30:09 (Румшевич Е.А.)
Тип согласования: **последовательное**				
3	Зарипов И.Н., Первый заместитель министра	28.07.2025 - 16:30		Подписано 28.07.2025 18:20:29

Документ создан в электронной форме. № 14-5999 от 28.07.2025. Исполнитель: Гарипова Р.Р.
Страница 2 из 2. Страница создана: 28.07.2025 18:32

ЭЛЕКТРОННЫЙ ТАТАРСТАН

Выписка из государственного лесного реестра
о лесотаксационном выделе

Федеральное агентство лесного хозяйства полное наименование оператора федеральной государственной информационной системы лесного комплекса	
Выписка из государственного лесного реестра о лесотаксационном выделе	Раздел 1
Сведения о характеристиках лесотаксационного выдела	

Лист № 1 раздела 1	Всего листов раздела 1: 3	Всего разделов: 3	Всего листов: 15

21.08.2025 г. № ЖУИД-001/2025-03995161		
Учетный номер лесотаксационного выдела:		16:26:6:5:1
Дата присвоения учетного номера лесотаксационного выдела:		24.01.2024
Номер лесотаксационного выдела в соответствии с лесоустроительной документацией:		1
Учетный номер лесного квартала, в состав которого входит лесотаксационный выдел:		16:26:6:5
Учетный номер лесного участка, полностью или частично расположенного в границе лесотаксационного выдела		Сведения отсутствуют
Кадастровый номер лесного участка, полностью или частично расположенного в границе лесотаксационного выдела		Сведения отсутствуют
Учетный номер исходного лесотаксационного выдела:		Сведения отсутствуют
Учетный номер образованного лесотаксационного выдела:		Сведения отсутствуют
Сведения о ранее присвоенном номере лесотаксационного выдела		
1	Ранее присвоенный номер:	-
	Дата присвоения номера:	-
	Сведения об организации или органе, которые присвоили такой номер в установленном законодательством Российской Федерации порядке:	-
Дата прекращения существования лесотаксационного выдела:		

оператор ФГИС ЛК

полное наименование должности

ДОКУМЕНТ ПОДПИСАН ЭЛЕКТРОННОЙ ПОДПИСЬЮ
Сертификат: 481150925446319058063731267379839467473
Владелец: ФЕДЕРАЛЬНОЕ АГЕНТСТВО ЛЕСНОГО ХОЗЯЙСТВА
Действителен: с 04.10.2024 по 28.12.2025

подпись

Федеральное агентство лесного хозяйства полное наименование оператора федеральной государственной информационной системы лесного комплекса			
Выписка из государственного лесного реестра о лесотаксационном выделе			Раздел 1
Сведения о характеристиках лесотаксационного выдела			
Лист № 2 раздела 1	Всего листов раздела 1: 3	Всего разделов: 3	Всего листов: 15

Дата подготовки лесоустроительной документации:		
Площадь:	3.3047	Гектар
	значение	единица измерения
Категория земель:	Земли лесного фонда	
Вид лесов в соответствии с их целевым назначением, расположенных в границе лесотаксационного выдела:	Леса, расположенные в водоохранных зонах	Номер не указан
	наименование	идентификационный номер записи
Категория защитных лесов:		
	наименование	идентификационный номер записи
Особо защитный участок лесов:	Берегозащитные, почвозащитные участки лесов, расположенные вдоль водных объектов, склонов оврагов	Номер не указан
	наименование	идентификационный номер записи
Идентификационный номер записи о зоне с особыми условиями использования территорий, в которой расположен лесотаксационный выдел:		
Идентификационный номер записи о зеленой зоне, в которой расположен лесотаксационный выдел		
Идентификационный номер записи о лесопарковой зоне, в которой расположен лесотаксационный выдел		
Общий запас лесных насаждений:	42.0	Кубический метр

оператор ФГИС ЛК

полное наименование должности

ДОКУМЕНТ ПОДПИСАН ЭЛЕКТРОННОЙ ПОДПИСЬЮ
Сертификат: 481150925446319058067312673798394674 73
Владелец: ФЕДЕРАЛЬНОЕ АГЕНТСТВО ЛЕСНОГО ХОЗЯЙСТВА
Действителен: с 04.10.2024 по 28.12.2025

подпись

Федеральное агентство лесного хозяйства полное наименование оператора федеральной государственной информационной системы лесного комплекса			
Выписка из государственного лесного реестра о лесотаксационном выделе			Раздел 1
Сведения о характеристиках лесотаксационного выдела			
Лист № 3 раздела 1	Всего листов раздела 1: 3	Всего разделов: 3	Всего листов: 15

	значение	единица измерения

оператор ФГИС ЛК

полное наименование должности

ДОКУМЕНТ ПОДПИСАН ЭЛЕКТРОННОЙ ПОДПИСЬЮ

Сертификат: 481150925446319058067312673798394674 73

Владелец: ФЕДЕРАЛЬНОЕ АГЕНТСТВО ЛЕСНОГО ХОЗЯЙСТВА

Действителен: с 04.10.2024 по 28.12.2025

подпись

Федеральное агентство лесного хозяйства полное наименование оператора федеральной государственной информационной системы лесного комплекса			
Выписка из государственного лесного реестра о лесотаксационном выделе			Раздел 2
Таксационные характеристики			
Лист № 1 раздела 2	Всего листов раздела 2: 10	Всего разделов: 3	Всего листов: 15

21.08.2025 г. № ЖУИД-001/2025-03995161		
Учетный номер лесотаксационного выдела:	16:26:6:5:1	
Номер лесотаксационного выдела в соответствии с лесоустроительной документацией:	1	
Тип земель:	Лесные земли	
Вид лесных земель:	Насаждение естественного происхождения	
Вид нелесных земель:		
Тип леса:	Ольшаник таволговый	
Тип лесорастительных условий:	С4	
Состояние лесного насаждения:		
Целевая порода:		
Запас на лесотаксационном выделе:		
сухостоя:	значение	единица измерения
естественных редин:	значение	единица измерения
единичных деревьев:	значение	единица измерения
неликвидной древесины:	значение	единица измерения
Год создания лесных культур:	1970	
Сведения о ярусе лесного насаждения:		

ДОКУМЕНТ ПОДПИСАН ЭЛЕКТРОННОЙ ПОДПИСЬЮ
Сертификат: 481150925446319058067312673798394674 73
Владелец: ФЕДЕРАЛЬНОЕ АГЕНТСТВО ЛЕСНОГО ХОЗЯЙСТВА
Действителен: с 04.10.2024 по 28.12.2025

оператор ФГИС ЛК
полное наименование должности

подпись

Федеральное агентство лесного хозяйства полное наименование оператора федеральной государственной информационной системы лесного комплекса			
Выписка из государственного лесного реестра о лесотаксационном выделе			Раздел 2
Таксационные характеристики			
Лист № 2 раздела 2	Всего листов раздела 2: 10	Всего разделов: 3	Всего листов: 15

номер яруса лесного насаждения:		1	
Основной ярус:			
средняя высота яруса:		9.5	Метр
		значение	единица измерения
состав лесного насаждения:		10ОЛЧ+ИВДР	
полнота яруса:		0.6	
Запас древесины лесного насаждения:			
	средний запас древесины лесного насаждения на 1 гектар:		
		значение	единица измерения
	запас древесины лесных насаждений:		
		значение	единица измерения
	запас древесины составляющих древесных пород:	130.0	Кубический метр
		значение	единица измерения
Сведения о древесной или кустарниковой породе:			

оператор ФГИС ЛК

полное наименование должности

ДОКУМЕНТ ПОДПИСАН ЭЛЕКТРОННОЙ ПОДПИСЬЮ
Сертификат: 481150925446319058067312673798394673 73
Владелец: ФЕДЕРАЛЬНОЕ АГЕНТСТВО ЛЕСНОГО ХОЗЯЙСТВА
Действителен: с 04.10.2024 по 28.12.2025

подпись

Федеральное агентство лесного хозяйства полное наименование оператора федеральной государственной информационной системы лесного комплекса			
Выписка из государственного лесного реестра о лесотаксационном выделе			Раздел 2
Таксационные характеристики			
Лист № 3 раздела 2	Всего листов раздела 2: 10	Всего разделов: 3	Всего листов: 15

наименование древесной или кустарниковой породы:	Ольха черная (клейкая)		
Преобладающая древесная порода:			
доля участия древесной породы в составе яруса лесного насаждения:	10.0		
возраст:	55.0	Год	
	значение	единица измерения	
высота:	19.0	Метр	
	значение	единица измерения	
средний диаметр ствола:	24.0	Сантиметр	
	значение	единица измерения	
класс возраста:			
группа возраста лесного насаждения:	средневозрастные		
класс бонитета:	2		
класс товарности:	3		
Сведения о несомкнувшихся лесных культурах:			
состав несомкнувшихся лесных культур:			
Сведения о древесной породе либо кустарниковой породе:			
доля участия в составе:			
возраст:			
	значение	единица измерения	
приживаемость:			
дополнительные сведения:			

ДОКУМЕНТ ПОДПИСАН ЭЛЕКТРОННОЙ ПОДПИСЬЮ
Сертификат: 481150925446319058067312673798394674 73
Владелец: ФЕДЕРАЛЬНОЕ АГЕНТСТВО ЛЕСНОГО ХОЗЯЙСТВА
Действителен: с 04.10.2024 по 28.12.2025

оператор ФГИС ЛК
полное наименование должности

подпись

Федеральное агентство лесного хозяйства полное наименование оператора федеральной государственной информационной системы лесного комплекса			
Выписка из государственного лесного реестра о лесотаксационном выделе			Раздел 2
Таксационные характеристики			
Лист № 4 раздела 2	Всего листов раздела 2: 10	Всего разделов: 3	Всего листов: 15

Сведения о подросте:			
средняя высота:		7.0	Метр
		значение	единица измерения
средний возраст:		25.0	Год
		значение	единица измерения
количество подроста на гектар:		3.0	Тысяча штук
		значение	единица измерения
состав подроста:		10ОЛЧ	
Сведения о древесной породе либо кустарниковой породе:			
	наименование древесной породы либо кустарниковой породы:	Ольха черная (клейкая)	
	доля участия древесной породы в составе подроста	10.0	
Сведения о подлеске:			
средняя высота:			Метр
		значение	единица измерения
наименование древесной породы либо кустарниковой породы:		Черемуха	

оператор ФГИС ЛК

полное наименование должности

ДОКУМЕНТ ПОДПИСАН ЭЛЕКТРОННОЙ ПОДПИСЬЮ
Сертификат: 481150925446319058067312673798394673
Владелец: ФЕДЕРАЛЬНОЕ АГЕНТСТВО ЛЕСНОГО ХОЗЯЙСТВА
Действителен: с 04.10.2024 по 28.12.2025

подпись

Федеральное агентство лесного хозяйства полное наименование оператора федеральной государственной информационной системы лесного комплекса			
Выписка из государственного лесного реестра о лесотаксационном выделе			Раздел 2
Таксационные характеристики			
Лист № 5 раздела 2	Всего листов раздела 2: 10	Всего разделов: 3	Всего листов: 15

Сведения в отношении не занятых лесными насаждениями земель:			
	наименование древесной породы либо кустарниковой породы:		
	класс бонитета:		
Характеристика естественного лесовосстановления:			
	средняя высота:		
		значение	единица измерения
	средний возраст:		
		значение	единица измерения
	количество подроста на гектар:		
		значение	единица измерения
	состав подроста:		

оператор ФГИС ЛК

полное наименование должности

ДОКУМЕНТ ПОДПИСАН ЭЛЕКТРОННОЙ ПОДПИСЬЮ

Сертификат: 481150925446319058067312673798394674 73

Владелец: ФЕДЕРАЛЬНОЕ АГЕНТСТВО ЛЕСНОГО ХОЗЯЙСТВА

Действителен: с 04.10.2024 по 28.12.2025

подпись

Федеральное агентство лесного хозяйства полное наименование оператора федеральной государственной информационной системы лесного комплекса			
Выписка из государственного лесного реестра о лесотаксационном выделе			Раздел 2
Таксационные характеристики			
Лист № 6 раздела 2	Всего листов раздела 2: 10	Всего разделов: 3	Всего листов: 15

Сведения о естественных рединах:		
средняя высота древесных пород лесных насаждений (яруса):		
	значение	единица измерения
средний диаметр ствола дерева древесных пород		
	значение	единица измерения
запас древесины лесного насаждения (яруса):		
	значение	единица измерения
запас древесины естественных редин, единичных деревьев, сухостоя и неликвидной древесины:		
	значение	единица измерения
полнота лесного насаждения (яруса):		
	значение	единица измерения
сумма площадей сечения стволов деревьев на высоте 1,3 метра на 1 гектар:		
	значение	единица измерения
доля участия (коэффициент состава) древесных пород в составе лесных насаждений (яруса) и подроста:		
	значение	единица измерения
возраст древесных пород:		
	значение	единица измерения
класс бонитета:		
средний возраст подроста:		
	значение	единица измерения
количество подроста на 1 гектар:		
	значение	единица измерения
количество пней на 1 гектар вырубки:		
	значение	единица измерения

оператор ФГИС ЛК

ДОКУМЕНТ ПОДПИСАН ЭЛЕКТРОННОЙ ПОДПИСЬЮ
Сертификат: 481150925446319058067312673798394673 73
Владелец: ФЕДЕРАЛЬНОЕ АГЕНТСТВО ЛЕСНОГО ХОЗЯЙСТВА
Действителен: с 04.10.2024 по 28.12.2025

полное наименование должности — подпись

Федеральное агентство лесного хозяйства полное наименование оператора федеральной государственной информационной системы лесного комплекса			
Выписка из государственного лесного реестра о лесотаксационном выделе			Раздел 2
Таксационные характеристики			
Лист № 7 раздела 2	Всего листов раздела 2: 10	Всего разделов: 3	Всего листов: 15

Сведения о вырубках:			
тип лесорастительных условий:			
класс бонитета:			
количество пней на один гектар вырубки:			
		значение	единица измерения
средний диаметр пней:			
		значение	единица измерения
тип вырубки:			
Сведения о единичных деревьях:			
наименование древесной породы:			
возраст			
		значение	единица измерения
средний запас древесины на 1 гектар:			
		значение	единица измерения
Сведения о погибших лесных насаждениях:			
тип лесорастительных условий:		С4	
класс бонитета:		2	
год гибели лесного насаждения:			

оператор ФГИС ЛК

полное наименование должности

ДОКУМЕНТ ПОДПИСАН ЭЛЕКТРОННОЙ ПОДПИСЬЮ
Сертификат: 481150925446319058067312673798394674 73
Владелец: ФЕДЕРАЛЬНОЕ АГЕНТСТВО ЛЕСНОГО ХОЗЯЙСТВА
Действителен: с 04.10.2024 по 28.12.2025

подпись

Федеральное агентство лесного хозяйства полное наименование оператора федеральной государственной информационной системы лесного комплекса			
Выписка из государственного лесного реестра о лесотаксационном выделе			Раздел 2
Таксационные характеристики			
Лист № 8 раздела 2	Всего листов раздела 2: 10	Всего разделов: 3	Всего листов: 15

Сведения о гарях:			
	тип лесорастительных условий:	С4	
	класс бонитета:	2	
	год гибели лесного насаждения от пожара:		
	вид лесного пожара:		
	наименование поврежденной древесной породы:		
	год повреждения лесного насаждения:		
	степень повреждения лесного насаждения:		
Сведения о прогалинах и пустырях:			
	тип лесорастительных условий:	С4	
	класс бонитета:	2	
Сведения о сенокосах:			
	тип расположения, состояния и качества:		
	естественные или улучшенные:		
	степень зарастания древесными породами и кустарниками:		
	сведения о наличии кочек, камней и других факторов, влияющих на удобство заготовки сена:		
	сведения о возможности механизации работ:		
	средняя урожайность сухой массы сена на 1 гектар:		
		значение	единица измерения
	сведения об эрозионных процессах:		

ДОКУМЕНТ ПОДПИСАН ЭЛЕКТРОННОЙ ПОДПИСЬЮ
Сертификат: 481150925446319058067312673798394674 73
Владелец: ФЕДЕРАЛЬНОЕ АГЕНТСТВО ЛЕСНОГО ХОЗЯЙСТВА
Действителен: с 04.10.2024 по 28.12.2025

оператор ФГИС ЛК
полное наименование должности

подпись

Федеральное агентство лесного хозяйства полное наименование оператора федеральной государственной информационной системы лесного комплекса			
Выписка из государственного лесного реестра о лесотаксационном выделе			Раздел 2
Таксационные характеристики			
Лист № 9 раздела 2	Всего листов раздела 2: 10	Всего разделов: 3	Всего листов: 15

Сведения о садах, виноградниках, плодовых и ягодных растениях:			
	наименование древесной породы либо кустарниковой породы:		
	плодоносящие или неплодоносящие:		
	поливной или богарный тип:		
	год закладки:		
	количество деревьев на 1 гектар		
		значение	единица измерения
	урожайность:		
		значение	единица измерения
Сведения о болотах:			
	тип болота:		
	тип растительности:		
Сведения о положении лесотаксационного выдела:			
	крутизна склона:		
	экспозиция склона:		
	вид эрозии и степень ее развития:		
Наименование объекта лесного семеноводства, созданного в границе лесотаксационного выдела:			
Сведения о загрязнении радионуклидами земель, на которых расположены леса:			

оператор ФГИС ЛК

полное наименование должности

ДОКУМЕНТ ПОДПИСАН ЭЛЕКТРОННОЙ ПОДПИСЬЮ
Сертификат: 481150925446319058067312673798394673 73
Владелец: ФЕДЕРАЛЬНОЕ АГЕНТСТВО ЛЕСНОГО ХОЗЯЙСТВА
Действителен: с 04.10.2024 по 28.12.2025

подпись

Федеральное агентство лесного хозяйства полное наименование оператора федеральной государственной информационной системы лесного комплекса			
Выписка из государственного лесного реестра о лесотаксационном выделе			Раздел 2
Таксационные характеристики			
Лист № 10 раздела 2	Всего листов раздела 2: 10	Всего разделов: 3	Всего листов: 15

Сведения о мероприятиях по сохранению лесов, проектируемых при осуществлении мероприятий по лесоустройству:			
	наименование проектируемого мероприятия:		
	объем проектируемого мероприятия		
		значение	единица измерения
Иные сведения о лесотаксационном выделе:			

оператор ФГИС ЛК

полное наименование должности

ДОКУМЕНТ ПОДПИСАН ЭЛЕКТРОННОЙ ПОДПИСЬЮ

Сертификат: 481150925446319058067312673798394674 73

Владелец: ФЕДЕРАЛЬНОЕ АГЕНТСТВО ЛЕСНОГО ХОЗЯЙСТВА

Действителен: с 04.10.2024 по 28.12.2025

подпись

Федеральное агентство лесного хозяйства полное наименование оператора федеральной государственной информационной системы лесного комплекса			
Выписка из государственного лесного реестра о лесотаксационном выделе			Раздел 10
Схема лесотаксационного выдела			
Лист № 1 раздела 10	Всего листов раздела 10: 2	Всего разделов: 3	Всего листов: 15

21.08.2025 г. № ЖУИД-001/2025-03995161	
Учетный номер лесотаксационного выдела:	16:26:6:5:1

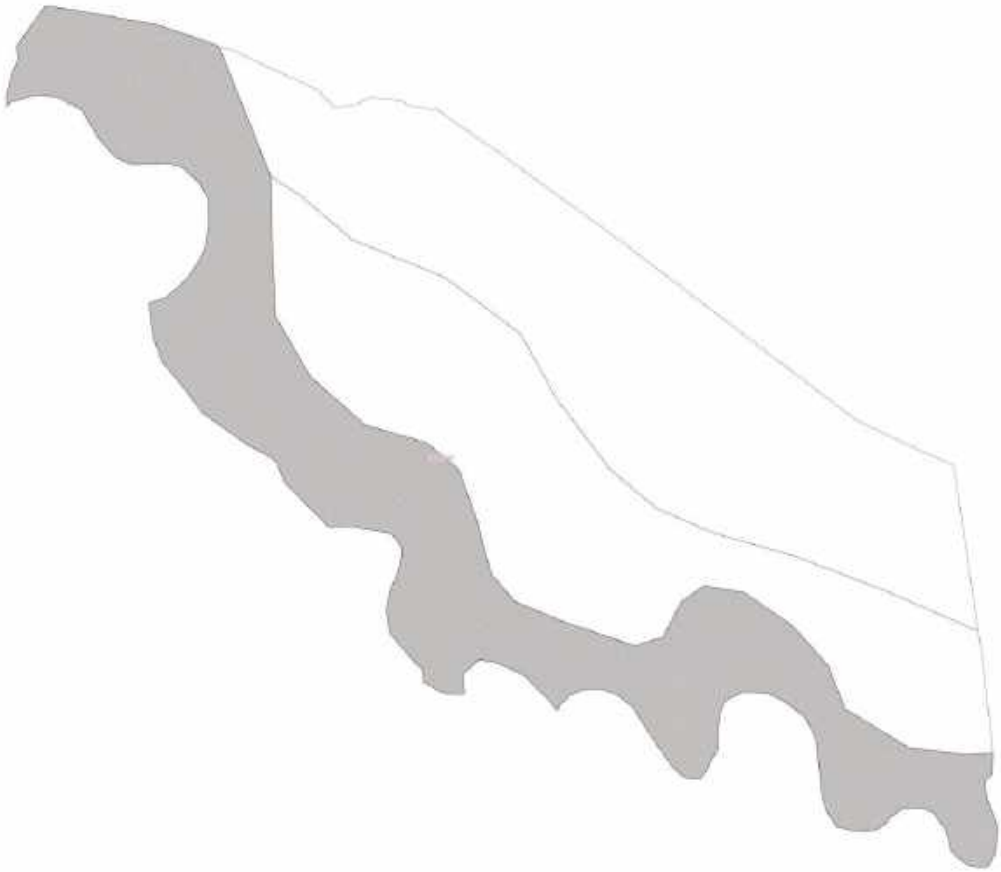

оператор ФГИС ЛК

полное наименование должности

ДОКУМЕНТ ПОДПИСАН ЭЛЕКТРОННОЙ ПОДПИСЬЮ

Сертификат: 481150925446319058067312673798394674 73

Владелец: ФЕДЕРАЛЬНОЕ АГЕНТСТВО ЛЕСНОГО ХОЗЯЙСТВА

Действителен: с 04.10.2024 по 28.12.2025

подпись

Федеральное агентство лесного хозяйства полное наименование оператора федеральной государственной информационной системы лесного комплекса			
Выписка из государственного лесного реестра о лесотаксационном выделе			Раздел 10
Схема лесотаксационного выдела			
Лист № 2 раздела 10	Всего листов раздела 10: 2	Всего разделов: 3	Всего листов: 15

☒ Лесотаксационные выделы Схема границ		☐ Лесотаксационные выделы	
Масштаб 1: 169	Условные обозначения:	Сведения отсутствуют	

оператор ФГИС ЛК

полное наименование должности

ДОКУМЕНТ ПОДПИСАН ЭЛЕКТРОННОЙ ПОДПИСЬЮ

Сертификат: 481150925446319058067312673798394674 73

Владелец: ФЕДЕРАЛЬНОЕ АГЕНТСТВО ЛЕСНОГО ХОЗЯЙСТВА

Действителен: с 04.10.2024 по 28.12.2025

подпись

Выписка из государственного лесного реестра
о лесотаксационном выделе

Федеральное агентство лесного хозяйства полное наименование оператора федеральной государственной информационной системы лесного комплекса	
Выписка из государственного лесного реестра о лесотаксационном выделе	Раздел 1
Сведения о характеристиках лесотаксационного выдела	

Лист № 1 раздела 1	Всего листов раздела 1: 2	Всего разделов: 3	Всего листов: 14

21.08.2025 г. № ЖУИД-001/2025-03995160		
Учетный номер лесотаксационного выдела:		16:26:6:5:2
Дата присвоения учетного номера лесотаксационного выдела:		24.01.2024
Номер лесотаксационного выдела в соответствии с лесоустроительной документацией:		2
Учетный номер лесного квартала, в состав которого входит лесотаксационный выдел:		16:26:6:5
Учетный номер лесного участка, полностью или частично расположенного в границе лесотаксационного выдела		Сведения отсутствуют
Кадастровый номер лесного участка, полностью или частично расположенного в границе лесотаксационного выдела		Сведения отсутствуют
Учетный номер исходного лесотаксационного выдела:		Сведения отсутствуют
Учетный номер образованного лесотаксационного выдела:		Сведения отсутствуют
Сведения о ранее присвоенном номере лесотаксационного выдела		
1	Ранее присвоенный номер:	-
	Дата присвоения номера:	-
	Сведения об организации или органе, которые присвоили такой номер в установленном законодательством Российской Федерации порядке:	-

оператор ФГИС ЛК

полное наименование должности

ДОКУМЕНТ ПОДПИСАН ЭЛЕКТРОННОЙ ПОДПИСЬЮ
Сертификат: 481150925446319058067312673798394674 33
Владелец: ФЕДЕРАЛЬНОЕ АГЕНТСТВО ЛЕСНОГО ХОЗЯЙСТВА
Действителен: с 04.10.2024 по 28.12.2025

подпись

Федеральное агентство лесного хозяйства полное наименование оператора федеральной государственной информационной системы лесного комплекса			
Выписка из государственного лесного реестра о лесотаксационном выделе			Раздел 1
Сведения о характеристиках лесотаксационного выдела			
Лист № 2 раздела 1	Всего листов раздела 1: 2	Всего разделов: 3	Всего листов: 14

Дата прекращения существования лесотаксационного выдела:		
Дата подготовки лесоустроительной документации:		
Площадь:	3.128	Гектар
	значение	единица измерения
Категория земель:	Земли лесного фонда	
Вид лесов в соответствии с их целевым назначением, расположенных в границе лесотаксационного выдела:	Лесостепные леса	Номер не указан
	наименование	идентификационный номер записи
Категория защитных лесов:		
	наименование	идентификационный номер записи
Особо защитный участок лесов:	Полосы леса в горах вдоль верхней их границы с безлесным пространством	Номер не указан
	наименование	идентификационный номер записи
Идентификационный номер записи о зоне с особыми условиями использования территорий, в которой расположен лесотаксационный выдел:		
Идентификационный номер записи о зеленой зоне, в которой расположен лесотаксационный выдел		
Идентификационный номер записи о лесопарковой зоне, в которой расположен лесотаксационный выдел		
Общий запас лесных насаждений:	42.0	Кубический метр
	значение	единица измерения

ДОКУМЕНТ ПОДПИСАН ЭЛЕКТРОННОЙ ПОДПИСЬЮ
Сертификат: 481150925446319058067312673798394674 73
Владелец: ФЕДЕРАЛЬНОЕ АГЕНТСТВО ЛЕСНОГО ХОЗЯЙСТВА
Действителен: с 04.10.2024 по 28.12.2025

оператор ФГИС ЛК
полное наименование должности

подпись

Федеральное агентство лесного хозяйства полное наименование оператора федеральной государственной информационной системы лесного комплекса			
Выписка из государственного лесного реестра о лесотаксационном выделе			Раздел 2
Таксационные характеристики			
Лист № 1 раздела 2	Всего листов раздела 2: 10	Всего разделов: 3	Всего листов: 14

21.08.2025 г. № ЖУИД-001/2025-03995160		
Учетный номер лесотаксационного выдела:	16:26:6:5:2	
Номер лесотаксационного выдела в соответствии с лесоустроительной документацией:	2	
Тип земель:	Лесные земли	
Вид лесных земель:	Насаждение естественного происхождения	
Вид нелесных земель:		
Тип леса:	Ольшаник таволговый	
Тип лесорастительных условий:	С4	
Состояние лесного насаждения:		
Целевая порода:		
Запас на лесотаксационном выделе:		
сухостоя:		
	значение	единица измерения
естественных редин:		
	значение	единица измерения
единичных деревьев:		
	значение	единица измерения
неликвидной древесины:		
	значение	единица измерения
Год создания лесных культур:	1965	
Сведения о ярусе лесного насаждения:		

оператор ФГИС ЛК

полное наименование должности

ДОКУМЕНТ ПОДПИСАН ЭЛЕКТРОННОЙ ПОДПИСЬЮ
Сертификат: 481150925446319058067312673798394674 73
Владелец: ФЕДЕРАЛЬНОЕ АГЕНТСТВО ЛЕСНОГО ХОЗЯЙСТВА
Действителен: с 04.10.2024 по 28.12.2025

подпись

Федеральное агентство лесного хозяйства полное наименование оператора федеральной государственной информационной системы лесного комплекса			
Выписка из государственного лесного реестра о лесотаксационном выделе			Раздел 2
Таксационные характеристики			
Лист № 2 раздела 2	Всего листов раздела 2: 10	Всего разделов: 3	Всего листов: 14

номер яруса лесного насаждения:		1	
Основной ярус:			
средняя высота яруса:		20.0	Метр
		значение	единица измерения
состав лесного насаждения:		10ОЛЧ	
полнота яруса:		0.6	
Запас древесины лесного насаждения:			
	средний запас древесины лесного насаждения на 1 гектар:		
		значение	единица измерения
	запас древесины лесных насаждений:		
		значение	единица измерения
	запас древесины составляющих древесных пород:	140.0	Кубический метр
		значение	единица измерения
Сведения о древесной или кустарниковой породе:			

оператор ФГИС ЛК

полное наименование должности

ДОКУМЕНТ ПОДПИСАН ЭЛЕКТРОННОЙ ПОДПИСЬЮ
Сертификат: 481150925446319058067312673798394674 73
Владелец: ФЕДЕРАЛЬНОЕ АГЕНТСТВО ЛЕСНОГО ХОЗЯЙСТВА
Действителен: с 04.10.2024 по 28.12.2025

подпись

Федеральное агентство лесного хозяйства полное наименование оператора федеральной государственной информационной системы лесного комплекса			
Выписка из государственного лесного реестра о лесотаксационном выделе			Раздел 2
Таксационные характеристики			
Лист № 3 раздела 2	Всего листов раздела 2: 10	Всего разделов: 3	Всего листов: 14

наименование древесной или кустарниковой породы:	Ольха черная (клейкая)		
Преобладающая древесная порода:			
доля участия древесной породы в составе яруса лесного насаждения:	10.0		
возраст:	60.0	Год	
	значение	единица измерения	
высота:	20.0	Метр	
	значение	единица измерения	
средний диаметр ствола:	24.0	Сантиметр	
	значение	единица измерения	
класс возраста:			
группа возраста лесного насаждения:	средневозрастные		
класс бонитета:	2		
класс товарности:	3		
Сведения о несомкнувшихся лесных культурах:			
состав несомкнувшихся лесных культур:			
Сведения о древесной породе либо кустарниковой породе:			
доля участия в составе:			
возраст:			
	значение	единица измерения	
приживаемость:			
дополнительные сведения:			

ДОКУМЕНТ ПОДПИСАН ЭЛЕКТРОННОЙ ПОДПИСЬЮ
Сертификат: 481150925446319058067312673798394674 73
Владелец: ФЕДЕРАЛЬНОЕ АГЕНТСТВО ЛЕСНОГО ХОЗЯЙСТВА
Действителен: с 04.10.2024 по 28.12.2025

оператор ФГИС ЛК
полное наименование должности

подпись

Федеральное агентство лесного хозяйства полное наименование оператора федеральной государственной информационной системы лесного комплекса			
Выписка из государственного лесного реестра о лесотаксационном выделе			Раздел 2
Таксационные характеристики			
Лист № 4 раздела 2	Всего листов раздела 2: 10	Всего разделов: 3	Всего листов: 14

Сведения о подросте:			
средняя высота:			
		значение	единица измерения
средний возраст:			
		значение	единица измерения
количество подроста на гектар:			
		значение	единица измерения
состав подроста:			
Сведения о древесной породе либо кустарниковой породе:			
наименование древесной породы либо кустарниковой породы:			
доля участия древесной породы в составе подроста			
Сведения о подлеске:			
средняя высота:			Метр
		значение	единица измерения
наименование древесной породы либо кустарниковой породы:		Черемуха	

оператор ФГИС ЛК

полное наименование должности

ДОКУМЕНТ ПОДПИСАН ЭЛЕКТРОННОЙ ПОДПИСЬЮ

Сертификат: 481150925446319058067312673798394674 73

Владелец: ФЕДЕРАЛЬНОЕ АГЕНТСТВО ЛЕСНОГО ХОЗЯЙСТВА

Действителен: с 04.10.2024 по 28.12.2025

подпись

Федеральное агентство лесного хозяйства полное наименование оператора федеральной государственной информационной системы лесного комплекса			
Выписка из государственного лесного реестра о лесотаксационном выделе			Раздел 2
Таксационные характеристики			
Лист № 5 раздела 2	Всего листов раздела 2: 10	Всего разделов: 3	Всего листов: 14

Сведения в отношении не занятых лесными насаждениями земель:			
	наименование древесной породы либо кустарниковой породы:		
	класс бонитета:		
Характеристика естественного лесовосстановления:			
	средняя высота:		
		значение	единица измерения
	средний возраст:		
		значение	единица измерения
	количество подроста на гектар:		
		значение	единица измерения
	состав подроста:		

оператор ФГИС ЛК

полное наименование должности

ДОКУМЕНТ ПОДПИСАН ЭЛЕКТРОННОЙ ПОДПИСЬЮ

Сертификат: 481150925446319058067312673798394674 73

Владелец: ФЕДЕРАЛЬНОЕ АГЕНТСТВО ЛЕСНОГО ХОЗЯЙСТВА

Действителен: с 04.10.2024 по 28.12.2025

подпись

Федеральное агентство лесного хозяйства полное наименование оператора федеральной государственной информационной системы лесного комплекса			
Выписка из государственного лесного реестра о лесотаксационном выделе			Раздел 2
Таксационные характеристики			
Лист № 6 раздела 2	Всего листов раздела 2: 10	Всего разделов: 3	Всего листов: 14

Сведения о естественных рединах:		
средняя высота древесных пород лесных насаждений (яруса):		
	значение	единица измерения
средний диаметр ствола дерева древесных пород		
	значение	единица измерения
запас древесины лесного насаждения (яруса):		
	значение	единица измерения
запас древесины естественных редин, единичных деревьев, сухостоя и неликвидной древесины:		
	значение	единица измерения
полнота лесного насаждения (яруса):		
	значение	единица измерения
сумма площадей сечения стволов деревьев на высоте 1,3 метра на 1 гектар:		
	значение	единица измерения
доля участия (коэффициент состава) древесных пород в составе лесных насаждений (яруса) и подроста:		
	значение	единица измерения
возраст древесных пород:		
	значение	единица измерения
класс бонитета:		
средний возраст подроста:		
	значение	единица измерения
количество подроста на 1 гектар:		
	значение	единица измерения
количество пней на 1 гектар вырубки:		
	значение	единица измерения

ДОКУМЕНТ ПОДПИСАН ЭЛЕКТРОННОЙ ПОДПИСЬЮ
Сертификат: 481150925446319058067312673798394674 73
Владелец: ФЕДЕРАЛЬНОЕ АГЕНТСТВО ЛЕСНОГО ХОЗЯЙСТВА
Действителен: с 04.10.2024 по 28.12.2025

оператор ФГИС ЛК
полное наименование должности

подпись

Федеральное агентство лесного хозяйства полное наименование оператора федеральной государственной информационной системы лесного комплекса			
Выписка из государственного лесного реестра о лесотаксационном выделе			Раздел 2
Таксационные характеристики			
Лист № 7 раздела 2	Всего листов раздела 2: 10	Всего разделов: 3	Всего листов: 14

Сведения о вырубках:			
тип лесорастительных условий:			
класс бонитета:			
количество пней на один гектар вырубки:			
		значение	единица измерения
средний диаметр пней:			
		значение	единица измерения
тип вырубки:			
Сведения о единичных деревьях:			
наименование древесной породы:			
возраст			
		значение	единица измерения
средний запас древесины на 1 гектар:			
		значение	единица измерения
Сведения о погибших лесных насаждениях:			
тип лесорастительных условий:		С4	
класс бонитета:		2	
год гибели лесного насаждения:			

оператор ФГИС ЛК

полное наименование должности

ДОКУМЕНТ ПОДПИСАН ЭЛЕКТРОННОЙ ПОДПИСЬЮ
Сертификат: 481150925446319058067312673798394674 73
Владелец: ФЕДЕРАЛЬНОЕ АГЕНТСТВО ЛЕСНОГО ХОЗЯЙСТВА
Действителен: с 04.10.2024 по 28.12.2025

подпись

Федеральное агентство лесного хозяйства полное наименование оператора федеральной государственной информационной системы лесного комплекса			
Выписка из государственного лесного реестра о лесотаксационном выделе			Раздел 2
Таксационные характеристики			
Лист № 8 раздела 2	Всего листов раздела 2: 10	Всего разделов: 3	Всего листов: 14

Сведения о гарях:			
	тип лесорастительных условий:	С4	
	класс бонитета:	2	
	год гибели лесного насаждения от пожара:		
	вид лесного пожара:		
	наименование поврежденной древесной породы:		
	год повреждения лесного насаждения:		
	степень повреждения лесного насаждения:		
Сведения о прогалинах и пустырях:			
	тип лесорастительных условий:	С4	
	класс бонитета:	2	
Сведения о сенокосах:			
	тип расположения, состояния и качества:		
	естественные или улучшенные:		
	степень зарастания древесными породами и кустарниками:		
	сведения о наличии кочек, камней и других факторов, влияющих на удобство заготовки сена:		
	сведения о возможности механизации работ:		
	средняя урожайность сухой массы сена на 1 гектар:		
		значение	единица измерения
	сведения об эрозионных процессах:		

оператор ФГИС ЛК

ДОКУМЕНТ ПОДПИСАН ЭЛЕКТРОННОЙ ПОДПИСЬЮ
Сертификат: 481150925446319058067312673798394674 73
Владелец: ФЕДЕРАЛЬНОЕ АГЕНТСТВО ЛЕСНОГО ХОЗЯЙСТВА
Действителен: с 04.10.2024 по 28.12.2025

полное наименование должности — подпись

Федеральное агентство лесного хозяйства полное наименование оператора федеральной государственной информационной системы лесного комплекса			
Выписка из государственного лесного реестра о лесотаксационном выделе			Раздел 2
Таксационные характеристики			
Лист № 9 раздела 2	Всего листов раздела 2: 10	Всего разделов: 3	Всего листов: 14

Сведения о садах, виноградниках, плодовых и ягодных растениях:			
	наименование древесной породы либо кустарниковой породы:		
	плодоносящие или неплодоносящие:		
	поливной или богарный тип:		
	год закладки:		
	количество деревьев на 1 гектар		
		значение	единица измерения
	урожайность:		
		значение	единица измерения
Сведения о болотах:			
	тип болота:		
	тип растительности:		
Сведения о положении лесотаксационного выдела:			
	крутизна склона:		
	экспозиция склона:		
	вид эрозии и степень ее развития:		
Наименование объекта лесного семеноводства, созданного в границе лесотаксационного выдела:			
Сведения о загрязнении радионуклидами земель, на которых расположены леса:			

оператор ФГИС ЛК

полное наименование должности

ДОКУМЕНТ ПОДПИСАН ЭЛЕКТРОННОЙ ПОДПИСЬЮ

Сертификат: 481150925446319058067312673798394674 73

Владелец: ФЕДЕРАЛЬНОЕ АГЕНТСТВО ЛЕСНОГО ХОЗЯЙСТВА

Действителен: с 04.10.2024 по 28.12.2025

подпись

Федеральное агентство лесного хозяйства полное наименование оператора федеральной государственной информационной системы лесного комплекса			
Выписка из государственного лесного реестра о лесотаксационном выделе			Раздел 2
Таксационные характеристики			
Лист № 10 раздела 2	Всего листов раздела 2: 10	Всего разделов: 3	Всего листов: 14

Сведения о мероприятиях по сохранению лесов, проектируемых при осуществлении мероприятий по лесоустройству:			
	наименование проектируемого мероприятия:		
	объем проектируемого мероприятия		
		значение	единица измерения
Иные сведения о лесотаксационном выделе:			

оператор ФГИС ЛК

полное наименование должности

ДОКУМЕНТ ПОДПИСАН ЭЛЕКТРОННОЙ ПОДПИСЬЮ
Сертификат: 481150925446319058067312673798394674 73
Владелец: ФЕДЕРАЛЬНОЕ АГЕНТСТВО ЛЕСНОГО ХОЗЯЙСТВА
Действителен: с 04.10.2024 по 28.12.2025

подпись

Федеральное агентство лесного хозяйства полное наименование оператора федеральной государственной информационной системы лесного комплекса			
Выписка из государственного лесного реестра о лесотаксационном выделе			Раздел 10
Схема лесотаксационного выдела			
Лист № 1 раздела 10	Всего листов раздела 10: 2	Всего разделов: 3	Всего листов: 14

21.08.2025 г. № ЖУИД-001/2025-03995160	
Учетный номер лесотаксационного выдела:	16:26:6:5:2

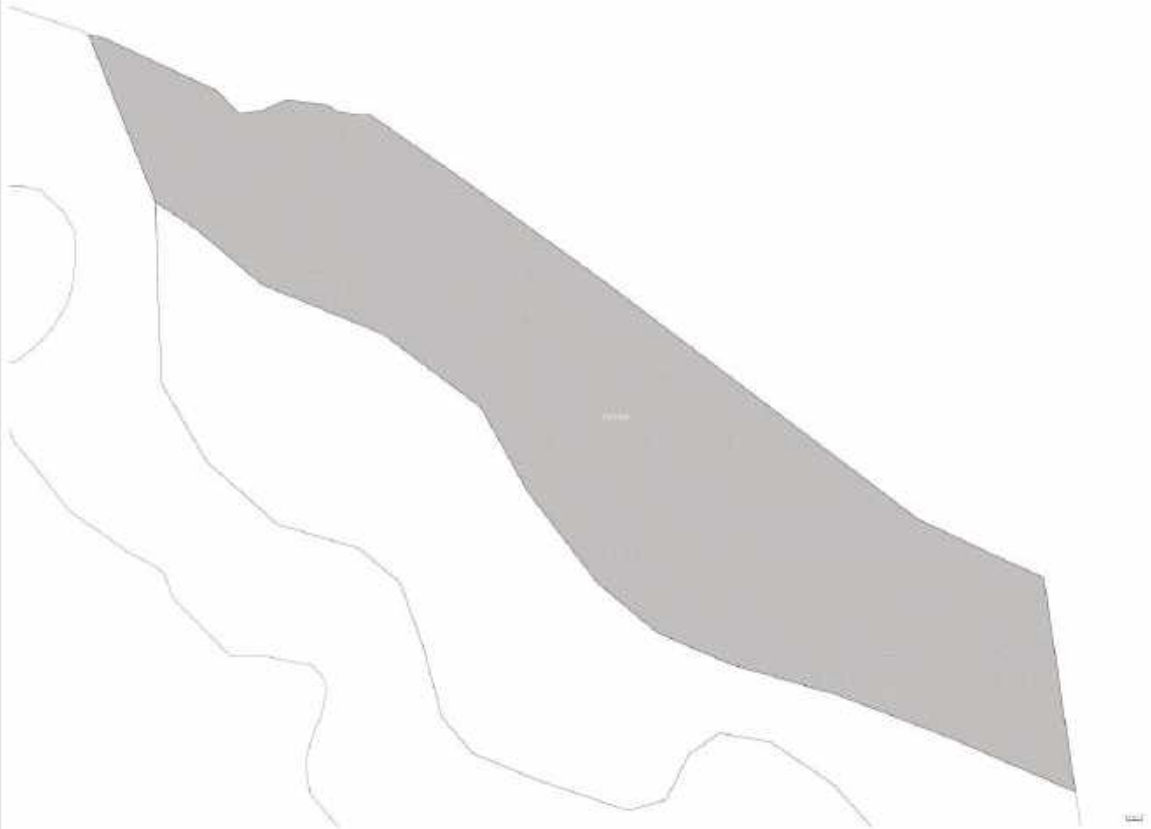

оператор ФГИС ЛК

полное наименование должности

ДОКУМЕНТ ПОДПИСАН ЭЛЕКТРОННОЙ ПОДПИСЬЮ

Сертификат: 481150925446319058067312673798394674 73

Владелец: ФЕДЕРАЛЬНОЕ АГЕНТСТВО ЛЕСНОГО ХОЗЯЙСТВА

Действителен: с 04.10.2024 по 28.12.2025

подпись

Федеральное агентство лесного хозяйства полное наименование оператора федеральной государственной информационной системы лесного комплекса			
Выписка из государственного лесного реестра о лесотаксационном выделе			Раздел 10
Схема лесотаксационного выдела			
Лист № 2 раздела 10	Всего листов раздела 10: 2	Всего разделов: 3	Всего листов: 14

Схема границ Лесотаксационные выделы		Лесотаксационные выделы	
Масштаб 1: 130	Условные обозначения:	Сведения отсутствуют	

ДОКУМЕНТ ПОДПИСАН ЭЛЕКТРОННОЙ ПОДПИСЬЮ
Сертификат: 481150925446319058067312673798394674 73
Владелец: ФЕДЕРАЛЬНОЕ АГЕНТСТВО ЛЕСНОГО ХОЗЯЙСТВА
Действителен: с 04.10.2024 по 28.12.2025

оператор ФГИС ЛК
полное наименование должности

подпись

Выписка из государственного лесного реестра
о лесотаксационном выделе

Федеральное агентство лесного хозяйства полное наименование оператора федеральной государственной информационной системы лесного комплекса	
Выписка из государственного лесного реестра о лесотаксационном выделе	Раздел 1
Сведения о характеристиках лесотаксационного выдела	

Лист № 1 раздела 1	Всего листов раздела 1: 2	Всего разделов: 3	Всего листов: 14

20.08.2025 г. № ЖУИД-001/2025-03994916		
Учетный номер лесотаксационного выдела:		16:26:6:5:3
Дата присвоения учетного номера лесотаксационного выдела:		24.01.2024
Номер лесотаксационного выдела в соответствии с лесоустроительной документацией:		3
Учетный номер лесного квартала, в состав которого входит лесотаксационный выдел:		16:26:6:5
Учетный номер лесного участка, полностью или частично расположенного в границе лесотаксационного выдела		Сведения отсутствуют
Кадастровый номер лесного участка, полностью или частично расположенного в границе лесотаксационного выдела		Сведения отсутствуют
Учетный номер исходного лесотаксационного выдела:		Сведения отсутствуют
Учетный номер образованного лесотаксационного выдела:		Сведения отсутствуют
Сведения о ранее присвоенном номере лесотаксационного выдела		
1	Ранее присвоенный номер:	-
	Дата присвоения номера:	-
	Сведения об организации или органе, которые присвоили такой номер в установленном законодательством Российской Федерации порядке:	-
Дата прекращения существования лесотаксационного выдела:		

оператор ФГИС ЛК

полное наименование должности

ДОКУМЕНТ ПОДПИСАН ЭЛЕКТРОННОЙ ПОДПИСЬЮ
Сертификат: 481150925446319058067312673798394674 73
Владелец: ФЕДЕРАЛЬНОЕ АГЕНТСТВО ЛЕСНОГО ХОЗЯЙСТВА
Действителен: с 04.10.2024 по 28.12.2025

подпись

Федеральное агентство лесного хозяйства полное наименование оператора федеральной государственной информационной системы лесного комплекса			
Выписка из государственного лесного реестра о лесотаксационном выделе			Раздел 1
Сведения о характеристиках лесотаксационного выдела			
Лист № 2 раздела 1	Всего листов раздела 1: 2	Всего разделов: 3	Всего листов: 14

Дата подготовки лесоустроительной документации:		
Площадь:	2.6576	Гектар
	значение	единица измерения
Категория земель:	Земли лесного фонда	
Вид лесов в соответствии с их целевым назначением, расположенных в границе лесотаксационного выдела:	Леса, расположенные в водоохранных зонах	Номер не указан
	наименование	идентификационный номер записи
Категория защитных лесов:		
	наименование	идентификационный номер записи
Особо защитный участок лесов:	Полосы леса в горах вдоль верхней их границы с безлесным пространством	Номер не указан
	наименование	идентификационный номер записи
Идентификационный номер записи о зоне с особыми условиями использования территорий, в которой расположен лесотаксационный выдел:		
Идентификационный номер записи о зеленой зоне, в которой расположен лесотаксационный выдел		
Идентификационный номер записи о лесопарковой зоне, в которой расположен лесотаксационный выдел		
Общий запас лесных насаждений:	36.0	Кубический метр
	значение	единица измерения

оператор ФГИС ЛК

полное наименование должности

ДОКУМЕНТ ПОДПИСАН ЭЛЕКТРОННОЙ ПОДПИСЬЮ
Сертификат: 481150925446319058067312673798394674 73
Владелец: ФЕДЕРАЛЬНОЕ АГЕНТСТВО ЛЕСНОГО ХОЗЯЙСТВА
Действителен: с 04.10.2024 по 28.12.2025

подпись

Федеральное агентство лесного хозяйства полное наименование оператора федеральной государственной информационной системы лесного комплекса	
Выписка из государственного лесного реестра о лесотаксационном выделе	Раздел 2
Таксационные характеристики	

Лист № 1 раздела 2	Всего листов раздела 2: 10	Всего разделов: 3	Всего листов: 14

20.08.2025 г. № ЖУИД-001/2025-03994916		
Учетный номер лесотаксационного выдела:	16:26:6:5:3	
Номер лесотаксационного выдела в соответствии с лесоустроительной документацией:	3	
Тип земель:	Лесные земли	
Вид лесных земель:	Насаждение естественного происхождения	
Вид нелесных земель:		
Тип леса:	Ольшаник таволговый	
Тип лесорастительных условий:	С4	
Состояние лесного насаждения:		
Целевая порода:		
Запас на лесотаксационном выделе:		
сухостоя:		
	значение	единица измерения
естественных редин:		
	значение	единица измерения
единичных деревьев:		
	значение	единица измерения
неликвидной древесины:		
	значение	единица измерения
Год создания лесных культур:	1965	
Сведения о ярусе лесного насаждения:		

оператор ФГИС ЛК

полное наименование должности

ДОКУМЕНТ ПОДПИСАН ЭЛЕКТРОННОЙ ПОДПИСЬЮ
Сертификат: 481130925446319058067312673798394674 73
Владелец: ФЕДЕРАЛЬНОЕ АГЕНТСТВО ЛЕСНОГО ХОЗЯЙСТВА
Действителен: с 04.10.2024 по 28.12.2025

подпись

Федеральное агентство лесного хозяйства полное наименование оператора федеральной государственной информационной системы лесного комплекса			
Выписка из государственного лесного реестра о лесотаксационном выделе			Раздел 2
Таксационные характеристики			
Лист № 2 раздела 2	Всего листов раздела 2: 10	Всего разделов: 3	Всего листов: 14

номер яруса лесного насаждения:		1	
Основной ярус:			
средняя высота яруса:		20.0	Метр
		значение	единица измерения
состав лесного насаждения:		10ОЛЧ	
полнота яруса:		0.6	
Запас древесины лесного насаждения:			
	средний запас древесины лесного насаждения на 1 гектар:		
		значение	единица измерения
	запас древесины лесных насаждений:		
		значение	единица измерения
	запас древесины составляющих древесных пород:	140.0	Кубический метр
		значение	единица измерения
Сведения о древесной или кустарниковой породе:			

оператор ФГИС ЛК

полное наименование должности

ДОКУМЕНТ ПОДПИСАН ЭЛЕКТРОННОЙ ПОДПИСЬЮ
Сертификат: 481150925446319058067312673798394674 73
Владелец: ФЕДЕРАЛЬНОЕ АГЕНТСТВО ЛЕСНОГО ХОЗЯЙСТВА
Действителен: с 04.10.2024 по 28.12.2025

подпись

Федеральное агентство лесного хозяйства полное наименование оператора федеральной государственной информационной системы лесного комплекса			
Выписка из государственного лесного реестра о лесотаксационном выделе			Раздел 2
Таксационные характеристики			
Лист № 3 раздела 2	Всего листов раздела 2: 10	Всего разделов: 3	Всего листов: 14

наименование древесной или кустарниковой породы:	Ольха черная (клейкая)		
Преобладающая древесная порода:			
доля участия древесной породы в составе яруса лесного насаждения:	10.0		
возраст:	60.0	Год	
	значение	единица измерения	
высота:	20.0	Метр	
	значение	единица измерения	
средний диаметр ствола:	24.0	Сантиметр	
	значение	единица измерения	
класс возраста:			
группа возраста лесного насаждения:	средневозрастные		
класс бонитета:	2		
класс товарности:	3		
Сведения о несомкнувшихся лесных культурах:			
состав несомкнувшихся лесных культур:			
Сведения о древесной породе либо кустарниковой породе:			
доля участия в составе:			
возраст:			
	значение	единица измерения	
приживаемость:			
дополнительные сведения:			

ДОКУМЕНТ ПОДПИСАН ЭЛЕКТРОННОЙ ПОДПИСЬЮ
Сертификат: 481150925446319058067312673798394674 73
Владелец: ФЕДЕРАЛЬНОЕ АГЕНТСТВО ЛЕСНОГО ХОЗЯЙСТВА
Действителен: с 04.10.2024 по 28.12.2025

оператор ФГИС ЛК — полное наименование должности; подпись

Федеральное агентство лесного хозяйства полное наименование оператора федеральной государственной информационной системы лесного комплекса	
Выписка из государственного лесного реестра о лесотаксационном выделе	Раздел 2
Таксационные характеристики	

Лист № 4 раздела 2	Всего листов раздела 2: 10	Всего разделов: 3	Всего листов: 14

Сведения о подросте:			
средняя высота:			
		значение	единица измерения
средний возраст:			
		значение	единица измерения
количество подроста на гектар:			
		значение	единица измерения
состав подроста:			
Сведения о древесной породе либо кустарниковой породе:			
	наименование древесной породы либо кустарниковой породы:		
	доля участия древесной породы в составе подроста		
Сведения о подлеске:			
средняя высота:			Метр
		значение	единица измерения
наименование древесной породы либо кустарниковой породы:		Черемуха	

оператор ФГИС ЛК

полное наименование должности

ДОКУМЕНТ ПОДПИСАН ЭЛЕКТРОННОЙ ПОДПИСЬЮ

Сертификат: 481150925446319058067312673798394674 73

Владелец: ФЕДЕРАЛЬНОЕ АГЕНТСТВО ЛЕСНОГО ХОЗЯЙСТВА

Действителен: с 04.10.2024 по 28.12.2025

подпись

Федеральное агентство лесного хозяйства полное наименование оператора федеральной государственной информационной системы лесного комплекса			
Выписка из государственного лесного реестра о лесотаксационном выделе			Раздел 2
Таксационные характеристики			
Лист № 5 раздела 2	Всего листов раздела 2: 10	Всего разделов: 3	Всего листов: 14

Сведения в отношении не занятых лесными насаждениями земель:			
	наименование древесной породы либо кустарниковой породы:		
	класс бонитета:		
Характеристика естественного лесовосстановления:			
	средняя высота:		
		значение	единица измерения
	средний возраст:		
		значение	единица измерения
	количество подроста на гектар:		
		значение	единица измерения
	состав подроста:		

оператор ФГИС ЛК

полное наименование должности

ДОКУМЕНТ ПОДПИСАН ЭЛЕКТРОННОЙ ПОДПИСЬЮ
Сертификат: 481150925446319058067312673798394674 73
Владелец: ФЕДЕРАЛЬНОЕ АГЕНТСТВО ЛЕСНОГО ХОЗЯЙСТВА
Действителен: с 04.10.2024 по 28.12.2025

подпись

Федеральное агентство лесного хозяйства полное наименование оператора федеральной государственной информационной системы лесного комплекса			
Выписка из государственного лесного реестра о лесотаксационном выделе			Раздел 2
Таксационные характеристики			
Лист № 6 раздела 2	Всего листов раздела 2: 10	Всего разделов: 3	Всего листов: 14

Сведения о естественных рединах:		
средняя высота древесных пород лесных насаждений (яруса):		
	значение	единица измерения
средний диаметр ствола дерева древесных пород		
	значение	единица измерения
запас древесины лесного насаждения (яруса):		
	значение	единица измерения
запас древесины естественных редин, единичных деревьев, сухостоя и неликвидной древесины:		
	значение	единица измерения
полнота лесного насаждения (яруса):		
	значение	единица измерения
сумма площадей сечения стволов деревьев на высоте 1,3 метра на 1 гектар:		
	значение	единица измерения
доля участия (коэффициент состава) древесных пород в составе лесных насаждений (яруса) и подроста:		
	значение	единица измерения
возраст древесных пород:		
	значение	единица измерения
класс бонитета:		
средний возраст подроста:		
	значение	единица измерения
количество подроста на 1 гектар:		
	значение	единица измерения
количество пней на 1 гектар вырубки:		
	значение	единица измерения

ДОКУМЕНТ ПОДПИСАН ЭЛЕКТРОННОЙ ПОДПИСЬЮ
Сертификат: 481150925446319058067312673798394674 73
Владелец: ФЕДЕРАЛЬНОЕ АГЕНТСТВО ЛЕСНОГО ХОЗЯЙСТВА
Действителен: с 04.10.2024 по 28.12.2025

оператор ФГИС ЛК — полное наименование должности; подпись

Федеральное агентство лесного хозяйства полное наименование оператора федеральной государственной информационной системы лесного комплекса			
Выписка из государственного лесного реестра о лесотаксационном выделе			Раздел 2
Таксационные характеристики			
Лист № 7 раздела 2	Всего листов раздела 2: 10	Всего разделов: 3	Всего листов: 14

Сведения о вырубках:			
тип лесорастительных условий:			
класс бонитета:			
количество пней на один гектар вырубки:			
		значение	единица измерения
средний диаметр пней:			
		значение	единица измерения
тип вырубки:			
Сведения о единичных деревьях:			
наименование древесной породы:			
возраст			
		значение	единица измерения
средний запас древесины на 1 гектар:			
		значение	единица измерения
Сведения о погибших лесных насаждениях:			
тип лесорастительных условий:		С4	
класс бонитета:		2	
год гибели лесного насаждения:			

оператор ФГИС ЛК

полное наименование должности

ДОКУМЕНТ ПОДПИСАН ЭЛЕКТРОННОЙ ПОДПИСЬЮ

Сертификат: 481150925446319058067312673798394674 73

Владелец: ФЕДЕРАЛЬНОЕ АГЕНТСТВО ЛЕСНОГО ХОЗЯЙСТВА

Действителен: с 04.10.2024 по 28.12.2025

подпись

Федеральное агентство лесного хозяйства полное наименование оператора федеральной государственной информационной системы лесного комплекса			
Выписка из государственного лесного реестра о лесотаксационном выделе			Раздел 2
Таксационные характеристики			
Лист № 8 раздела 2	Всего листов раздела 2: 10	Всего разделов: 3	Всего листов: 14

Сведения о гарях:			
	тип лесорастительных условий:	С4	
	класс бонитета:	2	
	год гибели лесного насаждения от пожара:		
	вид лесного пожара:		
	наименование поврежденной древесной породы:		
	год повреждения лесного насаждения:		
	степень повреждения лесного насаждения:		
Сведения о прогалинах и пустырях:			
	тип лесорастительных условий:	С4	
	класс бонитета:	2	
Сведения о сенокосах:			
	тип расположения, состояния и качества:		
	естественные или улучшенные:		
	степень зарастания древесными породами и кустарниками:		
	сведения о наличии кочек, камней и других факторов, влияющих на удобство заготовки сена:		
	сведения о возможности механизации работ:		
	средняя урожайность сухой массы сена на 1 гектар:		
		значение	единица измерения
	сведения об эрозионных процессах:		

оператор ФГИС ЛК

полное наименование должности

ДОКУМЕНТ ПОДПИСАН ЭЛЕКТРОННОЙ ПОДПИСЬЮ
Сертификат: 481150925446319058067312673798394674 73
Владелец: ФЕДЕРАЛЬНОЕ АГЕНТСТВО ЛЕСНОГО ХОЗЯЙСТВА
Действителен: с 04.10.2024 по 28.12.2025

подпись

Федеральное агентство лесного хозяйства полное наименование оператора федеральной государственной информационной системы лесного комплекса			
Выписка из государственного лесного реестра о лесотаксационном выделе			Раздел 2
Таксационные характеристики			
Лист № 9 раздела 2	Всего листов раздела 2: 10	Всего разделов: 3	Всего листов: 14

Сведения о садах, виноградниках, плодовых и ягодных растениях:			
	наименование древесной породы либо кустарниковой породы:		
	плодоносящие или неплодоносящие:		
	поливной или богарный тип:		
	год закладки:		
	количество деревьев на 1 гектар		
		значение	единица измерения
	урожайность:		
		значение	единица измерения
Сведения о болотах:			
	тип болота:		
	тип растительности:		
Сведения о положении лесотаксационного выдела:			
	крутизна склона:		
	экспозиция склона:		
	вид эрозии и степень ее развития:		
Наименование объекта лесного семеноводства, созданного в границе лесотаксационного выдела:			
Сведения о загрязнении радионуклидами земель, на которых расположены леса:			

оператор ФГИС ЛК

полное наименование должности

ДОКУМЕНТ ПОДПИСАН ЭЛЕКТРОННОЙ ПОДПИСЬЮ
Сертификат: 481150925446319058067312673798394674 73
Владелец: ФЕДЕРАЛЬНОЕ АГЕНТСТВО ЛЕСНОГО ХОЗЯЙСТВА
Действителен: с 04.10.2024 по 28.12.2025

подпись

Федеральное агентство лесного хозяйства полное наименование оператора федеральной государственной информационной системы лесного комплекса			
Выписка из государственного лесного реестра о лесотаксационном выделе			Раздел 2
Таксационные характеристики			
Лист № 10 раздела 2	Всего листов раздела 2: 10	Всего разделов: 3	Всего листов: 14

Сведения о мероприятиях по сохранению лесов, проектируемых при осуществлении мероприятий по лесоустройству:			
	наименование проектируемого мероприятия:		
	объем проектируемого мероприятия		
		значение	единица измерения
Иные сведения о лесотаксационном выделе:			

оператор ФГИС ЛК

полное наименование должности

ДОКУМЕНТ ПОДПИСАН ЭЛЕКТРОННОЙ ПОДПИСЬЮ
Сертификат: 481150925446319058067312673798394674 73
Владелец: ФЕДЕРАЛЬНОЕ АГЕНТСТВО ЛЕСНОГО ХОЗЯЙСТВА
Действителен: с 04.10.2024 по 28.12.2025

подпись

Федеральное агентство лесного хозяйства полное наименование оператора федеральной государственной информационной системы лесного комплекса			
Выписка из государственного лесного реестра о лесотаксационном выделе			Раздел 10
Схема лесотаксационного выдела			
Лист № 1 раздела 10	Всего листов раздела 10: 2	Всего разделов: 3	Всего листов: 14

20.08.2025 г. № ЖУИД-001/2025-03994916	
Учетный номер лесотаксационного выдела:	16:26:6:5:3

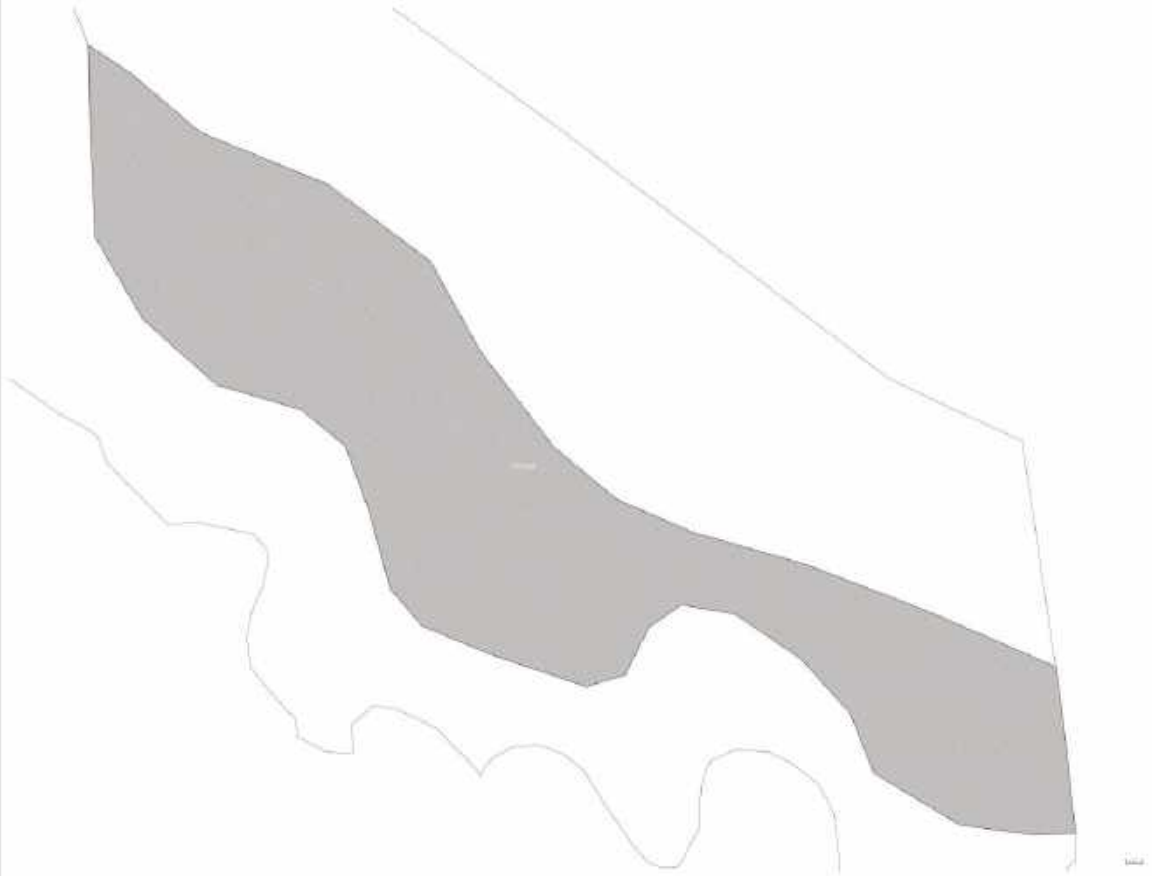

оператор ФГИС ЛК

полное наименование должности

ДОКУМЕНТ ПОДПИСАН ЭЛЕКТРОННОЙ ПОДПИСЬЮ

Сертификат: 481150925446319058067312673798394674 73

Владелец: ФЕДЕРАЛЬНОЕ АГЕНТСТВО ЛЕСНОГО ХОЗЯЙСТВА

Действителен: с 04.10.2024 по 28.12.2025

подпись

Федеральное агентство лесного хозяйства полное наименование оператора федеральной государственной информационной системы лесного комплекса			
Выписка из государственного лесного реестра о лесотаксационном выделе			Раздел 10
Схема лесотаксационного выдела			
Лист № 2 раздела 10	Всего листов раздела 10: 2	Всего разделов: 3	Всего листов: 14

☐ Лесотаксационные выделы Схема границ		▨ Лесотаксационные выделы	
Масштаб 1: 123	Условные обозначения:	Сведения отсутствуют	

оператор ФГИС ЛК

полное наименование должности

ДОКУМЕНТ ПОДПИСАН ЭЛЕКТРОННОЙ ПОДПИСЬЮ

Сертификат: 481150925446319058067312673798394674 73

Владелец: ФЕДЕРАЛЬНОЕ АГЕНТСТВО ЛЕСНОГО ХОЗЯЙСТВА

Действителен: с 04.10.2024 по 28.12.2025

подпись

Выписка из государственного лесного реестра
о лесотаксационном выделе

Федеральное агентство лесного хозяйства полное наименование оператора федеральной государственной информационной системы лесного комплекса			
Выписка из государственного лесного реестра о лесотаксационном выделе			Раздел 1
Сведения о характеристиках лесотаксационного выдела			
Лист № 1 раздела 1	Всего листов раздела 1: 2	Всего разделов: 3	Всего листов: 14

21.08.2025 г. № ЖУИД-001/2025-03995157		
Учетный номер лесотаксационного выдела:		16:26:4:120:36
Дата присвоения учетного номера лесотаксационного выдела:		24.01.2024
Номер лесотаксационного выдела в соответствии с лесоустроительной документацией:		22
Учетный номер лесного квартала, в состав которого входит лесотаксационный выдел:		16:26:4:120
Учетный номер лесного участка, полностью или частично расположенного в границе лесотаксационного выдела		Сведения отсутствуют
Кадастровый номер лесного участка, полностью или частично расположенного в границе лесотаксационного выдела		Сведения отсутствуют
Учетный номер исходного лесотаксационного выдела:		Сведения отсутствуют
Учетный номер образованного лесотаксационного выдела:		Сведения отсутствуют
Сведения о ранее присвоенном номере лесотаксационного выдела		
1	Ранее присвоенный номер:	-
	Дата присвоения номера:	-
	Сведения об организации или органе, которые присвоили такой номер в установленном законодательством Российской Федерации порядке:	-
Дата прекращения существования лесотаксационного выдела:		

оператор ФГИС ЛК

полное наименование должности

ДОКУМЕНТ ПОДПИСАН ЭЛЕКТРОННОЙ ПОДПИСЬЮ
Сертификат: 481150925446319058067312673798394674 73
Владелец: ФЕДЕРАЛЬНОЕ АГЕНТСТВО ЛЕСНОГО ХОЗЯЙСТВА
Действителен: с 04.10.2024 по 28.12.2025

подпись

Федеральное агентство лесного хозяйства полное наименование оператора федеральной государственной информационной системы лесного комплекса			
Выписка из государственного лесного реестра о лесотаксационном выделе			Раздел 1
Сведения о характеристиках лесотаксационного выдела			
Лист № 2 раздела 1	Всего листов раздела 1: 2	Всего разделов: 3	Всего листов: 14

Дата подготовки лесоустроительной документации:		
Площадь:	2.4303	Гектар
	значение	единица измерения
Категория земель:	Земли лесного фонда	
Вид лесов в соответствии с их целевым назначением, расположенных в границе лесотаксационного выдела:	Эксплуатационные леса	Номер не указан
	наименование	идентификационный номер записи
Категория защитных лесов:		
	наименование	идентификационный номер записи
Особо защитный участок лесов:	Участки лесов вокруг поселков городского типа, сельских населенных пунктов	Номер не указан
	наименование	идентификационный номер записи
Идентификационный номер записи о зоне с особыми условиями использования территорий, в которой расположен лесотаксационный выдел:		
Идентификационный номер записи о зеленой зоне, в которой расположен лесотаксационный выдел		
Идентификационный номер записи о лесопарковой зоне, в которой расположен лесотаксационный выдел		
Общий запас лесных насаждений:	28.0	Кубический метр
	значение	единица измерения

оператор ФГИС ЛК

полное наименование должности

ДОКУМЕНТ ПОДПИСАН ЭЛЕКТРОННОЙ ПОДПИСЬЮ

Сертификат: 481150925446319058067312673798394674 73

Владелец: ФЕДЕРАЛЬНОЕ АГЕНТСТВО ЛЕСНОГО ХОЗЯЙСТВА

Действителен: с 04.10.2024 по 28.12.2025

подпись

Федеральное агентство лесного хозяйства полное наименование оператора федеральной государственной информационной системы лесного комплекса	
Выписка из государственного лесного реестра о лесотаксационном выделе	Раздел 2
Таксационные характеристики	

Лист № 1 раздела 2	Всего листов раздела 2: 10	Всего разделов: 3	Всего листов: 14

21.08.2025 г. № ЖУИД-001/2025-03995157	
Учетный номер лесотаксационного выдела:	16:26:4:120:36
Номер лесотаксационного выдела в соответствии с лесоустроительной документацией:	22
Тип земель:	Лесные земли
Вид лесных земель:	Насаждение естественного происхождения
Вид нелесных земель:	
Тип леса:	Дубняк осоковый
Тип лесорастительных условий:	D2
Состояние лесного насаждения:	
Целевая порода:	

Запас на лесотаксационном выделе:			
	сухостоя:		
		значение	единица измерения
	естественных редин:		
		значение	единица измерения
	единичных деревьев:		
		значение	единица измерения
	неликвидной древесины:		
		значение	единица измерения

Год создания лесных культур:	1975
Сведения о ярусе лесного насаждения:	

оператор ФГИС ЛК

полное наименование должности

ДОКУМЕНТ ПОДПИСАН ЭЛЕКТРОННОЙ ПОДПИСЬЮ
Сертификат: 481150925446319058067312673798394674 73
Владелец: ФЕДЕРАЛЬНОЕ АГЕНТСТВО ЛЕСНОГО ХОЗЯЙСТВА
Действителен: с 04.10.2024 по 28.12.2025

подпись

Федеральное агентство лесного хозяйства полное наименование оператора федеральной государственной информационной системы лесного комплекса			
Выписка из государственного лесного реестра о лесотаксационном выделе			Раздел 2
Таксационные характеристики			
Лист № 2 раздела 2	Всего листов раздела 2: 10	Всего разделов: 3	Всего листов: 14

номер яруса лесного насаждения:		1	
Основной ярус:			
средняя высота яруса:		15.25	Метр
		значение	единица измерения
состав лесного насаждения:		4ДВ2КЛ3ОС1ЛИП	
полнота яруса:		0.6	
Запас древесины лесного насаждения:			
	средний запас древесины лесного насаждения на 1 гектар:		
		значение	единица измерения
	запас древесины лесных насаждений:		
		значение	единица измерения
	запас древесины составляющих древесных пород:	110.0	Кубический метр
		значение	единица измерения
Сведения о древесной или кустарниковой породе:			

оператор ФГИС ЛК

полное наименование должности

ДОКУМЕНТ ПОДПИСАН ЭЛЕКТРОННОЙ ПОДПИСЬЮ
Сертификат: 481150925446319058067312673798394674 73
Владелец: ФЕДЕРАЛЬНОЕ АГЕНТСТВО ЛЕСНОГО ХОЗЯЙСТВА
Действителен: с 04.10.2024 по 28.12.2025

подпись

Федеральное агентство лесного хозяйства полное наименование оператора федеральной государственной информационной системы лесного комплекса			
Выписка из государственного лесного реестра о лесотаксационном выделе			Раздел 2
Таксационные характеристики			
Лист № 3 раздела 2	Всего листов раздела 2: 10	Всего разделов: 3	Всего листов: 14

наименование древесной или кустарниковой породы:	Дуб высокоствольный		
Преобладающая древесная порода:			
доля участия древесной породы в составе яруса лесного насаждения:	4.0		
возраст:	50.0	Год	
	значение	единица измерения	
высота:	15.0	Метр	
	значение	единица измерения	
средний диаметр ствола:	16.0	Сантиметр	
	значение	единица измерения	
класс возраста:			
группа возраста лесного насаждения:	молодняки I класса возраста		
класс бонитета:	2		
класс товарности:	2		
Сведения о несомкнувшихся лесных культурах:			
состав несомкнувшихся лесных культур:			
Сведения о древесной породе либо кустарниковой породе:			
доля участия в составе:			
возраст:			
	значение	единица измерения	
приживаемость:			
дополнительные сведения:			

оператор ФГИС ЛК

полное наименование должности

ДОКУМЕНТ ПОДПИСАН ЭЛЕКТРОННОЙ ПОДПИСЬЮ
Сертификат: 481150925446319058067312673798394674 73
Владелец: ФЕДЕРАЛЬНОЕ АГЕНТСТВО ЛЕСНОГО ХОЗЯЙСТВА
Действителен: с 04.10.2024 по 28.12.2025

подпись

Федеральное агентство лесного хозяйства полное наименование оператора федеральной государственной информационной системы лесного комплекса			
Выписка из государственного лесного реестра о лесотаксационном выделе			Раздел 2
Таксационные характеристики			
Лист № 4 раздела 2	Всего листов раздела 2: 10	Всего разделов: 3	Всего листов: 14

Сведения о подросте:			
средняя высота:			
		значение	единица измерения
средний возраст:			
		значение	единица измерения
количество подроста на гектар:			
		значение	единица измерения
состав подроста:			
Сведения о древесной породе либо кустарниковой породе:			
наименование древесной породы либо кустарниковой породы:			
доля участия древесной породы в составе подроста			
Сведения о подлеске:			
средняя высота:			Метр
		значение	единица измерения
наименование древесной породы либо кустарниковой породы:		Лещина	

оператор ФГИС ЛК

полное наименование должности

ДОКУМЕНТ ПОДПИСАН ЭЛЕКТРОННОЙ ПОДПИСЬЮ

Сертификат: 481150925446319058067312673798394674 73

Владелец: ФЕДЕРАЛЬНОЕ АГЕНТСТВО ЛЕСНОГО ХОЗЯЙСТВА

Действителен: с 04.10.2024 по 28.12.2025

подпись

Федеральное агентство лесного хозяйства полное наименование оператора федеральной государственной информационной системы лесного комплекса			
Выписка из государственного лесного реестра о лесотаксационном выделе			Раздел 2
Таксационные характеристики			
Лист № 5 раздела 2	Всего листов раздела 2: 10	Всего разделов: 3	Всего листов: 14

Сведения в отношении не занятых лесными насаждениями земель:		
наименование древесной породы либо кустарниковой породы:		
класс бонитета:		
Характеристика естественного лесовосстановления:		
средняя высота:		
	значение	единица измерения
средний возраст:		
	значение	единица измерения
количество подроста на гектар:		
	значение	единица измерения
состав подроста:		

оператор ФГИС ЛК

полное наименование должности

ДОКУМЕНТ ПОДПИСАН ЭЛЕКТРОННОЙ ПОДПИСЬЮ
Сертификат: 481150925446319058067312673798394674 73
Владелец: ФЕДЕРАЛЬНОЕ АГЕНТСТВО ЛЕСНОГО ХОЗЯЙСТВА
Действителен: с 04.10.2024 по 28.12.2025

подпись

Федеральное агентство лесного хозяйства полное наименование оператора федеральной государственной информационной системы лесного комплекса			
Выписка из государственного лесного реестра о лесотаксационном выделе			Раздел 2
Таксационные характеристики			
Лист № 6 раздела 2	Всего листов раздела 2: 10	Всего разделов: 3	Всего листов: 14

Сведения о естественных рединах:		
средняя высота древесных пород лесных насаждений (яруса):		
	значение	единица измерения
средний диаметр ствола дерева древесных пород		
	значение	единица измерения
запас древесины лесного насаждения (яруса):		
	значение	единица измерения
запас древесины естественных редин, единичных деревьев, сухостоя и неликвидной древесины:		
	значение	единица измерения
полнота лесного насаждения (яруса):		
	значение	единица измерения
сумма площадей сечения стволов деревьев на высоте 1,3 метра на 1 гектар:		
	значение	единица измерения
доля участия (коэффициент состава) древесных пород в составе лесных насаждений (яруса) и подроста:		
	значение	единица измерения
возраст древесных пород:		
	значение	единица измерения
класс бонитета:		
средний возраст подроста:		
	значение	единица измерения
количество подроста на 1 гектар:		
	значение	единица измерения
количество пней на 1 гектар вырубки:		
	значение	единица измерения

ДОКУМЕНТ ПОДПИСАН ЭЛЕКТРОННОЙ ПОДПИСЬЮ
Сертификат: 481150925446319058067312673798394674 73
Владелец: ФЕДЕРАЛЬНОЕ АГЕНТСТВО ЛЕСНОГО ХОЗЯЙСТВА
Действителен: с 04.10.2024 по 28.12.2025

оператор ФГИС ЛК

полное наименование должности подпись

Федеральное агентство лесного хозяйства полное наименование оператора федеральной государственной информационной системы лесного комплекса			
Выписка из государственного лесного реестра о лесотаксационном выделе			Раздел 2
Таксационные характеристики			
Лист № 7 раздела 2	Всего листов раздела 2: 10	Всего разделов: 3	Всего листов: 14

Сведения о вырубках:			
	тип лесорастительных условий:		
	класс бонитета:		
	количество пней на один гектар вырубки:		
		значение	единица измерения
	средний диаметр пней:		
		значение	единица измерения
	тип вырубки:		
Сведения о единичных деревьях:			
	наименование древесной породы:		
	возраст		
		значение	единица измерения
	средний запас древесины на 1 гектар:		
		значение	единица измерения
Сведения о погибших лесных насаждениях:			
	тип лесорастительных условий:	D2	
	класс бонитета:	2	
	год гибели лесного насаждения:		

оператор ФГИС ЛК

полное наименование должности

ДОКУМЕНТ ПОДПИСАН ЭЛЕКТРОННОЙ ПОДПИСЬЮ
Сертификат: 481150925446319058067312673798394674 73
Владелец: ФЕДЕРАЛЬНОЕ АГЕНТСТВО ЛЕСНОГО ХОЗЯЙСТВА
Действителен: с 04.10.2024 по 28.12.2025

подпись

Федеральное агентство лесного хозяйства полное наименование оператора федеральной государственной информационной системы лесного комплекса			
Выписка из государственного лесного реестра о лесотаксационном выделе			Раздел 2
Таксационные характеристики			
Лист № 8 раздела 2	Всего листов раздела 2: 10	Всего разделов: 3	Всего листов: 14

Сведения о гарях:			
	тип лесорастительных условий:	D2	
	класс бонитета:	2	
	год гибели лесного насаждения от пожара:		
	вид лесного пожара:		
	наименование поврежденной древесной породы:		
	год повреждения лесного насаждения:		
	степень повреждения лесного насаждения:		
Сведения о прогалинах и пустырях:			
	тип лесорастительных условий:	D2	
	класс бонитета:	2	
Сведения о сенокосах:			
	тип расположения, состояния и качества:		
	естественные или улучшенные:		
	степень зарастания древесными породами и кустарниками:		
	сведения о наличии кочек, камней и других факторов, влияющих на удобство заготовки сена:		
	сведения о возможности механизации работ:		
	средняя урожайность сухой массы сена на 1 гектар:		
		значение	единица измерения
	сведения об эрозионных процессах:		

ДОКУМЕНТ ПОДПИСАН ЭЛЕКТРОННОЙ ПОДПИСЬЮ
Сертификат: 481150925446319058067312673798394674 73
Владелец: ФЕДЕРАЛЬНОЕ АГЕНТСТВО ЛЕСНОГО ХОЗЯЙСТВА
Действителен: с 04.10.2024 по 28.12.2025

оператор ФГИС ЛК
полное наименование должности

подпись

Федеральное агентство лесного хозяйства полное наименование оператора федеральной государственной информационной системы лесного комплекса			
Выписка из государственного лесного реестра о лесотаксационном выделе			Раздел 2
Таксационные характеристики			
Лист № 9 раздела 2	Всего листов раздела 2: 10	Всего разделов: 3	Всего листов: 14

Сведения о садах, виноградниках, плодовых и ягодных растениях:			
	наименование древесной породы либо кустарниковой породы:		
	плодоносящие или неплодоносящие:		
	поливной или богарный тип:		
	год закладки:		
	количество деревьев на 1 гектар		
		значение	единица измерения
	урожайность:		
		значение	единица измерения
Сведения о болотах:			
	тип болота:		
	тип растительности:		
Сведения о положении лесотаксационного выдела:			
	крутизна склона:		
	экспозиция склона:		
	вид эрозии и степень ее развития:		
Наименование объекта лесного семеноводства, созданного в границе лесотаксационного выдела:			
Сведения о загрязнении радионуклидами земель, на которых расположены леса:			

оператор ФГИС ЛК

ДОКУМЕНТ ПОДПИСАН ЭЛЕКТРОННОЙ ПОДПИСЬЮ
Сертификат: 481150925446319058067312673798394674 73
Владелец: ФЕДЕРАЛЬНОЕ АГЕНТСТВО ЛЕСНОГО ХОЗЯЙСТВА
Действителен: с 04.10.2024 по 28.12.2025

полное наименование должности — подпись

Федеральное агентство лесного хозяйства полное наименование оператора федеральной государственной информационной системы лесного комплекса			
Выписка из государственного лесного реестра о лесотаксационном выделе			Раздел 2
Таксационные характеристики			
Лист № 10 раздела 2	Всего листов раздела 2: 10	Всего разделов: 3	Всего листов: 14

Сведения о мероприятиях по сохранению лесов, проектируемых при осуществлении мероприятий по лесоустройству:			
	наименование проектируемого мероприятия:		
	объем проектируемого мероприятия		
		значение	единица измерения
Иные сведения о лесотаксационном выделе:			

оператор ФГИС ЛК

полное наименование должности

ДОКУМЕНТ ПОДПИСАН ЭЛЕКТРОННОЙ ПОДПИСЬЮ
Сертификат: 481150925446319058067312673798394674 73
Владелец: ФЕДЕРАЛЬНОЕ АГЕНТСТВО ЛЕСНОГО ХОЗЯЙСТВА
Действителен: с 04.10.2024 по 28.12.2025

подпись

Федеральное агентство лесного хозяйства полное наименование оператора федеральной государственной информационной системы лесного комплекса			
Выписка из государственного лесного реестра о лесотаксационном выделе			Раздел 10
Схема лесотаксационного выдела			
Лист № 1 раздела 10	Всего листов раздела 10: 2	Всего разделов: 3	Всего листов: 14

21.08.2025 г. № ЖУИД-001/2025-03995157	
Учетный номер лесотаксационного выдела:	16:26:4:120:36

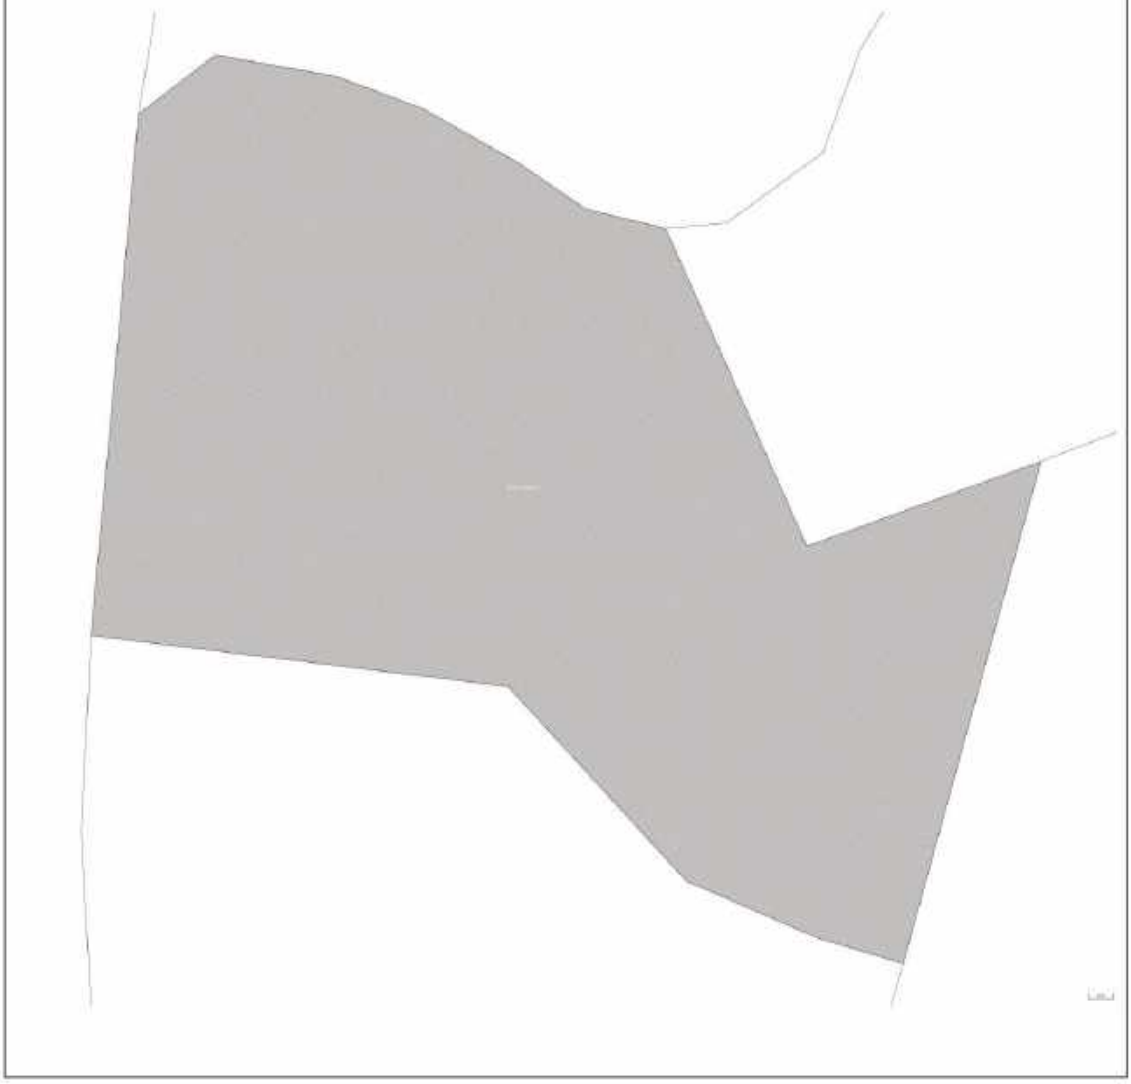

оператор ФГИС ЛК

полное наименование должности

ДОКУМЕНТ ПОДПИСАН ЭЛЕКТРОННОЙ ПОДПИСЬЮ

Сертификат: 481150925446319058067312673798396747 3

Владелец: ФЕДЕРАЛЬНОЕ АГЕНТСТВО ЛЕСНОГО ХОЗЯЙСТВА

Действителен: с 04.10.2024 по 28.12.2025

подпись

Федеральное агентство лесного хозяйства полное наименование оператора федеральной государственной информационной системы лесного комплекса			
Выписка из государственного лесного реестра о лесотаксационном выделе			Раздел 10
Схема лесотаксационного выдела			
Лист № 2 раздела 10	Всего листов раздела 10: 2	Всего разделов: 3	Всего листов: 14

☐ Лесотаксационные выделы ▨ Лесотаксационные выделы	Схема границ		
Масштаб 1: 75	Условные обозначения:	Сведения отсутствуют	

ДОКУМЕНТ ПОДПИСАН ЭЛЕКТРОННОЙ ПОДПИСЬЮ
Сертификат: 481150925446319058067312673798394674 73
Владелец: ФЕДЕРАЛЬНОЕ АГЕНТСТВО ЛЕСНОГО ХОЗЯЙСТВА
Действителен: с 04.10.2024 по 28.12.2025

оператор ФГИС ЛК
полное наименование должности

подпись

Выписка из государственного лесного реестра
о лесотаксационном выделе

Федеральное агентство лесного хозяйства полное наименование оператора федеральной государственной информационной системы лесного комплекса	
Выписка из государственного лесного реестра о лесотаксационном выделе	Раздел 1
Сведения о характеристиках лесотаксационного выдела	

Лист № 1 раздела 1	Всего листов раздела 1: 2	Всего разделов: 3	Всего листов: 14

20.08.2025 г. № ЖУИД-001/2025-03994906	
Учетный номер лесотаксационного выдела:	16:26:4:120:37
Дата присвоения учетного номера лесотаксационного выдела:	24.01.2024
Номер лесотаксационного выдела в соответствии с лесоустроительной документацией:	36
Учетный номер лесного квартала, в состав которого входит лесотаксационный выдел:	16:26:4:120
Учетный номер лесного участка, полностью или частично расположенного в границе лесотаксационного выдела	Сведения отсутствуют
Кадастровый номер лесного участка, полностью или частично расположенного в границе лесотаксационного выдела	Сведения отсутствуют
Учетный номер исходного лесотаксационного выдела:	Сведения отсутствуют
Учетный номер образованного лесотаксационного выдела:	Сведения отсутствуют
Сведения о ранее присвоенном номере лесотаксационного выдела	
1 Ранее присвоенный номер:	-
Дата присвоения номера:	-
Сведения об организации или органе, которые присвоили такой номер в установленном законодательством Российской Федерации порядке:	-

ДОКУМЕНТ ПОДПИСАН ЭЛЕКТРОННОЙ ПОДПИСЬЮ
Сертификат: 481150925446319058067312673798394674 73
Владелец: ФЕДЕРАЛЬНОЕ АГЕНТСТВО ЛЕСНОГО ХОЗЯЙСТВА
Действителен: с 04.10.2024 по 28.12.2025

оператор ФГИС ЛК
полное наименование должности

подпись

Федеральное агентство лесного хозяйства полное наименование оператора федеральной государственной информационной системы лесного комплекса			
Выписка из государственного лесного реестра о лесотаксационном выделе			Раздел 1
Сведения о характеристиках лесотаксационного выдела			
Лист № 2 раздела 1	Всего листов раздела 1: 2	Всего разделов: 3	Всего листов: 14

Дата прекращения существования лесотаксационного выдела:		
Дата подготовки лесоустроительной документации:		
Площадь:	5.5245	Гектар
	значение	единица измерения
Категория земель:	Земли лесного фонда	
Вид лесов в соответствии с их целевым назначением, расположенных в границе лесотаксационного выдела:	Эксплуатационные леса	Номер не указан
	наименование	идентификационный номер записи
Категория защитных лесов:		
	наименование	идентификационный номер записи
Особо защитный участок лесов:		
	наименование	идентификационный номер записи
Идентификационный номер записи о зоне с особыми условиями использования территорий, в которой расположен лесотаксационный выдел:		
Идентификационный номер записи о зеленой зоне, в которой расположен лесотаксационный выдел		
Идентификационный номер записи о лесопарковой зоне, в которой расположен лесотаксационный выдел		
Общий запас лесных насаждений:	118.0	Кубический метр
	значение	единица измерения

оператор ФГИС ЛК

полное наименование должности

ДОКУМЕНТ ПОДПИСАН ЭЛЕКТРОННОЙ ПОДПИСЬЮ

Сертификат: 481150925446319058067312673798394674 73

Владелец: ФЕДЕРАЛЬНОЕ АГЕНТСТВО ЛЕСНОГО ХОЗЯЙСТВА

Действителен: с 04.10.2024 по 28.12.2025

подпись

Федеральное агентство лесного хозяйства полное наименование оператора федеральной государственной информационной системы лесного комплекса			
Выписка из государственного лесного реестра о лесотаксационном выделе			Раздел 2
Таксационные характеристики			
Лист № 1 раздела 2	Всего листов раздела 2: 10	Всего разделов: 3	Всего листов: 14

20.08.2025 г. № ЖУИД-001/2025-03994906		
Учетный номер лесотаксационного выдела:	16:26:4:120:37	
Номер лесотаксационного выдела в соответствии с лесоустроительной документацией:	36	
Тип земель:	Лесные земли	
Вид лесных земель:	Насаждение естественного происхождения	
Вид нелесных земель:		
Тип леса:	Липняк разнотравный	
Тип лесорастительных условий:	D2	
Состояние лесного насаждения:		
Целевая порода:		
Запас на лесотаксационном выделе:		
сухостоя:		
	значение	единица измерения
естественных редин:		
	значение	единица измерения
единичных деревьев:		
	значение	единица измерения
неликвидной древесины:		
	значение	единица измерения
Год создания лесных культур:	1975	
Сведения о ярусе лесного насаждения:		

оператор ФГИС ЛК

полное наименование должности

ДОКУМЕНТ ПОДПИСАН ЭЛЕКТРОННОЙ ПОДПИСЬЮ
Сертификат: 481150925446319058067312673798394674 73
Владелец: ФЕДЕРАЛЬНОЕ АГЕНТСТВО ЛЕСНОГО ХОЗЯЙСТВА
Действителен: с 04.10.2024 по 28.12.2025

подпись

Федеральное агентство лесного хозяйства полное наименование оператора федеральной государственной информационной системы лесного комплекса			
Выписка из государственного лесного реестра о лесотаксационном выделе			Раздел 2
Таксационные характеристики			
Лист № 2 раздела 2	Всего листов раздела 2: 10	Всего разделов: 3	Всего листов: 14

номер яруса лесного насаждения:		1	
Основной ярус:			
средняя высота яруса:		14.75	Метр
		значение	единица измерения
состав лесного насаждения:		5ЛИП4Б1ОС+ДВ	
полнота яруса:		0.7	
Запас древесины лесного насаждения:			
	средний запас древесины лесного насаждения на 1 гектар:		
		значение	единица измерения
	запас древесины лесных насаждений:		
		значение	единица измерения
	запас древесины составляющих древесных пород:	210.0	Кубический метр
		значение	единица измерения
Сведения о древесной или кустарниковой породе:			

оператор ФГИС ЛК

полное наименование должности

ДОКУМЕНТ ПОДПИСАН ЭЛЕКТРОННОЙ ПОДПИСЬЮ
Сертификат: 481150925446319058067312673790839467473
Владелец: ФЕДЕРАЛЬНОЕ АГЕНТСТВО ЛЕСНОГО ХОЗЯЙСТВА
Действителен: с 04.10.2024 по 28.12.2025

подпись

Федеральное агентство лесного хозяйства полное наименование оператора федеральной государственной информационной системы лесного комплекса			
Выписка из государственного лесного реестра о лесотаксационном выделе			Раздел 2
Таксационные характеристики			
Лист № 3 раздела 2	Всего листов раздела 2: 10	Всего разделов: 3	Всего листов: 14

наименование древесной или кустарниковой породы:	Липа		
Преобладающая древесная порода:			
доля участия древесной породы в составе яруса лесного насаждения:	5.0		
возраст:	50.0	Год	
	значение	единица измерения	
высота:	18.0	Метр	
	значение	единица измерения	
средний диаметр ствола:	22.0	Сантиметр	
	значение	единица измерения	
класс возраста:			
группа возраста лесного насаждения:	средневозрастные		
класс бонитета:	2		
класс товарности:	3		
Сведения о несомкнувшихся лесных культурах:			
состав несомкнувшихся лесных культур:			
Сведения о древесной породе либо кустарниковой породе:			
доля участия в составе:			
возраст:			
	значение	единица измерения	
приживаемость:			
дополнительные сведения:			

ДОКУМЕНТ ПОДПИСАН ЭЛЕКТРОННОЙ ПОДПИСЬЮ
Сертификат: 481150925446319058067312673798394674 73
Владелец: ФЕДЕРАЛЬНОЕ АГЕНТСТВО ЛЕСНОГО ХОЗЯЙСТВА
Действителен: с 04.10.2024 по 28.12.2025

оператор ФГИС ЛК
полное наименование должности

подпись

Федеральное агентство лесного хозяйства полное наименование оператора федеральной государственной информационной системы лесного комплекса			
Выписка из государственного лесного реестра о лесотаксационном выделе			Раздел 2
Таксационные характеристики			
Лист № 4 раздела 2	Всего листов раздела 2: 10	Всего разделов: 3	Всего листов: 14

Сведения о подросте:			
средняя высота:			
		значение	единица измерения
средний возраст:			
		значение	единица измерения
количество подроста на гектар:			
		значение	единица измерения
состав подроста:			
Сведения о древесной породе либо кустарниковой породе:			
наименование древесной породы либо кустарниковой породы:			
доля участия древесной породы в составе подроста			
Сведения о подлеске:			
средняя высота:			Метр
		значение	единица измерения
наименование древесной породы либо кустарниковой породы:		Лещина	

оператор ФГИС ЛК

полное наименование должности

ДОКУМЕНТ ПОДПИСАН ЭЛЕКТРОННОЙ ПОДПИСЬЮ

Сертификат: 481150925446319058067312673798394674 73

Владелец: ФЕДЕРАЛЬНОЕ АГЕНТСТВО ЛЕСНОГО ХОЗЯЙСТВА

Действителен: с 04.10.2024 по 28.12.2025

подпись

Федеральное агентство лесного хозяйства полное наименование оператора федеральной государственной информационной системы лесного комплекса			
Выписка из государственного лесного реестра о лесотаксационном выделе			Раздел 2
Таксационные характеристики			
Лист № 5 раздела 2	Всего листов раздела 2: 10	Всего разделов: 3	Всего листов: 14

Сведения в отношении не занятых лесными насаждениями земель:			
	наименование древесной породы либо кустарниковой породы:		
	класс бонитета:		
Характеристика естественного лесовосстановления:			
	средняя высота:		
		значение	единица измерения
	средний возраст:		
		значение	единица измерения
	количество подроста на гектар:		
		значение	единица измерения
	состав подроста:		

оператор ФГИС ЛК

полное наименование должности

ДОКУМЕНТ ПОДПИСАН ЭЛЕКТРОННОЙ ПОДПИСЬЮ
Сертификат: 481150925446319058067312673798394674 73
Владелец: ФЕДЕРАЛЬНОЕ АГЕНТСТВО ЛЕСНОГО ХОЗЯЙСТВА
Действителен: с 04.10.2024 по 28.12.2025

подпись

Федеральное агентство лесного хозяйства полное наименование оператора федеральной государственной информационной системы лесного комплекса			
Выписка из государственного лесного реестра о лесотаксационном выделе			Раздел 2
Таксационные характеристики			
Лист № 6 раздела 2	Всего листов раздела 2: 10	Всего разделов: 3	Всего листов: 14

Сведения о естественных рединах:		
средняя высота древесных пород лесных насаждений (яруса):		
	значение	единица измерения
средний диаметр ствола дерева древесных пород		
	значение	единица измерения
запас древесины лесного насаждения (яруса):		
	значение	единица измерения
запас древесины естественных редин, единичных деревьев, сухостоя и неликвидной древесины:		
	значение	единица измерения
полнота лесного насаждения (яруса):		
	значение	единица измерения
сумма площадей сечения стволов деревьев на высоте 1,3 метра на 1 гектар:		
	значение	единица измерения
доля участия (коэффициент состава) древесных пород в составе лесных насаждений (яруса) и подроста:		
	значение	единица измерения
возраст древесных пород:		
	значение	единица измерения
класс бонитета:		
средний возраст подроста:		
	значение	единица измерения
количество подроста на 1 гектар:		
	значение	единица измерения
количество пней на 1 гектар вырубки:		
	значение	единица измерения

ДОКУМЕНТ ПОДПИСАН ЭЛЕКТРОННОЙ ПОДПИСЬЮ
Сертификат: 481150925446319058067312673798394674 73
Владелец: ФЕДЕРАЛЬНОЕ АГЕНТСТВО ЛЕСНОГО ХОЗЯЙСТВА
Действителен: с 04.10.2024 по 28.12.2025

оператор ФГИС ЛК
полное наименование должности

подпись

Федеральное агентство лесного хозяйства полное наименование оператора федеральной государственной информационной системы лесного комплекса			
Выписка из государственного лесного реестра о лесотаксационном выделе			Раздел 2
Таксационные характеристики			
Лист № 7 раздела 2	Всего листов раздела 2: 10	Всего разделов: 3	Всего листов: 14

Сведения о вырубках:			
	тип лесорастительных условий:		
	класс бонитета:		
	количество пней на один гектар вырубки:		
		значение	единица измерения
	средний диаметр пней:		
		значение	единица измерения
	тип вырубки:		
Сведения о единичных деревьях:			
	наименование древесной породы:		
	возраст		
		значение	единица измерения
	средний запас древесины на 1 гектар:		
		значение	единица измерения
Сведения о погибших лесных насаждениях:			
	тип лесорастительных условий:	D2	
	класс бонитета:	2	
	год гибели лесного насаждения:		

оператор ФГИС ЛК

полное наименование должности

ДОКУМЕНТ ПОДПИСАН ЭЛЕКТРОННОЙ ПОДПИСЬЮ
Сертификат: 481150925446319058067312673798394674 73
Владелец: ФЕДЕРАЛЬНОЕ АГЕНТСТВО ЛЕСНОГО ХОЗЯЙСТВА
Действителен: с 04.10.2024 по 28.12.2025

подпись

Федеральное агентство лесного хозяйства полное наименование оператора федеральной государственной информационной системы лесного комплекса			
Выписка из государственного лесного реестра о лесотаксационном выделе			Раздел 2
Таксационные характеристики			
Лист № 8 раздела 2	Всего листов раздела 2: 10	Всего разделов: 3	Всего листов: 14

Сведения о гарях:			
	тип лесорастительных условий:	D2	
	класс бонитета:	2	
	год гибели лесного насаждения от пожара:		
	вид лесного пожара:		
	наименование поврежденной древесной породы:		
	год повреждения лесного насаждения:		
	степень повреждения лесного насаждения:		
Сведения о прогалинах и пустырях:			
	тип лесорастительных условий:	D2	
	класс бонитета:	2	
Сведения о сенокосах:			
	тип расположения, состояния и качества:		
	естественные или улучшенные:		
	степень зарастания древесными породами и кустарниками:		
	сведения о наличии кочек, камней и других факторов, влияющих на удобство заготовки сена:		
	сведения о возможности механизации работ:		
	средняя урожайность сухой массы сена на 1 гектар:		
		значение	единица измерения
	сведения об эрозионных процессах:		

оператор ФГИС ЛК

полное наименование должности

ДОКУМЕНТ ПОДПИСАН ЭЛЕКТРОННОЙ ПОДПИСЬЮ

Сертификат: 481150925446319058067312673798394674 73

Владелец: ФЕДЕРАЛЬНОЕ АГЕНТСТВО ЛЕСНОГО ХОЗЯЙСТВА

Действителен: с 04.10.2024 по 28.12.2025

подпись

Федеральное агентство лесного хозяйства полное наименование оператора федеральной государственной информационной системы лесного комплекса			
Выписка из государственного лесного реестра о лесотаксационном выделе			Раздел 2
Таксационные характеристики			
Лист № 9 раздела 2	Всего листов раздела 2: 10	Всего разделов: 3	Всего листов: 14

Сведения о садах, виноградниках, плодовых и ягодных растениях:			
	наименование древесной породы либо кустарниковой породы:		
	плодоносящие или неплодоносящие:		
	поливной или богарный тип:		
	год закладки:		
	количество деревьев на 1 гектар		
		значение	единица измерения
	урожайность:		
		значение	единица измерения
Сведения о болотах:			
	тип болота:		
	тип растительности:		
Сведения о положении лесотаксационного выдела:			
	крутизна склона:		
	экспозиция склона:		
	вид эрозии и степень ее развития:		
Наименование объекта лесного семеноводства, созданного в границе лесотаксационного выдела:			
Сведения о загрязнении радионуклидами земель, на которых расположены леса:			

ДОКУМЕНТ ПОДПИСАН ЭЛЕКТРОННОЙ ПОДПИСЬЮ
Сертификат: 481150925446319058067312673798394674 73
Владелец: ФЕДЕРАЛЬНОЕ АГЕНТСТВО ЛЕСНОГО ХОЗЯЙСТВА
Действителен: с 04.10.2024 по 28.12.2025

оператор ФГИС ЛК
полное наименование должности

подпись

Федеральное агентство лесного хозяйства полное наименование оператора федеральной государственной информационной системы лесного комплекса			
Выписка из государственного лесного реестра о лесотаксационном выделе			Раздел 2
Таксационные характеристики			
Лист № 10 раздела 2	Всего листов раздела 2: 10	Всего разделов: 3	Всего листов: 14

Сведения о мероприятиях по сохранению лесов, проектируемых при осуществлении мероприятий по лесоустройству:			
	наименование проектируемого мероприятия:		
	объем проектируемого мероприятия		
		значение	единица измерения
Иные сведения о лесотаксационном выделе:			

оператор ФГИС ЛК

полное наименование должности

ДОКУМЕНТ ПОДПИСАН ЭЛЕКТРОННОЙ ПОДПИСЬЮ
Сертификат: 481150925446319058067312673798394674 73
Владелец: ФЕДЕРАЛЬНОЕ АГЕНТСТВО ЛЕСНОГО ХОЗЯЙСТВА
Действителен: с 04.10.2024 по 28.12.2025

подпись

Федеральное агентство лесного хозяйства полное наименование оператора федеральной государственной информационной системы лесного комплекса			
Выписка из государственного лесного реестра о лесотаксационном выделе			Раздел 10
Схема лесотаксационного выдела			
Лист № 1 раздела 10	Всего листов раздела 10: 2	Всего разделов: 3	Всего листов: 14

20.08.2025 г. № ЖУИД-001/2025-03994906	
Учетный номер лесотаксационного выдела:	16:26:4:120:37

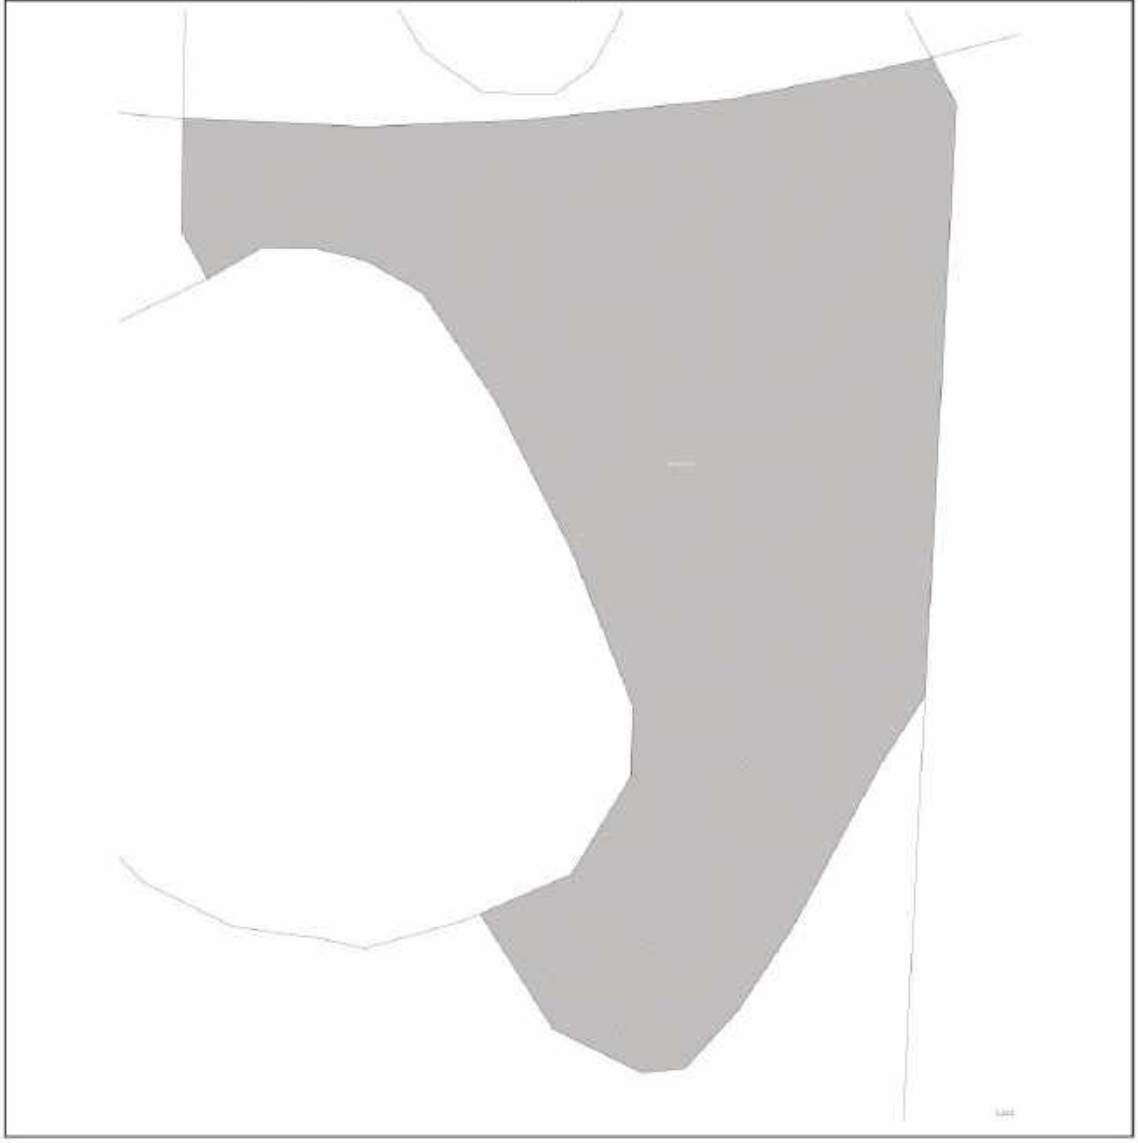

ДОКУМЕНТ ПОДПИСАН ЭЛЕКТРОННОЙ ПОДПИСЬЮ

Сертификат: 481150925446319058067312673798394674 73

Владелец: ФЕДЕРАЛЬНОЕ АГЕНТСТВО ЛЕСНОГО ХОЗЯЙСТВА

Действителен: с 04.10.2024 по 28.12.2025

оператор ФГИС ЛК

полное наименование должности

подпись

Федеральное агентство лесного хозяйства полное наименование оператора федеральной государственной информационной системы лесного комплекса			
Выписка из государственного лесного реестра о лесотаксационном выделе			Раздел 10
Схема лесотаксационного выдела			
Лист № 2 раздела 10	Всего листов раздела 10: 2	Всего разделов: 3	Всего листов: 14

☐ Лесотаксационные выделы ▨ Лесотаксационные выделы	Схема границ		
Масштаб 1: 100	Условные обозначения:	Сведения отсутствуют	

оператор ФГИС ЛК

полное наименование должности

ДОКУМЕНТ ПОДПИСАН ЭЛЕКТРОННОЙ ПОДПИСЬЮ
Сертификат: 481150925446319058067312673798394674 73
Владелец: ФЕДЕРАЛЬНОЕ АГЕНТСТВО ЛЕСНОГО ХОЗЯЙСТВА
Действителен: с 04.10.2024 по 28.12.2025

подпись

Выписка из государственного лесного реестра
о лесотаксационном выделе

Федеральное агентство лесного хозяйства полное наименование оператора федеральной государственной информационной системы лесного комплекса	
Выписка из государственного лесного реестра о лесотаксационном выделе	Раздел 1
Сведения о характеристиках лесотаксационного выдела	

Лист № 1 раздела 1	Всего листов раздела 1: 2	Всего разделов: 3	Всего листов: 14

20.08.2025 г. № ЖУИД-001/2025-03994904		
Учетный номер лесотаксационного выдела:		16:26:4:120:42
Дата присвоения учетного номера лесотаксационного выдела:		24.01.2024
Номер лесотаксационного выдела в соответствии с лесоустроительной документацией:		38
Учетный номер лесного квартала, в состав которого входит лесотаксационный выдел:		16:26:4:120
Учетный номер лесного участка, полностью или частично расположенного в границе лесотаксационного выдела		Сведения отсутствуют
Кадастровый номер лесного участка, полностью или частично расположенного в границе лесотаксационного выдела		Сведения отсутствуют
Учетный номер исходного лесотаксационного выдела:		Сведения отсутствуют
Учетный номер образованного лесотаксационного выдела:		Сведения отсутствуют
Сведения о ранее присвоенном номере лесотаксационного выдела		
1	Ранее присвоенный номер:	-
	Дата присвоения номера:	-
	Сведения об организации или органе, которые присвоили такой номер в установленном законодательством Российской Федерации порядке:	-
Дата прекращения существования лесотаксационного выдела:		

оператор ФГИС ЛК

полное наименование должности

ДОКУМЕНТ ПОДПИСАН ЭЛЕКТРОННОЙ ПОДПИСЬЮ
Сертификат: 481150925446319058067312672798394674 73
Владелец: ФЕДЕРАЛЬНОЕ АГЕНТСТВО ЛЕСНОГО ХОЗЯЙСТВА
Действителен: с 04.10.2024 по 28.12.2025

подпись

Федеральное агентство лесного хозяйства полное наименование оператора федеральной государственной информационной системы лесного комплекса			
Выписка из государственного лесного реестра о лесотаксационном выделе			Раздел 1
Сведения о характеристиках лесотаксационного выдела			
Лист № 2 раздела 1	Всего листов раздела 1: 2	Всего разделов: 3	Всего листов: 14

Дата подготовки лесоустроительной документации:		
Площадь:	4.2783	Гектар
	значение	единица измерения
Категория земель:	Земли лесного фонда	
Вид лесов в соответствии с их целевым назначением, расположенных в границе лесотаксационного выдела:	Эксплуатационные леса	Номер не указан
	наименование	идентификационный номер записи
Категория защитных лесов:		
	наименование	идентификационный номер записи
Особо защитный участок лесов:	Участки лесов вокруг поселков городского типа, сельских населенных пунктов	Номер не указан
	наименование	идентификационный номер записи
Идентификационный номер записи о зоне с особыми условиями использования территорий, в которой расположен лесотаксационный выдел:		
Идентификационный номер записи о зеленой зоне, в которой расположен лесотаксационный выдел		
Идентификационный номер записи о лесопарковой зоне, в которой расположен лесотаксационный выдел		
Общий запас лесных насаждений:	22.0	Кубический метр
	значение	единица измерения

оператор ФГИС ЛК

полное наименование должности

ДОКУМЕНТ ПОДПИСАН ЭЛЕКТРОННОЙ ПОДПИСЬЮ
Сертификат: 481150925446319058067312673798394673473
Владелец: ФЕДЕРАЛЬНОЕ АГЕНТСТВО ЛЕСНОГО ХОЗЯЙСТВА
Действителен: с 04.10.2024 по 28.12.2025

подпись

Федеральное агентство лесного хозяйства полное наименование оператора федеральной государственной информационной системы лесного комплекса			
Выписка из государственного лесного реестра о лесотаксационном выделе			Раздел 2
Таксационные характеристики			
Лист № 1 раздела 2	Всего листов раздела 2: 10	Всего разделов: 3	Всего листов: 14

20.08.2025 г. № ЖУИД-001/2025-03994904		
Учетный номер лесотаксационного выдела:	16:26:4:120:42	
Номер лесотаксационного выдела в соответствии с лесоустроительной документацией:	38	
Тип земель:	Лесные земли	
Вид лесных земель:	Лесные культуры	
Вид нелесных земель:		
Тип леса:	Березняк ясменниковый	
Тип лесорастительных условий:	D2	
Состояние лесного насаждения:		
Целевая порода:		
Запас на лесотаксационном выделе:		
сухостоя:		
	значение	единица измерения
естественных редин:		
	значение	единица измерения
единичных деревьев:		
	значение	единица измерения
неликвидной древесины:		
	значение	единица измерения
Год создания лесных культур:	2010	
Сведения о ярусе лесного насаждения:		

оператор ФГИС ЛК

полное наименование должности

ДОКУМЕНТ ПОДПИСАН ЭЛЕКТРОННОЙ ПОДПИСЬЮ
Сертификат: 481150925446319058067312673798394674 73
Владелец: ФЕДЕРАЛЬНОЕ АГЕНТСТВО ЛЕСНОГО ХОЗЯЙСТВА
Действителен: с 04.10.2024 по 28.12.2025

подпись

Федеральное агентство лесного хозяйства полное наименование оператора федеральной государственной информационной системы лесного комплекса			
Выписка из государственного лесного реестра о лесотаксационном выделе			Раздел 2
Таксационные характеристики			
Лист № 2 раздела 2	Всего листов раздела 2: 10	Всего разделов: 3	Всего листов: 14

номер яруса лесного насаждения:		1	
Основной ярус:			
средняя высота яруса:		2.25	Метр
		значение	единица измерения
состав лесного насаждения:		6Б2ЛИП1КЛ1В	
полнота яруса:		0.7	
Запас древесины лесного насаждения:			
	средний запас древесины лесного насаждения на 1 гектар:		
		значение	единица измерения
	запас древесины лесных насаждений:		
		значение	единица измерения
	запас древесины составляющих древесных пород:	50.0	Кубический метр
		значение	единица измерения
Сведения о древесной или кустарниковой породе:			

оператор ФГИС ЛК

полное наименование должности

ДОКУМЕНТ ПОДПИСАН ЭЛЕКТРОННОЙ ПОДПИСЬЮ

Сертификат: 481150925446319058067312673798839467473

Владелец: ФЕДЕРАЛЬНОЕ АГЕНТСТВО ЛЕСНОГО ХОЗЯЙСТВА

Действителен: с 04.10.2024 по 28.12.2025

подпись

Федеральное агентство лесного хозяйства полное наименование оператора федеральной государственной информационной системы лесного комплекса			
Выписка из государственного лесного реестра о лесотаксационном выделе			Раздел 2
Таксационные характеристики			
Лист № 3 раздела 2	Всего листов раздела 2: 10	Всего разделов: 3	Всего листов: 14

наименование древесной или кустарниковой породы:	Береза		
Преобладающая древесная порода:			
доля участия древесной породы в составе яруса лесного насаждения:	6.0		
возраст:	15.0	Год	
	значение	единица измерения	
высота:	9.0	Метр	
	значение	единица измерения	
средний диаметр ствола:	6.0	Сантиметр	
	значение	единица измерения	
класс возраста:			
группа возраста лесного насаждения:	молодняки II класса возраста		
класс бонитета:	1а		
класс товарности:			
Сведения о несомкнувшихся лесных культурах:			
состав несомкнувшихся лесных культур:			
Сведения о древесной породе либо кустарниковой породе:			
доля участия в составе:			
возраст:			
	значение	единица измерения	
приживаемость:			
дополнительные сведения:			

оператор ФГИС ЛК

ДОКУМЕНТ ПОДПИСАН ЭЛЕКТРОННОЙ ПОДПИСЬЮ
Сертификат: 481150925446319058067312673798394674 73
Владелец: ФЕДЕРАЛЬНОЕ АГЕНТСТВО ЛЕСНОГО ХОЗЯЙСТВА
Действителен: с 04.10.2024 по 28.12.2025

полное наименование должности — подпись

Федеральное агентство лесного хозяйства полное наименование оператора федеральной государственной информационной системы лесного комплекса			
Выписка из государственного лесного реестра о лесотаксационном выделе			Раздел 2
Таксационные характеристики			
Лист № 4 раздела 2	Всего листов раздела 2: 10	Всего разделов: 3	Всего листов: 14

Сведения о подросте:			
средняя высота:			
		значение	единица измерения
средний возраст:			
		значение	единица измерения
количество подроста на гектар:			
		значение	единица измерения
состав подроста:			
Сведения о древесной породе либо кустарниковой породе:			
наименование древесной породы либо кустарниковой породы:			
доля участия древесной породы в составе подроста			
Сведения о подлеске:			
средняя высота:			Метр
		значение	единица измерения
наименование древесной породы либо кустарниковой породы:		Лещина	

ДОКУМЕНТ ПОДПИСАН ЭЛЕКТРОННОЙ ПОДПИСЬЮ
Сертификат: 481150925446319058067312673798394674 73
Владелец: ФЕДЕРАЛЬНОЕ АГЕНТСТВО ЛЕСНОГО ХОЗЯЙСТВА
Действителен: с 04.10.2024 по 28.12.2025

оператор ФГИС ЛК
полное наименование должности

подпись

Федеральное агентство лесного хозяйства полное наименование оператора федеральной государственной информационной системы лесного комплекса			
Выписка из государственного лесного реестра о лесотаксационном выделе			Раздел 2
Таксационные характеристики			
Лист № 5 раздела 2	Всего листов раздела 2: 10	Всего разделов: 3	Всего листов: 14

Сведения в отношении не занятых лесными насаждениями земель:			
	наименование древесной породы либо кустарниковой породы:		
	класс бонитета:		
Характеристика естественного лесовосстановления:			
	средняя высота:		
		значение	единица измерения
	средний возраст:		
		значение	единица измерения
	количество подроста на гектар:		
		значение	единица измерения
	состав подроста:		

оператор ФГИС ЛК

полное наименование должности

ДОКУМЕНТ ПОДПИСАН ЭЛЕКТРОННОЙ ПОДПИСЬЮ
Сертификат: 481150925446319058067312673798394674 73
Владелец: ФЕДЕРАЛЬНОЕ АГЕНТСТВО ЛЕСНОГО ХОЗЯЙСТВА
Действителен: с 04.10.2024 по 28.12.2025

подпись

Федеральное агентство лесного хозяйства полное наименование оператора федеральной государственной информационной системы лесного комплекса			
Выписка из государственного лесного реестра о лесотаксационном выделе			Раздел 2
Таксационные характеристики			
Лист № 6 раздела 2	Всего листов раздела 2: 10	Всего разделов: 3	Всего листов: 14

Сведения о естественных рединах:		
средняя высота древесных пород лесных насаждений (яруса):		
	значение	единица измерения
средний диаметр ствола дерева древесных пород		
	значение	единица измерения
запас древесины лесного насаждения (яруса):		
	значение	единица измерения
запас древесины естественных редин, единичных деревьев, сухостоя и неликвидной древесины:		
	значение	единица измерения
полнота лесного насаждения (яруса):		
	значение	единица измерения
сумма площадей сечения стволов деревьев на высоте 1,3 метра на 1 гектар:		
	значение	единица измерения
доля участия (коэффициент состава) древесных пород в составе лесных насаждений (яруса) и подроста:		
	значение	единица измерения
возраст древесных пород:		
	значение	единица измерения
класс бонитета:		
средний возраст подроста:		
	значение	единица измерения
количество подроста на 1 гектар:		
	значение	единица измерения
количество пней на 1 гектар вырубки:		
	значение	единица измерения

ДОКУМЕНТ ПОДПИСАН ЭЛЕКТРОННОЙ ПОДПИСЬЮ
Сертификат: 481150925446319058067312673798394674 73
Владелец: ФЕДЕРАЛЬНОЕ АГЕНТСТВО ЛЕСНОГО ХОЗЯЙСТВА
Действителен: с 04.10.2024 по 28.12.2025

оператор ФГИС ЛК
полное наименование должности

подпись

Федеральное агентство лесного хозяйства полное наименование оператора федеральной государственной информационной системы лесного комплекса			
Выписка из государственного лесного реестра о лесотаксационном выделе			Раздел 2
Таксационные характеристики			
Лист № 7 раздела 2	Всего листов раздела 2: 10	Всего разделов: 3	Всего листов: 14

Сведения о вырубках:			
тип лесорастительных условий:			
класс бонитета:			
количество пней на один гектар вырубки:			
		значение	единица измерения
средний диаметр пней:			
		значение	единица измерения
тип вырубки:			
Сведения о единичных деревьях:			
наименование древесной породы:			
возраст			
		значение	единица измерения
средний запас древесины на 1 гектар:			
		значение	единица измерения
Сведения о погибших лесных насаждениях:			
тип лесорастительных условий:		D2	
класс бонитета:		1а	
год гибели лесного насаждения:			

оператор ФГИС ЛК

полное наименование должности

ДОКУМЕНТ ПОДПИСАН ЭЛЕКТРОННОЙ ПОДПИСЬЮ
Сертификат: 481150925446319058067312673798394674 73
Владелец: ФЕДЕРАЛЬНОЕ АГЕНТСТВО ЛЕСНОГО ХОЗЯЙСТВА
Действителен: с 04.10.2024 по 28.12.2025

подпись

Федеральное агентство лесного хозяйства полное наименование оператора федеральной государственной информационной системы лесного комплекса			
Выписка из государственного лесного реестра о лесотаксационном выделе			Раздел 2
Таксационные характеристики			
Лист № 8 раздела 2	Всего листов раздела 2: 10	Всего разделов: 3	Всего листов: 14

Сведения о гарях:			
	тип лесорастительных условий:	D2	
	класс бонитета:	1а	
	год гибели лесного насаждения от пожара:		
	вид лесного пожара:		
	наименование поврежденной древесной породы:		
	год повреждения лесного насаждения:		
	степень повреждения лесного насаждения:		
Сведения о прогалинах и пустырях:			
	тип лесорастительных условий:	D2	
	класс бонитета:	1а	
Сведения о сенокосах:			
	тип расположения, состояния и качества:		
	естественные или улучшенные:		
	степень зарастания древесными породами и кустарниками:		
	сведения о наличии кочек, камней и других факторов, влияющих на удобство заготовки сена:		
	сведения о возможности механизации работ:		
	средняя урожайность сухой массы сена на 1 гектар:		
		значение	единица измерения
	сведения об эрозионных процессах:		

ДОКУМЕНТ ПОДПИСАН ЭЛЕКТРОННОЙ ПОДПИСЬЮ
Сертификат: 481150925446319058067312673798394674 73
Владелец: ФЕДЕРАЛЬНОЕ АГЕНТСТВО ЛЕСНОГО ХОЗЯЙСТВА
Действителен: с 04.10.2024 по 28.12.2025

оператор ФГИС ЛК
полное наименование должности

подпись

Федеральное агентство лесного хозяйства полное наименование оператора федеральной государственной информационной системы лесного комплекса			
Выписка из государственного лесного реестра о лесотаксационном выделе			Раздел 2
Таксационные характеристики			
Лист № 9 раздела 2	Всего листов раздела 2: 10	Всего разделов: 3	Всего листов: 14

Сведения о садах, виноградниках, плодовых и ягодных растениях:			
	наименование древесной породы либо кустарниковой породы:		
	плодоносящие или неплодоносящие:		
	поливной или богарный тип:		
	год закладки:		
	количество деревьев на 1 гектар		
		значение	единица измерения
	урожайность:		
		значение	единица измерения
Сведения о болотах:			
	тип болота:		
	тип растительности:		
Сведения о положении лесотаксационного выдела:			
	крутизна склона:		
	экспозиция склона:		
	вид эрозии и степень ее развития:		
Наименование объекта лесного семеноводства, созданного в границе лесотаксационного выдела:			
Сведения о загрязнении радионуклидами земель, на которых расположены леса:			

оператор ФГИС ЛК

полное наименование должности

ДОКУМЕНТ ПОДПИСАН ЭЛЕКТРОННОЙ ПОДПИСЬЮ
Сертификат: 481150925446319058067312673798394674 73
Владелец: ФЕДЕРАЛЬНОЕ АГЕНТСТВО ЛЕСНОГО ХОЗЯЙСТВА
Действителен: с 04.10.2024 по 28.12.2025

подпись

Федеральное агентство лесного хозяйства полное наименование оператора федеральной государственной информационной системы лесного комплекса			
Выписка из государственного лесного реестра о лесотаксационном выделе			Раздел 2
Таксационные характеристики			
Лист № 10 раздела 2	Всего листов раздела 2: 10	Всего разделов: 3	Всего листов: 14

Сведения о мероприятиях по сохранению лесов, проектируемых при осуществлении мероприятий по лесоустройству:			
	наименование проектируемого мероприятия:		
	объем проектируемого мероприятия		
		значение	единица измерения
Иные сведения о лесотаксационном выделе:			

оператор ФГИС ЛК

полное наименование должности

ДОКУМЕНТ ПОДПИСАН ЭЛЕКТРОННОЙ ПОДПИСЬЮ
Сертификат: 481150925446319058067312673798394674 73
Владелец: ФЕДЕРАЛЬНОЕ АГЕНТСТВО ЛЕСНОГО ХОЗЯЙСТВА
Действителен: с 04.10.2024 по 28.12.2025

подпись

Федеральное агентство лесного хозяйства полное наименование оператора федеральной государственной информационной системы лесного комплекса			
Выписка из государственного лесного реестра о лесотаксационном выделе			Раздел 10
Схема лесотаксационного выдела			
Лист № 1 раздела 10	Всего листов раздела 10: 2	Всего разделов: 3	Всего листов: 14

20.08.2025 г. № ЖУИД-001/2025-03994904	
Учетный номер лесотаксационного выдела:	16:26:4:120:42

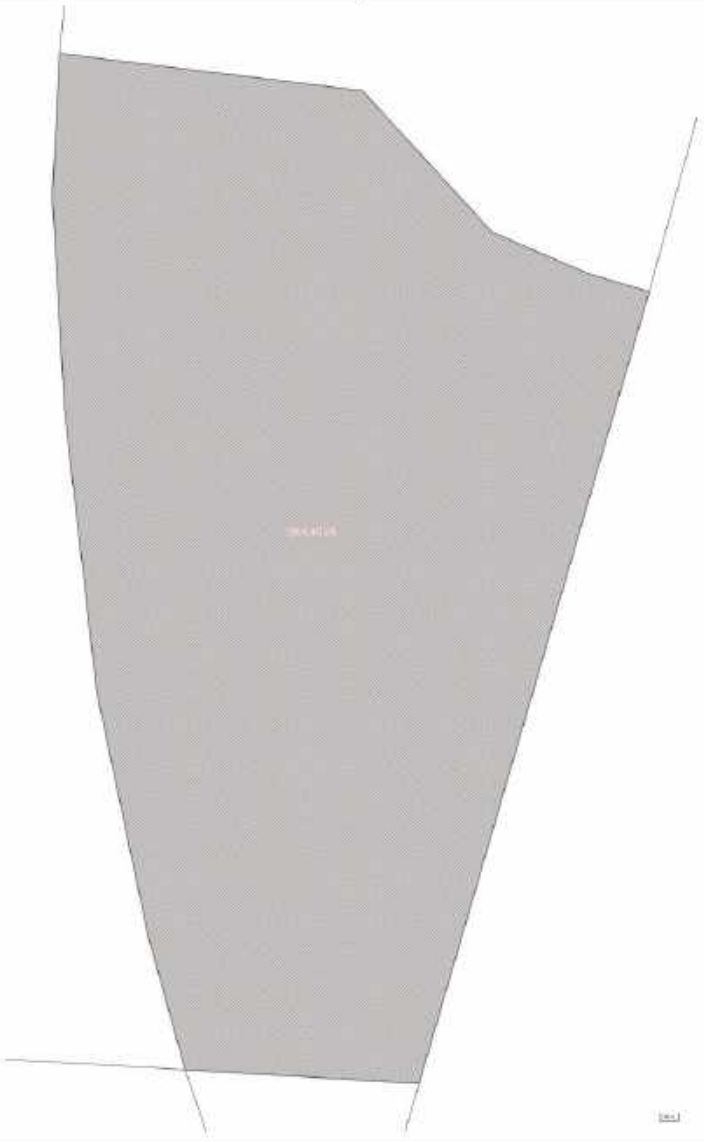

оператор ФГИС ЛК

полное наименование должности

ДОКУМЕНТ ПОДПИСАН ЭЛЕКТРОННОЙ ПОДПИСЬЮ

Сертификат: 481150925446319058067312673798394674 73

Владелец: ФЕДЕРАЛЬНОЕ АГЕНТСТВО ЛЕСНОГО ХОЗЯЙСТВА

Действителен: с 04.10.2024 по 28.12.2025

подпись

Федеральное агентство лесного хозяйства полное наименование оператора федеральной государственной информационной системы лесного комплекса			
Выписка из государственного лесного реестра о лесотаксационном выделе			Раздел 10
Схема лесотаксационного выдела			
Лист № 2 раздела 10	Всего листов раздела 10: 2	Всего разделов: 3	Всего листов: 14

Схема границ Лесотаксационные выделы		Лесотаксационные выделы	
Масштаб 1: 149	Условные обозначения:	Сведения отсутствуют	

ДОКУМЕНТ ПОДПИСАН
ЭЛЕКТРОННОЙ ПОДПИСЬЮ
Сертификат: 481150925446319058067312673798394674 73
Владелец: ФЕДЕРАЛЬНОЕ АГЕНТСТВО ЛЕСНОГО ХОЗЯЙСТВА
Действителен: с 04.10.2024 по 28.12.2025

оператор ФГИС ЛК
полное наименование должности

подпись

Информация из государственного лесного реестра
о лесотаксационном выделе
(Информация предоставляется в тестовом режиме)

Федеральное агентство лесного хозяйства полное наименование оператора федеральной государственной информационной системы лесного комплекса			
Информация из государственного лесного реестра о лесотаксационном выделе			Раздел 1
Сведения о характеристиках лесотаксационного выдела			
Лист № 1 раздела 1	Всего листов раздела 1: 2	Всего разделов: 3	Всего листов: 14

16.07.2025 г. № ЖУИД-001/2025-03739811		
Учетный номер лесотаксационного выдела:		16:26:4:120:35
Дата присвоения учетного номера лесотаксационного выдела:		24.01.2024
Номер лесотаксационного выдела в соответствии с лесоустроительной документацией:		29
Учетный номер лесного квартала, в состав которого входит лесотаксационный выдел:		16:26:4:120
Учетный номер лесного участка, полностью или частично расположенного в границе лесотаксационного выдела		Сведения отсутствуют
Кадастровый номер лесного участка, полностью или частично расположенного в границе лесотаксационного выдела		Сведения отсутствуют
Учетный номер исходного лесотаксационного выдела:		Сведения отсутствуют
Учетный номер образованного лесотаксационного выдела:		Сведения отсутствуют
Сведения о ранее присвоенном номере лесотаксационного выдела		
1	Ранее присвоенный номер:	-
	Дата присвоения номера:	-
	Сведения об организации или органе, которые присвоили такой номер в установленном законодательством Российской Федерации порядке:	-

оператор ФГИС ЛК

полное наименование должности

ДОКУМЕНТ ПОДПИСАН
ЭЛЕКТРОННОЙ ПОДПИСЬЮ
Сертификат: 481150925446319058067312673798394674 73
Владелец: ФЕДЕРАЛЬНОЕ АГЕНТСТВО ЛЕСНОГО ХОЗЯЙСТВА
Действителен: с 04.10.2024 по 28.12.2025

подпись

Федеральное агентство лесного хозяйства полное наименование оператора федеральной государственной информационной системы лесного комплекса			
Информация из государственного лесного реестра о лесотаксационном выделе			Раздел 1
Сведения о характеристиках лесотаксационного выдела			
Лист № 2 раздела 1	Всего листов раздела 1: 2	Всего разделов: 3	Всего листов: 14

Дата прекращения существования лесотаксационного выдела:		
Дата подготовки лесоустроительной документации:		
Площадь:	7.1753	Гектар
	значение	единица измерения
Категория земель:	Земли лесного фонда	
Вид лесов в соответствии с их целевым назначением, расположенных в границе лесотаксационного выдела:	Эксплуатационные леса	Номер не указан
	наименование	идентификационный номер записи
Категория защитных лесов:		
	наименование	идентификационный номер записи
Особо защитный участок лесов:		
	наименование	идентификационный номер записи
Идентификационный номер записи о зоне с особыми условиями использования территорий, в которой расположен лесотаксационный выдел:		
Идентификационный номер записи о зеленой зоне, в которой расположен лесотаксационный выдел		
Идентификационный номер записи о лесопарковой зоне, в которой расположен лесотаксационный выдел		
Общий запас лесных насаждений:	37.0	Кубический метр
	значение	единица измерения

оператор ФГИС ЛК

полное наименование должности

ДОКУМЕНТ ПОДПИСАН ЭЛЕКТРОННОЙ ПОДПИСЬЮ

Сертификат: 481150925446319058067312673798394673473

Владелец: ФЕДЕРАЛЬНОЕ АГЕНТСТВО ЛЕСНОГО ХОЗЯЙСТВА

Действителен: с 04.10.2024 по 28.12.2025

подпись

Федеральное агентство лесного хозяйства полное наименование оператора федеральной государственной информационной системы лесного комплекса			
Информация из государственного лесного реестра о лесотаксационном выделе			Раздел 2
Таксационные характеристики			
Лист № 1 раздела 2	Всего листов раздела 2: 10	Всего разделов: 3	Всего листов: 14

16.07.2025 г. № ЖУИД-001/2025-03739811		
Учетный номер лесотаксационного выдела:	16:26:4:120:35	
Номер лесотаксационного выдела в соответствии с лесоустроительной документацией:	29	
Тип земель:	Лесные земли	
Вид лесных земель:	Лесные культуры	
Вид нелесных земель:		
Тип леса:	Березняк ясменниковый	
Тип лесорастительных условий:	D2	
Состояние лесного насаждения:		
Целевая порода:		
Запас на лесотаксационном выделе:		
сухостоя:		
	значение	единица измерения
естественных редин:		
	значение	единица измерения
единичных деревьев:		
	значение	единица измерения
неликвидной древесины:		
	значение	единица измерения
Год создания лесных культур:	2010	
Сведения о ярусе лесного насаждения:		

оператор ФГИС ЛК

полное наименование должности

ДОКУМЕНТ ПОДПИСАН ЭЛЕКТРОННОЙ ПОДПИСЬЮ
Сертификат: 481150925446319058067312673798394674 73
Владелец: ФЕДЕРАЛЬНОЕ АГЕНТСТВО ЛЕСНОГО ХОЗЯЙСТВА
Действителен: с 04.10.2024 по 28.12.2025

подпись

Федеральное агентство лесного хозяйства полное наименование оператора федеральной государственной информационной системы лесного комплекса			
Информация из государственного лесного реестра о лесотаксационном выделе			Раздел 2
Таксационные характеристики			
Лист № 2 раздела 2	Всего листов раздела 2: 10	Всего разделов: 3	Всего листов: 14

номер яруса лесного насаждения:		1	
Основной ярус:			
средняя высота яруса:		2.25	Метр
		значение	единица измерения
состав лесного насаждения:		6Б2ЛИП1КЛ1В	
полнота яруса:		0.7	
Запас древесины лесного насаждения:			
	средний запас древесины лесного насаждения на 1 гектар:		
		значение	единица измерения
	запас древесины лесных насаждений:		
		значение	единица измерения
	запас древесины составляющих древесных пород:	50.0	Кубический метр
		значение	единица измерения
Сведения о древесной или кустарниковой породе:			

оператор ФГИС ЛК

полное наименование должности

ДОКУМЕНТ ПОДПИСАН ЭЛЕКТРОННОЙ ПОДПИСЬЮ
Сертификат: 481150925446319058067312673798394674 73
Владелец: ФЕДЕРАЛЬНОЕ АГЕНТСТВО ЛЕСНОГО ХОЗЯЙСТВА
Действителен: с 04.10.2024 по 28.12.2025

подпись

Федеральное агентство лесного хозяйства полное наименование оператора федеральной государственной информационной системы лесного комплекса			
Информация из государственного лесного реестра о лесотаксационном выделе			Раздел 2
Таксационные характеристики			
Лист № 3 раздела 2	Всего листов раздела 2: 10	Всего разделов: 3	Всего листов: 14

наименование древесной или кустарниковой породы:	Береза		
Преобладающая древесная порода:			
доля участия древесной породы в составе яруса лесного насаждения:			
возраст:			
	значение	единица измерения	
высота:			
	значение	единица измерения	
средний диаметр ствола:			
	значение	единица измерения	
класс возраста:			
группа возраста лесного насаждения:			
класс бонитета:			
класс товарности:			
Сведения о несомкнувшихся лесных культурах:			
состав несомкнувшихся лесных культур:			
Сведения о древесной породе либо кустарниковой породе:			
доля участия в составе:			
возраст:			
	значение	единица измерения	
приживаемость:			
дополнительные сведения:			

ДОКУМЕНТ ПОДПИСАН ЭЛЕКТРОННОЙ ПОДПИСЬЮ
Сертификат: 481150925446319058067312673798394673
Владелец: ФЕДЕРАЛЬНОЕ АГЕНТСТВО ЛЕСНОГО ХОЗЯЙСТВА
Действителен: с 04.10.2024 по 28.12.2025

оператор ФГИС ЛК
полное наименование должности

подпись

Федеральное агентство лесного хозяйства полное наименование оператора федеральной государственной информационной системы лесного комплекса			
Информация из государственного лесного реестра о лесотаксационном выделе			Раздел 2
Таксационные характеристики			
Лист № 4 раздела 2	Всего листов раздела 2: 10	Всего разделов: 3	Всего листов: 14

Сведения о подросте:			
средняя высота:			
		значение	единица измерения
средний возраст:			
		значение	единица измерения
количество подроста на гектар:			
		значение	единица измерения
состав подроста:			
Сведения о древесной породе либо кустарниковой породе:			
наименование древесной породы либо кустарниковой породы:			
доля участия древесной породы в составе подроста			
Сведения о подлеске:			
средняя высота:			Метр
		значение	единица измерения
наименование древесной породы либо кустарниковой породы:		Лещина	

оператор ФГИС ЛК

полное наименование должности

ДОКУМЕНТ ПОДПИСАН ЭЛЕКТРОННОЙ ПОДПИСЬЮ
Сертификат: 481150925446319058067312673798394674 73
Владелец: ФЕДЕРАЛЬНОЕ АГЕНТСТВО ЛЕСНОГО ХОЗЯЙСТВА
Действителен: с 04.10.2024 по 28.12.2025

подпись

Федеральное агентство лесного хозяйства полное наименование оператора федеральной государственной информационной системы лесного комплекса			
Информация из государственного лесного реестра о лесотаксационном выделе			Раздел 2
Таксационные характеристики			
Лист № 5 раздела 2	Всего листов раздела 2: 10	Всего разделов: 3	Всего листов: 14

Сведения в отношении не занятых лесными насаждениями земель:			
	наименование древесной породы либо кустарниковой породы:		
	класс бонитета:		
Характеристика естественного лесовосстановления:			
	средняя высота:		
		значение	единица измерения
	средний возраст:		
		значение	единица измерения
	количество подроста на гектар:		
		значение	единица измерения
	состав подроста:		

оператор ФГИС ЛК

полное наименование должности

ДОКУМЕНТ ПОДПИСАН ЭЛЕКТРОННОЙ ПОДПИСЬЮ
Сертификат: 481150925446319058067312673798394674 73
Владелец: ФЕДЕРАЛЬНОЕ АГЕНТСТВО ЛЕСНОГО ХОЗЯЙСТВА
Действителен: с 04.10.2024 по 28.12.2025

подпись

Федеральное агентство лесного хозяйства полное наименование оператора федеральной государственной информационной системы лесного комплекса			
Информация из государственного лесного реестра о лесотаксационном выделе			Раздел 2
Таксационные характеристики			
Лист № 6 раздела 2	Всего листов раздела 2: 10	Всего разделов: 3	Всего листов: 14

Сведения о естественных рединах:		
средняя высота древесных пород лесных насаждений (яруса):		
	значение	единица измерения
средний диаметр ствола дерева древесных пород		
	значение	единица измерения
запас древесины лесного насаждения (яруса):		
	значение	единица измерения
запас древесины естественных редин, единичных деревьев, сухостоя и неликвидной древесины:		
	значение	единица измерения
полнота лесного насаждения (яруса):		
	значение	единица измерения
сумма площадей сечения стволов деревьев на высоте 1,3 метра на 1 гектар:		
	значение	единица измерения
доля участия (коэффициент состава) древесных пород в составе лесных насаждений (яруса) и подроста:		
	значение	единица измерения
возраст древесных пород:		
	значение	единица измерения
класс бонитета:		
средний возраст подроста:		
	значение	единица измерения
количество подроста на 1 гектар:		
	значение	единица измерения
количество пней на 1 гектар вырубки:		
	значение	единица измерения

ДОКУМЕНТ ПОДПИСАН ЭЛЕКТРОННОЙ ПОДПИСЬЮ
Сертификат: 481150925446319058067312673798394674 73
Владелец: ФЕДЕРАЛЬНОЕ АГЕНТСТВО ЛЕСНОГО ХОЗЯЙСТВА
Действителен: с 04.10.2024 по 28.12.2025

оператор ФГИС ЛК
полное наименование должности

подпись

Федеральное агентство лесного хозяйства полное наименование оператора федеральной государственной информационной системы лесного комплекса			
Информация из государственного лесного реестра о лесотаксационном выделе			Раздел 2
Таксационные характеристики			
Лист № 7 раздела 2	Всего листов раздела 2: 10	Всего разделов: 3	Всего листов: 14

Сведения о вырубках:			
	тип лесорастительных условий:		
	класс бонитета:		
	количество пней на один гектар вырубки:		
		значение	единица измерения
	средний диаметр пней:		
		значение	единица измерения
	тип вырубки:		
Сведения о единичных деревьях:			
	наименование древесной породы:		
	возраст		
		значение	единица измерения
	средний запас древесины на 1 гектар:		
		значение	единица измерения
Сведения о погибших лесных насаждениях:			
	тип лесорастительных условий:	D2	
	класс бонитета:	1а	
	год гибели лесного насаждения:		

оператор ФГИС ЛК

полное наименование должности

ДОКУМЕНТ ПОДПИСАН ЭЛЕКТРОННОЙ ПОДПИСЬЮ
Сертификат: 481150925446319058067312673798394674 73
Владелец: ФЕДЕРАЛЬНОЕ АГЕНТСТВО ЛЕСНОГО ХОЗЯЙСТВА
Действителен: с 04.10.2024 по 28.12.2025

подпись

Федеральное агентство лесного хозяйства полное наименование оператора федеральной государственной информационной системы лесного комплекса			
Информация из государственного лесного реестра о лесотаксационном выделе			Раздел 2
Таксационные характеристики			
Лист № 8 раздела 2	Всего листов раздела 2: 10	Всего разделов: 3	Всего листов: 14

Сведения о гарях:			
	тип лесорастительных условий:	D2	
	класс бонитета:	1а	
	год гибели лесного насаждения от пожара:		
	вид лесного пожара:		
	наименование поврежденной древесной породы:		
	год повреждения лесного насаждения:		
	степень повреждения лесного насаждения:		
Сведения о прогалинах и пустырях:			
	тип лесорастительных условий:	D2	
	класс бонитета:	1а	
Сведения о сенокосах:			
	тип расположения, состояния и качества:		
	естественные или улучшенные:		
	степень зарастания древесными породами и кустарниками:		
	сведения о наличии кочек, камней и других факторов, влияющих на удобство заготовки сена:		
	сведения о возможности механизации работ:		
	средняя урожайность сухой массы сена на 1 гектар:		
		значение	единица измерения
	сведения об эрозионных процессах:		

оператор ФГИС ЛК

полное наименование должности

ДОКУМЕНТ ПОДПИСАН ЭЛЕКТРОННОЙ ПОДПИСЬЮ
Сертификат: 481150925446319058067312673798394674 73
Владелец: ФЕДЕРАЛЬНОЕ АГЕНТСТВО ЛЕСНОГО ХОЗЯЙСТВА
Действителен: с 04.10.2024 по 28.12.2025

подпись

Федеральное агентство лесного хозяйства полное наименование оператора федеральной государственной информационной системы лесного комплекса			
Информация из государственного лесного реестра о лесотаксационном выделе			Раздел 2
Таксационные характеристики			
Лист № 9 раздела 2	Всего листов раздела 2: 10	Всего разделов: 3	Всего листов: 14

Сведения о садах, виноградниках, плодовых и ягодных растениях:			
	наименование древесной породы либо кустарниковой породы:		
	плодоносящие или неплодоносящие:		
	поливной или богарный тип:		
	год закладки:		
	количество деревьев на 1 гектар		
		значение	единица измерения
	урожайность:		
		значение	единица измерения
Сведения о болотах:			
	тип болота:		
	тип растительности:		
Сведения о положении лесотаксационного выдела:			
	крутизна склона:		
	экспозиция склона:		
	вид эрозии и степень ее развития:		
Наименование объекта лесного семеноводства, созданного в границе лесотаксационного выдела:			
Сведения о загрязнении радионуклидами земель, на которых расположены леса:			

ДОКУМЕНТ ПОДПИСАН ЭЛЕКТРОННОЙ ПОДПИСЬЮ
Сертификат: 481150925446319058067312673798394674 73
Владелец: ФЕДЕРАЛЬНОЕ АГЕНТСТВО ЛЕСНОГО ХОЗЯЙСТВА
Действителен: с 04.10.2024 по 28.12.2025

оператор ФГИС ЛК
полное наименование должности

подпись

Федеральное агентство лесного хозяйства полное наименование оператора федеральной государственной информационной системы лесного комплекса			
Информация из государственного лесного реестра о лесотаксационном выделе			Раздел 2
Таксационные характеристики			
Лист № 10 раздела 2	Всего листов раздела 2: 10	Всего разделов: 3	Всего листов: 14

Сведения о мероприятиях по сохранению лесов, проектируемых при осуществлении мероприятий по лесоустройству:			
	наименование проектируемого мероприятия:		
	объем проектируемого мероприятия		
		значение	единица измерения
Иные сведения о лесотаксационном выделе:			

оператор ФГИС ЛК

полное наименование должности

ДОКУМЕНТ ПОДПИСАН ЭЛЕКТРОННОЙ ПОДПИСЬЮ

Сертификат: 481150925446319058067312673798394674 73

Владелец: ФЕДЕРАЛЬНОЕ АГЕНТСТВО ЛЕСНОГО ХОЗЯЙСТВА

Действителен: с 04.10.2024 по 28.12.2025

подпись

Федеральное агентство лесного хозяйства полное наименование оператора федеральной государственной информационной системы лесного комплекса			
Информация из государственного лесного реестра о лесотаксационном выделе			Раздел 10
Схема лесотаксационного выдела			
Лист № 1 раздела 10	Всего листов раздела 10: 2	Всего разделов: 3	Всего листов: 14

16.07.2025 г. № ЖУИД-001/2025-03739811	
Учетный номер лесотаксационного выдела:	16:26:4:120:35

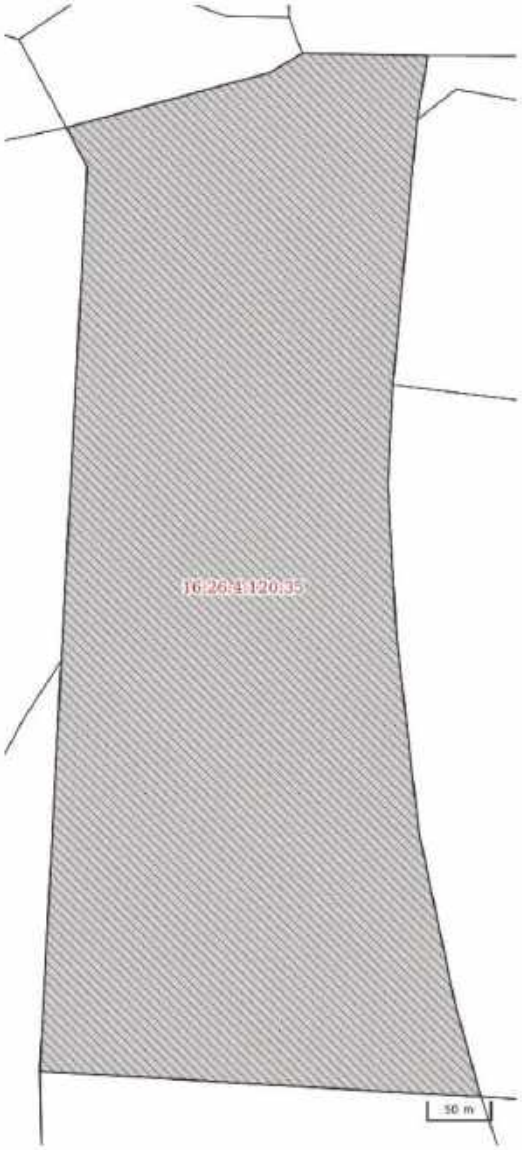

оператор ФГИС ЛК

полное наименование должности

ДОКУМЕНТ ПОДПИСАН ЭЛЕКТРОННОЙ ПОДПИСЬЮ
Сертификат: 481150925446319058067312673798394674 73
Владелец: ФЕДЕРАЛЬНОЕ АГЕНТСТВО ЛЕСНОГО ХОЗЯЙСТВА
Действителен: с 04.10.2024 по 28.12.2025

подпись

Федеральное агентство лесного хозяйства полное наименование оператора федеральной государственной информационной системы лесного комплекса			
Информация из государственного лесного реестра о лесотаксационном выделе			Раздел 10
Схема лесотаксационного выдела			
Лист № 2 раздела 10	Всего листов раздела 10: 2	Всего разделов: 3	Всего листов: 14

Лесотаксационные выделы Лесотаксационные выделы	Схема границ		
Масштаб 1: 534	Условные обозначения:	Сведения отсутствуют	

оператор ФГИС ЛК

полное наименование должности

ДОКУМЕНТ ПОДПИСАН ЭЛЕКТРОННОЙ ПОДПИСЬЮ

Сертификат: 481150925446319058067312673798394674 73

Владелец: ФЕДЕРАЛЬНОЕ АГЕНТСТВО ЛЕСНОГО ХОЗЯЙСТВА

Действителен: с 04.10.2024 по 28.12.2025

подпись

Информация из государственного лесного реестра
о лесотаксационном выделе
(Информация предоставляется в тестовом режиме)

Федеральное агентство лесного хозяйства полное наименование оператора федеральной государственной информационной системы лесного комплекса	
Информация из государственного лесного реестра о лесотаксационном выделе	Раздел 1
Сведения о характеристиках лесотаксационного выдела	

Лист № 1 раздела 1	Всего листов раздела 1: 2	Всего разделов: 3	Всего листов: 14

16.07.2025 г. № ЖУИД-001/2025-03739821	
Учетный номер лесотаксационного выдела:	16:26:4:120:39
Дата присвоения учетного номера лесотаксационного выдела:	24.01.2024
Номер лесотаксационного выдела в соответствии с лесоустроительной документацией:	30
Учетный номер лесного квартала, в состав которого входит лесотаксационный выдел:	16:26:4:120
Учетный номер лесного участка, полностью или частично расположенного в границе лесотаксационного выдела	Сведения отсутствуют
Кадастровый номер лесного участка, полностью или частично расположенного в границе лесотаксационного выдела	Сведения отсутствуют
Учетный номер исходного лесотаксационного выдела:	Сведения отсутствуют
Учетный номер образованного лесотаксационного выдела:	Сведения отсутствуют
Сведения о ранее присвоенном номере лесотаксационного выдела	
1 Ранее присвоенный номер:	-
Дата присвоения номера:	-
Сведения об организации или органе, которые присвоили такой номер в установленном законодательством Российской Федерации порядке:	-
Дата прекращения существования лесотаксационного выдела:	

оператор ФГИС ЛК

ДОКУМЕНТ ПОДПИСАН ЭЛЕКТРОННОЙ ПОДПИСЬЮ
Сертификат: 481150925446319058067312673798394674 73
Владелец: ФЕДЕРАЛЬНОЕ АГЕНТСТВО ЛЕСНОГО ХОЗЯЙСТВА
Действителен: с 04.10.2024 по 28.12.2025

полное наименование должности подпись

Федеральное агентство лесного хозяйства полное наименование оператора федеральной государственной информационной системы лесного комплекса			
Информация из государственного лесного реестра о лесотаксационном выделе			Раздел 1
Сведения о характеристиках лесотаксационного выдела			
Лист № 2 раздела 1	Всего листов раздела 1: 2	Всего разделов: 3	Всего листов: 14

Дата подготовки лесоустроительной документации:		
Площадь:	4.8643	Гектар
	значение	единица измерения
Категория земель:	Земли лесного фонда	
Вид лесов в соответствии с их целевым назначением, расположенных в границе лесотаксационного выдела:	Эксплуатационные леса	Номер не указан
	наименование	идентификационный номер записи
Категория защитных лесов:		
	наименование	идентификационный номер записи
Особо защитный участок лесов:	Участки лесов вокруг поселков городского типа, сельских населенных пунктов	Номер не указан
	наименование	идентификационный номер записи
Идентификационный номер записи о зоне с особыми условиями использования территорий, в которой расположен лесотаксационный выдел:		
Идентификационный номер записи о зеленой зоне, в которой расположен лесотаксационный выдел		
Идентификационный номер записи о лесопарковой зоне, в которой расположен лесотаксационный выдел		
Общий запас лесных насаждений:	95.0	Кубический метр
	значение	единица измерения

оператор ФГИС ЛК

полное наименование должности

ДОКУМЕНТ ПОДПИСАН ЭЛЕКТРОННОЙ ПОДПИСЬЮ
Сертификат: 481150925446319058067312673798394674 73
Владелец: ФЕДЕРАЛЬНОЕ АГЕНТСТВО ЛЕСНОГО ХОЗЯЙСТВА
Действителен: с 04.10.2024 по 28.12.2025

подпись

Федеральное агентство лесного хозяйства полное наименование оператора федеральной государственной информационной системы лесного комплекса	
Информация из государственного лесного реестра о лесотаксационном выделе	Раздел 2
Таксационные характеристики	

Лист № 1 раздела 2	Всего листов раздела 2: 10	Всего разделов: 3	Всего листов: 14

16.07.2025 г. № ЖУИД-001/2025-03739821		
Учетный номер лесотаксационного выдела:	16:26:4:120:39	
Номер лесотаксационного выдела в соответствии с лесоустроительной документацией:	30	
Тип земель:	Лесные земли	
Вид лесных земель:	Насаждение естественного происхождения	
Вид нелесных земель:		
Тип леса:	Липняк разнотравный	
Тип лесорастительных условий:	D2	
Состояние лесного насаждения:		
Целевая порода:		
Запас на лесотаксационном выделе:		
сухостоя:		
	значение	единица измерения
естественных редин:		
	значение	единица измерения
единичных деревьев:		
	значение	единица измерения
неликвидной древесины:		
	значение	единица измерения
Год создания лесных культур:	1980	
Сведения о ярусе лесного насаждения:		

оператор ФГИС ЛК

полное наименование должности

ДОКУМЕНТ ПОДПИСАН ЭЛЕКТРОННОЙ ПОДПИСЬЮ
Сертификат: 481150925446319058067312673798394674 73
Владелец: ФЕДЕРАЛЬНОЕ АГЕНТСТВО ЛЕСНОГО ХОЗЯЙСТВА
Действителен: с 04.10.2024 по 28.12.2025

подпись

Федеральное агентство лесного хозяйства полное наименование оператора федеральной государственной информационной системы лесного комплекса			
Информация из государственного лесного реестра о лесотаксационном выделе			Раздел 2
Таксационные характеристики			
Лист № 2 раздела 2	Всего листов раздела 2: 10	Всего разделов: 3	Всего листов: 14

номер яруса лесного насаждения:		1	
Основной ярус:			
средняя высота яруса:		13.75	Метр
		значение	единица измерения
состав лесного насаждения:		5ЛИП3ОС2ДН+В	
полнота яруса:		0.7	
Запас древесины лесного насаждения:			
	средний запас древесины лесного насаждения на 1 гектар:		
		значение	единица измерения
	запас древесины лесных насаждений:		
		значение	единица измерения
	запас древесины составляющих древесных пород:	190.0	Кубический метр
		значение	единица измерения
Сведения о древесной или кустарниковой породе:			

оператор ФГИС ЛК

полное наименование должности

ДОКУМЕНТ ПОДПИСАН ЭЛЕКТРОННОЙ ПОДПИСЬЮ
Сертификат: 481150925446319058067312673798394674 73
Владелец: ФЕДЕРАЛЬНОЕ АГЕНТСТВО ЛЕСНОГО ХОЗЯЙСТВА
Действителен: с 04.10.2024 по 28.12.2025

подпись

Федеральное агентство лесного хозяйства полное наименование оператора федеральной государственной информационной системы лесного комплекса			
Информация из государственного лесного реестра о лесотаксационном выделе			Раздел 2
Таксационные характеристики			
Лист № 3 раздела 2	Всего листов раздела 2: 10	Всего разделов: 3	Всего листов: 14

наименование древесной или кустарниковой породы:	Липа		
Преобладающая древесная порода:			
доля участия древесной породы в составе яруса лесного насаждения:	5.0		
возраст:	45.0	Год	
	значение	единица измерения	
высота:	17.0	Метр	
	значение	единица измерения	
средний диаметр ствола:	16.0	Сантиметр	
	значение	единица измерения	
класс возраста:			
группа возраста лесного насаждения:	средневозрастные		
класс бонитета:	2		
класс товарности:	3		
Сведения о несомкнувшихся лесных культурах:			
состав несомкнувшихся лесных культур:			
Сведения о древесной породе либо кустарниковой породе:			
доля участия в составе:			
возраст:			
	значение	единица измерения	
приживаемость:			
дополнительные сведения:			

ДОКУМЕНТ ПОДПИСАН ЭЛЕКТРОННОЙ ПОДПИСЬЮ
Сертификат: 481150925446319058067312673798396747 3
Владелец: ФЕДЕРАЛЬНОЕ АГЕНТСТВО ЛЕСНОГО ХОЗЯЙСТВА
Действителен: с 04.10.2024 по 28.12.2025

оператор ФГИС ЛК — полное наименование должности

подпись

Федеральное агентство лесного хозяйства полное наименование оператора федеральной государственной информационной системы лесного комплекса			
Информация из государственного лесного реестра о лесотаксационном выделе			Раздел 2
Таксационные характеристики			
Лист № 4 раздела 2	Всего листов раздела 2: 10	Всего разделов: 3	Всего листов: 14

Сведения о подросте:			
средняя высота:			
		значение	единица измерения
средний возраст:			
		значение	единица измерения
количество подроста на гектар:			
		значение	единица измерения
состав подроста:			
Сведения о древесной породе либо кустарниковой породе:			
наименование древесной породы либо кустарниковой породы:			
доля участия древесной породы в составе подроста			
Сведения о подлеске:			
средняя высота:			Метр
		значение	единица измерения
наименование древесной породы либо кустарниковой породы:		Лещина	

оператор ФГИС ЛК

полное наименование должности

ДОКУМЕНТ ПОДПИСАН ЭЛЕКТРОННОЙ ПОДПИСЬЮ
Сертификат: 481150925446319058067312673798394674 73
Владелец: ФЕДЕРАЛЬНОЕ АГЕНТСТВО ЛЕСНОГО ХОЗЯЙСТВА
Действителен: с 04.10.2024 по 28.12.2025

подпись

Федеральное агентство лесного хозяйства полное наименование оператора федеральной государственной информационной системы лесного комплекса			
Информация из государственного лесного реестра о лесотаксационном выделе			Раздел 2
Таксационные характеристики			
Лист № 5 раздела 2	Всего листов раздела 2: 10	Всего разделов: 3	Всего листов: 14

Сведения в отношении не занятых лесными насаждениями земель:			
	наименование древесной породы либо кустарниковой породы:		
	класс бонитета:		
Характеристика естественного лесовосстановления:			
	средняя высота:		
		значение	единица измерения
	средний возраст:		
		значение	единица измерения
	количество подроста на гектар:		
		значение	единица измерения
	состав подроста:		

оператор ФГИС ЛК

полное наименование должности

ДОКУМЕНТ ПОДПИСАН ЭЛЕКТРОННОЙ ПОДПИСЬЮ
Сертификат: 481150925446319058067312673798394674 73
Владелец: ФЕДЕРАЛЬНОЕ АГЕНТСТВО ЛЕСНОГО ХОЗЯЙСТВА
Действителен: с 04.10.2024 по 28.12.2025

подпись

Федеральное агентство лесного хозяйства полное наименование оператора федеральной государственной информационной системы лесного комплекса			
Информация из государственного лесного реестра о лесотаксационном выделе			Раздел 2
Таксационные характеристики			
Лист № 6 раздела 2	Всего листов раздела 2: 10	Всего разделов: 3	Всего листов: 14

Сведения о естественных рединах:		
средняя высота древесных пород лесных насаждений (яруса):		
	значение	единица измерения
средний диаметр ствола дерева древесных пород		
	значение	единица измерения
запас древесины лесного насаждения (яруса):		
	значение	единица измерения
запас древесины естественных редин, единичных деревьев, сухостоя и неликвидной древесины:		
	значение	единица измерения
полнота лесного насаждения (яруса):		
	значение	единица измерения
сумма площадей сечения стволов деревьев на высоте 1,3 метра на 1 гектар:		
	значение	единица измерения
доля участия (коэффициент состава) древесных пород в составе лесных насаждений (яруса) и подроста:		
	значение	единица измерения
возраст древесных пород:		
	значение	единица измерения
класс бонитета:		
средний возраст подроста:		
	значение	единица измерения
количество подроста на 1 гектар:		
	значение	единица измерения
количество пней на 1 гектар вырубки:		
	значение	единица измерения

оператор ФГИС ЛК

полное наименование должности

ДОКУМЕНТ ПОДПИСАН ЭЛЕКТРОННОЙ ПОДПИСЬЮ
Сертификат: 481150925446319058067312673798394674 73
Владелец: ФЕДЕРАЛЬНОЕ АГЕНТСТВО ЛЕСНОГО ХОЗЯЙСТВА
Действителен: с 04.10.2024 по 28.12.2025

подпись

Федеральное агентство лесного хозяйства полное наименование оператора федеральной государственной информационной системы лесного комплекса			
Информация из государственного лесного реестра о лесотаксационном выделе			Раздел 2
Таксационные характеристики			
Лист № 7 раздела 2	Всего листов раздела 2: 10	Всего разделов: 3	Всего листов: 14

Сведения о вырубках:			
	тип лесорастительных условий:		
	класс бонитета:		
	количество пней на один гектар вырубки:		
		значение	единица измерения
	средний диаметр пней:		
		значение	единица измерения
	тип вырубки:		
Сведения о единичных деревьях:			
	наименование древесной породы:		
	возраст		
		значение	единица измерения
	средний запас древесины на 1 гектар:		
		значение	единица измерения
Сведения о погибших лесных насаждениях:			
	тип лесорастительных условий:	D2	
	класс бонитета:	2	
	год гибели лесного насаждения:		

оператор ФГИС ЛК

полное наименование должности

ДОКУМЕНТ ПОДПИСАН ЭЛЕКТРОННОЙ ПОДПИСЬЮ

Сертификат: 481150925446319058067312673798394674 73

Владелец: ФЕДЕРАЛЬНОЕ АГЕНТСТВО ЛЕСНОГО ХОЗЯЙСТВА

Действителен: с 04.10.2024 по 28.12.2025

подпись

Федеральное агентство лесного хозяйства полное наименование оператора федеральной государственной информационной системы лесного комплекса			
Информация из государственного лесного реестра о лесотаксационном выделе			Раздел 2
Таксационные характеристики			
Лист № 8 раздела 2	Всего листов раздела 2: 10	Всего разделов: 3	Всего листов: 14

Сведения о гарях:		
тип лесорастительных условий:	D2	
класс бонитета:	2	
год гибели лесного насаждения от пожара:		
вид лесного пожара:		
наименование поврежденной древесной породы:		
год повреждения лесного насаждения:		
степень повреждения лесного насаждения:		
Сведения о прогалинах и пустырях:		
тип лесорастительных условий:	D2	
класс бонитета:	2	
Сведения о сенокосах:		
тип расположения, состояния и качества:		
естественные или улучшенные:		
степень зарастания древесными породами и кустарниками:		
сведения о наличии кочек, камней и других факторов, влияющих на удобство заготовки сена:		
сведения о возможности механизации работ:		
средняя урожайность сухой массы сена на 1 гектар:		
	значение	единица измерения
сведения об эрозионных процессах:		

оператор ФГИС ЛК

полное наименование должности

ДОКУМЕНТ ПОДПИСАН ЭЛЕКТРОННОЙ ПОДПИСЬЮ
Сертификат: 481150925446319058067312673798394674 73
Владелец: ФЕДЕРАЛЬНОЕ АГЕНТСТВО ЛЕСНОГО ХОЗЯЙСТВА
Действителен: с 04.10.2024 по 28.12.2025

подпись

Федеральное агентство лесного хозяйства полное наименование оператора федеральной государственной информационной системы лесного комплекса			
Информация из государственного лесного реестра о лесотаксационном выделе			Раздел 2
Таксационные характеристики			
Лист № 9 раздела 2	Всего листов раздела 2: 10	Всего разделов: 3	Всего листов: 14

Сведения о садах, виноградниках, плодовых и ягодных растениях:			
	наименование древесной породы либо кустарниковой породы:		
	плодоносящие или неплодоносящие:		
	поливной или богарный тип:		
	год закладки:		
	количество деревьев на 1 гектар		
		значение	единица измерения
	урожайность:		
		значение	единица измерения
Сведения о болотах:			
	тип болота:		
	тип растительности:		
Сведения о положении лесотаксационного выдела:			
	крутизна склона:		
	экспозиция склона:		
	вид эрозии и степень ее развития:		
Наименование объекта лесного семеноводства, созданного в границе лесотаксационного выдела:			
Сведения о загрязнении радионуклидами земель, на которых расположены леса:			

оператор ФГИС ЛК

полное наименование должности

ДОКУМЕНТ ПОДПИСАН ЭЛЕКТРОННОЙ ПОДПИСЬЮ
Сертификат: 481150925446319058067312673798394674 73
Владелец: ФЕДЕРАЛЬНОЕ АГЕНТСТВО ЛЕСНОГО ХОЗЯЙСТВА
Действителен: с 04.10.2024 по 28.12.2025

подпись

Федеральное агентство лесного хозяйства полное наименование оператора федеральной государственной информационной системы лесного комплекса			
Информация из государственного лесного реестра о лесотаксационном выделе			Раздел 2
Таксационные характеристики			
Лист № 10 раздела 2	Всего листов раздела 2: 10	Всего разделов: 3	Всего листов: 14

Сведения о мероприятиях по сохранению лесов, проектируемых при осуществлении мероприятий по лесоустройству:			
	наименование проектируемого мероприятия:		
	объем проектируемого мероприятия		
		значение	единица измерения
Иные сведения о лесотаксационном выделе:			

оператор ФГИС ЛК

полное наименование должности

ДОКУМЕНТ ПОДПИСАН ЭЛЕКТРОННОЙ ПОДПИСЬЮ

Сертификат: 481150925446319058067312673798394674 73

Владелец: ФЕДЕРАЛЬНОЕ АГЕНТСТВО ЛЕСНОГО ХОЗЯЙСТВА

Действителен: с 04.10.2024 по 28.12.2025

подпись

Федеральное агентство лесного хозяйства полное наименование оператора федеральной государственной информационной системы лесного комплекса			
Информация из государственного лесного реестра о лесотаксационном выделе			Раздел 10
Схема лесотаксационного выдела			
Лист № 1 раздела 10	Всего листов раздела 10: 2	Всего разделов: 3	Всего листов: 14

16.07.2025 г. № ЖУИД-001/2025-03739821	
Учетный номер лесотаксационного выдела:	16:26:4:120:39

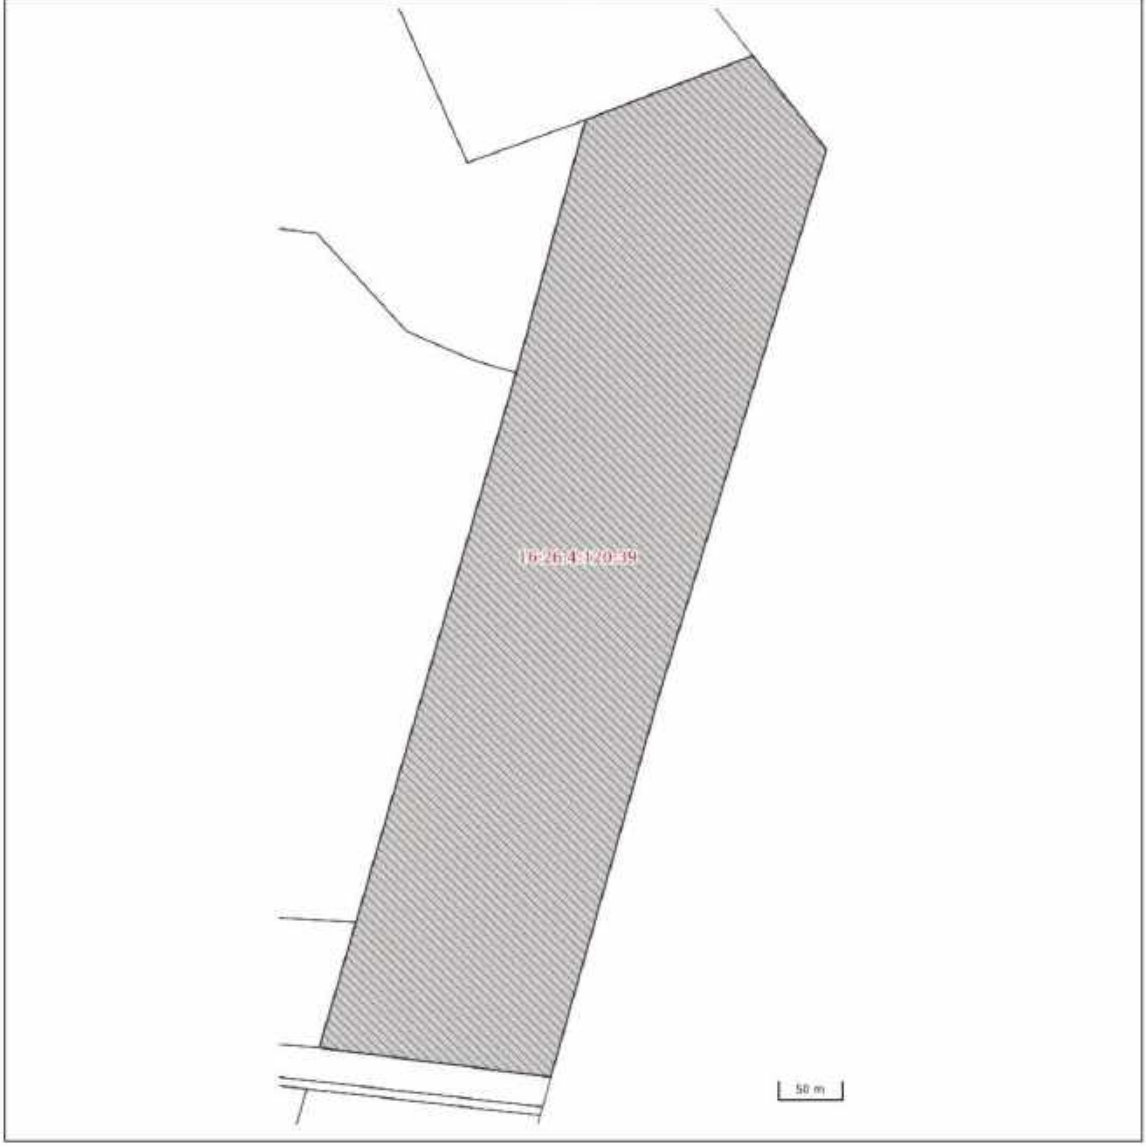

ДОКУМЕНТ ПОДПИСАН ЭЛЕКТРОННОЙ ПОДПИСЬЮ
Сертификат: 481150925446319058067312673798394674 73
Владелец: ФЕДЕРАЛЬНОЕ АГЕНТСТВО ЛЕСНОГО ХОЗЯЙСТВА
Действителен: с 04.10.2024 по 28.12.2025

оператор ФГИС ЛК
полное наименование должности

подпись

Федеральное агентство лесного хозяйства полное наименование оператора федеральной государственной информационной системы лесного комплекса			
Информация из государственного лесного реестра о лесотаксационном выделе			Раздел 10
Схема лесотаксационного выдела			
Лист № 2 раздела 10	Всего листов раздела 10: 2	Всего разделов: 3	Всего листов: 14

Лесотаксационные выделы Лесотаксационные выделы	Схема границ		
Масштаб 1: 527	Условные обозначения:	Сведения отсутствуют	

ДОКУМЕНТ ПОДПИСАН ЭЛЕКТРОННОЙ ПОДПИСЬЮ
Сертификат: 481150925446319058067312673798394674 73
Владелец: ФЕДЕРАЛЬНОЕ АГЕНТСТВО ЛЕСНОГО ХОЗЯЙСТВА
Действителен: с 04.10.2024 по 28.12.2025

оператор ФГИС ЛК
полное наименование должности

подпись

Информация из государственного лесного реестра
о лесотаксационном выделе
(Информация предоставляется в тестовом режиме)

Федеральное агентство лесного хозяйства полное наименование оператора федеральной государственной информационной системы лесного комплекса			
Информация из государственного лесного реестра о лесотаксационном выделе			Раздел 1
Сведения о характеристиках лесотаксационного выдела			
Лист № 1 раздела 1	Всего листов раздела 1: 2	Всего разделов: 3	Всего листов: 14

16.07.2025 г. № ЖУИД-001/2025-03739811	
Учетный номер лесотаксационного выдела:	16:26:4:120:35
Дата присвоения учетного номера лесотаксационного выдела:	24.01.2024
Номер лесотаксационного выдела в соответствии с лесоустроительной документацией:	29
Учетный номер лесного квартала, в состав которого входит лесотаксационный выдел:	16:26:4:120
Учетный номер лесного участка, полностью или частично расположенного в границе лесотаксационного выдела	Сведения отсутствуют
Кадастровый номер лесного участка, полностью или частично расположенного в границе лесотаксационного выдела	Сведения отсутствуют
Учетный номер исходного лесотаксационного выдела:	Сведения отсутствуют
Учетный номер образованного лесотаксационного выдела:	Сведения отсутствуют
Сведения о ранее присвоенном номере лесотаксационного выдела	
1 Ранее присвоенный номер:	-
Дата присвоения номера:	-
Сведения об организации или органе, которые присвоили такой номер в установленном законодательством Российской Федерации порядке:	-

оператор ФГИС ЛК

полное наименование должности

ДОКУМЕНТ ПОДПИСАН
ЭЛЕКТРОННОЙ ПОДПИСЬЮ
Сертификат: 481150925446319058067312673798394674 73
Владелец: ФЕДЕРАЛЬНОЕ АГЕНТСТВО ЛЕСНОГО ХОЗЯЙСТВА
Действителен: с 04.10.2024 по 28.12.2025

подпись

Федеральное агентство лесного хозяйства полное наименование оператора федеральной государственной информационной системы лесного комплекса			
Информация из государственного лесного реестра о лесотаксационном выделе			Раздел 1
Сведения о характеристиках лесотаксационного выдела			
Лист № 2 раздела 1	Всего листов раздела 1: 2	Всего разделов: 3	Всего листов: 14

Дата прекращения существования лесотаксационного выдела:		
Дата подготовки лесоустроительной документации:		
Площадь:	7.1753	Гектар
	значение	единица измерения
Категория земель:	Земли лесного фонда	
Вид лесов в соответствии с их целевым назначением, расположенных в границе лесотаксационного выдела:	Эксплуатационные леса	Номер не указан
	наименование	идентификационный номер записи
Категория защитных лесов:		
	наименование	идентификационный номер записи
Особо защитный участок лесов:		
	наименование	идентификационный номер записи
Идентификационный номер записи о зоне с особыми условиями использования территорий, в которой расположен лесотаксационный выдел:		
Идентификационный номер записи о зеленой зоне, в которой расположен лесотаксационный выдел		
Идентификационный номер записи о лесопарковой зоне, в которой расположен лесотаксационный выдел		
Общий запас лесных насаждений:	37.0	Кубический метр
	значение	единица измерения

оператор ФГИС ЛК

полное наименование должности

ДОКУМЕНТ ПОДПИСАН ЭЛЕКТРОННОЙ ПОДПИСЬЮ
Сертификат: 481150925446319058067312673798394674 73
Владелец: ФЕДЕРАЛЬНОЕ АГЕНТСТВО ЛЕСНОГО ХОЗЯЙСТВА
Действителен: с 04.10.2024 по 28.12.2025

подпись

Федеральное агентство лесного хозяйства полное наименование оператора федеральной государственной информационной системы лесного комплекса			
Информация из государственного лесного реестра о лесотаксационном выделе			Раздел 2
Таксационные характеристики			
Лист № 1 раздела 2	Всего листов раздела 2: 10	Всего разделов: 3	Всего листов: 14

16.07.2025 г. № ЖУИД-001/2025-03739811		
Учетный номер лесотаксационного выдела:	16:26:4:120:35	
Номер лесотаксационного выдела в соответствии с лесоустроительной документацией:	29	
Тип земель:	Лесные земли	
Вид лесных земель:	Лесные культуры	
Вид нелесных земель:		
Тип леса:	Березняк ясменниковый	
Тип лесорастительных условий:	D2	
Состояние лесного насаждения:		
Целевая порода:		
Запас на лесотаксационном выделе:		
сухостоя:		
	значение	единица измерения
естественных редин:		
	значение	единица измерения
единичных деревьев:		
	значение	единица измерения
неликвидной древесины:		
	значение	единица измерения
Год создания лесных культур:	2010	
Сведения о ярусе лесного насаждения:		

оператор ФГИС ЛК

полное наименование должности

ДОКУМЕНТ ПОДПИСАН ЭЛЕКТРОННОЙ ПОДПИСЬЮ
Сертификат: 481150925446319058067312673798394674 73
Владелец: ФЕДЕРАЛЬНОЕ АГЕНТСТВО ЛЕСНОГО ХОЗЯЙСТВА
Действителен: с 04.10.2024 по 28.12.2025

подпись

Федеральное агентство лесного хозяйства полное наименование оператора федеральной государственной информационной системы лесного комплекса			
Информация из государственного лесного реестра о лесотаксационном выделе			Раздел 2
Таксационные характеристики			
Лист № 2 раздела 2	Всего листов раздела 2: 10	Всего разделов: 3	Всего листов: 14

номер яруса лесного насаждения:		1	
Основной ярус:			
средняя высота яруса:		2.25	Метр
		значение	единица измерения
состав лесного насаждения:		6Б2ЛИП1КЛ1В	
полнота яруса:		0.7	
Запас древесины лесного насаждения:			
	средний запас древесины лесного насаждения на 1 гектар:		
		значение	единица измерения
	запас древесины лесных насаждений:		
		значение	единица измерения
	запас древесины составляющих древесных пород:	50.0	Кубический метр
		значение	единица измерения
Сведения о древесной или кустарниковой породе:			

оператор ФГИС ЛК

полное наименование должности

ДОКУМЕНТ ПОДПИСАН ЭЛЕКТРОННОЙ ПОДПИСЬЮ
Сертификат: 481150925446319058067312673798394674 73
Владелец: ФЕДЕРАЛЬНОЕ АГЕНТСТВО ЛЕСНОГО ХОЗЯЙСТВА
Действителен: с 04.10.2024 по 28.12.2025

подпись

Федеральное агентство лесного хозяйства полное наименование оператора федеральной государственной информационной системы лесного комплекса			
Информация из государственного лесного реестра о лесотаксационном выделе			Раздел 2
Таксационные характеристики			
Лист № 3 раздела 2	Всего листов раздела 2: 10	Всего разделов: 3	Всего листов: 14

наименование древесной или кустарниковой породы:	Береза		
Преобладающая древесная порода:			
доля участия древесной породы в составе яруса лесного насаждения:			
возраст:			
	значение	единица измерения	
высота:			
	значение	единица измерения	
средний диаметр ствола:			
	значение	единица измерения	
класс возраста:			
группа возраста лесного насаждения:			
класс бонитета:			
класс товарности:			
Сведения о несомкнувшихся лесных культурах:			
состав несомкнувшихся лесных культур:			
Сведения о древесной породе либо кустарниковой породе:			
доля участия в составе:			
возраст:			
	значение	единица измерения	
приживаемость:			
дополнительные сведения:			

ДОКУМЕНТ ПОДПИСАН ЭЛЕКТРОННОЙ ПОДПИСЬЮ
Сертификат: 481150925446319058067312673798394674 73
Владелец: ФЕДЕРАЛЬНОЕ АГЕНТСТВО ЛЕСНОГО ХОЗЯЙСТВА
Действителен: с 04.10.2024 по 28.12.2025

оператор ФГИС ЛК — полное наименование должности

подпись

Федеральное агентство лесного хозяйства полное наименование оператора федеральной государственной информационной системы лесного комплекса			
Информация из государственного лесного реестра о лесотаксационном выделе			Раздел 2
Таксационные характеристики			
Лист № 4 раздела 2	Всего листов раздела 2: 10	Всего разделов: 3	Всего листов: 14

Сведения о подросте:			
средняя высота:			
		значение	единица измерения
средний возраст:			
		значение	единица измерения
количество подроста на гектар:			
		значение	единица измерения
состав подроста:			
Сведения о древесной породе либо кустарниковой породе:			
наименование древесной породы либо кустарниковой породы:			
доля участия древесной породы в составе подроста			
Сведения о подлеске:			
средняя высота:			Метр
		значение	единица измерения
наименование древесной породы либо кустарниковой породы:		Лещина	

оператор ФГИС ЛК

полное наименование должности

ДОКУМЕНТ ПОДПИСАН ЭЛЕКТРОННОЙ ПОДПИСЬЮ
Сертификат: 481150925446319058067312673798394674 73
Владелец: ФЕДЕРАЛЬНОЕ АГЕНТСТВО ЛЕСНОГО ХОЗЯЙСТВА
Действителен: с 04.10.2024 по 28.12.2025

подпись

Федеральное агентство лесного хозяйства полное наименование оператора федеральной государственной информационной системы лесного комплекса			
Информация из государственного лесного реестра о лесотаксационном выделе			Раздел 2
Таксационные характеристики			
Лист № 5 раздела 2	Всего листов раздела 2: 10	Всего разделов: 3	Всего листов: 14

Сведения в отношении не занятых лесными насаждениями земель:			
	наименование древесной породы либо кустарниковой породы:		
	класс бонитета:		
Характеристика естественного лесовосстановления:			
	средняя высота:		
		значение	единица измерения
	средний возраст:		
		значение	единица измерения
	количество подроста на гектар:		
		значение	единица измерения
	состав подроста:		

оператор ФГИС ЛК

полное наименование должности

ДОКУМЕНТ ПОДПИСАН ЭЛЕКТРОННОЙ ПОДПИСЬЮ

Сертификат: 481150925446319058067312673798394674 73

Владелец: ФЕДЕРАЛЬНОЕ АГЕНТСТВО ЛЕСНОГО ХОЗЯЙСТВА

Действителен: с 04.10.2024 по 28.12.2025

подпись

Федеральное агентство лесного хозяйства полное наименование оператора федеральной государственной информационной системы лесного комплекса			
Информация из государственного лесного реестра о лесотаксационном выделе			Раздел 2
Таксационные характеристики			
Лист № 6 раздела 2	Всего листов раздела 2: 10	Всего разделов: 3	Всего листов: 14

Сведения о естественных рединах:		
средняя высота древесных пород лесных насаждений (яруса):		
	значение	единица измерения
средний диаметр ствола дерева древесных пород		
	значение	единица измерения
запас древесины лесного насаждения (яруса):		
	значение	единица измерения
запас древесины естественных редин, единичных деревьев, сухостоя и неликвидной древесины:		
	значение	единица измерения
полнота лесного насаждения (яруса):		
	значение	единица измерения
сумма площадей сечения стволов деревьев на высоте 1,3 метра на 1 гектар:		
	значение	единица измерения
доля участия (коэффициент состава) древесных пород в составе лесных насаждений (яруса) и подроста:		
	значение	единица измерения
возраст древесных пород:		
	значение	единица измерения
класс бонитета:		
средний возраст подроста:		
	значение	единица измерения
количество подроста на 1 гектар:		
	значение	единица измерения
количество пней на 1 гектар вырубки:		
	значение	единица измерения

ДОКУМЕНТ ПОДПИСАН ЭЛЕКТРОННОЙ ПОДПИСЬЮ
Сертификат: 481150925446319058067312673798394674 73
Владелец: ФЕДЕРАЛЬНОЕ АГЕНТСТВО ЛЕСНОГО ХОЗЯЙСТВА
Действителен: с 04.10.2024 по 28.12.2025

оператор ФГИС ЛК
полное наименование должности

подпись

Федеральное агентство лесного хозяйства полное наименование оператора федеральной государственной информационной системы лесного комплекса			
Информация из государственного лесного реестра о лесотаксационном выделе			Раздел 2
Таксационные характеристики			
Лист № 7 раздела 2	Всего листов раздела 2: 10	Всего разделов: 3	Всего листов: 14

Сведения о вырубках:			
	тип лесорастительных условий:		
	класс бонитета:		
	количество пней на один гектар вырубки:		
		значение	единица измерения
	средний диаметр пней:		
		значение	единица измерения
	тип вырубки:		
Сведения о единичных деревьях:			
	наименование древесной породы:		
	возраст		
		значение	единица измерения
	средний запас древесины на 1 гектар:		
		значение	единица измерения
Сведения о погибших лесных насаждениях:			
	тип лесорастительных условий:	D2	
	класс бонитета:	1а	
	год гибели лесного насаждения:		

оператор ФГИС ЛК

полное наименование должности

ДОКУМЕНТ ПОДПИСАН ЭЛЕКТРОННОЙ ПОДПИСЬЮ
Сертификат: 481150925446319058067312673798394674 73
Владелец: ФЕДЕРАЛЬНОЕ АГЕНТСТВО ЛЕСНОГО ХОЗЯЙСТВА
Действителен: с 04.10.2024 по 28.12.2025

подпись

Федеральное агентство лесного хозяйства полное наименование оператора федеральной государственной информационной системы лесного комплекса			
Информация из государственного лесного реестра о лесотаксационном выделе			Раздел 2
Таксационные характеристики			
Лист № 8 раздела 2	Всего листов раздела 2: 10	Всего разделов: 3	Всего листов: 14

Сведения о гарях:			
	тип лесорастительных условий:	D2	
	класс бонитета:	1а	
	год гибели лесного насаждения от пожара:		
	вид лесного пожара:		
	наименование поврежденной древесной породы:		
	год повреждения лесного насаждения:		
	степень повреждения лесного насаждения:		
Сведения о прогалинах и пустырях:			
	тип лесорастительных условий:	D2	
	класс бонитета:	1а	
Сведения о сенокосах:			
	тип расположения, состояния и качества:		
	естественные или улучшенные:		
	степень зарастания древесными породами и кустарниками:		
	сведения о наличии кочек, камней и других факторов, влияющих на удобство заготовки сена:		
	сведения о возможности механизации работ:		
	средняя урожайность сухой массы сена на 1 гектар:		
		значение	единица измерения
	сведения об эрозионных процессах:		

ДОКУМЕНТ ПОДПИСАН ЭЛЕКТРОННОЙ ПОДПИСЬЮ
Сертификат: 481150925446319058067312673798394674 73
Владелец: ФЕДЕРАЛЬНОЕ АГЕНТСТВО ЛЕСНОГО ХОЗЯЙСТВА
Действителен: с 04.10.2024 по 28.12.2025

оператор ФГИС ЛК
полное наименование должности

подпись

Федеральное агентство лесного хозяйства полное наименование оператора федеральной государственной информационной системы лесного комплекса			
Информация из государственного лесного реестра о лесотаксационном выделе			Раздел 2
Таксационные характеристики			
Лист № 9 раздела 2	Всего листов раздела 2: 10	Всего разделов: 3	Всего листов: 14

Сведения о садах, виноградниках, плодовых и ягодных растениях:			
	наименование древесной породы либо кустарниковой породы:		
	плодоносящие или неплодоносящие:		
	поливной или богарный тип:		
	год закладки:		
	количество деревьев на 1 гектар		
		значение	единица измерения
	урожайность:		
		значение	единица измерения
Сведения о болотах:			
	тип болота:		
	тип растительности:		
Сведения о положении лесотаксационного выдела:			
	крутизна склона:		
	экспозиция склона:		
	вид эрозии и степень ее развития:		
Наименование объекта лесного семеноводства, созданного в границе лесотаксационного выдела:			
Сведения о загрязнении радионуклидами земель, на которых расположены леса:			

оператор ФГИС ЛК

полное наименование должности

ДОКУМЕНТ ПОДПИСАН ЭЛЕКТРОННОЙ ПОДПИСЬЮ

Сертификат: 481150925446319058067312673798394674 73

Владелец: ФЕДЕРАЛЬНОЕ АГЕНТСТВО ЛЕСНОГО ХОЗЯЙСТВА

Действителен: с 04.10.2024 по 28.12.2025

подпись

Федеральное агентство лесного хозяйства полное наименование оператора федеральной государственной информационной системы лесного комплекса			
Информация из государственного лесного реестра о лесотаксационном выделе			Раздел 2
Таксационные характеристики			
Лист № 10 раздела 2	Всего листов раздела 2: 10	Всего разделов: 3	Всего листов: 14

Сведения о мероприятиях по сохранению лесов, проектируемых при осуществлении мероприятий по лесоустройству:			
	наименование проектируемого мероприятия:		
	объем проектируемого мероприятия		
		значение	единица измерения
Иные сведения о лесотаксационном выделе:			

ДОКУМЕНТ ПОДПИСАН ЭЛЕКТРОННОЙ ПОДПИСЬЮ
Сертификат: 481150925446319058067312673798394674 73
Владелец: ФЕДЕРАЛЬНОЕ АГЕНТСТВО ЛЕСНОГО ХОЗЯЙСТВА
Действителен: с 04.10.2024 по 28.12.2025

оператор ФГИС ЛК
полное наименование должности

подпись

Федеральное агентство лесного хозяйства полное наименование оператора федеральной государственной информационной системы лесного комплекса			
Информация из государственного лесного реестра о лесотаксационном выделе			Раздел 10
Схема лесотаксационного выдела			
Лист № 1 раздела 10	Всего листов раздела 10: 2	Всего разделов: 3	Всего листов: 14

16.07.2025 г. № ЖУИД-001/2025-03739811	
Учетный номер лесотаксационного выдела:	16:26:4:120:35

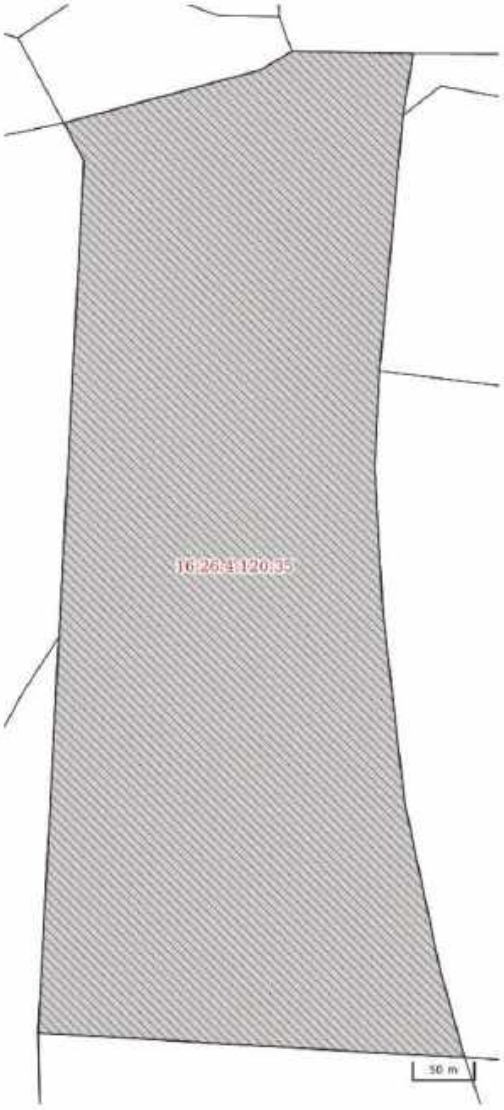

оператор ФГИС ЛК

полное наименование должности

ДОКУМЕНТ ПОДПИСАН ЭЛЕКТРОННОЙ ПОДПИСЬЮ
Сертификат: 481150925446319058067312673798394674 73
Владелец: ФЕДЕРАЛЬНОЕ АГЕНТСТВО ЛЕСНОГО ХОЗЯЙСТВА
Действителен: с 04.10.2024 по 28.12.2025

подпись

Федеральное агентство лесного хозяйства полное наименование оператора федеральной государственной информационной системы лесного комплекса			
Информация из государственного лесного реестра о лесотаксационном выделе			Раздел 10
Схема лесотаксационного выдела			
Лист № 2 раздела 10	Всего листов раздела 10: 2	Всего разделов: 3	Всего листов: 14

Лесотаксационные выделы Лесотаксационные выделы	Схема границ		
Масштаб 1: 534	Условные обозначения:	Сведения отсутствуют	

оператор ФГИС ЛК

полное наименование должности

ДОКУМЕНТ ПОДПИСАН ЭЛЕКТРОННОЙ ПОДПИСЬЮ

Сертификат: 481150925446319058067312673798394674 73

Владелец: ФЕДЕРАЛЬНОЕ АГЕНТСТВО ЛЕСНОГО ХОЗЯЙСТВА

Действителен: с 04.10.2024 по 28.12.2025

подпись

Информация из государственного лесного реестра
о лесотаксационном выделе
(Информация предоставляется в тестовом режиме)

Федеральное агентство лесного хозяйства полное наименование оператора федеральной государственной информационной системы лесного комплекса	
Информация из государственного лесного реестра о лесотаксационном выделе	Раздел 1
Сведения о характеристиках лесотаксационного выдела	

Лист № 1 раздела 1	Всего листов раздела 1: 2	Всего разделов: 3	Всего листов: 14

16.07.2025 г. № ЖУИД-001/2025-03739793		
Учетный номер лесотаксационного выдела:		16:26:4:120:48
Дата присвоения учетного номера лесотаксационного выдела:		24.01.2024
Номер лесотаксационного выдела в соответствии с лесоустроительной документацией:		39
Учетный номер лесного квартала, в состав которого входит лесотаксационный выдел:		16:26:4:120
Учетный номер лесного участка, полностью или частично расположенного в границе лесотаксационного выдела		Сведения отсутствуют
Кадастровый номер лесного участка, полностью или частично расположенного в границе лесотаксационного выдела		Сведения отсутствуют
Учетный номер исходного лесотаксационного выдела:		Сведения отсутствуют
Учетный номер образованного лесотаксационного выдела:		Сведения отсутствуют
Сведения о ранее присвоенном номере лесотаксационного выдела		
1	Ранее присвоенный номер:	-
	Дата присвоения номера:	-
	Сведения об организации или органе, которые присвоили такой номер в установленном законодательством Российской Федерации порядке:	-
Дата прекращения существования лесотаксационного выдела:		

оператор ФГИС ЛК

полное наименование должности

ДОКУМЕНТ ПОДПИСАН ЭЛЕКТРОННОЙ ПОДПИСЬЮ
Сертификат: 481150925446319058067312673798394673 73
Владелец: ФЕДЕРАЛЬНОЕ АГЕНТСТВО ЛЕСНОГО ХОЗЯЙСТВА
Действителен: с 04.10.2024 по 28.12.2025

подпись

Федеральное агентство лесного хозяйства полное наименование оператора федеральной государственной информационной системы лесного комплекса			
Информация из государственного лесного реестра о лесотаксационном выделе			Раздел 1
Сведения о характеристиках лесотаксационного выдела			
Лист № 2 раздела 1	Всего листов раздела 1: 2	Всего разделов: 3	Всего листов: 14

Дата подготовки лесоустроительной документации:		
Площадь:	0.3227	Гектар
	значение	единица измерения
Категория земель:	Земли лесного фонда	
Вид лесов в соответствии с их целевым назначением, расположенных в границе лесотаксационного выдела:	Эксплуатационные леса	Номер не указан
	наименование	идентификационный номер записи
Категория защитных лесов:		
	наименование	идентификационный номер записи
Особо защитный участок лесов:	Участки лесов вокруг поселков городского типа, сельских населенных пунктов	Номер не указан
	наименование	идентификационный номер записи
Идентификационный номер записи о зоне с особыми условиями использования территорий, в которой расположен лесотаксационный выдел:		
Идентификационный номер записи о зеленой зоне, в которой расположен лесотаксационный выдел		
Идентификационный номер записи о лесопарковой зоне, в которой расположен лесотаксационный выдел		
Общий запас лесных насаждений:	2.0	Кубический метр
	значение	единица измерения

оператор ФГИС ЛК

полное наименование должности

ДОКУМЕНТ ПОДПИСАН ЭЛЕКТРОННОЙ ПОДПИСЬЮ
Сертификат: 481150925446319058067312673798394674 73
Владелец: ФЕДЕРАЛЬНОЕ АГЕНТСТВО ЛЕСНОГО ХОЗЯЙСТВА
Действителен: с 04.10.2024 по 28.12.2025

подпись

Федеральное агентство лесного хозяйства полное наименование оператора федеральной государственной информационной системы лесного комплекса	
Информация из государственного лесного реестра о лесотаксационном выделе	Раздел 2
Таксационные характеристики	

Лист № 1 раздела 2	Всего листов раздела 2: 10	Всего разделов: 3	Всего листов: 14

16.07.2025 г. № ЖУИД-001/2025-03739793		
Учетный номер лесотаксационного выдела:	16:26:4:120:48	
Номер лесотаксационного выдела в соответствии с лесоустроительной документацией:	39	
Тип земель:	Лесные земли	
Вид лесных земель:	Лесные культуры	
Вид нелесных земель:		
Тип леса:	Ельник дубовый	
Тип лесорастительных условий:	D2	
Состояние лесного насаждения:		
Целевая порода:		
Запас на лесотаксационном выделе:		
сухостоя:		
	значение	единица измерения
естественных редин:		
	значение	единица измерения
единичных деревьев:		
	значение	единица измерения
неликвидной древесины:		
	значение	единица измерения
Год создания лесных культур:	2005	
Сведения о ярусе лесного насаждения:		

оператор ФГИС ЛК

полное наименование должности

ДОКУМЕНТ ПОДПИСАН ЭЛЕКТРОННОЙ ПОДПИСЬЮ
Сертификат: 481150925446319058067312673798394674 73
Владелец: ФЕДЕРАЛЬНОЕ АГЕНТСТВО ЛЕСНОГО ХОЗЯЙСТВА
Действителен: с 04.10.2024 по 28.12.2025

подпись

Федеральное агентство лесного хозяйства полное наименование оператора федеральной государственной информационной системы лесного комплекса			
Информация из государственного лесного реестра о лесотаксационном выделе			Раздел 2
Таксационные характеристики			
Лист № 2 раздела 2	Всего листов раздела 2: 10	Всего разделов: 3	Всего листов: 14

номер яруса лесного насаждения:		1	
Основной ярус:			
средняя высота яруса:		1.4	Метр
		значение	единица измерения
состав лесного насаждения:		5Е2ОС2Б1ЛИП+КЛ	
полнота яруса:		0.7	
Запас древесины лесного насаждения:			
	средний запас древесины лесного насаждения на 1 гектар:		
		значение	единица измерения
	запас древесины лесных насаждений:		
		значение	единица измерения
	запас древесины составляющих древесных пород:	60.0	Кубический метр
		значение	единица измерения
Сведения о древесной или кустарниковой породе:			

оператор ФГИС ЛК

полное наименование должности

ДОКУМЕНТ ПОДПИСАН ЭЛЕКТРОННОЙ ПОДПИСЬЮ
Сертификат: 481150925446319058067312673798394674 73
Владелец: ФЕДЕРАЛЬНОЕ АГЕНТСТВО ЛЕСНОГО ХОЗЯЙСТВА
Действителен: с 04.10.2024 по 28.12.2025

подпись

Федеральное агентство лесного хозяйства полное наименование оператора федеральной государственной информационной системы лесного комплекса			
Информация из государственного лесного реестра о лесотаксационном выделе			Раздел 2
Таксационные характеристики			
Лист № 3 раздела 2	Всего листов раздела 2: 10	Всего разделов: 3	Всего листов: 14

наименование древесной или кустарниковой породы:	Ель		
Преобладающая древесная порода:			
доля участия древесной породы в составе яруса лесного насаждения:			
возраст:			
	значение	единица измерения	
высота:			
	значение	единица измерения	
средний диаметр ствола:			
	значение	единица измерения	
класс возраста:			
группа возраста лесного насаждения:			
класс бонитета:			
класс товарности:			
Сведения о несомкнувшихся лесных культурах:			
состав несомкнувшихся лесных культур:			
Сведения о древесной породе либо кустарниковой породе:			
доля участия в составе:			
возраст:			
	значение	единица измерения	
приживаемость:			
дополнительные сведения:			

оператор ФГИС ЛК

ДОКУМЕНТ ПОДПИСАН ЭЛЕКТРОННОЙ ПОДПИСЬЮ
Сертификат: 481150925446319058067312673798394674 73
Владелец: ФЕДЕРАЛЬНОЕ АГЕНТСТВО ЛЕСНОГО ХОЗЯЙСТВА
Действителен: с 04.10.2024 по 28.12.2025

полное наименование должности — подпись

Федеральное агентство лесного хозяйства полное наименование оператора федеральной государственной информационной системы лесного комплекса			
Информация из государственного лесного реестра о лесотаксационном выделе			Раздел 2
Таксационные характеристики			
Лист № 4 раздела 2	Всего листов раздела 2: 10	Всего разделов: 3	Всего листов: 14

Сведения о подросте:			
средняя высота:			
		значение	единица измерения
средний возраст:			
		значение	единица измерения
количество подроста на гектар:			
		значение	единица измерения
состав подроста:			
Сведения о древесной породе либо кустарниковой породе:			
наименование древесной породы либо кустарниковой породы:			
доля участия древесной породы в составе подроста			
Сведения о подлеске:			
средняя высота:			Метр
		значение	единица измерения
наименование древесной породы либо кустарниковой породы:		Лещина	

оператор ФГИС ЛК

полное наименование должности

ДОКУМЕНТ ПОДПИСАН ЭЛЕКТРОННОЙ ПОДПИСЬЮ

Сертификат: 481150925446319058067312673798394674 73

Владелец: ФЕДЕРАЛЬНОЕ АГЕНТСТВО ЛЕСНОГО ХОЗЯЙСТВА

Действителен: с 04.10.2024 по 28.12.2025

подпись

Федеральное агентство лесного хозяйства полное наименование оператора федеральной государственной информационной системы лесного комплекса			
Информация из государственного лесного реестра о лесотаксационном выделе			Раздел 2
Таксационные характеристики			
Лист № 5 раздела 2	Всего листов раздела 2: 10	Всего разделов: 3	Всего листов: 14

Сведения в отношении не занятых лесными насаждениями земель:			
	наименование древесной породы либо кустарниковой породы:		
	класс бонитета:		
Характеристика естественного лесовосстановления:			
	средняя высота:		
		значение	единица измерения
	средний возраст:		
		значение	единица измерения
	количество подроста на гектар:		
		значение	единица измерения
	состав подроста:		

оператор ФГИС ЛК

полное наименование должности

ДОКУМЕНТ ПОДПИСАН ЭЛЕКТРОННОЙ ПОДПИСЬЮ
Сертификат: 481150925446319058067312673798394674 73
Владелец: ФЕДЕРАЛЬНОЕ АГЕНТСТВО ЛЕСНОГО ХОЗЯЙСТВА
Действителен: с 04.10.2024 по 28.12.2025

подпись

Федеральное агентство лесного хозяйства полное наименование оператора федеральной государственной информационной системы лесного комплекса			
Информация из государственного лесного реестра о лесотаксационном выделе			Раздел 2
Таксационные характеристики			
Лист № 6 раздела 2	Всего листов раздела 2: 10	Всего разделов: 3	Всего листов: 14

Сведения о естественных рединах:		
средняя высота древесных пород лесных насаждений (яруса):		
	значение	единица измерения
средний диаметр ствола дерева древесных пород		
	значение	единица измерения
запас древесины лесного насаждения (яруса):		
	значение	единица измерения
запас древесины естественных редин, единичных деревьев, сухостоя и неликвидной древесины:		
	значение	единица измерения
полнота лесного насаждения (яруса):		
	значение	единица измерения
сумма площадей сечения стволов деревьев на высоте 1,3 метра на 1 гектар:		
	значение	единица измерения
доля участия (коэффициент состава) древесных пород в составе лесных насаждений (яруса) и подроста:		
	значение	единица измерения
возраст древесных пород:		
	значение	единица измерения
класс бонитета:		
средний возраст подроста:		
	значение	единица измерения
количество подроста на 1 гектар:		
	значение	единица измерения
количество пней на 1 гектар вырубки:		
	значение	единица измерения

ДОКУМЕНТ ПОДПИСАН ЭЛЕКТРОННОЙ ПОДПИСЬЮ
Сертификат: 481150925446319058067312673798394674 73
Владелец: ФЕДЕРАЛЬНОЕ АГЕНТСТВО ЛЕСНОГО ХОЗЯЙСТВА
Действителен: с 04.10.2024 по 28.12.2025

оператор ФГИС ЛК — полное наименование должности

подпись

Федеральное агентство лесного хозяйства полное наименование оператора федеральной государственной информационной системы лесного комплекса			
Информация из государственного лесного реестра о лесотаксационном выделе			Раздел 2
Таксационные характеристики			
Лист № 7 раздела 2	Всего листов раздела 2: 10	Всего разделов: 3	Всего листов: 14

Сведения о вырубках:			
	тип лесорастительных условий:		
	класс бонитета:		
	количество пней на один гектар вырубки:		
		значение	единица измерения
	средний диаметр пней:		
		значение	единица измерения
	тип вырубки:		
Сведения о единичных деревьях:			
	наименование древесной породы:		
	возраст		
		значение	единица измерения
	средний запас древесины на 1 гектар:		
		значение	единица измерения
Сведения о погибших лесных насаждениях:			
	тип лесорастительных условий:	D2	
	класс бонитета:	2	
	год гибели лесного насаждения:		

оператор ФГИС ЛК

полное наименование должности

ДОКУМЕНТ ПОДПИСАН ЭЛЕКТРОННОЙ ПОДПИСЬЮ
Сертификат: 481150925446319058067312673798394674 73
Владелец: ФЕДЕРАЛЬНОЕ АГЕНТСТВО ЛЕСНОГО ХОЗЯЙСТВА
Действителен: с 04.10.2024 по 28.12.2025

подпись

Федеральное агентство лесного хозяйства полное наименование оператора федеральной государственной информационной системы лесного комплекса	
Информация из государственного лесного реестра о лесотаксационном выделе	Раздел 2
Таксационные характеристики	

Лист № 8 раздела 2	Всего листов раздела 2: 10	Всего разделов: 3	Всего листов: 14

Сведения о гарях:	
тип лесорастительных условий:	D2
класс бонитета:	2
год гибели лесного насаждения от пожара:	
вид лесного пожара:	
наименование поврежденной древесной породы:	
год повреждения лесного насаждения:	
степень повреждения лесного насаждения:	

Сведения о прогалинах и пустырях:	
тип лесорастительных условий:	D2
класс бонитета:	2

Сведения о сенокосах:		
тип расположения, состояния и качества:		
естественные или улучшенные:		
степень зарастания древесными породами и кустарниками:		
сведения о наличии кочек, камней и других факторов, влияющих на удобство заготовки сена:		
сведения о возможности механизации работ:		
средняя урожайность сухой массы сена на 1 гектар:		
	значение	единица измерения
сведения об эрозионных процессах:		

ДОКУМЕНТ ПОДПИСАН ЭЛЕКТРОННОЙ ПОДПИСЬЮ
Сертификат: 481150925446319058067312673798394674 73
Владелец: ФЕДЕРАЛЬНОЕ АГЕНТСТВО ЛЕСНОГО ХОЗЯЙСТВА
Действителен: с 04.10.2024 по 28.12.2025

оператор ФГИС ЛК — полное наименование должности

подпись

Федеральное агентство лесного хозяйства полное наименование оператора федеральной государственной информационной системы лесного комплекса	
Информация из государственного лесного реестра о лесотаксационном выделе	Раздел 2
Таксационные характеристики	

Лист № 9 раздела 2	Всего листов раздела 2: 10	Всего разделов: 3	Всего листов: 14

Сведения о садах, виноградниках, плодовых и ягодных растениях:			
	наименование древесной породы либо кустарниковой породы:		
	плодоносящие или неплодоносящие:		
	поливной или богарный тип:		
	год закладки:		
	количество деревьев на 1 гектар		
		значение	единица измерения
	урожайность:		
		значение	единица измерения
Сведения о болотах:			
	тип болота:		
	тип растительности:		
Сведения о положении лесотаксационного выдела:			
	крутизна склона:		
	экспозиция склона:		
	вид эрозии и степень ее развития:		
Наименование объекта лесного семеноводства, созданного в границе лесотаксационного выдела:			
Сведения о загрязнении радионуклидами земель, на которых расположены леса:			

оператор ФГИС ЛК

полное наименование должности

ДОКУМЕНТ ПОДПИСАН ЭЛЕКТРОННОЙ ПОДПИСЬЮ
Сертификат: 481150925446319058067312673798394674 73
Владелец: ФЕДЕРАЛЬНОЕ АГЕНТСТВО ЛЕСНОГО ХОЗЯЙСТВА
Действителен: с 04.10.2024 по 28.12.2025

подпись

Федеральное агентство лесного хозяйства полное наименование оператора федеральной государственной информационной системы лесного комплекса			
Информация из государственного лесного реестра о лесотаксационном выделе			Раздел 2
Таксационные характеристики			
Лист № 10 раздела 2	Всего листов раздела 2: 10	Всего разделов: 3	Всего листов: 14

Сведения о мероприятиях по сохранению лесов, проектируемых при осуществлении мероприятий по лесоустройству:			
	наименование проектируемого мероприятия:		
	объем проектируемого мероприятия		
		значение	единица измерения
Иные сведения о лесотаксационном выделе:			

оператор ФГИС ЛК

полное наименование должности

ДОКУМЕНТ ПОДПИСАН ЭЛЕКТРОННОЙ ПОДПИСЬЮ
Сертификат: 481150925446319058067312673798394674 73
Владелец: ФЕДЕРАЛЬНОЕ АГЕНТСТВО ЛЕСНОГО ХОЗЯЙСТВА
Действителен: с 04.10.2024 по 28.12.2025

подпись

Федеральное агентство лесного хозяйства полное наименование оператора федеральной государственной информационной системы лесного комплекса	
Информация из государственного лесного реестра о лесотаксационном выделе	Раздел 10
Схема лесотаксационного выдела	

Лист № 1 раздела 10	Всего листов раздела 10: 2	Всего разделов: 3	Всего листов: 14

16.07.2025 г. № ЖУИД-001/2025-03739793	
Учетный номер лесотаксационного выдела:	16:26:4:120:48

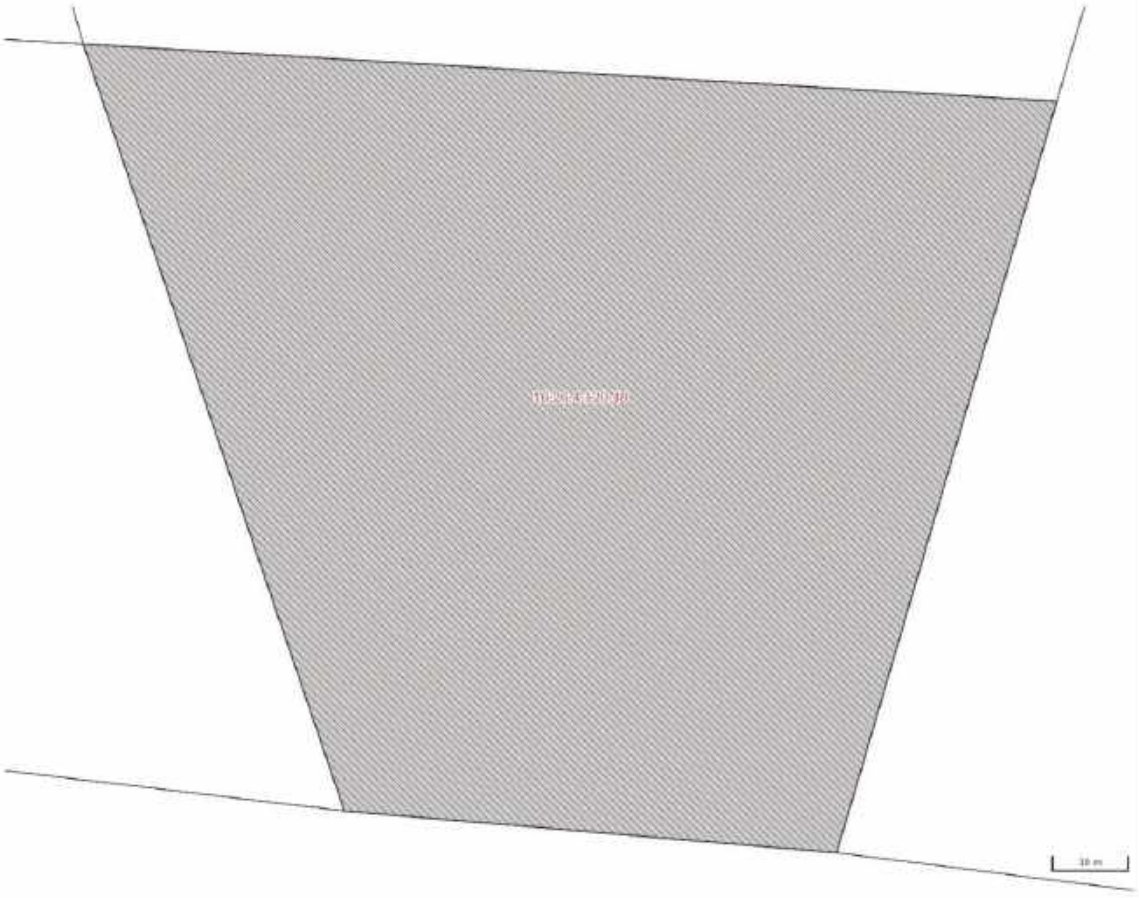

оператор ФГИС ЛК

полное наименование должности

ДОКУМЕНТ ПОДПИСАН ЭЛЕКТРОННОЙ ПОДПИСЬЮ

Сертификат: 481150925446319058067312673798394674 73

Владелец: ФЕДЕРАЛЬНОЕ АГЕНТСТВО ЛЕСНОГО ХОЗЯЙСТВА

Действителен: с 04.10.2024 по 28.12.2025

подпись

Федеральное агентство лесного хозяйства полное наименование оператора федеральной государственной информационной системы лесного комплекса			
Информация из государственного лесного реестра о лесотаксационном выделе			Раздел 10
Схема лесотаксационного выдела			
Лист № 2 раздела 10	Всего листов раздела 10: 2	Всего разделов: 3	Всего листов: 14

Лесотаксационные выделы Лесотаксационные выделы	Схема границ		
Масштаб 1: 70	Условные обозначения:	Сведения отсутствуют	

оператор ФГИС ЛК

полное наименование должности

ДОКУМЕНТ ПОДПИСАН ЭЛЕКТРОННОЙ ПОДПИСЬЮ
Сертификат: 481150925446319058067312673798394674 73
Владелец: ФЕДЕРАЛЬНОЕ АГЕНТСТВО ЛЕСНОГО ХОЗЯЙСТВА
Действителен: с 04.10.2024 по 28.12.2025

подпись

Информация из государственного лесного реестра
о лесотаксационном выделе
(Информация предоставляется в тестовом режиме)

Федеральное агентство лесного хозяйства полное наименование оператора федеральной государственной информационной системы лесного комплекса			
Информация из государственного лесного реестра о лесотаксационном выделе			Раздел 1
Сведения о характеристиках лесотаксационного выдела			
Лист № 1 раздела 1	Всего листов раздела 1: 2	Всего разделов: 3	Всего листов: 14

10.07.2025 г. № ЖУИД-001/2025-03581705		
Учетный номер лесотаксационного выдела:		16:26:4:112:28
Дата присвоения учетного номера лесотаксационного выдела:		24.01.2024
Номер лесотаксационного выдела в соответствии с лесоустроительной документацией:		17
Учетный номер лесного квартала, в состав которого входит лесотаксационный выдел:		16:26:4:112
Учетный номер лесного участка, полностью или частично расположенного в границе лесотаксационного выдела		Сведения отсутствуют
Кадастровый номер лесного участка, полностью или частично расположенного в границе лесотаксационного выдела		Сведения отсутствуют
Учетный номер исходного лесотаксационного выдела:		Сведения отсутствуют
Учетный номер образованного лесотаксационного выдела:		Сведения отсутствуют
Сведения о ранее присвоенном номере лесотаксационного выдела		
1	Ранее присвоенный номер:	-
	Дата присвоения номера:	-
	Сведения об организации или органе, которые присвоили такой номер в установленном законодательством Российской Федерации порядке:	-
Дата прекращения существования лесотаксационного выдела:		

оператор ФГИС ЛК

полное наименование должности

ДОКУМЕНТ ПОДПИСАН ЭЛЕКТРОННОЙ ПОДПИСЬЮ
Сертификат: 481150925446319058067312673798394674 73
Владелец: ФЕДЕРАЛЬНОЕ АГЕНТСТВО ЛЕСНОГО ХОЗЯЙСТВА
Действителен: с 04.10.2024 по 28.12.2025

подпись

Федеральное агентство лесного хозяйства полное наименование оператора федеральной государственной информационной системы лесного комплекса			
Информация из государственного лесного реестра о лесотаксационном выделе			Раздел 1
Сведения о характеристиках лесотаксационного выдела			
Лист № 2 раздела 1	Всего листов раздела 1: 2	Всего разделов: 3	Всего листов: 14

Дата подготовки лесоустроительной документации:		
Площадь:	6.3783	Гектар
	значение	единица измерения
Категория земель:	Земли лесного фонда	
Вид лесов в соответствии с их целевым назначением, расположенных в границе лесотаксационного выдела:	Эксплуатационные леса	Номер не указан
	наименование	идентификационный номер записи
Категория защитных лесов:		
	наименование	идентификационный номер записи
Особо защитный участок лесов:	Участки лесов вокруг поселков городского типа, сельских населенных пунктов	Номер не указан
	наименование	идентификационный номер записи
Идентификационный номер записи о зоне с особыми условиями использования территорий, в которой расположен лесотаксационный выдел:		
Идентификационный номер записи о зеленой зоне, в которой расположен лесотаксационный выдел		
Идентификационный номер записи о лесопарковой зоне, в которой расположен лесотаксационный выдел		
Общий запас лесных насаждений:	56.0	Кубический метр
	значение	единица измерения

оператор ФГИС ЛК

полное наименование должности

ДОКУМЕНТ ПОДПИСАН ЭЛЕКТРОННОЙ ПОДПИСЬЮ
Сертификат: 481150925446319058067312673798394674 73
Владелец: ФЕДЕРАЛЬНОЕ АГЕНТСТВО ЛЕСНОГО ХОЗЯЙСТВА
Действителен: с 04.10.2024 по 28.12.2025

подпись

Федеральное агентство лесного хозяйства полное наименование оператора федеральной государственной информационной системы лесного комплекса			
Информация из государственного лесного реестра о лесотаксационном выделе			Раздел 2
Таксационные характеристики			
Лист № 1 раздела 2	Всего листов раздела 2: 10	Всего разделов: 3	Всего листов: 14

10.07.2025 г. № ЖУИД-001/2025-03581705		
Учетный номер лесотаксационного выдела:	16:26:4:112:28	
Номер лесотаксационного выдела в соответствии с лесоустроительной документацией:	17	
Тип земель:	Лесные земли	
Вид лесных земель:	Лесные культуры	
Вид нелесных земель:		
Тип леса:	Дубняк кленово-липовый	
Тип лесорастительных условий:	D2	
Состояние лесного насаждения:		
Целевая порода:		
Запас на лесотаксационном выделе:		
сухостоя:		
	значение	единица измерения
естественных редин:		
	значение	единица измерения
единичных деревьев:		
	значение	единица измерения
неликвидной древесины:		
	значение	единица измерения
Год создания лесных культур:	1980	
Сведения о ярусе лесного насаждения:		

оператор ФГИС ЛК

полное наименование должности

ДОКУМЕНТ ПОДПИСАН ЭЛЕКТРОННОЙ ПОДПИСЬЮ

Сертификат: 481150925446319058067312673798394674 73

Владелец: ФЕДЕРАЛЬНОЕ АГЕНТСТВО ЛЕСНОГО ХОЗЯЙСТВА

Действителен: с 04.10.2024 по 28.12.2025

подпись

Федеральное агентство лесного хозяйства полное наименование оператора федеральной государственной информационной системы лесного комплекса			
Информация из государственного лесного реестра о лесотаксационном выделе			Раздел 2
Таксационные характеристики			
Лист № 2 раздела 2	Всего листов раздела 2: 10	Всего разделов: 3	Всего листов: 14

номер яруса лесного насаждения:		1	
Основной ярус:			
средняя высота яруса:		11.8	Метр
		значение	единица измерения
состав лесного насаждения:		6ДВ2ЛИП1КЛ1ОС+Б	
полнота яруса:		0.6	
Запас древесины лесного насаждения:			
	средний запас древесины лесного насаждения на 1 гектар:		
		значение	единица измерения
	запас древесины лесных насаждений:		
		значение	единица измерения
	запас древесины составляющих древесных пород:	90.0	Кубический метр
		значение	единица измерения
Сведения о древесной или кустарниковой породе:			

оператор ФГИС ЛК

полное наименование должности

ДОКУМЕНТ ПОДПИСАН ЭЛЕКТРОННОЙ ПОДПИСЬЮ
Сертификат: 481150925446319058067312673798394673
Владелец: ФЕДЕРАЛЬНОЕ АГЕНТСТВО ЛЕСНОГО ХОЗЯЙСТВА
Действителен: с 04.10.2024 по 28.12.2025

подпись

Федеральное агентство лесного хозяйства полное наименование оператора федеральной государственной информационной системы лесного комплекса			
Информация из государственного лесного реестра о лесотаксационном выделе			Раздел 2
Таксационные характеристики			
Лист № 3 раздела 2	Всего листов раздела 2: 10	Всего разделов: 3	Всего листов: 14

наименование древесной или кустарниковой породы:	Дуб высокоствольный		
Преобладающая древесная порода:			
доля участия древесной породы в составе яруса лесного насаждения:	6.0		
возраст:	45.0	Год	
	значение	единица измерения	
высота:	14.0	Метр	
	значение	единица измерения	
средний диаметр ствола:	16.0	Сантиметр	
	значение	единица измерения	
класс возраста:			
группа возраста лесного насаждения:	молодняки I класса возраста		
класс бонитета:	2		
класс товарности:	2		
Сведения о несомкнувшихся лесных культурах:			
состав несомкнувшихся лесных культур:			
Сведения о древесной породе либо кустарниковой породе:			
доля участия в составе:			
возраст:			
	значение	единица измерения	
приживаемость:			
дополнительные сведения:			

ДОКУМЕНТ ПОДПИСАН ЭЛЕКТРОННОЙ ПОДПИСЬЮ
Сертификат: 481150925446319058067312673798394674 73
Владелец: ФЕДЕРАЛЬНОЕ АГЕНТСТВО ЛЕСНОГО ХОЗЯЙСТВА
Действителен: с 04.10.2024 по 28.12.2025

оператор ФГИС ЛК
полное наименование должности

подпись

Федеральное агентство лесного хозяйства			
полное наименование оператора федеральной государственной информационной системы лесного комплекса			
Информация из государственного лесного реестра о лесотаксационном выделе			Раздел 2
Таксационные характеристики			
Лист № 4 раздела 2	Всего листов раздела 2: 10	Всего разделов: 3	Всего листов: 14

Сведения о подросте:			
средняя высота:			
		значение	единица измерения
средний возраст:			
		значение	единица измерения
количество подроста на гектар:			
		значение	единица измерения
состав подроста:			
Сведения о древесной породе либо кустарниковой породе:			
наименование древесной породы либо кустарниковой породы:			
доля участия древесной породы в составе подроста			
Сведения о подлеске:			
средняя высота:			Метр
		значение	единица измерения
наименование древесной породы либо кустарниковой породы:		Бересклет	

оператор ФГИС ЛК

полное наименование должности

ДОКУМЕНТ ПОДПИСАН ЭЛЕКТРОННОЙ ПОДПИСЬЮ
Сертификат: 481150925446319058067312673798394674 73
Владелец: ФЕДЕРАЛЬНОЕ АГЕНТСТВО ЛЕСНОГО ХОЗЯЙСТВА
Действителен: с 04.10.2024 по 28.12.2025

подпись

Федеральное агентство лесного хозяйства полное наименование оператора федеральной государственной информационной системы лесного комплекса			
Информация из государственного лесного реестра о лесотаксационном выделе			Раздел 2
Таксационные характеристики			
Лист № 5 раздела 2	Всего листов раздела 2: 10	Всего разделов: 3	Всего листов: 14

Сведения в отношении не занятых лесными насаждениями земель:			
	наименование древесной породы либо кустарниковой породы:		
	класс бонитета:		
Характеристика естественного лесовосстановления:			
	средняя высота:		
		значение	единица измерения
	средний возраст:		
		значение	единица измерения
	количество подроста на гектар:		
		значение	единица измерения
	состав подроста:		

оператор ФГИС ЛК

полное наименование должности

ДОКУМЕНТ ПОДПИСАН ЭЛЕКТРОННОЙ ПОДПИСЬЮ
Сертификат: 481150925446319058067312673798394674 73
Владелец: ФЕДЕРАЛЬНОЕ АГЕНТСТВО ЛЕСНОГО ХОЗЯЙСТВА
Действителен: с 04.10.2024 по 28.12.2025

подпись

Федеральное агентство лесного хозяйства полное наименование оператора федеральной государственной информационной системы лесного комплекса			
Информация из государственного лесного реестра о лесотаксационном выделе			Раздел 2
Таксационные характеристики			
Лист № 6 раздела 2	Всего листов раздела 2: 10	Всего разделов: 3	Всего листов: 14

Сведения о естественных рединах:		
средняя высота древесных пород лесных насаждений (яруса):		
	значение	единица измерения
средний диаметр ствола дерева древесных пород		
	значение	единица измерения
запас древесины лесного насаждения (яруса):		
	значение	единица измерения
запас древесины естественных редин, единичных деревьев, сухостоя и неликвидной древесины:		
	значение	единица измерения
полнота лесного насаждения (яруса):		
	значение	единица измерения
сумма площадей сечения стволов деревьев на высоте 1,3 метра на 1 гектар:		
	значение	единица измерения
доля участия (коэффициент состава) древесных пород в составе лесных насаждений (яруса) и подроста:		
	значение	единица измерения
возраст древесных пород:		
	значение	единица измерения
класс бонитета:		
средний возраст подроста:		
	значение	единица измерения
количество подроста на 1 гектар:		
	значение	единица измерения
количество пней на 1 гектар вырубки:		
	значение	единица измерения

ДОКУМЕНТ ПОДПИСАН ЭЛЕКТРОННОЙ ПОДПИСЬЮ
Сертификат: 481150925446319058067312673798394674 73
Владелец: ФЕДЕРАЛЬНОЕ АГЕНТСТВО ЛЕСНОГО ХОЗЯЙСТВА
Действителен: с 04.10.2024 по 28.12.2025

оператор ФГИС ЛК
полное наименование должности

подпись

Федеральное агентство лесного хозяйства полное наименование оператора федеральной государственной информационной системы лесного комплекса			
Информация из государственного лесного реестра о лесотаксационном выделе			Раздел 2
Таксационные характеристики			
Лист № 7 раздела 2	Всего листов раздела 2: 10	Всего разделов: 3	Всего листов: 14

Сведения о вырубках:			
	тип лесорастительных условий:		
	класс бонитета:		
	количество пней на один гектар вырубки:		
		значение	единица измерения
	средний диаметр пней:		
		значение	единица измерения
	тип вырубки:		
Сведения о единичных деревьях:			
	наименование древесной породы:		
	возраст		
		значение	единица измерения
	средний запас древесины на 1 гектар:		
		значение	единица измерения
Сведения о погибших лесных насаждениях:			
	тип лесорастительных условий:	D2	
	класс бонитета:	2	
	год гибели лесного насаждения:		

оператор ФГИС ЛК

полное наименование должности

ДОКУМЕНТ ПОДПИСАН ЭЛЕКТРОННОЙ ПОДПИСЬЮ
Сертификат: 481150925446319058067312673798396467473
Владелец: ФЕДЕРАЛЬНОЕ АГЕНТСТВО ЛЕСНОГО ХОЗЯЙСТВА
Действителен: с 04.10.2024 по 28.12.2025

подпись

Федеральное агентство лесного хозяйства полное наименование оператора федеральной государственной информационной системы лесного комплекса	
Информация из государственного лесного реестра о лесотаксационном выделе	Раздел 2
Таксационные характеристики	

Лист № 8 раздела 2	Всего листов раздела 2: 10	Всего разделов: 3	Всего листов: 14

Сведения о гарях:		
тип лесорастительных условий:	D2	
класс бонитета:	2	
год гибели лесного насаждения от пожара:		
вид лесного пожара:		
наименование поврежденной древесной породы:		
год повреждения лесного насаждения:		
степень повреждения лесного насаждения:		
Сведения о прогалинах и пустырях:		
тип лесорастительных условий:	D2	
класс бонитета:	2	
Сведения о сенокосах:		
тип расположения, состояния и качества:		
естественные или улучшенные:		
степень зарастания древесными породами и кустарниками:		
сведения о наличии кочек, камней и других факторов, влияющих на удобство заготовки сена:		
сведения о возможности механизации работ:		
средняя урожайность сухой массы сена на 1 гектар:		
	значение	единица измерения
сведения об эрозионных процессах:		

оператор ФГИС ЛК

полное наименование должности

ДОКУМЕНТ ПОДПИСАН ЭЛЕКТРОННОЙ ПОДПИСЬЮ
Сертификат: 481150925446319058067312673798394674 73
Владелец: ФЕДЕРАЛЬНОЕ АГЕНТСТВО ЛЕСНОГО ХОЗЯЙСТВА
Действителен: с 04.10.2024 по 28.12.2025

подпись

Федеральное агентство лесного хозяйства полное наименование оператора федеральной государственной информационной системы лесного комплекса			
Информация из государственного лесного реестра о лесотаксационном выделе			Раздел 2
Таксационные характеристики			
Лист № 9 раздела 2	Всего листов раздела 2: 10	Всего разделов: 3	Всего листов: 14

Сведения о садах, виноградниках, плодовых и ягодных растениях:			
	наименование древесной породы либо кустарниковой породы:		
	плодоносящие или неплодоносящие:		
	поливной или богарный тип:		
	год закладки:		
	количество деревьев на 1 гектар		
		значение	единица измерения
	урожайность:		
		значение	единица измерения
Сведения о болотах:			
	тип болота:		
	тип растительности:		
Сведения о положении лесотаксационного выдела:			
	крутизна склона:		
	экспозиция склона:		
	вид эрозии и степень ее развития:		
Наименование объекта лесного семеноводства, созданного в границе лесотаксационного выдела:			
Сведения о загрязнении радионуклидами земель, на которых расположены леса:			

оператор ФГИС ЛК

полное наименование должности

ДОКУМЕНТ ПОДПИСАН ЭЛЕКТРОННОЙ ПОДПИСЬЮ
Сертификат: 4811509254463190580673126737983946747З
Владелец: ФЕДЕРАЛЬНОЕ АГЕНТСТВО ЛЕСНОГО ХОЗЯЙСТВА
Действителен: с 04.10.2024 по 28.12.2025

подпись

Федеральное агентство лесного хозяйства полное наименование оператора федеральной государственной информационной системы лесного комплекса	
Информация из государственного лесного реестра о лесотаксационном выделе	Раздел 2
Таксационные характеристики	

Лист № 10 раздела 2	Всего листов раздела 2: 10	Всего разделов: 3	Всего листов: 14

Сведения о мероприятиях по сохранению лесов, проектируемых при осуществлении мероприятий по лесоустройству:			
	наименование проектируемого мероприятия:		
	объем проектируемого мероприятия		
		значение	единица измерения
Иные сведения о лесотаксационном выделе:			

оператор ФГИС ЛК

полное наименование должности

ДОКУМЕНТ ПОДПИСАН ЭЛЕКТРОННОЙ ПОДПИСЬЮ
Сертификат: 481150925446319058067312673798394674 73
Владелец: ФЕДЕРАЛЬНОЕ АГЕНТСТВО ЛЕСНОГО ХОЗЯЙСТВА
Действителен: с 04.10.2024 по 28.12.2025

подпись

Федеральное агентство лесного хозяйства полное наименование оператора федеральной государственной информационной системы лесного комплекса			
Информация из государственного лесного реестра о лесотаксационном выделе			Раздел 10
Схема лесотаксационного выдела			
Лист № 1 раздела 10	Всего листов раздела 10: 2	Всего разделов: 3	Всего листов: 14

10.07.2025 г. № ЖУИД-001/2025-03581705	
Учетный номер лесотаксационного выдела:	16:26:4:112:28

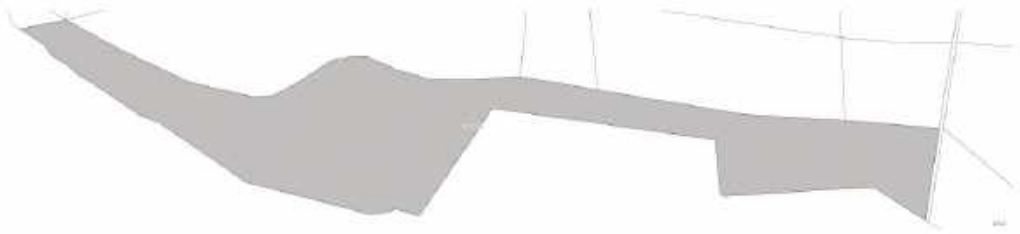

оператор ФГИС ЛК

полное наименование должности

ДОКУМЕНТ ПОДПИСАН ЭЛЕКТРОННОЙ ПОДПИСЬЮ
Сертификат: 481150925446319058067312673798394634 73
Владелец: ФЕДЕРАЛЬНОЕ АГЕНТСТВО ЛЕСНОГО ХОЗЯЙСТВА
Действителен: с 04.10.2024 по 28.12.2025

подпись

Федеральное агентство лесного хозяйства полное наименование оператора федеральной государственной информационной системы лесного комплекса			
Информация из государственного лесного реестра о лесотаксационном выделе			Раздел 10
Схема лесотаксационного выдела			
Лист № 2 раздела 10	Всего листов раздела 10: 2	Всего разделов: 3	Всего листов: 14

Схема границ Лесотаксационные выделы		Лесотаксационные выделы	
Масштаб 1: 226	Условные обозначения:	Сведения отсутствуют	

оператор ФГИС ЛК

полное наименование должности

ДОКУМЕНТ ПОДПИСАН ЭЛЕКТРОННОЙ ПОДПИСЬЮ
Сертификат: 481150925446319058067312673798394674 73
Владелец: ФЕДЕРАЛЬНОЕ АГЕНТСТВО ЛЕСНОГО ХОЗЯЙСТВА
Действителен: с 04.10.2024 по 28.12.2025

подпись

Приложение У Письмо Министерства экологии и природных ресурсов Республики Татарстан

МИНИСТЕРСТВО ЭКОЛОГИИ
И ПРИРОДНЫХ РЕСУРСОВ
РЕСПУБЛИКИ ТАТАРСТАН
Павлюхина ул., 75, г. Казань, 420049

ТАТАРСТАН РЕСПУБЛИКАСЫ
ЭКОЛОГИЯ ҺӘМ ТАБИГЫЙ
БАЙЛЫКЛАР МИНИСТРЛЫГЫ
Павлюхин ур., 75, Казан шәһәре, 420049

Тел.: (843) 267-68-01, факс: (843) 267-68-70, e-mail: eco@tatar.ru, http://eco.tatarstan.ru

14.07.2025 № 11029/12

На № 779 от 10.07.2025

Главному инженеру
ООО «Проект МНК»

Е.В. ОЖЕРЕДОВУ

e-mail: mnkproekt@yandex.ru

Уважаемый Евгений Витальевич!

Министерство экологии и природных ресурсов Республики Татарстан (далее – Министерство), рассмотрев запрос о предоставлении информации о наличии (отсутствии) общераспространенных полезных ископаемых (далее – ОПИ) и подземных вод, источников питьевого водоснабжения и их зон санитарной охраны (далее — ЗСО) на участке предстоящей застройки по объекту «Обустройство куста скважин №1870 Аканского нефтяного месторождения», сообщает следующее.

По данным, имеющимся в фонде геологической информации Министерства, на запрашиваемом участке разведанные и числящиеся на территориальном балансе запасов ОПИ Республики Татарстан, месторождения ОПИ отсутствуют. Лицензии на право пользования участками недр местного значения не выдавались. Планируемые к предоставлению в пользование участки недр местного значения отсутствуют.

Месторождения подземных вод с утвержденными запасами не более 500 м^3/сут отсутствуют.

В районе проведения инженерных изысканий в реестре лицензий на пользование недрами (подземными водами) по Республике Татарстан с водоотбором не более 500 м^3/сут лицензии не числятся. Поверхностные водные объекты для забора воды с целью хозяйственно-питьевого водоснабжения населения Министерством в пользование не предоставлялись.

В пределах запрашиваемого участка утвержденные проекты ЗСО и установленные ЗСО источников питьевого и хозяйственно-бытового водоснабжения отсутствуют.

Заместитель министра А.А. Тугушев

ДОКУМЕНТ ПОДПИСАН ЭЛЕКТРОННОЙ ПОДПИСЬЮ
СВЕДЕНИЯ О СЕРТИФИКАТЕ ЭП
Сертификат: 21746FFE2ABD47A759F8E6DA9AC3E5C0
Владелец: Тугушев Алиас Абзалович
Действителен с 22.07.2024 до 15.10.2025

Ю.З. Калганова,
(843) 267-68-47

Документ создан в электронной форме. № 11029/12 от 14.07.2025. Исполнитель: Калганова Ю.З.
Страница 1 из 2. Страница создана: 14.07.2025 10:40

ЭЛЕКТРОННЫЙ ТАТАРСТАН

Лист согласования к документу № 11029/12 от 14.07.2025
Инициатор согласования: Калганова Ю.З. Ведущий советник отдела информационных геологических ресурсов и мониторинга геологической среды
Согласование инициировано: 14.07.2025 10:41

Лист согласования Тип согласования: **смешанное**

N°	ФИО, должность	Передано на визу	Срок согласования	Результат согласования
Тип согласования: **последовательное**				
1	Киямов А.А., Начальник отдела информационных геологических ресурсов и мониторинга геологической среды	14.07.2025 - 10:41		Согласовано 14.07.2025 11:36:01
Тип согласования: **последовательное**				
2	Тугушев А.А., Заместитель министра экологии и природных ресурсов Республики Татарстан	14.07.2025 - 11:36		Подписано 14.07.2025 13:06:18

Документ создан в электронной форме. № 11029/12 от 14.07.2025. Исполнитель: Калганова Ю.З.
Страница 2 из 2. Страница создана: 14.07.2025 13:31

ЭЛЕКТРОННЫЙ ТАТАРСТАН

Приложение Ф Письмо Министерства сельского хозяйства и продовольствия Республики Татарстан

МИНИСТЕРСТВО
СЕЛЬСКОГО ХОЗЯЙСТВА
И ПРОДОВОЛЬСТВИЯ
РЕСПУБЛИКИ ТАТАРСТАН
ул.Федосеевская, дом 36, г. Казань, 420014

ТАТАРСТАН РЕСПУБЛИКАСЫ
АВЫЛ ХУҖАЛЫГЫ
һӘМ АЗЫК-ТӨЛЕК
МИНИСТРЛЫГЫ
Федосеевская ур., 36 йорт, Казан ш., 420014

Тел.: (843) 221 76 00, факс: (843) 221 76 79, agro@tatar.ru, www.agro.tatar.ru

10.07.2025 05/2-6005

Генеральному директору
ООО «Проект МНК»

Е.В. Ожередову

Уважаемый Евгений Витальевич!

Министерство сельского хозяйства и продовольствия Республики Татарстан на Ваш запрос от 10.07.2025 № 778 сообщает, что земельные участки сельскохозяйственного назначения для разработки проектной документации по объекту: «Обустройство куста скважин №1870 Аканского нефтяного месторождения» в Перечне особо ценных продуктивных сельскохозяйственных угодий, утвержденном распоряжением Кабинета Министров Республики Татарстан от 23.12.2016 № 3056-р (в редакции распоряжения Кабинета Министров Республики Татарстан от 18.12.2024 № 2932-р), отсутствуют.

Заместитель министра

ДОКУМЕНТ ПОДПИСАН
ЭЛЕКТРОННОЙ ПОДПИСЬЮ
СВЕДЕНИЯ О СЕРТИФИКАТЕ ЭП
Сертификат: 71C78D8BBD776471E7BD658FED5DE410
Владелец: Гайнуллов Рустем Рафаилович
Действителен с 04.06.2024 до 28.08.2025

Р.Р. Гайнуллов

Н.С. Огнева
221 76 88 (7948)

Лист согласования к документу № 05/2-6005 от 10.07.2025
Инициатор согласования: Огнева Н.С. Старший специалист 1 разряда отдела земельных и имущественных отношений
Согласование инициировано: 10.07.2025 12:08

Лист согласования Тип согласования: **последовательное**

N°	ФИО, должность	Передано на визу	Срок согласования	Результат согласования
1	Валиуллина Г.В., Ведущий советник отдела земельных и имущественных отношений	10.07.2025 - 12:08		Согласовано 10.07.2025 12:56:44
2	Гайнуллов Р.Р., Заместитель министра сельского хозяйства и продовольствия Республики Татарстан	10.07.2025 - 12:56		Подписано 10.07.2025 13:00:52

Приложение Х Письмо Департамента по недропользованию по Приволжскому Ф.О

ФЕДЕРАЛЬНОЕ АГЕНТСТВО
ПО НЕДРОПОЛЬЗОВАНИЮ
(РОСНЕДРА)

**ДЕПАРТАМЕНТ
ПО НЕДРОПОЛЬЗОВАНИЮ
ПО ПРИВОЛЖСКОМУ
ФЕДЕРАЛЬНОМУ ОКРУГУ
(ПРИВОЛЖСКНЕДРА)**

пл. М. Горького, 4/2 , г. Н. Новгород, 603000
Тел./факс (831) 433-74-03, тел.:433-78-91
E-mail: privolzh@rosnedra.gov.ru

27.06.2023 №РТ-ПФО-09-00-36/1623
на № б/н от 20.06.2023

Генеральному директору
ООО «ПРОЕКТ МНК»

Кабирову Л.А.

ул. Ленина, д.60, а/я 104,
г. Альметьевск, Республика Татарстан,
423450

Уведомление об отказе в выдаче заключения об отсутствии полезных ископаемых в недрах под участком предстоящей застройки

Уважаемый Линар Ахметзагитович!

В соответствии с пунктами 64-67 Административного регламента предоставления Федеральным агентством по недропользованию государственной услуги по выдаче заключений об отсутствии полезных ископаемых в недрах под участком предстоящей застройки и разрешений на застройку земельных участков, которые расположены за границами населенных пунктов и находятся на площадях залегания полезных ископаемых, а также на размещение за границами населенных пунктов в местах залегания полезных ископаемых подземных сооружений в пределах горного отвода, утвержденного приказом Федерального агентства по недропользованию от 22.04.2020 № 161 (далее – Административный регламент), Департамент по недропользованию по Приволжскому федеральному округу рассмотрел заявление Общества с ограниченной ответственностью «ПРОЕКТ МНК» (юридический адрес: 423450, Республика Татарстан, г. Альметьевск, ул. Мусы Джалиля, д. 11, офис 33; почтовый адрес: 423450, Республика Татарстан, г. Альметьевск, ул. Ленина, д.60, а/я 104, ИНН 1644090823) и уведомляет об отказе в выдаче заключения об отсутствии полезных ископаемых в недрах под участком предстоящей застройки по объекту: «Обустройство кустов скважин №1878, 1970, 1870, 1804, 1890, 2478, 2500, 1814, 2180, 2513 Аканского нефтяного месторождения» на основании подпункта 3 пункта 63 Административного регламента, а именно:

- наличие полезных ископаемых в недрах под участком предстоящей застройки, учтенных государственным балансом запасов полезных ископаемых в соответствии со статьей 31 Закона Российской Федерации «О недрах».

По данным Татарстанского филиала ФБУ «ТФГИ по Приволжскому федеральному округу»:

- угловые точки объекта предстоящей застройки расположены на Аканском нефтяном месторождении;
- угловые точки объекта предстоящей застройки расположены на участке недр «Аканский» (лицензия ТАТ 10730 НЭ, недропользователь ЗАО «Предприятие Кара Алтын», ИНН 1644015713);
- угловые точки объекта предстоящей застройки расположены на участке недр «Елаурский (пермь)» (лицензия ТАТ 02245 НР, недропользователь ПАО «Татнефть» им.В.Д.Шашина, ИНН 1644003838).

Приложение: Карта-схема расположения объекта на 1 л.

Заместитель начальника
Приволжскнедра — Р.Н. Мухаметшин

Исполнитель:
Хабирова Альбина Ринатовна
(843) 277-13-59

Схема расположения объекта
"Обустройство кустов
скважин №1878, 1970, 1870, 1804, 1890, 2478, 2500, 1814, 2180, 2513
Аканского нефтяного месторождения"
(от 21.06.2023 №ПФО-09-00-07/1559)

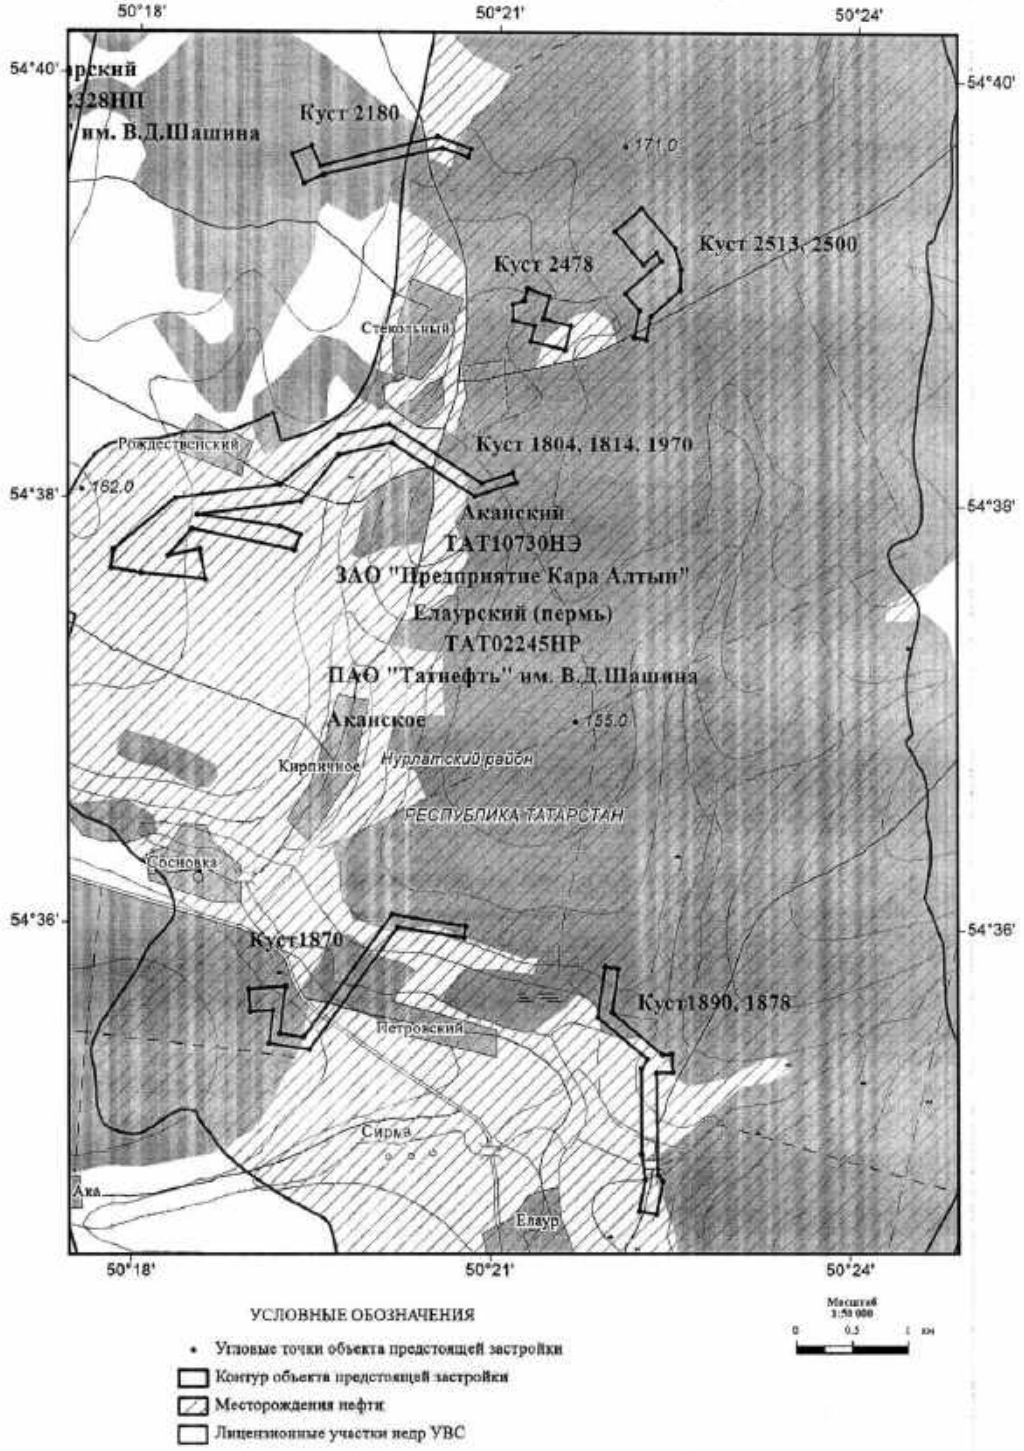

Приложение Ц Программа мониторинга за 2023-2024гг.

УТВЕРЖДАЮ
Генеральный директор
ЗАО "Предприятие Кара Алтын"
_____ А.И. Саттаров
"_____" _____ 2023г.

Программа производственного контроля за состоянием окружающей среды по ЗАО "Предприятие Кара Алтын" на 2023 год.

№ п/п	Точки отбора	Вещество	Кол-во испытаний за год
1	2	3	4
1. Вода поверхностных водоемов			
1	р. Кичуй	хлориды	10
2	р. Меша	минерализация общая	10
3	р. Тетьвелька	нефтепродукты	10
4	запруда на р.Кирла	железо общее	10
5	р. Тимерлик	pH	10
6	р. Большой Черемшан, д. Бурметьево		
7	р. Челнинка		
8	р. Кондурча		
9	пруд Иглайкинский		
10	р. Бурейка		
2. Вода подземных источников			
№ п/п	Точки отбора	Вещество	Кол-во испытаний за год
1	р. Тетьвель	хлориды	10
2	родник Тавель	минерализация общая	10
3	родник в н.п. Нижние Челны	нефтепродукты	10
4	родник у н.п. Новое Иглайкино	железо общее	10
5	артезианская скважина в н.п. Егоркино	pH	10
		Поверхностно-активные вещества (ПАВ)	10
3. Вода технических скважин			
№ п/п	Точки отбора	Вещество	Кол-во испытаний за год
1	техническая скважина на БПО в н.п. Кирпичное (Аканское месторождение нефти)	цветность	12
		мутность	12
		привкус	12
		запах	12

1	2	3	4
2	техническая скважина на БПО в н.п.Рокашево (Тавельское месторождение нефти)	pH	12
		общая минерализация (сухой остаток)	12
		жесткость общая	12
		окисляемость перманганатная	12
3	скважина техническая на УППН, восточнее н.п. Кирпичное (Аканское месторождение нефти)	нефтепродукты, суммарно	12
		ПАВ, анионоактивные	12

4. Стационарные источники выбросов загрязняющих веществ в атмосферу

№ п/п	Точки отбора	Вещество	Кол-во испытаний за год
1	Аканское месторождение. УППН. Печь ППГ-0,2Г (Печь №1)	диоксид азота	1
		оксид азота	1
		диоксид серы	1
		оксид углерода	1
2	Аканское месторождение. УППН. Печь ПП-0.63А (Печь №2)	диоксид азота	1
		оксид азота	1
		диоксид серы	1
		оксид углерода	1
3	Аканское месторождение. УППН. Печь ПП-0.63А (Печь №3)	диоксид азота	1
		оксид азота	1
		диоксид серы	1
		оксид углерода	1
4	Светлоозерское месторождение. УППН. Печь ППГ-0,2Г (печь №1)	диоксид азота	1
		оксид азота	1
		диоксид серы	4
5	Светлоозерское месторождение. УППН. Печь ПП-0,63 (печь №2)	диоксид азота	1
		оксид азота	1
		диоксид серы	4
6	Светлоозерское месторождение. УППН. Печь ПП-0,63 (печь №3)	диоксид азота	1
		оксид азота	1
		диоксид серы	1
		оксид углерода	1
7	Тавельское месторождение. Альметьевский район. ДНС-2. Печь ППГ-0,2Г (печь№1)	диоксид азота	1
		оксид азота	1
		диоксид серы	1
		оксид углерода	1
8	Тавельское месторождение. Альметьевский район. ДНС-2. Печь ППГ-0,2Г (печь№2)	диоксид азота	1
		оксид азота	1
		диоксид серы	1
		оксид углерода	1

1	2	3	4
9	Тавельское месторождение. Альметьевский район. ДНС-2. Печь ПП-0,63АЖ (печь№3)	диоксид азота	1
		оксид азота	1
		диоксид серы	1
		оксид углерода	1
10	Тавельское месторождение. Альметьевский район. База Рокашево. Топочная №2	диоксид азота	1
11	Тавельское месторождение. Альметьевский район. База Рокашево. Топочная №3	диоксид азота	1
12	Тавельское месторождение. Альметьевский район. База Рокашево. Топочная №1	диоксид азота	1
		оксид углерода	1

5. Атмосферный воздух на границе жилой зоны населенных пунктов

№ п/п	Точки отбора	Вещество	Кол-во испытаний за год
1	р-н Альметьевский, м-е Тавельское, н.п.Ямаши (На границе жилой зоны)	сероводород	1
2	р-н Альметьевский, м-е Тавельское, н.п. Рокашево (На границе жилой зоны)	сероводород	1
3	р-н Нижнекамский, м-е Тавельское, н.п. Благодатное	сероводород	1
4	р-н Нурлатский, м-е Аканское, н.п.Кирпичное (на границе жилой зоны)	сероводород	1
		диоксид азота	1
		ангидрид сернистый	1
5	р-н Нурлатский, м-е Урнякское, н.п.Бурметьево	сероводород	1
6	р-н Нурлатский, м-е Осеннее, н.п.Нижние Челны	сероводород	1
7	р-н Нурлатский, м-е Светлоозерское, н.п.Новое Иглайкино	сероводород	1
8	р-н Нурлатский, м-е Егоринское, н.п.Егоркино	сероводород	1
9	р-н Нурлатский, н.п.Мамыково	сероводород	1

6. Атмосферный воздух на границе СЗЗ производственных площадок

№ п/п	Точки отбора	Вещество	Кол-во испытаний за год
1	р-н Нурлатский, м-е Аканское, УППН на границе СЗЗ (300 м)	сероводород	2
		оксид углерода	2
		диоксид азота	2
		ангидрид сернистый	2

1	2	3	4
2	р-н Нурлатский, УППН Светлоозерское, на границе СЗЗ (500 м)	сероводород	2
		диоксид азота	2
		фтористый водород	2
3	р-н Нурлатский НПС Бутаиха на границе СЗЗ (300 м)	диоксид азота	2
4	р-н Альметьевский, м-е Тавельское, ДНС-2 на границе СЗЗ (500 м)	сероводород	2
		диоксид азота	2
		ангидрид сернистый	2
5	р-н Альметьевский, м-е Тавельское, БПО Рокашево на границе СЗЗ (300 м)	ксилол	2
		диоксид азота	2
		ангидрид сернистый	2
6	р-н Нижнекамский, м-е Тавельское, ГЗНУ-1023 на границе СЗЗ (300 м)	сероводород	2

7. Почвы

№ п/п	Точки отбора	Вещество	Кол-во испытаний за год
1	30 м от УППН Светлоозерского месторождения	приготовление водной вытяжки	3
2	30 м от площадки УППН Аканского месторождения	pH водной вытяжки	3
3	30 м от площадки ДНС-2 Тавельского месторождения	нефтепродукты	3

Заместитель главного инженера-
начальник ООТи ПБ Р.И. Сабиров

УТВЕРЖДАЮ

Главный инженер-начальник ПТО
АО "Предприятие Кара Алтын"

Симонов Д.А.

2024г.

Программа производственного контроля за состоянием окружающей среды по АО "Предприятие Кара Алтын" на 2024 год.

№ п/п	Точки отбора	Вещество	Кол-во испытаний за год
1	2	3	4
1. Вода поверхностных водоемов			
1	река Кичуй	хлориды	10
2	река Мена	минерализация общая	10
3	река Тетювелька	нефтепродукты	10
4	Запруда на р.Кирла	железо общее	10
5	р. Тимердик	pH	10
6	р. Большой Черемшан д.Бурметьево		
7	р. Челнинка		
8	Река Кондурча		
9	Пруд Иглайкинский		
10	Река Бурейка		

2. Вода подземных источников

№ п/п	Точки отбора	Вещество	Кол-во испытаний за год
1	родник Тетювель	хлориды	10
2	родник Тавель	минерализация общая	10
3	родник в п.п. Нижние Челны	нефтепродукты	10
4	Родник у п.п. Новое Иглайкино	железо общее	10
5	арт. скв.в п.п. Егоркино	pH	10
		ПАВ	10

3.Вода технических скважин

№ п/п	Точки отбора	Вещество	Кол-во испытаний за год
1	техническая скважина на БПО в п.п. Кирпичное (Акапское месторождение нефти)	Цветность	12
		мутность	12
		привкус	12
		запах	12

1	2	3	4
2	техническая скважина на БПО в п.п.Рокашево (Тавельское месторождение нефти)	pH	12
		Общая минерализация (сухой остаток)	12
		Жесткость общая	12
		Окисляемость перманганатная	12
3	Скважина техническая на УПСВ, восточнее п.п. Кирпичное (Аканское местор	Нефтепродукты, суммарно	12
		Поверхностно-активные вещества (ПАВ), анионоактивные	12

4. Стационарные источники выбросов загрязняющих веществ в атмосферу

№ п/п	Точки отбора	Вещество	Кол-во испытаний за год
1	Аканское месторождение. УПСВ. Печь ПТБ-0,2Г (Печь №1)	Диоксид азота	1
		Оксид азота	1
		Диоксид серы	1
		Оксид углерода	1
2	Аканское месторождение. УПСВ. Печь ПП-0.63А (Печь №2)	Диоксид азота	1
		Оксид азота	1
		Диоксид серы	1
		Оксид углерода	1
3	Аканское месторождение. УПСВ. Печь ПП-0.63А (Печь №3)	Диоксид азота	1
		Оксид азота	1
		Диоксид серы	1
		Оксид углерода	1
4	Светлоозерекое месторождение. ДНС-1.Печь ПТБ-0,2Г (печь №1)	Диоксид азота	1
		Оксид азота	1
		Диоксид серы	4
5	Светлоозерекое месторождение. ДНС-1.Печь ПП-0,63 (печь №2)	Диоксид азота	1
		Оксид азота	1
		Диоксид серы	4
6	Светлоозерекое месторождение. ДНС-1. Печь ПП-0,63 (печь №3)	Диоксид азота	1
		Оксид азота	1
		Оксид углерода	1
		Диоксид серы	1
9	Тавельекое месторождение. Альметьев-кий район. ДНС-2. Печь ПТБ-0,2Г (печь№1)	Диоксид азота	1
		Оксид азота	1
		Оксид углерода	1
		Диоксид серы	1
10	Тавельекое месторождение. Альметьевекий район. ДНС-2. Печь ПТБ-0,2Г (печь№2)	Диоксид азота	1
		Оксид азота	1
		Оксид углерода	1
		Диоксид серы	1

1	2	3	4
11	Тавельское месторождение. Альметьевский район. ДНС-2. Печь ПП-0,63АЖ (печь№3)	Диоксид азота	1
		Оксид азота	1
		Оксид углерода	1
		Диоксид серы	1
12	Тавельское месторождение. Альметьевский район. База Рокашево. Топочная №2	Диоксид азота	1
13	Тавельское месторождение. Альметьевский район. База Рокашево. Топочная №3	Диоксид азота	1
14	Тавельское месторождение. Альметьевский район. База Рокашево. Топочная №1	Диоксид азота	1
		Оксид углерода	1

5. Атмосферный воздух на границе жилой зоны населенных пунктов

№ п/п	Точки отбора	Вещество	Кол-во испытаний за год
1	р-н Альм., м-е Тавельское, п.п.Ямаши(На границе жилой зоны)	Сероводород	1
2	р-н Альм., м-е Тавельское, п.п. Рокашево (На границе жилой зоны)	Сероводород	1
3	р-н Нижн., м-е Тавельское, п.п. Благодатное	Сероводород	1
4	р-н Нурл., м-е Акашское, п.п.Кирпичное (На границе жилой зоны)	Сероводород	1
		Диоксид азота	1
		Ангидрид сернистый	1
5	р-н Нурл., м-е Урнякское, п.п.Бурметьево	Сероводород	1
6	р-н Нурл., м-е Осеннее, п.п.Нижние Челны	Сероводород	1
7	р-н Нурл., м-е Светлоозерское, п.п.Новое Иглайкино	Сероводород	1
8	р-н Нурл., м-е Егоринское, п.п.Егоркино	Сероводород	1
9	р-н Нурлатский, п.п.Мамыково	Сероводород	1

6.Атмосферный воздух на границе СЗЗ производственных площадок

№ п/п	Точки отбора	Вещество	Кол-во испытаний за год
1	р-н Нурл., м-е Акашское, УПСВ на границе СЗЗ (300 м)	Сероводород	2
		Углерода оксид	2
		Азота диоксид	2

1	2	3	4
		Ангидрид сернистый	2
2	р-н Пурп., УПСВ Светлоозерское, на границе СЗЗ (500 м)	Сероводород	2
		Азота диоксид	2
		Фтористый водород	2
3	р-н Пурлатский ПНС Бутаиха на границе СЗЗ (300 м)	Диоксид азота	2
4	р-н Альм., м-е Тавельское, ДНС-2 на границе СЗЗ (500 м)	Сероводород	2
		Азота диоксид	2
		Ангидрид сернистый	2
5	р-н Альм., м-е Тавельское,БНО Рокашево на границе СЗЗ (300 м)	Кеилод	2
		Азота диоксид	2
		Ангидрид сернистый	2
6	р-н Нижн., м-е Тавельское, ГЗПУ-1023 на границе СЗЗ (300 м)	Сероводород	2

7. Почвы

№ п/п	Точки отбора	Вещество	Кол-во испытаний за год
1	30 м от УПСВ Светлоозерского месторождения	Приготовление водной вытяжки	3
2	30 м от площадки УПСВ Акашского месторождения	pH водной вытяжки	3
3	30 м от площадки ДНС-2 Тавельского месторождения	нефтепродукты	3

Заместитель главного инженера-
начальник ООТи ПБ Р.И. Сабиров

Приложение Ш Результаты протоколов химического анализа поверхностных водных объектов в рамках ИЭИ

Автономная некоммерческая организация
«Центр содействия обеспечению санитарно – эпидемиологического благополучия населения»
(АНО «Центр содействия СЭБ»)
испытательный лабораторный центр
(ИЛЦ АНО «Центр содействия СЭБ»)

Юридический адрес: 420045, Республика Татарстан, город Казань, улица Искра, дом №
420061, Россия, Республика Татарстан, г. Казань, ул. Искра, д.1/4; 420140, Россия, Республика Татарстан, г. Казань, ул. Минская, д. 26А
Тел (843) 299-88-25; (843) 272-40-45 e-mail: seb2000@yandex.ru
Уникальный номер записи об аккредитации в реестре аккредитованных лиц №RA.RU.21АД79
Дата внесения сведений в реестр аккредитованных лиц 06.11.2015.

УТВЕРЖДАЮ
Руководитель ИЛЦ
АНО «Центр содействия СЭБ»
ГАБИДУЛЛИНА Г.Р.

11.07.2023

М.П.

ПРОТОКОЛ
лабораторных испытаний № 2674 от 11 июля 2023 г

Наименование заявителя, адрес:
ООО «Проект МНК», РТ, Альметьевский район, г. Альметьевск, ул. Мусы Джалиля, д. 11, оф. 33; по заявлению Заказчика вх. № 2225 от 05.07.2023

Наименование объекта, адрес:
«Обустройство кустов скважин №1878, 1970, 1870, 1804, 1890, 2478, 2500, 1814, 2180, 2513 Аканского нефтяного месторождения»
РТ, Нурлатский муниципальный район, Елаурское СП, Тимерлекское СП
(согласно акту отбора Заказчика №17 от 06.07.2023)

Регистрационный номер, наименование образца, упаковка (тара), объем:
1.019295.22 *Вода поверхностная (речка), Проба №1, 5,0л п/эт*
1.019296.22 *Вода поверхностная (речка), Проба №2, 5,0л п/эт*
1.019297.22 *Вода поверхностная (речка), Проба №3, 5,0л п/эт*
1.019298.22 *Вода поверхностная (речка), Проба №5, 5,0л п/эт*
(согласно акту отбора Заказчика №17 от 06.07.2023)

Образцы (пробы) отобраны:
05.07.2023 ведущим геодезистом ООО «Проект МНК» Сабуровым Р.Р.,
(согласно акту отбора Заказчика №17 от 06.07.2023)
Образцы (пробы) доставлены:
06.07.2023 представителем ООО «Проект МНК» Насыбуллиным И.Ш.,
(согласно акту отбора Заказчика №17 от 06.07.2023)
пробы доставлены автомобильным транспортом
ИЛЦ не несет ответственность за процедуры отбора и доставки образцов (проб). Полученные результаты относятся к представленным Заказчиком (Заявителем) образцам (пробам).

НД на объем лабораторных исследований:
-

Место проведения лабораторных испытаний (исследований):
420140, Россия, Республика Татарстан, г. Казань, ул. Минская, д. 26А

Результаты исследований

Определяемые показатели	Единицы измерения	Результаты исследований	НД на методы исследований
1	2	3	4
Количественный химический анализ			
1.019295.23: дата исследования 06.07.2023г. – 11.07.2023г.			
pH водородный показатель	ед. pH	7,7 ± 0,2	ПНДФ 14.1:2:3:4.121-97 (2018)
Химическое потребление кислорода (ХПК)	мг/дм^3	18,8 ± 3,8	ПНДФ 14.1:2.100-97 (2016)
Биохимическое потребление кислорода ($БПК_5$)	мгO_2/дм^3	1,6 ± 0,4	ПНДФ 14.1:2:3:4.123-97 (2004)
Жесткость	^{0}Ж*	8,0 ± 1,2	ГОСТ 31954-2012 метод А
Железо (общее)	мг/дм^3	0,90 ± 0,14	ПНДФ 14.1:2:4.50-96 (2011)
Магний	мг/дм^3	16 ± 2	ПНДФ 14.1:2.4.167-2000 (2011)
Мышьяк	мг/дм^3	менее 0,005**	ГОСТ Р 57162-2016
Ртуть общая	мг/дм^3	менее 0,0001**	ГОСТ 31950-2012, метод 1
Анионные поверхностно-активные вещества (АПАВ)	мг/дм^3	менее 0,01**	ПНДФ 14.1.2.15-95 (2011)
Нефтепродукты	мг/дм^3	0,006 ± 0,003	ПНДФ14.1:2:4.128-98 (2012) (М 01-05-2012)
Взвешенные вещества	мг/дм^3	22 ± 3	ПНДФ 14.1:2:4.254-2009 (2017)
Хлорид-ионы	мг/дм^3	менее 5**	ПНДФ 14.1:2:3:4.111-97 (2020)
1.019296.23: дата исследования 06.07.2023г. – 11.07.2023г.			
pH водородный показатель	ед. pH	7,9 ± 0,2	ПНДФ 14.1:2:3:4.121-97 (2018)
Химическое потребление кислорода (ХПК)	мг/дм^3	19,8 ± 4,0	ПНДФ 14.1:2.100-97 (2016)
Биохимическое потребление кислорода ($БПК_5$)	мгO_2/дм^3	4,2 ± 1,1	ПНДФ 14.1:2:3:4.123-97 (2004)
Жесткость	^{0}Ж*	3,0 ± 0,5	ГОСТ 31954-2012 метод А
Железо (общее)	мг/дм^3	0,48 ± 0,12	ПНДФ 14.1:2:4.50-96 (2011)
Магний	мг/дм^3	11 ± 1	ПНДФ 14.1:2.4.167-2000 (2011)
Мышьяк	мг/дм^3	менее 0,005**	ГОСТ Р 57162-2016
Ртуть общая	мг/дм^3	менее 0,0001**	ГОСТ 31950-2012, метод 1
Анионные поверхностно-активные вещества (АПАВ)	мг/дм^3	менее 0,01**	ПНДФ 14.1.2.15-95 (2011)
Нефтепродукты	мг/дм^3	0,008 ± 0,004	ПНДФ14.1:2:4.128-98 (2012) (М 01-05-2012)
Взвешенные вещества	мг/дм^3	10 ± 1	ПНДФ 14.1:2:4.254-2009 (2017)
Хлорид-ионы	мг/дм^3	8,4 ± 1,3	ПНДФ 14.1:2:3:4.111-97 (2020)
1.019297.23: дата исследования 06.07.2023г. – 11.07.2023г.			
pH водородный показатель	ед. pH	7,7 ± 0,2	ПНДФ 14.1:2:3:4.121-97 (2018)
Химическое потребление кислорода (ХПК)	мг/дм^3	20,3 ± 4,0	ПНДФ 14.1:2.100-97 (2016)
Биохимическое потребление кислорода ($БПК_5$)	мгO_2/дм^3	1,7 ± 0,4	ПНДФ 14.1:2:3:4.123-97 (2004)
Жесткость	^{0}Ж*	4,4 ± 0,7	ГОСТ 31954-2012 метод А
Железо (общее)	мг/дм^3	0,68 ± 0,10	ПНДФ 14.1:2:4.50-96 (2011)

Определяемые показатели	Единицы измерения	Результаты исследований	НД на методы исследований
1	2	3	4
Магний	мг/дм^3	13 ± 1	ПНДФ 14.1:2.4.167-2000 (2011)
Мышьяк	мг/дм^3	менее 0,005**	ГОСТ Р 57162-2016
Ртуть общая	мг/дм^3	менее 0,0001**	ГОСТ 31950-2012, метод 1
Анионные поверхностно-активные вещества (АПАВ)	мг/дм^3	менее 0,01**	ПНДФ 14.1.2.15-95 (2011)
Нефтепродукты	мг/дм^3	0,009 ± 0,005	ПНДФ14.1:2:4.128-98 (2012) (М 01-05-2012)
Взвешенные вещества	мг/дм^3	17 ± 2	ПНДФ 14.1:2:4.254-2009 (2017)
Хлорид-ионы	мг/дм^3	5,8 ± 0,9	ПНДФ 14.1:2:3:4.111-97 (2020)
1.019298.23: дата исследования 06.07.2023г. – 11.07.2023г.			
pH водородный показатель	ед. pH	8,1 ± 0,2	ПНДФ 14.1:2:3:4.121-97 (2018)
Химическое потребление кислорода (ХПК)	мг/дм^3	18,3 ± 3,7	ПНДФ 14.1:2.100-97 (2016)
Биохимическое потребление кислорода ($БПК_5$)	мгO_2/дм^3	1,9 ± 0,5	ПНДФ 14.1:2:3:4.123-97 (2004)
Жесткость	^{0}Ж*	5,0 ± 0,8	ГОСТ 31954-2012 метод А
Железо (общее)	мг/дм^3	0,69 ± 0,10	ПНДФ 14.1:2:4.50-96 (2011)
Магний	мг/дм^3	16 ± 2	ПНДФ 14.1:2.4.167-2000 (2011)
Мышьяк	мг/дм^3	менее 0,005**	ГОСТ Р 57162-2016
Ртуть общая	мг/дм^3	менее 0,0001**	ГОСТ 31950-2012, метод 1
Анионные поверхностно-активные вещества (АПАВ)	мг/дм^3	менее 0,01**	ПНДФ 14.1.2.15-95 (2011)
Нефтепродукты	мг/дм^3	менее 0,005**	ПНДФ14.1:2:4.128-98 (2012) (М 01-05-2012)
Взвешенные вещества	мг/дм^3	10 ± 1	ПНДФ 14.1:2:4.254-2009 (2017)
Хлорид-ионы	мг/дм^3	менее 5**	ПНДФ 14.1:2:3:4.111-97 (2020)

* 1^{0}Ж = 1мг-экв/л

**- менее предела обнаружения метода

Ответственный за подготовку протокола: Марк. Марков В.В.

Окончание протокола.

Протокол характеризует исключительно испытанный образец.
Протокол не может быть частично воспроизведен без письменного разрешения ИЛЦ

Приложение Щ Результаты протоколов химического анализа подземных водных объектов в рамках ИЭИ

Автономная некоммерческая организация
«Центр содействия обеспечению санитарно – эпидемиологического благополучия населения»
(АНО «Центр содействия СЭБ»)
испытательный лабораторный центр
(ИЛЦ АНО «Центр содействия СЭБ»)

Юридический адрес: 420045, Республика Татарстан, город Казань, улица Искра, дом 1
420061, Россия, Республика Татарстан, г. Казань, ул. Искра, д.1/1; 420140, Россия, Республика Татарстан, г. Казань, ул. Минская, д. 26А
Тел (843) 299-88-25; (843) 272-40-45 e-mail: seb100@yandex.ru
Уникальный номер записи об аккредитации в реестре аккредитованных лиц №RA.RU.21АД79
Дата внесения сведений в реестр аккредитованных лиц 06.11.2015.

УТВЕРЖДАЮ
Руководитель ИЛЦ
АНО «Центр содействия СЭБ»
ГАБИДУЛЛИНА Г.Р.

18.09.2023

М.П.

ПРОТОКОЛ
лабораторных испытаний № 3859 от 18 сентября 2023 г

Наименование заявителя, адрес:
ООО «Проект МНК», РТ, Альметьевский район, г. Альметьевск, ул. Мусы Джалиля, д. 11, оф. 33; по заявлению Заказчика вх. № 3209 от 11.09.2023

Наименование объекта, адрес:
«Обустройство кустов скважин №1878, 1970, 1870, 1804, 1890, 2478, 2500, 1814, 2180, 2513 Аканского нефтяного месторождения», куст скважин 1870
РТ, Нурлатский муниципальный район
(согласно акту отбора Заказчика №26 от 12.09.2023)

Регистрационный номер, наименование образца, упаковка (тара), объем:
***1.027769.22** Вода подземная, 5,0л п/эт*
(согласно акту отбора Заказчика №26 от 12.09.2023)

Образцы (пробы) отобраны:
12.09.2023 ведущим геодезистом ООО «Проект МНК» Сабуровым Р.Р.,
(согласно акту отбора Заказчика №26 от 12.09.2023)

Образцы (пробы) доставлены:
12.09.2023 ведущим геодезистом ООО «Проект МНК» Сабуровым Р.Р.,
(согласно акту отбора Заказчика №26 от 12.09.2023)
пробы доставлены автомобильным транспортом
ИЛЦ не несет ответственность за процедуры отбора и доставки образцов (проб). Полученные результаты относятся к представленным Заказчиком (Заявителем) образцам (пробам).

НД на объем лабораторных исследований:
-

Место проведения лабораторных испытаний (исследований):
420140, Россия, Республика Татарстан, г. Казань, ул. Минская, д. 26А

Результаты исследований

Определяемые показатели	Единицы измерения	Результаты исследований	НД на методы исследований
1	2	3	4
Количественный химический анализ			
1.027769.23: дата исследования 12.09.2023г. – 18.09.2023г.			
pH водородный показатель	ед. pH	8,0 ± 0,2	ПНДФ 14.1:2:3:4.121-97 (2018)
Химическое потребление кислорода (ХПК)	мг/дм^3	101 ± 20	ПНДФ 14.1:2.100-97 (2016)
Биохимическое потребление кислорода ($БПК_5$)	мгO_2/дм^3	6,5 ± 1,7	ПНДФ 14.1:2:3:4.123-97 (2004)
Жесткость	^{0}Ж*	7 ± 1	ГОСТ 31954-2012 метод А
Сухой остаток (минерализация)	мг/дм^3	458 ± 41	ПНДФ 14.1:2:4.261-10 (2015)
Железо (общее)	мг/дм^3	5 ± 1	ПНДФ 14.1:2:4.50-96 (2011)
Магний	мг/дм^3	22 ± 2	ПНДФ 14.1:2.4.167-2000 (2011)
Кальций	мг/дм^3	94 ± 9	ПНДФ 14.1:2.4.167-2000 (2011)
Калий	мг/дм^3	1,6 ± 0,3	ПНДФ 14.1:2.4.167-2000 (2011)
Натрий	мг/дм^3	55 ± 6	ПНДФ 14.1:2.4.167-2000 (2011)
Мышьяк	мг/дм^3	менее 0,005**	ГОСТ Р 57162-2016
Никель	мг/дм^3	0,0071 ± 0,0021	ГОСТ Р 57162-2016
Анионные поверхностно-активные вещества (АПАВ)	мг/дм^3	менее 0,015**	ГОСТ31857-2012, метод 3
Нефтепродукты	мг/дм^3	0,232 ± 0,081	ПНДФ14.1:2:4.128-98 (2012) (М 01-05-2012)
Хлорид-ионы (Cl^-)	мг/дм^3	5,9 ± 0,9	ПНДФ 14.1:2:3:4.111-97 (2020)
Нитриты	мг/дм^3	0,13 ± 0,07	ГОСТ 33045-2014 метод Б
Нитраты	мг/дм^3	1,1 ± 0,2	ГОСТ 33045-2014 метод Д
Медь	мг/дм^3	0,0031 ± 0,0012	ГОСТ Р 57162-2016
Свинец	мг/дм^3	0,0025 ± 0,0009	ГОСТ Р 57162-2016
Ртуть общая	мг/дм^3	менее 0,0001**	ГОСТ 31950-2012 метод 1
Кадмий	мг/дм^3	менее 0,0001**	ГОСТ Р 57162-2016
Цинк	мг/дм^3	0,063 ± 0,022	ГОСТ Р 57162-2016
Сероводород	мг/дм^3	менее 0,002**	ПНДФ 14.1:2:4.178-02 (2019)
Гидрокарбонаты	мг/дм^3	486	ГОСТ 31957-2012, п. 5.5.5
Сульфат-ионы	мг/дм^3	17,0 ± 13,4	ПНДФ 14.1:2.159-2000 (2005)

* - 1^{0}Ж = 1мг-экв/л

**- менее предела обнаружения метода

Ответственный за подготовку протокола: Марк. Марков В.В.

Окончание протокола.

Протокол характеризует исключительно испытанный образец.
Протокол не может быть частично воспроизведен без письменного разрешения ИЛЦ

РЕЗУЛЬТАТЫ ХИМИЧЕСКОГО АНАЛИЗА ВОДЫ

Номер пробы: 1870/27

Объект: Обустройство кустов скважин №1878, 1970, 1870, 1804, 1890, 2478, 2500, 1814, 2180, 2513 Аканского нефтяного месторождения

Номер выработки: 1870/27
Глубина отбора пробы, м: 0,60
Условия фильтрации: Кф > 0.1
Мутность:
Цветность:

Осадок:
Запах:
Нитриты:
Железо двухвалентное:
Железо трехвалентное:

Содержание в дм³

Анионы	мг/дм³	мг-экв/дм³	% мг-экв
HCO_3	477,10	7,82	86,29
Cl	10,30	0,29	3,21
SO_4	45,70	0,95	10,50
CO_3			
NO_3			

Катионы	мг/дм³	мг-экв/дм³	% мг-экв
Ca	100,30	5,00	55,22
Mg	39,70	3,27	36,06
NH_4			
$Na+K$	18,17	0,79	8,72
Fe			

Сумма ионов, мг/дм³	691,27
Сухой остаток (по сумме ионов), мг/дм³	452,72
Сухой остаток (выпариванием), мг/дм³	
CO_2 свободный, мг/дм³	
CO_2 агрессивный, мг/дм³	
Щелочность общая, мг-экв/дм³	7,82

Жесткость	мг-экв/дм³	в нем. град.
Общая	8,27	23,16
Карбонатная	7,82	21,89
Постоянная	0,45	1,27
pH		6,4

Степень агрессивности по ГОСТ 31384-2017

	W4	W6	W8	W10-W12
Бикарбонатная щёлочность	нет	нет	нет	нет
Водородный показатель	слабая	нет	нет	нет
Агрессивная углекислота				
Магнезиальные соли	нет	нет	нет	нет
Аммонийные соли				
Едкие щёлочи	нет	нет	нет	нет

Степень агрессивного воздействия жидких сульфатных сред по ГОСТ 31384-2017

	W8	W10 - W14	W16 - W20
Портландцемент	нет	нет	нет
Шлакопорт-цемент	нет	нет	нет
Сульфатостойкие	нет	нет	нет

Степень агрессивного воздействия жидких сульфатных сред, содержащих бикарбонаты, по ГОСТ 31384-2017

	W4	W6	W8
Портландцемент	нет	нет	нет
Шлакопорт-цемент	нет	нет	нет
Сульфатостойкие	нет	нет	нет

Степень агрессивного воздействия жидких сред по СП 28.13330.2012

К ж/б конструкциям при смачивании	постоянном	нет
	периодическом	нет

Степень агрессивности пресных вод по СП 28.13330.2017

К металлическим конструкциям при свободном доступе кислорода	средняя

$$M\,0{,}7\ \frac{HCO3\ \ 86\ [SO4\ \ 10\ Cl\ \ 3]}{Ca\ \ 55\ Mg\ \ 36\ [Na\ \ 9]}\ pH6{,}4$$

Примечание: вода гидрокарбонатная магниево-кальциевая, пресная, жёсткая (жёсткость карбонатная)

Заведующий лабораторией грунтов: И.С.Нуриев
03.04.2023

РЕЗУЛЬТАТЫ ХИМИЧЕСКОГО АНАЛИЗА ВОДЫ

Номер пробы: 1870/32

Объект: Обустройство кустов скважин №1878, 1970, 1870, 1804, 1890, 2478, 2500, 1814, 2180, 2513 Аканского нефтяного месторождения

Номер выработки: 1870/32
Глубина отбора пробы, м: 2,00
Условия фильтрации: Кф > 0.1
Мутность:
Цветность:

Осадок:
Запах:
Нитриты:
Железо двухвалентное:
Железо трехвалентное:

Содержание в дм³

Анионы	мг/дм³	мг-экв/дм³	% мг-экв
HCO_3	451,10	7,39	87,79
Cl	9,80	0,28	3,28
SO_4	36,10	0,75	8,93
CO_3			
NO_3			

Катионы	мг/дм³	мг-экв/дм³	% мг-экв
Ca	100,10	5,00	59,35
Mg	33,80	2,78	33,05
NH_4			
$Na+K$	14,72	0,64	7,60
Fe			

Сумма ионов, мг/дм³	645,62
Сухой остаток (по сумме ионов), мг/дм³	420,07
Сухой остаток (выпариванием), мг/дм³	
CO_2 свободный, мг/дм³	
CO_2 агрессивный, мг/дм³	
Щелочность общая, мг-экв/дм³	7,39

Жесткость	мг-экв/дм³	в нем. град.
Общая	7,78	21,78
Карбонатная	7,39	20,70
Постоянная	0,38	1,08
pH		6,5

Степень агрессивности по ГОСТ 31384-2017

	W4	W6	W8	W10-W12
Бикарбонатная щёлочность	нет	нет	нет	нет
Водородный показатель	слабая	нет	нет	нет
Агрессивная углекислота				
Магнезиальные соли	нет	нет	нет	нет
Аммонийные соли				
Едкие щёлочи	нет	нет	нет	нет

Степень агрессивного воздействия жидких сульфатных сред по ГОСТ 31384-2017

	W8	W10 - W14	W16 - W20
Портландцемент	нет	нет	нет
Шлакопорт-цемент	нет	нет	нет
Сульфатостойкие	нет	нет	нет

Степень агрессивного воздействия жидких сульфатных сред, содержащих бикарбонаты, по ГОСТ 31384-2017

	W4	W6	W8
Портландцемент	нет	нет	нет
Шлакопорт-цемент	нет	нет	нет
Сульфатостойкие	нет	нет	нет

Степень агрессивного воздействия жидких сред по СП 28.13330.2012

К ж/б конструкциям при смачивании	постоянном	нет
	периодическом	нет

Степень агрессивности пресных вод по СП 28.13330.2017

К металлическим конструкциям при свободном доступе кислорода	средняя

$$M\ 0{,}6\ \frac{HCO3\ \ 88\ [SO4\ \ 9\ Cl\ \ 3]}{Ca\ \ 59\ Mg\ \ 33\ [Na\ \ 8]}\ pH6{,}5$$

Примечание: вода гидрокарбонатная магниево-кальциевая, пресная, жёсткая (жёсткость карбонатная)

Заведующий лабораторией грунтов: И.С.Нуриев
03.04.2023

РЕЗУЛЬТАТЫ ХИМИЧЕСКОГО АНАЛИЗА ВОДЫ

Номер пробы: 1870/24

Объект: Обустройство кустов скважин №1878, 1970, 1870, 1804, 1890, 2478, 2500, 1814, 2180, 2513 Аканского нефтяного месторождения

Номер выработки: 1870/24
Глубина отбора пробы, м: 3,50
Условия фильтрации: Кф > 0.1
Мутность:
Цветность:

Осадок:
Запах:
Нитриты:
Железо двухвалентное:
Железо трехвалентное:

Содержание в дм³

Анионы	мг/дм³	мг-экв/дм³	% мг-экв
HCO_3	465,10	7,62	84,17
Cl	21,30	0,60	6,63
SO_4	40,00	0,83	9,20
CO_3			
NO_3			

Катионы	мг/дм³	мг-экв/дм³	% мг-экв
Ca	104,10	5,19	57,40
Mg	33,60	2,77	30,56
NH_4			
$Na+K$	25,07	1,09	12,04
Fe			

Сумма ионов, мг/дм³	689,17
Сухой остаток (по сумме ионов), мг/дм³	456,62
Сухой остаток (выпариванием), мг/дм³	
CO_2 свободный, мг/дм³	
CO_2 агрессивный, мг/дм³	
Щелочность общая, мг-экв/дм³	7,62

Жесткость	мг-экв/дм³	в нем. град.
Общая	7,96	22,29
Карбонатная	7,62	21,34
Постоянная	0,34	0,95
pH		6,4

Степень агрессивности по ГОСТ 31384-2017

	W4	W6	W8	W10-W12
Бикарбонатная щёлочность	нет	нет	нет	нет
Водородный показатель	слабая	нет	нет	нет
Агрессивная углекислота				
Магнезиальные соли	нет	нет	нет	нет
Аммонийные соли				
Едкие щёлочи	нет	нет	нет	нет

Степень агрессивного воздействия жидких сульфатных сред по ГОСТ 31384-2017

	W8	W10 - W14	W16 - W20
Портландцемент	нет	нет	нет
Шлакопорт-цемент	нет	нет	нет
Сульфатостойкие	нет	нет	нет

Степень агрессивного воздействия жидких сульфатных сред, содержащих бикарбонаты, по ГОСТ 31384-2017

	W4	W6	W8
Портландцемент	нет	нет	нет
Шлакопорт-цемент	нет	нет	нет
Сульфатостойкие	нет	нет	нет

Степень агрессивного воздействия жидких сред по СП 28.13330.2012

К ж/б конструкциям при смачивании	постоянном	нет
	периодическом	нет

Степень агрессивности пресных вод по СП 28.13330.2017

К металлическим конструкциям при свободном доступе кислорода	средняя

$$M\,0{,}7 \frac{HCO3\ 84\ [SO4\ 9\ Cl\ 7]}{Ca\ 57\ Mg\ 31\ [Na\ 12]} pH6{,}4$$

Примечание: вода гидрокарбонатная магниево-кальциевая, пресная, жёсткая (жёсткость карбонатная)

Заведующий лабораторией грунтов: И.С.Нуриев
03.04.2023

Таблица регистрации изменений

Изм.	Номера страниц				Всего страниц в документе.	Номер док.	Подп.	Дата
	Изменённых	Заменённых	Новых	Аннулированных				

Г1 обзорная карта.dwg

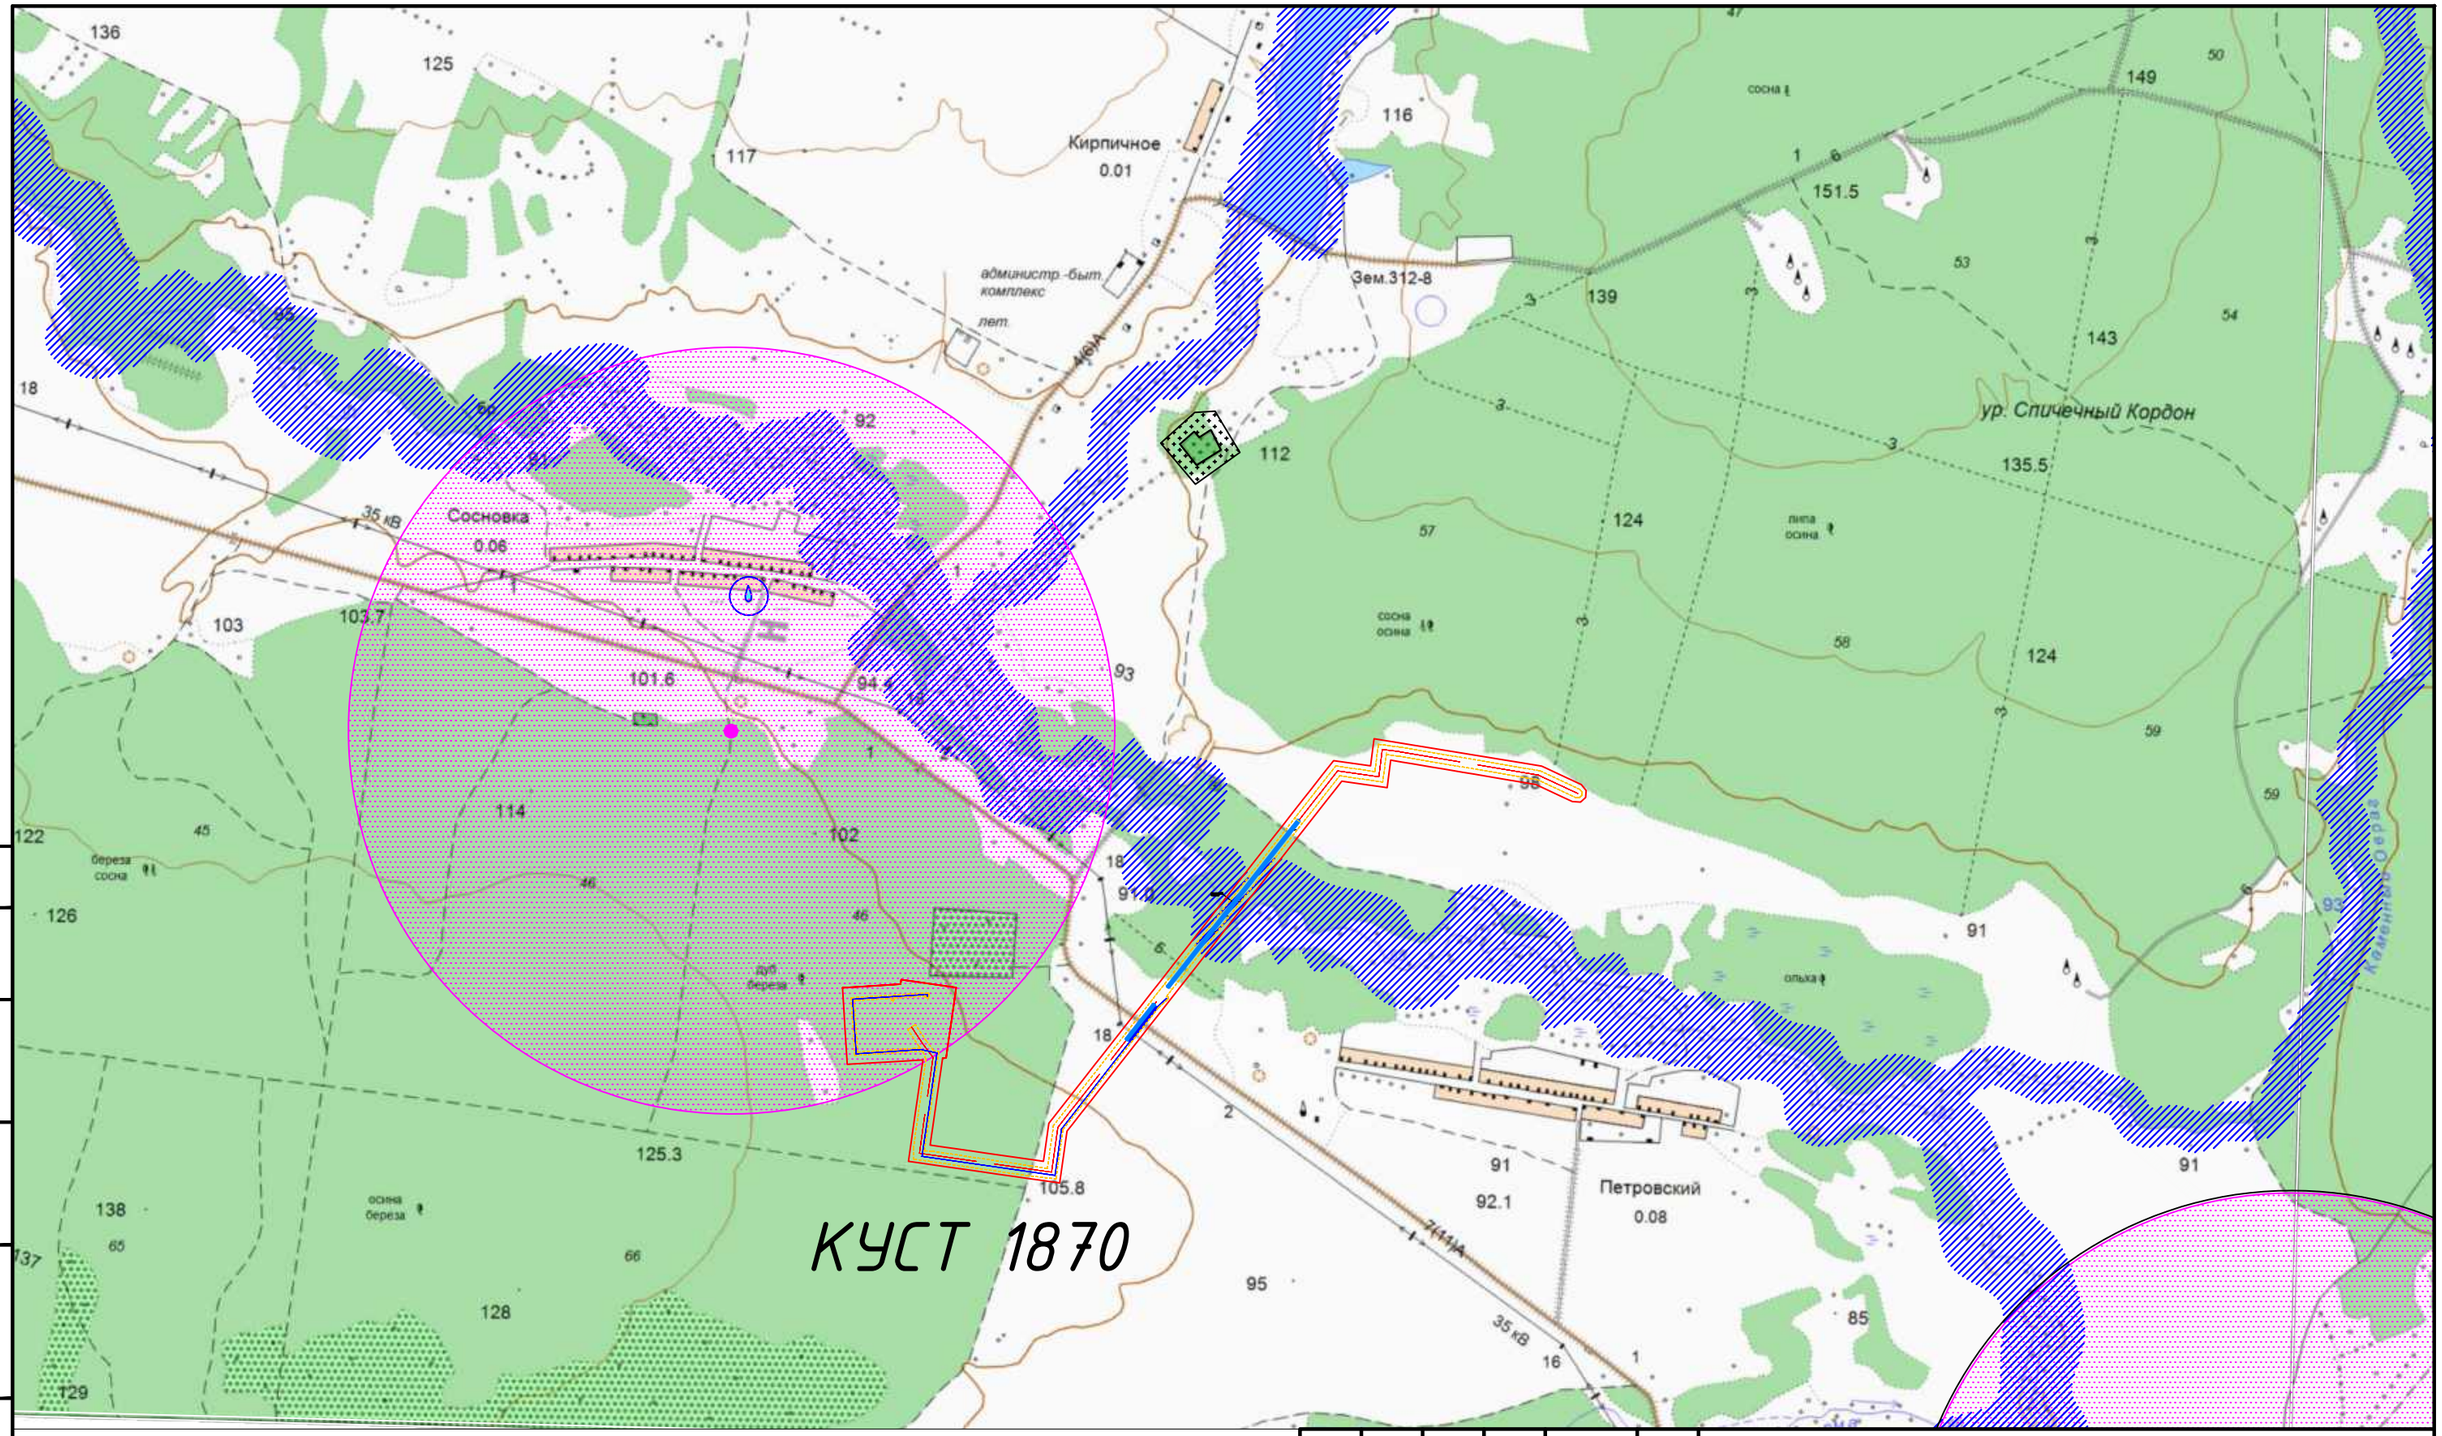

Согласовано

Взам инв . N

Подп. и дата

Инв. N подл.

Условные обозначения

Куст 1870 — *наименования проектного куста скважин*

границы изысканий

границы пректирования

границы СЗЗ кладбища

границы СЗЗ сибиреязвенного скотомогильника

1 пояс СЗЗ подземной воды питьевого значения

Изм.	Кол.уч.	Лист	№док.	Подп.	Дата
Разраб.		Бадртдинова Л.Р.			28.08.2025
Н.контр.		Сабуров Р.Р.			28.08.2025

142-23-ИЭИ-Г1

Обустройство кустов скважин № 1870 Аканского нефтяного месторождения

Обзорная экологическая карта

Стадия	Лист	Листов
И	4	

План
Масштаб 1:16000

ПРОЕКТ МНК

Формат А3

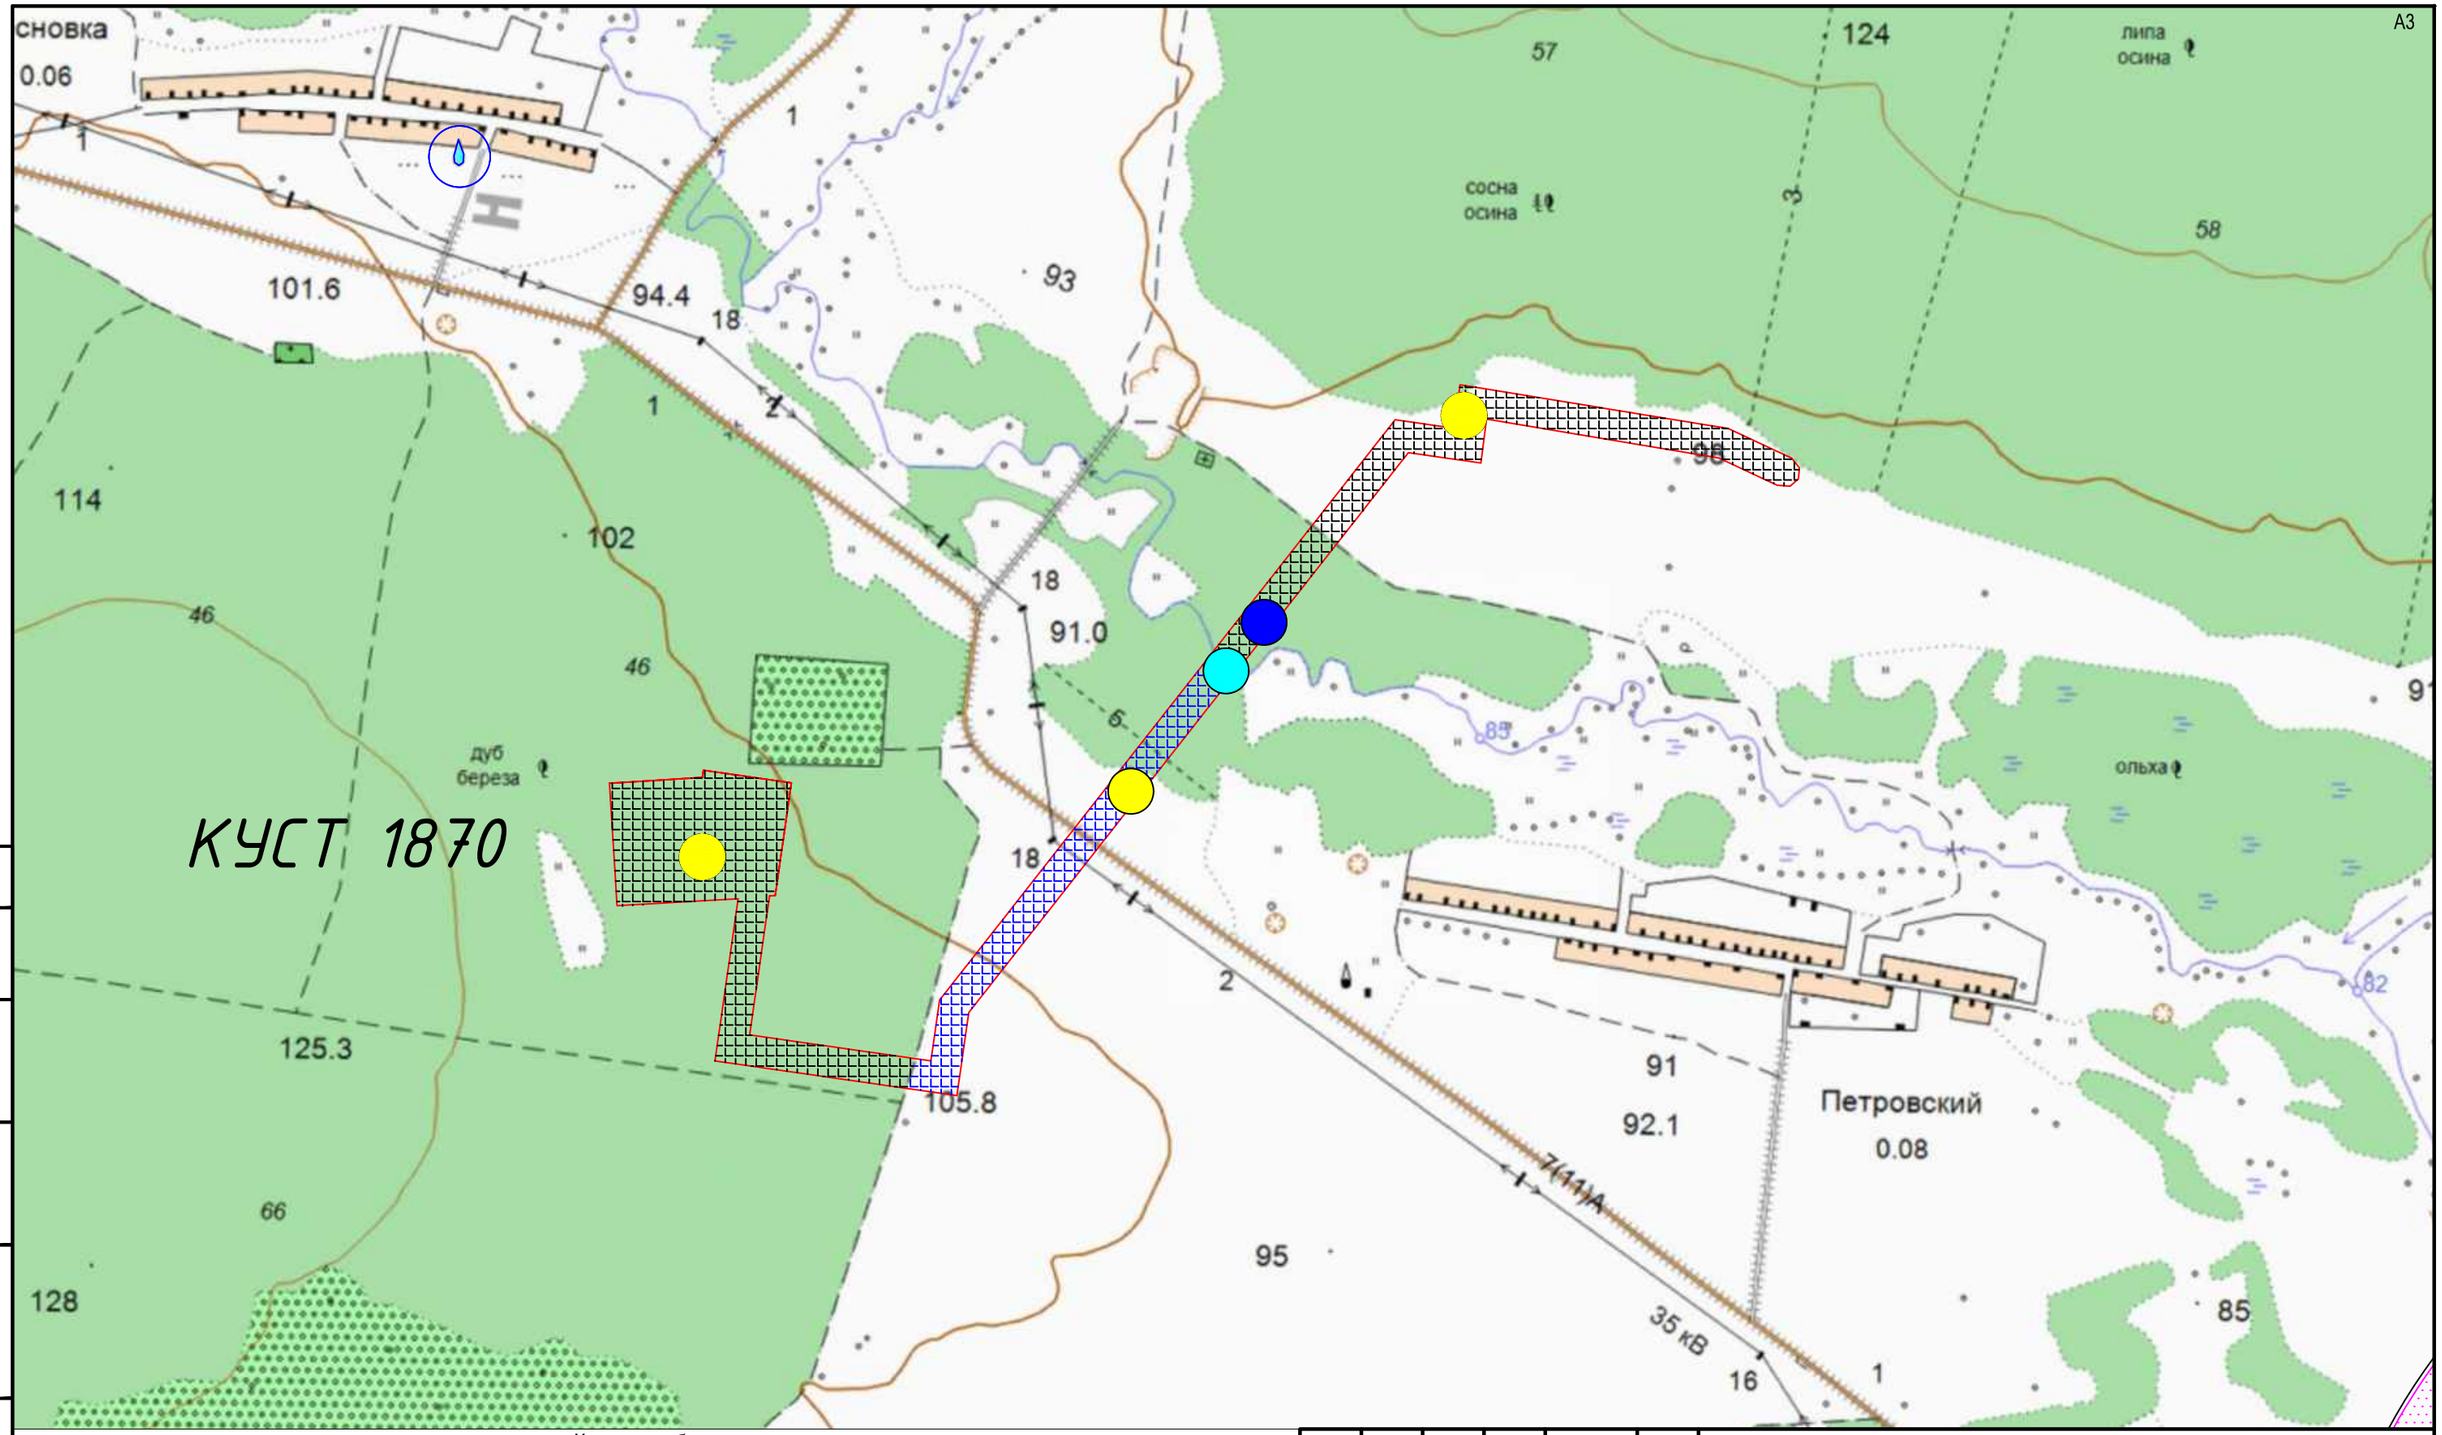

Условные обозначения

Куст 1870 — наименования проектного куста скважин

границы изысканий

пункты отбора пробы почвы

пункт отбора поверхностной воды

пункт отбора подземной воды

рекомендуемое снятие плодородного слоя 20 см

рекомендуемое снятие плодородного слоя 40 см

Изм.	Кол.уч.	Лист	№док.	Подп.	Дата
Разраб.		Бадртдинова Л.Р.			28.08.2025
Н.контр.		Сабуров Р.Р.			28.08.2025

142-23-ИЭИ-Г2

Обустройство куста скважин №1870 Аканского нефтяного месторождения

Экологическая карта снятия ПСП

Стадия	Лист	Листов
И	2	

План
Масштаб 1:10000

ПРОЕКТ МНК

Формат А3

Согласовано

Взам инв . N

Подп. и дата

Инв. N подл.

Г2 снятие ПРС.dwg

ГЗ лес новый.dwg

A3

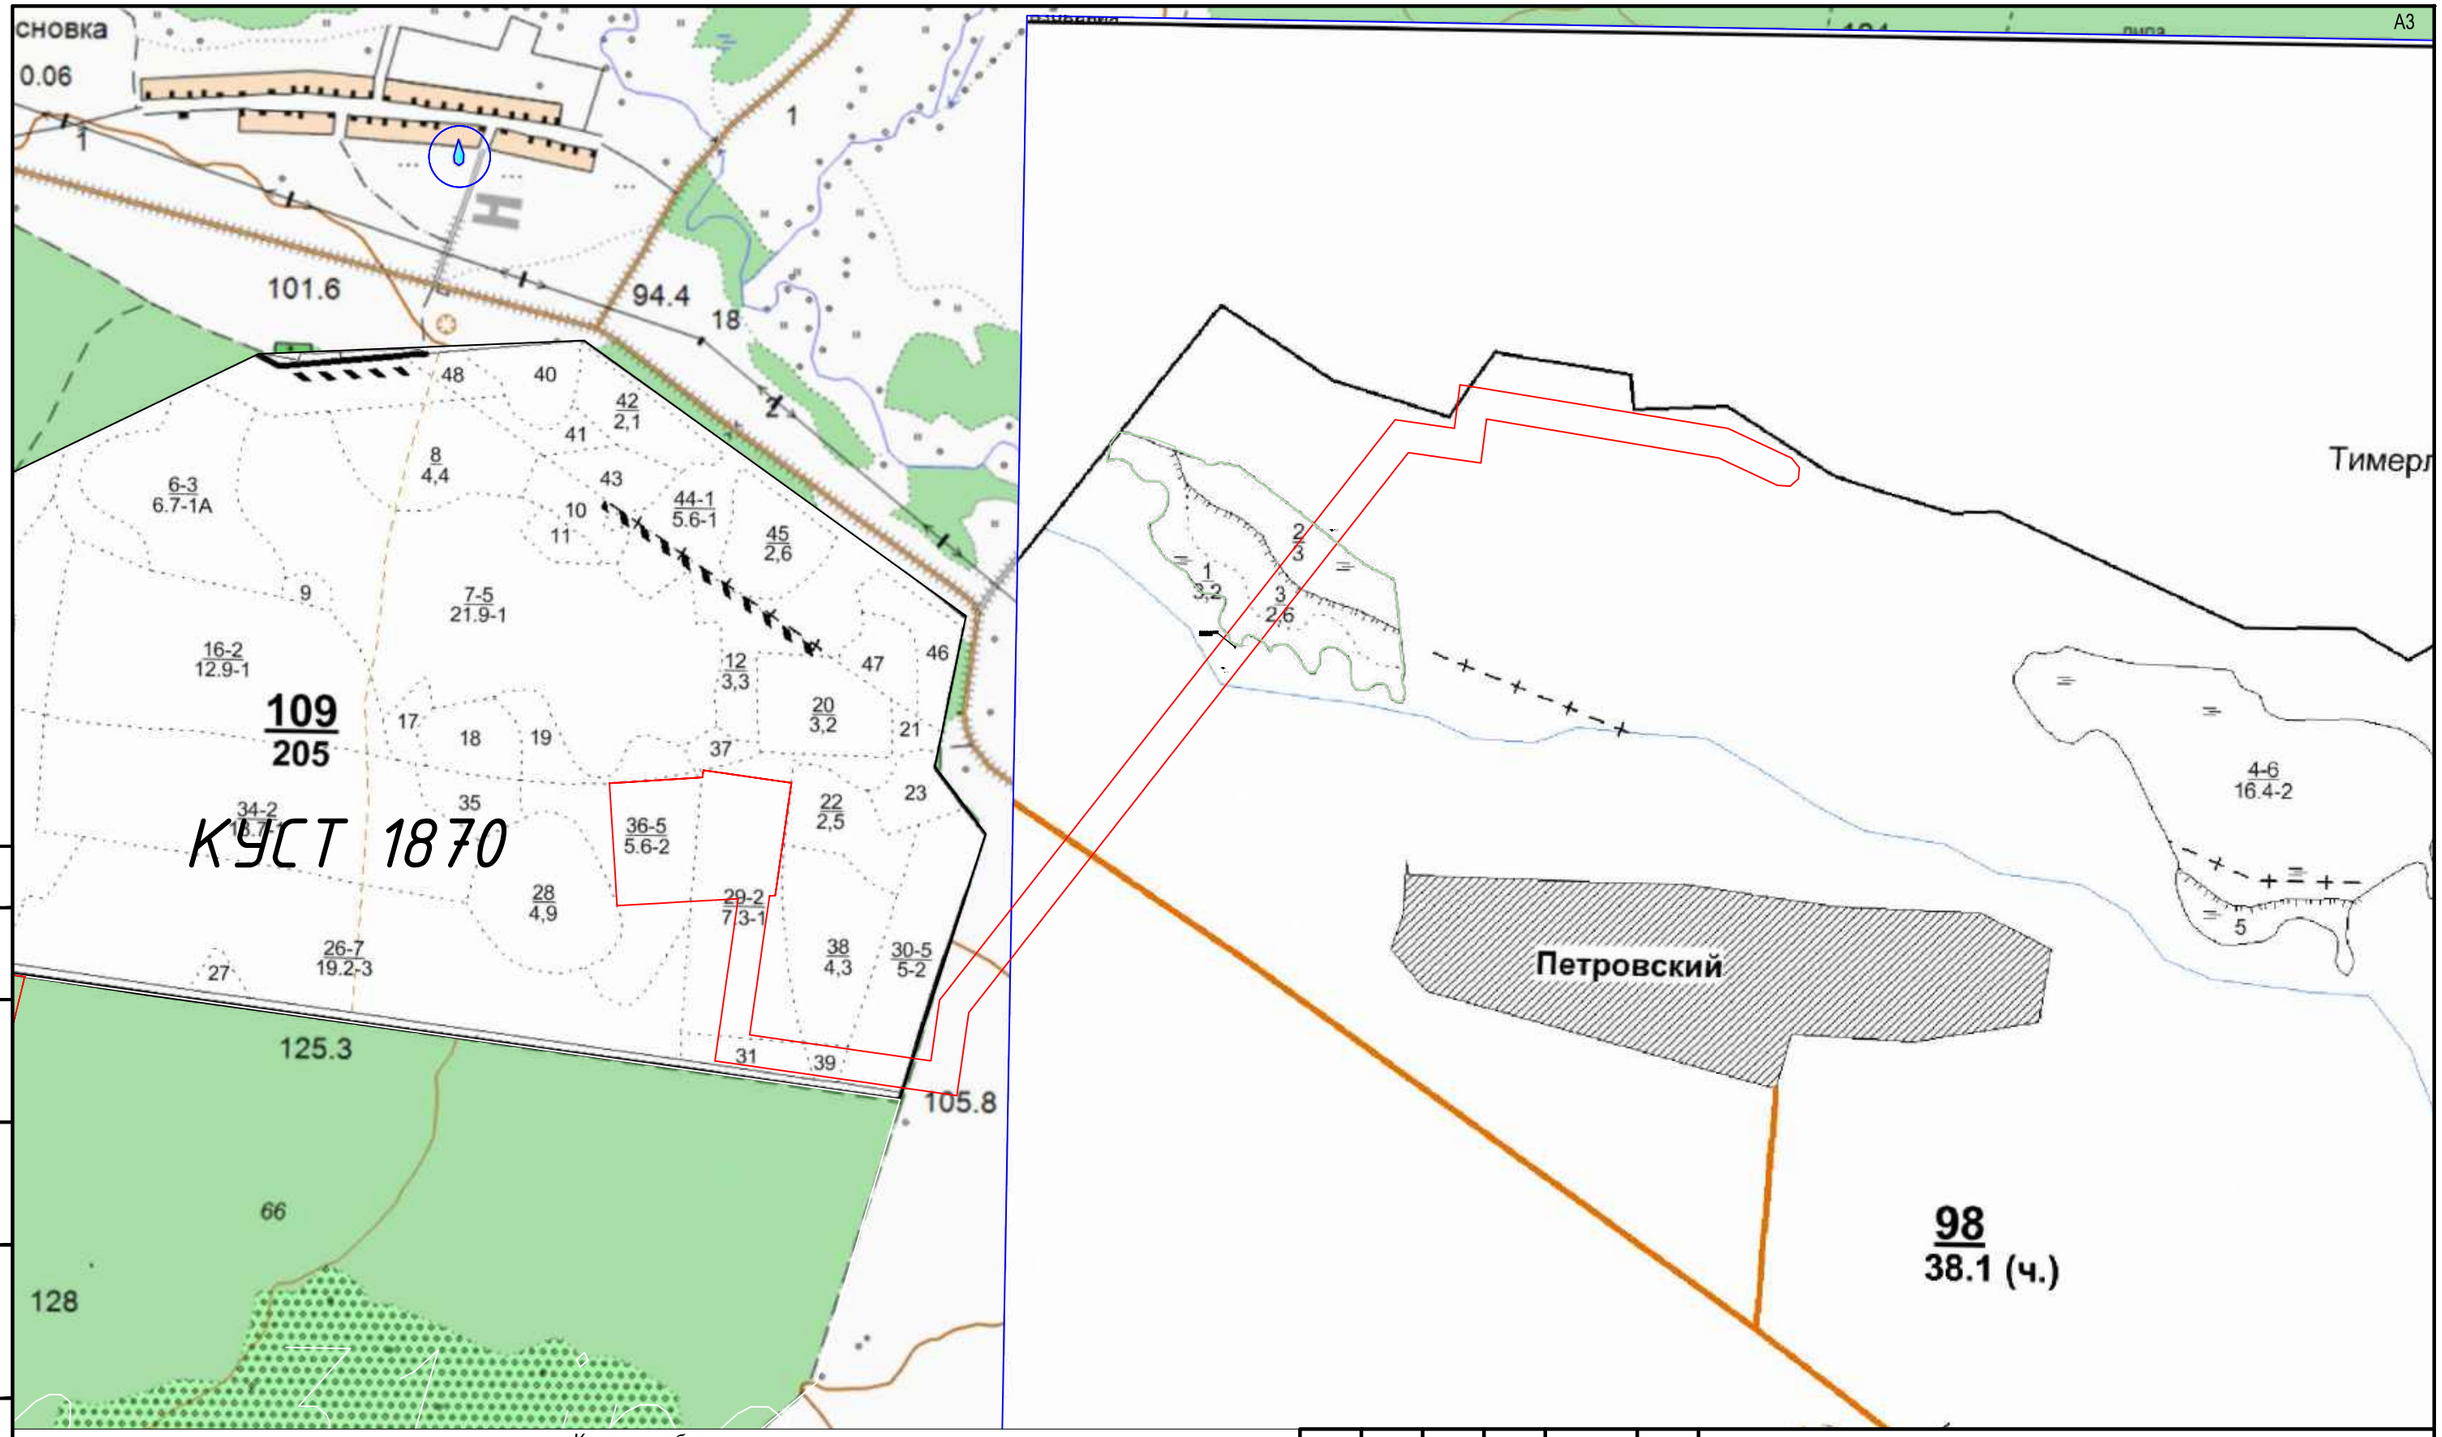

Условные обозначения

Куст 1870 *наименования проектного куста скважин*

границы изысканий

Изм.	Кол.уч.	Лист	№док.	Подп.	Дата
Разраб.		Бадртдинова Л.Р.			28.08.2025
Н.контр.		Сабуров Р.Р.			28.08.2025

142-23-ИЭИ-ГЗ

Обустройство куста скважин №1870 Аканского нефтяного месторождения

Карта с лесными участками

Стадия	Лист	Листов
И	3	

План
Масштаб 1:10000

ПРОЕКТ МНК

Согласовано

Взам инв . N

Подп. и дата

Инв. N подл.

Формат А3

Приложение Б. Программа и задание на проведение инженерных изысканий, используемые при подготовке проекта планировки территории.

СОГЛАСОВАНО

Генеральный директор

ООО «Проект МНК»

_____ Е.В. Ожередов

«27» ноября 2023 г.

УТВЕРЖДАЮ

Заместитель генерального директора

по капитальному строительству

АО «Предприятие Кара Алтын»

_____ А.Р. Хабибов

« 27 » ноября 2023 г.

ЗАДАНИЕ
на выполнение инженерных изысканий

№	Основные сведения и требования	Содержание основных сведений и требований
1	Наименование объекта	1.1 "Обустройство куста скважин №1870 Аканского нефтяного месторождения
2	Месторасположение объекта	2.1 Российская Федерация, Республика Татарстан, Нурлатский муниципальный район
3	Основание для выполнения работ	3.1 Задание на проектирование от 11.12.2023г 3.2 Письмо №218/2023г от 17.11.2023г
4	Вид градостроительной деятельности	4.1 Архитектурно-строительное проектирование
5	Эксплуатирующая организация	5.1 ЗАО «Предприятие Кара Алтын»
6	Идентификационные сведения о Заказчике	6.1 ЗАО «Предприятие Кара Алтын». 423450, Российская Федерация, Республика Татарстан, г. Альметьевск, ул. Шевченко, 48; тел. 8(8553) 45-80-99; факс. 8(8553) 45-81-02; e-mail: admin@karaaltyn.com
7	Идентификационные сведения о исполнителе	7.1 ООО «Проект МНК». 423450, Республика Татарстан, Альметьевский район, город Альметьевск, улица Мусы Джалиля, дом 11, офис 33; тел. 8(8553) 312-232, 312-290
8	Идентификация зданий и сооружений в соответствии со статьей 4 Федерального закона РФ №384-ФЗ от 30.12.2009 «Технический регламент о безопасности зданий и сооружений»	8.1 Назначение – объекты сбора и транспорта нефти и нефтяного газа; Нефтепроводы, нефтепродуктопроводы; Электрические сети; Объекты добычи сырой нефти из скважин; 8.2 Принадлежность к объектам транспортной инфраструктуры и к другим объектам, функционально-технологические особенности, которых влияют на их безопасность – сооружения топливно-энергетических, металлургических, химических и нефтехимических производств (в соответствии с Общероссийским классификатором основных фондов ОК 013-94); 8.3 Возможность опасных природных процессов и явлений и техногенных воздействий на территории, на которой будут осуществляться строительство, реконструкция и эксплуатация здания или сооружения: - метеорологические явления (гололед, сильные шквалистые ветры, сильные продолжительные осадки, град, весенний паводок, сильные морозы, снежные заносы и метели, туман); - геологические процессы и явления (экзогенные процессы, пучение и просадочность грунтов) 8.4 Принадлежность к опасным производственным объектам – объект относится к категории опасных производственных объектов (№116-ФЗ); 8.5 Пожарная и взрывопожарная опасность – повышенная взрывопожароопасность (АН); 8.6 Наличие помещений с постоянным пребыванием людей – отсутствуют; 8.7 Уровень ответственности: повышенный.
9	Виды изысканий	9.1 Инженерно-геодезические изыскания

№	Основные сведения и требования	Содержание основных сведений и требований
		9.2 Инженерно-геологические изыскания 9.3 Инженерно-экологические изыскания 9.4 Инженерно-гидрометеорологические изыскания
10	Этап выполнения инженерных изысканий	10.1 Одноэтапный
11	Цели и задачи инженерно-геодезических изысканий	11.1 Получение топографо-геодезических материалов и данных для обоснования размещения и компоновки проектируемых объектов капитального строительства, принятие конструктивных и объемно-планировочных решений, составление генерального плана проектируемого объекта, разработки мероприятий по инженерной защите сооружений, охране окружающей среды.
12	Цели и задачи инженерно-геологических изысканий	12.1 Получение необходимых и достаточных материалов по инженерно-геологическим и гидрогеологическим условиям, геологическому строению, состоянию и свойствам грунтов участка строительства зданий и сооружений для обоснования компоновки проектируемых зданий и сооружений, конструктивных и объемно-планировочных решений, разработки мероприятий по инженерной защите сооружений, охране геологической среды; 12.3 Выявление наличия опасных природных физико-геологических и техногенных процессов и явлений.
13	Цели и задачи инженерно-экологических изысканий	13.1 Целями являются оценка современного состояния и прогноз возможных изменений окружающей природной среды под влиянием антропогенной нагрузки с целью предотвращения, минимизации или ликвидации вредных и нежелательных экологических и связанных с ними социальных, экономических и других последствий, и сохранения оптимальных условий жизни населения в районе намечаемой деятельности. 13.2 Задачи инженерно-экологических изысканий включают получение необходимых и достаточных материалов для экологического обоснования разработки проектной документации на строительство объекта, сбор данных по состоянию окружающей среды.
14	Цели и задачи инженерно-гидрометеорологических изысканий	14.1 Целью проведения инженерно-гидрометеорологических изысканий является сбор, анализ и обобщение материалов гидрометеорологической изученности территории, актуализация исходных гидрометеорологических данных для разработки проектной документации. 14.2 Задачи: инженерно-гидрометеорологические изыскания должны обеспечивать комплексное изучение гидрометеорологических условий территории строительства и прогноз возможных изменений этих условий в результате взаимодействия с проектируемым объектом с целью получения необходимых и достаточных материалов и данных для принятия обоснованных проектных решений.
15	Предполагаемые техногенные воздействия объекта на окружающую среду	15.1 Основное возможное воздействие на окружающую среду будет оказано в период строительства площадочных объектов и линейных сооружений. Воздействие будет носить временный характер, ограниченный сроком строительства. – при эксплуатации объектов воздействие на окружающую среду будет иметь место в течение всего срока эксплуатации. Компоненты среды, которые могут подвергаться техногенному воздействию: – земельные ресурсы; – поверхностные и подземные воды; – приземный слой атмосферы; – растительный покров и животный мир, включая гидробионты. 15.2 Виды воздействия на земельные ресурсы: – изъятие земель из оборота во временное и постоянное пользование; – изменение рельефа местности при выполнении строительных и планировочных работ;

№	Основные сведения и требования	Содержание основных сведений и требований
		– временное нарушение почвенно-растительного покрова (ПРП) с последующим восстановлением (рекультивацией) на участках строительства при расчистке и планировке, при срезах грунта на продольных и поперечных уклонах; – частичное изменение свойств и структуры грунтов (оттаивание, новообразование толщи многолетнемерзлых пород) на участках строительства; – возможная активизация опасных экзогенных геологических процессов и гидрологических явлений; – возможное загрязнение бытовыми и строительными отходами. 15.3 Виды воздействия на подземные и поверхностные воды (при наличии): – загрязнение поверхностных вод; – заиливание русел водотоков вследствие работ (в том числе дноуглубительных), связанных с устройством переходов линейных сооружений через них; – изменение условий питания заболоченных территорий; – нарушение гидрогеологических характеристик. 15.4 Основным видом воздействия на приземный слой атмосферы в период строительства является загрязнение атмосферного воздуха выбросами загрязняющих веществ, образующихся при: – работе строительной техники, механизмов и автотранспорта; – проведении сварочных работ; – проведении покрасочных работ при нанесении изоляционного покрытия на технологические узлы и линии; – перегрузке сыпучих материалов (щебень, песок и ПГС) на перегрузочных пунктах; – эксплуатации временных производственных сооружений, оборудованных котельными, дизельными электростанциями, расходными складами ГСМ с емкостями бензина, дизельного топлива. - периодическое воздействие на окружающую среду в результате залповых выбросов транспортируемого продукта (площадки крановых узлов, узлы пуска/приема средств очистки и диагностики). 15.5 Виды воздействия на растительный покров и животный мир суши: – вырубка лесов, кустарников; – изменение характера землепользования на территории строительства и прилегающих землях, деградация болот; – временное нарушение условий развития растительного и животного мира, параметров среды обитания в месте строительства площадочных и линейных сооружений; – изменение ареалов обитания животных и площади кормовых угодий; – вероятность нарушения естественных путей миграции животных и птиц; – шумовые, световые и другие (электромагнитное излучение, вибрация) виды воздействия на животный мир. 15.6 Виды воздействия на гидробионты: – прямое воздействие на речное дно при русловых работах, приводящее к повреждению площадей нагула, зимовки и нереста рыб, и гибели в зоне этого воздействия донных гидробионтов; – образование на дне поверхностного слоя мелких частиц за счет осаждения взвесей и гибель в зоне этого воздействия донных гидробионтов; – повышенные концентрации взвешенных веществ в воде, вызывающие гибель планктонных организмов, икры, молоди рыб и общее снижение рыбопродуктивности водоема

№	Основные сведения и требования	Содержание основных сведений и требований
16	Краткая техническая характеристика проектируемых объектов, включая размеры проектируемых зданий и сооружений	16.1 Куст скважин №1870 (скв. 1868, 1869, 1870, 1871, 1872, 1873, 1874, 1875, 1876, 1877); 16.2 Технические характеристики группы проектируемых зданий и сооружений входящих в состав обустраиваемых кустов*: – Гидропривод ПШСНГ-60-3-6 (1.70 м х 3.00 м). Тип фундамента – плитный; нагрузка на основание – 8.73 кн/м^2; – Приустьевая площадка (1.4 м х 1.4 м). Тип фундамента – плитный; нагрузка на основание 17 кн/м^2; – Площадка для установки ремонтного агрегата (3.5 м х 12.0 м). Тип фундамента – плитный; нагрузка на основание 0.6 кн/м^2; – Площадка под приемный мостик (3.5 м х 12.0 м). Тип фундамент – естественное основание; нагрузка на основание 0.6 кн/м^2; – БГЗЖ (3.8 м х 6.0 м). Тип фундамента – плитный; нагрузка на основание - 4.78 кн/м^2; – КТП (2.4 м х 2.4 м). Тип фундамента – без фундамента, на естественном основании; нагрузка на основание – 0.78 кн/м; глубина заложения – 0.15 м – Канализационный колодец с гидразатвором V=5м^3 (Ø2.7 м х 3.2); Тип фундамента – плитный; нагрузка на основание – 8.6 кн/м^2; глубина заложения – 3.2 м. – Дренажная емкость V=8 м^3 (2.0 м х 2.8 м). Тип фундамента – плитный; нагрузка на основание – 19.4 кн/м^2; глубина заложения – 2.8; – Радиомачта с блоком местной автоматики (0.2 м х 0.38 м). Тип фундамента – столбчатый; нагрузка на основание – 22.41 кН; глубина заложения – 3.0 м; – Молниеотвод; Тип фундамента – столбчатый; нагрузка на основание – 31 кН; глубина заложения – 3.0 м; – Молниеотвод с флюгером (0.2 м х 0.38 м); Тип фундамента – столбчатый; нагрузка на основание – 22.41 кН; глубина заложения – 3.0 м; – Нефтепровод. Тип фундамента – без фундамента, на естественном основании; Глубина заложения – не менее 1.4 м. – ВЛ-10 кВ. Тип фундамента – столбчатый; Глубина заложения – 1.8 м; * Состав и количество проектируемых сооружении индивидуальны для каждого куста;
17	Данные о границах площадки (площадок) и (или) трассы (трасс) линейного сооружения (точки ее начала и окончания, протяженность)	17.1 Куст скважин №1870 расположен на участке с кадастровым номером 16:32:260102:335; 16:32:000000:2348; 16:32:260102:336; 16:32:260102:362, – Электроснабжение куста принять от существующей ВЛ-10 кВ Ф-05 (отпаечную опору принять проектом по результатам изысканий), протяженность 2860 м; – Точка подключения нефтепровода в нефтепровод от ГЗУ-2259 до ГЗУ-689В, D-114*6., протяженность 2690 м;
18	Сведения о принятой системе координат и высот	18.1 Система координат – МСК-16. Система высот – Балтийская 1977 г.
19	Требования к инженерно-геодезическим изысканиям	19.1 При выполнении работ использовать результаты ранее выполненных работ. При необходимости обновления выполняемых работ обосновать в программе производства работ. 19.2 Выполнить обследование, и закладку пунктов ОГС (при необходимости) в объеме достаточном для обеспечения создания съемочной геодезической сети, необходимой при создании инженерно-топографических планов в масштабах 1:500-1:5000, с определением координат и высот пунктов;

№	Основные сведения и требования	Содержание основных сведений и требований
		– объемы работ, точность (классность) определения планового и высотного положения пунктов ОГС принять в соответствии с требованиями нормативной документации и с обоснованием в программе производстве геодезических работ. – пункты опорной геодезической сети закрепить на местности в соответствии с требованиями ГКИНП (ОНТА)-02-262-02 и ВСН-30-81. Местоположение пунктов выбрать за пределами зон строительных работ и возможных деформаций земной поверхности, в местах, обеспечивающих их долговременную сохранность; – вновь заложенные пункты ОГС подлежат передаче по акту Заказчику; 19.3 Выполнить топографическую съемку проектируемых кустов скважин в радиусе 80 метров от устьев проектируемых скважин, в масштабе 1:500 сечением рельефа через 1.0 метра; при необходимости увеличить (по требованию норм и правил проектирования); 19.4 Выполнить топографическую съемку полосы вдоль условно принятых линии проектируемых ВЛ-10 кВ, нефтепроводов в масштабе 1:1000 сечением рельефа через 1.0 метра; Ширину полосы принять равной 100 метров. При необходимости увеличить (по требованию норм и правил проектирования). 19.5 Выполнить съемку всех надземных и подземных инженерных коммуникаций, попадающих в границы топографической съемки с указанием их технической характеристики, владельцев коммуникаций. Дополнительно указать по пересекаемым линиям ВЛ высоту провиса провода на опорах, в месте пересечения с проектируемым объектом, материал и форма опор, высоту опор, количество проводов, наименование фидеров, номера опор; 19.6 Согласовать подземные коммуникации с эксплуатирующими службами ЗАО «Предприятие Кара Алтын», а также сторонними организациями (при их наличии); 19.7 Топографические планы созданные с нарушением требования п.5.1.20 СП 47.13330.2016, п.5.3.2.3 СП 317.1325800.2017 подлежат обновлению в благоприятный период года. 19.8 Выдать план под проектируемые площадки кустов скважин в масштабе 1:500 с сечением рельефа через 0.5 метра. 19.9 Для проектных линейных сооружений подготовить продольные профили. Мгориз – 1:1000, Мверт – 1:100; на трассы длиной **менее 100** и/или попадающие в границы проектируемых площадных сооружении (выкидные линии нефтепровода, отпаечные линии ВЛ-10 кВ) выдача профилей не требуется. Участки перехода через искусственные препятствия Мгориз – 1:1000, Мверт – 1:100; 19.10 Закрепление площадок и трасс не производить.
20	Требования к инженерно-геологическим изысканиям.	20.1 При выполнении работ максимально использовать результаты ранее выполненных работ с учетом их актуальности (репрезентативности). При необходимости обновления выполняемых работ обосновать в программе производства работ. 20.2 Перед началом геологических работ выполнить рекогносцировку на местности и согласовать точки бурения с Заказчиком; 20.3 Выполнить бурение, при этом плотность и глубину бурения скважин определить согласно нормативным требованиям, с учетом технических характеристик проектируемых сооружений, класса ответственности и категории инженерно-геологических условий; 20.4 Указать уровень грунтовых вод, уровень возможного подъема в паводковый период, химический состав грунтовых вод, коррозионную активность по отношению к бетону нормальной плотности и к металлу; 20.5 Указать физико-механические характеристики грунтов, коррозионную активность грунтов по отношению к металлу, бетону,

№	Основные сведения и требования	Содержание основных сведений и требований
		содержание водорастворимых солей в грунте (%), значение pH грунта; 20.6 Для выявления электрохимической коррозии грунта предоставить данные о величине удельного электрического сопротивления грунта; 20.7 Указать глубины промерзания грунтов; 20.8 Указать степень пучинистости грунтов, относительную деформацию пучения грунтов по табл.Б.24 ГОСТ 25100-2020; 20.9 Определить сейсмичность района изысканий согласно комплекту карт В ОСР-2015 (приложение А СП 14.13330.2018); 20.10 Определить на исследуемой территории опасные инженерно-геологические процессы и явления; 20.11 По итогам работ составить отчет, сопровождаемы текстовыми и графическими приложениями (включая инженерно-геологические разрезы под проектируемые линейные сооружения Мгориз – 1:500, Мверт – 1:100; на трассы длиной **менее 100** и/или попадающие в границы проектируемых площадных сооружении (выкидные линии нефтепровода, отпаечные линии ВЛ-10 кВ) выдача профилей не требуется. Участки перехода и площадки кустов Мгориз – 1:500, Мверт – 1:100).
21	Требования к инженерно-экологическим изысканиям.	21.1 Выполнить сбор, обработку и анализ фондовых и опубликованных материалов, материалов инженерно-экологических изысканий прошлых лет (в соотв. с п.8.1.4 СП 47.13330.2016), именно: - справку регионального центра «Росгидромет» о фоновых концентрациях загрязняющих веществ в атмосферном воздухе; - данные уполномоченных государственных органов о наличии в пределах района работ ООПТ (федерального, регионального, местного значения); - данные уполномоченных государственных органов о наличии/отсутствии в пределах района работ памятников историко-культурного наследия; - данные уполномоченных государственных органов о наличии в пределах района работ флоры и фауны, занесенной в Красную Книгу РФ и её субъектов; - данные уполномоченных государственных органов о видовом составе, численности и плотности охотничье-промысловых животных; - сведения о наличии видов животных, отнесенных к объектам охоты; - сведения о наличии зон санитарной охраны источников питьевого и хозяйственно-бытового водоснабжения; - сведения о наличии скотомогильников; - сведения о наличии путей миграций животных; - сведения о наличии месторождений полезных ископаемых и лицензионных участков; - сведения о размерах водоохранных зон и защитных полос; -сведения прибрежных месторождений общераспространенных полезных ископаемых (ОРПИ); - рыбохозяйственную характеристику водотока (в случае его пересечения трассами коммуникаций). 21.2 Провести прогноз поверхностного стока и возможных путей миграции загрязняющих веществ. 21.3 Провести маршрутное обследование района размещения объектов с покомпонентным описанием природной сред в точках, расположенных в природных и техногенных ландшафтах. 21.4 Провести геоэкологическое опробования: - отбор проб почв и грунтов на химические показатели согласно ГОСТ 17.4.3.01-2017; - отбор проб поверхностных вод и донных отложений на химический анализ;

№	Основные сведения и требования	Содержание основных сведений и требований
		- отбор проб грунтовых вод на химические показатели в случае вскрытия при отборе проб. Дать оценку последствий ухудшения экологической ситуации и их влияния на здоровье населения. 21.5 Провести исследование и оценку радиационной обстановки (гамма-съемку) на площадках и прилегающей территории. 21.6 Провести отбор проб на содержание естественных радионуклидов в почвенном покрове. 21.7 Разработать предложения к Программе производственного экологического мониторинга. 21.8 Материалы экологических изысканий увязать с инженерными изысканиями в области геологии, гидрогеологии, геодезии. 21.9 Разработать карт-материал в соответствии с требованиями п.8.1.11 СП 47.133330.2016; 21.10 При выполнении работ использовать результаты ранее выполненных работ. При необходимости обновления выполняемых работ обосновать в программе производства работ.
22	Требования к инженерно-гидрометеорологическим изысканиям.	22.1 В составе инженерно-гидрометеорологических изысканий выполнить: - сбор, анализ и обобщение материалов стационарных наблюдений Росгидромета и материалов ранее выполненных инженерно-гидрометеорологических изысканий и исследований; - рекогносцировочное обследование района инженерных изысканий; - оценка опасных гидрометеорологических процессов и явлений; - камеральная обработка материалов и определение необходимых расчетных характеристик. 22.2 По результатам инженерных изысканий для обоснования мероприятий и сооружений инженерной защиты объектов капитального строительства от воздействий опасных гидрометеорологических процессов, и явлений должны быть получены основные гидрометеорологические характеристики в соответствии с таблицей 7.3. СП 47.13330.2016. 22.3 Представляемые материалы: - максимальные расходы воды 1%, 2%, 5% и 10% обеспеченности и соответствующие им уровни воды (при необходимости); - характеристика деформационных процессов в русле (при наличии) и на пойменных участках с определением их численных показателей; - сведения о ледовом режиме рек в русле; - профиль предельного размыва русла за расчетный период 25 лет; - дать прогноз по изменению береговых бровок (если таковые имеются) за расчетный период 25 лет; - климатическая характеристика района изысканий с указанием температурного режима, скоростей ветра, влажности воздуха, температурного режима поверхности почвы, толщины стенки гололеда и т.п. При отсутствии данных привести максимальную наблюденную высоту снежного покрова; - привести информацию о размещении проектируемых площадок относительно поймы рек и ручьев; - при расположении территории изысканий на затапливаемой территории произвести расчет УВВ 1%, 2%, 5% и 10% обеспеченности (при необходимости); - привести фотоматериалы; 22.4 При выполнении работ использовать результаты ранее выполненных работ. При необходимости обновления выполняемых работ обосновать в программе производства работ.
23	Требования к формированию цифровой модели местности (ЦММ)	23.1 Представления инженерно-топографического плана в цифровом векторно-топологическом виде для автоматизированного решения инженерных задач, включающая цифровую модель рельефа и цифровую модель ситуации.

№	Основные сведения и требования	Содержание основных сведений и требований
		23.2 Инженерно-цифровая модель местности должна обеспечивать переход пользователя между масштабами 1:1000 - 1:500 на площадках размещения проектируемых объектов капитального строительства производственного и непроизводственного назначения.
24	Ранее выполненные изыскания на предприятии, шифр, место хранения	24.1 103-22 «Обустройство кустов скважин №1878, 1970, 1870, 1804, 1890, 2478, 2500, 1814, 2180, 2513 Аканского нефтяного месторождения». Год выпуска – 2023г. Архив ЗАО «Предприятие Кара Алтын».
25	Требования к стационарным геодезическим наблюдениям в районах развития опасных природных и техногенных процессов	25.1 Не требуется.
26	Требования к составлению программы инженерных изысканий	26.1 Разработать и согласовать с Заказчиком программу инженерных изысканий, в которой представить и обосновать необходимость, планируемый состав, методики и объемы полевых, лабораторных, камеральных работ, в том числе с учетом ранее выполненных работ. 26.2 В процессе производства работ возможны уточнения программы работ, обусловленные изменением технологической схемы и (или) характеристик объекта изысканий и (или) непредвиденными на момент утверждения задания условиями строительства объекта. В случае, если в процессе инженерных изысканий была установлена необходимость существенных изменений (при выявлении непредвиденных сложных или опасных природных и техногенных условий, которые могут оказать неблагоприятное влияние на строительство и эксплуатацию сооружений и среду обитания, объектов культурного наследия, месторождений полезных ископаемых, участков застройки и т. д.), а также в связи с обнаружением более оптимального варианта размещения объекта - незамедлительно поставить Заказчика в известность о необходимости дополнительного изучения и внесения изменений и дополнений в Программу инженерных изысканий, договор в части изменения объемов, видов и методов работ, увеличения (уменьшения) продолжительности и (или) стоимости инженерных изысканий.
27	Требования по обеспечению контроля качества при выполнении инженерных изысканий	27.1 В ходе выполнения работ определять достоверность и качество инженерных изысканий в соответствии с внутренней системой контроля качества исполнителя. 27.2 Изыскательской организации обеспечить нормоконтроль выпускаемых отчетных материалов, в том числе выпускаемых субподрядными организациями.
28	Требования к составу, виду, формату и срокам представления промежуточных материалов (если их выдача предусмотрена заданием) и отчетной документацией	28.1 В результате выполненных работ, должны быть предоставлены технические отчеты согласно требованиям нормативной документации, с графическими приложениями, оформленный с соблюдением требований нормативных документов. 28.2 На бумажных носителях – 2 экз., в электронном виде - 1 экз. 28.3 Материалы в электронном виде выдать: в формате pdf — для документов с текстовым содержанием, в том числе включающих формулы и (или) графические изображения, а также документов с графическим содержанием., 28.4 Электронные документы, представляемые в форматах, предусмотренных пунктом 28.3, должны: а) формироваться способом, не предусматривающим сканирование документа на бумажном носителе; б) состоять из одного или нескольких файлов, каждый из которых содержит текстовую и (или) графическую информацию;

№	Основные сведения и требования	Содержание основных сведений и требований
		в) обеспечивать возможность поиска по текстовому содержанию документа и возможность копирования текста (за исключением случаев, когда текст является частью графического изображения); г) содержать оглавление (для документов, содержащих структурированные по частям, главам, разделам (подразделам) данные) и закладки, обеспечивающие переходы по оглавлению и (или) к содержащимся в тексте рисункам и таблицам; д) не превышать предельного размера в 80 мегабайт (в случае превышения предельного размера, документ делится на несколько, название каждого файла дополняется словом «Фрагмент» и порядковым номером файла, полученного в результате деления). 28.5 Графические документы, используемые в проектировании в качестве графической основы выдать в формате – dwg, и dxf.
29	Сроки выполнения изысканий	29.1 Согласно календарному плану.
30	Перечень нормативных правовых актов, НТД, в соответствии с требованиями которых необходимо выполнять инженерные изыскания	30.1 Инженерные изыскания выполнить в соответствии с действующими нормативными документами: - ВСН 30-81 Инструкция по установке и сдаче заказчику закрепительных знаков и реперов при изыскании объектов нефтяной промышленности; - ГКИНП 02-049-86 Условные знаки для топографических планов масштабов 1:5000, 1:2000, 1:1000, 1:500. – М.: ФГУП «Картгеоцентр», 2005 г; (в части, не противоречащей положениям Приказа Минэкономразвития России от 06.06.2017 N 271 (Письмо Росреестра от 27.12.2019 N 19/1-01126/19); - ГОСТ 17.4.3.01-2017 «Охрана природы. Почвы. Общие требования к отбору проб»; - ГОСТ Р 21.101-2020 «Система проектной документации для строительства»; - ГОСТ Р 21.301-2021 «Основные требования к оформлению отчетной документации по инженерным изысканиям»; - ГОСТ 25100-2020 «Грунты. Классификация»; - СанПиН 2.1.3684-21 "Санитарно-эпидемиологические требования к содержанию территорий городских и сельских поселений, к водным объектам, питьевой воде и питьевому водоснабжению, атмосферному воздуху, почвам, жилым помещениям, эксплуатации производственных, общественных помещений, организации и проведению санитарно-противоэпидемических (профилактических) мероприятий"; - СанПиН 2.1.3684-21 "Гигиенические нормативы и требования к обеспечению безопасности и (или) безвредности для человека факторов среды обитания"; - СанПиН 2.6.1.2523-09. НРБ-99/2009. Нормы радиационной безопасности. Санитарные правила и нормативы; - СП 14.13330.2018 «СНиП II-7-81 Строительство в сейсмических районах» (в объеме части свода правил установленных постановлением правительства от 28 мая 2021 года N 815); - СП 22.13330.2016 «Основания зданий и сооружений» (в объеме части свода правил установленных постановлением правительства от 28 мая 2021 года N 815); - СП 28.13330.2017 «Защита строительных конструкций от коррозии» (в объеме части свода правил установленных постановлением правительства от 28 мая 2021 года N 815); - СП 47.13330.2016 «Инженерные изыскания для строительства» (в объеме части свода правил установленных постановлением правительства от 28 мая 2021 года N 815); - СП 104.13330.2016 «Инженерная защита территории от затопления и подтопления»;

№	Основные сведения и требования	Содержание основных сведений и требований
		- СП 317.1325800.2017 Инженерно-геодезические изыскания для строительства. Общие правила производства работ для строительства»; - СП 341.1325800.2017 Подземные инженерные коммуникации. Прокладка горизонтальным направленным бурением; - СП 446.1325800.2019 «Инженерно-геологические изыскания для строительства. Общие правила производства работ» - СП 482.1325800.2020 «Инженерно-гидрометеорологические изыскания для строительства. Общие правила производства работ»; - СП 502.1325800.2021 «Инженерно-экологические изыскания для строительства. Общие правила производства работ»; - территориальные нормы, при их наличии; - ПТБ-88 Правила по технике безопасности на топографо-геодезических работах ГУГК СССР от 09.02.1989 г.
31	Приложения	31.1 Обзорная карта.

ГИП ООО «Проект МНК» Левченко Л.В.

Общество с ограниченной ответственностью

ПРОЕКТ МНК

Согласовано:

Первый заместитель генерального директора - главный инженер АО «Предприятие Кара Алтын»

_____ Д.А. Симонов

«_27_» ____11____ 2023 г.

Утверждаю:

Генеральный директор ООО «Проект МНК»

_____ Е.В. Ожередов

«_27_» ____11____ 2023 г.

«Обустройство куста скважин №1870 Аканского нефтяного месторождения»

ПРОГРАММА ПРОИЗВОДСТВА ИНЖЕНЕРНО-ГЕОДЕЗИЧЕСКИХ ИЗЫСКАНИЙ

142-23-ИГДИ-ППР

Альметьевск, 2023

Содержание

Обозначение	Наименование	Примечание, стр.
	1 Общие сведения	3
	2 Оценка изученности территории	4
	3 Краткая характеристика природных и техногенных условий	6
	4 Состав и виды работ, организация их выполнения	6
	5 Методика выполнения инженерно-геодезических изысканий	7
	6 Контроль качества и приемка работ	8
	7 Используемые нормативные документы	8
	8 Представляемые отчетные материалы	8
142-23-ИГДИ-Г Лист 1	Картограмма топографо-геодезической изученности	

1 Общие сведения

Наименование объекта: «Обустройство куста скважин №1870 Аканского нефтяного месторождения».

Местоположение объекта: Республика Татарстан, Нурлатский муниципальный район.

Рисунок 1 – Схема местоположения участка работ

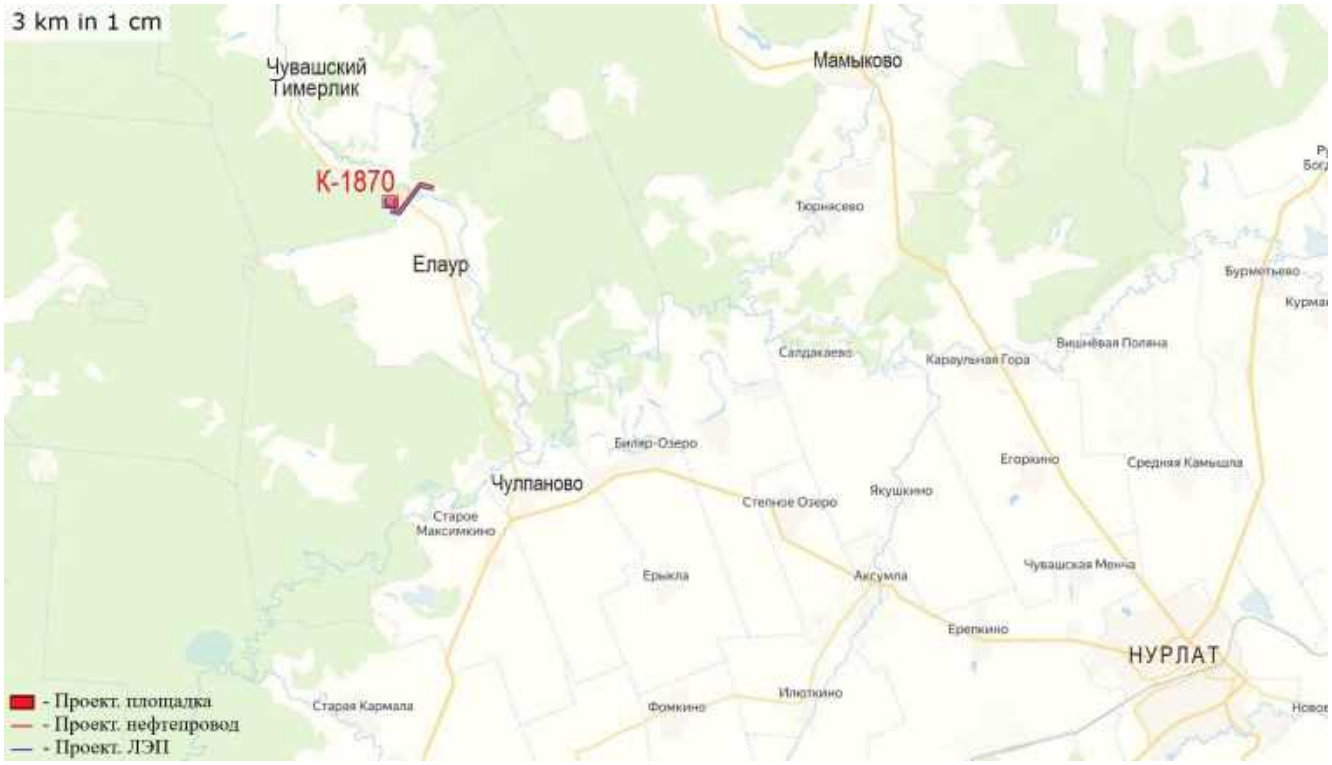

Вид градостроительной деятельности: Архитектурно-строительное проектирование.

Этап выполнения инженерных изысканий: в один этап (подготовительные работы; полевые работы; камеральные работы).

Заказчик: АО «Предприятие Кара Алтын», 423450, РТ, г. Альметьевск, ул. Шевченко, 48; тел. 8(8553) 45-80-99; факс. 8(8553) 45-81-02.

Исполнитель: ООО «Проект МНК», РТ, г. Альметьевск, ул. Мусы Джалиля д.11, оф.33

Инженерные изыскания будут выполнены коллективом ООО «Проект МНК», имеющего:

✓ свидетельства о государственной регистрации юридического лица от 06.10.2017г., ОГРН 1171690100834, выданного МРИ ФНС №16 по Республике Татарстан.

✓ свидетельства о допуске к определенному виду или видам работ, которые оказывают влияние на безопасность объектов капитального строительства.

В соответствии с заданием на выполнение инженерных изысканий предусматривается:

- Обустройство куста скважин №1870 (скв. 1868, 1869, 1870, 1871, 1872, 1873, 1874, 1875, 1876, 1877);

- Строительство нефтепровода от куста скважин №1870 до точки врезки в нефтепровод от ГЗУ-2259 до ГЗУ-689В;

- Строительство ВЛ-10 кВ от ф-5 до куста скважин №1870. Технические характеристики проектируемых сооружений приведены в п.16, 17 задания на изыскания Приложение А.

Цель и задачи инженерно-геодезических изысканий: Получение топографо-геодезических материалов и данных для обоснования размещения и компоновки проектируемых объектов капитального строительства, принятия конструктивных и объемно-планировочных решений, составление генерального плана проектируемого объекта, разработки мероприятий по инженерной защите сооружений, охране окружающей среды.

Сведения о принятой системе координат: Система координат - МСК-16;
Система высот: Балтийская 1977 г.

Общие сведения о категориях земель и разрешенном виде использования земельных участков на основании данных Единого государственного реестра недвижимости:

Куст 1870 расположен на ЗУ с кадастровыми номерами 16:32:260102:336, 16:32:260102:335; 16:32:260102:362; 16:32:000000:2348. Тип — Земельный участок. Адрес: РТ, Нурлатский муниципальный район, Нурлатское лесничество, Тимерликовское сельское поселение, Тимерлекское участковое лесничество

Проектируемые линейные сооружения расположены в кварталах: 16:32:260102; 16:32:160703; 16:32:160702, 16:32:260104.

2 Оценка изученности территории

Район работ достаточно хорошо изучен. На район изысканий на различных ресурсах сети интернет в свободном доступе на сервисах Google Earth, Google Maps, Яндекс.Карты имеются различные картографические материалы: спутниковые снимки, данные кадастрового деления земель. АО «Предприятие Кара Алтын» предоставлена обзорная схема к заданию на изыскания (приложение 1 к заданию на изыскания Приложение А).

В ноябре 2022 года на данной территории, коллективом ООО «Проект МНК» были выполнены инженерно-геодезические изыскания в составе проекта: № 103-22 «Обустройство кустов скважин №1878, 1970, 1870, 1804, 1890, 2478, 2500, 1814, 2180, 2513 Аканского нефтяного месторождения». Экземпляр отчета хранится в архиве ООО «Проект МНК».

Согласно письму №218/2023 от 17.11.2023 года куст скважин №1870 был выделен в отдельную проектную документацию. Письмо №218/2023 (Приложение А2).

В ходе инженерно-геодезических изысканий по вышеуказанному объекту был выполнен комплекс инженерно-геодезических изысканий при создании инженерно-топографических планов кустов скважин в том числе площадки и территории под проектирование линейных сооружений до куста скважин №1870. Была развита планово-высотная геодезическая сеть от исходных пунктов: государственной геодезической сети (ГГС) Рождественский (3кл.) и пунктов геодезической сети специального назначения (ГДП) 479 (3кл.), 376 (3кл.), 1434 (3кл.), 210 (3кл.) с использованием в качестве узловых точек базовых станции 16B3, MMKV, 16N2, расположенных в населенных пунктах Базарные Матаки, Селенгуши, Нурлат (рисунок 2.1). Были определены параметры перехода из WGS-84 в МСК по методу 7 параметров: 3 линейных сдвига (dX, dY, dZ); 3 угловых поворота вокруг каждой оси (rX, rY,rZ) и коэффициент масштаба, используемый для смещения и трансформации референц-эллипсоида в локальные географические координаты.

В процессе развития планово-высотной геодезической сети по данному объекту были заложены и определены координаты и высоты грунтовых реперов временного закрепления Rp.1870, Rp.1871, Rp.1872, заложенных вблизи проектируемой площадки №1870. СКП определения планового положения привязки пунктов относительно исходных геодезических пунктов составила 0,03 м. СКП определения высот данных пунктов относительно исходных нивелирных пунктов составила 0,04 м. Точность определения планово-высотного положения пунктов соответствует требованиям таблиц 5.1 и 5.3 СП 317.1325800.2017 (таб.1).

Рисунок 2.1 – Схема развития ПВО по объекту №103-22

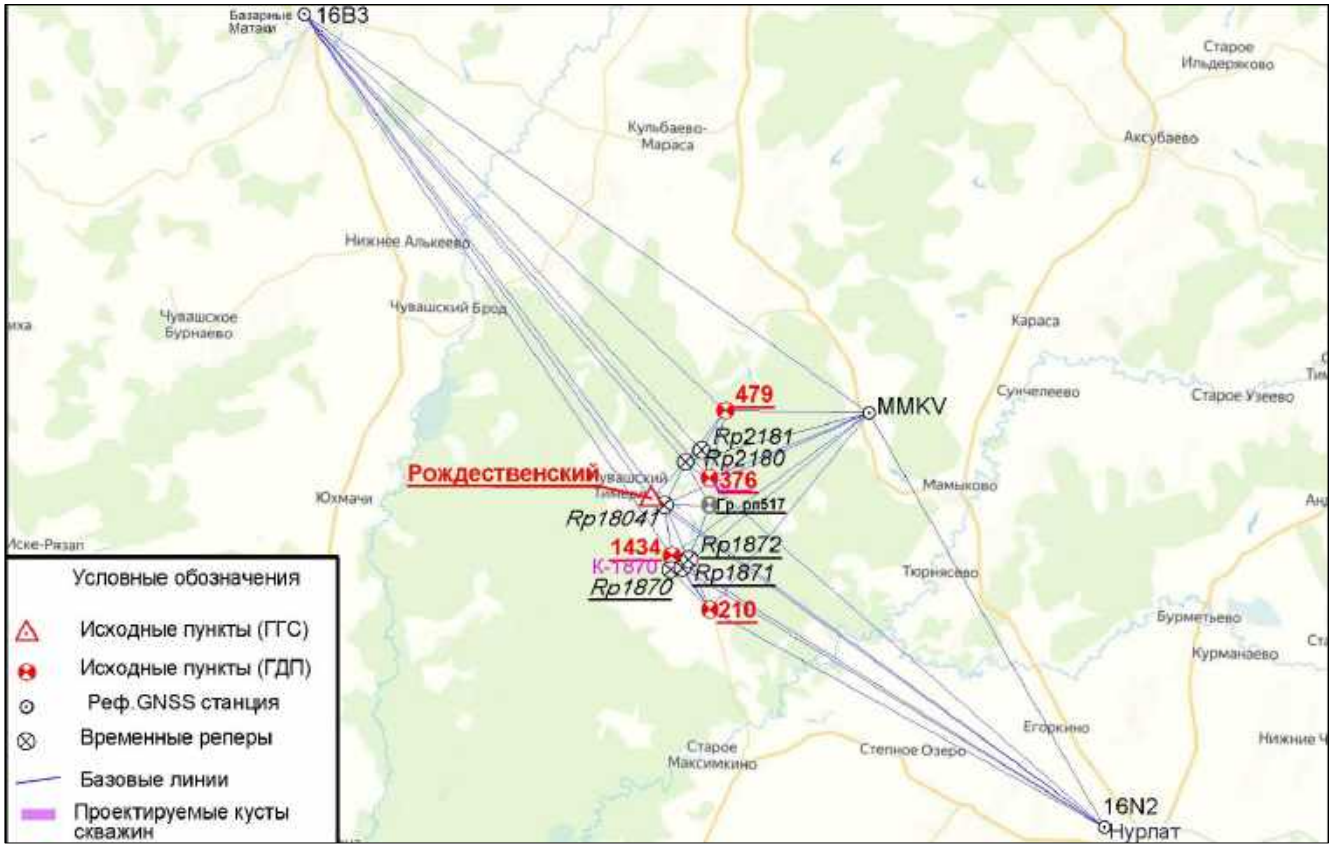

Таблица 1 – Характеристики спутниковых наблюдении (из технического отчета №103-22).

Имя	Координаты, м			СКО NE	СКО H	Тип NE	Тип H
	N	E	H				
1	2	3	4	5	6	7	8
MMKV	354212,744	2202059,711	117,051	0,0208	0,0307	Рабочий	Рабочий
16B3	380530,680	2164734,751	135,558	0,0893	0,0907	Рабочий	Рабочий
16N2	326889,937	2217598,941	134,900	0,0732	0,0870	Рабочий	Рабочий
Rp2180	350983,797	2189930,187	166,015	0,0221	0,0451	Рабочий	Рабочий
Rp1872	344551,828	2190149,113	93,498	0,0099	0,0192	Рабочий	Рабочий
Rp18041	348145,994	2188545,058	141,999	0,0195	0,0364	Рабочий	Рабочий
517	348140,816	2191517,738	151,540	0,0228	0,0423	Рабочий	Рабочий
Rp1870	343873,138	2188940,838	113,871	0,0101	0,0196	Рабочий	Рабочий
210	341236,091	2191550,684	87,465			Исходный	Исходный
Rojden	348541,152	2187645,506	162,943			Рабочий	Исходный
Rp1871	343977,274	2189722,757	93,967	0,0069	0,0152	Рабочий	Рабочий
479	354383,618	2192573,462	165,153			Исходный	Исходный
1434	344793,063	2189025,177	94,316			Исходный	Исходный
Rp2181	351769,381	2190984,204	166,277	0,0162	0,0355	Рабочий	Рабочий
376	349925,009	2191517,744	144,914			Исходный	Исходный

Создание опорной геодезической сети не требуется. Сеть пунктов ГГС и ГДП прилегающих к району изысканий достаточно плотная. В 0,77 км от проектируемой площадки расположен пункт ГДП – 1434.

В качестве точек планово-высотного съемочного обоснования будут приняты Rp.1870, Rp.1871, Rp.1872, координаты и высоты которых были определены от исходных пунктов ГГС и ГДП.

Картограмма топографо-геодезической изученности прилагается (142-23-ИГДИ-Г лист 2).

3 Краткая физико-географическая характеристика района работ

Объект изысканий расположен в южной части Республики Татарстан. В административном отношении участок изысканий находится на территории Нурлатского муниципального района в границах Елаурского и Тимерлекского сельских поселений, в 32 км северо-западнее административного центра Нурлатского района г. Нурлат. Населенные пункты, расположенные вблизи района работ: Сосновка, Петровский, Елаур. Населенные пункты сельского типа, связаны между собой автодорогой 16К-1283.

Район изысканий расположена в пределах в пределах Западного (Низкого) Закамского геоморфологического района. Рельеф рассматриваемой территории представляет собой низкую равнину, расчлененную неглубокими речными долинами, балками и оврагами. Район изысканий приурочен к водосборной площади долины реки Тимерлек (южный и северный склоны). Территория имеет общий уклон к реке Тимерлек. Левый склон реки более пологий, правобережная часть более крутая.

Гидрографическая сеть района изысканий – составная часть бассейна р. Большой Черемшан, представлена р. Тимерлек, руч. Кирла, р. Сирма.

Дорожная сеть района изысканий развита хорошо и представлена автодорогами с покрытием и грунтовыми дорогами. В границах изучаемой территории проходит автомобильная дорога межмуниципального значения 16К-1283 (Нурлат - Чувашский Тимерлек).

Рассматриваемая территория относится к зоне лесостепи, представляющей собой сочетание широколиственных лесов и луговых степей. Среди древесных пород преобладают ольха, осина, береза, дуб.

Почвы в районе месторождения преимущественно черноземные.

Район изысканий хозяйственно освоен, застроен и несет техногенные нагрузки от существующих сооружений нефтяных объектов, также наличия густой сети инженерных коммуникаций подземного, наземного и надземного проложения (водоводы, нефтепроводы, линии электропередач, подземные кабели и др.), а также дорожной сети местного значения. Существующие в пределах района отдельные нефтяные скважины, здания и сооружения на площадках кустов и одиночных скважин преимущественно II и III уровней ответственности типового проектирования с фундаментами на естественном основании, непосредственно в грунте и на искусственном (отсыпанном) основании.

4 Состав и виды работ, организация их выполнения

Состав планируемых к производству инженерно-геодезических изысканий обоснован требованиями нормативных документов и заданием на производство инженерных изысканий.

Таблица 1. Состав инженерно-геодезических работ

п/п	Наименование вида работ	Ед. измер.	Запланированный объем работ
1	Рекогносцировочное обследование территории (34,87 га)	час	16
2	Подготовка ситуационного плана прохождения проектируемых трасс (нефтепровода от куста скважин №1870, ВЛ-10 кВ от ф-5) при условиях выполнения полевых работ категории сложности II	км	4,5
3	Подготовка продольного профиля местности, по которому проходит проектируемая трасса в масштабах (горизонтальном 1:1000, вертикальном 1:100), при условиях производства полевых работ категории сложности II	км	4,5
4	Подготовка ведомостей углов поворота, прямых и кривых (прямых и углов)	уг.	20
5	Подготовка ведомости пересекаемых угодий и лесов, водотоков, автомобильных дорог, надземных и подземных сооружений, заболоченных и косогорных участков	пере сеч.	35
6	Составление программы инженерно-геодезических изысканий	шт.	1

7	Составление технического отчета по результатам выполнения работ	шт	1
8	Согласование нанесения на инженерно-топографический план подземных инженерных коммуникаций и их технических характеристик с известными собственниками (эксплуатирующими организациями)	шт	3
9	Создание цифровой топографической информации стандартизованного вида в векторных форматах путем конвертации из других форматов, в том числе * dwg или *dxf	га	34,87

Полевые работы намечено выполнить в апреле-мае 2024 г. бригадой изыскателей, под руководством ответственного за безопасное производство работ – ведущим геодезистом Дмитриевым Э.М. Все запланированные виды инженерно-геодезических работ проводятся с соблюдением требований нормативных документов по охране труда, пожарной безопасности и охране окружающей природной среды. Руководитель полевых работ до выезда на объект проверяет прохождение всеми работниками обучения и инструктажа по технике безопасности, наличие соответствующих удостоверений и прав ведения работ, а также наличие средств защиты и транспортных средств, приспособленных для перевозки грузов и людей.

Камеральные работы намечено выполнить с апреля 2024 г по август 2025 г. Камеральные работы будут включать в себя обработку, уравнивания полевых измерении, вычисление координат точек, составление цифровой модели местности и ситуации. Составление технического отчета в соответствии с требованиями нормативной документации.

Таблица 2. Перечень камеральных работ и используемых программных обеспечений.

№	Виды работ	Наименование ПО
1	Камеральная обработка полевых инженерно-геодезических данных и измерений	CREDO ГНСС
2	Создания цифровой модели местности (ЦММ) инженерного назначения по данным геодезических изысканий.	CREDO Линейный изыскания 2.7
3	Выпуска чертежей топографических планов, чертежей профилей и ведомостей.	CREDO Линейный изыскания 2.7
4	Создание текстовых и графических приложении	MS Office 2007

5 Методика выполнения инженерно-геодезических изысканий

При выполнении инженерно-геодезических изысканий будут использованы имеющиеся на территорию изысканий материалы ранее выполненных инженерных изысканий при условии их актуальности.

Полевые работы включают в себя рекогносцировочное обследование местности для сверки современного состояния ситуации и рельефа с результатами ранее выполненных работ, их изображением на плане. При отсутствии изменении ситуации и рельефа будут выполнены контрольные замеры характерных точек рельефа местности, для установления количественных характеристик изменений местности или подтверждения их отсутствия. Требования к точности отображения элементов местности принимаются согласно СП 47.13330.2016 (5.1.17-5.1.19).

Полевые топографо-геодезический изыскания будут выполнены с помощью спутникового геодезического оборудования GPS/ГЛОНАСС приемников «PrinCe i90», «PrinCe i50» в режиме кинематики в реальном времени (RTK).

Поиск подземных коммуникаций производится с помощью трассопоискового приемника RD8100. Полноту и достоверность съемки подземных коммуникаций будут согласованы с представителями организаций, эксплуатирующие эти коммуникации.

По завершении всех полевых работ материалы измерении будут перенесены на ЭВМ для обработки в программном обеспечении «Credo ГНСС». После обработки и уравнивания полученные точки будут перенесены в «Credo Линейные изыскания» для получения инженерной цифровой модели местности (ИЦММ), состоящей из цифровой модели рельефа (ЦМР) и цифровой модели ситуации (ЦМС).

В камеральных условиях будут разбиты трассы проектных инженерных сетей. На изыскиваемые трассы будут составлены планы трасс в масштабе 1:1000 и продольные профили в масштабе по горизонтали - 1:1000, по вертикали - 1:100. Закрепление намеченных трасс на местности не требуется.

Ввиду требования нормативных документов «Условные знаки для топографических планов масштабов 1:5000, 1:2000, 1:1000, 1:500. – М.: ФГУП «Картгеоцентр», 2005 г, а также для удобства чтения топографических планов, насыщенных подземными коммуникациями, издание будет выполнено в цвете.

Технический отчет по результатам инженерных изысканий будет содержать следующие сведения:

- пояснительная записка выполнения полевых работ, с указанием используемых приборов и методики выполнения работ;
- ведомость согласования сетей подземных коммуникаций;
- акт внутреннего контроля и приемки работ.

Полевые электронные данные и материалы камеральной обработки будут храниться в архиве ООО «Проект МНК».

6 Контроль качества и приемка работ

Внутренний контроль качества полевых и камеральных работ осуществляется на всех этапах выполнения инженерно-геодезических изысканий. Контроль полноты, качества и достоверности материалов изысканий осуществляется согласно требованиям в соответствии с стандартом СТО ООО “Проект МНК” №01-2022 «Инструкция о контроле качества выполняемых работ по инженерным изысканиям».

Приемку результатов инженерно-геодезических изысканий производят путем выполнения выборочного инструментального контроля полевых работ и сплошного контроля отчетных материалов. При контроле проверяется точность полевых измерений, правильность камеральной обработки результатов, соответствие выполненных работ утвержденному техническому заданию заказчика и требованиям нормативных документов. Контроль и приемка работ оформляются соответствующими актами полевого приемочного контроля.

7 Используемые нормативные документы

1 СП 317.1325800.2017 «Инженерно-геодезические изыскания для строительства»;

2 СП 47.13330.2016 «Инженерные изыскания для строительства. Основные положения». Актуализированная редакция СНиП 11-02-96;

3 СП 317.1325800.2017 «Инженерно-геодезические изыскания для строительства»

4 ПТБ-88 «Правила по технике безопасности на топографо-геодезических работах»;

5 ГОСТ Р 21.101-2020 «Основные требования к проектной и рабочей документации»;

6 ГОСТ 21.301-2021 «Система проектной документации для строительства. Правила выполнения отчетной технической документации по инженерным изысканиям».

8 Представляемые отчетные материалы

Результаты инженерно-геодезических изысканий будут собраны в отдельный том. Книга будет состоять из пояснительной записки, текстовых и графических приложений. Отчетные материалы будут сданы в 1 (одном) экземпляре на бумажном носителе и в 1 (одном) экземпляре в электронном формате (CDдиск) под акт сдачи-приемки непосредственно заказчику. Срок предоставления отчетной документации – согласно календарному плану. Состав и содержание диска будет соответствовать комплекту документации. Пояснительная часть технического отчета будут в формате Adobe Acrobat Reader; графические материалы и чертежи в формате PDF и DWG AutoCAD.

1. 142–23– КТГИ.dwg

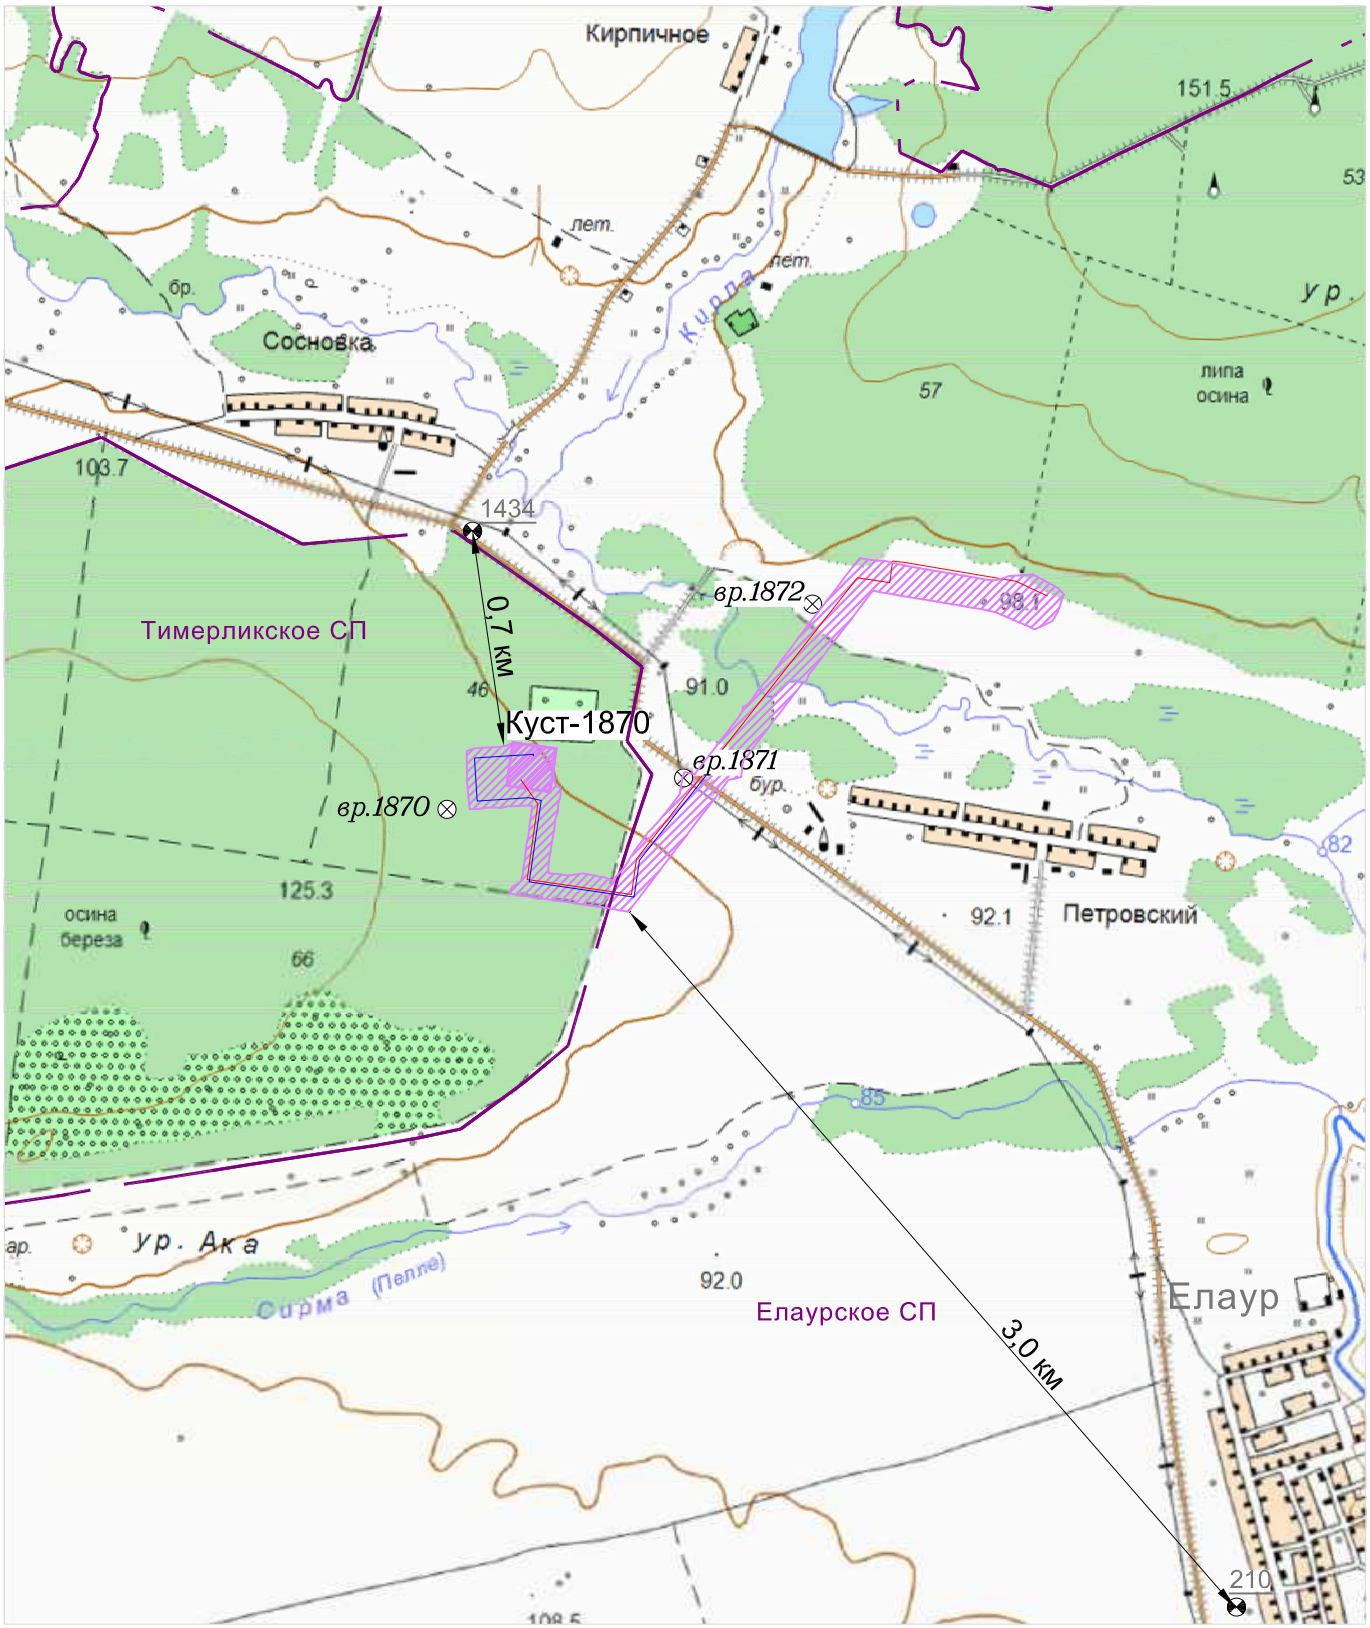

Условные обозначения

- Изыскания выполненные ранее по объекту № 103-22 в 2022 г.
- Пункты геодезической сети специального назначения (ГДП) "Предприятие Кара Алтын"
- Пункты ОГС, заложенные в 2022 г.
- Проектирумая трасса нефтепровода
- Проектирумая трасса ВЛ

Изм.	Кол.уч	Лист	№ док	Подп.	Дата
Разработал		Заякаева Е.М.			27.11.23
Н.контр.		Сабуров Р.Р.			27.11.23

142-23-ИГДИ-Г

Картограмма
топографо-геодезической изученности
Масштаб 1:25000

Стадия	Лист	Листов
И	1	

ПРОЕКТ МНК

Взам инв . N

Подп. и дата

Инв. N подл.

Общество с ограниченной ответственностью

ПРОЕКТ МНК

Согласовано:
Заместитель генерального директора
по капитальному строительству
ЗАО «Предприятие Кара Алтын»

_____ А.Р. Хабибов
«03» 06 2024 г.

Утверждаю:
Главный инженер
ООО «Проект МНК»

_____ Е.В. Ожередов
«03» 06 2024 г.

«Обустройство куста скважин №1870
Аканского нефтяного месторождения»

ПРОГРАММА ПРОИЗВОДСТВА ИНЖЕНЕРНО-ГИДРОМЕТЕОРОЛОГИЧЕСКИХ ИЗЫСКАНИЙ

142-23-ИГМИ

Том 3

Альметьевск, 2024 г.

Содержание

1 Общие сведения 3
2 Оценка изученности территории 5
3 Краткая физико-географическая характеристика района работ 8
3.1 Описание местоположения и техногенных условий 8
3.2 Климат 8
3.3 Гидрологические и гидрогеологические условия 9
3.4 Геологические условия 9
4 Состав и виды работ, организация их выполнения 11
5 Контроль качества и приемка работ 13
6 Используемые нормативные документы 13
7 Предоставляемые отчетные материалы и сроки их предоставления 13

1 Общие сведения

Наименование объекта: «Обустройство куста скважин №1870 Аканского нефтяного месторождения».

Местоположение объекта: Российская Федерация, Республика Татарстан, Нурлатский муниципальный район.

Основание для производства работ: задание на выполнение инженерных изысканий (Приложение Б).

Вид градостроительной деятельности: архитектурно-строительное проектирование.

Наименование и местоположение Заказчика: ЗАО «Предприятие Кара Алтын», 423450, Российская Федерация, Республика Татарстан, г. Альметьевск, ул. Шевченко, 48; тел. 8(8553) 45-80-99; факс. 8(8553) 45-81-02.

Наименование и местоположение Исполнителя: ООО «Проект МНК», 423450, Российская Федерация, Республика Татарстан, г. Альметьевск, ул. Мусы Джалиля д.11, оф.33, тел.: (8553) 300-463, электронный адрес: mnkproekt@yandex.ru. Почтовый адрес: г. Альметьевск, ул. Ленина, дом 60, а/я 104.

Регистрационный номер в государственном реестре саморегулируемых организаций СРО-И-026-02022010 № 135 от 12.10.2018 г. Ассоциация СРО «ВолгаКамИзыскания». ООО «Проект МНК» выполняет работы по инженерным изысканиям на основании Выписки из реестра членов саморегулируемой организации, которая подтверждает право выполнять инженерные изыскания (Приложение А).

Цель работ: сбор, анализ и обобщение материалов гидрометеорологической изученности территории, актуализация исходных гидрометеорологических данных для разработки проектной документации.

Задачи работ: инженерно-гидрометеорологические изыскания должны обеспечивать комплексное изучение гидрометеорологических условий территории строительства и прогноз возможных изменений этих условий в результате взаимодействия с проектируемым объектом с целью получения необходимых и достаточных материалов и данных для принятия обоснованных проектных решений.

Идентификационные сведения об объекте:

1. Назначение – объекты сбора и транспорта нефти и нефтяного газа; Нефтепроводы, нефтепродуктопроводы; Электрические сети; Объекты добычи сырой нефти из скважин;

2. Принадлежность к объектам транспортной инфраструктуры и к другим объектам, функционально-технологические особенности, которых влияют на их безопасность – сооружения топливно-энергетических, металлургических, химических и нефтехимических производств (в соответствии с Общероссийским классификатором основных фондов ОК 013-94);

3. Возможность опасных природных процессов и явлений и техногенных воздействий на территории, на которой будут осуществляться строительство, реконструкция и эксплуатация здания или сооружения:

- метеорологические явления (гололед, сильные шквалистые ветры, сильные продолжительные осадки, град, весенний паводок, сильные морозы, снежные заносы и метели, туман);

- геологические процессы и явления (экзогенные процессы, пучение и просадочность грунтов).

4. Принадлежность к опасным производственным объектам – объект относится к категории опасных производственных объектов (№116-ФЗ);

5. Пожарная и взрывопожарная опасность – повышенная взрывопожароопасность (АН);

6. Наличие помещений с постоянным пребыванием людей – отсутствуют;

7. Уровень ответственности: повышенный.

Технические характеристики проектируемых сооружений приведены в пунктах 16, 17 задания на изыскания (Приложение А).

2 Оценка изученности территории

Изученность района изысканий, согласно архивным, картографическим материалам – удовлетворительная. Спутниковые снимки высокого разрешения на участок изысканий имеются на общедоступных сервисах Google Earth, Google Maps, Яндекс.Карты, Bing Maps.

Метеорологическая изученность

Объект изысканий расположен в южной части Республики Татарстан. На рисунке 2.1 представлена схема расположения метеорологических станций Республики Татарстан.

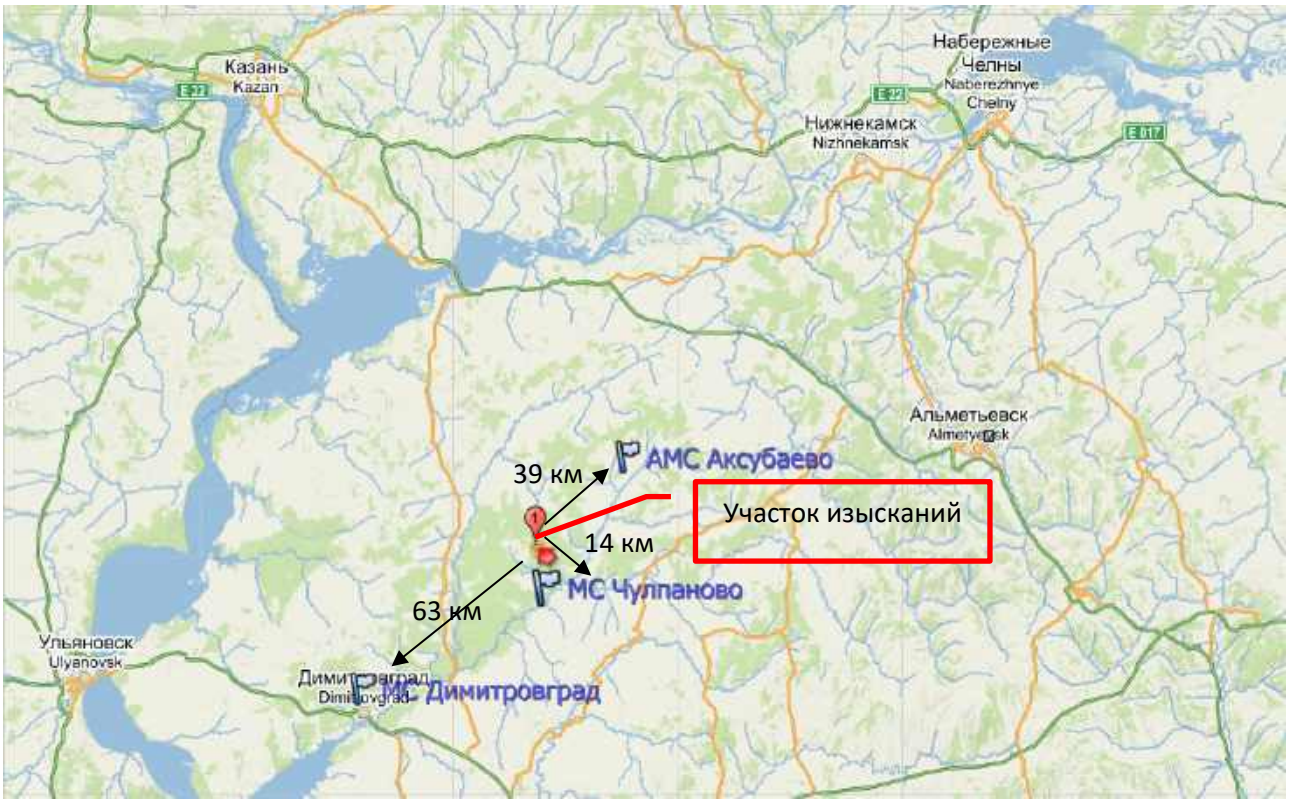

Рис. 2.1 - Схема расположения метеорологических станций Республики Татарстан

Расстояние от проектируемых объектов до ближайших метеостанций составляет:

- до АМС Аксубаево – 39 км;
- МС Чулпаново - 14 км;
- МС Димитровград - 63 км.

Метеостанция «Аксубаево» достаточно молодая (установлена в 2011 году), данные являются не полными и недостаточно репрезентативными.

Таблица 2.1 - Сведения о метеорологической станции вблизи участка изысканий

Управление по гидрометеорологии	ФГБУ "ПРИВОЛЖСКОЕ УГМС"	ФГБУ УГМС Республики Татарстан
Тип подразделения	Метеорологическая станция	Метеорологическая станция
Название сетевого подразделения:	ДИМИТРОВГРАД	ЧУЛПАНОВО
Синоптический номер:	27799	28704
Координаты пункта:	Широта: 54 º 14 ' Долгота: 49º 36 '	Широта: 54 º 30 ' Долгота: 50º 25 '
Высота над уровнем моря (в метрах) метеоплощадки:	72	76

Адрес (индекс, республика, край, область, район, город, улица, дом)	433513, РФ, УЛЬЯНОВСКАЯ ОБЛ., МЕЛЕКЕССКИЙ Р-Н, Г.ДИМИТРОВГРАД, 13, УЛ.ДОНСКАЯ, 86	423015, РЕСП. ТАТАРСТАН, ОКТЯБРЬСКИЙ Р-Н, П/О ЧУЛПАНОВО
Дата организации наблюдений -Метеорологических:	1924	1966 г.
Перенос	-	-
Подразделение закрыто (дата)	не закрыто	не закрыто

Репрезентативными метеостанциями к территории изысканий, наблюдения на которых могут быть использованы при характеристике климатических условий участка изысканий являются МС Чулпаново и Димитровград. Они отвечают всем требованиям репрезентативности, предъявляемым нормативными документами СП 482.1325800.2020: и станция, и участок изысканий расположены в однородных (орографических, почвенно-растительных, геолого-литологических и проч.) условиях, а степень защищённости метеоплощадок и характер застройки вокруг них не искажают естественные условия и обеспечивают экстраполяцию метеорологических данных на расстояние от метеостанции до участка изысканий.

В соответствии с приложением А СП 482.1325800.2020 «Инженерно-гидрометеорологические изыскания для строительства. Общие правила производства работ» наличие систематических метеорологических наблюдений, а также эпизодические работы по их изучению (в том числе изучение опасных и неблагоприятных гидрометеорологических процессов, и явлений), позволяет охарактеризовать степень метеорологической изученности территории как «изученная».

Гидрологическая изученность

Гидрологические посты осуществляют изучение гидрологического режима водных объектов, измерение количественных и качественных гидрологических характеристик. Все посты работают по единым программам, принятым в системе Росгидромета.

В основу гидрологической характеристики положены наблюдения на гидрологических постах, расположенных в непосредственной близости от участка изысканий и находящихся в сходных (по отношению к участку изысканий) физико-географических условиях. Схема гидрологической изученности участка изысканий представлена на рисунке 2.2.

Гидрографическая сеть района изысканий – составная часть бассейна реки Большой Черемшан, представлена рекой Тимерлик. Наблюдения за качеством воды и гидрологическим режимом на водотоке в настоящее время не проводятся, поэтому согласно приложению А СП 482.1325800.2020 степень гидрологической изученности участка изысканий следует считать «недостаточной».

Рис. 2.2 - Схема гидрологической изученности

Таблица 2.2 - Сведения о гидрологических постах на ближайших водотоках

№ п/п	Название, код поста (Управление по гидрометеорологии)	Площадь водосбора, км^2	Координаты:		Дата наблюдений		Расстояние от		Отметка «0» поста, БС
			широта	долгота	начала	завер-шения	истока, км	устья, км	
1	Р.УЛЕМА - АЛАБЕРДИНО, 77159 (ФГБУ "УГМС РТ ")	572	*55 º 06 '*	*48º 42 '*	1999	действует	44	29	76.65
2	Р.ТУШОНКА - СЕРГЕЕВКА, 77210 (ФГБУ "ПРИВОЛЖСКОЕ УГМС")	309	*54 º 04 '*	*48º 32 '*	1960	действует	25	1	54.2
3	Р.КРАСНАЯ - КРАСНАЯ РЕКА, 77209 (ФГБУ "ПРИВОЛЖСКОЕ УГМС")	311	*54 º 34 '*	*49 º 13 '*	1961	действует	26	7.10	54.99
4	Р.АКТАЙ - КАРАВАЕВО, 77201 (ФГБУ "УГМС РТ ")	690	*55 º 06 '*	*49º 51 '*	1935	действует	43	38	69.16
5	Р.МАЛЫЙ ЧЕРЕМШАН - АБАЛДУЕВКА, 77217 (ФГБУ "УГМС РТ")	1230	*54 º 57 '*	*50º 16 '*	1940	действует	82	110	85.11
6	Р.БОЛЬШОЙ ЧЕРЕМШАН - НОВОЧЕРЕМШАНСК, 77212 (ФГБУ "ПРИВОЛЖСКОЕ УГМС")	6050	*54 º 22 '*	*50º 10 '*	1954	действует	272	64	59.46
7	Р.КОНДУРЧА - КОШКИ, 77242 (ФГБУ ПРИВОЛЖСКОЕ УГМС")	2390	*54 º 13 '*	*50º 30 '*	1937	действует	142	152	59.49

3 Краткая физико-географическая характеристика района работ

3.1 Описание местоположения и техногенных условий

В административном отношении проектируемые сооружения будут размещаться в пределах Нурлатского муниципального района на землях Елаурского и Тимерлекского сельского поселения. Населенные пункты, расположенные вблизи района работ: Красномайский, Стекольный, Кирпичное, Петровский, Сосновка, Елаур.

В соответствии с геоморфологическим районированием Республики Татарстан, территория изысканий приурочена к западному Закамью, расположенному по левобережью реки Кама, к западу от реки Шешма. Низменное Западное Закамье в пределах исследуемого района совпадает с южной частью Мелекесской и Казанско-Кожимской впадин. Западное Закамье представляет собой низкую равнину, расчлененную неглубокими речными долинами, балками и оврагами.

Район изысканий расположен на правом, пологом склоне долины реки Большой Черемшан, осложненной долинами водотоков более мелкого порядка. Рельеф в пределах правобережного склона долины р. Большой Черемшан неровный, всхолмленный, имеет общий уклон в юго-западном направлении в сторону реки и характеризуется абсолютными отметками 90-120 м.

Рассматриваемая территория относится к лесостепной зоне. Растительность в пределах участка изысканий представлена в виде сельскохозяйственных угодий (пашни, пастбища, залежи), отдельных лесных массивов ГБУ «Нурлатское лесничество».

3.2 Климат

Климат района изысканий умеренно-континентальный, относится к Западно-Закамскому климатическому району, которому характерно: теплое и недостаточно влажное лето, умеренно холодная и относительно снежная зима.

По строительно-климатическому районированию в соответствии с СП 131.13330.2020 «СНиП 23-01-99* «Строительная климатология» проектируемая территория относится к климатическому подрайону I В.

Основной характеристикой термического режима служат средние месячные и годовые температуры воздуха.

Средняя годовая температура воздуха по району изысканий положительна и составляет 4,3°С. Средние месячные температуры воздуха имеют хорошо выраженный годовой ход с максимумом в июле (19,9°С) и минимумом в феврале (минус 11,5°С).

Таблица 3.2.1 - Среднемесячные и среднегодовые значения температуры воздуха (°С) по МС Чулпаново, период наблюдений с 1991 по 2020 годы

I	II	III	IV	V	VI	VII	VII	IX	X	XI	XII	год
-11,4	-11,2	-4,8	5,7	14,0	18,0	20,1	18,1	11,9	5,1	-2,4	-9,2	4,5

По данным наблюдений МС Чулпаново, период наблюдений 1965-2022г.:

– температура воздуха наиболее холодных суток:

обеспеченностью 0,98 равна - 41°С;

обеспеченностью 0,92 равна - 36°С;

– температура воздуха наиболее холодной пятидневки:

обеспеченностью 0,98 равна - 35°С;

обеспеченностью 0,92 равна - 32°С;

По данным научно-прикладного справочника «Климат России» по МС Чулпаново (период наблюдений с 1929 по 2021 гг.):

- абсолютная минимальная температура воздуха равна - 50,4°С;
- абсолютная максимальная температура воздуха равна + 40,1°С.

По данным наблюдений МС Димитровград, период наблюдений 1991-2022г.:

– температура воздуха:

обеспеченностью 0,95 равна + 25°С;

обеспеченностью 0,98 равна + 27°С.

3.3 Гидрологические и гидрогеологические условия

Гидрографическая сеть района изысканий – составная часть бассейна р. Большой Черемшан. Ближайший водные объекты к территории изысканий: река Тимерлек.

Расстояния от проектируемых сооружений до ближайших поверхностных водных объектов представлены в таблице 3.3.1.

Таблица 3.3.1 - Расстояния от проектируемых сооружений до ближайшего поверхностного водного объекта

Поверхностный водный объект	Куда впадает	Длина водотока, км	Ближайшее проектируемое сооружение	Минимальное расстояние до водного объекта
р. Тимерлик	р. Большой Черемшан	35	Площадка куста скважин №1870	0,6 км
			Трасса нефтепровода от куста скважин К- 1870 до т.подкл. в нефтепровод (БГ-1840 - БГ-1900)	пересекает

Участок изысканий относится к Нижневолжскому бассейновому округу.

Гидрологический режим водотоков участка изысканий по классификации Б.Д. Зайкова [1937] относится к восточно-европейскому типу, для которого характерно чётко выраженное весеннее половодье, летне-осенние дождевые паводки и длительная устойчивая зимняя межень.

Наивысшие и наинизшие уровни воды в реках в целом меняются согласованно с изменением расходов воды. Наивысшие за год уровни наблюдаются в период прохождения весеннего половодья. Наинизшие за год уровни имеют место обычно в конце лета (в августе – начале сентября перед началом выпадения фронтальных осенних дождей). Многолетняя амплитуда колебаний уровня воды на малых реках с постоянным стоком может достигать 2–4 м, а на средних реках – 5–6 м и более [Автоматизированная…, 2022; Ресурсы…, 1971; Центр…, 2022].

В соответствии с гидрогеологическим районированием, принятым для Государственного водного кадастра, рассматриваемая территория расположена в пределах Восточно-Русского сложного артезианского бассейна пластовых и блоково-пластовых вод и приурочена к Волго-Сурскому артезианскому бассейну второго порядка.

3.4 Геологические условия

В геологическом строении наибольшее развитие получили неогеновые и четвертичные породы. Менее распространенными являются верхнепермские отложения.

Опасные геологические и инженерно-геологические процессы и явления территории изысканий:

- склоновые процессы (оползни, обвалы, осыпи);
- карстовые и суффозионные процессы;

- эрозионные процессы;
- подтопление.

Согласно изменению № 5 к СНиП 11-7-81* «Строительство в сейсмических районах», действующего в настоящее время, для средних грунтовых условий территория Нурлатского муниципального района относится к 6-балльной (карта В) и к 7-балльной (карта С) зонам сейсмичности при возведении объектов повышенной ответственности.

4 Состав и виды работ, организация их выполнения

Выполнить инженерно-гидрометеорологические изыскания в соответствии с СП 482.1325800.2020, которые включают в себя:

- Подготовительные работы – заключающая в себя сбор, анализ и обобщение гидрометеорологических и картографических данных, материалов изысканий прошлых лет. Оценка степени гидрометеорологической изученности территории, предварительный выбор способа получения требуемых характеристик;
- Полевые работы. Рекогносцировочное обследование участка работ и близлежащих к району территории выполняется для визуального выявления опасных гидрометеорологических процессов; фотографирование гидроморфологических особенностей водотоков и их водосборов, а также различных проявлений опасных гидрометеорологических процессов; выполнение инструментальных замеров и наблюдения в гидростворах (при необходимости);
- Камеральные работы. Анализ и обобщение собранных материалов гидрометеорологических изысканий, составление климатической записки на основе справочных данных; картографическое изучение водотоков и их водосборов на основании собранных полевых материалов; оценка современного состояния окружающей среды и прогноз возможных изменений гидрометеорологических условий при строительстве и эксплуатации объекта; определение гидрографических характеристик водосборов; гидрологические расчеты в соответствии с СП 529.1325800.2023: подбор аналогов, определение максимальных расходов воды, установление высоких вод и других характеристик уровней прошлых лет и пр. (при необходимости); составление технического отчета с соответствующими графическими материалами.

В инженерно-гидрометеорологических изысканиях:

- разработать программу инженерно-гидрометеорологических изысканий в соответствии с требованиями нормативно-технической документации и настоящего задания;
- программу инженерно-гидрометеорологических изысканий согласовать с Заказчиком до начала производства работ;
- выполнить сбор, обработку и анализ материалов и данных о состоянии природной среды;
- оценить современное состояние окружающей среды и дать прогноз возможных изменений гидрометеорологических условий при строительстве и эксплуатации проектного объекта;
- произвести предварительную оценку: климатических условий и отдельных метеорологических характеристик; опасных гидрометеорологических процессов и явлений; гидрологического режима водных объектов.

Виды и объёмы планируемых гидрометеорологических работ на участке изысканий представлены в таблице 4.1.

Таблица 4.1 - Виды и объёмы планируемых работ

№№ п/п	Виды работ	Ед. изм	Кол-во
Подготовительные работы			
1	Сбор и обработка архивных материалов	-	
2	Составление программы производства инженерно-гидрометеорологических изысканий	программа	1
Полевые работы			
3	Съемка малых рек	шт	1
4	Рекогносцировочное обследование	км	1
Камеральные работы			

5	Составление таблицы гидрометеорологической изученности	таблица	1
6	Составление схемы гидрометеорологической изученности	схема	1
7	Климатическая характеристика участка изысканий	записка	1
8	Построение розы ветров	расчёт	3
9	Определение глубины промерзания грунта	расчёт	4
10	Определение площади водосбора	1 $дм^2$	1
11	Определение уклона водосбора	расчёт	1
12	Выбор аналога при отсутствии данных наблюдений в исследуемом створе	аналог	1
13	Определение максимального расхода воды весеннего половодья	расчёт	1
14	Определение максимального расхода воды дождевого паводка	расчёт	1
15	Характеристика ледового режима водотока	записка	1
16	Определение плановых деформаций русла	расчёт	1
17	Определение вертикальных деформаций русла	расчёт	1
18	Составление технического отчета	отчет	1

Методической базой для производства инженерно-гидрометеорологических изысканий является перечень нормативных документов, которые прописаны в разделе «Использованные документы и материалы».

Картографической основой для гидрографического описания водных объектов служат материалы инженерно-геодезических изысканий, топографические карты Государственного ГИС-центра, Генерального штаба. Для актуализации картографической информации используются разновременные космические снимки высокого разрешения, распространяемые в геоинформационных онлайн-системах Google Планета Земля и SAS.Планета.

Для определения гидрографических характеристик будет использована программа Quantum GIS (QGIS) - свободная географическая информационная система, предназначенная для создания и использования картографии.

5 Контроль качества и приемка работ

Целью контроля качества инженерных изысканий является выявление и предотвращение, путем принятия своевременных мер, случаев некачественного выполнения полевых, лабораторных и камеральных работ, их несоответствия ТЗ, программе инженерных изысканий и требованиям нормативных документов.

Контроль полевых и камеральных работ следует осуществлять в плановом порядке руководителями и специалистами производственных подразделений, выполняющих инженерные изыскания (внутренний контроль). Внутренний контроль выполняется организацией-исполнителем работ и включает все виды контроля.

6 Используемые нормативные документы

1 СП 529.1325800.2023 Определение основных расчетных гидрологических характеристик;

2 СП 131.13330.2020 Строительная климатология СНиП 23-01-99;

3 СП 47.13330.2016 Инженерные изыскания для строительства. Основные положения;

4 СП 482.1325800.2020 Инженерно-гидрометеорологические изыскания для строительства. Общие правила производства работ;

5 Водный кодекс Российской Федерации.

6 Пособие по определению расчетных гидрологических характеристик. Л.: Гидрометеоиздат, 1984;

7 Научно-прикладной справочник: «Основные гидрологические характеристики рек бассейна Нижней Волги» / под редакцией Георгиевского В.Ю-ФГБУ ГГИ Санк-Петербург, 2015.

7 Предоставляемые отчетные материалы и сроки их предоставления

По результатам инженерных изысканий составляется технический отчет, содержащий пояснительную записку, текстовые и графические материалы, соответствующие требованиям нормативных документов о составе проектной документации.

Электронный вид технического отчета о выполнении работ должен соответствовать бумажному варианту.

Технический отчет о выполненных инженерно-гидрометеорологических изысканиях выдается в бумажном виде – в 1 (одном) экземпляре, в электронном виде – в 1 (одном) экземпляре, содержащий файлы в редактируемом (dwg) и не редактируемом (pdf) формате.

Сроки выполнения работ: согласно календарному плану.

Общество с ограниченной ответственностью

ПРОЕКТ МНК

Согласовано:
Первый заместитель
генерального директора –
главный инженер
ЗАО «Предприятие Кара Алтын»
_____ Д.А. Симонов
« 24 » ноября 2023г.

Утверждаю:
Генеральный директор
ООО «Проект МНК»
_____ Е.В. Ожередов
« 24 » ноября 2023г.

«Обустройство куста скважин №1870 Аканского нефтяного месторождения»

ПРОГРАММА ПРОИЗВОДСТВА ИНЖЕНЕРНО-ЭКОЛОГИЧЕСКИХ ИЗЫСКАНИЙ

142-23-ИЭИ-ППР

Альметьевск, 2023

Взам. инв. №
Подл. и дата
Инв. № подл.

Содержание

1 Общие сведения 3
2 Оценка изученности территории 5
3 Краткая физико-географическая характеристика района работ 7
3.1 Описание местоположения и техногенных условий 7
3.2 Климат 7
3.3 Гидрологические и гидрогеологические условия 8
3.4 Геологические условия 8
4 Состав и виды работ, организация их выполнения 10
4.1 Виды и объемы работ. 10
4.2 Методика выполнения работ 11
4.2.1 Маршрутные обследования 11
4.2.2 Оценка радиационной обстановки 11
4.2.3 Геоэкологическое опробование почвогрунтов 11
4.2.4 Опробование подземных и поверхностных вод 12
4.2.5 Оценка состояния атмосферного воздуха 13
4.2.6 Лабораторные работы 13
4.2.7 Камеральные работы 13
5 Контроль качества и приемка работ 15
6 Используемые нормативные документы 16
7 Требования по охране труда и технике безопасности при проведении работ 17
8 Предоставляемые отчетные материалы и сроки их предоставления 18

Взам. инв. №

Подп. и дата

Инв. № подп.

						142-23-ИЭИ-ПРР
Изм.	Кол.уч	Лист	№док	Подп.	Дата	
Разраб.		Бадртдинова			24.11.23	Программа на производство инженерно-экологических изысканий
Н. контр.		Сабуров				

Стадия	Лист	Листов
И	1	

ПРОЕКТ МНК

1 Общие сведения

Наименование объекта: «Обустройство куста скважин №1870 Аканского нефтяного месторождения».

Местоположение объекта: Республика Татарстан, Нурлатский муниципальный район.

Основанием для производства работ послужили: задание на выполнение инженерных изысканий.

Наименование и местоположение Заказчика: ЗАО «Предприятие Кара Алтын», РФ, Республика Татарстан, 423450, г. Альметьевск, ул. Шевченко, 48.

Наименование и местоположение Исполнителя: ООО «Проект МНК», 423450, Республика Татарстан, г. Альметьевск, ул. Мусы Джалиля д.11, оф.33, тел.: (8553) 300-463, электронный адрес: mnkproekt@yandex.ru. Почтовый адрес: г. Альметьевск, ул. Ленина, дом 60, а/я 104.

Регистрационный номер в государственном реестре саморегулируемых организаций СРО-И- 026-02022010 № 135 от 12.10.2018 г. Ассоциация СРО «ВолгаКамИзыскания». ООО «Проект МНК» выполняет работы по инженерно-экологическим изысканиям на основании Выписки из реестра членов саморегулируемой организации, которая подтверждает право выполнять инженерные изыскания**.**

Этап выполнения инженерных изысканий: инженерно-экологические изыскания

Целью инженерно-экологических изысканий является оценка современного состояния и прогноз возможных изменений окружающей природной среды под влиянием антропогенной нагрузки с целью предотвращения, минимизации или ликвидации вредных и нежелательных экологических и связанных с ними социальных, экономических и других последствий и сохранения оптимальных условий жизни населения.

Инженерно-экологические изыскания для разработки проектной документации включают:

- оценку состояния компонентов природной среды до начала строительства, фоновые характеристики загрязнения;
- определение границ предполагаемой зоны воздействия по основным компонентам природных условий, чувствительным к предполагаемым воздействиям;
- выявление районов экологического неблагополучия, наиболее острых экологических ситуаций и техногенной пораженности территории;
- прогноз возможных изменений природной среды в зоне влияния при строительстве и эксплуатации;
- рекомендации по организации природоохранных мероприятий, а также предложения к программе локального экологического мониторинга;
- размещение рекреационных объектов в зоне влияния;
- данные о современном и перспективном хозяйственном использовании территории, ООПТ и ограничениях по природопользованию.

Вид градостроительной деятельности: архитектурно-строительное проектирование.

Идентификационные сведения об объекте:

1. Назначение – объекты сбора и транспорта нефти и нефтяного газа; Нефтепроводы, нефтепродуктопроводы; Электрические сети; Объекты добычи сырой нефти из скважин;

2. Принадлежность к объектам транспортной инфраструктуры и к другим объектам, функционально-технологические особенности, которых влияют на их безопасность – сооружения топливно-энергетических, металлургических, химических и нефтехимических

производств (в соответствии с Общероссийским классификатором основных фондов ОК 013-2014);

3. Возможность опасных природных процессов и явлений и техногенных воздействий на территории, на которой будут осуществляться строительство, реконструкция и эксплуатация здания или сооружения:

- метеорологические явления (гололед, сильные шквалистые ветры, сильные продолжительные осадки, град, весенний паводок, сильные морозы, снежные заносы и метели, туман);

- геологические процессы и явления (экзогенные процессы, пучение и просадочность грунтов).

4. Принадлежность к опасным производственным объектам – объект относится к категории опасных производственных объектов (№116-ФЗ);

5. Пожарная и взрывопожарная опасность – повышенная взрывопожароопасность (АН);

6. Наличие помещений с постоянным пребыванием людей – отсутствуют;

7. Уровень ответственности: повышенный

Краткая техническая характеристика объекта:

Куст скважин №1870 (скв. 1868, 1869, 1870, 1871, 1872, 1873, 1874, 1875, 1876, 1877).

Подробные технические характеристики группы проектируемых зданий и сооружений входящих в состав обустраиваемых кустов в п 16 технического задания.

Общие сведения о категориях земель и разрешенном виде использования земельных участков на основании данных Единого государственного реестра недвижимости:

Категория земель

- Земли лесного фонда;
- Земли сельскохозяйственного назначения;
- Земли промышленности, энергетики, транспорта, связи, радиовещания, телевидения, информатики, земли для обеспечения космической деятельности, земли обороны, безопасности и земли иного специального назначения.

Вид разрешенного использования

- заготовка древесины; заготовка и сбор недревесных лесных ресурсов; заготовка пищевых лесных ресурсов и сбор лекарственных растений; ведение охотничьего хозяйства; ведение сельского хозяйства; осуществление научно-исследовательской, образовательной деятельности; осуществление рекреационной деятельности. Выполнение работ по геологическому изучению недр, разработка месторождений полезных ископаемых; строительство и эксплуатация водохранилищ и иных искусственных водных объектов, а также гидротехнических сооружений и специализированных портов; строительство, реконструкция, эксплуатация линий электропередачи, линий связи, дорог, трубопроводов и др. линейных объектов; осуществление религиозной деятельности; иные виды, определенные в соответствии с частью 2 статьи 6 Лесного Кодекса РФ
- для сельскохозяйственного производства;
- в целях добычи полезных ископаемых

Пересечение водных объектов: Переходы через реки планируются методом ГНБ (горизонтально направленное бурение). Проектом не предусмотрены строительные работы в прибрежно-защитной полосе, береговой линии и водоохранной зоне.

2 Оценка изученности территории

Анализ имеющейся информации (опубликованных и фондовых материалов) позволяет говорить о достаточно хорошей изученности рассматриваемой территории. Согласно п. 4.12 СП 11-103-97 наличие в районе расположения объекта строительства систематических наблюдений за характеристиками климата позволяет охарактеризовать степень гидрометеорологической изученности территории как «изученная».

Спутниковые снимки высокого разрешения на участок изысканий имеются на общедоступных сервисах Google Earth, Google Maps, Яндекс.Карты, Bing Maps.

Изученность экологических условий района изысканий определяется наличием следующих материалов:

- ответы специально уполномоченных государственных органов, министерств и ведомств, осуществляющих экологические исследования;
- инженерно-экологические изыскания прошлых лет;
- объекты-аналоги, функционирующие в сходных ландшафтно-климатических и геолого-структурных условиях.

Для изучения геолого-геоморфологических условий, растительности и животного мира, включая редкие виды животных и растений, памятников природы территории изысканий были использованы Электронный Атлас РТ, Государственный доклад о состоянии окружающей среды РТ, Красная книга РТ, Государственный реестр ООПТ в РТ, информационный сборник «Изучение, охрана, реставрация и использование недвижимых памятников истории и культуры в Республике Татарстан». Так же будут изучены данные из Схемы территориального планирования Нурлатского муниципального района Республики Татарстан.

Почвенный покров, растительный и животный мир, ландшафты участка изысканий, состояние почво-грунтов, поверхностные и подземные водные объекты, радиационная обстановка непосредственно на участке изысканий изучаются в рамках настоящих инженерно-экологических изысканий с использованием фондовых материалов.

Геологическое строение участка изучается в рамках инженерно-геологических изысканий по настоящему объекту, а также по фондовым материалам.

Будут собраны, обработаны и систематизированы фондовые материалы специально уполномоченных государственных органов в области охраны окружающей среды: Комитет по охране объектов культурного наследия РТ, Главное управление ветеринарии Кабинета Министров РТ, Государственный комитет РТ по биологическим ресурсам, Федеральное агентство по недропользованию, Управление Федеральной службы в сфере защиты прав потребителей по РТ, Исполнительный комитет Нурлатского муниципального района РТ, ФГБУ «УГМС РТ», ФГБУ «Приволжское УГМС», Министерство природных ресурсов и экологии РФ, Министерство лесного хозяйства Республики Татарстан, Министерство сельского хозяйства и продовольствия Республики Татарстан, Министерство экологии и природных ресурсов Республики Татарстан.

Для описания оценки медико-биологических и санитарно-эпидемиологических показателей на территории Республики Татарстан будет использован государственный доклад «О состоянии санитарно-эпидемиологическом благополучии населения в Республике Татарстан в 2023г».

Для описания состояния почв на территории Республики Татарстан – «Ежегодник. Загрязнения почв Российской Федерации токсинами промышленного происхождения в 2023 г».

Данные о заболеваемости населения по Республики Татарстан будут приведены по материалам официального сайта Управления Роспотребнадзора Республики Татарстан (www.16.rospotrebnadzor.ru).

Метеорологическая изученность

При написании будут использованы данные систематических наблюдений за состоянием окружающей среды, проводимых ФГБУ «УГМС РТ» и филиалом ФГБУ «Приволжское УГМС». Для оценки климатических условий района работ использованы ранее полученные данные о состоянии атмосферного воздуха по материалам наблюдений ближайшей к территории изысканий метеостанции МС «Чулпаново» и МС «Димитровград».

В соответствии с СП 11-103-97 «Инженерно-гидрометеорологические изыскания для строительства» наличие систематических метеорологических наблюдений, а также эпизодические работы по их изучению, позволяет охарактеризовать степень метеорологической изученности территории как «изученная».

Сведения о ближайшей к участку изысканий метеорологической станции представлены в таблице 2.1.

Таблица 2.1 Сведения о ближайшей метеорологической станции

Метеорологические станции						
№	Станция	Высота, м БС	Координаты (СК Пулково-42)		Период систематических наблюдений	
			Широта	долгота	начало	конец
(1)	(2)	(3)	(4)	(5)	(6)	(7)
1	Чулпаново	76	54° 30′	50° 24′	1929	действует
2	Аксубаево	109	54° 50'	50° 47'	2011	действует
3	Димитровград	72	54° 14′	49° 36′	1924	действует

Расстояние о проектируемых объектов до ближайших метеостанций составляет:

- до АМС Аксубаево – 39 км;
- МС Чулпаново - 14 км;
- МС Димитровград - 63 км.

Рис. 2.1. Расположение «МС Чулпаново», «МС Димитровград», «МС Аксубаево»

3 Краткая физико-географическая характеристика района работ

3.1 Описание местоположения и техногенных условий

Объект изысканий расположен в южной части Республики Татарстан. В административном отношении участок изысканий находится на территории Нурлатского муниципального района в границах Елаурского и Тимерлекского сельских поселений, в 32 км северо-западнее административного центра Нурлатского района г. Нурлат. Населенные пункты, расположенные вблизи района работ: Сосновка, Петровский, Елаур. Населенные пункты сельского типа, связаны между собой автодорогой 16К-1283.

Район изысканий расположена в пределах в пределах Западного (Низкого) Закамского геоморфологического района. Рельеф рассматриваемой территории представляет собой низкую равнину, расчлененную неглубокими речными долинами, балками и оврагами. Район изысканий приурочен к водосборной площади долины реки Тимерлек (южный и северный склоны). Территория имеет общий уклон к реке Тимерлек. Левый склон реки более пологий, правобережная часть более крутая.

Гидрографическая сеть района изысканий – составная часть бассейна р. Большой Черемшан, представлена р. Тимерлек, руч. Кирла, р. Сирма.

Дорожная сеть района изысканий развита хорошо и представлена автодорогами с покрытием и грунтовыми дорогами. В границах изучаемой территории проходит автомобильная дорога межмуниципального значения 16К-1283 (Нурлат - Чувашский Тимерлек).

Рассматриваемая территория относится к зоне лесостепи, представляющей собой сочетание широколиственных лесов и луговых степей. Среди древесных пород преобладают ольха, осина, береза, дуб.

Почвы в районе месторождения преимущественно черноземные.

Район изысканий хозяйственно освоен, застроен и несет техногенные нагрузки от существующих сооружений нефтяных объектов, также наличия сети инженерных коммуникаций подземного и надземного проложения (нефтепроводы, линии электропередач), а также дорожной сети местного значения.

3.2 Климат

Климат района изысканий умеренно-континентальный, относится к Западно-Закамскому климатическому району, которому характерно: теплое и недостаточно влажное лето, умеренно холодная и относительно снежная зима.

По строительно-климатическому районированию в соответствии с СП 131.13330.2020 «СП 131.13330.2020 «Строительная климатология» проектируемая территория относится к климатическому подрайону I В.

Среднегодовая температура воздуха составляет 4,5 °С.

Среднегодовое количество осадков – 509,9 мм.

На территории поселения преобладают ветры южные ветра, несколько реже наблюдаются юго-восточные.

Среднегодовая скорость ветра составляет 2,8 м/сек

Таблица 3.2 – Климатические параметры по «МС Акташ»
(СП 131.13330.2020 «Строительная климатология»)

Абсолютная минимальная. Т воздуха, °С	-47
Абсолютная максимальная Т воздуха, °С	39

Количество осадков за ноябрь-март, мм	177,2
Количество осадков за апрель-октябрь, мм	332,6
Преобладающее направление ветра за декабрь-февраль	Ю
Преобладающее направление ветра за июнь-август	С
Годовая температура воздуха, °С	4,5

По материалам Схемы территориального планирования Республики Татарстан метеорологический потенциал загрязнения атмосферы (ПЗА) территории умеренный. Его значения изменяются в пределах от 2,4 до 2,7, следовательно, здесь создаются равновесные условия как для рассеивания, так и для накопления выбросов загрязняющих веществ.

3.3 Гидрологические и гидрогеологические условия

Гидрографическая сеть района изысканий – составная часть бассейна р. Большой Черемшан. Ближайший водные объекты к территории изысканий: река Тимерлек.

Расстояния от проектируемых сооружений до ближайших поверхностных водных объектов представлены в таблице 3.3.1.

Таблица 3.3.1 - Расстояния от проектируемых сооружений до ближайшего поверхностного водного объекта

Поверхностный водный объект	Куда впадает	Длина водотока, км	Ближайшее проектируемое сооружение	Минимальное расстояние до водного объекта
р. Тимерлик	р. Большой Черемшан	35	Площадка куста скважин №1870	0,6 км
			Трасса нефтепровода от куста скважин К- 1870 до т.подкл. в нефтепровод (БГ-1840 - БГ-1900)	пересекает

Участок изысканий относится к Нижневолжскому бассейновому округу.

Гидрологический режим водотоков участка изысканий по классификации Б.Д. Зайкова [1937] относится к восточно-европейскому типу, для которого характерно чётко выраженное весеннее половодье, летне-осенние дождевые паводки и длительная устойчивая зимняя межень.

Наивысшие и наинизшие уровни воды в реках в целом меняются согласованно с изменением расходов воды. Наивысшие за год уровни наблюдаются в период прохождения весеннего половодья. Наинизшие за год уровни имеют место обычно в конце лета (в августе – начале сентября перед началом выпадения фронтальных осенних дождей). Многолетняя амплитуда колебаний уровня воды на малых реках с постоянным стоком может достигать 2–4 м, а на средних реках – 5–6 м и более [Автоматизированная…, 2022; Ресурсы…, 1971; Центр…, 2022].

В соответствии с гидрогеологическим районированием, принятым для Государственного водного кадастра, рассматриваемая территория расположена в пределах Восточно-Русского сложного артезианского бассейна пластовых и блоково-пластовых вод и приурочена к Волго-Сурскому артезианскому бассейну второго порядка.

Территория инженерных изысканий не затрагивает водоохранные зоны водных объектов. Переходы через реки планируются методом ГНБ (горизонтально направленное бурение). Проектом не предусмотрены строительные работы в прибрежно-защитной полосе и береговой линии.

3.4 Геологические условия

В геологическом строении наибольшее развитие получили неогеновые и четвертичные

породы. Менее распространенными являются верхнепермские отложения.

Опасные геологические и инженерно-геологические процессы и явления территории изысканий:

- склоновые процессы (оползни, обвалы, осыпи);
- карстовые и суффозионные процессы;
- эрозионные процессы;
- подтопление.

Согласно изменению № 5 к СНиП 11-7-81* «Строительство в сейсмических районах», действующего в настоящее время, для средних грунтовых условий территория Нурлатского муниципального района относится к 6-балльной (карта В) и к 7-балльной (карта С) зонам сейсмичности при возведении объектов повышенной ответственности.

4 Состав и виды работ, организация их выполнения

4.1 Виды и объемы работ.

Выполнить инженерно-экологические изыскания в соответствии с СП 47.13330.2016, СП 11-102-97.

Инженерно-экологические изыскания включают в себя:

- Предполевые камеральные работы (изучение материалов изысканий прошлых лет, предполевое дешифрирование аэрокосмических материалов, составление программы производства работ).
- Полевые работы.
- Лабораторные работы.
- Камеральная обработка данных полевых и лабораторных работ.

Составление технического отчета с соответствующими графическими материалами.

Состав изыскательских работ определен в соответствии с возможным увеличением техногенного воздействия на окружающую среду в процессе строительных работ и дальнейшей эксплуатации проектируемых объектов.

Составление технического отчета с соответствующими графическими материалами согласно п.4.1 СП 11-103-97.

В рамках инженерных изысканий:

- определить наличие/отсутствие ООПТ федерального, регионального и местного значения с получением соответствующих документов из уполномоченных органов;
- определить наличие/отсутствие полезных ископаемых в недрах под участком предстоящей застройки;
- определить наличие/отсутствие объектов историко-культурного наследия под участком предстоящей застройки;
- получить сведения о наличии/отсутствии скотомогильников;
- получить сведения о редких и охраняемых видах животных и растений, распространенных на данной территории;
- получить сведения о наличии свалок/полигонов захоронения твердых бытовых отходов;
- получить сведения о наличии (отсутствии) в районе производства работ источников водоснабжения и их охранных зон.

В составе инженерно-экологических изысканий выполнить следующие виды работ:

- рекогносцировочное инженерно-экологическое обследование;
- маршрутные наблюдения с покомпонентным описанием окружающей среды и ландшафтов в целом, состояния наземных и водных экосистем, источников и визуальных признаков загрязнения;
- оценку загрязненности атмосферного воздуха и геоэкологическое опробование почвогрунтов, подземных вод (при наличии);
- лабораторные химико-аналитические исследования;
- исследование и оценку радиационной обстановки;
- изучение растительности и животного мира;
- камеральную обработку материалов и составление отчета.

4.2 Методика выполнения работ

4.2.1 Маршрутные обследования

При маршрутном обследовании площадки осуществить обход территории с целью уточнения ландшафтных условий, выявления возможных источников загрязнения почв, подземных вод, выявления фактических визуальных признаков загрязнения территории (наличия пятен мазута, химикатов, нефтепродуктов, несанкционированных свалок бытовых отходов, источников резкого химического запаха).

Полевые работы включают в себя: обследование и натурную заверку результатов предполевого дешифрирования космических снимков, маршрутные наблюдение и покомпонентное описание природной среды.

При обследовании растительного покрова дается общая характеристика флоры и растительности, структуры растительного покрова, фиксируются редкие и охраняемые виды растений.

В ходе маршрутных исследований животного мира выполняется сбор данных о видовом разнообразии животных, дается характеристика и общая оценка состояния популяции функционально значимых, мигрирующих видов. Особое внимание уделяется редким и охраняемым видам животных.

4.2.2 Оценка радиационной обстановки

Оценку радиационной обстановки проводят в соответствии с МР 2.6.1.0361-24, а именно:

- маршрутную гамма-съемку производят с использованием поисковых радиометров с целью выявления и локализации возможных радиационных аномалий и определения объема дозиметрического контроля при измерениях мощности дозы гамма-излучения;

- измерение мощности дозы гамма-излучения (МД ГИ) с использованием дозиметров в контрольных точках, которые должны располагаться равномерно по территории участка. Измерения МД ГИ в контрольных точках проводят на высоте 1 м от поверхности земли;

- определение содержания природных и техногенных радионуклидов в почвах в лабораторных условиях.

В связи с отсутствием помещений с постоянным пребыванием людей определение плотности потока радона с поверхности земли не требуется.

4.2.3 Геоэкологическое опробование почвогрунтов

Пробы отобрать с поверхностного слоя (0-0,3 м) методом конверта (объединенная проба из 5 точечных). Отбор проб произвести в соответствии с ГОСТ 17.4.3.01-2017, ГОСТ 17.4.4.02-2017.

Отобранные пробы необходимо пронумеровать и зарегистрировать в журнале, указав следующие данные: порядковый номер и место взятия пробы, рельеф местности, тип почвы, целевое назначение территории, вид загрязнения, дату отбора. Пробы должны иметь этикетку с указанием места и даты отбора пробы, номера почвенного разреза, почвенной разности, горизонта и глубины взятия пробы, фамилии исследователя. Упаковку, транспортирование и хранение проб осуществляют в зависимости от цели и метода анализа. Пробы, отобранные для химического анализа, следует упаковывать, транспортировать и хранить в емкостях из химически нейтрального материала.

Пробы, анализируемые на наличие патогенных организмов, необходимо упаковывать, транспортировать и хранить в стерильных емкостях. Для биологического обследования, а также

для установления наличия метаболизируемых химических веществ, пробы анализируют в течение 5 ч после взятия.

Допускается анализ проб в течение 2 суток при условии, что температура хранения их не превышала 4 °С. Допускается анализ проб на яйца биогельминтов в течение 7 суток и на яйца геогельминтов - в течение 1 месяца при условии, что хранение исключает высыхание и развитие личинок в яйцах гельминтов.

Количество и расположение проб, а также расстояние между пробами устанавливается в зависимости от вида и назначения проектируемого объекта, природно-техногенных условий района и стадии проектно-изыскательских работ.

Номенклатура показателей, определяемых в почвах, согласно СанПиН 1.2.3685-21 включает: pH, тяжелые металлы (свинец, медь, никель, цинк, кадмий, ртуть, мышьяк), бенз(а)пирен и нефтепродукты. Степень загрязнения оценивается по суммарному показателю химического загрязнения Zc.

4.2.4 Опробование подземных и поверхностных вод

В комплексе с инженерно-геологическими изысканиями провести отбор проб подземной воды из первого от поверхности водоносного горизонта.

Отбор проб поверхностных вод провести из всех находящихся в непосредственной близости водотоков.

Необходимые объемы образцов, требования к качеству (вещественному составу, чистоте, стерильности, герметичности) устройств и емкостей для отбора и хранение образцов, использование консервантов, условия транспортировки и хранения (например, в замороженном виде, в темноте и тд), устанавливаются по согласованию с аналитической лабораторией, в которой будут производиться анализы, в соответствии с требованиями и допусками используемых методик анализов и нормативных документов (ГОСТ Р 59024-2020, ГОСТ 17.1.5.01-80). Особое внимание уделяется соблюдению максимально рекомендуемых сроков хранения проб природных вод (ГОСТ Р 59024-2020).

Отбор, консервацию, хранение и транспортировку проб воды необходимо выполнять в соответствии с ГОСТ Р 70282-2022, ГОСТ 17.1.5.04-81, ГОСТ Р 56237-2014, ГОСТ Р 59024-2020, ГОСТ Р 59024-2020.

Отбор проб воды

Место выемки пробы воды определяется в зависимости от характера водоисточника и цели исследования. Перед отбором пробы бутыль не менее двух раз ополаскивают водой, подлежащей исследованию.

Пробу воды с намеченной глубины отбирают батометром. Допускается отбор проб воды бутылью. Бутыль закрывают пробкой, к которой прикреплен шнур, и вставляют в тяжелую оправу или к ней подвешивают груз на тросе (шнуре, веревке). Бутыль устанавливают на намеченной глубине, пробку вынимают с помощью шнура. Пробу воды с небольшой глубины (особенно зимой) отбирают шестом с прикрепленной к нему бутылью.

Бутыль заполняется водой до верха. Перед закрытием бутыли пробкой верхний слой воды сливается так, чтобы под пробкой оставался небольшой слой воздуха.

При отборе пробы составляется сопроводительный документ, прилагаемый в копии к анализу.

Хранение и транспортирование проб воды

Для доставки бутыли с водой упаковывают в ящик или корзину (желательно с войлочной прокладкой). Если время, необходимое для доставки воды, превышает 5 ч, то должны быть

приняты меры против нагревания или замерзания проб. Доставленную воду следует подвергать исследованию в день отбора пробы.

4.2.5 Оценка состояния атмосферного воздуха

Характеристикой загрязнения атмосферы, создаваемого всеми источниками выбросов на рассматриваемой территории, является фоновая концентрация вредного вещества (фон), определяемая по данным многолетних регулярных наблюдений в комплексе с метеорологическими параметрами. Оценка состояния атмосферного воздуха в районе строительства проектируемых объектов проводится на основании материалов предоставленным УГМС РТ и Приволжское УГМС.

4.2.6 Лабораторные работы

Лабораторные физико-химические исследования проб почвогрунтов, подземных вод, выполнить согласно унифицированным методикам и государственным стандартам силами аккредитованных лабораторий.

4.2.7 Камеральные работы

Камеральная обработка материалов и составление отчета выполняются в соответствии с требованиями действующих нормативных документов СП 47.13330.2016, СП 11-102-97 и др.

Обработка текстовых материалов и расчеты производятся с использованием программ MS Word, Excel, графических - AutoCAD, Электронная версия текстовых материалов предоставляется в формате – doc., pdf., графических материалов – в формате dwg., pdf.

В процессе камеральных работ производится:

обработка результатов рекогносцировочного обследования;

обработка маршрутных наблюдений и точек наблюдений;

обработка результатов химических анализов;

обработка результатов измерения физфакторов;

определение и расчет измерений гамма – излучения;

составление технического отчета.

Виды и объемы изыскательских работ представлены в таблице 4.2.1.

Таблица 4.2.1 Виды и объемы планируемых изыскательских работ

№№ п/п	Виды работ	Ед. изм	Объемы *
	Предполевая камеральная работа		
1.	Сбор, изучение и систематизация материалов изысканий прошлых лет:		
	По горным выработкам	точка	128
	По цифровым показателям	Цифровые значения	157
2.	Дешифрирование	км ^{2}	0,18
	Камеральная работа		
3.	обработка полевых материалов и лабораторных исследований; анализ данных производственного контроля	комплект	1
4.	составление экологических карт	шт.	3
5.	Составление программы	шт.	1
6.	Составление технического отчета	шт.	1

*будут использованы архивные данные по объекту:

- «Обустройство кустов скважин №1878, 1970, 1804, 1890, 2478, 2500, 1814, 2180, 2513 Аканского нефтяного месторождения», 2023г.

В ходе выполнения инженерных изысканий в программе могут быть внесены изменения и дополнения, продиктованные особенностью местных условий, все изменения и дополнения предварительно согласовываются с Заказчиком.

5 Контроль качества и приемка работ

Контроль и приемка работ оформляются соответствующими полевыми приемочными актами. Для обеспечения качества инженерных изысканий произвести контроль качества. Целью контроля качества инженерных изысканий является выявление и предотвращение, путем принятия своевременных мер, случаев некачественного выполнения полевых, лабораторных и камеральных работ, их несоответствия ТЗ, программе инженерных изысканий и требованиям нормативных документов.

Контроль полевых и камеральных работ следует осуществлять в плановом порядке руководителями и специалистами производственных подразделений, выполняющих инженерные изыскания (внутренний контроль). Внутренний контроль выполняется организацией-исполнителем работ и включает все виды контроля.

6 Используемые нормативные документы

Документ	Наименование
СП 47.13330.2016	Инженерные изыскания для строительства. Основные положения
СП 11-102-97	Инженерно-экологические изыскания для строительства
ГОСТ Р 21.301-2021	Основные требования к оформлению отчетной документации по инженерным изысканиям
ГОСТ 25100-2020	Грунты. Классификация
ГОСТ 17.1.3.13-86	Охрана природы. Гидросфера. Общие требования к охране поверхностных вод от загрязнения
ГОСТ 17.1.5.01-80	Охрана природы. Гидросфера. Общие требования к отбору проб донных отложений водных объектов для анализа на загрязненность
ГОСТ 17.2.3.01-86	Охрана природы. Атмосфера. Правила контроля качества воздуха населенных пунктов
ГОСТ Р 70281-2022	Охрана природы. Почвы. Классификация химических веществ для контроля загрязнения
ГОСТ Р 58486-2019	Охрана природы. Почвы. Номенклатура показателей санитарного состояния
ГОСТ 17.4.3.01-2017	Охрана природы. Почвы. Общие требования к отбору проб
ГОСТ Р 70280-2022	Охрана природы. Почвы. Общие требования к контролю и охране от загрязнения
ГОСТ 17.4.3.06-2020	Охрана природы. Почвы. Общие требования к классификации почв по влиянию на них химических загрязняющих веществ
ГОСТ 17.4.4.02-2017	Охрана природы. Почвы. Методы отбора и подготовки проб для химического, бактериологического, гельминтологического анализа
ГОСТ Р 59024-2020	Межгосударственный стандарт. Вода. Общие требования к отбору проб
СанПиН 1.2.3685-21	Гигиенические нормативы и требования к обеспечению безопасности и (или) безвредности для человека факторов среды обитания
СанПиН 2.1.3684-21	Санитарно-эпидемиологические требования к содержанию территорий городских и сельских поселений, к водным объектам, питьевой воде и питьевому водоснабжению, атмосферному воздуху, почвам, жилым помещениям, эксплуатации производственных, общественных помещений, организации и проведению санитарно-противоэпидемических (профилактических) мероприятий

7 Требования по охране труда и технике безопасности при проведении работ

Все запланированные виды инженерно-экологические изысканий с радиационным обследованием проводятся с соблюдением требований нормативных документов по охране труда, пожарной безопасности и охране окружающей природной среды.

8 Предоставляемые отчетные материалы и сроки их предоставления

По результатам инженерных изысканий составляется технический отчет, содержащий пояснительную записку, текстовые и графические материалы, соответствующие требованиям нормативных документов о составе проектной документации.

Электронный вид технического отчета о выполнении работ должен соответствовать бумажному варианту.

Технический отчет о выполненных инженерно-экологических изысканиях выдается в бумажном виде – в 4 (четырех) экземплярах, в электронном виде – в 1 (одном) экземпляре, содержащий файлы в редактируемом (dwg) и не редактируемом (pdf) формате.

Сроки выполнения работ: согласно календарному плану.

Общество с ограниченной ответственностью

Согласовано:
Заместитель генерального директора
по капитальному строительству
АО «Предприятие Кара Алтын»

_____ А.Р. Хабибов

« 27 » ноября 2023г.

Утверждаю:
Генеральный директор
ООО «Проект МНК»

_____ Е.В. Ожередов

« 27 » ноября 2023г.

«Обустройство куста скважин №1870 Аканского нефтяного месторождения»

ПРОГРАММА ПРОИЗВОДСТВА ИНЖЕНЕРНО-ГЕОЛОГИЧЕСКИХ ИЗЫСКАНИЙ

142-23-ИГИ-ППР

Альметьевск, 2023

Содержание

1. Общие сведения 3

2. Оценка изученности территории 3

3. Краткая физико-географическая характеристика района 4

4. Состав и виды работ, организация их выполнения 5

4.1 Полевые работы. 5

4.2. Лабораторные работы 5

4.3. Камеральные работы 5

5. Требования по охране и технике безопасности при проведении работ 5

6. Предоставляемые отчетные материалы и сроки их предоставления 6

7. Нормативные документы 6

Взам. инв. №

Подп. и дата

Инв. № подл.

						142-23-ИГИ-ПРР
Изм.	Кол.уч	Лист	№док	Подп.	Дата	
Разраб.		Гимадеева			11.23	Программа работ
Н. контр.		Сабуров			11.23	

Стадия	Лист	Листов
И	2	

ПРОЕКТ МНК

1. Общие сведения

Наименование объекта: «Обустройство куста скважин №1870 Аканского нефтяного месторождения».

Местоположение объекта: РТ, Нурлатский муниципальный район. Населенные пункты, расположенные вблизи района работ: дер. Сосновка, пос. Петровский, с.Елаур.

Вид строительства: новое.

Стадийность проектирования: проектная документация.

Заказчик: АО «Предприятие Кара Алтын», г. Альметьевск, ул. Шевченко 48.

Исполнитель инженерно-геологических изысканий: ООО «Проект МНК», г. Альметьевск, ул. Джалиля, дом 11 офис 33.

Инженерно-геологические изыскания выполнить в соответствии с заданием на производство инженерно-геологических изысканий, выданного заказчиком.

Цель инженерно-геологических изысканий: получение необходимых и достаточных материалов для обоснования проектной подготовки строительства, в том числе мероприятий инженерной защиты объекта строительства и охраны окружающей среды.

Задачами изысканий является комплексное изучение инженерно-геологических условий площадки проектируемого строительства, включая рельеф, геологическое строение, геоморфологические и гидрогеологические условия, состав, состояние и свойства грунтов, геологические и инженерно-геологические процессы, и составление прогноза возможных изменений инженерно-геологических условий в сфере взаимодействия проектируемых объектов с геологической средой с целью получения необходимых и достаточных материалов для обоснования проектной подготовки строительства.

В соответствии с заданием на выполнение инженерных изысканий (см. Приложение А п.16) в проектных решениях предусматривается:

- обустройство куста скважин №1870 (скв. 1868, 1869, 1870, 1871, 1872, 1873, 1874, 1875, 1876, 1877);
- строительство трассы нефтепровода от куста скважин №1870;
- строительство трассы ВЛ-10 кВ от ф-5 до куста скважин №1870.

Уровень ответственности – повышенный.

2. Оценка изученности территории

Изучаемый объект «Обустройство куста скважин №1870 Аканского нефтяного месторождения» изначально входил в состав более крупного объекта 103-22 «Обустройство кустов скважин №1878, 1970, 1870, 1804, 1890, 2478, 2500, 1814, 2180, 2513 Аканского нефтяного месторождения». Далее заказчиком было принято решение выделить ныне проектируемый куст №1870 в отдельный объект и подготовлено письмо №218/2023 от 17.11.2023 года (Приложение А.1). На основании письма было разработано новое тех. задание от 27.11.2023 года для автономного изучения куста №1870 (Приложение А).

Таким образом, полевые и лабораторные работы были выполнены в период изучения объекта 103-22 «Обустройство кустов скважин №1878, 1970, 1870, 1804, 1890, 2478, 2500, 1814, 2180, 2513 Аканского нефтяного месторождения», а камеральные работы планируется выполнить позже.

3. Краткая физико-географическая характеристика района

В административном отношении участок изысканий находится на территории Нурлатского муниципального района в границах Елаурского и Тимерлекского сельских поселений, в 32,0 км северо-западнее административного центра Нурлатского района - г. Нурлат. Населенные пункты, расположенные вблизи района работ: дер. Сосновка, пос. Петровский, с.Елаур.

Населенные пункты сельского типа, связаны между собой автодорогами.

Дорожная сеть района изысканий развита хорошо и представлена автодорогами с покрытием и грунтовыми дорогами.

Дневная поверхность рассматриваемой территории представляет собой возвышенную всхолмленную равнину, сложенную осадочными породами и расчлененную сетью балок и логов. Уклон поверхности в пределах участка изысканий направлен в сторону местных базисов эрозии.

Район работ относится к лесостепной зоне. Среди древесных пород преобладают ольха, осина, береза, дуб.

В геоморфологическом отношении участок изысканий расположен в пределах двух геоморфологических элементов: северный и южный водораздельные склоны реки Тимерлек

Гидрографическая сеть района изысканий – составная часть бассейна реки Большой Черемшан, представлена рекой Тимерлек.

Река Тимерлек – правый приток реки Б.Черемшан.

По данным климатического районирования объект изысканий расположен в Западно-Закамском климатическом районе. Климат района изысканий умеренно-континентальный, для него характерно теплое и недостаточно влажное лето, умеренно холодная и относительно снежная зима.

Среднемесячные и среднегодовые значения температуры воздуха (°С) даны по данным МС Чулпаново (ближайшей к участку изысканий). Средняя годовая температура воздуха по району изысканий положительна и составляет 4,5°С. Средняя месячная температура воздуха имеет хорошо выраженный годовой ход с максимумом в июле (плюс 20,1°С) и минимумом в январе (минус 11,4°С).

Нормативная глубина сезонного промерзания грунтов dfn, вычислена по приведенной в п.5.5.3 СП 22.13330.2016 формуле $dfn=d0\sqrt{Mt}$, где d0 - величина постоянная, Mt - безразмерный коэффициент, численно равный сумме абсолютных значений среднемесячных отрицательных температур за год в данном районе.

Таким образом, нормативная глубина промерзания грунтов, с учетом среднемесячных температур воздуха, по МС Чулпаново, следующая:

для суглинков и глин - 1,44 м;
супесей, песков мелких и пылеватых - 1,75 м;
песков гравелистых, крупных и средней крупности - 1,87 м;
крупнообломочных грунтов - 2,12 м.

Вследствие широкого развития нефтедобычи, район изысканий хозяйственно освоен и несет техногенные нагрузки от существующих сооружений нефтяных объектов, из-за ведущегося строительства и наличия сети инженерных коммуникаций, а также дорожной сети местного и общего значения. Существующие в пределах района изысканий здания и сооружения преимущественно II и III уровня ответственности, с фундаментом на естественном основании и непосредственно в грунте.

Опасные физико-геологические процессы и явления, которые могли бы оказать негативное влияние на устойчивость поверхностных и глубинных грунтовых массивов территории (оползни, суффозия, карст и тому подобное) отсутствуют.

Согласно приложению Г СП 47.13330.2016, исследуемая территория предварительно отнесена к I категории сложности инженерно-геологических условий.

4. Состав и виды работ, организация их выполнения

4.1 Полевые работы.

Полевые работы по данному объекту выполнены ранее в 2023 г. в составе объекта «Обустройство кустов скважин №1878, 1970, 1870, 1804, 1890, 2478, 2500, 1814, 2180, 2513 Аканского нефтяного месторождения».

4.2. Лабораторные работы

Лабораторные работы выполняются с учетом требований: ГОСТ 5180-2015, ГОСТ 12536-2014, ГОСТ 12248.1-2020, ГОСТ 12248.3-2020, ГОСТ 12248.4-2020, ГОСТ 12248.6-2020, ГОСТ 23161-2012, ГОСТ 23740-79, ГОСТ 26428-85, ГОСТ 30416 - 2012.

Лабораторные работы по данному объекту выполнены ранее в 2023 г. в составе объекта «Обустройство кустов скважин №1878, 1970, 1870, 1804, 1890, 2478, 2500, 1814, 2180, 2513 Аканского нефтяного месторождения».

4.3. Камеральные работы

В процессе камеральной обработки проводится анализ, интерпретация, обобщение информации полевых и лабораторных исследований (в соответствии с требованиями СП 47.13330.2016, СП 22.13330.2016, СП 11-105-97). При окончательной камеральной обработке производится оформление текстовых и графических приложений и составление технического отчета по результатам выполненных изысканий.

Технический отчет должен содержать все необходимые сведения, предъявляемые к материалам инженерных изысканий для строительства на стадии «Проектная документация» согласно требованиям действующих нормативных документов.

На основании вышеизложенного запланирован следующий объем инженерно-геологических работ (см. таблицу 1):

Таблица 1 Виды и объёмы запланированных работ

Виды работ	Единица измерения	Объемы работ
I Камеральные работы		
Сбор, изучение и систематизация материалов изысканий прошлых лет по горным выработкам	1 м выработки	227 п.м
Сбор, изучение и систематизация материалов изысканий прошлых лет по цифровым показателям	10 цифровых значений	108
Составление отчета	экз.	1
Примечание: Объемы и виды работ могут быть уточнены в зависимости от инженерно-геологических условий, с целью повышения качества работ. В техническом отчете по результатам изысканий объемы будут представлены по фактически выполненным работам.		

5. Требования по охране и технике безопасности при проведении работ

Охрана труда при проведении всех видов работ обеспечивается в соответствии с требованиями «Правил безопасности при геологоразведочных работах», а также требований промышленной и пожарной безопасности на предприятиях нефтяной и газовой промышленности».

Работы проводятся при наличии ордера с согласованием мест проходки выработок с владельцами коммуникаций и земель.

Полевые работы выполняются с соблюдением требований нормативных документов по

охране труда, технике безопасности, пожарной безопасности и охране окружающей природной среды (ГОСТ 12.0.001-82* и др.), поверке средств измерений (п. 4.9 СП 47.13330.2016).

Руководитель или ответственный исполнитель полевых работ до выезда на объект проверяет прохождение всеми работниками инструктажа по технике безопасности (экзамен, инструктаж) и наличие у них соответствующего удостоверения и прав ответственного ведения работ, а также наличие средств защиты и транспортных средств, приспособленных для перевозок грузов и людей.

По прибытии на объект руководитель работ обязан выявить опасные участки (линии электропередач, коммуникаций и т.д.) и провести по объектный инструктаж со всеми работниками. Перед началом изысканий места проведения работ обязательно согласовываются с владельцами земель и сооружений.

Работы по охране природной среды будут заключаться в ликвидации пройденных выработок засыпкой ствола скважины с тщательным послойным трамбованием и рекультивацией земель, нарушенных в процессе бурения.

Рекультивация земель проводится по окончании всех работ на скважине и заключается в следующем:

1. удаляются все временные устройства и сооружения;
2. проводится тампонаж недренирующими грунтами (глиной) всех буровых скважин с поинтервальным уплотнением (трамбовкой);
3. удаляется производственный и бытовой мусор; удаляется загрязненный ГСМ слой почвы с последующей засыпкой.

6. Предоставляемые отчетные материалы и сроки их предоставления

В результате изысканий представляется отчет об инженерных изысканиях в соответствии с действующими нормативными документами. Графические материалы представляются в формате AutoCAD и AcrobatReader, пояснительная часть - в формате AcrobatReader. Состав и структура электронной версии технической документации должны быть идентичны бумажному оригиналу. Материалы на бумажном и электронном носителях передаются заказчику по накладным. Срок предоставления отчета определяется договором на изыскания.

7. Нормативные документы

1. СП 11-105-97 Инженерно-геологические изыскания для строительства. Часть 1. Общие правила производства работ
2. СП 11-105-97 Инженерно-геологические изыскания для строительства. Часть V. Правила производства работ в районах с особыми природно-техногенными условиями
3. СП 14.13330.2014 Строительство в сейсмических районах
4. СП 22.13330.2016 Основания зданий и сооружений
5. СП 28.13330.2017 Защита строительных конструкций от коррозии
6. СП 47.13330.2016 Инженерные изыскания для строительства. Основные положения
7. СП 50-101-2004 Проектирование и устройство оснований и фундаментов зданий и сооружений
8. СП 131.13330.2012 Строительная климатология
9. ГОСТ 12071-2014 Грунты. Отбор, упаковка, транспортирование и хранение образцов
10. ГОСТ 20522-2012 Грунты. Методы статистической обработки результатов испытаний
11. ГОСТ 21.1101-2013 Основные требования к проектной и рабочей документации
12. ГОСТ 25100-2020 Грунты. Классификация
13. ГОСТ 21.1101-2013 Основные требования к проектной и рабочей документации

Приложение В. Исходные данные, используемые при подготовке проекта планировки территории

ИСПОЛНИТЕЛЬНЫЙ КОМИТЕТ НУРЛАТСКОГО МУНИЦИПАЛЬНОГО РАЙОНА РЕСПУБЛИКИ ТАТАРСТАН

ул.Советская, д.117, г.Нурлат, 423040

ТАТАРСТАН РЕСПУБЛИКАСЫ НУРЛАТ МУНИЦИПАЛЬ РАЙОНЫ БАШКАРМА КОМИТЕТЫ

Советская ур., 117 нче йорт,
Нурлат шәһәре, 423040

Телефон: (84345) 31900, факс 22561E-mail: Nurlat.Ispolkom@tatar.ru, сайт: nurlat.tatarstan.ru

14.07.2025 № 01-5216

На № 774/25 от 10.07.2025 г.

Генеральному директору
ООО «Проект МНК»
Ожередову Е.В.

Уважаемый Евгений Витальевич!

В ответ на Ваш запрос о предоставлении информации по объекту: «Обустройство куста скважин №1870 Аканского нефтяного месторождения» по адресу: Республика Татарстан, Нурлатский муниципальный район, Исполнительный комитет Нурлатского муниципального района сообщает об отсутствии:

-существующих, проектируемых и перспективных особо охраняемых природных территорий(ООПТ) местного значения;

-ОКН, включенных в Единый государственный реестр объектов культурного наследия (памятников истории и культуры) народов Российской Федерации, выявленных ОКН либо объектов, обладающих признаками ОКН, зон охраны, защитных зон ОКН регионального и местного значения;

-о расположении и обустройстве полигонов отходов, производства и потребления;

-свалок, полигонов ТБО на участке предстоящей застройки;

-поверхностных и подземных источников водоснабжения питьевого и хозяйственно бытового значения и их зон санитарной охраны в границах участка предстоящей застройки;

-округов санитарной (горно-санитарной) охраны курортов;

-территорий и зон санитарной охраны лечебно-оздоровительных местностей и курортов (федерального, регионального и местного значения);

-сведения о выпуске сточных вод в водные объекты;

-кладбищ, крематориев и их санитарно-защитных зон;

-лесов, имеющих защитный статус, резервных лесов, особо защитных участков лесов, лесопарковых зеленых поясов;

-приаэродромные территории и санитарно-защитные зоны аэродромов (гражданской, государственной и экспериментальной авиации);

-особоценных земель;

-особо ценных продуктивных сельскохозяйственных угодий, номенклатура применявшихся ядохимикатов и объемы их применения;

-санитарно-защитные зоны предприятий и сооружений, а также санитарные разрывы;
-сведения о характере землепользования;
-сведения о выпуске сточных вод в водные объекты;
-мелиорированных земель, мелиоративных систем;
-территории традиционного природопользования (федерального, регионального и местного значения).

Дополнительно сообщаем о наличии:
- санитарно-защитных зон скотомогильников;
- территорий лесов;
- территорий сельскохозяйственных угодий;
- автомобильных дорог регионального значения;
- водоохранных зон поверхностных водных объектов;
- прибрежных защитных полос поверхностных водных объектов;
- земель лесного фонда;
- территории добычи полезных ископаемых.

Руководитель

ДОКУМЕНТ ПОДПИСАН ЭЛЕКТРОННОЙ ПОДПИСЬЮ
СВЕДЕНИЯ О СЕРТИФИКАТЕ ЭП
Сертификат: 008E47D521C54B8E988652C8A743791ECA
Владелец: Габдуллин Асгать Касымович
Действителен с 16.01.2025 до 11.04.2026

А.К. Габдуллин

Исп. Залалова С.И.
Тел.8(84345)3-19-09

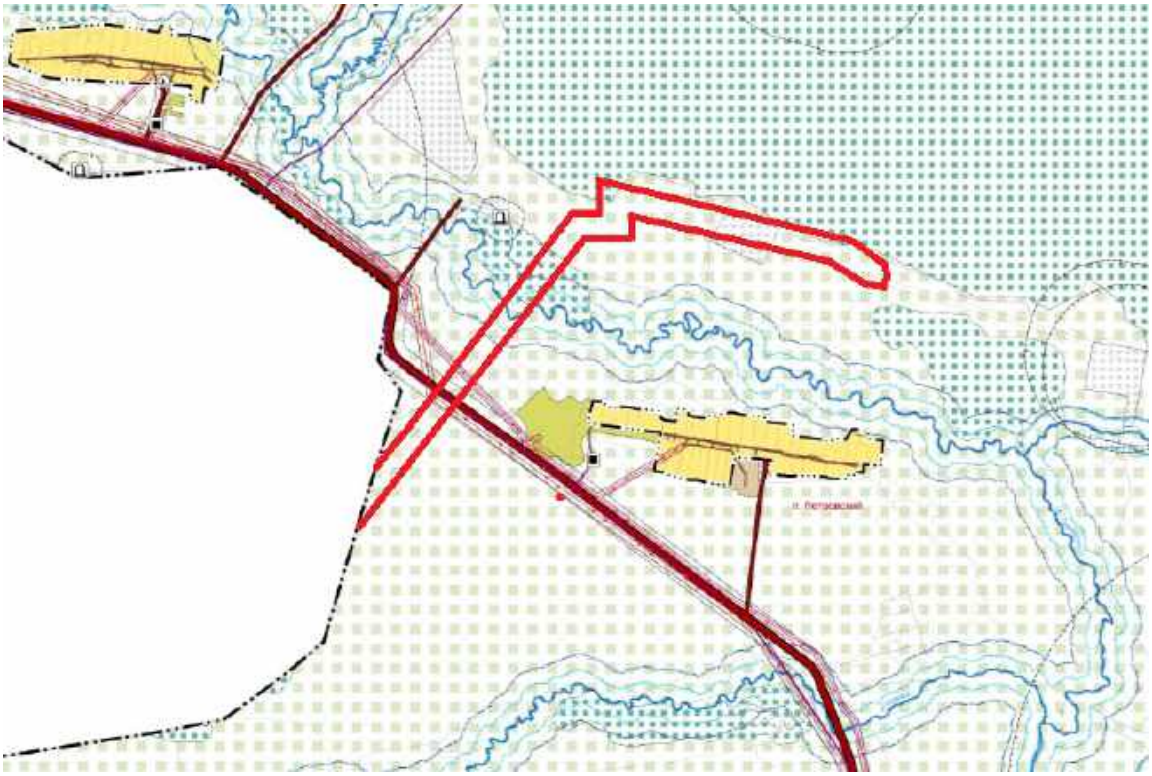

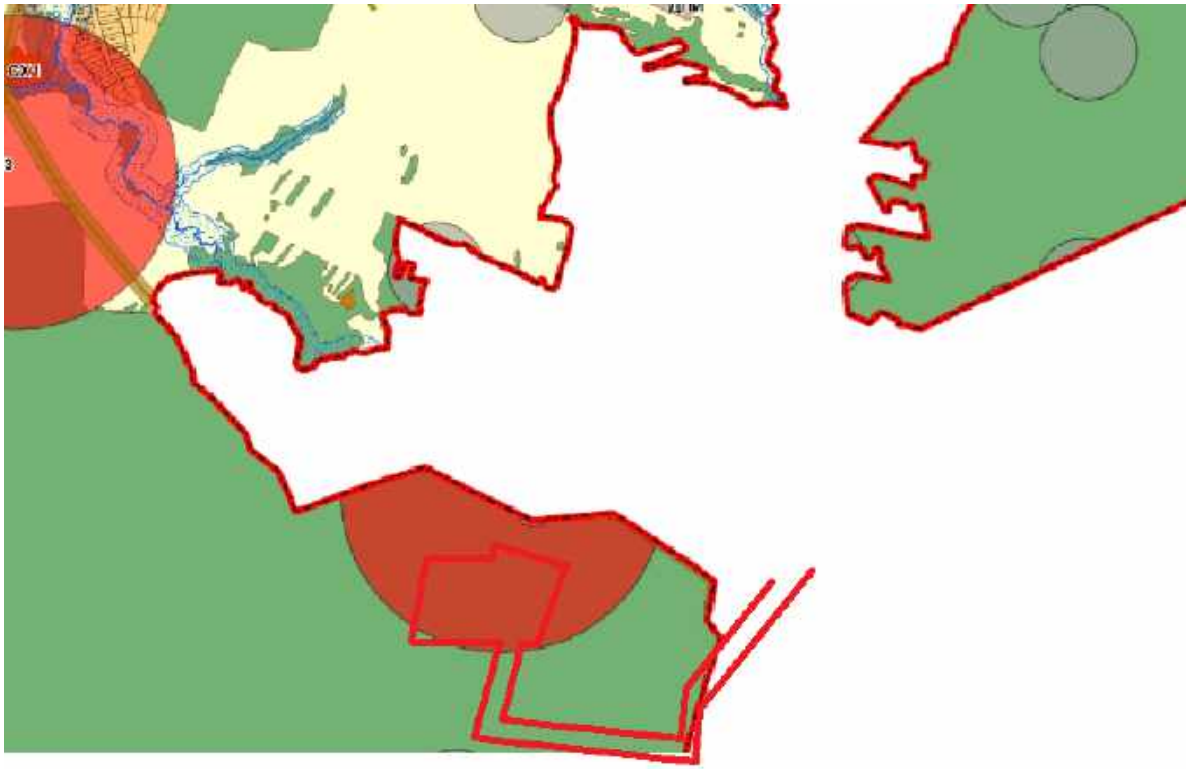

водоохранные зоны поверхностных водных объектов

прибрежные защитные полосы поверхностных водных объектов

территории сельскохозяйственных угодий

территории лесов

территории добычи полезных ископаемых

автомобильные дороги регионального значения

санитарно-защитные зоны скотомогильников

ЛФ - земли лесного фонда

Лист согласования к документу № 01-5216 от 14.07.2025
Инициатор согласования: Логинова Л.В. ведущий специалист
Согласование инициировано: 11.07.2025 15:41

Лист согласования Тип согласования: **последовательное**

N°	ФИО, должность	Передано на визу	Срок согласования	Результат согласования
1	Бахтияров И.И., Заместитель руководителя по инфраструктурному развитию	11.07.2025 - 15:41		Согласовано 11.07.2025 15:57:45
2	Габдуллин А.К., Руководитель	11.07.2025 - 15:57		Подписано 12.07.2025 09:50:09

МИНИСТЕРСТВО ЭКОЛОГИИ
И ПРИРОДНЫХ РЕСУРСОВ
РЕСПУБЛИКИ ТАТАРСТАН
Павлюхина ул., 75, г. Казань, 420049

ТАТАРСТАН РЕСПУБЛИКАСЫ
ЭКОЛОГИЯ ҺӘМ ТАБИГЫЙ
БАЙЛЫКЛАР МИНИСТРЛЫГЫ
Павлюхин ур., 75, Казан шәһәре, 420049

Тел.: (843) 267-68-01, факс: (843) 267-68-70, e-mail: eco@tatar.ru, http://eco.tatarstan.ru

14.07.2025 № 11029/12

На № 779 от 10.07.2025

Главному инженеру
ООО «Проект МНК»

Е.В. ОЖЕРЕДОВУ

e-mail: mnkproekt@yandex.ru

Уважаемый Евгений Витальевич!

Министерство экологии и природных ресурсов Республики Татарстан (далее – Министерство), рассмотрев запрос о предоставлении информации о наличии (отсутствии) общераспространенных полезных ископаемых (далее – ОПИ) и подземных вод, источников питьевого водоснабжения и их зон санитарной охраны (далее — ЗСО) на участке предстоящей застройки по объекту «Обустройство куста скважин №1870 Аканского нефтяного месторождения», сообщает следующее.

По данным, имеющимся в фонде геологической информации Министерства, на запрашиваемом участке разведанные и числящиеся на территориальном балансе запасов ОПИ Республики Татарстан, месторождения ОПИ отсутствуют. Лицензии на право пользования участками недр местного значения не выдавались. Планируемые к предоставлению в пользование участки недр местного значения отсутствуют.

Месторождения подземных вод с утвержденными запасами не более 500 м^3/сут отсутствуют.

В районе проведения инженерных изысканий в реестре лицензий на пользование недрами (подземными водами) по Республике Татарстан с водоотбором не более 500 м^3/сут лицензии не числятся. Поверхностные водные объекты для забора воды с целью хозяйственно-питьевого водоснабжения населения Министерством в пользование не предоставлялись.

В пределах запрашиваемого участка утвержденные проекты ЗСО и установленные ЗСО источников питьевого и хозяйственно-бытового водоснабжения отсутствуют.

Заместитель министра

ДОКУМЕНТ ПОДПИСАН
ЭЛЕКТРОННОЙ ПОДПИСЬЮ
СВЕДЕНИЯ О СЕРТИФИКАТЕ ЭП
Сертификат: 21746FFE2ABD47A759F8E6DA9AC3E5C0
Владелец: Тугушев Алмаз Абзалович
Действителен с 22.07.2024 до 15.10.2025

А.А. Тугушев

Ю.З. Калганова,
(843) 267-68-47

Лист согласования к документу № 11029/12 от 14.07.2025
Инициатор согласования: Калганова Ю.З. Ведущий советник отдела информационных геологических ресурсов и мониторинга геологической среды
Согласование инициировано: 14.07.2025 10:41

Лист согласования Тип согласования: **смешанное**

N°	ФИО, должность	Передано на визу	Срок согласования	Результат согласования
Тип согласования: **последовательное**				
1	Киямов А.А., Начальник отдела информационных геологических ресурсов и мониторинга геологической среды	14.07.2025 - 10:41		Согласовано 14.07.2025 11:36:01
Тип согласования: **последовательное**				
2	Тугушев А.А., Заместитель министра экологии и природных ресурсов Республики Татарстан	14.07.2025 - 11:36		Подписано 14.07.2025 13:06:18

КОМИТЕТ
РЕСПУБЛИКИ ТАТАРСТАН
ПО ОХРАНЕ ОБЪЕКТОВ
КУЛЬТУРНОГО НАСЛЕДИЯ

ТАТАРСТАН
РЕСПУБЛИКАСЫНЫҢ МӘДӘНИ
МИРАС ОБЪЕКТЛАРЫН
САКЛАУ КОМИТЕТЫ

ул. Карла Маркса, д. 56/11, г. Казань, 420015

Карл Маркс ур., 56/11нче йорт, Казан ш., 420015

Тел.: (843) 222-58-73 E-mail: komitet.okn@tatar.ru, http://okn.tatarstan.ru

05.06.2025 № 01-02/3367

На № 00250042400663465 от 16.05.2025

Генеральному директору
ООО «Проект МНК»
Е.В. Ожередову
e-mail: ozheredov72@mail.ru

Заключение
о наличии или отсутствии объектов культурного наследия, включенных в единый государственный реестр объектов культурного наследия (памятников истории и культуры) народов Российской Федерации, и выявленных объектов культурного наследия на землях, подлежащих воздействию земляных, строительных, мелиоративных, хозяйственных работ, предусмотренных статьей 25 Лесного кодекса Российской Федерации работ по использованию лесов (за исключением работ, указанных в пунктах 3, 4 и 7 части 1 статьи 25 Лесного кодекса Российской Федерации) и иных работ

На основании заявления от 16.05.2025 № 00250042400663465 в отношении земель, подлежащих воздействию земляных, строительных, мелиоративных, хозяйственных работ, предусмотренных статьей 25 Лесного кодекса Российской Федерации работ по использованию лесов (за исключением работ, указанных в пунктах 3, 4 и 7 части 1 статьи 25 Лесного кодекса Российской Федерации) и иных работ по проекту (объекту) «Обустройство куста скважин №1870 Аканского нефтяного месторождения» (далее – земли по проекту (объекту), расположенному в Нурлатском муниципальном районе Республики Татарстан (согласно приложенной схеме), сообщаем:

1. на испрашиваемых землях по проекту (объекту) отсутствуют объекты культурного наследия, включенные в единый государственный реестр объектов культурного наследия (памятников истории и культуры) народов Российской Федерации (далее – реестр), выявленные объекты культурного наследия и объекты, обладающие признаками объекта культурного наследия;

2. испрашиваемые земли по проекту (объекту) не расположены в утвержденных границах территорий объектов культурного наследия, включенных в реестр, утвержденных границах территорий выявленных объектов культурного наследия, утвержденных границах зон охраны объектов культурного наследия, включенных в реестр, утвержденных границах защитных зон, утвержденных границах территорий исторических поселений, имеющих особое значение для истории и культуры;

2.1 сведений о режимах использования (ограничения/обременения) не имеется;

3. имеются данные о проведенных историко-культурных исследованиях. Испрашиваемые земли по проекту (объекту) исследованы. На момент составления заключения на исследованной территории отсутствуют объекты культурного наследия, включенные в реестр, выявленные объекты культурного наследия и объекты, обладающие признаками объекта культурного наследия;

4. в отношении испрашиваемых земель по проекту (объекту) проведение историко-культурной экспертизы не требуется.

Приложение: на 1 л. в 1 экз.

ДОКУМЕНТ ПОДПИСАН ЭЛЕКТРОННОЙ ПОДПИСЬЮ

СВЕДЕНИЯ О СЕРТИФИКАТЕ ЭП

Сертификат: 1B6315F14A909C28E1EF4986DCF19010
Владелец: Гущин Иван Николаевич
Действителен с 16.05.2024 до 09.08.2025

Председатель И.Н. Гущин

А.В. Шигапова,
(843) 222-58-84

обзорня карта новая — копия.dwg

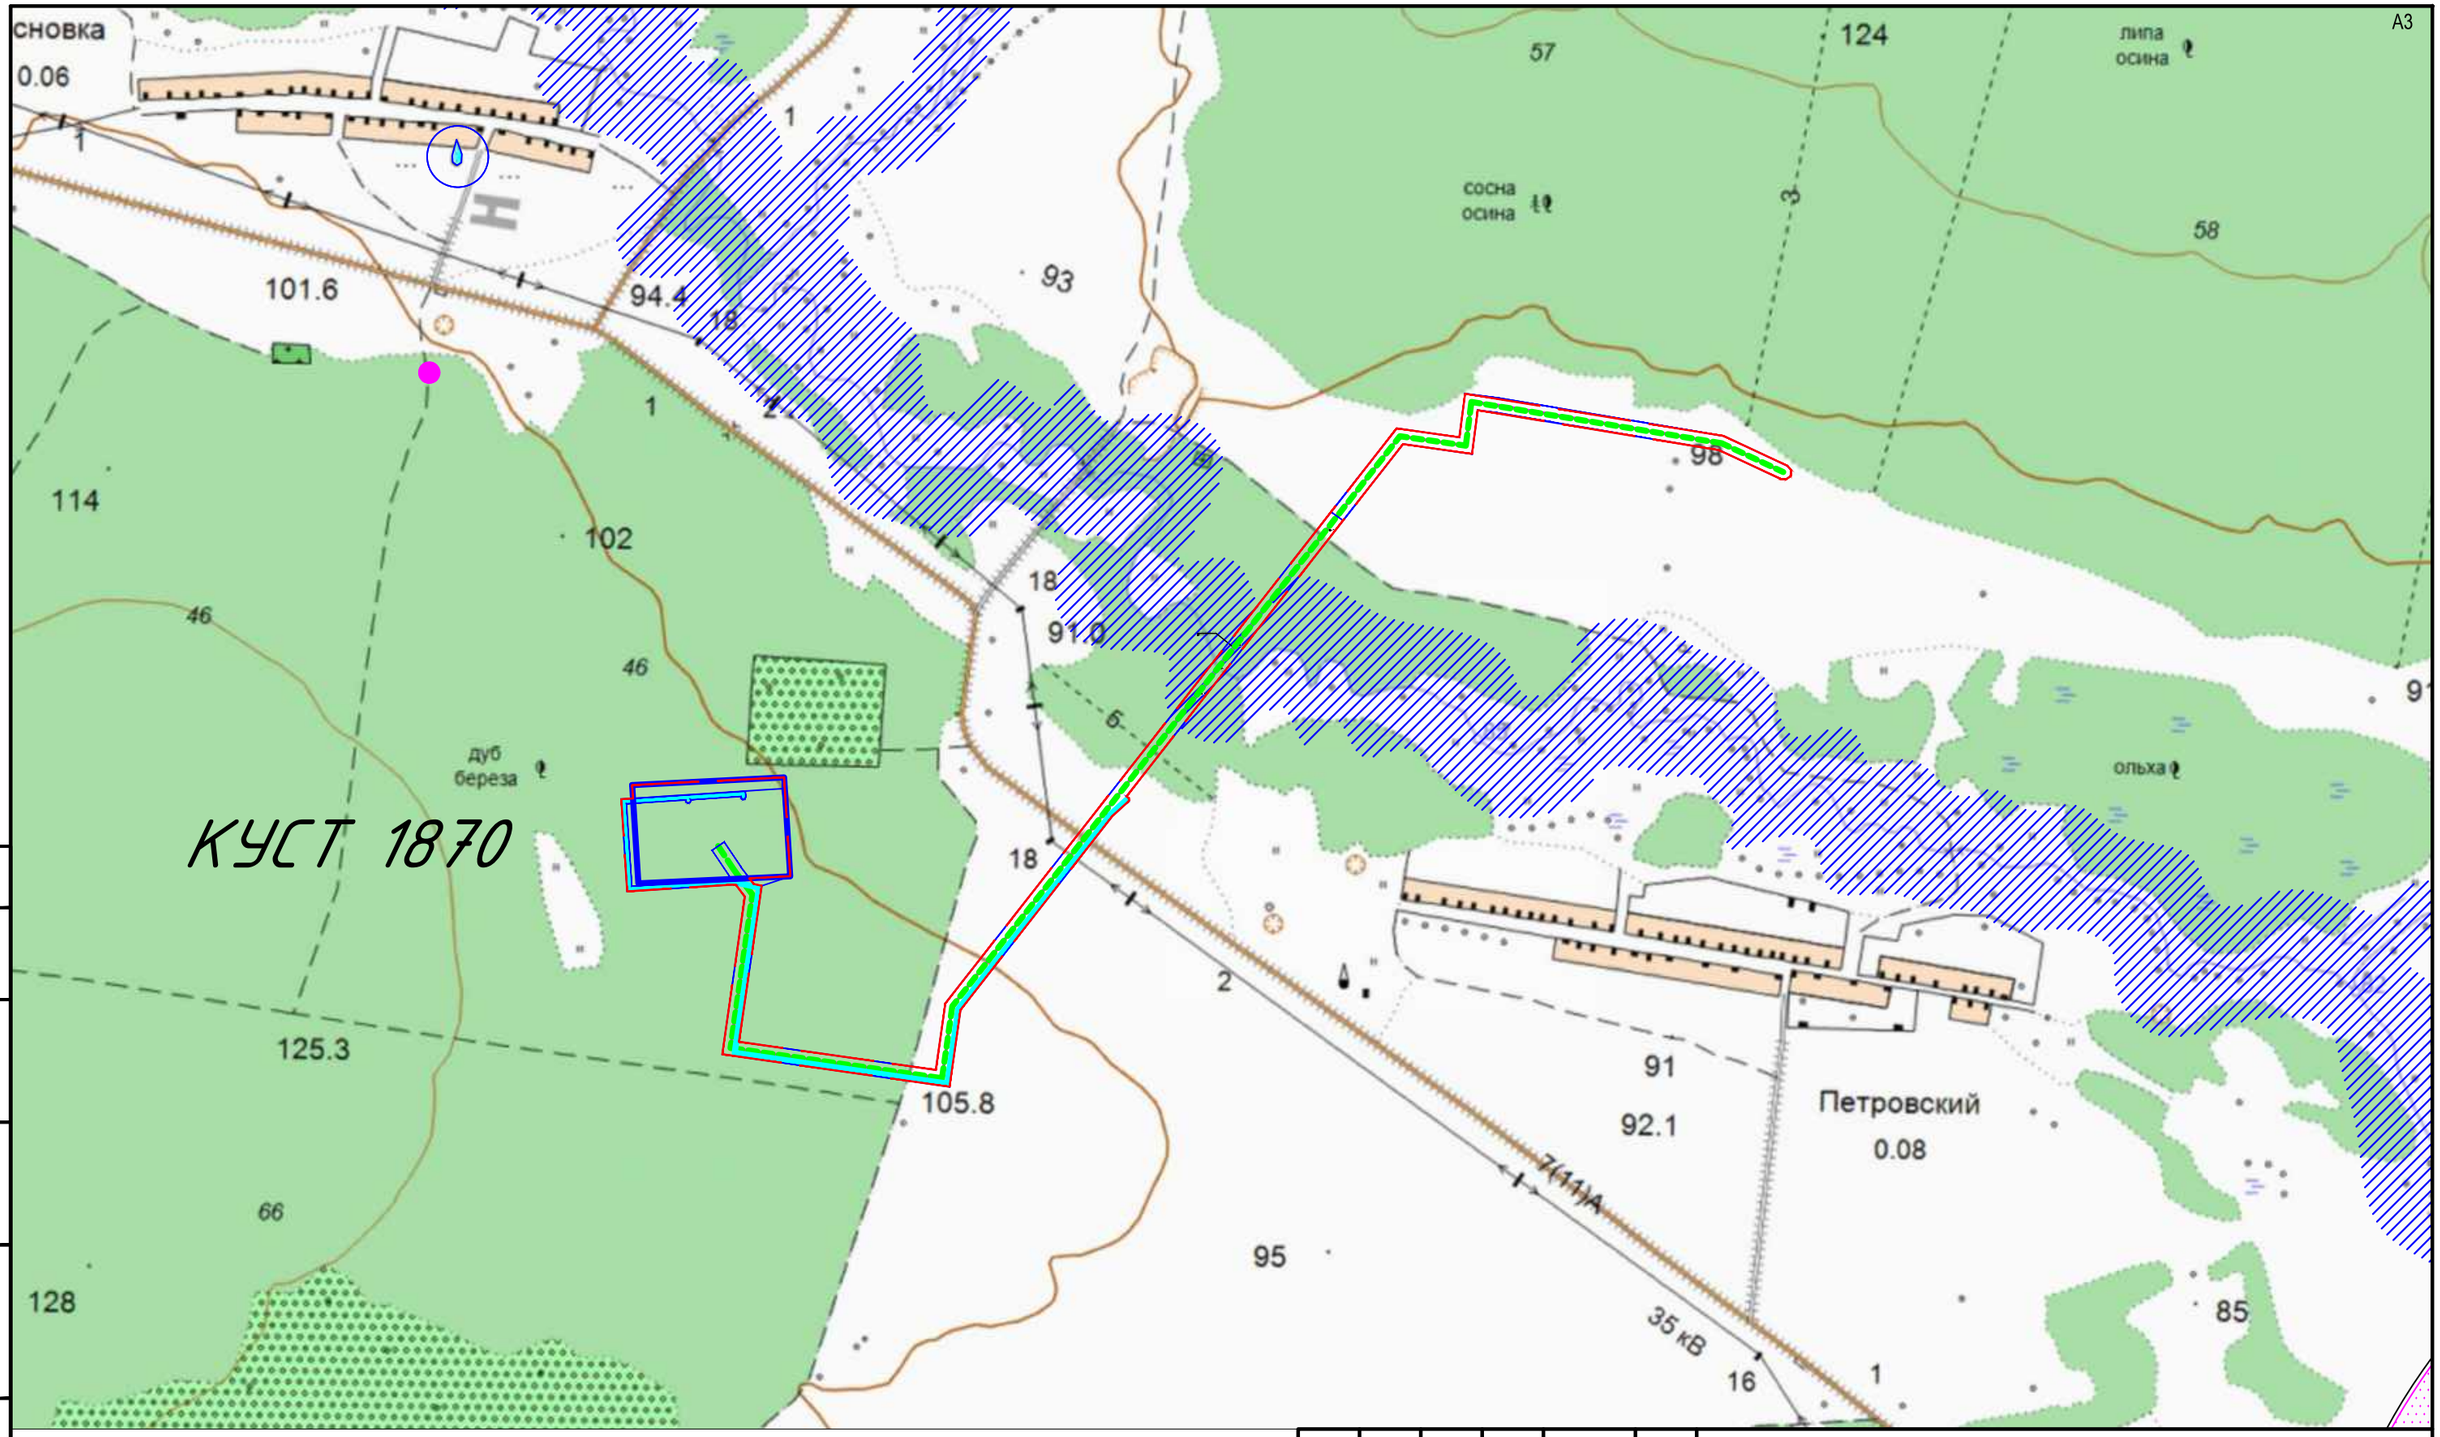

Условные обозначения

Куст 1870 *наименования проектного куста скважин*

границы изысканий

Изм.	Кол.уч	Лист	№док.	Подп.	Дата
Разраб.		*Бадртдинова Л.Р.*			*13.05.2025*
Н.контр.		*Сабуров Р.Р.*			*20.06.2023*
		Левченко Л.В.			

142-23-ИЭИ-Г1

Обустройство куста скважин №1870 Аканского нефтяного месторождения

Инженерные изыскания

Стадия	Лист	Листов
И	1	

План
Масштаб 1:10000

Согласовано

Взам инв . N

Подп. и дата

Инв. N подл.

Документ создан в электронной форме. № 01-02/3367 от 05.06.2025. Исполнитель: Шигапова А.В.
Страница 3 из 3. Страница создана: 04.06.2025 16:45

Формат А3

ЭЛЕКТРОННЫЙ ТАТАРСТАН

МИНИСТЕРСТВО
ЛЕСНОГО ХОЗЯЙСТВА
РЕСПУБЛИКИ ТАТАРСТАН
Ямашева пр., д.37 А, г. Казань,420124

ТАТАРСТАН РЕСПУБЛИКАСЫ
УРМАН ХУҖАЛЫГЫ
МИНИСТРЛЫГЫ
Ямашева пр., 37нчы А йорт, Казан шәһ,420124

Тел. (843) 221-37-01, Факс 221-37-37, E-mail: Minleshoz@tatar.ru, сайт: Minleshoz.tatarstan.ru

28.07.2025 № 14-5999
На № 777 от 10.07.2025

Генеральному директору
ООО «Проект МНК»
Е.В.Ожередову

О направлении информации

Уважаемый Евгений Витальевич!

Рассмотрев Ваше обращение о предоставлении информации о наличии (отсутствии) в границах участка проектируемого объекта: «Обустройство куста скважин №1870 Аканского нефтяного месторождения» защитных лесов и особо защитных участков леса сообщаем, что согласно приложенному каталогу координат (МСК-16) рассматриваемый объект затрагивает земли лесного фонда, а именно выделы 1-3 квартала 98 Чулпановского участкового лесничества, выделы 22, 29-31, 36, 38, 39 квартала 109, выдел 17 квартала 110 Тимерликовского участкового лесничества Нурлатского лесничества.

Первый заместитель министра

ДОКУМЕНТ ПОДПИСАН
ЭЛЕКТРОННОЙ ПОДПИСЬЮ
СВЕДЕНИЯ О СЕРТИФИКАТЕ ЭП
Сертификат: 35805104B28FCE902EC4ABBCD62F1EA7
Владелец: Зарипов Ильгизар Наилевич
Действителен с 27.05.2025 до 20.08.2026

И.Н. Зарипов

К.А.Гайнанова
(843) 221-37-42

Лист согласования к документу № 14-5999 от 28.07.2025
Инициатор согласования: Гарипова Р.Р. Ведущий консультант
Согласование инициировано: 28.07.2025 15:27

Лист согласования Тип согласования: **смешанное**

N°	ФИО, должность	Передано на визу	Срок согласования	Результат согласования
Тип согласования: **параллельное**				
1	Мосунов А.М., Начальник отдела государственного лесного реестра, использования лесов и лесоустройства	28.07.2025 - 15:27		Согласовано 28.07.2025 15:40:35
2	Тюкаева Н.М. / Румшевич Е.А., Ведущий специалист отдела организационной работы	28.07.2025 - 15:27		Согласовано 28.07.2025 16:30:09 (Румшевич Е.А.)
Тип согласования: **последовательное**				
3	Зарипов И.Н., Первый заместитель министра	28.07.2025 - 16:30		Подписано 28.07.2025 18:20:29

ГЛАВНОЕ УПРАВЛЕНИЕ
ВЕТЕРИНАРИИ
КАБИНЕТА МИНИСТРОВ
РЕСПУБЛИКИ ТАТАРСТАН
Государственное бюджетное учреждение
«НУРЛАТСКОЕ РАЙОННОЕ
ГОСУДАРСТВЕННОЕ
ВЕТЕРИНАРНОЕ ОБЪЕДИНЕНИЕ»
ул. Линейная, 38, г. Нурлат, 423040

ТАТАРСТАН РЕСПУБЛИКАСЫ
МИНИСТРЛАР КАБИНЕТЫНЫҢ
БАШ ВЕТЕРИНАРИЯ
ИДАРӘСЕ
«НУРЛАТ РАЙОНЫ ДӘҮЛӘТ
ВЕТЕРИНАРИЯ БЕРЛӘШМӘСЕ»
дәүләт бюджет учреждениесе
Линейная ур., 38, Нурлат ш., 423040

Тел./факс: (84345)2-55-26,E-mail: Fanilya.Hasanova@tatar.ru

____13.08.2025__ № __191____

На № _775_ от _10.07.2025__

Генеральному
директору
ООО"Проект МНК"
Ожередову Е.В.

"о расположении скотомогильников"

Уважаемый Евгений Витальевич!

ГБУ «Нурлатское районное государственное ветеринарное объединение» рассмотрев запрос от 10.07.2025 года за № 775 ООО "Проект МНК" в рамках разработки проекта по объекту «Обустройство куста скважин № 1870 Аканского нефтяного месторождения», распложенные в Российской Федерации, Республика Татарстан, Нурлатский муниципальный район, Елаурское сельское поселение н.п. Сосновка, н.п.Петровский, информирует Вас о том, что
согласно имеющегося реестра скотомогильников Нурлатского муниципального района Республики Татарстан рядом с объектом расположены следующие скотомогильники:
1.Сибиреязвенный скотомогильник н.п.Сосновка- вет.сан.карточка № 1, кадастровый номер 16:32:260102:40, недействующий, законсервирован.
2. Биотермическая яма н.п.Чувашский Тимерлек- вет.сан.карточка № 14, кадастровый номер 16:32:170802:173 действующий.
Санитарно защитная зона по СанПин-1000 м.

С уважением,

Начальник-главный
ветеринарный врач
ГБУ «Нурлатское РГВО» И.Х.Ханяфиев

Документ создан в электронной форме. № 140 от 14.08.2025. Исполнитель: Хайбуллина Л.И.
Страница 2 из 3. Страница создана: 13.08.2025 16:54

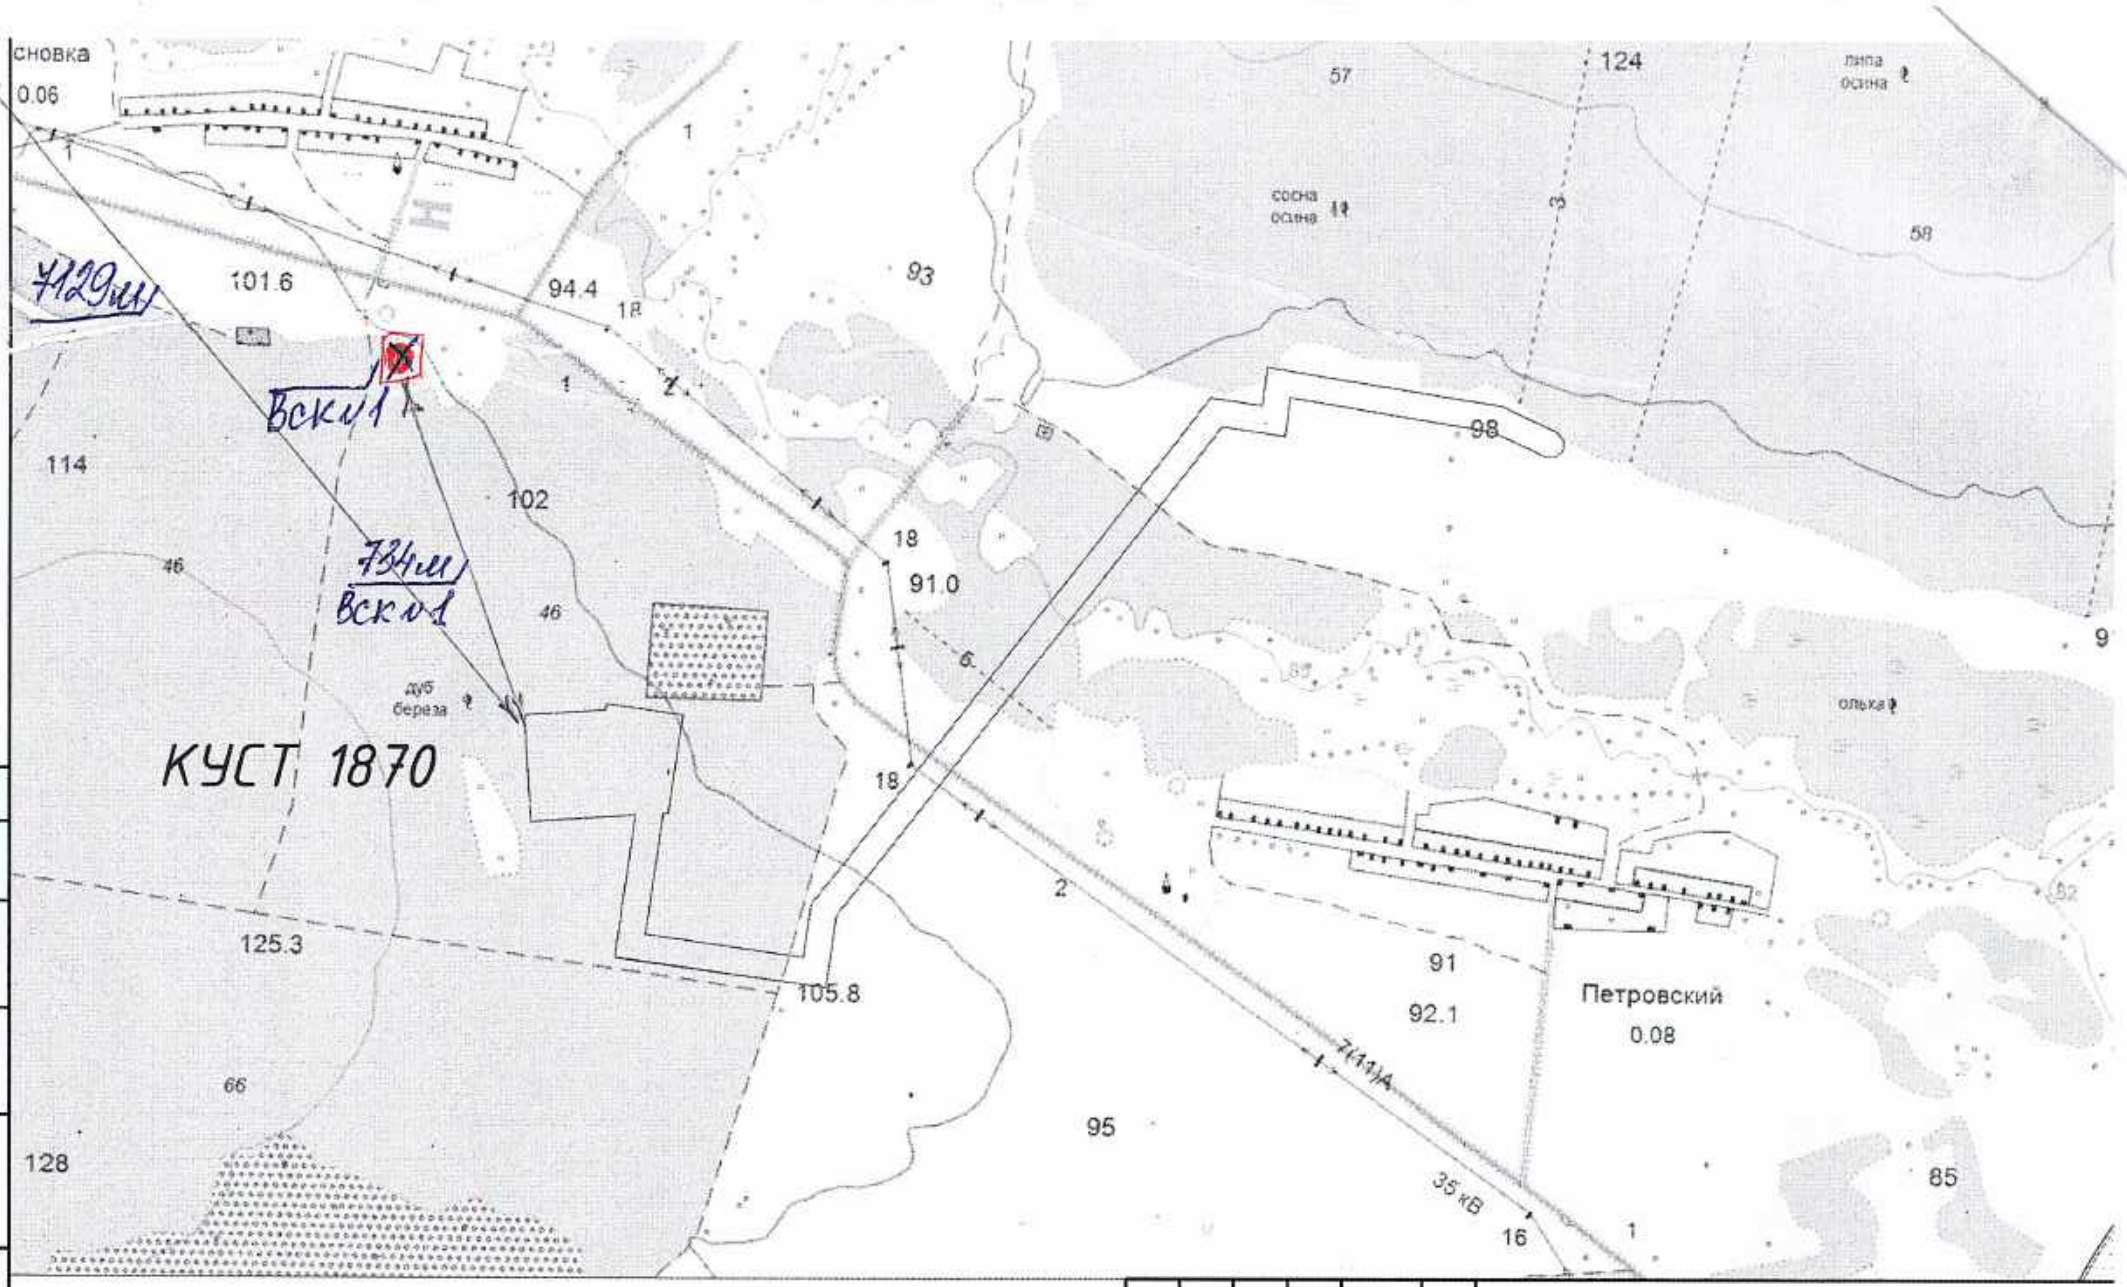

Условные обозначения

Куст 1870 наименования проектного куста скважин

граница участка

– сибиреязвенный скотомогильник

– Биотермическая яма

Изм.	Кол.уч.	Лист	№док.	Подп.	Дата
Разраб.		Бабушкина Л.Р.			07.2025
Н.контр.		Сабуров Р.Р.			07.2025

142-23-ИЭИ-Г

Обустройство кустов скважин № 1870 Аканского нефтяного месторождения

Инженерные изыскания

Стадия	Лист	Листов
И	3	

План
Масштаб 1:10000

Инв. № подл. | Подпись и дата | Взам. инв. №

ЭЛЕКТРОННЫЙ ТАТАРСТАН

Лист согласования к документу № 140 от 14.08.2025
Инициатор согласования: Хайбуллина Л.И. Заместитель начальника
Согласование инициировано: 13.08.2025 16:54

Лист согласования Тип согласования: **последовательное**

N°	ФИО, должность	Передано на визу	Срок согласования	Результат согласования
1	Ханяфиев И.Х., Начальник - главный ветеринарный врач	13.08.2025 - 16:54		Подписано 13.08.2025 17:31:06

ГОСУДАРСТВЕННЫЙ КОМИТЕТ РЕСПУБЛИКИ ТАТАРСТАН ПО БИОЛОГИЧЕСКИМ РЕСУРСАМ

ул. Карима Тинчурина, д. 29, г. Казань, 420021

ТАТАРСТАН РЕСПУБЛИКАСЫНЫҢ БИОЛОГИК РЕСУРСЛАР БУЕНЧА ДӘУЛӘТ КОМИТЕТЫ

К. Тинчурин ур., 29 йорт, Казан шәһәре, 420021

Телефон:(843)211-66-94, E-Mail: gkbioresursy@tatarstan.ru, сайт:http://ojm.tatarstan.ru

23.07.2025 № 3092-исх

На № _____ от _____

Генеральному директору
ООО «Проект МНК»

Е.В. ОЖЕРЕДОВУ
mnkproekt@yandex.ru

О предоставлении информации
по ООПТ

Уважаемый Евгений Витальевич!

Государственный комитет Республики Татарстан по биологическим ресурсам (далее - Госкомитет), рассмотрев Ваше письмо о предоставлении информации, необходимой для выполнения проектно- изыскательских работ по объекту «Обустройство куста скважин №1870 Аканского нефтяного месторождения», сообщает следующее.

В соответствии с данными Государственного реестра особо охраняемых природных территорий (далее – ООПТ) в Республике Татарстан, утверждённого постановлением Кабинета Министров Республики Татарстан от 24.07.2009 №520, а также НСПД (nspd.gov.ru), испрашиваемый объект не затрагивает границы ООПТ и их охранных зон.

Проектируемый объект не затрагивает границы планируемых ООПТ регионального значения и их охранных зон.

Сведения о наличии (отсутствии) на территории участка изыскания редких и охраняемых видов растений и животных, в том числе занесенных в Красную книгу Российской Федерации и Красную книгу Республики Татарстан; о периодах и путях массовой сезонной миграции животных, в том числе охотничьих видов животных, с указанием соответствующих периодов и мест их массового размножения, их кормовых угодий, видового состава и плотности населения охотничьих животных, могут быть получены только в рамках натурных обследований.

Вместе с тем сведения о видах животных, растений и грибов, занесенных в Красную книгу Республики Татарстан, встречающихся в Нурлатском муниципальном районе, представлены в приложении.

Данные о видовом составе охотничьих ресурсов на территории Республики Татарстан размещены на официальном сайте Комитета в разделе «Охота (Охотничьи ресурсы, информация для охотпользователей)» – «Состояние охотничьих ресурсов» – «Госохотреестр» (https://ojm.tatarstan.ru/gosohotreestr.htm).

Сведения о плотности охотничьих ресурсов размещены в разделе «Охота (Охотничьи ресурсы, информация для охотпользователей)» – «Состояние охотничьих ресурсов» – «Показатели численности» (https://ojm.tatarstan.ru/pokazateli-chislennosti.htm).

Нормативы допустимого изъятия охотничьих ресурсов определены приказом Минприроды России от 27.01.2022 № 49.

У Госкомитета отсутствуют полномочия по утверждению ключевых орнитологических территорий и участков водно-болотных угодий. В то же время, список находящихся на территории Российский Федерации водно-болотных угодий, имеющих международное значение главным образом в качестве местообитаний водоплавающих птиц, утвержден постановлением Правительства Российской Федерации от 13.09.1994 № 1050. Вместе с тем информация о ключевых орнитологических территориях имеется на сайте Союза охраны птиц России в разделе международного значения в Республике Татарстан (http://www.rbcu.ru/kotr/tatarst.php).

Обращаем Ваше внимание, что согласно ст.3 Федерального закона от 7 мая 2001 года №49-ФЗ «О территориях традиционного природопользования коренных малочисленных народов Севера, Сибири и Дальнего Востока Российской Федерации» территория Республики Татарстан не относится к местам традиционного проживания и традиционной хозяйственной деятельности, где малочисленные народы ведут традиционное природопользование и традиционный образ жизни.

Дополнительно сообщаем, что во исполнение постановления Правительства Российской Федерации от 13.08.1996 №997 «Об утверждении Требований по предотвращению гибели объектов животного мира при осуществлении производственных процессов, а также при эксплуатации транспортных магистралей, трубопроводов, линий связи и электропередачи» и в соответствии с Экологическим кодексом Республики Татарстан при осуществлении хозяйственной деятельности в проектной документации необходимо предусмотреть мероприятия по предотвращению гибели объектов животного мира и ухудшения среды их обитания согласно постановлению Кабинета Министров Республики Татарстан от 15.09.2000 №669. Планируемые мероприятия по предотвращению гибели объектов животного мира и ухудшения среды их обитания подлежат согласованию с Госкомитетом.

Также в соответствии со ст.56 Федерального закона от 24.04.1995 №52-ФЗ «О животном мире» юридические лица и граждане, причинившие вред объектам животного мира и среде их обитания, обязаны возмещать нанесенный ущерб в соответствии с таксами и методиками исчисления ущерба животному миру.

В целях приведения проектной документации в соответствие с требованиями постановления Правительства Российской Федерации от 16.02.2008 №87 «О составе разделов проектной документации и требованиях к их содержанию», а также выявления фаунистических данных непосредственно в зонах проектов,

формирования списка компенсационных мероприятий, экспертной оценки проектных документов, рекомендуем Вам обратиться в Государственное бюджетное учреждение «Центр внедрения инновационных технологий в области сохранения животного мира» (тел. 8 /843/ 211-75-06, Астафьев Алексей Алексеевич).

Приложение: на 1 л. в 1 экз.

Заместитель председателя Р.Г. Шарафутдинов

ДОКУМЕНТ ПОДПИСАН ЭЛЕКТРОННОЙ ПОДПИСЬЮ

СВЕДЕНИЯ О СЕРТИФИКАТЕ ЭП

Сертификат: 009A2D31044A71A746D3475808CEEFBF40
Владелец: Шарафутдинов Рамиль Гумерович
Действителен с 14.10.2024 до 07.01.2026

Н.С. Валеева
(843) 211-68-62

ПРИЛОЖЕНИЕ

Перечень видов растений, животных и грибов, включенных в Красную книгу Республики Татарстан, зафиксированных в Нурлатском муниципальном районе Республики Татарстан

Животные, всего видов 25, в т.ч.:

Класс Млекопитающие – 5 видов: заяц-беляк, мышовка степная, хомячок серый, пеструшка степная, хомячок Эверсманна.

Класс Птицы – 14 видов: гусь серый, лунь полевой, лунь луговой, осоед обыкновенный, змееяд, беркут, могильник, кобчик, пустельга обыкновенная, клинтух, горлица обыкновенная, сова белая, подорлик большой, сизоворонка.

Класс Рептилии – 1 вид: гадюка обыкновенная.

Класс Рыбы – 1 вид: вьюн.

Беспозвоночные – 4 вида: скакун лесной, хвостоносец подалирий, орденская лента голубая, сколия четырехточечная.

Растения, всего 24 вида:

Отдел Покрытосеменные – 24 вида: лук линейный, крестовник малолистный, береза приземистая, прутняк простертый, пушица узколистная, пушица широколистная, триостренник приморский, кермек Гмелина, наяда большая, кувшинка белоснежная, пальчатокоренник мясокрасный, дремлик болотный, надбородник безлистный, тайник яйцевидный, гнездовка настоящая (обыкновенная), перловник высокий, рдест остролистный, рдест узловатый, грушанка малая, миндаль низкий, камнеломка болотная, мытник болотный, соссюрея горькая, подорожник солончаковый.

Грибы, всего 1 вид: лобария легочная.

ИТОГО 50 видов.

Лист согласования к документу № 3092-исх от 23.07.2025
Инициатор согласования: Валеева Н.С. Старший специалист
Согласование инициировано: 23.07.2025 13:38

Лист согласования Тип согласования: **смешанное**

N°	ФИО, должность	Передано на визу	Срок согласования	Результат согласования
Тип согласования: **последовательное**				
1	Овдийчук С.С., Старший инспектор	23.07.2025 - 13:38		Согласовано 23.07.2025 13:50:26
2	Чиспияков Р.Э., Начальник Управления охраны животного и растительного мира	23.07.2025 - 13:50		Согласовано 23.07.2025 15:26:18
Тип согласования: **последовательное**				
3	Шарафутдинов Р.Г., Заместитель председателя Государственного комитета Республики Татарстан по биологическим ресурсам	23.07.2025 - 15:26		Подписано 23.07.2025 15:36:24

ФЕДЕРАЛЬНОЕ АГЕНТСТВО
ПО НЕДРОПОЛЬЗОВАНИЮ
(РОСНЕДРА)

**ДЕПАРТАМЕНТ
ПО НЕДРОПОЛЬЗОВАНИЮ
ПО ПРИВОЛЖСКОМУ
ФЕДЕРАЛЬНОМУ ОКРУГУ
(ПРИВОЛЖСКНЕДРА)**

пл. М. Горького, 4/2 , г. Н. Новгород, 603000
Тел./факс (831) 433-74-03, тел.:433-78-91
E-mail: privolzh@rosnedra.gov.ru

27.06.2023 №РТ-ПФО-09-00-36/1623
на № б/н от 20.06.2023

Генеральному директору
ООО «ПРОЕКТ МНК»

Кабирову Л.А.

ул. Ленина, д.60, а/я 104,
г. Альметьевск, Республика Татарстан,
423450

Уведомление об отказе в выдаче заключения об отсутствии полезных ископаемых в недрах под участком предстоящей застройки

Уважаемый Линар Ахметзагитович!

В соответствии с пунктами 64-67 Административного регламента предоставления Федеральным агентством по недропользованию государственной услуги по выдаче заключений об отсутствии полезных ископаемых в недрах под участком предстоящей застройки и разрешений на застройку земельных участков, которые расположены за границами населенных пунктов и находятся на площадях залегания полезных ископаемых, а также на размещение за границами населенных пунктов в местах залегания полезных ископаемых подземных сооружений в пределах горного отвода, утвержденного приказом Федерального агентства по недропользованию от 22.04.2020 № 161 (далее – Административный регламент), Департамент по недропользованию по Приволжскому федеральному округу рассмотрел заявление Общества с ограниченной ответственностью «ПРОЕКТ МНК» (юридический адрес: 423450, Республика Татарстан, г. Альметьевск, ул. Мусы Джалиля, д. 11, офис 33; почтовый адрес: 423450, Республика Татарстан, г. Альметьевск, ул. Ленина, д.60, а/я 104, ИНН 1644090823) и уведомляет об отказе в выдаче заключения об отсутствии полезных ископаемых в недрах под участком предстоящей застройки по объекту: «Обустройство кустов скважин №1878, 1970, 1870, 1804, 1890, 2478, 2500, 1814, 2180, 2513 Аканского нефтяного месторождения» на основании подпункта 3 пункта 63 Административного регламента, а именно:

- наличие полезных ископаемых в недрах под участком предстоящей застройки, учтенных государственным балансом запасов полезных ископаемых в соответствии со статьей 31 Закона Российской Федерации «О недрах».

По данным Татарстанского филиала ФБУ «ТФГИ по Приволжскому федеральному округу»:

- угловые точки объекта предстоящей застройки расположены на Аканском нефтяном месторождении;

- угловые точки объекта предстоящей застройки расположены на участке недр «Аканский» (лицензия ТАТ 10730 НЭ, недропользователь ЗАО «Предприятие Кара Алтын», ИНН 1644015713);

- угловые точки объекта предстоящей застройки расположены на участке недр «Елаурский (пермь)» (лицензия ТАТ 02245 НР, недропользователь ПАО «Татнефть» им.В.Д.Шашина, ИНН 1644003838).

Приложение: Карта-схема расположения объекта на 1 л.

Заместитель начальника
Приволжскнедра

Р.Н. Мухаметшин

Исполнитель:
Хабирова Альбина Ринатовна
(843) 277-13-59

Схема расположения объекта
"Обустройство кустов
скважин №1878, 1970, 1870, 1804, 1890, 2478, 2500, 1814, 2180, 2513
Аканского нефтяного месторождения"
(от 21.06.2023 №ПФО-09-00-07/1559)

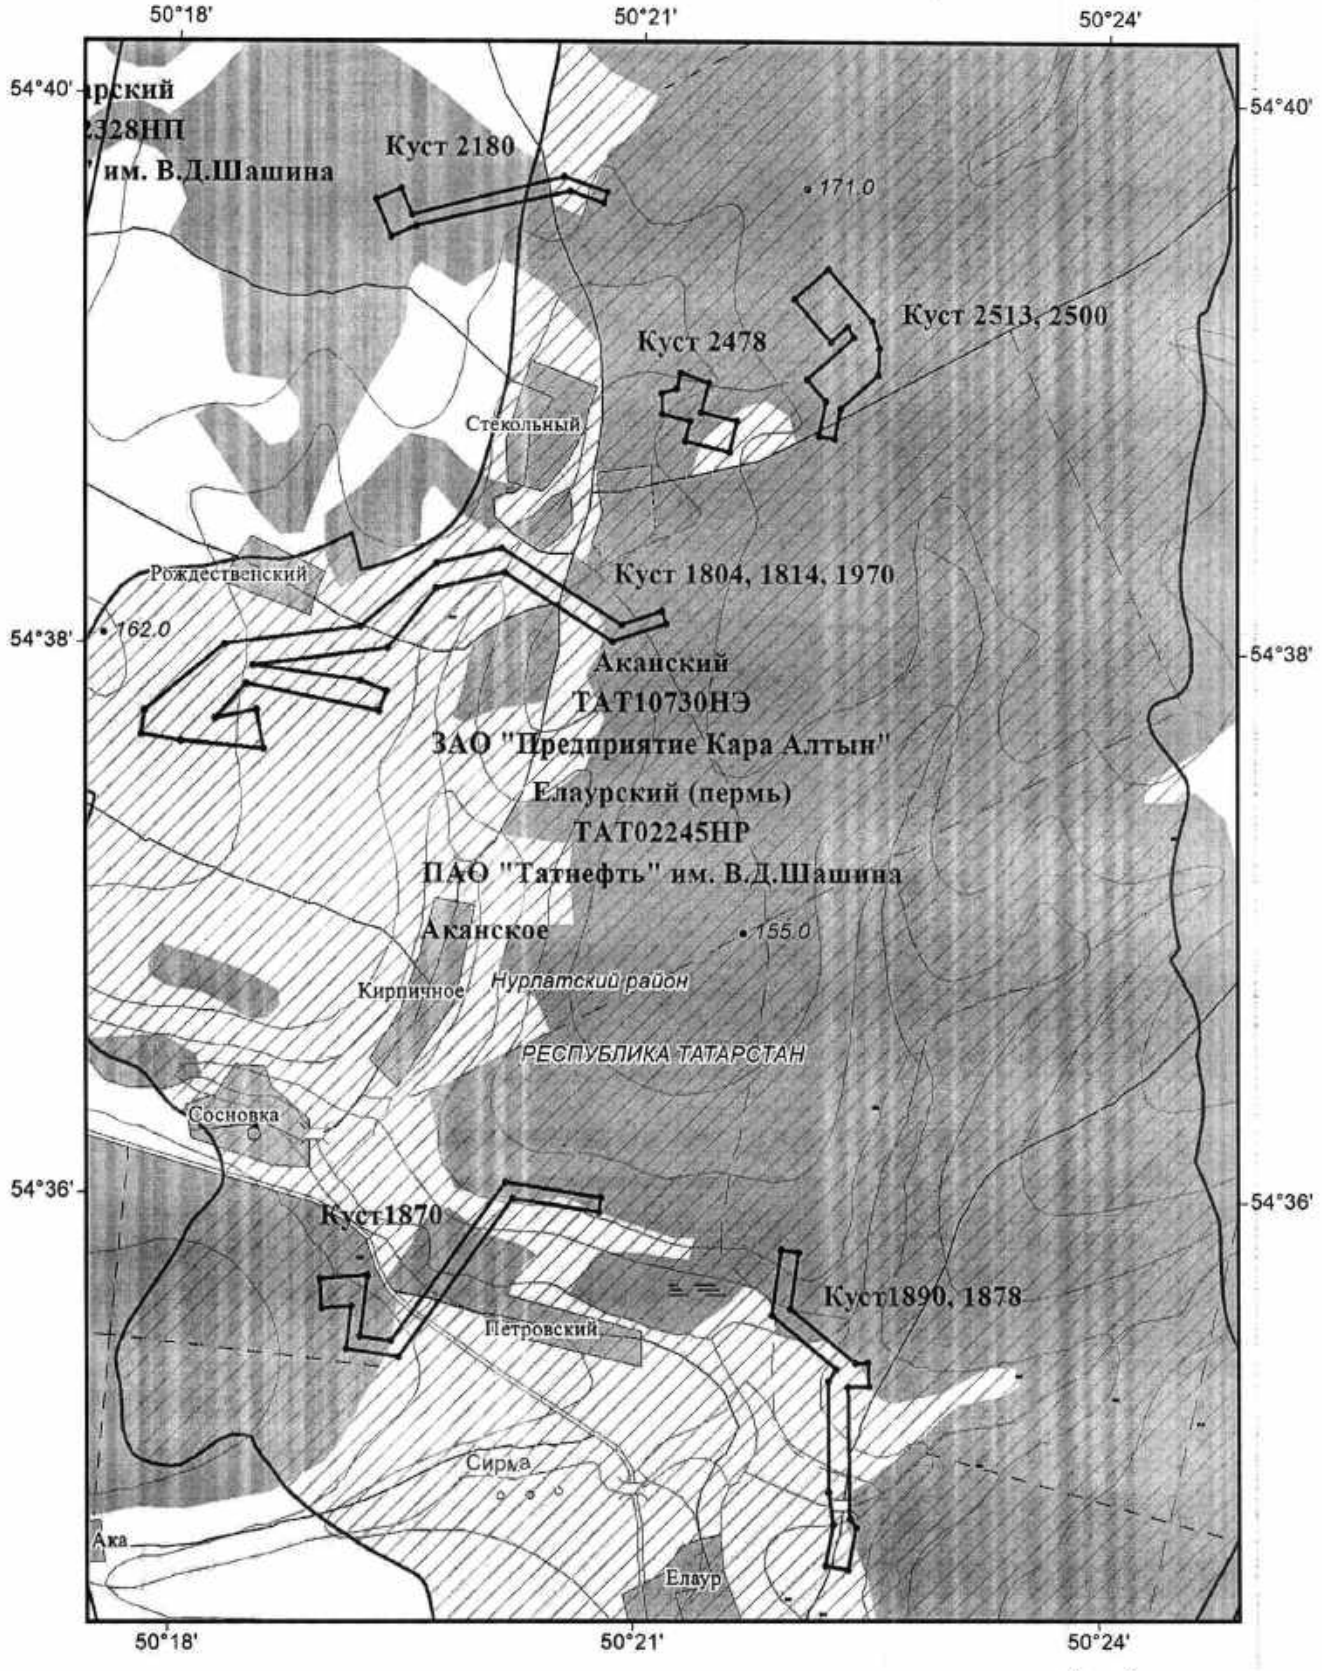

УСЛОВНЫЕ ОБОЗНАЧЕНИЯ

- Угловые точки объекта предстоящей застройки
- Контур объекта предстоящей застройки
- Месторождения нефти
- Лицензионные участки недр УВС

Масштаб 1:50 000
0 0.5 1 км

МИНИСТЕРСТВО
СЕЛЬСКОГО ХОЗЯЙСТВА
И ПРОДОВОЛЬСТВИЯ
РЕСПУБЛИКИ ТАТАРСТАН
ул.Федосеевская, дом 36, г. Казань, 420014

ТАТАРСТАН РЕСПУБЛИКАСЫ
АВЫЛ ХУҖАЛЫГЫ
һӘМ АЗЫК-ТӨЛЕК
МИНИСТРЛЫГЫ
Федосеевская ур., 36 йорт, Казан ш., 420014

Тел.: (843) 221 76 00, факс: (843) 221 76 79, agro@tatar.ru, www.agro.tatar.ru

10.07.2025 05/2-6005

Генеральному директору
ООО «Проект МНК»

Е.В. Ожередову

Уважаемый Евгений Витальевич!

Министерство сельского хозяйства и продовольствия Республики Татарстан на Ваш запрос от 10.07.2025 № 778 сообщает, что земельные участки сельскохозяйственного назначения для разработки проектной документации по объекту: «Обустройство куста скважин №1870 Аканского нефтяного месторождения» в Перечне особо ценных продуктивных сельскохозяйственных угодий, утвержденном распоряжением Кабинета Министров Республики Татарстан от 23.12.2016 № 3056-р (в редакции распоряжения Кабинета Министров Республики Татарстан от 18.12.2024 № 2932-р), отсутствуют.

Заместитель министра

ДОКУМЕНТ ПОДПИСАН
ЭЛЕКТРОННОЙ ПОДПИСЬЮ
СВЕДЕНИЯ О СЕРТИФИКАТЕ ЭП
Сертификат: 71C78D8BBD776471E7BD658FED5DE410
Владелец: Гайнуллов Рустем Рафаилович
Действителен с 04.06.2024 до 28.08.2025

Р.Р. Гайнуллов

Н.С. Огнева
221 76 88 (7948)

Лист согласования к документу № 05/2-6005 от 10.07.2025
Инициатор согласования: Огнева Н.С. Старший специалист 1 разряда отдела земельных и имущественных отношений
Согласование инициировано: 10.07.2025 12:08

Лист согласования Тип согласования: **последовательное**

N°	ФИО, должность	Передано на визу	Срок согласования	Результат согласования
1	Валиуллина Г.В., Ведущий советник отдела земельных и имущественных отношений	10.07.2025 - 12:08		Согласовано 10.07.2025 12:56:44
2	Гайнуллов Р.Р., Заместитель министра сельского хозяйства и продовольствия Республики Татарстан	10.07.2025 - 12:56		Подписано 10.07.2025 13:00:52

Федеральное агентство по рыболовству
Государственный научный центр Российской Федерации
Татарский филиал Федерального государственного
бюджетного научного учреждения
«ВСЕРОССИЙСКИЙ НАУЧНО-ИССЛЕДОВАТЕЛЬСКИЙ
ИНСТИТУТ РЫБНОГО ХОЗЯЙСТВА И ОКЕАНОГРАФИИ»
Татарский филиал ГНЦ РФ ФГБНУ «ВНИРО»
(«ТатарстанНИРО»)
ОГРН 1157746053431, ИНН 7708245723
420029, г. Казань, ул. Александра Попова, д. 4а
Тел.: +7 (843) 273-94-01, Факс: +7 (843) 273-83-24
E-mail: tatarstanniro@vniro.ru

03.03.2025 № 196

На № _____ от _____

Генеральному директору
ООО «Проект МНК»
Ожередову Е.В.

Рыбохозяйственная характеристика реки Тимерлек (Нурлатский муниципальный район, Тимерликское и Елаурское сельские поселения, РТ) (договор с ООО «Проект МНК» № 1 от 09.01.2025 г.), попадающей под зону застройки по объекту «Обустройство куста скважины №1870 Аканского нефтяного месторождения»

Река Тимерлек – правый приток р. Большой Черемшан, протекает по территории Нурлатского района (Республика Татарстан). Длина водотока составляет 33,1 км, площадь бассейна – 267,3 км^2. Исток реки расположен в 6 км к северу от деревни Русский Тимерлек (Нурлатского района РТ), а устье – вблизи поселка Заречный (Нурлатского района РТ). Абсолютная высота истока находится на уровне 150 м, а устья – 67 м. Лесистость водосборной площади реки составляет 75%. Водоем имеет 12 притоков, протяженность которых варьирует от 0,8 до 10,8 км. Самым крупным притоком считается р. Сирма (правый). Густота речной сети реки составляет 0,3 км/км^2.

Для водоема характерно выраженное весеннее половодье, летне-осенние дождевые паводки и длительная устойчивая зимняя межень. Распределение стока внутри сезонов носит устойчивый и очень неравномерный характер. Питании реки смешанное, но преимущественное значение имеют снеговые (талые) воды. Модуль подземного питания составляет от 0,25 до 0,5 л/с·км^2. Средний многолетний слой годового стока в бассейне находится на уровне 75 мм, слой стока половодья – 60 мм. Весеннее половодье начинается в основном в конце марта – начале апреля, а ледостав образуется в первой декаде ноября. Средний многолетний меженный расход воды в устье составляет 0,14 м^3/с.

По гидрохимическим показателям вода в реке характеризуется повышенной жесткостью, так весной она находится в пределах 9–12 мг-экв/л, а зимой и летом – 20–40

мг-экв/л. Общая минерализация в весенний период составляет 100–200 мг/л, тогда как зимой и летом данный показатель увеличивается до 500–700 мг/л.

Гидрографическая связь реки имеет следующую последовательность: р. Тимерлек – – р. Большой Черемшан – Куйбышевское водохранилище – р. Волга – Каспийское море.

По данным государственного водного реестра России р. Тимерлек относится к Нижневолжскому бассейновому округу, водохозяйственный участок реки – Большой Черемшан от истока и до устья. Речной бассейн реки – Волга от верхнего Куйбышевского водохранилища до впадения в Каспий.

По берегам водотока произрастают древесная растительность и кустарники, такие как ива (*Salix* spp.), вяз (*Ulmus* spp.), ольха (*Alnus spp.*) и прочие. Высшая растительность представлена водными, прибрежно-водными и луговыми видами, такими как рдесты (*Potamogeton* spp.), многокоренник обыкновенный (*Spirodela polyrhiza* (L.) Schleid., 1839), стрелолисты (*Sagittaria* spp.), ряски (*Lemna* spp.), хвощи (*Equisetum* L. (1753), осоки (*Carex* spp.) и другие виды макрофитов.

Характеристика состояния водных биологических ресурсов составлена по материалам научных исследований Татарского филиала ГПЦ РФ ФГБНУ «ВНИРО» и включает таксономический состав основных групп гидробионтов (фитопланктон, зоопланктон, зообентос и ихтиофауна).

Фитопланктон представлен шестью таксономическими группами, из которых в общем разнообразии доминируют диатомовые микроводоросли (Bacillariophyta), на их долю приходится 48% от общего числа таксонов. Несколько ниже роль зеленых (Chlorophyta: 37%) и криптофитовых (Cryptophyta: 10%). Вклад цианобактерий варьирует в зависимости от сезона от полного их отсутствия (весной) и до 4% от состава (летом). Разнообразие золотистых (Chrysophyta) и эвгленовых (Euglenophyta) вместе взятых не превышает 1%.

В составе зоопланктона р. Тимерлек регистрируются планктонные беспозвоночные, относящиеся к двум типам: Rotifera (83% от общего таксономического состава) и Arthropoda (17%). Фауну Rotifera формируют представители семи семейств: Brachionidae, Euchlanidae, Mytilinidae, Notommatidae, Synchaetidae, Testudinellidae, Trichotriidae и одного отряда Bdelloidae. Выявленные виды подтипа Crustacea относятся к двум группам: Cladocera и Copepoda. Группа ветвистоусые ракообразные (Cladocera) включает зоопланктеров из двух семейств – Bosminidae и Macrothricidae. Подкласс веслоногих ракообразных представлен одним отрядом Cyclopiformes из подсемейства Eucyclopinae. Помимо взрослых веслоногих рачков в большом количестве регистрируются науплиальные и копеподитные стадии развития Copepoda (Nauplii, Copepodita Cyclopiformes). В

зоопланктонных пробах также обнаруживаются мелкие представители мейобентоса, такие как: хирономиды (сем. Chironomidae), малощетинковые черви (класс Oligochaeta) и нематоды (тип Nematoda), которые составляют группу «Прочие».

Зообентос на р. Тимерлек представлен группами Nematoda (Нематоды), Oligochaeta (Малощетинковые черви), Mollusca (Моллюски), Hydracarina (Водяные клещи) и Insecta (Насекомые). Класс насекомые включает представителей из отрядов Ephemeroptera (Поденки), Hemiptera (Клопы), Coleoptera (Жуки), Trichoptera (Ручейники) и Diptera (Двукрылые насекомые). Двукрылые насекомые в основном представлены сем. Chironomidae, которые и формируют таксономическое разнообразие донной фауны водотока. В пространственном аспекте максимальное количество таксонов отмечается в среднем течении реки, а минимальное – в верховье реки с доминированием реофилов.

Ихтиофауна реки представлена следующими основными видами рыб:

– сем. Карповые (Cyprinidae): плотва *Rutilus rutilus* (Linnaeus, 1758), язь *Leuciscus idus* (Linnaeus, 1758); лещ *Abramis brama* Linnaeus, 1758, густера *Blicca bjoerkna* (Linnaeus, 1758), *Squalius cephalus* (Linnaeus, 1758);

– сем. Налимовые (Lotidae): налим *Lota lota* (Linnaeus, 1758);

– сем. Окуневые (Percidae): речной окунь *Perca fluviatilis* (Linnaeus, 1758);

– сем. Щуковые (Esocidae): щука *Esox lucius* (Linnaeus, 1758) и др.

На водотоке имеются локальные места естественного воспроизводства, нагула и зимовки ихтиофауны. Промышленный вылов (добыча) водных биоресурсов на реке не осуществляется, водоем локально используется в целях любительского рыболовства.

Ширина водоохраной зоны р. Тимерлек в соответствии со статьей 65 Водного кодекса РФ от 3 июня 2006 года № 74-ФЗ составляет 100 м, ширина прибрежной защитной полосы реки – 30–50 м в зависимости от уклона берега.

Актом № 21 от 19.10.2015 г. Средне-Волжским (Волго-Камским) территориальным управлением Росрыболовства р. Тимерлек отнесена к водным объектам рыбохозяйственного значения **второй категории.**

Руководитель филиала Сафиуллин Р.Р.

Исп. Мельникова А.В. / Горшков М.А.
+7 (8432) 73-04-01

МИНИСТЕРСТВО ПО ДЕЛАМ
ГРАЖДАНСКОЙ ОБОРОНЫ
И ЧРЕЗВЫЧАЙНЫМ СИТУАЦИЯМ
РЕСПУБЛИКИ ТАТАРСТАН
ул. Ак. Губкина, 50, г. Казань, 420088

ТАТАРСТАН РЕСПУБЛИКАСЫ
ГРАЖДАННАР ОБОРОНАСЫ
ЭШЛӘРЕ ҺӘМ ГАДӘТТӘН ТЫШ
ХӘЛЛӘР МИНИСТРЛЫГЫ
Ак. Губкин ур., 50, Казан шәһ., 420088

Тел. (843) 221-61-04, факс 221-61-54, E-mail: mchs@tatar.ru, сайт: mchs.tatarstan.ru

31.05.2025 № 3560/Т3-3-5
На № 530/25 от 14.05.2025

Генеральному директору
ООО «Проект МНК»

Е.В. Ожередову

ул. Мусы Джалиля, д. 11, офис 33,
г. Альметьевск, РТ, 423450

ИСХОДНЫЕ ДАННЫЕ ДЛЯ РАЗРАБОТКИ МЕРОПРИЯТИЙ ПО ГРАЖДАНСКОЙ ОБОРОНЕ, МЕРОПРИЯТИЙ ПО ПРЕДУПРЕЖДЕНИЮ ЧРЕЗВЫЧАЙНЫХ СИТУАЦИЙ ПРИРОДНОГО И ТЕХНОГЕННОГО ХАРАКТЕРА
в составе проекта
«Обустройство куста скважин № 1870 Аканского нефтяного месторождения»

г. Казань № 170 от 14 мая 2025

В соответствии с запросом ООО «Проект МНК» от 14.05.2025 № 530/25 сообщаем исходные данные, подлежащие учету при разработке мероприятий по гражданской обороне, мероприятий по предупреждению чрезвычайных ситуаций природного и техногенного характера в составе проектной документации объекта капитального строительства «Обустройство куста скважин № 1870 Аканского нефтяного месторождения».

1. Исходные данные для разработки перечня мероприятий по гражданской обороне:

проектируемый объект является некатегорированным по гражданской обороне;

проектируемый объект расположен приблизительно от 126 км до 128 км от г.Альметьевска, отнесенном к II группе по гражданской обороне;

проектируемый объект не попадает в зоны возможного химического заражения, возможных разрушений, возможного радиоактивного заражения и возможного катастрофического затопления;

строительство защитных сооружений гражданской обороны на объекте не требуется.

2. Исходные данные для разработки перечня мероприятий по предупреждению чрезвычайных ситуаций природного и техногенного характера:

в соответствии с пунктом 3 статьи 9 Федерального закона от 12 февраля 1998 г. № 28-ФЗ «О гражданской обороне» и приказа МЧС России и Министерства цифрового развития, связи и массовых коммуникаций РФ от 31 июля 2020 г. № 578/365 «Об утверждении Положения о системах оповещения населения» ЛСО должна строиться исходя из проведенного анализа декларации промышленной безопасности и паспорта объекта. Необходимо учесть информацию о степени воздействия поражающих факторов на близлежащие населенные пункты и сторонние организации. В соответствии с п. 6.25 СП165.1325800.2014 «Инженерно-технические мероприятия по гражданской обороне» системы контроля аварийных выбросов опасных веществ опасных производственных объектов классов опасности I и II должны быть сопряжены с локальными системами оповещения работающего персонала этих объектов, а также населения, проживающего в пределах зон действия локальных систем оповещения, установленных нормативными правовыми актами Российской Федерации;

опасные природные процессы и явления учесть по результатам инженерно-геологических изысканий, предусмотреть возможные проявления комплекса неблагоприятных и опасных метеоусловий. Выполнение инженерно-геологических изысканий на объекте проектируемого строительства обязательно;

при прогнозировании чрезвычайных ситуаций техногенного характера рассмотреть сценарии аварий, включающие аварии с максимальными последствиями (наиболее масштабную) и наиболее вероятную;

в качестве расчетной температуры принять максимально возможную температуру воздуха в районе расположения объекта ($t_{абс}$ ^{0}C) или максимально возможную температуру по технологическому регламенту с учетом возможного повышения температуры в аварийной ситуации;

для каждого сценария аварии определить зоны действия поражающих факторов, количество пострадавших;

зоны действия поражающих факторов нанести на ситуационный план;

анализ риска для нефтепроводов рассчитать в соответствии с требованиями Методического руководства по оценке степени риска аварий на магистральных нефтепроводах;

предусмотреть решения по исключению разгерметизации оборудования и предупреждению выбросов опасных веществ в количествах, создающих угрозу персоналу предприятия, населению и территории;

предусмотреть устройство систем автоматического регулирования, блокировок, сигнализаций, а также безаварийной остановки технологического процесса;

предусмотреть решения по обеспечению беспрепятственного ввода и передвижения на проектируемом объекте сил и средств ликвидации чрезвычайной ситуации.

3. Основные нормативные и методические документы, рекомендуемые для использования при разработке перечня мероприятий по гражданской обороне, мероприятий по предупреждению чрезвычайных ситуаций:

перечень основных нормативных и методических документов, рекомендуемых для использования при проектировании перечня мероприятий по гражданской обороне, мероприятий по предупреждению чрезвычайных ситуаций природного и техногенного характера, приведен в ГОСТ Р 22.2.13-2023 (Библиография, в том числе «СП 165.1325800.2014 Актуализированная редакция «СНиП 2.01.51-90 «Инженерно-технические мероприятия по гражданской обороне»).

Дополнительные требования:

выполненный раздел «Перечень мероприятий по гражданской обороне, мероприятий по предупреждению чрезвычайных ситуаций природного и техногенного характера» в составе проекта «Обустройство куста скважин № 1870 Аканского нефтяного месторождения» представить на экспертизу согласно постановлению Правительства РФ от 05 марта 2007 г. № 145 «О порядке организации и проведения государственной экспертизы проектной документации и результатов инженерных изысканий»;

настоящие исходные данные действительны в течение 1 года с момента выдачи.

Заместитель министра Н.В. Суржко

Р.А. Павлова
8(843)221-61-32

Лист согласования к документу № 3560/ТЗ-3-5 от 31.05.2025
Инициатор согласования: Павлова Р. А. ведущий консультант
Согласование инициировано: 30.05.2025 15:03

Лист согласования Тип согласования: **последовательное**

N°	ФИО, должность	Передано на визу	Срок согласования	Результат согласования
1	Ведехина Д.А., Начальник отдела	30.05.2025 - 15:03		Согласовано 30.05.2025 15:33:21
2	Суржко Н.В., Заместитель министра по делам гражданской обороны и чрезвычайным ситуациям Республики Татарстан	30.05.2025 - 15:33		Подписано 30.05.2025 16:47:08

Филиал публично-правовой компании "Роскадастр" по Республике Татарстан

полное наименование публично-правовой компании "Роскадастр"

Раздел 1

Отчет об объекте недвижимости

Сведения о характеристиках объекта недвижимости

На основании запроса от 12.01.2024, поступившего на рассмотрение 12.01.2024, сообщаем, что согласно записям Единого государственного реестра недвижимости:

Земельный участок			
(вид объекта недвижимости)			
Лист № ___ Раздела **1**	Всего листов раздела **1:** ___	Всего разделов: **0**	Всего листов: **7**
12.01.2024			
Кадастровый номер:		**16:32:160702:149**	

Номер кадастрового квартала:	16:32:160702
Дата присвоения кадастрового номера:	12.07.2011
Ранее присвоенный государственный учетный номер:	данные отсутствуют
Адрес:	Местоположение установлено относительно ориентира, расположенного в границах участка. Почтовый адрес ориентира: Республика Татарстан, Нурлатский муниципальный район, Елаурское сельское поселение.
Местоположение:	—
Площадь:	52207 +/-1999 кв. м
Кадастровая стоимость, руб.:	5297261.57
Кадастровые номера расположенных в границах земельного участка объектов недвижимости:	16:32:160702:369, 16:32:160702:368, 16:32:160702:370, 16:32:160702:371, 16:32:160702:372, 16:32:160702:374, 16:32:160702:373, 16:32:160702:376, 16:32:160702:375, 16:32:160702:377, 16:32:160702:381, 16:32:160702:380, 16:32:160702:379, 16:32:160702:378
Кадастровые номера объектов недвижимости, из которых образован объект недвижимости:	16:32:000000:419
Кадастровые номера образованных объектов недвижимости:	данные отсутствуют
Сведения о включении объекта недвижимости в состав предприятия как имущественного комплекса:	данные отсутствуют

М.П.

Отчет об объекте недвижимости

Сведения о характеристиках объекта недвижимости

Земельный участок			
(вид объекта недвижимости)			
Лист № ___ Раздела **1**	Всего листов раздела **1:** ___	Всего разделов: **0**	Всего листов: **7**
12.01.2024			
Кадастровый номер:		**16:32:160702:149**	

Категория земель:	Земли промышленности, энергетики, транспорта, связи, радиовещания, телевидения, информатики, земли для обеспечения космической деятельности, земли обороны, безопасности и земли иного специального назначения
Виды разрешенного использования:	в целях добычи полезных ископаемых
Сведения о кадастровом инженере:	Мухамедьярова Эльмира Ильшатовна
Сведения о лесах, водных объектах и об иных природных объектах, расположенных в пределах земельного участка:	данные отсутствуют
Сведения о том, что земельный участок полностью расположен в границах зоны с особыми условиями использования территории, территории объекта культурного наследия, публичного сервитута	данные отсутствуют
Сведения о том, что земельный участок расположен в границах особой экономической зоны, территории опережающего развития, зоны территориального развития в Российской Федерации, игорной зоны:	данные отсутствуют
Сведения о том, что земельный участок расположен в границах особо охраняемой природной территории, Байкальской природной территории и ее экологических зон, лесопаркового зеленого пояса, охотничьего угодья, лесничества:	данные отсутствуют
Сведения о результатах проведения государственного земельного надзора:	данные отсутствуют
Сведения о расположении земельного участка в границах территории, в отношении которой утвержден проект межевания территории:	данные отсутствуют

М.П.

Отчет об объекте недвижимости

Сведения о характеристиках объекта недвижимости

Земельный участок			
(вид объекта недвижимости)			
Лист № ___ Раздела **1**	Всего листов раздела **1:** ___	Всего разделов: **0**	Всего листов: **7**
12.01.2024			
Кадастровый номер:		**16:32:160702:149**	

Условный номер земельного участка:	данные отсутствуют
Сведения о принятии акта и (или) заключении договора, предусматривающих предоставление в соответствии с земельным законодательством исполнительным органом государственной власти или органом местного самоуправления находящегося в государственной или муниципальной собственности земельного участка для строительства наемного дома социального использования или наемного дома коммерческого использования:	данные отсутствуют
Сведения о том, что земельный участок или земельные участки образованы на основании решения об изъятии земельного участка и (или) расположенного на нем объекта недвижимости для государственных или муниципальных нужд:	данные отсутствуют
Сведения о том, что земельный участок образован из земель или земельного участка, государственная собственность на которые не разграничена:	данные отсутствуют
Сведения о наличии земельного спора о местоположении границ земельных участков:	данные отсутствуют
Статус записи об объекте недвижимости:	Сведения об объекте недвижимости имеют статус "актуальные"
Особые отметки:	Для данного земельного участка обеспечен доступ посредством земельного участка (земельных участков) с кадастровым номером (кадастровыми номерами): 16:32:000000:419, 16:32:160702:26. Граница земельного участка пересекает границы земельных участков (земельного участка) с кадастровыми номерами (кадастровым номером) 16:32:160702:27.Сведения необходимые для заполнения раздела 4 отсутствуют.
Получатель:	

М.П.

Отчет об объекте недвижимости

Сведения о зарегистрированных правах, ограничениях прав и обременениях объекта недвижимости

Земельный участок			
(вид объекта недвижимости)			
Лист № ___ Раздела **2**	Всего листов раздела **2:** ___	Всего разделов: **0**	Всего листов: **7**
12.01.2024			
Кадастровый номер:		**16:32:160702:149**	

1.	Правообладатель (правообладатели):	1.1.	Закрытое акционерное общество "Предприятие Кара Алтын", ИНН: 1644015713, ОГРН: 1021601625176, e-mail: nurlat_bti@rambler.ru
2.	Вид, номер и дата государственной регистрации права:	2.1.	Собственность: 16-16-35/019/2013-312, 24.12.2013
3.	Сведения об осуществлении государственной регистрации сделки, права, ограничения права без необходимого в силу закона согласия третьего лица, органа:	данные отсутствуют	
4.	Ограничение прав и обременение объекта недвижимости:	не зарегистрировано	
5.	Договоры участия в долевом строительстве:	данные отсутствуют	
6.	Заявленные в судебном порядке права требования:	данные отсутствуют	
7.	Сведения о возражении в отношении зарегистрированного права:	данные отсутствуют	
8.	Сведения о невозможности государственной регистрации без личного участия правообладателя или его законного представителя:	данные отсутствуют	
9.	Правопритязания и сведения о наличии поступивших, но не рассмотренных заявлений о проведении государственной регистрации права (перехода, прекращения права), ограничения права или обременения объекта недвижимости, сделки в отношении объекта недвижимости:	отсутствуют	
10.	Сведения о невозможности государственной регистрации перехода, прекращения, ограничения права на земельный участок из земель сельскохозяйственного назначения:	данные отсутствуют	

М.П.

Отчет об объекте недвижимости

Описание местоположения земельного участка

Земельный участок			
(вид объекта недвижимости)			
Лист № ___ Раздела **3**	Всего листов раздела **3:** ___	Всего разделов: **0**	Всего листов: **7**
12.01.2024			
Кадастровый номер:		**16:32:160702:149**	

План (чертеж, схема) земельного участка			
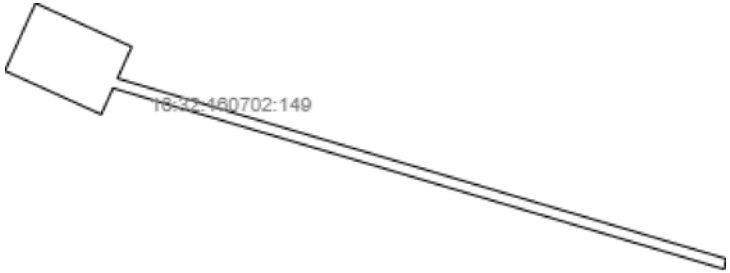			
Масштаб 1: —	Условные обозначения:		

М.П.

Отчет об объекте недвижимости

Описание местоположения земельного участка

Земельный участок			
(вид объекта недвижимости)			
Лист № ___ Раздела **3.1**	Всего листов раздела **3.1:** ___	Всего разделов: **0**	Всего листов: **7**
12.01.2024			
Кадастровый номер:		**16:32:160702:149**	

Описание местоположения границ земельного участка

Номер п/п	Номер точки		Дирекционный угол	Горизонтальное проложение, м	Описание закрепления на местности	Кадастровые номера смежных участков	Сведения об адресах правообладателей смежных земельных участков
	начальная	конечная					
1	2	3	4	5	6	7	8
1	1	2	114°19.3`	200.09	—	16:32:160702:26(1)	адрес отсутствует
2	2	3	204°19.5`	65.79	—	16:32:160702:367(2)	адрес отсутствует
3	3	4	106°29.4`	1202.17	—	данные отсутствуют	адрес отсутствует
4	4	5	190°11.3`	20.13	—	16:32:160702:27(2), 16:32:160702:150	адрес отсутствует
5	5	6	286°29.4`	1207.14	—	16:32:160702:367(1)	адрес отсутствует
6	6	7	204°19.0`	54.49	—	16:32:160702:367(1)	адрес отсутствует
7	7	8	294°19.3`	200.09	—	16:32:160702:26(1)	адрес отсутствует
8	8	1	24°19.4`	140.48	—	16:32:160702:26(1)	адрес отсутствует
9	8	8	—	—	—	16:32:160702:85	адрес отсутствует

М.П.

Отчет об объекте недвижимости

Описание местоположения земельного участка

Земельный участок			
(вид объекта недвижимости)			
Лист № ___ Раздела **3.2**	Всего листов раздела **3.2:** ___	Всего разделов: **0**	Всего листов: **7**
12.01.2024			
Кадастровый номер:		**16:32:160702:149**	

Сведения о характерных точках границы земельного участка				
Система координат: МСК-16				
Номер точки	Координаты		Описание закрепления на местности	Метод определения координат и средняя квадратическая погрешность определения координат характерных точек границ земельного участка, м
	X	Y		
1	2	3	4	5
1	344653.36	2190788.28	данные отсутствуют	2.5
2	344570.95	2190970.61	данные отсутствуют	2.5
3	344511	2190943.51	данные отсутствуют	2.5
4	344169.77	2192096.24	данные отсутствуют	2.5
5	344149.96	2192092.68	данные отсутствуют	2.5
6	344492.6	2190935.19	данные отсутствуют	2.5
7	344442.94	2190912.75	данные отсутствуют	2.5
8	344525.35	2190730.42	данные отсутствуют	2.5
1	344653.36	2190788.28	данные отсутствуют	2.5

М.П.

Филиал публично-правовой компании "Роскадастр" по Республике Татарстан

полное наименование публично-правовой компании "Роскадастр"

Раздел 1

Отчет об объекте недвижимости

Сведения о характеристиках объекта недвижимости

На основании запроса от 06.02.2025, поступившего на рассмотрение 06.02.2025, сообщаем, что согласно записям Единого государственного реестра недвижимости:

Земельный участок			
(вид объекта недвижимости)			
Лист № ___ Раздела **1**	Всего листов раздела **1:** ___	Всего разделов: ___	Всего листов: ___
06.02.2025			
Кадастровый номер:		**16:32:000000:68 (единое землепользование)**	

Номер кадастрового квартала:	16:32:000000
Дата присвоения кадастрового номера:	29.02.2008
Ранее присвоенный государственный учетный номер:	данные отсутствуют
Адрес:	Местоположение установлено относительно ориентира, расположенного в границах участка. Почтовый адрес ориентира: Республика Татарстан, Нурлатский муниципальный район.
Местоположение:	—
Площадь:	1316304 кв. м
Кадастровая стоимость, руб.:	125795092.74
Кадастровые номера расположенных в границах земельного участка объектов недвижимости:	16:00:000000:1130, 16:00:000000:1143, 16:32:000000:2443, 16:32:000000:2444, 16:32:000000:2445, 16:32:000000:2447, 16:32:000000:2449, 16:32:000000:2451, 16:32:000000:2453, 16:32:000000:2454, 16:32:000000:2460, 16:32:000000:2461, 16:32:000000:2464, 16:32:000000:2466, 16:32:000000:2467, 16:32:000000:2469, 16:32:000000:2470, 16:32:000000:2494, 16:32:030201:720, 16:32:140201:1129, 16:32:000000:2834, 16:32:000000:2839, 16:32:000000:2858, 16:32:180301:265, 16:32:150302:479, 16:32:000000:3007, 16:00:000000:69048, 16:32:000000:3036, 16:32:000000:3038, 16:32:090401:244, 16:32:120703:211, 16:32:090402:252
Кадастровые номера объектов недвижимости, из которых образован объект недвижимости:	данные отсутствуют
Кадастровые номера образованных объектов недвижимости:	16:32:180401:371, 16:32:190202:335, 16:32:190202:336, 16:32:000000:2868, 16:32:000000:2870, 16:32:000000:2927
Сведения о включении объекта недвижимости в состав предприятия как имущественного комплекса:	данные отсутствуют

М.П.

Отчет об объекте недвижимости

Сведения о характеристиках объекта недвижимости

Земельный участок			
(вид объекта недвижимости)			
Лист № ___ Раздела **1**	Всего листов раздела **1**: ___	Всего разделов: ___	Всего листов: ___
06.02.2025			
Кадастровый номер:		**16:32:000000:68 (единое землепользование)**	

Категория земель:	Земли промышленности, энергетики, транспорта, связи, радиовещания, телевидения, информатики, земли для обеспечения космической деятельности, земли обороны, безопасности и земли иного специального назначения
Виды разрешенного использования:	Размещение автомобильных дорог
Сведения о кадастровом инженере:	данные отсутствуют
Сведения о лесах, водных объектах и об иных природных объектах, расположенных в пределах земельного участка:	данные отсутствуют
Сведения о том, что земельный участок полностью расположен в границах зоны с особыми условиями использования территории, территории объекта культурного наследия, публичного сервитута	Земельный участок полностью (частично) расположен в границах 16:32-6.2415, 16:32-6.1172, 16:00-6.4162, 16:00-6.2622, 16:32-6.2489, 16:32-6.2494, 16:32-6.2497, 16:32-6.2499, 16:32-6.507, 16:32-6.2526, 16:32-6.1035, 16:32-6.996, 16:32-6.477, 16:32-6.1350, 16:32-6.977, 16:00-6.4433, 16:32-6.2597, 16:32-6.2613, 16:32-6.2617
Сведения о том, что земельный участок расположен в границах особой экономической зоны, территории опережающего развития, зоны территориального развития в Российской Федерации, игорной зоны:	данные отсутствуют
Сведения о том, что земельный участок расположен в границах особо охраняемой природной территории, Байкальской природной территории и ее экологических зон, лесопаркового зеленого пояса, охотничьего угодья, лесничества:	данные отсутствуют
Сведения о результатах проведения государственного земельного надзора:	данные отсутствуют
Сведения о расположении земельного участка в границах территории, в отношении которой утвержден проект межевания территории:	данные отсутствуют

М.П.

Отчет об объекте недвижимости

Сведения о характеристиках объекта недвижимости

Земельный участок			
(вид объекта недвижимости)			
Лист № ___ Раздела **1**	Всего листов раздела **1**: ___	Всего разделов: ___	Всего листов: ___
06.02.2025			
Кадастровый номер:		**16:32:000000:68 (единое землепользование)**	

Условный номер земельного участка:	данные отсутствуют
Сведения о принятии акта и (или) заключении договора, предусматривающих предоставление в соответствии с земельным законодательством исполнительным органом государственной власти или органом местного самоуправления находящегося в государственной или муниципальной собственности земельного участка для строительства наемного дома социального использования или наемного дома коммерческого использования:	данные отсутствуют
Сведения о том, что земельный участок или земельные участки образованы на основании решения об изъятии земельного участка и (или) расположенного на нем объекта недвижимости для государственных или муниципальных нужд:	данные отсутствуют
Сведения о том, что земельный участок образован из земель или земельного участка, государственная собственность на которые не разграничена:	данные отсутствуют
Сведения о наличии земельного спора о местоположении границ земельных участков:	данные отсутствуют
Статус записи об объекте недвижимости:	Сведения об объекте недвижимости имеют статус "актуальные, ранее учтенные"
Особые отметки:	Граница земельного участка не установлена в соответствии с требованиями земельного законодательства. Кадастровые номера обособленных (условных) участков, входящих в единое землепользование и их площади: 16:32:010601:80 - 787 кв.м, 16:32:020201:44 - 39271 кв.м, 16:32:030403:1026 - 17562 кв.м, 16:32:040404:209 - 12608 кв.м, 16:32:060901:23 - 53673 кв.м, 16:32:061002:16 - 10390 кв.м, 16:32:061002:17 - 5874 кв.м, 16:32:061002:19 - 11354 кв.м, 16:32:061002:26 - 9932 кв.м, 16:32:070705:27 - 5739 кв.м, 16:32:070705:29 - 92 кв.м, 16:32:080702:378 - 64515 кв.м, 16:32:080702:379 - 25188 кв.м, 16:32:080705:174 - 4912 кв.м, 16:32:090402:51 - 26329 кв.м, 16:32:110401:35 - 17632 кв.м, 16:32:110402:26 - 1335 кв.м, 16:32:120704:152 - 47748 кв.м, 16:32:130301:112 - 398 кв.м, 16:32:130301:141 - 1234 кв.м, 16:32:130301:79 - 34675 кв.м, 16:32:130302:79 - 1844 кв.м, 16:32:130302:85 - 3808 кв.м, 16:32:130302:87 - 1643 кв.м, 16:32:140201:733 - 65004 кв.м, 16:32:140201:734 - 95229 кв.м, 16:32:140201:735 - 601 кв.м, 16:32:150301:455 - 128172 кв.м, 16:32:150302:237 - 100034 кв.м, 16:32:150302:238 - 16920 кв.м, 16:32:160702:118 - 2816 кв.м, 16:32:160703:55 - 46716 кв.м, 16:32:160704:195 - 96042 кв.м, 16:32:160704:236 - 129 кв.м, 16:32:160706:86 - 52216 кв.м,

16:32:170801:223 - 26192 кв.м, 16:32:170803:145 - 28719 кв.м, 16:32:180401:133 - 13837 кв.м, 16:32:180401:350 - 3726 кв.м, 16:32:180401:351 - 45150 кв.м, 16:32:190202:309 - 3787 кв.м, 16:32:200601:199 - 92071 кв.м, 16:32:200601:346 - 12330 кв.м, 16:32:240201:198 - 8601 кв.м, 16:32:240201:72 - 15874 кв.м, 16:32:240202:103 - 63314 кв.м. Посредством данного земельного участка обеспечен доступ к земельному участку (земельным участкам) с кадастровым номером (кадастровыми номерами): 16:32:000000:1088, 16:32:000000:1121, 16:32:000000:2079, 16:32:000000:2080, 16:32:000000:2116, 16:32:000000:2160, 16:32:000000:2264, 16:32:000000:2401, 16:32:000000:2402, 16:32:000000:2403, 16:32:000000:2485, 16:32:000000:2485, 16:32:000000:2537, 16:32:000000:2538, 16:32:000000:2539, 16:32:000000:2563, 16:32:000000:2833, 16:32:000000:2835, 16:32:000000:2979, 16:32:020201:374, 16:32:020201:377, 16:32:020201:594, 16:32:020201:595, 16:32:020201:598, 16:32:020201:599, 16:32:020201:600, 16:32:030402:201, 16:32:030403:1268, 16:32:030403:1432, 16:32:030403:1433, 16:32:030403:1434, 16:32:030403:1605, 16:32:060901:134, 16:32:060901:135, 16:32:060901:139, 16:32:060901:140, 16:32:060901:448, 16:32:060901:449, 16:32:080702:513, 16:32:080702:572, 16:32:080702:573, 16:32:080702:574, 16:32:080702:575, 16:32:080702:576, 16:32:080702:577, 16:32:090402:501, 16:32:090402:502, 16:32:090402:503, 16:32:090402:504, 16:32:090402:505, 16:32:110402:314, 16:32:120704:217, 16:32:120704:218, 16:32:120704:238, 16:32:120704:239, 16:32:120704:250, 16:32:120704:256, 16:32:120704:257, 16:32:120704:258, 16:32:130301:193, 16:32:140201:1107, 16:32:140201:1108, 16:32:140201:1124, 16:32:140201:1125, 16:32:140201:1126, 16:32:140201:1133, 16:32:140201:1134, 16:32:140201:1135, 16:32:140201:1155, 16:32:140201:1156, 16:32:140201:1157, 16:32:140201:1158, 16:32:140201:1159, 16:32:140201:1160, 16:32:140201:1161, 16:32:140201:1162, 16:32:140201:1163, 16:32:140201:1164, 16:32:140201:1165, 16:32:140201:1166, 16:32:140201:1167, 16:32:140201:1167, 16:32:140201:1215, 16:32:140201:1223, 16:32:140201:1223, 16:32:140201:1223, 16:32:140201:1226, 16:32:140201:1230, 16:32:140201:1235, 16:32:140201:1239, 16:32:140201:1481, 16:32:140201:1482, 16:32:140201:1490, 16:32:140201:1491, 16:32:140201:1493, 16:32:140201:1494, 16:32:140201:1495, 16:32:140201:1496, 16:32:140201:881, 16:32:140201:882, 16:32:140201:902, 16:32:150302:259, 16:32:160704:246, 16:32:160704:250, 16:32:160704:251, 16:32:160704:253, 16:32:160704:254, 16:32:160705:283, 16:32:170803:224, 16:32:170803:449, 16:32:180401:365, 16:32:180401:379, 16:32:180401:380, 16:32:180401:687, 16:32:180401:688, 16:32:180401:690, 16:32:180401:691, 16:32:190202:333, 16:32:190202:335, 16:32:240301:230. Сведения об ограничениях права на объект недвижимости, обременениях данного объекта, не зарегистрированных в реестре прав, ограничений прав и обременений недвижимого имущества: Вид ограничения (обременения): Запрещение регистрации; срок действия не установлен; Лица (объекты недвижимости), в пользу которых (в связи с которыми) установлены ограничения (обременения): ОАО "Сетевая компания"; Реквизиты документа-основания: Постановление об утверждении границ охранных зон линий электропередачи № ЧЭС выдан: Исполнительный комитет Нурлатского Муниципального района. Вид ограничения (обременения): Запрещение регистрации; срок действия не установлен; Лица (объекты недвижимости), в пользу которых (в связи с которыми) установлены ограничения (обременения): ОАО "Сетевая компания"; Реквизиты документа-основания: Постановление об утверждении границ охранных зон линий электропередачи № ЧЭС выдан: Исполнительный комитет Нурлатского Муниципального района. Вид ограничения (обременения): Запрещение регистрации; срок действия не установлен; Лица (объекты недвижимости), в пользу которых (в связи с которыми) установлены ограничения (обременения): ОАО "Сетевая компания"; Реквизиты документа-основания: Постановление об утверждении границ охранных зон линий электропередачи № ЧЭС выдан:

Исполнительный комитет Нурлатского Муниципального района. Вид ограничения (обременения): Запрещение регистрации; срок действия не установлен; Лица (объекты недвижимости), в пользу которых (в связи с которыми) установлены ограничения (обременения): ОАО "Сетевая компания"; Реквизиты документа-основания: Постановление об утверждении границ охранных зон линий электропередачи № ЧЭС выдан:
Исполнительный комитет Нурлатского Муниципального района. Вид ограничения (обременения): Запрещение регистрации; срок действия не установлен; Лица (объекты недвижимости), в пользу которых (в связи с которыми) установлены ограничения (обременения): ОАО "Сетевая компания"; Реквизиты документа-основания: Постановление

		об утверждении границ охранных зон линий электропередачи № ЧЭС выдан: Исполнительный комитет Нурлатского Муниципального района. Вид ограничения (обременения): Запрещение регистрации; срок действия не установлен; Лица (объекты недвижимости), в пользу которых (в связи с которыми) установлены ограничения (обременения): ОАО "Сетевая компания"; Реквизиты документа-основания: Постановление об утверждении границ охранных зон линий электропередачи № ЧЭС выдан: Исполнительный комитет Нурлатского Муниципального района. Вид ограничения (обременения): Запрещение регистрации; срок действия не установлен; Лица (объекты недвижимости), в пользу которых (в связи с которыми) установлены ограничения

(обременения): ОАО "Сетевая компания"; Реквизиты документа-основания: Постановление об утверждении границ охранных зон линий электропередачи № ЧЭС выдан: Исполнительный комитет Нурлатского Муниципального района. Вид ограничения (обременения): Запрещение регистрации; срок действия не установлен; Лица (объекты недвижимости), в пользу которых (в связи с которыми) установлены ограничения (обременения): ОАО "Сетевая компания"; Реквизиты документа-основания: Постановление об утверждении границ охранных зон линий электропередачи № ЧЭС выдан: Исполнительный комитет Нурлатского Муниципального района. Вид ограничения (обременения): Ограничения прав на земельный участок, предусмотренные статьей 56 Земельного кодекса Российской Федерации; срок действия: с 12.03.2015; Реквизиты документа-основания: Свидетельство о Государственной регистрации права от 2004-04-26 № 212341 выдан: Управление федеральной службы государственной регистрации, кадастра и картографии по Республике Татарста. Вид ограничения (обременения): Ограничения прав на земельный участок, предусмотренные статьей 56 Земельного кодекса Российской Федерации; срок действия: с 18.03.2015; Реквизиты документа-основания: Свидетельство о Государственной регистрации права от 2007-05-11 № 226017 выдан: Управление федеральной службы государственной регистрации, кадастра и картографии по Республике Татарста. Вид ограничения (обременения): Ограничения прав на земельный участок, предусмотренные статьей 56 Земельного кодекса Российской Федерации; срок действия: с

01.04.2015; Реквизиты документа-основания: Перечень от 2014-09-12 № б/н выдан: Главный инженер НГДУ Нурлатнефть. Вид ограничения (обременения): Ограничения прав на земельный участок, предусмотренные статьей 56 Земельного кодекса Российской Федерации; срок действия: с 01.04.2015; Реквизиты документа-основания: Распоряжение от 2014-10-14 № 543-р выдан: Исполнительный комитет Нурлатского муниципального района Республики Татарстан. Вид ограничения (обременения): Ограничения прав на земельный участок, предусмотренные статьей 56 Земельного кодекса Российской Федерации; срок действия: с 01.04.2015; Реквизиты документа-основания: Распоряжение от 2014-10-14 № 543-р выдан: Исполнительный комитет Нурлатского муниципального района Республики Татарстан. Вид ограничения (обременения): Ограничения прав на земельный участок, предусмотренные статьей 56 Земельного кодекса Российской Федерации; срок действия: с 01.04.2015; Реквизиты документа-основания: Распоряжение от 2014-10-14 № 543-р выдан: Исполнительный комитет Нурлатского муниципального района Республики Татарстан. Вид ограничения (обременения): Ограничения прав на земельный участок, предусмотренные статьей 56 Земельного кодекса Российской Федерации; срок действия: с 01.04.2015; Реквизиты документа-основания: Распоряжение от 2014-10-14 № 543-р выдан: Исполнительный комитет Нурлатского муниципального района Республики Татарстан. Вид ограничения (обременения): Ограничения прав на земельный участок, предусмотренные статьей 56 Земельного кодекса Российской Федерации; срок действия: с 06.04.2015; Реквизиты документа-основания: Постановление Исполнительного комитета Нурлатского муниципального района от 2015-02-26 № 178 выдан: Исполнительный комитет Нурлатского муниципального района Республики Татарстан. Вид ограничения (обременения): Ограничения прав на земельный участок, предусмотренные статьей 56 Земельного кодекса Российской Федерации; срок действия: с 02.04.2015; Реквизиты документа-основания: Распоряжение "Об утверждении схемы расположения охранной зоны подземных трубопроводов УПТЖ для ППД ОАО "Татнефть" им. В.Д.Шашина" от 2010-12-31 № 965 выдан: Исполнительный комитет Нурлатского муниципального района. Вид ограничения (обременения): Ограничения прав на земельный участок, предусмотренные статьей 56 Земельного кодекса Российской Федерации; срок действия: с 02.04.2015; Реквизиты документа-основания: Постановление от 2007-12-24 № 1206 выдан: Исполнительный комитет Нурлатского муниципального района РТ. Вид ограничения (обременения): Ограничения прав на земельный участок, предусмотренные статьей 56 Земельного кодекса Российской Федерации; срок действия: с 02.04.2015; Реквизиты документа-основания: Постановление от 2007-12-24 № 1206 выдан: Исполнительный комитет Нурлатского муниципального района РТ. Вид ограничения (обременения): Ограничения прав на земельный участок, предусмотренные статьей 56 Земельного кодекса Российской Федерации; срок действия: с 20.04.2015; Реквизиты документа-основания: Решение о согласовании границ охранных зон в отношении объектов электросетевого хозяйства от 2013-03-28 № 3953/11 выдан: Приволжское управление Федеральной службы по экологическому, технологическому и атомному надзору. Вид ограничения (обременения): Ограничения прав на земельный участок, предусмотренные статьей 56 Земельного кодекса Российской Федерации; срок действия: с 20.04.2015; Реквизиты документа-основания: Решение о согласовании границ охранных зон в отношении объектов электросетевого хозяйства от 2013-03-28 № 3953/11 выдан: Приволжское управление Федеральной службы по экологическому, технологическому и атомному надзору. Вид ограничения (обременения): Ограничения прав на земельный участок, предусмотренные статьей 56 Земельного кодекса Российской Федерации; срок действия: с 21.04.2015; Реквизиты документа-основания: Постановление от 2008-04-25 № 395 выдан: Исполнительный комитет Нурлатского муниципального района Республики Татарстан. Вид ограничения (обременения):

Ограничения прав на земельный участок, предусмотренные статьей 56 Земельного кодекса Российской Федерации; срок действия: с 21.04.2015; Реквизиты документа-основания: Постановление от 2008-04-25 № 395 выдан: Исполнительный комитет Нурлатского муниципального района Республики Татарстан. Вид ограничения (обременения): Ограничения прав на земельный участок, предусмотренные статьей 56 Земельного кодекса Российской Федерации; срок действия: с 21.04.2015; Реквизиты документа-основания: Постановление от 2008-04-25 № 395 выдан: Исполнительный комитет Нурлатского муниципального района Республики Татарстан. Вид ограничения (обременения): Ограничения прав на земельный участок, предусмотренные статьей 56 Земельного кодекса Российской Федерации; срок действия: с 22.04.2015; Реквизиты документа-основания: Постановление от 2008-04-25 № 395 выдан: Исполнительный комитет Нурлатского муниципального района Республики Татарстан. Вид ограничения (обременения): Ограничения прав на земельный участок, предусмотренные статьей 56 Земельного кодекса Российской Федерации; срок действия: с 22.04.2015; Реквизиты документа-основания: Постановление от 2008-04-25 № 395 выдан: Исполнительный комитет Нурлатского муниципального района Республики Татарстан. Вид ограничения (обременения): Ограничения прав на земельный участок, предусмотренные статьей 56 Земельного кодекса Российской Федерации; срок действия: с 22.04.2015; Реквизиты документа-основания: Постановление от 2008-04-25 № 395 выдан: Исполнительный комитет Нурлатского муниципального района Республики Татарстан. Вид ограничения (обременения): Ограничения прав на земельный участок, предусмотренные статьей 56 Земельного кодекса Российской Федерации; срок действия: с 22.04.2015; Реквизиты документа-основания: Постановление от 2008-04-25 № 395 выдан: Исполнительный комитет Нурлатского муниципального района Республики Татарстан. Вид ограничения (обременения): Ограничения прав на земельный участок, предусмотренные статьей 56 Земельного кодекса Российской Федерации; срок действия: с 22.04.2015; Реквизиты документа-основания: Постановление от 2008-04-25 № 395 выдан: Исполнительный комитет Нурлатского муниципального района Республики Татарстан. Вид ограничения (обременения): Ограничения прав на земельный участок, предусмотренные статьей 56 Земельного кодекса Российской Федерации; срок действия: с 30.04.2015; Реквизиты документа-основания: Постановление от 2007-12-24 № 1206 выдан: Исполнительный комитет Нурлатского муниципального района РТ. Вид ограничения (обременения): Ограничения прав на земельный участок, предусмотренные статьей 56 Земельного кодекса Российской Федерации; срок действия: с 30.04.2015; Реквизиты документа-основания: Постановление от 2007-12-24 № 1206 выдан: Исполнительный комитет Нурлатского муниципального района РТ. Вид ограничения (обременения): Ограничения прав на земельный участок, предусмотренные статьей 56 Земельного кодекса Российской Федерации; срок действия: с 05.05.2015; Реквизиты документа-основания: Постановление от 2007-12-24 № 1206 выдан: Исполнительный комитет Нурлатского муниципального района РТ. Вид ограничения (обременения): Ограничения прав на земельный участок, предусмотренные статьей 56 Земельного кодекса Российской Федерации; срок действия: с 05.05.2015; Реквизиты документа-основания: Постановление от 2007-12-24 № 1206 выдан: Исполнительный комитет Нурлатского муниципального района РТ. Вид ограничения (обременения): Ограничения прав на земельный участок, предусмотренные статьей 56 Земельного кодекса Российской Федерации; срок действия: с 05.05.2015; Реквизиты документа-основания: Постановление от 2007-12-24 № 1206 выдан: Исполнительный комитет Нурлатского муниципального района РТ. Вид ограничения (обременения): Ограничения прав на земельный участок, предусмотренные статьей 56 Земельного кодекса Российской Федерации; срок действия: с 05.05.2015; Реквизиты документа-основания: Постановление

от 2007-12-24 № 1206 выдан: Исполнительный комитет Нурлатского муниципального района РТ. Вид ограничения (обременения): Ограничения прав на земельный участок, предусмотренные статьей 56 Земельного кодекса Российской Федерации; срок действия: с 06.05.2015; Реквизиты документа-основания: Постановление

Федерации; срок действия: с 06.05.2015; Реквизиты документа-основания: Постановление от 2007-12-24 № 1206 выдан: Исполнительный комитет Нурлатского муниципального района РТ. Вид ограничения (обременения): Ограничения прав на земельный участок, предусмотренные статьей 56 Земельного кодекса Российской Федерации; срок действия: с 06.05.2015; Реквизиты документа-основания: Постановление от 2007-12-24 № 1206 выдан: Исполнительный комитет Нурлатского муниципального района РТ. Вид ограничения (обременения): Ограничения прав на земельный участок, предусмотренные статьей 56 Земельного кодекса Российской Федерации; срок действия: с 06.05.2015; Реквизиты документа-основания: Постановление от 2007-12-24 № 1206 выдан: Исполнительный комитет Нурлатского муниципального района РТ. Вид ограничения (обременения): Ограничения прав на земельный участок, предусмотренные статьей 56 Земельного кодекса Российской Федерации; срок действия: с 06.05.2015; Реквизиты документа-основания: Постановление от 2007-12-24 № 1206 выдан: Исполнительный комитет Нурлатского муниципального района РТ. Вид ограничения (обременения): Ограничения прав на земельный участок, предусмотренные статьей 56 Земельного кодекса Российской Федерации; срок действия: с 07.05.2015; Реквизиты документа-основания: Постановление от 2007-12-24 № 1206 выдан: Исполнительный комитет Нурлатского муниципального района РТ. Вид ограничения (обременения): Ограничения прав на земельный участок, предусмотренные статьей 56 Земельного кодекса Российской Федерации; срок действия: с 07.05.2015; Реквизиты документа-основания: Постановление от 2007-12-24 № 1206 выдан: Исполнительный комитет Нурлатского муниципального района РТ. Вид ограничения (обременения): Ограничения прав на земельный участок, предусмотренные статьей 56 Земельного кодекса Российской Федерации; срок действия: с 07.05.2015; Реквизиты документа-основания: Постановление от 2007-12-24 № 1206 выдан: Исполнительный комитет Нурлатского муниципального района РТ. Вид ограничения (обременения): Ограничения прав на земельный участок, предусмотренные статьей 56 Земельного кодекса Российской Федерации; срок действия: с 07.05.2015; Реквизиты документа-основания: Постановление от 2007-12-24 № 1206 выдан: Исполнительный комитет Нурлатского муниципального района РТ. Вид ограничения (обременения): Ограничения прав на земельный участок, предусмотренные статьей 56 Земельного кодекса Российской Федерации; срок действия: с 07.05.2015; Реквизиты документа-основания: Постановление от 2007-12-24 № 1206 выдан: Исполнительный комитет Нурлатского муниципального района РТ. Вид ограничения (обременения): Ограничения прав на земельный участок, предусмотренные статьей 56 Земельного кодекса Российской Федерации; срок действия: с 07.05.2015; Реквизиты документа-основания: Постановление от 2007-12-24 № 1206 выдан: Исполнительный комитет Нурлатского муниципального района РТ. Вид ограничения (обременения): Ограничения прав на земельный участок, предусмотренные статьей 56 Земельного кодекса Российской Федерации; срок действия: с 07.05.2015; Реквизиты документа-основания: Постановление от 2007-12-24 № 1206 выдан: Исполнительный комитет Нурлатского муниципального района РТ. Вид ограничения (обременения): Ограничения прав на земельный участок, предусмотренные статьей 56 Земельного кодекса Российской Федерации; срок действия: с 07.05.2015; Реквизиты документа-основания: Постановление от 2007-12-24 № 1206 выдан: Исполнительный комитет Нурлатского муниципального района РТ. Вид ограничения (обременения): Ограничения прав на земельный участок, предусмотренные статьей 56 Земельного кодекса Российской Федерации; срок действия: с 07.05.2015; Реквизиты документа-основания: Постановление от 2007-12-24 № 1206 выдан: Исполнительный комитет Нурлатского муниципального района РТ. Вид ограничения (обременения): Ограничения прав на земельный участок, предусмотренные статьей 56 Земельного кодекса Российской Федерации; срок действия: с 13.05.2015; Реквизиты документа-основания: Свидетельство о праве собственности от 2009-01-15 № 058236 выдан: Управление Федеральной регистрационной службы по Республике Татарстан. Вид ограничения (обременения): Ограничения прав на земельный участок, предусмотренные статьей 56 Земельного кодекса Российской Федерации; срок действия: с 12.05.2015; Реквизиты документа-основания: Распоряжение "Об утверждении схемы расположения охранной зоны подземных трубопроводов УПТЖ для ППД ОАО "Татнефть" им. В.Д.Шашина" от 2010-12-31 № 965 выдан: Исполнительный комитет Нурлатского муниципального района. Вид

ограничения (обременения): Ограничения прав на земельный участок, предусмотренные статьей 56 Земельного кодекса Российской Федерации; срок действия: с 20.05.2015; Реквизиты документа-основания: Выписка из единого государственного реестра прав на недвижимое имущество и сделок с ним от 2001-12-26 № 1/2001-27 выдан: Филиал государственной регистрационной палаты при МЮ РТ в Нурлатском районе и г. Нурлат. Вид ограничения (обременения): Ограничения прав на земельный участок, предусмотренные статьей 56 Земельного кодекса Российской Федерации; срок действия: с 20.05.2015; Реквизиты документа-основания: Справка балансовой принадлежности (Перечень ЛЭП Нурлатского района) № б/н выдан: Нурлатский РРЭС Чистопольские электрические сети ОАО "Сетевая компания". Вид ограничения (обременения): Ограничения прав на земельный участок, предусмотренные статьей 56 Земельного кодекса Российской Федерации; срок действия: с 20.05.2015; Реквизиты документа-основания: Распоряжение от 2001-12-10 № 535-р выдан: Министерство Земельных и имущественных отношений Республики Татарстан. Вид ограничения (обременения): Ограничения прав на земельный участок, предусмотренные статьей 56 Земельного кодекса Российской Федерации; срок действия: с 20.05.2015; Реквизиты документа-основания: Выписка из единого государственного реестра прав на недвижимое имущество и сделок с ним от 2001-12-26 № 1/2001-26 выдан: Филиал государственной регистрационной палаты при МЮ РТ в Нурлатском районе и г. Нурлат. Вид ограничения (обременения): Ограничения прав на земельный участок, предусмотренные статьей 56 Земельного кодекса Российской Федерации; срок действия: с 20.05.2015; Реквизиты документа-основания: Выписка из единого государственного реестра прав на недвижимое имущество и сделок с ним от 2001-12-26 № 1/2001-26 выдан: Филиал государственной регистрационной палаты при МЮ РТ в Нурлатском районе и г. Нурлат. Вид ограничения (обременения): Ограничения прав на земельный участок, предусмотренные статьей 56 Земельного кодекса Российской Федерации; срок действия: с 20.05.2015; Реквизиты документа-основания: Выписка из единого государственного реестра прав на недвижимое имущество и сделок с ним от 2001-12-26 № 1/2001-23 выдан: Филиал государственной регистрационной палаты при МЮ РТ в Нурлатском районе и г. Нурлат. Вид ограничения (обременения): Ограничения прав на земельный участок, предусмотренные статьей 56 Земельного кодекса Российской Федерации; срок действия: с 20.05.2015; Реквизиты документа-основания: Свидетельство о государственной регистрации права от 2004-09-22 № 287721 выдан: Государственная регистрационная палата при министерстве юстиции Республики Татарстан. Вид ограничения (обременения): Ограничения прав на земельный участок, предусмотренные статьей 56 Земельного кодекса Российской Федерации; срок действия: с 20.05.2015; Реквизиты документа-основания: Свидетельство о государственной регистрации права от 2004-09-22 № 287721 выдан: Государственная регистрационная палата при министерстве юстиции Республики Татарстан. Вид ограничения (обременения): Ограничения прав на земельный участок, предусмотренные статьей 56 Земельного кодекса Российской Федерации; срок действия: с 20.05.2015;

Реквизиты документа-основания: Свидетельство о государственной регистрации права от 2004-09-22 № 287721 выдан: Государственная регистрационная палата при министерстве юстиции Республики Татарстан. Вид ограничения (обременения): Ограничения прав на земельный участок, предусмотренные статьей 56 Земельного кодекса Российской Федерации; срок действия: с 20.05.2015; Реквизиты документа-основания: Свидетельство о государственной регистрации права от 2004-09-22 № 287721 выдан: Государственная регистрационная палата при министерстве юстиции Республики Татарстан. Вид ограничения (обременения): Ограничения прав на земельный участок, предусмотренные статьей 56 Земельного кодекса Российской Федерации; срок действия: с 20.05.2015; Реквизиты документа-основания: Свидетельство о государственной регистрации права от 2004-09-22 № 287721 выдан: Государственная регистрационная палата при министерстве юстиции Республики Татарстан. Вид ограничения (обременения): Ограничения прав на земельный участок, предусмотренные статьей 56 Земельного кодекса Российской Федерации; срок действия: с 18.08.2015; Реквизиты документа-основания: Доверенность от 2014-05-16 № 32/16-01 выдан: ОАО "Татнефть" им. В. Д. Шашина. Вид ограничения (обременения): Ограничения прав на земельный участок, предусмотренные статьей 56 Земельного кодекса Российской Федерации; срок действия: с 21.08.2015; Реквизиты документа-основания: Свидетельство о государственной регистрации права от 2015-04-02 № 045442 выдан: РФ Единый государственный реестр прав на недвижимое имущество и сделок с ним. Вид ограничения (обременения): Ограничения прав на земельный участок, предусмотренные статьей 56 Земельного кодекса Российской Федерации; срок действия: с 26.08.2015; Реквизиты документа-основания: Выписка из единого государственного реестра прав на недвижимое имущество и сделок с ним от 2001-12-26 № 1/2001-26 выдан: Филиал государственной регистрационной палаты при МЮ РТ в Нурлатском районе и г.Нурлат. Вид ограничения (обременения): Ограничения прав на земельный участок, предусмотренные статьей 56 Земельного кодекса Российской Федерации; срок действия: с 09.09.2015; Реквизиты документа-основания: Землеустроительное дело от 2015-05-06 № б/н выдан: ООО "Рельеф", Кадастровый инженер. Вид ограничения (обременения): Ограничения прав на земельный участок, предусмотренные статьей 56 Земельного кодекса Российской Федерации; срок действия: с 09.09.2015; Реквизиты документа-основания: Землеустроительное дело от 2015-05-06 № б/н выдан: ООО "Рельеф", Кадастровый инженер. Вид ограничения (обременения): Ограничения прав на земельный участок, предусмотренные статьей 56 Земельного кодекса Российской Федерации; срок действия: с 09.09.2015; Реквизиты документа-основания: Землеустроительное дело от 2015-05-06 № б/н выдан: ООО "Рельеф", Кадастровый инженер. Вид ограничения (обременения): Ограничения прав на земельный участок, предусмотренные статьей 56 Земельного кодекса Российской Федерации; срок действия: с 09.09.2015; Реквизиты документа-основания: Землеустроительное дело от 2015-05-06 № б/н выдан: ООО "Рельеф", Кадастровый инженер. Вид ограничения (обременения): Ограничения прав на земельный участок, предусмотренные статьей 56 Земельного кодекса Российской Федерации; срок действия: с 09.09.2015; Реквизиты документа-основания: Землеустроительное дело от 2015-05-06 № б/н выдан: ООО "Рельеф", Кадастровый инженер. Вид ограничения (обременения): Ограничения прав на земельный участок, предусмотренные статьей 56 Земельного кодекса Российской Федерации; срок действия: с 09.09.2015; Реквизиты документа-основания: Землеустроительное дело от 2015-05-06 № б/н выдан: ООО "Рельеф", Кадастровый инженер. Вид ограничения (обременения):

Ограничения прав на земельный участок, предусмотренные статьей 56 Земельного кодекса Российской Федерации; срок действия: с 02.10.2015; Реквизиты документа-основания: Свидетельство о государственной регистрации права от 2014-10-13 № 254342 выдан: РФ Единый государственный реестр прав на недвижимое имущество и сделок с ним. Вид ограничения (обременения): Ограничения прав на земельный участок, предусмотренные статьей 56 Земельного кодекса Российской Федерации; срок действия: с 23.12.2015; Реквизиты документа-основания: Свидетельство о государственной регистрации права от 2011-05-10 № 16-16-35/003/2011-007 выдан: Регистратором. Вид ограничения (обременения): Ограничения прав на земельный участок, предусмотренные статьей 56 Земельного кодекса Российской Федерации; срок действия: с 23.12.2015; Реквизиты документа-основания: Приказ МЭПР РТ об установлении водоохранных зон и прибрежных защитных полос реки Ик, расположенной на территории Республики Татарстан от 2015-11-19 № №979-п выдан: Министерством экологии и природных ресурсов Республики Татарстан. Вид ограничения (обременения): Ограничения прав на земельный участок, предусмотренные статьей 56 Земельного кодекса Российской Федерации; срок действия: с 24.12.2015; Реквизиты документа-основания: Приказ МЭПР РТ об установлении водоохранных зон и прибрежных защитных полос реки Большой Черемшан (Черемшан), расположенной на территории Республики Татарстан от 2015-11-19 № №979-п выдан: Министерством экологии и природных ресурсов Республики Татарстан. Вид ограничения (обременения): Ограничения прав на земельный участок, предусмотренные статьей 56 Земельного кодекса Российской Федерации; срок действия: с 18.01.2016; Реквизиты документа-основания: Постановление от 2015-12-22 № 1021 выдан: Исполнительным комитетом Нурлатского муниципального района РТ. Вид ограничения (обременения): Ограничения прав на земельный участок, предусмотренные статьей 56 Земельного кодекса Российской Федерации; срок действия: с 18.01.2016; Реквизиты документа-основания: Постановление от 2015-12-22 № 1020 выдан: Исполнительным комитетом Нурлатского муниципального района РТ. Вид ограничения (обременения): Ограничения прав на земельный участок, предусмотренные статьей 56 Земельного кодекса Российской Федерации; срок действия: с 18.01.2016; Реквизиты документа-основания: Свидетельство о государственной регистрации права от 2013-04-25 № 785016 выдан: Регистратор. Вид ограничения (обременения): Ограничения прав на земельный участок, предусмотренные статьей 56 Земельного кодекса Российской Федерации; срок действия: с 18.09.2017; Реквизиты документа-основания: Постановление от 2017-06-30 № 621 выдан: Регистратор. Вид ограничения (обременения): Ограничения прав на земельный участок, предусмотренные статьей 56 Земельного кодекса Российской Федерации; срок действия: с 18.09.2017; Реквизиты документа-основания: Постановление от 2017-06-30 № 621 выдан: Регистратор. Вид ограничения (обременения): Ограничения прав на земельный участок, предусмотренные статьей 56 Земельного кодекса Российской Федерации; срок действия: с 18.09.2017; Реквизиты документа-основания: Постановление от 2017-06-30 № 621 выдан: Регистратор. Вид ограничения (обременения): Ограничения прав на земельный участок, предусмотренные статьей 56 Земельного кодекса Российской Федерации; срок действия: с 18.09.2017; Реквизиты документа-основания: Постановление от 2017-06-30 № 621 выдан: Регистратор. Вид ограничения (обременения): Ограничения прав на земельный участок, предусмотренные статьей 56 Земельного кодекса Российской Федерации; срок действия: с 18.09.2017; Реквизиты документа-основания: Постановление от 2017-06-30 № 621 выдан: Регистратор. Вид ограничения (обременения): Ограничения прав на земельный участок,

предусмотренные статьей 56 Земельного кодекса Российской Федерации; срок действия: с 18.09.2017; Реквизиты документа-основания: Постановление от 2017-06-30 № 621 выдан: Регистратор. Вид ограничения (обременения): Ограничения прав на земельный участок, предусмотренные статьей 56 Земельного кодекса Российской Федерации; срок действия: с 16.01.2018; Реквизиты документа-основания: Постановление Правительства РФ "О порядке установления охранных зон объектов электросетевого хозяйства и особых условий использования земельных участков, расположенных в границах таких зон" от 2009-02-24 № 160 выдан: Правительство РФ. Вид ограничения (обременения): Ограничения прав на земельный участок, предусмотренные статьей 56 Земельного кодекса Российской Федерации; срок действия: с 16.01.2018; Реквизиты документа-основания: Постановление Правительства РФ "О порядке установления охранных зон объектов электросетевого хозяйства и особых условий использования земельных участков, расположенных в границах таких зон" от 2009-02-24 № 160 выдан: Правительство РФ. Вид ограничения (обременения): Ограничения прав на земельный участок, предусмотренные статьей 56 Земельного кодекса Российской Федерации; срок действия: с 16.01.2018; Реквизиты документа-основания: Постановление Правительства РФ "О порядке установления охранных зон объектов электросетевого хозяйства и особых условий использования земельных участков, расположенных в границах таких зон" от 2009-02-24 № 160 выдан: Правительство РФ. Вид ограничения (обременения): Ограничения прав на земельный участок, предусмотренные статьей 56 Земельного кодекса Российской Федерации; срок действия: с 16.01.2018; Реквизиты документа-основания: Постановление Правительства РФ "О порядке установления охранных зон объектов электросетевого хозяйства и особых условий использования земельных участков, расположенных в границах таких зон" от 2009-02-24 № 160 выдан: Правительство РФ. Вид ограничения (обременения): Ограничения прав на земельный участок, предусмотренные статьей 56 Земельного кодекса Российской Федерации; срок действия: с 16.01.2018; Реквизиты документа-основания: Постановление Правительства РФ "О порядке установления охранных зон объектов электросетевого хозяйства и особых условий использования земельных участков, расположенных в границах таких зон" от 2009-02-24 № 160 выдан: Правительство РФ. Вид ограничения (обременения): Ограничения прав на земельный участок, предусмотренные статьей 56 Земельного кодекса Российской Федерации; срок действия: с 16.01.2018; Реквизиты документа-основания: Постановление Правительства РФ "О порядке установления охранных зон объектов электросетевого хозяйства и особых условий использования земельных участков, расположенных в границах таких зон" от 2009-02-24 № 160 выдан: Правительство РФ. Вид ограничения (обременения): Ограничения прав на земельный участок, предусмотренные статьей 56 Земельного кодекса Российской Федерации; срок действия: с 03.08.2018; Реквизиты документа-основания: Санитарно-эпидемиологическое заключение от 2015-11-11 № 16.11.11.000.Т.002186.11.15 выдан: Федеральная служба по надзору в сфере защиты прав потребителей и благополучия человека (Управление Роспотребнадзора по РТ). Вид ограничения (обременения): Ограничения прав на земельный участок, предусмотренные статьей 56 Земельного кодекса Российской Федерации; срок действия: с 02.10.2018; Реквизиты документа-основания: Постановление Правительства РФ "О порядке установления охранных зон объектов электросетевого хозяйства и особых условий использования земельных участков, расположенных в границах таких зон" от 2009-02-24 № 160 выдан: Правительство РФ. Вид ограничения (обременения): Ограничения прав на земельный участок, предусмотренные статьей 56 Земельного кодекса Российской Федерации; срок действия: с 02.10.2018; Реквизиты документа-основания: Постановление Правительства РФ "О порядке установления охранных зон объектов электросетевого хозяйства и особых условий использования земельных участков, расположенных в границах

		таких зон" от 2009-02-24 № 160 выдан: Правительство РФ. Вид ограничения (обременения): Ограничения прав на земельный участок, предусмотренные статьей 56 Земельного кодекса Российской Федерации; срок действия: с 02.10.2018; Реквизиты документа-основания: Постановление Правительства РФ "О порядке установления охранных зон объектов электросетевого хозяйства и особых условий использования земельных участков, расположенных в границах таких зон" от 2009-02-24 № 160 выдан: Правительство РФ. Вид ограничения (обременения): Ограничения прав на земельный участок, предусмотренные статьей 56 Земельного кодекса Российской Федерации; срок действия: с 14.06.2019; Реквизиты документа-основания: Свидетельство от 2012-11-14 № 006695327 выдан: МИ ФНС №18 по РТ. Вид ограничения (обременения): Ограничения прав на земельный участок, предусмотренные статьей 56 Земельного кодекса Российской Федерации; срок действия: с 18.06.2019; Реквизиты документа-основания: Свидетельство от 2012-11-14 № 006695327 выдан: МИ ФНС №18 по РТ. Вид ограничения (обременения): Ограничения прав на земельный участок, предусмотренные статьей 56 Земельного кодекса Российской Федерации; срок действия: с 18.06.2019; Реквизиты документа-основания: Свидетельство от 2012-11-14 № 006695327 выдан: МИ ФНС №18 по РТ. Вид ограничения (обременения): Ограничения прав на земельный участок, предусмотренные статьей 56 Земельного кодекса Российской Федерации; срок действия: с 14.06.2019; Реквизиты документа-основания: Свидетельство от 2012-11-14 № 006695327 выдан: МИ ФНС №18 по РТ. Вид ограничения (обременения): Ограничения прав на земельный участок, предусмотренные статьей 56 Земельного кодекса Российской Федерации; срок действия: с 18.06.2019; Реквизиты документа-основания: Свидетельство от 2012-11-14 № 006695327 выдан: МИ ФНС №18 по РТ. Вид ограничения (обременения): Ограничения прав на земельный участок, предусмотренные статьей 56 Земельного кодекса Российской Федерации; срок действия: с 18.06.2019; Реквизиты документа-основания: Свидетельство от 2012-11-14 № 006695327 выдан: МИ ФНС №18 по РТ. Вид ограничения (обременения): Ограничения прав на земельный участок, предусмотренные статьей 56 Земельного кодекса Российской Федерации; срок действия: с 18.06.2019; Реквизиты документа-основания: Свидетельство от 2012-11-14 № 006695327 выдан: МИ ФНС №18 по РТ. Вид ограничения (обременения): Ограничения прав на земельный участок, предусмотренные статьей 56 Земельного кодекса Российской Федерации; срок действия: с 18.06.2019; Реквизиты документа-основания: Свидетельство от 2012-11-14 № 006695327 выдан: МИ ФНС №18 по РТ. Вид ограничения (обременения): Ограничения прав на земельный участок, предусмотренные статьей 56 Земельного кодекса Российской Федерации; срок действия: с 19.06.2019; Реквизиты документа-основания: Свидетельство от 2012-11-14 № 006695327 выдан: МИ ФНС №18 по РТ. Вид ограничения (обременения): Ограничения прав на земельный участок,

предусмотренные статьей 56 Земельного кодекса Российской Федерации; срок действия: с 19.06.2019; Реквизиты документа-основания: Свидетельство от 2012-11-14 № 006695327 выдан: МИ ФНС №18 по РТ. Вид ограничения (обременения): Ограничения прав на земельный участок, предусмотренные статьей 56 Земельного кодекса Российской Федерации; срок действия: с 19.06.2019; Реквизиты документа-основания: Свидетельство от 2012-11-14 № 006695327 выдан: МИ ФНС №18 по РТ. Вид ограничения (обременения): Ограничения прав на земельный участок, предусмотренные статьей 56 Земельного кодекса Российской Федерации; срок действия: с 27.08.2019; Реквизиты документа-основания: Справка от 2019-06-18 № 1-8/863 выдан: АО "РКЦ "Земля". Вид ограничения (обременения): Ограничения прав на земельный участок, предусмотренные статьей 56 Земельного кодекса Российской Федерации; срок действия: с 28.08.2019; Реквизиты документа-основания: Свидетельство о государственной регистрации права от 2009-05-30 № 385989 выдан: Управление федеральной службы государственной регистрации, кадастра и картографии по РТ. Вид ограничения (обременения): Ограничения прав на земельный участок, предусмотренные статьей 56 Земельного кодекса Российской Федерации; срок действия: с 28.08.2019; Реквизиты документа-основания: Свидетельство о государственной регистрации права от 2014-06-17 № 222564 выдан: Управление федеральной службы государственной регистрации, кадастра и картографии по РТ. Вид ограничения (обременения): Ограничения прав на земельный участок, предусмотренные статьей 56 Земельного кодекса Российской Федерации; срок действия: с 13.01.2020; Реквизиты документа-основания: Постановление от 2019-10-08 № 933 выдан: Исполнительный комитет Нурлатского муниципального района РТ. Вид ограничения (обременения): Ограничения прав на земельный участок, предусмотренные статьей 56 Земельного кодекса Российской Федерации; срок действия: с 11.08.2020; Реквизиты документа-основания: Санитарно-эпидемиологическое заключение от 2010-08-24 № 16.11.11.000.Т.001506.08.10 выдан: Федеральная служба по надзору в сфере защиты прав потребителей и благополучия человека. Вид ограничения (обременения): Ограничения прав на земельный участок, предусмотренные статьей 56 Земельного кодекса Российской Федерации; срок действия: с 24.08.2020; Реквизиты документа-основания: Постановление Правительства Российской Федерации “Об утверждении Правил установления санитарно-защитных зон и использования земельных участков, расположенных в границах санитарно-защитных зон” от 2018-03-03 № № 222 выдан: Правительство Российской Федерации. Вид ограничения (обременения): Ограничения прав на земельный участок, предусмотренные статьей 56 Земельного кодекса Российской Федерации; срок действия: с 30.03.2021; Реквизиты документа-основания: Решение об установлении границ СЗЗ от 2021-03-06 № 11/6002 выдан: Главный государственный санитарный врач по Республики Татарстан. Вид ограничения (обременения): Ограничения прав на земельный участок, предусмотренные статьей 56 Земельного кодекса Российской Федерации; срок действия: с 28.06.2021; Реквизиты документа-основания: Решение о согласовании границ охранной зоны объекта элетросетевого хозяйства от 2021-05-31 № 4318-0455 выдан: Федеральная служба по экологическому, технологическому и атомному надзору (Ростехнадзор). Вид ограничения (обременения): Ограничения прав на земельный участок, предусмотренные статьей 56 Земельного кодекса Российской Федерации; срок действия: с 23.07.2021; Реквизиты документа-основания: Решение об установлении границ санитарно-защитной зоны от 2021-04-12 № 11/9405 выдан: Главный государственный санитарный врач по Республике Татарстан (Татарстан). Вид ограничения (обременения): Ограничения прав на земельный участок, предусмотренные статьей 56 Земельного кодекса Российской Федерации; срок действия: с 11.11.2021; Реквизиты документа-основания: Решение о согласовании границ охранной зоны объекта электросетевого хозяйства от 2020-05-13 № 018/2020 выдан:

Федеральная служба по экологическому, технологическому и атомному надзору (Ростехнадзор). Вид ограничения (обременения): Ограничения прав на земельный участок, предусмотренные статьей 56 Земельного кодекса Российской Федерации; срок действия: с 08.06.2022; Реквизиты документа-основания: Решение о согласовании границ охранной зоны объекта элетросетевого хозяйства от 2022-04-22 № 43-16/259 выдан: Федеральная служба по экологическому, технологическому и атомному надзору (Ростехнадзор). Вид ограничения (обременения): Ограничения прав на земельный участок, предусмотренные статьей 56 Земельного кодекса Российской Федерации; срок действия: с 14.07.2022; Реквизиты документа-основания: Решение №838 об установлении санитарно-защитной зоны для промплощадки ДНС-2 "Вишневая поляна" НГДУ "Нурлатнефть" ПАО "Татнефть" им. В.Д. Шашина в рамках проектной документации: "Обустройство Вишнево-Полянского нефтяного месторождения. Реконструкция ДНС-2 "Вишневая поляна", по адресу: Республика Татарстан, Нурлатский район, между н.п. Караульная Гора и н.п. Егоркино от 2022-06-22 № 11/12376 выдан: ФЕДЕРАЛЬНАЯ СЛУЖБА ПО НАДЗОРУ В СФЕРЕ ЗАЩИТЫ ПРАВ ПОТРЕБИТЕЛЕЙ И БЛАГОПОЛУЧИЯ ЧЕЛОВЕКА. Главный государственный санитарный врач по Республике Татарстан (Татарстан). Вид ограничения (обременения): Ограничения прав на земельный участок, предусмотренные статьей 56 Земельного кодекса Российской Федерации; срок действия: с 25.08.2022; Реквизиты документа-основания: Свидетельство о государственной регистрации права от 2003-05-13 № 232188 выдан: Государственная регистрационная палата при министерстве юстиции Республики Татарстан филиал в Бугульминском районе в г.Бугул; Решение Арбитражного суда Республики Татарстан от 2022-03-01 № А65-22094/2021 выдан: Арбитражный суд Республики Татарстан. Вид ограничения (обременения): Ограничения прав на земельный участок, предусмотренные статьей 56 Земельного кодекса Российской Федерации; срок действия: с 06.09.2022; Реквизиты документа-основания: Свидетельство о государственной регистрации права от 2003-05-13 № 232188 выдан: Государственная регистрационная палата при министерстве юстиции Республики Татарстан филиал в Бугульминском районе в г.Бугульма; Решение Арбитражного суда Республики Татарстан от 2022-03-01 № А65-22094/2021 выдан: Арбитражный суд Республики Татарстан . Вид ограничения (обременения): Ограничения прав на земельный участок, предусмотренные статьей 56 Земельного кодекса Российской Федерации; срок действия: с 20.03.2023; Реквизиты документа-основания: Решение о согласовании границ охранной зоны объекта электросетевого хозяйства от 2023-05-02 № 43-16/187 выдан: Федеральная служба по экологическому, технологическому и атомному надзору (Ростехнадзор) Приволжское Управление. Вид ограничения (обременения): Ограничения прав на земельный участок, предусмотренные статьей 56 Земельного кодекса Российской Федерации; срок действия: с 22.03.2023; Реквизиты документа-основания: Решение о согласовании границ охранной зоны объекта электросетевого хозяйства от 2022-09-29 № 43-16/857 выдан: Приволжское Управление Ростехнадзора. Вид ограничения (обременения): Ограничения прав на земельный участок, предусмотренные статьей 56 Земельного кодекса Российской Федерации; срок действия: с 24.04.2023; Реквизиты документа-основания: Решение о согласовании границ охранной зоны объекта электросетевого хозяйства от 2022-09-29 № 43-16/858 выдан: Федеральная служба по экологическому, технологическому и атомному надзору (Ростехнадзор). Вид ограничения (обременения): Ограничения прав на земельный участок, предусмотренные статьей 56 Земельного кодекса Российской Федерации; срок действия: с 25.04.2023; Реквизиты документа-основания: Решение о согласовании границ охранной зоны объекта электросетевого хозяйства от 2022-09-29 № 43-16/859 выдан: Федеральная служба по экологическому, технологическому и атомному надзору (Ростехнадзор). Вид ограничения (обременения): Ограничения прав на земельный участок,

		предусмотренные статьей 56 Земельного кодекса Российской Федерации; срок действия: с 26.04.2023; Реквизиты документа-основания: Решение о согласовании границ охранной зоны объекта электросетевого хозяйства от 2022-09-29 № 43-16/865 выдан: Федеральная служба по экологическому, технологическому и атомному надзору (Ростехнадзор). Вид ограничения (обременения): Ограничения прав на земельный участок, предусмотренные статьей 56 Земельного кодекса Российской Федерации; срок действия: с 31.05.2023; Реквизиты документа-основания: Решение о согласовании границ охранной зоны объекта электросетевого хозяйства от 2023-03-23 № 43-16/137 выдан: Приволжское Управление Ростехнадзора. Вид ограничения (обременения): Ограничения прав на земельный участок, предусмотренные статьей 56 Земельного кодекса Российской Федерации; срок действия: с 01.06.2023; Реквизиты документа-основания: Решение о согласовании границ охранной зоны объекта электросетевого хозяйства от 2023-03-23 № 43-16/135 выдан: Приволжское Управление Ростехнадзора. Вид ограничения (обременения): Ограничения прав на земельный участок, предусмотренные статьей 56 Земельного кодекса Российской Федерации; срок действия: с 06.06.2023; Реквизиты документа-основания: свидетельство от 2009-09-11 № 16-16-03/014/2009-270 выдан: ЕГРН. Вид ограничения (обременения): Ограничения прав на земельный участок, предусмотренные статьей 56 Земельного кодекса Российской Федерации; срок действия: с 11.10.2023; Реквизиты документа-основания: Выписка из Единого государственного реестра недвижимости об объекте недвижимости от 2023-05-17 № КУВИ-001/2023-113574786 выдан: ЕГРН. Вид ограничения (обременения): Ограничения прав на земельный участок, предусмотренные статьей 56 Земельного кодекса Российской Федерации; срок действия: с 18.03.2024; Реквизиты документа-основания: РЕШЕНИЕ № 1115 об установлении санитарно-защитной зоны для промплощадки скважин №№8829, 8851, 8844, 8839, 8840, 8841 (К-8844), 8044, 8055, 8265, 8056, 8057, 8112, 8045 (К-8044) ЦДНГ-1 НГДУ "Нурлатнефть" ПАО "Татнефть" имени В.Д. Шашина, расположенной по адресу: Республика Татарстан, Нурлатский муниципальный район от 2024-02-20 № 1115 выдан: ФЕДЕРАЛЬНАЯ СЛУЖБА ПО НАДЗОРУ В СФЕРЕ ЗАЩИТЫ ПРАВ ПОТРЕБИТЕЛЕЙ И БЛАГОПОЛУЧИЯ ЧЕЛОВЕКА. Главный государственный санитарный врач по Республике Татарстан М.А.Патяшина. Вид ограничения (обременения): Ограничения прав на земельный участок, предусмотренные статьей 56 Земельного кодекса Российской Федерации; срок действия: с 27.04.2024; Реквизиты документа-основания: Решение о согласовании границ охранной зоны объекта электросетевого хозяйства от 2024-04-04 № 43-16/142 выдан: Федеральная служба по экологическому, технологическому и атомному надзору Приволжское управление. Граница земельного участка пересекает границы земельных участков (земельного участка) с кадастровыми номерами (кадастровым номером) 16:32:000000:2868, 16:32:000000:2870, 16:32:000000:2895, 16:32:000000:2901, 16:32:020201:595, 16:32:100302:107, 16:32:140201:800, 16:32:150301:457, 16:32:150302:104, 16:32:150302:115, 16:32:150302:78, 16:32:170803:121, 16:32:180401:371, 16:32:200601:6, 63:24:0000000:521. Список кадастровых номеров обособленных (условных) участков, входящих в единое землепользование: 16:32:010601:80, 16:32:020201:44, 16:32:030403:1026, 16:32:040404:209, 16:32:060901:23, 16:32:061002:16, 16:32:061002:17, 16:32:061002:19, 16:32:061002:26, 16:32:070705:27, 16:32:070705:29, 16:32:080702:378, 16:32:080702:379, 16:32:080705:174, 16:32:090402:51, 16:32:110401:35, 16:32:110402:26, 16:32:120704:152, 16:32:130301:112, 16:32:130301:141, 16:32:130301:79, 16:32:130302:79, 16:32:130302:85, 16:32:130302:87, 16:32:140201:733, 16:32:140201:734, 16:32:140201:735, 16:32:150301:455, 16:32:150302:237, 16:32:150302:238, 16:32:160702:118, 16:32:160703:55, 16:32:160704:195, 16:32:160704:236, 16:32:160706:86, 16:32:170801:223, 16:32:170803:145, 16:32:180401:133, 16:32:180401:350,

	16:32:180401:351, 16:32:190202:309, 16:32:200601:199, 16:32:200601:346, 16:32:240201:198, 16:32:240201:72, 16:32:240202:103.
Получатель:	

М.П.

Отчет об объекте недвижимости

Сведения о зарегистрированных правах, ограничениях прав и обременениях объекта недвижимости

Земельный участок			
(вид объекта недвижимости)			
Лист № ___ Раздела **2**	Всего листов раздела **2:** ___	Всего разделов: ___	Всего листов: ___
06.02.2025			
Кадастровый номер:		**16:32:000000:68 (единое землепользование)**	

1.	Правообладатель (правообладатели):	1.1.	МО: Муниципальное образование "Нурлатский муниципальный район Республики Татарстан"
2.	Вид, номер и дата государственной регистрации права:	2.1.	Собственность: 16:32:000000:68-16/139/2023-2, 17.08.2023
3.	Сведения об осуществлении государственной регистрации сделки, права, ограничения права без необходимого в силу закона согласия третьего лица, органа:	данные отсутствуют	
4.	Ограничение прав и обременение объекта недвижимости:	не зарегистрировано	
5.	Договоры участия в долевом строительстве:	данные отсутствуют	
6.	Заявленные в судебном порядке права требования:	данные отсутствуют	
7.	Сведения о возражении в отношении зарегистрированного права:	данные отсутствуют	
8.	Сведения о невозможности государственной регистрации без личного участия правообладателя или его законного представителя:	данные отсутствуют	
9.	Правопритязания и сведения о наличии поступивших, но не рассмотренных заявлений о проведении государственной регистрации права (перехода, прекращения права), ограничения права или обременения объекта недвижимости, сделки в отношении объекта недвижимости:	отсутствуют	
10.	Сведения о невозможности государственной регистрации перехода, прекращения, ограничения права на земельный участок из земель сельскохозяйственного назначения:	данные отсутствуют	

М.П.

Отчет об объекте недвижимости

Описание местоположения земельного участка

Земельный участок			
(вид объекта недвижимости)			
Лист № ___ Раздела **3**	Всего листов раздела **3:** ___	Всего разделов: ___	Всего листов: ___
06.02.2025			
Кадастровый номер:		**16:32:000000:68 (единое землепользование)**	

План (чертеж, схема) земельного участка			
Масштаб 1: —	Условные обозначения:		

М.П.

Отчет об объекте недвижимости

Описание местоположения земельного участка

Земельный участок			
(вид объекта недвижимости)			
Лист № ___ Раздела **3**	Всего листов раздела **3:** ___	Всего разделов: ___	Всего листов: ___
06.02.2025			
Кадастровый номер:		**16:32:000000:68 (единое землепользование)**	

План (чертеж, схема) земельного участка			
Масштаб 1: —	Условные обозначения:		

М.П.

Отчет об объекте недвижимости

Описание местоположения земельного участка

Земельный участок			
(вид объекта недвижимости)			
Лист № ___ Раздела **3**	Всего листов раздела **3:** ___	Всего разделов: ___	Всего листов: ___
06.02.2025			
Кадастровый номер:		**16:32:000000:68 (единое землепользование)**	

План (чертеж, схема) земельного участка			
Масштаб 1: —	Условные обозначения:		

М.П.

Отчет об объекте недвижимости

Описание местоположения земельного участка

Земельный участок			
(вид объекта недвижимости)			
Лист № ___ Раздела **3**	Всего листов раздела **3:** ___	Всего разделов: ___	Всего листов: ___
06.02.2025			
Кадастровый номер:		**16:32:000000:68 (единое землепользование)**	

План (чертеж, схема) земельного участка			
Масштаб 1: —	Условные обозначения:		

М.П.

Отчет об объекте недвижимости

Описание местоположения земельного участка

Земельный участок			
(вид объекта недвижимости)			
Лист № ___ Раздела **3**	Всего листов раздела **3:** ___	Всего разделов: ___	Всего листов: ___
06.02.2025			
Кадастровый номер:		**16:32:000000:68 (единое землепользование)**	

План (чертеж, схема) земельного участка			
Масштаб 1: —	Условные обозначения:		

М.П.

Отчет об объекте недвижимости

Описание местоположения земельного участка

Земельный участок			
(вид объекта недвижимости)			
Лист № ___ Раздела **3**	Всего листов раздела **3:** ___	Всего разделов: ___	Всего листов: ___
06.02.2025			
Кадастровый номер:		**16:32:000000:68 (единое землепользование)**	

План (чертеж, схема) земельного участка			
Масштаб 1: —	Условные обозначения:		

М.П.

Отчет об объекте недвижимости

Описание местоположения земельного участка

Земельный участок			
(вид объекта недвижимости)			
Лист № ___ Раздела **3**	Всего листов раздела **3:** ___	Всего разделов: ___	Всего листов: ___
06.02.2025			
Кадастровый номер:		**16:32:000000:68 (единое землепользование)**	

План (чертеж, схема) земельного участка			
Масштаб 1: —	Условные обозначения:		

М.П.

Отчет об объекте недвижимости

Описание местоположения земельного участка

Земельный участок			
(вид объекта недвижимости)			
Лист № ___ Раздела **3**	Всего листов раздела **3:** ___	Всего разделов: ___	Всего листов: ___
06.02.2025			
Кадастровый номер:		**16:32:000000:68 (единое землепользование)**	

План (чертеж, схема) земельного участка			
Масштаб 1: —	Условные обозначения:		

М.П.

Отчет об объекте недвижимости

Описание местоположения земельного участка

Земельный участок			
(вид объекта недвижимости)			
Лист № ___ Раздела **3**	Всего листов раздела **3:** ___	Всего разделов: ___	Всего листов: ___
06.02.2025			
Кадастровый номер:		**16:32:000000:68 (единое землепользование)**	

План (чертеж, схема) земельного участка			
Масштаб 1: —	Условные обозначения:		

М.П.

Отчет об объекте недвижимости

Описание местоположения земельного участка

Земельный участок			
(вид объекта недвижимости)			
Лист № ___ Раздела **3**	Всего листов раздела **3:** ___	Всего разделов: ___	Всего листов: ___
06.02.2025			
Кадастровый номер:		**16:32:000000:68 (единое землепользование)**	

План (чертеж, схема) земельного участка			
Масштаб 1: —	Условные обозначения:		

М.П.

Отчет об объекте недвижимости

Описание местоположения земельного участка

Земельный участок			
(вид объекта недвижимости)			
Лист № ___ Раздела **3**	Всего листов раздела **3:** ___	Всего разделов: ___	Всего листов: ___
06.02.2025			
Кадастровый номер:		**16:32:000000:68 (единое землепользование)**	

План (чертеж, схема) земельного участка			
Масштаб 1: —	Условные обозначения:		

М.П.

Отчет об объекте недвижимости

Описание местоположения земельного участка

Земельный участок			
(вид объекта недвижимости)			
Лист № ___ Раздела **3**	Всего листов раздела **3:** ___	Всего разделов: ___	Всего листов: ___
06.02.2025			
Кадастровый номер:		**16:32:000000:68 (единое землепользование)**	

План (чертеж, схема) земельного участка			
Масштаб 1: —	Условные обозначения:		

М.П.

Отчет об объекте недвижимости

Описание местоположения земельного участка

Земельный участок			
(вид объекта недвижимости)			
Лист № ___ Раздела **3**	Всего листов раздела **3:** ___	Всего разделов: ___	Всего листов: ___
06.02.2025			
Кадастровый номер:		**16:32:000000:68 (единое землепользование)**	

План (чертеж, схема) земельного участка			
Масштаб 1: —	Условные обозначения:		

М.П.

Отчет об объекте недвижимости

Описание местоположения земельного участка

Земельный участок			
(вид объекта недвижимости)			
Лист № ___ Раздела **3**	Всего листов раздела **3:** ___	Всего разделов: ___	Всего листов: ___
06.02.2025			
Кадастровый номер:		**16:32:000000:68 (единое землепользование)**	

План (чертеж, схема) земельного участка			
Масштаб 1: —	Условные обозначения:		

М.П.

Отчет об объекте недвижимости

Описание местоположения земельного участка

Земельный участок			
(вид объекта недвижимости)			
Лист № ___ Раздела **3**	Всего листов раздела **3:** ___	Всего разделов: ___	Всего листов: ___
06.02.2025			
Кадастровый номер:		**16:32:000000:68 (единое землепользование)**	

План (чертеж, схема) земельного участка			
Масштаб 1: —	Условные обозначения:		

М.П.

Отчет об объекте недвижимости

Описание местоположения земельного участка

Земельный участок			
(вид объекта недвижимости)			
Лист № ___ Раздела **3**	Всего листов раздела **3:** ___	Всего разделов: ___	Всего листов: ___
06.02.2025			
Кадастровый номер:		**16:32:000000:68 (единое землепользование)**	

План (чертеж, схема) земельного участка			
Масштаб 1: —	Условные обозначения:		

М.П.

Отчет об объекте недвижимости

Описание местоположения земельного участка

Земельный участок			
(вид объекта недвижимости)			
Лист № ___ Раздела **3**	Всего листов раздела **3:** ___	Всего разделов: ___	Всего листов: ___
06.02.2025			
Кадастровый номер:		**16:32:000000:68 (единое землепользование)**	

План (чертеж, схема) земельного участка			
Масштаб 1: —	Условные обозначения:		

М.П.

Отчет об объекте недвижимости

Описание местоположения земельного участка

Земельный участок			
(вид объекта недвижимости)			
Лист № ___ Раздела **3**	Всего листов раздела **3:** ___	Всего разделов: ___	Всего листов: ___
06.02.2025			
Кадастровый номер:		**16:32:000000:68 (единое землепользование)**	

План (чертеж, схема) земельного участка			
Масштаб 1: —	Условные обозначения:		

М.П.

Отчет об объекте недвижимости

Описание местоположения земельного участка

Земельный участок			
(вид объекта недвижимости)			
Лист № ___ Раздела **3**	Всего листов раздела **3:** ___	Всего разделов: ___	Всего листов: ___
06.02.2025			
Кадастровый номер:		**16:32:000000:68 (единое землепользование)**	

План (чертеж, схема) земельного участка			
Масштаб 1: —	Условные обозначения:		

М.П.

Отчет об объекте недвижимости

Описание местоположения земельного участка

Земельный участок			
(вид объекта недвижимости)			
Лист № ___ Раздела **3**	Всего листов раздела **3:** ___	Всего разделов: ___	Всего листов: ___
06.02.2025			
Кадастровый номер:		**16:32:000000:68 (единое землепользование)**	

План (чертеж, схема) земельного участка			
Масштаб 1: —	Условные обозначения:		

М.П.

Отчет об объекте недвижимости

Описание местоположения земельного участка

Земельный участок			
(вид объекта недвижимости)			
Лист № ___ Раздела **3**	Всего листов раздела **3:** ___	Всего разделов: ___	Всего листов: ___
06.02.2025			
Кадастровый номер:		**16:32:000000:68 (единое землепользование)**	

План (чертеж, схема) земельного участка			
Масштаб 1: —	Условные обозначения:		

М.П.

Отчет об объекте недвижимости

Описание местоположения земельного участка

Земельный участок			
(вид объекта недвижимости)			
Лист № ___ Раздела **3**	Всего листов раздела **3:** ___	Всего разделов: ___	Всего листов: ___
06.02.2025			
Кадастровый номер:		**16:32:000000:68 (единое землепользование)**	

План (чертеж, схема) земельного участка			
Масштаб 1: —	Условные обозначения:		

М.П.

Отчет об объекте недвижимости

Описание местоположения земельного участка

Земельный участок			
(вид объекта недвижимости)			
Лист № ___ Раздела **3**	Всего листов раздела **3:** ___	Всего разделов: ___	Всего листов: ___
06.02.2025			
Кадастровый номер:		**16:32:000000:68 (единое землепользование)**	

План (чертеж, схема) земельного участка			
Масштаб 1: —	Условные обозначения:		

М.П.

Отчет об объекте недвижимости

Описание местоположения земельного участка

Земельный участок			
(вид объекта недвижимости)			
Лист № ___ Раздела **3**	Всего листов раздела **3:** ___	Всего разделов: ___	Всего листов: ___
06.02.2025			
Кадастровый номер:		**16:32:000000:68 (единое землепользование)**	

План (чертеж, схема) земельного участка			
Масштаб 1: —	Условные обозначения:		

М.П.

Отчет об объекте недвижимости

Описание местоположения земельного участка

Земельный участок			
(вид объекта недвижимости)			
Лист № ___ Раздела **3**	Всего листов раздела **3:** ___	Всего разделов: ___	Всего листов: ___
06.02.2025			
Кадастровый номер:		**16:32:000000:68 (единое землепользование)**	

План (чертеж, схема) земельного участка			
Масштаб 1: —	Условные обозначения:		

М.П.

Отчет об объекте недвижимости

Описание местоположения земельного участка

Земельный участок			
(вид объекта недвижимости)			
Лист № ___ Раздела **3**	Всего листов раздела **3:** ___	Всего разделов: ___	Всего листов: ___
06.02.2025			
Кадастровый номер:		**16:32:000000:68 (единое землепользование)**	

План (чертеж, схема) земельного участка			
Масштаб 1: —	Условные обозначения:		

М.П.

Отчет об объекте недвижимости

Описание местоположения земельного участка

Земельный участок			
(вид объекта недвижимости)			
Лист № ___ Раздела **3**	Всего листов раздела **3:** ___	Всего разделов: ___	Всего листов: ___
06.02.2025			
Кадастровый номер:		**16:32:000000:68 (единое землепользование)**	

План (чертеж, схема) земельного участка			
Масштаб 1: —	Условные обозначения:		

М.П.

Отчет об объекте недвижимости

Описание местоположения земельного участка

Земельный участок			
(вид объекта недвижимости)			
Лист № ___ Раздела **3**	Всего листов раздела **3:** ___	Всего разделов: ___	Всего листов: ___
06.02.2025			
Кадастровый номер:		**16:32:000000:68 (единое землепользование)**	

План (чертеж, схема) земельного участка			
Масштаб 1: —	Условные обозначения:		

М.П.

Отчет об объекте недвижимости

Описание местоположения земельного участка

Земельный участок			
(вид объекта недвижимости)			
Лист № ___ Раздела **3**	Всего листов раздела **3:** ___	Всего разделов: ___	Всего листов: ___
06.02.2025			
Кадастровый номер:		**16:32:000000:68 (единое землепользование)**	

План (чертеж, схема) земельного участка			
Масштаб 1: —	Условные обозначения:		

М.П.

Отчет об объекте недвижимости

Описание местоположения земельного участка

Земельный участок			
(вид объекта недвижимости)			
Лист № ___ Раздела **3**	Всего листов раздела **3:** ___	Всего разделов: ___	Всего листов: ___
06.02.2025			
Кадастровый номер:		**16:32:000000:68 (единое землепользование)**	

План (чертеж, схема) земельного участка			
Масштаб 1: —	Условные обозначения:		

М.П.

Отчет об объекте недвижимости

Описание местоположения земельного участка

Земельный участок			
(вид объекта недвижимости)			
Лист № ___ Раздела **3**	Всего листов раздела **3:** ___	Всего разделов: ___	Всего листов: ___
06.02.2025			
Кадастровый номер:		**16:32:000000:68 (единое землепользование)**	

План (чертеж, схема) земельного участка			
Масштаб 1: —	Условные обозначения:		

М.П.

Отчет об объекте недвижимости

Описание местоположения земельного участка

Земельный участок			
(вид объекта недвижимости)			
Лист № ___ Раздела **3**	Всего листов раздела **3:** ___	Всего разделов: ___	Всего листов: ___
06.02.2025			
Кадастровый номер:		**16:32:000000:68 (единое землепользование)**	

План (чертеж, схема) земельного участка			
Масштаб 1: —	Условные обозначения:		

М.П.

Отчет об объекте недвижимости

Описание местоположения земельного участка

Земельный участок			
(вид объекта недвижимости)			
Лист № ___ Раздела **3**	Всего листов раздела **3:** ___	Всего разделов: ___	Всего листов: ___
06.02.2025			
Кадастровый номер:		**16:32:000000:68 (единое землепользование)**	

План (чертеж, схема) земельного участка			
Масштаб 1: —	Условные обозначения:		

М.П.

Отчет об объекте недвижимости

Описание местоположения земельного участка

Земельный участок			
(вид объекта недвижимости)			
Лист № ___ Раздела **3**	Всего листов раздела **3:** ___	Всего разделов: ___	Всего листов: ___
06.02.2025			
Кадастровый номер:		**16:32:000000:68 (единое землепользование)**	

План (чертеж, схема) земельного участка			
Масштаб 1: —	Условные обозначения:		

М.П.

Отчет об объекте недвижимости

Описание местоположения земельного участка

Земельный участок			
(вид объекта недвижимости)			
Лист № ___ Раздела **3**	Всего листов раздела **3:** ___	Всего разделов: ___	Всего листов: ___
06.02.2025			
Кадастровый номер:		**16:32:000000:68 (единое землепользование)**	

План (чертеж, схема) земельного участка			
Масштаб 1: —	Условные обозначения:		

М.П.

Отчет об объекте недвижимости

Описание местоположения земельного участка

Земельный участок			
(вид объекта недвижимости)			
Лист № ___ Раздела **3**	Всего листов раздела **3:** ___	Всего разделов: ___	Всего листов: ___
06.02.2025			
Кадастровый номер:		**16:32:000000:68 (единое землепользование)**	

План (чертеж, схема) земельного участка			
Масштаб 1: —	Условные обозначения:		

М.П.

Отчет об объекте недвижимости

Описание местоположения земельного участка

Земельный участок			
(вид объекта недвижимости)			
Лист № ___ Раздела **3**	Всего листов раздела **3:** ___	Всего разделов: ___	Всего листов: ___
06.02.2025			
Кадастровый номер:		**16:32:000000:68 (единое землепользование)**	

План (чертеж, схема) земельного участка			
Масштаб 1: —	Условные обозначения:		

М.П.

Отчет об объекте недвижимости

Описание местоположения земельного участка

Земельный участок			
(вид объекта недвижимости)			
Лист № ___ Раздела **3**	Всего листов раздела **3:** ___	Всего разделов: ___	Всего листов: ___
06.02.2025			
Кадастровый номер:		**16:32:000000:68 (единое землепользование)**	

План (чертеж, схема) земельного участка			
Масштаб 1: —	Условные обозначения:		

М.П.

Отчет об объекте недвижимости

Описание местоположения земельного участка

Земельный участок			
(вид объекта недвижимости)			
Лист № ___ Раздела **3**	Всего листов раздела **3:** ___	Всего разделов: ___	Всего листов: ___
06.02.2025			
Кадастровый номер:		**16:32:000000:68 (единое землепользование)**	

План (чертеж, схема) земельного участка			
Масштаб 1: —	Условные обозначения:		

М.П.

Отчет об объекте недвижимости

Описание местоположения земельного участка

Земельный участок			
(вид объекта недвижимости)			
Лист № ___ Раздела **3**	Всего листов раздела **3:** ___	Всего разделов: ___	Всего листов: ___
06.02.2025			
Кадастровый номер:		**16:32:000000:68 (единое землепользование)**	

План (чертеж, схема) земельного участка			
Масштаб 1: —	Условные обозначения:		

М.П.

Отчет об объекте недвижимости

Описание местоположения земельного участка

Земельный участок			
(вид объекта недвижимости)			
Лист № ___ Раздела **3**	Всего листов раздела **3:** ___	Всего разделов: ___	Всего листов: ___
06.02.2025			
Кадастровый номер:		**16:32:000000:68 (единое землепользование)**	

План (чертеж, схема) земельного участка			
Масштаб 1: —	Условные обозначения:		

М.П.

Отчет об объекте недвижимости

Описание местоположения земельного участка

Земельный участок			
(вид объекта недвижимости)			
Лист № ___ Раздела **3**	Всего листов раздела **3:** ___	Всего разделов: ___	Всего листов: ___
06.02.2025			
Кадастровый номер:		**16:32:000000:68 (единое землепользование)**	

План (чертеж, схема) земельного участка			
Масштаб 1: —	Условные обозначения:		

М.П.

Отчет об объекте недвижимости

Описание местоположения земельного участка

Земельный участок			
(вид объекта недвижимости)			
Лист № ___ Раздела **3**	Всего листов раздела **3:** ___	Всего разделов: ___	Всего листов: ___
06.02.2025			
Кадастровый номер:		**16:32:000000:68 (единое землепользование)**	

План (чертеж, схема) земельного участка			
Масштаб 1: —	Условные обозначения:		

М.П.

Отчет об объекте недвижимости

Описание местоположения земельного участка

Земельный участок			
(вид объекта недвижимости)			
Лист № ___ Раздела **3**	Всего листов раздела **3:** ___	Всего разделов: ___	Всего листов: ___
06.02.2025			
Кадастровый номер:		**16:32:000000:68 (единое землепользование)**	

План (чертеж, схема) земельного участка			
Масштаб 1: —	Условные обозначения:		

М.П.

Отчет об объекте недвижимости

Описание местоположения земельного участка

Земельный участок			
(вид объекта недвижимости)			
Лист № ___ Раздела **3**	Всего листов раздела **3:** ___	Всего разделов: ___	Всего листов: ___
06.02.2025			
Кадастровый номер:		**16:32:000000:68 (единое землепользование)**	

План (чертеж, схема) земельного участка			
Масштаб 1: —	Условные обозначения:		

М.П.

Отчет об объекте недвижимости

Описание местоположения земельного участка

Земельный участок			
(вид объекта недвижимости)			
Лист № ___ Раздела **3**	Всего листов раздела **3:** ___	Всего разделов: ___	Всего листов: ___
06.02.2025			
Кадастровый номер:		**16:32:000000:68 (единое землепользование)**	

План (чертеж, схема) земельного участка			
Масштаб 1: —	Условные обозначения:		

М.П.

Отчет об объекте недвижимости

Описание местоположения земельного участка

Земельный участок			
(вид объекта недвижимости)			
Лист № ___ Раздела **3.1**	Всего листов раздела **3.1:** ___	Всего разделов: ___	Всего листов: ___
06.02.2025			
Кадастровый номер:		**16:32:000000:68 (единое землепользование)**	

Описание местоположения границ земельного участка

Номер п/п	Номер точки		Дирекционный угол	Горизонтальное проложение, м	Описание закрепления на местности	Кадастровые номера смежных участков	Сведения об адресах правообладателей смежных земельных участков
	начальная	конечная					
1	2	3	4	5	6	7	8
1	1	2	139°51.8`	5.76	—	16:32:090402:61	адрес отсутствует
2	2	3	139°48.5`	56.95	—	16:32:090402:24(2)	адрес отсутствует
3	3	4	140°41.8`	76.57	—	16:32:090402:24(2)	адрес отсутствует
4	4	5	142°19.0`	45.8	—	16:32:090402:24(2)	адрес отсутствует
5	5	6	143°7.8`	3.75	—	16:32:090402:23	адрес отсутствует
6	6	7	147°29.5`	30.24	—	16:32:090402:23	адрес отсутствует
7	7	8	151°17.6`	47.89	—	16:32:090402:23	адрес отсутствует
8	8	9	153°39.5`	28.73	—	16:32:090402:23	адрес отсутствует
9	9	10	156°52.7`	98.68	—	16:32:090402:23	адрес отсутствует
10	10	11	155°45.2`	35.92	—	16:32:090402:23	адрес отсутствует
11	11	12	151°47.0`	11.63	—	16:32:090402:23	адрес отсутствует
12	12	13	154°10.7`	77.49	—	16:32:090402:23	адрес отсутствует
13	13	14	153°58.3`	82.63	—	16:32:090402:23	адрес отсутствует
14	14	15	154°24.1`	119.2	—	16:32:090402:23	адрес отсутствует
15	15	16	154°27.8`	99.74	—	16:32:090402:23	адрес отсутствует

М.П.

Отчет об объекте недвижимости

Описание местоположения земельного участка

Земельный участок			
(вид объекта недвижимости)			
Лист № ___ Раздела **3.1**	Всего листов раздела **3.1**: ___	Всего разделов: ___	Всего листов: ___
06.02.2025			
Кадастровый номер:		**16:32:000000:68 (единое землепользование)**	

Описание местоположения границ земельного участка

Номер п/п	Номер точки		Дирекционный угол	Горизонтальное проложение, м	Описание закрепления на местности	Кадастровые номера смежных участков	Сведения об адресах правообладателей смежных земельных участков
	начальная	конечная					
1	2	3	4	5	6	7	8
16	16	17	155°7.0`	45.75	—	16:32:090402:23	адрес отсутствует
17	17	18	170°8.0`	5.84	—	16:32:090402:23	адрес отсутствует
18	18	19	169°52.5`	21.33	—	16:32:090402:23	адрес отсутствует
19	19	20	172°38.5`	60.51	—	16:32:090402:23	адрес отсутствует
20	20	21	174°14.5`	29.9	—	16:32:090402:23	адрес отсутствует
21	21	22	175°54.8`	10.53	—	16:32:090402:23	адрес отсутствует
22	22	23	180°0.0`	9.25	—	16:32:090402:23	адрес отсутствует
23	23	24	187°4.9`	40.56	—	16:32:090402:23	адрес отсутствует
24	24	25	186°24.2`	51.56	—	16:32:090402:23	адрес отсутствует
25	25	26	176°38.0`	8.51	—	16:32:090402:23	адрес отсутствует
26	26	27	167°56.1`	37.08	—	16:32:090402:23	адрес отсутствует
27	27	28	170°32.3`	1.52	—	16:32:090402:107, 16:32:090402:23	адрес отсутствует
28	28	29	150°15.3`	4.03	—	16:32:090402:107, 16:32:090402:23	адрес отсутствует
29	29	30	130°17.2`	49.49	—	16:32:090402:107	адрес отсутствует
30	30	31	129°2.5`	52.79	—	16:32:090402:107	адрес отсутствует

М.П.

Отчет об объекте недвижимости

Описание местоположения земельного участка

Земельный участок			
(вид объекта недвижимости)			
Лист № ___ Раздела **3.1**	Всего листов раздела **3.1**: ___	Всего разделов: ___	Всего листов: ___
06.02.2025			
Кадастровый номер:		**16:32:000000:68 (единое землепользование)**	

Описание местоположения границ земельного участка

Номер п/п	Номер точки		Дирекционный угол	Горизонтальное проложение, м	Описание закрепления на местности	Кадастровые номера смежных участков	Сведения об адресах правообладателей смежных земельных участков
	начальная	конечная					
1	2	3	4	5	6	7	8
31	31	32	118°48.7`	39.94	—	16:32:090402:107	адрес отсутствует
32	32	33	117°15.9`	127.7	—	16:32:090402:107	адрес отсутствует
33	33	34	117°42.2`	134.97	—	16:32:090402:107	адрес отсутствует
34	34	35	118°42.1`	81.23	—	16:32:090402:107	адрес отсутствует
35	35	36	122°40.9`	15.74	—	16:32:090402:107	адрес отсутствует
36	36	37	127°30.2`	13.55	—	16:32:090402:107	адрес отсутствует
37	37	38	123°10.7`	31.06	—	16:32:090402:107	адрес отсутствует
38	38	39	124°59.5`	27.46	—	16:32:090402:107	адрес отсутствует
39	39	40	128°39.6`	1.6	—	16:32:090402:178, 16:32:090402:107	адрес отсутствует
40	40	41	130°36.1`	2.3	—	16:32:090402:178, 16:32:090402:107	адрес отсутствует
41	41	42	126°52.2`	1.25	—	16:32:090402:164, 16:32:090402:178, 16:32:090402:107	адрес отсутствует
42	42	43	132°39.2`	43.17	—	16:32:090402:164	адрес отсутствует
43	43	44	131°44.8`	112.26	—	16:32:090402:164	адрес отсутствует
44	44	45	132°6.5`	70.09	—	16:32:090402:164	адрес отсутствует
45	45	46	131°30.7`	104.5	—	16:32:090402:164	адрес отсутствует

М.П.

Отчет об объекте недвижимости

Описание местоположения земельного участка

Земельный участок			
(вид объекта недвижимости)			
Лист № ___ Раздела **3.1**	Всего листов раздела **3.1**: ___	Всего разделов: ___	Всего листов: ___
06.02.2025			
Кадастровый номер:		**16:32:000000:68 (единое землепользование)**	

Описание местоположения границ земельного участка

Номер п/п	Номер точки		Дирекционный угол	Горизонтальное проложение, м	Описание закрепления на местности	Кадастровые номера смежных участков	Сведения об адресах правообладателей смежных земельных участков
	начальная	конечная					
1	2	3	4	5	6	7	8
46	46	47	132°28.9`	120.68	—	16:32:090402:164	адрес отсутствует
47	47	48	134°40.7`	95.64	—	16:32:090402:164	адрес отсутствует
48	48	49	135°0.2`	145.67	—	16:32:090402:164	адрес отсутствует
49	49	50	134°51.0`	137.89	—	16:32:090402:164	адрес отсутствует
50	50	51	134°40.5`	79.83	—	16:32:090402:164	адрес отсутствует
51	51	52	134°39.4`	12.98	—	16:32:090402:164	адрес отсутствует
52	52	53	134°40.8`	31.64	—	16:32:090402:164	адрес отсутствует
53	53	54	138°14.8`	41.07	—	16:32:090402:164	адрес отсутствует
54	54	55	245°39.7`	10.36	—	данные отсутствуют	адрес отсутствует
55	55	56	317°30.2`	24.29	—	данные отсутствуют	адрес отсутствует
56	56	57	318°0.8`	13.45	—	16:32:090401:60	адрес отсутствует
57	57	58	315°19.4`	31.29	—	16:32:090401:60	адрес отсутствует
58	58	59	314°40.4`	92.81	—	16:32:090401:60	адрес отсутствует
59	59	60	314°51.0`	137.89	—	16:32:090401:60	адрес отсутствует
60	60	61	315°0.2`	145.67	—	16:32:090401:60	адрес отсутствует

М.П.

Отчет об объекте недвижимости

Описание местоположения земельного участка

Земельный участок			
(вид объекта недвижимости)			
Лист № ___ Раздела **3.1**	Всего листов раздела **3.1**: ___	Всего разделов: ___	Всего листов: ___
06.02.2025			
Кадастровый номер:		**16:32:000000:68 (единое землепользование)**	

Описание местоположения границ земельного участка

Номер п/п	Номер точки		Дирекционный угол	Горизонтальное проложение, м	Описание закрепления на местности	Кадастровые номера смежных участков	Сведения об адресах правообладателей смежных земельных участков
	начальная	конечная					
1	2	3	4	5	6	7	8
61	61	62	314°40.7`	95.64	—	16:32:090401:60	адрес отсутствует
62	62	63	312°28.3`	48.9	—	16:32:090401:60	адрес отсутствует
63	63	64	314°49.6`	2.34	—	16:32:090401:60	адрес отсутствует
64	64	65	311°55.5`	10.28	—	16:32:090401:60	адрес отсутствует
65	65	66	312°27.7`	58.45	—	16:32:090401:60	адрес отсутствует
66	66	67	311°29.8`	74.53	—	16:32:090401:60	адрес отсутствует
67	67	68	311°54.8`	86.56	—	данные отсутствуют	адрес отсутствует
68	68	69	312°7.2`	13.51	—	16:32:090402:60	адрес отсутствует
69	69	70	311°45.2`	13.48	—	16:32:090402:60	адрес отсутствует
70	70	71	311°55.3`	122.05	—	16:32:090402:60	адрес отсутствует
71	71	72	312°38.3`	19.9	—	16:32:090402:60	адрес отсутствует
72	72	73	306°52.2`	1.25	—	16:32:090402:60, 16:32:090401:206	адрес отсутствует
73	73	74	308°39.6`	1.6	—	16:32:090401:206	адрес отсутствует
74	74	75	306°52.2`	2.5	—	16:32:090401:206	адрес отсутствует
75	75	76	304°45.9`	25.87	—	данные отсутствуют	адрес отсутствует

М.П.

Отчет об объекте недвижимости

Описание местоположения земельного участка

Земельный участок			
(вид объекта недвижимости)			
Лист № ___ Раздела **3.1**	Всего листов раздела **3.1**: ___	Всего разделов: ___	Всего листов: ___
06.02.2025			
Кадастровый номер:		**16:32:000000:68 (единое землепользование)**	

Описание местоположения границ земельного участка

Номер п/п	Номер точки		Дирекционный угол	Горизонтальное проложение, м	Описание закрепления на местности	Кадастровые номера смежных участков	Сведения об адресах правообладателей смежных земельных участков
	начальная	конечная					
1	2	3	4	5	6	7	8
76	76	77	303°26.7`	29.12	—	данные отсутствуют	адрес отсутствует
77	77	78	305°11.2`	4.56	—	16:32:090401:137	адрес отсутствует
78	78	79	307°24.3`	0.21	—	16:32:090401:137	адрес отсутствует
79	79	80	306°1.6`	0.14	—	16:32:090401:137	адрес отсутствует
80	80	81	307°30.0`	11.27	—	данные отсутствуют	адрес отсутствует
81	81	82	303°8.8`	14.63	—	данные отсутствуют	адрес отсутствует
82	82	83	298°33.6`	80.55	—	данные отсутствуют	адрес отсутствует
83	83	84	297°42.2`	134.97	—	данные отсутствуют	адрес отсутствует
84	84	85	297°16.0`	104.84	—	данные отсутствуют	адрес отсутствует
85	85	86	298°0.9`	45.6	—	16:32:090401:137	адрес отсутствует
86	86	87	298°43.2`	18.31	—	данные отсутствуют	адрес отсутствует
87	87	88	309°11.8`	54.19	—	данные отсутствуют	адрес отсутствует
88	88	89	309°56.2`	42.06	—	данные отсутствуют	адрес отсутствует
89	89	90	311°11.2`	2.66	—	16:32:090401:138	адрес отсутствует
90	90	91	311°11.2`	2.66	—	16:32:090401:138	адрес отсутствует

М.П.

Отчет об объекте недвижимости

Описание местоположения земельного участка

Земельный участок			
(вид объекта недвижимости)			
Лист № ___ Раздела **3.1**	Всего листов раздела **3.1**: ___	Всего разделов: ___	Всего листов: ___
06.02.2025			
Кадастровый номер:		**16:32:000000:68 (единое землепользование)**	

Описание местоположения границ земельного участка

Номер п/п	Номер точки		Дирекционный угол	Горизонтальное проложение, м	Описание закрепления на местности	Кадастровые номера смежных участков	Сведения об адресах правообладателей смежных земельных участков
	начальная	конечная					
1	2	3	4	5	6	7	8
91	91	92	244°56.8`	2.88	—	16:32:090401:138	адрес отсутствует
92	92	93	308°17.5`	14.1	—	данные отсутствуют	адрес отсутствует
93	93	94	84°29.8`	7.72	—	16:32:090402:138	адрес отсутствует
94	94	95	326°18.6`	0.9	—	16:32:090402:138	адрес отсутствует
95	95	96	347°55.8`	40.65	—	16:32:090402:138	адрес отсутствует
96	96	97	357°16.4`	10.51	—	16:32:090402:138	адрес отсутствует
97	97	98	6°20.7`	51.94	—	16:32:090402:138	адрес отсутствует
98	98	99	58°45.7`	9.27	—	данные отсутствуют	адрес отсутствует
99	99	100	352°10.3`	28.12	—	данные отсутствуют	адрес отсутствует
100	100	101	7°11.6`	7.27	—	16:32:090402:139	адрес отсутствует
101	101	102	0°0.0`	8.25	—	16:32:090402:139	адрес отсутствует
102	102	103	355°42.7`	10.03	—	16:32:090402:139	адрес отсутствует
103	103	104	354°14.5`	29.9	—	16:32:090402:139	адрес отсутствует
104	104	105	352°34.7`	60	—	16:32:090402:139	адрес отсутствует
105	105	106	349°52.5`	21.33	—	16:32:090402:139	адрес отсутствует

М.П.

Отчет об объекте недвижимости

Описание местоположения земельного участка

Земельный участок			
(вид объекта недвижимости)			
Лист № ___ Раздела **3.1**	Всего листов раздела **3.1**: ___	Всего разделов: ___	Всего листов: ___
06.02.2025			
Кадастровый номер:		**16:32:000000:68 (единое землепользование)**	

Описание местоположения границ земельного участка

Номер п/п	Номер точки		Дирекционный угол	Горизонтальное проложение, м	Описание закрепления на местности	Кадастровые номера смежных участков	Сведения об адресах правообладателей смежных земельных участков
	начальная	конечная					
1	2	3	4	5	6	7	8
106	106	107	353°17.4`	4.28	—	16:32:090402:139	адрес отсутствует
107	107	108	334°45.8`	14.47	—	16:32:090402:139	адрес отсутствует
108	108	109	352°10.2`	8.37	—	данные отсутствуют	адрес отсутствует
109	109	110	269°35.0`	2.75	—	данные отсутствуют	адрес отсутствует
110	110	111	334°1.6`	0.43	—	16:32:090402:108	адрес отсутствует
111	111	112	335°1.6`	20.13	—	16:32:090402:108	адрес отсутствует
112	112	113	334°27.8`	99.74	—	16:32:090402:108	адрес отсутствует
113	113	114	334°24.1`	119.2	—	16:32:090402:108	адрес отсутствует
114	114	115	333°58.3`	82.63	—	16:32:090402:108	адрес отсутствует
115	115	116	334°10.7`	77.49	—	16:32:090402:108	адрес отсутствует
116	116	117	331°47.0`	11.63	—	16:32:090402:108	адрес отсутствует
117	117	118	336°4.6`	36.37	—	16:32:090402:108	адрес отсутствует
118	118	119	336°49.9`	64.18	—	16:32:090402:108	адрес отсутствует
119	119	120	336°57.9`	34.5	—	16:32:090402:108	адрес отсутствует
120	120	121	333°12.5`	28.29	—	16:32:090402:108	адрес отсутствует

М.П.

Отчет об объекте недвижимости

Описание местоположения земельного участка

Земельный участок			
(вид объекта недвижимости)			
Лист № ___ Раздела **3.1**	Всего листов раздела **3.1**: ___	Всего разделов: ___	Всего листов: ___
06.02.2025			
Кадастровый номер:		**16:32:000000:68 (единое землепользование)**	

Описание местоположения границ земельного участка

Номер п/п	Номер точки		Дирекционный угол	Горизонтальное проложение, м	Описание закрепления на местности	Кадастровые номера смежных участков	Сведения об адресах правообладателей смежных земельных участков
	начальная	конечная					
1	2	3	4	5	6	7	8
121	121	122	331°32.1`	47.21	—	16:32:090402:108	адрес отсутствует
122	122	123	327°15.9`	29.13	—	16:32:090402:108	адрес отсутствует
123	123	124	322°26.0`	23.88	—	16:32:090402:108	адрес отсутствует
124	124	125	243°26.1`	0.02	—	16:32:090401:39, 16:32:090402:108	адрес отсутствует
125	125	126	324°5.4`	164.79	—	данные отсутствуют	адрес отсутствует
126	126	1	63°26.1`	0.02	—	данные отсутствуют	адрес отсутствует
127	126	127	164°0.4`	40.83	—	16:32:160704:206	адрес отсутствует
128	127	128	149°2.2`	1.46	—	16:32:160704:206	адрес отсутствует
129	128	129	168°41.4`	1.27	—	16:32:160704:206	адрес отсутствует
130	129	130	163°59.3`	112.2	—	16:32:160704:228	адрес отсутствует
131	130	131	293°48.2`	23.66	—	16:32:160706:86	адрес отсутствует
132	131	132	344°16.8`	96.15	—	16:32:160704:251(2)	адрес отсутствует
133	132	133	329°2.2`	1.46	—	16:32:160704:251(2)	адрес отсутствует
134	133	134	343°57.7`	16.79	—	16:32:160704:251(2)	адрес отсутствует
135	134	135	75°22.7`	2.61	—	16:32:160704:137	адрес отсутствует

М.П.

Отчет об объекте недвижимости

Описание местоположения земельного участка

Земельный участок			
(вид объекта недвижимости)			
Лист № ___ Раздела **3.1**	Всего листов раздела **3.1**: ___	Всего разделов: ___	Всего листов: ___
06.02.2025			
Кадастровый номер:		**16:32:000000:68 (единое землепользование)**	

Описание местоположения границ земельного участка

Номер п/п	Номер точки		Дирекционный угол	Горизонтальное проложение, м	Описание закрепления на местности	Кадастровые номера смежных участков	Сведения об адресах правообладателей смежных земельных участков
	начальная	конечная					
1	2	3	4	5	6	7	8
136	135	136	345°19.9`	3.08	—	16:32:160704:137	адрес отсутствует
137	136	137	255°20.6`	2.69	—	16:32:160704:137	адрес отсутствует
138	137	138	343°56.2`	18.11	—	16:32:160704:251(2)	адрес отсутствует
139	138	139	343°36.6`	4.43	—	16:32:160704:204	адрес отсутствует
140	139	140	336°48.1`	1.9	—	16:32:160704:204, 16:32:160704:251(1)	адрес отсутствует
141	140	141	345°39.8`	84.37	—	данные отсутствуют	адрес отсутствует
142	141	142	75°1.6`	2.67	—	16:32:160704:136	адрес отсутствует
143	142	143	345°4.1`	0.62	—	16:32:160704:136	адрес отсутствует
144	143	144	344°56.9`	2.46	—	16:32:160704:136	адрес отсутствует
145	144	145	255°15.4`	0.79	—	16:32:160704:136	адрес отсутствует
146	145	146	255°12.5`	1.84	—	16:32:160704:136	адрес отсутствует
147	146	147	345°39.7`	64	—	16:32:160704:12	адрес отсутствует
148	147	148	346°6.8`	67.04	—	данные отсутствуют	адрес отсутствует
149	148	149	75°30.0`	1.2	—	16:32:160704:135, 16:32:000000:2272(10)	адрес отсутствует
150	149	150	345°19.9`	3.08	—	16:32:160704:135, 16:32:000000:2272(10)	адрес отсутствует

М.П.

Отчет об объекте недвижимости

Описание местоположения земельного участка

Земельный участок			
(вид объекта недвижимости)			
Лист № ___ Раздела **3.1**	Всего листов раздела **3.1**: ___	Всего разделов: ___	Всего листов: ___
06.02.2025			
Кадастровый номер:		**16:32:000000:68 (единое землепользование)**	

Описание местоположения границ земельного участка

Номер п/п	Номер точки		Дирекционный угол	Горизонтальное проложение, м	Описание закрепления на местности	Кадастровые номера смежных участков	Сведения об адресах правообладателей смежных земельных участков
	начальная	конечная					
1	2	3	4	5	6	7	8
151	150	151	255°29.0`	1.16	—	16:32:160704:135, 16:32:000000:2272(10)	адрес отсутствует
152	151	152	346°6.9`	72.55	—	16:32:000000:2272(10)	адрес отсутствует
153	152	153	345°5.5`	81.7	—	16:32:000000:2272(10)	адрес отсутствует
154	153	154	74°50.8`	0.5	—	16:32:160704:134, 16:32:000000:2272(10)	адрес отсутствует
155	154	155	345°19.9`	3.08	—	16:32:160704:134, 16:32:000000:2272(10)	адрес отсутствует
156	155	156	255°25.6`	0.52	—	16:32:160704:134, 16:32:000000:2272(10)	адрес отсутствует
157	156	157	345°6.8`	6.54	—	16:32:160704:134, 16:32:000000:2272(10)	адрес отсутствует
158	157	158	346°1.6`	165.65	—	16:32:000000:2272(10)	адрес отсутствует
159	158	159	345°48.0`	105.99	—	16:32:000000:2272(10)	адрес отсутствует
160	159	160	346°47.5`	50.33	—	16:32:000000:2272(10)	адрес отсутствует
161	160	161	345°42.8`	138.79	—	16:32:000000:2272(10)	адрес отсутствует
162	161	162	345°54.7`	133.52	—	16:32:000000:2272(10)	адрес отсутствует
163	162	163	345°42.4`	108.35	—	16:32:000000:2272(10)	адрес отсутствует
164	163	164	345°57.8`	15.46	—	16:32:000000:2272(10)	адрес отсутствует
165	164	165	345°57.8`	2.06	—	16:32:160704:22, 16:32:000000:2272(10)	адрес отсутствует

М.П.

Отчет об объекте недвижимости

Описание местоположения земельного участка

Земельный участок			
(вид объекта недвижимости)			
Лист № ___ Раздела **3.1**	Всего листов раздела **3.1**: ___	Всего разделов: ___	Всего листов: ___
06.02.2025			
Кадастровый номер:		**16:32:000000:68 (единое землепользование)**	

Описание местоположения границ земельного участка

Номер п/п	Номер точки		Дирекционный угол	Горизонтальное проложение, м	Описание закрепления на местности	Кадастровые номера смежных участков	Сведения об адресах правообладателей смежных земельных участков
	начальная	конечная					
1	2	3	4	5	6	7	8
166	165	166	346°5.8`	26.01	—	16:32:160704:22	адрес отсутствует
167	166	167	345°57.8`	2.06	—	16:32:160704:208, 16:32:160704:22	адрес отсутствует
168	167	168	345°57.8`	1.03	—	16:32:160704:23, 16:32:160704:208, 16:32:160704:22	адрес отсутствует
169	168	169	345°57.8`	1.03	—	16:32:160704:23, 16:32:160704:197, 16:32:160704:22	адрес отсутствует
170	169	170	345°57.8`	1.03	—	16:32:160704:23, 16:32:160704:197, 16:32:160704:22	адрес отсутствует
171	170	171	347°0.3`	3.34	—	16:32:160704:207, 16:32:160704:23	адрес отсутствует
172	171	172	345°44.5`	46.69	—	16:32:160704:23	адрес отсутствует
173	172	173	348°41.4`	1.27	—	16:32:160704:23, 16:32:160704:246	адрес отсутствует
174	173	174	346°5.6`	134.18	—	16:32:160704:246	адрес отсутствует
175	174	175	345°57.8`	36.08	—	16:32:160704:246	адрес отсутствует
176	175	176	346°45.5`	69.86	—	16:32:160704:246	адрес отсутствует
177	176	177	346°49.3`	133.77	—	16:32:160704:246	адрес отсутствует
178	177	178	346°32.4`	78.4	—	16:32:160704:246	адрес отсутствует
179	178	179	346°41.3`	105.33	—	данные отсутствуют	адрес отсутствует
180	179	180	345°57.8`	28.86	—	16:32:160704:27	адрес отсутствует

М.П.

Отчет об объекте недвижимости

Описание местоположения земельного участка

Земельный участок			
(вид объекта недвижимости)			
Лист № ___ Раздела **3.1**	Всего листов раздела **3.1**: ___	Всего разделов: ___	Всего листов: ___
06.02.2025			
Кадастровый номер:		**16:32:000000:68 (единое землепользование)**	

Описание местоположения границ земельного участка

Номер п/п	Номер точки		Дирекционный угол	Горизонтальное проложение, м	Описание закрепления на местности	Кадастровые номера смежных участков	Сведения об адресах правообладателей смежных земельных участков
	начальная	конечная					
1	2	3	4	5	6	7	8
181	180	181	346°15.1`	24.19	—	16:32:160704:27	адрес отсутствует
182	181	182	346°22.0`	112.42	—	16:32:160704:27	адрес отсутствует
183	182	183	345°26.9`	60.7	—	16:32:160704:27	адрес отсутствует
184	183	184	342°14.3`	134.41	—	16:32:160704:27	адрес отсутствует
185	184	185	342°31.4`	146.51	—	16:32:160704:27	адрес отсутствует
186	185	186	342°9.2`	138.67	—	16:32:160704:27	адрес отсутствует
187	186	187	342°10.9`	14.71	—	16:32:160704:27	адрес отсутствует
188	187	188	341°41.8`	102.7	—	16:32:160704:27	адрес отсутствует
189	188	189	341°33.9`	6.32	—	16:32:160704:27	адрес отсутствует
190	189	190	343°18.1`	15.66	—	16:32:160704:27	адрес отсутствует
191	190	191	255°0.3`	14.49	—	16:32:160704:30, 16:32:160704:27	адрес отсутствует
192	191	192	256°36.8`	96.11	—	16:32:160704:30, 16:32:160704:27	адрес отсутствует
193	192	193	255°49.8`	129.7	—	16:32:160704:30, 16:32:160704:27	адрес отсутствует
194	193	194	256°3.2`	155.59	—	16:32:160704:30, 16:32:160704:27	адрес отсутствует
195	194	195	255°18.1`	146.8	—	16:32:160704:30, 16:32:160704:27	адрес отсутствует

М.П.

Отчет об объекте недвижимости

Описание местоположения земельного участка

Земельный участок			
(вид объекта недвижимости)			
Лист № ___ Раздела **3.1**	Всего листов раздела **3.1**: ___	Всего разделов: ___	Всего листов: ___
06.02.2025			
Кадастровый номер:		**16:32:000000:68 (единое землепользование)**	

Описание местоположения границ земельного участка

Номер п/п	Номер точки		Дирекционный угол	Горизонтальное проложение, м	Описание закрепления на местности	Кадастровые номера смежных участков	Сведения об адресах правообладателей смежных земельных участков
	начальная	конечная					
1	2	3	4	5	6	7	8
196	195	196	250°9.2`	89.84	—	16:32:160704:30, 16:32:160704:27	адрес отсутствует
197	196	197	250°26.7`	117.26	—	16:32:160704:30, 16:32:160704:27	адрес отсутствует
198	197	198	250°23.8`	77.49	—	16:32:160704:30, 16:32:160704:27	адрес отсутствует
199	198	199	253°40.6`	72.94	—	16:32:160704:30, 16:32:160704:27	адрес отсутствует
200	199	200	254°52.0`	72.77	—	16:32:160704:30, 16:32:160704:27	адрес отсутствует
201	200	201	248°53.8`	34.02	—	16:32:160704:30, 16:32:160704:27	адрес отсутствует
202	201	202	249°57.1`	75.85	—	16:32:160704:30, 16:32:160704:27	адрес отсутствует
203	202	203	254°31.3`	33.72	—	16:32:160704:30, 16:32:160704:27	адрес отсутствует
204	203	204	256°31.6`	98.72	—	16:32:160704:30, 16:32:160704:27	адрес отсутствует
205	204	205	256°24.9`	100.05	—	16:32:160704:30, 16:32:160704:27	адрес отсутствует
206	205	206	250°37.6`	24.12	—	16:32:160704:30, 16:32:160704:27	адрес отсутствует
207	206	207	243°0.2`	14.87	—	16:32:160704:30, 16:32:160704:27	адрес отсутствует

208	207	208	235°3.2`	25.31	—	16:32:160704:30, 16:32:160704:27	адрес отсутствует
209	208	209	232°52.7`	68.35	—	16:32:160704:30, 16:32:160704:27	адрес отсутствует
210	209	210	234°53.0`	47.37	—	16:32:160704:30, 16:32:160704:27	адрес отсутствует

М.П.

Отчет об объекте недвижимости

Описание местоположения земельного участка

Земельный участок			
(вид объекта недвижимости)			
Лист № ___ Раздела **3.1**	Всего листов раздела **3.1**: ___	Всего разделов: ___	Всего листов: ___
06.02.2025			
Кадастровый номер:		**16:32:000000:68 (единое землепользование)**	

Описание местоположения границ земельного участка

Номер п/п	Номер точки		Дирекционный угол	Горизонтальное проложение, м	Описание закрепления на местности	Кадастровые номера смежных участков	Сведения об адресах правообладателей смежных земельных участков
	начальная	конечная					
1	2	3	4	5	6	7	8
211	210	211	232°27.4`	34.05	—	16:32:160704:30, 16:32:160704:27	адрес отсутствует
212	211	212	228°56.3`	54.04	—	16:32:160704:30, 16:32:160704:27	адрес отсутствует
213	212	213	227°5.0`	19.46	—	16:32:160704:30, 16:32:160704:27	адрес отсутствует
214	213	214	222°14.2`	25.66	—	16:32:160704:29, 16:32:160704:27	адрес отсутствует
215	214	215	220°48.9`	14.53	—	16:32:160704:29, 16:32:160704:27	адрес отсутствует
216	215	216	218°39.6`	1.6	—	16:32:160704:196, 16:32:160704:29	адрес отсутствует
217	216	217	202°0.7`	12.67	—	16:32:160704:196, 16:32:160704:29	адрес отсутствует
218	217	218	201°15.1`	4.83	—	16:32:160704:196, 16:32:160704:28	адрес отсутствует
219	218	219	203°37.7`	13.1	—	16:32:160704:196, 16:32:160704:28	адрес отсутствует
220	219	220	201°39.4`	36.58	—	16:32:160704:28	адрес отсутствует
221	220	221	202°11.9`	46.98	—	16:32:160704:28	адрес отсутствует
222	221	222	207°53.8`	9.62	—	16:32:160704:28	адрес отсутствует
223	222	223	214°50.8`	48.13	—	16:32:160704:28	адрес отсутствует
224	223	224	218°39.6`	25.61	—	16:32:160704:28	адрес отсутствует
225	224	225	227°25.6`	41.76	—	16:32:160704:29, 16:32:160704:28	адрес отсутствует

М.П.

Отчет об объекте недвижимости

Описание местоположения земельного участка

Земельный участок			
(вид объекта недвижимости)			
Лист № ___ Раздела **3.1**	Всего листов раздела **3.1**: ___	Всего разделов: ___	Всего листов: ___
06.02.2025			
Кадастровый номер:		**16:32:000000:68 (единое землепользование)**	

Описание местоположения границ земельного участка

Номер п/п	Номер точки		Дирекционный угол	Горизонтальное проложение, м	Описание закрепления на местности	Кадастровые номера смежных участков	Сведения об адресах правообладателей смежных земельных участков
	начальная	конечная					
1	2	3	4	5	6	7	8
226	225	226	232°49.6`	37.65	—	16:32:160704:29, 16:32:160704:28	адрес отсутствует
227	226	227	227°5.4`	24.23	—	16:32:160704:29, 16:32:160704:28	адрес отсутствует
228	227	228	227°19.0`	30.61	—	16:32:160704:29, 16:32:160704:28	адрес отсутствует
229	228	229	217°29.3`	32.45	—	16:32:160704:29, 16:32:160704:28	адрес отсутствует
230	229	230	218°14.9`	70.67	—	16:32:160704:29, 16:32:160704:28	адрес отсутствует
231	230	231	219°41.1`	91.61	—	16:32:160704:28	адрес отсутствует
232	231	232	218°5.8`	119.13	—	16:32:160704:29, 16:32:160704:28	адрес отсутствует
233	232	233	217°38.0`	93.76	—	16:32:160704:29, 16:32:160704:28	адрес отсутствует
234	233	234	217°54.8`	96.02	—	16:32:160704:29, 16:32:160704:28	адрес отсутствует
235	234	235	213°41.4`	2.7	—	16:32:160704:29, 16:32:160704:28, 16:32:160704:219	адрес отсутствует
236	235	236	266°18.5`	7.77	—	16:32:160704:29, 16:32:160704:219	адрес отсутствует
237	236	237	32°0.3`	2.36	—	16:32:160704:194, 16:32:160704:29, 16:32:160704:219	адрес отсутствует
238	237	238	39°28.3`	5.51	—	16:32:160704:29, 16:32:160704:219	адрес отсутствует
239	238	239	37°54.8`	96.02	—	16:32:160704:29, 16:32:160704:28	адрес отсутствует
240	239	240	37°38.0`	93.76	—	16:32:160704:29, 16:32:160704:28	адрес отсутствует

М.П.

Отчет об объекте недвижимости

Описание местоположения земельного участка

Земельный участок			
(вид объекта недвижимости)			
Лист № ___ Раздела **3.1**	Всего листов раздела **3.1**: ___	Всего разделов: ___	Всего листов: ___
06.02.2025			
Кадастровый номер:		**16:32:000000:68 (единое землепользование)**	

Описание местоположения границ земельного участка

Номер п/п	Номер точки		Дирекционный угол	Горизонтальное проложение, м	Описание закрепления на местности	Кадастровые номера смежных участков	Сведения об адресах правообладателей смежных земельных участков
	начальная	конечная					
1	2	3	4	5	6	7	8
241	240	241	37°56.9`	119.52	—	16:32:160704:29, 16:32:160704:28	адрес отсутствует
242	241	242	39°41.1`	91.61	—	16:32:160704:29	адрес отсутствует
243	242	243	38°30.1`	70.28	—	16:32:160704:29, 16:32:160704:28	адрес отсутствует
244	243	244	36°57.4`	32.85	—	16:32:160704:29, 16:32:160704:28	адрес отсутствует
245	244	245	47°15.9`	31.31	—	16:32:160704:29, 16:32:160704:28	адрес отсутствует
246	245	246	47°5.4`	24.23	—	16:32:160704:29, 16:32:160704:28	адрес отсутствует
247	246	247	52°49.6`	37.65	—	16:32:160704:29, 16:32:160704:28	адрес отсутствует
248	247	248	47°28.1`	41.05	—	16:32:160704:29, 16:32:160704:28	адрес отсутствует
249	248	249	38°28.8`	24.91	—	16:32:160704:29, 16:32:160704:28	адрес отсутствует
250	249	250	35°11.3`	47.72	—	16:32:160704:29	адрес отсутствует
251	250	251	26°33.9`	8.94	—	16:32:160704:29	адрес отсутствует
252	251	252	22°25.8`	46.52	—	16:32:160704:29	адрес отсутствует
253	252	253	21°22.3`	37.05	—	16:32:160704:29	адрес отсутствует
254	253	254	22°59.3`	17.92	—	16:32:160704:29	адрес отсутствует
255	254	255	23°11.9`	13.33	—	16:32:160704:29	адрес отсутствует

Отчет об объекте недвижимости

Описание местоположения земельного участка

Земельный участок			
(вид объекта недвижимости)			
Лист № ___ Раздела **3.1**	Всего листов раздела **3.1**: ___	Всего разделов: ___	Всего листов: ___
06.02.2025			
Кадастровый номер:		**16:32:000000:68 (единое землепользование)**	

Описание местоположения границ земельного участка

Номер п/п	Номер точки		Дирекционный угол	Горизонтальное проложение, м	Описание закрепления на местности	Кадастровые номера смежных участков	Сведения об адресах правообладателей смежных земельных участков
	начальная	конечная					
1	2	3	4	5	6	7	8
256	255	256	39°41.9`	17.22	—	16:32:160704:29	адрес отсутствует
257	256	1	42°9.5`	24.96	—	16:32:160704:29	адрес отсутствует
258	20	21	282°31.7`	2.3	—	16:32:000000:970(2)	адрес отсутствует
259	21	22	201°59.5`	14.02	—	16:32:000000:970(2)	адрес отсутствует
260	22	23	210°44.1`	21.52	—	16:32:000000:970(2)	адрес отсутствует
261	23	24	208°18.1`	3.69	—	16:32:000000:970(2)	адрес отсутствует
262	24	25	206°51.2`	22.14	—	16:32:000000:2833(4)	адрес отсутствует
263	25	26	209°36.7`	39.97	—	16:32:000000:2833(4)	адрес отсутствует
264	26	27	198°15.8`	26.33	—	16:32:000000:2833(4)	адрес отсутствует
265	27	28	199°33.8`	64.21	—	16:32:000000:2833(4)	адрес отсутствует
266	28	29	198°15.9`	53.44	—	16:32:000000:2833(4)	адрес отсутствует
267	29	30	196°6.8`	23.42	—	16:32:000000:2833(4)	адрес отсутствует
268	30	31	195°18.9`	84.24	—	16:32:000000:2833(4)	адрес отсутствует
269	31	32	195°44.4`	95.84	—	16:32:000000:2833(4)	адрес отсутствует
270	32	33	197°22.6`	77.01	—	16:32:000000:2833(4)	адрес отсутствует

М.П.

Отчет об объекте недвижимости

Описание местоположения земельного участка

Земельный участок			
(вид объекта недвижимости)			
Лист № ___ Раздела **3.1**	Всего листов раздела **3.1**: ___	Всего разделов: ___	Всего листов: ___
06.02.2025			
Кадастровый номер:		**16:32:000000:68 (единое землепользование)**	

Описание местоположения границ земельного участка

Номер п/п	Номер точки		Дирекционный угол	Горизонтальное проложение, м	Описание закрепления на местности	Кадастровые номера смежных участков	Сведения об адресах правообладателей смежных земельных участков
	начальная	конечная					
1	2	3	4	5	6	7	8
271	33	34	191°40.5`	69.18	—	16:32:000000:2833(4)	адрес отсутствует
272	34	35	187°58.8`	27.01	—	16:32:000000:2833(4)	адрес отсутствует
273	35	36	191°8.6`	16.82	—	16:32:000000:2833(4)	адрес отсутствует
274	36	37	187°31.6`	57.25	—	16:32:000000:2833(4)	адрес отсутствует
275	37	38	185°10.1`	49.95	—	16:32:000000:2833(4)	адрес отсутствует
276	38	39	168°13.9`	30.64	—	16:32:000000:2833(4)	адрес отсутствует
277	39	40	163°54.5`	13.53	—	16:32:000000:2833(4)	адрес отсутствует
278	40	41	161°33.9`	4.74	—	16:32:000000:2833(4)	адрес отсутствует
279	41	42	160°40.2`	50.6	—	16:32:000000:970(2)	адрес отсутствует
280	42	43	160°13.1`	60.57	—	16:32:000000:970(2)	адрес отсутствует
281	43	44	165°43.9`	59.85	—	16:32:000000:970(2)	адрес отсутствует
282	44	45	166°14.6`	74.64	—	16:32:000000:970(2)	адрес отсутствует
283	45	46	163°24.8`	12.26	—	16:32:000000:970(2)	адрес отсутствует
284	46	47	153°41.6`	49.64	—	16:32:000000:970(2)	адрес отсутствует
285	47	48	71°33.9`	1.58	—	16:32:000000:970(2)	адрес отсутствует

М.П.

Отчет об объекте недвижимости

Описание местоположения земельного участка

Земельный участок			
(вид объекта недвижимости)			
Лист № ___ Раздела **3.1**	Всего листов раздела **3.1**: ___	Всего разделов: ___	Всего листов: ___
06.02.2025			
Кадастровый номер:		**16:32:000000:68 (единое землепользование)**	

Описание местоположения границ земельного участка

Номер п/п	Номер точки		Дирекционный угол	Горизонтальное проложение, м	Описание закрепления на местности	Кадастровые номера смежных участков	Сведения об адресах правообладателей смежных земельных участков
	начальная	конечная					
1	2	3	4	5	6	7	8
286	48	49	156°48.1`	13.33	—	16:32:000000:970(2)	адрес отсутствует
287	49	50	156°48.1`	1.9	—	16:32:020201:184, 16:32:020201:381	адрес отсутствует
288	50	51	156°36.9`	20.16	—	16:32:020201:381	адрес отсутствует
289	51	52	157°56.3`	61.23	—	16:32:020201:381	адрес отсутствует
290	52	53	160°58.4`	15.34	—	16:32:020201:381	адрес отсутствует
291	53	54	170°32.3`	59.31	—	16:32:020201:381	адрес отсутствует
292	54	55	176°57.7`	28.29	—	16:32:020201:381	адрес отсутствует
293	55	56	178°52.6`	12.75	—	16:32:020201:381	адрес отсутствует
294	56	57	179°2.7`	90.01	—	16:32:000000:2569(1)	адрес отсутствует
295	57	58	177°28.0`	19.01	—	16:32:000000:2569(1)	адрес отсутствует
296	58	59	205°28.9`	2.84	—	16:32:000000:2569(1), 16:32:020201:124	адрес отсутствует
297	59	60	115°32.7`	1.51	—	16:32:000000:2569(1), 16:32:020201:124	адрес отсутствует
298	60	61	177°27.2`	62.36	—	16:32:000000:2569(1)	адрес отсутствует
299	61	62	175°53.4`	83.72	—	16:32:000000:2569(1)	адрес отсутствует
300	62	63	176°0.5`	43.1	—	16:32:020201:284	адрес отсутствует

М.П.

Отчет об объекте недвижимости

Описание местоположения земельного участка

Земельный участок			
(вид объекта недвижимости)			
Лист № ___ Раздела **3.1**	Всего листов раздела **3.1**: ___	Всего разделов: ___	Всего листов: ___
06.02.2025			
Кадастровый номер:		**16:32:000000:68 (единое землепользование)**	

Описание местоположения границ земельного участка

Номер п/п	Номер точки		Дирекционный угол	Горизонтальное проложение, м	Описание закрепления на местности	Кадастровые номера смежных участков	Сведения об адресах правообладателей смежных земельных участков
	начальная	конечная					
1	2	3	4	5	6	7	8
301	63	64	179°46.1`	123.25	—	16:32:020201:284	адрес отсутствует
302	64	65	180°52.1`	16.51	—	16:32:020201:284	адрес отсутствует
303	65	66	180°55.8`	58.55	—	16:32:020201:299	адрес отсутствует
304	66	67	218°21.7`	16.45	—	данные отсутствуют	адрес отсутствует
305	67	68	0°54.8`	72.7	—	16:32:020201:336	адрес отсутствует
306	68	69	0°56.3`	15.26	—	16:32:020201:64	адрес отсутствует
307	69	70	359°46.0`	122.75	—	16:32:020201:64	адрес отсутствует
308	70	71	355°55.8`	126.82	—	16:32:020201:64	адрес отсутствует
309	71	72	357°27.5`	84.58	—	16:32:020201:64	адрес отсутствует
310	72	73	359°1.4`	102.76	—	16:32:020201:64	адрес отсутствует
311	73	74	356°54.4`	27.79	—	16:32:020201:64	адрес отсутствует
312	74	75	350°47.8`	54.7	—	16:32:020201:64	адрес отсутствует
313	75	76	350°32.3`	3.04	—	16:32:020201:345, 16:32:020201:64	адрес отсутствует
314	76	77	339°40.6`	14.4	—	16:32:020201:345	адрес отсутствует
315	77	78	338°11.9`	60.58	—	16:32:020201:345	адрес отсутствует

М.П.

Отчет об объекте недвижимости

Описание местоположения земельного участка

Земельный участок			
(вид объекта недвижимости)			
Лист № ___ Раздела **3.1**	Всего листов раздела **3.1**: ___	Всего разделов: ___	Всего листов: ___
06.02.2025			
Кадастровый номер:		**16:32:000000:68 (единое землепользование)**	

Описание местоположения границ земельного участка

Номер п/п	Номер точки		Дирекционный угол	Горизонтальное проложение, м	Описание закрепления на местности	Кадастровые номера смежных участков	Сведения об адресах правообладателей смежных земельных участков
	начальная	конечная					
1	2	3	4	5	6	7	8
316	78	79	336°36.9`	20.16	—	16:32:020201:345	адрес отсутствует
317	79	80	336°48.1`	1.9	—	16:32:020201:334, 16:32:020201:335	адрес отсутствует
318	80	81	336°48.1`	13.33	—	16:32:020201:334	адрес отсутствует
319	81	82	66°48.1`	1.9	—	16:32:020201:334, 16:32:020201:111	адрес отсутствует
320	82	83	334°19.7`	50.21	—	16:32:020201:334, 16:32:020201:111	адрес отсутствует
321	83	84	341°55.0`	12.89	—	16:32:020201:334, 16:32:020201:111	адрес отсутствует
322	84	85	346°14.5`	7.02	—	16:32:020201:334	адрес отсутствует
323	85	86	71°33.9`	0.03	—	16:32:020201:1, 16:32:020201:334	адрес отсутствует
324	86	87	345°56.4`	5.8	—	16:32:020201:1	адрес отсутствует
325	87	88	346°14.6`	61.81	—	16:32:020201:344	адрес отсутствует
326	88	89	346°4.9`	59.24	—	16:32:020201:344	адрес отсутствует
327	89	90	340°13.1`	60.57	—	16:32:020201:344	адрес отсутствует
328	90	91	0°0.0`	0.25	—	16:32:020201:344	адрес отсутствует
329	91	92	294°4.5`	0.51	—	16:32:020201:344	адрес отсутствует
330	92	93	339°18.5`	5.46	—	16:32:020201:337	адрес отсутствует

М.П.

Отчет об объекте недвижимости

Описание местоположения земельного участка

Земельный участок			
(вид объекта недвижимости)			
Лист № ___ Раздела **3.1**	Всего листов раздела **3.1**: ___	Всего разделов: ___	Всего листов: ___
06.02.2025			
Кадастровый номер:		**16:32:000000:68 (единое землепользование)**	

Описание местоположения границ земельного участка

Номер п/п	Номер точки		Дирекционный угол	Горизонтальное проложение, м	Описание закрепления на местности	Кадастровые номера смежных участков	Сведения об адресах правообладателей смежных земельных участков
	начальная	конечная					
1	2	3	4	5	6	7	8
331	93	94	116°12.7`	0.72	—	16:32:020201:339	адрес отсутствует
332	94	95	340°39.4`	49.81	—	16:32:020201:339	адрес отсутствует
333	95	96	342°31.5`	14.15	—	16:32:020201:339	адрес отсутствует
334	96	97	348°36.1`	31.62	—	16:32:020201:339	адрес отсутствует
335	97	98	5°4.0`	50.95	—	16:32:020201:339, 16:32:000000:969(3)	адрес отсутствует
336	98	99	7°27.7`	57.75	—	16:32:000000:969(3)	адрес отсутствует
337	99	100	11°8.6`	16.82	—	16:32:000000:969(3)	адрес отсутствует
338	100	101	7°58.8`	27.01	—	16:32:000000:969(3)	адрес отсутствует
339	101	102	11°35.5`	69.67	—	16:32:000000:969(3)	адрес отсутствует
340	102	103	17°22.6`	77.01	—	16:32:000000:969(3)	адрес отсутствует
341	103	104	15°44.4`	95.84	—	16:32:000000:969(3)	адрес отсутствует
342	104	105	15°18.9`	84.24	—	16:32:000000:969(3)	адрес отсутствует
343	105	106	16°55.7`	24.04	—	16:32:000000:969(3)	адрес отсутствует
344	106	107	18°15.9`	53.44	—	16:32:000000:969(3)	адрес отсутствует
345	107	108	19°33.8`	64.21	—	16:32:000000:969(3)	адрес отсутствует

М.П.

Отчет об объекте недвижимости

Описание местоположения земельного участка

Земельный участок			
(вид объекта недвижимости)			
Лист № ___ Раздела **3.1**	Всего листов раздела **3.1**: ___	Всего разделов: ___	Всего листов: ___
06.02.2025			
Кадастровый номер:		**16:32:000000:68 (единое землепользование)**	

Описание местоположения границ земельного участка

Номер п/п	Номер точки		Дирекционный угол	Горизонтальное проложение, м	Описание закрепления на местности	Кадастровые номера смежных участков	Сведения об адресах правообладателей смежных земельных участков
	начальная	конечная					
1	2	3	4	5	6	7	8
346	108	109	17°55.7`	26.8	—	16:32:000000:969(3)	адрес отсутствует
347	109	110	29°15.7`	40.41	—	16:32:000000:969(3)	адрес отсутствует
348	110	111	28°15.5`	22.71	—	16:32:000000:969(3)	адрес отсутствует
349	111	112	26°33.9`	3.35	—	16:32:020201:261	адрес отсутствует
350	112	113	30°15.4`	20.84	—	16:32:020201:261	адрес отсутствует
351	113	114	22°32.6`	14.35	—	16:32:020201:261	адрес отсутствует
352	114	115	291°26.9`	0.3	—	16:32:020201:163, 16:32:020201:261	адрес отсутствует
353	115	116	19°22.4`	3.86	—	16:32:020201:163, 16:32:020201:261	адрес отсутствует
354	116	117	10°18.3`	5.59	—	16:32:000000:969(1), 16:32:020201:163	адрес отсутствует
355	117	118	356°16.1`	23.05	—	16:32:000000:969(1)	адрес отсутствует
356	118	119	351°46.4`	20.97	—	16:32:000000:969(1)	адрес отсутствует
357	119	120	346°10.7`	32.44	—	16:32:000000:969(1)	адрес отсутствует
358	120	121	349°18.9`	13.48	—	16:32:000000:969(1)	адрес отсутствует
359	121	122	359°12.9`	36.5	—	16:32:000000:969(1)	адрес отсутствует
360	122	123	0°0.0`	51.5	—	16:32:000000:969(1)	адрес отсутствует

М.П.

Отчет об объекте недвижимости

Описание местоположения земельного участка

Земельный участок			
(вид объекта недвижимости)			
Лист № ___ Раздела **3.1**	Всего листов раздела **3.1**: ___	Всего разделов: ___	Всего листов: ___
06.02.2025			
Кадастровый номер:		**16:32:000000:68 (единое землепользование)**	

Описание местоположения границ земельного участка

Номер п/п	Номер точки		Дирекционный угол	Горизонтальное проложение, м	Описание закрепления на местности	Кадастровые номера смежных участков	Сведения об адресах правообладателей смежных земельных участков
	начальная	конечная					
1	2	3	4	5	6	7	8
361	123	124	7°23.2`	13.61	—	16:32:000000:969(1)	адрес отсутствует
362	124	125	5°38.2`	38.18	—	16:32:000000:969(1)	адрес отсутствует
363	125	126	5°54.4`	43.73	—	16:32:000000:969(1)	адрес отсутствует
364	126	127	11°25.1`	51.77	—	16:32:000000:969(1)	адрес отсутствует
365	127	128	9°45.5`	63.42	—	16:32:000000:969(1)	адрес отсутствует
366	128	129	14°52.3`	62.34	—	16:32:000000:969(1)	адрес отсутствует
367	129	130	15°2.8`	48.15	—	16:32:000000:969(1)	адрес отсутствует
368	130	131	17°34.9`	48	—	16:32:000000:969(1)	адрес отсутствует
369	131	132	17°18.7`	40.33	—	16:32:000000:2833(2)	адрес отсутствует
370	132	133	21°48.1`	1.35	—	16:32:000000:2833(2), 16:32:020201:320, 16:32:020201:179	адрес отсутствует
371	133	134	0°0.0`	0.25	—	16:32:000000:2833(2), 16:32:020201:320, 16:32:020201:179	адрес отсутствует
372	134	135	16°20.9`	19.54	—	16:32:020201:320	адрес отсутствует
373	135	136	4°23.9`	22.82	—	16:32:020201:320	адрес отсутствует
374	136	137	2°43.6`	5.26	—	16:32:000000:2833(5), 16:32:020201:320	адрес отсутствует
375	137	138	0°0.0`	86	—	16:32:000000:2833(5)	адрес отсутствует

М.П.

Отчет об объекте недвижимости

Описание местоположения земельного участка

Земельный участок			
(вид объекта недвижимости)			
Лист № ___ Раздела **3.1**	Всего листов раздела **3.1**: ___	Всего разделов: ___	Всего листов: ___
06.02.2025			
Кадастровый номер:		**16:32:000000:68 (единое землепользование)**	

Описание местоположения границ земельного участка

Номер п/п	Номер точки		Дирекционный угол	Горизонтальное проложение, м	Описание закрепления на местности	Кадастровые номера смежных участков	Сведения об адресах правообладателей смежных земельных участков
	начальная	конечная					
1	2	3	4	5	6	7	8
376	138	139	6°16.9`	27.41	—	16:32:000000:2833(5)	адрес отсутствует
377	139	140	4°32.3`	15.8	—	16:32:000000:2833(5)	адрес отсутствует
378	140	141	21°33.1`	31.99	—	16:32:000000:2833(5)	адрес отсутствует
379	141	142	24°7.9`	60.54	—	16:32:000000:2833(5)	адрес отсутствует
380	142	143	22°1.0`	49.35	—	16:32:000000:2833(5)	адрес отсутствует
381	143	144	22°22.8`	18.38	—	16:32:000000:2833(5)	адрес отсутствует
382	144	145	29°26.7`	71.2	—	16:32:000000:2833(5)	адрес отсутствует
383	145	146	31°25.8`	15.82	—	16:32:000000:2833(5)	адрес отсутствует
384	146	147	40°24.5`	48.59	—	16:32:000000:2833(5)	адрес отсутствует
385	147	148	39°17.3`	31.98	—	16:32:000000:2833(5)	адрес отсутствует
386	148	149	47°12.2`	36.8	—	16:32:000000:2833(5)	адрес отсутствует
387	149	150	46°9.0`	44.03	—	16:32:000000:2833(5)	адрес отсутствует
388	150	151	50°41.3`	44.59	—	16:32:000000:2833(5)	адрес отсутствует
389	151	152	55°21.5`	50.14	—	16:32:000000:2833(5)	адрес отсутствует
390	152	153	55°50.8`	60.12	—	16:32:000000:2833(5)	адрес отсутствует

М.П.

Отчет об объекте недвижимости

Описание местоположения земельного участка

Земельный участок			
(вид объекта недвижимости)			
Лист № ___ Раздела **3.1**	Всего листов раздела **3.1**: ___	Всего разделов: ___	Всего листов: ___
06.02.2025			
Кадастровый номер:		**16:32:000000:68 (единое землепользование)**	

Описание местоположения границ земельного участка

Номер п/п	Номер точки		Дирекционный угол	Горизонтальное проложение, м	Описание закрепления на местности	Кадастровые номера смежных участков	Сведения об адресах правообладателей смежных земельных участков
	начальная	конечная					
1	2	3	4	5	6	7	8
391	153	154	62°39.0`	40.81	—	16:32:000000:2833(5)	адрес отсутствует
392	154	155	60°4.1`	28.56	—	16:32:000000:2833(5)	адрес отсутствует
393	155	156	56°25.0`	37.51	—	данные отсутствуют	адрес отсутствует
394	156	157	43°24.5`	12.73	—	16:32:020201:317	адрес отсутствует
395	157	158	45°0.0`	11.31	—	16:32:020201:317	адрес отсутствует
396	158	159	45°0.0`	13.79	—	16:32:020201:315, 16:32:020201:317	адрес отсутствует
397	159	160	36°30.1`	15.55	—	16:32:020201:315, 16:32:020201:317	адрес отсутствует
398	160	161	34°57.3`	31.42	—	16:32:020201:317	адрес отсутствует
399	161	162	32°44.1`	4.16	—	16:32:020201:317	адрес отсутствует
400	162	163	33°1.4`	29.82	—	16:32:020201:317	адрес отсутствует
401	163	164	23°44.9`	34.14	—	16:32:020201:317	адрес отсутствует
402	164	165	23°37.7`	8.73	—	16:32:020201:252	адрес отсутствует
403	165	166	24°8.8`	7.95	—	16:32:020201:252	адрес отсутствует
404	166	167	24°5.5`	33.68	—	16:32:020201:377(1)	адрес отсутствует
405	167	168	30°13.3`	29.8	—	16:32:020201:377(1)	адрес отсутствует

М.П.

Отчет об объекте недвижимости

Описание местоположения земельного участка

Земельный участок			
(вид объекта недвижимости)			
Лист № ___ Раздела **3.1**	Всего листов раздела **3.1**: ___	Всего разделов: ___	Всего листов: ___
06.02.2025			
Кадастровый номер:		**16:32:000000:68 (единое землепользование)**	

Описание местоположения границ земельного участка

Номер п/п	Номер точки		Дирекционный угол	Горизонтальное проложение, м	Описание закрепления на местности	Кадастровые номера смежных участков	Сведения об адресах правообладателей смежных земельных участков
	начальная	конечная					
1	2	3	4	5	6	7	8
406	168	169	28°9.4`	40.26	—	16:32:020201:377(1)	адрес отсутствует
407	169	170	29°44.7`	28.22	—	16:32:020201:377(1)	адрес отсутствует
408	170	171	42°6.8`	42.13	—	16:32:020201:377(1)	адрес отсутствует
409	171	172	41°11.2`	55.81	—	16:32:020201:377(1)	адрес отсутствует
410	172	173	47°19.7`	21.76	—	16:32:020201:377(1)	адрес отсутствует
411	173	174	48°16.2`	24.79	—	16:32:020201:377(1)	адрес отсутствует
412	174	175	47°30.7`	40.34	—	16:32:020201:377(1)	адрес отсутствует
413	175	176	46°3.7`	19.1	—	16:32:020201:8	адрес отсутствует
414	176	177	40°3.7`	28.74	—	16:32:020201:316, 16:32:020201:9	адрес отсутствует
415	177	178	36°25.9`	26.1	—	16:32:020201:316, 16:32:020201:9	адрес отсутствует
416	178	179	37°16.0`	14.45	—	16:32:020201:316, 16:32:020201:9	адрес отсутствует
417	179	180	36°17.6`	19.85	—	16:32:020201:6, 16:32:020201:7	адрес отсутствует
418	180	181	26°7.4`	28.96	—	16:32:020201:7	адрес отсутствует
419	181	182	37°1.8`	17.85	—	16:32:020201:6, 16:32:020201:7	адрес отсутствует
420	182	183	34°9.6`	33.84	—	16:32:020201:7	адрес отсутствует

М.П.

Отчет об объекте недвижимости

Описание местоположения земельного участка

Земельный участок			
(вид объекта недвижимости)			
Лист № ___ Раздела **3.1**	Всего листов раздела **3.1**: ___	Всего разделов: ___	Всего листов: ___
06.02.2025			
Кадастровый номер:		**16:32:000000:68 (единое землепользование)**	

Описание местоположения границ земельного участка

Номер п/п	Номер точки		Дирекционный угол	Горизонтальное проложение, м	Описание закрепления на местности	Кадастровые номера смежных участков	Сведения об адресах правообладателей смежных земельных участков
	начальная	конечная					
1	2	3	4	5	6	7	8
421	183	184	35°26.0`	31.91	—	16:32:020201:7	адрес отсутствует
422	184	185	37°31.1`	17.65	—	16:32:020201:7	адрес отсутствует
423	185	186	30°19.7`	57.93	—	16:32:020201:7	адрес отсутствует
424	186	187	33°38.7`	87.99	—	16:32:020201:7	адрес отсутствует
425	187	188	35°32.0`	70.98	—	16:32:020201:7	адрес отсутствует
426	188	189	36°45.7`	106.1	—	16:32:020201:7	адрес отсутствует
427	189	190	34°46.0`	62.69	—	16:32:020201:7	адрес отсутствует
428	190	191	34°4.6`	20.52	—	16:32:020201:7	адрес отсутствует
429	191	192	2°11.2`	32.77	—	16:32:020201:7	адрес отсутствует
430	192	193	358°26.3`	27.51	—	16:32:020201:7	адрес отсутствует
431	193	194	342°10.1`	112.66	—	16:32:020201:7	адрес отсутствует
432	194	195	342°44.8`	126.44	—	16:32:020201:7	адрес отсутствует
433	195	196	340°23.3`	138.54	—	16:32:020201:7	адрес отсутствует
434	196	197	335°6.4`	42.17	—	16:32:020201:7	адрес отсутствует
435	197	198	334°46.3`	86.22	—	16:32:020201:7	адрес отсутствует

М.П.

Отчет об объекте недвижимости

Описание местоположения земельного участка

Земельный участок			
(вид объекта недвижимости)			
Лист № ___ Раздела **3.1**	Всего листов раздела **3.1**: ___	Всего разделов: ___	Всего листов: ___
06.02.2025			
Кадастровый номер:		**16:32:000000:68 (единое землепользование)**	

Описание местоположения границ земельного участка

Номер п/п	Номер точки		Дирекционный угол	Горизонтальное проложение, м	Описание закрепления на местности	Кадастровые номера смежных участков	Сведения об адресах правообладателей смежных земельных участков
	начальная	конечная					
1	2	3	4	5	6	7	8
436	198	199	332°21.2`	11.85	—	16:32:020201:7	адрес отсутствует
437	199	200	332°52.7`	69.1	—	16:32:020201:6, 16:32:020201:164	адрес отсутствует
438	200	201	296°33.9`	5.03	—	16:32:020201:6, 16:32:020201:164	адрес отсутствует
439	201	202	311°11.7`	42.51	—	16:32:020201:6, 16:32:020201:164	адрес отсутствует
440	202	203	311°23.5`	19.66	—	16:32:020201:6, 16:32:020201:249	адрес отсутствует
441	203	204	318°10.1`	47.98	—	16:32:020201:249	адрес отсутствует
442	204	205	316°26.8`	70.03	—	16:32:020201:95, 16:32:020201:249	адрес отсутствует
443	205	206	315°40.9`	59.4	—	16:32:020201:95, 16:32:020201:249	адрес отсутствует
444	206	207	303°41.4`	0.9	—	16:32:020201:95, 16:32:020201:249	адрес отсутствует
445	207	208	322°51.2`	20.7	—	16:32:020201:95	адрес отсутствует
446	208	209	125°55.7`	21.3	—	16:32:020201:95	адрес отсутствует
447	209	210	135°40.4`	60.11	—	16:32:020201:95	адрес отсутствует
448	210	211	136°26.8`	70.03	—	16:32:020201:95	адрес отсутствует
449	211	212	138°59.5`	7.62	—	16:32:020201:6, 16:32:020201:95	адрес отсутствует
450	212	213	138°4.0`	39.65	—	16:32:020201:6	адрес отсутствует

М.П.

Отчет об объекте недвижимости

Описание местоположения земельного участка

Земельный участок			
(вид объекта недвижимости)			
Лист № ___ Раздела **3.1**	Всего листов раздела **3.1**: ___	Всего разделов: ___	Всего листов: ___
06.02.2025			
Кадастровый номер:		**16:32:000000:68 (единое землепользование)**	

Описание местоположения границ земельного участка

Номер п/п	Номер точки		Дирекционный угол	Горизонтальное проложение, м	Описание закрепления на местности	Кадастровые номера смежных участков	Сведения об адресах правообладателей смежных земельных участков
	начальная	конечная					
1	2	3	4	5	6	7	8
451	213	214	131°12.8`	61.47	—	16:32:020201:6	адрес отсутствует
452	214	215	116°33.9`	6.15	—	16:32:020201:6, 16:32:020201:164	адрес отсутствует
453	215	216	152°49.1`	83.19	—	16:32:020201:6	адрес отсутствует
454	216	217	154°46.3`	86.22	—	16:32:020201:6	адрес отсутствует
455	217	218	155°6.4`	42.17	—	16:32:020201:6	адрес отсутствует
456	218	219	160°27.4`	139.01	—	16:32:020201:6	адрес отсутствует
457	219	220	162°44.8`	126.44	—	16:32:020201:6	адрес отсутствует
458	220	221	162°5.0`	113.77	—	16:32:020201:6	адрес отсутствует
459	221	222	178°29.6`	28.51	—	16:32:020201:6	адрес отсутствует
460	222	223	182°3.6`	34.77	—	16:32:020201:6	адрес отсутствует
461	223	224	214°2.8`	22.33	—	16:32:020201:6	адрес отсутствует
462	224	225	214°46.0`	62.69	—	16:32:020201:6	адрес отсутствует
463	225	226	216°45.7`	106.1	—	16:32:020201:6	адрес отсутствует
464	226	227	215°32.0`	70.98	—	16:32:020201:6	адрес отсутствует
465	227	228	213°49.6`	87.57	—	16:32:020201:6	адрес отсутствует

М.П.

Отчет об объекте недвижимости

Описание местоположения земельного участка

Земельный участок			
(вид объекта недвижимости)			
Лист № ___ Раздела **3.1**	Всего листов раздела **3.1**: ___	Всего разделов: ___	Всего листов: ___
06.02.2025			
Кадастровый номер:		**16:32:000000:68 (единое землепользование)**	

Описание местоположения границ земельного участка

Номер п/п	Номер точки		Дирекционный угол	Горизонтальное проложение, м	Описание закрепления на местности	Кадастровые номера смежных участков	Сведения об адресах правообладателей смежных земельных участков
	начальная	конечная					
1	2	3	4	5	6	7	8
466	228	229	210°4.8`	58.36	—	16:32:020201:6	адрес отсутствует
467	229	230	217°31.1`	17.65	—	16:32:020201:6	адрес отсутствует
468	230	231	215°26.0`	31.91	—	16:32:020201:6	адрес отсутствует
469	231	232	214°9.6`	33.84	—	16:32:020201:6	адрес отсутствует
470	232	233	218°1.1`	17.45	—	16:32:020201:6, 16:32:020201:7	адрес отсутствует
471	233	234	206°7.4`	28.96	—	16:32:020201:6, 16:32:020201:7	адрес отсутствует
472	234	235	216°23.0`	23.6	—	16:32:020201:6, 16:32:020201:7	адрес отсутствует
473	235	236	215°50.3`	11.1	—	16:32:020201:316, 16:32:020201:9	адрес отсутствует
474	236	237	217°18.2`	26.4	—	16:32:020201:316, 16:32:020201:9	адрес отсутствует
475	237	238	219°25.7`	29.13	—	16:32:020201:316, 16:32:020201:9	адрес отсутствует
476	238	239	225°0.0`	2.83	—	16:32:020201:316, 16:32:020201:8, 16:32:020201:9	адрес отсутствует
477	239	240	226°11.6`	16.97	—	16:32:020201:377(2), 16:32:020201:8	адрес отсутствует
478	240	241	227°30.7`	40.34	—	16:32:020201:377(2)	адрес отсутствует
479	241	242	228°16.2`	24.79	—	16:32:020201:377(2)	адрес отсутствует
480	242	243	227°24.4`	21.05	—	16:32:020201:377(2)	адрес отсутствует

М.П.

Отчет об объекте недвижимости

Описание местоположения земельного участка

Земельный участок			
(вид объекта недвижимости)			
Лист № ___ Раздела **3.1**	Всего листов раздела **3.1**: ___	Всего разделов: ___	Всего листов: ___
06.02.2025			
Кадастровый номер:		**16:32:000000:68 (единое землепользование)**	

Описание местоположения границ земельного участка

Номер п/п	Номер точки		Дирекционный угол	Горизонтальное проложение, м	Описание закрепления на местности	Кадастровые номера смежных участков	Сведения об адресах правообладателей смежных земельных участков
	начальная	конечная					
1	2	3	4	5	6	7	8
481	243	244	221°11.2`	55.81	—	16:32:020201:377(2)	адрес отсутствует
482	244	245	222°3.8`	41.42	—	16:32:020201:377(2)	адрес отсутствует
483	245	246	210°15.4`	27.78	—	16:32:020201:377(2)	адрес отсутствует
484	246	247	208°9.4`	40.26	—	16:32:020201:377(2)	адрес отсутствует
485	247	248	209°52.0`	29.12	—	16:32:020201:377(2)	адрес отсутствует
486	248	249	204°0.4`	32.57	—	16:32:020201:377(2)	адрес отсутствует
487	249	250	204°26.6`	9.06	—	16:32:020201:315	адрес отсутствует
488	250	251	204°18.3`	8.5	—	16:32:020201:315	адрес отсутствует
489	251	252	203°15.2`	34.83	—	16:32:020201:377(4)	адрес отсутствует
490	252	253	213°17.9`	30.51	—	16:32:020201:377(4)	адрес отсутствует
491	253	254	213°41.4`	2.7	—	16:32:020201:377(4), 16:32:020201:315	адрес отсутствует
492	254	255	214°46.7`	32.87	—	16:32:020201:315	адрес отсутствует
493	255	256	216°52.2`	16.25	—	16:32:020201:315	адрес отсутствует
494	256	257	225°0.0`	13.08	—	16:32:020201:315	адрес отсутствует
495	257	258	225°0.0`	12.02	—	16:32:000000:2833(1)	адрес отсутствует

М.П.

Отчет об объекте недвижимости

Описание местоположения земельного участка

Земельный участок			
(вид объекта недвижимости)			
Лист № ___ Раздела **3.1**	Всего листов раздела **3.1**: ___	Всего разделов: ___	Всего листов: ___
06.02.2025			
Кадастровый номер:		**16:32:000000:68 (единое землепользование)**	

Описание местоположения границ земельного участка

Номер п/п	Номер точки		Дирекционный угол	Горизонтальное проложение, м	Описание закрепления на местности	Кадастровые номера смежных участков	Сведения об адресах правообладателей смежных земельных участков
	начальная	конечная					
1	2	3	4	5	6	7	8
496	258	259	223°29.6`	13.44	—	16:32:000000:2833(1)	адрес отсутствует
497	259	260	236°37.1`	38.62	—	16:32:000000:2833(1)	адрес отсутствует
498	260	261	239°12.4`	28.81	—	16:32:000000:2833(1)	адрес отсутствует
499	261	262	243°16.6`	40.58	—	16:32:000000:2833(1)	адрес отсутствует
500	262	263	235°34.7`	59.7	—	16:32:000000:2833(1)	адрес отсутствует
501	263	264	235°21.5`	50.14	—	16:32:000000:2833(1)	адрес отсутствует
502	264	265	230°46.7`	43.89	—	16:32:000000:2833(1)	адрес отсутствует
503	265	266	226°9.0`	44.03	—	16:32:000000:2833(1)	адрес отсутствует
504	266	267	227°14.8`	36.09	—	16:32:000000:2833(1)	адрес отсутствует
505	267	268	219°17.3`	31.98	—	16:32:000000:2833(1)	адрес отсутствует
506	268	269	220°20.5`	47.89	—	16:32:000000:2833(1)	адрес отсутствует
507	269	270	212°24.0`	15.4	—	16:32:000000:2833(1)	адрес отсутствует
508	270	271	209°17.5`	70.52	—	16:32:000000:2833(1)	адрес отсутствует
509	271	272	202°22.8`	18.38	—	16:32:000000:2833(1)	адрес отсутствует
510	272	273	202°1.0`	49.35	—	16:32:000000:2833(1)	адрес отсутствует

М.П.

Отчет об объекте недвижимости

Описание местоположения земельного участка

Земельный участок			
(вид объекта недвижимости)			
Лист № ___ Раздела **3.1**	Всего листов раздела **3.1**: ___	Всего разделов: ___	Всего листов: ___
06.02.2025			
Кадастровый номер:		**16:32:000000:68 (единое землепользование)**	

Описание местоположения границ земельного участка

Номер п/п	Номер точки		Дирекционный угол	Горизонтальное проложение, м	Описание закрепления на местности	Кадастровые номера смежных участков	Сведения об адресах правообладателей смежных земельных участков
	начальная	конечная					
1	2	3	4	5	6	7	8
511	273	274	204°7.9`	60.54	—	16:32:000000:2833(1)	адрес отсутствует
512	274	275	201°22.3`	30.87	—	16:32:000000:2833(1)	адрес отсутствует
513	275	276	184°50.6`	14.8	—	16:32:000000:2833(1)	адрес отсутствует
514	276	277	186°16.9`	27.41	—	16:32:000000:2833(1)	адрес отсутствует
515	277	278	180°0.0`	85.5	—	16:32:000000:2833(1)	адрес отсутствует
516	278	279	183°48.8`	11.27	—	16:32:000000:2833(1)	адрес отсутствует
517	279	280	184°1.7`	17.79	—	16:32:020201:315	адрес отсутствует
518	280	281	196°53.9`	20.64	—	16:32:020201:315	адрес отсутствует
519	281	282	198°26.1`	4.74	—	16:32:020201:180, 16:32:020201:315	адрес отсутствует
520	282	283	191°18.6`	1.27	—	16:32:020201:180, 16:32:000000:2833(3), 16:32:020201:315	адрес отсутствует
521	283	284	197°18.7`	40.33	—	16:32:000000:2833(3)	адрес отсутствует
522	284	285	197°16.2`	42.95	—	16:32:000000:969(2)	адрес отсутствует
523	285	286	195°2.8`	48.15	—	16:32:000000:969(2)	адрес отсутствует
524	286	287	194°52.3`	62.34	—	16:32:000000:969(2)	адрес отсутствует
525	287	288	189°50.2`	62.93	—	16:32:000000:969(2)	адрес отсутствует

М.П.

Отчет об объекте недвижимости

Описание местоположения земельного участка

Земельный участок			
(вид объекта недвижимости)			
Лист № ___ Раздела **3.1**	Всего листов раздела **3.1**: ___	Всего разделов: ___	Всего листов: ___
06.02.2025			
Кадастровый номер:		**16:32:000000:68 (единое землепользование)**	

Описание местоположения границ земельного участка

Номер п/п	Номер точки		Дирекционный угол	Горизонтальное проложение, м	Описание закрепления на местности	Кадастровые номера смежных участков	Сведения об адресах правообладателей смежных земельных участков
	начальная	конечная					
1	2	3	4	5	6	7	8
526	288	289	191°25.1`	51.77	—	16:32:000000:969(2)	адрес отсутствует
527	289	290	185°58.4`	43.23	—	16:32:000000:969(2)	адрес отсутствует
528	290	291	185°38.2`	38.18	—	16:32:000000:969(2)	адрес отсутствует
529	291	292	187°23.2`	13.61	—	16:32:000000:969(2)	адрес отсутствует
530	292	293	180°0.0`	51	—	16:32:000000:969(2)	адрес отсутствует
531	293	294	179°12.2`	36	—	16:32:000000:969(2)	адрес отсутствует
532	294	295	168°27.9`	12.5	—	16:32:000000:969(2)	адрес отсутствует
533	295	296	166°23.2`	32.93	—	16:32:000000:969(2)	адрес отсутствует
534	296	297	171°57.8`	21.46	—	16:32:000000:969(2)	адрес отсутствует
535	297	298	176°25.4`	24.05	—	16:32:000000:969(2)	адрес отсутствует
536	298	299	189°52.0`	5.84	—	16:32:000000:969(2)	адрес отсутствует
537	299	300	104°2.2`	3.09	—	16:32:000000:969(2)	адрес отсутствует
538	300	301	125°41.2`	123.43	—	16:32:000000:969(2)	адрес отсутствует
539	301	302	126°5.9`	74.26	—	16:32:000000:969(2)	адрес отсутствует
540	302	303	113°37.7`	8.73	—	16:32:000000:969(2)	адрес отсутствует

М.П.

Отчет об объекте недвижимости

Описание местоположения земельного участка

Земельный участок			
(вид объекта недвижимости)			
Лист № ___ Раздела **3.1**	Всего листов раздела **3.1**: ___	Всего разделов: ___	Всего листов: ___
06.02.2025			
Кадастровый номер:		**16:32:000000:68 (единое землепользование)**	

Описание местоположения границ земельного участка

Номер п/п	Номер точки		Дирекционный угол	Горизонтальное проложение, м	Описание закрепления на местности	Кадастровые номера смежных участков	Сведения об адресах правообладателей смежных земельных участков
	начальная	конечная					
1	2	3	4	5	6	7	8
541	303	304	109°36.5`	42.46	—	16:32:000000:969(2)	адрес отсутствует
542	304	305	145°46.1`	29.33	—	16:32:000000:969(2)	адрес отсутствует
543	305	306	139°55.3`	26.79	—	16:32:000000:969(2)	адрес отсутствует
544	306	307	126°4.0`	53.51	—	16:32:000000:969(2)	адрес отсутствует
545	307	308	118°18.1`	36.91	—	16:32:000000:969(2)	адрес отсутствует
546	308	309	119°44.7`	26.2	—	16:32:000000:969(2)	адрес отсутствует
547	309	310	124°47.3`	28.92	—	16:32:000000:969(2)	адрес отсутствует
548	310	311	124°0.2`	38	—	16:32:000000:969(2)	адрес отсутствует
549	311	312	110°33.4`	17.09	—	16:32:000000:969(2)	адрес отсутствует
550	312	313	58°48.9`	22.21	—	16:32:000000:969(2)	адрес отсутствует
551	313	314	26°10.5`	16.44	—	16:32:000000:969(2)	адрес отсутствует
552	314	315	341°33.9`	16.6	—	16:32:000000:969(2)	адрес отсутствует
553	315	316	327°33.9`	60.13	—	16:32:000000:969(2)	адрес отсутствует
554	316	317	342°51.6`	27.99	—	16:32:000000:969(2)	адрес отсутствует
555	317	318	340°49.3`	18.26	—	16:32:000000:969(2)	адрес отсутствует

М.П.

Отчет об объекте недвижимости

Описание местоположения земельного участка

Земельный участок			
(вид объекта недвижимости)			
Лист № ___ Раздела **3.1**	Всего листов раздела **3.1**: ___	Всего разделов: ___	Всего листов: ___
06.02.2025			
Кадастровый номер:		**16:32:000000:68 (единое землепользование)**	

Описание местоположения границ земельного участка

Номер п/п	Номер точки		Дирекционный угол	Горизонтальное проложение, м	Описание закрепления на местности	Кадастровые номера смежных участков	Сведения об адресах правообладателей смежных земельных участков
	начальная	конечная					
1	2	3	4	5	6	7	8
556	318	319	11°18.6`	7.65	—	16:32:000000:969(2)	адрес отсутствует
557	319	320	41°59.2`	10.09	—	16:32:000000:969(2)	адрес отсутствует
558	320	321	70°20.8`	7.43	—	16:32:000000:969(2)	адрес отсутствует
559	321	322	114°49.3`	22.04	—	16:32:000000:969(2)	адрес отсутствует
560	322	323	110°51.2`	16.85	—	16:32:000000:969(2)	адрес отсутствует
561	323	324	109°47.9`	6.64	—	16:32:000000:2833(9)	адрес отсутствует
562	324	325	112°10.0`	7.29	—	16:32:000000:2833(9)	адрес отсутствует
563	325	326	207°38.8`	5.93	—	16:32:020201:594	адрес отсутствует
564	326	327	292°37.2`	6.5	—	16:32:020201:598(2)	адрес отсутствует
565	327	328	290°8.2`	23.96	—	16:32:020201:598(2)	адрес отсутствует
566	328	329	294°37.4`	19.8	—	16:32:020201:598(2)	адрес отсутствует
567	329	330	251°33.9`	3.16	—	16:32:020201:598(2), 16:32:000000:2833(16)	адрес отсутствует
568	330	331	220°48.9`	7.27	—	16:32:000000:2833(16)	адрес отсутствует
569	331	332	194°2.2`	4.12	—	16:32:000000:2833(16)	адрес отсутствует
570	332	333	160°45.8`	13.32	—	16:32:000000:2833(16)	адрес отсутствует

М.П.

Отчет об объекте недвижимости

Описание местоположения земельного участка

Земельный участок			
(вид объекта недвижимости)			
Лист № ___ Раздела **3.1**	Всего листов раздела **3.1**: ___	Всего разделов: ___	Всего листов: ___
06.02.2025			
Кадастровый номер:		**16:32:000000:68 (единое землепользование)**	

Описание местоположения границ земельного участка

Номер п/п	Номер точки		Дирекционный угол	Горизонтальное проложение, м	Описание закрепления на местности	Кадастровые номера смежных участков	Сведения об адресах правообладателей смежных земельных участков
	начальная	конечная					
1	2	3	4	5	6	7	8
571	333	1	198°48.0`	0.5	—	16:32:000000:2833(16), 16:32:020201:134	адрес отсутствует
572	1	2	288°12.5`	16.77	—	16:32:010601:63	адрес отсутствует
573	2	3	280°37.5`	26.58	—	16:32:010601:63	адрес отсутствует
574	3	4	276°34.0`	18.97	—	16:32:010601:63	адрес отсутствует
575	4	5	40°44.0`	7.51	—	16:32:010601:63, 16:32:010601:3	адрес отсутствует
576	5	6	97°8.7`	3.62	—	16:32:010601:63, 16:32:000000:2815(5)	адрес отсутствует
577	6	7	98°31.9`	20.22	—	16:32:010601:63, 16:32:000000:2815(5)	адрес отсутствует
578	7	8	98°7.8`	38.89	—	16:32:000000:2508(2)	адрес отсутствует
579	8	9	98°31.9`	5.06	—	16:32:000000:2508(2)	адрес отсутствует
580	9	10	116°33.9`	11.18	—	16:32:000000:2508(2)	адрес отсутствует
581	10	11	117°36.8`	18.34	—	16:32:000000:2508(2)	адрес отсутствует
582	11	12	135°0.0`	0.35	—	16:32:010601:79, 16:32:000000:2508(2)	адрес отсутствует
583	12	13	206°33.9`	1.68	—	16:32:010601:79, 16:32:000000:2508(2)	адрес отсутствует
584	13	14	211°22.4`	1.92	—	16:32:010601:79	адрес отсутствует
585	14	15	211°18.7`	4.81	—	16:32:010601:63	адрес отсутствует

М.П.

Отчет об объекте недвижимости

Описание местоположения земельного участка

Земельный участок			
(вид объекта недвижимости)			
Лист № ___ Раздела **3.1**	Всего листов раздела **3.1**: ___	Всего разделов: ___	Всего листов: ___
06.02.2025			
Кадастровый номер:		**16:32:000000:68 (единое землепользование)**	

Описание местоположения границ земельного участка

Номер п/п	Номер точки		Дирекционный угол	Горизонтальное проложение, м	Описание закрепления на местности	Кадастровые номера смежных участков	Сведения об адресах правообладателей смежных земельных участков
	начальная	конечная					
1	2	3	4	5	6	7	8
586	15	16	172°52.5`	2.02	—	16:32:010601:63	адрес отсутствует
587	16	17	297°55.7`	11.27	—	16:32:010601:63, 16:32:010601:114	адрес отсутствует
588	16	16	—	—	—	16:32:010501:169	адрес отсутствует
589	17	18	297°51.1`	7.96	—	16:32:010601:63, 16:32:010601:114	адрес отсутствует
590	18	19	296°33.9`	11.18	—	16:32:010601:63	адрес отсутствует
591	19	20	274°5.2`	3.51	—	16:32:010601:63	адрес отсутствует
592	20	1	278°17.2`	3.12	—	16:32:010601:63	адрес отсутствует

М.П.

Отчет об объекте недвижимости

Описание местоположения земельного участка

Земельный участок			
(вид объекта недвижимости)			
Лист № ___ Раздела **3.2**	Всего листов раздела **3.2:** ___	Всего разделов: ___	Всего листов: ___
06.02.2025			
Кадастровый номер:		**16:32:000000:68 (единое землепользование)**	

Сведения о характерных точках границы земельного участка

Система координат: МСК-16, МСК-16, МСК-16,

Отчет об объекте недвижимости

Описание местоположения земельного участка

Земельный участок			
(вид объекта недвижимости)			
Лист № ___ Раздела **3.2**	Всего листов раздела **3.2**: ___	Всего разделов: ___	Всего листов: ___
06.02.2025			
Кадастровый номер:		**16:32:000000:68 (единое землепользование)**	

Сведения о характерных точках границы земельного участка

Система координат: МСК-16, МСК-16, МСК-16,

Отчет об объекте недвижимости

Описание местоположения земельного участка

Земельный участок			
(вид объекта недвижимости)			
Лист № ___ Раздела **3.2**	Всего листов раздела **3.2**: ___	Всего разделов: ___	Всего листов: ___
06.02.2025			
Кадастровый номер:		**16:32:000000:68 (единое землепользование)**	

Сведения о характерных точках границы земельного участка

Система координат: МСК-16, МСК-16, МСК-16,

Отчет об объекте недвижимости

Описание местоположения земельного участка

Земельный участок			
(вид объекта недвижимости)			
Лист № ___ Раздела **3.2**	Всего листов раздела **3.2**: ___	Всего разделов: ___	Всего листов: ___
06.02.2025			
Кадастровый номер:		**16:32:000000:68 (единое землепользование)**	

Сведения о характерных точках границы земельного участка

Система координат: МСК-16, МСК-16, МСК-16,

Отчет об объекте недвижимости

Описание местоположения земельного участка

Земельный участок			
(вид объекта недвижимости)			
Лист № ___ Раздела **3.2**	Всего листов раздела **3.2**: ___	Всего разделов: ___	Всего листов: ___
06.02.2025			
Кадастровый номер:		**16:32:000000:68 (единое землепользование)**	

Сведения о характерных точках границы земельного участка

Система координат: МСК-16, МСК-16, МСК-16,

Отчет об объекте недвижимости

Описание местоположения земельного участка

Земельный участок			
(вид объекта недвижимости)			
Лист № ___ Раздела **3.2**	Всего листов раздела **3.2**: ___	Всего разделов: ___	Всего листов: ___
06.02.2025			
Кадастровый номер:		**16:32:000000:68 (единое землепользование)**	

Сведения о характерных точках границы земельного участка

Система координат: МСК-16, МСК-16, МСК-16,

Отчет об объекте недвижимости

Описание местоположения земельного участка

Земельный участок			
(вид объекта недвижимости)			
Лист № ___ Раздела **3.2**	Всего листов раздела **3.2**: ___	Всего разделов: ___	Всего листов: ___
06.02.2025			
Кадастровый номер:		**16:32:000000:68 (единое землепользование)**	

Сведения о характерных точках границы земельного участка

Система координат: МСК-16, МСК-16, МСК-16,

Отчет об объекте недвижимости

Описание местоположения земельного участка

Земельный участок			
(вид объекта недвижимости)			
Лист № ___ Раздела **3.2**	Всего листов раздела **3.2**: ___	Всего разделов: ___	Всего листов: ___
06.02.2025			
Кадастровый номер:		**16:32:000000:68 (единое землепользование)**	

Сведения о характерных точках границы земельного участка

Система координат: МСК-16, МСК-16, МСК-16,

Отчет об объекте недвижимости

Описание местоположения земельного участка

Земельный участок			
(вид объекта недвижимости)			
Лист № ___ Раздела **3.2**	Всего листов раздела **3.2**: ___	Всего разделов: ___	Всего листов: ___
06.02.2025			
Кадастровый номер:		**16:32:000000:68 (единое землепользование)**	

Сведения о характерных точках границы земельного участка

Система координат: МСК-16, МСК-16, МСК-16,

Отчет об объекте недвижимости

Описание местоположения земельного участка

Земельный участок			
(вид объекта недвижимости)			
Лист № ___ Раздела **3.2**	Всего листов раздела **3.2**: ___	Всего разделов: ___	Всего листов: ___
06.02.2025			
Кадастровый номер:		**16:32:000000:68 (единое землепользование)**	

Сведения о характерных точках границы земельного участка

Система координат: МСК-16, МСК-16, МСК-16,

Отчет об объекте недвижимости

Описание местоположения земельного участка

Земельный участок			
(вид объекта недвижимости)			
Лист № ___ Раздела **3.2**	Всего листов раздела **3.2**: ___	Всего разделов: ___	Всего листов: ___
06.02.2025			
Кадастровый номер:		**16:32:000000:68 (единое землепользование)**	

Сведения о характерных точках границы земельного участка

Система координат: МСК-16, МСК-16, МСК-16,

Отчет об объекте недвижимости

Описание местоположения земельного участка

Земельный участок			
(вид объекта недвижимости)			
Лист № ___ Раздела **3.2**	Всего листов раздела **3.2**: ___	Всего разделов: ___	Всего листов: ___
06.02.2025			
Кадастровый номер:		**16:32:000000:68 (единое землепользование)**	

Сведения о характерных точках границы земельного участка

Система координат: МСК-16, МСК-16, МСК-16,

Отчет об объекте недвижимости

Описание местоположения земельного участка

Земельный участок			
(вид объекта недвижимости)			
Лист № ___ Раздела **3.2**	Всего листов раздела **3.2**: ___	Всего разделов: ___	Всего листов: ___
06.02.2025			
Кадастровый номер:		**16:32:000000:68 (единое землепользование)**	

Сведения о характерных точках границы земельного участка

Система координат: МСК-16, МСК-16, МСК-16,

Отчет об объекте недвижимости

Описание местоположения земельного участка

Земельный участок			
(вид объекта недвижимости)			
Лист № ___ Раздела **3.2**	Всего листов раздела **3.2**: ___	Всего разделов: ___	Всего листов: ___
06.02.2025			
Кадастровый номер:		**16:32:000000:68 (единое землепользование)**	

Сведения о характерных точках границы земельного участка

Система координат: МСК-16, МСК-16, МСК-16,

Отчет об объекте недвижимости

Описание местоположения земельного участка

Земельный участок			
(вид объекта недвижимости)			
Лист № ___ Раздела **3.2**	Всего листов раздела **3.2**: ___	Всего разделов: ___	Всего листов: ___
06.02.2025			
Кадастровый номер:		**16:32:000000:68 (единое землепользование)**	

Сведения о характерных точках границы земельного участка

Система координат: МСК-16, МСК-16, МСК-16,

Отчет об объекте недвижимости

Описание местоположения земельного участка

Земельный участок			
(вид объекта недвижимости)			
Лист № ___ Раздела **3.2**	Всего листов раздела **3.2**: ___	Всего разделов: ___	Всего листов: ___
06.02.2025			
Кадастровый номер:		**16:32:000000:68 (единое землепользование)**	

Сведения о характерных точках границы земельного участка

Система координат: МСК-16, МСК-16, МСК-16,

Отчет об объекте недвижимости

Описание местоположения земельного участка

Земельный участок			
(вид объекта недвижимости)			
Лист № ___ Раздела **3.2**	Всего листов раздела **3.2**: ___	Всего разделов: ___	Всего листов: ___
06.02.2025			
Кадастровый номер:		**16:32:000000:68 (единое землепользование)**	

Сведения о характерных точках границы земельного участка

Система координат: МСК-16, МСК-16, МСК-16,

Отчет об объекте недвижимости

Описание местоположения земельного участка

Земельный участок			
(вид объекта недвижимости)			
Лист № ___ Раздела **3.2**	Всего листов раздела **3.2**: ___	Всего разделов: ___	Всего листов: ___
06.02.2025			
Кадастровый номер:		**16:32:000000:68 (единое землепользование)**	

Сведения о характерных точках границы земельного участка

Система координат: МСК-16, МСК-16, МСК-16,

Отчет об объекте недвижимости

Описание местоположения земельного участка

Земельный участок			
(вид объекта недвижимости)			
Лист № ___ Раздела **3.2**	Всего листов раздела **3.2**: ___	Всего разделов: ___	Всего листов: ___
06.02.2025			
Кадастровый номер:		**16:32:000000:68 (единое землепользование)**	

Сведения о характерных точках границы земельного участка

Система координат: МСК-16, МСК-16, МСК-16,

Отчет об объекте недвижимости

Описание местоположения земельного участка

Земельный участок			
(вид объекта недвижимости)			
Лист № ___ Раздела **3.2**	Всего листов раздела **3.2**: ___	Всего разделов: ___	Всего листов: ___
06.02.2025			
Кадастровый номер:		**16:32:000000:68 (единое землепользование)**	

Сведения о характерных точках границы земельного участка

Система координат: МСК-16, МСК-16, МСК-16,

Отчет об объекте недвижимости

Описание местоположения земельного участка

Земельный участок			
(вид объекта недвижимости)			
Лист № ___ Раздела **3.2**	Всего листов раздела **3.2**: ___	Всего разделов: ___	Всего листов: ___
06.02.2025			
Кадастровый номер:		**16:32:000000:68 (единое землепользование)**	

Сведения о характерных точках границы земельного участка

Система координат: МСК-16, МСК-16, МСК-16,

Отчет об объекте недвижимости

Описание местоположения земельного участка

Земельный участок			
(вид объекта недвижимости)			
Лист № ___ Раздела **3.2**	Всего листов раздела **3.2**: ___	Всего разделов: ___	Всего листов: ___
06.02.2025			
Кадастровый номер:		**16:32:000000:68 (единое землепользование)**	

Сведения о характерных точках границы земельного участка

Система координат: МСК-16, МСК-16, МСК-16,

Отчет об объекте недвижимости

Описание местоположения земельного участка

Земельный участок			
(вид объекта недвижимости)			
Лист № ___ Раздела **3.2**	Всего листов раздела **3.2**: ___	Всего разделов: ___	Всего листов: ___
06.02.2025			
Кадастровый номер:		**16:32:000000:68 (единое землепользование)**	

Сведения о характерных точках границы земельного участка

Система координат: МСК-16, МСК-16, МСК-16,

Отчет об объекте недвижимости

Описание местоположения земельного участка

Земельный участок			
(вид объекта недвижимости)			
Лист № ___ Раздела **3.2**	Всего листов раздела **3.2**: ___	Всего разделов: ___	Всего листов: ___
06.02.2025			
Кадастровый номер:		**16:32:000000:68 (единое землепользование)**	

Сведения о характерных точках границы земельного участка

Система координат: МСК-16, МСК-16, МСК-16,

Отчет об объекте недвижимости

Описание местоположения земельного участка

Земельный участок			
(вид объекта недвижимости)			
Лист № ___ Раздела **3.2**	Всего листов раздела **3.2**: ___	Всего разделов: ___	Всего листов: ___
06.02.2025			
Кадастровый номер:		**16:32:000000:68 (единое землепользование)**	

Сведения о характерных точках границы земельного участка

Система координат: МСК-16, МСК-16, МСК-16,

Отчет об объекте недвижимости

Описание местоположения земельного участка

Земельный участок			
(вид объекта недвижимости)			
Лист № ___ Раздела **3.2**	Всего листов раздела **3.2**: ___	Всего разделов: ___	Всего листов: ___
06.02.2025			
Кадастровый номер:		**16:32:000000:68 (единое землепользование)**	

Сведения о характерных точках границы земельного участка

Система координат: МСК-16, МСК-16, МСК-16,

Отчет об объекте недвижимости

Описание местоположения земельного участка

Земельный участок			
(вид объекта недвижимости)			
Лист № ___ Раздела **3.2**	Всего листов раздела **3.2**: ___	Всего разделов: ___	Всего листов: ___
06.02.2025			
Кадастровый номер:		**16:32:000000:68 (единое землепользование)**	

Сведения о характерных точках границы земельного участка

Система координат: МСК-16, МСК-16, МСК-16,

Отчет об объекте недвижимости

Описание местоположения земельного участка

Земельный участок			
(вид объекта недвижимости)			
Лист № ___ Раздела **3.2**	Всего листов раздела **3.2**: ___	Всего разделов: ___	Всего листов: ___
06.02.2025			
Кадастровый номер:		**16:32:000000:68 (единое землепользование)**	

Сведения о характерных точках границы земельного участка

Система координат: МСК-16, МСК-16, МСК-16,

Отчет об объекте недвижимости

Описание местоположения земельного участка

Земельный участок			
(вид объекта недвижимости)			
Лист № ___ Раздела **3.2**	Всего листов раздела **3.2**: ___	Всего разделов: ___	Всего листов: ___
06.02.2025			
Кадастровый номер:		**16:32:000000:68 (единое землепользование)**	

Сведения о характерных точках границы земельного участка

Система координат: МСК-16, МСК-16, МСК-16,

Отчет об объекте недвижимости

Описание местоположения земельного участка

Земельный участок			
(вид объекта недвижимости)			
Лист № ___ Раздела **3.2**	Всего листов раздела **3.2**: ___	Всего разделов: ___	Всего листов: ___
06.02.2025			
Кадастровый номер:		**16:32:000000:68 (единое землепользование)**	

Сведения о характерных точках границы земельного участка

Система координат: МСК-16, МСК-16, МСК-16,

Отчет об объекте недвижимости

Описание местоположения земельного участка

Земельный участок			
(вид объекта недвижимости)			
Лист № ___ Раздела **3.2**	Всего листов раздела **3.2**: ___	Всего разделов: ___	Всего листов: ___
06.02.2025			
Кадастровый номер:		**16:32:000000:68 (единое землепользование)**	

Сведения о характерных точках границы земельного участка

Система координат: МСК-16, МСК-16, МСК-16,

Отчет об объекте недвижимости

Описание местоположения земельного участка

Земельный участок			
(вид объекта недвижимости)			
Лист № ___ Раздела **3.2**	Всего листов раздела **3.2**: ___	Всего разделов: ___	Всего листов: ___
06.02.2025			
Кадастровый номер:		**16:32:000000:68 (единое землепользование)**	

Сведения о характерных точках границы земельного участка

Система координат: МСК-16, МСК-16, МСК-16,

Отчет об объекте недвижимости

Описание местоположения земельного участка

Земельный участок			
(вид объекта недвижимости)			
Лист № ___ Раздела **3.2**	Всего листов раздела **3.2**: ___	Всего разделов: ___	Всего листов: ___
06.02.2025			
Кадастровый номер:		**16:32:000000:68 (единое землепользование)**	

Сведения о характерных точках границы земельного участка

Система координат: МСК-16, МСК-16, МСК-16,

Отчет об объекте недвижимости

Описание местоположения земельного участка

Земельный участок			
(вид объекта недвижимости)			
Лист № ___ Раздела **3.2**	Всего листов раздела **3.2**: ___	Всего разделов: ___	Всего листов: ___
06.02.2025			
Кадастровый номер:		**16:32:000000:68 (единое землепользование)**	

Сведения о характерных точках границы земельного участка

Система координат: МСК-16, МСК-16, МСК-16,

Отчет об объекте недвижимости

Описание местоположения земельного участка

Земельный участок			
(вид объекта недвижимости)			
Лист № ___ Раздела **3.2**	Всего листов раздела **3.2**: ___	Всего разделов: ___	Всего листов: ___
06.02.2025			
Кадастровый номер:		**16:32:000000:68 (единое землепользование)**	

Сведения о характерных точках границы земельного участка

Система координат: МСК-16, МСК-16, МСК-16,

Отчет об объекте недвижимости

Описание местоположения земельного участка

Земельный участок			
(вид объекта недвижимости)			
Лист № ___ Раздела **3.2**	Всего листов раздела **3.2**: ___	Всего разделов: ___	Всего листов: ___
06.02.2025			
Кадастровый номер:		**16:32:000000:68 (единое землепользование)**	

Сведения о характерных точках границы земельного участка

Система координат: МСК-16, МСК-16, МСК-16,

Отчет об объекте недвижимости

Описание местоположения земельного участка

Земельный участок			
(вид объекта недвижимости)			
Лист № ___ Раздела **3.2**	Всего листов раздела **3.2**: ___	Всего разделов: ___	Всего листов: ___
06.02.2025			
Кадастровый номер:		**16:32:000000:68 (единое землепользование)**	

Сведения о характерных точках границы земельного участка

Система координат: МСК-16, МСК-16, МСК-16,

Отчет об объекте недвижимости

Описание местоположения земельного участка

Земельный участок			
(вид объекта недвижимости)			
Лист № ___ Раздела **3.2**	Всего листов раздела **3.2**: ___	Всего разделов: ___	Всего листов: ___
06.02.2025			
Кадастровый номер:		**16:32:000000:68 (единое землепользование)**	

Сведения о характерных точках границы земельного участка

Система координат: МСК-16, МСК-16, МСК-16,

Отчет об объекте недвижимости

Описание местоположения земельного участка

Земельный участок			
(вид объекта недвижимости)			
Лист № ___ Раздела **3.2**	Всего листов раздела **3.2**: ___	Всего разделов: ___	Всего листов: ___
06.02.2025			
Кадастровый номер:		**16:32:000000:68 (единое землепользование)**	

Сведения о характерных точках границы земельного участка

Система координат: МСК-16, МСК-16, МСК-16,

Отчет об объекте недвижимости

Описание местоположения земельного участка

Земельный участок			
(вид объекта недвижимости)			
Лист № ___ Раздела **3.2**	Всего листов раздела **3.2**: ___	Всего разделов: ___	Всего листов: ___
06.02.2025			
Кадастровый номер:		**16:32:000000:68 (единое землепользование)**	

Сведения о характерных точках границы земельного участка

Система координат: МСК-16, МСК-16, МСК-16,

Отчет об объекте недвижимости

Описание местоположения земельного участка

Земельный участок			
(вид объекта недвижимости)			
Лист № ___ Раздела **3.2**	Всего листов раздела **3.2**: ___	Всего разделов: ___	Всего листов: ___
06.02.2025			
Кадастровый номер:		**16:32:000000:68 (единое землепользование)**	

Сведения о характерных точках границы земельного участка

Система координат: МСК-16, МСК-16, МСК-16,

Отчет об объекте недвижимости

Описание местоположения земельного участка

Земельный участок			
(вид объекта недвижимости)			
Лист № ___ Раздела **3.2**	Всего листов раздела **3.2**: ___	Всего разделов: ___	Всего листов: ___
06.02.2025			
Кадастровый номер:		**16:32:000000:68 (единое землепользование)**	

Сведения о характерных точках границы земельного участка

Система координат: МСК-16, МСК-16, МСК-16,

Отчет об объекте недвижимости

Описание местоположения земельного участка

Земельный участок			
(вид объекта недвижимости)			
Лист № ___ Раздела **3.2**	Всего листов раздела **3.2**: ___	Всего разделов: ___	Всего листов: ___
06.02.2025			
Кадастровый номер:		**16:32:000000:68 (единое землепользование)**	

Сведения о характерных точках границы земельного участка

Система координат: МСК-16, МСК-16, МСК-16,

Отчет об объекте недвижимости

Описание местоположения земельного участка

Земельный участок			
(вид объекта недвижимости)			
Лист № ___ Раздела **3.2**	Всего листов раздела **3.2**: ___	Всего разделов: ___	Всего листов: ___
06.02.2025			
Кадастровый номер:		**16:32:000000:68 (единое землепользование)**	

Сведения о характерных точках границы земельного участка

Система координат: МСК-16, МСК-16, МСК-16,

Отчет об объекте недвижимости

Описание местоположения земельного участка

Земельный участок			
(вид объекта недвижимости)			
Лист № ___ Раздела **3.2**	Всего листов раздела **3.2**: ___	Всего разделов: ___	Всего листов: ___
06.02.2025			
Кадастровый номер:		**16:32:000000:68 (единое землепользование)**	

Сведения о характерных точках границы земельного участка

Система координат: МСК-16, МСК-16, МСК-16,

Отчет об объекте недвижимости

Описание местоположения земельного участка

Земельный участок			
(вид объекта недвижимости)			
Лист № ___ Раздела **3.2**	Всего листов раздела **3.2**: ___	Всего разделов: ___	Всего листов: ___
06.02.2025			
Кадастровый номер:		**16:32:000000:68 (единое землепользование)**	

Сведения о характерных точках границы земельного участка

Система координат: МСК-16, МСК-16, МСК-16,

Отчет об объекте недвижимости

Описание местоположения земельного участка

Земельный участок			
(вид объекта недвижимости)			
Лист № ___ Раздела **3.2**	Всего листов раздела **3.2**: ___	Всего разделов: ___	Всего листов: ___
06.02.2025			
Кадастровый номер:		**16:32:000000:68 (единое землепользование)**	

Сведения о характерных точках границы земельного участка

Система координат: МСК-16, МСК-16, МСК-16,

Отчет об объекте недвижимости

Описание местоположения земельного участка

Земельный участок			
(вид объекта недвижимости)			
Лист № ___ Раздела **3.2**	Всего листов раздела **3.2**: ___	Всего разделов: ___	Всего листов: ___
06.02.2025			
Кадастровый номер:		**16:32:000000:68 (единое землепользование)**	

Сведения о характерных точках границы земельного участка

Система координат: МСК-16, МСК-16, МСК-16,

Отчет об объекте недвижимости

Описание местоположения земельного участка

Земельный участок			
(вид объекта недвижимости)			
Лист № ___ Раздела **3.2**	Всего листов раздела **3.2**: ___	Всего разделов: ___	Всего листов: ___
06.02.2025			
Кадастровый номер:		**16:32:000000:68 (единое землепользование)**	

Сведения о характерных точках границы земельного участка

Система координат: МСК-16, МСК-16, МСК-16,

Отчет об объекте недвижимости

Описание местоположения земельного участка

Земельный участок			
(вид объекта недвижимости)			
Лист № ___ Раздела **3.2**	Всего листов раздела **3.2**: ___	Всего разделов: ___	Всего листов: ___
06.02.2025			
Кадастровый номер:		**16:32:000000:68 (единое землепользование)**	

Сведения о характерных точках границы земельного участка

Система координат: МСК-16, МСК-16, МСК-16,

Отчет об объекте недвижимости

Описание местоположения земельного участка

Земельный участок			
(вид объекта недвижимости)			
Лист № ___ Раздела **3.2**	Всего листов раздела **3.2**: ___	Всего разделов: ___	Всего листов: ___
06.02.2025			
Кадастровый номер:		**16:32:000000:68 (единое землепользование)**	

Сведения о характерных точках границы земельного участка

Система координат: МСК-16, МСК-16, МСК-16,

Отчет об объекте недвижимости

Описание местоположения земельного участка

Земельный участок			
(вид объекта недвижимости)			
Лист № ___ Раздела **3.2**	Всего листов раздела **3.2**: ___	Всего разделов: ___	Всего листов: ___
06.02.2025			
Кадастровый номер:		**16:32:000000:68 (единое землепользование)**	

Сведения о характерных точках границы земельного участка

Система координат: МСК-16, МСК-16, МСК-16,

Отчет об объекте недвижимости

Описание местоположения земельного участка

Земельный участок			
(вид объекта недвижимости)			
Лист № ___ Раздела **3.2**	Всего листов раздела **3.2**: ___	Всего разделов: ___	Всего листов: ___
06.02.2025			
Кадастровый номер:		**16:32:000000:68 (единое землепользование)**	

Сведения о характерных точках границы земельного участка

Система координат: МСК-16, МСК-16, МСК-16,

Отчет об объекте недвижимости

Описание местоположения земельного участка

Земельный участок			
(вид объекта недвижимости)			
Лист № ___ Раздела **3.2**	Всего листов раздела **3.2**: ___	Всего разделов: ___	Всего листов: ___
06.02.2025			
Кадастровый номер:		**16:32:000000:68 (единое землепользование)**	

Сведения о характерных точках границы земельного участка

Система координат: МСК-16, МСК-16, МСК-16,

Отчет об объекте недвижимости

Описание местоположения земельного участка

Земельный участок			
(вид объекта недвижимости)			
Лист № ___ Раздела **3.2**	Всего листов раздела **3.2**: ___	Всего разделов: ___	Всего листов: ___
06.02.2025			
Кадастровый номер:		**16:32:000000:68 (единое землепользование)**	

Сведения о характерных точках границы земельного участка

Система координат: МСК-16, МСК-16, МСК-16,

Отчет об объекте недвижимости

Описание местоположения земельного участка

Земельный участок			
(вид объекта недвижимости)			
Лист № ___ Раздела **3.2**	Всего листов раздела **3.2**: ___	Всего разделов: ___	Всего листов: ___
06.02.2025			
Кадастровый номер:		**16:32:000000:68 (единое землепользование)**	

Сведения о характерных точках границы земельного участка

Система координат: МСК-16, МСК-16, МСК-16,

Отчет об объекте недвижимости

Описание местоположения земельного участка

Земельный участок			
(вид объекта недвижимости)			
Лист № ___ Раздела **3.2**	Всего листов раздела **3.2**: ___	Всего разделов: ___	Всего листов: ___
06.02.2025			
Кадастровый номер:		**16:32:000000:68 (единое землепользование)**	

Сведения о характерных точках границы земельного участка

Система координат: МСК-16, МСК-16, МСК-16,

Отчет об объекте недвижимости

Описание местоположения земельного участка

Земельный участок			
(вид объекта недвижимости)			
Лист № ___ Раздела **3.2**	Всего листов раздела **3.2**: ___	Всего разделов: ___	Всего листов: ___
06.02.2025			
Кадастровый номер:		**16:32:000000:68 (единое землепользование)**	

Сведения о характерных точках границы земельного участка

Система координат: МСК-16, МСК-16, МСК-16,

Отчет об объекте недвижимости

Описание местоположения земельного участка

Земельный участок			
(вид объекта недвижимости)			
Лист № ___ Раздела **3.2**	Всего листов раздела **3.2**: ___	Всего разделов: ___	Всего листов: ___
06.02.2025			
Кадастровый номер:		**16:32:000000:68 (единое землепользование)**	

Сведения о характерных точках границы земельного участка

Система координат: МСК-16, МСК-16, МСК-16,

Отчет об объекте недвижимости

Описание местоположения земельного участка

Земельный участок			
(вид объекта недвижимости)			
Лист № ___ Раздела **3.2**	Всего листов раздела **3.2**: ___	Всего разделов: ___	Всего листов: ___
06.02.2025			
Кадастровый номер:		**16:32:000000:68 (единое землепользование)**	

Сведения о характерных точках границы земельного участка

Система координат: МСК-16, МСК-16

Номер точки	Координаты		Описание закрепления на местности	Метод определения координат и средняя квадратическая погрешность определения координат характерных точек границ земельного участка, м
	X	Y		
1	2	3	4	5
2	333954.25	2214039.67	данные отсутствуют	данные отсутствуют
3	334021	2213994.67	данные отсутствуют	данные отсутствуют
4	334035	2213985.67	данные отсутствуют	данные отсутствуют
5	334093.25	2213945.67	данные отсутствуют	данные отсутствуют
6	334162.5	2213898.67	данные отсутствуют	данные отсутствуют
7	334217.75	2213861.92	данные отсутствуют	данные отсутствуют
8	334249.74	2213841.44	данные отсутствуют	данные отсутствуют
9	334252.5	2213851.67	данные отсутствуют	данные отсутствуют
10	334223.25	2213870.42	данные отсутствуют	данные отсутствуют
11	334168	2213907.17	данные отсутствуют	данные отсутствуют
12	334098.75	2213954.17	данные отсутствуют	данные отсутствуют
13	334040	2213994.42	данные отсутствуют	данные отсутствуют
14	334036	2213996.92	данные отсутствуют	данные отсутствуют
15	334026.5	2214003.17	данные отсутствуют	данные отсутствуют
16	333959.75	2214048.17	данные отсутствуют	данные отсутствуют

М.П.

Отчет об объекте недвижимости

Описание местоположения земельного участка

Земельный участок			
(вид объекта недвижимости)			
Лист № ___ Раздела **3.2**	Всего листов раздела **3.2**: ___	Всего разделов: ___	Всего листов: ___
06.02.2025			
Кадастровый номер:		**16:32:000000:68 (единое землепользование)**	

Сведения о характерных точках границы земельного участка

Система координат: МСК-16, МСК-16, МСК-16,

Отчет об объекте недвижимости

Описание местоположения земельного участка

Земельный участок			
(вид объекта недвижимости)			
Лист № ___ Раздела **3.2**	Всего листов раздела **3.2**: ___	Всего разделов: ___	Всего листов: ___
06.02.2025			
Кадастровый номер:		**16:32:000000:68 (единое землепользование)**	

Сведения о характерных точках границы земельного участка

Система координат: МСК-16, МСК-16

Номер точки	Координаты		Описание закрепления на местности	Метод определения координат и средняя квадратическая погрешность определения координат характерных точек границ земельного участка, м
	X	Y		
1	2	3	4	5
2	351691.17	2187082	данные отсутствуют	данные отсутствуют
3	351673.42	2187067	данные отсутствуют	данные отсутствуют
4	351640.67	2187043.75	данные отсутствуют	данные отсутствуют
5	351564.67	2186989.75	данные отсутствуют	данные отсутствуют
6	351484.92	2186935	данные отсутствуют	данные отсутствуют
7	351387.92	2186868.5	данные отсутствуют	данные отсутствуют
8	351347.67	2186839.25	данные отсутствуют	данные отсутствуют
9	351305.92	2186812.5	данные отсутствуют	данные отсутствуют
10	351212.67	2186746.5	данные отсутствуют	данные отсутствуют
11	351141.92	2186698.25	данные отсутствуют	данные отсутствуют
12	351045.42	2186632	данные отсутствуют	данные отсутствуют
13	350950.92	2186568.5	данные отсутствуют	данные отсутствуют
14	350904.67	2186537	данные отсутствуют	данные отсутствуют
15	350892.92	2186528.5	данные отсутствуют	данные отсутствуют
16	350877.67	2186515.75	данные отсутствуют	данные отсутствуют

М.П.

Отчет об объекте недвижимости

Описание местоположения земельного участка

Земельный участок			
(вид объекта недвижимости)			
Лист № ___ Раздела **3.2**	Всего листов раздела **3.2**: ___	Всего разделов: ___	Всего листов: ___
06.02.2025			
Кадастровый номер:		**16:32:000000:68 (единое землепользование)**	

Сведения о характерных точках границы земельного участка

Система координат: МСК-16, МСК-16, МСК-16,

Отчет об объекте недвижимости

Описание местоположения земельного участка

Земельный участок			
(вид объекта недвижимости)			
Лист № ___ Раздела **3.2**	Всего листов раздела **3.2**: ___	Всего разделов: ___	Всего листов: ___
06.02.2025			
Кадастровый номер:		**16:32:000000:68 (единое землепользование)**	

Сведения о характерных точках границы земельного участка

Система координат: МСК-16, МСК-16

Номер точки	Координаты		Описание закрепления на местности	Метод определения координат и средняя квадратическая погрешность определения координат характерных точек границ земельного участка, м
	X	Y		
1	2	3	4	5
2	368281.71	2193379.53	данные отсутствуют	данные отсутствуют
3	368304.95	2193361.53	данные отсутствуют	данные отсутствуют
4	368317.2	2193364.03	данные отсутствуют	данные отсутствуют
5	368358.45	2193372.28	данные отсутствуют	данные отсутствуют
6	368498.95	2193401.53	данные отсутствуют	данные отсутствуют
7	368594.7	2193421.78	данные отсутствуют	данные отсутствуют
8	368705.95	2193444.53	данные отсутствуют	данные отсутствуют
9	368774.95	2193459.78	данные отсутствуют	данные отсутствуют
10	368835.95	2193468.03	данные отсутствуют	данные отсутствуют
11	368857.45	2193472.03	данные отсутствуют	данные отсутствуют
12	368909.95	2193482.03	данные отсутствуют	данные отсутствуют
13	368968.2	2193493.03	данные отсутствуют	данные отсутствуют
14	368977.08	2193494.72	данные отсутствуют	данные отсутствуют
15	368977.15	2193495.82	данные отсутствуют	данные отсутствуют
16	368980.23	2193495.62	данные отсутствуют	данные отсутствуют

М.П.

Отчет об объекте недвижимости

Описание местоположения земельного участка

Земельный участок			
(вид объекта недвижимости)			
Лист № ___ Раздела **3.2**	Всего листов раздела **3.2**: ___	Всего разделов: ___	Всего листов: ___
06.02.2025			
Кадастровый номер:		**16:32:000000:68 (единое землепользование)**	

Сведения о характерных точках границы земельного участка

Система координат: МСК-16, МСК-16, МСК-16,

Отчет об объекте недвижимости

Описание местоположения земельного участка

Земельный участок			
(вид объекта недвижимости)			
Лист № ___ Раздела **3.2**	Всего листов раздела **3.2**: ___	Всего разделов: ___	Всего листов: ___
06.02.2025			
Кадастровый номер:		**16:32:000000:68 (единое землепользование)**	

Сведения о характерных точках границы земельного участка

Система координат: МСК-16, МСК-16

Номер точки	Координаты		Описание закрепления на местности	Метод определения координат и средняя квадратическая погрешность определения координат характерных точек границ земельного участка, м
	X	Y		
1	2	3	4	5
2	331944.04	2196361.73	данные отсутствуют	данные отсутствуют
3	331946.73	2196370.28	данные отсутствуют	данные отсутствуют
4	331950.48	2196380.28	данные отсутствуют	данные отсутствуют
5	331951.23	2196382.28	данные отсутствуют	данные отсутствуют
6	331951.98	2196384.28	данные отсутствуют	данные отсутствуют
7	331953.23	2196387.78	данные отсутствуют	данные отсутствуют
8	331965.23	2196413.53	данные отсутствуют	данные отсутствуют
9	332445.89	2197186	данные отсутствуют	данные отсутствуют
10	332448.9	2197183.99	данные отсутствуют	данные отсутствуют
11	332452.98	2197181.27	данные отсутствуют	данные отсутствуют
12	332460.73	2197176.52	данные отсутствуют	данные отсутствуют
13	332455.48	2197169.28	данные отсутствуют	данные отсутствуют
14	332424.98	2197121.28	данные отсутствуют	данные отсутствуют
15	332388.73	2197064.03	данные отсутствуют	данные отсутствуют
16	332351.98	2197007.03	данные отсутствуют	данные отсутствуют

М.П.

Отчет об объекте недвижимости

Описание местоположения земельного участка

Земельный участок			
(вид объекта недвижимости)			
Лист № ___ Раздела **3.2**	Всего листов раздела **3.2**: ___	Всего разделов: ___	Всего листов: ___
06.02.2025			
Кадастровый номер:		**16:32:000000:68 (единое землепользование)**	

Сведения о характерных точках границы земельного участка

Система координат: МСК-16, МСК-16, МСК-16,

Отчет об объекте недвижимости

Описание местоположения земельного участка

Земельный участок			
(вид объекта недвижимости)			
Лист № ___ Раздела **3.2**	Всего листов раздела **3.2**: ___	Всего разделов: ___	Всего листов: ___
06.02.2025			
Кадастровый номер:		**16:32:000000:68 (единое землепользование)**	

Сведения о характерных точках границы земельного участка

Система координат: МСК-16, МСК-16, МСК-16,

Отчет об объекте недвижимости

Описание местоположения земельного участка

Земельный участок			
(вид объекта недвижимости)			
Лист № ___ Раздела **3.2**	Всего листов раздела **3.2**: ___	Всего разделов: ___	Всего листов: ___
06.02.2025			
Кадастровый номер:		**16:32:000000:68 (единое землепользование)**	

Сведения о характерных точках границы земельного участка

Система координат: МСК-16, МСК-16, МСК-16,

Отчет об объекте недвижимости

Описание местоположения земельного участка

Земельный участок			
(вид объекта недвижимости)			
Лист № ___ Раздела **3.2**	Всего листов раздела **3.2**: ___	Всего разделов: ___	Всего листов: ___
06.02.2025			
Кадастровый номер:		**16:32:000000:68 (единое землепользование)**	

Сведения о характерных точках границы земельного участка

Система координат: МСК-16, МСК-16, МСК-16,

Отчет об объекте недвижимости

Описание местоположения земельного участка

Земельный участок			
(вид объекта недвижимости)			
Лист № ___ Раздела **3.2**	Всего листов раздела **3.2**: ___	Всего разделов: ___	Всего листов: ___
06.02.2025			
Кадастровый номер:		**16:32:000000:68 (единое землепользование)**	

Сведения о характерных точках границы земельного участка

Система координат: МСК-16, МСК-16, МСК-16,

Отчет об объекте недвижимости

Описание местоположения земельного участка

Земельный участок			
(вид объекта недвижимости)			
Лист № ___ Раздела **3.2**	Всего листов раздела **3.2**: ___	Всего разделов: ___	Всего листов: ___
06.02.2025			
Кадастровый номер:		**16:32:000000:68 (единое землепользование)**	

Сведения о характерных точках границы земельного участка

Система координат: МСК-16, МСК-16, МСК-16,

Отчет об объекте недвижимости

Описание местоположения земельного участка

Земельный участок			
(вид объекта недвижимости)			
Лист № ___ Раздела **3.2**	Всего листов раздела **3.2**: ___	Всего разделов: ___	Всего листов: ___
06.02.2025			
Кадастровый номер:		**16:32:000000:68 (единое землепользование)**	

Сведения о характерных точках границы земельного участка

Система координат: МСК-16, МСК-16, МСК-16,

Отчет об объекте недвижимости

Описание местоположения земельного участка

Земельный участок			
(вид объекта недвижимости)			
Лист № ___ Раздела **3.2**	Всего листов раздела **3.2**: ___	Всего разделов: ___	Всего листов: ___
06.02.2025			
Кадастровый номер:		**16:32:000000:68 (единое землепользование)**	

Сведения о характерных точках границы земельного участка

Система координат: МСК-16, МСК-16, МСК-16,

Отчет об объекте недвижимости

Описание местоположения земельного участка

Земельный участок			
(вид объекта недвижимости)			
Лист № ___ Раздела **3.2**	Всего листов раздела **3.2**: ___	Всего разделов: ___	Всего листов: ___
06.02.2025			
Кадастровый номер:		**16:32:000000:68 (единое землепользование)**	

Сведения о характерных точках границы земельного участка

Система координат: МСК-16, МСК-16, МСК-16,

Отчет об объекте недвижимости

Описание местоположения земельного участка

Земельный участок			
(вид объекта недвижимости)			
Лист № ___ Раздела **3.2**	Всего листов раздела **3.2**: ___	Всего разделов: ___	Всего листов: ___
06.02.2025			
Кадастровый номер:		**16:32:000000:68 (единое землепользование)**	

Сведения о характерных точках границы земельного участка

Система координат: МСК-16, МСК-16, МСК-16,

Отчет об объекте недвижимости

Сведения о частях земельного участка

Земельный участок			
(вид объекта недвижимости)			
Лист № ___ Раздела **4**	Всего листов раздела **4:** ___	Всего разделов: ___	Всего листов: ___
06.02.2025			
Кадастровый номер:		**16:32:000000:68 (единое землепользование)**	

План (чертеж, схема) части земельного участка		Учетный номер части: **16:32:000000:68/31**	
Масштаб 1: —	Условные обозначения:		

М.П.

Отчет об объекте недвижимости

Сведения о частях земельного участка

Земельный участок			
(вид объекта недвижимости)			
Лист № ___ Раздела **4**	Всего листов раздела **4**: ___	Всего разделов: ___	Всего листов: ___
06.02.2025			
Кадастровый номер:		**16:32:000000:68 (единое землепользование)**	

План (чертеж, схема) части земельного участка		Учетный номер части: **16:32:000000:68/32**	
Масштаб 1: —	Условные обозначения:		

М.П.

Отчет об объекте недвижимости

Сведения о частях земельного участка

Земельный участок			
(вид объекта недвижимости)			
Лист № ___ Раздела **4**	Всего листов раздела **4:** ___	Всего разделов: ___	Всего листов: ___
06.02.2025			
Кадастровый номер:		**16:32:000000:68 (единое землепользование)**	

План (чертеж, схема) части земельного участка		Учетный номер части: **16:32:000000:68/33**	
Масштаб 1: —	Условные обозначения:		

М.П.

Отчет об объекте недвижимости

Сведения о частях земельного участка

Земельный участок			
(вид объекта недвижимости)			
Лист № ___ Раздела **4**	Всего листов раздела **4**: ___	Всего разделов: ___	Всего листов: ___
06.02.2025			
Кадастровый номер:		**16:32:000000:68 (единое землепользование)**	

План (чертеж, схема) части земельного участка		Учетный номер части: **16:32:000000:68/34**	
Масштаб 1: —	Условные обозначения:		

М.П.

Отчет об объекте недвижимости

Сведения о частях земельного участка

Земельный участок			
(вид объекта недвижимости)			
Лист № ___ Раздела **4**	Всего листов раздела **4:** ___	Всего разделов: ___	Всего листов: ___
06.02.2025			
Кадастровый номер:		**16:32:000000:68 (единое землепользование)**	

План (чертеж, схема) части земельного участка		Учетный номер части: **16:32:000000:68/35**	
Масштаб 1: —	Условные обозначения:		

М.П.

Отчет об объекте недвижимости

Сведения о частях земельного участка

Земельный участок			
(вид объекта недвижимости)			
Лист № ___ Раздела **4**	Всего листов раздела **4**: ___	Всего разделов: ___	Всего листов: ___
06.02.2025			
Кадастровый номер:		**16:32:000000:68 (единое землепользование)**	

План (чертеж, схема) части земельного участка		Учетный номер части: **16:32:000000:68/36**	
Масштаб 1: —	Условные обозначения:		

М.П.

Отчет об объекте недвижимости

Сведения о частях земельного участка

Земельный участок			
(вид объекта недвижимости)			
Лист № ___ Раздела **4**	Всего листов раздела **4**: ___	Всего разделов: ___	Всего листов: ___
06.02.2025			
Кадастровый номер:		**16:32:000000:68 (единое землепользование)**	

План (чертеж, схема) части земельного участка		Учетный номер части: **16:32:000000:68/37**	
Масштаб 1: —	Условные обозначения:		

М.П.

Отчет об объекте недвижимости

Сведения о частях земельного участка

Земельный участок			
(вид объекта недвижимости)			
Лист № ___ Раздела **4**	Всего листов раздела **4**: ___	Всего разделов: ___	Всего листов: ___
06.02.2025			
Кадастровый номер:		**16:32:000000:68 (единое землепользование)**	

План (чертеж, схема) части земельного участка		Учетный номер части: **16:32:000000:68/38**	
Масштаб 1: —	Условные обозначения:		

М.П.

Отчет об объекте недвижимости

Сведения о частях земельного участка

Земельный участок			
(вид объекта недвижимости)			
Лист № ___ Раздела **4**	Всего листов раздела **4**: ___	Всего разделов: ___	Всего листов: ___
06.02.2025			
Кадастровый номер:		**16:32:000000:68 (единое землепользование)**	

План (чертеж, схема) части земельного участка		Учетный номер части: **16:32:000000:68/39**	
Масштаб 1: —	Условные обозначения:		

М.П.

Отчет об объекте недвижимости

Сведения о частях земельного участка

Земельный участок			
(вид объекта недвижимости)			
Лист № ___ Раздела **4**	Всего листов раздела **4**: ___	Всего разделов: ___	Всего листов: ___
06.02.2025			
Кадастровый номер:		**16:32:000000:68 (единое землепользование)**	

План (чертеж, схема) части земельного участка		Учетный номер части: **16:32:000000:68/40**	
Масштаб 1: —	Условные обозначения:		

М.П.

Отчет об объекте недвижимости

Сведения о частях земельного участка

Земельный участок			
(вид объекта недвижимости)			
Лист № ___ Раздела **4**	Всего листов раздела **4:** ___	Всего разделов: ___	Всего листов: ___
06.02.2025			
Кадастровый номер:		**16:32:000000:68 (единое землепользование)**	

План (чертеж, схема) части земельного участка		Учетный номер части: **16:32:000000:68/41**	
Масштаб 1: —	Условные обозначения:		

М.П.

Отчет об объекте недвижимости

Сведения о частях земельного участка

Земельный участок			
(вид объекта недвижимости)			
Лист № ___ Раздела **4**	Всего листов раздела **4:** ___	Всего разделов: ___	Всего листов: ___
06.02.2025			
Кадастровый номер:		**16:32:000000:68 (единое землепользование)**	

План (чертеж, схема) части земельного участка		Учетный номер части: **16:32:000000:68/42**	
Масштаб 1: —	Условные обозначения:		

М.П.

Отчет об объекте недвижимости

Сведения о частях земельного участка

Земельный участок			
(вид объекта недвижимости)			
Лист № ___ Раздела **4**	Всего листов раздела **4:** ___	Всего разделов: ___	Всего листов: ___
06.02.2025			
Кадастровый номер:		**16:32:000000:68 (единое землепользование)**	

План (чертеж, схема) части земельного участка		Учетный номер части: **16:32:000000:68/43**	
Масштаб 1: —	Условные обозначения:		

М.П.

Отчет об объекте недвижимости

Сведения о частях земельного участка

Земельный участок			
(вид объекта недвижимости)			
Лист № ___ Раздела **4**	Всего листов раздела **4:** ___	Всего разделов: ___	Всего листов: ___
06.02.2025			
Кадастровый номер:		**16:32:000000:68 (единое землепользование)**	

План (чертеж, схема) части земельного участка		Учетный номер части: **16:32:000000:68/44**	
Масштаб 1: —	Условные обозначения:		

М.П.

Отчет об объекте недвижимости

Сведения о частях земельного участка

Земельный участок			
(вид объекта недвижимости)			
Лист № ___ Раздела **4**	Всего листов раздела **4:** ___	Всего разделов: ___	Всего листов: ___
06.02.2025			
Кадастровый номер:		**16:32:000000:68 (единое землепользование)**	

План (чертеж, схема) части земельного участка		Учетный номер части: **16:32:000000:68/45**	
Масштаб 1: —	Условные обозначения:		

М.П.

Отчет об объекте недвижимости

Сведения о частях земельного участка

Земельный участок			
(вид объекта недвижимости)			
Лист № ___ Раздела **4**	Всего листов раздела **4:** ___	Всего разделов: ___	Всего листов: ___
06.02.2025			
Кадастровый номер:		**16:32:000000:68 (единое землепользование)**	

План (чертеж, схема) части земельного участка		Учетный номер части: **16:32:000000:68/46**	
Масштаб 1: —	Условные обозначения:		

М.П.

Отчет об объекте недвижимости

Сведения о частях земельного участка

Земельный участок			
(вид объекта недвижимости)			
Лист № ___ Раздела **4**	Всего листов раздела **4:** ___	Всего разделов: ___	Всего листов: ___
06.02.2025			
Кадастровый номер:		**16:32:000000:68 (единое землепользование)**	

План (чертеж, схема) части земельного участка		Учетный номер части: **16:32:000000:68/47**	
Масштаб 1: —	Условные обозначения:		

М.П.

Отчет об объекте недвижимости

Сведения о частях земельного участка

Земельный участок			
(вид объекта недвижимости)			
Лист № ___ Раздела **4**	Всего листов раздела **4:** ___	Всего разделов: ___	Всего листов: ___
06.02.2025			
Кадастровый номер:		**16:32:000000:68 (единое землепользование)**	

План (чертеж, схема) части земельного участка		Учетный номер части: **16:32:000000:68/48**	
Масштаб 1: —	Условные обозначения:		

М.П.

Отчет об объекте недвижимости

Сведения о частях земельного участка

Земельный участок			
(вид объекта недвижимости)			
Лист № ___ Раздела **4**	Всего листов раздела **4:** ___	Всего разделов: ___	Всего листов: ___
06.02.2025			
Кадастровый номер:		**16:32:000000:68 (единое землепользование)**	

План (чертеж, схема) части земельного участка		Учетный номер части: **16:32:000000:68/49**	
Масштаб 1: —	Условные обозначения:		

М.П.

Отчет об объекте недвижимости

Сведения о частях земельного участка

Земельный участок			
(вид объекта недвижимости)			
Лист № ___ Раздела **4**	Всего листов раздела **4:** ___	Всего разделов: ___	Всего листов: ___
06.02.2025			
Кадастровый номер:		**16:32:000000:68 (единое землепользование)**	

План (чертеж, схема) части земельного участка		Учетный номер части: **16:32:000000:68/50**	
Масштаб 1: —	Условные обозначения:		

М.П.

Отчет об объекте недвижимости

Сведения о частях земельного участка

Земельный участок			
(вид объекта недвижимости)			
Лист № ___ Раздела **4**	Всего листов раздела **4:** ___	Всего разделов: ___	Всего листов: ___
06.02.2025			
Кадастровый номер:		**16:32:000000:68 (единое землепользование)**	

План (чертеж, схема) части земельного участка		Учетный номер части: **16:32:000000:68/51**	
Масштаб 1: —	Условные обозначения:		

М.П.

Отчет об объекте недвижимости

Сведения о частях земельного участка

Земельный участок			
(вид объекта недвижимости)			
Лист № ___ Раздела **4**	Всего листов раздела **4**: ___	Всего разделов: ___	Всего листов: ___
06.02.2025			
Кадастровый номер:		**16:32:000000:68 (единое землепользование)**	

План (чертеж, схема) части земельного участка		Учетный номер части: **16:32:000000:68/52**	
Масштаб 1: —	Условные обозначения:		

М.П.

Отчет об объекте недвижимости

Сведения о частях земельного участка

Земельный участок			
(вид объекта недвижимости)			
Лист № ___ Раздела **4**	Всего листов раздела **4**: ___	Всего разделов: ___	Всего листов: ___
06.02.2025			
Кадастровый номер:		**16:32:000000:68 (единое землепользование)**	

План (чертеж, схема) части земельного участка		Учетный номер части: **16:32:000000:68/53**	
Масштаб 1: —	Условные обозначения:		

М.П.

Отчет об объекте недвижимости

Сведения о частях земельного участка

Земельный участок			
(вид объекта недвижимости)			
Лист № ___ Раздела **4**	Всего листов раздела **4:** ___	Всего разделов: ___	Всего листов: ___
06.02.2025			
Кадастровый номер:		**16:32:000000:68 (единое землепользование)**	

План (чертеж, схема) части земельного участка		Учетный номер части: **16:32:000000:68/54**	
Масштаб 1: —	Условные обозначения:		

М.П.

Отчет об объекте недвижимости

Сведения о частях земельного участка

Земельный участок			
(вид объекта недвижимости)			
Лист № ___ Раздела **4**	Всего листов раздела **4**: ___	Всего разделов: ___	Всего листов: ___
06.02.2025			
Кадастровый номер:		**16:32:000000:68 (единое землепользование)**	

План (чертеж, схема) части земельного участка		Учетный номер части: **16:32:000000:68/55**	
Масштаб 1: —	Условные обозначения:		

М.П.

Отчет об объекте недвижимости

Сведения о частях земельного участка

Земельный участок			
(вид объекта недвижимости)			
Лист № ___ Раздела **4**	Всего листов раздела **4:** ___	Всего разделов: ___	Всего листов: ___
06.02.2025			
Кадастровый номер:		**16:32:000000:68 (единое землепользование)**	

План (чертеж, схема) части земельного участка		Учетный номер части: **16:32:000000:68/56**	
Масштаб 1: —	Условные обозначения:		

М.П.

Отчет об объекте недвижимости

Сведения о частях земельного участка

Земельный участок			
(вид объекта недвижимости)			
Лист № ___ Раздела **4**	Всего листов раздела **4**: ___	Всего разделов: ___	Всего листов: ___
06.02.2025			
Кадастровый номер:		**16:32:000000:68 (единое землепользование)**	

План (чертеж, схема) части земельного участка		Учетный номер части: **16:32:000000:68/57**	
Масштаб 1: —	Условные обозначения:		

М.П.

Отчет об объекте недвижимости

Сведения о частях земельного участка

Земельный участок			
(вид объекта недвижимости)			
Лист № ___ Раздела **4**	Всего листов раздела **4:** ___	Всего разделов: ___	Всего листов: ___
06.02.2025			
Кадастровый номер:		**16:32:000000:68 (единое землепользование)**	

План (чертеж, схема) части земельного участка		Учетный номер части: **16:32:000000:68/58**	
Масштаб 1: —	Условные обозначения:		

М.П.

Отчет об объекте недвижимости

Сведения о частях земельного участка

Земельный участок			
(вид объекта недвижимости)			
Лист № ___ Раздела **4**	Всего листов раздела **4:** ___	Всего разделов: ___	Всего листов: ___
06.02.2025			
Кадастровый номер:		**16:32:000000:68 (единое землепользование)**	

План (чертеж, схема) части земельного участка		Учетный номер части: **16:32:000000:68/59**	
Масштаб 1: —	Условные обозначения:		

М.П.

Отчет об объекте недвижимости

Сведения о частях земельного участка

Земельный участок			
(вид объекта недвижимости)			
Лист № ___ Раздела **4**	Всего листов раздела **4**: ___	Всего разделов: ___	Всего листов: ___
06.02.2025			
Кадастровый номер:		**16:32:000000:68 (единое землепользование)**	

План (чертеж, схема) части земельного участка		Учетный номер части: **16:32:000000:68/60**	
Масштаб 1: —	Условные обозначения:		

М.П.

Отчет об объекте недвижимости

Сведения о частях земельного участка

Земельный участок			
(вид объекта недвижимости)			
Лист № ___ Раздела **4**	Всего листов раздела **4**: ___	Всего разделов: ___	Всего листов: ___
06.02.2025			
Кадастровый номер:		**16:32:000000:68 (единое землепользование)**	

План (чертеж, схема) части земельного участка		Учетный номер части: **16:32:000000:68/61**	
Масштаб 1: —	Условные обозначения:		

М.П.

Отчет об объекте недвижимости

Сведения о частях земельного участка

Земельный участок			
(вид объекта недвижимости)			
Лист № ___ Раздела **4**	Всего листов раздела **4**: ___	Всего разделов: ___	Всего листов: ___
06.02.2025			
Кадастровый номер:		**16:32:000000:68 (единое землепользование)**	

План (чертеж, схема) части земельного участка		Учетный номер части: **16:32:000000:68/62**	
Масштаб 1: —	Условные обозначения:		

М.П.

Отчет об объекте недвижимости

Сведения о частях земельного участка

Земельный участок			
(вид объекта недвижимости)			
Лист № ___ Раздела **4**	Всего листов раздела **4**: ___	Всего разделов: ___	Всего листов: ___
06.02.2025			
Кадастровый номер:		**16:32:000000:68 (единое землепользование)**	

План (чертеж, схема) части земельного участка		Учетный номер части: **16:32:000000:68/63**	
Масштаб 1: —	Условные обозначения:		

М.П.

Отчет об объекте недвижимости

Сведения о частях земельного участка

Земельный участок			
(вид объекта недвижимости)			
Лист № ___ Раздела **4**	Всего листов раздела **4**: ___	Всего разделов: ___	Всего листов: ___
06.02.2025			
Кадастровый номер:		**16:32:000000:68 (единое землепользование)**	

План (чертеж, схема) части земельного участка		Учетный номер части: **16:32:000000:68/64**	
Масштаб 1: —	Условные обозначения:		

М.П.

Отчет об объекте недвижимости

Сведения о частях земельного участка

Земельный участок			
(вид объекта недвижимости)			
Лист № ___ Раздела **4**	Всего листов раздела **4**: ___	Всего разделов: ___	Всего листов: ___
06.02.2025			
Кадастровый номер:		**16:32:000000:68 (единое землепользование)**	

План (чертеж, схема) части земельного участка		Учетный номер части: **16:32:000000:68/65**	
Масштаб 1: —	Условные обозначения:		

М.П.

Отчет об объекте недвижимости

Сведения о частях земельного участка

Земельный участок			
(вид объекта недвижимости)			
Лист № ___ Раздела **4**	Всего листов раздела **4:** ___	Всего разделов: ___	Всего листов: ___
06.02.2025			
Кадастровый номер:		**16:32:000000:68 (единое землепользование)**	

План (чертеж, схема) части земельного участка		Учетный номер части: **16:32:000000:68/66**	
Масштаб 1: —	Условные обозначения:		

М.П.

Отчет об объекте недвижимости

Сведения о частях земельного участка

Земельный участок			
(вид объекта недвижимости)			
Лист № ___ Раздела **4**	Всего листов раздела **4:** ___	Всего разделов: ___	Всего листов: ___
06.02.2025			
Кадастровый номер:		**16:32:000000:68 (единое землепользование)**	

План (чертеж, схема) части земельного участка		Учетный номер части: **16:32:000000:68/67**	
Масштаб 1: —	Условные обозначения:		

М.П.

Отчет об объекте недвижимости

Сведения о частях земельного участка

Земельный участок			
(вид объекта недвижимости)			
Лист № ___ Раздела **4**	Всего листов раздела **4:** ___	Всего разделов: ___	Всего листов: ___
06.02.2025			
Кадастровый номер:		**16:32:000000:68 (единое землепользование)**	

План (чертеж, схема) части земельного участка		Учетный номер части: **16:32:000000:68/68**	
Масштаб 1: —	Условные обозначения:		

М.П.

Отчет об объекте недвижимости

Сведения о частях земельного участка

Земельный участок			
(вид объекта недвижимости)			
Лист № ___ Раздела **4**	Всего листов раздела **4:** ___	Всего разделов: ___	Всего листов: ___
06.02.2025			
Кадастровый номер:		**16:32:000000:68 (единое землепользование)**	

План (чертеж, схема) части земельного участка		Учетный номер части: **16:32:000000:68/69**	
Масштаб 1: —	Условные обозначения:		

М.П.

Отчет об объекте недвижимости

Сведения о частях земельного участка

Земельный участок			
(вид объекта недвижимости)			
Лист № ___ Раздела **4**	Всего листов раздела **4**: ___	Всего разделов: ___	Всего листов: ___
06.02.2025			
Кадастровый номер:		**16:32:000000:68 (единое землепользование)**	

План (чертеж, схема) части земельного участка		Учетный номер части: **16:32:000000:68/70**	
Масштаб 1: —	Условные обозначения:		

М.П.

Отчет об объекте недвижимости

Сведения о частях земельного участка

Земельный участок			
(вид объекта недвижимости)			
Лист № ___ Раздела **4**	Всего листов раздела **4:** ___	Всего разделов: ___	Всего листов: ___
06.02.2025			
Кадастровый номер:		**16:32:000000:68 (единое землепользование)**	

План (чертеж, схема) части земельного участка		Учетный номер части: **16:32:000000:68/71**	
Масштаб 1: —	Условные обозначения:		

М.П.

Отчет об объекте недвижимости

Сведения о частях земельного участка

Земельный участок			
(вид объекта недвижимости)			
Лист № ___ Раздела **4**	Всего листов раздела **4**: ___	Всего разделов: ___	Всего листов: ___
06.02.2025			
Кадастровый номер:		**16:32:000000:68 (единое землепользование)**	

План (чертеж, схема) части земельного участка		Учетный номер части: **16:32:000000:68/72**	
Масштаб 1: —	Условные обозначения:		

М.П.

Отчет об объекте недвижимости

Сведения о частях земельного участка

Земельный участок			
(вид объекта недвижимости)			
Лист № ___ Раздела **4**	Всего листов раздела **4**: ___	Всего разделов: ___	Всего листов: ___
06.02.2025			
Кадастровый номер:		**16:32:000000:68 (единое землепользование)**	

План (чертеж, схема) части земельного участка		Учетный номер части: **16:32:000000:68/73**	
Масштаб 1: —	Условные обозначения:		

М.П.

Отчет об объекте недвижимости

Сведения о частях земельного участка

Земельный участок			
(вид объекта недвижимости)			
Лист № ___ Раздела **4**	Всего листов раздела **4:** ___	Всего разделов: ___	Всего листов: ___
06.02.2025			
Кадастровый номер:		**16:32:000000:68 (единое землепользование)**	

План (чертеж, схема) части земельного участка		Учетный номер части: **16:32:000000:68/74**	
Масштаб 1: —	Условные обозначения:		

М.П.

Отчет об объекте недвижимости

Сведения о частях земельного участка

Земельный участок			
(вид объекта недвижимости)			
Лист № ___ Раздела **4**	Всего листов раздела **4**: ___	Всего разделов: ___	Всего листов: ___
06.02.2025			
Кадастровый номер:		**16:32:000000:68 (единое землепользование)**	

План (чертеж, схема) части земельного участка		Учетный номер части: **16:32:000000:68/75**	
Масштаб 1: —	Условные обозначения:		

М.П.

Отчет об объекте недвижимости

Сведения о частях земельного участка

Земельный участок			
(вид объекта недвижимости)			
Лист № ___ Раздела **4**	Всего листов раздела **4**: ___	Всего разделов: ___	Всего листов: ___
06.02.2025			
Кадастровый номер:		**16:32:000000:68 (единое землепользование)**	

План (чертеж, схема) части земельного участка		Учетный номер части: **16:32:000000:68/76**	
Масштаб 1: —	Условные обозначения:		

М.П.

Отчет об объекте недвижимости

Сведения о частях земельного участка

Земельный участок			
(вид объекта недвижимости)			
Лист № ___ Раздела **4**	Всего листов раздела **4:** ___	Всего разделов: ___	Всего листов: ___
06.02.2025			
Кадастровый номер:		**16:32:000000:68 (единое землепользование)**	

План (чертеж, схема) части земельного участка		Учетный номер части: **16:32:000000:68/77**	
Масштаб 1: —	Условные обозначения:		

М.П.

Отчет об объекте недвижимости

Сведения о частях земельного участка

Земельный участок			
(вид объекта недвижимости)			
Лист № ___ Раздела **4**	Всего листов раздела **4**: ___	Всего разделов: ___	Всего листов: ___
06.02.2025			
Кадастровый номер:		**16:32:000000:68 (единое землепользование)**	

План (чертеж, схема) части земельного участка		Учетный номер части: **16:32:000000:68/78**	
Масштаб 1: —	Условные обозначения:		

М.П.

Отчет об объекте недвижимости

Сведения о частях земельного участка

Земельный участок			
(вид объекта недвижимости)			
Лист № ___ Раздела **4**	Всего листов раздела **4:** ___	Всего разделов: ___	Всего листов: ___
06.02.2025			
Кадастровый номер:		**16:32:000000:68 (единое землепользование)**	

План (чертеж, схема) части земельного участка		Учетный номер части: **16:32:000000:68/79**	
Масштаб 1: —	Условные обозначения:		

М.П.

Отчет об объекте недвижимости

Сведения о частях земельного участка

Земельный участок			
(вид объекта недвижимости)			
Лист № ___ Раздела **4**	Всего листов раздела **4:** ___	Всего разделов: ___	Всего листов: ___
06.02.2025			
Кадастровый номер:		**16:32:000000:68 (единое землепользование)**	

План (чертеж, схема) части земельного участка		Учетный номер части: **16:32:000000:68/80**	
Масштаб 1: —	Условные обозначения:		

М.П.

Отчет об объекте недвижимости

Сведения о частях земельного участка

Земельный участок			
(вид объекта недвижимости)			
Лист № ___ Раздела **4**	Всего листов раздела **4:** ___	Всего разделов: ___	Всего листов: ___
06.02.2025			
Кадастровый номер:		**16:32:000000:68 (единое землепользование)**	

План (чертеж, схема) части земельного участка		Учетный номер части: **16:32:000000:68/81**	
Масштаб 1: —	Условные обозначения:		

М.П.

Отчет об объекте недвижимости

Сведения о частях земельного участка

Земельный участок			
(вид объекта недвижимости)			
Лист № ___ Раздела **4**	Всего листов раздела **4**: ___	Всего разделов: ___	Всего листов: ___
06.02.2025			
Кадастровый номер:		**16:32:000000:68 (единое землепользование)**	

План (чертеж, схема) части земельного участка		Учетный номер части: **16:32:000000:68/82**	
Масштаб 1: —	Условные обозначения:		

М.П.

Отчет об объекте недвижимости

Сведения о частях земельного участка

Земельный участок			
(вид объекта недвижимости)			
Лист № ___ Раздела **4**	Всего листов раздела **4:** ___	Всего разделов: ___	Всего листов: ___
06.02.2025			
Кадастровый номер:		**16:32:000000:68 (единое землепользование)**	

План (чертеж, схема) части земельного участка		Учетный номер части: **16:32:000000:68/83**	
Масштаб 1: —	Условные обозначения:		

М.П.

Отчет об объекте недвижимости

Сведения о частях земельного участка

Земельный участок			
(вид объекта недвижимости)			
Лист № ___ Раздела **4**	Всего листов раздела **4:** ___	Всего разделов: ___	Всего листов: ___
06.02.2025			
Кадастровый номер:		**16:32:000000:68 (единое землепользование)**	

План (чертеж, схема) части земельного участка		Учетный номер части: **16:32:000000:68/84**	
Масштаб 1: —	Условные обозначения:		

М.П.

Отчет об объекте недвижимости

Сведения о частях земельного участка

Земельный участок			
(вид объекта недвижимости)			
Лист № ___ Раздела **4**	Всего листов раздела **4:** ___	Всего разделов: ___	Всего листов: ___
06.02.2025			
Кадастровый номер:		**16:32:000000:68 (единое землепользование)**	

План (чертеж, схема) части земельного участка		Учетный номер части: **16:32:000000:68/85**	
Масштаб 1: —	Условные обозначения:		

М.П.

Отчет об объекте недвижимости

Сведения о частях земельного участка

Земельный участок			
(вид объекта недвижимости)			
Лист № ___ Раздела **4**	Всего листов раздела **4:** ___	Всего разделов: ___	Всего листов: ___
06.02.2025			
Кадастровый номер:		**16:32:000000:68 (единое землепользование)**	

План (чертеж, схема) части земельного участка		Учетный номер части: **16:32:000000:68/86**	
Масштаб 1: —	Условные обозначения:		

М.П.

Отчет об объекте недвижимости

Сведения о частях земельного участка

Земельный участок			
(вид объекта недвижимости)			
Лист № ___ Раздела **4**	Всего листов раздела **4**: ___	Всего разделов: ___	Всего листов: ___
06.02.2025			
Кадастровый номер:		**16:32:000000:68 (единое землепользование)**	

План (чертеж, схема) части земельного участка		Учетный номер части: **16:32:000000:68/87**	
Масштаб 1: —	Условные обозначения:		

М.П.

Отчет об объекте недвижимости

Сведения о частях земельного участка

Земельный участок			
(вид объекта недвижимости)			
Лист № ___ Раздела **4**	Всего листов раздела **4**: ___	Всего разделов: ___	Всего листов: ___
06.02.2025			
Кадастровый номер:		**16:32:000000:68 (единое землепользование)**	

План (чертеж, схема) части земельного участка		Учетный номер части: **16:32:000000:68/88**	
Масштаб 1: —	Условные обозначения:		

М.П.

Отчет об объекте недвижимости

Сведения о частях земельного участка

Земельный участок			
(вид объекта недвижимости)			
Лист № ___ Раздела **4**	Всего листов раздела **4:** ___	Всего разделов: ___	Всего листов: ___
06.02.2025			
Кадастровый номер:		**16:32:000000:68 (единое землепользование)**	

План (чертеж, схема) части земельного участка		Учетный номер части: **16:32:000000:68/89**	
Масштаб 1: —	Условные обозначения:		

М.П.

Отчет об объекте недвижимости

Сведения о частях земельного участка

Земельный участок			
(вид объекта недвижимости)			
Лист № ___ Раздела **4**	Всего листов раздела **4:** ___	Всего разделов: ___	Всего листов: ___
06.02.2025			
Кадастровый номер:		**16:32:000000:68 (единое землепользование)**	

План (чертеж, схема) части земельного участка		Учетный номер части: **16:32:000000:68/90**	
Масштаб 1: —	Условные обозначения:		

М.П.

Отчет об объекте недвижимости

Сведения о частях земельного участка

Земельный участок			
(вид объекта недвижимости)			
Лист № ___ Раздела **4**	Всего листов раздела **4:** ___	Всего разделов: ___	Всего листов: ___
06.02.2025			
Кадастровый номер:		**16:32:000000:68 (единое землепользование)**	

План (чертеж, схема) части земельного участка		Учетный номер части: **16:32:000000:68/91**	
Масштаб 1: —	Условные обозначения:		

М.П.

Отчет об объекте недвижимости

Сведения о частях земельного участка

Земельный участок			
(вид объекта недвижимости)			
Лист № ___ Раздела **4**	Всего листов раздела **4**: ___	Всего разделов: ___	Всего листов: ___
06.02.2025			
Кадастровый номер:		**16:32:000000:68 (единое землепользование)**	

План (чертеж, схема) части земельного участка		Учетный номер части: **16:32:000000:68/92**	
Масштаб 1: —	Условные обозначения:		

М.П.

Отчет об объекте недвижимости

Сведения о частях земельного участка

Земельный участок			
(вид объекта недвижимости)			
Лист № ___ Раздела **4**	Всего листов раздела **4**: ___	Всего разделов: ___	Всего листов: ___
06.02.2025			
Кадастровый номер:		**16:32:000000:68 (единое землепользование)**	

План (чертеж, схема) части земельного участка		Учетный номер части: **16:32:000000:68/93**	
Масштаб 1: —	Условные обозначения:		

М.П.

Отчет об объекте недвижимости

Сведения о частях земельного участка

Земельный участок			
(вид объекта недвижимости)			
Лист № ___ Раздела **4**	Всего листов раздела **4:** ___	Всего разделов: ___	Всего листов: ___
06.02.2025			
Кадастровый номер:		**16:32:000000:68 (единое землепользование)**	

План (чертеж, схема) части земельного участка		Учетный номер части: **16:32:000000:68/94**	
Масштаб 1: —	Условные обозначения:		

М.П.

Отчет об объекте недвижимости

Сведения о частях земельного участка

Земельный участок			
(вид объекта недвижимости)			
Лист № ___ Раздела **4**	Всего листов раздела **4:** ___	Всего разделов: ___	Всего листов: ___
06.02.2025			
Кадастровый номер:		**16:32:000000:68 (единое землепользование)**	

План (чертеж, схема) части земельного участка		Учетный номер части: **16:32:000000:68/95**	
Масштаб 1: —	Условные обозначения:		

М.П.

Отчет об объекте недвижимости

Сведения о частях земельного участка

Земельный участок			
(вид объекта недвижимости)			
Лист № ___ Раздела **4**	Всего листов раздела **4**: ___	Всего разделов: ___	Всего листов: ___
06.02.2025			
Кадастровый номер:		**16:32:000000:68 (единое землепользование)**	

План (чертеж, схема) части земельного участка		Учетный номер части: **16:32:000000:68/96**	
Масштаб 1: —	Условные обозначения:		

М.П.

Отчет об объекте недвижимости

Сведения о частях земельного участка

Земельный участок			
(вид объекта недвижимости)			
Лист № ___ Раздела **4**	Всего листов раздела **4:** ___	Всего разделов: ___	Всего листов: ___
06.02.2025			
Кадастровый номер:		**16:32:000000:68 (единое землепользование)**	

План (чертеж, схема) части земельного участка		Учетный номер части: **16:32:000000:68/97**	
Масштаб 1: —	Условные обозначения:		

М.П.

Отчет об объекте недвижимости

Сведения о частях земельного участка

Земельный участок			
(вид объекта недвижимости)			
Лист № ___ Раздела **4**	Всего листов раздела **4**: ___	Всего разделов: ___	Всего листов: ___
06.02.2025			
Кадастровый номер:		**16:32:000000:68 (единое землепользование)**	

План (чертеж, схема) части земельного участка		Учетный номер части: **16:32:000000:68/98**	
Масштаб 1: —	Условные обозначения:		

М.П.

Отчет об объекте недвижимости

Сведения о частях земельного участка

Земельный участок			
(вид объекта недвижимости)			
Лист № ___ Раздела **4**	Всего листов раздела **4:** ___	Всего разделов: ___	Всего листов: ___
06.02.2025			
Кадастровый номер:		**16:32:000000:68 (единое землепользование)**	

План (чертеж, схема) части земельного участка		Учетный номер части: **16:32:000000:68/99**	
Масштаб 1: —	Условные обозначения:		

М.П.

Отчет об объекте недвижимости

Сведения о частях земельного участка

Земельный участок			
(вид объекта недвижимости)			
Лист № ___ Раздела **4**	Всего листов раздела **4:** ___	Всего разделов: ___	Всего листов: ___
06.02.2025			
Кадастровый номер:		**16:32:000000:68 (единое землепользование)**	

План (чертеж, схема) части земельного участка		Учетный номер части: **16:32:000000:68/100**	
Масштаб 1: —	Условные обозначения:		

М.П.

Отчет об объекте недвижимости

Сведения о частях земельного участка

Земельный участок			
(вид объекта недвижимости)			
Лист № ___ Раздела **4**	Всего листов раздела **4**: ___	Всего разделов: ___	Всего листов: ___
06.02.2025			
Кадастровый номер:		**16:32:000000:68 (единое землепользование)**	

План (чертеж, схема) части земельного участка		Учетный номер части: **16:32:000000:68/101**	
Масштаб 1: —	Условные обозначения:		

М.П.

Отчет об объекте недвижимости

Сведения о частях земельного участка

Земельный участок			
(вид объекта недвижимости)			
Лист № ___ Раздела **4**	Всего листов раздела **4**: ___	Всего разделов: ___	Всего листов: ___
06.02.2025			
Кадастровый номер:		**16:32:000000:68 (единое землепользование)**	

План (чертеж, схема) части земельного участка		Учетный номер части: **16:32:000000:68/102**	
Масштаб 1: —	Условные обозначения:		

М.П.

Отчет об объекте недвижимости

Сведения о частях земельного участка

Земельный участок			
(вид объекта недвижимости)			
Лист № ___ Раздела **4**	Всего листов раздела **4**: ___	Всего разделов: ___	Всего листов: ___
06.02.2025			
Кадастровый номер:		**16:32:000000:68 (единое землепользование)**	

План (чертеж, схема) части земельного участка		Учетный номер части: **16:32:000000:68/103**	
Масштаб 1: —	Условные обозначения:		

М.П.

Отчет об объекте недвижимости

Сведения о частях земельного участка

Земельный участок			
(вид объекта недвижимости)			
Лист № ___ Раздела **4**	Всего листов раздела **4**: ___	Всего разделов: ___	Всего листов: ___
06.02.2025			
Кадастровый номер:		**16:32:000000:68 (единое землепользование)**	

План (чертеж, схема) части земельного участка		Учетный номер части: **16:32:000000:68/104**	
Масштаб 1: —	Условные обозначения:		

М.П.

Отчет об объекте недвижимости

Сведения о частях земельного участка

Земельный участок			
(вид объекта недвижимости)			
Лист № ___ Раздела **4**	Всего листов раздела **4**: ___	Всего разделов: ___	Всего листов: ___
06.02.2025			
Кадастровый номер:		**16:32:000000:68 (единое землепользование)**	

План (чертеж, схема) части земельного участка		Учетный номер части: **16:32:000000:68/105**	
Масштаб 1: —	Условные обозначения:		

М.П.

Отчет об объекте недвижимости

Сведения о частях земельного участка

Земельный участок			
(вид объекта недвижимости)			
Лист № ___ Раздела **4**	Всего листов раздела **4**: ___	Всего разделов: ___	Всего листов: ___
06.02.2025			
Кадастровый номер:		**16:32:000000:68 (единое землепользование)**	

План (чертеж, схема) части земельного участка		Учетный номер части: **16:32:000000:68/106**	
Масштаб 1: —	Условные обозначения:		

М.П.

Отчет об объекте недвижимости

Сведения о частях земельного участка

Земельный участок			
(вид объекта недвижимости)			
Лист № ___ Раздела **4**	Всего листов раздела **4**: ___	Всего разделов: ___	Всего листов: ___
06.02.2025			
Кадастровый номер:		**16:32:000000:68 (единое землепользование)**	

План (чертеж, схема) части земельного участка		Учетный номер части: **16:32:000000:68/107**	
Масштаб 1: —	Условные обозначения:		

М.П.

Отчет об объекте недвижимости

Сведения о частях земельного участка

Земельный участок			
(вид объекта недвижимости)			
Лист № ___ Раздела **4**	Всего листов раздела **4**: ___	Всего разделов: ___	Всего листов: ___
06.02.2025			
Кадастровый номер:		**16:32:000000:68 (единое землепользование)**	

План (чертеж, схема) части земельного участка		Учетный номер части: **16:32:000000:68/108**	
Масштаб 1: —	Условные обозначения:		

М.П.

Отчет об объекте недвижимости

Сведения о частях земельного участка

Земельный участок			
(вид объекта недвижимости)			
Лист № ___ Раздела **4**	Всего листов раздела **4**: ___	Всего разделов: ___	Всего листов: ___
06.02.2025			
Кадастровый номер:		**16:32:000000:68 (единое землепользование)**	

План (чертеж, схема) части земельного участка		Учетный номер части: **16:32:000000:68/109**	
Масштаб 1: —	Условные обозначения:		

М.П.

Отчет об объекте недвижимости

Сведения о частях земельного участка

Земельный участок			
(вид объекта недвижимости)			
Лист № ___ Раздела **4**	Всего листов раздела **4**: ___	Всего разделов: ___	Всего листов: ___
06.02.2025			
Кадастровый номер:		**16:32:000000:68 (единое землепользование)**	

План (чертеж, схема) части земельного участка		Учетный номер части: **16:32:000000:68/110**	
Масштаб 1: —	Условные обозначения:		

М.П.

Отчет об объекте недвижимости

Сведения о частях земельного участка

Земельный участок			
(вид объекта недвижимости)			
Лист № ___ Раздела **4**	Всего листов раздела **4**: ___	Всего разделов: ___	Всего листов: ___
06.02.2025			
Кадастровый номер:		**16:32:000000:68 (единое землепользование)**	

План (чертеж, схема) части земельного участка		Учетный номер части: **16:32:000000:68/111**	
Масштаб 1: —	Условные обозначения:		

М.П.

Отчет об объекте недвижимости

Сведения о частях земельного участка

Земельный участок			
(вид объекта недвижимости)			
Лист № ___ Раздела **4**	Всего листов раздела **4**: ___	Всего разделов: ___	Всего листов: ___
06.02.2025			
Кадастровый номер:		**16:32:000000:68 (единое землепользование)**	

План (чертеж, схема) части земельного участка		Учетный номер части: **16:32:000000:68/112**	
Масштаб 1: —	Условные обозначения:		

М.П.

Отчет об объекте недвижимости

Сведения о частях земельного участка

Земельный участок			
(вид объекта недвижимости)			
Лист № ___ Раздела **4**	Всего листов раздела **4**: ___	Всего разделов: ___	Всего листов: ___
06.02.2025			
Кадастровый номер:		**16:32:000000:68 (единое землепользование)**	

План (чертеж, схема) части земельного участка		Учетный номер части: **16:32:000000:68/113**	
Масштаб 1: —	Условные обозначения:		

М.П.

Отчет об объекте недвижимости

Сведения о частях земельного участка

Земельный участок			
(вид объекта недвижимости)			
Лист № ___ Раздела **4**	Всего листов раздела **4**: ___	Всего разделов: ___	Всего листов: ___
06.02.2025			
Кадастровый номер:		**16:32:000000:68 (единое землепользование)**	

План (чертеж, схема) части земельного участка		Учетный номер части: **16:32:000000:68/114**	
Масштаб 1: —	Условные обозначения:		

М.П.

Отчет об объекте недвижимости

Сведения о частях земельного участка

Земельный участок			
(вид объекта недвижимости)			
Лист № ___ Раздела **4**	Всего листов раздела **4**: ___	Всего разделов: ___	Всего листов: ___
06.02.2025			
Кадастровый номер:		**16:32:000000:68 (единое землепользование)**	

План (чертеж, схема) части земельного участка		Учетный номер части: **16:32:000000:68/115**	
Масштаб 1: —	Условные обозначения:		

М.П.

Отчет об объекте недвижимости

Сведения о частях земельного участка

Земельный участок			
(вид объекта недвижимости)			
Лист № ___ Раздела **4**	Всего листов раздела **4:** ___	Всего разделов: ___	Всего листов: ___
06.02.2025			
Кадастровый номер:		**16:32:000000:68 (единое землепользование)**	

План (чертеж, схема) части земельного участка		Учетный номер части: **16:32:000000:68/117**	
Масштаб 1: —	Условные обозначения:		

М.П.

Отчет об объекте недвижимости

Сведения о частях земельного участка

Земельный участок			
(вид объекта недвижимости)			
Лист № ___ Раздела **4**	Всего листов раздела **4:** ___	Всего разделов: ___	Всего листов: ___
06.02.2025			
Кадастровый номер:		**16:32:000000:68 (единое землепользование)**	

План (чертеж, схема) части земельного участка		Учетный номер части: **16:32:000000:68/118**	
Масштаб 1: —	Условные обозначения:		

М.П.

Отчет об объекте недвижимости

Сведения о частях земельного участка

Земельный участок			
(вид объекта недвижимости)			
Лист № ___ Раздела **4**	Всего листов раздела **4:** ___	Всего разделов: ___	Всего листов: ___
06.02.2025			
Кадастровый номер:		**16:32:000000:68 (единое землепользование)**	

План (чертеж, схема) части земельного участка		Учетный номер части: **16:32:000000:68/119**	
Масштаб 1: —	Условные обозначения:		

М.П.

Отчет об объекте недвижимости

Сведения о частях земельного участка

Земельный участок			
(вид объекта недвижимости)			
Лист № ___ Раздела **4**	Всего листов раздела **4**: ___	Всего разделов: ___	Всего листов: ___
06.02.2025			
Кадастровый номер:		**16:32:000000:68 (единое землепользование)**	

План (чертеж, схема) части земельного участка		Учетный номер части: **16:32:000000:68/120**	
Масштаб 1: —	Условные обозначения:		

М.П.

Отчет об объекте недвижимости

Сведения о частях земельного участка

Земельный участок			
(вид объекта недвижимости)			
Лист № ___ Раздела **4**	Всего листов раздела **4:** ___	Всего разделов: ___	Всего листов: ___
06.02.2025			
Кадастровый номер:		**16:32:000000:68 (единое землепользование)**	

План (чертеж, схема) части земельного участка		Учетный номер части: **16:32:000000:68/121**	
Масштаб 1: —	Условные обозначения:		

М.П.

Отчет об объекте недвижимости

Сведения о частях земельного участка

Земельный участок			
(вид объекта недвижимости)			
Лист № ___ Раздела **4**	Всего листов раздела **4**: ___	Всего разделов: ___	Всего листов: ___
06.02.2025			
Кадастровый номер:		**16:32:000000:68 (единое землепользование)**	

План (чертеж, схема) части земельного участка		Учетный номер части: **16:32:000000:68/122**	
Масштаб 1: —	Условные обозначения:		

М.П.

Отчет об объекте недвижимости

Сведения о частях земельного участка

Земельный участок			
(вид объекта недвижимости)			
Лист № ___ Раздела **4**	Всего листов раздела **4:** ___	Всего разделов: ___	Всего листов: ___
06.02.2025			
Кадастровый номер:		**16:32:000000:68 (единое землепользование)**	

План (чертеж, схема) части земельного участка		Учетный номер части: **16:32:000000:68/123**	
Масштаб 1: —	Условные обозначения:		

М.П.

Отчет об объекте недвижимости

Сведения о частях земельного участка

Земельный участок			
(вид объекта недвижимости)			
Лист № ___ Раздела **4**	Всего листов раздела **4**: ___	Всего разделов: ___	Всего листов: ___
06.02.2025			
Кадастровый номер:		**16:32:000000:68 (единое землепользование)**	

План (чертеж, схема) части земельного участка		Учетный номер части: **16:32:000000:68/124**	
Масштаб 1: —	Условные обозначения:		

М.П.

Отчет об объекте недвижимости

Сведения о частях земельного участка

Земельный участок			
(вид объекта недвижимости)			
Лист № ___ Раздела **4**	Всего листов раздела **4**: ___	Всего разделов: ___	Всего листов: ___
06.02.2025			
Кадастровый номер:		**16:32:000000:68 (единое землепользование)**	

План (чертеж, схема) части земельного участка		Учетный номер части: **16:32:000000:68/125**	
Масштаб 1: —	Условные обозначения:		

М.П.

Отчет об объекте недвижимости

Сведения о частях земельного участка

Земельный участок			
(вид объекта недвижимости)			
Лист № ___ Раздела **4**	Всего листов раздела **4**: ___	Всего разделов: ___	Всего листов: ___
06.02.2025			
Кадастровый номер:		**16:32:000000:68 (единое землепользование)**	

План (чертеж, схема) части земельного участка		Учетный номер части: **16:32:000000:68/126**	
Масштаб 1: —	Условные обозначения:		

М.П.

Отчет об объекте недвижимости

Сведения о частях земельного участка

Земельный участок			
(вид объекта недвижимости)			
Лист № ___ Раздела **4**	Всего листов раздела **4**: ___	Всего разделов: ___	Всего листов: ___
06.02.2025			
Кадастровый номер:		**16:32:000000:68 (единое землепользование)**	

План (чертеж, схема) части земельного участка		Учетный номер части: **16:32:000000:68/127**	
Масштаб 1: —	Условные обозначения:		

М.П.

Отчет об объекте недвижимости

Сведения о частях земельного участка

Земельный участок			
(вид объекта недвижимости)			
Лист № ___ Раздела **4**	Всего листов раздела **4**: ___	Всего разделов: ___	Всего листов: ___
06.02.2025			
Кадастровый номер:		**16:32:000000:68 (единое землепользование)**	

План (чертеж, схема) части земельного участка		Учетный номер части: **16:32:000000:68/128**	
Масштаб 1: —	Условные обозначения:		

М.П.

Отчет об объекте недвижимости

Сведения о частях земельного участка

Земельный участок			
(вид объекта недвижимости)			
Лист № ___ Раздела **4**	Всего листов раздела **4**: ___	Всего разделов: ___	Всего листов: ___
06.02.2025			
Кадастровый номер:		**16:32:000000:68 (единое землепользование)**	

План (чертеж, схема) части земельного участка		Учетный номер части: **16:32:000000:68/129**	
Масштаб 1: —	Условные обозначения:		

М.П.

Отчет об объекте недвижимости

Сведения о частях земельного участка

Земельный участок			
(вид объекта недвижимости)			
Лист № ___ Раздела **4**	Всего листов раздела **4**: ___	Всего разделов: ___	Всего листов: ___
06.02.2025			
Кадастровый номер:		**16:32:000000:68 (единое землепользование)**	

План (чертеж, схема) части земельного участка		Учетный номер части: **16:32:000000:68/130**	
Масштаб 1: —	Условные обозначения:		

М.П.

Отчет об объекте недвижимости

Сведения о частях земельного участка

Земельный участок			
(вид объекта недвижимости)			
Лист № ___ Раздела **4**	Всего листов раздела **4:** ___	Всего разделов: ___	Всего листов: ___
06.02.2025			
Кадастровый номер:		**16:32:000000:68 (единое землепользование)**	

План (чертеж, схема) части земельного участка		Учетный номер части: **16:32:000000:68/131**	
Масштаб 1: —	Условные обозначения:		

М.П.

Отчет об объекте недвижимости

Сведения о частях земельного участка

Земельный участок			
(вид объекта недвижимости)			
Лист № ___ Раздела **4**	Всего листов раздела **4**: ___	Всего разделов: ___	Всего листов: ___
06.02.2025			
Кадастровый номер:		**16:32:000000:68 (единое землепользование)**	

План (чертеж, схема) части земельного участка		Учетный номер части: **16:32:000000:68/132**	
Масштаб 1: —	Условные обозначения:		

М.П.

Отчет об объекте недвижимости

Сведения о частях земельного участка

Земельный участок			
(вид объекта недвижимости)			
Лист № ___ Раздела **4**	Всего листов раздела **4**: ___	Всего разделов: ___	Всего листов: ___
06.02.2025			
Кадастровый номер:		**16:32:000000:68 (единое землепользование)**	

План (чертеж, схема) части земельного участка		Учетный номер части: **16:32:000000:68/133**	
Масштаб 1: —	Условные обозначения:		

М.П.

Отчет об объекте недвижимости

Сведения о частях земельного участка

Земельный участок			
(вид объекта недвижимости)			
Лист № ___ Раздела **4**	Всего листов раздела **4:** ___	Всего разделов: ___	Всего листов: ___
06.02.2025			
Кадастровый номер:		**16:32:000000:68 (единое землепользование)**	

План (чертеж, схема) части земельного участка		Учетный номер части: **16:32:000000:68/134**	
Масштаб 1: —	Условные обозначения:		

М.П.

Отчет об объекте недвижимости

Сведения о частях земельного участка

Земельный участок			
(вид объекта недвижимости)			
Лист № ___ Раздела **4**	Всего листов раздела **4**: ___	Всего разделов: ___	Всего листов: ___
06.02.2025			
Кадастровый номер:		**16:32:000000:68 (единое землепользование)**	

План (чертеж, схема) части земельного участка		Учетный номер части: **16:32:000000:68/135**	
Масштаб 1: —	Условные обозначения:		

М.П.

Отчет об объекте недвижимости

Сведения о частях земельного участка

Земельный участок			
(вид объекта недвижимости)			
Лист № ___ Раздела **4**	Всего листов раздела **4**: ___	Всего разделов: ___	Всего листов: ___
06.02.2025			
Кадастровый номер:		**16:32:000000:68 (единое землепользование)**	

План (чертеж, схема) части земельного участка		Учетный номер части: **16:32:000000:68/136**	
Масштаб 1: —	Условные обозначения:		

М.П.

Отчет об объекте недвижимости

Сведения о частях земельного участка

Земельный участок			
(вид объекта недвижимости)			
Лист № ___ Раздела **4**	Всего листов раздела **4**: ___	Всего разделов: ___	Всего листов: ___
06.02.2025			
Кадастровый номер:		**16:32:000000:68 (единое землепользование)**	

План (чертеж, схема) части земельного участка		Учетный номер части: **16:32:000000:68/137**	
Масштаб 1: —	Условные обозначения:		

М.П.

Отчет об объекте недвижимости

Сведения о частях земельного участка

Земельный участок			
(вид объекта недвижимости)			
Лист № ___ Раздела **4**	Всего листов раздела **4:** ___	Всего разделов: ___	Всего листов: ___
06.02.2025			
Кадастровый номер:		**16:32:000000:68 (единое землепользование)**	

План (чертеж, схема) части земельного участка		Учетный номер части: **16:32:000000:68/138**	
Масштаб 1: —	Условные обозначения:		

М.П.

Отчет об объекте недвижимости

Сведения о частях земельного участка

Земельный участок			
(вид объекта недвижимости)			
Лист № ___ Раздела **4**	Всего листов раздела **4**: ___	Всего разделов: ___	Всего листов: ___
06.02.2025			
Кадастровый номер:		**16:32:000000:68 (единое землепользование)**	

План (чертеж, схема) части земельного участка		Учетный номер части: **16:32:000000:68/139**	
Масштаб 1: —	Условные обозначения:		

М.П.

Отчет об объекте недвижимости

Сведения о частях земельного участка

Земельный участок			
(вид объекта недвижимости)			
Лист № ___ Раздела **4**	Всего листов раздела **4**: ___	Всего разделов: ___	Всего листов: ___
06.02.2025			
Кадастровый номер:		**16:32:000000:68 (единое землепользование)**	

План (чертеж, схема) части земельного участка		Учетный номер части: **16:32:000000:68/140**	
Масштаб 1: —	Условные обозначения:		

М.П.

Отчет об объекте недвижимости

Сведения о частях земельного участка

Земельный участок			
(вид объекта недвижимости)			
Лист № ___ Раздела **4**	Всего листов раздела **4:** ___	Всего разделов: ___	Всего листов: ___
06.02.2025			
Кадастровый номер:		**16:32:000000:68 (единое землепользование)**	

План (чертеж, схема) части земельного участка		Учетный номер части: **16:32:000000:68/141**	
Масштаб 1: —	Условные обозначения:		

М.П.

Отчет об объекте недвижимости

Сведения о частях земельного участка

Земельный участок			
(вид объекта недвижимости)			
Лист № ___ Раздела **4**	Всего листов раздела **4**: ___	Всего разделов: ___	Всего листов: ___
06.02.2025			
Кадастровый номер:		**16:32:000000:68 (единое землепользование)**	

План (чертеж, схема) части земельного участка		Учетный номер части: **16:32:000000:68/142**	
Масштаб 1: —	Условные обозначения:		

М.П.

Отчет об объекте недвижимости

Сведения о частях земельного участка

Земельный участок			
(вид объекта недвижимости)			
Лист № ___ Раздела **4**	Всего листов раздела **4:** ___	Всего разделов: ___	Всего листов: ___
06.02.2025			
Кадастровый номер:		**16:32:000000:68 (единое землепользование)**	

План (чертеж, схема) части земельного участка		Учетный номер части: **16:32:000000:68/143**	
Масштаб 1: —	Условные обозначения:		

М.П.

Отчет об объекте недвижимости

Сведения о частях земельного участка

Земельный участок			
(вид объекта недвижимости)			
Лист № ___ Раздела **4**	Всего листов раздела **4**: ___	Всего разделов: ___	Всего листов: ___
06.02.2025			
Кадастровый номер:		**16:32:000000:68 (единое землепользование)**	

План (чертеж, схема) части земельного участка		Учетный номер части: **16:32:000000:68/144**	
Масштаб 1: —	Условные обозначения:		

М.П.

Отчет об объекте недвижимости

Сведения о частях земельного участка

Земельный участок			
(вид объекта недвижимости)			
Лист № ___ Раздела **4**	Всего листов раздела **4:** ___	Всего разделов: ___	Всего листов: ___
06.02.2025			
Кадастровый номер:		**16:32:000000:68 (единое землепользование)**	

План (чертеж, схема) части земельного участка		Учетный номер части: **16:32:000000:68/145**	
Масштаб 1: —	Условные обозначения:		

М.П.

Отчет об объекте недвижимости

Сведения о частях земельного участка

Земельный участок			
(вид объекта недвижимости)			
Лист № ___ Раздела **4**	Всего листов раздела **4:** ___	Всего разделов: ___	Всего листов: ___
06.02.2025			
Кадастровый номер:		**16:32:000000:68 (единое землепользование)**	

План (чертеж, схема) части земельного участка		Учетный номер части: **16:32:000000:68/146**	
Масштаб 1: —	Условные обозначения:		

М.П.

Отчет об объекте недвижимости

Сведения о частях земельного участка

Земельный участок			
(вид объекта недвижимости)			
Лист № ___ Раздела **4**	Всего листов раздела **4**: ___	Всего разделов: ___	Всего листов: ___
06.02.2025			
Кадастровый номер:		**16:32:000000:68 (единое землепользование)**	

План (чертеж, схема) части земельного участка		Учетный номер части: **16:32:000000:68/147**	
Масштаб 1: —	Условные обозначения:		

М.П.

Отчет об объекте недвижимости

Сведения о частях земельного участка

Земельный участок			
(вид объекта недвижимости)			
Лист № ___ Раздела **4**	Всего листов раздела **4**: ___	Всего разделов: ___	Всего листов: ___
06.02.2025			
Кадастровый номер:		**16:32:000000:68 (единое землепользование)**	

План (чертеж, схема) части земельного участка		Учетный номер части: **16:32:000000:68/148**	
Масштаб 1: —	Условные обозначения:		

М.П.

Отчет об объекте недвижимости

Сведения о частях земельного участка

Земельный участок			
(вид объекта недвижимости)			
Лист № ___ Раздела **4**	Всего листов раздела **4:** ___	Всего разделов: ___	Всего листов: ___
06.02.2025			
Кадастровый номер:		**16:32:000000:68 (единое землепользование)**	

План (чертеж, схема) части земельного участка		Учетный номер части: **16:32:000000:68/149**	
Масштаб 1: —	Условные обозначения:		

М.П.

Отчет об объекте недвижимости

Сведения о частях земельного участка

Земельный участок			
(вид объекта недвижимости)			
Лист № ___ Раздела **4**	Всего листов раздела **4:** ___	Всего разделов: ___	Всего листов: ___
06.02.2025			
Кадастровый номер:		**16:32:000000:68 (единое землепользование)**	

План (чертеж, схема) части земельного участка		Учетный номер части: **16:32:000000:68/150**	
Масштаб 1: —	Условные обозначения:		

М.П.

Отчет об объекте недвижимости

Сведения о частях земельного участка

Земельный участок			
(вид объекта недвижимости)			
Лист № ___ Раздела **4**	Всего листов раздела **4:** ___	Всего разделов: ___	Всего листов: ___
06.02.2025			
Кадастровый номер:		**16:32:000000:68 (единое землепользование)**	

План (чертеж, схема) части земельного участка		Учетный номер части: **16:32:000000:68/151**	
Масштаб 1: —	Условные обозначения:		

М.П.

Отчет об объекте недвижимости

Сведения о частях земельного участка

Земельный участок			
(вид объекта недвижимости)			
Лист № ___ Раздела **4**	Всего листов раздела **4**: ___	Всего разделов: ___	Всего листов: ___
06.02.2025			
Кадастровый номер:		**16:32:000000:68 (единое землепользование)**	

План (чертеж, схема) части земельного участка		Учетный номер части: **16:32:000000:68/152**	
Масштаб 1: —	Условные обозначения:		

М.П.

Отчет об объекте недвижимости

Сведения о частях земельного участка

Земельный участок			
(вид объекта недвижимости)			
Лист № ___ Раздела **4**	Всего листов раздела **4:** ___	Всего разделов: ___	Всего листов: ___
06.02.2025			
Кадастровый номер:		**16:32:000000:68 (единое землепользование)**	

План (чертеж, схема) части земельного участка		Учетный номер части: **16:32:000000:68/153**	
Масштаб 1: —	Условные обозначения:		

М.П.

Отчет об объекте недвижимости

Сведения о частях земельного участка

Земельный участок			
(вид объекта недвижимости)			
Лист № ___ Раздела **4**	Всего листов раздела **4:** ___	Всего разделов: ___	Всего листов: ___
06.02.2025			
Кадастровый номер:		**16:32:000000:68 (единое землепользование)**	

План (чертеж, схема) части земельного участка		Учетный номер части: **16:32:000000:68/154**	
Масштаб 1: —	Условные обозначения:		

М.П.

Отчет об объекте недвижимости

Сведения о частях земельного участка

Земельный участок			
(вид объекта недвижимости)			
Лист № ___ Раздела **4**	Всего листов раздела **4:** ___	Всего разделов: ___	Всего листов: ___
06.02.2025			
Кадастровый номер:		**16:32:000000:68 (единое землепользование)**	

План (чертеж, схема) части земельного участка		Учетный номер части: **16:32:000000:68/155**	
Масштаб 1: —	Условные обозначения:		

М.П.

Отчет об объекте недвижимости

Сведения о частях земельного участка

Земельный участок			
(вид объекта недвижимости)			
Лист № ___ Раздела **4**	Всего листов раздела **4:** ___	Всего разделов: ___	Всего листов: ___
06.02.2025			
Кадастровый номер:		**16:32:000000:68 (единое землепользование)**	

План (чертеж, схема) части земельного участка		Учетный номер части: **16:32:000000:68/156**	
Масштаб 1: —	Условные обозначения:		

М.П.

Отчет об объекте недвижимости

Сведения о частях земельного участка

Земельный участок			
(вид объекта недвижимости)			
Лист № ___ Раздела **4**	Всего листов раздела **4:** ___	Всего разделов: ___	Всего листов: ___
06.02.2025			
Кадастровый номер:		**16:32:000000:68 (единое землепользование)**	

План (чертеж, схема) части земельного участка		Учетный номер части: **16:32:000000:68/157**	
Масштаб 1: —	Условные обозначения:		

М.П.

Отчет об объекте недвижимости

Сведения о частях земельного участка

Земельный участок			
(вид объекта недвижимости)			
Лист № ___ Раздела **4**	Всего листов раздела **4:** ___	Всего разделов: ___	Всего листов: ___
06.02.2025			
Кадастровый номер:		**16:32:000000:68 (единое землепользование)**	

План (чертеж, схема) части земельного участка		Учетный номер части: **16:32:000000:68/158**	
Масштаб 1: —	Условные обозначения:		

М.П.

Отчет об объекте недвижимости

Сведения о частях земельного участка

Земельный участок			
(вид объекта недвижимости)			
Лист № ___ Раздела **4**	Всего листов раздела **4**: ___	Всего разделов: ___	Всего листов: ___
06.02.2025			
Кадастровый номер:		**16:32:000000:68 (единое землепользование)**	

План (чертеж, схема) части земельного участка		Учетный номер части: **16:32:000000:68/159**	
Масштаб 1: —	Условные обозначения:		

М.П.

Отчет об объекте недвижимости

Сведения о частях земельного участка

Земельный участок			
(вид объекта недвижимости)			
Лист № ___ Раздела **4**	Всего листов раздела **4:** ___	Всего разделов: ___	Всего листов: ___
06.02.2025			
Кадастровый номер:		**16:32:000000:68 (единое землепользование)**	

План (чертеж, схема) части земельного участка		Учетный номер части: **16:32:000000:68/160**	
Масштаб 1: —	Условные обозначения:		

М.П.

Отчет об объекте недвижимости

Сведения о частях земельного участка

Земельный участок			
(вид объекта недвижимости)			
Лист № ___ Раздела **4**	Всего листов раздела **4:** ___	Всего разделов: ___	Всего листов: ___
06.02.2025			
Кадастровый номер:		**16:32:000000:68 (единое землепользование)**	

План (чертеж, схема) части земельного участка		Учетный номер части: **16:32:000000:68/161**	
Масштаб 1: —	Условные обозначения:		

М.П.

Отчет об объекте недвижимости

Сведения о частях земельного участка

Земельный участок			
(вид объекта недвижимости)			
Лист № ___ Раздела **4**	Всего листов раздела **4:** ___	Всего разделов: ___	Всего листов: ___
06.02.2025			
Кадастровый номер:		**16:32:000000:68 (единое землепользование)**	

План (чертеж, схема) части земельного участка		Учетный номер части: **16:32:000000:68/162**	
Масштаб 1: —	Условные обозначения:		

М.П.

Отчет об объекте недвижимости

Сведения о частях земельного участка

Земельный участок			
(вид объекта недвижимости)			
Лист № ___ Раздела **4**	Всего листов раздела **4:** ___	Всего разделов: ___	Всего листов: ___
06.02.2025			
Кадастровый номер:		**16:32:000000:68 (единое землепользование)**	

План (чертеж, схема) части земельного участка		Учетный номер части: **16:32:000000:68/163**	
Масштаб 1: —	Условные обозначения:		

М.П.

Отчет об объекте недвижимости

Сведения о частях земельного участка

Земельный участок			
(вид объекта недвижимости)			
Лист № ___ Раздела **4**	Всего листов раздела **4:** ___	Всего разделов: ___	Всего листов: ___
06.02.2025			
Кадастровый номер:		**16:32:000000:68 (единое землепользование)**	

План (чертеж, схема) части земельного участка		Учетный номер части: **16:32:000000:68/164**	
Масштаб 1: —	Условные обозначения:		

М.П.

Отчет об объекте недвижимости

Сведения о частях земельного участка

Земельный участок			
(вид объекта недвижимости)			
Лист № ___ Раздела **4**	Всего листов раздела **4:** ___	Всего разделов: ___	Всего листов: ___
06.02.2025			
Кадастровый номер:		**16:32:000000:68 (единое землепользование)**	

План (чертеж, схема) части земельного участка		Учетный номер части: **16:32:000000:68/165**	
Масштаб 1: —	Условные обозначения:		

М.П.

Отчет об объекте недвижимости

Сведения о частях земельного участка

Земельный участок			
(вид объекта недвижимости)			
Лист № ___ Раздела **4**	Всего листов раздела **4**: ___	Всего разделов: ___	Всего листов: ___
06.02.2025			
Кадастровый номер:		**16:32:000000:68 (единое землепользование)**	

План (чертеж, схема) части земельного участка		Учетный номер части: **16:32:000000:68/166**	
Масштаб 1: —	Условные обозначения:		

М.П.

Отчет об объекте недвижимости

Сведения о частях земельного участка

Земельный участок			
(вид объекта недвижимости)			
Лист № ___ Раздела **4**	Всего листов раздела **4:** ___	Всего разделов: ___	Всего листов: ___
06.02.2025			
Кадастровый номер:		**16:32:000000:68 (единое землепользование)**	

План (чертеж, схема) части земельного участка		Учетный номер части: **16:32:000000:68/167**	
Масштаб 1: —	Условные обозначения:		

М.П.

Отчет об объекте недвижимости

Сведения о частях земельного участка

Земельный участок			
(вид объекта недвижимости)			
Лист № ___ Раздела **4**	Всего листов раздела **4:** ___	Всего разделов: ___	Всего листов: ___
06.02.2025			
Кадастровый номер:		**16:32:000000:68 (единое землепользование)**	

План (чертеж, схема) части земельного участка		Учетный номер части: **16:32:000000:68/168**	
Масштаб 1: —	Условные обозначения:		

М.П.

Отчет об объекте недвижимости

Сведения о частях земельного участка

Земельный участок			
(вид объекта недвижимости)			
Лист № ___ Раздела **4**	Всего листов раздела **4:** ___	Всего разделов: ___	Всего листов: ___
06.02.2025			
Кадастровый номер:		**16:32:000000:68 (единое землепользование)**	

План (чертеж, схема) части земельного участка		Учетный номер части: **16:32:000000:68/169**	
Масштаб 1: —	Условные обозначения:		

М.П.

Отчет об объекте недвижимости

Сведения о частях земельного участка

Земельный участок			
(вид объекта недвижимости)			
Лист № ___ Раздела **4**	Всего листов раздела **4:** ___	Всего разделов: ___	Всего листов: ___
06.02.2025			
Кадастровый номер:		**16:32:000000:68 (единое землепользование)**	

План (чертеж, схема) части земельного участка		Учетный номер части: **16:32:000000:68/170**	
Масштаб 1: —	Условные обозначения:		

М.П.

Отчет об объекте недвижимости

Сведения о частях земельного участка

Земельный участок			
(вид объекта недвижимости)			
Лист № ___ Раздела **4**	Всего листов раздела **4:** ___	Всего разделов: ___	Всего листов: ___
06.02.2025			
Кадастровый номер:		**16:32:000000:68 (единое землепользование)**	

План (чертеж, схема) части земельного участка		Учетный номер части: **16:32:000000:68/171**	
Масштаб 1: —	Условные обозначения:		

М.П.

Отчет об объекте недвижимости

Сведения о частях земельного участка

Земельный участок			
(вид объекта недвижимости)			
Лист № ___ Раздела **4**	Всего листов раздела **4:** ___	Всего разделов: ___	Всего листов: ___
06.02.2025			
Кадастровый номер:		**16:32:000000:68 (единое землепользование)**	

План (чертеж, схема) части земельного участка		Учетный номер части: **16:32:000000:68/172**	
Масштаб 1: —	Условные обозначения:		

М.П.

Отчет об объекте недвижимости

Сведения о частях земельного участка

Земельный участок			
(вид объекта недвижимости)			
Лист № ___ Раздела **4**	Всего листов раздела **4:** ___	Всего разделов: ___	Всего листов: ___
06.02.2025			
Кадастровый номер:		**16:32:000000:68 (единое землепользование)**	

План (чертеж, схема) части земельного участка		Учетный номер части: **16:32:000000:68/173**	
Масштаб 1: —	Условные обозначения:		

М.П.

Отчет об объекте недвижимости
Сведения о частях земельного участка

Земельный участок			
(вид объекта недвижимости)			
Лист № ___ Раздела **4.1**	Всего листов раздела **4.1:** ___	Всего разделов: ___	Всего листов: ___
06.02.2025			
Кадастровый номер:		**16:32:000000:68 (единое землепользование)**	

Учетный номер части	Площадь ($м^2$)	Содержание ограничения в использовании или ограничения права на объект недвижимости или обременения объекта недвижимости
1	2	3
1	3988.24	
2	3795.01	
3	535.48	
4	4687.69	
5	402.81	
6	195.38	
7	1685.66	
8	2474.94	
9	811.21	
10	259.85	
11	387.19	
12	534.4	
13	115.05	
14	1235.79	
15	1146.73	

М.П.

Раздел 4.1

Отчет об объекте недвижимости
Сведения о частях земельного участка

Земельный участок			
(вид объекта недвижимости)			
Лист № ___ Раздела **4.1**	Всего листов раздела **4.1:** ___	Всего разделов: ___	Всего листов: ___
06.02.2025			
Кадастровый номер:		**16:32:000000:68 (единое землепользование)**	

Учетный номер части	Площадь ($м^2$)	Содержание ограничения в использовании или ограничения права на объект недвижимости или обременения объекта недвижимости
1	2	3
16	5865.12	
17	18190.69	
18	6306.5	
19	8300.47	
20	477.45	
21	283.05	
22	1563.82	
23	3694.73	
24	1900.56	
25	332.87	
26	1959.49	
27	30.44	
28	598.47	
29	699.45	
30	88.82	

М.П.

Раздел 4.1

Отчет об объекте недвижимости

Сведения о частях земельного участка

Земельный участок			
(вид объекта недвижимости)			
Лист № ___ Раздела **4.1**	Всего листов раздела **4.1:** ___	Всего разделов: ___	Всего листов: ___
06.02.2025			
Кадастровый номер:		**16:32:000000:68 (единое землепользование)**	

Учетный номер части	Площадь ($м^2$)	Содержание ограничения в использовании или ограничения права на объект недвижимости или обременения объекта недвижимости
1	2	3
31	5226	
32	882	
33	484	
34	554	

35	905	
36	911	
37	285	
38	215	
39	1322	
40	1013	
41	321	
42	471	
43	473	
44	2475	
45	39422	

М.П.

Раздел 4.1

Отчет об объекте недвижимости

Сведения о частях земельного участка

Земельный участок			
(вид объекта недвижимости)			
Лист № ___ Раздела **4.1**	Всего листов раздела **4.1**: ___	Всего разделов: ___	Всего листов: ___
06.02.2025			
Кадастровый номер:		**16:32:000000:68 (единое землепользование)**	

Учетный номер части	Площадь ($м^2$)	Содержание ограничения в использовании или ограничения права на объект недвижимости или обременения объекта недвижимости
1	2	3
46	2324	
47	1880.77	
48	5345	
49	1901	
50	13409	
51	5190	
52	1236	
53	1108	
54	1292	
55	395	
56	43	
57	1292	

58	380	
59	404	
60	143	

М.П.

Раздел 4.1

Отчет об объекте недвижимости
Сведения о частях земельного участка

Земельный участок			
(вид объекта недвижимости)			
Лист № ___ Раздела **4.1**	Всего листов раздела **4.1**: ___	Всего разделов: ___	Всего листов: ___
06.02.2025			
Кадастровый номер:		**16:32:000000:68 (единое землепользование)**	

Учетный номер части	Площадь ($м^2$)	Содержание ограничения в использовании или ограничения права на объект недвижимости или обременения объекта недвижимости
1	2	3
61	1105	
62	36	
63	108	
64	213	
65	994	
66	670	
67	1095	
68	7179	
69	154	
70	1292	
71	1292	
72	1292	
73	13	
74	682	
75	384	

М.П.

Раздел 4.1

Отчет об объекте недвижимости
Сведения о частях земельного участка

Земельный участок			
(вид объекта недвижимости)			
Лист № ___ Раздела **4.1**	Всего листов раздела **4.1:** ___	Всего разделов: ___	Всего листов: ___
06.02.2025			
Кадастровый номер:		**16:32:000000:68 (единое землепользование)**	

Учетный номер части	Площадь ($м^2$)	Содержание ограничения в использовании или ограничения права на объект недвижимости или обременения объекта недвижимости
1	2	3
76	1435	
77	13256	
78	1283	
79	295	
80	1454	
81	1135	
82	37	
83	706	
84	2104	
85	412	
86	34374	
87	2753	
88	438	
89	814	
90	751	

М.П.

Раздел 4.1

Отчет об объекте недвижимости
Сведения о частях земельного участка

Земельный участок			
(вид объекта недвижимости)			
Лист № ___ Раздела **4.1**	Всего листов раздела **4.1:** ___	Всего разделов: ___	Всего листов: ___
06.02.2025			
Кадастровый номер:		**16:32:000000:68 (единое землепользование)**	

Учетный номер части	Площадь ($м^2$)	Содержание ограничения в использовании или ограничения права на объект недвижимости или обременения объекта недвижимости

1	2	3
91	10484	
92	233	
93	2441	
94	12690	
95	214.13	
96	3900	
97	445	
98	231	
99	1992	
100	47	
101	100	
102	112	
103	245	
104	245	
105	46	

М.П.

Раздел 4.1

Отчет об объекте недвижимости
Сведения о частях земельного участка

Земельный участок			
(вид объекта недвижимости)			
Лист № ___ Раздела **4.1**	Всего листов раздела **4.1:** ___	Всего разделов: ___	Всего листов: ___
06.02.2025			
Кадастровый номер:		**16:32:000000:68 (единое землепользование)**	

Учетный номер части	Площадь ($м^2$)	Содержание ограничения в использовании или ограничения права на объект недвижимости или обременения объекта недвижимости
1	2	3
106	480	
107	479	
108	121	
109	70	
110	884	
111	8413	
112	3092	

113	345	
114	1097	
115	745	
117	443	
118	440	
119	936	
120	1438	
121	446	

М.П.

Раздел 4.1

Отчет об объекте недвижимости
Сведения о частях земельного участка

Земельный участок			
(вид объекта недвижимости)			
Лист № ___ Раздела **4.1**	Всего листов раздела **4.1**: ___	Всего разделов: ___	Всего листов: ___
06.02.2025			
Кадастровый номер:		**16:32:000000:68 (единое землепользование)**	

Учетный номер части	Площадь ($м^2$)	Содержание ограничения в использовании или ограничения права на объект недвижимости или обременения объекта недвижимости
1	2	3
122	6285	
123	1635	
124	736	
125	485	
126	2092	
127	485	
128	311	
129	516	
130	10023	
131	329	
132	478	
133	499	
134	177	
135	4702	
136	632	

М.П.

Раздел 4.1

Отчет об объекте недвижимости
Сведения о частях земельного участка

Земельный участок			
(вид объекта недвижимости)			
Лист № ___ Раздела **4.1**	Всего листов раздела **4.1:** ___	Всего разделов: ___	Всего листов: ___
06.02.2025			
Кадастровый номер:		**16:32:000000:68 (единое землепользование)**	

Учетный номер части	Площадь ($м^2$)	Содержание ограничения в использовании или ограничения права на объект недвижимости или обременения объекта недвижимости
1	2	3
137	260	
138	43	
139	25	
140	25	
141	88	
142	20	
143	88	
144	17	
145	76	
146	1136	
147	40	
148	89	
149	571	
150	556	
151	3464	

М.П.

Раздел 4.1

Отчет об объекте недвижимости
Сведения о частях земельного участка

Земельный участок			
(вид объекта недвижимости)			
Лист № ___ Раздела **4.1**	Всего листов раздела **4.1:** ___	Всего разделов: ___	Всего листов: ___

06.02.2025	
Кадастровый номер:	**16:32:000000:68 (единое землепользование)**

Учетный номер части	Площадь ($м^2$)	Содержание ограничения в использовании или ограничения права на объект недвижимости или обременения объекта недвижимости
1	2	3
152	1149	
153	9102	
154	33034	
155	11187	Реестровый номер границы: 16:32-6.2415
156	233	Реестровый номер границы: 16:32-6.1172
157	33699	Реестровый номер границы: 16:00-6.4162
158	2475	Реестровый номер границы: 16:00-6.2622
159	456	Реестровый номер границы: 16:32-6.2489
160	41162	Реестровый номер границы: 16:32-6.2494
161	340	Реестровый номер границы: 16:32-6.2497
162	1081	Реестровый номер границы: 16:32-6.2499
163	40	Реестровый номер границы: 16:32-6.507
164	47	Реестровый номер границы: 16:32-6.2526
165	10484	Реестровый номер границы: 16:32-6.1035
166	811	Реестровый номер границы: 16:32-6.996

М.П.

Раздел 4.1

Отчет об объекте недвижимости
Сведения о частях земельного участка

Земельный участок			
(вид объекта недвижимости)			
Лист № ___ Раздела **4.1**	Всего листов раздела **4.1**: ___	Всего разделов: ___	Всего листов: ___
06.02.2025			
Кадастровый номер:		**16:32:000000:68 (единое землепользование)**	

Учетный номер части	Площадь ($м^2$)	Содержание ограничения в использовании или ограничения права на объект недвижимости или обременения объекта недвижимости
1	2	3
167	438	Реестровый номер границы: 16:32-6.477
168	391	Реестровый номер границы: 16:32-6.1350

169	391	Реестровый номер границы: 16:32-6.977
170	1105	Реестровый номер границы: 16:00-6.4433
171	342	Реестровый номер границы: 16:32-6.2597
172	10110	Реестровый номер границы: 16:32-6.2613
173	1761	Реестровый номер границы: 16:32-6.2617

М.П.

Отчет об объекте недвижимости

Сведения о частях земельного участка

Земельный участок			
(вид объекта недвижимости)			
Лист № ___ Раздела **4.2**	Всего листов раздела **4.2**: ___	Всего разделов: ___	Всего листов: ___
06.02.2025			
Кадастровый номер:		**16:32:000000:68 (единое землепользование)**	

Сведения о характерных точках границы части (частей) земельного участка

Учетный номер части: 1

Система координат:

Номер точки	Координаты, м		Описание закрепления на местности	Средняя квадратическая погрешность определения координат характерных точек границы части земельного участка, м
	X	Y		
1	2	3	4	5

М.П.

Отчет об объекте недвижимости

Сведения о частях земельного участка

Земельный участок			
(вид объекта недвижимости)			
Лист № ___ Раздела **4.2**	Всего листов раздела **4.2:** ___	Всего разделов: ___	Всего листов: ___
06.02.2025			
Кадастровый номер:		**16:32:000000:68 (единое землепользование)**	

Сведения о характерных точках границы части (частей) земельного участка

Учетный номер части: 2

Система координат:

Номер точки	Координаты, м		Описание закрепления на местности	Средняя квадратическая погрешность определения координат характерных точек границы части земельного участка, м
	X	Y		
1	2	3	4	5

М.П.

Отчет об объекте недвижимости

Сведения о частях земельного участка

Земельный участок			
(вид объекта недвижимости)			
Лист № ___ Раздела **4.2**	Всего листов раздела **4.2**: ___	Всего разделов: ___	Всего листов: ___
06.02.2025			
Кадастровый номер:		**16:32:000000:68 (единое землепользование)**	

Сведения о характерных точках границы части (частей) земельного участка

Учетный номер части: 3

Система координат:

Номер точки	Координаты, м		Описание закрепления на местности	Средняя квадратическая погрешность определения координат характерных точек границы части земельного участка, м
	X	Y		
1	2	3	4	5

М.П.

Отчет об объекте недвижимости

Сведения о частях земельного участка

Земельный участок			
(вид объекта недвижимости)			
Лист № ___ Раздела **4.2**	Всего листов раздела **4.2**: ___	Всего разделов: ___	Всего листов: ___
06.02.2025			
Кадастровый номер:		**16:32:000000:68 (единое землепользование)**	

Сведения о характерных точках границы части (частей) земельного участка

Учетный номер части: 4

Система координат:

Номер точки	Координаты, м		Описание закрепления на местности	Средняя квадратическая погрешность определения координат характерных точек границы части земельного участка, м
	X	Y		
1	2	3	4	5

М.П.

Отчет об объекте недвижимости

Сведения о частях земельного участка

Земельный участок			
(вид объекта недвижимости)			
Лист № ___ Раздела **4.2**	Всего листов раздела **4.2**: ___	Всего разделов: ___	Всего листов: ___
06.02.2025			
Кадастровый номер:		**16:32:000000:68 (единое землепользование)**	

Сведения о характерных точках границы части (частей) земельного участка

Учетный номер части: 5

Система координат:

Номер точки	Координаты, м		Описание закрепления на местности	Средняя квадратическая погрешность определения координат характерных точек границы части земельного участка, м
	X	Y		
1	2	3	4	5

М.П.

Отчет об объекте недвижимости

Сведения о частях земельного участка

Земельный участок			
(вид объекта недвижимости)			
Лист № ___ Раздела **4.2**	Всего листов раздела **4.2**: ___	Всего разделов: ___	Всего листов: ___
06.02.2025			
Кадастровый номер:		**16:32:000000:68 (единое землепользование)**	

Сведения о характерных точках границы части (частей) земельного участка

Учетный номер части: 6

Система координат:

Номер точки	Координаты, м		Описание закрепления на местности	Средняя квадратическая погрешность определения координат характерных точек границы части земельного участка, м
	X	Y		
1	2	3	4	5

М.П.

Отчет об объекте недвижимости

Сведения о частях земельного участка

Земельный участок			
(вид объекта недвижимости)			
Лист № ___ Раздела **4.2**	Всего листов раздела **4.2**: ___	Всего разделов: ___	Всего листов: ___
06.02.2025			
Кадастровый номер:		**16:32:000000:68 (единое землепользование)**	

Сведения о характерных точках границы части (частей) земельного участка

Учетный номер части: 7

Система координат:

Номер точки	Координаты, м		Описание закрепления на местности	Средняя квадратическая погрешность определения координат характерных точек границы части земельного участка, м
	X	Y		
1	2	3	4	5

М.П.

Отчет об объекте недвижимости

Сведения о частях земельного участка

Земельный участок			
(вид объекта недвижимости)			
Лист № ___ Раздела **4.2**	Всего листов раздела **4.2**: ___	Всего разделов: ___	Всего листов: ___
06.02.2025			
Кадастровый номер:		**16:32:000000:68 (единое землепользование)**	

Сведения о характерных точках границы части (частей) земельного участка

Учетный номер части: 8

Система координат:

Номер точки	Координаты, м		Описание закрепления на местности	Средняя квадратическая погрешность определения координат характерных точек границы части земельного участка, м
	X	Y		
1	2	3	4	5

М.П.

Отчет об объекте недвижимости

Сведения о частях земельного участка

Земельный участок			
(вид объекта недвижимости)			
Лист № ___ Раздела **4.2**	Всего листов раздела **4.2**: ___	Всего разделов: ___	Всего листов: ___
06.02.2025			
Кадастровый номер:		**16:32:000000:68 (единое землепользование)**	

Сведения о характерных точках границы части (частей) земельного участка

Учетный номер части: 9

Система координат:

Номер точки	Координаты, м		Описание закрепления на местности	Средняя квадратическая погрешность определения координат характерных точек границы части земельного участка, м
	X	Y		
1	2	3	4	5

М.П.

Отчет об объекте недвижимости

Сведения о частях земельного участка

Земельный участок			
(вид объекта недвижимости)			
Лист № ___ Раздела **4.2**	Всего листов раздела **4.2**: ___	Всего разделов: ___	Всего листов: ___
06.02.2025			
Кадастровый номер:		**16:32:000000:68 (единое землепользование)**	

Сведения о характерных точках границы части (частей) земельного участка

Учетный номер части: 10

Система координат:

Номер точки	Координаты, м		Описание закрепления на местности	Средняя квадратическая погрешность определения координат характерных точек границы части земельного участка, м
	X	Y		
1	2	3	4	5

М.П.

Отчет об объекте недвижимости

Сведения о частях земельного участка

Земельный участок			
(вид объекта недвижимости)			
Лист № ___ Раздела **4.2**	Всего листов раздела **4.2**: ___	Всего разделов: ___	Всего листов: ___
06.02.2025			
Кадастровый номер:		**16:32:000000:68 (единое землепользование)**	

Сведения о характерных точках границы части (частей) земельного участка

Учетный номер части: 11

Система координат:

Номер точки	Координаты, м		Описание закрепления на местности	Средняя квадратическая погрешность определения координат характерных точек границы части земельного участка, м
	X	Y		
1	2	3	4	5

М.П.

Отчет об объекте недвижимости

Сведения о частях земельного участка

Земельный участок			
(вид объекта недвижимости)			
Лист № ___ Раздела **4.2**	Всего листов раздела **4.2**: ___	Всего разделов: ___	Всего листов: ___
06.02.2025			
Кадастровый номер:		**16:32:000000:68 (единое землепользование)**	

Сведения о характерных точках границы части (частей) земельного участка

Учетный номер части: 12

Система координат:

Номер точки	Координаты, м		Описание закрепления на местности	Средняя квадратическая погрешность определения координат характерных точек границы части земельного участка, м
	X	Y		
1	2	3	4	5

М.П.

Отчет об объекте недвижимости

Сведения о частях земельного участка

Земельный участок			
(вид объекта недвижимости)			
Лист № ___ Раздела **4.2**	Всего листов раздела **4.2**: ___	Всего разделов: ___	Всего листов: ___
06.02.2025			
Кадастровый номер:		**16:32:000000:68 (единое землепользование)**	

Сведения о характерных точках границы части (частей) земельного участка

Учетный номер части: 13

Система координат:

Номер точки	Координаты, м		Описание закрепления на местности	Средняя квадратическая погрешность определения координат характерных точек границы части земельного участка, м
	X	Y		
1	2	3	4	5

М.П.

Отчет об объекте недвижимости

Сведения о частях земельного участка

Земельный участок			
(вид объекта недвижимости)			
Лист № ___ Раздела **4.2**	Всего листов раздела **4.2**: ___	Всего разделов: ___	Всего листов: ___
06.02.2025			
Кадастровый номер:		**16:32:000000:68 (единое землепользование)**	

Сведения о характерных точках границы части (частей) земельного участка

Учетный номер части: 14

Система координат:

Номер точки	Координаты, м		Описание закрепления на местности	Средняя квадратическая погрешность определения координат характерных точек границы части земельного участка, м
	X	Y		
1	2	3	4	5

М.П.

Отчет об объекте недвижимости

Сведения о частях земельного участка

Земельный участок			
(вид объекта недвижимости)			
Лист № ___ Раздела **4.2**	Всего листов раздела **4.2**: ___	Всего разделов: ___	Всего листов: ___
06.02.2025			
Кадастровый номер:		**16:32:000000:68 (единое землепользование)**	

Сведения о характерных точках границы части (частей) земельного участка

Учетный номер части: 15

Система координат:

Номер точки	Координаты, м		Описание закрепления на местности	Средняя квадратическая погрешность определения координат характерных точек границы части земельного участка, м
	X	Y		
1	2	3	4	5

М.П.

Отчет об объекте недвижимости

Сведения о частях земельного участка

Земельный участок			
(вид объекта недвижимости)			
Лист № ___ Раздела **4.2**	Всего листов раздела **4.2**: ___	Всего разделов: ___	Всего листов: ___
06.02.2025			
Кадастровый номер:		**16:32:000000:68 (единое землепользование)**	

Сведения о характерных точках границы части (частей) земельного участка

Учетный номер части: 16

Система координат:

Номер точки	Координаты, м		Описание закрепления на местности	Средняя квадратическая погрешность определения координат характерных точек границы части земельного участка, м
	X	Y		
1	2	3	4	5

М.П.

Отчет об объекте недвижимости

Сведения о частях земельного участка

Земельный участок			
(вид объекта недвижимости)			
Лист № ___ Раздела **4.2**	Всего листов раздела **4.2**: ___	Всего разделов: ___	Всего листов: ___
06.02.2025			
Кадастровый номер:		**16:32:000000:68 (единое землепользование)**	

Сведения о характерных точках границы части (частей) земельного участка

Учетный номер части: 17

Система координат:

Номер точки	Координаты, м		Описание закрепления на местности	Средняя квадратическая погрешность определения координат характерных точек границы части земельного участка, м
	X	Y		
1	2	3	4	5

М.П.

Отчет об объекте недвижимости

Сведения о частях земельного участка

Земельный участок			
(вид объекта недвижимости)			
Лист № ___ Раздела **4.2**	Всего листов раздела **4.2**: ___	Всего разделов: ___	Всего листов: ___
06.02.2025			
Кадастровый номер:		**16:32:000000:68 (единое землепользование)**	

Сведения о характерных точках границы части (частей) земельного участка

Учетный номер части: 18

Система координат:

Номер точки	Координаты, м		Описание закрепления на местности	Средняя квадратическая погрешность определения координат характерных точек границы части земельного участка, м
	X	Y		
1	2	3	4	5

М.П.

Отчет об объекте недвижимости

Сведения о частях земельного участка

Земельный участок			
(вид объекта недвижимости)			
Лист № ___ Раздела **4.2**	Всего листов раздела **4.2**: ___	Всего разделов: ___	Всего листов: ___
06.02.2025			
Кадастровый номер:		**16:32:000000:68 (единое землепользование)**	

Сведения о характерных точках границы части (частей) земельного участка

Учетный номер части: 19

Система координат:

Номер точки	Координаты, м		Описание закрепления на местности	Средняя квадратическая погрешность определения координат характерных точек границы части земельного участка, м
	X	Y		
1	2	3	4	5

М.П.

Отчет об объекте недвижимости

Сведения о частях земельного участка

Земельный участок			
(вид объекта недвижимости)			
Лист № ___ Раздела **4.2**	Всего листов раздела **4.2**: ___	Всего разделов: ___	Всего листов: ___
06.02.2025			
Кадастровый номер:		**16:32:000000:68 (единое землепользование)**	

Сведения о характерных точках границы части (частей) земельного участка

Учетный номер части: 20

Система координат:

Номер точки	Координаты, м		Описание закрепления на местности	Средняя квадратическая погрешность определения координат характерных точек границы части земельного участка, м
	X	Y		
1	2	3	4	5

М.П.

Отчет об объекте недвижимости

Сведения о частях земельного участка

Земельный участок			
(вид объекта недвижимости)			
Лист № ___ Раздела **4.2**	Всего листов раздела **4.2**: ___	Всего разделов: ___	Всего листов: ___
06.02.2025			
Кадастровый номер:		**16:32:000000:68 (единое землепользование)**	

Сведения о характерных точках границы части (частей) земельного участка

Учетный номер части: 21

Система координат:

Номер точки	Координаты, м		Описание закрепления на местности	Средняя квадратическая погрешность определения координат характерных точек границы части земельного участка, м
	X	Y		
1	2	3	4	5

М.П.

Отчет об объекте недвижимости

Сведения о частях земельного участка

Земельный участок			
(вид объекта недвижимости)			
Лист № ___ Раздела **4.2**	Всего листов раздела **4.2**: ___	Всего разделов: ___	Всего листов: ___
06.02.2025			
Кадастровый номер:		**16:32:000000:68 (единое землепользование)**	

Сведения о характерных точках границы части (частей) земельного участка

Учетный номер части: 22

Система координат:

Номер точки	Координаты, м		Описание закрепления на местности	Средняя квадратическая погрешность определения координат характерных точек границы части земельного участка, м
	X	Y		
1	2	3	4	5

М.П.

Отчет об объекте недвижимости

Сведения о частях земельного участка

Земельный участок			
(вид объекта недвижимости)			
Лист № ___ Раздела **4.2**	Всего листов раздела **4.2**: ___	Всего разделов: ___	Всего листов: ___
06.02.2025			
Кадастровый номер:		**16:32:000000:68 (единое землепользование)**	

Сведения о характерных точках границы части (частей) земельного участка

Учетный номер части: 23

Система координат:

Номер точки	Координаты, м		Описание закрепления на местности	Средняя квадратическая погрешность определения координат характерных точек границы части земельного участка, м
	X	Y		
1	2	3	4	5

М.П.

Отчет об объекте недвижимости

Сведения о частях земельного участка

Земельный участок			
(вид объекта недвижимости)			
Лист № ___ Раздела **4.2**	Всего листов раздела **4.2**: ___	Всего разделов: ___	Всего листов: ___
06.02.2025			
Кадастровый номер:		**16:32:000000:68 (единое землепользование)**	

Сведения о характерных точках границы части (частей) земельного участка

Учетный номер части: 24

Система координат:

Номер точки	Координаты, м		Описание закрепления на местности	Средняя квадратическая погрешность определения координат характерных точек границы части земельного участка, м
	X	Y		
1	2	3	4	5

М.П.

Отчет об объекте недвижимости

Сведения о частях земельного участка

Земельный участок			
(вид объекта недвижимости)			
Лист № ___ Раздела **4.2**	Всего листов раздела **4.2**: ___	Всего разделов: ___	Всего листов: ___
06.02.2025			
Кадастровый номер:		**16:32:000000:68 (единое землепользование)**	

Сведения о характерных точках границы части (частей) земельного участка

Учетный номер части: 25

Система координат:

Номер точки	Координаты, м		Описание закрепления на местности	Средняя квадратическая погрешность определения координат характерных точек границы части земельного участка, м
	X	Y		
1	2	3	4	5

М.П.

Отчет об объекте недвижимости

Сведения о частях земельного участка

Земельный участок			
(вид объекта недвижимости)			
Лист № ___ Раздела **4.2**	Всего листов раздела **4.2**: ___	Всего разделов: ___	Всего листов: ___
06.02.2025			
Кадастровый номер:		**16:32:000000:68 (единое землепользование)**	

Сведения о характерных точках границы части (частей) земельного участка

Учетный номер части: 26

Система координат:

Номер точки	Координаты, м		Описание закрепления на местности	Средняя квадратическая погрешность определения координат характерных точек границы части земельного участка, м
	X	Y		
1	2	3	4	5

М.П.

Отчет об объекте недвижимости

Сведения о частях земельного участка

Земельный участок			
(вид объекта недвижимости)			
Лист № ___ Раздела **4.2**	Всего листов раздела **4.2:** ___	Всего разделов: ___	Всего листов: ___
06.02.2025			
Кадастровый номер:		**16:32:000000:68 (единое землепользование)**	

Сведения о характерных точках границы части (частей) земельного участка

Учетный номер части: 27

Система координат:

Номер точки	Координаты, м		Описание закрепления на местности	Средняя квадратическая погрешность определения координат характерных точек границы части земельного участка, м
	X	Y		
1	2	3	4	5

М.П.

Отчет об объекте недвижимости

Сведения о частях земельного участка

Земельный участок			
(вид объекта недвижимости)			
Лист № ___ Раздела **4.2**	Всего листов раздела **4.2**: ___	Всего разделов: ___	Всего листов: ___
06.02.2025			
Кадастровый номер:		**16:32:000000:68 (единое землепользование)**	

Сведения о характерных точках границы части (частей) земельного участка

Учетный номер части: 28

Система координат:

Номер точки	Координаты, м		Описание закрепления на местности	Средняя квадратическая погрешность определения координат характерных точек границы части земельного участка, м
	X	Y		
1	2	3	4	5

М.П.

Отчет об объекте недвижимости

Сведения о частях земельного участка

Земельный участок			
(вид объекта недвижимости)			
Лист № ___ Раздела **4.2**	Всего листов раздела **4.2:** ___	Всего разделов: ___	Всего листов: ___
06.02.2025			
Кадастровый номер:		**16:32:000000:68 (единое землепользование)**	

Сведения о характерных точках границы части (частей) земельного участка

Учетный номер части: 29

Система координат:

Номер точки	Координаты, м		Описание закрепления на местности	Средняя квадратическая погрешность определения координат характерных точек границы части земельного участка, м
	X	Y		
1	2	3	4	5

М.П.

Отчет об объекте недвижимости

Сведения о частях земельного участка

Земельный участок			
(вид объекта недвижимости)			
Лист № ___ Раздела **4.2**	Всего листов раздела **4.2**: ___	Всего разделов: ___	Всего листов: ___
06.02.2025			
Кадастровый номер:		**16:32:000000:68 (единое землепользование)**	

Сведения о характерных точках границы части (частей) земельного участка

Учетный номер части: 30

Система координат:

Номер точки	Координаты, м		Описание закрепления на местности	Средняя квадратическая погрешность определения координат характерных точек границы части земельного участка, м
	X	Y		
1	2	3	4	5

М.П.

Отчет об объекте недвижимости

Сведения о частях земельного участка

Земельный участок			
(вид объекта недвижимости)			
Лист № ___ Раздела **4.2**	Всего листов раздела **4.2**: ___	Всего разделов: ___	Всего листов: ___
06.02.2025			
Кадастровый номер:		**16:32:000000:68 (единое землепользование)**	

Сведения о характерных точках границы части (частей) земельного участка

Учетный номер части: 31

Система координат: МСК-16

Номер точки	Координаты, м		Описание закрепления на местности	Средняя квадратическая погрешность определения координат характерных точек границы части земельного участка, м
	X	Y		
1	2	3	4	5
	348535.69	2210118.84	—	—
	348575.29	2210141.71	—	—
	348717.04	2210224.96	—	—
	348819.79	2210285.96	—	—
	348913.79	2210341.21	—	—
	349010.79	2210397.96	—	—
	349021.04	2210403.96	—	—
	349054.54	2210423.46	—	—
	349107.54	2210454.2	—	—
	349174.29	2210492.2	—	—
	349248.04	2210534.7	—	—
	349253.04	2210526.2	—	—
	349179.29	2210483.7	—	—
	349112.54	2210445.7	—	—
	349054.55	2210412.02	—	—
	348535.69	2210118.84	—	—

М.П.

Отчет об объекте недвижимости

Сведения о частях земельного участка

Земельный участок			
(вид объекта недвижимости)			
Лист № ___ Раздела **4.2**	Всего листов раздела **4.2:** ___	Всего разделов: ___	Всего листов: ___
06.02.2025			
Кадастровый номер:		**16:32:000000:68 (единое землепользование)**	

Номер точки	Координаты, м		Описание закрепления на местности	Средняя квадратическая погрешность определения координат характерных точек границы части земельного участка, м
	X	Y		
1	2	3	4	5
	336851.34	2213332.24	—	—
	336848.24	2213330.79	—	—
	336835.42	2213338.59	—	—
	336851.34	2213332.24	—	—

М.П.

Отчет об объекте недвижимости

Сведения о частях земельного участка

Земельный участок			
(вид объекта недвижимости)			
Лист № ___ Раздела **4.2**	Всего листов раздела **4.2**: ___	Всего разделов: ___	Всего листов: ___
06.02.2025			
Кадастровый номер:		**16:32:000000:68 (единое землепользование)**	

Сведения о характерных точках границы части (частей) земельного участка

Учетный номер части: 32

Система координат: МСК-16

Номер точки	Координаты, м		Описание закрепления на местности	Средняя квадратическая погрешность определения координат характерных точек границы части земельного участка, м
	X	Y		
1	2	3	4	5
	336120.98	2213721	—	—
	336085.25	2213739.05	—	—
	336085.46	2213763.6	—	—
	336121.16	2213745.62	—	—
	336120.98	2213721	—	—

М.П.

Отчет об объекте недвижимости

Сведения о частях земельного участка

Земельный участок			
(вид объекта недвижимости)			
Лист № ___ Раздела **4.2**	Всего листов раздела **4.2**: ___	Всего разделов: ___	Всего листов: ___
06.02.2025			
Кадастровый номер:		**16:32:000000:68 (единое землепользование)**	

Сведения о характерных точках границы части (частей) земельного участка

Учетный номер части: 33

Система координат: МСК-16

Номер точки	Координаты, м		Описание закрепления на местности	Средняя квадратическая погрешность определения координат характерных точек границы части земельного участка, м
	X	Y		
1	2	3	4	5
	336029.72	2213767.11	—	—
	336017.99	2213773.03	—	—
	336012.23	2213775.91	—	—
	336012.79	2213776.6	—	—
	336010.09	2213777.91	—	—
	336014.61	2213799.25	—	—
	336027.99	2213792.53	—	—
	336034.41	2213789.3	—	—
	336029.72	2213767.11	—	—

М.П.

Отчет об объекте недвижимости

Сведения о частях земельного участка

Земельный участок			
(вид объекта недвижимости)			
Лист № ___ Раздела **4.2**	Всего листов раздела **4.2**: ___	Всего разделов: ___	Всего листов: ___
06.02.2025			
Кадастровый номер:		**16:32:000000:68 (единое землепользование)**	

Сведения о характерных точках границы части (частей) земельного участка

Учетный номер части: 34

Система координат: МСК-16

Номер точки	Координаты, м		Описание закрепления на местности	Средняя квадратическая погрешность определения координат характерных точек границы части земельного участка, м
	X	Y		
1	2	3	4	5
	333937.96	2207195.15	—	—
	333935.69	2207199.29	—	—
	333914.27	2207239.55	—	—
	333911.92	2207244.1	—	—
	333912.81	2207244.34	—	2.5
	333922.95	2207244.67	—	—
	333933.74	2207223.73	—	—
	333949.26	2207195.51	—	—
	333937.96	2207195.15	—	—

М.П.

Отчет об объекте недвижимости

Сведения о частях земельного участка

Земельный участок			
(вид объекта недвижимости)			
Лист № ___ Раздела **4.2**	Всего листов раздела **4.2**: ___	Всего разделов: ___	Всего листов: ___
06.02.2025			
Кадастровый номер:		**16:32:000000:68 (единое землепользование)**	

Сведения о характерных точках границы части (частей) земельного участка

Учетный номер части: 35

Система координат: МСК-16

Номер точки	Координаты, м		Описание закрепления на местности	Средняя квадратическая погрешность определения координат характерных точек границы части земельного участка, м
	X	Y		
1	2	3	4	5
	332201.51	2202162.43	—	—
	332196.5	2202176.03	—	—
	332184.73	2202209.72	—	—
	332202.23	2202214.29	—	—
	332213.5	2202182.03	—	—
	332219.03	2202167	—	—
	332201.51	2202162.43	—	—

М.П.

Отчет об объекте недвижимости

Сведения о частях земельного участка

Земельный участок			
(вид объекта недвижимости)			
Лист № ___ Раздела **4.2**	Всего листов раздела **4.2**: ___	Всего разделов: ___	Всего листов: ___
06.02.2025			
Кадастровый номер:		**16:32:000000:68 (единое землепользование)**	

Сведения о характерных точках границы части (частей) земельного участка

Учетный номер части: 36

Система координат: МСК-16

Номер точки	Координаты, м		Описание закрепления на местности	Средняя квадратическая погрешность определения координат характерных точек границы части земельного участка, м
	X	Y		
1	2	3	4	5
	332222.55	2202104.62	—	—
	332217.28	2202118.99	—	—
	332217.06	2202119.61	—	—
	332214.25	2202127.28	—	—
	332213.17	2202130.3	—	—
	332213	2202130.78	—	—
	332212.11	2202133.58	—	—
	332211.5	2202135.52	—	—
	332210.5	2202138.02	—	—
	332205.51	2202151.58	—	—
	332223.18	2202155.71	—	—
	332225.75	2202149.03	—	—
	332227.5	2202144.02	—	—
	332231.25	2202133.28	—	—
	332233	2202128.78	—	—
	332237.72	2202115.86	—	—

М.П.

Отчет об объекте недвижимости

Сведения о частях земельного участка

Земельный участок			
(вид объекта недвижимости)			
Лист № ___ Раздела **4.2**	Всего листов раздела **4.2:** ___	Всего разделов: ___	Всего листов: ___
06.02.2025			
Кадастровый номер:		**16:32:000000:68 (единое землепользование)**	

Номер точки	Координаты, м		Описание закрепления на местности	Средняя квадратическая погрешность определения координат характерных точек границы части земельного участка, м
	X	Y		
1	2	3	4	5
	332238.77	2202113	—	—
	332238.89	2202112.68	—	—
	332239.75	2202110.33	—	—
	332241.12	2202106.59	—	—
	332236.8	2202107.55	—	2.5
	332222.55	2202104.62	—	—

М.П.

Отчет об объекте недвижимости

Сведения о частях земельного участка

Земельный участок			
(вид объекта недвижимости)			
Лист № ___ Раздела **4.2**	Всего листов раздела **4.2**: ___	Всего разделов: ___	Всего листов: ___
06.02.2025			
Кадастровый номер:		**16:32:000000:68 (единое землепользование)**	

Сведения о характерных точках границы части (частей) земельного участка

Учетный номер части: 37

Система координат: МСК-16

Номер точки	Координаты, м		Описание закрепления на местности	Средняя квадратическая погрешность определения координат характерных точек границы части земельного участка, м
	X	Y		
1	2	3	4	5
	335842.03	2213078.68	—	—
	335794.58	2213086.24	—	—
	335792.53	2213087.1	—	—
	335792.81	2213093.92	—	—
	335817.49	2213088.54	—	—
	335842.17	2213082.47	—	—
	335842.03	2213078.68	—	—

М.П.

Отчет об объекте недвижимости

Сведения о частях земельного участка

Земельный участок			
(вид объекта недвижимости)			
Лист № ___ Раздела **4.2**	Всего листов раздела **4.2**: ___	Всего разделов: ___	Всего листов: ___
06.02.2025			
Кадастровый номер:		**16:32:000000:68 (единое землепользование)**	

Сведения о характерных точках границы части (частей) земельного участка

Учетный номер части: 38

Система координат: МСК-16

Номер точки	Координаты, м		Описание закрепления на местности	Средняя квадратическая погрешность определения координат характерных точек границы части земельного участка, м
	X	Y		
1	2	3	4	5
	347439.5	2208823.77	—	—
	347431.86	2208803.4	—	—
	347430.04	2208804.21	—	—
	347428.18	2208804.98	—	—
	347435.82	2208825.36	—	—
	347438.54	2208824.21	—	—
	347439.5	2208823.77	—	—
	346940.4	2209173.87	—	—
	346936.93	2209171.85	—	—
	346931.27	2209180.1	—	—
	346934.74	2209182.11	—	—
	346940.4	2209173.87	—	—
	328148.04	2218784.98	—	—
	328144.83	2218787.38	—	—
	328156.5	2218805.97	—	—
	328159.71	2218803.56	—	—

М.П.

Отчет об объекте недвижимости

Сведения о частях земельного участка

Земельный участок			
(вид объекта недвижимости)			
Лист № ___ Раздела **4.2**	Всего листов раздела **4.2**: ___	Всего разделов: ___	Всего листов: ___
06.02.2025			
Кадастровый номер:		**16:32:000000:68 (единое землепользование)**	

Номер точки	Координаты, м		Описание закрепления на местности	Средняя квадратическая погрешность определения координат характерных точек границы части земельного участка, м
	X	Y		
1	2	3	4	5
	328148.04	2218784.98	—	—

М.П.

Отчет об объекте недвижимости

Сведения о частях земельного участка

Земельный участок			
(вид объекта недвижимости)			
Лист № ___ Раздела **4.2**	Всего листов раздела **4.2**: ___	Всего разделов: ___	Всего листов: ___
06.02.2025			
Кадастровый номер:		**16:32:000000:68 (единое землепользование)**	

Сведения о характерных точках границы части (частей) земельного участка

Учетный номер части: 39

Система координат: МСК-16

Номер точки	Координаты, м		Описание закрепления на местности	Средняя квадратическая погрешность определения координат характерных точек границы части земельного участка, м
	X	Y		
1	2	3	4	5
	335806.93	2213889.44	—	—
	335807.77	2213879.79	—	—
	335754.89	2213908.09	—	—
	335753.02	2213927.46	—	—
	335752.42	2213934.43	—	—
	335805.33	2213906	—	—
	335806.93	2213889.44	—	—

М.П.

Отчет об объекте недвижимости

Сведения о частях земельного участка

Земельный участок			
(вид объекта недвижимости)			
Лист № ___ Раздела **4.2**	Всего листов раздела **4.2**: ___	Всего разделов: ___	Всего листов: ___
06.02.2025			
Кадастровый номер:		**16:32:000000:68 (единое землепользование)**	

Сведения о характерных точках границы части (частей) земельного участка

Учетный номер части: 40

Система координат: МСК-16

Номер точки	Координаты, м		Описание закрепления на местности	Средняя квадратическая погрешность определения координат характерных точек границы части земельного участка, м
	X	Y		
1	2	3	4	5
	335914.99	2213828.48	—	2.5
	335914.97	2213824.78	—	—
	335911.99	2213826.28	—	—
	335893.45	2213835.47	—	—
	335899.28	2213837.66	—	—
	335866.79	2213854.81	—	—
	335868.09	2213872.49	—	—
	335898.24	2213857.53	—	—
	335901.99	2213855.53	—	—
	335910.29	2213851.48	—	—
	335916.46	2213848.47	—	—
	335914.99	2213828.48	—	2.5

М.П.

Отчет об объекте недвижимости

Сведения о частях земельного участка

Земельный участок			
(вид объекта недвижимости)			
Лист № ___ Раздела **4.2**	Всего листов раздела **4.2**: ___	Всего разделов: ___	Всего листов: ___
06.02.2025			
Кадастровый номер:		**16:32:000000:68 (единое землепользование)**	

Сведения о характерных точках границы части (частей) земельного участка

Учетный номер части: 41

Система координат: МСК-16

Номер точки	Координаты, м		Описание закрепления на местности	Средняя квадратическая погрешность определения координат характерных точек границы части земельного участка, м
	X	Y		
1	2	3	4	5
	328115.78	2218835.57	—	—
	328104.4	2218816.65	—	—
	328091.76	2218825.18	—	—
	328096.81	2218834.57	—	—
	328106.04	2218842.16	—	—
	328107.65	2218840.12	—	—
	328108.29	2218840.65	—	—
	328115.78	2218835.57	—	—

М.П.

Отчет об объекте недвижимости

Сведения о частях земельного участка

Земельный участок			
(вид объекта недвижимости)			
Лист № ___ Раздела **4.2**	Всего листов раздела **4.2**: ___	Всего разделов: ___	Всего листов: ___
06.02.2025			
Кадастровый номер:		**16:32:000000:68 (единое землепользование)**	

Сведения о характерных точках границы части (частей) земельного участка

Учетный номер части: 42

Система координат: МСК-16

Номер точки	Координаты, м		Описание закрепления на местности	Средняя квадратическая погрешность определения координат характерных точек границы части земельного участка, м
	X	Y		
1	2	3	4	5
	349249.21	2205767.98	—	—
	349244.71	2205747.07	—	—
	349222.56	2205748.79	—	—
	349227.07	2205769.7	—	—
	349246.42	2205768.21	—	—
	349249.21	2205767.98	—	—

М.П.

Отчет об объекте недвижимости

Сведения о частях земельного участка

Земельный участок			
(вид объекта недвижимости)			
Лист № ___ Раздела **4.2**	Всего листов раздела **4.2**: ___	Всего разделов: ___	Всего листов: ___
06.02.2025			
Кадастровый номер:		**16:32:000000:68 (единое землепользование)**	

Сведения о характерных точках границы части (частей) земельного участка

Учетный номер части: 43

Система координат: МСК-16

Номер точки	Координаты, м		Описание закрепления на местности	Средняя квадратическая погрешность определения координат характерных точек границы части земельного участка, м
	X	Y		
1	2	3	4	5
	349250.88	2205775.74	—	—
	349246.36	2205754.75	—	—
	349224.06	2205755.71	—	—
	349228.59	2205776.74	—	—
	349247.39	2205775.93	—	—
	349250.88	2205775.74	—	—

М.П.

Отчет об объекте недвижимости

Сведения о частях земельного участка

Земельный участок			
(вид объекта недвижимости)			
Лист № ___ Раздела **4.2**	Всего листов раздела **4.2**: ___	Всего разделов: ___	Всего листов: ___
06.02.2025			
Кадастровый номер:		**16:32:000000:68 (единое землепользование)**	

Сведения о характерных точках границы части (частей) земельного участка

Учетный номер части: 44

Система координат: МСК-16

Номер точки	Координаты, м		Описание закрепления на местности	Средняя квадратическая погрешность определения координат характерных точек границы части земельного участка, м
	X	Y		
1	2	3	4	5
	347506.17	2208795.71	—	—
	347512.82	2208769.28	—	—
	347473.62	2208785.62	—	—
	347466.16	2208812.3	—	—
	347506.17	2208795.71	—	—
	347474.29	2208852.71	—	—
	347463.77	2208828.54	—	—
	347469.97	2208867.2	—	—
	347481.79	2208893.71	—	—
	347493.54	2208919.21	—	—
	347498.54	2208924.71	—	—
	347500.04	2208926.46	—	—
	347515.76	2208926.03	—	—
	347514.07	2208916.07	—	—
	347504.54	2208916.46	—	—
	347502.04	2208913.71	—	—

М.П.

Отчет об объекте недвижимости

Сведения о частях земельного участка

Земельный участок			
(вид объекта недвижимости)			
Лист № ___ Раздела **4.2**	Всего листов раздела **4.2:** ___	Всего разделов: ___	Всего листов: ___
06.02.2025			
Кадастровый номер:		**16:32:000000:68 (единое землепользование)**	

Номер точки	Координаты, м		Описание закрепления на местности	Средняя квадратическая погрешность определения координат характерных точек границы части земельного участка, м
	X	Y		
1	2	3	4	5
	347490.79	2208889.71	—	—
	347474.29	2208852.71	—	—
	346933.5	2209169.86	—	—
	346881.33	2209139.52	—	—
	346862.8	2209140.37	—	—
	346915.08	2209170.7	—	—
	346933.5	2209169.86	—	—

М.П.

Отчет об объекте недвижимости

Сведения о частях земельного участка

Земельный участок			
(вид объекта недвижимости)			
Лист № ___ Раздела **4.2**	Всего листов раздела **4.2**: ___	Всего разделов: ___	Всего листов: ___
06.02.2025			
Кадастровый номер:		**16:32:000000:68 (единое землепользование)**	

Сведения о характерных точках границы части (частей) земельного участка

Учетный номер части: 45

Система координат: МСК-16

Номер точки	Координаты, м		Описание закрепления на местности	Средняя квадратическая погрешность определения координат характерных точек границы части земельного участка, м
	X	Y		
1	2	3	4	5
	342665.72	2191216.99	—	—
	342637.67	2191225.96	—	—
	342614.82	2191232.3	—	—
	342650.47	2191227.16	—	—
	342665.72	2191216.99	—	—
	340148.65	2191741.18	—	—
	340141.06	2191709.28	—	—
	340135.15	2191711.15	—	—
	340142.74	2191743.04	—	—
	340148.65	2191741.18	—	—
	344381.61	2189606.34	—	—
	344376.56	2189612.7	—	—
	344403.02	2189632.81	—	—
	344408.53	2189625.8	—	—
	344381.61	2189606.34	—	—
	341455.96	2191406.26	—	—

М.П.

Отчет об объекте недвижимости

Сведения о частях земельного участка

Земельный участок			
(вид объекта недвижимости)			
Лист № ___ Раздела **4.2**	Всего листов раздела **4.2**: ___	Всего разделов: ___	Всего листов: ___
06.02.2025			
Кадастровый номер:		**16:32:000000:68 (единое землепользование)**	

Номер точки	Координаты, м		Описание закрепления на местности	Средняя квадратическая погрешность определения координат характерных точек границы части земельного участка, м
	X	Y		
1	2	3	4	5
	341392.91	2191414.96	—	—
	341238.16	2191437.21	—	—
	341174.91	2191446.21	—	—
	341142.41	2191453.21	—	—
	341140.99	2191453.61	—	—
	341208.03	2191443.31	—	—
	341332.3	2191424.68	—	—
	341455.96	2191406.26	—	—
	334317.13	2194576.78	—	—
	334309.38	2194588.73	—	—
	334314.21	2194609.81	—	—
	334319.52	2194634.59	—	—
	334327.33	2194622.39	—	—
	334324.21	2194607.81	—	—
	334317.96	2194580.56	—	—
	334317.13	2194576.78	—	—
	347617.1	2185193.43	—	—

М.П.

Отчет об объекте недвижимости

Сведения о частях земельного участка

Земельный участок			
(вид объекта недвижимости)			
Лист № ___ Раздела **4.2**	Всего листов раздела **4.2**: ___	Всего разделов: ___	Всего листов: ___
06.02.2025			
Кадастровый номер:		**16:32:000000:68 (единое землепользование)**	

Номер точки	Координаты, м		Описание закрепления на местности	Средняя квадратическая погрешность определения координат характерных точек границы части земельного участка, м
	X	Y		
1	2	3	4	5
	347602.63	2185208.97	—	—
	347630.66	2185214.25	—	—
	347643.89	2185216.73	—	—
	347655.86	2185204.83	—	—
	347668.42	2185203.13	—	—
	347617.1	2185193.43	—	—
	336260.16	2192829.36	—	—
	336224.16	2192838.7	—	—
	336214.38	2192840.92	—	—
	336204.42	2192861.7	—	—
	336228.66	2192856.2	—	—
	336249.98	2192850.61	—	—
	336260.16	2192829.36	—	—
	344032.79	2189714.45	—	—
	344042.3	2189701.51	—	—
	344017.13	2189705.56	—	—
	343981.79	2189754.7	—	—

М.П.

Отчет об объекте недвижимости

Сведения о частях земельного участка

Земельный участок			
(вид объекта недвижимости)			
Лист № ___ Раздела **4.2**	Всего листов раздела **4.2**: ___	Всего разделов: ___	Всего листов: ___
06.02.2025			
Кадастровый номер:		**16:32:000000:68 (единое землепользование)**	

Номер точки	Координаты, м		Описание закрепления на местности	Средняя квадратическая погрешность определения координат характерных точек границы части земельного участка, м
	X	Y		
1	2	3	4	5
	343979.54	2189757.95	—	—
	343965.04	2189778.2	—	—
	343945	2189806.77	—	—
	343991.03	2189743.7	—	—
	344014.51	2189739.92	—	—
	344032.79	2189714.45	—	—
	343541.83	2190361.51	—	—
	343514.29	2190396.46	—	—
	343411.29	2190531.21	—	—
	343344.04	2190621.96	—	—
	343318.29	2190655.46	—	—
	343312.04	2190666.21	—	—
	343297.54	2190685.46	—	—
	343242.29	2190759.96	—	—
	343177.04	2190847.96	—	—
	343138.79	2190898.21	—	—
	343132.29	2190905.71	—	—

М.П.

Отчет об объекте недвижимости

Сведения о частях земельного участка

Земельный участок			
(вид объекта недвижимости)			
Лист № ___ Раздела **4.2**	Всего листов раздела **4.2**: ___	Всего разделов: ___	Всего листов: ___
06.02.2025			
Кадастровый номер:		**16:32:000000:68 (единое землепользование)**	

Номер точки	Координаты, м		Описание закрепления на местности	Средняя квадратическая погрешность определения координат характерных точек границы части земельного участка, м
	X	Y		
1	2	3	4	5
	343126.76	2190913.18	—	—
	343159.65	2190891.73	—	—
	343249.84	2190765.17	—	—
	343336.09	2190646.74	—	—
	343433.98	2190511.19	—	—
	343524.86	2190384.78	—	—
	343541.83	2190361.51	—	—
	349015.93	2185038.42	—	—
	349005.41	2185038	—	—
	348954.66	2185039.25	—	—
	348878.16	2185046.25	—	—
	348803.16	2185052.75	—	—
	348725.91	2185061	—	—
	348660.41	2185066.5	—	—
	348585.41	2185073	—	—
	348504.41	2185081.75	—	—
	348460.91	2185088.5	—	—

М.П.

Отчет об объекте недвижимости

Сведения о частях земельного участка

Земельный участок			
(вид объекта недвижимости)			
Лист № ___ Раздела **4.2**	Всего листов раздела **4.2**: ___	Всего разделов: ___	Всего листов: ___
06.02.2025			
Кадастровый номер:		**16:32:000000:68 (единое землепользование)**	

Номер точки	Координаты, м		Описание закрепления на местности	Средняя квадратическая погрешность определения координат характерных точек границы части земельного участка, м
	X	Y		
1	2	3	4	5
	348447.91	2185092.5	—	—
	348439.16	2185096.25	—	—
	348415.66	2185106.25	—	—
	348404.94	2185113.1	—	—
	348417.31	2185111.62	—	—
	348475.71	2185104.39	—	—
	348506.91	2185099.75	—	—
	348562.31	2185093.69	—	—
	348731	2185072.98	—	—
	348893.86	2185053.4	—	—
	349015.93	2185038.42	—	—
	339086.39	2192061.4	—	—
	339139.41	2192047.92	—	—
	339086.91	2192060.21	—	—
	339018.91	2192076.21	—	—
	338983.91	2192084.96	—	—
	338853.66	2192117.21	—	—

М.П.

Отчет об объекте недвижимости

Сведения о частях земельного участка

Земельный участок			
(вид объекта недвижимости)			
Лист № ___ Раздела **4.2**	Всего листов раздела **4.2**: ___	Всего разделов: ___	Всего листов: ___
06.02.2025			
Кадастровый номер:		**16:32:000000:68 (единое землепользование)**	

Номер точки	Координаты, м		Описание закрепления на местности	Средняя квадратическая погрешность определения координат характерных точек границы части земельного участка, м
	X	Y		
1	2	3	4	5
	338852.41	2192117.46	—	—
	338807.16	2192128.96	—	—
	338803.91	2192129.71	—	—
	338802.91	2192129.96	—	—
	338801.91	2192130.21	—	—
	338800.91	2192130.46	—	—
	338798.91	2192130.96	—	—
	338773.66	2192137.21	—	—
	338771.66	2192137.71	—	—
	338756.66	2192141.46	—	—
	338651.66	2192168.21	—	—
	338522.16	2192200.71	—	—
	338387.66	2192234.96	—	—
	338338.66	2192246.46	—	—
	338235.91	2192272.46	—	—
	338075.16	2192312.46	—	—
	338068.84	2192314.14	—	—

М.П.

Отчет об объекте недвижимости

Сведения о частях земельного участка

Земельный участок			
(вид объекта недвижимости)			
Лист № ___ Раздела **4.2**	Всего листов раздела **4.2**: ___	Всего разделов: ___	Всего листов: ___
06.02.2025			
Кадастровый номер:		**16:32:000000:68 (единое землепользование)**	

Номер точки	Координаты, м		Описание закрепления на местности	Средняя квадратическая погрешность определения координат характерных точек границы части земельного участка, м
	X	Y		
1	2	3	4	5
	338068.97	2192314.64	—	—
	338065.99	2192315.42	—	—
	338065.86	2192314.94	—	—
	337986.91	2192335.96	—	—
	337916.48	2192353.37	—	—
	337916.77	2192354.49	—	—
	337913.79	2192355.27	—	—
	337913.49	2192354.11	—	—
	337848.41	2192370.2	—	—
	337786.4	2192386.05	—	—
	337786.87	2192387.83	—	—
	337787.07	2192388.59	—	—
	337784.69	2192389.23	—	—
	337784.09	2192389.39	—	—
	337783.4	2192386.81	—	—
	337701.66	2192407.7	—	—
	337699.91	2192408.45	—	—

М.П.

Отчет об объекте недвижимости

Сведения о частях земельного участка

Земельный участок			
(вид объекта недвижимости)			
Лист № ___ Раздела **4.2**	Всего листов раздела **4.2**: ___	Всего разделов: ___	Всего листов: ___
06.02.2025			
Кадастровый номер:		**16:32:000000:68 (единое землепользование)**	

Номер точки	Координаты, м		Описание закрепления на местности	Средняя квадратическая погрешность определения координат характерных точек границы части земельного участка, м
	X	Y		
1	2	3	4	5
	337695.66	2192409.7	—	—
	337678.26	2192414.71	—	—
	337678.94	2192417.31	—	—
	337675.96	2192418.09	—	—
	337675.3	2192415.56	—	—
	337659.16	2192420.2	—	—
	337657.91	2192420.95	—	—
	337565.36	2192447	—	—
	337550.41	2192451.2	—	—
	337556.49	2192430.09	—	—
	337545.27	2192432.99	—	—
	337539.16	2192454.45	—	—
	337538.41	2192454.7	—	—
	337437.41	2192483.2	—	—
	337344.16	2192509.95	—	—
	337239.16	2192539.95	—	—
	337232.91	2192541.95	—	—

М.П.

Отчет об объекте недвижимости

Сведения о частях земельного участка

Земельный участок			
(вид объекта недвижимости)			
Лист № ___ Раздела **4.2**	Всего листов раздела **4.2**: ___	Всего разделов: ___	Всего листов: ___
06.02.2025			
Кадастровый номер:		**16:32:000000:68 (единое землепользование)**	

Номер точки	Координаты, м		Описание закрепления на местности	Средняя квадратическая погрешность определения координат характерных точек границы части земельного участка, м
	X	Y		
1	2	3	4	5
	337122.41	2192572.7	—	—
	336966.16	2192617.7	—	—
	336916.66	2192632.45	—	—
	336913.41	2192632.95	—	—
	336909.66	2192633.95	—	—
	336876.57	2192643.11	—	—
	336922.22	2192631.13	—	—
	337055.94	2192596.16	—	—
	337187.8	2192561.42	—	—
	337321.21	2192526.39	—	—
	337517.92	2192474.64	—	—
	337681.15	2192431.68	—	—
	337789.27	2192402.97	—	—
	337918.95	2192368.87	—	—
	338071.15	2192329.02	—	—
	338194.85	2192296.56	—	—
	338324.07	2192262.38	—	—

М.П.

Отчет об объекте недвижимости

Сведения о частях земельного участка

Земельный участок			
(вид объекта недвижимости)			
Лист № ___ Раздела **4.2**	Всего листов раздела **4.2:** ___	Всего разделов: ___	Всего листов: ___
06.02.2025			
Кадастровый номер:		**16:32:000000:68 (единое землепользование)**	

Номер точки	Координаты, м		Описание закрепления на местности	Средняя квадратическая погрешность определения координат характерных точек границы части земельного участка, м
	X	Y		
1	2	3	4	5
	338453.01	2192228.65	—	—
	338579.6	2192195.19	—	—
	338731.61	2192155.17	—	—
	338856.09	2192122.27	—	—
	338991.16	2192086.71	—	—
	339086.39	2192061.4	—	—

М.П.

Отчет об объекте недвижимости

Сведения о частях земельного участка

Земельный участок			
(вид объекта недвижимости)			
Лист № ___ Раздела **4.2**	Всего листов раздела **4.2**: ___	Всего разделов: ___	Всего листов: ___
06.02.2025			
Кадастровый номер:		**16:32:000000:68 (единое землепользование)**	

Сведения о характерных точках границы части (частей) земельного участка

Учетный номер части: 46

Система координат: МСК-16

Номер точки	Координаты, м		Описание закрепления на местности	Средняя квадратическая погрешность определения координат характерных точек границы части земельного участка, м
	X	Y		
1	2	3	4	5
	339477.03	2224811.75	—	—
	339477.01	2224814.04	—	—
	339476.48	2224845.01	—	—
	339486.47	2224846.94	—	—
	339487.01	2224814.04	—	—
	339487.01	2224813.7	—	—
	339477.03	2224811.75	—	—
	345266.93	2226382.53	—	—
	345245.83	2226373.05	—	—
	345176.34	2226376.14	—	—
	345195.37	2226385.31	—	—
	345230.75	2226383.74	—	—
	345231.4	2226382.38	—	—
	345233.96	2226383.6	—	—
	345252.95	2226382.76	—	—
	345266.93	2226382.53	—	—

М.П.

Отчет об объекте недвижимости

Сведения о частях земельного участка

Земельный участок			
(вид объекта недвижимости)			
Лист № ___ Раздела **4.2**	Всего листов раздела **4.2**: ___	Всего разделов: ___	Всего листов: ___
06.02.2025			
Кадастровый номер:		**16:32:000000:68 (единое землепользование)**	

Номер точки	Координаты, м		Описание закрепления на местности	Средняя квадратическая погрешность определения координат характерных точек границы части земельного участка, м
	X	Y		
1	2	3	4	5
	346349.12	2226777.81	—	—
	346340.46	2226790.01	—	—
	346329.69	2226805.85	—	—
	346335.72	2226807.95	—	—
	346345.46	2226793.51	—	—
	346354.98	2226779.81	—	—
	346349.12	2226777.81	—	—
	346462.46	2226817.01	—	—
	346454.96	2226815.51	—	—
	346437.71	2226821.51	—	—
	346410.96	2226829.76	—	—
	346406.48	2226832.6	—	—
	346413.8	2226835.15	—	—
	346439.71	2226827.01	—	—
	346442.28	2226826.11	—	—
	346442.41	2226825.74	—	—
	346442.88	2226825.9	—	—

М.П.

Отчет об объекте недвижимости

Сведения о частях земельного участка

Земельный участок			
(вид объекта недвижимости)			
Лист № ___ Раздела **4.2**	Всего листов раздела **4.2**: ___	Всего разделов: ___	Всего листов: ___
06.02.2025			
Кадастровый номер:		**16:32:000000:68 (единое землепользование)**	

Номер точки	Координаты, м		Описание закрепления на местности	Средняя квадратическая погрешность определения координат характерных точек границы части земельного участка, м
	X	Y		
1	2	3	4	5
	346455.46	2226821.51	—	—
	346459.46	2226822.51	—	—
	346464.96	2226827.26	—	—
	346465.96	2226830.26	—	—
	346460.57	2226842.02	—	—
	346467.77	2226840.91	—	—
	346472.46	2226830.76	—	—
	346469.96	2226823.76	—	—
	346462.46	2226817.01	—	—
	349558.23	2227195.77	—	—
	349541.73	2227208.27	—	—
	349541.23	2227209.02	—	—
	349540.36	2227209.87	—	—
	349544.97	2227207.33	—	—
	349553.07	2227202.9	—	—
	349558.23	2227195.77	—	—
	348845.6	2227590.78	—	—

М.П.

Отчет об объекте недвижимости

Сведения о частях земельного участка

Земельный участок			
(вид объекта недвижимости)			
Лист № ___ Раздела **4.2**	Всего листов раздела **4.2**: ___	Всего разделов: ___	Всего листов: ___
06.02.2025			
Кадастровый номер:		**16:32:000000:68 (единое землепользование)**	

Номер точки	Координаты, м		Описание закрепления на местности	Средняя квадратическая погрешность определения координат характерных точек границы части земельного участка, м
	X	Y		
1	2	3	4	5
	348873.35	2227575.56	—	—
	348822.23	2227592.01	—	—
	348794.73	2227592.76	—	—
	348771.14	2227591.86	—	—
	348759.97	2227597.5	—	—
	348794.73	2227598.76	—	—
	348823.23	2227598.01	—	—
	348845.6	2227590.78	—	—

М.П.

Отчет об объекте недвижимости

Сведения о частях земельного участка

Земельный участок			
(вид объекта недвижимости)			
Лист № ___ Раздела **4.2**	Всего листов раздела **4.2**: ___	Всего разделов: ___	Всего листов: ___
06.02.2025			
Кадастровый номер:		**16:32:000000:68 (единое землепользование)**	

Сведения о характерных точках границы части (частей) земельного участка

Учетный номер части: 47

Система координат: МСК-16

Номер точки	Координаты, м		Описание закрепления на местности	Средняя квадратическая погрешность определения координат характерных точек границы части земельного участка, м
	X	Y		
1	2	3	4	5
	350977.3	2186387.82	—	—
	350972.7	2186384.17	—	—
	350954.83	2186411.9	—	—
	350959.58	2186415.62	—	—
	350977.3	2186387.82	—	—
	364204.23	2194445.62	—	—
	364184.51	2194439.84	—	—
	364221.1	2194458.75	—	—
	364296.6	2194498.25	—	—
	364333.1	2194517	—	—
	364340.91	2194521.87	—	—
	364373.89	2194532.16	—	—
	364365.85	2194526	—	—
	364338.1	2194508.5	—	—
	364325.42	2194501.9	—	—
	364324.78	2194501.71	—	—

М.П.

Отчет об объекте недвижимости

Сведения о частях земельного участка

Земельный участок			
(вид объекта недвижимости)			
Лист № ___ Раздела **4.2**	Всего листов раздела **4.2:** ___	Всего разделов: ___	Всего листов: ___
06.02.2025			
Кадастровый номер:		**16:32:000000:68 (единое землепользование)**	

Номер точки	Координаты, м		Описание закрепления на местности	Средняя квадратическая погрешность определения координат характерных точек границы части земельного участка, м
	X	Y		
1	2	3	4	5
	364324.82	2194501.59	—	—
	364301.1	2194489.25	—	—
	364235.88	2194455.13	—	—
	364204.23	2194445.62	—	—

М.П.

Отчет об объекте недвижимости

Сведения о частях земельного участка

Земельный участок			
(вид объекта недвижимости)			
Лист № ___ Раздела **4.2**	Всего листов раздела **4.2**: ___	Всего разделов: ___	Всего листов: ___
06.02.2025			
Кадастровый номер:		**16:32:000000:68 (единое землепользование)**	

Сведения о характерных точках границы части (частей) земельного участка

Учетный номер части: 48

Система координат: МСК-16

Номер точки	Координаты, м		Описание закрепления на местности	Средняя квадратическая погрешность определения координат характерных точек границы части земельного участка, м
	X	Y		
1	2	3	4	5
	365602.62	2193294.91	—	—
	365619.48	2193274.83	—	—
	365553.85	2193343.75	—	—
	365493.6	2193411	—	—
	365477.1	2193432.75	—	—
	365441.1	2193480.75	—	—
	365420.8	2193510.46	—	—
	365417.92	2193514.67	—	—
	365459.23	2193465.35	—	—
	365532.2	2193378.45	—	—
	365602.62	2193294.91	—	—
	372448.45	2193281.04	—	—
	372379.95	2193285.54	—	—
	372273.2	2193292.54	—	—
	372240.31	2193295.15	—	—
	372324.65	2193289.64	—	—

М.П.

Отчет об объекте недвижимости

Сведения о частях земельного участка

Земельный участок			
(вид объекта недвижимости)			
Лист № ___ Раздела **4.2**	Всего листов раздела **4.2**: ___	Всего разделов: ___	Всего листов: ___
06.02.2025			
Кадастровый номер:		**16:32:000000:68 (единое землепользование)**	

Номер точки	Координаты, м		Описание закрепления на местности	Средняя квадратическая погрешность определения координат характерных точек границы части земельного участка, м
	X	Y		
1	2	3	4	5
	372442.73	2193281.87	—	—
	372448.55	2193281.48	—	—
	372448.45	2193281.04	—	—
	368344.81	2193405.02	—	—
	368320.21	2193399.79	—	—
	368344.89	2193438.46	—	—
	368369.69	2193443.74	—	—
	368366.95	2193439.53	—	—
	368344.81	2193405.02	—	—
	368909.95	2193482.03	—	—
	368909.59	2193481.96	—	—
	368848.76	2193485.95	—	—
	368819.68	2193487.82	—	—
	368832.45	2193489.53	—	—
	368849.45	2193492.78	—	—
	368905.95	2193503.53	—	—
	368950.59	2193512.04	—	—

М.П.

Отчет об объекте недвижимости

Сведения о частях земельного участка

Земельный участок			
(вид объекта недвижимости)			
Лист № ___ Раздела **4.2**	Всего листов раздела **4.2**: ___	Всего разделов: ___	Всего листов: ___
06.02.2025			
Кадастровый номер:		**16:32:000000:68 (единое землепользование)**	

Номер точки	Координаты, м		Описание закрепления на местности	Средняя квадратическая погрешность определения координат характерных точек границы части земельного участка, м
	X	Y		
1	2	3	4	5
	368979.62	2193510.14	—	—
	369039.42	2193506.31	—	—
	369010.2	2193501.03	—	—
	368980.21	2193495.32	—	—
	368980.23	2193495.62	—	—
	368977.15	2193495.82	—	—
	368977.08	2193494.72	—	—
	368968.2	2193493.03	—	—
	368909.95	2193482.03	—	—

М.П.

Отчет об объекте недвижимости

Сведения о частях земельного участка

Земельный участок			
(вид объекта недвижимости)			
Лист № ___ Раздела **4.2**	Всего листов раздела **4.2**: ___	Всего разделов: ___	Всего листов: ___
06.02.2025			
Кадастровый номер:		**16:32:000000:68 (единое землепользование)**	

Сведения о характерных точках границы части (частей) земельного участка

Учетный номер части: 49

Система координат: МСК-16

Номер точки	Координаты, м		Описание закрепления на местности	Средняя квадратическая погрешность определения координат характерных точек границы части земельного участка, м
	X	Y		
1	2	3	4	5
	334919.13	2230056.43	—	—
	334911.71	2230073.07	—	—
	334945.19	2230085.67	—	—
	334949.72	2230075.09	—	—
	334967.88	2230093.08	—	—
	335018.48	2230108.76	—	—
	335035.14	2230113.7	—	—
	335034.47	2230113.02	—	—
	335011.1	2230087.87	—	—
	334956.73	2230070.76	—	—
	334919.13	2230056.43	—	—

М.П.

Отчет об объекте недвижимости

Сведения о частях земельного участка

Земельный участок			
(вид объекта недвижимости)			
Лист № ___ Раздела **4.2**	Всего листов раздела **4.2**: ___	Всего разделов: ___	Всего листов: ___
06.02.2025			
Кадастровый номер:		**16:32:000000:68 (единое землепользование)**	

Сведения о характерных точках границы части (частей) земельного участка

Учетный номер части: 50

Система координат: МСК-16

Номер точки	Координаты, м		Описание закрепления на местности	Средняя квадратическая погрешность определения координат характерных точек границы части земельного участка, м
	X	Y		
1	2	3	4	5
	364448.35	2194606.5	—	—
	364441.7	2194599.48	—	—
	364434.29	2194606.05	—	—
	364441.35	2194613.5	—	—
	364456.95	2194629.67	—	—
	364464.36	2194623.1	—	—
	364448.35	2194606.5	—	—
	360912.89	2197828.16	—	—
	360899.18	2197840.76	—	—
	360910.9	2197848.99	—	—
	360927.28	2197859.34	—	—
	360941.12	2197846.62	—	—
	360921.35	2197834	—	—
	360912.89	2197828.16	—	—
	354745.04	2201115.93	—	—
	354739.34	2201094.3	—	—

М.П.

Отчет об объекте недвижимости

Сведения о частях земельного участка

Земельный участок			
(вид объекта недвижимости)			
Лист № ___ Раздела **4.2**	Всего листов раздела **4.2**: ___	Всего разделов: ___	Всего листов: ___
06.02.2025			
Кадастровый номер:		**16:32:000000:68 (единое землепользование)**	

Номер точки	Координаты, м		Описание закрепления на местности	Средняя квадратическая погрешность определения координат характерных точек границы части земельного участка, м
	X	Y		
1	2	3	4	5
	354718.07	2201098.11	—	—
	354725.2	2201130.06	—	—
	354747.7	2201126.03	—	—
	354745.04	2201115.93	—	—
	353153.53	2201422.64	—	—
	353091.3	2201433.41	—	—
	353089.55	2201433.66	—	—
	353085.55	2201434.66	—	—
	353074.55	2201436.66	—	—
	353051.55	2201441.16	—	—
	353031.8	2201446.41	—	—
	352952.05	2201473.66	—	—
	352832.05	2201513.16	—	—
	352738.05	2201544.91	—	—
	352694.42	2201560.26	—	—
	352748.23	2201544.06	—	—
	352882.15	2201503.91	—	—

М.П.

Отчет об объекте недвижимости

Сведения о частях земельного участка

Земельный участок			
(вид объекта недвижимости)			
Лист № ___ Раздела **4.2**	Всего листов раздела **4.2**: ___	Всего разделов: ___	Всего листов: ___
06.02.2025			
Кадастровый номер:		**16:32:000000:68 (единое землепользование)**	

Номер точки	Координаты, м		Описание закрепления на местности	Средняя квадратическая погрешность определения координат характерных точек границы части земельного участка, м
	X	Y		
1	2	3	4	5
	353022.12	2201461.84	—	—
	353153.53	2201422.64	—	—
	349790.62	2202766.26	—	—
	349737.06	2202829.43	—	—
	349725.81	2202841.93	—	—
	349714.06	2202854.93	—	—
	349711.06	2202859.18	—	—
	349680.81	2202899.43	—	—
	349652.56	2202937.43	—	—
	349613.06	2202991.93	—	—
	349552.31	2203075.93	—	—
	349492.06	2203159.69	—	—
	349470.2	2203188.53	—	—
	349454.56	2203209.19	—	—
	349384.81	2203308.44	—	—
	349290.81	2203443.19	—	—
	349282.94	2203454.59	—	—

М.П.

Отчет об объекте недвижимости

Сведения о частях земельного участка

Земельный участок			
(вид объекта недвижимости)			
Лист № ___ Раздела **4.2**	Всего листов раздела **4.2**: ___	Всего разделов: ___	Всего листов: ___
06.02.2025			
Кадастровый номер:		**16:32:000000:68 (единое землепользование)**	

Номер точки	Координаты, м		Описание закрепления на местности	Средняя квадратическая погрешность определения координат характерных точек границы части земельного участка, м
	X	Y		
1	2	3	4	5
	349221.06	2203544.19	—	—
	349179.81	2203601.69	—	—
	349151.06	2203640.94	—	—
	349099.38	2203715.88	—	—
	349115.43	2203693.85	—	—
	349198.14	2203580.53	—	—
	349280.6	2203467.63	—	—
	349364.82	2203351.83	—	—
	349446.24	2203239.57	—	—
	349528.61	2203125.86	—	—
	349609.39	2203014.53	—	—
	349694.26	2202898.17	—	—
	349790.62	2202766.26	—	—
	348895.41	2204378.87	—	—
	348895.01	2204372.45	—	—
	348866.51	2204376.83	—	—
	348862.55	2204377.42	—	—

М.П.

Отчет об объекте недвижимости

Сведения о частях земельного участка

Земельный участок			
(вид объекта недвижимости)			
Лист № ___ Раздела **4.2**	Всего листов раздела **4.2**: ___	Всего разделов: ___	Всего листов: ___
06.02.2025			
Кадастровый номер:		**16:32:000000:68 (единое землепользование)**	

Номер точки	Координаты, м		Описание закрепления на местности	Средняя квадратическая погрешность определения координат характерных точек границы части земельного участка, м
	X	Y		
1	2	3	4	5
	348863.01	2204384.58	—	—
	348874.62	2204382.62	—	—
	348895.41	2204378.87	—	—

М.П.

Отчет об объекте недвижимости

Сведения о частях земельного участка

Земельный участок			
(вид объекта недвижимости)			
Лист № ___ Раздела **4.2**	Всего листов раздела **4.2**: ___	Всего разделов: ___	Всего листов: ___
06.02.2025			
Кадастровый номер:		**16:32:000000:68 (единое землепользование)**	

Сведения о характерных точках границы части (частей) земельного участка

Учетный номер части: 51

Система координат: МСК-16

Номер точки	Координаты, м		Описание закрепления на местности	Средняя квадратическая погрешность определения координат характерных точек границы части земельного участка, м
	X	Y		
1	2	3	4	5
	334232.7	2213864.36	—	—
	334252.45	2213851.7	—	—
	334252.47	2213851.78	—	—
	334260.45	2213846.68	—	—
	334254.06	2213838.76	—	—
	334249.76	2213841.51	—	—
	334249.74	2213841.44	—	—
	334226.3	2213856.44	—	—
	334232.7	2213864.36	—	—
	333033.32	2208323.87	—	—
	333060.81	2208299.33	—	—
	333058.84	2208287.16	—	—
	333056.96	2208289.02	—	—
	333046.96	2208298.02	—	—
	333029.99	2208313.57	—	—
	333030.74	2208318.16	—	—

М.П.

Отчет об объекте недвижимости

Сведения о частях земельного участка

Земельный участок			
(вид объекта недвижимости)			
Лист № ___ Раздела **4.2**	Всего листов раздела **4.2**: ___	Всего разделов: ___	Всего листов: ___
06.02.2025			
Кадастровый номер:		**16:32:000000:68 (единое землепользование)**	

Номер точки	Координаты, м		Описание закрепления на местности	Средняя квадратическая погрешность определения координат характерных точек границы части земельного участка, м
	X	Y		
1	2	3	4	5
	333033.32	2208323.87	—	—
	334727.73	2214477.98	—	—
	334757.18	2214462.37	—	—
	334742.97	2214444.83	—	—
	334717.18	2214458.51	—	—
	334713.54	2214460.44	—	—
	334727.73	2214477.98	—	—
	332436.32	2204430.08	—	—
	332432.34	2204405.43	—	—
	332417.89	2204395.46	—	—
	332395.09	2204379.93	—	—
	332399.05	2204404.45	—	—
	332407.89	2204410.47	—	—
	332436.32	2204430.08	—	—
	332104.97	2196650.01	—	—
	332111.12	2196625.56	—	—
	332087.13	2196587.23	—	—

М.П.

Отчет об объекте недвижимости

Сведения о частях земельного участка

Земельный участок			
(вид объекта недвижимости)			
Лист № ___ Раздела **4.2**	Всего листов раздела **4.2**: ___	Всего разделов: ___	Всего листов: ___
06.02.2025			
Кадастровый номер:		**16:32:000000:68 (единое землепользование)**	

Номер точки	Координаты, м		Описание закрепления на местности	Средняя квадратическая погрешность определения координат характерных точек границы части земельного участка, м
	X	Y		
1	2	3	4	5
	332085.29	2196594.6	—	—
	332080.99	2196611.69	—	—
	332104.97	2196650.01	—	—
	331828.52	2197621.63	—	—
	331838.29	2197615.24	—	—
	331868.83	2197595.18	—	—
	331875.2	2197569.69	—	—
	331834.88	2197596.16	—	—
	331829.62	2197617.2	—	—
	331828.52	2197621.63	—	—
	332094.42	2202522.39	—	—
	332098.25	2202511.53	—	—
	332117.06	2202457.8	—	—
	332111.64	2202424.54	—	—
	332110.99	2202420.52	—	—
	332088.37	2202485.06	—	—
	332092.29	2202509.13	—	—

М.П.

Отчет об объекте недвижимости

Сведения о частях земельного участка

Земельный участок			
(вид объекта недвижимости)			
Лист № ___ Раздела **4.2**	Всего листов раздела **4.2**: ___	Всего разделов: ___	Всего листов: ___
06.02.2025			
Кадастровый номер:		**16:32:000000:68 (единое землепользование)**	

Номер точки	Координаты, м		Описание закрепления на местности	Средняя квадратическая погрешность определения координат характерных точек границы части земельного участка, м
	X	Y		
1	2	3	4	5
	332094.42	2202522.39	—	—

М.П.

Отчет об объекте недвижимости

Сведения о частях земельного участка

Земельный участок			
(вид объекта недвижимости)			
Лист № ___ Раздела **4.2**	Всего листов раздела **4.2**: ___	Всего разделов: ___	Всего листов: ___
06.02.2025			
Кадастровый номер:		**16:32:000000:68 (единое землепользование)**	

Сведения о характерных точках границы части (частей) земельного участка

Учетный номер части: 52

Система координат: МСК-16

Номер точки	Координаты, м		Описание закрепления на местности	Средняя квадратическая погрешность определения координат характерных точек границы части земельного участка, м
	X	Y		
1	2	3	4	5
	335838.56	2213888.14	—	—
	335838.53	2213863.34	—	—
	335788.55	2213890.08	—	—
	335788.57	2213901.45	—	2.5
	335789.66	2213914.42	—	—
	335838.56	2213888.14	—	—

М.П.

Отчет об объекте недвижимости

Сведения о частях земельного участка

Земельный участок			
(вид объекта недвижимости)			
Лист № ___ Раздела **4.2**	Всего листов раздела **4.2**: ___	Всего разделов: ___	Всего листов: ___
06.02.2025			
Кадастровый номер:		**16:32:000000:68 (единое землепользование)**	

Сведения о характерных точках границы части (частей) земельного участка

Учетный номер части: 53

Система координат: МСК-16

Номер точки	Координаты, м		Описание закрепления на местности	Средняя квадратическая погрешность определения координат характерных точек границы части земельного участка, м
	X	Y		
1	2	3	4	5
	334968.03	2214350.3	—	—
	334959.15	2214329.92	—	—
	334915.12	2214353.72	—	—
	334924.03	2214374.08	—	—
	334968.03	2214350.3	—	—

М.П.

Отчет об объекте недвижимости

Сведения о частях земельного участка

Земельный участок			
(вид объекта недвижимости)			
Лист № ___ Раздела **4.2**	Всего листов раздела **4.2**: ___	Всего разделов: ___	Всего листов: ___
06.02.2025			
Кадастровый номер:		**16:32:000000:68 (единое землепользование)**	

Сведения о характерных точках границы части (частей) земельного участка

Учетный номер части: 54

Система координат: МСК-16

Номер точки	Координаты, м		Описание закрепления на местности	Средняя квадратическая погрешность определения координат характерных точек границы части земельного участка, м
	X	Y		
1	2	3	4	5
	335181.48	2213352.53	—	—
	335189.12	2213349.07	—	—
	335091.83	2213384.82	—	2.5
	335070.57	2213391.44	—	—
	335069.79	2213401.18	—	—
	335101.98	2213387.28	—	—
	335102.98	2213386.84	—	—
	335103.18	2213386.76	—	—
	335181.48	2213352.53	—	—
	335064.11	2213393.06	—	—
	335061.23	2213394.28	—	—
	335059.23	2213395.03	—	—
	335019.59	2213412.14	—	—
	335022.4	2213421.66	—	—
	335061.73	2213404.78	—	—
	335063.41	2213404.08	—	—

М.П.

Отчет об объекте недвижимости

Сведения о частях земельного участка

Земельный участок			
(вид объекта недвижимости)			
Лист № ___ Раздела **4.2**	Всего листов раздела **4.2**: ___	Всего разделов: ___	Всего листов: ___
06.02.2025			
Кадастровый номер:		**16:32:000000:68 (единое землепользование)**	

Номер точки	Координаты, м		Описание закрепления на местности	Средняя квадратическая погрешность определения координат характерных точек границы части земельного участка, м
	X	Y		
1	2	3	4	5
	335064.16	2213394.95	—	—
	335064.11	2213393.06	—	—
	335014.04	2213414.53	—	—
	335011.73	2213415.53	—	—
	334997.73	2213421.53	—	—
	334987.67	2213426.19	—	—
	334987.52	2213426.42	—	2.5
	334985.62	2213435.99	—	2.5
	334985.79	2213437.94	—	—
	335001.73	2213430.53	—	—
	335016.85	2213424.04	—	—
	335014.04	2213414.53	—	—

М.П.

Отчет об объекте недвижимости

Сведения о частях земельного участка

Земельный участок			
(вид объекта недвижимости)			
Лист № ___ Раздела **4.2**	Всего листов раздела **4.2**: ___	Всего разделов: ___	Всего листов: ___
06.02.2025			
Кадастровый номер:		**16:32:000000:68 (единое землепользование)**	

Сведения о характерных точках границы части (частей) земельного участка

Учетный номер части: 55

Система координат: МСК-16

Номер точки	Координаты, м		Описание закрепления на местности	Средняя квадратическая погрешность определения координат характерных точек границы части земельного участка, м
	X	Y		
1	2	3	4	5
	335961.25	2213821.07	—	2.5
	335951.68	2213819.17	—	2.5
	335942.11	2213821.07	—	2.5
	335934	2213826.49	—	2.5
	335928.58	2213834.6	—	2.5
	335926.84	2213843.34	—	—
	335965.99	2213823.68	—	—
	335961.25	2213821.07	—	2.5

М.П.

Отчет об объекте недвижимости

Сведения о частях земельного участка

Земельный участок			
(вид объекта недвижимости)			
Лист № ___ Раздела **4.2**	Всего листов раздела **4.2**: ___	Всего разделов: ___	Всего листов: ___
06.02.2025			
Кадастровый номер:		**16:32:000000:68 (единое землепользование)**	

Сведения о характерных точках границы части (частей) земельного участка

Учетный номер части: 56

Система координат: МСК-16

Номер точки	Координаты, м		Описание закрепления на местности	Средняя квадратическая погрешность определения координат характерных точек границы части земельного участка, м
	X	Y		
1	2	3	4	5
	335904.69	2213064.4	—	2.5
	335895.12	2213066.3	—	2.5
	335891.59	2213068.66	—	—
	335892.43	2213070.08	—	—
	335910.64	2213065.58	—	—
	335904.69	2213064.4	—	2.5

М.П.

Отчет об объекте недвижимости

Сведения о частях земельного участка

Земельный участок			
(вид объекта недвижимости)			
Лист № ___ Раздела **4.2**	Всего листов раздела **4.2**: ___	Всего разделов: ___	Всего листов: ___
06.02.2025			
Кадастровый номер:		**16:32:000000:68 (единое землепользование)**	

Сведения о характерных точках границы части (частей) земельного участка

Учетный номер части: 57

Система координат: МСК-16

Номер точки	Координаты, м		Описание закрепления на местности	Средняя квадратическая погрешность определения координат характерных точек границы части земельного участка, м
	X	Y		
1	2	3	4	5
	335181.48	2213352.53	—	—
	335189.12	2213349.07	—	—
	335091.83	2213384.82	—	2.5
	335070.57	2213391.44	—	—
	335069.79	2213401.18	—	—
	335101.98	2213387.28	—	—
	335102.98	2213386.84	—	—
	335103.18	2213386.76	—	—
	335181.48	2213352.53	—	—
	335064.11	2213393.06	—	—
	335061.23	2213394.28	—	—
	335059.23	2213395.03	—	—
	335019.59	2213412.14	—	—
	335022.4	2213421.66	—	—
	335061.73	2213404.78	—	—
	335063.41	2213404.08	—	—

М.П.

Отчет об объекте недвижимости

Сведения о частях земельного участка

Земельный участок			
(вид объекта недвижимости)			
Лист № ___ Раздела **4.2**	Всего листов раздела **4.2**: ___	Всего разделов: ___	Всего листов: ___
06.02.2025			
Кадастровый номер:		**16:32:000000:68 (единое землепользование)**	

Номер точки	Координаты, м		Описание закрепления на местности	Средняя квадратическая погрешность определения координат характерных точек границы части земельного участка, м
	X	Y		
1	2	3	4	5
	335064.16	2213394.95	—	—
	335064.11	2213393.06	—	—
	335014.04	2213414.53	—	—
	335011.73	2213415.53	—	—
	334997.73	2213421.53	—	—
	334987.67	2213426.19	—	—
	334987.52	2213426.42	—	2.5
	334985.62	2213435.99	—	2.5
	334985.79	2213437.94	—	—
	335001.73	2213430.53	—	—
	335016.85	2213424.04	—	—
	335014.04	2213414.53	—	—

М.П.

Отчет об объекте недвижимости

Сведения о частях земельного участка

Земельный участок			
(вид объекта недвижимости)			
Лист № ___ Раздела **4.2**	Всего листов раздела **4.2**: ___	Всего разделов: ___	Всего листов: ___
06.02.2025			
Кадастровый номер:		**16:32:000000:68 (единое землепользование)**	

Сведения о характерных точках границы части (частей) земельного участка

Учетный номер части: 58

Система координат: МСК-16

Номер точки	Координаты, м		Описание закрепления на местности	Средняя квадратическая погрешность определения координат характерных точек границы части земельного участка, м
	X	Y		
1	2	3	4	5
	335537.2	2213187.4	—	—
	335538.17	2213179.07	—	—
	335511.48	2213191.04	—	—
	335484.61	2213203.06	—	—
	335483.79	2213209.73	—	—
	335537.2	2213187.4	—	—

М.П.

Отчет об объекте недвижимости

Сведения о частях земельного участка

Земельный участок			
(вид объекта недвижимости)			
Лист № ___ Раздела **4.2**	Всего листов раздела **4.2**: ___	Всего разделов: ___	Всего листов: ___
06.02.2025			
Кадастровый номер:		**16:32:000000:68 (единое землепользование)**	

Сведения о характерных точках границы части (частей) земельного участка

Учетный номер части: 59

Система координат: МСК-16

Номер точки	Координаты, м		Описание закрепления на местности	Средняя квадратическая погрешность определения координат характерных точек границы части земельного участка, м
	X	Y		
1	2	3	4	5
	335826.16	2213081.21	—	—
	335794.58	2213086.24	—	—
	335759.31	2213100.99	—	—
	335759.41	2213101.2	—	—
	335817.49	2213088.54	—	—
	335831.85	2213085.01	—	—
	335826.16	2213081.21	—	—
	335775.87	2213087.58	—	—
	335756.49	2213091.79	—	—
	335751.29	2213093.34	—	—
	335752.61	2213097.31	—	—
	335775.87	2213087.58	—	—

М.П.

Отчет об объекте недвижимости

Сведения о частях земельного участка

Земельный участок			
(вид объекта недвижимости)			
Лист № ___ Раздела **4.2**	Всего листов раздела **4.2**: ___	Всего разделов: ___	Всего листов: ___
06.02.2025			
Кадастровый номер:		**16:32:000000:68 (единое землепользование)**	

Сведения о характерных точках границы части (частей) земельного участка

Учетный номер части: 60

Система координат: МСК-16

Номер точки	Координаты, м		Описание закрепления на местности	Средняя квадратическая погрешность определения координат характерных точек границы части земельного участка, м
	X	Y		
1	2	3	4	5
	335829.25	2213080.72	—	—
	335813.62	2213083.21	—	—
	335807.96	2213086.99	—	2.5
	335805.12	2213091.24	—	—
	335817.49	2213088.54	—	—
	335838.52	2213083.37	—	—
	335829.25	2213080.72	—	—

М.П.

Отчет об объекте недвижимости

Сведения о частях земельного участка

Земельный участок			
(вид объекта недвижимости)			
Лист № ___ Раздела **4.2**	Всего листов раздела **4.2**: ___	Всего разделов: ___	Всего листов: ___
06.02.2025			
Кадастровый номер:		**16:32:000000:68 (единое землепользование)**	

Сведения о характерных точках границы части (частей) земельного участка

Учетный номер части: 61

Система координат: МСК-16

Номер точки	Координаты, м		Описание закрепления на местности	Средняя квадратическая погрешность определения координат характерных точек границы части земельного участка, м
	X	Y		
1	2	3	4	5
	335931.77	2213829.69	—	2.5
	335931.1	2213816.68	—	—
	335911.99	2213826.28	—	—
	335893.45	2213835.47	—	—
	335899.28	2213837.66	—	—
	335883.8	2213845.83	—	—
	335884.44	2213849.92	—	2.5
	335883.3	2213864.95	—	—
	335898.24	2213857.53	—	—
	335901.99	2213855.53	—	—
	335910.29	2213851.48	—	—
	335921.99	2213845.78	—	—
	335933.14	2213840.18	—	—
	335931.77	2213829.69	—	2.5

М.П.

Отчет об объекте недвижимости

Сведения о частях земельного участка

Земельный участок			
(вид объекта недвижимости)			
Лист № ___ Раздела **4.2**	Всего листов раздела **4.2**: ___	Всего разделов: ___	Всего листов: ___
06.02.2025			
Кадастровый номер:		**16:32:000000:68 (единое землепользование)**	

Сведения о характерных точках границы части (частей) земельного участка

Учетный номер части: 62

Система координат: МСК-16

Номер точки	Координаты, м		Описание закрепления на местности	Средняя квадратическая погрешность определения координат характерных точек границы части земельного участка, м
	X	Y		
1	2	3	4	5
	349558.18	2227195.83	—	—
	349547.62	2227203.9	—	2.5
	349547.05	2227211.19	—	—
	349558.18	2227195.83	—	—

М.П.

Отчет об объекте недвижимости

Сведения о частях земельного участка

Земельный участок			
(вид объекта недвижимости)			
Лист № ___ Раздела **4.2**	Всего листов раздела **4.2**: ___	Всего разделов: ___	Всего листов: ___
06.02.2025			
Кадастровый номер:		**16:32:000000:68 (единое землепользование)**	

Сведения о характерных точках границы части (частей) земельного участка

Учетный номер части: 63

Система координат: МСК-16

Номер точки	Координаты, м		Описание закрепления на местности	Средняя квадратическая погрешность определения координат характерных точек границы части земельного участка, м
	X	Y		
1	2	3	4	5
	349558.15	2227195.88	—	—
	349541.51	2227208.59	—	—
	349541.23	2227209.02	—	—
	349539.2	2227211.01	—	—
	349537.52	2227221.04	—	—
	349545.73	2227213.02	—	—
	349558.15	2227195.88	—	—

М.П.

Отчет об объекте недвижимости

Сведения о частях земельного участка

Земельный участок			
(вид объекта недвижимости)			
Лист № ___ Раздела **4.2**	Всего листов раздела **4.2**: ___	Всего разделов: ___	Всего листов: ___
06.02.2025			
Кадастровый номер:		**16:32:000000:68 (единое землепользование)**	

Сведения о характерных точках границы части (частей) земельного участка

Учетный номер части: 64

Система координат: МСК-16

Номер точки	Координаты, м		Описание закрепления на местности	Средняя квадратическая погрешность определения координат характерных точек границы части земельного участка, м
	X	Y		
1	2	3	4	5
	328128.51	2218826.93	—	—
	328130.78	2218825.23	—	—
	328115.88	2218826.43	—	2.5
	328100.21	2218833.67	—	2.5
	328099.05	2218836.42	—	—
	328106.04	2218842.16	—	—
	328107.65	2218840.12	—	—
	328108.29	2218840.65	—	—
	328128.51	2218826.93	—	—

М.П.

Отчет об объекте недвижимости

Сведения о частях земельного участка

Земельный участок			
(вид объекта недвижимости)			
Лист № ___ Раздела **4.2**	Всего листов раздела **4.2**: ___	Всего разделов: ___	Всего листов: ___
06.02.2025			
Кадастровый номер:		**16:32:000000:68 (единое землепользование)**	

Сведения о характерных точках границы части (частей) земельного участка

Учетный номер части: 65

Система координат: МСК-16

Номер точки	Координаты, м		Описание закрепления на местности	Средняя квадратическая погрешность определения координат характерных точек границы части земельного участка, м
	X	Y		
1	2	3	4	5
	335826.16	2213081.21	—	—
	335794.58	2213086.24	—	—
	335759.31	2213100.99	—	—
	335759.41	2213101.2	—	—
	335817.49	2213088.54	—	—
	335831.85	2213085.01	—	—
	335826.16	2213081.21	—	—
	335760.28	2213094.1	—	—
	335722.21	2213105.82	—	2.5
	335693.45	2213116.77	—	2.5
	335606.36	2213155.09	—	2.5
	335593.74	2213159.36	—	2.5
	335576.7	2213170.88	—	—
	335632.84	2213147.4	—	—
	335673.24	2213129.29	—	—
	335689.47	2213123.72	—	—

М.П.

Отчет об объекте недвижимости

Сведения о частях земельного участка

Земельный участок			
(вид объекта недвижимости)			
Лист № ___ Раздела **4.2**	Всего листов раздела **4.2:** ___	Всего разделов: ___	Всего листов: ___
06.02.2025			
Кадастровый номер:		**16:32:000000:68 (единое землепользование)**	

Номер точки	Координаты, м		Описание закрепления на местности	Средняя квадратическая погрешность определения координат характерных точек границы части земельного участка, м
	X	Y		
1	2	3	4	5
	335692.78	2213122.34	—	—
	335760.28	2213094.1	—	—

М.П.

Отчет об объекте недвижимости

Сведения о частях земельного участка

Земельный участок			
(вид объекта недвижимости)			
Лист № ___ Раздела **4.2**	Всего листов раздела **4.2**: ___	Всего разделов: ___	Всего листов: ___
06.02.2025			
Кадастровый номер:		**16:32:000000:68 (единое землепользование)**	

Сведения о характерных точках границы части (частей) земельного участка

Учетный номер части: 66

Система координат: МСК-16

Номер точки	Координаты, м		Описание закрепления на местности	Средняя квадратическая погрешность определения координат характерных точек границы части земельного участка, м
	X	Y		
1	2	3	4	5
	328116.52	2218808.55	—	—
	328116.01	2218808.93	—	—
	328115.01	2218809.43	—	—
	328111.76	2218811.68	—	—
	328091.76	2218825.18	—	—
	328096.81	2218834.56	—	—
	328104.39	2218840.81	—	—
	328106.04	2218842.16	—	—
	328107.65	2218840.12	—	—
	328108.29	2218840.65	—	—
	328128.51	2218826.93	—	—
	328129.87	2218825.91	—	—
	328116.52	2218808.55	—	—

М.П.

Отчет об объекте недвижимости

Сведения о частях земельного участка

Земельный участок			
(вид объекта недвижимости)			
Лист № ___ Раздела **4.2**	Всего листов раздела **4.2**: ___	Всего разделов: ___	Всего листов: ___
06.02.2025			
Кадастровый номер:		**16:32:000000:68 (единое землепользование)**	

Сведения о характерных точках границы части (частей) земельного участка

Учетный номер части: 67

Система координат: МСК-16

Номер точки	Координаты, м		Описание закрепления на местности	Средняя квадратическая погрешность определения координат характерных точек границы части земельного участка, м
	X	Y		
1	2	3	4	5
	328133.01	2218796.22	—	—
	328116.01	2218808.93	—	—
	328115.01	2218809.43	—	—
	328111.76	2218811.68	—	—
	328092.08	2218824.96	—	—
	328102.04	2218838.87	—	—
	328106.04	2218842.16	—	—
	328107.65	2218840.12	—	—
	328108.29	2218840.65	—	—
	328128.51	2218826.93	—	—
	328145.74	2218814.02	—	—
	328133.01	2218796.22	—	—

М.П.

Отчет об объекте недвижимости

Сведения о частях земельного участка

Земельный участок			
(вид объекта недвижимости)			
Лист № ___ Раздела **4.2**	Всего листов раздела **4.2**: ___	Всего разделов: ___	Всего листов: ___
06.02.2025			
Кадастровый номер:		**16:32:000000:68 (единое землепользование)**	

Сведения о характерных точках границы части (частей) земельного участка

Учетный номер части: 68

Система координат: МСК-16

Номер точки	Координаты, м		Описание закрепления на местности	Средняя квадратическая погрешность определения координат характерных точек границы части земельного участка, м
	X	Y		
1	2	3	4	5
	320252.73	2208592.3	—	—
	320248.34	2208577.58	—	—
	320237.97	2208578.11	—	—
	320243.86	2208597.83	—	—
	320247.96	2208597.62	—	—
	320260.23	2208633.85	—	—
	320273.9	2208673.96	—	—
	320288.6	2208718.06	—	—
	320302.53	2208759.27	—	—
	320252.73	2208592.3	—	—
	320324.36	2208796.72	—	—
	320310.79	2208783.32	—	—
	320319.98	2208809.97	—	—
	320353.8	2208844.76	—	—
	320385.74	2208878.02	—	—
	320418.61	2208912.15	—	—

М.П.

Отчет об объекте недвижимости

Сведения о частях земельного участка

Земельный участок			
(вид объекта недвижимости)			
Лист № ___ Раздела **4.2**	Всего листов раздела **4.2**: ___	Всего разделов: ___	Всего листов: ___
06.02.2025			
Кадастровый номер:		**16:32:000000:68 (единое землепользование)**	

Номер точки	Координаты, м		Описание закрепления на местности	Средняя квадратическая погрешность определения координат характерных точек границы части земельного участка, м
	X	Y		
1	2	3	4	5
	320452.03	2208939.47	—	—
	320454.05	2208934.94	—	—
	320427.32	2208898.66	—	—
	320405.75	2208880.79	—	—
	320361.75	2208844.55	—	—
	320359	2208842.3	—	—
	320344.25	2208827.05	—	—
	320327.25	2208799.8	—	—
	320327.06	2208799.37	—	—
	320324.36	2208796.72	—	—
	320599	2209041.79	—	—
	320598.19	2209041.1	—	—
	320582.59	2209046.44	—	—
	320600.03	2209060.71	—	—
	320631.74	2209087.09	—	—
	320665.75	2209114.95	—	—
	320697.01	2209140.83	—	—

М.П.

Отчет об объекте недвижимости

Сведения о частях земельного участка

Земельный участок			
(вид объекта недвижимости)			
Лист № ___ Раздела **4.2**	Всего листов раздела **4.2**: ___	Всего разделов: ___	Всего листов: ___
06.02.2025			
Кадастровый номер:		**16:32:000000:68 (единое землепользование)**	

Номер точки	Координаты, м		Описание закрепления на местности	Средняя квадратическая погрешность определения координат характерных точек границы части земельного участка, м
	X	Y		
1	2	3	4	5
	320729.21	2209166.79	—	—
	320765.08	2209196.37	—	—
	320801.9	2209226.08	—	—
	320836.03	2209253.86	—	—
	320864.98	2209277.81	—	—
	320899.75	2209306.03	—	—
	320929.71	2209330.79	—	—
	320961.12	2209356.56	—	—
	320992.51	2209382.53	—	—
	321019.13	2209404.06	—	—
	321007.57	2209387.55	—	—
	320954.26	2209343.04	—	—
	320889.01	2209289.79	—	—
	320810.76	2209223.79	—	—
	320785.35	2209202.89	—	—
	320776.14	2209196.05	—	—
	320776.2	2209195.36	—	—

М.П.

Отчет об объекте недвижимости

Сведения о частях земельного участка

Земельный участок			
(вид объекта недвижимости)			
Лист № ___ Раздела **4.2**	Всего листов раздела **4.2:** ___	Всего разделов: ___	Всего листов: ___
06.02.2025			
Кадастровый номер:		**16:32:000000:68 (единое землепользование)**	

Номер точки	Координаты, м		Описание закрепления на местности	Средняя квадратическая погрешность определения координат характерных точек границы части земельного участка, м
	X	Y		
1	2	3	4	5
	320743	2209168.04	—	—
	320696.25	2209126.29	—	—
	320627.5	2209067.04	—	—
	320624.5	2209064.29	—	—
	320599	2209041.79	—	—

М.П.

Отчет об объекте недвижимости

Сведения о частях земельного участка

Земельный участок			
(вид объекта недвижимости)			
Лист № ___ Раздела **4.2**	Всего листов раздела **4.2**: ___	Всего разделов: ___	Всего листов: ___
06.02.2025			
Кадастровый номер:		**16:32:000000:68 (единое землепользование)**	

Сведения о характерных точках границы части (частей) земельного участка

Учетный номер части: 69

Система координат: МСК-16

Номер точки	Координаты, м		Описание закрепления на местности	Средняя квадратическая погрешность определения координат характерных точек границы части земельного участка, м
	X	Y		
1	2	3	4	5
	335823.29	2213081.67	—	—
	335808.73	2213083.99	—	—
	335802.25	2213088.32	—	2.5
	335799.48	2213092.47	—	—
	335817.49	2213088.54	—	—
	335832.44	2213084.87	—	—
	335829.5	2213082.9	—	2.5
	335823.29	2213081.67	—	—

М.П.

Отчет об объекте недвижимости

Сведения о частях земельного участка

Земельный участок			
(вид объекта недвижимости)			
Лист № ___ Раздела **4.2**	Всего листов раздела **4.2**: ___	Всего разделов: ___	Всего листов: ___
06.02.2025			
Кадастровый номер:		**16:32:000000:68 (единое землепользование)**	

Сведения о характерных точках границы части (частей) земельного участка

Учетный номер части: 70

Система координат: МСК-16

Номер точки	Координаты, м		Описание закрепления на местности	Средняя квадратическая погрешность определения координат характерных точек границы части земельного участка, м
	X	Y		
1	2	3	4	5
	335181.48	2213352.53	—	—
	335189.12	2213349.07	—	—
	335091.83	2213384.82	—	2.5
	335070.57	2213391.44	—	—
	335069.79	2213401.18	—	—
	335101.98	2213387.28	—	—
	335102.98	2213386.84	—	—
	335103.18	2213386.76	—	—
	335181.48	2213352.53	—	—
	335064.11	2213393.06	—	—
	335061.23	2213394.28	—	—
	335059.23	2213395.03	—	—
	335019.59	2213412.14	—	—
	335022.4	2213421.66	—	—
	335061.73	2213404.78	—	—
	335063.41	2213404.08	—	—

М.П.

Отчет об объекте недвижимости

Сведения о частях земельного участка

Земельный участок			
(вид объекта недвижимости)			
Лист № ___ Раздела **4.2**	Всего листов раздела **4.2**: ___	Всего разделов: ___	Всего листов: ___
06.02.2025			
Кадастровый номер:		**16:32:000000:68 (единое землепользование)**	

Номер точки	Координаты, м		Описание закрепления на местности	Средняя квадратическая погрешность определения координат характерных точек границы части земельного участка, м
	X	Y		
1	2	3	4	5
	335064.16	2213394.95	—	—
	335064.11	2213393.06	—	—
	335014.04	2213414.53	—	—
	335011.73	2213415.53	—	—
	334997.73	2213421.53	—	—
	334987.67	2213426.19	—	—
	334987.52	2213426.42	—	2.5
	334985.62	2213435.99	—	2.5
	334985.79	2213437.94	—	—
	335001.73	2213430.53	—	—
	335016.85	2213424.04	—	—
	335014.04	2213414.53	—	—

М.П.

Отчет об объекте недвижимости

Сведения о частях земельного участка

Земельный участок			
(вид объекта недвижимости)			
Лист № ___ Раздела **4.2**	Всего листов раздела **4.2**: ___	Всего разделов: ___	Всего листов: ___
06.02.2025			
Кадастровый номер:		**16:32:000000:68 (единое землепользование)**	

Сведения о характерных точках границы части (частей) земельного участка

Учетный номер части: 71

Система координат: МСК-16

Номер точки	Координаты, м		Описание закрепления на местности	Средняя квадратическая погрешность определения координат характерных точек границы части земельного участка, м
	X	Y		
1	2	3	4	5
	335181.48	2213352.53	—	—
	335189.12	2213349.07	—	—
	335091.83	2213384.82	—	2.5
	335070.57	2213391.44	—	—
	335069.79	2213401.18	—	—
	335101.98	2213387.28	—	—
	335102.98	2213386.84	—	—
	335103.18	2213386.76	—	—
	335181.48	2213352.53	—	—
	335064.11	2213393.06	—	—
	335061.23	2213394.28	—	—
	335059.23	2213395.03	—	—
	335019.59	2213412.14	—	—
	335022.4	2213421.66	—	—
	335061.73	2213404.78	—	—
	335063.41	2213404.08	—	—

М.П.

Отчет об объекте недвижимости

Сведения о частях земельного участка

Земельный участок			
(вид объекта недвижимости)			
Лист № ___ Раздела **4.2**	Всего листов раздела **4.2**: ___	Всего разделов: ___	Всего листов: ___
06.02.2025			
Кадастровый номер:		**16:32:000000:68 (единое землепользование)**	

Номер точки	Координаты, м		Описание закрепления на местности	Средняя квадратическая погрешность определения координат характерных точек границы части земельного участка, м
	X	Y		
1	2	3	4	5
	335064.16	2213394.95	—	—
	335064.11	2213393.06	—	—
	335014.04	2213414.53	—	—
	335011.73	2213415.53	—	—
	334997.73	2213421.53	—	—
	334987.67	2213426.19	—	—
	334987.52	2213426.42	—	2.5
	334985.62	2213435.99	—	2.5
	334985.79	2213437.94	—	—
	335001.73	2213430.53	—	—
	335016.85	2213424.04	—	—
	335014.04	2213414.53	—	—

М.П.

Отчет об объекте недвижимости

Сведения о частях земельного участка

Земельный участок			
(вид объекта недвижимости)			
Лист № ___ Раздела **4.2**	Всего листов раздела **4.2**: ___	Всего разделов: ___	Всего листов: ___
06.02.2025			
Кадастровый номер:		**16:32:000000:68 (единое землепользование)**	

Сведения о характерных точках границы части (частей) земельного участка

Учетный номер части: 72

Система координат: МСК-16

Номер точки	Координаты, м		Описание закрепления на местности	Средняя квадратическая погрешность определения координат характерных точек границы части земельного участка, м
	X	Y		
1	2	3	4	5
	335181.48	2213352.53	—	—
	335189.12	2213349.07	—	—
	335091.83	2213384.82	—	2.5
	335070.57	2213391.44	—	—
	335069.79	2213401.18	—	—
	335101.98	2213387.28	—	—
	335102.98	2213386.84	—	—
	335103.18	2213386.76	—	—
	335181.48	2213352.53	—	—
	335064.11	2213393.06	—	—
	335061.23	2213394.28	—	—
	335059.23	2213395.03	—	—
	335019.59	2213412.14	—	—
	335022.4	2213421.66	—	—
	335061.73	2213404.78	—	—
	335063.41	2213404.08	—	—

М.П.

Отчет об объекте недвижимости

Сведения о частях земельного участка

Земельный участок			
(вид объекта недвижимости)			
Лист № ___ Раздела **4.2**	Всего листов раздела **4.2**: ___	Всего разделов: ___	Всего листов: ___
06.02.2025			
Кадастровый номер:		**16:32:000000:68 (единое землепользование)**	

Номер точки	Координаты, м		Описание закрепления на местности	Средняя квадратическая погрешность определения координат характерных точек границы части земельного участка, м
	X	Y		
1	2	3	4	5
	335064.16	2213394.95	—	—
	335064.11	2213393.06	—	—
	335014.04	2213414.53	—	—
	335011.73	2213415.53	—	—
	334997.73	2213421.53	—	—
	334987.67	2213426.19	—	—
	334987.52	2213426.42	—	2.5
	334985.62	2213435.99	—	2.5
	334985.79	2213437.94	—	—
	335001.73	2213430.53	—	—
	335016.85	2213424.04	—	—
	335014.04	2213414.53	—	—

М.П.

Отчет об объекте недвижимости

Сведения о частях земельного участка

Земельный участок			
(вид объекта недвижимости)			
Лист № ___ Раздела **4.2**	Всего листов раздела **4.2**: ___	Всего разделов: ___	Всего листов: ___
06.02.2025			
Кадастровый номер:		**16:32:000000:68 (единое землепользование)**	

Сведения о характерных точках границы части (частей) земельного участка

Учетный номер части: 73

Система координат: МСК-16

Номер точки	Координаты, м		Описание закрепления на местности	Средняя квадратическая погрешность определения координат характерных точек границы части земельного участка, м
	X	Y		
1	2	3	4	5
	349558.19	2227195.82	—	—
	349551.88	2227200.64	—	2.5
	349551.69	2227204.79	—	—
	349558.19	2227195.82	—	—

М.П.

Отчет об объекте недвижимости

Сведения о частях земельного участка

Земельный участок			
(вид объекта недвижимости)			
Лист № ___ Раздела **4.2**	Всего листов раздела **4.2**: ___	Всего разделов: ___	Всего листов: ___
06.02.2025			
Кадастровый номер:		**16:32:000000:68 (единое землепользование)**	

Сведения о характерных точках границы части (частей) земельного участка

Учетный номер части: 74

Система координат: МСК-16

Номер точки	Координаты, м		Описание закрепления на местности	Средняя квадратическая погрешность определения координат характерных точек границы части земельного участка, м
	X	Y		
1	2	3	4	5
	328117.2	2218808.04	—	—
	328116.01	2218808.93	—	—
	328115.01	2218809.43	—	—
	328111.76	2218811.68	—	—
	328091.76	2218825.18	—	—
	328096.81	2218834.56	—	—
	328104.39	2218840.81	—	—
	328106.04	2218842.16	—	—
	328107.65	2218840.12	—	—
	328108.29	2218840.65	—	—
	328128.51	2218826.93	—	—
	328130.12	2218825.72	—	—
	328117.2	2218808.04	—	—

М.П.

Отчет об объекте недвижимости

Сведения о частях земельного участка

Земельный участок			
(вид объекта недвижимости)			
Лист № ___ Раздела **4.2**	Всего листов раздела **4.2**: ___	Всего разделов: ___	Всего листов: ___
06.02.2025			
Кадастровый номер:		**16:32:000000:68 (единое землепользование)**	

Сведения о характерных точках границы части (частей) земельного участка

Учетный номер части: 75

Система координат: МСК-16

Номер точки	Координаты, м		Описание закрепления на местности	Средняя квадратическая погрешность определения координат характерных точек границы части земельного участка, м
	X	Y		
1	2	3	4	5
	335826.16	2213081.21	—	—
	335794.58	2213086.24	—	—
	335760.23	2213100.6	—	—
	335760.45	2213100.97	—	—
	335817.49	2213088.54	—	—
	335831.85	2213085.01	—	—
	335826.16	2213081.21	—	—
	335775.87	2213087.58	—	—
	335756.49	2213091.79	—	—
	335755.83	2213091.99	—	—
	335757.44	2213095.29	—	—
	335775.87	2213087.58	—	—

М.П.

Отчет об объекте недвижимости

Сведения о частях земельного участка

Земельный участок			
(вид объекта недвижимости)			
Лист № ___ Раздела **4.2**	Всего листов раздела **4.2**: ___	Всего разделов: ___	Всего листов: ___
06.02.2025			
Кадастровый номер:		**16:32:000000:68 (единое землепользование)**	

Сведения о характерных точках границы части (частей) земельного участка

Учетный номер части: 76

Система координат: МСК-16

Номер точки	Координаты, м		Описание закрепления на местности	Средняя квадратическая погрешность определения координат характерных точек границы части земельного участка, м
	X	Y		
1	2	3	4	5
	336025.99	2213042.01	—	—
	336019.56	2213032.92	—	—
	336010.49	2213034.79	—	—
	335922.99	2213052.04	—	—
	335900.24	2213057.79	—	—
	335873.99	2213064.54	—	—
	335864.26	2213066.93	—	—
	335874.89	2213066.89	—	2.5
	335877.19	2213067	—	—
	335887.44	2213065.37	—	—
	335889.2	2213065.62	—	—
	335890.5	2213066.81	—	—
	335891.02	2213067.69	—	—
	335900.23	2213068.15	—	—
	335920.84	2213063.06	—	—
	335924.99	2213062.04	—	—

М.П.

Отчет об объекте недвижимости

Сведения о частях земельного участка

Земельный участок			
(вид объекта недвижимости)			
Лист № ___ Раздела **4.2**	Всего листов раздела **4.2**: ___	Всего разделов: ___	Всего листов: ___
06.02.2025			
Кадастровый номер:		**16:32:000000:68 (единое землепользование)**	

Номер точки	Координаты, м		Описание закрепления на местности	Средняя квадратическая погрешность определения координат характерных точек границы части земельного участка, м
	X	Y		
1	2	3	4	5
	335948.48	2213057.41	—	—
	335948.43	2213057.2	—	—
	335952.67	2213056.58	—	—
	335959.17	2213055.29	—	—
	336012.49	2213044.79	—	—
	336025.99	2213042.01	—	—

М.П.

Отчет об объекте недвижимости

Сведения о частях земельного участка

Земельный участок			
(вид объекта недвижимости)			
Лист № ___ Раздела **4.2**	Всего листов раздела **4.2**: ___	Всего разделов: ___	Всего листов: ___
06.02.2025			
Кадастровый номер:		**16:32:000000:68 (единое землепользование)**	

Сведения о характерных точках границы части (частей) земельного участка

Учетный номер части: 77

Система координат: МСК-16

Номер точки	Координаты, м		Описание закрепления на местности	Средняя квадратическая погрешность определения координат характерных точек границы части земельного участка, м
	X	Y		
1	2	3	4	5
	335408.06	2214104.56	—	—
	335409.89	2214103.75	—	—
	335410.7	2214105.57	—	—
	335408.88	2214106.39	—	—
	335408.06	2214104.56	—	—
	335843.69	2213861.02	—	2.5
	335843.71	2213860.57	—	—
	335792.46	2213887.99	—	—
	335792.39	2213889.94	—	2.5
	335651.2	2213967.23	—	2.5
	335605.25	2213991.45	—	2.5
	335556.95	2214024.69	—	2.5
	335515.36	2214042.44	—	2.5
	335457.17	2214072.25	—	2.5
	335319.62	2214143.56	—	2.5
	335239.04	2214186.33	—	2.5

М.П.

Отчет об объекте недвижимости

Сведения о частях земельного участка

Земельный участок			
(вид объекта недвижимости)			
Лист № ___ Раздела **4.2**	Всего листов раздела **4.2**: ___	Всего разделов: ___	Всего листов: ___
06.02.2025			
Кадастровый номер:		**16:32:000000:68 (единое землепользование)**	

Номер точки	Координаты, м		Описание закрепления на местности	Средняя квадратическая погрешность определения координат характерных точек границы части земельного участка, м
	X	Y		
1	2	3	4	5
	335185.11	2214219.15	—	2.5
	335180.43	2214222.83	—	2.5
	335177.53	2214226.32	—	2.5
	335171.38	2214235.24	—	2.5
	335168.86	2214239.86	—	2.5
	335168.03	2214244.05	—	—
	335309.73	2214168.78	—	—
	335517.87	2214058.49	—	—
	335517.76	2214058.24	—	—
	335519.59	2214057.43	—	—
	335522.98	2214055.78	—	—
	335712.24	2213956.03	—	—
	335842.61	2213885.96	—	—
	335843.69	2213861.02	—	2.5

М.П.

Отчет об объекте недвижимости

Сведения о частях земельного участка

Земельный участок			
(вид объекта недвижимости)			
Лист № ___ Раздела **4.2**	Всего листов раздела **4.2**: ___	Всего разделов: ___	Всего листов: ___
06.02.2025			
Кадастровый номер:		**16:32:000000:68 (единое землепользование)**	

Сведения о характерных точках границы части (частей) земельного участка

Учетный номер части: 78

Система координат: МСК-16

Номер точки	Координаты, м		Описание закрепления на местности	Средняя квадратическая погрешность определения координат характерных точек границы части земельного участка, м
	X	Y		
1	2	3	4	5
	335830.18	2213080.57	—	—
	335813.62	2213083.21	—	—
	335807.96	2213086.99	—	2.5
	335805.12	2213091.24	—	—
	335817.49	2213088.54	—	—
	335838.53	2213083.37	—	—
	335835.21	2213081.57	—	2.5
	335830.18	2213080.57	—	—
	335934.94	2213824.17	—	2.5
	335934.58	2213814.93	—	—
	335911.99	2213826.28	—	—
	335893.45	2213835.47	—	—
	335899.28	2213837.66	—	—
	335887.41	2213843.92	—	—
	335888.32	2213849.77	—	2.5
	335885.01	2213864.09	—	—

М.П.

Отчет об объекте недвижимости

Сведения о частях земельного участка

Земельный участок			
(вид объекта недвижимости)			
Лист № ___ Раздела **4.2**	Всего листов раздела **4.2:** ___	Всего разделов: ___	Всего листов: ___
06.02.2025			
Кадастровый номер:		**16:32:000000:68 (единое землепользование)**	

Номер точки	Координаты, м		Описание закрепления на местности	Средняя квадратическая погрешность определения координат характерных точек границы части земельного участка, м
	X	Y		
1	2	3	4	5
	335898.24	2213857.53	—	—
	335901.99	2213855.53	—	—
	335910.29	2213851.48	—	—
	335921.99	2213845.78	—	—
	335937.11	2213838.18	—	—
	335934.94	2213824.17	—	2.5

М.П.

Отчет об объекте недвижимости

Сведения о частях земельного участка

Земельный участок			
(вид объекта недвижимости)			
Лист № ___ Раздела **4.2**	Всего листов раздела **4.2**: ___	Всего разделов: ___	Всего листов: ___
06.02.2025			
Кадастровый номер:		**16:32:000000:68 (единое землепользование)**	

Сведения о характерных точках границы части (частей) земельного участка

Учетный номер части: 79

Система координат: МСК-16

Номер точки	Координаты, м		Описание закрепления на местности	Средняя квадратическая погрешность определения координат характерных точек границы части земельного участка, м
	X	Y		
1	2	3	4	5
	335103.18	2213386.76	—	—
	335115.97	2213381.17	—	—
	335110.74	2213382.99	—	2.5
	335070.44	2213393.06	—	—
	335069.79	2213401.18	—	—
	335101.98	2213387.28	—	—
	335102.98	2213386.84	—	—
	335103.18	2213386.76	—	—
	335064.16	2213394.95	—	—
	335064.15	2213394.63	—	—
	335060.72	2213395.77	—	2.5
	335052.61	2213401.19	—	2.5
	335047.19	2213409.3	—	2.5
	335046.63	2213411.26	—	—
	335061.73	2213404.78	—	—
	335063.41	2213404.08	—	—

М.П.

Отчет об объекте недвижимости

Сведения о частях земельного участка

Земельный участок			
(вид объекта недвижимости)			
Лист № ___ Раздела **4.2**	Всего листов раздела **4.2**: ___	Всего разделов: ___	Всего листов: ___
06.02.2025			
Кадастровый номер:		**16:32:000000:68 (единое землепользование)**	

Номер точки	Координаты, м		Описание закрепления на местности	Средняя квадратическая погрешность определения координат характерных точек границы части земельного участка, м
	X	Y		
1	2	3	4	5
	335064.16	2213394.95	—	—

М.П.

Отчет об объекте недвижимости

Сведения о частях земельного участка

Земельный участок			
(вид объекта недвижимости)			
Лист № ___ Раздела **4.2**	Всего листов раздела **4.2**: ___	Всего разделов: ___	Всего листов: ___
06.02.2025			
Кадастровый номер:		**16:32:000000:68 (единое землепользование)**	

Сведения о характерных точках границы части (частей) земельного участка

Учетный номер части: 80

Система координат: МСК-16

Номер точки	Координаты, м		Описание закрепления на местности	Средняя квадратическая погрешность определения координат характерных точек границы части земельного участка, м
	X	Y		
1	2	3	4	5
	335935.01	2213817.16	—	2.5
	335934.9	2213814.77	—	—
	335911.99	2213826.28	—	—
	335893.45	2213835.47	—	—
	335899.28	2213837.66	—	—
	335887.46	2213843.9	—	—
	335888.65	2213851.89	—	2.5
	335890.25	2213857.62	—	2.5
	335892.19	2213860.53	—	—
	335898.24	2213857.53	—	—
	335901.99	2213855.53	—	—
	335910.29	2213851.48	—	—
	335921.99	2213845.78	—	—
	335965.51	2213823.92	—	—
	335961.25	2213821.07	—	2.5
	335951.68	2213819.17	—	2.5

М.П.

Отчет об объекте недвижимости

Сведения о частях земельного участка

Земельный участок			
(вид объекта недвижимости)			
Лист № ___ Раздела **4.2**	Всего листов раздела **4.2:** ___	Всего разделов: ___	Всего листов: ___
06.02.2025			
Кадастровый номер:		**16:32:000000:68 (единое землепользование)**	

Номер точки	Координаты, м		Описание закрепления на местности	Средняя квадратическая погрешность определения координат характерных точек границы части земельного участка, м
	X	Y		
1	2	3	4	5
	335935.01	2213817.16	—	2.5

М.П.

Отчет об объекте недвижимости

Сведения о частях земельного участка

Земельный участок			
(вид объекта недвижимости)			
Лист № ___ Раздела **4.2**	Всего листов раздела **4.2**: ___	Всего разделов: ___	Всего листов: ___
06.02.2025			
Кадастровый номер:		**16:32:000000:68 (единое землепользование)**	

Сведения о характерных точках границы части (частей) земельного участка

Учетный номер части: 81

Система координат: МСК-16

Номер точки	Координаты, м		Описание закрепления на местности	Средняя квадратическая погрешность определения координат характерных точек границы части земельного участка, м
	X	Y		
1	2	3	4	5
	320602.58	2209044.95	—	—
	320594.84	2209062.24	—	—
	320615.5	2209080.54	—	—
	320684.25	2209139.79	—	—
	320731.5	2209181.54	—	—
	320740.5	2209189.04	—	—
	320757.83	2209203.42	—	—
	320757.88	2209199.86	—	0.1
	320755.66	2209194.95	—	0.1
	320612.56	2209074.93	—	0.1
	320619.37	2209059.76	—	—
	320602.58	2209044.95	—	—

М.П.

Отчет об объекте недвижимости

Сведения о частях земельного участка

Земельный участок			
(вид объекта недвижимости)			
Лист № ___ Раздела **4.2**	Всего листов раздела **4.2**: ___	Всего разделов: ___	Всего листов: ___
06.02.2025			
Кадастровый номер:		**16:32:000000:68 (единое землепользование)**	

Сведения о характерных точках границы части (частей) земельного участка

Учетный номер части: 82

Система координат: МСК-16

Номер точки	Координаты, м		Описание закрепления на местности	Средняя квадратическая погрешность определения координат характерных точек границы части земельного участка, м
	X	Y		
1	2	3	4	5
	349558.23	2227195.77	—	—
	349547.63	2227203.8	—	—
	349547.05	2227211.2	—	—
	349558.23	2227195.77	—	—

М.П.

Отчет об объекте недвижимости

Сведения о частях земельного участка

Земельный участок			
(вид объекта недвижимости)			
Лист № ___ Раздела **4.2**	Всего листов раздела **4.2**: ___	Всего разделов: ___	Всего листов: ___
06.02.2025			
Кадастровый номер:		**16:32:000000:68 (единое землепользование)**	

Сведения о характерных точках границы части (частей) земельного участка

Учетный номер части: 83

Система координат: МСК-16

Номер точки	Координаты, м		Описание закрепления на местности	Средняя квадратическая погрешность определения координат характерных точек границы части земельного участка, м
	X	Y		
1	2	3	4	5
	350878.5	2186537.23	—	0.1
	350875.23	2186536.91	—	—
	350881.92	2186542.5	—	—
	350894.17	2186551.5	—	—
	350940.92	2186583.5	—	—
	351035.42	2186647	—	—
	351131.92	2186713.25	—	—
	351202.17	2186761.5	—	—
	351295.92	2186827.5	—	—
	351309.14	2186835.97	—	—
	351279.65	2186815.82	—	0.1
	351223.15	2186775.88	—	0.1
	351161.35	2186733.15	—	0.1
	351100.12	2186690.72	—	0.1
	351038.36	2186648.15	—	0.1
	350975.55	2186604.46	—	0.1

М.П.

Отчет об объекте недвижимости

Сведения о частях земельного участка

Земельный участок			
(вид объекта недвижимости)			
Лист № ___ Раздела **4.2**	Всего листов раздела **4.2**: ___	Всего разделов: ___	Всего листов: ___
06.02.2025			
Кадастровый номер:		**16:32:000000:68 (единое землепользование)**	

Номер точки	Координаты, м		Описание закрепления на местности	Средняя квадратическая погрешность определения координат характерных точек границы части земельного участка, м
	X	Y		
1	2	3	4	5
	350929.05	2186572	—	0.1
	350878.5	2186537.23	—	0.1
	351624.06	2187053.95	—	—
	351630.17	2187058.25	—	—
	351662.42	2187081	—	—
	351680.17	2187096.5	—	—
	351723.67	2187125.75	—	—
	351724.19	2187126.09	—	—
	351724.89	2187124.26	—	—
	351686.28	2187097.15	—	0.1
	351637.41	2187063.08	—	0.1
	351624.06	2187053.95	—	—

М.П.

Отчет об объекте недвижимости

Сведения о частях земельного участка

Земельный участок			
(вид объекта недвижимости)			
Лист № ___ Раздела **4.2**	Всего листов раздела **4.2**: ___	Всего разделов: ___	Всего листов: ___
06.02.2025			
Кадастровый номер:		**16:32:000000:68 (единое землепользование)**	

Сведения о характерных точках границы части (частей) земельного участка

Учетный номер части: 84

Система координат: МСК-16

Номер точки	Координаты, м		Описание закрепления на местности	Средняя квадратическая погрешность определения координат характерных точек границы части земельного участка, м
	X	Y		
1	2	3	4	5
	348424.16	2185122.25	—	—
	348429.45	2185119.98	—	—
	348389.19	2185123.64	—	—
	348382.91	2185128	—	—
	348361.66	2185143.25	—	—
	348355.34	2185148.16	—	—
	348364.35	2185147.38	—	0.1
	348389.93	2185145.06	—	—
	348393.41	2185142.5	—	—
	348407.66	2185132.75	—	—
	348424.16	2185122.25	—	—
	347707.08	2185210.47	—	—
	347673.17	2185222.23	—	—
	347699.91	2185227.25	—	—
	347715.38	2185230.24	—	—
	347739.5	2185221.88	—	0.1

М.П.

Отчет об объекте недвижимости

Сведения о частях земельного участка

Земельный участок			
(вид объекта недвижимости)			
Лист № ___ Раздела **4.2**	Всего листов раздела **4.2**: ___	Всего разделов: ___	Всего листов: ___
06.02.2025			
Кадастровый номер:		**16:32:000000:68 (единое землепользование)**	

Номер точки	Координаты, м		Описание закрепления на местности	Средняя квадратическая погрешность определения координат характерных точек границы части земельного участка, м
	X	Y		
1	2	3	4	5
	347748.87	2185218.58	—	—
	347728.91	2185214.75	—	—
	347707.08	2185210.47	—	—
	347807.66	2185230	—	—
	347787.54	2185226.06	—	—
	347782.4	2185243.24	—	—
	347803.5	2185247.37	—	—
	347808.64	2185230.21	—	—
	347807.66	2185230	—	—
	344396.81	2189617.33	—	—
	344379.46	2189604.78	—	—
	344374.44	2189611.09	—	—
	344391.48	2189624.04	—	—
	344396.81	2189617.33	—	—

М.П.

Отчет об объекте недвижимости

Сведения о частях земельного участка

Земельный участок			
(вид объекта недвижимости)			
Лист № ___ Раздела **4.2**	Всего листов раздела **4.2**: ___	Всего разделов: ___	Всего листов: ___
06.02.2025			
Кадастровый номер:		**16:32:000000:68 (единое землепользование)**	

Сведения о характерных точках границы части (частей) земельного участка

Учетный номер части: 85

Система координат: МСК-16

Номер точки	Координаты, м		Описание закрепления на местности	Средняя квадратическая погрешность определения координат характерных точек границы части земельного участка, м
	X	Y		
1	2	3	4	5
	335703.28	2213109.1	—	0.1
	335705.68	2213107.58	—	—
	335669.74	2213119.79	—	—
	335572.23	2213163.79	—	—
	335511.48	2213191.04	—	—
	335503.81	2213194.47	—	—
	335508.99	2213192.26	—	0.1
	335553.41	2213173.16	—	0.1
	335601.61	2213152.33	—	0.1
	335652.68	2213130.21	—	0.1
	335703.28	2213109.1	—	0.1
	335327.12	2213274.89	—	—
	335320.22	2213278.12	—	—
	335320.23	2213278.14	—	—
	335327.24	2213275.21	—	—
	335327.12	2213274.89	—	—

М.П.

Отчет об объекте недвижимости

Сведения о частях земельного участка

Земельный участок			
(вид объекта недвижимости)			
Лист № ___ Раздела **4.2**	Всего листов раздела **4.2**: ___	Всего разделов: ___	Всего листов: ___
06.02.2025			
Кадастровый номер:		**16:32:000000:68 (единое землепользование)**	

Номер точки	Координаты, м		Описание закрепления на местности	Средняя квадратическая погрешность определения координат характерных точек границы части земельного участка, м
	X	Y		
1	2	3	4	5
	335329.4	2213280.68	—	—
	335325.37	2213282.36	—	—
	335309.65	2213288.93	—	—
	335311.29	2213293.08	—	0.1
	335311.32	2213293.15	—	—
	335330.74	2213284.06	—	—
	335329.4	2213280.68	—	—

М.П.

Отчет об объекте недвижимости

Сведения о частях земельного участка

Земельный участок			
(вид объекта недвижимости)			
Лист № ___ Раздела **4.2**	Всего листов раздела **4.2**: ___	Всего разделов: ___	Всего листов: ___
06.02.2025			
Кадастровый номер:		**16:32:000000:68 (единое землепользование)**	

Сведения о характерных точках границы части (частей) земельного участка

Учетный номер части: 86

Система координат: МСК-16

Номер точки	Координаты, м		Описание закрепления на местности	Средняя квадратическая погрешность определения координат характерных точек границы части земельного участка, м
	X	Y		
1	2	3	4	5
	353281.78	2201412.06	—	0.1
	353280.88	2201412.06	—	0.1
	353279.97	2201412.14	—	0.1
	353279.08	2201412.29	—	0.1
	353278.43	2201412.45	—	0.1
	353224.43	2201427.68	—	0.1
	353181.1	2201440.07	—	—
	353200.8	2201436.66	—	—
	353292.59	2201420.69	—	—
	353290.48	2201417.2	—	0.1
	353289.65	2201416.03	—	0.1
	353289.05	2201415.35	—	0.1
	353288.4	2201414.72	—	0.1
	353287.69	2201414.15	—	0.1
	353286.94	2201413.64	—	0.1
	353286.15	2201413.2	—	0.1

М.П.

Отчет об объекте недвижимости

Сведения о частях земельного участка

Земельный участок			
(вид объекта недвижимости)			
Лист № ___ Раздела **4.2**	Всего листов раздела **4.2**: ___	Всего разделов: ___	Всего листов: ___
06.02.2025			
Кадастровый номер:		**16:32:000000:68 (единое землепользование)**	

Номер точки	Координаты, м		Описание закрепления на местности	Средняя квадратическая погрешность определения координат характерных точек границы части земельного участка, м
	X	Y		
1	2	3	4	5
	353285.32	2201412.82	—	0.1
	353284.46	2201412.52	—	0.1
	353283.58	2201412.29	—	0.1
	353282.69	2201412.14	—	0.1
	353281.78	2201412.06	—	0.1
	352745.05	2201565.91	—	—
	352763.71	2201559.61	—	—
	352706.74	2201576	—	0.1
	352644.17	2201593.9	—	0.1
	352575.2	2201613.71	—	0.1
	352520.85	2201644.43	—	0.1
	352469.17	2201673.54	—	0.1
	352411.92	2201706.09	—	0.1
	352355.77	2201737.77	—	0.1
	352299.63	2201769.41	—	0.1
	352244.56	2201800.7	—	0.1
	352186.11	2201833.25	—	0.1

М.П.

Отчет об объекте недвижимости

Сведения о частях земельного участка

Земельный участок			
(вид объекта недвижимости)			
Лист № ___ Раздела **4.2**	Всего листов раздела **4.2**: ___	Всего разделов: ___	Всего листов: ___
06.02.2025			
Кадастровый номер:		**16:32:000000:68 (единое землепользование)**	

Номер точки	Координаты, м		Описание закрепления на местности	Средняя квадратическая погрешность определения координат характерных точек границы части земельного участка, м
	X	Y		
1	2	3	4	5
	352139.37	2201867.57	—	0.1
	352087.71	2201905.59	—	0.1
	352062.41	2201924.25	—	—
	352139.8	2201871.92	—	—
	352215.3	2201821.92	—	—
	352308.3	2201768.16	—	—
	352344.3	2201748.66	—	—
	352443.55	2201693.16	—	—
	352503.55	2201658.91	—	—
	352541.3	2201638.41	—	—
	352572.55	2201625.91	—	—
	352638.3	2201603.41	—	—
	352698.3	2201582.91	—	—
	352700.3	2201582.16	—	—
	352745.05	2201565.91	—	—
	351918.8	2202031.17	—	—
	351931.81	2202020.83	—	—

М.П.

Отчет об объекте недвижимости

Сведения о частях земельного участка

Земельный участок			
(вид объекта недвижимости)			
Лист № ___ Раздела **4.2**	Всего листов раздела **4.2**: ___	Всего разделов: ___	Всего листов: ___
06.02.2025			
Кадастровый номер:		**16:32:000000:68 (единое землепользование)**	

Номер точки	Координаты, м		Описание закрепления на местности	Средняя квадратическая погрешность определения координат характерных точек границы части земельного участка, м
	X	Y		
1	2	3	4	5
	351927.97	2202023.69	—	0.1
	351925.24	2202023.87	—	0.1
	351883.06	2202032.3	—	—
	351863.8	2202048.17	—	—
	351842.32	2202062.36	—	—
	351869.07	2202056.92	—	0.1
	351893.56	2202052.02	—	—
	351909.05	2202039.42	—	—
	351910.55	2202038.17	—	—
	351917.3	2202032.42	—	—
	351918.8	2202031.17	—	—
	351412.12	2202168.2	—	0.1
	351412.19	2202155.23	—	—
	351394.55	2202158.67	—	—
	351392.55	2202159.17	—	—
	351390.77	2202159.51	—	—
	351390.72	2202168.04	—	0.1

М.П.

Отчет об объекте недвижимости

Сведения о частях земельного участка

Земельный участок			
(вид объекта недвижимости)			
Лист № ___ Раздела **4.2**	Всего листов раздела **4.2**: ___	Всего разделов: ___	Всего листов: ___
06.02.2025			
Кадастровый номер:		**16:32:000000:68 (единое землепользование)**	

Номер точки	Координаты, м		Описание закрепления на местности	Средняя квадратическая погрешность определения координат характерных точек границы части земельного участка, м
	X	Y		
1	2	3	4	5
	351390.6	2202180.97	—	—
	351412.04	2202176.8	—	—
	351412.12	2202168.2	—	0.1
	351273.43	2202181.53	—	—
	351249.3	2202185.92	—	—
	351247.3	2202186.42	—	—
	351222.3	2202191.42	—	—
	351221.3	2202191.42	—	—
	351220.55	2202191.67	—	—
	351205.3	2202194.17	—	—
	351187.8	2202197.17	—	—
	351187.05	2202197.42	—	—
	351183.8	2202197.92	—	—
	351133.05	2202207.67	—	—
	351002.81	2202231.67	—	—
	350911.32	2202248.61	—	—
	350920.25	2202247.29	—	0.1

М.П.

Отчет об объекте недвижимости

Сведения о частях земельного участка

Земельный участок			
(вид объекта недвижимости)			
Лист № ___ Раздела **4.2**	Всего листов раздела **4.2**: ___	Всего разделов: ___	Всего листов: ___
06.02.2025			
Кадастровый номер:		**16:32:000000:68 (единое землепользование)**	

Номер точки	Координаты, м		Описание закрепления на местности	Средняя квадратическая погрешность определения координат характерных точек границы части земельного участка, м
	X	Y		
1	2	3	4	5
	350984.14	2202237.59	—	0.1
	351046.21	2202228.3	—	0.1
	351105.35	2202219.67	—	0.1
	351165.61	2202210.76	—	0.1
	351179.93	2202206.84	—	0.1
	351273.43	2202181.53	—	—
	350035.86	2202479.75	—	—
	349999.31	2202519.43	—	—
	349974.31	2202548.93	—	—
	349898.81	2202638.43	—	—
	349812.31	2202740.68	—	—
	349737.06	2202829.43	—	—
	349728.92	2202838.47	—	—
	349709.15	2202863.85	—	0.1
	349679.91	2202903.96	—	0.1
	349645.88	2202950.59	—	0.1
	349613.48	2202994.73	—	0.1

М.П.

Отчет об объекте недвижимости

Сведения о частях земельного участка

Земельный участок			
(вид объекта недвижимости)			
Лист № ___ Раздела **4.2**	Всего листов раздела **4.2**: ___	Всего разделов: ___	Всего листов: ___
06.02.2025			
Кадастровый номер:		**16:32:000000:68 (единое землепользование)**	

Номер точки	Координаты, м		Описание закрепления на местности	Средняя квадратическая погрешность определения координат характерных точек границы части земельного участка, м
	X	Y		
1	2	3	4	5
	349571.64	2203052.15	—	0.1
	349534.87	2203102.33	—	0.1
	349504.65	2203143.81	—	0.1
	349468.21	2203193.99	—	0.1
	349434.58	2203240.21	—	0.1
	349401.17	2203285.94	—	0.1
	349387.47	2203304.66	—	—
	349384.81	2203308.44	—	—
	349290.81	2203443.19	—	—
	349282.94	2203454.59	—	—
	349221.06	2203544.19	—	—
	349179.81	2203601.69	—	—
	349151.06	2203640.94	—	—
	349083.31	2203739.19	—	—
	349033.06	2203810.19	—	—
	348983.56	2203880.69	—	—
	348969.81	2203901.44	—	—

М.П.

Отчет об объекте недвижимости

Сведения о частях земельного участка

Земельный участок			
(вид объекта недвижимости)			
Лист № ___ Раздела **4.2**	Всего листов раздела **4.2**: ___	Всего разделов: ___	Всего листов: ___
06.02.2025			
Кадастровый номер:		**16:32:000000:68 (единое землепользование)**	

Номер точки	Координаты, м		Описание закрепления на местности	Средняя квадратическая погрешность определения координат характерных точек границы части земельного участка, м
	X	Y		
1	2	3	4	5
	348961.06	2203915.94	—	—
	348953.99	2203930.82	—	—
	348979.9	2203895.2	—	0.1
	349012.86	2203850.39	—	0.1
	349047.03	2203803.71	—	0.1
	349080.82	2203757.66	—	0.1
	349114.42	2203712.15	—	0.1
	349148.45	2203666.17	—	0.1
	349182.86	2203619.43	—	0.1
	349216.4	2203573.96	—	0.1
	349250.95	2203526.69	—	0.1
	349286.26	2203479.07	—	0.1
	349319.56	2203433.37	—	0.1
	349353.44	2203387.29	—	0.1
	349387.48	2203340.86	—	0.1
	349418.45	2203298.58	—	0.1
	349423.11	2203292.2	—	—

М.П.

Отчет об объекте недвижимости

Сведения о частях земельного участка

Земельный участок			
(вид объекта недвижимости)			
Лист № ___ Раздела **4.2**	Всего листов раздела **4.2**: ___	Всего разделов: ___	Всего листов: ___
06.02.2025			
Кадастровый номер:		**16:32:000000:68 (единое землепользование)**	

Номер точки	Координаты, м		Описание закрепления на местности	Средняя квадратическая погрешность определения координат характерных точек границы части земельного участка, м
	X	Y		
1	2	3	4	5
	349472.56	2203222.19	—	—
	349490.66	2203197.97	—	—
	349494.4	2203192.96	—	—
	349509.56	2203172.69	—	—
	349570.31	2203088.93	—	—
	349631.06	2203004.93	—	—
	349670.56	2202950.43	—	—
	349698.31	2202912.43	—	—
	349726.56	2202874.93	—	—
	349731.06	2202868.93	—	—
	349740.46	2202858.49	—	—
	349772.32	2202817.58	—	0.1
	349818.2	2202759.71	—	0.1
	349858.41	2202708.26	—	0.1
	349898.81	2202656.3	—	0.1
	349939.4	2202603.63	—	0.1
	349978.34	2202553.02	—	0.1

М.П.

Отчет об объекте недвижимости

Сведения о частях земельного участка

Земельный участок			
(вид объекта недвижимости)			
Лист № ___ Раздела **4.2**	Всего листов раздела **4.2:** ___	Всего разделов: ___	Всего листов: ___
06.02.2025			
Кадастровый номер:		**16:32:000000:68 (единое землепользование)**	

Номер точки	Координаты, м		Описание закрепления на местности	Средняя квадратическая погрешность определения координат характерных точек границы части земельного участка, м
	X	Y		
1	2	3	4	5
	350019.24	2202501.2	—	0.1
	350035.86	2202479.75	—	—
	348903.21	2204377.63	—	—
	348902.79	2204371.26	—	—
	348881.56	2204374.52	—	—
	348882	2204381.29	—	—
	348900.35	2204377.98	—	—
	348903.21	2204377.63	—	—

М.П.

Отчет об объекте недвижимости

Сведения о частях земельного участка

Земельный участок			
(вид объекта недвижимости)			
Лист № ___ Раздела **4.2**	Всего листов раздела **4.2**: ___	Всего разделов: ___	Всего листов: ___
06.02.2025			
Кадастровый номер:		**16:32:000000:68 (единое землепользование)**	

Сведения о характерных точках границы части (частей) земельного участка

Учетный номер части: 87

Система координат: МСК-16

Номер точки	Координаты, м		Описание закрепления на местности	Средняя квадратическая погрешность определения координат характерных точек границы части земельного участка, м
	X	Y		
1	2	3	4	5
	349252.15	2205781.64	—	—
	349247.61	2205760.55	—	—
	349225.19	2205760.96	—	—
	349229.74	2205782.05	—	—
	349252.15	2205781.64	—	—
	349395.05	2206450.69	—	—
	349365.56	2206311.04	—	—
	349408.32	2206517.49	—	—
	349395.05	2206450.69	—	—
	349451.66	2206752.39	—	—
	349448.51	2206729.99	—	—
	349427.57	2206740.48	—	—
	349432.71	2206777.14	—	—
	349436.18	2206760.14	—	0.1
	349451.66	2206752.39	—	—
	349563.05	2207186.19	—	—

М.П.

Отчет об объекте недвижимости

Сведения о частях земельного участка

Земельный участок			
(вид объекта недвижимости)			
Лист № ___ Раздела **4.2**	Всего листов раздела **4.2**: ___	Всего разделов: ___	Всего листов: ___
06.02.2025			
Кадастровый номер:		**16:32:000000:68 (единое землепользование)**	

Номер точки	Координаты, м		Описание закрепления на местности	Средняя квадратическая погрешность определения координат характерных точек границы части земельного участка, м
	X	Y		
1	2	3	4	5
	349561.43	2207184.61	—	—
	349570.82	2207209.85	—	—
	349573.8	2207205.19	—	—
	349569.55	2207194.44	—	—
	349568.05	2207190.94	—	—
	349563.05	2207186.19	—	—
	349547.55	2207246.19	—	—
	349566.29	2207216.91	—	—
	349527.27	2207237.8	—	—
	349524.65	2207243.12	—	—
	349532.33	2207258.99	—	—
	349544.38	2207252.64	—	—
	349547.55	2207246.19	—	—
	347515.24	2208772.87	—	—
	347513.43	2208769.03	—	—
	347492.8	2208777.62	—	—
	347488.76	2208802.93	—	—

М.П.

Отчет об объекте недвижимости

Сведения о частях земельного участка

Земельный участок			
(вид объекта недвижимости)			
Лист № ___ Раздела **4.2**	Всего листов раздела **4.2**: ___	Всего разделов: ___	Всего листов: ___
06.02.2025			
Кадастровый номер:		**16:32:000000:68 (единое землепользование)**	

Номер точки	Координаты, м		Описание закрепления на местности	Средняя квадратическая погрешность определения координат характерных точек границы части земельного участка, м
	X	Y		
1	2	3	4	5
	347511.98	2208793.3	—	—
	347515.24	2208772.87	—	—
	347490.79	2208889.71	—	—
	347484.37	2208875.31	—	—
	347493.97	2208919.69	—	—
	347498.54	2208924.71	—	—
	347500.04	2208926.46	—	—
	347517.17	2208925.99	—	—
	347515.02	2208916.03	—	—
	347504.54	2208916.46	—	—
	347502.04	2208913.71	—	—
	347490.79	2208889.71	—	—

М.П.

Отчет об объекте недвижимости

Сведения о частях земельного участка

Земельный участок			
(вид объекта недвижимости)			
Лист № ___ Раздела **4.2**	Всего листов раздела **4.2**: ___	Всего разделов: ___	Всего листов: ___
06.02.2025			
Кадастровый номер:		**16:32:000000:68 (единое землепользование)**	

Сведения о характерных точках границы части (частей) земельного участка

Учетный номер части: 88

Система координат: МСК-16

Номер точки	Координаты, м		Описание закрепления на местности	Средняя квадратическая погрешность определения координат характерных точек границы части земельного участка, м
	X	Y		
1	2	3	4	5
	339486.03	2224873.46	—	—
	339486.39	2224851.88	—	—
	339476.34	2224853.02	—	—
	339476.01	2224872.04	—	—
	339475.97	2224874.61	—	—
	339486.03	2224873.46	—	—
	339429.26	2224933.65	—	—
	339428.79	2224935.17	—	0.1
	339426.16	2224943.52	—	—
	339448.21	2224944.77	—	—
	339449.23	2224941.53	—	0.1
	339451.27	2224934.89	—	—
	339429.26	2224933.65	—	—

М.П.

Отчет об объекте недвижимости

Сведения о частях земельного участка

Земельный участок			
(вид объекта недвижимости)			
Лист № ___ Раздела **4.2**	Всего листов раздела **4.2**: ___	Всего разделов: ___	Всего листов: ___
06.02.2025			
Кадастровый номер:		**16:32:000000:68 (единое землепользование)**	

Сведения о характерных точках границы части (частей) земельного участка

Учетный номер части: 89

Система координат: МСК-16

Номер точки	Координаты, м		Описание закрепления на местности	Средняя квадратическая погрешность определения координат характерных точек границы части земельного участка, м
	X	Y		
1	2	3	4	5
	323123	2198936.37	—	—
	323115.67	2198933.49	—	—
	323125.78	2198960.45	—	—
	323129.57	2198961.93	—	0.1
	323133.11	2198963.31	—	—
	323123	2198936.37	—	—
	323506.59	2200601.75	—	—
	323503.15	2200625.41	—	0.1
	323495.27	2200676.2	—	0.1
	323495.14	2200677.85	—	0.1
	323479.3	2200678.11	—	—
	323477.79	2200684.48	—	—
	323477.79	2200692.73	—	—
	323479.01	2200699.52	—	—
	323497.19	2200699.22	—	—
	323495.79	2200691.23	—	—

М.П.

Отчет об объекте недвижимости

Сведения о частях земельного участка

Земельный участок			
(вид объекта недвижимости)			
Лист № ___ Раздела **4.2**	Всего листов раздела **4.2**: ___	Всего разделов: ___	Всего листов: ___
06.02.2025			
Кадастровый номер:		**16:32:000000:68 (единое землепользование)**	

Номер точки	Координаты, м		Описание закрепления на местности	Средняя квадратическая погрешность определения координат характерных точек границы части земельного участка, м
	X	Y		
1	2	3	4	5
	323495.79	2200686.48	—	—
	323496.04	2200685.73	—	—
	323497.54	2200678.48	—	—
	323498.04	2200675.98	—	—
	323504.09	2200640.74	—	—
	323510.54	2200603.23	—	—
	323510.7	2200602.41	—	—
	323506.59	2200601.75	—	—

М.П.

Отчет об объекте недвижимости

Сведения о частях земельного участка

Земельный участок			
(вид объекта недвижимости)			
Лист № ___ Раздела **4.2**	Всего листов раздела **4.2**: ___	Всего разделов: ___	Всего листов: ___
06.02.2025			
Кадастровый номер:		**16:32:000000:68 (единое землепользование)**	

Сведения о характерных точках границы части (частей) земельного участка

Учетный номер части: 90

Система координат: МСК-16

Номер точки	Координаты, м		Описание закрепления на местности	Средняя квадратическая погрешность определения координат характерных точек границы части земельного участка, м
	X	Y		
1	2	3	4	5
	336190.29	2213008.58	—	—
	336189.14	2212998.41	—	—
	336168.08	2213002.62	—	—
	336169.23	2213012.79	—	—
	336190.29	2213008.58	—	—
	336252.42	2213647.8	—	—
	336250.24	2213649.03	—	—
	336241.74	2213654.78	—	—
	336232.04	2213660.32	—	—
	336234.17	2213684.48	—	—
	336251.74	2213674.53	—	—
	336253.64	2213676.26	—	—
	336254.87	2213675.61	—	—
	336252.42	2213647.8	—	—

М.П.

Отчет об объекте недвижимости

Сведения о частях земельного участка

Земельный участок			
(вид объекта недвижимости)			
Лист № ___ Раздела **4.2**	Всего листов раздела **4.2**: ___	Всего разделов: ___	Всего листов: ___
06.02.2025			
Кадастровый номер:		**16:32:000000:68 (единое землепользование)**	

Сведения о характерных точках границы части (частей) земельного участка

Учетный номер части: 91

Система координат: МСК-16

Номер точки	Координаты, м		Описание закрепления на местности	Средняя квадратическая погрешность определения координат характерных точек границы части земельного участка, м
	X	Y		
1	2	3	4	5
	343720.6	2190159.76	—	—
	343650.5	2190252.33	—	—
	343657.29	2190243.71	—	—
	343707.04	2190179.21	—	—
	343720.29	2190160.2	—	—
	343720.6	2190159.76	—	—
	343206.13	2190851.21	—	—
	343200.05	2190860.55	—	—
	343223.7	2190863.49	—	—
	343229.79	2190854.14	—	—
	343206.13	2190851.21	—	—
	340980.16	2191528.46	—	—
	340980.47	2191528.31	—	—
	340979.74	2191528.53	—	—
	340980.16	2191528.46	—	—
	340631.7	2191631.74	—	—

М.П.

Отчет об объекте недвижимости

Сведения о частях земельного участка

Земельный участок			
(вид объекта недвижимости)			
Лист № ___ Раздела **4.2**	Всего листов раздела **4.2**: ___	Всего разделов: ___	Всего листов: ___
06.02.2025			
Кадастровый номер:		**16:32:000000:68 (единое землепользование)**	

Номер точки	Координаты, м		Описание закрепления на местности	Средняя квадратическая погрешность определения координат характерных точек границы части земельного участка, м
	X	Y		
1	2	3	4	5
	340186.67	2191763.66	—	0.1
	340132.19	2191780.38	—	0.1
	339934.88	2191841.97	—	0.1
	339863.87	2191872.52	—	—
	339888.66	2191864.71	—	—
	340020.66	2191822.21	—	—
	340029.91	2191819.21	—	—
	340033.65	2191833.6	—	—
	340043.09	2191830.66	—	—
	340040.66	2191821.21	—	—
	340039.16	2191816.21	—	—
	340132.66	2191785.46	—	—
	340133.41	2191785.21	—	—
	340138.16	2191783.46	—	—
	340142.91	2191782.21	—	—
	340155.66	2191778.71	—	—
	340294.55	2191735.76	—	—

М.П.

Отчет об объекте недвижимости

Сведения о частях земельного участка

Земельный участок			
(вид объекта недвижимости)			
Лист № ___ Раздела **4.2**	Всего листов раздела **4.2**: ___	Всего разделов: ___	Всего листов: ___
06.02.2025			
Кадастровый номер:		**16:32:000000:68 (единое землепользование)**	

Номер точки	Координаты, м		Описание закрепления на местности	Средняя квадратическая погрешность определения координат характерных точек границы части земельного участка, м
	X	Y		
1	2	3	4	5
	340297.11	2191734.97	—	—
	340304.61	2191732.65	—	—
	340335.16	2191723.21	—	—
	340457.91	2191685.71	—	—
	340459.16	2191685.21	—	—
	340477.41	2191679.46	—	—
	340481.66	2191678.21	—	—
	340593.16	2191643.21	—	—
	340627.66	2191632.96	—	—
	340631.7	2191631.74	—	—
	339748.91	2191908.71	—	—
	339824.21	2191885	—	—
	339239.05	2192042.32	—	0.1
	339235.35	2192025.36	—	—
	339217.16	2192029.71	—	—
	339214.55	2192030.32	—	—
	339218.35	2192047.87	—	—

М.П.

Отчет об объекте недвижимости

Сведения о частях земельного участка

Земельный участок			
(вид объекта недвижимости)			
Лист № ___ Раздела **4.2**	Всего листов раздела **4.2**: ___	Всего разделов: ___	Всего листов: ___
06.02.2025			
Кадастровый номер:		**16:32:000000:68 (единое землепользование)**	

Номер точки	Координаты, м		Описание закрепления на местности	Средняя квадратическая погрешность определения координат характерных точек границы части земельного участка, м
	X	Y		
1	2	3	4	5
	339221.16	2192047.21	—	—
	339294.41	2192029.71	—	—
	339297.41	2192028.96	—	—
	339398.16	2192005.21	—	—
	339400.41	2192004.71	—	—
	339424.16	2191998.71	—	—
	339428.41	2191997.71	—	—
	339451.91	2191991.96	—	—
	339561.16	2191965.46	—	—
	339620.41	2191950.21	—	—
	339748.91	2191908.71	—	—
	336381.25	2192807.88	—	—
	336154.24	2192872.38	—	0.1
	336138.18	2192875.66	—	—
	336137.16	2192876.95	—	—
	336228.66	2192856.2	—	—
	336306.61	2192835.75	—	—

М.П.

Отчет об объекте недвижимости

Сведения о частях земельного участка

Земельный участок			
(вид объекта недвижимости)			
Лист № ___ Раздела **4.2**	Всего листов раздела **4.2**: ___	Всего разделов: ___	Всего листов: ___
06.02.2025			
Кадастровый номер:		**16:32:000000:68 (единое землепользование)**	

Номер точки	Координаты, м		Описание закрепления на местности	Средняя квадратическая погрешность определения координат характерных точек границы части земельного участка, м
	X	Y		
1	2	3	4	5
	336309.66	2192834.95	—	—
	336350.41	2192818.7	—	—
	336381.25	2192807.88	—	—
	334325.24	2194612.63	—	—
	334317.41	2194624.74	—	—
	334330.71	2194686.81	—	—
	334342.21	2194739.56	—	—
	334343.21	2194744.81	—	—
	334352.22	2194768.31	—	—
	334365.22	2194797.56	—	—
	334369.72	2194812.31	—	—
	334381.47	2194840.06	—	—
	334383.72	2194839.06	—	—
	334387.72	2194837.31	—	—
	334390.47	2194836.06	—	—
	334379.22	2194809.31	—	—
	334377.97	2194803.56	—	—

М.П.

Отчет об объекте недвижимости

Сведения о частях земельного участка

Земельный участок			
(вид объекта недвижимости)			
Лист № ___ Раздела **4.2**	Всего листов раздела **4.2**: ___	Всего разделов: ___	Всего листов: ___
06.02.2025			
Кадастровый номер:		**16:32:000000:68 (единое землепользование)**	

Номер точки	Координаты, м		Описание закрепления на местности	Средняя квадратическая погрешность определения координат характерных точек границы части земельного участка, м
	X	Y		
1	2	3	4	5
	334388.28	2194805.12	—	—
	334384.01	2194794.32	—	—
	334373.97	2194792.81	—	—
	334361.22	2194764.31	—	—
	334352.71	2194742.31	—	—
	334352.21	2194737.56	—	—
	334340.74	2194684.96	—	—
	334329.3	2194656.04	—	0.1
	334328.72	2194646.65	—	0.1
	334331.58	2194642.22	—	—
	334325.24	2194612.63	—	—

М.П.

Отчет об объекте недвижимости

Сведения о частях земельного участка

Земельный участок			
(вид объекта недвижимости)			
Лист № ___ Раздела **4.2**	Всего листов раздела **4.2**: ___	Всего разделов: ___	Всего листов: ___
06.02.2025			
Кадастровый номер:		**16:32:000000:68 (единое землепользование)**	

Сведения о характерных точках границы части (частей) земельного участка

Учетный номер части: 92

Система координат: МСК-16

Номер точки	Координаты, м		Описание закрепления на местности	Средняя квадратическая погрешность определения координат характерных точек границы части земельного участка, м
	X	Y		
1	2	3	4	5
	339477.51	2223904.11	—	—
	339467.51	2223903.98	—	—
	339467.51	2223905.96	—	—
	339477.51	2223906.1	—	—
	339477.51	2223904.11	—	—
	339477.46	2224758.23	—	—
	339477.28	2224779.53	—	—
	339487.29	2224780.18	—	—
	339487.47	2224758.92	—	—
	339477.46	2224758.23	—	—

М.П.

Отчет об объекте недвижимости

Сведения о частях земельного участка

Земельный участок			
(вид объекта недвижимости)			
Лист № ___ Раздела **4.2**	Всего листов раздела **4.2**: ___	Всего разделов: ___	Всего листов: ___
06.02.2025			
Кадастровый номер:		**16:32:000000:68 (единое землепользование)**	

Сведения о характерных точках границы части (частей) земельного участка

Учетный номер части: 93

Система координат: МСК-16

Номер точки	Координаты, м		Описание закрепления на местности	Средняя квадратическая погрешность определения координат характерных точек границы части земельного участка, м
	X	Y		
1	2	3	4	5
	342009.7	2222382.13	—	—
	342011	2222370.44	—	—
	342010.87	2222370.5	—	—
	342007.76	2222383.03	—	—
	342009.7	2222382.13	—	—
	341878.85	2222447.5	—	—
	341876.58	2222437.95	—	—
	341857.83	2222451.48	—	—
	341860.04	2222460.8	—	—
	341878.85	2222447.5	—	—
	341455.16	2222828.18	—	—
	341405.98	2222840	—	—
	341303.15	2222886.39	—	—
	341354.46	2222874.3	—	—
	341442.02	2222834.78	—	—
	341455.16	2222828.18	—	—

М.П.

Отчет об объекте недвижимости

Сведения о частях земельного участка

Земельный участок			
(вид объекта недвижимости)			
Лист № ___ Раздела **4.2**	Всего листов раздела **4.2**: ___	Всего разделов: ___	Всего листов: ___
06.02.2025			
Кадастровый номер:		**16:32:000000:68 (единое землепользование)**	

Номер точки	Координаты, м		Описание закрепления на местности	Средняя квадратическая погрешность определения координат характерных точек границы части земельного участка, м
	X	Y		
1	2	3	4	5
	341258.43	2222896.92	—	—
	341279.07	2222870.07	—	—
	341263.99	2222873.62	—	—
	341247.27	2222895.53	—	—
	341244.23	2222900.27	—	—
	341258.43	2222896.92	—	—
	341240.59	2222905.94	—	—
	341238.77	2222908.78	—	—
	341230.67	2222909.83	—	—
	341230.91	2222920.06	—	—
	341240.89	2222918.77	—	—
	341240.59	2222905.94	—	—
	340700.33	2222930.63	—	—
	340698.58	2222920.69	—	—
	340685.02	2222921.53	—	—
	340681.77	2222921.78	—	—
	340680.77	2222921.78	—	—

М.П.

Отчет об объекте недвижимости

Сведения о частях земельного участка

Земельный участок			
(вид объекта недвижимости)			
Лист № ___ Раздела **4.2**	Всего листов раздела **4.2**: ___	Всего разделов: ___	Всего листов: ___
06.02.2025			
Кадастровый номер:		**16:32:000000:68 (единое землепользование)**	

Номер точки	Координаты, м		Описание закрепления на местности	Средняя квадратическая погрешность определения координат характерных точек границы части земельного участка, м
	X	Y		
1	2	3	4	5
	340677.11	2222922.13	—	—
	340678.87	2222932.15	—	—
	340682.77	2222931.78	—	—
	340690.02	2222931.28	—	—
	340700.33	2222930.63	—	—
	339487.84	2223555.19	—	—
	339478.09	2223551.95	—	—
	339477.76	2223555.03	—	—
	339476.73	2223569.92	—	—
	339476.45	2223573.96	—	—
	339486.28	2223577.22	—	—
	339487.76	2223556.03	—	—
	339487.84	2223555.19	—	—
	339477.51	2223897.33	—	—
	339467.51	2223897.24	—	—
	339467.51	2223913.53	—	—
	339467.55	2223918.64	—	—

М.П.

Отчет об объекте недвижимости

Сведения о частях земельного участка

Земельный участок			
(вид объекта недвижимости)			
Лист № ___ Раздела **4.2**	Всего листов раздела **4.2**: ___	Всего разделов: ___	Всего листов: ___
06.02.2025			
Кадастровый номер:		**16:32:000000:68 (единое землепользование)**	

Номер точки	Координаты, м		Описание закрепления на местности	Средняя квадратическая погрешность определения координат характерных точек границы части земельного участка, м
	X	Y		
1	2	3	4	5
	339477.55	2223918.73	—	—
	339477.51	2223913.53	—	—
	339477.51	2223897.33	—	—

М.П.

Отчет об объекте недвижимости

Сведения о частях земельного участка

Земельный участок			
(вид объекта недвижимости)			
Лист № ___ Раздела **4.2**	Всего листов раздела **4.2**: ___	Всего разделов: ___	Всего листов: ___
06.02.2025			
Кадастровый номер:		**16:32:000000:68 (единое землепользование)**	

Сведения о характерных точках границы части (частей) земельного участка

Учетный номер части: 94

Система координат: МСК-16

Номер точки	Координаты, м		Описание закрепления на местности	Средняя квадратическая погрешность определения координат характерных точек границы части земельного участка, м
	X	Y		
1	2	3	4	5
	372448.45	2193281.04	—	—
	372379.95	2193285.54	—	—
	372273.2	2193292.54	—	—
	372194.45	2193298.79	—	—
	372130.45	2193302.79	—	—
	372012.95	2193311.04	—	—
	371886.45	2193319.79	—	—
	371815.95	2193325.04	—	—
	371723.45	2193332.04	—	—
	371631.2	2193338.79	—	—
	371482.7	2193348.54	—	—
	371379.2	2193354.79	—	—
	371260.95	2193362.54	—	—
	371254.7	2193363.04	—	—
	371253.45	2193363.04	—	—
	371123.95	2193372.04	—	—

М.П.

Отчет об объекте недвижимости

Сведения о частях земельного участка

Земельный участок			
(вид объекта недвижимости)			
Лист № ___ Раздела **4.2**	Всего листов раздела **4.2**: ___	Всего разделов: ___	Всего листов: ___
06.02.2025			
Кадастровый номер:		**16:32:000000:68 (единое землепользование)**	

Номер точки	Координаты, м		Описание закрепления на местности	Средняя квадратическая погрешность определения координат характерных точек границы части земельного участка, м
	X	Y		
1	2	3	4	5
	371043.2	2193377.54	—	—
	370949.2	2193384.54	—	—
	370840.7	2193392.79	—	—
	370782.95	2193397.1	—	—
	370771.92	2193420.04	—	—
	370796.2	2193418.22	—	—
	370804.26	2193401.29	—	0.1
	370880.27	2193396.62	—	0.1
	371495.51	2193353.76	—	0.1
	372413.34	2193290.99	—	0.1
	372450.09	2193288.54	—	—
	372448.45	2193281.04	—	—
	368339.39	2193396.57	—	—
	368314.97	2193391.58	—	—
	368331.01	2193416.71	—	—
	368355.53	2193421.72	—	—
	368339.39	2193396.57	—	—

М.П.

Отчет об объекте недвижимости

Сведения о частях земельного участка

Земельный участок			
(вид объекта недвижимости)			
Лист № ___ Раздела **4.2**	Всего листов раздела **4.2**: ___	Всего разделов: ___	Всего листов: ___
06.02.2025			
Кадастровый номер:		**16:32:000000:68 (единое землепользование)**	

Сведения о характерных точках границы части (частей) земельного участка

Учетный номер части: 95

Система координат: МСК-16

Номер точки	Координаты, м		Описание закрепления на местности	Средняя квадратическая погрешность определения координат характерных точек границы части земельного участка, м
	X	Y		
1	2	3	4	5
	364360.87	2194522.86	—	—
	364359.21	2194526.46	—	—
	364356.79	2194531.78	—	—
	364360.35	2194534	—	—
	364374.31	2194544.97	—	—
	364378.52	2194535.71	—	—
	364365.85	2194526	—	—
	364360.87	2194522.86	—	—

М.П.

Отчет об объекте недвижимости

Сведения о частях земельного участка

Земельный участок			
(вид объекта недвижимости)			
Лист № ___ Раздела **4.2**	Всего листов раздела **4.2**: ___	Всего разделов: ___	Всего листов: ___
06.02.2025			
Кадастровый номер:		**16:32:000000:68 (единое землепользование)**	

Сведения о характерных точках границы части (частей) земельного участка

Учетный номер части: 96

Система координат: МСК-16

Номер точки	Координаты, м		Описание закрепления на местности	Средняя квадратическая погрешность определения координат характерных точек границы части земельного участка, м
	X	Y		
1	2	3	4	5
	368443.2	2193556.53	—	—
	368399.14	2193488.92	—	—
	368379.89	2193492.4	—	—
	368392.57	2193511.86	—	—
	368410.68	2193508.58	—	0.1
	368445.02	2193567.6	—	0.1
	368484.7	2193632.96	—	0.1
	368522.1	2193695.29	—	0.1
	368560.7	2193759.32	—	0.1
	368598.86	2193822.8	—	0.1
	368637.68	2193887.22	—	0.1
	368643.75	2193897.36	—	—
	368634.46	2193876.53	—	—
	368594.21	2193787.78	—	—
	368519.45	2193673.28	—	—
	368443.2	2193556.53	—	—

М.П.

Отчет об объекте недвижимости

Сведения о частях земельного участка

Земельный участок			
(вид объекта недвижимости)			
Лист № ___ Раздела **4.2**	Всего листов раздела **4.2**: ___	Всего разделов: ___	Всего листов: ___
06.02.2025			
Кадастровый номер:		**16:32:000000:68 (единое землепользование)**	

Сведения о характерных точках границы части (частей) земельного участка

Учетный номер части: 97

Система координат: МСК-16

Номер точки	Координаты, м		Описание закрепления на местности	Средняя квадратическая погрешность определения координат характерных точек границы части земельного участка, м
	X	Y		
1	2	3	4	5
	364174.53	2194423.41	—	—
	364174.04	2194434.43	—	—
	364194.97	2194445.25	—	—
	364195.46	2194434.31	—	—
	364174.85	2194423.75	—	—
	364174.53	2194423.41	—	—
	364356.59	2194520.16	—	—
	364352.49	2194529.1	—	—
	364360.35	2194534	—	—
	364370.19	2194541.73	—	—
	364374.4	2194532.56	—	—
	364365.85	2194526	—	—
	364356.59	2194520.16	—	—

М.П.

Отчет об объекте недвижимости

Сведения о частях земельного участка

Земельный участок			
(вид объекта недвижимости)			
Лист № ___ Раздела **4.2**	Всего листов раздела **4.2**: ___	Всего разделов: ___	Всего листов: ___
06.02.2025			
Кадастровый номер:		**16:32:000000:68 (единое землепользование)**	

Сведения о характерных точках границы части (частей) земельного участка

Учетный номер части: 98

Система координат: МСК-16

Номер точки	Координаты, м		Описание закрепления на местности	Средняя квадратическая погрешность определения координат характерных точек границы части земельного участка, м
	X	Y		
1	2	3	4	5
	364373.63	2194531.96	—	—
	364370.25	2194541.78	—	—
	364374.35	2194545	—	—
	364387.35	2194557.5	—	—
	364387.45	2194557.59	—	—
	364391.02	2194547.2	—	—
	364380.85	2194537.5	—	—
	364373.63	2194531.96	—	—

М.П.

Отчет об объекте недвижимости

Сведения о частях земельного участка

Земельный участок			
(вид объекта недвижимости)			
Лист № ___ Раздела **4.2**	Всего листов раздела **4.2**: ___	Всего разделов: ___	Всего листов: ___
06.02.2025			
Кадастровый номер:		**16:32:000000:68 (единое землепользование)**	

Сведения о характерных точках границы части (частей) земельного участка

Учетный номер части: 99

Система координат: МСК-16

Номер точки	Координаты, м		Описание закрепления на местности	Средняя квадратическая погрешность определения координат характерных точек границы части земельного участка, м
	X	Y		
1	2	3	4	5
	349555.27	2227199.86	—	—
	349528.68	2227221.28	—	—
	349498.73	2227250.52	—	—
	349447.98	2227298.77	—	—
	349412.23	2227330.77	—	—
	349399.23	2227345.52	—	—
	349371.23	2227377.51	—	—
	349368.98	2227382.01	—	—
	349307.48	2227413.51	—	—
	349296.98	2227419.01	—	—
	349284.79	2227424.75	—	—
	349310.86	2227418.66	—	—
	349373.48	2227386.51	—	—
	349376.23	2227381.01	—	—
	349416.73	2227334.77	—	—
	349446.23	2227308.27	—	—

М.П.

Отчет об объекте недвижимости

Сведения о частях земельного участка

Земельный участок			
(вид объекта недвижимости)			
Лист № ___ Раздела **4.2**	Всего листов раздела **4.2**: ___	Всего разделов: ___	Всего листов: ___
06.02.2025			
Кадастровый номер:		**16:32:000000:68 (единое землепользование)**	

Номер точки	Координаты, м		Описание закрепления на местности	Средняя квадратическая погрешность определения координат характерных точек границы части земельного участка, м
	X	Y		
1	2	3	4	5
	349451.98	2227303.27	—	—
	349502.73	2227255.02	—	—
	349545.73	2227213.02	—	—
	349555.27	2227199.86	—	—

М.П.

Отчет об объекте недвижимости

Сведения о частях земельного участка

Земельный участок			
(вид объекта недвижимости)			
Лист № ___ Раздела **4.2**	Всего листов раздела **4.2**: ___	Всего разделов: ___	Всего листов: ___
06.02.2025			
Кадастровый номер:		**16:32:000000:68 (единое землепользование)**	

Сведения о характерных точках границы части (частей) земельного участка

Учетный номер части: 100

Система координат: МСК-16

Номер точки	Координаты, м		Описание закрепления на местности	Средняя квадратическая погрешность определения координат характерных точек границы части земельного участка, м
	X	Y		
1	2	3	4	5
	340044.84	2191837.46	—	—
	340034.64	2191837.39	—	—
	340035.84	2191841.99	—	—
	340046.02	2191842.07	—	—
	340044.84	2191837.46	—	—

М.П.

Отчет об объекте недвижимости

Сведения о частях земельного участка

Земельный участок			
(вид объекта недвижимости)			
Лист № ___ Раздела **4.2**	Всего листов раздела **4.2**: ___	Всего разделов: ___	Всего листов: ___
06.02.2025			
Кадастровый номер:		**16:32:000000:68 (единое землепользование)**	

Сведения о характерных точках границы части (частей) земельного участка

Учетный номер части: 101

Система координат: МСК-16

Номер точки	Координаты, м		Описание закрепления на местности	Средняя квадратическая погрешность определения координат характерных точек границы части земельного участка, м
	X	Y		
1	2	3	4	5
	347498.59	2208781.43	—	0.1
	347496.41	2208776.12	—	—
	347492.17	2208777.89	—	—
	347494.34	2208783.19	—	0.1
	347500.75	2208797.96	—	—
	347505	2208796.2	—	—
	347498.59	2208781.43	—	0.1

М.П.

Отчет об объекте недвижимости

Сведения о частях земельного участка

Земельный участок			
(вид объекта недвижимости)			
Лист № ___ Раздела **4.2**	Всего листов раздела **4.2**: ___	Всего разделов: ___	Всего листов: ___
06.02.2025			
Кадастровый номер:		**16:32:000000:68 (единое землепользование)**	

Сведения о характерных точках границы части (частей) земельного участка

Учетный номер части: 102

Система координат: МСК-16

Номер точки	Координаты, м		Описание закрепления на местности	Средняя квадратическая погрешность определения координат характерных точек границы части земельного участка, м
	X	Y		
1	2	3	4	5
	335025.88	2206702.19	—	—
	335024.59	2206699.94	—	—
	335000.16	2206717.63	—	—
	335002.57	2206721.84	—	—
	335004.25	2206720.47	—	—
	335025.88	2206702.19	—	—

М.П.

Отчет об объекте недвижимости

Сведения о частях земельного участка

Земельный участок			
(вид объекта недвижимости)			
Лист № ___ Раздела **4.2**	Всего листов раздела **4.2**: ___	Всего разделов: ___	Всего листов: ___
06.02.2025			
Кадастровый номер:		**16:32:000000:68 (единое землепользование)**	

Сведения о характерных точках границы части (частей) земельного участка

Учетный номер части: 103

Система координат: МСК-16

Номер точки	Координаты, м		Описание закрепления на местности	Средняя квадратическая погрешность определения координат характерных точек границы части земельного участка, м
	X	Y		
1	2	3	4	5
	333943.87	2207184.36	—	—
	333935.69	2207199.29	—	—
	333932.38	2207205.51	—	—
	333943.57	2207205.86	—	—
	333952.99	2207188.73	—	—
	333956.21	2207184.75	—	—
	333943.87	2207184.36	—	—

М.П.

Отчет об объекте недвижимости

Сведения о частях земельного участка

Земельный участок			
(вид объекта недвижимости)			
Лист № ___ Раздела **4.2**	Всего листов раздела **4.2**: ___	Всего разделов: ___	Всего листов: ___
06.02.2025			
Кадастровый номер:		**16:32:000000:68 (единое землепользование)**	

Сведения о характерных точках границы части (частей) земельного участка

Учетный номер части: 104

Система координат: МСК-16

Номер точки	Координаты, м		Описание закрепления на местности	Средняя квадратическая погрешность определения координат характерных точек границы части земельного участка, м
	X	Y		
1	2	3	4	5
	333943.87	2207184.36	—	—
	333935.69	2207199.29	—	—
	333932.38	2207205.5	—	—
	333943.57	2207205.86	—	—
	333952.99	2207188.73	—	—
	333956.21	2207184.75	—	—
	333943.87	2207184.36	—	—

М.П.

Отчет об объекте недвижимости

Сведения о частях земельного участка

Земельный участок			
(вид объекта недвижимости)			
Лист № ___ Раздела **4.2**	Всего листов раздела **4.2**: ___	Всего разделов: ___	Всего листов: ___
06.02.2025			
Кадастровый номер:		**16:32:000000:68 (единое землепользование)**	

Сведения о характерных точках границы части (частей) земельного участка

Учетный номер части: 105

Система координат: МСК-16

Номер точки	Координаты, м		Описание закрепления на местности	Средняя квадратическая погрешность определения координат характерных точек границы части земельного участка, м
	X	Y		
1	2	3	4	5
	335038.76	2206691.32	—	—
	335038.1	2206690.16	—	—
	335020.58	2206702.84	—	—
	335022.06	2206705.43	—	—
	335038.76	2206691.32	—	—

М.П.

Отчет об объекте недвижимости

Сведения о частях земельного участка

Земельный участок			
(вид объекта недвижимости)			
Лист № ___ Раздела **4.2**	Всего листов раздела **4.2**: ___	Всего разделов: ___	Всего листов: ___
06.02.2025			
Кадастровый номер:		**16:32:000000:68 (единое землепользование)**	

Сведения о характерных точках границы части (частей) земельного участка

Учетный номер части: 106

Система координат: МСК-16

Номер точки	Координаты, м		Описание закрепления на местности	Средняя квадратическая погрешность определения координат характерных точек границы части земельного участка, м
	X	Y		
1	2	3	4	5
	332237.72	2202115.86	—	—
	332237.9	2202115.37	—	—
	332216.31	2202121.67	—	—
	332214.25	2202127.28	—	—
	332213.17	2202130.3	—	—
	332213	2202130.78	—	—
	332212.11	2202133.58	—	—
	332211.5	2202135.52	—	—
	332210.5	2202138.02	—	—
	332207.3	2202146.7	—	—
	332207.75	2202146.56	—	2.5
	332228.76	2202140.42	—	—
	332231.25	2202133.28	—	—
	332233	2202128.78	—	—
	332237.72	2202115.86	—	—

М.П.

Отчет об объекте недвижимости

Сведения о частях земельного участка

Земельный участок			
(вид объекта недвижимости)			
Лист № ___ Раздела **4.2**	Всего листов раздела **4.2**: ___	Всего разделов: ___	Всего листов: ___
06.02.2025			
Кадастровый номер:		**16:32:000000:68 (единое землепользование)**	

Сведения о характерных точках границы части (частей) земельного участка

Учетный номер части: 107

Система координат: МСК-16

Номер точки	Координаты, м		Описание закрепления на местности	Средняя квадратическая погрешность определения координат характерных точек границы части земельного участка, м
	X	Y		
1	2	3	4	5
	332462.44	2201497.87	—	—
	332440.97	2201504.02	—	—
	332431.86	2201528.99	—	—
	332453.29	2201522.85	—	—
	332459.25	2201506.52	—	—
	332462.44	2201497.87	—	—

М.П.

Отчет об объекте недвижимости

Сведения о частях земельного участка

Земельный участок			
(вид объекта недвижимости)			
Лист № ___ Раздела **4.2**	Всего листов раздела **4.2**: ___	Всего разделов: ___	Всего листов: ___
06.02.2025			
Кадастровый номер:		**16:32:000000:68 (единое землепользование)**	

Сведения о характерных точках границы части (частей) земельного участка

Учетный номер части: 108

Система координат: МСК-16

Номер точки	Координаты, м		Описание закрепления на местности	Средняя квадратическая погрешность определения координат характерных точек границы части земельного участка, м
	X	Y		
1	2	3	4	5
	335870.17	2213068.12	—	—
	335870.14	2213065.49	—	—
	335840.22	2213072.83	—	—
	335840.22	2213072.9	—	—
	335870.17	2213068.12	—	—
	335870.26	2213075.57	—	—
	335870.24	2213074.19	—	—
	335840.3	2213078.96	—	—
	335840.34	2213082.92	—	—
	335860.7	2213077.92	—	—
	335870.26	2213075.57	—	—

М.П.

Отчет об объекте недвижимости

Сведения о частях земельного участка

Земельный участок			
(вид объекта недвижимости)			
Лист № ___ Раздела **4.2**	Всего листов раздела **4.2**: ___	Всего разделов: ___	Всего листов: ___
06.02.2025			
Кадастровый номер:		**16:32:000000:68 (единое землепользование)**	

Сведения о характерных точках границы части (частей) земельного участка

Учетный номер части: 109

Система координат: МСК-16

Номер точки	Координаты, м		Описание закрепления на местности	Средняя квадратическая погрешность определения координат характерных точек границы части земельного участка, м
	X	Y		
1	2	3	4	5
	340176.04	2223150.08	—	—
	340180.99	2223145.16	—	—
	340166.23	2223146.08	—	0.1
	340165.9	2223146.11	—	—
	340160.9	2223151.14	—	—
	340166.54	2223150.67	—	0.1
	340176.04	2223150.08	—	—

М.П.

Отчет об объекте недвижимости

Сведения о частях земельного участка

Земельный участок			
(вид объекта недвижимости)			
Лист № ___ Раздела **4.2**	Всего листов раздела **4.2**: ___	Всего разделов: ___	Всего листов: ___
06.02.2025			
Кадастровый номер:		**16:32:000000:68 (единое землепользование)**	

Сведения о характерных точках границы части (частей) земельного участка

Учетный номер части: 110

Система координат: МСК-16

Номер точки	Координаты, м		Описание закрепления на местности	Средняя квадратическая погрешность определения координат характерных точек границы части земельного участка, м
	X	Y		
1	2	3	4	5
	329186.05	2218034.18	—	—
	329173.8	2218015.65	—	—
	329157.36	2218027.34	—	—
	329169.61	2218045.88	—	—
	329186.05	2218034.18	—	—
	328141.92	2218816.89	—	—
	328130.46	2218798.12	—	—
	328116.01	2218808.93	—	—
	328115.01	2218809.43	—	—
	328114.41	2218809.84	—	—
	328125.91	2218828.69	—	—
	328128.51	2218826.93	—	—
	328141.92	2218816.89	—	—

М.П.

Отчет об объекте недвижимости

Сведения о частях земельного участка

Земельный участок			
(вид объекта недвижимости)			
Лист № ___ Раздела **4.2**	Всего листов раздела **4.2**: ___	Всего разделов: ___	Всего листов: ___
06.02.2025			
Кадастровый номер:		**16:32:000000:68 (единое землепользование)**	

Сведения о характерных точках границы части (частей) земельного участка

Учетный номер части: 111

Система координат: МСК-16

Номер точки	Координаты, м		Описание закрепления на местности	Средняя квадратическая погрешность определения координат характерных точек границы части земельного участка, м
	X	Y		
1	2	3	4	5
	341930.82	2222407.53	—	—
	341920.18	2222412.45	—	—
	341916.93	2222413.7	—	—
	341892.18	2222426.7	—	—
	341779.18	2222508.2	—	—
	341708.93	2222555.7	—	—
	341635.43	2222624.2	—	—
	341640.28	2222633.54	—	—
	341648.28	2222628	—	—
	341648.12	2222627.73	—	—
	341648.53	2222627.33	—	—
	341647.93	2222626.2	—	—
	341706.61	2222571.84	—	—
	341706.62	2222571.86	—	—
	341706.69	2222571.8	—	—
	341717.14	2222561.81	—	—

М.П.

Отчет об объекте недвижимости

Сведения о частях земельного участка

Земельный участок			
(вид объекта недвижимости)			
Лист № ___ Раздела **4.2**	Всего листов раздела **4.2**: ___	Всего разделов: ___	Всего листов: ___
06.02.2025			
Кадастровый номер:		**16:32:000000:68 (единое землепользование)**	

Номер точки	Координаты, м		Описание закрепления на местности	Средняя квадратическая погрешность определения координат характерных точек границы части земельного участка, м
	X	Y		
1	2	3	4	5
	341896.38	2222435.11	—	—
	341907.42	2222430.05	—	—
	341907.52	2222430	—	—
	341919.43	2222423.7	—	—
	341921.43	2222422.7	—	—
	341922.68	2222422.2	—	—
	341927.18	2222420.2	—	—
	341929.22	2222419.26	—	—
	341930.82	2222407.53	—	—
	341663.93	2222656.7	—	—
	341662.84	2222654.6	—	—
	341654.69	2222660.97	—	—
	341657.17	2222665.69	—	—
	341657.28	2222665.53	—	—
	341661.03	2222672.53	—	—
	341662.28	2222685.28	—	—
	341662.78	2222694.28	—	—

М.П.

Отчет об объекте недвижимости

Сведения о частях земельного участка

Земельный участок			
(вид объекта недвижимости)			
Лист № ___ Раздела **4.2**	Всего листов раздела **4.2**: ___	Всего разделов: ___	Всего листов: ___
06.02.2025			
Кадастровый номер:		**16:32:000000:68 (единое землепользование)**	

Номер точки	Координаты, м		Описание закрепления на местности	Средняя квадратическая погрешность определения координат характерных точек границы части земельного участка, м
	X	Y		
1	2	3	4	5
	341647.53	2222717.03	—	—
	341622.53	2222736.53	—	—
	341487.77	2222800.53	—	—
	341437.52	2222825.78	—	—
	341348.92	2222865.74	—	—
	341359.48	2222872.03	—	—
	341442.02	2222834.78	—	—
	341492.27	2222809.53	—	—
	341628.03	2222745.03	—	—
	341655.03	2222724.03	—	—
	341667.37	2222705.42	—	—
	341672.78	2222697.28	—	—
	341672.28	2222684.78	—	—
	341671.03	2222669.53	—	—
	341663.93	2222656.7	—	—
	341354.27	2222758.03	—	—
	341352.02	2222756.28	—	—

М.П.

Отчет об объекте недвижимости

Сведения о частях земельного участка

Земельный участок			
(вид объекта недвижимости)			
Лист № ___ Раздела **4.2**	Всего листов раздела **4.2**: ___	Всего разделов: ___	Всего листов: ___
06.02.2025			
Кадастровый номер:		**16:32:000000:68 (единое землепользование)**	

Номер точки	Координаты, м		Описание закрепления на местности	Средняя квадратическая погрешность определения координат характерных точек границы части земельного участка, м
	X	Y		
1	2	3	4	5
	341309.47	2222813.72	—	—
	341315.13	2222822.87	—	—
	341360.02	2222762.28	—	—
	341357.77	2222760.53	—	—
	341354.27	2222758.03	—	—
	334368.44	2194808.12	—	—
	334369.72	2194812.31	—	—
	334381.47	2194840.06	—	—
	334383.72	2194839.06	—	—
	334387.72	2194837.31	—	—
	334390.47	2194836.06	—	—
	334384.03	2194820.74	—	—
	334368.44	2194808.12	—	—

М.П.

Отчет об объекте недвижимости

Сведения о частях земельного участка

Земельный участок			
(вид объекта недвижимости)			
Лист № ___ Раздела **4.2**	Всего листов раздела **4.2**: ___	Всего разделов: ___	Всего листов: ___
06.02.2025			
Кадастровый номер:		**16:32:000000:68 (единое землепользование)**	

Сведения о характерных точках границы части (частей) земельного участка

Учетный номер части: 112

Система координат: МСК-16

Номер точки	Координаты, м		Описание закрепления на местности	Средняя квадратическая погрешность определения координат характерных точек границы части земельного участка, м
	X	Y		
1	2	3	4	5
	341767.41	2222516.16	—	5
	341708.93	2222555.7	—	—
	341635.43	2222624.2	—	—
	341640.28	2222633.54	—	—
	341648.28	2222628	—	—
	341648.12	2222627.73	—	—
	341648.53	2222627.33	—	—
	341647.93	2222626.2	—	—
	341706.61	2222571.84	—	—
	341706.62	2222571.86	—	—
	341706.69	2222571.8	—	—
	341717.14	2222561.81	—	—
	341765.79	2222527.42	—	5
	341767.41	2222516.16	—	5
	341663.93	2222656.7	—	—
	341662.46	2222653.89	—	—

М.П.

Отчет об объекте недвижимости

Сведения о частях земельного участка

Земельный участок			
(вид объекта недвижимости)			
Лист № ___ Раздела **4.2**	Всего листов раздела **4.2**: ___	Всего разделов: ___	Всего листов: ___
06.02.2025			
Кадастровый номер:		**16:32:000000:68 (единое землепользование)**	

Номер точки	Координаты, м		Описание закрепления на местности	Средняя квадратическая погрешность определения координат характерных точек границы части земельного участка, м
	X	Y		
1	2	3	4	5
	341654.31	2222660.26	—	5
	341657.17	2222665.69	—	—
	341657.28	2222665.53	—	—
	341661.03	2222672.53	—	—
	341662.28	2222685.28	—	—
	341662.78	2222694.28	—	—
	341647.53	2222717.03	—	—
	341622.53	2222736.53	—	—
	341550.48	2222770.75	—	—
	341589.02	2222762.21	—	5
	341646.73	2222729.76	—	5
	341656.06	2222722.47	—	—
	341667.37	2222705.42	—	—
	341672.78	2222697.28	—	—
	341672.28	2222684.78	—	—
	341671.03	2222669.53	—	—
	341663.93	2222656.7	—	—

М.П.

Отчет об объекте недвижимости

Сведения о частях земельного участка

Земельный участок			
(вид объекта недвижимости)			
Лист № ___ Раздела **4.2**	Всего листов раздела **4.2**: ___	Всего разделов: ___	Всего листов: ___
06.02.2025			
Кадастровый номер:		**16:32:000000:68 (единое землепользование)**	

Сведения о характерных точках границы части (частей) земельного участка

Учетный номер части: 113

Система координат: МСК-16

Номер точки	Координаты, м		Описание закрепления на местности	Средняя квадратическая погрешность определения координат характерных точек границы части земельного участка, м
	X	Y		
1	2	3	4	5
	328134.33	2218822.57	—	—
	328113.88	2218820.99	—	2.5
	328097.43	2218835.08	—	—
	328106.04	2218842.16	—	—
	328106.17	2218842.07	—	—
	328107.65	2218840.12	—	—
	328108.29	2218840.65	—	—
	328128.51	2218826.93	—	—
	328134.33	2218822.57	—	—

М.П.

Отчет об объекте недвижимости

Сведения о частях земельного участка

Земельный участок			
(вид объекта недвижимости)			
Лист № ___ Раздела **4.2**	Всего листов раздела **4.2**: ___	Всего разделов: ___	Всего листов: ___
06.02.2025			
Кадастровый номер:		**16:32:000000:68 (единое землепользование)**	

Сведения о характерных точках границы части (частей) земельного участка

Учетный номер части: 114

Система координат: МСК-16

Номер точки	Координаты, м		Описание закрепления на местности	Средняя квадратическая погрешность определения координат характерных точек границы части земельного участка, м
	X	Y		
1	2	3	4	5
	329405.76	2217873.34	—	—
	329394.3	2217854.68	—	—
	329353.84	2217884.35	—	—
	329365.34	2217903.08	—	—
	329405.76	2217873.34	—	—

М.П.

Отчет об объекте недвижимости

Сведения о частях земельного участка

Земельный участок			
(вид объекта недвижимости)			
Лист № ___ Раздела **4.2**	Всего листов раздела **4.2**: ___	Всего разделов: ___	Всего листов: ___
06.02.2025			
Кадастровый номер:		**16:32:000000:68 (единое землепользование)**	

Сведения о характерных точках границы части (частей) земельного участка

Учетный номер части: 115

Система координат: МСК-16

Номер точки	Координаты, м		Описание закрепления на местности	Средняя квадратическая погрешность определения координат характерных точек границы части земельного участка, м
	X	Y		
1	2	3	4	5
	335402.25	2213250.97	—	—
	335337.59	2213278.27	—	2.5
	335254.72	2213316.21	—	2.5
	335173.85	2213352.15	—	2.5
	335123.18	2213376.46	—	2.5
	335119.78	2213379.5	—	—
	335181.48	2213352.53	—	—
	335237.73	2213327.03	—	—
	335237.78	2213327.01	—	—
	335271.48	2213311.78	—	—
	335352.73	2213273.78	—	—
	335402.25	2213250.97	—	—

М.П.

Отчет об объекте недвижимости

Сведения о частях земельного участка

Земельный участок			
(вид объекта недвижимости)			
Лист № ___ Раздела **4.2**	Всего листов раздела **4.2**: ___	Всего разделов: ___	Всего листов: ___
06.02.2025			
Кадастровый номер:		**16:32:000000:68 (единое землепользование)**	

Сведения о характерных точках границы части (частей) земельного участка

Учетный номер части: 117

Система координат: МСК-16

Номер точки	Координаты, м		Описание закрепления на местности	Средняя квадратическая погрешность определения координат характерных точек границы части земельного участка, м
	X	Y		
1	2	3	4	5
	349249.06	2205767.3	—	—
	349244.82	2205747.6	—	—
	349222.72	2205749.53	—	—
	349226.97	2205769.23	—	—
	349249.06	2205767.3	—	—

М.П.

Отчет об объекте недвижимости

Сведения о частях земельного участка

Земельный участок			
(вид объекта недвижимости)			
Лист № ___ Раздела **4.2**	Всего листов раздела **4.2**: ___	Всего разделов: ___	Всего листов: ___
06.02.2025			
Кадастровый номер:		**16:32:000000:68 (единое землепользование)**	

Сведения о характерных точках границы части (частей) земельного участка

Учетный номер части: 118

Система координат: МСК-16

Номер точки	Координаты, м		Описание закрепления на местности	Средняя квадратическая погрешность определения координат характерных точек границы части земельного участка, м
	X	Y		
1	2	3	4	5
	349308.38	2206043.59	—	—
	349304.24	2206023.99	—	—
	349283.17	2206030.5	—	—
	349287.32	2206050.13	—	—
	349308.38	2206043.59	—	—

М.П.

Отчет об объекте недвижимости

Сведения о частях земельного участка

Земельный участок			
(вид объекта недвижимости)			
Лист № ___ Раздела **4.2**	Всего листов раздела **4.2**: ___	Всего разделов: ___	Всего листов: ___
06.02.2025			
Кадастровый номер:		**16:32:000000:68 (единое землепользование)**	

Сведения о характерных точках границы части (частей) земельного участка

Учетный номер части: 119

Система координат: МСК-16

Номер точки	Координаты, м		Описание закрепления на местности	Средняя квадратическая погрешность определения координат характерных точек границы части земельного участка, м
	X	Y		
1	2	3	4	5
	348905.25	2204073.1	—	2.5
	348904.84	2204071.82	—	—
	348900.01	2204092.4	—	—
	348921.18	2204098.28	—	—
	348925.87	2204078.82	—	—
	348905.25	2204073.1	—	2.5
	349184.8	2205480.19	—	—
	349181.65	2205467.3	—	—
	349228.5	2205671.76	—	—
	349223.05	2205646.44	—	—
	349184.8	2205480.19	—	—
	349248.03	2205762.53	—	—
	349243.79	2205742.81	—	—
	349221.66	2205744.64	—	—
	349225.92	2205764.35	—	—
	349248.03	2205762.53	—	—

М.П.

Отчет об объекте недвижимости

Сведения о частях земельного участка

Земельный участок			
(вид объекта недвижимости)			
Лист № ___ Раздела **4.2**	Всего листов раздела **4.2**: ___	Всего разделов: ___	Всего листов: ___
06.02.2025			
Кадастровый номер:		**16:32:000000:68 (единое землепользование)**	

Сведения о характерных точках границы части (частей) земельного участка

Учетный номер части: 120

Система координат: МСК-16

Номер точки	Координаты, м		Описание закрепления на местности	Средняя квадратическая погрешность определения координат характерных точек границы части земельного участка, м
	X	Y		
1	2	3	4	5
	346879.2	2209138.28	—	—
	346878.14	2209149.27	—	—
	346916.19	2209171.35	—	—
	346917.25	2209160.41	—	—
	346879.2	2209138.28	—	—
	346931.51	2209013.48	—	—
	346889.57	2209031.42	—	—
	346887.16	2209056.28	—	—
	346929.1	2209038.24	—	—
	346931.51	2209013.48	—	—

М.П.

Отчет об объекте недвижимости

Сведения о частях земельного участка

Земельный участок			
(вид объекта недвижимости)			
Лист № ___ Раздела **4.2**	Всего листов раздела **4.2**: ___	Всего разделов: ___	Всего листов: ___
06.02.2025			
Кадастровый номер:		**16:32:000000:68 (единое землепользование)**	

Сведения о характерных точках границы части (частей) земельного участка

Учетный номер части: 121

Система координат: МСК-16

Номер точки	Координаты, м		Описание закрепления на местности	Средняя квадратическая погрешность определения координат характерных точек границы части земельного участка, м
	X	Y		
1	2	3	4	5
	349250.71	2205774.99	—	—
	349246.45	2205755.16	—	—
	349224.14	2205756.11	—	—
	349228.42	2205775.94	—	—
	349250.71	2205774.99	—	—

М.П.

Отчет об объекте недвижимости

Сведения о частях земельного участка

Земельный участок			
(вид объекта недвижимости)			
Лист № ___ Раздела **4.2**	Всего листов раздела **4.2**: ___	Всего разделов: ___	Всего листов: ___
06.02.2025			
Кадастровый номер:		**16:32:000000:68 (единое землепользование)**	

Сведения о характерных точках границы части (частей) земельного участка

Учетный номер части: 122

Система координат: МСК-16

Номер точки	Координаты, м		Описание закрепления на местности	Средняя квадратическая погрешность определения координат характерных точек границы части земельного участка, м
	X	Y		
1	2	3	4	5
	349053.76	2205014.86	—	2.5
	349045.91	2205014.33	—	—
	349054.8	2205047.19	—	—
	349088.55	2205181.94	—	—
	349124.55	2205327.44	—	—
	349163.3	2205485.19	—	—
	349201.55	2205651.44	—	—
	349224.74	2205758.88	—	—
	349246.58	2205755.79	—	—
	349242.32	2205735.98	—	—
	349224.44	2205738.35	—	2.5
	349099.88	2205177.83	—	2.5
	349062.82	2205022.52	—	2.5
	349060.58	2205018.21	—	2.5
	349059.55	2205017.2	—	2.5
	349056.26	2205015.36	—	2.5

М.П.

Отчет об объекте недвижимости

Сведения о частях земельного участка

Земельный участок			
(вид объекта недвижимости)			
Лист № ___ Раздела **4.2**	Всего листов раздела **4.2:** ___	Всего разделов: ___	Всего листов: ___
06.02.2025			
Кадастровый номер:		**16:32:000000:68 (единое землепользование)**	

Номер точки	Координаты, м		Описание закрепления на местности	Средняя квадратическая погрешность определения координат характерных точек границы части земельного участка, м
	X	Y		
1	2	3	4	5
	349053.76	2205014.86	—	2.5

М.П.

Отчет об объекте недвижимости

Сведения о частях земельного участка

Земельный участок			
(вид объекта недвижимости)			
Лист № ___ Раздела **4.2**	Всего листов раздела **4.2**: ___	Всего разделов: ___	Всего листов: ___
06.02.2025			
Кадастровый номер:		**16:32:000000:68 (единое землепользование)**	

Сведения о характерных точках границы части (частей) земельного участка

Учетный номер части: 123

Система координат: МСК-16

Номер точки	Координаты, м		Описание закрепления на местности	Средняя квадратическая погрешность определения координат характерных точек границы части земельного участка, м
	X	Y		
1	2	3	4	5
	349252.05	2205781.17	—	—
	349247.76	2205761.26	—	—
	349225.35	2205761.73	—	—
	349229.65	2205781.65	—	—
	349252.05	2205781.17	—	—
	349395.05	2206450.69	—	—
	349393.78	2206444.69	—	—
	349395.64	2206453.68	—	—
	349395.05	2206450.69	—	—
	349451.55	2206751.61	—	—
	349448.62	2206730.72	—	—
	349427.67	2206741.21	—	—
	349432.38	2206774.75	—	—
	349435.49	2206759.66	—	2.5
	349451.55	2206751.61	—	—
	349563.05	2207186.19	—	—

М.П.

Отчет об объекте недвижимости

Сведения о частях земельного участка

Земельный участок			
(вид объекта недвижимости)			
Лист № ___ Раздела **4.2**	Всего листов раздела **4.2**: ___	Всего разделов: ___	Всего листов: ___
06.02.2025			
Кадастровый номер:		**16:32:000000:68 (единое землепользование)**	

Номер точки	Координаты, м		Описание закрепления на местности	Средняя квадратическая погрешность определения координат характерных точек границы части земельного участка, м
	X	Y		
1	2	3	4	5
	349561.84	2207185	—	—
	349571.05	2207209.49	—	—
	349573.8	2207205.19	—	—
	349569.55	2207194.44	—	—
	349568.05	2207190.94	—	—
	349563.05	2207186.19	—	—
	349547.55	2207246.19	—	—
	349565.63	2207217.95	—	—
	349526.69	2207238.97	—	—
	349524.65	2207243.12	—	—
	349532.2	2207258.72	—	—
	349544.71	2207251.97	—	—
	349547.55	2207246.19	—	—

М.П.

Отчет об объекте недвижимости

Сведения о частях земельного участка

Земельный участок			
(вид объекта недвижимости)			
Лист № ___ Раздела **4.2**	Всего листов раздела **4.2**: ___	Всего разделов: ___	Всего листов: ___
06.02.2025			
Кадастровый номер:		**16:32:000000:68 (единое землепользование)**	

Сведения о характерных точках границы части (частей) земельного участка

Учетный номер части: 124

Система координат: МСК-16

Номер точки	Координаты, м		Описание закрепления на местности	Средняя квадратическая погрешность определения координат характерных точек границы части земельного участка, м
	X	Y		
1	2	3	4	5
	343162.07	2235000.19	—	—
	343155.64	2235001.96	—	—
	343154.53	2235011.58	—	—
	343151.95	2235025.32	—	—
	343154.64	2235024.58	—	0.5
	343149.83	2235036.62	—	—
	343149.63	2235037.7	—	—
	343144.39	2235053.63	—	—
	343143.94	2235056.72	—	—
	343143.69	2235060.22	—	—
	343138.69	2235070.22	—	—
	343134.97	2235077.26	—	—
	343129.69	2235087.22	—	—
	343131.69	2235086.97	—	—
	343135.8	2235089.47	—	—
	343137.44	2235090.47	—	—

М.П.

Отчет об объекте недвижимости

Сведения о частях земельного участка

Земельный участок			
(вид объекта недвижимости)			
Лист № ___ Раздела **4.2**	Всего листов раздела **4.2**: ___	Всего разделов: ___	Всего листов: ___
06.02.2025			
Кадастровый номер:		**16:32:000000:68 (единое землепользование)**	

Номер точки	Координаты, м		Описание закрепления на местности	Средняя квадратическая погрешность определения координат характерных точек границы части земельного участка, м
	X	Y		
1	2	3	4	5
	343138.94	2235091.22	—	—
	343139.19	2235090.97	—	—
	343147.69	2235074.72	—	—
	343152.69	2235064.72	—	—
	343153.44	2235059.72	—	—
	343158.94	2235021.22	—	—
	343161.94	2235001.22	—	—
	343162.07	2235000.19	—	—

М.П.

Отчет об объекте недвижимости

Сведения о частях земельного участка

Земельный участок			
(вид объекта недвижимости)			
Лист № ___ Раздела **4.2**	Всего листов раздела **4.2**: ___	Всего разделов: ___	Всего листов: ___
06.02.2025			
Кадастровый номер:		**16:32:000000:68 (единое землепользование)**	

Сведения о характерных точках границы части (частей) земельного участка

Учетный номер части: 125

Система координат: МСК-16

Номер точки	Координаты, м		Описание закрепления на местности	Средняя квадратическая погрешность определения координат характерных точек границы части земельного участка, м
	X	Y		
1	2	3	4	5
	336029.8	2213767.07	—	—
	336017.99	2213773.03	—	—
	336012.23	2213775.91	—	—
	336012.79	2213776.6	—	—
	336010.11	2213777.9	—	—
	336014.62	2213799.25	—	—
	336027.99	2213792.53	—	—
	336034.49	2213789.26	—	—
	336029.8	2213767.07	—	—

М.П.

Отчет об объекте недвижимости

Сведения о частях земельного участка

Земельный участок			
(вид объекта недвижимости)			
Лист № ___ Раздела **4.2**	Всего листов раздела **4.2**: ___	Всего разделов: ___	Всего листов: ___
06.02.2025			
Кадастровый номер:		**16:32:000000:68 (единое землепользование)**	

Сведения о характерных точках границы части (частей) земельного участка

Учетный номер части: 126

Система координат: МСК-16

Номер точки	Координаты, м		Описание закрепления на местности	Средняя квадратическая погрешность определения координат характерных точек границы части земельного участка, м
	X	Y		
1	2	3	4	5
	335995.43	2213808.89	—	—
	335992.69	2213785.71	—	—
	335978.28	2213792.96	—	—
	335972.56	2213795.84	—	—
	335974.47	2213812.17	—	0.5
	335542.51	2214045.49	—	—
	335712.24	2213956.03	—	—
	335845.74	2213884.28	—	—
	335864.99	2213874.03	—	—
	335898.24	2213857.53	—	—
	335901.99	2213855.53	—	—
	335910.29	2213851.48	—	—
	335921.99	2213845.78	—	—
	335995.43	2213808.89	—	—
	334880.28	2214372.56	—	—
	334869.23	2214378.53	—	—

М.П.

Отчет об объекте недвижимости

Сведения о частях земельного участка

Земельный участок			
(вид объекта недвижимости)			
Лист № ___ Раздела **4.2**	Всего листов раздела **4.2:** ___	Всего разделов: ___	Всего листов: ___
06.02.2025			
Кадастровый номер:		**16:32:000000:68 (единое землепользование)**	

Номер точки	Координаты, м		Описание закрепления на местности	Средняя квадратическая погрешность определения координат характерных точек границы части земельного участка, м
	X	Y		
1	2	3	4	5
	334860.99	2214382.85	—	—
	334871.1	2214402.55	—	—
	334879.73	2214398.03	—	—
	334890.22	2214392.36	—	—
	334880.28	2214372.56	—	—

М.П.

Отчет об объекте недвижимости

Сведения о частях земельного участка

Земельный участок			
(вид объекта недвижимости)			
Лист № ___ Раздела **4.2**	Всего листов раздела **4.2**: ___	Всего разделов: ___	Всего листов: ___
06.02.2025			
Кадастровый номер:		**16:32:000000:68 (единое землепользование)**	

Сведения о характерных точках границы части (частей) земельного участка

Учетный номер части: 127

Система координат: МСК-16

Номер точки	Координаты, м		Описание закрепления на местности	Средняя квадратическая погрешность определения координат характерных точек границы части земельного участка, м
	X	Y		
1	2	3	4	5
	336006.54	2213803.31	—	—
	336002.49	2213780.78	—	—
	335993.23	2213785.44	—	—
	335982.74	2213790.72	—	—
	335986.77	2213813.24	—	—
	336006.54	2213803.31	—	—

М.П.

Отчет об объекте недвижимости

Сведения о частях земельного участка

Земельный участок			
(вид объекта недвижимости)			
Лист № ___ Раздела **4.2**	Всего листов раздела **4.2**: ___	Всего разделов: ___	Всего листов: ___
06.02.2025			
Кадастровый номер:		**16:32:000000:68 (единое землепользование)**	

Сведения о характерных точках границы части (частей) земельного участка

Учетный номер части: 128

Система координат: МСК-16

Номер точки	Координаты, м		Описание закрепления на местности	Средняя квадратическая погрешность определения координат характерных точек границы части земельного участка, м
	X	Y		
1	2	3	4	5
	335297.26	2213299.72	—	—
	335265.24	2213311.56	—	0.5
	335119.27	2213379.73	—	—
	335181.48	2213352.53	—	—
	335237.73	2213327.03	—	—
	335237.78	2213327.01	—	—
	335271.48	2213311.78	—	—
	335297.26	2213299.72	—	—

М.П.

Отчет об объекте недвижимости

Сведения о частях земельного участка

Земельный участок			
(вид объекта недвижимости)			
Лист № ___ Раздела **4.2**	Всего листов раздела **4.2**: ___	Всего разделов: ___	Всего листов: ___
06.02.2025			
Кадастровый номер:		**16:32:000000:68 (единое землепользование)**	

Сведения о характерных точках границы части (частей) земельного участка

Учетный номер части: 129

Система координат: МСК-16

Номер точки	Координаты, м		Описание закрепления на местности	Средняя квадратическая погрешность определения координат характерных точек границы части земельного участка, м
	X	Y		
1	2	3	4	5
	336239.61	2213681.4	—	—
	336219.99	2213667.2	—	—
	336199.66	2213678.81	—	—
	336219.21	2213692.98	—	—
	336221.74	2213691.53	—	—
	336239.61	2213681.4	—	—

М.П.

Отчет об объекте недвижимости

Сведения о частях земельного участка

Земельный участок			
(вид объекта недвижимости)			
Лист № ___ Раздела **4.2**	Всего листов раздела **4.2**: ___	Всего разделов: ___	Всего листов: ___
06.02.2025			
Кадастровый номер:		**16:32:000000:68 (единое землепользование)**	

Сведения о характерных точках границы части (частей) земельного участка

Учетный номер части: 130

Система координат: МСК-16

Номер точки	Координаты, м		Описание закрепления на местности	Средняя квадратическая погрешность определения координат характерных точек границы части земельного участка, м
	X	Y		
1	2	3	4	5
	332402.75	2201661.27	—	—
	332406.91	2201649.91	—	—
	332385.87	2201654.93	—	—
	332385.75	2201655.27	—	—
	332319.5	2201838.77	—	—
	332265.75	2201986.77	—	—
	332227.93	2202089.94	—	—
	332217.28	2202118.99	—	—
	332217.06	2202119.61	—	—
	332214.25	2202127.28	—	—
	332213.17	2202130.3	—	—
	332213	2202130.78	—	—
	332212.11	2202133.58	—	—
	332211.5	2202135.52	—	—
	332210.5	2202138.02	—	—
	332200.24	2202165.87	—	—

М.П.

Отчет об объекте недвижимости

Сведения о частях земельного участка

Земельный участок			
(вид объекта недвижимости)			
Лист № ___ Раздела **4.2**	Всего листов раздела **4.2**: ___	Всего разделов: ___	Всего листов: ___
06.02.2025			
Кадастровый номер:		**16:32:000000:68 (единое землепользование)**	

Номер точки	Координаты, м		Описание закрепления на местности	Средняя квадратическая погрешность определения координат характерных точек границы части земельного участка, м
	X	Y		
1	2	3	4	5
	332206.56	2202174.82	—	2.5
	332213.2	2202182.89	—	—
	332213.5	2202182.03	—	—
	332223.25	2202155.53	—	—
	332225.75	2202149.03	—	—
	332227.5	2202144.02	—	—
	332231.25	2202133.28	—	—
	332233	2202128.78	—	—
	332237.72	2202115.86	—	—
	332238.77	2202113	—	—
	332238.89	2202112.68	—	—
	332239.75	2202110.33	—	—
	332248.84	2202085.48	—	—
	332249.59	2202083.42	—	—
	332252.22	2202076.23	—	—
	332282.75	2201992.77	—	—
	332336.5	2201844.77	—	—

М.П.

Отчет об объекте недвижимости

Сведения о частях земельного участка

Земельный участок			
(вид объекта недвижимости)			
Лист № ___ Раздела **4.2**	Всего листов раздела **4.2**: ___	Всего разделов: ___	Всего листов: ___
06.02.2025			
Кадастровый номер:		**16:32:000000:68 (единое землепользование)**	

Номер точки	Координаты, м		Описание закрепления на местности	Средняя квадратическая погрешность определения координат характерных точек границы части земельного участка, м
	X	Y		
1	2	3	4	5
	332402.75	2201661.27	—	—

М.П.

Отчет об объекте недвижимости

Сведения о частях земельного участка

Земельный участок			
(вид объекта недвижимости)			
Лист № ___ Раздела **4.2**	Всего листов раздела **4.2**: ___	Всего разделов: ___	Всего листов: ___
06.02.2025			
Кадастровый номер:		**16:32:000000:68 (единое землепользование)**	

Сведения о характерных точках границы части (частей) земельного участка

Учетный номер части: 131

Система координат: МСК-16

Номер точки	Координаты, м		Описание закрепления на местности	Средняя квадратическая погрешность определения координат характерных точек границы части земельного участка, м
	X	Y		
1	2	3	4	5
	336030.15	2213041.15	—	—
	335972.32	2213049.46	—	0.5
	335965.49	2213051.86	—	0.5
	335960.46	2213055.04	—	—
	336012.49	2213044.79	—	—
	336030.15	2213041.15	—	—
	335900.64	2213066.49	—	0.5
	335900.47	2213057.73	—	—
	335900.24	2213057.79	—	—
	335873.99	2213064.54	—	—
	335866.5	2213066.38	—	—
	335867.15	2213068.6	—	—
	335887.44	2213065.37	—	—
	335889.2	2213065.62	—	—
	335890.5	2213066.81	—	—
	335892.43	2213070.08	—	—

М.П.

Отчет об объекте недвижимости

Сведения о частях земельного участка

Земельный участок			
(вид объекта недвижимости)			
Лист № ___ Раздела **4.2**	Всего листов раздела **4.2**: ___	Всего разделов: ___	Всего листов: ___
06.02.2025			
Кадастровый номер:		**16:32:000000:68 (единое землепользование)**	

Номер точки	Координаты, м		Описание закрепления на местности	Средняя квадратическая погрешность определения координат характерных точек границы части земельного участка, м
	X	Y		
1	2	3	4	5
	335916.29	2213064.18	—	—
	335900.64	2213066.49	—	0.5
	335883.68	2213072.25	—	—
	335883.63	2213072.06	—	—
	335868.85	2213074.41	—	—
	335869.26	2213075.82	—	—
	335876.49	2213074.04	—	—
	335880.49	2213073.04	—	—
	335883.68	2213072.25	—	—

М.П.

Отчет об объекте недвижимости

Сведения о частях земельного участка

Земельный участок			
(вид объекта недвижимости)			
Лист № ___ Раздела **4.2**	Всего листов раздела **4.2**: ___	Всего разделов: ___	Всего листов: ___
06.02.2025			
Кадастровый номер:		**16:32:000000:68 (единое землепользование)**	

Сведения о характерных точках границы части (частей) земельного участка

Учетный номер части: 132

Система координат: МСК-16

Номер точки	Координаты, м		Описание закрепления на местности	Средняя квадратическая погрешность определения координат характерных точек границы части земельного участка, м
	X	Y		
1	2	3	4	5
	336045.2	2213759.29	—	—
	336025.75	2213769.11	—	—
	336032.26	2213790.38	—	—
	336051.73	2213780.58	—	—
	336045.2	2213759.29	—	—

М.П.

Отчет об объекте недвижимости

Сведения о частях земельного участка

Земельный участок			
(вид объекта недвижимости)			
Лист № ___ Раздела **4.2**	Всего листов раздела **4.2**: ___	Всего разделов: ___	Всего листов: ___
06.02.2025			
Кадастровый номер:		**16:32:000000:68 (единое землепользование)**	

Сведения о характерных точках границы части (частей) земельного участка

Учетный номер части: 133

Система координат: МСК-16

Номер точки	Координаты, м		Описание закрепления на местности	Средняя квадратическая погрешность определения координат характерных точек границы части земельного участка, м
	X	Y		
1	2	3	4	5
	336094.51	2213734.37	—	—
	336074.37	2213744.55	—	—
	336076.98	2213764.06	—	0.5
	336077.17	2213767.77	—	—
	336097.75	2213757.4	—	—
	336094.51	2213734.37	—	—

М.П.

Отчет об объекте недвижимости

Сведения о частях земельного участка

Земельный участок			
(вид объекта недвижимости)			
Лист № ___ Раздела **4.2**	Всего листов раздела **4.2**: ___	Всего разделов: ___	Всего листов: ___
06.02.2025			
Кадастровый номер:		**16:32:000000:68 (единое землепользование)**	

Сведения о характерных точках границы части (частей) земельного участка

Учетный номер части: 134

Система координат: МСК-16

Номер точки	Координаты, м		Описание закрепления на местности	Средняя квадратическая погрешность определения координат характерных точек границы части земельного участка, м
	X	Y		
1	2	3	4	5
	349267.1	2205850.69	—	—
	349266.23	2205846.73	—	—
	349245.58	2205855.11	—	—
	349246.44	2205859.07	—	—
	349267.1	2205850.69	—	—
	346133.61	2209122.49	—	—
	346132.1	2209100.43	—	—
	346128.11	2209100.66	—	—
	346129.63	2209122.73	—	—
	346133.61	2209122.49	—	—

М.П.

Отчет об объекте недвижимости

Сведения о частях земельного участка

Земельный участок			
(вид объекта недвижимости)			
Лист № ___ Раздела **4.2**	Всего листов раздела **4.2**: ___	Всего разделов: ___	Всего листов: ___
06.02.2025			
Кадастровый номер:		**16:32:000000:68 (единое землепользование)**	

Сведения о характерных точках границы части (частей) земельного участка

Учетный номер части: 135

Система координат: МСК-16

Номер точки	Координаты, м		Описание закрепления на местности	Средняя квадратическая погрешность определения координат характерных точек границы части земельного участка, м
	X	Y		
1	2	3	4	5
	343430.6	2190508.53	—	0.1
	343514.98	2190395.58	—	—
	343514.29	2190396.46	—	—
	343411.29	2190531.21	—	—
	343355.13	2190607	—	—
	343430.6	2190508.53	—	0.1
	341003.27	2191497.31	—	—
	340999.6	2191499.06	—	—
	341004.34	2191516.91	—	0.1
	341004.33	2191516.96	—	—
	341008.03	2191515.2	—	—
	341003.27	2191497.31	—	—
	340152.15	2191754.68	—	—
	340146.24	2191756.64	—	—
	340147.27	2191760.51	—	—
	340153.21	2191758.55	—	—

М.П.

Отчет об объекте недвижимости

Сведения о частях земельного участка

Земельный участок			
(вид объекта недвижимости)			
Лист № ___ Раздела **4.2**	Всего листов раздела **4.2**: ___	Всего разделов: ___	Всего листов: ___
06.02.2025			
Кадастровый номер:		**16:32:000000:68 (единое землепользование)**	

Номер точки	Координаты, м		Описание закрепления на местности	Средняя квадратическая погрешность определения координат характерных точек границы части земельного участка, м
	X	Y		
1	2	3	4	5
	340152.15	2191754.68	—	—
	338370.48	2192244.39	—	0.1
	338696.9	2192156.69	—	—
	338651.66	2192168.21	—	—
	338522.16	2192200.71	—	—
	338435.16	2192222.87	—	—
	338369.48	2192240.51	—	0.1
	338101.45	2192308.09	—	0.1
	337553.72	2192451.46	—	0.1
	337519.34	2192461.56	—	0.1
	337511.93	2192462.87	—	0.1
	337512.63	2192466.81	—	0.1
	337520.26	2192465.46	—	0.1
	337554.8	2192455.32	—	0.1
	338102.45	2192311.97	—	0.1
	338370.48	2192244.39	—	0.1

М.П.

Отчет об объекте недвижимости

Сведения о частях земельного участка

Земельный участок			
(вид объекта недвижимости)			
Лист № ___ Раздела **4.2**	Всего листов раздела **4.2**: ___	Всего разделов: ___	Всего листов: ___
06.02.2025			
Кадастровый номер:		**16:32:000000:68 (единое землепользование)**	

Сведения о характерных точках границы части (частей) земельного участка

Учетный номер части: 136

Система координат: МСК-16

Номер точки	Координаты, м		Описание закрепления на местности	Средняя квадратическая погрешность определения координат характерных точек границы части земельного участка, м
	X	Y		
1	2	3	4	5
	339478.63	2223546.85	—	—
	339478.2	2223550.85	—	—
	339480.22	2223551.3	—	0.1
	339488.09	2223552.7	—	—
	339488.48	2223548.71	—	—
	339480.96	2223547.37	—	0.1
	339478.63	2223546.85	—	—
	339412.15	2224932.69	—	—
	339399.26	2224932.67	—	0.1
	339343.3	2224933.64	—	0.1
	339271.99	2224934.8	—	—
	339326.83	2224937.91	—	—
	339343.36	2224937.64	—	0.1
	339399.32	2224936.67	—	0.1
	339453.75	2224936.76	—	0.1
	339468.08	2224937.05	—	0.1

М.П.

Отчет об объекте недвижимости

Сведения о частях земельного участка

Земельный участок			
(вид объекта недвижимости)			
Лист № ___ Раздела **4.2**	Всего листов раздела **4.2**: ___	Всего разделов: ___	Всего листов: ___
06.02.2025			
Кадастровый номер:		**16:32:000000:68 (единое землепользование)**	

Номер точки	Координаты, м		Описание закрепления на местности	Средняя квадратическая погрешность определения координат характерных точек границы части земельного участка, м
	X	Y		
1	2	3	4	5
	339468.22	2224935.84	—	—
	339412.15	2224932.69	—	—

М.П.

Отчет об объекте недвижимости

Сведения о частях земельного участка

Земельный участок			
(вид объекта недвижимости)			
Лист № ___ Раздела **4.2**	Всего листов раздела **4.2**: ___	Всего разделов: ___	Всего листов: ___
06.02.2025			
Кадастровый номер:		**16:32:000000:68 (единое землепользование)**	

Сведения о характерных точках границы части (частей) земельного участка

Учетный номер части: 137

Система координат: МСК-16

Номер точки	Координаты, м		Описание закрепления на местности	Средняя квадратическая погрешность определения координат характерных точек границы части земельного участка, м
	X	Y		
1	2	3	4	5
	336638.49	2213468.79	—	—
	336673.29	2213449.73	—	—
	336651.72	2213460.9	—	0.1
	336588.28	2213493.4	—	0.1
	336429.24	2213579.12	—	—
	336439.49	2213574.04	—	—
	336462.49	2213561.78	—	—
	336530.49	2213525.79	—	—
	336638.49	2213468.79	—	—

М.П.

Отчет об объекте недвижимости

Сведения о частях земельного участка

Земельный участок			
(вид объекта недвижимости)			
Лист № ___ Раздела **4.2**	Всего листов раздела **4.2**: ___	Всего разделов: ___	Всего листов: ___
06.02.2025			
Кадастровый номер:		**16:32:000000:68 (единое землепользование)**	

Сведения о характерных точках границы части (частей) земельного участка

Учетный номер части: 138

Система координат: МСК-16

Номер точки	Координаты, м		Описание закрепления на местности	Средняя квадратическая погрешность определения координат характерных точек границы части земельного участка, м
	X	Y		
1	2	3	4	5
	340198.25	2223110.88	—	—
	340195.99	2223114.49	—	—
	340206.63	2223116.73	—	—
	340208.88	2223113.11	—	—
	340198.25	2223110.88	—	—

М.П.

Отчет об объекте недвижимости

Сведения о частях земельного участка

Земельный участок			
(вид объекта недвижимости)			
Лист № ___ Раздела **4.2**	Всего листов раздела **4.2**: ___	Всего разделов: ___	Всего листов: ___
06.02.2025			
Кадастровый номер:		**16:32:000000:68 (единое землепользование)**	

Сведения о характерных точках границы части (частей) земельного участка

Учетный номер части: 139

Система координат: МСК-16

Номер точки	Координаты, м		Описание закрепления на местности	Средняя квадратическая погрешность определения координат характерных точек границы части земельного участка, м
	X	Y		
1	2	3	4	5
	333610.01	2220878.3	—	—
	333605.9	2220882.97	—	—
	333609.95	2220884.42	—	—
	333614.07	2220879.75	—	—
	333610.01	2220878.3	—	—

М.П.

Отчет об объекте недвижимости

Сведения о частях земельного участка

Земельный участок			
(вид объекта недвижимости)			
Лист № ___ Раздела **4.2**	Всего листов раздела **4.2**: ___	Всего разделов: ___	Всего листов: ___
06.02.2025			
Кадастровый номер:		**16:32:000000:68 (единое землепользование)**	

Сведения о характерных точках границы части (частей) земельного участка

Учетный номер части: 140

Система координат: МСК-16

Номер точки	Координаты, м		Описание закрепления на местности	Средняя квадратическая погрешность определения координат характерных точек границы части земельного участка, м
	X	Y		
1	2	3	4	5
	334668.76	2221188.45	—	—
	334667.16	2221194.49	—	—
	334671.05	2221195.42	—	—
	334672.64	2221189.39	—	—
	334668.76	2221188.45	—	—

М.П.

Отчет об объекте недвижимости

Сведения о частях земельного участка

Земельный участок			
(вид объекта недвижимости)			
Лист № ___ Раздела **4.2**	Всего листов раздела **4.2**: ___	Всего разделов: ___	Всего листов: ___
06.02.2025			
Кадастровый номер:		**16:32:000000:68 (единое землепользование)**	

Сведения о характерных точках границы части (частей) земельного участка

Учетный номер части: 141

Система координат: МСК-16

Номер точки	Координаты, м		Описание закрепления на местности	Средняя квадратическая погрешность определения координат характерных точек границы части земельного участка, м
	X	Y		
1	2	3	4	5
	369196.2	2193526.22	—	—
	369195.37	2193504.18	—	—
	369191.38	2193504.43	—	—
	369192.21	2193526.48	—	—
	369196.2	2193526.22	—	—

М.П.

Отчет об объекте недвижимости

Сведения о частях земельного участка

Земельный участок			
(вид объекта недвижимости)			
Лист № ___ Раздела **4.2**	Всего листов раздела **4.2**: ___	Всего разделов: ___	Всего листов: ___
06.02.2025			
Кадастровый номер:		**16:32:000000:68 (единое землепользование)**	

Сведения о характерных точках границы части (частей) земельного участка

Учетный номер части: 142

Система координат: МСК-16

Номер точки	Координаты, м		Описание закрепления на местности	Средняя квадратическая погрешность определения координат характерных точек границы части земельного участка, м
	X	Y		
1	2	3	4	5
	324054.8	2202270.75	—	—
	324051.5	2202261.5	—	—
	324064.36	2202301.63	—	—
	324061.3	2202289	—	—
	324054.8	2202270.75	—	—

М.П.

Отчет об объекте недвижимости

Сведения о частях земельного участка

Земельный участок			
(вид объекта недвижимости)			
Лист № ___ Раздела **4.2**	Всего листов раздела **4.2**: ___	Всего разделов: ___	Всего листов: ___
06.02.2025			
Кадастровый номер:		**16:32:000000:68 (единое землепользование)**	

Сведения о характерных точках границы части (частей) земельного участка

Учетный номер части: 143

Система координат: МСК-16

Номер точки	Координаты, м		Описание закрепления на местности	Средняя квадратическая погрешность определения координат характерных точек границы части земельного участка, м
	X	Y		
1	2	3	4	5
	350136.64	2202409.37	—	—
	350126.54	2202389.78	—	—
	350122.98	2202391.61	—	—
	350133.11	2202411.26	—	—
	350136.64	2202409.37	—	—

М.П.

Отчет об объекте недвижимости

Сведения о частях земельного участка

Земельный участок			
(вид объекта недвижимости)			
Лист № ___ Раздела **4.2**	Всего листов раздела **4.2**: ___	Всего разделов: ___	Всего листов: ___
06.02.2025			
Кадастровый номер:		**16:32:000000:68 (единое землепользование)**	

Сведения о характерных точках границы части (частей) земельного участка

Учетный номер части: 144

Система координат: МСК-16

Номер точки	Координаты, м		Описание закрепления на местности	Средняя квадратическая погрешность определения координат характерных точек границы части земельного участка, м
	X	Y		
1	2	3	4	5
	337521.66	2192464.25	—	0.1
	337523.82	2192458.82	—	—
	337518.97	2192460.19	—	—
	337517.94	2192462.77	—	0.1
	337521.66	2192464.25	—	0.1

М.П.

Отчет об объекте недвижимости

Сведения о частях земельного участка

Земельный участок			
(вид объекта недвижимости)			
Лист № ___ Раздела **4.2**	Всего листов раздела **4.2**: ___	Всего разделов: ___	Всего листов: ___
06.02.2025			
Кадастровый номер:		**16:32:000000:68 (единое землепользование)**	

Сведения о характерных точках границы части (частей) земельного участка

Учетный номер части: 145

Система координат: МСК-16

Номер точки	Координаты, м		Описание закрепления на местности	Средняя квадратическая погрешность определения координат характерных точек границы части земельного участка, м
	X	Y		
1	2	3	4	5
	335300.59	2230173.76	—	—
	335295.23	2230190.75	—	0.1
	335294.23	2230190.87	—	—
	335299.59	2230192.4	—	—
	335301.28	2230190.03	—	0.1
	335299.59	2230190.23	—	0.1
	335304.44	2230174.86	—	—
	335300.59	2230173.76	—	—

М.П.

Отчет об объекте недвижимости

Сведения о частях земельного участка

Земельный участок			
(вид объекта недвижимости)			
Лист № ___ Раздела **4.2**	Всего листов раздела **4.2**: ___	Всего разделов: ___	Всего листов: ___
06.02.2025			
Кадастровый номер:		**16:32:000000:68 (единое землепользование)**	

Сведения о характерных точках границы части (частей) земельного участка

Учетный номер части: 146

Система координат: МСК-16

Номер точки	Координаты, м		Описание закрепления на местности	Средняя квадратическая погрешность определения координат характерных точек границы части земельного участка, м
	X	Y		
1	2	3	4	5
	349038.31	2185039.89	—	—
	349032.78	2185039.44	—	—
	349038.64	2185042.12	—	—
	349038.31	2185039.89	—	—
	348413.82	2185112.33	—	0.1
	348454.31	2185090.53	—	—
	348447.91	2185092.5	—	—
	348439.16	2185096.25	—	—
	348420.83	2185104.05	—	—
	348412.45	2185108.57	—	0.1
	348411.64	2185108.82	—	—
	348399.01	2185116.89	—	—
	348413.82	2185112.33	—	0.1
	347632.81	2185198.25	—	0.1
	347586.65	2185191.25	—	0.1
	347570.97	2185196.81	—	—

М.П.

Отчет об объекте недвижимости

Сведения о частях земельного участка

Земельный участок			
(вид объекта недвижимости)			
Лист № ___ Раздела **4.2**	Всего листов раздела **4.2**: ___	Всего разделов: ___	Всего листов: ___
06.02.2025			
Кадастровый номер:		**16:32:000000:68 (единое землепользование)**	

Номер точки	Координаты, м		Описание закрепления на местности	Средняя квадратическая погрешность определения координат характерных точек границы части земельного участка, м
	X	Y		
1	2	3	4	5
	347572.59	2185200.48	—	—
	347587.05	2185195.35	—	0.1
	347632.83	2185202.29	—	0.1
	347649.67	2185199.59	—	—
	347638.11	2185197.4	—	—
	347632.81	2185198.25	—	0.1
	348200.18	2185316.03	—	—
	348191.55	2185299.27	—	—
	348188.55	2185302.19	—	—
	348197.18	2185318.95	—	—
	348200.18	2185316.03	—	—
	344218.29	2189566.2	—	—
	344211.15	2189565.86	—	—
	344235.17	2189568.71	—	—
	344218.29	2189566.2	—	—
	343934.39	2189822.92	—	0.1
	343992.11	2189740.35	—	—

М.П.

Отчет об объекте недвижимости

Сведения о частях земельного участка

Земельный участок			
(вид объекта недвижимости)			
Лист № ___ Раздела **4.2**	Всего листов раздела **4.2**: ___	Всего разделов: ___	Всего листов: ___
06.02.2025			
Кадастровый номер:		**16:32:000000:68 (единое землепользование)**	

Номер точки	Координаты, м		Описание закрепления на местности	Средняя квадратическая погрешность определения координат характерных точек границы части земельного участка, м
	X	Y		
1	2	3	4	5
	343981.79	2189754.7	—	—
	343979.54	2189757.95	—	—
	343965.04	2189778.2	—	—
	343926.29	2189833.45	—	—
	343891.29	2189881.2	—	—
	343833.54	2189962.95	—	—
	343804.04	2190003.95	—	—
	343773.54	2190049.7	—	—
	343746.76	2190089.61	—	—
	343934.39	2189822.92	—	0.1
	343723.9	2190123.69	—	—
	343721.54	2190127.2	—	—
	343720.4	2190128.83	—	—
	343724.1	2190123.85	—	0.1
	343723.9	2190123.69	—	—
	343657.29	2190243.72	—	—
	343642.95	2190233.14	—	—

М.П.

Отчет об объекте недвижимости

Сведения о частях земельного участка

Земельный участок			
(вид объекта недвижимости)			
Лист № ___ Раздела **4.2**	Всего листов раздела **4.2**: ___	Всего разделов: ___	Всего листов: ___
06.02.2025			
Кадастровый номер:		**16:32:000000:68 (единое землепользование)**	

Номер точки	Координаты, м		Описание закрепления на местности	Средняя квадратическая погрешность определения координат характерных точек границы части земельного участка, м
	X	Y		
1	2	3	4	5
	343640.47	2190236.29	—	—
	343654.81	2190246.86	—	—
	343657.29	2190243.72	—	—

М.П.

Отчет об объекте недвижимости

Сведения о частях земельного участка

Земельный участок			
(вид объекта недвижимости)			
Лист № ___ Раздела **4.2**	Всего листов раздела **4.2**: ___	Всего разделов: ___	Всего листов: ___
06.02.2025			
Кадастровый номер:		**16:32:000000:68 (единое землепользование)**	

Сведения о характерных точках границы части (частей) земельного участка

Учетный номер части: 147

Система координат: МСК-16

Номер точки	Координаты, м		Описание закрепления на местности	Средняя квадратическая погрешность определения координат характерных точек границы части земельного участка, м
	X	Y		
1	2	3	4	5
	339479.66	2224130.48	—	—
	339469.66	2224130.37	—	—
	339469.68	2224131.79	—	—
	339469.72	2224134.37	—	—
	339479.71	2224134.48	—	—
	339479.66	2224130.48	—	—

М.П.

Отчет об объекте недвижимости

Сведения о частях земельного участка

Земельный участок			
(вид объекта недвижимости)			
Лист № ___ Раздела **4.2**	Всего листов раздела **4.2**: ___	Всего разделов: ___	Всего листов: ___
06.02.2025			
Кадастровый номер:		**16:32:000000:68 (единое землепользование)**	

Сведения о характерных точках границы части (частей) земельного участка

Учетный номер части: 148

Система координат: МСК-16

Номер точки	Координаты, м		Описание закрепления на местности	Средняя квадратическая погрешность определения координат характерных точек границы части земельного участка, м
	X	Y		
1	2	3	4	5
	349022.19	2204783.86	—	0.1
	349001.84	2204784.22	—	—
	349002.6	2204788.19	—	—
	349021.88	2204787.85	—	0.1
	349024.87	2204788.18	—	—
	349024.08	2204784.07	—	—
	349022.19	2204783.86	—	0.1

М.П.

Отчет об объекте недвижимости

Сведения о частях земельного участка

Земельный участок			
(вид объекта недвижимости)			
Лист № ___ Раздела **4.2**	Всего листов раздела **4.2**: ___	Всего разделов: ___	Всего листов: ___
06.02.2025			
Кадастровый номер:		**16:32:000000:68 (единое землепользование)**	

Сведения о характерных точках границы части (частей) земельного участка

Учетный номер части: 149

Система координат: МСК-16

Номер точки	Координаты, м		Описание закрепления на местности	Средняя квадратическая погрешность определения координат характерных точек границы части земельного участка, м
	X	Y		
1	2	3	4	5
	339217.51	2224921.54	—	—
	339184.51	2224920.29	—	—
	339184.01	2224930.29	—	—
	339217.01	2224931.54	—	—
	339230.56	2224932.29	—	—
	339238.62	2224932.74	—	—
	339239.02	2224932.76	—	—
	339240.86	2224932.86	—	—
	339241.17	2224930.16	—	0.1
	339241.48	2224924.55	—	0.1
	339241.48	2224922.92	—	—
	339217.51	2224921.54	—	—

М.П.

Отчет об объекте недвижимости

Сведения о частях земельного участка

Земельный участок			
(вид объекта недвижимости)			
Лист № ___ Раздела **4.2**	Всего листов раздела **4.2**: ___	Всего разделов: ___	Всего листов: ___
06.02.2025			
Кадастровый номер:		**16:32:000000:68 (единое землепользование)**	

Сведения о характерных точках границы части (частей) земельного участка

Учетный номер части: 150

Система координат: МСК-16

Номер точки	Координаты, м		Описание закрепления на местности	Средняя квадратическая погрешность определения координат характерных точек границы части земельного участка, м
	X	Y		
1	2	3	4	5
	349018.24	2204858.76	—	0.1
	349013.84	2204847.1	—	—
	349030.55	2204936.69	—	—
	349037.8	2204973.42	—	—
	349037.85	2204970.78	—	0.1
	349037.62	2204958.31	—	0.1
	349036.99	2204947.31	—	0.1
	349036.04	2204936.2	—	0.1
	349034.66	2204925.17	—	0.1
	349032.96	2204914.13	—	0.1
	349030.52	2204901.55	—	0.1
	349027.97	2204890.75	—	0.1
	349025.04	2204879.65	—	0.1
	349021.53	2204868.32	—	0.1
	349018.24	2204858.76	—	0.1

М.П.

Отчет об объекте недвижимости

Сведения о частях земельного участка

Земельный участок			
(вид объекта недвижимости)			
Лист № ___ Раздела **4.2**	Всего листов раздела **4.2**: ___	Всего разделов: ___	Всего листов: ___
06.02.2025			
Кадастровый номер:		**16:32:000000:68 (единое землепользование)**	

Сведения о характерных точках границы части (частей) земельного участка

Учетный номер части: 151

Система координат: МСК-16

Номер точки	Координаты, м		Описание закрепления на местности	Средняя квадратическая погрешность определения координат характерных точек границы части земельного участка, м
	X	Y		
1	2	3	4	5
	335881.34	2213062.65	—	—
	335873.99	2213064.54	—	—
	335839.7	2213072.96	—	—
	335839.7	2213072.98	—	—
	335887.44	2213065.37	—	—
	335889.2	2213065.62	—	—
	335890.5	2213066.81	—	—
	335892.43	2213070.08	—	—
	335899.39	2213068.36	—	—
	335881.34	2213062.65	—	—
	335883.68	2213072.25	—	—
	335883.63	2213072.06	—	—
	335794.58	2213086.24	—	—
	335759.31	2213100.99	—	—
	335759.41	2213101.2	—	—
	335817.49	2213088.54	—	—

М.П.

Отчет об объекте недвижимости

Сведения о частях земельного участка

Земельный участок			
(вид объекта недвижимости)			
Лист № ___ Раздела **4.2**	Всего листов раздела **4.2**: ___	Всего разделов: ___	Всего листов: ___
06.02.2025			
Кадастровый номер:		**16:32:000000:68 (единое землепользование)**	

Номер точки	Координаты, м		Описание закрепления на местности	Средняя квадратическая погрешность определения координат характерных точек границы части земельного участка, м
	X	Y		
1	2	3	4	5
	335860.7	2213077.92	—	—
	335876.49	2213074.04	—	—
	335880.49	2213073.04	—	—
	335883.68	2213072.25	—	—
	335775.87	2213087.58	—	—
	335775.85	2213087.57	—	—
	335756.49	2213091.79	—	—
	335721.99	2213102.04	—	—
	335669.74	2213119.79	—	—
	335572.23	2213163.79	—	—
	335511.48	2213191.04	—	—
	335418.73	2213232.54	—	—
	335403.86	2213239.39	—	—
	335402.13	2213243.49	—	0.1
	335401.97	2213243.96	—	—
	335632.84	2213147.4	—	—
	335673.24	2213129.29	—	—

М.П.

Отчет об объекте недвижимости

Сведения о частях земельного участка

Земельный участок			
(вид объекта недвижимости)			
Лист № ___ Раздела **4.2**	Всего листов раздела **4.2**: ___	Всего разделов: ___	Всего листов: ___
06.02.2025			
Кадастровый номер:		**16:32:000000:68 (единое землепользование)**	

Номер точки	Координаты, м		Описание закрепления на местности	Средняя квадратическая погрешность определения координат характерных точек границы части земельного участка, м
	X	Y		
1	2	3	4	5
	335689.47	2213123.72	—	—
	335692.78	2213122.34	—	—
	335775.87	2213087.58	—	—
	335413.48	2213245.8	—	—
	335413.2	2213245.68	—	—
	335399.32	2213251.48	—	—
	335398.97	2213252.48	—	—
	335413.48	2213245.8	—	—

М.П.

Отчет об объекте недвижимости

Сведения о частях земельного участка

Земельный участок			
(вид объекта недвижимости)			
Лист № ___ Раздела **4.2**	Всего листов раздела **4.2**: ___	Всего разделов: ___	Всего листов: ___
06.02.2025			
Кадастровый номер:		**16:32:000000:68 (единое землепользование)**	

Сведения о характерных точках границы части (частей) земельного участка

Учетный номер части: 152

Система координат: МСК-16

Номер точки	Координаты, м		Описание закрепления на местности	Средняя квадратическая погрешность определения координат характерных точек границы части земельного участка, м
	X	Y		
1	2	3	4	5
	349008.39	2204778.04	—	2.5
	348998.82	2204768.58	—	—
	349009.8	2204825.44	—	—
	349010.28	2204828.01	—	—
	349027.61	2204827.54	—	2.5
	349033.1	2204831.09	—	—
	349031.3	2204821.44	—	—
	349023	2204778.46	—	—
	349008.39	2204778.04	—	2.5

М.П.

Отчет об объекте недвижимости

Сведения о частях земельного участка

Земельный участок			
(вид объекта недвижимости)			
Лист № ___ Раздела **4.2**	Всего листов раздела **4.2**: ___	Всего разделов: ___	Всего листов: ___
06.02.2025			
Кадастровый номер:		**16:32:000000:68 (единое землепользование)**	

Сведения о характерных точках границы части (частей) земельного участка

Учетный номер части: 153

Система координат: МСК-16

Номер точки	Координаты, м		Описание закрепления на местности	Средняя квадратическая погрешность определения координат характерных точек границы части земельного участка, м
	X	Y		
1	2	3	4	5
	332345.92	2201765.6	—	—
	332319.5	2201838.77	—	—
	332265.75	2201986.77	—	—
	332227.93	2202089.94	—	—
	332217.28	2202118.99	—	—
	332217.06	2202119.61	—	—
	332214.25	2202127.28	—	—
	332213.17	2202130.3	—	—
	332213	2202130.78	—	—
	332212.11	2202133.58	—	—
	332211.5	2202135.52	—	—
	332210.5	2202138.02	—	—
	332196.5	2202176.03	—	—
	332170.01	2202251.83	—	—
	332174.86	2202250.97	—	2.5
	332191.27	2202245.64	—	—

М.П.

Отчет об объекте недвижимости

Сведения о частях земельного участка

Земельный участок			
(вид объекта недвижимости)			
Лист № ___ Раздела **4.2**	Всего листов раздела **4.2**: ___	Всего разделов: ___	Всего листов: ___
06.02.2025			
Кадастровый номер:		**16:32:000000:68 (единое землепользование)**	

Номер точки	Координаты, м		Описание закрепления на местности	Средняя квадратическая погрешность определения координат характерных точек границы части земельного участка, м
	X	Y		
1	2	3	4	5
	332213.5	2202182.03	—	—
	332223.25	2202155.53	—	—
	332225.75	2202149.03	—	—
	332227.5	2202144.02	—	—
	332231.25	2202133.28	—	—
	332233	2202128.78	—	—
	332237.72	2202115.86	—	—
	332238.77	2202113	—	—
	332238.89	2202112.68	—	—
	332239.75	2202110.33	—	—
	332248.84	2202085.48	—	—
	332249.59	2202083.42	—	—
	332252.22	2202076.23	—	—
	332282.75	2201992.77	—	—
	332336.5	2201844.77	—	—
	332358.22	2201784.61	—	—
	332351.03	2201772.15	—	2.5

М.П.

Отчет об объекте недвижимости

Сведения о частях земельного участка

Земельный участок			
(вид объекта недвижимости)			
Лист № ___ Раздела **4.2**	Всего листов раздела **4.2:** ___	Всего разделов: ___	Всего листов: ___
06.02.2025			
Кадастровый номер:		**16:32:000000:68 (единое землепользование)**	

Номер точки	Координаты, м		Описание закрепления на местности	Средняя квадратическая погрешность определения координат характерных точек границы части земельного участка, м
	X	Y		
1	2	3	4	5
	332345.92	2201765.6	—	—

М.П.

Отчет об объекте недвижимости

Сведения о частях земельного участка

Земельный участок			
(вид объекта недвижимости)			
Лист № ___ Раздела **4.2**	Всего листов раздела **4.2**: ___	Всего разделов: ___	Всего листов: ___
06.02.2025			
Кадастровый номер:		**16:32:000000:68 (единое землепользование)**	

Сведения о характерных точках границы части (частей) земельного участка

Учетный номер части: 154

Система координат: МСК-16

Номер точки	Координаты, м		Описание закрепления на местности	Средняя квадратическая погрешность определения координат характерных точек границы части земельного участка, м
	X	Y		
1	2	3	4	5
	329624.27	2217685.44	—	—
	329582.03	2217715.88	—	—
	329406.28	2217845.89	—	—
	329207.53	2217991.65	—	—
	329055.03	2218100.15	—	—
	328924.28	2218196.41	—	—
	328824.02	2218272.91	—	—
	328726.02	2218347.42	—	—
	328722.02	2218350.42	—	—
	328717.52	2218353.92	—	—
	328702.64	2218365.2	—	—
	328703.54	2218375.49	—	2.5
	328706.39	2218390.09	—	—
	328731.02	2218371.42	—	—
	328937.27	2218213.91	—	—
	328970.79	2218189.36	—	—

М.П.

Отчет об объекте недвижимости

Сведения о частях земельного участка

Земельный участок			
(вид объекта недвижимости)			
Лист № ___ Раздела **4.2**	Всего листов раздела **4.2**: ___	Всего разделов: ___	Всего листов: ___
06.02.2025			
Кадастровый номер:		**16:32:000000:68 (единое землепользование)**	

Номер точки	Координаты, м		Описание закрепления на местности	Средняя квадратическая погрешность определения координат характерных точек границы части земельного участка, м
	X	Y		
1	2	3	4	5
	329068.03	2218118.15	—	—
	329075.81	2218112.61	—	—
	329138.95	2218067.69	—	—
	329220.53	2218009.65	—	—
	329419.28	2217863.39	—	—
	329595.03	2217733.88	—	—
	329629.34	2217709.15	—	—
	329629.17	2217707.6	—	2.5
	329624.27	2217685.44	—	—
	328373.53	2218616.96	—	—
	328364.77	2218623.67	—	—
	328232.01	2218722.18	—	—
	328116.01	2218808.93	—	—
	328115.01	2218809.43	—	—
	328111.76	2218811.68	—	—
	328091.76	2218825.18	—	—
	328096.81	2218834.57	—	—

М.П.

Отчет об объекте недвижимости

Сведения о частях земельного участка

Земельный участок			
(вид объекта недвижимости)			
Лист № ___ Раздела **4.2**	Всего листов раздела **4.2**: ___	Всего разделов: ___	Всего листов: ___
06.02.2025			
Кадастровый номер:		**16:32:000000:68 (единое землепользование)**	

Номер точки	Координаты, м		Описание закрепления на местности	Средняя квадратическая погрешность определения координат характерных точек границы части земельного участка, м
	X	Y		
1	2	3	4	5
	328106.04	2218842.16	—	—
	328106.17	2218842.07	—	—
	328107.65	2218840.12	—	—
	328108.29	2218840.65	—	—
	328128.51	2218826.93	—	—
	328245.01	2218739.68	—	—
	328377.77	2218641.17	—	—
	328395.41	2218627.69	—	—
	328373.53	2218616.96	—	—

М.П.

Отчет об объекте недвижимости

Сведения о частях земельного участка

Земельный участок			
(вид объекта недвижимости)			
Лист № ___ Раздела **4.2**	Всего листов раздела **4.2**: ___	Всего разделов: ___	Всего листов: ___
06.02.2025			
Кадастровый номер:		**16:32:000000:68 (единое землепользование)**	

Сведения о характерных точках границы части (частей) земельного участка

Учетный номер части: 155

Система координат:

Номер точки	Координаты, м		Описание закрепления на местности	Средняя квадратическая погрешность определения координат характерных точек границы части земельного участка, м
	X	Y		
1	2	3	4	5
	332197.59	2202173.06	—	—
	332210.5	2202138.02	—	—
	332211.5	2202135.52	—	—
	332212.11	2202133.58	—	—
	332213	2202130.78	—	—
	332213.17	2202130.3	—	—
	332214.25	2202127.28	—	—
	332217.06	2202119.61	—	—
	332217.28	2202118.99	—	—
	332227.93	2202089.94	—	—
	332265.75	2201986.77	—	—
	332319.5	2201838.77	—	—
	332385.75	2201655.27	—	—
	332404.85	2201602.95	—	—
	332406.21	2201602.41	—	—
	332425.26	2201596.31	—	—

М.П.

Отчет об объекте недвижимости

Сведения о частях земельного участка

Земельный участок			
(вид объекта недвижимости)			
Лист № ___ Раздела **4.2**	Всего листов раздела **4.2**: ___	Всего разделов: ___	Всего листов: ___
06.02.2025			
Кадастровый номер:		**16:32:000000:68 (единое землепользование)**	

Номер точки	Координаты, м		Описание закрепления на местности	Средняя квадратическая погрешность определения координат характерных точек границы части земельного участка, м
	X	Y		
1	2	3	4	5
	332426.64	2201595.96	—	—
	332422.25	2201608.02	—	—
	332402.75	2201661.27	—	—
	332336.5	2201844.77	—	—
	332282.75	2201992.77	—	—
	332252.22	2202076.23	—	—
	332249.59	2202083.42	—	—
	332248.84	2202085.48	—	—
	332239.75	2202110.33	—	—
	332238.89	2202112.68	—	—
	332238.77	2202113	—	—
	332237.72	2202115.86	—	—
	332233	2202128.78	—	—
	332231.25	2202133.28	—	—
	332227.5	2202144.02	—	—
	332225.75	2202149.03	—	—
	332223.25	2202155.53	—	—

М.П.

Отчет об объекте недвижимости

Сведения о частях земельного участка

Земельный участок			
(вид объекта недвижимости)			
Лист № ___ Раздела **4.2**	Всего листов раздела **4.2:** ___	Всего разделов: ___	Всего листов: ___
06.02.2025			
Кадастровый номер:		**16:32:000000:68 (единое землепользование)**	

Номер точки	Координаты, м		Описание закрепления на местности	Средняя квадратическая погрешность определения координат характерных точек границы части земельного участка, м
	X	Y		
1	2	3	4	5
	332213.5	2202182.03	—	—
	332210.35	2202191.03	—	—
	332209.33	2202189.77	—	—
	332197.81	2202173.42	—	—
	332197.59	2202173.06	—	—

М.П.

Отчет об объекте недвижимости

Сведения о частях земельного участка

Земельный участок			
(вид объекта недвижимости)			
Лист № ___ Раздела **4.2**	Всего листов раздела **4.2**: ___	Всего разделов: ___	Всего листов: ___
06.02.2025			
Кадастровый номер:		**16:32:000000:68 (единое землепользование)**	

Сведения о характерных точках границы части (частей) земельного участка

Учетный номер части: 156

Система координат:

Номер точки	Координаты, м		Описание закрепления на местности	Средняя квадратическая погрешность определения координат характерных точек границы части земельного участка, м
	X	Y		
1	2	3	4	5
	339477.51	2223904.11	—	—
	339477.51	2223906.1	—	—
	339467.51	2223905.96	—	—
	339467.51	2223903.98	—	—
	339477.51	2223904.11	—	—
	339487.47	2224758.92	—	—
	339487.29	2224780.18	—	—
	339477.28	2224779.53	—	—
	339477.46	2224758.23	—	—
	339487.47	2224758.92	—	—

М.П.

Отчет об объекте недвижимости

Сведения о частях земельного участка

Земельный участок			
(вид объекта недвижимости)			
Лист № ___ Раздела **4.2**	Всего листов раздела **4.2**: ___	Всего разделов: ___	Всего листов: ___
06.02.2025			
Кадастровый номер:		**16:32:000000:68 (единое землепользование)**	

Сведения о характерных точках границы части (частей) земельного участка

Учетный номер части: 157

Система координат:

Номер точки	Координаты, м		Описание закрепления на местности	Средняя квадратическая погрешность определения координат характерных точек границы части земельного участка, м
	X	Y		
1	2	3	4	5
	329629.34	2217709.15	—	—
	329595.03	2217733.88	—	—
	329419.28	2217863.39	—	—
	329220.53	2218009.65	—	—
	329138.95	2218067.69	—	—
	329075.81	2218112.61	—	—
	329068.03	2218118.15	—	—
	328970.79	2218189.36	—	—
	328937.27	2218213.91	—	—
	328731.02	2218371.42	—	—
	328689.76	2218402.69	—	—
	328686.35	2218386.31	—	—
	328685.5	2218378.19	—	—
	328717.52	2218353.92	—	—
	328722.02	2218350.42	—	—
	328726.02	2218347.42	—	—

М.П.

Отчет об объекте недвижимости

Сведения о частях земельного участка

Земельный участок			
(вид объекта недвижимости)			
Лист № ___ Раздела **4.2**	Всего листов раздела **4.2**: ___	Всего разделов: ___	Всего листов: ___
06.02.2025			
Кадастровый номер:		**16:32:000000:68 (единое землепользование)**	

Номер точки	Координаты, м		Описание закрепления на местности	Средняя квадратическая погрешность определения координат характерных точек границы части земельного участка, м
	X	Y		
1	2	3	4	5
	328824.02	2218272.91	—	—
	328924.28	2218196.41	—	—
	329055.03	2218100.15	—	—
	329207.53	2217991.65	—	—
	329406.28	2217845.89	—	—
	329582.03	2217715.88	—	—
	329624.27	2217685.44	—	—
	329629.17	2217707.6	—	—
	329629.34	2217709.15	—	—
	328403.69	2218621.37	—	—
	328377.77	2218641.17	—	—
	328245.01	2218739.68	—	—
	328128.51	2218826.93	—	—
	328108.29	2218840.65	—	—
	328107.65	2218840.12	—	—
	328106.17	2218842.07	—	—
	328106.04	2218842.16	—	—

М.П.

Отчет об объекте недвижимости

Сведения о частях земельного участка

Земельный участок			
(вид объекта недвижимости)			
Лист № ___ Раздела **4.2**	Всего листов раздела **4.2**: ___	Всего разделов: ___	Всего листов: ___
06.02.2025			
Кадастровый номер:		**16:32:000000:68 (единое землепользование)**	

Номер точки	Координаты, м		Описание закрепления на местности	Средняя квадратическая погрешность определения координат характерных точек границы части земельного участка, м
	X	Y		
1	2	3	4	5
	328096.81	2218834.57	—	—
	328091.76	2218825.18	—	—
	328111.76	2218811.68	—	—
	328115.01	2218809.43	—	—
	328116.01	2218808.93	—	—
	328232.01	2218722.18	—	—
	328364.77	2218623.67	—	—
	328379.01	2218612.75	—	—
	328393.56	2218617.14	—	—
	328403.69	2218621.37	—	—

М.П.

Отчет об объекте недвижимости

Сведения о частях земельного участка

Земельный участок			
(вид объекта недвижимости)			
Лист № ___ Раздела **4.2**	Всего листов раздела **4.2**: ___	Всего разделов: ___	Всего листов: ___
06.02.2025			
Кадастровый номер:		**16:32:000000:68 (единое землепользование)**	

Сведения о характерных точках границы части (частей) земельного участка

Учетный номер части: 158

Система координат:

Номер точки	Координаты, м		Описание закрепления на местности	Средняя квадратическая погрешность определения координат характерных точек границы части земельного участка, м
	X	Y		
1	2	3	4	5
	347466.16	2208812.3	—	—
	347473.62	2208785.62	—	—
	347512.82	2208769.28	—	—
	347506.17	2208795.71	—	—
	347466.16	2208812.3	—	—
	347502.04	2208913.71	—	—
	347504.54	2208916.46	—	—
	347514.07	2208916.07	—	—
	347515.76	2208926.03	—	—
	347500.04	2208926.46	—	—
	347498.54	2208924.71	—	—
	347493.54	2208919.21	—	—
	347481.79	2208893.71	—	—
	347469.97	2208867.2	—	—
	347463.77	2208828.54	—	—
	347474.29	2208852.71	—	—

М.П.

Отчет об объекте недвижимости

Сведения о частях земельного участка

Земельный участок			
(вид объекта недвижимости)			
Лист № ___ Раздела **4.2**	Всего листов раздела **4.2**: ___	Всего разделов: ___	Всего листов: ___
06.02.2025			
Кадастровый номер:		**16:32:000000:68 (единое землепользование)**	

Номер точки	Координаты, м		Описание закрепления на местности	Средняя квадратическая погрешность определения координат характерных точек границы части земельного участка, м
	X	Y		
1	2	3	4	5
	347490.79	2208889.71	—	—
	347502.04	2208913.71	—	—
	346933.5	2209169.86	—	—
	346915.08	2209170.7	—	—
	346862.8	2209140.37	—	—
	346881.33	2209139.52	—	—
	346933.5	2209169.86	—	—

М.П.

Отчет об объекте недвижимости

Сведения о частях земельного участка

Земельный участок			
(вид объекта недвижимости)			
Лист № ___ Раздела **4.2**	Всего листов раздела **4.2**: ___	Всего разделов: ___	Всего листов: ___
06.02.2025			
Кадастровый номер:		**16:32:000000:68 (единое землепользование)**	

Сведения о характерных точках границы части (частей) земельного участка

Учетный номер части: 159

Система координат:

Номер точки	Координаты, м		Описание закрепления на местности	Средняя квадратическая погрешность определения координат характерных точек границы части земельного участка, м
	X	Y		
1	2	3	4	5
	346712.35	2209070.56	—	—
	346723.47	2209069.79	—	—
	346731.79	2209069.21	—	—
	346733.22	2209069.13	—	—
	346734.95	2209091.12	—	—
	346733.29	2209091.21	—	—
	346714.55	2209092.51	—	—
	346712.35	2209070.56	—	—

М.П.

Отчет об объекте недвижимости

Сведения о частях земельного участка

Земельный участок			
(вид объекта недвижимости)			
Лист № ___ Раздела **4.2**	Всего листов раздела **4.2**: ___	Всего разделов: ___	Всего листов: ___
06.02.2025			
Кадастровый номер:		**16:32:000000:68 (единое землепользование)**	

Сведения о характерных точках границы части (частей) земельного участка

Учетный номер части: 160

Система координат:

Номер точки	Координаты, м		Описание закрепления на местности	Средняя квадратическая погрешность определения координат характерных точек границы части земельного участка, м
	X	Y		
1	2	3	4	5
	335775.87	2213087.58	—	—
	335692.78	2213122.34	—	—
	335689.47	2213123.72	—	—
	335673.24	2213129.29	—	—
	335632.84	2213147.4	—	—
	335320.23	2213278.14	—	—
	335320.22	2213278.12	—	—
	335348.73	2213264.78	—	—
	335418.73	2213232.54	—	—
	335511.48	2213191.04	—	—
	335572.23	2213163.79	—	—
	335669.74	2213119.79	—	—
	335721.99	2213102.04	—	—
	335756.49	2213091.79	—	—
	335775.85	2213087.57	—	—
	335775.87	2213087.58	—	—

М.П.

Отчет об объекте недвижимости

Сведения о частях земельного участка

Земельный участок			
(вид объекта недвижимости)			
Лист № ___ Раздела **4.2**	Всего листов раздела **4.2**: ___	Всего разделов: ___	Всего листов: ___
06.02.2025			
Кадастровый номер:		**16:32:000000:68 (единое землепользование)**	

Номер точки	Координаты, м		Описание закрепления на местности	Средняя квадратическая погрешность определения координат характерных точек границы части земельного участка, м
	X	Y		
1	2	3	4	5
	335413.48	2213245.8	—	—
	335352.73	2213273.78	—	—
	335271.48	2213311.78	—	—
	335237.78	2213327.01	—	—
	335237.73	2213327.03	—	—
	335181.48	2213352.53	—	—
	335135.48	2213372.64	—	—
	335138.61	2213360.47	—	—
	335143.89	2213358.17	—	—
	335144.63	2213357.85	—	—
	335325.37	2213282.36	—	—
	335413.2	2213245.68	—	—
	335413.48	2213245.8	—	—
	335880.49	2213073.04	—	—
	335876.49	2213074.04	—	—
	335860.7	2213077.92	—	—
	335817.49	2213088.54	—	—

М.П.

Отчет об объекте недвижимости

Сведения о частях земельного участка

Земельный участок			
(вид объекта недвижимости)			
Лист № ___ Раздела **4.2**	Всего листов раздела **4.2**: ___	Всего разделов: ___	Всего листов: ___
06.02.2025			
Кадастровый номер:		**16:32:000000:68 (единое землепользование)**	

Номер точки	Координаты, м		Описание закрепления на местности	Средняя квадратическая погрешность определения координат характерных точек границы части земельного участка, м
	X	Y		
1	2	3	4	5
	335759.41	2213101.2	—	—
	335759.31	2213100.99	—	—
	335794.58	2213086.24	—	—
	335883.63	2213072.06	—	—
	335883.68	2213072.25	—	—
	335880.49	2213073.04	—	—
	335889.2	2213065.62	—	—
	335887.44	2213065.37	—	—
	335839.7	2213072.98	—	—
	335839.7	2213072.96	—	—
	335873.99	2213064.54	—	—
	335900.24	2213057.79	—	—
	335922.99	2213052.04	—	—
	336010.49	2213034.79	—	—
	336078.49	2213020.79	—	—
	336159.74	2213004.29	—	—
	336232.24	2212989.79	—	—

М.П.

Отчет об объекте недвижимости

Сведения о частях земельного участка

Земельный участок			
(вид объекта недвижимости)			
Лист № ___ Раздела **4.2**	Всего листов раздела **4.2**: ___	Всего разделов: ___	Всего листов: ___
06.02.2025			
Кадастровый номер:		**16:32:000000:68 (единое землепользование)**	

Номер точки	Координаты, м		Описание закрепления на местности	Средняя квадратическая погрешность определения координат характерных точек границы части земельного участка, м
	X	Y		
1	2	3	4	5
	336261.96	2212983.73	—	—
	336277.41	2212991	—	—
	336274.74	2212991.54	—	—
	336234.24	2212999.79	—	—
	336161.74	2213014.29	—	—
	336080.49	2213030.79	—	—
	336054.99	2213036.04	—	—
	336012.49	2213044.79	—	—
	335959.17	2213055.29	—	—
	335952.67	2213056.58	—	—
	335948.43	2213057.2	—	—
	335948.48	2213057.41	—	—
	335924.99	2213062.04	—	—
	335920.84	2213063.06	—	—
	335892.43	2213070.08	—	—
	335890.5	2213066.81	—	—
	335889.2	2213065.62	—	—

М.П.

Отчет об объекте недвижимости

Сведения о частях земельного участка

Земельный участок			
(вид объекта недвижимости)			
Лист № ___ Раздела **4.2**	Всего листов раздела **4.2**: ___	Всего разделов: ___	Всего листов: ___
06.02.2025			
Кадастровый номер:		**16:32:000000:68 (единое землепользование)**	

Номер точки	Координаты, м		Описание закрепления на местности	Средняя квадратическая погрешность определения координат характерных точек границы части земельного участка, м
	X	Y		
1	2	3	4	5
	335299.23	2214149.28	—	—
	335368.23	2214112.78	—	—
	335512.48	2214036.28	—	—
	335516.24	2214034.28	—	—
	335534.01	2214024.92	—	—
	335542.3	2214020.55	—	—
	335701.74	2213936.53	—	—
	335854.99	2213854.53	—	—
	335862.38	2213850.87	—	—
	335861.69	2213857.5	—	—
	335899.28	2213837.66	—	—
	335893.45	2213835.47	—	—
	335911.99	221382		

Филиал публично-правовой компании "Роскадастр" по Республике Татарстан

полное наименование публично-правовой компании "Роскадастр"

Раздел 1

Отчет об объекте недвижимости

Сведения о характеристиках объекта недвижимости

На основании запроса от 14.07.2025, поступившего на рассмотрение 14.07.2025, сообщаем, что согласно записям Единого государственного реестра недвижимости:

Земельный участок			
(вид объекта недвижимости)			
Лист № ___ Раздела **1**	Всего листов раздела **1:** ___	Всего разделов: **0**	Всего листов: **13**
14.07.2025			
Кадастровый номер:		**16:32:160703:58**	

Номер кадастрового квартала:	16:32:160703
Дата присвоения кадастрового номера:	14.04.2009
Ранее присвоенный государственный учетный номер:	данные отсутствуют
Адрес:	Республика Татарстан, Нурлатский р-н
Местоположение:	—
Площадь:	3520 +/-519.12 кв. м
Кадастровая стоимость, руб.:	375397.44
Кадастровые номера расположенных в границах земельного участка объектов недвижимости:	данные отсутствуют
Кадастровые номера объектов недвижимости, из которых образован объект недвижимости:	16:32:000000:417
Кадастровые номера образованных объектов недвижимости:	данные отсутствуют
Сведения о включении объекта недвижимости в состав предприятия как имущественного комплекса:	данные отсутствуют

М.П.

Отчет об объекте недвижимости

Сведения о характеристиках объекта недвижимости

Земельный участок			
(вид объекта недвижимости)			
Лист № ___ Раздела **1**	Всего листов раздела **1:** ___	Всего разделов: **0**	Всего листов: **13**
14.07.2025			
Кадастровый номер:		**16:32:160703:58**	

Категория земель:	Земли промышленности, энергетики, транспорта, связи, радиовещания, телевидения, информатики, земли для обеспечения космической деятельности, земли обороны, безопасности и земли иного специального назначения
Виды разрешенного использования:	В целях добычи полезных ископаемых
Сведения о кадастровом инженере:	
Сведения о лесах, водных объектах и об иных природных объектах, расположенных в пределах земельного участка:	данные отсутствуют
Сведения о том, что земельный участок полностью расположен в границах зоны с особыми условиями использования территории, территории объекта культурного наследия, публичного сервитута	данные отсутствуют
Сведения о том, что земельный участок расположен в границах особой экономической зоны, территории опережающего развития, зоны территориального развития в Российской Федерации, игорной зоны:	данные отсутствуют
Сведения о том, что земельный участок расположен в границах особо охраняемой природной территории, Байкальской природной территории и ее экологических зон, лесопаркового зеленого пояса, охотничьего угодья, лесничества:	данные отсутствуют
Сведения о результатах проведения государственного земельного надзора:	данные отсутствуют
Сведения о расположении земельного участка в границах территории, в отношении которой утвержден проект межевания территории:	данные отсутствуют

М.П.

Отчет об объекте недвижимости

Сведения о характеристиках объекта недвижимости

Земельный участок			
(вид объекта недвижимости)			
Лист № ___ Раздела **1**	Всего листов раздела **1:** ___	Всего разделов: **0**	Всего листов: **13**
14.07.2025			
Кадастровый номер:		**16:32:160703:58**	

Условный номер земельного участка:	данные отсутствуют
Сведения о принятии акта и (или) заключении договора, предусматривающих предоставление в соответствии с земельным законодательством исполнительным органом государственной власти или органом местного самоуправления находящегося в государственной или муниципальной собственности земельного участка для строительства наемного дома социального использования или наемного дома коммерческого использования:	данные отсутствуют
Сведения о том, что земельный участок или земельные участки образованы на основании решения об изъятии земельного участка и (или) расположенного на нем объекта недвижимости для государственных или муниципальных нужд:	данные отсутствуют
Сведения о том, что земельный участок образован из земель или земельного участка, государственная собственность на которые не разграничена:	данные отсутствуют
Сведения о наличии земельного спора о местоположении границ земельных участков:	данные отсутствуют
Статус записи об объекте недвижимости:	Сведения об объекте недвижимости имеют статус "актуальные"
Особые отметки:	Сведения об ограничениях права на объект недвижимости, обременениях данного объекта, не зарегистрированных в реестре прав, ограничений прав и обременений недвижимого имущества: Вид ограничения (обременения): Ограничения прав на земельный участок, предусмотренные статьей 56 Земельного кодекса Российской Федерации; срок действия: с 21.04.2015; Реквизиты документа-основания: Постановление от 2008-04-25 № 395 выдан: Исполнительный комитет Нурлатского муниципального района Республики Татарстан. Вид ограничения (обременения): Ограничения прав на земельный участок, предусмотренные статьей 56 Земельного кодекса Российской Федерации; срок действия: с 19.06.2019; Реквизиты документа-основания: Свидетельство от 2012-11-14 № 006695327 выдан: МИ ФНС №18 по РТ.
Получатель:	

М.П.

Отчет об объекте недвижимости

Сведения о зарегистрированных правах, ограничениях прав и обременениях объекта недвижимости

Земельный участок			
(вид объекта недвижимости)			
Лист № ___ Раздела **2**	Всего листов раздела **2:** ___	Всего разделов: **0**	Всего листов: **13**
14.07.2025			
Кадастровый номер:		**16:32:160703:58**	

1.	Правообладатель (правообладатели):		1.1.	МО: Муниципальное образование Нурлатского муниципального района Республики Татарстан
2.	Вид, номер и дата государственной регистрации права:		2.1.	Собственность: 16-16-03/010/2009-554, 20.07.2009
3.	Сведения об осуществлении государственной регистрации сделки, права, ограничения права без необходимого в силу закона согласия третьего лица, органа:			данные отсутствуют
4.	Ограничение прав и обременение объекта недвижимости:			
	4.1.1.	вид:		Аренда
		предмет:		
		дата государственной регистрации:		21.08.2009
		номер государственной регистрации:		16-16-03/012/2009-156
		срок, на который установлено ограничение прав и обременение объекта недвижимости:		с 18.06.2009 по 18.06.2058 продолжительность: с 18.06.2009 по 18.06.2058
		лицо, в пользу которого установлено ограничение прав и обременение объекта недвижимости:		данные отсутствуют
		основание государственной регистрации:		Договор аренды земельного участка, находящегося в муниципальной собственности, №35-071-1753 от 18.06.2009, выдан Исполнительный комитет Нурлатского муниципального района и ЗАО "Кара Алтын"
5.	Договоры участия в долевом строительстве:			данные отсутствуют
6.	Заявленные в судебном порядке права требования:			данные отсутствуют
7.	Сведения о возражении в отношении зарегистрированного права:			данные отсутствуют
8.	Сведения о невозможности государственной регистрации без личного участия правообладателя или его законного представителя:			данные отсутствуют
9.	Правопритязания и сведения о наличии поступивших, но не рассмотренных заявлений о проведении государственной регистрации права (перехода, прекращения права), ограничения права или обременения объекта недвижимости, сделки в отношении объекта недвижимости:			отсутствуют
10.	Сведения о невозможности государственной регистрации перехода, прекращения, ограничения права на земельный участок из земель сельскохозяйственного назначения:			данные отсутствуют

Отчет об объекте недвижимости

Описание местоположения земельного участка

Земельный участок			
(вид объекта недвижимости)			
Лист № ___ Раздела **3**	Всего листов раздела **3:** ___	Всего разделов: **0**	Всего листов: **13**
14.07.2025			
Кадастровый номер:		**16:32:160703:58**	

План (чертеж, схема) земельного участка			
Масштаб 1: —	Условные обозначения:		

М.П.

Отчет об объекте недвижимости

Описание местоположения земельного участка

Земельный участок			
(вид объекта недвижимости)			
Лист № ___ Раздела **3**	Всего листов раздела **3:** ___	Всего разделов: **0**	Всего листов: **13**
14.07.2025			
Кадастровый номер:		**16:32:160703:58**	

План (чертеж, схема) земельного участка			
Масштаб 1: —	Условные обозначения:		

М.П.

Отчет об объекте недвижимости

Описание местоположения земельного участка

Земельный участок			
(вид объекта недвижимости)			
Лист № ___ Раздела **3.1**	Всего листов раздела **3.1:** ___	Всего разделов: **0**	Всего листов: **13**
14.07.2025			
Кадастровый номер:		**16:32:160703:58**	

Описание местоположения границ земельного участка

Номер п/п	Номер точки		Дирекционный угол	Горизонтальное проложение, м	Описание закрепления на местности	Кадастровые номера смежных участков	Сведения об адресах правообладателей смежных земельных участков
	начальная	конечная					
1	2	3	4	5	6	7	8
1	1	2	210°48.1`	598.56	—	16:32:000000:1121(2)	адрес отсутствует
2	2	3	16°39.8`	24.97	—	16:32:000000:1121(2)	адрес отсутствует
3	3	4	30°48.4`	559.51	—	16:32:000000:1121(2)	адрес отсутствует
4	4	5	53°24.4`	15.33	—	16:32:000000:1121(2), 16:32:160703:29, 16:32:160703:3	адрес отсутствует
5	5	1	45°0.0`	0.71	—	16:32:000000:1121(2), 16:32:160703:29, 16:32:160703:3, 16:32:160703:55	адрес отсутствует

М.П.

Отчет об объекте недвижимости

Описание местоположения земельного участка

Земельный участок			
(вид объекта недвижимости)			
Лист № ___ Раздела **3.2**	Всего листов раздела **3.2:** ___	Всего разделов: **0**	Всего листов: **13**
14.07.2025			
Кадастровый номер:		**16:32:160703:58**	

Сведения о характерных точках границы земельного участка				
Система координат: МСК-16				
Номер точки	Координаты		Описание закрепления на местности	Метод определения координат и средняя квадратическая погрешность определения координат характерных точек границ земельного участка, м
	X	Y		
1	2	3	4	5
1	343979.54	2189757.95	данные отсутствуют	2.5
2	343979.04	2189757.45	данные отсутствуют	2.5
3	343969.9	2189745.14	данные отсутствуют	2.5
4	343489.33	2189458.6	данные отсутствуют	2.5
5	343465.41	2189451.44	данные отсутствуют	2.5
1	343979.54	2189757.95	данные отсутствуют	2.5

М.П.

Отчет об объекте недвижимости

Сведения о частях земельного участка

Земельный участок			
(вид объекта недвижимости)			
Лист № ___ Раздела **4**	Всего листов раздела **4:** ___	Всего разделов: **0**	Всего листов: **13**
14.07.2025			
Кадастровый номер:		**16:32:160703:58**	

План (чертеж, схема) части земельного участка		Учетный номер части: **16:32:160703:58/1**	
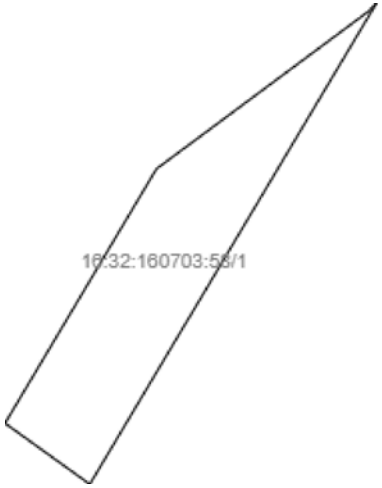			
Масштаб 1: —	Условные обозначения:		

М.П.

Отчет об объекте недвижимости

Сведения о частях земельного участка

Земельный участок			
(вид объекта недвижимости)			
Лист № ___ Раздела **4**	Всего листов раздела **4:** ___	Всего разделов: **0**	Всего листов: **13**
14.07.2025			
Кадастровый номер:		**16:32:160703:58**	

План (чертеж, схема) части земельного участка		Учетный номер части: **16:32:160703:58/2**	
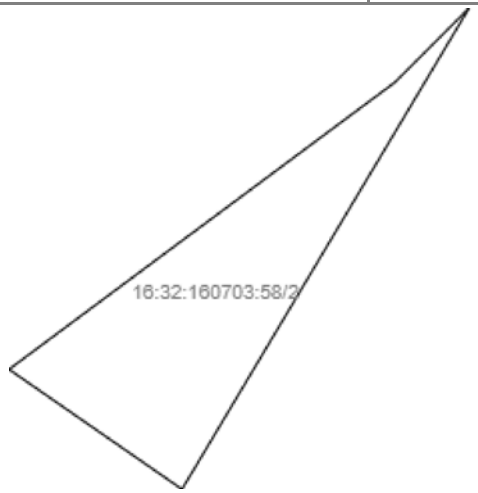			
Масштаб 1: —	Условные обозначения:		

М.П.

Отчет об объекте недвижимости

Сведения о частях земельного участка

Земельный участок			
(вид объекта недвижимости)			
Лист № ___ Раздела **4.1**	Всего листов раздела **4.1:** ___	Всего разделов: **0**	Всего листов: **13**
14.07.2025			
Кадастровый номер:		**16:32:160703:58**	

Учетный номер части	Площадь ($м^2$)	Содержание ограничения в использовании или ограничения права на объект недвижимости или обременения объекта недвижимости
1	2	3
1	150	
2	3	

М.П.

Отчет об объекте недвижимости

Сведения о частях земельного участка

Земельный участок			
(вид объекта недвижимости)			
Лист № ___ Раздела **4.2**	Всего листов раздела **4.2:** ___	Всего разделов: **0**	Всего листов: **13**
14.07.2025			
Кадастровый номер:		**16:32:160703:58**	

Сведения о характерных точках границы части (частей) земельного участка

Учетный номер части: 1

Система координат: МСК-16

Номер точки	Координаты, м		Описание закрепления на местности	Средняя квадратическая погрешность определения координат характерных точек границы части земельного участка, м
	X	Y		
1	2	3	4	5
	343969.9	2189745.14	Закрепление отсутствует	2.5
	343955.1	2189736.32	—	—
	343951.55	2189741.26	—	—
	343979.54	2189757.95	Закрепление отсутствует	2.5
	343979.04	2189757.45	Закрепление отсутствует	2.5
	343969.9	2189745.14	Закрепление отсутствует	2.5

М.П.

Отчет об объекте недвижимости

Сведения о частях земельного участка

Земельный участок			
(вид объекта недвижимости)			
Лист № ___ Раздела **4.2**	Всего листов раздела **4.2:** ___	Всего разделов: **0**	Всего листов: **13**
14.07.2025			
Кадастровый номер:		**16:32:160703:58**	

Сведения о характерных точках границы части (частей) земельного участка

Учетный номер части: 2

Система координат: МСК-16

Номер точки	Координаты, м		Описание закрепления на местности	Средняя квадратическая погрешность определения координат характерных точек границы части земельного участка, м
	X	Y		
1	2	3	4	5
	343977.1	2189754.84	—	—
	343976.29	2189756.01	—	—
	343979.54	2189757.95	Закрепление отсутствует	2.5
	343979.04	2189757.45	Закрепление отсутствует	2.5
	343977.1	2189754.84	—	—

М.П.

Филиал публично-правовой компании "Роскадастр" по Республике Татарстан

полное наименование публично-правовой компании "Роскадастр"

Раздел 1

Отчет об объекте недвижимости

Сведения о характеристиках объекта недвижимости

На основании запроса от 11.12.2024, поступившего на рассмотрение 11.12.2024, сообщаем, что согласно записям Единого государственного реестра недвижимости:

Земельный участок			
(вид объекта недвижимости)			
Лист № ___ Раздела **1**	Всего листов раздела **1:** ___	Всего разделов: **0**	Всего листов: **9**
11.12.2024			
Кадастровый номер:		**16:32:260102:362**	

Номер кадастрового квартала:	16:32:260102
Дата присвоения кадастрового номера:	10.01.2024
Ранее присвоенный государственный учетный номер:	данные отсутствуют
Адрес:	Республика Татарстан, Нурлатский муниципальный район
Местоположение:	—
Площадь:	65842 +/-2650.82 кв. м
Кадастровая стоимость, руб.:	57282.54
Кадастровые номера расположенных в границах земельного участка объектов недвижимости:	данные отсутствуют
Кадастровые номера объектов недвижимости, из которых образован объект недвижимости:	16:32:000000:2176
Кадастровые номера образованных объектов недвижимости:	данные отсутствуют
Сведения о включении объекта недвижимости в состав предприятия как имущественного комплекса:	данные отсутствуют

М.П.

Отчет об объекте недвижимости

Сведения о характеристиках объекта недвижимости

Земельный участок			
(вид объекта недвижимости)			
Лист № ___ Раздела **1**	Всего листов раздела **1:** ___	Всего разделов: **0**	Всего листов: **9**
11.12.2024			
Кадастровый номер:		**16:32:260102:362**	

Категория земель:	Земли лесного фонда
Виды разрешенного использования:	Заготовка древесины; заготовка живицы; заготовка и сбор недревесных лесных ресурсов; заготовка пищевых лесных ресурсов и сбор лекарственных растений; осуществление видов деятельности в сфере охотничьего хозяйства; ведение сельского хозяйства, осуществление рыболовства, за исключением любительского рыболовства; осуществление научно-исследовательской, образовательной деятельности; осуществление рекреационной деятельности; создание лесных плантаций и их эксплуатация; выращивание лесных плодовых, ягодных, декоративных растений, лекарственных растений; создание лесных питомников и их эксплуатация; осуществление геологического изучения недр, разведка и добыча полезных ископаемых.; строительство и эксплуатация водохранилищ, иных искусственных водных объектов, а также гидротехнических сооружений, морских портов, морских терминалов, речных портов, причалов; строительство, реконструкция, эксплуатация линейных объектов; переработка древесины и иных лесных ресурсов; осуществление религиозной деятельности.
Сведения о кадастровом инженере:	Жмур Елена Владимировна, кадастровые работы: образованием земельного участка путем раздела с сохранением в измененных границах исходного земельного участка с кадастровым номером 16:32:000000:2176, расположенного: Республика Татарстан, Нурлатский муниципальный район, Тимерлекское сельское поселение, Нурлатское лесничество, Тимерликовское участковое лесничество, кварталы № 32, 33, 40, 41, 45, 46, 47, 48, 49, 51, 54, 55, 57, 58, 59, 64, 65, 66, 68, 79, 80, 90, 91, 92, 93, 104, 105, 106, 107, 108, 115, 116, 117, 118, 122; квартал № 50, выделы 3-16, части выделов 1, 2; квартал № 56, выделы 1-11, 16, 17, 19-30; квартал № 67, выделы 1, 2, 4-34; квартал № 69, выделы 1-3, 5-30; квартал № 70, выделы 1, 3-32; квартал № 74, выделы 4, 5, 7, 8, 9, 12-16, 23, 24; квартал № 83, выделы 1, 2; квартал № 109, выделы 1-31, 33-49; квартал № 119, выделы 1-24, 26, 27 по договору №135/21-ПКА от 01.01.2021
Сведения о лесах, водных объектах и об иных природных объектах, расположенных в пределах земельного участка:	Лес (Наименование: Нурлатское лесничество, Тимерликовское участковое лесничество, квартал 109 части выделов 29, 36, квартал 119 части выделов 3, 14 ; Номера лесных кварталов: квартал 109 части выделов 29, 36, квартал 119 части выделов 3, 14)
Сведения о том, что земельный участок полностью расположен в границах зоны с особыми условиями использования территории, территории объекта культурного наследия, публичного сервитута	данные отсутствуют
Сведения о том, что земельный участок расположен в границах особой экономической зоны, территории	данные отсутствуют

опережающего развития, зоны территориального развития в Российской Федерации, игорной зоны:	
Сведения о том, что земельный участок расположен в границах особо охраняемой природной территории, Байкальской природной территории и ее экологических зон, лесопаркового зеленого пояса, охотничьего угодья, лесничества:	данные отсутствуют
Сведения о результатах проведения государственного земельного надзора:	данные отсутствуют
Сведения о расположении земельного участка в границах территории, в отношении которой утвержден проект межевания территории:	данные отсутствуют

М.П.

Отчет об объекте недвижимости

Сведения о характеристиках объекта недвижимости

Земельный участок			
(вид объекта недвижимости)			
Лист № ___ Раздела **1**	Всего листов раздела **1:** ___	Всего разделов: **0**	Всего листов: **9**
11.12.2024			
Кадастровый номер:		**16:32:260102:362**	

Условный номер земельного участка:	данные отсутствуют
Сведения о принятии акта и (или) заключении договора, предусматривающих предоставление в соответствии с земельным законодательством исполнительным органом государственной власти или органом местного самоуправления находящегося в государственной или муниципальной собственности земельного участка для строительства наемного дома социального использования или наемного дома коммерческого использования:	данные отсутствуют
Сведения о том, что земельный участок или земельные участки образованы на основании решения об изъятии земельного участка и (или) расположенного на нем объекта недвижимости для государственных или муниципальных нужд:	данные отсутствуют
Сведения о том, что земельный участок образован из земель или земельного участка, государственная собственность на которые не разграничена:	данные отсутствуют
Сведения о наличии земельного спора о местоположении границ земельных участков:	данные отсутствуют
Статус записи об объекте недвижимости:	Сведения об объекте недвижимости имеют статус "актуальные"
Особые отметки:	Граница земельного участка состоит из 2 контуров. Учетные номера контуров и их площади: 1 - 33293.77 кв.м, 2 - 32548.45 кв.м. Для данного земельного участка обеспечен доступ посредством земельного участка (земельных участков) с кадастровым номером (кадастровыми номерами): 16:32:000000:2176 .Сведения необходимые для заполнения раздела 4 отсутствуют.
Получатель:	

М.П.

Отчет об объекте недвижимости

Сведения о зарегистрированных правах, ограничениях прав и обременениях объекта недвижимости

Земельный участок			
(вид объекта недвижимости)			
Лист № ___ Раздела **2**	Всего листов раздела **2:** ___	Всего разделов: **0**	Всего листов: **9**
11.12.2024			
Кадастровый номер:		**16:32:260102:362**	

1.	Правообладатель (правообладатели):		1.1.	Российская Федерация
2.	Вид, номер и дата государственной регистрации права:		2.1.	Собственность: 16:32:260102:362-16/139/2024-1, 10.01.2024
3.	Сведения об осуществлении государственной регистрации сделки, права, ограничения права без необходимого в силу закона согласия третьего лица, органа:			данные отсутствуют
4.	Ограничение прав и обременение объекта недвижимости:			
	4.1.1.	вид:		Аренда
		предмет:		
		дата государственной регистрации:		22.07.2024
		номер государственной регистрации:		16:32:260102:362-16/139/2024-2
		срок, на который установлено ограничение прав и обременение объекта недвижимости:		с 22.07.2024 продолжительность: 49 лет
		лицо, в пользу которого установлено ограничение прав и обременение объекта недвижимости:		данные отсутствуют
		основание государственной регистрации:		Договор аренды лесного участка, №26/2024/1987 от 23.04.2024
5.	Договоры участия в долевом строительстве:			данные отсутствуют
6.	Заявленные в судебном порядке права требования:			данные отсутствуют
7.	Сведения о возражении в отношении зарегистрированного права:			данные отсутствуют
8.	Сведения о невозможности государственной регистрации без личного участия правообладателя или его законного представителя:			данные отсутствуют
9.	Правопритязания и сведения о наличии поступивших, но не рассмотренных заявлений о проведении государственной регистрации права (перехода, прекращения права), ограничения права или обременения объекта недвижимости, сделки в отношении объекта недвижимости:			отсутствуют
10.	Сведения о невозможности государственной регистрации перехода, прекращения, ограничения права на земельный участок из земель сельскохозяйственного назначения:			данные отсутствуют

М.П.

Отчет об объекте недвижимости

Описание местоположения земельного участка

Земельный участок			
(вид объекта недвижимости)			
Лист № ___ Раздела **3**	Всего листов раздела **3:** ___	Всего разделов: **0**	Всего листов: **9**
11.12.2024			
Кадастровый номер:		**16:32:260102:362**	

План (чертеж, схема) земельного участка			
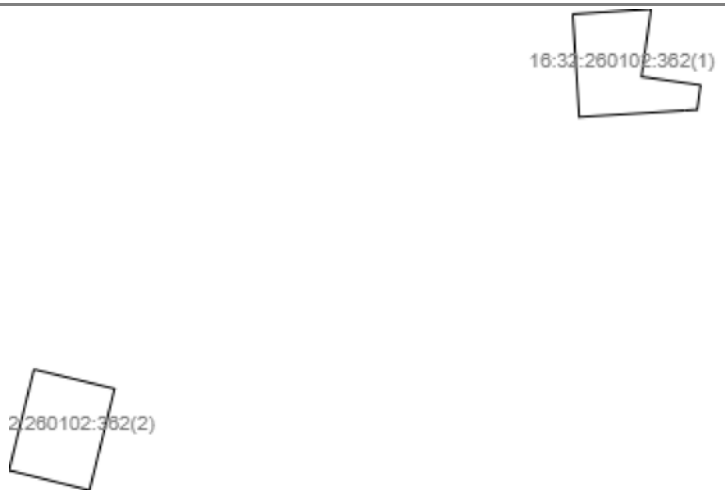			
Масштаб 1: —	Условные обозначения:		

М.П.

Отчет об объекте недвижимости

Описание местоположения земельного участка

Земельный участок			
(вид объекта недвижимости)			
Лист № ___ Раздела **3**	Всего листов раздела **3:** ___	Всего разделов: **0**	Всего листов: **9**
11.12.2024			
Кадастровый номер:		**16:32:260102:362**	

План (чертеж, схема) земельного участка			
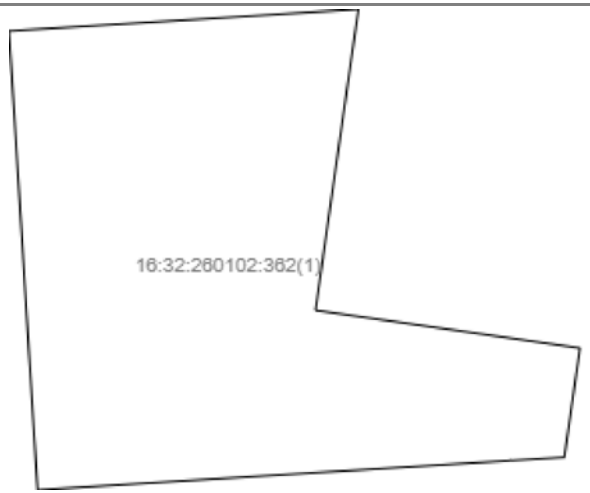			
Масштаб 1: —	Условные обозначения:		

М.П.

Отчет об объекте недвижимости

Описание местоположения земельного участка

Земельный участок			
(вид объекта недвижимости)			
Лист № ___ Раздела **3**	Всего листов раздела **3:** ___	Всего разделов: **0**	Всего листов: **9**
11.12.2024			
Кадастровый номер:		**16:32:260102:362**	

План (чертеж, схема) земельного участка			
Масштаб 1: —	Условные обозначения:		

М.П.

Отчет об объекте недвижимости

Описание местоположения земельного участка

Земельный участок			
(вид объекта недвижимости)			
Лист № ___ Раздела **3.1**	Всего листов раздела **3.1:** ___	Всего разделов: **0**	Всего листов: **9**
11.12.2024			
Кадастровый номер:		**16:32:260102:362**	

Описание местоположения границ земельного участка

Номер п/п	Номер точки		Дирекционный угол	Горизонтальное проложение, м	Описание закрепления на местности	Кадастровые номера смежных участков	Сведения об адресах правообладателей смежных земельных участков
	начальная	конечная					
1	2	3	4	5	6	7	8
1	1	2	86°26.8`	152.27	—	данные отсутствуют	адрес отсутствует
2	2	3	188°7.6`	132.14	—	16:32:260102:336	адрес отсутствует
3	3	4	98°7.9`	116.17	—	16:32:260102:336	адрес отсутствует
4	4	5	188°8.1`	48.05	—	16:32:260102:336	адрес отсутствует
5	5	6	266°27.2`	23.28	—	16:32:260102:361(1)	адрес отсутствует
6	6	7	266°26.7`	206.25	—	данные отсутствуют	адрес отсутствует
7	7	1	356°26.5`	199.99	—	данные отсутствуют	адрес отсутствует
8	1	2	103°31.3`	160.91	—	данные отсутствуют	адрес отсутствует
9	2	3	193°54.2`	202.8	—	данные отсутствуют	адрес отсутствует
10	3	4	283°54.2`	160.93	—	данные отсутствуют	адрес отсутствует
11	4	1	13°54.7`	201.73	—	16:32:260102:361(2)	адрес отсутствует
12	4	4	—	—	—	16:32:000000:1074	адрес отсутствует

М.П.

Отчет об объекте недвижимости

Описание местоположения земельного участка

Земельный участок			
(вид объекта недвижимости)			
Лист № ___ Раздела **3.2**	Всего листов раздела **3.2:** ___	Всего разделов: **0**	Всего листов: **9**
11.12.2024			
Кадастровый номер:		**16:32:260102:362**	

Сведения о характерных точках границы земельного участка				
Система координат: МСК-16, МСК-16				
Номер точки	Координаты		Описание закрепления на местности	Метод определения координат и средняя квадратическая погрешность определения координат характерных точек границ земельного участка, м
	X	Y		
1	2	3	4	5
1	344072.8	2189004.62	данные отсутствуют	5
2	344082.24	2189156.6	данные отсутствуют	5
3	343951.43	2189137.92	данные отсутствуют	5
4	343935	2189252.92	данные отсутствуют	5
5	343887.43	2189246.12	данные отсутствуют	5
6	343885.99	2189222.88	данные отсутствуют	5
7	343873.2	2189017.03	данные отсутствуют	5
1	344072.8	2189004.62	данные отсутствуют	5
8	343383.76	2187958.89	данные отсутствуют	5
9	343346.14	2188115.34	данные отсутствуют	5
10	343149.28	2188066.61	данные отсутствуют	5
11	343187.95	2187910.39	данные отсутствуют	5
8	343383.76	2187958.89	данные отсутствуют	5

М.П.

Филиал публично-правовой компании "Роскадастр" по Республике Татарстан

полное наименование публично-правовой компании "Роскадастр"

Раздел 1

Отчет об объекте недвижимости

Сведения о характеристиках объекта недвижимости

На основании запроса от 11.12.2024, поступившего на рассмотрение 11.12.2024, сообщаем, что согласно записям Единого государственного реестра недвижимости:

Земельный участок			
(вид объекта недвижимости)			
Лист № ___ Раздела **1**	Всего листов раздела **1:** ___	Всего разделов: **0**	Всего листов: **7**
11.12.2024			
Кадастровый номер:		**16:32:260102:336**	

Номер кадастрового квартала:	16:32:260102
Дата присвоения кадастрового номера:	16.12.2021
Ранее присвоенный государственный учетный номер:	данные отсутствуют
Адрес:	Республика Татарстан, Нурлатский муниципальный район, Нурлатское лесничество, Тимерликовское сельское поселение, Тимерлекское участковое лесничество квартале 109 части выделов 29, 31, 36
Местоположение:	—
Площадь:	16083 +/-168.71 кв. м
Кадастровая стоимость, руб.:	13992.21
Кадастровые номера расположенных в границах земельного участка объектов недвижимости:	данные отсутствуют
Кадастровые номера объектов недвижимости, из которых образован объект недвижимости:	16:32:000000:2176
Кадастровые номера образованных объектов недвижимости:	данные отсутствуют
Сведения о включении объекта недвижимости в состав предприятия как имущественного комплекса:	данные отсутствуют

М.П.

Отчет об объекте недвижимости

Сведения о характеристиках объекта недвижимости

Земельный участок			
(вид объекта недвижимости)			
Лист № ___ Раздела **1**	Всего листов раздела **1:** ___	Всего разделов: **0**	Всего листов: **7**
11.12.2024			
Кадастровый номер:		**16:32:260102:336**	

Категория земель:	Земли лесного фонда
Виды разрешенного использования:	заготовка древесины; заготовка живицы; заготовка и сбор недревесных лесных ресурсов; заготовка пищевых лесных ресурсов и сбор лекарственных растений; осуществление видов деятельности в сфере охотничьего хозяйства; ведение сельского хозяйства; осуществление научно-исследовательской, образовательной деятельности; осуществление рекреационной деятельности; выполнение работ по геологическому изучению недр, разработка месторождений полезных ископаемых; выращивание лесных плодовых, ягодных, декоративных растений, лекарственных растений; выращивание посадочного материала лесных растений (саженцев, сеянцев); строительство и эксплуатация водохранилищ и иных искусственных водных объектов, а также гидротехнических сооружений и специализированных портов; строительство, реконструкция, эксплуатация линий электропередачи, линий связи, дорог, трубопроводов и др. линейных объектов; осуществление религиозной деятельности; переработка древесины и иных лесных ресурсов; иные виды, определенные в соответствии с частью 2 статьи 6 Лесного Кодекса РФ.
Сведения о кадастровом инженере:	Ситдиков Фазыл Фаритович, кадастровые работы: образованием земельного участка путем раздела с сохранением в измененных границах исходного земельного участка с кадастровым номером 16:32:000000:2176 (номер учетной записи в государственном лесном реестре отсутствует), расположенного: Республика Татарстан, Нурлатский муниципальный район, Нурлатское лесничество, Тимерликовское сельское поселение, Тимерлекское участковое лесничество квартале 109 части выделов 29, 31, 36. по договору №206/21-ПКА от 01.11.2021
Сведения о лесах, водных объектах и об иных природных объектах, расположенных в пределах земельного участка:	Лес (Наименование: Тимерлекское участковое лесничество квартале 109 части выделов 29, 31, 36 ; Номера лесных кварталов: Тимерлекское участковое лесничество квартале 109 части выделов 29, 31, 36)
Сведения о том, что земельный участок полностью расположен в границах зоны с особыми условиями использования территории, территории объекта культурного наследия, публичного сервитута	данные отсутствуют
Сведения о том, что земельный участок расположен в границах особой экономической зоны, территории опережающего развития, зоны территориального развития в Российской Федерации, игорной зоны:	данные отсутствуют
Сведения о том, что земельный участок расположен в границах особо охраняемой природной территории, Байкальской природной территории и ее экологических зон,	данные отсутствуют

лесопаркового зеленого пояса, охотничьего угодья, лесничества:	
Сведения о результатах проведения государственного земельного надзора:	данные отсутствуют
Сведения о расположении земельного участка в границах территории, в отношении которой утвержден проект межевания территории:	данные отсутствуют

М.П.

Отчет об объекте недвижимости

Сведения о характеристиках объекта недвижимости

Земельный участок			
(вид объекта недвижимости)			
Лист № ___ Раздела **1**	Всего листов раздела **1:** ___	Всего разделов: **0**	Всего листов: **7**
11.12.2024			
Кадастровый номер:		**16:32:260102:336**	

Условный номер земельного участка:	данные отсутствуют
Сведения о принятии акта и (или) заключении договора, предусматривающих предоставление в соответствии с земельным законодательством исполнительным органом государственной власти или органом местного самоуправления находящегося в государственной или муниципальной собственности земельного участка для строительства наемного дома социального использования или наемного дома коммерческого использования:	данные отсутствуют
Сведения о том, что земельный участок или земельные участки образованы на основании решения об изъятии земельного участка и (или) расположенного на нем объекта недвижимости для государственных или муниципальных нужд:	данные отсутствуют
Сведения о том, что земельный участок образован из земель или земельного участка, государственная собственность на которые не разграничена:	данные отсутствуют
Сведения о наличии земельного спора о местоположении границ земельных участков:	данные отсутствуют
Статус записи об объекте недвижимости:	Сведения об объекте недвижимости имеют статус "актуальные"
Особые отметки:	Для данного земельного участка обеспечен доступ посредством земельного участка (земельных участков) с кадастровым номером (кадастровыми номерами): 16:32:220502:13.Сведения необходимые для заполнения раздела 4 отсутствуют.
Получатель:	

М.П.

Отчет об объекте недвижимости

Сведения о зарегистрированных правах, ограничениях прав и обременениях объекта недвижимости

Земельный участок			
(вид объекта недвижимости)			
Лист № ___ Раздела **2**	Всего листов раздела **2:** ___	Всего разделов: **0**	Всего листов: **7**
11.12.2024			
Кадастровый номер:		**16:32:260102:336**	

1.	Правообладатель (правообладатели):		1.1.	Российская Федерация
2.	Вид, номер и дата государственной регистрации права:		2.1.	Собственность: 16:32:260102:336-16/139/2021-1, 16.12.2021
3.	Сведения об осуществлении государственной регистрации сделки, права, ограничения права без необходимого в силу закона согласия третьего лица, органа:			данные отсутствуют
4.	Ограничение прав и обременение объекта недвижимости:			не зарегистрировано
4.	Ограничение прав и обременение объекта недвижимости:			
	4.2.1.	вид:		Аренда
		предмет:		
		дата государственной регистрации:		25.02.2022
		номер государственной регистрации:		16:32:260102:336-16/271/2022-2
		срок, на который установлено ограничение прав и обременение объекта недвижимости:		с 02.02.2022 продолжительность: 49 лет
		лицо, в пользу которого установлено ограничение прав и обременение объекта недвижимости:		данные отсутствуют
		основание государственной регистрации:		Договор аренды лесногоучастка для осуществления геологического изучения недр разведки и добычи полез, №26/2022/1720 от 02.02.2022, выдан Министерство лесного хозяйства Республики Татарстан
5.	Договоры участия в долевом строительстве:			данные отсутствуют
6.	Заявленные в судебном порядке права требования:			данные отсутствуют
7.	Сведения о возражении в отношении зарегистрированного права:			данные отсутствуют
8.	Сведения о невозможности государственной регистрации без личного участия правообладателя или его законного представителя:			данные отсутствуют
9.	Правопритязания и сведения о наличии поступивших, но не рассмотренных заявлений о проведении государственной регистрации права (перехода, прекращения права), ограничения права или обременения объекта недвижимости, сделки в отношении объекта недвижимости:			отсутствуют
10.	Сведения о невозможности государственной регистрации перехода, прекращения, ограничения права на земельный участок из земель сельскохозяйственного назначения:			данные отсутствуют

Отчет об объекте недвижимости

Описание местоположения земельного участка

Земельный участок			
(вид объекта недвижимости)			
Лист № ___ Раздела **3**	Всего листов раздела **3:** ___	Всего разделов: **0**	Всего листов: **7**
11.12.2024			
Кадастровый номер:		**16:32:260102:336**	

План (чертеж, схема) земельного участка			
Масштаб 1: —	Условные обозначения:		

М.П.

Отчет об объекте недвижимости

Описание местоположения земельного участка

Земельный участок			
(вид объекта недвижимости)			
Лист № ___ Раздела **3.1**	Всего листов раздела **3.1:** ___	Всего разделов: **0**	Всего листов: **7**
11.12.2024			
Кадастровый номер:		**16:32:260102:336**	

Описание местоположения границ земельного участка

Номер п/п	Номер точки		Дирекционный угол	Горизонтальное проложение, м	Описание закрепления на местности	Кадастровые номера смежных участков	Сведения об адресах правообладателей смежных земельных участков
	начальная	конечная					
1	2	3	4	5	6	7	8
1	1	2	98°8.4`	31.36	—	данные отсутствуют	адрес отсутствует
2	2	3	187°59.0`	120.31	—	16:32:260102:335	адрес отсутствует
3	2	2	—	—	—	16:32:000000:2348	адрес отсутствует
4	3	4	97°58.7`	113.27	—	16:32:260102:335	адрес отсутствует
5	4	5	188°7.6`	23.98	—	16:32:000000:2176(1)	адрес отсутствует
6	4	4	—	—	—	16:32:000000:2348	адрес отсутствует
7	5	6	188°22.3`	314.8	—	данные отсутствуют	адрес отсутствует
8	6	7	278°16.7`	27.44	—	16:32:000000:1078	адрес отсутствует
9	6	6	—	—	—	16:32:260102:361(3)	адрес отсутствует
10	7	8	8°7.8`	314.73	—	данные отсутствуют	адрес отсутствует
11	7	7	—	—	—	16:32:260102:361(1)	адрес отсутствует
12	8	9	278°7.9`	116.17	—	16:32:260102:362(1)	адрес отсутствует
13	9	1	8°7.7`	143.99	—	данные отсутствуют	адрес отсутствует

М.П.

Отчет об объекте недвижимости

Описание местоположения земельного участка

Земельный участок			
(вид объекта недвижимости)			
Лист № ___ Раздела **3.2**	Всего листов раздела **3.2:** ___	Всего разделов: **0**	Всего листов: **7**
11.12.2024			
Кадастровый номер:		**16:32:260102:336**	

Сведения о характерных точках границы земельного участка

Система координат: МСК-16

Номер точки	Координаты		Описание закрепления на местности	Метод определения координат и средняя квадратическая погрешность определения координат характерных точек границ земельного участка, м
	X	Y		
1	2	3	4	5
1	344093.97	2189158.28	данные отсутствуют	0.5
2	344089.53	2189189.32	данные отсутствуют	0.5
3	343970.39	2189172.61	данные отсутствуют	0.5
4	343954.67	2189284.78	данные отсутствуют	0.5
5	343930.93	2189281.39	данные отсутствуют	0.5
6	343619.48	2189235.56	данные отсутствуют	0.5
7	343623.43	2189208.41	данные отсутствуют	0.5
8	343935	2189252.92	данные отсутствуют	0.5
9	343951.43	2189137.92	данные отсутствуют	0.5
1	344093.97	2189158.28	данные отсутствуют	0.5

М.П.

Филиал публично-правовой компании "Роскадастр" по Республике Татарстан

полное наименование публично-правовой компании "Роскадастр"

Раздел 1

Отчет об объекте недвижимости

Сведения о характеристиках объекта недвижимости

На основании запроса от 11.12.2024, поступившего на рассмотрение 11.12.2024, сообщаем, что согласно записям Единого государственного реестра недвижимости:

Земельный участок			
(вид объекта недвижимости)			
Лист № ___ Раздела **1**	Всего листов раздела **1:** ___	Всего разделов: **0**	Всего листов: **7**
11.12.2024			
Кадастровый номер:		**16:32:260102:335**	

Номер кадастрового квартала:	16:32:260102
Дата присвоения кадастрового номера:	13.12.2021
Ранее присвоенный государственный учетный номер:	данные отсутствуют
Адрес:	Республика Татарстан, Нурлатский муниципальный район, Тимерликовское сельское поселение
Местоположение:	—
Площадь:	13639 +/-116.83 кв. м
Кадастровая стоимость, руб.:	11865.93
Кадастровые номера расположенных в границах земельного участка объектов недвижимости:	16:32:260102:347
Кадастровые номера объектов недвижимости, из которых образован объект недвижимости:	16:32:000000:2348
Кадастровые номера образованных объектов недвижимости:	данные отсутствуют
Сведения о включении объекта недвижимости в состав предприятия как имущественного комплекса:	данные отсутствуют

М.П.

Отчет об объекте недвижимости

Сведения о характеристиках объекта недвижимости

Земельный участок			
(вид объекта недвижимости)			
Лист № ___ Раздела **1**	Всего листов раздела **1:** ___	Всего разделов: **0**	Всего листов: **7**
11.12.2024			
Кадастровый номер:		**16:32:260102:335**	

Категория земель:	Земли лесного фонда
Виды разрешенного использования:	Заготовка древесины; заготовка живицы; заготовка и сбор недревесных лесных ресурсов; заготовка пищевых лесных ресурсов и сбор лекарственных растений; осуществление видов деятельности в сфере охотничьего хозяйства; ведение сельского хозяйства; осуществление научно-исследовательской, образовательной деятельности; осуществление рекреационной деятельности; выполнение работ по геологическому изучению недр, разработка месторождений полезных ископаемых; выращивание лесных плодовых, ягодных, декоративных растений, лекарственных растений; выращивание посадочного материала лесных растений (саженцев, сеянцев); строительство и эксплуатация водохранилищ и иных искусственных водных объектов, а также гидротехнических сооружений и специализированных портов; строительство, реконструкция, эксплуатация линий электропередачи, линий связи, дорог, трубопроводов и др. линейных объектов; осуществление религиозной деятельности; переработка древесины и иных лесных ресурсов; иные виды, определенные в соответствии с частью 2 статьи 6 Лесного Кодекса РФ.
Сведения о кадастровом инженере:	Ситдиков Фазыл Фаритович, кадастровые работы: образованием земельного участка путем раздела с сохранением в измененных границах исходного земельного участка с кадастровым номером 16:32:000000:2348 (номер учетной записи в государственном лесном реестре отсутствует), расположенного: Республика Татарстан, Нурлатский муниципальный район, Нурлатское лесничество, Тимерликовское сельское поселение, Тимерлекское участковое лесничество квартале 109 часть выдела 29. по договору №206/21-ПКА от 01.11.2021
Сведения о лесах, водных объектах и об иных природных объектах, расположенных в пределах земельного участка:	Лес (Наименование: Нурлатское лесничество, Тимерликовское участкового лесничество, квартал 109 часть выдела 29 ; Номера лесных кварталов: квартал 109 часть выдела 29)
Сведения о том, что земельный участок полностью расположен в границах зоны с особыми условиями использования территории, территории объекта культурного наследия, публичного сервитута	данные отсутствуют
Сведения о том, что земельный участок расположен в границах особой экономической зоны, территории опережающего развития, зоны территориального развития в Российской Федерации, игорной зоны:	данные отсутствуют
Сведения о том, что земельный участок расположен в границах особо охраняемой природной территории, Байкальской природной территории и ее экологических зон,	данные отсутствуют

лесопаркового зеленого пояса, охотничьего угодья, лесничества:	
Сведения о результатах проведения государственного земельного надзора:	данные отсутствуют
Сведения о расположении земельного участка в границах территории, в отношении которой утвержден проект межевания территории:	данные отсутствуют

М.П.

Отчет об объекте недвижимости

Сведения о характеристиках объекта недвижимости

Земельный участок			
(вид объекта недвижимости)			
Лист № ___ Раздела **1**	Всего листов раздела **1:** ___	Всего разделов: **0**	Всего листов: **7**
11.12.2024			
Кадастровый номер:		**16:32:260102:335**	

Условный номер земельного участка:	данные отсутствуют
Сведения о принятии акта и (или) заключении договора, предусматривающих предоставление в соответствии с земельным законодательством исполнительным органом государственной власти или органом местного самоуправления находящегося в государственной или муниципальной собственности земельного участка для строительства наемного дома социального использования или наемного дома коммерческого использования:	данные отсутствуют
Сведения о том, что земельный участок или земельные участки образованы на основании решения об изъятии земельного участка и (или) расположенного на нем объекта недвижимости для государственных или муниципальных нужд:	данные отсутствуют
Сведения о том, что земельный участок образован из земель или земельного участка, государственная собственность на которые не разграничена:	данные отсутствуют
Сведения о наличии земельного спора о местоположении границ земельных участков:	данные отсутствуют
Статус записи об объекте недвижимости:	Сведения об объекте недвижимости имеют статус "актуальные"
Особые отметки:	Для данного земельного участка обеспечен доступ посредством земельного участка (земельных участков) с кадастровым номером (кадастровыми номерами): 16:32:220502:13.Сведения необходимые для заполнения раздела 4 отсутствуют.
Получатель:	

М.П.

Отчет об объекте недвижимости

Сведения о зарегистрированных правах, ограничениях прав и обременениях объекта недвижимости

Земельный участок			
(вид объекта недвижимости)			
Лист № ___ Раздела **2**	Всего листов раздела **2:** ___	Всего разделов: **0**	Всего листов: **7**
11.12.2024			
Кадастровый номер:		**16:32:260102:335**	

1.	Правообладатель (правообладатели):		1.1.	Российская Федерация
2.	Вид, номер и дата государственной регистрации права:		2.1.	Собственность: 16:32:260102:335-16/139/2021-1, 13.12.2021
3.	Сведения об осуществлении государственной регистрации сделки, права, ограничения права без необходимого в силу закона согласия третьего лица, органа:			данные отсутствуют
4.	Ограничение прав и обременение объекта недвижимости:			не зарегистрировано
4.	Ограничение прав и обременение объекта недвижимости:			
	4.2.1.	вид:		Аренда
		предмет:		
		дата государственной регистрации:		14.02.2022
		номер государственной регистрации:		16:32:260102:335-16/139/2022-2
		срок, на который установлено ограничение прав и обременение объекта недвижимости:		с 14.02.2022 продолжительность: 49 лет
		лицо, в пользу которого установлено ограничение прав и обременение объекта недвижимости:		данные отсутствуют
		основание государственной регистрации:		Договор аренды лесного участка для осуществления геологического изучения недр, разведки и добычи полезных ископаемых , №26/2022/1720 от 02.02.2022
5.	Договоры участия в долевом строительстве:			данные отсутствуют
6.	Заявленные в судебном порядке права требования:			данные отсутствуют
7.	Сведения о возражении в отношении зарегистрированного права:			данные отсутствуют
8.	Сведения о невозможности государственной регистрации без личного участия правообладателя или его законного представителя:			данные отсутствуют
9.	Правопритязания и сведения о наличии поступивших, но не рассмотренных заявлений о проведении государственной регистрации права (перехода, прекращения права), ограничения права или обременения объекта недвижимости, сделки в отношении объекта недвижимости:			отсутствуют
10.	Сведения о невозможности государственной регистрации перехода, прекращения, ограничения права на земельный участок из земель сельскохозяйственного назначения:			данные отсутствуют

М.П.

Отчет об объекте недвижимости

Описание местоположения земельного участка

Земельный участок			
(вид объекта недвижимости)			
Лист № ___ Раздела **3**	Всего листов раздела **3:** ___	Всего разделов: **0**	Всего листов: **7**
11.12.2024			
Кадастровый номер:		**16:32:260102:335**	

План (чертеж, схема) земельного участка			
Масштаб 1: —	Условные обозначения:		

М.П.

Отчет об объекте недвижимости

Описание местоположения земельного участка

Земельный участок			
(вид объекта недвижимости)			
Лист № ___ Раздела **3.1**	Всего листов раздела **3.1:** ___	Всего разделов: **0**	Всего листов: **7**
11.12.2024			
Кадастровый номер:		**16:32:260102:335**	

Описание местоположения границ земельного участка							
Номер п/п	Номер точки		Дирекционный угол	Горизонтальное проложение, м	Описание закрепления на местности	Кадастровые номера смежных участков	Сведения об адресах правообладателей смежных земельных участков
	начальная	конечная					
1	2	3	4	5	6	7	8
1	1	2	98°1.9`	113.57	—	16:32:000000:2348	адрес отсутствует
2	2	3	188°7.9`	120.2	—	16:32:000000:2348	адрес отсутствует
3	3	4	277°58.7`	113.27	—	16:32:260102:336	адрес отсутствует
4	3	3	—	—	—	16:32:000000:2176(1)	адрес отсутствует
5	4	1	7°59.0`	120.31	—	16:32:260102:336	адрес отсутствует

М.П.

Отчет об объекте недвижимости

Описание местоположения земельного участка

Земельный участок			
(вид объекта недвижимости)			
Лист № ___ Раздела **3.2**	Всего листов раздела **3.2:** ___	Всего разделов: **0**	Всего листов: **7**
11.12.2024			
Кадастровый номер:		**16:32:260102:335**	

Сведения о характерных точках границы земельного участка				
Система координат: МСК-16				
Номер точки	Координаты		Описание закрепления на местности	Метод определения координат и средняя квадратическая погрешность определения координат характерных точек границ земельного участка, м
	X	Y		
1	2	3	4	5
1	344089.53	2189189.32	данные отсутствуют	0.5
2	344073.66	2189301.78	данные отсутствуют	0.5
3	343954.67	2189284.78	данные отсутствуют	0.5
4	343970.39	2189172.61	данные отсутствуют	0.5
1	344089.53	2189189.32	данные отсутствуют	0.5

М.П.

Филиал публично-правовой компании "Роскадастр" по Республике Татарстан

полное наименование публично-правовой компании "Роскадастр"

Раздел 1

Отчет об объекте недвижимости

Сведения о характеристиках объекта недвижимости

На основании запроса от 14.05.2024, поступившего на рассмотрение 14.05.2024, сообщаем, что согласно записям Единого государственного реестра недвижимости:

Земельный участок			
(вид объекта недвижимости)			
Лист № ___ Раздела **1**	Всего листов раздела **1:** ___	Всего разделов: **0**	Всего листов: **11**
14.05.2024			
Кадастровый номер:		**16:32:260102:361**	

Номер кадастрового квартала:	16:32:260102
Дата присвоения кадастрового номера:	13.12.2023
Ранее присвоенный государственный учетный номер:	данные отсутствуют
Адрес:	Российская Федерация, Республика Татарстан, Нурлатский муниципальный район, Тимерлекское сельское поселение
Местоположение:	—
Площадь:	58516 +/-2828.68 кв. м
Кадастровая стоимость, руб.:	50908.92
Кадастровые номера расположенных в границах земельного участка объектов недвижимости:	данные отсутствуют
Кадастровые номера объектов недвижимости, из которых образован объект недвижимости:	16:32:000000:2176
Кадастровые номера образованных объектов недвижимости:	данные отсутствуют
Сведения о включении объекта недвижимости в состав предприятия как имущественного комплекса:	данные отсутствуют

М.П.

Отчет об объекте недвижимости

Сведения о характеристиках объекта недвижимости

Земельный участок			
(вид объекта недвижимости)			
Лист № ___ Раздела **1**	Всего листов раздела **1:** ___	Всего разделов: **0**	Всего листов: **11**
14.05.2024			
Кадастровый номер:		**16:32:260102:361**	

Категория земель:	Земли лесного фонда
Виды разрешенного использования:	Заготовка древесины; заготовка живицы; заготовка и сбор недревесных лесных ресурсов; заготовка пищевых лесных ресурсов и сбор лекарственных растений; осуществление видов деятельности в сфере охотничьего хозяйства; ведение сельского хозяйства (сенокошение и пчеловодство); осуществление научно- исследовательской, образовательной деятельности; осуществление рекреационной деятельности; выращивание лесных плодовых, ягодных, декоративных растений; создание лесных питомников и их эксплуатация; осуществление геологического изучения недр, разведка и добыча полезных ископаемых.; строительство и эксплуатация водохранилищ и иных искусственных водных объектов, а также гидротехнических сооружений, морских портов, морских терминалов, речных портов, причалов; строительство, реконструкция, эксплуатация линейных объектов; осуществление религиозной деятельности.
Сведения о кадастровом инженере:	Жмур Елена Владимировна, кадастровые работы: образованием земельного участка путем раздела с сохранением в измененных границах исходного земельного участка с кадастровым номером 16:32:000000:2176, расположенного: Республика Татарстан, Нурлатский муниципальный район, Тимерлекское сельское поселение, Нурлатское лесничество, Тимерликовское участковое лесничество, кварталы № 32, 33, 40, 41, 45, 46, 47, 48, 49, 51, 54, 55, 57, 58, 59, 64, 65, 66, 68, 79, 80, 90, 91, 92, 93, 104, 105, 106, 107, 108, 115, 116, 117, 118, 122; квартал № 50, выделы 3-16, части выделов 1, 2; квартал № 56, выделы 1-11, 16, 17, 19-30; квартал № 67, выделы 1, 2, 4-34; квартал № 69, выделы 1-3, 5-30; квартал № 70, выделы 1, 3-32; квартал № 74, выделы 4, 5, 7, 8, 9, 12-16, 23, 24; квартал № 83, выделы 1, 2; квартал № 109, выделы 1-31, 33-49; квартал № 119, выделы 1-24, 26, 27 по договору №135/21-ПКА от 01.01.2021
Сведения о лесах, водных объектах и об иных природных объектах, расположенных в пределах земельного участка:	Лес (Наименование: Нурлатское лесничество, Тимерликовское участковое лесничество; квартал 109 часть выдела 26,27,29,30,31,39 квартал 119 часть выдела 3,14,25. ; Целевое назначение (категория) лесов: Эксплуатационные леса ; Номера лесных кварталов: квартал 109 часть выдела 26,27,29,30,31,39 квартал 119 часть выдела 3,14,25.)
Сведения о том, что земельный участок полностью расположен в границах зоны с особыми условиями использования территории, территории объекта культурного наследия, публичного сервитута	данные отсутствуют
Сведения о том, что земельный участок расположен в границах особой экономической зоны, территории	данные отсутствуют

опережающего развития, зоны территориального развития в Российской Федерации, игорной зоны:	
Сведения о том, что земельный участок расположен в границах особо охраняемой природной территории, Байкальской природной территории и ее экологических зон, лесопаркового зеленого пояса, охотничьего угодья, лесничества:	данные отсутствуют
Сведения о результатах проведения государственного земельного надзора:	данные отсутствуют
Сведения о расположении земельного участка в границах территории, в отношении которой утвержден проект межевания территории:	данные отсутствуют

М.П.

Отчет об объекте недвижимости

Сведения о характеристиках объекта недвижимости

Земельный участок			
(вид объекта недвижимости)			
Лист № ___ Раздела **1**	Всего листов раздела **1:** ___	Всего разделов: **0**	Всего листов: **11**
14.05.2024			
Кадастровый номер:		**16:32:260102:361**	

Условный номер земельного участка:	данные отсутствуют
Сведения о принятии акта и (или) заключении договора, предусматривающих предоставление в соответствии с земельным законодательством исполнительным органом государственной власти или органом местного самоуправления находящегося в государственной или муниципальной собственности земельного участка для строительства наемного дома социального использования или наемного дома коммерческого использования:	данные отсутствуют
Сведения о том, что земельный участок или земельные участки образованы на основании решения об изъятии земельного участка и (или) расположенного на нем объекта недвижимости для государственных или муниципальных нужд:	данные отсутствуют
Сведения о том, что земельный участок образован из земель или земельного участка, государственная собственность на которые не разграничена:	данные отсутствуют
Сведения о наличии земельного спора о местоположении границ земельных участков:	данные отсутствуют
Статус записи об объекте недвижимости:	Сведения об объекте недвижимости имеют статус "актуальные"
Особые отметки:	Граница земельного участка состоит из 3 контуров. Учетные номера контуров и их площади: 1 - 37950.14 кв.м, 2 - 13676.25 кв.м, 3 - 6889.5 кв.м. Для данного земельного участка обеспечен доступ посредством земельного участка (земельных участков) с кадастровым номером (кадастровыми номерами): 16:32:000000:2176 .Сведения необходимые для заполнения раздела 4 отсутствуют.
Получатель:	

М.П.

Отчет об объекте недвижимости

Сведения о зарегистрированных правах, ограничениях прав и обременениях объекта недвижимости

Земельный участок			
(вид объекта недвижимости)			
Лист № ___ Раздела **2**	Всего листов раздела **2:** ___	Всего разделов: **0**	Всего листов: **11**
14.05.2024			
Кадастровый номер:		**16:32:260102:361**	

1.	Правообладатель (правообладатели):	1.1.	Российская Федерация
2.	Вид, номер и дата государственной регистрации права:	2.1.	Собственность: 16:32:260102:361-16/139/2023-1, 13.12.2023
3.	Сведения об осуществлении государственной регистрации сделки, права, ограничения права без необходимого в силу закона согласия третьего лица, органа:	данные отсутствуют	
4.	Ограничение прав и обременение объекта недвижимости:	не зарегистрировано	
5.	Договоры участия в долевом строительстве:	данные отсутствуют	
6.	Заявленные в судебном порядке права требования:	данные отсутствуют	
7.	Сведения о возражении в отношении зарегистрированного права:	данные отсутствуют	
8.	Сведения о невозможности государственной регистрации без личного участия правообладателя или его законного представителя:	данные отсутствуют	
9.	Правопритязания и сведения о наличии поступивших, но не рассмотренных заявлений о проведении государственной регистрации права (перехода, прекращения права), ограничения права или обременения объекта недвижимости, сделки в отношении объекта недвижимости:	отсутствуют	
10.	Сведения о невозможности государственной регистрации перехода, прекращения, ограничения права на земельный участок из земель сельскохозяйственного назначения:	данные отсутствуют	

М.П.

Отчет об объекте недвижимости

Описание местоположения земельного участка

Земельный участок			
(вид объекта недвижимости)			
Лист № ___ Раздела **3**	Всего листов раздела **3:** ___	Всего разделов: **0**	Всего листов: **11**
14.05.2024			
Кадастровый номер:		**16:32:260102:361**	

План (чертеж, схема) земельного участка			
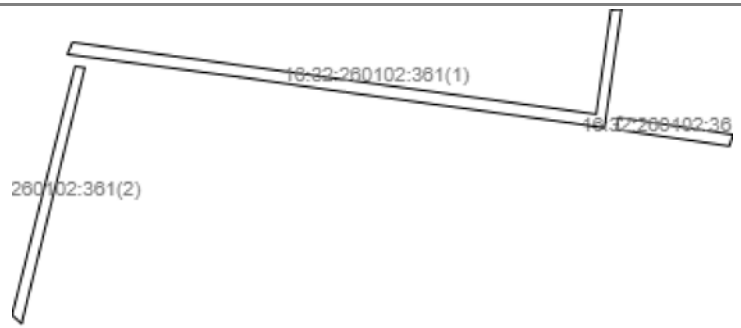			
Масштаб 1: —	Условные обозначения:		

М.П.

Отчет об объекте недвижимости

Описание местоположения земельного участка

Земельный участок			
(вид объекта недвижимости)			
Лист № ___ Раздела **3**	Всего листов раздела **3:** ___	Всего разделов: **0**	Всего листов: **11**
14.05.2024			
Кадастровый номер:		**16:32:260102:361**	

План (чертеж, схема) земельного участка			
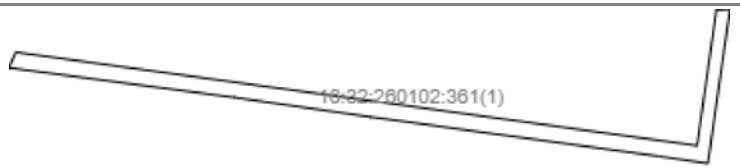			
Масштаб 1: —	Условные обозначения:		

М.П.

Отчет об объекте недвижимости

Описание местоположения земельного участка

Земельный участок			
(вид объекта недвижимости)			
Лист № ___ Раздела **3**	Всего листов раздела **3:** ___	Всего разделов: **0**	Всего листов: **11**
14.05.2024			
Кадастровый номер:		**16:32:260102:361**	

План (чертеж, схема) земельного участка			
Масштаб 1: —	Условные обозначения:		

М.П.

Отчет об объекте недвижимости

Описание местоположения земельного участка

Земельный участок			
(вид объекта недвижимости)			
Лист № ___ Раздела **3**	Всего листов раздела **3:** ___	Всего разделов: **0**	Всего листов: **11**
14.05.2024			
Кадастровый номер:		**16:32:260102:361**	

План (чертеж, схема) земельного участка			
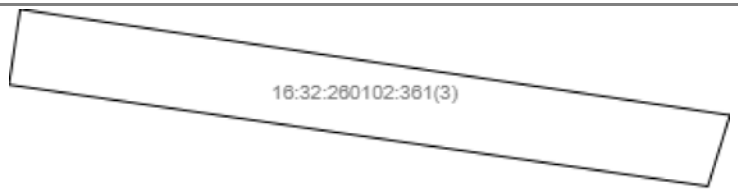			
Масштаб 1: —	Условные обозначения:		

М.П.

Отчет об объекте недвижимости

Описание местоположения земельного участка

Земельный участок			
(вид объекта недвижимости)			
Лист № ___ Раздела **3.1**	Всего листов раздела **3.1:** ___	Всего разделов: **0**	Всего листов: **11**
14.05.2024			
Кадастровый номер:		**16:32:260102:361**	

Описание местоположения границ земельного участка

Номер п/п	Номер точки		Дирекционный угол	Горизонтальное проложение, м	Описание закрепления на местности	Кадастровые номера смежных участков	Сведения об адресах правообладателей смежных земельных участков
	начальная	конечная					
1	2	3	4	5	6	7	8
1	1	2	98°30.1`	257.81	—	16:32:000000:2176(1)	адрес отсутствует
2	2	3	197°14.6`	26.75	—	16:32:000000:1121(2)	адрес отсутствует
3	3	4	278°16.4`	253.69	—	16:32:000000:1078	адрес отсутствует
4	4	1	8°22.9`	27.44	—	16:32:260102:336	адрес отсутствует
5	4	5	311°43.9`	28.41	—	16:32:000000:1074	адрес отсутствует
6	5	1	14°12.8`	571.21	—	16:32:260102:359	адрес отсутствует
7	1	2	97°48.7`	1176.98	—	данные отсутствуют	адрес отсутствует
8	2	3	8°5.0`	234.39	—	данные отсутствуют	адрес отсутствует
9	3	4	86°27.2`	23.28	—	16:32:260102:362(1)	адрес отсутствует
10	4	5	188°7.7`	266.68	—	16:32:260102:336	адрес отсутствует
11	5	6	278°16.1`	84.13	—	16:32:000000:1078	адрес отсутствует
12	6	7	277°46.2`	498.19	—	16:32:000000:1078	адрес отсутствует
13	7	8	278°9.0`	236.59	—	16:32:000000:1078	адрес отсутствует
14	8	9	277°30.3`	388.24	—	16:32:000000:1078	адрес отсутствует
15	9	1	23°7.9`	29.12	—	данные отсутствуют	адрес отсутствует

М.П.

Отчет об объекте недвижимости

Описание местоположения земельного участка

Земельный участок			
(вид объекта недвижимости)			
Лист № ___ Раздела **3.2**	Всего листов раздела **3.2:** ___	Всего разделов: **0**	Всего листов: **11**
14.05.2024			
Кадастровый номер:		**16:32:260102:361**	

Сведения о характерных точках границы земельного участка				
Система координат: МСК-16, МСК-16, МСК-16				
Номер точки	Координаты		Описание закрепления на местности	Метод определения координат и средняя квадратическая погрешность определения координат характерных точек границ земельного участка, м
	X	Y		
1	2	3	4	5
1	343813.91	2188023.86	данные отсутствуют	5
2	343653.93	2189189.92	данные отсутствуют	5
3	343885.99	2189222.88	данные отсутствуют	5
4	343887.43	2189246.12	данные отсутствуют	5
5	343623.43	2189208.41	данные отсутствуют	5
6	343635.53	2189125.15	данные отсутствуют	5
7	343702.88	2188631.53	данные отсутствуют	5
8	343736.42	2188397.33	данные отсутствуют	5
9	343787.13	2188012.42	данные отсутствуют	5
1	343813.91	2188023.86	данные отсутствуют	5
10	343760.58	2188029.45	данные отсутствуют	5
11	343760.36	2188030.94	данные отсутствуют	5
12	343757.24	2188051.39	данные отсутствуют	5
13	343187.95	2187910.39	данные отсутствуют	5
14	343206.86	2187889.19	данные отсутствуют	5

М.П.

Отчет об объекте недвижимости

Описание местоположения земельного участка

Земельный участок			
(вид объекта недвижимости)			
Лист № ___ Раздела **3.2**	Всего листов раздела **3.2**: ___	Всего разделов: **0**	Всего листов: **11**
14.05.2024			
Кадастровый номер:		**16:32:260102:361**	

Сведения о характерных точках границы земельного участка

Система координат: МСК-16, МСК-16, МСК-16

Номер точки	Координаты		Описание закрепления на местности	Метод определения координат и средняя квадратическая погрешность определения координат характерных точек границ земельного участка, м
	X	Y		
1	2	3	4	5
10	343760.58	2188029.45	данные отсутствуют	5
15	343646.63	2189239.56	данные отсутствуют	5
16	343608.52	2189494.54	данные отсутствуют	5
17	343582.97	2189486.61	данные отсутствуют	5
18	343619.48	2189235.56	данные отсутствуют	5
15	343646.63	2189239.56	данные отсутствуют	5

М.П.

Филиал публично-правовой компании "Роскадастр" по Республике Татарстан

полное наименование публично-правовой компании "Роскадастр"

Раздел 1

Отчет об объекте недвижимости

Сведения о характеристиках объекта недвижимости

На основании запроса от 15.07.2025, поступившего на рассмотрение 15.07.2025, сообщаем, что согласно записям Единого государственного реестра недвижимости:

Земельный участок			
(вид объекта недвижимости)			
Лист № ___ Раздела **1**	Всего листов раздела **1:** ___	Всего разделов: **0**	Всего листов: **51**
15.07.2025			
Кадастровый номер:		**16:32:000000:104 (единое землепользование)**	

Номер кадастрового квартала:	16:32:000000
Дата присвоения кадастрового номера:	21.03.2006
Ранее присвоенный государственный учетный номер:	данные отсутствуют
Адрес:	Республика Татарстан, Нурлатский р-н
Местоположение:	—
Площадь:	386272 +/-489.77 кв. м
Кадастровая стоимость, руб.:	1425729.95
Кадастровые номера расположенных в границах земельного участка объектов недвижимости:	данные отсутствуют
Кадастровые номера объектов недвижимости, из которых образован объект недвижимости:	данные отсутствуют
Кадастровые номера образованных объектов недвижимости:	16:32:160702:366
Сведения о включении объекта недвижимости в состав предприятия как имущественного комплекса:	данные отсутствуют

М.П.

Отчет об объекте недвижимости

Сведения о характеристиках объекта недвижимости

Земельный участок			
(вид объекта недвижимости)			
Лист № ___ Раздела **1**	Всего листов раздела **1:** ___	Всего разделов: **0**	Всего листов: **51**
15.07.2025			
Кадастровый номер:		**16:32:000000:104 (единое землепользование)**	

Категория земель:	Земли сельскохозяйственного назначения
Виды разрешенного использования:	Для ведения крестьянского (фермерского) хозяйства
Сведения о кадастровом инженере:	данные отсутствуют
Сведения о лесах, водных объектах и об иных природных объектах, расположенных в пределах земельного участка:	данные отсутствуют
Сведения о том, что земельный участок полностью расположен в границах зоны с особыми условиями использования территории, территории объекта культурного наследия, публичного сервитута	данные отсутствуют
Сведения о том, что земельный участок расположен в границах особой экономической зоны, территории опережающего развития, зоны территориального развития в Российской Федерации, игорной зоны:	данные отсутствуют
Сведения о том, что земельный участок расположен в границах особо охраняемой природной территории, Байкальской природной территории и ее экологических зон, лесопаркового зеленого пояса, охотничьего угодья, лесничества:	данные отсутствуют
Сведения о результатах проведения государственного земельного надзора:	данные отсутствуют
Сведения о расположении земельного участка в границах территории, в отношении которой утвержден проект межевания территории:	данные отсутствуют

М.П.

Отчет об объекте недвижимости

Сведения о характеристиках объекта недвижимости

Земельный участок			
(вид объекта недвижимости)			
Лист № ___ Раздела **1**	Всего листов раздела **1**: ___	Всего разделов: **0**	Всего листов: **51**
15.07.2025			
Кадастровый номер:		**16:32:000000:104 (единое землепользование)**	

Условный номер земельного участка:	данные отсутствуют
Сведения о принятии акта и (или) заключении договора, предусматривающих предоставление в соответствии с земельным законодательством исполнительным органом государственной власти или органом местного самоуправления находящегося в государственной или муниципальной собственности земельного участка для строительства наемного дома социального использования или наемного дома коммерческого использования:	данные отсутствуют
Сведения о том, что земельный участок или земельные участки образованы на основании решения об изъятии земельного участка и (или) расположенного на нем объекта недвижимости для государственных или муниципальных нужд:	данные отсутствуют
Сведения о том, что земельный участок образован из земель или земельного участка, государственная собственность на которые не разграничена:	данные отсутствуют
Сведения о наличии земельного спора о местоположении границ земельных участков:	данные отсутствуют
Статус записи об объекте недвижимости:	Сведения об объекте недвижимости имеют статус "актуальные, ранее учтенные"
Особые отметки:	Кадастровые номера обособленных (условных) участков, входящих в единое землепользование и их площади: 16:32:160702:10 - 481 кв.м, 16:32:160702:11 - 1172 кв.м, 16:32:160702:12 - 785 кв.м, 16:32:160702:13 - 5316 кв.м, 16:32:160702:14 - 559 кв.м, 16:32:160702:6 - 135588 кв.м, 16:32:160702:7 - 28269 кв.м, 16:32:160702:8 - 213790 кв.м, 16:32:160702:9 - 312 кв.м. Сведения об ограничениях права на объект недвижимости, обременениях данного объекта, не зарегистрированных в реестре прав, ограничений прав и обременений недвижимого имущества: Вид ограничения (обременения): Аренда; срок действия не установлен; Лица (объекты недвижимости), в пользу которых (в связи с которыми) установлены ограничения (обременения): Физическое лицо. Вид ограничения (обременения): Ограничения прав на земельный участок, предусмотренные статьей 56 Земельного кодекса Российской Федерации; срок действия: с 19.06.2019; Реквизиты документа-основания: Свидетельство от 2012-11-14 № 006695327 выдан: МИ ФНС №18 по РТ. Список кадастровых номеров обособленных (условных) участков, входящих в единое

	землепользование: 16:32:160702:10, 16:32:160702:11, 16:32:160702:12, 16:32:160702:13, 16:32:160702:14, 16:32:160702:6, 16:32:160702:7, 16:32:160702:8, 16:32:160702:9.
Получатель:	

М.П.

Отчет об объекте недвижимости

Сведения о зарегистрированных правах, ограничениях прав и обременениях объекта недвижимости

Земельный участок			
(вид объекта недвижимости)			
Лист № ___ Раздела **2**	Всего листов раздела **2:** ___	Всего разделов: **0**	Всего листов: **51**
15.07.2025			
Кадастровый номер:		**16:32:000000:104 (единое землепользование)**	

4.	Ограничение прав и обременение объекта недвижимости:		
	4.1.1.	вид:	Аренда
		предмет:	
		дата государственной регистрации:	17.01.2019
		номер государственной регистрации:	16:32:000000:104-16/016/2019-6
		срок, на который установлено ограничение прав и обременение объекта недвижимости:	с 26.05.2009 по 26.05.2058 продолжительность: с 26.05.2009 по 26.05.2058
		лицо, в пользу которого установлено ограничение прав и обременение объекта недвижимости:	данные отсутствуют
		основание государственной регистрации:	Договор аренды земельного участка, находящегося в государственной собственности, №ТО-35-071-1738 от 26.05.2009; Договор о передаче прав и обязанностей арендатора по договору аренды земельного участка, от 10.01.2019
5.	Договоры участия в долевом строительстве:		данные отсутствуют
6.	Заявленные в судебном порядке права требования:		данные отсутствуют
7.	Сведения о возражении в отношении зарегистрированного права:		данные отсутствуют
8.	Сведения о невозможности государственной регистрации без личного участия правообладателя или его законного представителя:		данные отсутствуют
9.	Правопритязания и сведения о наличии поступивших, но не рассмотренных заявлений о проведении государственной регистрации права (перехода, прекращения права), ограничения права или обременения объекта недвижимости, сделки в отношении объекта недвижимости:		отсутствуют
10.	Сведения о невозможности государственной регистрации перехода, прекращения, ограничения права на земельный участок из земель сельскохозяйственного назначения:		данные отсутствуют

М.П.

Отчет об объекте недвижимости

Описание местоположения земельного участка

Земельный участок			
(вид объекта недвижимости)			
Лист № ___ Раздела **3**	Всего листов раздела **3:** ___	Всего разделов: **0**	Всего листов: **51**
15.07.2025			
Кадастровый номер:		**16:32:000000:104 (единое землепользование)**	

План (чертеж, схема) земельного участка			
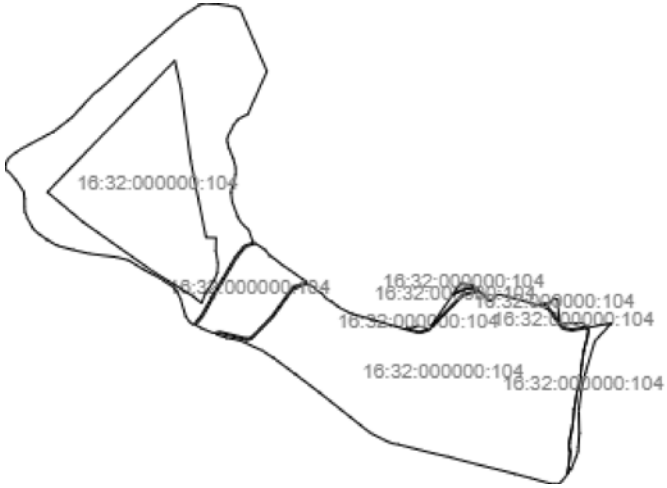			
Масштаб 1: —	Условные обозначения:		

М.П.

Отчет об объекте недвижимости

Описание местоположения земельного участка

Земельный участок			
(вид объекта недвижимости)			
Лист № ___ Раздела **3**	Всего листов раздела **3:** ___	Всего разделов: **0**	Всего листов: **51**
15.07.2025			
Кадастровый номер:		**16:32:000000:104 (единое землепользование)**	

План (чертеж, схема) земельного участка			
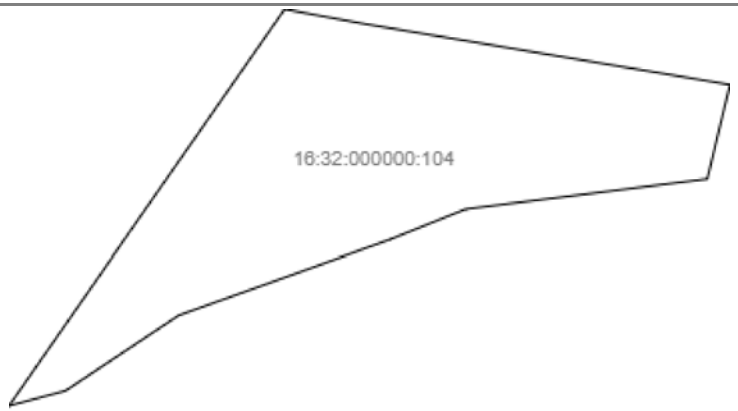			
Масштаб 1: —	Условные обозначения:		

М.П.

Отчет об объекте недвижимости

Описание местоположения земельного участка

Земельный участок			
(вид объекта недвижимости)			
Лист № ___ Раздела **3**	Всего листов раздела **3:** ___	Всего разделов: **0**	Всего листов: **51**
15.07.2025			
Кадастровый номер:		**16:32:000000:104 (единое землепользование)**	

План (чертеж, схема) земельного участка			
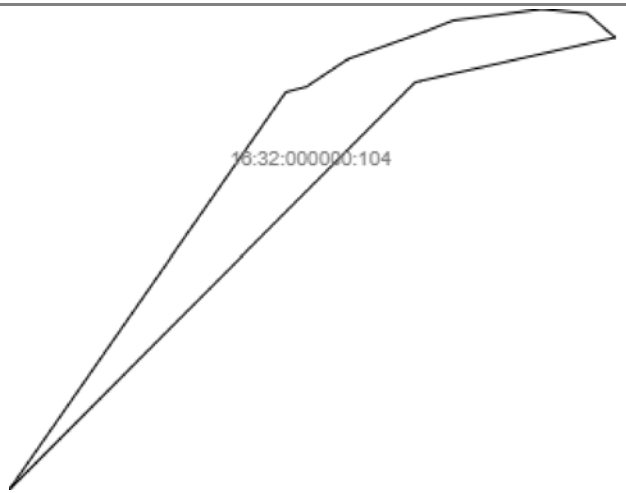			
Масштаб 1: —	Условные обозначения:		

М.П.

Отчет об объекте недвижимости

Описание местоположения земельного участка

Земельный участок			
(вид объекта недвижимости)			
Лист № ___ Раздела **3**	Всего листов раздела **3:** ___	Всего разделов: **0**	Всего листов: **51**
15.07.2025			
Кадастровый номер:		**16:32:000000:104 (единое землепользование)**	

План (чертеж, схема) земельного участка			
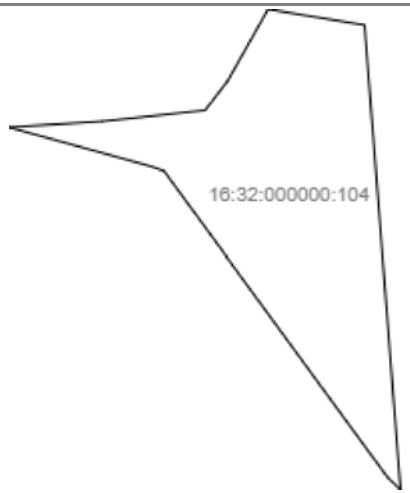			
Масштаб 1: —	Условные обозначения:		

М.П.

Отчет об объекте недвижимости

Описание местоположения земельного участка

Земельный участок			
(вид объекта недвижимости)			
Лист № ___ Раздела **3**	Всего листов раздела **3:** ___	Всего разделов: **0**	Всего листов: **51**
15.07.2025			
Кадастровый номер:		**16:32:000000:104 (единое землепользование)**	

План (чертеж, схема) земельного участка			
Масштаб 1: —	Условные обозначения:		

М.П.

Отчет об объекте недвижимости

Описание местоположения земельного участка

Земельный участок			
(вид объекта недвижимости)			
Лист № ___ Раздела **3**	Всего листов раздела **3:** ___	Всего разделов: **0**	Всего листов: **51**
15.07.2025			
Кадастровый номер:		**16:32:000000:104 (единое землепользование)**	

План (чертеж, схема) земельного участка			
Масштаб 1: —	Условные обозначения:		

М.П.

Отчет об объекте недвижимости

Описание местоположения земельного участка

Земельный участок			
(вид объекта недвижимости)			
Лист № ___ Раздела **3**	Всего листов раздела **3:** ___	Всего разделов: **0**	Всего листов: **51**
15.07.2025			
Кадастровый номер:		**16:32:000000:104 (единое землепользование)**	

План (чертеж, схема) земельного участка			
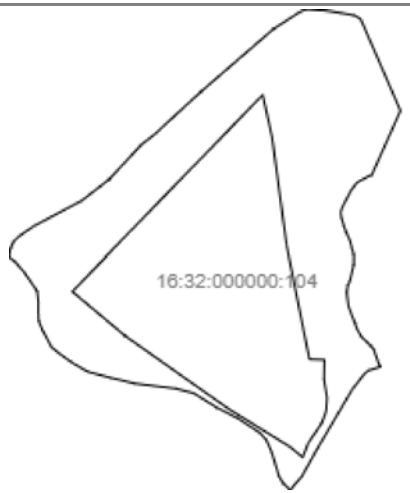			
Масштаб 1: —	Условные обозначения:		

М.П.

Отчет об объекте недвижимости

Описание местоположения земельного участка

Земельный участок			
(вид объекта недвижимости)			
Лист № ___ Раздела **3**	Всего листов раздела **3:** ___	Всего разделов: **0**	Всего листов: **51**
15.07.2025			
Кадастровый номер:		**16:32:000000:104 (единое землепользование)**	

План (чертеж, схема) земельного участка			
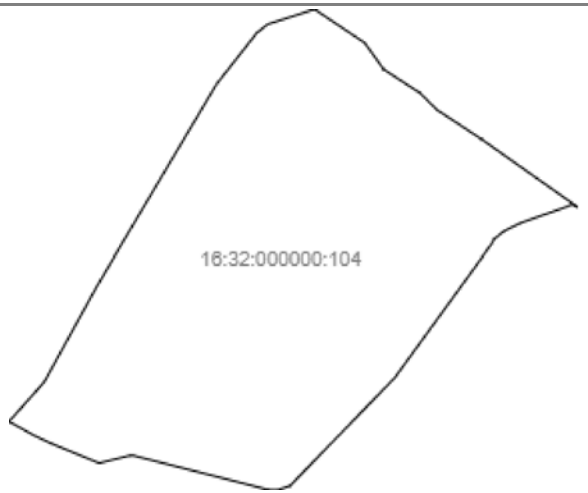			
Масштаб 1: —	Условные обозначения:		

М.П.

Отчет об объекте недвижимости

Описание местоположения земельного участка

Земельный участок			
(вид объекта недвижимости)			
Лист № ___ Раздела **3**	Всего листов раздела **3:** ___	Всего разделов: **0**	Всего листов: **51**
15.07.2025			
Кадастровый номер:		**16:32:000000:104 (единое землепользование)**	

План (чертеж, схема) земельного участка			
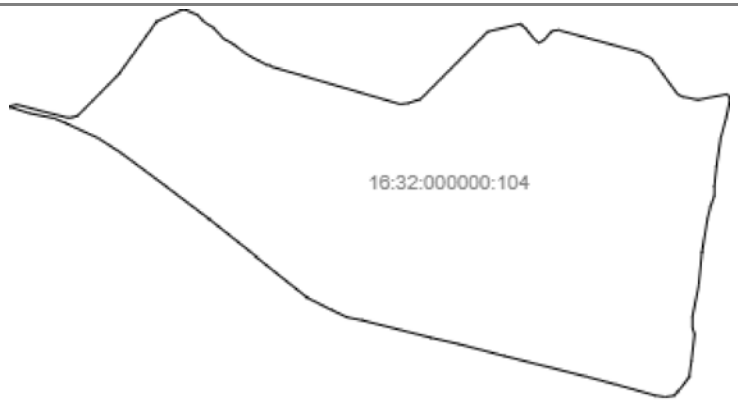			
Масштаб 1: —	Условные обозначения:		

М.П.

Отчет об объекте недвижимости

Описание местоположения земельного участка

Земельный участок			
(вид объекта недвижимости)			
Лист № ___ Раздела **3**	Всего листов раздела **3:** ___	Всего разделов: **0**	Всего листов: **51**
15.07.2025			
Кадастровый номер:		**16:32:000000:104 (единое землепользование)**	

План (чертеж, схема) земельного участка			
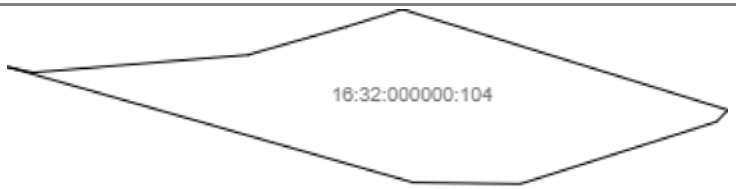			
Масштаб 1: —	Условные обозначения:		

М.П.

Отчет об объекте недвижимости

Описание местоположения земельного участка

Земельный участок			
(вид объекта недвижимости)			
Лист № ___ Раздела **3.1**	Всего листов раздела **3.1:** ___	Всего разделов: **0**	Всего листов: **51**
15.07.2025			
Кадастровый номер:		**16:32:000000:104 (единое землепользование)**	

Описание местоположения границ земельного участка

Номер п/п	Номер точки		Дирекционный угол	Горизонтальное проложение, м	Описание закрепления на местности	Кадастровые номера смежных участков	Сведения об адресах правообладателей смежных земельных участков
	начальная	конечная					
1	2	3	4	5	6	7	8
1	1	2	285°54.5`	30.06	—	16:32:160702:5, 16:32:160702:8	адрес отсутствует
2	2	3	102°4.4`	1.91	—	16:32:160702:5, 16:32:000000:2096, 16:32:160702:8	адрес отсутствует
3	3	4	85°18.8`	15.3	—	16:32:160702:5, 16:32:000000:2096, 16:32:160702:8	адрес отсутствует
4	4	5	74°3.3`	7.28	—	16:32:000000:2096, 16:32:160702:8	адрес отсутствует
5	5	6	72°38.8`	4.19	—	16:32:000000:2096	адрес отсутствует
6	6	7	107°13.0`	24.26	—	16:32:000000:2096	адрес отсутствует
7	7	8	224°39.4`	1.18	—	16:32:160702:5, 16:32:000000:2096, 16:32:160702:8	адрес отсутствует
8	8	9	252°24.5`	14.62	—	16:32:160702:5, 16:32:160702:8	адрес отсутствует
9	9	1	270°45.2`	7.61	—	16:32:160702:5, 16:32:160702:8	адрес отсутствует
10	9	10	193°48.9`	15.7	—	16:32:160702:13, 16:32:160702:85	адрес отсутствует
11	10	11	189°20.7`	40.03	—	16:32:160702:13	адрес отсутствует
12	11	12	185°38.2`	38.18	—	16:32:160702:13	адрес отсутствует
13	12	13	191°18.6`	38.24	—	16:32:160702:13	адрес отсутствует
14	13	14	180°0.0`	13.5	—	16:32:160702:13	адрес отсутствует
15	14	15	161°33.9`	7.91	—	16:32:160702:13	адрес отсутствует

М.П.

Отчет об объекте недвижимости

Описание местоположения земельного участка

Земельный участок			
(вид объекта недвижимости)			
Лист № ___ Раздела **3.1**	Всего листов раздела **3.1**: ___	Всего разделов: **0**	Всего листов: **51**
15.07.2025			
Кадастровый номер:		**16:32:000000:104 (единое землепользование)**	

Описание местоположения границ земельного участка

Номер п/п	Номер точки		Дирекционный угол	Горизонтальное проложение, м	Описание закрепления на местности	Кадастровые номера смежных участков	Сведения об адресах правообладателей смежных земельных участков
	начальная	конечная					
1	2	3	4	5	6	7	8
16	15	16	186°34.9`	32.72	—	16:32:160702:13	адрес отсутствует
17	16	17	188°37.0`	16.69	—	16:32:160702:13, 16:32:160702:85	адрес отсутствует
18	17	18	168°41.4`	1.27	—	16:32:160702:26(1), 16:32:160702:13, 16:32:160702:85	адрес отсутствует
19	18	19	216°52.2`	2.5	—	16:32:160702:26(1), 16:32:160702:13, 16:32:160702:85	адрес отсутствует
20	19	20	201°48.1`	1.35	—	16:32:160702:26(1), 16:32:160702:13, 16:32:160702:85	адрес отсутствует
21	20	21	218°39.6`	19.21	—	16:32:160702:26(1), 16:32:160702:85	адрес отсутствует
22	21	22	223°27.1`	6.54	—	16:32:160702:26(1), 16:32:160702:85	адрес отсутствует
23	22	23	261°52.2`	10.61	—	16:32:160702:26(1), 16:32:160702:85	адрес отсутствует
24	23	24	278°39.2`	11.63	—	16:32:160702:26(1), 16:32:160702:85	адрес отсутствует
25	24	25	285°34.4`	47.49	—	16:32:160702:26(1), 16:32:160702:85	адрес отсутствует
26	25	26	284°58.9`	36.75	—	16:32:160702:26(1), 16:32:160702:85	адрес отсутствует
27	26	27	284°6.3`	101.56	—	16:32:160702:85	адрес отсутствует
28	27	28	284°43.8`	55.06	—	16:32:160702:85	адрес отсутствует
29	28	29	282°56.0`	34.63	—	16:32:160702:85	адрес отсутствует
30	29	30	284°12.1`	84.58	—	16:32:160702:85	адрес отсутствует

М.П.

Отчет об объекте недвижимости

Описание местоположения земельного участка

Земельный участок			
(вид объекта недвижимости)			
Лист № ___ Раздела **3.1**	Всего листов раздела **3.1**: ___	Всего разделов: **0**	Всего листов: **51**
15.07.2025			
Кадастровый номер:		**16:32:000000:104 (единое землепользование)**	

Описание местоположения границ земельного участка

Номер п/п	Номер точки		Дирекционный угол	Горизонтальное проложение, м	Описание закрепления на местности	Кадастровые номера смежных участков	Сведения об адресах правообладателей смежных земельных участков
	начальная	конечная					
1	2	3	4	5	6	7	8
31	30	31	280°58.9`	17.06	—	16:32:160702:85	адрес отсутствует
32	31	32	295°1.0`	20.69	—	16:32:000000:635, 16:32:160702:85	адрес отсутствует
33	32	33	296°45.8`	32.2	—	16:32:000000:635, 16:32:160702:85	адрес отсутствует
34	33	34	308°28.8`	149.46	—	16:32:000000:635, 16:32:160702:85	адрес отсутствует
35	34	35	307°14.5`	69.4	—	16:32:000000:635, 16:32:160702:85	адрес отсутствует
36	35	36	306°38.3`	62	—	16:32:000000:635, 16:32:160702:85	адрес отсутствует
37	36	37	302°49.0`	31.83	—	16:32:160702:155, 16:32:160702:85, 16:32:160702:86	адрес отсутствует
38	37	38	294°45.1`	42.39	—	16:32:160702:85, 16:32:160702:86	адрес отсутствует
39	38	39	292°50.0`	15.46	—	16:32:160702:5, 16:32:160702:7, 16:32:160702:85, 16:32:160702:86	адрес отсутствует
40	39	40	281°12.9`	29.56	—	16:32:160702:5, 16:32:160702:7, 16:32:160702:85, 16:32:160702:86	адрес отсутствует
41	40	41	288°14.8`	23.95	—	16:32:160702:5, 16:32:160702:7, 16:32:160702:85, 16:32:160702:86	адрес отсутствует
42	41	42	292°9.2`	1.51	—	16:32:160702:5, 16:32:160702:7, 16:32:160702:81, 16:32:160702:85, 16:32:160702:86	адрес отсутствует
43	42	43	76°9.5`	9.32	—	16:32:160702:5, 16:32:160702:7, 16:32:160702:85	адрес отсутствует
44	43	44	104°27.8`	63.3	—	16:32:160702:5, 16:32:160702:7, 16:32:160702:85	адрес отсутствует
45	44	45	82°38.3`	5.7	—	16:32:160702:5, 16:32:160702:7, 16:32:160702:85	адрес отсутствует

М.П.

Отчет об объекте недвижимости

Описание местоположения земельного участка

Земельный участок			
(вид объекта недвижимости)			
Лист № ___ Раздела **3.1**	Всего листов раздела **3.1**: ___	Всего разделов: **0**	Всего листов: **51**
15.07.2025			
Кадастровый номер:		**16:32:000000:104 (единое землепользование)**	

Описание местоположения границ земельного участка

Номер п/п	Номер точки		Дирекционный угол	Горизонтальное проложение, м	Описание закрепления на местности	Кадастровые номера смежных участков	Сведения об адресах правообладателей смежных земельных участков
	начальная	конечная					
1	2	3	4	5	6	7	8
46	45	46	70°27.1`	6.19	—	16:32:160702:5, 16:32:160702:7, 16:32:160702:85	адрес отсутствует
47	46	47	44°36.3`	69.68	—	16:32:160702:5, 16:32:160702:7	адрес отсутствует
48	47	48	35°38.8`	76.7	—	16:32:160702:5, 16:32:160702:7	адрес отсутствует
49	48	49	65°19.6`	33.61	—	16:32:160702:5, 16:32:160702:7	адрес отсутствует
50	49	50	78°54.4`	2.08	—	16:32:160702:5, 16:32:000000:2096, 16:32:160702:7	адрес отсутствует
51	50	51	112°57.1`	17.31	—	16:32:160702:5, 16:32:000000:2096	адрес отсутствует
52	51	52	136°41.0`	11.56	—	16:32:160702:5, 16:32:000000:2096	адрес отсутствует
53	52	53	121°53.5`	13.25	—	16:32:160702:5, 16:32:000000:2096	адрес отсутствует
54	53	54	137°57.1`	17.17	—	16:32:160702:5	адрес отсутствует
55	54	55	118°31.4`	13.09	—	16:32:160702:5	адрес отсутствует
56	55	56	127°43.5`	16.75	—	16:32:160702:5	адрес отсутствует
57	56	57	121°22.4`	12.01	—	16:32:160702:5	адрес отсутствует
58	57	58	116°33.9`	18.45	—	16:32:160702:5	адрес отсутствует
59	58	59	105°45.1`	4.05	—	16:32:160702:5, 16:32:000000:2096	адрес отсутствует
60	59	60	124°2.1`	2.3	—	16:32:160702:5, 16:32:000000:2096	адрес отсутствует

М.П.

Отчет об объекте недвижимости

Описание местоположения земельного участка

Земельный участок			
(вид объекта недвижимости)			
Лист № ___ Раздела **3.1**	Всего листов раздела **3.1:** ___	Всего разделов: **0**	Всего листов: **51**
15.07.2025			
Кадастровый номер:		**16:32:000000:104 (единое землепользование)**	

Описание местоположения границ земельного участка

Номер п/п	Номер точки		Дирекционный угол	Горизонтальное проложение, м	Описание закрепления на местности	Кадастровые номера смежных участков	Сведения об адресах правообладателей смежных земельных участков
	начальная	конечная					
1	2	3	4	5	6	7	8
61	60	61	106°16.5`	158.82	—	16:32:160702:5	адрес отсутствует
62	61	62	82°51.6`	9.33	—	16:32:160702:5, 16:32:160702:9	адрес отсутствует
63	62	63	72°25.3`	15.66	—	16:32:160702:5, 16:32:160702:9	адрес отсутствует
64	63	64	44°49.9`	113.55	—	16:32:160702:5, 16:32:160702:11	адрес отсутствует
65	64	65	76°59.1`	39.61	—	16:32:160702:5, 16:32:160702:11	адрес отсутствует
66	65	66	131°17.1`	2.18	—	16:32:160702:5, 16:32:160702:11	адрес отсутствует
67	66	67	130°36.1`	6.91	—	16:32:160702:5, 16:32:160702:11	адрес отсутствует
68	67	68	142°7.5`	11.4	—	данные отсутствуют	адрес отсутствует
69	68	69	135°0.0`	10.61	—	данные отсутствуют	адрес отсутствует
70	69	70	66°30.1`	6.27	—	данные отсутствуют	адрес отсутствует
71	70	71	41°51.3`	16.11	—	данные отсутствуют	адрес отсутствует
72	71	72	84°30.3`	7.41	—	16:32:160702:5	адрес отсутствует
73	72	73	105°16.0`	100.94	—	16:32:160702:5	адрес отсутствует
74	73	74	127°51.7`	3.47	—	16:32:160702:5, 16:32:160702:12	адрес отсутствует
75	74	75	116°1.1`	11.26	—	16:32:160702:5, 16:32:160702:12	адрес отсутствует

М.П.

Отчет об объекте недвижимости

Описание местоположения земельного участка

Земельный участок			
(вид объекта недвижимости)			
Лист № ___ Раздела **3.1**	Всего листов раздела **3.1**: ___	Всего разделов: **0**	Всего листов: **51**
15.07.2025			
Кадастровый номер:		**16:32:000000:104 (единое землепользование)**	

Описание местоположения границ земельного участка

Номер п/п	Номер точки		Дирекционный угол	Горизонтальное проложение, м	Описание закрепления на местности	Кадастровые номера смежных участков	Сведения об адресах правообладателей смежных земельных участков
	начальная	конечная					
1	2	3	4	5	6	7	8
76	75	76	143°54.8`	10.54	—	16:32:160702:5, 16:32:160702:12	адрес отсутствует
77	76	77	147°12.5`	1.24	—	16:32:160702:5, 16:32:160702:12	адрес отсутствует
78	77	78	134°7.1`	0.46	—	16:32:160702:5, 16:32:160702:12	адрес отсутствует
79	78	79	143°50.9`	38.24	—	16:32:160702:5, 16:32:160702:12	адрес отсутствует
80	79	80	135°0.0`	3.85	—	16:32:160702:5, 16:32:160702:14	адрес отсутствует
81	80	81	113°22.8`	5.39	—	16:32:160702:5, 16:32:160702:14	адрес отсутствует
82	81	1	101°47.2`	18.36	—	16:32:160702:5, 16:32:160702:14	адрес отсутствует
83	11	12	56°59.3`	46.81	—	16:32:000000:2180(25)	адрес отсутствует
84	12	13	65°3.4`	11.86	—	16:32:000000:2180(25)	адрес отсутствует
85	13	14	94°1.7`	17.79	—	16:32:000000:2180(25)	адрес отсутствует
86	14	15	93°22.0`	12.77	—	16:32:000000:2180(25)	адрес отсутствует
87	15	16	98°47.5`	24.54	—	16:32:000000:2180(25)	адрес отсутствует
88	16	17	99°42.4`	19.28	—	16:32:000000:2180(25)	адрес отсутствует
89	17	18	117°15.3`	9.28	—	16:32:000000:2180(25)	адрес отсутствует
90	18	19	119°3.3`	2.57	—	16:32:000000:2180(25)	адрес отсутствует

Отчет об объекте недвижимости

Описание местоположения земельного участка

Земельный участок			
(вид объекта недвижимости)			
Лист № ___ Раздела **3.1**	Всего листов раздела **3.1**: ___	Всего разделов: **0**	Всего листов: **51**
15.07.2025			
Кадастровый номер:		**16:32:000000:104 (единое землепользование)**	

Описание местоположения границ земельного участка

Номер п/п	Номер точки		Дирекционный угол	Горизонтальное проложение, м	Описание закрепления на местности	Кадастровые номера смежных участков	Сведения об адресах правообладателей смежных земельных участков
	начальная	конечная					
1	2	3	4	5	6	7	8
91	19	20	156°37.9`	154.42	—	16:32:000000:2096	адрес отсутствует
92	20	21	204°2.5`	109.23	—	16:32:000000:2096	адрес отсутствует
93	21	22	270°0.0`	2.5	—	16:32:000000:2096	адрес отсутствует
94	22	23	241°26.4`	22.49	—	16:32:000000:2096	адрес отсутствует
95	23	24	216°41.4`	15.9	—	16:32:000000:2096	адрес отсутствует
96	24	25	207°15.3`	27.84	—	16:32:000000:2096	адрес отсутствует
97	25	26	199°59.0`	8.78	—	16:32:000000:2096	адрес отсутствует
98	26	27	171°23.0`	8.34	—	16:32:000000:2096	адрес отсутствует
99	27	28	162°38.8`	12.57	—	16:32:000000:2096	адрес отсутствует
100	28	29	161°6.8`	10.04	—	16:32:000000:2096	адрес отсутствует
101	29	30	155°56.6`	15.33	—	16:32:000000:2096	адрес отсутствует
102	30	31	164°50.8`	12.43	—	16:32:000000:2096	адрес отсутствует
103	31	32	164°28.6`	9.34	—	16:32:000000:2096	адрес отсутствует
104	32	33	180°0.0`	15.25	—	16:32:000000:2096	адрес отсутствует
105	33	34	193°4.7`	25.41	—	16:32:000000:2096	адрес отсутствует

М.П.

Отчет об объекте недвижимости

Описание местоположения земельного участка

Земельный участок			
(вид объекта недвижимости)			
Лист № ___ Раздела **3.1**	Всего листов раздела **3.1**: ___	Всего разделов: **0**	Всего листов: **51**
15.07.2025			
Кадастровый номер:		**16:32:000000:104 (единое землепользование)**	

Описание местоположения границ земельного участка

Номер п/п	Номер точки		Дирекционный угол	Горизонтальное проложение, м	Описание закрепления на местности	Кадастровые номера смежных участков	Сведения об адресах правообладателей смежных земельных участков
	начальная	конечная					
1	2	3	4	5	6	7	8
106	34	35	204°54.3`	7.72	—	16:32:000000:2096	адрес отсутствует
107	35	36	189°55.6`	10.15	—	16:32:000000:2096	адрес отсутствует
108	36	37	173°26.6`	21.89	—	16:32:000000:2096	адрес отсутствует
109	37	38	159°2.0`	28.65	—	16:32:000000:2096	адрес отсутствует
110	38	39	161°33.9`	7.91	—	16:32:000000:2096	адрес отсутствует
111	39	40	150°29.3`	15.23	—	16:32:000000:2096	адрес отсутствует
112	40	41	133°12.6`	11.32	—	16:32:000000:2096	адрес отсутствует
113	41	42	135°0.0`	9.9	—	16:32:000000:2096	адрес отсутствует
114	42	43	140°54.4`	5.15	—	16:32:000000:2096	адрес отсутствует
115	43	44	160°53.2`	26.72	—	16:32:000000:2096	адрес отсутствует
116	44	45	122°28.3`	3.26	—	16:32:000000:2096, 16:32:160702:7, 16:32:160702:78	адрес отсутствует
117	45	46	252°28.4`	19.92	—	16:32:160702:7, 16:32:160702:78	адрес отсутствует
118	46	47	233°7.8`	7.5	—	16:32:160702:7, 16:32:160702:78	адрес отсутствует
119	47	48	218°17.4`	30.26	—	16:32:160702:7, 16:32:160702:78	адрес отсутствует
120	48	49	210°30.4`	107.36	—	16:32:160702:7, 16:32:160702:78	адрес отсутствует

М.П.

Отчет об объекте недвижимости

Описание местоположения земельного участка

Земельный участок			
(вид объекта недвижимости)			
Лист № ___ Раздела **3.1**	Всего листов раздела **3.1:** ___	Всего разделов: **0**	Всего листов: **51**
15.07.2025			
Кадастровый номер:		**16:32:000000:104 (единое землепользование)**	

Описание местоположения границ земельного участка

Номер п/п	Номер точки		Дирекционный угол	Горизонтальное проложение, м	Описание закрепления на местности	Кадастровые номера смежных участков	Сведения об адресах правообладателей смежных земельных участков
	начальная	конечная					
1	2	3	4	5	6	7	8
121	49	50	209°5.0`	48.35	—	16:32:160702:7, 16:32:160702:78	адрес отсутствует
122	50	51	220°43.3`	26.06	—	16:32:160702:7, 16:32:160702:78	адрес отсутствует
123	51	52	218°39.6`	1.6	—	16:32:160702:78, 16:32:160702:81	адрес отсутствует
124	52	53	315°0.0`	3.54	—	16:32:160702:78, 16:32:160702:41, 16:32:160702:81	адрес отсутствует
125	53	54	312°5.3`	10.44	—	16:32:160702:41	адрес отсутствует
126	54	55	328°40.3`	13.46	—	16:32:160702:41	адрес отсутствует
127	55	56	343°18.1`	39.15	—	16:32:160702:41	адрес отсутствует
128	56	57	335°53.9`	20.81	—	16:32:160702:41	адрес отсутствует
129	57	58	317°4.2`	14.68	—	16:32:160702:41	адрес отсутствует
130	58	59	303°23.7`	40.42	—	16:32:160702:41	адрес отсутствует
131	59	60	297°5.8`	36.23	—	16:32:160702:41	адрес отсутствует
132	60	61	301°53.8`	42.11	—	16:32:160702:41	адрес отсутствует
133	61	62	284°9.5`	28.62	—	16:32:160702:41	адрес отсутствует
134	62	63	277°5.8`	62.73	—	16:32:160702:41	адрес отсутствует
135	63	64	283°18.3`	38.02	—	16:32:160702:41	адрес отсутствует

М.П.

Отчет об объекте недвижимости

Описание местоположения земельного участка

Земельный участок			
(вид объекта недвижимости)			
Лист № ___ Раздела **3.1**	Всего листов раздела **3.1**: ___	Всего разделов: **0**	Всего листов: **51**
15.07.2025			
Кадастровый номер:		**16:32:000000:104 (единое землепользование)**	

Описание местоположения границ земельного участка

Номер п/п	Номер точки		Дирекционный угол	Горизонтальное проложение, м	Описание закрепления на местности	Кадастровые номера смежных участков	Сведения об адресах правообладателей смежных земельных участков
	начальная	конечная					
1	2	3	4	5	6	7	8
136	64	65	284°47.0`	37.23	—	16:32:160702:41	адрес отсутствует
137	65	66	299°59.9`	28	—	16:32:160702:41	адрес отсутствует
138	66	67	306°4.1`	25.05	—	16:32:160702:41	адрес отсутствует
139	67	68	309°8.6`	13.86	—	16:32:160702:41	адрес отсутствует
140	68	69	332°6.2`	28.85	—	16:32:160702:41	адрес отсутствует
141	69	70	336°40.9`	15.79	—	16:32:160702:41	адрес отсутствует
142	70	71	355°48.9`	10.28	—	16:32:160702:41	адрес отсутствует
143	71	72	0°0.0`	19	—	16:32:160702:41	адрес отсутствует
144	72	73	354°12.4`	17.34	—	16:32:160702:41	адрес отсутствует
145	73	74	325°36.1`	33.63	—	16:32:160702:41	адрес отсутствует
146	74	75	319°41.2`	21.64	—	16:32:160702:41	адрес отсутствует
147	75	1	308°49.8`	13.16	—	16:32:160702:41	адрес отсутствует
148	76	77	21°0.6`	23.65	—	16:32:160702:366	адрес отсутствует
149	77	78	34°12.8`	36.76	—	16:32:160702:366	адрес отсутствует
150	78	79	20°13.4`	19.76	—	16:32:160702:366	адрес отсутствует

М.П.

Отчет об объекте недвижимости

Описание местоположения земельного участка

Земельный участок			
(вид объекта недвижимости)			
Лист № ___ Раздела **3.1**	Всего листов раздела **3.1**: ___	Всего разделов: **0**	Всего листов: **51**
15.07.2025			
Кадастровый номер:		**16:32:000000:104 (единое землепользование)**	

Описание местоположения границ земельного участка

Номер п/п	Номер точки		Дирекционный угол	Горизонтальное проложение, м	Описание закрепления на местности	Кадастровые номера смежных участков	Сведения об адресах правообладателей смежных земельных участков
	начальная	конечная					
1	2	3	4	5	6	7	8
151	79	80	4°13.6`	20.49	—	16:32:160702:366	адрес отсутствует
152	80	81	350°18.4`	28.86	—	16:32:160702:366	адрес отсутствует
153	81	82	1°2.2`	30.39	—	16:32:160702:366	адрес отсутствует
154	82	83	271°43.6`	22.89	—	16:32:160702:366	адрес отсутствует
155	83	84	348°40.1`	179.95	—	16:32:160702:366	адрес отсутствует
156	84	85	352°21.7`	165.75	—	16:32:160702:366	адрес отсутствует
157	85	86	347°34.6`	67.12	—	16:32:160702:366	адрес отсутствует
158	86	87	224°7.5`	420.65	—	16:32:160702:366	адрес отсутствует
159	87	88	130°0.5`	106.29	—	16:32:160702:366	адрес отсутствует
160	88	89	125°13.1`	195.74	—	16:32:160702:366	адрес отсутствует
161	89	90	121°45.8`	110.01	—	16:32:160702:366	адрес отсутствует
162	90	76	129°36.7`	25.38	—	16:32:160702:366	адрес отсутствует
163	9	10	131°14.6`	6.58	—	16:32:160702:5, 16:32:160702:10, 16:32:160702:8	адрес отсутствует
164	10	11	257°22.4`	36.09	—	16:32:160702:5, 16:32:160702:10, 16:32:160702:8	адрес отсутствует
165	11	1	253°48.7`	0.97	—	16:32:160702:5, 16:32:160702:10, 16:32:160702:8	адрес отсутствует

М.П.

Отчет об объекте недвижимости

Описание местоположения земельного участка

Земельный участок			
(вид объекта недвижимости)			
Лист № ___ Раздела **3.1**	Всего листов раздела **3.1**: ___	Всего разделов: **0**	Всего листов: **51**
15.07.2025			
Кадастровый номер:		**16:32:000000:104 (единое землепользование)**	

Описание местоположения границ земельного участка

Номер п/п	Номер точки		Дирекционный угол	Горизонтальное проложение, м	Описание закрепления на местности	Кадастровые номера смежных участков	Сведения об адресах правообладателей смежных земельных участков
	начальная	конечная					
1	2	3	4	5	6	7	8
166	1	2	262°52.5`	16.12	—	16:32:160702:11, 16:32:160702:8	адрес отсутствует
167	1	1	—	—	—	16:32:160702:5	адрес отсутствует
168	2	3	248°11.9`	5.39	—	16:32:160702:11, 16:32:160702:8	адрес отсутствует
169	3	4	250°20.8`	14.87	—	16:32:160702:11, 16:32:160702:8	адрес отсутствует
170	3	3	—	—	—	16:32:160702:5	адрес отсутствует
171	4	5	236°18.6`	9.01	—	16:32:000000:2096, 16:32:160702:11	адрес отсутствует
172	5	6	255°4.1`	3.88	—	16:32:000000:2096, 16:32:160702:11	адрес отсутствует
173	6	7	34°48.5`	31.97	—	16:32:000000:2096	адрес отсутствует
174	7	8	100°18.3`	5.59	—	16:32:000000:2096	адрес отсутствует
175	8	9	99°27.7`	24.33	—	16:32:000000:2096, 16:32:160702:11	адрес отсутствует
176	9	1	193°29.8`	6.43	—	16:32:000000:2096, 16:32:160702:11	адрес отсутствует

М.П.

Отчет об объекте недвижимости

Описание местоположения земельного участка

Земельный участок			
(вид объекта недвижимости)			
Лист № ___ Раздела **3.2**	Всего листов раздела **3.2:** ___	Всего разделов: **0**	Всего листов: **51**
15.07.2025			
Кадастровый номер:		**16:32:000000:104 (единое землепользование)**	

Сведения о характерных точках границы земельного участка

Система координат: МСК-16, МСК-16, МСК-16, МСК-16, МСК-16, МСК-16, МСК-16, МСК-16, МСК-16

Номер точки	Координаты		Описание закрепления на местности	Метод определения координат и средняя квадратическая погрешность определения координат характерных точек границ земельного участка, м
	X	Y		
1	2	3	4	5
1	344766.04	2190474.46	данные отсутствуют	7.5
2	344772.29	2190475.96	данные отсутствуют	7.5
3	344776.29	2190451.96	данные отсутствуют	7.5
4	344777.29	2190446.46	данные отсутствуют	7.5
5	344751.04	2190428.21	данные отсутствуют	7.5
6	344752.04	2190431.96	данные отсутствуют	7.5
7	344757.04	2190439.46	данные отсутствуют	7.5
8	344762.04	2190453.46	данные отсутствуют	7.5
9	344764.04	2190458.46	данные отсутствуют	7.5
1	344766.04	2190474.46	данные отсутствуют	7.5
1	344752.79	2190451.51	данные отсутствуют	1.5
2	344679.25	2190378.25	данные отсутствуют	7.5
3	344751.04	2190428.21	данные отсутствуют	7.5
4	344752.04	2190431.96	данные отсутствуют	7.5
5	344757.04	2190439.46	данные отсутствуют	7.5

М.П.

Отчет об объекте недвижимости

Описание местоположения земельного участка

Земельный участок			
(вид объекта недвижимости)			
Лист № ___ Раздела **3.2**	Всего листов раздела **3.2:** ___	Всего разделов: **0**	Всего листов: **51**
15.07.2025			
Кадастровый номер:		**16:32:000000:104 (единое землепользование)**	

Сведения о характерных точках границы земельного участка

Система координат: МСК-16, МСК-16, МСК-16, МСК-16, МСК-16, МСК-16, МСК-16, МСК-16, МСК-16

Номер точки	Координаты		Описание закрепления на местности	Метод определения координат и средняя квадратическая погрешность определения координат характерных точек границ земельного участка, м
	X	Y		
1	2	3	4	5
6	344762.04	2190453.46	данные отсутствуют	7.5
7	344764.04	2190458.46	данные отсутствуют	7.5
8	344766.04	2190474.46	данные отсутствуют	7.5
9	344765.29	2190482.71	данные отсутствуют	7.5
10	344760.95	2190487.66	данные отсутствуют	7.5
11	344753.06	2190452.44	данные отсутствуют	1.5
1	344752.79	2190451.51	данные отсутствуют	1.5
1	344724.75	2190645.09	данные отсутствуют	1.5
2	344729.14	2190629.13	данные отсутствуют	7.5
3	344729.79	2190639.46	данные отсутствуют	7.5
4	344731.04	2190650.96	данные отсутствуют	7.5
5	344734.29	2190653.46	данные отсутствуют	7.5
6	344742.29	2190657.96	данные отсутствуют	7.5
7	344740.54	2190668.71	данные отсутствуют	7.5
8	344688.79	2190672.71	данные отсутствуют	7.5

М.П.

Отчет об объекте недвижимости

Описание местоположения земельного участка

Земельный участок			
(вид объекта недвижимости)			
Лист № ___ Раздела **3.2**	Всего листов раздела **3.2**: ___	Всего разделов: **0**	Всего листов: **51**
15.07.2025			
Кадастровый номер:		**16:32:000000:104 (единое землепользование)**	

Сведения о характерных точках границы земельного участка

Система координат: МСК-16, МСК-16, МСК-16, МСК-16, МСК-16, МСК-16, МСК-16, МСК-16, МСК-16

Номер точки	Координаты		Описание закрепления на местности	Метод определения координат и средняя квадратическая погрешность определения координат характерных точек границ земельного участка, м
	X	Y		
1	2	3	4	5
9	344690.2	2190671.26	данные отсутствуют	7.5
10	344724.26	2190646.4	данные отсутствуют	1.5
1	344724.75	2190645.09	данные отсутствуют	1.5
1	344685.36	2190791.59	данные отсутствуют	1.5
2	344685.19	2190792.61	данные отсутствуют	7.5
3	344684.79	2190792.21	данные отсутствуют	7.5
4	344674.54	2190782.71	данные отсутствуют	7.5
5	344648.79	2190758.71	данные отсутствуют	7.5
6	344645.29	2190754.71	данные отсутствуют	7.5
7	344571.54	2190732.71	данные отсутствуют	7.5
8	344528.04	2190722.71	данные отсутствуют	7.5
9	344494.54	2190718.21	данные отсутствуют	7.5
10	344482.79	2190717.46	данные отсутствуют	7.5
11	344433.29	2190718.71	данные отсутствуют	7.5
12	344400.79	2190716.21	данные отсутствуют	7.5

М.П.

Отчет об объекте недвижимости

Описание местоположения земельного участка

Земельный участок			
(вид объекта недвижимости)			
Лист № ___ Раздела **3.2**	Всего листов раздела **3.2:** ___	Всего разделов: **0**	Всего листов: **51**
15.07.2025			
Кадастровый номер:		**16:32:000000:104 (единое землепользование)**	

Сведения о характерных точках границы земельного участка

Система координат: МСК-16, МСК-16, МСК-16, МСК-16, МСК-16, МСК-16, МСК-16, МСК-16, МСК-16

Номер точки	Координаты		Описание закрепления на местности	Метод определения координат и средняя квадратическая погрешность определения координат характерных точек границ земельного участка, м
	X	Y		
1	2	3	4	5
13	344389.79	2190715.71	данные отсутствуют	7.5
14	344378.04	2190711.46	данные отсутствуют	7.5
15	344352.29	2190700.71	данные отсутствуют	7.5
16	344339.79	2190691.96	данные отсутствуют	7.5
17	344341.04	2190691.71	данные отсутствуют	7.5
18	344357.54	2190694.21	данные отсутствуют	7.5
19	344390.04	2190697.96	данные отсутствуют	7.5
20	344397.54	2190695.46	данные отсутствуют	7.5
21	344411.04	2190695.46	данные отсутствуют	7.5
22	344448.54	2190702.96	данные отсутствуют	7.5
23	344486.54	2190706.71	данные отсутствуют	7.5
24	344526.04	2190713.21	данные отсутствуют	7.5
25	344541.29	2190716.96	данные отсутствуют	7.5
26	344553.79	2190721.46	данные отсутствуют	7.5
27	344565.29	2190721.46	данные отсутствуют	7.5

М.П.

Отчет об объекте недвижимости

Описание местоположения земельного участка

Земельный участок			
(вид объекта недвижимости)			
Лист № ___ Раздела **3.2**	Всего листов раздела **3.2**: ___	Всего разделов: **0**	Всего листов: **51**
15.07.2025			
Кадастровый номер:		**16:32:000000:104 (единое землепользование)**	

Сведения о характерных точках границы земельного участка

Система координат: МСК-16, МСК-16, МСК-16, МСК-16, МСК-16, МСК-16, МСК-16, МСК-16, МСК-16

Номер точки	Координаты		Описание закрепления на местности	Метод определения координат и средняя квадратическая погрешность определения координат характерных точек границ земельного участка, м
	X	Y		
1	2	3	4	5
28	344588.04	2190723.96	данные отсутствуют	7.5
29	344622.54	2190728.96	данные отсутствуют	7.5
30	344647.79	2190735.96	данные отсутствуют	7.5
31	344668.79	2190739.96	данные отсутствуют	7.5
32	344674.58	2190736.8	данные отсутствуют	7.5
1	344685.36	2190791.59	данные отсутствуют	1.5
1	344679.05	2190679.4	данные отсутствуют	1.5
2	344684.12	2190675.7	данные отсутствуют	7.5
3	344685.79	2190726.21	данные отсутствуют	7.5
4	344678.02	2190734.42	данные отсутствуют	7.5
5	344671.65	2190702	данные отсутствуют	1.5
6	344675.13	2190685.18	данные отсутствуют	1.5
7	344676.74	2190681.02	данные отсутствуют	1.5
8	344677.64	2190679.98	данные отсутствуют	1.5
1	344679.05	2190679.4	данные отсутствуют	1.5

М.П.

Отчет об объекте недвижимости

Описание местоположения земельного участка

Земельный участок			
(вид объекта недвижимости)			
Лист № ___ Раздела **3.2**	Всего листов раздела **3.2:** ___	Всего разделов: **0**	Всего листов: **51**
15.07.2025			
Кадастровый номер:		**16:32:000000:104 (единое землепользование)**	

Сведения о характерных точках границы земельного участка

Система координат: МСК-16, МСК-16, МСК-16, МСК-16, МСК-16, МСК-16, МСК-16, МСК-16, МСК-16

Номер точки	Координаты		Описание закрепления на местности	Метод определения координат и средняя квадратическая погрешность определения координат характерных точек границ земельного участка, м
	X	Y		
1	2	3	4	5
1	345039.54	2189398.71	данные отсутствуют	данные отсутствуют
2	345052.29	2189401.21	данные отсутствуют	данные отсутствуют
3	345062.54	2189405.71	данные отсутствуют	данные отсутствуют
4	345071.29	2189415.21	данные отсутствуют	данные отсутствуют
5	345086.04	2189436.71	данные отсутствуют	данные отсутствуют
6	345125.29	2189510.46	данные отсутствуют	данные отсутствуют
7	345157.79	2189552.46	данные отсутствуют	данные отсутствуют
8	345211.79	2189602.46	данные отсутствуют	данные отсутствуют
9	345227.04	2189622.21	данные отсутствуют	данные отсутствуют
10	345294.29	2189695.21	данные отсутствуют	данные отсутствуют
11	345389.54	2189805.21	данные отсутствуют	данные отсутствуют
12	345415.04	2189844.46	данные отсутствуют	данные отсутствуют
13	345420.04	2189855.21	данные отсутствуют	данные отсутствуют
14	345418.79	2189872.96	данные отсутствуют	данные отсутствуют
15	345418.04	2189885.71	данные отсутствуют	данные отсутствуют

М.П.

Отчет об объекте недвижимости

Описание местоположения земельного участка

Земельный участок			
(вид объекта недвижимости)			
Лист № ___ Раздела **3.2**	Всего листов раздела **3.2**: ___	Всего разделов: **0**	Всего листов: **51**
15.07.2025			
Кадастровый номер:		**16:32:000000:104 (единое землепользование)**	

Сведения о характерных точках границы земельного участка

Система координат: МСК-16, МСК-16, МСК-16, МСК-16, МСК-16, МСК-16, МСК-16, МСК-16, МСК-16

Номер точки	Координаты		Описание закрепления на местности	Метод определения координат и средняя квадратическая погрешность определения координат характерных точек границ земельного участка, м
	X	Y		
1	2	3	4	5
16	345414.29	2189909.96	данные отсутствуют	данные отсутствуют
17	345411.04	2189928.96	данные отсутствуют	данные отсутствуют
18	345406.79	2189937.21	данные отсутствуют	данные отсутствуют
19	345405.54	2189939.46	данные отсутствуют	данные отсутствуют
20	345263.79	2190000.71	данные отсутствуют	данные отсутствуют
21	345164.04	2189956.21	данные отсутствуют	данные отсутствуют
22	345164.04	2189953.71	данные отсутствуют	данные отсутствуют
23	345153.29	2189933.96	данные отсутствуют	данные отсутствуют
24	345140.54	2189924.46	данные отсутствуют	данные отсутствуют
25	345115.79	2189911.71	данные отсутствуют	данные отсутствуют
26	345107.54	2189908.71	данные отсутствуют	данные отсутствуют
27	345099.29	2189909.96	данные отсутствуют	данные отсутствуют
28	345087.29	2189913.71	данные отсутствуют	данные отсутствуют
29	345077.79	2189916.96	данные отсутствуют	данные отсутствуют
30	345063.79	2189923.21	данные отсутствуют	данные отсутствуют

М.П.

Отчет об объекте недвижимости

Описание местоположения земельного участка

Земельный участок			
(вид объекта недвижимости)			
Лист № ___ Раздела **3.2**	Всего листов раздела **3.2**: ___	Всего разделов: **0**	Всего листов: **51**
15.07.2025			
Кадастровый номер:		**16:32:000000:104 (единое землепользование)**	

Сведения о характерных точках границы земельного участка

Система координат: МСК-16, МСК-16, МСК-16, МСК-16, МСК-16, МСК-16, МСК-16, МСК-16, МСК-16

Номер точки	Координаты		Описание закрепления на местности	Метод определения координат и средняя квадратическая погрешность определения координат характерных точек границ земельного участка, м
	X	Y		
1	2	3	4	5
31	345051.79	2189926.46	данные отсутствуют	данные отсутствуют
32	345042.79	2189928.96	данные отсутствуют	данные отсутствуют
33	345027.54	2189928.96	данные отсутствуют	данные отсутствуют
34	345002.79	2189923.21	данные отсутствуют	данные отсутствуют
35	344995.79	2189919.96	данные отсутствуют	данные отсутствуют
36	344985.79	2189918.21	данные отсутствуют	данные отсутствуют
37	344964.04	2189920.71	данные отсутствуют	данные отсутствуют
38	344937.29	2189930.96	данные отсутствуют	данные отсутствуют
39	344929.79	2189933.46	данные отсутствуют	данные отсутствуют
40	344916.54	2189940.96	данные отсутствуют	данные отсутствуют
41	344908.79	2189949.21	данные отсутствуют	данные отсутствуют
42	344901.79	2189956.21	данные отсутствуют	данные отсутствуют
43	344897.79	2189959.46	данные отсутствуют	данные отсутствуют
44	344872.54	2189968.21	данные отсутствуют	данные отсутствуют
45	344870.79	2189970.96	данные отсутствуют	данные отсутствуют

М.П.

Отчет об объекте недвижимости

Описание местоположения земельного участка

Земельный участок			
(вид объекта недвижимости)			
Лист № ___ Раздела **3.2**	Всего листов раздела **3.2**: ___	Всего разделов: **0**	Всего листов: **51**
15.07.2025			
Кадастровый номер:		**16:32:000000:104 (единое землепользование)**	

Сведения о характерных точках границы земельного участка

Система координат: МСК-16, МСК-16, МСК-16, МСК-16, МСК-16, МСК-16, МСК-16, МСК-16, МСК-16

Номер точки	Координаты		Описание закрепления на местности	Метод определения координат и средняя квадратическая погрешность определения координат характерных точек границ земельного участка, м
	X	Y		
1	2	3	4	5
46	344864.79	2189951.96	данные отсутствуют	данные отсутствуют
47	344860.29	2189945.96	данные отсутствуют	данные отсутствуют
48	344836.54	2189927.21	данные отсутствуют	данные отсутствуют
49	344744.04	2189872.71	данные отсутствуют	данные отсутствуют
50	344701.79	2189849.21	данные отсутствуют	данные отсутствуют
51	344682.04	2189832.21	данные отсутствуют	данные отсутствуют
52	344680.79	2189831.21	данные отсутствуют	данные отсутствуют
53	344683.29	2189828.71	данные отсутствуют	данные отсутствуют
54	344690.29	2189820.96	данные отсутствуют	данные отсутствуют
55	344701.79	2189813.96	данные отсутствуют	данные отсутствуют
56	344739.29	2189802.71	данные отсутствуют	данные отсутствуют
57	344758.29	2189794.21	данные отсутствуют	данные отсутствуют
58	344769.04	2189784.21	данные отсутствуют	данные отсутствуют
59	344791.29	2189750.46	данные отсутствуют	данные отсутствуют
60	344807.79	2189718.21	данные отсутствуют	данные отсутствуют

М.П.

Отчет об объекте недвижимости

Описание местоположения земельного участка

Земельный участок			
(вид объекта недвижимости)			
Лист № ___ Раздела **3.2**	Всего листов раздела **3.2:** ___	Всего разделов: **0**	Всего листов: **51**
15.07.2025			
Кадастровый номер:		**16:32:000000:104 (единое землепользование)**	

Сведения о характерных точках границы земельного участка

Система координат: МСК-16, МСК-16, МСК-16, МСК-16, МСК-16, МСК-16, МСК-16, МСК-16, МСК-16

Номер точки	Координаты		Описание закрепления на местности	Метод определения координат и средняя квадратическая погрешность определения координат характерных точек границ земельного участка, м
	X	Y		
1	2	3	4	5
61	344830.04	2189682.46	данные отсутствуют	данные отсутствуют
62	344837.04	2189654.71	данные отсутствуют	данные отсутствуют
63	344844.79	2189592.46	данные отсутствуют	данные отсутствуют
64	344853.54	2189555.46	данные отсутствуют	данные отсутствуют
65	344863.04	2189519.46	данные отсутствуют	данные отсутствуют
66	344877.04	2189495.21	данные отсутствуют	данные отсутствуют
67	344891.79	2189474.96	данные отсутствуют	данные отсутствуют
68	344900.54	2189464.21	данные отсутствуют	данные отсутствуют
69	344926.04	2189450.71	данные отсутствуют	данные отсутствуют
70	344940.54	2189444.46	данные отсутствуют	данные отсутствуют
71	344950.79	2189443.71	данные отсутствуют	данные отсутствуют
72	344969.79	2189443.71	данные отсутствуют	данные отсутствуют
73	344987.04	2189441.96	данные отсутствуют	данные отсутствуют
74	345014.79	2189422.96	данные отсутствуют	данные отсутствуют
75	345031.29	2189408.96	данные отсутствуют	данные отсутствуют

М.П.

Отчет об объекте недвижимости

Описание местоположения земельного участка

Земельный участок			
(вид объекта недвижимости)			
Лист № ___ Раздела **3.2**	Всего листов раздела **3.2**: ___	Всего разделов: **0**	Всего листов: **51**
15.07.2025			
Кадастровый номер:		**16:32:000000:104 (единое землепользование)**	

Сведения о характерных точках границы земельного участка

Система координат: МСК-16, МСК-16, МСК-16, МСК-16, МСК-16, МСК-16, МСК-16, МСК-16, МСК-16

Номер точки	Координаты		Описание закрепления на местности	Метод определения координат и средняя квадратическая погрешность определения координат характерных точек границ земельного участка, м
	X	Y		
1	2	3	4	5
1	345039.54	2189398.71	данные отсутствуют	данные отсутствуют
1	344731	2189850.5	данные отсутствуют	данные отсутствуют
2	344747.18	2189830.95	данные отсутствуют	данные отсутствуют
3	344805.09	2189737.42	данные отсутствуют	данные отсутствуют
4	344917.97	2189577.51	данные отсутствуют	данные отсутствуют
5	344986.3	2189496.1	данные отсутствуют	данные отсутствуют
6	345288.25	2189788.97	данные отсутствуют	данные отсутствуют
7	345222.7	2189803.41	данные отсутствуют	данные отсутствуют
8	345058.42	2189825.44	данные отсутствуют	данные отсутствуют
9	344881.98	2189860.8	данные отсутствуют	данные отсутствуют
10	344881.29	2189883.68	данные отсутствуют	данные отсутствуют
11	344850.9	2189883.13	данные отсутствуют	данные отсутствуют
12	344822.45	2189887.99	данные отсутствуют	данные отсутствуют
13	344802.02	2189886.48	данные отсутствуют	данные отсутствуют
14	344783.48	2189879.65	данные отсутствуют	данные отсутствуют

М.П.

Отчет об объекте недвижимости

Описание местоположения земельного участка

Земельный участок			
(вид объекта недвижимости)			
Лист № ___ Раздела **3.2**	Всего листов раздела **3.2:** ___	Всего разделов: **0**	Всего листов: **51**
15.07.2025			
Кадастровый номер:		**16:32:000000:104 (единое землепользование)**	

Сведения о характерных точках границы земельного участка

Система координат: МСК-16, МСК-16, МСК-16, МСК-16, МСК-16, МСК-16, МСК-16, МСК-16, МСК-16

Номер точки	Координаты		Описание закрепления на местности	Метод определения координат и средняя квадратическая погрешность определения координат характерных точек границ земельного участка, м
	X	Y		
1	2	3	4	5
15	344753.08	2189858.98	данные отсутствуют	данные отсутствуют
1	344731	2189850.5	данные отсутствуют	данные отсутствуют
1	344665.87	2189891.53	данные отсутствуют	1.5
2	344662.43	2189877.56	данные отсутствуют	7.5
3	344671.29	2189855.96	данные отсутствуют	7.5
4	344675.04	2189847.96	данные отсутствуют	7.5
5	344681.29	2189836.71	данные отсутствуют	7.5
6	344699.29	2189852.71	данные отсутствуют	7.5
7	344742.04	2189876.21	данные отсутствуют	7.5
8	344834.04	2189930.71	данные отсутствуют	7.5
9	344857.29	2189948.96	данные отсутствуют	7.5
10	344861.29	2189953.96	данные отсутствуют	7.5
11	344868.04	2189975.21	данные отсутствуют	7.5
12	344852.79	2189997.96	данные отсутствуют	7.5
13	344840.79	2190006.46	данные отсутствуют	7.5

М.П.

Отчет об объекте недвижимости

Описание местоположения земельного участка

Земельный участок			
(вид объекта недвижимости)			
Лист № ___ Раздела **3.2**	Всего листов раздела **3.2**: ___	Всего разделов: **0**	Всего листов: **51**
15.07.2025			
Кадастровый номер:		**16:32:000000:104 (единое землепользование)**	

Сведения о характерных точках границы земельного участка				
Система координат: МСК-16, МСК-16, МСК-16, МСК-16, МСК-16, МСК-16, МСК-16, МСК-16, МСК-16				
Номер точки	Координаты		Описание закрепления на местности	Метод определения координат и средняя квадратическая погрешность определения координат характерных точек границ земельного участка, м
	X	Y		
1	2	3	4	5
14	344830.04	2190022.96	данные отсутствуют	7.5
15	344822.54	2190030.46	данные отсутствуют	7.5
16	344809.04	2190050.96	данные отсутствуют	7.5
17	344778.44	2190094.18	данные отсутствуют	7.5
18	344778.82	2190093.28	данные отсутствуют	1.5
19	344779.48	2190091.71	данные отсутствуют	1.5
20	344778.79	2190090.43	данные отсутствуют	1.5
21	344771.13	2190068.61	данные отсутствуют	1.5
22	344767.54	2190061.21	данные отсутствуют	1.5
23	344763.8	2190056.51	данные отсутствуют	1.5
24	344762.3	2190055.85	данные отсутствуют	1.5
25	344701.15	2190011.5	данные отсутствуют	1.5
26	344652.09	2189964.04	данные отсутствуют	1.5
27	344650.24	2189958.37	данные отсутствуют	1.5
28	344650.35	2189954.17	данные отсутствуют	1.5

М.П.

Отчет об объекте недвижимости

Описание местоположения земельного участка

Земельный участок			
(вид объекта недвижимости)			
Лист № ___ Раздела **3.2**	Всего листов раздела **3.2**: ___	Всего разделов: **0**	Всего листов: **51**
15.07.2025			
Кадастровый номер:		**16:32:000000:104 (единое землепользование)**	

Сведения о характерных точках границы земельного участка

Система координат: МСК-16, МСК-16, МСК-16, МСК-16, МСК-16, МСК-16, МСК-16, МСК-16, МСК-16

Номер точки	Координаты		Описание закрепления на местности	Метод определения координат и средняя квадратическая погрешность определения координат характерных точек границ земельного участка, м
	X	Y		
1	2	3	4	5
29	344665.86	2189893.02	данные отсутствуют	1.5
30	344666.02	2189892.31	данные отсутствуют	1.5
1	344665.87	2189891.53	данные отсутствуют	1.5
1	344667.73	2190701.99	данные отсутствуют	1.5
2	344674.58	2190736.8	данные отсутствуют	7.5
3	344668.79	2190739.96	данные отсутствуют	7.5
4	344647.79	2190735.96	данные отсутствуют	7.5
5	344622.54	2190728.96	данные отсутствуют	7.5
6	344588.04	2190723.96	данные отсутствуют	7.5
7	344565.29	2190721.46	данные отсутствуют	7.5
8	344553.79	2190721.46	данные отсутствуют	7.5
9	344541.29	2190716.96	данные отсутствуют	7.5
10	344526.04	2190713.21	данные отсутствуют	7.5
11	344486.54	2190706.71	данные отсутствуют	7.5
12	344448.54	2190702.96	данные отсутствуют	7.5

М.П.

Отчет об объекте недвижимости

Описание местоположения земельного участка

Земельный участок			
(вид объекта недвижимости)			
Лист № ___ Раздела **3.2**	Всего листов раздела **3.2**: ___	Всего разделов: **0**	Всего листов: **51**
15.07.2025			
Кадастровый номер:		**16:32:000000:104 (единое землепользование)**	

Сведения о характерных точках границы земельного участка

Система координат: МСК-16, МСК-16, МСК-16, МСК-16, МСК-16, МСК-16, МСК-16, МСК-16, МСК-16

Номер точки	Координаты		Описание закрепления на местности	Метод определения координат и средняя квадратическая погрешность определения координат характерных точек границ земельного участка, м
	X	Y		
1	2	3	4	5
13	344411.04	2190695.46	данные отсутствуют	7.5
14	344397.54	2190695.46	данные отсутствуют	7.5
15	344390.04	2190697.96	данные отсутствуют	7.5
16	344357.54	2190694.21	данные отсутствуют	7.5
17	344341.04	2190691.71	данные отсутствуют	7.5
18	344339.79	2190691.96	данные отсутствуют	7.5
19	344337.79	2190690.46	данные отсутствуют	7.5
20	344336.54	2190689.96	данные отсутствуют	7.5
21	344321.54	2190677.96	данные отсутствуют	7.5
22	344316.79	2190673.46	данные отсутствуют	7.5
23	344315.29	2190662.96	данные отсутствуют	7.5
24	344317.04	2190651.46	данные отсутствуют	7.5
25	344329.79	2190605.71	данные отсутствуют	7.5
26	344339.29	2190570.21	данные отсутствуют	7.5
27	344364.04	2190471.71	данные отсутствуют	7.5

М.П.

Отчет об объекте недвижимости

Описание местоположения земельного участка

Земельный участок			
(вид объекта недвижимости)			
Лист № ___ Раздела **3.2**	Всего листов раздела **3.2**: ___	Всего разделов: **0**	Всего листов: **51**
15.07.2025			
Кадастровый номер:		**16:32:000000:104 (единое землепользование)**	

Сведения о характерных точках границы земельного участка				
Система координат: МСК-16, МСК-16, МСК-16, МСК-16, МСК-16, МСК-16, МСК-16, МСК-16, МСК-16				
Номер точки	Координаты		Описание закрепления на местности	Метод определения координат и средняя квадратическая погрешность определения координат характерных точек границ земельного участка, м
	X	Y		
1	2	3	4	5
28	344378.04	2190418.46	данные отсутствуют	7.5
29	344385.79	2190384.71	данные отсутствуют	7.5
30	344406.54	2190302.71	данные отсутствуют	7.5
31	344409.79	2190285.96	данные отсутствуют	7.5
32	344418.54	2190267.21	данные отсутствуют	7.5
33	344433.04	2190238.46	данные отсутствуют	7.5
34	344526.04	2190121.46	данные отсутствуют	7.5
35	344568.04	2190066.21	данные отсутствуют	7.5
36	344605.04	2190016.46	данные отсутствуют	7.5
37	344622.29	2189989.71	данные отсутствуют	7.5
38	344640.04	2189951.21	данные отсутствуют	7.5
39	344646.04	2189936.96	данные отсутствуют	7.5
40	344651.79	2189907.96	данные отсутствуют	7.5
41	344659.29	2189885.21	данные отсутствуют	7.5
42	344659.86	2189883.81	данные отсутствуют	7.5

М.П.

Отчет об объекте недвижимости

Описание местоположения земельного участка

Земельный участок			
(вид объекта недвижимости)			
Лист № ___ Раздела **3.2**	Всего листов раздела **3.2**: ___	Всего разделов: **0**	Всего листов: **51**
15.07.2025			
Кадастровый номер:		**16:32:000000:104 (единое землепользование)**	

Сведения о характерных точках границы земельного участка

Система координат: МСК-16, МСК-16, МСК-16, МСК-16, МСК-16, МСК-16, МСК-16, МСК-16, МСК-16

Номер точки	Координаты		Описание закрепления на местности	Метод определения координат и средняя квадратическая погрешность определения координат характерных точек границ земельного участка, м
	X	Y		
1	2	3	4	5
43	344662.09	2189892.86	данные отсутствуют	1.5
44	344646.28	2189954.15	данные отсутствуют	1.5
45	344647.01	2189959.8	данные отсутствуют	1.5
46	344649.08	2189965.63	данные отсутствуют	1.5
47	344698.69	2190014.56	данные отсутствуют	1.5
48	344761.02	2190059.26	данные отсутствуют	1.5
49	344775.05	2190089.8	данные отсутствуют	1.5
50	344775.45	2190091.84	данные отсутствуют	1.5
51	344768.7	2190107.78	данные отсутствуют	7.5
52	344760.29	2190115.71	данные отсутствуют	7.5
53	344753.29	2190126.96	данные отсутствуют	7.5
54	344740.54	2190138.46	данные отсутствуют	7.5
55	344734.29	2190149.96	данные отсутствуют	7.5
56	344724.04	2190163.21	данные отсутствуют	7.5
57	344717.79	2190173.46	данные отсутствуют	7.5

М.П.

Отчет об объекте недвижимости

Описание местоположения земельного участка

Земельный участок			
(вид объекта недвижимости)			
Лист № ___ Раздела **3.2**	Всего листов раздела **3.2:** ___	Всего разделов: **0**	Всего листов: **51**
15.07.2025			
Кадастровый номер:		**16:32:000000:104 (единое землепользование)**	

Сведения о характерных точках границы земельного участка

Система координат: МСК-16, МСК-16, МСК-16, МСК-16, МСК-16, МСК-16, МСК-16, МСК-16, МСК-16

Номер точки	Координаты		Описание закрепления на местности	Метод определения координат и средняя квадратическая погрешность определения координат характерных точек границ земельного участка, м
	X	Y		
1	2	3	4	5
58	344709.54	2190189.96	данные отсутствуют	7.5
59	344708.44	2190193.86	данные отсутствуют	7.5
60	344707.15	2190195.77	данные отсутствуют	1.5
61	344662.64	2190348.23	данные отсутствуют	1.5
62	344663.8	2190357.49	данные отсутствуют	1.5
63	344668.53	2190372.42	данные отсутствуют	1.5
64	344749.06	2190452.48	данные отсутствуют	1.5
65	344757.98	2190491.07	данные отсутствуют	7.5
66	344756.54	2190492.71	данные отсутствуют	7.5
67	344752.04	2190497.96	данные отсутствуют	7.5
68	344743.04	2190504.96	данные отсутствуют	7.5
69	344735.54	2190512.46	данные отсутствуют	7.5
70	344738.04	2190518.21	данные отсутствуют	7.5
71	344750.04	2190528.96	данные отсутствуют	7.5
72	344750.75	2190536.34	данные отсутствуют	7.5

М.П.

Отчет об объекте недвижимости

Описание местоположения земельного участка

Земельный участок			
(вид объекта недвижимости)			
Лист № ___ Раздела **3.2**	Всего листов раздела **3.2:** ___	Всего разделов: **0**	Всего листов: **51**
15.07.2025			
Кадастровый номер:		**16:32:000000:104 (единое землепользование)**	

Сведения о характерных точках границы земельного участка

Система координат: МСК-16, МСК-16, МСК-16, МСК-16, МСК-16, МСК-16, МСК-16, МСК-16, МСК-16

Номер точки	Координаты		Описание закрепления на местности	Метод определения координат и средняя квадратическая погрешность определения координат характерных точек границ земельного участка, м
	X	Y		
1	2	3	4	5
73	344724.17	2190633.72	данные отсутствуют	7.5
74	344722.04	2190636.46	данные отсутствуют	7.5
75	344717.1	2190646.58	данные отсутствуют	7.5
76	344708.58	2190652.79	данные отсутствуют	7.5
77	344707.54	2190653.46	данные отсутствуют	7.5
78	344707.22	2190653.79	данные отсутствуют	7.5
79	344676.34	2190676.35	данные отсутствуют	1.5
80	344673.62	2190679.07	данные отсутствуют	1.5
81	344671.48	2190684.02	данные отсутствуют	1.5
1	344667.73	2190701.99	данные отсутствуют	1.5
1	344666.7	2190348.5	данные отсутствуют	1.5
2	344674.94	2190319.59	данные отсутствуют	7.5
3	344674.54	2190321.46	данные отсутствуют	7.5
4	344675.79	2190336.71	данные отсутствуют	7.5
5	344677.79	2190343.71	данные отсутствуют	7.5

М.П.

Отчет об объекте недвижимости

Описание местоположения земельного участка

Земельный участок			
(вид объекта недвижимости)			
Лист № ___ Раздела **3.2**	Всего листов раздела **3.2:** ___	Всего разделов: **0**	Всего листов: **51**
15.07.2025			
Кадастровый номер:		**16:32:000000:104 (единое землепользование)**	

Сведения о характерных точках границы земельного участка

Система координат: МСК-16, МСК-16, МСК-16, МСК-16, МСК-16, МСК-16, МСК-16, МСК-16, МСК-16

Номер точки	Координаты		Описание закрепления на местности	Метод определения координат и средняя квадратическая погрешность определения координат характерных точек границ земельного участка, м
	X	Y		
1	2	3	4	5
6	344679.04	2190347.71	данные отсутствуют	7.5
7	344671.86	2190370.88	данные отсутствуют	7.5
8	344671.02	2190370.05	данные отсутствуют	1.5
9	344666.6	2190356.11	данные отсутствуют	1.5
1	344666.7	2190348.5	данные отсутствуют	1.5

М.П.

Отчет об объекте недвижимости

Сведения о частях земельного участка

Земельный участок			
(вид объекта недвижимости)			
Лист № ___ Раздела **4**	Всего листов раздела **4**: ___	Всего разделов: **0**	Всего листов: **51**
15.07.2025			
Кадастровый номер:		**16:32:000000:104 (единое землепользование)**	

План (чертеж, схема) части земельного участка		Учетный номер части: **16:32:000000:104/2**	
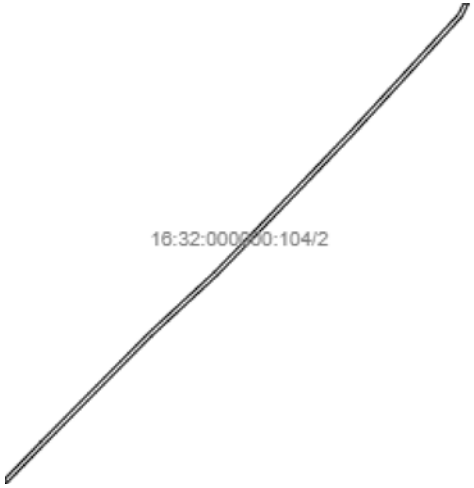			
Масштаб 1: —	Условные обозначения:		

М.П.

Отчет об объекте недвижимости

Сведения о частях земельного участка

Земельный участок			
(вид объекта недвижимости)			
Лист № ___ Раздела **4.1**	Всего листов раздела **4.1:** ___	Всего разделов: **0**	Всего листов: **51**
15.07.2025			
Кадастровый номер:		**16:32:000000:104 (единое землепользование)**	

Учетный номер части	Площадь ($м^2$)	Содержание ограничения в использовании или ограничения права на объект недвижимости или обременения объекта недвижимости
1	2	3
1	489534	
2	2487	

М.П.

Отчет об объекте недвижимости

Сведения о частях земельного участка

Земельный участок			
(вид объекта недвижимости)			
Лист № ___ Раздела **4.2**	Всего листов раздела **4.2:** ___	Всего разделов: **0**	Всего листов: **51**
15.07.2025			
Кадастровый номер:		**16:32:000000:104 (единое землепользование)**	

Сведения о характерных точках границы части (частей) земельного участка

Учетный номер части: 1

Система координат:

Номер точки	Координаты, м		Описание закрепления на местности	Средняя квадратическая погрешность определения координат характерных точек границы части земельного участка, м
	X	Y		
1	2	3	4	5

М.П.

Отчет об объекте недвижимости

Сведения о частях земельного участка

Земельный участок			
(вид объекта недвижимости)			
Лист № ___ Раздела **4.2**	Всего листов раздела **4.2:** ___	Всего разделов: **0**	Всего листов: **51**
15.07.2025			
Кадастровый номер:		**16:32:000000:104 (единое землепользование)**	

Сведения о характерных точках границы части (частей) земельного участка

Учетный номер части: 2

Система координат: МСК-16

Номер точки	Координаты, м		Описание закрепления на местности	Средняя квадратическая погрешность определения координат характерных точек границы части земельного участка, м
	X	Y		
1	2	3	4	5
	345009.05	2189476.81	—	0.1
	344974.6	2189443.22	—	—
	344969.79	2189443.71	—	—
	344969.37	2189443.71	—	—
	345006.24	2189479.66	—	0.1
	345107.39	2189579.82	—	0.1
	345164.76	2189641.85	—	0.1
	345244.82	2189719.49	—	0.1
	345297.14	2189769.78	—	0.1
	345406.54	2189870.72	—	0.1
	345418.58	2189876.6	—	—
	345418.79	2189872.96	—	—
	345418.84	2189872.28	—	—
	345408.82	2189867.38	—	0.1
	345299.9	2189766.88	—	0.1
	345247.6	2189716.61	—	0.1

М.П.

Отчет об объекте недвижимости

Сведения о частях земельного участка

Земельный участок			
(вид объекта недвижимости)			
Лист № ___ Раздела **4.2**	Всего листов раздела **4.2:** ___	Всего разделов: **0**	Всего листов: **51**
15.07.2025			
Кадастровый номер:		**16:32:000000:104 (единое землепользование)**	

Номер точки	Координаты, м		Описание закрепления на местности	Средняя квадратическая погрешность определения координат характерных точек границы части земельного участка, м
	X	Y		
1	2	3	4	5
	345167.66	2189639.09	—	0.1
	345110.3	2189577.07	—	0.1
	345009.05	2189476.81	—	0.1

М.П.

Филиал публично-правовой компании "Роскадастр" по Республике Татарстан

полное наименование публично-правовой компании "Роскадастр"

Раздел 1

Отчет об объекте недвижимости

Сведения о характеристиках объекта недвижимости

На основании запроса от 18.11.2024, поступившего на рассмотрение 18.11.2024, сообщаем, что согласно записям Единого государственного реестра недвижимости:

Земельный участок			
(вид объекта недвижимости)			
Лист № ___ Раздела **1**	Всего листов раздела **1:** ___	Всего разделов: **0**	Всего листов: **121**
18.11.2024			
Кадастровый номер:		**16:32:000000:1121**	

Номер кадастрового квартала:	16:32:000000
Дата присвоения кадастрового номера:	19.01.2012
Ранее присвоенный государственный учетный номер:	данные отсутствуют
Адрес:	Местоположение установлено относительно ориентира, расположенного в границах участка. Почтовый адрес ориентира: Республика Татарстан, Нурлатский муниципальный район, Тимерлекское сельское поселение.
Местоположение:	—
Площадь:	3294563 +/-15882 кв. м
Кадастровая стоимость, руб.:	9123962.77
Кадастровые номера расположенных в границах земельного участка объектов недвижимости:	данные отсутствуют
Кадастровые номера объектов недвижимости, из которых образован объект недвижимости:	16:32:000000:417
Кадастровые номера образованных объектов недвижимости:	данные отсутствуют
Сведения о включении объекта недвижимости в состав предприятия как имущественного комплекса:	данные отсутствуют

М.П.

Отчет об объекте недвижимости

Сведения о характеристиках объекта недвижимости

Земельный участок			
(вид объекта недвижимости)			
Лист № ___ Раздела **1**	Всего листов раздела **1:** ___	Всего разделов: **0**	Всего листов: **121**
18.11.2024			
Кадастровый номер:		**16:32:000000:1121**	

Категория земель:	Земли сельскохозяйственного назначения
Виды разрешенного использования:	для сельскохозяйственного производства
Сведения о кадастровом инженере:	Лапина Людмила Леонидовна
Сведения о лесах, водных объектах и об иных природных объектах, расположенных в пределах земельного участка:	данные отсутствуют
Сведения о том, что земельный участок полностью расположен в границах зоны с особыми условиями использования территории, территории объекта культурного наследия, публичного сервитута	Земельный участок полностью (частично) расположен в границах 16:32-6.2492, 16:32-6.1035
Сведения о том, что земельный участок расположен в границах особой экономической зоны, территории опережающего развития, зоны территориального развития в Российской Федерации, игорной зоны:	данные отсутствуют
Сведения о том, что земельный участок расположен в границах особо охраняемой природной территории, Байкальской природной территории и ее экологических зон, лесопаркового зеленого пояса, охотничьего угодья, лесничества:	данные отсутствуют
Сведения о результатах проведения государственного земельного надзора:	данные отсутствуют
Сведения о расположении земельного участка в границах территории, в отношении которой утвержден проект межевания территории:	данные отсутствуют

М.П.

Отчет об объекте недвижимости

Сведения о характеристиках объекта недвижимости

Земельный участок			
(вид объекта недвижимости)			
Лист № ___ Раздела **1**	Всего листов раздела **1:** ___	Всего разделов: **0**	Всего листов: **121**
18.11.2024			
Кадастровый номер:		**16:32:000000:1121**	

Условный номер земельного участка:	данные отсутствуют
Сведения о принятии акта и (или) заключении договора, предусматривающих предоставление в соответствии с земельным законодательством исполнительным органом государственной власти или органом местного самоуправления находящегося в государственной или муниципальной собственности земельного участка для строительства наемного дома социального использования или наемного дома коммерческого использования:	данные отсутствуют
Сведения о том, что земельный участок или земельные участки образованы на основании решения об изъятии земельного участка и (или) расположенного на нем объекта недвижимости для государственных или муниципальных нужд:	данные отсутствуют
Сведения о том, что земельный участок образован из земель или земельного участка, государственная собственность на которые не разграничена:	данные отсутствуют
Сведения о наличии земельного спора о местоположении границ земельных участков:	данные отсутствуют
Статус записи об объекте недвижимости:	Сведения об объекте недвижимости имеют статус "актуальные"
Особые отметки:	Граница земельного участка состоит из 5 контуров. Учетные номера контуров и их площади: 1 - 322563 кв.м, 2 - 1176461 кв.м, 3 - 197359 кв.м, 4 - 895307 кв.м, 5 - 702873 кв.м. Для данного земельного участка обеспечен доступ посредством земельного участка (земельных участков) с кадастровым номером (кадастровыми номерами): 16:32:000000:68. Посредством данного земельного участка обеспечен доступ к земельному участку (земельным участкам) с кадастровым номером (кадастровыми номерами): 16:32:160704:254. Сведения об ограничениях права на объект недвижимости, обременениях данного объекта, не зарегистрированных в реестре прав, ограничений прав и обременений недвижимого имущества: Вид ограничения (обременения): Ограничения прав на земельный участок, предусмотренные статьей 56 Земельного кодекса Российской Федерации; срок действия: с 21.04.2015; Реквизиты документа-основания: Постановление от 2008-04-25 № 395 выдан: Исполнительный комитет Нурлатского муниципального района Республики Татарстан. Вид ограничения (обременения): Ограничения прав на земельный участок, предусмотренные статьей 56 Земельного кодекса Российской Федерации; срок действия: с 18.06.2019;

	Реквизиты документа-основания: Свидетельство от 2012-11-14 № 006695327 выдан: МИ ФНС №18 по РТ. Вид ограничения (обременения): Ограничения прав на земельный участок, предусмотренные статьей 56 Земельного кодекса Российской Федерации; срок действия: с 19.06.2019; Реквизиты документа-основания: Свидетельство от 2012-11-14 № 006695327 выдан: МИ ФНС №18 по РТ. Вид ограничения (обременения): Ограничения прав на земельный участок, предусмотренные статьей 56 Земельного кодекса Российской Федерации; срок действия: с 19.06.2019; Реквизиты документа-основания: Свидетельство от 2012-11-14 № 006695327 выдан: МИ ФНС №18 по РТ. Вид ограничения (обременения): Ограничения прав на земельный участок, предусмотренные статьей 56 Земельного кодекса Российской Федерации; срок действия: с 07.06.2022; Реквизиты документа-основания: Решение о согласовании границ охранной зоны объекта элетросетевого хозяйства от 2022-04-22 № 43-16/244 выдан: Федеральная служба по экологическому, технологическому и атомному надзору (Ростехнадзор). Вид ограничения (обременения): Ограничения прав на земельный участок, предусмотренные статьей 56 Земельного кодекса Российской Федерации; срок действия: с 24.04.2023; Реквизиты документа-основания: Решение о согласовании границ охранной зоны объекта электросетевого хозяйства от 2022-09-29 № 43-16/858 выдан: Федеральная служба по экологическому, технологическому и атомному надзору (Ростехнадзор).
Получатель:	

М.П.

Отчет об объекте недвижимости

Сведения о зарегистрированных правах, ограничениях прав и обременениях объекта недвижимости

Земельный участок			
(вид объекта недвижимости)			
Лист № ___ Раздела **2**	Всего листов раздела **2:** ___	Всего разделов: **0**	Всего листов: **121**
18.11.2024			
Кадастровый номер:		**16:32:000000:1121**	

1.	Правообладатель (правообладатели):	1.1.	МО: Муниципальное образование Нурлатского муниципального района Республики Татарстан
2.	Вид, номер и дата государственной регистрации права:	2.1.	Собственность: 16-16-35/012/2012-290, 19.05.2012
3.	Сведения об осуществлении государственной регистрации сделки, права, ограничения права без необходимого в силу закона согласия третьего лица, органа:	данные отсутствуют	
4.	Ограничение прав и обременение объекта недвижимости:	не зарегистрировано	
5.	Договоры участия в долевом строительстве:	данные отсутствуют	
6.	Заявленные в судебном порядке права требования:	данные отсутствуют	
7.	Сведения о возражении в отношении зарегистрированного права:	данные отсутствуют	
8.	Сведения о невозможности государственной регистрации без личного участия правообладателя или его законного представителя:	данные отсутствуют	
9.	Правопритязания и сведения о наличии поступивших, но не рассмотренных заявлений о проведении государственной регистрации права (перехода, прекращения права), ограничения права или обременения объекта недвижимости, сделки в отношении объекта недвижимости:	отсутствуют	
10.	Сведения о невозможности государственной регистрации перехода, прекращения, ограничения права на земельный участок из земель сельскохозяйственного назначения:	данные отсутствуют	

М.П.

Отчет об объекте недвижимости

Описание местоположения земельного участка

Земельный участок			
(вид объекта недвижимости)			
Лист № ___ Раздела **3**	Всего листов раздела **3:** ___	Всего разделов: **0**	Всего листов: **121**
18.11.2024			
Кадастровый номер:		**16:32:000000:1121**	

План (чертеж, схема) земельного участка			
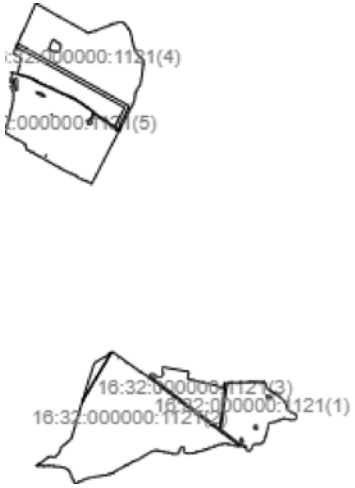			
Масштаб 1: —	Условные обозначения:		

М.П.

Отчет об объекте недвижимости

Описание местоположения земельного участка

Земельный участок			
(вид объекта недвижимости)			
Лист № ___ Раздела **3**	Всего листов раздела **3:** ___	Всего разделов: **0**	Всего листов: **121**
18.11.2024			
Кадастровый номер:		**16:32:000000:1121**	

План (чертеж, схема) земельного участка			
Масштаб 1: —	Условные обозначения:		

М.П.

Отчет об объекте недвижимости

Описание местоположения земельного участка

Земельный участок			
(вид объекта недвижимости)			
Лист № ___ Раздела **3**	Всего листов раздела **3:** ___	Всего разделов: **0**	Всего листов: **121**
18.11.2024			
Кадастровый номер:		**16:32:000000:1121**	

План (чертеж, схема) земельного участка			
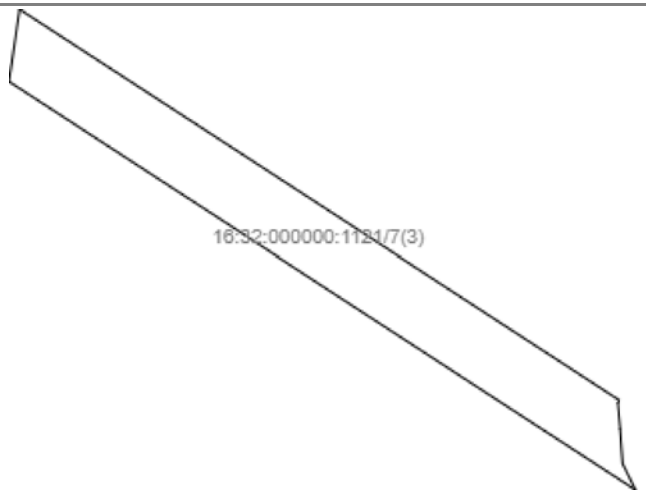			
Масштаб 1: —	Условные обозначения:		

М.П.

Отчет об объекте недвижимости

Описание местоположения земельного участка

Земельный участок			
(вид объекта недвижимости)			
Лист № ___ Раздела **3**	Всего листов раздела **3:** ___	Всего разделов: **0**	Всего листов: **121**
18.11.2024			
Кадастровый номер:		**16:32:000000:1121**	

План (чертеж, схема) земельного участка			
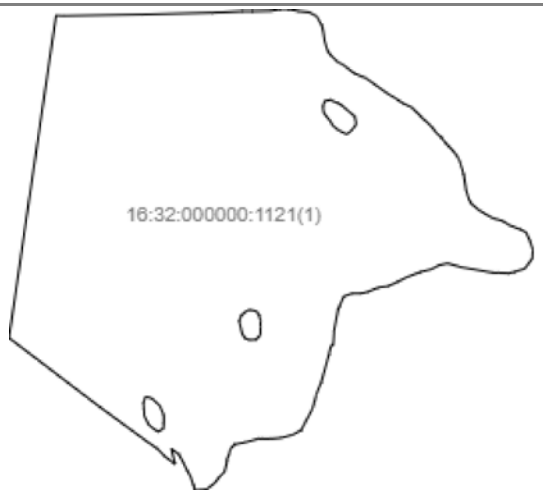			
Масштаб 1: —	Условные обозначения:		

М.П.

Отчет об объекте недвижимости

Описание местоположения земельного участка

Земельный участок			
(вид объекта недвижимости)			
Лист № ___ Раздела **3**	Всего листов раздела **3:** ___	Всего разделов: **0**	Всего листов: **121**
18.11.2024			
Кадастровый номер:		**16:32:000000:1121**	

План (чертеж, схема) земельного участка			
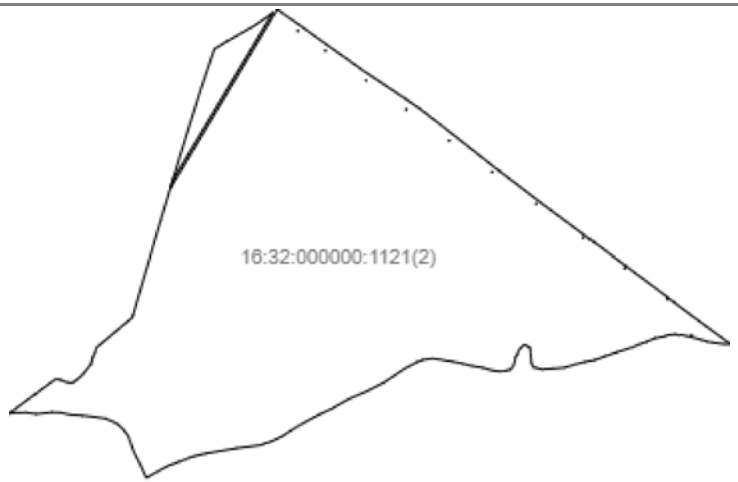			
Масштаб 1: —	Условные обозначения:		

М.П.

Отчет об объекте недвижимости

Описание местоположения земельного участка

Земельный участок			
(вид объекта недвижимости)			
Лист № ___ Раздела **3**	Всего листов раздела **3:** ___	Всего разделов: **0**	Всего листов: **121**
18.11.2024			
Кадастровый номер:		**16:32:000000:1121**	

План (чертеж, схема) земельного участка			
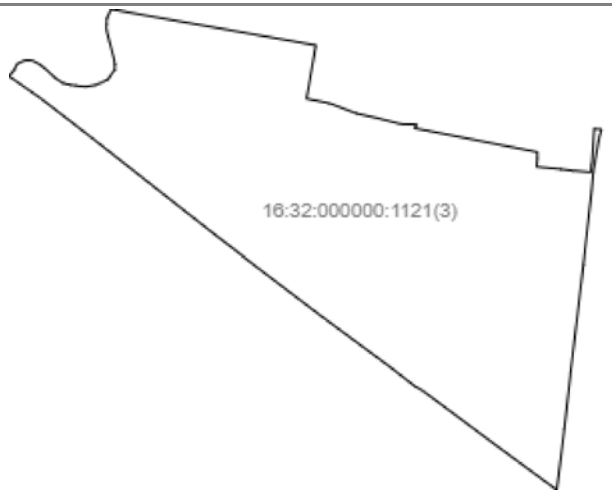			
Масштаб 1: —	Условные обозначения:		

М.П.

Отчет об объекте недвижимости

Описание местоположения земельного участка

Земельный участок			
(вид объекта недвижимости)			
Лист № ___ Раздела **3.1**	Всего листов раздела **3.1:** ___	Всего разделов: **0**	Всего листов: **121**
18.11.2024			
Кадастровый номер:		**16:32:000000:1121**	

Описание местоположения границ земельного участка

Номер п/п	Номер точки		Дирекционный угол	Горизонтальное проложение, м	Описание закрепления на местности	Кадастровые номера смежных участков	Сведения об адресах правообладателей смежных земельных участков
	начальная	конечная					
1	2	3	4	5	6	7	8
1	1	2	92°4.1`	10.53	—	16:32:160702:135	адрес отсутствует
2	1	1	—	—	—	16:32:160703:49	адрес отсутствует
3	2	3	89°1.5`	117.52	—	16:32:160702:135	адрес отсутствует
4	3	4	88°35.3`	101.53	—	16:32:160702:135	адрес отсутствует
5	4	5	87°28.1`	45.29	—	16:32:160702:132, 16:32:160702:135	адрес отсутствует
6	5	6	90°0.0`	14	—	16:32:160702:23	адрес отсутствует
7	6	7	88°58.1`	27.75	—	16:32:160702:23	адрес отсутствует
8	7	8	79°30.5`	13.73	—	16:32:160702:23	адрес отсутствует
9	8	9	90°0.0`	12	—	16:32:160702:23	адрес отсутствует
10	9	10	100°47.0`	16.03	—	16:32:160702:23	адрес отсутствует
11	10	11	94°50.6`	14.8	—	16:32:160702:23	адрес отсутствует
12	11	12	118°8.5`	12.19	—	16:32:160702:23	адрес отсутствует
13	12	13	149°32.0`	14.79	—	16:32:160702:23	адрес отсутствует
14	13	14	164°3.3`	7.28	—	16:32:160702:23	адрес отсутствует
15	14	15	171°45.2`	17.43	—	16:32:160702:23	адрес отсутствует

М.П.

Отчет об объекте недвижимости

Описание местоположения земельного участка

Земельный участок			
(вид объекта недвижимости)			
Лист № ___ Раздела **3.1**	Всего листов раздела **3.1:** ___	Всего разделов: **0**	Всего листов: **121**
18.11.2024			
Кадастровый номер:		**16:32:000000:1121**	

Описание местоположения границ земельного участка

Номер п/п	Номер точки		Дирекционный угол	Горизонтальное проложение, м	Описание закрепления на местности	Кадастровые номера смежных участков	Сведения об адресах правообладателей смежных земельных участков
	начальная	конечная					
1	2	3	4	5	6	7	8
16	15	16	162°45.5`	15.18	—	16:32:160702:23	адрес отсутствует
17	16	17	142°31.4`	9.45	—	16:32:160702:23	адрес отсутствует
18	17	18	133°27.1`	13.09	—	16:32:160702:23	адрес отсутствует
19	18	19	114°54.3`	7.72	—	16:32:160702:23	адрес отсутствует
20	19	20	127°56.0`	21.55	—	16:32:160702:23	адрес отсутствует
21	20	21	112°5.2`	18.62	—	16:32:160702:23	адрес отсутствует
22	21	22	125°51.3`	36.71	—	16:32:160702:112	адрес отсутствует
23	22	23	121°17.6`	14.92	—	16:32:160702:112	адрес отсутствует
24	23	24	123°6.7`	13.73	—	16:32:160702:112	адрес отсутствует
25	24	25	116°33.9`	15.65	—	16:32:160702:112	адрес отсутствует
26	25	26	135°29.4`	20.68	—	16:32:160702:112	адрес отсутствует
27	26	27	132°47.8`	18.4	—	16:32:160702:112	адрес отсутствует
28	27	28	142°7.5`	11.4	—	16:32:160702:112	адрес отсутствует
29	28	29	133°1.5`	10.26	—	16:32:160702:112	адрес отсутствует
30	29	30	142°51.2`	10.35	—	16:32:160702:24, 16:32:160702:112	адрес отсутствует

М.П.

Отчет об объекте недвижимости

Описание местоположения земельного участка

Земельный участок			
(вид объекта недвижимости)			
Лист № ___ Раздела **3.1**	Всего листов раздела **3.1:** ___	Всего разделов: **0**	Всего листов: **121**
18.11.2024			
Кадастровый номер:		**16:32:000000:1121**	

Описание местоположения границ земельного участка

Номер п/п	Номер точки		Дирекционный угол	Горизонтальное проложение, м	Описание закрепления на местности	Кадастровые номера смежных участков	Сведения об адресах правообладателей смежных земельных участков
	начальная	конечная					
1	2	3	4	5	6	7	8
31	30	31	136°6.1`	18.39	—	16:32:160702:24	адрес отсутствует
32	31	32	145°37.2`	11.51	—	16:32:160702:24	адрес отсутствует
33	32	33	160°1.0`	8.78	—	16:32:160702:24	адрес отсутствует
34	33	34	163°2.0`	15.42	—	16:32:160702:24	адрес отсутствует
35	34	35	171°23.0`	25.03	—	16:32:160702:24	адрес отсутствует
36	35	36	162°10.9`	14.71	—	16:32:160702:116	адрес отсутствует
37	36	37	146°53.3`	6.86	—	16:32:160702:116	адрес отсутствует
38	37	38	130°29.2`	13.48	—	16:32:160702:116	адрес отсутствует
39	38	39	120°15.4`	10.42	—	16:32:160702:116	адрес отсутствует
40	39	40	120°57.8`	13.12	—	16:32:160702:116	адрес отсутствует
41	40	41	104°41.8`	15.77	—	16:32:160702:116	адрес отсутствует
42	41	42	124°52.5`	10.06	—	16:32:160702:116, 16:32:160702:142	адрес отсутствует
43	42	43	111°31.4`	19.08	—	16:32:160702:142	адрес отсутствует
44	43	44	117°15.3`	9.28	—	16:32:160702:142	адрес отсутствует
45	44	45	155°43.6`	13.99	—	16:32:160702:142	адрес отсутствует

М.П.

Отчет об объекте недвижимости

Описание местоположения земельного участка

Земельный участок			
(вид объекта недвижимости)			
Лист № ___ Раздела **3.1**	Всего листов раздела **3.1**: ___	Всего разделов: **0**	Всего листов: **121**
18.11.2024			
Кадастровый номер:		**16:32:000000:1121**	

Описание местоположения границ земельного участка

Номер п/п	Номер точки		Дирекционный угол	Горизонтальное проложение, м	Описание закрепления на местности	Кадастровые номера смежных участков	Сведения об адресах правообладателей смежных земельных участков
	начальная	конечная					
1	2	3	4	5	6	7	8
46	45	46	162°34.9`	13.36	—	16:32:160702:142	адрес отсутствует
47	46	47	183°34.6`	12.02	—	16:32:160702:142	адрес отсутствует
48	47	48	216°5.1`	18.25	—	16:32:160702:142	адрес отсутствует
49	48	49	251°50.8`	16.05	—	16:32:160702:142	адрес отсутствует
50	49	50	258°6.7`	9.71	—	16:32:160702:142	адрес отсутствует
51	50	51	272°54.7`	14.77	—	16:32:160702:142	адрес отсутствует
52	51	52	270°0.0`	7	—	16:32:160702:142	адрес отсутствует
53	52	53	279°57.4`	47.72	—	16:32:160702:142	адрес отсутствует
54	53	54	285°51.1`	21.05	—	16:32:160702:142	адрес отсутствует
55	54	55	258°13.9`	12.26	—	16:32:160702:142	адрес отсутствует
56	55	56	242°59.2`	14.31	—	16:32:160702:142	адрес отсутствует
57	56	57	256°11.1`	15.7	—	16:32:160702:142	адрес отсутствует
58	57	58	249°12.4`	21.13	—	16:32:160702:142	адрес отсутствует
59	58	59	243°26.1`	15.65	—	16:32:160702:142	адрес отсутствует
60	59	60	244°41.9`	15.21	—	16:32:160702:142	адрес отсутствует

М.П.

Отчет об объекте недвижимости

Описание местоположения земельного участка

Земельный участок			
(вид объекта недвижимости)			
Лист № ___ Раздела **3.1**	Всего листов раздела **3.1**: ___	Всего разделов: **0**	Всего листов: **121**
18.11.2024			
Кадастровый номер:		**16:32:000000:1121**	

Описание местоположения границ земельного участка

Номер п/п	Номер точки		Дирекционный угол	Горизонтальное проложение, м	Описание закрепления на местности	Кадастровые номера смежных участков	Сведения об адресах правообладателей смежных земельных участков
	начальная	конечная					
1	2	3	4	5	6	7	8
61	60	61	262°52.5`	14.11	—	16:32:160702:142	адрес отсутствует
62	61	62	247°53.5`	17.27	—	16:32:160702:142	адрес отсутствует
63	62	63	255°57.8`	10.31	—	16:32:160702:142	адрес отсутствует
64	63	64	270°0.0`	13.5	—	16:32:160702:142	адрес отсутствует
65	64	65	249°26.6`	12.82	—	16:32:160702:142	адрес отсутствует
66	65	66	203°11.9`	15.23	—	16:32:160702:142	адрес отсутствует
67	66	67	194°2.2`	1.03	—	16:32:160702:117, 16:32:160702:142	адрес отсутствует
68	67	68	203°57.7`	4.92	—	16:32:160702:117	адрес отсутствует
69	68	69	190°40.6`	31.04	—	данные отсутствуют	адрес отсутствует
70	69	70	183°34.6`	20.04	—	данные отсутствуют	адрес отсутствует
71	70	71	180°0.0`	0.5	—	16:32:160702:117, 16:32:160702:144	адрес отсутствует
72	71	72	231°20.4`	4.8	—	16:32:160702:117, 16:32:160702:144	адрес отсутствует
73	72	73	192°15.9`	11.77	—	16:32:160702:144	адрес отсутствует
74	73	74	195°34.7`	42.82	—	16:32:160702:144	адрес отсутствует
75	74	75	202°20.5`	19.73	—	16:32:160702:144	адрес отсутствует

М.П.

Отчет об объекте недвижимости

Описание местоположения земельного участка

Земельный участок			
(вид объекта недвижимости)			
Лист № ___ Раздела **3.1**	Всего листов раздела **3.1**: ___	Всего разделов: **0**	Всего листов: **121**
18.11.2024			
Кадастровый номер:		**16:32:000000:1121**	

Описание местоположения границ земельного участка

Номер п/п	Номер точки		Дирекционный угол	Горизонтальное проложение, м	Описание закрепления на местности	Кадастровые номера смежных участков	Сведения об адресах правообладателей смежных земельных участков
	начальная	конечная					
1	2	3	4	5	6	7	8
76	75	76	180°0.0`	1.25	—	16:32:160702:117, 16:32:160702:143, 16:32:160702:144	адрес отсутствует
77	76	77	194°2.2`	11.34	—	16:32:160702:143	адрес отсутствует
78	77	78	197°31.6`	9.96	—	16:32:160702:143	адрес отсутствует
79	78	79	208°30.7`	23.04	—	16:32:160702:143	адрес отсутствует
80	79	80	206°0.2`	11.4	—	16:32:160702:143	адрес отсутствует
81	80	81	241°13.9`	14.55	—	16:32:160702:143	адрес отсутствует
82	81	82	255°10.4`	17.59	—	16:32:160702:143	адрес отсутствует
83	82	83	265°18.8`	15.3	—	16:32:160702:143	адрес отсутствует
84	83	84	270°0.0`	11.5	—	16:32:160702:143	адрес отсутствует
85	84	85	270°0.0`	6.25	—	16:32:160702:143	адрес отсутствует
86	85	86	255°11.5`	22.5	—	16:32:160702:143	адрес отсутствует
87	86	87	259°18.9`	13.48	—	16:32:160702:143	адрес отсутствует
88	87	88	225°0.0`	9.9	—	16:32:160702:143	адрес отсутствует
89	88	89	191°53.3`	9.71	—	16:32:160702:143	адрес отсутствует
90	89	90	210°57.8`	5.83	—	16:32:160702:117, 16:32:160702:143	адрес отсутствует

М.П.

Отчет об объекте недвижимости

Описание местоположения земельного участка

Земельный участок			
(вид объекта недвижимости)			
Лист № ___ Раздела **3.1**	Всего листов раздела **3.1:** ___	Всего разделов: **0**	Всего листов: **121**
18.11.2024			
Кадастровый номер:		**16:32:000000:1121**	

Описание местоположения границ земельного участка

Номер п/п	Номер точки		Дирекционный угол	Горизонтальное проложение, м	Описание закрепления на местности	Кадастровые номера смежных участков	Сведения об адресах правообладателей смежных земельных участков
	начальная	конечная					
1	2	3	4	5	6	7	8
91	90	91	165°57.8`	2.06	—	16:32:160702:117, 16:32:160702:143	адрес отсутствует
92	91	92	180°0.0`	1	—	16:32:160702:117, 16:32:160702:143, 16:32:160702:146	адрес отсутствует
93	92	93	193°11.5`	16.43	—	16:32:160702:146	адрес отсутствует
94	93	94	225°0.0`	10.96	—	16:32:160702:121	адрес отсутствует
95	94	95	217°38.9`	11.05	—	16:32:160702:121	адрес отсутствует
96	95	96	231°57.2`	14.6	—	16:32:160702:121	адрес отсутствует
97	96	97	263°22.0`	10.82	—	16:32:160702:121, 16:32:160702:147	адрес отсутствует
98	97	98	270°0.0`	7	—	16:32:160702:121, 16:32:160702:147	адрес отсутствует
99	98	99	344°3.3`	7.28	—	16:32:160702:121	адрес отсутствует
100	99	100	341°14.5`	13.99	—	16:32:160702:121	адрес отсутствует
101	100	101	331°15.6`	8.84	—	16:32:160702:121	адрес отсутствует
102	101	102	332°55.7`	12.63	—	16:32:160702:121	адрес отсутствует
103	102	103	332°35.5`	15.21	—	16:32:160702:121	адрес отсутствует
104	103	104	304°54.1`	13.11	—	16:32:160702:121	адрес отсутствует
105	104	105	166°54.5`	22.07	—	16:32:160702:121	адрес отсутствует

М.П.

Отчет об объекте недвижимости

Описание местоположения земельного участка

Земельный участок			
(вид объекта недвижимости)			
Лист № ___ Раздела **3.1**	Всего листов раздела **3.1**: ___	Всего разделов: **0**	Всего листов: **121**
18.11.2024			
Кадастровый номер:		**16:32:000000:1121**	

Описание местоположения границ земельного участка

Номер п/п	Номер точки		Дирекционный угол	Горизонтальное проложение, м	Описание закрепления на местности	Кадастровые номера смежных участков	Сведения об адресах правообладателей смежных земельных участков
	начальная	конечная					
1	2	3	4	5	6	7	8
106	105	106	193°46.9`	0.55	—	16:32:160703:41, 16:32:160703:55, 16:32:160702:121	адрес отсутствует
107	106	107	307°17.3`	18.07	—	16:32:160703:55	адрес отсутствует
108	107	108	319°48.5`	0.76	—	16:32:160703:55	адрес отсутствует
109	108	109	315°38.6`	15.73	—	16:32:160703:55	адрес отсутствует
110	109	110	304°13.0`	15.12	—	16:32:160703:55	адрес отсутствует
111	110	111	306°14.4`	54.55	—	16:32:160703:55	адрес отсутствует
112	111	112	306°16.8`	29.15	—	16:32:160703:55	адрес отсутствует
113	112	113	306°35.3`	11.84	—	16:32:160703:55	адрес отсутствует
114	113	114	307°17.1`	161.76	—	16:32:160703:30, 16:32:160703:55	адрес отсутствует
115	114	1	8°18.2`	479.1	—	16:32:160703:30	адрес отсутствует
116	115	116	176°11.2`	11.27	—	16:32:160702:123	адрес отсутствует
117	116	117	153°53.2`	14.2	—	16:32:160702:123	адрес отсутствует
118	117	118	131°59.2`	6.73	—	16:32:160702:123	адрес отсутствует
119	118	119	124°46.7`	10.96	—	16:32:160702:123	адрес отсутствует
120	119	120	59°2.2`	8.75	—	16:32:160702:123	адрес отсутствует

М.П.

Отчет об объекте недвижимости

Описание местоположения земельного участка

Земельный участок			
(вид объекта недвижимости)			
Лист № ___ Раздела **3.1**	Всего листов раздела **3.1:** ___	Всего разделов: **0**	Всего листов: **121**
18.11.2024			
Кадастровый номер:		**16:32:000000:1121**	

Описание местоположения границ земельного участка

Номер п/п	Номер точки		Дирекционный угол	Горизонтальное проложение, м	Описание закрепления на местности	Кадастровые номера смежных участков	Сведения об адресах правообладателей смежных земельных участков
	начальная	конечная					
1	2	3	4	5	6	7	8
121	120	121	5°11.6`	8.28	—	16:32:160702:123	адрес отсутствует
122	121	122	0°0.0`	12	—	16:32:160702:123	адрес отсутствует
123	122	123	337°37.2`	13.79	—	16:32:160702:123	адрес отсутствует
124	123	124	315°0.0`	15.2	—	16:32:160702:123	адрес отсутствует
125	124	125	293°29.9`	6.27	—	16:32:160702:123	адрес отсутствует
126	125	126	278°31.9`	5.06	—	16:32:160702:123	адрес отсутствует
127	126	127	200°55.5`	9.1	—	16:32:160702:123	адрес отсутствует
128	127	115	174°48.4`	8.28	—	16:32:160702:123	адрес отсутствует
129	128	129	166°50.5`	19.77	—	16:32:160702:133	адрес отсутствует
130	129	130	146°53.3`	6.86	—	16:32:160702:133	адрес отсутствует
131	130	131	114°46.5`	7.16	—	16:32:160702:133	адрес отсутствует
132	131	132	87°8.3`	10.01	—	16:32:160702:133	адрес отсутствует
133	132	133	42°52.7`	9.55	—	16:32:160702:133	адрес отсутствует
134	133	134	0°0.0`	11.5	—	16:32:160702:133	адрес отсутствует
135	134	135	0°0.0`	9	—	16:32:160702:133	адрес отсутствует

М.П.

Отчет об объекте недвижимости

Описание местоположения земельного участка

Земельный участок			
(вид объекта недвижимости)			
Лист № ___ Раздела **3.1**	Всего листов раздела **3.1**: ___	Всего разделов: **0**	Всего листов: **121**
18.11.2024			
Кадастровый номер:		**16:32:000000:1121**	

Описание местоположения границ земельного участка

Номер п/п	Номер точки		Дирекционный угол	Горизонтальное проложение, м	Описание закрепления на местности	Кадастровые номера смежных участков	Сведения об адресах правообладателей смежных земельных участков
	начальная	конечная					
1	2	3	4	5	6	7	8
136	135	136	346°22.4`	8.49	—	16:32:160702:133	адрес отсутствует
137	136	137	329°2.2`	7.29	—	16:32:160702:133	адрес отсутствует
138	137	138	281°2.5`	10.44	—	16:32:160702:133	адрес отсутствует
139	138	139	248°11.9`	5.39	—	16:32:160702:133	адрес отсутствует
140	139	140	228°14.4`	9.38	—	16:32:160702:133	адрес отсутствует
141	140	128	201°30.1`	8.87	—	16:32:160702:133	адрес отсутствует
142	141	142	198°26.1`	7.91	—	16:32:160702:115	адрес отсутствует
143	142	143	173°2.8`	10.33	—	16:32:160702:115	адрес отсутствует
144	143	144	140°3.8`	14.02	—	16:32:160702:115	адрес отсутствует
145	144	145	151°49.3`	7.94	—	16:32:160702:115	адрес отсутствует
146	145	146	129°48.4`	11.72	—	16:32:160702:115	адрес отсутствует
147	146	147	115°36.1`	13.31	—	16:32:160702:115	адрес отсутствует
148	147	148	52°31.4`	9.45	—	16:32:160702:115	адрес отсутствует
149	148	149	36°36.4`	10.9	—	16:32:160702:115	адрес отсутствует
150	149	150	350°8.0`	11.67	—	16:32:160702:115	адрес отсутствует

М.П.

Отчет об объекте недвижимости

Описание местоположения земельного участка

Земельный участок			
(вид объекта недвижимости)			
Лист № ___ Раздела **3.1**	Всего листов раздела **3.1**: ___	Всего разделов: **0**	Всего листов: **121**
18.11.2024			
Кадастровый номер:		**16:32:000000:1121**	

Описание местоположения границ земельного участка

Номер п/п	Номер точки		Дирекционный угол	Горизонтальное проложение, м	Описание закрепления на местности	Кадастровые номера смежных участков	Сведения об адресах правообладателей смежных земельных участков
	начальная	конечная					
1	2	3	4	5	6	7	8
151	150	151	310°25.6`	26.6	—	16:32:160702:115	адрес отсутствует
152	151	152	299°3.3`	5.15	—	16:32:160702:115	адрес отсутствует
153	152	153	291°22.3`	12.35	—	16:32:160702:115	адрес отсутствует
154	153	141	259°41.7`	8.39	—	16:32:160702:115	адрес отсутствует
155	153	154	216°0.8`	3.08	—	16:32:160703:16	адрес отсутствует
156	154	155	126°0.8`	3.08	—	16:32:160703:16	адрес отсутствует
157	155	156	36°0.8`	3.08	—	16:32:160703:16	адрес отсутствует
158	156	153	306°0.8`	3.08	—	16:32:160703:16	адрес отсутствует
159	157	158	216°0.8`	3.08	—	16:32:160703:17	адрес отсутствует
160	158	159	126°0.8`	3.08	—	16:32:160703:17	адрес отсутствует
161	159	160	36°0.8`	3.08	—	16:32:160703:17	адрес отсутствует
162	160	157	306°0.8`	3.08	—	16:32:160703:17	адрес отсутствует
163	161	162	216°0.8`	3.08	—	16:32:160703:19	адрес отсутствует
164	162	163	126°0.8`	3.08	—	16:32:160703:19	адрес отсутствует
165	163	164	36°0.8`	3.08	—	16:32:160703:19	адрес отсутствует

М.П.

Отчет об объекте недвижимости

Описание местоположения земельного участка

Земельный участок			
(вид объекта недвижимости)			
Лист № ___ Раздела **3.1**	Всего листов раздела **3.1**: ___	Всего разделов: **0**	Всего листов: **121**
18.11.2024			
Кадастровый номер:		**16:32:000000:1121**	

Описание местоположения границ земельного участка							
Номер п/п	Номер точки		Дирекционный угол	Горизонтальное проложение, м	Описание закрепления на местности	Кадастровые номера смежных участков	Сведения об адресах правообладателей смежных земельных участков
	начальная	конечная					
1	2	3	4	5	6	7	8
166	164	161	306°0.8`	3.08	—	16:32:160703:19	адрес отсутствует
167	165	166	216°9.8`	3.08	—	16:32:160703:55, 16:32:160703:23	адрес отсутствует
168	166	167	125°54.3`	3.09	—	16:32:160703:55, 16:32:160703:23	адрес отсутствует
169	167	168	36°0.8`	3.08	—	16:32:160703:55, 16:32:160703:23	адрес отсутствует
170	168	165	306°0.8`	3.08	—	16:32:160703:55, 16:32:160703:23	адрес отсутствует
171	169	170	215°45.2`	3.08	—	16:32:160703:24, 16:32:160703:55	адрес отсутствует
172	170	171	125°45.2`	3.08	—	16:32:160703:24, 16:32:160703:55	адрес отсутствует
173	171	172	35°45.2`	3.08	—	16:32:160703:24, 16:32:160703:55	адрес отсутствует
174	172	169	305°45.2`	3.08	—	16:32:160703:24, 16:32:160703:55	адрес отсутствует
175	173	174	215°45.2`	3.08	—	16:32:160703:22	адрес отсутствует
176	174	175	125°45.2`	3.08	—	16:32:160703:22	адрес отсутствует
177	175	176	35°45.2`	3.08	—	16:32:160703:22	адрес отсутствует
178	176	173	305°45.2`	3.08	—	16:32:160703:55, 16:32:160703:22	адрес отсутствует
179	177	178	215°45.2`	3.08	—	16:32:160703:21	адрес отсутствует
180	178	179	125°45.2`	3.08	—	16:32:160703:21	адрес отсутствует

М.П.

Отчет об объекте недвижимости

Описание местоположения земельного участка

Земельный участок			
(вид объекта недвижимости)			
Лист № ___ Раздела **3.1**	Всего листов раздела **3.1:** ___	Всего разделов: **0**	Всего листов: **121**
18.11.2024			
Кадастровый номер:		**16:32:000000:1121**	

Описание местоположения границ земельного участка

Номер п/п	Номер точки		Дирекционный угол	Горизонтальное проложение, м	Описание закрепления на местности	Кадастровые номера смежных участков	Сведения об адресах правообладателей смежных земельных участков
	начальная	конечная					
1	2	3	4	5	6	7	8
181	179	180	35°45.2`	3.08	—	16:32:160703:21	адрес отсутствует
182	180	177	305°45.2`	3.08	—	16:32:160703:21	адрес отсутствует
183	181	182	236°37.1`	3.09	—	16:32:160703:25, 16:32:160703:55	адрес отсутствует
184	182	183	146°37.1`	3.09	—	16:32:160703:25, 16:32:160703:55	адрес отсутствует
185	183	184	56°37.1`	3.09	—	16:32:160703:25, 16:32:160703:55	адрес отсутствует
186	184	181	326°37.1`	3.09	—	16:32:160703:25, 16:32:160703:55	адрес отсутствует
187	185	186	215°54.3`	3.09	—	16:32:160703:20	адрес отсутствует
188	186	187	126°9.8`	3.08	—	16:32:160703:20	адрес отсутствует
189	187	188	35°54.3`	3.09	—	16:32:160703:20	адрес отсутствует
190	188	185	306°9.8`	3.08	—	16:32:160703:20	адрес отсутствует
191	189	190	236°52.5`	3.09	—	16:32:160703:26	адрес отсутствует
192	190	191	146°52.5`	3.09	—	16:32:160703:26	адрес отсутствует
193	191	192	56°46.4`	3.08	—	16:32:160703:26	адрес отсутствует
194	192	189	327°1.9`	3.09	—	16:32:160703:26	адрес отсутствует
195	1	2	114°38.8`	23.38	—	16:32:000000:2180(30)	адрес отсутствует

М.П.

Отчет об объекте недвижимости

Описание местоположения земельного участка

Земельный участок			
(вид объекта недвижимости)			
Лист № ___ Раздела **3.1**	Всего листов раздела **3.1**: ___	Всего разделов: **0**	Всего листов: **121**
18.11.2024			
Кадастровый номер:		**16:32:000000:1121**	

Описание местоположения границ земельного участка

Номер п/п	Номер точки		Дирекционный угол	Горизонтальное проложение, м	Описание закрепления на местности	Кадастровые номера смежных участков	Сведения об адресах правообладателей смежных земельных участков
	начальная	конечная					
1	2	3	4	5	6	7	8
196	2	3	105°55.3`	23.66	—	16:32:000000:2180(30)	адрес отсутствует
197	3	4	108°48.0`	12.41	—	16:32:000000:2180(30)	адрес отсутствует
198	4	5	103°23.5`	5.4	—	16:32:000000:2180(30)	адрес отсутствует
199	5	6	102°12.0`	9.46	—	данные отсутствуют	адрес отсутствует
200	6	7	104°43.3`	96.41	—	данные отсутствуют	адрес отсутствует
201	7	8	111°42.8`	30.41	—	данные отсутствуют	адрес отсутствует
202	8	9	116°43.6`	39.47	—	данные отсутствуют	адрес отсутствует
203	9	10	119°42.1`	40.87	—	данные отсутствуют	адрес отсутствует
204	10	11	119°0.1`	52.6	—	данные отсутствуют	адрес отсутствует
205	11	12	114°25.4`	44.74	—	данные отсутствуют	адрес отсутствует
206	12	13	111°29.7`	60.72	—	данные отсутствуют	адрес отсутствует
207	13	14	114°50.8`	55.93	—	данные отсутствуют	адрес отсутствует
208	14	15	116°44.8`	70.55	—	данные отсутствуют	адрес отсутствует
209	15	16	112°7.0`	67.73	—	данные отсутствуют	адрес отсутствует
210	16	17	113°3.1`	25.54	—	данные отсутствуют	адрес отсутствует

М.П.

Отчет об объекте недвижимости

Описание местоположения земельного участка

Земельный участок			
(вид объекта недвижимости)			
Лист № ___ Раздела **3.1**	Всего листов раздела **3.1**: ___	Всего разделов: **0**	Всего листов: **121**
18.11.2024			
Кадастровый номер:		**16:32:000000:1121**	

Описание местоположения границ земельного участка

Номер п/п	Номер точки		Дирекционный угол	Горизонтальное проложение, м	Описание закрепления на местности	Кадастровые номера смежных участков	Сведения об адресах правообладателей смежных земельных участков
	начальная	конечная					
1	2	3	4	5	6	7	8
211	17	18	118°47.5`	31.66	—	данные отсутствуют	адрес отсутствует
212	18	19	116°14.5`	19.79	—	данные отсутствуют	адрес отсутствует
213	19	20	123°19.6`	21.84	—	данные отсутствуют	адрес отсутствует
214	20	21	123°26.6`	64.42	—	данные отсутствуют	адрес отсутствует
215	21	22	125°8.5`	62.98	—	данные отсутствуют	адрес отсутствует
216	22	23	127°23.6`	60.1	—	данные отсутствуют	адрес отсутствует
217	23	24	128°27.2`	21.71	—	данные отсутствуют	адрес отсутствует
218	24	25	207°45.5`	5.37	—	16:32:160701:192	адрес отсутствует
219	25	26	211°11.1`	22.21	—	16:32:160701:192	адрес отсутствует
220	26	27	208°22.6`	38.93	—	16:32:160701:192	адрес отсутствует
221	27	28	207°44.3`	16.16	—	16:32:160701:192	адрес отсутствует
222	28	29	272°20.5`	23.74	—	16:32:160701:3	адрес отсутствует
223	29	30	181°26.6`	12.31	—	16:32:160701:3	адрес отсутствует
224	30	31	181°26.9`	27.69	—	16:32:160701:3	адрес отсутствует
225	31	32	92°20.1`	40	—	16:32:160701:3	адрес отсутствует

М.П.

Отчет об объекте недвижимости

Описание местоположения земельного участка

Земельный участок			
(вид объекта недвижимости)			
Лист № ___ Раздела **3.1**	Всего листов раздела **3.1**: ___	Всего разделов: **0**	Всего листов: **121**
18.11.2024			
Кадастровый номер:		**16:32:000000:1121**	

Описание местоположения границ земельного участка

Номер п/п	Номер точки		Дирекционный угол	Горизонтальное проложение, м	Описание закрепления на местности	Кадастровые номера смежных участков	Сведения об адресах правообладателей смежных земельных участков
	начальная	конечная					
1	2	3	4	5	6	7	8
226	32	33	1°26.8`	39.99	—	16:32:160701:3	адрес отсутствует
227	33	34	272°23.0`	9.62	—	16:32:160701:3	адрес отсутствует
228	34	35	27°42.2`	13.27	—	16:32:160701:192	адрес отсутствует
229	35	36	28°23.0`	38.75	—	16:32:160701:192	адрес отсутствует
230	36	37	31°10.9`	22.06	—	16:32:160701:192	адрес отсутствует
231	37	38	29°21.5`	0.37	—	16:32:160701:192	адрес отсутствует
232	38	39	133°27.2`	20.95	—	16:32:160701:192	адрес отсутствует
233	39	40	127°7.3`	35.18	—	16:32:160701:192	адрес отсутствует
234	40	41	124°49.3`	21.21	—	16:32:160701:192	адрес отсутствует
235	41	42	120°57.6`	25.04	—	16:32:160701:192	адрес отсутствует
236	42	43	120°30.3`	32.35	—	16:32:160701:192	адрес отсутствует
237	43	44	123°27.8`	18.24	—	16:32:160701:192	адрес отсутствует
238	44	45	126°58.7`	52.85	—	16:32:160701:192	адрес отсутствует
239	45	46	130°10.0`	66.63	—	16:32:160701:192	адрес отсутствует
240	46	47	135°0.0`	12.69	—	16:32:160701:192	адрес отсутствует

М.П.

Отчет об объекте недвижимости

Описание местоположения земельного участка

Земельный участок			
(вид объекта недвижимости)			
Лист № ___ Раздела **3.1**	Всего листов раздела **3.1**: ___	Всего разделов: **0**	Всего листов: **121**
18.11.2024			
Кадастровый номер:		**16:32:000000:1121**	

Описание местоположения границ земельного участка

Номер п/п	Номер точки		Дирекционный угол	Горизонтальное проложение, м	Описание закрепления на местности	Кадастровые номера смежных участков	Сведения об адресах правообладателей смежных земельных участков
	начальная	конечная					
1	2	3	4	5	6	7	8
241	47	48	137°41.3`	18.69	—	16:32:160701:192	адрес отсутствует
242	48	49	139°45.8`	5.45	—	16:32:160701:192	адрес отсутствует
243	49	50	138°10.3`	2.43	—	16:32:160701:192	адрес отсутствует
244	50	51	207°24.6`	591.33	—	данные отсутствуют	адрес отсутствует
245	51	52	303°2.2`	52.97	—	16:32:160701:92	адрес отсутствует
246	52	53	288°49.1`	58.9	—	16:32:160701:92	адрес отсутствует
247	53	54	284°59.1`	10.98	—	16:32:160701:92	адрес отсутствует
248	54	55	315°23.1`	1.05	—	16:32:160701:92, 16:32:160701:140, 16:32:160701:187, 16:32:160701:193	адрес отсутствует
249	55	56	305°32.3`	4.73	—	16:32:160701:140, 16:32:160701:193	адрес отсутствует
250	56	57	306°57.4`	34.46	—	16:32:160701:140, 16:32:160701:193	адрес отсутствует
251	57	58	298°51.8`	19.29	—	16:32:160701:140, 16:32:160701:193	адрес отсутствует
252	58	59	290°3.4`	0.67	—	16:32:160701:140, 16:32:160701:193	адрес отсутствует
253	59	60	297°32.2`	32.47	—	16:32:160701:140, 16:32:160701:193	адрес отсутствует
254	60	61	295°50.2`	17.6	—	16:32:160701:140, 16:32:160701:193	адрес отсутствует
255	61	61	—	—	—	16:32:160701:37	адрес отсутствует

М.П.

Отчет об объекте недвижимости

Описание местоположения земельного участка

Земельный участок			
(вид объекта недвижимости)			
Лист № ___ Раздела **3.1**	Всего листов раздела **3.1**: ___	Всего разделов: **0**	Всего листов: **121**
18.11.2024			
Кадастровый номер:		**16:32:000000:1121**	

Описание местоположения границ земельного участка

Номер п/п	Номер точки		Дирекционный угол	Горизонтальное проложение, м	Описание закрепления на местности	Кадастровые номера смежных участков	Сведения об адресах правообладателей смежных земельных участков
	начальная	конечная					
1	2	3	4	5	6	7	8
256	62	63	297°38.0`	95.43	—	16:32:160701:140, 16:32:160701:193	адрес отсутствует
257	62	62	—	—	—	16:32:160701:36	адрес отсутствует
258	63	64	300°9.7`	103.46	—	16:32:160701:140, 16:32:160701:193	адрес отсутствует
259	64	65	299°26.3`	145.03	—	16:32:160701:140, 16:32:160701:193	адрес отсутствует
260	65	66	298°1.7`	60.95	—	16:32:160701:140, 16:32:160701:193	адрес отсутствует
261	66	67	61°26.6`	1.67	—	16:32:160701:140, 16:32:160701:193	адрес отсутствует
262	67	68	36°39.4`	1.61	—	16:32:160701:140, 16:32:160701:193	адрес отсутствует
263	68	69	30°17.1`	1.45	—	16:32:160701:193	адрес отсутствует
264	69	70	23°2.1`	1.38	—	данные отсутствуют	адрес отсутствует
265	70	71	7°38.7`	1.5	—	данные отсутствуют	адрес отсутствует
266	71	72	0°0.0`	1.5	—	данные отсутствуют	адрес отсутствует
267	72	73	350°32.3`	1.52	—	данные отсутствуют	адрес отсутствует
268	73	74	340°39.1`	1.39	—	данные отсутствуют	адрес отсутствует
269	74	75	326°25.3`	1.43	—	данные отсутствуют	адрес отсутствует
270	75	76	322°33.7`	1.61	—	данные отсутствуют	адрес отсутствует

М.П.

Отчет об объекте недвижимости

Описание местоположения земельного участка

Земельный участок			
(вид объекта недвижимости)			
Лист № ___ Раздела **3.1**	Всего листов раздела **3.1**: ___	Всего разделов: **0**	Всего листов: **121**
18.11.2024			
Кадастровый номер:		**16:32:000000:1121**	

Описание местоположения границ земельного участка

Номер п/п	Номер точки		Дирекционный угол	Горизонтальное проложение, м	Описание закрепления на местности	Кадастровые номера смежных участков	Сведения об адресах правообладателей смежных земельных участков
	начальная	конечная					
1	2	3	4	5	6	7	8
271	76	77	303°8.4`	1.45	—	данные отсутствуют	адрес отсутствует
272	77	78	295°59.9`	2.26	—	данные отсутствуют	адрес отсутствует
273	78	79	277°4.7`	1.54	—	данные отсутствуют	адрес отсутствует
274	79	80	270°0.0`	1.5	—	данные отсутствуют	адрес отсутствует
275	80	81	260°32.3`	1.52	—	данные отсутствуют	адрес отсутствует
276	81	82	251°10.0`	1.36	—	данные отсутствуют	адрес отсутствует
277	82	83	236°12.1`	1.46	—	данные отсутствуют	адрес отсутствует
278	83	84	231°20.4`	1.6	—	данные отсутствуют	адрес отсутствует
279	84	85	210°57.8`	1.46	—	данные отсутствуют	адрес отсутствует
280	85	86	210°57.8`	1.46	—	16:32:160701:193	адрес отсутствует
281	86	87	189°27.7`	1.52	—	16:32:160701:140, 16:32:160701:193	адрес отсутствует
282	87	88	187°29.8`	1.92	—	16:32:160701:140, 16:32:160701:193	адрес отсутствует
283	88	89	298°1.9`	21.15	—	16:32:160701:140, 16:32:160701:193	адрес отсутствует
284	89	90	298°10.7`	37.97	—	16:32:160701:140, 16:32:160701:193	адрес отсутствует
285	90	91	330°31.7`	6.26	—	16:32:160701:140, 16:32:160701:193	адрес отсутствует

М.П.

Отчет об объекте недвижимости

Описание местоположения земельного участка

Земельный участок			
(вид объекта недвижимости)			
Лист № ___ Раздела **3.1**	Всего листов раздела **3.1**: ___	Всего разделов: **0**	Всего листов: **121**
18.11.2024			
Кадастровый номер:		**16:32:000000:1121**	

Описание местоположения границ земельного участка							
Номер п/п	Номер точки		Дирекционный угол	Горизонтальное проложение, м	Описание закрепления на местности	Кадастровые номера смежных участков	Сведения об адресах правообладателей смежных земельных участков
	начальная	конечная					
1	2	3	4	5	6	7	8
286	91	92	342°17.3`	43.52	—	16:32:160701:140, 16:32:160701:193	адрес отсутствует
287	92	93	331°13.3`	20.83	—	16:32:160701:140, 16:32:160701:193	адрес отсутствует
288	93	94	320°9.5`	2.04	—	16:32:160701:140, 16:32:160701:193	адрес отсутствует
289	94	95	302°24.5`	2.11	—	16:32:160701:140, 16:32:160701:193	адрес отсутствует
290	95	96	291°16.0`	9.35	—	16:32:160701:140, 16:32:160701:193	адрес отсутствует
291	96	97	297°0.9`	70.6	—	16:32:160701:140, 16:32:160701:193	адрес отсутствует
292	96	96	—	—	—	16:32:160701:134	адрес отсутствует
293	97	98	298°51.2`	109.16	—	16:32:160701:140, 16:32:160701:193	адрес отсутствует
294	98	99	300°2.3`	26.87	—	16:32:160701:140, 16:32:160701:193	адрес отсутствует
295	99	100	330°6.4`	2.39	—	16:32:160701:140, 16:32:160701:193	адрес отсутствует
296	100	101	355°14.2`	6.02	—	16:32:160701:140	адрес отсутствует
297	101	102	0°0.0`	10.75	—	16:32:160701:140	адрес отсутствует
298	102	103	13°2.3`	24.38	—	16:32:160701:140	адрес отсутствует
299	103	104	22°1.1`	36.68	—	16:32:160701:140	адрес отсутствует
300	104	105	23°48.4`	27.87	—	16:32:160701:140	адрес отсутствует

М.П.

Отчет об объекте недвижимости

Описание местоположения земельного участка

Земельный участок			
(вид объекта недвижимости)			
Лист № ___ Раздела **3.1**	Всего листов раздела **3.1**: ___	Всего разделов: **0**	Всего листов: **121**
18.11.2024			
Кадастровый номер:		**16:32:000000:1121**	

Описание местоположения границ земельного участка

Номер п/п	Номер точки		Дирекционный угол	Горизонтальное проложение, м	Описание закрепления на местности	Кадастровые номера смежных участков	Сведения об адресах правообладателей смежных земельных участков
	начальная	конечная					
1	2	3	4	5	6	7	8
301	105	106	16°41.9`	23.49	—	16:32:160701:140	адрес отсутствует
302	106	107	7°7.5`	26.2	—	16:32:160701:140	адрес отсутствует
303	107	108	15°8.8`	75.63	—	16:32:160701:140	адрес отсутствует
304	108	109	15°43.9`	18.44	—	16:32:160701:140	адрес отсутствует
305	109	110	11°1.8`	60.11	—	16:32:160701:140	адрес отсутствует
306	110	111	11°0.2`	36.67	—	16:32:160701:140	адрес отсутствует
307	111	112	5°23.3`	26.62	—	16:32:160701:140	адрес отсутствует
308	112	113	2°38.6`	16.27	—	16:32:160701:140	адрес отсутствует
309	113	114	358°34.1`	30.01	—	16:32:160701:140	адрес отсутствует
310	114	115	346°15.8`	11.58	—	16:32:160701:140	адрес отсутствует
311	115	116	325°0.5`	3.05	—	16:32:160701:140, 16:32:000000:1120(1)	адрес отсутствует
312	116	117	325°4.1`	19.21	—	16:32:160701:140, 16:32:000000:1120(1)	адрес отсутствует
313	117	118	325°24.5`	8.81	—	16:32:160701:140	адрес отсутствует
314	118	119	344°17.5`	8.31	—	16:32:160701:140	адрес отсутствует
315	119	120	345°3.0`	7.75	—	16:32:160701:140	адрес отсутствует

М.П.

Отчет об объекте недвижимости

Описание местоположения земельного участка

Земельный участок			
(вид объекта недвижимости)			
Лист № ___ Раздела **3.1**	Всего листов раздела **3.1:** ___	Всего разделов: **0**	Всего листов: **121**
18.11.2024			
Кадастровый номер:		**16:32:000000:1121**	

Описание местоположения границ земельного участка

Номер п/п	Номер точки		Дирекционный угол	Горизонтальное проложение, м	Описание закрепления на местности	Кадастровые номера смежных участков	Сведения об адресах правообладателей смежных земельных участков
	начальная	конечная					
1	2	3	4	5	6	7	8
316	120	121	349°10.6`	17.31	—	16:32:160701:140	адрес отсутствует
317	121	122	352°24.3`	3.78	—	16:32:160701:140	адрес отсутствует
318	122	123	98°14.1`	13.89	—	данные отсутствуют	адрес отсутствует
319	123	124	55°7.5`	10.06	—	данные отсутствуют	адрес отсутствует
320	124	125	15°25.3`	15.04	—	данные отсутствуют	адрес отсутствует
321	125	126	349°41.7`	8.39	—	данные отсутствуют	адрес отсутствует
322	126	127	349°18.9`	13.48	—	данные отсутствуют	адрес отсутствует
323	127	128	276°17.4`	11.32	—	данные отсутствуют	адрес отсутствует
324	128	129	231°0.5`	6.75	—	данные отсутствуют	адрес отсутствует
325	129	130	222°57.3`	9.91	—	16:32:160701:140	адрес отсутствует
326	130	131	3°12.9`	22.29	—	16:32:160701:140	адрес отсутствует
327	131	132	12°5.7`	17.9	—	16:32:160701:140	адрес отсутствует
328	132	133	17°6.2`	23.8	—	16:32:160701:140	адрес отсутствует
329	133	134	13°46.9`	13.64	—	16:32:160701:140	адрес отсутствует
330	134	135	342°33.2`	9.17	—	16:32:160701:140	адрес отсутствует

М.П.

Отчет об объекте недвижимости

Описание местоположения земельного участка

Земельный участок			
(вид объекта недвижимости)			
Лист № ___ Раздела **3.1**	Всего листов раздела **3.1**: ___	Всего разделов: **0**	Всего листов: **121**
18.11.2024			
Кадастровый номер:		**16:32:000000:1121**	

Описание местоположения границ земельного участка

Номер п/п	Номер точки		Дирекционный угол	Горизонтальное проложение, м	Описание закрепления на местности	Кадастровые номера смежных участков	Сведения об адресах правообладателей смежных земельных участков
	начальная	конечная					
1	2	3	4	5	6	7	8
331	135	1	345°26.4`	19.89	—	16:32:160701:140	адрес отсутствует
332	136	137	218°39.6`	1.6	—	данные отсутствуют	адрес отсутствует
333	137	138	210°57.8`	1.46	—	данные отсутствуют	адрес отсутствует
334	138	139	201°48.1`	1.35	—	данные отсутствуют	адрес отсутствует
335	139	140	189°27.7`	1.52	—	данные отсутствуют	адрес отсутствует
336	140	141	180°0.0`	1.5	—	данные отсутствуют	адрес отсутствует
337	141	142	170°32.3`	1.52	—	данные отсутствуют	адрес отсутствует
338	142	143	158°11.9`	1.35	—	данные отсутствуют	адрес отсутствует
339	143	144	147°59.7`	2.36	—	данные отсутствуют	адрес отсутствует
340	144	145	128°39.6`	1.6	—	данные отсутствуют	адрес отсутствует
341	145	146	120°57.8`	1.46	—	данные отсутствуют	адрес отсутствует
342	146	147	111°48.1`	1.35	—	данные отсутствуют	адрес отсутствует
343	147	148	99°27.7`	1.52	—	данные отсутствуют	адрес отсутствует
344	148	149	90°0.0`	1.5	—	данные отсутствуют	адрес отсутствует
345	149	150	80°32.3`	1.52	—	данные отсутствуют	адрес отсутствует

М.П.

Отчет об объекте недвижимости

Описание местоположения земельного участка

Земельный участок			
(вид объекта недвижимости)			
Лист № ___ Раздела **3.1**	Всего листов раздела **3.1:** ___	Всего разделов: **0**	Всего листов: **121**
18.11.2024			
Кадастровый номер:		**16:32:000000:1121**	

Описание местоположения границ земельного участка

Номер п/п	Номер точки		Дирекционный угол	Горизонтальное проложение, м	Описание закрепления на местности	Кадастровые номера смежных участков	Сведения об адресах правообладателей смежных земельных участков
	начальная	конечная					
1	2	3	4	5	6	7	8
346	150	151	63°26.1`	2.8	—	данные отсутствуют	адрес отсутствует
347	151	152	51°20.4`	1.6	—	данные отсутствуют	адрес отсутствует
348	152	153	30°57.8`	2.92	—	данные отсутствуют	адрес отсутствует
349	153	154	12°31.7`	2.3	—	данные отсутствуют	адрес отсутствует
350	154	155	0°0.0`	1.5	—	данные отсутствуют	адрес отсутствует
351	155	156	347°28.3`	2.3	—	данные отсутствуют	адрес отсутствует
352	156	157	329°2.2`	1.46	—	данные отсутствуют	адрес отсутствует
353	157	158	329°2.2`	1.46	—	данные отсутствуют	адрес отсутствует
354	158	159	308°39.6`	1.6	—	данные отсутствуют	адрес отсутствует
355	159	160	300°57.8`	1.46	—	данные отсутствуют	адрес отсутствует
356	160	161	291°48.1`	1.35	—	данные отсутствуют	адрес отсутствует
357	161	162	279°27.7`	1.52	—	данные отсутствуют	адрес отсутствует
358	162	163	270°0.0`	1.5	—	данные отсутствуют	адрес отсутствует
359	163	164	260°32.3`	1.52	—	данные отсутствуют	адрес отсутствует
360	164	165	248°11.9`	1.35	—	данные отсутствуют	адрес отсутствует

М.П.

Отчет об объекте недвижимости

Описание местоположения земельного участка

Земельный участок			
(вид объекта недвижимости)			
Лист № ___ Раздела **3.1**	Всего листов раздела **3.1**: ___	Всего разделов: **0**	Всего листов: **121**
18.11.2024			
Кадастровый номер:		**16:32:000000:1121**	

Описание местоположения границ земельного участка

Номер п/п	Номер точки		Дирекционный угол	Горизонтальное проложение, м	Описание закрепления на местности	Кадастровые номера смежных участков	Сведения об адресах правообладателей смежных земельных участков
	начальная	конечная					
1	2	3	4	5	6	7	8
361	165	136	237°59.7`	2.36	—	данные отсутствуют	адрес отсутствует
362	166	167	218°39.6`	1.6	—	данные отсутствуют	адрес отсутствует
363	167	168	210°57.8`	1.46	—	данные отсутствуют	адрес отсутствует
364	168	169	201°48.1`	1.35	—	данные отсутствуют	адрес отсутствует
365	169	170	189°27.7`	1.52	—	данные отсутствуют	адрес отсутствует
366	170	171	180°0.0`	1.5	—	данные отсутствуют	адрес отсутствует
367	171	172	170°32.3`	1.52	—	данные отсутствуют	адрес отсутствует
368	172	173	158°11.9`	1.35	—	данные отсутствуют	адрес отсутствует
369	173	174	146°18.6`	0.9	—	данные отсутствуют	адрес отсутствует
370	174	175	149°2.2`	1.46	—	данные отсутствуют	адрес отсутствует
371	175	176	128°39.6`	1.6	—	данные отсутствуют	адрес отсутствует
372	176	177	120°57.8`	1.46	—	данные отсутствуют	адрес отсутствует
373	177	178	111°48.1`	1.35	—	данные отсутствуют	адрес отсутствует
374	178	179	99°27.7`	1.52	—	данные отсутствуют	адрес отсутствует
375	179	180	90°0.0`	1.5	—	данные отсутствуют	адрес отсутствует

М.П.

Отчет об объекте недвижимости

Описание местоположения земельного участка

Земельный участок			
(вид объекта недвижимости)			
Лист № ___ Раздела **3.1**	Всего листов раздела **3.1:** ___	Всего разделов: **0**	Всего листов: **121**
18.11.2024			
Кадастровый номер:		**16:32:000000:1121**	

Описание местоположения границ земельного участка

Номер п/п	Номер точки		Дирекционный угол	Горизонтальное проложение, м	Описание закрепления на местности	Кадастровые номера смежных участков	Сведения об адресах правообладателей смежных земельных участков
	начальная	конечная					
1	2	3	4	5	6	7	8
376	180	181	80°32.3`	1.52	—	данные отсутствуют	адрес отсутствует
377	181	182	68°11.9`	1.35	—	данные отсутствуют	адрес отсутствует
378	182	183	59°2.2`	1.46	—	данные отсутствуют	адрес отсутствует
379	183	184	51°20.4`	1.6	—	данные отсутствуют	адрес отсутствует
380	184	185	33°41.4`	0.9	—	данные отсутствуют	адрес отсутствует
381	185	186	30°57.8`	1.46	—	данные отсутствуют	адрес отсутствует
382	186	187	21°48.1`	1.35	—	данные отсутствуют	адрес отсутствует
383	187	188	9°27.7`	1.52	—	данные отсутствуют	адрес отсутствует
384	188	189	0°0.0`	1.5	—	данные отсутствуют	адрес отсутствует
385	189	190	350°32.3`	1.52	—	данные отсутствуют	адрес отсутствует
386	190	191	338°11.9`	1.35	—	данные отсутствуют	адрес отсутствует
387	191	192	327°59.7`	2.36	—	данные отсутствуют	адрес отсутствует
388	192	193	308°39.6`	1.6	—	данные отсутствуют	адрес отсутствует
389	193	194	300°57.8`	1.46	—	данные отсутствуют	адрес отсутствует
390	194	195	291°48.1`	1.35	—	данные отсутствуют	адрес отсутствует

М.П.

Отчет об объекте недвижимости

Описание местоположения земельного участка

Земельный участок			
(вид объекта недвижимости)			
Лист № ___ Раздела **3.1**	Всего листов раздела **3.1:** ___	Всего разделов: **0**	Всего листов: **121**
18.11.2024			
Кадастровый номер:		**16:32:000000:1121**	

Описание местоположения границ земельного участка

Номер п/п	Номер точки		Дирекционный угол	Горизонтальное проложение, м	Описание закрепления на местности	Кадастровые номера смежных участков	Сведения об адресах правообладателей смежных земельных участков
	начальная	конечная					
1	2	3	4	5	6	7	8
391	195	196	276°20.4`	2.26	—	данные отсутствуют	адрес отсутствует
392	196	197	260°32.3`	3.04	—	данные отсутствуют	адрес отсутствует
393	197	198	247°6.5`	1.47	—	данные отсутствуют	адрес отсутствует
394	198	166	231°2.3`	1.48	—	данные отсутствуют	адрес отсутствует
395	199	200	297°24.5`	15.21	—	данные отсутствуют	адрес отсутствует
396	200	201	304°36.2`	39.18	—	данные отсутствуют	адрес отсутствует
397	201	202	292°50.0`	10.31	—	данные отсутствуют	адрес отсутствует
398	202	203	286°23.6`	39.86	—	данные отсутствуют	адрес отсутствует
399	203	204	149°5.5`	8.74	—	данные отсутствуют	адрес отсутствует
400	204	205	183°10.8`	9.01	—	данные отсутствуют	адрес отсутствует
401	205	206	138°48.8`	13.29	—	данные отсутствуют	адрес отсутствует
402	206	207	94°50.6`	14.8	—	данные отсутствуют	адрес отсутствует
403	207	208	105°22.6`	10.37	—	данные отсутствуют	адрес отсутствует
404	208	209	120°28.0`	14.79	—	данные отсутствуют	адрес отсутствует
405	209	210	137°29.4`	12.21	—	данные отсутствуют	адрес отсутствует

М.П.

Отчет об объекте недвижимости

Описание местоположения земельного участка

Земельный участок			
(вид объекта недвижимости)			
Лист № ___ Раздела **3.1**	Всего листов раздела **3.1**: ___	Всего разделов: **0**	Всего листов: **121**
18.11.2024			
Кадастровый номер:		**16:32:000000:1121**	

Описание местоположения границ земельного участка							
Номер п/п	Номер точки		Дирекционный угол	Горизонтальное проложение, м	Описание закрепления на местности	Кадастровые номера смежных участков	Сведения об адресах правообладателей смежных земельных участков
	начальная	конечная					
1	2	3	4	5	6	7	8
406	210	211	104°59.7`	14.49	—	данные отсутствуют	адрес отсутствует
407	211	212	85°48.9`	10.28	—	данные отсутствуют	адрес отсутствует
408	212	213	90°0.0`	5	—	данные отсутствуют	адрес отсутствует
409	213	199	46°16.4`	7.96	—	данные отсутствуют	адрес отсутствует
410	214	215	158°28.6`	19.08	—	16:32:000000:2180(33)	адрес отсутствует
411	215	216	136°47.4`	11.32	—	16:32:000000:2180(33)	адрес отсутствует
412	216	217	124°59.5`	9.15	—	16:32:000000:2180(33)	адрес отсутствует
413	217	218	64°26.4`	6.37	—	16:32:000000:2180(33)	адрес отсутствует
414	218	219	356°0.5`	10.78	—	16:32:000000:2180(33)	адрес отсутствует
415	219	220	355°10.2`	35.63	—	16:32:000000:2180(33)	адрес отсутствует
416	220	221	0°0.0`	7	—	16:32:000000:2180(33)	адрес отсутствует
417	221	222	14°2.2`	5.15	—	16:32:000000:2180(33)	адрес отсутствует
418	222	223	4°28.0`	16.05	—	16:32:000000:2180(33)	адрес отсутствует
419	223	224	4°12.3`	17.05	—	16:32:000000:2180(33)	адрес отсутствует
420	224	225	0°0.0`	18.5	—	16:32:000000:2180(33)	адрес отсутствует

М.П.

Отчет об объекте недвижимости

Описание местоположения земельного участка

Земельный участок			
(вид объекта недвижимости)			
Лист № ___ Раздела **3.1**	Всего листов раздела **3.1**: ___	Всего разделов: **0**	Всего листов: **121**
18.11.2024			
Кадастровый номер:		**16:32:000000:1121**	

Описание местоположения границ земельного участка

Номер п/п	Номер точки		Дирекционный угол	Горизонтальное проложение, м	Описание закрепления на местности	Кадастровые номера смежных участков	Сведения об адресах правообладателей смежных земельных участков
	начальная	конечная					
1	2	3	4	5	6	7	8
421	225	226	341°6.8`	10.04	—	16:32:000000:2180(33)	адрес отсутствует
422	226	227	301°13.1`	9.65	—	16:32:000000:2180(33)	адрес отсутствует
423	227	228	264°3.2`	12.06	—	16:32:000000:2180(33)	адрес отсутствует
424	228	229	216°52.2`	12.5	—	16:32:000000:2180(33)	адрес отсутствует
425	229	230	184°51.9`	23.58	—	16:32:000000:2180(33)	адрес отсутствует
426	230	231	172°47.2`	19.91	—	16:32:000000:2180(33)	адрес отсутствует
427	231	232	180°0.0`	9	—	16:32:000000:2180(33)	адрес отсутствует
428	232	233	170°54.6`	12.66	—	16:32:000000:2180(33)	адрес отсутствует
429	233	234	180°0.0`	12.25	—	16:32:000000:2180(33)	адрес отсутствует
430	234	214	176°11.2`	7.52	—	16:32:000000:2180(33)	адрес отсутствует

М.П.

Отчет об объекте недвижимости

Описание местоположения земельного участка

Земельный участок			
(вид объекта недвижимости)			
Лист № ___ Раздела **3.2**	Всего листов раздела **3.2:** ___	Всего разделов: **0**	Всего листов: **121**
18.11.2024			
Кадастровый номер:		**16:32:000000:1121**	

Сведения о характерных точках границы земельного участка				
Система координат: МСК-16, МСК-16, МСК-16, МСК-16, МСК-16				
Номер точки	Координаты		Описание закрепления на местности	Метод определения координат и средняя квадратическая погрешность определения координат характерных точек границ земельного участка, м
	X	Y		
1	2	3	4	5
1	343087.79	2191058.21	данные отсутствуют	данные отсутствуют
2	343076.54	2191058.96	данные отсутствуют	данные отсутствуют
3	343063.79	2191065.21	данные отсутствуют	данные отсутствуют
4	343059.29	2191070.21	данные отсутствуют	данные отсутствуют
5	343053.04	2191079.21	данные отсутствуют	данные отсутствуют
6	343057.54	2191086.71	данные отсутствуют	данные отсутствуют
7	343065.79	2191087.46	данные отсутствуют	данные отсутствуют
8	343077.79	2191087.46	данные отсутствуют	данные отсутствуют
9	343090.54	2191082.21	данные отсутствуют	данные отсутствуют
10	343101.29	2191071.46	данные отсутствуют	данные отсутствуют
11	343103.79	2191065.71	данные отсутствуют	данные отсутствуют
12	343104.54	2191060.71	данные отсутствуют	данные отсутствуют
13	343096.04	2191057.46	данные отсутствуют	данные отсутствуют
1	343087.79	2191058.21	данные отсутствуют	данные отсутствуют
1	343216.29	2191198.46	данные отсутствуют	данные отсутствуют

М.П.

Отчет об объекте недвижимости

Описание местоположения земельного участка

Земельный участок			
(вид объекта недвижимости)			
Лист № ___ Раздела **3.2**	Всего листов раздела **3.2**: ___	Всего разделов: **0**	Всего листов: **121**
18.11.2024			
Кадастровый номер:		**16:32:000000:1121**	

Сведения о характерных точках границы земельного участка				
Система координат: МСК-16, МСК-16, МСК-16, МСК-16, МСК-16				
Номер точки	Координаты		Описание закрепления на местности	Метод определения координат и средняя квадратическая погрешность определения координат характерных точек границ земельного участка, м
	X	Y		
1	2	3	4	5
2	343197.04	2191202.96	данные отсутствуют	данные отсутствуют
3	343191.29	2191206.71	данные отсутствуют	данные отсутствуют
4	343188.29	2191213.21	данные отсутствуют	данные отсутствуют
5	343188.79	2191223.21	данные отсутствуют	данные отсутствуют
6	343195.79	2191229.71	данные отсутствуют	данные отсутствуют
7	343207.29	2191229.71	данные отсутствуют	данные отсутствуют
8	343216.29	2191229.71	данные отсутствуют	данные отсутствуют
9	343224.54	2191227.71	данные отсутствуют	данные отсутствуют
10	343230.79	2191223.96	данные отсутствуют	данные отсутствуют
11	343232.79	2191213.71	данные отсутствуют	данные отсутствуют
12	343230.79	2191208.71	данные отсутствуют	данные отсутствуют
13	343224.54	2191201.71	данные отсутствуют	данные отсутствуют
1	343216.29	2191198.46	данные отсутствуют	данные отсутствуют
1	343539.29	2191324.21	данные отсутствуют	данные отсутствуют
2	343531.79	2191321.71	данные отсутствуют	данные отсутствуют

М.П.

Отчет об объекте недвижимости

Описание местоположения земельного участка

Земельный участок			
(вид объекта недвижимости)			
Лист № ___ Раздела **3.2**	Всего листов раздела **3.2:** ___	Всего разделов: **0**	Всего листов: **121**
18.11.2024			
Кадастровый номер:		**16:32:000000:1121**	

Сведения о характерных точках границы земельного участка

Система координат: МСК-16, МСК-16, МСК-16, МСК-16, МСК-16

Номер точки	Координаты		Описание закрепления на местности	Метод определения координат и средняя квадратическая погрешность определения координат характерных точек границ земельного участка, м
	X	Y		
1	2	3	4	5
3	343521.54	2191322.96	данные отсутствуют	данные отсутствуют
4	343510.79	2191331.96	данные отсутствуют	данные отсутствуют
5	343503.79	2191335.71	данные отсутствуют	данные отсутствуют
6	343496.29	2191344.71	данные отсутствуют	данные отсутствуют
7	343490.54	2191356.71	данные отсутствуют	данные отсутствуют
8	343496.29	2191364.21	данные отсутствуют	данные отсутствуют
9	343505.04	2191370.71	данные отсутствуют	данные отсутствуют
10	343516.54	2191368.71	данные отсутствуют	данные отсутствуют
11	343533.79	2191348.46	данные отсутствуют	данные отсутствуют
12	343536.29	2191343.96	данные отсутствуют	данные отсутствуют
13	343540.79	2191332.46	данные отсутствуют	данные отсутствуют
1	343539.29	2191324.21	данные отсутствуют	данные отсутствуют
1	343665.42	2190928.94	данные отсутствуют	2.5
2	343665.04	2190939.46	данные отсутствуют	2.5
3	343667.04	2191056.96	данные отсутствуют	2.5

М.П.

Отчет об объекте недвижимости

Описание местоположения земельного участка

Земельный участок			
(вид объекта недвижимости)			
Лист № ___ Раздела **3.2**	Всего листов раздела **3.2**: ___	Всего разделов: **0**	Всего листов: **121**
18.11.2024			
Кадастровый номер:		**16:32:000000:1121**	

Сведения о характерных точках границы земельного участка				
Система координат: МСК-16, МСК-16, МСК-16, МСК-16, МСК-16				
Номер точки	Координаты		Описание закрепления на местности	Метод определения координат и средняя квадратическая погрешность определения координат характерных точек границ земельного участка, м
	X	Y		
1	2	3	4	5
4	343669.54	2191158.46	данные отсутствуют	2.5
5	343671.54	2191203.71	данные отсутствуют	2.5
6	343671.54	2191217.71	данные отсутствуют	2.5
7	343672.04	2191245.46	данные отсутствуют	2.5
8	343674.54	2191258.96	данные отсутствуют	2.5
9	343674.54	2191270.96	данные отсутствуют	2.5
10	343671.54	2191286.71	данные отсутствуют	2.5
11	343670.29	2191301.46	данные отсутствуют	2.5
12	343664.54	2191312.21	данные отсутствуют	2.5
13	343651.79	2191319.71	данные отсутствуют	2.5
14	343644.79	2191321.71	данные отсутствуют	2.5
15	343627.54	2191324.21	данные отсутствуют	2.5
16	343613.04	2191328.71	данные отсутствуют	2.5
17	343605.54	2191334.46	данные отсутствуют	2.5
18	343596.54	2191343.96	данные отсутствуют	2.5

М.П.

Отчет об объекте недвижимости

Описание местоположения земельного участка

Земельный участок			
(вид объекта недвижимости)			
Лист № ___ Раздела **3.2**	Всего листов раздела **3.2:** ___	Всего разделов: **0**	Всего листов: **121**
18.11.2024			
Кадастровый номер:		**16:32:000000:1121**	

Сведения о характерных точках границы земельного участка				
Система координат: МСК-16, МСК-16, МСК-16, МСК-16, МСК-16				
Номер точки	Координаты		Описание закрепления на местности	Метод определения координат и средняя квадратическая погрешность определения координат характерных точек границ земельного участка, м
	X	Y		
1	2	3	4	5
19	343593.29	2191350.96	данные отсутствуют	2.5
20	343580.04	2191367.96	данные отсутствуют	2.5
21	343573.04	2191385.21	данные отсутствуют	2.5
22	343551.54	2191414.96	данные отсутствуют	2.5
23	343543.79	2191427.71	данные отсутствуют	2.5
24	343536.29	2191439.21	данные отсутствуют	2.5
25	343529.29	2191453.21	данные отсутствуют	2.5
26	343514.54	2191467.71	данные отсутствуют	2.5
27	343502.04	2191481.21	данные отсутствуют	2.5
28	343493.04	2191488.21	данные отсутствуют	2.5
29	343486.04	2191495.71	данные отсутствуют	2.5
30	343477.79	2191501.96	данные отсутствуют	2.5
31	343464.54	2191514.71	данные отсутствуют	2.5
32	343455.04	2191521.21	данные отсутствуют	2.5
33	343446.79	2191524.21	данные отсутствуют	2.5

М.П.

Отчет об объекте недвижимости

Описание местоположения земельного участка

Земельный участок			
(вид объекта недвижимости)			
Лист № ___ Раздела **3.2**	Всего листов раздела **3.2:** ___	Всего разделов: **0**	Всего листов: **121**
18.11.2024			
Кадастровый номер:		**16:32:000000:1121**	

Сведения о характерных точках границы земельного участка				
Система координат: МСК-16, МСК-16, МСК-16, МСК-16, МСК-16				
Номер точки	Координаты		Описание закрепления на местности	Метод определения координат и средняя квадратическая погрешность определения координат характерных точек границ земельного участка, м
	X	Y		
1	2	3	4	5
34	343432.04	2191528.71	данные отсутствуют	2.5
35	343407.29	2191532.46	данные отсутствуют	2.5
36	343393.29	2191536.96	данные отсутствуют	2.5
37	343387.54	2191540.71	данные отсутствуют	2.5
38	343378.79	2191550.96	данные отсутствуют	2.5
39	343373.54	2191559.96	данные отсутствуют	2.5
40	343366.79	2191571.21	данные отсутствуют	2.5
41	343362.79	2191586.46	данные отсутствуют	2.5
42	343357.04	2191594.71	данные отсутствуют	2.5
43	343350.04	2191612.46	данные отсутствуют	2.5
44	343345.79	2191620.71	данные отсутствуют	2.5
45	343333.04	2191626.46	данные отсутствуют	2.5
46	343320.29	2191630.46	данные отсутствуют	2.5
47	343308.29	2191629.71	данные отсутствуют	2.5
48	343293.54	2191618.96	данные отсутствуют	2.5

М.П.

Отчет об объекте недвижимости

Описание местоположения земельного участка

Земельный участок			
(вид объекта недвижимости)			
Лист № ___ Раздела **3.2**	Всего листов раздела **3.2**: ___	Всего разделов: **0**	Всего листов: **121**
18.11.2024			
Кадастровый номер:		**16:32:000000:1121**	

Сведения о характерных точках границы земельного участка				
Система координат: МСК-16, МСК-16, МСК-16, МСК-16, МСК-16				
Номер точки	Координаты		Описание закрепления на местности	Метод определения координат и средняя квадратическая погрешность определения координат характерных точек границ земельного участка, м
	X	Y		
1	2	3	4	5
49	343288.54	2191603.71	данные отсутствуют	2.5
50	343286.54	2191594.21	данные отсутствуют	2.5
51	343287.29	2191579.46	данные отсутствуют	2.5
52	343287.29	2191572.46	данные отсутствуют	2.5
53	343295.54	2191525.46	данные отсутствуют	2.5
54	343301.29	2191505.21	данные отсутствуют	2.5
55	343298.79	2191493.21	данные отсутствуют	2.5
56	343292.29	2191480.46	данные отсутствуют	2.5
57	343288.54	2191465.21	данные отсутствуют	2.5
58	343281.04	2191445.46	данные отсутствуют	2.5
59	343274.04	2191431.46	данные отсутствуют	2.5
60	343267.54	2191417.71	данные отсутствуют	2.5
61	343265.79	2191403.71	данные отсутствуют	2.5
62	343259.29	2191387.71	данные отсутствуют	2.5
63	343256.79	2191377.71	данные отсутствуют	2.5

М.П.

Отчет об объекте недвижимости

Описание местоположения земельного участка

Земельный участок			
(вид объекта недвижимости)			
Лист № ___ Раздела **3.2**	Всего листов раздела **3.2:** ___	Всего разделов: **0**	Всего листов: **121**
18.11.2024			
Кадастровый номер:		**16:32:000000:1121**	

Сведения о характерных точках границы земельного участка				
Система координат: МСК-16, МСК-16, МСК-16, МСК-16, МСК-16				
Номер точки	Координаты		Описание закрепления на местности	Метод определения координат и средняя квадратическая погрешность определения координат характерных точек границ земельного участка, м
	X	Y		
1	2	3	4	5
64	343256.79	2191364.21	данные отсутствуют	2.5
65	343252.29	2191352.21	данные отсутствуют	2.5
66	343238.29	2191346.21	данные отсутствуют	2.5
67	343237.29	2191345.96	данные отсутствуют	2.5
68	343232.79	2191343.96	данные отсутствуют	2.5
69	343202.29	2191338.21	данные отсутствуют	2.5
70	343182.29	2191336.96	данные отсутствуют	2.5
71	343181.79	2191336.96	данные отсутствуют	2.5
72	343178.79	2191333.21	данные отсутствуют	2.5
73	343167.29	2191330.71	данные отсутствуют	2.5
74	343126.04	2191319.21	данные отсутствуют	2.5
75	343107.79	2191311.71	данные отсутствуют	2.5
76	343106.54	2191311.71	данные отсутствуют	2.5
77	343095.54	2191308.96	данные отсутствуют	2.5
78	343086.04	2191305.96	данные отсутствуют	2.5

М.П.

Отчет об объекте недвижимости

Описание местоположения земельного участка

Земельный участок			
(вид объекта недвижимости)			
Лист № ___ Раздела **3.2**	Всего листов раздела **3.2**: ___	Всего разделов: **0**	Всего листов: **121**
18.11.2024			
Кадастровый номер:		**16:32:000000:1121**	

Сведения о характерных точках границы земельного участка				
Система координат: МСК-16, МСК-16, МСК-16, МСК-16, МСК-16				
Номер точки	Координаты		Описание закрепления на местности	Метод определения координат и средняя квадратическая погрешность определения координат характерных точек границ земельного участка, м
	X	Y		
1	2	3	4	5
79	343065.79	2191294.96	данные отсутствуют	2.5
80	343055.54	2191289.96	данные отсутствуют	2.5
81	343048.54	2191277.21	данные отсутствуют	2.5
82	343044.04	2191260.21	данные отсутствуют	2.5
83	343042.79	2191244.96	данные отсутствуют	2.5
84	343042.79	2191233.46	данные отсутствуют	2.5
85	343042.79	2191227.21	данные отсутствуют	2.5
86	343037.04	2191205.46	данные отсутствуют	2.5
87	343034.54	2191192.21	данные отсутствуют	2.5
88	343027.54	2191185.21	данные отсутствуют	2.5
89	343018.04	2191183.21	данные отсутствуют	2.5
90	343013.04	2191180.21	данные отсутствуют	2.5
91	343011.04	2191180.71	данные отсутствуют	2.5
92	343010.04	2191180.71	данные отсутствуют	2.5
93	342994.04	2191176.96	данные отсутствуют	2.5

М.П.

Отчет об объекте недвижимости

Описание местоположения земельного участка

Земельный участок			
(вид объекта недвижимости)			
Лист № ___ Раздела **3.2**	Всего листов раздела **3.2:** ___	Всего разделов: **0**	Всего листов: **121**
18.11.2024			
Кадастровый номер:		**16:32:000000:1121**	

Сведения о характерных точках границы земельного участка				
Система координат: МСК-16, МСК-16, МСК-16, МСК-16, МСК-16				
Номер точки	Координаты		Описание закрепления на местности	Метод определения координат и средняя квадратическая погрешность определения координат характерных точек границ земельного участка, м
	X	Y		
1	2	3	4	5
94	342986.29	2191169.21	данные отсутствуют	2.5
95	342977.54	2191162.46	данные отсутствуют	2.5
96	342968.54	2191150.96	данные отсутствуют	2.5
97	342967.29	2191140.21	данные отсутствуют	2.5
98	342967.29	2191133.21	данные отсутствуют	2.5
99	342974.29	2191131.21	данные отсутствуют	2.5
100	342987.54	2191126.71	данные отсутствуют	2.5
101	342995.29	2191122.46	данные отсутствуют	2.5
102	343006.54	2191116.71	данные отсутствуют	2.5
103	343020.04	2191109.71	данные отсутствуют	2.5
104	343027.54	2191098.96	данные отсутствуют	2.5
105	343006.04	2191103.96	данные отсутствуют	2.5
106	343005.51	2191103.83	данные отсутствуют	2.5
107	343016.46	2191089.45	данные отсутствуют	2.5
108	343017.04	2191088.96	данные отсутствуют	2.5

М.П.

Отчет об объекте недвижимости

Описание местоположения земельного участка

Земельный участок			
(вид объекта недвижимости)			
Лист № ___ Раздела **3.2**	Всего листов раздела **3.2:** ___	Всего разделов: **0**	Всего листов: **121**
18.11.2024			
Кадастровый номер:		**16:32:000000:1121**	

Сведения о характерных точках границы земельного участка

Система координат: МСК-16, МСК-16, МСК-16, МСК-16, МСК-16

Номер точки	Координаты		Описание закрепления на местности	Метод определения координат и средняя квадратическая погрешность определения координат характерных точек границ земельного участка, м
	X	Y		
1	2	3	4	5
109	343028.29	2191077.96	данные отсутствуют	2.5
110	343036.79	2191065.46	данные отсутствуют	2.5
111	343069.04	2191021.46	данные отсутствуют	2.5
112	343086.29	2190997.96	данные отсутствуют	2.5
113	343093.35	2190988.45	данные отсутствуют	2.5
114	343191.34	2190859.75	данные отсутствуют	2.5
1	343665.42	2190928.94	данные отсутствуют	2.5
1	343776.88	2190013.21	данные отсутствуют	данные отсутствуют
2	343774.39	2190011.4	данные отсутствуют	данные отсутствуют
3	343772.58	2190013.89	данные отсутствуют	данные отсутствуют
4	343775.07	2190015.7	данные отсутствуют	данные отсутствуют
1	343776.88	2190013.21	данные отсутствуют	данные отсутствуют
1	343919.82	2189816.73	данные отсутствуют	данные отсутствуют
2	343917.33	2189814.92	данные отсутствуют	данные отсутствуют
3	343915.52	2189817.41	данные отсутствуют	данные отсутствуют

М.П.

Отчет об объекте недвижимости

Описание местоположения земельного участка

Земельный участок			
(вид объекта недвижимости)			
Лист № ___ Раздела **3.2**	Всего листов раздела **3.2:** ___	Всего разделов: **0**	Всего листов: **121**
18.11.2024			
Кадастровый номер:		**16:32:000000:1121**	

Сведения о характерных точках границы земельного участка

Система координат: МСК-16, МСК-16, МСК-16, МСК-16, МСК-16

Номер точки	Координаты		Описание закрепления на местности	Метод определения координат и средняя квадратическая погрешность определения координат характерных точек границ земельного участка, м
	X	Y		
1	2	3	4	5
4	343918.01	2189819.22	данные отсутствуют	данные отсутствуют
1	343919.82	2189816.73	данные отсутствуют	данные отсутствуют
1	343862.17	2189895.93	данные отсутствуют	данные отсутствуют
2	343859.68	2189894.12	данные отсутствуют	данные отсутствуют
3	343857.87	2189896.61	данные отсутствуют	данные отсутствуют
4	343860.36	2189898.42	данные отсутствуют	данные отсутствуют
1	343862.17	2189895.93	данные отсутствуют	данные отсутствуют
1	343693.53	2190128.16	данные отсутствуют	данные отсутствуют
2	343691.04	2190126.35	данные отсутствуют	данные отсутствуют
3	343689.23	2190128.84	данные отсутствуют	данные отсутствуют
4	343691.72	2190130.65	данные отсутствуют	данные отсутствуют
1	343693.53	2190128.16	данные отсутствуют	данные отсутствуют
1	343325.28	2190637.01	данные отсутствуют	данные отсутствуют
2	343322.79	2190635.19	данные отсутствуют	данные отсутствуют
3	343320.98	2190637.69	данные отсутствуют	данные отсутствуют

М.П.

Отчет об объекте недвижимости

Описание местоположения земельного участка

Земельный участок			
(вид объекта недвижимости)			
Лист № ___ Раздела **3.2**	Всего листов раздела **3.2:** ___	Всего разделов: **0**	Всего листов: **121**
18.11.2024			
Кадастровый номер:		**16:32:000000:1121**	

Сведения о характерных точках границы земельного участка				
Система координат: МСК-16, МСК-16, МСК-16, МСК-16, МСК-16				
Номер точки	Координаты		Описание закрепления на местности	Метод определения координат и средняя квадратическая погрешность определения координат характерных точек границ земельного участка, м
	X	Y		
1	2	3	4	5
4	343323.47	2190639.5	данные отсутствуют	данные отсутствуют
1	343325.28	2190637.01	данные отсутствуют	данные отсутствуют
1	343239.03	2190755.44	данные отсутствуют	данные отсутствуют
2	343236.53	2190753.64	данные отсутствуют	данные отсутствуют
3	343234.73	2190756.14	данные отсутствуют	данные отсутствуют
4	343237.23	2190757.94	данные отсутствуют	данные отсутствуют
1	343239.03	2190755.44	данные отсутствуют	данные отсутствуют
1	343423.15	2190501.48	данные отсутствуют	данные отсутствуют
2	343420.65	2190499.68	данные отсутствуют	данные отсутствуют
3	343418.85	2190502.18	данные отсутствуют	данные отсутствуют
4	343421.35	2190503.98	данные отсутствуют	данные отсутствуют
1	343423.15	2190501.48	данные отсутствуют	данные отсутствуют
1	343514.05	2190375.05	данные отсутствуют	данные отсутствуют
2	343511.55	2190373.25	данные отсутствуют	данные отсутствуют
3	343509.75	2190375.75	данные отсутствуют	данные отсутствуют

М.П.

Отчет об объекте недвижимости

Описание местоположения земельного участка

Земельный участок			
(вид объекта недвижимости)			
Лист № ___ Раздела **3.2**	Всего листов раздела **3.2:** ___	Всего разделов: **0**	Всего листов: **121**
18.11.2024			
Кадастровый номер:		**16:32:000000:1121**	

Сведения о характерных точках границы земельного участка				
Система координат: МСК-16, МСК-16, МСК-16, МСК-16, МСК-16				
Номер точки	Координаты		Описание закрепления на местности	Метод определения координат и средняя квадратическая погрешность определения координат характерных точек границ земельного участка, м
	X	Y		
1	2	3	4	5
4	343512.25	2190377.55	данные отсутствуют	данные отсутствуют
1	343514.05	2190375.05	данные отсутствуют	данные отсутствуют
1	343149.99	2190879.89	данные отсутствуют	данные отсутствуют
2	343148.29	2190877.31	данные отсутствуют	данные отсутствуют
3	343145.71	2190879.01	данные отсутствуют	данные отсутствуют
4	343147.41	2190881.59	данные отсутствуют	данные отсутствуют
1	343149.99	2190879.89	данные отсутствуют	данные отсутствуют
1	343604.08	2190251.57	данные отсутствуют	данные отсутствуют
2	343601.58	2190249.76	данные отсутствуют	данные отсутствуют
3	343599.76	2190252.25	данные отсутствуют	данные отсутствуют
4	343602.26	2190254.06	данные отсутствуют	данные отсутствуют
1	343604.08	2190251.57	данные отсутствуют	данные отсутствуют
1	343045.72	2190948.78	данные отсутствуют	данные отсутствуют
2	343044.03	2190946.19	данные отсутствуют	данные отсутствуют
3	343041.44	2190947.88	данные отсутствуют	данные отсутствуют

М.П.

Отчет об объекте недвижимости

Описание местоположения земельного участка

Земельный участок			
(вид объекта недвижимости)			
Лист № ___ Раздела **3.2**	Всего листов раздела **3.2:** ___	Всего разделов: **0**	Всего листов: **121**
18.11.2024			
Кадастровый номер:		**16:32:000000:1121**	

Сведения о характерных точках границы земельного участка				
Система координат: МСК-16, МСК-16, МСК-16, МСК-16, МСК-16				
Номер точки	Координаты		Описание закрепления на местности	Метод определения координат и средняя квадратическая погрешность определения координат характерных точек границ земельного участка, м
	X	Y		
1	2	3	4	5
4	343043.13	2190950.46	данные отсутствуют	данные отсутствуют
1	343045.72	2190948.78	данные отсутствуют	данные отсутствуют
1	343745.18	2189536.97	данные отсутствуют	2.5
2	343865.42	2189577.34	данные отсутствуют	2.5
3	343887.29	2189613.7	данные отсутствуют	2.5
4	343931.79	2189691.2	данные отсутствуют	2.5
5	343954.54	2189724.45	данные отсутствуют	2.5
6	343969.9	2189745.14	данные отсутствуют	2.5
7	343489.33	2189458.6	данные отсутствуют	2.5
8	343465.41	2189451.44	данные отсутствуют	2.5
9	343979.54	2189757.95	данные отсутствуют	2.5
10	343965.04	2189778.2	данные отсутствуют	2.5
11	343926.29	2189833.45	данные отсутствуют	2.5
12	343891.29	2189881.2	данные отсутствуют	2.5
13	343833.54	2189962.95	данные отсутствуют	2.5

М.П.

Отчет об объекте недвижимости

Описание местоположения земельного участка

Земельный участок			
(вид объекта недвижимости)			
Лист № ___ Раздела **3.2**	Всего листов раздела **3.2:** ___	Всего разделов: **0**	Всего листов: **121**
18.11.2024			
Кадастровый номер:		**16:32:000000:1121**	

Сведения о характерных точках границы земельного участка				
Система координат: МСК-16, МСК-16, МСК-16, МСК-16, МСК-16				
Номер точки	Координаты		Описание закрепления на местности	Метод определения координат и средняя квадратическая погрешность определения координат характерных точек границ земельного участка, м
	X	Y		
1	2	3	4	5
14	343804.04	2190003.95	данные отсутствуют	2.5
15	343773.54	2190049.7	данные отсутствуют	2.5
16	343721.54	2190127.2	данные отсутствуют	2.5
17	343705.79	2190149.7	данные отсутствуют	2.5
18	343692.54	2190168.7	данные отсутствуют	2.5
19	343643.29	2190232.71	данные отсутствуют	2.5
20	343514.29	2190396.46	данные отсутствуют	2.5
21	343411.29	2190531.21	данные отсутствуют	2.5
22	343344.04	2190621.96	данные отсутствуют	2.5
23	343318.29	2190655.46	данные отсутствуют	2.5
24	343312.04	2190666.21	данные отсутствуют	2.5
25	343297.54	2190685.46	данные отсутствуют	2.5
26	343242.29	2190759.96	данные отсутствуют	2.5
27	343177.04	2190847.96	данные отсутствуют	2.5
28	343138.79	2190898.21	данные отсутствуют	2.5

М.П.

Отчет об объекте недвижимости

Описание местоположения земельного участка

Земельный участок			
(вид объекта недвижимости)			
Лист № ___ Раздела **3.2**	Всего листов раздела **3.2:** ___	Всего разделов: **0**	Всего листов: **121**
18.11.2024			
Кадастровый номер:		**16:32:000000:1121**	

Сведения о характерных точках границы земельного участка

Система координат: МСК-16, МСК-16, МСК-16, МСК-16, МСК-16

Номер точки	Координаты		Описание закрепления на местности	Метод определения координат и средняя квадратическая погрешность определения координат характерных точек границ земельного участка, м
	X	Y		
1	2	3	4	5
29	343132.29	2190905.71	данные отсутствуют	2.5
30	343071.79	2190987.46	данные отсутствуют	2.5
31	343022.29	2191054.96	данные отсутствуют	2.5
32	343020.04	2191058.46	данные отсутствуют	2.5
33	343018.79	2191057.46	данные отсутствуют	2.5
34	343018.79	2191042.21	данные отсутствуют	2.5
35	343019.29	2191035.96	данные отсутствуют	2.5
36	343022.54	2191011.21	данные отсутствуют	2.5
37	343025.79	2190993.96	данные отсутствуют	2.5
38	343030.79	2190977.46	данные отсутствуют	2.5
39	343041.54	2190936.96	данные отсутствуют	2.5
40	343045.29	2190915.21	данные отсутствуют	2.5
41	343044.04	2190910.96	данные отсутствуют	2.5
42	343047.04	2190901.71	данные отсутствуют	2.5
43	343043.79	2190876.96	данные отсутствуют	2.5

М.П.

Отчет об объекте недвижимости

Описание местоположения земельного участка

Земельный участок			
(вид объекта недвижимости)			
Лист № ___ Раздела **3.2**	Всего листов раздела **3.2:** ___	Всего разделов: **0**	Всего листов: **121**
18.11.2024			
Кадастровый номер:		**16:32:000000:1121**	

Сведения о характерных точках границы земельного участка				
Система координат: МСК-16, МСК-16, МСК-16, МСК-16, МСК-16				
Номер точки	Координаты		Описание закрепления на местности	Метод определения координат и средняя квадратическая погрешность определения координат характерных точек границ земельного участка, м
	X	Y		
1	2	3	4	5
44	343040.54	2190870.71	данные отсутствуют	2.5
45	343035.54	2190843.96	данные отсутствуют	2.5
46	343025.54	2190818.71	данные отсутствуют	2.5
47	343017.04	2190796.46	данные отсутствуют	2.5
48	343009.54	2190777.96	данные отсутствуют	2.5
49	342995.04	2190733.46	данные отсутствуют	2.5
50	342983.54	2190699.96	данные отсутствуют	2.5
51	342972.79	2190671.21	данные отсутствуют	2.5
52	342967.04	2190640.21	данные отсутствуют	2.5
53	342959.29	2190612.21	данные отсутствуют	2.5
54	342950.54	2190581.71	данные отсутствуют	2.5
55	342948.04	2190551.21	данные отсутствуют	2.5
56	342946.04	2190520.21	данные отсутствуют	2.5
57	342949.79	2190501.21	данные отсутствуют	2.5
58	342951.79	2190494.71	данные отсутствуют	2.5

М.П.

Отчет об объекте недвижимости

Описание местоположения земельного участка

Земельный участок			
(вид объекта недвижимости)			
Лист № ___ Раздела **3.2**	Всего листов раздела **3.2**: ___	Всего разделов: **0**	Всего листов: **121**
18.11.2024			
Кадастровый номер:		**16:32:000000:1121**	

Сведения о характерных точках границы земельного участка				
Система координат: МСК-16, МСК-16, МСК-16, МСК-16, МСК-16				
Номер точки	Координаты		Описание закрепления на местности	Метод определения координат и средняя квадратическая погрешность определения координат характерных точек границ земельного участка, м
	X	Y		
1	2	3	4	5
59	342956.79	2190490.96	данные отсутствуют	2.5
60	342965.79	2190487.71	данные отсутствуют	2.5
61	342991.79	2190485.96	данные отсутствуют	2.5
62	343007.54	2190484.46	данные отсутствуют	2.5
63	343015.29	2190473.21	данные отсутствуют	2.5
64	343015.29	2190464.96	данные отсутствуют	2.5
65	343007.54	2190457.21	данные отсутствуют	2.5
66	343000.54	2190452.21	данные отсутствуют	2.5
67	342989.29	2190447.71	данные отсутствуют	2.5
68	342980.29	2190441.96	данные отсутствуют	2.5
69	342963.79	2190439.46	данные отсутствуют	2.5
70	342952.29	2190434.46	данные отсутствуют	2.5
71	342945.29	2190427.46	данные отсутствуют	2.5
72	342942.79	2190419.71	данные отсутствуют	2.5
73	342941.04	2190405.96	данные отсутствуют	2.5

М.П.

Отчет об объекте недвижимости

Описание местоположения земельного участка

Земельный участок			
(вид объекта недвижимости)			
Лист № ___ Раздела **3.2**	Всего листов раздела **3.2:** ___	Всего разделов: **0**	Всего листов: **121**
18.11.2024			
Кадастровый номер:		**16:32:000000:1121**	

Сведения о характерных точках границы земельного участка

Система координат: МСК-16, МСК-16, МСК-16, МСК-16, МСК-16

Номер точки	Координаты		Описание закрепления на местности	Метод определения координат и средняя квадратическая погрешность определения координат характерных точек границ земельного участка, м
	X	Y		
1	2	3	4	5
74	342939.79	2190396.96	данные отсутствуют	2.5
75	342942.79	2190374.21	данные отсутствуют	2.5
76	342950.54	2190349.96	данные отсутствуют	2.5
77	342955.54	2190316.96	данные отсутствуют	2.5
78	342962.04	2190292.21	данные отсутствуют	2.5
79	342968.29	2190260.45	данные отсутствуют	2.5
80	342975.29	2190219.7	данные отсутствуют	2.5
81	342976.54	2190203.95	данные отсутствуют	2.5
82	342975.29	2190189.2	данные отсутствуют	2.5
83	342973.29	2190175.95	данные отсутствуют	2.5
84	342966.29	2190159.45	данные отсутствуют	2.5
85	342946.79	2190121.95	данные отсутствуют	2.5
86	342908.54	2190064.95	данные отсутствуют	2.5
87	342884.54	2190018.45	данные отсутствуют	2.5
88	342861.53	2189965.2	данные отсутствуют	2.5

М.П.

Отчет об объекте недвижимости

Описание местоположения земельного участка

Земельный участок			
(вид объекта недвижимости)			
Лист № ___ Раздела **3.2**	Всего листов раздела **3.2:** ___	Всего разделов: **0**	Всего листов: **121**
18.11.2024			
Кадастровый номер:		**16:32:000000:1121**	

Сведения о характерных точках границы земельного участка

Система координат: МСК-16, МСК-16, МСК-16, МСК-16, МСК-16

Номер точки	Координаты		Описание закрепления на местности	Метод определения координат и средняя квадратическая погрешность определения координат характерных точек границ земельного участка, м
	X	Y		
1	2	3	4	5
89	342833.03	2189914.95	данные отсутствуют	2.5
90	342816.53	2189879.95	данные отсутствуют	2.5
91	342804.53	2189857.2	данные отсутствуют	2.5
92	342786.53	2189824.7	данные отсутствуют	2.5
93	342779.78	2189812.7	данные отсутствуют	2.5
94	342753.03	2189771.45	данные отсутствуют	2.5
95	342737.78	2189739.7	данные отсутствуют	2.5
96	342732.78	2189720.7	данные отсутствуют	2.5
97	342728.28	2189712.95	данные отсутствуют	2.5
98	342719.28	2189642.44	данные отсутствуют	2.5
99	342717.53	2189632.94	данные отсутствуют	2.5
100	342704.03	2189552.44	данные отсутствуют	2.5
101	342695.78	2189518.19	данные отсутствуют	2.5
102	342692.78	2189506.69	данные отсутствуют	2.5
103	342687.53	2189495.94	данные отсутствуют	2.5

М.П.

Отчет об объекте недвижимости

Описание местоположения земельного участка

Земельный участок			
(вид объекта недвижимости)			
Лист № ___ Раздела **3.2**	Всего листов раздела **3.2**: ___	Всего разделов: **0**	Всего листов: **121**
18.11.2024			
Кадастровый номер:		**16:32:000000:1121**	

Сведения о характерных точках границы земельного участка				
Система координат: МСК-16, МСК-16, МСК-16, МСК-16, МСК-16				
Номер точки	Координаты		Описание закрепления на местности	Метод определения координат и средняя квадратическая погрешность определения координат характерных точек границ земельного участка, м
	X	Y		
1	2	3	4	5
104	342680.53	2189476.19	данные отсутствуют	2.5
105	342672.28	2189457.19	данные отсутствуют	2.5
106	342669.78	2189447.69	данные отсутствуют	2.5
107	342652.78	2189415.19	данные отсутствуют	2.5
108	342633.53	2189382.19	данные отсутствуют	2.5
109	342673.03	2189364.44	данные отсутствуют	2.5
110	342707.28	2189346.69	данные отсутствуют	2.5
111	342754.28	2189330.19	данные отсутствуют	2.5
112	342774.53	2189314.94	данные отсутствуют	2.5
113	342791.03	2189296.44	данные отсутствуют	2.5
114	342804.53	2189264.19	данные отсутствуют	2.5
115	342809.53	2189228.44	данные отсутствуют	2.5
116	342813.28	2189196.69	данные отсутствуют	2.5
117	342815.28	2189164.44	данные отсутствуют	2.5
118	342821.53	2189136.44	данные отсутствуют	2.5

М.П.

Отчет об объекте недвижимости

Описание местоположения земельного участка

Земельный участок			
(вид объекта недвижимости)			
Лист № ___ Раздела **3.2**	Всего листов раздела **3.2**: ___	Всего разделов: **0**	Всего листов: **121**
18.11.2024			
Кадастровый номер:		**16:32:000000:1121**	

Сведения о характерных точках границы земельного участка				
Система координат: МСК-16, МСК-16, МСК-16, МСК-16, МСК-16				
Номер точки	Координаты		Описание закрепления на местности	Метод определения координат и средняя квадратическая погрешность определения координат характерных точек границ земельного участка, м
	X	Y		
1	2	3	4	5
119	342822.28	2189110.94	данные отсутствуют	2.5
120	342817.78	2189066.69	данные отсутствуют	2.5
121	342821.53	2189036.19	данные отсутствуют	2.5
122	342821.03	2189006.19	данные отсутствуют	2.5
123	342819.16	2188988.41	данные отсутствуют	2.5
124	342819.17	2188987.72	данные отсутствуют	2.5
125	342834.17	2189007.97	данные отсутствуют	2.5
126	342837.53	2189012.52	данные отсутствуют	2.5
127	342875.17	2189063.47	данные отсутствуют	2.5
128	342917.77	2189120.93	данные отсутствуют	2.5
129	342917.53	2189126.19	данные отсутствуют	2.5
130	342916.78	2189133.19	данные отсутствуют	2.5
131	342913.53	2189140.19	данные отсутствуют	2.5
132	342908.03	2189156.69	данные отсутствуют	2.5
133	342907.28	2189166.94	данные отсутствуют	2.5

М.П.

Отчет об объекте недвижимости

Описание местоположения земельного участка

Земельный участок			
(вид объекта недвижимости)			
Лист № ___ Раздела **3.2**	Всего листов раздела **3.2**: ___	Всего разделов: **0**	Всего листов: **121**
18.11.2024			
Кадастровый номер:		**16:32:000000:1121**	

Сведения о характерных точках границы земельного участка				
Система координат: МСК-16, МСК-16, МСК-16, МСК-16, МСК-16				
Номер точки	Координаты		Описание закрепления на местности	Метод определения координат и средняя квадратическая погрешность определения координат характерных точек границ земельного участка, м
	X	Y		
1	2	3	4	5
134	342909.28	2189173.94	данные отсутствуют	2.5
135	342915.03	2189180.94	данные отсутствуют	2.5
136	342930.28	2189198.69	данные отсутствуют	2.5
137	342961.28	2189223.44	данные отсутствуют	2.5
138	342981.03	2189228.44	данные отсутствуют	2.5
139	342993.03	2189233.69	данные отсутствуют	2.5
140	343003.28	2189237.94	данные отсутствуют	2.5
141	343007.44	2189237.69	данные отсутствуют	2.5
142	343094.92	2189341.97	данные отсутствуют	2.5
143	343101.32	2189343.84	данные отсутствуют	2.5
144	343208.67	2189375.22	данные отсутствуют	2.5
145	343372.42	2189423.22	данные отсутствуют	2.5
146	343556.42	2189478.47	данные отсутствуют	2.5
147	343556.92	2189478.72	данные отсутствуют	2.5
148	343559.92	2189479.47	данные отсутствуют	2.5

М.П.

Отчет об объекте недвижимости

Описание местоположения земельного участка

Земельный участок			
(вид объекта недвижимости)			
Лист № ___ Раздела **3.2**	Всего листов раздела **3.2**: ___	Всего разделов: **0**	Всего листов: **121**
18.11.2024			
Кадастровый номер:		**16:32:000000:1121**	

Сведения о характерных точках границы земельного участка				
Система координат: МСК-16, МСК-16, МСК-16, МСК-16, МСК-16				
Номер точки	Координаты		Описание закрепления на местности	Метод определения координат и средняя квадратическая погрешность определения координат характерных точек границ земельного участка, м
	X	Y		
1	2	3	4	5
1	343745.18	2189536.97	данные отсутствуют	2.5
1	343756.29	2190158.2	данные отсутствуют	2.5
2	343756.29	2190168.46	данные отсутствуют	2.5
3	343750.54	2190179.21	данные отсутствуют	2.5
4	343743.04	2190187.96	данные отсутствуют	2.5
5	343733.54	2190198.21	данные отсутствуют	2.5
6	343726.54	2190208.46	данные отсутствуют	2.5
7	343724.54	2190217.96	данные отсутствуют	2.5
8	343723.29	2190225.46	данные отсутствуют	2.5
9	343722.04	2190237.46	данные отсутствуют	2.5
10	343724.04	2190250.21	данные отсутствуют	2.5
11	343727.79	2190259.21	данные отсутствуют	2.5
12	343731.54	2190266.71	данные отсутствуют	2.5
13	343744.29	2190275.71	данные отсутствуют	2.5
14	343751.29	2190275.71	данные отсутствуют	2.5

М.П.

Отчет об объекте недвижимости

Описание местоположения земельного участка

Земельный участок			
(вид объекта недвижимости)			
Лист № ___ Раздела **3.2**	Всего листов раздела **3.2:** ___	Всего разделов: **0**	Всего листов: **121**
18.11.2024			
Кадастровый номер:		**16:32:000000:1121**	

Сведения о характерных точках границы земельного участка				
Система координат: МСК-16, МСК-16, МСК-16, МСК-16, МСК-16				
Номер точки	Координаты		Описание закрепления на местности	Метод определения координат и средняя квадратическая погрешность определения координат характерных точек границ земельного участка, м
	X	Y		
1	2	3	4	5
15	343757.54	2190274.96	данные отсутствуют	2.5
16	343779.29	2190269.21	данные отсутствуют	2.5
17	343795.79	2190264.96	данные отсутствуют	2.5
18	343802.54	2190264.96	данные отсутствуют	2.5
19	343811.54	2190265.46	данные отсутствуют	2.5
20	343821.79	2190270.46	данные отсутствуют	2.5
21	343822.82	2190271.03	данные отсутствуют	2.5
22	343776.04	2190537.15	данные отсутствуют	2.5
23	343706.46	2190525	данные отсутствуют	2.5
24	343700.62	2190554.38	данные отсутствуют	2.5
25	343687.29	2190589.79	данные отсутствуют	2.5
26	343681.25	2190616.56	данные отсутствуют	2.5
27	343673.44	2190647.5	данные отсутствуют	2.5
28	343672.89	2190668.14	данные отсутствуют	2.5
29	343671.29	2190667.46	данные отсутствуют	2.5

М.П.

Отчет об объекте недвижимости

Описание местоположения земельного участка

Земельный участок			
(вид объекта недвижимости)			
Лист № ___ Раздела **3.2**	Всего листов раздела **3.2**: ___	Всего разделов: **0**	Всего листов: **121**
18.11.2024			
Кадастровый номер:		**16:32:000000:1121**	

Сведения о характерных точках границы земельного участка				
Система координат: МСК-16, МСК-16, МСК-16, МСК-16, МСК-16				
Номер точки	Координаты		Описание закрепления на местности	Метод определения координат и средняя квадратическая погрешность определения координат характерных точек границ земельного участка, м
	X	Y		
1	2	3	4	5
30	343668.04	2190664.96	данные отсутствуют	2.5
31	343664.79	2190682.71	данные отсутствуют	2.5
32	343637.04	2190824.96	данные отсутствуют	2.5
33	343628.04	2190824.96	данные отсутствуют	2.5
34	343617.79	2190824.21	данные отсутствуют	2.5
35	343614.79	2190855.46	данные отсутствуют	2.5
36	343612.79	2190871.21	данные отсутствуют	2.5
37	343610.79	2190894.71	данные отсутствуют	2.5
38	343622.29	2190895.46	данные отсутствуют	2.5
39	343622.29	2190895.96	данные отсутствуют	2.5
40	343667.29	2190898.71	данные отсутствуют	2.5
41	343666.54	2190908.21	данные отсутствуют	2.5
42	343654.54	2190904.96	данные отсутствуют	2.5
43	343624.29	2190899.96	данные отсутствуют	2.5
44	343610.29	2190897.46	данные отсутствуют	2.5

М.П.

Отчет об объекте недвижимости

Описание местоположения земельного участка

Земельный участок			
(вид объекта недвижимости)			
Лист № ___ Раздела **3.2**	Всего листов раздела **3.2:** ___	Всего разделов: **0**	Всего листов: **121**
18.11.2024			
Кадастровый номер:		**16:32:000000:1121**	

Сведения о характерных точках границы земельного участка				
Система координат: МСК-16, МСК-16, МСК-16, МСК-16, МСК-16				
Номер точки	Координаты		Описание закрепления на местности	Метод определения координат и средняя квадратическая погрешность определения координат характерных точек границ земельного участка, м
	X	Y		
1	2	3	4	5
45	343586.04	2190895.46	данные отсутствуют	2.5
46	343490.79	2190884.71	данные отсутствуют	2.5
47	343351.04	2190868.21	данные отсутствуют	2.5
48	343276.79	2190859.96	данные отсутствуют	2.5
49	343198.04	2190850.21	данные отсутствуют	2.5
50	343256.79	2190770.46	данные отсутствуют	2.5
51	343312.04	2190696.46	данные отсутствуют	2.5
52	343327.04	2190676.21	данные отсутствуют	2.5
53	343333.29	2190665.46	данные отсутствуют	2.5
54	343358.54	2190632.96	данные отсутствуют	2.5
55	343425.79	2190542.21	данные отсутствуют	2.5
56	343528.29	2190407.46	данные отсутствуют	2.5
57	343657.29	2190243.71	данные отсутствуют	2.5
58	343707.04	2190179.21	данные отсутствуют	2.5
59	343720.29	2190160.2	данные отсутствуют	2.5

М.П.

Отчет об объекте недвижимости

Описание местоположения земельного участка

Земельный участок			
(вид объекта недвижимости)			
Лист № ___ Раздела **3.2**	Всего листов раздела **3.2:** ___	Всего разделов: **0**	Всего листов: **121**
18.11.2024			
Кадастровый номер:		**16:32:000000:1121**	

Сведения о характерных точках границы земельного участка				
Система координат: МСК-16, МСК-16, МСК-16, МСК-16, МСК-16				
Номер точки	Координаты		Описание закрепления на местности	Метод определения координат и средняя квадратическая погрешность определения координат характерных точек границ земельного участка, м
	X	Y		
1	2	3	4	5
60	343735.79	2190138.2	данные отсутствуют	2.5
61	343737.29	2190139.7	данные отсутствуют	2.5
62	343744.79	2190145.45	данные отсутствуют	2.5
63	343751.79	2190148.7	данные отсутствуют	2.5
1	343756.29	2190158.2	данные отсутствуют	2.5
1	347039.29	2189223.98	данные отсутствуют	данные отсутствуют
2	347056.54	2189231.73	данные отсутствуют	данные отсутствуют
3	347075.54	2189235.48	данные отсутствуют	данные отсутствуют
4	347087.04	2189235.48	данные отсутствуют	данные отсутствуют
5	347097.04	2189232.98	данные отсутствуют	данные отсутствуют
6	347107.29	2189227.23	данные отсутствуют	данные отсутствуют
7	347112.29	2189214.48	данные отсутствуют	данные отсутствуют
8	347126.29	2189194.23	данные отсутствуют	данные отсутствуют
9	347146.04	2189163.73	данные отсутствуют	данные отсутствуют
10	347141.54	2189147.73	данные отсутствуют	данные отсутствуют

М.П.

Отчет об объекте недвижимости

Описание местоположения земельного участка

Земельный участок			
(вид объекта недвижимости)			
Лист № ___ Раздела **3.2**	Всего листов раздела **3.2:** ___	Всего разделов: **0**	Всего листов: **121**
18.11.2024			
Кадастровый номер:		**16:32:000000:1121**	

Сведения о характерных точках границы земельного участка				
Система координат: МСК-16, МСК-16, МСК-16, МСК-16, МСК-16				
Номер точки	Координаты		Описание закрепления на местности	Метод определения координат и средняя квадратическая погрешность определения координат характерных точек границ земельного участка, м
	X	Y		
1	2	3	4	5
11	347130.79	2189142.73	данные отсутствуют	данные отсутствуют
12	347097.79	2189128.73	данные отсутствуют	данные отсутствуют
13	347085.79	2189124.98	данные отсутствуют	данные отсутствуют
14	347059.04	2189117.98	данные отсутствуют	данные отсутствуют
15	347049.54	2189121.23	данные отсутствуют	данные отсутствуют
16	347033.54	2189142.73	данные отсутствуют	данные отсутствуют
17	347026.54	2189166.98	данные отсутствуют	данные отсутствуют
18	347021.04	2189189.23	данные отсутствуют	данные отсутствуют
19	347024.04	2189199.23	данные отсутствуют	данные отсутствуют
20	347031.79	2189213.98	данные отсутствуют	данные отсутствуют
1	347039.29	2189223.98	данные отсутствуют	данные отсутствуют
1	346577.81	2189671.68	данные отсутствуют	данные отсутствуют
2	346458.69	2189884.31	данные отсутствуют	данные отсутствуют
3	346287.3	2189793.85	данные отсутствуют	данные отсутствуют
4	346270.84	2189790.33	данные отсутствуют	данные отсутствуют

М.П.

Отчет об объекте недвижимости

Описание местоположения земельного участка

Земельный участок			
(вид объекта недвижимости)			
Лист № ___ Раздела **3.2**	Всего листов раздела **3.2:** ___	Всего разделов: **0**	Всего листов: **121**
18.11.2024			
Кадастровый номер:		**16:32:000000:1121**	

Сведения о характерных точках границы земельного участка

Система координат: МСК-16, МСК-16, МСК-16, МСК-16, МСК-16

Номер точки	Координаты		Описание закрепления на местности	Метод определения координат и средняя квадратическая погрешность определения координат характерных точек границ земельного участка, м
	X	Y		
1	2	3	4	5
5	346255.04	2189796.59	данные отсутствуют	данные отсутствуют
6	346218.38	2189825.36	данные отсутствуют	данные отсутствуют
7	346253.21	2189843.41	данные отсутствуют	данные отсутствуют
8	346273.9	2189827.57	данные отсутствуют	данные отсутствуют
9	346467.78	2189929.82	данные отсутствуют	данные отсутствуют
10	346472.28	2189930.27	данные отсутствуют	данные отсутствуют
11	346475.82	2189927.45	данные отсутствуют	данные отсутствуют
12	346609.24	2189689.23	данные отсутствуют	данные отсутствуют
13	347109.32	2188796.38	данные отсутствуют	данные отсутствуют
14	347075.61	2188782.89	данные отсутствуют	данные отсутствуют
15	346914.32	2189070.82	данные отсутствуют	данные отсутствуют
16	346729.36	2189401.09	данные отсутствуют	данные отсутствуют
1	346577.81	2189671.68	данные отсутствуют	данные отсутствуют
1	347474.29	2188960.48	данные отсутствуют	2.5
2	347518.04	2188980.73	данные отсутствуют	2.5

М.П.

Отчет об объекте недвижимости

Описание местоположения земельного участка

Земельный участок			
(вид объекта недвижимости)			
Лист № ___ Раздела **3.2**	Всего листов раздела **3.2**: ___	Всего разделов: **0**	Всего листов: **121**
18.11.2024			
Кадастровый номер:		**16:32:000000:1121**	

Сведения о характерных точках границы земельного участка				
Система координат: МСК-16, МСК-16, МСК-16, МСК-16, МСК-16				
Номер точки	Координаты		Описание закрепления на местности	Метод определения координат и средняя квадратическая погрешность определения координат характерных точек границ земельного участка, м
	X	Y		
1	2	3	4	5
3	347450.29	2189097.73	данные отсутствуют	2.5
4	347382.79	2189214.48	данные отсутствуют	2.5
5	347370.29	2189241.73	данные отсутствуют	2.5
6	347363.79	2189249.48	данные отсутствуют	2.5
7	347324.54	2189321.73	данные отсутствуют	2.5
8	347321.29	2189328.23	данные отсутствуют	2.5
9	347273.54	2189411.98	данные отсутствуют	2.5
10	347264.79	2189427.98	данные отсутствуют	2.5
11	347224.79	2189498.97	данные отсутствуют	2.5
12	347217.04	2189510.97	данные отсутствуют	2.5
13	347238.79	2189587.97	данные отсутствуют	2.5
14	347280.54	2189692.72	данные отсутствуют	2.5
15	347296.54	2189742.72	данные отсутствуют	2.5
16	347307.29	2189762.47	данные отсутствуют	2.5
17	347323.8	2189824.22	данные отсутствуют	2.5

М.П.

Отчет об объекте недвижимости

Описание местоположения земельного участка

Земельный участок			
(вид объекта недвижимости)			
Лист № ___ Раздела **3.2**	Всего листов раздела **3.2:** ___	Всего разделов: **0**	Всего листов: **121**
18.11.2024			
Кадастровый номер:		**16:32:000000:1121**	

Сведения о характерных точках границы земельного участка				
Система координат: МСК-16, МСК-16, МСК-16, МСК-16, МСК-16				
Номер точки	Координаты		Описание закрепления на местности	Метод определения координат и средняя квадратическая погрешность определения координат характерных точек границ земельного участка, м
	X	Y		
1	2	3	4	5
18	347325.05	2189839.47	данные отсутствуют	2.5
19	347318.05	2189874.97	данные отсутствуют	2.5
20	347304.05	2189890.72	данные отсутствуют	2.5
21	347244.55	2189933.22	данные отсутствуют	2.5
22	347207.55	2189947.97	данные отсутствуют	2.5
23	347121.3	2189964.97	данные отсутствуют	2.5
24	347088.3	2189974.72	данные отсутствуют	2.5
25	347048.3	2189989.22	данные отсутствуют	2.5
26	347029.8	2189996.72	данные отсутствуют	2.5
27	346998.8	2190015.97	данные отсутствуют	2.5
28	346977.05	2190035.47	данные отсутствуют	2.5
29	346961.3	2190053.97	данные отсутствуют	2.5
30	346953.55	2190065.97	данные отсутствуют	2.5
31	346943.55	2190071.22	данные отсутствуют	2.5
32	346934.55	2190078.71	данные отсутствуют	2.5

М.П.

Отчет об объекте недвижимости

Описание местоположения земельного участка

Земельный участок			
(вид объекта недвижимости)			
Лист № ___ Раздела **3.2**	Всего листов раздела **3.2:** ___	Всего разделов: **0**	Всего листов: **121**
18.11.2024			
Кадастровый номер:		**16:32:000000:1121**	

Сведения о характерных точках границы земельного участка				
Система координат: МСК-16, МСК-16, МСК-16, МСК-16, МСК-16				
Номер точки	Координаты		Описание закрепления на местности	Метод определения координат и средняя квадратическая погрешность определения координат характерных точек границ земельного участка, м
	X	Y		
1	2	3	4	5
33	346934.05	2190079.46	данные отсутствуют	2.5
34	346932.3	2190079.46	данные отсутствуют	2.5
35	346917.8	2190078.21	данные отсутствуют	2.5
36	346899.8	2190075.46	данные отсутствуют	2.5
37	346867.8	2190070.71	данные отсутствуют	2.5
38	346846.8	2190067.46	данные отсутствуют	2.5
39	346785.8	2190060.46	данные отсутствуют	2.5
40	346744.55	2190054.71	данные отсутствуют	2.5
41	346729.55	2190051.71	данные отсутствуют	2.5
42	346696.8	2190042.96	данные отсутствуют	2.5
43	346677.05	2190032.21	данные отсутствуют	2.5
44	346652.8	2190019.71	данные отсутствуют	2.5
45	346631.8	2190004.21	данные отсутствуют	2.5
46	346607.8	2189994.46	данные отсутствуют	2.5
47	346598.05	2189992.46	данные отсутствуют	2.5

М.П.

Отчет об объекте недвижимости

Описание местоположения земельного участка

Земельный участок			
(вид объекта недвижимости)			
Лист № ___ Раздела **3.2**	Всего листов раздела **3.2:** ___	Всего разделов: **0**	Всего листов: **121**
18.11.2024			
Кадастровый номер:		**16:32:000000:1121**	

Сведения о характерных точках границы земельного участка				
Система координат: МСК-16, МСК-16, МСК-16, МСК-16, МСК-16				
Номер точки	Координаты		Описание закрепления на местности	Метод определения координат и средняя квадратическая погрешность определения координат характерных точек границ земельного участка, м
	X	Y		
1	2	3	4	5
48	346582.05	2189988.21	данные отсутствуют	2.5
49	346561.3	2189986.21	данные отсутствуют	2.5
50	346547.8	2189987.46	данные отсутствуют	2.5
51	346545.3	2189988.46	данные отсутствуют	2.5
52	346545.05	2189988.46	данные отсутствуют	2.5
53	346496.55	2189968.96	данные отсутствуют	2.5
54	346486.79	2189964.76	данные отсутствуют	2.5
55	346446.03	2189943.62	данные отсутствуют	2.5
56	346409.8	2189921.46	данные отсутствуют	2.5
57	346361.3	2189898.46	данные отсутствуют	2.5
58	346324.87	2189880.79	данные отсутствуют	2.5
59	346315.23	2189875.79	данные отсутствуют	2.5
60	346267.3	2189848.96	данные отсутствуют	2.5
61	346256.63	2189845.4	данные отсутствуют	2.5
62	346217.85	2189825.29	данные отсутствуют	2.5

М.П.

Отчет об объекте недвижимости

Описание местоположения земельного участка

Земельный участок			
(вид объекта недвижимости)			
Лист № ___ Раздела **3.2**	Всего листов раздела **3.2:** ___	Всего разделов: **0**	Всего листов: **121**
18.11.2024			
Кадастровый номер:		**16:32:000000:1121**	

Сведения о характерных точках границы земельного участка				
Система координат: МСК-16, МСК-16, МСК-16, МСК-16, МСК-16				
Номер точки	Координаты		Описание закрепления на местности	Метод определения координат и средняя квадратическая погрешность определения координат характерных точек границ земельного участка, м
	X	Y		
1	2	3	4	5
63	346220.29	2189823.21	данные отсутствуют	2.5
64	346234.29	2189810.46	данные отсутствуют	2.5
65	346244.04	2189800.71	данные отсутствуют	2.5
66	346287.29	2189748.97	данные отсутствуют	2.5
67	346319.79	2189706.47	данные отсутствуют	2.5
68	346330.04	2189690.47	данные отсутствуют	2.5
69	346346.54	2189662.47	данные отсутствуют	2.5
70	346359.29	2189641.72	данные отсутствуют	2.5
71	346371.29	2189624.47	данные отсутствуют	2.5
72	346392.29	2189596.72	данные отсутствуют	2.5
73	346409.79	2189574.47	данные отсутствуют	2.5
74	346422.54	2189557.97	данные отсутствуют	2.5
75	346459.54	2189510.22	данные отсутствуют	2.5
76	346495.79	2189458.72	данные отсутствуют	2.5
77	346531.29	2189404.97	данные отсутствуют	2.5

М.П.

Отчет об объекте недвижимости

Описание местоположения земельного участка

Земельный участок			
(вид объекта недвижимости)			
Лист № ___ Раздела **3.2**	Всего листов раздела **3.2:** ___	Всего разделов: **0**	Всего листов: **121**
18.11.2024			
Кадастровый номер:		**16:32:000000:1121**	

Сведения о характерных точках границы земельного участка				
Система координат: МСК-16, МСК-16, МСК-16, МСК-16, МСК-16				
Номер точки	Координаты		Описание закрепления на местности	Метод определения координат и средняя квадратическая погрешность определения координат характерных точек границ земельного участка, м
	X	Y		
1	2	3	4	5
78	346543.29	2189386.22	данные отсутствуют	2.5
79	346552.54	2189368.47	данные отсутствуют	2.5
80	346567.79	2189340.22	данные отсутствуют	2.5
81	346577.79	2189316.72	данные отсутствуют	2.5
82	346603.29	2189253.97	данные отсутствуют	2.5
83	346635.04	2189190.97	данные отсутствуют	2.5
84	346658.54	2189140.22	данные отсутствуют	2.5
85	346680.79	2189083.72	данные отсутствуют	2.5
86	346699.29	2189042.98	данные отсутствуют	2.5
87	346724.29	2188997.48	данные отсутствуют	2.5
88	346745.04	2188961.98	данные отсутствуют	2.5
89	346762.79	2188926.23	данные отсутствуют	2.5
90	346774.04	2188897.48	данные отсутствуют	2.5
91	346799.04	2188803.73	данные отсутствуют	2.5
92	346801.54	2188792.73	данные отсутствуют	2.5

М.П.

Отчет об объекте недвижимости

Описание местоположения земельного участка

Земельный участок			
(вид объекта недвижимости)			
Лист № ___ Раздела **3.2**	Всего листов раздела **3.2**: ___	Всего разделов: **0**	Всего листов: **121**
18.11.2024			
Кадастровый номер:		**16:32:000000:1121**	

Сведения о характерных точках границы земельного участка				
Система координат: МСК-16, МСК-16, МСК-16, МСК-16, МСК-16				
Номер точки	Координаты		Описание закрепления на местности	Метод определения координат и средняя квадратическая погрешность определения координат характерных точек границ земельного участка, м
	X	Y		
1	2	3	4	5
93	346806.29	2188792.23	данные отсутствуют	2.5
94	346834.79	2188802.98	данные отсутствуют	2.5
95	346869.79	2188812.48	данные отсутствуют	2.5
96	346894.54	2188818.98	данные отсутствуют	2.5
97	346903.54	2188821.48	данные отсутствуют	2.5
98	346934.04	2188828.98	данные отсутствуют	2.5
99	346953.54	2188833.48	данные отсутствуют	2.5
100	346963.04	2188828.98	данные отсутствуют	2.5
101	346972.04	2188820.73	данные отсутствуют	2.5
102	346998.78	2188764.98	данные отсутствуют	2.5
103	347008.78	2188752.99	данные отсутствуют	2.5
104	347068.03	2188779.48	данные отсутствуют	2.5
105	347120.53	2188800.48	данные отсутствуют	2.5
106	347179.79	2188828.98	данные отсутствуют	2.5
107	347197.54	2188835.48	данные отсутствуют	2.5

М.П.

Отчет об объекте недвижимости

Описание местоположения земельного участка

Земельный участок			
(вид объекта недвижимости)			
Лист № ___ Раздела **3.2**	Всего листов раздела **3.2:** ___	Всего разделов: **0**	Всего листов: **121**
18.11.2024			
Кадастровый номер:		**16:32:000000:1121**	

Сведения о характерных точках границы земельного участка				
Система координат: МСК-16, МСК-16, МСК-16, МСК-16, МСК-16				
Номер точки	Координаты		Описание закрепления на местности	Метод определения координат и средняя квадратическая погрешность определения координат характерных точек границ земельного участка, м
	X	Y		
1	2	3	4	5
108	347219.79	2188848.73	данные отсутствуют	2.5
109	347372.79	2188916.73	данные отсутствуют	2.5
1	347474.29	2188960.48	данные отсутствуют	2.5
1	346390.54	2189135.97	данные отсутствуют	данные отсутствуют
2	346389.29	2189134.97	данные отсутствуют	данные отсутствуют
3	346388.04	2189134.22	данные отсутствуют	данные отсутствуют
4	346386.79	2189133.72	данные отсутствуют	данные отсутствуют
5	346385.29	2189133.47	данные отсутствуют	данные отсутствуют
6	346383.79	2189133.47	данные отсутствуют	данные отсутствуют
7	346382.29	2189133.72	данные отсутствуют	данные отсутствуют
8	346381.04	2189134.22	данные отсутствуют	данные отсутствуют
9	346379.04	2189135.47	данные отсутствуют	данные отсутствуют
10	346378.04	2189136.72	данные отсутствуют	данные отсутствуют
11	346377.29	2189137.97	данные отсутствуют	данные отсутствуют
12	346376.79	2189139.22	данные отсутствуют	данные отсутствуют

М.П.

Отчет об объекте недвижимости

Описание местоположения земельного участка

Земельный участок			
(вид объекта недвижимости)			
Лист № ___ Раздела **3.2**	Всего листов раздела **3.2:** ___	Всего разделов: **0**	Всего листов: **121**
18.11.2024			
Кадастровый номер:		**16:32:000000:1121**	

Сведения о характерных точках границы земельного участка				
Система координат: МСК-16, МСК-16, МСК-16, МСК-16, МСК-16				
Номер точки	Координаты		Описание закрепления на местности	Метод определения координат и средняя квадратическая погрешность определения координат характерных точек границ земельного участка, м
	X	Y		
1	2	3	4	5
13	346376.54	2189140.72	данные отсутствуют	данные отсутствуют
14	346376.54	2189142.22	данные отсутствуют	данные отсутствуют
15	346376.79	2189143.72	данные отсутствуют	данные отсутствуют
16	346378.04	2189146.22	данные отсутствуют	данные отсутствуют
17	346379.04	2189147.47	данные отсутствуют	данные отсутствуют
18	346381.54	2189148.97	данные отсутствуют	данные отсутствуют
19	346383.79	2189149.47	данные отсутствуют	данные отсутствуют
20	346385.29	2189149.47	данные отсутствуют	данные отсутствуют
21	346387.54	2189148.97	данные отсутствуют	данные отсутствуют
22	346388.79	2189148.22	данные отсутствуют	данные отсутствуют
23	346390.04	2189147.47	данные отсутствуют	данные отсутствуют
24	346391.04	2189146.22	данные отсутствуют	данные отсутствуют
25	346391.79	2189144.97	данные отсутствуют	данные отсутствуют
26	346392.29	2189143.72	данные отсутствуют	данные отсутствуют
27	346392.54	2189142.22	данные отсутствуют	данные отсутствуют

М.П.

Отчет об объекте недвижимости

Описание местоположения земельного участка

Земельный участок			
(вид объекта недвижимости)			
Лист № ___ Раздела **3.2**	Всего листов раздела **3.2:** ___	Всего разделов: **0**	Всего листов: **121**
18.11.2024			
Кадастровый номер:		**16:32:000000:1121**	

Сведения о характерных точках границы земельного участка				
Система координат: МСК-16, МСК-16, МСК-16, МСК-16, МСК-16				
Номер точки	Координаты		Описание закрепления на местности	Метод определения координат и средняя квадратическая погрешность определения координат характерных точек границ земельного участка, м
	X	Y		
1	2	3	4	5
28	346392.54	2189140.72	данные отсутствуют	данные отсутствуют
29	346392.29	2189139.22	данные отсутствуют	данные отсутствуют
30	346391.79	2189137.97	данные отсутствуют	данные отсутствуют
1	346390.54	2189135.97	данные отсутствуют	данные отсутствуют
1	345976.04	2189076.97	данные отсутствуют	данные отсутствуют
2	345974.79	2189075.97	данные отсутствуют	данные отсутствуют
3	345973.54	2189075.22	данные отсутствуют	данные отсутствуют
4	345972.29	2189074.72	данные отсутствуют	данные отсутствуют
5	345970.79	2189074.47	данные отсутствуют	данные отсутствуют
6	345969.29	2189074.47	данные отсутствуют	данные отсутствуют
7	345967.79	2189074.72	данные отсутствуют	данные отсутствуют
8	345966.54	2189075.22	данные отсутствуют	данные отсутствуют
9	345965.79	2189075.72	данные отсутствуют	данные отсутствуют
10	345964.54	2189076.47	данные отсутствуют	данные отсутствуют
11	345963.54	2189077.72	данные отсутствуют	данные отсутствуют

М.П.

Отчет об объекте недвижимости

Описание местоположения земельного участка

Земельный участок			
(вид объекта недвижимости)			
Лист № ___ Раздела **3.2**	Всего листов раздела **3.2:** ___	Всего разделов: **0**	Всего листов: **121**
18.11.2024			
Кадастровый номер:		**16:32:000000:1121**	

Сведения о характерных точках границы земельного участка				
Система координат: МСК-16, МСК-16, МСК-16, МСК-16, МСК-16				
Номер точки	Координаты		Описание закрепления на местности	Метод определения координат и средняя квадратическая погрешность определения координат характерных точек границ земельного участка, м
	X	Y		
1	2	3	4	5
12	345962.79	2189078.97	данные отсутствуют	данные отсутствуют
13	345962.29	2189080.22	данные отсутствуют	данные отсутствуют
14	345962.04	2189081.72	данные отсутствуют	данные отсутствуют
15	345962.04	2189083.22	данные отсутствуют	данные отсутствуют
16	345962.29	2189084.72	данные отсутствуют	данные отсутствуют
17	345962.79	2189085.97	данные отсутствуют	данные отсутствуют
18	345963.54	2189087.22	данные отсутствуют	данные отсутствуют
19	345964.54	2189088.47	данные отсутствуют	данные отсутствуют
20	345965.29	2189088.97	данные отсутствуют	данные отсутствуют
21	345966.54	2189089.72	данные отсутствуют	данные отсутствуют
22	345967.79	2189090.22	данные отсутствуют	данные отсутствуют
23	345969.29	2189090.47	данные отсутствуют	данные отсутствуют
24	345970.79	2189090.47	данные отсутствуют	данные отсутствуют
25	345972.29	2189090.22	данные отсутствуют	данные отсутствуют
26	345973.54	2189089.72	данные отсутствуют	данные отсутствуют

М.П.

Отчет об объекте недвижимости

Описание местоположения земельного участка

Земельный участок			
(вид объекта недвижимости)			
Лист № ___ Раздела **3.2**	Всего листов раздела **3.2:** ___	Всего разделов: **0**	Всего листов: **121**
18.11.2024			
Кадастровый номер:		**16:32:000000:1121**	

Сведения о характерных точках границы земельного участка

Система координат: МСК-16, МСК-16, МСК-16, МСК-16, МСК-16

Номер точки	Координаты		Описание закрепления на местности	Метод определения координат и средняя квадратическая погрешность определения координат характерных точек границ земельного участка, м
	X	Y		
1	2	3	4	5
27	345975.54	2189088.47	данные отсутствуют	данные отсутствуют
28	345976.54	2189087.22	данные отсутствуют	данные отсутствуют
29	345977.29	2189085.97	данные отсутствуют	данные отсутствуют
30	345977.79	2189084.72	данные отсутствуют	данные отсутствуют
31	345978.04	2189082.47	данные отсутствуют	данные отсутствуют
32	345977.54	2189079.47	данные отсутствуют	данные отсутствуют
33	345976.97	2189078.12	данные отсутствуют	данные отсутствуют
1	345976.04	2189076.97	данные отсутствуют	данные отсутствуют
1	346575.04	2189079.97	данные отсутствуют	данные отсутствуют
2	346582.04	2189066.47	данные отсутствуют	данные отсутствуют
3	346604.29	2189034.22	данные отсутствуют	данные отсутствуют
4	346608.29	2189024.72	данные отсутствуют	данные отсутствуют
5	346619.54	2188986.48	данные отсутствуют	данные отсутствуют
6	346612.04	2188990.97	данные отсутствуют	данные отсутствуют
7	346603.04	2188990.47	данные отсутствуют	данные отсутствуют

М.П.

Отчет об объекте недвижимости

Описание местоположения земельного участка

Земельный участок			
(вид объекта недвижимости)			
Лист № ___ Раздела **3.2**	Всего листов раздела **3.2:** ___	Всего разделов: **0**	Всего листов: **121**
18.11.2024			
Кадастровый номер:		**16:32:000000:1121**	

Сведения о характерных точках границы земельного участка				
Система координат: МСК-16, МСК-16, МСК-16, МСК-16, МСК-16				
Номер точки	Координаты		Описание закрепления на местности	Метод определения координат и средняя квадратическая погрешность определения координат характерных точек границ земельного участка, м
	X	Y		
1	2	3	4	5
8	346593.04	2188999.22	данные отсутствуют	данные отсутствуют
9	346591.79	2189013.97	данные отсутствуют	данные отсутствуют
10	346589.04	2189023.97	данные отсутствуют	данные отсутствуют
11	346581.54	2189036.72	данные отсутствуют	данные отсутствуют
12	346572.54	2189044.97	данные отсутствуют	данные отсутствуют
13	346568.79	2189058.97	данные отсутствуют	данные отсутствуют
14	346569.54	2189069.22	данные отсутствуют	данные отсутствуют
15	346569.54	2189074.22	данные отсутствуют	данные отсутствуют
1	346575.04	2189079.97	данные отсутствуют	данные отсутствуют
1	346661.54	2188762.98	данные отсутствуют	данные отсутствуют
2	346643.79	2188769.98	данные отсутствуют	данные отсутствуют
3	346635.54	2188777.73	данные отсутствуют	данные отсутствуют
4	346630.29	2188785.23	данные отсутствуют	данные отсутствуют
5	346633.04	2188790.98	данные отсутствуют	данные отсутствуют
6	346643.79	2188790.23	данные отсутствуют	данные отсутствуют

М.П.

Отчет об объекте недвижимости

Описание местоположения земельного участка

Земельный участок			
(вид объекта недвижимости)			
Лист № ___ Раздела **3.2**	Всего листов раздела **3.2:** ___	Всего разделов: **0**	Всего листов: **121**
18.11.2024			
Кадастровый номер:		**16:32:000000:1121**	

Сведения о характерных точках границы земельного участка				
Система координат: МСК-16, МСК-16, МСК-16, МСК-16, МСК-16				
Номер точки	Координаты		Описание закрепления на местности	Метод определения координат и средняя квадратическая погрешность определения координат характерных точек границ земельного участка, м
	X	Y		
1	2	3	4	5
7	346679.29	2188787.23	данные отсутствуют	данные отсутствуют
8	346686.29	2188787.23	данные отсутствуют	данные отсутствуют
9	346691.29	2188788.48	данные отсутствуют	данные отсутствуют
10	346707.29	2188789.73	данные отсутствуют	данные отсутствуют
11	346724.29	2188790.98	данные отсутствуют	данные отсутствуют
12	346742.79	2188790.98	данные отсутствуют	данные отсутствуют
13	346752.29	2188787.73	данные отсутствуют	данные отсутствуют
14	346757.29	2188779.48	данные отсутствуют	данные отсутствуют
15	346756.04	2188767.48	данные отсутствуют	данные отсутствуют
16	346746.04	2188759.98	данные отсутствуют	данные отсутствуют
17	346722.54	2188757.98	данные отсутствуют	данные отсутствуют
18	346702.79	2188760.48	данные отсутствуют	данные отсутствуют
19	346693.79	2188760.48	данные отсутствуют	данные отсутствуют
20	346681.29	2188762.48	данные отсутствуют	данные отсутствуют
21	346669.04	2188762.48	данные отсутствуют	данные отсутствуют

М.П.

Отчет об объекте недвижимости

Описание местоположения земельного участка

Земельный участок			
(вид объекта недвижимости)			
Лист № ___ Раздела **3.2**	Всего листов раздела **3.2:** ___	Всего разделов: **0**	Всего листов: **121**
18.11.2024			
Кадастровый номер:		**16:32:000000:1121**	

Сведения о характерных точках границы земельного участка				
Система координат: МСК-16, МСК-16, МСК-16, МСК-16, МСК-16				
Номер точки	Координаты		Описание закрепления на местности	Метод определения координат и средняя квадратическая погрешность определения координат характерных точек границ земельного участка, м
	X	Y		
1	2	3	4	5
1	346661.54	2188762.98	данные отсутствуют	данные отсутствуют
1	346816.53	2188731.98	данные отсутствуют	2.5
2	346806.78	2188753.23	данные отсутствуют	2.5
3	346800.29	2188775.98	данные отсутствуют	2.5
4	346796.29	2188787.73	данные отсутствуют	2.5
5	346795.04	2188792.98	данные отсутствуют	2.5
6	346793.04	2188802.23	данные отсутствуют	2.5
7	346768.54	2188895.48	данные отсутствуют	2.5
8	346757.29	2188923.73	данные отсутствуют	2.5
9	346739.54	2188958.98	данные отсутствуют	2.5
10	346719.29	2188994.48	данные отсутствуют	2.5
11	346693.79	2189040.48	данные отсутствуют	2.5
12	346675.29	2189081.22	данные отсутствуют	2.5
13	346653.04	2189137.72	данные отсутствуют	2.5
14	346629.54	2189188.47	данные отсутствуют	2.5

М.П.

Отчет об объекте недвижимости

Описание местоположения земельного участка

Земельный участок			
(вид объекта недвижимости)			
Лист № ___ Раздела **3.2**	Всего листов раздела **3.2:** ___	Всего разделов: **0**	Всего листов: **121**
18.11.2024			
Кадастровый номер:		**16:32:000000:1121**	

Сведения о характерных точках границы земельного участка				
Система координат: МСК-16, МСК-16, МСК-16, МСК-16, МСК-16				
Номер точки	Координаты		Описание закрепления на местности	Метод определения координат и средняя квадратическая погрешность определения координат характерных точек границ земельного участка, м
	X	Y		
1	2	3	4	5
15	346597.79	2189251.47	данные отсутствуют	2.5
16	346572.29	2189314.22	данные отсутствуют	2.5
17	346562.29	2189337.72	данные отсутствуют	2.5
18	346547.04	2189365.47	данные отсутствуют	2.5
19	346538.29	2189383.22	данные отсутствуют	2.5
20	346526.29	2189401.47	данные отсутствуют	2.5
21	346490.79	2189455.22	данные отсутствуют	2.5
22	346454.54	2189506.72	данные отсутствуют	2.5
23	346418.04	2189554.47	данные отсутствуют	2.5
24	346404.54	2189571.47	данные отсутствуют	2.5
25	346399.79	2189568.97	данные отсутствуют	2.5
26	346380.79	2189557.47	данные отсутствуют	2.5
27	346346.54	2189538.97	данные отсутствуют	2.5
28	346332.24	2189531.45	данные отсутствуют	2.5
29	346333.21	2189507.73	данные отсутствуют	2.5

М.П.

Отчет об объекте недвижимости

Описание местоположения земельного участка

Земельный участок			
(вид объекта недвижимости)			
Лист № ___ Раздела **3.2**	Всего листов раздела **3.2:** ___	Всего разделов: **0**	Всего листов: **121**
18.11.2024			
Кадастровый номер:		**16:32:000000:1121**	

Сведения о характерных точках границы земельного участка				
Система координат: МСК-16, МСК-16, МСК-16, МСК-16, МСК-16				
Номер точки	Координаты		Описание закрепления на местности	Метод определения координат и средняя квадратическая погрешность определения координат характерных точек границ земельного участка, м
	X	Y		
1	2	3	4	5
30	346320.9	2189507.42	данные отсутствуют	2.5
31	346293.22	2189506.72	данные отсутствуют	2.5
32	346291.59	2189546.69	данные отсутствуют	2.5
33	346331.57	2189547.7	данные отсутствуют	2.5
34	346331.97	2189538.09	данные отсутствуют	2.5
35	346343.72	2189544.26	данные отсутствуют	2.5
36	346377.81	2189562.68	данные отсутствуют	2.5
37	346396.68	2189574.1	данные отсутствуют	2.5
38	346397	2189574.28	данные отсутствуют	2.5
39	346382.59	2189589.49	данные отсутствуют	2.5
40	346361.36	2189617.54	данные отсутствуют	2.5
41	346349.25	2189634.95	данные отсутствуют	2.5
42	346336.37	2189656.42	данные отсутствуют	2.5
43	346319.95	2189684.29	данные отсутствуют	2.5
44	346309.89	2189699.51	данные отсутствуют	2.5

М.П.

Отчет об объекте недвижимости

Описание местоположения земельного участка

Земельный участок			
(вид объекта недвижимости)			
Лист № ___ Раздела **3.2**	Всего листов раздела **3.2**: ___	Всего разделов: **0**	Всего листов: **121**
18.11.2024			
Кадастровый номер:		**16:32:000000:1121**	

Сведения о характерных точках границы земельного участка				
Система координат: МСК-16, МСК-16, МСК-16, МСК-16, МСК-16				
Номер точки	Координаты		Описание закрепления на местности	Метод определения координат и средняя квадратическая погрешность определения координат характерных точек границ земельного участка, м
	X	Y		
1	2	3	4	5
45	346278.1	2189741.73	данные отсутствуют	2.5
46	346235.12	2189792.65	данные отсутствуют	2.5
47	346226.15	2189801.62	данные отсутствуют	2.5
48	346212.33	2189814.2	данные отсутствуют	2.5
49	346208.17	2189817.72	данные отсутствуют	2.5
50	346206.36	2189819.34	данные отсутствуют	2.5
51	345681.41	2189547.12	данные отсутствуют	2.5
52	345710.29	2189502.71	данные отсутствуют	2.5
53	345729.29	2189446.96	данные отсутствуют	2.5
54	345732.13	2189436.35	данные отсутствуют	2.5
55	345732.88	2189435.61	данные отсутствуют	2.5
56	345735.63	2189431.76	данные отсутствуют	2.5
57	345756.35	2189404.22	данные отсутствуют	2.5
58	345765.66	2189387.33	данные отсутствуют	2.5
59	345765.89	2189386.7	данные отсутствуют	2.5

М.П.

Отчет об объекте недвижимости

Описание местоположения земельного участка

Земельный участок			
(вид объекта недвижимости)			
Лист № ___ Раздела **3.2**	Всего листов раздела **3.2:** ___	Всего разделов: **0**	Всего листов: **121**
18.11.2024			
Кадастровый номер:		**16:32:000000:1121**	

Сведения о характерных точках границы земельного участка

Система координат: МСК-16, МСК-16, МСК-16, МСК-16, МСК-16

Номер точки	Координаты		Описание закрепления на местности	Метод определения координат и средняя квадратическая погрешность определения координат характерных точек границ земельного участка, м
	X	Y		
1	2	3	4	5
60	345780.9	2189357.91	данные отсутствуют	2.5
61	345788.57	2189342.07	данные отсутствуют	2.5
62	345801.28	2189307.91	данные отсутствуют	2.5
63	345845.54	2189223.37	данные отсутствуют	2.5
64	345897.52	2189133.92	данные отсутствуют	2.5
65	345968.8	2189007.62	данные отсутствуют	2.5
66	345997.44	2188953.82	данные отсутствуют	2.5
67	345998.24	2188955.29	данные отсутствуют	2.5
68	345999.53	2188956.25	данные отсутствуют	2.5
69	346000.78	2188956.98	данные отсутствуют	2.5
70	346002.05	2188957.52	данные отсутствуют	2.5
71	346003.54	2188957.72	данные отсутствуют	2.5
72	346005.04	2188957.72	данные отсутствуют	2.5
73	346006.54	2188957.47	данные отсутствуют	2.5
74	346007.85	2188957.01	данные отсутствуют	2.5

М.П.

Отчет об объекте недвижимости

Описание местоположения земельного участка

Земельный участок			
(вид объекта недвижимости)			
Лист № ___ Раздела **3.2**	Всего листов раздела **3.2:** ___	Всего разделов: **0**	Всего листов: **121**
18.11.2024			
Кадастровый номер:		**16:32:000000:1121**	

Сведения о характерных точках границы земельного участка				
Система координат: МСК-16, МСК-16, МСК-16, МСК-16, МСК-16				
Номер точки	Координаты		Описание закрепления на местности	Метод определения координат и средняя квадратическая погрешность определения координат характерных точек границ земельного участка, м
	X	Y		
1	2	3	4	5
75	346009.04	2188956.22	данные отсутствуют	2.5
76	346010.32	2188955.24	данные отсутствуют	2.5
77	346011.11	2188954.03	данные отсутствуют	2.5
78	346012.1	2188952	данные отсутствуют	2.5
79	346012.29	2188950.47	данные отсутствуют	2.5
80	346012.29	2188948.97	данные отсутствуют	2.5
81	346012.04	2188947.47	данные отсутствуют	2.5
82	346011.6	2188946.18	данные отсутствуют	2.5
83	346010.79	2188944.97	данные отсутствуют	2.5
84	346009.79	2188943.72	данные отсутствуют	2.5
85	346008.54	2188942.97	данные отсутствуют	2.5
86	346007.29	2188942.22	данные отсутствуют	2.5
87	346005.79	2188941.97	данные отсутствуют	2.5
88	346003.89	2188941.72	данные отсутствуют	2.5
89	346013.83	2188923.05	данные отсутствуют	2.5

М.П.

Отчет об объекте недвижимости

Описание местоположения земельного участка

Земельный участок			
(вид объекта недвижимости)			
Лист № ___ Раздела **3.2**	Всего листов раздела **3.2**: ___	Всего разделов: **0**	Всего листов: **121**
18.11.2024			
Кадастровый номер:		**16:32:000000:1121**	

Сведения о характерных точках границы земельного участка				
Система координат: МСК-16, МСК-16, МСК-16, МСК-16, МСК-16				
Номер точки	Координаты		Описание закрепления на местности	Метод определения координат и средняя квадратическая погрешность определения координат характерных точек границ земельного участка, м
	X	Y		
1	2	3	4	5
90	346031.76	2188889.58	данные отсутствуют	2.5
91	346037.21	2188886.5	данные отсутствуют	2.5
92	346078.67	2188873.26	данные отсутствуют	2.5
93	346096.93	2188863.23	данные отсутствуют	2.5
94	346098.5	2188861.92	данные отсутствуют	2.5
95	346099.63	2188860.14	данные отсутствуют	2.5
96	346103.02	2188851.43	данные отсутствуют	2.5
97	346135.09	2188788.53	данные отсутствуют	2.5
98	346187.77	2188692.92	данные отсутствуют	2.5
99	346201.22	2188669.66	данные отсутствуют	2.5
100	346203.29	2188668.47	данные отсутствуют	2.5
101	346209.29	2188667.97	данные отсутствуют	2.5
102	346220.04	2188667.97	данные отсутствуют	2.5
103	346243.79	2188673.47	данные отсутствуют	2.5
104	346277.79	2188687.22	данные отсутствуют	2.5

М.П.

Отчет об объекте недвижимости

Описание местоположения земельного участка

Земельный участок			
(вид объекта недвижимости)			
Лист № ___ Раздела **3.2**	Всего листов раздела **3.2:** ___	Всего разделов: **0**	Всего листов: **121**
18.11.2024			
Кадастровый номер:		**16:32:000000:1121**	

Сведения о характерных точках границы земельного участка

Система координат: МСК-16, МСК-16, МСК-16, МСК-16, МСК-16

Номер точки	Координаты		Описание закрепления на местности	Метод определения координат и средняя квадратическая погрешность определения координат характерных точек границ земельного участка, м
	X	Y		
1	2	3	4	5
105	346303.29	2188698.47	данные отсутствуют	2.5
106	346325.79	2188705.22	данные отсутствуют	2.5
107	346351.79	2188708.47	данные отсутствуют	2.5
108	346424.79	2188728.23	данные отсутствуют	2.5
109	346442.54	2188733.23	данные отсутствуют	2.5
110	346501.54	2188744.73	данные отсутствуют	2.5
111	346537.54	2188751.73	данные отсутствуют	2.5
112	346564.04	2188754.23	данные отсутствуют	2.5
113	346580.29	2188754.98	данные отсутствуют	2.5
114	346610.29	2188754.23	данные отсутствуют	2.5
115	346621.54	2188751.48	данные отсутствуют	2.5
116	346624.04	2188749.73	данные отсутствуют	2.5
117	346639.79	2188738.73	данные отсутствуют	2.5
118	346647.04	2188733.73	данные отсутствуют	2.5
119	346655.04	2188731.48	данные отсутствуют	2.5

М.П.

Отчет об объекте недвижимости

Описание местоположения земельного участка

Земельный участок			
(вид объекта недвижимости)			
Лист № ___ Раздела **3.2**	Всего листов раздела **3.2**: ___	Всего разделов: **0**	Всего листов: **121**
18.11.2024			
Кадастровый номер:		**16:32:000000:1121**	

Сведения о характерных точках границы земельного участка				
Система координат: МСК-16, МСК-16, МСК-16, МСК-16, МСК-16				
Номер точки	Координаты		Описание закрепления на местности	Метод определения координат и средняя квадратическая погрешность определения координат характерных точек границ земельного участка, м
	X	Y		
1	2	3	4	5
120	346662.53	2188729.48	данные отсутствуют	2.5
121	346679.53	2188726.23	данные отсутствуют	2.5
122	346683.28	2188725.73	данные отсутствуют	2.5
123	346681.29	2188739.48	данные отсутствуют	2.5
124	346687.04	2188747.73	данные отсутствуют	2.5
125	346701.54	2188751.73	данные отсутствуют	2.5
126	346709.79	2188750.23	данные отсутствуют	2.5
127	346723.04	2188747.73	данные отсутствуют	2.5
128	346724.28	2188736.48	данные отсутствуют	2.5
129	346720.03	2188731.23	данные отсутствуют	2.5
130	346712.78	2188724.48	данные отсутствуют	2.5
131	346735.03	2188725.73	данные отсутствуют	2.5
132	346752.53	2188729.48	данные отсутствуют	2.5
133	346775.28	2188736.48	данные отсутствуют	2.5
134	346788.53	2188739.73	данные отсутствуют	2.5

М.П.

Отчет об объекте недвижимости

Описание местоположения земельного участка

Земельный участок			
(вид объекта недвижимости)			
Лист № ___ Раздела **3.2**	Всего листов раздела **3.2**: ___	Всего разделов: **0**	Всего листов: **121**
18.11.2024			
Кадастровый номер:		**16:32:000000:1121**	

Сведения о характерных точках границы земельного участка

Система координат: МСК-16, МСК-16, МСК-16, МСК-16, МСК-16

Номер точки	Координаты		Описание закрепления на местности	Метод определения координат и средняя квадратическая погрешность определения координат характерных точек границ земельного участка, м
	X	Y		
1	2	3	4	5
135	346797.28	2188736.98	данные отсутствуют	2.5
1	346816.53	2188731.98	данные отсутствуют	2.5

М.П.

Отчет об объекте недвижимости

Сведения о частях земельного участка

Земельный участок			
(вид объекта недвижимости)			
Лист № ___ Раздела **4**	Всего листов раздела **4**: ___	Всего разделов: **0**	Всего листов: **121**
18.11.2024			
Кадастровый номер:		**16:32:000000:1121**	

План (чертеж, схема) части земельного участка		Учетный номер части: **16:32:000000:1121/1**	
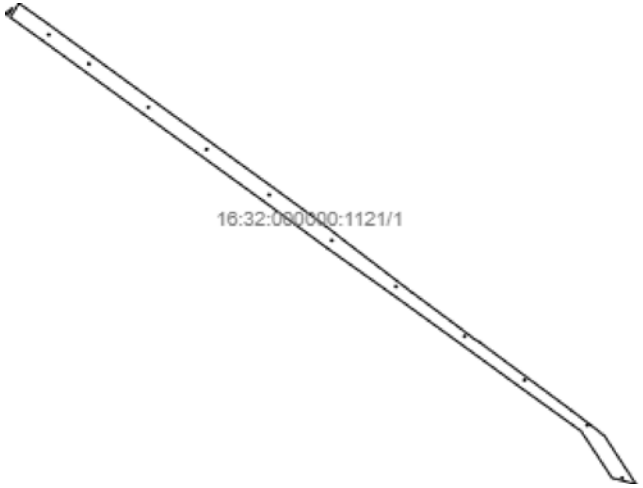			
Масштаб 1: —	Условные обозначения:		

М.П.

Отчет об объекте недвижимости

Сведения о частях земельного участка

Земельный участок			
(вид объекта недвижимости)			
Лист № ___ Раздела **4**	Всего листов раздела **4**: ___	Всего разделов: **0**	Всего листов: **121**
18.11.2024			
Кадастровый номер:		**16:32:000000:1121**	

План (чертеж, схема) части земельного участка		Учетный номер части: **16:32:000000:1121/2**	
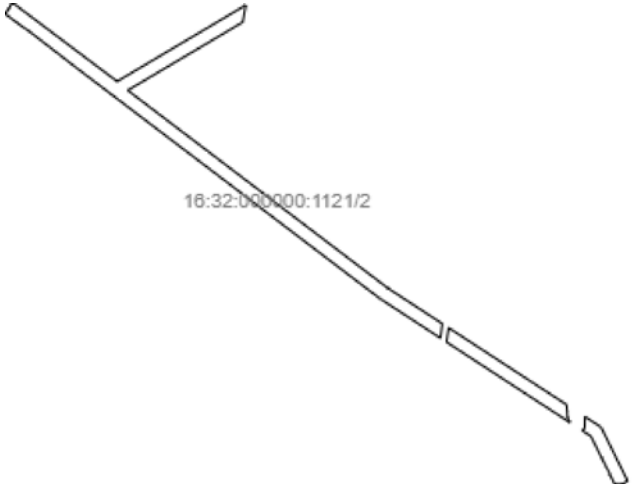			
Масштаб 1: —	Условные обозначения:		

М.П.

Отчет об объекте недвижимости

Сведения о частях земельного участка

Земельный участок			
(вид объекта недвижимости)			
Лист № ___ Раздела **4**	Всего листов раздела **4:** ___	Всего разделов: **0**	Всего листов: **121**
18.11.2024			
Кадастровый номер:		**16:32:000000:1121**	

План (чертеж, схема) части земельного участка		Учетный номер части: **16:32:000000:1121/3**	
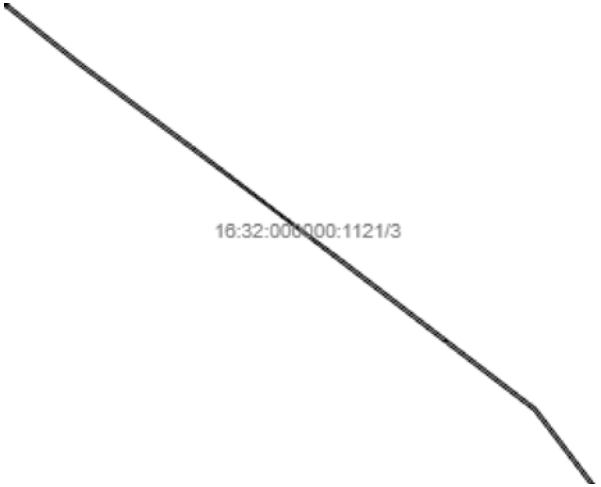			
Масштаб 1: —	Условные обозначения:		

М.П.

Отчет об объекте недвижимости

Сведения о частях земельного участка

Земельный участок			
(вид объекта недвижимости)			
Лист № ___ Раздела **4**	Всего листов раздела **4:** ___	Всего разделов: **0**	Всего листов: **121**
18.11.2024			
Кадастровый номер:		**16:32:000000:1121**	

План (чертеж, схема) части земельного участка		Учетный номер части: **16:32:000000:1121/4**	
Масштаб 1: —	Условные обозначения:		

М.П.

Отчет об объекте недвижимости

Сведения о частях земельного участка

Земельный участок			
(вид объекта недвижимости)			
Лист № ___ Раздела **4**	Всего листов раздела **4:** ___	Всего разделов: **0**	Всего листов: **121**
18.11.2024			
Кадастровый номер:		**16:32:000000:1121**	

План (чертеж, схема) части земельного участка		Учетный номер части: **16:32:000000:1121/5**	
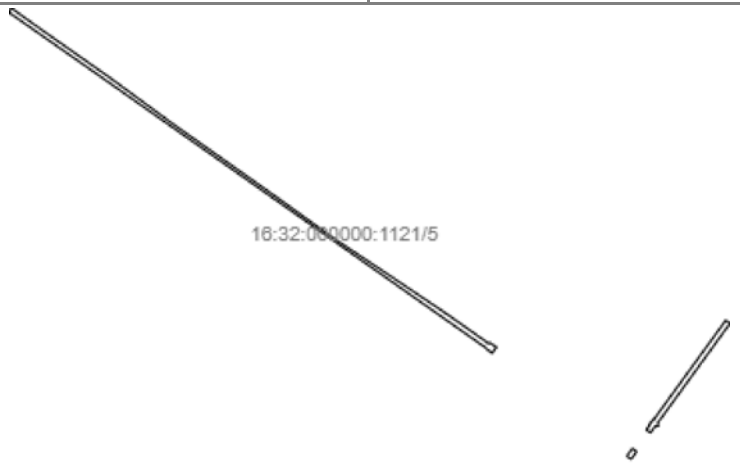			
Масштаб 1: —	Условные обозначения:		

М.П.

Отчет об объекте недвижимости

Сведения о частях земельного участка

Земельный участок			
(вид объекта недвижимости)			
Лист № ___ Раздела **4**	Всего листов раздела **4:** ___	Всего разделов: **0**	Всего листов: **121**
18.11.2024			
Кадастровый номер:		**16:32:000000:1121**	

План (чертеж, схема) части земельного участка		Учетный номер части: **16:32:000000:1121/6**	
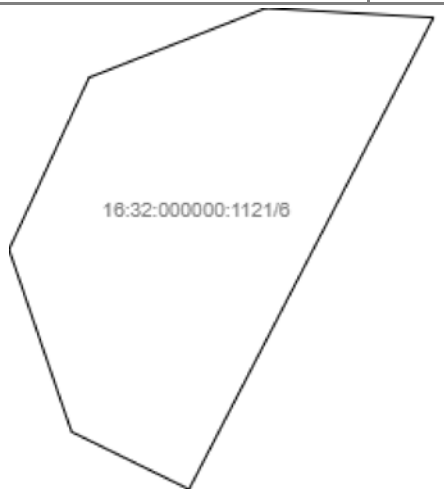			
Масштаб 1: —	Условные обозначения:		

М.П.

Отчет об объекте недвижимости

Сведения о частях земельного участка

Земельный участок			
(вид объекта недвижимости)			
Лист № ___ Раздела **4**	Всего листов раздела **4:** ___	Всего разделов: **0**	Всего листов: **121**
18.11.2024			
Кадастровый номер:		**16:32:000000:1121**	

План (чертеж, схема) части земельного участка		Учетный номер части: **16:32:000000:1121/7**	
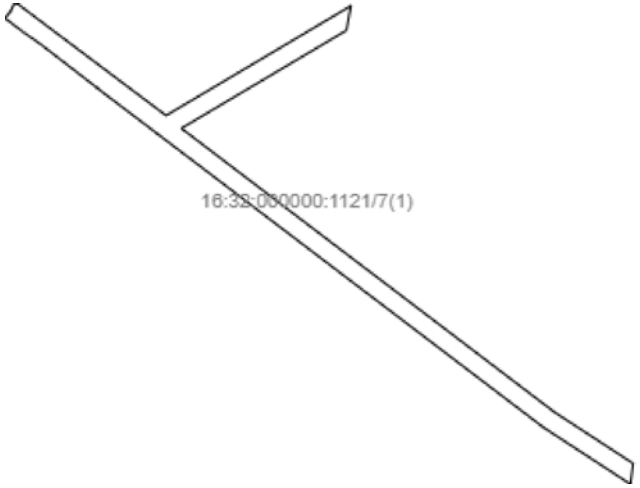			
Масштаб 1: —	Условные обозначения:		

М.П.

Отчет об объекте недвижимости

Сведения о частях земельного участка

Земельный участок			
(вид объекта недвижимости)			
Лист № ___ Раздела **4.1**	Всего листов раздела **4.1:** ___	Всего разделов: **0**	Всего листов: **121**
18.11.2024			
Кадастровый номер:		**16:32:000000:1121**	

Учетный номер части	Площадь ($м^2$)	Содержание ограничения в использовании или ограничения права на объект недвижимости или обременения объекта недвижимости
1	2	3
1	45141	
2	31456	
3	4111	
4	869	
5	1741	
6	193	Реестровый номер границы: 16:32-6.2492
7	31456	Реестровый номер границы: 16:32-6.1035

М.П.

Отчет об объекте недвижимости

Сведения о частях земельного участка

Земельный участок			
(вид объекта недвижимости)			
Лист № ___ Раздела **4.2**	Всего листов раздела **4.2:** ___	Всего разделов: **0**	Всего листов: **121**
18.11.2024			
Кадастровый номер:		**16:32:000000:1121**	

Сведения о характерных точках границы части (частей) земельного участка

Учетный номер части: 1

Система координат: МСК-16

Номер точки	Координаты, м		Описание закрепления на местности	Средняя квадратическая погрешность определения координат характерных точек границы части земельного участка, м
	X	Y		
1	2	3	4	5
	343959.16	2189730.67	—	—
	343955.1	2189736.32	—	—
	343969.9	2189745.14	—	—
	343959.16	2189730.67	—	—
	343041.44	2190947.88	—	—
	343044.03	2190946.19	—	—
	343045.72	2190948.78	—	—
	343043.13	2190950.46	—	—
	343041.44	2190947.88	—	—
	343145.71	2190879.01	—	—
	343148.29	2190877.31	—	—
	343149.99	2190879.89	—	—
	343147.41	2190881.59	—	—
	343145.71	2190879.01	—	—
	343236.53	2190753.64	—	—
	343239.03	2190755.44	—	—

М.П.

Отчет об объекте недвижимости

Сведения о частях земельного участка

Земельный участок			
(вид объекта недвижимости)			
Лист № ___ Раздела **4.2**	Всего листов раздела **4.2:** ___	Всего разделов: **0**	Всего листов: **121**
18.11.2024			
Кадастровый номер:		**16:32:000000:1121**	

Номер точки	Координаты, м		Описание закрепления на местности	Средняя квадратическая погрешность определения координат характерных точек границы части земельного участка, м
	X	Y		
1	2	3	4	5
	343237.23	2190757.94	—	—
	343234.73	2190756.14	—	—
	343236.53	2190753.64	—	—
	343322.79	2190635.19	—	—
	343325.28	2190637.01	—	—
	343323.47	2190639.5	—	—
	343320.98	2190637.69	—	—
	343322.79	2190635.19	—	—
	343420.65	2190499.68	—	—
	343423.15	2190501.48	—	—
	343421.35	2190503.98	—	—
	343418.85	2190502.18	—	—
	343420.65	2190499.68	—	—
	343511.55	2190373.25	—	—
	343514.05	2190375.05	—	—
	343512.25	2190377.55	—	—
	343509.75	2190375.75	—	—

М.П.

Отчет об объекте недвижимости

Сведения о частях земельного участка

Земельный участок			
(вид объекта недвижимости)			
Лист № ___ Раздела **4.2**	Всего листов раздела **4.2:** ___	Всего разделов: **0**	Всего листов: **121**
18.11.2024			
Кадастровый номер:		**16:32:000000:1121**	

Номер точки	Координаты, м		Описание закрепления на местности	Средняя квадратическая погрешность определения координат характерных точек границы части земельного участка, м
	X	Y		
1	2	3	4	5
	343511.55	2190373.25	—	—
	343601.58	2190249.76	—	—
	343604.08	2190251.57	—	—
	343602.26	2190254.06	—	—
	343599.76	2190252.25	—	—
	343601.58	2190249.76	—	—
	343691.04	2190126.35	—	—
	343693.53	2190128.16	—	—
	343691.72	2190130.65	—	—
	343689.23	2190128.84	—	—
	343691.04	2190126.35	—	—
	343774.39	2190011.4	—	—
	343776.88	2190013.21	—	—
	343775.07	2190015.7	—	—
	343772.58	2190013.89	—	—
	343774.39	2190011.4	—	—
	343859.68	2189894.12	—	—

М.П.

Отчет об объекте недвижимости

Сведения о частях земельного участка

Земельный участок			
(вид объекта недвижимости)			
Лист № ___ Раздела **4.2**	Всего листов раздела **4.2:** ___	Всего разделов: **0**	Всего листов: **121**
18.11.2024			
Кадастровый номер:		**16:32:000000:1121**	

Номер точки	Координаты, м		Описание закрепления на местности	Средняя квадратическая погрешность определения координат характерных точек границы части земельного участка, м
	X	Y		
1	2	3	4	5
	343862.17	2189895.93	—	—
	343860.36	2189898.42	—	—
	343857.87	2189896.61	—	—
	343859.68	2189894.12	—	—
	343917.33	2189814.92	—	—
	343919.82	2189816.73	—	—
	343918.01	2189819.22	—	—
	343915.52	2189817.41	—	—
	343917.33	2189814.92	—	—
	343979.54	2189757.95	—	—
	343951.55	2189741.26	—	—
	343904.14	2189807.28	—	—
	343846.51	2189886.44	—	—
	343761.22	2190003.74	—	—
	343677.86	2190118.7	—	—
	343588.41	2190242.09	—	—
	343497.73	2190365.14	—	—

М.П.

Отчет об объекте недвижимости

Сведения о частях земельного участка

Земельный участок			
(вид объекта недвижимости)			
Лист № ___ Раздела **4.2**	Всего листов раздела **4.2:** ___	Всего разделов: **0**	Всего листов: **121**
18.11.2024			
Кадастровый номер:		**16:32:000000:1121**	

Номер точки	Координаты, м		Описание закрепления на местности	Средняя квадратическая погрешность определения координат характерных точек границы части земельного участка, м
	X	Y		
1	2	3	4	5
	343407.45	2190492.07	—	—
	343309.61	2190627.54	—	—
	343223.35	2190745.99	—	—
	343136.05	2190867.17	—	—
	343042.96	2190928.72	—	—
	343041.54	2190936.96	—	—
	343031.32	2190975.47	—	—
	343052.37	2190961.7	—	—
	343126.76	2190913.18	—	—
	343132.29	2190905.71	—	—
	343138.79	2190898.21	—	—
	343177.04	2190847.96	—	—
	343242.29	2190759.96	—	—
	343297.54	2190685.46	—	—
	343312.04	2190666.21	—	—
	343318.29	2190655.46	—	—
	343344.04	2190621.96	—	—

М.П.

Отчет об объекте недвижимости

Сведения о частях земельного участка

Земельный участок			
(вид объекта недвижимости)			
Лист № ___ Раздела **4.2**	Всего листов раздела **4.2:** ___	Всего разделов: **0**	Всего листов: **121**
18.11.2024			
Кадастровый номер:		**16:32:000000:1121**	

Номер точки	Координаты, м		Описание закрепления на местности	Средняя квадратическая погрешность определения координат характерных точек границы части земельного участка, м
	X	Y		
1	2	3	4	5
	343411.29	2190531.21	—	—
	343514.29	2190396.46	—	—
	343541.83	2190361.51	—	—
	343614.86	2190261.32	—	—
	343704.33	2190137.89	—	—
	343787.68	2190022.95	—	—
	343872.96	2189905.68	—	—
	343930.64	2189826.45	—	—
	343945	2189806.77	—	—
	343965.04	2189778.2	—	—
	343979.54	2189757.95	—	—

М.П.

Отчет об объекте недвижимости

Сведения о частях земельного участка

Земельный участок			
(вид объекта недвижимости)			
Лист № ___ Раздела **4.2**	Всего листов раздела **4.2:** ___	Всего разделов: **0**	Всего листов: **121**
18.11.2024			
Кадастровый номер:		**16:32:000000:1121**	

Сведения о характерных точках границы части (частей) земельного участка

Учетный номер части: 2

Система координат: МСК-16

Номер точки	Координаты, м		Описание закрепления на местности	Средняя квадратическая погрешность определения координат характерных точек границы части земельного участка, м
	X	Y		
1	2	3	4	5
	343736.44	2190138.85	—	—
	343720.6	2190159.76	—	—
	343720.29	2190160.2	—	—
	343707.04	2190179.21	—	—
	343657.29	2190243.71	—	—
	343650.5	2190252.33	—	—
	343605.54	2190311.7	—	0.1
	343270.39	2190752.62	—	0.1
	343206.13	2190851.21	—	—
	343229.79	2190854.14	—	—
	343287.99	2190764.82	—	0.1
	343611.14	2190339.69	—	0.1
	343722.72	2190527.84	—	—
	343750.49	2190532.69	—	—
	343625.73	2190322.31	—	0.1
	343753.49	2190152.29	—	—

М.П.

Отчет об объекте недвижимости

Сведения о частях земельного участка

Земельный участок			
(вид объекта недвижимости)			
Лист № ___ Раздела **4.2**	Всего листов раздела **4.2**: ___	Всего разделов: **0**	Всего листов: **121**
18.11.2024			
Кадастровый номер:		**16:32:000000:1121**	

Номер точки	Координаты, м		Описание закрепления на местности	Средняя квадратическая погрешность определения координат характерных точек границы части земельного участка, м
	X	Y		
1	2	3	4	5
	343751.79	2190148.7	—	—
	343744.79	2190145.45	—	—
	343737.29	2190139.7	—	—
	343736.44	2190138.85	—	—
	343199.76	2190860.98	—	—
	343068	2191063.15	—	—
	343076.54	2191058.96	—	—
	343087.79	2191058.21	—	—
	343096.04	2191057.46	—	—
	343097.05	2191057.85	—	—
	343223.11	2190864.39	—	—
	343199.76	2190860.98	—	—
	343055.19	2191082.8	—	—
	343045.83	2191097.16	—	0.1
	343010.42	2191114.7	—	—
	343006.54	2191116.71	—	—
	342995.29	2191122.46	—	—

М.П.

Отчет об объекте недвижимости

Сведения о частях земельного участка

Земельный участок			
(вид объекта недвижимости)			
Лист № ___ Раздела **4.2**	Всего листов раздела **4.2:** ___	Всего разделов: **0**	Всего листов: **121**
18.11.2024			
Кадастровый номер:		**16:32:000000:1121**	

Номер точки	Координаты, м		Описание закрепления на местности	Средняя квадратическая погрешность определения координат характерных точек границы части земельного участка, м
	X	Y		
1	2	3	4	5
	342987.54	2191126.71	—	—
	342983.17	2191128.19	—	—
	342967.29	2191136.06	—	—
	342967.29	2191140.21	—	—
	342968.54	2191150.96	—	—
	342973.26	2191156.99	—	—
	343060.63	2191113.74	—	0.1
	343077.75	2191087.46	—	—
	343065.79	2191087.46	—	—
	343057.54	2191086.71	—	—
	343055.19	2191082.8	—	—

М.П.

Отчет об объекте недвижимости

Сведения о частях земельного участка

Земельный участок			
(вид объекта недвижимости)			
Лист № ___ Раздела **4.2**	Всего листов раздела **4.2:** ___	Всего разделов: **0**	Всего листов: **121**
18.11.2024			
Кадастровый номер:		**16:32:000000:1121**	

Сведения о характерных точках границы части (частей) земельного участка

Учетный номер части: 3

Система координат: МСК-16

Номер точки	Координаты, м		Описание закрепления на местности	Средняя квадратическая погрешность определения координат характерных точек границы части земельного участка, м
	X	Y		
1	2	3	4	5
	343721.15	2190126.48	—	0.1
	343717.93	2190124.1	—	0.1
	343715.38	2190127.56	—	0.1
	343634.3	2190229.2	—	0.1
	343427.42	2190506.11	—	0.1
	343237.28	2190754.18	—	—
	343239.03	2190755.44	—	—
	343237.23	2190757.94	—	—
	343235.41	2190756.63	—	—
	343138.94	2190882.49	—	0.1
	343034.92	2190961.9	—	—
	343033.25	2190968.21	—	—
	343141.78	2190885.35	—	0.1
	343146.14	2190879.66	—	—
	343145.71	2190879.01	—	—
	343147.59	2190877.77	—	—

М.П.

Отчет об объекте недвижимости

Сведения о частях земельного участка

Земельный участок			
(вид объекта недвижимости)			
Лист № ___ Раздела **4.2**	Всего листов раздела **4.2:** ___	Всего разделов: **0**	Всего листов: **121**
18.11.2024			
Кадастровый номер:		**16:32:000000:1121**	

Номер точки	Координаты, м		Описание закрепления на местности	Средняя квадратическая погрешность определения координат характерных точек границы части земельного участка, м
	X	Y		
1	2	3	4	5
	343355.13	2190607	—	—
	343411.29	2190531.21	—	—
	343514.29	2190396.46	—	—
	343514.98	2190395.58	—	—
	343637.46	2190231.64	—	0.1
	343718.56	2190130	—	0.1
	343721.15	2190126.48	—	0.1

М.П.

Отчет об объекте недвижимости

Сведения о частях земельного участка

Земельный участок			
(вид объекта недвижимости)			
Лист № ___ Раздела **4.2**	Всего листов раздела **4.2:** ___	Всего разделов: **0**	Всего листов: **121**
18.11.2024			
Кадастровый номер:		**16:32:000000:1121**	

Сведения о характерных точках границы части (частей) земельного участка

Учетный номер части: 4

Система координат: МСК-16

Номер точки	Координаты, м		Описание закрепления на местности	Средняя квадратическая погрешность определения координат характерных точек границы части земельного участка, м
	X	Y		
1	2	3	4	5
	343755.27	2190302.7	—	0.1
	343739.08	2190290.27	—	0.1
	343724.38	2190308.15	—	0.1
	343744.91	2190324.31	—	0.1
	343760.44	2190306.67	—	0.1
	343759.32	2190305.81	—	0.1
	343788.41	2190298.51	—	0.1
	343818.56	2190295.24	—	—
	343819.28	2190291.15	—	—
	343787.71	2190294.57	—	0.1
	343755.27	2190302.7	—	0.1

М.П.

Отчет об объекте недвижимости

Сведения о частях земельного участка

Земельный участок			
(вид объекта недвижимости)			
Лист № ___ Раздела **4.2**	Всего листов раздела **4.2:** ___	Всего разделов: **0**	Всего листов: **121**
18.11.2024			
Кадастровый номер:		**16:32:000000:1121**	

Сведения о характерных точках границы части (частей) земельного участка

Учетный номер части: 5

Система координат: МСК-16

Номер точки	Координаты, м		Описание закрепления на местности	Средняя квадратическая погрешность определения координат характерных точек границы части земельного участка, м
	X	Y		
1	2	3	4	5
	343979.54	2189757.95	—	—
	343976.29	2189756.01	—	—
	343931.11	2189820.62	—	0.1
	343720.72	2190119.67	—	0.1
	343720.1	2190120.66	—	0.1
	343719.87	2190120.48	—	0.1
	343715.75	2190125.74	—	0.1
	343720.28	2190128.99	—	0.1
	343720.4	2190128.83	—	—
	343721.54	2190127.2	—	—
	343723.9	2190123.69	—	—
	343723.25	2190123.18	—	0.1
	343724.03	2190121.92	—	0.1
	343746.76	2190089.61	—	—
	343773.54	2190049.7	—	—
	343804.04	2190003.95	—	—

М.П.

Отчет об объекте недвижимости

Сведения о частях земельного участка

Земельный участок			
(вид объекта недвижимости)			
Лист № ___ Раздела **4.2**	Всего листов раздела **4.2:** ___	Всего разделов: **0**	Всего листов: **121**
18.11.2024			
Кадастровый номер:		**16:32:000000:1121**	

Номер точки	Координаты, м		Описание закрепления на местности	Средняя квадратическая погрешность определения координат характерных точек границы части земельного участка, м
	X	Y		
1	2	3	4	5
	343833.54	2189962.95	—	—
	343891.29	2189881.2	—	—
	343926.29	2189833.45	—	—
	343965.04	2189778.2	—	—
	343979.54	2189757.95	—	—
	343637.07	2190228.81	—	0.1
	343634.69	2190232.03	—	0.1
	343640.47	2190236.29	—	—
	343642.95	2190233.14	—	—
	343637.07	2190228.81	—	0.1
	343661.28	2190246.66	—	0.1
	343657.29	2190243.72	—	—
	343654.81	2190246.86	—	—
	343660.13	2190250.78	—	0.1
	343659.57	2190252.77	—	0.1
	343662.42	2190252.47	—	0.1
	343738.49	2190307.75	—	0.1

М.П.

Отчет об объекте недвижимости

Сведения о частях земельного участка

Земельный участок			
(вид объекта недвижимости)			
Лист № ___ Раздела **4.2**	Всего листов раздела **4.2:** ___	Всего разделов: **0**	Всего листов: **121**
18.11.2024			
Кадастровый номер:		**16:32:000000:1121**	

Номер точки	Координаты, м		Описание закрепления на местности	Средняя квадратическая погрешность определения координат характерных точек границы части земельного участка, м
	X	Y		
1	2	3	4	5
	343740.85	2190304.51	—	0.1
	343664.95	2190249.36	—	0.1
	343661.5	2190245.86	—	0.1
	343661.28	2190246.66	—	0.1

М.П.

Отчет об объекте недвижимости

Сведения о частях земельного участка

Земельный участок			
(вид объекта недвижимости)			
Лист № ___ Раздела **4.2**	Всего листов раздела **4.2:** ___	Всего разделов: **0**	Всего листов: **121**
18.11.2024			
Кадастровый номер:		**16:32:000000:1121**	

Сведения о характерных точках границы части (частей) земельного участка

Учетный номер части: 6

Система координат:

Номер точки	Координаты, м		Описание закрепления на местности	Средняя квадратическая погрешность определения координат характерных точек границы части земельного участка, м
	X	Y		
1	2	3	4	5
	346163.43	2189791.02	—	—
	346170.92	2189788.45	—	—
	346177.98	2189791.74	—	—
	346180.83	2189799	—	—
	346180.45	2189805.9	—	—
	346161.07	2189795.85	—	—
	346163.43	2189791.02	—	—

М.П.

Отчет об объекте недвижимости

Сведения о частях земельного участка

Земельный участок			
(вид объекта недвижимости)			
Лист № ___ Раздела **4.2**	Всего листов раздела **4.2:** ___	Всего разделов: **0**	Всего листов: **121**
18.11.2024			
Кадастровый номер:		**16:32:000000:1121**	

Сведения о характерных точках границы части (частей) земельного участка

Учетный номер части: 7

Система координат:

Номер точки	Координаты, м		Описание закрепления на местности	Средняя квадратическая погрешность определения координат характерных точек границы части земельного участка, м
	X	Y		
1	2	3	4	5
	343750.49	2190532.69	—	—
	343722.72	2190527.84	—	—
	343611.14	2190339.69	—	—
	343287.99	2190764.82	—	—
	343229.79	2190854.14	—	—
	343206.13	2190851.21	—	—
	343270.39	2190752.62	—	—
	343605.54	2190311.7	—	—
	343650.5	2190252.33	—	—
	343657.29	2190243.71	—	—
	343707.04	2190179.21	—	—
	343720.29	2190160.2	—	—
	343720.6	2190159.76	—	—
	343736.44	2190138.85	—	—
	343737.29	2190139.7	—	—
	343744.79	2190145.45	—	—

М.П.

Отчет об объекте недвижимости

Сведения о частях земельного участка

Земельный участок			
(вид объекта недвижимости)			
Лист № ___ Раздела **4.2**	Всего листов раздела **4.2:** ___	Всего разделов: **0**	Всего листов: **121**
18.11.2024			
Кадастровый номер:		**16:32:000000:1121**	

Номер точки	Координаты, м		Описание закрепления на местности	Средняя квадратическая погрешность определения координат характерных точек границы части земельного участка, м
	X	Y		
1	2	3	4	5
	343751.79	2190148.7	—	—
	343753.49	2190152.29	—	—
	343625.73	2190322.31	—	—
	343750.49	2190532.69	—	—
	342973.26	2191156.99	—	—
	342968.54	2191150.96	—	—
	342967.29	2191140.21	—	—
	342967.29	2191136.06	—	—
	342983.17	2191128.19	—	—
	342987.54	2191126.71	—	—
	342995.29	2191122.46	—	—
	343006.54	2191116.71	—	—
	343010.42	2191114.7	—	—
	343045.83	2191097.16	—	—
	343055.19	2191082.8	—	—
	343057.54	2191086.71	—	—
	343065.79	2191087.46	—	—

М.П.

Отчет об объекте недвижимости

Сведения о частях земельного участка

Земельный участок			
(вид объекта недвижимости)			
Лист № ___ Раздела **4.2**	Всего листов раздела **4.2:** ___	Всего разделов: **0**	Всего листов: **121**
18.11.2024			
Кадастровый номер:		**16:32:000000:1121**	

Номер точки	Координаты, м		Описание закрепления на местности	Средняя квадратическая погрешность определения координат характерных точек границы части земельного участка, м
	X	Y		
1	2	3	4	5
	343077.75	2191087.46	—	—
	343060.63	2191113.74	—	—
	342973.26	2191156.99	—	—
	343199.76	2190860.98	—	—
	343223.11	2190864.39	—	—
	343097.05	2191057.85	—	—
	343096.04	2191057.46	—	—
	343087.79	2191058.21	—	—
	343076.54	2191058.96	—	—
	343068	2191063.15	—	—
	343199.76	2190860.98	—	—

М.П.

Филиал публично-правовой компании "Роскадастр" по Республике Татарстан

полное наименование органа регистрации прав

Выписка из Единого государственного реестра недвижимости об объекте недвижимости

Сведения о характеристиках объекта недвижимости

На основании запроса от 23.07.2025, поступившего на рассмотрение 23.07.2025, сообщаем, что согласно записям Единого государственного реестра недвижимости:

Раздел 1 Лист 1

Земельный участок
вид объекта недвижимости

Лист № 1 раздела 1	Всего листов раздела 1: 5	Всего разделов: 8	Всего листов выписки: 418

29.07.2025г. № КУВИ-001/2025-144099768	
Кадастровый номер:	16:32:000000:420(Единое землепользование)
Номер кадастрового квартала:	16:32:000000
Дата присвоения кадастрового номера:	24.09.2007

Ранее присвоенный государственный учетный номер:	данные отсутствуют
Местоположение:	Местоположение установлено относительно ориентира, расположенного в границах участка. Почтовый адрес ориентира: Российская Федерация, Республика Татарстан, Нурлатский муниципальный район, тер. Паевые земли, з/у 420.
Площадь:	2344779
Кадастровая стоимость, руб.:	7218871.11
Кадастровые номера расположенных в пределах земельного участка объектов недвижимости:	16:00:000000:1130, 16:32:160701:227
Кадастровые номера объектов недвижимости, из которых образован объект недвижимости:	16:32:000000:168
Кадастровые номера образованных объектов недвижимости:	16:32:000000:1080, 16:32:160701:188
Категория земель:	Земли сельскохозяйственного назначения
Виды разрешенного использования:	Для сельскохозяйственного производства паевого фонда
Сведения о кадастровом инженере:	данные отсутствуют
Сведения о лесах, водных объектах и об иных природных объектах, расположенных в пределах земельного участка:	данные отсутствуют
Сведения о том, что земельный участок полностью расположен в границах зоны с особыми условиями использования территории, территории объекта культурного наследия, публичного сервитута:	данные отсутствуют

ДОКУМЕНТ ПОДПИСАН
ЭЛЕКТРОННОЙ ПОДПИСЬЮ
Сертификат: 009F0BDC181A023B64597F1E2579BEFB50
Владелец: ФЕДЕРАЛЬНАЯ СЛУЖБА ГОСУДАРСТВЕННОЙ РЕГИСТРАЦИИ, КАДАСТРА И КАРТОГРАФИИ
Действителен: с 02.08.2024 по 26.10.2025

полное наименование должности		инициалы, фамилия

Земельный участок
вид объекта недвижимости

Лист № 2 раздела 1	Всего листов раздела 1: 5	Всего разделов: 8	Всего листов выписки: 418

29.07.2025г. № КУВИ-001/2025-144099768

Кадастровый номер:	16:32:000000:420(Единое землепользование)

Сведения о том, что земельный участок расположен в границах особой экономической зоны, территории опережающего развития, зоны территориального развития в Российской Федерации, игорной зоны:	данные отсутствуют
Сведения о том, что земельный участок расположен в границах особо охраняемой природной территории, Байкальской природной территории и ее экологических зон, лесопарковом зеленом поясе, охотничьего угодья, лесничества:	Земельный участок расположен в границах: 16:00-15.3
Сведения о расположении земельного участка и (или) расположенного на нем объекта недвижимости в границах территории, в отношении которой принято решение о резервировании земель для государственных или муниципальных нужд:	данные отсутствуют
Сведения о результатах проведения государственного земельного надзора:	данные отсутствуют
Сведения о расположении земельного участка в границах территории, в отношении которой утвержден проект межевания территории:	данные отсутствуют
Условный номер земельного участка:	данные отсутствуют
Сведения о принятии акта и (или) заключении договора, предусматривающих предоставление в соответствии с земельным законодательством исполнительным органом государственным органом власти или органом местного самоуправления, находящегося в государственной или муниципальной собственности земельного участка для строительства наемного дома социального использования или наемного дома коммерческого использования:	данные отсутствуют
Сведения о том, что земельный участок или земельные участки образованы на основании решения об изъятии земельного участка и (или) расположенного на нем объекта недвижимости для государственных или муниципальных нужд:	данные отсутствуют
Сведения о том, что земельный участок образован из земель или земельного участка, государственная собственность на которые не разграничена:	данные отсутствуют

ДОКУМЕНТ ПОДПИСАН
ЭЛЕКТРОННОЙ ПОДПИСЬЮ
Сертификат: 009F0BDC181A023B64597F1E2579BEFB50
Владелец: ФЕДЕРАЛЬНАЯ СЛУЖБА ГОСУДАРСТВЕННОЙ РЕГИСТРАЦИИ, КАДАСТРА И КАРТОГРАФИИ
Действителен: с 02.08.2024 по 26.10.2025

полное наименование должности		инициалы, фамилия

Земельный участок
вид объекта недвижимости

Лист № 3 раздела 1	Всего листов раздела 1: 5	Всего разделов: 8	Всего листов выписки: 418

29.07.2025г. № КУВИ-001/2025-144099768	
Кадастровый номер:	16:32:000000:420(Единое землепользование)

Сведения о наличии земельного спора о местоположении границ земельных участков:	данные отсутствуют
Статус записи об объекте недвижимости:	Сведения об объекте недвижимости имеют статус "актуальные, ранее учтенные"
Особые отметки:	Кадастровые номера обособленных (условных) участков, входящих в единое землепользование и их площади: 16:32:160701:14 - 4452 кв.м, 16:32:160701:16 - 157210 кв.м, 16:32:160701:17 - 1318 кв.м, 16:32:160701:18 - 123144 кв.м, 16:32:160701:181 - 44861 кв.м, 16:32:160701:19 - 16473 кв.м, 16:32:160701:20 - 2111 кв.м, 16:32:160701:21 - 81099 кв.м, 16:32:160701:29 - 39863 кв.м, 16:32:160701:30 - 988 кв.м, 16:32:160701:61 - 106029 кв.м, 16:32:160701:62 - 412975 кв.м, 16:32:160701:63 - 444430 кв.м, 16:32:160701:70 - 2125 кв.м, 16:32:160701:71 - 2551 кв.м, 16:32:160701:72 - 14045 кв.м, 16:32:160701:73 - 12018 кв.м, 16:32:160701:74 - 31851 кв.м, 16:32:160701:75 - 1317 кв.м, 16:32:160701:76 - 104511 кв.м, 16:32:160701:78 - 1776 кв.м, 16:32:160701:79 - 9772 кв.м, 16:32:160701:80 - 113202 кв.м, 16:32:160701:85 - 12067 кв.м, 16:32:160701:86 - 1889 кв.м, 16:32:160701:87 - 3311 кв.м, 16:32:160701:88 - 17427 кв.м, 16:32:160701:91 - 11109 кв.м, 16:32:160702:41 - 82813 кв.м, 16:32:160702:42 - 26629 кв.м, 16:32:160702:44 - 19137 кв.м, 16:32:160702:47 - 19062 кв.м, 16:32:160702:48 - 20587 кв.м, 16:32:160702:49 - 11422 кв.м, 16:32:160702:50 - 57251 кв.м, 16:32:160702:51 - 3807 кв.м, 16:32:160702:52 - 19724 кв.м, 16:32:160702:53 - 29069 кв.м, 16:32:160703:3 - 20372 кв.м, 16:32:160703:5 - 22124 кв.м, 16:32:160703:53 - 26909 кв.м, 16:32:160703:6 - 37873 кв.м, 16:32:170803:196 - 166822 кв.м, 16:32:170803:33 - 7101 кв.м. Посредством данного земельного участка обеспечен доступ к земельному участку (земельным участкам) с кадастровым номером (кадастровыми номерами): 16:32:000000:2205, 16:32:160701:238, 16:32:160701:239. Сведения об ограничениях права на объект недвижимости, обременениях данного объекта, не зарегистрированных в реестре прав, ограничений прав и обременений недвижимого имущества: вид ограничения (обременения): запрещение регистрации; срок действия не установлен; Лица (объекты недвижимости), в пользу которых (в связи с которыми) установлены ограничения (обременения): ОАО "Сетевая компания"; реквизиты документа-основания: постановление об утверждении границ охранных зон линий электропередачи № ЧЭС выдан: Исполнительный комитет Нурлатского Муниципального района. вид ограничения (обременения): запрещение регистрации; срок действия не установлен; Лица (объекты недвижимости), в пользу которых (в связи с которыми) установлены ограничения (обременения): ОАО "Сетевая компания"; реквизиты документа-основания: постановление об утверждении границ охранных зон линий электропередачи № ЧЭС выдан:

ДОКУМЕНТ ПОДПИСАН
ЭЛЕКТРОННОЙ ПОДПИСЬЮ
Сертификат: 009F0BDC181A023B64597F1E2579BEFB50
Владелец: ФЕДЕРАЛЬНАЯ СЛУЖБА ГОСУДАРСТВЕННОЙ РЕГИСТРАЦИИ, КАДАСТРА И КАРТОГРАФИИ
Действителен: с 02.08.2024 по 26.10.2025

полное наименование должности		инициалы, фамилия

Земельный участок
вид объекта недвижимости

Лист № 4 раздела 1	Всего листов раздела 1: 5	Всего разделов: 8	Всего листов выписки: 418

29.07.2025г. № КУВИ-001/2025-144099768	
Кадастровый номер:	16:32:000000:420(Единое землепользование)

Исполнительный комитет Нурлатского Муниципального района. вид ограничения (обременения): запрещение регистрации; срок действия не установлен; Лица (объекты недвижимости), в пользу которых (в связи с которыми) установлены ограничения (обременения): ОАО "Сетевая компания"; реквизиты документа-основания: постановление об утверждении границ охранных зон линий электропередачи № ЧЭС выдан: Исполнительный комитет Нурлатского Муниципального района. вид ограничения (обременения): ограничения прав на земельный участок, предусмотренные статьей 56 Земельного кодекса Российской Федерации; срок действия: с 21.04.2015; реквизиты документа-основания: постановление от 25.04.2008 № 395 выдан: Исполнительный комитет Нурлатского муниципального района Республики Татарстан. вид ограничения (обременения): ограничения прав на земельный участок, предусмотренные статьей 56 Земельного кодекса Российской Федерации; срок действия: с 20.05.2015; реквизиты документа-основания: справка балансовой принадлежности (Перечень ЛЭП Нурлатского района) № б/н выдан: Нурлатский РРЭС Чистопольские электрические сети ОАО "Сетевая компания". вид ограничения (обременения): ограничения прав на земельный участок, предусмотренные статьей 56 Земельного кодекса Российской Федерации; срок действия: с 18.06.2019; реквизиты документа-основания: свидетельство от 14.11.2012 № 006695327 выдан: МИ ФНС №18 по РТ. вид ограничения (обременения): ограничения прав на земельный участок, предусмотренные статьей 56 Земельного кодекса Российской Федерации; срок действия: с 19.06.2019; реквизиты документа-основания: свидетельство от 14.11.2012 № 006695327 выдан: МИ ФНС №18 по РТ. вид ограничения (обременения): ограничения прав на земельный участок, предусмотренные статьей 56 Земельного кодекса Российской Федерации; срок действия: с 07.06.2022; реквизиты документа-основания: решение о согласовании границ охранной зоны объекта элетросетевого хозяйства от 22.04.2022 № 43-16/244 выдан: Федеральная служба по экологическому, технологическому и атомному надзору (Ростехнадзор). вид ограничения (обременения): ограничения прав на земельный участок, предусмотренные статьей 56 Земельного кодекса Российской Федерации; срок действия: с 24.04.2023; реквизиты документа-основания: решение о согласовании границ охранной зоны объекта электросетевого хозяйства от 29.09.2022 № 43-16/858 выдан: Федеральная служба по экологическому, технологическому и атомному надзору (Ростехнадзор). вид ограничения (обременения): ограничения прав на земельный участок, предусмотренные статьей 56 Земельного кодекса Российской Федерации; срок действия: с 05.06.2023; реквизиты документа-основания: свидетельство от 08.07.2005 № №16-16-03-002-2005-27.1 выдан: ЕГРН. Граница земельного участка

ДОКУМЕНТ ПОДПИСАН
ЭЛЕКТРОННОЙ ПОДПИСЬЮ
Сертификат: 009F0BDC181A023B64597F1E2579BEFB50
Владелец: ФЕДЕРАЛЬНАЯ СЛУЖБА ГОСУДАРСТВЕННОЙ РЕГИСТРАЦИИ, КАДАСТРА И КАРТОГРАФИИ
Действителен: с 02.08.2024 по 26.10.2025

полное наименование должности		инициалы, фамилия

Земельный участок
вид объекта недвижимости

Лист № 5 раздела 1	Всего листов раздела 1: 5	Всего разделов: 8	Всего листов выписки: 418

29.07.2025г. № КУВИ-001/2025-144099768	
Кадастровый номер:	16:32:000000:420(Единое землепользование)
	пересекает границы земельных участков (земельного участка) с кадастровыми номерами (кадастровым номером) 16:32:000000:1080, 16:32:170803:108.
Получатель выписки:	Ожередов Евгений Витальевич, действующий(ая) на основании документа "" от имени заявителя ОБЩЕСТВО С ОГРАНИЧЕННОЙ ОТВЕТСТВЕННОСТЬЮ "ПРОЕКТ МНК", 1644090823

полное наименование должности	ДОКУМЕНТ ПОДПИСАН ЭЛЕКТРОННОЙ ПОДПИСЬЮ Сертификат: 009F0BDC181A023B64597F1E2579BEFB50 Владелец: ФЕДЕРАЛЬНАЯ СЛУЖБА ГОСУДАРСТВЕННОЙ РЕГИСТРАЦИИ, КАДАСТРА И КАРТОГРАФИИ Действителен: с 02.08.2024 по 26.10.2025	инициалы, фамилия

Выписка из Единого государственного реестра недвижимости об объекте недвижимости

Сведения о зарегистрированных правах

Земельный участок
вид объекта недвижимости

Лист № 1 раздела 2	Всего листов раздела 2: 61	Всего разделов: 8	Всего листов выписки: 418

29.07.2025г. № КУВИ-001/2025-144099768	
Кадастровый номер:	16:32:000000:420(Единое землепользование)

1	Правообладатель (правообладатели):		1.1	Физическое лицо
	Сведения о возможности предоставления третьим лицам персональных данных физического лица:		1.1.1	данные отсутствуют
2	Вид, номер, дата и время государственной регистрации права:		2.1	Общая долевая собственность, 1/47 16:32:000000:420-16/139/2023-10 15.06.2023 16:32:01
3	Сведения об осуществлении государственной регистрации сделки, права без необходимого в силу закона согласия третьего лица, органа:		3.1	данные отсутствуют
4	Ограничение прав и обременение объекта недвижимости:			
	4.1	вид:		Аренда
		дата государственной регистрации:		13.09.2010 00:00:00
		номер государственной регистрации:		16-16-35/018/2010-069
		срок, на который установлены ограничение прав и обременение объекта недвижимости:		Срок действия с 30.08.2010 по 30.08.2059 с 30.08.2010 по 30.08.2059
		лицо, в пользу которого установлены ограничение прав и обременение объекта недвижимости:		Физическое лицо
		сведения о возможности предоставления третьим лицам персональных данных физического лица		данные отсутствуют
		основание государственной регистрации:		Договор аренды земельного участка сельскохозяйственного назначения с множественностью лиц на стороне арендодателя, № 30/08-20010, выдан 30.08.2010, подписали Сулейманов А.И. и Кульметьева Г.А., дата государственной регистрации: 13.09.2010, номер государственной регистрации: 16-16-35/018/2010-069 Свидетельство о праве на наследство по закону, выдан 08.11.2021, нотариус Документ нотариально удостоверен: 08.11.2021 Щекач И.Ф., нотариус Нурлатского нотариального округа Республики Татарстан 16/167-н/16-2021-5-178
		сведения об осуществлении государственной регистрации сделки, права, ограничения права без необходимого в силу закона согласия третьего лица, органа:		данные отсутствуют

ДОКУМЕНТ ПОДПИСАН
ЭЛЕКТРОННОЙ ПОДПИСЬЮ
Сертификат: 009F0BDC181A023B64597F1E2579BEFB50
Владелец: ФЕДЕРАЛЬНАЯ СЛУЖБА ГОСУДАРСТВЕННОЙ РЕГИСТРАЦИИ, КАДАСТРА И КАРТОГРАФИИ
Действителен: с 02.08.2024 по 26.10.2025

полное наименование должности	инициалы, фамилия

Земельный участок
вид объекта недвижимости

Лист № 2 раздела 2	Всего листов раздела 2: 61	Всего разделов: 8	Всего листов выписки: 418

29.07.2025г. № КУВИ-001/2025-144099768	
Кадастровый номер:	16:32:000000:420(Единое землепользование)

		сведения об управляющем залогом и о договоре управления залогом, если такой договор заключен для управления ипотекой:	данные отсутствуют	
		сведения о депозитарии, который осуществляет хранение обездвиженной документарной закладной или электронной закладной:		
		ведения о внесении изменений или дополнений в регистрационную запись об ипотеке:		
1	Правообладатель (правообладатели):		1.2	Физическое лицо
	Сведения о возможности предоставления третьим лицам персональных данных физического лица:		1.2.1	данные отсутствуют
2	Вид, номер, дата и время государственной регистрации права:		2.2	Общая долевая собственность, 1/47 16:32:000000:420-16/139/2021-8 09.11.2021 10:42:44
3	Сведения об осуществлении государственной регистрации сделки, права без необходимого в силу закона согласия третьего лица, органа:		3.2	данные отсутствуют
4	Ограничение прав и обременение объекта недвижимости:			
	4.1	вид:	Аренда	
		дата государственной регистрации:	13.09.2010 00:00:00	
		номер государственной регистрации:	16-16-35/018/2010-069	
		срок, на который установлены ограничение прав и обременение объекта недвижимости:	Срок действия с 30.08.2010 по 30.08.2059 с 30.08.2010 по 30.08.2059	
		лицо, в пользу которого установлены ограничение прав и обременение объекта недвижимости:	Физическое лицо	
		сведения о возможности предоставления третьим лицам персональных данных физического лица	данные отсутствуют	
		основание государственной регистрации:	Договор аренды земельного участка сельскохозяйственного назначения с множественностью лиц на стороне арендодателя, № 30/08-20010, выдан 30.08.2010, подписали Сулейманов А.И. и Кульметьева Г.А., дата государственной регистрации: 13.09.2010, номер государственной регистрации: 16-16-35/018/2010-069 Свидетельство о праве на наследство по закону, выдан 08.11.2021, нотариус Документ нотариально удостоверен: 08.11.2021 Щекач И.Ф., нотариус Нурлатского нотариального округа Республики Татарстан 16/167-н/16-2021-5-178	

ДОКУМЕНТ ПОДПИСАН
ЭЛЕКТРОННОЙ ПОДПИСЬЮ
Сертификат: 009F0BDC181A023B64597F1E2579BEFB50
Владелец: ФЕДЕРАЛЬНАЯ СЛУЖБА ГОСУДАРСТВЕННОЙ РЕГИСТРАЦИИ, КАДАСТРА И КАРТОГРАФИИ
Действителен: с 02.08.2024 по 26.10.2025

полное наименование должности		инициалы, фамилия

Земельный участок
вид объекта недвижимости

Лист № 3 раздела 2	Всего листов раздела 2: 61	Всего разделов: 8	Всего листов выписки: 418

29.07.2025г. № КУВИ-001/2025-144099768	
Кадастровый номер:	16:32:000000:420(Единое землепользование)

		сведения об осуществлении государственной регистрации сделки, права, ограничения права без необходимого в силу закона согласия третьего лица, органа:	данные отсутствуют	
		сведения об управляющем залогом и о договоре управления залогом, если такой договор заключен для управления ипотекой:	данные отсутствуют	
		сведения о депозитарии, который осуществляет хранение обездвиженной документарной закладной или электронной закладной:		
		ведения о внесении изменений или дополнений в регистрационную запись об ипотеке:		
1	Правообладатель (правообладатели):		1.3	Физическое лицо
	Сведения о возможности предоставления третьим лицам персональных данных физического лица:		1.3.1	данные отсутствуют
2	Вид, номер, дата и время государственной регистрации права:		2.3	Общая долевая собственность, 1/47 16:32:000000:420-16/024/2019-6 23.10.2019 13:36:17
3	Сведения об осуществлении государственной регистрации сделки, права без необходимого в силу закона согласия третьего лица, органа:		3.3	данные отсутствуют
4	Ограничение прав и обременение объекта недвижимости:			
	4.1	вид:	Аренда	
		дата государственной регистрации:	13.09.2010 00:00:00	
		номер государственной регистрации:	16-16-35/018/2010-069	
		срок, на который установлены ограничение прав и обременение объекта недвижимости:	Срок действия с 30.08.2010 по 30.08.2059 с 30.08.2010 по 30.08.2059	
		лицо, в пользу которого установлены ограничение прав и обременение объекта недвижимости:	Физическое лицо	
		сведения о возможности предоставления третьим лицам персональных данных физического лица	данные отсутствуют	

ДОКУМЕНТ ПОДПИСАН
ЭЛЕКТРОННОЙ ПОДПИСЬЮ
Сертификат: 009F0BDC181A023B64597F1E2579BEFB50
Владелец: ФЕДЕРАЛЬНАЯ СЛУЖБА ГОСУДАРСТВЕННОЙ РЕГИСТРАЦИИ, КАДАСТРА И КАРТОГРАФИИ
Действителен: с 02.08.2024 по 26.10.2025

полное наименование должности		инициалы, фамилия

Земельный участок
вид объекта недвижимости

Лист № 4 раздела 2	Всего листов раздела 2: 61	Всего разделов: 8	Всего листов выписки: 418

29.07.2025г. № КУВИ-001/2025-144099768

Кадастровый номер:	16:32:000000:420(Единое землепользование)

		основание государственной регистрации:	Договор аренды земельного участка сельскохозяйственного назначения с множественностью лиц на стороне арендодателя, № 30/08-20010, выдан 30.08.2010, подписали Сулейманов А.И. и Кульметьева Г.А., дата государственной регистрации: 13.09.2010, номер государственной регистрации: 16-16-35/018/2010-069 Свидетельство о праве на наследство по закону, выдан 08.11.2021, нотариус Документ нотариально удостоверен: 08.11.2021 Щекач И.Ф., нотариус Нурлатского нотариального округа Республики Татарстан 16/167-н/16-2021-5-178	
		сведения об осуществлении государственной регистрации сделки, права, ограничения права без необходимого в силу закона согласия третьего лица, органа:	данные отсутствуют	
		сведения об управляющем залогом и о договоре управления залогом, если такой договор заключен для управления ипотекой:	данные отсутствуют	
		сведения о депозитарии, который осуществляет хранение обездвиженной документарной закладной или электронной закладной:		
		ведения о внесении изменений или дополнений в регистрационную запись об ипотеке:		
1	Правообладатель (правообладатели):		1.4	Физическое лицо
	Сведения о возможности предоставления третьим лицам персональных данных физического лица:		1.4.1	данные отсутствуют
2	Вид, номер, дата и время государственной регистрации права:		2.4	Общая долевая собственность, 1/47 16:32:000000:420-16/024/2017-4 08.11.2017 14:07:29
3	Сведения об осуществлении государственной регистрации сделки, права без необходимого в силу закона согласия третьего лица, органа:		3.4	данные отсутствуют
4	Ограничение прав и обременение объекта недвижимости:			
	4.1	вид:	Аренда	
		дата государственной регистрации:	13.09.2010 00:00:00	
		номер государственной регистрации:	16-16-35/018/2010-069	
		срок, на который установлены ограничение прав и обременение объекта недвижимости:	Срок действия с 30.08.2010 по 30.08.2059 с 30.08.2010 по 30.08.2059	

ДОКУМЕНТ ПОДПИСАН
ЭЛЕКТРОННОЙ ПОДПИСЬЮ
Сертификат: 009F0BDC181A023B64597F1E2579BEFB50
Владелец: ФЕДЕРАЛЬНАЯ СЛУЖБА ГОСУДАРСТВЕННОЙ РЕГИСТРАЦИИ, КАДАСТРА И КАРТОГРАФИИ
Действителен: с 02.08.2024 по 26.10.2025

полное наименование должности	инициалы, фамилия

Земельный участок
вид объекта недвижимости

Лист № 5 раздела 2	Всего листов раздела 2: 61	Всего разделов: 8	Всего листов выписки: 418

29.07.2025г. № КУВИ-001/2025-144099768	
Кадастровый номер:	16:32:000000:420(Единое землепользование)

		лицо, в пользу которого установлены ограничение прав и обременение объекта недвижимости:	Физическое лицо	
		сведения о возможности предоставления третьим лицам персональных данных физического лица	данные отсутствуют	
		основание государственной регистрации:	Договор аренды земельного участка сельскохозяйственного назначения с множественностью лиц на стороне арендодателя, № 30/08-20010, выдан 30.08.2010, подписали Сулейманов А.И. и Кульметьева Г.А., дата государственной регистрации: 13.09.2010, номер государственной регистрации: 16-16-35/018/2010-069 Свидетельство о праве на наследство по закону, выдан 08.11.2021, нотариус Документ нотариально удостоверен: 08.11.2021 Щекач И.Ф., нотариус Нурлатского нотариального округа Республики Татарстан 16/167-н/16-2021-5-178	
		сведения об осуществлении государственной регистрации сделки, права, ограничения права без необходимого в силу закона согласия третьего лица, органа:	данные отсутствуют	
		сведения об управляющем залогом и о договоре управления залогом, если такой договор заключен для управления ипотекой:	данные отсутствуют	
		сведения о депозитарии, который осуществляет хранение обездвиженной документарной закладной или электронной закладной:		
		ведения о внесении изменений или дополнений в регистрационную запись об ипотеке:		
1	Правообладатель (правообладатели):	1.5	Физическое лицо	
	Сведения о возможности предоставления третьим лицам персональных данных физического лица:	1.5.1	данные отсутствуют	
2	Вид, номер, дата и время государственной регистрации права:	2.5	Общая долевая собственность, 1/47 16:32:000000:420-16/024/2017-2 07.09.2017 17:37:41	
3	Сведения об осуществлении государственной регистрации сделки, права без необходимого в силу закона согласия третьего лица, органа:	3.5	данные отсутствуют	
4	Ограничение прав и обременение объекта недвижимости:			
	4.1 вид:	Аренда		

ДОКУМЕНТ ПОДПИСАН
ЭЛЕКТРОННОЙ ПОДПИСЬЮ
Сертификат: 009F0BDC181A023B64597F1E2579BEFB50
Владелец: ФЕДЕРАЛЬНАЯ СЛУЖБА ГОСУДАРСТВЕННОЙ РЕГИСТРАЦИИ, КАДАСТРА И КАРТОГРАФИИ
Действителен: с 02.08.2024 по 26.10.2025

полное наименование должности	инициалы, фамилия

Земельный участок
вид объекта недвижимости

Лист № 6 раздела 2	Всего листов раздела 2: 61	Всего разделов: 8	Всего листов выписки: 418

29.07.2025г. № КУВИ-001/2025-144099768	
Кадастровый номер:	16:32:000000:420(Единое землепользование)

	дата государственной регистрации:	13.09.2010 00:00:00	
	номер государственной регистрации:	16-16-35/018/2010-069	
	срок, на который установлены ограничение прав и обременение объекта недвижимости:	Срок действия с 30.08.2010 по 30.08.2059 с 30.08.2010 по 30.08.2059	
	лицо, в пользу которого установлены ограничение прав и обременение объекта недвижимости:	Физическое лицо	
	сведения о возможности предоставления третьим лицам персональных данных физического лица	данные отсутствуют	
	основание государственной регистрации:	Договор аренды земельного участка сельскохозяйственного назначения с множественностью лиц на стороне арендодателя, № 30/08-20010, выдан 30.08.2010, подписали Сулейманов А.И. и Кульметьева Г.А., дата государственной регистрации: 13.09.2010, номер государственной регистрации: 16-16-35/018/2010-069 Свидетельство о праве на наследство по закону, выдан 08.11.2021, нотариус Документ нотариально удостоверен: 08.11.2021 Щекач И.Ф., нотариус Нурлатского нотариального округа Республики Татарстан 16/167-н/16-2021-5-178	
	сведения об осуществлении государственной регистрации сделки, права, ограничения права без необходимого в силу закона согласия третьего лица, органа:	данные отсутствуют	
	сведения об управляющем залогом и о договоре управления залогом, если такой договор заключен для управления ипотекой:	данные отсутствуют	
	сведения о депозитарии, который осуществляет хранение обездвиженной документарной закладной или электронной закладной:		
	ведения о внесении изменений или дополнений в регистрационную запись об ипотеке:		
1	Правообладатель (правообладатели):	1.6	Физическое лицо
	Сведения о возможности предоставления третьим лицам персональных данных физического лица:	1.6.1	данные отсутствуют
2	Вид, номер, дата и время государственной регистрации права:	2.6	Общая долевая собственность, 1/47 16-16-82/009/2014-403 23.08.2014 00:00:00

ДОКУМЕНТ ПОДПИСАН
ЭЛЕКТРОННОЙ ПОДПИСЬЮ
Сертификат: 009F0BDC181A023B64597F1E2579BEFB50
Владелец: ФЕДЕРАЛЬНАЯ СЛУЖБА ГОСУДАРСТВЕННОЙ РЕГИСТРАЦИИ, КАДАСТРА И КАРТОГРАФИИ
Действителен: с 02.08.2024 по 26.10.2025

полное наименование должности		инициалы, фамилия

Земельный участок
вид объекта недвижимости

Лист № 7 раздела 2	Всего листов раздела 2: 61	Всего разделов: 8	Всего листов выписки: 418

29.07.2025г. № КУВИ-001/2025-144099768	
Кадастровый номер:	16:32:000000:420(Единое землепользование)

3	Сведения об осуществлении государственной регистрации сделки, права без необходимого в силу закона согласия третьего лица, органа:		3.6	данные отсутствуют
4	Ограничение прав и обременение объекта недвижимости:			
	4.1	вид:		Аренда
		дата государственной регистрации:		13.09.2010 00:00:00
		номер государственной регистрации:		16-16-35/018/2010-069
		срок, на который установлены ограничение прав и обременение объекта недвижимости:		Срок действия с 30.08.2010 по 30.08.2059 с 30.08.2010 по 30.08.2059
		лицо, в пользу которого установлены ограничение прав и обременение объекта недвижимости:		Физическое лицо
		сведения о возможности предоставления третьим лицам персональных данных физического лица		данные отсутствуют
		основание государственной регистрации:		Договор аренды земельного участка сельскохозяйственного назначения с множественностью лиц на стороне арендодателя, № 30/08-20010, выдан 30.08.2010, подписали Сулейманов А.И. и Кульметьева Г.А., дата государственной регистрации: 13.09.2010, номер государственной регистрации: 16-16-35/018/2010-069 Свидетельство о праве на наследство по закону, выдан 08.11.2021, нотариус Документ нотариально удостоверен: 08.11.2021 Щекач И.Ф., нотариус Нурлатского нотариального округа Республики Татарстан 16/167-н/16-2021-5-178
		сведения об осуществлении государственной регистрации сделки, права, ограничения права без необходимого в силу закона согласия третьего лица, органа:		данные отсутствуют
		сведения об управляющем залогом и о договоре управления залогом, если такой договор заключен для управления ипотекой:		данные отсутствуют
		сведения о депозитарии, который осуществляет хранение обездвиженной документарной закладной или электронной закладной:		
		ведения о внесении изменений или дополнений в регистрационную запись об ипотеке:		
1	Правообладатель (правообладатели):		1.7	Физическое лицо

полное наименование должности		инициалы, фамилия

ДОКУМЕНТ ПОДПИСАН
ЭЛЕКТРОННОЙ ПОДПИСЬЮ
Сертификат: 009F0BDC181A023B64597F1E2579BEFB50
Владелец: ФЕДЕРАЛЬНАЯ СЛУЖБА ГОСУДАРСТВЕННОЙ РЕГИСТРАЦИИ, КАДАСТРА И КАРТОГРАФИИ
Действителен: с 02.08.2024 по 26.10.2025

Земельный участок
вид объекта недвижимости

Лист № 8 раздела 2	Всего листов раздела 2: 61	Всего разделов: 8	Всего листов выписки: 418

29.07.2025г. № КУВИ-001/2025-144099768	
Кадастровый номер:	16:32:000000:420(Единое землепользование)

	Сведения о возможности предоставления третьим лицам персональных данных физического лица:		1.7.1	данные отсутствуют
2	Вид, номер, дата и время государственной регистрации права:		2.7	Общая долевая собственность, 1/47 16-16-35/017/2012-549 19.10.2012 00:00:00
3	Сведения об осуществлении государственной регистрации сделки, права без необходимого в силу закона согласия третьего лица, органа:		3.7	данные отсутствуют
4	Ограничение прав и обременение объекта недвижимости:			
	4.1	вид:	Запрещение регистрации	
		дата государственной регистрации:	26.06.2025 10:08:49	
		номер государственной регистрации:	16:32:000000:420-16/127/2025-14	
		срок, на который установлены ограничение прав и обременение объекта недвижимости:	не установлен	
		лицо, в пользу которого установлены ограничение прав и обременение объекта недвижимости:	не определено	
		сведения о возможности предоставления третьим лицам персональных данных физического лица	данные отсутствуют	
		основание государственной регистрации:	Постановление о запрете на совершение действий по регистрации, № 48796/25/16043-ИП, выдан 24.06.2025, Нурлатское РОСП ГУФССП России по Республике Татарстан	
		сведения об осуществлении государственной регистрации сделки, права, ограничения права без необходимого в силу закона согласия третьего лица, органа:	данные отсутствуют	
		сведения об управляющем залогом и о договоре управления залогом, если такой договор заключен для управления ипотекой:	данные отсутствуют	
		сведения о депозитарии, который осуществляет хранение обездвиженной документарной закладной или электронной закладной:		
		ведения о внесении изменений или дополнений в регистрационную запись об ипотеке:		
	4.2	вид:	Запрещение регистрации	
		дата государственной регистрации:	14.05.2025 14:39:34	

ДОКУМЕНТ ПОДПИСАН
ЭЛЕКТРОННОЙ ПОДПИСЬЮ
Сертификат: 009F0BDC181A023B64597F1E2579BEFB50
Владелец: ФЕДЕРАЛЬНАЯ СЛУЖБА ГОСУДАРСТВЕННОЙ РЕГИСТРАЦИИ, КАДАСТРА И КАРТОГРАФИИ
Действителен: с 02.08.2024 по 26.10.2025

полное наименование должности		инициалы, фамилия

Земельный участок
вид объекта недвижимости

Лист № 9 раздела 2	Всего листов раздела 2: 61	Всего разделов: 8	Всего листов выписки: 418

29.07.2025г. № КУВИ-001/2025-144099768	
Кадастровый номер:	16:32:000000:420(Единое землепользование)

		номер государственной регистрации:	16:32:000000:420-16/203/2025-13
		срок, на который установлены ограничение прав и обременение объекта недвижимости:	не установлен
		лицо, в пользу которого установлены ограничение прав и обременение объекта недвижимости:	не определено
		сведения о возможности предоставления третьим лицам персональных данных физического лица	данные отсутствуют
		основание государственной регистрации:	Постановление о запрете на совершение действий по регистрации, № 31252/25/16043-ИП, выдан 13.05.2025, Нурлатское РОСП ГУФССП России по Республике Татарстан
		сведения об осуществлении государственной регистрации сделки, права, ограничения права без необходимого в силу закона согласия третьего лица, органа:	данные отсутствуют
		сведения об управляющем залогом и о договоре управления залогом, если такой договор заключен для управления ипотекой:	данные отсутствуют
		сведения о депозитарии, который осуществляет хранение обездвиженной документарной закладной или электронной закладной:	
		ведения о внесении изменений или дополнений в регистрационную запись об ипотеке:	
	4.3	вид:	Запрещение регистрации
		дата государственной регистрации:	01.04.2025 13:42:23
		номер государственной регистрации:	16:32:000000:420-16/203/2025-12
		срок, на который установлены ограничение прав и обременение объекта недвижимости:	не установлен
		лицо, в пользу которого установлены ограничение прав и обременение объекта недвижимости:	не определено
		сведения о возможности предоставления третьим лицам персональных данных физического лица	данные отсутствуют
		основание государственной регистрации:	Постановление о запрете на совершение действий по регистрации, № 25383/25/16043-ИП, выдан 30.03.2025, Нурлатское РОСП ГУФССП России по Республике Татарстан

ДОКУМЕНТ ПОДПИСАН
ЭЛЕКТРОННОЙ ПОДПИСЬЮ
Сертификат: 009F0BDC181A023B64597F1E2579BEFB50
Владелец: ФЕДЕРАЛЬНАЯ СЛУЖБА ГОСУДАРСТВЕННОЙ РЕГИСТРАЦИИ, КАДАСТРА И КАРТОГРАФИИ
Действителен: с 02.08.2024 по 26.10.2025

полное наименование должности	инициалы, фамилия

Земельный участок
вид объекта недвижимости

Лист № 10 раздела 2	Всего листов раздела 2: 61	Всего разделов: 8	Всего листов выписки: 418

29.07.2025г. № КУВИ-001/2025-144099768	
Кадастровый номер:	16:32:000000:420(Единое землепользование)

		сведения об осуществлении государственной регистрации сделки, права, ограничения права без необходимого в силу закона согласия третьего лица, органа:	данные отсутствуют
		сведения об управляющем залогом и о договоре управления залогом, если такой договор заключен для управления ипотекой:	данные отсутствуют
		сведения о депозитарии, который осуществляет хранение обездвиженной документарной закладной или электронной закладной:	
		ведения о внесении изменений или дополнений в регистрационную запись об ипотеке:	
	4.4	вид:	Запрещение регистрации
		дата государственной регистрации:	24.12.2024 08:25:29
		номер государственной регистрации:	16:32:000000:420-16/203/2024-11
		срок, на который установлены ограничение прав и обременение объекта недвижимости:	не установлен
		лицо, в пользу которого установлены ограничение прав и обременение объекта недвижимости:	не определено
		сведения о возможности предоставления третьим лицам персональных данных физического лица	данные отсутствуют
		основание государственной регистрации:	Постановление о запрете на совершение действий по регистрации, № 109748/24/16043-ИП, выдан 20.12.2024, Нурлатское РОСП ГУФССП России по Республике Татарстан
		сведения об осуществлении государственной регистрации сделки, права, ограничения права без необходимого в силу закона согласия третьего лица, органа:	данные отсутствуют
		сведения об управляющем залогом и о договоре управления залогом, если такой договор заключен для управления ипотекой:	данные отсутствуют
		сведения о депозитарии, который осуществляет хранение обездвиженной документарной закладной или электронной закладной:	

ДОКУМЕНТ ПОДПИСАН
ЭЛЕКТРОННОЙ ПОДПИСЬЮ
Сертификат: 009F0BDC181A023B64597F1E2579BEFB50
Владелец: ФЕДЕРАЛЬНАЯ СЛУЖБА ГОСУДАРСТВЕННОЙ РЕГИСТРАЦИИ, КАДАСТРА И КАРТОГРАФИИ
Действителен: с 02.08.2024 по 26.10.2025

полное наименование должности		инициалы, фамилия

Земельный участок
вид объекта недвижимости

Лист № 11 раздела 2	Всего листов раздела 2: 61	Всего разделов: 8	Всего листов выписки: 418

29.07.2025г. № КУВИ-001/2025-144099768

Кадастровый номер:	16:32:000000:420(Единое землепользование)

		ведения о внесении изменений или дополнений в регистрационную запись об ипотеке:	
	4.5	вид:	Аренда
		дата государственной регистрации:	13.09.2010 00:00:00
		номер государственной регистрации:	16-16-35/018/2010-069
		срок, на который установлены ограничение прав и обременение объекта недвижимости:	Срок действия с 30.08.2010 по 30.08.2059 с 30.08.2010 по 30.08.2059
		лицо, в пользу которого установлены ограничение прав и обременение объекта недвижимости:	Физическое лицо
		сведения о возможности предоставления третьим лицам персональных данных физического лица	данные отсутствуют
		основание государственной регистрации:	Договор аренды земельного участка сельскохозяйственного назначения с множественностью лиц на стороне арендодателя, № 30/08-20010, выдан 30.08.2010, подписали Сулейманов А.И. и Кульметьева Г.А., дата государственной регистрации: 13.09.2010, номер государственной регистрации: 16-16-35/018/2010-069 Свидетельство о праве на наследство по закону, выдан 08.11.2021, нотариус Документ нотариально удостоверен: 08.11.2021 Щекач И.Ф., нотариус Нурлатского нотариального округа Республики Татарстан 16/167-н/16-2021-5-178
		сведения об осуществлении государственной регистрации сделки, права, ограничения права без необходимого в силу закона согласия третьего лица, органа:	данные отсутствуют
		сведения об управляющем залогом и о договоре управления залогом, если такой договор заключен для управления ипотекой:	данные отсутствуют
		сведения о депозитарии, который осуществляет хранение обездвиженной документарной закладной или электронной закладной:	
		ведения о внесении изменений или дополнений в регистрационную запись об ипотеке:	

1	Правообладатель (правообладатели):	1.8	Физическое лицо
	Сведения о возможности предоставления третьим лицам персональных данных физического лица:	1.8.1	данные отсутствуют

ДОКУМЕНТ ПОДПИСАН
ЭЛЕКТРОННОЙ ПОДПИСЬЮ
Сертификат: 009F0BDC181A023B64597F1E2579BEFB50
Владелец: ФЕДЕРАЛЬНАЯ СЛУЖБА ГОСУДАРСТВЕННОЙ РЕГИСТРАЦИИ, КАДАСТРА И КАРТОГРАФИИ
Действителен: с 02.08.2024 по 26.10.2025

полное наименование должности		инициалы, фамилия

Земельный участок
вид объекта недвижимости

Лист № 12 раздела 2	Всего листов раздела 2: 61	Всего разделов: 8	Всего листов выписки: 418

29.07.2025г. № КУВИ-001/2025-144099768	
Кадастровый номер:	16:32:000000:420(Единое землепользование)

2	Вид, номер, дата и время государственной регистрации права:		2.8	Общая долевая собственность, 1/47 16-16-35/011/2012-576 02.06.2012 00:00:00
3	Сведения об осуществлении государственной регистрации сделки, права без необходимого в силу закона согласия третьего лица, органа:		3.8	данные отсутствуют
4	Ограничение прав и обременение объекта недвижимости:			
	4.1	вид:	Запрещение регистрации	
		дата государственной регистрации:	26.06.2025 10:08:49	
		номер государственной регистрации:	16:32:000000:420-16/127/2025-14	
		срок, на который установлены ограничение прав и обременение объекта недвижимости:	не установлен	
		лицо, в пользу которого установлены ограничение прав и обременение объекта недвижимости:	не определено	
		сведения о возможности предоставления третьим лицам персональных данных физического лица	данные отсутствуют	
		основание государственной регистрации:	Постановление о запрете на совершение действий по регистрации, № 48796/25/16043-ИП, выдан 24.06.2025, Нурлатское РОСП ГУФССП России по Республике Татарстан	
		сведения об осуществлении государственной регистрации сделки, права, ограничения права без необходимого в силу закона согласия третьего лица, органа:	данные отсутствуют	
		сведения об управляющем залогом и о договоре управления залогом, если такой договор заключен для управления ипотекой:	данные отсутствуют	
		сведения о депозитарии, который осуществляет хранение обездвиженной документарной закладной или электронной закладной:		
		ведения о внесении изменений или дополнений в регистрационную запись об ипотеке:		
	4.2	вид:	Запрещение регистрации	
		дата государственной регистрации:	14.05.2025 14:39:34	
		номер государственной регистрации:	16:32:000000:420-16/203/2025-13	

ДОКУМЕНТ ПОДПИСАН
ЭЛЕКТРОННОЙ ПОДПИСЬЮ
Сертификат: 009F0BDC181A023B64597F1E2579BEFB50
Владелец: ФЕДЕРАЛЬНАЯ СЛУЖБА ГОСУДАРСТВЕННОЙ РЕГИСТРАЦИИ, КАДАСТРА И КАРТОГРАФИИ
Действителен: с 02.08.2024 по 26.10.2025

полное наименование должности	инициалы, фамилия

Земельный участок
вид объекта недвижимости

Лист № 13 раздела 2	Всего листов раздела 2: 61	Всего разделов: 8	Всего листов выписки: 418

29.07.2025г. № КУВИ-001/2025-144099768	
Кадастровый номер:	16:32:000000:420(Единое землепользование)

		срок, на который установлены ограничение прав и обременение объекта недвижимости:	не установлен
		лицо, в пользу которого установлены ограничение прав и обременение объекта недвижимости:	не определено
		сведения о возможности предоставления третьим лицам персональных данных физического лица	данные отсутствуют
		основание государственной регистрации:	Постановление о запрете на совершение действий по регистрации, № 31252/25/16043-ИП, выдан 13.05.2025, Нурлатское РОСП ГУФССП России по Республике Татарстан
		сведения об осуществлении государственной регистрации сделки, права, ограничения права без необходимого в силу закона согласия третьего лица, органа:	данные отсутствуют
		сведения об управляющем залогом и о договоре управления залогом, если такой договор заключен для управления ипотекой:	данные отсутствуют
		сведения о депозитарии, который осуществляет хранение обездвиженной документарной закладной или электронной закладной:	
		ведения о внесении изменений или дополнений в регистрационную запись об ипотеке:	
	4.3	вид:	Запрещение регистрации
		дата государственной регистрации:	01.04.2025 13:42:23
		номер государственной регистрации:	16:32:000000:420-16/203/2025-12
		срок, на который установлены ограничение прав и обременение объекта недвижимости:	не установлен
		лицо, в пользу которого установлены ограничение прав и обременение объекта недвижимости:	не определено
		сведения о возможности предоставления третьим лицам персональных данных физического лица	данные отсутствуют
		основание государственной регистрации:	Постановление о запрете на совершение действий по регистрации, № 25383/25/16043-ИП, выдан 30.03.2025, Нурлатское РОСП ГУФССП России по Республике Татарстан

ДОКУМЕНТ ПОДПИСАН
ЭЛЕКТРОННОЙ ПОДПИСЬЮ
Сертификат: 009F0BDC181A023B64597F1E2579BEFB50
Владелец: ФЕДЕРАЛЬНАЯ СЛУЖБА ГОСУДАРСТВЕННОЙ РЕГИСТРАЦИИ, КАДАСТРА И КАРТОГРАФИИ
Действителен: с 02.08.2024 по 26.10.2025

полное наименование должности	инициалы, фамилия

Земельный участок
вид объекта недвижимости

Лист № 14 раздела 2	Всего листов раздела 2: 61	Всего разделов: 8	Всего листов выписки: 418

29.07.2025г. № КУВИ-001/2025-144099768	
Кадастровый номер:	16:32:000000:420(Единое землепользование)

		сведения об осуществлении государственной регистрации сделки, права, ограничения права без необходимого в силу закона согласия третьего лица, органа:	данные отсутствуют
		сведения об управляющем залогом и о договоре управления залогом, если такой договор заключен для управления ипотекой:	данные отсутствуют
		сведения о депозитарии, который осуществляет хранение обездвиженной документарной закладной или электронной закладной:	
		ведения о внесении изменений или дополнений в регистрационную запись об ипотеке:	
	4.4	вид:	Запрещение регистрации
		дата государственной регистрации:	24.12.2024 08:25:29
		номер государственной регистрации:	16:32:000000:420-16/203/2024-11
		срок, на который установлены ограничение прав и обременение объекта недвижимости:	не установлен
		лицо, в пользу которого установлены ограничение прав и обременение объекта недвижимости:	не определено
		сведения о возможности предоставления третьим лицам персональных данных физического лица	данные отсутствуют
		основание государственной регистрации:	Постановление о запрете на совершение действий по регистрации, № 109748/24/16043-ИП, выдан 20.12.2024, Нурлатское РОСП ГУФССП России по Республике Татарстан
		сведения об осуществлении государственной регистрации сделки, права, ограничения права без необходимого в силу закона согласия третьего лица, органа:	данные отсутствуют
		сведения об управляющем залогом и о договоре управления залогом, если такой договор заключен для управления ипотекой:	данные отсутствуют
		сведения о депозитарии, который осуществляет хранение обездвиженной документарной закладной или электронной закладной:	

ДОКУМЕНТ ПОДПИСАН
ЭЛЕКТРОННОЙ ПОДПИСЬЮ
Сертификат: 009F0BDC181A023B64597F1E2579BEFB50
Владелец: ФЕДЕРАЛЬНАЯ СЛУЖБА ГОСУДАРСТВЕННОЙ РЕГИСТРАЦИИ, КАДАСТРА И КАРТОГРАФИИ
Действителен: с 02.08.2024 по 26.10.2025

полное наименование должности		инициалы, фамилия

Земельный участок
вид объекта недвижимости

Лист № 15 раздела 2	Всего листов раздела 2: 61	Всего разделов: 8	Всего листов выписки: 418

29.07.2025г. № КУВИ-001/2025-144099768

Кадастровый номер:	16:32:000000:420(Единое землепользование)

		ведения о внесении изменений или дополнений в регистрационную запись об ипотеке:	
	4.5	вид:	Аренда
		дата государственной регистрации:	13.09.2010 00:00:00
		номер государственной регистрации:	16-16-35/018/2010-069
		срок, на который установлены ограничение прав и обременение объекта недвижимости:	Срок действия с 30.08.2010 по 30.08.2059 с 30.08.2010 по 30.08.2059
		лицо, в пользу которого установлены ограничение прав и обременение объекта недвижимости:	Физическое лицо
		сведения о возможности предоставления третьим лицам персональных данных физического лица	данные отсутствуют
		основание государственной регистрации:	Договор аренды земельного участка сельскохозяйственного назначения с множественностью лиц на стороне арендодателя, № 30/08-20010, выдан 30.08.2010, подписали Сулейманов А.И. и Кульметьева Г.А., дата государственной регистрации: 13.09.2010, номер государственной регистрации: 16-16-35/018/2010-069 Свидетельство о праве на наследство по закону, выдан 08.11.2021, нотариус Документ нотариально удостоверен: 08.11.2021 Щекач И.Ф., нотариус Нурлатского нотариального округа Республики Татарстан 16/167-н/16-2021-5-178
		сведения об осуществлении государственной регистрации сделки, права, ограничения права без необходимого в силу закона согласия третьего лица, органа:	данные отсутствуют
		сведения об управляющем залогом и о договоре управления залогом, если такой договор заключен для управления ипотекой:	данные отсутствуют
		сведения о депозитарии, который осуществляет хранение обездвиженной документарной закладной или электронной закладной:	
		ведения о внесении изменений или дополнений в регистрационную запись об ипотеке:	

1	Правообладатель (правообладатели):	1.9	Физическое лицо
	Сведения о возможности предоставления третьим лицам персональных данных физического лица:	1.9.1	данные отсутствуют

ДОКУМЕНТ ПОДПИСАН
ЭЛЕКТРОННОЙ ПОДПИСЬЮ
Сертификат: 009F0BDC181A023B64597F1E2579BEFB50
Владелец: ФЕДЕРАЛЬНАЯ СЛУЖБА ГОСУДАРСТВЕННОЙ РЕГИСТРАЦИИ, КАДАСТРА И КАРТОГРАФИИ
Действителен: с 02.08.2024 по 26.10.2025

полное наименование должности	инициалы, фамилия

Земельный участок
вид объекта недвижимости

Лист № 16 раздела 2	Всего листов раздела 2: 61	Всего разделов: 8	Всего листов выписки: 418

29.07.2025г. № КУВИ-001/2025-144099768	
Кадастровый номер:	16:32:000000:420(Единое землепользование)

2	Вид, номер, дата и время государственной регистрации права:		2.9	Общая долевая собственность, 1/47 16-16-35/013/2010-388 02.08.2010 00:00:00
3	Сведения об осуществлении государственной регистрации сделки, права без необходимого в силу закона согласия третьего лица, органа:		3.9	данные отсутствуют
4	Ограничение прав и обременение объекта недвижимости:			
	4.1	вид:		Аренда
		дата государственной регистрации:		13.09.2010 00:00:00
		номер государственной регистрации:		16-16-35/018/2010-069
		срок, на который установлены ограничение прав и обременение объекта недвижимости:		Срок действия с 30.08.2010 по 30.08.2059 с 30.08.2010 по 30.08.2059
		лицо, в пользу которого установлены ограничение прав и обременение объекта недвижимости:		Физическое лицо
		сведения о возможности предоставления третьим лицам персональных данных физического лица		данные отсутствуют
		основание государственной регистрации:		Договор аренды земельного участка сельскохозяйственного назначения с множественностью лиц на стороне арендодателя, № 30/08-20010, выдан 30.08.2010, подписали Сулейманов А.И. и Кульметьева Г.А., дата государственной регистрации: 13.09.2010, номер государственной регистрации: 16-16-35/018/2010-069 Свидетельство о праве на наследство по закону, выдан 08.11.2021, нотариус Документ нотариально удостоверен: 08.11.2021 Щекач И.Ф., нотариус Нурлатского нотариального округа Республики Татарстан 16/167-н/16-2021-5-178
		сведения об осуществлении государственной регистрации сделки, права, ограничения права без необходимого в силу закона согласия третьего лица, органа:		данные отсутствуют
		сведения об управляющем залогом и о договоре управления залогом, если такой договор заключен для управления ипотекой:		данные отсутствуют
		сведения о депозитарии, который осуществляет хранение обездвиженной документарной закладной или электронной закладной:		

ДОКУМЕНТ ПОДПИСАН
ЭЛЕКТРОННОЙ ПОДПИСЬЮ
Сертификат: 009F0BDC181A023B64597F1E2579BEFB50
Владелец: ФЕДЕРАЛЬНАЯ СЛУЖБА ГОСУДАРСТВЕННОЙ РЕГИСТРАЦИИ, КАДАСТРА И КАРТОГРАФИИ
Действителен: с 02.08.2024 по 26.10.2025

полное наименование должности		инициалы, фамилия

Земельный участок
вид объекта недвижимости

Лист № 17 раздела 2	Всего листов раздела 2: 61	Всего разделов: 8	Всего листов выписки: 418

29.07.2025г. № КУВИ-001/2025-144099768	
Кадастровый номер:	16:32:000000:420(Единое землепользование)

		ведения о внесении изменений или дополнений в регистрационную запись об ипотеке:		
1	Правообладатель (правообладатели):		1.10	Физическое лицо
	Сведения о возможности предоставления третьим лицам персональных данных физического лица:		1.10.1	данные отсутствуют
2	Вид, номер, дата и время государственной регистрации права:		2.10	Общая долевая собственность, 1/47 16-16-35/013/2010-388 02.08.2010 00:00:00
3	Сведения об осуществлении государственной регистрации сделки, права без необходимого в силу закона согласия третьего лица, органа:		3.10	данные отсутствуют
4	Ограничение прав и обременение объекта недвижимости:			
	4.1	вид:	Аренда	
		дата государственной регистрации:	13.09.2010 00:00:00	
		номер государственной регистрации:	16-16-35/018/2010-069	
		срок, на который установлены ограничение прав и обременение объекта недвижимости:	Срок действия с 30.08.2010 по 30.08.2059 с 30.08.2010 по 30.08.2059	
		лицо, в пользу которого установлены ограничение прав и обременение объекта недвижимости:	Физическое лицо	
		сведения о возможности предоставления третьим лицам персональных данных физического лица	данные отсутствуют	
		основание государственной регистрации:	Договор аренды земельного участка сельскохозяйственного назначения с множественностью лиц на стороне арендодателя, № 30/08-20010, выдан 30.08.2010, подписали Сулейманов А.И. и Кульметьева Г.А., дата государственной регистрации: 13.09.2010, номер государственной регистрации: 16-16-35/018/2010-069 Свидетельство о праве на наследство по закону, выдан 08.11.2021, нотариус Документ нотариально удостоверен: 08.11.2021 Щекач И.Ф., нотариус Нурлатского нотариального округа Республики Татарстан 16/167-н/16-2021-5-178	
		сведения об осуществлении государственной регистрации сделки, права, ограничения права без необходимого в силу закона согласия третьего лица, органа:	данные отсутствуют	

ДОКУМЕНТ ПОДПИСАН
ЭЛЕКТРОННОЙ ПОДПИСЬЮ
Сертификат: 009F0BDC181A023B64597F1E2579BEFB50
Владелец: ФЕДЕРАЛЬНАЯ СЛУЖБА ГОСУДАРСТВЕННОЙ РЕГИСТРАЦИИ, КАДАСТРА И КАРТОГРАФИИ
Действителен: с 02.08.2024 по 26.10.2025

полное наименование должности	инициалы, фамилия

Земельный участок
вид объекта недвижимости

Лист № 18 раздела 2	Всего листов раздела 2: 61	Всего разделов: 8	Всего листов выписки: 418

29.07.2025г. № КУВИ-001/2025-144099768	
Кадастровый номер:	16:32:000000:420(Единое землепользование)

		сведения об управляющем залогом и о договоре управления залогом, если такой договор заключен для управления ипотекой:	данные отсутствуют	
		сведения о депозитарии, который осуществляет хранение обездвиженной документарной закладной или электронной закладной:		
		ведения о внесении изменений или дополнений в регистрационную запись об ипотеке:		
1	Правообладатель (правообладатели):		1.11	Физическое лицо
	Сведения о возможности предоставления третьим лицам персональных данных физического лица:		1.11.1	данные отсутствуют
2	Вид, номер, дата и время государственной регистрации права:		2.11	Общая долевая собственность, 1/47 16-16-35/013/2010-388 02.08.2010 00:00:00
3	Сведения об осуществлении государственной регистрации сделки, права без необходимого в силу закона согласия третьего лица, органа:		3.11	данные отсутствуют
4	Ограничение прав и обременение объекта недвижимости:			
	4.1	вид:	Аренда	
		дата государственной регистрации:	13.09.2010 00:00:00	
		номер государственной регистрации:	16-16-35/018/2010-069	
		срок, на который установлены ограничение прав и обременение объекта недвижимости:	Срок действия с 30.08.2010 по 30.08.2059 с 30.08.2010 по 30.08.2059	
		лицо, в пользу которого установлены ограничение прав и обременение объекта недвижимости:	Физическое лицо	
		сведения о возможности предоставления третьим лицам персональных данных физического лица	данные отсутствуют	
		основание государственной регистрации:	Договор аренды земельного участка сельскохозяйственного назначения с множественностью лиц на стороне арендодателя, № 30/08-20010, выдан 30.08.2010, подписали Сулейманов А.И. и Кульметьева Г.А., дата государственной регистрации: 13.09.2010, номер государственной регистрации: 16-16-35/018/2010-069 Свидетельство о праве на наследство по закону, выдан 08.11.2021, нотариус Документ нотариально удостоверен: 08.11.2021 Щекач И.Ф., нотариус Нурлатского нотариального округа Республики Татарстан 16/167-н/16-2021-5-178	

ДОКУМЕНТ ПОДПИСАН
ЭЛЕКТРОННОЙ ПОДПИСЬЮ
Сертификат: 009F0BDC181A023B64597F1E2579BEFB50
Владелец: ФЕДЕРАЛЬНАЯ СЛУЖБА ГОСУДАРСТВЕННОЙ РЕГИСТРАЦИИ, КАДАСТРА И КАРТОГРАФИИ
Действителен: с 02.08.2024 по 26.10.2025

полное наименование должности		инициалы, фамилия

Земельный участок
вид объекта недвижимости

Лист № 19 раздела 2	Всего листов раздела 2: 61	Всего разделов: 8	Всего листов выписки: 418

29.07.2025г. № КУВИ-001/2025-144099768	
Кадастровый номер:	16:32:000000:420(Единое землепользование)

		сведения об осуществлении государственной регистрации сделки, права, ограничения права без необходимого в силу закона согласия третьего лица, органа:	данные отсутствуют	
		сведения об управляющем залогом и о договоре управления залогом, если такой договор заключен для управления ипотекой:	данные отсутствуют	
		сведения о депозитарии, который осуществляет хранение обездвиженной документарной закладной или электронной закладной:		
		ведения о внесении изменений или дополнений в регистрационную запись об ипотеке:		
1	Правообладатель (правообладатели):		1.12	Физическое лицо
	Сведения о возможности предоставления третьим лицам персональных данных физического лица:		1.12.1	данные отсутствуют
2	Вид, номер, дата и время государственной регистрации права:		2.12	Общая долевая собственность, 1/47 16-16-35/013/2010-388 02.08.2010 00:00:00
3	Сведения об осуществлении государственной регистрации сделки, права без необходимого в силу закона согласия третьего лица, органа:		3.12	данные отсутствуют
4	Ограничение прав и обременение объекта недвижимости:			
	4.1	вид:	Аренда	
		дата государственной регистрации:	13.09.2010 00:00:00	
		номер государственной регистрации:	16-16-35/018/2010-069	
		срок, на который установлены ограничение прав и обременение объекта недвижимости:	Срок действия с 30.08.2010 по 30.08.2059 с 30.08.2010 по 30.08.2059	
		лицо, в пользу которого установлены ограничение прав и обременение объекта недвижимости:	Физическое лицо	
		сведения о возможности предоставления третьим лицам персональных данных физического лица	данные отсутствуют	

полное наименование должности		инициалы, фамилия

ДОКУМЕНТ ПОДПИСАН
ЭЛЕКТРОННОЙ ПОДПИСЬЮ
Сертификат: 009F0BDC181A023B64597F1E2579BEFB50
Владелец: ФЕДЕРАЛЬНАЯ СЛУЖБА ГОСУДАРСТВЕННОЙ РЕГИСТРАЦИИ, КАДАСТРА И КАРТОГРАФИИ
Действителен: с 02.08.2024 по 26.10.2025

Земельный участок
вид объекта недвижимости

Лист № 20 раздела 2	Всего листов раздела 2: 61	Всего разделов: 8	Всего листов выписки: 418

29.07.2025г. № КУВИ-001/2025-144099768	
Кадастровый номер:	16:32:000000:420(Единое землепользование)

		основание государственной регистрации:	Договор аренды земельного участка сельскохозяйственного назначения с множественностью лиц на стороне арендодателя, № 30/08-20010, выдан 30.08.2010, подписали Сулейманов А.И. и Кульметьева Г.А., дата государственной регистрации: 13.09.2010, номер государственной регистрации: 16-16-35/018/2010-069 Свидетельство о праве на наследство по закону, выдан 08.11.2021, нотариус Документ нотариально удостоверен: 08.11.2021 Щекач И.Ф., нотариус Нурлатского нотариального округа Республики Татарстан 16/167-н/16-2021-5-178	
		сведения об осуществлении государственной регистрации сделки, права, ограничения права без необходимого в силу закона согласия третьего лица, органа:	данные отсутствуют	
		сведения об управляющем залогом и о договоре управления залогом, если такой договор заключен для управления ипотекой:	данные отсутствуют	
		сведения о депозитарии, который осуществляет хранение обездвиженной документарной закладной или электронной закладной:		
		ведения о внесении изменений или дополнений в регистрационную запись об ипотеке:		
1	Правообладатель (правообладатели):		1.13	Физическое лицо
	Сведения о возможности предоставления третьим лицам персональных данных физического лица:		1.13.1	данные отсутствуют
2	Вид, номер, дата и время государственной регистрации права:		2.13	Общая долевая собственность, 1/47 16-16-35/013/2010-388 02.08.2010 00:00:00
3	Сведения об осуществлении государственной регистрации сделки, права без необходимого в силу закона согласия третьего лица, органа:		3.13	данные отсутствуют
4	Ограничение прав и обременение объекта недвижимости:			
	4.1	вид:	Аренда	
		дата государственной регистрации:	13.09.2010 00:00:00	
		номер государственной регистрации:	16-16-35/018/2010-069	
		срок, на который установлены ограничение прав и обременение объекта недвижимости:	Срок действия с 30.08.2010 по 30.08.2059 с 30.08.2010 по 30.08.2059	

ДОКУМЕНТ ПОДПИСАН
ЭЛЕКТРОННОЙ ПОДПИСЬЮ
Сертификат: 009F0BDC181A023B64597F1E2579BEFB50
Владелец: ФЕДЕРАЛЬНАЯ СЛУЖБА ГОСУДАРСТВЕННОЙ РЕГИСТРАЦИИ, КАДАСТРА И КАРТОГРАФИИ
Действителен: с 02.08.2024 по 26.10.2025

полное наименование должности	инициалы, фамилия

Земельный участок
вид объекта недвижимости

Лист № 21 раздела 2	Всего листов раздела 2: 61	Всего разделов: 8	Всего листов выписки: 418

29.07.2025г. № КУВИ-001/2025-144099768

Кадастровый номер:	16:32:000000:420(Единое землепользование)

		лицо, в пользу которого установлены ограничение прав и обременение объекта недвижимости:	Физическое лицо	
		сведения о возможности предоставления третьим лицам персональных данных физического лица	данные отсутствуют	
		основание государственной регистрации:	Договор аренды земельного участка сельскохозяйственного назначения с множественностью лиц на стороне арендодателя, № 30/08-20010, выдан 30.08.2010, подписали Сулейманов А.И. и Кульметьева Г.А., дата государственной регистрации: 13.09.2010, номер государственной регистрации: 16-16-35/018/2010-069 Свидетельство о праве на наследство по закону, выдан 08.11.2021, нотариус Документ нотариально удостоверен: 08.11.2021 Щекач И.Ф., нотариус Нурлатского нотариального округа Республики Татарстан 16/167-н/16-2021-5-178	
		сведения об осуществлении государственной регистрации сделки, права, ограничения права без необходимого в силу закона согласия третьего лица, органа:	данные отсутствуют	
		сведения об управляющем залогом и о договоре управления залогом, если такой договор заключен для управления ипотекой:	данные отсутствуют	
		сведения о депозитарии, который осуществляет хранение обездвиженной документарной закладной или электронной закладной:		
		ведения о внесении изменений или дополнений в регистрационную запись об ипотеке:		
1	Правообладатель (правообладатели):	1.14	Физическое лицо	
	Сведения о возможности предоставления третьим лицам персональных данных физического лица:	1.14.1	данные отсутствуют	
2	Вид, номер, дата и время государственной регистрации права:	2.14	Общая долевая собственность, 1/47 16-16-35/013/2010-388 02.08.2010 00:00:00	
3	Сведения об осуществлении государственной регистрации сделки, права без необходимого в силу закона согласия третьего лица, органа:	3.14	данные отсутствуют	
4	Ограничение прав и обременение объекта недвижимости:			
	4.1 вид:	Аренда		

ДОКУМЕНТ ПОДПИСАН
ЭЛЕКТРОННОЙ ПОДПИСЬЮ
Сертификат: 009F0BDC181A023B64597F1E2579BEFB50
Владелец: ФЕДЕРАЛЬНАЯ СЛУЖБА ГОСУДАРСТВЕННОЙ РЕГИСТРАЦИИ, КАДАСТРА И КАРТОГРАФИИ
Действителен: с 02.08.2024 по 26.10.2025

полное наименование должности	инициалы, фамилия

Земельный участок
вид объекта недвижимости

Лист № 22 раздела 2	Всего листов раздела 2: 61	Всего разделов: 8	Всего листов выписки: 418

29.07.2025г. № КУВИ-001/2025-144099768	
Кадастровый номер:	16:32:000000:420(Единое землепользование)

		дата государственной регистрации:	13.09.2010 00:00:00	
		номер государственной регистрации:	16-16-35/018/2010-069	
		срок, на который установлены ограничение прав и обременение объекта недвижимости:	Срок действия с 30.08.2010 по 30.08.2059 с 30.08.2010 по 30.08.2059	
		лицо, в пользу которого установлены ограничение прав и обременение объекта недвижимости:	Физическое лицо	
		сведения о возможности предоставления третьим лицам персональных данных физического лица	данные отсутствуют	
		основание государственной регистрации:	Договор аренды земельного участка сельскохозяйственного назначения с множественностью лиц на стороне арендодателя, № 30/08-20010, выдан 30.08.2010, подписали Сулейманов А.И. и Кульметьева Г.А., дата государственной регистрации: 13.09.2010, номер государственной регистрации: 16-16-35/018/2010-069 Свидетельство о праве на наследство по закону, выдан 08.11.2021, нотариус Документ нотариально удостоверен: 08.11.2021 Щекач И.Ф., нотариус Нурлатского нотариального округа Республики Татарстан 16/167-н/16-2021-5-178	
		сведения об осуществлении государственной регистрации сделки, права, ограничения права без необходимого в силу закона согласия третьего лица, органа:	данные отсутствуют	
		сведения об управляющем залогом и о договоре управления залогом, если такой договор заключен для управления ипотекой:	данные отсутствуют	
		сведения о депозитарии, который осуществляет хранение обездвиженной документарной закладной или электронной закладной:		
		ведения о внесении изменений или дополнений в регистрационную запись об ипотеке:		
1	Правообладатель (правообладатели):	1.15	Физическое лицо	
	Сведения о возможности предоставления третьим лицам персональных данных физического лица:	1.15.1	данные отсутствуют	
2	Вид, номер, дата и время государственной регистрации права:	2.15	Общая долевая собственность, 1/47 16-16-35/013/2010-388 02.08.2010 00:00:00	

ДОКУМЕНТ ПОДПИСАН
ЭЛЕКТРОННОЙ ПОДПИСЬЮ
Сертификат: 009F0BDC181A023B64597F1E2579BEFB50
Владелец: ФЕДЕРАЛЬНАЯ СЛУЖБА ГОСУДАРСТВЕННОЙ РЕГИСТРАЦИИ, КАДАСТРА И КАРТОГРАФИИ
Действителен: с 02.08.2024 по 26.10.2025

полное наименование должности	инициалы, фамилия

Земельный участок
вид объекта недвижимости

Лист № 23 раздела 2	Всего листов раздела 2: 61	Всего разделов: 8	Всего листов выписки: 418

29.07.2025г. № КУВИ-001/2025-144099768

Кадастровый номер:	16:32:000000:420(Единое землепользование)

3	Сведения об осуществлении государственной регистрации сделки, права без необходимого в силу закона согласия третьего лица, органа:		3.15	данные отсутствуют
4	Ограничение прав и обременение объекта недвижимости:			
	4.1	вид:		Аренда
		дата государственной регистрации:		13.09.2010 00:00:00
		номер государственной регистрации:		16-16-35/018/2010-069
		срок, на который установлены ограничение прав и обременение объекта недвижимости:		Срок действия с 30.08.2010 по 30.08.2059 с 30.08.2010 по 30.08.2059
		лицо, в пользу которого установлены ограничение прав и обременение объекта недвижимости:		Физическое лицо
		сведения о возможности предоставления третьим лицам персональных данных физического лица		данные отсутствуют
		основание государственной регистрации:		Договор аренды земельного участка сельскохозяйственного назначения с множественностью лиц на стороне арендодателя, № 30/08-20010, выдан 30.08.2010, подписали Сулейманов А.И. и Кульметьева Г.А., дата государственной регистрации: 13.09.2010, номер государственной регистрации: 16-16-35/018/2010-069 Свидетельство о праве на наследство по закону, выдан 08.11.2021, нотариус Документ нотариально удостоверен: 08.11.2021 Щекач И.Ф., нотариус Нурлатского нотариального округа Республики Татарстан 16/167-н/16-2021-5-178
		сведения об осуществлении государственной регистрации сделки, права, ограничения права без необходимого в силу закона согласия третьего лица, органа:		данные отсутствуют
		сведения об управляющем залогом и о договоре управления залогом, если такой договор заключен для управления ипотекой:		данные отсутствуют
		сведения о депозитарии, который осуществляет хранение обездвиженной документарной закладной или электронной закладной:		
		ведения о внесении изменений или дополнений в регистрационную запись об ипотеке:		
1	Правообладатель (правообладатели):		1.16	Физическое лицо

ДОКУМЕНТ ПОДПИСАН
ЭЛЕКТРОННОЙ ПОДПИСЬЮ
Сертификат: 009F0BDC181A023B64597F1E2579BEFB50
Владелец: ФЕДЕРАЛЬНАЯ СЛУЖБА ГОСУДАРСТВЕННОЙ РЕГИСТРАЦИИ, КАДАСТРА И КАРТОГРАФИИ
Действителен: с 02.08.2024 по 26.10.2025

полное наименование должности		инициалы, фамилия

Земельный участок
вид объекта недвижимости

Лист № 24 раздела 2	Всего листов раздела 2: 61	Всего разделов: 8	Всего листов выписки: 418

29.07.2025г. № КУВИ-001/2025-144099768	
Кадастровый номер:	16:32:000000:420(Единое землепользование)

	Сведения о возможности предоставления третьим лицам персональных данных физического лица:	1.16.1	данные отсутствуют
2	Вид, номер, дата и время государственной регистрации права:	2.16	Общая долевая собственность, 1/47 16-16-35/013/2010-388 02.08.2010 00:00:00
3	Сведения об осуществлении государственной регистрации сделки, права без необходимого в силу закона согласия третьего лица, органа:	3.16	данные отсутствуют

4	Ограничение прав и обременение объекта недвижимости:		
	4.1 вид:		Аренда
	дата государственной регистрации:		13.09.2010 00:00:00
	номер государственной регистрации:		16-16-35/018/2010-069
	срок, на который установлены ограничение прав и обременение объекта недвижимости:		Срок действия с 30.08.2010 по 30.08.2059 с 30.08.2010 по 30.08.2059
	лицо, в пользу которого установлены ограничение прав и обременение объекта недвижимости:		Физическое лицо
	сведения о возможности предоставления третьим лицам персональных данных физического лица		данные отсутствуют
	основание государственной регистрации:		Договор аренды земельного участка сельскохозяйственного назначения с множественностью лиц на стороне арендодателя, № 30/08-20010, выдан 30.08.2010, подписали Сулейманов А.И. и Кульметьева Г.А., дата государственной регистрации: 13.09.2010, номер государственной регистрации: 16-16-35/018/2010-069 Свидетельство о праве на наследство по закону, выдан 08.11.2021, нотариус Документ нотариально удостоверен: 08.11.2021 Щекач И.Ф., нотариус Нурлатского нотариального округа Республики Татарстан 16/167-н/16-2021-5-178
	сведения об осуществлении государственной регистрации сделки, права, ограничения права без необходимого в силу закона согласия третьего лица, органа:		данные отсутствуют
	сведения об управляющем залогом и о договоре управления залогом, если такой договор заключен для управления ипотекой:		данные отсутствуют

ДОКУМЕНТ ПОДПИСАН
ЭЛЕКТРОННОЙ ПОДПИСЬЮ
Сертификат: 009F0BDC181A023B64597F1E2579BEFB50
Владелец: ФЕДЕРАЛЬНАЯ СЛУЖБА ГОСУДАРСТВЕННОЙ РЕГИСТРАЦИИ, КАДАСТРА И КАРТОГРАФИИ
Действителен: с 02.08.2024 по 26.10.2025

полное наименование должности		инициалы, фамилия

Земельный участок
вид объекта недвижимости

Лист № 25 раздела 2	Всего листов раздела 2: 61	Всего разделов: 8	Всего листов выписки: 418

29.07.2025г. № КУВИ-001/2025-144099768	
Кадастровый номер:	16:32:000000:420(Единое землепользование)

		сведения о депозитарии, который осуществляет хранение обездвиженной документарной закладной или электронной закладной:		
		ведения о внесении изменений или дополнений в регистрационную запись об ипотеке:		
1	Правообладатель (правообладатели):		1.17	Физическое лицо
	Сведения о возможности предоставления третьим лицам персональных данных физического лица:		1.17.1	данные отсутствуют
2	Вид, номер, дата и время государственной регистрации права:		2.17	Общая долевая собственность, 1/47 16-16-35/013/2010-388 02.08.2010 00:00:00
3	Сведения об осуществлении государственной регистрации сделки, права без необходимого в силу закона согласия третьего лица, органа:		3.17	данные отсутствуют
4	Ограничение прав и обременение объекта недвижимости:			
	4.1	вид:	Аренда	
		дата государственной регистрации:	13.09.2010 00:00:00	
		номер государственной регистрации:	16-16-35/018/2010-069	
		срок, на который установлены ограничение прав и обременение объекта недвижимости:	Срок действия с 30.08.2010 по 30.08.2059 с 30.08.2010 по 30.08.2059	
		лицо, в пользу которого установлены ограничение прав и обременение объекта недвижимости:	Физическое лицо	
		сведения о возможности предоставления третьим лицам персональных данных физического лица	данные отсутствуют	
		основание государственной регистрации:	Договор аренды земельного участка сельскохозяйственного назначения с множественностью лиц на стороне арендодателя, № 30/08-20010, выдан 30.08.2010, подписали Сулейманов А.И. и Кульметьева Г.А., дата государственной регистрации: 13.09.2010, номер государственной регистрации: 16-16-35/018/2010-069 Свидетельство о праве на наследство по закону, выдан 08.11.2021, нотариус Документ нотариально удостоверен: 08.11.2021 Щекач И.Ф., нотариус Нурлатского нотариального округа Республики Татарстан 16/167-н/16-2021-5-178	

ДОКУМЕНТ ПОДПИСАН
ЭЛЕКТРОННОЙ ПОДПИСЬЮ
Сертификат: 009F0BDC181A023B64597F1E2579BEFB50
Владелец: ФЕДЕРАЛЬНАЯ СЛУЖБА ГОСУДАРСТВЕННОЙ РЕГИСТРАЦИИ, КАДАСТРА И КАРТОГРАФИИ
Действителен: с 02.08.2024 по 26.10.2025

полное наименование должности		инициалы, фамилия

Земельный участок
вид объекта недвижимости

Лист № 26 раздела 2	Всего листов раздела 2: 61	Всего разделов: 8	Всего листов выписки: 418

29.07.2025г. № КУВИ-001/2025-144099768	
Кадастровый номер:	16:32:000000:420(Единое землепользование)

		сведения об осуществлении государственной регистрации сделки, права, ограничения права без необходимого в силу закона согласия третьего лица, органа:	данные отсутствуют	
		сведения об управляющем залогом и о договоре управления залогом, если такой договор заключен для управления ипотекой:	данные отсутствуют	
		сведения о депозитарии, который осуществляет хранение обездвиженной документарной закладной или электронной закладной:		
		ведения о внесении изменений или дополнений в регистрационную запись об ипотеке:		
1	Правообладатель (правообладатели):		1.18	Физическое лицо
	Сведения о возможности предоставления третьим лицам персональных данных физического лица:		1.18.1	данные отсутствуют
2	Вид, номер, дата и время государственной регистрации права:		2.18	Общая долевая собственность, 1/47 16-16-35/013/2010-388 02.08.2010 00:00:00
3	Сведения об осуществлении государственной регистрации сделки, права без необходимого в силу закона согласия третьего лица, органа:		3.18	данные отсутствуют
4	Ограничение прав и обременение объекта недвижимости:			
	4.1	вид:	Аренда	
		дата государственной регистрации:	13.09.2010 00:00:00	
		номер государственной регистрации:	16-16-35/018/2010-069	
		срок, на который установлены ограничение прав и обременение объекта недвижимости:	Срок действия с 30.08.2010 по 30.08.2059 с 30.08.2010 по 30.08.2059	
		лицо, в пользу которого установлены ограничение прав и обременение объекта недвижимости:	Физическое лицо	
		сведения о возможности предоставления третьим лицам персональных данных физического лица	данные отсутствуют	

полное наименование должности		инициалы, фамилия

ДОКУМЕНТ ПОДПИСАН
ЭЛЕКТРОННОЙ ПОДПИСЬЮ
Сертификат: 009F0BDC181A023B64597F1E2579BEFB50
Владелец: ФЕДЕРАЛЬНАЯ СЛУЖБА ГОСУДАРСТВЕННОЙ РЕГИСТРАЦИИ, КАДАСТРА И КАРТОГРАФИИ
Действителен: с 02.08.2024 по 26.10.2025

Земельный участок
вид объекта недвижимости

Лист № 27 раздела 2	Всего листов раздела 2: 61	Всего разделов: 8	Всего листов выписки: 418

29.07.2025г. № КУВИ-001/2025-144099768	
Кадастровый номер:	16:32:000000:420(Единое землепользование)

		основание государственной регистрации:	Договор аренды земельного участка сельскохозяйственного назначения с множественностью лиц на стороне арендодателя, № 30/08-20010, выдан 30.08.2010, подписали Сулейманов А.И. и Кульметьева Г.А., дата государственной регистрации: 13.09.2010, номер государственной регистрации: 16-16-35/018/2010-069 Свидетельство о праве на наследство по закону, выдан 08.11.2021, нотариус Документ нотариально удостоверен: 08.11.2021 Щекач И.Ф., нотариус Нурлатского нотариального округа Республики Татарстан 16/167-н/16-2021-5-178	
		сведения об осуществлении государственной регистрации сделки, права, ограничения права без необходимого в силу закона согласия третьего лица, органа:	данные отсутствуют	
		сведения об управляющем залогом и о договоре управления залогом, если такой договор заключен для управления ипотекой:	данные отсутствуют	
		сведения о депозитарии, который осуществляет хранение обездвиженной документарной закладной или электронной закладной:		
		ведения о внесении изменений или дополнений в регистрационную запись об ипотеке:		
1	Правообладатель (правообладатели):		1.19	Физическое лицо
	Сведения о возможности предоставления третьим лицам персональных данных физического лица:		1.19.1	данные отсутствуют
2	Вид, номер, дата и время государственной регистрации права:		2.19	Общая долевая собственность, 1/47 16-16-35/013/2010-388 02.08.2010 00:00:00
3	Сведения об осуществлении государственной регистрации сделки, права без необходимого в силу закона согласия третьего лица, органа:		3.19	данные отсутствуют
4	Ограничение прав и обременение объекта недвижимости:			
	4.1	вид:	Аренда	
		дата государственной регистрации:	13.09.2010 00:00:00	
		номер государственной регистрации:	16-16-35/018/2010-069	
		срок, на который установлены ограничение прав и обременение объекта недвижимости:	Срок действия с 30.08.2010 по 30.08.2059 с 30.08.2010 по 30.08.2059	

ДОКУМЕНТ ПОДПИСАН
ЭЛЕКТРОННОЙ ПОДПИСЬЮ
Сертификат: 009F0BDC181A023B64597F1E2579BEFB50
Владелец: ФЕДЕРАЛЬНАЯ СЛУЖБА ГОСУДАРСТВЕННОЙ РЕГИСТРАЦИИ, КАДАСТРА И КАРТОГРАФИИ
Действителен: с 02.08.2024 по 26.10.2025

полное наименование должности		инициалы, фамилия

Земельный участок
вид объекта недвижимости

Лист № 28 раздела 2	Всего листов раздела 2: 61	Всего разделов: 8	Всего листов выписки: 418

29.07.2025г. № КУВИ-001/2025-144099768	
Кадастровый номер:	16:32:000000:420(Единое землепользование)

		лицо, в пользу которого установлены ограничение прав и обременение объекта недвижимости:	Физическое лицо	
		сведения о возможности предоставления третьим лицам персональных данных физического лица	данные отсутствуют	
		основание государственной регистрации:	Договор аренды земельного участка сельскохозяйственного назначения с множественностью лиц на стороне арендодателя, № 30/08-20010, выдан 30.08.2010, подписали Сулейманов А.И. и Кульметьева Г.А., дата государственной регистрации: 13.09.2010, номер государственной регистрации: 16-16-35/018/2010-069 Свидетельство о праве на наследство по закону, выдан 08.11.2021, нотариус Документ нотариально удостоверен: 08.11.2021 Щекач И.Ф., нотариус Нурлатского нотариального округа Республики Татарстан 16/167-н/16-2021-5-178	
		сведения об осуществлении государственной регистрации сделки, права, ограничения права без необходимого в силу закона согласия третьего лица, органа:	данные отсутствуют	
		сведения об управляющем залогом и о договоре управления залогом, если такой договор заключен для управления ипотекой:	данные отсутствуют	
		сведения о депозитарии, который осуществляет хранение обездвиженной документарной закладной или электронной закладной:		
		ведения о внесении изменений или дополнений в регистрационную запись об ипотеке:		
1	Правообладатель (правообладатели):	1.20	Физическое лицо	
	Сведения о возможности предоставления третьим лицам персональных данных физического лица:	1.20.1	данные отсутствуют	
2	Вид, номер, дата и время государственной регистрации права:	2.20	Общая долевая собственность, 1/47 16-16-35/013/2010-388 02.08.2010 00:00:00	
3	Сведения об осуществлении государственной регистрации сделки, права без необходимого в силу закона согласия третьего лица, органа:	3.20	данные отсутствуют	
4	Ограничение прав и обременение объекта недвижимости:			
	4.1 вид:	Аренда		

ДОКУМЕНТ ПОДПИСАН
ЭЛЕКТРОННОЙ ПОДПИСЬЮ
Сертификат: 009F0BDC181A023B64597F1E2579BEFB50
Владелец: ФЕДЕРАЛЬНАЯ СЛУЖБА ГОСУДАРСТВЕННОЙ РЕГИСТРАЦИИ, КАДАСТРА И КАРТОГРАФИИ
Действителен: с 02.08.2024 по 26.10.2025

полное наименование должности	инициалы, фамилия

Земельный участок
вид объекта недвижимости

Лист № 29 раздела 2	Всего листов раздела 2: 61	Всего разделов: 8	Всего листов выписки: 418

29.07.2025г. № КУВИ-001/2025-144099768	
Кадастровый номер:	16:32:000000:420(Единое землепользование)

		дата государственной регистрации:	13.09.2010 00:00:00	
		номер государственной регистрации:	16-16-35/018/2010-069	
		срок, на который установлены ограничение прав и обременение объекта недвижимости:	Срок действия с 30.08.2010 по 30.08.2059 с 30.08.2010 по 30.08.2059	
		лицо, в пользу которого установлены ограничение прав и обременение объекта недвижимости:	Физическое лицо	
		сведения о возможности предоставления третьим лицам персональных данных физического лица	данные отсутствуют	
		основание государственной регистрации:	Договор аренды земельного участка сельскохозяйственного назначения с множественностью лиц на стороне арендодателя, № 30/08-20010, выдан 30.08.2010, подписали Сулейманов А.И. и Кульметьева Г.А., дата государственной регистрации: 13.09.2010, номер государственной регистрации: 16-16-35/018/2010-069 Свидетельство о праве на наследство по закону, выдан 08.11.2021, нотариус Документ нотариально удостоверен: 08.11.2021 Щекач И.Ф., нотариус Нурлатского нотариального округа Республики Татарстан 16/167-н/16-2021-5-178	
		сведения об осуществлении государственной регистрации сделки, права, ограничения права без необходимого в силу закона согласия третьего лица, органа:	данные отсутствуют	
		сведения об управляющем залогом и о договоре управления залогом, если такой договор заключен для управления ипотекой:	данные отсутствуют	
		сведения о депозитарии, который осуществляет хранение обездвиженной документарной закладной или электронной закладной:		
		ведения о внесении изменений или дополнений в регистрационную запись об ипотеке:		
1	Правообладатель (правообладатели):	1.21	Физическое лицо	
	Сведения о возможности предоставления третьим лицам персональных данных физического лица:	1.21.1	данные отсутствуют	
2	Вид, номер, дата и время государственной регистрации права:	2.21	Общая долевая собственность, 1/47 16-16-35/013/2010-388 02.08.2010 00:00:00	

ДОКУМЕНТ ПОДПИСАН
ЭЛЕКТРОННОЙ ПОДПИСЬЮ
Сертификат: 009F0BDC181A023B64597F1E2579BEFB50
Владелец: ФЕДЕРАЛЬНАЯ СЛУЖБА ГОСУДАРСТВЕННОЙ РЕГИСТРАЦИИ, КАДАСТРА И КАРТОГРАФИИ
Действителен: с 02.08.2024 по 26.10.2025

полное наименование должности		инициалы, фамилия

Земельный участок
вид объекта недвижимости

Лист № 30 раздела 2	Всего листов раздела 2: 61	Всего разделов: 8	Всего листов выписки: 418

29.07.2025г. № КУВИ-001/2025-144099768	
Кадастровый номер:	16:32:000000:420(Единое землепользование)

3	Сведения об осуществлении государственной регистрации сделки, права без необходимого в силу закона согласия третьего лица, органа:		3.21	данные отсутствуют
4	Ограничение прав и обременение объекта недвижимости:			
	4.1	вид:		Аренда
		дата государственной регистрации:		13.09.2010 00:00:00
		номер государственной регистрации:		16-16-35/018/2010-069
		срок, на который установлены ограничение прав и обременение объекта недвижимости:		Срок действия с 30.08.2010 по 30.08.2059 с 30.08.2010 по 30.08.2059
		лицо, в пользу которого установлены ограничение прав и обременение объекта недвижимости:		Физическое лицо
		сведения о возможности предоставления третьим лицам персональных данных физического лица		данные отсутствуют
		основание государственной регистрации:		Договор аренды земельного участка сельскохозяйственного назначения с множественностью лиц на стороне арендодателя, № 30/08-20010, выдан 30.08.2010, подписали Сулейманов А.И. и Кульметьева Г.А., дата государственной регистрации: 13.09.2010, номер государственной регистрации: 16-16-35/018/2010-069 Свидетельство о праве на наследство по закону, выдан 08.11.2021, нотариус Документ нотариально удостоверен: 08.11.2021 Щекач И.Ф., нотариус Нурлатского нотариального округа Республики Татарстан 16/167-н/16-2021-5-178
		сведения об осуществлении государственной регистрации сделки, права, ограничения права без необходимого в силу закона согласия третьего лица, органа:		данные отсутствуют
		сведения об управляющем залогом и о договоре управления залогом, если такой договор заключен для управления ипотекой:		данные отсутствуют
		сведения о депозитарии, который осуществляет хранение обездвиженной документарной закладной или электронной закладной:		
		ведения о внесении изменений или дополнений в регистрационную запись об ипотеке:		
1	Правообладатель (правообладатели):		1.22	Физическое лицо

полное наименование должности		инициалы, фамилия

ДОКУМЕНТ ПОДПИСАН
ЭЛЕКТРОННОЙ ПОДПИСЬЮ
Сертификат: 009F0BDC181A023B64597F1E2579BEFB50
Владелец: ФЕДЕРАЛЬНАЯ СЛУЖБА ГОСУДАРСТВЕННОЙ РЕГИСТРАЦИИ, КАДАСТРА И КАРТОГРАФИИ
Действителен: с 02.08.2024 по 26.10.2025

Земельный участок
вид объекта недвижимости

Лист № 31 раздела 2	Всего листов раздела 2: 61	Всего разделов: 8	Всего листов выписки: 418

29.07.2025г. № КУВИ-001/2025-144099768	
Кадастровый номер:	16:32:000000:420(Единое землепользование)

	Сведения о возможности предоставления третьим лицам персональных данных физического лица:	1.22.1	данные отсутствуют
2	Вид, номер, дата и время государственной регистрации права:	2.22	Общая долевая собственность, 1/47 16-16-35/013/2010-388 02.08.2010 00:00:00
3	Сведения об осуществлении государственной регистрации сделки, права без необходимого в силу закона согласия третьего лица, органа:	3.22	данные отсутствуют

4	Ограничение прав и обременение объекта недвижимости:		
	4.1	вид:	Аренда
		дата государственной регистрации:	13.09.2010 00:00:00
		номер государственной регистрации:	16-16-35/018/2010-069
		срок, на который установлены ограничение прав и обременение объекта недвижимости:	Срок действия с 30.08.2010 по 30.08.2059 с 30.08.2010 по 30.08.2059
		лицо, в пользу которого установлены ограничение прав и обременение объекта недвижимости:	Физическое лицо
		сведения о возможности предоставления третьим лицам персональных данных физического лица	данные отсутствуют
		основание государственной регистрации:	Договор аренды земельного участка сельскохозяйственного назначения с множественностью лиц на стороне арендодателя, № 30/08-20010, выдан 30.08.2010, подписали Сулейманов А.И. и Кульметьева Г.А., дата государственной регистрации: 13.09.2010, номер государственной регистрации: 16-16-35/018/2010-069 Свидетельство о праве на наследство по закону, выдан 08.11.2021, нотариус Документ нотариально удостоверен: 08.11.2021 Щекач И.Ф., нотариус Нурлатского нотариального округа Республики Татарстан 16/167-н/16-2021-5-178
		сведения об осуществлении государственной регистрации сделки, права, ограничения права без необходимого в силу закона согласия третьего лица, органа:	данные отсутствуют
		сведения об управляющем залогом и о договоре управления залогом, если такой договор заключен для управления ипотекой:	данные отсутствуют

ДОКУМЕНТ ПОДПИСАН
ЭЛЕКТРОННОЙ ПОДПИСЬЮ
Сертификат: 009F0BDC181A023B64597F1E2579BEFB50
Владелец: ФЕДЕРАЛЬНАЯ СЛУЖБА ГОСУДАРСТВЕННОЙ РЕГИСТРАЦИИ, КАДАСТРА И КАРТОГРАФИИ
Действителен: с 02.08.2024 по 26.10.2025

полное наименование должности		инициалы, фамилия

Земельный участок
вид объекта недвижимости

Лист № 32 раздела 2	Всего листов раздела 2: 61	Всего разделов: 8	Всего листов выписки: 418

29.07.2025г. № КУВИ-001/2025-144099768	
Кадастровый номер:	16:32:000000:420(Единое землепользование)

		сведения о депозитарии, который осуществляет хранение обездвиженной документарной закладной или электронной закладной:		
		ведения о внесении изменений или дополнений в регистрационную запись об ипотеке:		
1	Правообладатель (правообладатели):		1.23	Физическое лицо
	Сведения о возможности предоставления третьим лицам персональных данных физического лица:		1.23.1	данные отсутствуют
2	Вид, номер, дата и время государственной регистрации права:		2.23	Общая долевая собственность, 1/47 16-16-35/013/2010-388 02.08.2010 00:00:00
3	Сведения об осуществлении государственной регистрации сделки, права без необходимого в силу закона согласия третьего лица, органа:		3.23	данные отсутствуют
4	Ограничение прав и обременение объекта недвижимости:			
	4.1	вид:	Аренда	
		дата государственной регистрации:	13.09.2010 00:00:00	
		номер государственной регистрации:	16-16-35/018/2010-069	
		срок, на который установлены ограничение прав и обременение объекта недвижимости:	Срок действия с 30.08.2010 по 30.08.2059 с 30.08.2010 по 30.08.2059	
		лицо, в пользу которого установлены ограничение прав и обременение объекта недвижимости:	Физическое лицо	
		сведения о возможности предоставления третьим лицам персональных данных физического лица	данные отсутствуют	
		основание государственной регистрации:	Договор аренды земельного участка сельскохозяйственного назначения с множественностью лиц на стороне арендодателя, № 30/08-20010, выдан 30.08.2010, подписали Сулейманов А.И. и Кульметьева Г.А., дата государственной регистрации: 13.09.2010, номер государственной регистрации: 16-16-35/018/2010-069 Свидетельство о праве на наследство по закону, выдан 08.11.2021, нотариус Документ нотариально удостоверен: 08.11.2021 Щекач И.Ф., нотариус Нурлатского нотариального округа Республики Татарстан 16/167-н/16-2021-5-178	

ДОКУМЕНТ ПОДПИСАН
ЭЛЕКТРОННОЙ ПОДПИСЬЮ
Сертификат: 009F0BDC181A023B64597F1E2579BEFB50
Владелец: ФЕДЕРАЛЬНАЯ СЛУЖБА ГОСУДАРСТВЕННОЙ РЕГИСТРАЦИИ, КАДАСТРА И КАРТОГРАФИИ
Действителен: с 02.08.2024 по 26.10.2025

полное наименование должности		инициалы, фамилия

Земельный участок
вид объекта недвижимости

Лист № 33 раздела 2	Всего листов раздела 2: 61	Всего разделов: 8	Всего листов выписки: 418

29.07.2025г. № КУВИ-001/2025-144099768	
Кадастровый номер:	16:32:000000:420(Единое землепользование)

		сведения об осуществлении государственной регистрации сделки, права, ограничения права без необходимого в силу закона согласия третьего лица, органа:	данные отсутствуют	
		сведения об управляющем залогом и о договоре управления залогом, если такой договор заключен для управления ипотекой:	данные отсутствуют	
		сведения о депозитарии, который осуществляет хранение обездвиженной документарной закладной или электронной закладной:		
		ведения о внесении изменений или дополнений в регистрационную запись об ипотеке:		
1	Правообладатель (правообладатели):		1.24	Физическое лицо
	Сведения о возможности предоставления третьим лицам персональных данных физического лица:		1.24.1	данные отсутствуют
2	Вид, номер, дата и время государственной регистрации права:		2.24	Общая долевая собственность, 1/47 16-16-35/013/2010-388 02.08.2010 00:00:00
3	Сведения об осуществлении государственной регистрации сделки, права без необходимого в силу закона согласия третьего лица, органа:		3.24	данные отсутствуют
4	Ограничение прав и обременение объекта недвижимости:			
	4.1	вид:	Аренда	
		дата государственной регистрации:	13.09.2010 00:00:00	
		номер государственной регистрации:	16-16-35/018/2010-069	
		срок, на который установлены ограничение прав и обременение объекта недвижимости:	Срок действия с 30.08.2010 по 30.08.2059 с 30.08.2010 по 30.08.2059	
		лицо, в пользу которого установлены ограничение прав и обременение объекта недвижимости:	Физическое лицо	
		сведения о возможности предоставления третьим лицам персональных данных физического лица	данные отсутствуют	

ДОКУМЕНТ ПОДПИСАН
ЭЛЕКТРОННОЙ ПОДПИСЬЮ
Сертификат: 009F0BDC181A023B64597F1E2579BEFB50
Владелец: ФЕДЕРАЛЬНАЯ СЛУЖБА ГОСУДАРСТВЕННОЙ РЕГИСТРАЦИИ, КАДАСТРА И КАРТОГРАФИИ
Действителен: с 02.08.2024 по 26.10.2025

полное наименование должности	инициалы, фамилия

Земельный участок
вид объекта недвижимости

Лист № 34 раздела 2	Всего листов раздела 2: 61	Всего разделов: 8	Всего листов выписки: 418

29.07.2025г. № КУВИ-001/2025-144099768	
Кадастровый номер:	16:32:000000:420(Единое землепользование)

		основание государственной регистрации:	Договор аренды земельного участка сельскохозяйственного назначения с множественностью лиц на стороне арендодателя, № 30/08-20010, выдан 30.08.2010, подписали Сулейманов А.И. и Кульметьева Г.А., дата государственной регистрации: 13.09.2010, номер государственной регистрации: 16-16-35/018/2010-069 Свидетельство о праве на наследство по закону, выдан 08.11.2021, нотариус Документ нотариально удостоверен: 08.11.2021 Щекач И.Ф., нотариус Нурлатского нотариального округа Республики Татарстан 16/167-н/16-2021-5-178	
		сведения об осуществлении государственной регистрации сделки, права, ограничения права без необходимого в силу закона согласия третьего лица, органа:	данные отсутствуют	
		сведения об управляющем залогом и о договоре управления залогом, если такой договор заключен для управления ипотекой:	данные отсутствуют	
		сведения о депозитарии, который осуществляет хранение обездвиженной документарной закладной или электронной закладной:		
		ведения о внесении изменений или дополнений в регистрационную запись об ипотеке:		
1	Правообладатель (правообладатели):		1.25	Физическое лицо
	Сведения о возможности предоставления третьим лицам персональных данных физического лица:		1.25.1	данные отсутствуют
2	Вид, номер, дата и время государственной регистрации права:		2.25	Общая долевая собственность, 1/47 16-16-35/013/2010-388 02.08.2010 00:00:00
3	Сведения об осуществлении государственной регистрации сделки, права без необходимого в силу закона согласия третьего лица, органа:		3.25	данные отсутствуют
4	Ограничение прав и обременение объекта недвижимости:			
	4.1	вид:	Аренда	
		дата государственной регистрации:	13.09.2010 00:00:00	
		номер государственной регистрации:	16-16-35/018/2010-069	
		срок, на который установлены ограничение прав и обременение объекта недвижимости:	Срок действия с 30.08.2010 по 30.08.2059 с 30.08.2010 по 30.08.2059	

ДОКУМЕНТ ПОДПИСАН
ЭЛЕКТРОННОЙ ПОДПИСЬЮ
Сертификат: 009F0BDC181A023B64597F1E2579BEFB50
Владелец: ФЕДЕРАЛЬНАЯ СЛУЖБА ГОСУДАРСТВЕННОЙ РЕГИСТРАЦИИ, КАДАСТРА И КАРТОГРАФИИ
Действителен: с 02.08.2024 по 26.10.2025

полное наименование должности	инициалы, фамилия

Земельный участок
вид объекта недвижимости

Лист № 35 раздела 2	Всего листов раздела 2: 61	Всего разделов: 8	Всего листов выписки: 418

29.07.2025г. № КУВИ-001/2025-144099768

Кадастровый номер:	16:32:000000:420(Единое землепользование)

		лицо, в пользу которого установлены ограничение прав и обременение объекта недвижимости:	Физическое лицо	
		сведения о возможности предоставления третьим лицам персональных данных физического лица	данные отсутствуют	
		основание государственной регистрации:	Договор аренды земельного участка сельскохозяйственного назначения с множественностью лиц на стороне арендодателя, № 30/08-20010, выдан 30.08.2010, подписали Сулейманов А.И. и Кульметьева Г.А., дата государственной регистрации: 13.09.2010, номер государственной регистрации: 16-16-35/018/2010-069 Свидетельство о праве на наследство по закону, выдан 08.11.2021, нотариус Документ нотариально удостоверен: 08.11.2021 Щекач И.Ф., нотариус Нурлатского нотариального округа Республики Татарстан 16/167-н/16-2021-5-178	
		сведения об осуществлении государственной регистрации сделки, права, ограничения права без необходимого в силу закона согласия третьего лица, органа:	данные отсутствуют	
		сведения об управляющем залогом и о договоре управления залогом, если такой договор заключен для управления ипотекой:	данные отсутствуют	
		сведения о депозитарии, который осуществляет хранение обездвиженной документарной закладной или электронной закладной:		
		ведения о внесении изменений или дополнений в регистрационную запись об ипотеке:		
1	Правообладатель (правообладатели):	1.26	Физическое лицо	
	Сведения о возможности предоставления третьим лицам персональных данных физического лица:	1.26.1	данные отсутствуют	
2	Вид, номер, дата и время государственной регистрации права:	2.26	Общая долевая собственность, 1/47 16-16-35/013/2010-388 02.08.2010 00:00:00	
3	Сведения об осуществлении государственной регистрации сделки, права без необходимого в силу закона согласия третьего лица, органа:	3.26	данные отсутствуют	
4	Ограничение прав и обременение объекта недвижимости:			
	4.1 вид:	Аренда		

ДОКУМЕНТ ПОДПИСАН
ЭЛЕКТРОННОЙ ПОДПИСЬЮ
Сертификат: 009F0BDC181A023B64597F1E2579BEFB50
Владелец: ФЕДЕРАЛЬНАЯ СЛУЖБА ГОСУДАРСТВЕННОЙ РЕГИСТРАЦИИ, КАДАСТРА И КАРТОГРАФИИ
Действителен: с 02.08.2024 по 26.10.2025

полное наименование должности	инициалы, фамилия

Земельный участок
вид объекта недвижимости

Лист № 36 раздела 2	Всего листов раздела 2: 61	Всего разделов: 8	Всего листов выписки: 418

29.07.2025г. № КУВИ-001/2025-144099768	
Кадастровый номер:	16:32:000000:420(Единое землепользование)

		дата государственной регистрации:	13.09.2010 00:00:00	
		номер государственной регистрации:	16-16-35/018/2010-069	
		срок, на который установлены ограничение прав и обременение объекта недвижимости:	Срок действия с 30.08.2010 по 30.08.2059 с 30.08.2010 по 30.08.2059	
		лицо, в пользу которого установлены ограничение прав и обременение объекта недвижимости:	Физическое лицо	
		сведения о возможности предоставления третьим лицам персональных данных физического лица	данные отсутствуют	
		основание государственной регистрации:	Договор аренды земельного участка сельскохозяйственного назначения с множественностью лиц на стороне арендодателя, № 30/08-20010, выдан 30.08.2010, подписали Сулейманов А.И. и Кульметьева Г.А., дата государственной регистрации: 13.09.2010, номер государственной регистрации: 16-16-35/018/2010-069 Свидетельство о праве на наследство по закону, выдан 08.11.2021, нотариус Документ нотариально удостоверен: 08.11.2021 Щекач И.Ф., нотариус Нурлатского нотариального округа Республики Татарстан 16/167-н/16-2021-5-178	
		сведения об осуществлении государственной регистрации сделки, права, ограничения права без необходимого в силу закона согласия третьего лица, органа:	данные отсутствуют	
		сведения об управляющем залогом и о договоре управления залогом, если такой договор заключен для управления ипотекой:	данные отсутствуют	
		сведения о депозитарии, который осуществляет хранение обездвиженной документарной закладной или электронной закладной:		
		ведения о внесении изменений или дополнений в регистрационную запись об ипотеке:		
1	Правообладатель (правообладатели):	1.27	Физическое лицо	
	Сведения о возможности предоставления третьим лицам персональных данных физического лица:	1.27.1	данные отсутствуют	
2	Вид, номер, дата и время государственной регистрации права:	2.27	Общая долевая собственность, 1/47 16-16-35/013/2010-388 02.08.2010 00:00:00	

ДОКУМЕНТ ПОДПИСАН
ЭЛЕКТРОННОЙ ПОДПИСЬЮ
Сертификат: 009F0BDC181A023B64597F1E2579BEFB50
Владелец: ФЕДЕРАЛЬНАЯ СЛУЖБА ГОСУДАРСТВЕННОЙ РЕГИСТРАЦИИ, КАДАСТРА И КАРТОГРАФИИ
Действителен: с 02.08.2024 по 26.10.2025

полное наименование должности		инициалы, фамилия

Земельный участок
вид объекта недвижимости

Лист № 37 раздела 2	Всего листов раздела 2: 61	Всего разделов: 8	Всего листов выписки: 418

29.07.2025г. № КУВИ-001/2025-144099768	
Кадастровый номер:	16:32:000000:420(Единое землепользование)

3	Сведения об осуществлении государственной регистрации сделки, права без необходимого в силу закона согласия третьего лица, органа:		3.27	данные отсутствуют
4	Ограничение прав и обременение объекта недвижимости:			
	4.1	вид:		Аренда
		дата государственной регистрации:		13.09.2010 00:00:00
		номер государственной регистрации:		16-16-35/018/2010-069
		срок, на который установлены ограничение прав и обременение объекта недвижимости:		Срок действия с 30.08.2010 по 30.08.2059 с 30.08.2010 по 30.08.2059
		лицо, в пользу которого установлены ограничение прав и обременение объекта недвижимости:		Физическое лицо
		сведения о возможности предоставления третьим лицам персональных данных физического лица		данные отсутствуют
		основание государственной регистрации:		Договор аренды земельного участка сельскохозяйственного назначения с множественностью лиц на стороне арендодателя, № 30/08-20010, выдан 30.08.2010, подписали Сулейманов А.И. и Кульметьева Г.А., дата государственной регистрации: 13.09.2010, номер государственной регистрации: 16-16-35/018/2010-069 Свидетельство о праве на наследство по закону, выдан 08.11.2021, нотариус Документ нотариально удостоверен: 08.11.2021 Щекач И.Ф., нотариус Нурлатского нотариального округа Республики Татарстан 16/167-н/16-2021-5-178
		сведения об осуществлении государственной регистрации сделки, права, ограничения права без необходимого в силу закона согласия третьего лица, органа:		данные отсутствуют
		сведения об управляющем залогом и о договоре управления залогом, если такой договор заключен для управления ипотекой:		данные отсутствуют
		сведения о депозитарии, который осуществляет хранение обездвиженной документарной закладной или электронной закладной:		
		ведения о внесении изменений или дополнений в регистрационную запись об ипотеке:		
1	Правообладатель (правообладатели):		1.28	Физическое лицо

полное наименование должности		инициалы, фамилия

ДОКУМЕНТ ПОДПИСАН
ЭЛЕКТРОННОЙ ПОДПИСЬЮ
Сертификат: 009F0BDC181A023B64597F1E2579BEFB50
Владелец: ФЕДЕРАЛЬНАЯ СЛУЖБА ГОСУДАРСТВЕННОЙ РЕГИСТРАЦИИ, КАДАСТРА И КАРТОГРАФИИ
Действителен: с 02.08.2024 по 26.10.2025

Земельный участок
вид объекта недвижимости

Лист № 38 раздела 2	Всего листов раздела 2: 61	Всего разделов: 8	Всего листов выписки: 418

29.07.2025г. № КУВИ-001/2025-144099768	
Кадастровый номер:	16:32:000000:420(Единое землепользование)

	Сведения о возможности предоставления третьим лицам персональных данных физического лица:	1.28.1	данные отсутствуют
2	Вид, номер, дата и время государственной регистрации права:	2.28	Общая долевая собственность, 1/47 16-16-35/013/2010-388 02.08.2010 00:00:00
3	Сведения об осуществлении государственной регистрации сделки, права без необходимого в силу закона согласия третьего лица, органа:	3.28	данные отсутствуют

4	Ограничение прав и обременение объекта недвижимости:		
	4.1	вид:	Аренда
		дата государственной регистрации:	13.09.2010 00:00:00
		номер государственной регистрации:	16-16-35/018/2010-069
		срок, на который установлены ограничение прав и обременение объекта недвижимости:	Срок действия с 30.08.2010 по 30.08.2059 с 30.08.2010 по 30.08.2059
		лицо, в пользу которого установлены ограничение прав и обременение объекта недвижимости:	Физическое лицо
		сведения о возможности предоставления третьим лицам персональных данных физического лица	данные отсутствуют
		основание государственной регистрации:	Договор аренды земельного участка сельскохозяйственного назначения с множественностью лиц на стороне арендодателя, № 30/08-20010, выдан 30.08.2010, подписали Сулейманов А.И. и Кульметьева Г.А., дата государственной регистрации: 13.09.2010, номер государственной регистрации: 16-16-35/018/2010-069 Свидетельство о праве на наследство по закону, выдан 08.11.2021, нотариус Документ нотариально удостоверен: 08.11.2021 Щекач И.Ф., нотариус Нурлатского нотариального округа Республики Татарстан 16/167-н/16-2021-5-178
		сведения об осуществлении государственной регистрации сделки, права, ограничения права без необходимого в силу закона согласия третьего лица, органа:	данные отсутствуют
		сведения об управляющем залогом и о договоре управления залогом, если такой договор заключен для управления ипотекой:	данные отсутствуют

ДОКУМЕНТ ПОДПИСАН
ЭЛЕКТРОННОЙ ПОДПИСЬЮ
Сертификат: 009F0BDC181A023B64597F1E2579BEFB50
Владелец: ФЕДЕРАЛЬНАЯ СЛУЖБА ГОСУДАРСТВЕННОЙ РЕГИСТРАЦИИ, КАДАСТРА И КАРТОГРАФИИ
Действителен: с 02.08.2024 по 26.10.2025

полное наименование должности		инициалы, фамилия

Земельный участок
вид объекта недвижимости

Лист № 39 раздела 2	Всего листов раздела 2: 61	Всего разделов: 8	Всего листов выписки: 418

29.07.2025г. № КУВИ-001/2025-144099768	
Кадастровый номер:	16:32:000000:420(Единое землепользование)

		сведения о депозитарии, который осуществляет хранение обездвиженной документарной закладной или электронной закладной:		
		ведения о внесении изменений или дополнений в регистрационную запись об ипотеке:		
1	Правообладатель (правообладатели):		1.29	Физическое лицо
	Сведения о возможности предоставления третьим лицам персональных данных физического лица:		1.29.1	данные отсутствуют
2	Вид, номер, дата и время государственной регистрации права:		2.29	Общая долевая собственность, 1/47 16-16-35/013/2010-388 02.08.2010 00:00:00
3	Сведения об осуществлении государственной регистрации сделки, права без необходимого в силу закона согласия третьего лица, органа:		3.29	данные отсутствуют
4	Ограничение прав и обременение объекта недвижимости:			
	4.1	вид:	Аренда	
		дата государственной регистрации:	13.09.2010 00:00:00	
		номер государственной регистрации:	16-16-35/018/2010-069	
		срок, на который установлены ограничение прав и обременение объекта недвижимости:	Срок действия с 30.08.2010 по 30.08.2059 с 30.08.2010 по 30.08.2059	
		лицо, в пользу которого установлены ограничение прав и обременение объекта недвижимости:	Физическое лицо	
		сведения о возможности предоставления третьим лицам персональных данных физического лица	данные отсутствуют	
		основание государственной регистрации:	Договор аренды земельного участка сельскохозяйственного назначения с множественностью лиц на стороне арендодателя, № 30/08-20010, выдан 30.08.2010, подписали Сулейманов А.И. и Кульметьева Г.А., дата государственной регистрации: 13.09.2010, номер государственной регистрации: 16-16-35/018/2010-069 Свидетельство о праве на наследство по закону, выдан 08.11.2021, нотариус Документ нотариально удостоверен: 08.11.2021 Щекач И.Ф., нотариус Нурлатского нотариального округа Республики Татарстан 16/167-н/16-2021-5-178	

ДОКУМЕНТ ПОДПИСАН
ЭЛЕКТРОННОЙ ПОДПИСЬЮ
Сертификат: 009F0BDC181A023B64597F1E2579BEFB50
Владелец: ФЕДЕРАЛЬНАЯ СЛУЖБА ГОСУДАРСТВЕННОЙ РЕГИСТРАЦИИ, КАДАСТРА И КАРТОГРАФИИ
Действителен: с 02.08.2024 по 26.10.2025

полное наименование должности		инициалы, фамилия

Земельный участок
вид объекта недвижимости

Лист № 40 раздела 2	Всего листов раздела 2: 61	Всего разделов: 8	Всего листов выписки: 418

29.07.2025г. № КУВИ-001/2025-144099768	
Кадастровый номер:	16:32:000000:420(Единое землепользование)

		сведения об осуществлении государственной регистрации сделки, права, ограничения права без необходимого в силу закона согласия третьего лица, органа:	данные отсутствуют	
		сведения об управляющем залогом и о договоре управления залогом, если такой договор заключен для управления ипотекой:	данные отсутствуют	
		сведения о депозитарии, который осуществляет хранение обездвиженной документарной закладной или электронной закладной:		
		ведения о внесении изменений или дополнений в регистрационную запись об ипотеке:		
1	Правообладатель (правообладатели):		1.30	Физическое лицо
	Сведения о возможности предоставления третьим лицам персональных данных физического лица:		1.30.1	данные отсутствуют
2	Вид, номер, дата и время государственной регистрации права:		2.30	Общая долевая собственность, 1/47 16-16-35/013/2010-388 02.08.2010 00:00:00
3	Сведения об осуществлении государственной регистрации сделки, права без необходимого в силу закона согласия третьего лица, органа:		3.30	данные отсутствуют
4	Ограничение прав и обременение объекта недвижимости:			
	4.1	вид:	Аренда	
		дата государственной регистрации:	13.09.2010 00:00:00	
		номер государственной регистрации:	16-16-35/018/2010-069	
		срок, на который установлены ограничение прав и обременение объекта недвижимости:	Срок действия с 30.08.2010 по 30.08.2059 с 30.08.2010 по 30.08.2059	
		лицо, в пользу которого установлены ограничение прав и обременение объекта недвижимости:	Физическое лицо	
		сведения о возможности предоставления третьим лицам персональных данных физического лица	данные отсутствуют	

ДОКУМЕНТ ПОДПИСАН
ЭЛЕКТРОННОЙ ПОДПИСЬЮ
Сертификат: 009F0BDC181A023B64597F1E2579BEFB50
Владелец: ФЕДЕРАЛЬНАЯ СЛУЖБА ГОСУДАРСТВЕННОЙ РЕГИСТРАЦИИ, КАДАСТРА И КАРТОГРАФИИ
Действителен: с 02.08.2024 по 26.10.2025

полное наименование должности		инициалы, фамилия

Земельный участок
вид объекта недвижимости

Лист № 41 раздела 2	Всего листов раздела 2: 61	Всего разделов: 8	Всего листов выписки: 418

29.07.2025г. № КУВИ-001/2025-144099768	
Кадастровый номер:	16:32:000000:420(Единое землепользование)

		основание государственной регистрации:	Договор аренды земельного участка сельскохозяйственного назначения с множественностью лиц на стороне арендодателя, № 30/08-20010, выдан 30.08.2010, подписали Сулейманов А.И. и Кульметьева Г.А., дата государственной регистрации: 13.09.2010, номер государственной регистрации: 16-16-35/018/2010-069 Свидетельство о праве на наследство по закону, выдан 08.11.2021, нотариус Документ нотариально удостоверен: 08.11.2021 Щекач И.Ф., нотариус Нурлатского нотариального округа Республики Татарстан 16/167-н/16-2021-5-178	
		сведения об осуществлении государственной регистрации сделки, права, ограничения права без необходимого в силу закона согласия третьего лица, органа:	данные отсутствуют	
		сведения об управляющем залогом и о договоре управления залогом, если такой договор заключен для управления ипотекой:	данные отсутствуют	
		сведения о депозитарии, который осуществляет хранение обездвиженной документарной закладной или электронной закладной:		
		ведения о внесении изменений или дополнений в регистрационную запись об ипотеке:		
1	Правообладатель (правообладатели):		1.31	Физическое лицо
	Сведения о возможности предоставления третьим лицам персональных данных физического лица:		1.31.1	данные отсутствуют
2	Вид, номер, дата и время государственной регистрации права:		2.31	Общая долевая собственность, 1/47 16-16-35/013/2010-388 02.08.2010 00:00:00
3	Сведения об осуществлении государственной регистрации сделки, права без необходимого в силу закона согласия третьего лица, органа:		3.31	данные отсутствуют
4	Ограничение прав и обременение объекта недвижимости:			
	4.1	вид:	Аренда	
		дата государственной регистрации:	13.09.2010 00:00:00	
		номер государственной регистрации:	16-16-35/018/2010-069	
		срок, на который установлены ограничение прав и обременение объекта недвижимости:	Срок действия с 30.08.2010 по 30.08.2059 с 30.08.2010 по 30.08.2059	

ДОКУМЕНТ ПОДПИСАН
ЭЛЕКТРОННОЙ ПОДПИСЬЮ
Сертификат: 009F0BDC181A023B64597F1E2579BEFB50
Владелец: ФЕДЕРАЛЬНАЯ СЛУЖБА ГОСУДАРСТВЕННОЙ РЕГИСТРАЦИИ, КАДАСТРА И КАРТОГРАФИИ
Действителен: с 02.08.2024 по 26.10.2025

полное наименование должности	инициалы, фамилия

Земельный участок
вид объекта недвижимости

Лист № 42 раздела 2	Всего листов раздела 2: 61	Всего разделов: 8	Всего листов выписки: 418

29.07.2025г. № КУВИ-001/2025-144099768	
Кадастровый номер:	16:32:000000:420(Единое землепользование)

		лицо, в пользу которого установлены ограничение прав и обременение объекта недвижимости:	Физическое лицо	
		сведения о возможности предоставления третьим лицам персональных данных физического лица	данные отсутствуют	
		основание государственной регистрации:	Договор аренды земельного участка сельскохозяйственного назначения с множественностью лиц на стороне арендодателя, № 30/08-20010, выдан 30.08.2010, подписали Сулейманов А.И. и Кульметьева Г.А., дата государственной регистрации: 13.09.2010, номер государственной регистрации: 16-16-35/018/2010-069 Свидетельство о праве на наследство по закону, выдан 08.11.2021, нотариус Документ нотариально удостоверен: 08.11.2021 Щекач И.Ф., нотариус Нурлатского нотариального округа Республики Татарстан 16/167-н/16-2021-5-178	
		сведения об осуществлении государственной регистрации сделки, права, ограничения права без необходимого в силу закона согласия третьего лица, органа:	данные отсутствуют	
		сведения об управляющем залогом и о договоре управления залогом, если такой договор заключен для управления ипотекой:	данные отсутствуют	
		сведения о депозитарии, который осуществляет хранение обездвиженной документарной закладной или электронной закладной:		
		ведения о внесении изменений или дополнений в регистрационную запись об ипотеке:		
1	Правообладатель (правообладатели):	1.32	Физическое лицо	
	Сведения о возможности предоставления третьим лицам персональных данных физического лица:	1.32.1	данные отсутствуют	
2	Вид, номер, дата и время государственной регистрации права:	2.32	Общая долевая собственность, 1/47 16-16-35/013/2010-388 02.08.2010 00:00:00	
3	Сведения об осуществлении государственной регистрации сделки, права без необходимого в силу закона согласия третьего лица, органа:	3.32	данные отсутствуют	
4	Ограничение прав и обременение объекта недвижимости:			
	4.1 вид:	Аренда		

ДОКУМЕНТ ПОДПИСАН
ЭЛЕКТРОННОЙ ПОДПИСЬЮ
Сертификат: 009F0BDC181A023B64597F1E2579BEFB50
Владелец: ФЕДЕРАЛЬНАЯ СЛУЖБА ГОСУДАРСТВЕННОЙ РЕГИСТРАЦИИ, КАДАСТРА И КАРТОГРАФИИ
Действителен: с 02.08.2024 по 26.10.2025

полное наименование должности	инициалы, фамилия

Земельный участок
вид объекта недвижимости

Лист № 43 раздела 2	Всего листов раздела 2: 61	Всего разделов: 8	Всего листов выписки: 418

29.07.2025г. № КУВИ-001/2025-144099768	
Кадастровый номер:	16:32:000000:420(Единое землепользование)

		дата государственной регистрации:	13.09.2010 00:00:00	
		номер государственной регистрации:	16-16-35/018/2010-069	
		срок, на который установлены ограничение прав и обременение объекта недвижимости:	Срок действия с 30.08.2010 по 30.08.2059 с 30.08.2010 по 30.08.2059	
		лицо, в пользу которого установлены ограничение прав и обременение объекта недвижимости:	Физическое лицо	
		сведения о возможности предоставления третьим лицам персональных данных физического лица	данные отсутствуют	
		основание государственной регистрации:	Договор аренды земельного участка сельскохозяйственного назначения с множественностью лиц на стороне арендодателя, № 30/08-20010, выдан 30.08.2010, подписали Сулейманов А.И. и Кульметьева Г.А., дата государственной регистрации: 13.09.2010, номер государственной регистрации: 16-16-35/018/2010-069 Свидетельство о праве на наследство по закону, выдан 08.11.2021, нотариус Документ нотариально удостоверен: 08.11.2021 Щекач И.Ф., нотариус Нурлатского нотариального округа Республики Татарстан 16/167-н/16-2021-5-178	
		сведения об осуществлении государственной регистрации сделки, права, ограничения права без необходимого в силу закона согласия третьего лица, органа:	данные отсутствуют	
		сведения об управляющем залогом и о договоре управления залогом, если такой договор заключен для управления ипотекой:	данные отсутствуют	
		сведения о депозитарии, который осуществляет хранение обездвиженной документарной закладной или электронной закладной:		
		ведения о внесении изменений или дополнений в регистрационную запись об ипотеке:		
1	Правообладатель (правообладатели):	1.33	Физическое лицо	
	Сведения о возможности предоставления третьим лицам персональных данных физического лица:	1.33.1	данные отсутствуют	
2	Вид, номер, дата и время государственной регистрации права:	2.33	Общая долевая собственность, 1/47 16-16-35/013/2010-388 02.08.2010 00:00:00	

ДОКУМЕНТ ПОДПИСАН
ЭЛЕКТРОННОЙ ПОДПИСЬЮ
Сертификат: 009F0BDC181A023B64597F1E2579BEFB50
Владелец: ФЕДЕРАЛЬНАЯ СЛУЖБА ГОСУДАРСТВЕННОЙ РЕГИСТРАЦИИ, КАДАСТРА И КАРТОГРАФИИ
Действителен: с 02.08.2024 по 26.10.2025

полное наименование должности		инициалы, фамилия

Земельный участок
вид объекта недвижимости

Лист № 44 раздела 2	Всего листов раздела 2: 61	Всего разделов: 8	Всего листов выписки: 418

29.07.2025г. № КУВИ-001/2025-144099768	
Кадастровый номер:	16:32:000000:420(Единое землепользование)

3	Сведения об осуществлении государственной регистрации сделки, права без необходимого в силу закона согласия третьего лица, органа:		3.33	данные отсутствуют
4	Ограничение прав и обременение объекта недвижимости:			
	4.1	вид:		Аренда
		дата государственной регистрации:		13.09.2010 00:00:00
		номер государственной регистрации:		16-16-35/018/2010-069
		срок, на который установлены ограничение прав и обременение объекта недвижимости:		Срок действия с 30.08.2010 по 30.08.2059 с 30.08.2010 по 30.08.2059
		лицо, в пользу которого установлены ограничение прав и обременение объекта недвижимости:		Физическое лицо
		сведения о возможности предоставления третьим лицам персональных данных физического лица		данные отсутствуют
		основание государственной регистрации:		Договор аренды земельного участка сельскохозяйственного назначения с множественностью лиц на стороне арендодателя, № 30/08-20010, выдан 30.08.2010, подписали Сулейманов А.И. и Кульметьева Г.А., дата государственной регистрации: 13.09.2010, номер государственной регистрации: 16-16-35/018/2010-069 Свидетельство о праве на наследство по закону, выдан 08.11.2021, нотариус Документ нотариально удостоверен: 08.11.2021 Щекач И.Ф., нотариус Нурлатского нотариального округа Республики Татарстан 16/167-н/16-2021-5-178
		сведения об осуществлении государственной регистрации сделки, права, ограничения права без необходимого в силу закона согласия третьего лица, органа:		данные отсутствуют
		сведения об управляющем залогом и о договоре управления залогом, если такой договор заключен для управления ипотекой:		данные отсутствуют
		сведения о депозитарии, который осуществляет хранение обездвиженной документарной закладной или электронной закладной:		
		ведения о внесении изменений или дополнений в регистрационную запись об ипотеке:		
1	Правообладатель (правообладатели):		1.34	Физическое лицо

полное наименование должности		инициалы, фамилия

ДОКУМЕНТ ПОДПИСАН
ЭЛЕКТРОННОЙ ПОДПИСЬЮ
Сертификат: 009F0BDC181A023B64597F1E2579BEFB50
Владелец: ФЕДЕРАЛЬНАЯ СЛУЖБА ГОСУДАРСТВЕННОЙ РЕГИСТРАЦИИ, КАДАСТРА И КАРТОГРАФИИ
Действителен: с 02.08.2024 по 26.10.2025

Земельный участок
вид объекта недвижимости

Лист № 45 раздела 2	Всего листов раздела 2: 61	Всего разделов: 8	Всего листов выписки: 418

29.07.2025г. № КУВИ-001/2025-144099768	
Кадастровый номер:	16:32:000000:420(Единое землепользование)

	Сведения о возможности предоставления третьим лицам персональных данных физического лица:		1.34.1	данные отсутствуют
2	Вид, номер, дата и время государственной регистрации права:		2.34	Общая долевая собственность, 1/47 16-16-35/013/2010-388 02.08.2010 00:00:00
3	Сведения об осуществлении государственной регистрации сделки, права без необходимого в силу закона согласия третьего лица, органа:		3.34	данные отсутствуют
4	Ограничение прав и обременение объекта недвижимости:			
	4.1	вид:		Аренда
		дата государственной регистрации:		13.09.2010 00:00:00
		номер государственной регистрации:		16-16-35/018/2010-069
		срок, на который установлены ограничение прав и обременение объекта недвижимости:		Срок действия с 30.08.2010 по 30.08.2059 с 30.08.2010 по 30.08.2059
		лицо, в пользу которого установлены ограничение прав и обременение объекта недвижимости:		Физическое лицо
		сведения о возможности предоставления третьим лицам персональных данных физического лица		данные отсутствуют
		основание государственной регистрации:		Договор аренды земельного участка сельскохозяйственного назначения с множественностью лиц на стороне арендодателя, № 30/08-20010, выдан 30.08.2010, подписали Сулейманов А.И. и Кульметьева Г.А., дата государственной регистрации: 13.09.2010, номер государственной регистрации: 16-16-35/018/2010-069 Свидетельство о праве на наследство по закону, выдан 08.11.2021, нотариус Документ нотариально удостоверен: 08.11.2021 Щекач И.Ф., нотариус Нурлатского нотариального округа Республики Татарстан 16/167-н/16-2021-5-178
		сведения об осуществлении государственной регистрации сделки, права, ограничения права без необходимого в силу закона согласия третьего лица, органа:		данные отсутствуют
		сведения об управляющем залогом и о договоре управления залогом, если такой договор заключен для управления ипотекой:		данные отсутствуют

ДОКУМЕНТ ПОДПИСАН
ЭЛЕКТРОННОЙ ПОДПИСЬЮ
Сертификат: 009F0BDC181A023B64597F1E2579BEFB50
Владелец: ФЕДЕРАЛЬНАЯ СЛУЖБА ГОСУДАРСТВЕННОЙ РЕГИСТРАЦИИ, КАДАСТРА И КАРТОГРАФИИ
Действителен: с 02.08.2024 по 26.10.2025

полное наименование должности		инициалы, фамилия

Земельный участок
вид объекта недвижимости

Лист № 46 раздела 2	Всего листов раздела 2: 61	Всего разделов: 8	Всего листов выписки: 418

29.07.2025г. № КУВИ-001/2025-144099768	
Кадастровый номер:	16:32:000000:420(Единое землепользование)

		сведения о депозитарии, который осуществляет хранение обездвиженной документарной закладной или электронной закладной:		
		ведения о внесении изменений или дополнений в регистрационную запись об ипотеке:		
1	Правообладатель (правообладатели):		1.35	Физическое лицо
	Сведения о возможности предоставления третьим лицам персональных данных физического лица:		1.35.1	данные отсутствуют
2	Вид, номер, дата и время государственной регистрации права:		2.35	Общая долевая собственность, 1/47 16-16-35/013/2010-388 02.08.2010 00:00:00
3	Сведения об осуществлении государственной регистрации сделки, права без необходимого в силу закона согласия третьего лица, органа:		3.35	данные отсутствуют
4	Ограничение прав и обременение объекта недвижимости:			
	4.1	вид:	Аренда	
		дата государственной регистрации:	13.09.2010 00:00:00	
		номер государственной регистрации:	16-16-35/018/2010-069	
		срок, на который установлены ограничение прав и обременение объекта недвижимости:	Срок действия с 30.08.2010 по 30.08.2059 с 30.08.2010 по 30.08.2059	
		лицо, в пользу которого установлены ограничение прав и обременение объекта недвижимости:	Физическое лицо	
		сведения о возможности предоставления третьим лицам персональных данных физического лица	данные отсутствуют	
		основание государственной регистрации:	Договор аренды земельного участка сельскохозяйственного назначения с множественностью лиц на стороне арендодателя, № 30/08-20010, выдан 30.08.2010, подписали Сулейманов А.И. и Кульметьева Г.А., дата государственной регистрации: 13.09.2010, номер государственной регистрации: 16-16-35/018/2010-069 Свидетельство о праве на наследство по закону, выдан 08.11.2021, нотариус Документ нотариально удостоверен: 08.11.2021 Щекач И.Ф., нотариус Нурлатского нотариального округа Республики Татарстан 16/167-н/16-2021-5-178	

ДОКУМЕНТ ПОДПИСАН
ЭЛЕКТРОННОЙ ПОДПИСЬЮ
Сертификат: 009F0BDC181A023B64597F1E2579BEFB50
Владелец: ФЕДЕРАЛЬНАЯ СЛУЖБА ГОСУДАРСТВЕННОЙ РЕГИСТРАЦИИ, КАДАСТРА И КАРТОГРАФИИ
Действителен: с 02.08.2024 по 26.10.2025

полное наименование должности		инициалы, фамилия

Земельный участок
вид объекта недвижимости

Лист № 47 раздела 2	Всего листов раздела 2: 61	Всего разделов: 8	Всего листов выписки: 418

29.07.2025г. № КУВИ-001/2025-144099768	
Кадастровый номер:	16:32:000000:420(Единое землепользование)

		сведения об осуществлении государственной регистрации сделки, права, ограничения права без необходимого в силу закона согласия третьего лица, органа:	данные отсутствуют	
		сведения об управляющем залогом и о договоре управления залогом, если такой договор заключен для управления ипотекой:	данные отсутствуют	
		сведения о депозитарии, который осуществляет хранение обездвиженной документарной закладной или электронной закладной:		
		ведения о внесении изменений или дополнений в регистрационную запись об ипотеке:		
1	Правообладатель (правообладатели):		1.36	Физическое лицо
	Сведения о возможности предоставления третьим лицам персональных данных физического лица:		1.36.1	данные отсутствуют
2	Вид, номер, дата и время государственной регистрации права:		2.36	Общая долевая собственность, 1/47 16-16-35/013/2010-388 02.08.2010 00:00:00
3	Сведения об осуществлении государственной регистрации сделки, права без необходимого в силу закона согласия третьего лица, органа:		3.36	данные отсутствуют
4	Ограничение прав и обременение объекта недвижимости:			
	4.1	вид:	Аренда	
		дата государственной регистрации:	13.09.2010 00:00:00	
		номер государственной регистрации:	16-16-35/018/2010-069	
		срок, на который установлены ограничение прав и обременение объекта недвижимости:	Срок действия с 30.08.2010 по 30.08.2059 с 30.08.2010 по 30.08.2059	
		лицо, в пользу которого установлены ограничение прав и обременение объекта недвижимости:	Физическое лицо	
		сведения о возможности предоставления третьим лицам персональных данных физического лица	данные отсутствуют	

ДОКУМЕНТ ПОДПИСАН
ЭЛЕКТРОННОЙ ПОДПИСЬЮ
Сертификат: 009F0BDC181A023B64597F1E2579BEFB50
Владелец: ФЕДЕРАЛЬНАЯ СЛУЖБА ГОСУДАРСТВЕННОЙ РЕГИСТРАЦИИ, КАДАСТРА И КАРТОГРАФИИ
Действителен: с 02.08.2024 по 26.10.2025

полное наименование должности		инициалы, фамилия

Земельный участок
вид объекта недвижимости

Лист № 48 раздела 2	Всего листов раздела 2: 61	Всего разделов: 8	Всего листов выписки: 418

29.07.2025г. № КУВИ-001/2025-144099768	
Кадастровый номер:	16:32:000000:420(Единое землепользование)

		основание государственной регистрации:	Договор аренды земельного участка сельскохозяйственного назначения с множественностью лиц на стороне арендодателя, № 30/08-20010, выдан 30.08.2010, подписали Сулейманов А.И. и Кульметьева Г.А., дата государственной регистрации: 13.09.2010, номер государственной регистрации: 16-16-35/018/2010-069 Свидетельство о праве на наследство по закону, выдан 08.11.2021, нотариус Документ нотариально удостоверен: 08.11.2021 Щекач И.Ф., нотариус Нурлатского нотариального округа Республики Татарстан 16/167-н/16-2021-5-178	
		сведения об осуществлении государственной регистрации сделки, права, ограничения права без необходимого в силу закона согласия третьего лица, органа:	данные отсутствуют	
		сведения об управляющем залогом и о договоре управления залогом, если такой договор заключен для управления ипотекой:	данные отсутствуют	
		сведения о депозитарии, который осуществляет хранение обездвиженной документарной закладной или электронной закладной:		
		ведения о внесении изменений или дополнений в регистрационную запись об ипотеке:		
1	Правообладатель (правообладатели):		1.37	Физическое лицо
	Сведения о возможности предоставления третьим лицам персональных данных физического лица:		1.37.1	данные отсутствуют
2	Вид, номер, дата и время государственной регистрации права:		2.37	Общая долевая собственность, 1/47 16-16-35/013/2010-388 02.08.2010 00:00:00
3	Сведения об осуществлении государственной регистрации сделки, права без необходимого в силу закона согласия третьего лица, органа:		3.37	данные отсутствуют
4	Ограничение прав и обременение объекта недвижимости:			
	4.1	вид:	Аренда	
		дата государственной регистрации:	13.09.2010 00:00:00	
		номер государственной регистрации:	16-16-35/018/2010-069	
		срок, на который установлены ограничение прав и обременение объекта недвижимости:	Срок действия с 30.08.2010 по 30.08.2059 с 30.08.2010 по 30.08.2059	

ДОКУМЕНТ ПОДПИСАН
ЭЛЕКТРОННОЙ ПОДПИСЬЮ
Сертификат: 009F0BDC181A023B64597F1E2579BEFB50
Владелец: ФЕДЕРАЛЬНАЯ СЛУЖБА ГОСУДАРСТВЕННОЙ РЕГИСТРАЦИИ, КАДАСТРА И КАРТОГРАФИИ
Действителен: с 02.08.2024 по 26.10.2025

полное наименование должности	инициалы, фамилия

Земельный участок
вид объекта недвижимости

Лист № 49 раздела 2	Всего листов раздела 2: 61	Всего разделов: 8	Всего листов выписки: 418

29.07.2025г. № КУВИ-001/2025-144099768	
Кадастровый номер:	16:32:000000:420(Единое землепользование)

		лицо, в пользу которого установлены ограничение прав и обременение объекта недвижимости:	Физическое лицо	
		сведения о возможности предоставления третьим лицам персональных данных физического лица	данные отсутствуют	
		основание государственной регистрации:	Договор аренды земельного участка сельскохозяйственного назначения с множественностью лиц на стороне арендодателя, № 30/08-20010, выдан 30.08.2010, подписали Сулейманов А.И. и Кульметьева Г.А., дата государственной регистрации: 13.09.2010, номер государственной регистрации: 16-16-35/018/2010-069 Свидетельство о праве на наследство по закону, выдан 08.11.2021, нотариус Документ нотариально удостоверен: 08.11.2021 Щекач И.Ф., нотариус Нурлатского нотариального округа Республики Татарстан 16/167-н/16-2021-5-178	
		сведения об осуществлении государственной регистрации сделки, права, ограничения права без необходимого в силу закона согласия третьего лица, органа:	данные отсутствуют	
		сведения об управляющем залогом и о договоре управления залогом, если такой договор заключен для управления ипотекой:	данные отсутствуют	
		сведения о депозитарии, который осуществляет хранение обездвиженной документарной закладной или электронной закладной:		
		ведения о внесении изменений или дополнений в регистрационную запись об ипотеке:		
1	Правообладатель (правообладатели):	1.38	Физическое лицо	
	Сведения о возможности предоставления третьим лицам персональных данных физического лица:	1.38.1	данные отсутствуют	
2	Вид, номер, дата и время государственной регистрации права:	2.38	Общая долевая собственность, 1/47 16-16-35/013/2010-388 02.08.2010 00:00:00	
3	Сведения об осуществлении государственной регистрации сделки, права без необходимого в силу закона согласия третьего лица, органа:	3.38	данные отсутствуют	
4	Ограничение прав и обременение объекта недвижимости:			
	4.1 вид:	Аренда		

ДОКУМЕНТ ПОДПИСАН
ЭЛЕКТРОННОЙ ПОДПИСЬЮ
Сертификат: 009F0BDC181A023B64597F1E2579BEFB50
Владелец: ФЕДЕРАЛЬНАЯ СЛУЖБА ГОСУДАРСТВЕННОЙ РЕГИСТРАЦИИ, КАДАСТРА И КАРТОГРАФИИ
Действителен: с 02.08.2024 по 26.10.2025

полное наименование должности	инициалы, фамилия

Земельный участок
вид объекта недвижимости

Лист № 50 раздела 2	Всего листов раздела 2: 61	Всего разделов: 8	Всего листов выписки: 418

29.07.2025г. № КУВИ-001/2025-144099768	
Кадастровый номер:	16:32:000000:420(Единое землепользование)

		дата государственной регистрации:	13.09.2010 00:00:00	
		номер государственной регистрации:	16-16-35/018/2010-069	
		срок, на который установлены ограничение прав и обременение объекта недвижимости:	Срок действия с 30.08.2010 по 30.08.2059 с 30.08.2010 по 30.08.2059	
		лицо, в пользу которого установлены ограничение прав и обременение объекта недвижимости:	Физическое лицо	
		сведения о возможности предоставления третьим лицам персональных данных физического лица	данные отсутствуют	
		основание государственной регистрации:	Договор аренды земельного участка сельскохозяйственного назначения с множественностью лиц на стороне арендодателя, № 30/08-20010, выдан 30.08.2010, подписали Сулейманов А.И. и Кульметьева Г.А., дата государственной регистрации: 13.09.2010, номер государственной регистрации: 16-16-35/018/2010-069 Свидетельство о праве на наследство по закону, выдан 08.11.2021, нотариус Документ нотариально удостоверен: 08.11.2021 Щекач И.Ф., нотариус Нурлатского нотариального округа Республики Татарстан 16/167-н/16-2021-5-178	
		сведения об осуществлении государственной регистрации сделки, права, ограничения права без необходимого в силу закона согласия третьего лица, органа:	данные отсутствуют	
		сведения об управляющем залогом и о договоре управления залогом, если такой договор заключен для управления ипотекой:	данные отсутствуют	
		сведения о депозитарии, который осуществляет хранение обездвиженной документарной закладной или электронной закладной:		
		ведения о внесении изменений или дополнений в регистрационную запись об ипотеке:		
1	Правообладатель (правообладатели):	1.39	Физическое лицо	
	Сведения о возможности предоставления третьим лицам персональных данных физического лица:	1.39.1	данные отсутствуют	
2	Вид, номер, дата и время государственной регистрации права:	2.39	Общая долевая собственность, 1/47 16-16-35/013/2010-388 02.08.2010 00:00:00	

ДОКУМЕНТ ПОДПИСАН
ЭЛЕКТРОННОЙ ПОДПИСЬЮ
Сертификат: 009F0BDC181A023B64597F1E2579BEFB50
Владелец: ФЕДЕРАЛЬНАЯ СЛУЖБА ГОСУДАРСТВЕННОЙ РЕГИСТРАЦИИ, КАДАСТРА И КАРТОГРАФИИ
Действителен: с 02.08.2024 по 26.10.2025

полное наименование должности		инициалы, фамилия

Земельный участок
вид объекта недвижимости

Лист № 51 раздела 2	Всего листов раздела 2: 61	Всего разделов: 8	Всего листов выписки: 418

29.07.2025г. № КУВИ-001/2025-144099768	
Кадастровый номер:	16:32:000000:420(Единое землепользование)

3	Сведения об осуществлении государственной регистрации сделки, права без необходимого в силу закона согласия третьего лица, органа:		3.39	данные отсутствуют
4	Ограничение прав и обременение объекта недвижимости:			
	4.1	вид:		Аренда
		дата государственной регистрации:		13.09.2010 00:00:00
		номер государственной регистрации:		16-16-35/018/2010-069
		срок, на который установлены ограничение прав и обременение объекта недвижимости:		Срок действия с 30.08.2010 по 30.08.2059 с 30.08.2010 по 30.08.2059
		лицо, в пользу которого установлены ограничение прав и обременение объекта недвижимости:		Физическое лицо
		сведения о возможности предоставления третьим лицам персональных данных физического лица		данные отсутствуют
		основание государственной регистрации:		Договор аренды земельного участка сельскохозяйственного назначения с множественностью лиц на стороне арендодателя, № 30/08-20010, выдан 30.08.2010, подписали Сулейманов А.И. и Кульметьева Г.А., дата государственной регистрации: 13.09.2010, номер государственной регистрации: 16-16-35/018/2010-069 Свидетельство о праве на наследство по закону, выдан 08.11.2021, нотариус Документ нотариально удостоверен: 08.11.2021 Щекач И.Ф., нотариус Нурлатского нотариального округа Республики Татарстан 16/167-н/16-2021-5-178
		сведения об осуществлении государственной регистрации сделки, права, ограничения права без необходимого в силу закона согласия третьего лица, органа:		данные отсутствуют
		сведения об управляющем залогом и о договоре управления залогом, если такой договор заключен для управления ипотекой:		данные отсутствуют
		сведения о депозитарии, который осуществляет хранение обездвиженной документарной закладной или электронной закладной:		
		ведения о внесении изменений или дополнений в регистрационную запись об ипотеке:		
1	Правообладатель (правообладатели):		1.40	Физическое лицо

полное наименование должности		инициалы, фамилия

ДОКУМЕНТ ПОДПИСАН
ЭЛЕКТРОННОЙ ПОДПИСЬЮ
Сертификат: 009F0BDC181A023B64597F1E2579BEFB50
Владелец: ФЕДЕРАЛЬНАЯ СЛУЖБА ГОСУДАРСТВЕННОЙ РЕГИСТРАЦИИ, КАДАСТРА И КАРТОГРАФИИ
Действителен: с 02.08.2024 по 26.10.2025

Земельный участок
вид объекта недвижимости

Лист № 52 раздела 2	Всего листов раздела 2: 61	Всего разделов: 8	Всего листов выписки: 418

29.07.2025г. № КУВИ-001/2025-144099768	
Кадастровый номер:	16:32:000000:420(Единое землепользование)

	Сведения о возможности предоставления третьим лицам персональных данных физического лица:		1.40.1	данные отсутствуют
2	Вид, номер, дата и время государственной регистрации права:		2.40	Общая долевая собственность, 1/47 16-16-35/013/2010-388 02.08.2010 00:00:00
3	Сведения об осуществлении государственной регистрации сделки, права без необходимого в силу закона согласия третьего лица, органа:		3.40	данные отсутствуют
4	Ограничение прав и обременение объекта недвижимости:			
	4.1	вид:		Аренда
		дата государственной регистрации:		13.09.2010 00:00:00
		номер государственной регистрации:		16-16-35/018/2010-069
		срок, на который установлены ограничение прав и обременение объекта недвижимости:		Срок действия с 30.08.2010 по 30.08.2059 с 30.08.2010 по 30.08.2059
		лицо, в пользу которого установлены ограничение прав и обременение объекта недвижимости:		Физическое лицо
		сведения о возможности предоставления третьим лицам персональных данных физического лица		данные отсутствуют
		основание государственной регистрации:		Договор аренды земельного участка сельскохозяйственного назначения с множественностью лиц на стороне арендодателя, № 30/08-20010, выдан 30.08.2010, подписали Сулейманов А.И. и Кульметьева Г.А., дата государственной регистрации: 13.09.2010, номер государственной регистрации: 16-16-35/018/2010-069 Свидетельство о праве на наследство по закону, выдан 08.11.2021, нотариус Документ нотариально удостоверен: 08.11.2021 Щекач И.Ф., нотариус Нурлатского нотариального округа Республики Татарстан 16/167-н/16-2021-5-178
		сведения об осуществлении государственной регистрации сделки, права, ограничения права без необходимого в силу закона согласия третьего лица, органа:		данные отсутствуют
		сведения об управляющем залогом и о договоре управления залогом, если такой договор заключен для управления ипотекой:		данные отсутствуют

ДОКУМЕНТ ПОДПИСАН
ЭЛЕКТРОННОЙ ПОДПИСЬЮ
Сертификат: 009F0BDC181A023B64597F1E2579BEFB50
Владелец: ФЕДЕРАЛЬНАЯ СЛУЖБА ГОСУДАРСТВЕННОЙ РЕГИСТРАЦИИ, КАДАСТРА И КАРТОГРАФИИ
Действителен: с 02.08.2024 по 26.10.2025

полное наименование должности		инициалы, фамилия

Земельный участок
вид объекта недвижимости

Лист № 53 раздела 2	Всего листов раздела 2: 61	Всего разделов: 8	Всего листов выписки: 418

29.07.2025г. № КУВИ-001/2025-144099768	
Кадастровый номер:	16:32:000000:420(Единое землепользование)

		сведения о депозитарии, который осуществляет хранение обездвиженной документарной закладной или электронной закладной:		
		ведения о внесении изменений или дополнений в регистрационную запись об ипотеке:		
1	Правообладатель (правообладатели):		1.41	Физическое лицо
	Сведения о возможности предоставления третьим лицам персональных данных физического лица:		1.41.1	данные отсутствуют
2	Вид, номер, дата и время государственной регистрации права:		2.41	Общая долевая собственность, 1/47 16-16-35/013/2010-388 02.08.2010 00:00:00
3	Сведения об осуществлении государственной регистрации сделки, права без необходимого в силу закона согласия третьего лица, органа:		3.41	данные отсутствуют
4	Ограничение прав и обременение объекта недвижимости:			
	4.1	вид:	Аренда	
		дата государственной регистрации:	13.09.2010 00:00:00	
		номер государственной регистрации:	16-16-35/018/2010-069	
		срок, на который установлены ограничение прав и обременение объекта недвижимости:	Срок действия с 30.08.2010 по 30.08.2059 с 30.08.2010 по 30.08.2059	
		лицо, в пользу которого установлены ограничение прав и обременение объекта недвижимости:	Физическое лицо	
		сведения о возможности предоставления третьим лицам персональных данных физического лица	данные отсутствуют	
		основание государственной регистрации:	Договор аренды земельного участка сельскохозяйственного назначения с множественностью лиц на стороне арендодателя, № 30/08-20010, выдан 30.08.2010, подписали Сулейманов А.И. и Кульметьева Г.А., дата государственной регистрации: 13.09.2010, номер государственной регистрации: 16-16-35/018/2010-069 Свидетельство о праве на наследство по закону, выдан 08.11.2021, нотариус Документ нотариально удостоверен: 08.11.2021 Щекач И.Ф., нотариус Нурлатского нотариального округа Республики Татарстан 16/167-н/16-2021-5-178	

полное наименование должности		инициалы, фамилия

ДОКУМЕНТ ПОДПИСАН
ЭЛЕКТРОННОЙ ПОДПИСЬЮ
Сертификат: 009F0BDC181A023B64597F1E2579BEFB50
Владелец: ФЕДЕРАЛЬНАЯ СЛУЖБА ГОСУДАРСТВЕННОЙ РЕГИСТРАЦИИ, КАДАСТРА И КАРТОГРАФИИ
Действителен: с 02.08.2024 по 26.10.2025

Земельный участок
вид объекта недвижимости

Лист № 54 раздела 2	Всего листов раздела 2: 61	Всего разделов: 8	Всего листов выписки: 418

29.07.2025г. № КУВИ-001/2025-144099768	
Кадастровый номер:	16:32:000000:420(Единое землепользование)

		сведения об осуществлении государственной регистрации сделки, права, ограничения права без необходимого в силу закона согласия третьего лица, органа:	данные отсутствуют	
		сведения об управляющем залогом и о договоре управления залогом, если такой договор заключен для управления ипотекой:	данные отсутствуют	
		сведения о депозитарии, который осуществляет хранение обездвиженной документарной закладной или электронной закладной:		
		ведения о внесении изменений или дополнений в регистрационную запись об ипотеке:		
1	Правообладатель (правообладатели):		1.42	Физическое лицо
	Сведения о возможности предоставления третьим лицам персональных данных физического лица:		1.42.1	данные отсутствуют
2	Вид, номер, дата и время государственной регистрации права:		2.42	Общая долевая собственность, 1/47 16-16-35/013/2010-388 02.08.2010 00:00:00
3	Сведения об осуществлении государственной регистрации сделки, права без необходимого в силу закона согласия третьего лица, органа:		3.42	данные отсутствуют
4	Ограничение прав и обременение объекта недвижимости:			
	4.1	вид:	Аренда	
		дата государственной регистрации:	13.09.2010 00:00:00	
		номер государственной регистрации:	16-16-35/018/2010-069	
		срок, на который установлены ограничение прав и обременение объекта недвижимости:	Срок действия с 30.08.2010 по 30.08.2059 с 30.08.2010 по 30.08.2059	
		лицо, в пользу которого установлены ограничение прав и обременение объекта недвижимости:	Физическое лицо	
		сведения о возможности предоставления третьим лицам персональных данных физического лица	данные отсутствуют	

ДОКУМЕНТ ПОДПИСАН
ЭЛЕКТРОННОЙ ПОДПИСЬЮ
Сертификат: 009F0BDC181A023B64597F1E2579BEFB50
Владелец: ФЕДЕРАЛЬНАЯ СЛУЖБА ГОСУДАРСТВЕННОЙ РЕГИСТРАЦИИ, КАДАСТРА И КАРТОГРАФИИ
Действителен: с 02.08.2024 по 26.10.2025

полное наименование должности		инициалы, фамилия

Земельный участок
вид объекта недвижимости

Лист № 55 раздела 2	Всего листов раздела 2: 61	Всего разделов: 8	Всего листов выписки: 418

29.07.2025г. № КУВИ-001/2025-144099768	
Кадастровый номер:	16:32:000000:420(Единое землепользование)

		основание государственной регистрации:	Договор аренды земельного участка сельскохозяйственного назначения с множественностью лиц на стороне арендодателя, № 30/08-20010, выдан 30.08.2010, подписали Сулейманов А.И. и Кульметьева Г.А., дата государственной регистрации: 13.09.2010, номер государственной регистрации: 16-16-35/018/2010-069 Свидетельство о праве на наследство по закону, выдан 08.11.2021, нотариус Документ нотариально удостоверен: 08.11.2021 Щекач И.Ф., нотариус Нурлатского нотариального округа Республики Татарстан 16/167-н/16-2021-5-178	
		сведения об осуществлении государственной регистрации сделки, права, ограничения права без необходимого в силу закона согласия третьего лица, органа:	данные отсутствуют	
		сведения об управляющем залогом и о договоре управления залогом, если такой договор заключен для управления ипотекой:	данные отсутствуют	
		сведения о депозитарии, который осуществляет хранение обездвиженной документарной закладной или электронной закладной:		
		ведения о внесении изменений или дополнений в регистрационную запись об ипотеке:		
1	Правообладатель (правообладатели):		1.43	Физическое лицо
	Сведения о возможности предоставления третьим лицам персональных данных физического лица:		1.43.1	данные отсутствуют
2	Вид, номер, дата и время государственной регистрации права:		2.43	Общая долевая собственность, 1/47 16-16-35/013/2010-388 02.08.2010 00:00:00
3	Сведения об осуществлении государственной регистрации сделки, права без необходимого в силу закона согласия третьего лица, органа:		3.43	данные отсутствуют
4	Ограничение прав и обременение объекта недвижимости:			
	4.1	вид:	Аренда	
		дата государственной регистрации:	13.09.2010 00:00:00	
		номер государственной регистрации:	16-16-35/018/2010-069	
		срок, на который установлены ограничение прав и обременение объекта недвижимости:	Срок действия с 30.08.2010 по 30.08.2059 с 30.08.2010 по 30.08.2059	

ДОКУМЕНТ ПОДПИСАН
ЭЛЕКТРОННОЙ ПОДПИСЬЮ
Сертификат: 009F0BDC181A023B64597F1E2579BEFB50
Владелец: ФЕДЕРАЛЬНАЯ СЛУЖБА ГОСУДАРСТВЕННОЙ РЕГИСТРАЦИИ, КАДАСТРА И КАРТОГРАФИИ
Действителен: с 02.08.2024 по 26.10.2025

полное наименование должности	инициалы, фамилия

Земельный участок
вид объекта недвижимости

Лист № 56 раздела 2	Всего листов раздела 2: 61	Всего разделов: 8	Всего листов выписки: 418

29.07.2025г. № КУВИ-001/2025-144099768	
Кадастровый номер:	16:32:000000:420(Единое землепользование)

		лицо, в пользу которого установлены ограничение прав и обременение объекта недвижимости:	Физическое лицо	
		сведения о возможности предоставления третьим лицам персональных данных физического лица	данные отсутствуют	
		основание государственной регистрации:	Договор аренды земельного участка сельскохозяйственного назначения с множественностью лиц на стороне арендодателя, № 30/08-20010, выдан 30.08.2010, подписали Сулейманов А.И. и Кульметьева Г.А., дата государственной регистрации: 13.09.2010, номер государственной регистрации: 16-16-35/018/2010-069 Свидетельство о праве на наследство по закону, выдан 08.11.2021, нотариус Документ нотариально удостоверен: 08.11.2021 Щекач И.Ф., нотариус Нурлатского нотариального округа Республики Татарстан 16/167-н/16-2021-5-178	
		сведения об осуществлении государственной регистрации сделки, права, ограничения права без необходимого в силу закона согласия третьего лица, органа:	данные отсутствуют	
		сведения об управляющем залогом и о договоре управления залогом, если такой договор заключен для управления ипотекой:	данные отсутствуют	
		сведения о депозитарии, который осуществляет хранение обездвиженной документарной закладной или электронной закладной:		
		ведения о внесении изменений или дополнений в регистрационную запись об ипотеке:		
1	Правообладатель (правообладатели):	1.44	Физическое лицо	
	Сведения о возможности предоставления третьим лицам персональных данных физического лица:	1.44.1	данные отсутствуют	
2	Вид, номер, дата и время государственной регистрации права:	2.44	Общая долевая собственность, 1/47 16-16-35/013/2010-388 02.08.2010 00:00:00	
3	Сведения об осуществлении государственной регистрации сделки, права без необходимого в силу закона согласия третьего лица, органа:	3.44	данные отсутствуют	
4	Ограничение прав и обременение объекта недвижимости:			
	4.1 вид:	Аренда		

ДОКУМЕНТ ПОДПИСАН
ЭЛЕКТРОННОЙ ПОДПИСЬЮ
Сертификат: 009F0BDC181A023B64597F1E2579BEFB50
Владелец: ФЕДЕРАЛЬНАЯ СЛУЖБА ГОСУДАРСТВЕННОЙ РЕГИСТРАЦИИ, КАДАСТРА И КАРТОГРАФИИ
Действителен: с 02.08.2024 по 26.10.2025

полное наименование должности	инициалы, фамилия

Земельный участок
вид объекта недвижимости

Лист № 57 раздела 2	Всего листов раздела 2: 61	Всего разделов: 8	Всего листов выписки: 418

29.07.2025г. № КУВИ-001/2025-144099768	
Кадастровый номер:	16:32:000000:420(Единое землепользование)

		дата государственной регистрации:	13.09.2010 00:00:00	
		номер государственной регистрации:	16-16-35/018/2010-069	
		срок, на который установлены ограничение прав и обременение объекта недвижимости:	Срок действия с 30.08.2010 по 30.08.2059 с 30.08.2010 по 30.08.2059	
		лицо, в пользу которого установлены ограничение прав и обременение объекта недвижимости:	Физическое лицо	
		сведения о возможности предоставления третьим лицам персональных данных физического лица	данные отсутствуют	
		основание государственной регистрации:	Договор аренды земельного участка сельскохозяйственного назначения с множественностью лиц на стороне арендодателя, № 30/08-20010, выдан 30.08.2010, подписали Сулейманов А.И. и Кульметьева Г.А., дата государственной регистрации: 13.09.2010, номер государственной регистрации: 16-16-35/018/2010-069 Свидетельство о праве на наследство по закону, выдан 08.11.2021, нотариус Документ нотариально удостоверен: 08.11.2021 Щекач И.Ф., нотариус Нурлатского нотариального округа Республики Татарстан 16/167-н/16-2021-5-178	
		сведения об осуществлении государственной регистрации сделки, права, ограничения права без необходимого в силу закона согласия третьего лица, органа:	данные отсутствуют	
		сведения об управляющем залогом и о договоре управления залогом, если такой договор заключен для управления ипотекой:	данные отсутствуют	
		сведения о депозитарии, который осуществляет хранение обездвиженной документарной закладной или электронной закладной:		
		ведения о внесении изменений или дополнений в регистрационную запись об ипотеке:		
1	Правообладатель (правообладатели):	1.45	Физическое лицо	
	Сведения о возможности предоставления третьим лицам персональных данных физического лица:	1.45.1	данные отсутствуют	
2	Вид, номер, дата и время государственной регистрации права:	2.45	Общая долевая собственность, 1/47 16-16-35/013/2010-388 02.08.2010 00:00:00	

ДОКУМЕНТ ПОДПИСАН
ЭЛЕКТРОННОЙ ПОДПИСЬЮ
Сертификат: 009F0BDC181A023B64597F1E2579BEFB50
Владелец: ФЕДЕРАЛЬНАЯ СЛУЖБА ГОСУДАРСТВЕННОЙ РЕГИСТРАЦИИ, КАДАСТРА И КАРТОГРАФИИ
Действителен: с 02.08.2024 по 26.10.2025

полное наименование должности		инициалы, фамилия

Земельный участок
вид объекта недвижимости

Лист № 58 раздела 2	Всего листов раздела 2: 61	Всего разделов: 8	Всего листов выписки: 418

29.07.2025г. № КУВИ-001/2025-144099768	
Кадастровый номер:	16:32:000000:420(Единое землепользование)

3	Сведения об осуществлении государственной регистрации сделки, права без необходимого в силу закона согласия третьего лица, органа:		3.45	данные отсутствуют
4	Ограничение прав и обременение объекта недвижимости:			
	4.1	вид:		Аренда
		дата государственной регистрации:		13.09.2010 00:00:00
		номер государственной регистрации:		16-16-35/018/2010-069
		срок, на который установлены ограничение прав и обременение объекта недвижимости:		Срок действия с 30.08.2010 по 30.08.2059 с 30.08.2010 по 30.08.2059
		лицо, в пользу которого установлены ограничение прав и обременение объекта недвижимости:		Физическое лицо
		сведения о возможности предоставления третьим лицам персональных данных физического лица		данные отсутствуют
		основание государственной регистрации:		Договор аренды земельного участка сельскохозяйственного назначения с множественностью лиц на стороне арендодателя, № 30/08-20010, выдан 30.08.2010, подписали Сулейманов А.И. и Кульметьева Г.А., дата государственной регистрации: 13.09.2010, номер государственной регистрации: 16-16-35/018/2010-069 Свидетельство о праве на наследство по закону, выдан 08.11.2021, нотариус Документ нотариально удостоверен: 08.11.2021 Щекач И.Ф., нотариус Нурлатского нотариального округа Республики Татарстан 16/167-н/16-2021-5-178
		сведения об осуществлении государственной регистрации сделки, права, ограничения права без необходимого в силу закона согласия третьего лица, органа:		данные отсутствуют
		сведения об управляющем залогом и о договоре управления залогом, если такой договор заключен для управления ипотекой:		данные отсутствуют
		сведения о депозитарии, который осуществляет хранение обездвиженной документарной закладной или электронной закладной:		
		ведения о внесении изменений или дополнений в регистрационную запись об ипотеке:		
1	Правообладатель (правообладатели):		1.46	Физическое лицо

полное наименование должности		инициалы, фамилия

ДОКУМЕНТ ПОДПИСАН
ЭЛЕКТРОННОЙ ПОДПИСЬЮ
Сертификат: 009F0BDC181A023B64597F1E2579BEFB50
Владелец: ФЕДЕРАЛЬНАЯ СЛУЖБА ГОСУДАРСТВЕННОЙ РЕГИСТРАЦИИ, КАДАСТРА И КАРТОГРАФИИ
Действителен: с 02.08.2024 по 26.10.2025

Земельный участок
вид объекта недвижимости

Лист № 59 раздела 2	Всего листов раздела 2: 61	Всего разделов: 8	Всего листов выписки: 418

29.07.2025г. № КУВИ-001/2025-144099768	
Кадастровый номер:	16:32:000000:420(Единое землепользование)

	Сведения о возможности предоставления третьим лицам персональных данных физического лица:		1.46.1	данные отсутствуют
2	Вид, номер, дата и время государственной регистрации права:		2.46	Общая долевая собственность, 1/47 16-16-35/013/2010-388 02.08.2010 00:00:00
3	Сведения об осуществлении государственной регистрации сделки, права без необходимого в силу закона согласия третьего лица, органа:		3.46	данные отсутствуют
4	Ограничение прав и обременение объекта недвижимости:			
	4.1	вид:	Аренда	
		дата государственной регистрации:	13.09.2010 00:00:00	
		номер государственной регистрации:	16-16-35/018/2010-069	
		срок, на который установлены ограничение прав и обременение объекта недвижимости:	Срок действия с 30.08.2010 по 30.08.2059 с 30.08.2010 по 30.08.2059	
		лицо, в пользу которого установлены ограничение прав и обременение объекта недвижимости:	Физическое лицо	
		сведения о возможности предоставления третьим лицам персональных данных физического лица	данные отсутствуют	
		основание государственной регистрации:	Договор аренды земельного участка сельскохозяйственного назначения с множественностью лиц на стороне арендодателя, № 30/08-20010, выдан 30.08.2010, подписали Сулейманов А.И. и Кульметьева Г.А., дата государственной регистрации: 13.09.2010, номер государственной регистрации: 16-16-35/018/2010-069 Свидетельство о праве на наследство по закону, выдан 08.11.2021, нотариус Документ нотариально удостоверен: 08.11.2021 Щекач И.Ф., нотариус Нурлатского нотариального округа Республики Татарстан 16/167-н/16-2021-5-178	
		сведения об осуществлении государственной регистрации сделки, права, ограничения права без необходимого в силу закона согласия третьего лица, органа:	данные отсутствуют	
		сведения об управляющем залогом и о договоре управления залогом, если такой договор заключен для управления ипотекой:	данные отсутствуют	

ДОКУМЕНТ ПОДПИСАН
ЭЛЕКТРОННОЙ ПОДПИСЬЮ
Сертификат: 009F0BDC181A023B64597F1E2579BEFB50
Владелец: ФЕДЕРАЛЬНАЯ СЛУЖБА ГОСУДАРСТВЕННОЙ РЕГИСТРАЦИИ, КАДАСТРА И КАРТОГРАФИИ
Действителен: с 02.08.2024 по 26.10.2025

полное наименование должности		инициалы, фамилия

Земельный участок
вид объекта недвижимости

Лист № 60 раздела 2	Всего листов раздела 2: 61	Всего разделов: 8	Всего листов выписки: 418

29.07.2025г. № КУВИ-001/2025-144099768	
Кадастровый номер:	16:32:000000:420(Единое землепользование)

		сведения о депозитарии, который осуществляет хранение обездвиженной документарной закладной или электронной закладной:	
		ведения о внесении изменений или дополнений в регистрационную запись об ипотеке:	
5	Договоры участия в долевом строительстве:		не зарегистрировано
6	Заявленные в судебном порядке права требования:		данные отсутствуют
7	Сведения о возможности предоставления третьим лицам персональных данных физического лица		данные отсутствуют
8	Сведения о возражении в отношении зарегистрированного права:		данные отсутствуют
9	Сведения о наличии решения об изъятии объекта недвижимости для государственных и муниципальных нужд:		данные отсутствуют
10	Сведения о невозможности государственной регистрации без личного участия правообладателя или его законного представителя:		данные отсутствуют
11	Правопритязания и сведения о наличии поступивших, но не рассмотренных заявлений о проведении государственной регистрации права (перехода, прекращения права), ограничения права или обременения объекта недвижимости, сделки в отношении объекта недвижимости:		отсутствуют

ДОКУМЕНТ ПОДПИСАН
ЭЛЕКТРОННОЙ ПОДПИСЬЮ
Сертификат: 009F0BDC181A023B64597F1E2579BEFB50
Владелец: ФЕДЕРАЛЬНАЯ СЛУЖБА ГОСУДАРСТВЕННОЙ РЕГИСТРАЦИИ, КАДАСТРА И КАРТОГРАФИИ
Действителен: с 02.08.2024 по 26.10.2025

полное наименование должности		инициалы, фамилия

Земельный участок
вид объекта недвижимости

Лист № 61 раздела 2	Всего листов раздела 2: 61	Всего разделов: 8	Всего листов выписки: 418

29.07.2025г. № КУВИ-001/2025-144099768	
Кадастровый номер:	16:32:000000:420(Единое землепользование)

11	Сведения о невозможности государственной регистрации перехода, прекращения, ограничения права на земельный участок из земель сельскохозяйственного назначения:	данные отсутствуют

ДОКУМЕНТ ПОДПИСАН
ЭЛЕКТРОННОЙ ПОДПИСЬЮ
Сертификат: 009F0BDC181A023B64597F1E2579BEFB50
Владелец: ФЕДЕРАЛЬНАЯ СЛУЖБА ГОСУДАРСТВЕННОЙ РЕГИСТРАЦИИ, КАДАСТРА И КАРТОГРАФИИ
Действителен: с 02.08.2024 по 26.10.2025

полное наименование должности		инициалы, фамилия

Выписка из Единого государственного реестра недвижимости об объекте недвижимости

Описание местоположения земельного участка

Земельный участок
вид объекта недвижимости

Лист № 1 раздела 3	Всего листов раздела 3: 45	Всего разделов: 8	Всего листов выписки: 418

29.07.2025г. № КУВИ-001/2025-144099768	
Кадастровый номер:	16:32:000000:420(Единое землепользование)

План (чертеж, схема) земельного участка

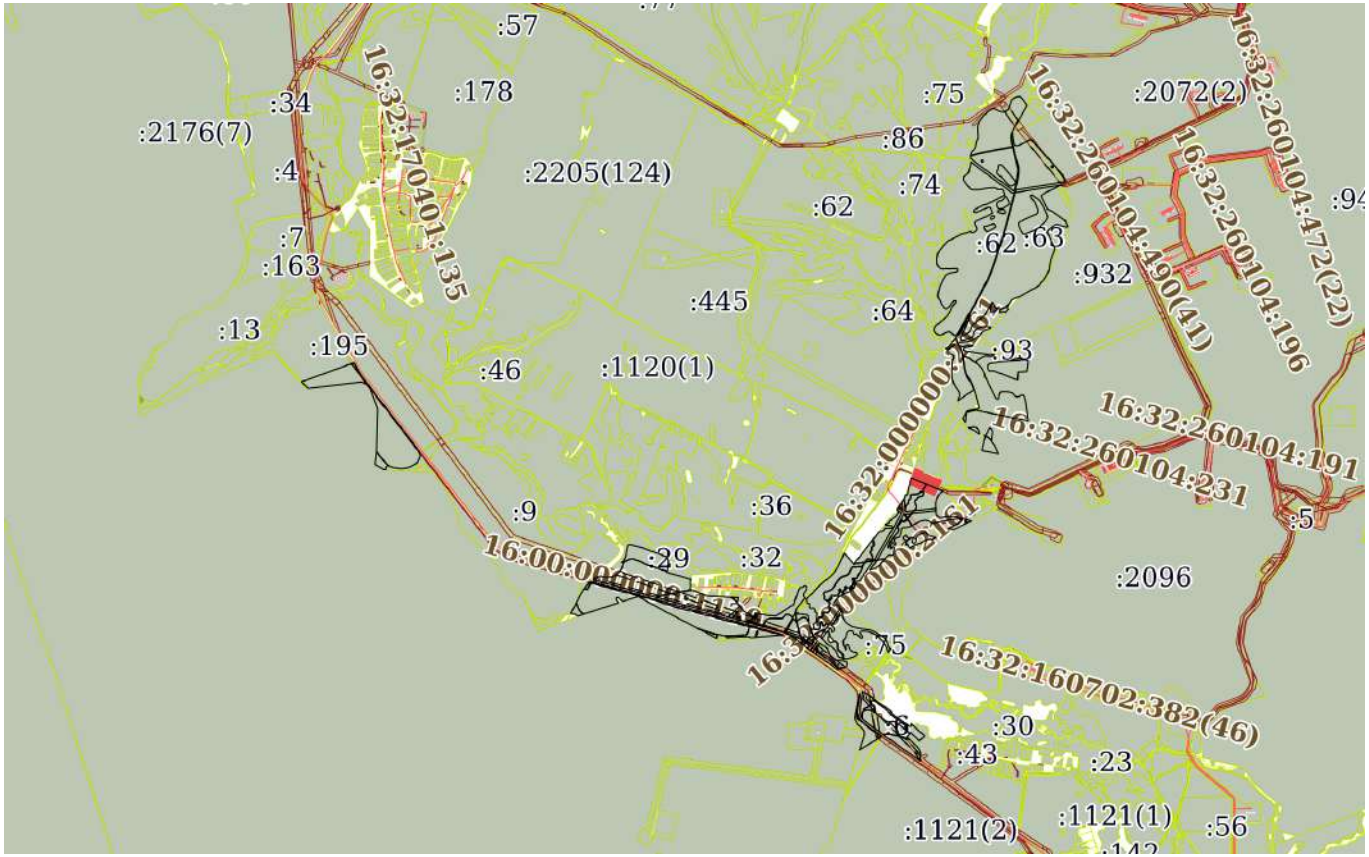

Масштаб 1:60000	Условные обозначения:		

ДОКУМЕНТ ПОДПИСАН
ЭЛЕКТРОННОЙ ПОДПИСЬЮ
Сертификат: 009F0BDC181A023B64597F1E2579BEFB50
Владелец: ФЕДЕРАЛЬНАЯ СЛУЖБА ГОСУДАРСТВЕННОЙ РЕГИСТРАЦИИ, КАДАСТРА И КАРТОГРАФИИ
Действителен: с 02.08.2024 по 26.10.2025

полное наименование должности		инициалы, фамилия

Земельный участок
вид объекта недвижимости

Лист № 2 раздела 3	Всего листов раздела 3: 45	Всего разделов: 8	Всего листов выписки: 418

29.07.2025г. № КУВИ-001/2025-144099768	
Кадастровый номер:	16:32:000000:420(Единое землепользование)

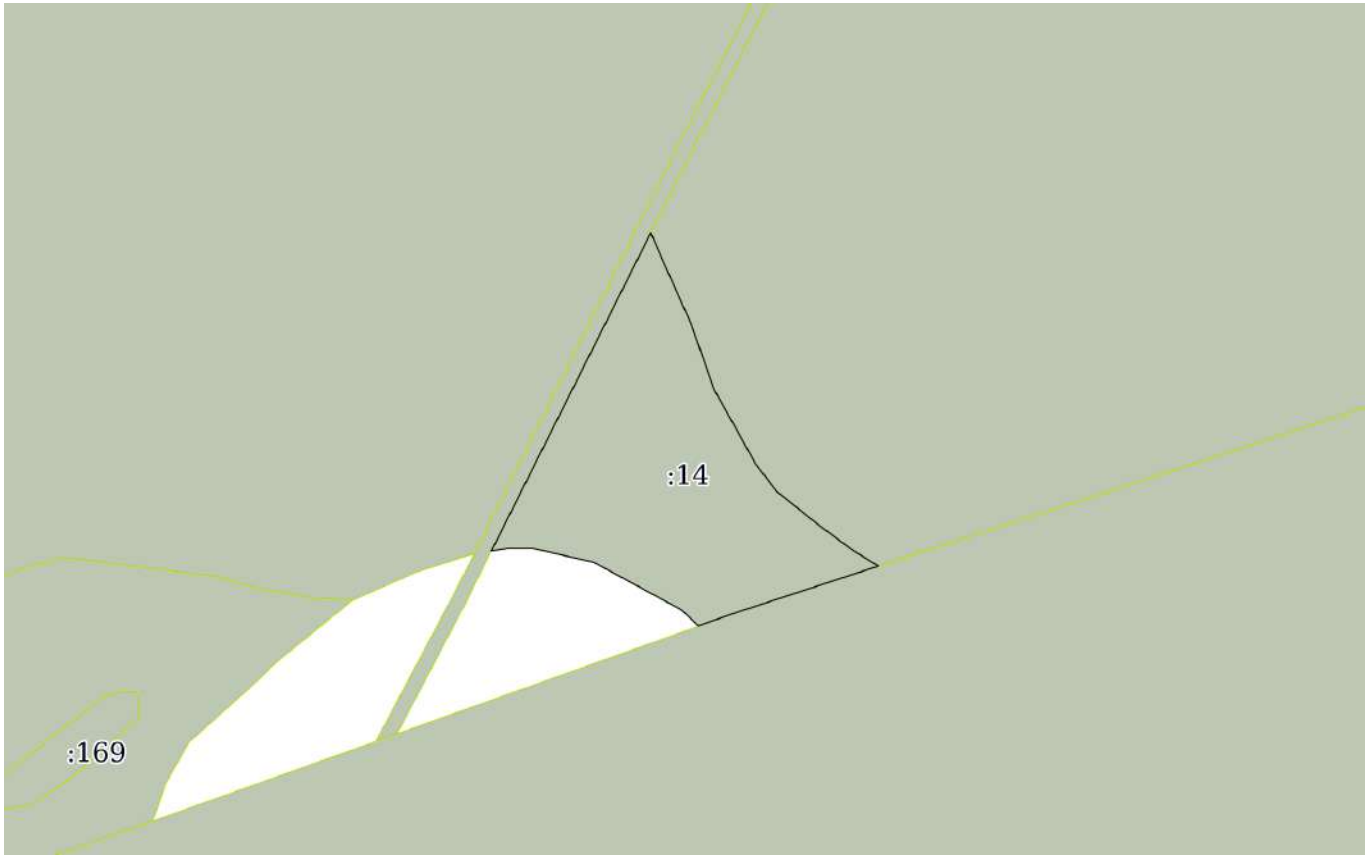

Масштаб 1:2000	Условные обозначения:		

полное наименование должности	ДОКУМЕНТ ПОДПИСАН ЭЛЕКТРОННОЙ ПОДПИСЬЮ Сертификат: 009F0BDC181A023B64597F1E2579BEFB50 Владелец: ФЕДЕРАЛЬНАЯ СЛУЖБА ГОСУДАРСТВЕННОЙ РЕГИСТРАЦИИ, КАДАСТРА И КАРТОГРАФИИ Действителен: с 02.08.2024 по 26.10.2025	инициалы, фамилия

Земельный участок
вид объекта недвижимости

Лист № 3 раздела 3	Всего листов раздела 3: 45	Всего разделов: 8	Всего листов выписки: 418

29.07.2025г. № КУВИ-001/2025-144099768	
Кадастровый номер:	16:32:000000:420(Единое землепользование)

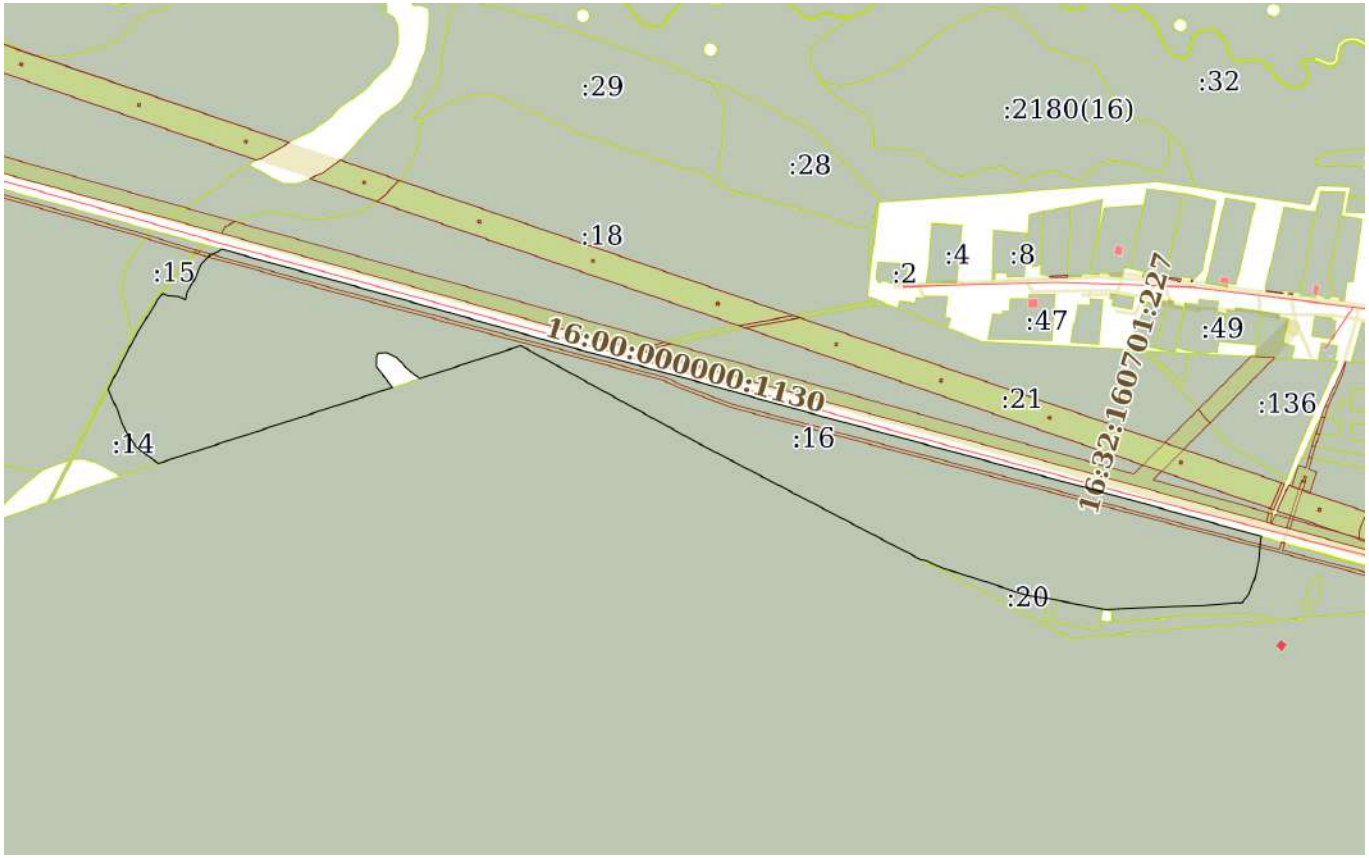

Масштаб 1:9000	Условные обозначения:		

ДОКУМЕНТ ПОДПИСАН
ЭЛЕКТРОННОЙ ПОДПИСЬЮ
Сертификат: 009F0BDC181A023B64597F1E2579BEFB50
Владелец: ФЕДЕРАЛЬНАЯ СЛУЖБА ГОСУДАРСТВЕННОЙ РЕГИСТРАЦИИ, КАДАСТРА И КАРТОГРАФИИ
Действителен: с 02.08.2024 по 26.10.2025

полное наименование должности		инициалы, фамилия

Земельный участок
вид объекта недвижимости

Лист № 4 раздела 3	Всего листов раздела 3: 45	Всего разделов: 8	Всего листов выписки: 418

29.07.2025г. № КУВИ-001/2025-144099768	
Кадастровый номер:	16:32:000000:420(Единое землепользование)

Масштаб 1:700	Условные обозначения:		

полное наименование должности		инициалы, фамилия

ДОКУМЕНТ ПОДПИСАН
ЭЛЕКТРОННОЙ ПОДПИСЬЮ
Сертификат: 009F0BDC181A023B64597F1E2579BEFB50
Владелец: ФЕДЕРАЛЬНАЯ СЛУЖБА ГОСУДАРСТВЕННОЙ РЕГИСТРАЦИИ, КАДАСТРА И КАРТОГРАФИИ
Действителен: с 02.08.2024 по 26.10.2025

Земельный участок
вид объекта недвижимости

Лист № 5 раздела 3	Всего листов раздела 3: 45	Всего разделов: 8	Всего листов выписки: 418

29.07.2025г. № КУВИ-001/2025-144099768	
Кадастровый номер:	16:32:000000:420(Единое землепользование)

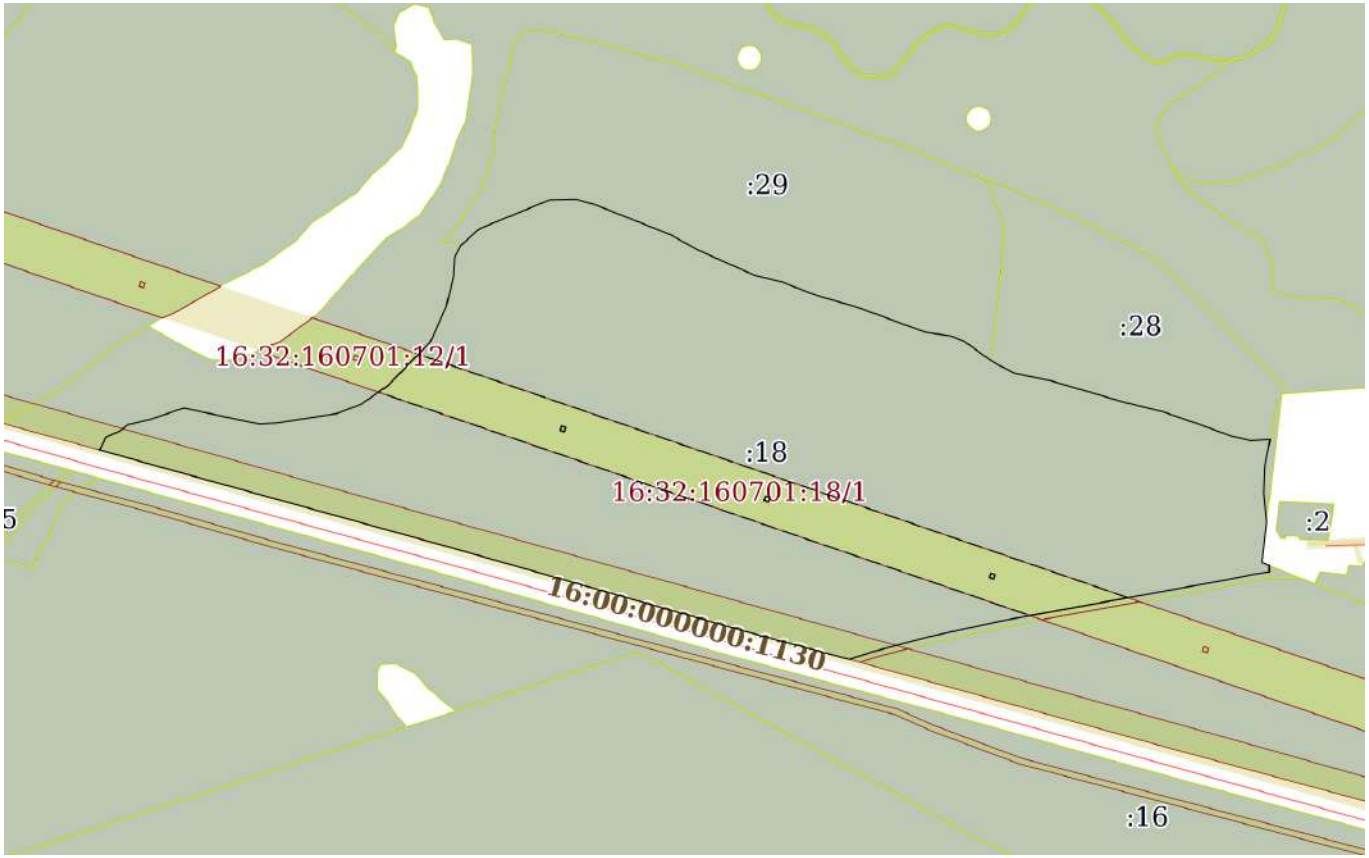

Масштаб 1:5000	Условные обозначения:		

полное наименование должности		инициалы, фамилия

ДОКУМЕНТ ПОДПИСАН
ЭЛЕКТРОННОЙ ПОДПИСЬЮ
Сертификат: 009F0BDC181A023B64597F1E2579BEFB50
Владелец: ФЕДЕРАЛЬНАЯ СЛУЖБА ГОСУДАРСТВЕННОЙ РЕГИСТРАЦИИ, КАДАСТРА И КАРТОГРАФИИ
Действителен: с 02.08.2024 по 26.10.2025

Земельный участок
вид объекта недвижимости

Лист № 6 раздела 3	Всего листов раздела 3: 45	Всего разделов: 8	Всего листов выписки: 418

29.07.2025г. № КУВИ-001/2025-144099768	
Кадастровый номер:	16:32:000000:420(Единое землепользование)

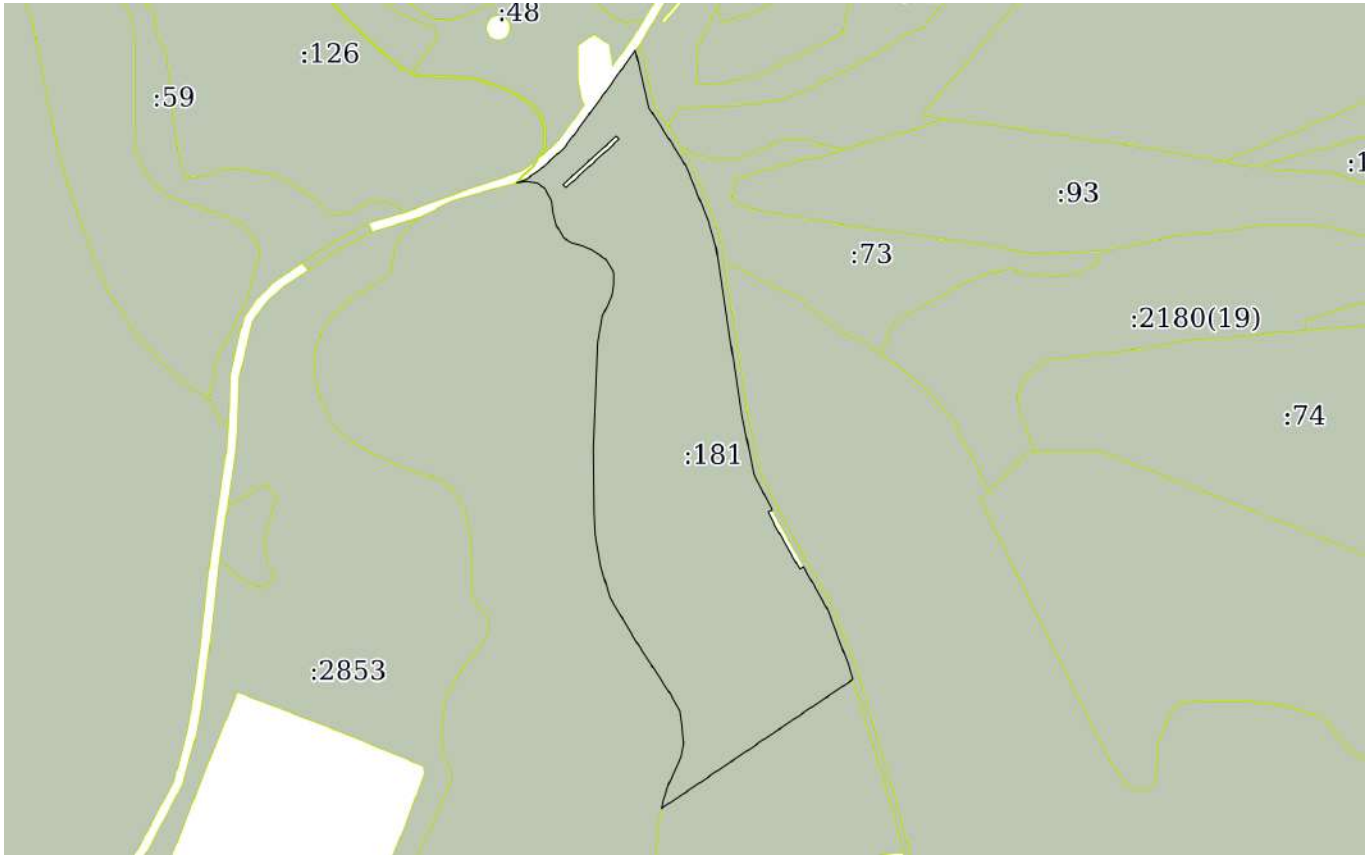

Масштаб 1:5000	Условные обозначения:		

ДОКУМЕНТ ПОДПИСАН
ЭЛЕКТРОННОЙ ПОДПИСЬЮ
Сертификат: 009F0BDC181A023B64597F1E2579BEFB50
Владелец: ФЕДЕРАЛЬНАЯ СЛУЖБА ГОСУДАРСТВЕННОЙ РЕГИСТРАЦИИ, КАДАСТРА И КАРТОГРАФИИ
Действителен: с 02.08.2024 по 26.10.2025

полное наименование должности		инициалы, фамилия

Земельный участок
вид объекта недвижимости

Лист № 7 раздела 3	Всего листов раздела 3: 45	Всего разделов: 8	Всего листов выписки: 418

29.07.2025г. № КУВИ-001/2025-144099768	
Кадастровый номер:	16:32:000000:420(Единое землепользование)

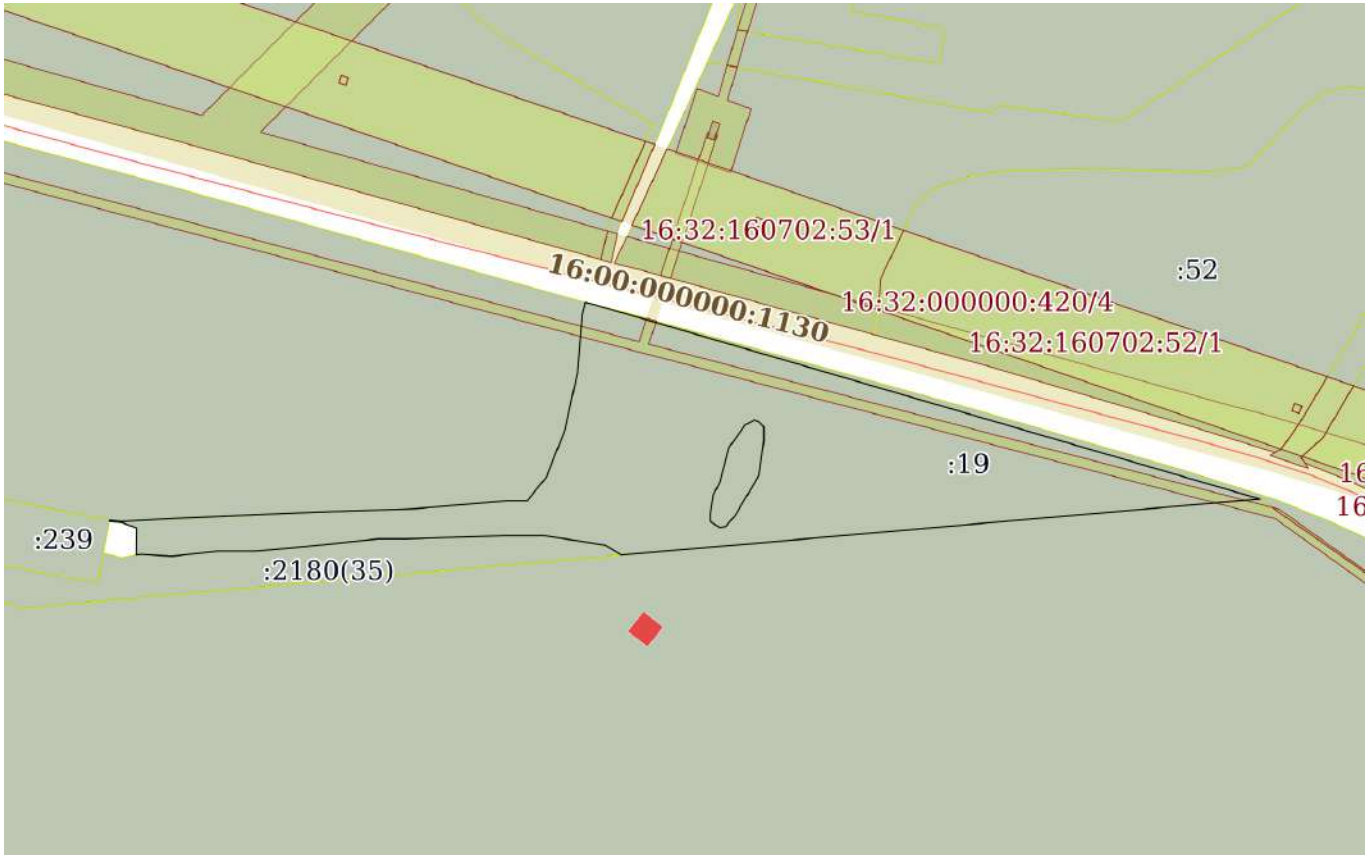

Масштаб 1:3000	Условные обозначения:		

полное наименование должности		инициалы, фамилия

ДОКУМЕНТ ПОДПИСАН
ЭЛЕКТРОННОЙ ПОДПИСЬЮ
Сертификат: 009F0BDC181A023B64597F1E2579BEFB50
Владелец: ФЕДЕРАЛЬНАЯ СЛУЖБА ГОСУДАРСТВЕННОЙ РЕГИСТРАЦИИ, КАДАСТРА И КАРТОГРАФИИ
Действителен: с 02.08.2024 по 26.10.2025

Земельный участок
вид объекта недвижимости

Лист № 8 раздела 3	Всего листов раздела 3: 45	Всего разделов: 8	Всего листов выписки: 418

29.07.2025г. № КУВИ-001/2025-144099768	
Кадастровый номер:	16:32:000000:420(Единое землепользование)

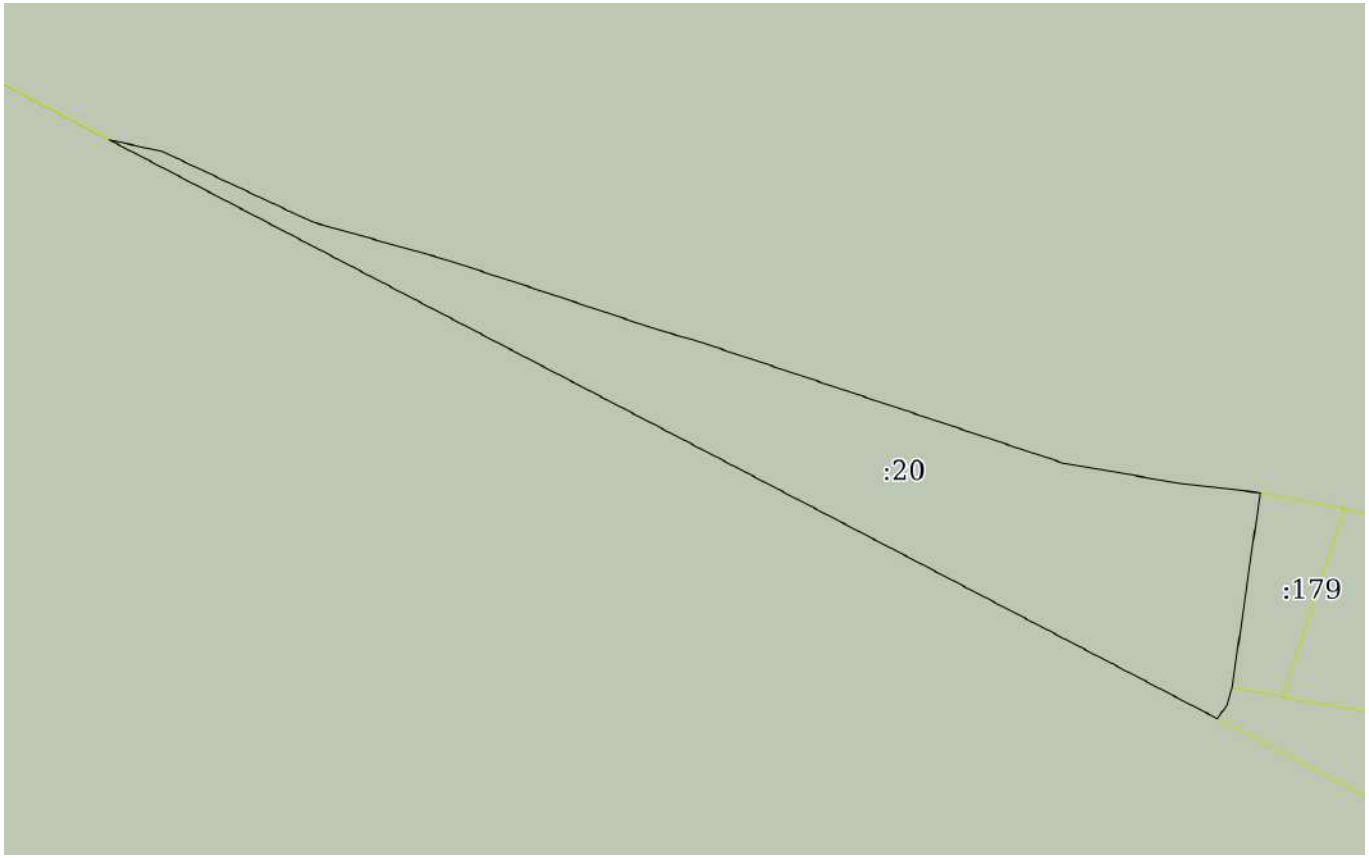

Масштаб 1:1000	Условные обозначения:		

полное наименование должности	ДОКУМЕНТ ПОДПИСАН ЭЛЕКТРОННОЙ ПОДПИСЬЮ Сертификат: 009F0BDC181A023B64597F1E2579BEFB50 Владелец: ФЕДЕРАЛЬНАЯ СЛУЖБА ГОСУДАРСТВЕННОЙ РЕГИСТРАЦИИ, КАДАСТРА И КАРТОГРАФИИ Действителен: с 02.08.2024 по 26.10.2025	инициалы, фамилия

Земельный участок
вид объекта недвижимости

Лист № 9 раздела 3	Всего листов раздела 3: 45	Всего разделов: 8	Всего листов выписки: 418

29.07.2025г. № КУВИ-001/2025-144099768	
Кадастровый номер:	16:32:000000:420(Единое землепользование)

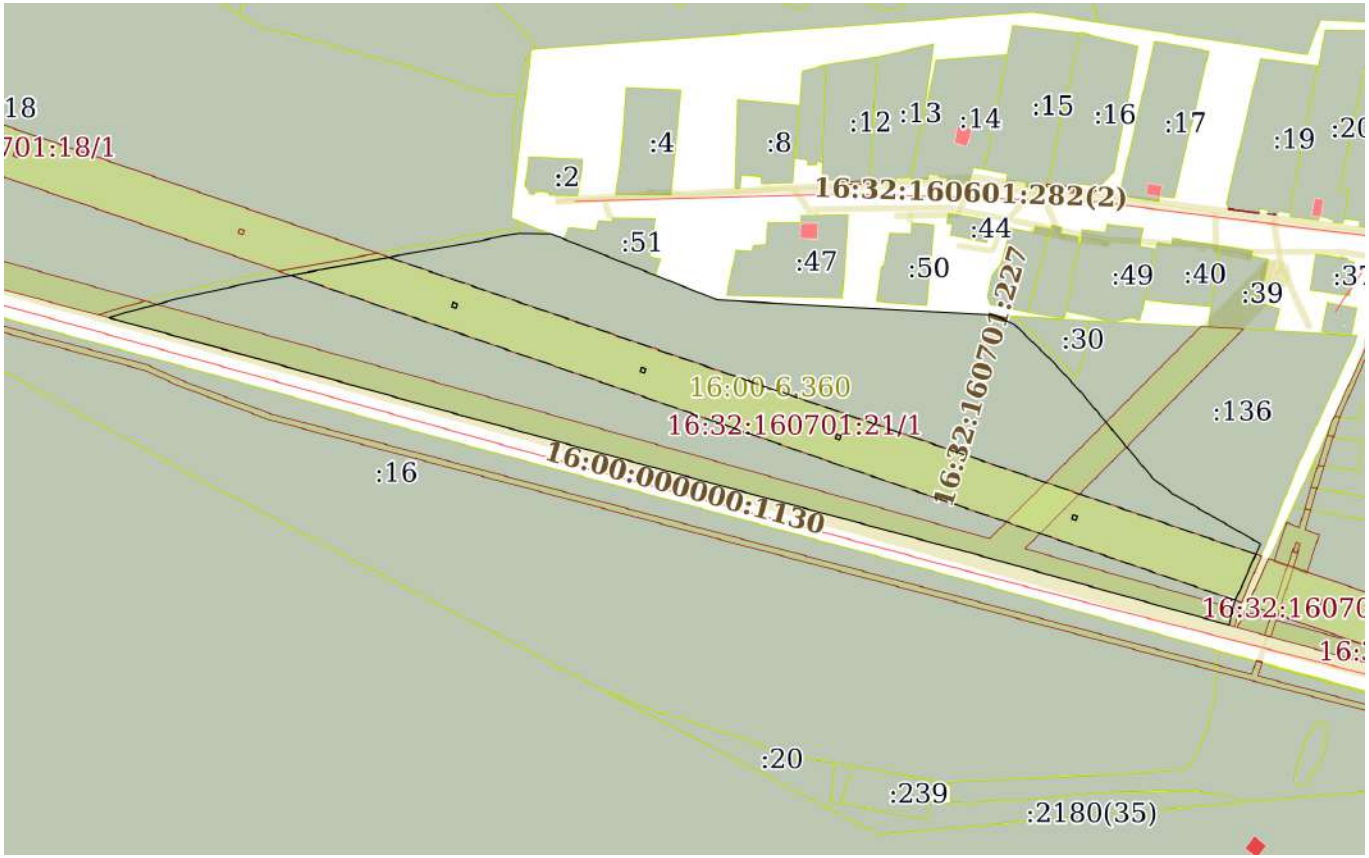

Масштаб 1:5000	Условные обозначения:		

ДОКУМЕНТ ПОДПИСАН
ЭЛЕКТРОННОЙ ПОДПИСЬЮ
Сертификат: 009F0BDC181A023B64597F1E2579BEFB50
Владелец: ФЕДЕРАЛЬНАЯ СЛУЖБА ГОСУДАРСТВЕННОЙ РЕГИСТРАЦИИ, КАДАСТРА И КАРТОГРАФИИ
Действителен: с 02.08.2024 по 26.10.2025

полное наименование должности		инициалы, фамилия

Земельный участок
вид объекта недвижимости

Лист № 10 раздела 3	Всего листов раздела 3: 45	Всего разделов: 8	Всего листов выписки: 418

29.07.2025г. № КУВИ-001/2025-144099768	
Кадастровый номер:	16:32:000000:420(Единое землепользование)

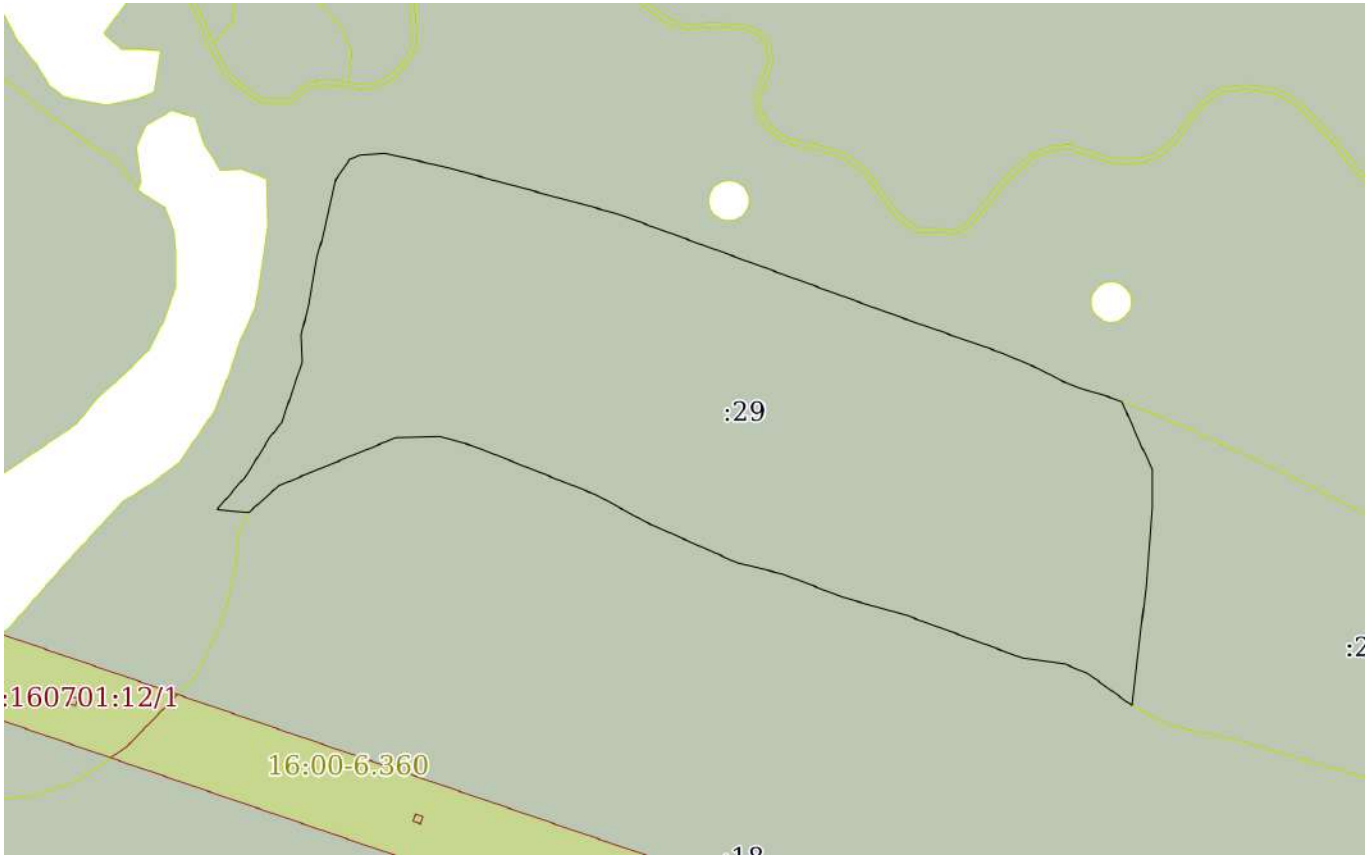

Масштаб 1:3000	Условные обозначения:		

полное наименование должности		инициалы, фамилия

ДОКУМЕНТ ПОДПИСАН
ЭЛЕКТРОННОЙ ПОДПИСЬЮ
Сертификат: 009F0BDC181A023B64597F1E2579BEFB50
Владелец: ФЕДЕРАЛЬНАЯ СЛУЖБА ГОСУДАРСТВЕННОЙ РЕГИСТРАЦИИ, КАДАСТРА И КАРТОГРАФИИ
Действителен: с 02.08.2024 по 26.10.2025

Земельный участок
вид объекта недвижимости

Лист № 11 раздела 3	Всего листов раздела 3: 45	Всего разделов: 8	Всего листов выписки: 418

29.07.2025г. № КУВИ-001/2025-144099768	
Кадастровый номер:	16:32:000000:420(Единое землепользование)

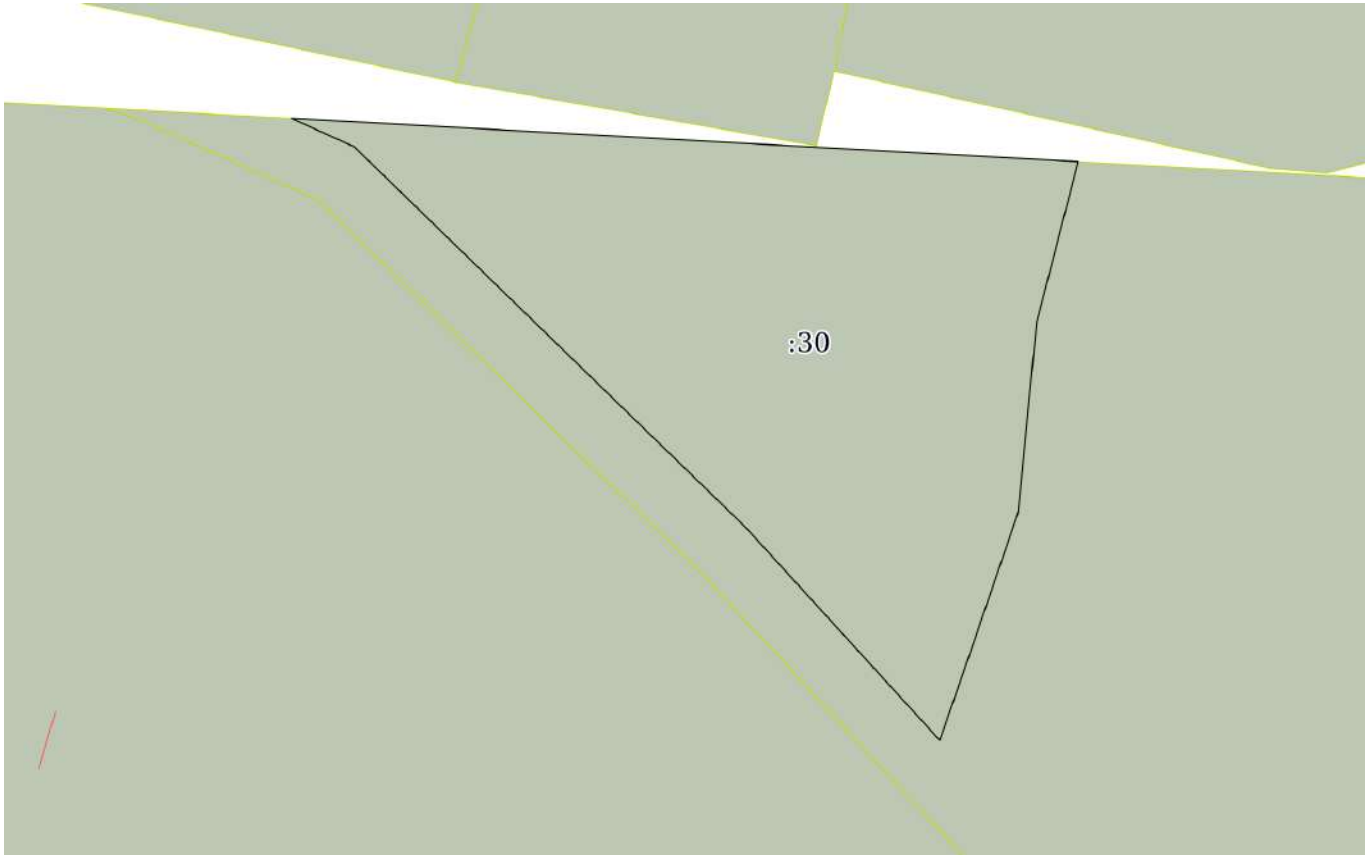

Масштаб 1:500	Условные обозначения:		

полное наименование должности	ДОКУМЕНТ ПОДПИСАН ЭЛЕКТРОННОЙ ПОДПИСЬЮ Сертификат: 009F0BDC181A023B64597F1E2579BEFB50 Владелец: ФЕДЕРАЛЬНАЯ СЛУЖБА ГОСУДАРСТВЕННОЙ РЕГИСТРАЦИИ, КАДАСТРА И КАРТОГРАФИИ Действителен: с 02.08.2024 по 26.10.2025	инициалы, фамилия

Земельный участок
вид объекта недвижимости

Лист № 12 раздела 3	Всего листов раздела 3: 45	Всего разделов: 8	Всего листов выписки: 418

29.07.2025г. № КУВИ-001/2025-144099768	
Кадастровый номер:	16:32:000000:420(Единое землепользование)

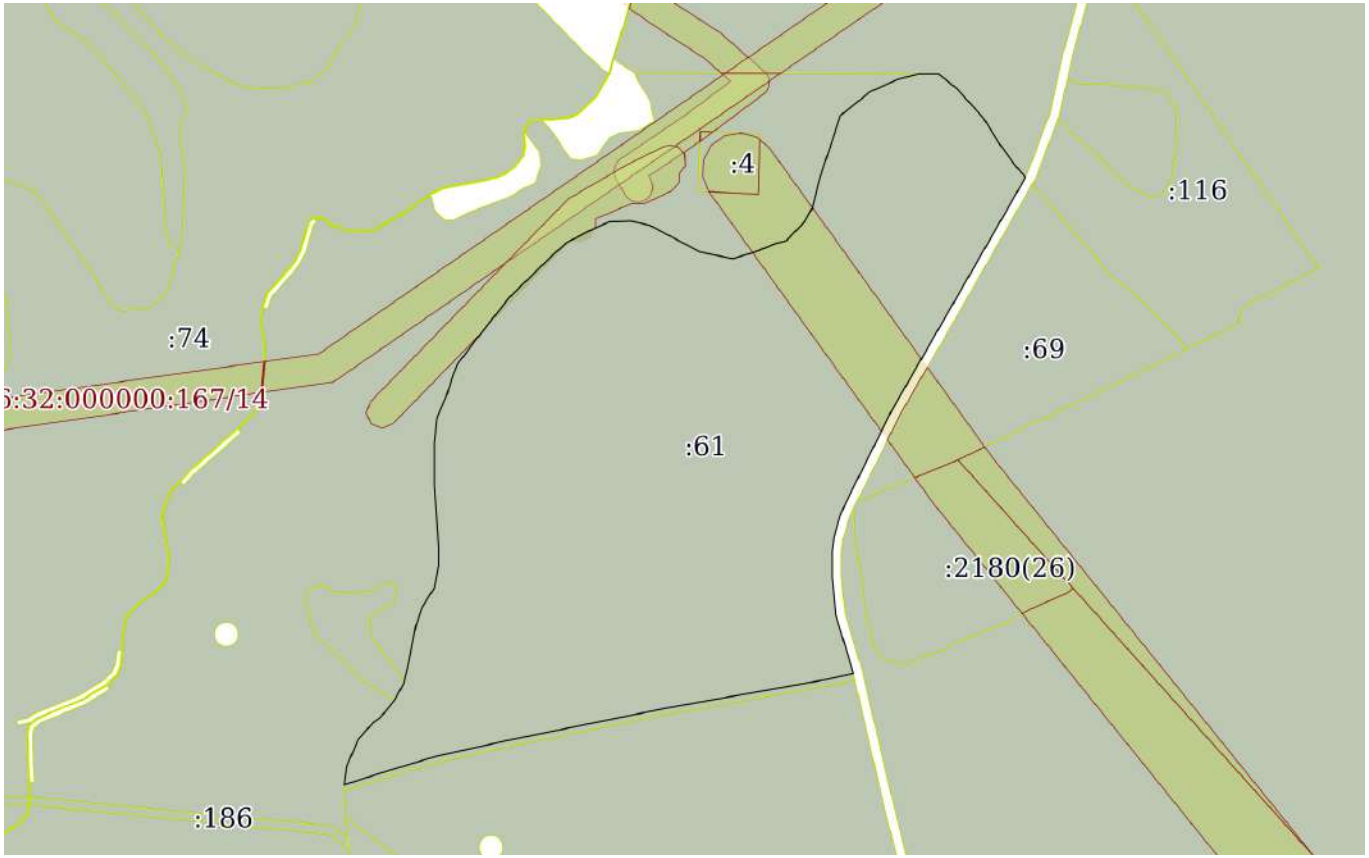

Масштаб 1:5000	Условные обозначения:		

ДОКУМЕНТ ПОДПИСАН
ЭЛЕКТРОННОЙ ПОДПИСЬЮ
Сертификат: 009F0BDC181A023B64597F1E2579BEFB50
Владелец: ФЕДЕРАЛЬНАЯ СЛУЖБА ГОСУДАРСТВЕННОЙ РЕГИСТРАЦИИ, КАДАСТРА И КАРТОГРАФИИ
Действителен: с 02.08.2024 по 26.10.2025

полное наименование должности		инициалы, фамилия

Земельный участок
вид объекта недвижимости

Лист № 13 раздела 3	Всего листов раздела 3: 45	Всего разделов: 8	Всего листов выписки: 418

29.07.2025г. № КУВИ-001/2025-144099768	
Кадастровый номер:	16:32:000000:420(Единое землепользование)

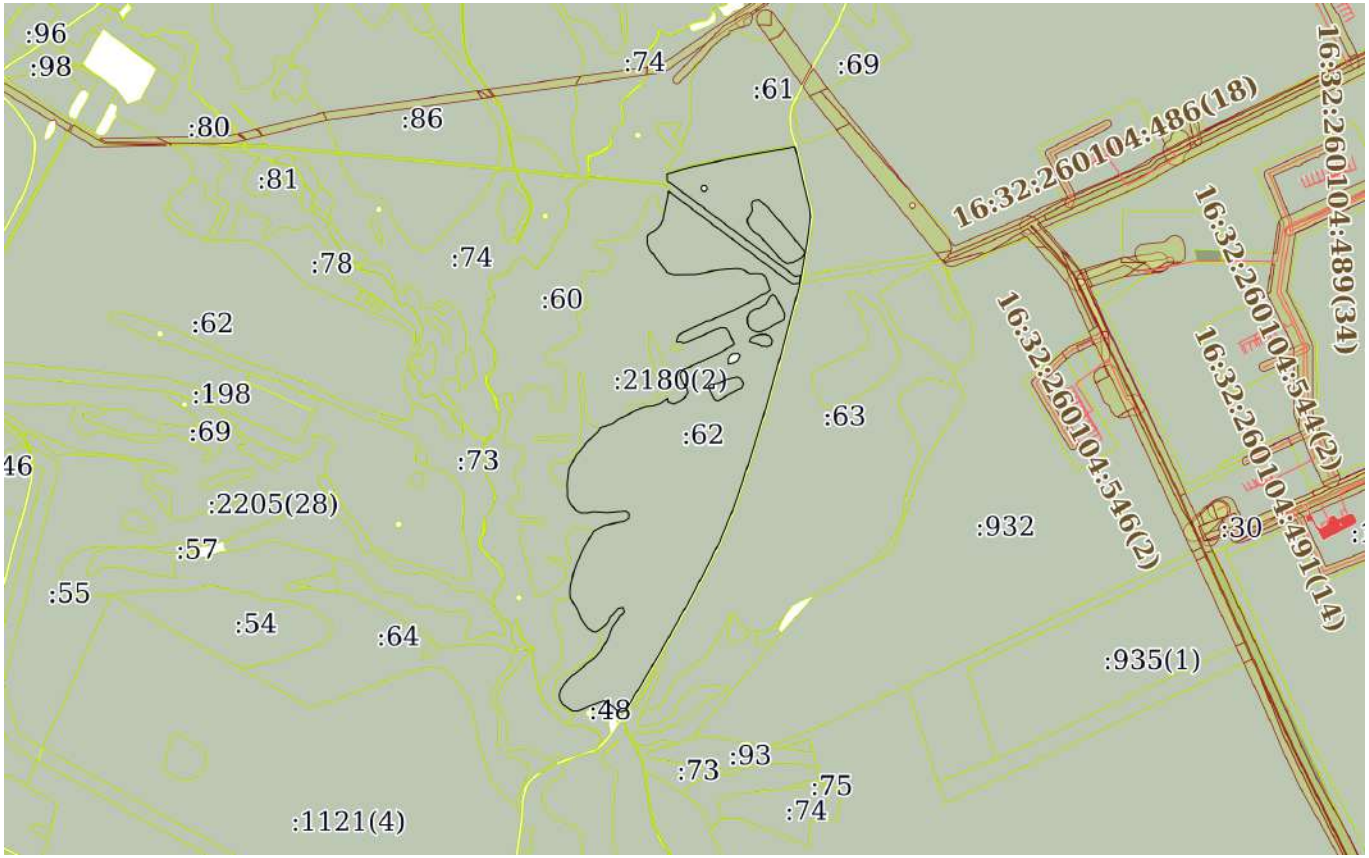

Масштаб 1:20000	Условные обозначения:		

ДОКУМЕНТ ПОДПИСАН
ЭЛЕКТРОННОЙ ПОДПИСЬЮ
Сертификат: 009F0BDC181A023B64597F1E2579BEFB50
Владелец: ФЕДЕРАЛЬНАЯ СЛУЖБА ГОСУДАРСТВЕННОЙ РЕГИСТРАЦИИ, КАДАСТРА И КАРТОГРАФИИ
Действителен: с 02.08.2024 по 26.10.2025

полное наименование должности		инициалы, фамилия

Земельный участок
вид объекта недвижимости

Лист № 14 раздела 3	Всего листов раздела 3: 45	Всего разделов: 8	Всего листов выписки: 418

29.07.2025г. № КУВИ-001/2025-144099768	
Кадастровый номер:	16:32:000000:420(Единое землепользование)

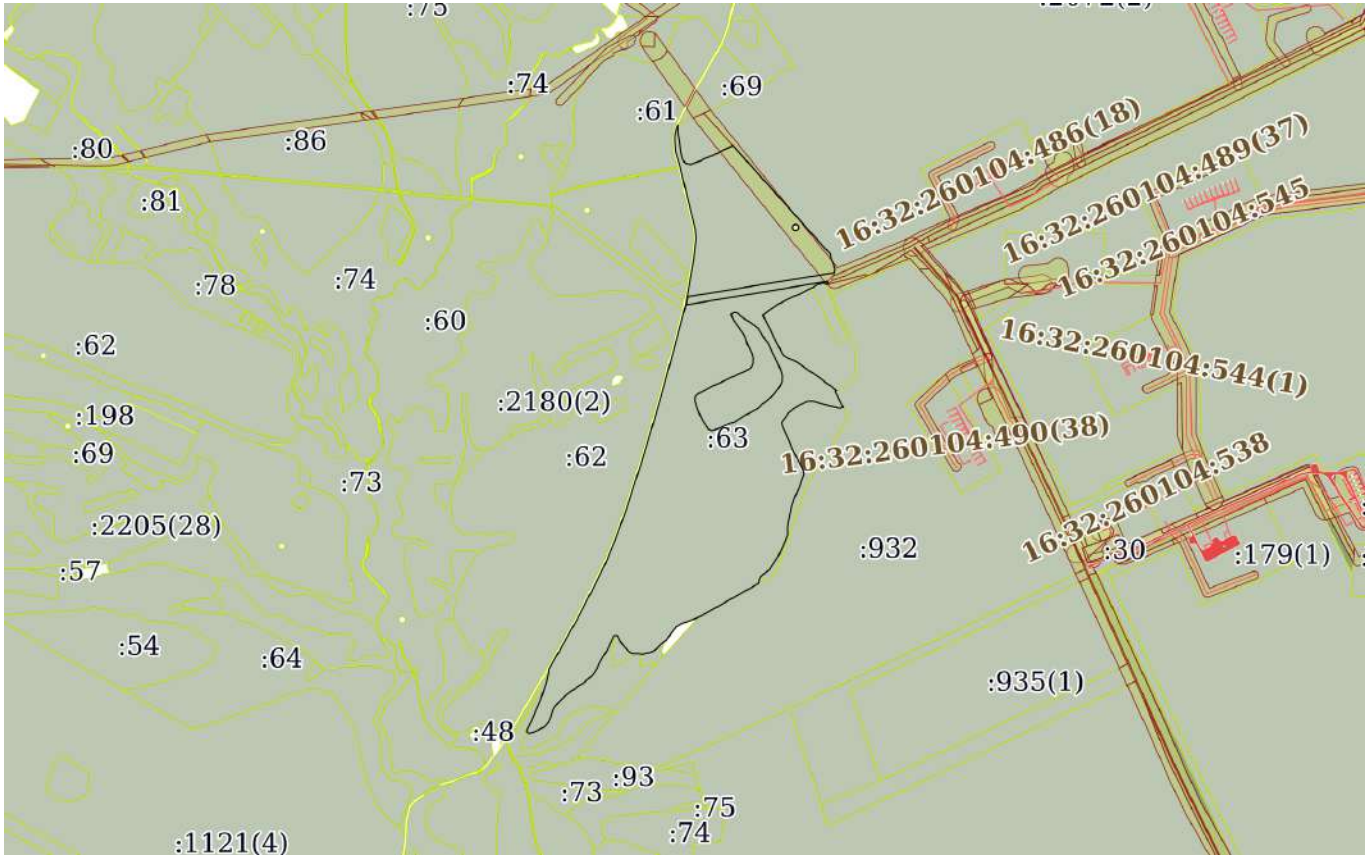

Масштаб 1:20000	Условные обозначения:		

ДОКУМЕНТ ПОДПИСАН
ЭЛЕКТРОННОЙ ПОДПИСЬЮ
Сертификат: 009F0BDC181A023B64597F1E2579BEFB50
Владелец: ФЕДЕРАЛЬНАЯ СЛУЖБА ГОСУДАРСТВЕННОЙ РЕГИСТРАЦИИ, КАДАСТРА И КАРТОГРАФИИ
Действителен: с 02.08.2024 по 26.10.2025

полное наименование должности		инициалы, фамилия

Земельный участок
вид объекта недвижимости

Лист № 15 раздела 3	Всего листов раздела 3: 45	Всего разделов: 8	Всего листов выписки: 418

29.07.2025г. № КУВИ-001/2025-144099768	
Кадастровый номер:	16:32:000000:420(Единое землепользование)

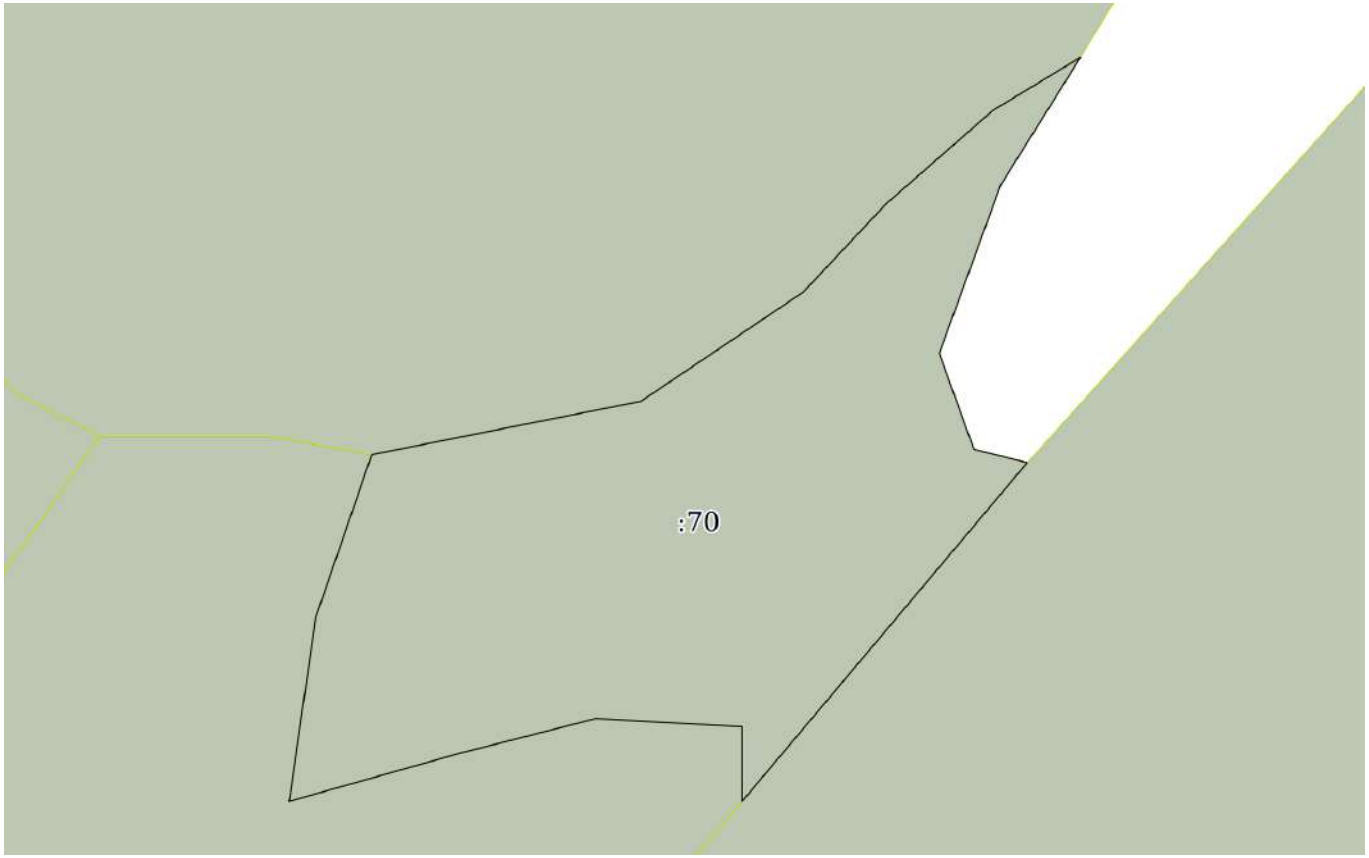

Масштаб 1:700	Условные обозначения:		

ДОКУМЕНТ ПОДПИСАН
ЭЛЕКТРОННОЙ ПОДПИСЬЮ
Сертификат: 009F0BDC181A023B64597F1E2579BEFB50
Владелец: ФЕДЕРАЛЬНАЯ СЛУЖБА ГОСУДАРСТВЕННОЙ РЕГИСТРАЦИИ, КАДАСТРА И КАРТОГРАФИИ
Действителен: с 02.08.2024 по 26.10.2025

полное наименование должности		инициалы, фамилия

Земельный участок
вид объекта недвижимости

Лист № 16 раздела 3	Всего листов раздела 3: 45	Всего разделов: 8	Всего листов выписки: 418

29.07.2025г. № КУВИ-001/2025-144099768	
Кадастровый номер:	16:32:000000:420(Единое землепользование)

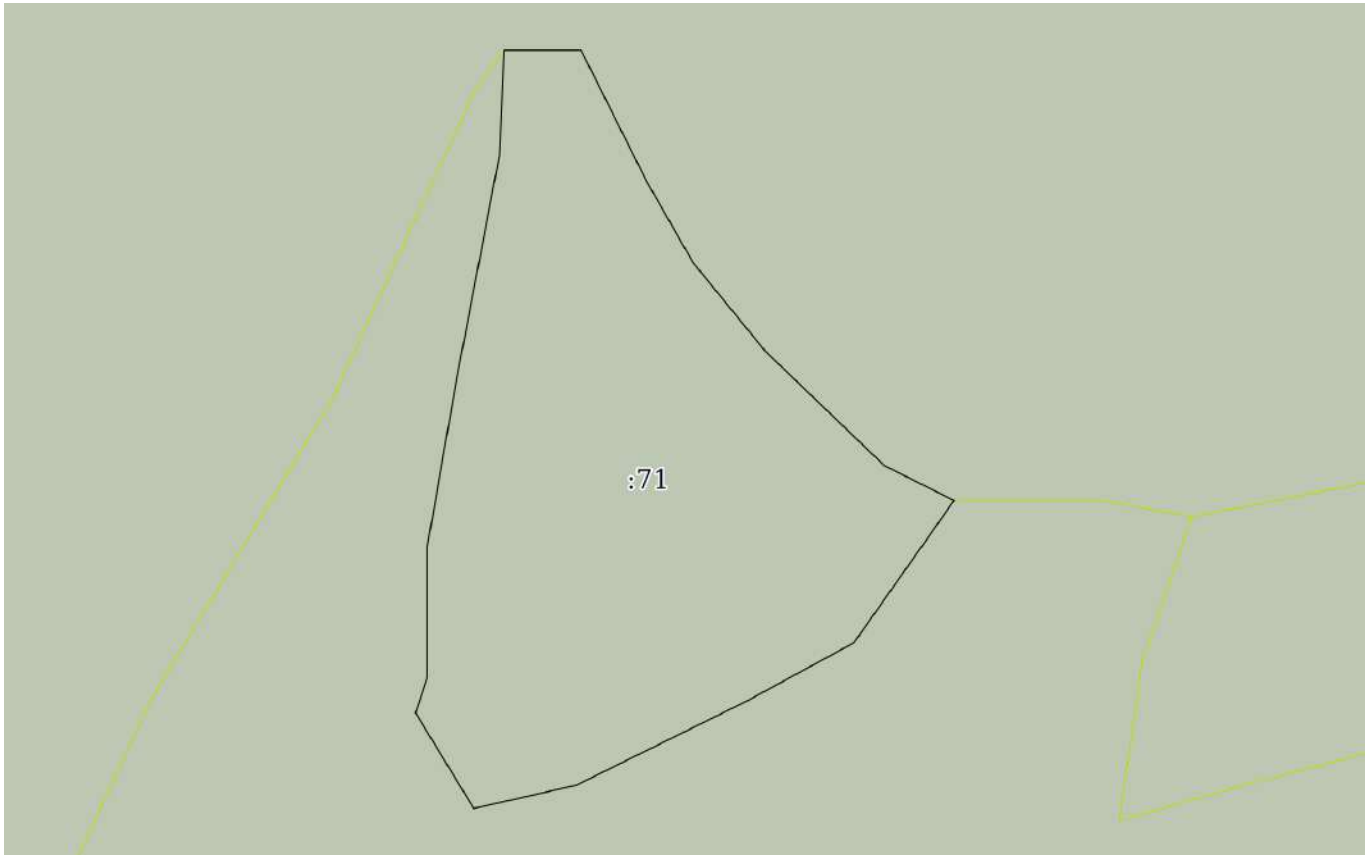

Масштаб 1:800	Условные обозначения:		

полное наименование должности	ДОКУМЕНТ ПОДПИСАН ЭЛЕКТРОННОЙ ПОДПИСЬЮ Сертификат: 009F0BDC181A023B64597F1E2579BEFB50 Владелец: ФЕДЕРАЛЬНАЯ СЛУЖБА ГОСУДАРСТВЕННОЙ РЕГИСТРАЦИИ, КАДАСТРА И КАРТОГРАФИИ Действителен: с 02.08.2024 по 26.10.2025	инициалы, фамилия

Земельный участок
вид объекта недвижимости

Лист № 17 раздела 3	Всего листов раздела 3: 45	Всего разделов: 8	Всего листов выписки: 418

29.07.2025г. № КУВИ-001/2025-144099768	
Кадастровый номер:	16:32:000000:420(Единое землепользование)

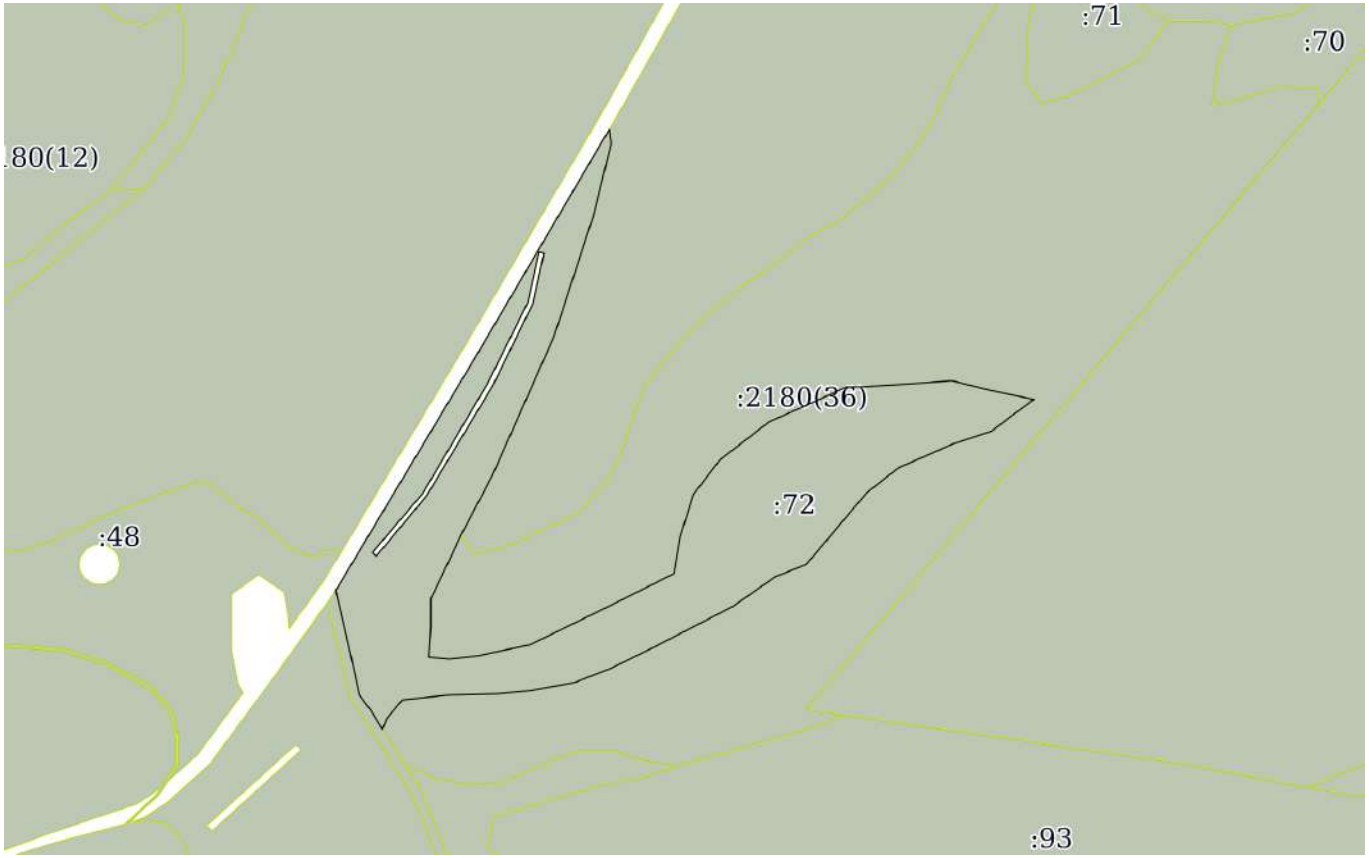

Масштаб 1:3000	Условные обозначения:		

ДОКУМЕНТ ПОДПИСАН
ЭЛЕКТРОННОЙ ПОДПИСЬЮ
Сертификат: 009F0BDC181A023B64597F1E2579BEFB50
Владелец: ФЕДЕРАЛЬНАЯ СЛУЖБА ГОСУДАРСТВЕННОЙ РЕГИСТРАЦИИ, КАДАСТРА И КАРТОГРАФИИ
Действителен: с 02.08.2024 по 26.10.2025

полное наименование должности		инициалы, фамилия

Земельный участок
вид объекта недвижимости

Лист № 18 раздела 3	Всего листов раздела 3: 45	Всего разделов: 8	Всего листов выписки: 418

29.07.2025г. № КУВИ-001/2025-144099768	
Кадастровый номер:	16:32:000000:420(Единое землепользование)

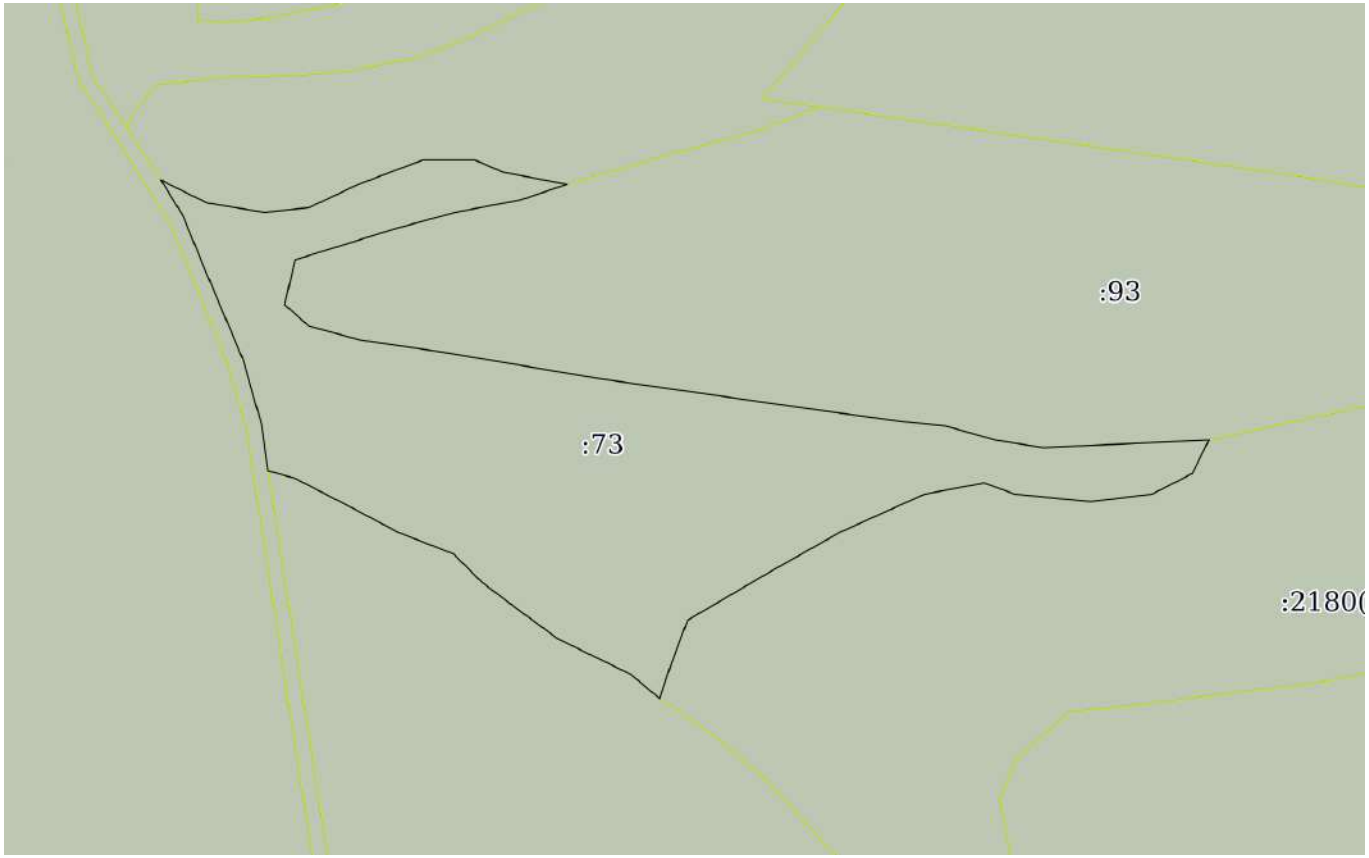

Масштаб 1:2000	Условные обозначения:		

ДОКУМЕНТ ПОДПИСАН
ЭЛЕКТРОННОЙ ПОДПИСЬЮ
Сертификат: 009F0BDC181A023B64597F1E2579BEFB50
Владелец: ФЕДЕРАЛЬНАЯ СЛУЖБА ГОСУДАРСТВЕННОЙ РЕГИСТРАЦИИ, КАДАСТРА И КАРТОГРАФИИ
Действителен: с 02.08.2024 по 26.10.2025

полное наименование должности		инициалы, фамилия

Земельный участок
вид объекта недвижимости

Лист № 19 раздела 3	Всего листов раздела 3: 45	Всего разделов: 8	Всего листов выписки: 418

29.07.2025г. № КУВИ-001/2025-144099768	
Кадастровый номер:	16:32:000000:420(Единое землепользование)

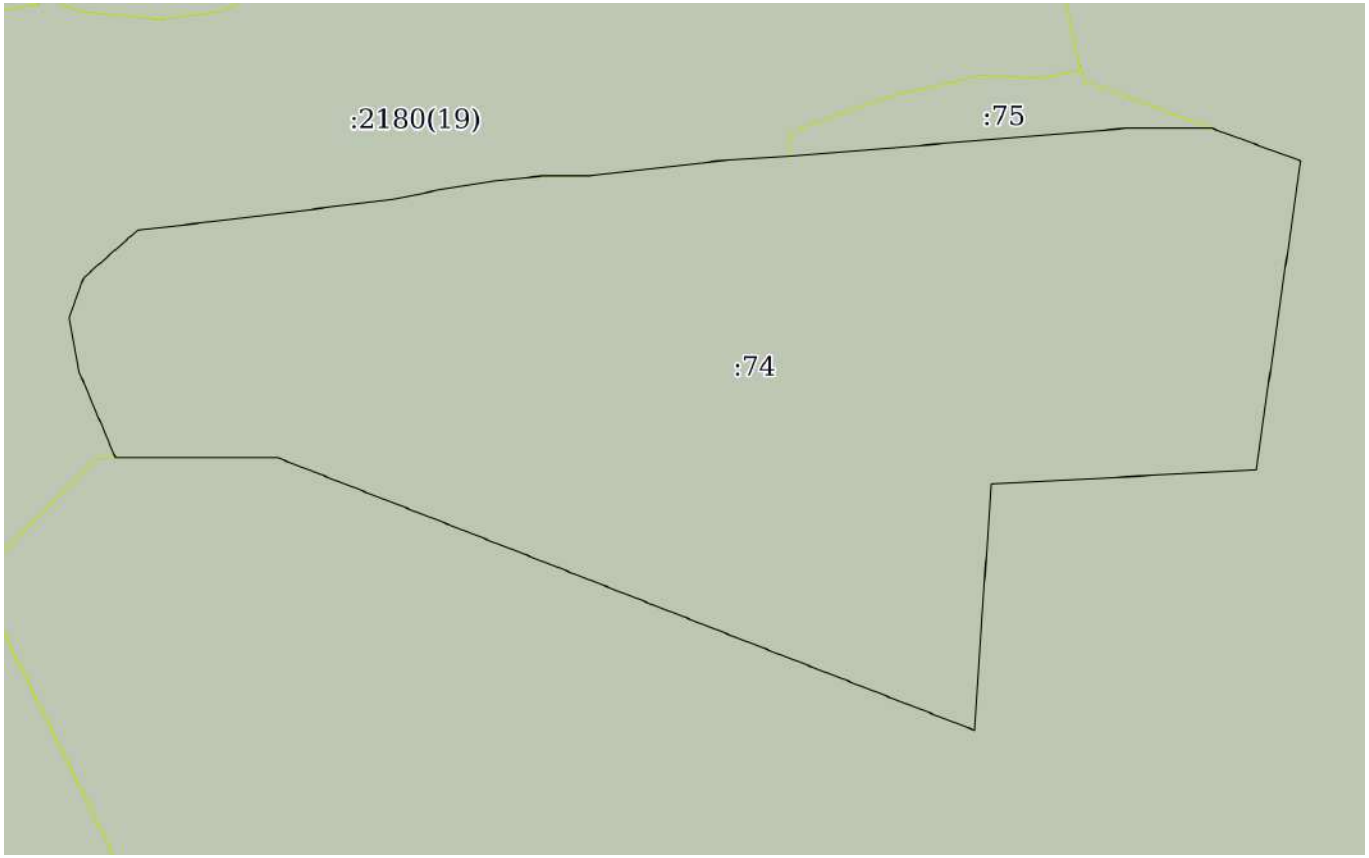

Масштаб 1:2000	Условные обозначения:		

полное наименование должности	ДОКУМЕНТ ПОДПИСАН ЭЛЕКТРОННОЙ ПОДПИСЬЮ Сертификат: 009F0BDC181A023B64597F1E2579BEFB50 Владелец: ФЕДЕРАЛЬНАЯ СЛУЖБА ГОСУДАРСТВЕННОЙ РЕГИСТРАЦИИ, КАДАСТРА И КАРТОГРАФИИ Действителен: с 02.08.2024 по 26.10.2025	инициалы, фамилия

Земельный участок
вид объекта недвижимости

Лист № 20 раздела 3	Всего листов раздела 3: 45	Всего разделов: 8	Всего листов выписки: 418

29.07.2025г. № КУВИ-001/2025-144099768	
Кадастровый номер:	16:32:000000:420(Единое землепользование)

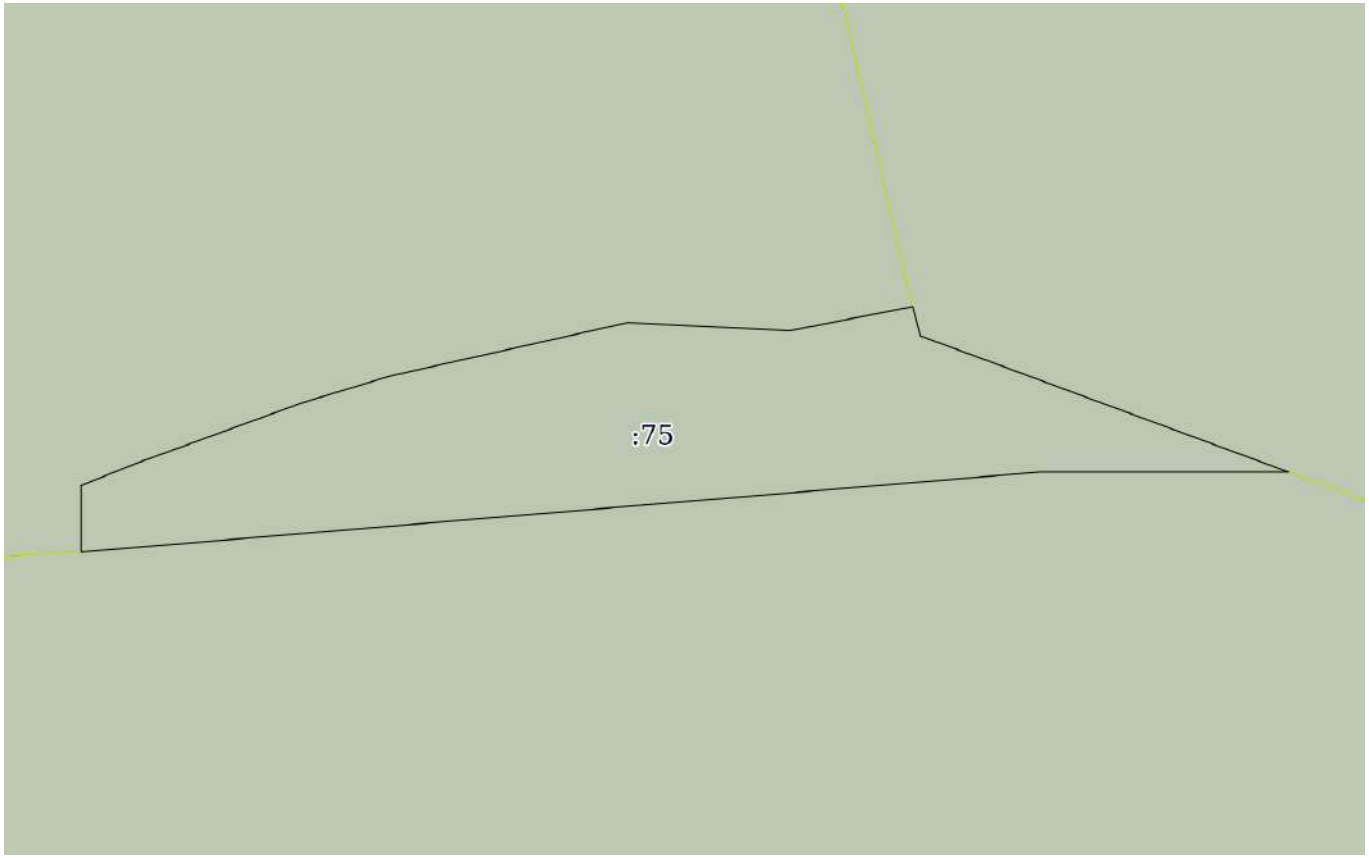

Масштаб 1:700	Условные обозначения:		

полное наименование должности	ДОКУМЕНТ ПОДПИСАН ЭЛЕКТРОННОЙ ПОДПИСЬЮ Сертификат: 009F0BDC181A023B64597F1E2579BEFB50 Владелец: ФЕДЕРАЛЬНАЯ СЛУЖБА ГОСУДАРСТВЕННОЙ РЕГИСТРАЦИИ, КАДАСТРА И КАРТОГРАФИИ Действителен: с 02.08.2024 по 26.10.2025	инициалы, фамилия

Земельный участок
вид объекта недвижимости

Лист № 21 раздела 3	Всего листов раздела 3: 45	Всего разделов: 8	Всего листов выписки: 418

29.07.2025г. № КУВИ-001/2025-144099768	
Кадастровый номер:	16:32:000000:420(Единое землепользование)

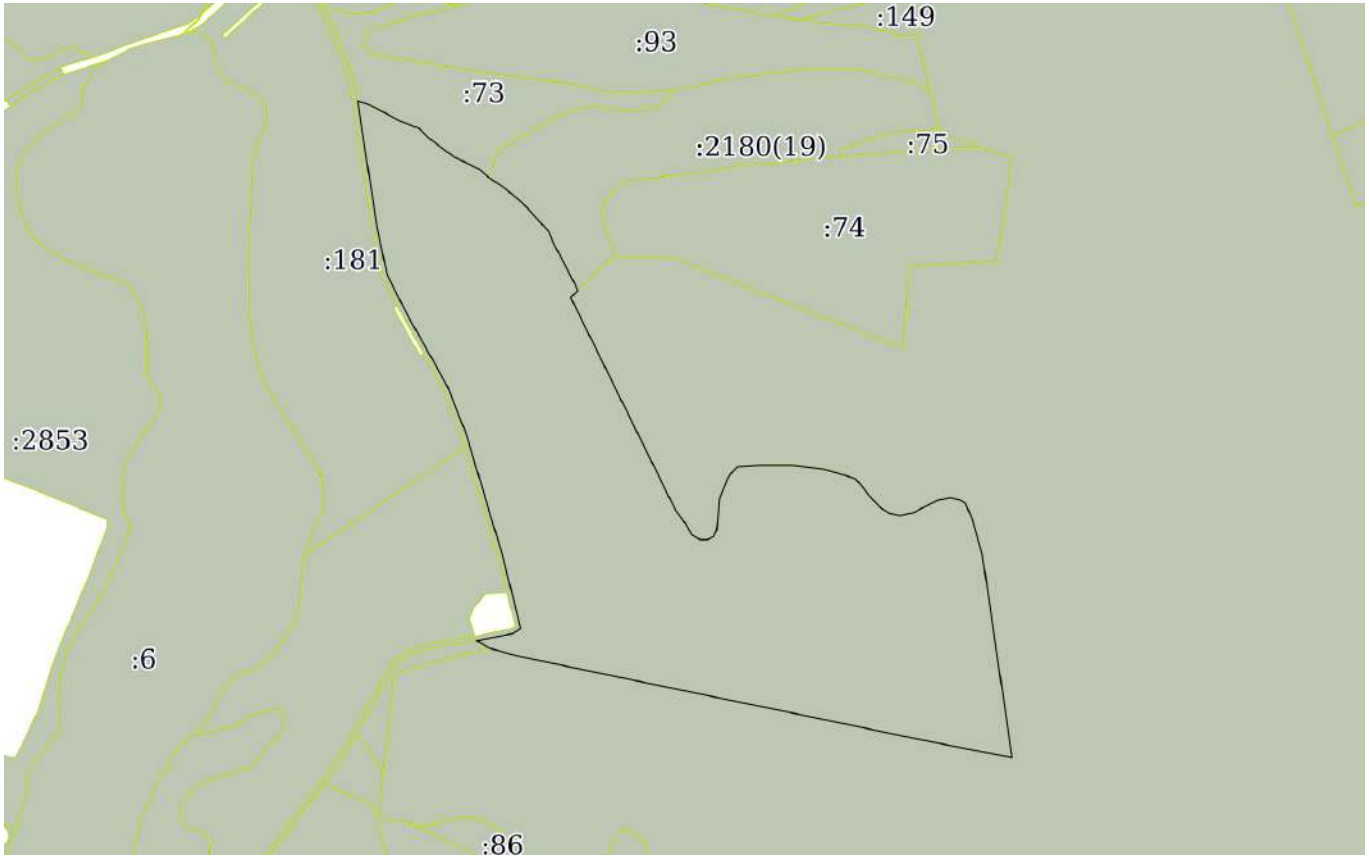

Масштаб 1:6000	Условные обозначения:		

полное наименование должности	ДОКУМЕНТ ПОДПИСАН ЭЛЕКТРОННОЙ ПОДПИСЬЮ Сертификат: 009F0BDC181A023B64597F1E2579BEFB50 Владелец: ФЕДЕРАЛЬНАЯ СЛУЖБА ГОСУДАРСТВЕННОЙ РЕГИСТРАЦИИ, КАДАСТРА И КАРТОГРАФИИ Действителен: с 02.08.2024 по 26.10.2025	инициалы, фамилия

Земельный участок
вид объекта недвижимости

Лист № 22 раздела 3	Всего листов раздела 3: 45	Всего разделов: 8	Всего листов выписки: 418

29.07.2025г. № КУВИ-001/2025-144099768	
Кадастровый номер:	16:32:000000:420(Единое землепользование)

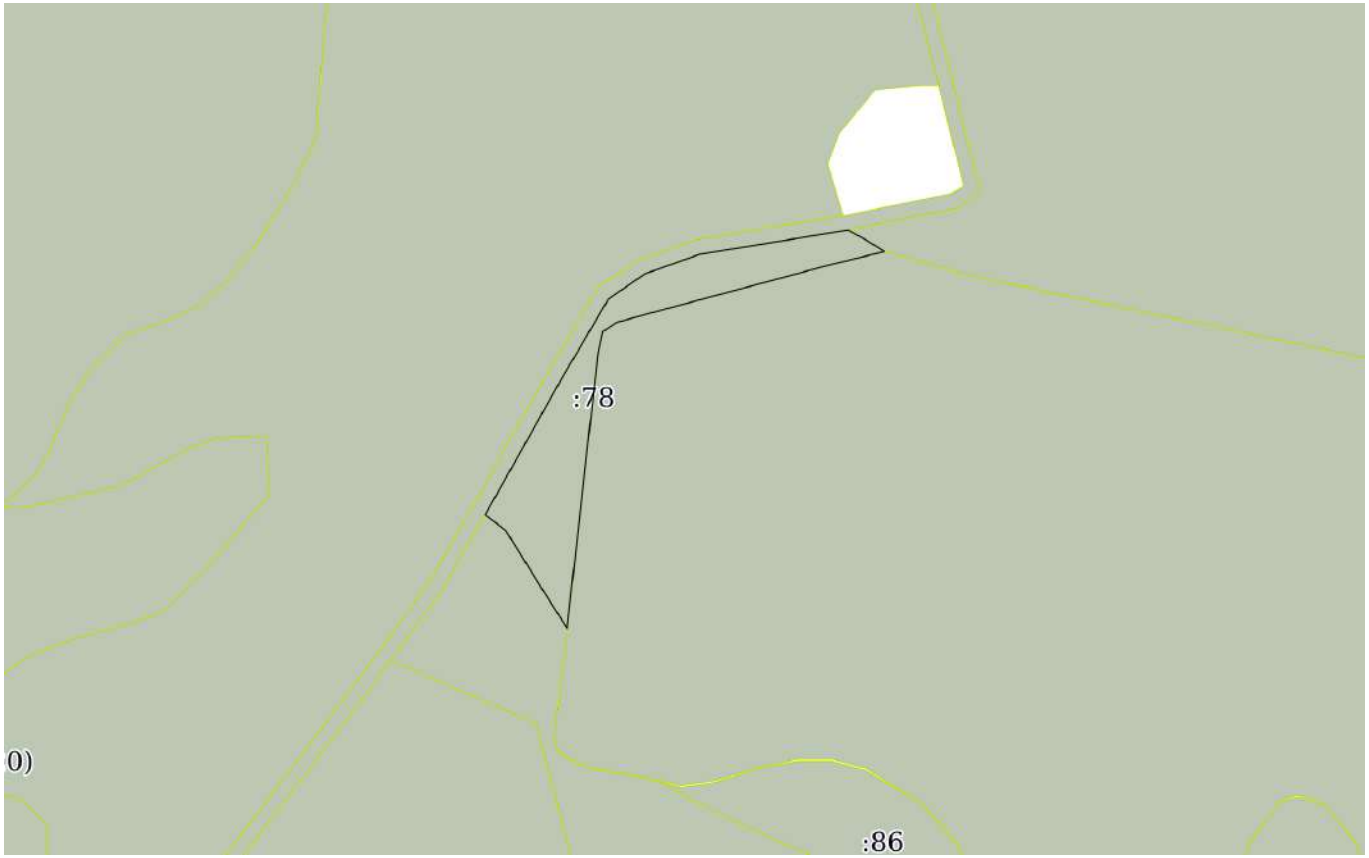

Масштаб 1:2000	Условные обозначения:		

ДОКУМЕНТ ПОДПИСАН
ЭЛЕКТРОННОЙ ПОДПИСЬЮ
Сертификат: 009F0BDC181A023B64597F1E2579BEFB50
Владелец: ФЕДЕРАЛЬНАЯ СЛУЖБА ГОСУДАРСТВЕННОЙ РЕГИСТРАЦИИ, КАДАСТРА И КАРТОГРАФИИ
Действителен: с 02.08.2024 по 26.10.2025

полное наименование должности		инициалы, фамилия

Земельный участок
вид объекта недвижимости

Лист № 23 раздела 3	Всего листов раздела 3: 45	Всего разделов: 8	Всего листов выписки: 418

29.07.2025г. № КУВИ-001/2025-144099768	
Кадастровый номер:	16:32:000000:420(Единое землепользование)

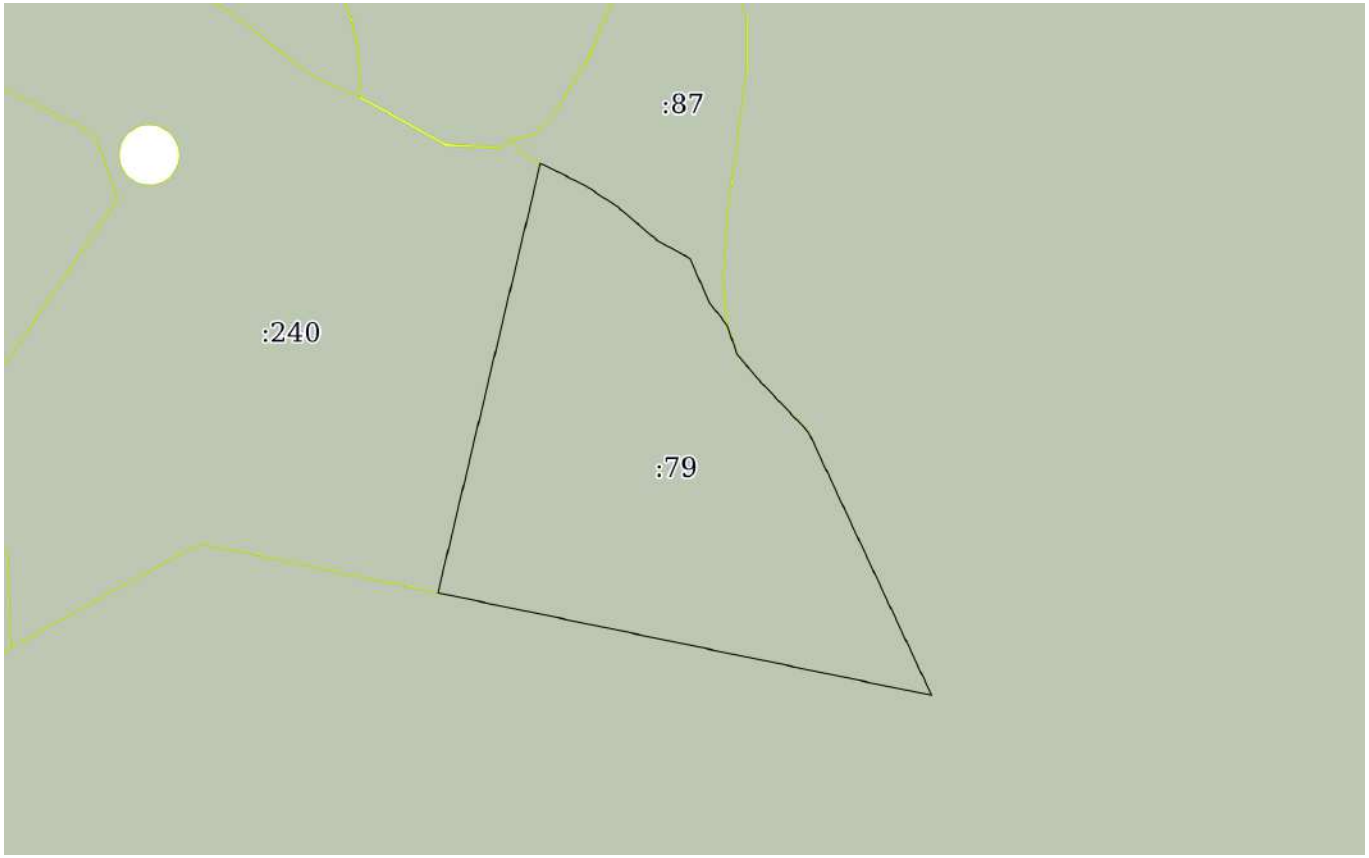

Масштаб 1:2000	Условные обозначения:		

ДОКУМЕНТ ПОДПИСАН
ЭЛЕКТРОННОЙ ПОДПИСЬЮ
Сертификат: 009F0BDC181A023B64597F1E2579BEFB50
Владелец: ФЕДЕРАЛЬНАЯ СЛУЖБА ГОСУДАРСТВЕННОЙ РЕГИСТРАЦИИ, КАДАСТРА И КАРТОГРАФИИ
Действителен: с 02.08.2024 по 26.10.2025

полное наименование должности		инициалы, фамилия

Земельный участок
вид объекта недвижимости

Лист № 24 раздела 3	Всего листов раздела 3: 45	Всего разделов: 8	Всего листов выписки: 418

29.07.2025г. № КУВИ-001/2025-144099768	
Кадастровый номер:	16:32:000000:420(Единое землепользование)

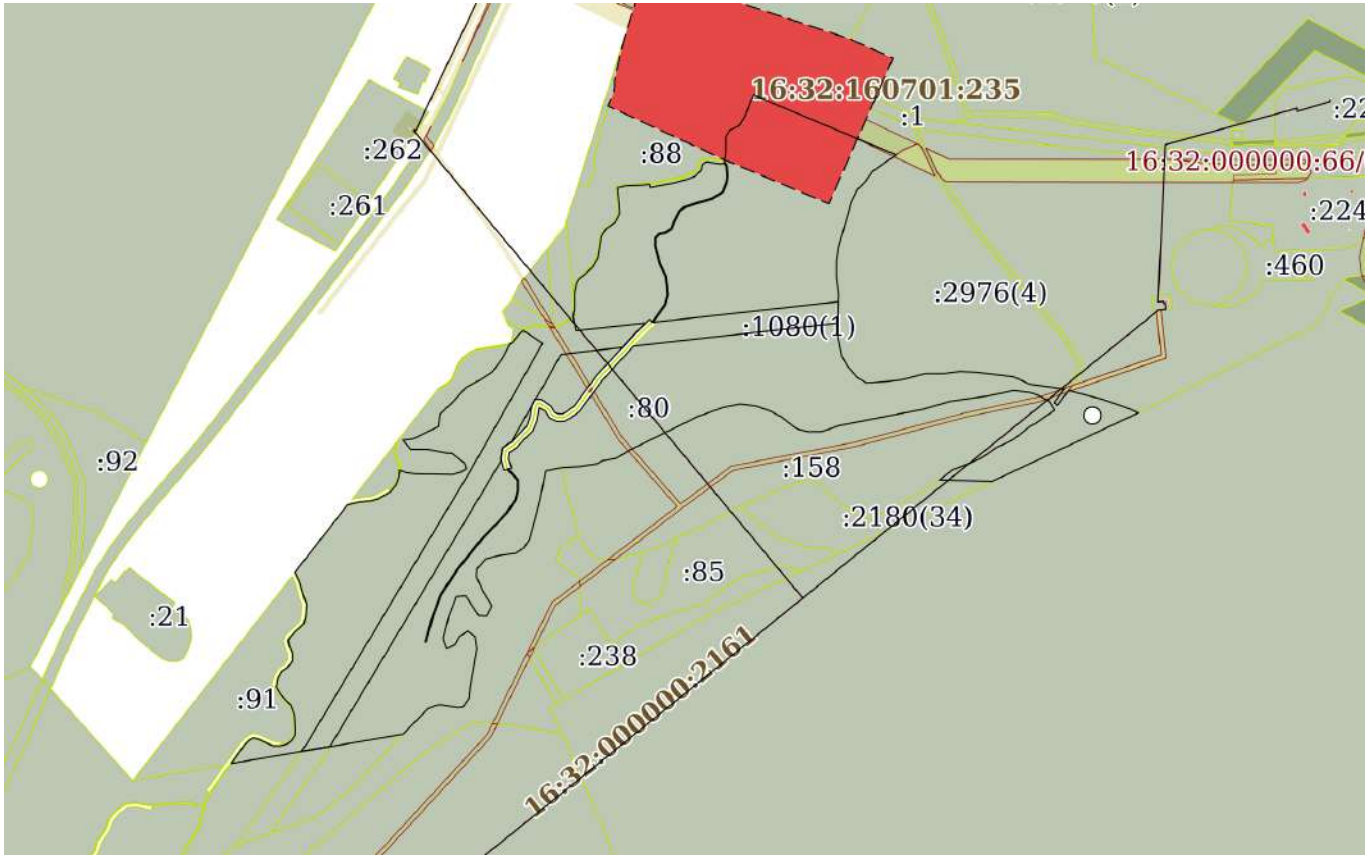

Масштаб 1:7000	Условные обозначения:		

ДОКУМЕНТ ПОДПИСАН
ЭЛЕКТРОННОЙ ПОДПИСЬЮ
Сертификат: 009F0BDC181A023B64597F1E2579BEFB50
Владелец: ФЕДЕРАЛЬНАЯ СЛУЖБА ГОСУДАРСТВЕННОЙ РЕГИСТРАЦИИ, КАДАСТРА И КАРТОГРАФИИ
Действителен: с 02.08.2024 по 26.10.2025

полное наименование должности		инициалы, фамилия

Земельный участок
вид объекта недвижимости

Лист № 25 раздела 3	Всего листов раздела 3: 45	Всего разделов: 8	Всего листов выписки: 418

29.07.2025г. № КУВИ-001/2025-144099768	
Кадастровый номер:	16:32:000000:420(Единое землепользование)

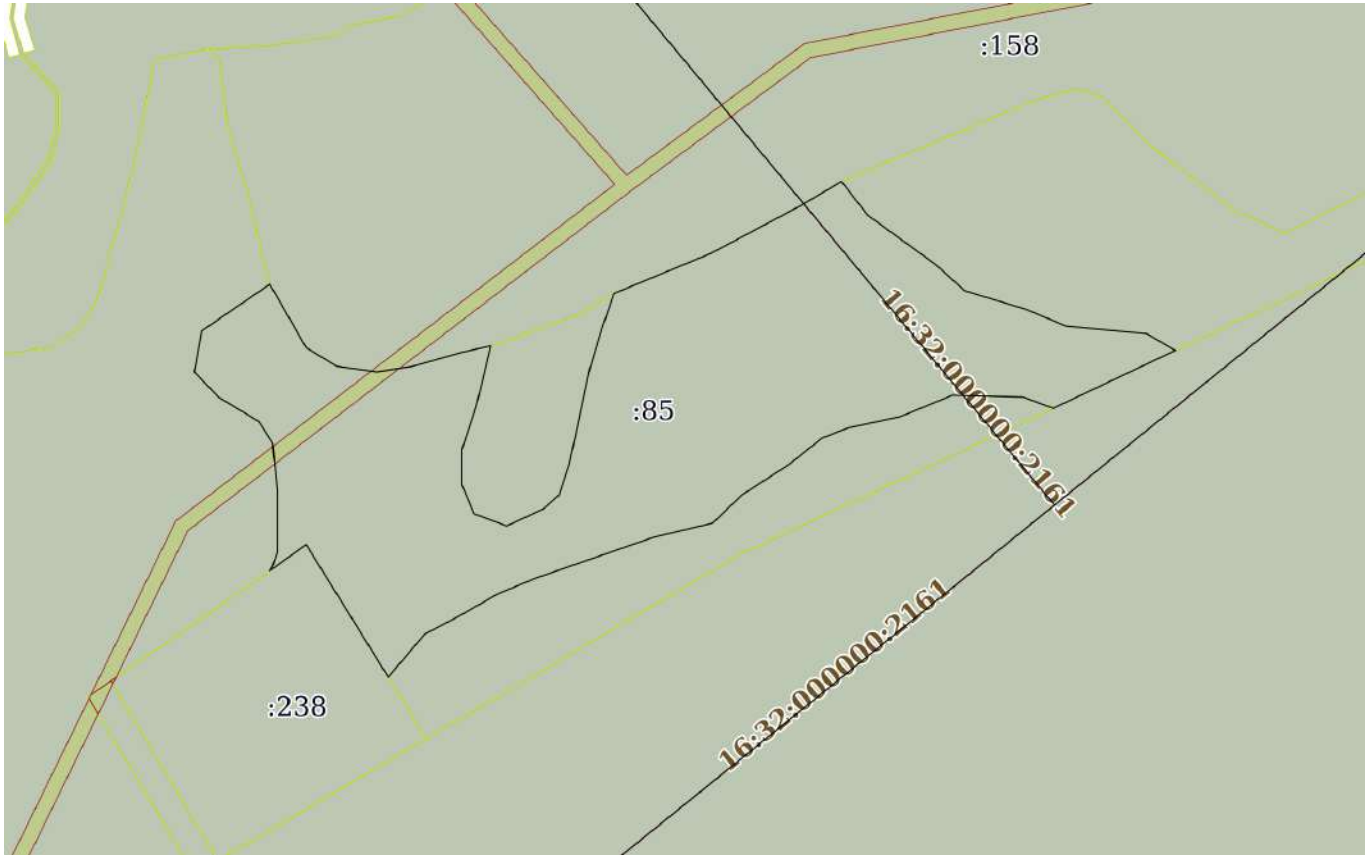

Масштаб 1:2000	Условные обозначения:		

ДОКУМЕНТ ПОДПИСАН
ЭЛЕКТРОННОЙ ПОДПИСЬЮ
Сертификат: 009F0BDC181A023B64597F1E2579BEFB50
Владелец: ФЕДЕРАЛЬНАЯ СЛУЖБА ГОСУДАРСТВЕННОЙ РЕГИСТРАЦИИ, КАДАСТРА И КАРТОГРАФИИ
Действителен: с 02.08.2024 по 26.10.2025

полное наименование должности		инициалы, фамилия

Земельный участок
вид объекта недвижимости

Лист № 26 раздела 3	Всего листов раздела 3: 45	Всего разделов: 8	Всего листов выписки: 418

29.07.2025г. № КУВИ-001/2025-144099768	
Кадастровый номер:	16:32:000000:420(Единое землепользование)

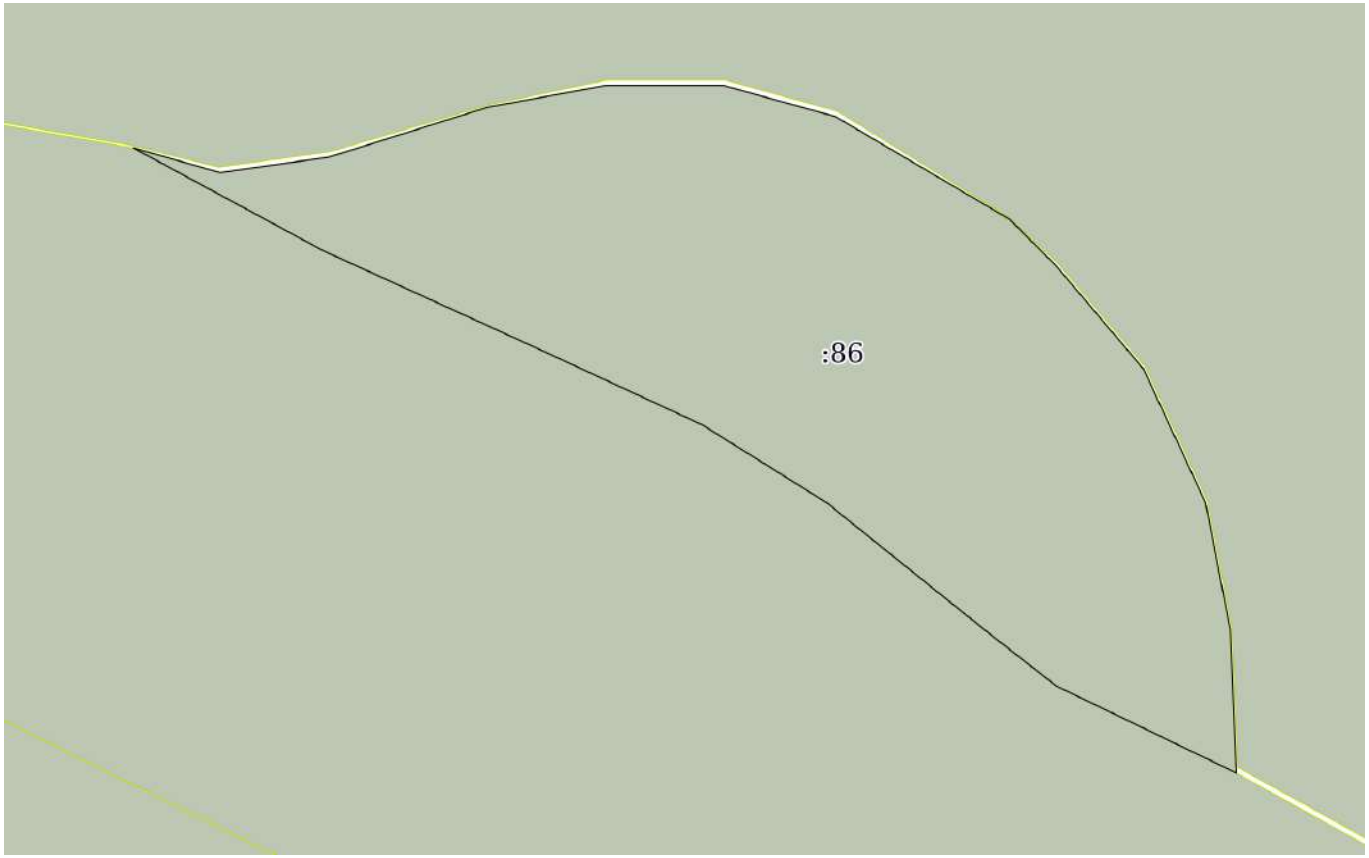

Масштаб 1:600	Условные обозначения:		

полное наименование должности		инициалы, фамилия

ДОКУМЕНТ ПОДПИСАН
ЭЛЕКТРОННОЙ ПОДПИСЬЮ
Сертификат: 009F0BDC181A023B64597F1E2579BEFB50
Владелец: ФЕДЕРАЛЬНАЯ СЛУЖБА ГОСУДАРСТВЕННОЙ РЕГИСТРАЦИИ, КАДАСТРА И КАРТОГРАФИИ
Действителен: с 02.08.2024 по 26.10.2025

Земельный участок
вид объекта недвижимости

Лист № 27 раздела 3	Всего листов раздела 3: 45	Всего разделов: 8	Всего листов выписки: 418

29.07.2025г. № КУВИ-001/2025-144099768	
Кадастровый номер:	16:32:000000:420(Единое землепользование)

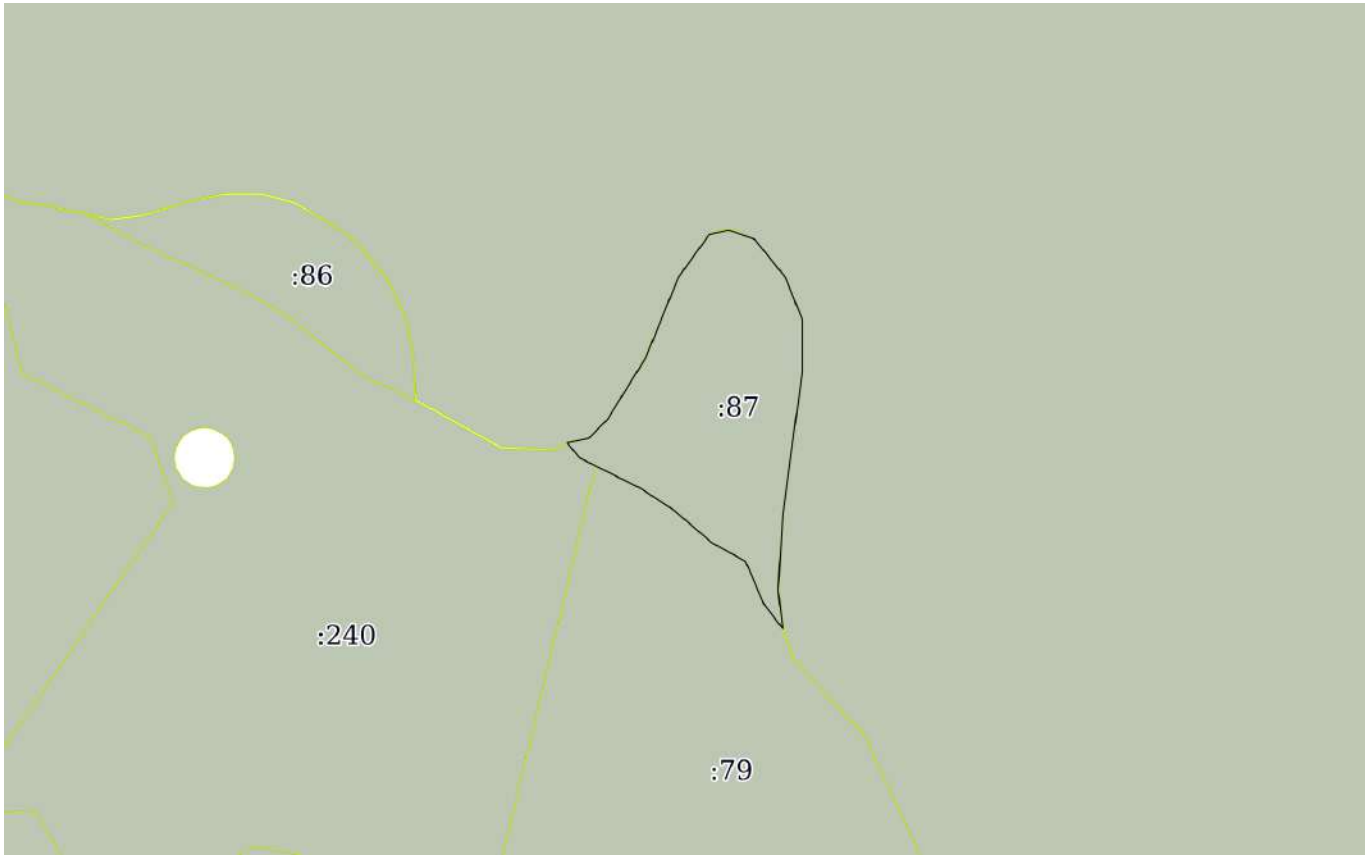

Масштаб 1:2000	Условные обозначения:		

полное наименование должности		инициалы, фамилия

ДОКУМЕНТ ПОДПИСАН
ЭЛЕКТРОННОЙ ПОДПИСЬЮ
Сертификат: 009F0BDC181A023B64597F1E2579BEFB50
Владелец: ФЕДЕРАЛЬНАЯ СЛУЖБА ГОСУДАРСТВЕННОЙ РЕГИСТРАЦИИ, КАДАСТРА И КАРТОГРАФИИ
Действителен: с 02.08.2024 по 26.10.2025

Земельный участок
вид объекта недвижимости

Лист № 28 раздела 3	Всего листов раздела 3: 45	Всего разделов: 8	Всего листов выписки: 418

29.07.2025г. № КУВИ-001/2025-144099768	
Кадастровый номер:	16:32:000000:420(Единое землепользование)

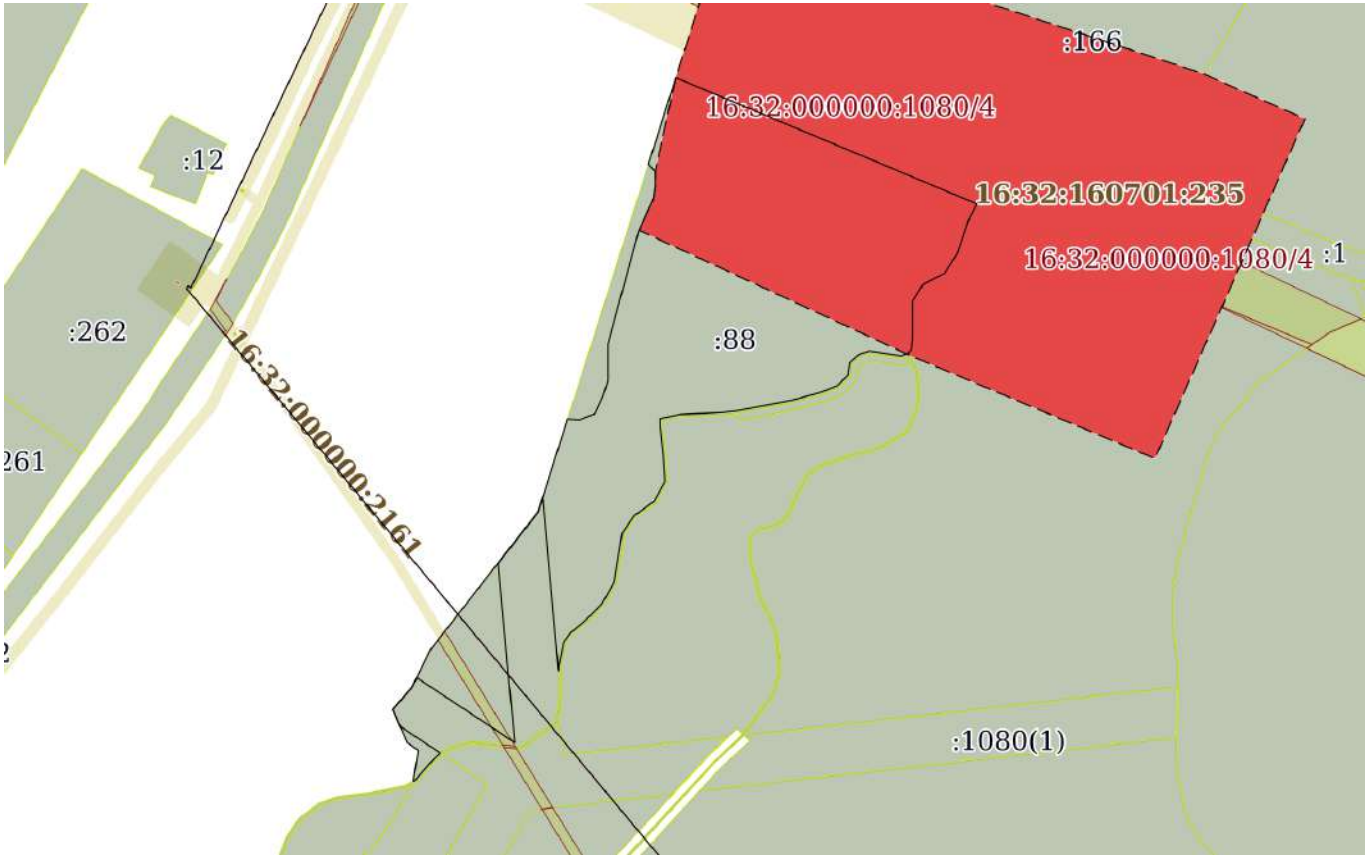

Масштаб 1:3000	Условные обозначения:		

ДОКУМЕНТ ПОДПИСАН
ЭЛЕКТРОННОЙ ПОДПИСЬЮ
Сертификат: 009F0BDC181A023B64597F1E2579BEFB50
Владелец: ФЕДЕРАЛЬНАЯ СЛУЖБА ГОСУДАРСТВЕННОЙ РЕГИСТРАЦИИ, КАДАСТРА И КАРТОГРАФИИ
Действителен: с 02.08.2024 по 26.10.2025

полное наименование должности		инициалы, фамилия

Земельный участок
вид объекта недвижимости

Лист № 29 раздела 3	Всего листов раздела 3: 45	Всего разделов: 8	Всего листов выписки: 418

29.07.2025г. № КУВИ-001/2025-144099768	
Кадастровый номер:	16:32:000000:420(Единое землепользование)

Масштаб 1:2000	Условные обозначения:		

ДОКУМЕНТ ПОДПИСАН
ЭЛЕКТРОННОЙ ПОДПИСЬЮ
Сертификат: 009F0BDC181A023B64597F1E2579BEFB50
Владелец: ФЕДЕРАЛЬНАЯ СЛУЖБА ГОСУДАРСТВЕННОЙ РЕГИСТРАЦИИ, КАДАСТРА И КАРТОГРАФИИ
Действителен: с 02.08.2024 по 26.10.2025

полное наименование должности		инициалы, фамилия

Земельный участок
вид объекта недвижимости

Лист № 30 раздела 3	Всего листов раздела 3: 45	Всего разделов: 8	Всего листов выписки: 418

29.07.2025г. № КУВИ-001/2025-144099768	
Кадастровый номер:	16:32:000000:420(Единое землепользование)

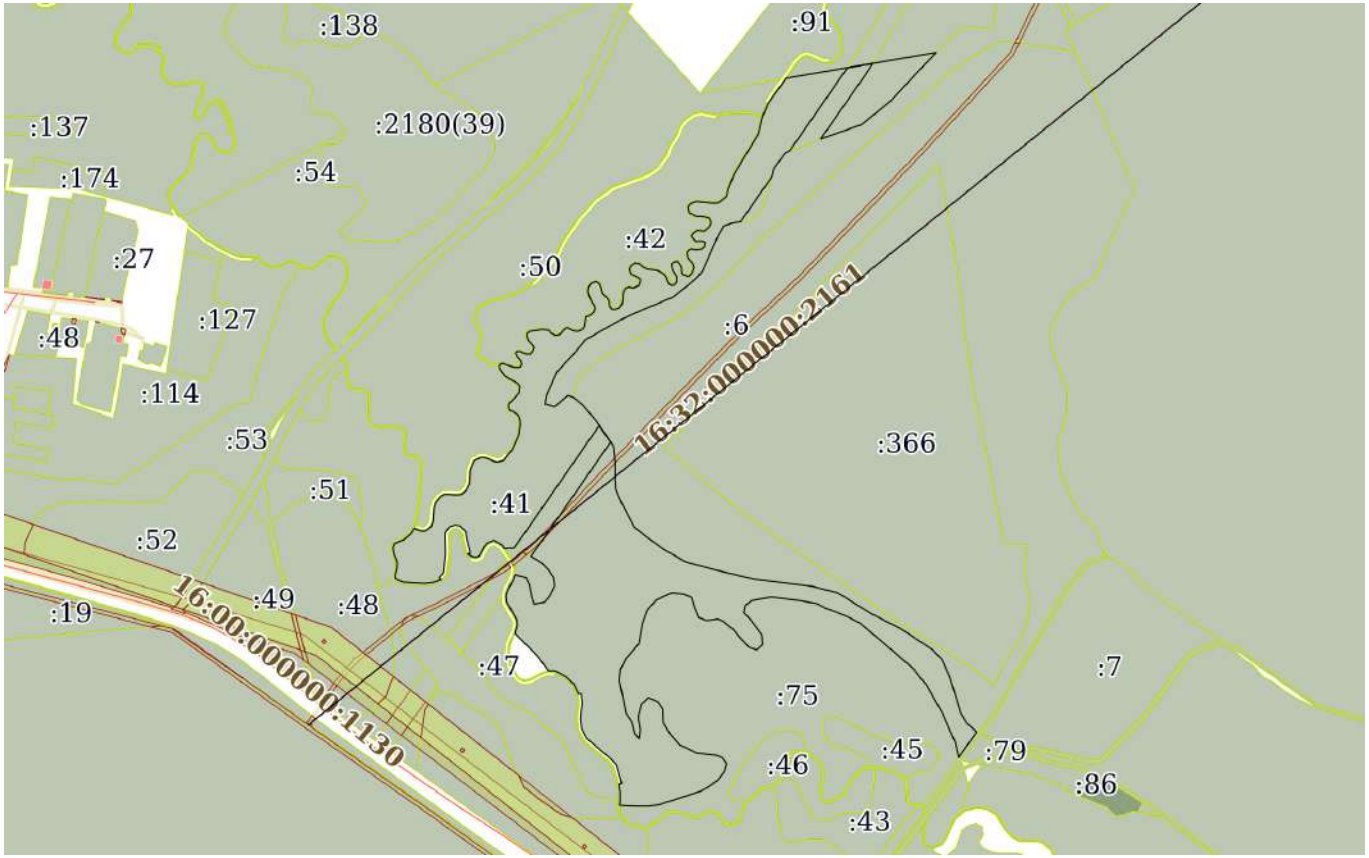

Масштаб 1:8000	Условные обозначения:		

полное наименование должности		инициалы, фамилия

ДОКУМЕНТ ПОДПИСАН
ЭЛЕКТРОННОЙ ПОДПИСЬЮ
Сертификат: 009F0BDC181A023B64597F1E2579BEFB50
Владелец: ФЕДЕРАЛЬНАЯ СЛУЖБА ГОСУДАРСТВЕННОЙ РЕГИСТРАЦИИ, КАДАСТРА И КАРТОГРАФИИ
Действителен: с 02.08.2024 по 26.10.2025

Земельный участок
вид объекта недвижимости

Лист № 31 раздела 3	Всего листов раздела 3: 45	Всего разделов: 8	Всего листов выписки: 418

29.07.2025г. № КУВИ-001/2025-144099768	
Кадастровый номер:	16:32:000000:420(Единое землепользование)

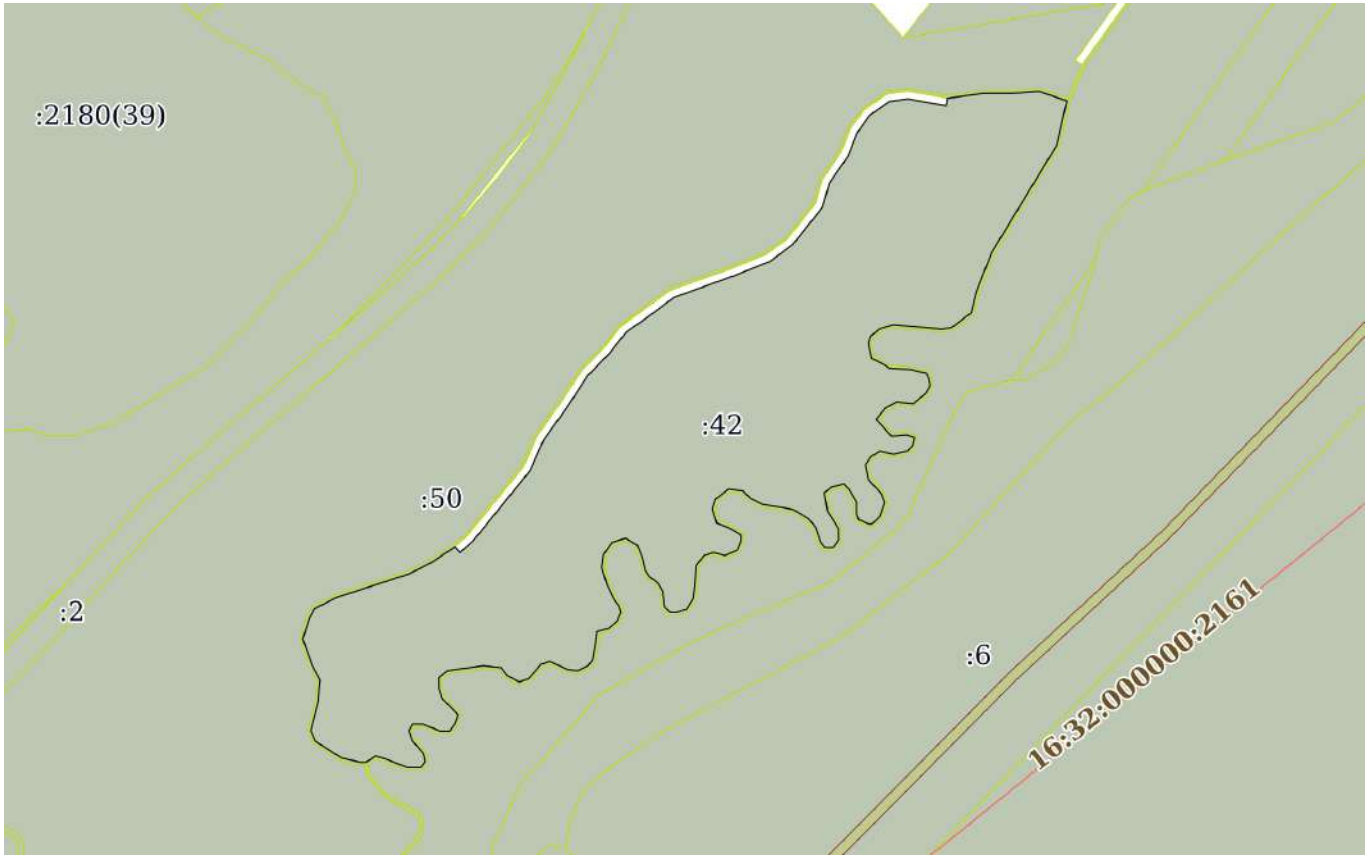

Масштаб 1:3000	Условные обозначения:		

ДОКУМЕНТ ПОДПИСАН
ЭЛЕКТРОННОЙ ПОДПИСЬЮ
Сертификат: 009F0BDC181A023B64597F1E2579BEFB50
Владелец: ФЕДЕРАЛЬНАЯ СЛУЖБА ГОСУДАРСТВЕННОЙ РЕГИСТРАЦИИ, КАДАСТРА И КАРТОГРАФИИ
Действителен: с 02.08.2024 по 26.10.2025

полное наименование должности		инициалы, фамилия

Земельный участок
вид объекта недвижимости

Лист № 32 раздела 3	Всего листов раздела 3: 45	Всего разделов: 8	Всего листов выписки: 418

29.07.2025г. № КУВИ-001/2025-144099768	
Кадастровый номер:	16:32:000000:420(Единое землепользование)

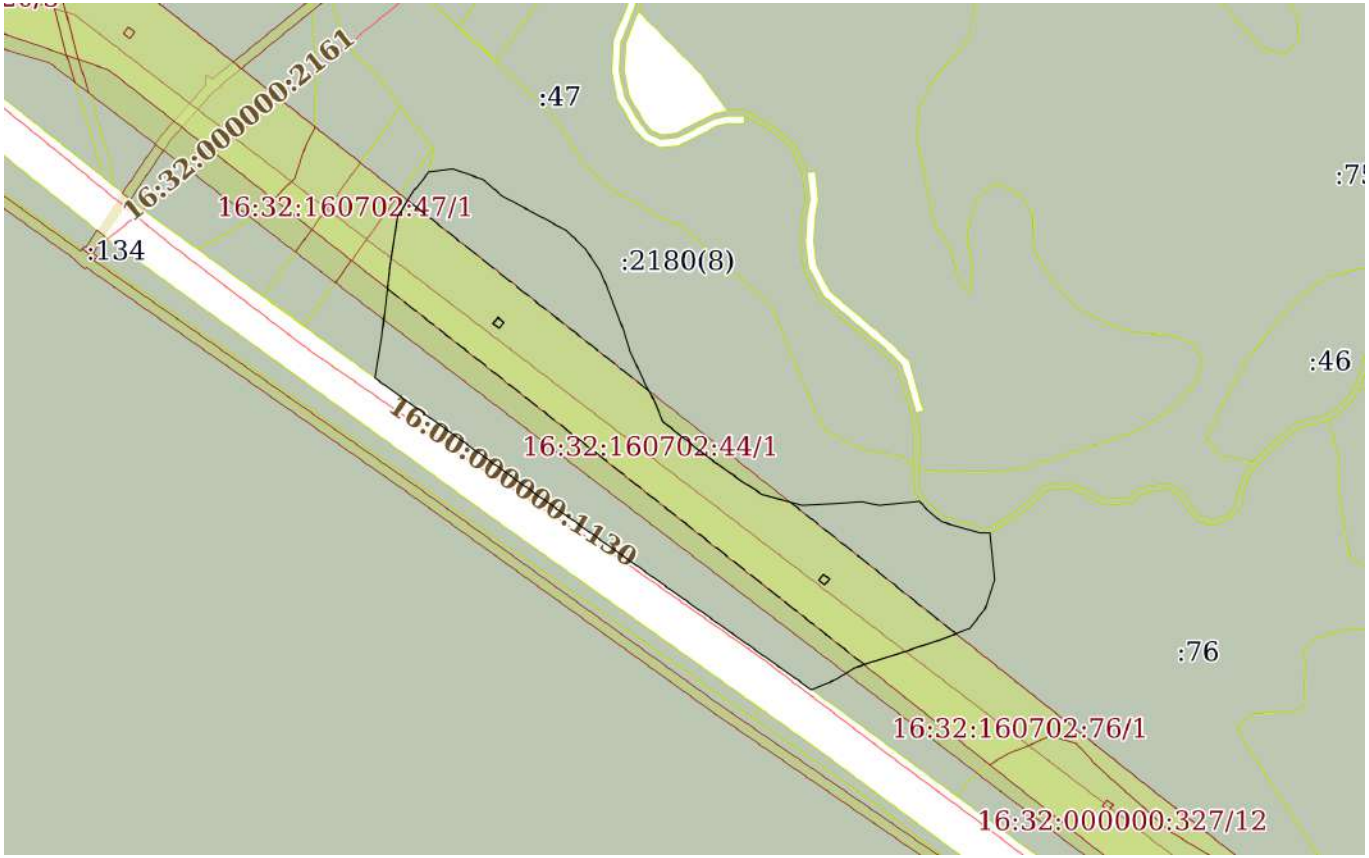

Масштаб 1:3000	Условные обозначения:		

ДОКУМЕНТ ПОДПИСАН
ЭЛЕКТРОННОЙ ПОДПИСЬЮ
Сертификат: 009F0BDC181A023B64597F1E2579BEFB50
Владелец: ФЕДЕРАЛЬНАЯ СЛУЖБА ГОСУДАРСТВЕННОЙ РЕГИСТРАЦИИ, КАДАСТРА И КАРТОГРАФИИ
Действителен: с 02.08.2024 по 26.10.2025

полное наименование должности		инициалы, фамилия

Земельный участок
вид объекта недвижимости

Лист № 33 раздела 3	Всего листов раздела 3: 45	Всего разделов: 8	Всего листов выписки: 418

29.07.2025г. № КУВИ-001/2025-144099768	
Кадастровый номер:	16:32:000000:420(Единое землепользование)

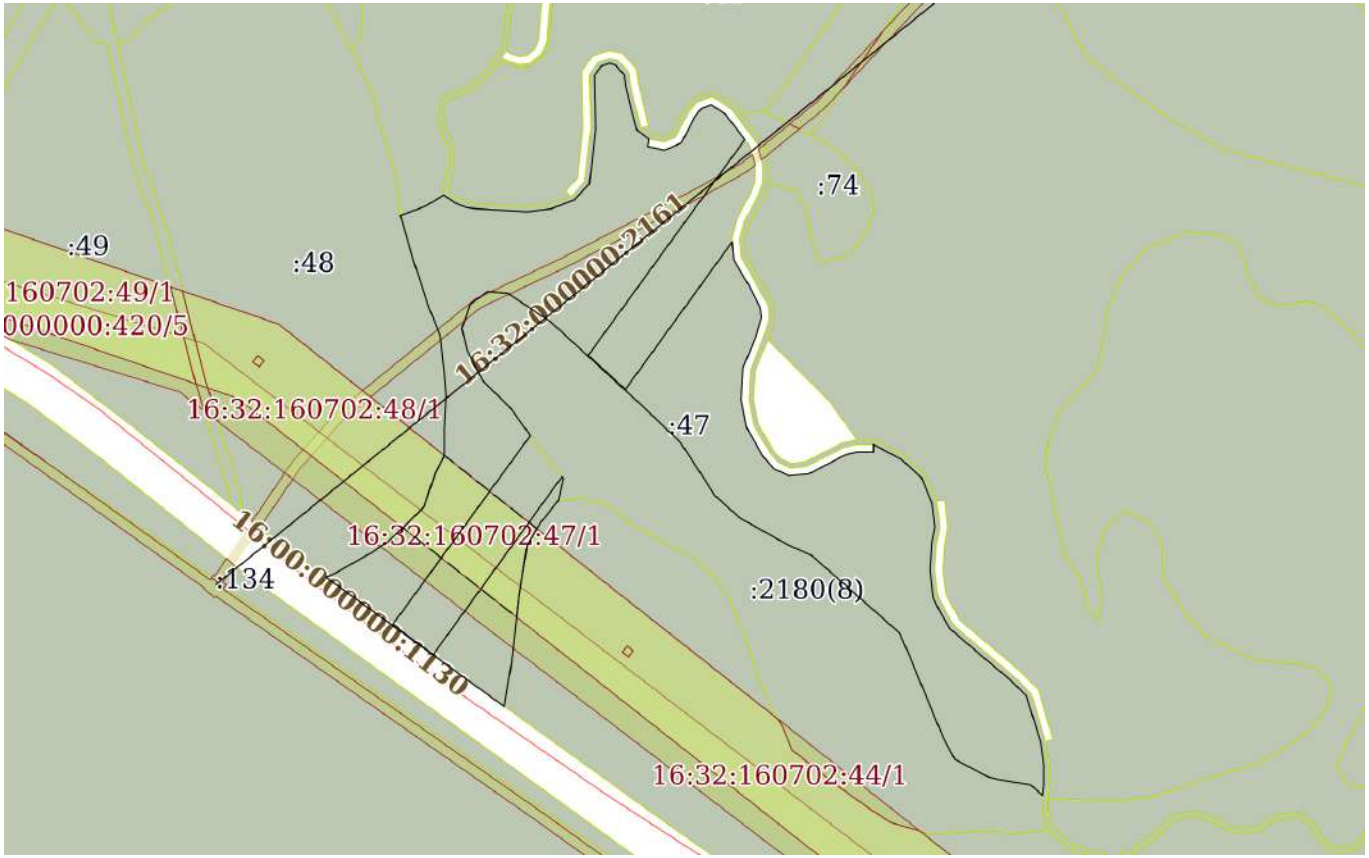

Масштаб 1:3000	Условные обозначения:		

ДОКУМЕНТ ПОДПИСАН
ЭЛЕКТРОННОЙ ПОДПИСЬЮ
Сертификат: 009F0BDC181A023B64597F1E2579BEFB50
Владелец: ФЕДЕРАЛЬНАЯ СЛУЖБА ГОСУДАРСТВЕННОЙ РЕГИСТРАЦИИ, КАДАСТРА И КАРТОГРАФИИ
Действителен: с 02.08.2024 по 26.10.2025

полное наименование должности		инициалы, фамилия

Земельный участок
вид объекта недвижимости

Лист № 34 раздела 3	Всего листов раздела 3: 45	Всего разделов: 8	Всего листов выписки: 418

29.07.2025г. № КУВИ-001/2025-144099768	
Кадастровый номер:	16:32:000000:420(Единое землепользование)

Масштаб 1:3000	Условные обозначения:		

ДОКУМЕНТ ПОДПИСАН
ЭЛЕКТРОННОЙ ПОДПИСЬЮ
Сертификат: 009F0BDC181A023B64597F1E2579BEFB50
Владелец: ФЕДЕРАЛЬНАЯ СЛУЖБА ГОСУДАРСТВЕННОЙ РЕГИСТРАЦИИ, КАДАСТРА И КАРТОГРАФИИ
Действителен: с 02.08.2024 по 26.10.2025

полное наименование должности		инициалы, фамилия

Земельный участок
вид объекта недвижимости

Лист № 35 раздела 3	Всего листов раздела 3: 45	Всего разделов: 8	Всего листов выписки: 418

29.07.2025г. № КУВИ-001/2025-144099768	
Кадастровый номер:	16:32:000000:420(Единое землепользование)

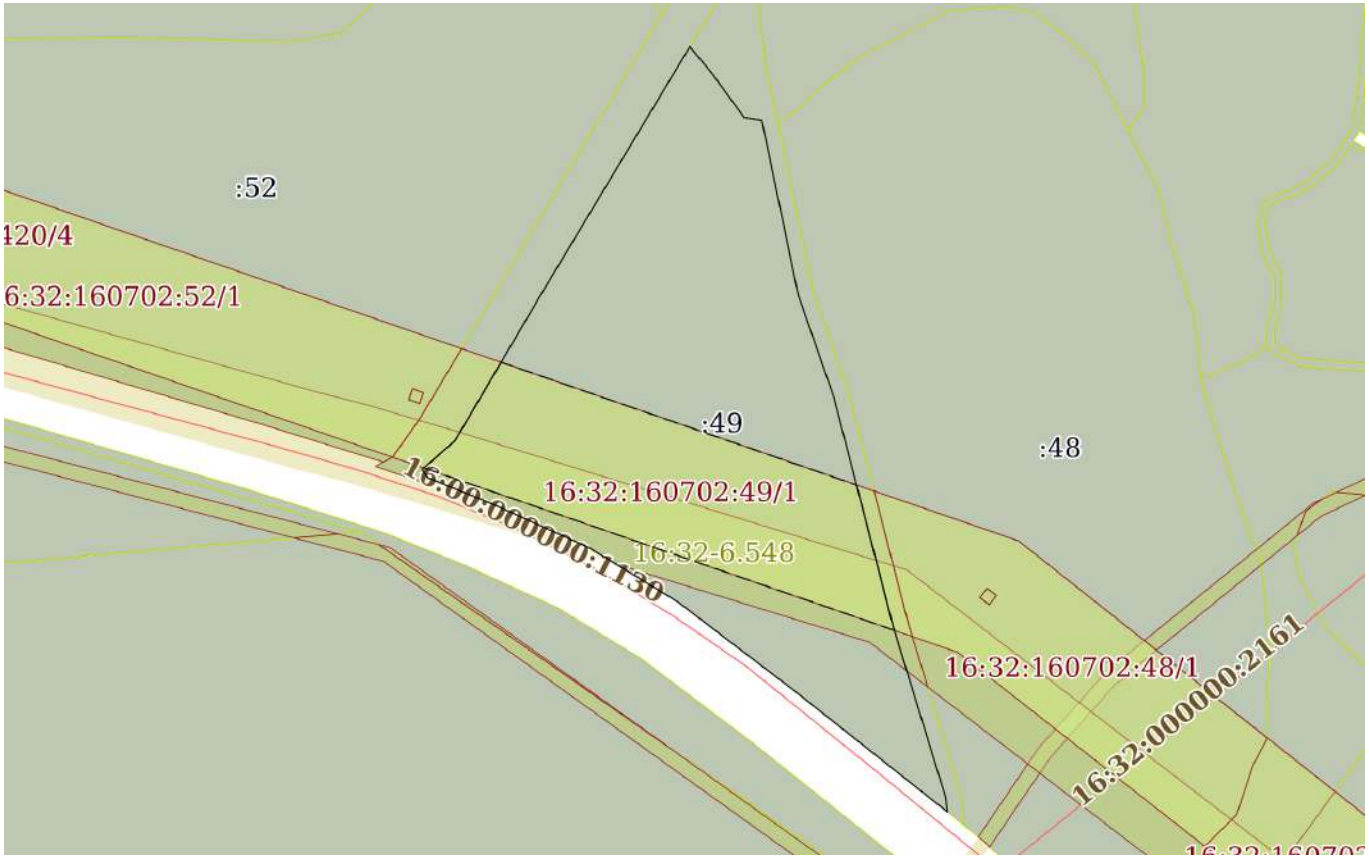

Масштаб 1:2000	Условные обозначения:		

ДОКУМЕНТ ПОДПИСАН
ЭЛЕКТРОННОЙ ПОДПИСЬЮ
Сертификат: 009F0BDC181A023B64597F1E2579BEFB50
Владелец: ФЕДЕРАЛЬНАЯ СЛУЖБА ГОСУДАРСТВЕННОЙ РЕГИСТРАЦИИ, КАДАСТРА И КАРТОГРАФИИ
Действителен: с 02.08.2024 по 26.10.2025

полное наименование должности		инициалы, фамилия

Земельный участок
вид объекта недвижимости

Лист № 36 раздела 3	Всего листов раздела 3: 45	Всего разделов: 8	Всего листов выписки: 418

29.07.2025г. № КУВИ-001/2025-144099768	
Кадастровый номер:	16:32:000000:420(Единое землепользование)

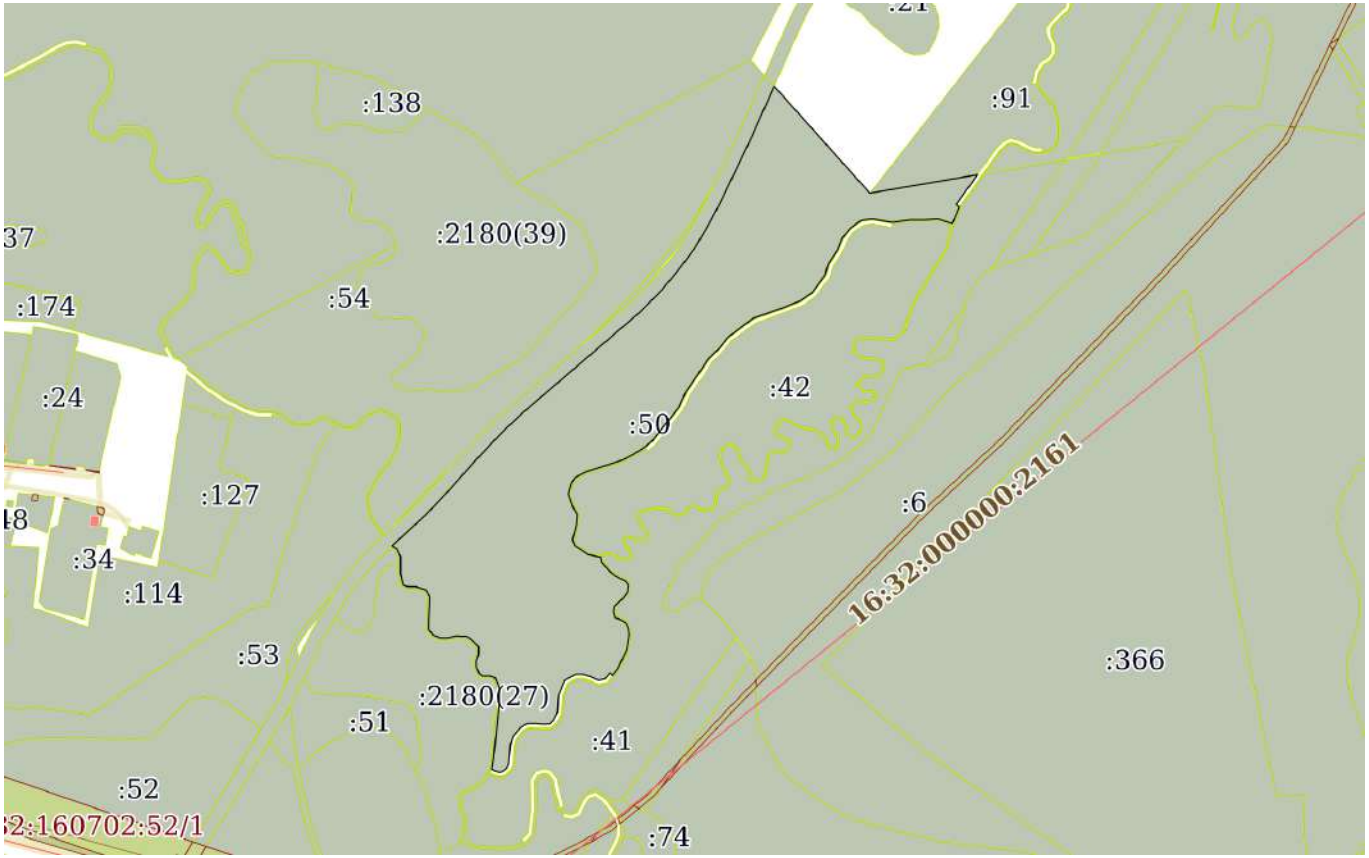

Масштаб 1:6000	Условные обозначения:		

ДОКУМЕНТ ПОДПИСАН
ЭЛЕКТРОННОЙ ПОДПИСЬЮ
Сертификат: 009F0BDC181A023B64597F1E2579BEFB50
Владелец: ФЕДЕРАЛЬНАЯ СЛУЖБА ГОСУДАРСТВЕННОЙ РЕГИСТРАЦИИ, КАДАСТРА И КАРТОГРАФИИ
Действителен: с 02.08.2024 по 26.10.2025

полное наименование должности		инициалы, фамилия

Земельный участок
вид объекта недвижимости

Лист № 37 раздела 3	Всего листов раздела 3: 45	Всего разделов: 8	Всего листов выписки: 418

29.07.2025г. № КУВИ-001/2025-144099768	
Кадастровый номер:	16:32:000000:420(Единое землепользование)

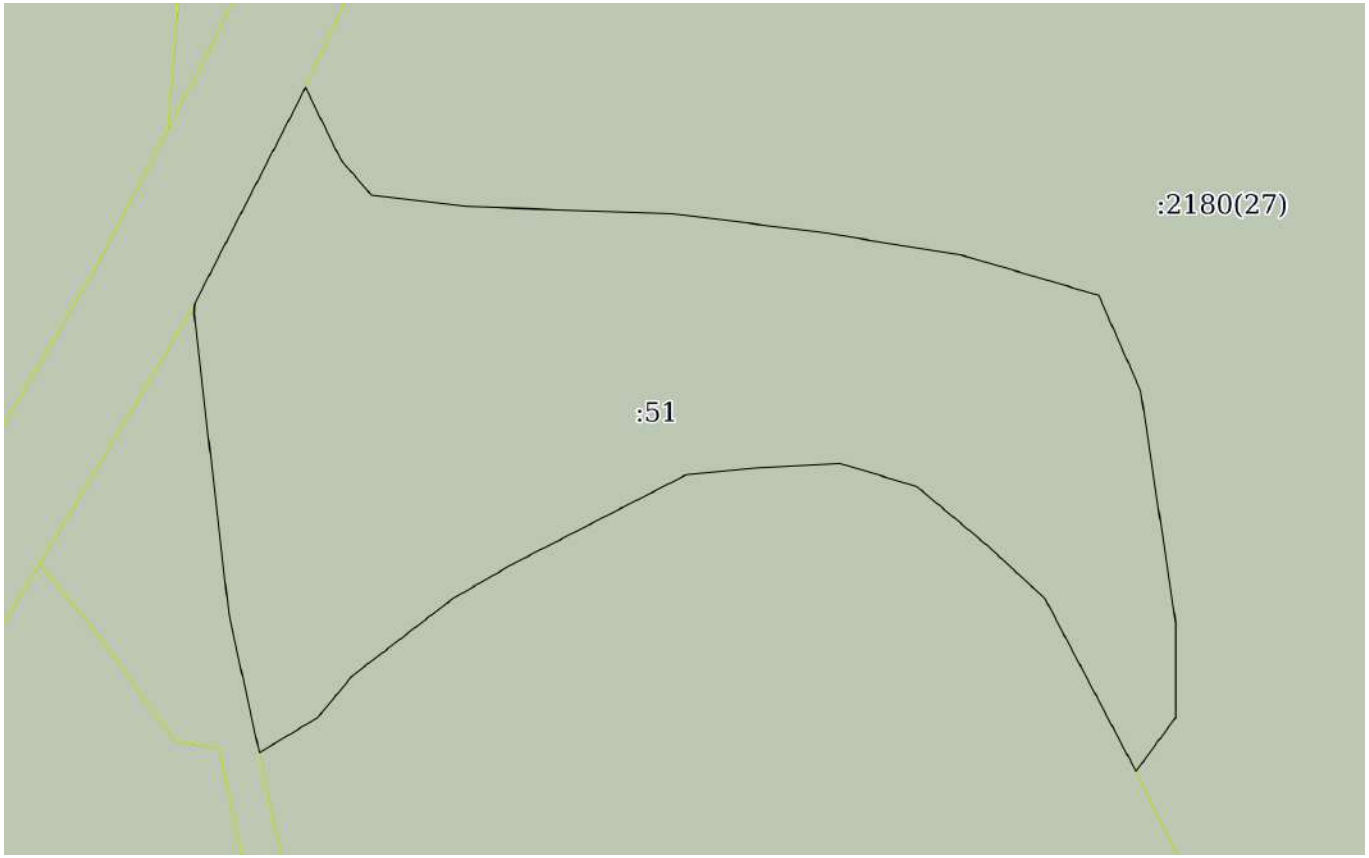

Масштаб 1:800	Условные обозначения:		

ДОКУМЕНТ ПОДПИСАН
ЭЛЕКТРОННОЙ ПОДПИСЬЮ
Сертификат: 009F0BDC181A023B64597F1E2579BEFB50
Владелец: ФЕДЕРАЛЬНАЯ СЛУЖБА ГОСУДАРСТВЕННОЙ РЕГИСТРАЦИИ, КАДАСТРА И КАРТОГРАФИИ
Действителен: с 02.08.2024 по 26.10.2025

полное наименование должности		инициалы, фамилия

Земельный участок
вид объекта недвижимости

Лист № 38 раздела 3	Всего листов раздела 3: 45	Всего разделов: 8	Всего листов выписки: 418

29.07.2025г. № КУВИ-001/2025-144099768	
Кадастровый номер:	16:32:000000:420(Единое землепользование)

Масштаб 1:2000	Условные обозначения:		

ДОКУМЕНТ ПОДПИСАН
ЭЛЕКТРОННОЙ ПОДПИСЬЮ
Сертификат: 009F0BDC181A023B64597F1E2579BEFB50
Владелец: ФЕДЕРАЛЬНАЯ СЛУЖБА ГОСУДАРСТВЕННОЙ РЕГИСТРАЦИИ, КАДАСТРА И КАРТОГРАФИИ
Действителен: с 02.08.2024 по 26.10.2025

полное наименование должности		инициалы, фамилия

Земельный участок
вид объекта недвижимости

Лист № 39 раздела 3	Всего листов раздела 3: 45	Всего разделов: 8	Всего листов выписки: 418

29.07.2025г. № КУВИ-001/2025-144099768	
Кадастровый номер:	16:32:000000:420(Единое землепользование)

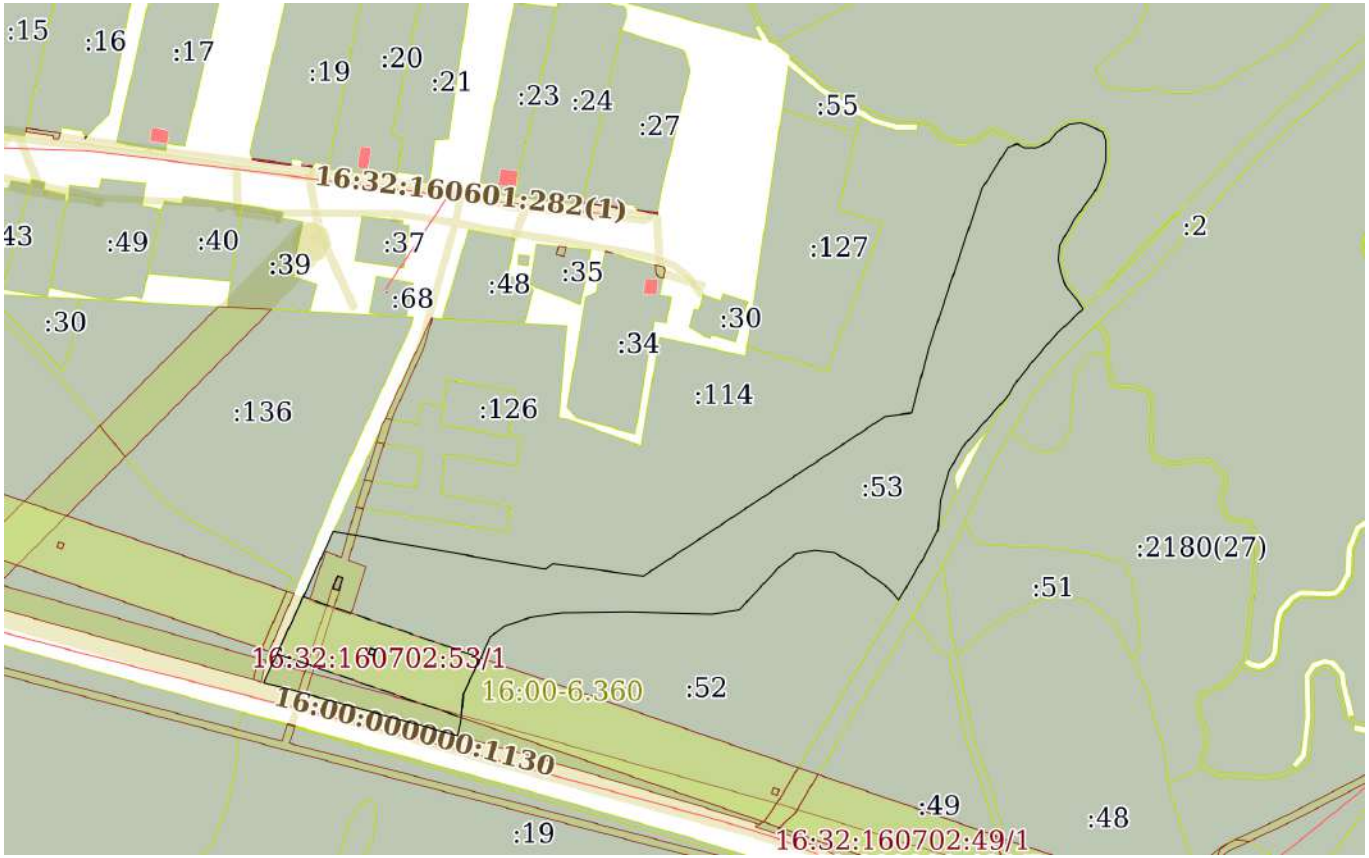

Масштаб 1:4000	Условные обозначения:		

ДОКУМЕНТ ПОДПИСАН
ЭЛЕКТРОННОЙ ПОДПИСЬЮ
Сертификат: 009F0BDC181A023B64597F1E2579BEFB50
Владелец: ФЕДЕРАЛЬНАЯ СЛУЖБА ГОСУДАРСТВЕННОЙ РЕГИСТРАЦИИ, КАДАСТРА И КАРТОГРАФИИ
Действителен: с 02.08.2024 по 26.10.2025

полное наименование должности		инициалы, фамилия

Земельный участок
вид объекта недвижимости

Лист № 40 раздела 3	Всего листов раздела 3: 45	Всего разделов: 8	Всего листов выписки: 418

29.07.2025г. № КУВИ-001/2025-144099768	
Кадастровый номер:	16:32:000000:420(Единое землепользование)

Масштаб 1:5000	Условные обозначения:		

полное наименование должности		инициалы, фамилия

ДОКУМЕНТ ПОДПИСАН
ЭЛЕКТРОННОЙ ПОДПИСЬЮ
Сертификат: 009F0BDC181A023B64597F1E2579BEFB50
Владелец: ФЕДЕРАЛЬНАЯ СЛУЖБА ГОСУДАРСТВЕННОЙ РЕГИСТРАЦИИ, КАДАСТРА И КАРТОГРАФИИ
Действителен: с 02.08.2024 по 26.10.2025

Земельный участок
вид объекта недвижимости

Лист № 41 раздела 3	Всего листов раздела 3: 45	Всего разделов: 8	Всего листов выписки: 418

29.07.2025г. № КУВИ-001/2025-144099768	
Кадастровый номер:	16:32:000000:420(Единое землепользование)

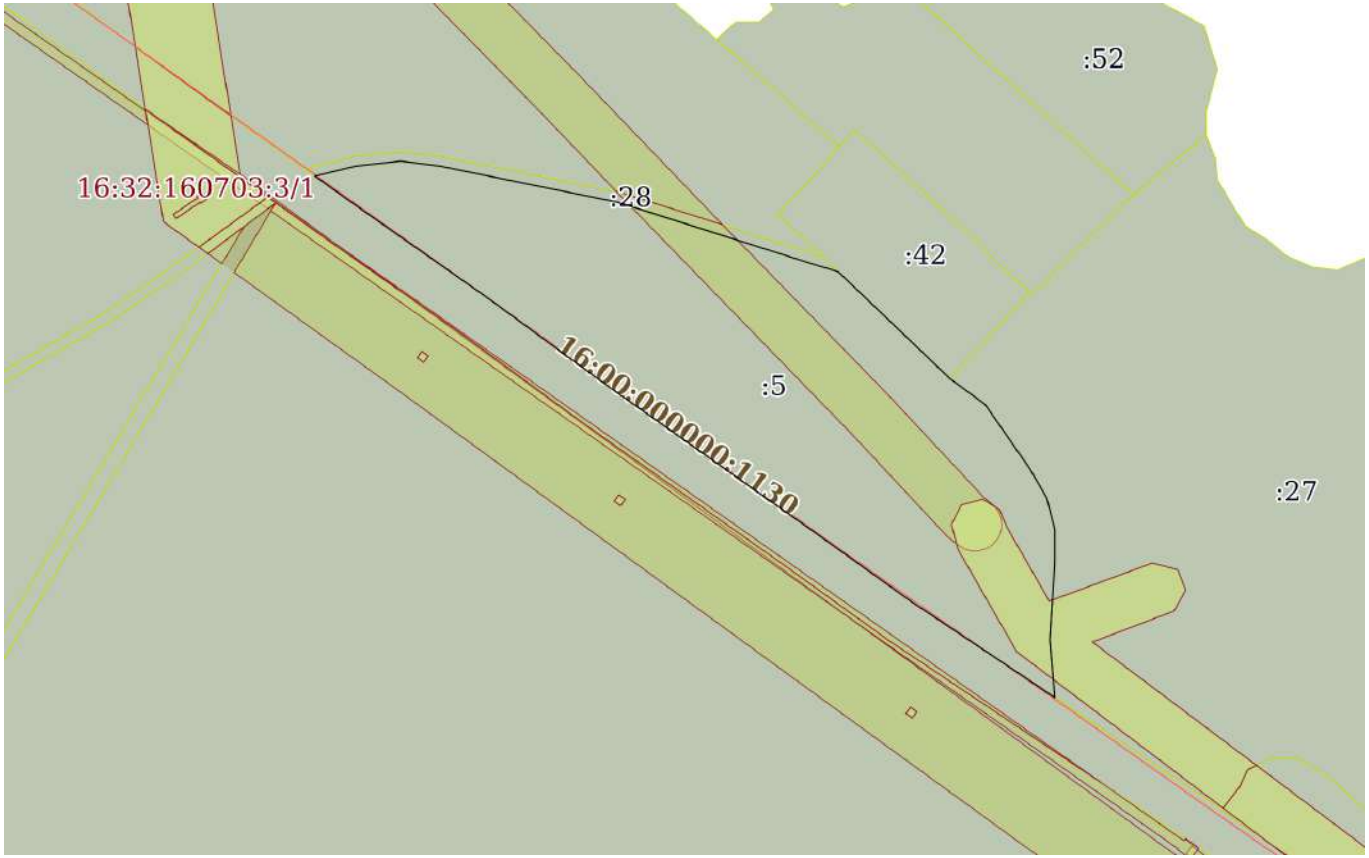

Масштаб 1:3000	Условные обозначения:		

ДОКУМЕНТ ПОДПИСАН
ЭЛЕКТРОННОЙ ПОДПИСЬЮ
Сертификат: 009F0BDC181A023B64597F1E2579BEFB50
Владелец: ФЕДЕРАЛЬНАЯ СЛУЖБА ГОСУДАРСТВЕННОЙ РЕГИСТРАЦИИ, КАДАСТРА И КАРТОГРАФИИ
Действителен: с 02.08.2024 по 26.10.2025

полное наименование должности		инициалы, фамилия

Земельный участок
вид объекта недвижимости

Лист № 42 раздела 3	Всего листов раздела 3: 45	Всего разделов: 8	Всего листов выписки: 418

29.07.2025г. № КУВИ-001/2025-144099768	
Кадастровый номер:	16:32:000000:420(Единое землепользование)

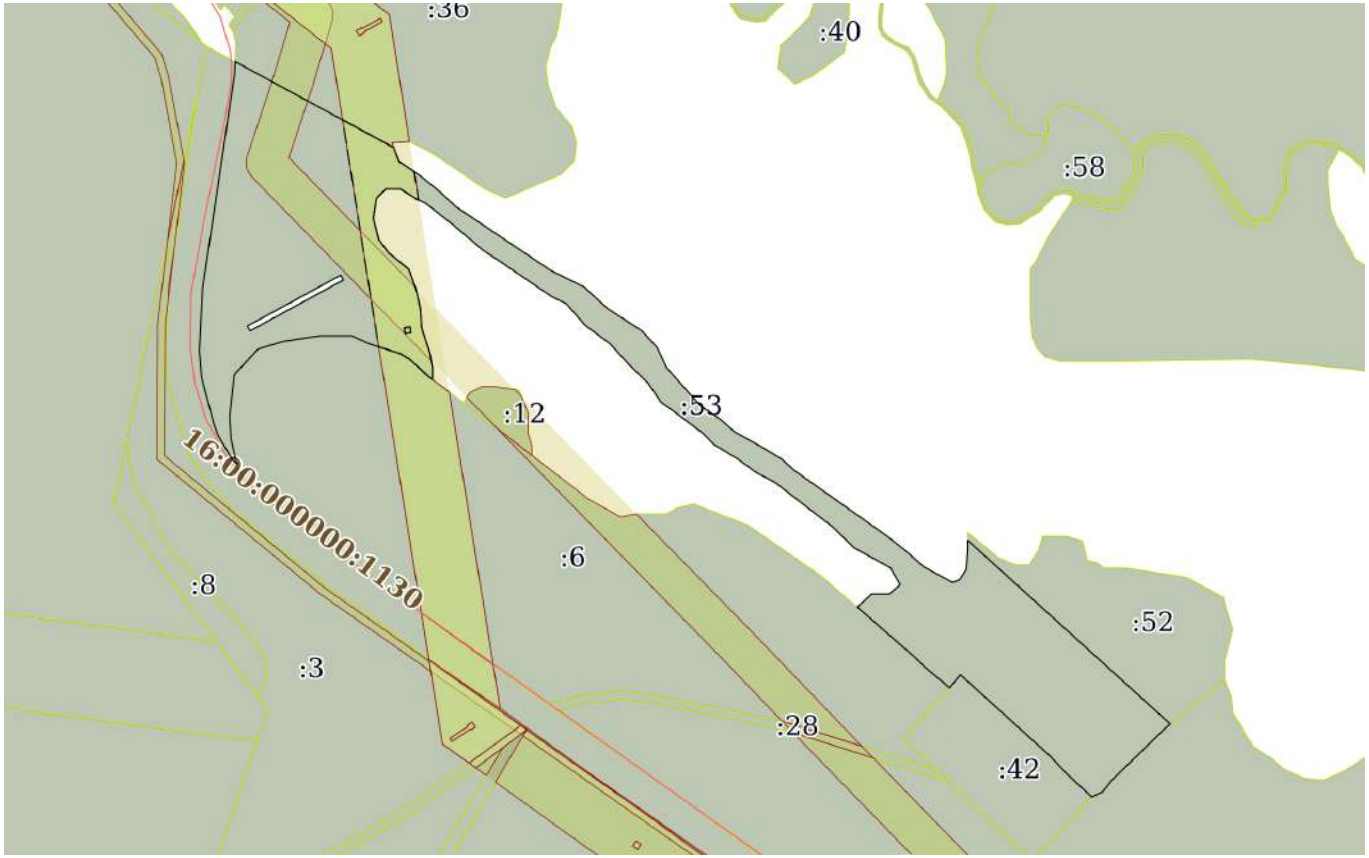

Масштаб 1:4000	Условные обозначения:		

ДОКУМЕНТ ПОДПИСАН
ЭЛЕКТРОННОЙ ПОДПИСЬЮ
Сертификат: 009F0BDC181A023B64597F1E2579BEFB50
Владелец: ФЕДЕРАЛЬНАЯ СЛУЖБА ГОСУДАРСТВЕННОЙ РЕГИСТРАЦИИ, КАДАСТРА И КАРТОГРАФИИ
Действителен: с 02.08.2024 по 26.10.2025

полное наименование должности		инициалы, фамилия

Земельный участок
вид объекта недвижимости

Лист № 43 раздела 3	Всего листов раздела 3: 45	Всего разделов: 8	Всего листов выписки: 418

29.07.2025г. № КУВИ-001/2025-144099768	
Кадастровый номер:	16:32:000000:420(Единое землепользование)

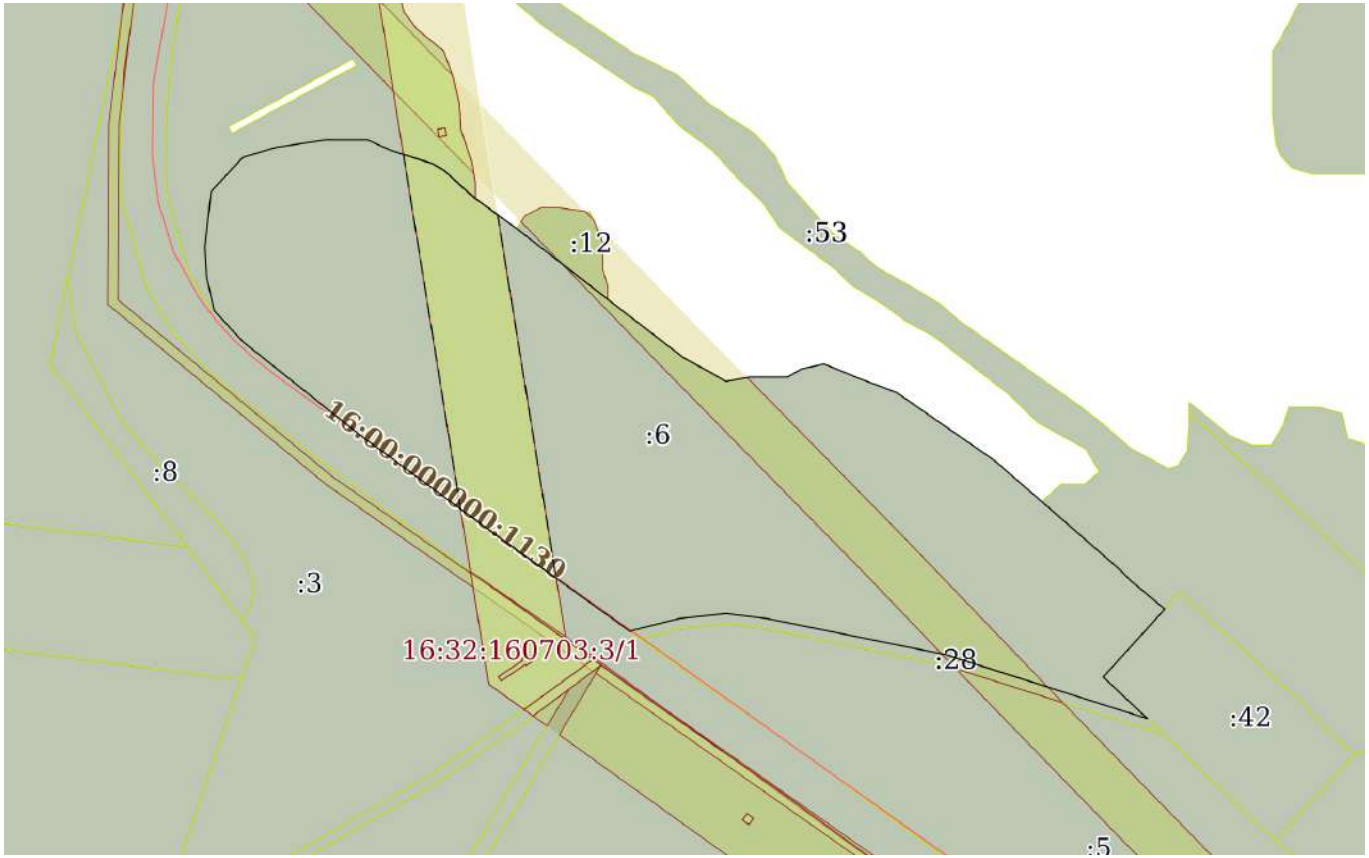

Масштаб 1:3000	Условные обозначения:		

ДОКУМЕНТ ПОДПИСАН
ЭЛЕКТРОННОЙ ПОДПИСЬЮ
Сертификат: 009F0BDC181A023B64597F1E2579BEFB50
Владелец: ФЕДЕРАЛЬНАЯ СЛУЖБА ГОСУДАРСТВЕННОЙ РЕГИСТРАЦИИ, КАДАСТРА И КАРТОГРАФИИ
Действителен: с 02.08.2024 по 26.10.2025

полное наименование должности		инициалы, фамилия

Земельный участок
вид объекта недвижимости

Лист № 44 раздела 3	Всего листов раздела 3: 45	Всего разделов: 8	Всего листов выписки: 418

29.07.2025г. № КУВИ-001/2025-144099768	
Кадастровый номер:	16:32:000000:420(Единое землепользование)

Масштаб 1:9000	Условные обозначения:		

ДОКУМЕНТ ПОДПИСАН
ЭЛЕКТРОННОЙ ПОДПИСЬЮ
Сертификат: 009F0BDC181A023B64597F1E2579BEFB50
Владелец: ФЕДЕРАЛЬНАЯ СЛУЖБА ГОСУДАРСТВЕННОЙ РЕГИСТРАЦИИ, КАДАСТРА И КАРТОГРАФИИ
Действителен: с 02.08.2024 по 26.10.2025

полное наименование должности		инициалы, фамилия

Земельный участок
вид объекта недвижимости

Лист № 45 раздела 3	Всего листов раздела 3: 45	Всего разделов: 8	Всего листов выписки: 418

29.07.2025г. № КУВИ-001/2025-144099768	
Кадастровый номер:	16:32:000000:420(Единое землепользование)

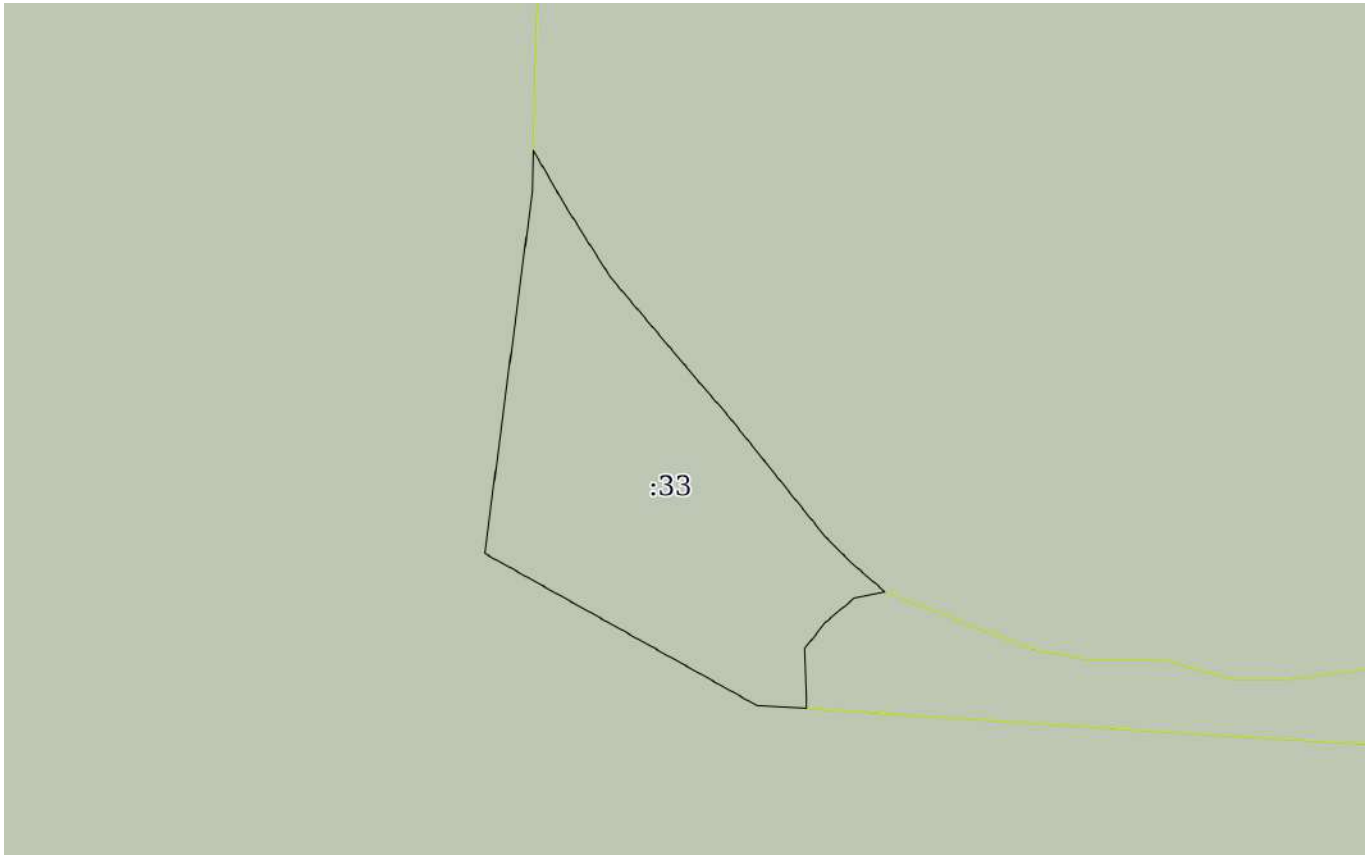

Масштаб 1:2000	Условные обозначения:		

ДОКУМЕНТ ПОДПИСАН
ЭЛЕКТРОННОЙ ПОДПИСЬЮ
Сертификат: 009F0BDC181A023B64597F1E2579BEFB50
Владелец: ФЕДЕРАЛЬНАЯ СЛУЖБА ГОСУДАРСТВЕННОЙ РЕГИСТРАЦИИ, КАДАСТРА И КАРТОГРАФИИ
Действителен: с 02.08.2024 по 26.10.2025

полное наименование должности		инициалы, фамилия

Выписка из Единого государственного реестра недвижимости об объекте недвижимости

Описание местоположения земельного участка

Земельный участок
вид объекта недвижимости

Лист № 1 раздела 3.1	Всего листов раздела 3.1: 151	Всего разделов: 8	Всего листов выписки: 418

29.07.2025г. № КУВИ-001/2025-144099768	
Кадастровый номер:	16:32:000000:420(Единое землепользование)

Описание местоположения границ земельного участка

№ п/п	Номер точки		Дирекционный угол	Горизонтальное проложение, м	Описание закрепления на местности	Кадастровые номера смежных участков	Сведения об адресах правообладателей смежных земельных участков
	начальная	конечная					
1	2	3	4	5	6	7	8
1	2.1.1	2.1.2	260°41.1`	398.34	данные отсутствуют	16:32:000000:1080(5)	адрес отсутствует
2	2.1.2	2.1.3	189°46.6`	21.85	данные отсутствуют	16:32:000000:1080(5)	адрес отсутствует
3	2.1.3	2.1.4	80°33.7`	384.25	данные отсутствуют	16:32:000000:1080(5)	адрес отсутствует
4	2.1.4	2.1.5	185°31.7`	7.79	данные отсутствуют	данные отсутствуют	данные отсутствуют
5	2.1.5	2.1.6	236°18.6`	0.9	данные отсутствуют	16:32:000000:2496, 16:32:160701:120, 16:32:000000:2180(11), 16:32:260104:533(1)	данные отсутствуют
6	2.1.6	2.1.7	290°33.4`	10.68	данные отсутствуют	16:32:160701:120	данные отсутствуют
7	2.1.7	2.1.8	253°46.1`	20.57	данные отсутствуют	16:32:160701:120	данные отсутствуют
8	2.1.8	2.1.9	230°35.9`	9.06	данные отсутствуют	16:32:160701:120	данные отсутствуют
9	2.1.9	2.1.10	246°58.5`	10.87	данные отсутствуют	16:32:160701:120	данные отсутствуют
10	2.1.10	2.1.11	242°13.2`	31.65	данные отсутствуют	16:32:000000:2180(11)	данные отсутствуют
11	2.1.11	2.1.12	247°51.3`	23.21	данные отсутствуют	16:32:000000:2180(11)	данные отсутствуют
12	2.1.12	2.1.13	243°44.0`	21.47	данные отсутствуют	16:32:000000:2180(11)	данные отсутствуют
13	2.1.13	2.1.14	243°1.2`	15.43	данные отсутствуют	16:32:000000:2180(11)	данные отсутствуют
14	2.1.14	2.1.15	236°18.6`	25.24	данные отсутствуют	16:32:000000:2180(11)	данные отсутствуют
15	2.1.15	2.1.16	234°52.0`	16.51	данные отсутствуют	16:32:000000:2180(11)	данные отсутствуют
16	2.1.16	2.1.17	226°47.4`	11.32	данные отсутствуют	16:32:000000:2180(11)	данные отсутствуют
17	2.1.17	2.1.18	153°26.1`	18.45	данные отсутствуют	16:32:000000:2180(11)	данные отсутствуют
18	2.1.18	2.1.19	151°13.9`	14.55	данные отсутствуют	16:32:000000:2180(11)	данные отсутствуют
19	2.1.19	2.1.20	153°26.1`	36.9	данные отсутствуют	16:32:000000:2180(11)	данные отсутствуют
20	2.1.20	2.1.21	153°14.3`	32.76	данные отсутствуют	16:32:000000:2180(11)	данные отсутствуют

полное наименование должности		инициалы, фамилия

ДОКУМЕНТ ПОДПИСАН
ЭЛЕКТРОННОЙ ПОДПИСЬЮ
Сертификат: 009F0BDC181A023B64597F1E2579BEFB50
Владелец: ФЕДЕРАЛЬНАЯ СЛУЖБА ГОСУДАРСТВЕННОЙ РЕГИСТРАЦИИ, КАДАСТРА И КАРТОГРАФИИ
Действителен: с 02.08.2024 по 26.10.2025

Земельный участок
вид объекта недвижимости

Лист № 2 раздела 3.1	Всего листов раздела 3.1: 151	Всего разделов: 8	Всего листов выписки: 418

29.07.2025г. № КУВИ-001/2025-144099768	
Кадастровый номер:	16:32:000000:420(Единое землепользование)

1	2	3	4	5	6	7	8
21	2.1.21	2.1.22	155°33.4`	9.06	данные отсутствуют	16:32:000000:2180(11)	данные отсутствуют
22	2.1.22	2.1.23	146°18.6`	9.01	данные отсутствуют	16:32:000000:2180(11)	данные отсутствуют
23	2.1.23	2.1.24	120°30.6`	16.25	данные отсутствуют	16:32:000000:2180(11)	данные отсутствуют
24	2.1.24	2.1.25	109°46.0`	17	данные отсутствуют	16:32:000000:2180(11)	данные отсутствуют
25	2.1.25	2.1.26	123°54.4`	18.37	данные отсутствуют	16:32:000000:2180(11)	данные отсутствуют
26	2.1.26	2.1.27	124°41.7`	27.67	данные отсутствуют	16:32:000000:2180(11)	данные отсутствуют
27	2.1.27	2.1.28	124°1.1`	36.19	данные отсутствуют	16:32:000000:2180(11)	данные отсутствуют
28	2.1.28	2.1.29	127°46.6`	12.65	данные отсутствуют	16:32:000000:2180(11)	данные отсутствуют
29	2.1.29	2.1.30	129°48.4`	11.72	данные отсутствуют	16:32:000000:2180(11)	данные отсутствуют
30	2.1.30	2.1.31	121°9.5`	12.56	данные отсутствуют	16:32:000000:2180(11)	данные отсутствуют
31	2.1.31	2.1.32	132°16.4`	11.15	данные отсутствуют	16:32:000000:2180(11)	данные отсутствуют
32	2.1.32	2.1.33	123°10.7`	7.77	данные отсутствуют	16:32:000000:2180(11)	данные отсутствуют
33	2.1.33	2.1.34	240°41.2`	4.29	данные отсутствуют	16:32:000000:932, 16:32:000000:2180(11)	данные отсутствуют
34	2.1.34	2.1.35	240°1.1`	0.3	данные отсутствуют	16:32:000000:932, 16:32:000000:2180(11)	данные отсутствуют
35	2.1.35	2.1.36	152°44.7`	46.4	данные отсутствуют	16:32:000000:932	данные отсутствуют
36	2.1.36	2.1.37	153°26.1`	1.68	данные отсутствуют	16:32:000000:932, 16:32:000000:2180(32)	данные отсутствуют
37	2.1.37	2.1.38	257°19.2`	10.25	данные отсутствуют	16:32:000000:2180(32)	данные отсутствуют
38	2.1.38	2.1.39	282°22.1`	29.18	данные отсутствуют	16:32:000000:2180(32)	данные отсутствуют
39	2.1.39	2.1.40	286°41.9`	44.37	данные отсутствуют	16:32:000000:2180(32)	данные отсутствуют
40	2.1.40	2.1.41	270°0.0`	6.5	данные отсутствуют	16:32:000000:2180(32)	данные отсутствуют
41	2.1.41	2.1.42	266°59.2`	9.51	данные отсутствуют	16:32:000000:2180(32)	данные отсутствуют
42	2.1.42	2.1.43	243°40.0`	27.62	данные отсутствуют	16:32:000000:2180(32)	данные отсутствуют
43	2.1.43	2.1.44	233°2.3`	31.6	данные отсутствуют	16:32:000000:2180(32)	данные отсутствуют
44	2.1.44	2.1.45	215°10.9`	18.66	данные отсутствуют	16:32:000000:2180(32)	данные отсутствуют
45	2.1.45	2.1.46	217°46.6`	12.65	данные отсутствуют	16:32:000000:2180(32)	данные отсутствуют
46	2.1.46	2.1.47	172°30.2`	9.58	данные отсутствуют	16:32:000000:2180(32)	данные отсутствуют
47	2.1.47	2.1.48	154°2.2`	31.98	данные отсутствуют	16:32:000000:2180(32)	данные отсутствуют

ДОКУМЕНТ ПОДПИСАН
ЭЛЕКТРОННОЙ ПОДПИСЬЮ
Сертификат: 009F0BDC181A023B64597F1E2579BEFB50
Владелец: ФЕДЕРАЛЬНАЯ СЛУЖБА ГОСУДАРСТВЕННОЙ РЕГИСТРАЦИИ, КАДАСТРА И КАРТОГРАФИИ
Действителен: с 02.08.2024 по 26.10.2025

полное наименование должности		инициалы, фамилия

Земельный участок
вид объекта недвижимости

Лист № 3 раздела 3.1	Всего листов раздела 3.1: 151	Всего разделов: 8	Всего листов выписки: 418

29.07.2025г. № КУВИ-001/2025-144099768	
Кадастровый номер:	16:32:000000:420(Единое землепользование)

1	2	3	4	5	6	7	8
48	2.1.48	2.1.49	157°3.2`	37.19	данные отсутствуют	16:32:000000:2180(32)	данные отсутствуют
49	2.1.49	2.1.50	154°2.5`	42.26	данные отсутствуют	16:32:000000:2180(32)	данные отсутствуют
50	2.1.50	2.1.51	152°26.8`	19.46	данные отсутствуют	16:32:000000:2180(32)	данные отсутствуют
51	2.1.51	2.1.52	165°57.8`	12.37	данные отсутствуют	16:32:000000:2180(32)	данные отсутствуют
52	2.1.52	2.1.53	206°6.8`	14.2	данные отсутствуют	16:32:000000:2180(32)	данные отсутствуют
53	2.1.53	2.1.54	195°43.9`	18.44	данные отсутствуют	16:32:000000:2180(32)	данные отсутствуют
54	2.1.54	2.1.55	204°7.9`	34.24	данные отсутствуют	16:32:000000:2180(32)	данные отсутствуют
55	2.1.55	2.1.56	198°15.1`	24.74	данные отсутствуют	16:32:000000:2180(32)	данные отсутствуют
56	2.1.56	2.1.57	192°28.2`	26.63	данные отсутствуют	16:32:000000:2180(32)	данные отсутствуют
57	2.1.57	2.1.58	191°36.7`	18.63	данные отсутствуют	16:32:000000:2180(32)	данные отсутствуют
58	2.1.58	2.1.59	189°2.3`	11.14	данные отсутствуют	16:32:000000:2180(32)	данные отсутствуют
59	2.1.59	2.1.60	180°0.0`	9.5	данные отсутствуют	16:32:000000:2180(32)	данные отсутствуют
60	2.1.60	2.1.61	177°20.2`	10.76	данные отсутствуют	16:32:000000:2180(32)	данные отсутствуют
61	2.1.61	2.1.62	200°22.6`	9.33	данные отсутствуют	16:32:000000:2180(32)	данные отсутствуют
62	2.1.62	2.1.63	203°49.3`	51.38	данные отсутствуют	16:32:000000:2180(32)	данные отсутствуют
63	2.1.63	2.1.64	213°23.7`	40.42	данные отсутствуют	16:32:000000:2180(32)	данные отсутствуют
64	2.1.64	2.1.65	209°3.3`	5.15	данные отсутствуют	16:32:000000:2180(32)	данные отсутствуют
65	2.1.65	2.1.66	237°25.6`	10.68	данные отсутствуют	16:32:000000:2180(32)	данные отсутствуют
66	2.1.66	2.1.67	227°34.7`	19.64	данные отсутствуют	16:32:000000:2180(32)	данные отсутствуют
67	2.1.67	2.1.68	204°34.0`	9.62	данные отсутствуют	16:32:000000:2180(32)	данные отсутствуют
68	2.1.68	2.1.69	189°27.7`	9.12	данные отсутствуют	16:32:000000:2180(32)	данные отсутствуют
69	2.1.69	2.1.70	240°34.4`	188.29	данные отсутствуют	16:32:000000:932	данные отсутствуют
70	2.1.70	2.1.71	250°36.1`	18.82	данные отсутствуют	данные отсутствуют	данные отсутствуют
71	2.1.71	2.1.72	249°37.9`	25.86	данные отсутствуют	данные отсутствуют	данные отсутствуют
72	2.1.72	2.1.73	240°9.2`	17.58	данные отсутствуют	данные отсутствуют	данные отсутствуют
73	2.1.73	2.1.74	218°45.1`	24.36	данные отсутствуют	данные отсутствуют	данные отсутствуют
74	2.1.74	2.1.75	211°27.8`	19.64	данные отсутствуют	данные отсутствуют	данные отсутствуют
75	2.1.75	2.1.76	238°46.9`	9.65	данные отсутствуют	16:32:160701:70	данные отсутствуют
76	2.1.76	2.1.77	228°48.8`	13.29	данные отсутствуют	16:32:160701:70	данные отсутствуют

ДОКУМЕНТ ПОДПИСАН
ЭЛЕКТРОННОЙ ПОДПИСЬЮ
Сертификат: 009F0BDC181A023B64597F1E2579BEFB50
Владелец: ФЕДЕРАЛЬНАЯ СЛУЖБА ГОСУДАРСТВЕННОЙ РЕГИСТРАЦИИ, КАДАСТРА И КАРТОГРАФИИ
Действителен: с 02.08.2024 по 26.10.2025

полное наименование должности		инициалы, фамилия

Земельный участок
вид объекта недвижимости

Лист № 4 раздела 3.1	Всего листов раздела 3.1: 151	Всего разделов: 8	Всего листов выписки: 418

29.07.2025г. № КУВИ-001/2025-144099768	
Кадастровый номер:	16:32:000000:420(Единое землепользование)

1	2	3	4	5	6	7	8
77	2.1.77	2.1.78	223°12.6`	11.32	данные отсутствуют	16:32:160701:70	данные отсутствуют
78	2.1.78	2.1.79	236°5.6`	18.37	данные отсутствуют	16:32:160701:70	данные отсутствуют
79	2.1.79	2.1.80	258°47.9`	25.74	данные отсутствуют	16:32:160701:70	данные отсутствуют
80	2.1.80	2.1.81	280°26.2`	9.66	данные отсутствуют	16:32:000000:2180(36)	данные отсутствуют
81	2.1.81	2.1.82	270°0.0`	16	данные отсутствуют	16:32:000000:2180(36)	данные отсутствуют
82	2.1.82	2.1.83	296°33.9`	8.39	данные отсутствуют	16:32:160701:71	данные отсутствуют
83	2.1.83	2.1.84	313°51.2`	17.68	данные отсутствуют	16:32:160701:71	данные отсутствуют
84	2.1.84	2.1.85	320°47.6`	12.26	данные отсутствуют	16:32:160701:71	данные отсутствуют
85	2.1.85	2.1.86	330°15.3`	10.08	данные отсутствуют	16:32:160701:71	данные отсутствуют
86	2.1.86	2.1.87	333°26.1`	15.65	данные отсутствуют	16:32:160701:71	данные отсутствуют
87	2.1.87	2.1.88	270°0.0`	8.25	данные отсутствуют	16:32:160701:71	данные отсутствуют
88	2.1.88	2.1.89	215°50.3`	5.55	данные отсутствуют	16:32:160701:71, 16:32:000000:2180(36)	данные отсутствуют
89	2.1.89	2.1.90	204°48.2`	36.35	данные отсутствуют	16:32:000000:2180(36)	данные отсутствуют
90	2.1.90	2.1.91	211°9.5`	37.69	данные отсутствуют	16:32:000000:2180(36)	данные отсутствуют
91	2.1.91	2.1.92	204°39.4`	16.78	данные отсутствуют	16:32:000000:2180(36)	данные отсутствуют
92	2.1.92	2.1.93	209°17.5`	11.75	данные отсутствуют	16:32:000000:2180(36)	данные отсутствуют
93	2.1.93	2.1.94	216°41.4`	15.9	данные отсутствуют	16:32:000000:2180(36)	данные отсутствуют
94	2.1.94	2.1.95	227°4.2`	14.68	данные отсутствуют	16:32:000000:2180(36)	данные отсутствуют
95	2.1.95	2.1.96	231°28.2`	17.26	данные отсутствуют	16:32:000000:2180(36)	данные отсутствуют
96	2.1.96	2.1.97	241°13.9`	14.55	данные отсутствуют	16:32:000000:2180(36)	данные отсутствуют
97	2.1.97	2.1.98	230°28.6`	12.96	данные отсутствуют	16:32:000000:2180(36)	данные отсутствуют
98	2.1.98	2.1.99	235°29.5`	14.56	данные отсутствуют	16:32:000000:2180(36)	данные отсутствуют
99	2.1.99	2.1.100	232°12.4`	15.5	данные отсутствуют	16:32:000000:2180(36)	данные отсутствуют
100	2.1.100	2.1.101	227°40.5`	18.94	данные отсутствуют	16:32:000000:2180(36)	данные отсутствуют
101	2.1.101	2.1.102	219°52.6`	25.74	данные отсутствуют	16:32:000000:2180(36)	данные отсутствуют
102	2.1.102	2.1.103	200°44.8`	17.64	данные отсутствуют	16:32:000000:2180(36)	данные отсутствуют
103	2.1.103	2.1.104	197°21.2`	12.57	данные отсутствуют	16:32:000000:2180(36)	данные отсутствуют
104	2.1.104	2.1.105	208°8.5`	12.19	данные отсутствуют	16:32:000000:2180(36)	данные отсутствуют
105	2.1.105	2.1.106	221°16.1`	16.3	данные отсутствуют	16:32:000000:2180(36)	данные отсутствуют

ДОКУМЕНТ ПОДПИСАН
ЭЛЕКТРОННОЙ ПОДПИСЬЮ
Сертификат: 009F0BDC181A023B64597F1E2579BEFB50
Владелец: ФЕДЕРАЛЬНАЯ СЛУЖБА ГОСУДАРСТВЕННОЙ РЕГИСТРАЦИИ, КАДАСТРА И КАРТОГРАФИИ
Действителен: с 02.08.2024 по 26.10.2025

полное наименование должности	инициалы, фамилия

Земельный участок
вид объекта недвижимости

Лист № 5 раздела 3.1	Всего листов раздела 3.1: 151	Всего разделов: 8	Всего листов выписки: 418

29.07.2025г. № КУВИ-001/2025-144099768	
Кадастровый номер:	16:32:000000:420(Единое землепользование)

1	2	3	4	5	6	7	8
106	2.1.106	2.1.107	244°8.0`	27.51	данные отсутствуют	16:32:000000:2180(36)	данные отсутствуют
107	2.1.107	2.1.108	253°50.2`	17.96	данные отсутствуют	16:32:000000:2180(36)	данные отсутствуют
108	2.1.108	2.1.109	322°31.4`	9.45	данные отсутствуют	16:32:000000:2180(36)	данные отсутствуют
109	2.1.109	2.1.110	27°44.0`	27.4	данные отсутствуют	16:32:160701:72	данные отсутствуют
110	2.1.110	2.1.111	23°56.3`	61	данные отсутствуют	16:32:160701:72	данные отсутствуют
111	2.1.111	2.1.112	18°5.0`	51.55	данные отсутствуют	16:32:160701:72	данные отсутствуют
112	2.1.112	2.1.113	13°47.9`	29.35	данные отсутствуют	16:32:160701:72	данные отсутствуют
113	2.1.113	2.1.114	352°34.1`	5.8	данные отсутствуют	16:32:160701:72	данные отсутствуют
114	2.1.114	2.1.115	30°15.4`	3.47	данные отсутствуют	16:32:160701:72	данные отсутствуют
115	2.1.115	2.1.116	29°28.1`	147.88	данные отсутствуют	данные отсутствуют	данные отсутствуют
116	2.1.116	2.1.117	27°22.0`	112.04	данные отсутствуют	данные отсутствуют	данные отсутствуют
117	2.1.117	2.1.118	26°20.1`	55.79	данные отсутствуют	данные отсутствуют	данные отсутствуют
118	2.1.118	2.1.119	22°32.4`	82.83	данные отсутствуют	данные отсутствуют	данные отсутствуют
119	2.1.119	2.1.120	19°34.4`	83.58	данные отсутствуют	данные отсутствуют	данные отсутствуют
120	2.1.120	2.1.121	17°49.9`	120.02	данные отсутствуют	данные отсутствуют	данные отсутствуют
121	2.1.121	2.1.122	17°14.0`	64.13	данные отсутствуют	данные отсутствуют	данные отсутствуют
122	2.1.122	2.1.123	16°12.3`	144.23	данные отсутствуют	данные отсутствуют	данные отсутствуют
123	2.1.123	2.1.124	15°11.2`	147.93	данные отсутствуют	данные отсутствуют	данные отсутствуют
124	2.1.124	2.1.125	15°6.1`	77.68	данные отсутствуют	данные отсутствуют	данные отсутствуют
125	2.1.125	2.1.126	10°3.7`	47.23	данные отсутствуют	данные отсутствуют	данные отсутствуют
126	2.1.126	2.1.127	10°13.8`	85.87	данные отсутствуют	данные отсутствуют	данные отсутствуют
127	2.1.127	2.1.128	7°7.5`	36.28	данные отсутствуют	данные отсутствуют	данные отсутствуют
128	2.1.128	2.1.129	5°55.9`	19.35	данные отсутствуют	данные отсутствуют	данные отсутствуют
129	2.1.129	2.1.130	356°1.7`	18.04	данные отсутствуют	данные отсутствуют	данные отсутствуют
130	2.1.130	2.1.131	351°38.0`	8.59	данные отсутствуют	данные отсутствуют	данные отсутствуют
131	2.1.131	2.1.132	345°52.9`	84.04	данные отсутствуют	данные отсутствуют	данные отсутствуют
132	2.1.132	2.1.133	346°49.0`	85.5	данные отсутствуют	данные отсутствуют	данные отсутствуют
133	2.1.133	2.1.134	0°0.0`	1	данные отсутствуют	данные отсутствуют	данные отсутствуют
134	2.1.134	2.1.135	343°10.3`	42.31	данные отсутствуют	данные отсутствуют	данные отсутствуют

ДОКУМЕНТ ПОДПИСАН
ЭЛЕКТРОННОЙ ПОДПИСЬЮ
Сертификат: 009F0BDC181A023B64597F1E2579BEFB50
Владелец: ФЕДЕРАЛЬНАЯ СЛУЖБА ГОСУДАРСТВЕННОЙ РЕГИСТРАЦИИ, КАДАСТРА И КАРТОГРАФИИ
Действителен: с 02.08.2024 по 26.10.2025

полное наименование должности	инициалы, фамилия

Земельный участок
вид объекта недвижимости

Лист № 6 раздела 3.1	Всего листов раздела 3.1: 151	Всего разделов: 8	Всего листов выписки: 418

29.07.2025г. № КУВИ-001/2025-144099768	
Кадастровый номер:	16:32:000000:420(Единое землепользование)

1	2	3	4	5	6	7	8
135	2.1.135	2.1.136	354°20.8`	25.37	данные отсутствуют	данные отсутствуют	данные отсутствуют
136	2.1.136	2.1.137	0°0.0`	16	данные отсутствуют	данные отсутствуют	данные отсутствуют
137	2.1.137	2.1.138	8°7.8`	8.84	данные отсутствуют	данные отсутствуют	данные отсутствуют
138	2.1.138	2.1.139	14°47.8`	13.7	данные отсутствуют	данные отсутствуют	данные отсутствуют
139	2.1.139	2.1.140	24°26.6`	9.06	данные отсутствуют	16:32:000000:2180(26)	данные отсутствуют
140	2.1.140	2.1.141	178°38.2`	21.01	данные отсутствуют	16:32:000000:2180(26)	данные отсутствуют
141	2.1.140	2.1.140			данные отсутствуют	16:32:160701:69	данные отсутствуют
142	2.1.141	2.1.142	170°2.2`	18.78	данные отсутствуют	16:32:000000:2180(26)	данные отсутствуют
143	2.1.142	2.1.143	172°8.8`	36.59	данные отсутствуют	16:32:000000:2180(26)	данные отсутствуют
144	2.1.143	2.1.144	164°44.7`	17.1	данные отсутствуют	16:32:000000:2180(26)	данные отсутствуют
145	2.1.144	2.1.145	145°40.2`	12.41	данные отсутствуют	16:32:000000:2180(26)	данные отсутствуют
146	2.1.145	2.1.146	102°5.7`	14.32	данные отсутствуют	16:32:000000:2180(26)	данные отсутствуют
147	2.1.146	2.1.147	68°22.1`	15.6	данные отсутствуют	16:32:000000:2180(26)	данные отсутствуют
148	2.1.147	2.1.148	71°33.9`	13.44	данные отсутствуют	16:32:000000:2180(26)	данные отсутствуют
149	2.1.148	2.1.149	51°57.2`	7.3	данные отсутствуют	16:32:000000:2180(26)	данные отсутствуют
150	2.1.149	2.1.150	69°49.3`	31.16	данные отсутствуют	16:32:000000:2180(26)	данные отсутствуют
151	2.1.150	2.1.151	61°41.9`	25.84	данные отсутствуют	16:32:000000:2180(26)	данные отсутствуют
152	2.1.151	2.1.152	66°30.1`	25.08	данные отсутствуют	16:32:000000:2180(26)	данные отсутствуют
153	2.1.152	2.1.153	53°37.0`	5.9	данные отсутствуют	16:32:000000:2180(26)	данные отсутствуют
154	2.1.153	2.1.154	138°3.5`	390.88	данные отсутствуют	16:32:000000:2072(2)	данные отсутствуют
155	2.1.154	2.1.155	169°52.5`	14.22	данные отсутствуют	16:32:000000:2072(2)	данные отсутствуют
156	2.1.155	2.1.156	153°26.1`	12.86	данные отсутствуют	16:32:000000:2072(2)	данные отсутствуют
157	2.1.156	2.1.157	168°41.4`	8.92	данные отсутствуют	16:32:000000:2072(2)	данные отсутствуют
158	2.1.157	2.1.158	157°4.1`	7.06	данные отсутствуют	16:32:000000:2072(2)	данные отсутствуют
159	2.1.158	2.1.1	192°12.0`	9.46	данные отсутствуют	16:32:000000:2072(2)	данные отсутствуют
160	2.2.159	2.2.160	3°28.1`	8.27	данные отсутствуют	16:32:000000:2180(4)	данные отсутствуют
161	2.2.160	2.2.161	0°0.0`	9.5	данные отсутствуют	16:32:000000:2180(4)	данные отсутствуют
162	2.2.161	2.2.162	344°11.8`	13.77	данные отсутствуют	16:32:000000:2180(4)	данные отсутствуют
163	2.2.162	2.2.163	337°16.2`	20.06	данные отсутствуют	16:32:000000:2180(4)	данные отсутствуют

ДОКУМЕНТ ПОДПИСАН
ЭЛЕКТРОННОЙ ПОДПИСЬЮ
Сертификат: 009F0BDC181A023B64597F1E2579BEFB50
Владелец: ФЕДЕРАЛЬНАЯ СЛУЖБА ГОСУДАРСТВЕННОЙ РЕГИСТРАЦИИ, КАДАСТРА И КАРТОГРАФИИ
Действителен: с 02.08.2024 по 26.10.2025

полное наименование должности		инициалы, фамилия

Земельный участок
вид объекта недвижимости

Лист № 7 раздела 3.1	Всего листов раздела 3.1: 151	Всего разделов: 8	Всего листов выписки: 418

29.07.2025г. № КУВИ-001/2025-144099768	
Кадастровый номер:	16:32:000000:420(Единое землепользование)

1	2	3	4	5	6	7	8
164	2.2.163	2.2.164	333°49.7`	48.75	данные отсутствуют	16:32:000000:2180(4)	данные отсутствуют
165	2.2.164	2.2.165	335°33.4`	12.08	данные отсутствуют	16:32:000000:2180(4)	данные отсутствуют
166	2.2.165	2.2.166	317°23.2`	8.49	данные отсутствуют	16:32:000000:2180(4)	данные отсутствуют
167	2.2.166	2.2.167	328°5.1`	33.58	данные отсутствуют	16:32:000000:2180(4)	данные отсутствуют
168	2.2.167	2.2.168	329°32.0`	4.93	данные отсутствуют	16:32:000000:2180(4)	данные отсутствуют
169	2.2.168	2.2.169	307°16.0`	14.45	данные отсутствуют	16:32:000000:2180(4)	данные отсутствуют
170	2.2.169	2.2.170	303°52.7`	42.16	данные отсутствуют	16:32:000000:2180(4)	данные отсутствуют
171	2.2.170	2.2.171	313°31.9`	13.79	данные отсутствуют	16:32:000000:2180(4)	данные отсутствуют
172	2.2.171	2.2.172	277°54.4`	9.09	данные отсутствуют	16:32:000000:2180(4)	данные отсутствуют
173	2.2.172	2.2.173	232°31.4`	9.45	данные отсутствуют	16:32:000000:2180(4)	данные отсутствуют
174	2.2.173	2.2.174	156°40.9`	15.79	данные отсутствуют	16:32:000000:2180(4)	данные отсутствуют
175	2.2.174	2.2.175	144°29.6`	54.67	данные отсутствуют	16:32:000000:2180(4)	данные отсутствуют
176	2.2.175	2.2.176	165°1.6`	22.26	данные отсутствуют	16:32:000000:2180(4)	данные отсутствуют
177	2.2.176	2.2.177	151°51.5`	12.19	данные отсутствуют	16:32:000000:2180(4)	данные отсутствуют
178	2.2.177	2.2.178	152°58.1`	13.75	данные отсутствуют	16:32:000000:2180(4)	данные отсутствуют
179	2.2.178	2.2.179	163°53.2`	11.71	данные отсутствуют	16:32:000000:2180(4)	данные отсутствуют
180	2.2.179	2.2.180	180°0.0`	17.25	данные отсутствуют	16:32:000000:2180(4)	данные отсутствуют
181	2.2.180	2.2.181	208°8.5`	12.19	данные отсутствуют	16:32:000000:2180(4)	данные отсутствуют
182	2.2.181	2.2.182	237°15.9`	16.64	данные отсутствуют	16:32:000000:2180(4)	данные отсутствуют
183	2.2.182	2.2.183	246°56.9`	25.54	данные отсутствуют	16:32:000000:2180(4)	данные отсутствуют
184	2.2.183	2.2.184	244°28.2`	37.12	данные отсутствуют	16:32:000000:2180(4)	данные отсутствуют
185	2.2.184	2.2.185	245°46.3`	38.38	данные отсутствуют	16:32:000000:2180(4)	данные отсутствуют
186	2.2.185	2.2.186	241°30.2`	39.82	данные отсутствуют	16:32:000000:2180(4)	данные отсутствуют
187	2.2.186	2.2.187	225°0.0`	11.67	данные отсутствуют	16:32:000000:2180(4)	данные отсутствуют
188	2.2.187	2.2.188	180°0.0`	12.25	данные отсутствуют	16:32:000000:2180(4)	данные отсутствуют
189	2.2.188	2.2.189	162°36.8`	25.94	данные отсутствуют	16:32:000000:2180(4)	данные отсутствуют
190	2.2.189	2.2.190	155°52.3`	26.3	данные отсутствуют	16:32:000000:2180(4)	данные отсутствуют
191	2.2.190	2.2.191	148°8.0`	21.78	данные отсутствуют	16:32:000000:2180(4)	данные отсутствуют
192	2.2.191	2.2.192	140°11.6`	9.76	данные отсутствуют	16:32:000000:2180(4)	данные отсутствуют

ДОКУМЕНТ ПОДПИСАН
ЭЛЕКТРОННОЙ ПОДПИСЬЮ
Сертификат: 009F0BDC181A023B64597F1E2579BEFB50
Владелец: ФЕДЕРАЛЬНАЯ СЛУЖБА ГОСУДАРСТВЕННОЙ РЕГИСТРАЦИИ, КАДАСТРА И КАРТОГРАФИИ
Действителен: с 02.08.2024 по 26.10.2025

полное наименование должности	инициалы, фамилия

Земельный участок
вид объекта недвижимости

Лист № 8 раздела 3.1	Всего листов раздела 3.1: 151	Всего разделов: 8	Всего листов выписки: 418

29.07.2025г. № КУВИ-001/2025-144099768	
Кадастровый номер:	16:32:000000:420(Единое землепользование)

1	2	3	4	5	6	7	8
193	2.2.192	2.2.193	107°35.5`	10.75	данные отсутствуют	16:32:000000:2180(4)	данные отсутствуют
194	2.2.193	2.2.194	70°58.4`	15.34	данные отсутствуют	16:32:000000:2180(4)	данные отсутствуют
195	2.2.194	2.2.195	66°22.3`	17.46	данные отсутствуют	16:32:000000:2180(4)	данные отсутствуют
196	2.2.195	2.2.196	68°19.5`	20.98	данные отсутствуют	16:32:000000:2180(4)	данные отсутствуют
197	2.2.196	2.2.197	73°8.5`	8.62	данные отсутствуют	16:32:000000:2180(4)	данные отсутствуют
198	2.2.197	2.2.198	57°9.6`	32.73	данные отсутствуют	16:32:000000:2180(4)	данные отсутствуют
199	2.2.198	2.2.199	62°42.7`	35.44	данные отсутствуют	16:32:000000:2180(4)	данные отсутствуют
200	2.2.199	2.2.200	57°15.9`	8.32	данные отсутствуют	16:32:000000:2180(4)	данные отсутствуют
201	2.2.200	2.2.201	43°46.9`	16.62	данные отсутствуют	16:32:000000:2180(4)	данные отсутствуют
202	2.2.201	2.2.202	51°4.3`	33.42	данные отсутствуют	16:32:000000:2180(4)	данные отсутствуют
203	2.2.202	2.2.203	38°45.1`	24.36	данные отсутствуют	16:32:000000:2180(4)	данные отсутствуют
204	2.2.203	2.2.159	26°53.2`	19.9	данные отсутствуют	16:32:000000:2180(4)	данные отсутствуют
205	2.3.204	2.3.205	0°0.0`	0.75	данные отсутствуют	данные отсутствуют	данные отсутствуют
206	2.3.205	2.3.206	341°33.9`	0.79	данные отсутствуют	данные отсутствуют	данные отсутствуют
207	2.3.206	2.3.207	0°0.0`	0.75	данные отсутствуют	данные отсутствуют	данные отсутствуют
208	2.3.207	2.3.208	341°33.9`	0.79	данные отсутствуют	данные отсутствуют	данные отсутствуют
209	2.3.208	2.3.209	333°26.1`	0.56	данные отсутствуют	данные отсутствуют	данные отсутствуют
210	2.3.209	2.3.210	326°18.6`	0.9	данные отсутствуют	данные отсутствуют	данные отсутствуют
211	2.3.210	2.3.211	333°26.1`	0.56	данные отсутствуют	данные отсутствуют	данные отсутствуют
212	2.3.211	2.3.212	326°18.6`	0.9	данные отсутствуют	данные отсутствуют	данные отсутствуют
213	2.3.212	2.3.213	315°0.0`	0.71	данные отсутствуют	данные отсутствуют	данные отсутствуют
214	2.3.213	2.3.214	303°41.4`	0.9	данные отсутствуют	данные отсутствуют	данные отсутствуют
215	2.3.214	2.3.215	296°33.9`	0.56	данные отсутствуют	данные отсутствуют	данные отсутствуют
216	2.3.215	2.3.216	303°41.4`	0.9	данные отсутствуют	данные отсутствуют	данные отсутствуют
217	2.3.216	2.3.217	296°33.9`	0.56	данные отсутствуют	данные отсутствуют	данные отсутствуют
218	2.3.217	2.3.218	288°26.1`	0.79	данные отсутствуют	данные отсутствуют	данные отсутствуют
219	2.3.218	2.3.219	270°0.0`	0.75	данные отсутствуют	данные отсутствуют	данные отсутствуют
220	2.3.219	2.3.220	288°26.1`	0.79	данные отсутствуют	данные отсутствуют	данные отсутствуют
221	2.3.220	2.3.221	270°0.0`	0.75	данные отсутствуют	данные отсутствуют	данные отсутствуют

ДОКУМЕНТ ПОДПИСАН
ЭЛЕКТРОННОЙ ПОДПИСЬЮ
Сертификат: 009F0BDC181A023B64597F1E2579BEFB50
Владелец: ФЕДЕРАЛЬНАЯ СЛУЖБА ГОСУДАРСТВЕННОЙ РЕГИСТРАЦИИ, КАДАСТРА И КАРТОГРАФИИ
Действителен: с 02.08.2024 по 26.10.2025

полное наименование должности		инициалы, фамилия

Земельный участок
вид объекта недвижимости

Лист № 9 раздела 3.1	Всего листов раздела 3.1: 151	Всего разделов: 8	Всего листов выписки: 418

29.07.2025г. № КУВИ-001/2025-144099768	
Кадастровый номер:	16:32:000000:420(Единое землепользование)

1	2	3	4	5	6	7	8
222	2.3.221	2.3.222	270°0.0`	0.75	данные отсутствуют	данные отсутствуют	данные отсутствуют
223	2.3.222	2.3.223	251°33.9`	0.79	данные отсутствуют	данные отсутствуют	данные отсутствуют
224	2.3.223	2.3.224	270°0.0`	0.75	данные отсутствуют	данные отсутствуют	данные отсутствуют
225	2.3.224	2.3.225	251°33.9`	0.79	данные отсутствуют	данные отсутствуют	данные отсутствуют
226	2.3.225	2.3.226	243°26.1`	0.56	данные отсутствуют	данные отсутствуют	данные отсутствуют
227	2.3.226	2.3.227	236°18.6`	0.9	данные отсутствуют	данные отсутствуют	данные отсутствуют
228	2.3.227	2.3.228	243°26.1`	0.56	данные отсутствуют	данные отсутствуют	данные отсутствуют
229	2.3.228	2.3.229	236°18.6`	0.9	данные отсутствуют	данные отсутствуют	данные отсутствуют
230	2.3.229	2.3.230	225°0.0`	0.71	данные отсутствуют	данные отсутствуют	данные отсутствуют
231	2.3.230	2.3.231	213°41.4`	0.9	данные отсутствуют	данные отсутствуют	данные отсутствуют
232	2.3.231	2.3.232	206°33.9`	0.56	данные отсутствуют	данные отсутствуют	данные отсутствуют
233	2.3.232	2.3.233	213°41.4`	0.9	данные отсутствуют	данные отсутствуют	данные отсутствуют
234	2.3.233	2.3.234	206°33.9`	0.56	данные отсутствуют	данные отсутствуют	данные отсутствуют
235	2.3.234	2.3.235	198°26.1`	0.79	данные отсутствуют	данные отсутствуют	данные отсутствуют
236	2.3.235	2.3.236	180°0.0`	0.75	данные отсутствуют	данные отсутствуют	данные отсутствуют
237	2.3.236	2.3.237	198°26.1`	0.79	данные отсутствуют	данные отсутствуют	данные отсутствуют
238	2.3.237	2.3.238	180°0.0`	0.75	данные отсутствуют	данные отсутствуют	данные отсутствуют
239	2.3.238	2.3.239	180°0.0`	0.75	данные отсутствуют	данные отсутствуют	данные отсутствуют
240	2.3.239	2.3.240	161°33.9`	0.79	данные отсутствуют	данные отсутствуют	данные отсутствуют
241	2.3.240	2.3.241	180°0.0`	0.75	данные отсутствуют	данные отсутствуют	данные отсутствуют
242	2.3.241	2.3.242	161°33.9`	0.79	данные отсутствуют	данные отсутствуют	данные отсутствуют
243	2.3.242	2.3.243	153°26.1`	0.56	данные отсутствуют	данные отсутствуют	данные отсутствуют
244	2.3.243	2.3.244	146°18.6`	0.9	данные отсутствуют	данные отсутствуют	данные отсутствуют
245	2.3.244	2.3.245	153°26.1`	0.56	данные отсутствуют	данные отсутствуют	данные отсутствуют
246	2.3.245	2.3.246	146°18.6`	0.9	данные отсутствуют	данные отсутствуют	данные отсутствуют
247	2.3.246	2.3.247	135°0.0`	0.71	данные отсутствуют	данные отсутствуют	данные отсутствуют
248	2.3.247	2.3.248	123°41.4`	0.9	данные отсутствуют	данные отсутствуют	данные отсутствуют
249	2.3.248	2.3.249	116°33.9`	0.56	данные отсутствуют	данные отсутствуют	данные отсутствуют
250	2.3.249	2.3.250	123°41.4`	0.9	данные отсутствуют	данные отсутствуют	данные отсутствуют

ДОКУМЕНТ ПОДПИСАН
ЭЛЕКТРОННОЙ ПОДПИСЬЮ
Сертификат: 009F0BDC181A023B64597F1E2579BEFB50
Владелец: ФЕДЕРАЛЬНАЯ СЛУЖБА ГОСУДАРСТВЕННОЙ РЕГИСТРАЦИИ, КАДАСТРА И КАРТОГРАФИИ
Действителен: с 02.08.2024 по 26.10.2025

полное наименование должности		инициалы, фамилия

Земельный участок
вид объекта недвижимости

Лист № 10 раздела 3.1	Всего листов раздела 3.1: 151	Всего разделов: 8	Всего листов выписки: 418

29.07.2025г. № КУВИ-001/2025-144099768	
Кадастровый номер:	16:32:000000:420(Единое землепользование)

1	2	3	4	5	6	7	8
251	2.3.250	2.3.251	116°33.9`	0.56	данные отсутствуют	данные отсутствуют	данные отсутствуют
252	2.3.251	2.3.252	108°26.1`	0.79	данные отсутствуют	данные отсутствуют	данные отсутствуют
253	2.3.252	2.3.253	90°0.0`	0.75	данные отсутствуют	данные отсутствуют	данные отсутствуют
254	2.3.253	2.3.254	108°26.1`	0.79	данные отсутствуют	данные отсутствуют	данные отсутствуют
255	2.3.254	2.3.255	90°0.0`	0.75	данные отсутствуют	данные отсутствуют	данные отсутствуют
256	2.3.255	2.3.256	90°0.0`	0.75	данные отсутствуют	данные отсутствуют	данные отсутствуют
257	2.3.256	2.3.257	71°33.9`	0.79	данные отсутствуют	данные отсутствуют	данные отсутствуют
258	2.3.257	2.3.258	90°0.0`	0.75	данные отсутствуют	данные отсутствуют	данные отсутствуют
259	2.3.258	2.3.259	71°33.9`	0.79	данные отсутствуют	данные отсутствуют	данные отсутствуют
260	2.3.259	2.3.260	63°26.1`	0.56	данные отсутствуют	данные отсутствуют	данные отсутствуют
261	2.3.260	2.3.261	56°18.6`	0.9	данные отсутствуют	данные отсутствуют	данные отсутствуют
262	2.3.261	2.3.262	63°26.1`	0.56	данные отсутствуют	данные отсутствуют	данные отсутствуют
263	2.3.262	2.3.263	56°18.6`	0.9	данные отсутствуют	данные отсутствуют	данные отсутствуют
264	2.3.263	2.3.264	45°0.0`	0.71	данные отсутствуют	данные отсутствуют	данные отсутствуют
265	2.3.264	2.3.265	33°41.4`	0.9	данные отсутствуют	данные отсутствуют	данные отсутствуют
266	2.3.265	2.3.266	26°33.9`	0.56	данные отсутствуют	данные отсутствуют	данные отсутствуют
267	2.3.266	2.3.267	33°41.4`	0.9	данные отсутствуют	данные отсутствуют	данные отсутствуют
268	2.3.267	2.3.268	26°33.9`	0.56	данные отсутствуют	данные отсутствуют	данные отсутствуют
269	2.3.268	2.3.269	18°26.1`	0.79	данные отсутствуют	данные отсутствуют	данные отсутствуют
270	2.3.269	2.3.270	0°0.0`	0.75	данные отсутствуют	данные отсутствуют	данные отсутствуют
271	2.3.270	2.3.271	18°26.1`	0.79	данные отсутствуют	данные отсутствуют	данные отсутствуют
272	2.3.271	2.3.204	0°0.0`	0.75	данные отсутствуют	данные отсутствуют	данные отсутствуют
273	3.1.1	3.1.2	3°4.0`	14.02	данные отсутствуют	16:32:160701:65	данные отсутствуют
274	3.1.2	3.1.3	8°54.9`	12.91	данные отсутствуют	16:32:160701:65	данные отсутствуют
275	3.1.3	3.1.4	7°18.4`	19.66	данные отсутствуют	16:32:160701:65	данные отсутствуют
276	3.1.4	3.1.5	28°34.5`	31.88	данные отсутствуют	16:32:160701:65	данные отсутствуют
277	3.1.5	3.1.6	27°15.3`	9.28	данные отсутствуют	16:32:160701:65	данные отсутствуют
278	3.1.6	3.1.7	42°2.9`	17.17	данные отсутствуют	16:32:160701:65	данные отсутствуют
279	3.1.7	3.1.8	38°11.9`	19.41	данные отсутствуют	16:32:160701:65	данные отсутствуют

ДОКУМЕНТ ПОДПИСАН
ЭЛЕКТРОННОЙ ПОДПИСЬЮ
Сертификат: 009F0BDC181A023B64597F1E2579BEFB50
Владелец: ФЕДЕРАЛЬНАЯ СЛУЖБА ГОСУДАРСТВЕННОЙ РЕГИСТРАЦИИ, КАДАСТРА И КАРТОГРАФИИ
Действителен: с 02.08.2024 по 26.10.2025

полное наименование должности		инициалы, фамилия

Земельный участок
вид объекта недвижимости

Лист № 11 раздела 3.1	Всего листов раздела 3.1: 151	Всего разделов: 8	Всего листов выписки: 418

29.07.2025г. № КУВИ-001/2025-144099768	
Кадастровый номер:	16:32:000000:420(Единое землепользование)

1	2	3	4	5	6	7	8
280	3.1.8	3.1.9	43°51.2`	17.68	данные отсутствуют	16:32:160701:65	данные отсутствуют
281	3.1.9	3.1.10	43°59.7`	20.16	данные отсутствуют	16:32:160701:65	данные отсутствуют
282	3.1.10	3.1.11	51°20.4`	8	данные отсутствуют	16:32:160701:65	данные отсутствуют
283	3.1.11	3.1.12	36°52.2`	13.75	данные отсутствуют	16:32:160701:65	данные отсутствуют
284	3.1.12	3.1.13	69°40.3`	35.98	данные отсутствуют	16:32:000000:2180(2)	данные отсутствуют
285	3.1.13	3.1.14	51°34.9`	18.51	данные отсутствуют	16:32:000000:2180(2)	данные отсутствуют
286	3.1.14	3.1.15	63°9.2`	22.7	данные отсутствуют	16:32:000000:2180(2)	данные отсутствуют
287	3.1.15	3.1.16	65°33.4`	12.08	данные отсутствуют	16:32:160701:67	данные отсутствуют
288	3.1.16	3.1.17	64°4.1`	30.3	данные отсутствуют	16:32:160701:67	данные отсутствуют
289	3.1.17	3.1.18	71°33.9`	16.6	данные отсутствуют	16:32:160701:67	данные отсутствуют
290	3.1.18	3.1.19	84°12.4`	17.34	данные отсутствуют	16:32:160701:67	данные отсутствуют
291	3.1.19	3.1.20	72°12.2`	21.27	данные отсутствуют	16:32:160701:67	данные отсутствуют
292	3.1.20	3.1.21	56°18.6`	25.24	данные отсутствуют	16:32:160701:67	данные отсутствуют
293	3.1.21	3.1.22	172°41.6`	9.83	данные отсутствуют	16:32:000000:2180(2)	данные отсутствуют
294	3.1.22	3.1.23	111°26.9`	15.04	данные отсутствуют	16:32:000000:2180(2)	данные отсутствуют
295	3.1.23	3.1.24	65°4.3`	19.57	данные отсутствуют	16:32:000000:2180(2)	данные отсутствуют
296	3.1.24	3.1.25	55°40.2`	12.41	данные отсутствуют	16:32:000000:2180(2)	данные отсутствуют
297	3.1.25	3.1.26	33°15.2`	18.24	данные отсутствуют	16:32:000000:2180(2)	данные отсутствуют
298	3.1.26	3.1.27	342°13.0`	13.91	данные отсутствуют	16:32:000000:2180(2)	данные отсутствуют
299	3.1.27	3.1.28	330°30.3`	28.44	данные отсутствуют	16:32:000000:2180(2)	данные отсутствуют
300	3.1.28	3.1.29	347°49.7`	13.04	данные отсутствуют	16:32:000000:2180(2)	данные отсутствуют
301	3.1.29	3.1.30	40°47.2`	16.84	данные отсутствуют	16:32:000000:2180(2)	данные отсутствуют
302	3.1.30	3.1.31	69°48.8`	18.11	данные отсутствуют	16:32:000000:2180(2)	данные отсутствуют
303	3.1.31	3.1.32	65°26.6`	73.39	данные отсутствуют	16:32:000000:2180(2)	данные отсутствуют
304	3.1.32	3.1.33	60°58.4`	49.46	данные отсутствуют	16:32:000000:2180(2)	данные отсутствуют
305	3.1.33	3.1.34	50°35.9`	9.06	данные отсутствуют	16:32:000000:2180(2)	данные отсутствуют
306	3.1.34	3.1.35	337°18.8`	33.06	данные отсутствуют	16:32:000000:2180(2)	данные отсутствуют
307	3.1.35	3.1.36	323°18.6`	15.9	данные отсутствуют	16:32:000000:2180(2)	данные отсутствуют
308	3.1.36	3.1.37	272°54.7`	14.77	данные отсутствуют	16:32:000000:2180(2)	данные отсутствуют

ДОКУМЕНТ ПОДПИСАН
ЭЛЕКТРОННОЙ ПОДПИСЬЮ
Сертификат: 009F0BDC181A023B64597F1E2579BEFB50
Владелец: ФЕДЕРАЛЬНАЯ СЛУЖБА ГОСУДАРСТВЕННОЙ РЕГИСТРАЦИИ, КАДАСТРА И КАРТОГРАФИИ
Действителен: с 02.08.2024 по 26.10.2025

полное наименование должности	инициалы, фамилия

Земельный участок
вид объекта недвижимости

Лист № 12 раздела 3.1	Всего листов раздела 3.1: 151	Всего разделов: 8	Всего листов выписки: 418

29.07.2025г. № КУВИ-001/2025-144099768	
Кадастровый номер:	16:32:000000:420(Единое землепользование)

1	2	3	4	5	6	7	8
309	3.1.37	3.1.38	246°28.1`	33.81	данные отсутствуют	16:32:000000:2180(2)	данные отсутствуют
310	3.1.38	3.1.39	246°16.8`	36.05	данные отсутствуют	16:32:000000:2180(2)	данные отсутствуют
311	3.1.39	3.1.40	246°24.8`	19.37	данные отсутствуют	16:32:000000:2180(2)	данные отсутствуют
312	3.1.40	3.1.41	250°14.0`	17	данные отсутствуют	16:32:000000:2180(2)	данные отсутствуют
313	3.1.41	3.1.42	294°54.3`	7.72	данные отсутствуют	16:32:160701:68	данные отсутствуют
314	3.1.42	3.1.43	270°0.0`	12	данные отсутствуют	16:32:160701:68	данные отсутствуют
315	3.1.43	3.1.44	0°0.0`	5	данные отсутствуют	16:32:160701:68, 16:32:000000:2180(2)	данные отсутствуют
316	3.1.44	3.1.45	21°24.8`	13.7	данные отсутствуют	16:32:000000:2180(2)	данные отсутствуют
317	3.1.45	3.1.46	59°47.3`	22.85	данные отсутствуют	16:32:000000:2180(2)	данные отсутствуют
318	3.1.46	3.1.47	64°51.8`	35.9	данные отсутствуют	16:32:000000:2180(2)	данные отсутствуют
319	3.1.47	3.1.48	61°51.5`	24.38	данные отсутствуют	16:32:000000:2180(2)	данные отсутствуют
320	3.1.48	3.1.49	81°42.2`	12.13	данные отсутствуют	16:32:000000:2180(2)	данные отсутствуют
321	3.1.49	3.1.50	66°35.2`	61.03	данные отсутствуют	16:32:000000:2180(2)	данные отсутствуют
322	3.1.50	3.1.51	63°5.6`	37.57	данные отсутствуют	16:32:000000:2180(2)	данные отсутствуют
323	3.1.51	3.1.52	62°13.2`	31.65	данные отсутствуют	16:32:000000:2180(2)	данные отсутствуют
324	3.1.52	3.1.53	57°9.3`	23.51	данные отсутствуют	16:32:000000:2180(2)	данные отсутствуют
325	3.1.53	3.1.54	70°46.1`	11.39	данные отсутствуют	16:32:000000:2180(2)	данные отсутствуют
326	3.1.54	3.1.55	51°36.2`	15.31	данные отсутствуют	16:32:000000:2180(2)	данные отсутствуют
327	3.1.55	3.1.56	338°59.6`	26.5	данные отсутствуют	16:32:000000:2180(2)	данные отсутствуют
328	3.1.56	3.1.57	339°54.3`	10.91	данные отсутствуют	16:32:000000:2180(2)	данные отсутствуют
329	3.1.57	3.1.58	314°3.7`	10.78	данные отсутствуют	16:32:000000:2180(2)	данные отсутствуют
330	3.1.58	3.1.59	276°20.4`	11.32	данные отсутствуют	16:32:000000:2180(2)	данные отсутствуют
331	3.1.59	3.1.60	270°0.0`	12.75	данные отсутствуют	16:32:000000:2180(2)	данные отсутствуют
332	3.1.60	3.1.61	267°30.6`	11.51	данные отсутствуют	16:32:000000:2180(2)	данные отсутствуют
333	3.1.61	3.1.62	305°39.3`	14.15	данные отсутствуют	16:32:000000:2180(2)	данные отсутствуют
334	3.1.62	3.1.63	288°9.2`	16.05	данные отсутствуют	16:32:000000:2180(2)	данные отсутствуют
335	3.1.63	3.1.64	267°44.3`	19.01	данные отсутствуют	16:32:000000:2180(2)	данные отсутствуют
336	3.1.64	3.1.65	265°49.8`	24.06	данные отсутствуют	16:32:000000:2180(2)	данные отсутствуют
337	3.1.65	3.1.66	262°22.3`	28.25	данные отсутствуют	16:32:000000:2180(2)	данные отсутствуют

ДОКУМЕНТ ПОДПИСАН
ЭЛЕКТРОННОЙ ПОДПИСЬЮ
Сертификат: 009F0BDC181A023B64597F1E2579BEFB50
Владелец: ФЕДЕРАЛЬНАЯ СЛУЖБА ГОСУДАРСТВЕННОЙ РЕГИСТРАЦИИ, КАДАСТРА И КАРТОГРАФИИ
Действителен: с 02.08.2024 по 26.10.2025

полное наименование должности		инициалы, фамилия

Земельный участок
вид объекта недвижимости

Лист № 13 раздела 3.1	Всего листов раздела 3.1: 151	Всего разделов: 8	Всего листов выписки: 418

29.07.2025г. № КУВИ-001/2025-144099768	
Кадастровый номер:	16:32:000000:420(Единое землепользование)

1	2	3	4	5	6	7	8
338	3.1.66	3.1.67	258°34.0`	45.4	данные отсутствуют	16:32:000000:2180(2)	данные отсутствуют
339	3.1.67	3.1.68	269°6.5`	48.26	данные отсутствуют	16:32:000000:2180(2)	данные отсутствуют
340	3.1.68	3.1.69	270°0.0`	12.75	данные отсутствуют	16:32:000000:2180(2)	данные отсутствуют
341	3.1.69	3.1.70	288°59.8`	16.13	данные отсутствуют	16:32:000000:2180(2)	данные отсутствуют
342	3.1.70	3.1.71	320°11.6`	15.62	данные отсутствуют	16:32:000000:2180(2)	данные отсутствуют
343	3.1.71	3.1.72	322°17.5`	37.6	данные отсутствуют	16:32:000000:2180(2)	данные отсутствуют
344	3.1.72	3.1.73	321°8.8`	23.11	данные отсутствуют	16:32:000000:2180(2)	данные отсутствуют
345	3.1.73	3.1.74	339°0.9`	19.55	данные отсутствуют	16:32:000000:2180(2)	данные отсутствуют
346	3.1.74	3.1.75	0°0.0`	19.75	данные отсутствуют	16:32:000000:2180(2)	данные отсутствуют
347	3.1.75	3.1.76	45°0.0`	9.9	данные отсутствуют	16:32:000000:2180(2)	данные отсутствуют
348	3.1.76	3.1.77	59°2.2`	8.75	данные отсутствуют	16:32:000000:2180(2)	данные отсутствуют
349	3.1.77	3.1.78	53°48.4`	12.7	данные отсутствуют	16:32:000000:2180(2)	данные отсутствуют
350	3.1.78	3.1.79	41°38.0`	18.06	данные отсутствуют	16:32:000000:2180(2)	данные отсутствуют
351	3.1.79	3.1.80	27°4.3`	12.63	данные отсутствуют	16:32:000000:2180(2)	данные отсутствуют
352	3.1.80	3.1.81	8°7.8`	14.14	данные отсутствуют	16:32:000000:2180(2)	данные отсутствуют
353	3.1.81	3.1.82	14°2.2`	12.37	данные отсутствуют	16:32:160701:60	данные отсутствуют
354	3.1.82	3.1.83	12°29.1`	35.85	данные отсутствуют	16:32:160701:60	данные отсутствуют
355	3.1.83	3.1.84	7°28.3`	15.38	данные отсутствуют	16:32:160701:60	данные отсутствуют
356	3.1.84	3.1.85	126°49.7`	411.18	данные отсутствуют	16:32:000000:1080(3)	адрес отсутствует
357	3.1.84	3.1.84			данные отсутствуют	16:32:160701:186	nurlat_bti@rambler.ru
358	3.1.85	3.1.86	115°21.2`	4.02	данные отсутствуют	16:32:000000:1080(3)	адрес отсутствует
359	3.1.86	3.1.87	91°59.7`	4.02	данные отсутствуют	16:32:000000:1080(3)	адрес отсутствует
360	3.1.87	3.1.88	82°19.0`	13.09	данные отсутствуют	16:32:000000:1080(3)	адрес отсутствует
361	3.1.88	3.1.89	10°23.6`	22.06	данные отсутствуют	16:32:000000:1080(3)	адрес отсутствует
362	3.1.89	3.1.90	259°16.5`	14.99	данные отсутствуют	16:32:000000:1080(3)	адрес отсутствует
363	3.1.90	3.1.91	306°46.0`	426.67	данные отсутствуют	16:32:000000:1080(3)	адрес отсутствует
364	3.1.91	3.1.92	356°13.4`	18.07	данные отсутствуют	16:32:160701:60	данные отсутствуют
365	3.1.92	3.1.93	72°57.7`	32.42	данные отсутствуют	16:32:160701:118, 16:32:160701:61	данные отсутствуют

ДОКУМЕНТ ПОДПИСАН
ЭЛЕКТРОННОЙ ПОДПИСЬЮ
Сертификат: 009F0BDC181A023B64597F1E2579BEFB50
Владелец: ФЕДЕРАЛЬНАЯ СЛУЖБА ГОСУДАРСТВЕННОЙ РЕГИСТРАЦИИ, КАДАСТРА И КАРТОГРАФИИ
Действителен: с 02.08.2024 по 26.10.2025

полное наименование должности	инициалы, фамилия

Земельный участок
вид объекта недвижимости

Лист № 14 раздела 3.1	Всего листов раздела 3.1: 151	Всего разделов: 8	Всего листов выписки: 418

29.07.2025г. № КУВИ-001/2025-144099768	
Кадастровый номер:	16:32:000000:420(Единое землепользование)

366	3.1.93	3.1.94	73°20.5`	33.14	данные отсутствуют	16:32:160701:118, 16:32:160701:61	данные отсутствуют
367	3.1.94	3.1.95	77°26.4`	49.43	данные отсутствуют	16:32:160701:118, 16:32:160701:61	данные отсутствуют
368	3.1.95	3.1.96	78°27.3`	107.42	данные отсутствуют	16:32:160701:118, 16:32:160701:61	данные отсутствуют
369	3.1.96	3.1.97	79°55.6`	108.68	данные отсутствуют	16:32:160701:118, 16:32:160701:61	данные отсутствуют
370	3.1.97	3.1.98	77°7.1`	17.94	данные отсутствуют	16:32:160701:118, 16:32:160701:61	данные отсутствуют
371	3.1.98	3.1.99	81°52.2`	1.77	данные отсутствуют	16:32:160701:118, 16:32:160701:61	данные отсутствуют
372	3.1.99	3.1.100	166°59.6`	84.42	данные отсутствуют	данные отсутствуют	данные отсутствуют
373	3.1.100	3.1.101	165°47.8`	83.55	данные отсутствуют	данные отсутствуют	данные отсутствуют
374	3.1.101	3.1.102	171°7.1`	8.1	данные отсутствуют	данные отсутствуют	данные отсутствуют
375	3.1.102	3.1.103	175°54.8`	17.54	данные отсутствуют	данные отсутствуют	данные отсутствуют
376	3.1.103	3.1.104	186°5.3`	18.86	данные отсутствуют	данные отсутствуют	данные отсутствуют
377	3.1.104	3.1.105	187°13.4`	35.78	данные отсутствуют	данные отсутствуют	данные отсутствуют
378	3.1.105	3.1.106	190°13.8`	85.87	данные отсутствуют	данные отсутствуют	данные отсутствуют
379	3.1.106	3.1.107	190°10.1`	46.73	данные отсутствуют	данные отсутствуют	данные отсутствуют
380	3.1.107	3.1.108	195°6.1`	77.68	данные отсутствуют	данные отсутствуют	данные отсутствуют
381	3.1.108	3.1.109	195°11.2`	147.93	данные отсутствуют	данные отсутствуют	данные отсутствуют
382	3.1.109	3.1.110	196°0.8`	144.09	данные отсутствуют	данные отсутствуют	данные отсутствуют
383	3.1.110	3.1.111	197°22.0`	63.65	данные отсутствуют	данные отсутствуют	данные отсутствуют
384	3.1.111	3.1.112	197°49.9`	120.02	данные отсутствуют	данные отсутствуют	данные отсутствуют
385	3.1.112	3.1.113	199°34.4`	83.58	данные отсутствуют	данные отсутствуют	данные отсутствуют
386	3.1.113	3.1.114	202°40.4`	82.37	данные отсутствуют	данные отсутствуют	данные отсутствуют
387	3.1.114	3.1.115	206°20.1`	55.79	данные отсутствуют	данные отсутствуют	данные отсутствуют
388	3.1.115	3.1.116	207°29.0`	111.59	данные отсутствуют	данные отсутствуют	данные отсутствуют
389	3.1.116	3.1.117	209°18.0`	147.64	данные отсутствуют	данные отсутствуют	данные отсутствуют
390	3.1.117	3.1.118	210°28.3`	109.93	данные отсутствуют	данные отсутствуют	данные отсутствуют

ДОКУМЕНТ ПОДПИСАН
ЭЛЕКТРОННОЙ ПОДПИСЬЮ
Сертификат: 009F0BDC181A023B64597F1E2579BEFB50
Владелец: ФЕДЕРАЛЬНАЯ СЛУЖБА ГОСУДАРСТВЕННОЙ РЕГИСТРАЦИИ, КАДАСТРА И КАРТОГРАФИИ
Действителен: с 02.08.2024 по 26.10.2025

полное наименование должности		инициалы, фамилия

Земельный участок
вид объекта недвижимости

Лист № 15 раздела 3.1	Всего листов раздела 3.1: 151	Всего разделов: 8	Всего листов выписки: 418

29.07.2025г. № КУВИ-001/2025-144099768	
Кадастровый номер:	16:32:000000:420(Единое землепользование)

1	2	3	4	5	6	7	8
391	3.1.118	3.1.119	210°59.4`	94.2	данные отсутствуют	данные отсутствуют	данные отсутствуют
392	3.1.119	3.1.120	270°0.0`	8	данные отсутствуют	16:32:160701:48	данные отсутствуют
393	3.1.120	3.1.121	232°25.9`	4.1	данные отсутствуют	16:32:160701:48	данные отсутствуют
394	3.1.121	3.1.122	291°32.5`	10.21	данные отсутствуют	16:32:160701:48	данные отсутствуют
395	3.1.122	3.1.123	312°33.2`	20.7	данные отсутствуют	16:32:160701:48	данные отсутствуют
396	3.1.123	3.1.124	278°44.8`	3.29	данные отсутствуют	16:32:160701:48	данные отсутствуют
397	3.1.124	3.1.125	310°58.3`	12.58	данные отсутствуют	16:32:160701:48	данные отсутствуют
398	3.1.125	3.1.126	302°44.1`	8.32	данные отсутствуют	16:32:160701:48	данные отсутствуют
399	3.1.126	3.1.127	252°3.1`	18.66	данные отсутствуют	16:32:160701:48	данные отсутствуют
400	3.1.127	3.1.128	248°21.4`	16.94	данные отсутствуют	16:32:160701:48	данные отсутствуют
401	3.1.128	3.1.129	247°14.9`	8.4	данные отсутствуют	16:32:160701:48	данные отсутствуют
402	3.1.129	3.1.130	244°23.9`	13.31	данные отсутствуют	16:32:160701:48	данные отсутствуют
403	3.1.130	3.1.131	245°33.4`	9.06	данные отсутствуют	16:32:160701:48	данные отсутствуют
404	3.1.131	3.1.132	252°38.8`	12.57	данные отсутствуют	16:32:160701:48	данные отсутствуют
405	3.1.132	3.1.133	272°29.4`	11.51	данные отсутствуют	16:32:160701:48	данные отсутствуют
406	3.1.133	3.1.134	301°11.1`	11.1	данные отсутствуют	16:32:160701:48	данные отсутствуют
407	3.1.134	3.1.135	305°41.4`	21.85	данные отсутствуют	16:32:160701:48	данные отсутствуют
408	3.1.135	3.1.136	329°29.4`	16.25	данные отсутствуют	16:32:160701:48	данные отсутствуют
409	3.1.136	3.1.137	353°47.8`	11.57	данные отсутствуют	16:32:160701:48	данные отсутствуют
410	3.1.137	3.1.138	16°41.9`	13.05	данные отсутствуют	16:32:160701:48	данные отсутствуют
411	3.1.138	3.1.139	31°13.1`	19.29	данные отсутствуют	16:32:160701:48	данные отсутствуют
412	3.1.139	3.1.140	45°0.0`	30.76	данные отсутствуют	16:32:160701:48	данные отсутствуют
413	3.1.140	3.1.141	51°16.3`	32.37	данные отсутствуют	16:32:160701:48	данные отсутствуют
414	3.1.141	3.1.142	50°52.6`	48.34	данные отсутствуют	16:32:160701:48	данные отсутствуют
415	3.1.142	3.1.143	40°6.1`	24.84	данные отсутствуют	16:32:160701:119	данные отсутствуют
416	3.1.143	3.1.144	29°37.4`	29.33	данные отсутствуют	16:32:160701:119	данные отсутствуют
417	3.1.144	3.1.145	22°8.5`	39.14	данные отсутствуют	16:32:160701:119	данные отсутствуют
418	3.1.145	3.1.146	37°17.3`	34.25	данные отсутствуют	16:32:160701:119	данные отсутствуют
419	3.1.146	3.1.147	41°42.7`	15.4	данные отсутствуют	16:32:160701:119	данные отсутствуют

ДОКУМЕНТ ПОДПИСАН
ЭЛЕКТРОННОЙ ПОДПИСЬЮ
Сертификат: 009F0BDC181A023B64597F1E2579BEFB50
Владелец: ФЕДЕРАЛЬНАЯ СЛУЖБА ГОСУДАРСТВЕННОЙ РЕГИСТРАЦИИ, КАДАСТРА И КАРТОГРАФИИ
Действителен: с 02.08.2024 по 26.10.2025

полное наименование должности	инициалы, фамилия

Земельный участок
вид объекта недвижимости

Лист № 16 раздела 3.1	Всего листов раздела 3.1: 151	Всего разделов: 8	Всего листов выписки: 418

29.07.2025г. № КУВИ-001/2025-144099768	
Кадастровый номер:	16:32:000000:420(Единое землепользование)

1	2	3	4	5	6	7	8
420	3.1.147	3.1.148	345°25.6`	12.92	данные отсутствуют	16:32:160701:119	данные отсутствуют
421	3.1.148	3.1.149	256°30.2`	12.85	данные отсутствуют	16:32:160701:119	данные отсутствуют
422	3.1.149	3.1.150	221°11.2`	21.26	данные отсутствуют	16:32:160701:119	данные отсутствуют
423	3.1.150	3.1.151	227°43.6`	11.15	данные отсутствуют	16:32:160701:119	данные отсутствуют
424	3.1.151	3.1.152	205°8.7`	13.53	данные отсутствуют	16:32:160701:119	данные отсутствуют
425	3.1.152	3.1.153	219°21.1`	16.17	данные отсутствуют	16:32:160701:119	данные отсутствуют
426	3.1.153	3.1.154	231°20.4`	11.21	данные отсутствуют	16:32:160701:119	данные отсутствуют
427	3.1.154	3.1.155	237°5.7`	15.19	данные отсутствуют	16:32:000000:2180(12)	данные отсутствуют
428	3.1.155	3.1.156	279°41.3`	10.4	данные отсутствуют	16:32:000000:2180(12)	данные отсутствуют
429	3.1.156	3.1.157	309°56.2`	14.02	данные отсутствуют	16:32:000000:2180(12)	данные отсутствуют
430	3.1.157	3.1.158	321°20.4`	11.21	данные отсутствуют	16:32:000000:2180(12)	данные отсутствуют
431	3.1.158	3.1.159	325°25.6`	22.47	данные отсутствуют	16:32:000000:2180(12)	данные отсутствуют
432	3.1.159	3.1.160	337°8.5`	27.67	данные отсутствуют	16:32:000000:2180(12)	данные отсутствуют
433	3.1.160	3.1.161	328°53.2`	29.49	данные отсутствуют	16:32:000000:2180(12)	данные отсутствуют
434	3.1.161	3.1.162	345°15.4`	9.82	данные отсутствуют	16:32:160701:60	данные отсутствуют
435	3.1.162	3.1.163	0°0.0`	12.75	данные отсутствуют	16:32:160701:60	данные отсутствуют
436	3.1.163	3.1.164	2°47.6`	10.26	данные отсутствуют	16:32:160701:60	данные отсутствуют
437	3.1.164	3.1.165	13°37.6`	16.98	данные отсутствуют	16:32:160701:60	данные отсутствуют
438	3.1.165	3.1.166	10°29.5`	20.59	данные отсутствуют	16:32:160701:60	данные отсутствуют
439	3.1.166	3.1.167	19°13.2`	28.86	данные отсутствуют	16:32:160701:60	данные отсутствуют
440	3.1.167	3.1.168	24°45.4`	28.63	данные отсутствуют	16:32:160701:60	данные отсутствуют
441	3.1.168	3.1.169	25°56.5`	20.57	данные отсутствуют	16:32:160701:60	данные отсутствуют
442	3.1.169	3.1.170	31°38.4`	29.07	данные отсутствуют	16:32:160701:60	данные отсутствуют
443	3.1.170	3.1.171	27°30.7`	13.53	данные отсутствуют	16:32:160701:60	данные отсутствуют
444	3.1.171	3.1.172	35°50.3`	5.55	данные отсутствуют	16:32:160701:60	данные отсутствуют
445	3.1.172	3.1.173	61°17.6`	23.94	данные отсутствуют	16:32:000000:2180(2)	данные отсутствуют
446	3.1.173	3.1.174	64°39.2`	10.51	данные отсутствуют	16:32:000000:2180(2)	данные отсутствуют
447	3.1.174	3.1.175	79°0.7`	52.46	данные отсутствуют	16:32:000000:2180(2)	данные отсутствуют
448	3.1.175	3.1.176	55°29.5`	14.56	данные отсутствуют	16:32:000000:2180(2)	данные отсутствуют

ДОКУМЕНТ ПОДПИСАН
ЭЛЕКТРОННОЙ ПОДПИСЬЮ
Сертификат: 009F0BDC181A023B64597F1E2579BEFB50
Владелец: ФЕДЕРАЛЬНАЯ СЛУЖБА ГОСУДАРСТВЕННОЙ РЕГИСТРАЦИИ, КАДАСТРА И КАРТОГРАФИИ
Действителен: с 02.08.2024 по 26.10.2025

полное наименование должности		инициалы, фамилия

Земельный участок
вид объекта недвижимости

Лист № 17 раздела 3.1	Всего листов раздела 3.1: 151	Всего разделов: 8	Всего листов выписки: 418

29.07.2025г. № КУВИ-001/2025-144099768	
Кадастровый номер:	16:32:000000:420(Единое землепользование)

1	2	3	4	5	6	7	8
449	3.1.176	3.1.177	2°14.8`	12.76	данные отсутствуют	16:32:000000:2180(2)	данные отсутствуют
450	3.1.177	3.1.178	308°39.6`	11.21	данные отсутствуют	16:32:000000:2180(2)	данные отсутствуют
451	3.1.178	3.1.179	265°3.2`	52.19	данные отсутствуют	16:32:000000:2180(2)	данные отсутствуют
452	3.1.179	3.1.180	276°57.2`	10.33	данные отсутствуют	16:32:000000:2180(2)	данные отсутствуют
453	3.1.180	3.1.181	272°53.5`	24.78	данные отсутствуют	16:32:000000:2180(2)	данные отсутствуют
454	3.1.181	3.1.182	259°22.4`	16.27	данные отсутствуют	16:32:000000:2180(2)	данные отсутствуют
455	3.1.182	3.1.183	270°0.0`	18.25	данные отсутствуют	16:32:000000:2180(2)	данные отсутствуют
456	3.1.183	3.1.184	298°46.1`	14.55	данные отсутствуют	16:32:000000:2180(2)	данные отсутствуют
457	3.1.184	3.1.185	316°58.5`	10.26	данные отсутствуют	16:32:000000:2180(2)	данные отсутствуют
458	3.1.185	3.1.186	324°46.9`	15.61	данные отсутствуют	16:32:000000:2180(2)	данные отсутствуют
459	3.1.186	3.1.187	337°42.8`	16.48	данные отсутствуют	16:32:000000:2180(2)	данные отсутствуют
460	3.1.187	3.1.188	0°0.0`	15.75	данные отсутствуют	16:32:000000:2180(2)	данные отсутствуют
461	3.1.188	3.1.1	357°5.3`	14.77	данные отсутствуют	16:32:000000:2180(2)	данные отсутствуют
462	3.2.189	3.2.190	0°0.0`	0.75	данные отсутствуют	данные отсутствуют	данные отсутствуют
463	3.2.190	3.2.191	341°33.9`	0.79	данные отсутствуют	данные отсутствуют	данные отсутствуют
464	3.2.191	3.2.192	0°0.0`	0.75	данные отсутствуют	данные отсутствуют	данные отсутствуют
465	3.2.192	3.2.193	341°33.9`	0.79	данные отсутствуют	данные отсутствуют	данные отсутствуют
466	3.2.193	3.2.194	333°26.1`	0.56	данные отсутствуют	данные отсутствуют	данные отсутствуют
467	3.2.194	3.2.195	326°18.6`	0.9	данные отсутствуют	данные отсутствуют	данные отсутствуют
468	3.2.195	3.2.196	333°26.1`	0.56	данные отсутствуют	данные отсутствуют	данные отсутствуют
469	3.2.196	3.2.197	326°18.6`	0.9	данные отсутствуют	данные отсутствуют	данные отсутствуют
470	3.2.197	3.2.198	315°0.0`	0.71	данные отсутствуют	данные отсутствуют	данные отсутствуют
471	3.2.198	3.2.199	303°41.4`	0.9	данные отсутствуют	данные отсутствуют	данные отсутствуют
472	3.2.199	3.2.200	296°33.9`	0.56	данные отсутствуют	данные отсутствуют	данные отсутствуют
473	3.2.200	3.2.201	303°41.4`	0.9	данные отсутствуют	данные отсутствуют	данные отсутствуют
474	3.2.201	3.2.202	296°33.9`	0.56	данные отсутствуют	данные отсутствуют	данные отсутствуют
475	3.2.202	3.2.203	288°26.1`	0.79	данные отсутствуют	данные отсутствуют	данные отсутствуют
476	3.2.203	3.2.204	270°0.0`	0.75	данные отсутствуют	данные отсутствуют	данные отсутствуют
477	3.2.204	3.2.205	288°26.1`	0.79	данные отсутствуют	данные отсутствуют	данные отсутствуют

ДОКУМЕНТ ПОДПИСАН
ЭЛЕКТРОННОЙ ПОДПИСЬЮ
Сертификат: 009F0BDC181A023B64597F1E2579BEFB50
Владелец: ФЕДЕРАЛЬНАЯ СЛУЖБА ГОСУДАРСТВЕННОЙ РЕГИСТРАЦИИ, КАДАСТРА И КАРТОГРАФИИ
Действителен: с 02.08.2024 по 26.10.2025

полное наименование должности		инициалы, фамилия

Земельный участок
вид объекта недвижимости

Лист № 18 раздела 3.1	Всего листов раздела 3.1: 151	Всего разделов: 8	Всего листов выписки: 418

29.07.2025г. № КУВИ-001/2025-144099768	
Кадастровый номер:	16:32:000000:420(Единое землепользование)

1	2	3	4	5	6	7	8
478	3.2.205	3.2.206	270°0.0`	0.75	данные отсутствуют	данные отсутствуют	данные отсутствуют
479	3.2.206	3.2.207	270°0.0`	0.75	данные отсутствуют	данные отсутствуют	данные отсутствуют
480	3.2.207	3.2.208	251°33.9`	0.79	данные отсутствуют	данные отсутствуют	данные отсутствуют
481	3.2.208	3.2.209	270°0.0`	0.75	данные отсутствуют	данные отсутствуют	данные отсутствуют
482	3.2.209	3.2.210	251°33.9`	0.79	данные отсутствуют	данные отсутствуют	данные отсутствуют
483	3.2.210	3.2.211	243°26.1`	0.56	данные отсутствуют	данные отсутствуют	данные отсутствуют
484	3.2.211	3.2.212	236°18.6`	0.9	данные отсутствуют	данные отсутствуют	данные отсутствуют
485	3.2.212	3.2.213	243°26.1`	0.56	данные отсутствуют	данные отсутствуют	данные отсутствуют
486	3.2.213	3.2.214	236°18.6`	0.9	данные отсутствуют	данные отсутствуют	данные отсутствуют
487	3.2.214	3.2.215	225°0.0`	0.71	данные отсутствуют	данные отсутствуют	данные отсутствуют
488	3.2.215	3.2.216	213°41.4`	0.9	данные отсутствуют	данные отсутствуют	данные отсутствуют
489	3.2.216	3.2.217	206°33.9`	0.56	данные отсутствуют	данные отсутствуют	данные отсутствуют
490	3.2.217	3.2.218	213°41.4`	0.9	данные отсутствуют	данные отсутствуют	данные отсутствуют
491	3.2.218	3.2.219	206°33.9`	0.56	данные отсутствуют	данные отсутствуют	данные отсутствуют
492	3.2.219	3.2.220	198°26.1`	0.79	данные отсутствуют	данные отсутствуют	данные отсутствуют
493	3.2.220	3.2.221	180°0.0`	0.75	данные отсутствуют	данные отсутствуют	данные отсутствуют
494	3.2.221	3.2.222	198°26.1`	0.79	данные отсутствуют	данные отсутствуют	данные отсутствуют
495	3.2.222	3.2.223	180°0.0`	0.75	данные отсутствуют	данные отсутствуют	данные отсутствуют
496	3.2.223	3.2.224	180°0.0`	0.75	данные отсутствуют	данные отсутствуют	данные отсутствуют
497	3.2.224	3.2.225	161°33.9`	0.79	данные отсутствуют	данные отсутствуют	данные отсутствуют
498	3.2.225	3.2.226	180°0.0`	0.75	данные отсутствуют	данные отсутствуют	данные отсутствуют
499	3.2.226	3.2.227	161°33.9`	0.79	данные отсутствуют	данные отсутствуют	данные отсутствуют
500	3.2.227	3.2.228	153°26.1`	0.56	данные отсутствуют	данные отсутствуют	данные отсутствуют
501	3.2.228	3.2.229	146°18.6`	0.9	данные отсутствуют	данные отсутствуют	данные отсутствуют
502	3.2.229	3.2.230	153°26.1`	0.56	данные отсутствуют	данные отсутствуют	данные отсутствуют
503	3.2.230	3.2.231	146°18.6`	0.9	данные отсутствуют	данные отсутствуют	данные отсутствуют
504	3.2.231	3.2.232	135°0.0`	0.71	данные отсутствуют	данные отсутствуют	данные отсутствуют
505	3.2.232	3.2.233	123°41.4`	0.9	данные отсутствуют	данные отсутствуют	данные отсутствуют
506	3.2.233	3.2.234	116°33.9`	0.56	данные отсутствуют	данные отсутствуют	данные отсутствуют

ДОКУМЕНТ ПОДПИСАН
ЭЛЕКТРОННОЙ ПОДПИСЬЮ
Сертификат: 009F0BDC181A023B64597F1E2579BEFB50
Владелец: ФЕДЕРАЛЬНАЯ СЛУЖБА ГОСУДАРСТВЕННОЙ РЕГИСТРАЦИИ, КАДАСТРА И КАРТОГРАФИИ
Действителен: с 02.08.2024 по 26.10.2025

полное наименование должности	инициалы, фамилия

Земельный участок
вид объекта недвижимости

Лист № 19 раздела 3.1	Всего листов раздела 3.1: 151	Всего разделов: 8	Всего листов выписки: 418

29.07.2025г. № КУВИ-001/2025-144099768	
Кадастровый номер:	16:32:000000:420(Единое землепользование)

1	2	3	4	5	6	7	8
507	3.2.234	3.2.235	123°41.4`	0.9	данные отсутствуют	данные отсутствуют	данные отсутствуют
508	3.2.235	3.2.236	116°33.9`	0.56	данные отсутствуют	данные отсутствуют	данные отсутствуют
509	3.2.236	3.2.237	108°26.1`	0.79	данные отсутствуют	данные отсутствуют	данные отсутствуют
510	3.2.237	3.2.238	90°0.0`	0.75	данные отсутствуют	данные отсутствуют	данные отсутствуют
511	3.2.238	3.2.239	108°26.1`	0.79	данные отсутствуют	данные отсутствуют	данные отсутствуют
512	3.2.239	3.2.240	90°0.0`	0.75	данные отсутствуют	данные отсутствуют	данные отсутствуют
513	3.2.240	3.2.241	90°0.0`	0.75	данные отсутствуют	данные отсутствуют	данные отсутствуют
514	3.2.241	3.2.242	71°33.9`	0.79	данные отсутствуют	данные отсутствуют	данные отсутствуют
515	3.2.242	3.2.243	90°0.0`	0.75	данные отсутствуют	данные отсутствуют	данные отсутствуют
516	3.2.243	3.2.244	71°33.9`	0.79	данные отсутствуют	данные отсутствуют	данные отсутствуют
517	3.2.244	3.2.245	63°26.1`	0.56	данные отсутствуют	данные отсутствуют	данные отсутствуют
518	3.2.245	3.2.246	56°18.6`	0.9	данные отсутствуют	данные отсутствуют	данные отсутствуют
519	3.2.246	3.2.247	63°26.1`	0.56	данные отсутствуют	данные отсутствуют	данные отсутствуют
520	3.2.247	3.2.248	56°18.6`	0.9	данные отсутствуют	данные отсутствуют	данные отсутствуют
521	3.2.248	3.2.249	45°0.0`	0.71	данные отсутствуют	данные отсутствуют	данные отсутствуют
522	3.2.249	3.2.250	33°41.4`	0.9	данные отсутствуют	данные отсутствуют	данные отсутствуют
523	3.2.250	3.2.251	26°33.9`	0.56	данные отсутствуют	данные отсутствуют	данные отсутствуют
524	3.2.251	3.2.252	33°41.4`	0.9	данные отсутствуют	данные отсутствуют	данные отсутствуют
525	3.2.252	3.2.253	26°33.9`	0.56	данные отсутствуют	данные отсутствуют	данные отсутствуют
526	3.2.253	3.2.254	18°26.1`	0.79	данные отсутствуют	данные отсутствуют	данные отсутствуют
527	3.2.254	3.2.255	0°0.0`	0.75	данные отсутствуют	данные отсутствуют	данные отсутствуют
528	3.2.255	3.2.256	18°26.1`	0.79	данные отсутствуют	данные отсутствуют	данные отсутствуют
529	3.2.256	3.2.189	0°0.0`	0.75	данные отсутствуют	данные отсутствуют	данные отсутствуют
530	3.3.257	3.3.258	203°25.7`	8.17	данные отсутствуют	данные отсутствуют	данные отсутствуют
531	3.3.258	3.3.259	180°0.0`	13.5	данные отсутствуют	данные отсутствуют	данные отсутствуют
532	3.3.259	3.3.260	76°27.8`	13.89	данные отсутствуют	данные отсутствуют	данные отсутствуют
533	3.3.260	3.3.261	60°6.1`	11.54	данные отсутствуют	данные отсутствуют	данные отсутствуют
534	3.3.261	3.3.262	28°7.4`	16.44	данные отсутствуют	данные отсутствуют	данные отсутствуют
535	3.3.262	3.3.263	311°29.8`	8.68	данные отсутствуют	данные отсутствуют	данные отсутствуют

ДОКУМЕНТ ПОДПИСАН
ЭЛЕКТРОННОЙ ПОДПИСЬЮ
Сертификат: 009F0BDC181A023B64597F1E2579BEFB50
Владелец: ФЕДЕРАЛЬНАЯ СЛУЖБА ГОСУДАРСТВЕННОЙ РЕГИСТРАЦИИ, КАДАСТРА И КАРТОГРАФИИ
Действителен: с 02.08.2024 по 26.10.2025

полное наименование должности	инициалы, фамилия

Земельный участок
вид объекта недвижимости

Лист № 20 раздела 3.1	Всего листов раздела 3.1: 151	Всего разделов: 8	Всего листов выписки: 418

29.07.2025г. № КУВИ-001/2025-144099768	
Кадастровый номер:	16:32:000000:420(Единое землепользование)

1	2	3	4	5	6	7	8
536	3.3.263	3.3.264	265°18.8`	15.3	данные отсутствуют	данные отсутствуют	данные отсутствуют
537	3.3.264	3.3.257	221°45.6`	9.38	данные отсутствуют	данные отсутствуют	данные отсутствуют
538	3.4.265	3.4.266	237°31.7`	9.78	данные отсутствуют	16:32:000000:2180(29)	данные отсутствуют
539	3.4.266	3.4.267	201°30.1`	8.87	данные отсутствуют	16:32:000000:2180(29)	данные отсутствуют
540	3.4.267	3.4.268	111°22.3`	12.35	данные отсутствуют	16:32:000000:2180(29)	данные отсутствуют
541	3.4.268	3.4.269	101°5.6`	12.99	данные отсутствуют	16:32:000000:2180(29)	данные отсутствуют
542	3.4.269	3.4.270	121°11.1`	11.1	данные отсутствуют	16:32:000000:2180(29)	данные отсутствуют
543	3.4.270	3.4.271	94°41.2`	15.3	данные отсутствуют	16:32:000000:2180(29)	данные отсутствуют
544	3.4.271	3.4.272	65°46.3`	10.97	данные отсутствуют	16:32:000000:2180(29)	данные отсутствуют
545	3.4.272	3.4.273	15°46.9`	11.95	данные отсутствуют	16:32:000000:2180(29)	данные отсутствуют
546	3.4.273	3.4.274	329°32.0`	14.79	данные отсутствуют	16:32:000000:2180(29)	данные отсутствуют
547	3.4.274	3.4.275	292°31.3`	11.1	данные отсутствуют	16:32:000000:2180(29)	данные отсутствуют
548	3.4.275	3.4.276	270°0.0`	11.5	данные отсутствуют	16:32:000000:2180(29)	данные отсутствуют
549	3.4.276	3.4.277	260°13.1`	14.71	данные отсутствуют	16:32:000000:2180(29)	данные отсутствуют
550	3.4.277	3.4.265	246°48.1`	7.62	данные отсутствуют	16:32:000000:2180(29)	данные отсутствуют
551	3.5.278	3.5.279	164°13.1`	11.95	данные отсутствуют	16:32:000000:2180(10)	данные отсутствуют
552	3.5.279	3.5.280	154°15.5`	15.54	данные отсутствуют	16:32:000000:2180(10)	данные отсутствуют
553	3.5.280	3.5.281	146°1.4`	13.87	данные отсутствуют	16:32:000000:2180(10)	данные отсутствуют
554	3.5.281	3.5.282	111°48.1`	6.73	данные отсутствуют	16:32:000000:2180(10)	данные отсутствуют
555	3.5.282	3.5.283	62°16.9`	16.66	данные отсутствуют	16:32:000000:2180(10)	данные отсутствуют
556	3.5.283	3.5.284	60°17.9`	40.87	данные отсутствуют	16:32:000000:2180(10)	данные отсутствуют
557	3.5.284	3.5.285	66°40.9`	15.79	данные отсутствуют	16:32:000000:2180(10)	данные отсутствуют
558	3.5.285	3.5.286	22°22.8`	13.79	данные отсутствуют	16:32:000000:2180(10)	данные отсутствуют
559	3.5.286	3.5.287	322°16.5`	16.75	данные отсутствуют	16:32:000000:2180(10)	данные отсутствуют
560	3.5.287	3.5.288	291°26.9`	7.52	данные отсутствуют	16:32:000000:2180(10)	данные отсутствуют
561	3.5.288	3.5.289	260°8.0`	11.67	данные отсутствуют	16:32:000000:2180(10)	данные отсутствуют
562	3.5.289	3.5.290	252°50.9`	21.19	данные отсутствуют	16:32:000000:2180(10)	данные отсутствуют
563	3.5.290	3.5.291	248°29.9`	17.73	данные отсутствуют	16:32:000000:2180(10)	данные отсутствуют
564	3.5.291	3.5.292	256°11.1`	15.7	данные отсутствуют	16:32:000000:2180(10)	данные отсутствуют

ДОКУМЕНТ ПОДПИСАН
ЭЛЕКТРОННОЙ ПОДПИСЬЮ
Сертификат: 009F0BDC181A023B64597F1E2579BEFB50
Владелец: ФЕДЕРАЛЬНАЯ СЛУЖБА ГОСУДАРСТВЕННОЙ РЕГИСТРАЦИИ, КАДАСТРА И КАРТОГРАФИИ
Действителен: с 02.08.2024 по 26.10.2025

полное наименование должности		инициалы, фамилия

Земельный участок
вид объекта недвижимости

Лист № 21 раздела 3.1	Всего листов раздела 3.1: 151	Всего разделов: 8	Всего листов выписки: 418

29.07.2025г. № КУВИ-001/2025-144099768	
Кадастровый номер:	16:32:000000:420(Единое землепользование)

1	2	3	4	5	6	7	8
565	3.5.292	3.5.293	270°0.0`	7.5	данные отсутствуют	16:32:000000:2180(10)	данные отсутствуют
566	3.5.293	3.5.278	228°59.5`	7.62	данные отсутствуют	16:32:000000:2180(10)	данные отсутствуют
567	3.6.294	3.6.295	232°31.4`	9.45	данные отсутствуют	16:32:000000:2180(3)	данные отсутствуют
568	3.6.295	3.6.296	207°11.4`	9.85	данные отсутствуют	16:32:000000:2180(3)	данные отсутствуют
569	3.6.296	3.6.297	214°19.8`	12.41	данные отсутствуют	16:32:000000:2180(3)	данные отсутствуют
570	3.6.297	3.6.298	232°58.8`	19.1	данные отсутствуют	16:32:000000:2180(3)	данные отсутствуют
571	3.6.298	3.6.299	256°48.5`	16.43	данные отсутствуют	16:32:000000:2180(3)	данные отсутствуют
572	3.6.299	3.6.300	235°0.5`	15.26	данные отсутствуют	16:32:000000:2180(3)	данные отсутствуют
573	3.6.300	3.6.301	202°19.7`	15.13	данные отсутствуют	16:32:000000:2180(3)	данные отсутствуют
574	3.6.301	3.6.302	177°52.7`	13.51	данные отсутствуют	16:32:000000:2180(3)	данные отсутствуют
575	3.6.302	3.6.303	164°37.4`	10.37	данные отсутствуют	16:32:000000:2180(3)	данные отсутствуют
576	3.6.303	3.6.304	135°0.0`	13.44	данные отсутствуют	16:32:000000:2180(3)	данные отсутствуют
577	3.6.304	3.6.305	108°59.8`	16.13	данные отсутствуют	16:32:000000:2180(3)	данные отсутствуют
578	3.6.305	3.6.306	79°27.7`	10.93	данные отсутствуют	16:32:000000:2180(3)	данные отсутствуют
579	3.6.306	3.6.307	63°59.0`	23.37	данные отсутствуют	16:32:000000:2180(3)	данные отсутствуют
580	3.6.307	3.6.308	55°27.5`	14.57	данные отсутствуют	16:32:000000:2180(3)	данные отсутствуют
581	3.6.308	3.6.309	63°26.1`	11.18	данные отсутствуют	16:32:000000:2180(3)	данные отсутствуют
582	3.6.309	3.6.310	61°19.6`	18.24	данные отсутствуют	16:32:000000:2180(3)	данные отсутствуют
583	3.6.310	3.6.311	11°5.6`	12.99	данные отсутствуют	16:32:000000:2180(3)	данные отсутствуют
584	3.6.311	3.6.312	336°30.1`	12.54	данные отсутствуют	16:32:000000:2180(3)	данные отсутствуют
585	3.6.312	3.6.313	336°34.3`	8.17	данные отсутствуют	16:32:000000:2180(3)	данные отсутствуют
586	3.6.313	3.6.314	331°35.2`	17.34	данные отсутствуют	16:32:000000:2180(3)	данные отсутствуют
587	3.6.314	3.6.315	331°49.3`	15.88	данные отсутствуют	16:32:000000:2180(3)	данные отсутствуют
588	3.6.315	3.6.294	306°34.4`	9.65	данные отсутствуют	16:32:000000:2180(3)	данные отсутствуют
589	3.7.316	3.7.317	171°23.0`	16.69	данные отсутствуют	16:32:000000:2180(9)	данные отсутствуют
590	3.7.317	3.7.318	205°36.1`	13.31	данные отсутствуют	16:32:000000:2180(9)	данные отсутствуют
591	3.7.318	3.7.319	214°17.2`	13.31	данные отсутствуют	16:32:000000:2180(9)	данные отсутствуют
592	3.7.319	3.7.320	180°0.0`	9.5	данные отсутствуют	16:32:000000:2180(9)	данные отсутствуют
593	3.7.320	3.7.321	153°53.2`	14.2	данные отсутствуют	16:32:000000:2180(9)	данные отсутствуют

ДОКУМЕНТ ПОДПИСАН
ЭЛЕКТРОННОЙ ПОДПИСЬЮ
Сертификат: 009F0BDC181A023B64597F1E2579BEFB50
Владелец: ФЕДЕРАЛЬНАЯ СЛУЖБА ГОСУДАРСТВЕННОЙ РЕГИСТРАЦИИ, КАДАСТРА И КАРТОГРАФИИ
Действителен: с 02.08.2024 по 26.10.2025

полное наименование должности		инициалы, фамилия

Земельный участок
вид объекта недвижимости

Лист № 22 раздела 3.1	Всего листов раздела 3.1: 151	Всего разделов: 8	Всего листов выписки: 418

29.07.2025г. № КУВИ-001/2025-144099768	
Кадастровый номер:	16:32:000000:420(Единое землепользование)

1	2	3	4	5	6	7	8
594	3.7.321	3.7.322	139°29.8`	15.78	данные отсутствуют	16:32:000000:2180(9)	данные отсутствуют
595	3.7.322	3.7.323	121°13.1`	19.29	данные отсутствуют	16:32:000000:2180(9)	данные отсутствуют
596	3.7.323	3.7.324	139°33.2`	17.73	данные отсутствуют	16:32:000000:2180(9)	данные отсутствуют
597	3.7.324	3.7.325	137°49.2`	71.86	данные отсутствуют	16:32:000000:2180(9)	данные отсутствуют
598	3.7.325	3.7.326	124°30.5`	14.56	данные отсутствуют	16:32:000000:2180(9)	данные отсутствуют
599	3.7.326	3.7.327	82°18.0`	18.66	данные отсутствуют	16:32:000000:2180(9)	данные отсутствуют
600	3.7.327	3.7.328	58°21.6`	29.07	данные отсутствуют	16:32:000000:2180(9)	данные отсутствуют
601	3.7.328	3.7.329	33°59.8`	12.97	данные отсутствуют	16:32:000000:2180(9)	данные отсутствуют
602	3.7.329	3.7.330	326°18.6`	9.92	данные отсутствуют	16:32:000000:2180(9)	данные отсутствуют
603	3.7.330	3.7.331	321°4.0`	63.64	данные отсутствуют	16:32:000000:2180(9)	данные отсутствуют
604	3.7.331	3.7.332	319°13.6`	81.54	данные отсутствуют	16:32:000000:2180(9)	данные отсутствуют
605	3.7.332	3.7.333	311°57.3`	33.28	данные отсутствуют	16:32:000000:2180(9)	данные отсутствуют
606	3.7.333	3.7.334	260°30.2`	16.73	данные отсутствуют	16:32:000000:2180(9)	данные отсутствуют
607	3.7.334	3.7.316	207°13.0`	9.84	данные отсутствуют	16:32:000000:2180(9)	данные отсутствуют
608	4.1.1	4.1.2	258°41.4`	1.27	данные отсутствуют	16:32:160701:118, 16:32:160701:62	данные отсутствуют
609	4.1.2	4.1.3	257°27.8`	18.43	данные отсутствуют	16:32:160701:118, 16:32:160701:62	данные отсутствуют
610	4.1.3	4.1.4	259°52.7`	108.18	данные отсутствуют	16:32:160701:118, 16:32:160701:62	данные отсутствуют
611	4.1.4	4.1.5	258°30.5`	107.91	данные отсутствуют	16:32:160701:118, 16:32:160701:62	данные отсутствуют
612	4.1.5	4.1.6	257°26.4`	49.43	данные отсутствуют	16:32:160701:118, 16:32:160701:62	данные отсутствуют
613	4.1.6	4.1.7	253°20.5`	33.14	данные отсутствуют	16:32:160701:118, 16:32:160701:62	данные отсутствуют
614	4.1.7	4.1.8	252°17.4`	31.23	данные отсутствуют	16:32:160701:118, 16:32:160701:62	данные отсутствуют
615	4.1.8	4.1.9	7°58.2`	12.62	данные отсутствуют	16:32:160701:118, 16:32:160701:60	данные отсутствуют
616	4.1.9	4.1.10	22°54.4`	19.27	данные отсутствуют	16:32:160701:60	данные отсутствуют

ДОКУМЕНТ ПОДПИСАН
ЭЛЕКТРОННОЙ ПОДПИСЬЮ
Сертификат: 009F0BDC181A023B64597F1E2579BEFB50
Владелец: ФЕДЕРАЛЬНАЯ СЛУЖБА ГОСУДАРСТВЕННОЙ РЕГИСТРАЦИИ, КАДАСТРА И КАРТОГРАФИИ
Действителен: с 02.08.2024 по 26.10.2025

полное наименование должности	инициалы, фамилия

Земельный участок
вид объекта недвижимости

Лист № 23 раздела 3.1	Всего листов раздела 3.1: 151	Всего разделов: 8	Всего листов выписки: 418

29.07.2025г. № КУВИ-001/2025-144099768	
Кадастровый номер:	16:32:000000:420(Единое землепользование)

1	2	3	4	5	6	7	8
617	4.1.10	4.1.11	41°42.7`	15.4	данные отсутствуют	16:32:160701:60	данные отсутствуют
618	4.1.11	4.1.12	56°18.6`	5.41	данные отсутствуют	16:32:160701:60	данные отсутствуют
619	4.1.12	4.1.13	39°13.6`	15.81	данные отсутствуют	16:32:160701:60	данные отсутствуют
620	4.1.13	4.1.14	28°8.5`	12.19	данные отсутствуют	16:32:000000:2180(18), 16:32:160701:60	данные отсутствуют
621	4.1.14	4.1.15	13°46.9`	13.64	данные отсутствуют	16:32:000000:2180(18), 16:32:160701:60	данные отсутствуют
622	4.1.15	4.1.16	11°5.6`	25.99	данные отсутствуют	16:32:160701:60	данные отсутствуют
623	4.1.16	4.1.17	18°26.1`	12.65	данные отсутствуют	16:32:160701:60	данные отсутствуют
624	4.1.17	4.1.18	31°54.5`	15.61	данные отсутствуют	16:32:160701:60	данные отсутствуют
625	4.1.18	4.1.19	11°7.7`	15.54	данные отсутствуют	16:32:160701:60	данные отсутствуют
626	4.1.19	4.1.20	0°0.0`	12.25	данные отсутствуют	16:32:160701:60	данные отсутствуют
627	4.1.20	4.1.21	355°50.4`	41.36	данные отсутствуют	16:32:160701:60	данные отсутствуют
628	4.1.21	4.1.22	0°0.0`	14	данные отсутствуют	16:32:160701:60	данные отсутствуют
629	4.1.22	4.1.23	0°0.0`	14	данные отсутствуют	16:32:160701:60	данные отсутствуют
630	4.1.23	4.1.24	5°52.6`	17.09	данные отсутствуют	16:32:160701:60	данные отсутствуют
631	4.1.24	4.1.25	23°46.9`	16.12	данные отсутствуют	16:32:160701:60	данные отсутствуют
632	4.1.25	4.1.26	17°10.6`	14.39	данные отсутствуют	16:32:160701:60	данные отсутствуют
633	4.1.26	4.1.27	22°45.1`	8.4	данные отсутствуют	16:32:160701:60	данные отсутствуют
634	4.1.27	4.1.28	37°1.2`	19.1	данные отсутствуют	16:32:160701:60	данные отсутствуют
635	4.1.28	4.1.29	38°17.4`	12.1	данные отсутствуют	16:32:160701:60	данные отсутствуют
636	4.1.29	4.1.30	38°18.8`	25.81	данные отсутствуют	16:32:160701:60	данные отсутствуют
637	4.1.30	4.1.31	45°46.7`	39.07	данные отсутствуют	16:32:160701:60	данные отсутствуют
638	4.1.31	4.1.32	48°0.8`	13.45	данные отсутствуют	16:32:160701:60	данные отсутствуют
639	4.1.32	4.1.33	62°16.9`	16.66	данные отсутствуют	16:32:160701:60	данные отсутствуют
640	4.1.33	4.1.34	65°56.6`	15.33	данные отсутствуют	16:32:160701:60	данные отсутствуют
641	4.1.34	4.1.35	88°1.5`	14.51	данные отсутствуют	16:32:160701:60	данные отсутствуют
642	4.1.35	4.1.36	103°14.5`	13.1	данные отсутствуют	16:32:160701:60	данные отсутствуют
643	4.1.36	4.1.37	117°54.2`	37.91	данные отсутствуют	16:32:160701:60	данные отсутствуют
644	4.1.37	4.1.38	101°41.3`	22.21	данные отсутствуют	16:32:160701:60	данные отсутствуют

ДОКУМЕНТ ПОДПИСАН
ЭЛЕКТРОННОЙ ПОДПИСЬЮ
Сертификат: 009F0BDC181A023B64597F1E2579BEFB50
Владелец: ФЕДЕРАЛЬНАЯ СЛУЖБА ГОСУДАРСТВЕННОЙ РЕГИСТРАЦИИ, КАДАСТРА И КАРТОГРАФИИ
Действителен: с 02.08.2024 по 26.10.2025

полное наименование должности	инициалы, фамилия

Земельный участок
вид объекта недвижимости

Лист № 24 раздела 3.1	Всего листов раздела 3.1: 151	Всего разделов: 8	Всего листов выписки: 418

29.07.2025г. № КУВИ-001/2025-144099768	
Кадастровый номер:	16:32:000000:420(Единое землепользование)

1	2	3	4	5	6	7	8
645	4.1.38	4.1.39	73°8.5`	17.24	данные отсутствуют	16:32:160701:60	данные отсутствуют
646	4.1.39	4.1.40	67°22.8`	13	данные отсутствуют	16:32:160701:60	данные отсутствуют
647	4.1.40	4.1.41	75°4.1`	7.76	данные отсутствуют	16:32:160701:60	данные отсутствуют
648	4.1.41	4.1.42	43°51.2`	17.68	данные отсутствуют	16:32:160701:60	данные отсутствуют
649	4.1.42	4.1.43	29°44.7`	10.08	данные отсутствуют	16:32:160701:60	данные отсутствуют
650	4.1.43	4.1.44	14°12.4`	20.37	данные отсутствуют	16:32:160701:60	данные отсутствуют
651	4.1.44	4.1.45	18°13.2`	44.74	данные отсутствуют	16:32:160701:60	данные отсутствуют
652	4.1.45	4.1.46	51°12.2`	16.36	данные отсутствуют	16:32:160701:60	данные отсутствуют
653	4.1.46	4.1.47	50°35.9`	9.06	данные отсутствуют	16:32:160701:60	данные отсутствуют
654	4.1.47	4.1.48	65°58.0`	20.26	данные отсутствуют	16:32:170803:108, 16:32:160701:60	данные отсутствуют
655	4.1.48	4.1.49	75°30.0`	14.98	данные отсутствуют	16:32:170803:108, 16:32:160701:60	данные отсутствуют
656	4.1.49	4.1.50	90°0.0`	12.75	данные отсутствуют	16:32:170803:108	данные отсутствуют
657	4.1.50	4.1.51	126°52.2`	6.25	данные отсутствуют	16:32:170803:108	данные отсутствуют
658	4.1.51	4.1.52	128°53.0`	9.96	данные отсутствуют	16:32:170803:108	данные отсутствуют
659	4.1.52	4.1.53	138°3.2`	26.55	данные отсутствуют	16:32:170803:108	данные отсутствуют
660	4.1.53	4.1.54	148°4.1`	20.33	данные отсутствуют	16:32:170803:108	данные отсутствуют
661	4.1.54	4.1.55	143°47.5`	17.35	данные отсутствуют	16:32:170803:108	данные отсутствуют
662	4.1.55	4.1.56	139°41.2`	10.82	данные отсутствуют	16:32:170803:108	данные отсутствуют
663	4.1.56	4.1.57	209°14.9`	14.33	данные отсутствуют	16:32:160701:69, 16:32:170803:108, 16:32:170803:116	данные отсутствуют
664	4.1.57	4.1.58	209°53.0`	166.08	данные отсутствуют	16:32:160701:69	данные отсутствуют
665	4.1.58	4.1.59	206°28.3`	68.42	данные отсутствуют	16:32:160701:69	данные отсутствуют
666	4.1.59	4.1.60	203°23.1`	10.08	данные отсутствуют	16:32:000000:2180(26)	данные отсутствуют
667	4.1.60	4.1.61	195°38.5`	14.8	данные отсутствуют	данные отсутствуют	данные отсутствуют
668	4.1.61	4.1.62	187°41.8`	9.33	данные отсутствуют	данные отсутствуют	данные отсутствуют
669	4.1.62	4.1.63	180°0.0`	17	данные отсутствуют	данные отсутствуют	данные отсутствуют
670	4.1.63	4.1.64	174°27.3`	25.87	данные отсутствуют	данные отсутствуют	данные отсутствуют

ДОКУМЕНТ ПОДПИСАН
ЭЛЕКТРОННОЙ ПОДПИСЬЮ
Сертификат: 009F0BDC181A023B64597F1E2579BEFB50
Владелец: ФЕДЕРАЛЬНАЯ СЛУЖБА ГОСУДАРСТВЕННОЙ РЕГИСТРАЦИИ, КАДАСТРА И КАРТОГРАФИИ
Действителен: с 02.08.2024 по 26.10.2025

полное наименование должности	инициалы, фамилия

Земельный участок
вид объекта недвижимости

Лист № 25 раздела 3.1	Всего листов раздела 3.1: 151	Всего разделов: 8	Всего листов выписки: 418

29.07.2025г. № КУВИ-001/2025-144099768	
Кадастровый номер:	16:32:000000:420(Единое землепользование)

1	2	3	4	5	6	7	8
671	4.1.64	4.1.1	163°14.8`	40.73	данные отсутствуют	данные отсутствуют	данные отсутствуют
672	5.1.1	5.1.2	130°43.9`	11.88	данные отсутствуют	16:32:000000:2205(144), 16:32:170803:196	данные отсутствуют
673	5.1.2	5.1.3	258°1.4`	8.43	данные отсутствуют	16:32:000000:2205(144), 16:32:170803:196	данные отсутствуют
674	5.1.3	5.1.4	230°0.8`	10.11	данные отсутствуют	16:32:000000:2205(144)	данные отсутствуют
675	5.1.4	5.1.5	218°9.4`	8.9	данные отсутствуют	16:32:000000:2205(144)	данные отсутствуют
676	5.1.5	5.1.6	177°45.2`	12.76	данные отсутствуют	16:32:000000:2205(144)	данные отсутствуют
677	5.1.6	5.1.7	180°0.0`	3.25	данные отсутствуют	16:32:000000:2205(144)	данные отсутствуют
678	5.1.7	5.1.8	273°14.4`	13.27	данные отсутствуют	данные отсутствуют	данные отсутствуют
679	5.1.8	5.1.9	299°10.3`	83.6	данные отсутствуют	данные отсутствуют	данные отсутствуют
680	5.1.9	5.1.10	7°29.3`	97.83	данные отсутствуют	данные отсутствуют	данные отсутствуют
681	5.1.10	5.1.11	1°18.1`	11	данные отсутствуют	16:32:170803:196	данные отсутствуют
682	5.1.11	5.1.12	150°2.8`	17.02	данные отсутствуют	16:32:170803:196	данные отсутствуют
683	5.1.12	5.1.13	147°43.4`	22.47	данные отсутствуют	16:32:170803:196	данные отсутствуют
684	5.1.13	5.1.14	139°50.0`	35.66	данные отсутствуют	16:32:170803:196	данные отсутствуют
685	5.1.14	5.1.15	139°1.7`	12.58	данные отсутствуют	16:32:170803:196	данные отсутствуют
686	5.1.15	5.1.16	141°14.0`	42.32	данные отсутствуют	16:32:170803:196	данные отсутствуют
687	5.1.16	5.1.1	135°0.0`	9.9	данные отсутствуют	16:32:170803:196	данные отсутствуют
688	6.1.1	6.1.2	150°12.2`	57.35	данные отсутствуют	данные отсутствуют	данные отсутствуют
689	6.1.2	6.1.3	148°51.7`	42.06	данные отсутствуют	данные отсутствуют	данные отсутствуют
690	6.1.3	6.1.4	145°18.3`	11.86	данные отсутствуют	данные отсутствуют	данные отсутствуют
691	6.1.4	6.1.5	143°7.8`	26.25	данные отсутствуют	данные отсутствуют	данные отсутствуют
692	6.1.5	6.1.6	143°57.7`	65.86	данные отсутствуют	данные отсутствуют	данные отсутствуют
693	6.1.6	6.1.7	143°47.8`	30.05	данные отсутствуют	данные отсутствуют	данные отсутствуют
694	6.1.7	6.1.8	143°38.0`	34.15	данные отсутствуют	данные отсутствуют	данные отсутствуют
695	6.1.8	6.1.9	142°2.2`	70.71	данные отсутствуют	данные отсутствуют	данные отсутствуют
696	6.1.9	6.1.10	142°3.7`	58.96	данные отсутствуют	данные отсутствуют	данные отсутствуют
697	6.1.10	6.1.11	142°35.7`	74.9	данные отсутствуют	данные отсутствуют	данные отсутствуют
698	6.1.11	6.1.12	142°38.0`	34.6	данные отсутствуют	данные отсутствуют	данные отсутствуют

ДОКУМЕНТ ПОДПИСАН
ЭЛЕКТРОННОЙ ПОДПИСЬЮ
Сертификат: 009F0BDC181A023B64597F1E2579BEFB50
Владелец: ФЕДЕРАЛЬНАЯ СЛУЖБА ГОСУДАРСТВЕННОЙ РЕГИСТРАЦИИ, КАДАСТРА И КАРТОГРАФИИ
Действителен: с 02.08.2024 по 26.10.2025

полное наименование должности		инициалы, фамилия

Земельный участок
вид объекта недвижимости

Лист № 26 раздела 3.1	Всего листов раздела 3.1: 151	Всего разделов: 8	Всего листов выписки: 418

29.07.2025г. № КУВИ-001/2025-144099768	
Кадастровый номер:	16:32:000000:420(Единое землепользование)

1	2	3	4	5	6	7	8
699	6.1.12	6.1.13	142°21.4`	70.41	данные отсутствуют	данные отсутствуют	данные отсутствуют
700	6.1.13	6.1.14	142°11.0`	63.61	данные отсутствуют	данные отсутствуют	данные отсутствуют
701	6.1.14	6.1.15	142°9.5`	114.92	данные отсутствуют	данные отсутствуют	данные отсутствуют
702	6.1.15	6.1.16	141°42.1`	68.17	данные отсутствуют	данные отсутствуют	данные отсутствуют
703	6.1.16	6.1.17	169°35.5`	12.45	данные отсутствуют	16:32:170803:34	данные отсутствуют
704	6.1.17	6.1.18	148°54.2`	18.39	данные отсутствуют	16:32:170803:34	данные отсутствуют
705	6.1.18	6.1.19	146°32.8`	33.56	данные отсутствуют	16:32:170803:34	данные отсутствуют
706	6.1.19	6.1.20	154°32.2`	23.26	данные отсутствуют	16:32:170803:34	данные отсутствуют
707	6.1.20	6.1.21	165°4.1`	7.76	данные отсутствуют	16:32:170803:34	данные отсутствуют
708	6.1.21	6.1.22	180°0.0`	9.5	данные отсутствуют	16:32:170803:34	данные отсутствуют
709	6.1.22	6.1.23	207°18.0`	52.33	данные отсутствуют	16:32:170803:34	данные отсутствуют
710	6.1.23	6.1.24	153°26.1`	2.8	данные отсутствуют	16:32:000000:2205(144), 16:32:170803:34	данные отсутствуют
711	6.1.24	6.1.25	248°44.9`	4.83	данные отсутствуют	16:32:000000:2205(144), 16:32:170803:34	данные отсутствуют
712	6.1.25	6.1.26	233°7.8`	28.75	данные отсутствуют	16:32:000000:2205(144)	данные отсутствуют
713	6.1.26	6.1.27	242°36.8`	23.37	данные отсутствуют	16:32:000000:2205(144)	данные отсутствуют
714	6.1.27	6.1.28	247°19.7`	21.4	данные отсутствуют	16:32:000000:2205(144)	данные отсутствуют
715	6.1.28	6.1.29	259°22.8`	28.49	данные отсутствуют	16:32:000000:2205(144)	данные отсутствуют
716	6.1.29	6.1.30	262°30.2`	28.75	данные отсутствуют	16:32:000000:2205(144)	данные отсутствуют
717	6.1.30	6.1.31	270°0.0`	14.75	данные отсутствуют	16:32:000000:2205(144)	данные отсутствуют
718	6.1.31	6.1.32	286°2.9`	18.99	данные отсутствуют	16:32:000000:2205(144)	данные отсутствуют
719	6.1.32	6.1.33	270°0.0`	20.5	данные отсутствуют	16:32:000000:2205(144)	данные отсутствуют
720	6.1.33	6.1.34	281°7.7`	15.54	данные отсутствуют	16:32:000000:2205(144)	данные отсутствуют
721	6.1.34	6.1.35	291°14.0`	42.11	данные отсутствуют	16:32:000000:2205(144)	данные отсутствуют
722	6.1.35	6.1.36	310°43.9`	11.88	данные отсутствуют	16:32:000000:2205(144), 16:32:170803:33	данные отсутствуют
723	6.1.36	6.1.37	315°0.0`	9.9	данные отсутствуют	16:32:170803:33	данные отсутствуют
724	6.1.37	6.1.38	321°14.0`	42.32	данные отсутствуют	16:32:170803:33	данные отсутствуют
725	6.1.38	6.1.39	319°1.7`	12.58	данные отсутствуют	16:32:170803:33	данные отсутствуют

ДОКУМЕНТ ПОДПИСАН
ЭЛЕКТРОННОЙ ПОДПИСЬЮ
Сертификат: 009F0BDC181A023B64597F1E2579BEFB50
Владелец: ФЕДЕРАЛЬНАЯ СЛУЖБА ГОСУДАРСТВЕННОЙ РЕГИСТРАЦИИ, КАДАСТРА И КАРТОГРАФИИ
Действителен: с 02.08.2024 по 26.10.2025

полное наименование должности	инициалы, фамилия

Земельный участок
вид объекта недвижимости

Лист № 27 раздела 3.1	Всего листов раздела 3.1: 151	Всего разделов: 8	Всего листов выписки: 418

29.07.2025г. № КУВИ-001/2025-144099768	
Кадастровый номер:	16:32:000000:420(Единое землепользование)

1	2	3	4	5	6	7	8
726	6.1.39	6.1.40	319°50.0`	35.66	данные отсутствуют	16:32:170803:33	данные отсутствуют
727	6.1.40	6.1.41	327°43.4`	22.47	данные отсутствуют	16:32:170803:33	данные отсутствуют
728	6.1.41	6.1.42	330°2.8`	17.02	данные отсутствуют	16:32:170803:33	данные отсутствуют
729	6.1.42	6.1.43	1°33.1`	341.63	данные отсутствуют	данные отсутствуют	данные отсутствуют
730	6.1.43	6.1.44	338°11.2`	205.2	данные отсутствуют	данные отсутствуют	данные отсутствуют
731	6.1.44	6.1.45	292°47.2`	59.38	данные отсутствуют	данные отсутствуют	данные отсутствуют
732	6.1.45	6.1.46	263°17.9`	432.71	данные отсутствуют	данные отсутствуют	данные отсутствуют
733	6.1.46	6.1.47	313°3.1`	10.61	данные отсутствуют	16:32:000000:2205(30)	данные отсутствуют
734	6.1.47	6.1.48	317°3.4`	34.49	данные отсутствуют	16:32:000000:2205(30)	данные отсутствуют
735	6.1.48	6.1.49	315°48.9`	27.35	данные отсутствуют	16:32:000000:2205(30)	данные отсутствуют
736	6.1.49	6.1.1	69°57.7`	445.53	данные отсутствуют	16:32:170803:195	данные отсутствуют
737	7.1.1	7.1.2	194°29.9`	11.1	данные отсутствуют	16:32:160701:136	данные отсутствуют
738	7.1.2	7.1.3	185°35.9`	12.81	данные отсутствуют	16:32:160701:136	данные отсутствуют
739	7.1.3	7.1.4	198°53.2`	10.04	данные отсутствуют	16:32:160701:136	данные отсутствуют
740	7.1.4	7.1.5	199°10.7`	6.09	данные отсутствуют	16:32:160701:136	данные отсутствуют
741	7.1.5	7.1.6	317°37.6`	19.29	данные отсутствуют	16:32:160701:136, 16:32:160701:21	данные отсутствуют
742	7.1.6	7.1.7	314°10.2`	36.6	данные отсутствуют	16:32:160701:136, 16:32:160701:21	данные отсутствуют
743	7.1.7	7.1.8	294°20.5`	4.61	данные отсутствуют	16:32:160701:136, 16:32:160701:21	данные отсутствуют
744	7.1.8	7.1.1	93°8.9`	52.81	данные отсутствуют	16:32:160701:136	данные отсутствуют
745	8.1.1	8.1.2	156°22.3`	17.46	данные отсутствуют	16:32:160701:12, 16:32:160701:28	данные отсутствуют
746	8.1.2	8.1.3	154°59.0`	12.41	данные отсутствуют	16:32:160701:28	данные отсутствуют
747	8.1.3	8.1.4	180°0.0`	15.25	данные отсутствуют	16:32:160701:28	данные отсутствуют
748	8.1.4	8.1.5	184°30.1`	31.85	данные отсутствуют	16:32:160701:28	данные отсутствуют
749	8.1.5	8.1.6	186°52.0`	48.09	данные отсутствуют	16:32:160701:28	данные отсутствуют
750	8.1.6	8.1.7	305°41.4`	21.85	данные отсутствуют	16:32:160701:18	данные отсутствуют
751	8.1.7	8.1.8	292°37.2`	9.75	данные отсутствуют	16:32:160701:18	данные отсутствуют

ДОКУМЕНТ ПОДПИСАН
ЭЛЕКТРОННОЙ ПОДПИСЬЮ
Сертификат: 009F0BDC181A023B64597F1E2579BEFB50
Владелец: ФЕДЕРАЛЬНАЯ СЛУЖБА ГОСУДАРСТВЕННОЙ РЕГИСТРАЦИИ, КАДАСТРА И КАРТОГРАФИИ
Действителен: с 02.08.2024 по 26.10.2025

полное наименование должности		инициалы, фамилия

Земельный участок
вид объекта недвижимости

Лист № 28 раздела 3.1	Всего листов раздела 3.1: 151	Всего разделов: 8	Всего листов выписки: 418

29.07.2025г. № КУВИ-001/2025-144099768	
Кадастровый номер:	16:32:000000:420(Единое землепользование)

1	2	3	4	5	6	7	8
752	8.1.8	8.1.9	278°14.8`	17.43	данные отсутствуют	16:32:160701:18	данные отсутствуют
753	8.1.9	8.1.10	290°9.2`	50.07	данные отсутствуют	16:32:160701:18	данные отсутствуют
754	8.1.10	8.1.11	285°47.5`	25.72	данные отсутствуют	16:32:160701:18	данные отсутствуют
755	8.1.11	8.1.12	290°59.9`	26.51	данные отсутствуют	16:32:160701:18	данные отсутствуют
756	8.1.12	8.1.13	283°51.1`	18.8	данные отсутствуют	16:32:160701:18	данные отсутствуют
757	8.1.13	8.1.14	294°2.0`	40.51	данные отсутствуют	16:32:160701:18	данные отсутствуют
758	8.1.14	8.1.15	298°52.0`	22.27	данные отсутствуют	16:32:160701:18	данные отсутствуют
759	8.1.15	8.1.16	291°39.4`	53.52	данные отсутствуют	16:32:160701:18	данные отсутствуют
760	8.1.16	8.1.17	285°48.2`	13.77	данные отсутствуют	16:32:160701:18	данные отсутствуют
761	8.1.17	8.1.18	268°23.2`	17.76	данные отсутствуют	16:32:160701:18	данные отсутствуют
762	8.1.18	8.1.19	247°50.0`	21.87	данные отсутствуют	16:32:160701:18	данные отсутствуют
763	8.1.19	8.1.20	247°38.8`	28.92	данные отсутствуют	16:32:160701:18	данные отсутствуют
764	8.1.20	8.1.21	228°8.7`	16.11	данные отсутствуют	16:32:160701:12, 16:32:160701:18	данные отсутствуют
765	8.1.21	8.1.22	274°23.9`	6.52	данные отсутствуют	16:32:160701:12, 16:32:160701:18	данные отсутствуют
766	8.1.22	8.1.23	276°50.6`	6.29	данные отсутствуют	16:32:160701:12, 16:32:160701:18	данные отсутствуют
767	8.1.23	8.1.24	40°36.1`	18.44	данные отсутствуют	16:32:160701:12, 16:32:160701:18	данные отсутствуют
768	8.1.24	8.1.25	31°23.4`	17.28	данные отсутствуют	16:32:160701:12	данные отсутствуют
769	8.1.25	8.1.26	38°39.6`	8	данные отсутствуют	16:32:160701:12	данные отсутствуют
770	8.1.26	8.1.27	18°26.1`	18.18	данные отсутствуют	16:32:160701:12	данные отсутствуют
771	8.1.27	8.1.28	20°19.4`	7.2	данные отсутствуют	16:32:160701:12	данные отсутствуют
772	8.1.28	8.1.29	357°23.8`	11.01	данные отсутствуют	16:32:160701:12	данные отсутствуют
773	8.1.29	8.1.30	13°29.8`	12.85	данные отсутствуют	16:32:160701:12	данные отсутствуют
774	8.1.30	8.1.31	9°57.8`	18.78	данные отсутствуют	16:32:160701:12	данные отсутствуют
775	8.1.31	8.1.32	15°56.7`	7.28	данные отсутствуют	16:32:160701:12	данные отсутствуют
776	8.1.32	8.1.33	13°4.7`	25.41	данные отсутствуют	16:32:160701:12	данные отсутствуют
777	8.1.33	8.1.34	35°21.7`	9.5	данные отсутствуют	16:32:160701:12	данные отсутствуют

ДОКУМЕНТ ПОДПИСАН
ЭЛЕКТРОННОЙ ПОДПИСЬЮ
Сертификат: 009F0BDC181A023B64597F1E2579BEFB50
Владелец: ФЕДЕРАЛЬНАЯ СЛУЖБА ГОСУДАРСТВЕННОЙ РЕГИСТРАЦИИ, КАДАСТРА И КАРТОГРАФИИ
Действителен: с 02.08.2024 по 26.10.2025

полное наименование должности		инициалы, фамилия

Земельный участок
вид объекта недвижимости

Лист № 29 раздела 3.1	Всего листов раздела 3.1: 151	Всего разделов: 8	Всего листов выписки: 418

29.07.2025г. № КУВИ-001/2025-144099768	
Кадастровый номер:	16:32:000000:420(Единое землепользование)

1	2	3	4	5	6	7	8
778	8.1.34	8.1.35	66°22.3`	4.37	данные отсутствуют	16:32:160701:12	данные отсутствуют
779	8.1.35	8.1.36	85°42.7`	10.03	данные отсутствуют	16:32:160701:12	данные отсутствуют
780	8.1.36	8.1.37	102°35.6`	24.08	данные отсутствуют	16:32:160701:12	данные отсутствуют
781	8.1.37	8.1.38	105°11.2`	72.53	данные отсутствуют	16:32:160701:12	данные отсутствуют
782	8.1.38	8.1.39	110°3.2`	120.29	данные отсутствуют	16:32:160701:12	данные отсутствуют
783	8.1.39	8.1.40	109°22.0`	43.72	данные отсутствуют	16:32:160701:12	данные отсутствуют
784	8.1.40	8.1.41	113°5.1`	16.58	данные отсутствуют	16:32:160701:12	данные отсутствуют
785	8.1.41	8.1.42	117°45.5`	10.74	данные отсутствуют	16:32:160701:12	данные отсутствуют
786	8.1.42	8.1.43	111°30.1`	8.87	данные отсутствуют	16:32:160701:12	данные отсутствуют
787	8.1.43	8.1.44	106°19.7`	10.67	данные отсутствуют	16:32:160701:12	данные отсутствуют
788	8.1.44	8.1.1	109°59.0`	5.85	данные отсутствуют	16:32:160701:12, 16:32:160701:28	данные отсутствуют
789	9.1.1	9.1.2	71°59.8`	10.51	данные отсутствуют	16:32:160701:135, 16:32:160701:18	данные отсутствуют
790	9.1.2	9.1.3	75°1.1`	36.75	данные отсутствуют	16:32:160701:135, 16:32:160701:18	данные отсутствуют
791	9.1.3	9.1.4	77°37.6`	50.17	данные отсутствуют	16:32:160701:135, 16:32:160701:18	данные отсутствуют
792	9.1.4	9.1.5	79°34.4`	95.32	данные отсутствуют	16:32:160701:135, 16:32:160701:18	данные отсутствуют
793	9.1.5	9.1.6	79°50.5`	60.96	данные отсутствуют	16:32:160701:135, 16:32:160701:18	данные отсутствуют
794	9.1.6	9.1.7	77°46.5`	15.35	данные отсутствуют	16:32:160701:135, 16:32:160701:18	данные отсутствуют
795	9.1.7	9.1.8	81°9.5`	11.39	данные отсутствуют	16:32:160701:135, 16:32:160701:175, 16:32:160701:18	данные отсутствуют
796	9.1.8	9.1.9	90°52.2`	21.72	данные отсутствуют	16:32:160701:175	данные отсутствуют
797	9.1.9	9.1.10	111°37.1`	119.83	данные отсутствуют	данные отсутствуют	данные отсутствуют
798	9.1.10	9.1.11	93°9.2`	184.88	данные отсутствуют	данные отсутствуют	данные отсутствуют
799	9.1.10	9.1.10			данные отсутствуют	16:32:160601:47	Республика Татарстан (Татарстан), Нурлатский район, д.Сосновка, ул.Центральная, д.25

ДОКУМЕНТ ПОДПИСАН
ЭЛЕКТРОННОЙ ПОДПИСЬЮ
Сертификат: 009F0BDC181A023B64597F1E2579BEFB50
Владелец: ФЕДЕРАЛЬНАЯ СЛУЖБА ГОСУДАРСТВЕННОЙ РЕГИСТРАЦИИ, КАДАСТРА И КАРТОГРАФИИ
Действителен: с 02.08.2024 по 26.10.2025

полное наименование должности	инициалы, фамилия

Земельный участок
вид объекта недвижимости

Лист № 30 раздела 3.1	Всего листов раздела 3.1: 151	Всего разделов: 8	Всего листов выписки: 418

29.07.2025г. № КУВИ-001/2025-144099768	
Кадастровый номер:	16:32:000000:420(Единое землепользование)

1	2	3	4	5	6	7	8
800	9.1.11	9.1.12	106°28.0`	2.12	данные отсутствуют	16:32:160601:43, 16:32:160701:136	адрес отсутствует; данные отсутствуют
801	9.1.12	9.1.13	114°8.4`	13.42	данные отсутствуют	16:32:160701:136	данные отсутствуют
802	9.1.13	9.1.14	134°9.2`	35.89	данные отсутствуют	16:32:160701:136, 16:32:160701:30	данные отсутствуют
803	9.1.14	9.1.15	137°13.9`	27.24	данные отсутствуют	16:32:160701:136	данные отсутствуют
804	9.1.15	9.1.16	140°4.4`	75.96	данные отсутствуют	16:32:160701:136	данные отсутствуют
805	9.1.16	9.1.17	127°43.5`	16.75	данные отсутствуют	16:32:160701:136	данные отсутствуют
806	9.1.17	9.1.18	119°41.5`	67.63	данные отсутствуют	16:32:160701:136	данные отсутствуют
807	9.1.18	9.1.19	203°47.8`	43.99	данные отсутствуют	16:32:160701:136	данные отсутствуют
808	9.1.19	9.1.20	192°50.9`	14.62	данные отсутствуют	16:32:160701:136, 16:32:160702:53	данные отсутствуют
809	9.1.20	9.1.21	285°36.2`	174.69	данные отсутствуют	данные отсутствуют	данные отсутствуют
810	9.1.21	9.1.22	285°3.9`	158.7	данные отсутствуют	данные отсутствуют	данные отсутствуют
811	9.1.22	9.1.23	285°8.7`	216.26	данные отсутствуют	данные отсутствуют	данные отсутствуют
812	9.1.23	9.1.24	285°35.9`	153.4	данные отсутствуют	данные отсутствуют	данные отсутствуют
813	9.1.24	9.1.1	285°14.3`	75.14	данные отсутствуют	данные отсутствуют	данные отсутствуют
814	9.2.25	9.2.26	198°54.3`	3.09	данные отсутствуют	16:32:160701:113	данные отсутствуют
815	9.2.26	9.2.27	109°4.8`	3.09	данные отсутствуют	16:32:160701:113	данные отсутствуют
816	9.2.27	9.2.28	18°54.3`	3.09	данные отсутствуют	16:32:160701:113	данные отсутствуют
817	9.2.28	9.2.25	289°4.8`	3.09	данные отсутствуют	16:32:160701:113	данные отсутствуют
818	9.3.29	9.3.30	198°54.3`	3.09	данные отсутствуют	16:32:160701:116	данные отсутствуют
819	9.3.30	9.3.31	108°54.3`	3.09	данные отсутствуют	16:32:160701:116	данные отсутствуют
820	9.3.31	9.3.32	18°54.3`	3.09	данные отсутствуют	16:32:160701:116	данные отсутствуют
821	9.3.32	9.3.29	288°54.3`	3.09	данные отсутствуют	16:32:160701:116	данные отсутствуют
822	9.4.33	9.4.34	198°54.3`	3.09	данные отсутствуют	16:32:160701:115	данные отсутствуют
823	9.4.34	9.4.35	108°43.7`	3.08	данные отсутствуют	16:32:160701:115	данные отсутствуют
824	9.4.35	9.4.36	18°54.3`	3.09	данные отсутствуют	16:32:160701:115	данные отсутствуют
825	9.4.36	9.4.33	288°43.7`	3.08	данные отсутствуют	16:32:160701:115	данные отсутствуют
826	9.5.37	9.5.38	18°8.5`	3.08	данные отсутствуют	16:32:160701:114	данные отсутствуют

ДОКУМЕНТ ПОДПИСАН
ЭЛЕКТРОННОЙ ПОДПИСЬЮ
Сертификат: 009F0BDC181A023B64597F1E2579BEFB50
Владелец: ФЕДЕРАЛЬНАЯ СЛУЖБА ГОСУДАРСТВЕННОЙ РЕГИСТРАЦИИ, КАДАСТРА И КАРТОГРАФИИ
Действителен: с 02.08.2024 по 26.10.2025

полное наименование должности		инициалы, фамилия

Земельный участок
вид объекта недвижимости

Лист № 31 раздела 3.1	Всего листов раздела 3.1: 151	Всего разделов: 8	Всего листов выписки: 418

29.07.2025г. № КУВИ-001/2025-144099768	
Кадастровый номер:	16:32:000000:420(Единое землепользование)

1	2	3	4	5	6	7	8
827	9.5.38	9.5.39	288°8.5`	3.08	данные отсутствуют	16:32:160701:114	данные отсутствуют
828	9.5.39	9.5.40	198°8.5`	3.08	данные отсутствуют	16:32:160701:114	данные отсутствуют
829	9.5.40	9.5.37	108°8.5`	3.08	данные отсутствуют	16:32:160701:114	данные отсутствуют
830	10.1.1	10.1.2	297°33.5`	167.51	данные отсутствуют	данные отсутствуют	данные отсутствуют
831	10.1.2	10.1.3	102°5.7`	7.16	данные отсутствуют	16:32:160701:16	данные отсутствуют
832	10.1.3	10.1.4	115°8.0`	22.37	данные отсутствуют	16:32:160701:16	данные отсутствуют
833	10.1.4	10.1.5	105°43.9`	18.44	данные отсутствуют	16:32:160701:16	данные отсутствуют
834	10.1.5	10.1.6	108°3.6`	12.1	данные отсутствуют	16:32:160701:16	данные отсутствуют
835	10.1.6	10.1.7	108°26.1`	18.18	данные отсутствуют	16:32:160701:16	данные отсутствуют
836	10.1.7	10.1.8	105°31.4`	4.67	данные отсутствуют	16:32:160701:16	данные отсутствуют
837	10.1.8	10.1.9	108°26.1`	52.18	данные отсутствуют	16:32:160701:16	данные отсутствуют
838	10.1.9	10.1.10	99°54.2`	15.99	данные отсутствуют	16:32:160701:16	данные отсутствуют
839	10.1.10	10.1.11	96°38.0`	10.82	данные отсутствуют	16:32:160701:16	данные отсутствуют
840	10.1.11	10.1.12	188°12.4`	26.27	данные отсутствуют	16:32:160701:179	данные отсутствуют
841	10.1.12	10.1.13	196°41.9`	2.61	данные отсутствуют	16:32:160701:179, 16:32:000000:2180(35)	данные отсутствуют
842	10.1.13	10.1.1	215°32.3`	2.15	данные отсутствуют	16:32:160701:179, 16:32:000000:2180(35)	данные отсутствуют
843	11.1.1	11.1.2	0°50.6`	10.86	данные отсутствуют	16:32:000000:2180(35), 16:32:160701:16	данные отсутствуют
844	11.1.2	11.1.3	290°18.2`	6.4	данные отсутствуют	16:32:160701:16	данные отсутствуют
845	11.1.3	11.1.4	275°26.4`	4.85	данные отсутствуют	16:32:160701:239, 16:32:160701:16	адрес отсутствует; данные отсутствуют
846	11.1.4	11.1.5	10°37.2`	0.49	данные отсутствуют	16:32:160701:239, 16:32:160701:16	адрес отсутствует; данные отсутствуют
847	11.1.5	11.1.6	96°20.4`	4.53	данные отсутствуют	16:32:160701:239, 16:32:160701:16	адрес отсутствует; данные отсутствуют
848	11.1.6	11.1.7	86°47.1`	22.29	данные отсутствуют	16:32:160701:16	данные отсутствуют
849	11.1.7	11.1.8	87°27.4`	56.56	данные отсутствуют	16:32:160701:16	данные отсутствуют
850	11.1.8	11.1.9	88°7.7`	38.27	данные отсутствуют	16:32:160701:16	данные отсутствуют

ДОКУМЕНТ ПОДПИСАН
ЭЛЕКТРОННОЙ ПОДПИСЬЮ
Сертификат: 009F0BDC181A023B64597F1E2579BEFB50
Владелец: ФЕДЕРАЛЬНАЯ СЛУЖБА ГОСУДАРСТВЕННОЙ РЕГИСТРАЦИИ, КАДАСТРА И КАРТОГРАФИИ
Действителен: с 02.08.2024 по 26.10.2025

полное наименование должности		инициалы, фамилия

Земельный участок
вид объекта недвижимости

Лист № 32 раздела 3.1	Всего листов раздела 3.1: 151	Всего разделов: 8	Всего листов выписки: 418

29.07.2025г. № КУВИ-001/2025-144099768	
Кадастровый номер:	16:32:000000:420(Единое землепользование)

1	2	3	4	5	6	7	8
851	11.1.9	11.1.10	85°6.7`	38.14	данные отсутствуют	16:32:160701:16	данные отсутствуют
852	11.1.9	11.1.9			данные отсутствуют	16:32:000000:2180(35)	данные отсутствуют
853	11.1.10	11.1.11	90°0.0`	8.25	данные отсутствуют	16:32:160701:16	данные отсутствуют
854	11.1.11	11.1.12	39°12.4`	12.26	данные отсутствуют	16:32:160701:16	данные отсутствуют
855	11.1.12	11.1.13	21°32.5`	20.43	данные отсутствуют	16:32:160701:16	данные отсутствуют
856	11.1.13	11.1.14	12°15.9`	23.54	данные отсутствуют	16:32:160701:16	данные отсутствуют
857	11.1.14	11.1.15	4°51.9`	23.58	данные отсутствуют	16:32:160701:16	данные отсутствуют
858	11.1.15	11.1.16	14°44.6`	4.91	данные отсутствуют	16:32:160702:134, 16:32:160701:16	данные отсутствуют
859	11.1.16	11.1.17	104°2.2`	4.12	данные отсутствуют	16:32:160702:134, 16:32:160701:16	данные отсутствуют
860	11.1.17	11.1.18	106°16.3`	278.05	данные отсутствуют	16:32:160702:134	данные отсутствуют
861	11.1.18	11.1.19	104°49.6`	0.35	данные отсутствуют	16:32:160702:134	данные отсутствуют
862	11.1.19	11.1.20	264°59.5`	257.73	данные отсутствуют	данные отсутствуют	данные отсутствуют
863	11.1.20	11.1.21	300°39.1`	7.85	данные отсутствуют	16:32:000000:2180(35)	данные отсутствуют
864	11.1.21	11.1.22	279°2.3`	11.14	данные отсутствуют	16:32:000000:2180(35)	данные отсутствуют
865	11.1.22	11.1.23	278°35.0`	13.4	данные отсутствуют	16:32:000000:2180(35)	данные отсутствуют
866	11.1.23	11.1.24	270°0.0`	16	данные отсутствуют	16:32:000000:2180(35)	данные отсутствуют
867	11.1.24	11.1.25	268°10.6`	39.27	данные отсутствуют	16:32:000000:2180(35), 16:32:160701:16	данные отсутствуют
868	11.1.25	11.1.26	270°0.0`	11.5	данные отсутствуют	16:32:000000:2180(35), 16:32:160701:16	данные отсутствуют
869	11.1.26	11.1.27	263°55.1`	30.67	данные отсутствуют	16:32:000000:2180(35), 16:32:160701:16	данные отсутствуют
870	11.1.27	11.1.28	264°42.5`	19.08	данные отсутствуют	16:32:000000:2180(35), 16:32:160701:16	данные отсутствуют
871	11.1.28	11.1.29	270°0.0`	15.25	данные отсутствуют	16:32:000000:2180(35), 16:32:160701:16	данные отсутствуют
872	11.1.29	11.1.30	263°44.8`	18.36	данные отсутствуют	16:32:000000:2180(35)	данные отсутствуют
873	11.1.30	11.1.31	273°22.0`	12.77	данные отсутствуют	16:32:000000:2180(35)	данные отсутствуют

ДОКУМЕНТ ПОДПИСАН
ЭЛЕКТРОННОЙ ПОДПИСЬЮ
Сертификат: 009F0BDC181A023B64597F1E2579BEFB50
Владелец: ФЕДЕРАЛЬНАЯ СЛУЖБА ГОСУДАРСТВЕННОЙ РЕГИСТРАЦИИ, КАДАСТРА И КАРТОГРАФИИ
Действителен: с 02.08.2024 по 26.10.2025

полное наименование должности	инициалы, фамилия

Земельный участок
вид объекта недвижимости

Лист № 33 раздела 3.1	Всего листов раздела 3.1: 151	Всего разделов: 8	Всего листов выписки: 418

29.07.2025г. № КУВИ-001/2025-144099768	
Кадастровый номер:	16:32:000000:420(Единое землепользование)

874	11.1.31	11.1.1	260°49.0`	1.69	данные отсутствуют	16:32:000000:2180(35), 16:32:160701:16	данные отсутствуют
875	11.2.32	11.2.33	206°33.9`	5.59	данные отсутствуют	16:32:160701:170	данные отсутствуют
876	11.2.33	11.2.34	189°27.7`	7.6	данные отсутствуют	16:32:160701:170	данные отсутствуют
877	11.2.34	11.2.35	180°0.0`	3.25	данные отсутствуют	16:32:160701:170	данные отсутствуют
878	11.2.35	11.2.36	123°41.4`	4.51	данные отсутствуют	16:32:160701:170	данные отсутствуют
879	11.2.36	11.2.37	78°41.4`	2.55	данные отсутствуют	16:32:160701:170	данные отсутствуют
880	11.2.37	11.2.38	39°48.4`	5.86	данные отсутствуют	16:32:160701:170	данные отсутствуют
881	11.2.38	11.2.39	30°42.0`	18.61	данные отсутствуют	16:32:160701:170	данные отсутствуют
882	11.2.39	11.2.40	8°16.6`	13.89	данные отсутствуют	16:32:160701:170	данные отсутствуют
883	11.2.40	11.2.41	0°0.0`	5.75	данные отсутствуют	16:32:160701:170	данные отсутствуют
884	11.2.41	11.2.42	315°0.0`	2.83	данные отсутствуют	16:32:160701:170	данные отсутствуют
885	11.2.42	11.2.43	293°11.9`	1.9	данные отсутствуют	16:32:160701:170	данные отсутствуют
886	11.2.43	11.2.44	241°55.7`	4.25	данные отсутствуют	16:32:160701:170	данные отсутствуют
887	11.2.44	11.2.45	215°50.3`	11.1	данные отсутствуют	16:32:160701:170	данные отсутствуют
888	11.2.45	11.2.32	194°59.7`	14.49	данные отсутствуют	16:32:160701:170	данные отсутствуют
889	12.1.1	12.1.2	236°0.3`	154.54	данные отсутствуют	16:32:000000:2976(5)	nurlat_bti@rambler.ru
890	12.1.2	12.1.3	11°9.7`	5.27	данные отсутствуют	16:32:160701:6	данные отсутствуют
891	12.1.3	12.1.4	18°3.6`	12.1	данные отсутствуют	16:32:160701:6	данные отсутствуют
892	12.1.4	12.1.5	24°55.7`	19.57	данные отсутствуют	16:32:160701:6	данные отсутствуют
893	12.1.5	12.1.6	11°0.2`	9.17	данные отсутствуют	16:32:160701:6	данные отсутствуют
894	12.1.6	12.1.7	354°24.1`	12.81	данные отсутствуют	16:32:160701:6	данные отсутствуют
895	12.1.7	12.1.8	351°52.2`	8.84	данные отсутствуют	16:32:160701:6	данные отсутствуют
896	12.1.8	12.1.9	330°29.3`	15.23	данные отсутствуют	16:32:160701:6	данные отсутствуют
897	12.1.9	12.1.10	326°44.1`	37.37	данные отсутствуют	16:32:160701:6	данные отсутствуют
898	12.1.10	12.1.11	329°6.2`	37	данные отсутствуют	16:32:160701:6	данные отсутствуют
899	12.1.11	12.1.12	343°25.6`	21.91	данные отсутствуют	16:32:160701:6	данные отсутствуют
900	12.1.12	12.1.13	349°52.5`	21.33	данные отсутствуют	16:32:160701:6	данные отсутствуют
901	12.1.13	12.1.14	357°11.0`	15.27	данные отсутствуют	16:32:160701:6	данные отсутствуют
902	12.1.14	12.1.15	359°19.6`	42.5	данные отсутствуют	16:32:160701:6	данные отсутствуют
903	12.1.15	12.1.16	2°25.2`	71.06	данные отсутствуют	16:32:160701:6	данные отсутствуют

ДОКУМЕНТ ПОДПИСАН
ЭЛЕКТРОННОЙ ПОДПИСЬЮ
Сертификат: 009F0BDC181A023B64597F1E2579BEFB50
Владелец: ФЕДЕРАЛЬНАЯ СЛУЖБА ГОСУДАРСТВЕННОЙ РЕГИСТРАЦИИ, КАДАСТРА И КАРТОГРАФИИ
Действителен: с 02.08.2024 по 26.10.2025

полное наименование должности	инициалы, фамилия

Земельный участок
вид объекта недвижимости

Лист № 34 раздела 3.1	Всего листов раздела 3.1: 151	Всего разделов: 8	Всего листов выписки: 418

29.07.2025г. № КУВИ-001/2025-144099768	
Кадастровый номер:	16:32:000000:420(Единое землепользование)

1	2	3	4	5	6	7	8
904	12.1.16	12.1.17	10°22.6`	18.05	данные отсутствуют	16:32:160701:6	данные отсутствуют
905	12.1.17	12.1.18	24°50.5`	14.88	данные отсутствуют	16:32:160701:6	данные отсутствуют
906	12.1.18	12.1.19	9°27.7`	7.6	данные отсутствуют	16:32:160701:6	данные отсутствуют
907	12.1.19	12.1.20	0°0.0`	8.25	данные отсутствуют	16:32:160701:6	данные отсутствуют
908	12.1.20	12.1.21	329°2.2`	5.83	данные отсутствуют	16:32:160701:6	данные отсутствуют
909	12.1.21	12.1.22	327°59.7`	4.72	данные отсутствуют	16:32:160701:6	данные отсутствуют
910	12.1.22	12.1.23	302°39.7`	11.58	данные отсутствуют	16:32:160701:6	данные отсутствуют
911	12.1.23	12.1.24	294°26.6`	6.04	данные отсутствуют	16:32:160701:6	данные отсутствуют
912	12.1.24	12.1.25	285°56.7`	7.28	данные отсутствуют	16:32:160701:6	данные отсутствуют
913	12.1.25	12.1.26	299°28.6`	6.6	данные отсутствуют	16:32:160701:6	данные отсутствуют
914	12.1.26	12.1.27	330°15.3`	10.08	данные отсутствуют	16:32:160701:6	данные отсутствуют
915	12.1.27	12.1.28	345°31.8`	8	данные отсутствуют	16:32:160701:6	данные отсутствуют
916	12.1.28	12.1.29	351°52.2`	8.84	данные отсутствуют	16:32:160701:6	данные отсутствуют
917	12.1.29	12.1.30	329°51.5`	8.96	данные отсутствуют	16:32:160701:6	данные отсутствуют
918	12.1.30	12.1.31	309°48.4`	5.86	данные отсутствуют	16:32:160701:6	данные отсутствуют
919	12.1.31	12.1.32	279°27.7`	7.6	данные отсутствуют	16:32:160701:6	данные отсутствуют
920	12.1.32	12.1.33	261°34.4`	6.82	данные отсутствуют	16:32:160701:6, 16:32:160701:126	данные отсутствуют
921	12.1.33	12.1.34	70°1.0`	5.85	данные отсутствуют	16:32:160701:126	данные отсутствуют
922	12.1.33	12.1.33			данные отсутствуют	16:32:160701:121	данные отсутствуют
923	12.1.34	12.1.35	57°1.9`	11.03	данные отсутствуют	16:32:160701:126	данные отсутствуют
924	12.1.35	12.1.36	48°6.4`	22.84	данные отсутствуют	данные отсутствуют	данные отсутствуют
925	12.1.36	12.1.37	36°31.7`	42	данные отсутствуют	данные отсутствуют	данные отсутствуют
926	12.1.36	12.1.36			данные отсутствуют	16:32:160701:48	данные отсутствуют
927	12.1.37	12.1.38	35°37.4`	39.06	данные отсутствуют	данные отсутствуют	данные отсутствуют
928	12.1.38	12.1.39	166°43.4`	22.86	данные отсутствуют	16:32:160701:72, 16:32:160701:144	данные отсутствуют
929	12.1.38	12.1.38			данные отсутствуют	16:32:160701:48	данные отсутствуют
930	12.1.39	12.1.40	166°34.1`	17.22	данные отсутствуют	16:32:160701:72, 16:32:160701:144	данные отсутствуют

ДОКУМЕНТ ПОДПИСАН
ЭЛЕКТРОННОЙ ПОДПИСЬЮ
Сертификат: 009F0BDC181A023B64597F1E2579BEFB50
Владелец: ФЕДЕРАЛЬНАЯ СЛУЖБА ГОСУДАРСТВЕННОЙ РЕГИСТРАЦИИ, КАДАСТРА И КАРТОГРАФИИ
Действителен: с 02.08.2024 по 26.10.2025

полное наименование должности	инициалы, фамилия

Земельный участок
вид объекта недвижимости

Лист № 35 раздела 3.1	Всего листов раздела 3.1: 151	Всего разделов: 8	Всего листов выписки: 418

29.07.2025г. № КУВИ-001/2025-144099768	
Кадастровый номер:	16:32:000000:420(Единое землепользование)

1	2	3	4	5	6	7	8
931	12.1.40	12.1.41	145°18.3`	7.91	данные отсутствуют	16:32:160701:72, 16:32:160701:144	данные отсутствуют
932	12.1.41	12.1.42	147°42.4`	36.97	данные отсутствуют	16:32:160701:144	данные отсутствуют
933	12.1.42	12.1.43	157°4.1`	14.12	данные отсутствуют	16:32:160701:73, 16:32:160701:144	данные отсутствуют
934	12.1.43	12.1.44	157°59.9`	26.69	данные отсутствуют	16:32:160701:73, 16:32:160701:144	данные отсутствуют
935	12.1.44	12.1.45	163°36.6`	17.72	данные отсутствуют	16:32:160701:73, 16:32:160701:144	данные отсутствуют
936	12.1.45	12.1.46	171°15.2`	13.15	данные отсутствуют	16:32:160701:73, 16:32:160701:144	данные отсутствуют
937	12.1.46	12.1.47	171°14.6`	100.17	данные отсутствуют	16:32:160701:76, 16:32:160701:144	данные отсутствуют
938	12.1.47	12.1.48	168°29.2`	41.33	данные отсутствуют	16:32:160701:76, 16:32:160701:144	данные отсутствуют
939	12.1.48	12.1.49	152°43.0`	26.72	данные отсутствуют	16:32:160701:76, 16:32:160701:144	данные отсутствуют
940	12.1.49	12.1.50	245°33.4`	3.02	данные отсутствуют	16:32:160701:76	данные отсутствуют
941	12.1.50	12.1.51	153°26.1`	11.74	данные отсутствуют	данные отсутствуют	данные отсутствуют
942	12.1.51	12.1.52	150°15.3`	32.25	данные отсутствуют	данные отсутствуют	данные отсутствуют
943	12.1.52	12.1.53	59°2.2`	2.92	данные отсутствуют	16:32:160701:76	данные отсутствуют
944	12.1.53	12.1.54	150°28.4`	32.47	данные отсутствуют	16:32:160701:76, 16:32:160701:144	данные отсутствуют
945	12.1.54	12.1.55	159°11.6`	40.12	данные отсутствуют	16:32:160701:76, 16:32:160701:144	данные отсутствуют
946	12.1.55	12.1.1	163°15.7`	9.93	данные отсутствуют	16:32:160701:76, 16:32:160701:144	данные отсутствуют
947	12.2.56	12.2.57	135°0.0`	1.41	данные отсутствуют	данные отсутствуют	данные отсутствуют
948	12.2.57	12.2.58	47°43.6`	48.31	данные отсутствуют	данные отсутствуют	данные отсутствуют
949	12.2.58	12.2.59	315°0.0`	1.41	данные отсутствуют	данные отсутствуют	данные отсутствуют
950	12.2.59	12.2.60	315°0.0`	1.41	данные отсутствуют	данные отсутствуют	данные отсутствуют

ДОКУМЕНТ ПОДПИСАН
ЭЛЕКТРОННОЙ ПОДПИСЬЮ
Сертификат: 009F0BDC181A023B64597F1E2579BEFB50
Владелец: ФЕДЕРАЛЬНАЯ СЛУЖБА ГОСУДАРСТВЕННОЙ РЕГИСТРАЦИИ, КАДАСТРА И КАРТОГРАФИИ
Действителен: с 02.08.2024 по 26.10.2025

полное наименование должности		инициалы, фамилия

Земельный участок
вид объекта недвижимости

Лист № 36 раздела 3.1	Всего листов раздела 3.1: 151	Всего разделов: 8	Всего листов выписки: 418

29.07.2025г. № КУВИ-001/2025-144099768	
Кадастровый номер:	16:32:000000:420(Единое землепользование)

1	2	3	4	5	6	7	8
951	12.2.60	12.2.61	227°43.6`	48.31	данные отсутствуют	данные отсутствуют	данные отсутствуют
952	12.2.61	12.2.56	135°0.0`	1.41	данные отсутствуют	данные отсутствуют	данные отсутствуют
953	13.1.1	13.1.2	26°33.9`	9.5	данные отсутствуют	16:32:160701:12	данные отсутствуют
954	13.1.2	13.1.3	65°53.9`	10.41	данные отсутствуют	16:32:160701:12	данные отсутствуют
955	13.1.3	13.1.4	52°41.8`	6.6	данные отсутствуют	16:32:160701:12	данные отсутствуют
956	13.1.4	13.1.5	76°11.1`	15.7	данные отсутствуют	16:32:160701:12	данные отсутствуют
957	13.1.5	13.1.6	71°22.3`	23.48	данные отсутствуют	16:32:160701:12	данные отсутствуют
958	13.1.6	13.1.7	101°57.6`	51.88	данные отсутствуют	16:32:160701:12	данные отсутствуют
959	13.1.7	13.1.8	86°16.1`	11.52	данные отсутствуют	16:32:160701:12	данные отсутствуют
960	13.1.8	13.1.9	81°6.3`	40.49	данные отсутствуют	16:32:160701:12	данные отсутствуют
961	13.1.9	13.1.10	69°15.2`	17.64	данные отсутствуют	16:32:160701:12	данные отсутствуют
962	13.1.10	13.1.11	55°3.7`	22.26	данные отсутствуют	16:32:160701:12	данные отсутствуют
963	13.1.11	13.1.12	44°14.6`	40.13	данные отсутствуют	16:32:160701:12	данные отсутствуют
964	13.1.12	13.1.13	24°34.9`	25.84	данные отсутствуют	16:32:160701:12	данные отсутствуют
965	13.1.13	13.1.14	13°32.9`	21.34	данные отсутствуют	16:32:160701:12	данные отсутствуют
966	13.1.14	13.1.15	3°22.0`	12.77	данные отсутствуют	16:32:160701:12	данные отсутствуют
967	13.1.15	13.1.16	28°39.8`	9.4	данные отсутствуют	16:32:160701:12, 16:32:160701:29	данные отсутствуют
968	13.1.16	13.1.17	48°8.7`	16.11	данные отсутствуют	16:32:160701:12, 16:32:160701:29	данные отсутствуют
969	13.1.17	13.1.18	67°38.8`	28.92	данные отсутствуют	16:32:160701:29	данные отсутствуют
970	13.1.18	13.1.19	67°50.0`	21.87	данные отсутствуют	16:32:160701:29	данные отсутствуют
971	13.1.19	13.1.20	88°23.2`	17.76	данные отсутствуют	16:32:160701:29	данные отсутствуют
972	13.1.20	13.1.21	105°48.2`	13.77	данные отсутствуют	16:32:160701:29	данные отсутствуют
973	13.1.21	13.1.22	111°39.4`	53.52	данные отсутствуют	16:32:160701:29	данные отсутствуют
974	13.1.22	13.1.23	118°52.0`	22.27	данные отсутствуют	16:32:160701:29	данные отсутствуют
975	13.1.23	13.1.24	114°2.0`	40.51	данные отсутствуют	16:32:160701:29	данные отсутствуют
976	13.1.24	13.1.25	103°51.1`	18.8	данные отсутствуют	16:32:160701:29	данные отсутствуют
977	13.1.25	13.1.26	110°59.9`	26.51	данные отсутствуют	16:32:160701:29	данные отсутствуют
978	13.1.26	13.1.27	105°47.5`	25.72	данные отсутствуют	16:32:160701:29	данные отсутствуют

ДОКУМЕНТ ПОДПИСАН
ЭЛЕКТРОННОЙ ПОДПИСЬЮ
Сертификат: 009F0BDC181A023B64597F1E2579BEFB50
Владелец: ФЕДЕРАЛЬНАЯ СЛУЖБА ГОСУДАРСТВЕННОЙ РЕГИСТРАЦИИ, КАДАСТРА И КАРТОГРАФИИ
Действителен: с 02.08.2024 по 26.10.2025

полное наименование должности		инициалы, фамилия

Земельный участок
вид объекта недвижимости

Лист № 37 раздела 3.1	Всего листов раздела 3.1: 151	Всего разделов: 8	Всего листов выписки: 418

29.07.2025г. № КУВИ-001/2025-144099768	
Кадастровый номер:	16:32:000000:420(Единое землепользование)

1	2	3	4	5	6	7	8
979	13.1.27	13.1.28	110°9.2`	50.07	данные отсутствуют	16:32:160701:29	данные отсутствуют
980	13.1.28	13.1.29	98°14.8`	17.43	данные отсутствуют	16:32:160701:29	данные отсутствуют
981	13.1.29	13.1.30	112°37.2`	9.75	данные отсутствуют	16:32:160701:29	данные отсутствуют
982	13.1.30	13.1.31	125°41.4`	21.85	данные отсутствуют	16:32:160701:29	данные отсутствуют
983	13.1.31	13.1.32	120°15.4`	6.95	данные отсутствуют	16:32:160701:28, 16:32:160701:29	данные отсутствуют
984	13.1.32	13.1.33	116°33.9`	11.18	данные отсутствуют	16:32:160701:28	данные отсутствуют
985	13.1.33	13.1.34	101°46.1`	24.52	данные отсутствуют	16:32:160701:28	данные отсутствуют
986	13.1.34	13.1.35	106°15.6`	25	данные отсутствуют	16:32:160701:28	данные отсутствуют
987	13.1.35	13.1.36	106°15.6`	25	данные отсутствуют	16:32:160701:28	данные отсутствуют
988	13.1.36	13.1.37	104°2.2`	28.86	данные отсутствуют	16:32:160701:28	данные отсутствуют
989	13.1.37	13.1.38	109°10.7`	24.35	данные отсутствуют	16:32:160701:28	данные отсутствуют
990	13.1.38	13.1.39	109°59.0`	23.41	данные отсутствуют	16:32:160701:28	данные отсутствуют
991	13.1.39	13.1.40	102°59.7`	13.34	данные отсутствуют	16:32:160701:28	данные отсутствуют
992	13.1.40	13.1.41	86°41.9`	13.02	данные отсутствуют	16:32:160701:173, 16:32:160701:28	данные отсутствуют
993	13.1.41	13.1.42	191°9.3`	18.09	данные отсутствуют	16:32:160701:173	данные отсутствуют
994	13.1.42	13.1.43	182°21.2`	18.27	данные отсутствуют	16:32:160701:173	данные отсутствуют
995	13.1.43	13.1.44	174°3.4`	19.5	данные отсутствуют	16:32:160701:173	данные отсутствуют
996	13.1.44	13.1.45	186°53.2`	27.19	данные отсутствуют	данные отсутствуют	данные отсутствуют
997	13.1.45	13.1.46	111°38.4`	5.26	данные отсутствуют	16:32:160701:135, 16:32:160701:175, 16:32:160701:21	данные отсутствуют
998	13.1.46	13.1.47	178°42.2`	4.42	данные отсутствуют	16:32:160701:135, 16:32:160701:175, 16:32:160701:21	данные отсутствуют
999	13.1.47	13.1.48	270°0.0`	0.25	данные отсутствуют	16:32:160701:135, 16:32:160701:175, 16:32:160701:21	данные отсутствуют
1000	13.1.48	13.1.49	261°9.5`	11.39	данные отсутствуют	16:32:160701:135, 16:32:160701:175, 16:32:160701:21	данные отсутствуют

ДОКУМЕНТ ПОДПИСАН
ЭЛЕКТРОННОЙ ПОДПИСЬЮ
Сертификат: 009F0BDC181A023B64597F1E2579BEFB50
Владелец: ФЕДЕРАЛЬНАЯ СЛУЖБА ГОСУДАРСТВЕННОЙ РЕГИСТРАЦИИ, КАДАСТРА И КАРТОГРАФИИ
Действителен: с 02.08.2024 по 26.10.2025

полное наименование должности	инициалы, фамилия

Земельный участок
вид объекта недвижимости

Лист № 38 раздела 3.1	Всего листов раздела 3.1: 151	Всего разделов: 8	Всего листов выписки: 418

29.07.2025г. № КУВИ-001/2025-144099768	
Кадастровый номер:	16:32:000000:420(Единое землепользование)

1	2	3	4	5	6	7	8
1001	13.1.49	13.1.50	258°9.5`	15.84	данные отсутствуют	16:32:160701:135, 16:32:160701:21	данные отсутствуют
1002	13.1.50	13.1.51	259°45.5`	60.46	данные отсутствуют	16:32:160701:135, 16:32:160701:21	данные отсутствуют
1003	13.1.51	13.1.52	259°37.7`	95.82	данные отсутствуют	16:32:160701:135, 16:32:160701:21	данные отсутствуют
1004	13.1.52	13.1.53	257°20.8`	12.55	данные отсутствуют	16:32:160701:135, 16:32:160701:21	данные отсутствуют
1005	13.1.53	13.1.54	257°43.1`	37.61	данные отсутствуют	16:32:160701:135, 16:32:160701:21	данные отсутствуют
1006	13.1.54	13.1.55	255°1.1`	36.75	данные отсутствуют	16:32:160701:135, 16:32:160701:21	данные отсутствуют
1007	13.1.55	13.1.56	252°5.8`	17.08	данные отсутствуют	16:32:160701:135, 16:32:160701:21	данные отсутствуют
1008	13.1.56	13.1.57	284°44.6`	9.82	данные отсутствуют	данные отсутствуют	данные отсутствуют
1009	13.1.57	13.1.58	285°2.6`	65.49	данные отсутствуют	данные отсутствуют	данные отсутствуют
1010	13.1.58	13.1.59	285°53.3`	204.56	данные отсутствуют	данные отсутствуют	данные отсутствуют
1011	13.1.59	13.1.60	285°28.6`	207.01	данные отсутствуют	данные отсутствуют	данные отсутствуют
1012	13.1.60	13.1.1	285°49.9`	34.82	данные отсутствуют	данные отсутствуют	данные отсутствуют
1013	13.2.61	13.2.62	198°54.3`	3.09	данные отсутствуют	16:32:160701:110	данные отсутствуют
1014	13.2.62	13.2.63	109°4.8`	3.09	данные отсутствуют	16:32:160701:110	данные отсутствуют
1015	13.2.63	13.2.64	18°54.3`	3.09	данные отсутствуют	16:32:160701:110	данные отсутствуют
1016	13.2.64	13.2.61	289°4.8`	3.09	данные отсутствуют	16:32:160701:110	данные отсутствуют
1017	13.3.65	13.3.66	198°54.3`	3.09	данные отсутствуют	16:32:160701:111	данные отсутствуют
1018	13.3.66	13.3.67	108°54.3`	3.09	данные отсутствуют	16:32:160701:111	данные отсутствуют
1019	13.3.67	13.3.68	18°54.3`	3.09	данные отсутствуют	16:32:160701:111	данные отсутствуют
1020	13.3.68	13.3.65	288°54.3`	3.09	данные отсутствуют	16:32:160701:111	данные отсутствуют
1021	13.4.69	13.4.70	198°54.3`	3.09	данные отсутствуют	16:32:160701:112	данные отсутствуют
1022	13.4.70	13.4.71	108°54.3`	3.09	данные отсутствуют	16:32:160701:112	данные отсутствуют
1023	13.4.71	13.4.72	18°57.9`	3.08	данные отсутствуют	16:32:160701:112	данные отсутствуют
1024	13.4.72	13.4.69	289°4.8`	3.09	данные отсутствуют	16:32:160701:112	данные отсутствуют

ДОКУМЕНТ ПОДПИСАН
ЭЛЕКТРОННОЙ ПОДПИСЬЮ
Сертификат: 009F0BDC181A023B64597F1E2579BEFB50
Владелец: ФЕДЕРАЛЬНАЯ СЛУЖБА ГОСУДАРСТВЕННОЙ РЕГИСТРАЦИИ, КАДАСТРА И КАРТОГРАФИИ
Действителен: с 02.08.2024 по 26.10.2025

полное наименование должности	инициалы, фамилия

Земельный участок
вид объекта недвижимости

Лист № 39 раздела 3.1	Всего листов раздела 3.1: 151	Всего разделов: 8	Всего листов выписки: 418

29.07.2025г. № КУВИ-001/2025-144099768	
Кадастровый номер:	16:32:000000:420(Единое землепользование)

1	2	3	4	5	6	7	8
1025	14.1.1	14.1.2	222°14.9`	36.81	данные отсутствуют	16:32:160703:42	данные отсутствуют
1026	14.1.2	14.1.3	133°20.4`	24.41	данные отсутствуют	16:32:160703:28, 16:32:160703:42, 16:32:160703:5	данные отсутствуют
1027	14.1.3	14.1.4	288°26.1`	0.79	данные отсутствуют	16:32:160703:28, 16:32:160703:42, 16:32:160703:5	данные отсутствуют
1028	14.1.4	14.1.5	287°34.6`	84.44	данные отсутствуют	16:32:160703:28, 16:32:160703:5	данные отсутствуют
1029	14.1.5	14.1.6	281°23.2`	73.45	данные отсутствуют	16:32:160703:28, 16:32:160703:5	данные отсутствуют
1030	14.1.6	14.1.7	277°1.0`	16.37	данные отсутствуют	16:32:160703:28, 16:32:160703:5	данные отсутствуют
1031	14.1.7	14.1.8	263°49.8`	18.61	данные отсутствуют	16:32:160703:28, 16:32:160703:5	данные отсутствуют
1032	14.1.8	14.1.9	255°57.8`	19.58	данные отсутствуют	16:32:160703:28, 16:32:160703:5	данные отсутствуют
1033	14.1.9	14.1.10	236°18.6`	0.9	данные отсутствуют	16:32:160703:28, 16:32:160703:5, 16:32:160703:55	данные отсутствуют
1034	14.1.10	14.1.11	303°41.4`	1.8	данные отсутствуют	16:32:160703:28, 16:32:160703:5, 16:32:160703:55	данные отсутствуют
1035	14.1.11	14.1.12	305°39.8`	66.46	данные отсутствуют	16:32:160703:55	данные отсутствуют
1036	14.1.12	14.1.13	306°18.7`	66.7	данные отсутствуют	16:32:160703:55	данные отсутствуют
1037	14.1.13	14.1.14	308°32.9`	59.78	данные отсутствуют	16:32:160703:55	данные отсутствуют
1038	14.1.14	14.1.15	317°23.2`	16.99	данные отсутствуют	16:32:160703:55	данные отсутствуют
1039	14.1.15	14.1.16	347°14.5`	13.59	данные отсутствуют	16:32:160703:53, 16:32:160703:55	данные отсутствуют
1040	14.1.16	14.1.17	356°29.8`	12.27	данные отсутствуют	16:32:160703:53, 16:32:160703:55	данные отсутствуют
1041	14.1.17	14.1.18	6°24.7`	22.39	данные отсутствуют	16:32:160703:53	данные отсутствуют

ДОКУМЕНТ ПОДПИСАН
ЭЛЕКТРОННОЙ ПОДПИСЬЮ
Сертификат: 009F0BDC181A023B64597F1E2579BEFB50
Владелец: ФЕДЕРАЛЬНАЯ СЛУЖБА ГОСУДАРСТВЕННОЙ РЕГИСТРАЦИИ, КАДАСТРА И КАРТОГРАФИИ
Действителен: с 02.08.2024 по 26.10.2025

полное наименование должности		инициалы, фамилия

Земельный участок
вид объекта недвижимости

Лист № 40 раздела 3.1	Всего листов раздела 3.1: 151	Всего разделов: 8	Всего листов выписки: 418

29.07.2025г. № КУВИ-001/2025-144099768	
Кадастровый номер:	16:32:000000:420(Единое землепользование)

1	2	3	4	5	6	7	8
1042	14.1.18	14.1.19	42°50.3`	18.75	данные отсутствуют	16:32:160703:53	данные отсутствуют
1043	14.1.19	14.1.20	73°12.1`	13.84	данные отсутствуют	16:32:160703:53	данные отсутствуют
1044	14.1.20	14.1.21	81°21.8`	19.98	данные отсутствуют	16:32:160703:53	данные отсутствуют
1045	14.1.21	14.1.22	90°0.0`	17.25	данные отсутствуют	16:32:160703:53	данные отсутствуют
1046	14.1.22	14.1.23	114°6.1`	10.41	данные отсутствуют	16:32:160703:53	данные отсутствуют
1047	14.1.23	14.1.24	107°39.0`	17.32	данные отсутствуют	16:32:160703:53	данные отсутствуют
1048	14.1.24	14.1.25	120°57.8`	5.83	данные отсутствуют	16:32:160703:14, 16:32:160703:53	данные отсутствуют
1049	14.1.25	14.1.26	132°30.6`	12.21	данные отсутствуют	16:32:160703:53	данные отсутствуют
1050	14.1.26	14.1.27	130°14.2`	4.26	данные отсутствуют	16:32:160703:53	данные отсутствуют
1051	14.1.27	14.1.28	126°1.6`	20.4	данные отсутствуют	данные отсутствуют	данные отсутствуют
1052	14.1.28	14.1.29	127°47.6`	46.51	данные отсутствуют	16:32:160703:12	данные отсутствуют
1053	14.1.29	14.1.30	127°36.8`	38.5	данные отсутствуют	данные отсутствуют	данные отсутствуют
1054	14.1.30	14.1.31	118°31.4`	13.09	данные отсутствуют	данные отсутствуют	данные отсутствуют
1055	14.1.31	14.1.32	120°34.7`	6.39	данные отсутствуют	данные отсутствуют	данные отсутствуют
1056	14.1.32	14.1.33	79°33.8`	9.66	данные отсутствуют	данные отсутствуют	данные отсутствуют
1057	14.1.33	14.1.34	90°0.0`	15.25	данные отсутствуют	данные отсутствуют	данные отсутствуют
1058	14.1.34	14.1.35	60°31.4`	6.6	данные отсутствуют	данные отсутствуют	данные отсутствуют
1059	14.1.35	14.1.36	77°28.3`	9.22	данные отсутствуют	данные отсутствуют	данные отсутствуют
1060	14.1.36	14.1.37	112°19.7`	15.13	данные отсутствуют	данные отсутствуют	данные отсутствуют
1061	14.1.37	14.1.38	110°39.5`	16.3	данные отсутствуют	данные отсутствуют	данные отсутствуют
1062	14.1.38	14.1.39	124°54.1`	13.11	данные отсутствуют	данные отсутствуют	данные отсутствуют
1063	14.1.39	14.1.40	124°43.3`	34.67	данные отсутствуют	данные отсутствуют	данные отсутствуют
1064	14.1.40	14.1.41	130°58.3`	25.16	данные отсутствуют	данные отсутствуют	данные отсутствуют
1065	14.1.41	14.1.42	131°5.3`	41.46	данные отсутствуют	16:32:160703:53	данные отсутствуют
1066	14.1.42	14.1.43	135°0.0`	6.36	данные отсутствуют	16:32:160703:53	данные отсутствуют
1067	14.1.43	14.1.1	129°54.5`	17.93	данные отсутствуют	16:32:160703:53	данные отсутствуют
1068	15.1.1	15.1.2	132°10.2`	146.5	данные отсутствуют	16:32:160703:52	данные отсутствуют
1069	15.1.2	15.1.3	229°21.4`	4.38	данные отсутствуют	16:32:160703:27, 16:32:160703:52	данные отсутствуют

ДОКУМЕНТ ПОДПИСАН
ЭЛЕКТРОННОЙ ПОДПИСЬЮ
Сертификат: 009F0BDC181A023B64597F1E2579BEFB50
Владелец: ФЕДЕРАЛЬНАЯ СЛУЖБА ГОСУДАРСТВЕННОЙ РЕГИСТРАЦИИ, КАДАСТРА И КАРТОГРАФИИ
Действителен: с 02.08.2024 по 26.10.2025

полное наименование должности	инициалы, фамилия

Земельный участок
вид объекта недвижимости

Лист № 41 раздела 3.1	Всего листов раздела 3.1: 151	Всего разделов: 8	Всего листов выписки: 418

29.07.2025г. № КУВИ-001/2025-144099768	
Кадастровый номер:	16:32:000000:420(Единое землепользование)

1	2	3	4	5	6	7	8
1070	15.1.3	15.1.4	225°47.3`	39.08	данные отсутствуют	16:32:160703:27	данные отсутствуют
1071	15.1.4	15.1.5	218°39.6`	8	данные отсутствуют	16:32:160703:27, 16:32:160703:42	данные отсутствуют
1072	15.1.5	15.1.6	244°26.4`	6.37	данные отсутствуют	16:32:160703:27, 16:32:160703:42	данные отсутствуют
1073	15.1.6	15.1.7	312°45.2`	18.05	данные отсутствуют	16:32:160703:42	данные отсутствуют
1074	15.1.7	15.1.8	316°28.1`	13.79	данные отсутствуют	16:32:160703:42	данные отсутствуют
1075	15.1.8	15.1.9	312°10.1`	64.43	данные отсутствуют	16:32:160703:42	данные отсутствуют
1076	15.1.9	15.1.10	219°24.1`	9.06	данные отсутствуют	16:32:160703:42, 16:32:160703:6	данные отсутствуют
1077	15.1.10	15.1.11	309°54.5`	17.93	данные отсутствуют	16:32:160703:6	данные отсутствуют
1078	15.1.11	15.1.12	315°0.0`	6.36	данные отсутствуют	16:32:160703:6	данные отсутствуют
1079	15.1.12	15.1.13	311°5.3`	41.46	данные отсутствуют	16:32:160703:6	данные отсутствуют
1080	15.1.13	15.1.14	47°54.7`	10.44	данные отсутствуют	16:32:160703:6	данные отсутствуют
1081	15.1.14	15.1.15	90°0.0`	9.5	данные отсутствуют	данные отсутствуют	данные отсутствуют
1082	15.1.15	15.1.16	48°59.5`	7.62	данные отсутствуют	данные отсутствуют	данные отсутствуют
1083	15.1.16	15.1.17	329°44.6`	10.42	данные отсутствуют	данные отсутствуют	данные отсутствуют
1084	15.1.17	15.1.18	298°52.0`	22.27	данные отсутствуют	данные отсутствуют	данные отсутствуют
1085	15.1.18	15.1.19	314°22.2`	16.09	данные отсутствуют	данные отсутствуют	данные отсутствуют
1086	15.1.19	15.1.20	307°24.3`	16.05	данные отсутствуют	данные отсутствуют	данные отсутствуют
1087	15.1.20	15.1.21	307°45.8`	22.45	данные отсутствуют	данные отсутствуют	данные отсутствуют
1088	15.1.21	15.1.22	298°8.5`	12.19	данные отсутствуют	данные отсутствуют	данные отсутствуют
1089	15.1.22	15.1.23	306°23.0`	11.8	данные отсутствуют	данные отсутствуют	данные отсутствуют
1090	15.1.23	15.1.24	301°17.6`	14.92	данные отсутствуют	данные отсутствуют	данные отсутствуют
1091	15.1.24	15.1.25	315°0.0`	8.84	данные отсутствуют	данные отсутствуют	данные отсутствуют
1092	15.1.25	15.1.26	307°1.2`	19.1	данные отсутствуют	данные отсутствуют	данные отсутствуют
1093	15.1.26	15.1.27	305°32.3`	8.6	данные отсутствуют	данные отсутствуют	данные отсутствуют
1094	15.1.27	15.1.28	325°40.2`	12.41	данные отсутствуют	данные отсутствуют	данные отсутствуют
1095	15.1.28	15.1.29	314°17.6`	14.32	данные отсутствуют	данные отсутствуют	данные отсутствуют
1096	15.1.29	15.1.30	317°43.6`	14.87	данные отсутствуют	данные отсутствуют	данные отсутствуют

ДОКУМЕНТ ПОДПИСАН
ЭЛЕКТРОННОЙ ПОДПИСЬЮ
Сертификат: 009F0BDC181A023B64597F1E2579BEFB50
Владелец: ФЕДЕРАЛЬНАЯ СЛУЖБА ГОСУДАРСТВЕННОЙ РЕГИСТРАЦИИ, КАДАСТРА И КАРТОГРАФИИ
Действителен: с 02.08.2024 по 26.10.2025

полное наименование должности		инициалы, фамилия

Земельный участок
вид объекта недвижимости

Лист № 42 раздела 3.1	Всего листов раздела 3.1: 151	Всего разделов: 8	Всего листов выписки: 418

29.07.2025г. № КУВИ-001/2025-144099768	
Кадастровый номер:	16:32:000000:420(Единое землепользование)

1	2	3	4	5	6	7	8
1097	15.1.30	15.1.31	306°31.7`	16.8	данные отсутствуют	данные отсутствуют	данные отсутствуют
1098	15.1.31	15.1.32	318°59.5`	15.24	данные отсутствуют	данные отсутствуют	данные отсутствуют
1099	15.1.32	15.1.33	295°49.3`	8.61	данные отсутствуют	данные отсутствуют	данные отсутствуют
1100	15.1.33	15.1.34	304°10.4`	32.94	данные отсутствуют	данные отсутствуют	данные отсутствуют
1101	15.1.34	15.1.35	303°20.5`	11.37	данные отсутствуют	данные отсутствуют	данные отсутствуют
1102	15.1.35	15.1.36	310°18.8`	21.64	данные отсутствуют	данные отсутствуют	данные отсутствуют
1103	15.1.36	15.1.37	307°56.5`	18.7	данные отсутствуют	данные отсутствуют	данные отсутствуют
1104	15.1.37	15.1.38	293°57.7`	4.92	данные отсутствуют	данные отсутствуют	данные отсутствуют
1105	15.1.38	15.1.39	302°9.1`	10.34	данные отсутствуют	данные отсутствуют	данные отсутствуют
1106	15.1.39	15.1.40	270°0.0`	7.75	данные отсутствуют	данные отсутствуют	данные отсутствуют
1107	15.1.40	15.1.41	225°0.0`	7.07	данные отсутствуют	данные отсутствуют	данные отсутствуют
1108	15.1.41	15.1.42	189°14.8`	10.89	данные отсутствуют	данные отсутствуют	данные отсутствуют
1109	15.1.42	15.1.43	165°22.7`	11.88	данные отсутствуют	данные отсутствуют	данные отсутствуют
1110	15.1.43	15.1.44	143°7.8`	8.75	данные отсутствуют	данные отсутствуют	данные отсутствуют
1111	15.1.44	15.1.45	129°8.6`	13.86	данные отсутствуют	данные отсутствуют	данные отсутствуют
1112	15.1.45	15.1.46	159°54.3`	10.91	данные отсутствуют	данные отсутствуют	данные отсутствуют
1113	15.1.46	15.1.47	166°54.5`	11.04	данные отсутствуют	данные отсутствуют	данные отсутствуют
1114	15.1.47	15.1.48	176°0.5`	10.78	данные отсутствуют	16:32:160703:14	данные отсутствуют
1115	15.1.48	15.1.49	161°33.9`	13.44	данные отсутствуют	16:32:160703:14	данные отсутствуют
1116	15.1.49	15.1.50	169°41.7`	8.39	данные отсутствуют	16:32:160703:6	данные отсутствуют
1117	15.1.50	15.1.51	180°0.0`	6.5	данные отсутствуют	16:32:160703:6	данные отсутствуют
1118	15.1.51	15.1.52	310°14.2`	4.26	данные отсутствуют	16:32:160703:6	данные отсутствуют
1119	15.1.52	15.1.53	312°30.6`	12.21	данные отсутствуют	16:32:160703:6	данные отсутствуют
1120	15.1.53	15.1.54	300°57.8`	5.83	данные отсутствуют	16:32:160703:14, 16:32:160703:6	данные отсутствуют
1121	15.1.54	15.1.55	287°39.0`	17.32	данные отсутствуют	16:32:160703:6	данные отсутствуют
1122	15.1.55	15.1.56	294°6.1`	10.41	данные отсутствуют	16:32:160703:6	данные отсутствуют
1123	15.1.56	15.1.57	270°0.0`	17.25	данные отсутствуют	16:32:160703:6	данные отсутствуют
1124	15.1.57	15.1.58	261°21.8`	19.98	данные отсутствуют	16:32:160703:6	данные отсутствуют
1125	15.1.58	15.1.59	253°12.1`	13.84	данные отсутствуют	16:32:160703:6	данные отсутствуют

ДОКУМЕНТ ПОДПИСАН
ЭЛЕКТРОННОЙ ПОДПИСЬЮ
Сертификат: 009F0BDC181A023B64597F1E2579BEFB50
Владелец: ФЕДЕРАЛЬНАЯ СЛУЖБА ГОСУДАРСТВЕННОЙ РЕГИСТРАЦИИ, КАДАСТРА И КАРТОГРАФИИ
Действителен: с 02.08.2024 по 26.10.2025

полное наименование должности		инициалы, фамилия

Земельный участок
вид объекта недвижимости

Лист № 43 раздела 3.1	Всего листов раздела 3.1: 151	Всего разделов: 8	Всего листов выписки: 418

29.07.2025г. № КУВИ-001/2025-144099768	
Кадастровый номер:	16:32:000000:420(Единое землепользование)

1	2	3	4	5	6	7	8
1126	15.1.59	15.1.60	222°50.3`	18.75	данные отсутствуют	16:32:160703:6	данные отсутствуют
1127	15.1.60	15.1.61	186°24.7`	22.39	данные отсутствуют	16:32:160703:6	данные отсутствуют
1128	15.1.61	15.1.62	176°29.8`	12.27	данные отсутствуют	16:32:160703:55, 16:32:160703:6	данные отсутствуют
1129	15.1.62	15.1.63	167°14.5`	13.59	данные отсутствуют	16:32:160703:55, 16:32:160703:6	данные отсутствуют
1130	15.1.63	15.1.64	315°0.0`	3.18	данные отсутствуют	16:32:160703:55, 16:32:160703:6	данные отсутствуют
1131	15.1.64	15.1.65	329°11.9`	15.13	данные отсутствуют	16:32:160703:55, 16:32:160703:6	данные отсутствуют
1132	15.1.65	15.1.66	340°12.1`	6.64	данные отсутствуют	16:32:160703:55, 16:32:160703:6	данные отсутствуют
1133	15.1.66	15.1.67	345°8.5`	25.35	данные отсутствуют	16:32:160703:55	данные отсутствуют
1134	15.1.67	15.1.68	355°4.4`	14.55	данные отсутствуют	16:32:160703:55	данные отсутствуют
1135	15.1.68	15.1.69	2°58.1`	33.8	данные отсутствуют	16:32:160703:55	данные отсутствуют
1136	15.1.69	15.1.70	8°35.5`	35.14	данные отсутствуют	16:32:160703:55	данные отсутствуют
1137	15.1.70	15.1.71	8°28.7`	81.39	данные отсутствуют	16:32:160703:55	данные отсутствуют
1138	15.1.71	15.1.72	1°50.5`	5.91	данные отсутствуют	16:32:160702:36, 16:32:160703:55	данные отсутствуют
1139	15.1.72	15.1.73	118°25.7`	96.71	данные отсутствуют	16:32:160702:36	данные отсутствуют
1140	15.1.73	15.1.74	159°28.2`	7.87	данные отсутствуют	16:32:160702:36	данные отсутствуют
1141	15.1.74	15.1.75	123°58.6`	13.87	данные отсутствуют	16:32:160702:36	данные отсутствуют
1142	15.1.75	15.1.76	129°8.6`	13.86	данные отсутствуют	16:32:160702:36	данные отсутствуют
1143	15.1.76	15.1.77	133°12.6`	11.32	данные отсутствуют	данные отсутствуют	данные отсутствуют
1144	15.1.77	15.1.78	123°53.0`	61.43	данные отсутствуют	данные отсутствуют	данные отсутствуют
1145	15.1.78	15.1.79	116°14.5`	19.79	данные отсутствуют	данные отсутствуют	данные отсутствуют
1146	15.1.79	15.1.80	132°36.8`	16.99	данные отсутствуют	данные отсутствуют	данные отсутствуют
1147	15.1.80	15.1.81	122°58.1`	22.05	данные отсутствуют	данные отсутствуют	данные отсутствуют
1148	15.1.81	15.1.82	137°29.4`	12.21	данные отсутствуют	данные отсутствуют	данные отсутствуют
1149	15.1.82	15.1.83	155°3.4`	11.86	данные отсутствуют	данные отсутствуют	данные отсутствуют

ДОКУМЕНТ ПОДПИСАН
ЭЛЕКТРОННОЙ ПОДПИСЬЮ
Сертификат: 009F0BDC181A023B64597F1E2579BEFB50
Владелец: ФЕДЕРАЛЬНАЯ СЛУЖБА ГОСУДАРСТВЕННОЙ РЕГИСТРАЦИИ, КАДАСТРА И КАРТОГРАФИИ
Действителен: с 02.08.2024 по 26.10.2025

полное наименование должности		инициалы, фамилия

Земельный участок
вид объекта недвижимости

Лист № 44 раздела 3.1	Всего листов раздела 3.1: 151	Всего разделов: 8	Всего листов выписки: 418

29.07.2025г. № КУВИ-001/2025-144099768	
Кадастровый номер:	16:32:000000:420(Единое землепользование)

1	2	3	4	5	6	7	8
1150	15.1.83	15.1.84	138°22.0`	27.09	данные отсутствуют	данные отсутствуют	данные отсутствуют
1151	15.1.84	15.1.85	124°33.8`	13.66	данные отсутствуют	данные отсутствуют	данные отсутствуют
1152	15.1.85	15.1.86	131°45.6`	9.38	данные отсутствуют	данные отсутствуют	данные отсутствуют
1153	15.1.86	15.1.87	119°13.1`	16.9	данные отсутствуют	данные отсутствуют	данные отсутствуют
1154	15.1.87	15.1.88	121°9.5`	12.56	данные отсутствуют	данные отсутствуют	данные отсутствуют
1155	15.1.88	15.1.89	131°45.6`	9.38	данные отсутствуют	данные отсутствуют	данные отсутствуют
1156	15.1.89	15.1.90	125°15.8`	60.62	данные отсутствуют	данные отсутствуют	данные отсутствуют
1157	15.1.90	15.1.91	128°17.4`	12.1	данные отсутствуют	данные отсутствуют	данные отсутствуют
1158	15.1.91	15.1.92	131°17.1`	13.64	данные отсутствуют	данные отсутствуют	данные отсутствуют
1159	15.1.92	15.1.93	118°24.8`	17.34	данные отсутствуют	данные отсутствуют	данные отсутствуют
1160	15.1.93	15.1.94	71°33.9`	3.95	данные отсутствуют	данные отсутствуют	данные отсутствуют
1161	15.1.94	15.1.95	33°6.7`	6.86	данные отсутствуют	данные отсутствуют	данные отсутствуют
1162	15.1.95	15.1.96	3°59.5`	10.78	данные отсутствуют	16:32:160703:52	данные отсутствуют
1163	15.1.96	15.1.1	0°0.0`	4.7	данные отсутствуют	16:32:160703:52	данные отсутствуют
1164	15.2.97	15.2.98	149°2.2`	1.46	данные отсутствуют	16:32:160703:6	данные отсутствуют
1165	15.2.98	15.2.99	61°24.6`	56.94	данные отсутствуют	данные отсутствуют	данные отсутствуют
1166	15.2.99	15.2.100	329°2.2`	1.46	данные отсутствуют	данные отсутствуют	данные отсутствуют
1167	15.2.100	15.2.101	329°2.2`	1.46	данные отсутствуют	данные отсутствуют	данные отсутствуют
1168	15.2.101	15.2.102	241°24.6`	56.94	данные отсутствуют	данные отсутствуют	данные отсутствуют
1169	15.2.102	15.2.97	149°2.2`	1.46	данные отсутствуют	16:32:160703:6	данные отсутствуют
1170	15.3.103	15.3.104	260°52.4`	3.09	данные отсутствуют	16:32:160703:14	данные отсутствуют
1171	15.3.104	15.3.105	170°52.4`	3.09	данные отсутствуют	16:32:160703:14, 16:32:160703:6	данные отсутствуют
1172	15.3.105	15.3.106	80°52.4`	3.09	данные отсутствуют	16:32:160703:14, 16:32:160703:6	данные отсутствуют
1173	15.3.106	15.3.103	350°52.4`	3.09	данные отсутствуют	16:32:160703:14	данные отсутствуют

ДОКУМЕНТ ПОДПИСАН
ЭЛЕКТРОННОЙ ПОДПИСЬЮ
Сертификат: 009F0BDC181A023B64597F1E2579BEFB50
Владелец: ФЕДЕРАЛЬНАЯ СЛУЖБА ГОСУДАРСТВЕННОЙ РЕГИСТРАЦИИ, КАДАСТРА И КАРТОГРАФИИ
Действителен: с 02.08.2024 по 26.10.2025

полное наименование должности	инициалы, фамилия

Земельный участок
вид объекта недвижимости

Лист № 45 раздела 3.1	Всего листов раздела 3.1: 151	Всего разделов: 8	Всего листов выписки: 418

29.07.2025г. № КУВИ-001/2025-144099768	
Кадастровый номер:	16:32:000000:420(Единое землепользование)

1	2	3	4	5	6	7	8
1174	16.1.1	16.1.2	296°33.9`	5.59	данные отсутствуют	16:32:160701:129, 16:32:160701:15, 16:32:160701:16	данные отсутствуют
1175	16.1.2	16.1.3	39°11.0`	38.38	данные отсутствуют	16:32:160701:129, 16:32:160701:15	данные отсутствуют
1176	16.1.3	16.1.4	45°0.0`	40.66	данные отсутствуют	16:32:160701:129, 16:32:160701:15	данные отсутствуют
1177	16.1.4	16.1.5	105°56.7`	1.82	данные отсутствуют	16:32:160701:129, 16:32:160701:15, 16:32:160701:16	данные отсутствуют
1178	16.1.5	16.1.6	105°28.7`	16.86	данные отсутствуют	16:32:160701:16	данные отсутствуют
1179	16.1.6	16.1.7	232°35.7`	5.35	данные отсутствуют	16:32:160701:16	данные отсутствуют
1180	16.1.7	16.1.8	246°17.8`	11.19	данные отсутствуют	16:32:160701:16	данные отсутствуют
1181	16.1.8	16.1.9	225°0.0`	14.5	данные отсутствуют	16:32:160701:129, 16:32:160701:16	данные отсутствуют
1182	16.1.9	16.1.10	204°26.6`	9.06	данные отсутствуют	16:32:160701:129, 16:32:160701:16	данные отсутствуют
1183	16.1.10	16.1.11	202°37.2`	13	данные отсутствуют	16:32:160701:16	данные отсутствуют
1184	16.1.11	16.1.12	211°54.5`	15.61	данные отсутствуют	16:32:160701:16	данные отсутствуют
1185	16.1.12	16.1.13	191°35.5`	9.95	данные отсутствуют	16:32:160701:16	данные отсутствуют
1186	16.1.13	16.1.14	294°34.0`	9.62	данные отсутствуют	16:32:160701:16	данные отсутствуют
1187	16.1.14	16.1.1	275°17.4`	13.56	данные отсутствуют	16:32:160701:16	данные отсутствуют
1188	17.1.1	17.1.2	133°41.9`	62.24	данные отсутствуют	16:32:160703:42	данные отсутствуют
1189	17.1.2	17.1.3	126°12.5`	17.35	данные отсутствуют	16:32:160703:27	данные отсутствуют
1190	17.1.3	17.1.4	145°9.5`	31.07	данные отсутствуют	16:32:160703:27	данные отсутствуют
1191	17.1.4	17.1.5	149°44.6`	13.89	данные отсутствуют	16:32:160703:27	данные отсутствуют
1192	17.1.5	17.1.6	165°42.0`	13.16	данные отсутствуют	16:32:160703:27	данные отсутствуют
1193	17.1.6	17.1.7	180°0.0`	13.25	данные отсутствуют	16:32:160703:27	данные отсутствуют
1194	17.1.7	17.1.8	183°41.5`	31.06	данные отсутствуют	16:32:160703:27	данные отсутствуют
1195	17.1.8	17.1.9	175°5.0`	23.34	данные отсутствуют	16:32:160703:27	данные отсутствуют
1196	17.1.9	17.1.10	303°58.6`	13.87	данные отсутствуют	16:32:160703:27, 16:32:160703:55	данные отсутствуют

ДОКУМЕНТ ПОДПИСАН
ЭЛЕКТРОННОЙ ПОДПИСЬЮ
Сертификат: 009F0BDC181A023B64597F1E2579BEFB50
Владелец: ФЕДЕРАЛЬНАЯ СЛУЖБА ГОСУДАРСТВЕННОЙ РЕГИСТРАЦИИ, КАДАСТРА И КАРТОГРАФИИ
Действителен: с 02.08.2024 по 26.10.2025

полное наименование должности	инициалы, фамилия

Земельный участок
вид объекта недвижимости

Лист № 46 раздела 3.1	Всего листов раздела 3.1: 151	Всего разделов: 8	Всего листов выписки: 418

29.07.2025г. № КУВИ-001/2025-144099768	
Кадастровый номер:	16:32:000000:420(Единое землепользование)

1	2	3	4	5	6	7	8
1197	17.1.10	17.1.11	303°41.4`	54.98	данные отсутствуют	16:32:160703:55	данные отсутствуют
1198	17.1.11	17.1.12	305°36.3`	49.81	данные отсутствуют	16:32:160703:55	данные отсутствуют
1199	17.1.12	17.1.13	305°14.3`	100.09	данные отсутствуют	16:32:160703:55	данные отсутствуют
1200	17.1.13	17.1.14	306°14.5`	59.2	данные отсутствуют	16:32:160703:55	данные отсутствуют
1201	17.1.14	17.1.15	305°2.6`	67.48	данные отсутствуют	16:32:160703:55	данные отсутствуют
1202	17.1.15	17.1.16	305°37.7`	18.45	данные отсутствуют	16:32:160703:28, 16:32:160703:55	данные отсутствуют
1203	17.1.16	17.1.17	76°22.4`	16.98	данные отсутствуют	16:32:160703:28, 16:32:160703:55, 16:32:160703:6	данные отсутствуют
1204	17.1.17	17.1.18	83°39.6`	18.11	данные отсутствуют	16:32:160703:28, 16:32:160703:6	данные отсутствуют
1205	17.1.18	17.1.19	97°14.2`	15.88	данные отсутствуют	16:32:160703:28, 16:32:160703:6	данные отсутствуют
1206	17.1.19	17.1.20	101°27.8`	72.96	данные отсутствуют	16:32:160703:28, 16:32:160703:6	данные отсутствуют
1207	17.1.20	17.1.21	107°34.6`	84.44	данные отсутствуют	16:32:160703:28, 16:32:160703:6	данные отсутствуют
1208	17.1.21	17.1.22	105°31.4`	4.67	данные отсутствуют	16:32:160703:28, 16:32:160703:42, 16:32:160703:6	данные отсутствуют
1209	17.1.22	17.1.1	108°26.1`	3.95	данные отсутствуют	16:32:160703:28, 16:32:160703:42, 16:32:160703:6	данные отсутствуют
1210	18.1.1	18.1.2	25°26.2`	0.91	данные отсутствуют	16:32:000000:2180(27), 16:32:160702:2	данные отсутствуют
1211	18.1.2	18.1.3	153°54.5`	8.66	данные отсутствуют	16:32:000000:2180(27), 16:32:160702:2	данные отсутствуют
1212	18.1.3	18.1.4	139°5.2`	4.96	данные отсутствуют	16:32:000000:2180(27)	данные отсутствуют
1213	18.1.4	18.1.5	96°57.2`	10.33	данные отсутствуют	16:32:000000:2180(27)	данные отсутствуют
1214	18.1.5	18.1.6	91°57.2`	22.01	данные отсутствуют	16:32:000000:2180(27)	данные отсутствуют
1215	18.1.6	18.1.7	97°7.5`	16.12	данные отсутствуют	16:32:000000:2180(27)	данные отсутствуют

ДОКУМЕНТ ПОДПИСАН
ЭЛЕКТРОННОЙ ПОДПИСЬЮ
Сертификат: 009F0BDC181A023B64597F1E2579BEFB50
Владелец: ФЕДЕРАЛЬНАЯ СЛУЖБА ГОСУДАРСТВЕННОЙ РЕГИСТРАЦИИ, КАДАСТРА И КАРТОГРАФИИ
Действителен: с 02.08.2024 по 26.10.2025

полное наименование должности		инициалы, фамилия

Земельный участок
вид объекта недвижимости

Лист № 47 раздела 3.1	Всего листов раздела 3.1: 151	Всего разделов: 8	Всего листов выписки: 418

29.07.2025г. № КУВИ-001/2025-144099768	
Кадастровый номер:	16:32:000000:420(Единое землепользование)

1	2	3	4	5	6	7	8
1216	18.1.7	18.1.8	99°18.6`	15.45	данные отсутствуют	16:32:000000:2180(27)	данные отсутствуют
1217	18.1.8	18.1.9	106°20.2`	15.11	данные отсутствуют	16:32:000000:2180(27)	данные отсутствуют
1218	18.1.9	18.1.10	156°17.8`	11.19	данные отсутствуют	16:32:000000:2180(27)	данные отсутствуют
1219	18.1.10	18.1.11	171°23.0`	25.03	данные отсутствуют	16:32:000000:2180(27)	данные отсутствуют
1220	18.1.11	18.1.12	180°0.0`	10.25	данные отсутствуют	16:32:000000:2180(27), 16:32:160702:48	данные отсутствуют
1221	18.1.12	18.1.13	216°28.1`	7.15	данные отсутствуют	16:32:000000:2180(27), 16:32:160702:48	данные отсутствуют
1222	18.1.13	18.1.14	332°12.6`	20.91	данные отсутствуют	16:32:160702:48	данные отсутствуют
1223	18.1.14	18.1.15	312°36.8`	8.49	данные отсутствуют	16:32:160702:48	данные отсутствуют
1224	18.1.15	18.1.16	309°48.4`	9.76	данные отсутствуют	16:32:160702:48	данные отсутствуют
1225	18.1.16	18.1.17	286°51.5`	8.62	данные отсутствуют	16:32:160702:48	данные отсутствуют
1226	18.1.17	18.1.18	266°49.2`	9.01	данные отсутствуют	16:32:160702:48	данные отсутствуют
1227	18.1.18	18.1.19	264°17.3`	7.54	данные отсутствуют	16:32:160702:48	данные отсутствуют
1228	18.1.19	18.1.20	242°49.1`	20.8	данные отсутствуют	16:32:160702:48	данные отсутствуют
1229	18.1.20	18.1.21	240°1.1`	7.5	данные отсутствуют	16:32:160702:48	данные отсутствуют
1230	18.1.21	18.1.22	232°29.8`	13.55	данные отсутствуют	16:32:160702:48	данные отсутствуют
1231	18.1.22	18.1.23	219°48.4`	5.86	данные отсутствуют	16:32:160702:73, 16:32:160702:48	данные отсутствуют
1232	18.1.23	18.1.24	239°2.2`	7.29	данные отсутствуют	16:32:160702:73, 16:32:160702:48, 16:32:160702:49	данные отсутствуют
1233	18.1.24	18.1.25	347°34.4`	15.1	данные отсутствуют	16:32:160702:73, 16:32:160702:48, 16:32:160702:49	данные отсутствуют
1234	18.1.25	18.1.26	353°22.0`	32.47	данные отсутствуют	16:32:160702:73	данные отсутствуют
1235	18.1.26	18.1.27	3°7.3`	1.1	данные отсутствуют	16:32:160702:2, 16:32:160702:73	данные отсутствуют
1236	18.1.27	18.1.1	27°11.8`	25.14	данные отсутствуют	16:32:160702:2	данные отсутствуют
1237	19.1.1	19.1.2	24°10.1`	49.73	данные отсутствуют	16:32:160702:2	данные отсутствуют
1238	19.1.2	19.1.3	138°9.5`	115.26	данные отсутствуют	данные отсутствуют	данные отсутствуют

ДОКУМЕНТ ПОДПИСАН
ЭЛЕКТРОННОЙ ПОДПИСЬЮ
Сертификат: 009F0BDC181A023B64597F1E2579BEFB50
Владелец: ФЕДЕРАЛЬНАЯ СЛУЖБА ГОСУДАРСТВЕННОЙ РЕГИСТРАЦИИ, КАДАСТРА И КАРТОГРАФИИ
Действителен: с 02.08.2024 по 26.10.2025

полное наименование должности		инициалы, фамилия

Земельный участок
вид объекта недвижимости

Лист № 48 раздела 3.1	Всего листов раздела 3.1: 151	Всего разделов: 8	Всего листов выписки: 418

29.07.2025г. № КУВИ-001/2025-144099768	
Кадастровый номер:	16:32:000000:420(Единое землепользование)

1	2	3	4	5	6	7	8
1239	19.1.2	19.1.2			данные отсутствуют	16:32:160301:22	данные отсутствуют
1240	19.1.3	19.1.4	80°19.5`	87.83	данные отсутствуют	16:32:160701:91	данные отсутствуют
1241	19.1.4	19.1.5	215°41.9`	29.53	данные отсутствуют	16:32:160702:66, 16:32:160702:41	данные отсутствуют
1242	19.1.4	19.1.4			данные отсутствуют	16:32:160701:161	данные отсутствуют
1243	19.1.5	19.1.6	124°59.5`	3.05	данные отсутствуют	16:32:160702:66, 16:32:160702:41	данные отсутствуют
1244	19.1.6	19.1.7	202°10.0`	14.58	данные отсутствуют	16:32:160702:66, 16:32:160702:41	данные отсутствуют
1245	19.1.7	19.1.8	287°42.0`	12.33	данные отсутствуют	16:32:160702:66, 16:32:160702:42	данные отсутствуют
1246	19.1.8	19.1.9	265°48.9`	10.28	данные отсутствуют	16:32:160702:66, 16:32:160702:42	данные отсутствуют
1247	19.1.9	19.1.10	270°0.0`	12	данные отсутствуют	16:32:160702:66, 16:32:160702:42	данные отсутствуют
1248	19.1.10	19.1.11	262°0.7`	14.39	данные отсутствуют	16:32:160702:66, 16:32:160702:42	данные отсутствуют
1249	19.1.11	19.1.12	270°0.0`	0.25	данные отсутствуют	16:32:160702:66, 16:32:160702:42	данные отсутствуют
1250	19.1.12	19.1.13	279°45.1`	16.23	данные отсутствуют	16:32:160702:66, 16:32:160702:42	данные отсутствуют
1251	19.1.13	19.1.14	262°34.1`	5.8	данные отсутствуют	16:32:160702:66, 16:32:160702:42	данные отсутствуют
1252	19.1.14	19.1.15	261°15.2`	3.29	данные отсутствуют	16:32:160702:66, 16:32:160702:42	данные отсутствуют
1253	19.1.15	19.1.16	233°7.8`	11.25	данные отсутствуют	16:32:160702:66, 16:32:160702:42	данные отсутствуют
1254	19.1.16	19.1.17	218°39.6`	9.6	данные отсутствуют	16:32:160702:66, 16:32:160702:42	данные отсутствуют
1255	19.1.17	19.1.18	201°32.5`	10.21	данные отсутствуют	16:32:160702:66, 16:32:160702:42	данные отсутствуют

ДОКУМЕНТ ПОДПИСАН
ЭЛЕКТРОННОЙ ПОДПИСЬЮ
Сертификат: 009F0BDC181A023B64597F1E2579BEFB50
Владелец: ФЕДЕРАЛЬНАЯ СЛУЖБА ГОСУДАРСТВЕННОЙ РЕГИСТРАЦИИ, КАДАСТРА И КАРТОГРАФИИ
Действителен: с 02.08.2024 по 26.10.2025

полное наименование должности	инициалы, фамилия

Земельный участок							
вид объекта недвижимости							
Лист № 49 раздела 3.1			Всего листов раздела 3.1: 151		Всего разделов: 8		Всего листов выписки: 418
29.07.2025г. № КУВИ-001/2025-144099768							
Кадастровый номер:			16:32:000000:420(Единое землепользование)				

1256	19.1.18	19.1.19	214°17.2`	13.31	данные отсутствуют	16:32:160702:66, 16:32:160702:42	данные отсутствуют
1257	19.1.19	19.1.20	196°8.6`	9.89	данные отсутствуют	16:32:160702:66, 16:32:160702:42	данные отсутствуют
1258	19.1.20	19.1.21	216°52.2`	17.5	данные отсутствуют	16:32:160702:66, 16:32:160702:42	данные отсутствуют
1259	19.1.21	19.1.22	235°33.7`	10.61	данные отсутствуют	16:32:160702:66, 16:32:160702:42	данные отсутствуют
1260	19.1.22	19.1.23	247°40.3`	15.13	данные отсутствуют	16:32:160702:66, 16:32:160702:42	данные отсутствуют
1261	19.1.23	19.1.24	250°31.8`	26.25	данные отсутствуют	16:32:160702:66, 16:32:160702:42	данные отсутствуют
1262	19.1.24	19.1.25	232°54.4`	12.85	данные отсутствуют	16:32:160702:66, 16:32:160702:42	данные отсутствуют
1263	19.1.25	19.1.26	232°39.1`	11.95	данные отсутствуют	16:32:160702:66, 16:32:160702:42	данные отсутствуют
1264	19.1.26	19.1.27	218°39.6`	11.21	данные отсутствуют	16:32:160702:66, 16:32:160702:42	данные отсутствуют
1265	19.1.27	19.1.28	225°47.1`	12.91	данные отсутствуют	16:32:160702:66, 16:32:160702:42	данные отсутствуют
1266	19.1.28	19.1.29	213°26.4`	15.88	данные отсутствуют	16:32:160702:66, 16:32:160702:42	данные отсутствуют
1267	19.1.29	19.1.30	215°13.1`	15.61	данные отсутствуют	16:32:160702:66, 16:32:160702:42	данные отсутствуют
1268	19.1.30	19.1.31	204°16.4`	13.99	данные отсутствуют	16:32:160702:66, 16:32:160702:42	данные отсутствуют
1269	19.1.31	19.1.32	218°35.8`	34.87	данные отсутствуют	16:32:160702:66, 16:32:160702:42	данные отсутствуют
1270	19.1.32	19.1.33	231°0.5`	6.75	данные отсутствуют	16:32:160702:66, 16:32:160702:42	данные отсутствуют
1271	19.1.33	19.1.34	225°0.0`	0.35	данные отсутствуют	16:32:160702:66, 16:32:160702:42	данные отсутствуют
1272	19.1.34	19.1.35	237°1.9`	11.03	данные отсутствуют	16:32:160702:66, 16:32:160702:42	данные отсутствуют

ДОКУМЕНТ ПОДПИСАН
ЭЛЕКТРОННОЙ ПОДПИСЬЮ
Сертификат: 009F0BDC181A023B64597F1E2579BEFB50
Владелец: ФЕДЕРАЛЬНАЯ СЛУЖБА ГОСУДАРСТВЕННОЙ РЕГИСТРАЦИИ, КАДАСТРА И КАРТОГРАФИИ
Действителен: с 02.08.2024 по 26.10.2025

полное наименование должности	инициалы, фамилия

Земельный участок
вид объекта недвижимости

Лист № 50 раздела 3.1	Всего листов раздела 3.1: 151	Всего разделов: 8	Всего листов выписки: 418

29.07.2025г. № КУВИ-001/2025-144099768	
Кадастровый номер:	16:32:000000:420(Единое землепользование)

1	2	3	4	5	6	7	8
1273	19.1.35	19.1.36	242°47.0`	9.84	данные отсутствуют	16:32:160702:66, 16:32:160702:42	данные отсутствуют
1274	19.1.36	19.1.37	252°0.4`	30.75	данные отсутствуют	16:32:160702:66, 16:32:160702:42	данные отсутствуют
1275	19.1.37	19.1.38	243°26.1`	10.06	данные отсутствуют	16:32:160702:66, 16:32:160702:42	данные отсутствуют
1276	19.1.38	19.1.39	210°4.1`	5.49	данные отсутствуют	16:32:160702:66, 16:32:160702:42	данные отсутствуют
1277	19.1.39	19.1.40	196°23.4`	8.86	данные отсутствуют	16:32:160702:66, 16:32:160702:42	данные отсутствуют
1278	19.1.40	19.1.41	161°10.5`	11.62	данные отсутствуют	16:32:160702:66, 16:32:160702:42	данные отсутствуют
1279	19.1.41	19.1.42	149°25.3`	6.39	данные отсутствуют	16:32:160702:66, 16:32:160702:42	данные отсутствуют
1280	19.1.42	19.1.43	184°53.9`	8.78	данные отсутствуют	16:32:160702:66, 16:32:160702:42	данные отсутствуют
1281	19.1.43	19.1.44	194°37.3`	11.88	данные отсутствуют	16:32:160702:66, 16:32:160702:42	данные отсутствуют
1282	19.1.44	19.1.45	159°46.5`	5.06	данные отсутствуют	16:32:160702:66, 16:32:160702:42	данные отсутствуют
1283	19.1.45	19.1.46	123°23.3`	13.17	данные отсутствуют	16:32:160702:66, 16:32:160702:42	данные отсутствуют
1284	19.1.46	19.1.47	102°20.3`	8.19	данные отсутствуют	16:32:160702:66, 16:32:160702:42	данные отсутствуют
1285	19.1.47	19.1.48	90°0.0`	2	данные отсутствуют	16:32:160702:66, 16:32:160702:41, 16:32:160702:42	данные отсутствуют
1286	19.1.48	19.1.49	169°59.5`	4.32	данные отсутствуют	16:32:160702:66, 16:32:160702:41, 16:32:160702:42	данные отсутствуют
1287	19.1.49	19.1.50	140°35.9`	9.06	данные отсутствуют	16:32:160702:66, 16:32:160702:41, 16:32:160702:42	данные отсутствуют

ДОКУМЕНТ ПОДПИСАН
ЭЛЕКТРОННОЙ ПОДПИСЬЮ
Сертификат: 009F0BDC181A023B64597F1E2579BEFB50
Владелец: ФЕДЕРАЛЬНАЯ СЛУЖБА ГОСУДАРСТВЕННОЙ РЕГИСТРАЦИИ, КАДАСТРА И КАРТОГРАФИИ
Действителен: с 02.08.2024 по 26.10.2025

полное наименование должности		инициалы, фамилия

Земельный участок
вид объекта недвижимости

Лист № 51 раздела 3.1	Всего листов раздела 3.1: 151	Всего разделов: 8	Всего листов выписки: 418

29.07.2025г. № КУВИ-001/2025-144099768	
Кадастровый номер:	16:32:000000:420(Единое землепользование)

1	2	3	4	5	6	7	8
1288	19.1.50	19.1.51	127°18.2`	6.6	данные отсутствуют	16:32:160702:66, 16:32:160702:41	данные отсутствуют
1289	19.1.51	19.1.52	118°36.6`	9.4	данные отсутствуют	16:32:160702:66, 16:32:160702:41	данные отсутствуют
1290	19.1.52	19.1.53	143°7.8`	3.75	данные отсутствуют	16:32:160702:66, 16:32:160702:41	данные отсутствуют
1291	19.1.53	19.1.54	187°25.9`	5.8	данные отсутствуют	16:32:160702:66, 16:32:160702:41	данные отсутствуют
1292	19.1.54	19.1.55	217°18.2`	6.6	данные отсутствуют	16:32:160702:66, 16:32:160702:41	данные отсутствуют
1293	19.1.55	19.1.56	227°12.2`	9.2	данные отсутствуют	16:32:160702:66, 16:32:160702:41	данные отсутствуют
1294	19.1.56	19.1.57	187°7.5`	4.03	данные отсутствуют	16:32:160702:66, 16:32:160702:41	данные отсутствуют
1295	19.1.57	19.1.58	165°57.8`	5.15	данные отсутствуют	16:32:160702:66, 16:32:160702:41	данные отсутствуют
1296	19.1.58	19.1.59	107°21.2`	4.19	данные отсутствуют	16:32:160702:66, 16:32:160702:41	данные отсутствуют
1297	19.1.59	19.1.60	122°16.6`	5.62	данные отсутствуют	16:32:160702:66, 16:32:160702:41	данные отсутствуют
1298	19.1.60	19.1.61	156°2.3`	4.92	данные отсутствуют	16:32:160702:66, 16:32:160702:41	данные отсутствуют
1299	19.1.61	19.1.62	174°33.6`	5.27	данные отсутствуют	16:32:160702:66, 16:32:160702:41	данные отсутствуют
1300	19.1.62	19.1.63	188°50.5`	11.39	данные отсутствуют	16:32:160702:66, 16:32:160702:41	данные отсутствуют
1301	19.1.63	19.1.64	204°39.4`	16.78	данные отсутствуют	16:32:160702:66, 16:32:160702:41	данные отсутствуют
1302	19.1.64	19.1.65	218°2.8`	7.3	данные отсутствуют	16:32:160702:66, 16:32:160702:41	данные отсутствуют
1303	19.1.65	19.1.66	307°52.5`	2.85	данные отсутствуют	16:32:160702:66, 16:32:160702:41	данные отсутствуют

ДОКУМЕНТ ПОДПИСАН
ЭЛЕКТРОННОЙ ПОДПИСЬЮ
Сертификат: 009F0BDC181A023B64597F1E2579BEFB50
Владелец: ФЕДЕРАЛЬНАЯ СЛУЖБА ГОСУДАРСТВЕННОЙ РЕГИСТРАЦИИ, КАДАСТРА И КАРТОГРАФИИ
Действителен: с 02.08.2024 по 26.10.2025

полное наименование должности		инициалы, фамилия

Земельный участок
вид объекта недвижимости

Лист № 52 раздела 3.1	Всего листов раздела 3.1: 151	Всего разделов: 8	Всего листов выписки: 418

29.07.2025г. № КУВИ-001/2025-144099768	
Кадастровый номер:	16:32:000000:420(Единое землепользование)

1	2	3	4	5	6	7	8
1304	19.1.66	19.1.67	219°48.4`	5.86	данные отсутствуют	16:32:160702:66, 16:32:160702:41	данные отсутствуют
1305	19.1.67	19.1.68	255°15.4`	4.91	данные отсутствуют	16:32:160702:66, 16:32:160702:41	данные отсутствуют
1306	19.1.68	19.1.69	286°41.9`	2.61	данные отсутствуют	16:32:160702:66, 16:32:160702:41	данные отсутствуют
1307	19.1.69	19.1.70	295°27.8`	5.81	данные отсутствуют	16:32:160702:66, 16:32:160702:41	данные отсутствуют
1308	19.1.70	19.1.71	285°56.7`	5.46	данные отсутствуют	16:32:160702:66, 16:32:160702:41	данные отсутствуют
1309	19.1.71	19.1.72	270°0.0`	6	данные отсутствуют	16:32:160702:66, 16:32:160702:41	данные отсутствуют
1310	19.1.72	19.1.73	240°56.7`	10.3	данные отсутствуют	16:32:160702:66, 16:32:160702:41	данные отсутствуют
1311	19.1.73	19.1.74	202°0.7`	12.67	данные отсутствуют	16:32:160702:66, 16:32:160702:41	данные отсутствуют
1312	19.1.74	19.1.75	183°7.3`	13.77	данные отсутствуют	16:32:160702:66, 16:32:160702:41	данные отсутствуют
1313	19.1.75	19.1.76	206°33.9`	7.27	данные отсутствуют	16:32:160702:66, 16:32:160702:41	данные отсутствуют
1314	19.1.76	19.1.77	227°29.4`	4.07	данные отсутствуют	16:32:160702:66, 16:32:160702:41	данные отсутствуют
1315	19.1.77	19.1.78	264°17.3`	2.51	данные отсутствуют	16:32:160702:66, 16:32:160702:41	данные отсутствуют
1316	19.1.78	19.1.79	270°0.0`	4.75	данные отсутствуют	16:32:160702:66, 16:32:160702:41	данные отсутствуют
1317	19.1.79	19.1.80	277°35.7`	3.78	данные отсутствуют	16:32:160702:66, 16:32:160702:41	данные отсутствуют
1318	19.1.80	19.1.81	270°0.0`	7	данные отсутствуют	16:32:160702:66, 16:32:160702:41	данные отсутствуют
1319	19.1.81	19.1.82	239°25.3`	6.39	данные отсутствуют	16:32:160702:66, 16:32:160702:41	данные отсутствуют

ДОКУМЕНТ ПОДПИСАН
ЭЛЕКТРОННОЙ ПОДПИСЬЮ
Сертификат: 009F0BDC181A023B64597F1E2579BEFB50
Владелец: ФЕДЕРАЛЬНАЯ СЛУЖБА ГОСУДАРСТВЕННОЙ РЕГИСТРАЦИИ, КАДАСТРА И КАРТОГРАФИИ
Действителен: с 02.08.2024 по 26.10.2025

полное наименование должности	инициалы, фамилия

Земельный участок
вид объекта недвижимости

Лист № 53 раздела 3.1	Всего листов раздела 3.1: 151	Всего разделов: 8	Всего листов выписки: 418

29.07.2025г. № КУВИ-001/2025-144099768	
Кадастровый номер:	16:32:000000:420(Единое землепользование)

1	2	3	4	5	6	7	8
1320	19.1.82	19.1.83	220°45.8`	9.57	данные отсутствуют	16:32:160702:66, 16:32:160702:41	данные отсутствуют
1321	19.1.83	19.1.84	195°56.7`	7.28	данные отсутствуют	16:32:160702:66, 16:32:160702:41	данные отсутствуют
1322	19.1.84	19.1.85	184°38.1`	9.28	данные отсутствуют	16:32:160702:66, 16:32:160702:41	данные отсутствуют
1323	19.1.85	19.1.86	184°58.2`	5.77	данные отсутствуют	16:32:160702:66, 16:32:160702:41	данные отсутствуют
1324	19.1.86	19.1.87	203°11.9`	3.81	данные отсутствуют	16:32:160702:66, 16:32:160702:41	данные отсутствуют
1325	19.1.87	19.1.88	231°50.6`	4.45	данные отсутствуют	16:32:160702:66, 16:32:160702:41	данные отсутствуют
1326	19.1.88	19.1.89	259°41.7`	2.8	данные отсутствуют	16:32:160702:66, 16:32:160702:41	данные отсутствуют
1327	19.1.89	19.1.90	287°6.2`	3.4	данные отсутствуют	16:32:000000:2180(27), 16:32:160702:66, 16:32:160702:41	данные отсутствуют
1328	19.1.90	19.1.91	300°57.8`	2.92	данные отсутствуют	16:32:000000:2180(27), 16:32:160702:66, 16:32:160702:41	данные отсутствуют
1329	19.1.91	19.1.92	9°9.7`	7.85	данные отсутствуют	16:32:000000:2180(27), 16:32:160702:66	данные отсутствуют
1330	19.1.92	19.1.93	5°44.5`	44.98	данные отсутствуют	16:32:000000:2180(27), 16:32:160702:66	данные отсутствуют
1331	19.1.93	19.1.94	0°0.0`	13.5	данные отсутствуют	16:32:000000:2180(27), 16:32:160702:66	данные отсутствуют
1332	19.1.94	19.1.95	336°34.3`	8.17	данные отсутствуют	16:32:000000:2180(27), 16:32:160702:66	данные отсутствуют
1333	19.1.95	19.1.96	291°48.1`	4.04	данные отсутствуют	16:32:000000:2180(27), 16:32:160702:66	данные отсутствуют
1334	19.1.96	19.1.97	270°0.0`	6.5	данные отсутствуют	16:32:000000:2180(27), 16:32:160702:66	данные отсутствуют

ДОКУМЕНТ ПОДПИСАН
ЭЛЕКТРОННОЙ ПОДПИСЬЮ
Сертификат: 009F0BDC181A023B64597F1E2579BEFB50
Владелец: ФЕДЕРАЛЬНАЯ СЛУЖБА ГОСУДАРСТВЕННОЙ РЕГИСТРАЦИИ, КАДАСТРА И КАРТОГРАФИИ
Действителен: с 02.08.2024 по 26.10.2025

полное наименование должности	инициалы, фамилия

Земельный участок
вид объекта недвижимости

Лист № 54 раздела 3.1	Всего листов раздела 3.1: 151	Всего разделов: 8	Всего листов выписки: 418

29.07.2025г. № КУВИ-001/2025-144099768	
Кадастровый номер:	16:32:000000:420(Единое землепользование)

1	2	3	4	5	6	7	8
1335	19.1.97	19.1.98	304°59.5`	3.05	данные отсутствуют	16:32:000000:2180(27), 16:32:160702:66	данные отсутствуют
1336	19.1.98	19.1.99	338°37.7`	6.17	данные отсутствуют	16:32:000000:2180(27), 16:32:160702:66	данные отсутствуют
1337	19.1.99	19.1.100	0°0.0`	4.5	данные отсутствуют	16:32:000000:2180(27), 16:32:160702:66	данные отсутствуют
1338	19.1.100	19.1.101	18°26.1`	5.53	данные отсутствуют	16:32:000000:2180(27), 16:32:160702:66	данные отсутствуют
1339	19.1.101	19.1.102	0°0.0`	6.25	данные отсутствуют	16:32:000000:2180(27), 16:32:160702:66	данные отсутствуют
1340	19.1.102	19.1.103	315°0.0`	8.49	данные отсутствуют	16:32:000000:2180(27), 16:32:160702:66	данные отсутствуют
1341	19.1.103	19.1.104	302°44.1`	4.16	данные отсутствуют	16:32:000000:2180(27), 16:32:160702:66	данные отсутствуют
1342	19.1.104	19.1.105	270°0.0`	3.5	данные отсутствуют	16:32:000000:2180(27), 16:32:160702:66	данные отсутствуют
1343	19.1.105	19.1.106	276°20.4`	4.53	данные отсутствуют	16:32:000000:2180(27), 16:32:160702:66	данные отсутствуют
1344	19.1.106	19.1.107	256°52.0`	7.7	данные отсутствуют	16:32:000000:2180(27), 16:32:160702:66	данные отсутствуют
1345	19.1.107	19.1.108	270°0.0`	5.5	данные отсутствуют	16:32:000000:2180(27), 16:32:160702:66	данные отсутствуют
1346	19.1.108	19.1.109	290°33.4`	6.41	данные отсутствуют	16:32:000000:2180(27), 16:32:160702:66	данные отсутствуют
1347	19.1.109	19.1.110	322°7.5`	5.7	данные отсутствуют	16:32:000000:2180(27), 16:32:160702:66	данные отсутствуют
1348	19.1.110	19.1.111	0°0.0`	5.5	данные отсутствуют	16:32:000000:2180(27), 16:32:160702:66	данные отсутствуют
1349	19.1.111	19.1.112	2°41.0`	16.02	данные отсутствуют	16:32:000000:2180(27), 16:32:160702:66	данные отсутствуют
1350	19.1.112	19.1.113	0°0.0`	5.25	данные отсутствуют	16:32:000000:2180(27), 16:32:160702:66	данные отсутствуют

ДОКУМЕНТ ПОДПИСАН
ЭЛЕКТРОННОЙ ПОДПИСЬЮ
Сертификат: 009F0BDC181A023B64597F1E2579BEFB50
Владелец: ФЕДЕРАЛЬНАЯ СЛУЖБА ГОСУДАРСТВЕННОЙ РЕГИСТРАЦИИ, КАДАСТРА И КАРТОГРАФИИ
Действителен: с 02.08.2024 по 26.10.2025

полное наименование должности	инициалы, фамилия

Земельный участок
вид объекта недвижимости

Лист № 55 раздела 3.1	Всего листов раздела 3.1: 151	Всего разделов: 8	Всего листов выписки: 418

29.07.2025г. № КУВИ-001/2025-144099768	
Кадастровый номер:	16:32:000000:420(Единое землепользование)

1	2	3	4	5	6	7	8
1351	19.1.113	19.1.114	331°11.3`	5.71	данные отсутствуют	16:32:000000:2180(27), 16:32:160702:66	данные отсутствуют
1352	19.1.114	19.1.115	287°26.8`	9.17	данные отсутствуют	16:32:000000:2180(27), 16:32:160702:66	данные отсутствуют
1353	19.1.115	19.1.116	270°0.0`	5.75	данные отсутствуют	16:32:000000:2180(27), 16:32:160702:66	данные отсутствуют
1354	19.1.116	19.1.117	284°2.2`	4.12	данные отсутствуют	16:32:000000:2180(27), 16:32:160702:66	данные отсутствуют
1355	19.1.117	19.1.118	342°53.8`	3.4	данные отсутствуют	16:32:000000:2180(27), 16:32:160702:66	данные отсутствуют
1356	19.1.118	19.1.119	348°41.4`	6.37	данные отсутствуют	16:32:000000:2180(27), 16:32:160702:66	данные отсутствуют
1357	19.1.119	19.1.120	0°0.0`	7	данные отсутствуют	16:32:000000:2180(27), 16:32:160702:66, 16:32:160702:72	данные отсутствуют
1358	19.1.120	19.1.121	0°0.0`	6.5	данные отсутствуют	16:32:000000:2180(27), 16:32:160702:66, 16:32:160702:72	данные отсутствуют
1359	19.1.121	19.1.122	336°15.1`	6.83	данные отсутствуют	16:32:160702:66, 16:32:160702:72	данные отсутствуют
1360	19.1.122	19.1.123	301°46.4`	4.73	данные отсутствуют	16:32:160702:2, 16:32:160702:66, 16:32:160702:72	данные отсутствуют
1361	19.1.123	19.1.124	46°33.2`	4.7	данные отсутствуют	16:32:160702:54, 16:32:160702:2, 16:32:160702:66, 16:32:160702:69, 16:32:160702:72	данные отсутствуют
1362	19.1.124	19.1.125	47°18.3`	32.87	данные отсутствуют	16:32:160702:54, 16:32:160702:2, 16:32:160702:68	данные отсутствуют
1363	19.1.125	19.1.126	43°26.6`	25.26	данные отсутствуют	16:32:160702:2, 16:32:160702:68	данные отсутствуют

ДОКУМЕНТ ПОДПИСАН
ЭЛЕКТРОННОЙ ПОДПИСЬЮ
Сертификат: 009F0BDC181A023B64597F1E2579BEFB50
Владелец: ФЕДЕРАЛЬНАЯ СЛУЖБА ГОСУДАРСТВЕННОЙ РЕГИСТРАЦИИ, КАДАСТРА И КАРТОГРАФИИ
Действителен: с 02.08.2024 по 26.10.2025

полное наименование должности	инициалы, фамилия

Земельный участок
вид объекта недвижимости

Лист № 56 раздела 3.1	Всего листов раздела 3.1: 151	Всего разделов: 8	Всего листов выписки: 418

29.07.2025г. № КУВИ-001/2025-144099768	
Кадастровый номер:	16:32:000000:420(Единое землепользование)

1	2	3	4	5	6	7	8
1364	19.1.126	19.1.127	41°40.5`	33.52	данные отсутствуют	16:32:160702:54, 16:32:160702:2	данные отсутствуют
1365	19.1.127	19.1.128	43°22.2`	30.07	данные отсутствуют	16:32:160702:54, 16:32:160702:2	данные отсутствуют
1366	19.1.128	19.1.129	46°33.3`	23.72	данные отсутствуют	16:32:160702:54, 16:32:160702:2	данные отсутствуют
1367	19.1.129	19.1.130	49°22.9`	123.55	данные отсутствуют	16:32:160702:54, 16:32:160702:2	данные отсутствуют
1368	19.1.130	19.1.131	44°51.3`	25.07	данные отсутствуют	16:32:160702:2, 16:32:160702:67	данные отсутствуют
1369	19.1.131	19.1.132	39°39.8`	21.29	данные отсутствуют	16:32:160702:2, 16:32:160702:67	данные отсутствуют
1370	19.1.132	19.1.133	37°9.2`	21.03	данные отсутствуют	16:32:160702:2, 16:32:160702:67	данные отсутствуют
1371	19.1.133	19.1.134	30°19.7`	24.93	данные отсутствуют	16:32:160702:2, 16:32:160702:67	данные отсутствуют
1372	19.1.134	19.1.135	27°57.8`	17.23	данные отсутствуют	16:32:160702:2	данные отсутствуют
1373	19.1.135	19.1.1	25°36.5`	54.14	данные отсутствуют	16:32:160702:2	данные отсутствуют
1374	20.1.1	20.1.2	31°0.9`	77.24	данные отсутствуют	16:32:160702:52, 16:32:160702:2	данные отсутствуют
1375	20.1.2	20.1.3	140°13.6`	9.08	данные отсутствуют	16:32:160702:73	данные отсутствуют
1376	20.1.3	20.1.4	143°54.1`	14.85	данные отсутствуют	16:32:160702:73, 16:32:160702:51	данные отсутствуют
1377	20.1.4	20.1.5	98°58.4`	4.81	данные отсутствуют	16:32:160702:73, 16:32:160702:48, 16:32:160702:51	данные отсутствуют
1378	20.1.5	20.1.6	168°13.1`	47.76	данные отсутствуют	16:32:160702:73, 16:32:160702:48	данные отсутствуют
1379	20.1.6	20.1.7	160°46.8`	28.86	данные отсутствуют	16:32:160702:73, 16:32:160702:48	данные отсутствуют
1380	20.1.7	20.1.8	165°28.4`	63.79	данные отсутствуют	16:32:160702:73, 16:32:160702:48	данные отсутствуют

ДОКУМЕНТ ПОДПИСАН
ЭЛЕКТРОННОЙ ПОДПИСЬЮ
Сертификат: 009F0BDC181A023B64597F1E2579BEFB50
Владелец: ФЕДЕРАЛЬНАЯ СЛУЖБА ГОСУДАРСТВЕННОЙ РЕГИСТРАЦИИ, КАДАСТРА И КАРТОГРАФИИ
Действителен: с 02.08.2024 по 26.10.2025

полное наименование должности	инициалы, фамилия

Земельный участок
вид объекта недвижимости

Лист № 57 раздела 3.1	Всего листов раздела 3.1: 151	Всего разделов: 8	Всего листов выписки: 418

29.07.2025г. № КУВИ-001/2025-144099768	
Кадастровый номер:	16:32:000000:420(Единое землепользование)

1	2	3	4	5	6	7	8
1381	20.1.8	20.1.9	162°53.8`	47.61	данные отсутствуют	16:32:160702:73, 16:32:160702:48	данные отсутствуют
1382	20.1.9	20.1.10	172°52.5`	4.03	данные отсутствуют	16:32:160702:73, 16:32:160702:48	данные отсутствуют
1383	20.1.10	20.1.11	308°21.5`	51.97	данные отсутствуют	данные отсутствуют	данные отсутствуют
1384	20.1.11	20.1.12	307°18.2`	39.6	данные отсутствуют	данные отсутствуют	данные отсутствуют
1385	20.1.12	20.1.13	301°24.3`	27.83	данные отсутствуют	данные отсутствуют	данные отсутствуют
1386	20.1.13	20.1.14	294°19.1`	28.53	данные отсутствуют	данные отсутствуют	данные отсутствуют
1387	20.1.14	20.1.15	292°8.2`	18.71	данные отсутствуют	данные отсутствуют	данные отсутствуют
1388	20.1.15	20.1.16	325°53.2`	2.62	данные отсутствуют	16:32:160702:52, 16:32:160702:2	данные отсутствуют
1389	20.1.16	20.1.17	48°34.9`	11.78	данные отсутствуют	16:32:160702:52, 16:32:160702:2	данные отсутствуют
1390	20.1.17	20.1.1	30°28.6`	45.57	данные отсутствуют	16:32:160702:52, 16:32:160702:2	данные отсутствуют
1391	21.1.1	21.1.2	163°44.4`	18.75	данные отсутствуют	16:32:160702:47	данные отсутствуют
1392	21.1.2	21.1.3	161°47.5`	20	данные отсутствуют	16:32:160702:47	данные отсутствуют
1393	21.1.3	21.1.4	158°11.9`	12.12	данные отсутствуют	16:32:160702:47	данные отсутствуют
1394	21.1.4	21.1.5	173°27.2`	15.35	данные отсутствуют	16:32:160702:47	данные отсутствуют
1395	21.1.5	21.1.6	175°14.2`	9.03	данные отсутствуют	16:32:160702:47	данные отсутствуют
1396	21.1.6	21.1.7	183°14.4`	13.27	данные отсутствуют	16:32:160702:47	данные отсутствуют
1397	21.1.7	21.1.8	180°0.0`	10.75	данные отсутствуют	16:32:160702:47	данные отсутствуют
1398	21.1.8	21.1.9	208°10.7`	7.94	данные отсутствуют	16:32:160702:47	данные отсутствуют
1399	21.1.9	21.1.10	198°26.1`	14.23	данные отсутствуют	16:32:160702:47	данные отсутствуют
1400	21.1.10	21.1.11	225°0.0`	9.9	данные отсутствуют	16:32:160702:47	данные отсутствуют
1401	21.1.11	21.1.12	226°58.5`	10.26	данные отсутствуют	16:32:160702:47	данные отсутствуют
1402	21.1.12	21.1.13	235°47.0`	7.56	данные отсутствуют	16:32:160702:47	данные отсутствуют
1403	21.1.13	21.1.14	240°38.5`	18.36	данные отсутствуют	16:32:160702:47	данные отсутствуют
1404	21.1.14	21.1.15	250°1.0`	2.93	данные отсутствуют	16:32:160702:47	данные отсутствуют
1405	21.1.15	21.1.16	305°41.7`	31.71	данные отсутствуют	данные отсутствуют	данные отсутствуют

ДОКУМЕНТ ПОДПИСАН
ЭЛЕКТРОННОЙ ПОДПИСЬЮ
Сертификат: 009F0BDC181A023B64597F1E2579BEFB50
Владелец: ФЕДЕРАЛЬНАЯ СЛУЖБА ГОСУДАРСТВЕННОЙ РЕГИСТРАЦИИ, КАДАСТРА И КАРТОГРАФИИ
Действителен: с 02.08.2024 по 26.10.2025

полное наименование должности		инициалы, фамилия

Земельный участок
вид объекта недвижимости

Лист № 58 раздела 3.1	Всего листов раздела 3.1: 151	Всего разделов: 8	Всего листов выписки: 418

29.07.2025г. № КУВИ-001/2025-144099768	
Кадастровый номер:	16:32:000000:420(Единое землепользование)

1	2	3	4	5	6	7	8
1406	21.1.16	21.1.17	318°0.8`	3.36	данные отсутствуют	16:32:160702:73	данные отсутствуют
1407	21.1.17	21.1.18	307°41.6`	6.95	данные отсутствуют	16:32:160702:73, 16:32:160702:49	данные отсутствуют
1408	21.1.18	21.1.19	353°28.8`	8.81	данные отсутствуют	16:32:160702:73, 16:32:160702:49	данные отсутствуют
1409	21.1.19	21.1.20	342°53.8`	47.61	данные отсутствуют	16:32:160702:73, 16:32:160702:49	данные отсутствуют
1410	21.1.20	21.1.21	345°28.4`	63.79	данные отсутствуют	16:32:160702:73, 16:32:160702:49	данные отсутствуют
1411	21.1.21	21.1.22	340°46.8`	28.86	данные отсутствуют	16:32:160702:73, 16:32:160702:49	данные отсутствуют
1412	21.1.22	21.1.23	348°8.6`	46.24	данные отсутствуют	16:32:160702:73, 16:32:160702:49	данные отсутствуют
1413	21.1.23	21.1.24	59°2.2`	7.29	данные отсутствуют	16:32:160702:73, 16:32:160702:49, 16:32:160702:51	данные отсутствуют
1414	21.1.24	21.1.25	39°48.4`	5.86	данные отсутствуют	16:32:160702:73, 16:32:160702:51	данные отсутствуют
1415	21.1.25	21.1.26	52°29.8`	13.55	данные отсутствуют	16:32:160702:51	данные отсутствуют
1416	21.1.26	21.1.27	60°1.1`	7.5	данные отсутствуют	16:32:160702:51	данные отсутствуют
1417	21.1.27	21.1.28	62°49.1`	20.8	данные отсутствуют	16:32:160702:51	данные отсутствуют
1418	21.1.28	21.1.29	84°17.3`	7.54	данные отсутствуют	16:32:160702:51	данные отсутствуют
1419	21.1.29	21.1.30	86°49.2`	9.01	данные отсутствуют	16:32:160702:51	данные отсутствуют
1420	21.1.30	21.1.31	106°51.5`	8.62	данные отсутствуют	16:32:160702:51	данные отсутствуют
1421	21.1.31	21.1.32	129°48.4`	9.76	данные отсутствуют	16:32:160702:51	данные отсутствуют
1422	21.1.32	21.1.33	132°36.8`	8.49	данные отсутствуют	16:32:160702:51	данные отсутствуют
1423	21.1.33	21.1.34	152°12.6`	20.91	данные отсутствуют	16:32:160702:51	данные отсутствуют
1424	21.1.34	21.1.35	153°26.1`	18.45	данные отсутствуют	16:32:000000:2180(27)	данные отсутствуют
1425	21.1.35	21.1.36	166°45.5`	13.1	данные отсутствуют	16:32:000000:2180(27)	данные отсутствуют
1426	21.1.36	21.1.37	162°36.4`	21.74	данные отсутствуют	16:32:000000:2180(27)	данные отсутствуют
1427	21.1.37	21.1.1	173°56.8`	16.59	данные отсутствуют	16:32:000000:2180(27)	данные отсутствуют

ДОКУМЕНТ ПОДПИСАН
ЭЛЕКТРОННОЙ ПОДПИСЬЮ
Сертификат: 009F0BDC181A023B64597F1E2579BEFB50
Владелец: ФЕДЕРАЛЬНАЯ СЛУЖБА ГОСУДАРСТВЕННОЙ РЕГИСТРАЦИИ, КАДАСТРА И КАРТОГРАФИИ
Действителен: с 02.08.2024 по 26.10.2025

полное наименование должности		инициалы, фамилия

Земельный участок
вид объекта недвижимости

Лист № 59 раздела 3.1	Всего листов раздела 3.1: 151	Всего разделов: 8	Всего листов выписки: 418

29.07.2025г. № КУВИ-001/2025-144099768	
Кадастровый номер:	16:32:000000:420(Единое землепользование)

1	2	3	4	5	6	7	8
1428	21.2.38	21.2.39	218°10.1`	3.09	данные отсутствуют	16:32:160702:61	данные отсутствуют
1429	21.2.39	21.2.40	128°10.1`	3.09	данные отсутствуют	16:32:160702:61	данные отсутствуют
1430	21.2.40	21.2.41	38°10.1`	3.09	данные отсутствуют	16:32:160702:61	данные отсутствуют
1431	21.2.41	21.2.38	308°10.1`	3.09	данные отсутствуют	16:32:160702:61	данные отсутствуют
1432	22.1.1	22.1.2	215°59.8`	107.21	данные отсутствуют	16:32:000000:1080(4)	адрес отсутствует
1433	22.1.2	22.1.3	132°22.7`	20.25	данные отсутствуют	16:32:000000:1080(4), 16:32:000000:2180(8)	адрес отсутствует; данные отсутствуют
1434	22.1.3	22.1.4	35°55.2`	73.13	данные отсутствуют	16:32:000000:1080(4)	адрес отсутствует
1435	22.1.4	22.1.5	174°57.5`	7.17	данные отсутствуют	16:32:160702:66	данные отсутствуют
1436	22.1.5	22.1.6	149°14.2`	12.22	данные отсутствуют	16:32:160702:66	данные отсутствуют
1437	22.1.6	22.1.7	152°47.0`	9.84	данные отсутствуют	16:32:160702:66	данные отсутствуют
1438	22.1.7	22.1.8	172°52.5`	4.03	данные отсутствуют	16:32:160702:66	данные отсутствуют
1439	22.1.8	22.1.9	196°41.9`	7.83	данные отсутствуют	16:32:160702:66	данные отсутствуют
1440	22.1.9	22.1.10	202°22.8`	13.79	данные отсутствуют	16:32:160702:66	данные отсутствуют
1441	22.1.10	22.1.11	183°22.0`	12.77	данные отсутствуют	16:32:160702:66	данные отсутствуют
1442	22.1.11	22.1.12	168°41.4`	11.47	данные отсутствуют	16:32:160702:66	данные отсутствуют
1443	22.1.12	22.1.13	150°7.4`	13.55	данные отсутствуют	16:32:160702:66	данные отсутствуют
1444	22.1.13	22.1.14	138°10.8`	6.37	данные отсутствуют	16:32:160702:66	данные отсутствуют
1445	22.1.14	22.1.15	114°37.4`	6.6	данные отсутствуют	16:32:160702:66	данные отсутствуют
1446	22.1.15	22.1.16	84°38.6`	8.04	данные отсутствуют	16:32:160702:66	данные отсутствуют
1447	22.1.16	22.1.17	62°40.6`	16.88	данные отсутствуют	16:32:160702:66	данные отсутствуют
1448	22.1.17	22.1.18	77°28.3`	4.61	данные отсутствуют	16:32:160702:66	данные отсутствуют
1449	22.1.18	22.1.19	90°0.0`	6.5	данные отсутствуют	16:32:160702:66	данные отсутствуют
1450	22.1.19	22.1.20	0°0.0`	3	данные отсутствуют	16:32:160702:66	данные отсутствуют
1451	22.1.20	22.1.21	118°4.3`	12.75	данные отсутствуют	16:32:160702:66	данные отсутствуют
1452	22.1.21	22.1.22	132°11.0`	10.8	данные отсутствуют	16:32:160702:66	данные отсутствуют
1453	22.1.22	22.1.23	157°41.6`	10.54	данные отсутствуют	16:32:160702:66	данные отсутствуют
1454	22.1.23	22.1.24	135°0.0`	0.35	данные отсутствуют	16:32:160702:66	данные отсутствуют
1455	22.1.24	22.1.25	172°52.5`	10.08	данные отсутствуют	16:32:160702:66	данные отсутствуют
1456	22.1.25	22.1.26	191°46.1`	6.13	данные отсутствуют	16:32:160702:66	данные отсутствуют

ДОКУМЕНТ ПОДПИСАН
ЭЛЕКТРОННОЙ ПОДПИСЬЮ
Сертификат: 009F0BDC181A023B64597F1E2579BEFB50
Владелец: ФЕДЕРАЛЬНАЯ СЛУЖБА ГОСУДАРСТВЕННОЙ РЕГИСТРАЦИИ, КАДАСТРА И КАРТОГРАФИИ
Действителен: с 02.08.2024 по 26.10.2025

полное наименование должности		инициалы, фамилия

Земельный участок
вид объекта недвижимости

Лист № 60 раздела 3.1	Всего листов раздела 3.1: 151	Всего разделов: 8	Всего листов выписки: 418

29.07.2025г. № КУВИ-001/2025-144099768	
Кадастровый номер:	16:32:000000:420(Единое землепользование)

1	2	3	4	5	6	7	8
1457	22.1.26	22.1.27	183°54.0`	11.03	данные отсутствуют	16:32:160702:66	данные отсутствуют
1458	22.1.27	22.1.28	173°39.6`	11.32	данные отсутствуют	16:32:160702:66	данные отсутствуют
1459	22.1.28	22.1.29	154°26.4`	6.37	данные отсутствуют	16:32:160702:66	данные отсутствуют
1460	22.1.29	22.1.30	149°20.9`	7.85	данные отсутствуют	16:32:160702:66	данные отсутствуют
1461	22.1.30	22.1.31	130°27.7`	22.34	данные отсутствуют	16:32:160702:66	данные отсутствуют
1462	22.1.31	22.1.32	129°59.2`	10.11	данные отсутствуют	16:32:160702:66	данные отсутствуют
1463	22.1.32	22.1.33	135°0.0`	8.49	данные отсутствуют	16:32:160702:66	данные отсутствуют
1464	22.1.33	22.1.34	162°57.1`	19.61	данные отсутствуют	16:32:160702:66	данные отсутствуют
1465	22.1.34	22.1.35	171°52.2`	8.84	данные отсутствуют	16:32:160702:66	данные отсутствуют
1466	22.1.35	22.1.36	180°0.0`	8.25	данные отсутствуют	16:32:160702:66	данные отсутствуют
1467	22.1.36	22.1.37	186°50.6`	4.28	данные отсутствуют	16:32:000000:2180(8), 16:32:160702:66, 16:32:160702:75	данные отсутствуют
1468	22.1.37	22.1.38	311°49.2`	6.37	данные отсутствуют	16:32:000000:2180(8), 16:32:160702:66	данные отсутствуют
1469	22.1.38	22.1.39	279°27.7`	12.17	данные отсутствуют	16:32:000000:2180(8)	данные отсутствуют
1470	22.1.39	22.1.40	283°23.5`	5.4	данные отсутствуют	16:32:000000:2180(8)	данные отсутствуют
1471	22.1.40	22.1.41	297°50.9`	14.99	данные отсутствуют	16:32:000000:2180(8)	данные отсутствуют
1472	22.1.41	22.1.42	331°26.6`	9.39	данные отсутствуют	16:32:000000:2180(8)	данные отсутствуют
1473	22.1.42	22.1.43	337°29.8`	37.88	данные отсутствуют	16:32:000000:2180(8)	данные отсутствуют
1474	22.1.43	22.1.44	336°34.3`	8.17	данные отсутствуют	16:32:000000:2180(8)	данные отсутствуют
1475	22.1.44	22.1.45	311°28.1`	28.69	данные отсутствуют	16:32:000000:2180(8)	данные отсутствуют
1476	22.1.45	22.1.46	311°11.2`	18.6	данные отсутствуют	16:32:000000:2180(8)	данные отсутствуют
1477	22.1.46	22.1.47	294°6.1`	10.41	данные отсутствуют	16:32:000000:2180(8)	данные отсутствуют
1478	22.1.47	22.1.48	299°10.9`	22.05	данные отсутствуют	16:32:000000:2180(8)	данные отсутствуют
1479	22.1.48	22.1.49	311°59.2`	13.45	данные отсутствуют	16:32:000000:2180(8)	данные отсутствуют
1480	22.1.49	22.1.50	327°5.7`	15.19	данные отсутствуют	16:32:000000:2180(8)	данные отсутствуют
1481	22.1.50	22.1.51	326°41.3`	10.47	данные отсутствуют	16:32:000000:2180(8)	данные отсутствуют
1482	22.1.51	22.1.52	313°37.5`	22.1	данные отсутствуют	16:32:000000:2180(8)	данные отсутствуют
1483	22.1.52	22.1.53	312°30.6`	48.84	данные отсутствуют	16:32:000000:2180(8)	данные отсутствуют

ДОКУМЕНТ ПОДПИСАН
ЭЛЕКТРОННОЙ ПОДПИСЬЮ
Сертификат: 009F0BDC181A023B64597F1E2579BEFB50
Владелец: ФЕДЕРАЛЬНАЯ СЛУЖБА ГОСУДАРСТВЕННОЙ РЕГИСТРАЦИИ, КАДАСТРА И КАРТОГРАФИИ
Действителен: с 02.08.2024 по 26.10.2025

полное наименование должности		инициалы, фамилия

Земельный участок
вид объекта недвижимости

Лист № 61 раздела 3.1	Всего листов раздела 3.1: 151	Всего разделов: 8	Всего листов выписки: 418

29.07.2025г. № КУВИ-001/2025-144099768	
Кадастровый номер:	16:32:000000:420(Единое землепользование)

1	2	3	4	5	6	7	8
1484	22.1.53	22.1.54	303°41.4`	20.73	данные отсутствуют	16:32:000000:2180(8)	данные отсутствуют
1485	22.1.54	22.1.55	275°11.6`	8.28	данные отсутствуют	16:32:000000:2180(8)	данные отсутствуют
1486	22.1.55	22.1.56	233°7.8`	8.75	данные отсутствуют	16:32:000000:2180(8)	данные отсутствуют
1487	22.1.56	22.1.57	198°53.2`	10.04	данные отсутствуют	16:32:000000:2180(8)	данные отсутствуют
1488	22.1.57	22.1.58	167°7.5`	8.98	данные отсутствуют	16:32:000000:2180(8)	данные отсутствуют
1489	22.1.58	22.1.59	152°58.1`	13.75	данные отсутствуют	16:32:000000:2180(8)	данные отсутствуют
1490	22.1.59	22.1.60	134°20.5`	15.38	данные отсутствуют	16:32:000000:2180(8)	данные отсутствуют
1491	22.1.60	22.1.61	144°1.6`	14.06	данные отсутствуют	16:32:000000:2180(8)	данные отсутствуют
1492	22.1.61	22.1.62	216°4.7`	94.06	данные отсутствуют	16:32:000000:1080(12)	адрес отсутствует
1493	22.1.62	22.1.63	126°4.6`	20.24	данные отсутствуют	16:32:000000:1080(12)	адрес отсутствует
1494	22.1.63	22.1.64	35°55.7`	88.23	данные отсутствуют	16:32:000000:1080(12)	адрес отсутствует
1495	22.1.64	22.1.65	141°7.0`	0.8	данные отсутствуют	16:32:000000:2180(8)	данные отсутствуют
1496	22.1.65	22.1.66	192°31.7`	9.22	данные отсутствуют	16:32:000000:2180(8)	данные отсутствуют
1497	22.1.66	22.1.67	218°39.6`	11.21	данные отсутствуют	16:32:160702:44	данные отсутствуют
1498	22.1.67	22.1.68	211°25.8`	10.55	данные отсутствуют	16:32:160702:44	данные отсутствуют
1499	22.1.68	22.1.69	189°7.1`	20.51	данные отсутствуют	16:32:160702:44	данные отсутствуют
1500	22.1.69	22.1.70	186°30.4`	28.68	данные отсутствуют	16:32:160702:44	данные отсутствуют
1501	22.1.70	22.1.71	189°36.3`	16.48	данные отсутствуют	16:32:160702:44	данные отсутствуют
1502	22.1.71	22.1.72	305°55.9`	88.61	данные отсутствуют	данные отсутствуют	данные отсутствуют
1503	22.1.72	22.1.73	70°1.0`	2.93	данные отсутствуют	16:32:160702:48	данные отсутствуют
1504	22.1.73	22.1.74	60°38.5`	18.36	данные отсутствуют	16:32:160702:48	данные отсутствуют
1505	22.1.74	22.1.75	55°47.0`	7.56	данные отсутствуют	16:32:160702:48	данные отсутствуют
1506	22.1.75	22.1.76	46°58.5`	10.26	данные отсутствуют	16:32:160702:48	данные отсутствуют
1507	22.1.76	22.1.77	45°0.0`	9.9	данные отсутствуют	16:32:160702:48	данные отсутствуют
1508	22.1.77	22.1.78	18°26.1`	14.23	данные отсутствуют	16:32:160702:48	данные отсутствуют
1509	22.1.78	22.1.79	28°10.7`	7.94	данные отсутствуют	16:32:160702:48	данные отсутствуют
1510	22.1.79	22.1.80	0°0.0`	10.75	данные отсутствуют	16:32:160702:48	данные отсутствуют
1511	22.1.80	22.1.81	3°14.4`	13.27	данные отсутствуют	16:32:160702:48	данные отсутствуют
1512	22.1.81	22.1.82	355°14.2`	9.03	данные отсутствуют	16:32:160702:48	данные отсутствуют

ДОКУМЕНТ ПОДПИСАН
ЭЛЕКТРОННОЙ ПОДПИСЬЮ
Сертификат: 009F0BDC181A023B64597F1E2579BEFB50
Владелец: ФЕДЕРАЛЬНАЯ СЛУЖБА ГОСУДАРСТВЕННОЙ РЕГИСТРАЦИИ, КАДАСТРА И КАРТОГРАФИИ
Действителен: с 02.08.2024 по 26.10.2025

полное наименование должности	инициалы, фамилия

Земельный участок
вид объекта недвижимости

Лист № 62 раздела 3.1	Всего листов раздела 3.1: 151	Всего разделов: 8	Всего листов выписки: 418

29.07.2025г. № КУВИ-001/2025-144099768	
Кадастровый номер:	16:32:000000:420(Единое землепользование)

1	2	3	4	5	6	7	8
1513	22.1.82	22.1.83	353°27.2`	15.35	данные отсутствуют	16:32:160702:48	данные отсутствуют
1514	22.1.83	22.1.84	338°11.9`	12.12	данные отсутствуют	16:32:160702:48	данные отсутствуют
1515	22.1.84	22.1.85	341°47.5`	20	данные отсутствуют	16:32:160702:48	данные отсутствуют
1516	22.1.85	22.1.86	343°44.4`	18.75	данные отсутствуют	16:32:160702:48	данные отсутствуют
1517	22.1.86	22.1.87	69°26.6`	10.68	данные отсутствуют	16:32:000000:2180(27)	данные отсутствуют
1518	22.1.87	22.1.88	59°2.2`	8.75	данные отсутствуют	16:32:000000:2180(27)	данные отсутствуют
1519	22.1.88	22.1.89	125°13.1`	5.2	данные отсутствуют	16:32:160702:66	данные отсутствуют
1520	22.1.89	22.1.90	112°50.0`	5.15	данные отсутствуют	16:32:160702:66	данные отсутствуют
1521	22.1.90	22.1.91	97°7.5`	4.03	данные отсутствуют	16:32:160702:66	данные отсутствуют
1522	22.1.91	22.1.92	93°29.3`	20.54	данные отсутствуют	16:32:160702:66	данные отсутствуют
1523	22.1.92	22.1.93	82°41.6`	9.83	данные отсутствуют	16:32:160702:66	данные отсутствуют
1524	22.1.93	22.1.94	68°44.9`	9.66	данные отсутствуют	16:32:160702:66	данные отсутствуют
1525	22.1.94	22.1.95	45°0.0`	0.35	данные отсутствуют	16:32:160702:66	данные отсутствуют
1526	22.1.95	22.1.96	43°49.9`	8.66	данные отсутствуют	16:32:160702:66	данные отсутствуют
1527	22.1.96	22.1.97	6°29.0`	22.14	данные отсутствуют	16:32:160702:66	данные отсутствуют
1528	22.1.97	22.1.98	358°40.1`	21.51	данные отсутствуют	16:32:160702:66	данные отсутствуют
1529	22.1.98	22.1.99	36°15.2`	4.65	данные отсутствуют	16:32:160702:66	данные отсутствуют
1530	22.1.99	22.1.100	68°57.7`	3.48	данные отсутствуют	16:32:160702:66	данные отсутствуют
1531	22.1.100	22.1.101	106°41.9`	2.61	данные отсутствуют	16:32:160702:66	данные отсутствуют
1532	22.1.101	22.1.102	138°48.8`	5.32	данные отсутствуют	16:32:160702:66	данные отсутствуют
1533	22.1.102	22.1.103	173°17.4`	4.28	данные отсутствуют	16:32:160702:66	данные отсутствуют
1534	22.1.103	22.1.104	165°57.8`	10.31	данные отсутствуют	16:32:160702:66	данные отсутствуют
1535	22.1.104	22.1.105	165°4.1`	7.76	данные отсутствуют	16:32:160702:66	данные отсутствуют
1536	22.1.105	22.1.106	153°26.1`	0.56	данные отсутствуют	16:32:160702:66	данные отсутствуют

ДОКУМЕНТ ПОДПИСАН
ЭЛЕКТРОННОЙ ПОДПИСЬЮ
Сертификат: 009F0BDC181A023B64597F1E2579BEFB50
Владелец: ФЕДЕРАЛЬНАЯ СЛУЖБА ГОСУДАРСТВЕННОЙ РЕГИСТРАЦИИ, КАДАСТРА И КАРТОГРАФИИ
Действителен: с 02.08.2024 по 26.10.2025

полное наименование должности	инициалы, фамилия

Земельный участок
вид объекта недвижимости

Лист № 63 раздела 3.1	Всего листов раздела 3.1: 151	Всего разделов: 8	Всего листов выписки: 418

29.07.2025г. № КУВИ-001/2025-144099768	
Кадастровый номер:	16:32:000000:420(Единое землепользование)

1	2	3	4	5	6	7	8
1537	22.1.106	22.1.107	126°23.0`	5.9	данные отсутствуют	16:32:160702:66	данные отсутствуют
1538	22.1.107	22.1.108	189°27.7`	3.04	данные отсутствуют	16:32:160702:66	данные отсутствуют
1539	22.1.108	22.1.109	102°31.7`	6.91	данные отсутствуют	16:32:160702:66	данные отсутствуют
1540	22.1.109	22.1.110	66°2.3`	7.39	данные отсутствуют	16:32:160702:66	данные отсутствуют
1541	22.1.110	22.1.111	27°7.3`	11.52	данные отсутствуют	16:32:160702:66	данные отсутствуют
1542	22.1.111	22.1.112	38°9.4`	4.45	данные отсутствуют	16:32:160702:66	данные отсутствуют
1543	22.1.112	22.1.113	69°26.6`	4.27	данные отсутствуют	16:32:160702:66	данные отсутствуют
1544	22.1.113	22.1.114	123°6.7`	6.86	данные отсутствуют	16:32:160702:66	данные отсутствуют
1545	22.1.114	22.1.115	144°27.7`	2.15	данные отсутствуют	16:32:160702:66, 16:32:160702:74	данные отсутствуют
1546	22.1.115	22.1.1	142°18.8`	10.67	данные отсутствуют	16:32:160702:66, 16:32:160702:74	данные отсутствуют
1547	23.1.1	23.1.2	336°30.1`	6.27	данные отсутствуют	16:32:160701:10, 16:32:160701:129, 16:32:160701:14	данные отсутствуют
1548	23.1.2	23.1.3	26°48.4`	26.61	данные отсутствуют	16:32:160701:10, 16:32:160701:129	данные отсутствуют
1549	23.1.3	23.1.4	27°17.4`	44.17	данные отсутствуют	16:32:160701:10, 16:32:160701:129	данные отсутствуют
1550	23.1.4	23.1.5	31°36.5`	53.43	данные отсутствуют	16:32:160701:129, 16:32:160701:15	данные отсутствуют
1551	23.1.5	23.1.6	39°24.1`	9.06	данные отсутствуют	16:32:160701:129, 16:32:160701:15, 16:32:160701:17	данные отсутствуют

ДОКУМЕНТ ПОДПИСАН
ЭЛЕКТРОННОЙ ПОДПИСЬЮ
Сертификат: 009F0BDC181A023B64597F1E2579BEFB50
Владелец: ФЕДЕРАЛЬНАЯ СЛУЖБА ГОСУДАРСТВЕННОЙ РЕГИСТРАЦИИ, КАДАСТРА И КАРТОГРАФИИ
Действителен: с 02.08.2024 по 26.10.2025

полное наименование должности		инициалы, фамилия

Земельный участок
вид объекта недвижимости

Лист № 64 раздела 3.1	Всего листов раздела 3.1: 151	Всего разделов: 8	Всего листов выписки: 418

29.07.2025г. № КУВИ-001/2025-144099768	
Кадастровый номер:	16:32:000000:420(Единое землепользование)

1	2	3	4	5	6	7	8
1552	23.1.6	23.1.7	116°33.9`	5.59	данные отсутствуют	16:32:160701:129, 16:32:160701:15, 16:32:160701:17	данные отсутствуют
1553	23.1.7	23.1.8	95°17.4`	13.56	данные отсутствуют	16:32:160701:17	данные отсутствуют
1554	23.1.8	23.1.9	114°34.0`	9.62	данные отсутствуют	16:32:160701:17	данные отсутствуют
1555	23.1.9	23.1.10	11°35.5`	9.95	данные отсутствуют	16:32:160701:17	данные отсутствуют
1556	23.1.10	23.1.11	31°54.5`	15.61	данные отсутствуют	16:32:160701:17	данные отсутствуют
1557	23.1.11	23.1.12	22°37.2`	13	данные отсутствуют	16:32:160701:17	данные отсутствуют
1558	23.1.12	23.1.13	24°26.6`	9.06	данные отсутствуют	16:32:160701:129, 16:32:160701:17	данные отсутствуют
1559	23.1.13	23.1.14	45°0.0`	14.5	данные отсутствуют	16:32:160701:129, 16:32:160701:17	данные отсутствуют
1560	23.1.14	23.1.15	66°17.8`	11.19	данные отсутствуют	16:32:160701:17	данные отсутствуют
1561	23.1.15	23.1.16	52°35.7`	5.35	данные отсутствуют	16:32:160701:17	данные отсутствуют
1562	23.1.16	23.1.17	106°0.7`	29.91	данные отсутствуют	данные отсутствуют	данные отсутствуют
1563	23.1.17	23.1.18	105°28.6`	207.01	данные отсутствуют	данные отсутствуют	данные отсутствуют
1564	23.1.18	23.1.19	105°53.3`	204.56	данные отсутствуют	данные отсутствуют	данные отсутствуют
1565	23.1.19	23.1.20	104°55.9`	65.98	данные отсутствуют	данные отсутствуют	данные отсутствуют
1566	23.1.20	23.1.21	105°16.9`	92	данные отсутствуют	данные отсутствуют	данные отсутствуют
1567	23.1.21	23.1.22	105°35.9`	153.4	данные отсутствуют	данные отсутствуют	данные отсутствуют
1568	23.1.22	23.1.23	105°6.6`	216.74	данные отсутствуют	данные отсутствуют	данные отсутствуют
1569	23.1.23	23.1.24	105°6.7`	158.22	данные отсутствуют	данные отсутствуют	данные отсутствуют
1570	23.1.24	23.1.25	105°38.2`	173.42	данные отсутствуют	данные отсутствуют	данные отсутствуют
1571	23.1.25	23.1.26	194°44.6`	4.91	данные отсутствуют	16:32:160702:134, 16:32:160701:19	данные отсутствуют
1572	23.1.26	23.1.27	184°51.9`	23.58	данные отсутствуют	16:32:160701:19	данные отсутствуют
1573	23.1.27	23.1.28	192°15.9`	23.54	данные отсутствуют	16:32:160701:19	данные отсутствуют
1574	23.1.28	23.1.29	201°32.5`	20.43	данные отсутствуют	16:32:160701:19	данные отсутствуют
1575	23.1.29	23.1.30	219°12.4`	12.26	данные отсутствуют	16:32:160701:19	данные отсутствуют
1576	23.1.30	23.1.31	270°0.0`	8.25	данные отсутствуют	16:32:160701:19	данные отсутствуют

ДОКУМЕНТ ПОДПИСАН
ЭЛЕКТРОННОЙ ПОДПИСЬЮ
Сертификат: 009F0BDC181A023B64597F1E2579BEFB50
Владелец: ФЕДЕРАЛЬНАЯ СЛУЖБА ГОСУДАРСТВЕННОЙ РЕГИСТРАЦИИ, КАДАСТРА И КАРТОГРАФИИ
Действителен: с 02.08.2024 по 26.10.2025

полное наименование должности		инициалы, фамилия

Земельный участок
вид объекта недвижимости

Лист № 65 раздела 3.1	Всего листов раздела 3.1: 151	Всего разделов: 8	Всего листов выписки: 418

29.07.2025г. № КУВИ-001/2025-144099768	
Кадастровый номер:	16:32:000000:420(Единое землепользование)

1	2	3	4	5	6	7	8
1577	23.1.31	23.1.32	265°6.7`	38.14	данные отсутствуют	16:32:160701:19	данные отсутствуют
1578	23.1.32	23.1.33	268°7.7`	38.27	данные отсутствуют	16:32:160701:19	данные отсутствуют
1579	23.1.32	23.1.32			данные отсутствуют	16:32:000000:2180(35)	данные отсутствуют
1580	23.1.33	23.1.34	267°27.4`	56.56	данные отсутствуют	16:32:160701:19	данные отсутствуют
1581	23.1.34	23.1.35	266°47.1`	22.29	данные отсутствуют	16:32:160701:19	данные отсутствуют
1582	23.1.35	23.1.36	276°20.4`	4.53	данные отсутствуют	16:32:160701:239, 16:32:160701:19	адрес отсутствует; данные отсутствуют
1583	23.1.36	23.1.37	280°56.0`	67.22	данные отсутствуют	данные отсутствуют	данные отсутствуют
1584	23.1.37	23.1.38	276°38.0`	10.82	данные отсутствуют	16:32:160701:20	данные отсутствуют
1585	23.1.37	23.1.37			данные отсутствуют	16:32:160701:179	данные отсутствуют
1586	23.1.38	23.1.39	279°54.2`	15.99	данные отсутствуют	16:32:160701:20	данные отсутствуют
1587	23.1.39	23.1.40	288°26.1`	52.18	данные отсутствуют	16:32:160701:20	данные отсутствуют
1588	23.1.40	23.1.41	285°31.4`	4.67	данные отсутствуют	16:32:160701:20	данные отсутствуют
1589	23.1.41	23.1.42	288°26.1`	18.18	данные отсутствуют	16:32:160701:20	данные отсутствуют
1590	23.1.42	23.1.43	288°3.6`	12.1	данные отсутствуют	16:32:160701:20	данные отсутствуют
1591	23.1.43	23.1.44	285°43.9`	18.44	данные отсутствуют	16:32:160701:20	данные отсутствуют
1592	23.1.44	23.1.45	295°8.0`	22.37	данные отсутствуют	16:32:160701:20	данные отсутствуют
1593	23.1.45	23.1.46	282°5.7`	7.16	данные отсутствуют	16:32:160701:20	данные отсутствуют
1594	23.1.46	23.1.47	297°35.4`	300.13	данные отсутствуют	данные отсутствуют	данные отсутствуют
1595	23.1.47	23.1.48	298°45.0`	246.37	данные отсутствуют	данные отсутствуют	данные отсутствуют
1596	23.1.48	23.1.49	251°59.3`	128.55	данные отсутствуют	данные отсутствуют	данные отсутствуют
1597	23.1.49	23.1.50	309°48.4`	23.43	данные отсутствуют	данные отсутствуют	данные отсутствуют
1598	23.1.50	23.1.51	318°42.9`	13.64	данные отсутствуют	данные отсутствуют	данные отсутствуют
1599	23.1.51	23.1.52	296°33.9`	13.98	данные отсутствуют	данные отсутствуют	данные отсутствуют
1600	23.1.52	23.1.53	267°12.4`	10.26	данные отсутствуют	данные отсутствуют	данные отсутствуют
1601	23.1.53	23.1.54	203°57.7`	4.92	данные отсутствуют	данные отсутствуют	данные отсутствуют
1602	23.1.54	23.1.55	180°0.0`	12	данные отсутствуют	данные отсутствуют	данные отсутствуют
1603	23.1.55	23.1.56	140°0.8`	10.11	данные отсутствуют	данные отсутствуют	данные отсутствуют
1604	23.1.56	23.1.57	149°2.2`	7.29	данные отсутствуют	данные отсутствуют	данные отсутствуют
1605	23.1.57	23.1.58	140°42.7`	14.21	данные отсутствуют	данные отсутствуют	данные отсутствуют

ДОКУМЕНТ ПОДПИСАН
ЭЛЕКТРОННОЙ ПОДПИСЬЮ
Сертификат: 009F0BDC181A023B64597F1E2579BEFB50
Владелец: ФЕДЕРАЛЬНАЯ СЛУЖБА ГОСУДАРСТВЕННОЙ РЕГИСТРАЦИИ, КАДАСТРА И КАРТОГРАФИИ
Действителен: с 02.08.2024 по 26.10.2025

полное наименование должности		инициалы, фамилия

Земельный участок
вид объекта недвижимости

Лист № 66 раздела 3.1	Всего листов раздела 3.1: 151	Всего разделов: 8	Всего листов выписки: 418

29.07.2025г. № КУВИ-001/2025-144099768	
Кадастровый номер:	16:32:000000:420(Единое землепользование)

1	2	3	4	5	6	7	8
1606	23.1.58	23.1.59	252°1.2`	217.89	данные отсутствуют	данные отсутствуют	данные отсутствуют
1607	23.1.59	23.1.60	252°1.6`	78.59	данные отсутствуют	данные отсутствуют	данные отсутствуют
1608	23.1.60	23.1.61	301°36.5`	7.63	данные отсутствуют	16:32:160701:14	данные отсутствуют
1609	23.1.61	23.1.62	306°23.0`	11.8	данные отсутствуют	16:32:160701:14	данные отсутствуют
1610	23.1.62	23.1.63	308°39.6`	14.41	данные отсутствуют	16:32:160701:14	данные отсутствуют
1611	23.1.63	23.1.64	322°31.4`	9.45	данные отсутствуют	16:32:160701:14	данные отсутствуют
1612	23.1.64	23.1.65	331°4.4`	10.85	данные отсутствуют	16:32:160701:14	данные отсутствуют
1613	23.1.65	23.1.66	330°42.5`	11.75	данные отсутствуют	16:32:160701:14	данные отсутствуют
1614	23.1.66	23.1.67	340°36.1`	18.82	данные отсутствуют	16:32:160701:14	данные отсутствуют
1615	23.1.67	23.1.1	335°58.0`	20.26	данные отсутствуют	16:32:160701:14	данные отсутствуют
1616	24.1.1	24.1.2	82°30.2`	9.58	данные отсутствуют	16:32:000000:2180(8)	данные отсутствуют
1617	24.1.2	24.1.3	109°8.0`	12.97	данные отсутствуют	16:32:000000:2180(8)	данные отсутствуют
1618	24.1.3	24.1.4	130°54.8`	9.92	данные отсутствуют	16:32:000000:2180(8)	данные отсутствуют
1619	24.1.4	24.1.5	118°18.1`	29.53	данные отсутствуют	16:32:000000:2180(8)	данные отсутствуют
1620	24.1.5	24.1.6	134°3.7`	10.78	данные отсутствуют	16:32:000000:2180(8)	данные отсутствуют
1621	24.1.6	24.1.7	146°39.5`	11.37	данные отсутствуют	16:32:000000:2180(8)	данные отсутствуют
1622	24.1.7	24.1.8	158°33.1`	22.56	данные отсутствуют	16:32:000000:2180(8)	данные отсутствуют
1623	24.1.8	24.1.9	162°24.5`	10.75	данные отсутствуют	16:32:000000:2180(8)	данные отсутствуют
1624	24.1.9	24.1.10	155°17.9`	13.76	данные отсутствуют	16:32:000000:2180(8)	данные отсутствуют
1625	24.1.10	24.1.11	151°49.3`	7.94	данные отсутствуют	16:32:000000:2180(8)	данные отсутствуют
1626	24.1.11	24.1.12	157°22.8`	9.75	данные отсутствуют	16:32:000000:2180(8)	данные отсутствуют
1627	24.1.12	24.1.13	128°16.8`	22.6	данные отсутствуют	16:32:000000:2180(8)	данные отсутствуют
1628	24.1.13	24.1.14	125°32.3`	17.2	данные отсутствуют	16:32:000000:2180(8)	данные отсутствуют
1629	24.1.14	24.1.15	122°28.3`	9.78	данные отсутствуют	16:32:000000:2180(8)	данные отсутствуют
1630	24.1.15	24.1.16	105°42.5`	16.62	данные отсутствуют	16:32:000000:2180(8)	данные отсутствуют
1631	24.1.16	24.1.17	86°56.0`	14.02	данные отсутствуют	16:32:000000:2180(8)	данные отсутствуют
1632	24.1.17	24.1.18	85°42.7`	10.03	данные отсутствуют	16:32:000000:2180(8)	данные отсутствуют
1633	24.1.18	24.1.19	102°5.7`	7.16	данные отсутствуют	16:32:000000:2180(8)	данные отсутствуют
1634	24.1.19	24.1.20	84°11.6`	14.83	данные отсутствуют	16:32:000000:2180(8)	данные отсутствуют

ДОКУМЕНТ ПОДПИСАН
ЭЛЕКТРОННОЙ ПОДПИСЬЮ
Сертификат: 009F0BDC181A023B64597F1E2579BEFB50
Владелец: ФЕДЕРАЛЬНАЯ СЛУЖБА ГОСУДАРСТВЕННОЙ РЕГИСТРАЦИИ, КАДАСТРА И КАРТОГРАФИИ
Действителен: с 02.08.2024 по 26.10.2025

полное наименование должности		инициалы, фамилия

Земельный участок
вид объекта недвижимости

Лист № 67 раздела 3.1	Всего листов раздела 3.1: 151	Всего разделов: 8	Всего листов выписки: 418

29.07.2025г. № КУВИ-001/2025-144099768	
Кадастровый номер:	16:32:000000:420(Единое землепользование)

1	2	3	4	5	6	7	8
1635	24.1.20	24.1.21	80°32.3`	1.52	данные отсутствуют	16:32:000000:2180(8), 16:32:160702:66, 16:32:160702:75	данные отсутствуют
1636	24.1.21	24.1.22	135°0.0`	0.35	данные отсутствуют	16:32:000000:2180(8), 16:32:160702:66, 16:32:160702:75	данные отсутствуют
1637	24.1.22	24.1.23	142°7.5`	2.85	данные отсутствуют	16:32:000000:2180(8), 16:32:160702:66, 16:32:160702:75	данные отсутствуют
1638	24.1.23	24.1.24	130°25.6`	8.87	данные отсутствуют	16:32:000000:2180(8), 16:32:160702:66, 16:32:160702:75	данные отсутствуют
1639	24.1.24	24.1.25	106°11.3`	16.14	данные отсутствуют	16:32:160702:66, 16:32:160702:75	данные отсутствуют
1640	24.1.25	24.1.26	90°0.0`	4	данные отсутствуют	16:32:160702:66, 16:32:160702:75, 16:32:160702:76	данные отсутствуют
1641	24.1.26	24.1.27	173°54.7`	18.86	данные отсутствуют	16:32:160702:76	данные отсутствуют
1642	24.1.27	24.1.28	198°26.1`	12.65	данные отсутствуют	16:32:160702:76	данные отсутствуют
1643	24.1.28	24.1.29	218°53.0`	9.96	данные отсутствуют	16:32:160702:76	данные отсутствуют
1644	24.1.29	24.1.30	249°19.6`	14.16	данные отсутствуют	16:32:160702:76	данные отсутствуют
1645	24.1.30	24.1.31	251°57.4`	34.71	данные отсутствуют	16:32:160702:76	данные отсутствуют
1646	24.1.31	24.1.32	237°15.9`	8.32	данные отсутствуют	16:32:160702:76	данные отсутствуют
1647	24.1.32	24.1.33	247°28.7`	11.1	данные отсутствуют	16:32:160702:76	данные отсутствуют
1648	24.1.33	24.1.34	305°22.4`	141.65	данные отсутствуют	данные отсутствуют	данные отсутствуют
1649	24.1.34	24.1.35	305°47.4`	73.96	данные отсутствуют	данные отсутствуют	данные отсутствуют
1650	24.1.35	24.1.36	9°36.3`	16.48	данные отсутствуют	16:32:160702:47	данные отсутствуют
1651	24.1.36	24.1.37	6°30.4`	28.68	данные отсутствуют	16:32:160702:47	данные отсутствуют
1652	24.1.37	24.1.38	9°7.1`	20.51	данные отсутствуют	16:32:160702:47	данные отсутствуют
1653	24.1.38	24.1.39	31°25.8`	10.55	данные отсутствуют	16:32:000000:1080(12), 16:32:160702:47	адрес отсутствует; данные отсутствуют

ДОКУМЕНТ ПОДПИСАН
ЭЛЕКТРОННОЙ ПОДПИСЬЮ
Сертификат: 009F0BDC181A023B64597F1E2579BEFB50
Владелец: ФЕДЕРАЛЬНАЯ СЛУЖБА ГОСУДАРСТВЕННОЙ РЕГИСТРАЦИИ, КАДАСТРА И КАРТОГРАФИИ
Действителен: с 02.08.2024 по 26.10.2025

полное наименование должности		инициалы, фамилия

Земельный участок
вид объекта недвижимости

Лист № 68 раздела 3.1	Всего листов раздела 3.1: 151	Всего разделов: 8	Всего листов выписки: 418

29.07.2025г. № КУВИ-001/2025-144099768	
Кадастровый номер:	16:32:000000:420(Единое землепользование)

1	2	3	4	5	6	7	8
1654	24.1.39	24.1.1	38°39.6`	11.21	данные отсутствуют	16:32:000000:1080(12), 16:32:000000:2180(8), 16:32:160702:47	адрес отсутствует; данные отсутствуют
1655	24.2.40	24.2.41	218°10.1`	3.09	данные отсутствуют	16:32:160702:62	данные отсутствуют
1656	24.2.41	24.2.42	128°10.1`	3.09	данные отсутствуют	16:32:160702:62	данные отсутствуют
1657	24.2.42	24.2.43	38°10.1`	3.09	данные отсутствуют	16:32:160702:62	данные отсутствуют
1658	24.2.43	24.2.40	308°10.1`	3.09	данные отсутствуют	16:32:160702:62	данные отсутствуют
1659	24.3.44	24.3.45	218°25.7`	3.09	данные отсутствуют	16:32:160702:63	данные отсутствуют
1660	24.3.45	24.3.46	128°25.7`	3.09	данные отсутствуют	16:32:160702:63	данные отсутствуют
1661	24.3.46	24.3.47	38°25.7`	3.09	данные отсутствуют	16:32:160702:63	данные отсутствуют
1662	24.3.47	24.3.44	308°25.7`	3.09	данные отсутствуют	16:32:160702:63	данные отсутствуют
1663	25.1.1	25.1.2	82°8.8`	14.64	данные отсутствуют	16:32:160702:66, 16:32:160702:50	данные отсутствуют
1664	25.1.2	25.1.3	90°0.0`	12	данные отсутствуют	16:32:160702:66, 16:32:160702:50	данные отсутствуют
1665	25.1.3	25.1.4	85°48.9`	10.28	данные отсутствуют	16:32:160702:66, 16:32:160702:50	данные отсутствуют
1666	25.1.4	25.1.5	108°26.1`	11.86	данные отсутствуют	16:32:160702:66, 16:32:160702:50	данные отсутствуют
1667	25.1.5	25.1.6	192°42.0`	18.2	данные отсутствуют	16:32:160702:66, 16:32:160702:41	данные отсутствуют
1668	25.1.6	25.1.7	211°15.8`	24.57	данные отсутствуют	16:32:160702:66, 16:32:160702:41	данные отсутствуют
1669	25.1.7	25.1.8	211°14.8`	26.03	данные отсутствуют	16:32:160702:66, 16:32:160702:41	данные отсутствуют
1670	25.1.8	25.1.9	201°20.2`	17.18	данные отсутствуют	16:32:160702:66, 16:32:160702:41	данные отсутствуют
1671	25.1.9	25.1.10	193°37.6`	8.49	данные отсутствуют	16:32:160702:66, 16:32:160702:41	данные отсутствуют
1672	25.1.10	25.1.11	233°7.8`	10	данные отсутствуют	16:32:160702:66, 16:32:160702:41	данные отсутствуют

ДОКУМЕНТ ПОДПИСАН
ЭЛЕКТРОННОЙ ПОДПИСЬЮ
Сертификат: 009F0BDC181A023B64597F1E2579BEFB50
Владелец: ФЕДЕРАЛЬНАЯ СЛУЖБА ГОСУДАРСТВЕННОЙ РЕГИСТРАЦИИ, КАДАСТРА И КАРТОГРАФИИ
Действителен: с 02.08.2024 по 26.10.2025

полное наименование должности		инициалы, фамилия

Земельный участок
вид объекта недвижимости

Лист № 69 раздела 3.1	Всего листов раздела 3.1: 151	Всего разделов: 8	Всего листов выписки: 418

29.07.2025г. № КУВИ-001/2025-144099768	
Кадастровый номер:	16:32:000000:420(Единое землепользование)

1	2	3	4	5	6	7	8
1673	25.1.11	25.1.12	262°52.5`	4.03	данные отсутствуют	16:32:160702:66, 16:32:160702:41	данные отсутствуют
1674	25.1.12	25.1.13	275°11.6`	19.33	данные отсутствуют	16:32:160702:66, 16:32:160702:41	данные отсутствуют
1675	25.1.13	25.1.14	253°4.3`	6.01	данные отсутствуют	16:32:160702:66, 16:32:160702:41	данные отсутствуют
1676	25.1.14	25.1.15	229°23.9`	4.61	данные отсутствуют	16:32:160702:66, 16:32:160702:41	данные отсутствуют
1677	25.1.15	25.1.16	195°15.3`	2.85	данные отсутствуют	16:32:160702:66, 16:32:160702:41	данные отсутствуют
1678	25.1.16	25.1.17	168°13.9`	6.13	данные отсутствуют	16:32:160702:66, 16:32:160702:41	данные отсутствуют
1679	25.1.17	25.1.18	116°33.9`	6.15	данные отсутствуют	16:32:160702:66, 16:32:160702:41	данные отсутствуют
1680	25.1.18	25.1.19	125°32.3`	2.15	данные отсутствуют	16:32:160702:66, 16:32:160702:41	данные отсутствуют
1681	25.1.19	25.1.20	93°22.0`	8.51	данные отсутствуют	16:32:160702:66, 16:32:160702:41	данные отсутствуют
1682	25.1.20	25.1.21	103°29.8`	6.43	данные отсутствуют	16:32:160702:66, 16:32:160702:41	данные отсутствуют
1683	25.1.21	25.1.22	156°2.3`	2.46	данные отсутствуют	16:32:160702:66, 16:32:160702:41	данные отсутствуют
1684	25.1.22	25.1.23	169°41.7`	2.8	данные отсутствуют	16:32:160702:66, 16:32:160702:41	данные отсутствуют
1685	25.1.23	25.1.24	210°15.4`	3.47	данные отсутствуют	16:32:160702:66, 16:32:160702:41	данные отсутствуют
1686	25.1.24	25.1.25	229°38.1`	6.56	данные отсутствуют	16:32:160702:66, 16:32:160702:41	данные отсутствуют
1687	25.1.25	25.1.26	276°20.4`	6.79	данные отсутствуют	16:32:160702:66, 16:32:160702:41	данные отсутствуют
1688	25.1.26	25.1.27	240°56.7`	5.15	данные отсутствуют	16:32:160702:66, 16:32:160702:41	данные отсутствуют

ДОКУМЕНТ ПОДПИСАН
ЭЛЕКТРОННОЙ ПОДПИСЬЮ
Сертификат: 009F0BDC181A023B64597F1E2579BEFB50
Владелец: ФЕДЕРАЛЬНАЯ СЛУЖБА ГОСУДАРСТВЕННОЙ РЕГИСТРАЦИИ, КАДАСТРА И КАРТОГРАФИИ
Действителен: с 02.08.2024 по 26.10.2025

полное наименование должности	инициалы, фамилия

Земельный участок
вид объекта недвижимости

Лист № 70 раздела 3.1	Всего листов раздела 3.1: 151	Всего разделов: 8	Всего листов выписки: 418

29.07.2025г. № КУВИ-001/2025-144099768	
Кадастровый номер:	16:32:000000:420(Единое землепользование)

1	2	3	4	5	6	7	8
1689	25.1.27	25.1.28	219°48.4`	5.86	данные отсутствуют	16:32:160702:66, 16:32:160702:41	данные отсутствуют
1690	25.1.28	25.1.29	136°38.2`	6.19	данные отсутствуют	16:32:160702:66, 16:32:160702:41	данные отсутствуют
1691	25.1.29	25.1.30	138°22.0`	3.01	данные отсутствуют	16:32:160702:66, 16:32:160702:41	данные отсутствуют
1692	25.1.30	25.1.31	85°14.2`	6.02	данные отсутствуют	16:32:160702:66, 16:32:160702:41	данные отсутствуют
1693	25.1.31	25.1.32	107°6.2`	3.4	данные отсутствуют	16:32:160702:66, 16:32:160702:41	данные отсутствуют
1694	25.1.32	25.1.33	192°59.7`	3.34	данные отсутствуют	16:32:160702:66, 16:32:160702:41	данные отсутствуют
1695	25.1.33	25.1.34	225°0.0`	3.18	данные отсутствуют	16:32:160702:66, 16:32:160702:41	данные отсутствуют
1696	25.1.34	25.1.35	257°11.8`	5.64	данные отсутствуют	16:32:160702:66, 16:32:160702:41	данные отсутствуют
1697	25.1.35	25.1.36	282°48.2`	5.64	данные отсутствуют	16:32:160702:66, 16:32:160702:41	данные отсутствуют
1698	25.1.36	25.1.37	237°15.9`	4.16	данные отсутствуют	16:32:160702:66, 16:32:160702:41	данные отсутствуют
1699	25.1.37	25.1.38	214°41.7`	3.95	данные отсутствуют	16:32:160702:66, 16:32:160702:41	данные отсутствуют
1700	25.1.38	25.1.39	168°13.9`	6.13	данные отсутствуют	16:32:160702:66, 16:32:160702:41	данные отсутствуют
1701	25.1.39	25.1.40	137°36.2`	7.79	данные отсутствуют	16:32:160702:66, 16:32:160702:41	данные отсутствуют
1702	25.1.40	25.1.41	160°20.8`	3.72	данные отсутствуют	16:32:160702:66, 16:32:160702:41	данные отсутствуют
1703	25.1.41	25.1.42	199°59.0`	5.85	данные отсутствуют	16:32:000000:2180(25), 16:32:160702:66, 16:32:160702:41	данные отсутствуют

ДОКУМЕНТ ПОДПИСАН
ЭЛЕКТРОННОЙ ПОДПИСЬЮ
Сертификат: 009F0BDC181A023B64597F1E2579BEFB50
Владелец: ФЕДЕРАЛЬНАЯ СЛУЖБА ГОСУДАРСТВЕННОЙ РЕГИСТРАЦИИ, КАДАСТРА И КАРТОГРАФИИ
Действителен: с 02.08.2024 по 26.10.2025

полное наименование должности	инициалы, фамилия

Земельный участок							
вид объекта недвижимости							
Лист № 71 раздела 3.1			Всего листов раздела 3.1: 151		Всего разделов: 8		Всего листов выписки: 418
29.07.2025г. № КУВИ-001/2025-144099768							
Кадастровый номер:			16:32:000000:420(Единое землепользование)				

1704	25.1.42	25.1.43	225°0.0`	4.24	данные отсутствуют	16:32:000000:2180(25), 16:32:160702:66, 16:32:160702:41	данные отсутствуют
1705	25.1.43	25.1.44	270°0.0`	1.5	данные отсутствуют	16:32:000000:2180(25), 16:32:160702:66, 16:32:160702:41	данные отсутствуют
1706	25.1.44	25.1.45	293°37.7`	4.37	данные отсутствуют	16:32:160702:66, 16:32:160702:41	данные отсутствуют
1707	25.1.45	25.1.46	341°33.9`	2.37	данные отсутствуют	16:32:160702:66, 16:32:160702:41	данные отсутствуют
1708	25.1.46	25.1.47	0°0.0`	4.75	данные отсутствуют	16:32:160702:66, 16:32:160702:41	данные отсутствуют
1709	25.1.47	25.1.48	329°2.2`	5.83	данные отсутствуют	16:32:160702:66, 16:32:160702:41	данные отсутствуют
1710	25.1.48	25.1.49	315°0.0`	3.18	данные отсутствуют	16:32:160702:66, 16:32:160702:41	данные отсутствуют
1711	25.1.49	25.1.50	255°57.8`	5.15	данные отсутствуют	16:32:160702:66, 16:32:160702:41	данные отсутствуют
1712	25.1.50	25.1.51	230°42.7`	3.55	данные отсутствуют	16:32:160702:66, 16:32:160702:41	данные отсутствуют
1713	25.1.51	25.1.52	170°32.3`	7.6	данные отсутствуют	16:32:160702:66, 16:32:160702:41	данные отсутствуют
1714	25.1.52	25.1.53	146°18.6`	4.51	данные отсутствуют	16:32:160702:66, 16:32:160702:41	данные отсутствуют
1715	25.1.53	25.1.54	148°23.5`	3.82	данные отсутствуют	16:32:160702:66, 16:32:160702:41	данные отсутствуют
1716	25.1.54	25.1.55	180°0.0`	4.5	данные отсутствуют	16:32:160702:66, 16:32:160702:41	данные отсутствуют
1717	25.1.55	25.1.56	216°52.2`	3.75	данные отсутствуют	16:32:000000:2180(25), 16:32:160702:66, 16:32:160702:41	данные отсутствуют
1718	25.1.56	25.1.57	270°0.0`	3.25	данные отсутствуют	16:32:000000:2180(25), 16:32:160702:66, 16:32:160702:41	данные отсутствуют

ДОКУМЕНТ ПОДПИСАН
ЭЛЕКТРОННОЙ ПОДПИСЬЮ
Сертификат: 009F0BDC181A023B64597F1E2579BEFB50
Владелец: ФЕДЕРАЛЬНАЯ СЛУЖБА ГОСУДАРСТВЕННОЙ РЕГИСТРАЦИИ, КАДАСТРА И КАРТОГРАФИИ
Действителен: с 02.08.2024 по 26.10.2025

полное наименование должности	инициалы, фамилия

Земельный участок
вид объекта недвижимости

Лист № 72 раздела 3.1	Всего листов раздела 3.1: 151	Всего разделов: 8	Всего листов выписки: 418

29.07.2025г. № КУВИ-001/2025-144099768	
Кадастровый номер:	16:32:000000:420(Единое землепользование)

1	2	3	4	5	6	7	8
1719	25.1.57	25.1.58	322°7.5`	2.85	данные отсутствуют	16:32:160702:66, 16:32:160702:41	данные отсутствуют
1720	25.1.58	25.1.59	340°49.3`	6.09	данные отсутствуют	16:32:160702:66, 16:32:160702:41	данные отсутствуют
1721	25.1.59	25.1.60	321°50.6`	4.45	данные отсутствуют	16:32:160702:66, 16:32:160702:41	данные отсутствуют
1722	25.1.60	25.1.61	300°57.8`	7.29	данные отсутствуют	16:32:160702:66, 16:32:160702:41	данные отсутствуют
1723	25.1.61	25.1.62	280°37.2`	4.07	данные отсутствуют	16:32:160702:66, 16:32:160702:41	данные отсутствуют
1724	25.1.62	25.1.63	278°52.9`	8.1	данные отсутствуют	16:32:160702:66, 16:32:160702:41	данные отсутствуют
1725	25.1.63	25.1.64	295°27.8`	5.81	данные отсутствуют	16:32:160702:66, 16:32:160702:41	данные отсутствуют
1726	25.1.64	25.1.65	315°0.0`	4.24	данные отсутствуют	16:32:160702:66, 16:32:160702:41	данные отсутствуют
1727	25.1.65	25.1.66	277°25.9`	5.8	данные отсутствуют	16:32:160702:66, 16:32:160702:41	данные отсутствуют
1728	25.1.66	25.1.67	232°41.8`	6.6	данные отсутствуют	16:32:160702:66, 16:32:160702:41	данные отсутствуют
1729	25.1.67	25.1.68	197°21.2`	4.19	данные отсутствуют	16:32:160702:66, 16:32:160702:41	данные отсутствуют
1730	25.1.68	25.1.69	163°4.3`	6.01	данные отсутствуют	16:32:160702:66, 16:32:160702:41	данные отсутствуют
1731	25.1.69	25.1.70	110°13.5`	5.06	данные отсутствуют	16:32:160702:66, 16:32:160702:41	данные отсутствуют
1732	25.1.70	25.1.71	120°57.8`	5.83	данные отсутствуют	16:32:160702:66, 16:32:160702:41	данные отсутствуют
1733	25.1.71	25.1.72	180°0.0`	2.25	данные отсутствуют	16:32:160702:66, 16:32:160702:41	данные отсутствуют
1734	25.1.72	25.1.73	201°48.1`	4.04	данные отсутствуют	16:32:160702:66, 16:32:160702:41	данные отсутствуют

ДОКУМЕНТ ПОДПИСАН
ЭЛЕКТРОННОЙ ПОДПИСЬЮ
Сертификат: 009F0BDC181A023B64597F1E2579BEFB50
Владелец: ФЕДЕРАЛЬНАЯ СЛУЖБА ГОСУДАРСТВЕННОЙ РЕГИСТРАЦИИ, КАДАСТРА И КАРТОГРАФИИ
Действителен: с 02.08.2024 по 26.10.2025

полное наименование должности	инициалы, фамилия

Земельный участок
вид объекта недвижимости

Лист № 73 раздела 3.1	Всего листов раздела 3.1: 151	Всего разделов: 8	Всего листов выписки: 418

29.07.2025г. № КУВИ-001/2025-144099768	
Кадастровый номер:	16:32:000000:420(Единое землепользование)

1	2	3	4	5	6	7	8
1735	25.1.73	25.1.74	245°46.3`	5.48	данные отсутствуют	16:32:160702:66, 16:32:160702:41	данные отсутствуют
1736	25.1.74	25.1.75	285°31.4`	4.67	данные отсутствуют	16:32:160702:66, 16:32:160702:41	данные отсутствуют
1737	25.1.75	25.1.76	252°38.8`	4.19	данные отсутствуют	16:32:160702:66, 16:32:160702:41	данные отсутствуют
1738	25.1.76	25.1.77	216°52.2`	5	данные отсутствуют	16:32:160702:66, 16:32:160702:41	данные отсутствуют
1739	25.1.77	25.1.78	183°56.7`	7.27	данные отсутствуют	16:32:160702:66, 16:32:160702:41	данные отсутствуют
1740	25.1.78	25.1.79	187°7.5`	6.05	данные отсутствуют	16:32:160702:66, 16:32:160702:41	данные отсутствуют
1741	25.1.79	25.1.80	212°54.3`	5.06	данные отсутствуют	16:32:160702:66, 16:32:160702:41	данные отсутствуют
1742	25.1.80	25.1.81	251°33.9`	3.95	данные отсутствуют	16:32:160702:66, 16:32:160702:41	данные отсутствуют
1743	25.1.81	25.1.82	270°0.0`	2.75	данные отсутствуют	16:32:160702:66, 16:32:160702:41	данные отсутствуют
1744	25.1.82	25.1.83	315°0.0`	3.18	данные отсутствуют	16:32:160702:66, 16:32:160702:41	данные отсутствуют
1745	25.1.83	25.1.84	353°9.4`	6.29	данные отсутствуют	16:32:160702:66, 16:32:160702:41	данные отсутствуют
1746	25.1.84	25.1.85	328°23.5`	3.82	данные отсутствуют	16:32:160702:66, 16:32:160702:41	данные отсутствуют
1747	25.1.85	25.1.86	307°34.1`	4.1	данные отсутствуют	16:32:160702:66, 16:32:160702:41	данные отсутствуют
1748	25.1.86	25.1.87	325°0.5`	3.05	данные отсутствуют	16:32:160702:66, 16:32:160702:41	данные отсутствуют
1749	25.1.87	25.1.88	346°36.5`	5.4	данные отсутствуют	16:32:160702:66, 16:32:160702:41	данные отсутствуют
1750	25.1.88	25.1.89	338°11.9`	5.39	данные отсутствуют	16:32:160702:66, 16:32:160702:41	данные отсутствуют

ДОКУМЕНТ ПОДПИСАН
ЭЛЕКТРОННОЙ ПОДПИСЬЮ
Сертификат: 009F0BDC181A023B64597F1E2579BEFB50
Владелец: ФЕДЕРАЛЬНАЯ СЛУЖБА ГОСУДАРСТВЕННОЙ РЕГИСТРАЦИИ, КАДАСТРА И КАРТОГРАФИИ
Действителен: с 02.08.2024 по 26.10.2025

полное наименование должности	инициалы, фамилия

Земельный участок
вид объекта недвижимости

Лист № 74 раздела 3.1	Всего листов раздела 3.1: 151	Всего разделов: 8	Всего листов выписки: 418

29.07.2025г. № КУВИ-001/2025-144099768	
Кадастровый номер:	16:32:000000:420(Единое землепользование)

1	2	3	4	5	6	7	8
1751	25.1.89	25.1.90	300°4.1`	5.49	данные отсутствуют	16:32:160702:66, 16:32:160702:41	данные отсутствуют
1752	25.1.90	25.1.91	252°21.0`	5.77	данные отсутствуют	16:32:160702:66, 16:32:160702:41	данные отсутствуют
1753	25.1.91	25.1.92	214°22.8`	5.76	данные отсутствуют	16:32:160702:66, 16:32:160702:41	данные отсутствуют
1754	25.1.92	25.1.93	188°7.8`	5.3	данные отсутствуют	16:32:160702:66, 16:32:160702:41	данные отсутствуют
1755	25.1.93	25.1.94	163°29.8`	7.04	данные отсутствуют	16:32:160702:66, 16:32:160702:41	данные отсутствуют
1756	25.1.94	25.1.95	154°21.5`	6.93	данные отсутствуют	16:32:160702:66, 16:32:160702:41	данные отсутствуют
1757	25.1.95	25.1.96	141°20.4`	3.2	данные отсутствуют	16:32:160702:66, 16:32:160702:41	данные отсутствуют
1758	25.1.96	25.1.97	163°18.1`	2.61	данные отсутствуют	16:32:160702:66, 16:32:160702:41	данные отсутствуют
1759	25.1.97	25.1.98	203°11.9`	3.81	данные отсутствуют	16:32:160702:66, 16:32:160702:41	данные отсутствуют
1760	25.1.98	25.1.99	229°23.9`	4.61	данные отсутствуют	16:32:160702:66, 16:32:160702:41	данные отсутствуют
1761	25.1.99	25.1.100	255°15.4`	4.91	данные отсутствуют	16:32:160702:66, 16:32:160702:41	данные отсутствуют
1762	25.1.100	25.1.101	186°42.6`	4.28	данные отсутствуют	16:32:160702:66, 16:32:160702:41	данные отсутствуют
1763	25.1.101	25.1.102	189°46.9`	7.36	данные отсутствуют	16:32:160702:66, 16:32:160702:41	данные отсутствуют
1764	25.1.102	25.1.103	217°52.5`	2.85	данные отсутствуют	16:32:160702:66, 16:32:160702:41	данные отсутствуют
1765	25.1.103	25.1.104	244°47.9`	4.7	данные отсутствуют	16:32:160702:66, 16:32:160702:41	данные отсутствуют
1766	25.1.104	25.1.105	277°7.5`	4.03	данные отсутствуют	16:32:160702:66, 16:32:160702:41	данные отсутствуют

ДОКУМЕНТ ПОДПИСАН
ЭЛЕКТРОННОЙ ПОДПИСЬЮ
Сертификат: 009F0BDC181A023B64597F1E2579BEFB50
Владелец: ФЕДЕРАЛЬНАЯ СЛУЖБА ГОСУДАРСТВЕННОЙ РЕГИСТРАЦИИ, КАДАСТРА И КАРТОГРАФИИ
Действителен: с 02.08.2024 по 26.10.2025

полное наименование должности	инициалы, фамилия

Земельный участок
вид объекта недвижимости

Лист № 75 раздела 3.1	Всего листов раздела 3.1: 151	Всего разделов: 8	Всего листов выписки: 418

29.07.2025г. № КУВИ-001/2025-144099768	
Кадастровый номер:	16:32:000000:420(Единое землепользование)

1	2	3	4	5	6	7	8
1767	25.1.105	25.1.106	294°8.8`	7.95	данные отсутствуют	16:32:160702:66, 16:32:160702:41	данные отсутствуют
1768	25.1.106	25.1.107	250°20.8`	3.72	данные отсутствуют	16:32:160702:66, 16:32:160702:41	данные отсутствуют
1769	25.1.107	25.1.108	221°0.5`	7.62	данные отсутствуют	16:32:160702:66, 16:32:160702:41	данные отсутствуют
1770	25.1.108	25.1.109	251°33.9`	3.95	данные отсутствуют	16:32:160702:66, 16:32:160702:41	данные отсутствуют
1771	25.1.109	25.1.110	297°45.5`	5.37	данные отсутствуют	16:32:160702:66, 16:32:160702:41	данные отсутствуют
1772	25.1.110	25.1.111	322°25.9`	4.1	данные отсутствуют	16:32:160702:66, 16:32:160702:41	данные отсутствуют
1773	25.1.111	25.1.112	275°54.4`	7.29	данные отсутствуют	16:32:160702:66, 16:32:160702:41	данные отсутствуют
1774	25.1.112	25.1.113	262°0.7`	14.39	данные отсутствуют	16:32:160702:66, 16:32:160702:41	данные отсутствуют
1775	25.1.113	25.1.114	231°50.6`	4.45	данные отсутствуют	16:32:160702:66, 16:32:160702:41	данные отсутствуют
1776	25.1.114	25.1.115	180°0.0`	4.25	данные отсутствуют	16:32:160702:66, 16:32:160702:41	данные отсутствуют
1777	25.1.115	25.1.116	162°38.8`	4.19	данные отсутствуют	16:32:160702:66, 16:32:160702:41	данные отсутствуют
1778	25.1.116	25.1.117	136°4.9`	9.37	данные отсутствуют	16:32:160702:66, 16:32:160702:41	данные отсутствуют
1779	25.1.117	25.1.118	199°39.2`	3.72	данные отсутствуют	16:32:160702:66, 16:32:160702:41	данные отсутствуют
1780	25.1.118	25.1.119	216°52.2`	3.75	данные отсутствуют	16:32:160702:66, 16:32:160702:41	данные отсутствуют
1781	25.1.119	25.1.120	270°0.0`	3.75	данные отсутствуют	16:32:160702:66, 16:32:160702:41	данные отсутствуют
1782	25.1.120	25.1.121	291°26.9`	7.52	данные отсутствуют	16:32:160702:66, 16:32:160702:41	данные отсутствуют

ДОКУМЕНТ ПОДПИСАН
ЭЛЕКТРОННОЙ ПОДПИСЬЮ
Сертификат: 009F0BDC181A023B64597F1E2579BEFB50
Владелец: ФЕДЕРАЛЬНАЯ СЛУЖБА ГОСУДАРСТВЕННОЙ РЕГИСТРАЦИИ, КАДАСТРА И КАРТОГРАФИИ
Действителен: с 02.08.2024 по 26.10.2025

полное наименование должности	инициалы, фамилия

Земельный участок
вид объекта недвижимости

Лист № 76 раздела 3.1	Всего листов раздела 3.1: 151	Всего разделов: 8	Всего листов выписки: 418

29.07.2025г. № КУВИ-001/2025-144099768	
Кадастровый номер:	16:32:000000:420(Единое землепользование)

1	2	3	4	5	6	7	8
1783	25.1.121	25.1.122	270°0.0`	4	данные отсутствуют	16:32:160702:66, 16:32:160702:41	данные отсутствуют
1784	25.1.122	25.1.123	210°57.8`	2.92	данные отсутствуют	16:32:160702:66, 16:32:160702:41	данные отсутствуют
1785	25.1.123	25.1.124	162°38.8`	4.19	данные отсутствуют	16:32:160702:66, 16:32:160702:41	данные отсутствуют
1786	25.1.124	25.1.125	139°23.9`	6.91	данные отсутствуют	16:32:160702:66, 16:32:160702:41	данные отсутствуют
1787	25.1.125	25.1.126	167°0.3`	3.34	данные отсутствуют	16:32:160702:66, 16:32:160702:41	данные отсутствуют
1788	25.1.126	25.1.127	217°52.5`	2.85	данные отсутствуют	16:32:160702:66, 16:32:160702:41	данные отсутствуют
1789	25.1.127	25.1.128	270°0.0`	5.5	данные отсутствуют	16:32:160702:66, 16:32:160702:41	данные отсутствуют
1790	25.1.128	25.1.129	290°33.4`	10.68	данные отсутствуют	16:32:160702:66, 16:32:160702:41, 16:32:160702:50	данные отсутствуют
1791	25.1.129	25.1.130	285°15.3`	2.85	данные отсутствуют	16:32:160702:66, 16:32:160702:41, 16:32:160702:50	данные отсутствуют
1792	25.1.130	25.1.131	236°18.6`	4.51	данные отсутствуют	16:32:160702:66, 16:32:160702:41, 16:32:160702:50	данные отсутствуют
1793	25.1.131	25.1.132	270°0.0`	2.5	данные отсутствуют	16:32:160702:66, 16:32:160702:41, 16:32:160702:50	данные отсутствуют
1794	25.1.132	25.1.133	283°8.0`	7.7	данные отсутствуют	16:32:160702:66, 16:32:160702:50	данные отсутствуют
1795	25.1.133	25.1.134	302°44.1`	12.48	данные отсутствуют	16:32:160702:66, 16:32:160702:50	данные отсутствуют
1796	25.1.134	25.1.135	337°37.2`	4.6	данные отсутствуют	16:32:160702:66, 16:32:160702:50	данные отсутствуют

ДОКУМЕНТ ПОДПИСАН
ЭЛЕКТРОННОЙ ПОДПИСЬЮ
Сертификат: 009F0BDC181A023B64597F1E2579BEFB50
Владелец: ФЕДЕРАЛЬНАЯ СЛУЖБА ГОСУДАРСТВЕННОЙ РЕГИСТРАЦИИ, КАДАСТРА И КАРТОГРАФИИ
Действителен: с 02.08.2024 по 26.10.2025

полное наименование должности	инициалы, фамилия

Земельный участок
вид объекта недвижимости

Лист № 77 раздела 3.1	Всего листов раздела 3.1: 151	Всего разделов: 8	Всего листов выписки: 418

29.07.2025г. № КУВИ-001/2025-144099768	
Кадастровый номер:	16:32:000000:420(Единое землепользование)

1	2	3	4	5	6	7	8
1797	25.1.135	25.1.136	14°37.3`	11.88	данные отсутствуют	16:32:160702:66, 16:32:160702:50	данные отсутствуют
1798	25.1.136	25.1.137	4°53.9`	8.78	данные отсутствуют	16:32:160702:66, 16:32:160702:50	данные отсутствуют
1799	25.1.137	25.1.138	331°33.4`	6.82	данные отсутствуют	16:32:160702:66, 16:32:160702:50	данные отсутствуют
1800	25.1.138	25.1.139	340°20.8`	11.15	данные отсутствуют	16:32:160702:66, 16:32:160702:50	данные отсутствуют
1801	25.1.139	25.1.140	17°21.2`	8.38	данные отсутствуют	16:32:160702:66, 16:32:160702:50	данные отсутствуют
1802	25.1.140	25.1.141	27°53.8`	4.81	данные отсутствуют	16:32:160702:66, 16:32:160702:50	данные отсутствуют
1803	25.1.141	25.1.142	63°26.1`	10.06	данные отсутствуют	16:32:160702:66, 16:32:160702:50	данные отсутствуют
1804	25.1.142	25.1.143	72°0.4`	30.75	данные отсутствуют	16:32:160702:66, 16:32:160702:50	данные отсутствуют
1805	25.1.143	25.1.144	62°47.0`	9.84	данные отсутствуют	16:32:160702:66, 16:32:160702:50	данные отсутствуют
1806	25.1.144	25.1.145	56°39.5`	11.37	данные отсутствуют	16:32:160702:66, 16:32:160702:50	данные отсутствуют
1807	25.1.145	25.1.146	138°22.0`	3.01	данные отсутствуют	16:32:160702:66, 16:32:160702:50	данные отсутствуют
1808	25.1.146	25.1.147	47°43.6`	7.43	данные отсутствуют	16:32:160702:66, 16:32:160702:50	данные отсутствуют
1809	25.1.147	25.1.148	39°2.2`	35.73	данные отсутствуют	16:32:160702:66, 16:32:160702:50	данные отсутствуют
1810	25.1.148	25.1.149	24°16.4`	13.99	данные отсутствуют	16:32:160702:66, 16:32:160702:50	данные отсутствуют
1811	25.1.149	25.1.150	35°45.2`	15.4	данные отсутствуют	16:32:160702:66, 16:32:160702:50	данные отсутствуют
1812	25.1.150	25.1.151	33°10.7`	15.53	данные отсутствуют	16:32:160702:66, 16:32:160702:50	данные отсутствуют

ДОКУМЕНТ ПОДПИСАН
ЭЛЕКТРОННОЙ ПОДПИСЬЮ
Сертификат: 009F0BDC181A023B64597F1E2579BEFB50
Владелец: ФЕДЕРАЛЬНАЯ СЛУЖБА ГОСУДАРСТВЕННОЙ РЕГИСТРАЦИИ, КАДАСТРА И КАРТОГРАФИИ
Действителен: с 02.08.2024 по 26.10.2025

полное наименование должности	инициалы, фамилия

Земельный участок
вид объекта недвижимости

Лист № 78 раздела 3.1	Всего листов раздела 3.1: 151	Всего разделов: 8	Всего листов выписки: 418

29.07.2025г. № КУВИ-001/2025-144099768	
Кадастровый номер:	16:32:000000:420(Единое землепользование)

1	2	3	4	5	6	7	8
1813	25.1.151	25.1.152	44°11.6`	12.55	данные отсутствуют	16:32:160702:66, 16:32:160702:50	данные отсутствуют
1814	25.1.152	25.1.153	38°27.2`	10.85	данные отсутствуют	16:32:160702:66, 16:32:160702:50	данные отсутствуют
1815	25.1.153	25.1.154	54°54.2`	11.31	данные отсутствуют	16:32:160702:66, 16:32:160702:50	данные отсутствуют
1816	25.1.154	25.1.155	53°7.8`	12.5	данные отсутствуют	16:32:160702:66, 16:32:160702:50	данные отсутствуют
1817	25.1.155	25.1.156	70°9.5`	25.78	данные отсутствуют	16:32:160702:66, 16:32:160702:50	данные отсутствуют
1818	25.1.156	25.1.157	68°22.1`	15.6	данные отсутствуют	16:32:160702:66, 16:32:160702:50	данные отсутствуют
1819	25.1.157	25.1.158	52°53.0`	11.6	данные отсутствуют	16:32:160702:66, 16:32:160702:50	данные отсутствуют
1820	25.1.158	25.1.159	38°32.5`	18.86	данные отсутствуют	16:32:160702:66, 16:32:160702:50	данные отсутствуют
1821	25.1.159	25.1.160	15°45.1`	10.13	данные отсутствуют	16:32:160702:66, 16:32:160702:50	данные отсутствуют
1822	25.1.160	25.1.161	34°54.1`	13.11	данные отсутствуют	16:32:160702:66, 16:32:160702:50	данные отсутствуют
1823	25.1.161	25.1.162	21°32.5`	10.21	данные отсутствуют	16:32:160702:66, 16:32:160702:50	данные отсутствуют
1824	25.1.162	25.1.163	35°8.0`	8.25	данные отсутствуют	16:32:160702:66, 16:32:160702:50	данные отсутствуют
1825	25.1.163	25.1.164	55°7.5`	10.06	данные отсутствуют	16:32:160702:66, 16:32:160702:50	данные отсутствуют
1826	25.1.164	25.1.165	82°52.5`	2.02	данные отсутствуют	16:32:160702:66, 16:32:160702:50	данные отсутствуют
1827	25.1.165	25.1.166	81°52.2`	5.3	данные отсутствуют	16:32:160702:66, 16:32:160702:50	данные отсутствуют
1828	25.1.166	25.1.167	100°3.7`	15.74	данные отсутствуют	16:32:160702:66, 16:32:160702:50	данные отсутствуют

ДОКУМЕНТ ПОДПИСАН
ЭЛЕКТРОННОЙ ПОДПИСЬЮ
Сертификат: 009F0BDC181A023B64597F1E2579BEFB50
Владелец: ФЕДЕРАЛЬНАЯ СЛУЖБА ГОСУДАРСТВЕННОЙ РЕГИСТРАЦИИ, КАДАСТРА И КАРТОГРАФИИ
Действителен: с 02.08.2024 по 26.10.2025

полное наименование должности	инициалы, фамилия

Земельный участок
вид объекта недвижимости

Лист № 79 раздела 3.1	Всего листов раздела 3.1: 151	Всего разделов: 8	Всего листов выписки: 418

29.07.2025г. № КУВИ-001/2025-144099768	
Кадастровый номер:	16:32:000000:420(Единое землепользование)

1	2	3	4	5	6	7	8
1829	25.1.167	25.1.1	9°27.7`	3.04	данные отсутствуют	16:32:160702:66, 16:32:160702:50	данные отсутствуют
1830	26.1.1	26.1.2	80°19.3`	163.46	данные отсутствуют	16:32:160701:80	данные отсутствуют
1831	26.1.1	26.1.1			данные отсутствуют	16:32:160701:91, 16:32:160701:161	данные отсутствуют
1832	26.1.2	26.1.3	224°24.5`	18.49	данные отсутствуют	16:32:000000:2180(25)	данные отсутствуют
1833	26.1.3	26.1.4	223°7.0`	53.77	данные отсутствуют	16:32:000000:2180(25)	данные отсутствуют
1834	26.1.4	26.1.5	230°56.5`	39.28	данные отсутствуют	16:32:000000:2180(25)	данные отсутствуют
1835	26.1.5	26.1.6	250°37.0`	46.58	данные отсутствуют	16:32:000000:2180(25)	данные отсутствуют
1836	26.1.6	26.1.7	34°49.5`	89.74	данные отсутствуют	16:32:000000:1080(7)	адрес отсутствует
1837	26.1.7	26.1.8	31°53.8`	8.33	данные отсутствуют	16:32:000000:1080(7)	адрес отсутствует
1838	26.1.8	26.1.9	260°21.6`	27.53	данные отсутствуют	16:32:000000:1080(7)	адрес отсутствует
1839	26.1.9	26.1.10	214°46.1`	108.04	данные отсутствуют	16:32:000000:1080(7)	адрес отсутствует
1840	26.1.10	26.1.11	243°59.5`	5.52	данные отсутствуют	16:32:000000:2180(25)	данные отсутствуют
1841	26.1.11	26.1.12	216°1.6`	20.4	данные отсутствуют	16:32:000000:2180(25)	данные отсутствуют
1842	26.1.12	26.1.13	194°17.9`	9.03	данные отсутствуют	16:32:000000:2180(25)	данные отсутствуют
1843	26.1.13	26.1.14	214°46.4`	58.83	данные отсутствуют	16:32:000000:1080(11), 16:32:000000:2180(25)	адрес отсутствует; данные отсутствуют
1844	26.1.14	26.1.15	260°41.2`	8.84	данные отсутствуют	16:32:000000:2180(25)	данные отсутствуют
1845	26.1.15	26.1.16	251°6.8`	10.04	данные отсутствуют	16:32:000000:2180(25)	данные отсутствуют
1846	26.1.16	26.1.17	209°53.9`	11.54	данные отсутствуют	16:32:000000:2180(25)	данные отсутствуют
1847	26.1.17	26.1.18	203°57.7`	41.86	данные отсутствуют	16:32:000000:2180(25)	данные отсутствуют
1848	26.1.18	26.1.19	219°24.1`	9.06	данные отсутствуют	16:32:000000:2180(25)	данные отсутствуют
1849	26.1.19	26.1.20	230°11.6`	11.72	данные отсутствуют	16:32:000000:2180(25)	данные отсутствуют
1850	26.1.20	26.1.21	231°14.0`	21.16	данные отсутствуют	16:32:000000:2180(25)	данные отсутствуют
1851	26.1.21	26.1.22	247°19.1`	36.31	данные отсутствуют	16:32:000000:2180(25)	данные отсутствуют
1852	26.1.22	26.1.23	245°39.5`	23.05	данные отсутствуют	16:32:000000:2180(25)	данные отсутствуют
1853	26.1.23	26.1.24	241°1.9`	16	данные отсутствуют	16:32:000000:2180(25)	данные отсутствуют
1854	26.1.24	26.1.25	240°22.6`	29.33	данные отсутствуют	16:32:000000:2180(25)	данные отсутствуют
1855	26.1.25	26.1.26	220°24.5`	24.3	данные отсутствуют	16:32:000000:2180(25)	данные отсутствуют

ДОКУМЕНТ ПОДПИСАН
ЭЛЕКТРОННОЙ ПОДПИСЬЮ
Сертификат: 009F0BDC181A023B64597F1E2579BEFB50
Владелец: ФЕДЕРАЛЬНАЯ СЛУЖБА ГОСУДАРСТВЕННОЙ РЕГИСТРАЦИИ, КАДАСТРА И КАРТОГРАФИИ
Действителен: с 02.08.2024 по 26.10.2025

полное наименование должности		инициалы, фамилия

Земельный участок
вид объекта недвижимости

Лист № 80 раздела 3.1	Всего листов раздела 3.1: 151	Всего разделов: 8	Всего листов выписки: 418

29.07.2025г. № КУВИ-001/2025-144099768	
Кадастровый номер:	16:32:000000:420(Единое землепользование)

1	2	3	4	5	6	7	8
1856	26.1.26	26.1.27	223°7.3`	21.58	данные отсутствуют	16:32:000000:2180(25)	данные отсутствуют
1857	26.1.27	26.1.28	204°26.6`	27.19	данные отсутствуют	16:32:000000:2180(25)	данные отсутствуют
1858	26.1.28	26.1.29	191°35.5`	9.95	данные отсутствуют	16:32:000000:2180(25)	данные отсутствуют
1859	26.1.29	26.1.30	105°35.6`	11.16	данные отсутствуют	16:32:000000:2180(25)	данные отсутствуют
1860	26.1.30	26.1.31	47°54.7`	10.44	данные отсутствуют	16:32:000000:2180(25)	данные отсутствуют
1861	26.1.31	26.1.32	51°20.4`	8	данные отсутствуют	16:32:000000:2180(25)	данные отсутствуют
1862	26.1.32	26.1.33	109°10.7`	6.09	данные отсутствуют	16:32:000000:2180(25)	данные отсутствуют
1863	26.1.33	26.1.34	128°49.8`	13.16	данные отсутствуют	16:32:160702:6	данные отсутствуют
1864	26.1.34	26.1.35	139°41.2`	21.64	данные отсутствуют	16:32:160702:6	данные отсутствуют
1865	26.1.35	26.1.36	145°36.1`	33.63	данные отсутствуют	16:32:160702:6	данные отсутствуют
1866	26.1.36	26.1.37	174°12.4`	17.34	данные отсутствуют	16:32:160702:6	данные отсутствуют
1867	26.1.37	26.1.38	180°0.0`	19	данные отсутствуют	16:32:160702:6	данные отсутствуют
1868	26.1.38	26.1.39	175°48.9`	10.28	данные отсутствуют	16:32:160702:6	данные отсутствуют
1869	26.1.39	26.1.40	156°40.9`	15.79	данные отсутствуют	16:32:160702:6	данные отсутствуют
1870	26.1.40	26.1.41	152°6.2`	28.85	данные отсутствуют	16:32:160702:6	данные отсутствуют
1871	26.1.41	26.1.42	129°8.6`	13.86	данные отсутствуют	16:32:160702:6	данные отсутствуют
1872	26.1.42	26.1.43	126°4.1`	25.05	данные отсутствуют	16:32:160702:6	данные отсутствуют
1873	26.1.43	26.1.44	119°59.9`	28	данные отсутствуют	16:32:160702:6	данные отсутствуют
1874	26.1.44	26.1.45	104°47.0`	37.23	данные отсутствуют	16:32:160702:6	данные отсутствуют
1875	26.1.45	26.1.46	103°18.3`	38.02	данные отсутствуют	16:32:160702:6	данные отсутствуют
1876	26.1.46	26.1.47	97°5.8`	62.73	данные отсутствуют	16:32:160702:6	данные отсутствуют
1877	26.1.47	26.1.48	104°9.5`	28.62	данные отсутствуют	16:32:160702:6	данные отсутствуют
1878	26.1.48	26.1.49	121°53.8`	42.11	данные отсутствуют	16:32:160702:6	данные отсутствуют
1879	26.1.49	26.1.50	117°5.8`	36.23	данные отсутствуют	16:32:160702:6	данные отсутствуют
1880	26.1.50	26.1.51	123°23.7`	40.42	данные отсутствуют	16:32:160702:6	данные отсутствуют
1881	26.1.51	26.1.52	137°4.2`	14.68	данные отсутствуют	16:32:160702:6	данные отсутствуют
1882	26.1.52	26.1.53	155°53.9`	20.81	данные отсутствуют	16:32:160702:6	данные отсутствуют
1883	26.1.53	26.1.54	163°18.1`	39.15	данные отсутствуют	16:32:160702:6	данные отсутствуют
1884	26.1.54	26.1.55	148°40.3`	13.46	данные отсутствуют	16:32:160702:6	данные отсутствуют

ДОКУМЕНТ ПОДПИСАН
ЭЛЕКТРОННОЙ ПОДПИСЬЮ
Сертификат: 009F0BDC181A023B64597F1E2579BEFB50
Владелец: ФЕДЕРАЛЬНАЯ СЛУЖБА ГОСУДАРСТВЕННОЙ РЕГИСТРАЦИИ, КАДАСТРА И КАРТОГРАФИИ
Действителен: с 02.08.2024 по 26.10.2025

полное наименование должности		инициалы, фамилия

Земельный участок
вид объекта недвижимости

Лист № 81 раздела 3.1	Всего листов раздела 3.1: 151	Всего разделов: 8	Всего листов выписки: 418

29.07.2025г. № КУВИ-001/2025-144099768	
Кадастровый номер:	16:32:000000:420(Единое землепользование)

1	2	3	4	5	6	7	8
1885	26.1.55	26.1.56	132°5.3`	10.44	данные отсутствуют	16:32:160702:6	данные отсутствуют
1886	26.1.56	26.1.57	135°0.0`	3.54	данные отсутствуют	16:32:160702:6, 16:32:160702:78, 16:32:160702:81	данные отсутствуют
1887	26.1.57	26.1.58	216°15.2`	4.65	данные отсутствуют	16:32:160702:78, 16:32:160702:81	данные отсутствуют
1888	26.1.58	26.1.59	215°21.7`	28.51	данные отсутствуют	16:32:160702:78	данные отсутствуют
1889	26.1.59	26.1.60	347°0.3`	16.68	данные отсутствуют	16:32:160702:75	данные отсутствуют
1890	26.1.60	26.1.61	336°12.3`	34.7	данные отсутствуют	16:32:160702:75	данные отсутствуют
1891	26.1.61	26.1.62	330°27.7`	34.48	данные отсутствуют	16:32:160702:75	данные отсутствуют
1892	26.1.62	26.1.63	317°43.6`	7.43	данные отсутствуют	16:32:160702:75	данные отсутствуют
1893	26.1.63	26.1.64	323°7.8`	13.75	данные отсутствуют	16:32:160702:75	данные отсутствуют
1894	26.1.64	26.1.65	310°54.8`	34.74	данные отсутствуют	16:32:160702:75	данные отсутствуют
1895	26.1.65	26.1.66	310°6.9`	41.52	данные отсутствуют	16:32:160702:75	данные отсутствуют
1896	26.1.66	26.1.67	296°58.8`	15.43	данные отсутствуют	16:32:160702:75	данные отсутствуют
1897	26.1.67	26.1.68	292°10.0`	14.58	данные отсутствуют	16:32:160702:75	данные отсутствуют
1898	26.1.68	26.1.69	288°26.1`	8.7	данные отсутствуют	16:32:160702:75	данные отсутствуют
1899	26.1.69	26.1.70	297°5.8`	12.08	данные отсутствуют	16:32:160702:75	данные отсутствуют
1900	26.1.70	26.1.71	280°22.6`	18.05	данные отсутствуют	16:32:160702:75	данные отсутствуют
1901	26.1.71	26.1.72	277°7.5`	26.2	данные отсутствуют	16:32:160702:75	данные отсутствуют
1902	26.1.72	26.1.73	274°58.2`	5.77	данные отсутствуют	16:32:160702:75	данные отсутствуют
1903	26.1.73	26.1.74	259°30.5`	20.59	данные отсутствуют	16:32:160702:75	данные отсутствуют
1904	26.1.74	26.1.75	232°25.9`	8.2	данные отсутствуют	16:32:160702:75	данные отсутствуют
1905	26.1.75	26.1.76	192°43.4`	7.95	данные отсутствуют	16:32:160702:75	данные отсутствуют
1906	26.1.76	26.1.77	137°43.6`	11.15	данные отсутствуют	16:32:160702:75	данные отсутствуют
1907	26.1.77	26.1.78	142°41.8`	19.8	данные отсутствуют	16:32:160702:75	данные отсутствуют
1908	26.1.78	26.1.79	175°48.9`	10.28	данные отсутствуют	16:32:160702:75	данные отсутствуют
1909	26.1.79	26.1.80	228°30.2`	8.68	данные отсутствуют	16:32:160702:75	данные отсутствуют
1910	26.1.80	26.1.81	288°26.1`	8.7	данные отсутствуют	16:32:160702:75	данные отсутствуют
1911	26.1.81	26.1.82	316°50.9`	16.45	данные отсутствуют	16:32:160702:75	данные отсутствуют

ДОКУМЕНТ ПОДПИСАН
ЭЛЕКТРОННОЙ ПОДПИСЬЮ
Сертификат: 009F0BDC181A023B64597F1E2579BEFB50
Владелец: ФЕДЕРАЛЬНАЯ СЛУЖБА ГОСУДАРСТВЕННОЙ РЕГИСТРАЦИИ, КАДАСТРА И КАРТОГРАФИИ
Действителен: с 02.08.2024 по 26.10.2025

полное наименование должности		инициалы, фамилия

Земельный участок
вид объекта недвижимости

Лист № 82 раздела 3.1	Всего листов раздела 3.1: 151	Всего разделов: 8	Всего листов выписки: 418

29.07.2025г. № КУВИ-001/2025-144099768	
Кадастровый номер:	16:32:000000:420(Единое землепользование)

1	2	3	4	5	6	7	8
1912	26.1.82	26.1.83	320°35.9`	9.06	данные отсутствуют	16:32:160702:75	данные отсутствуют
1913	26.1.83	26.1.84	309°8.6`	13.86	данные отсутствуют	16:32:160702:75	данные отсутствуют
1914	26.1.84	26.1.85	293°29.9`	6.27	данные отсутствуют	16:32:160702:75	данные отсутствуют
1915	26.1.85	26.1.86	261°42.2`	12.13	данные отсутствуют	16:32:160702:75	данные отсутствуют
1916	26.1.86	26.1.87	291°30.1`	8.87	данные отсутствуют	16:32:160702:75	данные отсутствуют
1917	26.1.87	26.1.88	337°17.2`	11.65	данные отсутствуют	16:32:160702:75	данные отсутствуют
1918	26.1.88	26.1.89	343°10.7`	11.23	данные отсутствуют	16:32:160702:75	данные отсутствуют
1919	26.1.89	26.1.90	293°11.9`	9.52	данные отсутствуют	16:32:160702:75	данные отсутствуют
1920	26.1.90	26.1.91	275°35.9`	12.81	данные отсутствуют	16:32:160702:75	данные отсутствуют
1921	26.1.91	26.1.92	245°33.4`	18.12	данные отсутствуют	16:32:160702:75	данные отсутствуют
1922	26.1.92	26.1.93	221°28.1`	14.35	данные отсутствуют	16:32:160702:75	данные отсутствуют
1923	26.1.93	26.1.94	200°33.4`	14.95	данные отсутствуют	16:32:160702:75	данные отсутствуют
1924	26.1.94	26.1.95	190°7.5`	14.22	данные отсутствуют	16:32:160702:75	данные отсутствуют
1925	26.1.95	26.1.96	189°9.7`	7.85	данные отсутствуют	16:32:160702:75	данные отсутствуют
1926	26.1.96	26.1.97	218°39.6`	8	данные отсутствуют	16:32:160702:75	данные отсутствуют
1927	26.1.97	26.1.98	221°17.1`	13.64	данные отсутствуют	16:32:160702:75	данные отсутствуют
1928	26.1.98	26.1.99	207°4.3`	12.63	данные отсутствуют	16:32:160702:75	данные отсутствуют
1929	26.1.99	26.1.100	185°49.6`	12.31	данные отсутствуют	16:32:160702:75	данные отсутствуют
1930	26.1.100	26.1.101	168°13.9`	12.26	данные отсутствуют	16:32:160702:75	данные отсутствуют
1931	26.1.101	26.1.102	168°48.7`	23.19	данные отсутствуют	16:32:160702:75	данные отсутствуют
1932	26.1.102	26.1.103	146°18.6`	11.72	данные отсутствуют	16:32:160702:75	данные отсутствуют
1933	26.1.103	26.1.104	165°57.8`	12.37	данные отсутствуют	16:32:160702:75	данные отсутствуют
1934	26.1.104	26.1.105	141°57.2`	7.3	данные отсутствуют	16:32:160702:75	данные отсутствуют
1935	26.1.105	26.1.106	7°29.8`	9.58	данные отсутствуют	16:32:160702:75	данные отсутствуют

ДОКУМЕНТ ПОДПИСАН
ЭЛЕКТРОННОЙ ПОДПИСЬЮ
Сертификат: 009F0BDC181A023B64597F1E2579BEFB50
Владелец: ФЕДЕРАЛЬНАЯ СЛУЖБА ГОСУДАРСТВЕННОЙ РЕГИСТРАЦИИ, КАДАСТРА И КАРТОГРАФИИ
Действителен: с 02.08.2024 по 26.10.2025

полное наименование должности	инициалы, фамилия

Земельный участок
вид объекта недвижимости

Лист № 83 раздела 3.1	Всего листов раздела 3.1: 151	Всего разделов: 8	Всего листов выписки: 418

29.07.2025г. № КУВИ-001/2025-144099768	
Кадастровый номер:	16:32:000000:420(Единое землепользование)

1	2	3	4	5	6	7	8
1936	26.1.106	26.1.107	350°8.0`	11.67	данные отсутствуют	16:32:160702:75	данные отсутствуют
1937	26.1.107	26.1.108	0°0.0`	3.75	данные отсутствуют	16:32:160702:75	данные отсутствуют
1938	26.1.108	26.1.109	14°51.5`	12.67	данные отсутствуют	16:32:160702:75	данные отсутствуют
1939	26.1.109	26.1.110	47°54.7`	10.44	данные отсутствуют	16:32:160702:75	данные отсутствуют
1940	26.1.110	26.1.111	114°13.7`	10.97	данные отсутствуют	16:32:160702:75	данные отсутствуют
1941	26.1.111	26.1.112	145°53.2`	9.36	данные отсутствуют	16:32:160702:75	данные отсутствуют
1942	26.1.112	26.1.113	178°1.5`	14.51	данные отсутствуют	16:32:160702:75	данные отсутствуют
1943	26.1.113	26.1.114	148°42.4`	14.92	данные отсутствуют	16:32:160702:75	данные отсутствуют
1944	26.1.114	26.1.115	138°31.9`	14.35	данные отсутствуют	16:32:160702:75	данные отсутствуют
1945	26.1.115	26.1.116	116°15.0`	20.35	данные отсутствуют	16:32:160702:75	данные отсутствуют
1946	26.1.116	26.1.117	96°33.4`	21.89	данные отсутствуют	16:32:160702:75	данные отсутствуют
1947	26.1.117	26.1.118	113°29.9`	6.27	данные отсутствуют	16:32:160702:75	данные отсутствуют
1948	26.1.118	26.1.119	141°20.4`	8	данные отсутствуют	16:32:160702:75	данные отсутствуют
1949	26.1.119	26.1.120	195°31.4`	9.34	данные отсутствуют	16:32:160702:75	данные отсутствуют
1950	26.1.120	26.1.121	219°12.4`	12.26	данные отсутствуют	16:32:160702:75	данные отсутствуют
1951	26.1.121	26.1.122	234°27.7`	10.75	данные отсутствуют	16:32:160702:75	данные отсутствуют

ДОКУМЕНТ ПОДПИСАН
ЭЛЕКТРОННОЙ ПОДПИСЬЮ
Сертификат: 009F0BDC181A023B64597F1E2579BEFB50
Владелец: ФЕДЕРАЛЬНАЯ СЛУЖБА ГОСУДАРСТВЕННОЙ РЕГИСТРАЦИИ, КАДАСТРА И КАРТОГРАФИИ
Действителен: с 02.08.2024 по 26.10.2025

полное наименование должности	инициалы, фамилия

Земельный участок
вид объекта недвижимости

Лист № 84 раздела 3.1	Всего листов раздела 3.1: 151	Всего разделов: 8	Всего листов выписки: 418

29.07.2025г. № КУВИ-001/2025-144099768	
Кадастровый номер:	16:32:000000:420(Единое землепользование)

1	2	3	4	5	6	7	8
1952	26.1.122	26.1.123	241°4.4`	10.85	данные отсутствуют	16:32:160702:75	данные отсутствуют
1953	26.1.123	26.1.124	251°57.4`	34.71	данные отсутствуют	16:32:160702:75	данные отсутствуют
1954	26.1.124	26.1.125	254°28.6`	4.67	данные отсутствуют	16:32:160702:75	данные отсутствуют
1955	26.1.125	26.1.126	248°11.9`	1.35	данные отсутствуют	16:32:160702:75	данные отсутствуют
1956	26.1.126	26.1.127	249°26.6`	2.14	данные отсутствуют	16:32:160702:75	данные отсутствуют
1957	26.1.127	26.1.128	255°57.8`	5.15	данные отсутствуют	16:32:160702:75	данные отсутствуют
1958	26.1.128	26.1.129	262°30.2`	9.58	данные отсутствуют	16:32:160702:75	данные отсутствуют
1959	26.1.129	26.1.130	270°0.0`	12.75	данные отсутствуют	16:32:160702:75	данные отсутствуют
1960	26.1.130	26.1.131	271°56.4`	14.77	данные отсутствуют	16:32:160702:75	данные отсутствуют
1961	26.1.131	26.1.132	278°44.8`	3.29	данные отсутствуют	16:32:160702:66, 16:32:160702:75	данные отсутствуют
1962	26.1.132	26.1.133	0°0.0`	0.25	данные отсутствуют	16:32:000000:2180(8), 16:32:160702:66, 16:32:160702:75	данные отсутствуют
1963	26.1.133	26.1.134	5°49.4`	5.03	данные отсутствуют	16:32:000000:2180(8), 16:32:160702:66, 16:32:160702:75	данные отсутствуют
1964	26.1.134	26.1.135	0°0.0`	8.25	данные отсутствуют	16:32:160702:66	данные отсутствуют
1965	26.1.135	26.1.136	352°18.2`	9.33	данные отсутствуют	16:32:160702:66	данные отсутствуют
1966	26.1.136	26.1.137	74°44.7`	2.85	данные отсутствуют	16:32:160702:66	данные отсутствуют

ДОКУМЕНТ ПОДПИСАН
ЭЛЕКТРОННОЙ ПОДПИСЬЮ
Сертификат: 009F0BDC181A023B64597F1E2579BEFB50
Владелец: ФЕДЕРАЛЬНАЯ СЛУЖБА ГОСУДАРСТВЕННОЙ РЕГИСТРАЦИИ, КАДАСТРА И КАРТОГРАФИИ
Действителен: с 02.08.2024 по 26.10.2025

полное наименование должности	инициалы, фамилия

Земельный участок
вид объекта недвижимости

Лист № 85 раздела 3.1	Всего листов раздела 3.1: 151	Всего разделов: 8	Всего листов выписки: 418

29.07.2025г. № КУВИ-001/2025-144099768	
Кадастровый номер:	16:32:000000:420(Единое землепользование)

1	2	3	4	5	6	7	8
1967	26.1.137	26.1.138	343°57.6`	20.81	данные отсутствуют	16:32:160702:66	данные отсутствуют
1968	26.1.138	26.1.139	315°0.0`	10.25	данные отсутствуют	16:32:160702:66	данные отсутствуют
1969	26.1.139	26.1.140	309°59.2`	10.11	данные отсутствуют	16:32:160702:66	данные отсутствуют
1970	26.1.140	26.1.141	310°23.3`	21.99	данные отсутствуют	16:32:160702:66	данные отсутствуют
1971	26.1.141	26.1.142	332°26.8`	6.49	данные отсутствуют	16:32:160702:66	данные отсутствуют
1972	26.1.142	26.1.143	332°14.5`	5.37	данные отсутствуют	16:32:160702:66	данные отсутствуют
1973	26.1.143	26.1.144	352°41.6`	9.83	данные отсутствуют	16:32:160702:66	данные отсутствуют
1974	26.1.144	26.1.145	4°17.3`	10.03	данные отсутствуют	16:32:160702:66	данные отсутствуют
1975	26.1.145	26.1.146	10°7.5`	7.11	данные отсутствуют	16:32:160702:66	данные отсутствуют
1976	26.1.146	26.1.147	353°22.0`	10.82	данные отсутствуют	16:32:160702:66	данные отсутствуют
1977	26.1.147	26.1.148	265°14.2`	3.01	данные отсутствуют	16:32:160702:66	данные отсутствуют
1978	26.1.148	26.1.149	335°39.5`	11.52	данные отсутствуют	16:32:160702:66	данные отсутствуют
1979	26.1.149	26.1.150	312°21.4`	11.5	данные отсутствуют	16:32:160702:66	данные отсутствуют
1980	26.1.150	26.1.151	298°57.1`	13.43	данные отсутствуют	16:32:160702:66	данные отсутствуют
1981	26.1.151	26.1.152	270°0.0`	0.5	данные отсутствуют	16:32:160702:66	данные отсутствуют
1982	26.1.152	26.1.153	270°0.0`	6.75	данные отсутствуют	16:32:160702:66	данные отсутствуют

ДОКУМЕНТ ПОДПИСАН
ЭЛЕКТРОННОЙ ПОДПИСЬЮ
Сертификат: 009F0BDC181A023B64597F1E2579BEFB50
Владелец: ФЕДЕРАЛЬНАЯ СЛУЖБА ГОСУДАРСТВЕННОЙ РЕГИСТРАЦИИ, КАДАСТРА И КАРТОГРАФИИ
Действителен: с 02.08.2024 по 26.10.2025

полное наименование должности	инициалы, фамилия

Земельный участок
вид объекта недвижимости

Лист № 86 раздела 3.1	Всего листов раздела 3.1: 151	Всего разделов: 8	Всего листов выписки: 418

29.07.2025г. № КУВИ-001/2025-144099768	
Кадастровый номер:	16:32:000000:420(Единое землепользование)

1	2	3	4	5	6	7	8
1983	26.1.153	26.1.154	323°7.8`	1.25	данные отсутствуют	16:32:160702:66	данные отсутствуют
1984	26.1.154	26.1.155	324°5.4`	17.9	данные отсутствуют	данные отсутствуют	данные отсутствуют
1985	26.1.155	26.1.156	315°0.0`	33.59	данные отсутствуют	данные отсутствуют	данные отсутствуют
1986	26.1.156	26.1.157	315°0.0`	1.06	данные отсутствуют	16:32:160702:66	данные отсутствуют
1987	26.1.157	26.1.158	15°56.7`	9.1	данные отсутствуют	16:32:160702:66	данные отсутствуют
1988	26.1.158	26.1.159	355°1.8`	5.77	данные отсутствуют	16:32:160702:66	данные отсутствуют
1989	26.1.159	26.1.160	330°34.4`	11.19	данные отсутствуют	16:32:160702:66	данные отсутствуют
1990	26.1.160	26.1.161	331°4.4`	10.85	данные отсутствуют	16:32:160702:66	данные отсутствуют
1991	26.1.161	26.1.162	353°39.6`	6.79	данные отсутствуют	16:32:160702:66	данные отсутствуют
1992	26.1.162	26.1.163	17°44.7`	6.56	данные отсутствуют	16:32:160702:66	данные отсутствуют
1993	26.1.163	26.1.164	28°13.0`	11.63	данные отсутствуют	16:32:160702:66	данные отсутствуют
1994	26.1.164	26.1.165	18°26.1`	6.32	данные отсутствуют	16:32:160702:66, 16:32:160702:74	данные отсутствуют
1995	26.1.165	26.1.166	104°2.2`	1.03	данные отсутствуют	16:32:160702:66, 16:32:160702:74	данные отсутствуют
1996	26.1.166	26.1.167	104°20.9`	11.1	данные отсутствуют	16:32:160702:74	данные отсутствуют
1997	26.1.167	26.1.168	155°33.4`	9.06	данные отсутствуют	16:32:160702:74	данные отсутствуют
1998	26.1.168	26.1.169	168°54.4`	12.99	данные отсутствуют	16:32:160702:74	данные отсутствуют

ДОКУМЕНТ ПОДПИСАН
ЭЛЕКТРОННОЙ ПОДПИСЬЮ
Сертификат: 009F0BDC181A023B64597F1E2579BEFB50
Владелец: ФЕДЕРАЛЬНАЯ СЛУЖБА ГОСУДАРСТВЕННОЙ РЕГИСТРАЦИИ, КАДАСТРА И КАРТОГРАФИИ
Действителен: с 02.08.2024 по 26.10.2025

полное наименование должности	инициалы, фамилия

Земельный участок
вид объекта недвижимости

Лист № 87 раздела 3.1	Всего листов раздела 3.1: 151	Всего разделов: 8	Всего листов выписки: 418

29.07.2025г. № КУВИ-001/2025-144099768	
Кадастровый номер:	16:32:000000:420(Единое землепользование)

1	2	3	4	5	6	7	8
1999	26.1.169	26.1.170	161°33.9`	7.91	данные отсутствуют	16:32:160702:74	данные отсутствуют
2000	26.1.170	26.1.171	79°41.7`	11.18	данные отсутствуют	16:32:160702:74	данные отсутствуют
2001	26.1.171	26.1.172	41°20.9`	8.33	данные отсутствуют	16:32:160702:74	данные отсутствуют
2002	26.1.172	26.1.173	26°33.9`	12.86	данные отсутствуют	16:32:160702:74	данные отсутствуют
2003	26.1.173	26.1.174	351°52.2`	8.84	данные отсутствуют	16:32:160702:74	данные отсутствуют
2004	26.1.174	26.1.175	325°7.5`	10.06	данные отсутствуют	16:32:160702:74	данные отсутствуют
2005	26.1.175	26.1.176	315°56.3`	10.78	данные отсутствуют	16:32:160702:74	данные отсутствуют
2006	26.1.176	26.1.177	300°15.0`	13.08	данные отсутствуют	16:32:160702:74	данные отсутствуют
2007	26.1.177	26.1.178	35°57.6`	18.14	данные отсутствуют	16:32:000000:1080(8)	адрес отсутствует
2008	26.1.178	26.1.179	34°47.9`	131.11	данные отсутствуют	16:32:000000:1080(8)	адрес отсутствует
2009	26.1.179	26.1.180	325°33.8`	21.49	данные отсутствуют	16:32:000000:1080(8)	адрес отсутствует
2010	26.1.180	26.1.181	214°45.5`	138.53	данные отсутствуют	16:32:000000:1080(8)	адрес отсутствует
2011	26.1.181	26.1.182	215°43.3`	21.05	данные отсутствуют	16:32:000000:1080(8)	адрес отсутствует
2012	26.1.182	26.1.183	266°43.8`	8.76	данные отсутствуют	16:32:160702:74	данные отсутствуют
2013	26.1.183	26.1.184	270°0.0`	1.75	данные отсутствуют	16:32:160702:66, 16:32:160702:74	данные отсутствуют
2014	26.1.184	26.1.185	333°26.1`	0.56	данные отсутствуют	16:32:160702:66, 16:32:160702:74	данные отсутствуют

ДОКУМЕНТ ПОДПИСАН
ЭЛЕКТРОННОЙ ПОДПИСЬЮ
Сертификат: 009F0BDC181A023B64597F1E2579BEFB50
Владелец: ФЕДЕРАЛЬНАЯ СЛУЖБА ГОСУДАРСТВЕННОЙ РЕГИСТРАЦИИ, КАДАСТРА И КАРТОГРАФИИ
Действителен: с 02.08.2024 по 26.10.2025

полное наименование должности	инициалы, фамилия

Земельный участок
вид объекта недвижимости

Лист № 88 раздела 3.1	Всего листов раздела 3.1: 151	Всего разделов: 8	Всего листов выписки: 418

29.07.2025г. № КУВИ-001/2025-144099768	
Кадастровый номер:	16:32:000000:420(Единое землепользование)

1	2	3	4	5	6	7	8
2015	26.1.185	26.1.186	327°31.7`	3.26	данные отсутствуют	16:32:160702:66, 16:32:160702:74	данные отсутствуют
2016	26.1.186	26.1.187	300°15.4`	10.42	данные отсутствуют	16:32:160702:66	данные отсутствуют
2017	26.1.187	26.1.188	248°33.1`	7.52	данные отсутствуют	16:32:160702:66	данные отсутствуют
2018	26.1.188	26.1.189	220°6.1`	6.21	данные отсутствуют	16:32:160702:66	данные отсутствуют
2019	26.1.189	26.1.190	208°23.6`	10.51	данные отсутствуют	16:32:160702:66	данные отсутствуют
2020	26.1.190	26.1.191	245°13.5`	3.58	данные отсутствуют	16:32:160702:66	данные отсутствуют
2021	26.1.191	26.1.192	284°2.2`	5.15	данные отсутствуют	16:32:160702:66	данные отсутствуют
2022	26.1.192	26.1.193	296°33.9`	0.56	данные отсутствуют	16:32:160702:66	данные отсутствуют
2023	26.1.193	26.1.194	300°57.8`	4.37	данные отсутствуют	16:32:160702:66	данные отсутствуют
2024	26.1.194	26.1.195	75°57.8`	3.09	данные отсутствуют	16:32:160702:66	данные отсутствуют
2025	26.1.195	26.1.196	346°52.0`	7.7	данные отсутствуют	16:32:160702:66	данные отсутствуют
2026	26.1.196	26.1.197	345°37.1`	10.07	данные отсутствуют	16:32:160702:66	данные отсутствуют
2027	26.1.197	26.1.198	354°48.4`	5.52	данные отсутствуют	16:32:160702:66	данные отсутствуют
2028	26.1.198	26.1.199	317°17.5`	8.85	данные отсутствуют	16:32:160702:66	данные отсутствуют
2029	26.1.199	26.1.200	280°47.0`	5.34	данные отсутствуют	16:32:160702:66	данные отсутствуют
2030	26.1.200	26.1.201	250°54.4`	6.88	данные отсутствуют	16:32:160702:66	данные отсутствуют

ДОКУМЕНТ ПОДПИСАН
ЭЛЕКТРОННОЙ ПОДПИСЬЮ
Сертификат: 009F0BDC181A023B64597F1E2579BEFB50
Владелец: ФЕДЕРАЛЬНАЯ СЛУЖБА ГОСУДАРСТВЕННОЙ РЕГИСТРАЦИИ, КАДАСТРА И КАРТОГРАФИИ
Действителен: с 02.08.2024 по 26.10.2025

полное наименование должности	инициалы, фамилия

Земельный участок
вид объекта недвижимости

Лист № 89 раздела 3.1	Всего листов раздела 3.1: 151	Всего разделов: 8	Всего листов выписки: 418

29.07.2025г. № КУВИ-001/2025-144099768	
Кадастровый номер:	16:32:000000:420(Единое землепользование)

1	2	3	4	5	6	7	8
2031	26.1.201	26.1.202	214°13.0`	7.56	данные отсутствуют	16:32:160702:66	данные отсутствуют
2032	26.1.202	26.1.203	178°44.5`	22.76	данные отсутствуют	16:32:160702:66	данные отсутствуют
2033	26.1.203	26.1.204	186°25.1`	20.13	данные отсутствуют	16:32:160702:66	данные отсутствуют
2034	26.1.204	26.1.205	222°8.3`	7.08	данные отсутствуют	16:32:160702:66	данные отсутствуют
2035	26.1.205	26.1.206	131°38.0`	3.01	данные отсутствуют	16:32:160702:66	данные отсутствуют
2036	26.1.206	26.1.207	250°33.6`	9.01	данные отсутствуют	16:32:160702:66	данные отсутствуют
2037	26.1.207	26.1.208	262°18.2`	9.33	данные отсутствуют	16:32:160702:66	данные отсутствуют
2038	26.1.208	26.1.209	273°29.3`	20.54	данные отсутствуют	16:32:160702:66	данные отсутствуют
2039	26.1.209	26.1.210	278°7.8`	3.54	данные отсутствуют	16:32:160702:66	данные отсутствуют
2040	26.1.210	26.1.211	295°12.1`	4.7	данные отсутствуют	16:32:160702:66	данные отсутствуют
2041	26.1.211	26.1.212	301°36.5`	3.82	данные отсутствуют	16:32:160702:66	данные отсутствуют
2042	26.1.212	26.1.213	0°0.0`	3.75	данные отсутствуют	16:32:000000:2180(27), 16:32:160702:66	данные отсутствуют
2043	26.1.213	26.1.214	15°56.7`	7.28	данные отсутствуют	16:32:000000:2180(27), 16:32:160702:66	данные отсутствуют
2044	26.1.214	26.1.215	0°0.0`	7.5	данные отсутствуют	16:32:000000:2180(27), 16:32:160702:66	данные отсутствуют
2045	26.1.215	26.1.216	335°5.7`	7.72	данные отсутствуют	16:32:000000:2180(27), 16:32:160702:66	данные отсутствуют
2046	26.1.216	26.1.217	350°13.1`	7.36	данные отсутствуют	16:32:000000:2180(27), 16:32:160702:66	данные отсутствуют

ДОКУМЕНТ ПОДПИСАН
ЭЛЕКТРОННОЙ ПОДПИСЬЮ
Сертификат: 009F0BDC181A023B64597F1E2579BEFB50
Владелец: ФЕДЕРАЛЬНАЯ СЛУЖБА ГОСУДАРСТВЕННОЙ РЕГИСТРАЦИИ, КАДАСТРА И КАРТОГРАФИИ
Действителен: с 02.08.2024 по 26.10.2025

полное наименование должности	инициалы, фамилия

Земельный участок
вид объекта недвижимости

Лист № 90 раздела 3.1	Всего листов раздела 3.1: 151	Всего разделов: 8	Всего листов выписки: 418

29.07.2025г. № КУВИ-001/2025-144099768	
Кадастровый номер:	16:32:000000:420(Единое землепользование)

1	2	3	4	5	6	7	8
2047	26.1.217	26.1.218	18°26.1`	4.74	данные отсутствуют	16:32:000000:2180(27), 16:32:160702:66	данные отсутствуют
2048	26.1.218	26.1.219	66°58.5`	10.87	данные отсутствуют	16:32:000000:2180(27), 16:32:160702:66	данные отсутствуют
2049	26.1.219	26.1.220	51°34.9`	9.25	данные отсутствуют	16:32:000000:2180(27), 16:32:160702:66	данные отсутствуют
2050	26.1.220	26.1.221	34°13.0`	7.56	данные отсутствуют	16:32:000000:2180(27), 16:32:160702:66	данные отсутствуют
2051	26.1.221	26.1.222	90°0.0`	0.25	данные отсутствуют	16:32:000000:2180(27), 16:32:160702:66, 16:32:160702:50	данные отсутствуют
2052	26.1.222	26.1.223	118°36.6`	3.13	данные отсутствуют	16:32:160702:66, 16:32:160702:50	данные отсутствуют
2053	26.1.223	26.1.224	104°44.6`	4.91	данные отсутствуют	16:32:160702:66, 16:32:160702:50	данные отсутствуют
2054	26.1.224	26.1.225	83°59.5`	4.78	данные отсутствуют	16:32:160702:66, 16:32:160702:50	данные отсутствуют
2055	26.1.225	26.1.226	51°0.5`	6.75	данные отсутствуют	16:32:160702:66, 16:32:160702:50	данные отсутствуют
2056	26.1.226	26.1.227	20°51.2`	5.62	данные отсутствуют	16:32:160702:66, 16:32:160702:50	данные отсутствуют
2057	26.1.227	26.1.228	4°34.4`	6.27	данные отсутствуют	16:32:160702:66, 16:32:160702:50	данные отсутствуют
2058	26.1.228	26.1.229	4°45.8`	9.03	данные отсутствуют	16:32:160702:66, 16:32:160702:50	данные отсутствуют
2059	26.1.229	26.1.230	17°39.0`	5.77	данные отсутствуют	16:32:160702:66, 16:32:160702:50	данные отсутствуют
2060	26.1.230	26.1.231	39°48.4`	7.81	данные отсутствуют	16:32:160702:66, 16:32:160702:50	данные отсутствуют
2061	26.1.231	26.1.232	59°32.0`	4.93	данные отсутствуют	16:32:160702:66, 16:32:160702:50	данные отсутствуют
2062	26.1.232	26.1.233	90°0.0`	5.5	данные отсутствуют	16:32:160702:66, 16:32:160702:50	данные отсутствуют

ДОКУМЕНТ ПОДПИСАН
ЭЛЕКТРОННОЙ ПОДПИСЬЮ
Сертификат: 009F0BDC181A023B64597F1E2579BEFB50
Владелец: ФЕДЕРАЛЬНАЯ СЛУЖБА ГОСУДАРСТВЕННОЙ РЕГИСТРАЦИИ, КАДАСТРА И КАРТОГРАФИИ
Действителен: с 02.08.2024 по 26.10.2025

полное наименование должности	инициалы, фамилия

Земельный участок
вид объекта недвижимости

Лист № 91 раздела 3.1	Всего листов раздела 3.1: 151	Всего разделов: 8	Всего листов выписки: 418

29.07.2025г. № КУВИ-001/2025-144099768	
Кадастровый номер:	16:32:000000:420(Единое землепользование)

1	2	3	4	5	6	7	8
2063	26.1.233	26.1.234	97°35.7`	3.78	данные отсутствуют	16:32:160702:66, 16:32:160702:50	данные отсутствуют
2064	26.1.234	26.1.235	90°0.0`	5.25	данные отсутствуют	16:32:160702:66, 16:32:160702:50	данные отсутствуют
2065	26.1.235	26.1.236	82°52.5`	4.03	данные отсутствуют	16:32:160702:66, 16:32:160702:50	данные отсутствуют
2066	26.1.236	26.1.237	48°10.8`	6.37	данные отсутствуют	16:32:160702:66, 16:32:160702:50	данные отсутствуют
2067	26.1.237	26.1.238	26°33.9`	8.39	данные отсутствуют	16:32:160702:66, 16:32:160702:50	данные отсутствуют
2068	26.1.238	26.1.239	3°0.8`	14.27	данные отсутствуют	16:32:160702:66, 16:32:160702:50	данные отсутствуют
2069	26.1.239	26.1.240	23°1.5`	10.87	данные отсутствуют	16:32:160702:66, 16:32:160702:50	данные отсутствуют
2070	26.1.240	26.1.241	62°35.5`	7.6	данные отсутствуют	16:32:160702:66, 16:32:160702:50	данные отсутствуют
2071	26.1.241	26.1.242	90°0.0`	4.25	данные отсутствуют	16:32:160702:66, 16:32:160702:50	данные отсутствуют
2072	26.1.242	26.1.243	106°23.4`	4.43	данные отсутствуют	16:32:160702:66, 16:32:160702:50	данные отсутствуют
2073	26.1.243	26.1.244	116°33.9`	5.59	данные отсутствуют	16:32:160702:66, 16:32:160702:50	данные отсутствуют
2074	26.1.244	26.1.245	107°21.2`	4.19	данные отсутствуют	16:32:160702:66, 16:32:160702:50	данные отсутствуют
2075	26.1.245	26.1.246	76°25.8`	7.46	данные отсутствуют	16:32:160702:66, 16:32:160702:50	данные отсутствуют
2076	26.1.246	26.1.247	38°2.8`	7.3	данные отсутствуют	16:32:160702:66, 16:32:160702:50	данные отсутствуют
2077	26.1.247	26.1.248	45°0.0`	0.35	данные отсутствуют	16:32:160702:66, 16:32:160702:50	данные отсутствуют
2078	26.1.248	26.1.249	38°2.8`	7.3	данные отсутствуют	16:32:160702:66, 16:32:160702:50	данные отсутствуют

ДОКУМЕНТ ПОДПИСАН
ЭЛЕКТРОННОЙ ПОДПИСЬЮ
Сертификат: 009F0BDC181A023B64597F1E2579BEFB50
Владелец: ФЕДЕРАЛЬНАЯ СЛУЖБА ГОСУДАРСТВЕННОЙ РЕГИСТРАЦИИ, КАДАСТРА И КАРТОГРАФИИ
Действителен: с 02.08.2024 по 26.10.2025

полное наименование должности	инициалы, фамилия

Земельный участок
вид объекта недвижимости

Лист № 92 раздела 3.1	Всего листов раздела 3.1: 151	Всего разделов: 8	Всего листов выписки: 418

29.07.2025г. № КУВИ-001/2025-144099768	
Кадастровый номер:	16:32:000000:420(Единое землепользование)

1	2	3	4	5	6	7	8
2079	26.1.249	26.1.250	24°39.4`	16.78	данные отсутствуют	16:32:160702:66, 16:32:160702:50	данные отсутствуют
2080	26.1.250	26.1.251	8°28.3`	11.88	данные отсутствуют	16:32:160702:66, 16:32:160702:50	данные отсутствуют
2081	26.1.251	26.1.252	355°1.8`	5.77	данные отсутствуют	16:32:160702:66, 16:32:160702:50	данные отсутствуют
2082	26.1.252	26.1.253	336°2.3`	4.92	данные отсутствуют	16:32:160702:66, 16:32:160702:50	данные отсутствуют
2083	26.1.253	26.1.254	303°41.4`	6.31	данные отсутствуют	16:32:160702:66, 16:32:160702:50	данные отсутствуют
2084	26.1.254	26.1.255	289°39.2`	3.72	данные отсутствуют	16:32:160702:66, 16:32:160702:50	данные отсутствуют
2085	26.1.255	26.1.256	342°38.8`	4.19	данные отсутствуют	16:32:160702:66, 16:32:160702:50	данные отсутствуют
2086	26.1.256	26.1.257	8°7.8`	3.54	данные отсутствуют	16:32:160702:66, 16:32:160702:50	данные отсутствуют
2087	26.1.257	26.1.258	45°0.0`	8.84	данные отсутствуют	16:32:160702:66, 16:32:160702:50	данные отсутствуют
2088	26.1.258	26.1.259	40°36.1`	6.91	данные отсутствуют	16:32:160702:66, 16:32:160702:50	данные отсутствуют
2089	26.1.259	26.1.260	6°20.4`	6.79	данные отсутствуют	16:32:160702:66, 16:32:160702:50	данные отсутствуют
2090	26.1.260	26.1.261	321°50.6`	4.45	данные отсутствуют	16:32:160702:66, 16:32:160702:50	данные отсутствуют
2091	26.1.261	26.1.262	298°36.6`	9.4	данные отсутствуют	16:32:160702:66, 16:32:160702:50	данные отсутствуют
2092	26.1.262	26.1.263	303°41.4`	6.31	данные отсутствуют	16:32:160702:66, 16:32:160702:50	данные отсутствуют
2093	26.1.263	26.1.264	323°7.8`	8.75	данные отсутствуют	16:32:160702:66, 16:32:160702:50	данные отсутствуют
2094	26.1.264	26.1.265	349°22.8`	4.07	данные отсутствуют	16:32:160702:66, 16:32:160702:42, 16:32:160702:50	данные отсутствуют

ДОКУМЕНТ ПОДПИСАН
ЭЛЕКТРОННОЙ ПОДПИСЬЮ
Сертификат: 009F0BDC181A023B64597F1E2579BEFB50
Владелец: ФЕДЕРАЛЬНАЯ СЛУЖБА ГОСУДАРСТВЕННОЙ РЕГИСТРАЦИИ, КАДАСТРА И КАРТОГРАФИИ
Действителен: с 02.08.2024 по 26.10.2025

полное наименование должности	инициалы, фамилия

Земельный участок
вид объекта недвижимости

Лист № 93 раздела 3.1	Всего листов раздела 3.1: 151	Всего разделов: 8	Всего листов выписки: 418

29.07.2025г. № КУВИ-001/2025-144099768	
Кадастровый номер:	16:32:000000:420(Единое землепользование)

1	2	3	4	5	6	7	8
2095	26.1.265	26.1.266	55°18.3`	3.95	данные отсутствуют	16:32:160702:66, 16:32:160702:42, 16:32:160702:50	данные отсутствуют
2096	26.1.266	26.1.267	108°26.1`	2.37	данные отсутствуют	16:32:160702:66, 16:32:160702:42, 16:32:160702:50	данные отсутствуют
2097	26.1.267	26.1.268	109°39.2`	11.15	данные отсутствуют	16:32:160702:66, 16:32:160702:42	данные отсутствуют
2098	26.1.268	26.1.269	90°0.0`	6	данные отсутствуют	16:32:160702:66, 16:32:160702:42	данные отсутствуют
2099	26.1.269	26.1.270	39°17.3`	3.55	данные отсутствуют	16:32:160702:66, 16:32:160702:42	данные отсутствуют
2100	26.1.270	26.1.271	349°59.5`	4.32	данные отсутствуют	16:32:160702:66, 16:32:160702:42	данные отсутствуют
2101	26.1.271	26.1.272	319°23.9`	6.91	данные отсутствуют	16:32:160702:66, 16:32:160702:42	данные отсутствуют
2102	26.1.272	26.1.273	340°20.8`	3.72	данные отсутствуют	16:32:160702:66, 16:32:160702:42	данные отсутствуют
2103	26.1.273	26.1.274	33°41.4`	1.8	данные отсутствуют	16:32:160702:66, 16:32:160702:42	данные отсутствуют
2104	26.1.274	26.1.275	90°0.0`	3.5	данные отсутствуют	16:32:160702:66, 16:32:160702:42	данные отсутствуют
2105	26.1.275	26.1.276	111°26.9`	7.52	данные отсутствуют	16:32:160702:66, 16:32:160702:42	данные отсутствуют
2106	26.1.276	26.1.277	90°0.0`	4.25	данные отсутствуют	16:32:160702:66, 16:32:160702:42	данные отсутствуют
2107	26.1.277	26.1.278	38°9.4`	4.45	данные отсутствуют	16:32:160702:66, 16:32:160702:42	данные отсутствуют
2108	26.1.278	26.1.279	17°21.2`	4.19	данные отсутствуют	16:32:160702:66, 16:32:160702:42	данные отсутствуют
2109	26.1.279	26.1.280	318°7.3`	9.74	данные отсутствуют	16:32:160702:66, 16:32:160702:42	данные отсутствуют

ДОКУМЕНТ ПОДПИСАН
ЭЛЕКТРОННОЙ ПОДПИСЬЮ
Сертификат: 009F0BDC181A023B64597F1E2579BEFB50
Владелец: ФЕДЕРАЛЬНАЯ СЛУЖБА ГОСУДАРСТВЕННОЙ РЕГИСТРАЦИИ, КАДАСТРА И КАРТОГРАФИИ
Действителен: с 02.08.2024 по 26.10.2025

полное наименование должности	инициалы, фамилия

Земельный участок
вид объекта недвижимости

Лист № 94 раздела 3.1	Всего листов раздела 3.1: 151	Всего разделов: 8	Всего листов выписки: 418

29.07.2025г. № КУВИ-001/2025-144099768	
Кадастровый номер:	16:32:000000:420(Единое землепользование)

1	2	3	4	5	6	7	8
2110	26.1.280	26.1.281	340°20.8`	3.72	данные отсутствуют	16:32:160702:66, 16:32:160702:42	данные отсутствуют
2111	26.1.281	26.1.282	0°0.0`	3.75	данные отсутствуют	16:32:160702:66, 16:32:160702:42	данные отсутствуют
2112	26.1.282	26.1.283	53°7.8`	3.75	данные отсутствуют	16:32:160702:66, 16:32:160702:42	данные отсутствуют
2113	26.1.283	26.1.284	81°43.4`	13.89	данные отсутствуют	16:32:160702:66, 16:32:160702:42	данные отсутствуют
2114	26.1.284	26.1.285	96°20.4`	6.79	данные отсутствуют	16:32:160702:66, 16:32:160702:42	данные отсутствуют
2115	26.1.285	26.1.286	142°25.9`	4.1	данные отсутствуют	16:32:160702:66, 16:32:160702:42	данные отсутствуют
2116	26.1.286	26.1.287	115°27.8`	5.81	данные отсутствуют	16:32:160702:66, 16:32:160702:42	данные отсутствуют
2117	26.1.287	26.1.288	73°36.6`	4.43	данные отсутствуют	16:32:160702:66, 16:32:160702:42	данные отсутствуют
2118	26.1.288	26.1.289	41°0.5`	7.62	данные отсутствуют	16:32:160702:66, 16:32:160702:42	данные отсутствуют
2119	26.1.289	26.1.290	67°22.8`	3.25	данные отсутствуют	16:32:160702:66, 16:32:160702:42	данные отсутствуют
2120	26.1.290	26.1.291	115°42.6`	7.49	данные отсутствуют	16:32:160702:66, 16:32:160702:42	данные отсутствуют
2121	26.1.291	26.1.292	96°20.4`	4.53	данные отсутствуют	16:32:160702:66, 16:32:160702:42	данные отсутствуют
2122	26.1.292	26.1.293	67°10.0`	5.15	данные отсутствуют	16:32:160702:66, 16:32:160702:42	данные отсутствуют
2123	26.1.293	26.1.294	39°17.3`	3.55	данные отсутствуют	16:32:160702:66, 16:32:160702:42	данные отсутствуют
2124	26.1.294	26.1.295	9°9.7`	7.85	данные отсутствуют	16:32:160702:66, 16:32:160702:42	данные отсутствуют
2125	26.1.295	26.1.296	8°44.8`	3.29	данные отсутствуют	16:32:160702:66, 16:32:160702:42	данные отсутствуют

ДОКУМЕНТ ПОДПИСАН
ЭЛЕКТРОННОЙ ПОДПИСЬЮ
Сертификат: 009F0BDC181A023B64597F1E2579BEFB50
Владелец: ФЕДЕРАЛЬНАЯ СЛУЖБА ГОСУДАРСТВЕННОЙ РЕГИСТРАЦИИ, КАДАСТРА И КАРТОГРАФИИ
Действителен: с 02.08.2024 по 26.10.2025

полное наименование должности	инициалы, фамилия

Земельный участок
вид объекта недвижимости

Лист № 95 раздела 3.1	Всего листов раздела 3.1: 151	Всего разделов: 8	Всего листов выписки: 418

29.07.2025г. № КУВИ-001/2025-144099768	
Кадастровый номер:	16:32:000000:420(Единое землепользование)

1	2	3	4	5	6	7	8
2126	26.1.296	26.1.297	73°36.6`	4.43	данные отсутствуют	16:32:160702:66, 16:32:160702:42	данные отсутствуют
2127	26.1.297	26.1.298	48°48.8`	5.32	данные отсутствуют	16:32:160702:66, 16:32:160702:42	данные отсутствуют
2128	26.1.298	26.1.299	20°33.4`	4.27	данные отсутствуют	16:32:160702:66, 16:32:160702:42	данные отсутствуют
2129	26.1.299	26.1.300	345°57.8`	3.09	данные отсутствуют	16:32:160702:66, 16:32:160702:42	данные отсутствуют
2130	26.1.300	26.1.301	321°20.4`	3.2	данные отсутствуют	16:32:160702:66, 16:32:160702:42	данные отсутствуют
2131	26.1.301	26.1.302	334°21.5`	6.93	данные отсутствуют	16:32:160702:66, 16:32:160702:42	данные отсутствуют
2132	26.1.302	26.1.303	342°15.3`	6.56	данные отсутствуют	16:32:160702:66, 16:32:160702:42	данные отсутствуют
2133	26.1.303	26.1.304	8°58.4`	4.81	данные отсутствуют	16:32:160702:66, 16:32:160702:42	данные отсутствуют
2134	26.1.304	26.1.305	32°54.3`	5.06	данные отсутствуют	16:32:160702:66, 16:32:160702:42	данные отсутствуют
2135	26.1.305	26.1.306	70°42.6`	5.3	данные отсутствуют	16:32:160702:66, 16:32:160702:42	данные отсутствуют
2136	26.1.306	26.1.307	120°57.8`	4.37	данные отсутствуют	16:32:160702:66, 16:32:160702:42	данные отсутствуют
2137	26.1.307	26.1.308	158°11.9`	5.39	данные отсутствуют	16:32:160702:66, 16:32:160702:42	данные отсутствуют
2138	26.1.308	26.1.309	166°36.5`	5.4	данные отсутствуют	16:32:160702:66, 16:32:160702:42	данные отсутствуют
2139	26.1.309	26.1.310	138°0.8`	3.36	данные отсутствуют	16:32:160702:66, 16:32:160702:42	данные отсутствуют
2140	26.1.310	26.1.311	132°16.4`	3.72	данные отсутствуют	16:32:160702:66, 16:32:160702:42	данные отсутствуют
2141	26.1.311	26.1.312	148°23.5`	3.82	данные отсутствуют	16:32:160702:66, 16:32:160702:42	данные отсутствуют

ДОКУМЕНТ ПОДПИСАН
ЭЛЕКТРОННОЙ ПОДПИСЬЮ
Сертификат: 009F0BDC181A023B64597F1E2579BEFB50
Владелец: ФЕДЕРАЛЬНАЯ СЛУЖБА ГОСУДАРСТВЕННОЙ РЕГИСТРАЦИИ, КАДАСТРА И КАРТОГРАФИИ
Действителен: с 02.08.2024 по 26.10.2025

полное наименование должности	инициалы, фамилия

Земельный участок
вид объекта недвижимости

Лист № 96 раздела 3.1	Всего листов раздела 3.1: 151	Всего разделов: 8	Всего листов выписки: 418

29.07.2025г. № КУВИ-001/2025-144099768	
Кадастровый номер:	16:32:000000:420(Единое землепользование)

1	2	3	4	5	6	7	8
2142	26.1.312	26.1.313	173°9.4`	6.29	данные отсутствуют	16:32:160702:66, 16:32:160702:42	данные отсутствуют
2143	26.1.313	26.1.314	135°0.0`	3.89	данные отсутствуют	16:32:160702:66, 16:32:160702:42	данные отсутствуют
2144	26.1.314	26.1.315	90°0.0`	3.25	данные отсутствуют	16:32:160702:66, 16:32:160702:42	данные отсутствуют
2145	26.1.315	26.1.316	73°36.6`	4.43	данные отсутствуют	16:32:160702:66, 16:32:160702:42	данные отсутствуют
2146	26.1.316	26.1.317	34°22.8`	5.76	данные отсутствуют	16:32:160702:66, 16:32:160702:42	данные отсутствуют
2147	26.1.317	26.1.318	6°34.9`	6.54	данные отсутствуют	16:32:160702:66, 16:32:160702:42	данные отсутствуют
2148	26.1.318	26.1.319	4°14.2`	6.77	данные отсутствуют	16:32:160702:66, 16:32:160702:42	данные отсутствуют
2149	26.1.319	26.1.320	35°32.3`	4.3	данные отсутствуют	16:32:160702:66, 16:32:160702:42	данные отсутствуют
2150	26.1.320	26.1.321	70°20.8`	3.72	данные отсутствуют	16:32:160702:66, 16:32:160702:42	данные отсутствуют
2151	26.1.321	26.1.322	105°31.4`	4.67	данные отсутствуют	16:32:160702:66, 16:32:160702:42	данные отсутствуют
2152	26.1.322	26.1.323	65°22.6`	6.6	данные отсутствуют	16:32:160702:66, 16:32:160702:42	данные отсутствуют
2153	26.1.323	26.1.324	19°26.4`	4.51	данные отсутствуют	16:32:160702:66, 16:32:160702:42	данные отсутствуют
2154	26.1.324	26.1.325	0°0.0`	2.75	данные отсутствуют	16:32:160702:66, 16:32:160702:42	данные отсутствуют
2155	26.1.325	26.1.326	302°28.3`	6.52	данные отсутствуют	16:32:160702:66, 16:32:160702:42	данные отсутствуют
2156	26.1.326	26.1.327	292°22.8`	4.6	данные отсутствуют	16:32:160702:66, 16:32:160702:42	данные отсутствуют
2157	26.1.327	26.1.328	339°46.5`	5.06	данные отсутствуют	16:32:160702:66, 16:32:160702:42	данные отсутствуют

ДОКУМЕНТ ПОДПИСАН
ЭЛЕКТРОННОЙ ПОДПИСЬЮ
Сертификат: 009F0BDC181A023B64597F1E2579BEFB50
Владелец: ФЕДЕРАЛЬНАЯ СЛУЖБА ГОСУДАРСТВЕННОЙ РЕГИСТРАЦИИ, КАДАСТРА И КАРТОГРАФИИ
Действителен: с 02.08.2024 по 26.10.2025

полное наименование должности	инициалы, фамилия

Земельный участок
вид объекта недвижимости

Лист № 97 раздела 3.1	Всего листов раздела 3.1: 151	Всего разделов: 8	Всего листов выписки: 418

29.07.2025г. № КУВИ-001/2025-144099768	
Кадастровый номер:	16:32:000000:420(Единое землепользование)

1	2	3	4	5	6	7	8
2158	26.1.328	26.1.329	19°39.2`	3.72	данные отсутствуют	16:32:160702:66, 16:32:160702:42	данные отсутствуют
2159	26.1.329	26.1.330	53°37.0`	5.9	данные отсутствуют	16:32:160702:66, 16:32:160702:42	данные отсутствуют
2160	26.1.330	26.1.331	98°58.4`	4.81	данные отсутствуют	16:32:160702:66, 16:32:160702:42	данные отсутствуют
2161	26.1.331	26.1.332	135°0.0`	4.24	данные отсутствуют	16:32:160702:66, 16:32:160702:42	данные отсутствуют
2162	26.1.332	26.1.333	115°27.8`	5.81	данные отсутствуют	16:32:160702:66, 16:32:160702:42	данные отсутствуют
2163	26.1.333	26.1.334	98°22.0`	8.59	данные отсутствуют	16:32:160702:66, 16:32:160702:42	данные отсутствуют
2164	26.1.334	26.1.335	102°5.7`	3.58	данные отсутствуют	16:32:160702:66, 16:32:160702:42	данные отсутствуют
2165	26.1.335	26.1.336	120°57.8`	7.29	данные отсутствуют	16:32:160702:66, 16:32:160702:42	данные отсутствуют
2166	26.1.336	26.1.337	143°7.8`	3.75	данные отсутствуют	16:32:160702:66, 16:32:160702:42	данные отсутствуют
2167	26.1.337	26.1.338	160°49.3`	6.09	данные отсутствуют	16:32:160702:66, 16:32:160702:42	данные отсутствуют
2168	26.1.338	26.1.339	140°42.7`	3.55	данные отсутствуют	16:32:160702:66, 16:32:160702:42	данные отсутствуют
2169	26.1.339	26.1.340	90°0.0`	4.25	данные отсутствуют	16:32:160702:66, 16:32:160702:42	данные отсутствуют
2170	26.1.340	26.1.341	38°9.4`	4.45	данные отсутствуют	16:32:160702:66, 16:32:160702:42	данные отсутствуют
2171	26.1.341	26.1.342	0°0.0`	5.5	данные отсутствуют	16:32:160702:66, 16:32:160702:42	данные отсутствуют
2172	26.1.342	26.1.343	328°23.5`	3.82	данные отсутствуют	16:32:160702:66, 16:32:160702:42	данные отсутствуют
2173	26.1.343	26.1.344	326°18.6`	4.51	данные отсутствуют	16:32:160702:66, 16:32:160702:42	данные отсутствуют

ДОКУМЕНТ ПОДПИСАН
ЭЛЕКТРОННОЙ ПОДПИСЬЮ
Сертификат: 009F0BDC181A023B64597F1E2579BEFB50
Владелец: ФЕДЕРАЛЬНАЯ СЛУЖБА ГОСУДАРСТВЕННОЙ РЕГИСТРАЦИИ, КАДАСТРА И КАРТОГРАФИИ
Действителен: с 02.08.2024 по 26.10.2025

полное наименование должности	инициалы, фамилия

Земельный участок
вид объекта недвижимости

Лист № 98 раздела 3.1	Всего листов раздела 3.1: 151	Всего разделов: 8	Всего листов выписки: 418

29.07.2025г. № КУВИ-001/2025-144099768	
Кадастровый номер:	16:32:000000:420(Единое землепользование)

1	2	3	4	5	6	7	8
2174	26.1.344	26.1.345	349°6.8`	6.62	данные отсутствуют	16:32:160702:66, 16:32:160702:42	данные отсутствуют
2175	26.1.345	26.1.346	52°7.5`	2.85	данные отсутствуют	16:32:160702:66, 16:32:160702:42	данные отсутствуют
2176	26.1.346	26.1.347	72°38.8`	4.19	данные отсутствуют	16:32:160702:66, 16:32:160702:42	данные отсутствуют
2177	26.1.347	26.1.348	135°0.0`	2.47	данные отсутствуют	16:32:160702:66, 16:32:160702:42	данные отсутствуют
2178	26.1.348	26.1.349	149°2.2`	5.83	данные отсутствуют	16:32:160702:66, 16:32:160702:42	данные отсутствуют
2179	26.1.349	26.1.350	180°0.0`	4.25	данные отсутствуют	16:32:160702:66, 16:32:160702:42	данные отсутствуют
2180	26.1.350	26.1.351	164°44.7`	2.85	данные отсутствуют	16:32:160702:66, 16:32:160702:42	данные отсутствуют
2181	26.1.351	26.1.352	114°13.7`	5.48	данные отсутствуют	16:32:160702:66, 16:32:160702:42	данные отсутствуют
2182	26.1.352	26.1.353	90°0.0`	2	данные отсутствуют	16:32:160702:66, 16:32:160702:42	данные отсутствуют
2183	26.1.353	26.1.354	45°0.0`	4.95	данные отсутствуют	16:32:160702:66, 16:32:160702:42	данные отсутствуют
2184	26.1.354	26.1.355	18°26.1`	6.32	данные отсутствуют	16:32:160702:66, 16:32:160702:42	данные отсутствуют
2185	26.1.355	26.1.356	342°38.8`	4.19	данные отсутствуют	16:32:160702:66, 16:32:160702:42	данные отсутствуют
2186	26.1.356	26.1.357	317°36.2`	7.79	данные отсутствуют	16:32:160702:66, 16:32:160702:42	данные отсутствуют
2187	26.1.357	26.1.358	347°11.8`	5.64	данные отсутствуют	16:32:160702:66, 16:32:160702:42	данные отсутствуют
2188	26.1.358	26.1.359	32°28.3`	3.26	данные отсутствуют	16:32:160702:66, 16:32:160702:42	данные отсутствуют
2189	26.1.359	26.1.360	59°44.6`	3.47	данные отсутствуют	16:32:160702:66, 16:32:160702:42	данные отсутствуют

ДОКУМЕНТ ПОДПИСАН
ЭЛЕКТРОННОЙ ПОДПИСЬЮ
Сертификат: 009F0BDC181A023B64597F1E2579BEFB50
Владелец: ФЕДЕРАЛЬНАЯ СЛУЖБА ГОСУДАРСТВЕННОЙ РЕГИСТРАЦИИ, КАДАСТРА И КАРТОГРАФИИ
Действителен: с 02.08.2024 по 26.10.2025

полное наименование должности	инициалы, фамилия

Земельный участок
вид объекта недвижимости

Лист № 99 раздела 3.1	Всего листов раздела 3.1: 151	Всего разделов: 8	Всего листов выписки: 418

29.07.2025г. № КУВИ-001/2025-144099768	
Кадастровый номер:	16:32:000000:420(Единое землепользование)

1	2	3	4	5	6	7	8
2190	26.1.360	26.1.361	102°48.2`	5.64	данные отсутствуют	16:32:160702:66, 16:32:160702:42	данные отсутствуют
2191	26.1.361	26.1.362	78°13.9`	6.13	данные отсутствуют	16:32:160702:66, 16:32:160702:42	данные отсутствуют
2192	26.1.362	26.1.363	45°0.0`	3.89	данные отсутствуют	16:32:160702:66, 16:32:160702:42	данные отсутствуют
2193	26.1.363	26.1.364	10°0.5`	4.32	данные отсутствуют	16:32:160702:66, 16:32:160702:42	данные отсутствуют
2194	26.1.364	26.1.365	289°26.4`	4.51	данные отсутствуют	16:32:160702:66, 16:32:160702:42	данные отсутствуют
2195	26.1.365	26.1.366	264°48.4`	5.52	данные отсутствуют	16:32:160702:66, 16:32:160702:42	данные отсутствуют
2196	26.1.366	26.1.367	311°11.2`	2.66	данные отсутствуют	16:32:160702:66, 16:32:160702:42	данные отсутствуют
2197	26.1.367	26.1.368	320°54.4`	5.15	данные отсутствуют	16:32:160702:66, 16:32:160702:42	данные отсутствуют
2198	26.1.368	26.1.369	38°9.4`	4.45	данные отсутствуют	16:32:160702:66, 16:32:160702:42	данные отсутствуют
2199	26.1.369	26.1.370	57°59.7`	4.72	данные отсутствуют	16:32:160702:66, 16:32:160702:42	данные отсутствуют
2200	26.1.370	26.1.371	95°54.4`	7.29	данные отсутствуют	16:32:160702:66, 16:32:160702:42	данные отсутствуют
2201	26.1.371	26.1.372	49°11.1`	7.27	данные отсутствуют	16:32:160702:66, 16:32:160702:42	данные отсутствуют
2202	26.1.372	26.1.373	26°33.9`	3.91	данные отсутствуют	16:32:160702:66, 16:32:160702:42	данные отсутствуют
2203	26.1.373	26.1.374	351°15.2`	3.29	данные отсутствуют	16:32:160702:66, 16:32:160702:42	данные отсутствуют
2204	26.1.374	26.1.375	331°23.4`	3.13	данные отсутствуют	16:32:160702:66, 16:32:160702:42	данные отсутствуют
2205	26.1.375	26.1.376	282°31.7`	6.91	данные отсутствуют	16:32:160702:66, 16:32:160702:42	данные отсутствуют

ДОКУМЕНТ ПОДПИСАН
ЭЛЕКТРОННОЙ ПОДПИСЬЮ
Сертификат: 009F0BDC181A023B64597F1E2579BEFB50
Владелец: ФЕДЕРАЛЬНАЯ СЛУЖБА ГОСУДАРСТВЕННОЙ РЕГИСТРАЦИИ, КАДАСТРА И КАРТОГРАФИИ
Действителен: с 02.08.2024 по 26.10.2025

полное наименование должности	инициалы, фамилия

Земельный участок
вид объекта недвижимости

Лист № 100 раздела 3.1	Всего листов раздела 3.1: 151	Всего разделов: 8	Всего листов выписки: 418

29.07.2025г. № КУВИ-001/2025-144099768	
Кадастровый номер:	16:32:000000:420(Единое землепользование)

1	2	3	4	5	6	7	8
2206	26.1.376	26.1.377	273°34.6`	8.02	данные отсутствуют	16:32:160702:66, 16:32:160702:42	данные отсутствуют
2207	26.1.377	26.1.378	305°32.3`	2.15	данные отсутствуют	16:32:160702:66, 16:32:160702:42	данные отсутствуют
2208	26.1.378	26.1.379	294°13.7`	5.48	данные отсутствуют	16:32:160702:66, 16:32:160702:42	данные отсутствуют
2209	26.1.379	26.1.380	347°11.8`	5.64	данные отсутствуют	16:32:160702:66, 16:32:160702:42	данные отсутствуют
2210	26.1.380	26.1.381	18°26.1`	2.37	данные отсутствуют	16:32:160702:66, 16:32:160702:42	данные отсутствуют
2211	26.1.381	26.1.382	50°11.6`	3.91	данные отсутствуют	16:32:160702:66, 16:32:160702:42	данные отсутствуют
2212	26.1.382	26.1.383	71°33.9`	5.53	данные отсутствуют	16:32:160702:66, 16:32:160702:42	данные отсутствуют
2213	26.1.383	26.1.384	95°11.6`	19.33	данные отсутствуют	16:32:160702:66, 16:32:160702:42	данные отсутствуют
2214	26.1.384	26.1.385	83°39.6`	4.53	данные отсутствуют	16:32:160702:66, 16:32:160702:42	данные отсутствуют
2215	26.1.385	26.1.386	52°35.7`	10.7	данные отсутствуют	16:32:160702:66, 16:32:160702:42	данные отсутствуют
2216	26.1.386	26.1.387	13°37.6`	8.49	данные отсутствуют	16:32:160702:66, 16:32:160702:42	данные отсутствуют
2217	26.1.387	26.1.388	21°20.2`	17.18	данные отсутствуют	16:32:160702:66, 16:32:160702:42	данные отсутствуют
2218	26.1.388	26.1.389	31°14.8`	26.03	данные отсутствуют	16:32:160702:66, 16:32:160702:42	данные отсутствуют
2219	26.1.389	26.1.390	31°15.8`	24.57	данные отсутствуют	16:32:160702:66, 16:32:160702:42	данные отсутствуют
2220	26.1.390	26.1.391	13°6.5`	18.74	данные отсутствуют	16:32:160702:66, 16:32:160702:42	данные отсутствуют
2221	26.1.391	26.1.392	22°41.6`	14.9	данные отсутствуют	16:32:160702:66, 16:32:160702:50	данные отсутствуют

ДОКУМЕНТ ПОДПИСАН
ЭЛЕКТРОННОЙ ПОДПИСЬЮ
Сертификат: 009F0BDC181A023B64597F1E2579BEFB50
Владелец: ФЕДЕРАЛЬНАЯ СЛУЖБА ГОСУДАРСТВЕННОЙ РЕГИСТРАЦИИ, КАДАСТРА И КАРТОГРАФИИ
Действителен: с 02.08.2024 по 26.10.2025

полное наименование должности	инициалы, фамилия

Земельный участок
вид объекта недвижимости

Лист № 101 раздела 3.1	Всего листов раздела 3.1: 151	Всего разделов: 8	Всего листов выписки: 418

29.07.2025г. № КУВИ-001/2025-144099768	
Кадастровый номер:	16:32:000000:420(Единое землепользование)

1	2	3	4	5	6	7	8
2222	26.1.392	26.1.393	0°0.0`	0.25	данные отсутствуют	16:32:160702:66, 16:32:160702:50	данные отсутствуют
2223	26.1.393	26.1.1	35°41.5`	33.53	данные отсутствуют	16:32:160702:66, 16:32:160702:50	данные отсутствуют
2224	27.1.1	27.1.2	31°19.7`	6.73	данные отсутствуют	16:32:000000:2348, 16:32:160703:8	данные отсутствуют
2225	27.1.2	27.1.3	12°43.4`	7.95	данные отсутствуют	16:32:160703:8	данные отсутствуют
2226	27.1.3	27.1.4	340°46.1`	11.39	данные отсутствуют	16:32:160703:8	данные отсутствуют
2227	27.1.4	27.1.5	324°27.7`	17.2	данные отсутствуют	16:32:160703:8	данные отсутствуют
2228	27.1.5	27.1.6	315°30.4`	39.95	данные отсутствуют	16:32:160703:8	данные отсутствуют
2229	27.1.6	27.1.7	316°32.9`	13.09	данные отсутствуют	16:32:160703:8	данные отсутствуют
2230	27.1.7	27.1.8	327°10.3`	9.22	данные отсутствуют	16:32:160703:8	данные отсутствуют
2231	27.1.8	27.1.9	333°26.1`	24.04	данные отсутствуют	16:32:160703:8	данные отсутствуют
2232	27.1.9	27.1.10	329°2.2`	10.2	данные отсутствуют	16:32:160703:8	данные отсутствуют
2233	27.1.10	27.1.11	350°44.4`	23.3	данные отсутствуют	16:32:160703:8	данные отсутствуют
2234	27.1.11	27.1.12	11°40.7`	91.39	данные отсутствуют	данные отсутствуют	данные отсутствуют
2235	27.1.12	27.1.13	11°28.9`	97.96	данные отсутствуют	16:32:160703:55	данные отсутствуют
2236	27.1.13	27.1.14	188°31.2`	67.49	данные отсутствуют	16:32:160703:55	данные отсутствуют
2237	27.1.14	27.1.15	188°28.3`	35.64	данные отсутствуют	16:32:160703:55	данные отсутствуют
2238	27.1.15	27.1.16	182°45.8`	36.29	данные отсутствуют	16:32:160703:55	данные отсутствуют
2239	27.1.16	27.1.17	175°47.7`	17.05	данные отсутствуют	16:32:160703:55	данные отсутствуют
2240	27.1.17	27.1.18	164°11.8`	27.54	данные отсутствуют	16:32:160703:55	данные отсутствуют
2241	27.1.18	27.1.19	162°33.2`	9.17	данные отсутствуют	16:32:160703:55	данные отсутствуют
2242	27.1.19	27.1.20	149°25.3`	19.17	данные отсутствуют	16:32:160703:55	данные отсутствуют
2243	27.1.20	27.1.21	136°45.7`	22.99	данные отсутствуют	16:32:160703:55	данные отсутствуют
2244	27.1.21	27.1.22	128°46.1`	61.88	данные отсутствуют	16:32:160703:55	данные отсутствуют
2245	27.1.22	27.1.23	126°3.5`	67.11	данные отсутствуют	16:32:160703:55	данные отсутствуют
2246	27.1.23	27.1.24	125°43.4`	62.51	данные отсутствуют	16:32:160703:55	данные отсутствуют
2247	27.1.24	27.1.25	234°3.1`	40.46	данные отсутствуют	16:32:000000:1121(2), 16:32:160703:29	данные отсутствуют

ДОКУМЕНТ ПОДПИСАН
ЭЛЕКТРОННОЙ ПОДПИСЬЮ
Сертификат: 009F0BDC181A023B64597F1E2579BEFB50
Владелец: ФЕДЕРАЛЬНАЯ СЛУЖБА ГОСУДАРСТВЕННОЙ РЕГИСТРАЦИИ, КАДАСТРА И КАРТОГРАФИИ
Действителен: с 02.08.2024 по 26.10.2025

полное наименование должности	инициалы, фамилия

Земельный участок
вид объекта недвижимости

Лист № 102 раздела 3.1	Всего листов раздела 3.1: 151	Всего разделов: 8	Всего листов выписки: 418

29.07.2025г. № КУВИ-001/2025-144099768	
Кадастровый номер:	16:32:000000:420(Единое землепользование)

1	2	3	4	5	6	7	8
2248	27.1.24	27.1.24			данные отсутствуют	16:32:160703:58	данные отсутствуют
2249	27.1.25	27.1.26	235°12.8`	39.88	данные отсутствуют	16:32:000000:1121(2), 16:32:160703:29	данные отсутствуют
2250	27.1.26	27.1.27	240°8.2`	89.37	данные отсутствуют	16:32:000000:1121(2), 16:32:160703:29	данные отсутствуют
2251	27.1.27	27.1.28	238°46.9`	38.59	данные отсутствуют	16:32:000000:1121(2), 16:32:160703:29	данные отсутствуют
2252	27.1.28	27.1.29	18°34.7`	126.33	данные отсутствуют	данные отсутствуют	данные отсутствуют
2253	27.1.28	27.1.28			данные отсутствуют	16:32:000000:2176(1)	данные отсутствуют
2254	27.1.29	27.1.1	323°7.8`	8.75	данные отсутствуют	16:32:000000:2348, 16:32:160703:8	данные отсутствуют
2255	27.2.30	27.2.31	145°35.7`	2	данные отсутствуют	16:32:160703:15	данные отсутствуют
2256	27.2.31	27.2.32	56°4.7`	11.67	данные отсутствуют	16:32:160703:15	данные отсутствуют
2257	27.2.32	27.2.33	146°38.0`	0.49	данные отсутствуют	16:32:160703:15	данные отсутствуют
2258	27.2.33	27.2.34	56°21.7`	3.09	данные отсутствуют	16:32:160703:15	данные отсутствуют
2259	27.2.34	27.2.35	326°21.7`	3.09	данные отсутствуют	16:32:160703:15, 16:32:160703:55	данные отсутствуют
2260	27.2.35	27.2.36	236°21.7`	3.09	данные отсутствуют	16:32:160703:15	данные отсутствуют
2261	27.2.36	27.2.37	146°18.6`	0.61	данные отсутствуют	16:32:160703:15	данные отсутствуют
2262	27.2.37	27.2.30	236°9.6`	11.69	данные отсутствуют	16:32:160703:15	данные отсутствуют
2263	28.1.1	28.1.2	69°14.3`	5.22	данные отсутствуют	16:32:160702:114, 16:32:160702:54, 16:32:160702:69	данные отсутствуют
2264	28.1.2	28.1.3	117°23.9`	4	данные отсутствуют	16:32:160702:114, 16:32:160702:54, 16:32:160702:69	данные отсутствуют
2265	28.1.3	28.1.4	117°13.0`	0.39	данные отсутствуют	16:32:160702:114, 16:32:160702:54, 16:32:160702:69	данные отсутствуют
2266	28.1.4	28.1.5	90°0.0`	6.25	данные отсутствуют	16:32:160702:54, 16:32:160702:69	данные отсутствуют

ДОКУМЕНТ ПОДПИСАН
ЭЛЕКТРОННОЙ ПОДПИСЬЮ
Сертификат: 009F0BDC181A023B64597F1E2579BEFB50
Владелец: ФЕДЕРАЛЬНАЯ СЛУЖБА ГОСУДАРСТВЕННОЙ РЕГИСТРАЦИИ, КАДАСТРА И КАРТОГРАФИИ
Действителен: с 02.08.2024 по 26.10.2025

полное наименование должности	инициалы, фамилия

Земельный участок
вид объекта недвижимости

Лист № 103 раздела 3.1	Всего листов раздела 3.1: 151	Всего разделов: 8	Всего листов выписки: 418

29.07.2025г. № КУВИ-001/2025-144099768	
Кадастровый номер:	16:32:000000:420(Единое землепользование)

1	2	3	4	5	6	7	8
2267	28.1.5	28.1.6	67°4.1`	7.06	данные отсутствуют	16:32:160702:54, 16:32:160702:69	данные отсутствуют
2268	28.1.6	28.1.7	39°33.6`	7.46	данные отсутствуют	16:32:160702:54, 16:32:160702:69	данные отсутствуют
2269	28.1.7	28.1.8	58°23.5`	7.63	данные отсутствуют	16:32:160702:54, 16:32:160702:69	данные отсутствуют
2270	28.1.8	28.1.9	82°52.5`	6.05	данные отсутствуют	16:32:160702:54, 16:32:160702:69	данные отсутствуют
2271	28.1.9	28.1.10	104°2.2`	3.09	данные отсутствуют	16:32:160702:54, 16:32:160702:69	данные отсутствуют
2272	28.1.10	28.1.11	113°57.7`	9.85	данные отсутствуют	16:32:160702:54, 16:32:160702:69	данные отсутствуют
2273	28.1.11	28.1.12	159°46.5`	5.06	данные отсутствуют	16:32:160702:54, 16:32:160702:69	данные отсутствуют
2274	28.1.12	28.1.13	180°0.0`	10.5	данные отсутствуют	16:32:160702:54, 16:32:160702:69	данные отсутствуют
2275	28.1.13	28.1.14	194°2.2`	8.25	данные отсутствуют	16:32:160702:54, 16:32:160702:69	данные отсутствуют
2276	28.1.14	28.1.15	203°37.7`	8.73	данные отсутствуют	16:32:160702:54, 16:32:160702:69	данные отсутствуют
2277	28.1.15	28.1.16	216°8.1`	19.5	данные отсутствуют	16:32:160702:54, 16:32:160702:69	данные отсутствуют
2278	28.1.16	28.1.17	209°24.4`	15.78	данные отсутствуют	16:32:160702:54, 16:32:160702:69	данные отсутствуют
2279	28.1.17	28.1.18	185°31.7`	7.79	данные отсутствуют	16:32:160702:54, 16:32:160702:69	данные отсутствуют
2280	28.1.18	28.1.19	168°13.9`	6.13	данные отсутствуют	16:32:160702:54, 16:32:160702:69	данные отсутствуют
2281	28.1.19	28.1.20	162°38.8`	8.38	данные отсутствуют	16:32:160702:54, 16:32:160702:69	данные отсутствуют
2282	28.1.20	28.1.21	140°21.4`	11.36	данные отсутствуют	16:32:160702:54, 16:32:160702:69	данные отсутствуют

ДОКУМЕНТ ПОДПИСАН
ЭЛЕКТРОННОЙ ПОДПИСЬЮ
Сертификат: 009F0BDC181A023B64597F1E2579BEFB50
Владелец: ФЕДЕРАЛЬНАЯ СЛУЖБА ГОСУДАРСТВЕННОЙ РЕГИСТРАЦИИ, КАДАСТРА И КАРТОГРАФИИ
Действителен: с 02.08.2024 по 26.10.2025

полное наименование должности	инициалы, фамилия

Земельный участок
вид объекта недвижимости

Лист № 104 раздела 3.1	Всего листов раздела 3.1: 151	Всего разделов: 8	Всего листов выписки: 418

29.07.2025г. № КУВИ-001/2025-144099768	
Кадастровый номер:	16:32:000000:420(Единое землепользование)

1	2	3	4	5	6	7	8
2283	28.1.21	28.1.22	150°55.9`	4.3	данные отсутствуют	16:32:160702:54, 16:32:160702:69	данные отсутствуют
2284	28.1.22	28.1.23	226°38.1`	20.56	данные отсутствуют	16:32:160702:2	данные отсутствуют
2285	28.1.23	28.1.24	220°30.4`	19.14	данные отсутствуют	16:32:160702:2	данные отсутствуют
2286	28.1.24	28.1.25	218°19.0`	14.89	данные отсутствуют	16:32:160702:2	данные отсутствуют
2287	28.1.25	28.1.26	208°10.0`	6.08	данные отсутствуют	16:32:160702:2, 16:32:160702:71	данные отсутствуют
2288	28.1.26	28.1.27	221°36.1`	37.82	данные отсутствуют	16:32:160702:71	данные отсутствуют
2289	28.1.27	28.1.28	209°14.9`	14.33	данные отсутствуют	16:32:160702:71	данные отсутствуют
2290	28.1.28	28.1.29	196°47.0`	16.45	данные отсутствуют	16:32:160702:71	данные отсутствуют
2291	28.1.29	28.1.30	184°45.8`	16.26	данные отсутствуют	16:32:160702:71	данные отсутствуют
2292	28.1.30	28.1.31	207°42.9`	17.16	данные отсутствуют	16:32:160702:2	данные отсутствуют
2293	28.1.31	28.1.32	210°25.7`	23.83	данные отсутствуют	16:32:160702:2	данные отсутствуют
2294	28.1.32	28.1.33	211°3.7`	2	данные отсутствуют	16:32:160702:52, 16:32:160702:2	данные отсутствуют
2295	28.1.33	28.1.34	320°15.9`	8.32	данные отсутствуют	16:32:160702:52	данные отсутствуют
2296	28.1.34	28.1.35	306°1.6`	20.4	данные отсутствуют	16:32:160702:52	данные отсутствуют
2297	28.1.35	28.1.36	298°46.1`	14.55	данные отсутствуют	16:32:160702:52	данные отсутствуют
2298	28.1.36	28.1.37	276°57.2`	10.33	данные отсутствуют	16:32:160702:52	данные отсутствуют
2299	28.1.37	28.1.38	260°4.4`	10.15	данные отсутствуют	16:32:160702:52	данные отсутствуют
2300	28.1.38	28.1.39	232°7.5`	11.4	данные отсутствуют	16:32:160702:52	данные отсутствуют
2301	28.1.39	28.1.40	223°4.1`	31.48	данные отсутствуют	16:32:160702:52	данные отсутствуют
2302	28.1.40	28.1.41	260°22.8`	14.96	данные отсутствуют	16:32:160702:52	данные отсутствуют
2303	28.1.41	28.1.42	271°35.5`	45.02	данные отсутствуют	16:32:160702:52	данные отсутствуют
2304	28.1.42	28.1.43	269°11.6`	35.5	данные отсутствуют	16:32:160702:52	данные отсутствуют
2305	28.1.43	28.1.44	261°45.2`	17.43	данные отсутствуют	16:32:160702:52	данные отсутствуют
2306	28.1.44	28.1.45	251°14.5`	13.99	данные отсутствуют	16:32:160702:52	данные отсутствуют
2307	28.1.45	28.1.46	233°25.6`	9.65	данные отсутствуют	16:32:160702:52	данные отсутствуют
2308	28.1.46	28.1.47	204°56.6`	11.86	данные отсутствуют	16:32:160702:52	данные отсутствуют
2309	28.1.47	28.1.48	206°6.8`	14.2	данные отсутствуют	16:32:160702:52	данные отсутствуют

ДОКУМЕНТ ПОДПИСАН
ЭЛЕКТРОННОЙ ПОДПИСЬЮ
Сертификат: 009F0BDC181A023B64597F1E2579BEFB50
Владелец: ФЕДЕРАЛЬНАЯ СЛУЖБА ГОСУДАРСТВЕННОЙ РЕГИСТРАЦИИ, КАДАСТРА И КАРТОГРАФИИ
Действителен: с 02.08.2024 по 26.10.2025

полное наименование должности		инициалы, фамилия

Земельный участок
вид объекта недвижимости

Лист № 105 раздела 3.1	Всего листов раздела 3.1: 151	Всего разделов: 8	Всего листов выписки: 418

29.07.2025г. № КУВИ-001/2025-144099768	
Кадастровый номер:	16:32:000000:420(Единое землепользование)

1	2	3	4	5	6	7	8
2310	28.1.48	28.1.49	204°54.3`	7.72	данные отсутствуют	16:32:160702:52	данные отсутствуют
2311	28.1.49	28.1.50	184°55.6`	14.55	данные отсутствуют	16:32:160702:52	данные отсутствуют
2312	28.1.50	28.1.51	192°20.3`	8.19	данные отсутствуют	16:32:160702:52	данные отсутствуют
2313	28.1.51	28.1.52	285°24.7`	95.95	данные отсутствуют	данные отсутствуют	данные отсутствуют
2314	28.1.52	28.1.53	284°0.8`	11.94	данные отсутствуют	данные отсутствуют	данные отсутствуют
2315	28.1.53	28.1.54	24°44.8`	89.2	данные отсутствуют	данные отсутствуют	данные отсутствуют
2316	28.1.53	28.1.53			данные отсутствуют	16:32:160701:136, 16:32:160701:21	данные отсутствуют
2317	28.1.54	28.1.55	100°6.5`	115.44	данные отсутствуют	16:32:160702:114	данные отсутствуют
2318	28.1.55	28.1.56	53°37.8`	5.04	данные отсутствуют	16:32:160702:114	данные отсутствуют
2319	28.1.56	28.1.57	97°46.1`	48.98	данные отсутствуют	16:32:160702:114	данные отсутствуют
2320	28.1.57	28.1.58	56°35.2`	155.32	данные отсутствуют	16:32:160702:114	данные отсутствуют
2321	28.1.58	28.1.59	82°24.5`	14.31	данные отсутствуют	16:32:160702:114	данные отсутствуют
2322	28.1.59	28.1.60	14°47.8`	25.76	данные отсутствуют	16:32:160702:114	данные отсутствуют
2323	28.1.60	28.1.61	14°49.5`	9.34	данные отсутствуют	16:32:160702:114	данные отсутствуют
2324	28.1.61	28.1.62	18°27.9`	91.03	данные отсутствуют	16:32:160702:114	данные отсутствуют
2325	28.1.62	28.1.63	32°14.1`	23.04	данные отсутствуют	16:32:160702:114	данные отсутствуют
2326	28.1.63	28.1.1	32°6.6`	2.92	данные отсутствуют	16:32:160702:114, 16:32:160702:54, 16:32:160702:69	данные отсутствуют
2327	28.2.64	28.2.65	18°38.6`	6.94	данные отсутствуют	16:32:160702:148	данные отсутствуют
2328	28.2.65	28.2.66	290°21.4`	3.02	данные отсутствуют	16:32:160702:148	данные отсутствуют
2329	28.2.66	28.2.67	198°21.5`	7.11	данные отсутствуют	16:32:160702:148	данные отсутствуют
2330	28.2.67	28.2.64	107°9.5`	2.98	данные отсутствуют	16:32:160702:148	данные отсутствуют
2331	28.3.68	28.3.69	198°54.3`	3.09	данные отсутствуют	16:32:160702:59	данные отсутствуют
2332	28.3.69	28.3.70	108°57.9`	3.08	данные отсутствуют	16:32:160702:59	данные отсутствуют
2333	28.3.70	28.3.71	19°8.5`	3.08	данные отсутствуют	16:32:160702:59	данные отсутствуют
2334	28.3.71	28.3.68	289°4.8`	3.09	данные отсутствуют	16:32:160702:59	данные отсутствуют
2335	29.1.1	29.1.2	241°24.4`	2.78	данные отсутствуют	16:32:160702:2, 16:32:160702:49	данные отсутствуют

ДОКУМЕНТ ПОДПИСАН
ЭЛЕКТРОННОЙ ПОДПИСЬЮ
Сертификат: 009F0BDC181A023B64597F1E2579BEFB50
Владелец: ФЕДЕРАЛЬНАЯ СЛУЖБА ГОСУДАРСТВЕННОЙ РЕГИСТРАЦИИ, КАДАСТРА И КАРТОГРАФИИ
Действителен: с 02.08.2024 по 26.10.2025

полное наименование должности	инициалы, фамилия

Земельный участок
вид объекта недвижимости

Лист № 106 раздела 3.1	Всего листов раздела 3.1: 151	Всего разделов: 8	Всего листов выписки: 418

29.07.2025г. № КУВИ-001/2025-144099768	
Кадастровый номер:	16:32:000000:420(Единое землепользование)

1	2	3	4	5	6	7	8
2336	29.1.2	29.1.3	287°12.6`	33.87	данные отсутствуют	данные отсутствуют	данные отсутствуют
2337	29.1.3	29.1.4	286°31.3`	85.27	данные отсутствуют	данные отсутствуют	данные отсутствуют
2338	29.1.4	29.1.5	285°35.2`	49.31	данные отсутствуют	данные отсутствуют	данные отсутствуют
2339	29.1.5	29.1.6	12°20.3`	8.19	данные отсутствуют	16:32:160702:53	данные отсутствуют
2340	29.1.6	29.1.7	4°55.6`	14.55	данные отсутствуют	16:32:160702:53	данные отсутствуют
2341	29.1.7	29.1.8	24°54.3`	7.72	данные отсутствуют	16:32:160702:53	данные отсутствуют
2342	29.1.8	29.1.9	26°6.8`	14.2	данные отсутствуют	16:32:160702:53	данные отсутствуют
2343	29.1.9	29.1.10	24°56.6`	11.86	данные отсутствуют	16:32:160702:53	данные отсутствуют
2344	29.1.10	29.1.11	53°25.6`	9.65	данные отсутствуют	16:32:160702:53	данные отсутствуют
2345	29.1.11	29.1.12	71°14.5`	13.99	данные отсутствуют	16:32:160702:53	данные отсутствуют
2346	29.1.12	29.1.13	81°45.2`	17.43	данные отсутствуют	16:32:160702:53	данные отсутствуют
2347	29.1.13	29.1.14	89°11.6`	35.5	данные отсутствуют	16:32:160702:53	данные отсутствуют
2348	29.1.14	29.1.15	91°35.5`	45.02	данные отсутствуют	16:32:160702:53	данные отсутствуют
2349	29.1.15	29.1.16	80°22.8`	14.96	данные отсутствуют	16:32:160702:53	данные отсутствуют
2350	29.1.16	29.1.17	43°4.1`	31.48	данные отсутствуют	16:32:160702:53	данные отсутствуют
2351	29.1.17	29.1.18	52°7.5`	11.4	данные отсутствуют	16:32:160702:53	данные отсутствуют
2352	29.1.18	29.1.19	80°4.4`	10.15	данные отсутствуют	16:32:160702:53	данные отсутствуют
2353	29.1.19	29.1.20	96°57.2`	10.33	данные отсутствуют	16:32:160702:53	данные отсутствуют
2354	29.1.20	29.1.21	118°46.1`	14.55	данные отсутствуют	16:32:160702:53	данные отсутствуют
2355	29.1.21	29.1.22	126°1.6`	20.4	данные отсутствуют	16:32:160702:53	данные отсутствуют
2356	29.1.22	29.1.23	140°15.9`	8.32	данные отсутствуют	16:32:160702:53, 16:32:160702:2	данные отсутствуют
2357	29.1.23	29.1.24	210°56.2`	126.73	данные отсутствуют	16:32:160702:2, 16:32:160702:49	данные отсутствуют
2358	29.1.24	29.1.1	215°14.8`	12.35	данные отсутствуют	16:32:160702:2, 16:32:160702:49	данные отсутствуют
2359	29.1.24	29.1.24			данные отсутствуют	16:32:160702:60	данные отсутствуют
2360	29.2.25	29.2.26	20°4.7`	3.09	данные отсутствуют	16:32:160702:60, 16:32:160702:2	данные отсутствуют
2361	29.2.26	29.2.27	290°4.7`	3.09	данные отсутствуют	16:32:160702:60, 16:32:160702:2	данные отсутствуют

ДОКУМЕНТ ПОДПИСАН
ЭЛЕКТРОННОЙ ПОДПИСЬЮ
Сертификат: 009F0BDC181A023B64597F1E2579BEFB50
Владелец: ФЕДЕРАЛЬНАЯ СЛУЖБА ГОСУДАРСТВЕННОЙ РЕГИСТРАЦИИ, КАДАСТРА И КАРТОГРАФИИ
Действителен: с 02.08.2024 по 26.10.2025

полное наименование должности		инициалы, фамилия

Земельный участок
вид объекта недвижимости

Лист № 107 раздела 3.1	Всего листов раздела 3.1: 151	Всего разделов: 8	Всего листов выписки: 418

29.07.2025г. № КУВИ-001/2025-144099768	
Кадастровый номер:	16:32:000000:420(Единое землепользование)

1	2	3	4	5	6	7	8
2362	29.2.27	29.2.28	200°4.7`	3.09	данные отсутствуют	16:32:160702:60, 16:32:160702:2	данные отсутствуют
2363	29.2.28	29.2.25	110°4.7`	3.09	данные отсутствуют	16:32:160702:60, 16:32:160702:2	данные отсутствуют
2364	30.1.1	30.1.2	26°37.9`	95.37	данные отсутствуют	16:32:160701:10, 16:32:160701:129	данные отсутствуют
2365	30.1.2	30.1.3	156°30.1`	6.27	данные отсутствуют	16:32:160701:10, 16:32:160701:129, 16:32:160701:16	данные отсутствуют
2366	30.1.3	30.1.4	155°58.0`	20.26	данные отсутствуют	16:32:160701:16	данные отсутствуют
2367	30.1.4	30.1.5	160°36.1`	18.82	данные отсутствуют	16:32:160701:16	данные отсутствуют
2368	30.1.5	30.1.6	150°42.5`	11.75	данные отсутствуют	16:32:160701:16	данные отсутствуют
2369	30.1.6	30.1.7	151°4.4`	10.85	данные отсутствуют	16:32:160701:16	данные отсутствуют
2370	30.1.7	30.1.8	142°31.4`	9.45	данные отсутствуют	16:32:160701:16	данные отсутствуют
2371	30.1.8	30.1.9	128°39.6`	14.41	данные отсутствуют	16:32:160701:16	данные отсутствуют
2372	30.1.9	30.1.10	126°23.0`	11.8	данные отсутствуют	16:32:160701:16	данные отсутствуют
2373	30.1.10	30.1.11	121°36.5`	7.63	данные отсутствуют	16:32:160701:16	данные отсутствуют
2374	30.1.11	30.1.12	251°54.2`	40.24	данные отсутствуют	данные отсутствуют	данные отсутствуют
2375	30.1.12	30.1.13	250°42.6`	10.59	данные отсутствуют	данные отсутствуют	данные отсутствуют
2376	30.1.13	30.1.14	313°21.8`	6.19	данные отсутствуют	данные отсутствуют	данные отсутствуют
2377	30.1.14	30.1.15	298°28.9`	26.74	данные отсутствуют	данные отсутствуют	данные отсутствуют
2378	30.1.15	30.1.16	282°48.2`	16.92	данные отсутствуют	данные отсутствуют	данные отсутствуют
2379	30.1.16	30.1.17	270°0.0`	6.5	данные отсутствуют	16:32:160701:10, 16:32:160701:129	данные отсутствуют
2380	30.1.17	30.1.1	260°32.3`	4.56	данные отсутствуют	16:32:160701:10, 16:32:160701:129	данные отсутствуют
2381	31.1.1	31.1.2	37°57.4`	242.85	данные отсутствуют	данные отсутствуют	данные отсутствуют
2382	31.1.2	31.1.3	153°24.1`	7.77	данные отсутствуют	16:32:160701:80, 16:32:160701:161	данные отсутствуют
2383	31.1.3	31.1.4	165°28.0`	6.97	данные отсутствуют	16:32:160701:80, 16:32:160701:161	данные отсутствуют

ДОКУМЕНТ ПОДПИСАН
ЭЛЕКТРОННОЙ ПОДПИСЬЮ
Сертификат: 009F0BDC181A023B64597F1E2579BEFB50
Владелец: ФЕДЕРАЛЬНАЯ СЛУЖБА ГОСУДАРСТВЕННОЙ РЕГИСТРАЦИИ, КАДАСТРА И КАРТОГРАФИИ
Действителен: с 02.08.2024 по 26.10.2025

полное наименование должности		инициалы, фамилия

Земельный участок
вид объекта недвижимости

Лист № 108 раздела 3.1	Всего листов раздела 3.1: 151	Всего разделов: 8	Всего листов выписки: 418

29.07.2025г. № КУВИ-001/2025-144099768	
Кадастровый номер:	16:32:000000:420(Единое землепользование)

1	2	3	4	5	6	7	8
2384	31.1.4	31.1.5	162°45.5`	7.59	данные отсутствуют	16:32:160701:80, 16:32:160701:161	данные отсутствуют
2385	31.1.5	31.1.6	158°37.7`	6.17	данные отсутствуют	16:32:160701:80, 16:32:160701:161	данные отсутствуют
2386	31.1.6	31.1.7	183°54.0`	11.03	данные отсутствуют	16:32:160701:80, 16:32:160701:161	данные отсутствуют
2387	31.1.7	31.1.8	196°41.9`	5.22	данные отсутствуют	16:32:160701:80, 16:32:160701:161	данные отсутствуют
2388	31.1.8	31.1.9	222°42.5`	4.42	данные отсутствуют	16:32:160701:80, 16:32:160701:161	данные отсутствуют
2389	31.1.9	31.1.10	231°20.4`	4.8	данные отсутствуют	16:32:160701:80, 16:32:160701:161	данные отсутствуют
2390	31.1.10	31.1.11	225°0.0`	8.13	данные отсутствуют	16:32:160701:80, 16:32:160701:161	данные отсутствуют
2391	31.1.11	31.1.12	207°38.8`	5.93	данные отсутствуют	16:32:160701:80, 16:32:160701:161	данные отсутствуют
2392	31.1.12	31.1.13	166°52.0`	7.7	данные отсутствуют	16:32:160701:80, 16:32:160701:161	данные отсутствуют
2393	31.1.13	31.1.14	154°32.2`	5.81	данные отсутствуют	16:32:160701:80, 16:32:160701:161	данные отсутствуют
2394	31.1.14	31.1.15	180°0.0`	2.25	данные отсутствуют	16:32:160701:80, 16:32:160701:161	данные отсутствуют
2395	31.1.15	31.1.16	180°0.0`	3.25	данные отсутствуют	16:32:160701:80, 16:32:160701:161	данные отсутствуют
2396	31.1.16	31.1.17	213°1.4`	5.96	данные отсутствуют	16:32:160701:80, 16:32:160701:161	данные отсутствуют
2397	31.1.17	31.1.18	239°25.3`	6.39	данные отсутствуют	16:32:160701:80, 16:32:160701:161	данные отсутствуют
2398	31.1.18	31.1.19	211°49.6`	8.53	данные отсутствуют	16:32:160701:80, 16:32:160701:161	данные отсутствуют
2399	31.1.19	31.1.20	191°53.3`	9.71	данные отсутствуют	16:32:160701:80, 16:32:160701:161	данные отсутствуют

ДОКУМЕНТ ПОДПИСАН
ЭЛЕКТРОННОЙ ПОДПИСЬЮ
Сертификат: 009F0BDC181A023B64597F1E2579BEFB50
Владелец: ФЕДЕРАЛЬНАЯ СЛУЖБА ГОСУДАРСТВЕННОЙ РЕГИСТРАЦИИ, КАДАСТРА И КАРТОГРАФИИ
Действителен: с 02.08.2024 по 26.10.2025

полное наименование должности		инициалы, фамилия

Земельный участок
вид объекта недвижимости

Лист № 109 раздела 3.1	Всего листов раздела 3.1: 151	Всего разделов: 8	Всего листов выписки: 418

29.07.2025г. № КУВИ-001/2025-144099768	
Кадастровый номер:	16:32:000000:420(Единое землепользование)

1	2	3	4	5	6	7	8
2400	31.1.20	31.1.21	99°27.7`	3.04	данные отсутствуют	16:32:160701:80, 16:32:160701:161	данные отсутствуют
2401	31.1.21	31.1.22	151°15.6`	8.84	данные отсутствуют	16:32:160701:80, 16:32:160701:161	данные отсутствуют
2402	31.1.22	31.1.23	137°10.5`	13.98	данные отсутствуют	16:32:160701:80, 16:32:160701:161	данные отсутствуют
2403	31.1.23	31.1.24	159°4.5`	9.1	данные отсутствуют	16:32:160701:80, 16:32:160701:161	данные отсутствуют
2404	31.1.24	31.1.25	176°16.1`	11.52	данные отсутствуют	16:32:160701:80, 16:32:160701:161	данные отсутствуют
2405	31.1.25	31.1.26	180°0.0`	6.75	данные отсутствуют	16:32:160701:80, 16:32:160701:161	данные отсутствуют
2406	31.1.26	31.1.27	213°1.4`	5.96	данные отсутствуют	16:32:160701:80, 16:32:160701:161	данные отсутствуют
2407	31.1.27	31.1.28	229°23.9`	4.61	данные отсутствуют	16:32:160701:80, 16:32:160701:161	данные отсутствуют
2408	31.1.28	31.1.29	254°21.5`	6.49	данные отсутствуют	16:32:160701:80, 16:32:160701:161	данные отсутствуют
2409	31.1.29	31.1.30	0°0.0`	3	данные отсутствуют	16:32:160701:80, 16:32:160701:161	данные отсутствуют
2410	31.1.30	31.1.31	270°0.0`	5.5	данные отсутствуют	16:32:160701:80, 16:32:160701:161	данные отсутствуют
2411	31.1.31	31.1.32	294°13.7`	5.48	данные отсутствуют	16:32:160701:80, 16:32:160701:161	данные отсутствуют
2412	31.1.32	31.1.33	293°48.4`	9.29	данные отсутствуют	16:32:160701:80, 16:32:160701:161	данные отсутствуют
2413	31.1.33	31.1.34	286°15.6`	6.25	данные отсутствуют	16:32:160701:80, 16:32:160701:161	данные отсутствуют
2414	31.1.34	31.1.35	245°22.6`	6.6	данные отсутствуют	16:32:160701:80, 16:32:160701:161	данные отсутствуют
2415	31.1.35	31.1.36	226°23.8`	7.25	данные отсутствуют	16:32:160701:80, 16:32:160701:161	данные отсутствуют

ДОКУМЕНТ ПОДПИСАН
ЭЛЕКТРОННОЙ ПОДПИСЬЮ
Сертификат: 009F0BDC181A023B64597F1E2579BEFB50
Владелец: ФЕДЕРАЛЬНАЯ СЛУЖБА ГОСУДАРСТВЕННОЙ РЕГИСТРАЦИИ, КАДАСТРА И КАРТОГРАФИИ
Действителен: с 02.08.2024 по 26.10.2025

полное наименование должности	инициалы, фамилия

Земельный участок
вид объекта недвижимости

Лист № 110 раздела 3.1	Всего листов раздела 3.1: 151	Всего разделов: 8	Всего листов выписки: 418

29.07.2025г. № КУВИ-001/2025-144099768	
Кадастровый номер:	16:32:000000:420(Единое землепользование)

1	2	3	4	5	6	7	8
2416	31.1.36	31.1.37	215°56.5`	12.35	данные отсутствуют	16:32:160701:80, 16:32:160701:161	данные отсутствуют
2417	31.1.37	31.1.38	215°40.4`	14.18	данные отсутствуют	16:32:160701:80, 16:32:160702:66, 16:32:160701:161, 16:32:160702:50	данные отсутствуют
2418	31.1.38	31.1.1	260°19.5`	87.83	данные отсутствуют	16:32:160702:50	данные отсутствуют
2419	31.1.38	31.1.38			данные отсутствуют	16:32:160702:41	данные отсутствуют
2420	32.1.1	32.1.2	112°43.7`	131.25	данные отсутствуют	16:32:000000:1080(9)	адрес отсутствует
2421	32.1.2	32.1.3	208°35.7`	6.06	данные отсутствуют	16:32:160701:155	данные отсутствуют
2422	32.1.3	32.1.4	199°1.6`	15.34	данные отсутствуют	16:32:160701:155	данные отсутствуют
2423	32.1.4	32.1.5	212°0.3`	9.43	данные отсутствуют	16:32:160701:155	данные отсутствуют
2424	32.1.5	32.1.6	242°47.0`	9.84	данные отсутствуют	16:32:160701:155	данные отсутствуют
2425	32.1.6	32.1.7	212°11.8`	7.98	данные отсутствуют	16:32:160701:155	данные отсутствуют
2426	32.1.7	32.1.8	180°0.0`	14.75	данные отсутствуют	16:32:160701:155	данные отсутствуют
2427	32.1.8	32.1.9	186°0.5`	4.78	данные отсутствуют	16:32:160701:155	данные отсутствуют
2428	32.1.9	32.1.10	225°0.0`	2.47	данные отсутствуют	16:32:160701:155, 16:32:160701:156	данные отсутствуют
2429	32.1.10	32.1.11	270°0.0`	0.25	данные отсутствуют	16:32:160701:155, 16:32:160701:156	данные отсутствуют
2430	32.1.11	32.1.12	249°26.6`	2.14	данные отсутствуют	16:32:160701:155, 16:32:160701:156	данные отсутствуют
2431	32.1.12	32.1.13	278°54.9`	12.91	данные отсутствуют	16:32:160701:155, 16:32:160701:156	данные отсутствуют
2432	32.1.13	32.1.14	252°38.8`	4.19	данные отсутствуют	16:32:160701:155, 16:32:160701:156	данные отсутствуют
2433	32.1.14	32.1.15	228°48.8`	5.32	данные отсутствуют	16:32:160701:155, 16:32:160701:156	данные отсутствуют
2434	32.1.15	32.1.16	188°31.9`	5.06	данные отсутствуют	16:32:160701:155, 16:32:160701:156	данные отсутствуют
2435	32.1.16	32.1.17	225°0.0`	6.01	данные отсутствуют	16:32:160701:155, 16:32:160701:156	данные отсутствуют

ДОКУМЕНТ ПОДПИСАН
ЭЛЕКТРОННОЙ ПОДПИСЬЮ
Сертификат: 009F0BDC181A023B64597F1E2579BEFB50
Владелец: ФЕДЕРАЛЬНАЯ СЛУЖБА ГОСУДАРСТВЕННОЙ РЕГИСТРАЦИИ, КАДАСТРА И КАРТОГРАФИИ
Действителен: с 02.08.2024 по 26.10.2025

полное наименование должности	инициалы, фамилия

Земельный участок
вид объекта недвижимости

Лист № 111 раздела 3.1	Всего листов раздела 3.1: 151	Всего разделов: 8	Всего листов выписки: 418

29.07.2025г. № КУВИ-001/2025-144099768	
Кадастровый номер:	16:32:000000:420(Единое землепользование)

1	2	3	4	5	6	7	8
2436	32.1.17	32.1.18	248°11.9`	6.73	данные отсутствуют	16:32:160701:155, 16:32:160701:156	данные отсутствуют
2437	32.1.18	32.1.19	254°32.3`	12.19	данные отсутствуют	16:32:160701:155, 16:32:160701:156	данные отсутствуют
2438	32.1.19	32.1.20	259°11.2`	22.65	данные отсутствуют	16:32:160701:155, 16:32:160701:156	данные отсутствуют
2439	32.1.20	32.1.21	270°0.0`	0.25	данные отсутствуют	16:32:160701:155, 16:32:160701:156	данные отсутствуют
2440	32.1.21	32.1.22	262°52.5`	6.05	данные отсутствуют	16:32:160701:155, 16:32:160701:156	данные отсутствуют
2441	32.1.22	32.1.23	267°26.2`	16.77	данные отсутствуют	16:32:160701:155	данные отсутствуют
2442	32.1.23	32.1.24	257°39.7`	8.19	данные отсутствуют	16:32:160701:155	данные отсутствуют
2443	32.1.24	32.1.25	180°0.0`	3	данные отсутствуют	16:32:160701:155	данные отсутствуют
2444	32.1.25	32.1.26	173°31.0`	11.07	данные отсутствуют	16:32:160701:155	данные отсутствуют
2445	32.1.26	32.1.27	176°11.2`	11.27	данные отсутствуют	16:32:160701:155	данные отсутствуют
2446	32.1.27	32.1.28	209°21.5`	9.18	данные отсутствуют	16:32:160701:155	данные отсутствуют
2447	32.1.28	32.1.29	234°17.6`	9.85	данные отсутствуют	16:32:160701:155	данные отсутствуют
2448	32.1.29	32.1.30	214°9.6`	8.46	данные отсутствуют	16:32:160701:155	данные отсутствуют
2449	32.1.30	32.1.31	189°20.7`	20.02	данные отсутствуют	16:32:160701:155	данные отсутствуют
2450	32.1.31	32.1.32	209°44.7`	10.08	данные отсутствуют	16:32:160701:155	данные отсутствуют
2451	32.1.32	32.1.33	225°0.0`	9.55	данные отсутствуют	16:32:160701:155	данные отсутствуют
2452	32.1.33	32.1.34	230°26.4`	7.46	данные отсутствуют	16:32:160701:155	данные отсутствуют
2453	32.1.34	32.1.35	216°15.2`	4.65	данные отсутствуют	16:32:160701:155	данные отсутствуют
2454	32.1.35	32.1.36	191°35.5`	9.95	данные отсутствуют	16:32:160701:155	данные отсутствуют
2455	32.1.36	32.1.37	180°0.0`	1.79	данные отсутствуют	16:32:160701:155	данные отсутствуют
2456	32.1.37	32.1.38	270°0.0`	0.11	данные отсутствуют	16:32:160701:155	данные отсутствуют
2457	32.1.38	32.1.39	355°7.9`	5.42	данные отсутствуют	16:32:000000:1080(6), 16:32:160701:155	адрес отсутствует; данные отсутствуют
2458	32.1.39	32.1.40	354°42.4`	63.85	данные отсутствуют	16:32:000000:1080(6)	адрес отсутствует
2459	32.1.40	32.1.41	270°0.0`	0.11	данные отсутствуют	16:32:000000:1080(6)	адрес отсутствует

ДОКУМЕНТ ПОДПИСАН
ЭЛЕКТРОННОЙ ПОДПИСЬЮ
Сертификат: 009F0BDC181A023B64597F1E2579BEFB50
Владелец: ФЕДЕРАЛЬНАЯ СЛУЖБА ГОСУДАРСТВЕННОЙ РЕГИСТРАЦИИ, КАДАСТРА И КАРТОГРАФИИ
Действителен: с 02.08.2024 по 26.10.2025

полное наименование должности		инициалы, фамилия

Земельный участок
вид объекта недвижимости

Лист № 112 раздела 3.1	Всего листов раздела 3.1: 151	Всего разделов: 8	Всего листов выписки: 418

29.07.2025г. № КУВИ-001/2025-144099768	
Кадастровый номер:	16:32:000000:420(Единое землепользование)

1	2	3	4	5	6	7	8
2460	32.1.41	32.1.42	197°9.5`	5.25	данные отсутствуют	16:32:000000:1080(6)	адрес отсутствует
2461	32.1.42	32.1.43	218°1.5`	26.49	данные отсутствуют	16:32:000000:1080(6)	адрес отсутствует
2462	32.1.43	32.1.44	174°37.7`	72.21	данные отсутствуют	16:32:000000:1080(6)	адрес отсутствует
2463	32.1.44	32.1.45	303°28.1`	47.18	данные отсутствуют	16:32:000000:1080(6)	адрес отсутствует
2464	32.1.44	32.1.44			данные отсутствуют	16:32:160701:155	данные отсутствуют
2465	32.1.45	32.1.46	206°15.5`	4.18	данные отсутствуют	16:32:000000:1080(6)	адрес отсутствует
2466	32.1.46	32.1.47	220°55.9`	11.86	данные отсутствуют	16:32:000000:1080(6)	адрес отсутствует
2467	32.1.47	32.1.48	156°20.4`	7.5	данные отсутствуют	16:32:000000:1080(6)	адрес отсутствует
2468	32.1.48	32.1.49	123°35.9`	19.25	данные отсутствуют	16:32:000000:1080(6)	адрес отсутствует
2469	32.1.49	32.1.50	226°28.7`	4.66	данные отсутствуют	16:32:160701:155	данные отсутствуют
2470	32.1.50	32.1.51	221°11.2`	10.63	данные отсутствуют	16:32:160701:155	данные отсутствуют
2471	32.1.51	32.1.52	270°0.0`	0.5	данные отсутствуют	16:32:000000:2180(31), 16:32:160701:155	данные отсутствуют
2472	32.1.52	32.1.53	9°16.4`	12.41	данные отсутствуют	16:32:160701:155	данные отсутствуют
2473	32.1.53	32.1.54	305°50.3`	5.55	данные отсутствуют	данные отсутствуют	данные отсутствуют
2474	32.1.54	32.1.55	336°32.5`	14.44	данные отсутствуют	данные отсутствуют	данные отсутствуют
2475	32.1.55	32.1.56	40°43.9`	11.88	данные отсутствуют	данные отсутствуют	данные отсутствуют
2476	32.1.56	32.1.57	26°17.3`	16.62	данные отсутствуют	данные отсутствуют	данные отсутствуют
2477	32.1.57	32.1.58	37°57.4`	70.51	данные отсутствуют	данные отсутствуют	данные отсутствуют
2478	32.1.58	32.1.59	17°36.7`	38.97	данные отсутствуют	данные отсутствуют	данные отсутствуют
2479	32.1.59	32.1.60	94°35.6`	4.75	данные отсутствуют	16:32:160701:157	данные отсутствуют
2480	32.1.60	32.1.61	68°11.9`	6.73	данные отсутствуют	16:32:160701:157	данные отсутствуют
2481	32.1.61	32.1.62	24°54.3`	7.72	данные отсутствуют	16:32:160701:157	данные отсутствуют
2482	32.1.62	32.1.63	17°44.7`	6.56	данные отсутствуют	16:32:160701:157	данные отсутствуют
2483	32.1.63	32.1.64	0°0.0`	14.75	данные отсутствуют	16:32:160701:157	данные отсутствуют
2484	32.1.64	32.1.65	15°16.9`	47.43	данные отсутствуют	16:32:160701:157	данные отсутствуют
2485	32.1.65	32.1.66	24°42.1`	13.76	данные отсутствуют	16:32:160701:157	данные отсутствуют
2486	32.1.66	32.1.67	8°7.8`	5.3	данные отсутствуют	16:32:160701:157	данные отсутствуют
2487	32.1.67	32.1.68	0°0.0`	5.75	данные отсутствуют	16:32:160701:157	данные отсутствуют
2488	32.1.68	32.1.69	319°3.8`	4.09	данные отсутствуют	16:32:160701:157	данные отсутствуют

ДОКУМЕНТ ПОДПИСАН
ЭЛЕКТРОННОЙ ПОДПИСЬЮ
Сертификат: 009F0BDC181A023B64597F1E2579BEFB50
Владелец: ФЕДЕРАЛЬНАЯ СЛУЖБА ГОСУДАРСТВЕННОЙ РЕГИСТРАЦИИ, КАДАСТРА И КАРТОГРАФИИ
Действителен: с 02.08.2024 по 26.10.2025

полное наименование должности	инициалы, фамилия

Земельный участок
вид объекта недвижимости

Лист № 113 раздела 3.1	Всего листов раздела 3.1: 151	Всего разделов: 8	Всего листов выписки: 418

29.07.2025г. № КУВИ-001/2025-144099768	
Кадастровый номер:	16:32:000000:420(Единое землепользование)

1	2	3	4	5	6	7	8
2489	32.1.69	32.1.1	17°37.4`	36.4	данные отсутствуют	данные отсутствуют	данные отсутствуют
2490	33.1.1	33.1.2	322°25.9`	8.2	данные отсутствуют	16:32:000000:935(2), 16:32:160701:79	данные отсутствуют
2491	33.1.2	33.1.3	336°30.1`	12.54	данные отсутствуют	16:32:000000:935(2), 16:32:160701:79	данные отсутствуют
2492	33.1.3	33.1.4	299°3.3`	10.3	данные отсутствуют	16:32:160701:79	данные отсутствуют
2493	33.1.4	33.1.5	310°29.2`	13.48	данные отсутствуют	16:32:160701:79	данные отсутствуют
2494	33.1.5	33.1.6	303°18.7`	10.47	данные отсутствуют	16:32:160701:79	данные отсутствуют
2495	33.1.6	33.1.7	296°33.9`	18.45	данные отсутствуют	16:32:160701:79	данные отсутствуют
2496	33.1.7	33.1.8	320°54.4`	5.15	данные отсутствуют	16:32:160701:240, 16:32:000000:935(2)	данные отсутствуют
2497	33.1.8	33.1.9	77°44.1`	5.88	данные отсутствуют	16:32:160701:240, 16:32:000000:935(2)	данные отсутствуют
2498	33.1.9	33.1.10	45°0.0`	7.07	данные отсутствуют	16:32:000000:935(2)	данные отсутствуют
2499	33.1.10	33.1.11	31°50.9`	19.42	данные отсутствуют	16:32:000000:935(2)	данные отсутствуют
2500	33.1.11	33.1.12	22°8.7`	23.21	данные отсутствуют	16:32:000000:935(2)	данные отсутствуют
2501	33.1.12	33.1.13	35°39.3`	14.15	данные отсутствуют	16:32:000000:935(2)	данные отсутствуют
2502	33.1.13	33.1.14	76°36.5`	5.4	данные отсутствуют	16:32:000000:935(2)	данные отсутствуют
2503	33.1.14	33.1.15	109°39.2`	7.43	данные отсутствуют	16:32:000000:935(2)	данные отсутствуют
2504	33.1.15	33.1.16	141°10.2`	13.16	данные отсутствуют	16:32:000000:935(2)	данные отсутствуют
2505	33.1.16	33.1.17	158°11.9`	12.12	данные отсутствуют	16:32:000000:935(2)	данные отсутствуют
2506	33.1.17	33.1.18	180°0.0`	14	данные отсутствуют	16:32:000000:935(2)	данные отсутствуют
2507	33.1.18	33.1.19	187°48.9`	38.61	данные отсутствуют	16:32:000000:935(2)	данные отсутствуют
2508	33.1.19	33.1.20	183°31.9`	20.29	данные отсутствуют	16:32:000000:935(2)	данные отсутствуют
2509	33.1.20	33.1.1	173°2.8`	10.33	данные отсутствуют	16:32:000000:935(2), 16:32:160701:79	данные отсутствуют
2510	34.1.1	34.1.2	295°46.1`	16.1	данные отсутствуют	16:32:160701:240	данные отсутствуют
2511	34.1.2	34.1.3	308°2.8`	7.3	данные отсутствуют	16:32:160701:240	данные отсутствуют
2512	34.1.3	34.1.4	308°47.8`	16.36	данные отсутствуют	16:32:160701:240	данные отсутствуют
2513	34.1.4	34.1.5	302°0.3`	11.79	данные отсутствуют	16:32:160701:240	данные отсутствуют

ДОКУМЕНТ ПОДПИСАН
ЭЛЕКТРОННОЙ ПОДПИСЬЮ
Сертификат: 009F0BDC181A023B64597F1E2579BEFB50
Владелец: ФЕДЕРАЛЬНАЯ СЛУЖБА ГОСУДАРСТВЕННОЙ РЕГИСТРАЦИИ, КАДАСТРА И КАРТОГРАФИИ
Действителен: с 02.08.2024 по 26.10.2025

полное наименование должности	инициалы, фамилия

Земельный участок
вид объекта недвижимости

Лист № 114 раздела 3.1	Всего листов раздела 3.1: 151	Всего разделов: 8	Всего листов выписки: 418

29.07.2025г. № КУВИ-001/2025-144099768	
Кадастровый номер:	16:32:000000:420(Единое землепользование)

1	2	3	4	5	6	7	8
2514	34.1.5	34.1.6	294°50.5`	14.88	данные отсутствуют	16:32:160701:240	данные отсутствуют
2515	34.1.6	34.1.7	294°30.4`	18.68	данные отсутствуют	16:32:160701:240	данные отсутствуют
2516	34.1.7	34.1.8	298°24.8`	17.34	данные отсутствуют	16:32:160701:240, 16:32:000000:935(2)	данные отсутствуют
2517	34.1.8	34.1.9	105°56.7`	7.28	данные отсутствуют	16:32:160701:240, 16:32:000000:935(2)	данные отсутствуют
2518	34.1.9	34.1.10	81°52.2`	8.84	данные отсутствуют	16:32:160701:240, 16:32:000000:935(2)	данные отсутствуют
2519	34.1.10	34.1.11	72°34.9`	13.36	данные отсутствуют	16:32:000000:935(2)	данные отсутствуют
2520	34.1.11	34.1.12	79°33.8`	9.66	данные отсутствуют	16:32:000000:935(2)	данные отсутствуют
2521	34.1.12	34.1.13	90°0.0`	9.5	данные отсутствуют	16:32:000000:935(2)	данные отсутствуют
2522	34.1.13	34.1.14	105°31.4`	9.34	данные отсутствуют	16:32:000000:935(2)	данные отсутствуют
2523	34.1.14	34.1.15	120°30.6`	16.25	данные отсутствуют	16:32:000000:935(2)	данные отсутствуют
2524	34.1.15	34.1.16	135°0.0`	5.3	данные отсутствуют	16:32:000000:935(2)	данные отсутствуют
2525	34.1.16	34.1.17	139°41.2`	10.82	данные отсутствуют	16:32:000000:935(2)	данные отсутствуют
2526	34.1.17	34.1.18	155°3.4`	11.86	данные отсутствуют	16:32:000000:935(2)	данные отсутствуют
2527	34.1.18	34.1.19	168°57.5`	10.44	данные отсутствуют	16:32:000000:935(2)	данные отсутствуют
2528	34.1.19	34.1.1	177°30.6`	11.51	данные отсутствуют	16:32:000000:935(2)	данные отсутствуют
2529	35.1.1	35.1.2	328°12.8`	41.76	данные отсутствуют	16:32:160701:238	адрес отсутствует
2530	35.1.2	35.1.3	234°19.4`	12	данные отсутствуют	16:32:160701:238, 16:32:000000:2180(25)	адрес отсутствует; данные отсутствуют
2531	35.1.3	35.1.4	30°57.8`	1.46	данные отсутствуют	16:32:160701:238, 16:32:000000:2180(25)	адрес отсутствует; данные отсутствуют
2532	35.1.4	35.1.5	18°26.1`	3.95	данные отсутствуют	16:32:160701:238, 16:32:000000:2180(25)	адрес отсутствует; данные отсутствуют
2533	35.1.5	35.1.6	0°0.0`	16.5	данные отсутствуют	16:32:000000:2180(25)	данные отсутствуют
2534	35.1.6	35.1.7	354°24.1`	12.81	данные отсутствуют	16:32:000000:2180(25)	данные отсутствуют
2535	35.1.7	35.1.8	326°53.3`	6.86	данные отсутствуют	16:32:000000:2180(25)	данные отсутствуют
2536	35.1.8	35.1.9	301°9.5`	12.56	данные отсутствуют	16:32:000000:2180(25)	данные отсутствуют
2537	35.1.9	35.1.10	316°4.9`	9.37	данные отсутствуют	16:32:000000:2180(25)	данные отсутствуют

ДОКУМЕНТ ПОДПИСАН
ЭЛЕКТРОННОЙ ПОДПИСЬЮ
Сертификат: 009F0BDC181A023B64597F1E2579BEFB50
Владелец: ФЕДЕРАЛЬНАЯ СЛУЖБА ГОСУДАРСТВЕННОЙ РЕГИСТРАЦИИ, КАДАСТРА И КАРТОГРАФИИ
Действителен: с 02.08.2024 по 26.10.2025

полное наименование должности		инициалы, фамилия

Земельный участок
вид объекта недвижимости

Лист № 115 раздела 3.1	Всего листов раздела 3.1: 151	Всего разделов: 8	Всего листов выписки: 418

29.07.2025г. № КУВИ-001/2025-144099768	
Кадастровый номер:	16:32:000000:420(Единое землепользование)

1	2	3	4	5	6	7	8
2538	35.1.10	35.1.11	10°7.5`	7.11	данные отсутствуют	16:32:000000:2180(25)	данные отсутствуют
2539	35.1.11	35.1.12	10°37.2`	4.07	данные отсутствуют	16:32:000000:2180(25)	данные отсутствуют
2540	35.1.12	35.1.13	55°35.5`	22.12	данные отсутствуют	16:32:000000:2180(25)	данные отсутствуют
2541	35.1.13	35.1.14	150°9.8`	19.6	данные отсутствуют	16:32:160701:158	данные отсутствуют
2542	35.1.14	35.1.15	121°13.1`	9.65	данные отсутствуют	16:32:160701:158	данные отсутствуют
2543	35.1.15	35.1.16	97°56.6`	10.85	данные отсутствуют	16:32:160701:158	данные отсутствуют
2544	35.1.16	35.1.17	81°1.6`	9.62	данные отсутствуют	16:32:160701:158	данные отсутствуют
2545	35.1.17	35.1.18	74°11.8`	13.77	данные отсутствуют	16:32:160701:158	данные отсутствуют
2546	35.1.18	35.1.19	77°16.6`	7.95	данные отсутствуют	16:32:000000:2180(24), 16:32:160701:158	данные отсутствуют
2547	35.1.19	35.1.20	193°37.6`	16.98	данные отсутствуют	16:32:000000:2180(24)	данные отсутствуют
2548	35.1.20	35.1.21	198°26.1`	11.86	данные отсутствуют	16:32:000000:2180(24)	данные отсутствуют
2549	35.1.21	35.1.22	180°0.0`	9.5	данные отсутствуют	16:32:000000:2180(24)	данные отсутствуют
2550	35.1.22	35.1.23	157°14.9`	8.4	данные отсутствуют	16:32:000000:2180(24)	данные отсутствуют
2551	35.1.23	35.1.24	110°22.6`	9.33	данные отсутствуют	16:32:000000:2180(24)	данные отсутствуют
2552	35.1.24	35.1.25	65°13.5`	10.74	данные отсутствуют	16:32:000000:2180(24)	данные отсутствуют
2553	35.1.25	35.1.26	48°34.6`	5.67	данные отсутствуют	16:32:000000:2180(24)	данные отсутствуют
2554	35.1.26	35.1.27	18°26.1`	8.7	данные отсутствуют	16:32:000000:2180(24)	данные отсутствуют
2555	35.1.27	35.1.28	12°10.0`	26.1	данные отсутствуют	16:32:000000:2180(24)	данные отсутствуют
2556	35.1.28	35.1.29	16°49.3`	11.23	данные отсутствуют	16:32:000000:2180(24), 16:32:160701:158	данные отсутствуют
2557	35.1.29	35.1.30	18°53.2`	10.04	данные отсутствуют	16:32:000000:2180(24), 16:32:160701:158	данные отсутствуют
2558	35.1.30	35.1.31	67°32.2`	28.13	данные отсутствуют	16:32:160701:158	данные отсутствуют
2559	35.1.31	35.1.32	62°1.3`	27.18	данные отсутствуют	16:32:160701:158	данные отсутствуют
2560	35.1.32	35.1.33	59°25.3`	12.78	данные отсутствуют	16:32:160701:158	данные отсутствуют
2561	35.1.33	35.1.34	142°7.5`	11.4	данные отсутствуют	16:32:000000:2180(34), 16:32:160701:158	данные отсутствуют
2562	35.1.34	35.1.35	125°58.9`	22.55	данные отсутствуют	16:32:000000:2180(34)	данные отсутствуют
2563	35.1.35	35.1.36	132°5.3`	10.44	данные отсутствуют	16:32:000000:2180(34)	данные отсутствуют

ДОКУМЕНТ ПОДПИСАН
ЭЛЕКТРОННОЙ ПОДПИСЬЮ
Сертификат: 009F0BDC181A023B64597F1E2579BEFB50
Владелец: ФЕДЕРАЛЬНАЯ СЛУЖБА ГОСУДАРСТВЕННОЙ РЕГИСТРАЦИИ, КАДАСТРА И КАРТОГРАФИИ
Действителен: с 02.08.2024 по 26.10.2025

полное наименование должности	инициалы, фамилия

Земельный участок
вид объекта недвижимости

Лист № 116 раздела 3.1	Всего листов раздела 3.1: 151	Всего разделов: 8	Всего листов выписки: 418

29.07.2025г. № КУВИ-001/2025-144099768	
Кадастровый номер:	16:32:000000:420(Единое землепользование)

1	2	3	4	5	6	7	8
2564	35.1.36	35.1.37	106°51.5`	17.24	данные отсутствуют	16:32:000000:2180(34)	данные отсутствуют
2565	35.1.37	35.1.38	112°42.8`	11.65	данные отсутствуют	16:32:000000:2180(34)	данные отсутствуют
2566	35.1.38	35.1.39	95°18.9`	21.59	данные отсутствуют	16:32:000000:2180(34)	данные отсутствуют
2567	35.1.39	35.1.40	120°8.5`	8.96	данные отсутствуют	16:32:000000:2096, 16:32:000000:2180(34)	данные отсутствуют
2568	35.1.40	35.1.41	244°40.4`	36.23	данные отсутствуют	16:32:000000:2096	данные отсутствуют
2569	35.1.41	35.1.42	290°33.4`	8.54	данные отсутствуют	16:32:000000:2096, 16:32:000000:2180(17)	данные отсутствуют
2570	35.1.42	35.1.43	271°30.4`	19.01	данные отсутствуют	16:32:000000:2180(17)	данные отсутствуют
2571	35.1.43	35.1.44	247°40.3`	15.13	данные отсутствуют	16:32:000000:2180(17)	данные отсутствуют
2572	35.1.44	35.1.45	257°54.3`	14.32	данные отсутствуют	16:32:000000:2180(17)	данные отсутствуют
2573	35.1.45	35.1.46	248°33.1`	7.52	данные отсутствуют	16:32:000000:2180(17)	данные отсутствуют
2574	35.1.46	35.1.47	231°20.4`	11.21	данные отсутствуют	16:32:000000:2180(17)	данные отсутствуют
2575	35.1.47	35.1.48	237°5.7`	15.19	данные отсутствуют	16:32:000000:2180(17)	данные отсутствуют
2576	35.1.48	35.1.49	225°56.3`	10.78	данные отсутствуют	16:32:000000:2180(17)	данные отсутствуют
2577	35.1.49	35.1.50	256°36.5`	16.19	данные отсутствуют	16:32:000000:2180(17)	данные отсутствуют
2578	35.1.50	35.1.51	250°52.5`	33.6	данные отсутствуют	16:32:000000:2180(17)	данные отсутствуют
2579	35.1.51	35.1.52	247°28.7`	11.1	данные отсутствуют	16:32:000000:2180(17)	данные отсутствуют
2580	35.1.52	35.1.53	240°6.1`	11.54	данные отсутствуют	16:32:000000:2180(17)	данные отсутствуют
2581	35.1.53	35.1.54	242°14.5`	10.74	данные отсутствуют	16:32:000000:2180(17)	данные отсутствуют
2582	35.1.54	35.1.1	220°17.5`	15.08	данные отсутствуют	16:32:000000:2180(17)	данные отсутствуют
2583	36.1.1	36.1.2	123°29.5`	21.62	данные отсутствуют	16:32:000000:1080(10)	адрес отсутствует
2584	36.1.2	36.1.3	208°25.3`	1.93	данные отсутствуют	16:32:000000:1080(10)	адрес отсутствует
2585	36.1.3	36.1.4	209°35.5`	137.88	данные отсутствуют	16:32:000000:1080(10)	адрес отсутствует
2586	36.1.4	36.1.5	210°57.8`	295.06	данные отсутствуют	16:32:000000:1080(10)	адрес отсутствует
2587	36.1.5	36.1.6	214°45.8`	9.63	данные отсутствуют	16:32:000000:1080(10)	адрес отсутствует
2588	36.1.6	36.1.7	80°19.6`	27.2	данные отсутствуют	16:32:000000:1080(10)	адрес отсутствует
2589	36.1.7	36.1.8	30°57.8`	287.2	данные отсутствуют	16:32:000000:1080(10)	адрес отсутствует
2590	36.1.8	36.1.9	30°45.5`	24.83	данные отсутствуют	16:32:000000:1080(10)	адрес отсутствует
2591	36.1.9	36.1.10	348°27.2`	1.9	данные отсутствуют	16:32:000000:1080(10), 16:32:160701:155	адрес отсутствует; данные отсутствуют

ДОКУМЕНТ ПОДПИСАН
ЭЛЕКТРОННОЙ ПОДПИСЬЮ
Сертификат: 009F0BDC181A023B64597F1E2579BEFB50
Владелец: ФЕДЕРАЛЬНАЯ СЛУЖБА ГОСУДАРСТВЕННОЙ РЕГИСТРАЦИИ, КАДАСТРА И КАРТОГРАФИИ
Действителен: с 02.08.2024 по 26.10.2025

полное наименование должности		инициалы, фамилия

Земельный участок
вид объекта недвижимости

Лист № 117 раздела 3.1	Всего листов раздела 3.1: 151	Всего разделов: 8	Всего листов выписки: 418

29.07.2025г. № КУВИ-001/2025-144099768	
Кадастровый номер:	16:32:000000:420(Единое землепользование)

1	2	3	4	5	6	7	8
2592	36.1.10	36.1.11	9°10.6`	10.53	данные отсутствуют	16:32:000000:1080(10), 16:32:160701:155	адрес отсутствует; данные отсутствуют
2593	36.1.11	36.1.12	55°25.7`	10.27	данные отсутствуют	16:32:000000:1080(10), 16:32:160701:155	адрес отсутствует; данные отсутствуют
2594	36.1.12	36.1.13	29°25.8`	38.38	данные отсутствуют	16:32:000000:1080(10), 16:32:160701:155	адрес отсутствует; данные отсутствуют
2595	36.1.13	36.1.14	25°42.9`	6.94	данные отсутствуют	16:32:000000:1080(10), 16:32:160701:155	адрес отсутствует; данные отсутствуют
2596	36.1.14	36.1.15	62°9.1`	1.2	данные отсутствуют	16:32:000000:1080(10), 16:32:160701:155	адрес отсутствует; данные отсутствуют
2597	36.1.15	36.1.16	30°32.5`	12.57	данные отсутствуют	16:32:000000:1080(10)	адрес отсутствует
2598	36.1.16	36.1.17	29°9.3`	34.94	данные отсутствуют	16:32:000000:1080(10)	адрес отсутствует
2599	36.1.17	36.1.18	82°34.6`	15.94	данные отсутствуют	16:32:000000:1080(10)	адрес отсутствует
2600	36.1.18	36.1.19	83°25.0`	42.22	данные отсутствуют	16:32:000000:1080(10)	адрес отсутствует
2601	36.1.19	36.1.20	42°42.2`	20.64	данные отсутствуют	16:32:000000:1080(10), 16:32:160701:155	адрес отсутствует; данные отсутствуют
2602	36.1.20	36.1.21	46°7.7`	10.78	данные отсутствуют	16:32:000000:1080(10), 16:32:160701:155	адрес отсутствует; данные отсутствуют
2603	36.1.21	36.1.22	263°50.3`	65.78	данные отсутствуют	16:32:000000:1080(10)	адрес отсутствует
2604	36.1.22	36.1.23	348°22.6`	13.25	данные отсутствуют	16:32:000000:1080(10)	адрес отсутствует
2605	36.1.23	36.1.24	9°9.7`	7.85	данные отсутствуют	16:32:160701:155	данные отсутствуют
2606	36.1.24	36.1.25	0°0.0`	14.75	данные отсутствуют	16:32:160701:155	данные отсутствуют
2607	36.1.25	36.1.26	12°12.0`	9.46	данные отсутствуют	16:32:160701:155	данные отсутствуют
2608	36.1.26	36.1.27	30°57.8`	4.37	данные отсутствуют	16:32:160701:155	данные отсутствуют
2609	36.1.27	36.1.28	53°31.9`	7.15	данные отсутствуют	16:32:160701:155	данные отсутствуют
2610	36.1.28	36.1.29	45°0.0`	10.25	данные отсутствуют	16:32:160701:155	данные отсутствуют
2611	36.1.29	36.1.30	29°44.7`	10.08	данные отсутствуют	16:32:160701:155	данные отсутствуют
2612	36.1.30	36.1.31	9°20.7`	20.02	данные отсутствуют	16:32:160701:155	данные отсутствуют
2613	36.1.31	36.1.32	31°15.8`	8.19	данные отсутствуют	16:32:160701:155	данные отсутствуют
2614	36.1.32	36.1.33	55°55.4`	10.26	данные отсутствуют	16:32:160701:155	данные отсутствуют
2615	36.1.33	36.1.34	27°53.8`	9.62	данные отсутствуют	16:32:160701:155	данные отсутствуют

ДОКУМЕНТ ПОДПИСАН
ЭЛЕКТРОННОЙ ПОДПИСЬЮ
Сертификат: 009F0BDC181A023B64597F1E2579BEFB50
Владелец: ФЕДЕРАЛЬНАЯ СЛУЖБА ГОСУДАРСТВЕННОЙ РЕГИСТРАЦИИ, КАДАСТРА И КАРТОГРАФИИ
Действителен: с 02.08.2024 по 26.10.2025

полное наименование должности	инициалы, фамилия

Земельный участок
вид объекта недвижимости

Лист № 118 раздела 3.1	Всего листов раздела 3.1: 151	Всего разделов: 8	Всего листов выписки: 418

29.07.2025г. № КУВИ-001/2025-144099768	
Кадастровый номер:	16:32:000000:420(Единое землепользование)

1	2	3	4	5	6	7	8
2616	36.1.34	36.1.35	356°11.2`	11.27	данные отсутствуют	16:32:160701:155	данные отсутствуют
2617	36.1.35	36.1.36	353°31.0`	11.07	данные отсутствуют	16:32:160701:155	данные отсутствуют
2618	36.1.36	36.1.37	0°0.0`	2	данные отсутствуют	16:32:160701:155	данные отсутствуют
2619	36.1.37	36.1.38	75°57.8`	7.22	данные отсутствуют	16:32:160701:155	данные отсутствуют
2620	36.1.38	36.1.39	87°26.2`	16.77	данные отсутствуют	16:32:160701:155	данные отсутствуют
2621	36.1.39	36.1.40	83°9.4`	6.29	данные отсутствуют	16:32:160701:155, 16:32:160701:156	данные отсутствуют
2622	36.1.40	36.1.41	170°32.3`	3.04	данные отсутствуют	16:32:160701:155, 16:32:160701:156	данные отсутствуют
2623	36.1.41	36.1.42	79°18.2`	22.9	данные отсутствуют	16:32:160701:155, 16:32:160701:156	данные отсутствуют
2624	36.1.42	36.1.43	74°21.5`	12.98	данные отсутствуют	16:32:160701:155, 16:32:160701:156	данные отсутствуют
2625	36.1.43	36.1.44	68°33.1`	7.52	данные отсутствуют	16:32:160701:155, 16:32:160701:156	данные отсутствуют
2626	36.1.44	36.1.45	45°0.0`	8.13	данные отсутствуют	16:32:160701:155, 16:32:160701:156	данные отсутствуют
2627	36.1.45	36.1.46	8°31.9`	5.06	данные отсутствуют	16:32:160701:155, 16:32:160701:156	данные отсутствуют
2628	36.1.46	36.1.47	52°7.5`	2.85	данные отсутствуют	16:32:160701:155, 16:32:160701:156	данные отсутствуют
2629	36.1.47	36.1.48	66°2.3`	2.46	данные отсутствуют	16:32:160701:155, 16:32:160701:156	данные отсутствуют
2630	36.1.48	36.1.49	99°5.4`	12.66	данные отсутствуют	16:32:160701:155, 16:32:160701:156	данные отсутствуют
2631	36.1.49	36.1.50	80°32.3`	3.04	данные отсутствуют	16:32:160701:155, 16:32:160701:156	данные отсутствуют
2632	36.1.50	36.1.51	56°18.6`	0.9	данные отсутствуют	16:32:160701:155, 16:32:160701:156	данные отсутствуют
2633	36.1.51	36.1.52	148°23.5`	3.82	данные отсутствуют	16:32:160701:155, 16:32:160701:156	данные отсутствуют
2634	36.1.52	36.1.53	175°6.1`	8.78	данные отсутствуют	16:32:160701:155	данные отсутствуют

ДОКУМЕНТ ПОДПИСАН
ЭЛЕКТРОННОЙ ПОДПИСЬЮ
Сертификат: 009F0BDC181A023B64597F1E2579BEFB50
Владелец: ФЕДЕРАЛЬНАЯ СЛУЖБА ГОСУДАРСТВЕННОЙ РЕГИСТРАЦИИ, КАДАСТРА И КАРТОГРАФИИ
Действителен: с 02.08.2024 по 26.10.2025

полное наименование должности	инициалы, фамилия

Земельный участок
вид объекта недвижимости

Лист № 119 раздела 3.1	Всего листов раздела 3.1: 151	Всего разделов: 8	Всего листов выписки: 418

29.07.2025г. № КУВИ-001/2025-144099768	
Кадастровый номер:	16:32:000000:420(Единое землепользование)

1	2	3	4	5	6	7	8
2635	36.1.53	36.1.54	187°7.5`	6.05	данные отсутствуют	16:32:160701:155	данные отсутствуют
2636	36.1.54	36.1.55	202°37.2`	9.75	данные отсутствуют	16:32:160701:155	данные отсутствуют
2637	36.1.55	36.1.56	238°23.5`	11.45	данные отсутствуют	16:32:160701:155	данные отсутствуют
2638	36.1.56	36.1.57	254°3.3`	14.56	данные отсутствуют	16:32:160701:155	данные отсутствуют
2639	36.1.57	36.1.58	251°56.4`	12.1	данные отсутствуют	16:32:160701:155	данные отсутствуют
2640	36.1.58	36.1.59	232°41.8`	6.6	данные отсутствуют	16:32:160701:155	данные отсутствуют
2641	36.1.59	36.1.60	207°7.3`	11.52	данные отсутствуют	16:32:160701:155	данные отсутствуют
2642	36.1.60	36.1.61	201°48.1`	6.73	данные отсутствуют	16:32:160701:155	данные отсутствуют
2643	36.1.61	36.1.62	233°37.0`	5.9	данные отсутствуют	16:32:160701:155	данные отсутствуют
2644	36.1.62	36.1.63	259°6.8`	6.62	данные отсутствуют	16:32:160701:155	данные отсутствуют
2645	36.1.63	36.1.64	223°15.8`	5.84	данные отсутствуют	16:32:160701:155	данные отсутствуют
2646	36.1.64	36.1.65	180°0.0`	7.75	данные отсутствуют	16:32:160701:155	данные отсутствуют
2647	36.1.65	36.1.66	164°57.7`	17.34	данные отсутствуют	16:32:160701:155	данные отсутствуют
2648	36.1.66	36.1.67	154°23.9`	13.31	данные отсутствуют	16:32:160701:155	данные отсутствуют
2649	36.1.67	36.1.68	172°30.2`	9.58	данные отсутствуют	16:32:160701:155	данные отсутствуют
2650	36.1.68	36.1.69	176°11.2`	7.52	данные отсутствуют	16:32:160701:155	данные отсутствуют
2651	36.1.69	36.1.70	195°56.7`	9.1	данные отсутствуют	16:32:160701:155	данные отсутствуют
2652	36.1.70	36.1.71	215°52.2`	20.05	данные отсутствуют	16:32:160701:155	данные отсутствуют
2653	36.1.71	36.1.72	225°0.0`	0.35	данные отсутствуют	16:32:160701:155	данные отсутствуют
2654	36.1.72	36.1.73	320°11.6`	1.95	данные отсутствуют	16:32:160701:155	данные отсутствуют
2655	36.1.73	36.1.74	315°0.0`	1.06	данные отсутствуют	16:32:160701:155	данные отсутствуют
2656	36.1.74	36.1.75	226°16.4`	15.91	данные отсутствуют	16:32:160701:155	данные отсутствуют
2657	36.1.75	36.1.76	222°42.5`	35.38	данные отсутствуют	16:32:160701:155	данные отсутствуют
2658	36.1.76	36.1.77	223°3.5`	20.87	данные отсутствуют	16:32:160701:155	данные отсутствуют
2659	36.1.77	36.1.78	216°13.4`	35.96	данные отсутствуют	16:32:160701:155	данные отсутствуют
2660	36.1.78	36.1.79	233°7.8`	8.75	данные отсутствуют	16:32:160701:155	данные отсутствуют
2661	36.1.79	36.1.80	243°26.1`	4.47	данные отсутствуют	16:32:160701:155	данные отсутствуют
2662	36.1.80	36.1.81	270°0.0`	3.75	данные отсутствуют	16:32:160701:155	данные отсутствуют
2663	36.1.81	36.1.82	295°1.0`	4.14	данные отсутствуют	16:32:160701:155	данные отсутствуют

ДОКУМЕНТ ПОДПИСАН
ЭЛЕКТРОННОЙ ПОДПИСЬЮ
Сертификат: 009F0BDC181A023B64597F1E2579BEFB50
Владелец: ФЕДЕРАЛЬНАЯ СЛУЖБА ГОСУДАРСТВЕННОЙ РЕГИСТРАЦИИ, КАДАСТРА И КАРТОГРАФИИ
Действителен: с 02.08.2024 по 26.10.2025

полное наименование должности	инициалы, фамилия

Земельный участок
вид объекта недвижимости

Лист № 120 раздела 3.1	Всего листов раздела 3.1: 151	Всего разделов: 8	Всего листов выписки: 418

29.07.2025г. № КУВИ-001/2025-144099768	
Кадастровый номер:	16:32:000000:420(Единое землепользование)

1	2	3	4	5	6	7	8
2664	36.1.82	36.1.83	330°15.3`	6.05	данные отсутствуют	16:32:160701:155	данные отсутствуют
2665	36.1.83	36.1.84	305°5.8`	11.31	данные отсутствуют	16:32:160701:155	данные отсутствуют
2666	36.1.84	36.1.85	270°0.0`	6	данные отсутствуют	16:32:160701:155	данные отсутствуют
2667	36.1.85	36.1.86	205°38.5`	6.93	данные отсутствуют	16:32:160701:155	данные отсутствуют
2668	36.1.86	36.1.87	189°52.0`	11.67	данные отсутствуют	16:32:160701:155	данные отсутствуют
2669	36.1.87	36.1.88	200°46.3`	7.75	данные отсутствуют	16:32:160701:155	данные отсутствуют
2670	36.1.88	36.1.89	223°1.5`	10.26	данные отсутствуют	16:32:160701:155	данные отсутствуют
2671	36.1.89	36.1.90	223°57.5`	9.72	данные отсутствуют	16:32:160701:155	данные отсутствуют
2672	36.1.90	36.1.91	235°33.7`	10.61	данные отсутствуют	16:32:160701:155	данные отсутствуют
2673	36.1.91	36.1.92	188°7.8`	10.61	данные отсутствуют	16:32:160701:155	данные отсутствуют
2674	36.1.92	36.1.93	164°58.9`	10.61	данные отсутствуют	16:32:160701:155	данные отсутствуют
2675	36.1.93	36.1.94	75°57.8`	3.09	данные отсутствуют	16:32:160701:155	данные отсутствуют
2676	36.1.94	36.1.95	137°10.5`	13.98	данные отсутствуют	16:32:160701:155	данные отсутствуют
2677	36.1.95	36.1.96	180°0.0`	9.75	данные отсутствуют	16:32:160701:155	данные отсутствуют
2678	36.1.96	36.1.97	194°2.2`	8.25	данные отсутствуют	16:32:160701:155	данные отсутствуют
2679	36.1.97	36.1.98	213°57.5`	14.77	данные отсутствуют	16:32:160701:155	данные отсутствуют
2680	36.1.98	36.1.99	221°49.2`	12.75	данные отсутствуют	16:32:160701:155	данные отсутствуют
2681	36.1.99	36.1.100	224°32.5`	22.1	данные отсутствуют	16:32:160701:155	данные отсутствуют
2682	36.1.100	36.1.101	218°39.6`	36.82	данные отсутствуют	16:32:160701:155	данные отсутствуют
2683	36.1.101	36.1.102	212°58.9`	28.01	данные отсутствуют	16:32:160701:155	данные отсутствуют
2684	36.1.102	36.1.103	200°19.4`	21.59	данные отсутствуют	16:32:160701:155	данные отсутствуют
2685	36.1.103	36.1.104	195°27.7`	24.38	данные отсутствуют	16:32:160701:155	данные отсутствуют
2686	36.1.104	36.1.105	116°33.9`	1.12	данные отсутствуют	16:32:160701:155	данные отсутствуют
2687	36.1.105	36.1.106	15°27.7`	24.38	данные отсутствуют	16:32:160701:155	данные отсутствуют

ДОКУМЕНТ ПОДПИСАН
ЭЛЕКТРОННОЙ ПОДПИСЬЮ
Сертификат: 009F0BDC181A023B64597F1E2579BEFB50
Владелец: ФЕДЕРАЛЬНАЯ СЛУЖБА ГОСУДАРСТВЕННОЙ РЕГИСТРАЦИИ, КАДАСТРА И КАРТОГРАФИИ
Действителен: с 02.08.2024 по 26.10.2025

полное наименование должности	инициалы, фамилия

Земельный участок
вид объекта недвижимости

Лист № 121 раздела 3.1	Всего листов раздела 3.1: 151	Всего разделов: 8	Всего листов выписки: 418

29.07.2025г. № КУВИ-001/2025-144099768	
Кадастровый номер:	16:32:000000:420(Единое землепользование)

1	2	3	4	5	6	7	8
2688	36.1.106	36.1.107	20°19.4`	21.59	данные отсутствуют	16:32:160701:155	данные отсутствуют
2689	36.1.107	36.1.108	32°58.9`	28.01	данные отсутствуют	16:32:160701:155	данные отсутствуют
2690	36.1.108	36.1.109	38°39.6`	36.82	данные отсутствуют	16:32:160701:155	данные отсутствуют
2691	36.1.109	36.1.110	43°36.2`	21.75	данные отсутствуют	16:32:160701:155	данные отсутствуют
2692	36.1.110	36.1.111	43°27.1`	13.09	данные отсутствуют	16:32:160701:155	данные отсутствуют
2693	36.1.111	36.1.112	33°57.5`	14.77	данные отсутствуют	16:32:160701:155	данные отсутствуют
2694	36.1.112	36.1.113	13°14.5`	8.73	данные отсутствуют	16:32:160701:155	данные отсутствуют
2695	36.1.113	36.1.114	0°0.0`	10.25	данные отсутствуют	16:32:160701:155	данные отсутствуют
2696	36.1.114	36.1.115	317°13.9`	13.62	данные отсутствуют	16:32:160701:155	данные отсутствуют
2697	36.1.115	36.1.116	315°0.0`	0.35	данные отсутствуют	16:32:160701:155	данные отсутствуют
2698	36.1.116	36.1.117	75°57.8`	2.06	данные отсутствуют	16:32:160701:155	данные отсутствуют
2699	36.1.117	36.1.118	75°57.8`	1.03	данные отсутствуют	16:32:160701:155	данные отсутствуют
2700	36.1.118	36.1.119	342°33.2`	9.17	данные отсутствуют	16:32:160701:155	данные отсутствуют
2701	36.1.119	36.1.120	9°27.7`	6.08	данные отсутствуют	16:32:160701:155	данные отсутствуют
2702	36.1.120	36.1.121	56°18.6`	8.11	данные отсутствуют	16:32:160701:155	данные отсутствуют
2703	36.1.121	36.1.122	42°11.0`	10.8	данные отсутствуют	16:32:160701:155	данные отсутствуют

ДОКУМЕНТ ПОДПИСАН
ЭЛЕКТРОННОЙ ПОДПИСЬЮ
Сертификат: 009F0BDC181A023B64597F1E2579BEFB50
Владелец: ФЕДЕРАЛЬНАЯ СЛУЖБА ГОСУДАРСТВЕННОЙ РЕГИСТРАЦИИ, КАДАСТРА И КАРТОГРАФИИ
Действителен: с 02.08.2024 по 26.10.2025

полное наименование должности		инициалы, фамилия

Земельный участок
вид объекта недвижимости

Лист № 122 раздела 3.1	Всего листов раздела 3.1: 151	Всего разделов: 8	Всего листов выписки: 418

29.07.2025г. № КУВИ-001/2025-144099768	
Кадастровый номер:	16:32:000000:420(Единое землепользование)

1	2	3	4	5	6	7	8
2704	36.1.122	36.1.123	45°0.0`	11.31	данные отсутствуют	16:32:160701:155	данные отсутствуют
2705	36.1.123	36.1.124	22°4.1`	9.98	данные отсутствуют	16:32:160701:155	данные отсутствуют
2706	36.1.124	36.1.125	10°4.9`	11.43	данные отсутствуют	16:32:160701:155	данные отсутствуют
2707	36.1.125	36.1.126	14°2.2`	1.03	данные отсутствуют	16:32:160701:155	данные отсутствуют
2708	36.1.126	36.1.127	122°28.3`	6.52	данные отсутствуют	16:32:160701:155	данные отсутствуют
2709	36.1.127	36.1.128	149°2.2`	7.29	данные отсутствуют	16:32:160701:155	данные отсутствуют
2710	36.1.128	36.1.129	114°8.8`	7.95	данные отсутствуют	16:32:160701:155	данные отсутствуют
2711	36.1.129	36.1.130	90°0.0`	6.5	данные отсутствуют	16:32:160701:155	данные отсутствуют
2712	36.1.130	36.1.131	63°26.1`	6.71	данные отсутствуют	16:32:160701:155	данные отсутствуют
2713	36.1.131	36.1.132	52°35.7`	10.7	данные отсутствуют	16:32:160701:155	данные отсутствуют
2714	36.1.132	36.1.133	36°37.5`	36.46	данные отсутствуют	16:32:160701:155	данные отсутствуют
2715	36.1.133	36.1.134	42°2.3`	20.53	данные отсутствуют	16:32:160701:155	данные отсутствуют
2716	36.1.134	36.1.135	42°41.5`	22.64	данные отсутствуют	16:32:160701:155	данные отсутствуют
2717	36.1.135	36.1.136	83°38.4`	192.93	данные отсутствуют	16:32:000000:1080(1)	адрес отсутствует
2718	36.1.136	36.1.137	1°3.1`	20.17	данные отсутствуют	16:32:000000:1080(1), 16:32:000000:2976(4)	адрес отсутствует; nurlat_bti@rambler.ru
2719	36.1.137	36.1.138	263°38.2`	174.03	данные отсутствуют	16:32:000000:1080(1)	адрес отсутствует

ДОКУМЕНТ ПОДПИСАН
ЭЛЕКТРОННОЙ ПОДПИСЬЮ
Сертификат: 009F0BDC181A023B64597F1E2579BEFB50
Владелец: ФЕДЕРАЛЬНАЯ СЛУЖБА ГОСУДАРСТВЕННОЙ РЕГИСТРАЦИИ, КАДАСТРА И КАРТОГРАФИИ
Действителен: с 02.08.2024 по 26.10.2025

полное наименование должности		инициалы, фамилия

Земельный участок
вид объекта недвижимости

Лист № 123 раздела 3.1	Всего листов раздела 3.1: 151	Всего разделов: 8	Всего листов выписки: 418

29.07.2025г. № КУВИ-001/2025-144099768	
Кадастровый номер:	16:32:000000:420(Единое землепользование)

1	2	3	4	5	6	7	8
2720	36.1.138	36.1.139	262°1.8`	1.01	данные отсутствуют	16:32:000000:1080(1), 16:32:160701:155	адрес отсутствует; данные отсутствуют
2721	36.1.139	36.1.140	36°1.6`	20.4	данные отсутствуют	16:32:160701:155	данные отсутствуют
2722	36.1.140	36.1.141	15°7.4`	9.58	данные отсутствуют	16:32:160701:155	данные отсутствуют
2723	36.1.141	36.1.142	356°11.2`	7.52	данные отсутствуют	16:32:160701:155	данные отсутствуют
2724	36.1.142	36.1.143	352°52.5`	10.08	данные отсутствуют	16:32:160701:155	данные отсутствуют
2725	36.1.143	36.1.144	334°23.9`	13.31	данные отсутствуют	16:32:160701:155	данные отсутствуют
2726	36.1.144	36.1.145	344°31.3`	16.86	данные отсутствуют	16:32:160701:155	данные отсутствуют
2727	36.1.145	36.1.146	0°0.0`	7.25	данные отсутствуют	16:32:160701:155	данные отсутствуют
2728	36.1.146	36.1.147	43°1.5`	5.13	данные отсутствуют	16:32:160701:155	данные отсутствуют
2729	36.1.147	36.1.148	79°6.8`	6.62	данные отсутствуют	16:32:160701:155	данные отсутствуют
2730	36.1.148	36.1.149	52°41.8`	6.6	данные отсутствуют	16:32:160701:155	данные отсутствуют
2731	36.1.149	36.1.150	21°48.1`	6.73	данные отсутствуют	16:32:160701:155	данные отсутствуют
2732	36.1.150	36.1.151	27°7.3`	11.52	данные отсутствуют	16:32:160701:155	данные отсутствуют
2733	36.1.151	36.1.152	53°37.0`	5.9	данные отсутствуют	16:32:160701:155	данные отсутствуют
2734	36.1.152	36.1.153	71°56.4`	12.1	данные отсутствуют	16:32:160701:155	данные отсутствуют
2735	36.1.153	36.1.154	74°3.3`	14.56	данные отсутствуют	16:32:160701:155	данные отсутствуют

ДОКУМЕНТ ПОДПИСАН
ЭЛЕКТРОННОЙ ПОДПИСЬЮ
Сертификат: 009F0BDC181A023B64597F1E2579BEFB50
Владелец: ФЕДЕРАЛЬНАЯ СЛУЖБА ГОСУДАРСТВЕННОЙ РЕГИСТРАЦИИ, КАДАСТРА И КАРТОГРАФИИ
Действителен: с 02.08.2024 по 26.10.2025

полное наименование должности	инициалы, фамилия

Земельный участок
вид объекта недвижимости

Лист № 124 раздела 3.1	Всего листов раздела 3.1: 151	Всего разделов: 8	Всего листов выписки: 418

29.07.2025г. № КУВИ-001/2025-144099768	
Кадастровый номер:	16:32:000000:420(Единое землепользование)

1	2	3	4	5	6	7	8
2736	36.1.154	36.1.155	57°37.1`	12.14	данные отсутствуют	16:32:160701:155	данные отсутствуют
2737	36.1.155	36.1.156	22°37.2`	9.75	данные отсутствуют	16:32:160701:155	данные отсутствуют
2738	36.1.156	36.1.157	6°34.9`	6.54	данные отсутствуют	16:32:160701:155	данные отсутствуют
2739	36.1.157	36.1.158	355°21.9`	9.28	данные отсутствуют	16:32:160701:155	данные отсутствуют
2740	36.1.158	36.1.159	329°44.6`	6.95	данные отсутствуют	16:32:160701:155, 16:32:160701:156	данные отсутствуют
2741	36.1.159	36.1.160	45°0.0`	2.47	данные отсутствуют	16:32:160701:155, 16:32:160701:156	данные отсутствуют
2742	36.1.160	36.1.161	5°26.4`	5.27	данные отсутствуют	16:32:160701:155	данные отсутствуют
2743	36.1.161	36.1.162	0°0.0`	14.25	данные отсутствуют	16:32:160701:155	данные отсутствуют
2744	36.1.162	36.1.163	30°57.8`	7.29	данные отсутствуют	16:32:160701:155	данные отсутствуют
2745	36.1.163	36.1.164	62°47.0`	9.84	данные отсутствуют	16:32:160701:155	данные отсутствуют
2746	36.1.164	36.1.165	32°54.3`	10.12	данные отсутствуют	16:32:160701:155	данные отсутствуют
2747	36.1.165	36.1.166	19°1.6`	15.34	данные отсутствуют	16:32:160701:155	данные отсутствуют
2748	36.1.166	36.1.167	28°39.3`	6.13	данные отсутствуют	16:32:160701:155	данные отсутствуют
2749	36.1.167	36.1.168	112°43.6`	145.08	данные отсутствуют	16:32:000000:1080(2)	адрес отсутствует
2750	36.1.168	36.1.169	235°16.6`	26.47	данные отсутствуют	16:32:000000:2976(4)	nurlat_bti@rambler.ru
2751	36.1.169	36.1.170	216°11.6`	12.7	данные отсутствуют	16:32:000000:2976(4)	nurlat_bti@rambler.ru

ДОКУМЕНТ ПОДПИСАН
ЭЛЕКТРОННОЙ ПОДПИСЬЮ
Сертификат: 009F0BDC181A023B64597F1E2579BEFB50
Владелец: ФЕДЕРАЛЬНАЯ СЛУЖБА ГОСУДАРСТВЕННОЙ РЕГИСТРАЦИИ, КАДАСТРА И КАРТОГРАФИИ
Действителен: с 02.08.2024 по 26.10.2025

полное наименование должности	инициалы, фамилия

Земельный участок
вид объекта недвижимости

Лист № 125 раздела 3.1	Всего листов раздела 3.1: 151	Всего разделов: 8	Всего листов выписки: 418

29.07.2025г. № КУВИ-001/2025-144099768	
Кадастровый номер:	16:32:000000:420(Единое землепользование)

1	2	3	4	5	6	7	8
2752	36.1.170	36.1.171	225°0.0`	9.9	данные отсутствуют	16:32:000000:2976(4)	nurlat_bti@rambler.ru
2753	36.1.171	36.1.172	206°33.9`	12.86	данные отсутствуют	16:32:000000:2976(4)	nurlat_bti@rambler.ru
2754	36.1.172	36.1.173	195°46.0`	44.16	данные отсутствуют	16:32:000000:2976(4)	nurlat_bti@rambler.ru
2755	36.1.173	36.1.174	188°35.0`	13.4	данные отсутствуют	16:32:000000:2976(4)	nurlat_bti@rambler.ru
2756	36.1.174	36.1.175	180°0.0`	15.25	данные отсутствуют	16:32:000000:2976(4)	nurlat_bti@rambler.ru
2757	36.1.175	36.1.176	172°8.8`	14.64	данные отсутствуют	16:32:000000:2976(4)	nurlat_bti@rambler.ru
2758	36.1.176	36.1.177	181°3.2`	40.76	данные отсутствуют	16:32:000000:2976(4)	nurlat_bti@rambler.ru
2759	36.1.177	36.1.178	168°32.5`	18.88	данные отсутствуют	16:32:000000:2976(4)	nurlat_bti@rambler.ru
2760	36.1.178	36.1.179	151°4.4`	10.85	данные отсутствуют	16:32:000000:2976(4)	nurlat_bti@rambler.ru
2761	36.1.179	36.1.180	138°31.9`	14.35	данные отсутствуют	16:32:000000:2976(4)	nurlat_bti@rambler.ru
2762	36.1.180	36.1.181	121°13.1`	9.65	данные отсутствуют	16:32:000000:2976(4)	nurlat_bti@rambler.ru
2763	36.1.181	36.1.182	85°58.3`	17.79	данные отсутствуют	16:32:000000:2976(4)	nurlat_bti@rambler.ru
2764	36.1.182	36.1.183	83°27.2`	15.35	данные отсутствуют	16:32:000000:2976(4)	nurlat_bti@rambler.ru
2765	36.1.183	36.1.184	75°30.6`	22.98	данные отсутствуют	16:32:000000:2976(4)	nurlat_bti@rambler.ru
2766	36.1.184	36.1.185	90°0.0`	17.75	данные отсутствуют	16:32:000000:2976(4)	nurlat_bti@rambler.ru
2767	36.1.185	36.1.186	82°8.8`	14.64	данные отсутствуют	16:32:000000:2976(4)	nurlat_bti@rambler.ru

ДОКУМЕНТ ПОДПИСАН
ЭЛЕКТРОННОЙ ПОДПИСЬЮ
Сертификат: 009F0BDC181A023B64597F1E2579BEFB50
Владелец: ФЕДЕРАЛЬНАЯ СЛУЖБА ГОСУДАРСТВЕННОЙ РЕГИСТРАЦИИ, КАДАСТРА И КАРТОГРАФИИ
Действителен: с 02.08.2024 по 26.10.2025

полное наименование должности	инициалы, фамилия

Земельный участок
вид объекта недвижимости

Лист № 126 раздела 3.1	Всего листов раздела 3.1: 151	Всего разделов: 8	Всего листов выписки: 418

29.07.2025г. № КУВИ-001/2025-144099768	
Кадастровый номер:	16:32:000000:420(Единое землепользование)

1	2	3	4	5	6	7	8
2768	36.1.186	36.1.187	92°49.0`	15.27	данные отсутствуют	16:32:000000:2976(4)	nurlat_bti@rambler.ru
2769	36.1.187	36.1.188	96°32.8`	15.35	данные отсутствуют	16:32:000000:2976(4)	nurlat_bti@rambler.ru
2770	36.1.188	36.1.189	97°2.3`	20.4	данные отсутствуют	16:32:000000:2976(4)	nurlat_bti@rambler.ru
2771	36.1.189	36.1.190	114°39.4`	16.78	данные отсутствуют	16:32:000000:2976(4)	nurlat_bti@rambler.ru
2772	36.1.190	36.1.191	97°55.3`	29.03	данные отсутствуют	16:32:000000:2976(4)	nurlat_bti@rambler.ru
2773	36.1.191	36.1.192	102°59.7`	3.34	данные отсутствуют	16:32:000000:2976(4), 16:32:160701:154	nurlat_bti@rambler.ru; данные отсутствуют
2774	36.1.192	36.1.193	216°30.1`	15.55	данные отсутствуют	16:32:160701:154	данные отсутствуют
2775	36.1.193	36.1.194	129°48.4`	3.91	данные отсутствуют	16:32:160701:154, 16:32:160701:158	данные отсутствуют
2776	36.1.194	36.1.195	36°52.2`	17.5	данные отсутствуют	16:32:160701:154	данные отсутствуют
2777	36.1.195	36.1.196	104°44.6`	9.82	данные отсутствуют	16:32:000000:2976(2)	nurlat_bti@rambler.ru
2778	36.1.196	36.1.197	104°48.5`	22.5	данные отсутствуют	16:32:000000:2976(2)	nurlat_bti@rambler.ru
2779	36.1.197	36.1.198	108°48.7`	24.03	данные отсутствуют	16:32:000000:2976(2)	nurlat_bti@rambler.ru
2780	36.1.198	36.1.199	113°29.9`	12.54	данные отсутствуют	16:32:000000:2976(2)	nurlat_bti@rambler.ru
2781	36.1.199	36.1.200	243°26.1`	2.8	данные отсутствуют	16:32:000000:2096, 16:32:000000:2976(2)	данные отсутствуют; nurlat_bti@rambler.ru
2782	36.1.200	36.1.201	245°5.7`	15.44	данные отсутствуют	16:32:000000:2096	данные отсутствуют
2783	36.1.201	36.1.202	244°55.5`	133.31	данные отсутствуют	16:32:000000:2096	данные отсутствуют

ДОКУМЕНТ ПОДПИСАН
ЭЛЕКТРОННОЙ ПОДПИСЬЮ
Сертификат: 009F0BDC181A023B64597F1E2579BEFB50
Владелец: ФЕДЕРАЛЬНАЯ СЛУЖБА ГОСУДАРСТВЕННОЙ РЕГИСТРАЦИИ, КАДАСТРА И КАРТОГРАФИИ
Действителен: с 02.08.2024 по 26.10.2025

полное наименование должности		инициалы, фамилия

Земельный участок
вид объекта недвижимости

Лист № 127 раздела 3.1	Всего листов раздела 3.1: 151	Всего разделов: 8	Всего листов выписки: 418

29.07.2025г. № КУВИ-001/2025-144099768	
Кадастровый номер:	16:32:000000:420(Единое землепользование)

1	2	3	4	5	6	7	8
2784	36.1.202	36.1.203	271°38.2`	26.26	данные отсутствуют	16:32:000000:2180(34)	данные отсутствуют
2785	36.1.203	36.1.204	271°13.9`	23.26	данные отсутствуют	16:32:000000:2180(34)	данные отсутствуют
2786	36.1.204	36.1.205	52°35.7`	16.05	данные отсутствуют	16:32:160701:158	данные отсутствуют
2787	36.1.205	36.1.206	69°13.7`	15.51	данные отсутствуют	16:32:160701:158	данные отсутствуют
2788	36.1.206	36.1.207	65°43.6`	13.99	данные отсутствуют	16:32:160701:158	данные отсутствуют
2789	36.1.207	36.1.208	54°46.9`	15.61	данные отсутствуют	16:32:160701:158	данные отсутствуют
2790	36.1.208	36.1.209	64°6.8`	18.9	данные отсутствуют	16:32:160701:158	данные отсутствуют
2791	36.1.209	36.1.210	51°48.1`	19.41	данные отсутствуют	16:32:160701:158	данные отсутствуют
2792	36.1.210	36.1.211	60°31.4`	6.6	данные отсутствуют	16:32:160701:158	данные отсутствуют
2793	36.1.211	36.1.212	55°10.6`	21.01	данные отсутствуют	16:32:160701:158	данные отсутствуют
2794	36.1.212	36.1.213	328°46.9`	9.65	данные отсутствуют	16:32:160701:154, 16:32:160701:158	данные отсутствуют
2795	36.1.213	36.1.214	299°17.5`	11.75	данные отсутствуют	16:32:160701:158	данные отсутствуют
2796	36.1.214	36.1.215	289°39.2`	7.43	данные отсутствуют	16:32:160701:158	данные отсутствуют
2797	36.1.215	36.1.216	277°7.5`	16.12	данные отсутствуют	16:32:160701:158	данные отсутствуют
2798	36.1.216	36.1.217	258°1.4`	25.3	данные отсутствуют	16:32:160701:158	данные отсутствуют
2799	36.1.217	36.1.218	261°48.7`	35.11	данные отсутствуют	16:32:160701:158	данные отсутствуют

ДОКУМЕНТ ПОДПИСАН
ЭЛЕКТРОННОЙ ПОДПИСЬЮ
Сертификат: 009F0BDC181A023B64597F1E2579BEFB50
Владелец: ФЕДЕРАЛЬНАЯ СЛУЖБА ГОСУДАРСТВЕННОЙ РЕГИСТРАЦИИ, КАДАСТРА И КАРТОГРАФИИ
Действителен: с 02.08.2024 по 26.10.2025

полное наименование должности	инициалы, фамилия

Земельный участок
вид объекта недвижимости

Лист № 128 раздела 3.1	Всего листов раздела 3.1: 151	Всего разделов: 8	Всего листов выписки: 418

29.07.2025г. № КУВИ-001/2025-144099768	
Кадастровый номер:	16:32:000000:420(Единое землепользование)

1	2	3	4	5	6	7	8
2800	36.1.218	36.1.219	253°54.5`	27.06	данные отсутствуют	16:32:160701:158	данные отсутствуют
2801	36.1.219	36.1.220	259°2.4`	80.21	данные отсутствуют	16:32:160701:158	данные отсутствуют
2802	36.1.220	36.1.221	250°14.0`	17	данные отсутствуют	16:32:160701:158	данные отсутствуют
2803	36.1.221	36.1.222	270°0.0`	12.75	данные отсутствуют	16:32:160701:158	данные отсутствуют
2804	36.1.222	36.1.223	284°2.2`	10.31	данные отсутствуют	16:32:160701:158	данные отсутствуют
2805	36.1.223	36.1.224	307°1.2`	19.1	данные отсутствуют	16:32:160701:158	данные отсутствуют
2806	36.1.224	36.1.225	299°3.3`	10.3	данные отсутствуют	16:32:160701:158	данные отсутствуют
2807	36.1.225	36.1.226	289°39.2`	14.87	данные отсутствуют	16:32:160701:158	данные отсутствуют
2808	36.1.226	36.1.227	277°28.3`	15.38	данные отсутствуют	16:32:160701:158	данные отсутствуют
2809	36.1.227	36.1.228	258°51.4`	16.82	данные отсутствуют	16:32:160701:158	данные отсутствуют
2810	36.1.228	36.1.229	249°58.1`	25.55	данные отсутствуют	16:32:160701:158	данные отсутствуют
2811	36.1.229	36.1.230	243°47.8`	70.77	данные отсутствуют	16:32:160701:158	данные отсутствуют
2812	36.1.230	36.1.231	238°31.4`	14.36	данные отсутствуют	16:32:160701:158	данные отсутствуют
2813	36.1.231	36.1.232	259°16.4`	13.49	данные отсутствуют	16:32:160701:158	данные отсутствуют
2814	36.1.232	36.1.233	238°34.2`	5.27	данные отсутствуют	16:32:160701:158	данные отсутствуют
2815	36.1.233	36.1.234	260°58.9`	15.95	данные отсутствуют	16:32:160701:158	данные отсутствуют

ДОКУМЕНТ ПОДПИСАН
ЭЛЕКТРОННОЙ ПОДПИСЬЮ
Сертификат: 009F0BDC181A023B64597F1E2579BEFB50
Владелец: ФЕДЕРАЛЬНАЯ СЛУЖБА ГОСУДАРСТВЕННОЙ РЕГИСТРАЦИИ, КАДАСТРА И КАРТОГРАФИИ
Действителен: с 02.08.2024 по 26.10.2025

полное наименование должности	инициалы, фамилия

Земельный участок
вид объекта недвижимости

Лист № 129 раздела 3.1	Всего листов раздела 3.1: 151	Всего разделов: 8	Всего листов выписки: 418

29.07.2025г. № КУВИ-001/2025-144099768	
Кадастровый номер:	16:32:000000:420(Единое землепользование)

1	2	3	4	5	6	7	8
2816	36.1.234	36.1.235	266°8.1`	18.54	данные отсутствуют	16:32:160701:158	данные отсутствуют
2817	36.1.235	36.1.236	258°18.7`	14.81	данные отсутствуют	16:32:000000:2180(25)	данные отсутствуют
2818	36.1.236	36.1.237	190°47.0`	26.72	данные отсутствуют	16:32:000000:2180(25)	данные отсутствуют
2819	36.1.237	36.1.238	194°15.0`	16.25	данные отсутствуют	16:32:000000:2180(25)	данные отсутствуют
2820	36.1.238	36.1.239	195°41.4`	23.11	данные отсутствуют	16:32:000000:2180(25)	данные отсутствуют
2821	36.1.239	36.1.240	212°49.7`	9.22	данные отсутствуют	16:32:000000:2180(25)	данные отсутствуют
2822	36.1.240	36.1.241	237°10.3`	9.22	данные отсутствуют	16:32:000000:2180(25)	данные отсутствуют
2823	36.1.241	36.1.242	261°38.0`	17.18	данные отсутствуют	16:32:000000:2180(25)	данные отсутствуют
2824	36.1.242	36.1.243	254°13.1`	11.95	данные отсутствуют	16:32:000000:2180(25)	данные отсутствуют
2825	36.1.243	36.1.244	220°43.9`	11.88	данные отсутствуют	16:32:000000:2180(25)	данные отсутствуют
2826	36.1.244	36.1.245	183°48.8`	7.52	данные отсутствуют	16:32:000000:2180(25)	данные отсутствуют
2827	36.1.245	36.1.246	156°32.5`	14.44	данные отсутствуют	16:32:000000:2180(25)	данные отсутствуют
2828	36.1.246	36.1.247	147°25.6`	10.68	данные отсутствуют	16:32:000000:2180(25)	данные отсутствуют
2829	36.1.247	36.1.248	149°2.2`	5.83	данные отсутствуют	16:32:000000:2180(25)	данные отсутствуют
2830	36.1.248	36.1.249	207°45.5`	10.74	данные отсутствуют	16:32:000000:2180(25)	данные отсутствуют
2831	36.1.249	36.1.250	273°48.8`	7.52	данные отсутствуют	16:32:000000:2180(25)	данные отсутствуют

ДОКУМЕНТ ПОДПИСАН
ЭЛЕКТРОННОЙ ПОДПИСЬЮ
Сертификат: 009F0BDC181A023B64597F1E2579BEFB50
Владелец: ФЕДЕРАЛЬНАЯ СЛУЖБА ГОСУДАРСТВЕННОЙ РЕГИСТРАЦИИ, КАДАСТРА И КАРТОГРАФИИ
Действителен: с 02.08.2024 по 26.10.2025

полное наименование должности	инициалы, фамилия

Земельный участок
вид объекта недвижимости

Лист № 130 раздела 3.1	Всего листов раздела 3.1: 151	Всего разделов: 8	Всего листов выписки: 418

29.07.2025г. № КУВИ-001/2025-144099768	
Кадастровый номер:	16:32:000000:420(Единое землепользование)

1	2	3	4	5	6	7	8
2832	36.1.250	36.1.251	326°29.3`	22.19	данные отсутствуют	16:32:000000:2180(25)	данные отсутствуют
2833	36.1.251	36.1.252	265°6.1`	8.78	данные отсутствуют	16:32:000000:2180(25)	данные отсутствуют
2834	36.1.252	36.1.253	200°59.1`	19.55	данные отсутствуют	16:32:000000:2180(25)	данные отсутствуют
2835	36.1.253	36.1.254	193°42.4`	10.55	данные отсутствуют	16:32:000000:2180(25)	данные отсутствуют
2836	36.1.254	36.1.255	194°20.9`	11.1	данные отсутствуют	16:32:000000:2180(25)	данные отсутствуют
2837	36.1.255	36.1.256	161°6.8`	10.04	данные отсутствуют	16:32:000000:2180(25)	данные отсутствуют
2838	36.1.256	36.1.257	64°10.7`	8.61	данные отсутствуют	16:32:000000:2180(25)	данные отсутствуют
2839	36.1.257	36.1.258	29°32.3`	8.62	данные отсутствуют	16:32:000000:2180(25)	данные отсутствуют
2840	36.1.258	36.1.259	55°53.2`	9.36	данные отсутствуют	16:32:000000:2180(25)	данные отсутствуют
2841	36.1.259	36.1.260	126°52.2`	8.75	данные отсутствуют	16:32:000000:2180(25)	данные отсутствуют
2842	36.1.260	36.1.261	171°9.5`	11.39	данные отсутствуют	16:32:000000:2180(25)	данные отсутствуют
2843	36.1.261	36.1.262	190°7.5`	35.55	данные отсутствуют	16:32:000000:2180(25)	данные отсутствуют
2844	36.1.262	36.1.263	186°12.2`	11.57	данные отсутствуют	16:32:000000:2180(25)	данные отсутствуют
2845	36.1.263	36.1.264	214°52.5`	10.06	данные отсутствуют	16:32:000000:2180(25)	данные отсутствуют
2846	36.1.264	36.1.265	264°17.3`	5.02	данные отсутствуют	16:32:000000:2180(25)	данные отсутствуют
2847	36.1.265	36.1.266	278°52.9`	16.19	данные отсутствуют	16:32:000000:2180(25)	данные отсутствуют

ДОКУМЕНТ ПОДПИСАН
ЭЛЕКТРОННОЙ ПОДПИСЬЮ
Сертификат: 009F0BDC181A023B64597F1E2579BEFB50
Владелец: ФЕДЕРАЛЬНАЯ СЛУЖБА ГОСУДАРСТВЕННОЙ РЕГИСТРАЦИИ, КАДАСТРА И КАРТОГРАФИИ
Действителен: с 02.08.2024 по 26.10.2025

полное наименование должности	инициалы, фамилия

Земельный участок
вид объекта недвижимости

Лист № 131 раздела 3.1	Всего листов раздела 3.1: 151	Всего разделов: 8	Всего листов выписки: 418

29.07.2025г. № КУВИ-001/2025-144099768	
Кадастровый номер:	16:32:000000:420(Единое землепользование)

1	2	3	4	5	6	7	8
2848	36.1.266	36.1.267	261°28.1`	5.06	данные отсутствуют	16:32:000000:2180(25)	данные отсутствуют
2849	36.1.267	36.1.268	246°48.1`	7.62	данные отсутствуют	16:32:000000:2180(25)	данные отсутствуют
2850	36.1.268	36.1.269	224°25.0`	33.31	данные отсутствуют	16:32:000000:2180(25)	данные отсутствуют
2851	36.1.269	36.1.270	260°19.3`	163.46	данные отсутствуют	16:32:160702:41	данные отсутствуют
2852	36.1.270	36.1.271	35°41.3`	10.18	данные отсутствуют	16:32:160701:91, 16:32:160701:161	данные отсутствуют
2853	36.1.270	36.1.270			данные отсутствуют	16:32:160702:66	данные отсутствуют
2854	36.1.271	36.1.272	35°40.6`	12	данные отсутствуют	16:32:160701:91, 16:32:160701:161	данные отсутствуют
2855	36.1.272	36.1.273	46°44.2`	5.84	данные отсутствуют	16:32:160701:91, 16:32:160701:161	данные отсутствуют
2856	36.1.273	36.1.274	63°26.1`	4.47	данные отсутствуют	16:32:160701:91, 16:32:160701:161	данные отсутствуют
2857	36.1.274	36.1.275	106°23.4`	4.43	данные отсутствуют	16:32:160701:91, 16:32:160701:161	данные отсутствуют
2858	36.1.275	36.1.276	114°26.6`	9.06	данные отсутствуют	16:32:160701:91, 16:32:160701:161	данные отсутствуют
2859	36.1.276	36.1.277	112°37.2`	6.5	данные отсутствуют	16:32:160701:91, 16:32:160701:161	данные отсутствуют
2860	36.1.277	36.1.278	90°0.0`	6.25	данные отсутствуют	16:32:160701:91, 16:32:160701:161	данные отсутствуют
2861	36.1.278	36.1.279	75°28.0`	6.97	данные отсутствуют	16:32:160701:91, 16:32:160701:161	данные отсутствуют
2862	36.1.279	36.1.280	48°48.8`	5.32	данные отсутствуют	16:32:160701:91, 16:32:160701:161	данные отсутствуют
2863	36.1.280	36.1.281	33°1.4`	5.96	данные отсутствуют	16:32:160701:91, 16:32:160701:161	данные отсутствуют

ДОКУМЕНТ ПОДПИСАН
ЭЛЕКТРОННОЙ ПОДПИСЬЮ
Сертификат: 009F0BDC181A023B64597F1E2579BEFB50
Владелец: ФЕДЕРАЛЬНАЯ СЛУЖБА ГОСУДАРСТВЕННОЙ РЕГИСТРАЦИИ, КАДАСТРА И КАРТОГРАФИИ
Действителен: с 02.08.2024 по 26.10.2025

полное наименование должности	инициалы, фамилия

Земельный участок
вид объекта недвижимости

Лист № 132 раздела 3.1	Всего листов раздела 3.1: 151	Всего разделов: 8	Всего листов выписки: 418

29.07.2025г. № КУВИ-001/2025-144099768	
Кадастровый номер:	16:32:000000:420(Единое землепользование)

1	2	3	4	5	6	7	8
2864	36.1.281	36.1.282	0°0.0`	7.25	данные отсутствуют	16:32:160701:91, 16:32:160701:161	данные отсутствуют
2865	36.1.282	36.1.283	356°16.1`	11.52	данные отсутствуют	16:32:160701:91, 16:32:160701:161	данные отсутствуют
2866	36.1.283	36.1.284	340°8.7`	9.57	данные отсутствуют	16:32:160701:91, 16:32:160701:161	данные отсутствуют
2867	36.1.284	36.1.285	317°10.5`	13.98	данные отсутствуют	16:32:160701:91, 16:32:160701:161	данные отсутствуют
2868	36.1.285	36.1.286	328°44.2`	8.19	данные отсутствуют	16:32:160701:91, 16:32:160701:161	данные отсутствуют
2869	36.1.286	36.1.287	0°0.0`	0.25	данные отсутствуют	16:32:160701:91, 16:32:160701:161	данные отсутствуют
2870	36.1.287	36.1.288	11°58.6`	8.43	данные отсутствуют	16:32:160701:91, 16:32:160701:161	данные отсутствуют
2871	36.1.288	36.1.289	29°14.9`	7.16	данные отсутствуют	16:32:160701:91, 16:32:160701:161	данные отсутствуют
2872	36.1.289	36.1.290	58°14.5`	6.17	данные отсутствуют	16:32:160701:91, 16:32:160701:161	данные отсутствуют
2873	36.1.290	36.1.291	37°14.1`	7.85	данные отсутствуют	16:32:160701:91, 16:32:160701:161	данные отсутствуют
2874	36.1.291	36.1.292	0°0.0`	4.75	данные отсутствуют	16:32:160701:91, 16:32:160701:161	данные отсутствуют
2875	36.1.292	36.1.293	0°0.0`	3	данные отсутствуют	16:32:160701:91, 16:32:160701:161	данные отсутствуют
2876	36.1.293	36.1.294	335°22.6`	6.6	данные отсутствуют	16:32:160701:91, 16:32:160701:161	данные отсутствуют
2877	36.1.294	36.1.295	347°11.8`	5.64	данные отсутствуют	16:32:160701:91, 16:32:160701:161	данные отсутствуют
2878	36.1.295	36.1.296	29°44.7`	4.03	данные отсутствуют	16:32:160701:91, 16:32:160701:161	данные отсутствуют
2879	36.1.296	36.1.297	42°8.3`	7.08	данные отсутствуют	16:32:160701:91, 16:32:160701:161	данные отсутствуют

ДОКУМЕНТ ПОДПИСАН
ЭЛЕКТРОННОЙ ПОДПИСЬЮ
Сертификат: 009F0BDC181A023B64597F1E2579BEFB50
Владелец: ФЕДЕРАЛЬНАЯ СЛУЖБА ГОСУДАРСТВЕННОЙ РЕГИСТРАЦИИ, КАДАСТРА И КАРТОГРАФИИ
Действителен: с 02.08.2024 по 26.10.2025

полное наименование должности	инициалы, фамилия

Земельный участок
вид объекта недвижимости

Лист № 133 раздела 3.1	Всего листов раздела 3.1: 151	Всего разделов: 8	Всего листов выписки: 418

29.07.2025г. № КУВИ-001/2025-144099768	
Кадастровый номер:	16:32:000000:420(Единое землепользование)

1	2	3	4	5	6	7	8
2880	36.1.297	36.1.298	51°20.4`	4.8	данные отсутствуют	16:32:160701:91, 16:32:160701:161	данные отсутствуют
2881	36.1.298	36.1.299	46°44.2`	5.84	данные отсутствуют	16:32:160701:91, 16:32:160701:161	данные отсутствуют
2882	36.1.299	36.1.300	15°4.1`	6.73	данные отсутствуют	16:32:160701:91, 16:32:160701:161	данные отсутствуют
2883	36.1.300	36.1.301	3°34.6`	12.02	данные отсутствуют	16:32:160701:91, 16:32:160701:161	данные отсутствуют
2884	36.1.301	36.1.302	339°40.6`	7.2	данные отсутствуют	16:32:160701:91, 16:32:160701:161	данные отсутствуют
2885	36.1.302	36.1.303	344°3.3`	7.28	данные отсутствуют	16:32:160701:91, 16:32:160701:161	данные отсутствуют
2886	36.1.303	36.1.304	344°3.3`	7.28	данные отсутствуют	16:32:160701:91, 16:32:160701:161	данные отсутствуют
2887	36.1.304	36.1.305	333°58.1`	10.07	данные отсутствуют	16:32:160701:91, 16:32:160701:161	данные отсутствуют
2888	36.1.305	36.1.306	37°57.5`	80.07	данные отсутствуют	данные отсутствуют	данные отсутствуют
2889	36.1.306	36.1.307	67°37.2`	0.18	данные отсутствуют	16:32:160701:159	данные отсутствуют
2890	36.1.307	36.1.308	76°36.5`	10.79	данные отсутствуют	16:32:160701:159	данные отсутствуют
2891	36.1.308	36.1.309	84°3.2`	12.06	данные отсутствуют	16:32:160701:159	данные отсутствуют
2892	36.1.309	36.1.310	73°29.8`	7.04	данные отсутствуют	16:32:160701:159	данные отсутствуют
2893	36.1.310	36.1.311	59°32.0`	4.93	данные отсутствуют	16:32:160701:159	данные отсутствуют
2894	36.1.311	36.1.312	60°1.1`	7.5	данные отсутствуют	16:32:160701:159	данные отсутствуют
2895	36.1.312	36.1.313	39°36.7`	9.41	данные отсутствуют	16:32:160701:159	данные отсутствуют

ДОКУМЕНТ ПОДПИСАН
ЭЛЕКТРОННОЙ ПОДПИСЬЮ
Сертификат: 009F0BDC181A023B64597F1E2579BEFB50
Владелец: ФЕДЕРАЛЬНАЯ СЛУЖБА ГОСУДАРСТВЕННОЙ РЕГИСТРАЦИИ, КАДАСТРА И КАРТОГРАФИИ
Действителен: с 02.08.2024 по 26.10.2025

полное наименование должности	инициалы, фамилия

Земельный участок
вид объекта недвижимости

Лист № 134 раздела 3.1	Всего листов раздела 3.1: 151	Всего разделов: 8	Всего листов выписки: 418

29.07.2025г. № КУВИ-001/2025-144099768	
Кадастровый номер:	16:32:000000:420(Единое землепользование)

1	2	3	4	5	6	7	8
2896	36.1.313	36.1.314	19°1.6`	7.67	данные отсутствуют	16:32:160701:159	данные отсутствуют
2897	36.1.314	36.1.315	4°45.8`	6.02	данные отсутствуют	16:32:160701:159	данные отсутствуют
2898	36.1.315	36.1.316	110°33.4`	6.41	данные отсутствуют	16:32:000000:2180(31), 16:32:160701:159	данные отсутствуют
2899	36.1.316	36.1.317	97°29.8`	9.58	данные отсутствуют	16:32:000000:2180(31)	данные отсутствуют
2900	36.1.317	36.1.318	90°0.0`	12	данные отсутствуют	16:32:000000:2180(31)	данные отсутствуют
2901	36.1.318	36.1.319	91°17.2`	22.26	данные отсутствуют	16:32:000000:2180(31)	данные отсутствуют
2902	36.1.319	36.1.320	73°8.5`	8.62	данные отсутствуют	16:32:000000:2180(31)	данные отсутствуют
2903	36.1.320	36.1.321	56°18.6`	5.41	данные отсутствуют	16:32:000000:2180(31)	данные отсутствуют
2904	36.1.321	36.1.322	339°8.8`	5.62	данные отсутствуют	16:32:000000:2180(31)	данные отсутствуют
2905	36.1.322	36.1.323	308°2.8`	14.6	данные отсутствуют	16:32:000000:2180(31)	данные отсутствуют
2906	36.1.323	36.1.324	274°58.2`	5.77	данные отсутствуют	16:32:000000:2180(31)	данные отсутствуют
2907	36.1.324	36.1.325	280°49.4`	17.31	данные отсутствуют	16:32:000000:2180(31)	данные отсутствуют
2908	36.1.325	36.1.326	270°0.0`	16	данные отсутствуют	16:32:000000:2180(31)	данные отсутствуют
2909	36.1.326	36.1.327	319°23.9`	11.52	данные отсутствуют	16:32:000000:2180(31)	данные отсутствуют
2910	36.1.327	36.1.328	82°52.5`	10.08	данные отсутствуют	16:32:000000:2180(31)	данные отсутствуют
2911	36.1.327	36.1.327			данные отсутствуют	16:32:160701:159	данные отсутствуют

ДОКУМЕНТ ПОДПИСАН
ЭЛЕКТРОННОЙ ПОДПИСЬЮ
Сертификат: 009F0BDC181A023B64597F1E2579BEFB50
Владелец: ФЕДЕРАЛЬНАЯ СЛУЖБА ГОСУДАРСТВЕННОЙ РЕГИСТРАЦИИ, КАДАСТРА И КАРТОГРАФИИ
Действителен: с 02.08.2024 по 26.10.2025

полное наименование должности		инициалы, фамилия

Земельный участок
вид объекта недвижимости

Лист № 135 раздела 3.1	Всего листов раздела 3.1: 151	Всего разделов: 8	Всего листов выписки: 418

29.07.2025г. № КУВИ-001/2025-144099768	
Кадастровый номер:	16:32:000000:420(Единое землепользование)

1	2	3	4	5	6	7	8
2912	36.1.328	36.1.329	64°8.0`	9.17	данные отсутствуют	16:32:000000:2180(31)	данные отсутствуют
2913	36.1.329	36.1.330	63°48.7`	16.99	данные отсутствуют	16:32:000000:2180(31)	данные отсутствуют
2914	36.1.330	36.1.331	7°25.9`	11.6	данные отсутствуют	16:32:000000:2180(31)	данные отсутствуют
2915	36.1.331	36.1.332	46°10.1`	17.33	данные отсутствуют	16:32:000000:2180(31)	данные отсутствуют
2916	36.1.332	36.1.333	42°2.9`	17.17	данные отсутствуют	16:32:000000:2180(31)	данные отсутствуют
2917	36.1.333	36.1.334	61°13.9`	14.55	данные отсутствуют	16:32:000000:2180(31)	данные отсутствуют
2918	36.1.334	36.1.335	57°59.7`	14.15	данные отсутствуют	16:32:000000:2180(31)	данные отсутствуют
2919	36.1.335	36.1.336	36°41.4`	15.9	данные отсутствуют	16:32:000000:2180(31)	данные отсутствуют
2920	36.1.336	36.1.337	28°32.4`	16.22	данные отсутствуют	16:32:000000:2180(31)	данные отсутствуют
2921	36.1.337	36.1.338	56°18.6`	0.9	данные отсутствуют	16:32:000000:2180(31), 16:32:160701:155	данные отсутствуют
2922	36.1.338	36.1.339	90°0.0`	0.75	данные отсутствуют	16:32:000000:2180(31), 16:32:160701:155	данные отсутствуют
2923	36.1.339	36.1.340	39°28.3`	11.01	данные отсутствуют	16:32:160701:155	данные отсутствуют
2924	36.1.340	36.1.1	49°40.0`	4.87	данные отсутствуют	16:32:160701:155	данные отсутствуют
2925	36.2.341	36.2.342	0°0.0`	0.75	данные отсутствуют	данные отсутствуют	данные отсутствуют
2926	36.2.342	36.2.343	341°33.9`	0.79	данные отсутствуют	данные отсутствуют	данные отсутствуют
2927	36.2.343	36.2.344	0°0.0`	0.75	данные отсутствуют	данные отсутствуют	данные отсутствуют
2928	36.2.344	36.2.345	341°33.9`	0.79	данные отсутствуют	данные отсутствуют	данные отсутствуют

ДОКУМЕНТ ПОДПИСАН
ЭЛЕКТРОННОЙ ПОДПИСЬЮ
Сертификат: 009F0BDC181A023B64597F1E2579BEFB50
Владелец: ФЕДЕРАЛЬНАЯ СЛУЖБА ГОСУДАРСТВЕННОЙ РЕГИСТРАЦИИ, КАДАСТРА И КАРТОГРАФИИ
Действителен: с 02.08.2024 по 26.10.2025

полное наименование должности	инициалы, фамилия

Земельный участок
вид объекта недвижимости

Лист № 136 раздела 3.1	Всего листов раздела 3.1: 151	Всего разделов: 8	Всего листов выписки: 418

29.07.2025г. № КУВИ-001/2025-144099768	
Кадастровый номер:	16:32:000000:420(Единое землепользование)

1	2	3	4	5	6	7	8
2929	36.2.345	36.2.346	333°26.1`	0.56	данные отсутствуют	данные отсутствуют	данные отсутствуют
2930	36.2.346	36.2.347	326°18.6`	0.9	данные отсутствуют	данные отсутствуют	данные отсутствуют
2931	36.2.347	36.2.348	333°26.1`	0.56	данные отсутствуют	данные отсутствуют	данные отсутствуют
2932	36.2.348	36.2.349	326°18.6`	0.9	данные отсутствуют	данные отсутствуют	данные отсутствуют
2933	36.2.349	36.2.350	315°0.0`	0.71	данные отсутствуют	данные отсутствуют	данные отсутствуют
2934	36.2.350	36.2.351	303°41.4`	0.9	данные отсутствуют	данные отсутствуют	данные отсутствуют
2935	36.2.351	36.2.352	296°33.9`	0.56	данные отсутствуют	данные отсутствуют	данные отсутствуют
2936	36.2.352	36.2.353	303°41.4`	0.9	данные отсутствуют	данные отсутствуют	данные отсутствуют
2937	36.2.353	36.2.354	296°33.9`	0.56	данные отсутствуют	данные отсутствуют	данные отсутствуют
2938	36.2.354	36.2.355	288°26.1`	0.79	данные отсутствуют	данные отсутствуют	данные отсутствуют
2939	36.2.355	36.2.356	270°0.0`	0.75	данные отсутствуют	данные отсутствуют	данные отсутствуют
2940	36.2.356	36.2.357	288°26.1`	0.79	данные отсутствуют	данные отсутствуют	данные отсутствуют
2941	36.2.357	36.2.358	270°0.0`	0.75	данные отсутствуют	данные отсутствуют	данные отсутствуют
2942	36.2.358	36.2.359	270°0.0`	0.75	данные отсутствуют	данные отсутствуют	данные отсутствуют
2943	36.2.359	36.2.360	251°33.9`	0.79	данные отсутствуют	данные отсутствуют	данные отсутствуют
2944	36.2.360	36.2.361	270°0.0`	0.75	данные отсутствуют	данные отсутствуют	данные отсутствуют

ДОКУМЕНТ ПОДПИСАН
ЭЛЕКТРОННОЙ ПОДПИСЬЮ
Сертификат: 009F0BDC181A023B64597F1E2579BEFB50
Владелец: ФЕДЕРАЛЬНАЯ СЛУЖБА ГОСУДАРСТВЕННОЙ РЕГИСТРАЦИИ, КАДАСТРА И КАРТОГРАФИИ
Действителен: с 02.08.2024 по 26.10.2025

полное наименование должности	инициалы, фамилия

Земельный участок
вид объекта недвижимости

Лист № 137 раздела 3.1	Всего листов раздела 3.1: 151	Всего разделов: 8	Всего листов выписки: 418

29.07.2025г. № КУВИ-001/2025-144099768	
Кадастровый номер:	16:32:000000:420(Единое землепользование)

1	2	3	4	5	6	7	8
2945	36.2.361	36.2.362	251°33.9`	0.79	данные отсутствуют	данные отсутствуют	данные отсутствуют
2946	36.2.362	36.2.363	243°26.1`	0.56	данные отсутствуют	данные отсутствуют	данные отсутствуют
2947	36.2.363	36.2.364	236°18.6`	0.9	данные отсутствуют	данные отсутствуют	данные отсутствуют
2948	36.2.364	36.2.365	243°26.1`	0.56	данные отсутствуют	данные отсутствуют	данные отсутствуют
2949	36.2.365	36.2.366	236°18.6`	0.9	данные отсутствуют	данные отсутствуют	данные отсутствуют
2950	36.2.366	36.2.367	225°0.0`	0.71	данные отсутствуют	данные отсутствуют	данные отсутствуют
2951	36.2.367	36.2.368	213°41.4`	0.9	данные отсутствуют	данные отсутствуют	данные отсутствуют
2952	36.2.368	36.2.369	206°33.9`	0.56	данные отсутствуют	данные отсутствуют	данные отсутствуют
2953	36.2.369	36.2.370	213°41.4`	0.9	данные отсутствуют	данные отсутствуют	данные отсутствуют
2954	36.2.370	36.2.371	206°33.9`	0.56	данные отсутствуют	данные отсутствуют	данные отсутствуют
2955	36.2.371	36.2.372	198°26.1`	0.79	данные отсутствуют	данные отсутствуют	данные отсутствуют
2956	36.2.372	36.2.373	180°0.0`	0.75	данные отсутствуют	данные отсутствуют	данные отсутствуют
2957	36.2.373	36.2.374	198°26.1`	0.79	данные отсутствуют	данные отсутствуют	данные отсутствуют
2958	36.2.374	36.2.375	180°0.0`	0.75	данные отсутствуют	данные отсутствуют	данные отсутствуют
2959	36.2.375	36.2.376	180°0.0`	0.75	данные отсутствуют	данные отсутствуют	данные отсутствуют
2960	36.2.376	36.2.377	161°33.9`	0.79	данные отсутствуют	данные отсутствуют	данные отсутствуют

ДОКУМЕНТ ПОДПИСАН
ЭЛЕКТРОННОЙ ПОДПИСЬЮ
Сертификат: 009F0BDC181A023B64597F1E2579BEFB50
Владелец: ФЕДЕРАЛЬНАЯ СЛУЖБА ГОСУДАРСТВЕННОЙ РЕГИСТРАЦИИ, КАДАСТРА И КАРТОГРАФИИ
Действителен: с 02.08.2024 по 26.10.2025

полное наименование должности	инициалы, фамилия

Земельный участок
вид объекта недвижимости

Лист № 138 раздела 3.1	Всего листов раздела 3.1: 151	Всего разделов: 8	Всего листов выписки: 418

29.07.2025г. № КУВИ-001/2025-144099768	
Кадастровый номер:	16:32:000000:420(Единое землепользование)

1	2	3	4	5	6	7	8
2961	36.2.377	36.2.378	180°0.0`	0.75	данные отсутствуют	данные отсутствуют	данные отсутствуют
2962	36.2.378	36.2.379	161°33.9`	0.79	данные отсутствуют	данные отсутствуют	данные отсутствуют
2963	36.2.379	36.2.380	153°26.1`	0.56	данные отсутствуют	данные отсутствуют	данные отсутствуют
2964	36.2.380	36.2.381	146°18.6`	0.9	данные отсутствуют	данные отсутствуют	данные отсутствуют
2965	36.2.381	36.2.382	153°26.1`	0.56	данные отсутствуют	данные отсутствуют	данные отсутствуют
2966	36.2.382	36.2.383	146°18.6`	0.9	данные отсутствуют	данные отсутствуют	данные отсутствуют
2967	36.2.383	36.2.384	135°0.0`	0.71	данные отсутствуют	данные отсутствуют	данные отсутствуют
2968	36.2.384	36.2.385	123°41.4`	0.9	данные отсутствуют	данные отсутствуют	данные отсутствуют
2969	36.2.385	36.2.386	116°33.9`	0.56	данные отсутствуют	данные отсутствуют	данные отсутствуют
2970	36.2.386	36.2.387	123°41.4`	0.9	данные отсутствуют	данные отсутствуют	данные отсутствуют
2971	36.2.387	36.2.388	116°33.9`	0.56	данные отсутствуют	данные отсутствуют	данные отсутствуют
2972	36.2.388	36.2.389	108°26.1`	0.79	данные отсутствуют	данные отсутствуют	данные отсутствуют
2973	36.2.389	36.2.390	90°0.0`	0.75	данные отсутствуют	данные отсутствуют	данные отсутствуют
2974	36.2.390	36.2.391	108°26.1`	0.79	данные отсутствуют	данные отсутствуют	данные отсутствуют
2975	36.2.391	36.2.392	90°0.0`	0.75	данные отсутствуют	данные отсутствуют	данные отсутствуют
2976	36.2.392	36.2.393	90°0.0`	0.75	данные отсутствуют	данные отсутствуют	данные отсутствуют

ДОКУМЕНТ ПОДПИСАН
ЭЛЕКТРОННОЙ ПОДПИСЬЮ
Сертификат: 009F0BDC181A023B64597F1E2579BEFB50
Владелец: ФЕДЕРАЛЬНАЯ СЛУЖБА ГОСУДАРСТВЕННОЙ РЕГИСТРАЦИИ, КАДАСТРА И КАРТОГРАФИИ
Действителен: с 02.08.2024 по 26.10.2025

полное наименование должности		инициалы, фамилия

Земельный участок
вид объекта недвижимости

Лист № 139 раздела 3.1	Всего листов раздела 3.1: 151	Всего разделов: 8	Всего листов выписки: 418

29.07.2025г. № КУВИ-001/2025-144099768	
Кадастровый номер:	16:32:000000:420(Единое землепользование)

1	2	3	4	5	6	7	8
2977	36.2.393	36.2.394	71°33.9`	0.79	данные отсутствуют	данные отсутствуют	данные отсутствуют
2978	36.2.394	36.2.395	90°0.0`	0.75	данные отсутствуют	данные отсутствуют	данные отсутствуют
2979	36.2.395	36.2.396	71°33.9`	0.79	данные отсутствуют	данные отсутствуют	данные отсутствуют
2980	36.2.396	36.2.397	63°26.1`	0.56	данные отсутствуют	данные отсутствуют	данные отсутствуют
2981	36.2.397	36.2.398	56°18.6`	0.9	данные отсутствуют	данные отсутствуют	данные отсутствуют
2982	36.2.398	36.2.399	63°26.1`	0.56	данные отсутствуют	данные отсутствуют	данные отсутствуют
2983	36.2.399	36.2.400	56°18.6`	0.9	данные отсутствуют	данные отсутствуют	данные отсутствуют
2984	36.2.400	36.2.401	45°0.0`	0.71	данные отсутствуют	данные отсутствуют	данные отсутствуют
2985	36.2.401	36.2.402	33°41.4`	0.9	данные отсутствуют	данные отсутствуют	данные отсутствуют
2986	36.2.402	36.2.403	26°33.9`	0.56	данные отсутствуют	данные отсутствуют	данные отсутствуют
2987	36.2.403	36.2.404	33°41.4`	0.9	данные отсутствуют	данные отсутствуют	данные отсутствуют
2988	36.2.404	36.2.405	26°33.9`	0.56	данные отсутствуют	данные отсутствуют	данные отсутствуют
2989	36.2.405	36.2.406	18°26.1`	0.79	данные отсутствуют	данные отсутствуют	данные отсутствуют
2990	36.2.406	36.2.407	0°0.0`	0.75	данные отсутствуют	данные отсутствуют	данные отсутствуют
2991	36.2.407	36.2.408	18°26.1`	0.79	данные отсутствуют	данные отсутствуют	данные отсутствуют
2992	36.2.408	36.2.341	0°0.0`	0.75	данные отсутствуют	данные отсутствуют	данные отсутствуют

ДОКУМЕНТ ПОДПИСАН
ЭЛЕКТРОННОЙ ПОДПИСЬЮ
Сертификат: 009F0BDC181A023B64597F1E2579BEFB50
Владелец: ФЕДЕРАЛЬНАЯ СЛУЖБА ГОСУДАРСТВЕННОЙ РЕГИСТРАЦИИ, КАДАСТРА И КАРТОГРАФИИ
Действителен: с 02.08.2024 по 26.10.2025

полное наименование должности	инициалы, фамилия

Земельный участок
вид объекта недвижимости

Лист № 140 раздела 3.1	Всего листов раздела 3.1: 151	Всего разделов: 8	Всего листов выписки: 418

29.07.2025г. № КУВИ-001/2025-144099768	
Кадастровый номер:	16:32:000000:420(Единое землепользование)

1	2	3	4	5	6	7	8
2993	37.1.1	37.1.2	13°25.5`	118.31	данные отсутствуют	16:32:160701:240	данные отсутствуют
2994	37.1.2	37.1.3	116°33.9`	13.55	данные отсутствуют	16:32:160701:87	данные отсутствуют
2995	37.1.3	37.1.4	123°18.7`	10.47	данные отсутствуют	16:32:160701:87	данные отсутствуют
2996	37.1.4	37.1.5	130°29.2`	13.48	данные отсутствуют	16:32:160701:87	данные отсутствуют
2997	37.1.5	37.1.6	119°3.3`	10.3	данные отсутствуют	16:32:160701:87	данные отсутствуют
2998	37.1.6	37.1.7	156°30.1`	12.54	данные отсутствуют	16:32:160701:87	данные отсутствуют
2999	37.1.7	37.1.8	142°25.9`	8.2	данные отсутствуют	16:32:000000:935(2), 16:32:160701:87	данные отсутствуют
3000	37.1.8	37.1.9	161°33.9`	7.91	данные отсутствуют	16:32:000000:935(2)	данные отсутствуют
3001	37.1.9	37.1.10	139°58.2`	8.16	данные отсутствуют	16:32:000000:935(2)	данные отсутствуют
3002	37.1.10	37.1.11	136°29.6`	20.34	данные отсутствуют	16:32:000000:935(2)	данные отсутствуют
3003	37.1.11	37.1.12	154°55.0`	77.84	данные отсутствуют	16:32:000000:935(2)	данные отсутствуют
3004	37.1.12	37.1.1	281°43.9`	135.16	данные отсутствуют	16:32:000000:935(2)	данные отсутствуют
3005	38.1.1	38.1.2	256°11.1`	15.7	данные отсутствуют	16:32:000000:935(2), 16:32:160701:76	данные отсутствуют
3006	38.1.2	38.1.3	254°58.5`	49.18	данные отсутствуют	16:32:000000:935(2)	данные отсутствуют
3007	38.1.3	38.1.4	254°28.6`	9.34	данные отсутствуют	16:32:000000:935(2)	данные отсутствуют
3008	38.1.4	38.1.5	236°18.6`	4.51	данные отсутствуют	16:32:000000:935(2), 16:32:000000:2976(5), 16:32:160701:144	данные отсутствуют; nurlat_bti@rambler.ru
3009	38.1.5	38.1.6	192°15.9`	5.88	данные отсутствуют	16:32:000000:935(2), 16:32:000000:2976(5), 16:32:160701:144	данные отсутствуют; nurlat_bti@rambler.ru
3010	38.1.6	38.1.7	186°26.9`	73.46	данные отсутствуют	16:32:000000:935(2)	данные отсутствуют
3011	38.1.7	38.1.8	180°0.0`	0.75	данные отсутствуют	16:32:160701:240, 16:32:000000:935(2)	данные отсутствуют
3012	38.1.8	38.1.9	327°31.7`	13.04	данные отсутствуют	16:32:160701:240, 16:32:000000:935(2)	данные отсутствуют
3013	38.1.9	38.1.10	328°4.7`	17.97	данные отсутствуют	16:32:160701:240	данные отсутствуют
3014	38.1.10	38.1.11	307°41.6`	6.95	данные отсутствуют	16:32:160701:240, 16:32:160701:144	данные отсутствуют

ДОКУМЕНТ ПОДПИСАН
ЭЛЕКТРОННОЙ ПОДПИСЬЮ
Сертификат: 009F0BDC181A023B64597F1E2579BEFB50
Владелец: ФЕДЕРАЛЬНАЯ СЛУЖБА ГОСУДАРСТВЕННОЙ РЕГИСТРАЦИИ, КАДАСТРА И КАРТОГРАФИИ
Действителен: с 02.08.2024 по 26.10.2025

полное наименование должности	инициалы, фамилия

Земельный участок
вид объекта недвижимости

Лист № 141 раздела 3.1	Всего листов раздела 3.1: 151	Всего разделов: 8	Всего листов выписки: 418

29.07.2025г. № КУВИ-001/2025-144099768	
Кадастровый номер:	16:32:000000:420(Единое землепользование)

1	2	3	4	5	6	7	8
3015	38.1.11	38.1.12	29°19.2`	41.86	данные отсутствуют	16:32:000000:2976(5), 16:32:160701:144	nurlat_bti@rambler.ru; данные отсутствуют
3016	38.1.12	38.1.13	30°28.0`	24.65	данные отсутствуют	16:32:000000:935(2), 16:32:000000:2976(5), 16:32:160701:144	данные отсутствуют; nurlat_bti@rambler.ru
3017	38.1.13	38.1.14	55°18.3`	11.86	данные отсутствуют	16:32:000000:935(2), 16:32:000000:2976(5), 16:32:160701:144	данные отсутствуют; nurlat_bti@rambler.ru
3018	38.1.14	38.1.15	70°24.5`	15.66	данные отсутствуют	16:32:000000:935(2), 16:32:000000:2976(5), 16:32:160701:144	данные отсутствуют; nurlat_bti@rambler.ru
3019	38.1.15	38.1.16	80°42.8`	40.28	данные отсутствуют	16:32:000000:935(2), 16:32:000000:2976(5), 16:32:160701:144	данные отсутствуют; nurlat_bti@rambler.ru
3020	38.1.16	38.1.17	118°48.7`	5.71	данные отсутствуют	16:32:000000:935(2), 16:32:000000:2976(5), 16:32:160701:76, 16:32:160701:144	данные отсутствуют; nurlat_bti@rambler.ru
3021	38.1.17	38.1.1	122°16.6`	5.62	данные отсутствуют	16:32:000000:935(2), 16:32:160701:76	данные отсутствуют
3022	39.1.1	39.1.2	58°23.5`	7.63	данные отсутствуют	16:32:160701:144	данные отсутствуют
3023	39.1.2	39.1.3	346°4.9`	59.24	данные отсутствуют	16:32:160701:144	данные отсутствуют
3024	39.1.3	39.1.4	343°18.8`	103.61	данные отсутствуют	16:32:160701:144	данные отсутствуют
3025	39.1.3	39.1.3			данные отсутствуют	16:32:000000:2976(5)	nurlat_bti@rambler.ru
3026	39.1.4	39.1.5	338°31.7`	40.3	данные отсутствуют	16:32:160701:144, 16:32:160701:181	данные отсутствуют
3027	39.1.5	39.1.6	330°54.2`	32.9	данные отсутствуют	16:32:160701:144, 16:32:160701:181	данные отсутствуют
3028	39.1.6	39.1.7	330°38.5`	32.13	данные отсутствуют	16:32:160701:144, 16:32:160701:181	данные отсутствуют
3029	39.1.7	39.1.8	332°52.7`	11.52	данные отсутствуют	16:32:160701:144, 16:32:160701:181	данные отсутствуют

полное наименование должности		инициалы, фамилия

ДОКУМЕНТ ПОДПИСАН
ЭЛЕКТРОННОЙ ПОДПИСЬЮ
Сертификат: 009F0BDC181A023B64597F1E2579BEFB50
Владелец: ФЕДЕРАЛЬНАЯ СЛУЖБА ГОСУДАРСТВЕННОЙ РЕГИСТРАЦИИ, КАДАСТРА И КАРТОГРАФИИ
Действителен: с 02.08.2024 по 26.10.2025

Земельный участок
вид объекта недвижимости

Лист № 142 раздела 3.1	Всего листов раздела 3.1: 151	Всего разделов: 8	Всего листов выписки: 418

29.07.2025г. № КУВИ-001/2025-144099768	
Кадастровый номер:	16:32:000000:420(Единое землепользование)

1	2	3	4	5	6	7	8
3030	39.1.8	39.1.9	333°11.3`	26.05	данные отсутствуют	16:32:160701:144, 16:32:160701:181	данные отсутствуют
3031	39.1.9	39.1.10	348°12.2`	40.35	данные отсутствуют	16:32:160701:144, 16:32:160701:181	данные отсутствуют
3032	39.1.10	39.1.11	351°14.6`	100.17	данные отсутствуют	16:32:160701:144, 16:32:160701:181	данные отсутствуют
3033	39.1.11	39.1.12	345°57.8`	1.03	данные отсутствуют	16:32:160701:73, 16:32:160701:144, 16:32:160701:181	данные отсутствуют
3034	39.1.12	39.1.13	105°25.3`	7.52	данные отсутствуют	16:32:160701:73, 16:32:160701:144	данные отсутствуют
3035	39.1.13	39.1.14	117°21.0`	16.32	данные отсутствуют	16:32:160701:73	данные отсутствуют
3036	39.1.14	39.1.15	117°50.9`	14.99	данные отсутствуют	16:32:160701:73	данные отсутствуют
3037	39.1.15	39.1.16	111°17.8`	15.83	данные отсутствуют	16:32:160701:73	данные отсутствуют
3038	39.1.16	39.1.17	135°0.0`	10.61	данные отсутствуют	16:32:160701:73	данные отсутствуют
3039	39.1.17	39.1.18	127°5.6`	12.85	данные отсутствуют	16:32:160701:73	данные отсутствуют
3040	39.1.18	39.1.19	126°11.6`	12.7	данные отсутствуют	16:32:160701:73	данные отсутствуют
3041	39.1.19	39.1.20	115°58.4`	21.69	данные отсутствуют	16:32:160701:73	данные отсутствуют
3042	39.1.20	39.1.21	129°59.2`	10.11	данные отсутствуют	16:32:160701:73, 16:32:000000:2180(19)	данные отсутствуют
3043	39.1.21	39.1.22	124°9.6`	16.92	данные отсутствуют	16:32:000000:2180(19)	данные отсутствуют
3044	39.1.22	39.1.23	129°54.5`	17.93	данные отсутствуют	16:32:000000:2180(19)	данные отсутствуют
3045	39.1.23	39.1.24	137°39.8`	15.22	данные отсутствуют	16:32:000000:2180(19)	данные отсутствуют
3046	39.1.24	39.1.25	136°55.9`	15.74	данные отсутствуют	16:32:000000:2180(19)	данные отсутствуют
3047	39.1.25	39.1.26	157°17.2`	11.65	данные отсутствуют	16:32:000000:2180(19)	данные отсутствуют
3048	39.1.26	39.1.27	152°19.1`	34.44	данные отсутствуют	16:32:000000:2180(19)	данные отсутствуют
3049	39.1.27	39.1.28	157°4.1`	7.06	данные отсутствуют	16:32:000000:935(2), 16:32:000000:2180(19)	данные отсутствуют
3050	39.1.28	39.1.29	225°0.0`	7.78	данные отсутствуют	16:32:000000:935(2), 16:32:000000:2180(19)	данные отсутствуют
3051	39.1.29	39.1.30	153°44.3`	189.84	данные отсутствуют	16:32:000000:935(2)	данные отсутствуют

ДОКУМЕНТ ПОДПИСАН
ЭЛЕКТРОННОЙ ПОДПИСЬЮ
Сертификат: 009F0BDC181A023B64597F1E2579BEFB50
Владелец: ФЕДЕРАЛЬНАЯ СЛУЖБА ГОСУДАРСТВЕННОЙ РЕГИСТРАЦИИ, КАДАСТРА И КАРТОГРАФИИ
Действителен: с 02.08.2024 по 26.10.2025

полное наименование должности		инициалы, фамилия

Земельный участок
вид объекта недвижимости

Лист № 143 раздела 3.1	Всего листов раздела 3.1: 151	Всего разделов: 8	Всего листов выписки: 418

29.07.2025г. № КУВИ-001/2025-144099768	
Кадастровый номер:	16:32:000000:420(Единое землепользование)

1	2	3	4	5	6	7	8
3052	39.1.30	39.1.31	144°20.7`	14.15	данные отсутствуют	16:32:000000:935(2)	данные отсутствуют
3053	39.1.31	39.1.32	150°15.3`	10.08	данные отсутствуют	16:32:000000:935(2)	данные отсутствуют
3054	39.1.32	39.1.33	119°44.7`	8.06	данные отсутствуют	16:32:000000:935(2)	данные отсутствуют
3055	39.1.33	39.1.34	90°0.0`	5.75	данные отсутствуют	16:32:000000:935(2)	данные отсутствуют
3056	39.1.34	39.1.35	63°26.1`	5.59	данные отсутствуют	16:32:000000:935(2)	данные отсутствуют
3057	39.1.35	39.1.36	23°29.9`	6.27	данные отсутствуют	16:32:000000:935(2)	данные отсутствуют
3058	39.1.36	39.1.37	4°37.2`	24.83	данные отсутствуют	16:32:000000:935(2)	данные отсутствуют
3059	39.1.37	39.1.38	22°59.3`	17.92	данные отсутствуют	16:32:000000:935(2)	данные отсутствуют
3060	39.1.38	39.1.39	35°32.3`	6.45	данные отсутствуют	16:32:000000:935(2)	данные отсутствуют
3061	39.1.39	39.1.40	45°0.0`	5.3	данные отсутствуют	16:32:000000:935(2)	данные отсутствуют
3062	39.1.40	39.1.41	85°58.3`	17.79	данные отсутствуют	16:32:000000:935(2)	данные отсутствуют
3063	39.1.41	39.1.42	90°0.0`	25.5	данные отсутствуют	16:32:000000:935(2)	данные отсутствуют
3064	39.1.42	39.1.43	90°0.0`	1.25	данные отсутствуют	16:32:000000:935(2)	данные отсутствуют
3065	39.1.43	39.1.44	97°28.9`	24.96	данные отсутствуют	16:32:000000:935(2)	данные отсутствуют
3066	39.1.44	39.1.45	105°34.4`	15.83	данные отсутствуют	16:32:000000:935(2)	данные отсутствуют
3067	39.1.45	39.1.46	107°35.5`	10.75	данные отсутствуют	16:32:000000:935(2)	данные отсутствуют
3068	39.1.46	39.1.47	135°0.0`	3.54	данные отсутствуют	16:32:000000:935(2)	данные отсутствуют
3069	39.1.47	39.1.48	141°42.6`	12.1	данные отсутствуют	16:32:000000:935(2)	данные отсутствуют
3070	39.1.48	39.1.49	138°26.8`	14.7	данные отсутствуют	16:32:000000:935(2)	данные отсутствуют
3071	39.1.49	39.1.50	121°13.1`	9.65	данные отсутствуют	16:32:000000:935(2)	данные отсутствуют
3072	39.1.50	39.1.51	101°58.6`	8.43	данные отсутствуют	16:32:000000:935(2)	данные отсутствуют
3073	39.1.51	39.1.52	75°57.8`	5.15	данные отсутствуют	16:32:000000:935(2)	данные отсутствуют
3074	39.1.52	39.1.53	78°41.4`	6.37	данные отсутствуют	16:32:000000:935(2)	данные отсутствуют
3075	39.1.53	39.1.54	60°1.1`	7.5	данные отсутствуют	16:32:000000:935(2)	данные отсутствуют
3076	39.1.54	39.1.55	63°53.2`	14.2	данные отсутствуют	16:32:000000:935(2)	данные отсутствуют
3077	39.1.55	39.1.56	78°41.4`	10.2	данные отсутствуют	16:32:000000:935(2)	данные отсутствуют
3078	39.1.56	39.1.57	104°28.2`	8	данные отсутствуют	16:32:000000:935(2)	данные отсутствуют
3079	39.1.57	39.1.58	120°28.0`	4.93	данные отсутствуют	16:32:000000:935(2)	данные отсутствуют
3080	39.1.58	39.1.59	157°37.2`	13.79	данные отсутствуют	16:32:000000:935(2)	данные отсутствуют

ДОКУМЕНТ ПОДПИСАН
ЭЛЕКТРОННОЙ ПОДПИСЬЮ
Сертификат: 009F0BDC181A023B64597F1E2579BEFB50
Владелец: ФЕДЕРАЛЬНАЯ СЛУЖБА ГОСУДАРСТВЕННОЙ РЕГИСТРАЦИИ, КАДАСТРА И КАРТОГРАФИИ
Действителен: с 02.08.2024 по 26.10.2025

полное наименование должности	инициалы, фамилия

Земельный участок
вид объекта недвижимости

Лист № 144 раздела 3.1	Всего листов раздела 3.1: 151	Всего разделов: 8	Всего листов выписки: 418

29.07.2025г. № КУВИ-001/2025-144099768	
Кадастровый номер:	16:32:000000:420(Единое землепользование)

1	2	3	4	5	6	7	8
3081	39.1.59	39.1.60	163°51.4`	29.67	данные отсутствуют	16:32:000000:935(2)	данные отсутствуют
3082	39.1.60	39.1.61	171°39.3`	160.2	данные отсутствуют	16:32:000000:935(2)	данные отсутствуют
3083	39.1.61	39.1.62	171°1.6`	4.81	данные отсутствуют	16:32:000000:935(2)	данные отсутствуют
3084	39.1.62	39.1.63	281°7.9`	78.99	данные отсутствуют	16:32:000000:935(2)	данные отсутствуют
3085	39.1.63	39.1.64	281°46.9`	89.38	данные отсутствуют	16:32:000000:935(2)	данные отсутствуют
3086	39.1.64	39.1.65	281°38.0`	86.78	данные отсутствуют	16:32:000000:935(2)	данные отсутствуют
3087	39.1.65	39.1.66	281°39.9`	39.57	данные отсутствуют	16:32:000000:935(2)	данные отсутствуют
3088	39.1.66	39.1.67	281°44.6`	97.03	данные отсутствуют	16:32:000000:935(2)	данные отсутствуют
3089	39.1.67	39.1.68	282°13.5`	15.35	данные отсутствуют	16:32:000000:935(2)	данные отсутствуют
3090	39.1.68	39.1.69	285°41.4`	23.11	данные отсутствуют	16:32:000000:935(2)	данные отсутствуют
3091	39.1.69	39.1.70	302°16.6`	5.62	данные отсутствуют	16:32:000000:935(2), 16:32:160701:78	данные отсутствуют
3092	39.1.70	39.1.71	298°48.7`	5.71	данные отсутствуют	16:32:000000:935(2), 16:32:000000:2976(5), 16:32:160701:78, 16:32:160701:144	данные отсутствуют; nurlat_bti@rambler.ru
3093	39.1.71	39.1.1	78°47.1`	29.56	данные отсутствуют	16:32:160701:144	данные отсутствуют
3094	40.1.1	40.1.2	0°0.0`	6.25	данные отсутствуют	16:32:160701:74, 16:32:000000:2180(19)	данные отсутствуют
3095	40.1.2	40.1.3	68°11.9`	5.39	данные отсутствуют	16:32:160701:74, 16:32:000000:2180(19)	данные отсутствуют
3096	40.1.3	40.1.4	69°56.6`	16.77	данные отсутствуют	16:32:160701:74, 16:32:000000:2180(19)	данные отсутствуют
3097	40.1.4	40.1.5	73°8.5`	8.62	данные отсутствуют	16:32:160701:74, 16:32:000000:2180(19)	данные отсутствуют
3098	40.1.5	40.1.6	77°20.1`	22.8	данные отсутствуют	16:32:000000:2180(19)	данные отсутствуют
3099	40.1.6	40.1.7	92°49.0`	15.27	данные отсутствуют	16:32:000000:2180(19)	данные отсутствуют
3100	40.1.7	40.1.8	78°55.8`	11.72	данные отсутствуют	16:32:000000:935(2), 16:32:000000:2180(19)	данные отсутствуют
3101	40.1.8	40.1.9	164°44.7`	2.85	данные отсутствуют	16:32:000000:935(2), 16:32:000000:2180(19)	данные отсутствуют

ДОКУМЕНТ ПОДПИСАН
ЭЛЕКТРОННОЙ ПОДПИСЬЮ
Сертификат: 009F0BDC181A023B64597F1E2579BEFB50
Владелец: ФЕДЕРАЛЬНАЯ СЛУЖБА ГОСУДАРСТВЕННОЙ РЕГИСТРАЦИИ, КАДАСТРА И КАРТОГРАФИИ
Действителен: с 02.08.2024 по 26.10.2025

полное наименование должности		инициалы, фамилия

Земельный участок
вид объекта недвижимости

Лист № 145 раздела 3.1	Всего листов раздела 3.1: 151	Всего разделов: 8	Всего листов выписки: 418

29.07.2025г. № КУВИ-001/2025-144099768	
Кадастровый номер:	16:32:000000:420(Единое землепользование)

1	2	3	4	5	6	7	8
3102	40.1.9	40.1.10	110°17.3`	36.77	данные отсутствуют	16:32:000000:935(2), 16:32:160701:74	данные отсутствуют
3103	40.1.10	40.1.11	270°0.0`	23.25	данные отсутствуют	16:32:000000:935(2), 16:32:160701:74	данные отсутствуют
3104	40.1.11	40.1.1	265°14.2`	90.3	данные отсутствуют	16:32:160701:74	данные отсутствуют
3105	41.1.1	41.1.2	85°14.2`	90.3	данные отсутствуют	16:32:160701:75	данные отсутствуют
3106	41.1.2	41.1.3	90°0.0`	23.25	данные отсутствуют	16:32:000000:935(2), 16:32:160701:75	данные отсутствуют
3107	41.1.3	41.1.4	110°13.5`	25.31	данные отсутствуют	16:32:000000:935(2)	данные отсутствуют
3108	41.1.4	41.1.5	188°15.1`	83.62	данные отсутствуют	16:32:000000:935(2)	данные отсутствуют
3109	41.1.5	41.1.6	266°58.6`	71.09	данные отсутствуют	16:32:000000:935(2)	данные отсутствуют
3110	41.1.6	41.1.7	183°54.0`	66.15	данные отсутствуют	16:32:000000:935(2)	данные отсутствуют
3111	41.1.7	41.1.8	291°16.9`	71.63	данные отсутствуют	16:32:000000:935(2)	данные отсутствуют
3112	41.1.8	41.1.9	291°25.8`	78.69	данные отсутствуют	16:32:000000:935(2)	данные отсутствуют
3113	41.1.9	41.1.10	291°19.4`	50.19	данные отсутствуют	16:32:000000:935(2)	данные отсутствуют
3114	41.1.10	41.1.11	270°0.0`	43.5	данные отсутствуют	16:32:000000:935(2)	данные отсутствуют
3115	41.1.11	41.1.12	337°1.6`	24.98	данные отсутствуют	16:32:000000:2180(19)	данные отсутствуют
3116	41.1.12	41.1.13	349°15.7`	14.76	данные отсутствуют	16:32:000000:2180(19)	данные отсутствуют
3117	41.1.13	41.1.14	20°24.6`	11.47	данные отсутствуют	16:32:000000:2180(19)	данные отсутствуют
3118	41.1.14	41.1.15	48°40.4`	19.31	данные отсутствуют	16:32:000000:2180(19)	данные отсутствуют
3119	41.1.15	41.1.16	83°35.3`	22.39	данные отсутствуют	16:32:000000:2180(19)	данные отсутствуют
3120	41.1.16	41.1.17	82°54.8`	46.61	данные отсутствуют	16:32:000000:2180(19)	данные отсутствуют
3121	41.1.17	41.1.18	78°27.9`	12.5	данные отсутствуют	16:32:000000:2180(19)	данные отсутствуют
3122	41.1.18	41.1.19	80°41.4`	15.45	данные отсутствуют	16:32:000000:2180(19)	данные отсутствуют
3123	41.1.19	41.1.20	84°17.3`	12.56	данные отсутствуют	16:32:000000:2180(19)	данные отсутствуют
3124	41.1.20	41.1.21	90°0.0`	12.75	данные отсутствуют	16:32:000000:2180(19)	данные отсутствуют
3125	41.1.21	41.1.22	83°20.3`	34.48	данные отсутствуют	16:32:000000:2180(19)	данные отсутствуют
3126	41.1.22	41.1.1	86°17.1`	19.29	данные отсутствуют	16:32:000000:2180(19)	данные отсутствуют
3127	42.1.1	42.1.2	352°1.8`	12.62	данные отсутствуют	16:32:160701:76, 16:32:160701:144, 16:32:160701:181	данные отсутствуют

ДОКУМЕНТ ПОДПИСАН
ЭЛЕКТРОННОЙ ПОДПИСЬЮ
Сертификат: 009F0BDC181A023B64597F1E2579BEFB50
Владелец: ФЕДЕРАЛЬНАЯ СЛУЖБА ГОСУДАРСТВЕННОЙ РЕГИСТРАЦИИ, КАДАСТРА И КАРТОГРАФИИ
Действителен: с 02.08.2024 по 26.10.2025

полное наименование должности		инициалы, фамилия

Земельный участок
вид объекта недвижимости

Лист № 146 раздела 3.1	Всего листов раздела 3.1: 151	Всего разделов: 8	Всего листов выписки: 418

29.07.2025г. № КУВИ-001/2025-144099768	
Кадастровый номер:	16:32:000000:420(Единое землепользование)

1	2	3	4	5	6	7	8
3128	42.1.2	42.1.3	344°3.3`	18.2	данные отсутствуют	16:32:160701:144, 16:32:160701:181	данные отсутствуют
3129	42.1.3	42.1.4	337°0.7`	26.89	данные отсутствуют	16:32:160701:144, 16:32:160701:181	данные отсутствуют
3130	42.1.4	42.1.5	337°50.0`	14.58	данные отсутствуют	16:32:160701:144, 16:32:160701:181	данные отсутствуют
3131	42.1.5	42.1.6	328°23.5`	11.45	данные отсутствуют	16:32:160701:144, 16:32:000000:2180(36), 16:32:160701:181	данные отсутствуют
3132	42.1.6	42.1.7	119°3.3`	2.57	данные отсутствуют	16:32:160701:144, 16:32:000000:2180(36), 16:32:160701:181	данные отсутствуют
3133	42.1.7	42.1.8	116°0.2`	11.4	данные отсутствуют	16:32:160701:144, 16:32:000000:2180(36)	данные отсутствуют
3134	42.1.8	42.1.9	99°18.6`	15.45	данные отсутствуют	16:32:000000:2180(36)	данные отсутствуют
3135	42.1.9	42.1.10	84°3.2`	12.06	данные отсутствуют	16:32:000000:2180(36)	данные отсутствуют
3136	42.1.10	42.1.11	64°44.8`	14.65	данные отсутствуют	16:32:160701:93, 16:32:000000:2180(36)	данные отсутствуют
3137	42.1.11	42.1.12	69°21.2`	18.43	данные отсутствуют	16:32:000000:2180(36)	данные отсутствуют
3138	42.1.12	42.1.13	90°0.0`	14	данные отсутствуют	16:32:000000:2180(36)	данные отсутствуют
3139	42.1.13	42.1.14	113°25.7`	8.17	данные отсутствуют	16:32:160701:93, 16:32:000000:2180(36)	данные отсутствуют
3140	42.1.14	42.1.15	100°40.2`	17.55	данные отсутствуют	16:32:160701:93, 16:32:000000:2180(36)	данные отсутствуют
3141	42.1.15	42.1.16	251°33.9`	13.44	данные отсутствуют	16:32:160701:93, 16:32:000000:2180(36)	данные отсутствуют
3142	42.1.16	42.1.17	259°19.8`	17.55	данные отсутствуют	16:32:160701:93	данные отсутствуют
3143	42.1.17	42.1.18	254°44.7`	17.1	данные отсутствуют	16:32:160701:93	данные отсутствуют
3144	42.1.18	42.1.19	252°42.5`	27.75	данные отсутствуют	16:32:160701:93	данные отсутствуют
3145	42.1.19	42.1.20	192°54.4`	12.31	данные отсутствуют	16:32:160701:93	данные отсутствуют
3146	42.1.20	42.1.21	131°29.8`	8.68	данные отсутствуют	16:32:160701:93	данные отсутствуют

ДОКУМЕНТ ПОДПИСАН
ЭЛЕКТРОННОЙ ПОДПИСЬЮ
Сертификат: 009F0BDC181A023B64597F1E2579BEFB50
Владелец: ФЕДЕРАЛЬНАЯ СЛУЖБА ГОСУДАРСТВЕННОЙ РЕГИСТРАЦИИ, КАДАСТРА И КАРТОГРАФИИ
Действителен: с 02.08.2024 по 26.10.2025

полное наименование должности		инициалы, фамилия

Земельный участок
вид объекта недвижимости

Лист № 147 раздела 3.1	Всего листов раздела 3.1: 151	Всего разделов: 8	Всего листов выписки: 418

29.07.2025г. № КУВИ-001/2025-144099768	
Кадастровый номер:	16:32:000000:420(Единое землепользование)

1	2	3	4	5	6	7	8
3147	42.1.21	42.1.22	104°59.7`	14.49	данные отсутствуют	16:32:160701:93	данные отсутствуют
3148	42.1.22	42.1.23	98°18.6`	22.49	данные отсутствуют	16:32:160701:93	данные отсутствуют
3149	42.1.23	42.1.24	99°37.9`	41.84	данные отсутствуют	16:32:160701:93	данные отсутствуют
3150	42.1.24	42.1.25	98°9.8`	61.62	данные отсутствуют	16:32:160701:93	данные отсутствуют
3151	42.1.25	42.1.26	97°44.0`	20.44	данные отсутствуют	16:32:160701:93	данные отсутствуют
3152	42.1.26	42.1.27	95°56.8`	12.06	данные отсутствуют	16:32:160701:93	данные отсутствуют
3153	42.1.27	42.1.28	105°48.2`	13.77	данные отсутствуют	16:32:160701:93	данные отсутствуют
3154	42.1.28	42.1.29	98°54.9`	12.91	данные отсутствуют	16:32:160701:93	данные отсутствуют
3155	42.1.28	42.1.28			данные отсутствуют	16:32:000000:2180(19)	данные отсутствуют
3156	42.1.29	42.1.30	87°25.6`	44.54	данные отсутствуют	16:32:160701:93	данные отсутствуют
3157	42.1.30	42.1.31	206°33.9`	10.06	данные отсутствуют	16:32:160701:93, 16:32:000000:2180(19)	данные отсутствуют
3158	42.1.31	42.1.32	242°54.2`	12.08	данные отсутствуют	16:32:160701:93, 16:32:000000:2180(19)	данные отсутствуют
3159	42.1.32	42.1.33	263°5.3`	16.62	данные отсутствуют	16:32:000000:2180(19)	данные отсутствуют
3160	42.1.33	42.1.34	275°38.5`	20.35	данные отсутствуют	16:32:000000:2180(19)	данные отсутствуют
3161	42.1.34	42.1.35	289°59.0`	8.78	данные отсутствуют	16:32:160701:93, 16:32:000000:2180(19)	данные отсутствуют
3162	42.1.35	42.1.36	259°22.8`	16.28	данные отсутствуют	16:32:000000:2180(19)	данные отсутствуют
3163	42.1.36	42.1.37	245°44.8`	24.95	данные отсутствуют	16:32:000000:2180(19)	данные отсутствуют
3164	42.1.37	42.1.38	240°29.9`	21.83	данные отсутствуют	16:32:000000:2180(19)	данные отсутствуют
3165	42.1.38	42.1.39	239°37.3`	25.21	данные отсутствуют	16:32:000000:2180(19)	данные отсутствуют
3166	42.1.39	42.1.40	200°33.4`	12.82	данные отсутствуют	16:32:000000:2180(19)	данные отсутствуют
3167	42.1.40	42.1.41	198°26.1`	9.49	данные отсутствуют	16:32:160701:76, 16:32:000000:2180(19)	данные отсутствуют
3168	42.1.41	42.1.42	309°59.2`	10.11	данные отсутствуют	16:32:160701:76, 16:32:000000:2180(19)	данные отсутствуют
3169	42.1.42	42.1.43	295°58.4`	21.69	данные отсутствуют	16:32:160701:76	данные отсутствуют
3170	42.1.43	42.1.44	306°11.6`	12.7	данные отсутствуют	16:32:160701:76	данные отсутствуют
3171	42.1.44	42.1.45	307°5.6`	12.85	данные отсутствуют	16:32:160701:76	данные отсутствуют

ДОКУМЕНТ ПОДПИСАН
ЭЛЕКТРОННОЙ ПОДПИСЬЮ
Сертификат: 009F0BDC181A023B64597F1E2579BEFB50
Владелец: ФЕДЕРАЛЬНАЯ СЛУЖБА ГОСУДАРСТВЕННОЙ РЕГИСТРАЦИИ, КАДАСТРА И КАРТОГРАФИИ
Действителен: с 02.08.2024 по 26.10.2025

полное наименование должности	инициалы, фамилия

Земельный участок
вид объекта недвижимости

Лист № 148 раздела 3.1	Всего листов раздела 3.1: 151	Всего разделов: 8	Всего листов выписки: 418

29.07.2025г. № КУВИ-001/2025-144099768	
Кадастровый номер:	16:32:000000:420(Единое землепользование)

1	2	3	4	5	6	7	8
3172	42.1.45	42.1.46	315°0.0`	10.61	данные отсутствуют	16:32:160701:76	данные отсутствуют
3173	42.1.46	42.1.47	291°17.8`	15.83	данные отсутствуют	16:32:160701:76	данные отсутствуют
3174	42.1.47	42.1.48	297°50.9`	14.99	данные отсутствуют	16:32:160701:76	данные отсутствуют
3175	42.1.48	42.1.49	297°21.0`	16.32	данные отсутствуют	16:32:160701:76	данные отсутствуют
3176	42.1.49	42.1.1	285°25.3`	7.52	данные отсутствуют	16:32:160701:76, 16:32:160701:144	данные отсутствуют
3177	43.1.1	43.1.2	328°29.8`	9.09	данные отсутствуют	16:32:160701:144, 16:32:000000:2180(36), 16:32:160701:181	данные отсутствуют
3178	43.1.2	43.1.3	323°7.8`	7.5	данные отсутствуют	16:32:160701:144, 16:32:160701:181	данные отсутствуют
3179	43.1.3	43.1.4	347°50.7`	16.62	данные отсутствуют	16:32:160701:144, 16:32:160701:181	данные отсутствуют
3180	43.1.4	43.1.5	346°53.0`	26.44	данные отсутствуют	16:32:160701:144, 16:32:160701:181	данные отсутствуют
3181	43.1.5	43.1.6	30°55.1`	108.99	данные отсутствуют	данные отсутствуют	данные отсутствуют
3182	43.1.5	43.1.5			данные отсутствуют	16:32:160701:48	данные отсутствуют
3183	43.1.6	43.1.7	30°28.7`	106.46	данные отсутствуют	данные отсутствуют	данные отсутствуют
3184	43.1.7	43.1.8	172°34.1`	5.8	данные отсутствуют	16:32:160701:63	данные отсутствуют
3185	43.1.8	43.1.9	193°47.9`	29.35	данные отсутствуют	16:32:160701:63	данные отсутствуют
3186	43.1.9	43.1.10	198°5.0`	51.55	данные отсутствуют	16:32:160701:63	данные отсутствуют
3187	43.1.10	43.1.11	203°56.3`	61	данные отсутствуют	16:32:160701:63	данные отсутствуют
3188	43.1.11	43.1.12	207°44.0`	27.4	данные отсутствуют	16:32:160701:63	данные отсутствуют
3189	43.1.12	43.1.13	204°56.6`	11.86	данные отсутствуют	16:32:000000:2180(36)	данные отсутствуют
3190	43.1.13	43.1.14	205°46.1`	16.1	данные отсутствуют	16:32:000000:2180(36)	данные отсутствуют
3191	43.1.14	43.1.15	180°0.0`	11.5	данные отсутствуют	16:32:000000:2180(36)	данные отсутствуют
3192	43.1.15	43.1.16	183°34.6`	12.02	данные отсутствуют	16:32:000000:2180(36)	данные отсутствуют
3193	43.1.16	43.1.17	95°11.6`	8.28	данные отсутствуют	16:32:000000:2180(36)	данные отсутствуют
3194	43.1.17	43.1.18	83°47.8`	11.57	данные отсутствуют	16:32:000000:2180(36)	данные отсутствуют
3195	43.1.18	43.1.19	77°44.1`	5.88	данные отсутствуют	16:32:000000:2180(36)	данные отсутствуют

ДОКУМЕНТ ПОДПИСАН
ЭЛЕКТРОННОЙ ПОДПИСЬЮ
Сертификат: 009F0BDC181A023B64597F1E2579BEFB50
Владелец: ФЕДЕРАЛЬНАЯ СЛУЖБА ГОСУДАРСТВЕННОЙ РЕГИСТРАЦИИ, КАДАСТРА И КАРТОГРАФИИ
Действителен: с 02.08.2024 по 26.10.2025

полное наименование должности		инициалы, фамилия

Земельный участок
вид объекта недвижимости

Лист № 149 раздела 3.1	Всего листов раздела 3.1: 151	Всего разделов: 8	Всего листов выписки: 418

29.07.2025г. № КУВИ-001/2025-144099768	
Кадастровый номер:	16:32:000000:420(Единое землепользование)

1	2	3	4	5	6	7	8
3196	43.1.19	43.1.20	77°58.1`	15.59	данные отсутствуют	16:32:000000:2180(36)	данные отсутствуют
3197	43.1.20	43.1.21	64°1.0`	33.1	данные отсутствуют	16:32:000000:2180(36)	данные отсутствуют
3198	43.1.21	43.1.22	63°26.1`	31.3	данные отсутствуют	16:32:000000:2180(36)	данные отсутствуют
3199	43.1.22	43.1.23	9°37.2`	14.96	данные отсутствуют	16:32:000000:2180(36)	данные отсутствуют
3200	43.1.23	43.1.24	17°9.7`	17.79	данные отсутствуют	16:32:000000:2180(36)	данные отсутствуют
3201	43.1.24	43.1.25	37°31.1`	17.65	данные отсутствуют	16:32:000000:2180(36)	данные отсутствуют
3202	43.1.25	43.1.26	52°19.6`	24.95	данные отсутствуют	16:32:000000:2180(36)	данные отсутствуют
3203	43.1.26	43.1.27	66°2.3`	22.16	данные отсутствуют	16:32:000000:2180(36)	данные отсутствуют
3204	43.1.27	43.1.28	65°3.4`	11.86	данные отсутствуют	16:32:000000:2180(36)	данные отсутствуют
3205	43.1.28	43.1.29	90°0.0`	5.75	данные отсутствуют	16:32:000000:2180(36)	данные отсутствуют
3206	43.1.29	43.1.30	86°22.7`	19.79	данные отсутствуют	16:32:000000:2180(36)	данные отсутствуют
3207	43.1.30	43.1.31	85°47.7`	17.05	данные отсутствуют	16:32:000000:2180(36)	данные отсутствуют
3208	43.1.31	43.1.32	103°48.9`	15.7	данные отсутствуют	16:32:000000:2180(36)	данные отсутствуют
3209	43.1.32	43.1.33	101°55.7`	18.14	данные отсутствуют	16:32:000000:2180(36)	данные отсутствуют
3210	43.1.33	43.1.34	233°37.0`	11.8	данные отсутствуют	16:32:000000:2180(36)	данные отсутствуют
3211	43.1.34	43.1.35	232°31.4`	9.45	данные отсутствуют	16:32:000000:2180(36)	данные отсутствуют
3212	43.1.35	43.1.36	251°50.8`	16.05	данные отсутствуют	16:32:000000:2180(36)	данные отсутствуют
3213	43.1.36	43.1.37	246°20.2`	24.29	данные отсутствуют	16:32:000000:2180(36)	данные отсутствуют
3214	43.1.37	43.1.38	231°53.5`	16.2	данные отсутствуют	16:32:000000:2180(36)	данные отсутствуют
3215	43.1.38	43.1.39	220°8.8`	37.61	данные отсутствуют	16:32:000000:2180(36)	данные отсутствуют
3216	43.1.39	43.1.40	248°11.9`	13.46	данные отсутствуют	16:32:000000:2180(36)	данные отсутствуют
3217	43.1.40	43.1.41	235°10.6`	21.01	данные отсутствуют	16:32:000000:2180(36)	данные отсутствуют
3218	43.1.41	43.1.42	242°42.0`	34.89	данные отсутствуют	16:32:000000:2180(36)	данные отсутствуют
3219	43.1.42	43.1.43	243°45.5`	19.79	данные отсутствуют	16:32:000000:2180(36)	данные отсутствуют
3220	43.1.43	43.1.44	248°42.2`	15.83	данные отсутствуют	16:32:000000:2180(36)	данные отсутствуют
3221	43.1.44	43.1.45	259°37.4`	18.05	данные отсутствуют	16:32:000000:2180(36)	данные отсутствуют
3222	43.1.45	43.1.46	264°36.7`	13.31	данные отсутствуют	16:32:000000:2180(36)	данные отсутствуют
3223	43.1.46	43.1.47	268°33.0`	19.76	данные отсутствуют	16:32:000000:2180(36)	данные отсутствуют
3224	43.1.47	43.1.48	263°49.8`	18.61	данные отсутствуют	16:32:000000:2180(36)	данные отсутствуют

ДОКУМЕНТ ПОДПИСАН
ЭЛЕКТРОННОЙ ПОДПИСЬЮ
Сертификат: 009F0BDC181A023B64597F1E2579BEFB50
Владелец: ФЕДЕРАЛЬНАЯ СЛУЖБА ГОСУДАРСТВЕННОЙ РЕГИСТРАЦИИ, КАДАСТРА И КАРТОГРАФИИ
Действителен: с 02.08.2024 по 26.10.2025

полное наименование должности		инициалы, фамилия

Земельный участок
вид объекта недвижимости

Лист № 150 раздела 3.1	Всего листов раздела 3.1: 151	Всего разделов: 8	Всего листов выписки: 418

29.07.2025г. № КУВИ-001/2025-144099768	
Кадастровый номер:	16:32:000000:420(Единое землепользование)

1	2	3	4	5	6	7	8
3225	43.1.48	43.1.49	219°48.4`	9.76	данные отсутствуют	16:32:000000:2180(36)	данные отсутствуют
3226	43.1.49	43.1.1	202°22.8`	4.6	данные отсутствуют	16:32:160701:144, 16:32:000000:2180(36), 16:32:160701:181	данные отсутствуют
3227	43.2.50	43.2.51	284°2.2`	2.06	данные отсутствуют	данные отсутствуют	данные отсутствуют
3228	43.2.51	43.2.52	192°31.7`	20.74	данные отсутствуют	данные отсутствуют	данные отсутствуют
3229	43.2.52	43.2.53	206°23.2`	36	данные отсутствуют	данные отсутствуют	данные отсутствуют
3230	43.2.53	43.2.54	210°32.2`	51.67	данные отсутствуют	данные отсутствуют	данные отсутствуют
3231	43.2.54	43.2.55	220°27.1`	31.21	данные отсутствуют	данные отсутствуют	данные отсутствуют
3232	43.2.55	43.2.56	135°0.0`	2.12	данные отсутствуют	данные отсутствуют	данные отсутствуют
3233	43.2.56	43.2.57	39°51.8`	31.59	данные отсутствуют	данные отсутствуют	данные отсутствуют
3234	43.2.57	43.2.58	31°0.7`	51.92	данные отсутствуют	данные отсутствуют	данные отсутствуют
3235	43.2.58	43.2.59	26°2.3`	36.45	данные отсутствуют	данные отсутствуют	данные отсутствуют
3236	43.2.59	43.2.50	12°31.7`	20.74	данные отсутствуют	данные отсутствуют	данные отсутствуют
3237	44.1.1	44.1.2	116°33.9`	8.39	данные отсутствуют	16:32:000000:2180(36), 16:32:160701:63	данные отсутствуют
3238	44.1.2	44.1.3	215°10.9`	18.66	данные отсутствуют	16:32:000000:2180(36)	данные отсутствуют
3239	44.1.3	44.1.4	241°28.6`	13.09	данные отсутствуют	16:32:000000:2180(36)	данные отсутствуют
3240	44.1.4	44.1.5	243°45.0`	20.35	данные отсутствуют	16:32:000000:2180(36)	данные отсутствуют
3241	44.1.5	44.1.6	257°11.8`	11.28	данные отсутствуют	16:32:000000:2180(36)	данные отсутствуют
3242	44.1.6	44.1.7	328°37.6`	12.01	данные отсутствуют	16:32:000000:2180(36)	данные отсутствуют
3243	44.1.7	44.1.8	18°26.1`	3.95	данные отсутствуют	16:32:000000:2180(36)	данные отсутствуют
3244	44.1.8	44.1.9	0°0.0`	14	данные отсутствуют	16:32:000000:2180(36)	данные отсутствуют
3245	44.1.9	44.1.10	9°57.8`	18.78	данные отсутствуют	16:32:000000:2180(36)	данные отсутствуют
3246	44.1.10	44.1.11	10°50.4`	23.93	данные отсутствуют	16:32:000000:2180(36)	данные отсутствуют
3247	44.1.11	44.1.12	2°32.7`	11.26	данные отсутствуют	16:32:000000:2180(36), 16:32:160701:63	данные отсутствуют
3248	44.1.12	44.1.13	90°0.0`	8.25	данные отсутствуют	16:32:000000:2180(36), 16:32:160701:63	данные отсутствуют
3249	44.1.13	44.1.14	153°26.1`	15.65	данные отсутствуют	16:32:160701:63	данные отсутствуют

ДОКУМЕНТ ПОДПИСАН
ЭЛЕКТРОННОЙ ПОДПИСЬЮ
Сертификат: 009F0BDC181A023B64597F1E2579BEFB50
Владелец: ФЕДЕРАЛЬНАЯ СЛУЖБА ГОСУДАРСТВЕННОЙ РЕГИСТРАЦИИ, КАДАСТРА И КАРТОГРАФИИ
Действителен: с 02.08.2024 по 26.10.2025

полное наименование должности	инициалы, фамилия

Земельный участок
вид объекта недвижимости

Лист № 151 раздела 3.1	Всего листов раздела 3.1: 151	Всего разделов: 8	Всего листов выписки: 418

29.07.2025г. № КУВИ-001/2025-144099768	
Кадастровый номер:	16:32:000000:420(Единое землепользование)

1	2	3	4	5	6	7	8
3250	44.1.14	44.1.15	150°15.3`	10.08	данные отсутствуют	16:32:160701:63	данные отсутствуют
3251	44.1.15	44.1.16	140°47.6`	12.26	данные отсутствуют	16:32:160701:63	данные отсутствуют
3252	44.1.16	44.1.1	133°51.2`	17.68	данные отсутствуют	16:32:160701:63	данные отсутствуют
3253	45.1.1	45.1.2	58°46.9`	9.65	данные отсутствуют	16:32:160701:63	данные отсутствуют
3254	45.1.2	45.1.3	212°0.3`	14.15	данные отсутствуют	16:32:160701:63	данные отсутствуют
3255	45.1.3	45.1.4	200°3.4`	16.77	данные отсутствуют	данные отсутствуют	данные отсутствуют
3256	45.1.4	45.1.5	160°8.7`	9.57	данные отсутствуют	данные отсутствуют	данные отсутствуют
3257	45.1.5	45.1.6	104°2.2`	5.15	данные отсутствуют	16:32:000000:932	данные отсутствуют
3258	45.1.6	45.1.7	220°6.9`	41.52	данные отсутствуют	16:32:000000:932	данные отсутствуют
3259	45.1.7	45.1.8	0°0.0`	7	данные отсутствуют	16:32:000000:932, 16:32:000000:2180(36)	данные отсутствуют
3260	45.1.8	45.1.9	273°7.3`	13.77	данные отсутствуют	16:32:000000:2180(36)	данные отсутствуют
3261	45.1.9	45.1.10	255°42.0`	13.16	данные отсутствуют	16:32:000000:2180(36)	данные отсутствуют
3262	45.1.10	45.1.11	254°17.5`	16.62	данные отсутствуют	16:32:000000:2180(36)	данные отсутствуют
3263	45.1.11	45.1.12	8°14.8`	17.43	данные отсутствуют	16:32:000000:2180(36)	данные отсутствуют
3264	45.1.12	45.1.13	18°59.8`	16.13	данные отсутствуют	16:32:000000:2180(36)	данные отсутствуют
3265	45.1.13	45.1.14	78°47.9`	25.74	данные отсутствуют	16:32:160701:63	данные отсутствуют
3266	45.1.14	45.1.15	56°5.6`	18.37	данные отсутствуют	16:32:160701:63	данные отсутствуют
3267	45.1.15	45.1.16	43°12.6`	11.32	данные отсутствуют	16:32:160701:63	данные отсутствуют
3268	45.1.16	45.1.1	48°48.8`	13.29	данные отсутствуют	16:32:160701:63	данные отсутствуют

ДОКУМЕНТ ПОДПИСАН
ЭЛЕКТРОННОЙ ПОДПИСЬЮ
Сертификат: 009F0BDC181A023B64597F1E2579BEFB50
Владелец: ФЕДЕРАЛЬНАЯ СЛУЖБА ГОСУДАРСТВЕННОЙ РЕГИСТРАЦИИ, КАДАСТРА И КАРТОГРАФИИ
Действителен: с 02.08.2024 по 26.10.2025

полное наименование должности	инициалы, фамилия

Выписка из Единого государственного реестра недвижимости об объекте недвижимости

Описание местоположения земельного участка

Земельный участок
вид объекта недвижимости

Лист № 1 раздела 3.2	Всего листов раздела 3.2: 115	Всего разделов: 8	Всего листов выписки: 418

29.07.2025г. № КУВИ-001/2025-144099768	
Кадастровый номер:	16:32:000000:420(Единое землепользование)

Сведения о характерных точках границы земельного участка

Система координат МСК-16

Номер точки	Координаты, м		Описание закрепления на местности	Средняя квадратичная погрешность определения координат характерных точек границ земельного участка, м
	X	Y		
1	2	3	4	5
1	344966.52	2187257.96	-	7.5
2	344967.27	2187262.46	-	7.5
3	344967.27	2187268.96	-	7.5
4	344963.52	2187285.46	-	7.5
5	344950.77	2187308.96	-	7.5
6	344946.52	2187313.46	-	0.3
7	344950.02	2187323.46	-	0.3
8	344962.52	2187361.71	-	0.3
9	344966.52	2187355.21	-	7.5
10	344973.52	2187345.71	-	7.5
11	344982.52	2187334.46	-	7.5
12	344990.02	2187328.71	-	7.5
13	344999.52	2187323.46	-	7.5
14	345009.77	2187317.71	-	7.5
15	345027.52	2187311.46	-	7.5
16	345046.02	2187303.21	-	7.5
17	345051.77	2187300.71	-	7.5
1	344966.52	2187257.96	-	7.5
1	345046.02	2187303.21	-	7.5
2	345051.77	2187300.71	-	7.5
3	345075.52	2187312.71	-	7.5
4	345114.77	2187332.96	-	7.5

ДОКУМЕНТ ПОДПИСАН
ЭЛЕКТРОННОЙ ПОДПИСЬЮ
Сертификат: 009F0BDC181A023B64597F1E2579BEFB50
Владелец: ФЕДЕРАЛЬНАЯ СЛУЖБА ГОСУДАРСТВЕННОЙ РЕГИСТРАЦИИ, КАДАСТРА И КАРТОГРАФИИ
Действителен: с 02.08.2024 по 26.10.2025

полное наименование должности		инициалы, фамилия

Земельный участок
вид объекта недвижимости

Лист № 2 раздела 3.2	Всего листов раздела 3.2: 115	Всего разделов: 8	Всего листов выписки: 418

29.07.2025г. № КУВИ-001/2025-144099768	
Кадастровый номер:	16:32:000000:420(Единое землепользование)

1	2	3	4	5
5	345160.27	2187360.96	-	7.5
6	345167.27	2187366.71	-	7.5
7	345164.77	2187371.71	-	7.5
8	345163.52	2187385.21	-	7.5
9	345159.52	2187393.96	-	7.5
10	345169.27	2187395.96	-	7.5
11	345182.52	2187404.21	-	7.5
12	345194.52	2187409.21	-	7.5
13	345202.77	2187412.96	-	7.5
14	345213.02	2187423.21	-	7.5
15	345217.52	2187433.46	-	7.5
16	345220.77	2187437.71	-	7.5
17	345212.52	2187466.46	-	7.5
18	345157.28	2187665.96	-	7.5
19	345101.28	2187862.71	-	7.5
20	345084.28	2187926.46	-	7.5
21	345060.03	2188015.21	-	7.5
22	345018.78	2188162.96	-	7.5
23	344962.28	2188372.21	-	7.5
24	344921.03	2188524.96	-	7.5
25	344874.29	2188691.96	-	7.5
26	344869.54	2188690.71	-	7.5
27	344846.04	2188688.71	-	7.5
28	344823.04	2188683.71	-	7.5
29	344804.04	2188676.21	-	7.5
30	344794.54	2188668.46	-	7.5
31	344794.54	2188660.21	-	7.5
32	344791.29	2188622.21	-	7.5
33	344790.04	2188583.96	-	7.5

полное наименование должности		инициалы, фамилия

ДОКУМЕНТ ПОДПИСАН
ЭЛЕКТРОННОЙ ПОДПИСЬЮ
Сертификат: 009F0BDC181A023B64597F1E2579BEFB50
Владелец: ФЕДЕРАЛЬНАЯ СЛУЖБА ГОСУДАРСТВЕННОЙ РЕГИСТРАЦИИ, КАДАСТРА И КАРТОГРАФИИ
Действителен: с 02.08.2024 по 26.10.2025

Земельный участок
вид объекта недвижимости

Лист № 3 раздела 3.2	Всего листов раздела 3.2: 115	Всего разделов: 8	Всего листов выписки: 418

29.07.2025г. № КУВИ-001/2025-144099768	
Кадастровый номер:	16:32:000000:420(Единое землепользование)

1	2	3	4	5
34	344787.53	2188527.46	-	7.5
35	344786.28	2188505.21	-	7.5
36	344786.78	2188500.71	-	7.5
37	344799.53	2188434.71	-	7.5
38	344800.78	2188423.96	-	7.5
39	344803.53	2188408.21	-	7.5
40	344820.03	2188358.71	-	7.5
41	344821.28	2188354.21	-	7.5
42	344827.03	2188336.96	-	7.5
43	344830.78	2188325.46	-	7.5
44	344835.78	2188307.71	-	7.5
45	344845.28	2188287.46	-	7.5
46	344846.78	2188280.46	-	0.3
47	344985.78	2188014.46	-	0.3
48	345104.28	2187798.46	-	0.3
49	345064.53	2187676.21	-	0.3
50	345079.53	2187658.21	-	7.5
51	345089.78	2187649.21	-	7.5
52	345096.03	2187636.71	-	7.5
53	345095.53	2187626.46	-	7.5
54	345091.03	2187624.46	-	7.5
55	345079.03	2187624.46	-	7.5
56	345071.28	2187630.96	-	7.5
57	345065.03	2187634.71	-	7.5
58	345054.03	2187643.71	-	0.3
59	344986.77	2187436.46	-	7.5
60	344962.52	2187361.71	-	0.3
61	344966.52	2187355.21	-	7.5
62	344973.52	2187345.71	-	7.5

полное наименование должности		инициалы, фамилия

ДОКУМЕНТ ПОДПИСАН
ЭЛЕКТРОННОЙ ПОДПИСЬЮ
Сертификат: 009F0BDC181A023B64597F1E2579BEFB50
Владелец: ФЕДЕРАЛЬНАЯ СЛУЖБА ГОСУДАРСТВЕННОЙ РЕГИСТРАЦИИ, КАДАСТРА И КАРТОГРАФИИ
Действителен: с 02.08.2024 по 26.10.2025

Земельный участок
вид объекта недвижимости

Лист № 4 раздела 3.2	Всего листов раздела 3.2: 115	Всего разделов: 8	Всего листов выписки: 418

29.07.2025г. № КУВИ-001/2025-144099768	
Кадастровый номер:	16:32:000000:420(Единое землепользование)

1	2	3	4	5
63	344982.52	2187334.46	-	7.5
64	344990.02	2187328.71	-	7.5
65	344999.52	2187323.46	-	7.5
66	345009.77	2187317.71	-	7.5
67	345027.52	2187311.46	-	7.5
1	345046.02	2187303.21	-	7.5
1	345164.77	2187371.71	-	7.5
2	345167.27	2187366.71	-	7.5
3	345197.02	2187390.96	-	7.5
4	345225.77	2187419.71	-	7.5
5	345225.27	2187421.46	-	7.5
6	345220.77	2187437.71	-	7.5
7	345217.52	2187433.46	-	7.5
8	345213.02	2187423.21	-	7.5
9	345202.77	2187412.96	-	7.5
10	345194.52	2187409.21	-	7.5
11	345182.52	2187404.21	-	7.5
12	345169.27	2187395.96	-	7.5
13	345159.52	2187393.96	-	7.5
14	345163.52	2187385.21	-	7.5
1	345164.77	2187371.71	-	7.5
1	345239.52	2187437.96	-	7.5
2	345248.02	2187442.21	-	7.5
3	345252.27	2187451.71	-	7.5
4	345256.27	2187456.96	-	7.5
5	345260.02	2187472.21	-	7.5
6	345267.52	2187494.46	-	7.5
7	345256.77	2187545.21	-	7.5
8	345257.52	2187556.71	-	7.5

ДОКУМЕНТ ПОДПИСАН
ЭЛЕКТРОННОЙ ПОДПИСЬЮ
Сертификат: 009F0BDC181A023B64597F1E2579BEFB50
Владелец: ФЕДЕРАЛЬНАЯ СЛУЖБА ГОСУДАРСТВЕННОЙ РЕГИСТРАЦИИ, КАДАСТРА И КАРТОГРАФИИ
Действителен: с 02.08.2024 по 26.10.2025

полное наименование должности		инициалы, фамилия

Земельный участок
вид объекта недвижимости

Лист № 5 раздела 3.2	Всего листов раздела 3.2: 115	Всего разделов: 8	Всего листов выписки: 418

29.07.2025г. № КУВИ-001/2025-144099768	
Кадастровый номер:	16:32:000000:420(Единое землепользование)

1	2	3	4	5
9	345263.78	2187596.71	-	7.5
10	345270.03	2187613.21	-	7.5
11	345282.78	2187631.46	-	7.5
12	345311.53	2187659.46	-	7.5
13	345335.03	2187670.21	-	7.5
14	345355.78	2187675.21	-	7.5
15	345368.53	2187675.96	-	7.5
16	345376.78	2187680.47	-	7.5
17	345387.53	2187692.47	-	7.5
18	345398.53	2187719.22	-	7.5
19	345406.78	2187739.47	-	7.5
20	345407.28	2187757.22	-	7.5
21	345403.53	2187770.47	-	7.5
22	345383.78	2187820.21	-	7.5
23	345373.03	2187839.71	-	7.5
24	345356.53	2187876.71	-	7.5
25	345352.03	2187894.96	-	7.5
26	345342.53	2187919.71	-	7.5
27	345335.53	2187944.46	-	7.5
28	345318.28	2187991.46	-	7.5
29	345315.78	2188008.71	-	7.5
30	345312.03	2188017.71	-	7.5
31	345299.28	2188035.46	-	7.5
32	345295.78	2188041.46	-	7.5
33	345290.78	2188051.46	-	7.5
34	345285.78	2188075.46	-	7.5
35	345278.78	2188099.46	-	7.5
36	345271.78	2188123.46	-	7.5
37	345264.78	2188151.46	-	7.5

полное наименование должности		инициалы, фамилия

ДОКУМЕНТ ПОДПИСАН
ЭЛЕКТРОННОЙ ПОДПИСЬЮ
Сертификат: 009F0BDC181A023B64597F1E2579BEFB50
Владелец: ФЕДЕРАЛЬНАЯ СЛУЖБА ГОСУДАРСТВЕННОЙ РЕГИСТРАЦИИ, КАДАСТРА И КАРТОГРАФИИ
Действителен: с 02.08.2024 по 26.10.2025

Земельный участок
вид объекта недвижимости

Лист № 6 раздела 3.2	Всего листов раздела 3.2: 115	Всего разделов: 8	Всего листов выписки: 418

29.07.2025г. № КУВИ-001/2025-144099768	
Кадастровый номер:	16:32:000000:420(Единое землепользование)

1	2	3	4	5
38	345256.78	2188174.46	-	7.5
39	345248.78	2188196.46	-	7.5
40	345245.78	2188209.46	-	7.5
41	345246.53	2188222.46	-	7.5
42	345228.78	2188218.96	-	7.5
43	345210.53	2188218.21	-	7.5
44	345191.13	2188220.23	-	7.5
45	345164.14	2188216.97	-	0.3
46	345162.2	2188221.86	-	7.5
47	345157.78	2188221.96	-	0.3
48	345157.78	2188221.71	-	0.3
49	345156.03	2188210.46	-	0.3
50	345152.78	2188194.96	-	0.3
51	345142.03	2188135.46	-	0.3
52	345124.78	2188041.21	-	0.3
53	345122.03	2188028.96	-	0.3
54	345114.03	2187992.21	-	0.3
55	345104.53	2187956.71	-	0.3
56	345099.28	2187940.46	-	0.3
57	345101.78	2187930.96	-	7.5
58	345118.78	2187867.71	-	7.5
59	345174.78	2187670.96	-	7.5
60	345230.02	2187471.46	-	7.5
1	345239.52	2187437.96	-	7.5
1	345255.55	2187747.48	-	7.5
2	345254.54	2187750.4	-	7.5
3	345251.62	2187749.4	-	7.5
4	345252.63	2187746.48	-	7.5
1	345255.55	2187747.48	-	7.5

ДОКУМЕНТ ПОДПИСАН
ЭЛЕКТРОННОЙ ПОДПИСЬЮ
Сертификат: 009F0BDC181A023B64597F1E2579BEFB50
Владелец: ФЕДЕРАЛЬНАЯ СЛУЖБА ГОСУДАРСТВЕННОЙ РЕГИСТРАЦИИ, КАДАСТРА И КАРТОГРАФИИ
Действителен: с 02.08.2024 по 26.10.2025

полное наименование должности		инициалы, фамилия

Земельный участок
вид объекта недвижимости

Лист № 7 раздела 3.2	Всего листов раздела 3.2: 115	Всего разделов: 8	Всего листов выписки: 418

29.07.2025г. № КУВИ-001/2025-144099768	
Кадастровый номер:	16:32:000000:420(Единое землепользование)

1	2	3	4	5
1	345208.53	2187884.31	-	7.5
2	345207.53	2187887.23	-	7.5
3	345204.61	2187886.23	-	7.5
4	345205.61	2187883.31	-	7.5
1	345208.53	2187884.31	-	7.5
1	345156.9	2188035.22	-	7.5
2	345155.89	2188038.14	-	7.5
3	345152.98	2188037.14	-	7.5
4	345153.98	2188034.22	-	7.5
1	345156.9	2188035.22	-	7.5
1	347095.8	2190304.71	-	7.5
2	347096.8	2190303.71	-	7.5
3	347129.3	2190339.46	-	7.5
4	347128.3	2190340.46	-	7.5
5	347127.3	2190341.46	-	7.5
6	347094.8	2190305.71	-	7.5
1	347095.8	2190304.71	-	7.5
1	346765.54	2190498.07	-	7.5
2	346679.13	2190369.94	-	7.5
3	346684.3	2190370.96	-	15
4	346695.8	2190374.71	-	15
5	346713.55	2190382.96	-	15
6	346722.55	2190384.71	-	15
7	346735.3	2190383.46	-	15
8	346744.05	2190382.21	-	15
9	346757.3	2190374.71	-	15
10	346788.55	2190354.21	-	15
11	346820.3	2190335.21	-	15
12	346841.3	2190328.96	-	15

ДОКУМЕНТ ПОДПИСАН
ЭЛЕКТРОННОЙ ПОДПИСЬЮ
Сертификат: 009F0BDC181A023B64597F1E2579BEFB50
Владелец: ФЕДЕРАЛЬНАЯ СЛУЖБА ГОСУДАРСТВЕННОЙ РЕГИСТРАЦИИ, КАДАСТРА И КАРТОГРАФИИ
Действителен: с 02.08.2024 по 26.10.2025

полное наименование должности		инициалы, фамилия

Земельный участок
вид объекта недвижимости

Лист № 8 раздела 3.2	Всего листов раздела 3.2: 115	Всего разделов: 8	Всего листов выписки: 418

29.07.2025г. № КУВИ-001/2025-144099768	
Кадастровый номер:	16:32:000000:420(Единое землепользование)

1	2	3	4	5
13	346862.3	2190325.21	-	15
14	346877.55	2190324.46	-	15
15	346920.05	2190323.96	-	15
16	346991.05	2190326.96	-	15
17	347008.8	2190330.21	-	15
18	347022.3	2190336.46	-	15
19	347029.8	2190337.71	-	15
20	347038.05	2190337.71	-	15
21	347043.05	2190334.71	-	15
22	347047.05	2190332.21	-	15
23	347053.3	2190322.46	-	15
24	347055.8	2190316.96	-	15
25	347057.8	2190309.96	-	15
26	347061.05	2190304.21	-	15
27	347069.8	2190299.21	-	15
28	347077.55	2190297.21	-	15
29	347086.3	2190295.96	-	15
30	347094.05	2190291.46	-	15
31	347097.8	2190286.96	-	15
32	347099.05	2190279.46	-	15
33	347098.05	2190272.71	-	15
34	347100.05	2190278.21	-	7.5
35	347106.05	2190287.46	-	7.5
36	347121.3	2190304.46	-	7.5
37	347155.05	2190329.46	-	7.5
38	347186.8	2190352.21	-	7.5
39	347164.55	2190357.46	-	7.5
40	347147.8	2190361.46	-	7.5
41	347141.3	2190365.96	-	7.5

полное наименование должности		инициалы, фамилия

ДОКУМЕНТ ПОДПИСАН
ЭЛЕКТРОННОЙ ПОДПИСЬЮ
Сертификат: 009F0BDC181A023B64597F1E2579BEFB50
Владелец: ФЕДЕРАЛЬНАЯ СЛУЖБА ГОСУДАРСТВЕННОЙ РЕГИСТРАЦИИ, КАДАСТРА И КАРТОГРАФИИ
Действителен: с 02.08.2024 по 26.10.2025

Земельный участок
вид объекта недвижимости

Лист № 9 раздела 3.2	Всего листов раздела 3.2: 115	Всего разделов: 8	Всего листов выписки: 418

29.07.2025г. № КУВИ-001/2025-144099768	
Кадастровый номер:	16:32:000000:420(Единое землепользование)

1	2	3	4	5
42	347110.05	2190385.71	-	7.5
43	347097.05	2190391.21	-	7.5
44	347072.3	2190401.21	-	7.5
45	347055.3	2190406.21	-	7.5
46	347042.3	2190408.21	-	7.5
47	346943.3	2190423.46	-	7.5
48	346902.8	2190431.71	-	7.5
49	346879.05	2190443.96	-	7.5
50	346877.8	2190441.21	-	7.5
51	346867.3	2190446.46	-	7.5
52	346839.3	2190462.46	-	7.5
53	346840.8	2190464.96	-	7.5
54	346812.55	2190480.96	-	7.5
55	346775.05	2190495.21	-	7.5
1	346765.54	2190498.07	-	7.5
1	344772.76	2188511.29	-	7.5
2	344783.62	2188511.45	-	7.5
3	344785.84	2188505.45	-	7.5
4	344786.3	2188500.62	-	7.5
5	344786.78	2188500.71	-	7.5
6	344786.28	2188505.21	-	7.5
7	344787.53	2188527.46	-	7.5
8	344790.04	2188583.96	-	7.5
9	344791.29	2188622.21	-	7.5
10	344794.54	2188660.21	-	7.5
11	344794.54	2188668.46	-	7.5
12	344804.04	2188676.21	-	7.5
13	344823.04	2188683.71	-	7.5
14	344846.04	2188688.71	-	7.5

ДОКУМЕНТ ПОДПИСАН
ЭЛЕКТРОННОЙ ПОДПИСЬЮ
Сертификат: 009F0BDC181A023B64597F1E2579BEFB50
Владелец: ФЕДЕРАЛЬНАЯ СЛУЖБА ГОСУДАРСТВЕННОЙ РЕГИСТРАЦИИ, КАДАСТРА И КАРТОГРАФИИ
Действителен: с 02.08.2024 по 26.10.2025

полное наименование должности		инициалы, фамилия

Земельный участок
вид объекта недвижимости

Лист № 10 раздела 3.2	Всего листов раздела 3.2: 115	Всего разделов: 8	Всего листов выписки: 418

29.07.2025г. № КУВИ-001/2025-144099768	
Кадастровый номер:	16:32:000000:420(Единое землепользование)

1	2	3	4	5
15	344869.54	2188690.71	-	7.5
16	344874.29	2188691.96	-	7.5
17	344873.29	2188695.96	-	0.3
18	344795.38	2188962.87	-	0.3
19	344795.29	2188963.21	-	0.3
20	344772.79	2188706.46	-	7.5
21	344776.79	2188699.71	-	7.5
22	344778.54	2188688.71	-	7.5
23	344780.54	2188675.46	-	7.5
24	344780.54	2188659.46	-	7.5
25	344779.29	2188620.21	-	7.5
26	344779.29	2188608.71	-	7.5
27	344776.04	2188578.21	-	7.5
28	344774.28	2188559.21	-	7.5
29	344774.28	2188543.96	-	7.5
30	344772.28	2188525.71	-	7.5
31	344773.03	2188512.96	-	7.5
1	344772.76	2188511.29	-	7.5
1	344802.04	2188745.96	-	7.5
2	344816.04	2188749.71	-	7.5
3	344825.04	2188756.21	-	7.5
4	344827.04	2188759.96	-	7.5
5	344826.29	2188761.71	-	7.5
6	344824.29	2188763.71	-	7.5
7	344818.54	2188763.71	-	7.5
8	344804.79	2188761.71	-	7.5
9	344788.79	2188752.21	-	7.5
10	344784.29	2188748.46	-	7.5
11	344783.79	2188745.96	-	7.5

полное наименование должности		инициалы, фамилия

ДОКУМЕНТ ПОДПИСАН
ЭЛЕКТРОННОЙ ПОДПИСЬЮ
Сертификат: 009F0BDC181A023B64597F1E2579BEFB50
Владелец: ФЕДЕРАЛЬНАЯ СЛУЖБА ГОСУДАРСТВЕННОЙ РЕГИСТРАЦИИ, КАДАСТРА И КАРТОГРАФИИ
Действителен: с 02.08.2024 по 26.10.2025

Земельный участок
вид объекта недвижимости

Лист № 11 раздела 3.2	Всего листов раздела 3.2: 115	Всего разделов: 8	Всего листов выписки: 418

29.07.2025г. № КУВИ-001/2025-144099768	
Кадастровый номер:	16:32:000000:420(Единое землепользование)

1	2	3	4	5
12	344786.29	2188742.21	-	7.5
13	344789.54	2188742.21	-	7.5
14	344797.04	2188743.46	-	7.5
1	344802.04	2188745.96	-	7.5
1	344769.28	2188428.96	-	7.5
2	344771.03	2188430.21	-	7.5
3	344773.53	2188430.96	-	7.5
4	344799.53	2188434.71	-	7.5
5	344800.78	2188423.96	-	7.5
6	344803.53	2188408.21	-	7.5
7	344820.03	2188358.71	-	7.5
8	344821.28	2188354.21	-	7.5
9	344827.03	2188336.96	-	7.5
10	344830.78	2188325.46	-	7.5
11	344835.78	2188307.71	-	7.5
12	344845.28	2188287.46	-	7.5
13	344846.78	2188280.46	-	0.3
1	344769.28	2188428.96	-	7.5
1	345097.28	2187947.71	-	0.3
2	345100.53	2187957.71	-	0.3
3	345110.03	2187993.21	-	0.3
4	345120.78	2188042.21	-	0.3
5	345138.03	2188135.96	-	0.3
6	345148.78	2188195.96	-	0.3
7	345152.03	2188210.96	-	0.3
8	345153.78	2188222.21	-	0.3
9	345153.45	2188243.93	-	7.5
10	345109.3	2188355.33	-	0.3
11	345099.13	2188539.93	-	7.5

полное наименование должности		инициалы, фамилия

ДОКУМЕНТ ПОДПИСАН
ЭЛЕКТРОННОЙ ПОДПИСЬЮ
Сертификат: 009F0BDC181A023B64597F1E2579BEFB50
Владелец: ФЕДЕРАЛЬНАЯ СЛУЖБА ГОСУДАРСТВЕННОЙ РЕГИСТРАЦИИ, КАДАСТРА И КАРТОГРАФИИ
Действителен: с 02.08.2024 по 26.10.2025

Земельный участок
вид объекта недвижимости

Лист № 12 раздела 3.2	Всего листов раздела 3.2: 115	Всего разделов: 8	Всего листов выписки: 418

29.07.2025г. № КУВИ-001/2025-144099768	
Кадастровый номер:	16:32:000000:420(Единое землепользование)

1	2	3	4	5
12	345098.53	2188541.96	-	0.3
13	345093.04	2188554.21	-	0.3
14	345068.04	2188579.96	-	0.3
15	345048.04	2188598.46	-	0.3
16	344989.79	2188647.21	-	0.3
17	344979.54	2188660.46	-	0.3
18	344946.04	2188719.21	-	0.3
19	344905.79	2188701.46	-	0.3
20	344891.54	2188698.21	-	0.3
21	344938.53	2188529.96	-	7.5
22	344979.78	2188376.71	-	7.5
23	345036.28	2188167.96	-	7.5
24	345077.53	2188020.21	-	7.5
1	345097.28	2187947.71	-	0.3
1	345107.73	2188178.17	-	7.5
2	345106.72	2188181.09	-	7.5
3	345103.8	2188180.09	-	7.5
4	345104.81	2188177.17	-	7.5
1	345107.73	2188178.17	-	7.5
1	344965.49	2188593.76	-	7.5
2	344964.49	2188596.68	-	7.5
3	344961.57	2188595.68	-	7.5
4	344962.57	2188592.76	-	7.5
1	344965.49	2188593.76	-	7.5
1	345019.48	2188435.37	-	7.5
2	345018.49	2188438.29	-	7.5
3	345015.57	2188437.29	-	7.5
4	345016.56	2188434.37	-	7.5
1	345019.48	2188435.37	-	7.5

полное наименование должности		инициалы, фамилия

ДОКУМЕНТ ПОДПИСАН
ЭЛЕКТРОННОЙ ПОДПИСЬЮ
Сертификат: 009F0BDC181A023B64597F1E2579BEFB50
Владелец: ФЕДЕРАЛЬНАЯ СЛУЖБА ГОСУДАРСТВЕННОЙ РЕГИСТРАЦИИ, КАДАСТРА И КАРТОГРАФИИ
Действителен: с 02.08.2024 по 26.10.2025

Земельный участок
вид объекта недвижимости

Лист № 13 раздела 3.2	Всего листов раздела 3.2: 115	Всего разделов: 8	Всего листов выписки: 418

29.07.2025г. № КУВИ-001/2025-144099768	
Кадастровый номер:	16:32:000000:420(Единое землепользование)

1	2	3	4	5
1	345060.39	2188306.35	-	7.5
2	345063.32	2188307.31	-	7.5
3	345064.28	2188304.38	-	7.5
4	345061.35	2188303.42	-	7.5
1	345060.39	2188306.35	-	7.5
1	345421.28	2188031.46	-	7.5
2	345423.28	2188025.96	-	7.5
3	345426.28	2188015.72	-	7.5
4	345429.53	2188007.47	-	7.5
5	345434.53	2187997.97	-	7.5
6	345441.03	2187982.72	-	7.5
7	345455.53	2187941.47	-	7.5
8	345496.78	2187828.47	-	7.5
9	345515.78	2187758.47	-	7.5
10	345521.03	2187734.97	-	7.5
11	345520.28	2187724.97	-	7.5
12	345518.53	2187720.97	-	7.5
13	345510.78	2187715.47	-	7.5
14	345486.03	2187709.72	-	7.5
15	345479.03	2187707.72	-	7.5
16	345460.53	2187704.47	-	7.5
17	345448.03	2187701.47	-	7.5
18	345437.03	2187701.97	-	7.5
19	345430.28	2187699.47	-	7.5
20	345413.03	2187693.72	-	7.5
21	345406.78	2187688.72	-	7.5
22	345392.03	2187679.72	-	7.5
23	345378.03	2187667.72	-	7.5
24	345377.28	2187673.97	-	7.5

ДОКУМЕНТ ПОДПИСАН
ЭЛЕКТРОННОЙ ПОДПИСЬЮ
Сертификат: 009F0BDC181A023B64597F1E2579BEFB50
Владелец: ФЕДЕРАЛЬНАЯ СЛУЖБА ГОСУДАРСТВЕННОЙ РЕГИСТРАЦИИ, КАДАСТРА И КАРТОГРАФИИ
Действителен: с 02.08.2024 по 26.10.2025

полное наименование должности	инициалы, фамилия

Земельный участок
вид объекта недвижимости

Лист № 14 раздела 3.2	Всего листов раздела 3.2: 115	Всего разделов: 8	Всего листов выписки: 418

29.07.2025г. № КУВИ-001/2025-144099768	
Кадастровый номер:	16:32:000000:420(Единое землепользование)

1	2	3	4	5
25	345376.78	2187680.47	-	7.5
26	345387.53	2187692.47	-	7.5
27	345398.53	2187719.22	-	7.5
28	345406.78	2187739.47	-	7.5
29	345407.28	2187757.22	-	7.5
30	345403.53	2187770.47	-	7.5
31	345383.78	2187820.21	-	7.5
32	345373.03	2187839.71	-	7.5
33	345356.53	2187876.71	-	7.5
34	345352.03	2187894.96	-	7.5
35	345342.53	2187919.71	-	7.5
36	345335.53	2187944.46	-	7.5
37	345318.28	2187991.46	-	7.5
38	345315.78	2188008.71	-	7.5
39	345312.03	2188017.71	-	7.5
40	345299.28	2188035.46	-	7.5
41	345347.03	2188041.21	-	7.5
42	345378.78	2188043.71	-	7.5
43	345394.03	2188043.71	-	7.5
44	345405.28	2188038.46	-	7.5
1	345421.28	2188031.46	-	7.5
1	345095.54	2188605.24	-	0.3
2	345098.44	2188552.51	-	0.3
3	345096.54	2188556.71	-	0.3
4	345071.04	2188582.96	-	0.3
5	345056.79	2188595.96	-	0.3
6	345062.54	2188597.96	-	0.3
7	345072.04	2188601.21	-	0.3
8	345084.79	2188602.46	-	0.3

ДОКУМЕНТ ПОДПИСАН
ЭЛЕКТРОННОЙ ПОДПИСЬЮ
Сертификат: 009F0BDC181A023B64597F1E2579BEFB50
Владелец: ФЕДЕРАЛЬНАЯ СЛУЖБА ГОСУДАРСТВЕННОЙ РЕГИСТРАЦИИ, КАДАСТРА И КАРТОГРАФИИ
Действителен: с 02.08.2024 по 26.10.2025

полное наименование должности		инициалы, фамилия

Земельный участок
вид объекта недвижимости

Лист № 15 раздела 3.2	Всего листов раздела 3.2: 115	Всего разделов: 8	Всего листов выписки: 418

29.07.2025г. № КУВИ-001/2025-144099768	
Кадастровый номер:	16:32:000000:420(Единое землепользование)

1	2	3	4	5
1	345095.54	2188605.24	-	0.3
1	348723.81	2190811.95	-	7.5
2	348762.81	2190800.21	-	7.5
3	348788.56	2190797.71	-	7.5
4	348805.56	2190797.71	-	7.5
5	348814.81	2190798.96	-	7.5
6	348829.06	2190802.95	-	7.5
7	348838.31	2190806.95	-	7.5
8	348899.56	2190837.45	-	7.5
9	349043.56	2190920.2	-	7.5
10	349056.06	2190927.2	-	7.5
11	349064.31	2190920.2	-	7.5
12	349078.31	2190909.95	-	7.5
13	349095.56	2190899.2	-	7.5
14	349115.31	2190881.45	-	7.5
15	349121.56	2190873.7	-	7.5
16	349125.31	2190868.7	-	7.5
17	349125.31	2190855.95	-	7.5
18	349121.56	2190841.45	-	7.5
19	349113.31	2190822.95	-	7.5
20	349107.56	2190815.95	-	7.5
21	349097.31	2190803.2	-	7.5
22	349054.81	2190789.21	-	7.5
23	349035.06	2190784.21	-	7.5
24	349026.31	2190779.21	-	7.5
25	349013.56	2190766.96	-	7.5
26	349011.56	2190759.46	-	7.5
27	349006.56	2190747.46	-	7.5
28	349001.56	2190730.96	-	7.5

ДОКУМЕНТ ПОДПИСАН
ЭЛЕКТРОННОЙ ПОДПИСЬЮ
Сертификат: 009F0BDC181A023B64597F1E2579BEFB50
Владелец: ФЕДЕРАЛЬНАЯ СЛУЖБА ГОСУДАРСТВЕННОЙ РЕГИСТРАЦИИ, КАДАСТРА И КАРТОГРАФИИ
Действителен: с 02.08.2024 по 26.10.2025

полное наименование должности		инициалы, фамилия

Земельный участок
вид объекта недвижимости

Лист № 16 раздела 3.2	Всего листов раздела 3.2: 115	Всего разделов: 8	Всего листов выписки: 418

29.07.2025г. № КУВИ-001/2025-144099768	
Кадастровый номер:	16:32:000000:420(Единое землепользование)

1	2	3	4	5
29	349006.06	2190709.21	-	7.5
30	349023.8	2190675.71	-	7.5
31	349026.8	2190662.96	-	7.5
32	349026.3	2190648.46	-	7.5
33	349020.05	2190634.46	-	7.5
34	349012.3	2190619.71	-	7.5
35	349003.3	2190609.71	-	7.5
36	348976.05	2190581.71	-	7.5
37	348955.8	2190565.71	-	7.5
38	348946.3	2190558.21	-	7.5
39	348931.05	2190546.71	-	7.5
40	348923.3	2190543.46	-	7.5
41	348909.55	2190539.21	-	7.5
42	348894.8	2190532.71	-	7.5
43	348877.8	2190530.96	-	7.5
44	348863.8	2190530.96	-	7.5
45	348849.8	2190530.96	-	7.5
46	348808.55	2190533.96	-	7.5
47	348796.3	2190533.96	-	7.5
48	348781.05	2190530.96	-	7.5
49	348767.8	2190522.71	-	7.5
50	348755.8	2190518.71	-	7.5
51	348730.3	2190513.71	-	7.5
52	348717.05	2190510.46	-	7.5
53	348706.3	2190504.71	-	7.5
54	348694.05	2190494.71	-	7.5
55	348691.05	2190490.21	-	7.5
56	348679.55	2190479.96	-	7.5
57	348661.8	2190472.46	-	7.5

полное наименование должности		инициалы, фамилия

ДОКУМЕНТ ПОДПИСАН
ЭЛЕКТРОННОЙ ПОДПИСЬЮ
Сертификат: 009F0BDC181A023B64597F1E2579BEFB50
Владелец: ФЕДЕРАЛЬНАЯ СЛУЖБА ГОСУДАРСТВЕННОЙ РЕГИСТРАЦИИ, КАДАСТРА И КАРТОГРАФИИ
Действителен: с 02.08.2024 по 26.10.2025

Земельный участок
вид объекта недвижимости

Лист № 17 раздела 3.2	Всего листов раздела 3.2: 115	Всего разделов: 8	Всего листов выписки: 418

29.07.2025г. № КУВИ-001/2025-144099768	
Кадастровый номер:	16:32:000000:420(Единое землепользование)

1	2	3	4	5
58	348649.3	2190470.71	-	7.5
59	348658.8	2190500.46	-	7.5
60	348668.3	2190532.21	-	7.5
61	348679.05	2190580.46	-	7.5
62	348700.55	2190686.21	-	7.5
63	348719.56	2190792.71	-	7.5
64	348723.56	2190810.7	-	7.5
1	348723.81	2190811.95	-	7.5
1	348607.3	2190576.96	-	-
2	348608.05	2190576.96	-	-
3	348608.8	2190576.71	-	-
4	348609.55	2190576.71	-	-
5	348610.3	2190576.46	-	-
6	348610.8	2190576.21	-	-
7	348611.55	2190575.71	-	-
8	348612.05	2190575.46	-	-
9	348612.8	2190574.96	-	-
10	348613.3	2190574.46	-	-
11	348613.8	2190573.71	-	-
12	348614.05	2190573.21	-	-
13	348614.55	2190572.46	-	-
14	348614.8	2190571.96	-	-
15	348615.05	2190571.21	-	-
16	348615.05	2190570.46	-	-
17	348615.3	2190569.71	-	-
18	348615.3	2190568.96	-	-
19	348615.3	2190568.21	-	-
20	348615.05	2190567.46	-	-
21	348615.05	2190566.71	-	-

ДОКУМЕНТ ПОДПИСАН
ЭЛЕКТРОННОЙ ПОДПИСЬЮ
Сертификат: 009F0BDC181A023B64597F1E2579BEFB50
Владелец: ФЕДЕРАЛЬНАЯ СЛУЖБА ГОСУДАРСТВЕННОЙ РЕГИСТРАЦИИ, КАДАСТРА И КАРТОГРАФИИ
Действителен: с 02.08.2024 по 26.10.2025

полное наименование должности		инициалы, фамилия

Земельный участок
вид объекта недвижимости

Лист № 18 раздела 3.2	Всего листов раздела 3.2: 115	Всего разделов: 8	Всего листов выписки: 418

29.07.2025г. № КУВИ-001/2025-144099768	
Кадастровый номер:	16:32:000000:420(Единое землепользование)

1	2	3	4	5
22	348614.8	2190565.96	-	-
23	348614.55	2190565.46	-	-
24	348614.05	2190564.71	-	-
25	348613.8	2190564.21	-	-
26	348613.3	2190563.46	-	-
27	348612.8	2190562.96	-	-
28	348612.05	2190562.46	-	-
29	348611.55	2190562.21	-	-
30	348610.8	2190561.71	-	-
31	348610.3	2190561.46	-	-
32	348609.55	2190561.21	-	-
33	348608.8	2190561.21	-	-
34	348608.05	2190560.96	-	-
35	348607.3	2190560.96	-	-
36	348606.55	2190560.96	-	-
37	348605.8	2190561.21	-	-
38	348605.05	2190561.21	-	-
39	348604.3	2190561.46	-	-
40	348603.8	2190561.71	-	-
41	348603.05	2190562.21	-	-
42	348602.55	2190562.46	-	-
43	348601.8	2190562.96	-	-
44	348601.3	2190563.46	-	-
45	348600.8	2190564.21	-	-
46	348600.55	2190564.71	-	-
47	348600.05	2190565.46	-	-
48	348599.8	2190565.96	-	-
49	348599.55	2190566.71	-	-
50	348599.55	2190567.46	-	-

полное наименование должности		инициалы, фамилия

ДОКУМЕНТ ПОДПИСАН
ЭЛЕКТРОННОЙ ПОДПИСЬЮ
Сертификат: 009F0BDC181A023B64597F1E2579BEFB50
Владелец: ФЕДЕРАЛЬНАЯ СЛУЖБА ГОСУДАРСТВЕННОЙ РЕГИСТРАЦИИ, КАДАСТРА И КАРТОГРАФИИ
Действителен: с 02.08.2024 по 26.10.2025

Земельный участок
вид объекта недвижимости

Лист № 19 раздела 3.2	Всего листов раздела 3.2: 115	Всего разделов: 8	Всего листов выписки: 418

29.07.2025г. № КУВИ-001/2025-144099768	
Кадастровый номер:	16:32:000000:420(Единое землепользование)

1	2	3	4	5
51	348599.3	2190568.21	-	-
52	348599.3	2190568.96	-	-
53	348599.3	2190569.71	-	-
54	348599.55	2190570.46	-	-
55	348599.55	2190571.21	-	-
56	348599.8	2190571.96	-	-
57	348600.05	2190572.46	-	-
58	348600.55	2190573.21	-	-
59	348600.8	2190573.71	-	-
60	348601.3	2190574.46	-	-
61	348601.8	2190574.96	-	-
62	348602.55	2190575.46	-	-
63	348603.05	2190575.71	-	-
64	348603.8	2190576.21	-	-
65	348604.3	2190576.46	-	-
66	348605.05	2190576.71	-	-
67	348605.8	2190576.71	-	-
68	348606.55	2190576.96	-	-
1	348607.3	2190576.96	-	-
1	348157.55	2190638.21	-	-
2	348150.05	2190634.96	-	-
3	348136.55	2190634.96	-	-
4	348139.8	2190648.46	-	-
5	348145.55	2190658.46	-	-
6	348160.05	2190666.21	-	-
7	348165.8	2190659.71	-	-
8	348164.55	2190644.46	-	-
1	348157.55	2190638.21	-	-
1	348211.05	2190701.71	-	-

ДОКУМЕНТ ПОДПИСАН
ЭЛЕКТРОННОЙ ПОДПИСЬЮ
Сертификат: 009F0BDC181A023B64597F1E2579BEFB50
Владелец: ФЕДЕРАЛЬНАЯ СЛУЖБА ГОСУДАРСТВЕННОЙ РЕГИСТРАЦИИ, КАДАСТРА И КАРТОГРАФИИ
Действителен: с 02.08.2024 по 26.10.2025

полное наименование должности		инициалы, фамилия

Земельный участок
вид объекта недвижимости

Лист № 20 раздела 3.2	Всего листов раздела 3.2: 115	Всего разделов: 8	Всего листов выписки: 418

29.07.2025г. № КУВИ-001/2025-144099768	
Кадастровый номер:	16:32:000000:420(Единое землепользование)

1	2	3	4	5
2	348205.8	2190693.46	-	-
3	348197.55	2190690.21	-	-
4	348193.05	2190701.71	-	-
5	348190.55	2190714.46	-	-
6	348184.8	2190723.96	-	-
7	348183.55	2190739.21	-	-
8	348188.05	2190749.21	-	-
9	348199.55	2190752.46	-	-
10	348212.3	2190744.96	-	-
11	348216.55	2190734.71	-	-
12	348216.55	2190723.21	-	-
13	348214.05	2190708.71	-	-
1	348211.05	2190701.71	-	-
1	348078.3	2190581.71	-	-
2	348066.8	2190584.96	-	-
3	348052.8	2190591.71	-	-
4	348041.3	2190599.46	-	-
5	348038.8	2190605.71	-	-
6	348046.55	2190620.46	-	-
7	348066.8	2190655.96	-	-
8	348073.05	2190670.46	-	-
9	348085.8	2190675.71	-	-
10	348099.05	2190665.46	-	-
11	348101.8	2190658.46	-	-
12	348099.8	2190646.96	-	-
13	348093.55	2190626.71	-	-
14	348087.05	2190610.21	-	-
15	348083.3	2190594.96	-	-
16	348083.3	2190587.46	-	-

полное наименование должности		инициалы, фамилия

ДОКУМЕНТ ПОДПИСАН
ЭЛЕКТРОННОЙ ПОДПИСЬЮ
Сертификат: 009F0BDC181A023B64597F1E2579BEFB50
Владелец: ФЕДЕРАЛЬНАЯ СЛУЖБА ГОСУДАРСТВЕННОЙ РЕГИСТРАЦИИ, КАДАСТРА И КАРТОГРАФИИ
Действителен: с 02.08.2024 по 26.10.2025

Земельный участок
вид объекта недвижимости

Лист № 21 раздела 3.2	Всего листов раздела 3.2: 115	Всего разделов: 8	Всего листов выписки: 418

29.07.2025г. № КУВИ-001/2025-144099768	
Кадастровый номер:	16:32:000000:420(Единое землепользование)

1	2	3	4	5
1	348078.3	2190581.71	-	-
1	348323.31	2190753.71	-	-
2	348317.56	2190746.21	-	-
3	348308.8	2190741.71	-	-
4	348298.55	2190734.71	-	-
5	348287.05	2190719.46	-	-
6	348283.3	2190703.46	-	-
7	348274.55	2190690.96	-	-
8	348260.55	2190685.21	-	-
9	348247.05	2190685.71	-	-
10	348237.05	2190688.46	-	-
11	348227.55	2190697.96	-	-
12	348222.3	2190713.21	-	-
13	348224.3	2190723.96	-	-
14	348234.55	2190744.96	-	-
15	348242.81	2190756.96	-	-
16	348247.81	2190766.96	-	-
17	348256.56	2190782.96	-	-
18	348269.31	2190785.46	-	-
19	348280.81	2190780.46	-	-
20	348288.31	2190777.21	-	-
21	348303.56	2190768.96	-	-
22	348317.56	2190761.46	-	-
1	348323.31	2190753.71	-	-
1	348565.3	2190695.96	-	-
2	348548.8	2190698.46	-	-
3	348536.8	2190692.71	-	-
4	348525.8	2190685.21	-	-
5	348516.3	2190685.21	-	-

ДОКУМЕНТ ПОДПИСАН
ЭЛЕКТРОННОЙ ПОДПИСЬЮ
Сертификат: 009F0BDC181A023B64597F1E2579BEFB50
Владелец: ФЕДЕРАЛЬНАЯ СЛУЖБА ГОСУДАРСТВЕННОЙ РЕГИСТРАЦИИ, КАДАСТРА И КАРТОГРАФИИ
Действителен: с 02.08.2024 по 26.10.2025

полное наименование должности		инициалы, фамилия

Земельный участок
вид объекта недвижимости

Лист № 22 раздела 3.2	Всего листов раздела 3.2: 115	Всего разделов: 8	Всего листов выписки: 418

29.07.2025г. № КУВИ-001/2025-144099768	
Кадастровый номер:	16:32:000000:420(Единое землепользование)

1	2	3	4	5
6	348503.55	2190691.46	-	-
7	348491.55	2190701.71	-	-
8	348481.55	2190718.21	-	-
9	348468.06	2190729.71	-	-
10	348414.81	2190777.96	-	-
11	348406.56	2190789.96	-	-
12	348409.06	2190808.45	-	-
13	348424.31	2190833.2	-	-
14	348435.06	2190840.45	-	-
15	348443.31	2190834.95	-	-
16	348492.81	2190794.96	-	-
17	348554.56	2190741.71	-	-
18	348576.81	2190716.96	-	-
19	348574.05	2190700.46	-	-
1	348565.3	2190695.96	-	-
1	347811.55	2190202.47	-	-
2	347825.55	2190203.22	-	-
3	347838.3	2190205.22	-	-
4	347857.8	2190207.72	-	-
5	347885.8	2190222.97	-	-
6	347894.05	2190227.22	-	-
7	347906.8	2190238.72	-	-
8	347922.05	2190250.72	-	-
9	347934.8	2190262.97	-	-
10	347949.3	2190276.97	-	-
11	347954.3	2190283.22	-	-
12	347965.3	2190291.47	-	-
13	347977.8	2190325.21	-	-
14	347989.3	2190339.71	-	-

полное наименование должности		инициалы, фамилия

ДОКУМЕНТ ПОДПИСАН
ЭЛЕКТРОННОЙ ПОДПИСЬЮ
Сертификат: 009F0BDC181A023B64597F1E2579BEFB50
Владелец: ФЕДЕРАЛЬНАЯ СЛУЖБА ГОСУДАРСТВЕННОЙ РЕГИСТРАЦИИ, КАДАСТРА И КАРТОГРАФИИ
Действителен: с 02.08.2024 по 26.10.2025

Земельный участок
вид объекта недвижимости

Лист № 23 раздела 3.2	Всего листов раздела 3.2: 115	Всего разделов: 8	Всего листов выписки: 418

29.07.2025г. № КУВИ-001/2025-144099768	
Кадастровый номер:	16:32:000000:420(Единое землепользование)

1	2	3	4	5
15	347999.55	2190359.96	-	-
16	348004.55	2190370.96	-	-
17	348017.8	2190398.21	-	-
18	348023.05	2190413.96	-	-
19	348024.8	2190431.21	-	-
20	348031.3	2190451.46	-	-
21	348045.3	2190472.46	-	-
22	348035.55	2190473.71	-	-
23	348030.05	2190487.71	-	-
24	348038.3	2190505.46	-	-
25	348045.3	2190515.71	-	-
26	348060.55	2190525.71	-	-
27	348073.8	2190521.46	-	-
28	348098.55	2190507.46	-	-
29	348111.3	2190504.71	-	-
30	348124.05	2190515.71	-	-
31	348130.3	2190532.71	-	-
32	348160.8	2190599.46	-	-
33	348184.8	2190642.71	-	-
34	348190.55	2190649.71	-	-
35	348221.05	2190636.96	-	-
36	348233.8	2190627.46	-	-
37	348234.55	2190612.71	-	-
38	348221.05	2190581.71	-	-
39	348206.55	2190548.71	-	-
40	348198.8	2190530.96	-	-
41	348193.05	2190514.96	-	-
42	348196.3	2190507.96	-	-
43	348196.3	2190495.96	-	-

ДОКУМЕНТ ПОДПИСАН
ЭЛЕКТРОННОЙ ПОДПИСЬЮ
Сертификат: 009F0BDC181A023B64597F1E2579BEFB50
Владелец: ФЕДЕРАЛЬНАЯ СЛУЖБА ГОСУДАРСТВЕННОЙ РЕГИСТРАЦИИ, КАДАСТРА И КАРТОГРАФИИ
Действителен: с 02.08.2024 по 26.10.2025

полное наименование должности		инициалы, фамилия

Земельный участок
вид объекта недвижимости

Лист № 24 раздела 3.2	Всего листов раздела 3.2: 115	Всего разделов: 8	Всего листов выписки: 418

29.07.2025г. № КУВИ-001/2025-144099768	
Кадастровый номер:	16:32:000000:420(Единое землепользование)

1	2	3	4	5
44	348201.3	2190495.96	-	-
45	348214.05	2190500.96	-	-
46	348225.55	2190520.71	-	-
47	348240.8	2190553.21	-	-
48	348252.3	2190574.71	-	-
49	348254.05	2190586.71	-	-
50	348278.3	2190642.71	-	-
51	348295.3	2190676.21	-	-
52	348310.05	2190704.21	-	-
53	348322.8	2190723.96	-	-
54	348326.55	2190734.71	-	-
55	348336.06	2190746.71	-	-
56	348360.8	2190737.21	-	-
57	348371.05	2190733.46	-	-
58	348378.55	2190725.71	-	-
59	348379.8	2190714.46	-	-
60	348379.8	2190701.71	-	-
61	348379.3	2190690.21	-	-
62	348387.55	2190678.71	-	-
63	348392.55	2190663.46	-	-
64	348391.8	2190644.46	-	-
65	348390.05	2190620.46	-	-
66	348386.3	2190592.46	-	-
67	348377.3	2190547.96	-	-
68	348376.55	2190499.71	-	-
69	348376.55	2190486.96	-	-
70	348381.8	2190471.71	-	-
71	348393.8	2190461.71	-	-
72	348423.55	2190438.71	-	-

ДОКУМЕНТ ПОДПИСАН
ЭЛЕКТРОННОЙ ПОДПИСЬЮ
Сертификат: 009F0BDC181A023B64597F1E2579BEFB50
Владелец: ФЕДЕРАЛЬНАЯ СЛУЖБА ГОСУДАРСТВЕННОЙ РЕГИСТРАЦИИ, КАДАСТРА И КАРТОГРАФИИ
Действителен: с 02.08.2024 по 26.10.2025

полное наименование должности		инициалы, фамилия

Земельный участок
вид объекта недвижимости

Лист № 25 раздела 3.2	Всего листов раздела 3.2: 115	Всего разделов: 8	Всего листов выписки: 418

29.07.2025г. № КУВИ-001/2025-144099768	
Кадастровый номер:	16:32:000000:420(Единое землепользование)

1	2	3	4	5
73	348441.55	2190424.21	-	-
74	348459.8	2190417.21	-	-
75	348479.55	2190417.21	-	-
76	348486.55	2190424.21	-	-
77	348491.05	2190431.71	-	-
78	348498.55	2190441.96	-	-
79	348512.05	2190453.96	-	-
80	348523.3	2190459.71	-	-
81	348537.3	2190461.71	-	-
82	348549.3	2190464.71	-	-
83	348584.3	2190472.46	-	-
84	348599.55	2190474.46	-	-
85	348353.08	2190803.58	-	-
86	348351.36	2190807.21	-	-
87	348351.22	2190811.23	-	-
88	348352.97	2190824.2	-	-
89	348374.67	2190828.18	-	-
90	348371.88	2190813.45	-	-
91	348627.27	2190471.65	-	-
92	348645.3	2190470.46	-	-
93	348654.8	2190501.46	-	-
94	348664.3	2190533.21	-	-
95	348675.05	2190581.46	-	-
96	348696.55	2190686.71	-	-
97	348715.56	2190793.71	-	-
98	348719.56	2190811.2	-	-
99	348719.81	2190812.95	-	-
100	348637.56	2190831.95	-	-
101	348556.56	2190852.45	-	-

ДОКУМЕНТ ПОДПИСАН
ЭЛЕКТРОННОЙ ПОДПИСЬЮ
Сертификат: 009F0BDC181A023B64597F1E2579BEFB50
Владелец: ФЕДЕРАЛЬНАЯ СЛУЖБА ГОСУДАРСТВЕННОЙ РЕГИСТРАЦИИ, КАДАСТРА И КАРТОГРАФИИ
Действителен: с 02.08.2024 по 26.10.2025

полное наименование должности		инициалы, фамилия

Земельный участок
вид объекта недвижимости

Лист № 26 раздела 3.2	Всего листов раздела 3.2: 115	Всего разделов: 8	Всего листов выписки: 418

29.07.2025г. № КУВИ-001/2025-144099768	
Кадастровый номер:	16:32:000000:420(Единое землепользование)

1	2	3	4	5
102	348548.56	2190853.7	-	-
103	348531.06	2190854.95	-	-
104	348512.31	2190852.95	-	-
105	348476.81	2190848.45	-	-
106	348392.31	2190833.2	-	-
107	348346.31	2190824.95	-	-
108	348271.31	2190804.71	-	-
109	348128.55	2190765.96	-	-
110	347990.05	2190726.21	-	-
111	347929.3	2190707.21	-	-
112	347815.05	2190670.46	-	-
113	347736.3	2190642.46	-	-
114	347660.3	2190610.71	-	-
115	347610.3	2190585.96	-	-
116	347511.3	2190534.46	-	-
117	347382.55	2190462.21	-	-
118	347287.8	2190406.46	-	-
119	347207.05	2190357.96	-	-
120	347207.05	2190349.96	-	-
121	347204.55	2190346.71	-	-
122	347208.3	2190337.21	-	-
123	347222.3	2190321.96	-	-
124	347222.8	2190318.71	-	-
125	347231.05	2190309.21	-	-
126	347235.55	2190302.21	-	-
127	347229.8	2190284.46	-	-
128	347223.55	2190268.71	-	-
129	347220.3	2190260.96	-	-
130	347214.55	2190248.96	-	-

ДОКУМЕНТ ПОДПИСАН
ЭЛЕКТРОННОЙ ПОДПИСЬЮ
Сертификат: 009F0BDC181A023B64597F1E2579BEFB50
Владелец: ФЕДЕРАЛЬНАЯ СЛУЖБА ГОСУДАРСТВЕННОЙ РЕГИСТРАЦИИ, КАДАСТРА И КАРТОГРАФИИ
Действителен: с 02.08.2024 по 26.10.2025

полное наименование должности		инициалы, фамилия

Земельный участок
вид объекта недвижимости

Лист № 27 раздела 3.2	Всего листов раздела 3.2: 115	Всего разделов: 8	Всего листов выписки: 418

29.07.2025г. № КУВИ-001/2025-144099768	
Кадастровый номер:	16:32:000000:420(Единое землепользование)

1	2	3	4	5
131	347210.8	2190240.71	-	-
132	347207.05	2190228.71	-	-
133	347207.55	2190217.21	-	-
134	347213.3	2190207.71	-	-
135	347226.05	2190189.96	-	-
136	347240.05	2190181.71	-	-
137	347251.55	2190180.46	-	-
138	347264.05	2190184.21	-	-
139	347280.55	2190194.21	-	-
140	347302.3	2190215.96	-	-
141	347322.55	2190241.21	-	-
142	347353.05	2190278.71	-	-
143	347372.05	2190294.71	-	-
144	347397.55	2190309.21	-	-
145	347433.8	2190323.96	-	-
146	347461.05	2190344.71	-	-
147	347472.55	2190354.96	-	-
148	347485.05	2190351.71	-	-
149	347482.05	2190339.21	-	-
150	347466.05	2190325.21	-	-
151	347458.55	2190316.96	-	-
152	347446.3	2190311.21	-	-
153	347433.8	2190300.96	-	-
154	347426.8	2190292.21	-	-
155	347418.55	2190279.46	-	-
156	347420.3	2190269.21	-	-
157	347429.3	2190258.46	-	-
158	347438.05	2190251.46	-	-
159	347456.55	2190238.71	-	-

ДОКУМЕНТ ПОДПИСАН
ЭЛЕКТРОННОЙ ПОДПИСЬЮ
Сертификат: 009F0BDC181A023B64597F1E2579BEFB50
Владелец: ФЕДЕРАЛЬНАЯ СЛУЖБА ГОСУДАРСТВЕННОЙ РЕГИСТРАЦИИ, КАДАСТРА И КАРТОГРАФИИ
Действителен: с 02.08.2024 по 26.10.2025

полное наименование должности		инициалы, фамилия

Земельный участок
вид объекта недвижимости

Лист № 28 раздела 3.2	Всего листов раздела 3.2: 115	Всего разделов: 8	Всего листов выписки: 418

29.07.2025г. № КУВИ-001/2025-144099768	
Кадастровый номер:	16:32:000000:420(Единое землепользование)

1	2	3	4	5
160	347482.05	2190227.96	-	-
161	347507.3	2190212.72	-	-
162	347516.8	2190210.22	-	-
163	347529.55	2190210.22	-	-
164	347539.8	2190210.72	-	-
165	347556.3	2190214.72	-	-
166	347576.55	2190218.47	-	-
167	347603.8	2190227.97	-	-
168	347629.8	2190239.96	-	-
169	347648.3	2190248.96	-	-
170	347673.05	2190264.21	-	-
171	347685.05	2190270.46	-	-
172	347689.55	2190273.71	-	-
173	347701.05	2190294.71	-	-
174	347705.55	2190304.21	-	-
175	347715.55	2190355.71	-	-
176	347723.8	2190367.71	-	-
177	347736.55	2190368.21	-	-
178	347743.55	2190359.46	-	-
179	347739.05	2190307.46	-	-
180	347740.3	2190297.21	-	-
181	347741.55	2190272.46	-	-
182	347738.55	2190256.47	-	-
183	347738.55	2190238.22	-	-
184	347745.55	2190225.47	-	-
185	347753.05	2190218.47	-	-
186	347765.8	2190209.47	-	-
187	347781.05	2190203.22	-	-
188	347796.8	2190203.22	-	-

полное наименование должности		инициалы, фамилия

ДОКУМЕНТ ПОДПИСАН
ЭЛЕКТРОННОЙ ПОДПИСЬЮ
Сертификат: 009F0BDC181A023B64597F1E2579BEFB50
Владелец: ФЕДЕРАЛЬНАЯ СЛУЖБА ГОСУДАРСТВЕННОЙ РЕГИСТРАЦИИ, КАДАСТРА И КАРТОГРАФИИ
Действителен: с 02.08.2024 по 26.10.2025

Земельный участок
вид объекта недвижимости

Лист № 29 раздела 3.2	Всего листов раздела 3.2: 115	Всего разделов: 8	Всего листов выписки: 418

29.07.2025г. № КУВИ-001/2025-144099768	
Кадастровый номер:	16:32:000000:420(Единое землепользование)

1	2	3	4	5
1	347811.55	2190202.47	-	-
1	348147.81	2191090.95	-	-
2	348156.06	2191091.45	-	-
3	348165.56	2191091.45	-	-
4	348178.81	2191087.7	-	-
5	348197.31	2191079.95	-	-
6	348241.06	2191058.45	-	-
7	348252.06	2191053.45	-	-
8	348258.31	2191047.7	-	-
9	348286.81	2191029.95	-	-
10	348291.06	2191027.45	-	-
11	348299.81	2191015.95	-	-
12	348323.31	2190980.95	-	-
13	348332.81	2190970.95	-	-
14	348334.06	2190961.95	-	-
15	348328.31	2190954.45	-	-
16	348313.81	2190960.7	-	-
17	348269.31	2190992.45	-	-
18	348247.81	2190998.2	-	-
19	348237.06	2191003.95	-	-
20	348224.81	2191010.2	-	-
21	348213.56	2191013.45	-	-
22	348196.31	2191013.45	-	-
23	348185.56	2191007.7	-	-
24	348176.56	2190993.7	-	-
25	348166.56	2190970.2	-	-
26	348150.56	2190936.7	-	-
27	348134.81	2190901.7	-	-
28	348115.81	2190866.7	-	-

полное наименование должности		инициалы, фамилия

ДОКУМЕНТ ПОДПИСАН
ЭЛЕКТРОННОЙ ПОДПИСЬЮ
Сертификат: 009F0BDC181A023B64597F1E2579BEFB50
Владелец: ФЕДЕРАЛЬНАЯ СЛУЖБА ГОСУДАРСТВЕННОЙ РЕГИСТРАЦИИ, КАДАСТРА И КАРТОГРАФИИ
Действителен: с 02.08.2024 по 26.10.2025

Земельный участок
вид объекта недвижимости

Лист № 30 раздела 3.2	Всего листов раздела 3.2: 115	Всего разделов: 8	Всего листов выписки: 418

29.07.2025г. № КУВИ-001/2025-144099768	
Кадастровый номер:	16:32:000000:420(Единое землепользование)

1	2	3	4	5
29	348107.56	2190858.45	-	-
30	348095.31	2190858.45	-	-
31	348070.56	2190866.2	-	-
32	348046.56	2190876.95	-	-
33	348028.06	2190888.45	-	-
34	348020.56	2190894.7	-	-
35	348017.31	2190904.95	-	-
36	348022.31	2190919.45	-	-
37	348029.31	2190935.45	-	-
38	348037.06	2190954.95	-	-
39	348039.56	2190963.2	-	-
40	348057.31	2190990.7	-	-
41	348073.56	2191022.2	-	-
42	348078.06	2191029.2	-	-
43	348090.06	2191040.7	-	-
44	348111.06	2191066.7	-	-
45	348130.06	2191081.95	-	-
1	348147.81	2191090.95	-	-
1	348561.31	2191135.7	-	-
2	348562.06	2191135.7	-	-
3	348562.81	2191135.45	-	-
4	348563.56	2191135.45	-	-
5	348564.31	2191135.2	-	-
6	348564.81	2191134.95	-	-
7	348565.56	2191134.45	-	-
8	348566.06	2191134.2	-	-
9	348566.81	2191133.7	-	-
10	348567.31	2191133.2	-	-
11	348567.81	2191132.45	-	-

полное наименование должности		инициалы, фамилия

ДОКУМЕНТ ПОДПИСАН
ЭЛЕКТРОННОЙ ПОДПИСЬЮ
Сертификат: 009F0BDC181A023B64597F1E2579BEFB50
Владелец: ФЕДЕРАЛЬНАЯ СЛУЖБА ГОСУДАРСТВЕННОЙ РЕГИСТРАЦИИ, КАДАСТРА И КАРТОГРАФИИ
Действителен: с 02.08.2024 по 26.10.2025

Земельный участок
вид объекта недвижимости

Лист № 31 раздела 3.2	Всего листов раздела 3.2: 115	Всего разделов: 8	Всего листов выписки: 418

29.07.2025г. № КУВИ-001/2025-144099768	
Кадастровый номер:	16:32:000000:420(Единое землепользование)

1	2	3	4	5
12	348568.06	2191131.95	-	-
13	348568.56	2191131.2	-	-
14	348568.81	2191130.7	-	-
15	348569.06	2191129.95	-	-
16	348569.06	2191129.2	-	-
17	348569.31	2191128.45	-	-
18	348569.31	2191127.7	-	-
19	348569.31	2191126.95	-	-
20	348569.06	2191126.2	-	-
21	348569.06	2191125.45	-	-
22	348568.81	2191124.7	-	-
23	348568.56	2191124.2	-	-
24	348568.06	2191123.45	-	-
25	348567.81	2191122.95	-	-
26	348567.31	2191122.2	-	-
27	348566.81	2191121.7	-	-
28	348566.06	2191121.2	-	-
29	348565.56	2191120.95	-	-
30	348564.81	2191120.45	-	-
31	348564.31	2191120.2	-	-
32	348563.56	2191119.95	-	-
33	348562.81	2191119.95	-	-
34	348562.06	2191119.7	-	-
35	348561.31	2191119.7	-	-
36	348560.56	2191119.7	-	-
37	348559.81	2191119.95	-	-
38	348559.06	2191119.95	-	-
39	348558.31	2191120.2	-	-
40	348557.81	2191120.45	-	-

ДОКУМЕНТ ПОДПИСАН
ЭЛЕКТРОННОЙ ПОДПИСЬЮ
Сертификат: 009F0BDC181A023B64597F1E2579BEFB50
Владелец: ФЕДЕРАЛЬНАЯ СЛУЖБА ГОСУДАРСТВЕННОЙ РЕГИСТРАЦИИ, КАДАСТРА И КАРТОГРАФИИ
Действителен: с 02.08.2024 по 26.10.2025

полное наименование должности		инициалы, фамилия

Земельный участок
вид объекта недвижимости

Лист № 32 раздела 3.2	Всего листов раздела 3.2: 115	Всего разделов: 8	Всего листов выписки: 418

29.07.2025г. № КУВИ-001/2025-144099768	
Кадастровый номер:	16:32:000000:420(Единое землепользование)

1	2	3	4	5
41	348557.06	2191120.95	-	-
42	348556.56	2191121.2	-	-
43	348555.81	2191121.7	-	-
44	348555.31	2191122.2	-	-
45	348554.81	2191122.95	-	-
46	348554.56	2191123.45	-	-
47	348554.06	2191124.2	-	-
48	348553.81	2191124.7	-	-
49	348553.56	2191125.45	-	-
50	348553.56	2191126.2	-	-
51	348553.31	2191126.95	-	-
52	348553.31	2191127.7	-	-
53	348553.31	2191128.45	-	-
54	348553.56	2191129.2	-	-
55	348553.56	2191129.95	-	-
56	348553.81	2191130.7	-	-
57	348554.06	2191131.2	-	-
58	348554.56	2191131.95	-	-
59	348554.81	2191132.45	-	-
60	348555.31	2191133.2	-	-
61	348555.81	2191133.7	-	-
62	348556.56	2191134.2	-	-
63	348557.06	2191134.45	-	-
64	348557.81	2191134.95	-	-
65	348558.31	2191135.2	-	-
66	348559.06	2191135.45	-	-
67	348559.81	2191135.45	-	-
68	348560.56	2191135.7	-	-
1	348561.31	2191135.7	-	-

ДОКУМЕНТ ПОДПИСАН
ЭЛЕКТРОННОЙ ПОДПИСЬЮ
Сертификат: 009F0BDC181A023B64597F1E2579BEFB50
Владелец: ФЕДЕРАЛЬНАЯ СЛУЖБА ГОСУДАРСТВЕННОЙ РЕГИСТРАЦИИ, КАДАСТРА И КАРТОГРАФИИ
Действителен: с 02.08.2024 по 26.10.2025

полное наименование должности		инициалы, фамилия

Земельный участок
вид объекта недвижимости

Лист № 33 раздела 3.2	Всего листов раздела 3.2: 115	Всего разделов: 8	Всего листов выписки: 418

29.07.2025г. № КУВИ-001/2025-144099768	
Кадастровый номер:	16:32:000000:420(Единое землепользование)

1	2	3	4	5
1	348440.06	2191231.2	-	-
2	348375.58	2190838.11	-	-
3	348354.05	2190834.4	-	-
4	348417.06	2191213.45	-	-
5	348409.31	2191212.7	-	-
6	348408.81	2191211.95	-	-
7	348412.56	2191201.95	-	-
8	348406.81	2191182.2	-	-
9	348401.06	2191175.2	-	-
10	348396.81	2191165.2	-	-
11	348382.06	2191137.2	-	-
12	348373.31	2191115.7	-	-
13	348363.81	2191096.45	-	-
14	348356.81	2191082.7	-	-
15	348342.81	2191061.7	-	-
16	348333.31	2191048.2	-	-
17	348325.56	2191039.95	-	-
18	348309.06	2191048.2	-	-
19	348296.31	2191055.2	-	-
20	348263.31	2191071.7	-	-
21	348234.06	2191086.45	-	-
22	348225.81	2191090.2	-	-
23	348218.31	2191095.2	-	-
24	348210.06	2191109.2	-	-
25	348204.31	2191125.2	-	-
26	348194.06	2191140.45	-	-
27	348178.31	2191163.2	-	-
28	348158.06	2191193.2	-	-
29	348150.31	2191203.2	-	-

ДОКУМЕНТ ПОДПИСАН
ЭЛЕКТРОННОЙ ПОДПИСЬЮ
Сертификат: 009F0BDC181A023B64597F1E2579BEFB50
Владелец: ФЕДЕРАЛЬНАЯ СЛУЖБА ГОСУДАРСТВЕННОЙ РЕГИСТРАЦИИ, КАДАСТРА И КАРТОГРАФИИ
Действителен: с 02.08.2024 по 26.10.2025

полное наименование должности		инициалы, фамилия

Земельный участок
вид объекта недвижимости

Лист № 34 раздела 3.2	Всего листов раздела 3.2: 115	Всего разделов: 8	Всего листов выписки: 418

29.07.2025г. № КУВИ-001/2025-144099768	
Кадастровый номер:	16:32:000000:420(Единое землепользование)

1	2	3	4	5
30	348142.81	2191212.2	-	-
31	348136.31	2191222.95	-	-
32	348128.81	2191231.2	-	-
33	348124.56	2191237.7	-	-
34	348122.46	2191233.96	-	-
35	348122.31	2191233.7	-	-
36	348081.06	2191254.95	-	-
37	348079.56	2191255.7	-	-
38	348077.31	2191245.7	-	-
39	348083.56	2191217.2	-	-
40	348096.31	2191174.7	-	-
41	348096.31	2191168.2	-	-
42	348095.81	2191158.7	-	-
43	348083.56	2191133.95	-	-
44	348064.56	2191108.7	-	-
45	348049.31	2191097.95	-	-
46	348039.31	2191090.2	-	-
47	348029.81	2191091.45	-	-
48	348001.06	2191105.45	-	-
49	347966.81	2191119.95	-	-
50	347928.81	2191138.45	-	-
51	347911.56	2191147.45	-	-
52	347899.56	2191150.45	-	-
53	347886.81	2191144.2	-	-
54	347869.06	2191139.2	-	-
55	347837.81	2191125.2	-	-
56	347814.31	2191117.45	-	-
57	347788.31	2191111.7	-	-
58	347770.06	2191107.95	-	-

ДОКУМЕНТ ПОДПИСАН
ЭЛЕКТРОННОЙ ПОДПИСЬЮ
Сертификат: 009F0BDC181A023B64597F1E2579BEFB50
Владелец: ФЕДЕРАЛЬНАЯ СЛУЖБА ГОСУДАРСТВЕННОЙ РЕГИСТРАЦИИ, КАДАСТРА И КАРТОГРАФИИ
Действителен: с 02.08.2024 по 26.10.2025

полное наименование должности		инициалы, фамилия

Земельный участок
вид объекта недвижимости

Лист № 35 раздела 3.2	Всего листов раздела 3.2: 115	Всего разделов: 8	Всего листов выписки: 418

29.07.2025г. № КУВИ-001/2025-144099768	
Кадастровый номер:	16:32:000000:420(Единое землепользование)

1	2	3	4	5
59	347759.06	2191106.2	-	-
60	347749.56	2191106.2	-	-
61	347738.81	2191106.7	-	-
62	347730.06	2191103.45	-	-
63	347683.06	2191082.7	-	-
64	347649.31	2191060.45	-	-
65	347644.81	2191057.95	-	-
66	347639.06	2191048.95	-	-
67	347625.81	2191034.45	-	-
68	347617.06	2191030.45	-	-
69	347608.06	2191028.95	-	-
70	347515.55	2190864.95	-	-
71	347509.3	2190847.2	-	-
72	347500.3	2190822.96	-	-
73	347491.55	2190807.71	-	-
74	347472.55	2190792.46	-	-
75	347455.8	2190782.21	-	-
76	347450.8	2190773.96	-	-
77	347442.05	2190763.96	-	-
78	347433.8	2190756.21	-	-
79	347423.55	2190740.96	-	-
80	347418.55	2190715.71	-	-
81	347420.3	2190706.21	-	-
82	347420.3	2190690.21	-	-
83	347424.05	2190682.71	-	-
84	347436.3	2190669.96	-	-
85	347445.8	2190662.21	-	-
86	347454.55	2190657.21	-	-
87	347468.55	2190650.21	-	-

ДОКУМЕНТ ПОДПИСАН
ЭЛЕКТРОННОЙ ПОДПИСЬЮ
Сертификат: 009F0BDC181A023B64597F1E2579BEFB50
Владелец: ФЕДЕРАЛЬНАЯ СЛУЖБА ГОСУДАРСТВЕННОЙ РЕГИСТРАЦИИ, КАДАСТРА И КАРТОГРАФИИ
Действителен: с 02.08.2024 по 26.10.2025

полное наименование должности		инициалы, фамилия

Земельный участок
вид объекта недвижимости

Лист № 36 раздела 3.2	Всего листов раздела 3.2: 115	Всего разделов: 8	Всего листов выписки: 418

29.07.2025г. № КУВИ-001/2025-144099768	
Кадастровый номер:	16:32:000000:420(Единое землепользование)

1	2	3	4	5
88	347468.55	2190641.96	-	-
89	347464.05	2190638.71	-	-
90	347431.05	2190623.46	-	-
91	347398.8	2190603.96	-	-
92	347383.55	2190596.96	-	-
93	347373.3	2190591.21	-	-
94	347360.55	2190581.71	-	-
95	347350.55	2190570.96	-	-
96	347339.8	2190557.46	-	-
97	347332.8	2190544.71	-	-
98	347324.55	2190534.71	-	-
99	347316.3	2190522.71	-	-
100	347306.8	2190510.46	-	-
101	347294.05	2190496.46	-	-
102	347274.3	2190479.96	-	-
103	347257.8	2190473.71	-	-
104	347245.8	2190469.96	-	-
105	347235.05	2190464.21	-	-
106	347222.8	2190453.46	-	-
107	347210.8	2190428.71	-	-
108	347205.8	2190411.46	-	-
109	347213.3	2190405.71	-	-
110	347237.55	2190418.46	-	-
111	347293.3	2190443.21	-	-
112	347342.3	2190459.21	-	-
113	347370.8	2190466.21	-	-
114	347376.55	2190465.46	-	-
115	347379.55	2190467.21	-	-
116	347508.3	2190539.96	-	-

ДОКУМЕНТ ПОДПИСАН
ЭЛЕКТРОННОЙ ПОДПИСЬЮ
Сертификат: 009F0BDC181A023B64597F1E2579BEFB50
Владелец: ФЕДЕРАЛЬНАЯ СЛУЖБА ГОСУДАРСТВЕННОЙ РЕГИСТРАЦИИ, КАДАСТРА И КАРТОГРАФИИ
Действителен: с 02.08.2024 по 26.10.2025

полное наименование должности		инициалы, фамилия

Земельный участок
вид объекта недвижимости

Лист № 37 раздела 3.2	Всего листов раздела 3.2: 115	Всего разделов: 8	Всего листов выписки: 418

29.07.2025г. № КУВИ-001/2025-144099768	
Кадастровый номер:	16:32:000000:420(Единое землепользование)

1	2	3	4	5
117	347607.8	2190591.46	-	-
118	347657.8	2190616.21	-	-
119	347734.3	2190647.96	-	-
120	347813.05	2190675.96	-	-
121	347927.3	2190712.71	-	-
122	347988.55	2190731.71	-	-
123	348127.05	2190771.96	-	-
124	348269.81	2190810.71	-	-
125	348344.81	2190830.95	-	-
126	348391.31	2190839.2	-	-
127	348475.81	2190854.45	-	-
128	348511.81	2190858.95	-	-
129	348531.06	2190860.95	-	-
130	348549.06	2190859.7	-	-
131	348557.56	2190858.45	-	-
132	348639.06	2190837.95	-	-
133	348722.31	2190818.45	-	-
134	348723.31	2190818.45	-	-
135	348763.81	2190806.2	-	-
136	348789.06	2190803.7	-	-
137	348805.06	2190803.7	-	-
138	348813.81	2190804.95	-	-
139	348827.06	2190808.45	-	-
140	348835.31	2190812.2	-	-
141	348814.31	2190812.7	-	-
142	348795.81	2190815.95	-	-
143	348759.56	2190820.95	-	-
144	348743.06	2190825.45	-	-
145	348732.81	2190832.45	-	-

ДОКУМЕНТ ПОДПИСАН
ЭЛЕКТРОННОЙ ПОДПИСЬЮ
Сертификат: 009F0BDC181A023B64597F1E2579BEFB50
Владелец: ФЕДЕРАЛЬНАЯ СЛУЖБА ГОСУДАРСТВЕННОЙ РЕГИСТРАЦИИ, КАДАСТРА И КАРТОГРАФИИ
Действителен: с 02.08.2024 по 26.10.2025

полное наименование должности		инициалы, фамилия

Земельный участок
вид объекта недвижимости

Лист № 38 раздела 3.2	Всего листов раздела 3.2: 115	Всего разделов: 8	Всего листов выписки: 418

29.07.2025г. № КУВИ-001/2025-144099768	
Кадастровый номер:	16:32:000000:420(Единое землепользование)

1	2	3	4	5
146	348729.81	2190846.45	-	-
147	348735.56	2190860.95	-	-
148	348739.81	2190873.7	-	-
149	348744.31	2190879.45	-	-
150	348755.06	2190908.7	-	-
151	348767.31	2190931.45	-	-
152	348777.31	2190954.45	-	-
153	348780.81	2190959.2	-	-
154	348490.06	2191220.45	-	-
155	348476.06	2191222.95	-	-
156	348464.56	2191228.7	-	-
157	348455.81	2191230.45	-	-
158	348449.31	2191233.2	-	-
1	348440.06	2191231.2	-	-
1	347450.8	2190773.96	-	7.5
2	347455.8	2190782.21	-	7.5
3	347443.8	2190774.71	-	7.5
4	347428.05	2190768.96	-	7.5
5	347419.05	2190772.21	-	7.5
6	347417.8	2190777.21	-	0.3
7	347386.05	2190750.46	-	0.3
8	347393.05	2190750.46	-	7.5
9	347393.8	2190736.71	-	7.5
10	347390.55	2190723.96	-	7.5
11	347386.05	2190707.96	-	7.5
12	347403.3	2190710.46	-	7.5
13	347418.55	2190715.71	-	7.5
14	347423.55	2190740.96	-	7.5
15	347433.8	2190756.21	-	7.5

ДОКУМЕНТ ПОДПИСАН
ЭЛЕКТРОННОЙ ПОДПИСЬЮ
Сертификат: 009F0BDC181A023B64597F1E2579BEFB50
Владелец: ФЕДЕРАЛЬНАЯ СЛУЖБА ГОСУДАРСТВЕННОЙ РЕГИСТРАЦИИ, КАДАСТРА И КАРТОГРАФИИ
Действителен: с 02.08.2024 по 26.10.2025

полное наименование должности		инициалы, фамилия

Земельный участок
вид объекта недвижимости

Лист № 39 раздела 3.2	Всего листов раздела 3.2: 115	Всего разделов: 8	Всего листов выписки: 418

29.07.2025г. № КУВИ-001/2025-144099768	
Кадастровый номер:	16:32:000000:420(Единое землепользование)

1	2	3	4	5
16	347442.05	2190763.96	-	7.5
1	347450.8	2190773.96	-	7.5
1	347424.05	2190682.71	-	7.5
2	347420.3	2190690.21	-	7.5
3	347405.05	2190679.46	-	7.5
4	347398.8	2190667.96	-	7.5
5	347389.8	2190649.71	-	7.5
6	347387.3	2190638.71	-	7.5
7	347397.55	2190632.46	-	7.5
8	347401.3	2190633.71	-	7.5
9	347415.3	2190633.71	-	7.5
10	347433.8	2190636.96	-	7.5
11	347457.3	2190641.46	-	7.5
12	347468.55	2190641.96	-	7.5
13	347468.55	2190650.21	-	7.5
14	347454.55	2190657.21	-	7.5
15	347445.8	2190662.21	-	7.5
16	347436.3	2190669.96	-	7.5
1	347424.05	2190682.71	-	7.5
1	347135.55	2190374.21	-	7.5
2	347139.8	2190375.96	-	7.5
3	347147.3	2190382.21	-	7.5
4	347149.3	2190400.71	-	7.5
5	347149.8	2190420.46	-	7.5
6	347151.05	2190433.71	-	7.5
7	347154.3	2190451.46	-	7.5
8	347160.05	2190466.21	-	7.5
9	347168.8	2190483.96	-	7.5
10	347184.8	2190514.96	-	7.5

ДОКУМЕНТ ПОДПИСАН
ЭЛЕКТРОННОЙ ПОДПИСЬЮ
Сертификат: 009F0BDC181A023B64597F1E2579BEFB50
Владелец: ФЕДЕРАЛЬНАЯ СЛУЖБА ГОСУДАРСТВЕННОЙ РЕГИСТРАЦИИ, КАДАСТРА И КАРТОГРАФИИ
Действителен: с 02.08.2024 по 26.10.2025

полное наименование должности		инициалы, фамилия

Земельный участок
вид объекта недвижимости

Лист № 40 раздела 3.2	Всего листов раздела 3.2: 115	Всего разделов: 8	Всего листов выписки: 418

29.07.2025г. № КУВИ-001/2025-144099768	
Кадастровый номер:	16:32:000000:420(Единое землепользование)

1	2	3	4	5
11	347196.8	2190532.21	-	7.5
12	347201.8	2190544.71	-	7.5
13	347230.55	2190568.96	-	7.5
14	347240.55	2190581.71	-	7.5
15	347250.3	2190603.96	-	7.5
16	347255.3	2190619.21	-	7.5
17	347261.05	2190626.71	-	7.5
18	347268.05	2190636.21	-	7.5
19	347271.8	2190618.46	-	7.5
20	347275.55	2190603.21	-	7.5
21	347274.3	2190586.21	-	7.5
22	347273.05	2190566.46	-	7.5
23	347273.05	2190560.71	-	7.5
24	347268.05	2190549.96	-	7.5
25	347259.05	2190529.71	-	7.5
26	347243.8	2190509.96	-	7.5
27	347229.8	2190499.21	-	7.5
28	347212.8	2190493.96	-	7.5
29	347198.05	2190491.46	-	7.5
30	347184.05	2190463.46	-	7.5
31	347169.55	2190433.71	-	7.5
32	347166.3	2190418.46	-	7.5
33	347165.05	2190412.71	-	7.5
34	347163.8	2190401.21	-	7.5
35	347164.55	2190392.96	-	7.5
36	347176.55	2190393.71	-	7.5
37	347188.05	2190393.71	-	7.5
38	347202.55	2190400.71	-	7.5
39	347213.3	2190405.71	-	7.5

полное наименование должности		инициалы, фамилия

ДОКУМЕНТ ПОДПИСАН
ЭЛЕКТРОННОЙ ПОДПИСЬЮ
Сертификат: 009F0BDC181A023B64597F1E2579BEFB50
Владелец: ФЕДЕРАЛЬНАЯ СЛУЖБА ГОСУДАРСТВЕННОЙ РЕГИСТРАЦИИ, КАДАСТРА И КАРТОГРАФИИ
Действителен: с 02.08.2024 по 26.10.2025

Земельный участок
вид объекта недвижимости

Лист № 41 раздела 3.2	Всего листов раздела 3.2: 115	Всего разделов: 8	Всего листов выписки: 418

29.07.2025г. № КУВИ-001/2025-144099768	
Кадастровый номер:	16:32:000000:420(Единое землепользование)

1	2	3	4	5
40	347237.55	2190418.46	-	7.5
41	347293.3	2190443.21	-	7.5
42	347342.3	2190459.21	-	7.5
43	347370.8	2190466.21	-	7.5
44	347376.55	2190465.46	-	7.5
45	347284.8	2190411.46	-	7.5
46	347191.3	2190355.46	-	7.5
47	347165.55	2190361.46	-	7.5
48	347149.3	2190364.96	-	7.5
49	347143.3	2190369.46	-	7.5
1	347135.55	2190374.21	-	7.5
1	347326.8	2190439.21	-	7.5
2	347306.55	2190434.71	-	7.5
3	347273.8	2190418.71	-	7.5
4	347229.3	2190391.96	-	7.5
5	347205.05	2190371.71	-	7.5
6	347206.55	2190370.21	-	7.5
7	347230.3	2190390.46	-	7.5
8	347274.8	2190416.71	-	7.5
9	347307.05	2190432.71	-	7.5
10	347327.3	2190437.21	-	7.5
1	347326.8	2190439.21	-	7.5
1	347043.8	2190411.96	-	7.5
2	347041.8	2190419.21	-	7.5
3	347034.3	2190433.71	-	7.5
4	347027.3	2190446.96	-	7.5
5	347021.55	2190461.71	-	7.5
6	347014.05	2190469.21	-	7.5
7	347006.3	2190479.46	-	7.5

полное наименование должности		инициалы, фамилия

ДОКУМЕНТ ПОДПИСАН
ЭЛЕКТРОННОЙ ПОДПИСЬЮ
Сертификат: 009F0BDC181A023B64597F1E2579BEFB50
Владелец: ФЕДЕРАЛЬНАЯ СЛУЖБА ГОСУДАРСТВЕННОЙ РЕГИСТРАЦИИ, КАДАСТРА И КАРТОГРАФИИ
Действителен: с 02.08.2024 по 26.10.2025

Земельный участок
вид объекта недвижимости

Лист № 42 раздела 3.2	Всего листов раздела 3.2: 115	Всего разделов: 8	Всего листов выписки: 418

29.07.2025г. № КУВИ-001/2025-144099768	
Кадастровый номер:	16:32:000000:420(Единое землепользование)

1	2	3	4	5
8	346998.8	2190489.71	-	7.5
9	346989.3	2190509.21	-	7.5
10	346982.8	2190516.96	-	7.5
11	346991.8	2190519.96	-	7.5
12	347003.8	2190524.46	-	7.5
13	347016.55	2190546.21	-	7.5
14	347027.3	2190565.21	-	7.5
15	347037.55	2190587.96	-	7.5
16	347040.55	2190603.96	-	7.5
17	347037.55	2190612.21	-	7.5
18	347035.55	2190632.46	-	7.5
19	347037.55	2190648.96	-	7.5
20	347043.05	2190659.71	-	7.5
21	347052.05	2190664.21	-	7.5
22	347050.05	2190619.71	-	7.5
23	347052.05	2190606.96	-	7.5
24	347055.8	2190593.71	-	7.5
25	347057.05	2190581.71	-	7.5
26	347059.8	2190561.46	-	7.5
27	347068.55	2190500.46	-	7.5
28	347075.55	2190459.21	-	7.5
29	347078.8	2190436.96	-	7.5
30	347082.55	2190422.96	-	7.5
31	347088.3	2190416.46	-	7.5
32	347100.3	2190419.21	-	7.5
33	347108.55	2190445.71	-	7.5
34	347113.05	2190462.21	-	7.5
35	347116.3	2190479.46	-	7.5
36	347120.55	2190492.21	-	7.5

ДОКУМЕНТ ПОДПИСАН
ЭЛЕКТРОННОЙ ПОДПИСЬЮ
Сертификат: 009F0BDC181A023B64597F1E2579BEFB50
Владелец: ФЕДЕРАЛЬНАЯ СЛУЖБА ГОСУДАРСТВЕННОЙ РЕГИСТРАЦИИ, КАДАСТРА И КАРТОГРАФИИ
Действителен: с 02.08.2024 по 26.10.2025

полное наименование должности		инициалы, фамилия

Земельный участок
вид объекта недвижимости

Лист № 43 раздела 3.2	Всего листов раздела 3.2: 115	Всего разделов: 8	Всего листов выписки: 418

29.07.2025г. № КУВИ-001/2025-144099768	
Кадастровый номер:	16:32:000000:420(Единое землепользование)

1	2	3	4	5
37	347123.8	2190474.96	-	7.5
38	347127.05	2190467.46	-	7.5
39	347127.05	2190453.46	-	7.5
40	347120.55	2190436.21	-	7.5
41	347114.3	2190422.96	-	7.5
42	347113.05	2190410.96	-	7.5
43	347115.55	2190395.71	-	7.5
44	347120.55	2190385.46	-	7.5
45	347121.8	2190383.21	-	7.5
46	347112.05	2190389.21	-	7.5
47	347098.55	2190394.71	-	7.5
48	347073.8	2190405.21	-	7.5
49	347056.3	2190410.21	-	7.5
1	347043.8	2190411.96	-	7.5
1	346998.8	2190801.46	-	7.5
2	346997.55	2190782.21	-	7.5
3	346993.55	2190747.96	-	7.5
4	346993.55	2190735.21	-	7.5
5	346992.3	2190722.71	-	7.5
6	346989.8	2190707.46	-	7.5
7	346987.3	2190695.21	-	7.5
8	346981.55	2190648.96	-	7.5
9	346979.05	2190626.71	-	7.5
10	346966.3	2190612.21	-	7.5
11	346955.55	2190608.21	-	7.5
12	346941.05	2190610.96	-	7.5
13	346918.05	2190620.71	-	0.3
14	346918.05	2190664.21	-	0.3
15	346899.8	2190710.96	-	0.3

ДОКУМЕНТ ПОДПИСАН
ЭЛЕКТРОННОЙ ПОДПИСЬЮ
Сертификат: 009F0BDC181A023B64597F1E2579BEFB50
Владелец: ФЕДЕРАЛЬНАЯ СЛУЖБА ГОСУДАРСТВЕННОЙ РЕГИСТРАЦИИ, КАДАСТРА И КАРТОГРАФИИ
Действителен: с 02.08.2024 по 26.10.2025

полное наименование должности		инициалы, фамилия

Земельный участок
вид объекта недвижимости

Лист № 44 раздела 3.2	Всего листов раздела 3.2: 115	Всего разделов: 8	Всего листов выписки: 418

29.07.2025г. № КУВИ-001/2025-144099768	
Кадастровый номер:	16:32:000000:420(Единое землепользование)

1	2	3	4	5
16	346871.05	2190784.21	-	0.3
17	346845.05	2190850.96	-	0.3
18	346911.05	2190855.46	-	0.3
19	346914.8	2190926.45	-	0.3
20	346997.55	2190938.45	-	0.3
21	347006.3	2190914.7	-	0.3
22	347006.3	2190891.45	-	7.5
1	346998.8	2190801.46	-	7.5
1	346998.8	2190801.46	-	7.5
2	347006.3	2190891.45	-	7.5
3	347006.3	2190914.7	-	0.3
4	347019.05	2190880.21	-	0.3
5	347021.8	2190879.46	-	0.3
6	347019.55	2190867.96	-	7.5
7	347020.3	2190852.71	-	7.5
8	347015.3	2190830.46	-	7.5
9	347012.8	2190822.21	-	7.5
10	347007.05	2190806.46	-	7.5
11	347005.05	2190801.46	-	7.5
1	346998.8	2190801.46	-	7.5
1	346615.8	2190536.71	-	7.5
2	346610.05	2190507.71	-	7.5
3	346607.3	2190512.71	-	7.5
4	346604.3	2190517.46	-	0.3
5	346598.05	2190539.71	-	0.3
6	346594.8	2190554.71	-	0.3
7	346575.05	2190649.71	-	0.3
8	346567.05	2190688.46	-	0.3
9	346549.55	2190773.46	-	0.3

ДОКУМЕНТ ПОДПИСАН
ЭЛЕКТРОННОЙ ПОДПИСЬЮ
Сертификат: 009F0BDC181A023B64597F1E2579BEFB50
Владелец: ФЕДЕРАЛЬНАЯ СЛУЖБА ГОСУДАРСТВЕННОЙ РЕГИСТРАЦИИ, КАДАСТРА И КАРТОГРАФИИ
Действителен: с 02.08.2024 по 26.10.2025

полное наименование должности		инициалы, фамилия

Земельный участок
вид объекта недвижимости

Лист № 45 раздела 3.2	Всего листов раздела 3.2: 115	Всего разделов: 8	Всего листов выписки: 418

29.07.2025г. № КУВИ-001/2025-144099768	
Кадастровый номер:	16:32:000000:420(Единое землепользование)

1	2	3	4	5
10	346531.3	2190860.96	-	0.3
11	346516.05	2190938.46	-	0.3
12	346520.8	2190937.71	-	0.3
13	346679.3	2190914.46	-	0.3
14	346707.8	2190906.21	-	0.3
15	346720.55	2190900.96	-	7.5
16	346723.05	2190896.71	-	7.5
17	346725.05	2190888.96	-	7.5
18	346723.05	2190878.96	-	7.5
19	346716.8	2190866.21	-	7.5
20	346713.05	2190859.71	-	7.5
21	346711.8	2190853.46	-	7.5
22	346710.55	2190848.46	-	7.5
23	346712.3	2190840.21	-	7.5
24	346717.3	2190831.96	-	7.5
25	346728.3	2190822.21	-	7.5
26	346737.8	2190814.71	-	7.5
27	346740.3	2190812.21	-	7.5
28	346743.55	2190801.96	-	7.5
29	346747.8	2190786.71	-	7.5
30	346751.05	2190761.96	-	7.5
31	346751.05	2190760.71	-	7.5
32	346751.05	2190735.21	-	7.5
33	346749.8	2190717.46	-	7.5
34	346746.05	2190713.71	-	7.5
35	346740.8	2190709.96	-	7.5
36	346724.3	2190702.96	-	0.3
37	346699.55	2190700.96	-	0.3
38	346693.8	2190698.46	-	0.3

ДОКУМЕНТ ПОДПИСАН
ЭЛЕКТРОННОЙ ПОДПИСЬЮ
Сертификат: 009F0BDC181A023B64597F1E2579BEFB50
Владелец: ФЕДЕРАЛЬНАЯ СЛУЖБА ГОСУДАРСТВЕННОЙ РЕГИСТРАЦИИ, КАДАСТРА И КАРТОГРАФИИ
Действителен: с 02.08.2024 по 26.10.2025

полное наименование должности		инициалы, фамилия

Земельный участок
вид объекта недвижимости

Лист № 46 раздела 3.2	Всего листов раздела 3.2: 115	Всего разделов: 8	Всего листов выписки: 418

29.07.2025г. № КУВИ-001/2025-144099768	
Кадастровый номер:	16:32:000000:420(Единое землепользование)

1	2	3	4	5
39	346691.3	2190693.46	-	0.3
40	346691.3	2190687.71	-	0.3
41	346695.3	2190680.71	-	0.3
42	346704.05	2190675.71	-	0.3
43	346715.55	2190667.46	-	7.5
44	346885.8	2190583.46	-	7.5
45	346891.3	2190588.96	-	0.3
46	346897.8	2190586.21	-	7.5
47	346928.3	2190570.21	-	7.5
48	346939.05	2190565.71	-	7.5
49	346950.55	2190554.96	-	7.5
50	346961.8	2190544.71	-	7.5
51	346973.3	2190530.96	-	7.5
52	346982.8	2190516.96	-	7.5
53	346989.3	2190509.21	-	7.5
54	346998.8	2190489.71	-	7.5
55	347006.3	2190479.46	-	7.5
56	347014.05	2190469.21	-	7.5
57	347021.55	2190461.71	-	7.5
58	347027.3	2190446.96	-	7.5
59	347034.3	2190433.71	-	7.5
60	347041.8	2190419.21	-	7.5
61	347043.8	2190411.96	-	7.5
62	347042.8	2190412.21	-	7.5
63	346943.8	2190427.46	-	7.5
64	346904.3	2190435.71	-	7.5
65	346881.05	2190447.46	-	7.5
66	346870.8	2190452.71	-	7.5
67	346842.8	2190468.46	-	7.5

полное наименование должности		инициалы, фамилия

ДОКУМЕНТ ПОДПИСАН
ЭЛЕКТРОННОЙ ПОДПИСЬЮ
Сертификат: 009F0BDC181A023B64597F1E2579BEFB50
Владелец: ФЕДЕРАЛЬНАЯ СЛУЖБА ГОСУДАРСТВЕННОЙ РЕГИСТРАЦИИ, КАДАСТРА И КАРТОГРАФИИ
Действителен: с 02.08.2024 по 26.10.2025

Земельный участок
вид объекта недвижимости

Лист № 47 раздела 3.2	Всего листов раздела 3.2: 115	Всего разделов: 8	Всего листов выписки: 418

29.07.2025г. № КУВИ-001/2025-144099768	
Кадастровый номер:	16:32:000000:420(Единое землепользование)

1	2	3	4	5
68	346814.05	2190484.46	-	7.5
69	346776.55	2190499.21	-	7.5
70	346677.3	2190528.96	-	7.5
71	346619.8	2190543.21	-	7.5
1	346615.8	2190536.71	-	7.5
1	346604.3	2190517.46	-	0.3
2	346607.3	2190512.71	-	7.5
3	346610.05	2190507.71	-	7.5
4	346603.55	2190467.96	-	7.5
5	346598.3	2190453.21	-	7.5
6	346591.55	2190443.46	-	7.5
7	346570.3	2190430.96	-	7.5
8	346533.8	2190410.46	-	7.5
9	346529.55	2190415.96	-	7.5
10	346514.3	2190425.46	-	7.5
11	346503.3	2190432.46	-	7.5
12	346504.05	2190432.46	-	7.5
13	346577.05	2190440.71	-	7.5
14	346582.8	2190441.96	-	7.5
15	346585.3	2190445.71	-	0.3
16	346587.8	2190454.71	-	0.3
17	346600.55	2190502.21	-	0.3
1	346604.3	2190517.46	-	0.3
1	346280.03	2190565.62	-	-
2	346395.11	2190593.09	-	-
3	346389.05	2190605.21	-	-
4	346383.3	2190613.96	-	-
5	346374.55	2190624.21	-	-
6	346369.55	2190633.21	-	-

ДОКУМЕНТ ПОДПИСАН
ЭЛЕКТРОННОЙ ПОДПИСЬЮ
Сертификат: 009F0BDC181A023B64597F1E2579BEFB50
Владелец: ФЕДЕРАЛЬНАЯ СЛУЖБА ГОСУДАРСТВЕННОЙ РЕГИСТРАЦИИ, КАДАСТРА И КАРТОГРАФИИ
Действителен: с 02.08.2024 по 26.10.2025

полное наименование должности		инициалы, фамилия

Земельный участок
вид объекта недвижимости

Лист № 48 раздела 3.2	Всего листов раздела 3.2: 115	Всего разделов: 8	Всего листов выписки: 418

29.07.2025г. № КУВИ-001/2025-144099768	
Кадастровый номер:	16:32:000000:420(Единое землепользование)

1	2	3	4	5
7	346358.05	2190638.21	-	-
8	346351.55	2190643.21	-	-
9	346344.05	2190645.71	-	-
10	346337.8	2190650.96	-	-
11	346323.05	2190664.96	-	-
12	346252.55	2190697.96	-	-
1	346280.03	2190565.62	-	-
1	345707.8	2190442.96	-	-
2	345708.55	2190442.96	-	-
3	345709.3	2190442.71	-	-
4	345710.05	2190442.71	-	-
5	345710.8	2190442.46	-	-
6	345711.3	2190442.21	-	-
7	345712.05	2190441.71	-	-
8	345712.55	2190441.46	-	-
9	345713.3	2190440.96	-	-
10	345713.8	2190440.46	-	-
11	345714.3	2190439.71	-	-
12	345714.55	2190439.21	-	-
13	345715.05	2190438.46	-	-
14	345715.3	2190437.96	-	-
15	345715.55	2190437.21	-	-
16	345715.55	2190436.46	-	-
17	345715.8	2190435.71	-	-
18	345715.8	2190434.96	-	-
19	345715.8	2190434.21	-	-
20	345715.55	2190433.46	-	-
21	345715.55	2190432.71	-	-
22	345715.3	2190431.96	-	-

ДОКУМЕНТ ПОДПИСАН
ЭЛЕКТРОННОЙ ПОДПИСЬЮ
Сертификат: 009F0BDC181A023B64597F1E2579BEFB50
Владелец: ФЕДЕРАЛЬНАЯ СЛУЖБА ГОСУДАРСТВЕННОЙ РЕГИСТРАЦИИ, КАДАСТРА И КАРТОГРАФИИ
Действителен: с 02.08.2024 по 26.10.2025

полное наименование должности	инициалы, фамилия

Земельный участок
вид объекта недвижимости

Лист № 49 раздела 3.2	Всего листов раздела 3.2: 115	Всего разделов: 8	Всего листов выписки: 418

29.07.2025г. № КУВИ-001/2025-144099768	
Кадастровый номер:	16:32:000000:420(Единое землепользование)

1	2	3	4	5
23	345715.05	2190431.46	-	-
24	345714.55	2190430.71	-	-
25	345714.3	2190430.21	-	-
26	345713.8	2190429.46	-	-
27	345713.3	2190428.96	-	-
28	345712.55	2190428.46	-	-
29	345712.05	2190428.21	-	-
30	345711.3	2190427.71	-	-
31	345710.8	2190427.46	-	-
32	345710.05	2190427.21	-	-
33	345709.3	2190427.21	-	-
34	345708.55	2190426.96	-	-
35	345707.8	2190426.96	-	-
36	345707.05	2190426.96	-	-
37	345706.3	2190427.21	-	-
38	345705.55	2190427.21	-	-
39	345704.8	2190427.46	-	-
40	345704.3	2190427.71	-	-
41	345703.55	2190428.21	-	-
42	345703.05	2190428.46	-	-
43	345702.3	2190428.96	-	-
44	345701.8	2190429.46	-	-
45	345701.3	2190430.21	-	-
46	345701.05	2190430.71	-	-
47	345700.55	2190431.46	-	-
48	345700.3	2190431.96	-	-
49	345700.05	2190432.71	-	-
50	345700.05	2190433.46	-	-
51	345699.8	2190434.21	-	-

ДОКУМЕНТ ПОДПИСАН
ЭЛЕКТРОННОЙ ПОДПИСЬЮ
Сертификат: 009F0BDC181A023B64597F1E2579BEFB50
Владелец: ФЕДЕРАЛЬНАЯ СЛУЖБА ГОСУДАРСТВЕННОЙ РЕГИСТРАЦИИ, КАДАСТРА И КАРТОГРАФИИ
Действителен: с 02.08.2024 по 26.10.2025

полное наименование должности		инициалы, фамилия

Земельный участок
вид объекта недвижимости

Лист № 50 раздела 3.2	Всего листов раздела 3.2: 115	Всего разделов: 8	Всего листов выписки: 418

29.07.2025г. № КУВИ-001/2025-144099768	
Кадастровый номер:	16:32:000000:420(Единое землепользование)

1	2	3	4	5
52	345699.8	2190434.96	-	-
53	345699.8	2190435.71	-	-
54	345700.05	2190436.46	-	-
55	345700.05	2190437.21	-	-
56	345700.3	2190437.96	-	-
57	345700.55	2190438.46	-	-
58	345701.05	2190439.21	-	-
59	345701.3	2190439.71	-	-
60	345701.8	2190440.46	-	-
61	345702.3	2190440.96	-	-
62	345703.05	2190441.46	-	-
63	345703.55	2190441.71	-	-
64	345704.3	2190442.21	-	-
65	345704.8	2190442.46	-	-
66	345705.55	2190442.71	-	-
67	345706.3	2190442.71	-	-
68	345707.05	2190442.96	-	-
1	345707.8	2190442.96	-	-
1	345787.44	2189901.17	-	-
2	345775.51	2189919.2	-	-
3	345773.81	2189918.28	-	-
4	345653.91	2189850.19	-	-
5	345400.9	2189698.38	-	-
6	345392.99	2189692.89	-	-
7	345397.56	2189719.7	-	-
8	345643.83	2189867.46	-	-
9	345665.17	2189880.16	-	-
10	345667.03	2189879.78	-	-
11	345677.43	2189881.46	-	-

ДОКУМЕНТ ПОДПИСАН
ЭЛЕКТРОННОЙ ПОДПИСЬЮ
Сертификат: 009F0BDC181A023B64597F1E2579BEFB50
Владелец: ФЕДЕРАЛЬНАЯ СЛУЖБА ГОСУДАРСТВЕННОЙ РЕГИСТРАЦИИ, КАДАСТРА И КАРТОГРАФИИ
Действителен: с 02.08.2024 по 26.10.2025

полное наименование должности		инициалы, фамилия

Земельный участок
вид объекта недвижимости

Лист № 51 раздела 3.2	Всего листов раздела 3.2: 115	Всего разделов: 8	Всего листов выписки: 418

29.07.2025г. № КУВИ-001/2025-144099768	
Кадастровый номер:	16:32:000000:420(Единое землепользование)

1	2	3	4	5
12	345683.26	2189889.92	-	-
13	345716.69	2189908.78	-	-
14	345722.94	2189911.79	-	-
15	345723.5	2189912.85	-	-
16	345734.33	2189919.24	-	-
17	345764.84	2189936.26	-	-
18	345766.9	2189952.07	-	-
19	345771.74	2189994.01	-	-
20	345786.91	2190008.01	-	-
21	345794.38	2190015.78	-	-
22	345787.32	2189950.38	-	-
23	345800.3	2189947.71	-	-
24	345808.05	2189948.96	-	-
25	345822.8	2189948.96	-	-
26	345832.05	2189950.96	-	-
27	345835.8	2189953.21	-	-
28	345840.05	2189958.96	-	-
29	345847.3	2189966.21	-	-
30	345856.05	2189971.21	-	-
31	345875.8	2189974.46	-	-
32	345882.8	2189978.71	-	-
33	345888.55	2189987.21	-	-
34	345897.05	2189991.71	-	-
35	345908.3	2189990.96	-	-
36	345919.3	2189989.71	-	-
37	345921.3	2189989.71	-	-
38	345923.05	2189996.71	-	-
39	345923.8	2190013.46	-	-
40	345924.55	2190019.71	-	-

полное наименование должности		инициалы, фамилия

ДОКУМЕНТ ПОДПИСАН
ЭЛЕКТРОННОЙ ПОДПИСЬЮ
Сертификат: 009F0BDC181A023B64597F1E2579BEFB50
Владелец: ФЕДЕРАЛЬНАЯ СЛУЖБА ГОСУДАРСТВЕННОЙ РЕГИСТРАЦИИ, КАДАСТРА И КАРТОГРАФИИ
Действителен: с 02.08.2024 по 26.10.2025

Земельный участок
вид объекта недвижимости

Лист № 52 раздела 3.2	Всего листов раздела 3.2: 115	Всего разделов: 8	Всего листов выписки: 418

29.07.2025г. № КУВИ-001/2025-144099768	
Кадастровый номер:	16:32:000000:420(Единое землепользование)

1	2	3	4	5
41	345921.55	2190020.21	-	-
42	345925.8	2190042.71	-	-
43	345929.3	2190055.21	-	-
44	345932.05	2190062.21	-	-
45	345937.8	2190067.96	-	-
46	345942.8	2190068.71	-	-
47	345944.55	2190070.96	-	-
48	345945.55	2190073.21	-	-
49	345943.55	2190085.71	-	-
50	345944.05	2190088.71	-	-
51	345944.55	2190089.46	-	-
52	345941.3	2190091.46	-	-
53	345932.55	2190092.21	-	-
54	345926.55	2190091.46	-	-
55	345917.55	2190087.71	-	-
56	345911.55	2190077.96	-	-
57	345907.55	2190063.96	-	-
58	345903.8	2190052.46	-	-
59	345899.8	2190047.21	-	-
60	345889.55	2190041.96	-	-
61	345883.3	2190039.46	-	-
62	345879.8	2190034.71	-	-
63	345878.55	2190028.21	-	-
64	345874.3	2190024.21	-	-
65	345866.55	2190024.21	-	-
66	345849.8	2190028.71	-	-
67	345837.8	2190034.46	-	-
68	345828.3	2190035.71	-	-
69	345820.8	2190036.21	-	-

ДОКУМЕНТ ПОДПИСАН
ЭЛЕКТРОННОЙ ПОДПИСЬЮ
Сертификат: 009F0BDC181A023B64597F1E2579BEFB50
Владелец: ФЕДЕРАЛЬНАЯ СЛУЖБА ГОСУДАРСТВЕННОЙ РЕГИСТРАЦИИ, КАДАСТРА И КАРТОГРАФИИ
Действителен: с 02.08.2024 по 26.10.2025

полное наименование должности		инициалы, фамилия

Земельный участок
вид объекта недвижимости

Лист № 53 раздела 3.2	Всего листов раздела 3.2: 115	Всего разделов: 8	Всего листов выписки: 418

29.07.2025г. № КУВИ-001/2025-144099768	
Кадастровый номер:	16:32:000000:420(Единое землепользование)

1	2	3	4	5
70	345812.05	2190033.71	-	-
71	345795.8	2190021.96	-	-
72	345795.55	2190021.71	-	-
73	345797.05	2190020.46	-	-
74	345797.8	2190019.71	-	-
75	345786.8	2190008.21	-	-
76	345760.8	2189984.21	-	-
77	345745.55	2189969.96	-	-
78	345716.54	2189948.71	-	-
79	345711.29	2189941.71	-	-
80	345709.29	2189937.71	-	-
81	345709.29	2189933.96	-	-
82	345711.04	2189930.21	-	-
83	345716.29	2189927.21	-	-
84	345722.79	2189917.96	-	-
85	345722.79	2189911.96	-	-
86	345716.54	2189908.96	-	-
87	345705.04	2189906.96	-	-
88	345697.79	2189904.21	-	-
89	345690.29	2189897.21	-	-
90	345683.29	2189890.46	-	-
91	345677.29	2189881.71	-	-
92	345666.79	2189880.21	-	-
93	345656.54	2189882.96	-	-
94	345657.29	2189885.96	-	-
95	345647.04	2189895.46	-	-
96	345637.29	2189895.46	-	-
97	345629.29	2189893.46	-	-
98	345617.04	2189885.21	-	-

полное наименование должности		инициалы, фамилия

ДОКУМЕНТ ПОДПИСАН
ЭЛЕКТРОННОЙ ПОДПИСЬЮ
Сертификат: 009F0BDC181A023B64597F1E2579BEFB50
Владелец: ФЕДЕРАЛЬНАЯ СЛУЖБА ГОСУДАРСТВЕННОЙ РЕГИСТРАЦИИ, КАДАСТРА И КАРТОГРАФИИ
Действителен: с 02.08.2024 по 26.10.2025

Земельный участок
вид объекта недвижимости

Лист № 54 раздела 3.2	Всего листов раздела 3.2: 115	Всего разделов: 8	Всего листов выписки: 418

29.07.2025г. № КУВИ-001/2025-144099768	
Кадастровый номер:	16:32:000000:420(Единое землепользование)

1	2	3	4	5
99	345607.54	2189876.71	-	-
100	345591.79	2189861.21	-	-
101	345563.04	2189838.21	-	-
102	345539.54	2189822.96	-	-
103	345519.29	2189815.46	-	-
104	345495.79	2189808.96	-	-
105	345495.29	2189809.96	-	-
106	345518.79	2189816.46	-	-
107	345539.04	2189823.96	-	-
108	345562.54	2189839.21	-	-
109	345591.29	2189862.21	-	-
110	345607.04	2189877.21	-	-
111	345616.54	2189886.21	-	-
112	345628.79	2189894.46	-	-
113	345637.29	2189896.46	-	-
114	345647.54	2189896.46	-	-
115	345657.54	2189887.21	-	-
116	345657.79	2189886.96	-	-
117	345658.29	2189888.96	-	-
118	345658.54	2189889.96	-	-
119	345667.29	2189887.21	-	-
120	345673.29	2189888.21	-	-
121	345677.79	2189894.96	-	-
122	345685.79	2189902.21	-	-
123	345693.79	2189910.21	-	-
124	345703.04	2189913.96	-	-
125	345714.29	2189915.96	-	-
126	345715.29	2189916.21	-	-
127	345711.79	2189921.71	-	-

ДОКУМЕНТ ПОДПИСАН
ЭЛЕКТРОННОЙ ПОДПИСЬЮ
Сертификат: 009F0BDC181A023B64597F1E2579BEFB50
Владелец: ФЕДЕРАЛЬНАЯ СЛУЖБА ГОСУДАРСТВЕННОЙ РЕГИСТРАЦИИ, КАДАСТРА И КАРТОГРАФИИ
Действителен: с 02.08.2024 по 26.10.2025

полное наименование должности		инициалы, фамилия

Земельный участок
вид объекта недвижимости

Лист № 55 раздела 3.2	Всего листов раздела 3.2: 115	Всего разделов: 8	Всего листов выписки: 418

29.07.2025г. № КУВИ-001/2025-144099768	
Кадастровый номер:	16:32:000000:420(Единое землепользование)

1	2	3	4	5
128	345705.54	2189925.46	-	-
129	345702.29	2189932.71	-	-
130	345702.29	2189939.21	-	-
131	345705.29	2189945.21	-	-
132	345711.79	2189953.71	-	-
133	345741.05	2189975.46	-	-
134	345756.3	2189989.21	-	-
135	345772.94	2190004.56	-	-
136	345794.31	2190196.3	-	-
137	345814.48	2190196.67	-	-
138	345795.19	2190023.71	-	-
139	345795.05	2190022.71	-	-
140	345811.55	2190034.71	-	-
141	345820.8	2190037.21	-	-
142	345828.3	2190036.71	-	-
143	345838.3	2190035.46	-	-
144	345850.3	2190029.71	-	-
145	345866.55	2190025.21	-	-
146	345873.8	2190025.21	-	-
147	345877.55	2190028.71	-	-
148	345878.8	2190035.21	-	-
149	345882.8	2190040.46	-	-
150	345889.05	2190042.96	-	-
151	345899.3	2190048.21	-	-
152	345902.8	2190052.96	-	-
153	345906.55	2190064.46	-	-
154	345910.55	2190078.46	-	-
155	345917.05	2190088.71	-	-
156	345926.05	2190092.46	-	-

ДОКУМЕНТ ПОДПИСАН
ЭЛЕКТРОННОЙ ПОДПИСЬЮ
Сертификат: 009F0BDC181A023B64597F1E2579BEFB50
Владелец: ФЕДЕРАЛЬНАЯ СЛУЖБА ГОСУДАРСТВЕННОЙ РЕГИСТРАЦИИ, КАДАСТРА И КАРТОГРАФИИ
Действителен: с 02.08.2024 по 26.10.2025

полное наименование должности	инициалы, фамилия

Земельный участок
вид объекта недвижимости

Лист № 56 раздела 3.2	Всего листов раздела 3.2: 115	Всего разделов: 8	Всего листов выписки: 418

29.07.2025г. № КУВИ-001/2025-144099768	
Кадастровый номер:	16:32:000000:420(Единое землепользование)

1	2	3	4	5
157	345932.55	2190093.21	-	-
158	345941.8	2190092.46	-	-
159	345947.8	2190088.96	-	-
160	345949.55	2190090.71	-	-
161	345954.8	2190091.21	-	-
162	345969.05	2190091.21	-	-
163	345975.3	2190094.96	-	-
164	345979.8	2190103.71	-	-
165	345988.3	2190109.21	-	-
166	346002.8	2190114.21	-	-
167	346008.18	2190117.15	-	-
168	345952.13	2190250.97	-	-
169	345937.05	2190229.21	-	-
170	345926.8	2190221.71	-	-
171	345919.8	2190214.71	-	-
172	345908.3	2190208.96	-	-
173	345865.8	2190196.96	-	-
174	345852.55	2190194.96	-	-
175	345837.3	2190194.96	-	-
176	345822.8	2190196.96	-	-
177	345782.05	2190196.21	-	-
178	345763.55	2190199.96	-	-
179	345754.05	2190205.21	-	-
180	345743.3	2190214.71	-	-
181	345738.3	2190222.96	-	-
182	345739.55	2190240.71	-	-
183	345741.3	2190255.96	-	-
184	345747.05	2190278.21	-	-
185	345747.05	2190295.96	-	-

ДОКУМЕНТ ПОДПИСАН
ЭЛЕКТРОННОЙ ПОДПИСЬЮ
Сертификат: 009F0BDC181A023B64597F1E2579BEFB50
Владелец: ФЕДЕРАЛЬНАЯ СЛУЖБА ГОСУДАРСТВЕННОЙ РЕГИСТРАЦИИ, КАДАСТРА И КАРТОГРАФИИ
Действителен: с 02.08.2024 по 26.10.2025

полное наименование должности		инициалы, фамилия

Земельный участок
вид объекта недвижимости

Лист № 57 раздела 3.2	Всего листов раздела 3.2: 115	Всего разделов: 8	Всего листов выписки: 418

29.07.2025г. № КУВИ-001/2025-144099768	
Кадастровый номер:	16:32:000000:420(Единое землепользование)

1	2	3	4	5
186	345749.05	2190310.46	-	-
187	345748.3	2190325.71	-	-
188	345746.55	2190340.96	-	-
189	345744.05	2190361.21	-	-
190	345737.05	2190376.46	-	-
191	345733.05	2190405.21	-	-
192	345732.3	2190408.46	-	-
193	345719.8	2190399.21	-	-
194	345717.3	2190402.21	-	-
195	345731.3	2190412.71	-	-
196	345728.8	2190422.21	-	-
197	345723.05	2190443.96	-	-
198	345715.3	2190466.71	-	-
199	345710.3	2190478.21	-	-
200	345709.05	2190475.71	-	-
201	345702.55	2190461.71	-	-
202	345646.05	2190340.96	-	-
203	345646.8	2190314.71	-	-
204	345647.3	2190291.46	-	-
205	345657.05	2190304.21	-	-
206	345662.55	2190318.71	-	-
207	345668.3	2190331.46	-	-
208	345677.3	2190344.21	-	-
209	345685.55	2190361.21	-	-
210	345697.55	2190376.46	-	-
211	345700.8	2190382.21	-	-
212	345712.8	2190399.46	-	-
213	345721.05	2190394.46	-	-
214	345726.8	2190384.21	-	-

ДОКУМЕНТ ПОДПИСАН
ЭЛЕКТРОННОЙ ПОДПИСЬЮ
Сертификат: 009F0BDC181A023B64597F1E2579BEFB50
Владелец: ФЕДЕРАЛЬНАЯ СЛУЖБА ГОСУДАРСТВЕННОЙ РЕГИСТРАЦИИ, КАДАСТРА И КАРТОГРАФИИ
Действителен: с 02.08.2024 по 26.10.2025

полное наименование должности		инициалы, фамилия

Земельный участок
вид объекта недвижимости

Лист № 58 раздела 3.2	Всего листов раздела 3.2: 115	Всего разделов: 8	Всего листов выписки: 418

29.07.2025г. № КУВИ-001/2025-144099768	
Кадастровый номер:	16:32:000000:420(Единое землепользование)

1	2	3	4	5
215	345729.3	2190377.21	-	-
216	345731.3	2190361.21	-	-
217	345726.05	2190336.46	-	-
218	345721.05	2190301.71	-	-
219	345713.55	2190275.71	-	-
220	345698.3	2190196.96	-	-
221	345692.55	2190180.96	-	-
222	345692.55	2190168.21	-	-
223	345695.05	2190158.21	-	-
224	345706.55	2190142.96	-	-
225	345711.55	2190133.96	-	-
226	345716.55	2190119.96	-	-
227	345718.55	2190104.71	-	-
228	345715.3	2190088.21	-	-
229	345706.55	2190064.21	-	-
230	345675.3	2190000.71	-	-
231	345667.8	2189988.46	-	-
232	345665.29	2189975.21	-	-
233	345662.54	2189970.71	-	-
234	345660.04	2189954.96	-	-
235	345658.79	2189936.46	-	-
236	345655.79	2189921.96	-	-
237	345629.54	2189916.96	-	-
238	345613.79	2189912.96	-	-
239	345591.54	2189906.71	-	-
240	345583.79	2189901.71	-	-
241	345578.79	2189893.96	-	-
242	345576.29	2189876.96	-	-
243	345573.04	2189865.46	-	-

ДОКУМЕНТ ПОДПИСАН
ЭЛЕКТРОННОЙ ПОДПИСЬЮ
Сертификат: 009F0BDC181A023B64597F1E2579BEFB50
Владелец: ФЕДЕРАЛЬНАЯ СЛУЖБА ГОСУДАРСТВЕННОЙ РЕГИСТРАЦИИ, КАДАСТРА И КАРТОГРАФИИ
Действителен: с 02.08.2024 по 26.10.2025

полное наименование должности		инициалы, фамилия

Земельный участок
вид объекта недвижимости

Лист № 59 раздела 3.2	Всего листов раздела 3.2: 115	Всего разделов: 8	Всего листов выписки: 418

29.07.2025г. № КУВИ-001/2025-144099768	
Кадастровый номер:	16:32:000000:420(Единое землепользование)

1	2	3	4	5
244	345564.04	2189857.71	-	-
245	345556.54	2189857.21	-	-
246	345543.29	2189862.96	-	-
247	345534.29	2189868.71	-	-
248	345529.29	2189871.71	-	-
249	345519.79	2189866.71	-	-
250	345520.29	2189859.21	-	-
251	345538.79	2189846.96	-	-
252	345538.04	2189838.21	-	-
253	345519.79	2189831.21	-	-
254	345509.54	2189828.71	-	-
255	345498.79	2189825.96	-	-
256	345489.29	2189829.21	-	-
257	345493.04	2189836.96	-	-
258	345500.54	2189841.21	-	-
259	345505.79	2189848.96	-	-
260	345500.54	2189855.96	-	-
261	345489.29	2189857.71	-	-
262	345454.29	2189851.46	-	-
263	345442.79	2189850.21	-	-
264	345434.54	2189844.46	-	-
265	345434.04	2189839.46	-	-
266	345436.54	2189823.46	-	-
267	345435.79	2189818.46	-	-
268	345432.79	2189811.46	-	-
269	345409	2189788.15	-	-
270	345381.52	2189627.02	-	-
271	345389.79	2189632.96	-	-
272	345399.54	2189639.96	-	-

ДОКУМЕНТ ПОДПИСАН
ЭЛЕКТРОННОЙ ПОДПИСЬЮ
Сертификат: 009F0BDC181A023B64597F1E2579BEFB50
Владелец: ФЕДЕРАЛЬНАЯ СЛУЖБА ГОСУДАРСТВЕННОЙ РЕГИСТРАЦИИ, КАДАСТРА И КАРТОГРАФИИ
Действителен: с 02.08.2024 по 26.10.2025

полное наименование должности		инициалы, фамилия

Земельный участок
вид объекта недвижимости

Лист № 60 раздела 3.2	Всего листов раздела 3.2: 115	Всего разделов: 8	Всего листов выписки: 418

29.07.2025г. № КУВИ-001/2025-144099768	
Кадастровый номер:	16:32:000000:420(Единое землепользование)

1	2	3	4	5
273	345403.54	2189644.21	-	-
274	345405.54	2189648.21	-	-
275	345404.29	2189652.46	-	-
276	345400.54	2189660.71	-	-
277	345398.04	2189666.71	-	-
278	345398.04	2189672.96	-	-
279	345399.79	2189679.71	-	-
280	345403.29	2189683.71	-	-
281	345408.29	2189686.96	-	-
282	345415.54	2189686.96	-	-
283	345427.04	2189686.21	-	-
284	345436.04	2189682.96	-	-
285	345446.29	2189673.46	-	-
286	345453.29	2189669.21	-	-
287	345453.54	2189669.21	-	-
288	345461.79	2189670.96	-	-
289	345468.04	2189674.46	-	-
290	345471.29	2189679.71	-	-
291	345477.54	2189684.46	-	-
292	345482.29	2189684.46	-	-
293	345485.29	2189684.46	-	-
294	345491.29	2189681.71	-	-
295	345496.79	2189680.46	-	-
296	345500.29	2189682.46	-	-
297	345505.54	2189687.21	-	-
298	345508.54	2189690.96	-	-
299	345512.54	2189695.21	-	-
300	345519.04	2189696.96	-	-
301	345531.04	2189697.71	-	-

ДОКУМЕНТ ПОДПИСАН
ЭЛЕКТРОННОЙ ПОДПИСЬЮ
Сертификат: 009F0BDC181A023B64597F1E2579BEFB50
Владелец: ФЕДЕРАЛЬНАЯ СЛУЖБА ГОСУДАРСТВЕННОЙ РЕГИСТРАЦИИ, КАДАСТРА И КАРТОГРАФИИ
Действителен: с 02.08.2024 по 26.10.2025

полное наименование должности		инициалы, фамилия

Земельный участок
вид объекта недвижимости

Лист № 61 раздела 3.2	Всего листов раздела 3.2: 115	Всего разделов: 8	Всего листов выписки: 418

29.07.2025г. № КУВИ-001/2025-144099768	
Кадастровый номер:	16:32:000000:420(Единое землепользование)

1	2	3	4	5
302	345537.79	2189695.21	-	-
303	345544.79	2189693.21	-	-
304	345551.79	2189691.21	-	-
305	345560.84	2189686.79	-	-
306	345623.97	2189736.04	-	-
307	345624.04	2189736.21	-	-
308	345626.54	2189746.71	-	-
309	345627.79	2189758.71	-	-
310	345629.79	2189765.46	-	-
311	345632.29	2189769.71	-	-
312	345636.04	2189776.21	-	-
313	345643.29	2189782.21	-	-
314	345650.54	2189784.71	-	-
315	345656.54	2189785.21	-	-
316	345654.29	2189791.21	-	-
317	345653.04	2189800.71	-	-
318	345653.04	2189812.71	-	-
319	345652.54	2189834.96	-	-
320	345655.04	2189843.21	-	-
321	345658.04	2189847.71	-	-
322	345663.29	2189845.71	-	-
323	345672.29	2189834.21	-	-
324	345672.79	2189828.46	-	-
325	345676.04	2189811.46	-	-
326	345676.04	2189795.46	-	-
327	345684.79	2189787.96	-	-
328	345686.04	2189797.96	-	-
329	345690.04	2189806.21	-	-
330	345697.54	2189821.46	-	-

ДОКУМЕНТ ПОДПИСАН
ЭЛЕКТРОННОЙ ПОДПИСЬЮ
Сертификат: 009F0BDC181A023B64597F1E2579BEFB50
Владелец: ФЕДЕРАЛЬНАЯ СЛУЖБА ГОСУДАРСТВЕННОЙ РЕГИСТРАЦИИ, КАДАСТРА И КАРТОГРАФИИ
Действителен: с 02.08.2024 по 26.10.2025

полное наименование должности		инициалы, фамилия

Земельный участок
вид объекта недвижимости

Лист № 62 раздела 3.2	Всего листов раздела 3.2: 115	Всего разделов: 8	Всего листов выписки: 418

29.07.2025г. № КУВИ-001/2025-144099768	
Кадастровый номер:	16:32:000000:420(Единое землепользование)

1	2	3	4	5
331	345709.04	2189822.96	-	-
332	345721.04	2189835.46	-	-
333	345733.79	2189846.96	-	-
334	345740.79	2189859.71	-	-
335	345748.29	2189871.71	-	-
336	345761.04	2189881.21	-	-
337	345775.29	2189888.96	-	-
338	345775.79	2189889.71	-	-
339	345775.79	2189890.46	-	-
340	345784.29	2189897.46	-	-
1	345787.44	2189901.17	-	-
1	345490.54	2189984.71	-	7.5
2	345502.04	2189994.46	-	7.5
3	345507.04	2190003.96	-	7.5
4	345512.79	2190013.96	-	7.5
5	345517.04	2190024.21	-	7.5
6	345528.05	2190055.96	-	7.5
7	345531.8	2190071.71	-	7.5
8	345539.3	2190079.46	-	7.5
9	345547.55	2190092.21	-	7.5
10	345554.55	2190100.96	-	7.5
11	345557.3	2190107.96	-	7.5
12	345560.3	2190121.96	-	7.5
13	345566.05	2190135.96	-	7.5
14	345565.55	2190154.96	-	7.5
15	345562.55	2190162.96	-	0.3
16	345578.05	2190195.71	-	0.3
17	345582.55	2190187.96	-	7.5
18	345584.55	2190166.46	-	7.5

ДОКУМЕНТ ПОДПИСАН
ЭЛЕКТРОННОЙ ПОДПИСЬЮ
Сертификат: 009F0BDC181A023B64597F1E2579BEFB50
Владелец: ФЕДЕРАЛЬНАЯ СЛУЖБА ГОСУДАРСТВЕННОЙ РЕГИСТРАЦИИ, КАДАСТРА И КАРТОГРАФИИ
Действителен: с 02.08.2024 по 26.10.2025

полное наименование должности		инициалы, фамилия

Земельный участок
вид объекта недвижимости

Лист № 63 раздела 3.2	Всего листов раздела 3.2: 115	Всего разделов: 8	Всего листов выписки: 418

29.07.2025г. № КУВИ-001/2025-144099768	
Кадастровый номер:	16:32:000000:420(Единое землепользование)

1	2	3	4	5
19	345589.05	2190155.71	-	7.5
20	345594.05	2190139.21	-	7.5
21	345601.05	2190131.46	-	7.5
22	345614.3	2190113.21	-	7.5
23	345623.3	2190106.21	-	7.5
24	345616.8	2190095.21	-	7.5
25	345604.05	2190071.21	-	7.5
26	345593.3	2190045.21	-	7.5
27	345583.8	2190041.96	-	7.5
28	345573.05	2190038.71	-	7.5
29	345547.54	2190033.21	-	7.5
30	345539.29	2190030.46	-	7.5
31	345535.54	2190026.21	-	7.5
32	345531.04	2190016.46	-	7.5
33	345534.29	2190007.71	-	7.5
34	345542.04	2190004.46	-	7.5
35	345551.54	2190004.46	-	7.5
36	345562.79	2190008.21	-	7.5
37	345579.29	2190012.21	-	7.5
38	345577.54	2190004.46	-	7.5
39	345573.79	2189991.21	-	7.5
40	345572.29	2189981.71	-	7.5
41	345573.79	2189970.96	-	7.5
42	345578.79	2189962.71	-	7.5
43	345595.79	2189952.96	-	7.5
44	345583.29	2189934.71	-	7.5
45	345579.29	2189933.96	-	7.5
46	345572.29	2189932.71	-	7.5
47	345565.54	2189939.21	-	7.5

полное наименование должности		инициалы, фамилия

ДОКУМЕНТ ПОДПИСАН
ЭЛЕКТРОННОЙ ПОДПИСЬЮ
Сертификат: 009F0BDC181A023B64597F1E2579BEFB50
Владелец: ФЕДЕРАЛЬНАЯ СЛУЖБА ГОСУДАРСТВЕННОЙ РЕГИСТРАЦИИ, КАДАСТРА И КАРТОГРАФИИ
Действителен: с 02.08.2024 по 26.10.2025

Земельный участок
вид объекта недвижимости

Лист № 64 раздела 3.2	Всего листов раздела 3.2: 115	Всего разделов: 8	Всего листов выписки: 418

29.07.2025г. № КУВИ-001/2025-144099768	
Кадастровый номер:	16:32:000000:420(Единое землепользование)

1	2	3	4	5
48	345559.04	2189949.96	-	7.5
49	345553.29	2189953.71	-	7.5
50	345540.54	2189954.96	-	7.5
51	345524.04	2189954.96	-	7.5
52	345520.29	2189953.71	-	7.5
53	345519.04	2189952.96	-	7.5
54	345526.04	2189962.71	-	7.5
1	345490.54	2189984.71	-	7.5
1	346412.55	2190544.71	-	7.5
2	346424.05	2190544.21	-	7.5
3	346434.3	2190542.21	-	7.5
4	346445.05	2190537.21	-	7.5
5	346453.3	2190530.21	-	7.5
6	346457.05	2190526.46	-	7.5
7	346465.3	2190512.46	-	7.5
8	346467.8	2190503.46	-	7.5
9	346467.8	2190493.96	-	7.5
10	346466.05	2190484.46	-	7.5
11	346462.05	2190471.71	-	7.5
12	346460.8	2190462.96	-	7.5
13	346462.8	2190455.96	-	7.5
14	346454.55	2190471.21	-	7.5
15	346446.8	2190488.21	-	7.5
16	346440.55	2190501.71	-	7.5
17	346434.3	2190511.71	-	7.5
18	346424.05	2190524.46	-	7.5
19	346419.55	2190530.21	-	7.5
1	346412.55	2190544.71	-	7.5
1	346351.55	2190643.21	-	7.5

ДОКУМЕНТ ПОДПИСАН
ЭЛЕКТРОННОЙ ПОДПИСЬЮ
Сертификат: 009F0BDC181A023B64597F1E2579BEFB50
Владелец: ФЕДЕРАЛЬНАЯ СЛУЖБА ГОСУДАРСТВЕННОЙ РЕГИСТРАЦИИ, КАДАСТРА И КАРТОГРАФИИ
Действителен: с 02.08.2024 по 26.10.2025

полное наименование должности		инициалы, фамилия

Земельный участок
вид объекта недвижимости

Лист № 65 раздела 3.2	Всего листов раздела 3.2: 115	Всего разделов: 8	Всего листов выписки: 418

29.07.2025г. № КУВИ-001/2025-144099768	
Кадастровый номер:	16:32:000000:420(Единое землепользование)

1	2	3	4	5
2	346361.8	2190641.96	-	7.5
3	346382.05	2190643.21	-	7.5
4	346420.3	2190648.46	-	0.3
5	346434.3	2190648.46	-	0.3
6	346445.55	2190643.96	-	7.5
7	346455.8	2190635.71	-	7.5
8	346458.3	2190628.71	-	7.5
9	346457.05	2190623.46	-	7.5
10	346445.55	2190615.21	-	7.5
11	346424.05	2190606.46	-	7.5
12	346407.55	2190596.21	-	7.5
13	346402.55	2190591.21	-	7.5
14	346401.3	2190585.46	-	7.5
15	346397.3	2190588.71	-	7.5
16	346389.05	2190605.21	-	7.5
17	346383.3	2190613.96	-	7.5
18	346374.55	2190624.21	-	7.5
19	346369.55	2190633.21	-	7.5
20	346358.05	2190638.21	-	7.5
1	346351.55	2190643.21	-	7.5
1	346059.33	2189995.05	-	-
2	346008.62	2190116.11	-	-
3	346003.3	2190113.21	-	-
4	345988.8	2190108.21	-	-
5	345980.8	2190103.21	-	-
6	345976.3	2190094.46	-	-
7	345969.55	2190090.21	-	-
8	345954.8	2190090.21	-	-
9	345950.05	2190089.71	-	-

полное наименование должности		инициалы, фамилия

ДОКУМЕНТ ПОДПИСАН
ЭЛЕКТРОННОЙ ПОДПИСЬЮ
Сертификат: 009F0BDC181A023B64597F1E2579BEFB50
Владелец: ФЕДЕРАЛЬНАЯ СЛУЖБА ГОСУДАРСТВЕННОЙ РЕГИСТРАЦИИ, КАДАСТРА И КАРТОГРАФИИ
Действителен: с 02.08.2024 по 26.10.2025

Земельный участок
вид объекта недвижимости

Лист № 66 раздела 3.2	Всего листов раздела 3.2: 115	Всего разделов: 8	Всего листов выписки: 418

29.07.2025г. № КУВИ-001/2025-144099768	
Кадастровый номер:	16:32:000000:420(Единое землепользование)

1	2	3	4	5
10	345948.3	2190087.96	-	-
11	345948.3	2190087.71	-	-
12	345947.55	2190085.71	-	-
13	345949.55	2190072.96	-	-
14	345948.3	2190068.96	-	-
15	345944.8	2190064.96	-	-
16	345939.8	2190064.21	-	-
17	345935.55	2190059.96	-	-
18	345933.05	2190053.71	-	-
19	345929.8	2190041.96	-	-
20	345925.55	2190019.71	-	-
21	345925.55	2190019.46	-	-
22	345924.8	2190013.46	-	-
23	345924.05	2189996.71	-	-
24	345922.3	2189988.71	-	-
25	345919.3	2189988.71	-	-
26	345908.3	2189989.96	-	-
27	345897.05	2189990.71	-	-
28	345889.05	2189986.21	-	-
29	345883.3	2189978.21	-	-
30	345876.3	2189973.46	-	-
31	345856.55	2189970.21	-	-
32	345847.8	2189965.21	-	-
33	345841.05	2189958.46	-	-
34	345836.3	2189952.71	-	-
35	345832.55	2189949.96	-	-
36	345822.8	2189947.96	-	-
37	345821.01	2189947.96	-	-
38	345821.01	2189947.85	-	-

полное наименование должности		инициалы, фамилия

ДОКУМЕНТ ПОДПИСАН
ЭЛЕКТРОННОЙ ПОДПИСЬЮ
Сертификат: 009F0BDC181A023B64597F1E2579BEFB50
Владелец: ФЕДЕРАЛЬНАЯ СЛУЖБА ГОСУДАРСТВЕННОЙ РЕГИСТРАЦИИ, КАДАСТРА И КАРТОГРАФИИ
Действителен: с 02.08.2024 по 26.10.2025

Земельный участок
вид объекта недвижимости

Лист № 67 раздела 3.2	Всего листов раздела 3.2: 115	Всего разделов: 8	Всего листов выписки: 418

29.07.2025г. № КУВИ-001/2025-144099768	
Кадастровый номер:	16:32:000000:420(Единое землепользование)

1	2	3	4	5
39	345826.41	2189947.39	-	-
40	345889.99	2189941.5	-	-
41	345889.99	2189941.39	-	-
42	345884.97	2189939.84	-	-
43	345864.1	2189923.52	-	-
44	345792.21	2189930.28	-	-
45	345818.23	2189890.92	-	-
46	345814.48	2189889.07	-	-
47	345805.52	2189881.3	-	-
48	345798.65	2189884.31	-	-
49	345788	2189900.34	-	-
50	345784.79	2189896.96	-	-
51	345776.79	2189889.96	-	-
52	345776.79	2189889.46	-	-
53	345789.04	2189891.46	-	-
54	345792.29	2189886.96	-	-
55	345805.54	2189881.21	-	-
56	345814.54	2189888.96	-	-
57	345829.44	2189896.32	-	-
58	345885.04	2189939.69	-	-
59	345922.18	2189951.48	-	-
60	345921.8	2189956.21	-	-
61	345924.3	2189962.46	-	-
62	345931.3	2189965.71	-	-
63	345937.55	2189967.71	-	-
64	345952.3	2189967.71	-	-
65	345998.05	2189980.21	-	-
66	346010.55	2189985.96	-	-
67	346015.8	2189986.71	-	-

ДОКУМЕНТ ПОДПИСАН
ЭЛЕКТРОННОЙ ПОДПИСЬЮ
Сертификат: 009F0BDC181A023B64597F1E2579BEFB50
Владелец: ФЕДЕРАЛЬНАЯ СЛУЖБА ГОСУДАРСТВЕННОЙ РЕГИСТРАЦИИ, КАДАСТРА И КАРТОГРАФИИ
Действителен: с 02.08.2024 по 26.10.2025

полное наименование должности	инициалы, фамилия

Земельный участок
вид объекта недвижимости

Лист № 68 раздела 3.2	Всего листов раздела 3.2: 115	Всего разделов: 8	Всего листов выписки: 418

29.07.2025г. № КУВИ-001/2025-144099768	
Кадастровый номер:	16:32:000000:420(Единое землепользование)

1	2	3	4	5
68	346021.55	2189986.71	-	-
69	346024.64	2189984.03	-	-
1	346059.33	2189995.05	-	-
1	345365.76	2189534.61	-	0.3
2	345380.52	2189621.19	-	7.5
3	345392.04	2189629.46	-	7.5
4	345402.04	2189636.71	-	7.5
5	345407.04	2189641.96	-	7.5
6	345409.79	2189647.96	-	7.5
7	345408.04	2189653.96	-	7.5
8	345404.29	2189662.46	-	7.5
9	345402.04	2189667.46	-	7.5
10	345402.04	2189672.96	-	7.5
11	345399.04	2189672.96	-	7.5
12	345400.79	2189679.21	-	7.5
13	345403.79	2189682.71	-	7.5
14	345408.79	2189685.96	-	7.5
15	345415.54	2189685.96	-	7.5
16	345427.04	2189685.21	-	7.5
17	345435.54	2189681.96	-	7.5
18	345445.79	2189672.46	-	7.5
19	345453.54	2189668.21	-	7.5
20	345454.04	2189665.21	-	7.5
21	345463.54	2189667.21	-	7.5
22	345470.79	2189671.71	-	7.5
23	345474.04	2189677.21	-	7.5
24	345479.04	2189680.46	-	7.5
25	345482.29	2189680.46	-	7.5
26	345484.54	2189680.46	-	7.5

ДОКУМЕНТ ПОДПИСАН
ЭЛЕКТРОННОЙ ПОДПИСЬЮ
Сертификат: 009F0BDC181A023B64597F1E2579BEFB50
Владелец: ФЕДЕРАЛЬНАЯ СЛУЖБА ГОСУДАРСТВЕННОЙ РЕГИСТРАЦИИ, КАДАСТРА И КАРТОГРАФИИ
Действителен: с 02.08.2024 по 26.10.2025

полное наименование должности		инициалы, фамилия

Земельный участок
вид объекта недвижимости

Лист № 69 раздела 3.2	Всего листов раздела 3.2: 115	Всего разделов: 8	Всего листов выписки: 418

29.07.2025г. № КУВИ-001/2025-144099768	
Кадастровый номер:	16:32:000000:420(Единое землепользование)

1	2	3	4	5
27	345489.79	2189677.96	-	7.5
28	345497.29	2189676.21	-	7.5
29	345502.54	2189678.96	-	7.5
30	345508.29	2189684.71	-	7.5
31	345511.29	2189688.46	-	7.5
32	345514.54	2189691.46	-	7.5
33	345519.54	2189692.96	-	7.5
34	345530.54	2189693.71	-	7.5
35	345536.29	2189691.46	-	7.5
36	345543.54	2189689.21	-	7.5
37	345550.29	2189687.46	-	7.5
38	345557.24	2189683.98	-	7.5
1	345365.76	2189534.61	-	0.3
1	345381.52	2189627.02	-	-
2	345409	2189788.15	-	-
3	345395.79	2189775.21	-	-
4	345356.54	2189738.46	-	-
5	345331.79	2189707.96	-	-
6	345316.33	2189664.02	-	-
7	345390	2189715.27	-	-
8	345397.07	2189719.67	-	-
9	345392.46	2189692.53	-	-
10	345303.71	2189630.92	-	-
11	345301.29	2189625.96	-	-
12	345284.79	2189613.96	-	-
13	345276.04	2189611.73	-	-
14	345227.72	2189578.18	-	-
15	345226.29	2189569.46	-	-
16	345223.04	2189559.96	-	-

полное наименование должности		инициалы, фамилия

ДОКУМЕНТ ПОДПИСАН
ЭЛЕКТРОННОЙ ПОДПИСЬЮ
Сертификат: 009F0BDC181A023B64597F1E2579BEFB50
Владелец: ФЕДЕРАЛЬНАЯ СЛУЖБА ГОСУДАРСТВЕННОЙ РЕГИСТРАЦИИ, КАДАСТРА И КАРТОГРАФИИ
Действителен: с 02.08.2024 по 26.10.2025

Земельный участок
вид объекта недвижимости

Лист № 70 раздела 3.2	Всего листов раздела 3.2: 115	Всего разделов: 8	Всего листов выписки: 418

29.07.2025г. № КУВИ-001/2025-144099768	
Кадастровый номер:	16:32:000000:420(Единое землепользование)

1	2	3	4	5
17	345213.04	2189554.21	-	-
18	345174.79	2189537.21	-	-
19	345167.79	2189531.46	-	-
20	345160.29	2189522.46	-	-
21	345147.04	2189505.96	-	-
22	345133.04	2189472.46	-	-
23	345123.54	2189451.46	-	-
24	345115.79	2189437.46	-	-
25	345101.29	2189411.96	-	-
26	345082.79	2189396.21	-	-
27	345067.04	2189381.46	-	-
28	345042.29	2189370.21	-	-
29	345032.54	2189368.21	-	-
30	345029.54	2189378.96	-	-
31	345036.54	2189386.71	-	-
32	345041.54	2189392.96	-	-
33	345039.54	2189398.71	-	-
34	345031.29	2189408.96	-	-
35	345014.79	2189422.96	-	-
36	344987.04	2189441.96	-	-
37	344969.79	2189443.71	-	-
38	344950.79	2189443.71	-	-
39	344940.54	2189444.46	-	-
40	344926.04	2189450.71	-	-
41	344900.54	2189464.21	-	-
42	344891.79	2189474.96	-	-
43	344877.04	2189495.21	-	-
44	344863.04	2189519.46	-	-
45	344853.54	2189555.46	-	-

ДОКУМЕНТ ПОДПИСАН
ЭЛЕКТРОННОЙ ПОДПИСЬЮ
Сертификат: 009F0BDC181A023B64597F1E2579BEFB50
Владелец: ФЕДЕРАЛЬНАЯ СЛУЖБА ГОСУДАРСТВЕННОЙ РЕГИСТРАЦИИ, КАДАСТРА И КАРТОГРАФИИ
Действителен: с 02.08.2024 по 26.10.2025

полное наименование должности		инициалы, фамилия

Земельный участок
вид объекта недвижимости

Лист № 71 раздела 3.2	Всего листов раздела 3.2: 115	Всего разделов: 8	Всего листов выписки: 418

29.07.2025г. № КУВИ-001/2025-144099768	
Кадастровый номер:	16:32:000000:420(Единое землепользование)

1	2	3	4	5
46	344844.79	2189592.46	-	-
47	344837.04	2189654.71	-	-
48	344830.04	2189682.46	-	-
49	344807.79	2189718.21	-	-
50	344791.29	2189750.46	-	-
51	344769.04	2189784.21	-	-
52	344758.29	2189794.21	-	-
53	344739.29	2189802.71	-	-
54	344701.79	2189813.96	-	-
55	344690.29	2189820.96	-	-
56	344683.29	2189828.71	-	-
57	344680.79	2189831.21	-	-
58	344677.04	2189828.46	-	-
59	344653.79	2189811.96	-	-
60	344670.04	2189808.21	-	-
61	344701.79	2189794.21	-	-
62	344731.79	2189777.21	-	-
63	344737.29	2189772.21	-	-
64	344748.29	2189763.96	-	-
65	344771.04	2189737.71	-	-
66	344797.79	2189705.96	-	-
67	344804.79	2189692.21	-	-
68	344810.29	2189678.71	-	-
69	344813.04	2189670.46	-	-
70	344818.54	2189659.71	-	-
71	344821.79	2189641.96	-	-
72	344825.04	2189615.96	-	-
73	344825.54	2189610.21	-	-
74	344821.79	2189589.96	-	-

полное наименование должности		инициалы, фамилия

ДОКУМЕНТ ПОДПИСАН
ЭЛЕКТРОННОЙ ПОДПИСЬЮ
Сертификат: 009F0BDC181A023B64597F1E2579BEFB50
Владелец: ФЕДЕРАЛЬНАЯ СЛУЖБА ГОСУДАРСТВЕННОЙ РЕГИСТРАЦИИ, КАДАСТРА И КАРТОГРАФИИ
Действителен: с 02.08.2024 по 26.10.2025

Земельный участок
вид объекта недвижимости

Лист № 72 раздела 3.2	Всего листов раздела 3.2: 115	Всего разделов: 8	Всего листов выписки: 418

29.07.2025г. № КУВИ-001/2025-144099768	
Кадастровый номер:	16:32:000000:420(Единое землепользование)

1	2	3	4	5
75	344816.79	2189583.46	-	-
76	344809.04	2189581.71	-	-
77	344800.79	2189589.21	-	-
78	344785.04	2189601.21	-	-
79	344774.79	2189601.96	-	-
80	344769.04	2189595.46	-	-
81	344771.79	2189587.21	-	-
82	344783.79	2189575.96	-	-
83	344790.79	2189570.21	-	-
84	344799.54	2189559.46	-	-
85	344802.04	2189553.71	-	-
86	344800.29	2189541.71	-	-
87	344803.54	2189533.46	-	-
88	344814.29	2189528.96	-	-
89	344825.04	2189525.71	-	-
90	344828.79	2189516.96	-	-
91	344830.04	2189504.21	-	-
92	344822.54	2189487.71	-	-
93	344811.79	2189478.21	-	-
94	344797.79	2189472.96	-	-
95	344783.79	2189470.46	-	-
96	344776.04	2189469.21	-	-
97	344769.79	2189464.21	-	-
98	344759.54	2189455.21	-	-
99	344748.29	2189449.46	-	-
100	344736.04	2189448.21	-	-
101	344724.04	2189450.71	-	-
102	344701.29	2189455.21	-	-
103	344691.54	2189461.71	-	-

ДОКУМЕНТ ПОДПИСАН
ЭЛЕКТРОННОЙ ПОДПИСЬЮ
Сертификат: 009F0BDC181A023B64597F1E2579BEFB50
Владелец: ФЕДЕРАЛЬНАЯ СЛУЖБА ГОСУДАРСТВЕННОЙ РЕГИСТРАЦИИ, КАДАСТРА И КАРТОГРАФИИ
Действителен: с 02.08.2024 по 26.10.2025

полное наименование должности		инициалы, фамилия

Земельный участок
вид объекта недвижимости

Лист № 73 раздела 3.2	Всего листов раздела 3.2: 115	Всего разделов: 8	Всего листов выписки: 418

29.07.2025г. № КУВИ-001/2025-144099768	
Кадастровый номер:	16:32:000000:420(Единое землепользование)

1	2	3	4	5
104	344679.54	2189464.71	-	-
105	344673.79	2189469.21	-	-
106	344683.29	2189470.46	-	-
107	344694.79	2189468.46	-	-
108	344698.54	2189468.46	-	-
109	344710.79	2189471.71	-	-
110	344717.79	2189479.46	-	-
111	344713.29	2189489.46	-	-
112	344705.54	2189494.71	-	-
113	344691.04	2189495.21	-	-
114	344678.29	2189502.96	-	-
115	344667.54	2189512.46	-	-
116	344658.54	2189530.71	-	-
117	344656.04	2189552.46	-	-
118	344653.54	2189558.21	-	-
119	344647.29	2189563.21	-	-
120	344638.29	2189560.71	-	-
121	344628.79	2189552.96	-	-
122	344622.54	2189544.21	-	-
123	344617.29	2189534.71	-	-
124	344606.54	2189501.71	-	-
125	344605.29	2189497.21	-	-
126	344604.79	2189495.96	-	-
127	344604.04	2189493.96	-	-
128	344602.79	2189488.96	-	-
129	344601.54	2189479.46	-	-
130	344601.54	2189466.71	-	-
131	344602.04	2189451.95	-	-
132	344602.54	2189448.7	-	-

ДОКУМЕНТ ПОДПИСАН
ЭЛЕКТРОННОЙ ПОДПИСЬЮ
Сертификат: 009F0BDC181A023B64597F1E2579BEFB50
Владелец: ФЕДЕРАЛЬНАЯ СЛУЖБА ГОСУДАРСТВЕННОЙ РЕГИСТРАЦИИ, КАДАСТРА И КАРТОГРАФИИ
Действителен: с 02.08.2024 по 26.10.2025

полное наименование должности		инициалы, фамилия

Земельный участок
вид объекта недвижимости

Лист № 74 раздела 3.2	Всего листов раздела 3.2: 115	Всего разделов: 8	Всего листов выписки: 418

29.07.2025г. № КУВИ-001/2025-144099768	
Кадастровый номер:	16:32:000000:420(Единое землепользование)

1	2	3	4	5
133	344602.79	2189448.7	-	-
134	344607.79	2189449.21	-	-
135	344616.04	2189449.21	-	-
136	344625.29	2189447.96	-	-
137	344626.04	2189450.71	-	-
138	344646.04	2189444.96	-	-
139	344653.29	2189437.71	-	-
140	344659.79	2189429.96	-	-
141	344674.04	2189413.21	-	-
142	344679.79	2189410.21	-	-
143	344684.54	2189407.71	-	-
144	344694.29	2189406.46	-	-
145	344704.29	2189407.21	-	-
146	344711.29	2189408.46	-	-
147	344722.04	2189407.21	-	-
148	344721.79	2189404.21	-	-
149	344732.29	2189399.46	-	-
150	344740.04	2189390.96	-	-
151	344746.54	2189379.21	-	-
152	344746.54	2189378.71	-	-
153	344746.54	2189371.96	-	-
154	344747.54	2189371.21	-	-
155	344762.04	2189360.71	-	-
156	344785.79	2189336.96	-	-
157	344786.54	2189336.21	-	-
158	344795.29	2189338.71	-	-
159	344801.04	2189338.21	-	-
160	344810.79	2189332.71	-	-
161	344820.29	2189327.46	-	-

ДОКУМЕНТ ПОДПИСАН
ЭЛЕКТРОННОЙ ПОДПИСЬЮ
Сертификат: 009F0BDC181A023B64597F1E2579BEFB50
Владелец: ФЕДЕРАЛЬНАЯ СЛУЖБА ГОСУДАРСТВЕННОЙ РЕГИСТРАЦИИ, КАДАСТРА И КАРТОГРАФИИ
Действителен: с 02.08.2024 по 26.10.2025

полное наименование должности		инициалы, фамилия

Земельный участок
вид объекта недвижимости

Лист № 75 раздела 3.2	Всего листов раздела 3.2: 115	Всего разделов: 8	Всего листов выписки: 418

29.07.2025г. № КУВИ-001/2025-144099768	
Кадастровый номер:	16:32:000000:420(Единое землепользование)

1	2	3	4	5
162	344827.04	2189326.71	-	-
163	344833.29	2189328.71	-	-
164	344843.54	2189334.21	-	-
165	344849.54	2189336.21	-	-
166	344849.29	2189337.21	-	-
167	344846.54	2189347.96	-	-
168	344838.29	2189351.71	-	-
169	344825.54	2189354.21	-	-
170	344818.04	2189356.71	-	-
171	344820.04	2189367.71	-	-
172	344826.29	2189373.21	-	-
173	344837.79	2189378.96	-	-
174	344846.54	2189377.71	-	-
175	344854.79	2189371.96	-	-
176	344862.54	2189364.46	-	-
177	344869.13	2189353.16	-	-
178	344883.81	2189363.81	-	-
179	344991.47	2189438.63	-	-
180	345009.19	2189426.48	-	-
181	344895.38	2189347.5	-	-
182	344878.29	2189335.21	-	-
183	344877.79	2189326.46	-	-
184	344877.79	2189324.71	-	-
185	344878.29	2189324.46	-	-
186	344881.04	2189322.71	-	-
187	344886.29	2189313.71	-	-
188	344883.54	2189306.71	-	-
189	344878.79	2189302.71	-	-
190	344869.54	2189297.71	-	-

ДОКУМЕНТ ПОДПИСАН
ЭЛЕКТРОННОЙ ПОДПИСЬЮ
Сертификат: 009F0BDC181A023B64597F1E2579BEFB50
Владелец: ФЕДЕРАЛЬНАЯ СЛУЖБА ГОСУДАРСТВЕННОЙ РЕГИСТРАЦИИ, КАДАСТРА И КАРТОГРАФИИ
Действителен: с 02.08.2024 по 26.10.2025

полное наименование должности		инициалы, фамилия

Земельный участок
вид объекта недвижимости

Лист № 76 раздела 3.2	Всего листов раздела 3.2: 115	Всего разделов: 8	Всего листов выписки: 418

29.07.2025г. № КУВИ-001/2025-144099768	
Кадастровый номер:	16:32:000000:420(Единое землепользование)

1	2	3	4	5
191	344868.04	2189294.46	-	-
192	344869.29	2189289.46	-	-
193	344869.54	2189288.96	-	-
194	344871.79	2189285.21	-	-
195	344872.54	2189288.21	-	-
196	344880.04	2189286.46	-	-
197	344889.79	2189283.96	-	-
198	344895.29	2189283.46	-	-
199	344901.79	2189277.46	-	-
200	344902.79	2189272.21	-	-
201	344900.54	2189265.71	-	-
202	344894.29	2189261.46	-	-
203	344871.54	2189261.96	-	-
204	344851.54	2189259.71	-	-
205	344846.29	2189254.96	-	-
206	344844.29	2189257.21	-	-
207	344841.29	2189248.71	-	-
208	344840.04	2189239.46	-	-
209	344841.29	2189218.96	-	-
210	344841.79	2189215.46	-	-
211	344843.79	2189211.21	-	-
212	344845.79	2189207.96	-	-
213	344849.54	2189207.96	-	-
214	344856.54	2189209.96	-	-
215	344864.04	2189209.96	-	-
216	344871.04	2189206.71	-	-
217	344878.29	2189205.46	-	-
218	344882.79	2189206.96	-	-
219	344887.04	2189216.96	-	-

ДОКУМЕНТ ПОДПИСАН
ЭЛЕКТРОННОЙ ПОДПИСЬЮ
Сертификат: 009F0BDC181A023B64597F1E2579BEFB50
Владелец: ФЕДЕРАЛЬНАЯ СЛУЖБА ГОСУДАРСТВЕННОЙ РЕГИСТРАЦИИ, КАДАСТРА И КАРТОГРАФИИ
Действителен: с 02.08.2024 по 26.10.2025

полное наименование должности		инициалы, фамилия

Земельный участок
вид объекта недвижимости

Лист № 77 раздела 3.2	Всего листов раздела 3.2: 115	Всего разделов: 8	Всего листов выписки: 418

29.07.2025г. № КУВИ-001/2025-144099768	
Кадастровый номер:	16:32:000000:420(Единое землепользование)

1	2	3	4	5
220	344892.79	2189224.21	-	-
221	344899.04	2189228.46	-	-
222	344899.04	2189228.71	-	-
223	344897.54	2189231.46	-	-
224	344896.29	2189236.21	-	-
225	344896.79	2189240.96	-	-
226	344901.04	2189246.21	-	-
227	344906.29	2189248.21	-	-
228	344912.54	2189248.71	-	-
229	344921.54	2189249.46	-	-
230	344927.04	2189251.21	-	-
231	344933.04	2189256.21	-	-
232	344935.54	2189260.46	-	-
233	344935.54	2189265.96	-	-
234	344935.04	2189269.71	-	-
235	344935.04	2189274.96	-	-
236	344935.54	2189278.96	-	-
237	344939.79	2189283.71	-	-
238	344947.29	2189287.46	-	-
239	344961.54	2189288.21	-	-
240	344971.54	2189292.46	-	-
241	344975.04	2189299.21	-	-
242	344975.04	2189303.46	-	-
243	344973.79	2189307.71	-	-
244	344971.29	2189312.71	-	-
245	344970.04	2189316.71	-	-
246	344971.79	2189323.96	-	-
247	344977.54	2189328.46	-	-
248	344977.79	2189328.71	-	-

ДОКУМЕНТ ПОДПИСАН
ЭЛЕКТРОННОЙ ПОДПИСЬЮ
Сертификат: 009F0BDC181A023B64597F1E2579BEFB50
Владелец: ФЕДЕРАЛЬНАЯ СЛУЖБА ГОСУДАРСТВЕННОЙ РЕГИСТРАЦИИ, КАДАСТРА И КАРТОГРАФИИ
Действителен: с 02.08.2024 по 26.10.2025

полное наименование должности		инициалы, фамилия

Земельный участок
вид объекта недвижимости

Лист № 78 раздела 3.2	Всего листов раздела 3.2: 115	Всего разделов: 8	Всего листов выписки: 418

29.07.2025г. № КУВИ-001/2025-144099768	
Кадастровый номер:	16:32:000000:420(Единое землепользование)

1	2	3	4	5
249	344983.54	2189333.21	-	-
250	344998.79	2189340.21	-	-
251	345010.54	2189341.96	-	-
252	345016.29	2189341.46	-	-
253	345020.79	2189339.46	-	-
254	345024.29	2189334.21	-	-
255	345025.54	2189330.71	-	-
256	345029.54	2189329.46	-	-
257	345033.04	2189329.96	-	-
258	345039.29	2189336.21	-	-
259	345044.54	2189340.71	-	-
260	345051.29	2189341.46	-	-
261	345054.79	2189338.71	-	-
262	345059.29	2189330.46	-	-
263	345062.79	2189325.21	-	-
264	345069.79	2189319.96	-	-
265	345073.79	2189319.21	-	-
266	345076.04	2189322.46	-	-
267	345075.29	2189324.71	-	-
268	345071.54	2189335.21	-	-
269	345071.54	2189341.21	-	-
270	345074.29	2189343.46	-	-
271	345078.54	2189342.71	-	-
272	345083.79	2189338.21	-	-
273	345087.29	2189336.96	-	-
274	345088.79	2189337.96	-	-
275	345088.79	2189341.46	-	-
276	345086.04	2189348.46	-	-
277	345086.04	2189352.71	-	-

ДОКУМЕНТ ПОДПИСАН
ЭЛЕКТРОННОЙ ПОДПИСЬЮ
Сертификат: 009F0BDC181A023B64597F1E2579BEFB50
Владелец: ФЕДЕРАЛЬНАЯ СЛУЖБА ГОСУДАРСТВЕННОЙ РЕГИСТРАЦИИ, КАДАСТРА И КАРТОГРАФИИ
Действителен: с 02.08.2024 по 26.10.2025

полное наименование должности		инициалы, фамилия

Земельный участок
вид объекта недвижимости

Лист № 79 раздела 3.2	Всего листов раздела 3.2: 115	Всего разделов: 8	Всего листов выписки: 418

29.07.2025г. № КУВИ-001/2025-144099768	
Кадастровый номер:	16:32:000000:420(Единое землепользование)

1	2	3	4	5
278	345089.54	2189355.46	-	-
279	345093.54	2189356.71	-	-
280	345100.79	2189350.21	-	-
281	345104.29	2189348.96	-	-
282	345108.04	2189348.96	-	-
283	345110.29	2189351.96	-	-
284	345112.29	2189365.71	-	-
285	345111.54	2189372.46	-	-
286	345108.29	2189374.96	-	-
287	345105.79	2189380.21	-	-
288	345107.04	2189384.46	-	-
289	345112.79	2189389.46	-	-
290	345114.04	2189392.46	-	-
291	345110.79	2189399.21	-	-
292	345110.29	2189403.71	-	-
293	345112.29	2189408.46	-	-
294	345115.04	2189410.71	-	-
295	345122.79	2189411.96	-	-
296	345126.04	2189412.46	-	-
297	345127.29	2189416.71	-	-
298	345130.79	2189420.71	-	-
299	345134.79	2189422.21	-	-
300	345137.79	2189421.46	-	-
301	345140.29	2189419.46	-	-
302	345146.54	2189416.46	-	-
303	345152.79	2189414.46	-	-
304	345157.54	2189415.21	-	-
305	345161.79	2189417.96	-	-
306	345163.54	2189422.96	-	-

ДОКУМЕНТ ПОДПИСАН
ЭЛЕКТРОННОЙ ПОДПИСЬЮ
Сертификат: 009F0BDC181A023B64597F1E2579BEFB50
Владелец: ФЕДЕРАЛЬНАЯ СЛУЖБА ГОСУДАРСТВЕННОЙ РЕГИСТРАЦИИ, КАДАСТРА И КАРТОГРАФИИ
Действителен: с 02.08.2024 по 26.10.2025

полное наименование должности		инициалы, фамилия

Земельный участок
вид объекта недвижимости

Лист № 80 раздела 3.2	Всего листов раздела 3.2: 115	Всего разделов: 8	Всего листов выписки: 418

29.07.2025г. № КУВИ-001/2025-144099768	
Кадастровый номер:	16:32:000000:420(Единое землепользование)

1	2	3	4	5
307	345161.29	2189426.71	-	-
308	345156.29	2189428.71	-	-
309	345151.04	2189429.96	-	-
310	345148.54	2189432.21	-	-
311	345146.04	2189434.96	-	-
312	345142.79	2189436.96	-	-
313	345136.54	2189437.71	-	-
314	345133.79	2189440.46	-	-
315	345133.79	2189443.71	-	-
316	345135.04	2189447.96	-	-
317	345139.79	2189451.21	-	-
318	345146.29	2189451.96	-	-
319	345153.04	2189452.46	-	-
320	345156.54	2189454.96	-	-
321	345157.79	2189458.46	-	-
322	345156.54	2189462.96	-	-
323	345159.29	2189468.96	-	-
324	345163.54	2189470.46	-	-
325	345166.29	2189470.46	-	-
326	345169.79	2189464.96	-	-
327	345171.54	2189460.71	-	-
328	345176.29	2189458.96	-	-
329	345179.79	2189460.21	-	-
330	345183.29	2189464.96	-	-
331	345182.54	2189469.71	-	-
332	345179.54	2189472.71	-	-
333	345177.04	2189477.96	-	-
334	345175.79	2189486.46	-	-
335	345175.04	2189489.96	-	-

ДОКУМЕНТ ПОДПИСАН
ЭЛЕКТРОННОЙ ПОДПИСЬЮ
Сертификат: 009F0BDC181A023B64597F1E2579BEFB50
Владелец: ФЕДЕРАЛЬНАЯ СЛУЖБА ГОСУДАРСТВЕННОЙ РЕГИСТРАЦИИ, КАДАСТРА И КАРТОГРАФИИ
Действителен: с 02.08.2024 по 26.10.2025

полное наименование должности		инициалы, фамилия

Земельный участок
вид объекта недвижимости

Лист № 81 раздела 3.2	Всего листов раздела 3.2: 115	Всего разделов: 8	Всего листов выписки: 418

29.07.2025г. № КУВИ-001/2025-144099768	
Кадастровый номер:	16:32:000000:420(Единое землепользование)

1	2	3	4	5
336	345171.29	2189496.21	-	-
337	345168.29	2189498.46	-	-
338	345162.54	2189500.46	-	-
339	345159.79	2189502.71	-	-
340	345159.79	2189506.96	-	-
341	345163.29	2189509.71	-	-
342	345168.79	2189509.71	-	-
343	345172.04	2189507.71	-	-
344	345175.79	2189505.21	-	-
345	345182.29	2189503.96	-	-
346	345184.04	2189506.21	-	-
347	345185.29	2189510.21	-	-
348	345183.54	2189511.96	-	-
349	345178.54	2189514.96	-	-
350	345174.29	2189514.96	-	-
351	345171.54	2189515.71	-	-
352	345169.29	2189520.71	-	-
353	345169.29	2189522.71	-	-
354	345172.79	2189526.21	-	-
355	345178.79	2189528.21	-	-
356	345182.79	2189526.96	-	-
357	345188.54	2189521.71	-	-
358	345194.04	2189520.46	-	-
359	345196.79	2189522.21	-	-
360	345198.54	2189525.21	-	-
361	345197.29	2189530.71	-	-
362	345198.54	2189536.71	-	-
363	345201.29	2189539.46	-	-
364	345205.54	2189540.21	-	-

ДОКУМЕНТ ПОДПИСАН
ЭЛЕКТРОННОЙ ПОДПИСЬЮ
Сертификат: 009F0BDC181A023B64597F1E2579BEFB50
Владелец: ФЕДЕРАЛЬНАЯ СЛУЖБА ГОСУДАРСТВЕННОЙ РЕГИСТРАЦИИ, КАДАСТРА И КАРТОГРАФИИ
Действителен: с 02.08.2024 по 26.10.2025

полное наименование должности		инициалы, фамилия

Земельный участок
вид объекта недвижимости

Лист № 82 раздела 3.2	Всего листов раздела 3.2: 115	Всего разделов: 8	Всего листов выписки: 418

29.07.2025г. № КУВИ-001/2025-144099768	
Кадастровый номер:	16:32:000000:420(Единое землепользование)

1	2	3	4	5
365	345207.04	2189535.96	-	-
366	345206.54	2189530.46	-	-
367	345208.29	2189528.46	-	-
368	345212.29	2189525.21	-	-
369	345215.79	2189527.96	-	-
370	345218.29	2189531.96	-	-
371	345217.54	2189539.21	-	-
372	345222.29	2189544.71	-	-
373	345225.79	2189546.46	-	-
374	345229.04	2189545.96	-	-
375	345231.79	2189544.46	-	-
376	345233.29	2189537.71	-	-
377	345233.79	2189529.71	-	-
378	345235.04	2189527.96	-	-
379	345237.29	2189522.96	-	-
380	345242.79	2189521.71	-	-
381	345245.04	2189522.46	-	-
382	345247.54	2189525.46	-	-
383	345249.29	2189530.71	-	-
384	345247.54	2189549.96	-	-
385	345248.04	2189554.46	-	-
386	345254.54	2189562.96	-	-
387	345262.79	2189564.96	-	-
388	345278.79	2189571.21	-	-
389	345301.04	2189584.71	-	-
390	345322.04	2189597.46	-	-
391	345340.29	2189601.71	-	-
392	345354.04	2189607.46	-	-
393	345354.29	2189607.46	-	-

ДОКУМЕНТ ПОДПИСАН
ЭЛЕКТРОННОЙ ПОДПИСЬЮ
Сертификат: 009F0BDC181A023B64597F1E2579BEFB50
Владелец: ФЕДЕРАЛЬНАЯ СЛУЖБА ГОСУДАРСТВЕННОЙ РЕГИСТРАЦИИ, КАДАСТРА И КАРТОГРАФИИ
Действителен: с 02.08.2024 по 26.10.2025

полное наименование должности		инициалы, фамилия

Земельный участок
вид объекта недвижимости

Лист № 83 раздела 3.2	Всего листов раздела 3.2: 115	Всего разделов: 8	Всего листов выписки: 418

29.07.2025г. № КУВИ-001/2025-144099768	
Кадастровый номер:	16:32:000000:420(Единое землепользование)

1	2	3	4	5
1	345381.52	2189627.02	-	-
1	345341.29	2189552.46	-	7.5
2	345338.29	2189551.96	-	7.5
3	345341.04	2189536.46	-	7.5
4	345340.29	2189531.21	-	7.5
5	345340.04	2189529.21	-	7.5
6	345334.29	2189520.96	-	7.5
7	345327.54	2189516.21	-	7.5
8	345318.04	2189512.46	-	7.5
9	345307.29	2189504.96	-	7.5
10	345297.54	2189502.21	-	7.5
11	345282.79	2189490.46	-	7.5
12	345275.79	2189481.21	-	7.5
13	345270.04	2189466.71	-	7.5
14	345261.29	2189442.46	-	7.5
15	345253.79	2189432.46	-	7.5
16	345247.29	2189423.21	-	7.5
17	345238.79	2189416.46	-	7.5
18	345229.79	2189407.71	-	7.5
19	345216.79	2189399.21	-	7.5
20	345204.29	2189390.21	-	7.5
21	345191.54	2189384.46	-	7.5
22	345163.79	2189361.96	-	7.5
23	345158.79	2189356.46	-	7.5
24	345161.04	2189354.46	-	7.5
25	345154.79	2189344.96	-	7.5
26	345150.29	2189336.21	-	7.5
27	345140.79	2189306.96	-	7.5
28	345136.29	2189297.96	-	7.5

ДОКУМЕНТ ПОДПИСАН
ЭЛЕКТРОННОЙ ПОДПИСЬЮ
Сертификат: 009F0BDC181A023B64597F1E2579BEFB50
Владелец: ФЕДЕРАЛЬНАЯ СЛУЖБА ГОСУДАРСТВЕННОЙ РЕГИСТРАЦИИ, КАДАСТРА И КАРТОГРАФИИ
Действителен: с 02.08.2024 по 26.10.2025

полное наименование должности		инициалы, фамилия

Земельный участок
вид объекта недвижимости

Лист № 84 раздела 3.2	Всего листов раздела 3.2: 115	Всего разделов: 8	Всего листов выписки: 418

29.07.2025г. № КУВИ-001/2025-144099768	
Кадастровый номер:	16:32:000000:420(Единое землепользование)

1	2	3	4	5
29	345132.04	2189295.71	-	7.5
30	345124.04	2189293.21	-	7.5
31	345113.54	2189296.96	-	7.5
32	345107.54	2189300.21	-	7.5
33	345098.79	2189299.46	-	7.5
34	345087.29	2189296.46	-	7.5
35	345083.04	2189298.21	-	7.5
36	345076.29	2189308.71	-	7.5
37	345074.54	2189316.21	-	7.5
38	345074.54	2189318.71	-	7.5
39	345077.04	2189322.46	-	7.5
40	345076.29	2189325.21	-	7.5
41	345072.54	2189335.21	-	7.5
42	345072.54	2189340.71	-	7.5
43	345074.79	2189342.46	-	7.5
44	345078.04	2189341.71	-	7.5
45	345083.29	2189337.21	-	7.5
46	345087.29	2189335.96	-	7.5
47	345089.79	2189337.46	-	7.5
48	345089.79	2189341.46	-	7.5
49	345087.04	2189348.46	-	7.5
50	345087.04	2189352.21	-	7.5
51	345090.04	2189354.46	-	7.5
52	345093.54	2189355.71	-	7.5
53	345100.29	2189349.21	-	7.5
54	345104.29	2189347.96	-	7.5
55	345108.54	2189347.96	-	7.5
56	345111.29	2189351.46	-	7.5
57	345113.29	2189365.71	-	7.5

полное наименование должности		инициалы, фамилия

ДОКУМЕНТ ПОДПИСАН
ЭЛЕКТРОННОЙ ПОДПИСЬЮ
Сертификат: 009F0BDC181A023B64597F1E2579BEFB50
Владелец: ФЕДЕРАЛЬНАЯ СЛУЖБА ГОСУДАРСТВЕННОЙ РЕГИСТРАЦИИ, КАДАСТРА И КАРТОГРАФИИ
Действителен: с 02.08.2024 по 26.10.2025

Земельный участок
вид объекта недвижимости

Лист № 85 раздела 3.2	Всего листов раздела 3.2: 115	Всего разделов: 8	Всего листов выписки: 418

29.07.2025г. № КУВИ-001/2025-144099768	
Кадастровый номер:	16:32:000000:420(Единое землепользование)

1	2	3	4	5
58	345112.54	2189372.96	-	7.5
59	345109.29	2189375.46	-	7.5
60	345106.79	2189380.21	-	7.5
61	345108.04	2189383.96	-	7.5
62	345113.79	2189388.96	-	7.5
63	345115.04	2189392.46	-	7.5
64	345111.79	2189399.71	-	7.5
65	345111.29	2189403.71	-	7.5
66	345113.29	2189407.96	-	7.5
67	345115.54	2189409.71	-	7.5
68	345122.79	2189410.96	-	7.5
69	345127.04	2189411.46	-	7.5
70	345128.29	2189416.21	-	7.5
71	345131.29	2189419.71	-	7.5
72	345134.79	2189421.21	-	7.5
73	345137.29	2189420.46	-	7.5
74	345139.79	2189418.46	-	7.5
75	345146.04	2189415.46	-	7.5
76	345152.79	2189413.46	-	7.5
77	345158.04	2189414.21	-	7.5
78	345162.79	2189417.46	-	7.5
79	345164.54	2189422.96	-	7.5
80	345161.79	2189427.71	-	7.5
81	345156.79	2189429.71	-	7.5
82	345151.54	2189430.96	-	7.5
83	345149.04	2189432.71	-	7.5
84	345146.54	2189435.96	-	7.5
85	345143.29	2189437.96	-	7.5
86	345137.04	2189438.71	-	7.5

ДОКУМЕНТ ПОДПИСАН
ЭЛЕКТРОННОЙ ПОДПИСЬЮ
Сертификат: 009F0BDC181A023B64597F1E2579BEFB50
Владелец: ФЕДЕРАЛЬНАЯ СЛУЖБА ГОСУДАРСТВЕННОЙ РЕГИСТРАЦИИ, КАДАСТРА И КАРТОГРАФИИ
Действителен: с 02.08.2024 по 26.10.2025

полное наименование должности		инициалы, фамилия

Земельный участок
вид объекта недвижимости

Лист № 86 раздела 3.2	Всего листов раздела 3.2: 115	Всего разделов: 8	Всего листов выписки: 418

29.07.2025г. № КУВИ-001/2025-144099768	
Кадастровый номер:	16:32:000000:420(Единое землепользование)

1	2	3	4	5
87	345134.79	2189440.96	-	7.5
88	345134.79	2189443.71	-	7.5
89	345136.04	2189447.46	-	7.5
90	345140.29	2189450.21	-	7.5
91	345146.29	2189450.96	-	7.5
92	345153.54	2189451.46	-	7.5
93	345157.54	2189454.46	-	7.5
94	345158.79	2189458.46	-	7.5
95	345157.54	2189462.96	-	7.5
96	345159.79	2189467.96	-	7.5
97	345163.54	2189469.46	-	7.5
98	345165.79	2189469.46	-	7.5
99	345168.79	2189464.46	-	7.5
100	345170.54	2189459.71	-	7.5
101	345176.29	2189457.96	-	7.5
102	345180.29	2189459.21	-	7.5
103	345184.29	2189464.46	-	7.5
104	345183.54	2189470.21	-	7.5
105	345180.54	2189473.21	-	7.5
106	345178.04	2189478.46	-	7.5
107	345176.79	2189486.46	-	7.5
108	345176.04	2189490.46	-	7.5
109	345172.29	2189496.71	-	7.5
110	345168.79	2189499.46	-	7.5
111	345163.04	2189501.46	-	7.5
112	345160.79	2189503.21	-	7.5
113	345160.79	2189506.46	-	7.5
114	345163.79	2189508.71	-	7.5
115	345168.29	2189508.71	-	7.5

ДОКУМЕНТ ПОДПИСАН
ЭЛЕКТРОННОЙ ПОДПИСЬЮ
Сертификат: 009F0BDC181A023B64597F1E2579BEFB50
Владелец: ФЕДЕРАЛЬНАЯ СЛУЖБА ГОСУДАРСТВЕННОЙ РЕГИСТРАЦИИ, КАДАСТРА И КАРТОГРАФИИ
Действителен: с 02.08.2024 по 26.10.2025

полное наименование должности		инициалы, фамилия

Земельный участок
вид объекта недвижимости

Лист № 87 раздела 3.2	Всего листов раздела 3.2: 115	Всего разделов: 8	Всего листов выписки: 418

29.07.2025г. № КУВИ-001/2025-144099768	
Кадастровый номер:	16:32:000000:420(Единое землепользование)

1	2	3	4	5
116	345171.54	2189506.71	-	7.5
117	345175.29	2189504.21	-	7.5
118	345182.79	2189502.96	-	7.5
119	345185.04	2189505.71	-	7.5
120	345186.29	2189510.71	-	7.5
121	345184.04	2189512.96	-	7.5
122	345179.04	2189515.96	-	7.5
123	345174.29	2189515.96	-	7.5
124	345172.04	2189516.71	-	7.5
125	345170.29	2189520.71	-	7.5
126	345170.29	2189522.21	-	7.5
127	345173.29	2189525.21	-	7.5
128	345178.79	2189527.21	-	7.5
129	345182.29	2189525.96	-	7.5
130	345188.04	2189520.71	-	7.5
131	345194.04	2189519.46	-	7.5
132	345197.29	2189521.71	-	7.5
133	345199.54	2189525.21	-	7.5
134	345198.29	2189530.71	-	7.5
135	345199.54	2189536.21	-	7.5
136	345201.79	2189538.46	-	7.5
137	345205.04	2189539.21	-	7.5
138	345206.04	2189535.96	-	7.5
139	345205.54	2189529.96	-	7.5
140	345207.79	2189527.96	-	7.5
141	345212.29	2189523.71	-	7.5
142	345216.79	2189527.46	-	7.5
143	345219.29	2189531.96	-	7.5
144	345218.54	2189538.71	-	7.5

полное наименование должности		инициалы, фамилия

ДОКУМЕНТ ПОДПИСАН
ЭЛЕКТРОННОЙ ПОДПИСЬЮ
Сертификат: 009F0BDC181A023B64597F1E2579BEFB50
Владелец: ФЕДЕРАЛЬНАЯ СЛУЖБА ГОСУДАРСТВЕННОЙ РЕГИСТРАЦИИ, КАДАСТРА И КАРТОГРАФИИ
Действителен: с 02.08.2024 по 26.10.2025

Земельный участок
вид объекта недвижимости

Лист № 88 раздела 3.2	Всего листов раздела 3.2: 115	Всего разделов: 8	Всего листов выписки: 418

29.07.2025г. № КУВИ-001/2025-144099768	
Кадастровый номер:	16:32:000000:420(Единое землепользование)

1	2	3	4	5
145	345222.79	2189543.71	-	7.5
146	345225.79	2189545.46	-	7.5
147	345228.54	2189544.96	-	7.5
148	345230.79	2189543.96	-	7.5
149	345232.29	2189537.71	-	7.5
150	345232.79	2189529.21	-	7.5
151	345234.04	2189527.46	-	7.5
152	345236.79	2189521.96	-	7.5
153	345242.79	2189520.71	-	7.5
154	345245.54	2189521.46	-	7.5
155	345248.54	2189524.96	-	7.5
156	345250.29	2189530.71	-	7.5
157	345248.54	2189549.96	-	7.5
158	345249.04	2189553.96	-	7.5
159	345255.04	2189561.96	-	7.5
160	345263.29	2189563.96	-	7.5
161	345279.29	2189570.21	-	7.5
162	345301.54	2189583.71	-	7.5
163	345322.54	2189596.46	-	7.5
164	345340.29	2189600.46	-	7.5
165	345344.04	2189589.21	-	7.5
166	345343.29	2189578.96	-	7.5
167	345343.29	2189566.96	-	7.5
1	345341.29	2189552.46	-	7.5
1	344722.04	2189251.96	-	7.5
2	344713.29	2189244.96	-	7.5
3	344704.29	2189239.46	-	7.5
4	344684.04	2189236.21	-	7.5
5	344655.54	2189232.96	-	7.5

полное наименование должности		инициалы, фамилия

ДОКУМЕНТ ПОДПИСАН
ЭЛЕКТРОННОЙ ПОДПИСЬЮ
Сертификат: 009F0BDC181A023B64597F1E2579BEFB50
Владелец: ФЕДЕРАЛЬНАЯ СЛУЖБА ГОСУДАРСТВЕННОЙ РЕГИСТРАЦИИ, КАДАСТРА И КАРТОГРАФИИ
Действителен: с 02.08.2024 по 26.10.2025

Земельный участок
вид объекта недвижимости

Лист № 89 раздела 3.2	Всего листов раздела 3.2: 115	Всего разделов: 8	Всего листов выписки: 418

29.07.2025г. № КУВИ-001/2025-144099768	
Кадастровый номер:	16:32:000000:420(Единое землепользование)

1	2	3	4	5
6	344639.29	2189230.21	-	7.5
7	344596.04	2189290.2	-	7.5
8	344514.04	2189405.7	-	7.5
9	344518.29	2189415.95	-	7.5
10	344522.79	2189422.95	-	7.5
11	344533.54	2189455.95	-	7.5
12	344538.54	2189469.2	-	7.5
13	344546.29	2189475.45	-	7.5
14	344558.29	2189479.45	-	7.5
15	344577.04	2189477.45	-	7.5
16	344577.04	2189473.45	-	7.5
17	344581.54	2189457.95	-	7.5
18	344587.29	2189451.2	-	7.5
19	344589.54	2189449.45	-	7.5
20	344589.79	2189449.2	-	7.5
21	344589.54	2189447.7	-	7.5
22	344588.04	2189432.95	-	7.5
23	344589.54	2189425.95	-	7.5
24	344588.79	2189415.95	-	7.5
25	344588.04	2189401.95	-	7.5
26	344592.54	2189385.95	-	7.5
27	344597.79	2189377.7	-	7.5
28	344607.79	2189363.7	-	7.5
29	344621.79	2189345.96	-	7.5
30	344630.79	2189342.21	-	7.5
31	344637.79	2189338.46	-	7.5
32	344650.29	2189332.71	-	7.5
33	344660.54	2189329.46	-	7.5
34	344681.54	2189321.21	-	7.5

полное наименование должности		инициалы, фамилия

ДОКУМЕНТ ПОДПИСАН
ЭЛЕКТРОННОЙ ПОДПИСЬЮ
Сертификат: 009F0BDC181A023B64597F1E2579BEFB50
Владелец: ФЕДЕРАЛЬНАЯ СЛУЖБА ГОСУДАРСТВЕННОЙ РЕГИСТРАЦИИ, КАДАСТРА И КАРТОГРАФИИ
Действителен: с 02.08.2024 по 26.10.2025

Земельный участок
вид объекта недвижимости

Лист № 90 раздела 3.2	Всего листов раздела 3.2: 115	Всего разделов: 8	Всего листов выписки: 418

29.07.2025г. № КУВИ-001/2025-144099768	
Кадастровый номер:	16:32:000000:420(Единое землепользование)

1	2	3	4	5
35	344691.04	2189314.96	-	7.5
36	344698.54	2189307.21	-	7.5
37	344712.54	2189281.21	-	7.5
38	344719.04	2189273.71	-	7.5
39	344723.29	2189261.46	-	7.5
1	344722.04	2189251.96	-	7.5
1	344663.59	2189279.63	-	7.5
2	344661.68	2189282.06	-	7.5
3	344659.25	2189280.15	-	7.5
4	344661.16	2189277.72	-	7.5
1	344663.59	2189279.63	-	7.5
1	344560.44	2189410.6	-	7.5
2	344558.52	2189413.02	-	7.5
3	344556.1	2189411.1	-	7.5
4	344558.02	2189408.68	-	7.5
1	344560.44	2189410.6	-	7.5
1	344867.1	2189326.98	-	-
2	344780.36	2189263.97	-	-
3	344766.71	2189278.93	-	-
4	344825.93	2189321.83	-	-
5	344818.79	2189322.46	-	-
6	344808.29	2189328.71	-	-
7	344799.54	2189333.21	-	-
8	344795.54	2189333.71	-	-
9	344788.04	2189331.46	-	-
10	344775.29	2189326.21	-	-
11	344762.54	2189325.46	-	-
12	344751.29	2189327.71	-	-
13	344739.54	2189334.46	-	-

ДОКУМЕНТ ПОДПИСАН
ЭЛЕКТРОННОЙ ПОДПИСЬЮ
Сертификат: 009F0BDC181A023B64597F1E2579BEFB50
Владелец: ФЕДЕРАЛЬНАЯ СЛУЖБА ГОСУДАРСТВЕННОЙ РЕГИСТРАЦИИ, КАДАСТРА И КАРТОГРАФИИ
Действителен: с 02.08.2024 по 26.10.2025

полное наименование должности		инициалы, фамилия

Земельный участок
вид объекта недвижимости

Лист № 91 раздела 3.2	Всего листов раздела 3.2: 115	Всего разделов: 8	Всего листов выписки: 418

29.07.2025г. № КУВИ-001/2025-144099768	
Кадастровый номер:	16:32:000000:420(Единое землепользование)

1	2	3	4	5
14	344734.79	2189338.71	-	-
15	344732.04	2189344.71	-	-
16	344732.79	2189352.71	-	-
17	344740.54	2189367.71	-	-
18	344741.54	2189372.21	-	-
19	344741.54	2189378.71	-	-
20	344744.54	2189378.71	-	-
21	344738.54	2189389.96	-	-
22	344731.29	2189397.96	-	-
23	344721.54	2189401.96	-	-
24	344721.29	2189402.21	-	-
25	344711.29	2189403.46	-	-
26	344705.29	2189402.21	-	-
27	344694.29	2189401.46	-	-
28	344683.04	2189402.71	-	-
29	344677.29	2189405.46	-	-
30	344670.54	2189409.46	-	-
31	344656.04	2189426.46	-	-
32	344649.54	2189434.21	-	-
33	344643.54	2189440.21	-	-
34	344624.79	2189445.96	-	-
35	344616.04	2189447.21	-	-
36	344607.79	2189447.21	-	-
37	344603.54	2189446.7	-	-
38	344607.79	2189441.95	-	-
39	344609.79	2189429.95	-	-
40	344611.04	2189424.7	-	-
41	344618.04	2189411.45	-	-
42	344626.29	2189406.96	-	-

ДОКУМЕНТ ПОДПИСАН
ЭЛЕКТРОННОЙ ПОДПИСЬЮ
Сертификат: 009F0BDC181A023B64597F1E2579BEFB50
Владелец: ФЕДЕРАЛЬНАЯ СЛУЖБА ГОСУДАРСТВЕННОЙ РЕГИСТРАЦИИ, КАДАСТРА И КАРТОГРАФИИ
Действителен: с 02.08.2024 по 26.10.2025

полное наименование должности	инициалы, фамилия

Земельный участок
вид объекта недвижимости

Лист № 92 раздела 3.2	Всего листов раздела 3.2: 115	Всего разделов: 8	Всего листов выписки: 418

29.07.2025г. № КУВИ-001/2025-144099768	
Кадастровый номер:	16:32:000000:420(Единое землепользование)

1	2	3	4	5
43	344661.29	2189392.46	-	-
44	344668.79	2189389.21	-	-
45	344687.79	2189367.71	-	-
46	344700.04	2189353.71	-	-
47	344704.29	2189344.21	-	-
48	344715.04	2189324.96	-	-
49	344724.04	2189314.96	-	-
50	344736.79	2189306.71	-	-
51	344745.54	2189300.96	-	-
52	344760.79	2189284.96	-	-
53	344793.79	2189248.96	-	-
54	344805.29	2189231.71	-	-
55	344806.04	2189223.46	-	-
56	344800.79	2189216.46	-	-
57	344791.29	2189213.21	-	-
58	344782.54	2189215.21	-	-
59	344770.29	2189221.46	-	-
60	344759.54	2189232.46	-	-
61	344748.16	2189240.72	-	-
62	344672.14	2189185.33	-	-
63	344660.22	2189201.69	-	-
64	344731.66	2189253.46	-	-
65	344731.04	2189253.96	-	-
66	344722.04	2189251.96	-	-
67	344713.29	2189244.96	-	-
68	344704.29	2189239.46	-	-
69	344684.04	2189236.21	-	-
70	344655.54	2189232.96	-	-
71	344639.29	2189230.21	-	-

ДОКУМЕНТ ПОДПИСАН
ЭЛЕКТРОННОЙ ПОДПИСЬЮ
Сертификат: 009F0BDC181A023B64597F1E2579BEFB50
Владелец: ФЕДЕРАЛЬНАЯ СЛУЖБА ГОСУДАРСТВЕННОЙ РЕГИСТРАЦИИ, КАДАСТРА И КАРТОГРАФИИ
Действителен: с 02.08.2024 по 26.10.2025

полное наименование должности	инициалы, фамилия

Земельный участок
вид объекта недвижимости

Лист № 93 раздела 3.2	Всего листов раздела 3.2: 115	Всего разделов: 8	Всего листов выписки: 418

29.07.2025г. № КУВИ-001/2025-144099768	
Кадастровый номер:	16:32:000000:420(Единое землепользование)

1	2	3	4	5
72	344691.29	2189158.46	-	-
73	344692.29	2189161.21	-	-
74	344701.29	2189177.21	-	-
75	344705.54	2189183.46	-	-
76	344712.54	2189190.96	-	-
77	344719.54	2189197.96	-	-
78	344733.04	2189202.46	-	-
79	344740.04	2189206.21	-	-
80	344750.79	2189206.21	-	-
81	344764.04	2189206.96	-	-
82	344773.04	2189206.21	-	-
83	344788.29	2189204.46	-	-
84	344799.54	2189199.96	-	-
85	344818.54	2189193.71	-	-
86	344836.54	2189188.46	-	-
87	344840.29	2189198.46	-	-
88	344844.79	2189205.96	-	-
89	344841.79	2189210.21	-	-
90	344839.79	2189214.96	-	-
91	344839.29	2189218.96	-	-
92	344838.04	2189239.46	-	-
93	344839.29	2189249.21	-	-
94	344842.79	2189258.21	-	-
95	344843.04	2189258.46	-	-
96	344849.29	2189264.46	-	-
97	344871.29	2189266.96	-	-
98	344892.79	2189266.46	-	-
99	344896.54	2189269.21	-	-
100	344897.79	2189272.46	-	-

ДОКУМЕНТ ПОДПИСАН
ЭЛЕКТРОННОЙ ПОДПИСЬЮ
Сертификат: 009F0BDC181A023B64597F1E2579BEFB50
Владелец: ФЕДЕРАЛЬНАЯ СЛУЖБА ГОСУДАРСТВЕННОЙ РЕГИСТРАЦИИ, КАДАСТРА И КАРТОГРАФИИ
Действителен: с 02.08.2024 по 26.10.2025

полное наименование должности		инициалы, фамилия

Земельный участок
вид объекта недвижимости

Лист № 94 раздела 3.2	Всего листов раздела 3.2: 115	Всего разделов: 8	Всего листов выписки: 418

29.07.2025г. № КУВИ-001/2025-144099768	
Кадастровый номер:	16:32:000000:420(Единое землепользование)

1	2	3	4	5
101	344897.04	2189274.96	-	-
102	344893.04	2189278.46	-	-
103	344888.79	2189278.96	-	-
104	344878.79	2189281.46	-	-
105	344871.29	2189283.46	-	-
106	344870.79	2189283.71	-	-
107	344867.29	2189288.46	-	-
108	344864.29	2189287.96	-	-
109	344862.79	2189294.71	-	-
110	344865.79	2189301.46	-	-
111	344876.04	2189306.71	-	-
112	344879.54	2189309.46	-	-
113	344881.04	2189313.46	-	-
114	344877.29	2189319.21	-	-
115	344875.54	2189320.46	-	-
1	344867.1	2189326.98	-	-
1	344836.54	2189188.46	-	7.5
2	344818.54	2189193.71	-	7.5
3	344799.54	2189199.96	-	7.5
4	344788.29	2189204.46	-	7.5
5	344773.04	2189206.21	-	7.5
6	344764.04	2189206.96	-	7.5
7	344750.79	2189206.21	-	7.5
8	344740.04	2189206.21	-	7.5
9	344733.04	2189202.46	-	7.5
10	344719.54	2189197.96	-	7.5
11	344712.54	2189190.96	-	7.5
12	344705.54	2189183.46	-	7.5
13	344701.29	2189177.21	-	7.5

ДОКУМЕНТ ПОДПИСАН
ЭЛЕКТРОННОЙ ПОДПИСЬЮ
Сертификат: 009F0BDC181A023B64597F1E2579BEFB50
Владелец: ФЕДЕРАЛЬНАЯ СЛУЖБА ГОСУДАРСТВЕННОЙ РЕГИСТРАЦИИ, КАДАСТРА И КАРТОГРАФИИ
Действителен: с 02.08.2024 по 26.10.2025

полное наименование должности		инициалы, фамилия

Земельный участок
вид объекта недвижимости

Лист № 95 раздела 3.2	Всего листов раздела 3.2: 115	Всего разделов: 8	Всего листов выписки: 418

29.07.2025г. № КУВИ-001/2025-144099768	
Кадастровый номер:	16:32:000000:420(Единое землепользование)

1	2	3	4	5
14	344692.29	2189161.21	-	7.5
15	344691.29	2189158.46	-	7.5
16	344709.79	2189132.71	-	7.5
17	344712.29	2189130.46	-	7.5
18	344716.54	2189124.96	-	7.5
19	344725.29	2189123.96	-	7.5
20	344770.79	2189109.96	-	7.5
21	344832.54	2189093.96	-	7.5
22	344859.79	2189084.46	-	7.5
23	344905.04	2189074.96	-	7.5
24	344908.79	2189081.21	-	7.5
25	344913.29	2189084.96	-	7.5
26	344921.54	2189095.71	-	7.5
27	344925.29	2189102.21	-	7.5
28	344934.79	2189120.71	-	7.5
29	344935.54	2189128.21	-	7.5
30	344936.04	2189137.21	-	7.5
31	344933.54	2189145.46	-	7.5
32	344927.29	2189152.96	-	7.5
33	344921.54	2189159.21	-	7.5
34	344903.04	2189168.96	-	7.5
35	344886.54	2189177.21	-	7.5
36	344873.79	2189180.21	-	7.5
37	344853.04	2189186.71	-	7.5
1	344836.54	2189188.46	-	7.5
1	344780.16	2189131.1	-	7.5
2	344778.25	2189133.53	-	7.5
3	344775.82	2189131.62	-	7.5
4	344777.73	2189129.19	-	7.5

ДОКУМЕНТ ПОДПИСАН
ЭЛЕКТРОННОЙ ПОДПИСЬЮ
Сертификат: 009F0BDC181A023B64597F1E2579BEFB50
Владелец: ФЕДЕРАЛЬНАЯ СЛУЖБА ГОСУДАРСТВЕННОЙ РЕГИСТРАЦИИ, КАДАСТРА И КАРТОГРАФИИ
Действителен: с 02.08.2024 по 26.10.2025

полное наименование должности		инициалы, фамилия

Земельный участок
вид объекта недвижимости

Лист № 96 раздела 3.2	Всего листов раздела 3.2: 115	Всего разделов: 8	Всего листов выписки: 418

29.07.2025г. № КУВИ-001/2025-144099768	
Кадастровый номер:	16:32:000000:420(Единое землепользование)

1	2	3	4	5
1	344780.16	2189131.1	-	7.5
1	344859.07	2189011.6	-	1.5
2	344819.8	2188988.49	-	1.5
3	344812.01	2188979.66	-	1.5
4	344809.84	2188981.13	-	7.5
5	344802.79	2188998.46	-	7.5
6	344791.04	2189024.46	-	7.5
7	344776.54	2189048.21	-	7.5
8	344752.54	2189079.71	-	7.5
9	344720.29	2189120.46	-	7.5
10	344724.29	2189119.96	-	7.5
11	344769.79	2189105.96	-	7.5
12	344831.54	2189089.96	-	7.5
13	344858.79	2189080.46	-	7.5
14	344905.54	2189070.71	-	7.5
15	344906.29	2189065.96	-	7.5
16	344918.29	2189057.21	-	7.5
17	344925.27	2189051.4	-	7.5
1	344859.07	2189011.6	-	1.5
1	345406.26	2189437.36	-	1.5
2	345451.63	2189457.72	-	7.5
3	345365.76	2189534.61	-	0.3
4	345380.52	2189621.19	-	7.5
5	345356.54	2189603.96	-	7.5
6	345354.79	2189606.46	-	7.5
7	345341.29	2189600.96	-	7.5
8	345345.04	2189589.21	-	7.5
9	345344.29	2189578.96	-	7.5
10	345344.29	2189566.96	-	7.5

ДОКУМЕНТ ПОДПИСАН
ЭЛЕКТРОННОЙ ПОДПИСЬЮ
Сертификат: 009F0BDC181A023B64597F1E2579BEFB50
Владелец: ФЕДЕРАЛЬНАЯ СЛУЖБА ГОСУДАРСТВЕННОЙ РЕГИСТРАЦИИ, КАДАСТРА И КАРТОГРАФИИ
Действителен: с 02.08.2024 по 26.10.2025

полное наименование должности		инициалы, фамилия

Земельный участок
вид объекта недвижимости

Лист № 97 раздела 3.2	Всего листов раздела 3.2: 115	Всего разделов: 8	Всего листов выписки: 418

29.07.2025г. № КУВИ-001/2025-144099768	
Кадастровый номер:	16:32:000000:420(Единое землепользование)

1	2	3	4	5
11	345342.29	2189552.71	-	7.5
12	345342.29	2189552.46	-	7.5
13	345345.04	2189536.46	-	7.5
14	345344.29	2189530.71	-	7.5
15	345343.79	2189527.46	-	7.5
16	345337.04	2189518.46	-	7.5
17	345329.54	2189512.46	-	7.5
18	345320.04	2189508.71	-	7.5
19	345309.04	2189501.21	-	7.5
20	345299.54	2189498.46	-	7.5
21	345285.54	2189487.96	-	7.5
22	345279.54	2189479.21	-	7.5
23	345273.79	2189465.21	-	7.5
24	345265.04	2189440.46	-	7.5
25	345257.29	2189430.21	-	7.5
26	345250.04	2189420.71	-	7.5
27	345241.29	2189413.71	-	7.5
28	345232.29	2189404.46	-	7.5
29	345219.04	2189395.71	-	7.5
30	345206.29	2189386.71	-	7.5
31	345193.54	2189380.96	-	7.5
32	345166.29	2189359.21	-	7.5
33	345162.04	2189353.96	-	7.5
34	345161.79	2189353.71	-	7.5
35	345155.79	2189344.46	-	7.5
36	345151.29	2189335.71	-	7.5
37	345141.79	2189306.46	-	7.5
38	345137.29	2189297.46	-	7.5
39	345132.54	2189294.71	-	7.5

полное наименование должности		инициалы, фамилия

ДОКУМЕНТ ПОДПИСАН
ЭЛЕКТРОННОЙ ПОДПИСЬЮ
Сертификат: 009F0BDC181A023B64597F1E2579BEFB50
Владелец: ФЕДЕРАЛЬНАЯ СЛУЖБА ГОСУДАРСТВЕННОЙ РЕГИСТРАЦИИ, КАДАСТРА И КАРТОГРАФИИ
Действителен: с 02.08.2024 по 26.10.2025

Земельный участок
вид объекта недвижимости

Лист № 98 раздела 3.2	Всего листов раздела 3.2: 115	Всего разделов: 8	Всего листов выписки: 418

29.07.2025г. № КУВИ-001/2025-144099768	
Кадастровый номер:	16:32:000000:420(Единое землепользование)

1	2	3	4	5
40	345124.04	2189292.21	-	7.5
41	345113.04	2189295.96	-	7.5
42	345107.54	2189299.21	-	7.5
43	345098.79	2189298.46	-	7.5
44	345087.29	2189295.46	-	7.5
45	345082.54	2189297.21	-	7.5
46	345075.29	2189308.21	-	7.5
47	345073.54	2189316.21	-	7.5
48	345073.54	2189318.21	-	7.5
49	345069.29	2189318.96	-	7.5
50	345062.29	2189324.71	-	7.5
51	345058.29	2189329.96	-	7.5
52	345053.79	2189338.21	-	7.5
53	345050.79	2189340.46	-	7.5
54	345045.04	2189339.71	-	7.5
55	345039.79	2189335.71	-	7.5
56	345033.54	2189328.96	-	7.5
57	345029.54	2189328.46	-	7.5
58	345024.54	2189329.71	-	7.5
59	345023.29	2189333.71	-	7.5
60	345020.29	2189338.46	-	7.5
61	345015.79	2189340.46	-	7.5
62	345010.54	2189340.96	-	7.5
63	344999.29	2189339.21	-	7.5
64	344984.04	2189332.21	-	7.5
65	344978.29	2189327.71	-	7.5
66	344980.04	2189325.46	-	7.5
67	344975.54	2189321.71	-	7.5
68	344974.29	2189316.96	-	7.5

полное наименование должности		инициалы, фамилия

ДОКУМЕНТ ПОДПИСАН
ЭЛЕКТРОННОЙ ПОДПИСЬЮ
Сертификат: 009F0BDC181A023B64597F1E2579BEFB50
Владелец: ФЕДЕРАЛЬНАЯ СЛУЖБА ГОСУДАРСТВЕННОЙ РЕГИСТРАЦИИ, КАДАСТРА И КАРТОГРАФИИ
Действителен: с 02.08.2024 по 26.10.2025

Земельный участок
вид объекта недвижимости

Лист № 99 раздела 3.2	Всего листов раздела 3.2: 115	Всего разделов: 8	Всего листов выписки: 418

29.07.2025г. № КУВИ-001/2025-144099768	
Кадастровый номер:	16:32:000000:420(Единое землепользование)

1	2	3	4	5
69	344975.04	2189314.46	-	7.5
70	344977.54	2189309.21	-	7.5
71	344979.04	2189303.96	-	7.5
72	344979.04	2189297.96	-	7.5
73	344974.04	2189288.96	-	7.5
74	344962.29	2189284.21	-	7.5
75	344948.54	2189283.46	-	7.5
76	344942.04	2189280.21	-	7.5
77	344939.29	2189277.21	-	7.5
78	344939.04	2189274.71	-	7.5
79	344939.04	2189269.96	-	7.5
80	344939.54	2189266.21	-	7.5
81	344939.54	2189259.21	-	7.5
82	344936.29	2189253.71	-	7.5
83	344929.04	2189247.46	-	7.5
84	344922.04	2189245.46	-	7.5
85	344912.79	2189244.71	-	7.5
86	344907.04	2189244.21	-	7.5
87	344903.54	2189242.71	-	7.5
88	344900.79	2189239.21	-	7.5
89	344900.29	2189236.46	-	7.5
90	344901.29	2189233.21	-	7.5
91	344902.79	2189230.71	-	7.5
92	344910.54	2189231.96	-	7.5
93	344955.29	2189236.46	-	7.5
94	344968.79	2189236.46	-	7.5
95	344976.29	2189233.21	-	7.5
96	344977.79	2189229.46	-	7.5
97	344977.79	2189222.96	-	7.5

ДОКУМЕНТ ПОДПИСАН
ЭЛЕКТРОННОЙ ПОДПИСЬЮ
Сертификат: 009F0BDC181A023B64597F1E2579BEFB50
Владелец: ФЕДЕРАЛЬНАЯ СЛУЖБА ГОСУДАРСТВЕННОЙ РЕГИСТРАЦИИ, КАДАСТРА И КАРТОГРАФИИ
Действителен: с 02.08.2024 по 26.10.2025

полное наименование должности		инициалы, фамилия

Земельный участок
вид объекта недвижимости

Лист № 100 раздела 3.2	Всего листов раздела 3.2: 115	Всего разделов: 8	Всего листов выписки: 418

29.07.2025г. № КУВИ-001/2025-144099768	
Кадастровый номер:	16:32:000000:420(Единое землепользование)

1	2	3	4	5
98	344979.54	2189220.46	-	7.5
99	344985.29	2189218.21	-	7.5
100	344989.79	2189218.21	-	7.5
101	344995.04	2189219.96	-	7.5
102	345001.29	2189219.96	-	7.5
103	345007.29	2189213.96	-	7.5
104	345009.54	2189210.46	-	7.5
105	345009.54	2189206.96	-	7.5
106	345010.04	2189202.46	-	7.5
107	345008.29	2189194.96	-	7.5
108	345008.29	2189189.46	-	7.5
109	345010.54	2189183.46	-	7.5
110	345015.04	2189179.96	-	7.5
111	345020.54	2189179.96	-	7.5
112	345036.54	2189180.71	-	7.5
113	345041.79	2189180.71	-	7.5
114	345046.79	2189177.96	-	7.5
115	345049.54	2189169.21	-	7.5
116	345049.54	2189163.46	-	7.5
117	345050.54	2189159.46	-	7.5
118	345053.79	2189158.46	-	7.5
119	345060.04	2189157.21	-	7.5
120	345067.04	2189157.21	-	7.5
121	345073.54	2189157.21	-	7.5
122	345079.79	2189154.46	-	7.5
123	345082.28	2189150.44	-	7.5
124	345085.51	2189153.85	-	1.5
125	345107.8	2189178.01	-	1.5
126	345126.14	2189195.38	-	1.5

полное наименование должности		инициалы, фамилия

ДОКУМЕНТ ПОДПИСАН
ЭЛЕКТРОННОЙ ПОДПИСЬЮ
Сертификат: 009F0BDC181A023B64597F1E2579BEFB50
Владелец: ФЕДЕРАЛЬНАЯ СЛУЖБА ГОСУДАРСТВЕННОЙ РЕГИСТРАЦИИ, КАДАСТРА И КАРТОГРАФИИ
Действителен: с 02.08.2024 по 26.10.2025

Земельный участок
вид объекта недвижимости

Лист № 101 раздела 3.2	Всего листов раздела 3.2: 115	Всего разделов: 8	Всего листов выписки: 418

29.07.2025г. № КУВИ-001/2025-144099768	
Кадастровый номер:	16:32:000000:420(Единое землепользование)

1	2	3	4	5
127	345151.18	2189217.67	-	1.5
128	345173.04	2189238.32	-	1.5
129	345189.35	2189255.54	-	1.5
130	345269.78	2189349.32	-	1.5
131	345287.55	2189367	-	1.5
132	345303.94	2189380.59	-	1.5
133	345320.7	2189393.29	-	1.5
134	345342.22	2189405.88	-	1.5
135	345357.44	2189413.96	-	1.5
1	345406.26	2189437.36	-	1.5
1	344975.5	2189079.51	-	1.5
2	344976.32	2189079.9	-	7.5
3	344968.54	2189083.71	-	7.5
4	344964.79	2189086.96	-	7.5
5	344963.54	2189097.21	-	7.5
6	344962.79	2189119.21	-	7.5
7	344960.79	2189135.21	-	7.5
8	344958.29	2189150.46	-	7.5
9	344954.04	2189164.96	-	7.5
10	344943.79	2189169.46	-	7.5
11	344919.04	2189173.21	-	7.5
12	344908.79	2189173.21	-	7.5
13	344903.04	2189168.96	-	7.5
14	344921.54	2189159.21	-	7.5
15	344927.29	2189152.96	-	7.5
16	344933.54	2189145.46	-	7.5
17	344936.04	2189137.21	-	7.5
18	344935.54	2189128.21	-	7.5
19	344934.79	2189120.71	-	7.5

ДОКУМЕНТ ПОДПИСАН
ЭЛЕКТРОННОЙ ПОДПИСЬЮ
Сертификат: 009F0BDC181A023B64597F1E2579BEFB50
Владелец: ФЕДЕРАЛЬНАЯ СЛУЖБА ГОСУДАРСТВЕННОЙ РЕГИСТРАЦИИ, КАДАСТРА И КАРТОГРАФИИ
Действителен: с 02.08.2024 по 26.10.2025

полное наименование должности		инициалы, фамилия

Земельный участок
вид объекта недвижимости

Лист № 102 раздела 3.2	Всего листов раздела 3.2: 115	Всего разделов: 8	Всего листов выписки: 418

29.07.2025г. № КУВИ-001/2025-144099768	
Кадастровый номер:	16:32:000000:420(Единое землепользование)

1	2	3	4	5
20	344925.29	2189102.21	-	7.5
21	344921.54	2189095.71	-	7.5
22	344913.29	2189084.96	-	7.5
23	344908.79	2189081.21	-	7.5
24	344905.04	2189074.96	-	7.5
25	344919.79	2189071.71	-	0.3
26	344952.04	2189067.96	-	0.3
27	344953.14	2189068.02	-	0.3
1	344975.5	2189079.51	-	1.5
1	344815.35	2188971.75	-	1.5
2	344825.44	2188978.88	-	1.5
3	344934.14	2189044.03	-	7.5
4	344940.54	2189038.71	-	7.5
5	344952.54	2189022.21	-	7.5
6	344959.54	2189009.46	-	7.5
7	344960.79	2188999.21	-	7.5
8	344959.04	2188989.21	-	7.5
9	344952.04	2188980.21	-	7.5
10	344929.04	2188958.71	-	7.5
11	344926.54	2188943.96	-	7.5
12	344927.79	2188898.96	-	7.5
13	344927.29	2188863.46	-	7.5
14	344924.79	2188846.21	-	7.5
15	344920.29	2188832.96	-	7.5
16	344914.54	2188825.21	-	7.5
17	344903.79	2188820.21	-	7.5
18	344891.04	2188813.96	-	7.5
19	344884.04	2188810.71	-	7.5
20	344869.54	2188809.46	-	7.5

полное наименование должности		инициалы, фамилия

ДОКУМЕНТ ПОДПИСАН
ЭЛЕКТРОННОЙ ПОДПИСЬЮ
Сертификат: 009F0BDC181A023B64597F1E2579BEFB50
Владелец: ФЕДЕРАЛЬНАЯ СЛУЖБА ГОСУДАРСТВЕННОЙ РЕГИСТРАЦИИ, КАДАСТРА И КАРТОГРАФИИ
Действителен: с 02.08.2024 по 26.10.2025

Земельный участок
вид объекта недвижимости

Лист № 103 раздела 3.2	Всего листов раздела 3.2: 115	Всего разделов: 8	Всего листов выписки: 418

29.07.2025г. № КУВИ-001/2025-144099768	
Кадастровый номер:	16:32:000000:420(Единое землепользование)

1	2	3	4	5
21	344861.54	2188807.71	-	7.5
22	344848.29	2188855.21	-	7.5
23	344824.04	2188936.96	-	7.5
24	344814.02	2188969.31	-	7.5
1	344815.35	2188971.75	-	1.5
1	344829.69	2188978.95	-	7.5
2	344832.59	2188980.01	-	7.5
3	344833.65	2188977.11	-	7.5
4	344830.75	2188976.05	-	7.5
1	344829.69	2188978.95	-	7.5
1	344939.5	2188743.78	Временный межевой знак	2.5
2	344940.38	2188740.93	Временный межевой знак	2.5
3	344947.13	2188743.17	Временный межевой знак	2.5
4	344946.08	2188746	Временный межевой знак	2.5
1	344939.5	2188743.78	Временный межевой знак	2.5
1	344908.4	2188760.73	Временный межевой знак	2.5
2	344907.39	2188763.65	Временный межевой знак	2.5
3	344904.48	2188762.64	Временный межевой знак	2.5
4	344905.48	2188759.73	Временный межевой знак	2.5
1	344908.4	2188760.73	Временный межевой знак	2.5
1	345176.71	2189102.68	Временный межевой знак	2.5
2	345174.24	2189101.13	Временный межевой знак	2.5
3	345154.75	2189088.84	Временный межевой знак	2.5
4	345068.41	2189060.01	Временный межевой знак	2.5
5	345059.38	2189057.62	Временный межевой знак	2.5
6	345034.47	2189051.04	Временный межевой знак	2.5
7	345032.58	2189036.86	Временный межевой знак	2.5
8	344947.05	2188907.21	Временный межевой знак	2.5
9	344953.67	2188858.68	Временный межевой знак	2.5

полное наименование должности		инициалы, фамилия

ДОКУМЕНТ ПОДПИСАН
ЭЛЕКТРОННОЙ ПОДПИСЬЮ
Сертификат: 009F0BDC181A023B64597F1E2579BEFB50
Владелец: ФЕДЕРАЛЬНАЯ СЛУЖБА ГОСУДАРСТВЕННОЙ РЕГИСТРАЦИИ, КАДАСТРА И КАРТОГРАФИИ
Действителен: с 02.08.2024 по 26.10.2025

Земельный участок
вид объекта недвижимости

Лист № 104 раздела 3.2	Всего листов раздела 3.2: 115	Всего разделов: 8	Всего листов выписки: 418

29.07.2025г. № КУВИ-001/2025-144099768	
Кадастровый номер:	16:32:000000:420(Единое землепользование)

1	2	3	4	5
10	344950.68	2188854.62	Временный межевой знак	2.5
11	344970.94	2188740.97	Временный межевой знак	2.5
12	344889.93	2188703.63	Временный межевой знак	2.5
13	344887.04	2188715.21	Временный межевой знак	2.5
14	344861.54	2188807.71	Временный межевой знак	2.5
15	344869.54	2188809.46	Временный межевой знак	2.5
16	344884.04	2188810.71	Временный межевой знак	2.5
17	344891.04	2188813.96	Временный межевой знак	2.5
18	344903.79	2188820.21	Временный межевой знак	2.5
19	344914.54	2188825.21	Временный межевой знак	2.5
20	344920.29	2188832.96	Временный межевой знак	2.5
21	344924.79	2188846.21	Временный межевой знак	2.5
22	344927.29	2188863.46	Временный межевой знак	2.5
23	344927.79	2188898.96	Временный межевой знак	2.5
24	344926.54	2188943.96	Временный межевой знак	2.5
25	344929.04	2188958.71	Временный межевой знак	2.5
26	344952.04	2188980.21	Временный межевой знак	2.5
27	344959.04	2188989.21	Временный межевой знак	2.5
28	344960.79	2188999.21	Временный межевой знак	2.5
29	344959.54	2189009.46	Временный межевой знак	2.5
30	344952.54	2189022.21	Временный межевой знак	2.5
31	344940.54	2189038.71	Временный межевой знак	2.5
32	344934.14	2189044.03	Временный межевой знак	2.5
33	344935.85	2189045.06	Временный межевой знак	2.5
34	344956.4	2189057.13	Временный межевой знак	2.5
35	344971.59	2189065.11	Временный межевой знак	2.5
36	344987.79	2189066.46	Временный межевой знак	2.5
37	345003.54	2189071.21	Временный межевой знак	2.5
38	345016.04	2189078.21	Временный межевой знак	2.5

ДОКУМЕНТ ПОДПИСАН
ЭЛЕКТРОННОЙ ПОДПИСЬЮ
Сертификат: 009F0BDC181A023B64597F1E2579BEFB50
Владелец: ФЕДЕРАЛЬНАЯ СЛУЖБА ГОСУДАРСТВЕННОЙ РЕГИСТРАЦИИ, КАДАСТРА И КАРТОГРАФИИ
Действителен: с 02.08.2024 по 26.10.2025

полное наименование должности		инициалы, фамилия

Земельный участок
вид объекта недвижимости

Лист № 105 раздела 3.2	Всего листов раздела 3.2: 115	Всего разделов: 8	Всего листов выписки: 418

29.07.2025г. № КУВИ-001/2025-144099768	
Кадастровый номер:	16:32:000000:420(Единое землепользование)

1	2	3	4	5
39	345044.32	2189103.32	Временный межевой знак	2.5
40	345049.68	2189106.19	Временный межевой знак	2.5
41	345061.36	2189115.42	Временный межевой знак	2.5
42	345075.91	2189127.85	Временный межевой знак	2.5
43	345090.03	2189142.8	Временный межевой знак	2.5
44	345093.79	2189140.71	Временный межевой знак	2.5
45	345102.54	2189133.46	Временный межевой знак	2.5
46	345110.54	2189130.96	Временный межевой знак	2.5
47	345116.54	2189129.71	Временный межевой знак	2.5
48	345124.29	2189130.46	Временный межевой знак	2.5
49	345138.04	2189138.21	Временный межевой знак	2.5
50	345153.79	2189149.71	Временный межевой знак	2.5
51	345161.79	2189153.21	Временный межевой знак	2.5
52	345169.79	2189155.21	Временный межевой знак	2.5
53	345180.29	2189155.21	Временный межевой знак	2.5
54	345185.04	2189153.46	Временный межевой знак	2.5
55	345189.04	2189144.46	Временный межевой знак	2.5
56	345189.79	2189141.46	Временный межевой знак	2.5
57	345189.04	2189135.46	Временный межевой знак	2.5
58	345185.04	2189128.96	Временный межевой знак	2.5
59	345179.29	2189124.21	Временный межевой знак	2.5
60	345176.54	2189117.71	Временный межевой знак	2.5
61	345176.54	2189111.46	Временный межевой знак	2.5
62	345176.72	2189111.11	Временный межевой знак	2.5
63	345178.56	2189107.56	Временный межевой знак	2.5
1	345176.71	2189102.68	Временный межевой знак	2.5
1	343974.91	2189716.76	-	7.5
2	343973.26	2189717.89	-	7.5
3	343979.77	2189727.57	-	7.5

ДОКУМЕНТ ПОДПИСАН
ЭЛЕКТРОННОЙ ПОДПИСЬЮ
Сертификат: 009F0BDC181A023B64597F1E2579BEFB50
Владелец: ФЕДЕРАЛЬНАЯ СЛУЖБА ГОСУДАРСТВЕННОЙ РЕГИСТРАЦИИ, КАДАСТРА И КАРТОГРАФИИ
Действителен: с 02.08.2024 по 26.10.2025

полное наименование должности		инициалы, фамилия

Земельный участок
вид объекта недвижимости

Лист № 106 раздела 3.2	Всего листов раздела 3.2: 115	Всего разделов: 8	Всего листов выписки: 418

29.07.2025г. № КУВИ-001/2025-144099768	
Кадастровый номер:	16:32:000000:420(Единое землепользование)

1	2	3	4	5
4	343979.36	2189727.84	-	7.5
5	343981.07	2189730.41	-	7.5
6	343983.64	2189728.7	-	7.5
7	343981.93	2189726.13	-	7.5
8	343981.42	2189726.47	-	7.5
1	343974.91	2189716.76	-	7.5
1	343997.54	2189613.7	-	0.3
2	344003.29	2189617.2	-	7.5
3	344011.04	2189618.95	-	7.5
4	344021.79	2189615.2	-	7.5
5	344035.79	2189605.2	-	7.5
6	344064.29	2189577.2	-	7.5
7	344073.79	2189568.2	-	7.5
8	344081.54	2189563.2	-	7.5
9	344103.04	2189552.45	-	7.5
10	344111.79	2189547.2	-	7.5
11	344134.79	2189543.45	-	0.3
12	344224.29	2189561.95	-	0.3
13	344320.29	2189581.45	-	0.3
14	344253.54	2189571.45	-	7.5
15	344218.29	2189566.2	-	7.5
16	344182.04	2189564.45	-	7.5
17	344165.04	2189565.7	-	7.5
18	344138.54	2189573.2	-	7.5
19	344129.79	2189575.95	-	7.5
20	344113.29	2189585.7	-	7.5
21	344096.54	2189601.45	-	7.5
22	344057.79	2189649.7	-	7.5
23	344018.29	2189703.95	-	7.5

полное наименование должности		инициалы, фамилия

ДОКУМЕНТ ПОДПИСАН
ЭЛЕКТРОННОЙ ПОДПИСЬЮ
Сертификат: 009F0BDC181A023B64597F1E2579BEFB50
Владелец: ФЕДЕРАЛЬНАЯ СЛУЖБА ГОСУДАРСТВЕННОЙ РЕГИСТРАЦИИ, КАДАСТРА И КАРТОГРАФИИ
Действителен: с 02.08.2024 по 26.10.2025

Земельный участок
вид объекта недвижимости

Лист № 107 раздела 3.2	Всего листов раздела 3.2: 115	Всего разделов: 8	Всего листов выписки: 418

29.07.2025г. № КУВИ-001/2025-144099768	
Кадастровый номер:	16:32:000000:420(Единое землепользование)

1	2	3	4	5
24	343981.79	2189754.7	-	0.3
25	343958.04	2189721.95	-	0.3
26	343935.29	2189689.2	-	0.3
27	343890.79	2189611.7	-	0.3
28	343870.79	2189578.7	-	0.3
29	343990.54	2189618.95	-	0.3
1	343997.54	2189613.7	-	0.3
1	343951.79	2189984.2	-	7.5
2	343953.04	2189980.45	-	7.5
3	343954.29	2189975.95	-	7.5
4	343979.79	2189895.45	-	7.5
5	343994.29	2189823.95	-	7.5
6	343996.29	2189808.2	-	7.5
7	343994.29	2189790.2	-	7.5
8	343990.29	2189773.7	-	0.3
9	343979.54	2189788.7	-	0.3
10	343940.79	2189843.95	-	0.3
11	343905.79	2189891.7	-	0.3
12	343848.04	2189973.45	-	0.3
13	343819.04	2190013.95	-	0.3
14	343788.54	2190059.7	-	0.3
15	343780.79	2190071.2	-	0.3
16	343804.04	2190069.2	-	7.5
17	343835.04	2190071.2	-	7.5
18	343848.29	2190071.2	-	7.5
19	343861.04	2190067.95	-	7.5
20	343873.04	2190060.95	-	7.5
21	343898.54	2190043.2	-	7.5
22	343908.79	2190029.2	-	7.5

ДОКУМЕНТ ПОДПИСАН
ЭЛЕКТРОННОЙ ПОДПИСЬЮ
Сертификат: 009F0BDC181A023B64597F1E2579BEFB50
Владелец: ФЕДЕРАЛЬНАЯ СЛУЖБА ГОСУДАРСТВЕННОЙ РЕГИСТРАЦИИ, КАДАСТРА И КАРТОГРАФИИ
Действителен: с 02.08.2024 по 26.10.2025

полное наименование должности		инициалы, фамилия

Земельный участок
вид объекта недвижимости

Лист № 108 раздела 3.2	Всего листов раздела 3.2: 115	Всего разделов: 8	Всего листов выписки: 418

29.07.2025г. № КУВИ-001/2025-144099768	
Кадастровый номер:	16:32:000000:420(Единое землепользование)

1	2	3	4	5
1	343951.79	2189984.2	-	7.5
1	344080.99	2189994.45	-	7.5
2	343982.64	2190103.03	-	7.5
3	343979.79	2190099.71	-	7.5
4	343952.54	2190071.7	-	7.5
5	343946.29	2190066.7	-	7.5
6	343943.54	2190060.95	-	7.5
7	343955.79	2190047.7	-	7.5
8	343965.79	2190038.2	-	7.5
9	344009.04	2189990.45	-	7.5
10	344002.04	2189984.7	-	7.5
11	344013.54	2189970.95	-	7.5
12	344018.04	2189966.45	-	7.5
13	344045.29	2189935.2	-	7.5
14	344052.29	2189942.95	-	7.5
15	344052.29	2189952.45	-	7.5
16	344057.29	2189958.2	-	7.5
17	344066.29	2189952.95	-	7.5
18	344077.04	2189933.45	-	7.5
19	344088.29	2189921.95	-	7.5
20	344098.04	2189909.2	-	7.5
21	344111.79	2189891.45	-	7.5
22	344117.54	2189880.7	-	7.5
23	344124.54	2189871.2	-	7.5
24	344132.29	2189858.45	-	7.5
25	344138.54	2189852.2	-	7.5
26	344150.04	2189836.95	-	7.5
27	344155.04	2189829.95	-	7.5
28	344165.29	2189822.95	-	7.5

ДОКУМЕНТ ПОДПИСАН
ЭЛЕКТРОННОЙ ПОДПИСЬЮ
Сертификат: 009F0BDC181A023B64597F1E2579BEFB50
Владелец: ФЕДЕРАЛЬНАЯ СЛУЖБА ГОСУДАРСТВЕННОЙ РЕГИСТРАЦИИ, КАДАСТРА И КАРТОГРАФИИ
Действителен: с 02.08.2024 по 26.10.2025

полное наименование должности		инициалы, фамилия

Земельный участок
вид объекта недвижимости

Лист № 109 раздела 3.2	Всего листов раздела 3.2: 115	Всего разделов: 8	Всего листов выписки: 418

29.07.2025г. № КУВИ-001/2025-144099768	
Кадастровый номер:	16:32:000000:420(Единое землепользование)

1	2	3	4	5
29	344175.29	2189812.7	-	7.5
30	344186.29	2189802.7	-	7.5
31	344196.29	2189789.2	-	7.5
32	344207.79	2189779.2	-	7.5
33	344211.54	2189771.45	-	7.5
34	344230.04	2189744.2	-	7.5
35	344236.29	2189734.7	-	7.5
36	344250.29	2189718.2	-	7.5
37	344261.79	2189703.45	-	7.5
38	344263.79	2189698.95	-	7.5
39	344269.29	2189690.2	-	7.5
40	344269.29	2189682.45	-	7.5
41	344264.29	2189677.45	-	7.5
42	344253.54	2189675.7	-	7.5
43	344242.04	2189678.7	-	7.5
44	344235.04	2189683.95	-	7.5
45	344226.29	2189694.7	-	7.5
46	344216.04	2189698.45	-	7.5
47	344205.29	2189700.95	-	7.5
48	344194.54	2189701.7	-	7.5
49	344181.79	2189705.95	-	7.5
50	344173.54	2189707.45	-	7.5
51	344167.04	2189707.45	-	7.5
52	344169.79	2189704.2	-	7.5
53	344178.04	2189695.2	-	7.5
54	344181.04	2189690.2	-	7.5
55	344186.29	2189673.7	-	7.5
56	344190.54	2189664.2	-	7.5
57	344190.54	2189646.95	-	7.5

полное наименование должности		инициалы, фамилия

ДОКУМЕНТ ПОДПИСАН
ЭЛЕКТРОННОЙ ПОДПИСЬЮ
Сертификат: 009F0BDC181A023B64597F1E2579BEFB50
Владелец: ФЕДЕРАЛЬНАЯ СЛУЖБА ГОСУДАРСТВЕННОЙ РЕГИСТРАЦИИ, КАДАСТРА И КАРТОГРАФИИ
Действителен: с 02.08.2024 по 26.10.2025

Земельный участок
вид объекта недвижимости

Лист № 110 раздела 3.2	Всего листов раздела 3.2: 115	Всего разделов: 8	Всего листов выписки: 418

29.07.2025г. № КУВИ-001/2025-144099768	
Кадастровый номер:	16:32:000000:420(Единое землепользование)

1	2	3	4	5
58	344187.54	2189627.2	-	7.5
59	344183.54	2189613.95	-	7.5
60	344169.79	2189601.2	-	7.5
61	344147.54	2189598.7	-	7.5
62	344135.29	2189599.45	-	7.5
63	344122.04	2189602.45	-	7.5
64	344124.29	2189600.2	-	7.5
65	344137.29	2189592.45	-	7.5
66	344143.54	2189590.2	-	7.5
67	344168.04	2189583.7	-	7.5
68	344182.54	2189582.45	-	7.5
69	344216.29	2189584.2	-	7.5
70	344251.04	2189589.45	-	7.5
71	344331.54	2189601.45	-	7.5
72	344337.45	2189601.64	-	7.5
73	344291.41	2189686.69	-	7.5
74	344284.04	2189689.45	-	7.5
75	344276.29	2189700.95	-	7.5
76	344267.54	2189711.7	-	7.5
77	344259.79	2189719.95	-	7.5
78	344225.54	2189770.95	-	7.5
79	344216.79	2189788.7	-	7.5
80	344205.29	2189801.2	-	7.5
81	344193.29	2189819.7	-	7.5
82	344184.29	2189827.95	-	7.5
83	344173.54	2189832.95	-	7.5
84	344153.29	2189850.95	-	7.5
85	344145.54	2189862.2	-	7.5
86	344139.29	2189869.2	-	7.5

полное наименование должности		инициалы, фамилия

ДОКУМЕНТ ПОДПИСАН
ЭЛЕКТРОННОЙ ПОДПИСЬЮ
Сертификат: 009F0BDC181A023B64597F1E2579BEFB50
Владелец: ФЕДЕРАЛЬНАЯ СЛУЖБА ГОСУДАРСТВЕННОЙ РЕГИСТРАЦИИ, КАДАСТРА И КАРТОГРАФИИ
Действителен: с 02.08.2024 по 26.10.2025

Земельный участок
вид объекта недвижимости

Лист № 111 раздела 3.2	Всего листов раздела 3.2: 115	Всего разделов: 8	Всего листов выписки: 418

29.07.2025г. № КУВИ-001/2025-144099768	
Кадастровый номер:	16:32:000000:420(Единое землепользование)

1	2	3	4	5
87	344131.04	2189883.95	-	7.5
88	344124.54	2189894.7	-	7.5
89	344118.29	2189901.7	-	7.5
90	344083.29	2189951.2	-	7.5
91	344075.79	2189960.7	-	7.5
92	344066.79	2189970.95	-	7.5
93	344058.54	2189986.2	-	7.5
94	344059.79	2189989.95	-	7.5
95	344065.54	2189993.7	-	7.5
96	344076.29	2189994.45	-	7.5
1	344080.99	2189994.45	-	7.5
1	344194.54	2189608.95	-	7.5
2	344195.79	2189608.2	-	7.5
3	344223.04	2189658.2	-	7.5
4	344221.79	2189658.95	-	7.5
5	344220.54	2189659.7	-	7.5
6	344193.29	2189609.7	-	7.5
1	344194.54	2189608.95	-	7.5
1	344195.35	2189695.39	-	7.5
2	344192.3	2189695.88	-	7.5
3	344191.81	2189692.83	-	7.5
4	344194.86	2189692.34	-	7.5
1	344195.35	2189695.39	-	7.5
1	344002.04	2189984.7	-	7.5
2	344013.54	2189970.95	-	7.5
3	344018.04	2189966.45	-	7.5
4	344045.29	2189935.2	-	7.5
5	344061.79	2189916.2	-	7.5
6	344081.54	2189887.7	-	7.5

ДОКУМЕНТ ПОДПИСАН
ЭЛЕКТРОННОЙ ПОДПИСЬЮ
Сертификат: 009F0BDC181A023B64597F1E2579BEFB50
Владелец: ФЕДЕРАЛЬНАЯ СЛУЖБА ГОСУДАРСТВЕННОЙ РЕГИСТРАЦИИ, КАДАСТРА И КАРТОГРАФИИ
Действителен: с 02.08.2024 по 26.10.2025

полное наименование должности		инициалы, фамилия

Земельный участок
вид объекта недвижимости

Лист № 112 раздела 3.2	Всего листов раздела 3.2: 115	Всего разделов: 8	Всего листов выписки: 418

29.07.2025г. № КУВИ-001/2025-144099768	
Кадастровый номер:	16:32:000000:420(Единое землепользование)

1	2	3	4	5
7	344089.04	2189876.95	-	7.5
8	344094.79	2189861.7	-	7.5
9	344100.54	2189847.7	-	7.5
10	344098.54	2189838.7	-	7.5
11	344095.29	2189832.95	-	7.5
12	344095.29	2189817.7	-	7.5
13	344093.54	2189808.2	-	7.5
14	344096.79	2189802.7	-	7.5
15	344103.04	2189791.2	-	7.5
16	344126.54	2189760.7	-	7.5
17	344155.04	2189723.95	-	7.5
18	344167.04	2189707.45	-	7.5
19	344169.79	2189704.2	-	7.5
20	344178.04	2189695.2	-	7.5
21	344181.04	2189690.2	-	7.5
22	344186.29	2189673.7	-	7.5
23	344190.54	2189664.2	-	7.5
24	344190.54	2189646.95	-	7.5
25	344187.54	2189627.2	-	7.5
26	344183.54	2189613.95	-	7.5
27	344169.79	2189601.2	-	7.5
28	344147.54	2189598.7	-	7.5
29	344135.29	2189599.45	-	7.5
30	344122.04	2189602.45	-	7.5
31	344109.54	2189613.95	-	0.3
32	344072.29	2189660.7	-	0.3
33	344032.79	2189714.45	-	0.3
34	343994.04	2189768.45	-	0.3
35	343993.04	2189769.95	-	0.3

полное наименование должности		инициалы, фамилия

ДОКУМЕНТ ПОДПИСАН
ЭЛЕКТРОННОЙ ПОДПИСЬЮ
Сертификат: 009F0BDC181A023B64597F1E2579BEFB50
Владелец: ФЕДЕРАЛЬНАЯ СЛУЖБА ГОСУДАРСТВЕННОЙ РЕГИСТРАЦИИ, КАДАСТРА И КАРТОГРАФИИ
Действителен: с 02.08.2024 по 26.10.2025

Земельный участок
вид объекта недвижимости

Лист № 113 раздела 3.2	Всего листов раздела 3.2: 115	Всего разделов: 8	Всего листов выписки: 418

29.07.2025г. № КУВИ-001/2025-144099768	
Кадастровый номер:	16:32:000000:420(Единое землепользование)

1	2	3	4	5
36	343993.54	2189770.7	-	7.5
37	343998.29	2189789.7	-	7.5
38	344000.29	2189808.2	-	7.5
39	343998.29	2189824.45	-	7.5
40	343983.79	2189896.45	-	7.5
41	343958.29	2189976.95	-	7.5
42	343958.04	2189977.7	-	7.5
43	343974.79	2189959.95	-	7.5
1	344002.04	2189984.7	-	7.5
1	346984.18	2185512.5	-	7.5
2	346831.51	2185093.94	-	7.5
3	346811.9	2185113	-	7.5
4	346786.65	2185136.5	-	7.5
5	346779.41	2185144.25	-	0.3
6	346829.91	2185574	-	0.3
7	346806.91	2185628.75	-	0.3
8	346616.4	2185705	-	0.3
9	346274.9	2185695.75	-	0.3
10	346260.15	2185704.25	-	7.5
11	346241.15	2185716.25	-	7.5
12	346213.9	2185739.25	-	7.5
13	346204.4	2185747.5	-	7.5
14	346171.4	2185774	-	7.5
15	346164.4	2185781	-	7.5
16	346156.65	2185790	-	7.5
17	346141.4	2185829.25	-	7.5
18	346138.4	2185844.5	-	7.5
19	346138.4	2185865	-	7.5
20	346133.15	2185883.25	-	7.5

полное наименование должности		инициалы, фамилия

ДОКУМЕНТ ПОДПИСАН
ЭЛЕКТРОННОЙ ПОДПИСЬЮ
Сертификат: 009F0BDC181A023B64597F1E2579BEFB50
Владелец: ФЕДЕРАЛЬНАЯ СЛУЖБА ГОСУДАРСТВЕННОЙ РЕГИСТРАЦИИ, КАДАСТРА И КАРТОГРАФИИ
Действителен: с 02.08.2024 по 26.10.2025

Земельный участок
вид объекта недвижимости

Лист № 114 раздела 3.2	Всего листов раздела 3.2: 115	Всего разделов: 8	Всего листов выписки: 418

29.07.2025г. № КУВИ-001/2025-144099768	
Кадастровый номер:	16:32:000000:420(Единое землепользование)

1	2	3	4	5
21	346133.15	2185898	-	7.5
22	346136.9	2185926.5	-	7.5
23	346142.15	2185954.5	-	7.5
24	346150.4	2185974.25	-	7.5
25	346161.15	2185995	-	7.5
26	346178.4	2186018	-	7.5
27	346180.15	2186022.5	-	7.5
28	346182.65	2186021.25	-	7.5
29	346229.15	2186045.25	-	7.5
30	346238.65	2186045.25	-	7.5
31	346246.15	2186043.25	-	7.5
32	346267.15	2186033.25	-	7.5
33	346295.15	2186014.75	-	7.5
34	346310.9	2186005.25	-	7.5
35	346323.15	2186003	-	7.5
36	346376.65	2185960.75	-	7.5
37	346467.4	2185890.25	-	7.5
38	346517.65	2185851.25	-	7.5
39	346573.4	2185808.25	-	7.5
40	346600.9	2185787.25	-	7.5
41	346660.4	2185741.75	-	7.5
42	346706.9	2185705.5	-	7.5
43	346762.65	2185662	-	7.5
44	346790.15	2185641.75	-	7.5
45	346814.4	2185624	-	7.5
46	346867.66	2185585.25	-	7.5
47	346888.66	2185569.5	-	7.5
48	346898.41	2185562.75	-	7.5
49	346934.41	2185541	-	7.5

полное наименование должности		инициалы, фамилия

ДОКУМЕНТ ПОДПИСАН
ЭЛЕКТРОННОЙ ПОДПИСЬЮ
Сертификат: 009F0BDC181A023B64597F1E2579BEFB50
Владелец: ФЕДЕРАЛЬНАЯ СЛУЖБА ГОСУДАРСТВЕННОЙ РЕГИСТРАЦИИ, КАДАСТРА И КАРТОГРАФИИ
Действителен: с 02.08.2024 по 26.10.2025

Земельный участок
вид объекта недвижимости

Лист № 115 раздела 3.2	Всего листов раздела 3.2: 115	Всего разделов: 8	Всего листов выписки: 418

29.07.2025г. № КУВИ-001/2025-144099768	
Кадастровый номер:	16:32:000000:420(Единое землепользование)

1	2	3	4	5
1	346984.18	2185512.5	-	7.5
1	346164.4	2185781	-	7.5
2	346156.65	2185790	-	7.5
3	346154.9	2185781.75	-	7.5
4	346148.4	2185774	-	7.5
5	346141.4	2185768.5	-	7.5
6	346128.65	2185769	-	7.5
7	346125.4	2185769	-	0.3
8	346126.15	2185755.75	-	0.3
9	346166.9	2185682.75	-	0.3
10	346263.9	2185695.5	-	0.3
11	346274.9	2185695.75	-	0.3
12	346260.15	2185704.25	-	7.5
13	346241.15	2185716.25	-	7.5
14	346213.9	2185739.25	-	7.5
15	346204.4	2185747.5	-	7.5
16	346171.4	2185774	-	7.5
1	346164.4	2185781	-	7.5

ДОКУМЕНТ ПОДПИСАН
ЭЛЕКТРОННОЙ ПОДПИСЬЮ
Сертификат: 009F0BDC181A023B64597F1E2579BEFB50
Владелец: ФЕДЕРАЛЬНАЯ СЛУЖБА ГОСУДАРСТВЕННОЙ РЕГИСТРАЦИИ, КАДАСТРА И КАРТОГРАФИИ
Действителен: с 02.08.2024 по 26.10.2025

полное наименование должности		инициалы, фамилия

Выписка из Единого государственного реестра недвижимости об объекте недвижимости

Сведения о частях земельного участка

Земельный участок
вид объекта недвижимости

Лист № 1 раздела 4	Всего листов раздела 4: 8	Всего разделов: 8	Всего листов выписки: 418

29.07.2025г. № КУВИ-001/2025-144099768	
Кадастровый номер:	16:32:000000:420(Единое землепользование)

План (чертеж, схема) части земельного участка	Учетный номер части: 16:32:000000:420/4

Масштаб 1:20000	Условные обозначения:		

ДОКУМЕНТ ПОДПИСАН
ЭЛЕКТРОННОЙ ПОДПИСЬЮ
Сертификат: 009F0BDC181A023B64597F1E2579BEFB50
Владелец: ФЕДЕРАЛЬНАЯ СЛУЖБА ГОСУДАРСТВЕННОЙ РЕГИСТРАЦИИ, КАДАСТРА И КАРТОГРАФИИ
Действителен: с 02.08.2024 по 26.10.2025

полное наименование должности		инициалы, фамилия

Земельный участок
вид объекта недвижимости

Лист № 2 раздела 4	Всего листов раздела 4: 8	Всего разделов: 8	Всего листов выписки: 418

29.07.2025г. № КУВИ-001/2025-144099768	
Кадастровый номер:	16:32:000000:420(Единое землепользование)

План (чертеж, схема) части земельного участка	Учетный номер части: 16:32:000000:420/5

Масштаб 1:40000	Условные обозначения:		

ДОКУМЕНТ ПОДПИСАН
ЭЛЕКТРОННОЙ ПОДПИСЬЮ
Сертификат: 009F0BDC181A023B64597F1E2579BEFB50
Владелец: ФЕДЕРАЛЬНАЯ СЛУЖБА ГОСУДАРСТВЕННОЙ РЕГИСТРАЦИИ, КАДАСТРА И КАРТОГРАФИИ
Действителен: с 02.08.2024 по 26.10.2025

полное наименование должности		инициалы, фамилия

Земельный участок
вид объекта недвижимости

Лист № 3 раздела 4	Всего листов раздела 4: 8	Всего разделов: 8	Всего листов выписки: 418

29.07.2025г. № КУВИ-001/2025-144099768	
Кадастровый номер:	16:32:000000:420(Единое землепользование)

План (чертеж, схема) части земельного участка	Учетный номер части: 16:32:000000:420/6

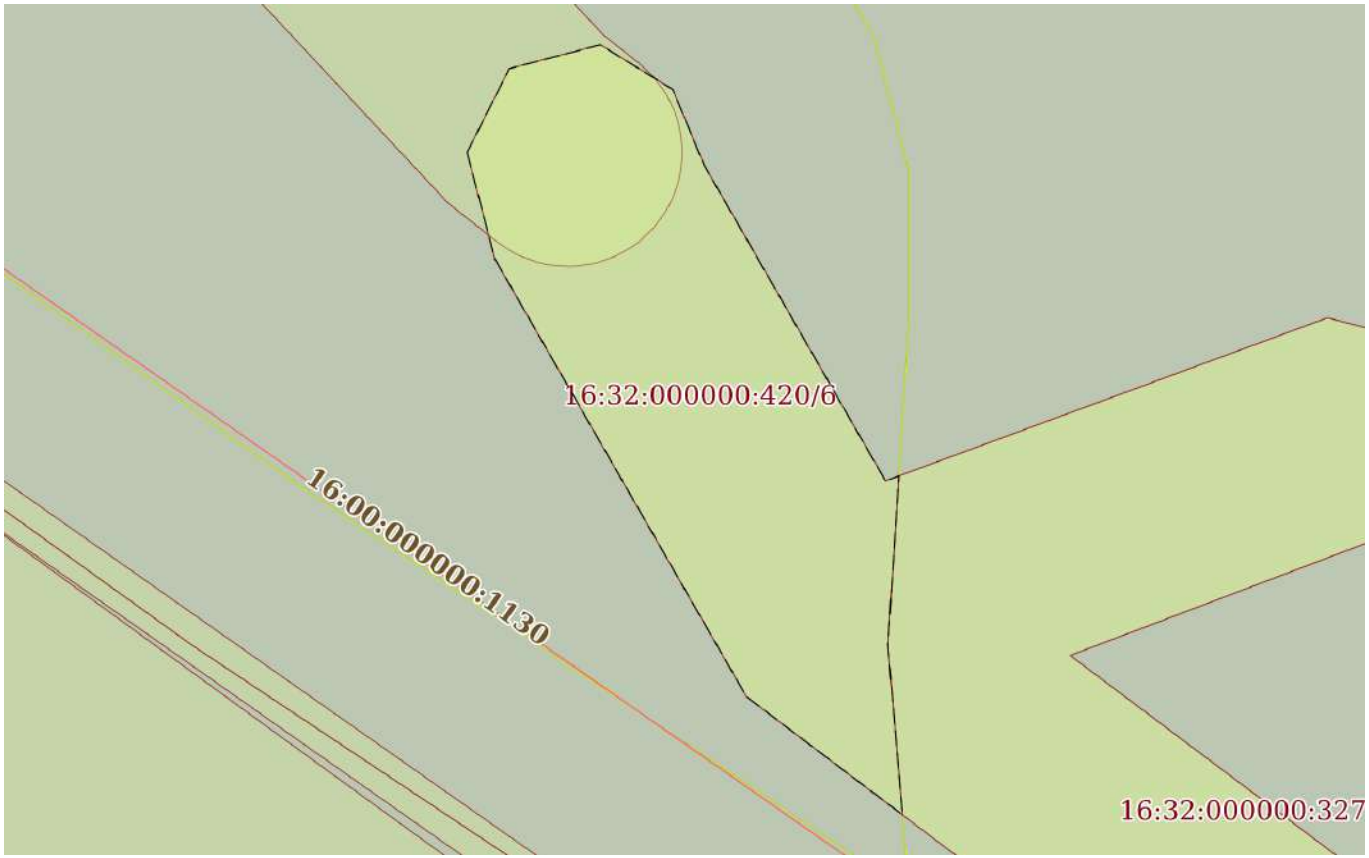

Масштаб 1:700	Условные обозначения:		

ДОКУМЕНТ ПОДПИСАН
ЭЛЕКТРОННОЙ ПОДПИСЬЮ
Сертификат: 009F0BDC181A023B64597F1E2579BEFB50
Владелец: ФЕДЕРАЛЬНАЯ СЛУЖБА ГОСУДАРСТВЕННОЙ РЕГИСТРАЦИИ, КАДАСТРА И КАРТОГРАФИИ
Действителен: с 02.08.2024 по 26.10.2025

полное наименование должности		инициалы, фамилия

Земельный участок
вид объекта недвижимости

Лист № 4 раздела 4	Всего листов раздела 4: 8	Всего разделов: 8	Всего листов выписки: 418

29.07.2025г. № КУВИ-001/2025-144099768	
Кадастровый номер:	16:32:000000:420(Единое землепользование)

План (чертеж, схема) части земельного участка	Учетный номер части: 16:32:000000:420/7

Масштаб 1:500	Условные обозначения:		

ДОКУМЕНТ ПОДПИСАН
ЭЛЕКТРОННОЙ ПОДПИСЬЮ
Сертификат: 009F0BDC181A023B64597F1E2579BEFB50
Владелец: ФЕДЕРАЛЬНАЯ СЛУЖБА ГОСУДАРСТВЕННОЙ РЕГИСТРАЦИИ, КАДАСТРА И КАРТОГРАФИИ
Действителен: с 02.08.2024 по 26.10.2025

полное наименование должности		инициалы, фамилия

Земельный участок
вид объекта недвижимости

Лист № 5 раздела 4	Всего листов раздела 4: 8	Всего разделов: 8	Всего листов выписки: 418

29.07.2025г. № КУВИ-001/2025-144099768	
Кадастровый номер:	16:32:000000:420(Единое землепользование)

План (чертеж, схема) части земельного участка	Учетный номер части: 16:32:000000:420/8

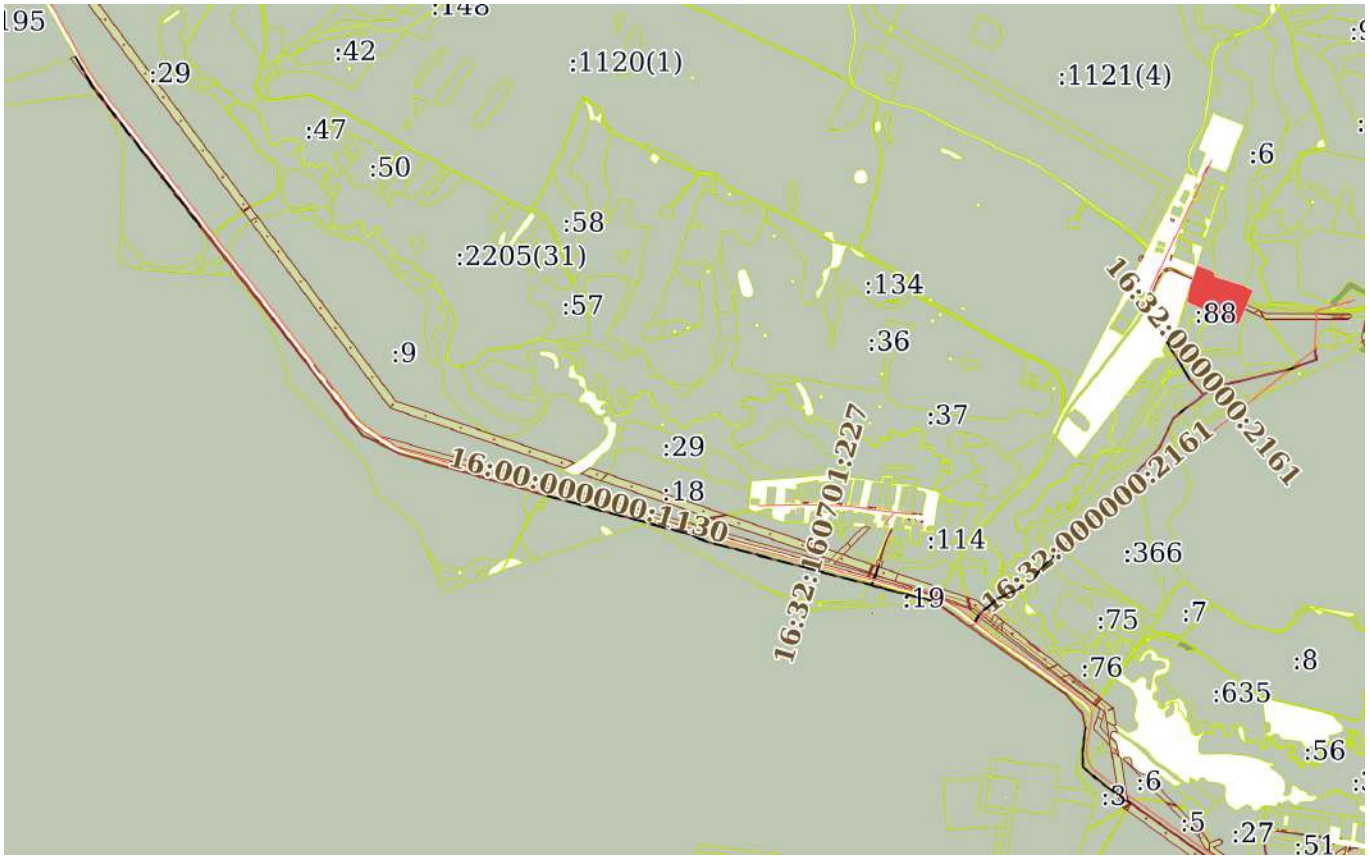

Масштаб 1:30000	Условные обозначения:		

ДОКУМЕНТ ПОДПИСАН
ЭЛЕКТРОННОЙ ПОДПИСЬЮ
Сертификат: 009F0BDC181A023B64597F1E2579BEFB50
Владелец: ФЕДЕРАЛЬНАЯ СЛУЖБА ГОСУДАРСТВЕННОЙ РЕГИСТРАЦИИ, КАДАСТРА И КАРТОГРАФИИ
Действителен: с 02.08.2024 по 26.10.2025

полное наименование должности		инициалы, фамилия

Земельный участок
вид объекта недвижимости

Лист № 6 раздела 4	Всего листов раздела 4: 8	Всего разделов: 8	Всего листов выписки: 418

29.07.2025г. № КУВИ-001/2025-144099768	
Кадастровый номер:	16:32:000000:420(Единое землепользование)

План (чертеж, схема) части земельного участка	Учетный номер части: 16:32:000000:420/9

Масштаб 1:300	Условные обозначения:		

ДОКУМЕНТ ПОДПИСАН
ЭЛЕКТРОННОЙ ПОДПИСЬЮ
Сертификат: 009F0BDC181A023B64597F1E2579BEFB50
Владелец: ФЕДЕРАЛЬНАЯ СЛУЖБА ГОСУДАРСТВЕННОЙ РЕГИСТРАЦИИ, КАДАСТРА И КАРТОГРАФИИ
Действителен: с 02.08.2024 по 26.10.2025

полное наименование должности		инициалы, фамилия

Земельный участок
вид объекта недвижимости

Лист № 7 раздела 4	Всего листов раздела 4: 8	Всего разделов: 8	Всего листов выписки: 418

29.07.2025г. № КУВИ-001/2025-144099768	
Кадастровый номер:	16:32:000000:420(Единое землепользование)

План (чертеж, схема) части земельного участка	Учетный номер части: 16:32:000000:420/10

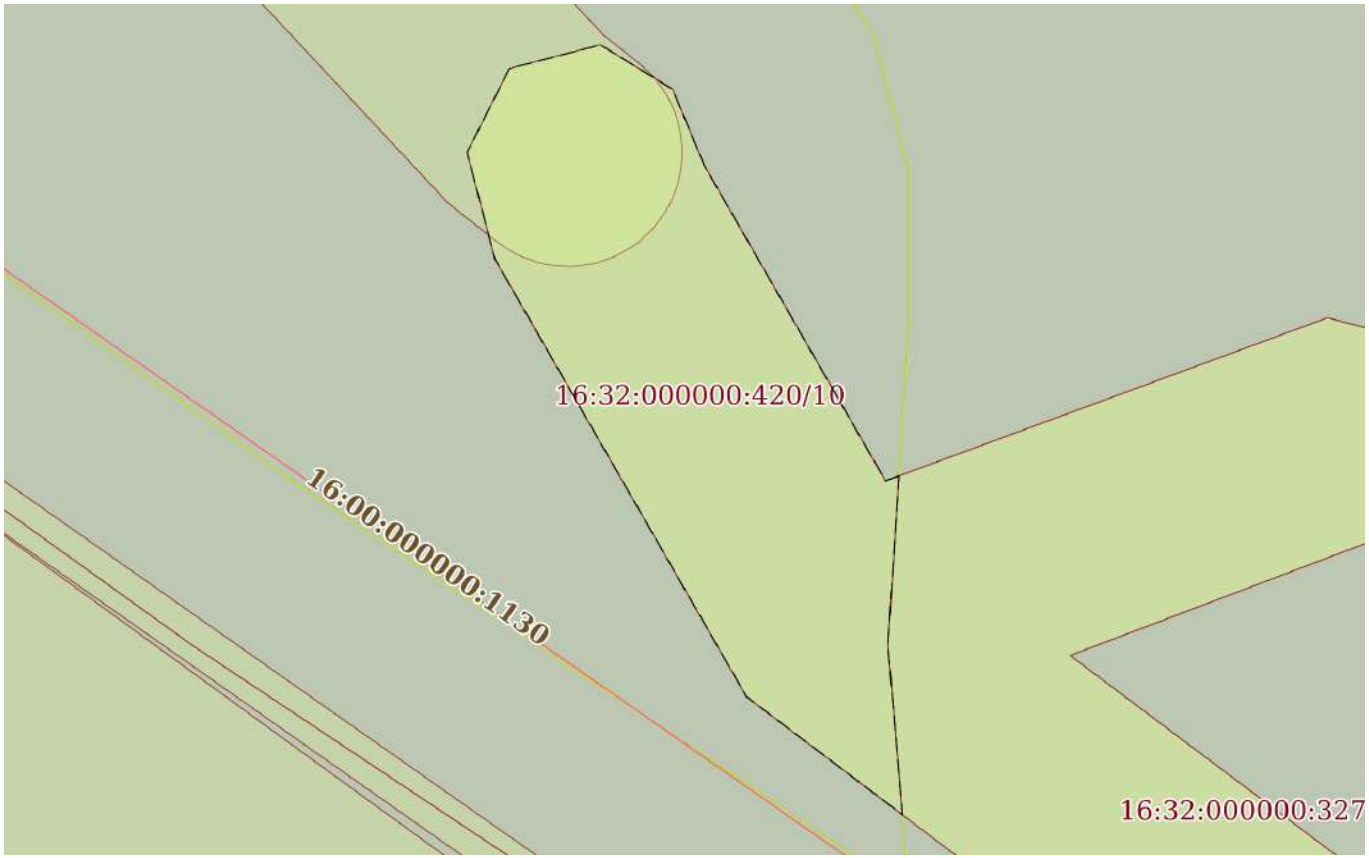

Масштаб 1:700	Условные обозначения:		

ДОКУМЕНТ ПОДПИСАН
ЭЛЕКТРОННОЙ ПОДПИСЬЮ
Сертификат: 009F0BDC181A023B64597F1E2579BEFB50
Владелец: ФЕДЕРАЛЬНАЯ СЛУЖБА ГОСУДАРСТВЕННОЙ РЕГИСТРАЦИИ, КАДАСТРА И КАРТОГРАФИИ
Действителен: с 02.08.2024 по 26.10.2025

полное наименование должности		инициалы, фамилия

Земельный участок
вид объекта недвижимости

Лист № 8 раздела 4	Всего листов раздела 4: 8	Всего разделов: 8	Всего листов выписки: 418

29.07.2025г. № КУВИ-001/2025-144099768	
Кадастровый номер:	16:32:000000:420(Единое землепользование)

План (чертеж, схема) части земельного участка	Учетный номер части: 16:32:000000:420/11

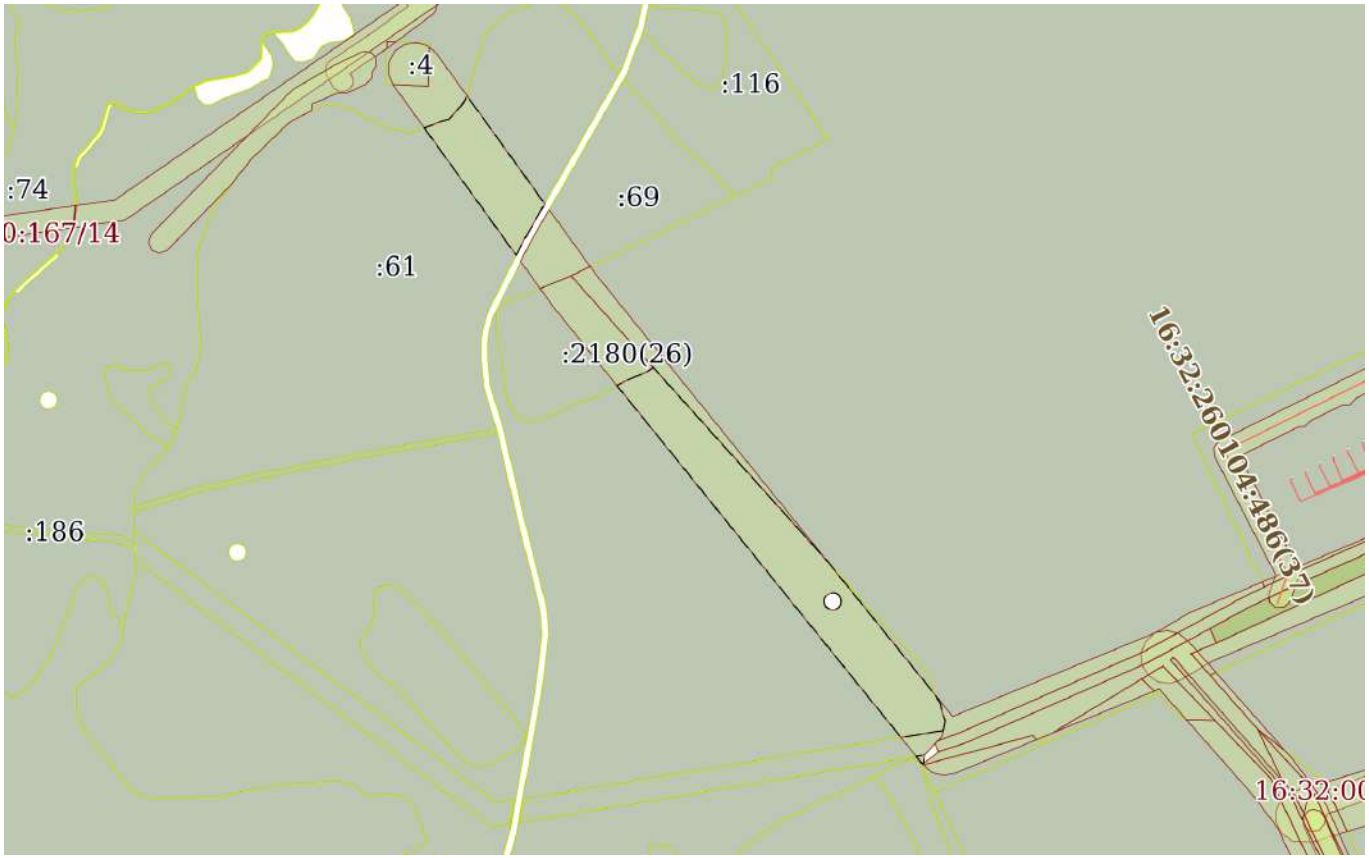

Масштаб 1:7000	Условные обозначения:		

ДОКУМЕНТ ПОДПИСАН
ЭЛЕКТРОННОЙ ПОДПИСЬЮ
Сертификат: 009F0BDC181A023B64597F1E2579BEFB50
Владелец: ФЕДЕРАЛЬНАЯ СЛУЖБА ГОСУДАРСТВЕННОЙ РЕГИСТРАЦИИ, КАДАСТРА И КАРТОГРАФИИ
Действителен: с 02.08.2024 по 26.10.2025

полное наименование должности		инициалы, фамилия

Выписка из Единого государственного реестра недвижимости об объекте недвижимости

Сведения о частях земельного участка

Земельный участок
вид объекта недвижимости

Лист № 1 раздела 4.1	Всего листов раздела 4.1: 5	Всего разделов: 8	Всего листов выписки: 418

29.07.2025г. № КУВИ-001/2025-144099768	
Кадастровый номер:	16:32:000000:420(Единое землепользование)

Учетный номер части	Площадь, м2	Содержание ограничения в использовании или ограничения права на объект недвижимости или обременения объекта недвижимости
1	2	3
16:32:000000:420/1	36950.01	вид ограничения (обременения): запрещение регистрации; Срок действия: не установлен; реквизиты документа-основания: постановление об утверждении границ охранных зон линий электропередачи № ЧЭС выдан: Исполнительный комитет Нурлатского Муниципального района; Сведения о лицах в пользу которых или в связи с которыми установлены (устанавливаются) ограничение прав и обременение объекта недвижимости: ОАО "Сетевая компания"; Содержание ограничения (обременения): Запрет на отдельные виды деятельности
16:32:000000:420/2	26878.44	вид ограничения (обременения): запрещение регистрации; Срок действия: не установлен; реквизиты документа-основания: постановление об утверждении границ охранных зон линий электропередачи № ЧЭС выдан: Исполнительный комитет Нурлатского Муниципального района; Сведения о лицах в пользу которых или в связи с которыми установлены (устанавливаются) ограничение прав и обременение объекта недвижимости: ОАО "Сетевая компания"; Содержание ограничения (обременения): Запрет на отдельные виды деятельности
16:32:000000:420/3	8811.15	вид ограничения (обременения): запрещение регистрации; Срок действия: не установлен; реквизиты документа-основания: постановление об утверждении границ охранных зон линий электропередачи № ЧЭС выдан: Исполнительный комитет Нурлатского Муниципального района; Сведения о лицах в пользу которых или в связи с которыми установлены (устанавливаются) ограничение прав и обременение объекта недвижимости: ОАО "Сетевая компания"; Содержание ограничения (обременения): Запрет на отдельные виды деятельности
16:32:000000:420/4	71975	вид ограничения (обременения): ограничения прав на земельный участок, предусмотренные статьей 56 Земельного кодекса Российской Федерации; Срок действия: не установлен; реквизиты документа-основания: постановление от 25.04.2008 № 395 выдан: Исполнительный комитет Нурлатского муниципального района Республики Татарстан; Содержание ограничения (обременения): Постановление Совета Министров СССР от 26 марта 1984 г. N 255 «Об утверждении правил охраны электрических сетей напряжением свыше 1000 вольт; Реестровый номер границы: 16.00.2.2923
16:32:000000:420/5	53131	вид ограничения (обременения): ограничения прав на земельный участок, предусмотренные статьей 56 Земельного кодекса Российской Федерации; Срок действия: не установлен; реквизиты документа-основания: справка балансовой принадлежности (Перечень ЛЭП Нурлатского района) № б/н выдан: Нурлатский РРЭС Чистопольские электрические сети ОАО "Сетевая компания"; Содержание ограничения (обременения): В охранных зонах запрещается осуществлять любые действия, согласно

полное наименование должности		инициалы, фамилия

ДОКУМЕНТ ПОДПИСАН
ЭЛЕКТРОННОЙ ПОДПИСЬЮ
Сертификат: 009F0BDC181A023B64597F1E2579BEFB50
Владелец: ФЕДЕРАЛЬНАЯ СЛУЖБА ГОСУДАРСТВЕННОЙ РЕГИСТРАЦИИ, КАДАСТРА И КАРТОГРАФИИ
Действителен: с 02.08.2024 по 26.10.2025

Земельный участок
вид объекта недвижимости

Лист № 2 раздела 4.1	Всего листов раздела 4.1: 5	Всего разделов: 8	Всего листов выписки: 418

29.07.2025г. № КУВИ-001/2025-144099768	
Кадастровый номер:	16:32:000000:420(Единое землепользование)

		пунктам 11, 13 Постановления СОВМИНА СССР от 26.03.1984 №255 Об утверждении правил охраны электрических сетей напряжением свыше 1000 Вольт; Реестровый номер границы: 16.32.2.868
16:32:000000:420/6	1371	данные отсутствуют
16:32:000000:420/7	660	вид ограничения (обременения): ограничения прав на земельный участок, предусмотренные статьей 56 Земельного кодекса Российской Федерации; Срок действия: не установлен; реквизиты документа-основания: свидетельство от 14.11.2012 № 006695327 выдан: МИ ФНС №18 по РТ; Содержание ограничения (обременения): Ограничения в соответствии с Постановлением Правительства РФ от 20 ноября 2000 г. N 878 "Об утверждении Правил охраны газораспределительных сетей": На земельные участки, входящие в охранные зоны газораспределительных сетей, в целях предупреждения их повреждения или нарушения условий их нормальной эксплуатации налагаются ограничения (обременения), которыми запрещается лицам: а) строить объекты жилищно-гражданского и производственного назначения; б) сносить и реконструировать мосты, коллекторы, автомобильные и железные дороги с расположенными на них газораспределительными сетями без предварительного выноса этих газопроводов по согласованию с эксплуатационными организациями; в) разрушать берегоукрепительные сооружения, водопропускные устройства, земляные и иные сооружения, предохраняющие газораспределительные сети от разрушений; г) перемещать, повреждать, засыпать и уничтожать опознавательные знаки, контрольно-измерительные пункты и другие устройства газораспределительных сетей; д) устраивать свалки и склады, разливать растворы кислот, солей, щелочей и других химически активных веществ; е) ограждать и перегораживать охранные зоны, препятствовать доступу персонала эксплуатационных организаций к газораспределительным сетям, проведению обслуживания и устранению повреждений газораспределительных сетей; ж) разводить огонь и размещать источники огня; з) рыть погреба, копать и обрабатывать почву сельскохозяйственными и мелиоративными орудиями и механизмами на глубину более 0,3 метра; и) открывать калитки и двери газорегуляторных пунктов, станций катодной и дренажной защиты, люки подземных колодцев, включать или отключать электроснабжение средств связи, освещения и систем телемеханики; к) набрасывать, приставлять и привязывать к опорам и надземным газопроводам, ограждениям и зданиям газораспределительных сетей посторонние предметы, лестницы, влезать на них; л) самовольно подключаться к газораспределительным сетям.; Реестровый номер границы: 16.32.2.2076
16:32:000000:420/8	13425	вид ограничения (обременения): ограничения прав на земельный участок, предусмотренные статьей 56 Земельного кодекса Российской Федерации; Срок действия: не установлен; реквизиты документа-основания: свидетельство от 14.11.2012 № 006695327 выдан: МИ ФНС №18 по РТ; Содержание ограничения (обременения): Ограничения в соответствии с Постановлением Правительства РФ от 20 ноября 2000 г. N 878 "Об утверждении Правил охраны газораспределительных сетей": На земельные участки, входящие в охранные зоны газораспределительных сетей, в целях предупреждения их повреждения или нарушения условий их нормальной эксплуатации налагаются ограничения (обременения), которыми запрещается лицам: а) строить объекты жилищно-гражданского и производственного назначения; б) сносить и реконструировать мосты, коллекторы,

ДОКУМЕНТ ПОДПИСАН
ЭЛЕКТРОННОЙ ПОДПИСЬЮ
Сертификат: 009F0BDC181A023B64597F1E2579BEFB50
Владелец: ФЕДЕРАЛЬНАЯ СЛУЖБА ГОСУДАРСТВЕННОЙ РЕГИСТРАЦИИ, КАДАСТРА И КАРТОГРАФИИ
Действителен: с 02.08.2024 по 26.10.2025

полное наименование должности		инициалы, фамилия

Земельный участок
вид объекта недвижимости

Лист № 3 раздела 4.1	Всего листов раздела 4.1: 5	Всего разделов: 8	Всего листов выписки: 418

29.07.2025г. № КУВИ-001/2025-144099768	
Кадастровый номер:	16:32:000000:420(Единое землепользование)

		автомобильные и железные дороги с расположенными на них газораспределительными сетями без предварительного выноса этих газопроводов по согласованию с эксплуатационными организациями; в) разрушать берегоукрепительные сооружения, водопропускные устройства, земляные и иные сооружения, предохраняющие газораспределительные сети от разрушений; г) перемещать, повреждать, засыпать и уничтожать опознавательные знаки, контрольно-измерительные пункты и другие устройства газораспределительных сетей; д) устраивать свалки и склады, разливать растворы кислот, солей, щелочей и других химически активных веществ; е) огораживать и перегораживать охранные зоны, препятствовать доступу персонала эксплуатационных организаций к газораспределительным сетям, проведению обслуживания и устранению повреждений газораспределительных сетей; ж) разводить огонь и размещать источники огня; з) рыть погреба, копать и обрабатывать почву сельскохозяйственными и мелиоративными орудиями и механизмами на глубину более 0,3 метра; и) открывать калитки и двери газорегуляторных пунктов, станций катодной и дренажной защиты, люки подземных колодцев, включать или отключать электроснабжение средств связи, освещения и систем телемеханики; к) набрасывать, приставлять и привязывать к опорам и надземным газопроводам, ограждениям и зданиям газораспределительных сетей посторонние предметы, лестницы, влезать на них; л) самовольно подключаться к газораспределительным сетям.; Реестровый номер границы: 16.32.2.2065
16:32:000000:420/9	53	вид ограничения (обременения): ограничения прав на земельный участок, предусмотренные статьей 56 Земельного кодекса Российской Федерации; Срок действия: не установлен; реквизиты документа-основания: решение о согласовании границ охранной зоны объекта элетросетевого хозяйства от 22.04.2022 № 43-16/244 выдан: Федеральная служба по экологическому, технологическому и атомному надзору (Ростехнадзор); Содержание ограничения (обременения): На земельных участках, входящих в охранные зоны объектов электросетевого хозяйства, в соответствии с постановлением Правительства РФ от 24 февраля 2009г № 160 «О порядке установления охранных зон объектов электросетевого хозяйства и особых условий использования земельных участков, расположенных в границах таких зон» запрещается осуществлять любые действия, которые могут нарушить безопасную работу объектов электросетевого хозяйства, в том числе привести их к повреждению или уничтожению, и (или) повлечь причинения вреда жизни, здоровью граждан и имуществу физических или юридических лиц, а так же повлечь нанесение экологического ущерба и возникновение пожаров, в том числе: а) набрасывать на провода и опоры воздушных линий электропередачи; б) размещать любые объекты и предметы (материалы) в пределах, созданных в соответствии с требованиями нормативно-технических документов проходов и подъездов для доступа к объектам электросетевого хозяйства, а также проводить любые работы и возводить сооружения, которые, которые могут препятствовать доступу к объектам электросетевого хозяйства, без создания необходимых для такого доступа проходов и подъездов; в) находиться в пределах огороженной территории и помещениях распределительных устройств и подстанций, открывать двери и люки распределительных устройств и подстанций, производить переключения и подключения в электрических сетях (указанное требование не распространяется на работников, занятых выполнением разрешенных в

ДОКУМЕНТ ПОДПИСАН
ЭЛЕКТРОННОЙ ПОДПИСЬЮ
Сертификат: 009F0BDC181A023B64597F1E2579BEFB50
Владелец: ФЕДЕРАЛЬНАЯ СЛУЖБА ГОСУДАРСТВЕННОЙ РЕГИСТРАЦИИ, КАДАСТРА И КАРТОГРАФИИ
Действителен: с 02.08.2024 по 26.10.2025

полное наименование должности		инициалы, фамилия

Земельный участок
вид объекта недвижимости

Лист № 4 раздела 4.1	Всего листов раздела 4.1: 5	Всего разделов: 8	Всего листов выписки: 418

29.07.2025г. № КУВИ-001/2025-144099768	
Кадастровый номер:	16:32:000000:420(Единое землепользование)

		установленном порядке работ), разводить огонь в пределах охранных зон вводных и распределительных устройств, подстанций, воздушных линий электропередачи, а также в охранных зонах кабельных линий электропередачи; г) размещать свалки; д) производить работы ударными механизмами, сбрасывать тяжести массой свыше 5 тонн, производить сброс и слив едких и коррозионных веществ и горюче-смазочных материалов (в охранных зонах подземных кабельных линий электропередачи).; Реестровый номер границы: 16:32-6.2492; Вид объекта реестра границ: Зона с особыми условиями использования территории; Вид зоны по документу: Охранная зона объекта электросетевого хозяйства "Отпайка ВЛ 10 кВ от Ф 02 до куста 2259"; Тип зоны: Охранная зона инженерных коммуникаций; Номер: 43-16/244 от 22.04.2022
16:32:000000:420/10	1371	вид ограничения (обременения): ограничения прав на земельный участок, предусмотренные статьей 56 Земельного кодекса Российской Федерации; Срок действия: не установлен; реквизиты документа-основания: решение о согласовании границ охранной зоны объекта электросетевого хозяйства от 29.09.2022 № 43-16/858 выдан: Федеральная служба по экологическому, технологическому и атомному надзору (Ростехнадзор); Содержание ограничения (обременения): Постановлением Правительства Российской Федерации №160 от 24.02.2009 г."О порядке установления охранных зон объектов электросетевого хозяйства и особых условий использования земельных участков, расположенных в границах таких зон". В охранных зонах запрещается осуществлять любые действия, которые могут нарушить безопасную работу объектов электросетевого хозяйства, в том числе привести к их повреждению или уничтожению, и (или) повлечь причинение вреда жизни, здоровью граждан и имуществу физических или юридических лиц, а также повлечь нанесение экологического ущерба и возникновение пожаров, в том числе: а) набрасывать на провода и опоры воздушных линий электропередачи посторонние предметы, а также подниматься на опоры воздушных линий электропередачи; б) размещать любые объекты и предметы (материалы) в пределах созданных в соответствии с требованиями нормативно-технических документов проходов и подъездов для доступа к объектам электросетевого хозяйства, а также проводить любые работы и возводить сооружения, которые могут препятствовать доступу к объектам электросетевого хозяйства, без создания необходимых для такого доступа проходов и подъездов; в) находиться в пределах огороженной территории и помещениях распределительных устройств и подстанций, открывать двери и люки распределительных устройств и подстанций, производить переключения и подключения в электрических сетях (указанное требование не распространяется на работников, занятых выполнением разрешенных в установленном порядке работ), разводить огонь в пределах охранных зон вводных и распределительных устройств, подстанций, воздушных линий электропередачи, а также в охранных зонах кабельных линий электропередачи; г) размещать свалки; д) производить работы ударными механизмами, сбрасывать тяжести массой свыше 5 тонн, производить сброс и слив едких и коррозионных веществ и горюче-смазочных материалов (в охранных зонах подземных кабельных линий электропередачи).; Реестровый номер границы: 16:32-6.1035; Вид объекта реестра границ: Зона с особыми условиями использования территории; Вид зоны по документу: ВЛ 10 кВ ф.05 Чулпаново; Тип зоны: Охранная зона инженерных коммуникаций

ДОКУМЕНТ ПОДПИСАН
ЭЛЕКТРОННОЙ ПОДПИСЬЮ
Сертификат: 009F0BDC181A023B64597F1E2579BEFB50
Владелец: ФЕДЕРАЛЬНАЯ СЛУЖБА ГОСУДАРСТВЕННОЙ РЕГИСТРАЦИИ, КАДАСТРА И КАРТОГРАФИИ
Действителен: с 02.08.2024 по 26.10.2025

полное наименование должности		инициалы, фамилия

Земельный участок
вид объекта недвижимости

Лист № 5 раздела 4.1	Всего листов раздела 4.1: 5	Всего разделов: 8	Всего листов выписки: 418

29.07.2025г. № КУВИ-001/2025-144099768	
Кадастровый номер:	16:32:000000:420(Единое землепользование)

16:32:000000:420/11	26311	вид ограничения (обременения): ограничения прав на земельный участок, предусмотренные статьей 56 Земельного кодекса Российской Федерации; Срок действия: не установлен; реквизиты документа-основания: свидетельство от 08.07.2005 № №16-16-03-002-2005-27.1 выдан: ЕГРН; Содержание ограничения (обременения): В границах зоны с особыми условиями использования (охранной зоны трубопроводов), согласно Постановления Госгортехнадзора России "Правила охраны магистральных трубопроводов" № 9 от 1992-04-22, запрещается производить всякого рода действия, могущие нарушить нормальную эксплуатацию трубопроводов либо привести к их повреждению, в частности: а) перемещать, засыпать и ломать опознавательные и сигнальные знаки, контрольно-измерительные пункты; б) открывать люки, калитки и двери необслуживаемых усилительных пунктов кабельной связи, ограждений узлов линейной арматуры, станций катодной и дренажной защиты, линейных и смотровых колодцев и других линейных устройств, открывать и закрывать краны и задвижки, отключать или включать средства связи, энергоснабжения и телемеханики трубопроводов; в) устраивать всякого рода свалки, выливать растворы кислот, солей и щелочей; г) разрушать берегоукрепительные сооружения, водопропускные устройства, земляные и иные сооружения (устройства), предохраняющие трубопроводы от разрушения, а прилегающую территорию и окружающую местность - от аварийного разлива транспортируемой продукции; д) бросать якоря, проходить с отданными якорями, цепями, лотами, волокушами и тралами, производить дноуглубительные и землечерпальные работы е) разводить огонь и размещать какие-либо открытые или за крытые источники огня. ж) возводить любые постройки и сооружения на расстоянии ближе 1000м от оси аммиакопровода запрещается: строить коллективные сады с жилыми домами, устраивать массовые спортивные соревнования, соревнования с участием зрителей, купания, массовый отдых людей, любительское рыболовство, расположение временных полевых жилищ и станов любого назначения, за гоны для скота;з) высаживать деревья и кустарники всех видов, складировать корма, удобрения, материалы, сено и солому, располагать коновязи, содержать скот, выделять рыбопромысловые участки, производить добычу рыбы, а также водных животных и растений, устраивать водопои, производить колку и заготовку льда; и) сооружать проезды и переезды через трассы трубопроводов, устраивать стоянки автомобильного транспорта, тракторов и механизмов, размещать сады и огороды; к) производить мелиоративные земляные работы, сооружать оросительные и осушительные системы; л) производить всякого рода открытые и подземные, горные, строительные, монтажные и взрывные работы, планировку фунта. Письменное разрешение на производство взрывных работ в охранных зонах трубопроводов выдается только после представления предприятием, производящим эти работы, соответствующих материалов, предусмотренных действующими Едиными правилами безопасности при взрывных работах; м) производить геолого-съемочные, геолого-разведочные, поисковые, геодезические и другие изыскательские работы, связанные с устройством скважин, шурфов и взятием проб грунта (кроме почвенных образцов); Реестровый номер границы: 16:32-6.2570; Вид объекта реестра границ: Зона с особыми условиями использования территории; Вид зоны по документу: Сооружение-дополнение к объектам Аканского месторождения; Тип зоны: Охранная зона инженерных коммуникаций

ДОКУМЕНТ ПОДПИСАН
ЭЛЕКТРОННОЙ ПОДПИСЬЮ
Сертификат: 009F0BDC181A023B64597F1E2579BEFB50
Владелец: ФЕДЕРАЛЬНАЯ СЛУЖБА ГОСУДАРСТВЕННОЙ РЕГИСТРАЦИИ, КАДАСТРА И КАРТОГРАФИИ
Действителен: с 02.08.2024 по 26.10.2025

полное наименование должности		инициалы, фамилия

Выписка из Единого государственного реестра недвижимости об объекте недвижимости

Сведения о частях земельного участка

Земельный участок
вид объекта недвижимости

Лист № 1 раздела 4.2	Всего листов раздела 4.2: 28	Всего разделов: 8	Всего листов выписки: 418

29.07.2025г. № КУВИ-001/2025-144099768	
Кадастровый номер:	16:32:000000:420(Единое землепользование)

Сведения о характерных точках границы части (частей) земельного участка				
Учетный номер части: 16:32:000000:420/4				
Система координат МСК-16				
Номер точки	Координаты, м		Описание закрепления на местности	Средняя квадратичная погрешность определения координат характерных точек границ земельного участка, м
	X	Y		
1	2	3	4	5
1	345153.98	2188034.22	-	-
2	345156.9	2188035.22	-	-
3	345155.89	2188038.14	-	-
4	345152.98	2188037.14	-	-
1	345153.98	2188034.22	-	-
1	345205.61	2187883.31	-	-
2	345208.53	2187884.31	-	-
3	345207.53	2187887.23	-	-
4	345204.61	2187886.23	-	-
1	345205.61	2187883.31	-	-
1	345252.63	2187746.48	-	-
2	345255.55	2187747.48	-	-
3	345254.54	2187750.4	-	-
4	345251.62	2187749.4	-	-
1	345252.63	2187746.48	-	-
1	345278.2	2187624.9	-	-
2	345237.79	2187743.02	-	-
3	345190.77	2187879.85	-	-
4	345139.14	2188030.76	-	-
5	345128.52	2188061.64	-	-
6	345140.53	2188127.25	-	-

ДОКУМЕНТ ПОДПИСАН
ЭЛЕКТРОННОЙ ПОДПИСЬЮ
Сертификат: 009F0BDC181A023B64597F1E2579BEFB50
Владелец: ФЕДЕРАЛЬНАЯ СЛУЖБА ГОСУДАРСТВЕННОЙ РЕГИСТРАЦИИ, КАДАСТРА И КАРТОГРАФИИ
Действителен: с 02.08.2024 по 26.10.2025

полное наименование должности		инициалы, фамилия

Земельный участок
вид объекта недвижимости

Лист № 2 раздела 4.2	Всего листов раздела 4.2: 28	Всего разделов: 8	Всего листов выписки: 418

29.07.2025г. № КУВИ-001/2025-144099768	
Кадастровый номер:	16:32:000000:420(Единое землепользование)

1	2	3	4	5
7	345170.07	2188041.37	-	-
8	345221.7	2187890.46	-	-
9	345268.72	2187753.63	-	-
10	345303.58	2187651.72	-	-
11	345282.78	2187631.46	-	-
1	345278.2	2187624.9	-	-
1	344962.57	2188592.76	-	-
2	344965.49	2188593.76	-	-
3	344964.49	2188596.68	-	-
4	344961.57	2188595.68	-	-
1	344962.57	2188592.76	-	-
1	345016.56	2188434.37	-	-
2	345019.48	2188435.37	-	-
3	345018.49	2188438.29	-	-
4	345015.57	2188437.29	-	-
1	345016.56	2188434.37	-	-
1	345061.35	2188303.42	-	-
2	345064.28	2188304.38	-	-
3	345063.32	2188307.31	-	-
4	345060.39	2188306.35	-	-
1	345061.35	2188303.42	-	-
1	345104.81	2188177.17	-	-
2	345107.73	2188178.17	-	-
3	345106.72	2188181.09	-	-
4	345103.8	2188180.09	-	-
1	345104.81	2188177.17	-	-
1	345137.86	2188135.02	-	-
2	345125.81	2188069.52	-	-
3	345089.97	2188173.7	-	-

ДОКУМЕНТ ПОДПИСАН
ЭЛЕКТРОННОЙ ПОДПИСЬЮ
Сертификат: 009F0BDC181A023B64597F1E2579BEFB50
Владелец: ФЕДЕРАЛЬНАЯ СЛУЖБА ГОСУДАРСТВЕННОЙ РЕГИСТРАЦИИ, КАДАСТРА И КАРТОГРАФИИ
Действителен: с 02.08.2024 по 26.10.2025

полное наименование должности	инициалы, фамилия

Земельный участок
вид объекта недвижимости

Лист № 3 раздела 4.2	Всего листов раздела 4.2: 28	Всего разделов: 8	Всего листов выписки: 418

29.07.2025г. № КУВИ-001/2025-144099768	
Кадастровый номер:	16:32:000000:420(Единое землепользование)

1	2	3	4	5
4	345046.54	2188299.95	-	-
5	345000.96	2188430.67	-	-
6	344946.97	2188589.06	-	-
7	344908.18	2188702.51	-	-
8	344938.94	2188716.08	-	-
9	344978.67	2188599.89	-	-
10	345032.66	2188441.5	-	-
11	345077.47	2188310.56	-	-
12	345120.89	2188184.34	-	-
1	345137.86	2188135.02	-	-
1	344830.75	2188976.05	-	-
2	344833.65	2188977.11	-	-
3	344832.59	2188980.01	-	-
4	344829.69	2188978.95	-	-
1	344830.75	2188976.05	-	-
1	344905.48	2188759.73	-	-
2	344908.4	2188760.73	-	-
3	344907.39	2188763.65	-	-
4	344904.48	2188762.64	-	-
1	344905.48	2188759.73	-	-
1	344905.36	2188710.74	-	-
2	344889.89	2188756	-	-
3	344815.33	2188971.72	-	-
4	344825.44	2188978.88	-	-
5	344844.38	2188990.23	-	-
6	344846.78	2188983.28	-	-
7	344921.57	2188766.89	-	-
8	344935.95	2188724.84	-	-
1	344905.36	2188710.74	-	-

ДОКУМЕНТ ПОДПИСАН
ЭЛЕКТРОННОЙ ПОДПИСЬЮ
Сертификат: 009F0BDC181A023B64597F1E2579BEFB50
Владелец: ФЕДЕРАЛЬНАЯ СЛУЖБА ГОСУДАРСТВЕННОЙ РЕГИСТРАЦИИ, КАДАСТРА И КАРТОГРАФИИ
Действителен: с 02.08.2024 по 26.10.2025

полное наименование должности	инициалы, фамилия

Земельный участок
вид объекта недвижимости

Лист № 4 раздела 4.2	Всего листов раздела 4.2: 28	Всего разделов: 8	Всего листов выписки: 418

29.07.2025г. № КУВИ-001/2025-144099768	
Кадастровый номер:	16:32:000000:420(Единое землепользование)

1	2	3	4	5
1	344812.43	2188980.14	-	-
2	344768.96	2189106.22	-	-
3	344769.79	2189105.96	-	-
4	344807.86	2189096.1	-	-
5	344840.73	2189000.81	-	-
6	344819.8	2188988.49	-	-
1	344812.43	2188980.14	-	-
1	344777.73	2189129.19	-	-
2	344780.16	2189131.1	-	-
3	344778.25	2189133.53	-	-
4	344775.82	2189131.62	-	-
1	344777.73	2189129.19	-	-
1	344806.24	2189100.77	-	-
2	344770.79	2189109.96	-	-
3	344767.29	2189111.04	-	-
4	344763.1	2189123.2	-	-
5	344699.01	2189204.91	-	-
6	344725.73	2189224.38	-	-
7	344792.88	2189139.51	-	-
1	344806.24	2189100.77	-	-
1	344558.02	2189408.68	-	-
2	344560.44	2189410.6	-	-
3	344558.52	2189413.02	-	-
4	344556.1	2189411.1	-	-
1	344558.02	2189408.68	-	-
1	344661.16	2189277.72	-	-
2	344663.59	2189279.63	-	-
3	344661.68	2189282.06	-	-
4	344659.25	2189280.15	-	-

полное наименование должности	ДОКУМЕНТ ПОДПИСАН ЭЛЕКТРОННОЙ ПОДПИСЬЮ Сертификат: 009F0BDC181A023B64597F1E2579BEFB50 Владелец: ФЕДЕРАЛЬНАЯ СЛУЖБА ГОСУДАРСТВЕННОЙ РЕГИСТРАЦИИ, КАДАСТРА И КАРТОГРАФИИ Действителен: с 02.08.2024 по 26.10.2025	инициалы, фамилия

Земельный участок
вид объекта недвижимости

Лист № 5 раздела 4.2	Всего листов раздела 4.2: 28	Всего разделов: 8	Всего листов выписки: 418

29.07.2025г. № КУВИ-001/2025-144099768	
Кадастровый номер:	16:32:000000:420(Единое землепользование)

1	2	3	4	5
1	344661.16	2189277.72	-	-
1	344713.27	2189240.13	-	-
2	344686.56	2189220.78	-	-
3	344648.29	2189269.57	-	-
4	344545.18	2189400.48	-	-
5	344524.1	2189426.96	-	-
6	344533.54	2189455.95	-	-
7	344536.52	2189463.85	-	-
8	344570.81	2189420.78	-	-
9	344589.37	2189397.21	-	-
10	344592.54	2189385.95	-	-
11	344597.79	2189377.7	-	-
12	344607.79	2189363.7	-	-
13	344621.79	2189345.96	-	-
14	344630.79	2189342.21	-	-
15	344634.08	2189340.45	-	-
16	344673.99	2189289.78	-	-
1	344713.27	2189240.13	-	-
1	344191.81	2189692.83	-	-
2	344194.86	2189692.34	-	-
3	344195.35	2189695.39	-	-
4	344192.3	2189695.88	-	-
1	344191.81	2189692.83	-	-
1	344291.41	2189686.69	-	-
2	344306.24	2189659.29	-	-
3	344190.94	2189677.57	-	-
4	344042.3	2189701.51	-	-
5	344032.79	2189714.45	-	-
6	344014.51	2189739.92	-	-

полное наименование должности		инициалы, фамилия

ДОКУМЕНТ ПОДПИСАН
ЭЛЕКТРОННОЙ ПОДПИСЬЮ
Сертификат: 009F0BDC181A023B64597F1E2579BEFB50
Владелец: ФЕДЕРАЛЬНАЯ СЛУЖБА ГОСУДАРСТВЕННОЙ РЕГИСТРАЦИИ, КАДАСТРА И КАРТОГРАФИИ
Действителен: с 02.08.2024 по 26.10.2025

Земельный участок
вид объекта недвижимости

Лист № 6 раздела 4.2	Всего листов раздела 4.2: 28	Всего разделов: 8	Всего листов выписки: 418

29.07.2025г. № КУВИ-001/2025-144099768	
Кадастровый номер:	16:32:000000:420(Единое землепользование)

1	2	3	4	5
7	344160.53	2189716.4	-	-
8	344167.04	2189707.45	-	-
9	344173.54	2189707.45	-	-
10	344181.79	2189705.95	-	-
11	344194.54	2189701.7	-	-
12	344205.29	2189700.95	-	-
13	344216.04	2189698.45	-	-
14	344226.29	2189694.7	-	-
15	344235.04	2189683.95	-	-
16	344242.04	2189678.7	-	-
17	344253.54	2189675.7	-	-
18	344264.29	2189677.45	-	-
19	344269.29	2189682.45	-	-
20	344269.29	2189690.2	-	-
21	344263.79	2189698.95	-	-
22	344263.32	2189700.01	-	-
23	344278.55	2189697.6	-	-
24	344284.04	2189689.45	-	-
1	344291.41	2189686.69	-	-
1	343973.26	2189717.89	-	-
2	343974.91	2189716.76	-	-
3	343981.42	2189726.47	-	-
4	343981.93	2189726.13	-	-
5	343983.64	2189728.7	-	-
6	343981.07	2189730.41	-	-
7	343979.36	2189727.84	-	-
8	343979.77	2189727.57	-	-
1	343973.26	2189717.89	-	-
1	344017.13	2189705.56	-	-

ДОКУМЕНТ ПОДПИСАН
ЭЛЕКТРОННОЙ ПОДПИСЬЮ
Сертификат: 009F0BDC181A023B64597F1E2579BEFB50
Владелец: ФЕДЕРАЛЬНАЯ СЛУЖБА ГОСУДАРСТВЕННОЙ РЕГИСТРАЦИИ, КАДАСТРА И КАРТОГРАФИИ
Действителен: с 02.08.2024 по 26.10.2025

полное наименование должности	инициалы, фамилия

Земельный участок
вид объекта недвижимости

Лист № 7 раздела 4.2	Всего листов раздела 4.2: 28	Всего разделов: 8	Всего листов выписки: 418

29.07.2025г. № КУВИ-001/2025-144099768	
Кадастровый номер:	16:32:000000:420(Единое землепользование)

1	2	3	4	5
2	343971.96	2189712.84	-	-
3	343961.75	2189727.06	-	-
4	343981.79	2189754.7	-	-
1	344017.13	2189705.56	-	-

ДОКУМЕНТ ПОДПИСАН
ЭЛЕКТРОННОЙ ПОДПИСЬЮ
Сертификат: 009F0BDC181A023B64597F1E2579BEFB50
Владелец: ФЕДЕРАЛЬНАЯ СЛУЖБА ГОСУДАРСТВЕННОЙ РЕГИСТРАЦИИ, КАДАСТРА И КАРТОГРАФИИ
Действителен: с 02.08.2024 по 26.10.2025

полное наименование должности		инициалы, фамилия

Земельный участок			
вид объекта недвижимости			
Лист № 8 раздела 4.2	Всего листов раздела 4.2: 28	Всего разделов: 8	Всего листов выписки: 418

29.07.2025г. № КУВИ-001/2025-144099768	
Кадастровый номер:	16:32:000000:420(Единое землепользование)

Сведения о характерных точках границы части (частей) земельного участка

Учетный номер части: 16:32:000000:420/5

Система координат МСК-16

Номер точки	Координаты, м		Описание закрепления на местности	Средняя квадратичная погрешность определения координат характерных точек границ земельного участка, м
	X	Y		
1	2	3	4	5
1	345248.02	2187442.21	-	-
2	345239.52	2187437.96	-	-
3	345230.02	2187471.46	-	-
4	345174.78	2187670.96	-	-
5	345118.78	2187867.71	-	-
6	345101.78	2187930.96	-	-
7	345099.28	2187940.46	-	-
8	345104.53	2187956.71	-	-
9	345108.59	2187971.87	-	-
10	345128.37	2187900.89	-	0.1
11	345150.16	2187822.88	-	0.1
12	345172.45	2187742.59	-	0.1
13	345193.37	2187667.24	-	0.1
14	345217.93	2187579.47	-	0.1
15	345248.34	2187472.42	-	0.1
16	345253.67	2187453.54	-	-
17	345252.27	2187451.71	-	-
1	345248.02	2187442.21	-	-
1	345100.53	2187957.71	-	-
2	345097.28	2187947.71	-	-
3	345077.53	2188020.21	-	-
4	345036.28	2188167.96	-	-
5	344979.78	2188376.71	-	-
6	344938.53	2188529.96	-	-

полное наименование должности		инициалы, фамилия

ДОКУМЕНТ ПОДПИСАН
ЭЛЕКТРОННОЙ ПОДПИСЬЮ
Сертификат: 009F0BDC181A023B64597F1E2579BEFB50
Владелец: ФЕДЕРАЛЬНАЯ СЛУЖБА ГОСУДАРСТВЕННОЙ РЕГИСТРАЦИИ, КАДАСТРА И КАРТОГРАФИИ
Действителен: с 02.08.2024 по 26.10.2025

Земельный участок
вид объекта недвижимости

Лист № 9 раздела 4.2	Всего листов раздела 4.2: 28	Всего разделов: 8	Всего листов выписки: 418

29.07.2025г. № КУВИ-001/2025-144099768	
Кадастровый номер:	16:32:000000:420(Единое землепользование)

1	2	3	4	5
7	344891.54	2188698.21	-	-
8	344902.95	2188700.81	-	-
9	344924.43	2188625.64	-	0.1
10	344942.7	2188561.23	-	0.1
11	344989.81	2188608.57	-	0.1
12	345010.93	2188629.52	-	-
13	345027.41	2188615.72	-	-
14	345004.93	2188593.43	-	0.1
15	344949.94	2188538.17	-	0.1
16	344949.36	2188537.71	-	0.1
17	344969.61	2188465.92	-	0.1
18	344994.74	2188376.83	-	0.1
19	345017.84	2188295.69	-	0.1
20	345041.17	2188213.04	-	0.1
21	345063.65	2188132.9	-	0.1
22	345086.01	2188052.82	-	0.1
23	345106.41	2187979.67	-	-
1	345100.53	2187957.71	-	-
1	344889.93	2188703.63	-	-
2	344887.04	2188715.21	-	-
3	344861.54	2188807.71	-	-
4	344848.29	2188855.21	-	-
5	344824.04	2188936.96	-	-
6	344814.02	2188969.31	-	-
7	344815.35	2188971.75	-	-
8	344825.21	2188978.72	-	-
9	344829.38	2188964.62	-	0.1
10	344832.62	2188951.92	-	0.1
11	344855.25	2188870.9	-	0.1

полное наименование должности		инициалы, фамилия

ДОКУМЕНТ ПОДПИСАН
ЭЛЕКТРОННОЙ ПОДПИСЬЮ
Сертификат: 009F0BDC181A023B64597F1E2579BEFB50
Владелец: ФЕДЕРАЛЬНАЯ СЛУЖБА ГОСУДАРСТВЕННОЙ РЕГИСТРАЦИИ, КАДАСТРА И КАРТОГРАФИИ
Действителен: с 02.08.2024 по 26.10.2025

Земельный участок
вид объекта недвижимости

Лист № 10 раздела 4.2	Всего листов раздела 4.2: 28	Всего разделов: 8	Всего листов выписки: 418

29.07.2025г. № КУВИ-001/2025-144099768	
Кадастровый номер:	16:32:000000:420(Единое землепользование)

1	2	3	4	5
12	344878.23	2188789	-	0.1
13	344900.74	2188708.61	-	-
1	344889.93	2188703.63	-	-
1	344812.01	2188979.66	-	-
2	344809.84	2188981.13	-	-
3	344802.79	2188998.46	-	-
4	344791.04	2189024.46	-	-
5	344786.72	2189031.53	-	-
6	344782.84	2189044.17	-	0.1
7	344765.78	2189099.58	-	0.1
8	344758.12	2189109.55	-	-
9	344769.79	2189105.96	-	-
10	344787.63	2189101.34	-	-
11	344803.29	2189050.46	-	0.1
12	344821.94	2188989.75	-	-
13	344819.8	2188988.49	-	-
1	344812.01	2188979.66	-	-
1	344786.21	2189105.97	-	-
2	344770.79	2189109.96	-	-
3	344753.79	2189115.19	-	-
4	344727.7	2189149.15	-	0.1
5	344693.3	2189193.86	-	0.1
6	344689.91	2189198.28	-	-
7	344707.21	2189210.89	-	-
8	344710.27	2189206.9	-	0.1
9	344744.67	2189162.19	-	0.1
10	344785.1	2189109.56	-	0.1
1	344786.21	2189105.97	-	-
1	344677.63	2189214.31	-	-

ДОКУМЕНТ ПОДПИСАН
ЭЛЕКТРОННОЙ ПОДПИСЬЮ
Сертификат: 009F0BDC181A023B64597F1E2579BEFB50
Владелец: ФЕДЕРАЛЬНАЯ СЛУЖБА ГОСУДАРСТВЕННОЙ РЕГИСТРАЦИИ, КАДАСТРА И КАРТОГРАФИИ
Действителен: с 02.08.2024 по 26.10.2025

полное наименование должности	инициалы, фамилия

Земельный участок
вид объекта недвижимости

Лист № 11 раздела 4.2	Всего листов раздела 4.2: 28	Всего разделов: 8	Всего листов выписки: 418

29.07.2025г. № КУВИ-001/2025-144099768	
Кадастровый номер:	16:32:000000:420(Единое землепользование)

1	2	3	4	5
2	344660.21	2189237.04	-	0.1
3	344624.57	2189283.59	-	0.1
4	344589.32	2189329.8	-	0.1
5	344553.97	2189376	-	0.1
6	344520.67	2189419.66	-	-
7	344522.79	2189422.95	-	-
8	344529.46	2189443.42	-	-
9	344532.48	2189439.47	-	0.1
10	344570.98	2189388.99	-	0.1
11	344606.33	2189342.79	-	0.1
12	344641.58	2189296.59	-	0.1
13	344677.19	2189250.06	-	0.1
14	344694.97	2189226.87	-	-
1	344677.63	2189214.31	-	-
1	344191.81	2189692.83	-	-
2	344194.86	2189692.34	-	-
3	344195.35	2189695.39	-	-
4	344192.3	2189695.88	-	-
1	344191.81	2189692.83	-	-
1	344283.73	2189607.53	-	0.1
2	344282.82	2189607.53	-	0.1
3	344281.91	2189607.61	-	0.1
4	344281.02	2189607.76	-	0.1
5	344280.14	2189607.99	-	0.1
6	344279.28	2189608.29	-	0.1
7	344278.46	2189608.67	-	0.1
8	344277.66	2189609.11	-	0.1
9	344276.91	2189609.62	-	0.1
10	344275.8	2189610.57	-	0.1

ДОКУМЕНТ ПОДПИСАН
ЭЛЕКТРОННОЙ ПОДПИСЬЮ
Сертификат: 009F0BDC181A023B64597F1E2579BEFB50
Владелец: ФЕДЕРАЛЬНАЯ СЛУЖБА ГОСУДАРСТВЕННОЙ РЕГИСТРАЦИИ, КАДАСТРА И КАРТОГРАФИИ
Действителен: с 02.08.2024 по 26.10.2025

полное наименование должности		инициалы, фамилия

Земельный участок
вид объекта недвижимости

Лист № 12 раздела 4.2	Всего листов раздела 4.2: 28	Всего разделов: 8	Всего листов выписки: 418

29.07.2025г. № КУВИ-001/2025-144099768	
Кадастровый номер:	16:32:000000:420(Единое землепользование)

1	2	3	4	5
11	344231.98	2189653.37	-	0.1
12	344190.7	2189693.52	-	0.1
13	344177.14	2189706.8	-	-
14	344181.79	2189705.95	-	-
15	344194.54	2189701.7	-	-
16	344205.29	2189700.95	-	-
17	344216.04	2189698.45	-	-
18	344216.49	2189698.29	-	-
19	344246.91	2189668.69	-	0.1
20	344286.09	2189630.43	-	0.1
21	344316.41	2189640.51	-	-
22	344326.75	2189621.4	-	-
23	344286.65	2189608.07	-	0.1
24	344286.41	2189607.99	-	0.1
25	344285.53	2189607.76	-	0.1
26	344284.63	2189607.61	-	0.1
1	344283.73	2189607.53	-	0.1
1	344126.54	2189760.7	-	-
2	344140.78	2189742.34	-	-
3	344103.85	2189778.16	-	0.1
4	344059.07	2189822.14	-	0.1
5	344016.06	2189864.35	-	0.1
6	343984.09	2189894.95	-	-
7	343983.79	2189896.45	-	-
8	343970.77	2189937.54	-	-
9	343987.04	2189921.75	-	0.1
10	344030.96	2189879.72	-	0.1
11	344074.07	2189837.4	-	0.1
12	344095.11	2189816.73	-	-

полное наименование должности		инициалы, фамилия

ДОКУМЕНТ ПОДПИСАН
ЭЛЕКТРОННОЙ ПОДПИСЬЮ
Сертификат: 009F0BDC181A023B64597F1E2579BEFB50
Владелец: ФЕДЕРАЛЬНАЯ СЛУЖБА ГОСУДАРСТВЕННОЙ РЕГИСТРАЦИИ, КАДАСТРА И КАРТОГРАФИИ
Действителен: с 02.08.2024 по 26.10.2025

Земельный участок
вид объекта недвижимости

Лист № 13 раздела 4.2	Всего листов раздела 4.2: 28	Всего разделов: 8	Всего листов выписки: 418

29.07.2025г. № КУВИ-001/2025-144099768	
Кадастровый номер:	16:32:000000:420(Единое землепользование)

1	2	3	4	5
13	344093.54	2189808.2	-	-
14	344096.79	2189802.7	-	-
15	344103.04	2189791.2	-	-
1	344126.54	2189760.7	-	-
1	343978.15	2189900.64	-	-
2	343972.19	2189906.34	-	0.1
3	343930.95	2189946.36	-	0.1
4	343886.8	2189989.45	-	0.1
5	343845.52	2190027.98	-	0.1
6	343841.91	2190032.56	-	0.1
7	343840.97	2190033.97	-	0.1
8	343840.56	2190034.78	-	0.1
9	343840.22	2190035.62	-	0.1
10	343839.95	2190036.49	-	0.1
11	343839.76	2190037.38	-	0.1
12	343839.65	2190038.28	-	0.1
13	343839.61	2190039.19	-	0.1
14	343839.65	2190040.1	-	0.1
15	343839.76	2190041	-	0.1
16	343839.95	2190041.88	-	0.1
17	343840.22	2190042.75	-	0.1
18	343840.56	2190043.6	-	0.1
19	343840.97	2190044.41	-	0.1
20	343841.44	2190045.18	-	0.1
21	343841.98	2190045.91	-	0.1
22	343842.58	2190046.59	-	0.1
23	343843.24	2190047.22	-	0.1
24	343843.68	2190047.59	-	0.1
25	343843.95	2190047.79	-	0.1

ДОКУМЕНТ ПОДПИСАН
ЭЛЕКТРОННОЙ ПОДПИСЬЮ
Сертификат: 009F0BDC181A023B64597F1E2579BEFB50
Владелец: ФЕДЕРАЛЬНАЯ СЛУЖБА ГОСУДАРСТВЕННОЙ РЕГИСТРАЦИИ, КАДАСТРА И КАРТОГРАФИИ
Действителен: с 02.08.2024 по 26.10.2025

полное наименование должности		инициалы, фамилия

Земельный участок
вид объекта недвижимости

Лист № 14 раздела 4.2	Всего листов раздела 4.2: 28	Всего разделов: 8	Всего листов выписки: 418

29.07.2025г. № КУВИ-001/2025-144099768	
Кадастровый номер:	16:32:000000:420(Единое землепользование)

1	2	3	4	5
26	343844.7	2190048.3	-	0.1
27	343845.49	2190048.74	-	0.1
28	343846.32	2190049.12	-	0.1
29	343847.17	2190049.42	-	0.1
30	343848.05	2190049.65	-	0.1
31	343848.95	2190049.8	-	0.1
32	343849.85	2190049.88	-	0.1
33	343850.76	2190049.88	-	0.1
34	343851.67	2190049.8	-	0.1
35	343852.56	2190049.65	-	0.1
36	343853.44	2190049.42	-	0.1
37	343854.3	2190049.12	-	0.1
38	343855.12	2190048.74	-	0.1
39	343855.92	2190048.3	-	0.1
40	343856.67	2190047.79	-	0.1
41	343857.38	2190047.22	-	0.1
42	343858.03	2190046.59	-	0.1
43	343858.71	2190045.81	-	0.1
44	343861.32	2190042.51	-	0.1
45	343901.58	2190004.93	-	0.1
46	343945.88	2189961.7	-	0.1
47	343964.54	2189943.59	-	-
1	343978.15	2189900.64	-	-
1	346984.18	2185512.5	-	-
2	346976.56	2185491.62	-	-
3	346911.18	2185542.06	-	0.1
4	346844.38	2185593.36	-	0.1
5	346810.85	2185619.37	-	-
6	346806.91	2185628.75	-	-

ДОКУМЕНТ ПОДПИСАН
ЭЛЕКТРОННОЙ ПОДПИСЬЮ
Сертификат: 009F0BDC181A023B64597F1E2579BEFB50
Владелец: ФЕДЕРАЛЬНАЯ СЛУЖБА ГОСУДАРСТВЕННОЙ РЕГИСТРАЦИИ, КАДАСТРА И КАРТОГРАФИИ
Действителен: с 02.08.2024 по 26.10.2025

полное наименование должности	инициалы, фамилия

Земельный участок
вид объекта недвижимости

Лист № 15 раздела 4.2	Всего листов раздела 4.2: 28	Всего разделов: 8	Всего листов выписки: 418

29.07.2025г. № КУВИ-001/2025-144099768	
Кадастровый номер:	16:32:000000:420(Единое землепользование)

1	2	3	4	5
7	346790.07	2185635.49	-	-
8	346777.1	2185645.55	-	0.1
9	346700.99	2185704.1	-	0.1
10	346629.18	2185759.24	-	0.1
11	346555.45	2185816.09	-	0.1
12	346480.18	2185874.18	-	0.1
13	346405.78	2185931.65	-	0.1
14	346329.3	2185990.84	-	0.1
15	346310.58	2186005.45	-	-
16	346310.9	2186005.25	-	-
17	346323.15	2186003	-	-
18	346376.65	2185960.75	-	-
19	346467.4	2185890.25	-	-
20	346517.65	2185851.25	-	-
21	346573.4	2185808.25	-	-
22	346600.9	2185787.25	-	-
23	346660.4	2185741.75	-	-
24	346706.9	2185705.5	-	-
25	346762.65	2185662	-	-
26	346790.15	2185641.75	-	-
27	346814.4	2185624	-	-
28	346867.66	2185585.25	-	-
29	346888.66	2185569.5	-	-
30	346898.41	2185562.75	-	-
31	346934.41	2185541	-	-
1	346984.18	2185512.5	-	-

полное наименование должности		инициалы, фамилия

ДОКУМЕНТ ПОДПИСАН
ЭЛЕКТРОННОЙ ПОДПИСЬЮ
Сертификат: 009F0BDC181A023B64597F1E2579BEFB50
Владелец: ФЕДЕРАЛЬНАЯ СЛУЖБА ГОСУДАРСТВЕННОЙ РЕГИСТРАЦИИ, КАДАСТРА И КАРТОГРАФИИ
Действителен: с 02.08.2024 по 26.10.2025

Земельный участок
вид объекта недвижимости

Лист № 16 раздела 4.2	Всего листов раздела 4.2: 28	Всего разделов: 8	Всего листов выписки: 418

29.07.2025г. № КУВИ-001/2025-144099768	
Кадастровый номер:	16:32:000000:420(Единое землепользование)

Сведения о характерных точках границы части (частей) земельного участка

Учетный номер части: 16:32:000000:420/6

Система координат МСК-16

Номер точки	Координаты, м		Описание закрепления на местности	Средняя квадратичная погрешность определения координат характерных точек границ земельного участка, м
	X	Y		
1	2	3	4	5
1	343850.31	2190029.72	-	0.1
2	343840.3	2190032.33	-	0.1
3	343799.22	2190055.94	-	0.1
4	343788.14	2190070.57	-	-
5	343804.04	2190069.2	-	-
6	343819.94	2190070.23	-	-
7	343819.48	2190068.97	-	0.1
8	343849.12	2190051.95	-	0.1
9	343856.22	2190049.01	-	0.1
10	343860.41	2190042.22	-	0.1
11	343858.18	2190033.69	-	0.1
1	343850.31	2190029.72	-	0.1

ДОКУМЕНТ ПОДПИСАН
ЭЛЕКТРОННОЙ ПОДПИСЬЮ
Сертификат: 009F0BDC181A023B64597F1E2579BEFB50
Владелец: ФЕДЕРАЛЬНАЯ СЛУЖБА ГОСУДАРСТВЕННОЙ РЕГИСТРАЦИИ, КАДАСТРА И КАРТОГРАФИИ
Действителен: с 02.08.2024 по 26.10.2025

полное наименование должности	инициалы, фамилия

Земельный участок
вид объекта недвижимости

Лист № 17 раздела 4.2	Всего листов раздела 4.2: 28	Всего разделов: 8	Всего листов выписки: 418

29.07.2025г. № КУВИ-001/2025-144099768	
Кадастровый номер:	16:32:000000:420(Единое землепользование)

Сведения о характерных точках границы части (частей) земельного участка

Учетный номер части: 16:32:000000:420/7

Система координат МСК-16

Номер точки	Координаты, м		Описание закрепления на местности	Средняя квадратичная погрешность определения координат характерных точек границ земельного участка, м
	X	Y		
1	2	3	4	5
1	344940.38	2188740.93	-	-
2	344947.13	2188743.17	-	-
3	344946.08	2188746	-	-
4	344939.5	2188743.78	-	-
1	344940.38	2188740.93	-	-
1	344960.13	2188736.94	-	0.1
2	344934.15	2188728.28	-	0.1
3	344926.46	2188750.24	-	0.1
4	344951.94	2188758.5	-	0.1
5	344955.52	2188749.06	-	0.1
6	344968.81	2188752.92	-	-
7	344969.52	2188748.96	-	-
8	344956.95	2188745.31	-	0.1
1	344960.13	2188736.94	-	0.1

полное наименование должности	ДОКУМЕНТ ПОДПИСАН ЭЛЕКТРОННОЙ ПОДПИСЬЮ Сертификат: 009F0BDC181A023B64597F1E2579BEFB50 Владелец: ФЕДЕРАЛЬНАЯ СЛУЖБА ГОСУДАРСТВЕННОЙ РЕГИСТРАЦИИ, КАДАСТРА И КАРТОГРАФИИ Действителен: с 02.08.2024 по 26.10.2025	инициалы, фамилия

Земельный участок
вид объекта недвижимости

Лист № 18 раздела 4.2	Всего листов раздела 4.2: 28	Всего разделов: 8	Всего листов выписки: 418

29.07.2025г. № КУВИ-001/2025-144099768	
Кадастровый номер:	16:32:000000:420(Единое землепользование)

Сведения о характерных точках границы части (частей) земельного участка

Учетный номер части: 16:32:000000:420/8

Система координат МСК-16

Номер точки	Координаты, м		Описание закрепления на местности	Средняя квадратичная погрешность определения координат характерных точек границ земельного участка, м
	X	Y		
1	2	3	4	5
1	346984.18	2185512.5	-	-
2	346983.47	2185510.55	-	-
3	346863.79	2185576.23	-	0.1
4	346863.52	2185576.4	-	0.1
5	346812.19	2185616.18	-	-
6	346809.04	2185623.69	-	-
7	346865.85	2185579.66	-	0.1
8	346915.7	2185552.31	-	-
9	346934.41	2185541	-	-
1	346984.18	2185512.5	-	-
1	346601.14	2185784.81	-	0.1
2	346797.81	2185632.39	-	-
3	346784.29	2185637.8	-	-
4	346598.7	2185781.64	-	0.1
5	346319.37	2185996.08	-	0.1
6	346294.28	2186015.32	-	-
7	346295.15	2186014.75	-	-
8	346310.9	2186005.25	-	-
9	346314.98	2186004.5	-	-
10	346321.81	2185999.26	-	0.1
1	346601.14	2185784.81	-	0.1
1	345218	2187411.94	-	-
2	345214.74	2187408.68	-	-
3	345197.85	2187471.62	-	0.1

полное наименование должности		инициалы, фамилия

ДОКУМЕНТ ПОДПИСАН
ЭЛЕКТРОННОЙ ПОДПИСЬЮ
Сертификат: 009F0BDC181A023B64597F1E2579BEFB50
Владелец: ФЕДЕРАЛЬНАЯ СЛУЖБА ГОСУДАРСТВЕННОЙ РЕГИСТРАЦИИ, КАДАСТРА И КАРТОГРАФИИ
Действителен: с 02.08.2024 по 26.10.2025

Земельный участок
вид объекта недвижимости

Лист № 19 раздела 4.2	Всего листов раздела 4.2: 28	Всего разделов: 8	Всего листов выписки: 418

29.07.2025г. № КУВИ-001/2025-144099768	
Кадастровый номер:	16:32:000000:420(Единое землепользование)

1	2	3	4	5
4	345173.07	2187558.25	-	0.1
5	345082.43	2187896.66	-	0.1
6	345062.1	2187971.68	-	0.1
7	345051.99	2187993.84	-	0.1
8	345029.26	2188054.38	-	0.1
9	344854.16	2188714.3	-	0.1
10	344793.72	2188945.28	-	-
11	344794.75	2188957.1	-	-
12	344857.49	2188717.37	-	0.1
13	344866.21	2188720.23	-	-
14	344867.33	2188716.39	-	-
15	344858.51	2188713.5	-	0.1
16	345033.04	2188055.69	-	0.1
17	345055.66	2187995.44	-	0.1
18	345065.81	2187973.19	-	0.1
19	345086.29	2187897.7	-	0.1
20	345176.92	2187559.33	-	0.1
21	345201.7	2187472.7	-	0.1
1	345218	2187411.94	-	-
1	344885.1	2188722.23	-	-
2	344884.04	2188726.09	-	-
3	344941.35	2188744.91	-	0.1
4	344941.5	2188744.45	-	-
5	344939.5	2188743.78	-	-
6	344940.38	2188740.93	-	-
7	344942.43	2188741.61	-	-
8	344942.59	2188741.11	-	0.1
1	344885.1	2188722.23	-	-
1	344737.42	2189144.93	-	0.1

ДОКУМЕНТ ПОДПИСАН
ЭЛЕКТРОННОЙ ПОДПИСЬЮ
Сертификат: 009F0BDC181A023B64597F1E2579BEFB50
Владелец: ФЕДЕРАЛЬНАЯ СЛУЖБА ГОСУДАРСТВЕННОЙ РЕГИСТРАЦИИ, КАДАСТРА И КАРТОГРАФИИ
Действителен: с 02.08.2024 по 26.10.2025

полное наименование должности	инициалы, фамилия

Земельный участок
вид объекта недвижимости

Лист № 20 раздела 4.2	Всего листов раздела 4.2: 28	Всего разделов: 8	Всего листов выписки: 418

29.07.2025г. № КУВИ-001/2025-144099768	
Кадастровый номер:	16:32:000000:420(Единое землепользование)

1	2	3	4	5
2	344713.61	2189128.75	-	-
3	344712.29	2189130.46	-	-
4	344710.89	2189131.72	-	-
5	344734.96	2189148.09	-	0.1
6	344754.59	2189165.49	-	0.1
7	344756.52	2189168.63	-	0.1
8	344756.88	2189168.12	-	0.1
9	344794.36	2189214.26	-	-
10	344800.79	2189216.46	-	-
11	344803.96	2189220.69	-	-
12	344802.9	2189218.45	-	0.1
13	344759.3	2189164.76	-	0.1
14	344760.97	2189162.43	-	0.1
15	344756.72	2189162.04	-	0.1
1	344737.42	2189144.93	-	0.1
1	344819.59	2189253.68	-	0.1
2	344805.92	2189224.82	-	-
3	344805.29	2189231.71	-	-
4	344804.98	2189232.17	-	-
5	344815.99	2189255.43	-	0.1
6	344843.61	2189308.91	-	0.1
7	344844.56	2189310.6	-	-
8	344852.28	2189316.22	-	-
9	344847.15	2189307.04	-	0.1
1	344819.59	2189253.68	-	0.1
1	344910.36	2189382.26	-	-
2	344887.71	2189366.52	-	-
3	344950.11	2189424.93	-	0.1
4	344969.37	2189443.71	-	-

полное наименование должности		инициалы, фамилия

ДОКУМЕНТ ПОДПИСАН
ЭЛЕКТРОННОЙ ПОДПИСЬЮ
Сертификат: 009F0BDC181A023B64597F1E2579BEFB50
Владелец: ФЕДЕРАЛЬНАЯ СЛУЖБА ГОСУДАРСТВЕННОЙ РЕГИСТРАЦИИ, КАДАСТРА И КАРТОГРАФИИ
Действителен: с 02.08.2024 по 26.10.2025

Земельный участок
вид объекта недвижимости

Лист № 21 раздела 4.2	Всего листов раздела 4.2: 28	Всего разделов: 8	Всего листов выписки: 418

29.07.2025г. № КУВИ-001/2025-144099768	
Кадастровый номер:	16:32:000000:420(Единое землепользование)

1	2	3	4	5
5	344969.79	2189443.71	-	-
6	344974.6	2189443.22	-	-
7	344952.89	2189422.05	-	0.1
1	344910.36	2189382.26	-	-
1	344196.96	2189560.15	-	0.1
2	344124.51	2189559.69	-	0.1
3	344052.21	2189647.42	-	0.1
4	343979.45	2189751.48	-	-
5	343981.79	2189754.7	-	-
6	343992.11	2189740.35	-	-
7	344055.34	2189649.9	-	0.1
8	344126.39	2189563.71	-	0.1
9	344196.82	2189564.15	-	0.1
10	344211.15	2189565.86	-	-
11	344218.29	2189566.2	-	-
12	344235.17	2189568.71	-	-
13	344283.2	2189574.43	-	0.1
14	344284.53	2189574.19	-	-
15	344241.52	2189565.45	-	-
1	344196.96	2189560.15	-	0.1
1	345833.49	2189899.48	-	-
2	345798.29	2189921.09	-	-
3	345793.08	2189928.96	-	-
4	345836.86	2189902.11	-	-
1	345833.49	2189899.48	-	-
1	345765.49	2189941.22	-	-
2	345733.29	2189960.98	-	-
3	345736.75	2189963.52	-	-
4	345766.05	2189945.54	-	-

ДОКУМЕНТ ПОДПИСАН
ЭЛЕКТРОННОЙ ПОДПИСЬЮ
Сертификат: 009F0BDC181A023B64597F1E2579BEFB50
Владелец: ФЕДЕРАЛЬНАЯ СЛУЖБА ГОСУДАРСТВЕННОЙ РЕГИСТРАЦИИ, КАДАСТРА И КАРТОГРАФИИ
Действителен: с 02.08.2024 по 26.10.2025

полное наименование должности	инициалы, фамилия

Земельный участок
вид объекта недвижимости

Лист № 22 раздела 4.2	Всего листов раздела 4.2: 28	Всего разделов: 8	Всего листов выписки: 418

29.07.2025г. № КУВИ-001/2025-144099768	
Кадастровый номер:	16:32:000000:420(Единое землепользование)

1	2	3	4	5
1	345765.49	2189941.22	-	-
1	345572.51	2189980.16	-	-
2	345552.31	2189953.81	-	-
3	345547.62	2189954.27	-	-
4	345573.23	2189987.68	-	-
5	345572.29	2189981.71	-	-
1	345572.51	2189980.16	-	-
1	345730.3	2189967.47	-	-
2	345726.87	2189964.92	-	-
3	345684.35	2189991.01	-	0.1
4	345674.61	2189999.58	-	-
5	345675.3	2190000.71	-	-
6	345676.53	2190003.21	-	-
7	345686.86	2189994.12	-	0.1
1	345730.3	2189967.47	-	-
1	345732.63	2190407.02	-	-
2	345725.54	2190386.45	-	-
3	345722.93	2190391.1	-	-
4	345727.75	2190405.09	-	-
5	345732.3	2190408.46	-	-
1	345732.63	2190407.02	-	-
1	345731.3	2190412.71	-	-
2	345730.05	2190411.77	-	-
3	345730.9	2190414.23	-	-
1	345731.3	2190412.71	-	-

ДОКУМЕНТ ПОДПИСАН
ЭЛЕКТРОННОЙ ПОДПИСЬЮ
Сертификат: 009F0BDC181A023B64597F1E2579BEFB50
Владелец: ФЕДЕРАЛЬНАЯ СЛУЖБА ГОСУДАРСТВЕННОЙ РЕГИСТРАЦИИ, КАДАСТРА И КАРТОГРАФИИ
Действителен: с 02.08.2024 по 26.10.2025

полное наименование должности		инициалы, фамилия

Земельный участок
вид объекта недвижимости

Лист № 23 раздела 4.2	Всего листов раздела 4.2: 28	Всего разделов: 8	Всего листов выписки: 418

29.07.2025г. № КУВИ-001/2025-144099768	
Кадастровый номер:	16:32:000000:420(Единое землепользование)

Сведения о характерных точках границы части (частей) земельного участка				
Учетный номер части: 16:32:000000:420/9				
Система координат				
Номер точки	Координаты, м		Описание закрепления на местности	Средняя квадратичная погрешность определения координат характерных точек границ земельного участка, м
	X	Y		
1	2	3	4	5
1	345970.42	2190207.31	-	-
2	345952.13	2190250.97	-	-
3	345950.62	2190248.8	-	-
1	345970.42	2190207.31	-	-

ДОКУМЕНТ ПОДПИСАН
ЭЛЕКТРОННОЙ ПОДПИСЬЮ
Сертификат: 009F0BDC181A023B64597F1E2579BEFB50
Владелец: ФЕДЕРАЛЬНАЯ СЛУЖБА ГОСУДАРСТВЕННОЙ РЕГИСТРАЦИИ, КАДАСТРА И КАРТОГРАФИИ
Действителен: с 02.08.2024 по 26.10.2025

полное наименование должности	инициалы, фамилия

Земельный участок
вид объекта недвижимости

Лист № 24 раздела 4.2	Всего листов раздела 4.2: 28	Всего разделов: 8	Всего листов выписки: 418

29.07.2025г. № КУВИ-001/2025-144099768	
Кадастровый номер:	16:32:000000:420(Единое землепользование)

Сведения о характерных точках границы части (частей) земельного участка

Учетный номер части: 16:32:000000:420/10

Система координат

Номер точки	Координаты, м		Описание закрепления на местности	Средняя квадратичная погрешность определения координат характерных точек границ земельного участка, м
	X	Y		
1	2	3	4	5
1	343819.94	2190070.23	-	-
2	343804.04	2190069.2	-	-
3	343788.14	2190070.57	-	-
4	343799.22	2190055.94	-	-
5	343840.3	2190032.33	-	-
6	343850.31	2190029.72	-	-
7	343858.18	2190033.69	-	-
8	343860.41	2190042.22	-	-
9	343856.22	2190049.01	-	-
10	343849.12	2190051.95	-	-
11	343819.48	2190068.97	-	-
12	343819.94	2190070.23	-	-

ДОКУМЕНТ ПОДПИСАН
ЭЛЕКТРОННОЙ ПОДПИСЬЮ
Сертификат: 009F0BDC181A023B64597F1E2579BEFB50
Владелец: ФЕДЕРАЛЬНАЯ СЛУЖБА ГОСУДАРСТВЕННОЙ РЕГИСТРАЦИИ, КАДАСТРА И КАРТОГРАФИИ
Действителен: с 02.08.2024 по 26.10.2025

полное наименование должности	инициалы, фамилия

Земельный участок
вид объекта недвижимости

Лист № 25 раздела 4.2	Всего листов раздела 4.2: 28	Всего разделов: 8	Всего листов выписки: 418

29.07.2025г. № КУВИ-001/2025-144099768	
Кадастровый номер:	16:32:000000:420(Единое землепользование)

Сведения о характерных точках границы части (частей) земельного участка				
Учетный номер части: 16:32:000000:420/11				
Система координат				
Номер точки	Координаты, м		Описание закрепления на местности	Средняя квадратичная погрешность определения координат характерных точек границ земельного участка, м
	X	Y		
1	2	3	4	5
1	348415.82	2191205.98	-	-
2	348417.06	2191213.45	-	-
3	348409.31	2191212.7	-	-
4	348408.81	2191211.95	-	-
5	348408.98	2191211.49	-	-
6	348415.82	2191205.98	-	-
1	348440.06	2191231.2	-	-
2	348433.57	2191191.65	-	-
3	348763.91	2190925.13	-	-
4	348767.31	2190931.45	-	-
5	348777.31	2190954.45	-	-
6	348780.81	2190959.2	-	-
7	348600.37	2191121.34	-	-
8	348471.75	2191225.11	-	-
9	348464.56	2191228.7	-	-
10	348455.81	2191230.45	-	-
11	348449.31	2191233.2	-	-
12	348440.06	2191231.2	-	-
1	348561.31	2191135.7	-	-
2	348562.06	2191135.7	-	-
3	348562.81	2191135.45	-	-
4	348563.56	2191135.45	-	-
5	348564.31	2191135.2	-	-
6	348564.81	2191134.95	-	-

полное наименование должности		инициалы, фамилия

ДОКУМЕНТ ПОДПИСАН
ЭЛЕКТРОННОЙ ПОДПИСЬЮ
Сертификат: 009F0BDC181A023B64597F1E2579BEFB50
Владелец: ФЕДЕРАЛЬНАЯ СЛУЖБА ГОСУДАРСТВЕННОЙ РЕГИСТРАЦИИ, КАДАСТРА И КАРТОГРАФИИ
Действителен: с 02.08.2024 по 26.10.2025

Земельный участок
вид объекта недвижимости

Лист № 26 раздела 4.2	Всего листов раздела 4.2: 28	Всего разделов: 8	Всего листов выписки: 418

29.07.2025г. № КУВИ-001/2025-144099768	
Кадастровый номер:	16:32:000000:420(Единое землепользование)

1	2	3	4	5
7	348565.56	2191134.45	-	-
8	348566.06	2191134.2	-	-
9	348566.81	2191133.7	-	-
10	348567.31	2191133.2	-	-
11	348567.81	2191132.45	-	-
12	348568.06	2191131.95	-	-
13	348568.56	2191131.2	-	-
14	348568.81	2191130.7	-	-
15	348569.06	2191129.95	-	-
16	348569.06	2191129.2	-	-
17	348569.31	2191128.45	-	-
18	348569.31	2191127.7	-	-
19	348569.31	2191126.95	-	-
20	348569.06	2191126.2	-	-
21	348569.06	2191125.45	-	-
22	348568.81	2191124.7	-	-
23	348568.56	2191124.2	-	-
24	348568.06	2191123.45	-	-
25	348567.81	2191122.95	-	-
26	348567.31	2191122.2	-	-
27	348566.81	2191121.7	-	-
28	348566.06	2191121.2	-	-
29	348565.56	2191120.95	-	-
30	348564.81	2191120.45	-	-
31	348564.31	2191120.2	-	-
32	348563.56	2191119.95	-	-
33	348562.81	2191119.95	-	-
34	348562.06	2191119.7	-	-
35	348561.31	2191119.7	-	-

ДОКУМЕНТ ПОДПИСАН
ЭЛЕКТРОННОЙ ПОДПИСЬЮ
Сертификат: 009F0BDC181A023B64597F1E2579BEFB50
Владелец: ФЕДЕРАЛЬНАЯ СЛУЖБА ГОСУДАРСТВЕННОЙ РЕГИСТРАЦИИ, КАДАСТРА И КАРТОГРАФИИ
Действителен: с 02.08.2024 по 26.10.2025

полное наименование должности		инициалы, фамилия

Земельный участок
вид объекта недвижимости

Лист № 27 раздела 4.2	Всего листов раздела 4.2: 28	Всего разделов: 8	Всего листов выписки: 418

29.07.2025г. № КУВИ-001/2025-144099768	
Кадастровый номер:	16:32:000000:420(Единое землепользование)

1	2	3	4	5
36	348560.56	2191119.7	-	-
37	348559.81	2191119.95	-	-
38	348559.06	2191119.95	-	-
39	348558.31	2191120.2	-	-
40	348557.81	2191120.45	-	-
41	348557.06	2191120.95	-	-
42	348556.56	2191121.2	-	-
43	348555.81	2191121.7	-	-
44	348555.31	2191122.2	-	-
45	348554.81	2191122.95	-	-
46	348554.56	2191123.45	-	-
47	348554.06	2191124.2	-	-
48	348553.81	2191124.7	-	-
49	348553.56	2191125.45	-	-
50	348553.56	2191126.2	-	-
51	348553.31	2191126.95	-	-
52	348553.31	2191127.7	-	-
53	348553.31	2191128.45	-	-
54	348553.56	2191129.2	-	-
55	348553.56	2191129.95	-	-
56	348553.81	2191130.7	-	-
57	348554.06	2191131.2	-	-
58	348554.56	2191131.95	-	-
59	348554.81	2191132.45	-	-
60	348555.31	2191133.2	-	-
61	348555.81	2191133.7	-	-
62	348556.56	2191134.2	-	-
63	348557.06	2191134.45	-	-
64	348557.81	2191134.95	-	-

ДОКУМЕНТ ПОДПИСАН
ЭЛЕКТРОННОЙ ПОДПИСЬЮ
Сертификат: 009F0BDC181A023B64597F1E2579BEFB50
Владелец: ФЕДЕРАЛЬНАЯ СЛУЖБА ГОСУДАРСТВЕННОЙ РЕГИСТРАЦИИ, КАДАСТРА И КАРТОГРАФИИ
Действителен: с 02.08.2024 по 26.10.2025

полное наименование должности	инициалы, фамилия

Земельный участок
вид объекта недвижимости

Лист № 28 раздела 4.2	Всего листов раздела 4.2: 28	Всего разделов: 8	Всего листов выписки: 418

29.07.2025г. № КУВИ-001/2025-144099768	
Кадастровый номер:	16:32:000000:420(Единое землепользование)

1	2	3	4	5
65	348558.31	2191135.2	-	-
66	348559.06	2191135.45	-	-
67	348559.81	2191135.45	-	-
68	348560.56	2191135.7	-	-
69	348561.31	2191135.7	-	-
1	349005.65	2190744.46	-	-
2	349006.56	2190747.46	-	-
3	349011.56	2190759.46	-	-
4	349013.56	2190766.96	-	-
5	349026.31	2190779.21	-	-
6	349035.06	2190784.21	-	-
7	349035.76	2190784.39	-	-
8	348934.39	2190857.46	-	-
9	348899.56	2190837.45	-	-
10	348886.04	2190830.72	-	-
11	349005.65	2190744.46	-	-

ДОКУМЕНТ ПОДПИСАН
ЭЛЕКТРОННОЙ ПОДПИСЬЮ
Сертификат: 009F0BDC181A023B64597F1E2579BEFB50
Владелец: ФЕДЕРАЛЬНАЯ СЛУЖБА ГОСУДАРСТВЕННОЙ РЕГИСТРАЦИИ, КАДАСТРА И КАРТОГРАФИИ
Действителен: с 02.08.2024 по 26.10.2025

полное наименование должности		инициалы, фамилия

Филиал публично-правовой компании "Роскадастр" по Республике Татарстан

полное наименование органа регистрации прав

Выписка из Единого государственного реестра недвижимости об объекте недвижимости

Сведения о характеристиках объекта недвижимости

На основании запроса от 23.07.2025, поступившего на рассмотрение 23.07.2025, сообщаем, что согласно записям Единого государственного реестра недвижимости:

Раздел 1 Лист 1

Земельный участок
вид объекта недвижимости

Лист № 1 раздела 1	Всего листов раздела 1: 5	Всего разделов: 8	Всего листов выписки: 418

29.07.2025г. № КУВИ-001/2025-144099356	
Кадастровый номер:	16:32:000000:420(Единое землепользование)
Номер кадастрового квартала:	16:32:000000
Дата присвоения кадастрового номера:	24.09.2007

Ранее присвоенный государственный учетный номер:	данные отсутствуют
Местоположение:	Местоположение установлено относительно ориентира, расположенного в границах участка. Почтовый адрес ориентира: Российская Федерация, Республика Татарстан, Нурлатский муниципальный район, тер. Паевые земли, з/у 420.
Площадь:	2344779
Кадастровая стоимость, руб.:	7218871.11
Кадастровые номера расположенных в пределах земельного участка объектов недвижимости:	16:00:000000:1130, 16:32:160701:227
Кадастровые номера объектов недвижимости, из которых образован объект недвижимости:	16:32:000000:168
Кадастровые номера образованных объектов недвижимости:	16:32:000000:1080, 16:32:160701:188
Категория земель:	Земли сельскохозяйственного назначения
Виды разрешенного использования:	Для сельскохозяйственного производства паевого фонда
Сведения о кадастровом инженере:	данные отсутствуют
Сведения о лесах, водных объектах и об иных природных объектах, расположенных в пределах земельного участка:	данные отсутствуют
Сведения о том, что земельный участок полностью расположен в границах зоны с особыми условиями использования территории, территории объекта культурного наследия, публичного сервитута:	данные отсутствуют

полное наименование должности	ДОКУМЕНТ ПОДПИСАН ЭЛЕКТРОННОЙ ПОДПИСЬЮ Сертификат: 009F0BDC181A023B64597F1E2579BEFB50 Владелец: ФЕДЕРАЛЬНАЯ СЛУЖБА ГОСУДАРСТВЕННОЙ РЕГИСТРАЦИИ, КАДАСТРА И КАРТОГРАФИИ Действителен: с 02.08.2024 по 26.10.2025	инициалы, фамилия

Земельный участок
вид объекта недвижимости

Лист № 2 раздела 1	Всего листов раздела 1: 5	Всего разделов: 8	Всего листов выписки: 418

29.07.2025г. № КУВИ-001/2025-144099356

Кадастровый номер:	16:32:000000:420(Единое землепользование)

Сведения о том, что земельный участок расположен в границах особой экономической зоны, территории опережающего развития, зоны территориального развития в Российской Федерации, игорной зоны:	данные отсутствуют
Сведения о том, что земельный участок расположен в границах особо охраняемой природной территории, Байкальской природной территории и ее экологических зон, лесопарковом зеленом поясе, охотничьего угодья, лесничества:	Земельный участок расположен в границах: 16:00-15.3
Сведения о расположении земельного участка и (или) расположенного на нем объекта недвижимости в границах территории, в отношении которой принято решение о резервировании земель для государственных или муниципальных нужд:	данные отсутствуют
Сведения о результатах проведения государственного земельного надзора:	данные отсутствуют
Сведения о расположении земельного участка в границах территории, в отношении которой утвержден проект межевания территории:	данные отсутствуют
Условный номер земельного участка:	данные отсутствуют
Сведения о принятии акта и (или) заключении договора, предусматривающих предоставление в соответствии с земельным законодательством исполнительным органом государственным органом власти или органом местного самоуправления, находящегося в государственной или муниципальной собственности земельного участка для строительства наемного дома социального использования или наемного дома коммерческого использования:	данные отсутствуют
Сведения о том, что земельный участок или земельные участки образованы на основании решения об изъятии земельного участка и (или) расположенного на нем объекта недвижимости для государственных или муниципальных нужд:	данные отсутствуют
Сведения о том, что земельный участок образован из земель или земельного участка, государственная собственность на которые не разграничена:	данные отсутствуют

ДОКУМЕНТ ПОДПИСАН
ЭЛЕКТРОННОЙ ПОДПИСЬЮ
Сертификат: 009F0BDC181A023B64597F1E2579BEFB50
Владелец: ФЕДЕРАЛЬНАЯ СЛУЖБА ГОСУДАРСТВЕННОЙ РЕГИСТРАЦИИ, КАДАСТРА И КАРТОГРАФИИ
Действителен: с 02.08.2024 по 26.10.2025

полное наименование должности		инициалы, фамилия

Земельный участок
вид объекта недвижимости

Лист № 3 раздела 1	Всего листов раздела 1: 5	Всего разделов: 8	Всего листов выписки: 418

29.07.2025г. № КУВИ-001/2025-144099356	
Кадастровый номер:	16:32:000000:420(Единое землепользование)

Сведения о наличии земельного спора о местоположении границ земельных участков:	данные отсутствуют
Статус записи об объекте недвижимости:	Сведения об объекте недвижимости имеют статус "актуальные, ранее учтенные"
Особые отметки:	Кадастровые номера обособленных (условных) участков, входящих в единое землепользование и их площади: 16:32:160701:14 - 4452 кв.м, 16:32:160701:16 - 157210 кв.м, 16:32:160701:17 - 1318 кв.м, 16:32:160701:18 - 123144 кв.м, 16:32:160701:181 - 44861 кв.м, 16:32:160701:19 - 16473 кв.м, 16:32:160701:20 - 2111 кв.м, 16:32:160701:21 - 81099 кв.м, 16:32:160701:29 - 39863 кв.м, 16:32:160701:30 - 988 кв.м, 16:32:160701:61 - 106029 кв.м, 16:32:160701:62 - 412975 кв.м, 16:32:160701:63 - 444430 кв.м, 16:32:160701:70 - 2125 кв.м, 16:32:160701:71 - 2551 кв.м, 16:32:160701:72 - 14045 кв.м, 16:32:160701:73 - 12018 кв.м, 16:32:160701:74 - 31851 кв.м, 16:32:160701:75 - 1317 кв.м, 16:32:160701:76 - 104511 кв.м, 16:32:160701:78 - 1776 кв.м, 16:32:160701:79 - 9772 кв.м, 16:32:160701:80 - 113202 кв.м, 16:32:160701:85 - 12067 кв.м, 16:32:160701:86 - 1889 кв.м, 16:32:160701:87 - 3311 кв.м, 16:32:160701:88 - 17427 кв.м, 16:32:160701:91 - 11109 кв.м, 16:32:160702:41 - 82813 кв.м, 16:32:160702:42 - 26629 кв.м, 16:32:160702:44 - 19137 кв.м, 16:32:160702:47 - 19062 кв.м, 16:32:160702:48 - 20587 кв.м, 16:32:160702:49 - 11422 кв.м, 16:32:160702:50 - 57251 кв.м, 16:32:160702:51 - 3807 кв.м, 16:32:160702:52 - 19724 кв.м, 16:32:160702:53 - 29069 кв.м, 16:32:160703:3 - 20372 кв.м, 16:32:160703:5 - 22124 кв.м, 16:32:160703:53 - 26909 кв.м, 16:32:160703:6 - 37873 кв.м, 16:32:170803:196 - 166822 кв.м, 16:32:170803:33 - 7101 кв.м. Посредством данного земельного участка обеспечен доступ к земельному участку (земельным участкам) с кадастровым номером (кадастровыми номерами): 16:32:000000:2205, 16:32:160701:238, 16:32:160701:239. Сведения об ограничениях права на объект недвижимости, обременениях данного объекта, не зарегистрированных в реестре прав, ограничений прав и обременений недвижимого имущества: вид ограничения (обременения): запрещение регистрации; срок действия не установлен; Лица (объекты недвижимости), в пользу которых (в связи с которыми) установлены ограничения (обременения): ОАО "Сетевая компания"; реквизиты документа-основания: постановление об утверждении границ охранных зон линий электропередачи № ЧЭС выдан: Исполнительный комитет Нурлатского Муниципального района. вид ограничения (обременения): запрещение регистрации; срок действия не установлен; Лица (объекты недвижимости), в пользу которых (в связи с которыми) установлены ограничения (обременения): ОАО "Сетевая компания"; реквизиты документа-основания: постановление об утверждении границ охранных зон линий электропередачи № ЧЭС выдан:

ДОКУМЕНТ ПОДПИСАН
ЭЛЕКТРОННОЙ ПОДПИСЬЮ
Сертификат: 009F0BDC181A023B64597F1E2579BEFB50
Владелец: ФЕДЕРАЛЬНАЯ СЛУЖБА ГОСУДАРСТВЕННОЙ РЕГИСТРАЦИИ, КАДАСТРА И КАРТОГРАФИИ
Действителен: с 02.08.2024 по 26.10.2025

полное наименование должности		инициалы, фамилия

Земельный участок
вид объекта недвижимости

Лист № 4 раздела 1	Всего листов раздела 1: 5	Всего разделов: 8	Всего листов выписки: 418

29.07.2025г. № КУВИ-001/2025-144099356	
Кадастровый номер:	16:32:000000:420(Единое землепользование)

Исполнительный комитет Нурлатского Муниципального района. вид ограничения (обременения): запрещение регистрации; срок действия не установлен; Лица (объекты недвижимости), в пользу которых (в связи с которыми) установлены ограничения (обременения): ОАО "Сетевая компания"; реквизиты документа-основания: постановление об утверждении границ охранных зон линий электропередачи № ЧЭС выдан: Исполнительный комитет Нурлатского Муниципального района. вид ограничения (обременения): ограничения прав на земельный участок, предусмотренные статьей 56 Земельного кодекса Российской Федерации; срок действия: с 21.04.2015; реквизиты документа-основания: постановление от 25.04.2008 № 395 выдан: Исполнительный комитет Нурлатского муниципального района Республики Татарстан. вид ограничения (обременения): ограничения прав на земельный участок, предусмотренные статьей 56 Земельного кодекса Российской Федерации; срок действия: с 20.05.2015; реквизиты документа-основания: справка балансовой принадлежности (Перечень ЛЭП Нурлатского района) № б/н выдан: Нурлатский РРЭС Чистопольские электрические сети ОАО "Сетевая компания". вид ограничения (обременения): ограничения прав на земельный участок, предусмотренные статьей 56 Земельного кодекса Российской Федерации; срок действия: с 18.06.2019; реквизиты документа-основания: свидетельство от 14.11.2012 № 006695327 выдан: МИ ФНС №18 по РТ. вид ограничения (обременения): ограничения прав на земельный участок, предусмотренные статьей 56 Земельного кодекса Российской Федерации; срок действия: с 19.06.2019; реквизиты документа-основания: свидетельство от 14.11.2012 № 006695327 выдан: МИ ФНС №18 по РТ. вид ограничения (обременения): ограничения прав на земельный участок, предусмотренные статьей 56 Земельного кодекса Российской Федерации; срок действия: с 07.06.2022; реквизиты документа-основания: решение о согласовании границ охранной зоны объекта элетросетевого хозяйства от 22.04.2022 № 43-16/244 выдан: Федеральная служба по экологическому, технологическому и атомному надзору (Ростехнадзор). вид ограничения (обременения): ограничения прав на земельный участок, предусмотренные статьей 56 Земельного кодекса Российской Федерации; срок действия: с 24.04.2023; реквизиты документа-основания: решение о согласовании границ охранной зоны объекта электросетевого хозяйства от 29.09.2022 № 43-16/858 выдан: Федеральная служба по экологическому, технологическому и атомному надзору (Ростехнадзор). вид ограничения (обременения): ограничения прав на земельный участок, предусмотренные статьей 56 Земельного кодекса Российской Федерации; срок действия: с 05.06.2023; реквизиты документа-основания: свидетельство от 08.07.2005 № №16-16-03-002-2005-27.1 выдан: ЕГРН. Граница земельного участка

ДОКУМЕНТ ПОДПИСАН
ЭЛЕКТРОННОЙ ПОДПИСЬЮ
Сертификат: 009F0BDC181A023B64597F1E2579BEFB50
Владелец: ФЕДЕРАЛЬНАЯ СЛУЖБА ГОСУДАРСТВЕННОЙ РЕГИСТРАЦИИ, КАДАСТРА И КАРТОГРАФИИ
Действителен: с 02.08.2024 по 26.10.2025

полное наименование должности		инициалы, фамилия

Земельный участок
вид объекта недвижимости

Лист № 5 раздела 1	Всего листов раздела 1: 5	Всего разделов: 8	Всего листов выписки: 418

29.07.2025г. № КУВИ-001/2025-144099356	
Кадастровый номер:	16:32:000000:420(Единое землепользование)
	пересекает границы земельных участков (земельного участка) с кадастровыми номерами (кадастровым номером) 16:32:000000:1080, 16:32:170803:108.
Получатель выписки:	Ожередов Евгений Витальевич, действующий(ая) на основании документа "" от имени заявителя ОБЩЕСТВО С ОГРАНИЧЕННОЙ ОТВЕТСТВЕННОСТЬЮ "ПРОЕКТ МНК", 1644090823

полное наименование должности	ДОКУМЕНТ ПОДПИСАН ЭЛЕКТРОННОЙ ПОДПИСЬЮ Сертификат: 009F0BDC181A023B64597F1E2579BEFB50 Владелец: ФЕДЕРАЛЬНАЯ СЛУЖБА ГОСУДАРСТВЕННОЙ РЕГИСТРАЦИИ, КАДАСТРА И КАРТОГРАФИИ Действителен: с 02.08.2024 по 26.10.2025	инициалы, фамилия

Выписка из Единого государственного реестра недвижимости об объекте недвижимости

Сведения о зарегистрированных правах

Земельный участок
вид объекта недвижимости

Лист № 1 раздела 2	Всего листов раздела 2: 61	Всего разделов: 8	Всего листов выписки: 418

29.07.2025г. № КУВИ-001/2025-144099356	
Кадастровый номер:	16:32:000000:420(Единое землепользование)

1	Правообладатель (правообладатели):	1.1	Физическое лицо
	Сведения о возможности предоставления третьим лицам персональных данных физического лица:	1.1.1	данные отсутствуют
2	Вид, номер, дата и время государственной регистрации права:	2.1	Общая долевая собственность, 1/47 16:32:000000:420-16/139/2023-10 15.06.2023 16:32:01
3	Сведения об осуществлении государственной регистрации сделки, права без необходимого в силу закона согласия третьего лица, органа:	3.1	данные отсутствуют
4	Ограничение прав и обременение объекта недвижимости:		

4.1	вид:	Аренда
	дата государственной регистрации:	13.09.2010 00:00:00
	номер государственной регистрации:	16-16-35/018/2010-069
	срок, на который установлены ограничение прав и обременение объекта недвижимости:	Срок действия с 30.08.2010 по 30.08.2059 с 30.08.2010 по 30.08.2059
	лицо, в пользу которого установлены ограничение прав и обременение объекта недвижимости:	Физическое лицо
	сведения о возможности предоставления третьим лицам персональных данных физического лица	данные отсутствуют
	основание государственной регистрации:	Договор аренды земельного участка сельскохозяйственного назначения с множественностью лиц на стороне арендодателя, № 30/08-20010, выдан 30.08.2010, подписали Сулейманов А.И. и Кульметьева Г.А., дата государственной регистрации: 13.09.2010, номер государственной регистрации: 16-16-35/018/2010-069 Свидетельство о праве на наследство по закону, выдан 08.11.2021, нотариус Документ нотариально удостоверен: 08.11.2021 Щекач И.Ф., нотариус Нурлатского нотариального округа Республики Татарстан 16/167-н/16-2021-5-178
	сведения об осуществлении государственной регистрации сделки, права, ограничения права без необходимого в силу закона согласия третьего лица, органа:	данные отсутствуют

ДОКУМЕНТ ПОДПИСАН
ЭЛЕКТРОННОЙ ПОДПИСЬЮ
Сертификат: 009F0BDC181A023B64597F1E2579BEFB50
Владелец: ФЕДЕРАЛЬНАЯ СЛУЖБА ГОСУДАРСТВЕННОЙ РЕГИСТРАЦИИ, КАДАСТРА И КАРТОГРАФИИ
Действителен: с 02.08.2024 по 26.10.2025

полное наименование должности		инициалы, фамилия

Земельный участок
вид объекта недвижимости

Лист № 2 раздела 2	Всего листов раздела 2: 61	Всего разделов: 8	Всего листов выписки: 418

29.07.2025г. № КУВИ-001/2025-144099356	
Кадастровый номер:	16:32:000000:420(Единое землепользование)

		сведения об управляющем залогом и о договоре управления залогом, если такой договор заключен для управления ипотекой:	данные отсутствуют	
		сведения о депозитарии, который осуществляет хранение обездвиженной документарной закладной или электронной закладной:		
		ведения о внесении изменений или дополнений в регистрационную запись об ипотеке:		
1	Правообладатель (правообладатели):		1.2	Физическое лицо
	Сведения о возможности предоставления третьим лицам персональных данных физического лица:		1.2.1	данные отсутствуют
2	Вид, номер, дата и время государственной регистрации права:		2.2	Общая долевая собственность, 1/47 16:32:000000:420-16/139/2021-8 09.11.2021 10:42:44
3	Сведения об осуществлении государственной регистрации сделки, права без необходимого в силу закона согласия третьего лица, органа:		3.2	данные отсутствуют
4	Ограничение прав и обременение объекта недвижимости:			
	4.1	вид:	Аренда	
		дата государственной регистрации:	13.09.2010 00:00:00	
		номер государственной регистрации:	16-16-35/018/2010-069	
		срок, на который установлены ограничение прав и обременение объекта недвижимости:	Срок действия с 30.08.2010 по 30.08.2059 с 30.08.2010 по 30.08.2059	
		лицо, в пользу которого установлены ограничение прав и обременение объекта недвижимости:	Физическое лицо	
		сведения о возможности предоставления третьим лицам персональных данных физического лица	данные отсутствуют	
		основание государственной регистрации:	Договор аренды земельного участка сельскохозяйственного назначения с множественностью лиц на стороне арендодателя, № 30/08-20010, выдан 30.08.2010, подписали Сулейманов А.И. и Кульметьева Г.А., дата государственной регистрации: 13.09.2010, номер государственной регистрации: 16-16-35/018/2010-069 Свидетельство о праве на наследство по закону, выдан 08.11.2021, нотариус Документ нотариально удостоверен: 08.11.2021 Щекач И.Ф., нотариус Нурлатского нотариального округа Республики Татарстан 16/167-н/16-2021-5-178	

ДОКУМЕНТ ПОДПИСАН
ЭЛЕКТРОННОЙ ПОДПИСЬЮ
Сертификат: 009F0BDC181A023B64597F1E2579BEFB50
Владелец: ФЕДЕРАЛЬНАЯ СЛУЖБА ГОСУДАРСТВЕННОЙ РЕГИСТРАЦИИ, КАДАСТРА И КАРТОГРАФИИ
Действителен: с 02.08.2024 по 26.10.2025

полное наименование должности		инициалы, фамилия

Земельный участок
вид объекта недвижимости

Лист № 3 раздела 2	Всего листов раздела 2: 61	Всего разделов: 8	Всего листов выписки: 418

29.07.2025г. № КУВИ-001/2025-144099356	
Кадастровый номер:	16:32:000000:420(Единое землепользование)

		сведения об осуществлении государственной регистрации сделки, права, ограничения права без необходимого в силу закона согласия третьего лица, органа:	данные отсутствуют	
		сведения об управляющем залогом и о договоре управления залогом, если такой договор заключен для управления ипотекой:	данные отсутствуют	
		сведения о депозитарии, который осуществляет хранение обездвиженной документарной закладной или электронной закладной:		
		ведения о внесении изменений или дополнений в регистрационную запись об ипотеке:		
1	Правообладатель (правообладатели):		1.3	Физическое лицо
	Сведения о возможности предоставления третьим лицам персональных данных физического лица:		1.3.1	данные отсутствуют
2	Вид, номер, дата и время государственной регистрации права:		2.3	Общая долевая собственность, 1/47 16:32:000000:420-16/024/2019-6 23.10.2019 13:36:17
3	Сведения об осуществлении государственной регистрации сделки, права без необходимого в силу закона согласия третьего лица, органа:		3.3	данные отсутствуют
4	Ограничение прав и обременение объекта недвижимости:			
	4.1	вид:	Аренда	
		дата государственной регистрации:	13.09.2010 00:00:00	
		номер государственной регистрации:	16-16-35/018/2010-069	
		срок, на который установлены ограничение прав и обременение объекта недвижимости:	Срок действия с 30.08.2010 по 30.08.2059 с 30.08.2010 по 30.08.2059	
		лицо, в пользу которого установлены ограничение прав и обременение объекта недвижимости:	Физическое лицо	
		сведения о возможности предоставления третьим лицам персональных данных физического лица	данные отсутствуют	

ДОКУМЕНТ ПОДПИСАН
ЭЛЕКТРОННОЙ ПОДПИСЬЮ
Сертификат: 009F0BDC181A023B64597F1E2579BEFB50
Владелец: ФЕДЕРАЛЬНАЯ СЛУЖБА ГОСУДАРСТВЕННОЙ РЕГИСТРАЦИИ, КАДАСТРА И КАРТОГРАФИИ
Действителен: с 02.08.2024 по 26.10.2025

полное наименование должности	инициалы, фамилия

Земельный участок
вид объекта недвижимости

Лист № 4 раздела 2	Всего листов раздела 2: 61	Всего разделов: 8	Всего листов выписки: 418

29.07.2025г. № КУВИ-001/2025-144099356

Кадастровый номер:	16:32:000000:420(Единое землепользование)

		основание государственной регистрации:	Договор аренды земельного участка сельскохозяйственного назначения с множественностью лиц на стороне арендодателя, № 30/08-20010, выдан 30.08.2010, подписали Сулейманов А.И. и Кульметьева Г.А., дата государственной регистрации: 13.09.2010, номер государственной регистрации: 16-16-35/018/2010-069 Свидетельство о праве на наследство по закону, выдан 08.11.2021, нотариус Документ нотариально удостоверен: 08.11.2021 Щекач И.Ф., нотариус Нурлатского нотариального округа Республики Татарстан 16/167-н/16-2021-5-178	
		сведения об осуществлении государственной регистрации сделки, права, ограничения права без необходимого в силу закона согласия третьего лица, органа:	данные отсутствуют	
		сведения об управляющем залогом и о договоре управления залогом, если такой договор заключен для управления ипотекой:	данные отсутствуют	
		сведения о депозитарии, который осуществляет хранение обездвиженной документарной закладной или электронной закладной:		
		ведения о внесении изменений или дополнений в регистрационную запись об ипотеке:		
1	Правообладатель (правообладатели):		1.4	Физическое лицо
	Сведения о возможности предоставления третьим лицам персональных данных физического лица:		1.4.1	данные отсутствуют
2	Вид, номер, дата и время государственной регистрации права:		2.4	Общая долевая собственность, 1/47 16:32:000000:420-16/024/2017-4 08.11.2017 14:07:29
3	Сведения об осуществлении государственной регистрации сделки, права без необходимого в силу закона согласия третьего лица, органа:		3.4	данные отсутствуют
4	Ограничение прав и обременение объекта недвижимости:			
	4.1	вид:	Аренда	
		дата государственной регистрации:	13.09.2010 00:00:00	
		номер государственной регистрации:	16-16-35/018/2010-069	
		срок, на который установлены ограничение прав и обременение объекта недвижимости:	Срок действия с 30.08.2010 по 30.08.2059 с 30.08.2010 по 30.08.2059	

ДОКУМЕНТ ПОДПИСАН
ЭЛЕКТРОННОЙ ПОДПИСЬЮ
Сертификат: 009F0BDC181A023B64597F1E2579BEFB50
Владелец: ФЕДЕРАЛЬНАЯ СЛУЖБА ГОСУДАРСТВЕННОЙ РЕГИСТРАЦИИ, КАДАСТРА И КАРТОГРАФИИ
Действителен: с 02.08.2024 по 26.10.2025

полное наименование должности	инициалы, фамилия

Земельный участок
вид объекта недвижимости

Лист № 5 раздела 2	Всего листов раздела 2: 61	Всего разделов: 8	Всего листов выписки: 418

29.07.2025г. № КУВИ-001/2025-144099356	
Кадастровый номер:	16:32:000000:420(Единое землепользование)

		лицо, в пользу которого установлены ограничение прав и обременение объекта недвижимости:	Физическое лицо	
		сведения о возможности предоставления третьим лицам персональных данных физического лица	данные отсутствуют	
		основание государственной регистрации:	Договор аренды земельного участка сельскохозяйственного назначения с множественностью лиц на стороне арендодателя, № 30/08-20010, выдан 30.08.2010, подписали Сулейманов А.И. и Кульметьева Г.А., дата государственной регистрации: 13.09.2010, номер государственной регистрации: 16-16-35/018/2010-069 Свидетельство о праве на наследство по закону, выдан 08.11.2021, нотариус Документ нотариально удостоверен: 08.11.2021 Щекач И.Ф., нотариус Нурлатского нотариального округа Республики Татарстан 16/167-н/16-2021-5-178	
		сведения об осуществлении государственной регистрации сделки, права, ограничения права без необходимого в силу закона согласия третьего лица, органа:	данные отсутствуют	
		сведения об управляющем залогом и о договоре управления залогом, если такой договор заключен для управления ипотекой:	данные отсутствуют	
		сведения о депозитарии, который осуществляет хранение обездвиженной документарной закладной или электронной закладной:		
		ведения о внесении изменений или дополнений в регистрационную запись об ипотеке:		
1	Правообладатель (правообладатели):	1.5	Физическое лицо	
	Сведения о возможности предоставления третьим лицам персональных данных физического лица:	1.5.1	данные отсутствуют	
2	Вид, номер, дата и время государственной регистрации права:	2.5	Общая долевая собственность, 1/47 16:32:000000:420-16/024/2017-2 07.09.2017 17:37:41	
3	Сведения об осуществлении государственной регистрации сделки, права без необходимого в силу закона согласия третьего лица, органа:	3.5	данные отсутствуют	
4	Ограничение прав и обременение объекта недвижимости:			
	4.1 вид:	Аренда		

ДОКУМЕНТ ПОДПИСАН
ЭЛЕКТРОННОЙ ПОДПИСЬЮ
Сертификат: 009F0BDC181A023B64597F1E2579BEFB50
Владелец: ФЕДЕРАЛЬНАЯ СЛУЖБА ГОСУДАРСТВЕННОЙ РЕГИСТРАЦИИ, КАДАСТРА И КАРТОГРАФИИ
Действителен: с 02.08.2024 по 26.10.2025

полное наименование должности	инициалы, фамилия

Земельный участок
вид объекта недвижимости

Лист № 6 раздела 2	Всего листов раздела 2: 61	Всего разделов: 8	Всего листов выписки: 418

29.07.2025г. № КУВИ-001/2025-144099356	
Кадастровый номер:	16:32:000000:420(Единое землепользование)

	дата государственной регистрации:	13.09.2010 00:00:00	
	номер государственной регистрации:	16-16-35/018/2010-069	
	срок, на который установлены ограничение прав и обременение объекта недвижимости:	Срок действия с 30.08.2010 по 30.08.2059 с 30.08.2010 по 30.08.2059	
	лицо, в пользу которого установлены ограничение прав и обременение объекта недвижимости:	Физическое лицо	
	сведения о возможности предоставления третьим лицам персональных данных физического лица	данные отсутствуют	
	основание государственной регистрации:	Договор аренды земельного участка сельскохозяйственного назначения с множественностью лиц на стороне арендодателя, № 30/08-20010, выдан 30.08.2010, подписали Сулейманов А.И. и Кульметьева Г.А., дата государственной регистрации: 13.09.2010, номер государственной регистрации: 16-16-35/018/2010-069 Свидетельство о праве на наследство по закону, выдан 08.11.2021, нотариус Документ нотариально удостоверен: 08.11.2021 Щекач И.Ф., нотариус Нурлатского нотариального округа Республики Татарстан 16/167-н/16-2021-5-178	
	сведения об осуществлении государственной регистрации сделки, права, ограничения права без необходимого в силу закона согласия третьего лица, органа:	данные отсутствуют	
	сведения об управляющем залогом и о договоре управления залогом, если такой договор заключен для управления ипотекой:	данные отсутствуют	
	сведения о депозитарии, который осуществляет хранение обездвиженной документарной закладной или электронной закладной:		
	ведения о внесении изменений или дополнений в регистрационную запись об ипотеке:		
1	Правообладатель (правообладатели):	1.6	Физическое лицо
	Сведения о возможности предоставления третьим лицам персональных данных физического лица:	1.6.1	данные отсутствуют
2	Вид, номер, дата и время государственной регистрации права:	2.6	Общая долевая собственность, 1/47 16-16-82/009/2014-403 23.08.2014 00:00:00

ДОКУМЕНТ ПОДПИСАН
ЭЛЕКТРОННОЙ ПОДПИСЬЮ
Сертификат: 009F0BDC181A023B64597F1E2579BEFB50
Владелец: ФЕДЕРАЛЬНАЯ СЛУЖБА ГОСУДАРСТВЕННОЙ РЕГИСТРАЦИИ, КАДАСТРА И КАРТОГРАФИИ
Действителен: с 02.08.2024 по 26.10.2025

полное наименование должности		инициалы, фамилия

Земельный участок
вид объекта недвижимости

Лист № 7 раздела 2	Всего листов раздела 2: 61	Всего разделов: 8	Всего листов выписки: 418

29.07.2025г. № КУВИ-001/2025-144099356	
Кадастровый номер:	16:32:000000:420(Единое землепользование)

3	Сведения об осуществлении государственной регистрации сделки, права без необходимого в силу закона согласия третьего лица, органа:		3.6	данные отсутствуют
4	Ограничение прав и обременение объекта недвижимости:			
	4.1	вид:		Аренда
		дата государственной регистрации:		13.09.2010 00:00:00
		номер государственной регистрации:		16-16-35/018/2010-069
		срок, на который установлены ограничение прав и обременение объекта недвижимости:		Срок действия с 30.08.2010 по 30.08.2059 с 30.08.2010 по 30.08.2059
		лицо, в пользу которого установлены ограничение прав и обременение объекта недвижимости:		Физическое лицо
		сведения о возможности предоставления третьим лицам персональных данных физического лица		данные отсутствуют
		основание государственной регистрации:		Договор аренды земельного участка сельскохозяйственного назначения с множественностью лиц на стороне арендодателя, № 30/08-20010, выдан 30.08.2010, подписали Сулейманов А.И. и Кульметьева Г.А., дата государственной регистрации: 13.09.2010, номер государственной регистрации: 16-16-35/018/2010-069 Свидетельство о праве на наследство по закону, выдан 08.11.2021, нотариус Документ нотариально удостоверен: 08.11.2021 Щекач И.Ф., нотариус Нурлатского нотариального округа Республики Татарстан 16/167-н/16-2021-5-178
		сведения об осуществлении государственной регистрации сделки, права, ограничения права без необходимого в силу закона согласия третьего лица, органа:		данные отсутствуют
		сведения об управляющем залогом и о договоре управления залогом, если такой договор заключен для управления ипотекой:		данные отсутствуют
		сведения о депозитарии, который осуществляет хранение обездвиженной документарной закладной или электронной закладной:		
		ведения о внесении изменений или дополнений в регистрационную запись об ипотеке:		
1	Правообладатель (правообладатели):		1.7	Физическое лицо

полное наименование должности		инициалы, фамилия

ДОКУМЕНТ ПОДПИСАН
ЭЛЕКТРОННОЙ ПОДПИСЬЮ
Сертификат: 009F0BDC181A023B64597F1E2579BEFB50
Владелец: ФЕДЕРАЛЬНАЯ СЛУЖБА ГОСУДАРСТВЕННОЙ РЕГИСТРАЦИИ, КАДАСТРА И КАРТОГРАФИИ
Действителен: с 02.08.2024 по 26.10.2025

Земельный участок
вид объекта недвижимости

Лист № 8 раздела 2	Всего листов раздела 2: 61	Всего разделов: 8	Всего листов выписки: 418

29.07.2025г. № КУВИ-001/2025-144099356	
Кадастровый номер:	16:32:000000:420(Единое землепользование)

	Сведения о возможности предоставления третьим лицам персональных данных физического лица:		1.7.1	данные отсутствуют
2	Вид, номер, дата и время государственной регистрации права:		2.7	Общая долевая собственность, 1/47 16-16-35/017/2012-549 19.10.2012 00:00:00
3	Сведения об осуществлении государственной регистрации сделки, права без необходимого в силу закона согласия третьего лица, органа:		3.7	данные отсутствуют
4	Ограничение прав и обременение объекта недвижимости:			
	4.1	вид:	Запрещение регистрации	
		дата государственной регистрации:	26.06.2025 10:08:49	
		номер государственной регистрации:	16:32:000000:420-16/127/2025-14	
		срок, на который установлены ограничение прав и обременение объекта недвижимости:	не установлен	
		лицо, в пользу которого установлены ограничение прав и обременение объекта недвижимости:	не определено	
		сведения о возможности предоставления третьим лицам персональных данных физического лица	данные отсутствуют	
		основание государственной регистрации:	Постановление о запрете на совершение действий по регистрации, № 48796/25/16043-ИП, выдан 24.06.2025, Нурлатское РОСП ГУФССП России по Республике Татарстан	
		сведения об осуществлении государственной регистрации сделки, права, ограничения права без необходимого в силу закона согласия третьего лица, органа:	данные отсутствуют	
		сведения об управляющем залогом и о договоре управления залогом, если такой договор заключен для управления ипотекой:	данные отсутствуют	
		сведения о депозитарии, который осуществляет хранение обездвиженной документарной закладной или электронной закладной:		
		ведения о внесении изменений или дополнений в регистрационную запись об ипотеке:		
	4.2	вид:	Запрещение регистрации	
		дата государственной регистрации:	14.05.2025 14:39:34	

ДОКУМЕНТ ПОДПИСАН
ЭЛЕКТРОННОЙ ПОДПИСЬЮ
Сертификат: 009F0BDC181A023B64597F1E2579BEFB50
Владелец: ФЕДЕРАЛЬНАЯ СЛУЖБА ГОСУДАРСТВЕННОЙ РЕГИСТРАЦИИ, КАДАСТРА И КАРТОГРАФИИ
Действителен: с 02.08.2024 по 26.10.2025

полное наименование должности	инициалы, фамилия

Земельный участок
вид объекта недвижимости

Лист № 9 раздела 2	Всего листов раздела 2: 61	Всего разделов: 8	Всего листов выписки: 418

29.07.2025г. № КУВИ-001/2025-144099356	
Кадастровый номер:	16:32:000000:420(Единое землепользование)

		номер государственной регистрации:	16:32:000000:420-16/203/2025-13
		срок, на который установлены ограничение прав и обременение объекта недвижимости:	не установлен
		лицо, в пользу которого установлены ограничение прав и обременение объекта недвижимости:	не определено
		сведения о возможности предоставления третьим лицам персональных данных физического лица	данные отсутствуют
		основание государственной регистрации:	Постановление о запрете на совершение действий по регистрации, № 31252/25/16043-ИП, выдан 13.05.2025, Нурлатское РОСП ГУФССП России по Республике Татарстан
		сведения об осуществлении государственной регистрации сделки, права, ограничения права без необходимого в силу закона согласия третьего лица, органа:	данные отсутствуют
		сведения об управляющем залогом и о договоре управления залогом, если такой договор заключен для управления ипотекой:	данные отсутствуют
		сведения о депозитарии, который осуществляет хранение обездвиженной документарной закладной или электронной закладной:	
		ведения о внесении изменений или дополнений в регистрационную запись об ипотеке:	
	4.3	вид:	Запрещение регистрации
		дата государственной регистрации:	01.04.2025 13:42:23
		номер государственной регистрации:	16:32:000000:420-16/203/2025-12
		срок, на который установлены ограничение прав и обременение объекта недвижимости:	не установлен
		лицо, в пользу которого установлены ограничение прав и обременение объекта недвижимости:	не определено
		сведения о возможности предоставления третьим лицам персональных данных физического лица	данные отсутствуют
		основание государственной регистрации:	Постановление о запрете на совершение действий по регистрации, № 25383/25/16043-ИП, выдан 30.03.2025, Нурлатское РОСП ГУФССП России по Республике Татарстан

ДОКУМЕНТ ПОДПИСАН
ЭЛЕКТРОННОЙ ПОДПИСЬЮ
Сертификат: 009F0BDC181A023B64597F1E2579BEFB50
Владелец: ФЕДЕРАЛЬНАЯ СЛУЖБА ГОСУДАРСТВЕННОЙ РЕГИСТРАЦИИ, КАДАСТРА И КАРТОГРАФИИ
Действителен: с 02.08.2024 по 26.10.2025

полное наименование должности		инициалы, фамилия

Земельный участок			
вид объекта недвижимости			
Лист № 10 раздела 2	Всего листов раздела 2: 61	Всего разделов: 8	Всего листов выписки: 418

29.07.2025г. № КУВИ-001/2025-144099356	
Кадастровый номер:	16:32:000000:420(Единое землепользование)

		сведения об осуществлении государственной регистрации сделки, права, ограничения права без необходимого в силу закона согласия третьего лица, органа:	данные отсутствуют
		сведения об управляющем залогом и о договоре управления залогом, если такой договор заключен для управления ипотекой:	данные отсутствуют
		сведения о депозитарии, который осуществляет хранение обездвиженной документарной закладной или электронной закладной:	
		ведения о внесении изменений или дополнений в регистрационную запись об ипотеке:	
	4.4	вид:	Запрещение регистрации
		дата государственной регистрации:	24.12.2024 08:25:29
		номер государственной регистрации:	16:32:000000:420-16/203/2024-11
		срок, на который установлены ограничение прав и обременение объекта недвижимости:	не установлен
		лицо, в пользу которого установлены ограничение прав и обременение объекта недвижимости:	не определено
		сведения о возможности предоставления третьим лицам персональных данных физического лица	данные отсутствуют
		основание государственной регистрации:	Постановление о запрете на совершение действий по регистрации, № 109748/24/16043-ИП, выдан 20.12.2024, Нурлатское РОСП ГУФССП России по Республике Татарстан
		сведения об осуществлении государственной регистрации сделки, права, ограничения права без необходимого в силу закона согласия третьего лица, органа:	данные отсутствуют
		сведения об управляющем залогом и о договоре управления залогом, если такой договор заключен для управления ипотекой:	данные отсутствуют
		сведения о депозитарии, который осуществляет хранение обездвиженной документарной закладной или электронной закладной:	

ДОКУМЕНТ ПОДПИСАН
ЭЛЕКТРОННОЙ ПОДПИСЬЮ
Сертификат: 009F0BDC181A023B64597F1E2579BEFB50
Владелец: ФЕДЕРАЛЬНАЯ СЛУЖБА ГОСУДАРСТВЕННОЙ РЕГИСТРАЦИИ, КАДАСТРА И КАРТОГРАФИИ
Действителен: с 02.08.2024 по 26.10.2025

полное наименование должности		инициалы, фамилия

Земельный участок			
вид объекта недвижимости			
Лист № 11 раздела 2	Всего листов раздела 2: 61	Всего разделов: 8	Всего листов выписки: 418

29.07.2025г. № КУВИ-001/2025-144099356

Кадастровый номер:	16:32:000000:420(Единое землепользование)

		ведения о внесении изменений или дополнений в регистрационную запись об ипотеке:	
	4.5	вид:	Аренда
		дата государственной регистрации:	13.09.2010 00:00:00
		номер государственной регистрации:	16-16-35/018/2010-069
		срок, на который установлены ограничение прав и обременение объекта недвижимости:	Срок действия с 30.08.2010 по 30.08.2059 с 30.08.2010 по 30.08.2059
		лицо, в пользу которого установлены ограничение прав и обременение объекта недвижимости:	Физическое лицо
		сведения о возможности предоставления третьим лицам персональных данных физического лица	данные отсутствуют
		основание государственной регистрации:	Договор аренды земельного участка сельскохозяйственного назначения с множественностью лиц на стороне арендодателя, № 30/08-20010, выдан 30.08.2010, подписали Сулейманов А.И. и Кульметьева Г.А., дата государственной регистрации: 13.09.2010, номер государственной регистрации: 16-16-35/018/2010-069 Свидетельство о праве на наследство по закону, выдан 08.11.2021, нотариус Документ нотариально удостоверен: 08.11.2021 Щекач И.Ф., нотариус Нурлатского нотариального округа Республики Татарстан 16/167-н/16-2021-5-178
		сведения об осуществлении государственной регистрации сделки, права, ограничения права без необходимого в силу закона согласия третьего лица, органа:	данные отсутствуют
		сведения об управляющем залогом и о договоре управления залогом, если такой договор заключен для управления ипотекой:	данные отсутствуют
		сведения о депозитарии, который осуществляет хранение обездвиженной документарной закладной или электронной закладной:	
		ведения о внесении изменений или дополнений в регистрационную запись об ипотеке:	
1	Правообладатель (правообладатели):	1.8	Физическое лицо
	Сведения о возможности предоставления третьим лицам персональных данных физического лица:	1.8.1	данные отсутствуют

ДОКУМЕНТ ПОДПИСАН
ЭЛЕКТРОННОЙ ПОДПИСЬЮ
Сертификат: 009F0BDC181A023B64597F1E2579BEFB50
Владелец: ФЕДЕРАЛЬНАЯ СЛУЖБА ГОСУДАРСТВЕННОЙ РЕГИСТРАЦИИ, КАДАСТРА И КАРТОГРАФИИ
Действителен: с 02.08.2024 по 26.10.2025

полное наименование должности		инициалы, фамилия

Земельный участок
вид объекта недвижимости

Лист № 12 раздела 2	Всего листов раздела 2: 61	Всего разделов: 8	Всего листов выписки: 418

29.07.2025г. № КУВИ-001/2025-144099356	
Кадастровый номер:	16:32:000000:420(Единое землепользование)

2	Вид, номер, дата и время государственной регистрации права:		2.8	Общая долевая собственность, 1/47 16-16-35/011/2012-576 02.06.2012 00:00:00
3	Сведения об осуществлении государственной регистрации сделки, права без необходимого в силу закона согласия третьего лица, органа:		3.8	данные отсутствуют
4	Ограничение прав и обременение объекта недвижимости:			
	4.1	вид:	Запрещение регистрации	
		дата государственной регистрации:	26.06.2025 10:08:49	
		номер государственной регистрации:	16:32:000000:420-16/127/2025-14	
		срок, на который установлены ограничение прав и обременение объекта недвижимости:	не установлен	
		лицо, в пользу которого установлены ограничение прав и обременение объекта недвижимости:	не определено	
		сведения о возможности предоставления третьим лицам персональных данных физического лица	данные отсутствуют	
		основание государственной регистрации:	Постановление о запрете на совершение действий по регистрации, № 48796/25/16043-ИП, выдан 24.06.2025, Нурлатское РОСП ГУФССП России по Республике Татарстан	
		сведения об осуществлении государственной регистрации сделки, права, ограничения права без необходимого в силу закона согласия третьего лица, органа:	данные отсутствуют	
		сведения об управляющем залогом и о договоре управления залогом, если такой договор заключен для управления ипотекой:	данные отсутствуют	
		сведения о депозитарии, который осуществляет хранение обездвиженной документарной закладной или электронной закладной:		
		ведения о внесении изменений или дополнений в регистрационную запись об ипотеке:		
	4.2	вид:	Запрещение регистрации	
		дата государственной регистрации:	14.05.2025 14:39:34	
		номер государственной регистрации:	16:32:000000:420-16/203/2025-13	

ДОКУМЕНТ ПОДПИСАН
ЭЛЕКТРОННОЙ ПОДПИСЬЮ
Сертификат: 009F0BDC181A023B64597F1E2579BEFB50
Владелец: ФЕДЕРАЛЬНАЯ СЛУЖБА ГОСУДАРСТВЕННОЙ РЕГИСТРАЦИИ, КАДАСТРА И КАРТОГРАФИИ
Действителен: с 02.08.2024 по 26.10.2025

полное наименование должности	инициалы, фамилия

Земельный участок
вид объекта недвижимости

Лист № 13 раздела 2	Всего листов раздела 2: 61	Всего разделов: 8	Всего листов выписки: 418

29.07.2025г. № КУВИ-001/2025-144099356	
Кадастровый номер:	16:32:000000:420(Единое землепользование)

		срок, на который установлены ограничение прав и обременение объекта недвижимости:	не установлен
		лицо, в пользу которого установлены ограничение прав и обременение объекта недвижимости:	не определено
		сведения о возможности предоставления третьим лицам персональных данных физического лица	данные отсутствуют
		основание государственной регистрации:	Постановление о запрете на совершение действий по регистрации, № 31252/25/16043-ИП, выдан 13.05.2025, Нурлатское РОСП ГУФССП России по Республике Татарстан
		сведения об осуществлении государственной регистрации сделки, права, ограничения права без необходимого в силу закона согласия третьего лица, органа:	данные отсутствуют
		сведения об управляющем залогом и о договоре управления залогом, если такой договор заключен для управления ипотекой:	данные отсутствуют
		сведения о депозитарии, который осуществляет хранение обездвиженной документарной закладной или электронной закладной:	
		ведения о внесении изменений или дополнений в регистрационную запись об ипотеке:	
	4.3	вид:	Запрещение регистрации
		дата государственной регистрации:	01.04.2025 13:42:23
		номер государственной регистрации:	16:32:000000:420-16/203/2025-12
		срок, на который установлены ограничение прав и обременение объекта недвижимости:	не установлен
		лицо, в пользу которого установлены ограничение прав и обременение объекта недвижимости:	не определено
		сведения о возможности предоставления третьим лицам персональных данных физического лица	данные отсутствуют
		основание государственной регистрации:	Постановление о запрете на совершение действий по регистрации, № 25383/25/16043-ИП, выдан 30.03.2025, Нурлатское РОСП ГУФССП России по Республике Татарстан

ДОКУМЕНТ ПОДПИСАН
ЭЛЕКТРОННОЙ ПОДПИСЬЮ
Сертификат: 009F0BDC181A023B64597F1E2579BEFB50
Владелец: ФЕДЕРАЛЬНАЯ СЛУЖБА ГОСУДАРСТВЕННОЙ РЕГИСТРАЦИИ, КАДАСТРА И КАРТОГРАФИИ
Действителен: с 02.08.2024 по 26.10.2025

полное наименование должности	инициалы, фамилия

Земельный участок
вид объекта недвижимости

Лист № 14 раздела 2	Всего листов раздела 2: 61	Всего разделов: 8	Всего листов выписки: 418

29.07.2025г. № КУВИ-001/2025-144099356	
Кадастровый номер:	16:32:000000:420(Единое землепользование)

		сведения об осуществлении государственной регистрации сделки, права, ограничения права без необходимого в силу закона согласия третьего лица, органа:	данные отсутствуют
		сведения об управляющем залогом и о договоре управления залогом, если такой договор заключен для управления ипотекой:	данные отсутствуют
		сведения о депозитарии, который осуществляет хранение обездвиженной документарной закладной или электронной закладной:	
		ведения о внесении изменений или дополнений в регистрационную запись об ипотеке:	
	4.4	вид:	Запрещение регистрации
		дата государственной регистрации:	24.12.2024 08:25:29
		номер государственной регистрации:	16:32:000000:420-16/203/2024-11
		срок, на который установлены ограничение прав и обременение объекта недвижимости:	не установлен
		лицо, в пользу которого установлены ограничение прав и обременение объекта недвижимости:	не определено
		сведения о возможности предоставления третьим лицам персональных данных физического лица	данные отсутствуют
		основание государственной регистрации:	Постановление о запрете на совершение действий по регистрации, № 109748/24/16043-ИП, выдан 20.12.2024, Нурлатское РОСП ГУФССП России по Республике Татарстан
		сведения об осуществлении государственной регистрации сделки, права, ограничения права без необходимого в силу закона согласия третьего лица, органа:	данные отсутствуют
		сведения об управляющем залогом и о договоре управления залогом, если такой договор заключен для управления ипотекой:	данные отсутствуют
		сведения о депозитарии, который осуществляет хранение обездвиженной документарной закладной или электронной закладной:	

ДОКУМЕНТ ПОДПИСАН
ЭЛЕКТРОННОЙ ПОДПИСЬЮ
Сертификат: 009F0BDC181A023B64597F1E2579BEFB50
Владелец: ФЕДЕРАЛЬНАЯ СЛУЖБА ГОСУДАРСТВЕННОЙ РЕГИСТРАЦИИ, КАДАСТРА И КАРТОГРАФИИ
Действителен: с 02.08.2024 по 26.10.2025

полное наименование должности		инициалы, фамилия

Земельный участок
вид объекта недвижимости

Лист № 15 раздела 2	Всего листов раздела 2: 61	Всего разделов: 8	Всего листов выписки: 418

29.07.2025г. № КУВИ-001/2025-144099356

Кадастровый номер:	16:32:000000:420(Единое землепользование)

		ведения о внесении изменений или дополнений в регистрационную запись об ипотеке:	
	4.5	вид:	Аренда
		дата государственной регистрации:	13.09.2010 00:00:00
		номер государственной регистрации:	16-16-35/018/2010-069
		срок, на который установлены ограничение прав и обременение объекта недвижимости:	Срок действия с 30.08.2010 по 30.08.2059 с 30.08.2010 по 30.08.2059
		лицо, в пользу которого установлены ограничение прав и обременение объекта недвижимости:	Физическое лицо
		сведения о возможности предоставления третьим лицам персональных данных физического лица	данные отсутствуют
		основание государственной регистрации:	Договор аренды земельного участка сельскохозяйственного назначения с множественностью лиц на стороне арендодателя, № 30/08-20010, выдан 30.08.2010, подписали Сулейманов А.И. и Кульметьева Г.А., дата государственной регистрации: 13.09.2010, номер государственной регистрации: 16-16-35/018/2010-069 Свидетельство о праве на наследство по закону, выдан 08.11.2021, нотариус Документ нотариально удостоверен: 08.11.2021 Щекач И.Ф., нотариус Нурлатского нотариального округа Республики Татарстан 16/167-н/16-2021-5-178
		сведения об осуществлении государственной регистрации сделки, права, ограничения права без необходимого в силу закона согласия третьего лица, органа:	данные отсутствуют
		сведения об управляющем залогом и о договоре управления залогом, если такой договор заключен для управления ипотекой:	данные отсутствуют
		сведения о депозитарии, который осуществляет хранение обездвиженной документарной закладной или электронной закладной:	
		ведения о внесении изменений или дополнений в регистрационную запись об ипотеке:	
1	Правообладатель (правообладатели):	1.9	Физическое лицо
	Сведения о возможности предоставления третьим лицам персональных данных физического лица:	1.9.1	данные отсутствуют

ДОКУМЕНТ ПОДПИСАН
ЭЛЕКТРОННОЙ ПОДПИСЬЮ
Сертификат: 009F0BDC181A023B64597F1E2579BEFB50
Владелец: ФЕДЕРАЛЬНАЯ СЛУЖБА ГОСУДАРСТВЕННОЙ РЕГИСТРАЦИИ, КАДАСТРА И КАРТОГРАФИИ
Действителен: с 02.08.2024 по 26.10.2025

полное наименование должности	инициалы, фамилия

Земельный участок
вид объекта недвижимости

Лист № 16 раздела 2	Всего листов раздела 2: 61	Всего разделов: 8	Всего листов выписки: 418

29.07.2025г. № КУВИ-001/2025-144099356	
Кадастровый номер:	16:32:000000:420(Единое землепользование)

2	Вид, номер, дата и время государственной регистрации права:		2.9	Общая долевая собственность, 1/47 16-16-35/013/2010-388 02.08.2010 00:00:00
3	Сведения об осуществлении государственной регистрации сделки, права без необходимого в силу закона согласия третьего лица, органа:		3.9	данные отсутствуют
4	Ограничение прав и обременение объекта недвижимости:			
	4.1	вид:		Аренда
		дата государственной регистрации:		13.09.2010 00:00:00
		номер государственной регистрации:		16-16-35/018/2010-069
		срок, на который установлены ограничение прав и обременение объекта недвижимости:		Срок действия с 30.08.2010 по 30.08.2059 с 30.08.2010 по 30.08.2059
		лицо, в пользу которого установлены ограничение прав и обременение объекта недвижимости:		Физическое лицо
		сведения о возможности предоставления третьим лицам персональных данных физического лица		данные отсутствуют
		основание государственной регистрации:		Договор аренды земельного участка сельскохозяйственного назначения с множественностью лиц на стороне арендодателя, № 30/08-20010, выдан 30.08.2010, подписали Сулейманов А.И. и Кульметьева Г.А., дата государственной регистрации: 13.09.2010, номер государственной регистрации: 16-16-35/018/2010-069 Свидетельство о праве на наследство по закону, выдан 08.11.2021, нотариус Документ нотариально удостоверен: 08.11.2021 Щекач И.Ф., нотариус Нурлатского нотариального округа Республики Татарстан 16/167-н/16-2021-5-178
		сведения об осуществлении государственной регистрации сделки, права, ограничения права без необходимого в силу закона согласия третьего лица, органа:		данные отсутствуют
		сведения об управляющем залогом и о договоре управления залогом, если такой договор заключен для управления ипотекой:		данные отсутствуют
		сведения о депозитарии, который осуществляет хранение обездвиженной документарной закладной или электронной закладной:		

ДОКУМЕНТ ПОДПИСАН
ЭЛЕКТРОННОЙ ПОДПИСЬЮ
Сертификат: 009F0BDC181A023B64597F1E2579BEFB50
Владелец: ФЕДЕРАЛЬНАЯ СЛУЖБА ГОСУДАРСТВЕННОЙ РЕГИСТРАЦИИ, КАДАСТРА И КАРТОГРАФИИ
Действителен: с 02.08.2024 по 26.10.2025

полное наименование должности		инициалы, фамилия

Земельный участок
вид объекта недвижимости

Лист № 17 раздела 2	Всего листов раздела 2: 61	Всего разделов: 8	Всего листов выписки: 418

29.07.2025г. № КУВИ-001/2025-144099356	
Кадастровый номер:	16:32:000000:420(Единое землепользование)

		ведения о внесении изменений или дополнений в регистрационную запись об ипотеке:		
1	Правообладатель (правообладатели):		1.10	Физическое лицо
	Сведения о возможности предоставления третьим лицам персональных данных физического лица:		1.10.1	данные отсутствуют
2	Вид, номер, дата и время государственной регистрации права:		2.10	Общая долевая собственность, 1/47 16-16-35/013/2010-388 02.08.2010 00:00:00
3	Сведения об осуществлении государственной регистрации сделки, права без необходимого в силу закона согласия третьего лица, органа:		3.10	данные отсутствуют
4	Ограничение прав и обременение объекта недвижимости:			
	4.1	вид:	Аренда	
		дата государственной регистрации:	13.09.2010 00:00:00	
		номер государственной регистрации:	16-16-35/018/2010-069	
		срок, на который установлены ограничение прав и обременение объекта недвижимости:	Срок действия с 30.08.2010 по 30.08.2059 с 30.08.2010 по 30.08.2059	
		лицо, в пользу которого установлены ограничение прав и обременение объекта недвижимости:	Физическое лицо	
		сведения о возможности предоставления третьим лицам персональных данных физического лица	данные отсутствуют	
		основание государственной регистрации:	Договор аренды земельного участка сельскохозяйственного назначения с множественностью лиц на стороне арендодателя, № 30/08-20010, выдан 30.08.2010, подписали Сулейманов А.И. и Кульметьева Г.А., дата государственной регистрации: 13.09.2010, номер государственной регистрации: 16-16-35/018/2010-069 Свидетельство о праве на наследство по закону, выдан 08.11.2021, нотариус Документ нотариально удостоверен: 08.11.2021 Щекач И.Ф., нотариус Нурлатского нотариального округа Республики Татарстан 16/167-н/16-2021-5-178	
		сведения об осуществлении государственной регистрации сделки, права, ограничения права без необходимого в силу закона согласия третьего лица, органа:	данные отсутствуют	

ДОКУМЕНТ ПОДПИСАН
ЭЛЕКТРОННОЙ ПОДПИСЬЮ
Сертификат: 009F0BDC181A023B64597F1E2579BEFB50
Владелец: ФЕДЕРАЛЬНАЯ СЛУЖБА ГОСУДАРСТВЕННОЙ РЕГИСТРАЦИИ, КАДАСТРА И КАРТОГРАФИИ
Действителен: с 02.08.2024 по 26.10.2025

полное наименование должности	инициалы, фамилия

Земельный участок
вид объекта недвижимости

Лист № 18 раздела 2	Всего листов раздела 2: 61	Всего разделов: 8	Всего листов выписки: 418

29.07.2025г. № КУВИ-001/2025-144099356	
Кадастровый номер:	16:32:000000:420(Единое землепользование)

		сведения об управляющем залогом и о договоре управления залогом, если такой договор заключен для управления ипотекой:	данные отсутствуют	
		сведения о депозитарии, который осуществляет хранение обездвиженной документарной закладной или электронной закладной:		
		ведения о внесении изменений или дополнений в регистрационную запись об ипотеке:		
1	Правообладатель (правообладатели):		1.11	Физическое лицо
	Сведения о возможности предоставления третьим лицам персональных данных физического лица:		1.11.1	данные отсутствуют
2	Вид, номер, дата и время государственной регистрации права:		2.11	Общая долевая собственность, 1/47 16-16-35/013/2010-388 02.08.2010 00:00:00
3	Сведения об осуществлении государственной регистрации сделки, права без необходимого в силу закона согласия третьего лица, органа:		3.11	данные отсутствуют
4	Ограничение прав и обременение объекта недвижимости:			
	4.1	вид:	Аренда	
		дата государственной регистрации:	13.09.2010 00:00:00	
		номер государственной регистрации:	16-16-35/018/2010-069	
		срок, на который установлены ограничение прав и обременение объекта недвижимости:	Срок действия с 30.08.2010 по 30.08.2059 с 30.08.2010 по 30.08.2059	
		лицо, в пользу которого установлены ограничение прав и обременение объекта недвижимости:	Физическое лицо	
		сведения о возможности предоставления третьим лицам персональных данных физического лица	данные отсутствуют	
		основание государственной регистрации:	Договор аренды земельного участка сельскохозяйственного назначения с множественностью лиц на стороне арендодателя, № 30/08-20010, выдан 30.08.2010, подписали Сулейманов А.И. и Кульметьева Г.А., дата государственной регистрации: 13.09.2010, номер государственной регистрации: 16-16-35/018/2010-069 Свидетельство о праве на наследство по закону, выдан 08.11.2021, нотариус Документ нотариально удостоверен: 08.11.2021 Щекач И.Ф., нотариус Нурлатского нотариального округа Республики Татарстан 16/167-н/16-2021-5-178	

ДОКУМЕНТ ПОДПИСАН
ЭЛЕКТРОННОЙ ПОДПИСЬЮ
Сертификат: 009F0BDC181A023B64597F1E2579BEFB50
Владелец: ФЕДЕРАЛЬНАЯ СЛУЖБА ГОСУДАРСТВЕННОЙ РЕГИСТРАЦИИ, КАДАСТРА И КАРТОГРАФИИ
Действителен: с 02.08.2024 по 26.10.2025

полное наименование должности		инициалы, фамилия

Земельный участок
вид объекта недвижимости

Лист № 19 раздела 2	Всего листов раздела 2: 61	Всего разделов: 8	Всего листов выписки: 418

29.07.2025г. № КУВИ-001/2025-144099356	
Кадастровый номер:	16:32:000000:420(Единое землепользование)

		сведения об осуществлении государственной регистрации сделки, права, ограничения права без необходимого в силу закона согласия третьего лица, органа:	данные отсутствуют	
		сведения об управляющем залогом и о договоре управления залогом, если такой договор заключен для управления ипотекой:	данные отсутствуют	
		сведения о депозитарии, который осуществляет хранение обездвиженной документарной закладной или электронной закладной:		
		ведения о внесении изменений или дополнений в регистрационную запись об ипотеке:		
1	Правообладатель (правообладатели):		1.12	Физическое лицо
	Сведения о возможности предоставления третьим лицам персональных данных физического лица:		1.12.1	данные отсутствуют
2	Вид, номер, дата и время государственной регистрации права:		2.12	Общая долевая собственность, 1/47 16-16-35/013/2010-388 02.08.2010 00:00:00
3	Сведения об осуществлении государственной регистрации сделки, права без необходимого в силу закона согласия третьего лица, органа:		3.12	данные отсутствуют
4	Ограничение прав и обременение объекта недвижимости:			
	4.1	вид:	Аренда	
		дата государственной регистрации:	13.09.2010 00:00:00	
		номер государственной регистрации:	16-16-35/018/2010-069	
		срок, на который установлены ограничение прав и обременение объекта недвижимости:	Срок действия с 30.08.2010 по 30.08.2059 с 30.08.2010 по 30.08.2059	
		лицо, в пользу которого установлены ограничение прав и обременение объекта недвижимости:	Физическое лицо	
		сведения о возможности предоставления третьим лицам персональных данных физического лица	данные отсутствуют	

ДОКУМЕНТ ПОДПИСАН
ЭЛЕКТРОННОЙ ПОДПИСЬЮ
Сертификат: 009F0BDC181A023B64597F1E2579BEFB50
Владелец: ФЕДЕРАЛЬНАЯ СЛУЖБА ГОСУДАРСТВЕННОЙ РЕГИСТРАЦИИ, КАДАСТРА И КАРТОГРАФИИ
Действителен: с 02.08.2024 по 26.10.2025

полное наименование должности		инициалы, фамилия

Земельный участок
вид объекта недвижимости

Лист № 20 раздела 2	Всего листов раздела 2: 61	Всего разделов: 8	Всего листов выписки: 418

29.07.2025г. № КУВИ-001/2025-144099356	
Кадастровый номер:	16:32:000000:420(Единое землепользование)

		основание государственной регистрации:	Договор аренды земельного участка сельскохозяйственного назначения с множественностью лиц на стороне арендодателя, № 30/08-20010, выдан 30.08.2010, подписали Сулейманов А.И. и Кульметьева Г.А., дата государственной регистрации: 13.09.2010, номер государственной регистрации: 16-16-35/018/2010-069 Свидетельство о праве на наследство по закону, выдан 08.11.2021, нотариус Документ нотариально удостоверен: 08.11.2021 Щекач И.Ф., нотариус Нурлатского нотариального округа Республики Татарстан 16/167-н/16-2021-5-178	
		сведения об осуществлении государственной регистрации сделки, права, ограничения права без необходимого в силу закона согласия третьего лица, органа:	данные отсутствуют	
		сведения об управляющем залогом и о договоре управления залогом, если такой договор заключен для управления ипотекой:	данные отсутствуют	
		сведения о депозитарии, который осуществляет хранение обездвиженной документарной закладной или электронной закладной:		
		ведения о внесении изменений или дополнений в регистрационную запись об ипотеке:		
1	Правообладатель (правообладатели):		1.13	Физическое лицо
	Сведения о возможности предоставления третьим лицам персональных данных физического лица:		1.13.1	данные отсутствуют
2	Вид, номер, дата и время государственной регистрации права:		2.13	Общая долевая собственность, 1/47 16-16-35/013/2010-388 02.08.2010 00:00:00
3	Сведения об осуществлении государственной регистрации сделки, права без необходимого в силу закона согласия третьего лица, органа:		3.13	данные отсутствуют
4	Ограничение прав и обременение объекта недвижимости:			
	4.1	вид:	Аренда	
		дата государственной регистрации:	13.09.2010 00:00:00	
		номер государственной регистрации:	16-16-35/018/2010-069	
		срок, на который установлены ограничение прав и обременение объекта недвижимости:	Срок действия с 30.08.2010 по 30.08.2059 с 30.08.2010 по 30.08.2059	

ДОКУМЕНТ ПОДПИСАН
ЭЛЕКТРОННОЙ ПОДПИСЬЮ
Сертификат: 009F0BDC181A023B64597F1E2579BEFB50
Владелец: ФЕДЕРАЛЬНАЯ СЛУЖБА ГОСУДАРСТВЕННОЙ РЕГИСТРАЦИИ, КАДАСТРА И КАРТОГРАФИИ
Действителен: с 02.08.2024 по 26.10.2025

полное наименование должности		инициалы, фамилия

Земельный участок
вид объекта недвижимости

Лист № 21 раздела 2	Всего листов раздела 2: 61	Всего разделов: 8	Всего листов выписки: 418

29.07.2025г. № КУВИ-001/2025-144099356	
Кадастровый номер:	16:32:000000:420(Единое землепользование)

		лицо, в пользу которого установлены ограничение прав и обременение объекта недвижимости:	Физическое лицо	
		сведения о возможности предоставления третьим лицам персональных данных физического лица	данные отсутствуют	
		основание государственной регистрации:	Договор аренды земельного участка сельскохозяйственного назначения с множественностью лиц на стороне арендодателя, № 30/08-20010, выдан 30.08.2010, подписали Сулейманов А.И. и Кульметьева Г.А., дата государственной регистрации: 13.09.2010, номер государственной регистрации: 16-16-35/018/2010-069 Свидетельство о праве на наследство по закону, выдан 08.11.2021, нотариус Документ нотариально удостоверен: 08.11.2021 Щекач И.Ф., нотариус Нурлатского нотариального округа Республики Татарстан 16/167-н/16-2021-5-178	
		сведения об осуществлении государственной регистрации сделки, права, ограничения права без необходимого в силу закона согласия третьего лица, органа:	данные отсутствуют	
		сведения об управляющем залогом и о договоре управления залогом, если такой договор заключен для управления ипотекой:	данные отсутствуют	
		сведения о депозитарии, который осуществляет хранение обездвиженной документарной закладной или электронной закладной:		
		ведения о внесении изменений или дополнений в регистрационную запись об ипотеке:		
1	Правообладатель (правообладатели):	1.14	Физическое лицо	
	Сведения о возможности предоставления третьим лицам персональных данных физического лица:	1.14.1	данные отсутствуют	
2	Вид, номер, дата и время государственной регистрации права:	2.14	Общая долевая собственность, 1/47 16-16-35/013/2010-388 02.08.2010 00:00:00	
3	Сведения об осуществлении государственной регистрации сделки, права без необходимого в силу закона согласия третьего лица, органа:	3.14	данные отсутствуют	
4	Ограничение прав и обременение объекта недвижимости:			
	4.1 вид:	Аренда		

ДОКУМЕНТ ПОДПИСАН
ЭЛЕКТРОННОЙ ПОДПИСЬЮ
Сертификат: 009F0BDC181A023B64597F1E2579BEFB50
Владелец: ФЕДЕРАЛЬНАЯ СЛУЖБА ГОСУДАРСТВЕННОЙ РЕГИСТРАЦИИ, КАДАСТРА И КАРТОГРАФИИ
Действителен: с 02.08.2024 по 26.10.2025

полное наименование должности	инициалы, фамилия

Земельный участок
вид объекта недвижимости

Лист № 22 раздела 2	Всего листов раздела 2: 61	Всего разделов: 8	Всего листов выписки: 418

29.07.2025г. № КУВИ-001/2025-144099356	
Кадастровый номер:	16:32:000000:420(Единое землепользование)

		дата государственной регистрации:	13.09.2010 00:00:00	
		номер государственной регистрации:	16-16-35/018/2010-069	
		срок, на который установлены ограничение прав и обременение объекта недвижимости:	Срок действия с 30.08.2010 по 30.08.2059 с 30.08.2010 по 30.08.2059	
		лицо, в пользу которого установлены ограничение прав и обременение объекта недвижимости:	Физическое лицо	
		сведения о возможности предоставления третьим лицам персональных данных физического лица	данные отсутствуют	
		основание государственной регистрации:	Договор аренды земельного участка сельскохозяйственного назначения с множественностью лиц на стороне арендодателя, № 30/08-20010, выдан 30.08.2010, подписали Сулейманов А.И. и Кульметьева Г.А., дата государственной регистрации: 13.09.2010, номер государственной регистрации: 16-16-35/018/2010-069 Свидетельство о праве на наследство по закону, выдан 08.11.2021, нотариус Документ нотариально удостоверен: 08.11.2021 Щекач И.Ф., нотариус Нурлатского нотариального округа Республики Татарстан 16/167-н/16-2021-5-178	
		сведения об осуществлении государственной регистрации сделки, права, ограничения права без необходимого в силу закона согласия третьего лица, органа:	данные отсутствуют	
		сведения об управляющем залогом и о договоре управления залогом, если такой договор заключен для управления ипотекой:	данные отсутствуют	
		сведения о депозитарии, который осуществляет хранение обездвиженной документарной закладной или электронной закладной:		
		ведения о внесении изменений или дополнений в регистрационную запись об ипотеке:		
1	Правообладатель (правообладатели):	1.15	Физическое лицо	
	Сведения о возможности предоставления третьим лицам персональных данных физического лица:	1.15.1	данные отсутствуют	
2	Вид, номер, дата и время государственной регистрации права:	2.15	Общая долевая собственность, 1/47 16-16-35/013/2010-388 02.08.2010 00:00:00	

ДОКУМЕНТ ПОДПИСАН
ЭЛЕКТРОННОЙ ПОДПИСЬЮ
Сертификат: 009F0BDC181A023B64597F1E2579BEFB50
Владелец: ФЕДЕРАЛЬНАЯ СЛУЖБА ГОСУДАРСТВЕННОЙ РЕГИСТРАЦИИ, КАДАСТРА И КАРТОГРАФИИ
Действителен: с 02.08.2024 по 26.10.2025

полное наименование должности		инициалы, фамилия

Земельный участок
вид объекта недвижимости

Лист № 23 раздела 2	Всего листов раздела 2: 61	Всего разделов: 8	Всего листов выписки: 418

29.07.2025г. № КУВИ-001/2025-144099356	
Кадастровый номер:	16:32:000000:420(Единое землепользование)

3	Сведения об осуществлении государственной регистрации сделки, права без необходимого в силу закона согласия третьего лица, органа:		3.15	данные отсутствуют
4	Ограничение прав и обременение объекта недвижимости:			
	4.1	вид:		Аренда
		дата государственной регистрации:		13.09.2010 00:00:00
		номер государственной регистрации:		16-16-35/018/2010-069
		срок, на который установлены ограничение прав и обременение объекта недвижимости:		Срок действия с 30.08.2010 по 30.08.2059 с 30.08.2010 по 30.08.2059
		лицо, в пользу которого установлены ограничение прав и обременение объекта недвижимости:		Физическое лицо
		сведения о возможности предоставления третьим лицам персональных данных физического лица		данные отсутствуют
		основание государственной регистрации:		Договор аренды земельного участка сельскохозяйственного назначения с множественностью лиц на стороне арендодателя, № 30/08-20010, выдан 30.08.2010, подписали Сулейманов А.И. и Кульметьева Г.А., дата государственной регистрации: 13.09.2010, номер государственной регистрации: 16-16-35/018/2010-069 Свидетельство о праве на наследство по закону, выдан 08.11.2021, нотариус Документ нотариально удостоверен: 08.11.2021 Щекач И.Ф., нотариус Нурлатского нотариального округа Республики Татарстан 16/167-н/16-2021-5-178
		сведения об осуществлении государственной регистрации сделки, права, ограничения права без необходимого в силу закона согласия третьего лица, органа:		данные отсутствуют
		сведения об управляющем залогом и о договоре управления залогом, если такой договор заключен для управления ипотекой:		данные отсутствуют
		сведения о депозитарии, который осуществляет хранение обездвиженной документарной закладной или электронной закладной:		
		ведения о внесении изменений или дополнений в регистрационную запись об ипотеке:		
1	Правообладатель (правообладатели):		1.16	Физическое лицо

полное наименование должности		инициалы, фамилия

ДОКУМЕНТ ПОДПИСАН
ЭЛЕКТРОННОЙ ПОДПИСЬЮ
Сертификат: 009F0BDC181A023B64597F1E2579BEFB50
Владелец: ФЕДЕРАЛЬНАЯ СЛУЖБА ГОСУДАРСТВЕННОЙ РЕГИСТРАЦИИ, КАДАСТРА И КАРТОГРАФИИ
Действителен: с 02.08.2024 по 26.10.2025

Земельный участок
вид объекта недвижимости

Лист № 24 раздела 2	Всего листов раздела 2: 61	Всего разделов: 8	Всего листов выписки: 418

29.07.2025г. № КУВИ-001/2025-144099356	
Кадастровый номер:	16:32:000000:420(Единое землепользование)

	Сведения о возможности предоставления третьим лицам персональных данных физического лица:	1.16.1	данные отсутствуют
2	Вид, номер, дата и время государственной регистрации права:	2.16	Общая долевая собственность, 1/47 16-16-35/013/2010-388 02.08.2010 00:00:00
3	Сведения об осуществлении государственной регистрации сделки, права без необходимого в силу закона согласия третьего лица, органа:	3.16	данные отсутствуют

4	Ограничение прав и обременение объекта недвижимости:		
	4.1 вид:		Аренда
	дата государственной регистрации:		13.09.2010 00:00:00
	номер государственной регистрации:		16-16-35/018/2010-069
	срок, на который установлены ограничение прав и обременение объекта недвижимости:		Срок действия с 30.08.2010 по 30.08.2059 с 30.08.2010 по 30.08.2059
	лицо, в пользу которого установлены ограничение прав и обременение объекта недвижимости:		Физическое лицо
	сведения о возможности предоставления третьим лицам персональных данных физического лица		данные отсутствуют
	основание государственной регистрации:		Договор аренды земельного участка сельскохозяйственного назначения с множественностью лиц на стороне арендодателя, № 30/08-20010, выдан 30.08.2010, подписали Сулейманов А.И. и Кульметьева Г.А., дата государственной регистрации: 13.09.2010, номер государственной регистрации: 16-16-35/018/2010-069 Свидетельство о праве на наследство по закону, выдан 08.11.2021, нотариус Документ нотариально удостоверен: 08.11.2021 Щекач И.Ф., нотариус Нурлатского нотариального округа Республики Татарстан 16/167-н/16-2021-5-178
	сведения об осуществлении государственной регистрации сделки, права, ограничения права без необходимого в силу закона согласия третьего лица, органа:		данные отсутствуют
	сведения об управляющем залогом и о договоре управления залогом, если такой договор заключен для управления ипотекой:		данные отсутствуют

ДОКУМЕНТ ПОДПИСАН
ЭЛЕКТРОННОЙ ПОДПИСЬЮ
Сертификат: 009F0BDC181A023B64597F1E2579BEFB50
Владелец: ФЕДЕРАЛЬНАЯ СЛУЖБА ГОСУДАРСТВЕННОЙ РЕГИСТРАЦИИ, КАДАСТРА И КАРТОГРАФИИ
Действителен: с 02.08.2024 по 26.10.2025

полное наименование должности		инициалы, фамилия

Земельный участок
вид объекта недвижимости

Лист № 25 раздела 2	Всего листов раздела 2: 61	Всего разделов: 8	Всего листов выписки: 418

29.07.2025г. № КУВИ-001/2025-144099356	
Кадастровый номер:	16:32:000000:420(Единое землепользование)

		сведения о депозитарии, который осуществляет хранение обездвиженной документарной закладной или электронной закладной:		
		ведения о внесении изменений или дополнений в регистрационную запись об ипотеке:		
1	Правообладатель (правообладатели):		1.17	Физическое лицо
	Сведения о возможности предоставления третьим лицам персональных данных физического лица:		1.17.1	данные отсутствуют
2	Вид, номер, дата и время государственной регистрации права:		2.17	Общая долевая собственность, 1/47 16-16-35/013/2010-388 02.08.2010 00:00:00
3	Сведения об осуществлении государственной регистрации сделки, права без необходимого в силу закона согласия третьего лица, органа:		3.17	данные отсутствуют
4	Ограничение прав и обременение объекта недвижимости:			
	4.1	вид:	Аренда	
		дата государственной регистрации:	13.09.2010 00:00:00	
		номер государственной регистрации:	16-16-35/018/2010-069	
		срок, на который установлены ограничение прав и обременение объекта недвижимости:	Срок действия с 30.08.2010 по 30.08.2059 с 30.08.2010 по 30.08.2059	
		лицо, в пользу которого установлены ограничение прав и обременение объекта недвижимости:	Физическое лицо	
		сведения о возможности предоставления третьим лицам персональных данных физического лица	данные отсутствуют	
		основание государственной регистрации:	Договор аренды земельного участка сельскохозяйственного назначения с множественностью лиц на стороне арендодателя, № 30/08-20010, выдан 30.08.2010, подписали Сулейманов А.И. и Кульметьева Г.А., дата государственной регистрации: 13.09.2010, номер государственной регистрации: 16-16-35/018/2010-069 Свидетельство о праве на наследство по закону, выдан 08.11.2021, нотариус Документ нотариально удостоверен: 08.11.2021 Щекач И.Ф., нотариус Нурлатского нотариального округа Республики Татарстан 16/167-н/16-2021-5-178	

ДОКУМЕНТ ПОДПИСАН
ЭЛЕКТРОННОЙ ПОДПИСЬЮ
Сертификат: 009F0BDC181A023B64597F1E2579BEFB50
Владелец: ФЕДЕРАЛЬНАЯ СЛУЖБА ГОСУДАРСТВЕННОЙ РЕГИСТРАЦИИ, КАДАСТРА И КАРТОГРАФИИ
Действителен: с 02.08.2024 по 26.10.2025

полное наименование должности		инициалы, фамилия

Земельный участок
вид объекта недвижимости

Лист № 26 раздела 2	Всего листов раздела 2: 61	Всего разделов: 8	Всего листов выписки: 418

29.07.2025г. № КУВИ-001/2025-144099356	
Кадастровый номер:	16:32:000000:420(Единое землепользование)

		сведения об осуществлении государственной регистрации сделки, права, ограничения права без необходимого в силу закона согласия третьего лица, органа:	данные отсутствуют	
		сведения об управляющем залогом и о договоре управления залогом, если такой договор заключен для управления ипотекой:	данные отсутствуют	
		сведения о депозитарии, который осуществляет хранение обездвиженной документарной закладной или электронной закладной:		
		ведения о внесении изменений или дополнений в регистрационную запись об ипотеке:		
1	Правообладатель (правообладатели):		1.18	Физическое лицо
	Сведения о возможности предоставления третьим лицам персональных данных физического лица:		1.18.1	данные отсутствуют
2	Вид, номер, дата и время государственной регистрации права:		2.18	Общая долевая собственность, 1/47 16-16-35/013/2010-388 02.08.2010 00:00:00
3	Сведения об осуществлении государственной регистрации сделки, права без необходимого в силу закона согласия третьего лица, органа:		3.18	данные отсутствуют
4	Ограничение прав и обременение объекта недвижимости:			
	4.1	вид:	Аренда	
		дата государственной регистрации:	13.09.2010 00:00:00	
		номер государственной регистрации:	16-16-35/018/2010-069	
		срок, на который установлены ограничение прав и обременение объекта недвижимости:	Срок действия с 30.08.2010 по 30.08.2059 с 30.08.2010 по 30.08.2059	
		лицо, в пользу которого установлены ограничение прав и обременение объекта недвижимости:	Физическое лицо	
		сведения о возможности предоставления третьим лицам персональных данных физического лица	данные отсутствуют	

полное наименование должности		инициалы, фамилия

ДОКУМЕНТ ПОДПИСАН
ЭЛЕКТРОННОЙ ПОДПИСЬЮ
Сертификат: 009F0BDC181A023B64597F1E2579BEFB50
Владелец: ФЕДЕРАЛЬНАЯ СЛУЖБА ГОСУДАРСТВЕННОЙ РЕГИСТРАЦИИ, КАДАСТРА И КАРТОГРАФИИ
Действителен: с 02.08.2024 по 26.10.2025

Земельный участок
вид объекта недвижимости

Лист № 27 раздела 2	Всего листов раздела 2: 61	Всего разделов: 8	Всего листов выписки: 418

29.07.2025г. № КУВИ-001/2025-144099356	
Кадастровый номер:	16:32:000000:420(Единое землепользование)

		основание государственной регистрации:	Договор аренды земельного участка сельскохозяйственного назначения с множественностью лиц на стороне арендодателя, № 30/08-20010, выдан 30.08.2010, подписали Сулейманов А.И. и Кульметьева Г.А., дата государственной регистрации: 13.09.2010, номер государственной регистрации: 16-16-35/018/2010-069 Свидетельство о праве на наследство по закону, выдан 08.11.2021, нотариус Документ нотариально удостоверен: 08.11.2021 Щекач И.Ф., нотариус Нурлатского нотариального округа Республики Татарстан 16/167-н/16-2021-5-178	
		сведения об осуществлении государственной регистрации сделки, права, ограничения права без необходимого в силу закона согласия третьего лица, органа:	данные отсутствуют	
		сведения об управляющем залогом и о договоре управления залогом, если такой договор заключен для управления ипотекой:	данные отсутствуют	
		сведения о депозитарии, который осуществляет хранение обездвиженной документарной закладной или электронной закладной:		
		ведения о внесении изменений или дополнений в регистрационную запись об ипотеке:		
1	Правообладатель (правообладатели):		1.19	Физическое лицо
	Сведения о возможности предоставления третьим лицам персональных данных физического лица:		1.19.1	данные отсутствуют
2	Вид, номер, дата и время государственной регистрации права:		2.19	Общая долевая собственность, 1/47 16-16-35/013/2010-388 02.08.2010 00:00:00
3	Сведения об осуществлении государственной регистрации сделки, права без необходимого в силу закона согласия третьего лица, органа:		3.19	данные отсутствуют
4	Ограничение прав и обременение объекта недвижимости:			
	4.1	вид:	Аренда	
		дата государственной регистрации:	13.09.2010 00:00:00	
		номер государственной регистрации:	16-16-35/018/2010-069	
		срок, на который установлены ограничение прав и обременение объекта недвижимости:	Срок действия с 30.08.2010 по 30.08.2059 с 30.08.2010 по 30.08.2059	

ДОКУМЕНТ ПОДПИСАН
ЭЛЕКТРОННОЙ ПОДПИСЬЮ
Сертификат: 009F0BDC181A023B64597F1E2579BEFB50
Владелец: ФЕДЕРАЛЬНАЯ СЛУЖБА ГОСУДАРСТВЕННОЙ РЕГИСТРАЦИИ, КАДАСТРА И КАРТОГРАФИИ
Действителен: с 02.08.2024 по 26.10.2025

полное наименование должности		инициалы, фамилия

Земельный участок
вид объекта недвижимости

Лист № 28 раздела 2	Всего листов раздела 2: 61	Всего разделов: 8	Всего листов выписки: 418

29.07.2025г. № КУВИ-001/2025-144099356	
Кадастровый номер:	16:32:000000:420(Единое землепользование)

		лицо, в пользу которого установлены ограничение прав и обременение объекта недвижимости:	Физическое лицо	
		сведения о возможности предоставления третьим лицам персональных данных физического лица	данные отсутствуют	
		основание государственной регистрации:	Договор аренды земельного участка сельскохозяйственного назначения с множественностью лиц на стороне арендодателя, № 30/08-20010, выдан 30.08.2010, подписали Сулейманов А.И. и Кульметьева Г.А., дата государственной регистрации: 13.09.2010, номер государственной регистрации: 16-16-35/018/2010-069 Свидетельство о праве на наследство по закону, выдан 08.11.2021, нотариус Документ нотариально удостоверен: 08.11.2021 Щекач И.Ф., нотариус Нурлатского нотариального округа Республики Татарстан 16/167-н/16-2021-5-178	
		сведения об осуществлении государственной регистрации сделки, права, ограничения права без необходимого в силу закона согласия третьего лица, органа:	данные отсутствуют	
		сведения об управляющем залогом и о договоре управления залогом, если такой договор заключен для управления ипотекой:	данные отсутствуют	
		сведения о депозитарии, который осуществляет хранение обездвиженной документарной закладной или электронной закладной:		
		ведения о внесении изменений или дополнений в регистрационную запись об ипотеке:		
1	Правообладатель (правообладатели):	1.20	Физическое лицо	
	Сведения о возможности предоставления третьим лицам персональных данных физического лица:	1.20.1	данные отсутствуют	
2	Вид, номер, дата и время государственной регистрации права:	2.20	Общая долевая собственность, 1/47 16-16-35/013/2010-388 02.08.2010 00:00:00	
3	Сведения об осуществлении государственной регистрации сделки, права без необходимого в силу закона согласия третьего лица, органа:	3.20	данные отсутствуют	
4	Ограничение прав и обременение объекта недвижимости:			
	4.1 вид:	Аренда		

ДОКУМЕНТ ПОДПИСАН
ЭЛЕКТРОННОЙ ПОДПИСЬЮ
Сертификат: 009F0BDC181A023B64597F1E2579BEFB50
Владелец: ФЕДЕРАЛЬНАЯ СЛУЖБА ГОСУДАРСТВЕННОЙ РЕГИСТРАЦИИ, КАДАСТРА И КАРТОГРАФИИ
Действителен: с 02.08.2024 по 26.10.2025

полное наименование должности	инициалы, фамилия

Земельный участок
вид объекта недвижимости

Лист № 29 раздела 2	Всего листов раздела 2: 61	Всего разделов: 8	Всего листов выписки: 418

29.07.2025г. № КУВИ-001/2025-144099356	
Кадастровый номер:	16:32:000000:420(Единое землепользование)

		дата государственной регистрации:	13.09.2010 00:00:00	
		номер государственной регистрации:	16-16-35/018/2010-069	
		срок, на который установлены ограничение прав и обременение объекта недвижимости:	Срок действия с 30.08.2010 по 30.08.2059 с 30.08.2010 по 30.08.2059	
		лицо, в пользу которого установлены ограничение прав и обременение объекта недвижимости:	Физическое лицо	
		сведения о возможности предоставления третьим лицам персональных данных физического лица	данные отсутствуют	
		основание государственной регистрации:	Договор аренды земельного участка сельскохозяйственного назначения с множественностью лиц на стороне арендодателя, № 30/08-20010, выдан 30.08.2010, подписали Сулейманов А.И. и Кульметьева Г.А., дата государственной регистрации: 13.09.2010, номер государственной регистрации: 16-16-35/018/2010-069 Свидетельство о праве на наследство по закону, выдан 08.11.2021, нотариус Документ нотариально удостоверен: 08.11.2021 Щекач И.Ф., нотариус Нурлатского нотариального округа Республики Татарстан 16/167-н/16-2021-5-178	
		сведения об осуществлении государственной регистрации сделки, права, ограничения права без необходимого в силу закона согласия третьего лица, органа:	данные отсутствуют	
		сведения об управляющем залогом и о договоре управления залогом, если такой договор заключен для управления ипотекой:	данные отсутствуют	
		сведения о депозитарии, который осуществляет хранение обездвиженной документарной закладной или электронной закладной:		
		ведения о внесении изменений или дополнений в регистрационную запись об ипотеке:		
1	Правообладатель (правообладатели):	1.21	Физическое лицо	
	Сведения о возможности предоставления третьим лицам персональных данных физического лица:	1.21.1	данные отсутствуют	
2	Вид, номер, дата и время государственной регистрации права:	2.21	Общая долевая собственность, 1/47 16-16-35/013/2010-388 02.08.2010 00:00:00	

ДОКУМЕНТ ПОДПИСАН
ЭЛЕКТРОННОЙ ПОДПИСЬЮ
Сертификат: 009F0BDC181A023B64597F1E2579BEFB50
Владелец: ФЕДЕРАЛЬНАЯ СЛУЖБА ГОСУДАРСТВЕННОЙ РЕГИСТРАЦИИ, КАДАСТРА И КАРТОГРАФИИ
Действителен: с 02.08.2024 по 26.10.2025

полное наименование должности		инициалы, фамилия

Земельный участок
вид объекта недвижимости

Лист № 30 раздела 2	Всего листов раздела 2: 61	Всего разделов: 8	Всего листов выписки: 418

29.07.2025г. № КУВИ-001/2025-144099356	
Кадастровый номер:	16:32:000000:420(Единое землепользование)

3	Сведения об осуществлении государственной регистрации сделки, права без необходимого в силу закона согласия третьего лица, органа:		3.21	данные отсутствуют
4	Ограничение прав и обременение объекта недвижимости:			
	4.1	вид:		Аренда
		дата государственной регистрации:		13.09.2010 00:00:00
		номер государственной регистрации:		16-16-35/018/2010-069
		срок, на который установлены ограничение прав и обременение объекта недвижимости:		Срок действия с 30.08.2010 по 30.08.2059 с 30.08.2010 по 30.08.2059
		лицо, в пользу которого установлены ограничение прав и обременение объекта недвижимости:		Физическое лицо
		сведения о возможности предоставления третьим лицам персональных данных физического лица		данные отсутствуют
		основание государственной регистрации:		Договор аренды земельного участка сельскохозяйственного назначения с множественностью лиц на стороне арендодателя, № 30/08-20010, выдан 30.08.2010, подписали Сулейманов А.И. и Кульметьева Г.А., дата государственной регистрации: 13.09.2010, номер государственной регистрации: 16-16-35/018/2010-069 Свидетельство о праве на наследство по закону, выдан 08.11.2021, нотариус Документ нотариально удостоверен: 08.11.2021 Щекач И.Ф., нотариус Нурлатского нотариального округа Республики Татарстан 16/167-н/16-2021-5-178
		сведения об осуществлении государственной регистрации сделки, права, ограничения права без необходимого в силу закона согласия третьего лица, органа:		данные отсутствуют
		сведения об управляющем залогом и о договоре управления залогом, если такой договор заключен для управления ипотекой:		данные отсутствуют
		сведения о депозитарии, который осуществляет хранение обездвиженной документарной закладной или электронной закладной:		
		ведения о внесении изменений или дополнений в регистрационную запись об ипотеке:		
1	Правообладатель (правообладатели):		1.22	Физическое лицо

полное наименование должности		инициалы, фамилия

ДОКУМЕНТ ПОДПИСАН
ЭЛЕКТРОННОЙ ПОДПИСЬЮ
Сертификат: 009F0BDC181A023B64597F1E2579BEFB50
Владелец: ФЕДЕРАЛЬНАЯ СЛУЖБА ГОСУДАРСТВЕННОЙ РЕГИСТРАЦИИ, КАДАСТРА И КАРТОГРАФИИ
Действителен: с 02.08.2024 по 26.10.2025

Земельный участок
вид объекта недвижимости

Лист № 31 раздела 2	Всего листов раздела 2: 61	Всего разделов: 8	Всего листов выписки: 418

29.07.2025г. № КУВИ-001/2025-144099356	
Кадастровый номер:	16:32:000000:420(Единое землепользование)

	Сведения о возможности предоставления третьим лицам персональных данных физического лица:		1.22.1	данные отсутствуют
2	Вид, номер, дата и время государственной регистрации права:		2.22	Общая долевая собственность, 1/47 16-16-35/013/2010-388 02.08.2010 00:00:00
3	Сведения об осуществлении государственной регистрации сделки, права без необходимого в силу закона согласия третьего лица, органа:		3.22	данные отсутствуют
4	Ограничение прав и обременение объекта недвижимости:			
	4.1	вид:		Аренда
		дата государственной регистрации:		13.09.2010 00:00:00
		номер государственной регистрации:		16-16-35/018/2010-069
		срок, на который установлены ограничение прав и обременение объекта недвижимости:		Срок действия с 30.08.2010 по 30.08.2059 с 30.08.2010 по 30.08.2059
		лицо, в пользу которого установлены ограничение прав и обременение объекта недвижимости:		Физическое лицо
		сведения о возможности предоставления третьим лицам персональных данных физического лица		данные отсутствуют
		основание государственной регистрации:		Договор аренды земельного участка сельскохозяйственного назначения с множественностью лиц на стороне арендодателя, № 30/08-20010, выдан 30.08.2010, подписали Сулейманов А.И. и Кульметьева Г.А., дата государственной регистрации: 13.09.2010, номер государственной регистрации: 16-16-35/018/2010-069 Свидетельство о праве на наследство по закону, выдан 08.11.2021, нотариус Документ нотариально удостоверен: 08.11.2021 Щекач И.Ф., нотариус Нурлатского нотариального округа Республики Татарстан 16/167-н/16-2021-5-178
		сведения об осуществлении государственной регистрации сделки, права, ограничения права без необходимого в силу закона согласия третьего лица, органа:		данные отсутствуют
		сведения об управляющем залогом и о договоре управления залогом, если такой договор заключен для управления ипотекой:		данные отсутствуют

ДОКУМЕНТ ПОДПИСАН
ЭЛЕКТРОННОЙ ПОДПИСЬЮ
Сертификат: 009F0BDC181A023B64597F1E2579BEFB50
Владелец: ФЕДЕРАЛЬНАЯ СЛУЖБА ГОСУДАРСТВЕННОЙ РЕГИСТРАЦИИ, КАДАСТРА И КАРТОГРАФИИ
Действителен: с 02.08.2024 по 26.10.2025

полное наименование должности		инициалы, фамилия

Земельный участок
вид объекта недвижимости

Лист № 32 раздела 2	Всего листов раздела 2: 61	Всего разделов: 8	Всего листов выписки: 418

29.07.2025г. № КУВИ-001/2025-144099356	
Кадастровый номер:	16:32:000000:420(Единое землепользование)

		сведения о депозитарии, который осуществляет хранение обездвиженной документарной закладной или электронной закладной:		
		ведения о внесении изменений или дополнений в регистрационную запись об ипотеке:		
1	Правообладатель (правообладатели):		1.23	Физическое лицо
	Сведения о возможности предоставления третьим лицам персональных данных физического лица:		1.23.1	данные отсутствуют
2	Вид, номер, дата и время государственной регистрации права:		2.23	Общая долевая собственность, 1/47 16-16-35/013/2010-388 02.08.2010 00:00:00
3	Сведения об осуществлении государственной регистрации сделки, права без необходимого в силу закона согласия третьего лица, органа:		3.23	данные отсутствуют
4	Ограничение прав и обременение объекта недвижимости:			
	4.1	вид:		Аренда
		дата государственной регистрации:		13.09.2010 00:00:00
		номер государственной регистрации:		16-16-35/018/2010-069
		срок, на который установлены ограничение прав и обременение объекта недвижимости:		Срок действия с 30.08.2010 по 30.08.2059 с 30.08.2010 по 30.08.2059
		лицо, в пользу которого установлены ограничение прав и обременение объекта недвижимости:		Физическое лицо
		сведения о возможности предоставления третьим лицам персональных данных физического лица		данные отсутствуют
		основание государственной регистрации:		Договор аренды земельного участка сельскохозяйственного назначения с множественностью лиц на стороне арендодателя, № 30/08-20010, выдан 30.08.2010, подписали Сулейманов А.И. и Кульметьева Г.А., дата государственной регистрации: 13.09.2010, номер государственной регистрации: 16-16-35/018/2010-069 Свидетельство о праве на наследство по закону, выдан 08.11.2021, нотариус Документ нотариально удостоверен: 08.11.2021 Щекач И.Ф., нотариус Нурлатского нотариального округа Республики Татарстан 16/167-н/16-2021-5-178

ДОКУМЕНТ ПОДПИСАН
ЭЛЕКТРОННОЙ ПОДПИСЬЮ
Сертификат: 009F0BDC181A023B64597F1E2579BEFB50
Владелец: ФЕДЕРАЛЬНАЯ СЛУЖБА ГОСУДАРСТВЕННОЙ РЕГИСТРАЦИИ, КАДАСТРА И КАРТОГРАФИИ
Действителен: с 02.08.2024 по 26.10.2025

полное наименование должности	инициалы, фамилия

Земельный участок
вид объекта недвижимости

Лист № 33 раздела 2	Всего листов раздела 2: 61	Всего разделов: 8	Всего листов выписки: 418

29.07.2025г. № КУВИ-001/2025-144099356	
Кадастровый номер:	16:32:000000:420(Единое землепользование)

		сведения об осуществлении государственной регистрации сделки, права, ограничения права без необходимого в силу закона согласия третьего лица, органа:	данные отсутствуют	
		сведения об управляющем залогом и о договоре управления залогом, если такой договор заключен для управления ипотекой:	данные отсутствуют	
		сведения о депозитарии, который осуществляет хранение обездвиженной документарной закладной или электронной закладной:		
		ведения о внесении изменений или дополнений в регистрационную запись об ипотеке:		
1	Правообладатель (правообладатели):		1.24	Физическое лицо
	Сведения о возможности предоставления третьим лицам персональных данных физического лица:		1.24.1	данные отсутствуют
2	Вид, номер, дата и время государственной регистрации права:		2.24	Общая долевая собственность, 1/47 16-16-35/013/2010-388 02.08.2010 00:00:00
3	Сведения об осуществлении государственной регистрации сделки, права без необходимого в силу закона согласия третьего лица, органа:		3.24	данные отсутствуют
4	Ограничение прав и обременение объекта недвижимости:			
	4.1	вид:	Аренда	
		дата государственной регистрации:	13.09.2010 00:00:00	
		номер государственной регистрации:	16-16-35/018/2010-069	
		срок, на который установлены ограничение прав и обременение объекта недвижимости:	Срок действия с 30.08.2010 по 30.08.2059 с 30.08.2010 по 30.08.2059	
		лицо, в пользу которого установлены ограничение прав и обременение объекта недвижимости:	Физическое лицо	
		сведения о возможности предоставления третьим лицам персональных данных физического лица	данные отсутствуют	

ДОКУМЕНТ ПОДПИСАН
ЭЛЕКТРОННОЙ ПОДПИСЬЮ
Сертификат: 009F0BDC181A023B64597F1E2579BEFB50
Владелец: ФЕДЕРАЛЬНАЯ СЛУЖБА ГОСУДАРСТВЕННОЙ РЕГИСТРАЦИИ, КАДАСТРА И КАРТОГРАФИИ
Действителен: с 02.08.2024 по 26.10.2025

полное наименование должности	инициалы, фамилия

Земельный участок
вид объекта недвижимости

Лист № 34 раздела 2	Всего листов раздела 2: 61	Всего разделов: 8	Всего листов выписки: 418

29.07.2025г. № КУВИ-001/2025-144099356	
Кадастровый номер:	16:32:000000:420(Единое землепользование)

		основание государственной регистрации:	Договор аренды земельного участка сельскохозяйственного назначения с множественностью лиц на стороне арендодателя, № 30/08-20010, выдан 30.08.2010, подписали Сулейманов А.И. и Кульметьева Г.А., дата государственной регистрации: 13.09.2010, номер государственной регистрации: 16-16-35/018/2010-069 Свидетельство о праве на наследство по закону, выдан 08.11.2021, нотариус Документ нотариально удостоверен: 08.11.2021 Щекач И.Ф., нотариус Нурлатского нотариального округа Республики Татарстан 16/167-н/16-2021-5-178	
		сведения об осуществлении государственной регистрации сделки, права, ограничения права без необходимого в силу закона согласия третьего лица, органа:	данные отсутствуют	
		сведения об управляющем залогом и о договоре управления залогом, если такой договор заключен для управления ипотекой:	данные отсутствуют	
		сведения о депозитарии, который осуществляет хранение обездвиженной документарной закладной или электронной закладной:		
		ведения о внесении изменений или дополнений в регистрационную запись об ипотеке:		
1	Правообладатель (правообладатели):		1.25	Физическое лицо
	Сведения о возможности предоставления третьим лицам персональных данных физического лица:		1.25.1	данные отсутствуют
2	Вид, номер, дата и время государственной регистрации права:		2.25	Общая долевая собственность, 1/47 16-16-35/013/2010-388 02.08.2010 00:00:00
3	Сведения об осуществлении государственной регистрации сделки, права без необходимого в силу закона согласия третьего лица, органа:		3.25	данные отсутствуют
4	Ограничение прав и обременение объекта недвижимости:			
	4.1	вид:	Аренда	
		дата государственной регистрации:	13.09.2010 00:00:00	
		номер государственной регистрации:	16-16-35/018/2010-069	
		срок, на который установлены ограничение прав и обременение объекта недвижимости:	Срок действия с 30.08.2010 по 30.08.2059 с 30.08.2010 по 30.08.2059	

ДОКУМЕНТ ПОДПИСАН
ЭЛЕКТРОННОЙ ПОДПИСЬЮ
Сертификат: 009F0BDC181A023B64597F1E2579BEFB50
Владелец: ФЕДЕРАЛЬНАЯ СЛУЖБА ГОСУДАРСТВЕННОЙ РЕГИСТРАЦИИ, КАДАСТРА И КАРТОГРАФИИ
Действителен: с 02.08.2024 по 26.10.2025

полное наименование должности		инициалы, фамилия

Земельный участок
вид объекта недвижимости

Лист № 35 раздела 2	Всего листов раздела 2: 61	Всего разделов: 8	Всего листов выписки: 418

29.07.2025г. № КУВИ-001/2025-144099356	
Кадастровый номер:	16:32:000000:420(Единое землепользование)

		лицо, в пользу которого установлены ограничение прав и обременение объекта недвижимости:	Физическое лицо	
		сведения о возможности предоставления третьим лицам персональных данных физического лица	данные отсутствуют	
		основание государственной регистрации:	Договор аренды земельного участка сельскохозяйственного назначения с множественностью лиц на стороне арендодателя, № 30/08-20010, выдан 30.08.2010, подписали Сулейманов А.И. и Кульметьева Г.А., дата государственной регистрации: 13.09.2010, номер государственной регистрации: 16-16-35/018/2010-069 Свидетельство о праве на наследство по закону, выдан 08.11.2021, нотариус Документ нотариально удостоверен: 08.11.2021 Щекач И.Ф., нотариус Нурлатского нотариального округа Республики Татарстан 16/167-н/16-2021-5-178	
		сведения об осуществлении государственной регистрации сделки, права, ограничения права без необходимого в силу закона согласия третьего лица, органа:	данные отсутствуют	
		сведения об управляющем залогом и о договоре управления залогом, если такой договор заключен для управления ипотекой:	данные отсутствуют	
		сведения о депозитарии, который осуществляет хранение обездвиженной документарной закладной или электронной закладной:		
		ведения о внесении изменений или дополнений в регистрационную запись об ипотеке:		
1	Правообладатель (правообладатели):	1.26	Физическое лицо	
	Сведения о возможности предоставления третьим лицам персональных данных физического лица:	1.26.1	данные отсутствуют	
2	Вид, номер, дата и время государственной регистрации права:	2.26	Общая долевая собственность, 1/47 16-16-35/013/2010-388 02.08.2010 00:00:00	
3	Сведения об осуществлении государственной регистрации сделки, права без необходимого в силу закона согласия третьего лица, органа:	3.26	данные отсутствуют	
4	Ограничение прав и обременение объекта недвижимости:			
	4.1 вид:	Аренда		

ДОКУМЕНТ ПОДПИСАН
ЭЛЕКТРОННОЙ ПОДПИСЬЮ
Сертификат: 009F0BDC181A023B64597F1E2579BEFB50
Владелец: ФЕДЕРАЛЬНАЯ СЛУЖБА ГОСУДАРСТВЕННОЙ РЕГИСТРАЦИИ, КАДАСТРА И КАРТОГРАФИИ
Действителен: с 02.08.2024 по 26.10.2025

полное наименование должности	инициалы, фамилия

Земельный участок
вид объекта недвижимости

Лист № 36 раздела 2	Всего листов раздела 2: 61	Всего разделов: 8	Всего листов выписки: 418

29.07.2025г. № КУВИ-001/2025-144099356	
Кадастровый номер:	16:32:000000:420(Единое землепользование)

		дата государственной регистрации:	13.09.2010 00:00:00	
		номер государственной регистрации:	16-16-35/018/2010-069	
		срок, на который установлены ограничение прав и обременение объекта недвижимости:	Срок действия с 30.08.2010 по 30.08.2059 с 30.08.2010 по 30.08.2059	
		лицо, в пользу которого установлены ограничение прав и обременение объекта недвижимости:	Физическое лицо	
		сведения о возможности предоставления третьим лицам персональных данных физического лица	данные отсутствуют	
		основание государственной регистрации:	Договор аренды земельного участка сельскохозяйственного назначения с множественностью лиц на стороне арендодателя, № 30/08-20010, выдан 30.08.2010, подписали Сулейманов А.И. и Кульметьева Г.А., дата государственной регистрации: 13.09.2010, номер государственной регистрации: 16-16-35/018/2010-069 Свидетельство о праве на наследство по закону, выдан 08.11.2021, нотариус Документ нотариально удостоверен: 08.11.2021 Щекач И.Ф., нотариус Нурлатского нотариального округа Республики Татарстан 16/167-н/16-2021-5-178	
		сведения об осуществлении государственной регистрации сделки, права, ограничения права без необходимого в силу закона согласия третьего лица, органа:	данные отсутствуют	
		сведения об управляющем залогом и о договоре управления залогом, если такой договор заключен для управления ипотекой:	данные отсутствуют	
		сведения о депозитарии, который осуществляет хранение обездвиженной документарной закладной или электронной закладной:		
		ведения о внесении изменений или дополнений в регистрационную запись об ипотеке:		
1	Правообладатель (правообладатели):	1.27	Физическое лицо	
	Сведения о возможности предоставления третьим лицам персональных данных физического лица:	1.27.1	данные отсутствуют	
2	Вид, номер, дата и время государственной регистрации права:	2.27	Общая долевая собственность, 1/47 16-16-35/013/2010-388 02.08.2010 00:00:00	

ДОКУМЕНТ ПОДПИСАН
ЭЛЕКТРОННОЙ ПОДПИСЬЮ
Сертификат: 009F0BDC181A023B64597F1E2579BEFB50
Владелец: ФЕДЕРАЛЬНАЯ СЛУЖБА ГОСУДАРСТВЕННОЙ РЕГИСТРАЦИИ, КАДАСТРА И КАРТОГРАФИИ
Действителен: с 02.08.2024 по 26.10.2025

полное наименование должности		инициалы, фамилия

Земельный участок
вид объекта недвижимости

Лист № 37 раздела 2	Всего листов раздела 2: 61	Всего разделов: 8	Всего листов выписки: 418

29.07.2025г. № КУВИ-001/2025-144099356	
Кадастровый номер:	16:32:000000:420(Единое землепользование)

3	Сведения об осуществлении государственной регистрации сделки, права без необходимого в силу закона согласия третьего лица, органа:		3.27	данные отсутствуют
4	Ограничение прав и обременение объекта недвижимости:			
	4.1	вид:		Аренда
		дата государственной регистрации:		13.09.2010 00:00:00
		номер государственной регистрации:		16-16-35/018/2010-069
		срок, на который установлены ограничение прав и обременение объекта недвижимости:		Срок действия с 30.08.2010 по 30.08.2059 с 30.08.2010 по 30.08.2059
		лицо, в пользу которого установлены ограничение прав и обременение объекта недвижимости:		Физическое лицо
		сведения о возможности предоставления третьим лицам персональных данных физического лица		данные отсутствуют
		основание государственной регистрации:		Договор аренды земельного участка сельскохозяйственного назначения с множественностью лиц на стороне арендодателя, № 30/08-20010, выдан 30.08.2010, подписали Сулейманов А.И. и Кульметьева Г.А., дата государственной регистрации: 13.09.2010, номер государственной регистрации: 16-16-35/018/2010-069 Свидетельство о праве на наследство по закону, выдан 08.11.2021, нотариус Документ нотариально удостоверен: 08.11.2021 Щекач И.Ф., нотариус Нурлатского нотариального округа Республики Татарстан 16/167-н/16-2021-5-178
		сведения об осуществлении государственной регистрации сделки, права, ограничения права без необходимого в силу закона согласия третьего лица, органа:		данные отсутствуют
		сведения об управляющем залогом и о договоре управления залогом, если такой договор заключен для управления ипотекой:		данные отсутствуют
		сведения о депозитарии, который осуществляет хранение обездвиженной документарной закладной или электронной закладной:		
		ведения о внесении изменений или дополнений в регистрационную запись об ипотеке:		
1	Правообладатель (правообладатели):		1.28	Физическое лицо

полное наименование должности		инициалы, фамилия

ДОКУМЕНТ ПОДПИСАН
ЭЛЕКТРОННОЙ ПОДПИСЬЮ
Сертификат: 009F0BDC181A023B64597F1E2579BEFB50
Владелец: ФЕДЕРАЛЬНАЯ СЛУЖБА ГОСУДАРСТВЕННОЙ РЕГИСТРАЦИИ, КАДАСТРА И КАРТОГРАФИИ
Действителен: с 02.08.2024 по 26.10.2025

Земельный участок
вид объекта недвижимости

Лист № 38 раздела 2	Всего листов раздела 2: 61	Всего разделов: 8	Всего листов выписки: 418

29.07.2025г. № КУВИ-001/2025-144099356	
Кадастровый номер:	16:32:000000:420(Единое землепользование)

	Сведения о возможности предоставления третьим лицам персональных данных физического лица:	1.28.1	данные отсутствуют
2	Вид, номер, дата и время государственной регистрации права:	2.28	Общая долевая собственность, 1/47 16-16-35/013/2010-388 02.08.2010 00:00:00
3	Сведения об осуществлении государственной регистрации сделки, права без необходимого в силу закона согласия третьего лица, органа:	3.28	данные отсутствуют

4	Ограничение прав и обременение объекта недвижимости:		
	4.1	вид:	Аренда
		дата государственной регистрации:	13.09.2010 00:00:00
		номер государственной регистрации:	16-16-35/018/2010-069
		срок, на который установлены ограничение прав и обременение объекта недвижимости:	Срок действия с 30.08.2010 по 30.08.2059 с 30.08.2010 по 30.08.2059
		лицо, в пользу которого установлены ограничение прав и обременение объекта недвижимости:	Физическое лицо
		сведения о возможности предоставления третьим лицам персональных данных физического лица	данные отсутствуют
		основание государственной регистрации:	Договор аренды земельного участка сельскохозяйственного назначения с множественностью лиц на стороне арендодателя, № 30/08-20010, выдан 30.08.2010, подписали Сулейманов А.И. и Кульметьева Г.А., дата государственной регистрации: 13.09.2010, номер государственной регистрации: 16-16-35/018/2010-069 Свидетельство о праве на наследство по закону, выдан 08.11.2021, нотариус Документ нотариально удостоверен: 08.11.2021 Щекач И.Ф., нотариус Нурлатского нотариального округа Республики Татарстан 16/167-н/16-2021-5-178
		сведения об осуществлении государственной регистрации сделки, права, ограничения права без необходимого в силу закона согласия третьего лица, органа:	данные отсутствуют
		сведения об управляющем залогом и о договоре управления залогом, если такой договор заключен для управления ипотекой:	данные отсутствуют

ДОКУМЕНТ ПОДПИСАН
ЭЛЕКТРОННОЙ ПОДПИСЬЮ
Сертификат: 009F0BDC181A023B64597F1E2579BEFB50
Владелец: ФЕДЕРАЛЬНАЯ СЛУЖБА ГОСУДАРСТВЕННОЙ РЕГИСТРАЦИИ, КАДАСТРА И КАРТОГРАФИИ
Действителен: с 02.08.2024 по 26.10.2025

полное наименование должности		инициалы, фамилия

Земельный участок
вид объекта недвижимости

Лист № 39 раздела 2	Всего листов раздела 2: 61	Всего разделов: 8	Всего листов выписки: 418

29.07.2025г. № КУВИ-001/2025-144099356	
Кадастровый номер:	16:32:000000:420(Единое землепользование)

		сведения о депозитарии, который осуществляет хранение обездвиженной документарной закладной или электронной закладной:		
		ведения о внесении изменений или дополнений в регистрационную запись об ипотеке:		
1	Правообладатель (правообладатели):		1.29	Физическое лицо
	Сведения о возможности предоставления третьим лицам персональных данных физического лица:		1.29.1	данные отсутствуют
2	Вид, номер, дата и время государственной регистрации права:		2.29	Общая долевая собственность, 1/47 16-16-35/013/2010-388 02.08.2010 00:00:00
3	Сведения об осуществлении государственной регистрации сделки, права без необходимого в силу закона согласия третьего лица, органа:		3.29	данные отсутствуют
4	Ограничение прав и обременение объекта недвижимости:			
	4.1	вид:	Аренда	
		дата государственной регистрации:	13.09.2010 00:00:00	
		номер государственной регистрации:	16-16-35/018/2010-069	
		срок, на который установлены ограничение прав и обременение объекта недвижимости:	Срок действия с 30.08.2010 по 30.08.2059 с 30.08.2010 по 30.08.2059	
		лицо, в пользу которого установлены ограничение прав и обременение объекта недвижимости:	Физическое лицо	
		сведения о возможности предоставления третьим лицам персональных данных физического лица	данные отсутствуют	
		основание государственной регистрации:	Договор аренды земельного участка сельскохозяйственного назначения с множественностью лиц на стороне арендодателя, № 30/08-20010, выдан 30.08.2010, подписали Сулейманов А.И. и Кульметьева Г.А., дата государственной регистрации: 13.09.2010, номер государственной регистрации: 16-16-35/018/2010-069 Свидетельство о праве на наследство по закону, выдан 08.11.2021, нотариус Документ нотариально удостоверен: 08.11.2021 Щекач И.Ф., нотариус Нурлатского нотариального округа Республики Татарстан 16/167-н/16-2021-5-178	

ДОКУМЕНТ ПОДПИСАН
ЭЛЕКТРОННОЙ ПОДПИСЬЮ
Сертификат: 009F0BDC181A023B64597F1E2579BEFB50
Владелец: ФЕДЕРАЛЬНАЯ СЛУЖБА ГОСУДАРСТВЕННОЙ РЕГИСТРАЦИИ, КАДАСТРА И КАРТОГРАФИИ
Действителен: с 02.08.2024 по 26.10.2025

полное наименование должности		инициалы, фамилия

Земельный участок
вид объекта недвижимости

Лист № 40 раздела 2	Всего листов раздела 2: 61	Всего разделов: 8	Всего листов выписки: 418

29.07.2025г. № КУВИ-001/2025-144099356	
Кадастровый номер:	16:32:000000:420(Единое землепользование)

		сведения об осуществлении государственной регистрации сделки, права, ограничения права без необходимого в силу закона согласия третьего лица, органа:	данные отсутствуют	
		сведения об управляющем залогом и о договоре управления залогом, если такой договор заключен для управления ипотекой:	данные отсутствуют	
		сведения о депозитарии, который осуществляет хранение обездвиженной документарной закладной или электронной закладной:		
		ведения о внесении изменений или дополнений в регистрационную запись об ипотеке:		
1	Правообладатель (правообладатели):		1.30	Физическое лицо
	Сведения о возможности предоставления третьим лицам персональных данных физического лица:		1.30.1	данные отсутствуют
2	Вид, номер, дата и время государственной регистрации права:		2.30	Общая долевая собственность, 1/47 16-16-35/013/2010-388 02.08.2010 00:00:00
3	Сведения об осуществлении государственной регистрации сделки, права без необходимого в силу закона согласия третьего лица, органа:		3.30	данные отсутствуют
4	Ограничение прав и обременение объекта недвижимости:			
	4.1	вид:	Аренда	
		дата государственной регистрации:	13.09.2010 00:00:00	
		номер государственной регистрации:	16-16-35/018/2010-069	
		срок, на который установлены ограничение прав и обременение объекта недвижимости:	Срок действия с 30.08.2010 по 30.08.2059 с 30.08.2010 по 30.08.2059	
		лицо, в пользу которого установлены ограничение прав и обременение объекта недвижимости:	Физическое лицо	
		сведения о возможности предоставления третьим лицам персональных данных физического лица	данные отсутствуют	

ДОКУМЕНТ ПОДПИСАН
ЭЛЕКТРОННОЙ ПОДПИСЬЮ
Сертификат: 009F0BDC181A023B64597F1E2579BEFB50
Владелец: ФЕДЕРАЛЬНАЯ СЛУЖБА ГОСУДАРСТВЕННОЙ РЕГИСТРАЦИИ, КАДАСТРА И КАРТОГРАФИИ
Действителен: с 02.08.2024 по 26.10.2025

полное наименование должности		инициалы, фамилия

Земельный участок
вид объекта недвижимости

Лист № 41 раздела 2	Всего листов раздела 2: 61	Всего разделов: 8	Всего листов выписки: 418

29.07.2025г. № КУВИ-001/2025-144099356	
Кадастровый номер:	16:32:000000:420(Единое землепользование)

		основание государственной регистрации:	Договор аренды земельного участка сельскохозяйственного назначения с множественностью лиц на стороне арендодателя, № 30/08-20010, выдан 30.08.2010, подписали Сулейманов А.И. и Кульметьева Г.А., дата государственной регистрации: 13.09.2010, номер государственной регистрации: 16-16-35/018/2010-069 Свидетельство о праве на наследство по закону, выдан 08.11.2021, нотариус Документ нотариально удостоверен: 08.11.2021 Щекач И.Ф., нотариус Нурлатского нотариального округа Республики Татарстан 16/167-н/16-2021-5-178	
		сведения об осуществлении государственной регистрации сделки, права, ограничения права без необходимого в силу закона согласия третьего лица, органа:	данные отсутствуют	
		сведения об управляющем залогом и о договоре управления залогом, если такой договор заключен для управления ипотекой:	данные отсутствуют	
		сведения о депозитарии, который осуществляет хранение обездвиженной документарной закладной или электронной закладной:		
		ведения о внесении изменений или дополнений в регистрационную запись об ипотеке:		
1	Правообладатель (правообладатели):		1.31	Физическое лицо
	Сведения о возможности предоставления третьим лицам персональных данных физического лица:		1.31.1	данные отсутствуют
2	Вид, номер, дата и время государственной регистрации права:		2.31	Общая долевая собственность, 1/47 16-16-35/013/2010-388 02.08.2010 00:00:00
3	Сведения об осуществлении государственной регистрации сделки, права без необходимого в силу закона согласия третьего лица, органа:		3.31	данные отсутствуют
4	Ограничение прав и обременение объекта недвижимости:			
	4.1	вид:	Аренда	
		дата государственной регистрации:	13.09.2010 00:00:00	
		номер государственной регистрации:	16-16-35/018/2010-069	
		срок, на который установлены ограничение прав и обременение объекта недвижимости:	Срок действия с 30.08.2010 по 30.08.2059 с 30.08.2010 по 30.08.2059	

ДОКУМЕНТ ПОДПИСАН
ЭЛЕКТРОННОЙ ПОДПИСЬЮ
Сертификат: 009F0BDC181A023B64597F1E2579BEFB50
Владелец: ФЕДЕРАЛЬНАЯ СЛУЖБА ГОСУДАРСТВЕННОЙ РЕГИСТРАЦИИ, КАДАСТРА И КАРТОГРАФИИ
Действителен: с 02.08.2024 по 26.10.2025

полное наименование должности	инициалы, фамилия

Земельный участок
вид объекта недвижимости

Лист № 42 раздела 2	Всего листов раздела 2: 61	Всего разделов: 8	Всего листов выписки: 418

29.07.2025г. № КУВИ-001/2025-144099356	
Кадастровый номер:	16:32:000000:420(Единое землепользование)

		лицо, в пользу которого установлены ограничение прав и обременение объекта недвижимости:	Физическое лицо	
		сведения о возможности предоставления третьим лицам персональных данных физического лица	данные отсутствуют	
		основание государственной регистрации:	Договор аренды земельного участка сельскохозяйственного назначения с множественностью лиц на стороне арендодателя, № 30/08-20010, выдан 30.08.2010, подписали Сулейманов А.И. и Кульметьева Г.А., дата государственной регистрации: 13.09.2010, номер государственной регистрации: 16-16-35/018/2010-069 Свидетельство о праве на наследство по закону, выдан 08.11.2021, нотариус Документ нотариально удостоверен: 08.11.2021 Щекач И.Ф., нотариус Нурлатского нотариального округа Республики Татарстан 16/167-н/16-2021-5-178	
		сведения об осуществлении государственной регистрации сделки, права, ограничения права без необходимого в силу закона согласия третьего лица, органа:	данные отсутствуют	
		сведения об управляющем залогом и о договоре управления залогом, если такой договор заключен для управления ипотекой:	данные отсутствуют	
		сведения о депозитарии, который осуществляет хранение обездвиженной документарной закладной или электронной закладной:		
		ведения о внесении изменений или дополнений в регистрационную запись об ипотеке:		
1	Правообладатель (правообладатели):	1.32	Физическое лицо	
	Сведения о возможности предоставления третьим лицам персональных данных физического лица:	1.32.1	данные отсутствуют	
2	Вид, номер, дата и время государственной регистрации права:	2.32	Общая долевая собственность, 1/47 16-16-35/013/2010-388 02.08.2010 00:00:00	
3	Сведения об осуществлении государственной регистрации сделки, права без необходимого в силу закона согласия третьего лица, органа:	3.32	данные отсутствуют	
4	Ограничение прав и обременение объекта недвижимости:			
	4.1 вид:	Аренда		

ДОКУМЕНТ ПОДПИСАН
ЭЛЕКТРОННОЙ ПОДПИСЬЮ
Сертификат: 009F0BDC181A023B64597F1E2579BEFB50
Владелец: ФЕДЕРАЛЬНАЯ СЛУЖБА ГОСУДАРСТВЕННОЙ РЕГИСТРАЦИИ, КАДАСТРА И КАРТОГРАФИИ
Действителен: с 02.08.2024 по 26.10.2025

полное наименование должности	инициалы, фамилия

Земельный участок
вид объекта недвижимости

Лист № 43 раздела 2	Всего листов раздела 2: 61	Всего разделов: 8	Всего листов выписки: 418

29.07.2025г. № КУВИ-001/2025-144099356	
Кадастровый номер:	16:32:000000:420(Единое землепользование)

		дата государственной регистрации:	13.09.2010 00:00:00	
		номер государственной регистрации:	16-16-35/018/2010-069	
		срок, на который установлены ограничение прав и обременение объекта недвижимости:	Срок действия с 30.08.2010 по 30.08.2059 с 30.08.2010 по 30.08.2059	
		лицо, в пользу которого установлены ограничение прав и обременение объекта недвижимости:	Физическое лицо	
		сведения о возможности предоставления третьим лицам персональных данных физического лица	данные отсутствуют	
		основание государственной регистрации:	Договор аренды земельного участка сельскохозяйственного назначения с множественностью лиц на стороне арендодателя, № 30/08-20010, выдан 30.08.2010, подписали Сулейманов А.И. и Кульметьева Г.А., дата государственной регистрации: 13.09.2010, номер государственной регистрации: 16-16-35/018/2010-069 Свидетельство о праве на наследство по закону, выдан 08.11.2021, нотариус Документ нотариально удостоверен: 08.11.2021 Щекач И.Ф., нотариус Нурлатского нотариального округа Республики Татарстан 16/167-н/16-2021-5-178	
		сведения об осуществлении государственной регистрации сделки, права, ограничения права без необходимого в силу закона согласия третьего лица, органа:	данные отсутствуют	
		сведения об управляющем залогом и о договоре управления залогом, если такой договор заключен для управления ипотекой:	данные отсутствуют	
		сведения о депозитарии, который осуществляет хранение обездвиженной документарной закладной или электронной закладной:		
		ведения о внесении изменений или дополнений в регистрационную запись об ипотеке:		
1	Правообладатель (правообладатели):	1.33	Физическое лицо	
	Сведения о возможности предоставления третьим лицам персональных данных физического лица:	1.33.1	данные отсутствуют	
2	Вид, номер, дата и время государственной регистрации права:	2.33	Общая долевая собственность, 1/47 16-16-35/013/2010-388 02.08.2010 00:00:00	

ДОКУМЕНТ ПОДПИСАН
ЭЛЕКТРОННОЙ ПОДПИСЬЮ
Сертификат: 009F0BDC181A023B64597F1E2579BEFB50
Владелец: ФЕДЕРАЛЬНАЯ СЛУЖБА ГОСУДАРСТВЕННОЙ РЕГИСТРАЦИИ, КАДАСТРА И КАРТОГРАФИИ
Действителен: с 02.08.2024 по 26.10.2025

полное наименование должности		инициалы, фамилия

Земельный участок
вид объекта недвижимости

Лист № 44 раздела 2	Всего листов раздела 2: 61	Всего разделов: 8	Всего листов выписки: 418

29.07.2025г. № КУВИ-001/2025-144099356	
Кадастровый номер:	16:32:000000:420(Единое землепользование)

3	Сведения об осуществлении государственной регистрации сделки, права без необходимого в силу закона согласия третьего лица, органа:		3.33	данные отсутствуют
4	Ограничение прав и обременение объекта недвижимости:			
	4.1	вид:		Аренда
		дата государственной регистрации:		13.09.2010 00:00:00
		номер государственной регистрации:		16-16-35/018/2010-069
		срок, на который установлены ограничение прав и обременение объекта недвижимости:		Срок действия с 30.08.2010 по 30.08.2059 с 30.08.2010 по 30.08.2059
		лицо, в пользу которого установлены ограничение прав и обременение объекта недвижимости:		Физическое лицо
		сведения о возможности предоставления третьим лицам персональных данных физического лица		данные отсутствуют
		основание государственной регистрации:		Договор аренды земельного участка сельскохозяйственного назначения с множественностью лиц на стороне арендодателя, № 30/08-20010, выдан 30.08.2010, подписали Сулейманов А.И. и Кульметьева Г.А., дата государственной регистрации: 13.09.2010, номер государственной регистрации: 16-16-35/018/2010-069 Свидетельство о праве на наследство по закону, выдан 08.11.2021, нотариус Документ нотариально удостоверен: 08.11.2021 Щекач И.Ф., нотариус Нурлатского нотариального округа Республики Татарстан 16/167-н/16-2021-5-178
		сведения об осуществлении государственной регистрации сделки, права, ограничения права без необходимого в силу закона согласия третьего лица, органа:		данные отсутствуют
		сведения об управляющем залогом и о договоре управления залогом, если такой договор заключен для управления ипотекой:		данные отсутствуют
		сведения о депозитарии, который осуществляет хранение обездвиженной документарной закладной или электронной закладной:		
		ведения о внесении изменений или дополнений в регистрационную запись об ипотеке:		
1	Правообладатель (правообладатели):		1.34	Физическое лицо

полное наименование должности		инициалы, фамилия

ДОКУМЕНТ ПОДПИСАН
ЭЛЕКТРОННОЙ ПОДПИСЬЮ
Сертификат: 009F0BDC181A023B64597F1E2579BEFB50
Владелец: ФЕДЕРАЛЬНАЯ СЛУЖБА ГОСУДАРСТВЕННОЙ РЕГИСТРАЦИИ, КАДАСТРА И КАРТОГРАФИИ
Действителен: с 02.08.2024 по 26.10.2025

Земельный участок
вид объекта недвижимости

Лист № 45 раздела 2	Всего листов раздела 2: 61	Всего разделов: 8	Всего листов выписки: 418

29.07.2025г. № КУВИ-001/2025-144099356	
Кадастровый номер:	16:32:000000:420(Единое землепользование)

	Сведения о возможности предоставления третьим лицам персональных данных физического лица:		1.34.1	данные отсутствуют
2	Вид, номер, дата и время государственной регистрации права:		2.34	Общая долевая собственность, 1/47 16-16-35/013/2010-388 02.08.2010 00:00:00
3	Сведения об осуществлении государственной регистрации сделки, права без необходимого в силу закона согласия третьего лица, органа:		3.34	данные отсутствуют
4	Ограничение прав и обременение объекта недвижимости:			
	4.1	вид:		Аренда
		дата государственной регистрации:		13.09.2010 00:00:00
		номер государственной регистрации:		16-16-35/018/2010-069
		срок, на который установлены ограничение прав и обременение объекта недвижимости:		Срок действия с 30.08.2010 по 30.08.2059 с 30.08.2010 по 30.08.2059
		лицо, в пользу которого установлены ограничение прав и обременение объекта недвижимости:		Физическое лицо
		сведения о возможности предоставления третьим лицам персональных данных физического лица		данные отсутствуют
		основание государственной регистрации:		Договор аренды земельного участка сельскохозяйственного назначения с множественностью лиц на стороне арендодателя, № 30/08-20010, выдан 30.08.2010, подписали Сулейманов А.И. и Кульметьева Г.А., дата государственной регистрации: 13.09.2010, номер государственной регистрации: 16-16-35/018/2010-069 Свидетельство о праве на наследство по закону, выдан 08.11.2021, нотариус Документ нотариально удостоверен: 08.11.2021 Щекач И.Ф., нотариус Нурлатского нотариального округа Республики Татарстан 16/167-н/16-2021-5-178
		сведения об осуществлении государственной регистрации сделки, права, ограничения права без необходимого в силу закона согласия третьего лица, органа:		данные отсутствуют
		сведения об управляющем залогом и о договоре управления залогом, если такой договор заключен для управления ипотекой:		данные отсутствуют

ДОКУМЕНТ ПОДПИСАН
ЭЛЕКТРОННОЙ ПОДПИСЬЮ
Сертификат: 009F0BDC181A023B64597F1E2579BEFB50
Владелец: ФЕДЕРАЛЬНАЯ СЛУЖБА ГОСУДАРСТВЕННОЙ РЕГИСТРАЦИИ, КАДАСТРА И КАРТОГРАФИИ
Действителен: с 02.08.2024 по 26.10.2025

полное наименование должности		инициалы, фамилия

Земельный участок
вид объекта недвижимости

Лист № 46 раздела 2	Всего листов раздела 2: 61	Всего разделов: 8	Всего листов выписки: 418

29.07.2025г. № КУВИ-001/2025-144099356	
Кадастровый номер:	16:32:000000:420(Единое землепользование)

		сведения о депозитарии, который осуществляет хранение обездвиженной документарной закладной или электронной закладной:		
		ведения о внесении изменений или дополнений в регистрационную запись об ипотеке:		
1	Правообладатель (правообладатели):		1.35	Физическое лицо
	Сведения о возможности предоставления третьим лицам персональных данных физического лица:		1.35.1	данные отсутствуют
2	Вид, номер, дата и время государственной регистрации права:		2.35	Общая долевая собственность, 1/47 16-16-35/013/2010-388 02.08.2010 00:00:00
3	Сведения об осуществлении государственной регистрации сделки, права без необходимого в силу закона согласия третьего лица, органа:		3.35	данные отсутствуют
4	Ограничение прав и обременение объекта недвижимости:			
	4.1	вид:		Аренда
		дата государственной регистрации:		13.09.2010 00:00:00
		номер государственной регистрации:		16-16-35/018/2010-069
		срок, на который установлены ограничение прав и обременение объекта недвижимости:		Срок действия с 30.08.2010 по 30.08.2059 с 30.08.2010 по 30.08.2059
		лицо, в пользу которого установлены ограничение прав и обременение объекта недвижимости:		Физическое лицо
		сведения о возможности предоставления третьим лицам персональных данных физического лица		данные отсутствуют
		основание государственной регистрации:		Договор аренды земельного участка сельскохозяйственного назначения с множественностью лиц на стороне арендодателя, № 30/08-20010, выдан 30.08.2010, подписали Сулейманов А.И. и Кульметьева Г.А., дата государственной регистрации: 13.09.2010, номер государственной регистрации: 16-16-35/018/2010-069 Свидетельство о праве на наследство по закону, выдан 08.11.2021, нотариус Документ нотариально удостоверен: 08.11.2021 Щекач И.Ф., нотариус Нурлатского нотариального округа Республики Татарстан 16/167-н/16-2021-5-178

полное наименование должности		инициалы, фамилия

ДОКУМЕНТ ПОДПИСАН
ЭЛЕКТРОННОЙ ПОДПИСЬЮ
Сертификат: 009F0BDC181A023B64597F1E2579BEFB50
Владелец: ФЕДЕРАЛЬНАЯ СЛУЖБА ГОСУДАРСТВЕННОЙ РЕГИСТРАЦИИ, КАДАСТРА И КАРТОГРАФИИ
Действителен: с 02.08.2024 по 26.10.2025

Земельный участок
вид объекта недвижимости

Лист № 47 раздела 2	Всего листов раздела 2: 61	Всего разделов: 8	Всего листов выписки: 418

29.07.2025г. № КУВИ-001/2025-144099356	
Кадастровый номер:	16:32:000000:420(Единое землепользование)

		сведения об осуществлении государственной регистрации сделки, права, ограничения права без необходимого в силу закона согласия третьего лица, органа:	данные отсутствуют	
		сведения об управляющем залогом и о договоре управления залогом, если такой договор заключен для управления ипотекой:	данные отсутствуют	
		сведения о депозитарии, который осуществляет хранение обездвиженной документарной закладной или электронной закладной:		
		ведения о внесении изменений или дополнений в регистрационную запись об ипотеке:		
1	Правообладатель (правообладатели):		1.36	Физическое лицо
	Сведения о возможности предоставления третьим лицам персональных данных физического лица:		1.36.1	данные отсутствуют
2	Вид, номер, дата и время государственной регистрации права:		2.36	Общая долевая собственность, 1/47 16-16-35/013/2010-388 02.08.2010 00:00:00
3	Сведения об осуществлении государственной регистрации сделки, права без необходимого в силу закона согласия третьего лица, органа:		3.36	данные отсутствуют
4	Ограничение прав и обременение объекта недвижимости:			
	4.1	вид:	Аренда	
		дата государственной регистрации:	13.09.2010 00:00:00	
		номер государственной регистрации:	16-16-35/018/2010-069	
		срок, на который установлены ограничение прав и обременение объекта недвижимости:	Срок действия с 30.08.2010 по 30.08.2059 с 30.08.2010 по 30.08.2059	
		лицо, в пользу которого установлены ограничение прав и обременение объекта недвижимости:	Физическое лицо	
		сведения о возможности предоставления третьим лицам персональных данных физического лица	данные отсутствуют	

полное наименование должности	ДОКУМЕНТ ПОДПИСАН ЭЛЕКТРОННОЙ ПОДПИСЬЮ Сертификат: 009F0BDC181A023B64597F1E2579BEFB50 Владелец: ФЕДЕРАЛЬНАЯ СЛУЖБА ГОСУДАРСТВЕННОЙ РЕГИСТРАЦИИ, КАДАСТРА И КАРТОГРАФИИ Действителен: с 02.08.2024 по 26.10.2025	инициалы, фамилия

Земельный участок
вид объекта недвижимости

Лист № 48 раздела 2	Всего листов раздела 2: 61	Всего разделов: 8	Всего листов выписки: 418

29.07.2025г. № КУВИ-001/2025-144099356	
Кадастровый номер:	16:32:000000:420(Единое землепользование)

		основание государственной регистрации:	Договор аренды земельного участка сельскохозяйственного назначения с множественностью лиц на стороне арендодателя, № 30/08-20010, выдан 30.08.2010, подписали Сулейманов А.И. и Кульметьева Г.А., дата государственной регистрации: 13.09.2010, номер государственной регистрации: 16-16-35/018/2010-069 Свидетельство о праве на наследство по закону, выдан 08.11.2021, нотариус Документ нотариально удостоверен: 08.11.2021 Щекач И.Ф., нотариус Нурлатского нотариального округа Республики Татарстан 16/167-н/16-2021-5-178	
		сведения об осуществлении государственной регистрации сделки, права, ограничения права без необходимого в силу закона согласия третьего лица, органа:	данные отсутствуют	
		сведения об управляющем залогом и о договоре управления залогом, если такой договор заключен для управления ипотекой:	данные отсутствуют	
		сведения о депозитарии, который осуществляет хранение обездвиженной документарной закладной или электронной закладной:		
		ведения о внесении изменений или дополнений в регистрационную запись об ипотеке:		
1	Правообладатель (правообладатели):		1.37	Физическое лицо
	Сведения о возможности предоставления третьим лицам персональных данных физического лица:		1.37.1	данные отсутствуют
2	Вид, номер, дата и время государственной регистрации права:		2.37	Общая долевая собственность, 1/47 16-16-35/013/2010-388 02.08.2010 00:00:00
3	Сведения об осуществлении государственной регистрации сделки, права без необходимого в силу закона согласия третьего лица, органа:		3.37	данные отсутствуют
4	Ограничение прав и обременение объекта недвижимости:			
	4.1	вид:	Аренда	
		дата государственной регистрации:	13.09.2010 00:00:00	
		номер государственной регистрации:	16-16-35/018/2010-069	
		срок, на который установлены ограничение прав и обременение объекта недвижимости:	Срок действия с 30.08.2010 по 30.08.2059 с 30.08.2010 по 30.08.2059	

ДОКУМЕНТ ПОДПИСАН
ЭЛЕКТРОННОЙ ПОДПИСЬЮ
Сертификат: 009F0BDC181A023B64597F1E2579BEFB50
Владелец: ФЕДЕРАЛЬНАЯ СЛУЖБА ГОСУДАРСТВЕННОЙ РЕГИСТРАЦИИ, КАДАСТРА И КАРТОГРАФИИ
Действителен: с 02.08.2024 по 26.10.2025

полное наименование должности		инициалы, фамилия

Земельный участок
вид объекта недвижимости

Лист № 49 раздела 2	Всего листов раздела 2: 61	Всего разделов: 8	Всего листов выписки: 418

29.07.2025г. № КУВИ-001/2025-144099356	
Кадастровый номер:	16:32:000000:420(Единое землепользование)

		лицо, в пользу которого установлены ограничение прав и обременение объекта недвижимости:	Физическое лицо	
		сведения о возможности предоставления третьим лицам персональных данных физического лица	данные отсутствуют	
		основание государственной регистрации:	Договор аренды земельного участка сельскохозяйственного назначения с множественностью лиц на стороне арендодателя, № 30/08-20010, выдан 30.08.2010, подписали Сулейманов А.И. и Кульметьева Г.А., дата государственной регистрации: 13.09.2010, номер государственной регистрации: 16-16-35/018/2010-069 Свидетельство о праве на наследство по закону, выдан 08.11.2021, нотариус Документ нотариально удостоверен: 08.11.2021 Щекач И.Ф., нотариус Нурлатского нотариального округа Республики Татарстан 16/167-н/16-2021-5-178	
		сведения об осуществлении государственной регистрации сделки, права, ограничения права без необходимого в силу закона согласия третьего лица, органа:	данные отсутствуют	
		сведения об управляющем залогом и о договоре управления залогом, если такой договор заключен для управления ипотекой:	данные отсутствуют	
		сведения о депозитарии, который осуществляет хранение обездвиженной документарной закладной или электронной закладной:		
		ведения о внесении изменений или дополнений в регистрационную запись об ипотеке:		
1	Правообладатель (правообладатели):	1.38	Физическое лицо	
	Сведения о возможности предоставления третьим лицам персональных данных физического лица:	1.38.1	данные отсутствуют	
2	Вид, номер, дата и время государственной регистрации права:	2.38	Общая долевая собственность, 1/47 16-16-35/013/2010-388 02.08.2010 00:00:00	
3	Сведения об осуществлении государственной регистрации сделки, права без необходимого в силу закона согласия третьего лица, органа:	3.38	данные отсутствуют	
4	Ограничение прав и обременение объекта недвижимости:			
	4.1 вид:	Аренда		

ДОКУМЕНТ ПОДПИСАН
ЭЛЕКТРОННОЙ ПОДПИСЬЮ
Сертификат: 009F0BDC181A023B64597F1E2579BEFB50
Владелец: ФЕДЕРАЛЬНАЯ СЛУЖБА ГОСУДАРСТВЕННОЙ РЕГИСТРАЦИИ, КАДАСТРА И КАРТОГРАФИИ
Действителен: с 02.08.2024 по 26.10.2025

полное наименование должности	инициалы, фамилия

Земельный участок
вид объекта недвижимости

Лист № 50 раздела 2	Всего листов раздела 2: 61	Всего разделов: 8	Всего листов выписки: 418

29.07.2025г. № КУВИ-001/2025-144099356	
Кадастровый номер:	16:32:000000:420(Единое землепользование)

		дата государственной регистрации:	13.09.2010 00:00:00	
		номер государственной регистрации:	16-16-35/018/2010-069	
		срок, на который установлены ограничение прав и обременение объекта недвижимости:	Срок действия с 30.08.2010 по 30.08.2059 с 30.08.2010 по 30.08.2059	
		лицо, в пользу которого установлены ограничение прав и обременение объекта недвижимости:	Физическое лицо	
		сведения о возможности предоставления третьим лицам персональных данных физического лица	данные отсутствуют	
		основание государственной регистрации:	Договор аренды земельного участка сельскохозяйственного назначения с множественностью лиц на стороне арендодателя, № 30/08-20010, выдан 30.08.2010, подписали Сулейманов А.И. и Кульметьева Г.А., дата государственной регистрации: 13.09.2010, номер государственной регистрации: 16-16-35/018/2010-069 Свидетельство о праве на наследство по закону, выдан 08.11.2021, нотариус Документ нотариально удостоверен: 08.11.2021 Щекач И.Ф., нотариус Нурлатского нотариального округа Республики Татарстан 16/167-н/16-2021-5-178	
		сведения об осуществлении государственной регистрации сделки, права, ограничения права без необходимого в силу закона согласия третьего лица, органа:	данные отсутствуют	
		сведения об управляющем залогом и о договоре управления залогом, если такой договор заключен для управления ипотекой:	данные отсутствуют	
		сведения о депозитарии, который осуществляет хранение обездвиженной документарной закладной или электронной закладной:		
		ведения о внесении изменений или дополнений в регистрационную запись об ипотеке:		
1	Правообладатель (правообладатели):	1.39	Физическое лицо	
	Сведения о возможности предоставления третьим лицам персональных данных физического лица:	1.39.1	данные отсутствуют	
2	Вид, номер, дата и время государственной регистрации права:	2.39	Общая долевая собственность, 1/47 16-16-35/013/2010-388 02.08.2010 00:00:00	

ДОКУМЕНТ ПОДПИСАН
ЭЛЕКТРОННОЙ ПОДПИСЬЮ
Сертификат: 009F0BDC181A023B64597F1E2579BEFB50
Владелец: ФЕДЕРАЛЬНАЯ СЛУЖБА ГОСУДАРСТВЕННОЙ РЕГИСТРАЦИИ, КАДАСТРА И КАРТОГРАФИИ
Действителен: с 02.08.2024 по 26.10.2025

полное наименование должности		инициалы, фамилия

Земельный участок
вид объекта недвижимости

Лист № 51 раздела 2	Всего листов раздела 2: 61	Всего разделов: 8	Всего листов выписки: 418

29.07.2025г. № КУВИ-001/2025-144099356	
Кадастровый номер:	16:32:000000:420(Единое землепользование)

3	Сведения об осуществлении государственной регистрации сделки, права без необходимого в силу закона согласия третьего лица, органа:		3.39	данные отсутствуют
4	Ограничение прав и обременение объекта недвижимости:			
	4.1	вид:		Аренда
		дата государственной регистрации:		13.09.2010 00:00:00
		номер государственной регистрации:		16-16-35/018/2010-069
		срок, на который установлены ограничение прав и обременение объекта недвижимости:		Срок действия с 30.08.2010 по 30.08.2059 с 30.08.2010 по 30.08.2059
		лицо, в пользу которого установлены ограничение прав и обременение объекта недвижимости:		Физическое лицо
		сведения о возможности предоставления третьим лицам персональных данных физического лица		данные отсутствуют
		основание государственной регистрации:		Договор аренды земельного участка сельскохозяйственного назначения с множественностью лиц на стороне арендодателя, № 30/08-20010, выдан 30.08.2010, подписали Сулейманов А.И. и Кульметьева Г.А., дата государственной регистрации: 13.09.2010, номер государственной регистрации: 16-16-35/018/2010-069 Свидетельство о праве на наследство по закону, выдан 08.11.2021, нотариус Документ нотариально удостоверен: 08.11.2021 Щекач И.Ф., нотариус Нурлатского нотариального округа Республики Татарстан 16/167-н/16-2021-5-178
		сведения об осуществлении государственной регистрации сделки, права, ограничения права без необходимого в силу закона согласия третьего лица, органа:		данные отсутствуют
		сведения об управляющем залогом и о договоре управления залогом, если такой договор заключен для управления ипотекой:		данные отсутствуют
		сведения о депозитарии, который осуществляет хранение обездвиженной документарной закладной или электронной закладной:		
		ведения о внесении изменений или дополнений в регистрационную запись об ипотеке:		
1	Правообладатель (правообладатели):		1.40	Физическое лицо

полное наименование должности		инициалы, фамилия

ДОКУМЕНТ ПОДПИСАН
ЭЛЕКТРОННОЙ ПОДПИСЬЮ
Сертификат: 009F0BDC181A023B64597F1E2579BEFB50
Владелец: ФЕДЕРАЛЬНАЯ СЛУЖБА ГОСУДАРСТВЕННОЙ РЕГИСТРАЦИИ, КАДАСТРА И КАРТОГРАФИИ
Действителен: с 02.08.2024 по 26.10.2025

Земельный участок
вид объекта недвижимости

Лист № 52 раздела 2	Всего листов раздела 2: 61	Всего разделов: 8	Всего листов выписки: 418

29.07.2025г. № КУВИ-001/2025-144099356	
Кадастровый номер:	16:32:000000:420(Единое землепользование)

	Сведения о возможности предоставления третьим лицам персональных данных физического лица:		1.40.1	данные отсутствуют
2	Вид, номер, дата и время государственной регистрации права:		2.40	Общая долевая собственность, 1/47 16-16-35/013/2010-388 02.08.2010 00:00:00
3	Сведения об осуществлении государственной регистрации сделки, права без необходимого в силу закона согласия третьего лица, органа:		3.40	данные отсутствуют
4	Ограничение прав и обременение объекта недвижимости:			
	4.1	вид:		Аренда
		дата государственной регистрации:		13.09.2010 00:00:00
		номер государственной регистрации:		16-16-35/018/2010-069
		срок, на который установлены ограничение прав и обременение объекта недвижимости:		Срок действия с 30.08.2010 по 30.08.2059 с 30.08.2010 по 30.08.2059
		лицо, в пользу которого установлены ограничение прав и обременение объекта недвижимости:		Физическое лицо
		сведения о возможности предоставления третьим лицам персональных данных физического лица		данные отсутствуют
		основание государственной регистрации:		Договор аренды земельного участка сельскохозяйственного назначения с множественностью лиц на стороне арендодателя, № 30/08-20010, выдан 30.08.2010, подписали Сулейманов А.И. и Кульметьева Г.А., дата государственной регистрации: 13.09.2010, номер государственной регистрации: 16-16-35/018/2010-069 Свидетельство о праве на наследство по закону, выдан 08.11.2021, нотариус Документ нотариально удостоверен: 08.11.2021 Щекач И.Ф., нотариус Нурлатского нотариального округа Республики Татарстан 16/167-н/16-2021-5-178
		сведения об осуществлении государственной регистрации сделки, права, ограничения права без необходимого в силу закона согласия третьего лица, органа:		данные отсутствуют
		сведения об управляющем залогом и о договоре управления залогом, если такой договор заключен для управления ипотекой:		данные отсутствуют

ДОКУМЕНТ ПОДПИСАН
ЭЛЕКТРОННОЙ ПОДПИСЬЮ
Сертификат: 009F0BDC181A023B64597F1E2579BEFB50
Владелец: ФЕДЕРАЛЬНАЯ СЛУЖБА ГОСУДАРСТВЕННОЙ РЕГИСТРАЦИИ, КАДАСТРА И КАРТОГРАФИИ
Действителен: с 02.08.2024 по 26.10.2025

полное наименование должности		инициалы, фамилия

Земельный участок
вид объекта недвижимости

Лист № 53 раздела 2	Всего листов раздела 2: 61	Всего разделов: 8	Всего листов выписки: 418

29.07.2025г. № КУВИ-001/2025-144099356	
Кадастровый номер:	16:32:000000:420(Единое землепользование)

		сведения о депозитарии, который осуществляет хранение обездвиженной документарной закладной или электронной закладной:		
		ведения о внесении изменений или дополнений в регистрационную запись об ипотеке:		
1	Правообладатель (правообладатели):		1.41	Физическое лицо
	Сведения о возможности предоставления третьим лицам персональных данных физического лица:		1.41.1	данные отсутствуют
2	Вид, номер, дата и время государственной регистрации права:		2.41	Общая долевая собственность, 1/47 16-16-35/013/2010-388 02.08.2010 00:00:00
3	Сведения об осуществлении государственной регистрации сделки, права без необходимого в силу закона согласия третьего лица, органа:		3.41	данные отсутствуют
4	Ограничение прав и обременение объекта недвижимости:			
	4.1	вид:	Аренда	
		дата государственной регистрации:	13.09.2010 00:00:00	
		номер государственной регистрации:	16-16-35/018/2010-069	
		срок, на который установлены ограничение прав и обременение объекта недвижимости:	Срок действия с 30.08.2010 по 30.08.2059 с 30.08.2010 по 30.08.2059	
		лицо, в пользу которого установлены ограничение прав и обременение объекта недвижимости:	Физическое лицо	
		сведения о возможности предоставления третьим лицам персональных данных физического лица	данные отсутствуют	
		основание государственной регистрации:	Договор аренды земельного участка сельскохозяйственного назначения с множественностью лиц на стороне арендодателя, № 30/08-20010, выдан 30.08.2010, подписали Сулейманов А.И. и Кульметьева Г.А., дата государственной регистрации: 13.09.2010, номер государственной регистрации: 16-16-35/018/2010-069 Свидетельство о праве на наследство по закону, выдан 08.11.2021, нотариус Документ нотариально удостоверен: 08.11.2021 Щекач И.Ф., нотариус Нурлатского нотариального округа Республики Татарстан 16/167-н/16-2021-5-178	

ДОКУМЕНТ ПОДПИСАН
ЭЛЕКТРОННОЙ ПОДПИСЬЮ
Сертификат: 009F0BDC181A023B64597F1E2579BEFB50
Владелец: ФЕДЕРАЛЬНАЯ СЛУЖБА ГОСУДАРСТВЕННОЙ РЕГИСТРАЦИИ, КАДАСТРА И КАРТОГРАФИИ
Действителен: с 02.08.2024 по 26.10.2025

полное наименование должности		инициалы, фамилия

Земельный участок
вид объекта недвижимости

Лист № 54 раздела 2	Всего листов раздела 2: 61	Всего разделов: 8	Всего листов выписки: 418

29.07.2025г. № КУВИ-001/2025-144099356	
Кадастровый номер:	16:32:000000:420(Единое землепользование)

		сведения об осуществлении государственной регистрации сделки, права, ограничения права без необходимого в силу закона согласия третьего лица, органа:	данные отсутствуют	
		сведения об управляющем залогом и о договоре управления залогом, если такой договор заключен для управления ипотекой:	данные отсутствуют	
		сведения о депозитарии, который осуществляет хранение обездвиженной документарной закладной или электронной закладной:		
		ведения о внесении изменений или дополнений в регистрационную запись об ипотеке:		
1	Правообладатель (правообладатели):		1.42	Физическое лицо
	Сведения о возможности предоставления третьим лицам персональных данных физического лица:		1.42.1	данные отсутствуют
2	Вид, номер, дата и время государственной регистрации права:		2.42	Общая долевая собственность, 1/47 16-16-35/013/2010-388 02.08.2010 00:00:00
3	Сведения об осуществлении государственной регистрации сделки, права без необходимого в силу закона согласия третьего лица, органа:		3.42	данные отсутствуют
4	Ограничение прав и обременение объекта недвижимости:			
	4.1	вид:	Аренда	
		дата государственной регистрации:	13.09.2010 00:00:00	
		номер государственной регистрации:	16-16-35/018/2010-069	
		срок, на который установлены ограничение прав и обременение объекта недвижимости:	Срок действия с 30.08.2010 по 30.08.2059 с 30.08.2010 по 30.08.2059	
		лицо, в пользу которого установлены ограничение прав и обременение объекта недвижимости:	Физическое лицо	
		сведения о возможности предоставления третьим лицам персональных данных физического лица	данные отсутствуют	

ДОКУМЕНТ ПОДПИСАН
ЭЛЕКТРОННОЙ ПОДПИСЬЮ
Сертификат: 009F0BDC181A023B64597F1E2579BEFB50
Владелец: ФЕДЕРАЛЬНАЯ СЛУЖБА ГОСУДАРСТВЕННОЙ РЕГИСТРАЦИИ, КАДАСТРА И КАРТОГРАФИИ
Действителен: с 02.08.2024 по 26.10.2025

полное наименование должности	инициалы, фамилия

Земельный участок
вид объекта недвижимости

Лист № 55 раздела 2	Всего листов раздела 2: 61	Всего разделов: 8	Всего листов выписки: 418

29.07.2025г. № КУВИ-001/2025-144099356	
Кадастровый номер:	16:32:000000:420(Единое землепользование)

		основание государственной регистрации:	Договор аренды земельного участка сельскохозяйственного назначения с множественностью лиц на стороне арендодателя, № 30/08-20010, выдан 30.08.2010, подписали Сулейманов А.И. и Кульметьева Г.А., дата государственной регистрации: 13.09.2010, номер государственной регистрации: 16-16-35/018/2010-069 Свидетельство о праве на наследство по закону, выдан 08.11.2021, нотариус Документ нотариально удостоверен: 08.11.2021 Щекач И.Ф., нотариус Нурлатского нотариального округа Республики Татарстан 16/167-н/16-2021-5-178	
		сведения об осуществлении государственной регистрации сделки, права, ограничения права без необходимого в силу закона согласия третьего лица, органа:	данные отсутствуют	
		сведения об управляющем залогом и о договоре управления залогом, если такой договор заключен для управления ипотекой:	данные отсутствуют	
		сведения о депозитарии, который осуществляет хранение обездвиженной документарной закладной или электронной закладной:		
		ведения о внесении изменений или дополнений в регистрационную запись об ипотеке:		
1	Правообладатель (правообладатели):		1.43	Физическое лицо
	Сведения о возможности предоставления третьим лицам персональных данных физического лица:		1.43.1	данные отсутствуют
2	Вид, номер, дата и время государственной регистрации права:		2.43	Общая долевая собственность, 1/47 16-16-35/013/2010-388 02.08.2010 00:00:00
3	Сведения об осуществлении государственной регистрации сделки, права без необходимого в силу закона согласия третьего лица, органа:		3.43	данные отсутствуют
4	Ограничение прав и обременение объекта недвижимости:			
	4.1	вид:	Аренда	
		дата государственной регистрации:	13.09.2010 00:00:00	
		номер государственной регистрации:	16-16-35/018/2010-069	
		срок, на который установлены ограничение прав и обременение объекта недвижимости:	Срок действия с 30.08.2010 по 30.08.2059 с 30.08.2010 по 30.08.2059	

ДОКУМЕНТ ПОДПИСАН
ЭЛЕКТРОННОЙ ПОДПИСЬЮ
Сертификат: 009F0BDC181A023B64597F1E2579BEFB50
Владелец: ФЕДЕРАЛЬНАЯ СЛУЖБА ГОСУДАРСТВЕННОЙ РЕГИСТРАЦИИ, КАДАСТРА И КАРТОГРАФИИ
Действителен: с 02.08.2024 по 26.10.2025

полное наименование должности		инициалы, фамилия

Земельный участок
вид объекта недвижимости

Лист № 56 раздела 2	Всего листов раздела 2: 61	Всего разделов: 8	Всего листов выписки: 418

29.07.2025г. № КУВИ-001/2025-144099356	
Кадастровый номер:	16:32:000000:420(Единое землепользование)

		лицо, в пользу которого установлены ограничение прав и обременение объекта недвижимости:	Физическое лицо	
		сведения о возможности предоставления третьим лицам персональных данных физического лица	данные отсутствуют	
		основание государственной регистрации:	Договор аренды земельного участка сельскохозяйственного назначения с множественностью лиц на стороне арендодателя, № 30/08-20010, выдан 30.08.2010, подписали Сулейманов А.И. и Кульметьева Г.А., дата государственной регистрации: 13.09.2010, номер государственной регистрации: 16-16-35/018/2010-069 Свидетельство о праве на наследство по закону, выдан 08.11.2021, нотариус Документ нотариально удостоверен: 08.11.2021 Щекач И.Ф., нотариус Нурлатского нотариального округа Республики Татарстан 16/167-н/16-2021-5-178	
		сведения об осуществлении государственной регистрации сделки, права, ограничения права без необходимого в силу закона согласия третьего лица, органа:	данные отсутствуют	
		сведения об управляющем залогом и о договоре управления залогом, если такой договор заключен для управления ипотекой:	данные отсутствуют	
		сведения о депозитарии, который осуществляет хранение обездвиженной документарной закладной или электронной закладной:		
		ведения о внесении изменений или дополнений в регистрационную запись об ипотеке:		
1	Правообладатель (правообладатели):	1.44	Физическое лицо	
	Сведения о возможности предоставления третьим лицам персональных данных физического лица:	1.44.1	данные отсутствуют	
2	Вид, номер, дата и время государственной регистрации права:	2.44	Общая долевая собственность, 1/47 16-16-35/013/2010-388 02.08.2010 00:00:00	
3	Сведения об осуществлении государственной регистрации сделки, права без необходимого в силу закона согласия третьего лица, органа:	3.44	данные отсутствуют	
4	Ограничение прав и обременение объекта недвижимости:			
	4.1 вид:	Аренда		

ДОКУМЕНТ ПОДПИСАН
ЭЛЕКТРОННОЙ ПОДПИСЬЮ
Сертификат: 009F0BDC181A023B64597F1E2579BEFB50
Владелец: ФЕДЕРАЛЬНАЯ СЛУЖБА ГОСУДАРСТВЕННОЙ РЕГИСТРАЦИИ, КАДАСТРА И КАРТОГРАФИИ
Действителен: с 02.08.2024 по 26.10.2025

полное наименование должности		инициалы, фамилия

Земельный участок
вид объекта недвижимости

Лист № 57 раздела 2	Всего листов раздела 2: 61	Всего разделов: 8	Всего листов выписки: 418

29.07.2025г. № КУВИ-001/2025-144099356	
Кадастровый номер:	16:32:000000:420(Единое землепользование)

		дата государственной регистрации:	13.09.2010 00:00:00	
		номер государственной регистрации:	16-16-35/018/2010-069	
		срок, на который установлены ограничение прав и обременение объекта недвижимости:	Срок действия с 30.08.2010 по 30.08.2059 с 30.08.2010 по 30.08.2059	
		лицо, в пользу которого установлены ограничение прав и обременение объекта недвижимости:	Физическое лицо	
		сведения о возможности предоставления третьим лицам персональных данных физического лица	данные отсутствуют	
		основание государственной регистрации:	Договор аренды земельного участка сельскохозяйственного назначения с множественностью лиц на стороне арендодателя, № 30/08-20010, выдан 30.08.2010, подписали Сулейманов А.И. и Кульметьева Г.А., дата государственной регистрации: 13.09.2010, номер государственной регистрации: 16-16-35/018/2010-069 Свидетельство о праве на наследство по закону, выдан 08.11.2021, нотариус Документ нотариально удостоверен: 08.11.2021 Щекач И.Ф., нотариус Нурлатского нотариального округа Республики Татарстан 16/167-н/16-2021-5-178	
		сведения об осуществлении государственной регистрации сделки, права, ограничения права без необходимого в силу закона согласия третьего лица, органа:	данные отсутствуют	
		сведения об управляющем залогом и о договоре управления залогом, если такой договор заключен для управления ипотекой:	данные отсутствуют	
		сведения о депозитарии, который осуществляет хранение обездвиженной документарной закладной или электронной закладной:		
		ведения о внесении изменений или дополнений в регистрационную запись об ипотеке:		
1	Правообладатель (правообладатели):	1.45	Физическое лицо	
	Сведения о возможности предоставления третьим лицам персональных данных физического лица:	1.45.1	данные отсутствуют	
2	Вид, номер, дата и время государственной регистрации права:	2.45	Общая долевая собственность, 1/47 16-16-35/013/2010-388 02.08.2010 00:00:00	

ДОКУМЕНТ ПОДПИСАН
ЭЛЕКТРОННОЙ ПОДПИСЬЮ
Сертификат: 009F0BDC181A023B64597F1E2579BEFB50
Владелец: ФЕДЕРАЛЬНАЯ СЛУЖБА ГОСУДАРСТВЕННОЙ РЕГИСТРАЦИИ, КАДАСТРА И КАРТОГРАФИИ
Действителен: с 02.08.2024 по 26.10.2025

полное наименование должности		инициалы, фамилия

Земельный участок
вид объекта недвижимости

Лист № 58 раздела 2	Всего листов раздела 2: 61	Всего разделов: 8	Всего листов выписки: 418

29.07.2025г. № КУВИ-001/2025-144099356	
Кадастровый номер:	16:32:000000:420(Единое землепользование)

3	Сведения об осуществлении государственной регистрации сделки, права без необходимого в силу закона согласия третьего лица, органа:		3.45	данные отсутствуют
4	Ограничение прав и обременение объекта недвижимости:			
	4.1	вид:		Аренда
		дата государственной регистрации:		13.09.2010 00:00:00
		номер государственной регистрации:		16-16-35/018/2010-069
		срок, на который установлены ограничение прав и обременение объекта недвижимости:		Срок действия с 30.08.2010 по 30.08.2059 с 30.08.2010 по 30.08.2059
		лицо, в пользу которого установлены ограничение прав и обременение объекта недвижимости:		Физическое лицо
		сведения о возможности предоставления третьим лицам персональных данных физического лица		данные отсутствуют
		основание государственной регистрации:		Договор аренды земельного участка сельскохозяйственного назначения с множественностью лиц на стороне арендодателя, № 30/08-20010, выдан 30.08.2010, подписали Сулейманов А.И. и Кульметьева Г.А., дата государственной регистрации: 13.09.2010, номер государственной регистрации: 16-16-35/018/2010-069 Свидетельство о праве на наследство по закону, выдан 08.11.2021, нотариус Документ нотариально удостоверен: 08.11.2021 Щекач И.Ф., нотариус Нурлатского нотариального округа Республики Татарстан 16/167-н/16-2021-5-178
		сведения об осуществлении государственной регистрации сделки, права, ограничения права без необходимого в силу закона согласия третьего лица, органа:		данные отсутствуют
		сведения об управляющем залогом и о договоре управления залогом, если такой договор заключен для управления ипотекой:		данные отсутствуют
		сведения о депозитарии, который осуществляет хранение обездвиженной документарной закладной или электронной закладной:		
		ведения о внесении изменений или дополнений в регистрационную запись об ипотеке:		
1	Правообладатель (правообладатели):		1.46	Физическое лицо

полное наименование должности		инициалы, фамилия

ДОКУМЕНТ ПОДПИСАН
ЭЛЕКТРОННОЙ ПОДПИСЬЮ
Сертификат: 009F0BDC181A023B64597F1E2579BEFB50
Владелец: ФЕДЕРАЛЬНАЯ СЛУЖБА ГОСУДАРСТВЕННОЙ РЕГИСТРАЦИИ, КАДАСТРА И КАРТОГРАФИИ
Действителен: с 02.08.2024 по 26.10.2025

Земельный участок
вид объекта недвижимости

Лист № 59 раздела 2	Всего листов раздела 2: 61	Всего разделов: 8	Всего листов выписки: 418

29.07.2025г. № КУВИ-001/2025-144099356	
Кадастровый номер:	16:32:000000:420(Единое землепользование)

	Сведения о возможности предоставления третьим лицам персональных данных физического лица:		1.46.1	данные отсутствуют
2	Вид, номер, дата и время государственной регистрации права:		2.46	Общая долевая собственность, 1/47 16-16-35/013/2010-388 02.08.2010 00:00:00
3	Сведения об осуществлении государственной регистрации сделки, права без необходимого в силу закона согласия третьего лица, органа:		3.46	данные отсутствуют
4	Ограничение прав и обременение объекта недвижимости:			
	4.1	вид:		Аренда
		дата государственной регистрации:		13.09.2010 00:00:00
		номер государственной регистрации:		16-16-35/018/2010-069
		срок, на который установлены ограничение прав и обременение объекта недвижимости:		Срок действия с 30.08.2010 по 30.08.2059 с 30.08.2010 по 30.08.2059
		лицо, в пользу которого установлены ограничение прав и обременение объекта недвижимости:		Физическое лицо
		сведения о возможности предоставления третьим лицам персональных данных физического лица		данные отсутствуют
		основание государственной регистрации:		Договор аренды земельного участка сельскохозяйственного назначения с множественностью лиц на стороне арендодателя, № 30/08-20010, выдан 30.08.2010, подписали Сулейманов А.И. и Кульметьева Г.А., дата государственной регистрации: 13.09.2010, номер государственной регистрации: 16-16-35/018/2010-069 Свидетельство о праве на наследство по закону, выдан 08.11.2021, нотариус Документ нотариально удостоверен: 08.11.2021 Щекач И.Ф., нотариус Нурлатского нотариального округа Республики Татарстан 16/167-н/16-2021-5-178
		сведения об осуществлении государственной регистрации сделки, права, ограничения права без необходимого в силу закона согласия третьего лица, органа:		данные отсутствуют
		сведения об управляющем залогом и о договоре управления залогом, если такой договор заключен для управления ипотекой:		данные отсутствуют

ДОКУМЕНТ ПОДПИСАН
ЭЛЕКТРОННОЙ ПОДПИСЬЮ
Сертификат: 009F0BDC181A023B64597F1E2579BEFB50
Владелец: ФЕДЕРАЛЬНАЯ СЛУЖБА ГОСУДАРСТВЕННОЙ РЕГИСТРАЦИИ, КАДАСТРА И КАРТОГРАФИИ
Действителен: с 02.08.2024 по 26.10.2025

полное наименование должности		инициалы, фамилия

Земельный участок
вид объекта недвижимости

Лист № 60 раздела 2	Всего листов раздела 2: 61	Всего разделов: 8	Всего листов выписки: 418

29.07.2025г. № КУВИ-001/2025-144099356	
Кадастровый номер:	16:32:000000:420(Единое землепользование)

		сведения о депозитарии, который осуществляет хранение обездвиженной документарной закладной или электронной закладной:	
		ведения о внесении изменений или дополнений в регистрационную запись об ипотеке:	
5	Договоры участия в долевом строительстве:		не зарегистрировано
6	Заявленные в судебном порядке права требования:		данные отсутствуют
7	Сведения о возможности предоставления третьим лицам персональных данных физического лица		данные отсутствуют
8	Сведения о возражении в отношении зарегистрированного права:		данные отсутствуют
9	Сведения о наличии решения об изъятии объекта недвижимости для государственных и муниципальных нужд:		данные отсутствуют
10	Сведения о невозможности государственной регистрации без личного участия правообладателя или его законного представителя:		данные отсутствуют
11	Правопритязания и сведения о наличии поступивших, но не рассмотренных заявлений о проведении государственной регистрации права (перехода, прекращения права), ограничения права или обременения объекта недвижимости, сделки в отношении объекта недвижимости:		отсутствуют

ДОКУМЕНТ ПОДПИСАН
ЭЛЕКТРОННОЙ ПОДПИСЬЮ
Сертификат: 009F0BDC181A023B64597F1E2579BEFB50
Владелец: ФЕДЕРАЛЬНАЯ СЛУЖБА ГОСУДАРСТВЕННОЙ РЕГИСТРАЦИИ, КАДАСТРА И КАРТОГРАФИИ
Действителен: с 02.08.2024 по 26.10.2025

полное наименование должности		инициалы, фамилия

Земельный участок
вид объекта недвижимости

Лист № 61 раздела 2	Всего листов раздела 2: 61	Всего разделов: 8	Всего листов выписки: 418

29.07.2025г. № КУВИ-001/2025-144099356	
Кадастровый номер:	16:32:000000:420(Единое землепользование)

11	Сведения о невозможности государственной регистрации перехода, прекращения, ограничения права на земельный участок из земель сельскохозяйственного назначения:	данные отсутствуют

ДОКУМЕНТ ПОДПИСАН
ЭЛЕКТРОННОЙ ПОДПИСЬЮ
Сертификат: 009F0BDC181A023B64597F1E2579BEFB50
Владелец: ФЕДЕРАЛЬНАЯ СЛУЖБА ГОСУДАРСТВЕННОЙ РЕГИСТРАЦИИ, КАДАСТРА И КАРТОГРАФИИ
Действителен: с 02.08.2024 по 26.10.2025

полное наименование должности		инициалы, фамилия

Выписка из Единого государственного реестра недвижимости об объекте недвижимости

Описание местоположения земельного участка

Земельный участок
вид объекта недвижимости

Лист № 1 раздела 3	Всего листов раздела 3: 45	Всего разделов: 8	Всего листов выписки: 418

29.07.2025г. № КУВИ-001/2025-144099356	
Кадастровый номер:	16:32:000000:420(Единое землепользование)

План (чертеж, схема) земельного участка

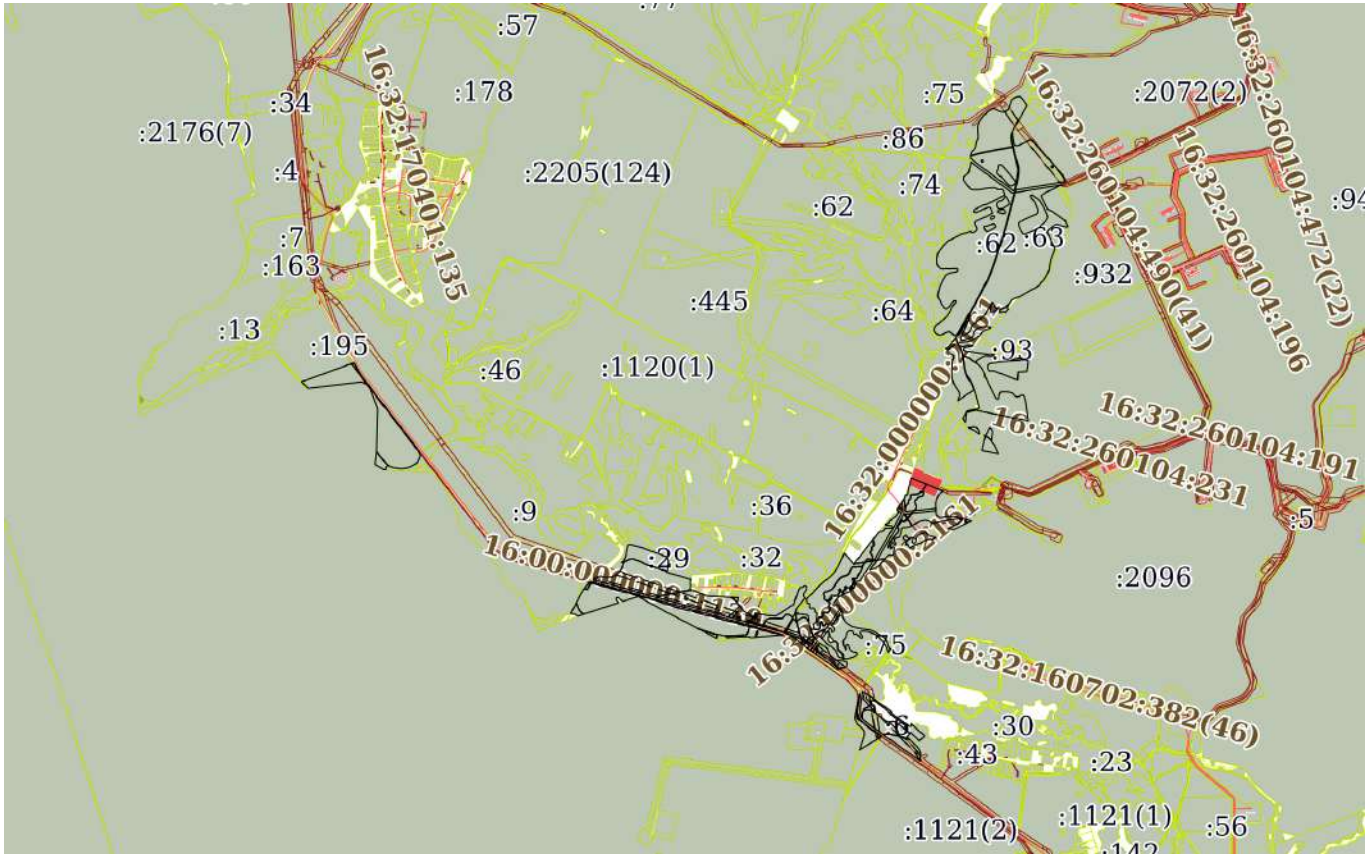

Масштаб 1:60000	Условные обозначения:		

ДОКУМЕНТ ПОДПИСАН
ЭЛЕКТРОННОЙ ПОДПИСЬЮ
Сертификат: 009F0BDC181A023B64597F1E2579BEFB50
Владелец: ФЕДЕРАЛЬНАЯ СЛУЖБА ГОСУДАРСТВЕННОЙ РЕГИСТРАЦИИ, КАДАСТРА И КАРТОГРАФИИ
Действителен: с 02.08.2024 по 26.10.2025

полное наименование должности		инициалы, фамилия

Земельный участок
вид объекта недвижимости

Лист № 2 раздела 3	Всего листов раздела 3: 45	Всего разделов: 8	Всего листов выписки: 418

29.07.2025г. № КУВИ-001/2025-144099356	
Кадастровый номер:	16:32:000000:420(Единое землепользование)

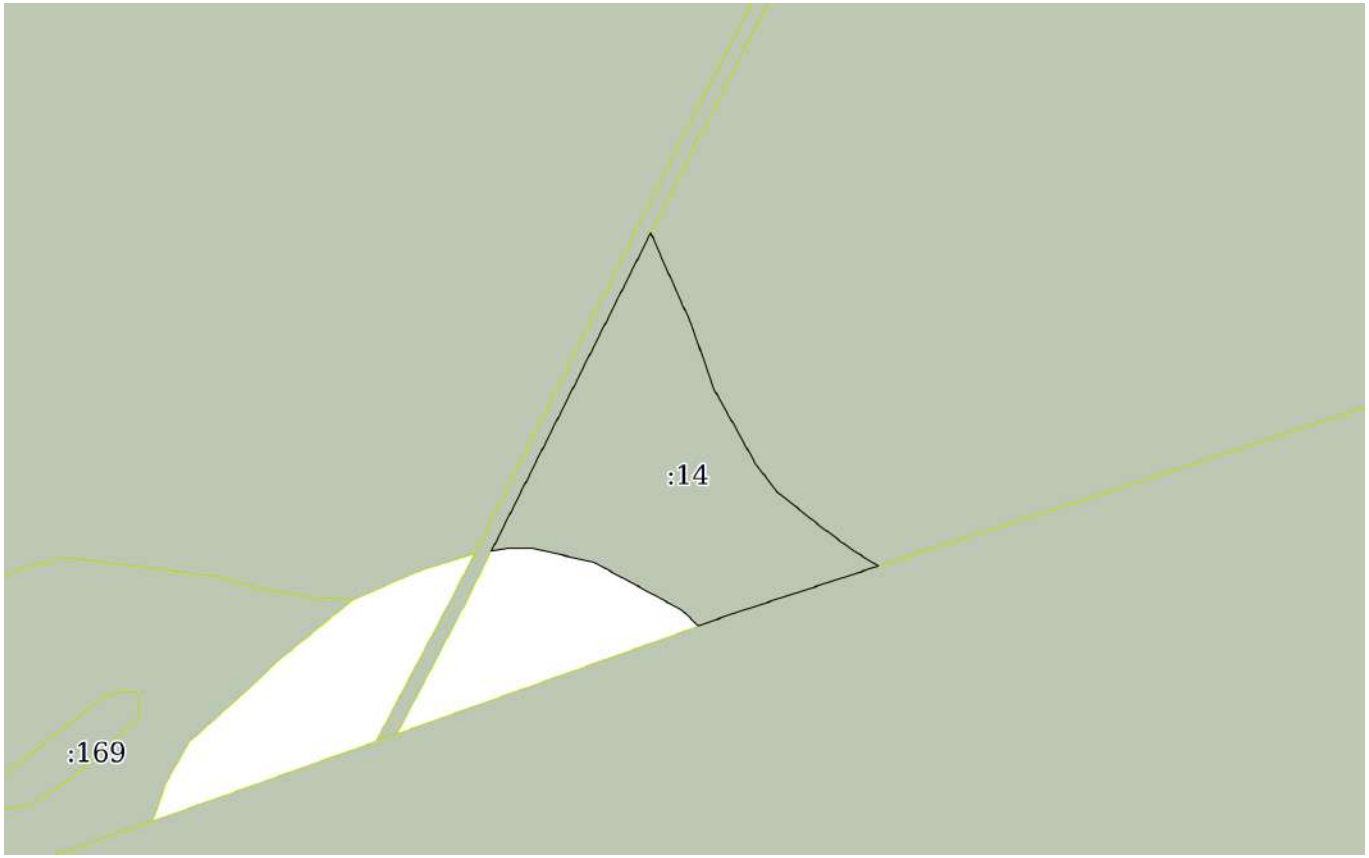

Масштаб 1:2000	Условные обозначения:		

ДОКУМЕНТ ПОДПИСАН
ЭЛЕКТРОННОЙ ПОДПИСЬЮ
Сертификат: 009F0BDC181A023B64597F1E2579BEFB50
Владелец: ФЕДЕРАЛЬНАЯ СЛУЖБА ГОСУДАРСТВЕННОЙ РЕГИСТРАЦИИ, КАДАСТРА И КАРТОГРАФИИ
Действителен: с 02.08.2024 по 26.10.2025

полное наименование должности		инициалы, фамилия

Земельный участок
вид объекта недвижимости

Лист № 3 раздела 3	Всего листов раздела 3: 45	Всего разделов: 8	Всего листов выписки: 418

29.07.2025г. № КУВИ-001/2025-144099356	
Кадастровый номер:	16:32:000000:420(Единое землепользование)

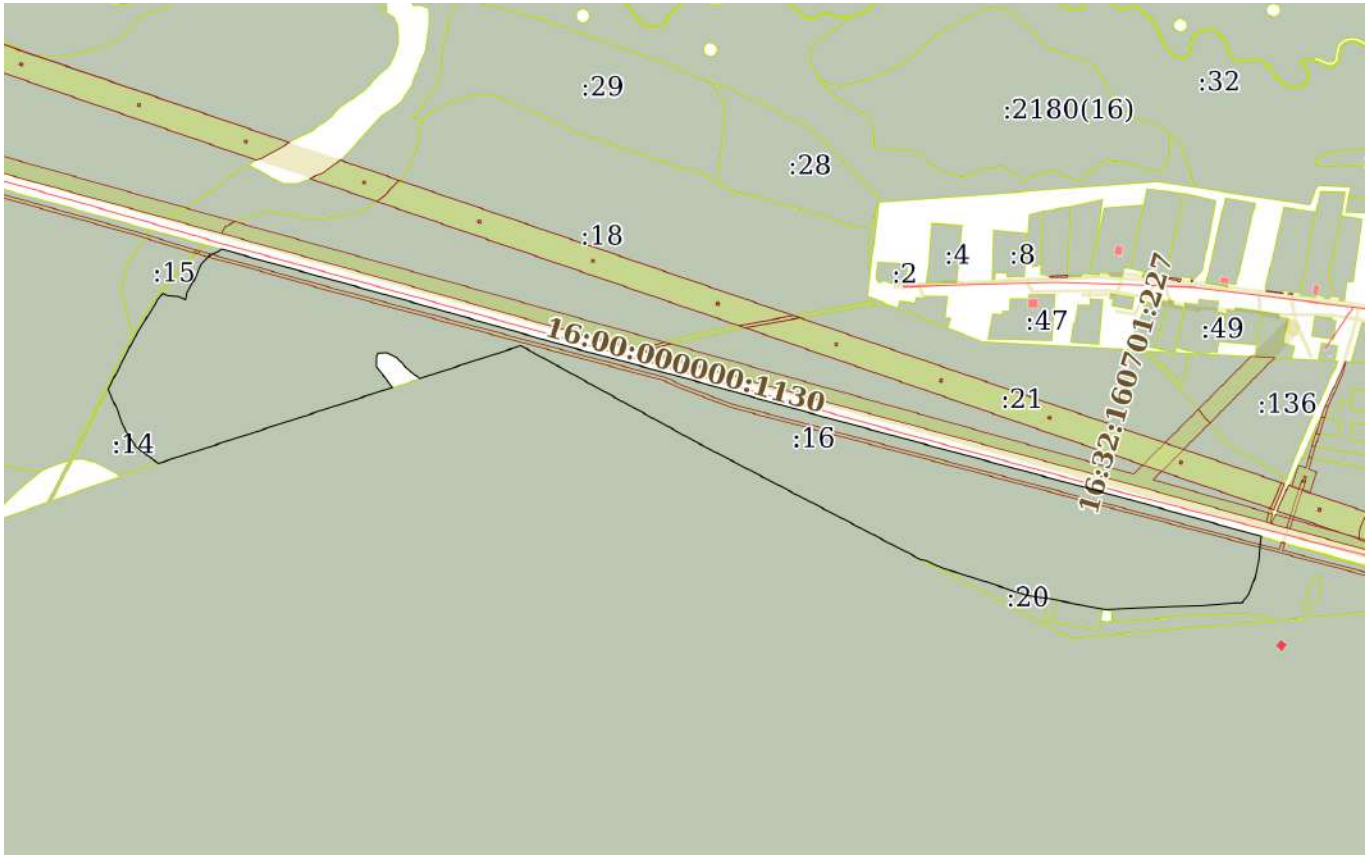

Масштаб 1:9000	Условные обозначения:		

ДОКУМЕНТ ПОДПИСАН
ЭЛЕКТРОННОЙ ПОДПИСЬЮ
Сертификат: 009F0BDC181A023B64597F1E2579BEFB50
Владелец: ФЕДЕРАЛЬНАЯ СЛУЖБА ГОСУДАРСТВЕННОЙ РЕГИСТРАЦИИ, КАДАСТРА И КАРТОГРАФИИ
Действителен: с 02.08.2024 по 26.10.2025

полное наименование должности		инициалы, фамилия

Земельный участок
вид объекта недвижимости

Лист № 4 раздела 3	Всего листов раздела 3: 45	Всего разделов: 8	Всего листов выписки: 418

29.07.2025г. № КУВИ-001/2025-144099356	
Кадастровый номер:	16:32:000000:420(Единое землепользование)

Масштаб 1:700	Условные обозначения:		

полное наименование должности		инициалы, фамилия

ДОКУМЕНТ ПОДПИСАН
ЭЛЕКТРОННОЙ ПОДПИСЬЮ
Сертификат: 009F0BDC181A023B64597F1E2579BEFB50
Владелец: ФЕДЕРАЛЬНАЯ СЛУЖБА ГОСУДАРСТВЕННОЙ РЕГИСТРАЦИИ, КАДАСТРА И КАРТОГРАФИИ
Действителен: с 02.08.2024 по 26.10.2025

Земельный участок
вид объекта недвижимости

Лист № 5 раздела 3	Всего листов раздела 3: 45	Всего разделов: 8	Всего листов выписки: 418

29.07.2025г. № КУВИ-001/2025-144099356	
Кадастровый номер:	16:32:000000:420(Единое землепользование)

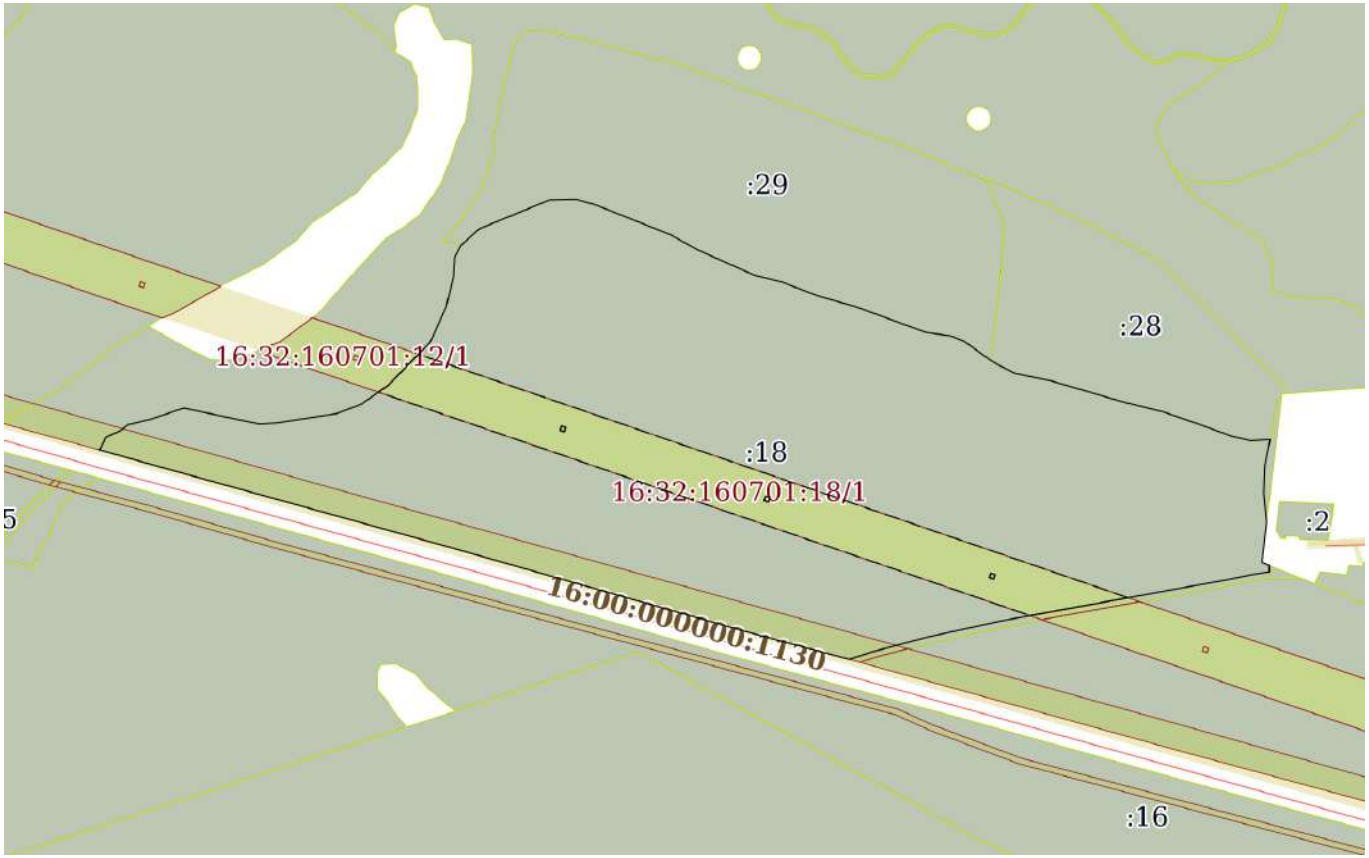

Масштаб 1:5000	Условные обозначения:		

полное наименование должности		инициалы, фамилия

ДОКУМЕНТ ПОДПИСАН
ЭЛЕКТРОННОЙ ПОДПИСЬЮ
Сертификат: 009F0BDC181A023B64597F1E2579BEFB50
Владелец: ФЕДЕРАЛЬНАЯ СЛУЖБА ГОСУДАРСТВЕННОЙ РЕГИСТРАЦИИ, КАДАСТРА И КАРТОГРАФИИ
Действителен: с 02.08.2024 по 26.10.2025

Земельный участок
вид объекта недвижимости

Лист № 6 раздела 3	Всего листов раздела 3: 45	Всего разделов: 8	Всего листов выписки: 418

29.07.2025г. № КУВИ-001/2025-144099356	
Кадастровый номер:	16:32:000000:420(Единое землепользование)

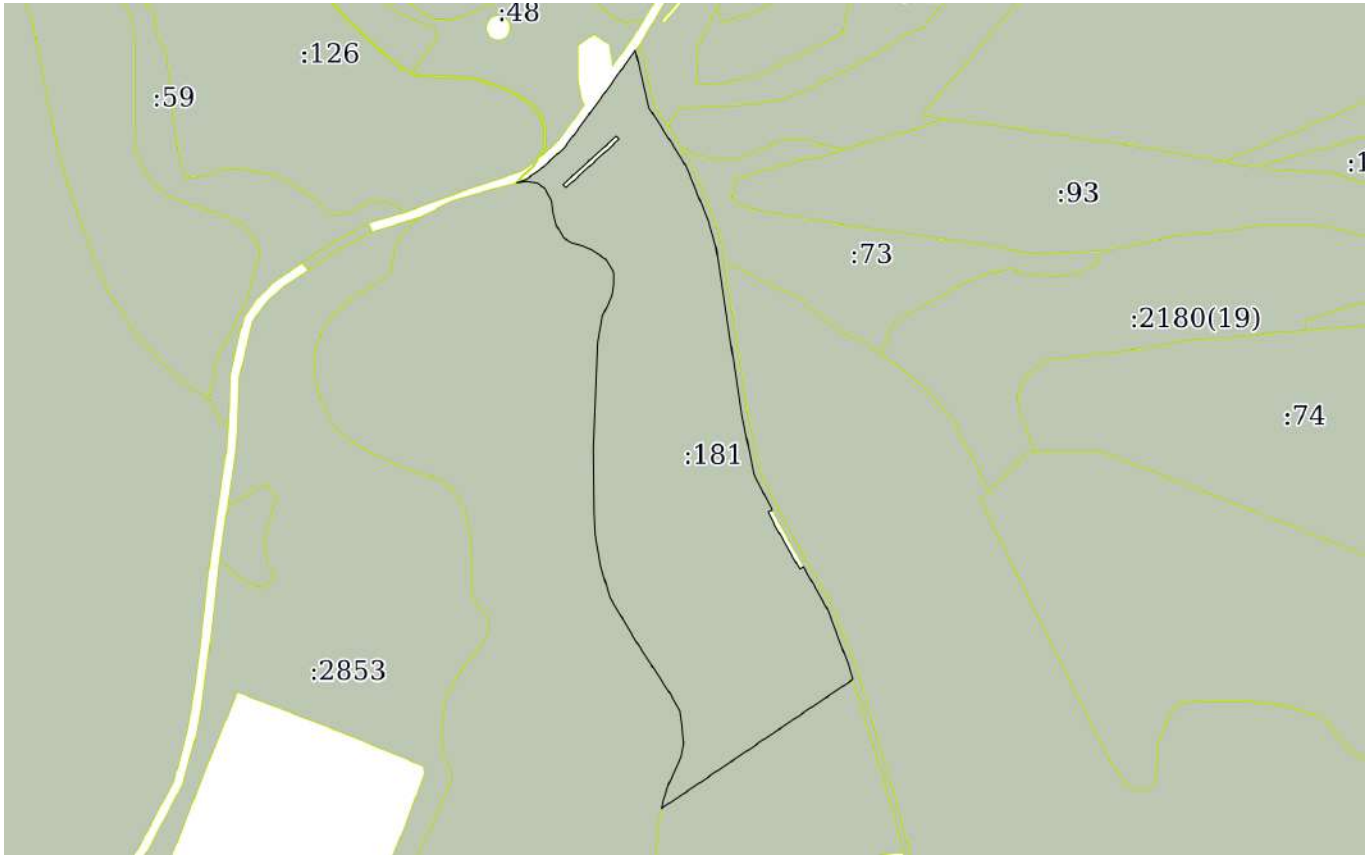

Масштаб 1:5000	Условные обозначения:		

ДОКУМЕНТ ПОДПИСАН
ЭЛЕКТРОННОЙ ПОДПИСЬЮ
Сертификат: 009F0BDC181A023B64597F1E2579BEFB50
Владелец: ФЕДЕРАЛЬНАЯ СЛУЖБА ГОСУДАРСТВЕННОЙ РЕГИСТРАЦИИ, КАДАСТРА И КАРТОГРАФИИ
Действителен: с 02.08.2024 по 26.10.2025

полное наименование должности		инициалы, фамилия

Земельный участок
вид объекта недвижимости

Лист № 7 раздела 3	Всего листов раздела 3: 45	Всего разделов: 8	Всего листов выписки: 418

29.07.2025г. № КУВИ-001/2025-144099356	
Кадастровый номер:	16:32:000000:420(Единое землепользование)

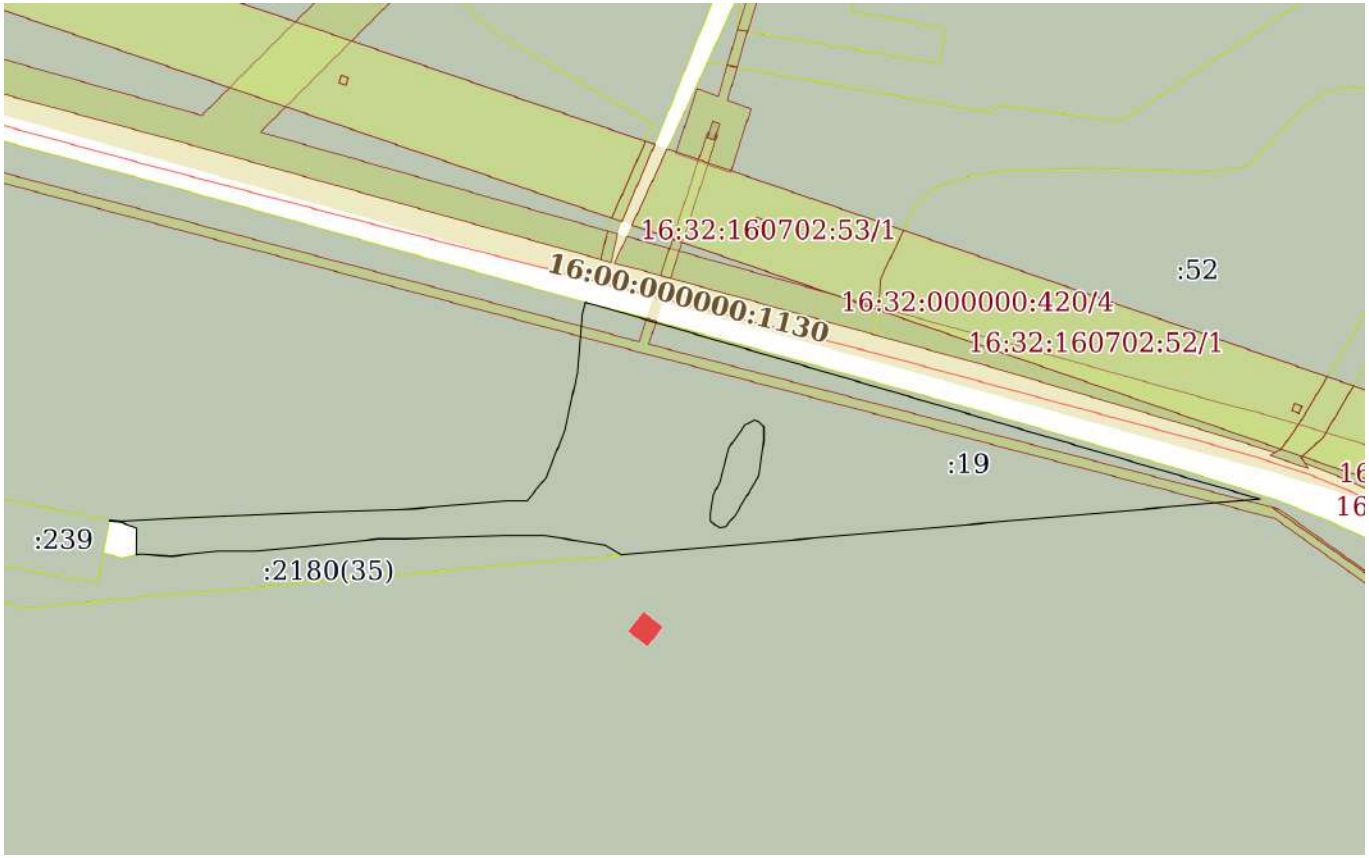

Масштаб 1:3000	Условные обозначения:		

полное наименование должности		инициалы, фамилия

ДОКУМЕНТ ПОДПИСАН
ЭЛЕКТРОННОЙ ПОДПИСЬЮ
Сертификат: 009F0BDC181A023B64597F1E2579BEFB50
Владелец: ФЕДЕРАЛЬНАЯ СЛУЖБА ГОСУДАРСТВЕННОЙ РЕГИСТРАЦИИ, КАДАСТРА И КАРТОГРАФИИ
Действителен: с 02.08.2024 по 26.10.2025

Земельный участок
вид объекта недвижимости

Лист № 8 раздела 3	Всего листов раздела 3: 45	Всего разделов: 8	Всего листов выписки: 418

29.07.2025г. № КУВИ-001/2025-144099356	
Кадастровый номер:	16:32:000000:420(Единое землепользование)

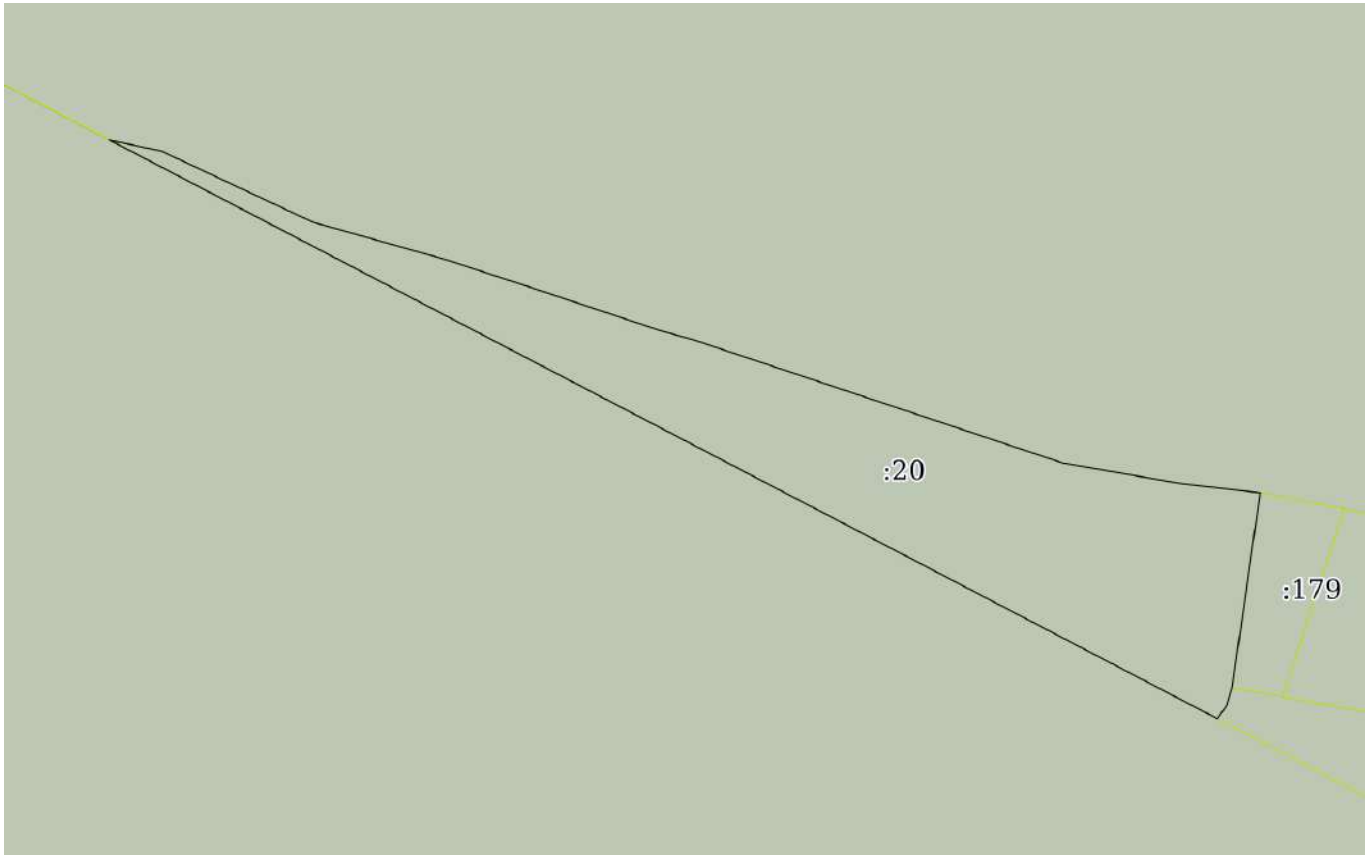

Масштаб 1:1000	Условные обозначения:		

полное наименование должности	ДОКУМЕНТ ПОДПИСАН ЭЛЕКТРОННОЙ ПОДПИСЬЮ Сертификат: 009F0BDC181A023B64597F1E2579BEFB50 Владелец: ФЕДЕРАЛЬНАЯ СЛУЖБА ГОСУДАРСТВЕННОЙ РЕГИСТРАЦИИ, КАДАСТРА И КАРТОГРАФИИ Действителен: с 02.08.2024 по 26.10.2025	инициалы, фамилия

Земельный участок
вид объекта недвижимости

Лист № 9 раздела 3	Всего листов раздела 3: 45	Всего разделов: 8	Всего листов выписки: 418

29.07.2025г. № КУВИ-001/2025-144099356	
Кадастровый номер:	16:32:000000:420(Единое землепользование)

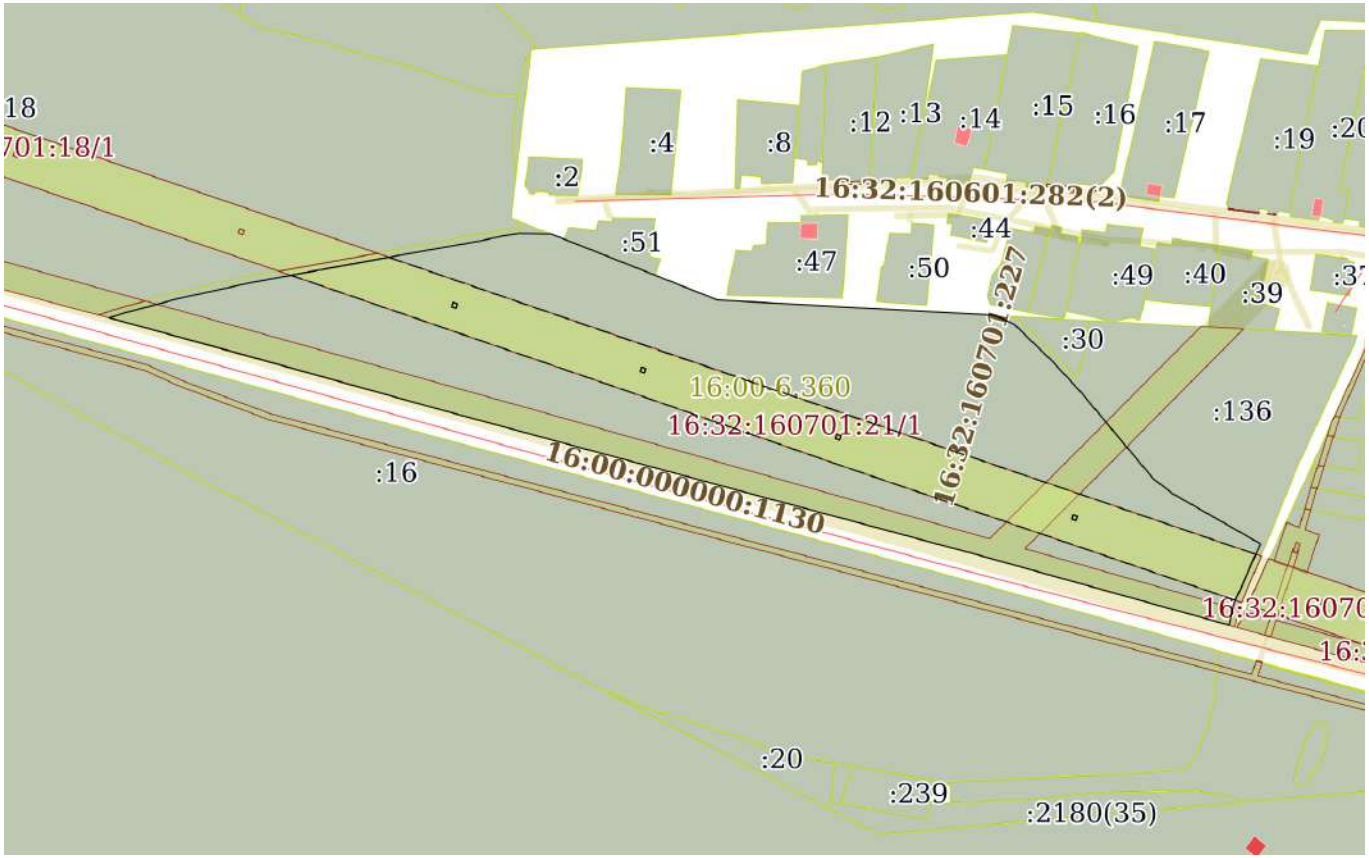

Масштаб 1:5000	Условные обозначения:		

ДОКУМЕНТ ПОДПИСАН
ЭЛЕКТРОННОЙ ПОДПИСЬЮ
Сертификат: 009F0BDC181A023B64597F1E2579BEFB50
Владелец: ФЕДЕРАЛЬНАЯ СЛУЖБА ГОСУДАРСТВЕННОЙ РЕГИСТРАЦИИ, КАДАСТРА И КАРТОГРАФИИ
Действителен: с 02.08.2024 по 26.10.2025

полное наименование должности		инициалы, фамилия

Земельный участок
вид объекта недвижимости

Лист № 10 раздела 3	Всего листов раздела 3: 45	Всего разделов: 8	Всего листов выписки: 418

29.07.2025г. № КУВИ-001/2025-144099356	
Кадастровый номер:	16:32:000000:420(Единое землепользование)

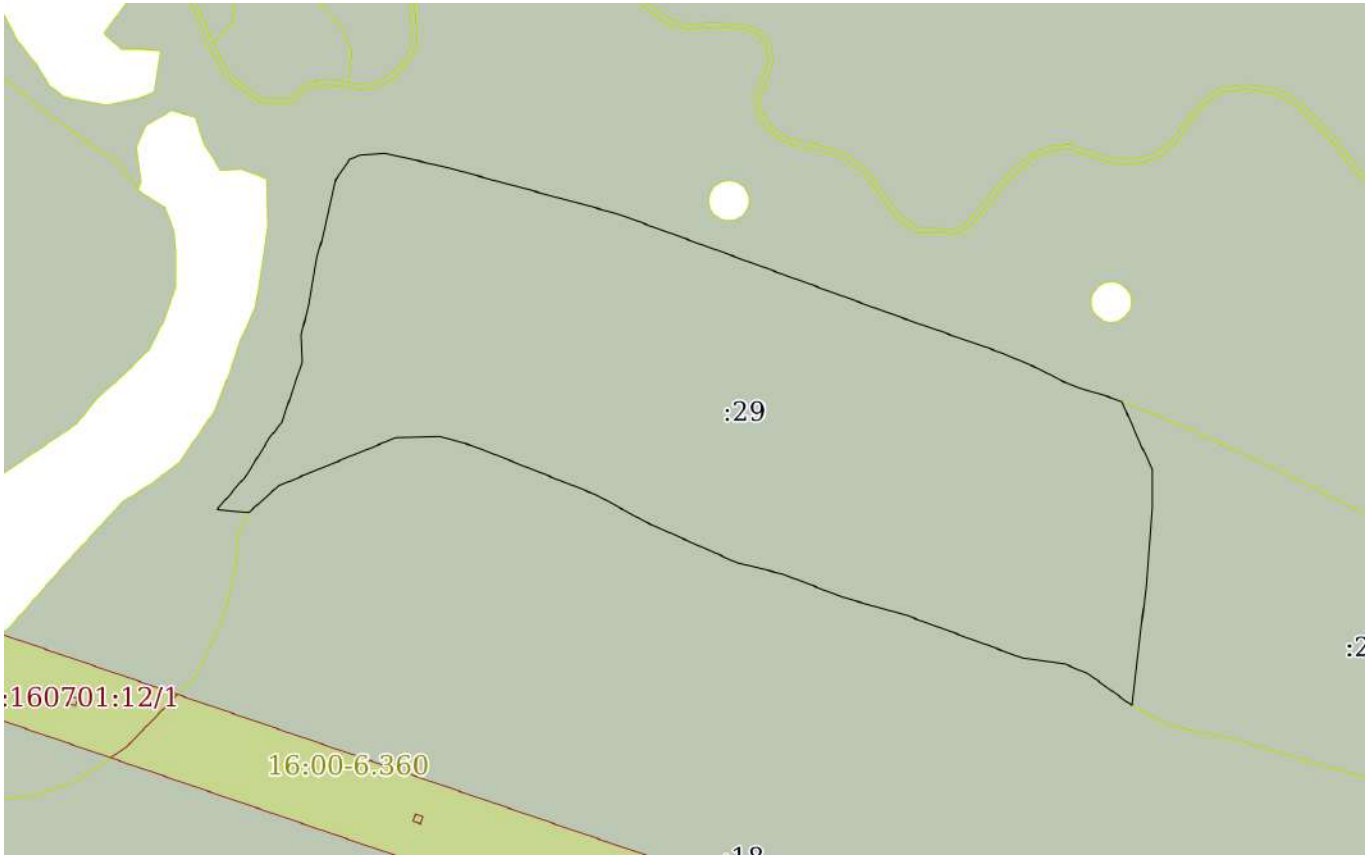

Масштаб 1:3000	Условные обозначения:		

полное наименование должности		инициалы, фамилия

ДОКУМЕНТ ПОДПИСАН
ЭЛЕКТРОННОЙ ПОДПИСЬЮ
Сертификат: 009F0BDC181A023B64597F1E2579BEFB50
Владелец: ФЕДЕРАЛЬНАЯ СЛУЖБА ГОСУДАРСТВЕННОЙ РЕГИСТРАЦИИ, КАДАСТРА И КАРТОГРАФИИ
Действителен: с 02.08.2024 по 26.10.2025

Земельный участок
вид объекта недвижимости

Лист № 11 раздела 3	Всего листов раздела 3: 45	Всего разделов: 8	Всего листов выписки: 418

29.07.2025г. № КУВИ-001/2025-144099356	
Кадастровый номер:	16:32:000000:420(Единое землепользование)

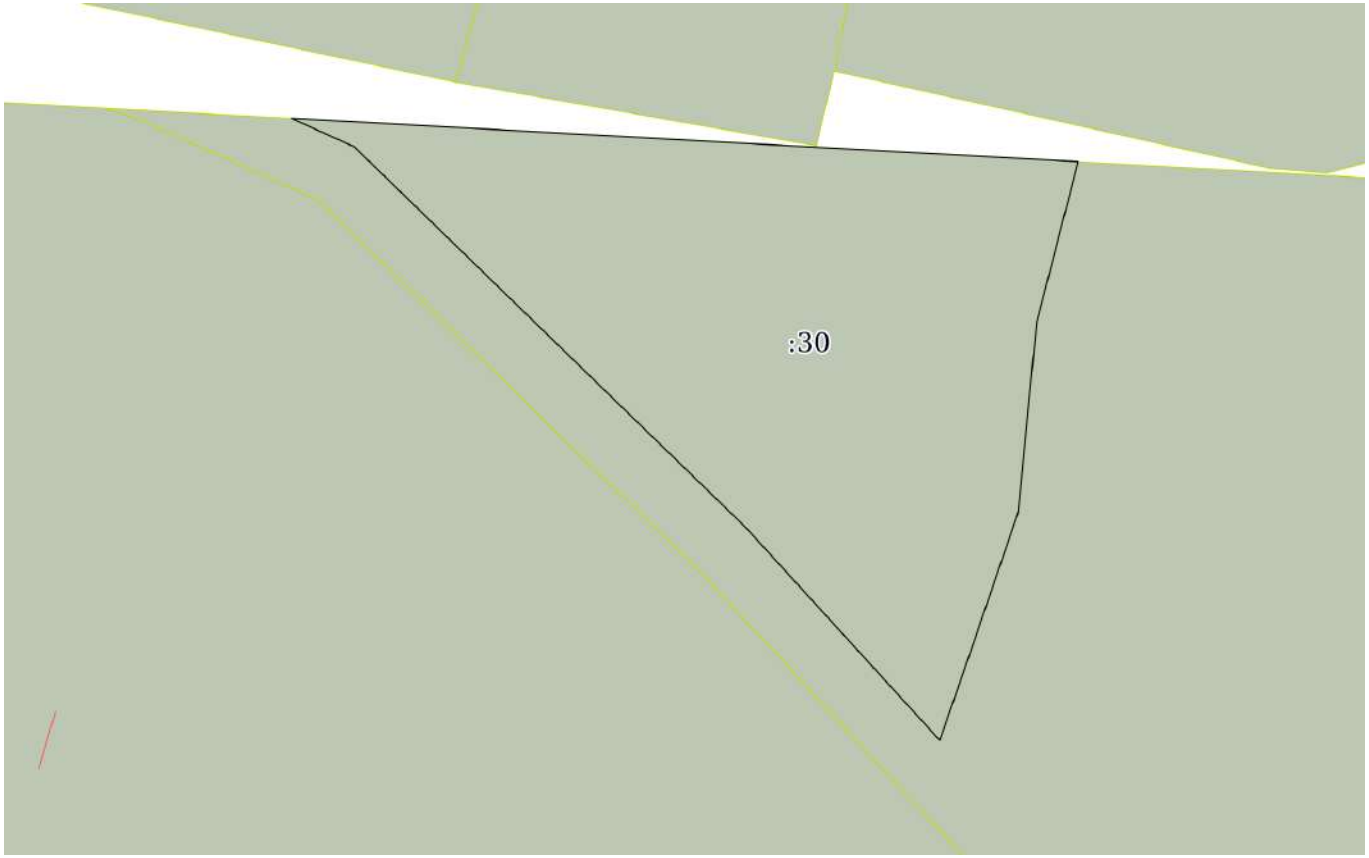

Масштаб 1:500	Условные обозначения:		

полное наименование должности	ДОКУМЕНТ ПОДПИСАН ЭЛЕКТРОННОЙ ПОДПИСЬЮ Сертификат: 009F0BDC181A023B64597F1E2579BEFB50 Владелец: ФЕДЕРАЛЬНАЯ СЛУЖБА ГОСУДАРСТВЕННОЙ РЕГИСТРАЦИИ, КАДАСТРА И КАРТОГРАФИИ Действителен: с 02.08.2024 по 26.10.2025	инициалы, фамилия

Земельный участок
вид объекта недвижимости

Лист № 12 раздела 3	Всего листов раздела 3: 45	Всего разделов: 8	Всего листов выписки: 418

29.07.2025г. № КУВИ-001/2025-144099356	
Кадастровый номер:	16:32:000000:420(Единое землепользование)

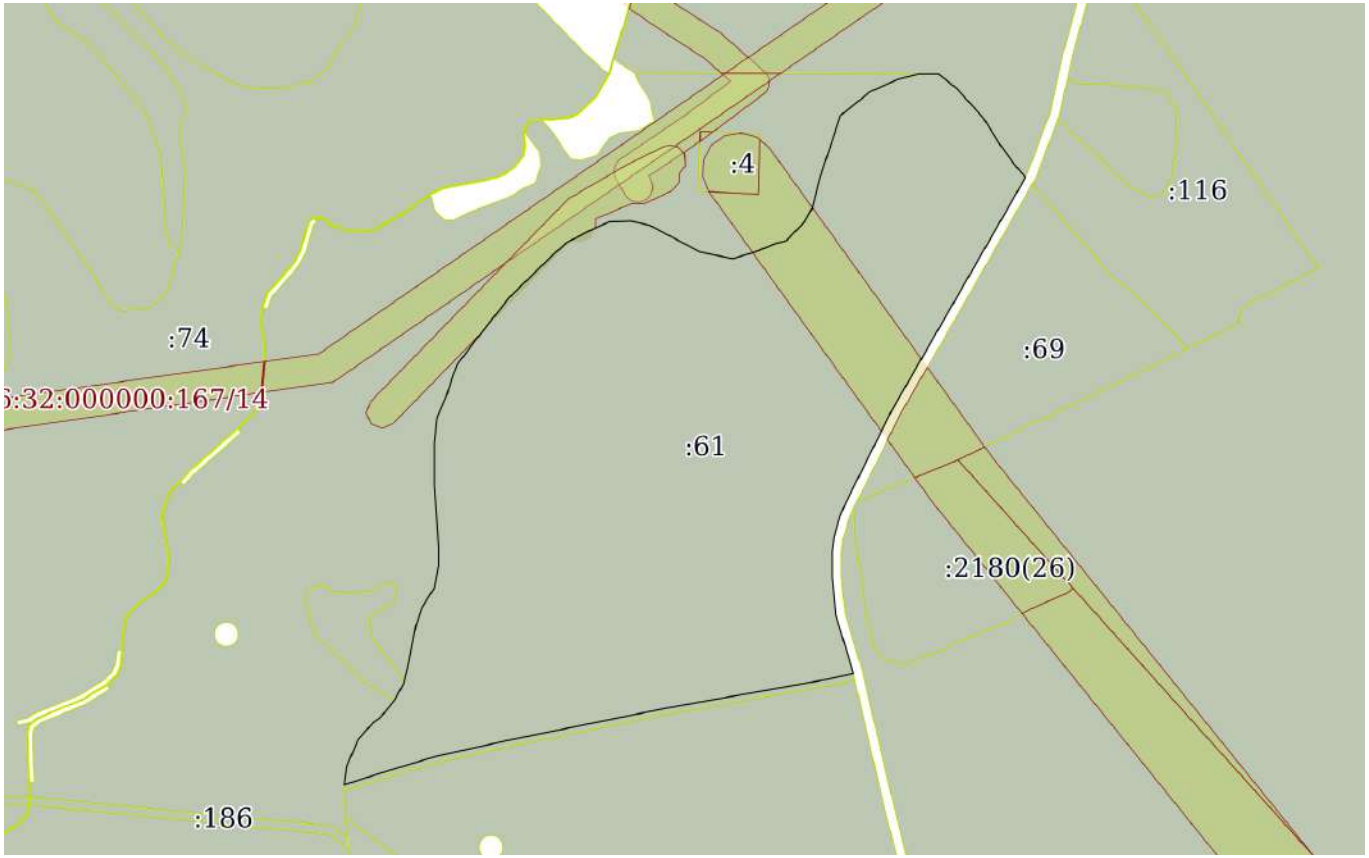

Масштаб 1:5000	Условные обозначения:		

ДОКУМЕНТ ПОДПИСАН
ЭЛЕКТРОННОЙ ПОДПИСЬЮ
Сертификат: 009F0BDC181A023B64597F1E2579BEFB50
Владелец: ФЕДЕРАЛЬНАЯ СЛУЖБА ГОСУДАРСТВЕННОЙ РЕГИСТРАЦИИ, КАДАСТРА И КАРТОГРАФИИ
Действителен: с 02.08.2024 по 26.10.2025

полное наименование должности		инициалы, фамилия

Земельный участок
вид объекта недвижимости

Лист № 13 раздела 3	Всего листов раздела 3: 45	Всего разделов: 8	Всего листов выписки: 418

29.07.2025г. № КУВИ-001/2025-144099356	
Кадастровый номер:	16:32:000000:420(Единое землепользование)

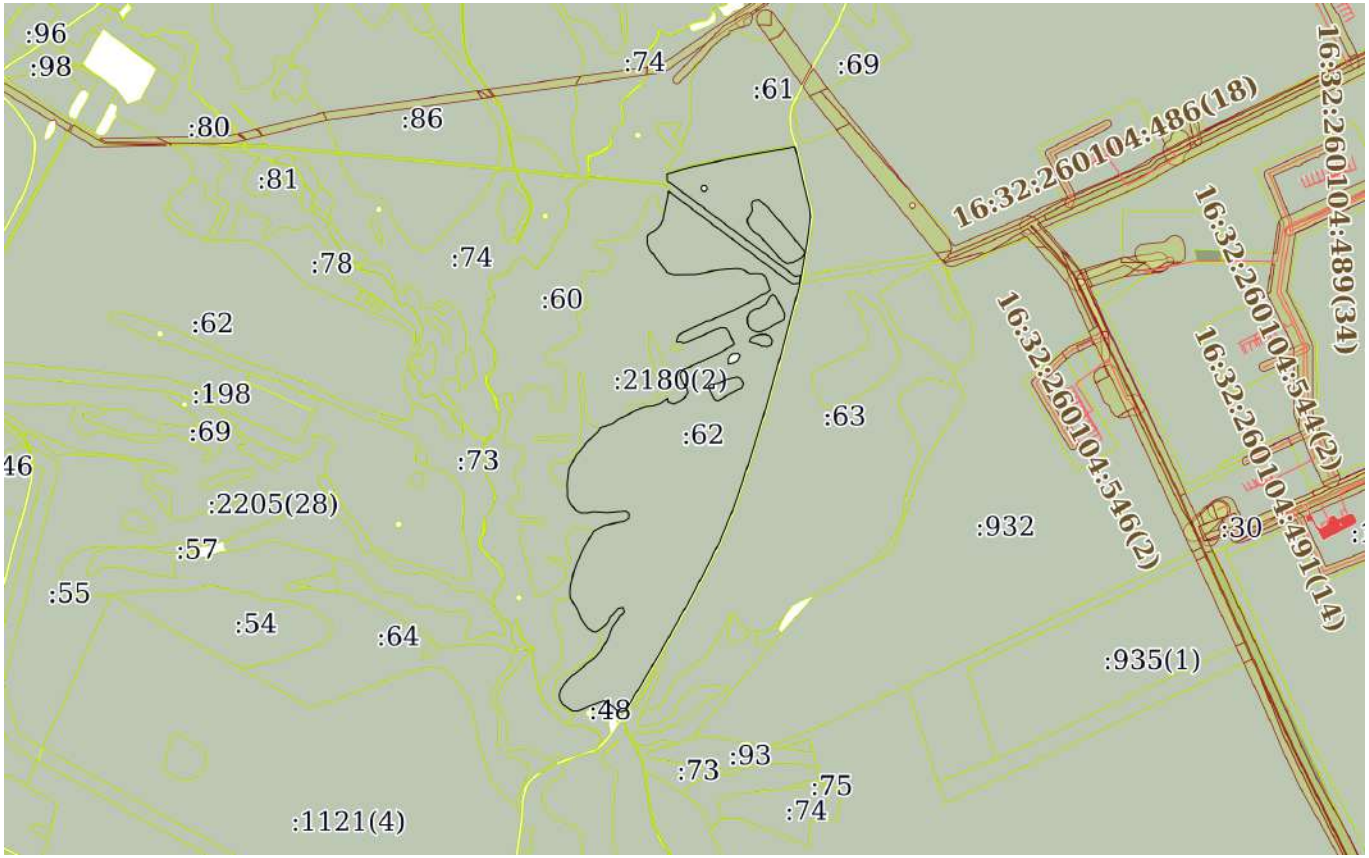

Масштаб 1:20000	Условные обозначения:		

ДОКУМЕНТ ПОДПИСАН
ЭЛЕКТРОННОЙ ПОДПИСЬЮ
Сертификат: 009F0BDC181A023B64597F1E2579BEFB50
Владелец: ФЕДЕРАЛЬНАЯ СЛУЖБА ГОСУДАРСТВЕННОЙ РЕГИСТРАЦИИ, КАДАСТРА И КАРТОГРАФИИ
Действителен: с 02.08.2024 по 26.10.2025

полное наименование должности		инициалы, фамилия

Земельный участок
вид объекта недвижимости

Лист № 14 раздела 3	Всего листов раздела 3: 45	Всего разделов: 8	Всего листов выписки: 418

29.07.2025г. № КУВИ-001/2025-144099356	
Кадастровый номер:	16:32:000000:420(Единое землепользование)

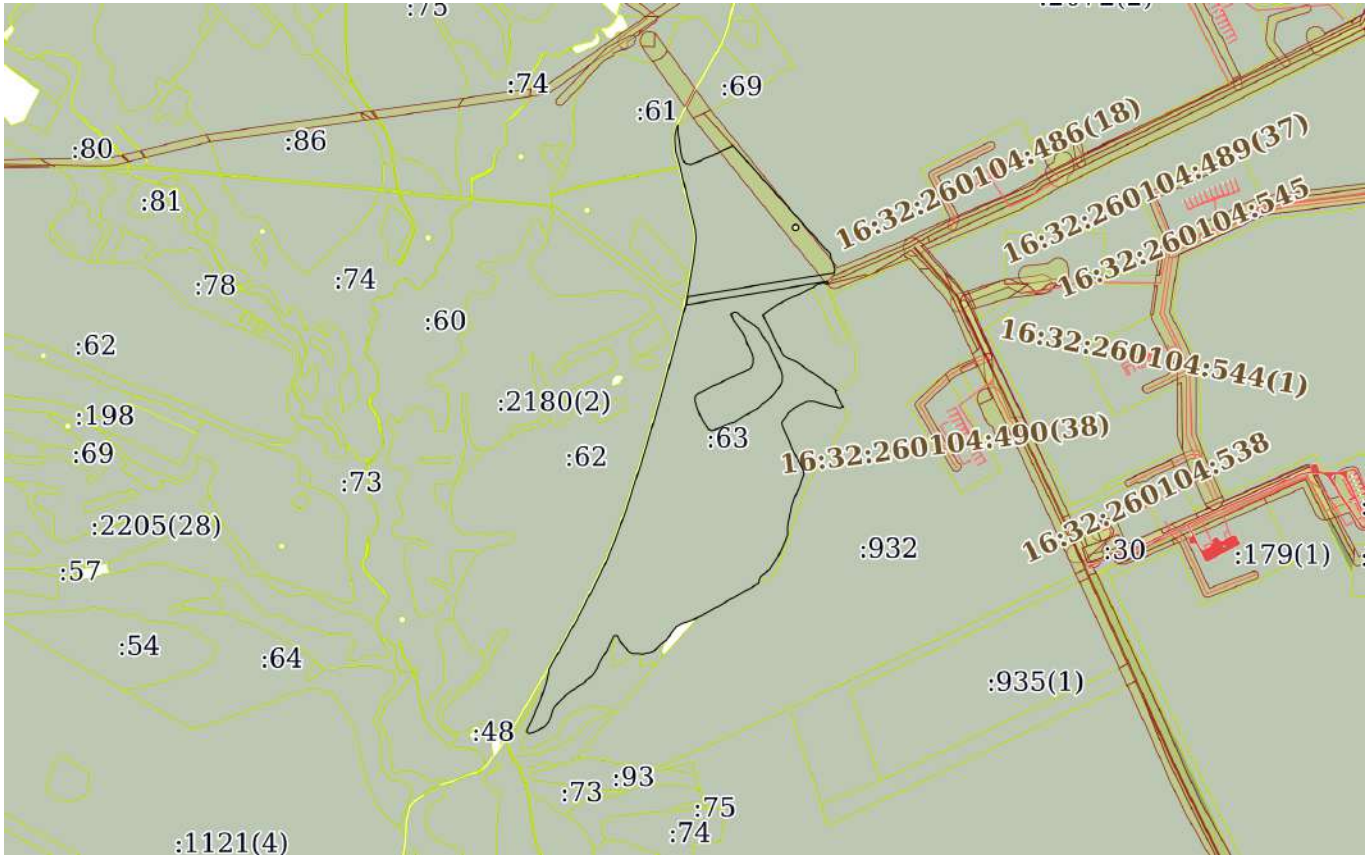

Масштаб 1:20000	Условные обозначения:		

ДОКУМЕНТ ПОДПИСАН
ЭЛЕКТРОННОЙ ПОДПИСЬЮ
Сертификат: 009F0BDC181A023B64597F1E2579BEFB50
Владелец: ФЕДЕРАЛЬНАЯ СЛУЖБА ГОСУДАРСТВЕННОЙ РЕГИСТРАЦИИ, КАДАСТРА И КАРТОГРАФИИ
Действителен: с 02.08.2024 по 26.10.2025

полное наименование должности		инициалы, фамилия

Земельный участок
вид объекта недвижимости

Лист № 15 раздела 3	Всего листов раздела 3: 45	Всего разделов: 8	Всего листов выписки: 418

29.07.2025г. № КУВИ-001/2025-144099356	
Кадастровый номер:	16:32:000000:420(Единое землепользование)

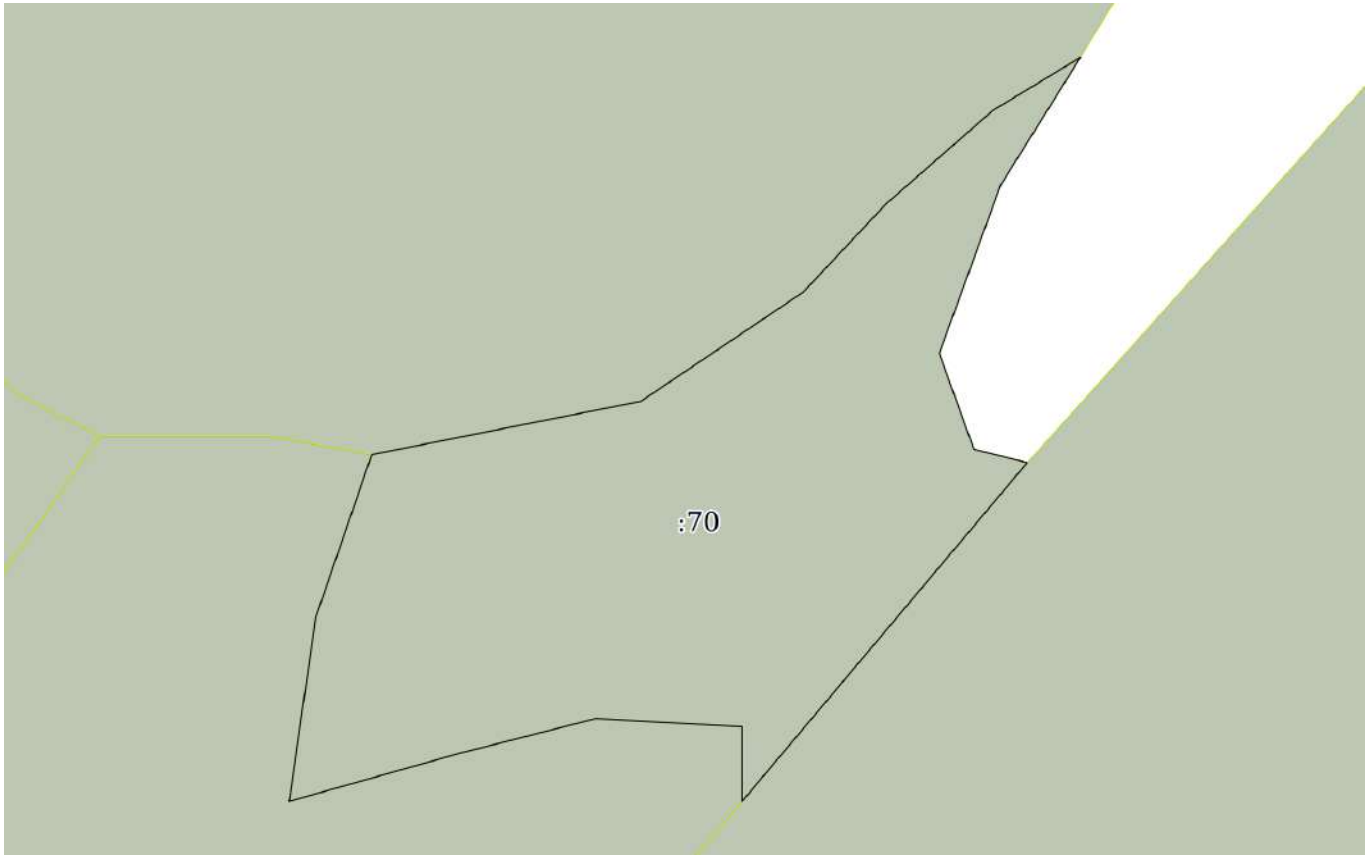

Масштаб 1:700	Условные обозначения:		

ДОКУМЕНТ ПОДПИСАН
ЭЛЕКТРОННОЙ ПОДПИСЬЮ
Сертификат: 009F0BDC181A023B64597F1E2579BEFB50
Владелец: ФЕДЕРАЛЬНАЯ СЛУЖБА ГОСУДАРСТВЕННОЙ РЕГИСТРАЦИИ, КАДАСТРА И КАРТОГРАФИИ
Действителен: с 02.08.2024 по 26.10.2025

полное наименование должности		инициалы, фамилия

Земельный участок
вид объекта недвижимости

Лист № 16 раздела 3	Всего листов раздела 3: 45	Всего разделов: 8	Всего листов выписки: 418

29.07.2025г. № КУВИ-001/2025-144099356	
Кадастровый номер:	16:32:000000:420(Единое землепользование)

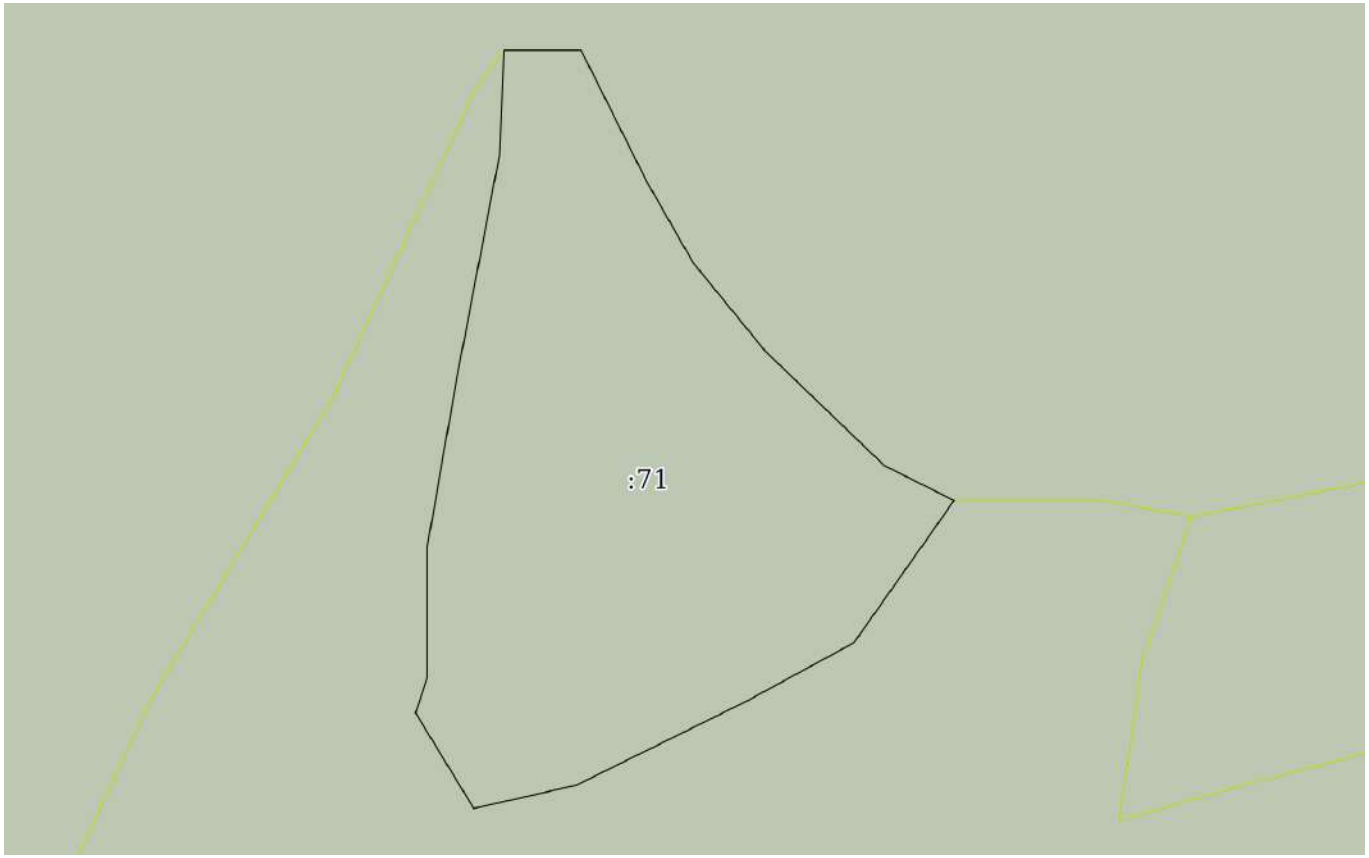

Масштаб 1:800	Условные обозначения:		

полное наименование должности	ДОКУМЕНТ ПОДПИСАН ЭЛЕКТРОННОЙ ПОДПИСЬЮ Сертификат: 009F0BDC181A023B64597F1E2579BEFB50 Владелец: ФЕДЕРАЛЬНАЯ СЛУЖБА ГОСУДАРСТВЕННОЙ РЕГИСТРАЦИИ, КАДАСТРА И КАРТОГРАФИИ Действителен: с 02.08.2024 по 26.10.2025	инициалы, фамилия

Земельный участок
вид объекта недвижимости

Лист № 17 раздела 3	Всего листов раздела 3: 45	Всего разделов: 8	Всего листов выписки: 418

29.07.2025г. № КУВИ-001/2025-144099356	
Кадастровый номер:	16:32:000000:420(Единое землепользование)

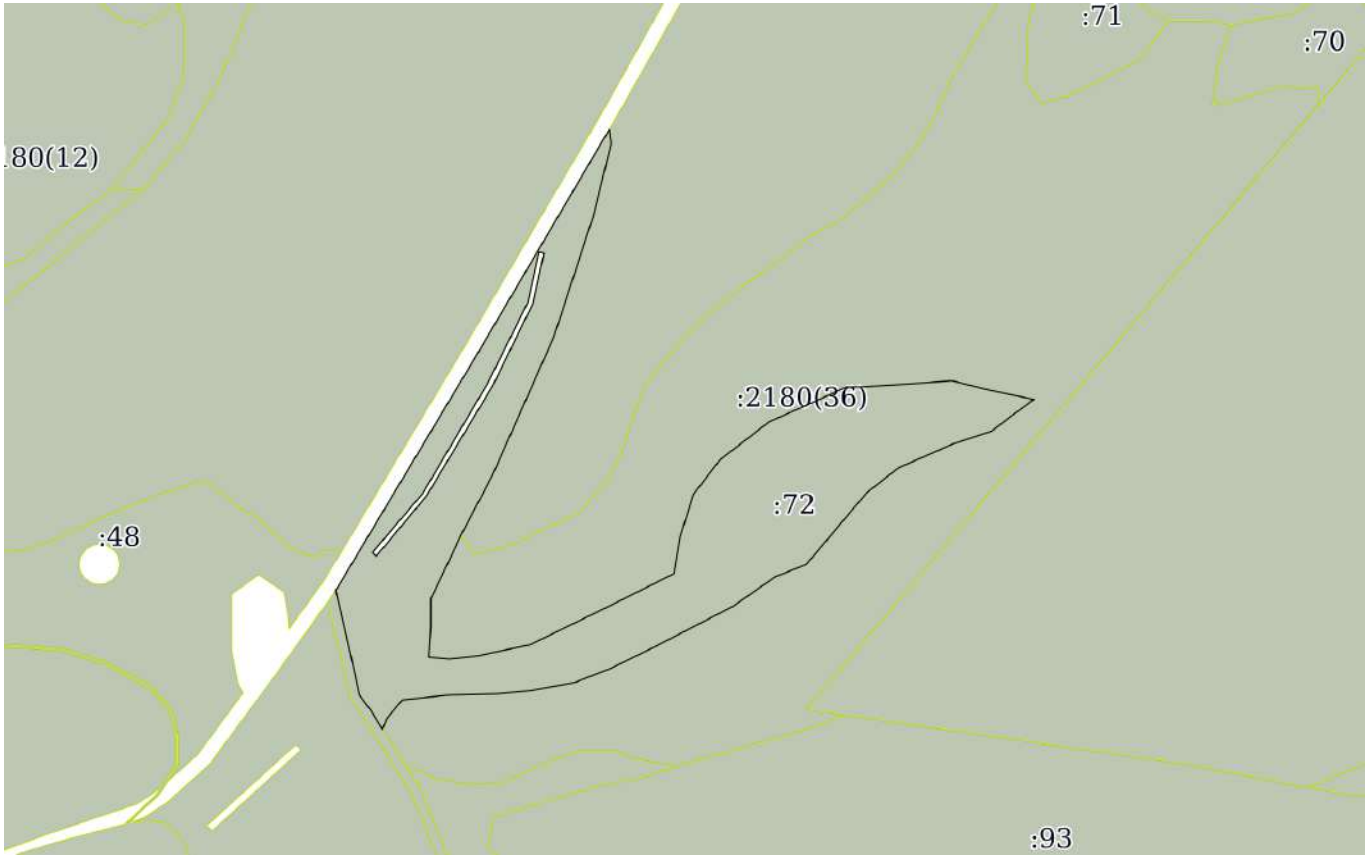

Масштаб 1:3000	Условные обозначения:		

ДОКУМЕНТ ПОДПИСАН
ЭЛЕКТРОННОЙ ПОДПИСЬЮ
Сертификат: 009F0BDC181A023B64597F1E2579BEFB50
Владелец: ФЕДЕРАЛЬНАЯ СЛУЖБА ГОСУДАРСТВЕННОЙ РЕГИСТРАЦИИ, КАДАСТРА И КАРТОГРАФИИ
Действителен: с 02.08.2024 по 26.10.2025

полное наименование должности		инициалы, фамилия

Земельный участок
вид объекта недвижимости

Лист № 18 раздела 3	Всего листов раздела 3: 45	Всего разделов: 8	Всего листов выписки: 418

29.07.2025г. № КУВИ-001/2025-144099356	
Кадастровый номер:	16:32:000000:420(Единое землепользование)

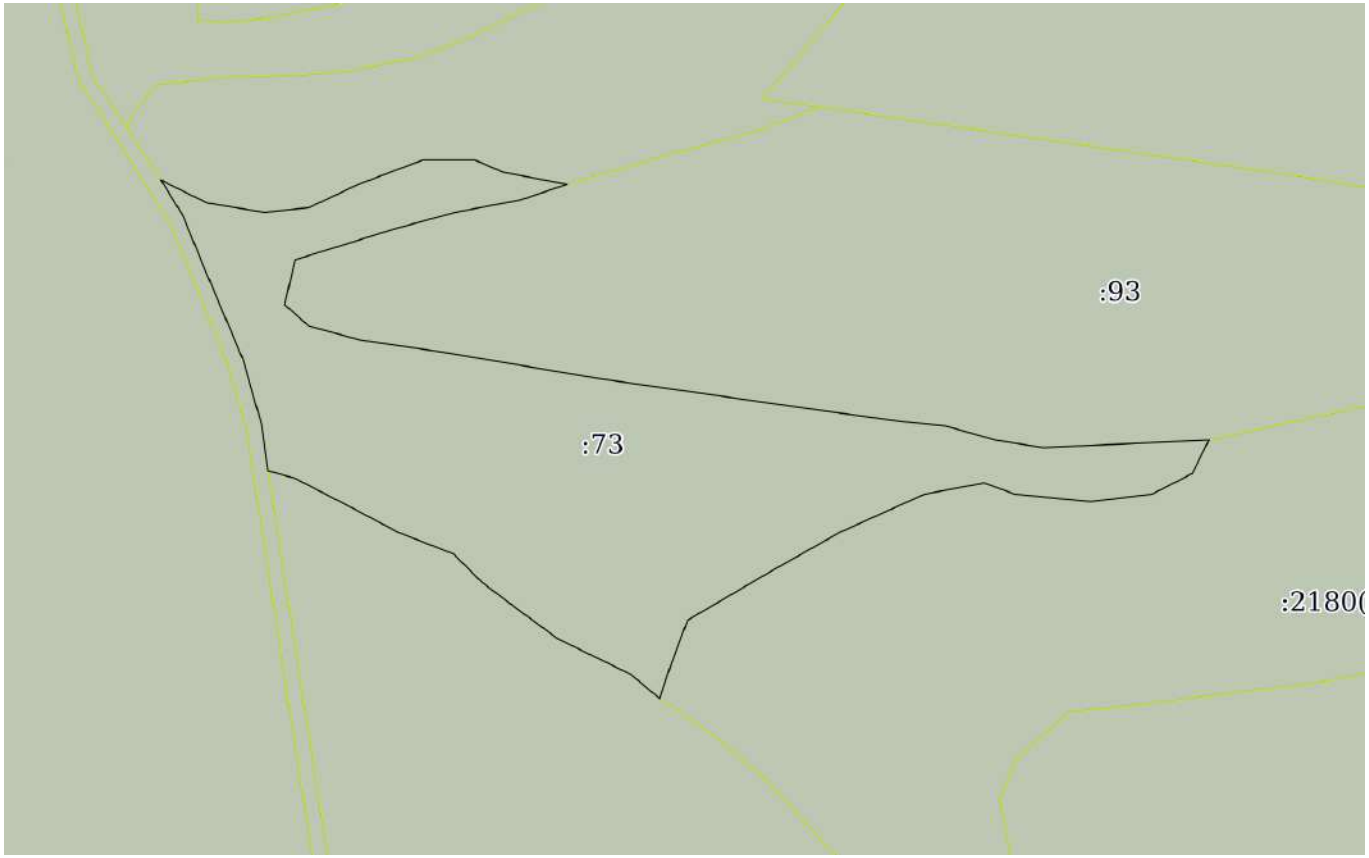

Масштаб 1:2000	Условные обозначения:		

ДОКУМЕНТ ПОДПИСАН
ЭЛЕКТРОННОЙ ПОДПИСЬЮ
Сертификат: 009F0BDC181A023B64597F1E2579BEFB50
Владелец: ФЕДЕРАЛЬНАЯ СЛУЖБА ГОСУДАРСТВЕННОЙ РЕГИСТРАЦИИ, КАДАСТРА И КАРТОГРАФИИ
Действителен: с 02.08.2024 по 26.10.2025

полное наименование должности		инициалы, фамилия

Земельный участок
вид объекта недвижимости

Лист № 19 раздела 3	Всего листов раздела 3: 45	Всего разделов: 8	Всего листов выписки: 418

29.07.2025г. № КУВИ-001/2025-144099356	
Кадастровый номер:	16:32:000000:420(Единое землепользование)

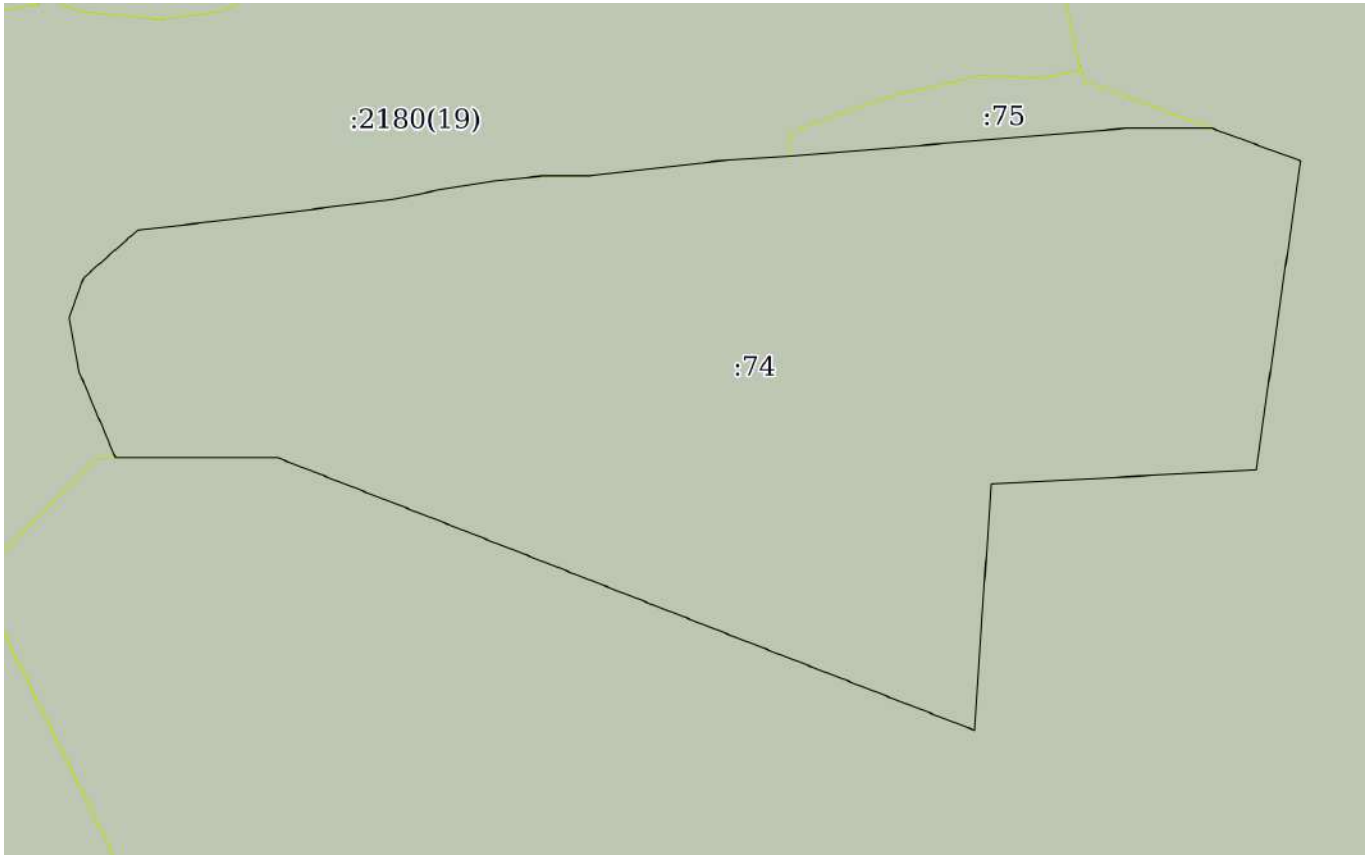

Масштаб 1:2000	Условные обозначения:		

полное наименование должности	ДОКУМЕНТ ПОДПИСАН ЭЛЕКТРОННОЙ ПОДПИСЬЮ Сертификат: 009F0BDC181A023B64597F1E2579BEFB50 Владелец: ФЕДЕРАЛЬНАЯ СЛУЖБА ГОСУДАРСТВЕННОЙ РЕГИСТРАЦИИ, КАДАСТРА И КАРТОГРАФИИ Действителен: с 02.08.2024 по 26.10.2025	инициалы, фамилия

Земельный участок
вид объекта недвижимости

Лист № 20 раздела 3	Всего листов раздела 3: 45	Всего разделов: 8	Всего листов выписки: 418

29.07.2025г. № КУВИ-001/2025-144099356	
Кадастровый номер:	16:32:000000:420(Единое землепользование)

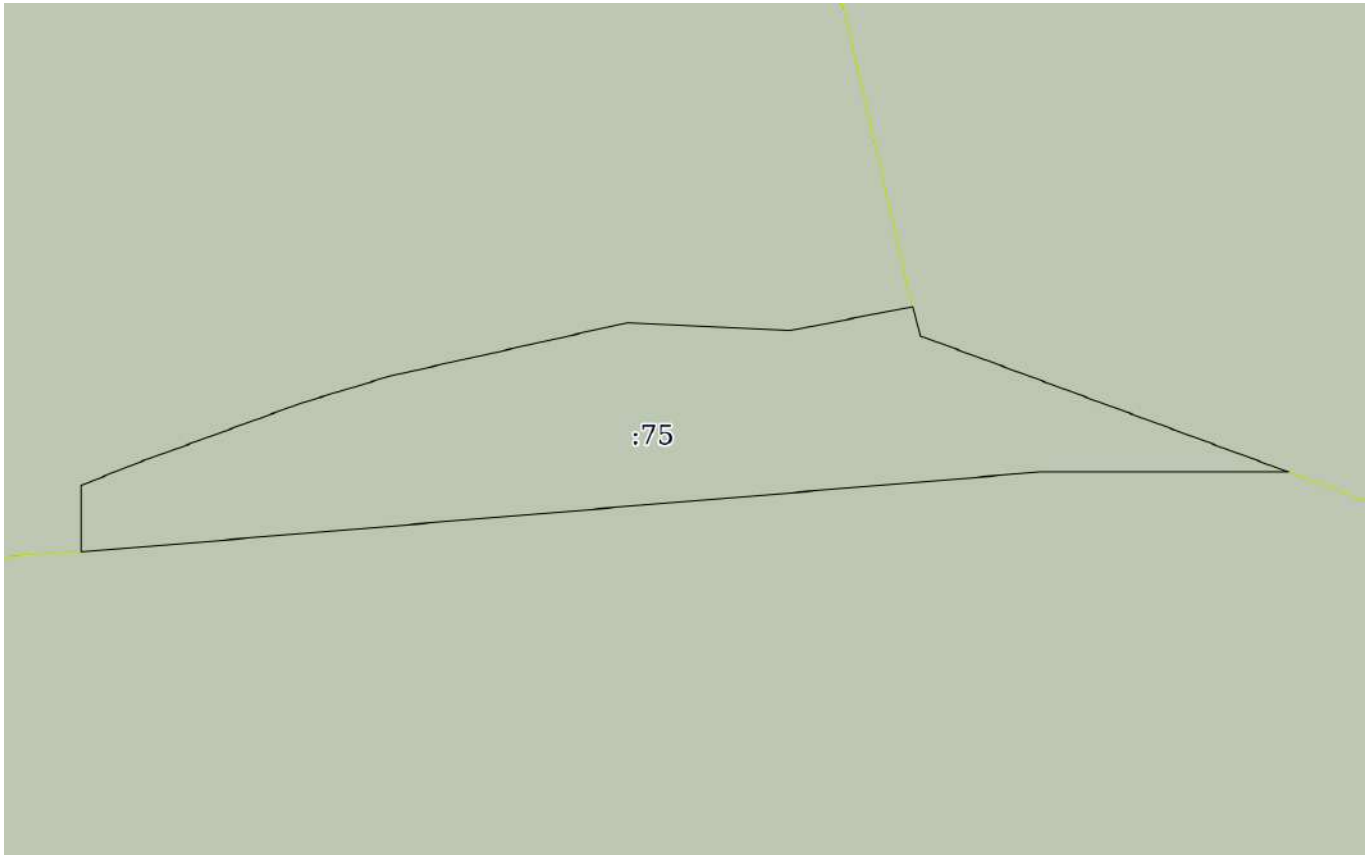

Масштаб 1:700	Условные обозначения:		

ДОКУМЕНТ ПОДПИСАН
ЭЛЕКТРОННОЙ ПОДПИСЬЮ
Сертификат: 009F0BDC181A023B64597F1E2579BEFB50
Владелец: ФЕДЕРАЛЬНАЯ СЛУЖБА ГОСУДАРСТВЕННОЙ РЕГИСТРАЦИИ, КАДАСТРА И КАРТОГРАФИИ
Действителен: с 02.08.2024 по 26.10.2025

полное наименование должности		инициалы, фамилия

Земельный участок
вид объекта недвижимости

Лист № 21 раздела 3	Всего листов раздела 3: 45	Всего разделов: 8	Всего листов выписки: 418

29.07.2025г. № КУВИ-001/2025-144099356	
Кадастровый номер:	16:32:000000:420(Единое землепользование)

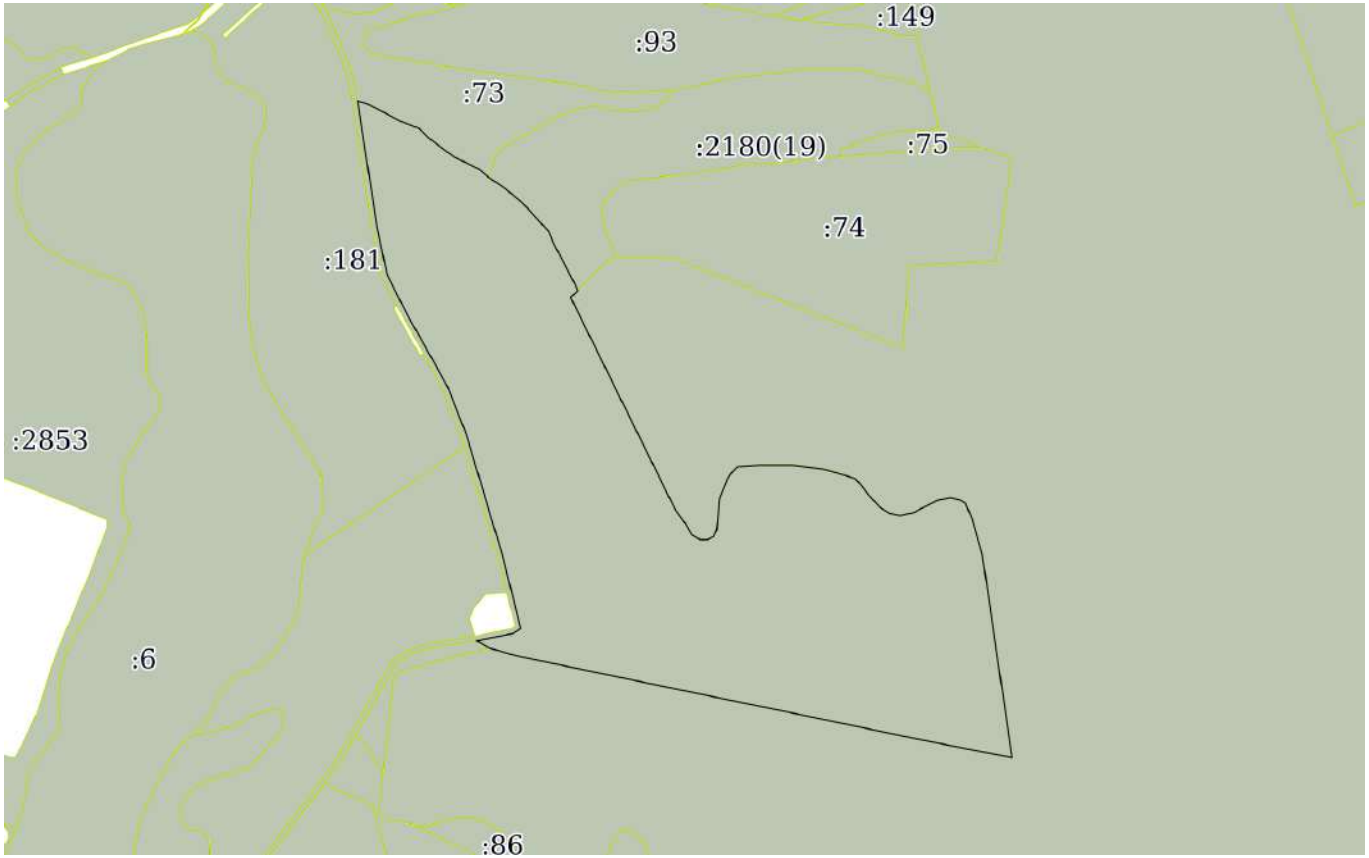

Масштаб 1:6000	Условные обозначения:		

полное наименование должности		инициалы, фамилия

ДОКУМЕНТ ПОДПИСАН
ЭЛЕКТРОННОЙ ПОДПИСЬЮ
Сертификат: 009F0BDC181A023B64597F1E2579BEFB50
Владелец: ФЕДЕРАЛЬНАЯ СЛУЖБА ГОСУДАРСТВЕННОЙ РЕГИСТРАЦИИ, КАДАСТРА И КАРТОГРАФИИ
Действителен: с 02.08.2024 по 26.10.2025

Земельный участок
вид объекта недвижимости

Лист № 22 раздела 3	Всего листов раздела 3: 45	Всего разделов: 8	Всего листов выписки: 418

29.07.2025г. № КУВИ-001/2025-144099356	
Кадастровый номер:	16:32:000000:420(Единое землепользование)

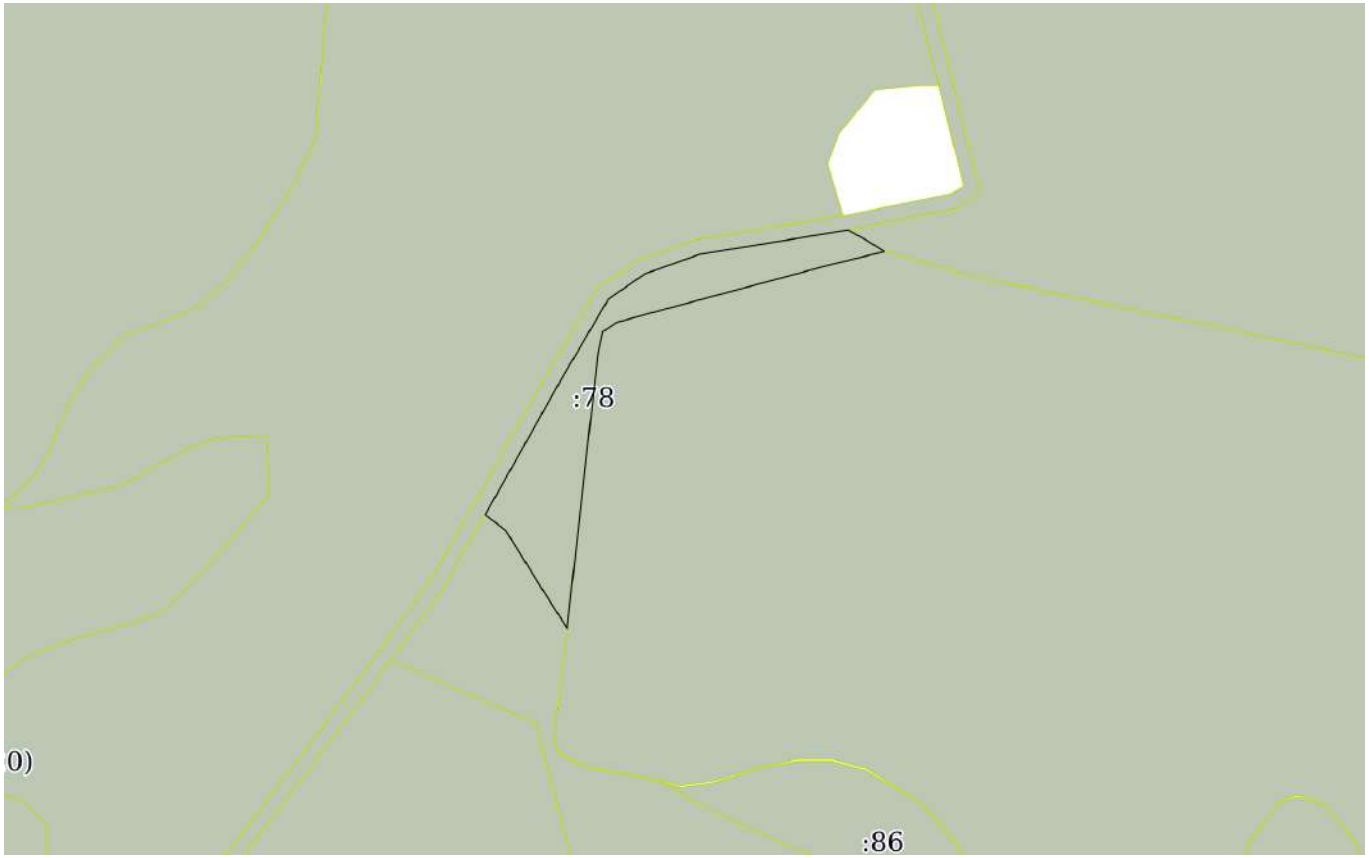

Масштаб 1:2000	Условные обозначения:		

ДОКУМЕНТ ПОДПИСАН
ЭЛЕКТРОННОЙ ПОДПИСЬЮ
Сертификат: 009F0BDC181A023B64597F1E2579BEFB50
Владелец: ФЕДЕРАЛЬНАЯ СЛУЖБА ГОСУДАРСТВЕННОЙ РЕГИСТРАЦИИ, КАДАСТРА И КАРТОГРАФИИ
Действителен: с 02.08.2024 по 26.10.2025

полное наименование должности		инициалы, фамилия

Земельный участок
вид объекта недвижимости

Лист № 23 раздела 3	Всего листов раздела 3: 45	Всего разделов: 8	Всего листов выписки: 418

29.07.2025г. № КУВИ-001/2025-144099356	
Кадастровый номер:	16:32:000000:420(Единое землепользование)

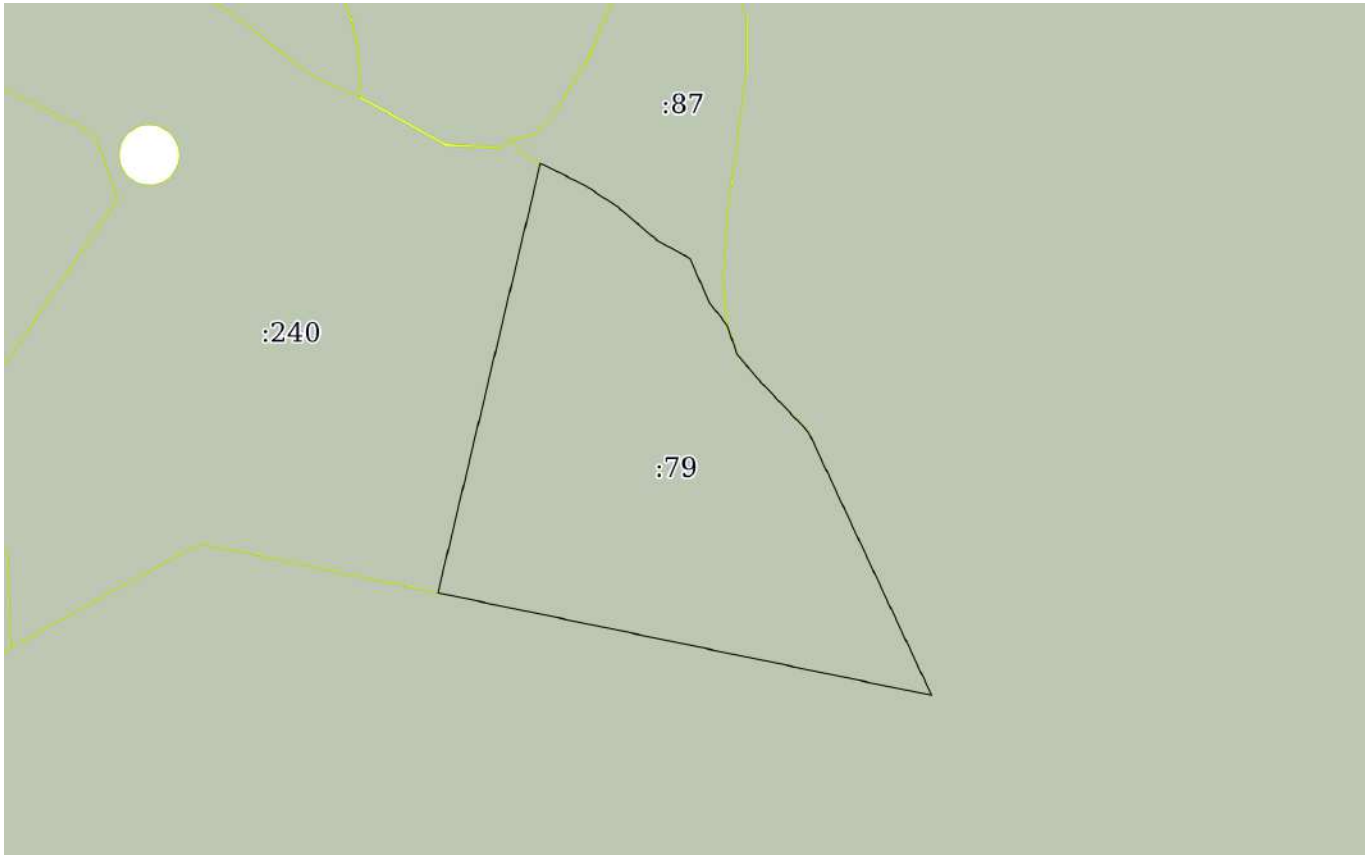

Масштаб 1:2000	Условные обозначения:		

ДОКУМЕНТ ПОДПИСАН
ЭЛЕКТРОННОЙ ПОДПИСЬЮ
Сертификат: 009F0BDC181A023B64597F1E2579BEFB50
Владелец: ФЕДЕРАЛЬНАЯ СЛУЖБА ГОСУДАРСТВЕННОЙ РЕГИСТРАЦИИ, КАДАСТРА И КАРТОГРАФИИ
Действителен: с 02.08.2024 по 26.10.2025

полное наименование должности		инициалы, фамилия

Земельный участок
вид объекта недвижимости

Лист № 24 раздела 3	Всего листов раздела 3: 45	Всего разделов: 8	Всего листов выписки: 418

29.07.2025г. № КУВИ-001/2025-144099356	
Кадастровый номер:	16:32:000000:420(Единое землепользование)

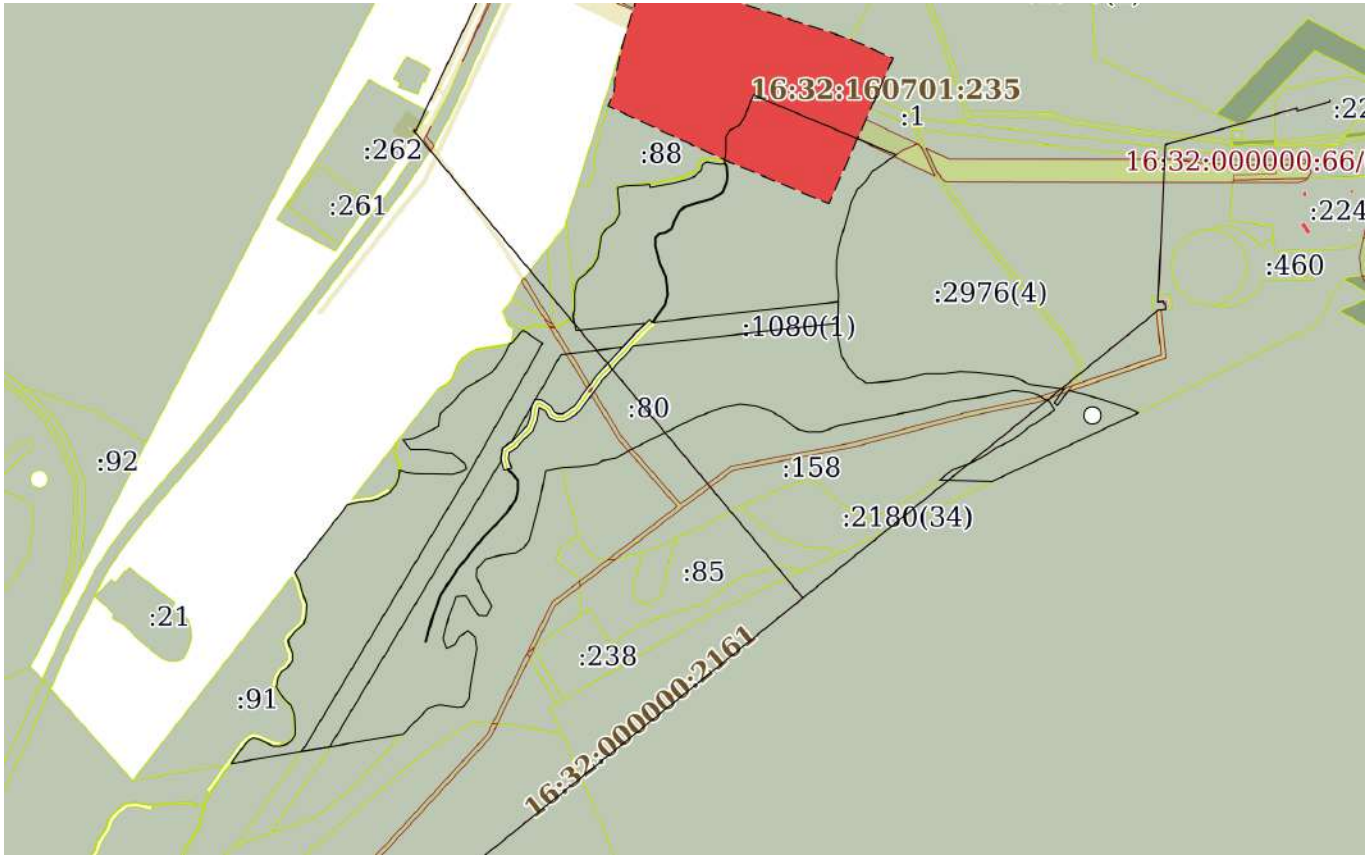

Масштаб 1:7000	Условные обозначения:		

полное наименование должности		инициалы, фамилия

ДОКУМЕНТ ПОДПИСАН
ЭЛЕКТРОННОЙ ПОДПИСЬЮ
Сертификат: 009F0BDC181A023B64597F1E2579BEFB50
Владелец: ФЕДЕРАЛЬНАЯ СЛУЖБА ГОСУДАРСТВЕННОЙ РЕГИСТРАЦИИ, КАДАСТРА И КАРТОГРАФИИ
Действителен: с 02.08.2024 по 26.10.2025

Земельный участок
вид объекта недвижимости

Лист № 25 раздела 3	Всего листов раздела 3: 45	Всего разделов: 8	Всего листов выписки: 418

29.07.2025г. № КУВИ-001/2025-144099356	
Кадастровый номер:	16:32:000000:420(Единое землепользование)

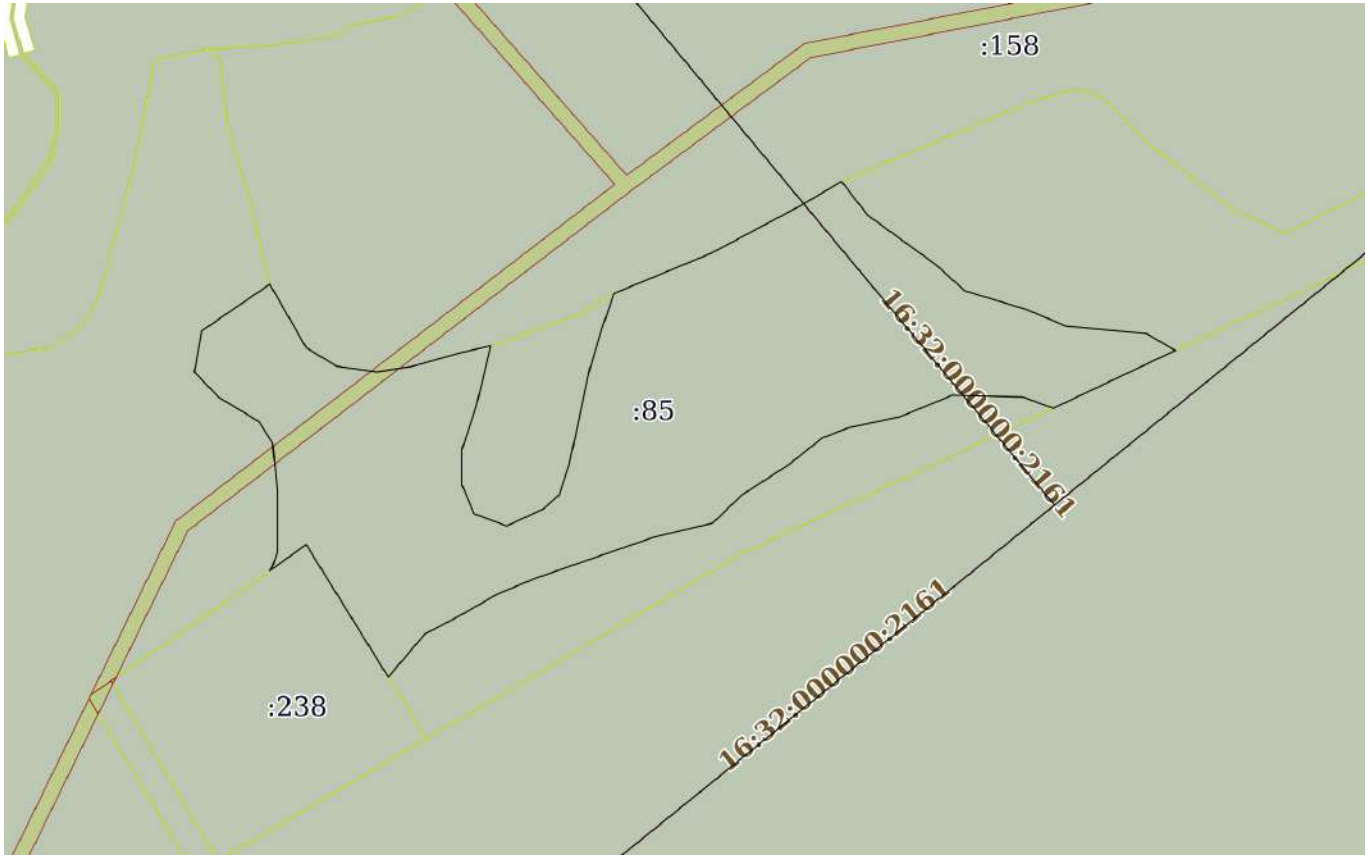

Масштаб 1:2000	Условные обозначения:		

ДОКУМЕНТ ПОДПИСАН
ЭЛЕКТРОННОЙ ПОДПИСЬЮ
Сертификат: 009F0BDC181A023B64597F1E2579BEFB50
Владелец: ФЕДЕРАЛЬНАЯ СЛУЖБА ГОСУДАРСТВЕННОЙ РЕГИСТРАЦИИ, КАДАСТРА И КАРТОГРАФИИ
Действителен: с 02.08.2024 по 26.10.2025

полное наименование должности		инициалы, фамилия

Земельный участок
вид объекта недвижимости

Лист № 26 раздела 3	Всего листов раздела 3: 45	Всего разделов: 8	Всего листов выписки: 418

29.07.2025г. № КУВИ-001/2025-144099356	
Кадастровый номер:	16:32:000000:420(Единое землепользование)

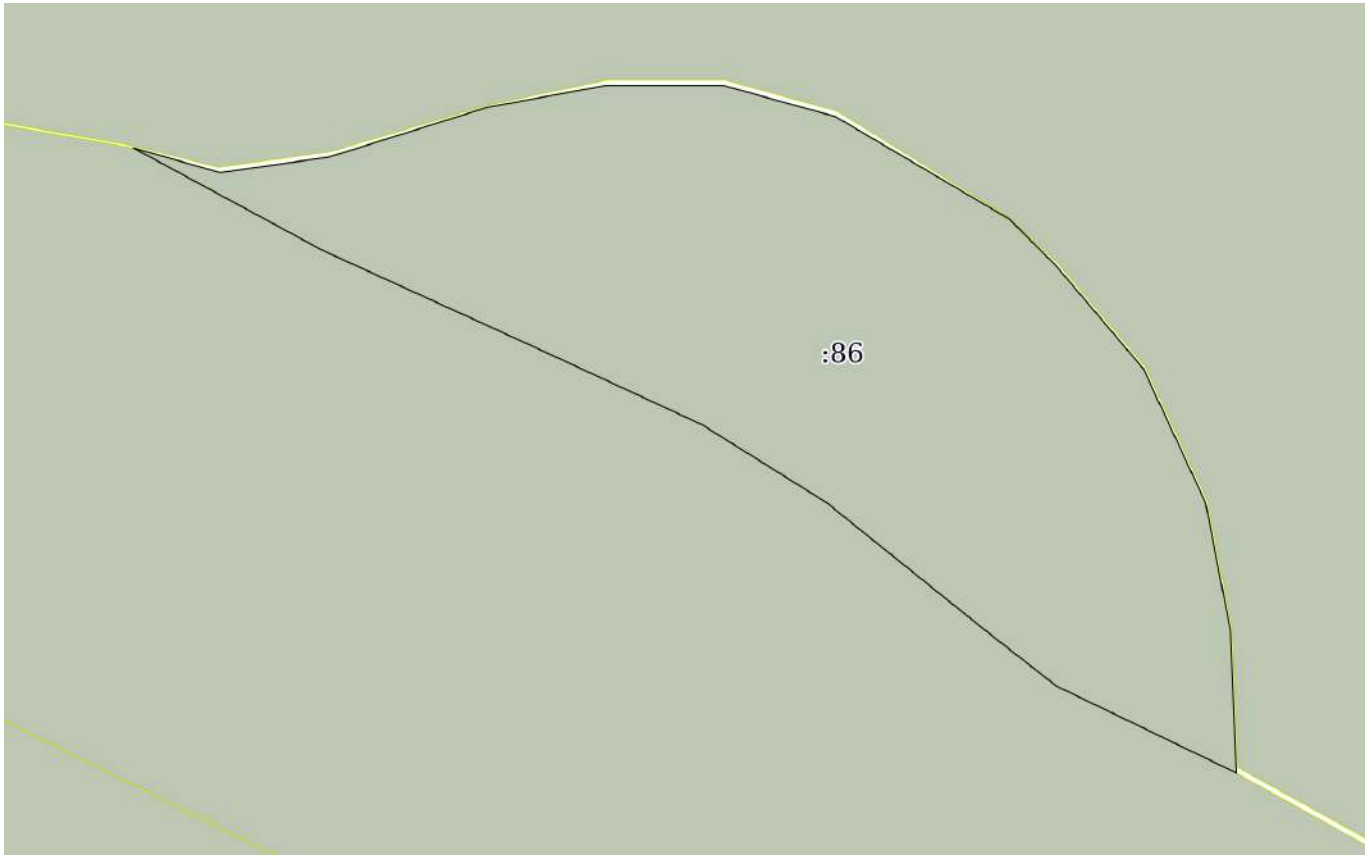

Масштаб 1:600	Условные обозначения:		

полное наименование должности	ДОКУМЕНТ ПОДПИСАН ЭЛЕКТРОННОЙ ПОДПИСЬЮ Сертификат: 009F0BDC181A023B64597F1E2579BEFB50 Владелец: ФЕДЕРАЛЬНАЯ СЛУЖБА ГОСУДАРСТВЕННОЙ РЕГИСТРАЦИИ, КАДАСТРА И КАРТОГРАФИИ Действителен: с 02.08.2024 по 26.10.2025	инициалы, фамилия

Земельный участок
вид объекта недвижимости

Лист № 27 раздела 3	Всего листов раздела 3: 45	Всего разделов: 8	Всего листов выписки: 418

29.07.2025г. № КУВИ-001/2025-144099356	
Кадастровый номер:	16:32:000000:420(Единое землепользование)

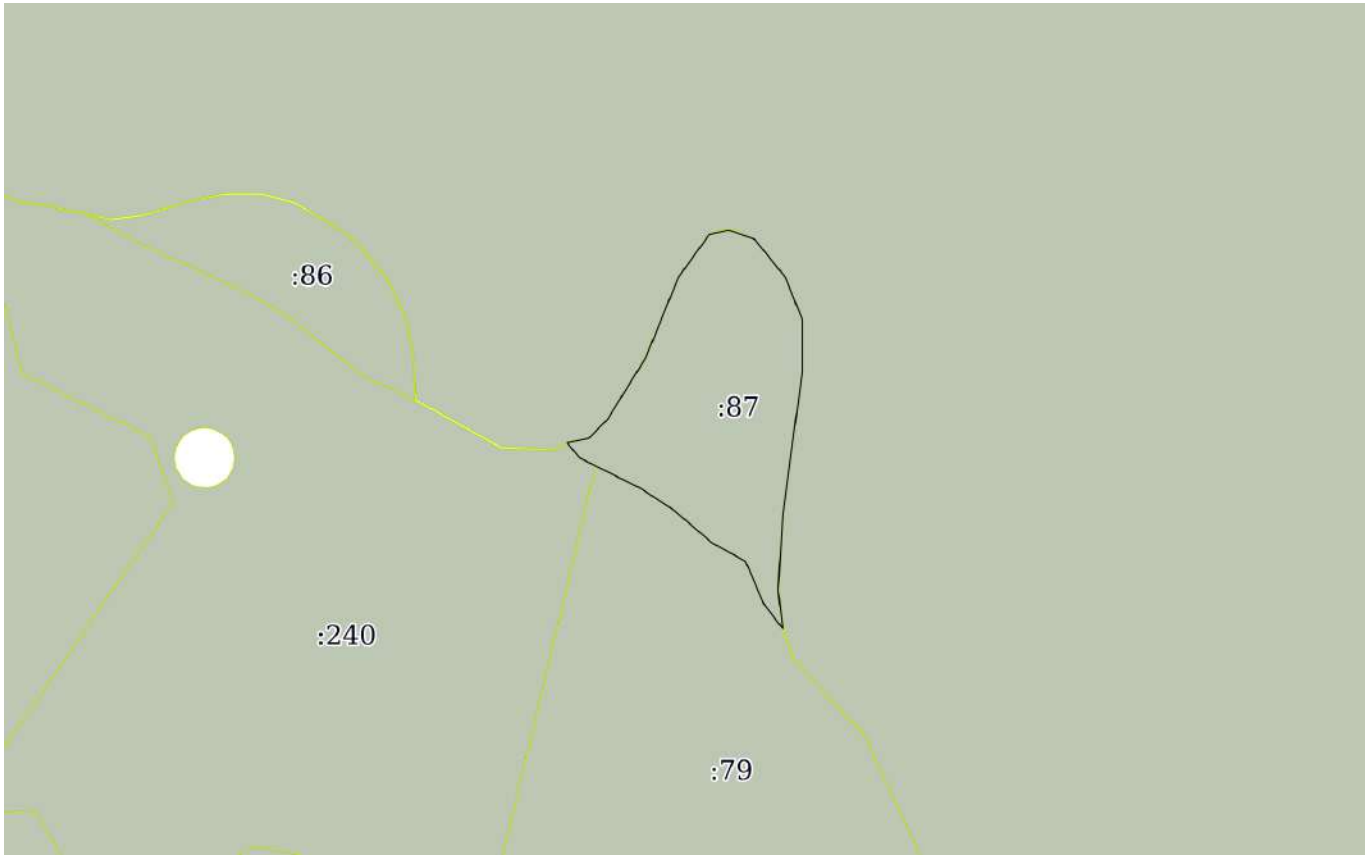

Масштаб 1:2000	Условные обозначения:		

полное наименование должности	ДОКУМЕНТ ПОДПИСАН ЭЛЕКТРОННОЙ ПОДПИСЬЮ Сертификат: 009F0BDC181A023B64597F1E2579BEFB50 Владелец: ФЕДЕРАЛЬНАЯ СЛУЖБА ГОСУДАРСТВЕННОЙ РЕГИСТРАЦИИ, КАДАСТРА И КАРТОГРАФИИ Действителен: с 02.08.2024 по 26.10.2025	инициалы, фамилия

Земельный участок
вид объекта недвижимости

Лист № 28 раздела 3	Всего листов раздела 3: 45	Всего разделов: 8	Всего листов выписки: 418

29.07.2025г. № КУВИ-001/2025-144099356	
Кадастровый номер:	16:32:000000:420(Единое землепользование)

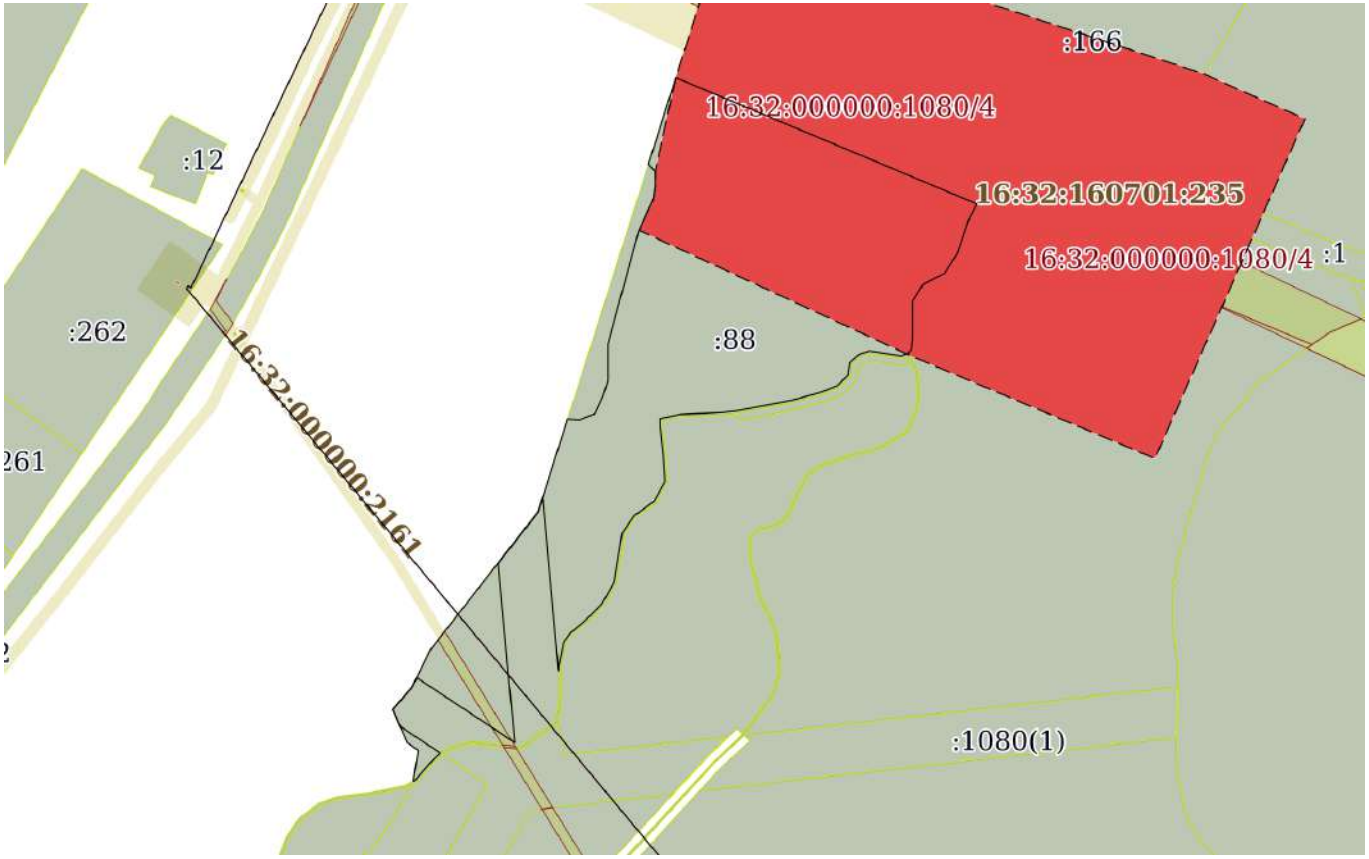

Масштаб 1:3000	Условные обозначения:		

ДОКУМЕНТ ПОДПИСАН
ЭЛЕКТРОННОЙ ПОДПИСЬЮ
Сертификат: 009F0BDC181A023B64597F1E2579BEFB50
Владелец: ФЕДЕРАЛЬНАЯ СЛУЖБА ГОСУДАРСТВЕННОЙ РЕГИСТРАЦИИ, КАДАСТРА И КАРТОГРАФИИ
Действителен: с 02.08.2024 по 26.10.2025

полное наименование должности		инициалы, фамилия

Земельный участок
вид объекта недвижимости

Лист № 29 раздела 3	Всего листов раздела 3: 45	Всего разделов: 8	Всего листов выписки: 418

29.07.2025г. № КУВИ-001/2025-144099356	
Кадастровый номер:	16:32:000000:420(Единое землепользование)

Масштаб 1:2000	Условные обозначения:		

полное наименование должности		инициалы, фамилия

ДОКУМЕНТ ПОДПИСАН
ЭЛЕКТРОННОЙ ПОДПИСЬЮ
Сертификат: 009F0BDC181A023B64597F1E2579BEFB50
Владелец: ФЕДЕРАЛЬНАЯ СЛУЖБА ГОСУДАРСТВЕННОЙ РЕГИСТРАЦИИ, КАДАСТРА И КАРТОГРАФИИ
Действителен: с 02.08.2024 по 26.10.2025

Земельный участок
вид объекта недвижимости

Лист № 30 раздела 3	Всего листов раздела 3: 45	Всего разделов: 8	Всего листов выписки: 418

29.07.2025г. № КУВИ-001/2025-144099356	
Кадастровый номер:	16:32:000000:420(Единое землепользование)

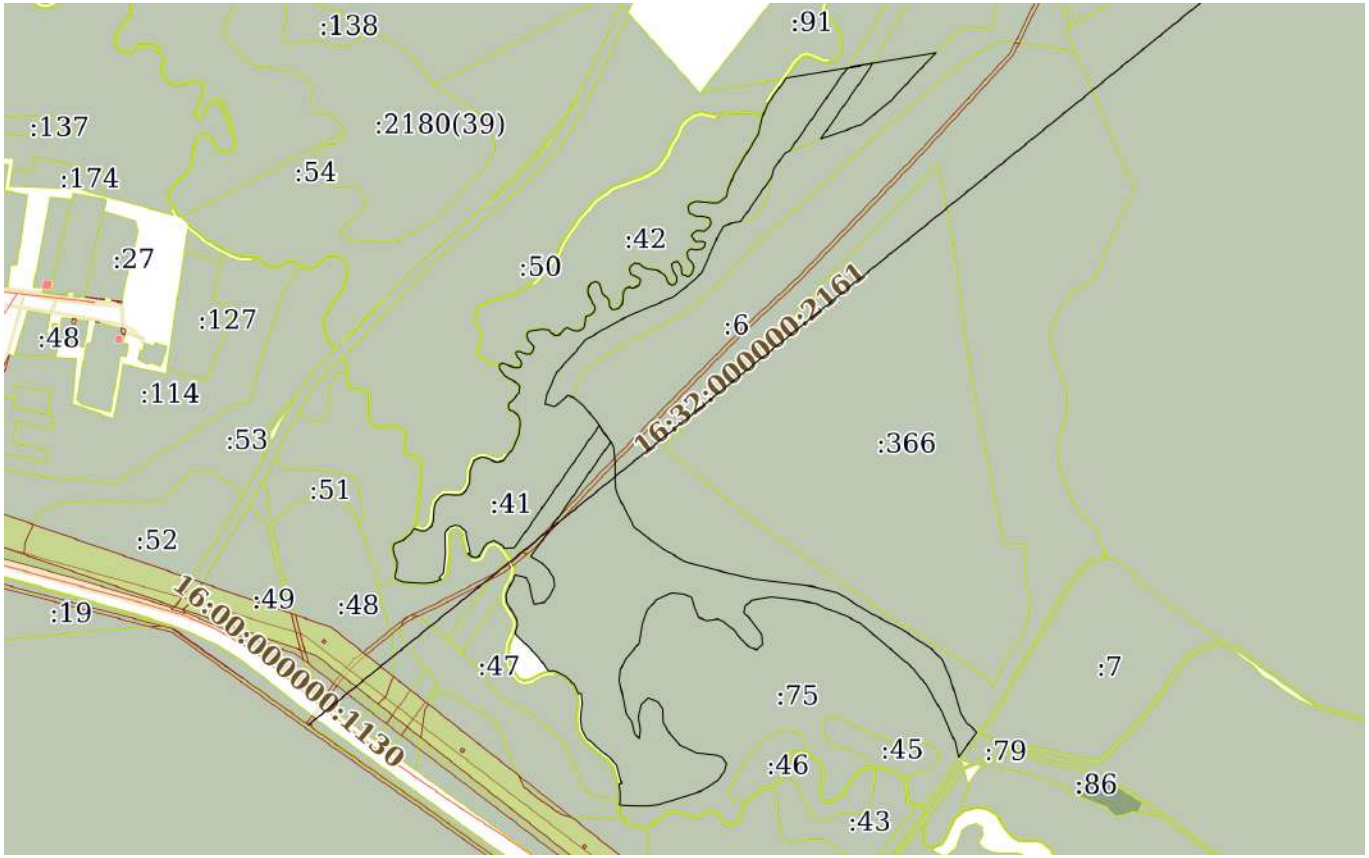

Масштаб 1:8000	Условные обозначения:		

полное наименование должности		инициалы, фамилия

ДОКУМЕНТ ПОДПИСАН
ЭЛЕКТРОННОЙ ПОДПИСЬЮ
Сертификат: 009F0BDC181A023B64597F1E2579BEFB50
Владелец: ФЕДЕРАЛЬНАЯ СЛУЖБА ГОСУДАРСТВЕННОЙ РЕГИСТРАЦИИ, КАДАСТРА И КАРТОГРАФИИ
Действителен: с 02.08.2024 по 26.10.2025

Земельный участок
вид объекта недвижимости

Лист № 31 раздела 3	Всего листов раздела 3: 45	Всего разделов: 8	Всего листов выписки: 418

29.07.2025г. № КУВИ-001/2025-144099356	
Кадастровый номер:	16:32:000000:420(Единое землепользование)

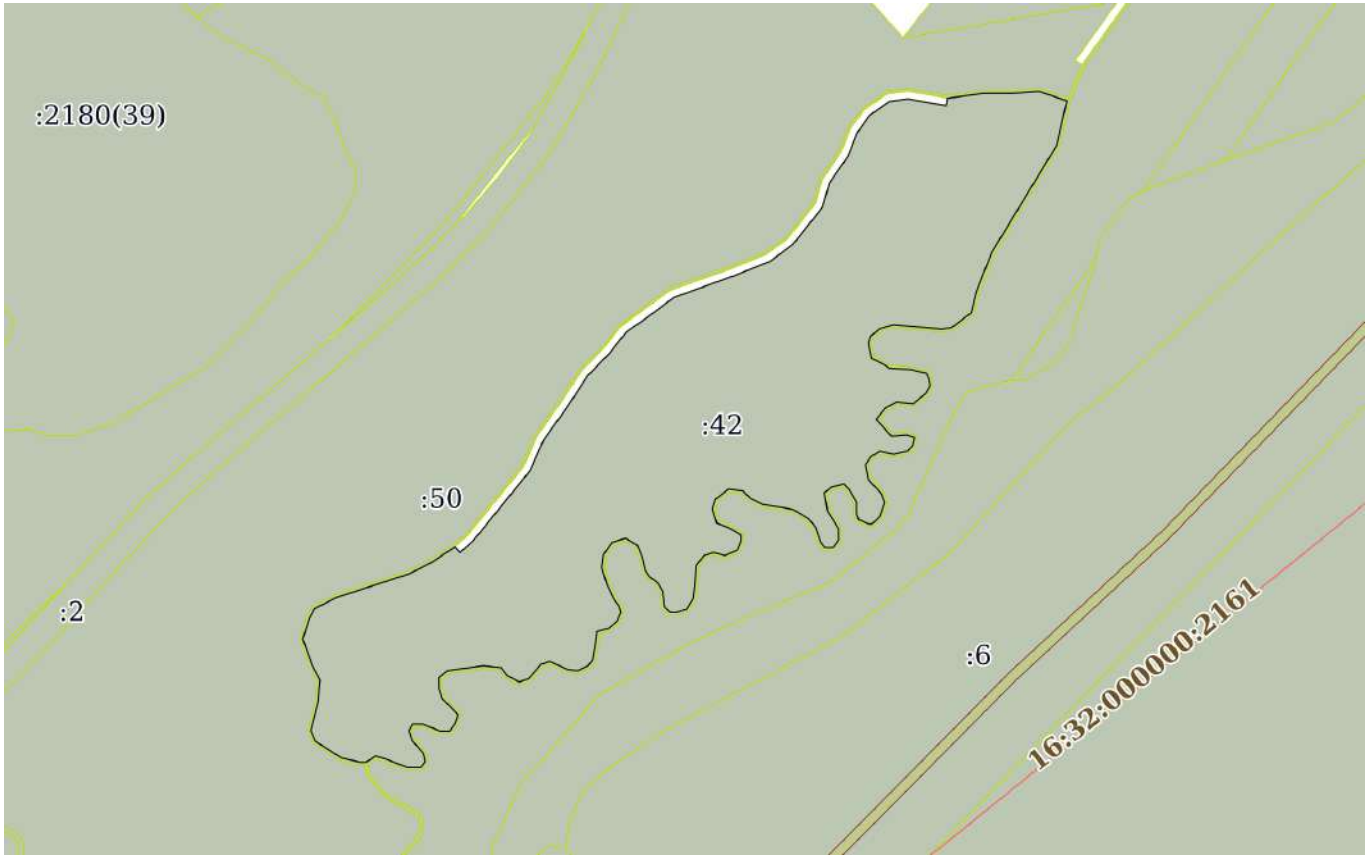

Масштаб 1:3000	Условные обозначения:		

полное наименование должности	ДОКУМЕНТ ПОДПИСАН ЭЛЕКТРОННОЙ ПОДПИСЬЮ Сертификат: 009F0BDC181A023B64597F1E2579BEFB50 Владелец: ФЕДЕРАЛЬНАЯ СЛУЖБА ГОСУДАРСТВЕННОЙ РЕГИСТРАЦИИ, КАДАСТРА И КАРТОГРАФИИ Действителен: с 02.08.2024 по 26.10.2025	инициалы, фамилия

Земельный участок
вид объекта недвижимости

Лист № 32 раздела 3	Всего листов раздела 3: 45	Всего разделов: 8	Всего листов выписки: 418

29.07.2025г. № КУВИ-001/2025-144099356	
Кадастровый номер:	16:32:000000:420(Единое землепользование)

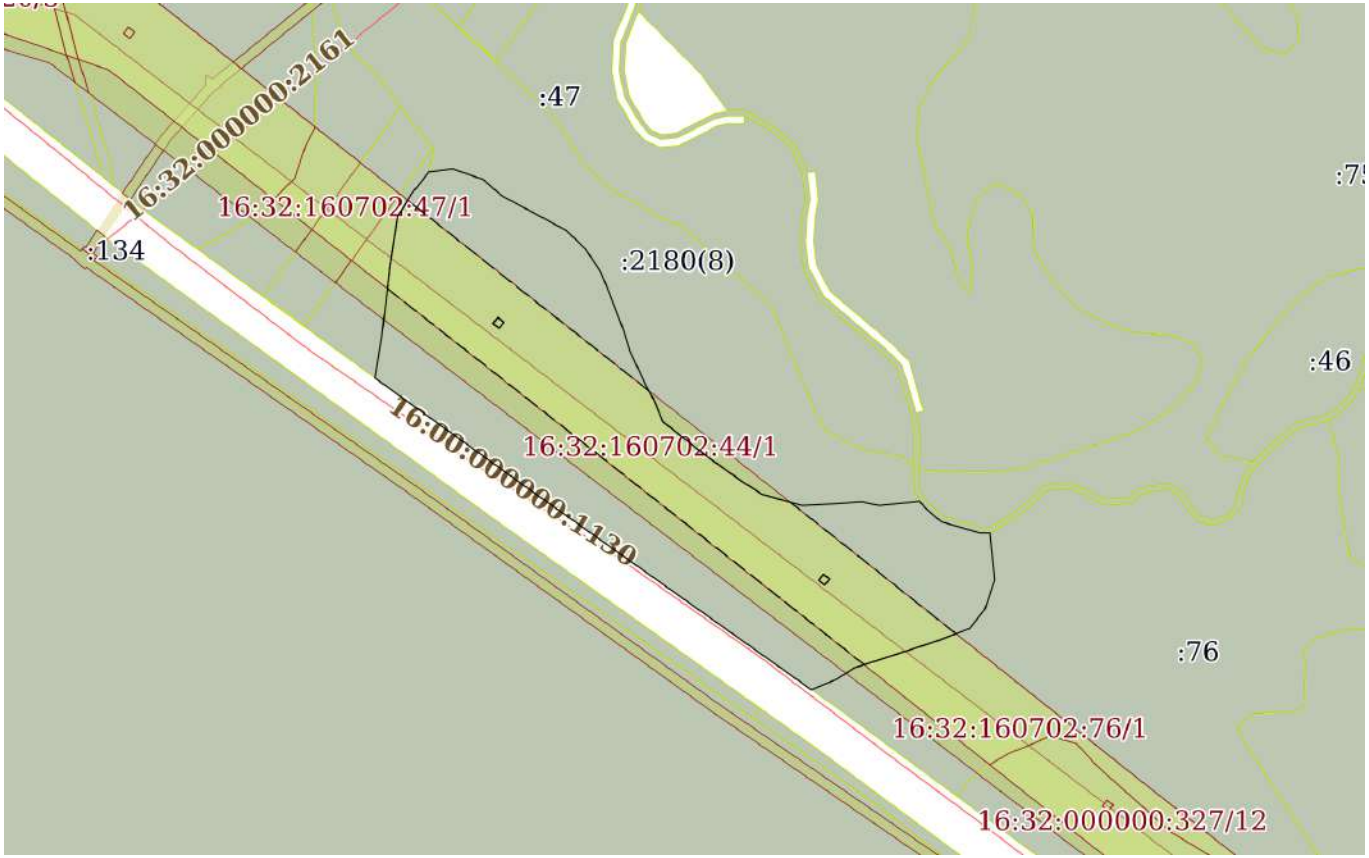

Масштаб 1:3000	Условные обозначения:		

ДОКУМЕНТ ПОДПИСАН
ЭЛЕКТРОННОЙ ПОДПИСЬЮ
Сертификат: 009F0BDC181A023B64597F1E2579BEFB50
Владелец: ФЕДЕРАЛЬНАЯ СЛУЖБА ГОСУДАРСТВЕННОЙ РЕГИСТРАЦИИ, КАДАСТРА И КАРТОГРАФИИ
Действителен: с 02.08.2024 по 26.10.2025

полное наименование должности		инициалы, фамилия

Земельный участок
вид объекта недвижимости

Лист № 33 раздела 3	Всего листов раздела 3: 45	Всего разделов: 8	Всего листов выписки: 418

29.07.2025г. № КУВИ-001/2025-144099356	
Кадастровый номер:	16:32:000000:420(Единое землепользование)

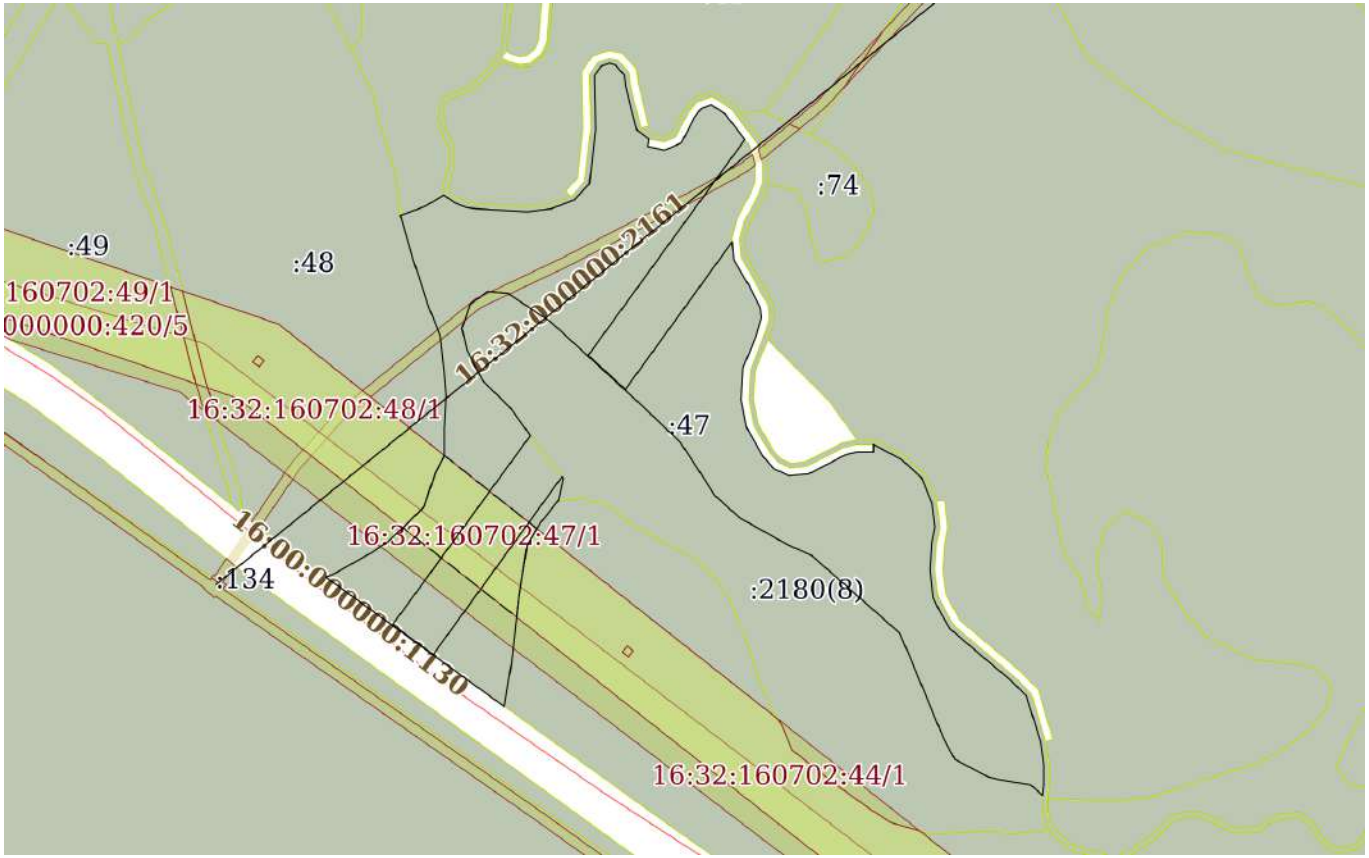

Масштаб 1:3000	Условные обозначения:		

ДОКУМЕНТ ПОДПИСАН
ЭЛЕКТРОННОЙ ПОДПИСЬЮ
Сертификат: 009F0BDC181A023B64597F1E2579BEFB50
Владелец: ФЕДЕРАЛЬНАЯ СЛУЖБА ГОСУДАРСТВЕННОЙ РЕГИСТРАЦИИ, КАДАСТРА И КАРТОГРАФИИ
Действителен: с 02.08.2024 по 26.10.2025

полное наименование должности		инициалы, фамилия

Земельный участок
вид объекта недвижимости

Лист № 34 раздела 3	Всего листов раздела 3: 45	Всего разделов: 8	Всего листов выписки: 418

29.07.2025г. № КУВИ-001/2025-144099356	
Кадастровый номер:	16:32:000000:420(Единое землепользование)

Масштаб 1:3000	Условные обозначения:		

ДОКУМЕНТ ПОДПИСАН
ЭЛЕКТРОННОЙ ПОДПИСЬЮ
Сертификат: 009F0BDC181A023B64597F1E2579BEFB50
Владелец: ФЕДЕРАЛЬНАЯ СЛУЖБА ГОСУДАРСТВЕННОЙ РЕГИСТРАЦИИ, КАДАСТРА И КАРТОГРАФИИ
Действителен: с 02.08.2024 по 26.10.2025

полное наименование должности		инициалы, фамилия

Земельный участок
вид объекта недвижимости

Лист № 35 раздела 3	Всего листов раздела 3: 45	Всего разделов: 8	Всего листов выписки: 418

29.07.2025г. № КУВИ-001/2025-144099356	
Кадастровый номер:	16:32:000000:420(Единое землепользование)

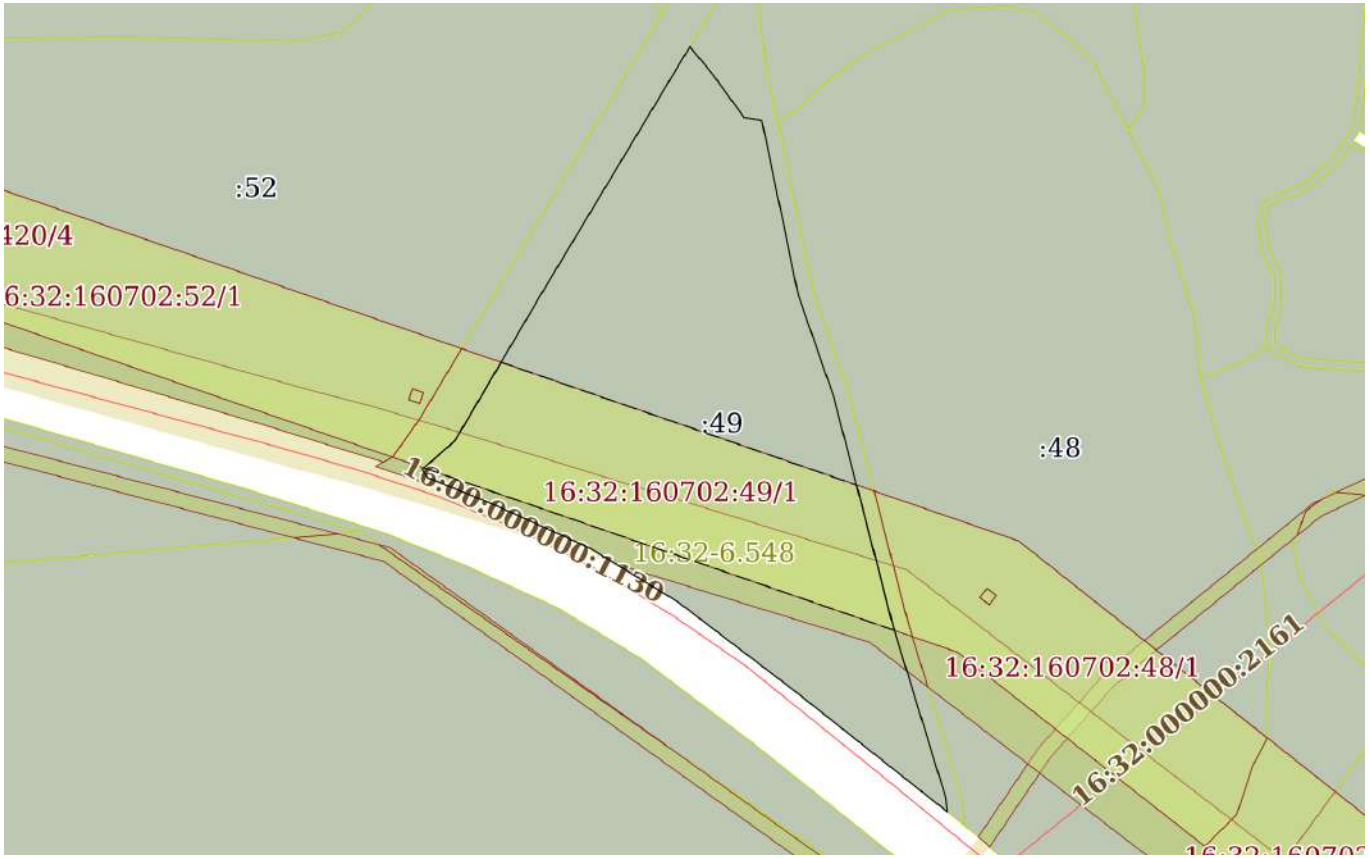

Масштаб 1:2000	Условные обозначения:		

ДОКУМЕНТ ПОДПИСАН
ЭЛЕКТРОННОЙ ПОДПИСЬЮ
Сертификат: 009F0BDC181A023B64597F1E2579BEFB50
Владелец: ФЕДЕРАЛЬНАЯ СЛУЖБА ГОСУДАРСТВЕННОЙ РЕГИСТРАЦИИ, КАДАСТРА И КАРТОГРАФИИ
Действителен: с 02.08.2024 по 26.10.2025

полное наименование должности		инициалы, фамилия

Земельный участок
вид объекта недвижимости

Лист № 36 раздела 3	Всего листов раздела 3: 45	Всего разделов: 8	Всего листов выписки: 418

29.07.2025г. № КУВИ-001/2025-144099356	
Кадастровый номер:	16:32:000000:420(Единое землепользование)

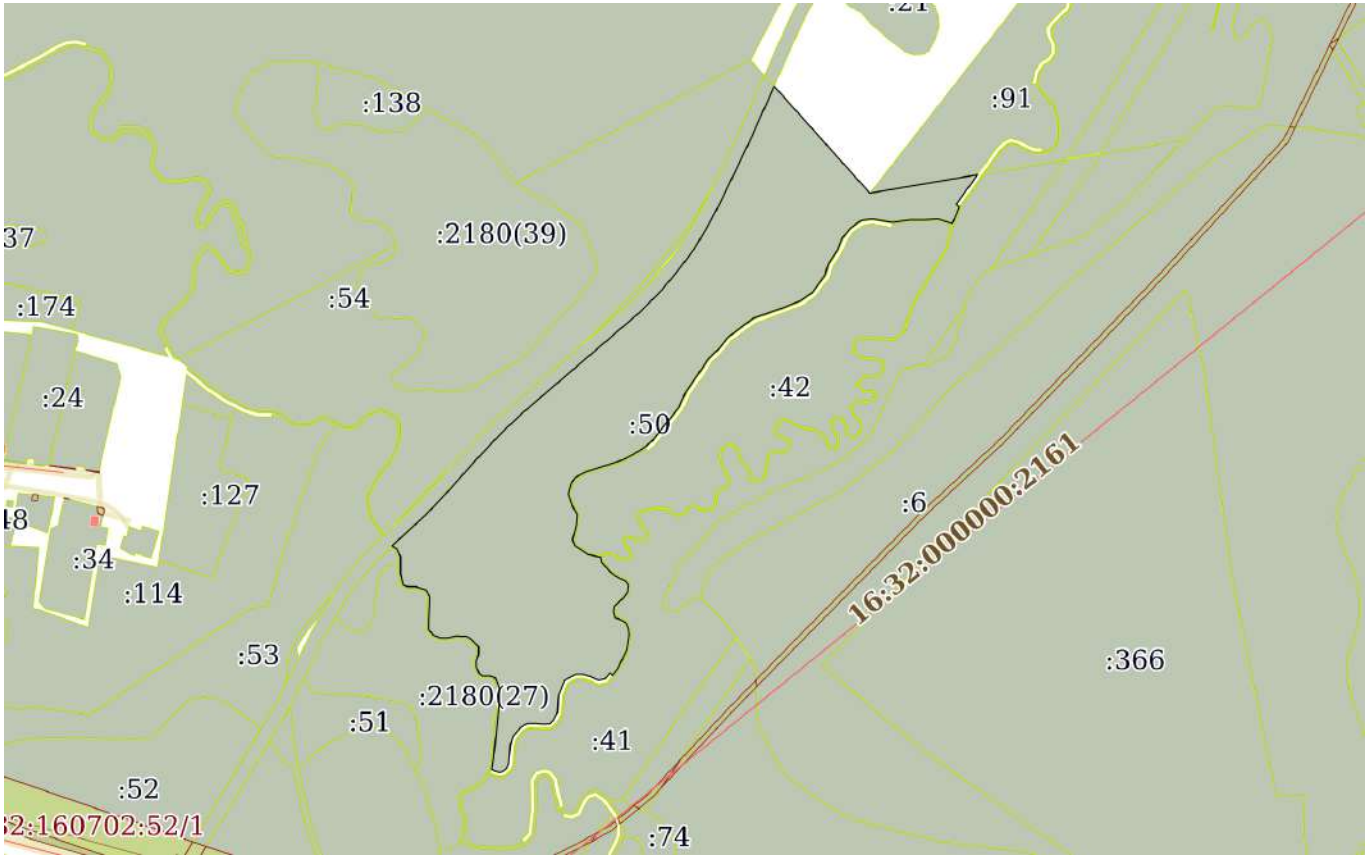

Масштаб 1:6000	Условные обозначения:		

ДОКУМЕНТ ПОДПИСАН
ЭЛЕКТРОННОЙ ПОДПИСЬЮ
Сертификат: 009F0BDC181A023B64597F1E2579BEFB50
Владелец: ФЕДЕРАЛЬНАЯ СЛУЖБА ГОСУДАРСТВЕННОЙ РЕГИСТРАЦИИ, КАДАСТРА И КАРТОГРАФИИ
Действителен: с 02.08.2024 по 26.10.2025

полное наименование должности		инициалы, фамилия

Земельный участок
вид объекта недвижимости

Лист № 37 раздела 3	Всего листов раздела 3: 45	Всего разделов: 8	Всего листов выписки: 418

29.07.2025г. № КУВИ-001/2025-144099356	
Кадастровый номер:	16:32:000000:420(Единое землепользование)

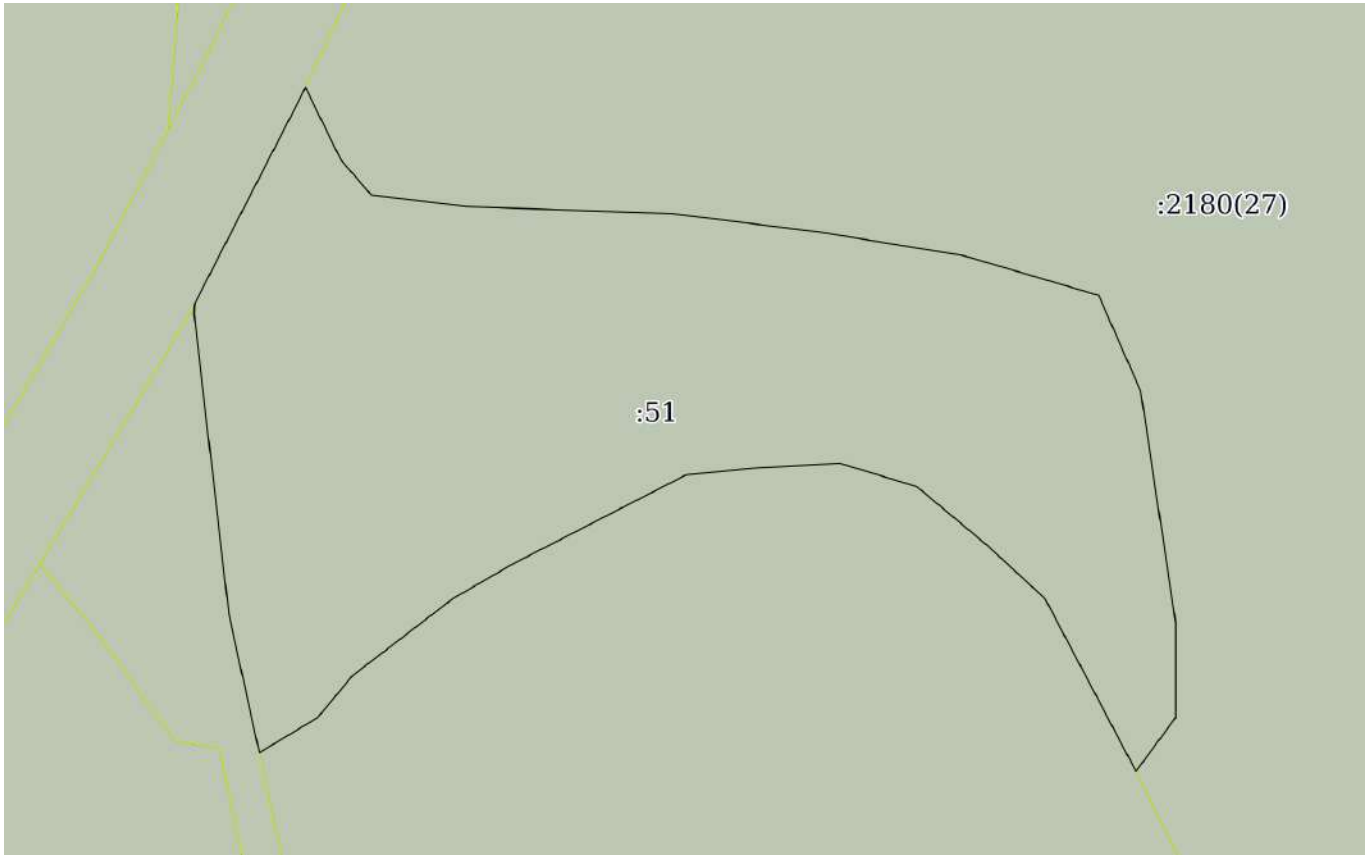

Масштаб 1:800	Условные обозначения:		

ДОКУМЕНТ ПОДПИСАН
ЭЛЕКТРОННОЙ ПОДПИСЬЮ
Сертификат: 009F0BDC181A023B64597F1E2579BEFB50
Владелец: ФЕДЕРАЛЬНАЯ СЛУЖБА ГОСУДАРСТВЕННОЙ РЕГИСТРАЦИИ, КАДАСТРА И КАРТОГРАФИИ
Действителен: с 02.08.2024 по 26.10.2025

полное наименование должности		инициалы, фамилия

Земельный участок
вид объекта недвижимости

Лист № 38 раздела 3	Всего листов раздела 3: 45	Всего разделов: 8	Всего листов выписки: 418

29.07.2025г. № КУВИ-001/2025-144099356	
Кадастровый номер:	16:32:000000:420(Единое землепользование)

Масштаб 1:2000	Условные обозначения:		

ДОКУМЕНТ ПОДПИСАН
ЭЛЕКТРОННОЙ ПОДПИСЬЮ
Сертификат: 009F0BDC181A023B64597F1E2579BEFB50
Владелец: ФЕДЕРАЛЬНАЯ СЛУЖБА ГОСУДАРСТВЕННОЙ РЕГИСТРАЦИИ, КАДАСТРА И КАРТОГРАФИИ
Действителен: с 02.08.2024 по 26.10.2025

полное наименование должности		инициалы, фамилия

Земельный участок
вид объекта недвижимости

Лист № 39 раздела 3	Всего листов раздела 3: 45	Всего разделов: 8	Всего листов выписки: 418

29.07.2025г. № КУВИ-001/2025-144099356	
Кадастровый номер:	16:32:000000:420(Единое землепользование)

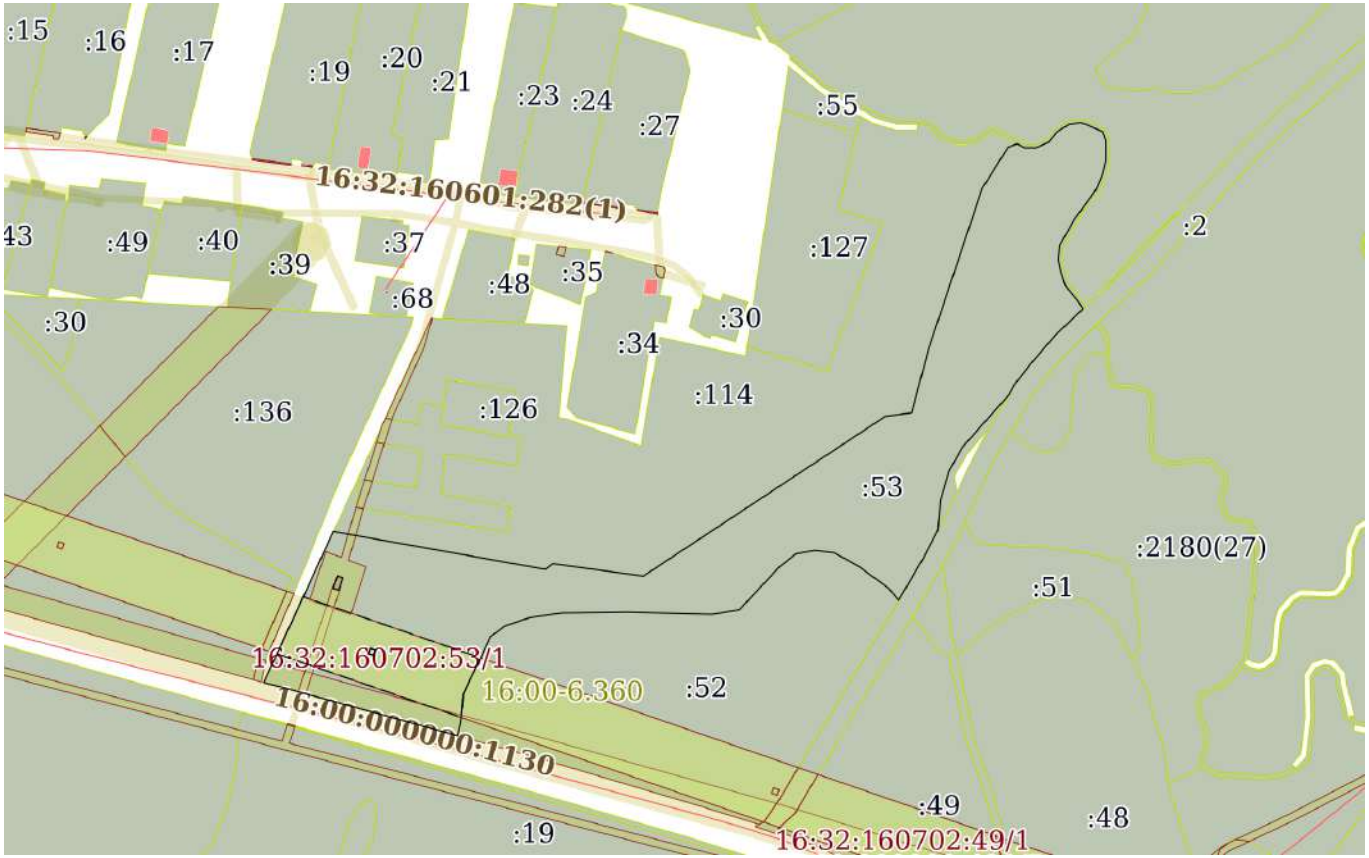

Масштаб 1:4000	Условные обозначения:		

ДОКУМЕНТ ПОДПИСАН
ЭЛЕКТРОННОЙ ПОДПИСЬЮ
Сертификат: 009F0BDC181A023B64597F1E2579BEFB50
Владелец: ФЕДЕРАЛЬНАЯ СЛУЖБА ГОСУДАРСТВЕННОЙ РЕГИСТРАЦИИ, КАДАСТРА И КАРТОГРАФИИ
Действителен: с 02.08.2024 по 26.10.2025

полное наименование должности		инициалы, фамилия

Земельный участок
вид объекта недвижимости

Лист № 40 раздела 3	Всего листов раздела 3: 45	Всего разделов: 8	Всего листов выписки: 418

29.07.2025г. № КУВИ-001/2025-144099356	
Кадастровый номер:	16:32:000000:420(Единое землепользование)

Масштаб 1:5000	Условные обозначения:		

ДОКУМЕНТ ПОДПИСАН
ЭЛЕКТРОННОЙ ПОДПИСЬЮ
Сертификат: 009F0BDC181A023B64597F1E2579BEFB50
Владелец: ФЕДЕРАЛЬНАЯ СЛУЖБА ГОСУДАРСТВЕННОЙ РЕГИСТРАЦИИ, КАДАСТРА И КАРТОГРАФИИ
Действителен: с 02.08.2024 по 26.10.2025

полное наименование должности		инициалы, фамилия

Земельный участок
вид объекта недвижимости

Лист № 41 раздела 3	Всего листов раздела 3: 45	Всего разделов: 8	Всего листов выписки: 418

29.07.2025г. № КУВИ-001/2025-144099356	
Кадастровый номер:	16:32:000000:420(Единое землепользование)

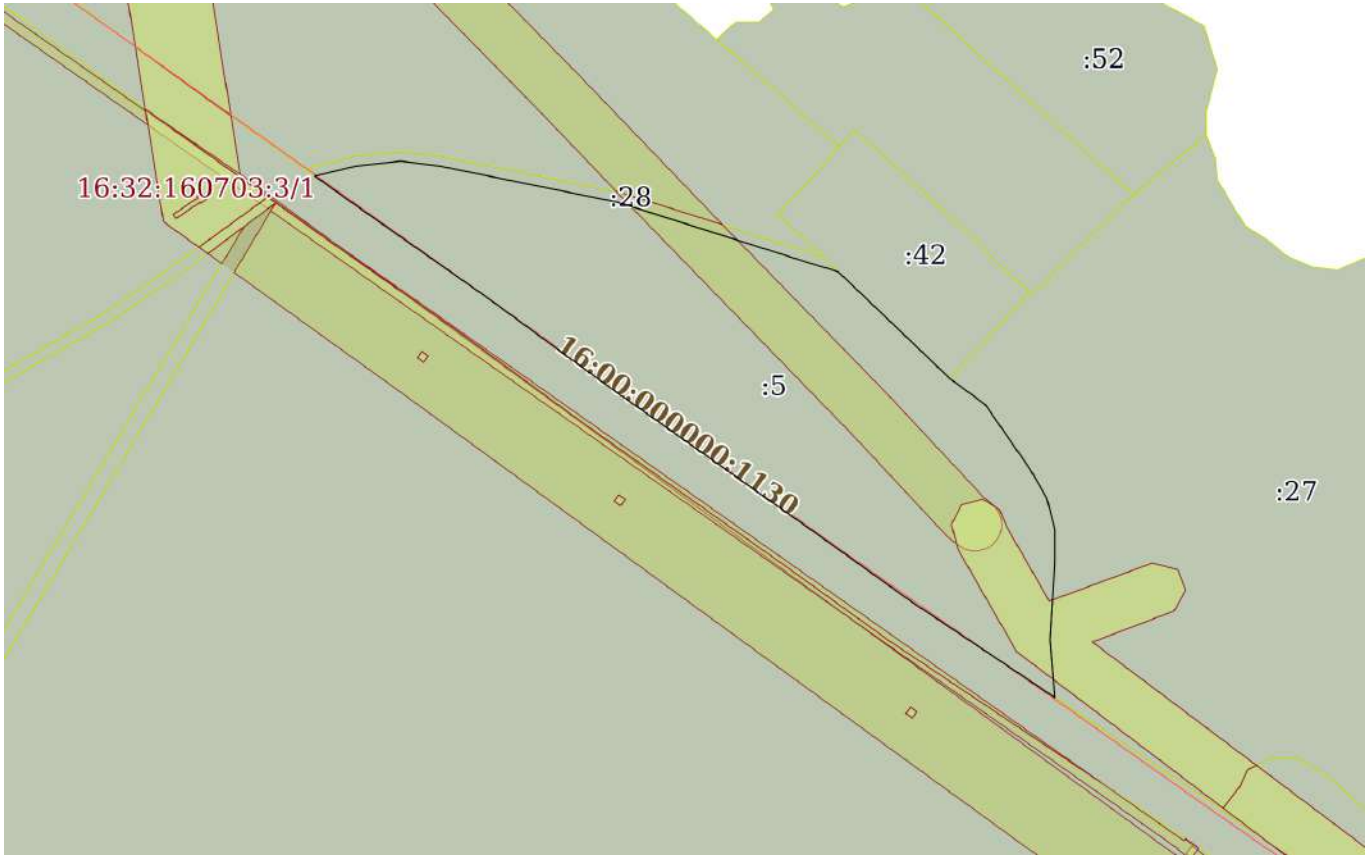

Масштаб 1:3000	Условные обозначения:		

ДОКУМЕНТ ПОДПИСАН
ЭЛЕКТРОННОЙ ПОДПИСЬЮ
Сертификат: 009F0BDC181A023B64597F1E2579BEFB50
Владелец: ФЕДЕРАЛЬНАЯ СЛУЖБА ГОСУДАРСТВЕННОЙ РЕГИСТРАЦИИ, КАДАСТРА И КАРТОГРАФИИ
Действителен: с 02.08.2024 по 26.10.2025

полное наименование должности		инициалы, фамилия

Земельный участок
вид объекта недвижимости

Лист № 42 раздела 3	Всего листов раздела 3: 45	Всего разделов: 8	Всего листов выписки: 418

29.07.2025г. № КУВИ-001/2025-144099356	
Кадастровый номер:	16:32:000000:420(Единое землепользование)

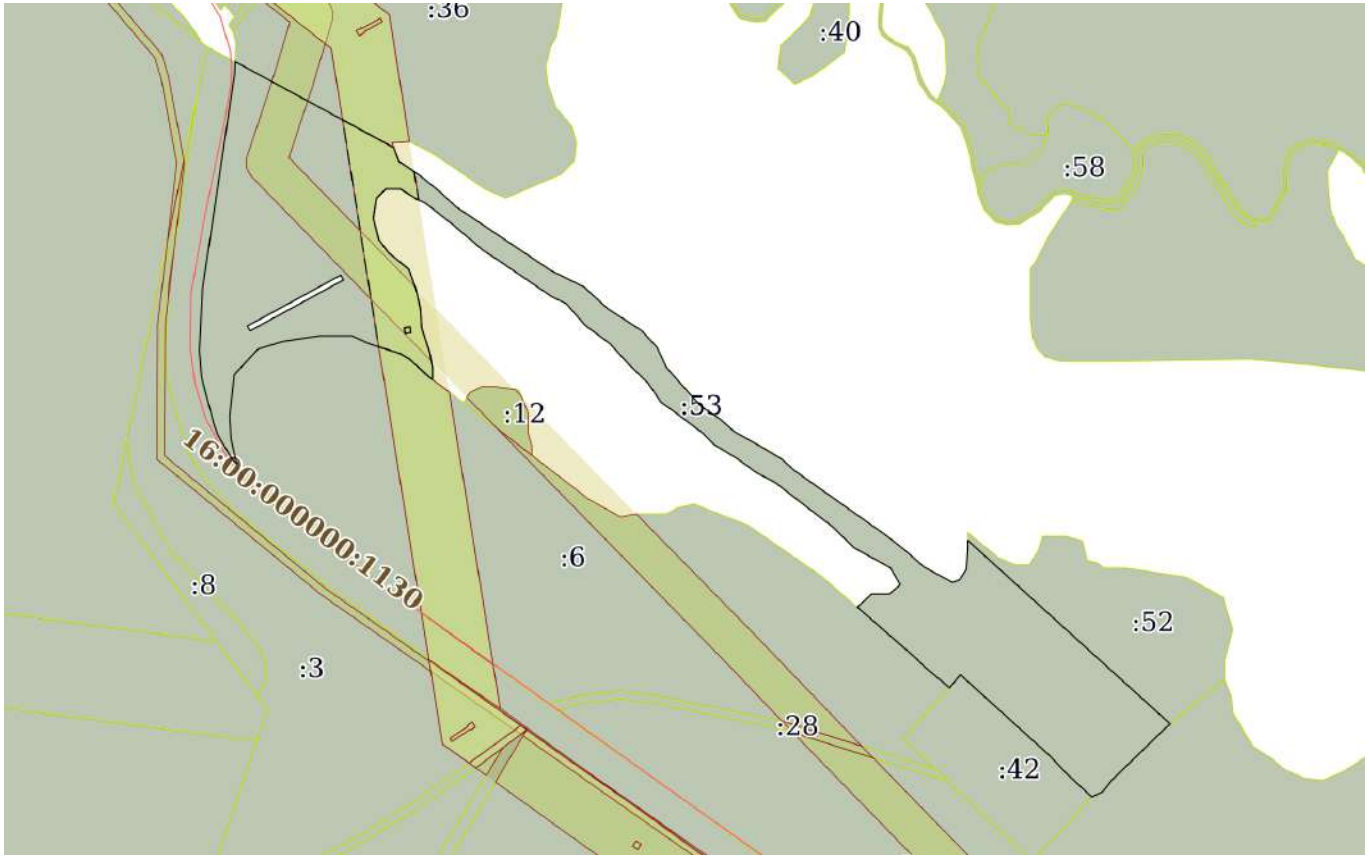

Масштаб 1:4000	Условные обозначения:		

полное наименование должности	ДОКУМЕНТ ПОДПИСАН ЭЛЕКТРОННОЙ ПОДПИСЬЮ Сертификат: 009F0BDC181A023B64597F1E2579BEFB50 Владелец: ФЕДЕРАЛЬНАЯ СЛУЖБА ГОСУДАРСТВЕННОЙ РЕГИСТРАЦИИ, КАДАСТРА И КАРТОГРАФИИ Действителен: с 02.08.2024 по 26.10.2025	инициалы, фамилия

Земельный участок
вид объекта недвижимости

Лист № 43 раздела 3	Всего листов раздела 3: 45	Всего разделов: 8	Всего листов выписки: 418

29.07.2025г. № КУВИ-001/2025-144099356	
Кадастровый номер:	16:32:000000:420(Единое землепользование)

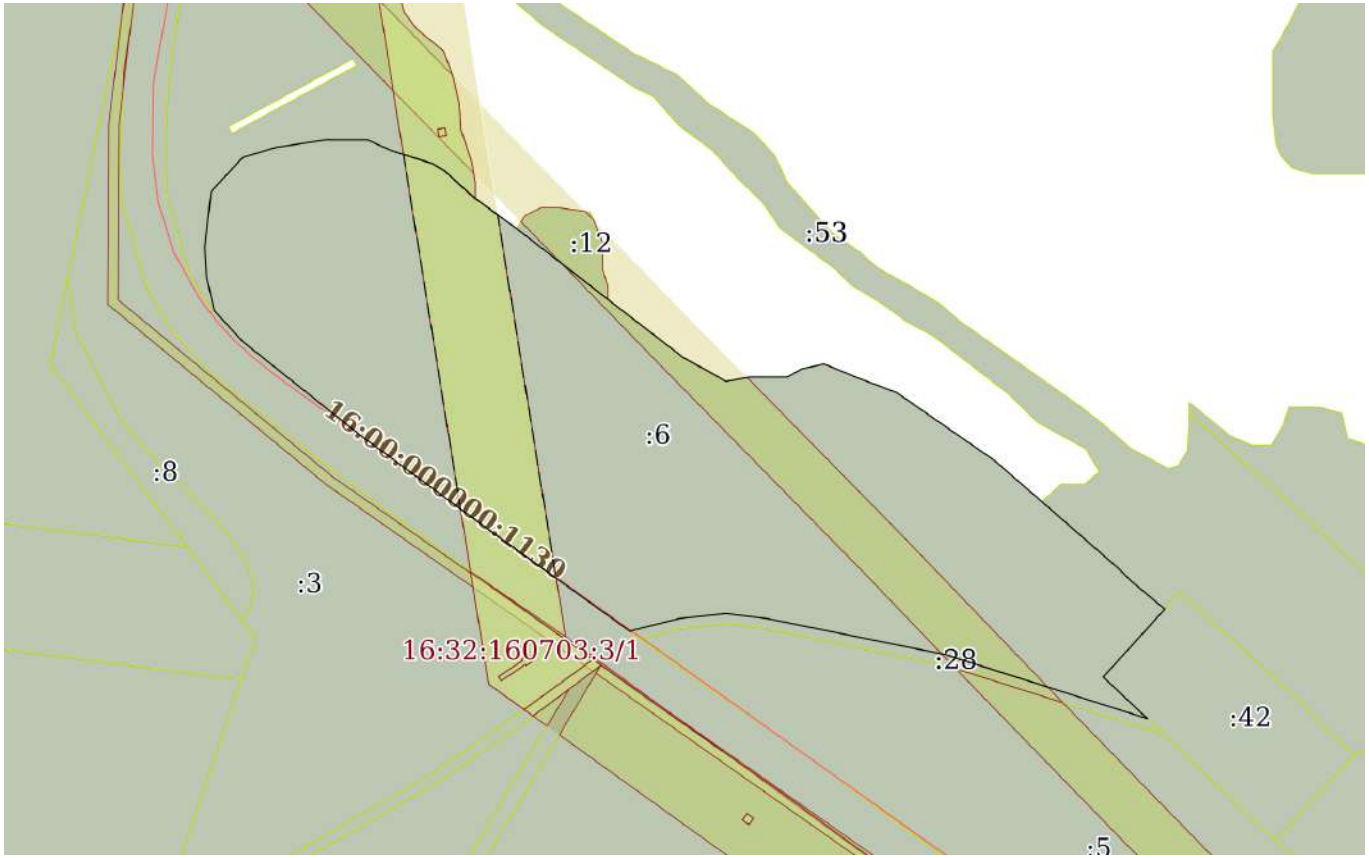

Масштаб 1:3000	Условные обозначения:		

ДОКУМЕНТ ПОДПИСАН
ЭЛЕКТРОННОЙ ПОДПИСЬЮ
Сертификат: 009F0BDC181A023B64597F1E2579BEFB50
Владелец: ФЕДЕРАЛЬНАЯ СЛУЖБА ГОСУДАРСТВЕННОЙ РЕГИСТРАЦИИ, КАДАСТРА И КАРТОГРАФИИ
Действителен: с 02.08.2024 по 26.10.2025

полное наименование должности		инициалы, фамилия

Земельный участок
вид объекта недвижимости

Лист № 44 раздела 3	Всего листов раздела 3: 45	Всего разделов: 8	Всего листов выписки: 418

29.07.2025г. № КУВИ-001/2025-144099356	
Кадастровый номер:	16:32:000000:420(Единое землепользование)

Масштаб 1:9000	Условные обозначения:		

ДОКУМЕНТ ПОДПИСАН
ЭЛЕКТРОННОЙ ПОДПИСЬЮ
Сертификат: 009F0BDC181A023B64597F1E2579BEFB50
Владелец: ФЕДЕРАЛЬНАЯ СЛУЖБА ГОСУДАРСТВЕННОЙ РЕГИСТРАЦИИ, КАДАСТРА И КАРТОГРАФИИ
Действителен: с 02.08.2024 по 26.10.2025

полное наименование должности		инициалы, фамилия

Земельный участок
вид объекта недвижимости

Лист № 45 раздела 3	Всего листов раздела 3: 45	Всего разделов: 8	Всего листов выписки: 418

29.07.2025г. № КУВИ-001/2025-144099356	
Кадастровый номер:	16:32:000000:420(Единое землепользование)

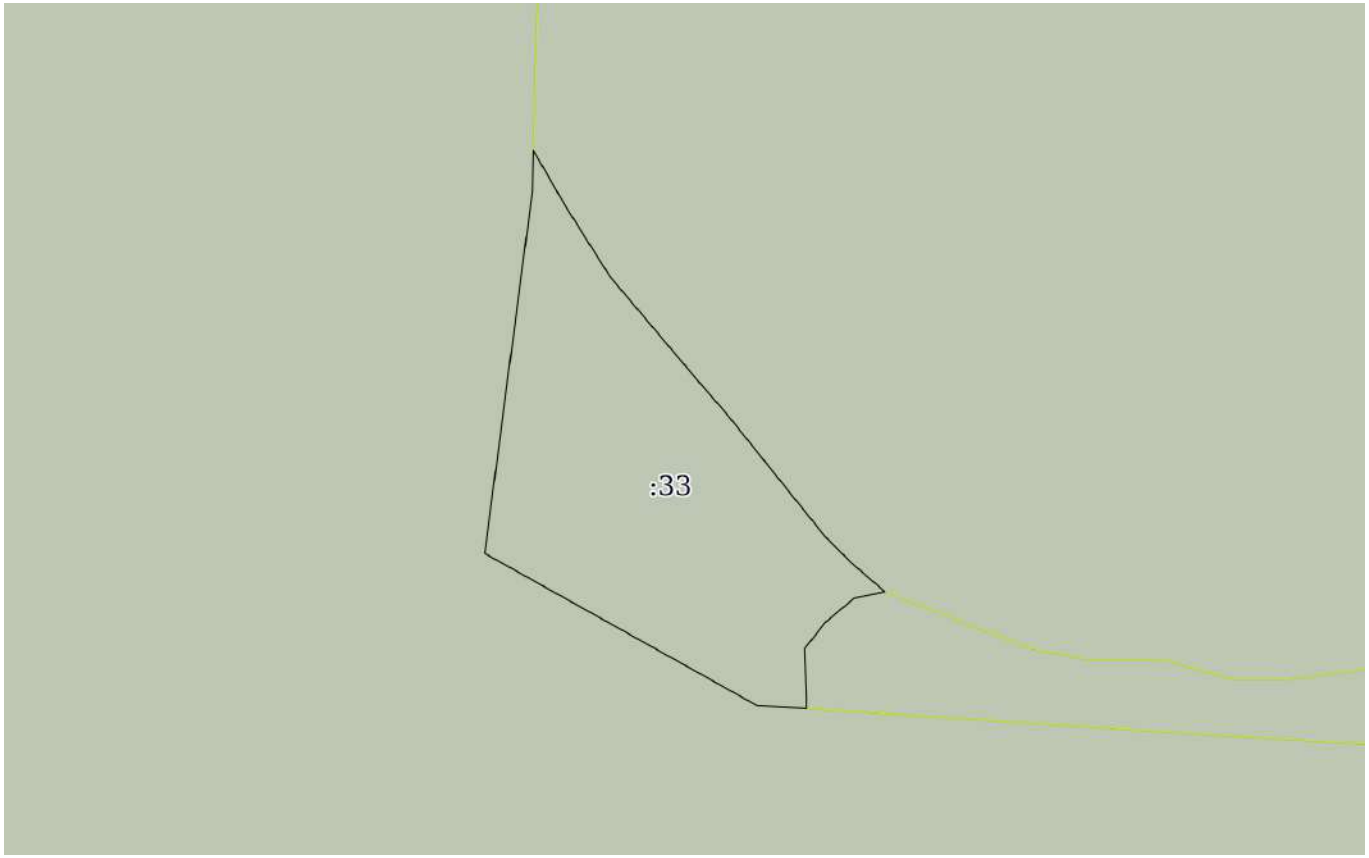

Масштаб 1:2000	Условные обозначения:		

ДОКУМЕНТ ПОДПИСАН
ЭЛЕКТРОННОЙ ПОДПИСЬЮ
Сертификат: 009F0BDC181A023B64597F1E2579BEFB50
Владелец: ФЕДЕРАЛЬНАЯ СЛУЖБА ГОСУДАРСТВЕННОЙ РЕГИСТРАЦИИ, КАДАСТРА И КАРТОГРАФИИ
Действителен: с 02.08.2024 по 26.10.2025

полное наименование должности		инициалы, фамилия

Выписка из Единого государственного реестра недвижимости об объекте недвижимости

Описание местоположения земельного участка

Земельный участок
вид объекта недвижимости

Лист № 1 раздела 3.1	Всего листов раздела 3.1: 151	Всего разделов: 8	Всего листов выписки: 418

29.07.2025г. № КУВИ-001/2025-144099356	
Кадастровый номер:	16:32:000000:420(Единое землепользование)

Описание местоположения границ земельного участка

№ п/п	Номер точки		Дирекционный угол	Горизонтальное проложение, м	Описание закрепления на местности	Кадастровые номера смежных участков	Сведения об адресах правообладателей смежных земельных участков
	начальная	конечная					
1	2	3	4	5	6	7	8
1	2.1.1	2.1.2	260°41.1`	398.34	данные отсутствуют	16:32:000000:1080(5)	адрес отсутствует
2	2.1.2	2.1.3	189°46.6`	21.85	данные отсутствуют	16:32:000000:1080(5)	адрес отсутствует
3	2.1.3	2.1.4	80°33.7`	384.25	данные отсутствуют	16:32:000000:1080(5)	адрес отсутствует
4	2.1.4	2.1.5	185°31.7`	7.79	данные отсутствуют	данные отсутствуют	данные отсутствуют
5	2.1.5	2.1.6	236°18.6`	0.9	данные отсутствуют	16:32:000000:2496, 16:32:160701:120, 16:32:000000:2180(11), 16:32:260104:533(1)	данные отсутствуют
6	2.1.6	2.1.7	290°33.4`	10.68	данные отсутствуют	16:32:160701:120	данные отсутствуют
7	2.1.7	2.1.8	253°46.1`	20.57	данные отсутствуют	16:32:160701:120	данные отсутствуют
8	2.1.8	2.1.9	230°35.9`	9.06	данные отсутствуют	16:32:160701:120	данные отсутствуют
9	2.1.9	2.1.10	246°58.5`	10.87	данные отсутствуют	16:32:160701:120	данные отсутствуют
10	2.1.10	2.1.11	242°13.2`	31.65	данные отсутствуют	16:32:000000:2180(11)	данные отсутствуют
11	2.1.11	2.1.12	247°51.3`	23.21	данные отсутствуют	16:32:000000:2180(11)	данные отсутствуют
12	2.1.12	2.1.13	243°44.0`	21.47	данные отсутствуют	16:32:000000:2180(11)	данные отсутствуют
13	2.1.13	2.1.14	243°1.2`	15.43	данные отсутствуют	16:32:000000:2180(11)	данные отсутствуют
14	2.1.14	2.1.15	236°18.6`	25.24	данные отсутствуют	16:32:000000:2180(11)	данные отсутствуют
15	2.1.15	2.1.16	234°52.0`	16.51	данные отсутствуют	16:32:000000:2180(11)	данные отсутствуют
16	2.1.16	2.1.17	226°47.4`	11.32	данные отсутствуют	16:32:000000:2180(11)	данные отсутствуют
17	2.1.17	2.1.18	153°26.1`	18.45	данные отсутствуют	16:32:000000:2180(11)	данные отсутствуют
18	2.1.18	2.1.19	151°13.9`	14.55	данные отсутствуют	16:32:000000:2180(11)	данные отсутствуют
19	2.1.19	2.1.20	153°26.1`	36.9	данные отсутствуют	16:32:000000:2180(11)	данные отсутствуют
20	2.1.20	2.1.21	153°14.3`	32.76	данные отсутствуют	16:32:000000:2180(11)	данные отсутствуют

ДОКУМЕНТ ПОДПИСАН
ЭЛЕКТРОННОЙ ПОДПИСЬЮ
Сертификат: 009F0BDC181A023B64597F1E2579BEFB50
Владелец: ФЕДЕРАЛЬНАЯ СЛУЖБА ГОСУДАРСТВЕННОЙ РЕГИСТРАЦИИ, КАДАСТРА И КАРТОГРАФИИ
Действителен: с 02.08.2024 по 26.10.2025

полное наименование должности		инициалы, фамилия

Земельный участок
вид объекта недвижимости

Лист № 2 раздела 3.1	Всего листов раздела 3.1: 151	Всего разделов: 8	Всего листов выписки: 418

29.07.2025г. № КУВИ-001/2025-144099356	
Кадастровый номер:	16:32:000000:420(Единое землепользование)

1	2	3	4	5	6	7	8
21	2.1.21	2.1.22	155°33.4`	9.06	данные отсутствуют	16:32:000000:2180(11)	данные отсутствуют
22	2.1.22	2.1.23	146°18.6`	9.01	данные отсутствуют	16:32:000000:2180(11)	данные отсутствуют
23	2.1.23	2.1.24	120°30.6`	16.25	данные отсутствуют	16:32:000000:2180(11)	данные отсутствуют
24	2.1.24	2.1.25	109°46.0`	17	данные отсутствуют	16:32:000000:2180(11)	данные отсутствуют
25	2.1.25	2.1.26	123°54.4`	18.37	данные отсутствуют	16:32:000000:2180(11)	данные отсутствуют
26	2.1.26	2.1.27	124°41.7`	27.67	данные отсутствуют	16:32:000000:2180(11)	данные отсутствуют
27	2.1.27	2.1.28	124°1.1`	36.19	данные отсутствуют	16:32:000000:2180(11)	данные отсутствуют
28	2.1.28	2.1.29	127°46.6`	12.65	данные отсутствуют	16:32:000000:2180(11)	данные отсутствуют
29	2.1.29	2.1.30	129°48.4`	11.72	данные отсутствуют	16:32:000000:2180(11)	данные отсутствуют
30	2.1.30	2.1.31	121°9.5`	12.56	данные отсутствуют	16:32:000000:2180(11)	данные отсутствуют
31	2.1.31	2.1.32	132°16.4`	11.15	данные отсутствуют	16:32:000000:2180(11)	данные отсутствуют
32	2.1.32	2.1.33	123°10.7`	7.77	данные отсутствуют	16:32:000000:2180(11)	данные отсутствуют
33	2.1.33	2.1.34	240°41.2`	4.29	данные отсутствуют	16:32:000000:932, 16:32:000000:2180(11)	данные отсутствуют
34	2.1.34	2.1.35	240°1.1`	0.3	данные отсутствуют	16:32:000000:932, 16:32:000000:2180(11)	данные отсутствуют
35	2.1.35	2.1.36	152°44.7`	46.4	данные отсутствуют	16:32:000000:932	данные отсутствуют
36	2.1.36	2.1.37	153°26.1`	1.68	данные отсутствуют	16:32:000000:932, 16:32:000000:2180(32)	данные отсутствуют
37	2.1.37	2.1.38	257°19.2`	10.25	данные отсутствуют	16:32:000000:2180(32)	данные отсутствуют
38	2.1.38	2.1.39	282°22.1`	29.18	данные отсутствуют	16:32:000000:2180(32)	данные отсутствуют
39	2.1.39	2.1.40	286°41.9`	44.37	данные отсутствуют	16:32:000000:2180(32)	данные отсутствуют
40	2.1.40	2.1.41	270°0.0`	6.5	данные отсутствуют	16:32:000000:2180(32)	данные отсутствуют
41	2.1.41	2.1.42	266°59.2`	9.51	данные отсутствуют	16:32:000000:2180(32)	данные отсутствуют
42	2.1.42	2.1.43	243°40.0`	27.62	данные отсутствуют	16:32:000000:2180(32)	данные отсутствуют
43	2.1.43	2.1.44	233°2.3`	31.6	данные отсутствуют	16:32:000000:2180(32)	данные отсутствуют
44	2.1.44	2.1.45	215°10.9`	18.66	данные отсутствуют	16:32:000000:2180(32)	данные отсутствуют
45	2.1.45	2.1.46	217°46.6`	12.65	данные отсутствуют	16:32:000000:2180(32)	данные отсутствуют
46	2.1.46	2.1.47	172°30.2`	9.58	данные отсутствуют	16:32:000000:2180(32)	данные отсутствуют
47	2.1.47	2.1.48	154°2.2`	31.98	данные отсутствуют	16:32:000000:2180(32)	данные отсутствуют

ДОКУМЕНТ ПОДПИСАН
ЭЛЕКТРОННОЙ ПОДПИСЬЮ
Сертификат: 009F0BDC181A023B64597F1E2579BEFB50
Владелец: ФЕДЕРАЛЬНАЯ СЛУЖБА ГОСУДАРСТВЕННОЙ РЕГИСТРАЦИИ, КАДАСТРА И КАРТОГРАФИИ
Действителен: с 02.08.2024 по 26.10.2025

полное наименование должности		инициалы, фамилия

Земельный участок
вид объекта недвижимости

Лист № 3 раздела 3.1	Всего листов раздела 3.1: 151	Всего разделов: 8	Всего листов выписки: 418

29.07.2025г. № КУВИ-001/2025-144099356	
Кадастровый номер:	16:32:000000:420(Единое землепользование)

1	2	3	4	5	6	7	8
48	2.1.48	2.1.49	157°3.2`	37.19	данные отсутствуют	16:32:000000:2180(32)	данные отсутствуют
49	2.1.49	2.1.50	154°2.5`	42.26	данные отсутствуют	16:32:000000:2180(32)	данные отсутствуют
50	2.1.50	2.1.51	152°26.8`	19.46	данные отсутствуют	16:32:000000:2180(32)	данные отсутствуют
51	2.1.51	2.1.52	165°57.8`	12.37	данные отсутствуют	16:32:000000:2180(32)	данные отсутствуют
52	2.1.52	2.1.53	206°6.8`	14.2	данные отсутствуют	16:32:000000:2180(32)	данные отсутствуют
53	2.1.53	2.1.54	195°43.9`	18.44	данные отсутствуют	16:32:000000:2180(32)	данные отсутствуют
54	2.1.54	2.1.55	204°7.9`	34.24	данные отсутствуют	16:32:000000:2180(32)	данные отсутствуют
55	2.1.55	2.1.56	198°15.1`	24.74	данные отсутствуют	16:32:000000:2180(32)	данные отсутствуют
56	2.1.56	2.1.57	192°28.2`	26.63	данные отсутствуют	16:32:000000:2180(32)	данные отсутствуют
57	2.1.57	2.1.58	191°36.7`	18.63	данные отсутствуют	16:32:000000:2180(32)	данные отсутствуют
58	2.1.58	2.1.59	189°2.3`	11.14	данные отсутствуют	16:32:000000:2180(32)	данные отсутствуют
59	2.1.59	2.1.60	180°0.0`	9.5	данные отсутствуют	16:32:000000:2180(32)	данные отсутствуют
60	2.1.60	2.1.61	177°20.2`	10.76	данные отсутствуют	16:32:000000:2180(32)	данные отсутствуют
61	2.1.61	2.1.62	200°22.6`	9.33	данные отсутствуют	16:32:000000:2180(32)	данные отсутствуют
62	2.1.62	2.1.63	203°49.3`	51.38	данные отсутствуют	16:32:000000:2180(32)	данные отсутствуют
63	2.1.63	2.1.64	213°23.7`	40.42	данные отсутствуют	16:32:000000:2180(32)	данные отсутствуют
64	2.1.64	2.1.65	209°3.3`	5.15	данные отсутствуют	16:32:000000:2180(32)	данные отсутствуют
65	2.1.65	2.1.66	237°25.6`	10.68	данные отсутствуют	16:32:000000:2180(32)	данные отсутствуют
66	2.1.66	2.1.67	227°34.7`	19.64	данные отсутствуют	16:32:000000:2180(32)	данные отсутствуют
67	2.1.67	2.1.68	204°34.0`	9.62	данные отсутствуют	16:32:000000:2180(32)	данные отсутствуют
68	2.1.68	2.1.69	189°27.7`	9.12	данные отсутствуют	16:32:000000:2180(32)	данные отсутствуют
69	2.1.69	2.1.70	240°34.4`	188.29	данные отсутствуют	16:32:000000:932	данные отсутствуют
70	2.1.70	2.1.71	250°36.1`	18.82	данные отсутствуют	данные отсутствуют	данные отсутствуют
71	2.1.71	2.1.72	249°37.9`	25.86	данные отсутствуют	данные отсутствуют	данные отсутствуют
72	2.1.72	2.1.73	240°9.2`	17.58	данные отсутствуют	данные отсутствуют	данные отсутствуют
73	2.1.73	2.1.74	218°45.1`	24.36	данные отсутствуют	данные отсутствуют	данные отсутствуют
74	2.1.74	2.1.75	211°27.8`	19.64	данные отсутствуют	данные отсутствуют	данные отсутствуют
75	2.1.75	2.1.76	238°46.9`	9.65	данные отсутствуют	16:32:160701:70	данные отсутствуют
76	2.1.76	2.1.77	228°48.8`	13.29	данные отсутствуют	16:32:160701:70	данные отсутствуют

ДОКУМЕНТ ПОДПИСАН
ЭЛЕКТРОННОЙ ПОДПИСЬЮ
Сертификат: 009F0BDC181A023B64597F1E2579BEFB50
Владелец: ФЕДЕРАЛЬНАЯ СЛУЖБА ГОСУДАРСТВЕННОЙ РЕГИСТРАЦИИ, КАДАСТРА И КАРТОГРАФИИ
Действителен: с 02.08.2024 по 26.10.2025

полное наименование должности	инициалы, фамилия

Земельный участок
вид объекта недвижимости

Лист № 4 раздела 3.1	Всего листов раздела 3.1: 151	Всего разделов: 8	Всего листов выписки: 418

29.07.2025г. № КУВИ-001/2025-144099356	
Кадастровый номер:	16:32:000000:420(Единое землепользование)

1	2	3	4	5	6	7	8
77	2.1.77	2.1.78	223°12.6`	11.32	данные отсутствуют	16:32:160701:70	данные отсутствуют
78	2.1.78	2.1.79	236°5.6`	18.37	данные отсутствуют	16:32:160701:70	данные отсутствуют
79	2.1.79	2.1.80	258°47.9`	25.74	данные отсутствуют	16:32:160701:70	данные отсутствуют
80	2.1.80	2.1.81	280°26.2`	9.66	данные отсутствуют	16:32:000000:2180(36)	данные отсутствуют
81	2.1.81	2.1.82	270°0.0`	16	данные отсутствуют	16:32:000000:2180(36)	данные отсутствуют
82	2.1.82	2.1.83	296°33.9`	8.39	данные отсутствуют	16:32:160701:71	данные отсутствуют
83	2.1.83	2.1.84	313°51.2`	17.68	данные отсутствуют	16:32:160701:71	данные отсутствуют
84	2.1.84	2.1.85	320°47.6`	12.26	данные отсутствуют	16:32:160701:71	данные отсутствуют
85	2.1.85	2.1.86	330°15.3`	10.08	данные отсутствуют	16:32:160701:71	данные отсутствуют
86	2.1.86	2.1.87	333°26.1`	15.65	данные отсутствуют	16:32:160701:71	данные отсутствуют
87	2.1.87	2.1.88	270°0.0`	8.25	данные отсутствуют	16:32:160701:71	данные отсутствуют
88	2.1.88	2.1.89	215°50.3`	5.55	данные отсутствуют	16:32:160701:71, 16:32:000000:2180(36)	данные отсутствуют
89	2.1.89	2.1.90	204°48.2`	36.35	данные отсутствуют	16:32:000000:2180(36)	данные отсутствуют
90	2.1.90	2.1.91	211°9.5`	37.69	данные отсутствуют	16:32:000000:2180(36)	данные отсутствуют
91	2.1.91	2.1.92	204°39.4`	16.78	данные отсутствуют	16:32:000000:2180(36)	данные отсутствуют
92	2.1.92	2.1.93	209°17.5`	11.75	данные отсутствуют	16:32:000000:2180(36)	данные отсутствуют
93	2.1.93	2.1.94	216°41.4`	15.9	данные отсутствуют	16:32:000000:2180(36)	данные отсутствуют
94	2.1.94	2.1.95	227°4.2`	14.68	данные отсутствуют	16:32:000000:2180(36)	данные отсутствуют
95	2.1.95	2.1.96	231°28.2`	17.26	данные отсутствуют	16:32:000000:2180(36)	данные отсутствуют
96	2.1.96	2.1.97	241°13.9`	14.55	данные отсутствуют	16:32:000000:2180(36)	данные отсутствуют
97	2.1.97	2.1.98	230°28.6`	12.96	данные отсутствуют	16:32:000000:2180(36)	данные отсутствуют
98	2.1.98	2.1.99	235°29.5`	14.56	данные отсутствуют	16:32:000000:2180(36)	данные отсутствуют
99	2.1.99	2.1.100	232°12.4`	15.5	данные отсутствуют	16:32:000000:2180(36)	данные отсутствуют
100	2.1.100	2.1.101	227°40.5`	18.94	данные отсутствуют	16:32:000000:2180(36)	данные отсутствуют
101	2.1.101	2.1.102	219°52.6`	25.74	данные отсутствуют	16:32:000000:2180(36)	данные отсутствуют
102	2.1.102	2.1.103	200°44.8`	17.64	данные отсутствуют	16:32:000000:2180(36)	данные отсутствуют
103	2.1.103	2.1.104	197°21.2`	12.57	данные отсутствуют	16:32:000000:2180(36)	данные отсутствуют
104	2.1.104	2.1.105	208°8.5`	12.19	данные отсутствуют	16:32:000000:2180(36)	данные отсутствуют
105	2.1.105	2.1.106	221°16.1`	16.3	данные отсутствуют	16:32:000000:2180(36)	данные отсутствуют

ДОКУМЕНТ ПОДПИСАН
ЭЛЕКТРОННОЙ ПОДПИСЬЮ
Сертификат: 009F0BDC181A023B64597F1E2579BEFB50
Владелец: ФЕДЕРАЛЬНАЯ СЛУЖБА ГОСУДАРСТВЕННОЙ РЕГИСТРАЦИИ, КАДАСТРА И КАРТОГРАФИИ
Действителен: с 02.08.2024 по 26.10.2025

полное наименование должности		инициалы, фамилия

Земельный участок
вид объекта недвижимости

Лист № 5 раздела 3.1	Всего листов раздела 3.1: 151	Всего разделов: 8	Всего листов выписки: 418

29.07.2025г. № КУВИ-001/2025-144099356	
Кадастровый номер:	16:32:000000:420(Единое землепользование)

1	2	3	4	5	6	7	8
106	2.1.106	2.1.107	244°8.0`	27.51	данные отсутствуют	16:32:000000:2180(36)	данные отсутствуют
107	2.1.107	2.1.108	253°50.2`	17.96	данные отсутствуют	16:32:000000:2180(36)	данные отсутствуют
108	2.1.108	2.1.109	322°31.4`	9.45	данные отсутствуют	16:32:000000:2180(36)	данные отсутствуют
109	2.1.109	2.1.110	27°44.0`	27.4	данные отсутствуют	16:32:160701:72	данные отсутствуют
110	2.1.110	2.1.111	23°56.3`	61	данные отсутствуют	16:32:160701:72	данные отсутствуют
111	2.1.111	2.1.112	18°5.0`	51.55	данные отсутствуют	16:32:160701:72	данные отсутствуют
112	2.1.112	2.1.113	13°47.9`	29.35	данные отсутствуют	16:32:160701:72	данные отсутствуют
113	2.1.113	2.1.114	352°34.1`	5.8	данные отсутствуют	16:32:160701:72	данные отсутствуют
114	2.1.114	2.1.115	30°15.4`	3.47	данные отсутствуют	16:32:160701:72	данные отсутствуют
115	2.1.115	2.1.116	29°28.1`	147.88	данные отсутствуют	данные отсутствуют	данные отсутствуют
116	2.1.116	2.1.117	27°22.0`	112.04	данные отсутствуют	данные отсутствуют	данные отсутствуют
117	2.1.117	2.1.118	26°20.1`	55.79	данные отсутствуют	данные отсутствуют	данные отсутствуют
118	2.1.118	2.1.119	22°32.4`	82.83	данные отсутствуют	данные отсутствуют	данные отсутствуют
119	2.1.119	2.1.120	19°34.4`	83.58	данные отсутствуют	данные отсутствуют	данные отсутствуют
120	2.1.120	2.1.121	17°49.9`	120.02	данные отсутствуют	данные отсутствуют	данные отсутствуют
121	2.1.121	2.1.122	17°14.0`	64.13	данные отсутствуют	данные отсутствуют	данные отсутствуют
122	2.1.122	2.1.123	16°12.3`	144.23	данные отсутствуют	данные отсутствуют	данные отсутствуют
123	2.1.123	2.1.124	15°11.2`	147.93	данные отсутствуют	данные отсутствуют	данные отсутствуют
124	2.1.124	2.1.125	15°6.1`	77.68	данные отсутствуют	данные отсутствуют	данные отсутствуют
125	2.1.125	2.1.126	10°3.7`	47.23	данные отсутствуют	данные отсутствуют	данные отсутствуют
126	2.1.126	2.1.127	10°13.8`	85.87	данные отсутствуют	данные отсутствуют	данные отсутствуют
127	2.1.127	2.1.128	7°7.5`	36.28	данные отсутствуют	данные отсутствуют	данные отсутствуют
128	2.1.128	2.1.129	5°55.9`	19.35	данные отсутствуют	данные отсутствуют	данные отсутствуют
129	2.1.129	2.1.130	356°1.7`	18.04	данные отсутствуют	данные отсутствуют	данные отсутствуют
130	2.1.130	2.1.131	351°38.0`	8.59	данные отсутствуют	данные отсутствуют	данные отсутствуют
131	2.1.131	2.1.132	345°52.9`	84.04	данные отсутствуют	данные отсутствуют	данные отсутствуют
132	2.1.132	2.1.133	346°49.0`	85.5	данные отсутствуют	данные отсутствуют	данные отсутствуют
133	2.1.133	2.1.134	0°0.0`	1	данные отсутствуют	данные отсутствуют	данные отсутствуют
134	2.1.134	2.1.135	343°10.3`	42.31	данные отсутствуют	данные отсутствуют	данные отсутствуют

полное наименование должности	ДОКУМЕНТ ПОДПИСАН ЭЛЕКТРОННОЙ ПОДПИСЬЮ Сертификат: 009F0BDC181A023B64597F1E2579BEFB50 Владелец: ФЕДЕРАЛЬНАЯ СЛУЖБА ГОСУДАРСТВЕННОЙ РЕГИСТРАЦИИ, КАДАСТРА И КАРТОГРАФИИ Действителен: с 02.08.2024 по 26.10.2025	инициалы, фамилия

Земельный участок
вид объекта недвижимости

Лист № 6 раздела 3.1	Всего листов раздела 3.1: 151	Всего разделов: 8	Всего листов выписки: 418

29.07.2025г. № КУВИ-001/2025-144099356	
Кадастровый номер:	16:32:000000:420(Единое землепользование)

1	2	3	4	5	6	7	8
135	2.1.135	2.1.136	354°20.8`	25.37	данные отсутствуют	данные отсутствуют	данные отсутствуют
136	2.1.136	2.1.137	0°0.0`	16	данные отсутствуют	данные отсутствуют	данные отсутствуют
137	2.1.137	2.1.138	8°7.8`	8.84	данные отсутствуют	данные отсутствуют	данные отсутствуют
138	2.1.138	2.1.139	14°47.8`	13.7	данные отсутствуют	данные отсутствуют	данные отсутствуют
139	2.1.139	2.1.140	24°26.6`	9.06	данные отсутствуют	16:32:000000:2180(26)	данные отсутствуют
140	2.1.140	2.1.141	178°38.2`	21.01	данные отсутствуют	16:32:000000:2180(26)	данные отсутствуют
141	2.1.140	2.1.140			данные отсутствуют	16:32:160701:69	данные отсутствуют
142	2.1.141	2.1.142	170°2.2`	18.78	данные отсутствуют	16:32:000000:2180(26)	данные отсутствуют
143	2.1.142	2.1.143	172°8.8`	36.59	данные отсутствуют	16:32:000000:2180(26)	данные отсутствуют
144	2.1.143	2.1.144	164°44.7`	17.1	данные отсутствуют	16:32:000000:2180(26)	данные отсутствуют
145	2.1.144	2.1.145	145°40.2`	12.41	данные отсутствуют	16:32:000000:2180(26)	данные отсутствуют
146	2.1.145	2.1.146	102°5.7`	14.32	данные отсутствуют	16:32:000000:2180(26)	данные отсутствуют
147	2.1.146	2.1.147	68°22.1`	15.6	данные отсутствуют	16:32:000000:2180(26)	данные отсутствуют
148	2.1.147	2.1.148	71°33.9`	13.44	данные отсутствуют	16:32:000000:2180(26)	данные отсутствуют
149	2.1.148	2.1.149	51°57.2`	7.3	данные отсутствуют	16:32:000000:2180(26)	данные отсутствуют
150	2.1.149	2.1.150	69°49.3`	31.16	данные отсутствуют	16:32:000000:2180(26)	данные отсутствуют
151	2.1.150	2.1.151	61°41.9`	25.84	данные отсутствуют	16:32:000000:2180(26)	данные отсутствуют
152	2.1.151	2.1.152	66°30.1`	25.08	данные отсутствуют	16:32:000000:2180(26)	данные отсутствуют
153	2.1.152	2.1.153	53°37.0`	5.9	данные отсутствуют	16:32:000000:2180(26)	данные отсутствуют
154	2.1.153	2.1.154	138°3.5`	390.88	данные отсутствуют	16:32:000000:2072(2)	данные отсутствуют
155	2.1.154	2.1.155	169°52.5`	14.22	данные отсутствуют	16:32:000000:2072(2)	данные отсутствуют
156	2.1.155	2.1.156	153°26.1`	12.86	данные отсутствуют	16:32:000000:2072(2)	данные отсутствуют
157	2.1.156	2.1.157	168°41.4`	8.92	данные отсутствуют	16:32:000000:2072(2)	данные отсутствуют
158	2.1.157	2.1.158	157°4.1`	7.06	данные отсутствуют	16:32:000000:2072(2)	данные отсутствуют
159	2.1.158	2.1.1	192°12.0`	9.46	данные отсутствуют	16:32:000000:2072(2)	данные отсутствуют
160	2.2.159	2.2.160	3°28.1`	8.27	данные отсутствуют	16:32:000000:2180(4)	данные отсутствуют
161	2.2.160	2.2.161	0°0.0`	9.5	данные отсутствуют	16:32:000000:2180(4)	данные отсутствуют
162	2.2.161	2.2.162	344°11.8`	13.77	данные отсутствуют	16:32:000000:2180(4)	данные отсутствуют
163	2.2.162	2.2.163	337°16.2`	20.06	данные отсутствуют	16:32:000000:2180(4)	данные отсутствуют

ДОКУМЕНТ ПОДПИСАН
ЭЛЕКТРОННОЙ ПОДПИСЬЮ
Сертификат: 009F0BDC181A023B64597F1E2579BEFB50
Владелец: ФЕДЕРАЛЬНАЯ СЛУЖБА ГОСУДАРСТВЕННОЙ РЕГИСТРАЦИИ, КАДАСТРА И КАРТОГРАФИИ
Действителен: с 02.08.2024 по 26.10.2025

полное наименование должности	инициалы, фамилия

Земельный участок
вид объекта недвижимости

Лист № 7 раздела 3.1	Всего листов раздела 3.1: 151	Всего разделов: 8	Всего листов выписки: 418

29.07.2025г. № КУВИ-001/2025-144099356	
Кадастровый номер:	16:32:000000:420(Единое землепользование)

1	2	3	4	5	6	7	8
164	2.2.163	2.2.164	333°49.7`	48.75	данные отсутствуют	16:32:000000:2180(4)	данные отсутствуют
165	2.2.164	2.2.165	335°33.4`	12.08	данные отсутствуют	16:32:000000:2180(4)	данные отсутствуют
166	2.2.165	2.2.166	317°23.2`	8.49	данные отсутствуют	16:32:000000:2180(4)	данные отсутствуют
167	2.2.166	2.2.167	328°5.1`	33.58	данные отсутствуют	16:32:000000:2180(4)	данные отсутствуют
168	2.2.167	2.2.168	329°32.0`	4.93	данные отсутствуют	16:32:000000:2180(4)	данные отсутствуют
169	2.2.168	2.2.169	307°16.0`	14.45	данные отсутствуют	16:32:000000:2180(4)	данные отсутствуют
170	2.2.169	2.2.170	303°52.7`	42.16	данные отсутствуют	16:32:000000:2180(4)	данные отсутствуют
171	2.2.170	2.2.171	313°31.9`	13.79	данные отсутствуют	16:32:000000:2180(4)	данные отсутствуют
172	2.2.171	2.2.172	277°54.4`	9.09	данные отсутствуют	16:32:000000:2180(4)	данные отсутствуют
173	2.2.172	2.2.173	232°31.4`	9.45	данные отсутствуют	16:32:000000:2180(4)	данные отсутствуют
174	2.2.173	2.2.174	156°40.9`	15.79	данные отсутствуют	16:32:000000:2180(4)	данные отсутствуют
175	2.2.174	2.2.175	144°29.6`	54.67	данные отсутствуют	16:32:000000:2180(4)	данные отсутствуют
176	2.2.175	2.2.176	165°1.6`	22.26	данные отсутствуют	16:32:000000:2180(4)	данные отсутствуют
177	2.2.176	2.2.177	151°51.5`	12.19	данные отсутствуют	16:32:000000:2180(4)	данные отсутствуют
178	2.2.177	2.2.178	152°58.1`	13.75	данные отсутствуют	16:32:000000:2180(4)	данные отсутствуют
179	2.2.178	2.2.179	163°53.2`	11.71	данные отсутствуют	16:32:000000:2180(4)	данные отсутствуют
180	2.2.179	2.2.180	180°0.0`	17.25	данные отсутствуют	16:32:000000:2180(4)	данные отсутствуют
181	2.2.180	2.2.181	208°8.5`	12.19	данные отсутствуют	16:32:000000:2180(4)	данные отсутствуют
182	2.2.181	2.2.182	237°15.9`	16.64	данные отсутствуют	16:32:000000:2180(4)	данные отсутствуют
183	2.2.182	2.2.183	246°56.9`	25.54	данные отсутствуют	16:32:000000:2180(4)	данные отсутствуют
184	2.2.183	2.2.184	244°28.2`	37.12	данные отсутствуют	16:32:000000:2180(4)	данные отсутствуют
185	2.2.184	2.2.185	245°46.3`	38.38	данные отсутствуют	16:32:000000:2180(4)	данные отсутствуют
186	2.2.185	2.2.186	241°30.2`	39.82	данные отсутствуют	16:32:000000:2180(4)	данные отсутствуют
187	2.2.186	2.2.187	225°0.0`	11.67	данные отсутствуют	16:32:000000:2180(4)	данные отсутствуют
188	2.2.187	2.2.188	180°0.0`	12.25	данные отсутствуют	16:32:000000:2180(4)	данные отсутствуют
189	2.2.188	2.2.189	162°36.8`	25.94	данные отсутствуют	16:32:000000:2180(4)	данные отсутствуют
190	2.2.189	2.2.190	155°52.3`	26.3	данные отсутствуют	16:32:000000:2180(4)	данные отсутствуют
191	2.2.190	2.2.191	148°8.0`	21.78	данные отсутствуют	16:32:000000:2180(4)	данные отсутствуют
192	2.2.191	2.2.192	140°11.6`	9.76	данные отсутствуют	16:32:000000:2180(4)	данные отсутствуют

ДОКУМЕНТ ПОДПИСАН
ЭЛЕКТРОННОЙ ПОДПИСЬЮ
Сертификат: 009F0BDC181A023B64597F1E2579BEFB50
Владелец: ФЕДЕРАЛЬНАЯ СЛУЖБА ГОСУДАРСТВЕННОЙ РЕГИСТРАЦИИ, КАДАСТРА И КАРТОГРАФИИ
Действителен: с 02.08.2024 по 26.10.2025

полное наименование должности		инициалы, фамилия

Земельный участок
вид объекта недвижимости

Лист № 8 раздела 3.1	Всего листов раздела 3.1: 151	Всего разделов: 8	Всего листов выписки: 418

29.07.2025г. № КУВИ-001/2025-144099356	
Кадастровый номер:	16:32:000000:420(Единое землепользование)

1	2	3	4	5	6	7	8
193	2.2.192	2.2.193	107°35.5`	10.75	данные отсутствуют	16:32:000000:2180(4)	данные отсутствуют
194	2.2.193	2.2.194	70°58.4`	15.34	данные отсутствуют	16:32:000000:2180(4)	данные отсутствуют
195	2.2.194	2.2.195	66°22.3`	17.46	данные отсутствуют	16:32:000000:2180(4)	данные отсутствуют
196	2.2.195	2.2.196	68°19.5`	20.98	данные отсутствуют	16:32:000000:2180(4)	данные отсутствуют
197	2.2.196	2.2.197	73°8.5`	8.62	данные отсутствуют	16:32:000000:2180(4)	данные отсутствуют
198	2.2.197	2.2.198	57°9.6`	32.73	данные отсутствуют	16:32:000000:2180(4)	данные отсутствуют
199	2.2.198	2.2.199	62°42.7`	35.44	данные отсутствуют	16:32:000000:2180(4)	данные отсутствуют
200	2.2.199	2.2.200	57°15.9`	8.32	данные отсутствуют	16:32:000000:2180(4)	данные отсутствуют
201	2.2.200	2.2.201	43°46.9`	16.62	данные отсутствуют	16:32:000000:2180(4)	данные отсутствуют
202	2.2.201	2.2.202	51°4.3`	33.42	данные отсутствуют	16:32:000000:2180(4)	данные отсутствуют
203	2.2.202	2.2.203	38°45.1`	24.36	данные отсутствуют	16:32:000000:2180(4)	данные отсутствуют
204	2.2.203	2.2.159	26°53.2`	19.9	данные отсутствуют	16:32:000000:2180(4)	данные отсутствуют
205	2.3.204	2.3.205	0°0.0`	0.75	данные отсутствуют	данные отсутствуют	данные отсутствуют
206	2.3.205	2.3.206	341°33.9`	0.79	данные отсутствуют	данные отсутствуют	данные отсутствуют
207	2.3.206	2.3.207	0°0.0`	0.75	данные отсутствуют	данные отсутствуют	данные отсутствуют
208	2.3.207	2.3.208	341°33.9`	0.79	данные отсутствуют	данные отсутствуют	данные отсутствуют
209	2.3.208	2.3.209	333°26.1`	0.56	данные отсутствуют	данные отсутствуют	данные отсутствуют
210	2.3.209	2.3.210	326°18.6`	0.9	данные отсутствуют	данные отсутствуют	данные отсутствуют
211	2.3.210	2.3.211	333°26.1`	0.56	данные отсутствуют	данные отсутствуют	данные отсутствуют
212	2.3.211	2.3.212	326°18.6`	0.9	данные отсутствуют	данные отсутствуют	данные отсутствуют
213	2.3.212	2.3.213	315°0.0`	0.71	данные отсутствуют	данные отсутствуют	данные отсутствуют
214	2.3.213	2.3.214	303°41.4`	0.9	данные отсутствуют	данные отсутствуют	данные отсутствуют
215	2.3.214	2.3.215	296°33.9`	0.56	данные отсутствуют	данные отсутствуют	данные отсутствуют
216	2.3.215	2.3.216	303°41.4`	0.9	данные отсутствуют	данные отсутствуют	данные отсутствуют
217	2.3.216	2.3.217	296°33.9`	0.56	данные отсутствуют	данные отсутствуют	данные отсутствуют
218	2.3.217	2.3.218	288°26.1`	0.79	данные отсутствуют	данные отсутствуют	данные отсутствуют
219	2.3.218	2.3.219	270°0.0`	0.75	данные отсутствуют	данные отсутствуют	данные отсутствуют
220	2.3.219	2.3.220	288°26.1`	0.79	данные отсутствуют	данные отсутствуют	данные отсутствуют
221	2.3.220	2.3.221	270°0.0`	0.75	данные отсутствуют	данные отсутствуют	данные отсутствуют

ДОКУМЕНТ ПОДПИСАН
ЭЛЕКТРОННОЙ ПОДПИСЬЮ
Сертификат: 009F0BDC181A023B64597F1E2579BEFB50
Владелец: ФЕДЕРАЛЬНАЯ СЛУЖБА ГОСУДАРСТВЕННОЙ РЕГИСТРАЦИИ, КАДАСТРА И КАРТОГРАФИИ
Действителен: с 02.08.2024 по 26.10.2025

полное наименование должности		инициалы, фамилия

Земельный участок
вид объекта недвижимости

Лист № 9 раздела 3.1	Всего листов раздела 3.1: 151	Всего разделов: 8	Всего листов выписки: 418

29.07.2025г. № КУВИ-001/2025-144099356	
Кадастровый номер:	16:32:000000:420(Единое землепользование)

1	2	3	4	5	6	7	8
222	2.3.221	2.3.222	270°0.0`	0.75	данные отсутствуют	данные отсутствуют	данные отсутствуют
223	2.3.222	2.3.223	251°33.9`	0.79	данные отсутствуют	данные отсутствуют	данные отсутствуют
224	2.3.223	2.3.224	270°0.0`	0.75	данные отсутствуют	данные отсутствуют	данные отсутствуют
225	2.3.224	2.3.225	251°33.9`	0.79	данные отсутствуют	данные отсутствуют	данные отсутствуют
226	2.3.225	2.3.226	243°26.1`	0.56	данные отсутствуют	данные отсутствуют	данные отсутствуют
227	2.3.226	2.3.227	236°18.6`	0.9	данные отсутствуют	данные отсутствуют	данные отсутствуют
228	2.3.227	2.3.228	243°26.1`	0.56	данные отсутствуют	данные отсутствуют	данные отсутствуют
229	2.3.228	2.3.229	236°18.6`	0.9	данные отсутствуют	данные отсутствуют	данные отсутствуют
230	2.3.229	2.3.230	225°0.0`	0.71	данные отсутствуют	данные отсутствуют	данные отсутствуют
231	2.3.230	2.3.231	213°41.4`	0.9	данные отсутствуют	данные отсутствуют	данные отсутствуют
232	2.3.231	2.3.232	206°33.9`	0.56	данные отсутствуют	данные отсутствуют	данные отсутствуют
233	2.3.232	2.3.233	213°41.4`	0.9	данные отсутствуют	данные отсутствуют	данные отсутствуют
234	2.3.233	2.3.234	206°33.9`	0.56	данные отсутствуют	данные отсутствуют	данные отсутствуют
235	2.3.234	2.3.235	198°26.1`	0.79	данные отсутствуют	данные отсутствуют	данные отсутствуют
236	2.3.235	2.3.236	180°0.0`	0.75	данные отсутствуют	данные отсутствуют	данные отсутствуют
237	2.3.236	2.3.237	198°26.1`	0.79	данные отсутствуют	данные отсутствуют	данные отсутствуют
238	2.3.237	2.3.238	180°0.0`	0.75	данные отсутствуют	данные отсутствуют	данные отсутствуют
239	2.3.238	2.3.239	180°0.0`	0.75	данные отсутствуют	данные отсутствуют	данные отсутствуют
240	2.3.239	2.3.240	161°33.9`	0.79	данные отсутствуют	данные отсутствуют	данные отсутствуют
241	2.3.240	2.3.241	180°0.0`	0.75	данные отсутствуют	данные отсутствуют	данные отсутствуют
242	2.3.241	2.3.242	161°33.9`	0.79	данные отсутствуют	данные отсутствуют	данные отсутствуют
243	2.3.242	2.3.243	153°26.1`	0.56	данные отсутствуют	данные отсутствуют	данные отсутствуют
244	2.3.243	2.3.244	146°18.6`	0.9	данные отсутствуют	данные отсутствуют	данные отсутствуют
245	2.3.244	2.3.245	153°26.1`	0.56	данные отсутствуют	данные отсутствуют	данные отсутствуют
246	2.3.245	2.3.246	146°18.6`	0.9	данные отсутствуют	данные отсутствуют	данные отсутствуют
247	2.3.246	2.3.247	135°0.0`	0.71	данные отсутствуют	данные отсутствуют	данные отсутствуют
248	2.3.247	2.3.248	123°41.4`	0.9	данные отсутствуют	данные отсутствуют	данные отсутствуют
249	2.3.248	2.3.249	116°33.9`	0.56	данные отсутствуют	данные отсутствуют	данные отсутствуют
250	2.3.249	2.3.250	123°41.4`	0.9	данные отсутствуют	данные отсутствуют	данные отсутствуют

ДОКУМЕНТ ПОДПИСАН
ЭЛЕКТРОННОЙ ПОДПИСЬЮ
Сертификат: 009F0BDC181A023B64597F1E2579BEFB50
Владелец: ФЕДЕРАЛЬНАЯ СЛУЖБА ГОСУДАРСТВЕННОЙ РЕГИСТРАЦИИ, КАДАСТРА И КАРТОГРАФИИ
Действителен: с 02.08.2024 по 26.10.2025

полное наименование должности		инициалы, фамилия

Земельный участок
вид объекта недвижимости

Лист № 10 раздела 3.1	Всего листов раздела 3.1: 151	Всего разделов: 8	Всего листов выписки: 418

29.07.2025г. № КУВИ-001/2025-144099356	
Кадастровый номер:	16:32:000000:420(Единое землепользование)

1	2	3	4	5	6	7	8
251	2.3.250	2.3.251	116°33.9`	0.56	данные отсутствуют	данные отсутствуют	данные отсутствуют
252	2.3.251	2.3.252	108°26.1`	0.79	данные отсутствуют	данные отсутствуют	данные отсутствуют
253	2.3.252	2.3.253	90°0.0`	0.75	данные отсутствуют	данные отсутствуют	данные отсутствуют
254	2.3.253	2.3.254	108°26.1`	0.79	данные отсутствуют	данные отсутствуют	данные отсутствуют
255	2.3.254	2.3.255	90°0.0`	0.75	данные отсутствуют	данные отсутствуют	данные отсутствуют
256	2.3.255	2.3.256	90°0.0`	0.75	данные отсутствуют	данные отсутствуют	данные отсутствуют
257	2.3.256	2.3.257	71°33.9`	0.79	данные отсутствуют	данные отсутствуют	данные отсутствуют
258	2.3.257	2.3.258	90°0.0`	0.75	данные отсутствуют	данные отсутствуют	данные отсутствуют
259	2.3.258	2.3.259	71°33.9`	0.79	данные отсутствуют	данные отсутствуют	данные отсутствуют
260	2.3.259	2.3.260	63°26.1`	0.56	данные отсутствуют	данные отсутствуют	данные отсутствуют
261	2.3.260	2.3.261	56°18.6`	0.9	данные отсутствуют	данные отсутствуют	данные отсутствуют
262	2.3.261	2.3.262	63°26.1`	0.56	данные отсутствуют	данные отсутствуют	данные отсутствуют
263	2.3.262	2.3.263	56°18.6`	0.9	данные отсутствуют	данные отсутствуют	данные отсутствуют
264	2.3.263	2.3.264	45°0.0`	0.71	данные отсутствуют	данные отсутствуют	данные отсутствуют
265	2.3.264	2.3.265	33°41.4`	0.9	данные отсутствуют	данные отсутствуют	данные отсутствуют
266	2.3.265	2.3.266	26°33.9`	0.56	данные отсутствуют	данные отсутствуют	данные отсутствуют
267	2.3.266	2.3.267	33°41.4`	0.9	данные отсутствуют	данные отсутствуют	данные отсутствуют
268	2.3.267	2.3.268	26°33.9`	0.56	данные отсутствуют	данные отсутствуют	данные отсутствуют
269	2.3.268	2.3.269	18°26.1`	0.79	данные отсутствуют	данные отсутствуют	данные отсутствуют
270	2.3.269	2.3.270	0°0.0`	0.75	данные отсутствуют	данные отсутствуют	данные отсутствуют
271	2.3.270	2.3.271	18°26.1`	0.79	данные отсутствуют	данные отсутствуют	данные отсутствуют
272	2.3.271	2.3.204	0°0.0`	0.75	данные отсутствуют	данные отсутствуют	данные отсутствуют
273	3.1.1	3.1.2	3°4.0`	14.02	данные отсутствуют	16:32:160701:65	данные отсутствуют
274	3.1.2	3.1.3	8°54.9`	12.91	данные отсутствуют	16:32:160701:65	данные отсутствуют
275	3.1.3	3.1.4	7°18.4`	19.66	данные отсутствуют	16:32:160701:65	данные отсутствуют
276	3.1.4	3.1.5	28°34.5`	31.88	данные отсутствуют	16:32:160701:65	данные отсутствуют
277	3.1.5	3.1.6	27°15.3`	9.28	данные отсутствуют	16:32:160701:65	данные отсутствуют
278	3.1.6	3.1.7	42°2.9`	17.17	данные отсутствуют	16:32:160701:65	данные отсутствуют
279	3.1.7	3.1.8	38°11.9`	19.41	данные отсутствуют	16:32:160701:65	данные отсутствуют

ДОКУМЕНТ ПОДПИСАН
ЭЛЕКТРОННОЙ ПОДПИСЬЮ
Сертификат: 009F0BDC181A023B64597F1E2579BEFB50
Владелец: ФЕДЕРАЛЬНАЯ СЛУЖБА ГОСУДАРСТВЕННОЙ РЕГИСТРАЦИИ, КАДАСТРА И КАРТОГРАФИИ
Действителен: с 02.08.2024 по 26.10.2025

полное наименование должности		инициалы, фамилия

Земельный участок
вид объекта недвижимости

Лист № 11 раздела 3.1	Всего листов раздела 3.1: 151	Всего разделов: 8	Всего листов выписки: 418

29.07.2025г. № КУВИ-001/2025-144099356	
Кадастровый номер:	16:32:000000:420(Единое землепользование)

1	2	3	4	5	6	7	8
280	3.1.8	3.1.9	43°51.2`	17.68	данные отсутствуют	16:32:160701:65	данные отсутствуют
281	3.1.9	3.1.10	43°59.7`	20.16	данные отсутствуют	16:32:160701:65	данные отсутствуют
282	3.1.10	3.1.11	51°20.4`	8	данные отсутствуют	16:32:160701:65	данные отсутствуют
283	3.1.11	3.1.12	36°52.2`	13.75	данные отсутствуют	16:32:160701:65	данные отсутствуют
284	3.1.12	3.1.13	69°40.3`	35.98	данные отсутствуют	16:32:000000:2180(2)	данные отсутствуют
285	3.1.13	3.1.14	51°34.9`	18.51	данные отсутствуют	16:32:000000:2180(2)	данные отсутствуют
286	3.1.14	3.1.15	63°9.2`	22.7	данные отсутствуют	16:32:000000:2180(2)	данные отсутствуют
287	3.1.15	3.1.16	65°33.4`	12.08	данные отсутствуют	16:32:160701:67	данные отсутствуют
288	3.1.16	3.1.17	64°4.1`	30.3	данные отсутствуют	16:32:160701:67	данные отсутствуют
289	3.1.17	3.1.18	71°33.9`	16.6	данные отсутствуют	16:32:160701:67	данные отсутствуют
290	3.1.18	3.1.19	84°12.4`	17.34	данные отсутствуют	16:32:160701:67	данные отсутствуют
291	3.1.19	3.1.20	72°12.2`	21.27	данные отсутствуют	16:32:160701:67	данные отсутствуют
292	3.1.20	3.1.21	56°18.6`	25.24	данные отсутствуют	16:32:160701:67	данные отсутствуют
293	3.1.21	3.1.22	172°41.6`	9.83	данные отсутствуют	16:32:000000:2180(2)	данные отсутствуют
294	3.1.22	3.1.23	111°26.9`	15.04	данные отсутствуют	16:32:000000:2180(2)	данные отсутствуют
295	3.1.23	3.1.24	65°4.3`	19.57	данные отсутствуют	16:32:000000:2180(2)	данные отсутствуют
296	3.1.24	3.1.25	55°40.2`	12.41	данные отсутствуют	16:32:000000:2180(2)	данные отсутствуют
297	3.1.25	3.1.26	33°15.2`	18.24	данные отсутствуют	16:32:000000:2180(2)	данные отсутствуют
298	3.1.26	3.1.27	342°13.0`	13.91	данные отсутствуют	16:32:000000:2180(2)	данные отсутствуют
299	3.1.27	3.1.28	330°30.3`	28.44	данные отсутствуют	16:32:000000:2180(2)	данные отсутствуют
300	3.1.28	3.1.29	347°49.7`	13.04	данные отсутствуют	16:32:000000:2180(2)	данные отсутствуют
301	3.1.29	3.1.30	40°47.2`	16.84	данные отсутствуют	16:32:000000:2180(2)	данные отсутствуют
302	3.1.30	3.1.31	69°48.8`	18.11	данные отсутствуют	16:32:000000:2180(2)	данные отсутствуют
303	3.1.31	3.1.32	65°26.6`	73.39	данные отсутствуют	16:32:000000:2180(2)	данные отсутствуют
304	3.1.32	3.1.33	60°58.4`	49.46	данные отсутствуют	16:32:000000:2180(2)	данные отсутствуют
305	3.1.33	3.1.34	50°35.9`	9.06	данные отсутствуют	16:32:000000:2180(2)	данные отсутствуют
306	3.1.34	3.1.35	337°18.8`	33.06	данные отсутствуют	16:32:000000:2180(2)	данные отсутствуют
307	3.1.35	3.1.36	323°18.6`	15.9	данные отсутствуют	16:32:000000:2180(2)	данные отсутствуют
308	3.1.36	3.1.37	272°54.7`	14.77	данные отсутствуют	16:32:000000:2180(2)	данные отсутствуют

ДОКУМЕНТ ПОДПИСАН
ЭЛЕКТРОННОЙ ПОДПИСЬЮ
Сертификат: 009F0BDC181A023B64597F1E2579BEFB50
Владелец: ФЕДЕРАЛЬНАЯ СЛУЖБА ГОСУДАРСТВЕННОЙ РЕГИСТРАЦИИ, КАДАСТРА И КАРТОГРАФИИ
Действителен: с 02.08.2024 по 26.10.2025

полное наименование должности	инициалы, фамилия

Земельный участок
вид объекта недвижимости

Лист № 12 раздела 3.1	Всего листов раздела 3.1: 151	Всего разделов: 8	Всего листов выписки: 418

29.07.2025г. № КУВИ-001/2025-144099356	
Кадастровый номер:	16:32:000000:420(Единое землепользование)

1	2	3	4	5	6	7	8
309	3.1.37	3.1.38	246°28.1`	33.81	данные отсутствуют	16:32:000000:2180(2)	данные отсутствуют
310	3.1.38	3.1.39	246°16.8`	36.05	данные отсутствуют	16:32:000000:2180(2)	данные отсутствуют
311	3.1.39	3.1.40	246°24.8`	19.37	данные отсутствуют	16:32:000000:2180(2)	данные отсутствуют
312	3.1.40	3.1.41	250°14.0`	17	данные отсутствуют	16:32:000000:2180(2)	данные отсутствуют
313	3.1.41	3.1.42	294°54.3`	7.72	данные отсутствуют	16:32:160701:68	данные отсутствуют
314	3.1.42	3.1.43	270°0.0`	12	данные отсутствуют	16:32:160701:68	данные отсутствуют
315	3.1.43	3.1.44	0°0.0`	5	данные отсутствуют	16:32:160701:68, 16:32:000000:2180(2)	данные отсутствуют
316	3.1.44	3.1.45	21°24.8`	13.7	данные отсутствуют	16:32:000000:2180(2)	данные отсутствуют
317	3.1.45	3.1.46	59°47.3`	22.85	данные отсутствуют	16:32:000000:2180(2)	данные отсутствуют
318	3.1.46	3.1.47	64°51.8`	35.9	данные отсутствуют	16:32:000000:2180(2)	данные отсутствуют
319	3.1.47	3.1.48	61°51.5`	24.38	данные отсутствуют	16:32:000000:2180(2)	данные отсутствуют
320	3.1.48	3.1.49	81°42.2`	12.13	данные отсутствуют	16:32:000000:2180(2)	данные отсутствуют
321	3.1.49	3.1.50	66°35.2`	61.03	данные отсутствуют	16:32:000000:2180(2)	данные отсутствуют
322	3.1.50	3.1.51	63°5.6`	37.57	данные отсутствуют	16:32:000000:2180(2)	данные отсутствуют
323	3.1.51	3.1.52	62°13.2`	31.65	данные отсутствуют	16:32:000000:2180(2)	данные отсутствуют
324	3.1.52	3.1.53	57°9.3`	23.51	данные отсутствуют	16:32:000000:2180(2)	данные отсутствуют
325	3.1.53	3.1.54	70°46.1`	11.39	данные отсутствуют	16:32:000000:2180(2)	данные отсутствуют
326	3.1.54	3.1.55	51°36.2`	15.31	данные отсутствуют	16:32:000000:2180(2)	данные отсутствуют
327	3.1.55	3.1.56	338°59.6`	26.5	данные отсутствуют	16:32:000000:2180(2)	данные отсутствуют
328	3.1.56	3.1.57	339°54.3`	10.91	данные отсутствуют	16:32:000000:2180(2)	данные отсутствуют
329	3.1.57	3.1.58	314°3.7`	10.78	данные отсутствуют	16:32:000000:2180(2)	данные отсутствуют
330	3.1.58	3.1.59	276°20.4`	11.32	данные отсутствуют	16:32:000000:2180(2)	данные отсутствуют
331	3.1.59	3.1.60	270°0.0`	12.75	данные отсутствуют	16:32:000000:2180(2)	данные отсутствуют
332	3.1.60	3.1.61	267°30.6`	11.51	данные отсутствуют	16:32:000000:2180(2)	данные отсутствуют
333	3.1.61	3.1.62	305°39.3`	14.15	данные отсутствуют	16:32:000000:2180(2)	данные отсутствуют
334	3.1.62	3.1.63	288°9.2`	16.05	данные отсутствуют	16:32:000000:2180(2)	данные отсутствуют
335	3.1.63	3.1.64	267°44.3`	19.01	данные отсутствуют	16:32:000000:2180(2)	данные отсутствуют
336	3.1.64	3.1.65	265°49.8`	24.06	данные отсутствуют	16:32:000000:2180(2)	данные отсутствуют
337	3.1.65	3.1.66	262°22.3`	28.25	данные отсутствуют	16:32:000000:2180(2)	данные отсутствуют

ДОКУМЕНТ ПОДПИСАН
ЭЛЕКТРОННОЙ ПОДПИСЬЮ
Сертификат: 009F0BDC181A023B64597F1E2579BEFB50
Владелец: ФЕДЕРАЛЬНАЯ СЛУЖБА ГОСУДАРСТВЕННОЙ РЕГИСТРАЦИИ, КАДАСТРА И КАРТОГРАФИИ
Действителен: с 02.08.2024 по 26.10.2025

полное наименование должности		инициалы, фамилия

Земельный участок
вид объекта недвижимости

Лист № 13 раздела 3.1	Всего листов раздела 3.1: 151	Всего разделов: 8	Всего листов выписки: 418

29.07.2025г. № КУВИ-001/2025-144099356	
Кадастровый номер:	16:32:000000:420(Единое землепользование)

1	2	3	4	5	6	7	8
338	3.1.66	3.1.67	258°34.0`	45.4	данные отсутствуют	16:32:000000:2180(2)	данные отсутствуют
339	3.1.67	3.1.68	269°6.5`	48.26	данные отсутствуют	16:32:000000:2180(2)	данные отсутствуют
340	3.1.68	3.1.69	270°0.0`	12.75	данные отсутствуют	16:32:000000:2180(2)	данные отсутствуют
341	3.1.69	3.1.70	288°59.8`	16.13	данные отсутствуют	16:32:000000:2180(2)	данные отсутствуют
342	3.1.70	3.1.71	320°11.6`	15.62	данные отсутствуют	16:32:000000:2180(2)	данные отсутствуют
343	3.1.71	3.1.72	322°17.5`	37.6	данные отсутствуют	16:32:000000:2180(2)	данные отсутствуют
344	3.1.72	3.1.73	321°8.8`	23.11	данные отсутствуют	16:32:000000:2180(2)	данные отсутствуют
345	3.1.73	3.1.74	339°0.9`	19.55	данные отсутствуют	16:32:000000:2180(2)	данные отсутствуют
346	3.1.74	3.1.75	0°0.0`	19.75	данные отсутствуют	16:32:000000:2180(2)	данные отсутствуют
347	3.1.75	3.1.76	45°0.0`	9.9	данные отсутствуют	16:32:000000:2180(2)	данные отсутствуют
348	3.1.76	3.1.77	59°2.2`	8.75	данные отсутствуют	16:32:000000:2180(2)	данные отсутствуют
349	3.1.77	3.1.78	53°48.4`	12.7	данные отсутствуют	16:32:000000:2180(2)	данные отсутствуют
350	3.1.78	3.1.79	41°38.0`	18.06	данные отсутствуют	16:32:000000:2180(2)	данные отсутствуют
351	3.1.79	3.1.80	27°4.3`	12.63	данные отсутствуют	16:32:000000:2180(2)	данные отсутствуют
352	3.1.80	3.1.81	8°7.8`	14.14	данные отсутствуют	16:32:000000:2180(2)	данные отсутствуют
353	3.1.81	3.1.82	14°2.2`	12.37	данные отсутствуют	16:32:160701:60	данные отсутствуют
354	3.1.82	3.1.83	12°29.1`	35.85	данные отсутствуют	16:32:160701:60	данные отсутствуют
355	3.1.83	3.1.84	7°28.3`	15.38	данные отсутствуют	16:32:160701:60	данные отсутствуют
356	3.1.84	3.1.85	126°49.7`	411.18	данные отсутствуют	16:32:000000:1080(3)	адрес отсутствует
357	3.1.84	3.1.84			данные отсутствуют	16:32:160701:186	nurlat_bti@rambler.ru
358	3.1.85	3.1.86	115°21.2`	4.02	данные отсутствуют	16:32:000000:1080(3)	адрес отсутствует
359	3.1.86	3.1.87	91°59.7`	4.02	данные отсутствуют	16:32:000000:1080(3)	адрес отсутствует
360	3.1.87	3.1.88	82°19.0`	13.09	данные отсутствуют	16:32:000000:1080(3)	адрес отсутствует
361	3.1.88	3.1.89	10°23.6`	22.06	данные отсутствуют	16:32:000000:1080(3)	адрес отсутствует
362	3.1.89	3.1.90	259°16.5`	14.99	данные отсутствуют	16:32:000000:1080(3)	адрес отсутствует
363	3.1.90	3.1.91	306°46.0`	426.67	данные отсутствуют	16:32:000000:1080(3)	адрес отсутствует
364	3.1.91	3.1.92	356°13.4`	18.07	данные отсутствуют	16:32:160701:60	данные отсутствуют
365	3.1.92	3.1.93	72°57.7`	32.42	данные отсутствуют	16:32:160701:118, 16:32:160701:61	данные отсутствуют

ДОКУМЕНТ ПОДПИСАН
ЭЛЕКТРОННОЙ ПОДПИСЬЮ
Сертификат: 009F0BDC181A023B64597F1E2579BEFB50
Владелец: ФЕДЕРАЛЬНАЯ СЛУЖБА ГОСУДАРСТВЕННОЙ РЕГИСТРАЦИИ, КАДАСТРА И КАРТОГРАФИИ
Действителен: с 02.08.2024 по 26.10.2025

полное наименование должности	инициалы, фамилия

Земельный участок			
вид объекта недвижимости			
Лист № 14 раздела 3.1	Всего листов раздела 3.1: 151	Всего разделов: 8	Всего листов выписки: 418
29.07.2025г. № КУВИ-001/2025-144099356			
Кадастровый номер:	16:32:000000:420(Единое землепользование)		

366	3.1.93	3.1.94	73°20.5`	33.14	данные отсутствуют	16:32:160701:118, 16:32:160701:61	данные отсутствуют
367	3.1.94	3.1.95	77°26.4`	49.43	данные отсутствуют	16:32:160701:118, 16:32:160701:61	данные отсутствуют
368	3.1.95	3.1.96	78°27.3`	107.42	данные отсутствуют	16:32:160701:118, 16:32:160701:61	данные отсутствуют
369	3.1.96	3.1.97	79°55.6`	108.68	данные отсутствуют	16:32:160701:118, 16:32:160701:61	данные отсутствуют
370	3.1.97	3.1.98	77°7.1`	17.94	данные отсутствуют	16:32:160701:118, 16:32:160701:61	данные отсутствуют
371	3.1.98	3.1.99	81°52.2`	1.77	данные отсутствуют	16:32:160701:118, 16:32:160701:61	данные отсутствуют
372	3.1.99	3.1.100	166°59.6`	84.42	данные отсутствуют	данные отсутствуют	данные отсутствуют
373	3.1.100	3.1.101	165°47.8`	83.55	данные отсутствуют	данные отсутствуют	данные отсутствуют
374	3.1.101	3.1.102	171°7.1`	8.1	данные отсутствуют	данные отсутствуют	данные отсутствуют
375	3.1.102	3.1.103	175°54.8`	17.54	данные отсутствуют	данные отсутствуют	данные отсутствуют
376	3.1.103	3.1.104	186°5.3`	18.86	данные отсутствуют	данные отсутствуют	данные отсутствуют
377	3.1.104	3.1.105	187°13.4`	35.78	данные отсутствуют	данные отсутствуют	данные отсутствуют
378	3.1.105	3.1.106	190°13.8`	85.87	данные отсутствуют	данные отсутствуют	данные отсутствуют
379	3.1.106	3.1.107	190°10.1`	46.73	данные отсутствуют	данные отсутствуют	данные отсутствуют
380	3.1.107	3.1.108	195°6.1`	77.68	данные отсутствуют	данные отсутствуют	данные отсутствуют
381	3.1.108	3.1.109	195°11.2`	147.93	данные отсутствуют	данные отсутствуют	данные отсутствуют
382	3.1.109	3.1.110	196°0.8`	144.09	данные отсутствуют	данные отсутствуют	данные отсутствуют
383	3.1.110	3.1.111	197°22.0`	63.65	данные отсутствуют	данные отсутствуют	данные отсутствуют
384	3.1.111	3.1.112	197°49.9`	120.02	данные отсутствуют	данные отсутствуют	данные отсутствуют
385	3.1.112	3.1.113	199°34.4`	83.58	данные отсутствуют	данные отсутствуют	данные отсутствуют
386	3.1.113	3.1.114	202°40.4`	82.37	данные отсутствуют	данные отсутствуют	данные отсутствуют
387	3.1.114	3.1.115	206°20.1`	55.79	данные отсутствуют	данные отсутствуют	данные отсутствуют
388	3.1.115	3.1.116	207°29.0`	111.59	данные отсутствуют	данные отсутствуют	данные отсутствуют
389	3.1.116	3.1.117	209°18.0`	147.64	данные отсутствуют	данные отсутствуют	данные отсутствуют
390	3.1.117	3.1.118	210°28.3`	109.93	данные отсутствуют	данные отсутствуют	данные отсутствуют

ДОКУМЕНТ ПОДПИСАН
ЭЛЕКТРОННОЙ ПОДПИСЬЮ
Сертификат: 009F0BDC181A023B64597F1E2579BEFB50
Владелец: ФЕДЕРАЛЬНАЯ СЛУЖБА ГОСУДАРСТВЕННОЙ РЕГИСТРАЦИИ, КАДАСТРА И КАРТОГРАФИИ
Действителен: с 02.08.2024 по 26.10.2025

полное наименование должности	инициалы, фамилия

Земельный участок
вид объекта недвижимости

Лист № 15 раздела 3.1	Всего листов раздела 3.1: 151	Всего разделов: 8	Всего листов выписки: 418

29.07.2025г. № КУВИ-001/2025-144099356	
Кадастровый номер:	16:32:000000:420(Единое землепользование)

1	2	3	4	5	6	7	8
391	3.1.118	3.1.119	210°59.4`	94.2	данные отсутствуют	данные отсутствуют	данные отсутствуют
392	3.1.119	3.1.120	270°0.0`	8	данные отсутствуют	16:32:160701:48	данные отсутствуют
393	3.1.120	3.1.121	232°25.9`	4.1	данные отсутствуют	16:32:160701:48	данные отсутствуют
394	3.1.121	3.1.122	291°32.5`	10.21	данные отсутствуют	16:32:160701:48	данные отсутствуют
395	3.1.122	3.1.123	312°33.2`	20.7	данные отсутствуют	16:32:160701:48	данные отсутствуют
396	3.1.123	3.1.124	278°44.8`	3.29	данные отсутствуют	16:32:160701:48	данные отсутствуют
397	3.1.124	3.1.125	310°58.3`	12.58	данные отсутствуют	16:32:160701:48	данные отсутствуют
398	3.1.125	3.1.126	302°44.1`	8.32	данные отсутствуют	16:32:160701:48	данные отсутствуют
399	3.1.126	3.1.127	252°3.1`	18.66	данные отсутствуют	16:32:160701:48	данные отсутствуют
400	3.1.127	3.1.128	248°21.4`	16.94	данные отсутствуют	16:32:160701:48	данные отсутствуют
401	3.1.128	3.1.129	247°14.9`	8.4	данные отсутствуют	16:32:160701:48	данные отсутствуют
402	3.1.129	3.1.130	244°23.9`	13.31	данные отсутствуют	16:32:160701:48	данные отсутствуют
403	3.1.130	3.1.131	245°33.4`	9.06	данные отсутствуют	16:32:160701:48	данные отсутствуют
404	3.1.131	3.1.132	252°38.8`	12.57	данные отсутствуют	16:32:160701:48	данные отсутствуют
405	3.1.132	3.1.133	272°29.4`	11.51	данные отсутствуют	16:32:160701:48	данные отсутствуют
406	3.1.133	3.1.134	301°11.1`	11.1	данные отсутствуют	16:32:160701:48	данные отсутствуют
407	3.1.134	3.1.135	305°41.4`	21.85	данные отсутствуют	16:32:160701:48	данные отсутствуют
408	3.1.135	3.1.136	329°29.4`	16.25	данные отсутствуют	16:32:160701:48	данные отсутствуют
409	3.1.136	3.1.137	353°47.8`	11.57	данные отсутствуют	16:32:160701:48	данные отсутствуют
410	3.1.137	3.1.138	16°41.9`	13.05	данные отсутствуют	16:32:160701:48	данные отсутствуют
411	3.1.138	3.1.139	31°13.1`	19.29	данные отсутствуют	16:32:160701:48	данные отсутствуют
412	3.1.139	3.1.140	45°0.0`	30.76	данные отсутствуют	16:32:160701:48	данные отсутствуют
413	3.1.140	3.1.141	51°16.3`	32.37	данные отсутствуют	16:32:160701:48	данные отсутствуют
414	3.1.141	3.1.142	50°52.6`	48.34	данные отсутствуют	16:32:160701:48	данные отсутствуют
415	3.1.142	3.1.143	40°6.1`	24.84	данные отсутствуют	16:32:160701:119	данные отсутствуют
416	3.1.143	3.1.144	29°37.4`	29.33	данные отсутствуют	16:32:160701:119	данные отсутствуют
417	3.1.144	3.1.145	22°8.5`	39.14	данные отсутствуют	16:32:160701:119	данные отсутствуют
418	3.1.145	3.1.146	37°17.3`	34.25	данные отсутствуют	16:32:160701:119	данные отсутствуют
419	3.1.146	3.1.147	41°42.7`	15.4	данные отсутствуют	16:32:160701:119	данные отсутствуют

ДОКУМЕНТ ПОДПИСАН
ЭЛЕКТРОННОЙ ПОДПИСЬЮ
Сертификат: 009F0BDC181A023B64597F1E2579BEFB50
Владелец: ФЕДЕРАЛЬНАЯ СЛУЖБА ГОСУДАРСТВЕННОЙ РЕГИСТРАЦИИ, КАДАСТРА И КАРТОГРАФИИ
Действителен: с 02.08.2024 по 26.10.2025

полное наименование должности	инициалы, фамилия

Земельный участок
вид объекта недвижимости

Лист № 16 раздела 3.1	Всего листов раздела 3.1: 151	Всего разделов: 8	Всего листов выписки: 418

29.07.2025г. № КУВИ-001/2025-144099356	
Кадастровый номер:	16:32:000000:420(Единое землепользование)

1	2	3	4	5	6	7	8
420	3.1.147	3.1.148	345°25.6`	12.92	данные отсутствуют	16:32:160701:119	данные отсутствуют
421	3.1.148	3.1.149	256°30.2`	12.85	данные отсутствуют	16:32:160701:119	данные отсутствуют
422	3.1.149	3.1.150	221°11.2`	21.26	данные отсутствуют	16:32:160701:119	данные отсутствуют
423	3.1.150	3.1.151	227°43.6`	11.15	данные отсутствуют	16:32:160701:119	данные отсутствуют
424	3.1.151	3.1.152	205°8.7`	13.53	данные отсутствуют	16:32:160701:119	данные отсутствуют
425	3.1.152	3.1.153	219°21.1`	16.17	данные отсутствуют	16:32:160701:119	данные отсутствуют
426	3.1.153	3.1.154	231°20.4`	11.21	данные отсутствуют	16:32:160701:119	данные отсутствуют
427	3.1.154	3.1.155	237°5.7`	15.19	данные отсутствуют	16:32:000000:2180(12)	данные отсутствуют
428	3.1.155	3.1.156	279°41.3`	10.4	данные отсутствуют	16:32:000000:2180(12)	данные отсутствуют
429	3.1.156	3.1.157	309°56.2`	14.02	данные отсутствуют	16:32:000000:2180(12)	данные отсутствуют
430	3.1.157	3.1.158	321°20.4`	11.21	данные отсутствуют	16:32:000000:2180(12)	данные отсутствуют
431	3.1.158	3.1.159	325°25.6`	22.47	данные отсутствуют	16:32:000000:2180(12)	данные отсутствуют
432	3.1.159	3.1.160	337°8.5`	27.67	данные отсутствуют	16:32:000000:2180(12)	данные отсутствуют
433	3.1.160	3.1.161	328°53.2`	29.49	данные отсутствуют	16:32:000000:2180(12)	данные отсутствуют
434	3.1.161	3.1.162	345°15.4`	9.82	данные отсутствуют	16:32:160701:60	данные отсутствуют
435	3.1.162	3.1.163	0°0.0`	12.75	данные отсутствуют	16:32:160701:60	данные отсутствуют
436	3.1.163	3.1.164	2°47.6`	10.26	данные отсутствуют	16:32:160701:60	данные отсутствуют
437	3.1.164	3.1.165	13°37.6`	16.98	данные отсутствуют	16:32:160701:60	данные отсутствуют
438	3.1.165	3.1.166	10°29.5`	20.59	данные отсутствуют	16:32:160701:60	данные отсутствуют
439	3.1.166	3.1.167	19°13.2`	28.86	данные отсутствуют	16:32:160701:60	данные отсутствуют
440	3.1.167	3.1.168	24°45.4`	28.63	данные отсутствуют	16:32:160701:60	данные отсутствуют
441	3.1.168	3.1.169	25°56.5`	20.57	данные отсутствуют	16:32:160701:60	данные отсутствуют
442	3.1.169	3.1.170	31°38.4`	29.07	данные отсутствуют	16:32:160701:60	данные отсутствуют
443	3.1.170	3.1.171	27°30.7`	13.53	данные отсутствуют	16:32:160701:60	данные отсутствуют
444	3.1.171	3.1.172	35°50.3`	5.55	данные отсутствуют	16:32:160701:60	данные отсутствуют
445	3.1.172	3.1.173	61°17.6`	23.94	данные отсутствуют	16:32:000000:2180(2)	данные отсутствуют
446	3.1.173	3.1.174	64°39.2`	10.51	данные отсутствуют	16:32:000000:2180(2)	данные отсутствуют
447	3.1.174	3.1.175	79°0.7`	52.46	данные отсутствуют	16:32:000000:2180(2)	данные отсутствуют
448	3.1.175	3.1.176	55°29.5`	14.56	данные отсутствуют	16:32:000000:2180(2)	данные отсутствуют

ДОКУМЕНТ ПОДПИСАН
ЭЛЕКТРОННОЙ ПОДПИСЬЮ
Сертификат: 009F0BDC181A023B64597F1E2579BEFB50
Владелец: ФЕДЕРАЛЬНАЯ СЛУЖБА ГОСУДАРСТВЕННОЙ РЕГИСТРАЦИИ, КАДАСТРА И КАРТОГРАФИИ
Действителен: с 02.08.2024 по 26.10.2025

полное наименование должности	инициалы, фамилия

Земельный участок
вид объекта недвижимости

Лист № 17 раздела 3.1	Всего листов раздела 3.1: 151	Всего разделов: 8	Всего листов выписки: 418

29.07.2025г. № КУВИ-001/2025-144099356	
Кадастровый номер:	16:32:000000:420(Единое землепользование)

1	2	3	4	5	6	7	8
449	3.1.176	3.1.177	2°14.8`	12.76	данные отсутствуют	16:32:000000:2180(2)	данные отсутствуют
450	3.1.177	3.1.178	308°39.6`	11.21	данные отсутствуют	16:32:000000:2180(2)	данные отсутствуют
451	3.1.178	3.1.179	265°3.2`	52.19	данные отсутствуют	16:32:000000:2180(2)	данные отсутствуют
452	3.1.179	3.1.180	276°57.2`	10.33	данные отсутствуют	16:32:000000:2180(2)	данные отсутствуют
453	3.1.180	3.1.181	272°53.5`	24.78	данные отсутствуют	16:32:000000:2180(2)	данные отсутствуют
454	3.1.181	3.1.182	259°22.4`	16.27	данные отсутствуют	16:32:000000:2180(2)	данные отсутствуют
455	3.1.182	3.1.183	270°0.0`	18.25	данные отсутствуют	16:32:000000:2180(2)	данные отсутствуют
456	3.1.183	3.1.184	298°46.1`	14.55	данные отсутствуют	16:32:000000:2180(2)	данные отсутствуют
457	3.1.184	3.1.185	316°58.5`	10.26	данные отсутствуют	16:32:000000:2180(2)	данные отсутствуют
458	3.1.185	3.1.186	324°46.9`	15.61	данные отсутствуют	16:32:000000:2180(2)	данные отсутствуют
459	3.1.186	3.1.187	337°42.8`	16.48	данные отсутствуют	16:32:000000:2180(2)	данные отсутствуют
460	3.1.187	3.1.188	0°0.0`	15.75	данные отсутствуют	16:32:000000:2180(2)	данные отсутствуют
461	3.1.188	3.1.1	357°5.3`	14.77	данные отсутствуют	16:32:000000:2180(2)	данные отсутствуют
462	3.2.189	3.2.190	0°0.0`	0.75	данные отсутствуют	данные отсутствуют	данные отсутствуют
463	3.2.190	3.2.191	341°33.9`	0.79	данные отсутствуют	данные отсутствуют	данные отсутствуют
464	3.2.191	3.2.192	0°0.0`	0.75	данные отсутствуют	данные отсутствуют	данные отсутствуют
465	3.2.192	3.2.193	341°33.9`	0.79	данные отсутствуют	данные отсутствуют	данные отсутствуют
466	3.2.193	3.2.194	333°26.1`	0.56	данные отсутствуют	данные отсутствуют	данные отсутствуют
467	3.2.194	3.2.195	326°18.6`	0.9	данные отсутствуют	данные отсутствуют	данные отсутствуют
468	3.2.195	3.2.196	333°26.1`	0.56	данные отсутствуют	данные отсутствуют	данные отсутствуют
469	3.2.196	3.2.197	326°18.6`	0.9	данные отсутствуют	данные отсутствуют	данные отсутствуют
470	3.2.197	3.2.198	315°0.0`	0.71	данные отсутствуют	данные отсутствуют	данные отсутствуют
471	3.2.198	3.2.199	303°41.4`	0.9	данные отсутствуют	данные отсутствуют	данные отсутствуют
472	3.2.199	3.2.200	296°33.9`	0.56	данные отсутствуют	данные отсутствуют	данные отсутствуют
473	3.2.200	3.2.201	303°41.4`	0.9	данные отсутствуют	данные отсутствуют	данные отсутствуют
474	3.2.201	3.2.202	296°33.9`	0.56	данные отсутствуют	данные отсутствуют	данные отсутствуют
475	3.2.202	3.2.203	288°26.1`	0.79	данные отсутствуют	данные отсутствуют	данные отсутствуют
476	3.2.203	3.2.204	270°0.0`	0.75	данные отсутствуют	данные отсутствуют	данные отсутствуют
477	3.2.204	3.2.205	288°26.1`	0.79	данные отсутствуют	данные отсутствуют	данные отсутствуют

ДОКУМЕНТ ПОДПИСАН
ЭЛЕКТРОННОЙ ПОДПИСЬЮ
Сертификат: 009F0BDC181A023B64597F1E2579BEFB50
Владелец: ФЕДЕРАЛЬНАЯ СЛУЖБА ГОСУДАРСТВЕННОЙ РЕГИСТРАЦИИ, КАДАСТРА И КАРТОГРАФИИ
Действителен: с 02.08.2024 по 26.10.2025

полное наименование должности	инициалы, фамилия

Земельный участок
вид объекта недвижимости

Лист № 18 раздела 3.1	Всего листов раздела 3.1: 151	Всего разделов: 8	Всего листов выписки: 418

29.07.2025г. № КУВИ-001/2025-144099356	
Кадастровый номер:	16:32:000000:420(Единое землепользование)

1	2	3	4	5	6	7	8
478	3.2.205	3.2.206	270°0.0`	0.75	данные отсутствуют	данные отсутствуют	данные отсутствуют
479	3.2.206	3.2.207	270°0.0`	0.75	данные отсутствуют	данные отсутствуют	данные отсутствуют
480	3.2.207	3.2.208	251°33.9`	0.79	данные отсутствуют	данные отсутствуют	данные отсутствуют
481	3.2.208	3.2.209	270°0.0`	0.75	данные отсутствуют	данные отсутствуют	данные отсутствуют
482	3.2.209	3.2.210	251°33.9`	0.79	данные отсутствуют	данные отсутствуют	данные отсутствуют
483	3.2.210	3.2.211	243°26.1`	0.56	данные отсутствуют	данные отсутствуют	данные отсутствуют
484	3.2.211	3.2.212	236°18.6`	0.9	данные отсутствуют	данные отсутствуют	данные отсутствуют
485	3.2.212	3.2.213	243°26.1`	0.56	данные отсутствуют	данные отсутствуют	данные отсутствуют
486	3.2.213	3.2.214	236°18.6`	0.9	данные отсутствуют	данные отсутствуют	данные отсутствуют
487	3.2.214	3.2.215	225°0.0`	0.71	данные отсутствуют	данные отсутствуют	данные отсутствуют
488	3.2.215	3.2.216	213°41.4`	0.9	данные отсутствуют	данные отсутствуют	данные отсутствуют
489	3.2.216	3.2.217	206°33.9`	0.56	данные отсутствуют	данные отсутствуют	данные отсутствуют
490	3.2.217	3.2.218	213°41.4`	0.9	данные отсутствуют	данные отсутствуют	данные отсутствуют
491	3.2.218	3.2.219	206°33.9`	0.56	данные отсутствуют	данные отсутствуют	данные отсутствуют
492	3.2.219	3.2.220	198°26.1`	0.79	данные отсутствуют	данные отсутствуют	данные отсутствуют
493	3.2.220	3.2.221	180°0.0`	0.75	данные отсутствуют	данные отсутствуют	данные отсутствуют
494	3.2.221	3.2.222	198°26.1`	0.79	данные отсутствуют	данные отсутствуют	данные отсутствуют
495	3.2.222	3.2.223	180°0.0`	0.75	данные отсутствуют	данные отсутствуют	данные отсутствуют
496	3.2.223	3.2.224	180°0.0`	0.75	данные отсутствуют	данные отсутствуют	данные отсутствуют
497	3.2.224	3.2.225	161°33.9`	0.79	данные отсутствуют	данные отсутствуют	данные отсутствуют
498	3.2.225	3.2.226	180°0.0`	0.75	данные отсутствуют	данные отсутствуют	данные отсутствуют
499	3.2.226	3.2.227	161°33.9`	0.79	данные отсутствуют	данные отсутствуют	данные отсутствуют
500	3.2.227	3.2.228	153°26.1`	0.56	данные отсутствуют	данные отсутствуют	данные отсутствуют
501	3.2.228	3.2.229	146°18.6`	0.9	данные отсутствуют	данные отсутствуют	данные отсутствуют
502	3.2.229	3.2.230	153°26.1`	0.56	данные отсутствуют	данные отсутствуют	данные отсутствуют
503	3.2.230	3.2.231	146°18.6`	0.9	данные отсутствуют	данные отсутствуют	данные отсутствуют
504	3.2.231	3.2.232	135°0.0`	0.71	данные отсутствуют	данные отсутствуют	данные отсутствуют
505	3.2.232	3.2.233	123°41.4`	0.9	данные отсутствуют	данные отсутствуют	данные отсутствуют
506	3.2.233	3.2.234	116°33.9`	0.56	данные отсутствуют	данные отсутствуют	данные отсутствуют

ДОКУМЕНТ ПОДПИСАН
ЭЛЕКТРОННОЙ ПОДПИСЬЮ
Сертификат: 009F0BDC181A023B64597F1E2579BEFB50
Владелец: ФЕДЕРАЛЬНАЯ СЛУЖБА ГОСУДАРСТВЕННОЙ РЕГИСТРАЦИИ, КАДАСТРА И КАРТОГРАФИИ
Действителен: с 02.08.2024 по 26.10.2025

полное наименование должности	инициалы, фамилия

Земельный участок
вид объекта недвижимости

Лист № 19 раздела 3.1	Всего листов раздела 3.1: 151	Всего разделов: 8	Всего листов выписки: 418

29.07.2025г. № КУВИ-001/2025-144099356	
Кадастровый номер:	16:32:000000:420(Единое землепользование)

1	2	3	4	5	6	7	8
507	3.2.234	3.2.235	123°41.4`	0.9	данные отсутствуют	данные отсутствуют	данные отсутствуют
508	3.2.235	3.2.236	116°33.9`	0.56	данные отсутствуют	данные отсутствуют	данные отсутствуют
509	3.2.236	3.2.237	108°26.1`	0.79	данные отсутствуют	данные отсутствуют	данные отсутствуют
510	3.2.237	3.2.238	90°0.0`	0.75	данные отсутствуют	данные отсутствуют	данные отсутствуют
511	3.2.238	3.2.239	108°26.1`	0.79	данные отсутствуют	данные отсутствуют	данные отсутствуют
512	3.2.239	3.2.240	90°0.0`	0.75	данные отсутствуют	данные отсутствуют	данные отсутствуют
513	3.2.240	3.2.241	90°0.0`	0.75	данные отсутствуют	данные отсутствуют	данные отсутствуют
514	3.2.241	3.2.242	71°33.9`	0.79	данные отсутствуют	данные отсутствуют	данные отсутствуют
515	3.2.242	3.2.243	90°0.0`	0.75	данные отсутствуют	данные отсутствуют	данные отсутствуют
516	3.2.243	3.2.244	71°33.9`	0.79	данные отсутствуют	данные отсутствуют	данные отсутствуют
517	3.2.244	3.2.245	63°26.1`	0.56	данные отсутствуют	данные отсутствуют	данные отсутствуют
518	3.2.245	3.2.246	56°18.6`	0.9	данные отсутствуют	данные отсутствуют	данные отсутствуют
519	3.2.246	3.2.247	63°26.1`	0.56	данные отсутствуют	данные отсутствуют	данные отсутствуют
520	3.2.247	3.2.248	56°18.6`	0.9	данные отсутствуют	данные отсутствуют	данные отсутствуют
521	3.2.248	3.2.249	45°0.0`	0.71	данные отсутствуют	данные отсутствуют	данные отсутствуют
522	3.2.249	3.2.250	33°41.4`	0.9	данные отсутствуют	данные отсутствуют	данные отсутствуют
523	3.2.250	3.2.251	26°33.9`	0.56	данные отсутствуют	данные отсутствуют	данные отсутствуют
524	3.2.251	3.2.252	33°41.4`	0.9	данные отсутствуют	данные отсутствуют	данные отсутствуют
525	3.2.252	3.2.253	26°33.9`	0.56	данные отсутствуют	данные отсутствуют	данные отсутствуют
526	3.2.253	3.2.254	18°26.1`	0.79	данные отсутствуют	данные отсутствуют	данные отсутствуют
527	3.2.254	3.2.255	0°0.0`	0.75	данные отсутствуют	данные отсутствуют	данные отсутствуют
528	3.2.255	3.2.256	18°26.1`	0.79	данные отсутствуют	данные отсутствуют	данные отсутствуют
529	3.2.256	3.2.189	0°0.0`	0.75	данные отсутствуют	данные отсутствуют	данные отсутствуют
530	3.3.257	3.3.258	203°25.7`	8.17	данные отсутствуют	данные отсутствуют	данные отсутствуют
531	3.3.258	3.3.259	180°0.0`	13.5	данные отсутствуют	данные отсутствуют	данные отсутствуют
532	3.3.259	3.3.260	76°27.8`	13.89	данные отсутствуют	данные отсутствуют	данные отсутствуют
533	3.3.260	3.3.261	60°6.1`	11.54	данные отсутствуют	данные отсутствуют	данные отсутствуют
534	3.3.261	3.3.262	28°7.4`	16.44	данные отсутствуют	данные отсутствуют	данные отсутствуют
535	3.3.262	3.3.263	311°29.8`	8.68	данные отсутствуют	данные отсутствуют	данные отсутствуют

ДОКУМЕНТ ПОДПИСАН
ЭЛЕКТРОННОЙ ПОДПИСЬЮ
Сертификат: 009F0BDC181A023B64597F1E2579BEFB50
Владелец: ФЕДЕРАЛЬНАЯ СЛУЖБА ГОСУДАРСТВЕННОЙ РЕГИСТРАЦИИ, КАДАСТРА И КАРТОГРАФИИ
Действителен: с 02.08.2024 по 26.10.2025

полное наименование должности	инициалы, фамилия

Земельный участок
вид объекта недвижимости

Лист № 20 раздела 3.1	Всего листов раздела 3.1: 151	Всего разделов: 8	Всего листов выписки: 418

29.07.2025г. № КУВИ-001/2025-144099356	
Кадастровый номер:	16:32:000000:420(Единое землепользование)

1	2	3	4	5	6	7	8
536	3.3.263	3.3.264	265°18.8`	15.3	данные отсутствуют	данные отсутствуют	данные отсутствуют
537	3.3.264	3.3.257	221°45.6`	9.38	данные отсутствуют	данные отсутствуют	данные отсутствуют
538	3.4.265	3.4.266	237°31.7`	9.78	данные отсутствуют	16:32:000000:2180(29)	данные отсутствуют
539	3.4.266	3.4.267	201°30.1`	8.87	данные отсутствуют	16:32:000000:2180(29)	данные отсутствуют
540	3.4.267	3.4.268	111°22.3`	12.35	данные отсутствуют	16:32:000000:2180(29)	данные отсутствуют
541	3.4.268	3.4.269	101°5.6`	12.99	данные отсутствуют	16:32:000000:2180(29)	данные отсутствуют
542	3.4.269	3.4.270	121°11.1`	11.1	данные отсутствуют	16:32:000000:2180(29)	данные отсутствуют
543	3.4.270	3.4.271	94°41.2`	15.3	данные отсутствуют	16:32:000000:2180(29)	данные отсутствуют
544	3.4.271	3.4.272	65°46.3`	10.97	данные отсутствуют	16:32:000000:2180(29)	данные отсутствуют
545	3.4.272	3.4.273	15°46.9`	11.95	данные отсутствуют	16:32:000000:2180(29)	данные отсутствуют
546	3.4.273	3.4.274	329°32.0`	14.79	данные отсутствуют	16:32:000000:2180(29)	данные отсутствуют
547	3.4.274	3.4.275	292°31.3`	11.1	данные отсутствуют	16:32:000000:2180(29)	данные отсутствуют
548	3.4.275	3.4.276	270°0.0`	11.5	данные отсутствуют	16:32:000000:2180(29)	данные отсутствуют
549	3.4.276	3.4.277	260°13.1`	14.71	данные отсутствуют	16:32:000000:2180(29)	данные отсутствуют
550	3.4.277	3.4.265	246°48.1`	7.62	данные отсутствуют	16:32:000000:2180(29)	данные отсутствуют
551	3.5.278	3.5.279	164°13.1`	11.95	данные отсутствуют	16:32:000000:2180(10)	данные отсутствуют
552	3.5.279	3.5.280	154°15.5`	15.54	данные отсутствуют	16:32:000000:2180(10)	данные отсутствуют
553	3.5.280	3.5.281	146°1.4`	13.87	данные отсутствуют	16:32:000000:2180(10)	данные отсутствуют
554	3.5.281	3.5.282	111°48.1`	6.73	данные отсутствуют	16:32:000000:2180(10)	данные отсутствуют
555	3.5.282	3.5.283	62°16.9`	16.66	данные отсутствуют	16:32:000000:2180(10)	данные отсутствуют
556	3.5.283	3.5.284	60°17.9`	40.87	данные отсутствуют	16:32:000000:2180(10)	данные отсутствуют
557	3.5.284	3.5.285	66°40.9`	15.79	данные отсутствуют	16:32:000000:2180(10)	данные отсутствуют
558	3.5.285	3.5.286	22°22.8`	13.79	данные отсутствуют	16:32:000000:2180(10)	данные отсутствуют
559	3.5.286	3.5.287	322°16.5`	16.75	данные отсутствуют	16:32:000000:2180(10)	данные отсутствуют
560	3.5.287	3.5.288	291°26.9`	7.52	данные отсутствуют	16:32:000000:2180(10)	данные отсутствуют
561	3.5.288	3.5.289	260°8.0`	11.67	данные отсутствуют	16:32:000000:2180(10)	данные отсутствуют
562	3.5.289	3.5.290	252°50.9`	21.19	данные отсутствуют	16:32:000000:2180(10)	данные отсутствуют
563	3.5.290	3.5.291	248°29.9`	17.73	данные отсутствуют	16:32:000000:2180(10)	данные отсутствуют
564	3.5.291	3.5.292	256°11.1`	15.7	данные отсутствуют	16:32:000000:2180(10)	данные отсутствуют

ДОКУМЕНТ ПОДПИСАН
ЭЛЕКТРОННОЙ ПОДПИСЬЮ
Сертификат: 009F0BDC181A023B64597F1E2579BEFB50
Владелец: ФЕДЕРАЛЬНАЯ СЛУЖБА ГОСУДАРСТВЕННОЙ РЕГИСТРАЦИИ, КАДАСТРА И КАРТОГРАФИИ
Действителен: с 02.08.2024 по 26.10.2025

полное наименование должности		инициалы, фамилия

Земельный участок
вид объекта недвижимости

Лист № 21 раздела 3.1	Всего листов раздела 3.1: 151	Всего разделов: 8	Всего листов выписки: 418

29.07.2025г. № КУВИ-001/2025-144099356	
Кадастровый номер:	16:32:000000:420(Единое землепользование)

1	2	3	4	5	6	7	8
565	3.5.292	3.5.293	270°0.0`	7.5	данные отсутствуют	16:32:000000:2180(10)	данные отсутствуют
566	3.5.293	3.5.278	228°59.5`	7.62	данные отсутствуют	16:32:000000:2180(10)	данные отсутствуют
567	3.6.294	3.6.295	232°31.4`	9.45	данные отсутствуют	16:32:000000:2180(3)	данные отсутствуют
568	3.6.295	3.6.296	207°11.4`	9.85	данные отсутствуют	16:32:000000:2180(3)	данные отсутствуют
569	3.6.296	3.6.297	214°19.8`	12.41	данные отсутствуют	16:32:000000:2180(3)	данные отсутствуют
570	3.6.297	3.6.298	232°58.8`	19.1	данные отсутствуют	16:32:000000:2180(3)	данные отсутствуют
571	3.6.298	3.6.299	256°48.5`	16.43	данные отсутствуют	16:32:000000:2180(3)	данные отсутствуют
572	3.6.299	3.6.300	235°0.5`	15.26	данные отсутствуют	16:32:000000:2180(3)	данные отсутствуют
573	3.6.300	3.6.301	202°19.7`	15.13	данные отсутствуют	16:32:000000:2180(3)	данные отсутствуют
574	3.6.301	3.6.302	177°52.7`	13.51	данные отсутствуют	16:32:000000:2180(3)	данные отсутствуют
575	3.6.302	3.6.303	164°37.4`	10.37	данные отсутствуют	16:32:000000:2180(3)	данные отсутствуют
576	3.6.303	3.6.304	135°0.0`	13.44	данные отсутствуют	16:32:000000:2180(3)	данные отсутствуют
577	3.6.304	3.6.305	108°59.8`	16.13	данные отсутствуют	16:32:000000:2180(3)	данные отсутствуют
578	3.6.305	3.6.306	79°27.7`	10.93	данные отсутствуют	16:32:000000:2180(3)	данные отсутствуют
579	3.6.306	3.6.307	63°59.0`	23.37	данные отсутствуют	16:32:000000:2180(3)	данные отсутствуют
580	3.6.307	3.6.308	55°27.5`	14.57	данные отсутствуют	16:32:000000:2180(3)	данные отсутствуют
581	3.6.308	3.6.309	63°26.1`	11.18	данные отсутствуют	16:32:000000:2180(3)	данные отсутствуют
582	3.6.309	3.6.310	61°19.6`	18.24	данные отсутствуют	16:32:000000:2180(3)	данные отсутствуют
583	3.6.310	3.6.311	11°5.6`	12.99	данные отсутствуют	16:32:000000:2180(3)	данные отсутствуют
584	3.6.311	3.6.312	336°30.1`	12.54	данные отсутствуют	16:32:000000:2180(3)	данные отсутствуют
585	3.6.312	3.6.313	336°34.3`	8.17	данные отсутствуют	16:32:000000:2180(3)	данные отсутствуют
586	3.6.313	3.6.314	331°35.2`	17.34	данные отсутствуют	16:32:000000:2180(3)	данные отсутствуют
587	3.6.314	3.6.315	331°49.3`	15.88	данные отсутствуют	16:32:000000:2180(3)	данные отсутствуют
588	3.6.315	3.6.294	306°34.4`	9.65	данные отсутствуют	16:32:000000:2180(3)	данные отсутствуют
589	3.7.316	3.7.317	171°23.0`	16.69	данные отсутствуют	16:32:000000:2180(9)	данные отсутствуют
590	3.7.317	3.7.318	205°36.1`	13.31	данные отсутствуют	16:32:000000:2180(9)	данные отсутствуют
591	3.7.318	3.7.319	214°17.2`	13.31	данные отсутствуют	16:32:000000:2180(9)	данные отсутствуют
592	3.7.319	3.7.320	180°0.0`	9.5	данные отсутствуют	16:32:000000:2180(9)	данные отсутствуют
593	3.7.320	3.7.321	153°53.2`	14.2	данные отсутствуют	16:32:000000:2180(9)	данные отсутствуют

ДОКУМЕНТ ПОДПИСАН
ЭЛЕКТРОННОЙ ПОДПИСЬЮ
Сертификат: 009F0BDC181A023B64597F1E2579BEFB50
Владелец: ФЕДЕРАЛЬНАЯ СЛУЖБА ГОСУДАРСТВЕННОЙ РЕГИСТРАЦИИ, КАДАСТРА И КАРТОГРАФИИ
Действителен: с 02.08.2024 по 26.10.2025

полное наименование должности		инициалы, фамилия

Земельный участок
вид объекта недвижимости

Лист № 22 раздела 3.1	Всего листов раздела 3.1: 151	Всего разделов: 8	Всего листов выписки: 418

29.07.2025г. № КУВИ-001/2025-144099356	
Кадастровый номер:	16:32:000000:420(Единое землепользование)

1	2	3	4	5	6	7	8
594	3.7.321	3.7.322	139°29.8`	15.78	данные отсутствуют	16:32:000000:2180(9)	данные отсутствуют
595	3.7.322	3.7.323	121°13.1`	19.29	данные отсутствуют	16:32:000000:2180(9)	данные отсутствуют
596	3.7.323	3.7.324	139°33.2`	17.73	данные отсутствуют	16:32:000000:2180(9)	данные отсутствуют
597	3.7.324	3.7.325	137°49.2`	71.86	данные отсутствуют	16:32:000000:2180(9)	данные отсутствуют
598	3.7.325	3.7.326	124°30.5`	14.56	данные отсутствуют	16:32:000000:2180(9)	данные отсутствуют
599	3.7.326	3.7.327	82°18.0`	18.66	данные отсутствуют	16:32:000000:2180(9)	данные отсутствуют
600	3.7.327	3.7.328	58°21.6`	29.07	данные отсутствуют	16:32:000000:2180(9)	данные отсутствуют
601	3.7.328	3.7.329	33°59.8`	12.97	данные отсутствуют	16:32:000000:2180(9)	данные отсутствуют
602	3.7.329	3.7.330	326°18.6`	9.92	данные отсутствуют	16:32:000000:2180(9)	данные отсутствуют
603	3.7.330	3.7.331	321°4.0`	63.64	данные отсутствуют	16:32:000000:2180(9)	данные отсутствуют
604	3.7.331	3.7.332	319°13.6`	81.54	данные отсутствуют	16:32:000000:2180(9)	данные отсутствуют
605	3.7.332	3.7.333	311°57.3`	33.28	данные отсутствуют	16:32:000000:2180(9)	данные отсутствуют
606	3.7.333	3.7.334	260°30.2`	16.73	данные отсутствуют	16:32:000000:2180(9)	данные отсутствуют
607	3.7.334	3.7.316	207°13.0`	9.84	данные отсутствуют	16:32:000000:2180(9)	данные отсутствуют
608	4.1.1	4.1.2	258°41.4`	1.27	данные отсутствуют	16:32:160701:118, 16:32:160701:62	данные отсутствуют
609	4.1.2	4.1.3	257°27.8`	18.43	данные отсутствуют	16:32:160701:118, 16:32:160701:62	данные отсутствуют
610	4.1.3	4.1.4	259°52.7`	108.18	данные отсутствуют	16:32:160701:118, 16:32:160701:62	данные отсутствуют
611	4.1.4	4.1.5	258°30.5`	107.91	данные отсутствуют	16:32:160701:118, 16:32:160701:62	данные отсутствуют
612	4.1.5	4.1.6	257°26.4`	49.43	данные отсутствуют	16:32:160701:118, 16:32:160701:62	данные отсутствуют
613	4.1.6	4.1.7	253°20.5`	33.14	данные отсутствуют	16:32:160701:118, 16:32:160701:62	данные отсутствуют
614	4.1.7	4.1.8	252°17.4`	31.23	данные отсутствуют	16:32:160701:118, 16:32:160701:62	данные отсутствуют
615	4.1.8	4.1.9	7°58.2`	12.62	данные отсутствуют	16:32:160701:118, 16:32:160701:60	данные отсутствуют
616	4.1.9	4.1.10	22°54.4`	19.27	данные отсутствуют	16:32:160701:60	данные отсутствуют

ДОКУМЕНТ ПОДПИСАН
ЭЛЕКТРОННОЙ ПОДПИСЬЮ
Сертификат: 009F0BDC181A023B64597F1E2579BEFB50
Владелец: ФЕДЕРАЛЬНАЯ СЛУЖБА ГОСУДАРСТВЕННОЙ РЕГИСТРАЦИИ, КАДАСТРА И КАРТОГРАФИИ
Действителен: с 02.08.2024 по 26.10.2025

полное наименование должности	инициалы, фамилия

Земельный участок
вид объекта недвижимости

Лист № 23 раздела 3.1	Всего листов раздела 3.1: 151	Всего разделов: 8	Всего листов выписки: 418

29.07.2025г. № КУВИ-001/2025-144099356	
Кадастровый номер:	16:32:000000:420(Единое землепользование)

1	2	3	4	5	6	7	8
617	4.1.10	4.1.11	41°42.7`	15.4	данные отсутствуют	16:32:160701:60	данные отсутствуют
618	4.1.11	4.1.12	56°18.6`	5.41	данные отсутствуют	16:32:160701:60	данные отсутствуют
619	4.1.12	4.1.13	39°13.6`	15.81	данные отсутствуют	16:32:160701:60	данные отсутствуют
620	4.1.13	4.1.14	28°8.5`	12.19	данные отсутствуют	16:32:000000:2180(18), 16:32:160701:60	данные отсутствуют
621	4.1.14	4.1.15	13°46.9`	13.64	данные отсутствуют	16:32:000000:2180(18), 16:32:160701:60	данные отсутствуют
622	4.1.15	4.1.16	11°5.6`	25.99	данные отсутствуют	16:32:160701:60	данные отсутствуют
623	4.1.16	4.1.17	18°26.1`	12.65	данные отсутствуют	16:32:160701:60	данные отсутствуют
624	4.1.17	4.1.18	31°54.5`	15.61	данные отсутствуют	16:32:160701:60	данные отсутствуют
625	4.1.18	4.1.19	11°7.7`	15.54	данные отсутствуют	16:32:160701:60	данные отсутствуют
626	4.1.19	4.1.20	0°0.0`	12.25	данные отсутствуют	16:32:160701:60	данные отсутствуют
627	4.1.20	4.1.21	355°50.4`	41.36	данные отсутствуют	16:32:160701:60	данные отсутствуют
628	4.1.21	4.1.22	0°0.0`	14	данные отсутствуют	16:32:160701:60	данные отсутствуют
629	4.1.22	4.1.23	0°0.0`	14	данные отсутствуют	16:32:160701:60	данные отсутствуют
630	4.1.23	4.1.24	5°52.6`	17.09	данные отсутствуют	16:32:160701:60	данные отсутствуют
631	4.1.24	4.1.25	23°46.9`	16.12	данные отсутствуют	16:32:160701:60	данные отсутствуют
632	4.1.25	4.1.26	17°10.6`	14.39	данные отсутствуют	16:32:160701:60	данные отсутствуют
633	4.1.26	4.1.27	22°45.1`	8.4	данные отсутствуют	16:32:160701:60	данные отсутствуют
634	4.1.27	4.1.28	37°1.2`	19.1	данные отсутствуют	16:32:160701:60	данные отсутствуют
635	4.1.28	4.1.29	38°17.4`	12.1	данные отсутствуют	16:32:160701:60	данные отсутствуют
636	4.1.29	4.1.30	38°18.8`	25.81	данные отсутствуют	16:32:160701:60	данные отсутствуют
637	4.1.30	4.1.31	45°46.7`	39.07	данные отсутствуют	16:32:160701:60	данные отсутствуют
638	4.1.31	4.1.32	48°0.8`	13.45	данные отсутствуют	16:32:160701:60	данные отсутствуют
639	4.1.32	4.1.33	62°16.9`	16.66	данные отсутствуют	16:32:160701:60	данные отсутствуют
640	4.1.33	4.1.34	65°56.6`	15.33	данные отсутствуют	16:32:160701:60	данные отсутствуют
641	4.1.34	4.1.35	88°1.5`	14.51	данные отсутствуют	16:32:160701:60	данные отсутствуют
642	4.1.35	4.1.36	103°14.5`	13.1	данные отсутствуют	16:32:160701:60	данные отсутствуют
643	4.1.36	4.1.37	117°54.2`	37.91	данные отсутствуют	16:32:160701:60	данные отсутствуют
644	4.1.37	4.1.38	101°41.3`	22.21	данные отсутствуют	16:32:160701:60	данные отсутствуют

ДОКУМЕНТ ПОДПИСАН
ЭЛЕКТРОННОЙ ПОДПИСЬЮ
Сертификат: 009F0BDC181A023B64597F1E2579BEFB50
Владелец: ФЕДЕРАЛЬНАЯ СЛУЖБА ГОСУДАРСТВЕННОЙ РЕГИСТРАЦИИ, КАДАСТРА И КАРТОГРАФИИ
Действителен: с 02.08.2024 по 26.10.2025

полное наименование должности	инициалы, фамилия

Земельный участок
вид объекта недвижимости

Лист № 24 раздела 3.1	Всего листов раздела 3.1: 151	Всего разделов: 8	Всего листов выписки: 418

29.07.2025г. № КУВИ-001/2025-144099356	
Кадастровый номер:	16:32:000000:420(Единое землепользование)

1	2	3	4	5	6	7	8
645	4.1.38	4.1.39	73°8.5`	17.24	данные отсутствуют	16:32:160701:60	данные отсутствуют
646	4.1.39	4.1.40	67°22.8`	13	данные отсутствуют	16:32:160701:60	данные отсутствуют
647	4.1.40	4.1.41	75°4.1`	7.76	данные отсутствуют	16:32:160701:60	данные отсутствуют
648	4.1.41	4.1.42	43°51.2`	17.68	данные отсутствуют	16:32:160701:60	данные отсутствуют
649	4.1.42	4.1.43	29°44.7`	10.08	данные отсутствуют	16:32:160701:60	данные отсутствуют
650	4.1.43	4.1.44	14°12.4`	20.37	данные отсутствуют	16:32:160701:60	данные отсутствуют
651	4.1.44	4.1.45	18°13.2`	44.74	данные отсутствуют	16:32:160701:60	данные отсутствуют
652	4.1.45	4.1.46	51°12.2`	16.36	данные отсутствуют	16:32:160701:60	данные отсутствуют
653	4.1.46	4.1.47	50°35.9`	9.06	данные отсутствуют	16:32:160701:60	данные отсутствуют
654	4.1.47	4.1.48	65°58.0`	20.26	данные отсутствуют	16:32:170803:108, 16:32:160701:60	данные отсутствуют
655	4.1.48	4.1.49	75°30.0`	14.98	данные отсутствуют	16:32:170803:108, 16:32:160701:60	данные отсутствуют
656	4.1.49	4.1.50	90°0.0`	12.75	данные отсутствуют	16:32:170803:108	данные отсутствуют
657	4.1.50	4.1.51	126°52.2`	6.25	данные отсутствуют	16:32:170803:108	данные отсутствуют
658	4.1.51	4.1.52	128°53.0`	9.96	данные отсутствуют	16:32:170803:108	данные отсутствуют
659	4.1.52	4.1.53	138°3.2`	26.55	данные отсутствуют	16:32:170803:108	данные отсутствуют
660	4.1.53	4.1.54	148°4.1`	20.33	данные отсутствуют	16:32:170803:108	данные отсутствуют
661	4.1.54	4.1.55	143°47.5`	17.35	данные отсутствуют	16:32:170803:108	данные отсутствуют
662	4.1.55	4.1.56	139°41.2`	10.82	данные отсутствуют	16:32:170803:108	данные отсутствуют
663	4.1.56	4.1.57	209°14.9`	14.33	данные отсутствуют	16:32:160701:69, 16:32:170803:108, 16:32:170803:116	данные отсутствуют
664	4.1.57	4.1.58	209°53.0`	166.08	данные отсутствуют	16:32:160701:69	данные отсутствуют
665	4.1.58	4.1.59	206°28.3`	68.42	данные отсутствуют	16:32:160701:69	данные отсутствуют
666	4.1.59	4.1.60	203°23.1`	10.08	данные отсутствуют	16:32:000000:2180(26)	данные отсутствуют
667	4.1.60	4.1.61	195°38.5`	14.8	данные отсутствуют	данные отсутствуют	данные отсутствуют
668	4.1.61	4.1.62	187°41.8`	9.33	данные отсутствуют	данные отсутствуют	данные отсутствуют
669	4.1.62	4.1.63	180°0.0`	17	данные отсутствуют	данные отсутствуют	данные отсутствуют
670	4.1.63	4.1.64	174°27.3`	25.87	данные отсутствуют	данные отсутствуют	данные отсутствуют

ДОКУМЕНТ ПОДПИСАН
ЭЛЕКТРОННОЙ ПОДПИСЬЮ
Сертификат: 009F0BDC181A023B64597F1E2579BEFB50
Владелец: ФЕДЕРАЛЬНАЯ СЛУЖБА ГОСУДАРСТВЕННОЙ РЕГИСТРАЦИИ, КАДАСТРА И КАРТОГРАФИИ
Действителен: с 02.08.2024 по 26.10.2025

полное наименование должности		инициалы, фамилия

Земельный участок
вид объекта недвижимости

Лист № 25 раздела 3.1	Всего листов раздела 3.1: 151	Всего разделов: 8	Всего листов выписки: 418

29.07.2025г. № КУВИ-001/2025-144099356	
Кадастровый номер:	16:32:000000:420(Единое землепользование)

1	2	3	4	5	6	7	8
671	4.1.64	4.1.1	163°14.8`	40.73	данные отсутствуют	данные отсутствуют	данные отсутствуют
672	5.1.1	5.1.2	130°43.9`	11.88	данные отсутствуют	16:32:000000:2205(144), 16:32:170803:196	данные отсутствуют
673	5.1.2	5.1.3	258°1.4`	8.43	данные отсутствуют	16:32:000000:2205(144), 16:32:170803:196	данные отсутствуют
674	5.1.3	5.1.4	230°0.8`	10.11	данные отсутствуют	16:32:000000:2205(144)	данные отсутствуют
675	5.1.4	5.1.5	218°9.4`	8.9	данные отсутствуют	16:32:000000:2205(144)	данные отсутствуют
676	5.1.5	5.1.6	177°45.2`	12.76	данные отсутствуют	16:32:000000:2205(144)	данные отсутствуют
677	5.1.6	5.1.7	180°0.0`	3.25	данные отсутствуют	16:32:000000:2205(144)	данные отсутствуют
678	5.1.7	5.1.8	273°14.4`	13.27	данные отсутствуют	данные отсутствуют	данные отсутствуют
679	5.1.8	5.1.9	299°10.3`	83.6	данные отсутствуют	данные отсутствуют	данные отсутствуют
680	5.1.9	5.1.10	7°29.3`	97.83	данные отсутствуют	данные отсутствуют	данные отсутствуют
681	5.1.10	5.1.11	1°18.1`	11	данные отсутствуют	16:32:170803:196	данные отсутствуют
682	5.1.11	5.1.12	150°2.8`	17.02	данные отсутствуют	16:32:170803:196	данные отсутствуют
683	5.1.12	5.1.13	147°43.4`	22.47	данные отсутствуют	16:32:170803:196	данные отсутствуют
684	5.1.13	5.1.14	139°50.0`	35.66	данные отсутствуют	16:32:170803:196	данные отсутствуют
685	5.1.14	5.1.15	139°1.7`	12.58	данные отсутствуют	16:32:170803:196	данные отсутствуют
686	5.1.15	5.1.16	141°14.0`	42.32	данные отсутствуют	16:32:170803:196	данные отсутствуют
687	5.1.16	5.1.1	135°0.0`	9.9	данные отсутствуют	16:32:170803:196	данные отсутствуют
688	6.1.1	6.1.2	150°12.2`	57.35	данные отсутствуют	данные отсутствуют	данные отсутствуют
689	6.1.2	6.1.3	148°51.7`	42.06	данные отсутствуют	данные отсутствуют	данные отсутствуют
690	6.1.3	6.1.4	145°18.3`	11.86	данные отсутствуют	данные отсутствуют	данные отсутствуют
691	6.1.4	6.1.5	143°7.8`	26.25	данные отсутствуют	данные отсутствуют	данные отсутствуют
692	6.1.5	6.1.6	143°57.7`	65.86	данные отсутствуют	данные отсутствуют	данные отсутствуют
693	6.1.6	6.1.7	143°47.8`	30.05	данные отсутствуют	данные отсутствуют	данные отсутствуют
694	6.1.7	6.1.8	143°38.0`	34.15	данные отсутствуют	данные отсутствуют	данные отсутствуют
695	6.1.8	6.1.9	142°2.2`	70.71	данные отсутствуют	данные отсутствуют	данные отсутствуют
696	6.1.9	6.1.10	142°3.7`	58.96	данные отсутствуют	данные отсутствуют	данные отсутствуют
697	6.1.10	6.1.11	142°35.7`	74.9	данные отсутствуют	данные отсутствуют	данные отсутствуют
698	6.1.11	6.1.12	142°38.0`	34.6	данные отсутствуют	данные отсутствуют	данные отсутствуют

ДОКУМЕНТ ПОДПИСАН
ЭЛЕКТРОННОЙ ПОДПИСЬЮ
Сертификат: 009F0BDC181A023B64597F1E2579BEFB50
Владелец: ФЕДЕРАЛЬНАЯ СЛУЖБА ГОСУДАРСТВЕННОЙ РЕГИСТРАЦИИ, КАДАСТРА И КАРТОГРАФИИ
Действителен: с 02.08.2024 по 26.10.2025

полное наименование должности		инициалы, фамилия

Земельный участок
вид объекта недвижимости

Лист № 26 раздела 3.1	Всего листов раздела 3.1: 151	Всего разделов: 8	Всего листов выписки: 418

29.07.2025г. № КУВИ-001/2025-144099356	
Кадастровый номер:	16:32:000000:420(Единое землепользование)

1	2	3	4	5	6	7	8
699	6.1.12	6.1.13	142°21.4`	70.41	данные отсутствуют	данные отсутствуют	данные отсутствуют
700	6.1.13	6.1.14	142°11.0`	63.61	данные отсутствуют	данные отсутствуют	данные отсутствуют
701	6.1.14	6.1.15	142°9.5`	114.92	данные отсутствуют	данные отсутствуют	данные отсутствуют
702	6.1.15	6.1.16	141°42.1`	68.17	данные отсутствуют	данные отсутствуют	данные отсутствуют
703	6.1.16	6.1.17	169°35.5`	12.45	данные отсутствуют	16:32:170803:34	данные отсутствуют
704	6.1.17	6.1.18	148°54.2`	18.39	данные отсутствуют	16:32:170803:34	данные отсутствуют
705	6.1.18	6.1.19	146°32.8`	33.56	данные отсутствуют	16:32:170803:34	данные отсутствуют
706	6.1.19	6.1.20	154°32.2`	23.26	данные отсутствуют	16:32:170803:34	данные отсутствуют
707	6.1.20	6.1.21	165°4.1`	7.76	данные отсутствуют	16:32:170803:34	данные отсутствуют
708	6.1.21	6.1.22	180°0.0`	9.5	данные отсутствуют	16:32:170803:34	данные отсутствуют
709	6.1.22	6.1.23	207°18.0`	52.33	данные отсутствуют	16:32:170803:34	данные отсутствуют
710	6.1.23	6.1.24	153°26.1`	2.8	данные отсутствуют	16:32:000000:2205(144), 16:32:170803:34	данные отсутствуют
711	6.1.24	6.1.25	248°44.9`	4.83	данные отсутствуют	16:32:000000:2205(144), 16:32:170803:34	данные отсутствуют
712	6.1.25	6.1.26	233°7.8`	28.75	данные отсутствуют	16:32:000000:2205(144)	данные отсутствуют
713	6.1.26	6.1.27	242°36.8`	23.37	данные отсутствуют	16:32:000000:2205(144)	данные отсутствуют
714	6.1.27	6.1.28	247°19.7`	21.4	данные отсутствуют	16:32:000000:2205(144)	данные отсутствуют
715	6.1.28	6.1.29	259°22.8`	28.49	данные отсутствуют	16:32:000000:2205(144)	данные отсутствуют
716	6.1.29	6.1.30	262°30.2`	28.75	данные отсутствуют	16:32:000000:2205(144)	данные отсутствуют
717	6.1.30	6.1.31	270°0.0`	14.75	данные отсутствуют	16:32:000000:2205(144)	данные отсутствуют
718	6.1.31	6.1.32	286°2.9`	18.99	данные отсутствуют	16:32:000000:2205(144)	данные отсутствуют
719	6.1.32	6.1.33	270°0.0`	20.5	данные отсутствуют	16:32:000000:2205(144)	данные отсутствуют
720	6.1.33	6.1.34	281°7.7`	15.54	данные отсутствуют	16:32:000000:2205(144)	данные отсутствуют
721	6.1.34	6.1.35	291°14.0`	42.11	данные отсутствуют	16:32:000000:2205(144)	данные отсутствуют
722	6.1.35	6.1.36	310°43.9`	11.88	данные отсутствуют	16:32:000000:2205(144), 16:32:170803:33	данные отсутствуют
723	6.1.36	6.1.37	315°0.0`	9.9	данные отсутствуют	16:32:170803:33	данные отсутствуют
724	6.1.37	6.1.38	321°14.0`	42.32	данные отсутствуют	16:32:170803:33	данные отсутствуют
725	6.1.38	6.1.39	319°1.7`	12.58	данные отсутствуют	16:32:170803:33	данные отсутствуют

ДОКУМЕНТ ПОДПИСАН
ЭЛЕКТРОННОЙ ПОДПИСЬЮ
Сертификат: 009F0BDC181A023B64597F1E2579BEFB50
Владелец: ФЕДЕРАЛЬНАЯ СЛУЖБА ГОСУДАРСТВЕННОЙ РЕГИСТРАЦИИ, КАДАСТРА И КАРТОГРАФИИ
Действителен: с 02.08.2024 по 26.10.2025

полное наименование должности	инициалы, фамилия

Земельный участок
вид объекта недвижимости

Лист № 27 раздела 3.1	Всего листов раздела 3.1: 151	Всего разделов: 8	Всего листов выписки: 418

29.07.2025г. № КУВИ-001/2025-144099356	
Кадастровый номер:	16:32:000000:420(Единое землепользование)

1	2	3	4	5	6	7	8
726	6.1.39	6.1.40	319°50.0`	35.66	данные отсутствуют	16:32:170803:33	данные отсутствуют
727	6.1.40	6.1.41	327°43.4`	22.47	данные отсутствуют	16:32:170803:33	данные отсутствуют
728	6.1.41	6.1.42	330°2.8`	17.02	данные отсутствуют	16:32:170803:33	данные отсутствуют
729	6.1.42	6.1.43	1°33.1`	341.63	данные отсутствуют	данные отсутствуют	данные отсутствуют
730	6.1.43	6.1.44	338°11.2`	205.2	данные отсутствуют	данные отсутствуют	данные отсутствуют
731	6.1.44	6.1.45	292°47.2`	59.38	данные отсутствуют	данные отсутствуют	данные отсутствуют
732	6.1.45	6.1.46	263°17.9`	432.71	данные отсутствуют	данные отсутствуют	данные отсутствуют
733	6.1.46	6.1.47	313°3.1`	10.61	данные отсутствуют	16:32:000000:2205(30)	данные отсутствуют
734	6.1.47	6.1.48	317°3.4`	34.49	данные отсутствуют	16:32:000000:2205(30)	данные отсутствуют
735	6.1.48	6.1.49	315°48.9`	27.35	данные отсутствуют	16:32:000000:2205(30)	данные отсутствуют
736	6.1.49	6.1.1	69°57.7`	445.53	данные отсутствуют	16:32:170803:195	данные отсутствуют
737	7.1.1	7.1.2	194°29.9`	11.1	данные отсутствуют	16:32:160701:136	данные отсутствуют
738	7.1.2	7.1.3	185°35.9`	12.81	данные отсутствуют	16:32:160701:136	данные отсутствуют
739	7.1.3	7.1.4	198°53.2`	10.04	данные отсутствуют	16:32:160701:136	данные отсутствуют
740	7.1.4	7.1.5	199°10.7`	6.09	данные отсутствуют	16:32:160701:136	данные отсутствуют
741	7.1.5	7.1.6	317°37.6`	19.29	данные отсутствуют	16:32:160701:136, 16:32:160701:21	данные отсутствуют
742	7.1.6	7.1.7	314°10.2`	36.6	данные отсутствуют	16:32:160701:136, 16:32:160701:21	данные отсутствуют
743	7.1.7	7.1.8	294°20.5`	4.61	данные отсутствуют	16:32:160701:136, 16:32:160701:21	данные отсутствуют
744	7.1.8	7.1.1	93°8.9`	52.81	данные отсутствуют	16:32:160701:136	данные отсутствуют
745	8.1.1	8.1.2	156°22.3`	17.46	данные отсутствуют	16:32:160701:12, 16:32:160701:28	данные отсутствуют
746	8.1.2	8.1.3	154°59.0`	12.41	данные отсутствуют	16:32:160701:28	данные отсутствуют
747	8.1.3	8.1.4	180°0.0`	15.25	данные отсутствуют	16:32:160701:28	данные отсутствуют
748	8.1.4	8.1.5	184°30.1`	31.85	данные отсутствуют	16:32:160701:28	данные отсутствуют
749	8.1.5	8.1.6	186°52.0`	48.09	данные отсутствуют	16:32:160701:28	данные отсутствуют
750	8.1.6	8.1.7	305°41.4`	21.85	данные отсутствуют	16:32:160701:18	данные отсутствуют
751	8.1.7	8.1.8	292°37.2`	9.75	данные отсутствуют	16:32:160701:18	данные отсутствуют

ДОКУМЕНТ ПОДПИСАН
ЭЛЕКТРОННОЙ ПОДПИСЬЮ
Сертификат: 009F0BDC181A023B64597F1E2579BEFB50
Владелец: ФЕДЕРАЛЬНАЯ СЛУЖБА ГОСУДАРСТВЕННОЙ РЕГИСТРАЦИИ, КАДАСТРА И КАРТОГРАФИИ
Действителен: с 02.08.2024 по 26.10.2025

полное наименование должности		инициалы, фамилия

Земельный участок
вид объекта недвижимости

Лист № 28 раздела 3.1	Всего листов раздела 3.1: 151	Всего разделов: 8	Всего листов выписки: 418

29.07.2025г. № КУВИ-001/2025-144099356	
Кадастровый номер:	16:32:000000:420(Единое землепользование)

1	2	3	4	5	6	7	8
752	8.1.8	8.1.9	278°14.8`	17.43	данные отсутствуют	16:32:160701:18	данные отсутствуют
753	8.1.9	8.1.10	290°9.2`	50.07	данные отсутствуют	16:32:160701:18	данные отсутствуют
754	8.1.10	8.1.11	285°47.5`	25.72	данные отсутствуют	16:32:160701:18	данные отсутствуют
755	8.1.11	8.1.12	290°59.9`	26.51	данные отсутствуют	16:32:160701:18	данные отсутствуют
756	8.1.12	8.1.13	283°51.1`	18.8	данные отсутствуют	16:32:160701:18	данные отсутствуют
757	8.1.13	8.1.14	294°2.0`	40.51	данные отсутствуют	16:32:160701:18	данные отсутствуют
758	8.1.14	8.1.15	298°52.0`	22.27	данные отсутствуют	16:32:160701:18	данные отсутствуют
759	8.1.15	8.1.16	291°39.4`	53.52	данные отсутствуют	16:32:160701:18	данные отсутствуют
760	8.1.16	8.1.17	285°48.2`	13.77	данные отсутствуют	16:32:160701:18	данные отсутствуют
761	8.1.17	8.1.18	268°23.2`	17.76	данные отсутствуют	16:32:160701:18	данные отсутствуют
762	8.1.18	8.1.19	247°50.0`	21.87	данные отсутствуют	16:32:160701:18	данные отсутствуют
763	8.1.19	8.1.20	247°38.8`	28.92	данные отсутствуют	16:32:160701:18	данные отсутствуют
764	8.1.20	8.1.21	228°8.7`	16.11	данные отсутствуют	16:32:160701:12, 16:32:160701:18	данные отсутствуют
765	8.1.21	8.1.22	274°23.9`	6.52	данные отсутствуют	16:32:160701:12, 16:32:160701:18	данные отсутствуют
766	8.1.22	8.1.23	276°50.6`	6.29	данные отсутствуют	16:32:160701:12, 16:32:160701:18	данные отсутствуют
767	8.1.23	8.1.24	40°36.1`	18.44	данные отсутствуют	16:32:160701:12, 16:32:160701:18	данные отсутствуют
768	8.1.24	8.1.25	31°23.4`	17.28	данные отсутствуют	16:32:160701:12	данные отсутствуют
769	8.1.25	8.1.26	38°39.6`	8	данные отсутствуют	16:32:160701:12	данные отсутствуют
770	8.1.26	8.1.27	18°26.1`	18.18	данные отсутствуют	16:32:160701:12	данные отсутствуют
771	8.1.27	8.1.28	20°19.4`	7.2	данные отсутствуют	16:32:160701:12	данные отсутствуют
772	8.1.28	8.1.29	357°23.8`	11.01	данные отсутствуют	16:32:160701:12	данные отсутствуют
773	8.1.29	8.1.30	13°29.8`	12.85	данные отсутствуют	16:32:160701:12	данные отсутствуют
774	8.1.30	8.1.31	9°57.8`	18.78	данные отсутствуют	16:32:160701:12	данные отсутствуют
775	8.1.31	8.1.32	15°56.7`	7.28	данные отсутствуют	16:32:160701:12	данные отсутствуют
776	8.1.32	8.1.33	13°4.7`	25.41	данные отсутствуют	16:32:160701:12	данные отсутствуют
777	8.1.33	8.1.34	35°21.7`	9.5	данные отсутствуют	16:32:160701:12	данные отсутствуют

ДОКУМЕНТ ПОДПИСАН
ЭЛЕКТРОННОЙ ПОДПИСЬЮ
Сертификат: 009F0BDC181A023B64597F1E2579BEFB50
Владелец: ФЕДЕРАЛЬНАЯ СЛУЖБА ГОСУДАРСТВЕННОЙ РЕГИСТРАЦИИ, КАДАСТРА И КАРТОГРАФИИ
Действителен: с 02.08.2024 по 26.10.2025

полное наименование должности		инициалы, фамилия

Земельный участок
вид объекта недвижимости

Лист № 29 раздела 3.1	Всего листов раздела 3.1: 151	Всего разделов: 8	Всего листов выписки: 418

29.07.2025г. № КУВИ-001/2025-144099356	
Кадастровый номер:	16:32:000000:420(Единое землепользование)

1	2	3	4	5	6	7	8
778	8.1.34	8.1.35	66°22.3`	4.37	данные отсутствуют	16:32:160701:12	данные отсутствуют
779	8.1.35	8.1.36	85°42.7`	10.03	данные отсутствуют	16:32:160701:12	данные отсутствуют
780	8.1.36	8.1.37	102°35.6`	24.08	данные отсутствуют	16:32:160701:12	данные отсутствуют
781	8.1.37	8.1.38	105°11.2`	72.53	данные отсутствуют	16:32:160701:12	данные отсутствуют
782	8.1.38	8.1.39	110°3.2`	120.29	данные отсутствуют	16:32:160701:12	данные отсутствуют
783	8.1.39	8.1.40	109°22.0`	43.72	данные отсутствуют	16:32:160701:12	данные отсутствуют
784	8.1.40	8.1.41	113°5.1`	16.58	данные отсутствуют	16:32:160701:12	данные отсутствуют
785	8.1.41	8.1.42	117°45.5`	10.74	данные отсутствуют	16:32:160701:12	данные отсутствуют
786	8.1.42	8.1.43	111°30.1`	8.87	данные отсутствуют	16:32:160701:12	данные отсутствуют
787	8.1.43	8.1.44	106°19.7`	10.67	данные отсутствуют	16:32:160701:12	данные отсутствуют
788	8.1.44	8.1.1	109°59.0`	5.85	данные отсутствуют	16:32:160701:12, 16:32:160701:28	данные отсутствуют
789	9.1.1	9.1.2	71°59.8`	10.51	данные отсутствуют	16:32:160701:135, 16:32:160701:18	данные отсутствуют
790	9.1.2	9.1.3	75°1.1`	36.75	данные отсутствуют	16:32:160701:135, 16:32:160701:18	данные отсутствуют
791	9.1.3	9.1.4	77°37.6`	50.17	данные отсутствуют	16:32:160701:135, 16:32:160701:18	данные отсутствуют
792	9.1.4	9.1.5	79°34.4`	95.32	данные отсутствуют	16:32:160701:135, 16:32:160701:18	данные отсутствуют
793	9.1.5	9.1.6	79°50.5`	60.96	данные отсутствуют	16:32:160701:135, 16:32:160701:18	данные отсутствуют
794	9.1.6	9.1.7	77°46.5`	15.35	данные отсутствуют	16:32:160701:135, 16:32:160701:18	данные отсутствуют
795	9.1.7	9.1.8	81°9.5`	11.39	данные отсутствуют	16:32:160701:135, 16:32:160701:175, 16:32:160701:18	данные отсутствуют
796	9.1.8	9.1.9	90°52.2`	21.72	данные отсутствуют	16:32:160701:175	данные отсутствуют
797	9.1.9	9.1.10	111°37.1`	119.83	данные отсутствуют	данные отсутствуют	данные отсутствуют
798	9.1.10	9.1.11	93°9.2`	184.88	данные отсутствуют	данные отсутствуют	данные отсутствуют
799	9.1.10	9.1.10			данные отсутствуют	16:32:160601:47	Республика Татарстан (Татарстан), Нурлатский район, д.Сосновка, ул.Центральная, д.25

ДОКУМЕНТ ПОДПИСАН
ЭЛЕКТРОННОЙ ПОДПИСЬЮ
Сертификат: 009F0BDC181A023B64597F1E2579BEFB50
Владелец: ФЕДЕРАЛЬНАЯ СЛУЖБА ГОСУДАРСТВЕННОЙ РЕГИСТРАЦИИ, КАДАСТРА И КАРТОГРАФИИ
Действителен: с 02.08.2024 по 26.10.2025

полное наименование должности		инициалы, фамилия

Земельный участок
вид объекта недвижимости

Лист № 30 раздела 3.1	Всего листов раздела 3.1: 151	Всего разделов: 8	Всего листов выписки: 418

29.07.2025г. № КУВИ-001/2025-144099356	
Кадастровый номер:	16:32:000000:420(Единое землепользование)

1	2	3	4	5	6	7	8
800	9.1.11	9.1.12	106°28.0`	2.12	данные отсутствуют	16:32:160601:43, 16:32:160701:136	адрес отсутствует; данные отсутствуют
801	9.1.12	9.1.13	114°8.4`	13.42	данные отсутствуют	16:32:160701:136	данные отсутствуют
802	9.1.13	9.1.14	134°9.2`	35.89	данные отсутствуют	16:32:160701:136, 16:32:160701:30	данные отсутствуют
803	9.1.14	9.1.15	137°13.9`	27.24	данные отсутствуют	16:32:160701:136	данные отсутствуют
804	9.1.15	9.1.16	140°4.4`	75.96	данные отсутствуют	16:32:160701:136	данные отсутствуют
805	9.1.16	9.1.17	127°43.5`	16.75	данные отсутствуют	16:32:160701:136	данные отсутствуют
806	9.1.17	9.1.18	119°41.5`	67.63	данные отсутствуют	16:32:160701:136	данные отсутствуют
807	9.1.18	9.1.19	203°47.8`	43.99	данные отсутствуют	16:32:160701:136	данные отсутствуют
808	9.1.19	9.1.20	192°50.9`	14.62	данные отсутствуют	16:32:160701:136, 16:32:160702:53	данные отсутствуют
809	9.1.20	9.1.21	285°36.2`	174.69	данные отсутствуют	данные отсутствуют	данные отсутствуют
810	9.1.21	9.1.22	285°3.9`	158.7	данные отсутствуют	данные отсутствуют	данные отсутствуют
811	9.1.22	9.1.23	285°8.7`	216.26	данные отсутствуют	данные отсутствуют	данные отсутствуют
812	9.1.23	9.1.24	285°35.9`	153.4	данные отсутствуют	данные отсутствуют	данные отсутствуют
813	9.1.24	9.1.1	285°14.3`	75.14	данные отсутствуют	данные отсутствуют	данные отсутствуют
814	9.2.25	9.2.26	198°54.3`	3.09	данные отсутствуют	16:32:160701:113	данные отсутствуют
815	9.2.26	9.2.27	109°4.8`	3.09	данные отсутствуют	16:32:160701:113	данные отсутствуют
816	9.2.27	9.2.28	18°54.3`	3.09	данные отсутствуют	16:32:160701:113	данные отсутствуют
817	9.2.28	9.2.25	289°4.8`	3.09	данные отсутствуют	16:32:160701:113	данные отсутствуют
818	9.3.29	9.3.30	198°54.3`	3.09	данные отсутствуют	16:32:160701:116	данные отсутствуют
819	9.3.30	9.3.31	108°54.3`	3.09	данные отсутствуют	16:32:160701:116	данные отсутствуют
820	9.3.31	9.3.32	18°54.3`	3.09	данные отсутствуют	16:32:160701:116	данные отсутствуют
821	9.3.32	9.3.29	288°54.3`	3.09	данные отсутствуют	16:32:160701:116	данные отсутствуют
822	9.4.33	9.4.34	198°54.3`	3.09	данные отсутствуют	16:32:160701:115	данные отсутствуют
823	9.4.34	9.4.35	108°43.7`	3.08	данные отсутствуют	16:32:160701:115	данные отсутствуют
824	9.4.35	9.4.36	18°54.3`	3.09	данные отсутствуют	16:32:160701:115	данные отсутствуют
825	9.4.36	9.4.33	288°43.7`	3.08	данные отсутствуют	16:32:160701:115	данные отсутствуют
826	9.5.37	9.5.38	18°8.5`	3.08	данные отсутствуют	16:32:160701:114	данные отсутствуют

ДОКУМЕНТ ПОДПИСАН
ЭЛЕКТРОННОЙ ПОДПИСЬЮ
Сертификат: 009F0BDC181A023B64597F1E2579BEFB50
Владелец: ФЕДЕРАЛЬНАЯ СЛУЖБА ГОСУДАРСТВЕННОЙ РЕГИСТРАЦИИ, КАДАСТРА И КАРТОГРАФИИ
Действителен: с 02.08.2024 по 26.10.2025

полное наименование должности		инициалы, фамилия

Земельный участок
вид объекта недвижимости

Лист № 31 раздела 3.1	Всего листов раздела 3.1: 151	Всего разделов: 8	Всего листов выписки: 418

29.07.2025г. № КУВИ-001/2025-144099356	
Кадастровый номер:	16:32:000000:420(Единое землепользование)

1	2	3	4	5	6	7	8
827	9.5.38	9.5.39	288°8.5`	3.08	данные отсутствуют	16:32:160701:114	данные отсутствуют
828	9.5.39	9.5.40	198°8.5`	3.08	данные отсутствуют	16:32:160701:114	данные отсутствуют
829	9.5.40	9.5.37	108°8.5`	3.08	данные отсутствуют	16:32:160701:114	данные отсутствуют
830	10.1.1	10.1.2	297°33.5`	167.51	данные отсутствуют	данные отсутствуют	данные отсутствуют
831	10.1.2	10.1.3	102°5.7`	7.16	данные отсутствуют	16:32:160701:16	данные отсутствуют
832	10.1.3	10.1.4	115°8.0`	22.37	данные отсутствуют	16:32:160701:16	данные отсутствуют
833	10.1.4	10.1.5	105°43.9`	18.44	данные отсутствуют	16:32:160701:16	данные отсутствуют
834	10.1.5	10.1.6	108°3.6`	12.1	данные отсутствуют	16:32:160701:16	данные отсутствуют
835	10.1.6	10.1.7	108°26.1`	18.18	данные отсутствуют	16:32:160701:16	данные отсутствуют
836	10.1.7	10.1.8	105°31.4`	4.67	данные отсутствуют	16:32:160701:16	данные отсутствуют
837	10.1.8	10.1.9	108°26.1`	52.18	данные отсутствуют	16:32:160701:16	данные отсутствуют
838	10.1.9	10.1.10	99°54.2`	15.99	данные отсутствуют	16:32:160701:16	данные отсутствуют
839	10.1.10	10.1.11	96°38.0`	10.82	данные отсутствуют	16:32:160701:16	данные отсутствуют
840	10.1.11	10.1.12	188°12.4`	26.27	данные отсутствуют	16:32:160701:179	данные отсутствуют
841	10.1.12	10.1.13	196°41.9`	2.61	данные отсутствуют	16:32:160701:179, 16:32:000000:2180(35)	данные отсутствуют
842	10.1.13	10.1.1	215°32.3`	2.15	данные отсутствуют	16:32:160701:179, 16:32:000000:2180(35)	данные отсутствуют
843	11.1.1	11.1.2	0°50.6`	10.86	данные отсутствуют	16:32:000000:2180(35), 16:32:160701:16	данные отсутствуют
844	11.1.2	11.1.3	290°18.2`	6.4	данные отсутствуют	16:32:160701:16	данные отсутствуют
845	11.1.3	11.1.4	275°26.4`	4.85	данные отсутствуют	16:32:160701:239, 16:32:160701:16	адрес отсутствует; данные отсутствуют
846	11.1.4	11.1.5	10°37.2`	0.49	данные отсутствуют	16:32:160701:239, 16:32:160701:16	адрес отсутствует; данные отсутствуют
847	11.1.5	11.1.6	96°20.4`	4.53	данные отсутствуют	16:32:160701:239, 16:32:160701:16	адрес отсутствует; данные отсутствуют
848	11.1.6	11.1.7	86°47.1`	22.29	данные отсутствуют	16:32:160701:16	данные отсутствуют
849	11.1.7	11.1.8	87°27.4`	56.56	данные отсутствуют	16:32:160701:16	данные отсутствуют
850	11.1.8	11.1.9	88°7.7`	38.27	данные отсутствуют	16:32:160701:16	данные отсутствуют

ДОКУМЕНТ ПОДПИСАН
ЭЛЕКТРОННОЙ ПОДПИСЬЮ
Сертификат: 009F0BDC181A023B64597F1E2579BEFB50
Владелец: ФЕДЕРАЛЬНАЯ СЛУЖБА ГОСУДАРСТВЕННОЙ РЕГИСТРАЦИИ, КАДАСТРА И КАРТОГРАФИИ
Действителен: с 02.08.2024 по 26.10.2025

полное наименование должности	инициалы, фамилия

Земельный участок
вид объекта недвижимости

Лист № 32 раздела 3.1	Всего листов раздела 3.1: 151	Всего разделов: 8	Всего листов выписки: 418

29.07.2025г. № КУВИ-001/2025-144099356	
Кадастровый номер:	16:32:000000:420(Единое землепользование)

1	2	3	4	5	6	7	8
851	11.1.9	11.1.10	85°6.7`	38.14	данные отсутствуют	16:32:160701:16	данные отсутствуют
852	11.1.9	11.1.9			данные отсутствуют	16:32:000000:2180(35)	данные отсутствуют
853	11.1.10	11.1.11	90°0.0`	8.25	данные отсутствуют	16:32:160701:16	данные отсутствуют
854	11.1.11	11.1.12	39°12.4`	12.26	данные отсутствуют	16:32:160701:16	данные отсутствуют
855	11.1.12	11.1.13	21°32.5`	20.43	данные отсутствуют	16:32:160701:16	данные отсутствуют
856	11.1.13	11.1.14	12°15.9`	23.54	данные отсутствуют	16:32:160701:16	данные отсутствуют
857	11.1.14	11.1.15	4°51.9`	23.58	данные отсутствуют	16:32:160701:16	данные отсутствуют
858	11.1.15	11.1.16	14°44.6`	4.91	данные отсутствуют	16:32:160702:134, 16:32:160701:16	данные отсутствуют
859	11.1.16	11.1.17	104°2.2`	4.12	данные отсутствуют	16:32:160702:134, 16:32:160701:16	данные отсутствуют
860	11.1.17	11.1.18	106°16.3`	278.05	данные отсутствуют	16:32:160702:134	данные отсутствуют
861	11.1.18	11.1.19	104°49.6`	0.35	данные отсутствуют	16:32:160702:134	данные отсутствуют
862	11.1.19	11.1.20	264°59.5`	257.73	данные отсутствуют	данные отсутствуют	данные отсутствуют
863	11.1.20	11.1.21	300°39.1`	7.85	данные отсутствуют	16:32:000000:2180(35)	данные отсутствуют
864	11.1.21	11.1.22	279°2.3`	11.14	данные отсутствуют	16:32:000000:2180(35)	данные отсутствуют
865	11.1.22	11.1.23	278°35.0`	13.4	данные отсутствуют	16:32:000000:2180(35)	данные отсутствуют
866	11.1.23	11.1.24	270°0.0`	16	данные отсутствуют	16:32:000000:2180(35)	данные отсутствуют
867	11.1.24	11.1.25	268°10.6`	39.27	данные отсутствуют	16:32:000000:2180(35), 16:32:160701:16	данные отсутствуют
868	11.1.25	11.1.26	270°0.0`	11.5	данные отсутствуют	16:32:000000:2180(35), 16:32:160701:16	данные отсутствуют
869	11.1.26	11.1.27	263°55.1`	30.67	данные отсутствуют	16:32:000000:2180(35), 16:32:160701:16	данные отсутствуют
870	11.1.27	11.1.28	264°42.5`	19.08	данные отсутствуют	16:32:000000:2180(35), 16:32:160701:16	данные отсутствуют
871	11.1.28	11.1.29	270°0.0`	15.25	данные отсутствуют	16:32:000000:2180(35), 16:32:160701:16	данные отсутствуют
872	11.1.29	11.1.30	263°44.8`	18.36	данные отсутствуют	16:32:000000:2180(35)	данные отсутствуют
873	11.1.30	11.1.31	273°22.0`	12.77	данные отсутствуют	16:32:000000:2180(35)	данные отсутствуют

ДОКУМЕНТ ПОДПИСАН
ЭЛЕКТРОННОЙ ПОДПИСЬЮ
Сертификат: 009F0BDC181A023B64597F1E2579BEFB50
Владелец: ФЕДЕРАЛЬНАЯ СЛУЖБА ГОСУДАРСТВЕННОЙ РЕГИСТРАЦИИ, КАДАСТРА И КАРТОГРАФИИ
Действителен: с 02.08.2024 по 26.10.2025

полное наименование должности	инициалы, фамилия

Земельный участок			
вид объекта недвижимости			
Лист № 33 раздела 3.1	Всего листов раздела 3.1: 151	Всего разделов: 8	Всего листов выписки: 418
29.07.2025г. № КУВИ-001/2025-144099356			
Кадастровый номер:	16:32:000000:420(Единое землепользование)		

874	11.1.31	11.1.1	260°49.0`	1.69	данные отсутствуют	16:32:000000:2180(35), 16:32:160701:16	данные отсутствуют
875	11.2.32	11.2.33	206°33.9`	5.59	данные отсутствуют	16:32:160701:170	данные отсутствуют
876	11.2.33	11.2.34	189°27.7`	7.6	данные отсутствуют	16:32:160701:170	данные отсутствуют
877	11.2.34	11.2.35	180°0.0`	3.25	данные отсутствуют	16:32:160701:170	данные отсутствуют
878	11.2.35	11.2.36	123°41.4`	4.51	данные отсутствуют	16:32:160701:170	данные отсутствуют
879	11.2.36	11.2.37	78°41.4`	2.55	данные отсутствуют	16:32:160701:170	данные отсутствуют
880	11.2.37	11.2.38	39°48.4`	5.86	данные отсутствуют	16:32:160701:170	данные отсутствуют
881	11.2.38	11.2.39	30°42.0`	18.61	данные отсутствуют	16:32:160701:170	данные отсутствуют
882	11.2.39	11.2.40	8°16.6`	13.89	данные отсутствуют	16:32:160701:170	данные отсутствуют
883	11.2.40	11.2.41	0°0.0`	5.75	данные отсутствуют	16:32:160701:170	данные отсутствуют
884	11.2.41	11.2.42	315°0.0`	2.83	данные отсутствуют	16:32:160701:170	данные отсутствуют
885	11.2.42	11.2.43	293°11.9`	1.9	данные отсутствуют	16:32:160701:170	данные отсутствуют
886	11.2.43	11.2.44	241°55.7`	4.25	данные отсутствуют	16:32:160701:170	данные отсутствуют
887	11.2.44	11.2.45	215°50.3`	11.1	данные отсутствуют	16:32:160701:170	данные отсутствуют
888	11.2.45	11.2.32	194°59.7`	14.49	данные отсутствуют	16:32:160701:170	данные отсутствуют
889	12.1.1	12.1.2	236°0.3`	154.54	данные отсутствуют	16:32:000000:2976(5)	nurlat_bti@rambler.ru
890	12.1.2	12.1.3	11°9.7`	5.27	данные отсутствуют	16:32:160701:6	данные отсутствуют
891	12.1.3	12.1.4	18°3.6`	12.1	данные отсутствуют	16:32:160701:6	данные отсутствуют
892	12.1.4	12.1.5	24°55.7`	19.57	данные отсутствуют	16:32:160701:6	данные отсутствуют
893	12.1.5	12.1.6	11°0.2`	9.17	данные отсутствуют	16:32:160701:6	данные отсутствуют
894	12.1.6	12.1.7	354°24.1`	12.81	данные отсутствуют	16:32:160701:6	данные отсутствуют
895	12.1.7	12.1.8	351°52.2`	8.84	данные отсутствуют	16:32:160701:6	данные отсутствуют
896	12.1.8	12.1.9	330°29.3`	15.23	данные отсутствуют	16:32:160701:6	данные отсутствуют
897	12.1.9	12.1.10	326°44.1`	37.37	данные отсутствуют	16:32:160701:6	данные отсутствуют
898	12.1.10	12.1.11	329°6.2`	37	данные отсутствуют	16:32:160701:6	данные отсутствуют
899	12.1.11	12.1.12	343°25.6`	21.91	данные отсутствуют	16:32:160701:6	данные отсутствуют
900	12.1.12	12.1.13	349°52.5`	21.33	данные отсутствуют	16:32:160701:6	данные отсутствуют
901	12.1.13	12.1.14	357°11.0`	15.27	данные отсутствуют	16:32:160701:6	данные отсутствуют
902	12.1.14	12.1.15	359°19.6`	42.5	данные отсутствуют	16:32:160701:6	данные отсутствуют
903	12.1.15	12.1.16	2°25.2`	71.06	данные отсутствуют	16:32:160701:6	данные отсутствуют

ДОКУМЕНТ ПОДПИСАН
ЭЛЕКТРОННОЙ ПОДПИСЬЮ
Сертификат: 009F0BDC181A023B64597F1E2579BEFB50
Владелец: ФЕДЕРАЛЬНАЯ СЛУЖБА ГОСУДАРСТВЕННОЙ РЕГИСТРАЦИИ, КАДАСТРА И КАРТОГРАФИИ
Действителен: с 02.08.2024 по 26.10.2025

полное наименование должности	инициалы, фамилия

Земельный участок
вид объекта недвижимости

Лист № 34 раздела 3.1	Всего листов раздела 3.1: 151	Всего разделов: 8	Всего листов выписки: 418

29.07.2025г. № КУВИ-001/2025-144099356	
Кадастровый номер:	16:32:000000:420(Единое землепользование)

1	2	3	4	5	6	7	8
904	12.1.16	12.1.17	10°22.6`	18.05	данные отсутствуют	16:32:160701:6	данные отсутствуют
905	12.1.17	12.1.18	24°50.5`	14.88	данные отсутствуют	16:32:160701:6	данные отсутствуют
906	12.1.18	12.1.19	9°27.7`	7.6	данные отсутствуют	16:32:160701:6	данные отсутствуют
907	12.1.19	12.1.20	0°0.0`	8.25	данные отсутствуют	16:32:160701:6	данные отсутствуют
908	12.1.20	12.1.21	329°2.2`	5.83	данные отсутствуют	16:32:160701:6	данные отсутствуют
909	12.1.21	12.1.22	327°59.7`	4.72	данные отсутствуют	16:32:160701:6	данные отсутствуют
910	12.1.22	12.1.23	302°39.7`	11.58	данные отсутствуют	16:32:160701:6	данные отсутствуют
911	12.1.23	12.1.24	294°26.6`	6.04	данные отсутствуют	16:32:160701:6	данные отсутствуют
912	12.1.24	12.1.25	285°56.7`	7.28	данные отсутствуют	16:32:160701:6	данные отсутствуют
913	12.1.25	12.1.26	299°28.6`	6.6	данные отсутствуют	16:32:160701:6	данные отсутствуют
914	12.1.26	12.1.27	330°15.3`	10.08	данные отсутствуют	16:32:160701:6	данные отсутствуют
915	12.1.27	12.1.28	345°31.8`	8	данные отсутствуют	16:32:160701:6	данные отсутствуют
916	12.1.28	12.1.29	351°52.2`	8.84	данные отсутствуют	16:32:160701:6	данные отсутствуют
917	12.1.29	12.1.30	329°51.5`	8.96	данные отсутствуют	16:32:160701:6	данные отсутствуют
918	12.1.30	12.1.31	309°48.4`	5.86	данные отсутствуют	16:32:160701:6	данные отсутствуют
919	12.1.31	12.1.32	279°27.7`	7.6	данные отсутствуют	16:32:160701:6	данные отсутствуют
920	12.1.32	12.1.33	261°34.4`	6.82	данные отсутствуют	16:32:160701:6, 16:32:160701:126	данные отсутствуют
921	12.1.33	12.1.34	70°1.0`	5.85	данные отсутствуют	16:32:160701:126	данные отсутствуют
922	12.1.33	12.1.33			данные отсутствуют	16:32:160701:121	данные отсутствуют
923	12.1.34	12.1.35	57°1.9`	11.03	данные отсутствуют	16:32:160701:126	данные отсутствуют
924	12.1.35	12.1.36	48°6.4`	22.84	данные отсутствуют	данные отсутствуют	данные отсутствуют
925	12.1.36	12.1.37	36°31.7`	42	данные отсутствуют	данные отсутствуют	данные отсутствуют
926	12.1.36	12.1.36			данные отсутствуют	16:32:160701:48	данные отсутствуют
927	12.1.37	12.1.38	35°37.4`	39.06	данные отсутствуют	данные отсутствуют	данные отсутствуют
928	12.1.38	12.1.39	166°43.4`	22.86	данные отсутствуют	16:32:160701:72, 16:32:160701:144	данные отсутствуют
929	12.1.38	12.1.38			данные отсутствуют	16:32:160701:48	данные отсутствуют
930	12.1.39	12.1.40	166°34.1`	17.22	данные отсутствуют	16:32:160701:72, 16:32:160701:144	данные отсутствуют

ДОКУМЕНТ ПОДПИСАН
ЭЛЕКТРОННОЙ ПОДПИСЬЮ
Сертификат: 009F0BDC181A023B64597F1E2579BEFB50
Владелец: ФЕДЕРАЛЬНАЯ СЛУЖБА ГОСУДАРСТВЕННОЙ РЕГИСТРАЦИИ, КАДАСТРА И КАРТОГРАФИИ
Действителен: с 02.08.2024 по 26.10.2025

полное наименование должности	инициалы, фамилия

Земельный участок
вид объекта недвижимости

Лист № 35 раздела 3.1	Всего листов раздела 3.1: 151	Всего разделов: 8	Всего листов выписки: 418

29.07.2025г. № КУВИ-001/2025-144099356	
Кадастровый номер:	16:32:000000:420(Единое землепользование)

1	2	3	4	5	6	7	8
931	12.1.40	12.1.41	145°18.3`	7.91	данные отсутствуют	16:32:160701:72, 16:32:160701:144	данные отсутствуют
932	12.1.41	12.1.42	147°42.4`	36.97	данные отсутствуют	16:32:160701:144	данные отсутствуют
933	12.1.42	12.1.43	157°4.1`	14.12	данные отсутствуют	16:32:160701:73, 16:32:160701:144	данные отсутствуют
934	12.1.43	12.1.44	157°59.9`	26.69	данные отсутствуют	16:32:160701:73, 16:32:160701:144	данные отсутствуют
935	12.1.44	12.1.45	163°36.6`	17.72	данные отсутствуют	16:32:160701:73, 16:32:160701:144	данные отсутствуют
936	12.1.45	12.1.46	171°15.2`	13.15	данные отсутствуют	16:32:160701:73, 16:32:160701:144	данные отсутствуют
937	12.1.46	12.1.47	171°14.6`	100.17	данные отсутствуют	16:32:160701:76, 16:32:160701:144	данные отсутствуют
938	12.1.47	12.1.48	168°29.2`	41.33	данные отсутствуют	16:32:160701:76, 16:32:160701:144	данные отсутствуют
939	12.1.48	12.1.49	152°43.0`	26.72	данные отсутствуют	16:32:160701:76, 16:32:160701:144	данные отсутствуют
940	12.1.49	12.1.50	245°33.4`	3.02	данные отсутствуют	16:32:160701:76	данные отсутствуют
941	12.1.50	12.1.51	153°26.1`	11.74	данные отсутствуют	данные отсутствуют	данные отсутствуют
942	12.1.51	12.1.52	150°15.3`	32.25	данные отсутствуют	данные отсутствуют	данные отсутствуют
943	12.1.52	12.1.53	59°2.2`	2.92	данные отсутствуют	16:32:160701:76	данные отсутствуют
944	12.1.53	12.1.54	150°28.4`	32.47	данные отсутствуют	16:32:160701:76, 16:32:160701:144	данные отсутствуют
945	12.1.54	12.1.55	159°11.6`	40.12	данные отсутствуют	16:32:160701:76, 16:32:160701:144	данные отсутствуют
946	12.1.55	12.1.1	163°15.7`	9.93	данные отсутствуют	16:32:160701:76, 16:32:160701:144	данные отсутствуют
947	12.2.56	12.2.57	135°0.0`	1.41	данные отсутствуют	данные отсутствуют	данные отсутствуют
948	12.2.57	12.2.58	47°43.6`	48.31	данные отсутствуют	данные отсутствуют	данные отсутствуют
949	12.2.58	12.2.59	315°0.0`	1.41	данные отсутствуют	данные отсутствуют	данные отсутствуют
950	12.2.59	12.2.60	315°0.0`	1.41	данные отсутствуют	данные отсутствуют	данные отсутствуют

ДОКУМЕНТ ПОДПИСАН
ЭЛЕКТРОННОЙ ПОДПИСЬЮ
Сертификат: 009F0BDC181A023B64597F1E2579BEFB50
Владелец: ФЕДЕРАЛЬНАЯ СЛУЖБА ГОСУДАРСТВЕННОЙ РЕГИСТРАЦИИ, КАДАСТРА И КАРТОГРАФИИ
Действителен: с 02.08.2024 по 26.10.2025

полное наименование должности	инициалы, фамилия

Земельный участок
вид объекта недвижимости

Лист № 36 раздела 3.1	Всего листов раздела 3.1: 151	Всего разделов: 8	Всего листов выписки: 418

29.07.2025г. № КУВИ-001/2025-144099356	
Кадастровый номер:	16:32:000000:420(Единое землепользование)

1	2	3	4	5	6	7	8
951	12.2.60	12.2.61	227°43.6`	48.31	данные отсутствуют	данные отсутствуют	данные отсутствуют
952	12.2.61	12.2.56	135°0.0`	1.41	данные отсутствуют	данные отсутствуют	данные отсутствуют
953	13.1.1	13.1.2	26°33.9`	9.5	данные отсутствуют	16:32:160701:12	данные отсутствуют
954	13.1.2	13.1.3	65°53.9`	10.41	данные отсутствуют	16:32:160701:12	данные отсутствуют
955	13.1.3	13.1.4	52°41.8`	6.6	данные отсутствуют	16:32:160701:12	данные отсутствуют
956	13.1.4	13.1.5	76°11.1`	15.7	данные отсутствуют	16:32:160701:12	данные отсутствуют
957	13.1.5	13.1.6	71°22.3`	23.48	данные отсутствуют	16:32:160701:12	данные отсутствуют
958	13.1.6	13.1.7	101°57.6`	51.88	данные отсутствуют	16:32:160701:12	данные отсутствуют
959	13.1.7	13.1.8	86°16.1`	11.52	данные отсутствуют	16:32:160701:12	данные отсутствуют
960	13.1.8	13.1.9	81°6.3`	40.49	данные отсутствуют	16:32:160701:12	данные отсутствуют
961	13.1.9	13.1.10	69°15.2`	17.64	данные отсутствуют	16:32:160701:12	данные отсутствуют
962	13.1.10	13.1.11	55°3.7`	22.26	данные отсутствуют	16:32:160701:12	данные отсутствуют
963	13.1.11	13.1.12	44°14.6`	40.13	данные отсутствуют	16:32:160701:12	данные отсутствуют
964	13.1.12	13.1.13	24°34.9`	25.84	данные отсутствуют	16:32:160701:12	данные отсутствуют
965	13.1.13	13.1.14	13°32.9`	21.34	данные отсутствуют	16:32:160701:12	данные отсутствуют
966	13.1.14	13.1.15	3°22.0`	12.77	данные отсутствуют	16:32:160701:12	данные отсутствуют
967	13.1.15	13.1.16	28°39.8`	9.4	данные отсутствуют	16:32:160701:12, 16:32:160701:29	данные отсутствуют
968	13.1.16	13.1.17	48°8.7`	16.11	данные отсутствуют	16:32:160701:12, 16:32:160701:29	данные отсутствуют
969	13.1.17	13.1.18	67°38.8`	28.92	данные отсутствуют	16:32:160701:29	данные отсутствуют
970	13.1.18	13.1.19	67°50.0`	21.87	данные отсутствуют	16:32:160701:29	данные отсутствуют
971	13.1.19	13.1.20	88°23.2`	17.76	данные отсутствуют	16:32:160701:29	данные отсутствуют
972	13.1.20	13.1.21	105°48.2`	13.77	данные отсутствуют	16:32:160701:29	данные отсутствуют
973	13.1.21	13.1.22	111°39.4`	53.52	данные отсутствуют	16:32:160701:29	данные отсутствуют
974	13.1.22	13.1.23	118°52.0`	22.27	данные отсутствуют	16:32:160701:29	данные отсутствуют
975	13.1.23	13.1.24	114°2.0`	40.51	данные отсутствуют	16:32:160701:29	данные отсутствуют
976	13.1.24	13.1.25	103°51.1`	18.8	данные отсутствуют	16:32:160701:29	данные отсутствуют
977	13.1.25	13.1.26	110°59.9`	26.51	данные отсутствуют	16:32:160701:29	данные отсутствуют
978	13.1.26	13.1.27	105°47.5`	25.72	данные отсутствуют	16:32:160701:29	данные отсутствуют

ДОКУМЕНТ ПОДПИСАН
ЭЛЕКТРОННОЙ ПОДПИСЬЮ
Сертификат: 009F0BDC181A023B64597F1E2579BEFB50
Владелец: ФЕДЕРАЛЬНАЯ СЛУЖБА ГОСУДАРСТВЕННОЙ РЕГИСТРАЦИИ, КАДАСТРА И КАРТОГРАФИИ
Действителен: с 02.08.2024 по 26.10.2025

полное наименование должности		инициалы, фамилия

Земельный участок
вид объекта недвижимости

Лист № 37 раздела 3.1	Всего листов раздела 3.1: 151	Всего разделов: 8	Всего листов выписки: 418

29.07.2025г. № КУВИ-001/2025-144099356	
Кадастровый номер:	16:32:000000:420(Единое землепользование)

1	2	3	4	5	6	7	8
979	13.1.27	13.1.28	110°9.2`	50.07	данные отсутствуют	16:32:160701:29	данные отсутствуют
980	13.1.28	13.1.29	98°14.8`	17.43	данные отсутствуют	16:32:160701:29	данные отсутствуют
981	13.1.29	13.1.30	112°37.2`	9.75	данные отсутствуют	16:32:160701:29	данные отсутствуют
982	13.1.30	13.1.31	125°41.4`	21.85	данные отсутствуют	16:32:160701:29	данные отсутствуют
983	13.1.31	13.1.32	120°15.4`	6.95	данные отсутствуют	16:32:160701:28, 16:32:160701:29	данные отсутствуют
984	13.1.32	13.1.33	116°33.9`	11.18	данные отсутствуют	16:32:160701:28	данные отсутствуют
985	13.1.33	13.1.34	101°46.1`	24.52	данные отсутствуют	16:32:160701:28	данные отсутствуют
986	13.1.34	13.1.35	106°15.6`	25	данные отсутствуют	16:32:160701:28	данные отсутствуют
987	13.1.35	13.1.36	106°15.6`	25	данные отсутствуют	16:32:160701:28	данные отсутствуют
988	13.1.36	13.1.37	104°2.2`	28.86	данные отсутствуют	16:32:160701:28	данные отсутствуют
989	13.1.37	13.1.38	109°10.7`	24.35	данные отсутствуют	16:32:160701:28	данные отсутствуют
990	13.1.38	13.1.39	109°59.0`	23.41	данные отсутствуют	16:32:160701:28	данные отсутствуют
991	13.1.39	13.1.40	102°59.7`	13.34	данные отсутствуют	16:32:160701:28	данные отсутствуют
992	13.1.40	13.1.41	86°41.9`	13.02	данные отсутствуют	16:32:160701:173, 16:32:160701:28	данные отсутствуют
993	13.1.41	13.1.42	191°9.3`	18.09	данные отсутствуют	16:32:160701:173	данные отсутствуют
994	13.1.42	13.1.43	182°21.2`	18.27	данные отсутствуют	16:32:160701:173	данные отсутствуют
995	13.1.43	13.1.44	174°3.4`	19.5	данные отсутствуют	16:32:160701:173	данные отсутствуют
996	13.1.44	13.1.45	186°53.2`	27.19	данные отсутствуют	данные отсутствуют	данные отсутствуют
997	13.1.45	13.1.46	111°38.4`	5.26	данные отсутствуют	16:32:160701:135, 16:32:160701:175, 16:32:160701:21	данные отсутствуют
998	13.1.46	13.1.47	178°42.2`	4.42	данные отсутствуют	16:32:160701:135, 16:32:160701:175, 16:32:160701:21	данные отсутствуют
999	13.1.47	13.1.48	270°0.0`	0.25	данные отсутствуют	16:32:160701:135, 16:32:160701:175, 16:32:160701:21	данные отсутствуют
1000	13.1.48	13.1.49	261°9.5`	11.39	данные отсутствуют	16:32:160701:135, 16:32:160701:175, 16:32:160701:21	данные отсутствуют

ДОКУМЕНТ ПОДПИСАН
ЭЛЕКТРОННОЙ ПОДПИСЬЮ
Сертификат: 009F0BDC181A023B64597F1E2579BEFB50
Владелец: ФЕДЕРАЛЬНАЯ СЛУЖБА ГОСУДАРСТВЕННОЙ РЕГИСТРАЦИИ, КАДАСТРА И КАРТОГРАФИИ
Действителен: с 02.08.2024 по 26.10.2025

полное наименование должности	инициалы, фамилия

Земельный участок
вид объекта недвижимости

Лист № 38 раздела 3.1	Всего листов раздела 3.1: 151	Всего разделов: 8	Всего листов выписки: 418

29.07.2025г. № КУВИ-001/2025-144099356	
Кадастровый номер:	16:32:000000:420(Единое землепользование)

1	2	3	4	5	6	7	8
1001	13.1.49	13.1.50	258°9.5`	15.84	данные отсутствуют	16:32:160701:135, 16:32:160701:21	данные отсутствуют
1002	13.1.50	13.1.51	259°45.5`	60.46	данные отсутствуют	16:32:160701:135, 16:32:160701:21	данные отсутствуют
1003	13.1.51	13.1.52	259°37.7`	95.82	данные отсутствуют	16:32:160701:135, 16:32:160701:21	данные отсутствуют
1004	13.1.52	13.1.53	257°20.8`	12.55	данные отсутствуют	16:32:160701:135, 16:32:160701:21	данные отсутствуют
1005	13.1.53	13.1.54	257°43.1`	37.61	данные отсутствуют	16:32:160701:135, 16:32:160701:21	данные отсутствуют
1006	13.1.54	13.1.55	255°1.1`	36.75	данные отсутствуют	16:32:160701:135, 16:32:160701:21	данные отсутствуют
1007	13.1.55	13.1.56	252°5.8`	17.08	данные отсутствуют	16:32:160701:135, 16:32:160701:21	данные отсутствуют
1008	13.1.56	13.1.57	284°44.6`	9.82	данные отсутствуют	данные отсутствуют	данные отсутствуют
1009	13.1.57	13.1.58	285°2.6`	65.49	данные отсутствуют	данные отсутствуют	данные отсутствуют
1010	13.1.58	13.1.59	285°53.3`	204.56	данные отсутствуют	данные отсутствуют	данные отсутствуют
1011	13.1.59	13.1.60	285°28.6`	207.01	данные отсутствуют	данные отсутствуют	данные отсутствуют
1012	13.1.60	13.1.1	285°49.9`	34.82	данные отсутствуют	данные отсутствуют	данные отсутствуют
1013	13.2.61	13.2.62	198°54.3`	3.09	данные отсутствуют	16:32:160701:110	данные отсутствуют
1014	13.2.62	13.2.63	109°4.8`	3.09	данные отсутствуют	16:32:160701:110	данные отсутствуют
1015	13.2.63	13.2.64	18°54.3`	3.09	данные отсутствуют	16:32:160701:110	данные отсутствуют
1016	13.2.64	13.2.61	289°4.8`	3.09	данные отсутствуют	16:32:160701:110	данные отсутствуют
1017	13.3.65	13.3.66	198°54.3`	3.09	данные отсутствуют	16:32:160701:111	данные отсутствуют
1018	13.3.66	13.3.67	108°54.3`	3.09	данные отсутствуют	16:32:160701:111	данные отсутствуют
1019	13.3.67	13.3.68	18°54.3`	3.09	данные отсутствуют	16:32:160701:111	данные отсутствуют
1020	13.3.68	13.3.65	288°54.3`	3.09	данные отсутствуют	16:32:160701:111	данные отсутствуют
1021	13.4.69	13.4.70	198°54.3`	3.09	данные отсутствуют	16:32:160701:112	данные отсутствуют
1022	13.4.70	13.4.71	108°54.3`	3.09	данные отсутствуют	16:32:160701:112	данные отсутствуют
1023	13.4.71	13.4.72	18°57.9`	3.08	данные отсутствуют	16:32:160701:112	данные отсутствуют
1024	13.4.72	13.4.69	289°4.8`	3.09	данные отсутствуют	16:32:160701:112	данные отсутствуют

ДОКУМЕНТ ПОДПИСАН
ЭЛЕКТРОННОЙ ПОДПИСЬЮ
Сертификат: 009F0BDC181A023B64597F1E2579BEFB50
Владелец: ФЕДЕРАЛЬНАЯ СЛУЖБА ГОСУДАРСТВЕННОЙ РЕГИСТРАЦИИ, КАДАСТРА И КАРТОГРАФИИ
Действителен: с 02.08.2024 по 26.10.2025

полное наименование должности	инициалы, фамилия

Земельный участок
вид объекта недвижимости

Лист № 39 раздела 3.1	Всего листов раздела 3.1: 151	Всего разделов: 8	Всего листов выписки: 418

29.07.2025г. № КУВИ-001/2025-144099356	
Кадастровый номер:	16:32:000000:420(Единое землепользование)

1	2	3	4	5	6	7	8
1025	14.1.1	14.1.2	222°14.9`	36.81	данные отсутствуют	16:32:160703:42	данные отсутствуют
1026	14.1.2	14.1.3	133°20.4`	24.41	данные отсутствуют	16:32:160703:28, 16:32:160703:42, 16:32:160703:5	данные отсутствуют
1027	14.1.3	14.1.4	288°26.1`	0.79	данные отсутствуют	16:32:160703:28, 16:32:160703:42, 16:32:160703:5	данные отсутствуют
1028	14.1.4	14.1.5	287°34.6`	84.44	данные отсутствуют	16:32:160703:28, 16:32:160703:5	данные отсутствуют
1029	14.1.5	14.1.6	281°23.2`	73.45	данные отсутствуют	16:32:160703:28, 16:32:160703:5	данные отсутствуют
1030	14.1.6	14.1.7	277°1.0`	16.37	данные отсутствуют	16:32:160703:28, 16:32:160703:5	данные отсутствуют
1031	14.1.7	14.1.8	263°49.8`	18.61	данные отсутствуют	16:32:160703:28, 16:32:160703:5	данные отсутствуют
1032	14.1.8	14.1.9	255°57.8`	19.58	данные отсутствуют	16:32:160703:28, 16:32:160703:5	данные отсутствуют
1033	14.1.9	14.1.10	236°18.6`	0.9	данные отсутствуют	16:32:160703:28, 16:32:160703:5, 16:32:160703:55	данные отсутствуют
1034	14.1.10	14.1.11	303°41.4`	1.8	данные отсутствуют	16:32:160703:28, 16:32:160703:5, 16:32:160703:55	данные отсутствуют
1035	14.1.11	14.1.12	305°39.8`	66.46	данные отсутствуют	16:32:160703:55	данные отсутствуют
1036	14.1.12	14.1.13	306°18.7`	66.7	данные отсутствуют	16:32:160703:55	данные отсутствуют
1037	14.1.13	14.1.14	308°32.9`	59.78	данные отсутствуют	16:32:160703:55	данные отсутствуют
1038	14.1.14	14.1.15	317°23.2`	16.99	данные отсутствуют	16:32:160703:55	данные отсутствуют
1039	14.1.15	14.1.16	347°14.5`	13.59	данные отсутствуют	16:32:160703:53, 16:32:160703:55	данные отсутствуют
1040	14.1.16	14.1.17	356°29.8`	12.27	данные отсутствуют	16:32:160703:53, 16:32:160703:55	данные отсутствуют
1041	14.1.17	14.1.18	6°24.7`	22.39	данные отсутствуют	16:32:160703:53	данные отсутствуют

ДОКУМЕНТ ПОДПИСАН
ЭЛЕКТРОННОЙ ПОДПИСЬЮ
Сертификат: 009F0BDC181A023B64597F1E2579BEFB50
Владелец: ФЕДЕРАЛЬНАЯ СЛУЖБА ГОСУДАРСТВЕННОЙ РЕГИСТРАЦИИ, КАДАСТРА И КАРТОГРАФИИ
Действителен: с 02.08.2024 по 26.10.2025

полное наименование должности		инициалы, фамилия

Земельный участок
вид объекта недвижимости

Лист № 40 раздела 3.1	Всего листов раздела 3.1: 151	Всего разделов: 8	Всего листов выписки: 418

29.07.2025г. № КУВИ-001/2025-144099356	
Кадастровый номер:	16:32:000000:420(Единое землепользование)

1	2	3	4	5	6	7	8
1042	14.1.18	14.1.19	42°50.3`	18.75	данные отсутствуют	16:32:160703:53	данные отсутствуют
1043	14.1.19	14.1.20	73°12.1`	13.84	данные отсутствуют	16:32:160703:53	данные отсутствуют
1044	14.1.20	14.1.21	81°21.8`	19.98	данные отсутствуют	16:32:160703:53	данные отсутствуют
1045	14.1.21	14.1.22	90°0.0`	17.25	данные отсутствуют	16:32:160703:53	данные отсутствуют
1046	14.1.22	14.1.23	114°6.1`	10.41	данные отсутствуют	16:32:160703:53	данные отсутствуют
1047	14.1.23	14.1.24	107°39.0`	17.32	данные отсутствуют	16:32:160703:53	данные отсутствуют
1048	14.1.24	14.1.25	120°57.8`	5.83	данные отсутствуют	16:32:160703:14, 16:32:160703:53	данные отсутствуют
1049	14.1.25	14.1.26	132°30.6`	12.21	данные отсутствуют	16:32:160703:53	данные отсутствуют
1050	14.1.26	14.1.27	130°14.2`	4.26	данные отсутствуют	16:32:160703:53	данные отсутствуют
1051	14.1.27	14.1.28	126°1.6`	20.4	данные отсутствуют	данные отсутствуют	данные отсутствуют
1052	14.1.28	14.1.29	127°47.6`	46.51	данные отсутствуют	16:32:160703:12	данные отсутствуют
1053	14.1.29	14.1.30	127°36.8`	38.5	данные отсутствуют	данные отсутствуют	данные отсутствуют
1054	14.1.30	14.1.31	118°31.4`	13.09	данные отсутствуют	данные отсутствуют	данные отсутствуют
1055	14.1.31	14.1.32	120°34.7`	6.39	данные отсутствуют	данные отсутствуют	данные отсутствуют
1056	14.1.32	14.1.33	79°33.8`	9.66	данные отсутствуют	данные отсутствуют	данные отсутствуют
1057	14.1.33	14.1.34	90°0.0`	15.25	данные отсутствуют	данные отсутствуют	данные отсутствуют
1058	14.1.34	14.1.35	60°31.4`	6.6	данные отсутствуют	данные отсутствуют	данные отсутствуют
1059	14.1.35	14.1.36	77°28.3`	9.22	данные отсутствуют	данные отсутствуют	данные отсутствуют
1060	14.1.36	14.1.37	112°19.7`	15.13	данные отсутствуют	данные отсутствуют	данные отсутствуют
1061	14.1.37	14.1.38	110°39.5`	16.3	данные отсутствуют	данные отсутствуют	данные отсутствуют
1062	14.1.38	14.1.39	124°54.1`	13.11	данные отсутствуют	данные отсутствуют	данные отсутствуют
1063	14.1.39	14.1.40	124°43.3`	34.67	данные отсутствуют	данные отсутствуют	данные отсутствуют
1064	14.1.40	14.1.41	130°58.3`	25.16	данные отсутствуют	данные отсутствуют	данные отсутствуют
1065	14.1.41	14.1.42	131°5.3`	41.46	данные отсутствуют	16:32:160703:53	данные отсутствуют
1066	14.1.42	14.1.43	135°0.0`	6.36	данные отсутствуют	16:32:160703:53	данные отсутствуют
1067	14.1.43	14.1.1	129°54.5`	17.93	данные отсутствуют	16:32:160703:53	данные отсутствуют
1068	15.1.1	15.1.2	132°10.2`	146.5	данные отсутствуют	16:32:160703:52	данные отсутствуют
1069	15.1.2	15.1.3	229°21.4`	4.38	данные отсутствуют	16:32:160703:27, 16:32:160703:52	данные отсутствуют

ДОКУМЕНТ ПОДПИСАН
ЭЛЕКТРОННОЙ ПОДПИСЬЮ
Сертификат: 009F0BDC181A023B64597F1E2579BEFB50
Владелец: ФЕДЕРАЛЬНАЯ СЛУЖБА ГОСУДАРСТВЕННОЙ РЕГИСТРАЦИИ, КАДАСТРА И КАРТОГРАФИИ
Действителен: с 02.08.2024 по 26.10.2025

полное наименование должности	инициалы, фамилия

Земельный участок
вид объекта недвижимости

Лист № 41 раздела 3.1	Всего листов раздела 3.1: 151	Всего разделов: 8	Всего листов выписки: 418

29.07.2025г. № КУВИ-001/2025-144099356	
Кадастровый номер:	16:32:000000:420(Единое землепользование)

1	2	3	4	5	6	7	8
1070	15.1.3	15.1.4	225°47.3`	39.08	данные отсутствуют	16:32:160703:27	данные отсутствуют
1071	15.1.4	15.1.5	218°39.6`	8	данные отсутствуют	16:32:160703:27, 16:32:160703:42	данные отсутствуют
1072	15.1.5	15.1.6	244°26.4`	6.37	данные отсутствуют	16:32:160703:27, 16:32:160703:42	данные отсутствуют
1073	15.1.6	15.1.7	312°45.2`	18.05	данные отсутствуют	16:32:160703:42	данные отсутствуют
1074	15.1.7	15.1.8	316°28.1`	13.79	данные отсутствуют	16:32:160703:42	данные отсутствуют
1075	15.1.8	15.1.9	312°10.1`	64.43	данные отсутствуют	16:32:160703:42	данные отсутствуют
1076	15.1.9	15.1.10	219°24.1`	9.06	данные отсутствуют	16:32:160703:42, 16:32:160703:6	данные отсутствуют
1077	15.1.10	15.1.11	309°54.5`	17.93	данные отсутствуют	16:32:160703:6	данные отсутствуют
1078	15.1.11	15.1.12	315°0.0`	6.36	данные отсутствуют	16:32:160703:6	данные отсутствуют
1079	15.1.12	15.1.13	311°5.3`	41.46	данные отсутствуют	16:32:160703:6	данные отсутствуют
1080	15.1.13	15.1.14	47°54.7`	10.44	данные отсутствуют	16:32:160703:6	данные отсутствуют
1081	15.1.14	15.1.15	90°0.0`	9.5	данные отсутствуют	данные отсутствуют	данные отсутствуют
1082	15.1.15	15.1.16	48°59.5`	7.62	данные отсутствуют	данные отсутствуют	данные отсутствуют
1083	15.1.16	15.1.17	329°44.6`	10.42	данные отсутствуют	данные отсутствуют	данные отсутствуют
1084	15.1.17	15.1.18	298°52.0`	22.27	данные отсутствуют	данные отсутствуют	данные отсутствуют
1085	15.1.18	15.1.19	314°22.2`	16.09	данные отсутствуют	данные отсутствуют	данные отсутствуют
1086	15.1.19	15.1.20	307°24.3`	16.05	данные отсутствуют	данные отсутствуют	данные отсутствуют
1087	15.1.20	15.1.21	307°45.8`	22.45	данные отсутствуют	данные отсутствуют	данные отсутствуют
1088	15.1.21	15.1.22	298°8.5`	12.19	данные отсутствуют	данные отсутствуют	данные отсутствуют
1089	15.1.22	15.1.23	306°23.0`	11.8	данные отсутствуют	данные отсутствуют	данные отсутствуют
1090	15.1.23	15.1.24	301°17.6`	14.92	данные отсутствуют	данные отсутствуют	данные отсутствуют
1091	15.1.24	15.1.25	315°0.0`	8.84	данные отсутствуют	данные отсутствуют	данные отсутствуют
1092	15.1.25	15.1.26	307°1.2`	19.1	данные отсутствуют	данные отсутствуют	данные отсутствуют
1093	15.1.26	15.1.27	305°32.3`	8.6	данные отсутствуют	данные отсутствуют	данные отсутствуют
1094	15.1.27	15.1.28	325°40.2`	12.41	данные отсутствуют	данные отсутствуют	данные отсутствуют
1095	15.1.28	15.1.29	314°17.6`	14.32	данные отсутствуют	данные отсутствуют	данные отсутствуют
1096	15.1.29	15.1.30	317°43.6`	14.87	данные отсутствуют	данные отсутствуют	данные отсутствуют

ДОКУМЕНТ ПОДПИСАН
ЭЛЕКТРОННОЙ ПОДПИСЬЮ
Сертификат: 009F0BDC181A023B64597F1E2579BEFB50
Владелец: ФЕДЕРАЛЬНАЯ СЛУЖБА ГОСУДАРСТВЕННОЙ РЕГИСТРАЦИИ, КАДАСТРА И КАРТОГРАФИИ
Действителен: с 02.08.2024 по 26.10.2025

полное наименование должности		инициалы, фамилия

Земельный участок
вид объекта недвижимости

Лист № 42 раздела 3.1	Всего листов раздела 3.1: 151	Всего разделов: 8	Всего листов выписки: 418

29.07.2025г. № КУВИ-001/2025-144099356	
Кадастровый номер:	16:32:000000:420(Единое землепользование)

1	2	3	4	5	6	7	8
1097	15.1.30	15.1.31	306°31.7`	16.8	данные отсутствуют	данные отсутствуют	данные отсутствуют
1098	15.1.31	15.1.32	318°59.5`	15.24	данные отсутствуют	данные отсутствуют	данные отсутствуют
1099	15.1.32	15.1.33	295°49.3`	8.61	данные отсутствуют	данные отсутствуют	данные отсутствуют
1100	15.1.33	15.1.34	304°10.4`	32.94	данные отсутствуют	данные отсутствуют	данные отсутствуют
1101	15.1.34	15.1.35	303°20.5`	11.37	данные отсутствуют	данные отсутствуют	данные отсутствуют
1102	15.1.35	15.1.36	310°18.8`	21.64	данные отсутствуют	данные отсутствуют	данные отсутствуют
1103	15.1.36	15.1.37	307°56.5`	18.7	данные отсутствуют	данные отсутствуют	данные отсутствуют
1104	15.1.37	15.1.38	293°57.7`	4.92	данные отсутствуют	данные отсутствуют	данные отсутствуют
1105	15.1.38	15.1.39	302°9.1`	10.34	данные отсутствуют	данные отсутствуют	данные отсутствуют
1106	15.1.39	15.1.40	270°0.0`	7.75	данные отсутствуют	данные отсутствуют	данные отсутствуют
1107	15.1.40	15.1.41	225°0.0`	7.07	данные отсутствуют	данные отсутствуют	данные отсутствуют
1108	15.1.41	15.1.42	189°14.8`	10.89	данные отсутствуют	данные отсутствуют	данные отсутствуют
1109	15.1.42	15.1.43	165°22.7`	11.88	данные отсутствуют	данные отсутствуют	данные отсутствуют
1110	15.1.43	15.1.44	143°7.8`	8.75	данные отсутствуют	данные отсутствуют	данные отсутствуют
1111	15.1.44	15.1.45	129°8.6`	13.86	данные отсутствуют	данные отсутствуют	данные отсутствуют
1112	15.1.45	15.1.46	159°54.3`	10.91	данные отсутствуют	данные отсутствуют	данные отсутствуют
1113	15.1.46	15.1.47	166°54.5`	11.04	данные отсутствуют	данные отсутствуют	данные отсутствуют
1114	15.1.47	15.1.48	176°0.5`	10.78	данные отсутствуют	16:32:160703:14	данные отсутствуют
1115	15.1.48	15.1.49	161°33.9`	13.44	данные отсутствуют	16:32:160703:14	данные отсутствуют
1116	15.1.49	15.1.50	169°41.7`	8.39	данные отсутствуют	16:32:160703:6	данные отсутствуют
1117	15.1.50	15.1.51	180°0.0`	6.5	данные отсутствуют	16:32:160703:6	данные отсутствуют
1118	15.1.51	15.1.52	310°14.2`	4.26	данные отсутствуют	16:32:160703:6	данные отсутствуют
1119	15.1.52	15.1.53	312°30.6`	12.21	данные отсутствуют	16:32:160703:6	данные отсутствуют
1120	15.1.53	15.1.54	300°57.8`	5.83	данные отсутствуют	16:32:160703:14, 16:32:160703:6	данные отсутствуют
1121	15.1.54	15.1.55	287°39.0`	17.32	данные отсутствуют	16:32:160703:6	данные отсутствуют
1122	15.1.55	15.1.56	294°6.1`	10.41	данные отсутствуют	16:32:160703:6	данные отсутствуют
1123	15.1.56	15.1.57	270°0.0`	17.25	данные отсутствуют	16:32:160703:6	данные отсутствуют
1124	15.1.57	15.1.58	261°21.8`	19.98	данные отсутствуют	16:32:160703:6	данные отсутствуют
1125	15.1.58	15.1.59	253°12.1`	13.84	данные отсутствуют	16:32:160703:6	данные отсутствуют

ДОКУМЕНТ ПОДПИСАН
ЭЛЕКТРОННОЙ ПОДПИСЬЮ
Сертификат: 009F0BDC181A023B64597F1E2579BEFB50
Владелец: ФЕДЕРАЛЬНАЯ СЛУЖБА ГОСУДАРСТВЕННОЙ РЕГИСТРАЦИИ, КАДАСТРА И КАРТОГРАФИИ
Действителен: с 02.08.2024 по 26.10.2025

полное наименование должности	инициалы, фамилия

Земельный участок
вид объекта недвижимости

Лист № 43 раздела 3.1	Всего листов раздела 3.1: 151	Всего разделов: 8	Всего листов выписки: 418

29.07.2025г. № КУВИ-001/2025-144099356	
Кадастровый номер:	16:32:000000:420(Единое землепользование)

1	2	3	4	5	6	7	8
1126	15.1.59	15.1.60	222°50.3`	18.75	данные отсутствуют	16:32:160703:6	данные отсутствуют
1127	15.1.60	15.1.61	186°24.7`	22.39	данные отсутствуют	16:32:160703:6	данные отсутствуют
1128	15.1.61	15.1.62	176°29.8`	12.27	данные отсутствуют	16:32:160703:55, 16:32:160703:6	данные отсутствуют
1129	15.1.62	15.1.63	167°14.5`	13.59	данные отсутствуют	16:32:160703:55, 16:32:160703:6	данные отсутствуют
1130	15.1.63	15.1.64	315°0.0`	3.18	данные отсутствуют	16:32:160703:55, 16:32:160703:6	данные отсутствуют
1131	15.1.64	15.1.65	329°11.9`	15.13	данные отсутствуют	16:32:160703:55, 16:32:160703:6	данные отсутствуют
1132	15.1.65	15.1.66	340°12.1`	6.64	данные отсутствуют	16:32:160703:55, 16:32:160703:6	данные отсутствуют
1133	15.1.66	15.1.67	345°8.5`	25.35	данные отсутствуют	16:32:160703:55	данные отсутствуют
1134	15.1.67	15.1.68	355°4.4`	14.55	данные отсутствуют	16:32:160703:55	данные отсутствуют
1135	15.1.68	15.1.69	2°58.1`	33.8	данные отсутствуют	16:32:160703:55	данные отсутствуют
1136	15.1.69	15.1.70	8°35.5`	35.14	данные отсутствуют	16:32:160703:55	данные отсутствуют
1137	15.1.70	15.1.71	8°28.7`	81.39	данные отсутствуют	16:32:160703:55	данные отсутствуют
1138	15.1.71	15.1.72	1°50.5`	5.91	данные отсутствуют	16:32:160702:36, 16:32:160703:55	данные отсутствуют
1139	15.1.72	15.1.73	118°25.7`	96.71	данные отсутствуют	16:32:160702:36	данные отсутствуют
1140	15.1.73	15.1.74	159°28.2`	7.87	данные отсутствуют	16:32:160702:36	данные отсутствуют
1141	15.1.74	15.1.75	123°58.6`	13.87	данные отсутствуют	16:32:160702:36	данные отсутствуют
1142	15.1.75	15.1.76	129°8.6`	13.86	данные отсутствуют	16:32:160702:36	данные отсутствуют
1143	15.1.76	15.1.77	133°12.6`	11.32	данные отсутствуют	данные отсутствуют	данные отсутствуют
1144	15.1.77	15.1.78	123°53.0`	61.43	данные отсутствуют	данные отсутствуют	данные отсутствуют
1145	15.1.78	15.1.79	116°14.5`	19.79	данные отсутствуют	данные отсутствуют	данные отсутствуют
1146	15.1.79	15.1.80	132°36.8`	16.99	данные отсутствуют	данные отсутствуют	данные отсутствуют
1147	15.1.80	15.1.81	122°58.1`	22.05	данные отсутствуют	данные отсутствуют	данные отсутствуют
1148	15.1.81	15.1.82	137°29.4`	12.21	данные отсутствуют	данные отсутствуют	данные отсутствуют
1149	15.1.82	15.1.83	155°3.4`	11.86	данные отсутствуют	данные отсутствуют	данные отсутствуют

ДОКУМЕНТ ПОДПИСАН
ЭЛЕКТРОННОЙ ПОДПИСЬЮ
Сертификат: 009F0BDC181A023B64597F1E2579BEFB50
Владелец: ФЕДЕРАЛЬНАЯ СЛУЖБА ГОСУДАРСТВЕННОЙ РЕГИСТРАЦИИ, КАДАСТРА И КАРТОГРАФИИ
Действителен: с 02.08.2024 по 26.10.2025

полное наименование должности		инициалы, фамилия

Земельный участок
вид объекта недвижимости

Лист № 44 раздела 3.1	Всего листов раздела 3.1: 151	Всего разделов: 8	Всего листов выписки: 418

29.07.2025г. № КУВИ-001/2025-144099356	
Кадастровый номер:	16:32:000000:420(Единое землепользование)

1	2	3	4	5	6	7	8
1150	15.1.83	15.1.84	138°22.0`	27.09	данные отсутствуют	данные отсутствуют	данные отсутствуют
1151	15.1.84	15.1.85	124°33.8`	13.66	данные отсутствуют	данные отсутствуют	данные отсутствуют
1152	15.1.85	15.1.86	131°45.6`	9.38	данные отсутствуют	данные отсутствуют	данные отсутствуют
1153	15.1.86	15.1.87	119°13.1`	16.9	данные отсутствуют	данные отсутствуют	данные отсутствуют
1154	15.1.87	15.1.88	121°9.5`	12.56	данные отсутствуют	данные отсутствуют	данные отсутствуют
1155	15.1.88	15.1.89	131°45.6`	9.38	данные отсутствуют	данные отсутствуют	данные отсутствуют
1156	15.1.89	15.1.90	125°15.8`	60.62	данные отсутствуют	данные отсутствуют	данные отсутствуют
1157	15.1.90	15.1.91	128°17.4`	12.1	данные отсутствуют	данные отсутствуют	данные отсутствуют
1158	15.1.91	15.1.92	131°17.1`	13.64	данные отсутствуют	данные отсутствуют	данные отсутствуют
1159	15.1.92	15.1.93	118°24.8`	17.34	данные отсутствуют	данные отсутствуют	данные отсутствуют
1160	15.1.93	15.1.94	71°33.9`	3.95	данные отсутствуют	данные отсутствуют	данные отсутствуют
1161	15.1.94	15.1.95	33°6.7`	6.86	данные отсутствуют	данные отсутствуют	данные отсутствуют
1162	15.1.95	15.1.96	3°59.5`	10.78	данные отсутствуют	16:32:160703:52	данные отсутствуют
1163	15.1.96	15.1.1	0°0.0`	4.7	данные отсутствуют	16:32:160703:52	данные отсутствуют
1164	15.2.97	15.2.98	149°2.2`	1.46	данные отсутствуют	16:32:160703:6	данные отсутствуют
1165	15.2.98	15.2.99	61°24.6`	56.94	данные отсутствуют	данные отсутствуют	данные отсутствуют
1166	15.2.99	15.2.100	329°2.2`	1.46	данные отсутствуют	данные отсутствуют	данные отсутствуют
1167	15.2.100	15.2.101	329°2.2`	1.46	данные отсутствуют	данные отсутствуют	данные отсутствуют
1168	15.2.101	15.2.102	241°24.6`	56.94	данные отсутствуют	данные отсутствуют	данные отсутствуют
1169	15.2.102	15.2.97	149°2.2`	1.46	данные отсутствуют	16:32:160703:6	данные отсутствуют
1170	15.3.103	15.3.104	260°52.4`	3.09	данные отсутствуют	16:32:160703:14	данные отсутствуют
1171	15.3.104	15.3.105	170°52.4`	3.09	данные отсутствуют	16:32:160703:14, 16:32:160703:6	данные отсутствуют
1172	15.3.105	15.3.106	80°52.4`	3.09	данные отсутствуют	16:32:160703:14, 16:32:160703:6	данные отсутствуют
1173	15.3.106	15.3.103	350°52.4`	3.09	данные отсутствуют	16:32:160703:14	данные отсутствуют

ДОКУМЕНТ ПОДПИСАН
ЭЛЕКТРОННОЙ ПОДПИСЬЮ
Сертификат: 009F0BDC181A023B64597F1E2579BEFB50
Владелец: ФЕДЕРАЛЬНАЯ СЛУЖБА ГОСУДАРСТВЕННОЙ РЕГИСТРАЦИИ, КАДАСТРА И КАРТОГРАФИИ
Действителен: с 02.08.2024 по 26.10.2025

полное наименование должности	инициалы, фамилия

Земельный участок
вид объекта недвижимости

Лист № 45 раздела 3.1	Всего листов раздела 3.1: 151	Всего разделов: 8	Всего листов выписки: 418

29.07.2025г. № КУВИ-001/2025-144099356	
Кадастровый номер:	16:32:000000:420(Единое землепользование)

1	2	3	4	5	6	7	8
1174	16.1.1	16.1.2	296°33.9`	5.59	данные отсутствуют	16:32:160701:129, 16:32:160701:15, 16:32:160701:16	данные отсутствуют
1175	16.1.2	16.1.3	39°11.0`	38.38	данные отсутствуют	16:32:160701:129, 16:32:160701:15	данные отсутствуют
1176	16.1.3	16.1.4	45°0.0`	40.66	данные отсутствуют	16:32:160701:129, 16:32:160701:15	данные отсутствуют
1177	16.1.4	16.1.5	105°56.7`	1.82	данные отсутствуют	16:32:160701:129, 16:32:160701:15, 16:32:160701:16	данные отсутствуют
1178	16.1.5	16.1.6	105°28.7`	16.86	данные отсутствуют	16:32:160701:16	данные отсутствуют
1179	16.1.6	16.1.7	232°35.7`	5.35	данные отсутствуют	16:32:160701:16	данные отсутствуют
1180	16.1.7	16.1.8	246°17.8`	11.19	данные отсутствуют	16:32:160701:16	данные отсутствуют
1181	16.1.8	16.1.9	225°0.0`	14.5	данные отсутствуют	16:32:160701:129, 16:32:160701:16	данные отсутствуют
1182	16.1.9	16.1.10	204°26.6`	9.06	данные отсутствуют	16:32:160701:129, 16:32:160701:16	данные отсутствуют
1183	16.1.10	16.1.11	202°37.2`	13	данные отсутствуют	16:32:160701:16	данные отсутствуют
1184	16.1.11	16.1.12	211°54.5`	15.61	данные отсутствуют	16:32:160701:16	данные отсутствуют
1185	16.1.12	16.1.13	191°35.5`	9.95	данные отсутствуют	16:32:160701:16	данные отсутствуют
1186	16.1.13	16.1.14	294°34.0`	9.62	данные отсутствуют	16:32:160701:16	данные отсутствуют
1187	16.1.14	16.1.1	275°17.4`	13.56	данные отсутствуют	16:32:160701:16	данные отсутствуют
1188	17.1.1	17.1.2	133°41.9`	62.24	данные отсутствуют	16:32:160703:42	данные отсутствуют
1189	17.1.2	17.1.3	126°12.5`	17.35	данные отсутствуют	16:32:160703:27	данные отсутствуют
1190	17.1.3	17.1.4	145°9.5`	31.07	данные отсутствуют	16:32:160703:27	данные отсутствуют
1191	17.1.4	17.1.5	149°44.6`	13.89	данные отсутствуют	16:32:160703:27	данные отсутствуют
1192	17.1.5	17.1.6	165°42.0`	13.16	данные отсутствуют	16:32:160703:27	данные отсутствуют
1193	17.1.6	17.1.7	180°0.0`	13.25	данные отсутствуют	16:32:160703:27	данные отсутствуют
1194	17.1.7	17.1.8	183°41.5`	31.06	данные отсутствуют	16:32:160703:27	данные отсутствуют
1195	17.1.8	17.1.9	175°5.0`	23.34	данные отсутствуют	16:32:160703:27	данные отсутствуют
1196	17.1.9	17.1.10	303°58.6`	13.87	данные отсутствуют	16:32:160703:27, 16:32:160703:55	данные отсутствуют

ДОКУМЕНТ ПОДПИСАН
ЭЛЕКТРОННОЙ ПОДПИСЬЮ
Сертификат: 009F0BDC181A023B64597F1E2579BEFB50
Владелец: ФЕДЕРАЛЬНАЯ СЛУЖБА ГОСУДАРСТВЕННОЙ РЕГИСТРАЦИИ, КАДАСТРА И КАРТОГРАФИИ
Действителен: с 02.08.2024 по 26.10.2025

полное наименование должности	инициалы, фамилия

Земельный участок
вид объекта недвижимости

Лист № 46 раздела 3.1	Всего листов раздела 3.1: 151	Всего разделов: 8	Всего листов выписки: 418

29.07.2025г. № КУВИ-001/2025-144099356	
Кадастровый номер:	16:32:000000:420(Единое землепользование)

1	2	3	4	5	6	7	8
1197	17.1.10	17.1.11	303°41.4`	54.98	данные отсутствуют	16:32:160703:55	данные отсутствуют
1198	17.1.11	17.1.12	305°36.3`	49.81	данные отсутствуют	16:32:160703:55	данные отсутствуют
1199	17.1.12	17.1.13	305°14.3`	100.09	данные отсутствуют	16:32:160703:55	данные отсутствуют
1200	17.1.13	17.1.14	306°14.5`	59.2	данные отсутствуют	16:32:160703:55	данные отсутствуют
1201	17.1.14	17.1.15	305°2.6`	67.48	данные отсутствуют	16:32:160703:55	данные отсутствуют
1202	17.1.15	17.1.16	305°37.7`	18.45	данные отсутствуют	16:32:160703:28, 16:32:160703:55	данные отсутствуют
1203	17.1.16	17.1.17	76°22.4`	16.98	данные отсутствуют	16:32:160703:28, 16:32:160703:55, 16:32:160703:6	данные отсутствуют
1204	17.1.17	17.1.18	83°39.6`	18.11	данные отсутствуют	16:32:160703:28, 16:32:160703:6	данные отсутствуют
1205	17.1.18	17.1.19	97°14.2`	15.88	данные отсутствуют	16:32:160703:28, 16:32:160703:6	данные отсутствуют
1206	17.1.19	17.1.20	101°27.8`	72.96	данные отсутствуют	16:32:160703:28, 16:32:160703:6	данные отсутствуют
1207	17.1.20	17.1.21	107°34.6`	84.44	данные отсутствуют	16:32:160703:28, 16:32:160703:6	данные отсутствуют
1208	17.1.21	17.1.22	105°31.4`	4.67	данные отсутствуют	16:32:160703:28, 16:32:160703:42, 16:32:160703:6	данные отсутствуют
1209	17.1.22	17.1.1	108°26.1`	3.95	данные отсутствуют	16:32:160703:28, 16:32:160703:42, 16:32:160703:6	данные отсутствуют
1210	18.1.1	18.1.2	25°26.2`	0.91	данные отсутствуют	16:32:000000:2180(27), 16:32:160702:2	данные отсутствуют
1211	18.1.2	18.1.3	153°54.5`	8.66	данные отсутствуют	16:32:000000:2180(27), 16:32:160702:2	данные отсутствуют
1212	18.1.3	18.1.4	139°5.2`	4.96	данные отсутствуют	16:32:000000:2180(27)	данные отсутствуют
1213	18.1.4	18.1.5	96°57.2`	10.33	данные отсутствуют	16:32:000000:2180(27)	данные отсутствуют
1214	18.1.5	18.1.6	91°57.2`	22.01	данные отсутствуют	16:32:000000:2180(27)	данные отсутствуют
1215	18.1.6	18.1.7	97°7.5`	16.12	данные отсутствуют	16:32:000000:2180(27)	данные отсутствуют

ДОКУМЕНТ ПОДПИСАН
ЭЛЕКТРОННОЙ ПОДПИСЬЮ
Сертификат: 009F0BDC181A023B64597F1E2579BEFB50
Владелец: ФЕДЕРАЛЬНАЯ СЛУЖБА ГОСУДАРСТВЕННОЙ РЕГИСТРАЦИИ, КАДАСТРА И КАРТОГРАФИИ
Действителен: с 02.08.2024 по 26.10.2025

полное наименование должности		инициалы, фамилия

Земельный участок
вид объекта недвижимости

Лист № 47 раздела 3.1	Всего листов раздела 3.1: 151	Всего разделов: 8	Всего листов выписки: 418

29.07.2025г. № КУВИ-001/2025-144099356	
Кадастровый номер:	16:32:000000:420(Единое землепользование)

1	2	3	4	5	6	7	8
1216	18.1.7	18.1.8	99°18.6`	15.45	данные отсутствуют	16:32:000000:2180(27)	данные отсутствуют
1217	18.1.8	18.1.9	106°20.2`	15.11	данные отсутствуют	16:32:000000:2180(27)	данные отсутствуют
1218	18.1.9	18.1.10	156°17.8`	11.19	данные отсутствуют	16:32:000000:2180(27)	данные отсутствуют
1219	18.1.10	18.1.11	171°23.0`	25.03	данные отсутствуют	16:32:000000:2180(27)	данные отсутствуют
1220	18.1.11	18.1.12	180°0.0`	10.25	данные отсутствуют	16:32:000000:2180(27), 16:32:160702:48	данные отсутствуют
1221	18.1.12	18.1.13	216°28.1`	7.15	данные отсутствуют	16:32:000000:2180(27), 16:32:160702:48	данные отсутствуют
1222	18.1.13	18.1.14	332°12.6`	20.91	данные отсутствуют	16:32:160702:48	данные отсутствуют
1223	18.1.14	18.1.15	312°36.8`	8.49	данные отсутствуют	16:32:160702:48	данные отсутствуют
1224	18.1.15	18.1.16	309°48.4`	9.76	данные отсутствуют	16:32:160702:48	данные отсутствуют
1225	18.1.16	18.1.17	286°51.5`	8.62	данные отсутствуют	16:32:160702:48	данные отсутствуют
1226	18.1.17	18.1.18	266°49.2`	9.01	данные отсутствуют	16:32:160702:48	данные отсутствуют
1227	18.1.18	18.1.19	264°17.3`	7.54	данные отсутствуют	16:32:160702:48	данные отсутствуют
1228	18.1.19	18.1.20	242°49.1`	20.8	данные отсутствуют	16:32:160702:48	данные отсутствуют
1229	18.1.20	18.1.21	240°1.1`	7.5	данные отсутствуют	16:32:160702:48	данные отсутствуют
1230	18.1.21	18.1.22	232°29.8`	13.55	данные отсутствуют	16:32:160702:48	данные отсутствуют
1231	18.1.22	18.1.23	219°48.4`	5.86	данные отсутствуют	16:32:160702:73, 16:32:160702:48	данные отсутствуют
1232	18.1.23	18.1.24	239°2.2`	7.29	данные отсутствуют	16:32:160702:73, 16:32:160702:48, 16:32:160702:49	данные отсутствуют
1233	18.1.24	18.1.25	347°34.4`	15.1	данные отсутствуют	16:32:160702:73, 16:32:160702:48, 16:32:160702:49	данные отсутствуют
1234	18.1.25	18.1.26	353°22.0`	32.47	данные отсутствуют	16:32:160702:73	данные отсутствуют
1235	18.1.26	18.1.27	3°7.3`	1.1	данные отсутствуют	16:32:160702:2, 16:32:160702:73	данные отсутствуют
1236	18.1.27	18.1.1	27°11.8`	25.14	данные отсутствуют	16:32:160702:2	данные отсутствуют
1237	19.1.1	19.1.2	24°10.1`	49.73	данные отсутствуют	16:32:160702:2	данные отсутствуют
1238	19.1.2	19.1.3	138°9.5`	115.26	данные отсутствуют	данные отсутствуют	данные отсутствуют

ДОКУМЕНТ ПОДПИСАН
ЭЛЕКТРОННОЙ ПОДПИСЬЮ
Сертификат: 009F0BDC181A023B64597F1E2579BEFB50
Владелец: ФЕДЕРАЛЬНАЯ СЛУЖБА ГОСУДАРСТВЕННОЙ РЕГИСТРАЦИИ, КАДАСТРА И КАРТОГРАФИИ
Действителен: с 02.08.2024 по 26.10.2025

полное наименование должности	инициалы, фамилия

Земельный участок
вид объекта недвижимости

Лист № 48 раздела 3.1	Всего листов раздела 3.1: 151	Всего разделов: 8	Всего листов выписки: 418

29.07.2025г. № КУВИ-001/2025-144099356	
Кадастровый номер:	16:32:000000:420(Единое землепользование)

1	2	3	4	5	6	7	8
1239	19.1.2	19.1.2			данные отсутствуют	16:32:160301:22	данные отсутствуют
1240	19.1.3	19.1.4	80°19.5`	87.83	данные отсутствуют	16:32:160701:91	данные отсутствуют
1241	19.1.4	19.1.5	215°41.9`	29.53	данные отсутствуют	16:32:160702:66, 16:32:160702:41	данные отсутствуют
1242	19.1.4	19.1.4			данные отсутствуют	16:32:160701:161	данные отсутствуют
1243	19.1.5	19.1.6	124°59.5`	3.05	данные отсутствуют	16:32:160702:66, 16:32:160702:41	данные отсутствуют
1244	19.1.6	19.1.7	202°10.0`	14.58	данные отсутствуют	16:32:160702:66, 16:32:160702:41	данные отсутствуют
1245	19.1.7	19.1.8	287°42.0`	12.33	данные отсутствуют	16:32:160702:66, 16:32:160702:42	данные отсутствуют
1246	19.1.8	19.1.9	265°48.9`	10.28	данные отсутствуют	16:32:160702:66, 16:32:160702:42	данные отсутствуют
1247	19.1.9	19.1.10	270°0.0`	12	данные отсутствуют	16:32:160702:66, 16:32:160702:42	данные отсутствуют
1248	19.1.10	19.1.11	262°0.7`	14.39	данные отсутствуют	16:32:160702:66, 16:32:160702:42	данные отсутствуют
1249	19.1.11	19.1.12	270°0.0`	0.25	данные отсутствуют	16:32:160702:66, 16:32:160702:42	данные отсутствуют
1250	19.1.12	19.1.13	279°45.1`	16.23	данные отсутствуют	16:32:160702:66, 16:32:160702:42	данные отсутствуют
1251	19.1.13	19.1.14	262°34.1`	5.8	данные отсутствуют	16:32:160702:66, 16:32:160702:42	данные отсутствуют
1252	19.1.14	19.1.15	261°15.2`	3.29	данные отсутствуют	16:32:160702:66, 16:32:160702:42	данные отсутствуют
1253	19.1.15	19.1.16	233°7.8`	11.25	данные отсутствуют	16:32:160702:66, 16:32:160702:42	данные отсутствуют
1254	19.1.16	19.1.17	218°39.6`	9.6	данные отсутствуют	16:32:160702:66, 16:32:160702:42	данные отсутствуют
1255	19.1.17	19.1.18	201°32.5`	10.21	данные отсутствуют	16:32:160702:66, 16:32:160702:42	данные отсутствуют

ДОКУМЕНТ ПОДПИСАН
ЭЛЕКТРОННОЙ ПОДПИСЬЮ
Сертификат: 009F0BDC181A023B64597F1E2579BEFB50
Владелец: ФЕДЕРАЛЬНАЯ СЛУЖБА ГОСУДАРСТВЕННОЙ РЕГИСТРАЦИИ, КАДАСТРА И КАРТОГРАФИИ
Действителен: с 02.08.2024 по 26.10.2025

полное наименование должности	инициалы, фамилия

Земельный участок							
вид объекта недвижимости							
Лист № 49 раздела 3.1			Всего листов раздела 3.1: 151		Всего разделов: 8		Всего листов выписки: 418
29.07.2025г. № КУВИ-001/2025-144099356							
Кадастровый номер:			16:32:000000:420(Единое землепользование)				

1256	19.1.18	19.1.19	214°17.2`	13.31	данные отсутствуют	16:32:160702:66, 16:32:160702:42	данные отсутствуют
1257	19.1.19	19.1.20	196°8.6`	9.89	данные отсутствуют	16:32:160702:66, 16:32:160702:42	данные отсутствуют
1258	19.1.20	19.1.21	216°52.2`	17.5	данные отсутствуют	16:32:160702:66, 16:32:160702:42	данные отсутствуют
1259	19.1.21	19.1.22	235°33.7`	10.61	данные отсутствуют	16:32:160702:66, 16:32:160702:42	данные отсутствуют
1260	19.1.22	19.1.23	247°40.3`	15.13	данные отсутствуют	16:32:160702:66, 16:32:160702:42	данные отсутствуют
1261	19.1.23	19.1.24	250°31.8`	26.25	данные отсутствуют	16:32:160702:66, 16:32:160702:42	данные отсутствуют
1262	19.1.24	19.1.25	232°54.4`	12.85	данные отсутствуют	16:32:160702:66, 16:32:160702:42	данные отсутствуют
1263	19.1.25	19.1.26	232°39.1`	11.95	данные отсутствуют	16:32:160702:66, 16:32:160702:42	данные отсутствуют
1264	19.1.26	19.1.27	218°39.6`	11.21	данные отсутствуют	16:32:160702:66, 16:32:160702:42	данные отсутствуют
1265	19.1.27	19.1.28	225°47.1`	12.91	данные отсутствуют	16:32:160702:66, 16:32:160702:42	данные отсутствуют
1266	19.1.28	19.1.29	213°26.4`	15.88	данные отсутствуют	16:32:160702:66, 16:32:160702:42	данные отсутствуют
1267	19.1.29	19.1.30	215°13.1`	15.61	данные отсутствуют	16:32:160702:66, 16:32:160702:42	данные отсутствуют
1268	19.1.30	19.1.31	204°16.4`	13.99	данные отсутствуют	16:32:160702:66, 16:32:160702:42	данные отсутствуют
1269	19.1.31	19.1.32	218°35.8`	34.87	данные отсутствуют	16:32:160702:66, 16:32:160702:42	данные отсутствуют
1270	19.1.32	19.1.33	231°0.5`	6.75	данные отсутствуют	16:32:160702:66, 16:32:160702:42	данные отсутствуют
1271	19.1.33	19.1.34	225°0.0`	0.35	данные отсутствуют	16:32:160702:66, 16:32:160702:42	данные отсутствуют
1272	19.1.34	19.1.35	237°1.9`	11.03	данные отсутствуют	16:32:160702:66, 16:32:160702:42	данные отсутствуют

ДОКУМЕНТ ПОДПИСАН
ЭЛЕКТРОННОЙ ПОДПИСЬЮ
Сертификат: 009F0BDC181A023B64597F1E2579BEFB50
Владелец: ФЕДЕРАЛЬНАЯ СЛУЖБА ГОСУДАРСТВЕННОЙ РЕГИСТРАЦИИ, КАДАСТРА И КАРТОГРАФИИ
Действителен: с 02.08.2024 по 26.10.2025

полное наименование должности	инициалы, фамилия

Земельный участок
вид объекта недвижимости

Лист № 50 раздела 3.1	Всего листов раздела 3.1: 151	Всего разделов: 8	Всего листов выписки: 418

29.07.2025г. № КУВИ-001/2025-144099356	
Кадастровый номер:	16:32:000000:420(Единое землепользование)

1	2	3	4	5	6	7	8
1273	19.1.35	19.1.36	242°47.0`	9.84	данные отсутствуют	16:32:160702:66, 16:32:160702:42	данные отсутствуют
1274	19.1.36	19.1.37	252°0.4`	30.75	данные отсутствуют	16:32:160702:66, 16:32:160702:42	данные отсутствуют
1275	19.1.37	19.1.38	243°26.1`	10.06	данные отсутствуют	16:32:160702:66, 16:32:160702:42	данные отсутствуют
1276	19.1.38	19.1.39	210°4.1`	5.49	данные отсутствуют	16:32:160702:66, 16:32:160702:42	данные отсутствуют
1277	19.1.39	19.1.40	196°23.4`	8.86	данные отсутствуют	16:32:160702:66, 16:32:160702:42	данные отсутствуют
1278	19.1.40	19.1.41	161°10.5`	11.62	данные отсутствуют	16:32:160702:66, 16:32:160702:42	данные отсутствуют
1279	19.1.41	19.1.42	149°25.3`	6.39	данные отсутствуют	16:32:160702:66, 16:32:160702:42	данные отсутствуют
1280	19.1.42	19.1.43	184°53.9`	8.78	данные отсутствуют	16:32:160702:66, 16:32:160702:42	данные отсутствуют
1281	19.1.43	19.1.44	194°37.3`	11.88	данные отсутствуют	16:32:160702:66, 16:32:160702:42	данные отсутствуют
1282	19.1.44	19.1.45	159°46.5`	5.06	данные отсутствуют	16:32:160702:66, 16:32:160702:42	данные отсутствуют
1283	19.1.45	19.1.46	123°23.3`	13.17	данные отсутствуют	16:32:160702:66, 16:32:160702:42	данные отсутствуют
1284	19.1.46	19.1.47	102°20.3`	8.19	данные отсутствуют	16:32:160702:66, 16:32:160702:42	данные отсутствуют
1285	19.1.47	19.1.48	90°0.0`	2	данные отсутствуют	16:32:160702:66, 16:32:160702:41, 16:32:160702:42	данные отсутствуют
1286	19.1.48	19.1.49	169°59.5`	4.32	данные отсутствуют	16:32:160702:66, 16:32:160702:41, 16:32:160702:42	данные отсутствуют
1287	19.1.49	19.1.50	140°35.9`	9.06	данные отсутствуют	16:32:160702:66, 16:32:160702:41, 16:32:160702:42	данные отсутствуют

ДОКУМЕНТ ПОДПИСАН
ЭЛЕКТРОННОЙ ПОДПИСЬЮ
Сертификат: 009F0BDC181A023B64597F1E2579BEFB50
Владелец: ФЕДЕРАЛЬНАЯ СЛУЖБА ГОСУДАРСТВЕННОЙ РЕГИСТРАЦИИ, КАДАСТРА И КАРТОГРАФИИ
Действителен: с 02.08.2024 по 26.10.2025

полное наименование должности	инициалы, фамилия

Земельный участок
вид объекта недвижимости

Лист № 51 раздела 3.1	Всего листов раздела 3.1: 151	Всего разделов: 8	Всего листов выписки: 418

29.07.2025г. № КУВИ-001/2025-144099356	
Кадастровый номер:	16:32:000000:420(Единое землепользование)

1	2	3	4	5	6	7	8
1288	19.1.50	19.1.51	127°18.2`	6.6	данные отсутствуют	16:32:160702:66, 16:32:160702:41	данные отсутствуют
1289	19.1.51	19.1.52	118°36.6`	9.4	данные отсутствуют	16:32:160702:66, 16:32:160702:41	данные отсутствуют
1290	19.1.52	19.1.53	143°7.8`	3.75	данные отсутствуют	16:32:160702:66, 16:32:160702:41	данные отсутствуют
1291	19.1.53	19.1.54	187°25.9`	5.8	данные отсутствуют	16:32:160702:66, 16:32:160702:41	данные отсутствуют
1292	19.1.54	19.1.55	217°18.2`	6.6	данные отсутствуют	16:32:160702:66, 16:32:160702:41	данные отсутствуют
1293	19.1.55	19.1.56	227°12.2`	9.2	данные отсутствуют	16:32:160702:66, 16:32:160702:41	данные отсутствуют
1294	19.1.56	19.1.57	187°7.5`	4.03	данные отсутствуют	16:32:160702:66, 16:32:160702:41	данные отсутствуют
1295	19.1.57	19.1.58	165°57.8`	5.15	данные отсутствуют	16:32:160702:66, 16:32:160702:41	данные отсутствуют
1296	19.1.58	19.1.59	107°21.2`	4.19	данные отсутствуют	16:32:160702:66, 16:32:160702:41	данные отсутствуют
1297	19.1.59	19.1.60	122°16.6`	5.62	данные отсутствуют	16:32:160702:66, 16:32:160702:41	данные отсутствуют
1298	19.1.60	19.1.61	156°2.3`	4.92	данные отсутствуют	16:32:160702:66, 16:32:160702:41	данные отсутствуют
1299	19.1.61	19.1.62	174°33.6`	5.27	данные отсутствуют	16:32:160702:66, 16:32:160702:41	данные отсутствуют
1300	19.1.62	19.1.63	188°50.5`	11.39	данные отсутствуют	16:32:160702:66, 16:32:160702:41	данные отсутствуют
1301	19.1.63	19.1.64	204°39.4`	16.78	данные отсутствуют	16:32:160702:66, 16:32:160702:41	данные отсутствуют
1302	19.1.64	19.1.65	218°2.8`	7.3	данные отсутствуют	16:32:160702:66, 16:32:160702:41	данные отсутствуют
1303	19.1.65	19.1.66	307°52.5`	2.85	данные отсутствуют	16:32:160702:66, 16:32:160702:41	данные отсутствуют

ДОКУМЕНТ ПОДПИСАН
ЭЛЕКТРОННОЙ ПОДПИСЬЮ
Сертификат: 009F0BDC181A023B64597F1E2579BEFB50
Владелец: ФЕДЕРАЛЬНАЯ СЛУЖБА ГОСУДАРСТВЕННОЙ РЕГИСТРАЦИИ, КАДАСТРА И КАРТОГРАФИИ
Действителен: с 02.08.2024 по 26.10.2025

полное наименование должности	инициалы, фамилия

Земельный участок
вид объекта недвижимости

Лист № 52 раздела 3.1	Всего листов раздела 3.1: 151	Всего разделов: 8	Всего листов выписки: 418

29.07.2025г. № КУВИ-001/2025-144099356	
Кадастровый номер:	16:32:000000:420(Единое землепользование)

1	2	3	4	5	6	7	8
1304	19.1.66	19.1.67	219°48.4`	5.86	данные отсутствуют	16:32:160702:66, 16:32:160702:41	данные отсутствуют
1305	19.1.67	19.1.68	255°15.4`	4.91	данные отсутствуют	16:32:160702:66, 16:32:160702:41	данные отсутствуют
1306	19.1.68	19.1.69	286°41.9`	2.61	данные отсутствуют	16:32:160702:66, 16:32:160702:41	данные отсутствуют
1307	19.1.69	19.1.70	295°27.8`	5.81	данные отсутствуют	16:32:160702:66, 16:32:160702:41	данные отсутствуют
1308	19.1.70	19.1.71	285°56.7`	5.46	данные отсутствуют	16:32:160702:66, 16:32:160702:41	данные отсутствуют
1309	19.1.71	19.1.72	270°0.0`	6	данные отсутствуют	16:32:160702:66, 16:32:160702:41	данные отсутствуют
1310	19.1.72	19.1.73	240°56.7`	10.3	данные отсутствуют	16:32:160702:66, 16:32:160702:41	данные отсутствуют
1311	19.1.73	19.1.74	202°0.7`	12.67	данные отсутствуют	16:32:160702:66, 16:32:160702:41	данные отсутствуют
1312	19.1.74	19.1.75	183°7.3`	13.77	данные отсутствуют	16:32:160702:66, 16:32:160702:41	данные отсутствуют
1313	19.1.75	19.1.76	206°33.9`	7.27	данные отсутствуют	16:32:160702:66, 16:32:160702:41	данные отсутствуют
1314	19.1.76	19.1.77	227°29.4`	4.07	данные отсутствуют	16:32:160702:66, 16:32:160702:41	данные отсутствуют
1315	19.1.77	19.1.78	264°17.3`	2.51	данные отсутствуют	16:32:160702:66, 16:32:160702:41	данные отсутствуют
1316	19.1.78	19.1.79	270°0.0`	4.75	данные отсутствуют	16:32:160702:66, 16:32:160702:41	данные отсутствуют
1317	19.1.79	19.1.80	277°35.7`	3.78	данные отсутствуют	16:32:160702:66, 16:32:160702:41	данные отсутствуют
1318	19.1.80	19.1.81	270°0.0`	7	данные отсутствуют	16:32:160702:66, 16:32:160702:41	данные отсутствуют
1319	19.1.81	19.1.82	239°25.3`	6.39	данные отсутствуют	16:32:160702:66, 16:32:160702:41	данные отсутствуют

ДОКУМЕНТ ПОДПИСАН
ЭЛЕКТРОННОЙ ПОДПИСЬЮ
Сертификат: 009F0BDC181A023B64597F1E2579BEFB50
Владелец: ФЕДЕРАЛЬНАЯ СЛУЖБА ГОСУДАРСТВЕННОЙ РЕГИСТРАЦИИ, КАДАСТРА И КАРТОГРАФИИ
Действителен: с 02.08.2024 по 26.10.2025

полное наименование должности	инициалы, фамилия

Земельный участок
вид объекта недвижимости

Лист № 53 раздела 3.1	Всего листов раздела 3.1: 151	Всего разделов: 8	Всего листов выписки: 418

29.07.2025г. № КУВИ-001/2025-144099356	
Кадастровый номер:	16:32:000000:420(Единое землепользование)

1	2	3	4	5	6	7	8
1320	19.1.82	19.1.83	220°45.8`	9.57	данные отсутствуют	16:32:160702:66, 16:32:160702:41	данные отсутствуют
1321	19.1.83	19.1.84	195°56.7`	7.28	данные отсутствуют	16:32:160702:66, 16:32:160702:41	данные отсутствуют
1322	19.1.84	19.1.85	184°38.1`	9.28	данные отсутствуют	16:32:160702:66, 16:32:160702:41	данные отсутствуют
1323	19.1.85	19.1.86	184°58.2`	5.77	данные отсутствуют	16:32:160702:66, 16:32:160702:41	данные отсутствуют
1324	19.1.86	19.1.87	203°11.9`	3.81	данные отсутствуют	16:32:160702:66, 16:32:160702:41	данные отсутствуют
1325	19.1.87	19.1.88	231°50.6`	4.45	данные отсутствуют	16:32:160702:66, 16:32:160702:41	данные отсутствуют
1326	19.1.88	19.1.89	259°41.7`	2.8	данные отсутствуют	16:32:160702:66, 16:32:160702:41	данные отсутствуют
1327	19.1.89	19.1.90	287°6.2`	3.4	данные отсутствуют	16:32:000000:2180(27), 16:32:160702:66, 16:32:160702:41	данные отсутствуют
1328	19.1.90	19.1.91	300°57.8`	2.92	данные отсутствуют	16:32:000000:2180(27), 16:32:160702:66, 16:32:160702:41	данные отсутствуют
1329	19.1.91	19.1.92	9°9.7`	7.85	данные отсутствуют	16:32:000000:2180(27), 16:32:160702:66	данные отсутствуют
1330	19.1.92	19.1.93	5°44.5`	44.98	данные отсутствуют	16:32:000000:2180(27), 16:32:160702:66	данные отсутствуют
1331	19.1.93	19.1.94	0°0.0`	13.5	данные отсутствуют	16:32:000000:2180(27), 16:32:160702:66	данные отсутствуют
1332	19.1.94	19.1.95	336°34.3`	8.17	данные отсутствуют	16:32:000000:2180(27), 16:32:160702:66	данные отсутствуют
1333	19.1.95	19.1.96	291°48.1`	4.04	данные отсутствуют	16:32:000000:2180(27), 16:32:160702:66	данные отсутствуют
1334	19.1.96	19.1.97	270°0.0`	6.5	данные отсутствуют	16:32:000000:2180(27), 16:32:160702:66	данные отсутствуют

ДОКУМЕНТ ПОДПИСАН
ЭЛЕКТРОННОЙ ПОДПИСЬЮ
Сертификат: 009F0BDC181A023B64597F1E2579BEFB50
Владелец: ФЕДЕРАЛЬНАЯ СЛУЖБА ГОСУДАРСТВЕННОЙ РЕГИСТРАЦИИ, КАДАСТРА И КАРТОГРАФИИ
Действителен: с 02.08.2024 по 26.10.2025

полное наименование должности	инициалы, фамилия

Земельный участок
вид объекта недвижимости

Лист № 54 раздела 3.1	Всего листов раздела 3.1: 151	Всего разделов: 8	Всего листов выписки: 418

29.07.2025г. № КУВИ-001/2025-144099356	
Кадастровый номер:	16:32:000000:420(Единое землепользование)

1	2	3	4	5	6	7	8
1335	19.1.97	19.1.98	304°59.5`	3.05	данные отсутствуют	16:32:000000:2180(27), 16:32:160702:66	данные отсутствуют
1336	19.1.98	19.1.99	338°37.7`	6.17	данные отсутствуют	16:32:000000:2180(27), 16:32:160702:66	данные отсутствуют
1337	19.1.99	19.1.100	0°0.0`	4.5	данные отсутствуют	16:32:000000:2180(27), 16:32:160702:66	данные отсутствуют
1338	19.1.100	19.1.101	18°26.1`	5.53	данные отсутствуют	16:32:000000:2180(27), 16:32:160702:66	данные отсутствуют
1339	19.1.101	19.1.102	0°0.0`	6.25	данные отсутствуют	16:32:000000:2180(27), 16:32:160702:66	данные отсутствуют
1340	19.1.102	19.1.103	315°0.0`	8.49	данные отсутствуют	16:32:000000:2180(27), 16:32:160702:66	данные отсутствуют
1341	19.1.103	19.1.104	302°44.1`	4.16	данные отсутствуют	16:32:000000:2180(27), 16:32:160702:66	данные отсутствуют
1342	19.1.104	19.1.105	270°0.0`	3.5	данные отсутствуют	16:32:000000:2180(27), 16:32:160702:66	данные отсутствуют
1343	19.1.105	19.1.106	276°20.4`	4.53	данные отсутствуют	16:32:000000:2180(27), 16:32:160702:66	данные отсутствуют
1344	19.1.106	19.1.107	256°52.0`	7.7	данные отсутствуют	16:32:000000:2180(27), 16:32:160702:66	данные отсутствуют
1345	19.1.107	19.1.108	270°0.0`	5.5	данные отсутствуют	16:32:000000:2180(27), 16:32:160702:66	данные отсутствуют
1346	19.1.108	19.1.109	290°33.4`	6.41	данные отсутствуют	16:32:000000:2180(27), 16:32:160702:66	данные отсутствуют
1347	19.1.109	19.1.110	322°7.5`	5.7	данные отсутствуют	16:32:000000:2180(27), 16:32:160702:66	данные отсутствуют
1348	19.1.110	19.1.111	0°0.0`	5.5	данные отсутствуют	16:32:000000:2180(27), 16:32:160702:66	данные отсутствуют
1349	19.1.111	19.1.112	2°41.0`	16.02	данные отсутствуют	16:32:000000:2180(27), 16:32:160702:66	данные отсутствуют
1350	19.1.112	19.1.113	0°0.0`	5.25	данные отсутствуют	16:32:000000:2180(27), 16:32:160702:66	данные отсутствуют

ДОКУМЕНТ ПОДПИСАН
ЭЛЕКТРОННОЙ ПОДПИСЬЮ
Сертификат: 009F0BDC181A023B64597F1E2579BEFB50
Владелец: ФЕДЕРАЛЬНАЯ СЛУЖБА ГОСУДАРСТВЕННОЙ РЕГИСТРАЦИИ, КАДАСТРА И КАРТОГРАФИИ
Действителен: с 02.08.2024 по 26.10.2025

полное наименование должности		инициалы, фамилия

Земельный участок
вид объекта недвижимости

Лист № 55 раздела 3.1	Всего листов раздела 3.1: 151	Всего разделов: 8	Всего листов выписки: 418

29.07.2025г. № КУВИ-001/2025-144099356	
Кадастровый номер:	16:32:000000:420(Единое землепользование)

1	2	3	4	5	6	7	8
1351	19.1.113	19.1.114	331°11.3`	5.71	данные отсутствуют	16:32:000000:2180(27), 16:32:160702:66	данные отсутствуют
1352	19.1.114	19.1.115	287°26.8`	9.17	данные отсутствуют	16:32:000000:2180(27), 16:32:160702:66	данные отсутствуют
1353	19.1.115	19.1.116	270°0.0`	5.75	данные отсутствуют	16:32:000000:2180(27), 16:32:160702:66	данные отсутствуют
1354	19.1.116	19.1.117	284°2.2`	4.12	данные отсутствуют	16:32:000000:2180(27), 16:32:160702:66	данные отсутствуют
1355	19.1.117	19.1.118	342°53.8`	3.4	данные отсутствуют	16:32:000000:2180(27), 16:32:160702:66	данные отсутствуют
1356	19.1.118	19.1.119	348°41.4`	6.37	данные отсутствуют	16:32:000000:2180(27), 16:32:160702:66	данные отсутствуют
1357	19.1.119	19.1.120	0°0.0`	7	данные отсутствуют	16:32:000000:2180(27), 16:32:160702:66, 16:32:160702:72	данные отсутствуют
1358	19.1.120	19.1.121	0°0.0`	6.5	данные отсутствуют	16:32:000000:2180(27), 16:32:160702:66, 16:32:160702:72	данные отсутствуют
1359	19.1.121	19.1.122	336°15.1`	6.83	данные отсутствуют	16:32:160702:66, 16:32:160702:72	данные отсутствуют
1360	19.1.122	19.1.123	301°46.4`	4.73	данные отсутствуют	16:32:160702:2, 16:32:160702:66, 16:32:160702:72	данные отсутствуют
1361	19.1.123	19.1.124	46°33.2`	4.7	данные отсутствуют	16:32:160702:54, 16:32:160702:2, 16:32:160702:66, 16:32:160702:69, 16:32:160702:72	данные отсутствуют
1362	19.1.124	19.1.125	47°18.3`	32.87	данные отсутствуют	16:32:160702:54, 16:32:160702:2, 16:32:160702:68	данные отсутствуют
1363	19.1.125	19.1.126	43°26.6`	25.26	данные отсутствуют	16:32:160702:2, 16:32:160702:68	данные отсутствуют

ДОКУМЕНТ ПОДПИСАН
ЭЛЕКТРОННОЙ ПОДПИСЬЮ
Сертификат: 009F0BDC181A023B64597F1E2579BEFB50
Владелец: ФЕДЕРАЛЬНАЯ СЛУЖБА ГОСУДАРСТВЕННОЙ РЕГИСТРАЦИИ, КАДАСТРА И КАРТОГРАФИИ
Действителен: с 02.08.2024 по 26.10.2025

полное наименование должности		инициалы, фамилия

Земельный участок
вид объекта недвижимости

Лист № 56 раздела 3.1	Всего листов раздела 3.1: 151	Всего разделов: 8	Всего листов выписки: 418

29.07.2025г. № КУВИ-001/2025-144099356	
Кадастровый номер:	16:32:000000:420(Единое землепользование)

1	2	3	4	5	6	7	8
1364	19.1.126	19.1.127	41°40.5`	33.52	данные отсутствуют	16:32:160702:54, 16:32:160702:2	данные отсутствуют
1365	19.1.127	19.1.128	43°22.2`	30.07	данные отсутствуют	16:32:160702:54, 16:32:160702:2	данные отсутствуют
1366	19.1.128	19.1.129	46°33.3`	23.72	данные отсутствуют	16:32:160702:54, 16:32:160702:2	данные отсутствуют
1367	19.1.129	19.1.130	49°22.9`	123.55	данные отсутствуют	16:32:160702:54, 16:32:160702:2	данные отсутствуют
1368	19.1.130	19.1.131	44°51.3`	25.07	данные отсутствуют	16:32:160702:2, 16:32:160702:67	данные отсутствуют
1369	19.1.131	19.1.132	39°39.8`	21.29	данные отсутствуют	16:32:160702:2, 16:32:160702:67	данные отсутствуют
1370	19.1.132	19.1.133	37°9.2`	21.03	данные отсутствуют	16:32:160702:2, 16:32:160702:67	данные отсутствуют
1371	19.1.133	19.1.134	30°19.7`	24.93	данные отсутствуют	16:32:160702:2, 16:32:160702:67	данные отсутствуют
1372	19.1.134	19.1.135	27°57.8`	17.23	данные отсутствуют	16:32:160702:2	данные отсутствуют
1373	19.1.135	19.1.1	25°36.5`	54.14	данные отсутствуют	16:32:160702:2	данные отсутствуют
1374	20.1.1	20.1.2	31°0.9`	77.24	данные отсутствуют	16:32:160702:52, 16:32:160702:2	данные отсутствуют
1375	20.1.2	20.1.3	140°13.6`	9.08	данные отсутствуют	16:32:160702:73	данные отсутствуют
1376	20.1.3	20.1.4	143°54.1`	14.85	данные отсутствуют	16:32:160702:73, 16:32:160702:51	данные отсутствуют
1377	20.1.4	20.1.5	98°58.4`	4.81	данные отсутствуют	16:32:160702:73, 16:32:160702:48, 16:32:160702:51	данные отсутствуют
1378	20.1.5	20.1.6	168°13.1`	47.76	данные отсутствуют	16:32:160702:73, 16:32:160702:48	данные отсутствуют
1379	20.1.6	20.1.7	160°46.8`	28.86	данные отсутствуют	16:32:160702:73, 16:32:160702:48	данные отсутствуют
1380	20.1.7	20.1.8	165°28.4`	63.79	данные отсутствуют	16:32:160702:73, 16:32:160702:48	данные отсутствуют

ДОКУМЕНТ ПОДПИСАН
ЭЛЕКТРОННОЙ ПОДПИСЬЮ
Сертификат: 009F0BDC181A023B64597F1E2579BEFB50
Владелец: ФЕДЕРАЛЬНАЯ СЛУЖБА ГОСУДАРСТВЕННОЙ РЕГИСТРАЦИИ, КАДАСТРА И КАРТОГРАФИИ
Действителен: с 02.08.2024 по 26.10.2025

полное наименование должности	инициалы, фамилия

Земельный участок
вид объекта недвижимости

Лист № 57 раздела 3.1	Всего листов раздела 3.1: 151	Всего разделов: 8	Всего листов выписки: 418

29.07.2025г. № КУВИ-001/2025-144099356	
Кадастровый номер:	16:32:000000:420(Единое землепользование)

1	2	3	4	5	6	7	8
1381	20.1.8	20.1.9	162°53.8`	47.61	данные отсутствуют	16:32:160702:73, 16:32:160702:48	данные отсутствуют
1382	20.1.9	20.1.10	172°52.5`	4.03	данные отсутствуют	16:32:160702:73, 16:32:160702:48	данные отсутствуют
1383	20.1.10	20.1.11	308°21.5`	51.97	данные отсутствуют	данные отсутствуют	данные отсутствуют
1384	20.1.11	20.1.12	307°18.2`	39.6	данные отсутствуют	данные отсутствуют	данные отсутствуют
1385	20.1.12	20.1.13	301°24.3`	27.83	данные отсутствуют	данные отсутствуют	данные отсутствуют
1386	20.1.13	20.1.14	294°19.1`	28.53	данные отсутствуют	данные отсутствуют	данные отсутствуют
1387	20.1.14	20.1.15	292°8.2`	18.71	данные отсутствуют	данные отсутствуют	данные отсутствуют
1388	20.1.15	20.1.16	325°53.2`	2.62	данные отсутствуют	16:32:160702:52, 16:32:160702:2	данные отсутствуют
1389	20.1.16	20.1.17	48°34.9`	11.78	данные отсутствуют	16:32:160702:52, 16:32:160702:2	данные отсутствуют
1390	20.1.17	20.1.1	30°28.6`	45.57	данные отсутствуют	16:32:160702:52, 16:32:160702:2	данные отсутствуют
1391	21.1.1	21.1.2	163°44.4`	18.75	данные отсутствуют	16:32:160702:47	данные отсутствуют
1392	21.1.2	21.1.3	161°47.5`	20	данные отсутствуют	16:32:160702:47	данные отсутствуют
1393	21.1.3	21.1.4	158°11.9`	12.12	данные отсутствуют	16:32:160702:47	данные отсутствуют
1394	21.1.4	21.1.5	173°27.2`	15.35	данные отсутствуют	16:32:160702:47	данные отсутствуют
1395	21.1.5	21.1.6	175°14.2`	9.03	данные отсутствуют	16:32:160702:47	данные отсутствуют
1396	21.1.6	21.1.7	183°14.4`	13.27	данные отсутствуют	16:32:160702:47	данные отсутствуют
1397	21.1.7	21.1.8	180°0.0`	10.75	данные отсутствуют	16:32:160702:47	данные отсутствуют
1398	21.1.8	21.1.9	208°10.7`	7.94	данные отсутствуют	16:32:160702:47	данные отсутствуют
1399	21.1.9	21.1.10	198°26.1`	14.23	данные отсутствуют	16:32:160702:47	данные отсутствуют
1400	21.1.10	21.1.11	225°0.0`	9.9	данные отсутствуют	16:32:160702:47	данные отсутствуют
1401	21.1.11	21.1.12	226°58.5`	10.26	данные отсутствуют	16:32:160702:47	данные отсутствуют
1402	21.1.12	21.1.13	235°47.0`	7.56	данные отсутствуют	16:32:160702:47	данные отсутствуют
1403	21.1.13	21.1.14	240°38.5`	18.36	данные отсутствуют	16:32:160702:47	данные отсутствуют
1404	21.1.14	21.1.15	250°1.0`	2.93	данные отсутствуют	16:32:160702:47	данные отсутствуют
1405	21.1.15	21.1.16	305°41.7`	31.71	данные отсутствуют	данные отсутствуют	данные отсутствуют

ДОКУМЕНТ ПОДПИСАН
ЭЛЕКТРОННОЙ ПОДПИСЬЮ
Сертификат: 009F0BDC181A023B64597F1E2579BEFB50
Владелец: ФЕДЕРАЛЬНАЯ СЛУЖБА ГОСУДАРСТВЕННОЙ РЕГИСТРАЦИИ, КАДАСТРА И КАРТОГРАФИИ
Действителен: с 02.08.2024 по 26.10.2025

полное наименование должности		инициалы, фамилия

Земельный участок
вид объекта недвижимости

Лист № 58 раздела 3.1	Всего листов раздела 3.1: 151	Всего разделов: 8	Всего листов выписки: 418

29.07.2025г. № КУВИ-001/2025-144099356	
Кадастровый номер:	16:32:000000:420(Единое землепользование)

1	2	3	4	5	6	7	8
1406	21.1.16	21.1.17	318°0.8`	3.36	данные отсутствуют	16:32:160702:73	данные отсутствуют
1407	21.1.17	21.1.18	307°41.6`	6.95	данные отсутствуют	16:32:160702:73, 16:32:160702:49	данные отсутствуют
1408	21.1.18	21.1.19	353°28.8`	8.81	данные отсутствуют	16:32:160702:73, 16:32:160702:49	данные отсутствуют
1409	21.1.19	21.1.20	342°53.8`	47.61	данные отсутствуют	16:32:160702:73, 16:32:160702:49	данные отсутствуют
1410	21.1.20	21.1.21	345°28.4`	63.79	данные отсутствуют	16:32:160702:73, 16:32:160702:49	данные отсутствуют
1411	21.1.21	21.1.22	340°46.8`	28.86	данные отсутствуют	16:32:160702:73, 16:32:160702:49	данные отсутствуют
1412	21.1.22	21.1.23	348°8.6`	46.24	данные отсутствуют	16:32:160702:73, 16:32:160702:49	данные отсутствуют
1413	21.1.23	21.1.24	59°2.2`	7.29	данные отсутствуют	16:32:160702:73, 16:32:160702:49, 16:32:160702:51	данные отсутствуют
1414	21.1.24	21.1.25	39°48.4`	5.86	данные отсутствуют	16:32:160702:73, 16:32:160702:51	данные отсутствуют
1415	21.1.25	21.1.26	52°29.8`	13.55	данные отсутствуют	16:32:160702:51	данные отсутствуют
1416	21.1.26	21.1.27	60°1.1`	7.5	данные отсутствуют	16:32:160702:51	данные отсутствуют
1417	21.1.27	21.1.28	62°49.1`	20.8	данные отсутствуют	16:32:160702:51	данные отсутствуют
1418	21.1.28	21.1.29	84°17.3`	7.54	данные отсутствуют	16:32:160702:51	данные отсутствуют
1419	21.1.29	21.1.30	86°49.2`	9.01	данные отсутствуют	16:32:160702:51	данные отсутствуют
1420	21.1.30	21.1.31	106°51.5`	8.62	данные отсутствуют	16:32:160702:51	данные отсутствуют
1421	21.1.31	21.1.32	129°48.4`	9.76	данные отсутствуют	16:32:160702:51	данные отсутствуют
1422	21.1.32	21.1.33	132°36.8`	8.49	данные отсутствуют	16:32:160702:51	данные отсутствуют
1423	21.1.33	21.1.34	152°12.6`	20.91	данные отсутствуют	16:32:160702:51	данные отсутствуют
1424	21.1.34	21.1.35	153°26.1`	18.45	данные отсутствуют	16:32:000000:2180(27)	данные отсутствуют
1425	21.1.35	21.1.36	166°45.5`	13.1	данные отсутствуют	16:32:000000:2180(27)	данные отсутствуют
1426	21.1.36	21.1.37	162°36.4`	21.74	данные отсутствуют	16:32:000000:2180(27)	данные отсутствуют
1427	21.1.37	21.1.1	173°56.8`	16.59	данные отсутствуют	16:32:000000:2180(27)	данные отсутствуют

ДОКУМЕНТ ПОДПИСАН
ЭЛЕКТРОННОЙ ПОДПИСЬЮ
Сертификат: 009F0BDC181A023B64597F1E2579BEFB50
Владелец: ФЕДЕРАЛЬНАЯ СЛУЖБА ГОСУДАРСТВЕННОЙ РЕГИСТРАЦИИ, КАДАСТРА И КАРТОГРАФИИ
Действителен: с 02.08.2024 по 26.10.2025

полное наименование должности		инициалы, фамилия

Земельный участок
вид объекта недвижимости

Лист № 59 раздела 3.1	Всего листов раздела 3.1: 151	Всего разделов: 8	Всего листов выписки: 418

29.07.2025г. № КУВИ-001/2025-144099356	
Кадастровый номер:	16:32:000000:420(Единое землепользование)

1	2	3	4	5	6	7	8
1428	21.2.38	21.2.39	218°10.1`	3.09	данные отсутствуют	16:32:160702:61	данные отсутствуют
1429	21.2.39	21.2.40	128°10.1`	3.09	данные отсутствуют	16:32:160702:61	данные отсутствуют
1430	21.2.40	21.2.41	38°10.1`	3.09	данные отсутствуют	16:32:160702:61	данные отсутствуют
1431	21.2.41	21.2.38	308°10.1`	3.09	данные отсутствуют	16:32:160702:61	данные отсутствуют
1432	22.1.1	22.1.2	215°59.8`	107.21	данные отсутствуют	16:32:000000:1080(4)	адрес отсутствует
1433	22.1.2	22.1.3	132°22.7`	20.25	данные отсутствуют	16:32:000000:1080(4), 16:32:000000:2180(8)	адрес отсутствует; данные отсутствуют
1434	22.1.3	22.1.4	35°55.2`	73.13	данные отсутствуют	16:32:000000:1080(4)	адрес отсутствует
1435	22.1.4	22.1.5	174°57.5`	7.17	данные отсутствуют	16:32:160702:66	данные отсутствуют
1436	22.1.5	22.1.6	149°14.2`	12.22	данные отсутствуют	16:32:160702:66	данные отсутствуют
1437	22.1.6	22.1.7	152°47.0`	9.84	данные отсутствуют	16:32:160702:66	данные отсутствуют
1438	22.1.7	22.1.8	172°52.5`	4.03	данные отсутствуют	16:32:160702:66	данные отсутствуют
1439	22.1.8	22.1.9	196°41.9`	7.83	данные отсутствуют	16:32:160702:66	данные отсутствуют
1440	22.1.9	22.1.10	202°22.8`	13.79	данные отсутствуют	16:32:160702:66	данные отсутствуют
1441	22.1.10	22.1.11	183°22.0`	12.77	данные отсутствуют	16:32:160702:66	данные отсутствуют
1442	22.1.11	22.1.12	168°41.4`	11.47	данные отсутствуют	16:32:160702:66	данные отсутствуют
1443	22.1.12	22.1.13	150°7.4`	13.55	данные отсутствуют	16:32:160702:66	данные отсутствуют
1444	22.1.13	22.1.14	138°10.8`	6.37	данные отсутствуют	16:32:160702:66	данные отсутствуют
1445	22.1.14	22.1.15	114°37.4`	6.6	данные отсутствуют	16:32:160702:66	данные отсутствуют
1446	22.1.15	22.1.16	84°38.6`	8.04	данные отсутствуют	16:32:160702:66	данные отсутствуют
1447	22.1.16	22.1.17	62°40.6`	16.88	данные отсутствуют	16:32:160702:66	данные отсутствуют
1448	22.1.17	22.1.18	77°28.3`	4.61	данные отсутствуют	16:32:160702:66	данные отсутствуют
1449	22.1.18	22.1.19	90°0.0`	6.5	данные отсутствуют	16:32:160702:66	данные отсутствуют
1450	22.1.19	22.1.20	0°0.0`	3	данные отсутствуют	16:32:160702:66	данные отсутствуют
1451	22.1.20	22.1.21	118°4.3`	12.75	данные отсутствуют	16:32:160702:66	данные отсутствуют
1452	22.1.21	22.1.22	132°11.0`	10.8	данные отсутствуют	16:32:160702:66	данные отсутствуют
1453	22.1.22	22.1.23	157°41.6`	10.54	данные отсутствуют	16:32:160702:66	данные отсутствуют
1454	22.1.23	22.1.24	135°0.0`	0.35	данные отсутствуют	16:32:160702:66	данные отсутствуют
1455	22.1.24	22.1.25	172°52.5`	10.08	данные отсутствуют	16:32:160702:66	данные отсутствуют
1456	22.1.25	22.1.26	191°46.1`	6.13	данные отсутствуют	16:32:160702:66	данные отсутствуют

ДОКУМЕНТ ПОДПИСАН
ЭЛЕКТРОННОЙ ПОДПИСЬЮ
Сертификат: 009F0BDC181A023B64597F1E2579BEFB50
Владелец: ФЕДЕРАЛЬНАЯ СЛУЖБА ГОСУДАРСТВЕННОЙ РЕГИСТРАЦИИ, КАДАСТРА И КАРТОГРАФИИ
Действителен: с 02.08.2024 по 26.10.2025

полное наименование должности		инициалы, фамилия

Земельный участок
вид объекта недвижимости

Лист № 60 раздела 3.1	Всего листов раздела 3.1: 151	Всего разделов: 8	Всего листов выписки: 418

29.07.2025г. № КУВИ-001/2025-144099356	
Кадастровый номер:	16:32:000000:420(Единое землепользование)

1	2	3	4	5	6	7	8
1457	22.1.26	22.1.27	183°54.0`	11.03	данные отсутствуют	16:32:160702:66	данные отсутствуют
1458	22.1.27	22.1.28	173°39.6`	11.32	данные отсутствуют	16:32:160702:66	данные отсутствуют
1459	22.1.28	22.1.29	154°26.4`	6.37	данные отсутствуют	16:32:160702:66	данные отсутствуют
1460	22.1.29	22.1.30	149°20.9`	7.85	данные отсутствуют	16:32:160702:66	данные отсутствуют
1461	22.1.30	22.1.31	130°27.7`	22.34	данные отсутствуют	16:32:160702:66	данные отсутствуют
1462	22.1.31	22.1.32	129°59.2`	10.11	данные отсутствуют	16:32:160702:66	данные отсутствуют
1463	22.1.32	22.1.33	135°0.0`	8.49	данные отсутствуют	16:32:160702:66	данные отсутствуют
1464	22.1.33	22.1.34	162°57.1`	19.61	данные отсутствуют	16:32:160702:66	данные отсутствуют
1465	22.1.34	22.1.35	171°52.2`	8.84	данные отсутствуют	16:32:160702:66	данные отсутствуют
1466	22.1.35	22.1.36	180°0.0`	8.25	данные отсутствуют	16:32:160702:66	данные отсутствуют
1467	22.1.36	22.1.37	186°50.6`	4.28	данные отсутствуют	16:32:000000:2180(8), 16:32:160702:66, 16:32:160702:75	данные отсутствуют
1468	22.1.37	22.1.38	311°49.2`	6.37	данные отсутствуют	16:32:000000:2180(8), 16:32:160702:66	данные отсутствуют
1469	22.1.38	22.1.39	279°27.7`	12.17	данные отсутствуют	16:32:000000:2180(8)	данные отсутствуют
1470	22.1.39	22.1.40	283°23.5`	5.4	данные отсутствуют	16:32:000000:2180(8)	данные отсутствуют
1471	22.1.40	22.1.41	297°50.9`	14.99	данные отсутствуют	16:32:000000:2180(8)	данные отсутствуют
1472	22.1.41	22.1.42	331°26.6`	9.39	данные отсутствуют	16:32:000000:2180(8)	данные отсутствуют
1473	22.1.42	22.1.43	337°29.8`	37.88	данные отсутствуют	16:32:000000:2180(8)	данные отсутствуют
1474	22.1.43	22.1.44	336°34.3`	8.17	данные отсутствуют	16:32:000000:2180(8)	данные отсутствуют
1475	22.1.44	22.1.45	311°28.1`	28.69	данные отсутствуют	16:32:000000:2180(8)	данные отсутствуют
1476	22.1.45	22.1.46	311°11.2`	18.6	данные отсутствуют	16:32:000000:2180(8)	данные отсутствуют
1477	22.1.46	22.1.47	294°6.1`	10.41	данные отсутствуют	16:32:000000:2180(8)	данные отсутствуют
1478	22.1.47	22.1.48	299°10.9`	22.05	данные отсутствуют	16:32:000000:2180(8)	данные отсутствуют
1479	22.1.48	22.1.49	311°59.2`	13.45	данные отсутствуют	16:32:000000:2180(8)	данные отсутствуют
1480	22.1.49	22.1.50	327°5.7`	15.19	данные отсутствуют	16:32:000000:2180(8)	данные отсутствуют
1481	22.1.50	22.1.51	326°41.3`	10.47	данные отсутствуют	16:32:000000:2180(8)	данные отсутствуют
1482	22.1.51	22.1.52	313°37.5`	22.1	данные отсутствуют	16:32:000000:2180(8)	данные отсутствуют
1483	22.1.52	22.1.53	312°30.6`	48.84	данные отсутствуют	16:32:000000:2180(8)	данные отсутствуют

ДОКУМЕНТ ПОДПИСАН
ЭЛЕКТРОННОЙ ПОДПИСЬЮ
Сертификат: 009F0BDC181A023B64597F1E2579BEFB50
Владелец: ФЕДЕРАЛЬНАЯ СЛУЖБА ГОСУДАРСТВЕННОЙ РЕГИСТРАЦИИ, КАДАСТРА И КАРТОГРАФИИ
Действителен: с 02.08.2024 по 26.10.2025

полное наименование должности	инициалы, фамилия

Земельный участок
вид объекта недвижимости

Лист № 61 раздела 3.1	Всего листов раздела 3.1: 151	Всего разделов: 8	Всего листов выписки: 418

29.07.2025г. № КУВИ-001/2025-144099356	
Кадастровый номер:	16:32:000000:420(Единое землепользование)

1	2	3	4	5	6	7	8
1484	22.1.53	22.1.54	303°41.4`	20.73	данные отсутствуют	16:32:000000:2180(8)	данные отсутствуют
1485	22.1.54	22.1.55	275°11.6`	8.28	данные отсутствуют	16:32:000000:2180(8)	данные отсутствуют
1486	22.1.55	22.1.56	233°7.8`	8.75	данные отсутствуют	16:32:000000:2180(8)	данные отсутствуют
1487	22.1.56	22.1.57	198°53.2`	10.04	данные отсутствуют	16:32:000000:2180(8)	данные отсутствуют
1488	22.1.57	22.1.58	167°7.5`	8.98	данные отсутствуют	16:32:000000:2180(8)	данные отсутствуют
1489	22.1.58	22.1.59	152°58.1`	13.75	данные отсутствуют	16:32:000000:2180(8)	данные отсутствуют
1490	22.1.59	22.1.60	134°20.5`	15.38	данные отсутствуют	16:32:000000:2180(8)	данные отсутствуют
1491	22.1.60	22.1.61	144°1.6`	14.06	данные отсутствуют	16:32:000000:2180(8)	данные отсутствуют
1492	22.1.61	22.1.62	216°4.7`	94.06	данные отсутствуют	16:32:000000:1080(12)	адрес отсутствует
1493	22.1.62	22.1.63	126°4.6`	20.24	данные отсутствуют	16:32:000000:1080(12)	адрес отсутствует
1494	22.1.63	22.1.64	35°55.7`	88.23	данные отсутствуют	16:32:000000:1080(12)	адрес отсутствует
1495	22.1.64	22.1.65	141°7.0`	0.8	данные отсутствуют	16:32:000000:2180(8)	данные отсутствуют
1496	22.1.65	22.1.66	192°31.7`	9.22	данные отсутствуют	16:32:000000:2180(8)	данные отсутствуют
1497	22.1.66	22.1.67	218°39.6`	11.21	данные отсутствуют	16:32:160702:44	данные отсутствуют
1498	22.1.67	22.1.68	211°25.8`	10.55	данные отсутствуют	16:32:160702:44	данные отсутствуют
1499	22.1.68	22.1.69	189°7.1`	20.51	данные отсутствуют	16:32:160702:44	данные отсутствуют
1500	22.1.69	22.1.70	186°30.4`	28.68	данные отсутствуют	16:32:160702:44	данные отсутствуют
1501	22.1.70	22.1.71	189°36.3`	16.48	данные отсутствуют	16:32:160702:44	данные отсутствуют
1502	22.1.71	22.1.72	305°55.9`	88.61	данные отсутствуют	данные отсутствуют	данные отсутствуют
1503	22.1.72	22.1.73	70°1.0`	2.93	данные отсутствуют	16:32:160702:48	данные отсутствуют
1504	22.1.73	22.1.74	60°38.5`	18.36	данные отсутствуют	16:32:160702:48	данные отсутствуют
1505	22.1.74	22.1.75	55°47.0`	7.56	данные отсутствуют	16:32:160702:48	данные отсутствуют
1506	22.1.75	22.1.76	46°58.5`	10.26	данные отсутствуют	16:32:160702:48	данные отсутствуют
1507	22.1.76	22.1.77	45°0.0`	9.9	данные отсутствуют	16:32:160702:48	данные отсутствуют
1508	22.1.77	22.1.78	18°26.1`	14.23	данные отсутствуют	16:32:160702:48	данные отсутствуют
1509	22.1.78	22.1.79	28°10.7`	7.94	данные отсутствуют	16:32:160702:48	данные отсутствуют
1510	22.1.79	22.1.80	0°0.0`	10.75	данные отсутствуют	16:32:160702:48	данные отсутствуют
1511	22.1.80	22.1.81	3°14.4`	13.27	данные отсутствуют	16:32:160702:48	данные отсутствуют
1512	22.1.81	22.1.82	355°14.2`	9.03	данные отсутствуют	16:32:160702:48	данные отсутствуют

ДОКУМЕНТ ПОДПИСАН
ЭЛЕКТРОННОЙ ПОДПИСЬЮ
Сертификат: 009F0BDC181A023B64597F1E2579BEFB50
Владелец: ФЕДЕРАЛЬНАЯ СЛУЖБА ГОСУДАРСТВЕННОЙ РЕГИСТРАЦИИ, КАДАСТРА И КАРТОГРАФИИ
Действителен: с 02.08.2024 по 26.10.2025

полное наименование должности	инициалы, фамилия

Земельный участок
вид объекта недвижимости

Лист № 62 раздела 3.1	Всего листов раздела 3.1: 151	Всего разделов: 8	Всего листов выписки: 418

29.07.2025г. № КУВИ-001/2025-144099356	
Кадастровый номер:	16:32:000000:420(Единое землепользование)

1	2	3	4	5	6	7	8
1513	22.1.82	22.1.83	353°27.2`	15.35	данные отсутствуют	16:32:160702:48	данные отсутствуют
1514	22.1.83	22.1.84	338°11.9`	12.12	данные отсутствуют	16:32:160702:48	данные отсутствуют
1515	22.1.84	22.1.85	341°47.5`	20	данные отсутствуют	16:32:160702:48	данные отсутствуют
1516	22.1.85	22.1.86	343°44.4`	18.75	данные отсутствуют	16:32:160702:48	данные отсутствуют
1517	22.1.86	22.1.87	69°26.6`	10.68	данные отсутствуют	16:32:000000:2180(27)	данные отсутствуют
1518	22.1.87	22.1.88	59°2.2`	8.75	данные отсутствуют	16:32:000000:2180(27)	данные отсутствуют
1519	22.1.88	22.1.89	125°13.1`	5.2	данные отсутствуют	16:32:160702:66	данные отсутствуют
1520	22.1.89	22.1.90	112°50.0`	5.15	данные отсутствуют	16:32:160702:66	данные отсутствуют
1521	22.1.90	22.1.91	97°7.5`	4.03	данные отсутствуют	16:32:160702:66	данные отсутствуют
1522	22.1.91	22.1.92	93°29.3`	20.54	данные отсутствуют	16:32:160702:66	данные отсутствуют
1523	22.1.92	22.1.93	82°41.6`	9.83	данные отсутствуют	16:32:160702:66	данные отсутствуют
1524	22.1.93	22.1.94	68°44.9`	9.66	данные отсутствуют	16:32:160702:66	данные отсутствуют
1525	22.1.94	22.1.95	45°0.0`	0.35	данные отсутствуют	16:32:160702:66	данные отсутствуют
1526	22.1.95	22.1.96	43°49.9`	8.66	данные отсутствуют	16:32:160702:66	данные отсутствуют
1527	22.1.96	22.1.97	6°29.0`	22.14	данные отсутствуют	16:32:160702:66	данные отсутствуют
1528	22.1.97	22.1.98	358°40.1`	21.51	данные отсутствуют	16:32:160702:66	данные отсутствуют
1529	22.1.98	22.1.99	36°15.2`	4.65	данные отсутствуют	16:32:160702:66	данные отсутствуют
1530	22.1.99	22.1.100	68°57.7`	3.48	данные отсутствуют	16:32:160702:66	данные отсутствуют
1531	22.1.100	22.1.101	106°41.9`	2.61	данные отсутствуют	16:32:160702:66	данные отсутствуют
1532	22.1.101	22.1.102	138°48.8`	5.32	данные отсутствуют	16:32:160702:66	данные отсутствуют
1533	22.1.102	22.1.103	173°17.4`	4.28	данные отсутствуют	16:32:160702:66	данные отсутствуют
1534	22.1.103	22.1.104	165°57.8`	10.31	данные отсутствуют	16:32:160702:66	данные отсутствуют
1535	22.1.104	22.1.105	165°4.1`	7.76	данные отсутствуют	16:32:160702:66	данные отсутствуют
1536	22.1.105	22.1.106	153°26.1`	0.56	данные отсутствуют	16:32:160702:66	данные отсутствуют

ДОКУМЕНТ ПОДПИСАН
ЭЛЕКТРОННОЙ ПОДПИСЬЮ
Сертификат: 009F0BDC181A023B64597F1E2579BEFB50
Владелец: ФЕДЕРАЛЬНАЯ СЛУЖБА ГОСУДАРСТВЕННОЙ РЕГИСТРАЦИИ, КАДАСТРА И КАРТОГРАФИИ
Действителен: с 02.08.2024 по 26.10.2025

полное наименование должности	инициалы, фамилия

Земельный участок
вид объекта недвижимости

Лист № 63 раздела 3.1	Всего листов раздела 3.1: 151	Всего разделов: 8	Всего листов выписки: 418

29.07.2025г. № КУВИ-001/2025-144099356	
Кадастровый номер:	16:32:000000:420(Единое землепользование)

1	2	3	4	5	6	7	8
1537	22.1.106	22.1.107	126°23.0`	5.9	данные отсутствуют	16:32:160702:66	данные отсутствуют
1538	22.1.107	22.1.108	189°27.7`	3.04	данные отсутствуют	16:32:160702:66	данные отсутствуют
1539	22.1.108	22.1.109	102°31.7`	6.91	данные отсутствуют	16:32:160702:66	данные отсутствуют
1540	22.1.109	22.1.110	66°2.3`	7.39	данные отсутствуют	16:32:160702:66	данные отсутствуют
1541	22.1.110	22.1.111	27°7.3`	11.52	данные отсутствуют	16:32:160702:66	данные отсутствуют
1542	22.1.111	22.1.112	38°9.4`	4.45	данные отсутствуют	16:32:160702:66	данные отсутствуют
1543	22.1.112	22.1.113	69°26.6`	4.27	данные отсутствуют	16:32:160702:66	данные отсутствуют
1544	22.1.113	22.1.114	123°6.7`	6.86	данные отсутствуют	16:32:160702:66	данные отсутствуют
1545	22.1.114	22.1.115	144°27.7`	2.15	данные отсутствуют	16:32:160702:66, 16:32:160702:74	данные отсутствуют
1546	22.1.115	22.1.1	142°18.8`	10.67	данные отсутствуют	16:32:160702:66, 16:32:160702:74	данные отсутствуют
1547	23.1.1	23.1.2	336°30.1`	6.27	данные отсутствуют	16:32:160701:10, 16:32:160701:129, 16:32:160701:14	данные отсутствуют
1548	23.1.2	23.1.3	26°48.4`	26.61	данные отсутствуют	16:32:160701:10, 16:32:160701:129	данные отсутствуют
1549	23.1.3	23.1.4	27°17.4`	44.17	данные отсутствуют	16:32:160701:10, 16:32:160701:129	данные отсутствуют
1550	23.1.4	23.1.5	31°36.5`	53.43	данные отсутствуют	16:32:160701:129, 16:32:160701:15	данные отсутствуют
1551	23.1.5	23.1.6	39°24.1`	9.06	данные отсутствуют	16:32:160701:129, 16:32:160701:15, 16:32:160701:17	данные отсутствуют

ДОКУМЕНТ ПОДПИСАН
ЭЛЕКТРОННОЙ ПОДПИСЬЮ
Сертификат: 009F0BDC181A023B64597F1E2579BEFB50
Владелец: ФЕДЕРАЛЬНАЯ СЛУЖБА ГОСУДАРСТВЕННОЙ РЕГИСТРАЦИИ, КАДАСТРА И КАРТОГРАФИИ
Действителен: с 02.08.2024 по 26.10.2025

полное наименование должности		инициалы, фамилия

Земельный участок
вид объекта недвижимости

Лист № 64 раздела 3.1	Всего листов раздела 3.1: 151	Всего разделов: 8	Всего листов выписки: 418

29.07.2025г. № КУВИ-001/2025-144099356	
Кадастровый номер:	16:32:000000:420(Единое землепользование)

1	2	3	4	5	6	7	8
1552	23.1.6	23.1.7	116°33.9`	5.59	данные отсутствуют	16:32:160701:129, 16:32:160701:15, 16:32:160701:17	данные отсутствуют
1553	23.1.7	23.1.8	95°17.4`	13.56	данные отсутствуют	16:32:160701:17	данные отсутствуют
1554	23.1.8	23.1.9	114°34.0`	9.62	данные отсутствуют	16:32:160701:17	данные отсутствуют
1555	23.1.9	23.1.10	11°35.5`	9.95	данные отсутствуют	16:32:160701:17	данные отсутствуют
1556	23.1.10	23.1.11	31°54.5`	15.61	данные отсутствуют	16:32:160701:17	данные отсутствуют
1557	23.1.11	23.1.12	22°37.2`	13	данные отсутствуют	16:32:160701:17	данные отсутствуют
1558	23.1.12	23.1.13	24°26.6`	9.06	данные отсутствуют	16:32:160701:129, 16:32:160701:17	данные отсутствуют
1559	23.1.13	23.1.14	45°0.0`	14.5	данные отсутствуют	16:32:160701:129, 16:32:160701:17	данные отсутствуют
1560	23.1.14	23.1.15	66°17.8`	11.19	данные отсутствуют	16:32:160701:17	данные отсутствуют
1561	23.1.15	23.1.16	52°35.7`	5.35	данные отсутствуют	16:32:160701:17	данные отсутствуют
1562	23.1.16	23.1.17	106°0.7`	29.91	данные отсутствуют	данные отсутствуют	данные отсутствуют
1563	23.1.17	23.1.18	105°28.6`	207.01	данные отсутствуют	данные отсутствуют	данные отсутствуют
1564	23.1.18	23.1.19	105°53.3`	204.56	данные отсутствуют	данные отсутствуют	данные отсутствуют
1565	23.1.19	23.1.20	104°55.9`	65.98	данные отсутствуют	данные отсутствуют	данные отсутствуют
1566	23.1.20	23.1.21	105°16.9`	92	данные отсутствуют	данные отсутствуют	данные отсутствуют
1567	23.1.21	23.1.22	105°35.9`	153.4	данные отсутствуют	данные отсутствуют	данные отсутствуют
1568	23.1.22	23.1.23	105°6.6`	216.74	данные отсутствуют	данные отсутствуют	данные отсутствуют
1569	23.1.23	23.1.24	105°6.7`	158.22	данные отсутствуют	данные отсутствуют	данные отсутствуют
1570	23.1.24	23.1.25	105°38.2`	173.42	данные отсутствуют	данные отсутствуют	данные отсутствуют
1571	23.1.25	23.1.26	194°44.6`	4.91	данные отсутствуют	16:32:160702:134, 16:32:160701:19	данные отсутствуют
1572	23.1.26	23.1.27	184°51.9`	23.58	данные отсутствуют	16:32:160701:19	данные отсутствуют
1573	23.1.27	23.1.28	192°15.9`	23.54	данные отсутствуют	16:32:160701:19	данные отсутствуют
1574	23.1.28	23.1.29	201°32.5`	20.43	данные отсутствуют	16:32:160701:19	данные отсутствуют
1575	23.1.29	23.1.30	219°12.4`	12.26	данные отсутствуют	16:32:160701:19	данные отсутствуют
1576	23.1.30	23.1.31	270°0.0`	8.25	данные отсутствуют	16:32:160701:19	данные отсутствуют

ДОКУМЕНТ ПОДПИСАН
ЭЛЕКТРОННОЙ ПОДПИСЬЮ
Сертификат: 009F0BDC181A023B64597F1E2579BEFB50
Владелец: ФЕДЕРАЛЬНАЯ СЛУЖБА ГОСУДАРСТВЕННОЙ РЕГИСТРАЦИИ, КАДАСТРА И КАРТОГРАФИИ
Действителен: с 02.08.2024 по 26.10.2025

полное наименование должности		инициалы, фамилия

Земельный участок
вид объекта недвижимости

Лист № 65 раздела 3.1	Всего листов раздела 3.1: 151	Всего разделов: 8	Всего листов выписки: 418

29.07.2025г. № КУВИ-001/2025-144099356	
Кадастровый номер:	16:32:000000:420(Единое землепользование)

1	2	3	4	5	6	7	8
1577	23.1.31	23.1.32	265°6.7`	38.14	данные отсутствуют	16:32:160701:19	данные отсутствуют
1578	23.1.32	23.1.33	268°7.7`	38.27	данные отсутствуют	16:32:160701:19	данные отсутствуют
1579	23.1.32	23.1.32			данные отсутствуют	16:32:000000:2180(35)	данные отсутствуют
1580	23.1.33	23.1.34	267°27.4`	56.56	данные отсутствуют	16:32:160701:19	данные отсутствуют
1581	23.1.34	23.1.35	266°47.1`	22.29	данные отсутствуют	16:32:160701:19	данные отсутствуют
1582	23.1.35	23.1.36	276°20.4`	4.53	данные отсутствуют	16:32:160701:239, 16:32:160701:19	адрес отсутствует; данные отсутствуют
1583	23.1.36	23.1.37	280°56.0`	67.22	данные отсутствуют	данные отсутствуют	данные отсутствуют
1584	23.1.37	23.1.38	276°38.0`	10.82	данные отсутствуют	16:32:160701:20	данные отсутствуют
1585	23.1.37	23.1.37			данные отсутствуют	16:32:160701:179	данные отсутствуют
1586	23.1.38	23.1.39	279°54.2`	15.99	данные отсутствуют	16:32:160701:20	данные отсутствуют
1587	23.1.39	23.1.40	288°26.1`	52.18	данные отсутствуют	16:32:160701:20	данные отсутствуют
1588	23.1.40	23.1.41	285°31.4`	4.67	данные отсутствуют	16:32:160701:20	данные отсутствуют
1589	23.1.41	23.1.42	288°26.1`	18.18	данные отсутствуют	16:32:160701:20	данные отсутствуют
1590	23.1.42	23.1.43	288°3.6`	12.1	данные отсутствуют	16:32:160701:20	данные отсутствуют
1591	23.1.43	23.1.44	285°43.9`	18.44	данные отсутствуют	16:32:160701:20	данные отсутствуют
1592	23.1.44	23.1.45	295°8.0`	22.37	данные отсутствуют	16:32:160701:20	данные отсутствуют
1593	23.1.45	23.1.46	282°5.7`	7.16	данные отсутствуют	16:32:160701:20	данные отсутствуют
1594	23.1.46	23.1.47	297°35.4`	300.13	данные отсутствуют	данные отсутствуют	данные отсутствуют
1595	23.1.47	23.1.48	298°45.0`	246.37	данные отсутствуют	данные отсутствуют	данные отсутствуют
1596	23.1.48	23.1.49	251°59.3`	128.55	данные отсутствуют	данные отсутствуют	данные отсутствуют
1597	23.1.49	23.1.50	309°48.4`	23.43	данные отсутствуют	данные отсутствуют	данные отсутствуют
1598	23.1.50	23.1.51	318°42.9`	13.64	данные отсутствуют	данные отсутствуют	данные отсутствуют
1599	23.1.51	23.1.52	296°33.9`	13.98	данные отсутствуют	данные отсутствуют	данные отсутствуют
1600	23.1.52	23.1.53	267°12.4`	10.26	данные отсутствуют	данные отсутствуют	данные отсутствуют
1601	23.1.53	23.1.54	203°57.7`	4.92	данные отсутствуют	данные отсутствуют	данные отсутствуют
1602	23.1.54	23.1.55	180°0.0`	12	данные отсутствуют	данные отсутствуют	данные отсутствуют
1603	23.1.55	23.1.56	140°0.8`	10.11	данные отсутствуют	данные отсутствуют	данные отсутствуют
1604	23.1.56	23.1.57	149°2.2`	7.29	данные отсутствуют	данные отсутствуют	данные отсутствуют
1605	23.1.57	23.1.58	140°42.7`	14.21	данные отсутствуют	данные отсутствуют	данные отсутствуют

ДОКУМЕНТ ПОДПИСАН
ЭЛЕКТРОННОЙ ПОДПИСЬЮ
Сертификат: 009F0BDC181A023B64597F1E2579BEFB50
Владелец: ФЕДЕРАЛЬНАЯ СЛУЖБА ГОСУДАРСТВЕННОЙ РЕГИСТРАЦИИ, КАДАСТРА И КАРТОГРАФИИ
Действителен: с 02.08.2024 по 26.10.2025

полное наименование должности	инициалы, фамилия

Земельный участок
вид объекта недвижимости

Лист № 66 раздела 3.1	Всего листов раздела 3.1: 151	Всего разделов: 8	Всего листов выписки: 418

29.07.2025г. № КУВИ-001/2025-144099356	
Кадастровый номер:	16:32:000000:420(Единое землепользование)

1	2	3	4	5	6	7	8
1606	23.1.58	23.1.59	252°1.2`	217.89	данные отсутствуют	данные отсутствуют	данные отсутствуют
1607	23.1.59	23.1.60	252°1.6`	78.59	данные отсутствуют	данные отсутствуют	данные отсутствуют
1608	23.1.60	23.1.61	301°36.5`	7.63	данные отсутствуют	16:32:160701:14	данные отсутствуют
1609	23.1.61	23.1.62	306°23.0`	11.8	данные отсутствуют	16:32:160701:14	данные отсутствуют
1610	23.1.62	23.1.63	308°39.6`	14.41	данные отсутствуют	16:32:160701:14	данные отсутствуют
1611	23.1.63	23.1.64	322°31.4`	9.45	данные отсутствуют	16:32:160701:14	данные отсутствуют
1612	23.1.64	23.1.65	331°4.4`	10.85	данные отсутствуют	16:32:160701:14	данные отсутствуют
1613	23.1.65	23.1.66	330°42.5`	11.75	данные отсутствуют	16:32:160701:14	данные отсутствуют
1614	23.1.66	23.1.67	340°36.1`	18.82	данные отсутствуют	16:32:160701:14	данные отсутствуют
1615	23.1.67	23.1.1	335°58.0`	20.26	данные отсутствуют	16:32:160701:14	данные отсутствуют
1616	24.1.1	24.1.2	82°30.2`	9.58	данные отсутствуют	16:32:000000:2180(8)	данные отсутствуют
1617	24.1.2	24.1.3	109°8.0`	12.97	данные отсутствуют	16:32:000000:2180(8)	данные отсутствуют
1618	24.1.3	24.1.4	130°54.8`	9.92	данные отсутствуют	16:32:000000:2180(8)	данные отсутствуют
1619	24.1.4	24.1.5	118°18.1`	29.53	данные отсутствуют	16:32:000000:2180(8)	данные отсутствуют
1620	24.1.5	24.1.6	134°3.7`	10.78	данные отсутствуют	16:32:000000:2180(8)	данные отсутствуют
1621	24.1.6	24.1.7	146°39.5`	11.37	данные отсутствуют	16:32:000000:2180(8)	данные отсутствуют
1622	24.1.7	24.1.8	158°33.1`	22.56	данные отсутствуют	16:32:000000:2180(8)	данные отсутствуют
1623	24.1.8	24.1.9	162°24.5`	10.75	данные отсутствуют	16:32:000000:2180(8)	данные отсутствуют
1624	24.1.9	24.1.10	155°17.9`	13.76	данные отсутствуют	16:32:000000:2180(8)	данные отсутствуют
1625	24.1.10	24.1.11	151°49.3`	7.94	данные отсутствуют	16:32:000000:2180(8)	данные отсутствуют
1626	24.1.11	24.1.12	157°22.8`	9.75	данные отсутствуют	16:32:000000:2180(8)	данные отсутствуют
1627	24.1.12	24.1.13	128°16.8`	22.6	данные отсутствуют	16:32:000000:2180(8)	данные отсутствуют
1628	24.1.13	24.1.14	125°32.3`	17.2	данные отсутствуют	16:32:000000:2180(8)	данные отсутствуют
1629	24.1.14	24.1.15	122°28.3`	9.78	данные отсутствуют	16:32:000000:2180(8)	данные отсутствуют
1630	24.1.15	24.1.16	105°42.5`	16.62	данные отсутствуют	16:32:000000:2180(8)	данные отсутствуют
1631	24.1.16	24.1.17	86°56.0`	14.02	данные отсутствуют	16:32:000000:2180(8)	данные отсутствуют
1632	24.1.17	24.1.18	85°42.7`	10.03	данные отсутствуют	16:32:000000:2180(8)	данные отсутствуют
1633	24.1.18	24.1.19	102°5.7`	7.16	данные отсутствуют	16:32:000000:2180(8)	данные отсутствуют
1634	24.1.19	24.1.20	84°11.6`	14.83	данные отсутствуют	16:32:000000:2180(8)	данные отсутствуют

ДОКУМЕНТ ПОДПИСАН
ЭЛЕКТРОННОЙ ПОДПИСЬЮ
Сертификат: 009F0BDC181A023B64597F1E2579BEFB50
Владелец: ФЕДЕРАЛЬНАЯ СЛУЖБА ГОСУДАРСТВЕННОЙ РЕГИСТРАЦИИ, КАДАСТРА И КАРТОГРАФИИ
Действителен: с 02.08.2024 по 26.10.2025

полное наименование должности	инициалы, фамилия

Земельный участок
вид объекта недвижимости

Лист № 67 раздела 3.1	Всего листов раздела 3.1: 151	Всего разделов: 8	Всего листов выписки: 418

29.07.2025г. № КУВИ-001/2025-144099356	
Кадастровый номер:	16:32:000000:420(Единое землепользование)

1	2	3	4	5	6	7	8
1635	24.1.20	24.1.21	80°32.3`	1.52	данные отсутствуют	16:32:000000:2180(8), 16:32:160702:66, 16:32:160702:75	данные отсутствуют
1636	24.1.21	24.1.22	135°0.0`	0.35	данные отсутствуют	16:32:000000:2180(8), 16:32:160702:66, 16:32:160702:75	данные отсутствуют
1637	24.1.22	24.1.23	142°7.5`	2.85	данные отсутствуют	16:32:000000:2180(8), 16:32:160702:66, 16:32:160702:75	данные отсутствуют
1638	24.1.23	24.1.24	130°25.6`	8.87	данные отсутствуют	16:32:000000:2180(8), 16:32:160702:66, 16:32:160702:75	данные отсутствуют
1639	24.1.24	24.1.25	106°11.3`	16.14	данные отсутствуют	16:32:160702:66, 16:32:160702:75	данные отсутствуют
1640	24.1.25	24.1.26	90°0.0`	4	данные отсутствуют	16:32:160702:66, 16:32:160702:75, 16:32:160702:76	данные отсутствуют
1641	24.1.26	24.1.27	173°54.7`	18.86	данные отсутствуют	16:32:160702:76	данные отсутствуют
1642	24.1.27	24.1.28	198°26.1`	12.65	данные отсутствуют	16:32:160702:76	данные отсутствуют
1643	24.1.28	24.1.29	218°53.0`	9.96	данные отсутствуют	16:32:160702:76	данные отсутствуют
1644	24.1.29	24.1.30	249°19.6`	14.16	данные отсутствуют	16:32:160702:76	данные отсутствуют
1645	24.1.30	24.1.31	251°57.4`	34.71	данные отсутствуют	16:32:160702:76	данные отсутствуют
1646	24.1.31	24.1.32	237°15.9`	8.32	данные отсутствуют	16:32:160702:76	данные отсутствуют
1647	24.1.32	24.1.33	247°28.7`	11.1	данные отсутствуют	16:32:160702:76	данные отсутствуют
1648	24.1.33	24.1.34	305°22.4`	141.65	данные отсутствуют	данные отсутствуют	данные отсутствуют
1649	24.1.34	24.1.35	305°47.4`	73.96	данные отсутствуют	данные отсутствуют	данные отсутствуют
1650	24.1.35	24.1.36	9°36.3`	16.48	данные отсутствуют	16:32:160702:47	данные отсутствуют
1651	24.1.36	24.1.37	6°30.4`	28.68	данные отсутствуют	16:32:160702:47	данные отсутствуют
1652	24.1.37	24.1.38	9°7.1`	20.51	данные отсутствуют	16:32:160702:47	данные отсутствуют
1653	24.1.38	24.1.39	31°25.8`	10.55	данные отсутствуют	16:32:000000:1080(12), 16:32:160702:47	адрес отсутствует; данные отсутствуют

ДОКУМЕНТ ПОДПИСАН
ЭЛЕКТРОННОЙ ПОДПИСЬЮ
Сертификат: 009F0BDC181A023B64597F1E2579BEFB50
Владелец: ФЕДЕРАЛЬНАЯ СЛУЖБА ГОСУДАРСТВЕННОЙ РЕГИСТРАЦИИ, КАДАСТРА И КАРТОГРАФИИ
Действителен: с 02.08.2024 по 26.10.2025

полное наименование должности		инициалы, фамилия

Земельный участок
вид объекта недвижимости

Лист № 68 раздела 3.1	Всего листов раздела 3.1: 151	Всего разделов: 8	Всего листов выписки: 418

29.07.2025г. № КУВИ-001/2025-144099356	
Кадастровый номер:	16:32:000000:420(Единое землепользование)

1	2	3	4	5	6	7	8
1654	24.1.39	24.1.1	38°39.6`	11.21	данные отсутствуют	16:32:000000:1080(12), 16:32:000000:2180(8), 16:32:160702:47	адрес отсутствует; данные отсутствуют
1655	24.2.40	24.2.41	218°10.1`	3.09	данные отсутствуют	16:32:160702:62	данные отсутствуют
1656	24.2.41	24.2.42	128°10.1`	3.09	данные отсутствуют	16:32:160702:62	данные отсутствуют
1657	24.2.42	24.2.43	38°10.1`	3.09	данные отсутствуют	16:32:160702:62	данные отсутствуют
1658	24.2.43	24.2.40	308°10.1`	3.09	данные отсутствуют	16:32:160702:62	данные отсутствуют
1659	24.3.44	24.3.45	218°25.7`	3.09	данные отсутствуют	16:32:160702:63	данные отсутствуют
1660	24.3.45	24.3.46	128°25.7`	3.09	данные отсутствуют	16:32:160702:63	данные отсутствуют
1661	24.3.46	24.3.47	38°25.7`	3.09	данные отсутствуют	16:32:160702:63	данные отсутствуют
1662	24.3.47	24.3.44	308°25.7`	3.09	данные отсутствуют	16:32:160702:63	данные отсутствуют
1663	25.1.1	25.1.2	82°8.8`	14.64	данные отсутствуют	16:32:160702:66, 16:32:160702:50	данные отсутствуют
1664	25.1.2	25.1.3	90°0.0`	12	данные отсутствуют	16:32:160702:66, 16:32:160702:50	данные отсутствуют
1665	25.1.3	25.1.4	85°48.9`	10.28	данные отсутствуют	16:32:160702:66, 16:32:160702:50	данные отсутствуют
1666	25.1.4	25.1.5	108°26.1`	11.86	данные отсутствуют	16:32:160702:66, 16:32:160702:50	данные отсутствуют
1667	25.1.5	25.1.6	192°42.0`	18.2	данные отсутствуют	16:32:160702:66, 16:32:160702:41	данные отсутствуют
1668	25.1.6	25.1.7	211°15.8`	24.57	данные отсутствуют	16:32:160702:66, 16:32:160702:41	данные отсутствуют
1669	25.1.7	25.1.8	211°14.8`	26.03	данные отсутствуют	16:32:160702:66, 16:32:160702:41	данные отсутствуют
1670	25.1.8	25.1.9	201°20.2`	17.18	данные отсутствуют	16:32:160702:66, 16:32:160702:41	данные отсутствуют
1671	25.1.9	25.1.10	193°37.6`	8.49	данные отсутствуют	16:32:160702:66, 16:32:160702:41	данные отсутствуют
1672	25.1.10	25.1.11	233°7.8`	10	данные отсутствуют	16:32:160702:66, 16:32:160702:41	данные отсутствуют

ДОКУМЕНТ ПОДПИСАН
ЭЛЕКТРОННОЙ ПОДПИСЬЮ
Сертификат: 009F0BDC181A023B64597F1E2579BEFB50
Владелец: ФЕДЕРАЛЬНАЯ СЛУЖБА ГОСУДАРСТВЕННОЙ РЕГИСТРАЦИИ, КАДАСТРА И КАРТОГРАФИИ
Действителен: с 02.08.2024 по 26.10.2025

полное наименование должности		инициалы, фамилия

Земельный участок
вид объекта недвижимости

Лист № 69 раздела 3.1	Всего листов раздела 3.1: 151	Всего разделов: 8	Всего листов выписки: 418

29.07.2025г. № КУВИ-001/2025-144099356	
Кадастровый номер:	16:32:000000:420(Единое землепользование)

1	2	3	4	5	6	7	8
1673	25.1.11	25.1.12	262°52.5`	4.03	данные отсутствуют	16:32:160702:66, 16:32:160702:41	данные отсутствуют
1674	25.1.12	25.1.13	275°11.6`	19.33	данные отсутствуют	16:32:160702:66, 16:32:160702:41	данные отсутствуют
1675	25.1.13	25.1.14	253°4.3`	6.01	данные отсутствуют	16:32:160702:66, 16:32:160702:41	данные отсутствуют
1676	25.1.14	25.1.15	229°23.9`	4.61	данные отсутствуют	16:32:160702:66, 16:32:160702:41	данные отсутствуют
1677	25.1.15	25.1.16	195°15.3`	2.85	данные отсутствуют	16:32:160702:66, 16:32:160702:41	данные отсутствуют
1678	25.1.16	25.1.17	168°13.9`	6.13	данные отсутствуют	16:32:160702:66, 16:32:160702:41	данные отсутствуют
1679	25.1.17	25.1.18	116°33.9`	6.15	данные отсутствуют	16:32:160702:66, 16:32:160702:41	данные отсутствуют
1680	25.1.18	25.1.19	125°32.3`	2.15	данные отсутствуют	16:32:160702:66, 16:32:160702:41	данные отсутствуют
1681	25.1.19	25.1.20	93°22.0`	8.51	данные отсутствуют	16:32:160702:66, 16:32:160702:41	данные отсутствуют
1682	25.1.20	25.1.21	103°29.8`	6.43	данные отсутствуют	16:32:160702:66, 16:32:160702:41	данные отсутствуют
1683	25.1.21	25.1.22	156°2.3`	2.46	данные отсутствуют	16:32:160702:66, 16:32:160702:41	данные отсутствуют
1684	25.1.22	25.1.23	169°41.7`	2.8	данные отсутствуют	16:32:160702:66, 16:32:160702:41	данные отсутствуют
1685	25.1.23	25.1.24	210°15.4`	3.47	данные отсутствуют	16:32:160702:66, 16:32:160702:41	данные отсутствуют
1686	25.1.24	25.1.25	229°38.1`	6.56	данные отсутствуют	16:32:160702:66, 16:32:160702:41	данные отсутствуют
1687	25.1.25	25.1.26	276°20.4`	6.79	данные отсутствуют	16:32:160702:66, 16:32:160702:41	данные отсутствуют
1688	25.1.26	25.1.27	240°56.7`	5.15	данные отсутствуют	16:32:160702:66, 16:32:160702:41	данные отсутствуют

ДОКУМЕНТ ПОДПИСАН
ЭЛЕКТРОННОЙ ПОДПИСЬЮ
Сертификат: 009F0BDC181A023B64597F1E2579BEFB50
Владелец: ФЕДЕРАЛЬНАЯ СЛУЖБА ГОСУДАРСТВЕННОЙ РЕГИСТРАЦИИ, КАДАСТРА И КАРТОГРАФИИ
Действителен: с 02.08.2024 по 26.10.2025

полное наименование должности	инициалы, фамилия

Земельный участок
вид объекта недвижимости

Лист № 70 раздела 3.1	Всего листов раздела 3.1: 151	Всего разделов: 8	Всего листов выписки: 418

29.07.2025г. № КУВИ-001/2025-144099356	
Кадастровый номер:	16:32:000000:420(Единое землепользование)

1	2	3	4	5	6	7	8
1689	25.1.27	25.1.28	219°48.4`	5.86	данные отсутствуют	16:32:160702:66, 16:32:160702:41	данные отсутствуют
1690	25.1.28	25.1.29	136°38.2`	6.19	данные отсутствуют	16:32:160702:66, 16:32:160702:41	данные отсутствуют
1691	25.1.29	25.1.30	138°22.0`	3.01	данные отсутствуют	16:32:160702:66, 16:32:160702:41	данные отсутствуют
1692	25.1.30	25.1.31	85°14.2`	6.02	данные отсутствуют	16:32:160702:66, 16:32:160702:41	данные отсутствуют
1693	25.1.31	25.1.32	107°6.2`	3.4	данные отсутствуют	16:32:160702:66, 16:32:160702:41	данные отсутствуют
1694	25.1.32	25.1.33	192°59.7`	3.34	данные отсутствуют	16:32:160702:66, 16:32:160702:41	данные отсутствуют
1695	25.1.33	25.1.34	225°0.0`	3.18	данные отсутствуют	16:32:160702:66, 16:32:160702:41	данные отсутствуют
1696	25.1.34	25.1.35	257°11.8`	5.64	данные отсутствуют	16:32:160702:66, 16:32:160702:41	данные отсутствуют
1697	25.1.35	25.1.36	282°48.2`	5.64	данные отсутствуют	16:32:160702:66, 16:32:160702:41	данные отсутствуют
1698	25.1.36	25.1.37	237°15.9`	4.16	данные отсутствуют	16:32:160702:66, 16:32:160702:41	данные отсутствуют
1699	25.1.37	25.1.38	214°41.7`	3.95	данные отсутствуют	16:32:160702:66, 16:32:160702:41	данные отсутствуют
1700	25.1.38	25.1.39	168°13.9`	6.13	данные отсутствуют	16:32:160702:66, 16:32:160702:41	данные отсутствуют
1701	25.1.39	25.1.40	137°36.2`	7.79	данные отсутствуют	16:32:160702:66, 16:32:160702:41	данные отсутствуют
1702	25.1.40	25.1.41	160°20.8`	3.72	данные отсутствуют	16:32:160702:66, 16:32:160702:41	данные отсутствуют
1703	25.1.41	25.1.42	199°59.0`	5.85	данные отсутствуют	16:32:000000:2180(25), 16:32:160702:66, 16:32:160702:41	данные отсутствуют

ДОКУМЕНТ ПОДПИСАН
ЭЛЕКТРОННОЙ ПОДПИСЬЮ
Сертификат: 009F0BDC181A023B64597F1E2579BEFB50
Владелец: ФЕДЕРАЛЬНАЯ СЛУЖБА ГОСУДАРСТВЕННОЙ РЕГИСТРАЦИИ, КАДАСТРА И КАРТОГРАФИИ
Действителен: с 02.08.2024 по 26.10.2025

полное наименование должности	инициалы, фамилия

Земельный участок							
вид объекта недвижимости							
Лист № 71 раздела 3.1			Всего листов раздела 3.1: 151		Всего разделов: 8		Всего листов выписки: 418
29.07.2025г. № КУВИ-001/2025-144099356							
Кадастровый номер:			16:32:000000:420(Единое землепользование)				

1704	25.1.42	25.1.43	225°0.0`	4.24	данные отсутствуют	16:32:000000:2180(25), 16:32:160702:66, 16:32:160702:41	данные отсутствуют
1705	25.1.43	25.1.44	270°0.0`	1.5	данные отсутствуют	16:32:000000:2180(25), 16:32:160702:66, 16:32:160702:41	данные отсутствуют
1706	25.1.44	25.1.45	293°37.7`	4.37	данные отсутствуют	16:32:160702:66, 16:32:160702:41	данные отсутствуют
1707	25.1.45	25.1.46	341°33.9`	2.37	данные отсутствуют	16:32:160702:66, 16:32:160702:41	данные отсутствуют
1708	25.1.46	25.1.47	0°0.0`	4.75	данные отсутствуют	16:32:160702:66, 16:32:160702:41	данные отсутствуют
1709	25.1.47	25.1.48	329°2.2`	5.83	данные отсутствуют	16:32:160702:66, 16:32:160702:41	данные отсутствуют
1710	25.1.48	25.1.49	315°0.0`	3.18	данные отсутствуют	16:32:160702:66, 16:32:160702:41	данные отсутствуют
1711	25.1.49	25.1.50	255°57.8`	5.15	данные отсутствуют	16:32:160702:66, 16:32:160702:41	данные отсутствуют
1712	25.1.50	25.1.51	230°42.7`	3.55	данные отсутствуют	16:32:160702:66, 16:32:160702:41	данные отсутствуют
1713	25.1.51	25.1.52	170°32.3`	7.6	данные отсутствуют	16:32:160702:66, 16:32:160702:41	данные отсутствуют
1714	25.1.52	25.1.53	146°18.6`	4.51	данные отсутствуют	16:32:160702:66, 16:32:160702:41	данные отсутствуют
1715	25.1.53	25.1.54	148°23.5`	3.82	данные отсутствуют	16:32:160702:66, 16:32:160702:41	данные отсутствуют
1716	25.1.54	25.1.55	180°0.0`	4.5	данные отсутствуют	16:32:160702:66, 16:32:160702:41	данные отсутствуют
1717	25.1.55	25.1.56	216°52.2`	3.75	данные отсутствуют	16:32:000000:2180(25), 16:32:160702:66, 16:32:160702:41	данные отсутствуют
1718	25.1.56	25.1.57	270°0.0`	3.25	данные отсутствуют	16:32:000000:2180(25), 16:32:160702:66, 16:32:160702:41	данные отсутствуют

ДОКУМЕНТ ПОДПИСАН
ЭЛЕКТРОННОЙ ПОДПИСЬЮ
Сертификат: 009F0BDC181A023B64597F1E2579BEFB50
Владелец: ФЕДЕРАЛЬНАЯ СЛУЖБА ГОСУДАРСТВЕННОЙ РЕГИСТРАЦИИ, КАДАСТРА И КАРТОГРАФИИ
Действителен: с 02.08.2024 по 26.10.2025

полное наименование должности	инициалы, фамилия

Земельный участок
вид объекта недвижимости

Лист № 72 раздела 3.1	Всего листов раздела 3.1: 151	Всего разделов: 8	Всего листов выписки: 418

29.07.2025г. № КУВИ-001/2025-144099356	
Кадастровый номер:	16:32:000000:420(Единое землепользование)

1	2	3	4	5	6	7	8
1719	25.1.57	25.1.58	322°7.5`	2.85	данные отсутствуют	16:32:160702:66, 16:32:160702:41	данные отсутствуют
1720	25.1.58	25.1.59	340°49.3`	6.09	данные отсутствуют	16:32:160702:66, 16:32:160702:41	данные отсутствуют
1721	25.1.59	25.1.60	321°50.6`	4.45	данные отсутствуют	16:32:160702:66, 16:32:160702:41	данные отсутствуют
1722	25.1.60	25.1.61	300°57.8`	7.29	данные отсутствуют	16:32:160702:66, 16:32:160702:41	данные отсутствуют
1723	25.1.61	25.1.62	280°37.2`	4.07	данные отсутствуют	16:32:160702:66, 16:32:160702:41	данные отсутствуют
1724	25.1.62	25.1.63	278°52.9`	8.1	данные отсутствуют	16:32:160702:66, 16:32:160702:41	данные отсутствуют
1725	25.1.63	25.1.64	295°27.8`	5.81	данные отсутствуют	16:32:160702:66, 16:32:160702:41	данные отсутствуют
1726	25.1.64	25.1.65	315°0.0`	4.24	данные отсутствуют	16:32:160702:66, 16:32:160702:41	данные отсутствуют
1727	25.1.65	25.1.66	277°25.9`	5.8	данные отсутствуют	16:32:160702:66, 16:32:160702:41	данные отсутствуют
1728	25.1.66	25.1.67	232°41.8`	6.6	данные отсутствуют	16:32:160702:66, 16:32:160702:41	данные отсутствуют
1729	25.1.67	25.1.68	197°21.2`	4.19	данные отсутствуют	16:32:160702:66, 16:32:160702:41	данные отсутствуют
1730	25.1.68	25.1.69	163°4.3`	6.01	данные отсутствуют	16:32:160702:66, 16:32:160702:41	данные отсутствуют
1731	25.1.69	25.1.70	110°13.5`	5.06	данные отсутствуют	16:32:160702:66, 16:32:160702:41	данные отсутствуют
1732	25.1.70	25.1.71	120°57.8`	5.83	данные отсутствуют	16:32:160702:66, 16:32:160702:41	данные отсутствуют
1733	25.1.71	25.1.72	180°0.0`	2.25	данные отсутствуют	16:32:160702:66, 16:32:160702:41	данные отсутствуют
1734	25.1.72	25.1.73	201°48.1`	4.04	данные отсутствуют	16:32:160702:66, 16:32:160702:41	данные отсутствуют

ДОКУМЕНТ ПОДПИСАН
ЭЛЕКТРОННОЙ ПОДПИСЬЮ
Сертификат: 009F0BDC181A023B64597F1E2579BEFB50
Владелец: ФЕДЕРАЛЬНАЯ СЛУЖБА ГОСУДАРСТВЕННОЙ РЕГИСТРАЦИИ, КАДАСТРА И КАРТОГРАФИИ
Действителен: с 02.08.2024 по 26.10.2025

полное наименование должности	инициалы, фамилия

Земельный участок
вид объекта недвижимости

Лист № 73 раздела 3.1	Всего листов раздела 3.1: 151	Всего разделов: 8	Всего листов выписки: 418

29.07.2025г. № КУВИ-001/2025-144099356	
Кадастровый номер:	16:32:000000:420(Единое землепользование)

1	2	3	4	5	6	7	8
1735	25.1.73	25.1.74	245°46.3`	5.48	данные отсутствуют	16:32:160702:66, 16:32:160702:41	данные отсутствуют
1736	25.1.74	25.1.75	285°31.4`	4.67	данные отсутствуют	16:32:160702:66, 16:32:160702:41	данные отсутствуют
1737	25.1.75	25.1.76	252°38.8`	4.19	данные отсутствуют	16:32:160702:66, 16:32:160702:41	данные отсутствуют
1738	25.1.76	25.1.77	216°52.2`	5	данные отсутствуют	16:32:160702:66, 16:32:160702:41	данные отсутствуют
1739	25.1.77	25.1.78	183°56.7`	7.27	данные отсутствуют	16:32:160702:66, 16:32:160702:41	данные отсутствуют
1740	25.1.78	25.1.79	187°7.5`	6.05	данные отсутствуют	16:32:160702:66, 16:32:160702:41	данные отсутствуют
1741	25.1.79	25.1.80	212°54.3`	5.06	данные отсутствуют	16:32:160702:66, 16:32:160702:41	данные отсутствуют
1742	25.1.80	25.1.81	251°33.9`	3.95	данные отсутствуют	16:32:160702:66, 16:32:160702:41	данные отсутствуют
1743	25.1.81	25.1.82	270°0.0`	2.75	данные отсутствуют	16:32:160702:66, 16:32:160702:41	данные отсутствуют
1744	25.1.82	25.1.83	315°0.0`	3.18	данные отсутствуют	16:32:160702:66, 16:32:160702:41	данные отсутствуют
1745	25.1.83	25.1.84	353°9.4`	6.29	данные отсутствуют	16:32:160702:66, 16:32:160702:41	данные отсутствуют
1746	25.1.84	25.1.85	328°23.5`	3.82	данные отсутствуют	16:32:160702:66, 16:32:160702:41	данные отсутствуют
1747	25.1.85	25.1.86	307°34.1`	4.1	данные отсутствуют	16:32:160702:66, 16:32:160702:41	данные отсутствуют
1748	25.1.86	25.1.87	325°0.5`	3.05	данные отсутствуют	16:32:160702:66, 16:32:160702:41	данные отсутствуют
1749	25.1.87	25.1.88	346°36.5`	5.4	данные отсутствуют	16:32:160702:66, 16:32:160702:41	данные отсутствуют
1750	25.1.88	25.1.89	338°11.9`	5.39	данные отсутствуют	16:32:160702:66, 16:32:160702:41	данные отсутствуют

ДОКУМЕНТ ПОДПИСАН
ЭЛЕКТРОННОЙ ПОДПИСЬЮ
Сертификат: 009F0BDC181A023B64597F1E2579BEFB50
Владелец: ФЕДЕРАЛЬНАЯ СЛУЖБА ГОСУДАРСТВЕННОЙ РЕГИСТРАЦИИ, КАДАСТРА И КАРТОГРАФИИ
Действителен: с 02.08.2024 по 26.10.2025

полное наименование должности	инициалы, фамилия

Земельный участок
вид объекта недвижимости

Лист № 74 раздела 3.1	Всего листов раздела 3.1: 151	Всего разделов: 8	Всего листов выписки: 418

29.07.2025г. № КУВИ-001/2025-144099356	
Кадастровый номер:	16:32:000000:420(Единое землепользование)

1	2	3	4	5	6	7	8
1751	25.1.89	25.1.90	300°4.1`	5.49	данные отсутствуют	16:32:160702:66, 16:32:160702:41	данные отсутствуют
1752	25.1.90	25.1.91	252°21.0`	5.77	данные отсутствуют	16:32:160702:66, 16:32:160702:41	данные отсутствуют
1753	25.1.91	25.1.92	214°22.8`	5.76	данные отсутствуют	16:32:160702:66, 16:32:160702:41	данные отсутствуют
1754	25.1.92	25.1.93	188°7.8`	5.3	данные отсутствуют	16:32:160702:66, 16:32:160702:41	данные отсутствуют
1755	25.1.93	25.1.94	163°29.8`	7.04	данные отсутствуют	16:32:160702:66, 16:32:160702:41	данные отсутствуют
1756	25.1.94	25.1.95	154°21.5`	6.93	данные отсутствуют	16:32:160702:66, 16:32:160702:41	данные отсутствуют
1757	25.1.95	25.1.96	141°20.4`	3.2	данные отсутствуют	16:32:160702:66, 16:32:160702:41	данные отсутствуют
1758	25.1.96	25.1.97	163°18.1`	2.61	данные отсутствуют	16:32:160702:66, 16:32:160702:41	данные отсутствуют
1759	25.1.97	25.1.98	203°11.9`	3.81	данные отсутствуют	16:32:160702:66, 16:32:160702:41	данные отсутствуют
1760	25.1.98	25.1.99	229°23.9`	4.61	данные отсутствуют	16:32:160702:66, 16:32:160702:41	данные отсутствуют
1761	25.1.99	25.1.100	255°15.4`	4.91	данные отсутствуют	16:32:160702:66, 16:32:160702:41	данные отсутствуют
1762	25.1.100	25.1.101	186°42.6`	4.28	данные отсутствуют	16:32:160702:66, 16:32:160702:41	данные отсутствуют
1763	25.1.101	25.1.102	189°46.9`	7.36	данные отсутствуют	16:32:160702:66, 16:32:160702:41	данные отсутствуют
1764	25.1.102	25.1.103	217°52.5`	2.85	данные отсутствуют	16:32:160702:66, 16:32:160702:41	данные отсутствуют
1765	25.1.103	25.1.104	244°47.9`	4.7	данные отсутствуют	16:32:160702:66, 16:32:160702:41	данные отсутствуют
1766	25.1.104	25.1.105	277°7.5`	4.03	данные отсутствуют	16:32:160702:66, 16:32:160702:41	данные отсутствуют

ДОКУМЕНТ ПОДПИСАН
ЭЛЕКТРОННОЙ ПОДПИСЬЮ
Сертификат: 009F0BDC181A023B64597F1E2579BEFB50
Владелец: ФЕДЕРАЛЬНАЯ СЛУЖБА ГОСУДАРСТВЕННОЙ РЕГИСТРАЦИИ, КАДАСТРА И КАРТОГРАФИИ
Действителен: с 02.08.2024 по 26.10.2025

полное наименование должности	инициалы, фамилия

Земельный участок
вид объекта недвижимости

Лист № 75 раздела 3.1	Всего листов раздела 3.1: 151	Всего разделов: 8	Всего листов выписки: 418

29.07.2025г. № КУВИ-001/2025-144099356	
Кадастровый номер:	16:32:000000:420(Единое землепользование)

1	2	3	4	5	6	7	8
1767	25.1.105	25.1.106	294°8.8`	7.95	данные отсутствуют	16:32:160702:66, 16:32:160702:41	данные отсутствуют
1768	25.1.106	25.1.107	250°20.8`	3.72	данные отсутствуют	16:32:160702:66, 16:32:160702:41	данные отсутствуют
1769	25.1.107	25.1.108	221°0.5`	7.62	данные отсутствуют	16:32:160702:66, 16:32:160702:41	данные отсутствуют
1770	25.1.108	25.1.109	251°33.9`	3.95	данные отсутствуют	16:32:160702:66, 16:32:160702:41	данные отсутствуют
1771	25.1.109	25.1.110	297°45.5`	5.37	данные отсутствуют	16:32:160702:66, 16:32:160702:41	данные отсутствуют
1772	25.1.110	25.1.111	322°25.9`	4.1	данные отсутствуют	16:32:160702:66, 16:32:160702:41	данные отсутствуют
1773	25.1.111	25.1.112	275°54.4`	7.29	данные отсутствуют	16:32:160702:66, 16:32:160702:41	данные отсутствуют
1774	25.1.112	25.1.113	262°0.7`	14.39	данные отсутствуют	16:32:160702:66, 16:32:160702:41	данные отсутствуют
1775	25.1.113	25.1.114	231°50.6`	4.45	данные отсутствуют	16:32:160702:66, 16:32:160702:41	данные отсутствуют
1776	25.1.114	25.1.115	180°0.0`	4.25	данные отсутствуют	16:32:160702:66, 16:32:160702:41	данные отсутствуют
1777	25.1.115	25.1.116	162°38.8`	4.19	данные отсутствуют	16:32:160702:66, 16:32:160702:41	данные отсутствуют
1778	25.1.116	25.1.117	136°4.9`	9.37	данные отсутствуют	16:32:160702:66, 16:32:160702:41	данные отсутствуют
1779	25.1.117	25.1.118	199°39.2`	3.72	данные отсутствуют	16:32:160702:66, 16:32:160702:41	данные отсутствуют
1780	25.1.118	25.1.119	216°52.2`	3.75	данные отсутствуют	16:32:160702:66, 16:32:160702:41	данные отсутствуют
1781	25.1.119	25.1.120	270°0.0`	3.75	данные отсутствуют	16:32:160702:66, 16:32:160702:41	данные отсутствуют
1782	25.1.120	25.1.121	291°26.9`	7.52	данные отсутствуют	16:32:160702:66, 16:32:160702:41	данные отсутствуют

ДОКУМЕНТ ПОДПИСАН
ЭЛЕКТРОННОЙ ПОДПИСЬЮ
Сертификат: 009F0BDC181A023B64597F1E2579BEFB50
Владелец: ФЕДЕРАЛЬНАЯ СЛУЖБА ГОСУДАРСТВЕННОЙ РЕГИСТРАЦИИ, КАДАСТРА И КАРТОГРАФИИ
Действителен: с 02.08.2024 по 26.10.2025

полное наименование должности	инициалы, фамилия

Земельный участок
вид объекта недвижимости

Лист № 76 раздела 3.1	Всего листов раздела 3.1: 151	Всего разделов: 8	Всего листов выписки: 418

29.07.2025г. № КУВИ-001/2025-144099356	
Кадастровый номер:	16:32:000000:420(Единое землепользование)

1	2	3	4	5	6	7	8
1783	25.1.121	25.1.122	270°0.0`	4	данные отсутствуют	16:32:160702:66, 16:32:160702:41	данные отсутствуют
1784	25.1.122	25.1.123	210°57.8`	2.92	данные отсутствуют	16:32:160702:66, 16:32:160702:41	данные отсутствуют
1785	25.1.123	25.1.124	162°38.8`	4.19	данные отсутствуют	16:32:160702:66, 16:32:160702:41	данные отсутствуют
1786	25.1.124	25.1.125	139°23.9`	6.91	данные отсутствуют	16:32:160702:66, 16:32:160702:41	данные отсутствуют
1787	25.1.125	25.1.126	167°0.3`	3.34	данные отсутствуют	16:32:160702:66, 16:32:160702:41	данные отсутствуют
1788	25.1.126	25.1.127	217°52.5`	2.85	данные отсутствуют	16:32:160702:66, 16:32:160702:41	данные отсутствуют
1789	25.1.127	25.1.128	270°0.0`	5.5	данные отсутствуют	16:32:160702:66, 16:32:160702:41	данные отсутствуют
1790	25.1.128	25.1.129	290°33.4`	10.68	данные отсутствуют	16:32:160702:66, 16:32:160702:41, 16:32:160702:50	данные отсутствуют
1791	25.1.129	25.1.130	285°15.3`	2.85	данные отсутствуют	16:32:160702:66, 16:32:160702:41, 16:32:160702:50	данные отсутствуют
1792	25.1.130	25.1.131	236°18.6`	4.51	данные отсутствуют	16:32:160702:66, 16:32:160702:41, 16:32:160702:50	данные отсутствуют
1793	25.1.131	25.1.132	270°0.0`	2.5	данные отсутствуют	16:32:160702:66, 16:32:160702:41, 16:32:160702:50	данные отсутствуют
1794	25.1.132	25.1.133	283°8.0`	7.7	данные отсутствуют	16:32:160702:66, 16:32:160702:50	данные отсутствуют
1795	25.1.133	25.1.134	302°44.1`	12.48	данные отсутствуют	16:32:160702:66, 16:32:160702:50	данные отсутствуют
1796	25.1.134	25.1.135	337°37.2`	4.6	данные отсутствуют	16:32:160702:66, 16:32:160702:50	данные отсутствуют

ДОКУМЕНТ ПОДПИСАН
ЭЛЕКТРОННОЙ ПОДПИСЬЮ
Сертификат: 009F0BDC181A023B64597F1E2579BEFB50
Владелец: ФЕДЕРАЛЬНАЯ СЛУЖБА ГОСУДАРСТВЕННОЙ РЕГИСТРАЦИИ, КАДАСТРА И КАРТОГРАФИИ
Действителен: с 02.08.2024 по 26.10.2025

полное наименование должности	инициалы, фамилия

Земельный участок
вид объекта недвижимости

Лист № 77 раздела 3.1	Всего листов раздела 3.1: 151	Всего разделов: 8	Всего листов выписки: 418

29.07.2025г. № КУВИ-001/2025-144099356	
Кадастровый номер:	16:32:000000:420(Единое землепользование)

1	2	3	4	5	6	7	8
1797	25.1.135	25.1.136	14°37.3`	11.88	данные отсутствуют	16:32:160702:66, 16:32:160702:50	данные отсутствуют
1798	25.1.136	25.1.137	4°53.9`	8.78	данные отсутствуют	16:32:160702:66, 16:32:160702:50	данные отсутствуют
1799	25.1.137	25.1.138	331°33.4`	6.82	данные отсутствуют	16:32:160702:66, 16:32:160702:50	данные отсутствуют
1800	25.1.138	25.1.139	340°20.8`	11.15	данные отсутствуют	16:32:160702:66, 16:32:160702:50	данные отсутствуют
1801	25.1.139	25.1.140	17°21.2`	8.38	данные отсутствуют	16:32:160702:66, 16:32:160702:50	данные отсутствуют
1802	25.1.140	25.1.141	27°53.8`	4.81	данные отсутствуют	16:32:160702:66, 16:32:160702:50	данные отсутствуют
1803	25.1.141	25.1.142	63°26.1`	10.06	данные отсутствуют	16:32:160702:66, 16:32:160702:50	данные отсутствуют
1804	25.1.142	25.1.143	72°0.4`	30.75	данные отсутствуют	16:32:160702:66, 16:32:160702:50	данные отсутствуют
1805	25.1.143	25.1.144	62°47.0`	9.84	данные отсутствуют	16:32:160702:66, 16:32:160702:50	данные отсутствуют
1806	25.1.144	25.1.145	56°39.5`	11.37	данные отсутствуют	16:32:160702:66, 16:32:160702:50	данные отсутствуют
1807	25.1.145	25.1.146	138°22.0`	3.01	данные отсутствуют	16:32:160702:66, 16:32:160702:50	данные отсутствуют
1808	25.1.146	25.1.147	47°43.6`	7.43	данные отсутствуют	16:32:160702:66, 16:32:160702:50	данные отсутствуют
1809	25.1.147	25.1.148	39°2.2`	35.73	данные отсутствуют	16:32:160702:66, 16:32:160702:50	данные отсутствуют
1810	25.1.148	25.1.149	24°16.4`	13.99	данные отсутствуют	16:32:160702:66, 16:32:160702:50	данные отсутствуют
1811	25.1.149	25.1.150	35°45.2`	15.4	данные отсутствуют	16:32:160702:66, 16:32:160702:50	данные отсутствуют
1812	25.1.150	25.1.151	33°10.7`	15.53	данные отсутствуют	16:32:160702:66, 16:32:160702:50	данные отсутствуют

ДОКУМЕНТ ПОДПИСАН
ЭЛЕКТРОННОЙ ПОДПИСЬЮ
Сертификат: 009F0BDC181A023B64597F1E2579BEFB50
Владелец: ФЕДЕРАЛЬНАЯ СЛУЖБА ГОСУДАРСТВЕННОЙ РЕГИСТРАЦИИ, КАДАСТРА И КАРТОГРАФИИ
Действителен: с 02.08.2024 по 26.10.2025

полное наименование должности	инициалы, фамилия

Земельный участок
вид объекта недвижимости

Лист № 78 раздела 3.1	Всего листов раздела 3.1: 151	Всего разделов: 8	Всего листов выписки: 418

29.07.2025г. № КУВИ-001/2025-144099356	
Кадастровый номер:	16:32:000000:420(Единое землепользование)

1	2	3	4	5	6	7	8
1813	25.1.151	25.1.152	44°11.6`	12.55	данные отсутствуют	16:32:160702:66, 16:32:160702:50	данные отсутствуют
1814	25.1.152	25.1.153	38°27.2`	10.85	данные отсутствуют	16:32:160702:66, 16:32:160702:50	данные отсутствуют
1815	25.1.153	25.1.154	54°54.2`	11.31	данные отсутствуют	16:32:160702:66, 16:32:160702:50	данные отсутствуют
1816	25.1.154	25.1.155	53°7.8`	12.5	данные отсутствуют	16:32:160702:66, 16:32:160702:50	данные отсутствуют
1817	25.1.155	25.1.156	70°9.5`	25.78	данные отсутствуют	16:32:160702:66, 16:32:160702:50	данные отсутствуют
1818	25.1.156	25.1.157	68°22.1`	15.6	данные отсутствуют	16:32:160702:66, 16:32:160702:50	данные отсутствуют
1819	25.1.157	25.1.158	52°53.0`	11.6	данные отсутствуют	16:32:160702:66, 16:32:160702:50	данные отсутствуют
1820	25.1.158	25.1.159	38°32.5`	18.86	данные отсутствуют	16:32:160702:66, 16:32:160702:50	данные отсутствуют
1821	25.1.159	25.1.160	15°45.1`	10.13	данные отсутствуют	16:32:160702:66, 16:32:160702:50	данные отсутствуют
1822	25.1.160	25.1.161	34°54.1`	13.11	данные отсутствуют	16:32:160702:66, 16:32:160702:50	данные отсутствуют
1823	25.1.161	25.1.162	21°32.5`	10.21	данные отсутствуют	16:32:160702:66, 16:32:160702:50	данные отсутствуют
1824	25.1.162	25.1.163	35°8.0`	8.25	данные отсутствуют	16:32:160702:66, 16:32:160702:50	данные отсутствуют
1825	25.1.163	25.1.164	55°7.5`	10.06	данные отсутствуют	16:32:160702:66, 16:32:160702:50	данные отсутствуют
1826	25.1.164	25.1.165	82°52.5`	2.02	данные отсутствуют	16:32:160702:66, 16:32:160702:50	данные отсутствуют
1827	25.1.165	25.1.166	81°52.2`	5.3	данные отсутствуют	16:32:160702:66, 16:32:160702:50	данные отсутствуют
1828	25.1.166	25.1.167	100°3.7`	15.74	данные отсутствуют	16:32:160702:66, 16:32:160702:50	данные отсутствуют

ДОКУМЕНТ ПОДПИСАН
ЭЛЕКТРОННОЙ ПОДПИСЬЮ
Сертификат: 009F0BDC181A023B64597F1E2579BEFB50
Владелец: ФЕДЕРАЛЬНАЯ СЛУЖБА ГОСУДАРСТВЕННОЙ РЕГИСТРАЦИИ, КАДАСТРА И КАРТОГРАФИИ
Действителен: с 02.08.2024 по 26.10.2025

полное наименование должности	инициалы, фамилия

Земельный участок
вид объекта недвижимости

Лист № 79 раздела 3.1	Всего листов раздела 3.1: 151	Всего разделов: 8	Всего листов выписки: 418

29.07.2025г. № КУВИ-001/2025-144099356	
Кадастровый номер:	16:32:000000:420(Единое землепользование)

1	2	3	4	5	6	7	8
1829	25.1.167	25.1.1	9°27.7`	3.04	данные отсутствуют	16:32:160702:66, 16:32:160702:50	данные отсутствуют
1830	26.1.1	26.1.2	80°19.3`	163.46	данные отсутствуют	16:32:160701:80	данные отсутствуют
1831	26.1.1	26.1.1			данные отсутствуют	16:32:160701:91, 16:32:160701:161	данные отсутствуют
1832	26.1.2	26.1.3	224°24.5`	18.49	данные отсутствуют	16:32:000000:2180(25)	данные отсутствуют
1833	26.1.3	26.1.4	223°7.0`	53.77	данные отсутствуют	16:32:000000:2180(25)	данные отсутствуют
1834	26.1.4	26.1.5	230°56.5`	39.28	данные отсутствуют	16:32:000000:2180(25)	данные отсутствуют
1835	26.1.5	26.1.6	250°37.0`	46.58	данные отсутствуют	16:32:000000:2180(25)	данные отсутствуют
1836	26.1.6	26.1.7	34°49.5`	89.74	данные отсутствуют	16:32:000000:1080(7)	адрес отсутствует
1837	26.1.7	26.1.8	31°53.8`	8.33	данные отсутствуют	16:32:000000:1080(7)	адрес отсутствует
1838	26.1.8	26.1.9	260°21.6`	27.53	данные отсутствуют	16:32:000000:1080(7)	адрес отсутствует
1839	26.1.9	26.1.10	214°46.1`	108.04	данные отсутствуют	16:32:000000:1080(7)	адрес отсутствует
1840	26.1.10	26.1.11	243°59.5`	5.52	данные отсутствуют	16:32:000000:2180(25)	данные отсутствуют
1841	26.1.11	26.1.12	216°1.6`	20.4	данные отсутствуют	16:32:000000:2180(25)	данные отсутствуют
1842	26.1.12	26.1.13	194°17.9`	9.03	данные отсутствуют	16:32:000000:2180(25)	данные отсутствуют
1843	26.1.13	26.1.14	214°46.4`	58.83	данные отсутствуют	16:32:000000:1080(11), 16:32:000000:2180(25)	адрес отсутствует; данные отсутствуют
1844	26.1.14	26.1.15	260°41.2`	8.84	данные отсутствуют	16:32:000000:2180(25)	данные отсутствуют
1845	26.1.15	26.1.16	251°6.8`	10.04	данные отсутствуют	16:32:000000:2180(25)	данные отсутствуют
1846	26.1.16	26.1.17	209°53.9`	11.54	данные отсутствуют	16:32:000000:2180(25)	данные отсутствуют
1847	26.1.17	26.1.18	203°57.7`	41.86	данные отсутствуют	16:32:000000:2180(25)	данные отсутствуют
1848	26.1.18	26.1.19	219°24.1`	9.06	данные отсутствуют	16:32:000000:2180(25)	данные отсутствуют
1849	26.1.19	26.1.20	230°11.6`	11.72	данные отсутствуют	16:32:000000:2180(25)	данные отсутствуют
1850	26.1.20	26.1.21	231°14.0`	21.16	данные отсутствуют	16:32:000000:2180(25)	данные отсутствуют
1851	26.1.21	26.1.22	247°19.1`	36.31	данные отсутствуют	16:32:000000:2180(25)	данные отсутствуют
1852	26.1.22	26.1.23	245°39.5`	23.05	данные отсутствуют	16:32:000000:2180(25)	данные отсутствуют
1853	26.1.23	26.1.24	241°1.9`	16	данные отсутствуют	16:32:000000:2180(25)	данные отсутствуют
1854	26.1.24	26.1.25	240°22.6`	29.33	данные отсутствуют	16:32:000000:2180(25)	данные отсутствуют
1855	26.1.25	26.1.26	220°24.5`	24.3	данные отсутствуют	16:32:000000:2180(25)	данные отсутствуют

ДОКУМЕНТ ПОДПИСАН
ЭЛЕКТРОННОЙ ПОДПИСЬЮ
Сертификат: 009F0BDC181A023B64597F1E2579BEFB50
Владелец: ФЕДЕРАЛЬНАЯ СЛУЖБА ГОСУДАРСТВЕННОЙ РЕГИСТРАЦИИ, КАДАСТРА И КАРТОГРАФИИ
Действителен: с 02.08.2024 по 26.10.2025

полное наименование должности	инициалы, фамилия

Земельный участок
вид объекта недвижимости

Лист № 80 раздела 3.1	Всего листов раздела 3.1: 151	Всего разделов: 8	Всего листов выписки: 418

29.07.2025г. № КУВИ-001/2025-144099356	
Кадастровый номер:	16:32:000000:420(Единое землепользование)

1	2	3	4	5	6	7	8
1856	26.1.26	26.1.27	223°7.3`	21.58	данные отсутствуют	16:32:000000:2180(25)	данные отсутствуют
1857	26.1.27	26.1.28	204°26.6`	27.19	данные отсутствуют	16:32:000000:2180(25)	данные отсутствуют
1858	26.1.28	26.1.29	191°35.5`	9.95	данные отсутствуют	16:32:000000:2180(25)	данные отсутствуют
1859	26.1.29	26.1.30	105°35.6`	11.16	данные отсутствуют	16:32:000000:2180(25)	данные отсутствуют
1860	26.1.30	26.1.31	47°54.7`	10.44	данные отсутствуют	16:32:000000:2180(25)	данные отсутствуют
1861	26.1.31	26.1.32	51°20.4`	8	данные отсутствуют	16:32:000000:2180(25)	данные отсутствуют
1862	26.1.32	26.1.33	109°10.7`	6.09	данные отсутствуют	16:32:000000:2180(25)	данные отсутствуют
1863	26.1.33	26.1.34	128°49.8`	13.16	данные отсутствуют	16:32:160702:6	данные отсутствуют
1864	26.1.34	26.1.35	139°41.2`	21.64	данные отсутствуют	16:32:160702:6	данные отсутствуют
1865	26.1.35	26.1.36	145°36.1`	33.63	данные отсутствуют	16:32:160702:6	данные отсутствуют
1866	26.1.36	26.1.37	174°12.4`	17.34	данные отсутствуют	16:32:160702:6	данные отсутствуют
1867	26.1.37	26.1.38	180°0.0`	19	данные отсутствуют	16:32:160702:6	данные отсутствуют
1868	26.1.38	26.1.39	175°48.9`	10.28	данные отсутствуют	16:32:160702:6	данные отсутствуют
1869	26.1.39	26.1.40	156°40.9`	15.79	данные отсутствуют	16:32:160702:6	данные отсутствуют
1870	26.1.40	26.1.41	152°6.2`	28.85	данные отсутствуют	16:32:160702:6	данные отсутствуют
1871	26.1.41	26.1.42	129°8.6`	13.86	данные отсутствуют	16:32:160702:6	данные отсутствуют
1872	26.1.42	26.1.43	126°4.1`	25.05	данные отсутствуют	16:32:160702:6	данные отсутствуют
1873	26.1.43	26.1.44	119°59.9`	28	данные отсутствуют	16:32:160702:6	данные отсутствуют
1874	26.1.44	26.1.45	104°47.0`	37.23	данные отсутствуют	16:32:160702:6	данные отсутствуют
1875	26.1.45	26.1.46	103°18.3`	38.02	данные отсутствуют	16:32:160702:6	данные отсутствуют
1876	26.1.46	26.1.47	97°5.8`	62.73	данные отсутствуют	16:32:160702:6	данные отсутствуют
1877	26.1.47	26.1.48	104°9.5`	28.62	данные отсутствуют	16:32:160702:6	данные отсутствуют
1878	26.1.48	26.1.49	121°53.8`	42.11	данные отсутствуют	16:32:160702:6	данные отсутствуют
1879	26.1.49	26.1.50	117°5.8`	36.23	данные отсутствуют	16:32:160702:6	данные отсутствуют
1880	26.1.50	26.1.51	123°23.7`	40.42	данные отсутствуют	16:32:160702:6	данные отсутствуют
1881	26.1.51	26.1.52	137°4.2`	14.68	данные отсутствуют	16:32:160702:6	данные отсутствуют
1882	26.1.52	26.1.53	155°53.9`	20.81	данные отсутствуют	16:32:160702:6	данные отсутствуют
1883	26.1.53	26.1.54	163°18.1`	39.15	данные отсутствуют	16:32:160702:6	данные отсутствуют
1884	26.1.54	26.1.55	148°40.3`	13.46	данные отсутствуют	16:32:160702:6	данные отсутствуют

ДОКУМЕНТ ПОДПИСАН
ЭЛЕКТРОННОЙ ПОДПИСЬЮ
Сертификат: 009F0BDC181A023B64597F1E2579BEFB50
Владелец: ФЕДЕРАЛЬНАЯ СЛУЖБА ГОСУДАРСТВЕННОЙ РЕГИСТРАЦИИ, КАДАСТРА И КАРТОГРАФИИ
Действителен: с 02.08.2024 по 26.10.2025

полное наименование должности		инициалы, фамилия

Земельный участок
вид объекта недвижимости

Лист № 81 раздела 3.1	Всего листов раздела 3.1: 151	Всего разделов: 8	Всего листов выписки: 418

29.07.2025г. № КУВИ-001/2025-144099356	
Кадастровый номер:	16:32:000000:420(Единое землепользование)

1	2	3	4	5	6	7	8
1885	26.1.55	26.1.56	132°5.3`	10.44	данные отсутствуют	16:32:160702:6	данные отсутствуют
1886	26.1.56	26.1.57	135°0.0`	3.54	данные отсутствуют	16:32:160702:6, 16:32:160702:78, 16:32:160702:81	данные отсутствуют
1887	26.1.57	26.1.58	216°15.2`	4.65	данные отсутствуют	16:32:160702:78, 16:32:160702:81	данные отсутствуют
1888	26.1.58	26.1.59	215°21.7`	28.51	данные отсутствуют	16:32:160702:78	данные отсутствуют
1889	26.1.59	26.1.60	347°0.3`	16.68	данные отсутствуют	16:32:160702:75	данные отсутствуют
1890	26.1.60	26.1.61	336°12.3`	34.7	данные отсутствуют	16:32:160702:75	данные отсутствуют
1891	26.1.61	26.1.62	330°27.7`	34.48	данные отсутствуют	16:32:160702:75	данные отсутствуют
1892	26.1.62	26.1.63	317°43.6`	7.43	данные отсутствуют	16:32:160702:75	данные отсутствуют
1893	26.1.63	26.1.64	323°7.8`	13.75	данные отсутствуют	16:32:160702:75	данные отсутствуют
1894	26.1.64	26.1.65	310°54.8`	34.74	данные отсутствуют	16:32:160702:75	данные отсутствуют
1895	26.1.65	26.1.66	310°6.9`	41.52	данные отсутствуют	16:32:160702:75	данные отсутствуют
1896	26.1.66	26.1.67	296°58.8`	15.43	данные отсутствуют	16:32:160702:75	данные отсутствуют
1897	26.1.67	26.1.68	292°10.0`	14.58	данные отсутствуют	16:32:160702:75	данные отсутствуют
1898	26.1.68	26.1.69	288°26.1`	8.7	данные отсутствуют	16:32:160702:75	данные отсутствуют
1899	26.1.69	26.1.70	297°5.8`	12.08	данные отсутствуют	16:32:160702:75	данные отсутствуют
1900	26.1.70	26.1.71	280°22.6`	18.05	данные отсутствуют	16:32:160702:75	данные отсутствуют
1901	26.1.71	26.1.72	277°7.5`	26.2	данные отсутствуют	16:32:160702:75	данные отсутствуют
1902	26.1.72	26.1.73	274°58.2`	5.77	данные отсутствуют	16:32:160702:75	данные отсутствуют
1903	26.1.73	26.1.74	259°30.5`	20.59	данные отсутствуют	16:32:160702:75	данные отсутствуют
1904	26.1.74	26.1.75	232°25.9`	8.2	данные отсутствуют	16:32:160702:75	данные отсутствуют
1905	26.1.75	26.1.76	192°43.4`	7.95	данные отсутствуют	16:32:160702:75	данные отсутствуют
1906	26.1.76	26.1.77	137°43.6`	11.15	данные отсутствуют	16:32:160702:75	данные отсутствуют
1907	26.1.77	26.1.78	142°41.8`	19.8	данные отсутствуют	16:32:160702:75	данные отсутствуют
1908	26.1.78	26.1.79	175°48.9`	10.28	данные отсутствуют	16:32:160702:75	данные отсутствуют
1909	26.1.79	26.1.80	228°30.2`	8.68	данные отсутствуют	16:32:160702:75	данные отсутствуют
1910	26.1.80	26.1.81	288°26.1`	8.7	данные отсутствуют	16:32:160702:75	данные отсутствуют
1911	26.1.81	26.1.82	316°50.9`	16.45	данные отсутствуют	16:32:160702:75	данные отсутствуют

ДОКУМЕНТ ПОДПИСАН
ЭЛЕКТРОННОЙ ПОДПИСЬЮ
Сертификат: 009F0BDC181A023B64597F1E2579BEFB50
Владелец: ФЕДЕРАЛЬНАЯ СЛУЖБА ГОСУДАРСТВЕННОЙ РЕГИСТРАЦИИ, КАДАСТРА И КАРТОГРАФИИ
Действителен: с 02.08.2024 по 26.10.2025

полное наименование должности		инициалы, фамилия

Земельный участок
вид объекта недвижимости

Лист № 82 раздела 3.1	Всего листов раздела 3.1: 151	Всего разделов: 8	Всего листов выписки: 418

29.07.2025г. № КУВИ-001/2025-144099356	
Кадастровый номер:	16:32:000000:420(Единое землепользование)

1	2	3	4	5	6	7	8
1912	26.1.82	26.1.83	320°35.9`	9.06	данные отсутствуют	16:32:160702:75	данные отсутствуют
1913	26.1.83	26.1.84	309°8.6`	13.86	данные отсутствуют	16:32:160702:75	данные отсутствуют
1914	26.1.84	26.1.85	293°29.9`	6.27	данные отсутствуют	16:32:160702:75	данные отсутствуют
1915	26.1.85	26.1.86	261°42.2`	12.13	данные отсутствуют	16:32:160702:75	данные отсутствуют
1916	26.1.86	26.1.87	291°30.1`	8.87	данные отсутствуют	16:32:160702:75	данные отсутствуют
1917	26.1.87	26.1.88	337°17.2`	11.65	данные отсутствуют	16:32:160702:75	данные отсутствуют
1918	26.1.88	26.1.89	343°10.7`	11.23	данные отсутствуют	16:32:160702:75	данные отсутствуют
1919	26.1.89	26.1.90	293°11.9`	9.52	данные отсутствуют	16:32:160702:75	данные отсутствуют
1920	26.1.90	26.1.91	275°35.9`	12.81	данные отсутствуют	16:32:160702:75	данные отсутствуют
1921	26.1.91	26.1.92	245°33.4`	18.12	данные отсутствуют	16:32:160702:75	данные отсутствуют
1922	26.1.92	26.1.93	221°28.1`	14.35	данные отсутствуют	16:32:160702:75	данные отсутствуют
1923	26.1.93	26.1.94	200°33.4`	14.95	данные отсутствуют	16:32:160702:75	данные отсутствуют
1924	26.1.94	26.1.95	190°7.5`	14.22	данные отсутствуют	16:32:160702:75	данные отсутствуют
1925	26.1.95	26.1.96	189°9.7`	7.85	данные отсутствуют	16:32:160702:75	данные отсутствуют
1926	26.1.96	26.1.97	218°39.6`	8	данные отсутствуют	16:32:160702:75	данные отсутствуют
1927	26.1.97	26.1.98	221°17.1`	13.64	данные отсутствуют	16:32:160702:75	данные отсутствуют
1928	26.1.98	26.1.99	207°4.3`	12.63	данные отсутствуют	16:32:160702:75	данные отсутствуют
1929	26.1.99	26.1.100	185°49.6`	12.31	данные отсутствуют	16:32:160702:75	данные отсутствуют
1930	26.1.100	26.1.101	168°13.9`	12.26	данные отсутствуют	16:32:160702:75	данные отсутствуют
1931	26.1.101	26.1.102	168°48.7`	23.19	данные отсутствуют	16:32:160702:75	данные отсутствуют
1932	26.1.102	26.1.103	146°18.6`	11.72	данные отсутствуют	16:32:160702:75	данные отсутствуют
1933	26.1.103	26.1.104	165°57.8`	12.37	данные отсутствуют	16:32:160702:75	данные отсутствуют
1934	26.1.104	26.1.105	141°57.2`	7.3	данные отсутствуют	16:32:160702:75	данные отсутствуют
1935	26.1.105	26.1.106	7°29.8`	9.58	данные отсутствуют	16:32:160702:75	данные отсутствуют

ДОКУМЕНТ ПОДПИСАН
ЭЛЕКТРОННОЙ ПОДПИСЬЮ
Сертификат: 009F0BDC181A023B64597F1E2579BEFB50
Владелец: ФЕДЕРАЛЬНАЯ СЛУЖБА ГОСУДАРСТВЕННОЙ РЕГИСТРАЦИИ, КАДАСТРА И КАРТОГРАФИИ
Действителен: с 02.08.2024 по 26.10.2025

полное наименование должности	инициалы, фамилия

Земельный участок
вид объекта недвижимости

Лист № 83 раздела 3.1	Всего листов раздела 3.1: 151	Всего разделов: 8	Всего листов выписки: 418

29.07.2025г. № КУВИ-001/2025-144099356	
Кадастровый номер:	16:32:000000:420(Единое землепользование)

1	2	3	4	5	6	7	8
1936	26.1.106	26.1.107	350°8.0`	11.67	данные отсутствуют	16:32:160702:75	данные отсутствуют
1937	26.1.107	26.1.108	0°0.0`	3.75	данные отсутствуют	16:32:160702:75	данные отсутствуют
1938	26.1.108	26.1.109	14°51.5`	12.67	данные отсутствуют	16:32:160702:75	данные отсутствуют
1939	26.1.109	26.1.110	47°54.7`	10.44	данные отсутствуют	16:32:160702:75	данные отсутствуют
1940	26.1.110	26.1.111	114°13.7`	10.97	данные отсутствуют	16:32:160702:75	данные отсутствуют
1941	26.1.111	26.1.112	145°53.2`	9.36	данные отсутствуют	16:32:160702:75	данные отсутствуют
1942	26.1.112	26.1.113	178°1.5`	14.51	данные отсутствуют	16:32:160702:75	данные отсутствуют
1943	26.1.113	26.1.114	148°42.4`	14.92	данные отсутствуют	16:32:160702:75	данные отсутствуют
1944	26.1.114	26.1.115	138°31.9`	14.35	данные отсутствуют	16:32:160702:75	данные отсутствуют
1945	26.1.115	26.1.116	116°15.0`	20.35	данные отсутствуют	16:32:160702:75	данные отсутствуют
1946	26.1.116	26.1.117	96°33.4`	21.89	данные отсутствуют	16:32:160702:75	данные отсутствуют
1947	26.1.117	26.1.118	113°29.9`	6.27	данные отсутствуют	16:32:160702:75	данные отсутствуют
1948	26.1.118	26.1.119	141°20.4`	8	данные отсутствуют	16:32:160702:75	данные отсутствуют
1949	26.1.119	26.1.120	195°31.4`	9.34	данные отсутствуют	16:32:160702:75	данные отсутствуют
1950	26.1.120	26.1.121	219°12.4`	12.26	данные отсутствуют	16:32:160702:75	данные отсутствуют
1951	26.1.121	26.1.122	234°27.7`	10.75	данные отсутствуют	16:32:160702:75	данные отсутствуют

ДОКУМЕНТ ПОДПИСАН
ЭЛЕКТРОННОЙ ПОДПИСЬЮ
Сертификат: 009F0BDC181A023B64597F1E2579BEFB50
Владелец: ФЕДЕРАЛЬНАЯ СЛУЖБА ГОСУДАРСТВЕННОЙ РЕГИСТРАЦИИ, КАДАСТРА И КАРТОГРАФИИ
Действителен: с 02.08.2024 по 26.10.2025

полное наименование должности	инициалы, фамилия

Земельный участок
вид объекта недвижимости

Лист № 84 раздела 3.1	Всего листов раздела 3.1: 151	Всего разделов: 8	Всего листов выписки: 418

29.07.2025г. № КУВИ-001/2025-144099356	
Кадастровый номер:	16:32:000000:420(Единое землепользование)

1	2	3	4	5	6	7	8
1952	26.1.122	26.1.123	241°4.4`	10.85	данные отсутствуют	16:32:160702:75	данные отсутствуют
1953	26.1.123	26.1.124	251°57.4`	34.71	данные отсутствуют	16:32:160702:75	данные отсутствуют
1954	26.1.124	26.1.125	254°28.6`	4.67	данные отсутствуют	16:32:160702:75	данные отсутствуют
1955	26.1.125	26.1.126	248°11.9`	1.35	данные отсутствуют	16:32:160702:75	данные отсутствуют
1956	26.1.126	26.1.127	249°26.6`	2.14	данные отсутствуют	16:32:160702:75	данные отсутствуют
1957	26.1.127	26.1.128	255°57.8`	5.15	данные отсутствуют	16:32:160702:75	данные отсутствуют
1958	26.1.128	26.1.129	262°30.2`	9.58	данные отсутствуют	16:32:160702:75	данные отсутствуют
1959	26.1.129	26.1.130	270°0.0`	12.75	данные отсутствуют	16:32:160702:75	данные отсутствуют
1960	26.1.130	26.1.131	271°56.4`	14.77	данные отсутствуют	16:32:160702:75	данные отсутствуют
1961	26.1.131	26.1.132	278°44.8`	3.29	данные отсутствуют	16:32:160702:66, 16:32:160702:75	данные отсутствуют
1962	26.1.132	26.1.133	0°0.0`	0.25	данные отсутствуют	16:32:000000:2180(8), 16:32:160702:66, 16:32:160702:75	данные отсутствуют
1963	26.1.133	26.1.134	5°49.4`	5.03	данные отсутствуют	16:32:000000:2180(8), 16:32:160702:66, 16:32:160702:75	данные отсутствуют
1964	26.1.134	26.1.135	0°0.0`	8.25	данные отсутствуют	16:32:160702:66	данные отсутствуют
1965	26.1.135	26.1.136	352°18.2`	9.33	данные отсутствуют	16:32:160702:66	данные отсутствуют
1966	26.1.136	26.1.137	74°44.7`	2.85	данные отсутствуют	16:32:160702:66	данные отсутствуют

ДОКУМЕНТ ПОДПИСАН
ЭЛЕКТРОННОЙ ПОДПИСЬЮ
Сертификат: 009F0BDC181A023B64597F1E2579BEFB50
Владелец: ФЕДЕРАЛЬНАЯ СЛУЖБА ГОСУДАРСТВЕННОЙ РЕГИСТРАЦИИ, КАДАСТРА И КАРТОГРАФИИ
Действителен: с 02.08.2024 по 26.10.2025

полное наименование должности	инициалы, фамилия

Земельный участок
вид объекта недвижимости

Лист № 85 раздела 3.1	Всего листов раздела 3.1: 151	Всего разделов: 8	Всего листов выписки: 418

29.07.2025г. № КУВИ-001/2025-144099356	
Кадастровый номер:	16:32:000000:420(Единое землепользование)

1	2	3	4	5	6	7	8
1967	26.1.137	26.1.138	343°57.6`	20.81	данные отсутствуют	16:32:160702:66	данные отсутствуют
1968	26.1.138	26.1.139	315°0.0`	10.25	данные отсутствуют	16:32:160702:66	данные отсутствуют
1969	26.1.139	26.1.140	309°59.2`	10.11	данные отсутствуют	16:32:160702:66	данные отсутствуют
1970	26.1.140	26.1.141	310°23.3`	21.99	данные отсутствуют	16:32:160702:66	данные отсутствуют
1971	26.1.141	26.1.142	332°26.8`	6.49	данные отсутствуют	16:32:160702:66	данные отсутствуют
1972	26.1.142	26.1.143	332°14.5`	5.37	данные отсутствуют	16:32:160702:66	данные отсутствуют
1973	26.1.143	26.1.144	352°41.6`	9.83	данные отсутствуют	16:32:160702:66	данные отсутствуют
1974	26.1.144	26.1.145	4°17.3`	10.03	данные отсутствуют	16:32:160702:66	данные отсутствуют
1975	26.1.145	26.1.146	10°7.5`	7.11	данные отсутствуют	16:32:160702:66	данные отсутствуют
1976	26.1.146	26.1.147	353°22.0`	10.82	данные отсутствуют	16:32:160702:66	данные отсутствуют
1977	26.1.147	26.1.148	265°14.2`	3.01	данные отсутствуют	16:32:160702:66	данные отсутствуют
1978	26.1.148	26.1.149	335°39.5`	11.52	данные отсутствуют	16:32:160702:66	данные отсутствуют
1979	26.1.149	26.1.150	312°21.4`	11.5	данные отсутствуют	16:32:160702:66	данные отсутствуют
1980	26.1.150	26.1.151	298°57.1`	13.43	данные отсутствуют	16:32:160702:66	данные отсутствуют
1981	26.1.151	26.1.152	270°0.0`	0.5	данные отсутствуют	16:32:160702:66	данные отсутствуют
1982	26.1.152	26.1.153	270°0.0`	6.75	данные отсутствуют	16:32:160702:66	данные отсутствуют

ДОКУМЕНТ ПОДПИСАН
ЭЛЕКТРОННОЙ ПОДПИСЬЮ
Сертификат: 009F0BDC181A023B64597F1E2579BEFB50
Владелец: ФЕДЕРАЛЬНАЯ СЛУЖБА ГОСУДАРСТВЕННОЙ РЕГИСТРАЦИИ, КАДАСТРА И КАРТОГРАФИИ
Действителен: с 02.08.2024 по 26.10.2025

полное наименование должности	инициалы, фамилия

Земельный участок
вид объекта недвижимости

Лист № 86 раздела 3.1	Всего листов раздела 3.1: 151	Всего разделов: 8	Всего листов выписки: 418

29.07.2025г. № КУВИ-001/2025-144099356	
Кадастровый номер:	16:32:000000:420(Единое землепользование)

1	2	3	4	5	6	7	8
1983	26.1.153	26.1.154	323°7.8`	1.25	данные отсутствуют	16:32:160702:66	данные отсутствуют
1984	26.1.154	26.1.155	324°5.4`	17.9	данные отсутствуют	данные отсутствуют	данные отсутствуют
1985	26.1.155	26.1.156	315°0.0`	33.59	данные отсутствуют	данные отсутствуют	данные отсутствуют
1986	26.1.156	26.1.157	315°0.0`	1.06	данные отсутствуют	16:32:160702:66	данные отсутствуют
1987	26.1.157	26.1.158	15°56.7`	9.1	данные отсутствуют	16:32:160702:66	данные отсутствуют
1988	26.1.158	26.1.159	355°1.8`	5.77	данные отсутствуют	16:32:160702:66	данные отсутствуют
1989	26.1.159	26.1.160	330°34.4`	11.19	данные отсутствуют	16:32:160702:66	данные отсутствуют
1990	26.1.160	26.1.161	331°4.4`	10.85	данные отсутствуют	16:32:160702:66	данные отсутствуют
1991	26.1.161	26.1.162	353°39.6`	6.79	данные отсутствуют	16:32:160702:66	данные отсутствуют
1992	26.1.162	26.1.163	17°44.7`	6.56	данные отсутствуют	16:32:160702:66	данные отсутствуют
1993	26.1.163	26.1.164	28°13.0`	11.63	данные отсутствуют	16:32:160702:66	данные отсутствуют
1994	26.1.164	26.1.165	18°26.1`	6.32	данные отсутствуют	16:32:160702:66, 16:32:160702:74	данные отсутствуют
1995	26.1.165	26.1.166	104°2.2`	1.03	данные отсутствуют	16:32:160702:66, 16:32:160702:74	данные отсутствуют
1996	26.1.166	26.1.167	104°20.9`	11.1	данные отсутствуют	16:32:160702:74	данные отсутствуют
1997	26.1.167	26.1.168	155°33.4`	9.06	данные отсутствуют	16:32:160702:74	данные отсутствуют
1998	26.1.168	26.1.169	168°54.4`	12.99	данные отсутствуют	16:32:160702:74	данные отсутствуют

ДОКУМЕНТ ПОДПИСАН
ЭЛЕКТРОННОЙ ПОДПИСЬЮ
Сертификат: 009F0BDC181A023B64597F1E2579BEFB50
Владелец: ФЕДЕРАЛЬНАЯ СЛУЖБА ГОСУДАРСТВЕННОЙ РЕГИСТРАЦИИ, КАДАСТРА И КАРТОГРАФИИ
Действителен: с 02.08.2024 по 26.10.2025

полное наименование должности	инициалы, фамилия

Земельный участок
вид объекта недвижимости

Лист № 87 раздела 3.1	Всего листов раздела 3.1: 151	Всего разделов: 8	Всего листов выписки: 418

29.07.2025г. № КУВИ-001/2025-144099356	
Кадастровый номер:	16:32:000000:420(Единое землепользование)

1	2	3	4	5	6	7	8
1999	26.1.169	26.1.170	161°33.9`	7.91	данные отсутствуют	16:32:160702:74	данные отсутствуют
2000	26.1.170	26.1.171	79°41.7`	11.18	данные отсутствуют	16:32:160702:74	данные отсутствуют
2001	26.1.171	26.1.172	41°20.9`	8.33	данные отсутствуют	16:32:160702:74	данные отсутствуют
2002	26.1.172	26.1.173	26°33.9`	12.86	данные отсутствуют	16:32:160702:74	данные отсутствуют
2003	26.1.173	26.1.174	351°52.2`	8.84	данные отсутствуют	16:32:160702:74	данные отсутствуют
2004	26.1.174	26.1.175	325°7.5`	10.06	данные отсутствуют	16:32:160702:74	данные отсутствуют
2005	26.1.175	26.1.176	315°56.3`	10.78	данные отсутствуют	16:32:160702:74	данные отсутствуют
2006	26.1.176	26.1.177	300°15.0`	13.08	данные отсутствуют	16:32:160702:74	данные отсутствуют
2007	26.1.177	26.1.178	35°57.6`	18.14	данные отсутствуют	16:32:000000:1080(8)	адрес отсутствует
2008	26.1.178	26.1.179	34°47.9`	131.11	данные отсутствуют	16:32:000000:1080(8)	адрес отсутствует
2009	26.1.179	26.1.180	325°33.8`	21.49	данные отсутствуют	16:32:000000:1080(8)	адрес отсутствует
2010	26.1.180	26.1.181	214°45.5`	138.53	данные отсутствуют	16:32:000000:1080(8)	адрес отсутствует
2011	26.1.181	26.1.182	215°43.3`	21.05	данные отсутствуют	16:32:000000:1080(8)	адрес отсутствует
2012	26.1.182	26.1.183	266°43.8`	8.76	данные отсутствуют	16:32:160702:74	данные отсутствуют
2013	26.1.183	26.1.184	270°0.0`	1.75	данные отсутствуют	16:32:160702:66, 16:32:160702:74	данные отсутствуют
2014	26.1.184	26.1.185	333°26.1`	0.56	данные отсутствуют	16:32:160702:66, 16:32:160702:74	данные отсутствуют

ДОКУМЕНТ ПОДПИСАН
ЭЛЕКТРОННОЙ ПОДПИСЬЮ
Сертификат: 009F0BDC181A023B64597F1E2579BEFB50
Владелец: ФЕДЕРАЛЬНАЯ СЛУЖБА ГОСУДАРСТВЕННОЙ РЕГИСТРАЦИИ, КАДАСТРА И КАРТОГРАФИИ
Действителен: с 02.08.2024 по 26.10.2025

полное наименование должности	инициалы, фамилия

Земельный участок
вид объекта недвижимости

Лист № 88 раздела 3.1	Всего листов раздела 3.1: 151	Всего разделов: 8	Всего листов выписки: 418

29.07.2025г. № КУВИ-001/2025-144099356	
Кадастровый номер:	16:32:000000:420(Единое землепользование)

1	2	3	4	5	6	7	8
2015	26.1.185	26.1.186	327°31.7`	3.26	данные отсутствуют	16:32:160702:66, 16:32:160702:74	данные отсутствуют
2016	26.1.186	26.1.187	300°15.4`	10.42	данные отсутствуют	16:32:160702:66	данные отсутствуют
2017	26.1.187	26.1.188	248°33.1`	7.52	данные отсутствуют	16:32:160702:66	данные отсутствуют
2018	26.1.188	26.1.189	220°6.1`	6.21	данные отсутствуют	16:32:160702:66	данные отсутствуют
2019	26.1.189	26.1.190	208°23.6`	10.51	данные отсутствуют	16:32:160702:66	данные отсутствуют
2020	26.1.190	26.1.191	245°13.5`	3.58	данные отсутствуют	16:32:160702:66	данные отсутствуют
2021	26.1.191	26.1.192	284°2.2`	5.15	данные отсутствуют	16:32:160702:66	данные отсутствуют
2022	26.1.192	26.1.193	296°33.9`	0.56	данные отсутствуют	16:32:160702:66	данные отсутствуют
2023	26.1.193	26.1.194	300°57.8`	4.37	данные отсутствуют	16:32:160702:66	данные отсутствуют
2024	26.1.194	26.1.195	75°57.8`	3.09	данные отсутствуют	16:32:160702:66	данные отсутствуют
2025	26.1.195	26.1.196	346°52.0`	7.7	данные отсутствуют	16:32:160702:66	данные отсутствуют
2026	26.1.196	26.1.197	345°37.1`	10.07	данные отсутствуют	16:32:160702:66	данные отсутствуют
2027	26.1.197	26.1.198	354°48.4`	5.52	данные отсутствуют	16:32:160702:66	данные отсутствуют
2028	26.1.198	26.1.199	317°17.5`	8.85	данные отсутствуют	16:32:160702:66	данные отсутствуют
2029	26.1.199	26.1.200	280°47.0`	5.34	данные отсутствуют	16:32:160702:66	данные отсутствуют
2030	26.1.200	26.1.201	250°54.4`	6.88	данные отсутствуют	16:32:160702:66	данные отсутствуют

ДОКУМЕНТ ПОДПИСАН
ЭЛЕКТРОННОЙ ПОДПИСЬЮ
Сертификат: 009F0BDC181A023B64597F1E2579BEFB50
Владелец: ФЕДЕРАЛЬНАЯ СЛУЖБА ГОСУДАРСТВЕННОЙ РЕГИСТРАЦИИ, КАДАСТРА И КАРТОГРАФИИ
Действителен: с 02.08.2024 по 26.10.2025

полное наименование должности	инициалы, фамилия

Земельный участок
вид объекта недвижимости

Лист № 89 раздела 3.1	Всего листов раздела 3.1: 151	Всего разделов: 8	Всего листов выписки: 418

29.07.2025г. № КУВИ-001/2025-144099356	
Кадастровый номер:	16:32:000000:420(Единое землепользование)

1	2	3	4	5	6	7	8
2031	26.1.201	26.1.202	214°13.0`	7.56	данные отсутствуют	16:32:160702:66	данные отсутствуют
2032	26.1.202	26.1.203	178°44.5`	22.76	данные отсутствуют	16:32:160702:66	данные отсутствуют
2033	26.1.203	26.1.204	186°25.1`	20.13	данные отсутствуют	16:32:160702:66	данные отсутствуют
2034	26.1.204	26.1.205	222°8.3`	7.08	данные отсутствуют	16:32:160702:66	данные отсутствуют
2035	26.1.205	26.1.206	131°38.0`	3.01	данные отсутствуют	16:32:160702:66	данные отсутствуют
2036	26.1.206	26.1.207	250°33.6`	9.01	данные отсутствуют	16:32:160702:66	данные отсутствуют
2037	26.1.207	26.1.208	262°18.2`	9.33	данные отсутствуют	16:32:160702:66	данные отсутствуют
2038	26.1.208	26.1.209	273°29.3`	20.54	данные отсутствуют	16:32:160702:66	данные отсутствуют
2039	26.1.209	26.1.210	278°7.8`	3.54	данные отсутствуют	16:32:160702:66	данные отсутствуют
2040	26.1.210	26.1.211	295°12.1`	4.7	данные отсутствуют	16:32:160702:66	данные отсутствуют
2041	26.1.211	26.1.212	301°36.5`	3.82	данные отсутствуют	16:32:160702:66	данные отсутствуют
2042	26.1.212	26.1.213	0°0.0`	3.75	данные отсутствуют	16:32:000000:2180(27), 16:32:160702:66	данные отсутствуют
2043	26.1.213	26.1.214	15°56.7`	7.28	данные отсутствуют	16:32:000000:2180(27), 16:32:160702:66	данные отсутствуют
2044	26.1.214	26.1.215	0°0.0`	7.5	данные отсутствуют	16:32:000000:2180(27), 16:32:160702:66	данные отсутствуют
2045	26.1.215	26.1.216	335°5.7`	7.72	данные отсутствуют	16:32:000000:2180(27), 16:32:160702:66	данные отсутствуют
2046	26.1.216	26.1.217	350°13.1`	7.36	данные отсутствуют	16:32:000000:2180(27), 16:32:160702:66	данные отсутствуют

ДОКУМЕНТ ПОДПИСАН
ЭЛЕКТРОННОЙ ПОДПИСЬЮ
Сертификат: 009F0BDC181A023B64597F1E2579BEFB50
Владелец: ФЕДЕРАЛЬНАЯ СЛУЖБА ГОСУДАРСТВЕННОЙ РЕГИСТРАЦИИ, КАДАСТРА И КАРТОГРАФИИ
Действителен: с 02.08.2024 по 26.10.2025

полное наименование должности	инициалы, фамилия

Земельный участок
вид объекта недвижимости

Лист № 90 раздела 3.1	Всего листов раздела 3.1: 151	Всего разделов: 8	Всего листов выписки: 418

29.07.2025г. № КУВИ-001/2025-144099356	
Кадастровый номер:	16:32:000000:420(Единое землепользование)

1	2	3	4	5	6	7	8
2047	26.1.217	26.1.218	18°26.1`	4.74	данные отсутствуют	16:32:000000:2180(27), 16:32:160702:66	данные отсутствуют
2048	26.1.218	26.1.219	66°58.5`	10.87	данные отсутствуют	16:32:000000:2180(27), 16:32:160702:66	данные отсутствуют
2049	26.1.219	26.1.220	51°34.9`	9.25	данные отсутствуют	16:32:000000:2180(27), 16:32:160702:66	данные отсутствуют
2050	26.1.220	26.1.221	34°13.0`	7.56	данные отсутствуют	16:32:000000:2180(27), 16:32:160702:66	данные отсутствуют
2051	26.1.221	26.1.222	90°0.0`	0.25	данные отсутствуют	16:32:000000:2180(27), 16:32:160702:66, 16:32:160702:50	данные отсутствуют
2052	26.1.222	26.1.223	118°36.6`	3.13	данные отсутствуют	16:32:160702:66, 16:32:160702:50	данные отсутствуют
2053	26.1.223	26.1.224	104°44.6`	4.91	данные отсутствуют	16:32:160702:66, 16:32:160702:50	данные отсутствуют
2054	26.1.224	26.1.225	83°59.5`	4.78	данные отсутствуют	16:32:160702:66, 16:32:160702:50	данные отсутствуют
2055	26.1.225	26.1.226	51°0.5`	6.75	данные отсутствуют	16:32:160702:66, 16:32:160702:50	данные отсутствуют
2056	26.1.226	26.1.227	20°51.2`	5.62	данные отсутствуют	16:32:160702:66, 16:32:160702:50	данные отсутствуют
2057	26.1.227	26.1.228	4°34.4`	6.27	данные отсутствуют	16:32:160702:66, 16:32:160702:50	данные отсутствуют
2058	26.1.228	26.1.229	4°45.8`	9.03	данные отсутствуют	16:32:160702:66, 16:32:160702:50	данные отсутствуют
2059	26.1.229	26.1.230	17°39.0`	5.77	данные отсутствуют	16:32:160702:66, 16:32:160702:50	данные отсутствуют
2060	26.1.230	26.1.231	39°48.4`	7.81	данные отсутствуют	16:32:160702:66, 16:32:160702:50	данные отсутствуют
2061	26.1.231	26.1.232	59°32.0`	4.93	данные отсутствуют	16:32:160702:66, 16:32:160702:50	данные отсутствуют
2062	26.1.232	26.1.233	90°0.0`	5.5	данные отсутствуют	16:32:160702:66, 16:32:160702:50	данные отсутствуют

ДОКУМЕНТ ПОДПИСАН
ЭЛЕКТРОННОЙ ПОДПИСЬЮ
Сертификат: 009F0BDC181A023B64597F1E2579BEFB50
Владелец: ФЕДЕРАЛЬНАЯ СЛУЖБА ГОСУДАРСТВЕННОЙ РЕГИСТРАЦИИ, КАДАСТРА И КАРТОГРАФИИ
Действителен: с 02.08.2024 по 26.10.2025

полное наименование должности	инициалы, фамилия

Земельный участок
вид объекта недвижимости

Лист № 91 раздела 3.1	Всего листов раздела 3.1: 151	Всего разделов: 8	Всего листов выписки: 418

29.07.2025г. № КУВИ-001/2025-144099356	
Кадастровый номер:	16:32:000000:420(Единое землепользование)

1	2	3	4	5	6	7	8
2063	26.1.233	26.1.234	97°35.7`	3.78	данные отсутствуют	16:32:160702:66, 16:32:160702:50	данные отсутствуют
2064	26.1.234	26.1.235	90°0.0`	5.25	данные отсутствуют	16:32:160702:66, 16:32:160702:50	данные отсутствуют
2065	26.1.235	26.1.236	82°52.5`	4.03	данные отсутствуют	16:32:160702:66, 16:32:160702:50	данные отсутствуют
2066	26.1.236	26.1.237	48°10.8`	6.37	данные отсутствуют	16:32:160702:66, 16:32:160702:50	данные отсутствуют
2067	26.1.237	26.1.238	26°33.9`	8.39	данные отсутствуют	16:32:160702:66, 16:32:160702:50	данные отсутствуют
2068	26.1.238	26.1.239	3°0.8`	14.27	данные отсутствуют	16:32:160702:66, 16:32:160702:50	данные отсутствуют
2069	26.1.239	26.1.240	23°1.5`	10.87	данные отсутствуют	16:32:160702:66, 16:32:160702:50	данные отсутствуют
2070	26.1.240	26.1.241	62°35.5`	7.6	данные отсутствуют	16:32:160702:66, 16:32:160702:50	данные отсутствуют
2071	26.1.241	26.1.242	90°0.0`	4.25	данные отсутствуют	16:32:160702:66, 16:32:160702:50	данные отсутствуют
2072	26.1.242	26.1.243	106°23.4`	4.43	данные отсутствуют	16:32:160702:66, 16:32:160702:50	данные отсутствуют
2073	26.1.243	26.1.244	116°33.9`	5.59	данные отсутствуют	16:32:160702:66, 16:32:160702:50	данные отсутствуют
2074	26.1.244	26.1.245	107°21.2`	4.19	данные отсутствуют	16:32:160702:66, 16:32:160702:50	данные отсутствуют
2075	26.1.245	26.1.246	76°25.8`	7.46	данные отсутствуют	16:32:160702:66, 16:32:160702:50	данные отсутствуют
2076	26.1.246	26.1.247	38°2.8`	7.3	данные отсутствуют	16:32:160702:66, 16:32:160702:50	данные отсутствуют
2077	26.1.247	26.1.248	45°0.0`	0.35	данные отсутствуют	16:32:160702:66, 16:32:160702:50	данные отсутствуют
2078	26.1.248	26.1.249	38°2.8`	7.3	данные отсутствуют	16:32:160702:66, 16:32:160702:50	данные отсутствуют

ДОКУМЕНТ ПОДПИСАН
ЭЛЕКТРОННОЙ ПОДПИСЬЮ
Сертификат: 009F0BDC181A023B64597F1E2579BEFB50
Владелец: ФЕДЕРАЛЬНАЯ СЛУЖБА ГОСУДАРСТВЕННОЙ РЕГИСТРАЦИИ, КАДАСТРА И КАРТОГРАФИИ
Действителен: с 02.08.2024 по 26.10.2025

полное наименование должности	инициалы, фамилия

Земельный участок
вид объекта недвижимости

Лист № 92 раздела 3.1	Всего листов раздела 3.1: 151	Всего разделов: 8	Всего листов выписки: 418

29.07.2025г. № КУВИ-001/2025-144099356	
Кадастровый номер:	16:32:000000:420(Единое землепользование)

1	2	3	4	5	6	7	8
2079	26.1.249	26.1.250	24°39.4`	16.78	данные отсутствуют	16:32:160702:66, 16:32:160702:50	данные отсутствуют
2080	26.1.250	26.1.251	8°28.3`	11.88	данные отсутствуют	16:32:160702:66, 16:32:160702:50	данные отсутствуют
2081	26.1.251	26.1.252	355°1.8`	5.77	данные отсутствуют	16:32:160702:66, 16:32:160702:50	данные отсутствуют
2082	26.1.252	26.1.253	336°2.3`	4.92	данные отсутствуют	16:32:160702:66, 16:32:160702:50	данные отсутствуют
2083	26.1.253	26.1.254	303°41.4`	6.31	данные отсутствуют	16:32:160702:66, 16:32:160702:50	данные отсутствуют
2084	26.1.254	26.1.255	289°39.2`	3.72	данные отсутствуют	16:32:160702:66, 16:32:160702:50	данные отсутствуют
2085	26.1.255	26.1.256	342°38.8`	4.19	данные отсутствуют	16:32:160702:66, 16:32:160702:50	данные отсутствуют
2086	26.1.256	26.1.257	8°7.8`	3.54	данные отсутствуют	16:32:160702:66, 16:32:160702:50	данные отсутствуют
2087	26.1.257	26.1.258	45°0.0`	8.84	данные отсутствуют	16:32:160702:66, 16:32:160702:50	данные отсутствуют
2088	26.1.258	26.1.259	40°36.1`	6.91	данные отсутствуют	16:32:160702:66, 16:32:160702:50	данные отсутствуют
2089	26.1.259	26.1.260	6°20.4`	6.79	данные отсутствуют	16:32:160702:66, 16:32:160702:50	данные отсутствуют
2090	26.1.260	26.1.261	321°50.6`	4.45	данные отсутствуют	16:32:160702:66, 16:32:160702:50	данные отсутствуют
2091	26.1.261	26.1.262	298°36.6`	9.4	данные отсутствуют	16:32:160702:66, 16:32:160702:50	данные отсутствуют
2092	26.1.262	26.1.263	303°41.4`	6.31	данные отсутствуют	16:32:160702:66, 16:32:160702:50	данные отсутствуют
2093	26.1.263	26.1.264	323°7.8`	8.75	данные отсутствуют	16:32:160702:66, 16:32:160702:50	данные отсутствуют
2094	26.1.264	26.1.265	349°22.8`	4.07	данные отсутствуют	16:32:160702:66, 16:32:160702:42, 16:32:160702:50	данные отсутствуют

ДОКУМЕНТ ПОДПИСАН
ЭЛЕКТРОННОЙ ПОДПИСЬЮ
Сертификат: 009F0BDC181A023B64597F1E2579BEFB50
Владелец: ФЕДЕРАЛЬНАЯ СЛУЖБА ГОСУДАРСТВЕННОЙ РЕГИСТРАЦИИ, КАДАСТРА И КАРТОГРАФИИ
Действителен: с 02.08.2024 по 26.10.2025

полное наименование должности	инициалы, фамилия

Земельный участок
вид объекта недвижимости

Лист № 93 раздела 3.1	Всего листов раздела 3.1: 151	Всего разделов: 8	Всего листов выписки: 418

29.07.2025г. № КУВИ-001/2025-144099356	
Кадастровый номер:	16:32:000000:420(Единое землепользование)

1	2	3	4	5	6	7	8
2095	26.1.265	26.1.266	55°18.3`	3.95	данные отсутствуют	16:32:160702:66, 16:32:160702:42, 16:32:160702:50	данные отсутствуют
2096	26.1.266	26.1.267	108°26.1`	2.37	данные отсутствуют	16:32:160702:66, 16:32:160702:42, 16:32:160702:50	данные отсутствуют
2097	26.1.267	26.1.268	109°39.2`	11.15	данные отсутствуют	16:32:160702:66, 16:32:160702:42	данные отсутствуют
2098	26.1.268	26.1.269	90°0.0`	6	данные отсутствуют	16:32:160702:66, 16:32:160702:42	данные отсутствуют
2099	26.1.269	26.1.270	39°17.3`	3.55	данные отсутствуют	16:32:160702:66, 16:32:160702:42	данные отсутствуют
2100	26.1.270	26.1.271	349°59.5`	4.32	данные отсутствуют	16:32:160702:66, 16:32:160702:42	данные отсутствуют
2101	26.1.271	26.1.272	319°23.9`	6.91	данные отсутствуют	16:32:160702:66, 16:32:160702:42	данные отсутствуют
2102	26.1.272	26.1.273	340°20.8`	3.72	данные отсутствуют	16:32:160702:66, 16:32:160702:42	данные отсутствуют
2103	26.1.273	26.1.274	33°41.4`	1.8	данные отсутствуют	16:32:160702:66, 16:32:160702:42	данные отсутствуют
2104	26.1.274	26.1.275	90°0.0`	3.5	данные отсутствуют	16:32:160702:66, 16:32:160702:42	данные отсутствуют
2105	26.1.275	26.1.276	111°26.9`	7.52	данные отсутствуют	16:32:160702:66, 16:32:160702:42	данные отсутствуют
2106	26.1.276	26.1.277	90°0.0`	4.25	данные отсутствуют	16:32:160702:66, 16:32:160702:42	данные отсутствуют
2107	26.1.277	26.1.278	38°9.4`	4.45	данные отсутствуют	16:32:160702:66, 16:32:160702:42	данные отсутствуют
2108	26.1.278	26.1.279	17°21.2`	4.19	данные отсутствуют	16:32:160702:66, 16:32:160702:42	данные отсутствуют
2109	26.1.279	26.1.280	318°7.3`	9.74	данные отсутствуют	16:32:160702:66, 16:32:160702:42	данные отсутствуют

ДОКУМЕНТ ПОДПИСАН
ЭЛЕКТРОННОЙ ПОДПИСЬЮ
Сертификат: 009F0BDC181A023B64597F1E2579BEFB50
Владелец: ФЕДЕРАЛЬНАЯ СЛУЖБА ГОСУДАРСТВЕННОЙ РЕГИСТРАЦИИ, КАДАСТРА И КАРТОГРАФИИ
Действителен: с 02.08.2024 по 26.10.2025

полное наименование должности	инициалы, фамилия

Земельный участок
вид объекта недвижимости

Лист № 94 раздела 3.1	Всего листов раздела 3.1: 151	Всего разделов: 8	Всего листов выписки: 418

29.07.2025г. № КУВИ-001/2025-144099356	
Кадастровый номер:	16:32:000000:420(Единое землепользование)

1	2	3	4	5	6	7	8
2110	26.1.280	26.1.281	340°20.8`	3.72	данные отсутствуют	16:32:160702:66, 16:32:160702:42	данные отсутствуют
2111	26.1.281	26.1.282	0°0.0`	3.75	данные отсутствуют	16:32:160702:66, 16:32:160702:42	данные отсутствуют
2112	26.1.282	26.1.283	53°7.8`	3.75	данные отсутствуют	16:32:160702:66, 16:32:160702:42	данные отсутствуют
2113	26.1.283	26.1.284	81°43.4`	13.89	данные отсутствуют	16:32:160702:66, 16:32:160702:42	данные отсутствуют
2114	26.1.284	26.1.285	96°20.4`	6.79	данные отсутствуют	16:32:160702:66, 16:32:160702:42	данные отсутствуют
2115	26.1.285	26.1.286	142°25.9`	4.1	данные отсутствуют	16:32:160702:66, 16:32:160702:42	данные отсутствуют
2116	26.1.286	26.1.287	115°27.8`	5.81	данные отсутствуют	16:32:160702:66, 16:32:160702:42	данные отсутствуют
2117	26.1.287	26.1.288	73°36.6`	4.43	данные отсутствуют	16:32:160702:66, 16:32:160702:42	данные отсутствуют
2118	26.1.288	26.1.289	41°0.5`	7.62	данные отсутствуют	16:32:160702:66, 16:32:160702:42	данные отсутствуют
2119	26.1.289	26.1.290	67°22.8`	3.25	данные отсутствуют	16:32:160702:66, 16:32:160702:42	данные отсутствуют
2120	26.1.290	26.1.291	115°42.6`	7.49	данные отсутствуют	16:32:160702:66, 16:32:160702:42	данные отсутствуют
2121	26.1.291	26.1.292	96°20.4`	4.53	данные отсутствуют	16:32:160702:66, 16:32:160702:42	данные отсутствуют
2122	26.1.292	26.1.293	67°10.0`	5.15	данные отсутствуют	16:32:160702:66, 16:32:160702:42	данные отсутствуют
2123	26.1.293	26.1.294	39°17.3`	3.55	данные отсутствуют	16:32:160702:66, 16:32:160702:42	данные отсутствуют
2124	26.1.294	26.1.295	9°9.7`	7.85	данные отсутствуют	16:32:160702:66, 16:32:160702:42	данные отсутствуют
2125	26.1.295	26.1.296	8°44.8`	3.29	данные отсутствуют	16:32:160702:66, 16:32:160702:42	данные отсутствуют

ДОКУМЕНТ ПОДПИСАН
ЭЛЕКТРОННОЙ ПОДПИСЬЮ
Сертификат: 009F0BDC181A023B64597F1E2579BEFB50
Владелец: ФЕДЕРАЛЬНАЯ СЛУЖБА ГОСУДАРСТВЕННОЙ РЕГИСТРАЦИИ, КАДАСТРА И КАРТОГРАФИИ
Действителен: с 02.08.2024 по 26.10.2025

полное наименование должности	инициалы, фамилия

Земельный участок
вид объекта недвижимости

Лист № 95 раздела 3.1	Всего листов раздела 3.1: 151	Всего разделов: 8	Всего листов выписки: 418

29.07.2025г. № КУВИ-001/2025-144099356	
Кадастровый номер:	16:32:000000:420(Единое землепользование)

1	2	3	4	5	6	7	8
2126	26.1.296	26.1.297	73°36.6`	4.43	данные отсутствуют	16:32:160702:66, 16:32:160702:42	данные отсутствуют
2127	26.1.297	26.1.298	48°48.8`	5.32	данные отсутствуют	16:32:160702:66, 16:32:160702:42	данные отсутствуют
2128	26.1.298	26.1.299	20°33.4`	4.27	данные отсутствуют	16:32:160702:66, 16:32:160702:42	данные отсутствуют
2129	26.1.299	26.1.300	345°57.8`	3.09	данные отсутствуют	16:32:160702:66, 16:32:160702:42	данные отсутствуют
2130	26.1.300	26.1.301	321°20.4`	3.2	данные отсутствуют	16:32:160702:66, 16:32:160702:42	данные отсутствуют
2131	26.1.301	26.1.302	334°21.5`	6.93	данные отсутствуют	16:32:160702:66, 16:32:160702:42	данные отсутствуют
2132	26.1.302	26.1.303	342°15.3`	6.56	данные отсутствуют	16:32:160702:66, 16:32:160702:42	данные отсутствуют
2133	26.1.303	26.1.304	8°58.4`	4.81	данные отсутствуют	16:32:160702:66, 16:32:160702:42	данные отсутствуют
2134	26.1.304	26.1.305	32°54.3`	5.06	данные отсутствуют	16:32:160702:66, 16:32:160702:42	данные отсутствуют
2135	26.1.305	26.1.306	70°42.6`	5.3	данные отсутствуют	16:32:160702:66, 16:32:160702:42	данные отсутствуют
2136	26.1.306	26.1.307	120°57.8`	4.37	данные отсутствуют	16:32:160702:66, 16:32:160702:42	данные отсутствуют
2137	26.1.307	26.1.308	158°11.9`	5.39	данные отсутствуют	16:32:160702:66, 16:32:160702:42	данные отсутствуют
2138	26.1.308	26.1.309	166°36.5`	5.4	данные отсутствуют	16:32:160702:66, 16:32:160702:42	данные отсутствуют
2139	26.1.309	26.1.310	138°0.8`	3.36	данные отсутствуют	16:32:160702:66, 16:32:160702:42	данные отсутствуют
2140	26.1.310	26.1.311	132°16.4`	3.72	данные отсутствуют	16:32:160702:66, 16:32:160702:42	данные отсутствуют
2141	26.1.311	26.1.312	148°23.5`	3.82	данные отсутствуют	16:32:160702:66, 16:32:160702:42	данные отсутствуют

ДОКУМЕНТ ПОДПИСАН
ЭЛЕКТРОННОЙ ПОДПИСЬЮ
Сертификат: 009F0BDC181A023B64597F1E2579BEFB50
Владелец: ФЕДЕРАЛЬНАЯ СЛУЖБА ГОСУДАРСТВЕННОЙ РЕГИСТРАЦИИ, КАДАСТРА И КАРТОГРАФИИ
Действителен: с 02.08.2024 по 26.10.2025

полное наименование должности	инициалы, фамилия

Земельный участок
вид объекта недвижимости

Лист № 96 раздела 3.1	Всего листов раздела 3.1: 151	Всего разделов: 8	Всего листов выписки: 418

29.07.2025г. № КУВИ-001/2025-144099356	
Кадастровый номер:	16:32:000000:420(Единое землепользование)

1	2	3	4	5	6	7	8
2142	26.1.312	26.1.313	173°9.4`	6.29	данные отсутствуют	16:32:160702:66, 16:32:160702:42	данные отсутствуют
2143	26.1.313	26.1.314	135°0.0`	3.89	данные отсутствуют	16:32:160702:66, 16:32:160702:42	данные отсутствуют
2144	26.1.314	26.1.315	90°0.0`	3.25	данные отсутствуют	16:32:160702:66, 16:32:160702:42	данные отсутствуют
2145	26.1.315	26.1.316	73°36.6`	4.43	данные отсутствуют	16:32:160702:66, 16:32:160702:42	данные отсутствуют
2146	26.1.316	26.1.317	34°22.8`	5.76	данные отсутствуют	16:32:160702:66, 16:32:160702:42	данные отсутствуют
2147	26.1.317	26.1.318	6°34.9`	6.54	данные отсутствуют	16:32:160702:66, 16:32:160702:42	данные отсутствуют
2148	26.1.318	26.1.319	4°14.2`	6.77	данные отсутствуют	16:32:160702:66, 16:32:160702:42	данные отсутствуют
2149	26.1.319	26.1.320	35°32.3`	4.3	данные отсутствуют	16:32:160702:66, 16:32:160702:42	данные отсутствуют
2150	26.1.320	26.1.321	70°20.8`	3.72	данные отсутствуют	16:32:160702:66, 16:32:160702:42	данные отсутствуют
2151	26.1.321	26.1.322	105°31.4`	4.67	данные отсутствуют	16:32:160702:66, 16:32:160702:42	данные отсутствуют
2152	26.1.322	26.1.323	65°22.6`	6.6	данные отсутствуют	16:32:160702:66, 16:32:160702:42	данные отсутствуют
2153	26.1.323	26.1.324	19°26.4`	4.51	данные отсутствуют	16:32:160702:66, 16:32:160702:42	данные отсутствуют
2154	26.1.324	26.1.325	0°0.0`	2.75	данные отсутствуют	16:32:160702:66, 16:32:160702:42	данные отсутствуют
2155	26.1.325	26.1.326	302°28.3`	6.52	данные отсутствуют	16:32:160702:66, 16:32:160702:42	данные отсутствуют
2156	26.1.326	26.1.327	292°22.8`	4.6	данные отсутствуют	16:32:160702:66, 16:32:160702:42	данные отсутствуют
2157	26.1.327	26.1.328	339°46.5`	5.06	данные отсутствуют	16:32:160702:66, 16:32:160702:42	данные отсутствуют

ДОКУМЕНТ ПОДПИСАН
ЭЛЕКТРОННОЙ ПОДПИСЬЮ
Сертификат: 009F0BDC181A023B64597F1E2579BEFB50
Владелец: ФЕДЕРАЛЬНАЯ СЛУЖБА ГОСУДАРСТВЕННОЙ РЕГИСТРАЦИИ, КАДАСТРА И КАРТОГРАФИИ
Действителен: с 02.08.2024 по 26.10.2025

полное наименование должности	инициалы, фамилия

Земельный участок
вид объекта недвижимости

Лист № 97 раздела 3.1	Всего листов раздела 3.1: 151	Всего разделов: 8	Всего листов выписки: 418

29.07.2025г. № КУВИ-001/2025-144099356	
Кадастровый номер:	16:32:000000:420(Единое землепользование)

1	2	3	4	5	6	7	8
2158	26.1.328	26.1.329	19°39.2`	3.72	данные отсутствуют	16:32:160702:66, 16:32:160702:42	данные отсутствуют
2159	26.1.329	26.1.330	53°37.0`	5.9	данные отсутствуют	16:32:160702:66, 16:32:160702:42	данные отсутствуют
2160	26.1.330	26.1.331	98°58.4`	4.81	данные отсутствуют	16:32:160702:66, 16:32:160702:42	данные отсутствуют
2161	26.1.331	26.1.332	135°0.0`	4.24	данные отсутствуют	16:32:160702:66, 16:32:160702:42	данные отсутствуют
2162	26.1.332	26.1.333	115°27.8`	5.81	данные отсутствуют	16:32:160702:66, 16:32:160702:42	данные отсутствуют
2163	26.1.333	26.1.334	98°22.0`	8.59	данные отсутствуют	16:32:160702:66, 16:32:160702:42	данные отсутствуют
2164	26.1.334	26.1.335	102°5.7`	3.58	данные отсутствуют	16:32:160702:66, 16:32:160702:42	данные отсутствуют
2165	26.1.335	26.1.336	120°57.8`	7.29	данные отсутствуют	16:32:160702:66, 16:32:160702:42	данные отсутствуют
2166	26.1.336	26.1.337	143°7.8`	3.75	данные отсутствуют	16:32:160702:66, 16:32:160702:42	данные отсутствуют
2167	26.1.337	26.1.338	160°49.3`	6.09	данные отсутствуют	16:32:160702:66, 16:32:160702:42	данные отсутствуют
2168	26.1.338	26.1.339	140°42.7`	3.55	данные отсутствуют	16:32:160702:66, 16:32:160702:42	данные отсутствуют
2169	26.1.339	26.1.340	90°0.0`	4.25	данные отсутствуют	16:32:160702:66, 16:32:160702:42	данные отсутствуют
2170	26.1.340	26.1.341	38°9.4`	4.45	данные отсутствуют	16:32:160702:66, 16:32:160702:42	данные отсутствуют
2171	26.1.341	26.1.342	0°0.0`	5.5	данные отсутствуют	16:32:160702:66, 16:32:160702:42	данные отсутствуют
2172	26.1.342	26.1.343	328°23.5`	3.82	данные отсутствуют	16:32:160702:66, 16:32:160702:42	данные отсутствуют
2173	26.1.343	26.1.344	326°18.6`	4.51	данные отсутствуют	16:32:160702:66, 16:32:160702:42	данные отсутствуют

ДОКУМЕНТ ПОДПИСАН
ЭЛЕКТРОННОЙ ПОДПИСЬЮ
Сертификат: 009F0BDC181A023B64597F1E2579BEFB50
Владелец: ФЕДЕРАЛЬНАЯ СЛУЖБА ГОСУДАРСТВЕННОЙ РЕГИСТРАЦИИ, КАДАСТРА И КАРТОГРАФИИ
Действителен: с 02.08.2024 по 26.10.2025

полное наименование должности	инициалы, фамилия

Земельный участок
вид объекта недвижимости

Лист № 98 раздела 3.1	Всего листов раздела 3.1: 151	Всего разделов: 8	Всего листов выписки: 418

29.07.2025г. № КУВИ-001/2025-144099356	
Кадастровый номер:	16:32:000000:420(Единое землепользование)

1	2	3	4	5	6	7	8
2174	26.1.344	26.1.345	349°6.8`	6.62	данные отсутствуют	16:32:160702:66, 16:32:160702:42	данные отсутствуют
2175	26.1.345	26.1.346	52°7.5`	2.85	данные отсутствуют	16:32:160702:66, 16:32:160702:42	данные отсутствуют
2176	26.1.346	26.1.347	72°38.8`	4.19	данные отсутствуют	16:32:160702:66, 16:32:160702:42	данные отсутствуют
2177	26.1.347	26.1.348	135°0.0`	2.47	данные отсутствуют	16:32:160702:66, 16:32:160702:42	данные отсутствуют
2178	26.1.348	26.1.349	149°2.2`	5.83	данные отсутствуют	16:32:160702:66, 16:32:160702:42	данные отсутствуют
2179	26.1.349	26.1.350	180°0.0`	4.25	данные отсутствуют	16:32:160702:66, 16:32:160702:42	данные отсутствуют
2180	26.1.350	26.1.351	164°44.7`	2.85	данные отсутствуют	16:32:160702:66, 16:32:160702:42	данные отсутствуют
2181	26.1.351	26.1.352	114°13.7`	5.48	данные отсутствуют	16:32:160702:66, 16:32:160702:42	данные отсутствуют
2182	26.1.352	26.1.353	90°0.0`	2	данные отсутствуют	16:32:160702:66, 16:32:160702:42	данные отсутствуют
2183	26.1.353	26.1.354	45°0.0`	4.95	данные отсутствуют	16:32:160702:66, 16:32:160702:42	данные отсутствуют
2184	26.1.354	26.1.355	18°26.1`	6.32	данные отсутствуют	16:32:160702:66, 16:32:160702:42	данные отсутствуют
2185	26.1.355	26.1.356	342°38.8`	4.19	данные отсутствуют	16:32:160702:66, 16:32:160702:42	данные отсутствуют
2186	26.1.356	26.1.357	317°36.2`	7.79	данные отсутствуют	16:32:160702:66, 16:32:160702:42	данные отсутствуют
2187	26.1.357	26.1.358	347°11.8`	5.64	данные отсутствуют	16:32:160702:66, 16:32:160702:42	данные отсутствуют
2188	26.1.358	26.1.359	32°28.3`	3.26	данные отсутствуют	16:32:160702:66, 16:32:160702:42	данные отсутствуют
2189	26.1.359	26.1.360	59°44.6`	3.47	данные отсутствуют	16:32:160702:66, 16:32:160702:42	данные отсутствуют

ДОКУМЕНТ ПОДПИСАН
ЭЛЕКТРОННОЙ ПОДПИСЬЮ
Сертификат: 009F0BDC181A023B64597F1E2579BEFB50
Владелец: ФЕДЕРАЛЬНАЯ СЛУЖБА ГОСУДАРСТВЕННОЙ РЕГИСТРАЦИИ, КАДАСТРА И КАРТОГРАФИИ
Действителен: с 02.08.2024 по 26.10.2025

полное наименование должности	инициалы, фамилия

Земельный участок
вид объекта недвижимости

Лист № 99 раздела 3.1	Всего листов раздела 3.1: 151	Всего разделов: 8	Всего листов выписки: 418

29.07.2025г. № КУВИ-001/2025-144099356	
Кадастровый номер:	16:32:000000:420(Единое землепользование)

1	2	3	4	5	6	7	8
2190	26.1.360	26.1.361	102°48.2`	5.64	данные отсутствуют	16:32:160702:66, 16:32:160702:42	данные отсутствуют
2191	26.1.361	26.1.362	78°13.9`	6.13	данные отсутствуют	16:32:160702:66, 16:32:160702:42	данные отсутствуют
2192	26.1.362	26.1.363	45°0.0`	3.89	данные отсутствуют	16:32:160702:66, 16:32:160702:42	данные отсутствуют
2193	26.1.363	26.1.364	10°0.5`	4.32	данные отсутствуют	16:32:160702:66, 16:32:160702:42	данные отсутствуют
2194	26.1.364	26.1.365	289°26.4`	4.51	данные отсутствуют	16:32:160702:66, 16:32:160702:42	данные отсутствуют
2195	26.1.365	26.1.366	264°48.4`	5.52	данные отсутствуют	16:32:160702:66, 16:32:160702:42	данные отсутствуют
2196	26.1.366	26.1.367	311°11.2`	2.66	данные отсутствуют	16:32:160702:66, 16:32:160702:42	данные отсутствуют
2197	26.1.367	26.1.368	320°54.4`	5.15	данные отсутствуют	16:32:160702:66, 16:32:160702:42	данные отсутствуют
2198	26.1.368	26.1.369	38°9.4`	4.45	данные отсутствуют	16:32:160702:66, 16:32:160702:42	данные отсутствуют
2199	26.1.369	26.1.370	57°59.7`	4.72	данные отсутствуют	16:32:160702:66, 16:32:160702:42	данные отсутствуют
2200	26.1.370	26.1.371	95°54.4`	7.29	данные отсутствуют	16:32:160702:66, 16:32:160702:42	данные отсутствуют
2201	26.1.371	26.1.372	49°11.1`	7.27	данные отсутствуют	16:32:160702:66, 16:32:160702:42	данные отсутствуют
2202	26.1.372	26.1.373	26°33.9`	3.91	данные отсутствуют	16:32:160702:66, 16:32:160702:42	данные отсутствуют
2203	26.1.373	26.1.374	351°15.2`	3.29	данные отсутствуют	16:32:160702:66, 16:32:160702:42	данные отсутствуют
2204	26.1.374	26.1.375	331°23.4`	3.13	данные отсутствуют	16:32:160702:66, 16:32:160702:42	данные отсутствуют
2205	26.1.375	26.1.376	282°31.7`	6.91	данные отсутствуют	16:32:160702:66, 16:32:160702:42	данные отсутствуют

ДОКУМЕНТ ПОДПИСАН
ЭЛЕКТРОННОЙ ПОДПИСЬЮ
Сертификат: 009F0BDC181A023B64597F1E2579BEFB50
Владелец: ФЕДЕРАЛЬНАЯ СЛУЖБА ГОСУДАРСТВЕННОЙ РЕГИСТРАЦИИ, КАДАСТРА И КАРТОГРАФИИ
Действителен: с 02.08.2024 по 26.10.2025

полное наименование должности		инициалы, фамилия

Земельный участок
вид объекта недвижимости

Лист № 100 раздела 3.1	Всего листов раздела 3.1: 151	Всего разделов: 8	Всего листов выписки: 418

29.07.2025г. № КУВИ-001/2025-144099356	
Кадастровый номер:	16:32:000000:420(Единое землепользование)

1	2	3	4	5	6	7	8
2206	26.1.376	26.1.377	273°34.6`	8.02	данные отсутствуют	16:32:160702:66, 16:32:160702:42	данные отсутствуют
2207	26.1.377	26.1.378	305°32.3`	2.15	данные отсутствуют	16:32:160702:66, 16:32:160702:42	данные отсутствуют
2208	26.1.378	26.1.379	294°13.7`	5.48	данные отсутствуют	16:32:160702:66, 16:32:160702:42	данные отсутствуют
2209	26.1.379	26.1.380	347°11.8`	5.64	данные отсутствуют	16:32:160702:66, 16:32:160702:42	данные отсутствуют
2210	26.1.380	26.1.381	18°26.1`	2.37	данные отсутствуют	16:32:160702:66, 16:32:160702:42	данные отсутствуют
2211	26.1.381	26.1.382	50°11.6`	3.91	данные отсутствуют	16:32:160702:66, 16:32:160702:42	данные отсутствуют
2212	26.1.382	26.1.383	71°33.9`	5.53	данные отсутствуют	16:32:160702:66, 16:32:160702:42	данные отсутствуют
2213	26.1.383	26.1.384	95°11.6`	19.33	данные отсутствуют	16:32:160702:66, 16:32:160702:42	данные отсутствуют
2214	26.1.384	26.1.385	83°39.6`	4.53	данные отсутствуют	16:32:160702:66, 16:32:160702:42	данные отсутствуют
2215	26.1.385	26.1.386	52°35.7`	10.7	данные отсутствуют	16:32:160702:66, 16:32:160702:42	данные отсутствуют
2216	26.1.386	26.1.387	13°37.6`	8.49	данные отсутствуют	16:32:160702:66, 16:32:160702:42	данные отсутствуют
2217	26.1.387	26.1.388	21°20.2`	17.18	данные отсутствуют	16:32:160702:66, 16:32:160702:42	данные отсутствуют
2218	26.1.388	26.1.389	31°14.8`	26.03	данные отсутствуют	16:32:160702:66, 16:32:160702:42	данные отсутствуют
2219	26.1.389	26.1.390	31°15.8`	24.57	данные отсутствуют	16:32:160702:66, 16:32:160702:42	данные отсутствуют
2220	26.1.390	26.1.391	13°6.5`	18.74	данные отсутствуют	16:32:160702:66, 16:32:160702:42	данные отсутствуют
2221	26.1.391	26.1.392	22°41.6`	14.9	данные отсутствуют	16:32:160702:66, 16:32:160702:50	данные отсутствуют

ДОКУМЕНТ ПОДПИСАН
ЭЛЕКТРОННОЙ ПОДПИСЬЮ
Сертификат: 009F0BDC181A023B64597F1E2579BEFB50
Владелец: ФЕДЕРАЛЬНАЯ СЛУЖБА ГОСУДАРСТВЕННОЙ РЕГИСТРАЦИИ, КАДАСТРА И КАРТОГРАФИИ
Действителен: с 02.08.2024 по 26.10.2025

полное наименование должности	инициалы, фамилия

Земельный участок
вид объекта недвижимости

Лист № 101 раздела 3.1	Всего листов раздела 3.1: 151	Всего разделов: 8	Всего листов выписки: 418

29.07.2025г. № КУВИ-001/2025-144099356	
Кадастровый номер:	16:32:000000:420(Единое землепользование)

1	2	3	4	5	6	7	8
2222	26.1.392	26.1.393	0°0.0`	0.25	данные отсутствуют	16:32:160702:66, 16:32:160702:50	данные отсутствуют
2223	26.1.393	26.1.1	35°41.5`	33.53	данные отсутствуют	16:32:160702:66, 16:32:160702:50	данные отсутствуют
2224	27.1.1	27.1.2	31°19.7`	6.73	данные отсутствуют	16:32:000000:2348, 16:32:160703:8	данные отсутствуют
2225	27.1.2	27.1.3	12°43.4`	7.95	данные отсутствуют	16:32:160703:8	данные отсутствуют
2226	27.1.3	27.1.4	340°46.1`	11.39	данные отсутствуют	16:32:160703:8	данные отсутствуют
2227	27.1.4	27.1.5	324°27.7`	17.2	данные отсутствуют	16:32:160703:8	данные отсутствуют
2228	27.1.5	27.1.6	315°30.4`	39.95	данные отсутствуют	16:32:160703:8	данные отсутствуют
2229	27.1.6	27.1.7	316°32.9`	13.09	данные отсутствуют	16:32:160703:8	данные отсутствуют
2230	27.1.7	27.1.8	327°10.3`	9.22	данные отсутствуют	16:32:160703:8	данные отсутствуют
2231	27.1.8	27.1.9	333°26.1`	24.04	данные отсутствуют	16:32:160703:8	данные отсутствуют
2232	27.1.9	27.1.10	329°2.2`	10.2	данные отсутствуют	16:32:160703:8	данные отсутствуют
2233	27.1.10	27.1.11	350°44.4`	23.3	данные отсутствуют	16:32:160703:8	данные отсутствуют
2234	27.1.11	27.1.12	11°40.7`	91.39	данные отсутствуют	данные отсутствуют	данные отсутствуют
2235	27.1.12	27.1.13	11°28.9`	97.96	данные отсутствуют	16:32:160703:55	данные отсутствуют
2236	27.1.13	27.1.14	188°31.2`	67.49	данные отсутствуют	16:32:160703:55	данные отсутствуют
2237	27.1.14	27.1.15	188°28.3`	35.64	данные отсутствуют	16:32:160703:55	данные отсутствуют
2238	27.1.15	27.1.16	182°45.8`	36.29	данные отсутствуют	16:32:160703:55	данные отсутствуют
2239	27.1.16	27.1.17	175°47.7`	17.05	данные отсутствуют	16:32:160703:55	данные отсутствуют
2240	27.1.17	27.1.18	164°11.8`	27.54	данные отсутствуют	16:32:160703:55	данные отсутствуют
2241	27.1.18	27.1.19	162°33.2`	9.17	данные отсутствуют	16:32:160703:55	данные отсутствуют
2242	27.1.19	27.1.20	149°25.3`	19.17	данные отсутствуют	16:32:160703:55	данные отсутствуют
2243	27.1.20	27.1.21	136°45.7`	22.99	данные отсутствуют	16:32:160703:55	данные отсутствуют
2244	27.1.21	27.1.22	128°46.1`	61.88	данные отсутствуют	16:32:160703:55	данные отсутствуют
2245	27.1.22	27.1.23	126°3.5`	67.11	данные отсутствуют	16:32:160703:55	данные отсутствуют
2246	27.1.23	27.1.24	125°43.4`	62.51	данные отсутствуют	16:32:160703:55	данные отсутствуют
2247	27.1.24	27.1.25	234°3.1`	40.46	данные отсутствуют	16:32:000000:1121(2), 16:32:160703:29	данные отсутствуют

ДОКУМЕНТ ПОДПИСАН
ЭЛЕКТРОННОЙ ПОДПИСЬЮ
Сертификат: 009F0BDC181A023B64597F1E2579BEFB50
Владелец: ФЕДЕРАЛЬНАЯ СЛУЖБА ГОСУДАРСТВЕННОЙ РЕГИСТРАЦИИ, КАДАСТРА И КАРТОГРАФИИ
Действителен: с 02.08.2024 по 26.10.2025

полное наименование должности		инициалы, фамилия

Земельный участок
вид объекта недвижимости

Лист № 102 раздела 3.1	Всего листов раздела 3.1: 151	Всего разделов: 8	Всего листов выписки: 418

29.07.2025г. № КУВИ-001/2025-144099356	
Кадастровый номер:	16:32:000000:420(Единое землепользование)

1	2	3	4	5	6	7	8
2248	27.1.24	27.1.24			данные отсутствуют	16:32:160703:58	данные отсутствуют
2249	27.1.25	27.1.26	235°12.8`	39.88	данные отсутствуют	16:32:000000:1121(2), 16:32:160703:29	данные отсутствуют
2250	27.1.26	27.1.27	240°8.2`	89.37	данные отсутствуют	16:32:000000:1121(2), 16:32:160703:29	данные отсутствуют
2251	27.1.27	27.1.28	238°46.9`	38.59	данные отсутствуют	16:32:000000:1121(2), 16:32:160703:29	данные отсутствуют
2252	27.1.28	27.1.29	18°34.7`	126.33	данные отсутствуют	данные отсутствуют	данные отсутствуют
2253	27.1.28	27.1.28			данные отсутствуют	16:32:000000:2176(1)	данные отсутствуют
2254	27.1.29	27.1.1	323°7.8`	8.75	данные отсутствуют	16:32:000000:2348, 16:32:160703:8	данные отсутствуют
2255	27.2.30	27.2.31	145°35.7`	2	данные отсутствуют	16:32:160703:15	данные отсутствуют
2256	27.2.31	27.2.32	56°4.7`	11.67	данные отсутствуют	16:32:160703:15	данные отсутствуют
2257	27.2.32	27.2.33	146°38.0`	0.49	данные отсутствуют	16:32:160703:15	данные отсутствуют
2258	27.2.33	27.2.34	56°21.7`	3.09	данные отсутствуют	16:32:160703:15	данные отсутствуют
2259	27.2.34	27.2.35	326°21.7`	3.09	данные отсутствуют	16:32:160703:15, 16:32:160703:55	данные отсутствуют
2260	27.2.35	27.2.36	236°21.7`	3.09	данные отсутствуют	16:32:160703:15	данные отсутствуют
2261	27.2.36	27.2.37	146°18.6`	0.61	данные отсутствуют	16:32:160703:15	данные отсутствуют
2262	27.2.37	27.2.30	236°9.6`	11.69	данные отсутствуют	16:32:160703:15	данные отсутствуют
2263	28.1.1	28.1.2	69°14.3`	5.22	данные отсутствуют	16:32:160702:114, 16:32:160702:54, 16:32:160702:69	данные отсутствуют
2264	28.1.2	28.1.3	117°23.9`	4	данные отсутствуют	16:32:160702:114, 16:32:160702:54, 16:32:160702:69	данные отсутствуют
2265	28.1.3	28.1.4	117°13.0`	0.39	данные отсутствуют	16:32:160702:114, 16:32:160702:54, 16:32:160702:69	данные отсутствуют
2266	28.1.4	28.1.5	90°0.0`	6.25	данные отсутствуют	16:32:160702:54, 16:32:160702:69	данные отсутствуют

ДОКУМЕНТ ПОДПИСАН
ЭЛЕКТРОННОЙ ПОДПИСЬЮ
Сертификат: 009F0BDC181A023B64597F1E2579BEFB50
Владелец: ФЕДЕРАЛЬНАЯ СЛУЖБА ГОСУДАРСТВЕННОЙ РЕГИСТРАЦИИ, КАДАСТРА И КАРТОГРАФИИ
Действителен: с 02.08.2024 по 26.10.2025

полное наименование должности		инициалы, фамилия

Земельный участок
вид объекта недвижимости

Лист № 103 раздела 3.1	Всего листов раздела 3.1: 151	Всего разделов: 8	Всего листов выписки: 418

29.07.2025г. № КУВИ-001/2025-144099356	
Кадастровый номер:	16:32:000000:420(Единое землепользование)

1	2	3	4	5	6	7	8
2267	28.1.5	28.1.6	67°4.1`	7.06	данные отсутствуют	16:32:160702:54, 16:32:160702:69	данные отсутствуют
2268	28.1.6	28.1.7	39°33.6`	7.46	данные отсутствуют	16:32:160702:54, 16:32:160702:69	данные отсутствуют
2269	28.1.7	28.1.8	58°23.5`	7.63	данные отсутствуют	16:32:160702:54, 16:32:160702:69	данные отсутствуют
2270	28.1.8	28.1.9	82°52.5`	6.05	данные отсутствуют	16:32:160702:54, 16:32:160702:69	данные отсутствуют
2271	28.1.9	28.1.10	104°2.2`	3.09	данные отсутствуют	16:32:160702:54, 16:32:160702:69	данные отсутствуют
2272	28.1.10	28.1.11	113°57.7`	9.85	данные отсутствуют	16:32:160702:54, 16:32:160702:69	данные отсутствуют
2273	28.1.11	28.1.12	159°46.5`	5.06	данные отсутствуют	16:32:160702:54, 16:32:160702:69	данные отсутствуют
2274	28.1.12	28.1.13	180°0.0`	10.5	данные отсутствуют	16:32:160702:54, 16:32:160702:69	данные отсутствуют
2275	28.1.13	28.1.14	194°2.2`	8.25	данные отсутствуют	16:32:160702:54, 16:32:160702:69	данные отсутствуют
2276	28.1.14	28.1.15	203°37.7`	8.73	данные отсутствуют	16:32:160702:54, 16:32:160702:69	данные отсутствуют
2277	28.1.15	28.1.16	216°8.1`	19.5	данные отсутствуют	16:32:160702:54, 16:32:160702:69	данные отсутствуют
2278	28.1.16	28.1.17	209°24.4`	15.78	данные отсутствуют	16:32:160702:54, 16:32:160702:69	данные отсутствуют
2279	28.1.17	28.1.18	185°31.7`	7.79	данные отсутствуют	16:32:160702:54, 16:32:160702:69	данные отсутствуют
2280	28.1.18	28.1.19	168°13.9`	6.13	данные отсутствуют	16:32:160702:54, 16:32:160702:69	данные отсутствуют
2281	28.1.19	28.1.20	162°38.8`	8.38	данные отсутствуют	16:32:160702:54, 16:32:160702:69	данные отсутствуют
2282	28.1.20	28.1.21	140°21.4`	11.36	данные отсутствуют	16:32:160702:54, 16:32:160702:69	данные отсутствуют

ДОКУМЕНТ ПОДПИСАН
ЭЛЕКТРОННОЙ ПОДПИСЬЮ
Сертификат: 009F0BDC181A023B64597F1E2579BEFB50
Владелец: ФЕДЕРАЛЬНАЯ СЛУЖБА ГОСУДАРСТВЕННОЙ РЕГИСТРАЦИИ, КАДАСТРА И КАРТОГРАФИИ
Действителен: с 02.08.2024 по 26.10.2025

полное наименование должности	инициалы, фамилия

Земельный участок
вид объекта недвижимости

Лист № 104 раздела 3.1	Всего листов раздела 3.1: 151	Всего разделов: 8	Всего листов выписки: 418

29.07.2025г. № КУВИ-001/2025-144099356	
Кадастровый номер:	16:32:000000:420(Единое землепользование)

1	2	3	4	5	6	7	8
2283	28.1.21	28.1.22	150°55.9`	4.3	данные отсутствуют	16:32:160702:54, 16:32:160702:69	данные отсутствуют
2284	28.1.22	28.1.23	226°38.1`	20.56	данные отсутствуют	16:32:160702:2	данные отсутствуют
2285	28.1.23	28.1.24	220°30.4`	19.14	данные отсутствуют	16:32:160702:2	данные отсутствуют
2286	28.1.24	28.1.25	218°19.0`	14.89	данные отсутствуют	16:32:160702:2	данные отсутствуют
2287	28.1.25	28.1.26	208°10.0`	6.08	данные отсутствуют	16:32:160702:2, 16:32:160702:71	данные отсутствуют
2288	28.1.26	28.1.27	221°36.1`	37.82	данные отсутствуют	16:32:160702:71	данные отсутствуют
2289	28.1.27	28.1.28	209°14.9`	14.33	данные отсутствуют	16:32:160702:71	данные отсутствуют
2290	28.1.28	28.1.29	196°47.0`	16.45	данные отсутствуют	16:32:160702:71	данные отсутствуют
2291	28.1.29	28.1.30	184°45.8`	16.26	данные отсутствуют	16:32:160702:71	данные отсутствуют
2292	28.1.30	28.1.31	207°42.9`	17.16	данные отсутствуют	16:32:160702:2	данные отсутствуют
2293	28.1.31	28.1.32	210°25.7`	23.83	данные отсутствуют	16:32:160702:2	данные отсутствуют
2294	28.1.32	28.1.33	211°3.7`	2	данные отсутствуют	16:32:160702:52, 16:32:160702:2	данные отсутствуют
2295	28.1.33	28.1.34	320°15.9`	8.32	данные отсутствуют	16:32:160702:52	данные отсутствуют
2296	28.1.34	28.1.35	306°1.6`	20.4	данные отсутствуют	16:32:160702:52	данные отсутствуют
2297	28.1.35	28.1.36	298°46.1`	14.55	данные отсутствуют	16:32:160702:52	данные отсутствуют
2298	28.1.36	28.1.37	276°57.2`	10.33	данные отсутствуют	16:32:160702:52	данные отсутствуют
2299	28.1.37	28.1.38	260°4.4`	10.15	данные отсутствуют	16:32:160702:52	данные отсутствуют
2300	28.1.38	28.1.39	232°7.5`	11.4	данные отсутствуют	16:32:160702:52	данные отсутствуют
2301	28.1.39	28.1.40	223°4.1`	31.48	данные отсутствуют	16:32:160702:52	данные отсутствуют
2302	28.1.40	28.1.41	260°22.8`	14.96	данные отсутствуют	16:32:160702:52	данные отсутствуют
2303	28.1.41	28.1.42	271°35.5`	45.02	данные отсутствуют	16:32:160702:52	данные отсутствуют
2304	28.1.42	28.1.43	269°11.6`	35.5	данные отсутствуют	16:32:160702:52	данные отсутствуют
2305	28.1.43	28.1.44	261°45.2`	17.43	данные отсутствуют	16:32:160702:52	данные отсутствуют
2306	28.1.44	28.1.45	251°14.5`	13.99	данные отсутствуют	16:32:160702:52	данные отсутствуют
2307	28.1.45	28.1.46	233°25.6`	9.65	данные отсутствуют	16:32:160702:52	данные отсутствуют
2308	28.1.46	28.1.47	204°56.6`	11.86	данные отсутствуют	16:32:160702:52	данные отсутствуют
2309	28.1.47	28.1.48	206°6.8`	14.2	данные отсутствуют	16:32:160702:52	данные отсутствуют

ДОКУМЕНТ ПОДПИСАН
ЭЛЕКТРОННОЙ ПОДПИСЬЮ
Сертификат: 009F0BDC181A023B64597F1E2579BEFB50
Владелец: ФЕДЕРАЛЬНАЯ СЛУЖБА ГОСУДАРСТВЕННОЙ РЕГИСТРАЦИИ, КАДАСТРА И КАРТОГРАФИИ
Действителен: с 02.08.2024 по 26.10.2025

полное наименование должности		инициалы, фамилия

Земельный участок
вид объекта недвижимости

Лист № 105 раздела 3.1	Всего листов раздела 3.1: 151	Всего разделов: 8	Всего листов выписки: 418

29.07.2025г. № КУВИ-001/2025-144099356	
Кадастровый номер:	16:32:000000:420(Единое землепользование)

1	2	3	4	5	6	7	8
2310	28.1.48	28.1.49	204°54.3`	7.72	данные отсутствуют	16:32:160702:52	данные отсутствуют
2311	28.1.49	28.1.50	184°55.6`	14.55	данные отсутствуют	16:32:160702:52	данные отсутствуют
2312	28.1.50	28.1.51	192°20.3`	8.19	данные отсутствуют	16:32:160702:52	данные отсутствуют
2313	28.1.51	28.1.52	285°24.7`	95.95	данные отсутствуют	данные отсутствуют	данные отсутствуют
2314	28.1.52	28.1.53	284°0.8`	11.94	данные отсутствуют	данные отсутствуют	данные отсутствуют
2315	28.1.53	28.1.54	24°44.8`	89.2	данные отсутствуют	данные отсутствуют	данные отсутствуют
2316	28.1.53	28.1.53			данные отсутствуют	16:32:160701:136, 16:32:160701:21	данные отсутствуют
2317	28.1.54	28.1.55	100°6.5`	115.44	данные отсутствуют	16:32:160702:114	данные отсутствуют
2318	28.1.55	28.1.56	53°37.8`	5.04	данные отсутствуют	16:32:160702:114	данные отсутствуют
2319	28.1.56	28.1.57	97°46.1`	48.98	данные отсутствуют	16:32:160702:114	данные отсутствуют
2320	28.1.57	28.1.58	56°35.2`	155.32	данные отсутствуют	16:32:160702:114	данные отсутствуют
2321	28.1.58	28.1.59	82°24.5`	14.31	данные отсутствуют	16:32:160702:114	данные отсутствуют
2322	28.1.59	28.1.60	14°47.8`	25.76	данные отсутствуют	16:32:160702:114	данные отсутствуют
2323	28.1.60	28.1.61	14°49.5`	9.34	данные отсутствуют	16:32:160702:114	данные отсутствуют
2324	28.1.61	28.1.62	18°27.9`	91.03	данные отсутствуют	16:32:160702:114	данные отсутствуют
2325	28.1.62	28.1.63	32°14.1`	23.04	данные отсутствуют	16:32:160702:114	данные отсутствуют
2326	28.1.63	28.1.1	32°6.6`	2.92	данные отсутствуют	16:32:160702:114, 16:32:160702:54, 16:32:160702:69	данные отсутствуют
2327	28.2.64	28.2.65	18°38.6`	6.94	данные отсутствуют	16:32:160702:148	данные отсутствуют
2328	28.2.65	28.2.66	290°21.4`	3.02	данные отсутствуют	16:32:160702:148	данные отсутствуют
2329	28.2.66	28.2.67	198°21.5`	7.11	данные отсутствуют	16:32:160702:148	данные отсутствуют
2330	28.2.67	28.2.64	107°9.5`	2.98	данные отсутствуют	16:32:160702:148	данные отсутствуют
2331	28.3.68	28.3.69	198°54.3`	3.09	данные отсутствуют	16:32:160702:59	данные отсутствуют
2332	28.3.69	28.3.70	108°57.9`	3.08	данные отсутствуют	16:32:160702:59	данные отсутствуют
2333	28.3.70	28.3.71	19°8.5`	3.08	данные отсутствуют	16:32:160702:59	данные отсутствуют
2334	28.3.71	28.3.68	289°4.8`	3.09	данные отсутствуют	16:32:160702:59	данные отсутствуют
2335	29.1.1	29.1.2	241°24.4`	2.78	данные отсутствуют	16:32:160702:2, 16:32:160702:49	данные отсутствуют

ДОКУМЕНТ ПОДПИСАН
ЭЛЕКТРОННОЙ ПОДПИСЬЮ
Сертификат: 009F0BDC181A023B64597F1E2579BEFB50
Владелец: ФЕДЕРАЛЬНАЯ СЛУЖБА ГОСУДАРСТВЕННОЙ РЕГИСТРАЦИИ, КАДАСТРА И КАРТОГРАФИИ
Действителен: с 02.08.2024 по 26.10.2025

полное наименование должности	инициалы, фамилия

Земельный участок
вид объекта недвижимости

Лист № 106 раздела 3.1	Всего листов раздела 3.1: 151	Всего разделов: 8	Всего листов выписки: 418

29.07.2025г. № КУВИ-001/2025-144099356	
Кадастровый номер:	16:32:000000:420(Единое землепользование)

1	2	3	4	5	6	7	8
2336	29.1.2	29.1.3	287°12.6`	33.87	данные отсутствуют	данные отсутствуют	данные отсутствуют
2337	29.1.3	29.1.4	286°31.3`	85.27	данные отсутствуют	данные отсутствуют	данные отсутствуют
2338	29.1.4	29.1.5	285°35.2`	49.31	данные отсутствуют	данные отсутствуют	данные отсутствуют
2339	29.1.5	29.1.6	12°20.3`	8.19	данные отсутствуют	16:32:160702:53	данные отсутствуют
2340	29.1.6	29.1.7	4°55.6`	14.55	данные отсутствуют	16:32:160702:53	данные отсутствуют
2341	29.1.7	29.1.8	24°54.3`	7.72	данные отсутствуют	16:32:160702:53	данные отсутствуют
2342	29.1.8	29.1.9	26°6.8`	14.2	данные отсутствуют	16:32:160702:53	данные отсутствуют
2343	29.1.9	29.1.10	24°56.6`	11.86	данные отсутствуют	16:32:160702:53	данные отсутствуют
2344	29.1.10	29.1.11	53°25.6`	9.65	данные отсутствуют	16:32:160702:53	данные отсутствуют
2345	29.1.11	29.1.12	71°14.5`	13.99	данные отсутствуют	16:32:160702:53	данные отсутствуют
2346	29.1.12	29.1.13	81°45.2`	17.43	данные отсутствуют	16:32:160702:53	данные отсутствуют
2347	29.1.13	29.1.14	89°11.6`	35.5	данные отсутствуют	16:32:160702:53	данные отсутствуют
2348	29.1.14	29.1.15	91°35.5`	45.02	данные отсутствуют	16:32:160702:53	данные отсутствуют
2349	29.1.15	29.1.16	80°22.8`	14.96	данные отсутствуют	16:32:160702:53	данные отсутствуют
2350	29.1.16	29.1.17	43°4.1`	31.48	данные отсутствуют	16:32:160702:53	данные отсутствуют
2351	29.1.17	29.1.18	52°7.5`	11.4	данные отсутствуют	16:32:160702:53	данные отсутствуют
2352	29.1.18	29.1.19	80°4.4`	10.15	данные отсутствуют	16:32:160702:53	данные отсутствуют
2353	29.1.19	29.1.20	96°57.2`	10.33	данные отсутствуют	16:32:160702:53	данные отсутствуют
2354	29.1.20	29.1.21	118°46.1`	14.55	данные отсутствуют	16:32:160702:53	данные отсутствуют
2355	29.1.21	29.1.22	126°1.6`	20.4	данные отсутствуют	16:32:160702:53	данные отсутствуют
2356	29.1.22	29.1.23	140°15.9`	8.32	данные отсутствуют	16:32:160702:53, 16:32:160702:2	данные отсутствуют
2357	29.1.23	29.1.24	210°56.2`	126.73	данные отсутствуют	16:32:160702:2, 16:32:160702:49	данные отсутствуют
2358	29.1.24	29.1.1	215°14.8`	12.35	данные отсутствуют	16:32:160702:2, 16:32:160702:49	данные отсутствуют
2359	29.1.24	29.1.24			данные отсутствуют	16:32:160702:60	данные отсутствуют
2360	29.2.25	29.2.26	20°4.7`	3.09	данные отсутствуют	16:32:160702:60, 16:32:160702:2	данные отсутствуют
2361	29.2.26	29.2.27	290°4.7`	3.09	данные отсутствуют	16:32:160702:60, 16:32:160702:2	данные отсутствуют

ДОКУМЕНТ ПОДПИСАН
ЭЛЕКТРОННОЙ ПОДПИСЬЮ
Сертификат: 009F0BDC181A023B64597F1E2579BEFB50
Владелец: ФЕДЕРАЛЬНАЯ СЛУЖБА ГОСУДАРСТВЕННОЙ РЕГИСТРАЦИИ, КАДАСТРА И КАРТОГРАФИИ
Действителен: с 02.08.2024 по 26.10.2025

полное наименование должности		инициалы, фамилия

Земельный участок
вид объекта недвижимости

Лист № 107 раздела 3.1	Всего листов раздела 3.1: 151	Всего разделов: 8	Всего листов выписки: 418

29.07.2025г. № КУВИ-001/2025-144099356	
Кадастровый номер:	16:32:000000:420(Единое землепользование)

1	2	3	4	5	6	7	8
2362	29.2.27	29.2.28	200°4.7`	3.09	данные отсутствуют	16:32:160702:60, 16:32:160702:2	данные отсутствуют
2363	29.2.28	29.2.25	110°4.7`	3.09	данные отсутствуют	16:32:160702:60, 16:32:160702:2	данные отсутствуют
2364	30.1.1	30.1.2	26°37.9`	95.37	данные отсутствуют	16:32:160701:10, 16:32:160701:129	данные отсутствуют
2365	30.1.2	30.1.3	156°30.1`	6.27	данные отсутствуют	16:32:160701:10, 16:32:160701:129, 16:32:160701:16	данные отсутствуют
2366	30.1.3	30.1.4	155°58.0`	20.26	данные отсутствуют	16:32:160701:16	данные отсутствуют
2367	30.1.4	30.1.5	160°36.1`	18.82	данные отсутствуют	16:32:160701:16	данные отсутствуют
2368	30.1.5	30.1.6	150°42.5`	11.75	данные отсутствуют	16:32:160701:16	данные отсутствуют
2369	30.1.6	30.1.7	151°4.4`	10.85	данные отсутствуют	16:32:160701:16	данные отсутствуют
2370	30.1.7	30.1.8	142°31.4`	9.45	данные отсутствуют	16:32:160701:16	данные отсутствуют
2371	30.1.8	30.1.9	128°39.6`	14.41	данные отсутствуют	16:32:160701:16	данные отсутствуют
2372	30.1.9	30.1.10	126°23.0`	11.8	данные отсутствуют	16:32:160701:16	данные отсутствуют
2373	30.1.10	30.1.11	121°36.5`	7.63	данные отсутствуют	16:32:160701:16	данные отсутствуют
2374	30.1.11	30.1.12	251°54.2`	40.24	данные отсутствуют	данные отсутствуют	данные отсутствуют
2375	30.1.12	30.1.13	250°42.6`	10.59	данные отсутствуют	данные отсутствуют	данные отсутствуют
2376	30.1.13	30.1.14	313°21.8`	6.19	данные отсутствуют	данные отсутствуют	данные отсутствуют
2377	30.1.14	30.1.15	298°28.9`	26.74	данные отсутствуют	данные отсутствуют	данные отсутствуют
2378	30.1.15	30.1.16	282°48.2`	16.92	данные отсутствуют	данные отсутствуют	данные отсутствуют
2379	30.1.16	30.1.17	270°0.0`	6.5	данные отсутствуют	16:32:160701:10, 16:32:160701:129	данные отсутствуют
2380	30.1.17	30.1.1	260°32.3`	4.56	данные отсутствуют	16:32:160701:10, 16:32:160701:129	данные отсутствуют
2381	31.1.1	31.1.2	37°57.4`	242.85	данные отсутствуют	данные отсутствуют	данные отсутствуют
2382	31.1.2	31.1.3	153°24.1`	7.77	данные отсутствуют	16:32:160701:80, 16:32:160701:161	данные отсутствуют
2383	31.1.3	31.1.4	165°28.0`	6.97	данные отсутствуют	16:32:160701:80, 16:32:160701:161	данные отсутствуют

ДОКУМЕНТ ПОДПИСАН
ЭЛЕКТРОННОЙ ПОДПИСЬЮ
Сертификат: 009F0BDC181A023B64597F1E2579BEFB50
Владелец: ФЕДЕРАЛЬНАЯ СЛУЖБА ГОСУДАРСТВЕННОЙ РЕГИСТРАЦИИ, КАДАСТРА И КАРТОГРАФИИ
Действителен: с 02.08.2024 по 26.10.2025

полное наименование должности		инициалы, фамилия

Земельный участок
вид объекта недвижимости

Лист № 108 раздела 3.1	Всего листов раздела 3.1: 151	Всего разделов: 8	Всего листов выписки: 418

29.07.2025г. № КУВИ-001/2025-144099356	
Кадастровый номер:	16:32:000000:420(Единое землепользование)

1	2	3	4	5	6	7	8
2384	31.1.4	31.1.5	162°45.5`	7.59	данные отсутствуют	16:32:160701:80, 16:32:160701:161	данные отсутствуют
2385	31.1.5	31.1.6	158°37.7`	6.17	данные отсутствуют	16:32:160701:80, 16:32:160701:161	данные отсутствуют
2386	31.1.6	31.1.7	183°54.0`	11.03	данные отсутствуют	16:32:160701:80, 16:32:160701:161	данные отсутствуют
2387	31.1.7	31.1.8	196°41.9`	5.22	данные отсутствуют	16:32:160701:80, 16:32:160701:161	данные отсутствуют
2388	31.1.8	31.1.9	222°42.5`	4.42	данные отсутствуют	16:32:160701:80, 16:32:160701:161	данные отсутствуют
2389	31.1.9	31.1.10	231°20.4`	4.8	данные отсутствуют	16:32:160701:80, 16:32:160701:161	данные отсутствуют
2390	31.1.10	31.1.11	225°0.0`	8.13	данные отсутствуют	16:32:160701:80, 16:32:160701:161	данные отсутствуют
2391	31.1.11	31.1.12	207°38.8`	5.93	данные отсутствуют	16:32:160701:80, 16:32:160701:161	данные отсутствуют
2392	31.1.12	31.1.13	166°52.0`	7.7	данные отсутствуют	16:32:160701:80, 16:32:160701:161	данные отсутствуют
2393	31.1.13	31.1.14	154°32.2`	5.81	данные отсутствуют	16:32:160701:80, 16:32:160701:161	данные отсутствуют
2394	31.1.14	31.1.15	180°0.0`	2.25	данные отсутствуют	16:32:160701:80, 16:32:160701:161	данные отсутствуют
2395	31.1.15	31.1.16	180°0.0`	3.25	данные отсутствуют	16:32:160701:80, 16:32:160701:161	данные отсутствуют
2396	31.1.16	31.1.17	213°1.4`	5.96	данные отсутствуют	16:32:160701:80, 16:32:160701:161	данные отсутствуют
2397	31.1.17	31.1.18	239°25.3`	6.39	данные отсутствуют	16:32:160701:80, 16:32:160701:161	данные отсутствуют
2398	31.1.18	31.1.19	211°49.6`	8.53	данные отсутствуют	16:32:160701:80, 16:32:160701:161	данные отсутствуют
2399	31.1.19	31.1.20	191°53.3`	9.71	данные отсутствуют	16:32:160701:80, 16:32:160701:161	данные отсутствуют

ДОКУМЕНТ ПОДПИСАН
ЭЛЕКТРОННОЙ ПОДПИСЬЮ
Сертификат: 009F0BDC181A023B64597F1E2579BEFB50
Владелец: ФЕДЕРАЛЬНАЯ СЛУЖБА ГОСУДАРСТВЕННОЙ РЕГИСТРАЦИИ, КАДАСТРА И КАРТОГРАФИИ
Действителен: с 02.08.2024 по 26.10.2025

полное наименование должности	инициалы, фамилия

Земельный участок
вид объекта недвижимости

Лист № 109 раздела 3.1	Всего листов раздела 3.1: 151	Всего разделов: 8	Всего листов выписки: 418

29.07.2025г. № КУВИ-001/2025-144099356	
Кадастровый номер:	16:32:000000:420(Единое землепользование)

1	2	3	4	5	6	7	8
2400	31.1.20	31.1.21	99°27.7`	3.04	данные отсутствуют	16:32:160701:80, 16:32:160701:161	данные отсутствуют
2401	31.1.21	31.1.22	151°15.6`	8.84	данные отсутствуют	16:32:160701:80, 16:32:160701:161	данные отсутствуют
2402	31.1.22	31.1.23	137°10.5`	13.98	данные отсутствуют	16:32:160701:80, 16:32:160701:161	данные отсутствуют
2403	31.1.23	31.1.24	159°4.5`	9.1	данные отсутствуют	16:32:160701:80, 16:32:160701:161	данные отсутствуют
2404	31.1.24	31.1.25	176°16.1`	11.52	данные отсутствуют	16:32:160701:80, 16:32:160701:161	данные отсутствуют
2405	31.1.25	31.1.26	180°0.0`	6.75	данные отсутствуют	16:32:160701:80, 16:32:160701:161	данные отсутствуют
2406	31.1.26	31.1.27	213°1.4`	5.96	данные отсутствуют	16:32:160701:80, 16:32:160701:161	данные отсутствуют
2407	31.1.27	31.1.28	229°23.9`	4.61	данные отсутствуют	16:32:160701:80, 16:32:160701:161	данные отсутствуют
2408	31.1.28	31.1.29	254°21.5`	6.49	данные отсутствуют	16:32:160701:80, 16:32:160701:161	данные отсутствуют
2409	31.1.29	31.1.30	0°0.0`	3	данные отсутствуют	16:32:160701:80, 16:32:160701:161	данные отсутствуют
2410	31.1.30	31.1.31	270°0.0`	5.5	данные отсутствуют	16:32:160701:80, 16:32:160701:161	данные отсутствуют
2411	31.1.31	31.1.32	294°13.7`	5.48	данные отсутствуют	16:32:160701:80, 16:32:160701:161	данные отсутствуют
2412	31.1.32	31.1.33	293°48.4`	9.29	данные отсутствуют	16:32:160701:80, 16:32:160701:161	данные отсутствуют
2413	31.1.33	31.1.34	286°15.6`	6.25	данные отсутствуют	16:32:160701:80, 16:32:160701:161	данные отсутствуют
2414	31.1.34	31.1.35	245°22.6`	6.6	данные отсутствуют	16:32:160701:80, 16:32:160701:161	данные отсутствуют
2415	31.1.35	31.1.36	226°23.8`	7.25	данные отсутствуют	16:32:160701:80, 16:32:160701:161	данные отсутствуют

ДОКУМЕНТ ПОДПИСАН
ЭЛЕКТРОННОЙ ПОДПИСЬЮ
Сертификат: 009F0BDC181A023B64597F1E2579BEFB50
Владелец: ФЕДЕРАЛЬНАЯ СЛУЖБА ГОСУДАРСТВЕННОЙ РЕГИСТРАЦИИ, КАДАСТРА И КАРТОГРАФИИ
Действителен: с 02.08.2024 по 26.10.2025

полное наименование должности	инициалы, фамилия

Земельный участок
вид объекта недвижимости

Лист № 110 раздела 3.1	Всего листов раздела 3.1: 151	Всего разделов: 8	Всего листов выписки: 418

29.07.2025г. № КУВИ-001/2025-144099356	
Кадастровый номер:	16:32:000000:420(Единое землепользование)

1	2	3	4	5	6	7	8
2416	31.1.36	31.1.37	215°56.5`	12.35	данные отсутствуют	16:32:160701:80, 16:32:160701:161	данные отсутствуют
2417	31.1.37	31.1.38	215°40.4`	14.18	данные отсутствуют	16:32:160701:80, 16:32:160702:66, 16:32:160701:161, 16:32:160702:50	данные отсутствуют
2418	31.1.38	31.1.1	260°19.5`	87.83	данные отсутствуют	16:32:160702:50	данные отсутствуют
2419	31.1.38	31.1.38			данные отсутствуют	16:32:160702:41	данные отсутствуют
2420	32.1.1	32.1.2	112°43.7`	131.25	данные отсутствуют	16:32:000000:1080(9)	адрес отсутствует
2421	32.1.2	32.1.3	208°35.7`	6.06	данные отсутствуют	16:32:160701:155	данные отсутствуют
2422	32.1.3	32.1.4	199°1.6`	15.34	данные отсутствуют	16:32:160701:155	данные отсутствуют
2423	32.1.4	32.1.5	212°0.3`	9.43	данные отсутствуют	16:32:160701:155	данные отсутствуют
2424	32.1.5	32.1.6	242°47.0`	9.84	данные отсутствуют	16:32:160701:155	данные отсутствуют
2425	32.1.6	32.1.7	212°11.8`	7.98	данные отсутствуют	16:32:160701:155	данные отсутствуют
2426	32.1.7	32.1.8	180°0.0`	14.75	данные отсутствуют	16:32:160701:155	данные отсутствуют
2427	32.1.8	32.1.9	186°0.5`	4.78	данные отсутствуют	16:32:160701:155	данные отсутствуют
2428	32.1.9	32.1.10	225°0.0`	2.47	данные отсутствуют	16:32:160701:155, 16:32:160701:156	данные отсутствуют
2429	32.1.10	32.1.11	270°0.0`	0.25	данные отсутствуют	16:32:160701:155, 16:32:160701:156	данные отсутствуют
2430	32.1.11	32.1.12	249°26.6`	2.14	данные отсутствуют	16:32:160701:155, 16:32:160701:156	данные отсутствуют
2431	32.1.12	32.1.13	278°54.9`	12.91	данные отсутствуют	16:32:160701:155, 16:32:160701:156	данные отсутствуют
2432	32.1.13	32.1.14	252°38.8`	4.19	данные отсутствуют	16:32:160701:155, 16:32:160701:156	данные отсутствуют
2433	32.1.14	32.1.15	228°48.8`	5.32	данные отсутствуют	16:32:160701:155, 16:32:160701:156	данные отсутствуют
2434	32.1.15	32.1.16	188°31.9`	5.06	данные отсутствуют	16:32:160701:155, 16:32:160701:156	данные отсутствуют
2435	32.1.16	32.1.17	225°0.0`	6.01	данные отсутствуют	16:32:160701:155, 16:32:160701:156	данные отсутствуют

ДОКУМЕНТ ПОДПИСАН
ЭЛЕКТРОННОЙ ПОДПИСЬЮ
Сертификат: 009F0BDC181A023B64597F1E2579BEFB50
Владелец: ФЕДЕРАЛЬНАЯ СЛУЖБА ГОСУДАРСТВЕННОЙ РЕГИСТРАЦИИ, КАДАСТРА И КАРТОГРАФИИ
Действителен: с 02.08.2024 по 26.10.2025

полное наименование должности	инициалы, фамилия

Земельный участок
вид объекта недвижимости

Лист № 111 раздела 3.1	Всего листов раздела 3.1: 151	Всего разделов: 8	Всего листов выписки: 418

29.07.2025г. № КУВИ-001/2025-144099356	
Кадастровый номер:	16:32:000000:420(Единое землепользование)

1	2	3	4	5	6	7	8
2436	32.1.17	32.1.18	248°11.9`	6.73	данные отсутствуют	16:32:160701:155, 16:32:160701:156	данные отсутствуют
2437	32.1.18	32.1.19	254°32.3`	12.19	данные отсутствуют	16:32:160701:155, 16:32:160701:156	данные отсутствуют
2438	32.1.19	32.1.20	259°11.2`	22.65	данные отсутствуют	16:32:160701:155, 16:32:160701:156	данные отсутствуют
2439	32.1.20	32.1.21	270°0.0`	0.25	данные отсутствуют	16:32:160701:155, 16:32:160701:156	данные отсутствуют
2440	32.1.21	32.1.22	262°52.5`	6.05	данные отсутствуют	16:32:160701:155, 16:32:160701:156	данные отсутствуют
2441	32.1.22	32.1.23	267°26.2`	16.77	данные отсутствуют	16:32:160701:155	данные отсутствуют
2442	32.1.23	32.1.24	257°39.7`	8.19	данные отсутствуют	16:32:160701:155	данные отсутствуют
2443	32.1.24	32.1.25	180°0.0`	3	данные отсутствуют	16:32:160701:155	данные отсутствуют
2444	32.1.25	32.1.26	173°31.0`	11.07	данные отсутствуют	16:32:160701:155	данные отсутствуют
2445	32.1.26	32.1.27	176°11.2`	11.27	данные отсутствуют	16:32:160701:155	данные отсутствуют
2446	32.1.27	32.1.28	209°21.5`	9.18	данные отсутствуют	16:32:160701:155	данные отсутствуют
2447	32.1.28	32.1.29	234°17.6`	9.85	данные отсутствуют	16:32:160701:155	данные отсутствуют
2448	32.1.29	32.1.30	214°9.6`	8.46	данные отсутствуют	16:32:160701:155	данные отсутствуют
2449	32.1.30	32.1.31	189°20.7`	20.02	данные отсутствуют	16:32:160701:155	данные отсутствуют
2450	32.1.31	32.1.32	209°44.7`	10.08	данные отсутствуют	16:32:160701:155	данные отсутствуют
2451	32.1.32	32.1.33	225°0.0`	9.55	данные отсутствуют	16:32:160701:155	данные отсутствуют
2452	32.1.33	32.1.34	230°26.4`	7.46	данные отсутствуют	16:32:160701:155	данные отсутствуют
2453	32.1.34	32.1.35	216°15.2`	4.65	данные отсутствуют	16:32:160701:155	данные отсутствуют
2454	32.1.35	32.1.36	191°35.5`	9.95	данные отсутствуют	16:32:160701:155	данные отсутствуют
2455	32.1.36	32.1.37	180°0.0`	1.79	данные отсутствуют	16:32:160701:155	данные отсутствуют
2456	32.1.37	32.1.38	270°0.0`	0.11	данные отсутствуют	16:32:160701:155	данные отсутствуют
2457	32.1.38	32.1.39	355°7.9`	5.42	данные отсутствуют	16:32:000000:1080(6), 16:32:160701:155	адрес отсутствует; данные отсутствуют
2458	32.1.39	32.1.40	354°42.4`	63.85	данные отсутствуют	16:32:000000:1080(6)	адрес отсутствует
2459	32.1.40	32.1.41	270°0.0`	0.11	данные отсутствуют	16:32:000000:1080(6)	адрес отсутствует

ДОКУМЕНТ ПОДПИСАН
ЭЛЕКТРОННОЙ ПОДПИСЬЮ
Сертификат: 009F0BDC181A023B64597F1E2579BEFB50
Владелец: ФЕДЕРАЛЬНАЯ СЛУЖБА ГОСУДАРСТВЕННОЙ РЕГИСТРАЦИИ, КАДАСТРА И КАРТОГРАФИИ
Действителен: с 02.08.2024 по 26.10.2025

полное наименование должности		инициалы, фамилия

Земельный участок
вид объекта недвижимости

Лист № 112 раздела 3.1	Всего листов раздела 3.1: 151	Всего разделов: 8	Всего листов выписки: 418

29.07.2025г. № КУВИ-001/2025-144099356	
Кадастровый номер:	16:32:000000:420(Единое землепользование)

1	2	3	4	5	6	7	8
2460	32.1.41	32.1.42	197°9.5`	5.25	данные отсутствуют	16:32:000000:1080(6)	адрес отсутствует
2461	32.1.42	32.1.43	218°1.5`	26.49	данные отсутствуют	16:32:000000:1080(6)	адрес отсутствует
2462	32.1.43	32.1.44	174°37.7`	72.21	данные отсутствуют	16:32:000000:1080(6)	адрес отсутствует
2463	32.1.44	32.1.45	303°28.1`	47.18	данные отсутствуют	16:32:000000:1080(6)	адрес отсутствует
2464	32.1.44	32.1.44			данные отсутствуют	16:32:160701:155	данные отсутствуют
2465	32.1.45	32.1.46	206°15.5`	4.18	данные отсутствуют	16:32:000000:1080(6)	адрес отсутствует
2466	32.1.46	32.1.47	220°55.9`	11.86	данные отсутствуют	16:32:000000:1080(6)	адрес отсутствует
2467	32.1.47	32.1.48	156°20.4`	7.5	данные отсутствуют	16:32:000000:1080(6)	адрес отсутствует
2468	32.1.48	32.1.49	123°35.9`	19.25	данные отсутствуют	16:32:000000:1080(6)	адрес отсутствует
2469	32.1.49	32.1.50	226°28.7`	4.66	данные отсутствуют	16:32:160701:155	данные отсутствуют
2470	32.1.50	32.1.51	221°11.2`	10.63	данные отсутствуют	16:32:160701:155	данные отсутствуют
2471	32.1.51	32.1.52	270°0.0`	0.5	данные отсутствуют	16:32:000000:2180(31), 16:32:160701:155	данные отсутствуют
2472	32.1.52	32.1.53	9°16.4`	12.41	данные отсутствуют	16:32:160701:155	данные отсутствуют
2473	32.1.53	32.1.54	305°50.3`	5.55	данные отсутствуют	данные отсутствуют	данные отсутствуют
2474	32.1.54	32.1.55	336°32.5`	14.44	данные отсутствуют	данные отсутствуют	данные отсутствуют
2475	32.1.55	32.1.56	40°43.9`	11.88	данные отсутствуют	данные отсутствуют	данные отсутствуют
2476	32.1.56	32.1.57	26°17.3`	16.62	данные отсутствуют	данные отсутствуют	данные отсутствуют
2477	32.1.57	32.1.58	37°57.4`	70.51	данные отсутствуют	данные отсутствуют	данные отсутствуют
2478	32.1.58	32.1.59	17°36.7`	38.97	данные отсутствуют	данные отсутствуют	данные отсутствуют
2479	32.1.59	32.1.60	94°35.6`	4.75	данные отсутствуют	16:32:160701:157	данные отсутствуют
2480	32.1.60	32.1.61	68°11.9`	6.73	данные отсутствуют	16:32:160701:157	данные отсутствуют
2481	32.1.61	32.1.62	24°54.3`	7.72	данные отсутствуют	16:32:160701:157	данные отсутствуют
2482	32.1.62	32.1.63	17°44.7`	6.56	данные отсутствуют	16:32:160701:157	данные отсутствуют
2483	32.1.63	32.1.64	0°0.0`	14.75	данные отсутствуют	16:32:160701:157	данные отсутствуют
2484	32.1.64	32.1.65	15°16.9`	47.43	данные отсутствуют	16:32:160701:157	данные отсутствуют
2485	32.1.65	32.1.66	24°42.1`	13.76	данные отсутствуют	16:32:160701:157	данные отсутствуют
2486	32.1.66	32.1.67	8°7.8`	5.3	данные отсутствуют	16:32:160701:157	данные отсутствуют
2487	32.1.67	32.1.68	0°0.0`	5.75	данные отсутствуют	16:32:160701:157	данные отсутствуют
2488	32.1.68	32.1.69	319°3.8`	4.09	данные отсутствуют	16:32:160701:157	данные отсутствуют

ДОКУМЕНТ ПОДПИСАН
ЭЛЕКТРОННОЙ ПОДПИСЬЮ
Сертификат: 009F0BDC181A023B64597F1E2579BEFB50
Владелец: ФЕДЕРАЛЬНАЯ СЛУЖБА ГОСУДАРСТВЕННОЙ РЕГИСТРАЦИИ, КАДАСТРА И КАРТОГРАФИИ
Действителен: с 02.08.2024 по 26.10.2025

полное наименование должности		инициалы, фамилия

Земельный участок
вид объекта недвижимости

Лист № 113 раздела 3.1	Всего листов раздела 3.1: 151	Всего разделов: 8	Всего листов выписки: 418

29.07.2025г. № КУВИ-001/2025-144099356	
Кадастровый номер:	16:32:000000:420(Единое землепользование)

1	2	3	4	5	6	7	8
2489	32.1.69	32.1.1	17°37.4`	36.4	данные отсутствуют	данные отсутствуют	данные отсутствуют
2490	33.1.1	33.1.2	322°25.9`	8.2	данные отсутствуют	16:32:000000:935(2), 16:32:160701:79	данные отсутствуют
2491	33.1.2	33.1.3	336°30.1`	12.54	данные отсутствуют	16:32:000000:935(2), 16:32:160701:79	данные отсутствуют
2492	33.1.3	33.1.4	299°3.3`	10.3	данные отсутствуют	16:32:160701:79	данные отсутствуют
2493	33.1.4	33.1.5	310°29.2`	13.48	данные отсутствуют	16:32:160701:79	данные отсутствуют
2494	33.1.5	33.1.6	303°18.7`	10.47	данные отсутствуют	16:32:160701:79	данные отсутствуют
2495	33.1.6	33.1.7	296°33.9`	18.45	данные отсутствуют	16:32:160701:79	данные отсутствуют
2496	33.1.7	33.1.8	320°54.4`	5.15	данные отсутствуют	16:32:160701:240, 16:32:000000:935(2)	данные отсутствуют
2497	33.1.8	33.1.9	77°44.1`	5.88	данные отсутствуют	16:32:160701:240, 16:32:000000:935(2)	данные отсутствуют
2498	33.1.9	33.1.10	45°0.0`	7.07	данные отсутствуют	16:32:000000:935(2)	данные отсутствуют
2499	33.1.10	33.1.11	31°50.9`	19.42	данные отсутствуют	16:32:000000:935(2)	данные отсутствуют
2500	33.1.11	33.1.12	22°8.7`	23.21	данные отсутствуют	16:32:000000:935(2)	данные отсутствуют
2501	33.1.12	33.1.13	35°39.3`	14.15	данные отсутствуют	16:32:000000:935(2)	данные отсутствуют
2502	33.1.13	33.1.14	76°36.5`	5.4	данные отсутствуют	16:32:000000:935(2)	данные отсутствуют
2503	33.1.14	33.1.15	109°39.2`	7.43	данные отсутствуют	16:32:000000:935(2)	данные отсутствуют
2504	33.1.15	33.1.16	141°10.2`	13.16	данные отсутствуют	16:32:000000:935(2)	данные отсутствуют
2505	33.1.16	33.1.17	158°11.9`	12.12	данные отсутствуют	16:32:000000:935(2)	данные отсутствуют
2506	33.1.17	33.1.18	180°0.0`	14	данные отсутствуют	16:32:000000:935(2)	данные отсутствуют
2507	33.1.18	33.1.19	187°48.9`	38.61	данные отсутствуют	16:32:000000:935(2)	данные отсутствуют
2508	33.1.19	33.1.20	183°31.9`	20.29	данные отсутствуют	16:32:000000:935(2)	данные отсутствуют
2509	33.1.20	33.1.1	173°2.8`	10.33	данные отсутствуют	16:32:000000:935(2), 16:32:160701:79	данные отсутствуют
2510	34.1.1	34.1.2	295°46.1`	16.1	данные отсутствуют	16:32:160701:240	данные отсутствуют
2511	34.1.2	34.1.3	308°2.8`	7.3	данные отсутствуют	16:32:160701:240	данные отсутствуют
2512	34.1.3	34.1.4	308°47.8`	16.36	данные отсутствуют	16:32:160701:240	данные отсутствуют
2513	34.1.4	34.1.5	302°0.3`	11.79	данные отсутствуют	16:32:160701:240	данные отсутствуют

ДОКУМЕНТ ПОДПИСАН
ЭЛЕКТРОННОЙ ПОДПИСЬЮ
Сертификат: 009F0BDC181A023B64597F1E2579BEFB50
Владелец: ФЕДЕРАЛЬНАЯ СЛУЖБА ГОСУДАРСТВЕННОЙ РЕГИСТРАЦИИ, КАДАСТРА И КАРТОГРАФИИ
Действителен: с 02.08.2024 по 26.10.2025

полное наименование должности	инициалы, фамилия

Земельный участок
вид объекта недвижимости

Лист № 114 раздела 3.1	Всего листов раздела 3.1: 151	Всего разделов: 8	Всего листов выписки: 418

29.07.2025г. № КУВИ-001/2025-144099356	
Кадастровый номер:	16:32:000000:420(Единое землепользование)

1	2	3	4	5	6	7	8
2514	34.1.5	34.1.6	294°50.5`	14.88	данные отсутствуют	16:32:160701:240	данные отсутствуют
2515	34.1.6	34.1.7	294°30.4`	18.68	данные отсутствуют	16:32:160701:240	данные отсутствуют
2516	34.1.7	34.1.8	298°24.8`	17.34	данные отсутствуют	16:32:160701:240, 16:32:000000:935(2)	данные отсутствуют
2517	34.1.8	34.1.9	105°56.7`	7.28	данные отсутствуют	16:32:160701:240, 16:32:000000:935(2)	данные отсутствуют
2518	34.1.9	34.1.10	81°52.2`	8.84	данные отсутствуют	16:32:160701:240, 16:32:000000:935(2)	данные отсутствуют
2519	34.1.10	34.1.11	72°34.9`	13.36	данные отсутствуют	16:32:000000:935(2)	данные отсутствуют
2520	34.1.11	34.1.12	79°33.8`	9.66	данные отсутствуют	16:32:000000:935(2)	данные отсутствуют
2521	34.1.12	34.1.13	90°0.0`	9.5	данные отсутствуют	16:32:000000:935(2)	данные отсутствуют
2522	34.1.13	34.1.14	105°31.4`	9.34	данные отсутствуют	16:32:000000:935(2)	данные отсутствуют
2523	34.1.14	34.1.15	120°30.6`	16.25	данные отсутствуют	16:32:000000:935(2)	данные отсутствуют
2524	34.1.15	34.1.16	135°0.0`	5.3	данные отсутствуют	16:32:000000:935(2)	данные отсутствуют
2525	34.1.16	34.1.17	139°41.2`	10.82	данные отсутствуют	16:32:000000:935(2)	данные отсутствуют
2526	34.1.17	34.1.18	155°3.4`	11.86	данные отсутствуют	16:32:000000:935(2)	данные отсутствуют
2527	34.1.18	34.1.19	168°57.5`	10.44	данные отсутствуют	16:32:000000:935(2)	данные отсутствуют
2528	34.1.19	34.1.1	177°30.6`	11.51	данные отсутствуют	16:32:000000:935(2)	данные отсутствуют
2529	35.1.1	35.1.2	328°12.8`	41.76	данные отсутствуют	16:32:160701:238	адрес отсутствует
2530	35.1.2	35.1.3	234°19.4`	12	данные отсутствуют	16:32:160701:238, 16:32:000000:2180(25)	адрес отсутствует; данные отсутствуют
2531	35.1.3	35.1.4	30°57.8`	1.46	данные отсутствуют	16:32:160701:238, 16:32:000000:2180(25)	адрес отсутствует; данные отсутствуют
2532	35.1.4	35.1.5	18°26.1`	3.95	данные отсутствуют	16:32:160701:238, 16:32:000000:2180(25)	адрес отсутствует; данные отсутствуют
2533	35.1.5	35.1.6	0°0.0`	16.5	данные отсутствуют	16:32:000000:2180(25)	данные отсутствуют
2534	35.1.6	35.1.7	354°24.1`	12.81	данные отсутствуют	16:32:000000:2180(25)	данные отсутствуют
2535	35.1.7	35.1.8	326°53.3`	6.86	данные отсутствуют	16:32:000000:2180(25)	данные отсутствуют
2536	35.1.8	35.1.9	301°9.5`	12.56	данные отсутствуют	16:32:000000:2180(25)	данные отсутствуют
2537	35.1.9	35.1.10	316°4.9`	9.37	данные отсутствуют	16:32:000000:2180(25)	данные отсутствуют

ДОКУМЕНТ ПОДПИСАН
ЭЛЕКТРОННОЙ ПОДПИСЬЮ
Сертификат: 009F0BDC181A023B64597F1E2579BEFB50
Владелец: ФЕДЕРАЛЬНАЯ СЛУЖБА ГОСУДАРСТВЕННОЙ РЕГИСТРАЦИИ, КАДАСТРА И КАРТОГРАФИИ
Действителен: с 02.08.2024 по 26.10.2025

полное наименование должности		инициалы, фамилия

Земельный участок
вид объекта недвижимости

Лист № 115 раздела 3.1	Всего листов раздела 3.1: 151	Всего разделов: 8	Всего листов выписки: 418

29.07.2025г. № КУВИ-001/2025-144099356	
Кадастровый номер:	16:32:000000:420(Единое землепользование)

1	2	3	4	5	6	7	8
2538	35.1.10	35.1.11	10°7.5`	7.11	данные отсутствуют	16:32:000000:2180(25)	данные отсутствуют
2539	35.1.11	35.1.12	10°37.2`	4.07	данные отсутствуют	16:32:000000:2180(25)	данные отсутствуют
2540	35.1.12	35.1.13	55°35.5`	22.12	данные отсутствуют	16:32:000000:2180(25)	данные отсутствуют
2541	35.1.13	35.1.14	150°9.8`	19.6	данные отсутствуют	16:32:160701:158	данные отсутствуют
2542	35.1.14	35.1.15	121°13.1`	9.65	данные отсутствуют	16:32:160701:158	данные отсутствуют
2543	35.1.15	35.1.16	97°56.6`	10.85	данные отсутствуют	16:32:160701:158	данные отсутствуют
2544	35.1.16	35.1.17	81°1.6`	9.62	данные отсутствуют	16:32:160701:158	данные отсутствуют
2545	35.1.17	35.1.18	74°11.8`	13.77	данные отсутствуют	16:32:160701:158	данные отсутствуют
2546	35.1.18	35.1.19	77°16.6`	7.95	данные отсутствуют	16:32:000000:2180(24), 16:32:160701:158	данные отсутствуют
2547	35.1.19	35.1.20	193°37.6`	16.98	данные отсутствуют	16:32:000000:2180(24)	данные отсутствуют
2548	35.1.20	35.1.21	198°26.1`	11.86	данные отсутствуют	16:32:000000:2180(24)	данные отсутствуют
2549	35.1.21	35.1.22	180°0.0`	9.5	данные отсутствуют	16:32:000000:2180(24)	данные отсутствуют
2550	35.1.22	35.1.23	157°14.9`	8.4	данные отсутствуют	16:32:000000:2180(24)	данные отсутствуют
2551	35.1.23	35.1.24	110°22.6`	9.33	данные отсутствуют	16:32:000000:2180(24)	данные отсутствуют
2552	35.1.24	35.1.25	65°13.5`	10.74	данные отсутствуют	16:32:000000:2180(24)	данные отсутствуют
2553	35.1.25	35.1.26	48°34.6`	5.67	данные отсутствуют	16:32:000000:2180(24)	данные отсутствуют
2554	35.1.26	35.1.27	18°26.1`	8.7	данные отсутствуют	16:32:000000:2180(24)	данные отсутствуют
2555	35.1.27	35.1.28	12°10.0`	26.1	данные отсутствуют	16:32:000000:2180(24)	данные отсутствуют
2556	35.1.28	35.1.29	16°49.3`	11.23	данные отсутствуют	16:32:000000:2180(24), 16:32:160701:158	данные отсутствуют
2557	35.1.29	35.1.30	18°53.2`	10.04	данные отсутствуют	16:32:000000:2180(24), 16:32:160701:158	данные отсутствуют
2558	35.1.30	35.1.31	67°32.2`	28.13	данные отсутствуют	16:32:160701:158	данные отсутствуют
2559	35.1.31	35.1.32	62°1.3`	27.18	данные отсутствуют	16:32:160701:158	данные отсутствуют
2560	35.1.32	35.1.33	59°25.3`	12.78	данные отсутствуют	16:32:160701:158	данные отсутствуют
2561	35.1.33	35.1.34	142°7.5`	11.4	данные отсутствуют	16:32:000000:2180(34), 16:32:160701:158	данные отсутствуют
2562	35.1.34	35.1.35	125°58.9`	22.55	данные отсутствуют	16:32:000000:2180(34)	данные отсутствуют
2563	35.1.35	35.1.36	132°5.3`	10.44	данные отсутствуют	16:32:000000:2180(34)	данные отсутствуют

ДОКУМЕНТ ПОДПИСАН
ЭЛЕКТРОННОЙ ПОДПИСЬЮ
Сертификат: 009F0BDC181A023B64597F1E2579BEFB50
Владелец: ФЕДЕРАЛЬНАЯ СЛУЖБА ГОСУДАРСТВЕННОЙ РЕГИСТРАЦИИ, КАДАСТРА И КАРТОГРАФИИ
Действителен: с 02.08.2024 по 26.10.2025

полное наименование должности	инициалы, фамилия

Земельный участок
вид объекта недвижимости

Лист № 116 раздела 3.1	Всего листов раздела 3.1: 151	Всего разделов: 8	Всего листов выписки: 418

29.07.2025г. № КУВИ-001/2025-144099356	
Кадастровый номер:	16:32:000000:420(Единое землепользование)

1	2	3	4	5	6	7	8
2564	35.1.36	35.1.37	106°51.5`	17.24	данные отсутствуют	16:32:000000:2180(34)	данные отсутствуют
2565	35.1.37	35.1.38	112°42.8`	11.65	данные отсутствуют	16:32:000000:2180(34)	данные отсутствуют
2566	35.1.38	35.1.39	95°18.9`	21.59	данные отсутствуют	16:32:000000:2180(34)	данные отсутствуют
2567	35.1.39	35.1.40	120°8.5`	8.96	данные отсутствуют	16:32:000000:2096, 16:32:000000:2180(34)	данные отсутствуют
2568	35.1.40	35.1.41	244°40.4`	36.23	данные отсутствуют	16:32:000000:2096	данные отсутствуют
2569	35.1.41	35.1.42	290°33.4`	8.54	данные отсутствуют	16:32:000000:2096, 16:32:000000:2180(17)	данные отсутствуют
2570	35.1.42	35.1.43	271°30.4`	19.01	данные отсутствуют	16:32:000000:2180(17)	данные отсутствуют
2571	35.1.43	35.1.44	247°40.3`	15.13	данные отсутствуют	16:32:000000:2180(17)	данные отсутствуют
2572	35.1.44	35.1.45	257°54.3`	14.32	данные отсутствуют	16:32:000000:2180(17)	данные отсутствуют
2573	35.1.45	35.1.46	248°33.1`	7.52	данные отсутствуют	16:32:000000:2180(17)	данные отсутствуют
2574	35.1.46	35.1.47	231°20.4`	11.21	данные отсутствуют	16:32:000000:2180(17)	данные отсутствуют
2575	35.1.47	35.1.48	237°5.7`	15.19	данные отсутствуют	16:32:000000:2180(17)	данные отсутствуют
2576	35.1.48	35.1.49	225°56.3`	10.78	данные отсутствуют	16:32:000000:2180(17)	данные отсутствуют
2577	35.1.49	35.1.50	256°36.5`	16.19	данные отсутствуют	16:32:000000:2180(17)	данные отсутствуют
2578	35.1.50	35.1.51	250°52.5`	33.6	данные отсутствуют	16:32:000000:2180(17)	данные отсутствуют
2579	35.1.51	35.1.52	247°28.7`	11.1	данные отсутствуют	16:32:000000:2180(17)	данные отсутствуют
2580	35.1.52	35.1.53	240°6.1`	11.54	данные отсутствуют	16:32:000000:2180(17)	данные отсутствуют
2581	35.1.53	35.1.54	242°14.5`	10.74	данные отсутствуют	16:32:000000:2180(17)	данные отсутствуют
2582	35.1.54	35.1.1	220°17.5`	15.08	данные отсутствуют	16:32:000000:2180(17)	данные отсутствуют
2583	36.1.1	36.1.2	123°29.5`	21.62	данные отсутствуют	16:32:000000:1080(10)	адрес отсутствует
2584	36.1.2	36.1.3	208°25.3`	1.93	данные отсутствуют	16:32:000000:1080(10)	адрес отсутствует
2585	36.1.3	36.1.4	209°35.5`	137.88	данные отсутствуют	16:32:000000:1080(10)	адрес отсутствует
2586	36.1.4	36.1.5	210°57.8`	295.06	данные отсутствуют	16:32:000000:1080(10)	адрес отсутствует
2587	36.1.5	36.1.6	214°45.8`	9.63	данные отсутствуют	16:32:000000:1080(10)	адрес отсутствует
2588	36.1.6	36.1.7	80°19.6`	27.2	данные отсутствуют	16:32:000000:1080(10)	адрес отсутствует
2589	36.1.7	36.1.8	30°57.8`	287.2	данные отсутствуют	16:32:000000:1080(10)	адрес отсутствует
2590	36.1.8	36.1.9	30°45.5`	24.83	данные отсутствуют	16:32:000000:1080(10)	адрес отсутствует
2591	36.1.9	36.1.10	348°27.2`	1.9	данные отсутствуют	16:32:000000:1080(10), 16:32:160701:155	адрес отсутствует; данные отсутствуют

ДОКУМЕНТ ПОДПИСАН
ЭЛЕКТРОННОЙ ПОДПИСЬЮ
Сертификат: 009F0BDC181A023B64597F1E2579BEFB50
Владелец: ФЕДЕРАЛЬНАЯ СЛУЖБА ГОСУДАРСТВЕННОЙ РЕГИСТРАЦИИ, КАДАСТРА И КАРТОГРАФИИ
Действителен: с 02.08.2024 по 26.10.2025

полное наименование должности		инициалы, фамилия

Земельный участок
вид объекта недвижимости

Лист № 117 раздела 3.1	Всего листов раздела 3.1: 151	Всего разделов: 8	Всего листов выписки: 418

29.07.2025г. № КУВИ-001/2025-144099356	
Кадастровый номер:	16:32:000000:420(Единое землепользование)

1	2	3	4	5	6	7	8
2592	36.1.10	36.1.11	9°10.6`	10.53	данные отсутствуют	16:32:000000:1080(10), 16:32:160701:155	адрес отсутствует; данные отсутствуют
2593	36.1.11	36.1.12	55°25.7`	10.27	данные отсутствуют	16:32:000000:1080(10), 16:32:160701:155	адрес отсутствует; данные отсутствуют
2594	36.1.12	36.1.13	29°25.8`	38.38	данные отсутствуют	16:32:000000:1080(10), 16:32:160701:155	адрес отсутствует; данные отсутствуют
2595	36.1.13	36.1.14	25°42.9`	6.94	данные отсутствуют	16:32:000000:1080(10), 16:32:160701:155	адрес отсутствует; данные отсутствуют
2596	36.1.14	36.1.15	62°9.1`	1.2	данные отсутствуют	16:32:000000:1080(10), 16:32:160701:155	адрес отсутствует; данные отсутствуют
2597	36.1.15	36.1.16	30°32.5`	12.57	данные отсутствуют	16:32:000000:1080(10)	адрес отсутствует
2598	36.1.16	36.1.17	29°9.3`	34.94	данные отсутствуют	16:32:000000:1080(10)	адрес отсутствует
2599	36.1.17	36.1.18	82°34.6`	15.94	данные отсутствуют	16:32:000000:1080(10)	адрес отсутствует
2600	36.1.18	36.1.19	83°25.0`	42.22	данные отсутствуют	16:32:000000:1080(10)	адрес отсутствует
2601	36.1.19	36.1.20	42°42.2`	20.64	данные отсутствуют	16:32:000000:1080(10), 16:32:160701:155	адрес отсутствует; данные отсутствуют
2602	36.1.20	36.1.21	46°7.7`	10.78	данные отсутствуют	16:32:000000:1080(10), 16:32:160701:155	адрес отсутствует; данные отсутствуют
2603	36.1.21	36.1.22	263°50.3`	65.78	данные отсутствуют	16:32:000000:1080(10)	адрес отсутствует
2604	36.1.22	36.1.23	348°22.6`	13.25	данные отсутствуют	16:32:000000:1080(10)	адрес отсутствует
2605	36.1.23	36.1.24	9°9.7`	7.85	данные отсутствуют	16:32:160701:155	данные отсутствуют
2606	36.1.24	36.1.25	0°0.0`	14.75	данные отсутствуют	16:32:160701:155	данные отсутствуют
2607	36.1.25	36.1.26	12°12.0`	9.46	данные отсутствуют	16:32:160701:155	данные отсутствуют
2608	36.1.26	36.1.27	30°57.8`	4.37	данные отсутствуют	16:32:160701:155	данные отсутствуют
2609	36.1.27	36.1.28	53°31.9`	7.15	данные отсутствуют	16:32:160701:155	данные отсутствуют
2610	36.1.28	36.1.29	45°0.0`	10.25	данные отсутствуют	16:32:160701:155	данные отсутствуют
2611	36.1.29	36.1.30	29°44.7`	10.08	данные отсутствуют	16:32:160701:155	данные отсутствуют
2612	36.1.30	36.1.31	9°20.7`	20.02	данные отсутствуют	16:32:160701:155	данные отсутствуют
2613	36.1.31	36.1.32	31°15.8`	8.19	данные отсутствуют	16:32:160701:155	данные отсутствуют
2614	36.1.32	36.1.33	55°55.4`	10.26	данные отсутствуют	16:32:160701:155	данные отсутствуют
2615	36.1.33	36.1.34	27°53.8`	9.62	данные отсутствуют	16:32:160701:155	данные отсутствуют

ДОКУМЕНТ ПОДПИСАН
ЭЛЕКТРОННОЙ ПОДПИСЬЮ
Сертификат: 009F0BDC181A023B64597F1E2579BEFB50
Владелец: ФЕДЕРАЛЬНАЯ СЛУЖБА ГОСУДАРСТВЕННОЙ РЕГИСТРАЦИИ, КАДАСТРА И КАРТОГРАФИИ
Действителен: с 02.08.2024 по 26.10.2025

полное наименование должности	инициалы, фамилия

Земельный участок
вид объекта недвижимости

Лист № 118 раздела 3.1	Всего листов раздела 3.1: 151	Всего разделов: 8	Всего листов выписки: 418

29.07.2025г. № КУВИ-001/2025-144099356	
Кадастровый номер:	16:32:000000:420(Единое землепользование)

1	2	3	4	5	6	7	8
2616	36.1.34	36.1.35	356°11.2`	11.27	данные отсутствуют	16:32:160701:155	данные отсутствуют
2617	36.1.35	36.1.36	353°31.0`	11.07	данные отсутствуют	16:32:160701:155	данные отсутствуют
2618	36.1.36	36.1.37	0°0.0`	2	данные отсутствуют	16:32:160701:155	данные отсутствуют
2619	36.1.37	36.1.38	75°57.8`	7.22	данные отсутствуют	16:32:160701:155	данные отсутствуют
2620	36.1.38	36.1.39	87°26.2`	16.77	данные отсутствуют	16:32:160701:155	данные отсутствуют
2621	36.1.39	36.1.40	83°9.4`	6.29	данные отсутствуют	16:32:160701:155, 16:32:160701:156	данные отсутствуют
2622	36.1.40	36.1.41	170°32.3`	3.04	данные отсутствуют	16:32:160701:155, 16:32:160701:156	данные отсутствуют
2623	36.1.41	36.1.42	79°18.2`	22.9	данные отсутствуют	16:32:160701:155, 16:32:160701:156	данные отсутствуют
2624	36.1.42	36.1.43	74°21.5`	12.98	данные отсутствуют	16:32:160701:155, 16:32:160701:156	данные отсутствуют
2625	36.1.43	36.1.44	68°33.1`	7.52	данные отсутствуют	16:32:160701:155, 16:32:160701:156	данные отсутствуют
2626	36.1.44	36.1.45	45°0.0`	8.13	данные отсутствуют	16:32:160701:155, 16:32:160701:156	данные отсутствуют
2627	36.1.45	36.1.46	8°31.9`	5.06	данные отсутствуют	16:32:160701:155, 16:32:160701:156	данные отсутствуют
2628	36.1.46	36.1.47	52°7.5`	2.85	данные отсутствуют	16:32:160701:155, 16:32:160701:156	данные отсутствуют
2629	36.1.47	36.1.48	66°2.3`	2.46	данные отсутствуют	16:32:160701:155, 16:32:160701:156	данные отсутствуют
2630	36.1.48	36.1.49	99°5.4`	12.66	данные отсутствуют	16:32:160701:155, 16:32:160701:156	данные отсутствуют
2631	36.1.49	36.1.50	80°32.3`	3.04	данные отсутствуют	16:32:160701:155, 16:32:160701:156	данные отсутствуют
2632	36.1.50	36.1.51	56°18.6`	0.9	данные отсутствуют	16:32:160701:155, 16:32:160701:156	данные отсутствуют
2633	36.1.51	36.1.52	148°23.5`	3.82	данные отсутствуют	16:32:160701:155, 16:32:160701:156	данные отсутствуют
2634	36.1.52	36.1.53	175°6.1`	8.78	данные отсутствуют	16:32:160701:155	данные отсутствуют

ДОКУМЕНТ ПОДПИСАН
ЭЛЕКТРОННОЙ ПОДПИСЬЮ
Сертификат: 009F0BDC181A023B64597F1E2579BEFB50
Владелец: ФЕДЕРАЛЬНАЯ СЛУЖБА ГОСУДАРСТВЕННОЙ РЕГИСТРАЦИИ, КАДАСТРА И КАРТОГРАФИИ
Действителен: с 02.08.2024 по 26.10.2025

полное наименование должности		инициалы, фамилия

Земельный участок
вид объекта недвижимости

Лист № 119 раздела 3.1	Всего листов раздела 3.1: 151	Всего разделов: 8	Всего листов выписки: 418

29.07.2025г. № КУВИ-001/2025-144099356	
Кадастровый номер:	16:32:000000:420(Единое землепользование)

1	2	3	4	5	6	7	8
2635	36.1.53	36.1.54	187°7.5`	6.05	данные отсутствуют	16:32:160701:155	данные отсутствуют
2636	36.1.54	36.1.55	202°37.2`	9.75	данные отсутствуют	16:32:160701:155	данные отсутствуют
2637	36.1.55	36.1.56	238°23.5`	11.45	данные отсутствуют	16:32:160701:155	данные отсутствуют
2638	36.1.56	36.1.57	254°3.3`	14.56	данные отсутствуют	16:32:160701:155	данные отсутствуют
2639	36.1.57	36.1.58	251°56.4`	12.1	данные отсутствуют	16:32:160701:155	данные отсутствуют
2640	36.1.58	36.1.59	232°41.8`	6.6	данные отсутствуют	16:32:160701:155	данные отсутствуют
2641	36.1.59	36.1.60	207°7.3`	11.52	данные отсутствуют	16:32:160701:155	данные отсутствуют
2642	36.1.60	36.1.61	201°48.1`	6.73	данные отсутствуют	16:32:160701:155	данные отсутствуют
2643	36.1.61	36.1.62	233°37.0`	5.9	данные отсутствуют	16:32:160701:155	данные отсутствуют
2644	36.1.62	36.1.63	259°6.8`	6.62	данные отсутствуют	16:32:160701:155	данные отсутствуют
2645	36.1.63	36.1.64	223°15.8`	5.84	данные отсутствуют	16:32:160701:155	данные отсутствуют
2646	36.1.64	36.1.65	180°0.0`	7.75	данные отсутствуют	16:32:160701:155	данные отсутствуют
2647	36.1.65	36.1.66	164°57.7`	17.34	данные отсутствуют	16:32:160701:155	данные отсутствуют
2648	36.1.66	36.1.67	154°23.9`	13.31	данные отсутствуют	16:32:160701:155	данные отсутствуют
2649	36.1.67	36.1.68	172°30.2`	9.58	данные отсутствуют	16:32:160701:155	данные отсутствуют
2650	36.1.68	36.1.69	176°11.2`	7.52	данные отсутствуют	16:32:160701:155	данные отсутствуют
2651	36.1.69	36.1.70	195°56.7`	9.1	данные отсутствуют	16:32:160701:155	данные отсутствуют
2652	36.1.70	36.1.71	215°52.2`	20.05	данные отсутствуют	16:32:160701:155	данные отсутствуют
2653	36.1.71	36.1.72	225°0.0`	0.35	данные отсутствуют	16:32:160701:155	данные отсутствуют
2654	36.1.72	36.1.73	320°11.6`	1.95	данные отсутствуют	16:32:160701:155	данные отсутствуют
2655	36.1.73	36.1.74	315°0.0`	1.06	данные отсутствуют	16:32:160701:155	данные отсутствуют
2656	36.1.74	36.1.75	226°16.4`	15.91	данные отсутствуют	16:32:160701:155	данные отсутствуют
2657	36.1.75	36.1.76	222°42.5`	35.38	данные отсутствуют	16:32:160701:155	данные отсутствуют
2658	36.1.76	36.1.77	223°3.5`	20.87	данные отсутствуют	16:32:160701:155	данные отсутствуют
2659	36.1.77	36.1.78	216°13.4`	35.96	данные отсутствуют	16:32:160701:155	данные отсутствуют
2660	36.1.78	36.1.79	233°7.8`	8.75	данные отсутствуют	16:32:160701:155	данные отсутствуют
2661	36.1.79	36.1.80	243°26.1`	4.47	данные отсутствуют	16:32:160701:155	данные отсутствуют
2662	36.1.80	36.1.81	270°0.0`	3.75	данные отсутствуют	16:32:160701:155	данные отсутствуют
2663	36.1.81	36.1.82	295°1.0`	4.14	данные отсутствуют	16:32:160701:155	данные отсутствуют

ДОКУМЕНТ ПОДПИСАН
ЭЛЕКТРОННОЙ ПОДПИСЬЮ
Сертификат: 009F0BDC181A023B64597F1E2579BEFB50
Владелец: ФЕДЕРАЛЬНАЯ СЛУЖБА ГОСУДАРСТВЕННОЙ РЕГИСТРАЦИИ, КАДАСТРА И КАРТОГРАФИИ
Действителен: с 02.08.2024 по 26.10.2025

полное наименование должности	инициалы, фамилия

Земельный участок
вид объекта недвижимости

Лист № 120 раздела 3.1	Всего листов раздела 3.1: 151	Всего разделов: 8	Всего листов выписки: 418

29.07.2025г. № КУВИ-001/2025-144099356	
Кадастровый номер:	16:32:000000:420(Единое землепользование)

1	2	3	4	5	6	7	8
2664	36.1.82	36.1.83	330°15.3`	6.05	данные отсутствуют	16:32:160701:155	данные отсутствуют
2665	36.1.83	36.1.84	305°5.8`	11.31	данные отсутствуют	16:32:160701:155	данные отсутствуют
2666	36.1.84	36.1.85	270°0.0`	6	данные отсутствуют	16:32:160701:155	данные отсутствуют
2667	36.1.85	36.1.86	205°38.5`	6.93	данные отсутствуют	16:32:160701:155	данные отсутствуют
2668	36.1.86	36.1.87	189°52.0`	11.67	данные отсутствуют	16:32:160701:155	данные отсутствуют
2669	36.1.87	36.1.88	200°46.3`	7.75	данные отсутствуют	16:32:160701:155	данные отсутствуют
2670	36.1.88	36.1.89	223°1.5`	10.26	данные отсутствуют	16:32:160701:155	данные отсутствуют
2671	36.1.89	36.1.90	223°57.5`	9.72	данные отсутствуют	16:32:160701:155	данные отсутствуют
2672	36.1.90	36.1.91	235°33.7`	10.61	данные отсутствуют	16:32:160701:155	данные отсутствуют
2673	36.1.91	36.1.92	188°7.8`	10.61	данные отсутствуют	16:32:160701:155	данные отсутствуют
2674	36.1.92	36.1.93	164°58.9`	10.61	данные отсутствуют	16:32:160701:155	данные отсутствуют
2675	36.1.93	36.1.94	75°57.8`	3.09	данные отсутствуют	16:32:160701:155	данные отсутствуют
2676	36.1.94	36.1.95	137°10.5`	13.98	данные отсутствуют	16:32:160701:155	данные отсутствуют
2677	36.1.95	36.1.96	180°0.0`	9.75	данные отсутствуют	16:32:160701:155	данные отсутствуют
2678	36.1.96	36.1.97	194°2.2`	8.25	данные отсутствуют	16:32:160701:155	данные отсутствуют
2679	36.1.97	36.1.98	213°57.5`	14.77	данные отсутствуют	16:32:160701:155	данные отсутствуют
2680	36.1.98	36.1.99	221°49.2`	12.75	данные отсутствуют	16:32:160701:155	данные отсутствуют
2681	36.1.99	36.1.100	224°32.5`	22.1	данные отсутствуют	16:32:160701:155	данные отсутствуют
2682	36.1.100	36.1.101	218°39.6`	36.82	данные отсутствуют	16:32:160701:155	данные отсутствуют
2683	36.1.101	36.1.102	212°58.9`	28.01	данные отсутствуют	16:32:160701:155	данные отсутствуют
2684	36.1.102	36.1.103	200°19.4`	21.59	данные отсутствуют	16:32:160701:155	данные отсутствуют
2685	36.1.103	36.1.104	195°27.7`	24.38	данные отсутствуют	16:32:160701:155	данные отсутствуют
2686	36.1.104	36.1.105	116°33.9`	1.12	данные отсутствуют	16:32:160701:155	данные отсутствуют
2687	36.1.105	36.1.106	15°27.7`	24.38	данные отсутствуют	16:32:160701:155	данные отсутствуют

ДОКУМЕНТ ПОДПИСАН
ЭЛЕКТРОННОЙ ПОДПИСЬЮ
Сертификат: 009F0BDC181A023B64597F1E2579BEFB50
Владелец: ФЕДЕРАЛЬНАЯ СЛУЖБА ГОСУДАРСТВЕННОЙ РЕГИСТРАЦИИ, КАДАСТРА И КАРТОГРАФИИ
Действителен: с 02.08.2024 по 26.10.2025

полное наименование должности	инициалы, фамилия

Земельный участок
вид объекта недвижимости

Лист № 121 раздела 3.1	Всего листов раздела 3.1: 151	Всего разделов: 8	Всего листов выписки: 418

29.07.2025г. № КУВИ-001/2025-144099356	
Кадастровый номер:	16:32:000000:420(Единое землепользование)

1	2	3	4	5	6	7	8
2688	36.1.106	36.1.107	20°19.4`	21.59	данные отсутствуют	16:32:160701:155	данные отсутствуют
2689	36.1.107	36.1.108	32°58.9`	28.01	данные отсутствуют	16:32:160701:155	данные отсутствуют
2690	36.1.108	36.1.109	38°39.6`	36.82	данные отсутствуют	16:32:160701:155	данные отсутствуют
2691	36.1.109	36.1.110	43°36.2`	21.75	данные отсутствуют	16:32:160701:155	данные отсутствуют
2692	36.1.110	36.1.111	43°27.1`	13.09	данные отсутствуют	16:32:160701:155	данные отсутствуют
2693	36.1.111	36.1.112	33°57.5`	14.77	данные отсутствуют	16:32:160701:155	данные отсутствуют
2694	36.1.112	36.1.113	13°14.5`	8.73	данные отсутствуют	16:32:160701:155	данные отсутствуют
2695	36.1.113	36.1.114	0°0.0`	10.25	данные отсутствуют	16:32:160701:155	данные отсутствуют
2696	36.1.114	36.1.115	317°13.9`	13.62	данные отсутствуют	16:32:160701:155	данные отсутствуют
2697	36.1.115	36.1.116	315°0.0`	0.35	данные отсутствуют	16:32:160701:155	данные отсутствуют
2698	36.1.116	36.1.117	75°57.8`	2.06	данные отсутствуют	16:32:160701:155	данные отсутствуют
2699	36.1.117	36.1.118	75°57.8`	1.03	данные отсутствуют	16:32:160701:155	данные отсутствуют
2700	36.1.118	36.1.119	342°33.2`	9.17	данные отсутствуют	16:32:160701:155	данные отсутствуют
2701	36.1.119	36.1.120	9°27.7`	6.08	данные отсутствуют	16:32:160701:155	данные отсутствуют
2702	36.1.120	36.1.121	56°18.6`	8.11	данные отсутствуют	16:32:160701:155	данные отсутствуют
2703	36.1.121	36.1.122	42°11.0`	10.8	данные отсутствуют	16:32:160701:155	данные отсутствуют

ДОКУМЕНТ ПОДПИСАН
ЭЛЕКТРОННОЙ ПОДПИСЬЮ
Сертификат: 009F0BDC181A023B64597F1E2579BEFB50
Владелец: ФЕДЕРАЛЬНАЯ СЛУЖБА ГОСУДАРСТВЕННОЙ РЕГИСТРАЦИИ, КАДАСТРА И КАРТОГРАФИИ
Действителен: с 02.08.2024 по 26.10.2025

полное наименование должности	инициалы, фамилия

Земельный участок
вид объекта недвижимости

Лист № 122 раздела 3.1	Всего листов раздела 3.1: 151	Всего разделов: 8	Всего листов выписки: 418

29.07.2025г. № КУВИ-001/2025-144099356	
Кадастровый номер:	16:32:000000:420(Единое землепользование)

1	2	3	4	5	6	7	8
2704	36.1.122	36.1.123	45°0.0`	11.31	данные отсутствуют	16:32:160701:155	данные отсутствуют
2705	36.1.123	36.1.124	22°4.1`	9.98	данные отсутствуют	16:32:160701:155	данные отсутствуют
2706	36.1.124	36.1.125	10°4.9`	11.43	данные отсутствуют	16:32:160701:155	данные отсутствуют
2707	36.1.125	36.1.126	14°2.2`	1.03	данные отсутствуют	16:32:160701:155	данные отсутствуют
2708	36.1.126	36.1.127	122°28.3`	6.52	данные отсутствуют	16:32:160701:155	данные отсутствуют
2709	36.1.127	36.1.128	149°2.2`	7.29	данные отсутствуют	16:32:160701:155	данные отсутствуют
2710	36.1.128	36.1.129	114°8.8`	7.95	данные отсутствуют	16:32:160701:155	данные отсутствуют
2711	36.1.129	36.1.130	90°0.0`	6.5	данные отсутствуют	16:32:160701:155	данные отсутствуют
2712	36.1.130	36.1.131	63°26.1`	6.71	данные отсутствуют	16:32:160701:155	данные отсутствуют
2713	36.1.131	36.1.132	52°35.7`	10.7	данные отсутствуют	16:32:160701:155	данные отсутствуют
2714	36.1.132	36.1.133	36°37.5`	36.46	данные отсутствуют	16:32:160701:155	данные отсутствуют
2715	36.1.133	36.1.134	42°2.3`	20.53	данные отсутствуют	16:32:160701:155	данные отсутствуют
2716	36.1.134	36.1.135	42°41.5`	22.64	данные отсутствуют	16:32:160701:155	данные отсутствуют
2717	36.1.135	36.1.136	83°38.4`	192.93	данные отсутствуют	16:32:000000:1080(1)	адрес отсутствует
2718	36.1.136	36.1.137	1°3.1`	20.17	данные отсутствуют	16:32:000000:1080(1), 16:32:000000:2976(4)	адрес отсутствует; nurlat_bti@rambler.ru
2719	36.1.137	36.1.138	263°38.2`	174.03	данные отсутствуют	16:32:000000:1080(1)	адрес отсутствует

ДОКУМЕНТ ПОДПИСАН
ЭЛЕКТРОННОЙ ПОДПИСЬЮ
Сертификат: 009F0BDC181A023B64597F1E2579BEFB50
Владелец: ФЕДЕРАЛЬНАЯ СЛУЖБА ГОСУДАРСТВЕННОЙ РЕГИСТРАЦИИ, КАДАСТРА И КАРТОГРАФИИ
Действителен: с 02.08.2024 по 26.10.2025

полное наименование должности		инициалы, фамилия

Земельный участок
вид объекта недвижимости

Лист № 123 раздела 3.1	Всего листов раздела 3.1: 151	Всего разделов: 8	Всего листов выписки: 418

29.07.2025г. № КУВИ-001/2025-144099356	
Кадастровый номер:	16:32:000000:420(Единое землепользование)

1	2	3	4	5	6	7	8
2720	36.1.138	36.1.139	262°1.8`	1.01	данные отсутствуют	16:32:000000:1080(1), 16:32:160701:155	адрес отсутствует; данные отсутствуют
2721	36.1.139	36.1.140	36°1.6`	20.4	данные отсутствуют	16:32:160701:155	данные отсутствуют
2722	36.1.140	36.1.141	15°7.4`	9.58	данные отсутствуют	16:32:160701:155	данные отсутствуют
2723	36.1.141	36.1.142	356°11.2`	7.52	данные отсутствуют	16:32:160701:155	данные отсутствуют
2724	36.1.142	36.1.143	352°52.5`	10.08	данные отсутствуют	16:32:160701:155	данные отсутствуют
2725	36.1.143	36.1.144	334°23.9`	13.31	данные отсутствуют	16:32:160701:155	данные отсутствуют
2726	36.1.144	36.1.145	344°31.3`	16.86	данные отсутствуют	16:32:160701:155	данные отсутствуют
2727	36.1.145	36.1.146	0°0.0`	7.25	данные отсутствуют	16:32:160701:155	данные отсутствуют
2728	36.1.146	36.1.147	43°1.5`	5.13	данные отсутствуют	16:32:160701:155	данные отсутствуют
2729	36.1.147	36.1.148	79°6.8`	6.62	данные отсутствуют	16:32:160701:155	данные отсутствуют
2730	36.1.148	36.1.149	52°41.8`	6.6	данные отсутствуют	16:32:160701:155	данные отсутствуют
2731	36.1.149	36.1.150	21°48.1`	6.73	данные отсутствуют	16:32:160701:155	данные отсутствуют
2732	36.1.150	36.1.151	27°7.3`	11.52	данные отсутствуют	16:32:160701:155	данные отсутствуют
2733	36.1.151	36.1.152	53°37.0`	5.9	данные отсутствуют	16:32:160701:155	данные отсутствуют
2734	36.1.152	36.1.153	71°56.4`	12.1	данные отсутствуют	16:32:160701:155	данные отсутствуют
2735	36.1.153	36.1.154	74°3.3`	14.56	данные отсутствуют	16:32:160701:155	данные отсутствуют

ДОКУМЕНТ ПОДПИСАН
ЭЛЕКТРОННОЙ ПОДПИСЬЮ
Сертификат: 009F0BDC181A023B64597F1E2579BEFB50
Владелец: ФЕДЕРАЛЬНАЯ СЛУЖБА ГОСУДАРСТВЕННОЙ РЕГИСТРАЦИИ, КАДАСТРА И КАРТОГРАФИИ
Действителен: с 02.08.2024 по 26.10.2025

полное наименование должности	инициалы, фамилия

Земельный участок
вид объекта недвижимости

Лист № 124 раздела 3.1	Всего листов раздела 3.1: 151	Всего разделов: 8	Всего листов выписки: 418

29.07.2025г. № КУВИ-001/2025-144099356	
Кадастровый номер:	16:32:000000:420(Единое землепользование)

1	2	3	4	5	6	7	8
2736	36.1.154	36.1.155	57°37.1`	12.14	данные отсутствуют	16:32:160701:155	данные отсутствуют
2737	36.1.155	36.1.156	22°37.2`	9.75	данные отсутствуют	16:32:160701:155	данные отсутствуют
2738	36.1.156	36.1.157	6°34.9`	6.54	данные отсутствуют	16:32:160701:155	данные отсутствуют
2739	36.1.157	36.1.158	355°21.9`	9.28	данные отсутствуют	16:32:160701:155	данные отсутствуют
2740	36.1.158	36.1.159	329°44.6`	6.95	данные отсутствуют	16:32:160701:155, 16:32:160701:156	данные отсутствуют
2741	36.1.159	36.1.160	45°0.0`	2.47	данные отсутствуют	16:32:160701:155, 16:32:160701:156	данные отсутствуют
2742	36.1.160	36.1.161	5°26.4`	5.27	данные отсутствуют	16:32:160701:155	данные отсутствуют
2743	36.1.161	36.1.162	0°0.0`	14.25	данные отсутствуют	16:32:160701:155	данные отсутствуют
2744	36.1.162	36.1.163	30°57.8`	7.29	данные отсутствуют	16:32:160701:155	данные отсутствуют
2745	36.1.163	36.1.164	62°47.0`	9.84	данные отсутствуют	16:32:160701:155	данные отсутствуют
2746	36.1.164	36.1.165	32°54.3`	10.12	данные отсутствуют	16:32:160701:155	данные отсутствуют
2747	36.1.165	36.1.166	19°1.6`	15.34	данные отсутствуют	16:32:160701:155	данные отсутствуют
2748	36.1.166	36.1.167	28°39.3`	6.13	данные отсутствуют	16:32:160701:155	данные отсутствуют
2749	36.1.167	36.1.168	112°43.6`	145.08	данные отсутствуют	16:32:000000:1080(2)	адрес отсутствует
2750	36.1.168	36.1.169	235°16.6`	26.47	данные отсутствуют	16:32:000000:2976(4)	nurlat_bti@rambler.ru
2751	36.1.169	36.1.170	216°11.6`	12.7	данные отсутствуют	16:32:000000:2976(4)	nurlat_bti@rambler.ru

полное наименование должности		инициалы, фамилия

ДОКУМЕНТ ПОДПИСАН
ЭЛЕКТРОННОЙ ПОДПИСЬЮ
Сертификат: 009F0BDC181A023B64597F1E2579BEFB50
Владелец: ФЕДЕРАЛЬНАЯ СЛУЖБА ГОСУДАРСТВЕННОЙ РЕГИСТРАЦИИ, КАДАСТРА И КАРТОГРАФИИ
Действителен: с 02.08.2024 по 26.10.2025

Земельный участок
вид объекта недвижимости

Лист № 125 раздела 3.1	Всего листов раздела 3.1: 151	Всего разделов: 8	Всего листов выписки: 418

29.07.2025г. № КУВИ-001/2025-144099356	
Кадастровый номер:	16:32:000000:420(Единое землепользование)

1	2	3	4	5	6	7	8
2752	36.1.170	36.1.171	225°0.0`	9.9	данные отсутствуют	16:32:000000:2976(4)	nurlat_bti@rambler.ru
2753	36.1.171	36.1.172	206°33.9`	12.86	данные отсутствуют	16:32:000000:2976(4)	nurlat_bti@rambler.ru
2754	36.1.172	36.1.173	195°46.0`	44.16	данные отсутствуют	16:32:000000:2976(4)	nurlat_bti@rambler.ru
2755	36.1.173	36.1.174	188°35.0`	13.4	данные отсутствуют	16:32:000000:2976(4)	nurlat_bti@rambler.ru
2756	36.1.174	36.1.175	180°0.0`	15.25	данные отсутствуют	16:32:000000:2976(4)	nurlat_bti@rambler.ru
2757	36.1.175	36.1.176	172°8.8`	14.64	данные отсутствуют	16:32:000000:2976(4)	nurlat_bti@rambler.ru
2758	36.1.176	36.1.177	181°3.2`	40.76	данные отсутствуют	16:32:000000:2976(4)	nurlat_bti@rambler.ru
2759	36.1.177	36.1.178	168°32.5`	18.88	данные отсутствуют	16:32:000000:2976(4)	nurlat_bti@rambler.ru
2760	36.1.178	36.1.179	151°4.4`	10.85	данные отсутствуют	16:32:000000:2976(4)	nurlat_bti@rambler.ru
2761	36.1.179	36.1.180	138°31.9`	14.35	данные отсутствуют	16:32:000000:2976(4)	nurlat_bti@rambler.ru
2762	36.1.180	36.1.181	121°13.1`	9.65	данные отсутствуют	16:32:000000:2976(4)	nurlat_bti@rambler.ru
2763	36.1.181	36.1.182	85°58.3`	17.79	данные отсутствуют	16:32:000000:2976(4)	nurlat_bti@rambler.ru
2764	36.1.182	36.1.183	83°27.2`	15.35	данные отсутствуют	16:32:000000:2976(4)	nurlat_bti@rambler.ru
2765	36.1.183	36.1.184	75°30.6`	22.98	данные отсутствуют	16:32:000000:2976(4)	nurlat_bti@rambler.ru
2766	36.1.184	36.1.185	90°0.0`	17.75	данные отсутствуют	16:32:000000:2976(4)	nurlat_bti@rambler.ru
2767	36.1.185	36.1.186	82°8.8`	14.64	данные отсутствуют	16:32:000000:2976(4)	nurlat_bti@rambler.ru

ДОКУМЕНТ ПОДПИСАН
ЭЛЕКТРОННОЙ ПОДПИСЬЮ
Сертификат: 009F0BDC181A023B64597F1E2579BEFB50
Владелец: ФЕДЕРАЛЬНАЯ СЛУЖБА ГОСУДАРСТВЕННОЙ РЕГИСТРАЦИИ, КАДАСТРА И КАРТОГРАФИИ
Действителен: с 02.08.2024 по 26.10.2025

полное наименование должности	инициалы, фамилия

Земельный участок
вид объекта недвижимости

Лист № 126 раздела 3.1	Всего листов раздела 3.1: 151	Всего разделов: 8	Всего листов выписки: 418

29.07.2025г. № КУВИ-001/2025-144099356	
Кадастровый номер:	16:32:000000:420(Единое землепользование)

1	2	3	4	5	6	7	8
2768	36.1.186	36.1.187	92°49.0`	15.27	данные отсутствуют	16:32:000000:2976(4)	nurlat_bti@rambler.ru
2769	36.1.187	36.1.188	96°32.8`	15.35	данные отсутствуют	16:32:000000:2976(4)	nurlat_bti@rambler.ru
2770	36.1.188	36.1.189	97°2.3`	20.4	данные отсутствуют	16:32:000000:2976(4)	nurlat_bti@rambler.ru
2771	36.1.189	36.1.190	114°39.4`	16.78	данные отсутствуют	16:32:000000:2976(4)	nurlat_bti@rambler.ru
2772	36.1.190	36.1.191	97°55.3`	29.03	данные отсутствуют	16:32:000000:2976(4)	nurlat_bti@rambler.ru
2773	36.1.191	36.1.192	102°59.7`	3.34	данные отсутствуют	16:32:000000:2976(4), 16:32:160701:154	nurlat_bti@rambler.ru; данные отсутствуют
2774	36.1.192	36.1.193	216°30.1`	15.55	данные отсутствуют	16:32:160701:154	данные отсутствуют
2775	36.1.193	36.1.194	129°48.4`	3.91	данные отсутствуют	16:32:160701:154, 16:32:160701:158	данные отсутствуют
2776	36.1.194	36.1.195	36°52.2`	17.5	данные отсутствуют	16:32:160701:154	данные отсутствуют
2777	36.1.195	36.1.196	104°44.6`	9.82	данные отсутствуют	16:32:000000:2976(2)	nurlat_bti@rambler.ru
2778	36.1.196	36.1.197	104°48.5`	22.5	данные отсутствуют	16:32:000000:2976(2)	nurlat_bti@rambler.ru
2779	36.1.197	36.1.198	108°48.7`	24.03	данные отсутствуют	16:32:000000:2976(2)	nurlat_bti@rambler.ru
2780	36.1.198	36.1.199	113°29.9`	12.54	данные отсутствуют	16:32:000000:2976(2)	nurlat_bti@rambler.ru
2781	36.1.199	36.1.200	243°26.1`	2.8	данные отсутствуют	16:32:000000:2096, 16:32:000000:2976(2)	данные отсутствуют; nurlat_bti@rambler.ru
2782	36.1.200	36.1.201	245°5.7`	15.44	данные отсутствуют	16:32:000000:2096	данные отсутствуют
2783	36.1.201	36.1.202	244°55.5`	133.31	данные отсутствуют	16:32:000000:2096	данные отсутствуют

ДОКУМЕНТ ПОДПИСАН
ЭЛЕКТРОННОЙ ПОДПИСЬЮ
Сертификат: 009F0BDC181A023B64597F1E2579BEFB50
Владелец: ФЕДЕРАЛЬНАЯ СЛУЖБА ГОСУДАРСТВЕННОЙ РЕГИСТРАЦИИ, КАДАСТРА И КАРТОГРАФИИ
Действителен: с 02.08.2024 по 26.10.2025

полное наименование должности		инициалы, фамилия

Земельный участок
вид объекта недвижимости

Лист № 127 раздела 3.1	Всего листов раздела 3.1: 151	Всего разделов: 8	Всего листов выписки: 418

29.07.2025г. № КУВИ-001/2025-144099356	
Кадастровый номер:	16:32:000000:420(Единое землепользование)

1	2	3	4	5	6	7	8
2784	36.1.202	36.1.203	271°38.2`	26.26	данные отсутствуют	16:32:000000:2180(34)	данные отсутствуют
2785	36.1.203	36.1.204	271°13.9`	23.26	данные отсутствуют	16:32:000000:2180(34)	данные отсутствуют
2786	36.1.204	36.1.205	52°35.7`	16.05	данные отсутствуют	16:32:160701:158	данные отсутствуют
2787	36.1.205	36.1.206	69°13.7`	15.51	данные отсутствуют	16:32:160701:158	данные отсутствуют
2788	36.1.206	36.1.207	65°43.6`	13.99	данные отсутствуют	16:32:160701:158	данные отсутствуют
2789	36.1.207	36.1.208	54°46.9`	15.61	данные отсутствуют	16:32:160701:158	данные отсутствуют
2790	36.1.208	36.1.209	64°6.8`	18.9	данные отсутствуют	16:32:160701:158	данные отсутствуют
2791	36.1.209	36.1.210	51°48.1`	19.41	данные отсутствуют	16:32:160701:158	данные отсутствуют
2792	36.1.210	36.1.211	60°31.4`	6.6	данные отсутствуют	16:32:160701:158	данные отсутствуют
2793	36.1.211	36.1.212	55°10.6`	21.01	данные отсутствуют	16:32:160701:158	данные отсутствуют
2794	36.1.212	36.1.213	328°46.9`	9.65	данные отсутствуют	16:32:160701:154, 16:32:160701:158	данные отсутствуют
2795	36.1.213	36.1.214	299°17.5`	11.75	данные отсутствуют	16:32:160701:158	данные отсутствуют
2796	36.1.214	36.1.215	289°39.2`	7.43	данные отсутствуют	16:32:160701:158	данные отсутствуют
2797	36.1.215	36.1.216	277°7.5`	16.12	данные отсутствуют	16:32:160701:158	данные отсутствуют
2798	36.1.216	36.1.217	258°1.4`	25.3	данные отсутствуют	16:32:160701:158	данные отсутствуют
2799	36.1.217	36.1.218	261°48.7`	35.11	данные отсутствуют	16:32:160701:158	данные отсутствуют

ДОКУМЕНТ ПОДПИСАН
ЭЛЕКТРОННОЙ ПОДПИСЬЮ
Сертификат: 009F0BDC181A023B64597F1E2579BEFB50
Владелец: ФЕДЕРАЛЬНАЯ СЛУЖБА ГОСУДАРСТВЕННОЙ РЕГИСТРАЦИИ, КАДАСТРА И КАРТОГРАФИИ
Действителен: с 02.08.2024 по 26.10.2025

полное наименование должности	инициалы, фамилия

Земельный участок
вид объекта недвижимости

Лист № 128 раздела 3.1	Всего листов раздела 3.1: 151	Всего разделов: 8	Всего листов выписки: 418

29.07.2025г. № КУВИ-001/2025-144099356	
Кадастровый номер:	16:32:000000:420(Единое землепользование)

1	2	3	4	5	6	7	8
2800	36.1.218	36.1.219	253°54.5`	27.06	данные отсутствуют	16:32:160701:158	данные отсутствуют
2801	36.1.219	36.1.220	259°2.4`	80.21	данные отсутствуют	16:32:160701:158	данные отсутствуют
2802	36.1.220	36.1.221	250°14.0`	17	данные отсутствуют	16:32:160701:158	данные отсутствуют
2803	36.1.221	36.1.222	270°0.0`	12.75	данные отсутствуют	16:32:160701:158	данные отсутствуют
2804	36.1.222	36.1.223	284°2.2`	10.31	данные отсутствуют	16:32:160701:158	данные отсутствуют
2805	36.1.223	36.1.224	307°1.2`	19.1	данные отсутствуют	16:32:160701:158	данные отсутствуют
2806	36.1.224	36.1.225	299°3.3`	10.3	данные отсутствуют	16:32:160701:158	данные отсутствуют
2807	36.1.225	36.1.226	289°39.2`	14.87	данные отсутствуют	16:32:160701:158	данные отсутствуют
2808	36.1.226	36.1.227	277°28.3`	15.38	данные отсутствуют	16:32:160701:158	данные отсутствуют
2809	36.1.227	36.1.228	258°51.4`	16.82	данные отсутствуют	16:32:160701:158	данные отсутствуют
2810	36.1.228	36.1.229	249°58.1`	25.55	данные отсутствуют	16:32:160701:158	данные отсутствуют
2811	36.1.229	36.1.230	243°47.8`	70.77	данные отсутствуют	16:32:160701:158	данные отсутствуют
2812	36.1.230	36.1.231	238°31.4`	14.36	данные отсутствуют	16:32:160701:158	данные отсутствуют
2813	36.1.231	36.1.232	259°16.4`	13.49	данные отсутствуют	16:32:160701:158	данные отсутствуют
2814	36.1.232	36.1.233	238°34.2`	5.27	данные отсутствуют	16:32:160701:158	данные отсутствуют
2815	36.1.233	36.1.234	260°58.9`	15.95	данные отсутствуют	16:32:160701:158	данные отсутствуют

ДОКУМЕНТ ПОДПИСАН
ЭЛЕКТРОННОЙ ПОДПИСЬЮ
Сертификат: 009F0BDC181A023B64597F1E2579BEFB50
Владелец: ФЕДЕРАЛЬНАЯ СЛУЖБА ГОСУДАРСТВЕННОЙ РЕГИСТРАЦИИ, КАДАСТРА И КАРТОГРАФИИ
Действителен: с 02.08.2024 по 26.10.2025

полное наименование должности	инициалы, фамилия

Земельный участок
вид объекта недвижимости

Лист № 129 раздела 3.1	Всего листов раздела 3.1: 151	Всего разделов: 8	Всего листов выписки: 418

29.07.2025г. № КУВИ-001/2025-144099356	
Кадастровый номер:	16:32:000000:420(Единое землепользование)

1	2	3	4	5	6	7	8
2816	36.1.234	36.1.235	266°8.1`	18.54	данные отсутствуют	16:32:160701:158	данные отсутствуют
2817	36.1.235	36.1.236	258°18.7`	14.81	данные отсутствуют	16:32:000000:2180(25)	данные отсутствуют
2818	36.1.236	36.1.237	190°47.0`	26.72	данные отсутствуют	16:32:000000:2180(25)	данные отсутствуют
2819	36.1.237	36.1.238	194°15.0`	16.25	данные отсутствуют	16:32:000000:2180(25)	данные отсутствуют
2820	36.1.238	36.1.239	195°41.4`	23.11	данные отсутствуют	16:32:000000:2180(25)	данные отсутствуют
2821	36.1.239	36.1.240	212°49.7`	9.22	данные отсутствуют	16:32:000000:2180(25)	данные отсутствуют
2822	36.1.240	36.1.241	237°10.3`	9.22	данные отсутствуют	16:32:000000:2180(25)	данные отсутствуют
2823	36.1.241	36.1.242	261°38.0`	17.18	данные отсутствуют	16:32:000000:2180(25)	данные отсутствуют
2824	36.1.242	36.1.243	254°13.1`	11.95	данные отсутствуют	16:32:000000:2180(25)	данные отсутствуют
2825	36.1.243	36.1.244	220°43.9`	11.88	данные отсутствуют	16:32:000000:2180(25)	данные отсутствуют
2826	36.1.244	36.1.245	183°48.8`	7.52	данные отсутствуют	16:32:000000:2180(25)	данные отсутствуют
2827	36.1.245	36.1.246	156°32.5`	14.44	данные отсутствуют	16:32:000000:2180(25)	данные отсутствуют
2828	36.1.246	36.1.247	147°25.6`	10.68	данные отсутствуют	16:32:000000:2180(25)	данные отсутствуют
2829	36.1.247	36.1.248	149°2.2`	5.83	данные отсутствуют	16:32:000000:2180(25)	данные отсутствуют
2830	36.1.248	36.1.249	207°45.5`	10.74	данные отсутствуют	16:32:000000:2180(25)	данные отсутствуют
2831	36.1.249	36.1.250	273°48.8`	7.52	данные отсутствуют	16:32:000000:2180(25)	данные отсутствуют

ДОКУМЕНТ ПОДПИСАН
ЭЛЕКТРОННОЙ ПОДПИСЬЮ
Сертификат: 009F0BDC181A023B64597F1E2579BEFB50
Владелец: ФЕДЕРАЛЬНАЯ СЛУЖБА ГОСУДАРСТВЕННОЙ РЕГИСТРАЦИИ, КАДАСТРА И КАРТОГРАФИИ
Действителен: с 02.08.2024 по 26.10.2025

полное наименование должности	инициалы, фамилия

Земельный участок
вид объекта недвижимости

Лист № 130 раздела 3.1	Всего листов раздела 3.1: 151	Всего разделов: 8	Всего листов выписки: 418

29.07.2025г. № КУВИ-001/2025-144099356	
Кадастровый номер:	16:32:000000:420(Единое землепользование)

1	2	3	4	5	6	7	8
2832	36.1.250	36.1.251	326°29.3`	22.19	данные отсутствуют	16:32:000000:2180(25)	данные отсутствуют
2833	36.1.251	36.1.252	265°6.1`	8.78	данные отсутствуют	16:32:000000:2180(25)	данные отсутствуют
2834	36.1.252	36.1.253	200°59.1`	19.55	данные отсутствуют	16:32:000000:2180(25)	данные отсутствуют
2835	36.1.253	36.1.254	193°42.4`	10.55	данные отсутствуют	16:32:000000:2180(25)	данные отсутствуют
2836	36.1.254	36.1.255	194°20.9`	11.1	данные отсутствуют	16:32:000000:2180(25)	данные отсутствуют
2837	36.1.255	36.1.256	161°6.8`	10.04	данные отсутствуют	16:32:000000:2180(25)	данные отсутствуют
2838	36.1.256	36.1.257	64°10.7`	8.61	данные отсутствуют	16:32:000000:2180(25)	данные отсутствуют
2839	36.1.257	36.1.258	29°32.3`	8.62	данные отсутствуют	16:32:000000:2180(25)	данные отсутствуют
2840	36.1.258	36.1.259	55°53.2`	9.36	данные отсутствуют	16:32:000000:2180(25)	данные отсутствуют
2841	36.1.259	36.1.260	126°52.2`	8.75	данные отсутствуют	16:32:000000:2180(25)	данные отсутствуют
2842	36.1.260	36.1.261	171°9.5`	11.39	данные отсутствуют	16:32:000000:2180(25)	данные отсутствуют
2843	36.1.261	36.1.262	190°7.5`	35.55	данные отсутствуют	16:32:000000:2180(25)	данные отсутствуют
2844	36.1.262	36.1.263	186°12.2`	11.57	данные отсутствуют	16:32:000000:2180(25)	данные отсутствуют
2845	36.1.263	36.1.264	214°52.5`	10.06	данные отсутствуют	16:32:000000:2180(25)	данные отсутствуют
2846	36.1.264	36.1.265	264°17.3`	5.02	данные отсутствуют	16:32:000000:2180(25)	данные отсутствуют
2847	36.1.265	36.1.266	278°52.9`	16.19	данные отсутствуют	16:32:000000:2180(25)	данные отсутствуют

ДОКУМЕНТ ПОДПИСАН
ЭЛЕКТРОННОЙ ПОДПИСЬЮ
Сертификат: 009F0BDC181A023B64597F1E2579BEFB50
Владелец: ФЕДЕРАЛЬНАЯ СЛУЖБА ГОСУДАРСТВЕННОЙ РЕГИСТРАЦИИ, КАДАСТРА И КАРТОГРАФИИ
Действителен: с 02.08.2024 по 26.10.2025

полное наименование должности	инициалы, фамилия

Земельный участок
вид объекта недвижимости

Лист № 131 раздела 3.1	Всего листов раздела 3.1: 151	Всего разделов: 8	Всего листов выписки: 418

29.07.2025г. № КУВИ-001/2025-144099356	
Кадастровый номер:	16:32:000000:420(Единое землепользование)

1	2	3	4	5	6	7	8
2848	36.1.266	36.1.267	261°28.1`	5.06	данные отсутствуют	16:32:000000:2180(25)	данные отсутствуют
2849	36.1.267	36.1.268	246°48.1`	7.62	данные отсутствуют	16:32:000000:2180(25)	данные отсутствуют
2850	36.1.268	36.1.269	224°25.0`	33.31	данные отсутствуют	16:32:000000:2180(25)	данные отсутствуют
2851	36.1.269	36.1.270	260°19.3`	163.46	данные отсутствуют	16:32:160702:41	данные отсутствуют
2852	36.1.270	36.1.271	35°41.3`	10.18	данные отсутствуют	16:32:160701:91, 16:32:160701:161	данные отсутствуют
2853	36.1.270	36.1.270			данные отсутствуют	16:32:160702:66	данные отсутствуют
2854	36.1.271	36.1.272	35°40.6`	12	данные отсутствуют	16:32:160701:91, 16:32:160701:161	данные отсутствуют
2855	36.1.272	36.1.273	46°44.2`	5.84	данные отсутствуют	16:32:160701:91, 16:32:160701:161	данные отсутствуют
2856	36.1.273	36.1.274	63°26.1`	4.47	данные отсутствуют	16:32:160701:91, 16:32:160701:161	данные отсутствуют
2857	36.1.274	36.1.275	106°23.4`	4.43	данные отсутствуют	16:32:160701:91, 16:32:160701:161	данные отсутствуют
2858	36.1.275	36.1.276	114°26.6`	9.06	данные отсутствуют	16:32:160701:91, 16:32:160701:161	данные отсутствуют
2859	36.1.276	36.1.277	112°37.2`	6.5	данные отсутствуют	16:32:160701:91, 16:32:160701:161	данные отсутствуют
2860	36.1.277	36.1.278	90°0.0`	6.25	данные отсутствуют	16:32:160701:91, 16:32:160701:161	данные отсутствуют
2861	36.1.278	36.1.279	75°28.0`	6.97	данные отсутствуют	16:32:160701:91, 16:32:160701:161	данные отсутствуют
2862	36.1.279	36.1.280	48°48.8`	5.32	данные отсутствуют	16:32:160701:91, 16:32:160701:161	данные отсутствуют
2863	36.1.280	36.1.281	33°1.4`	5.96	данные отсутствуют	16:32:160701:91, 16:32:160701:161	данные отсутствуют

ДОКУМЕНТ ПОДПИСАН
ЭЛЕКТРОННОЙ ПОДПИСЬЮ
Сертификат: 009F0BDC181A023B64597F1E2579BEFB50
Владелец: ФЕДЕРАЛЬНАЯ СЛУЖБА ГОСУДАРСТВЕННОЙ РЕГИСТРАЦИИ, КАДАСТРА И КАРТОГРАФИИ
Действителен: с 02.08.2024 по 26.10.2025

полное наименование должности	инициалы, фамилия

Земельный участок
вид объекта недвижимости

Лист № 132 раздела 3.1	Всего листов раздела 3.1: 151	Всего разделов: 8	Всего листов выписки: 418

29.07.2025г. № КУВИ-001/2025-144099356	
Кадастровый номер:	16:32:000000:420(Единое землепользование)

1	2	3	4	5	6	7	8
2864	36.1.281	36.1.282	0°0.0`	7.25	данные отсутствуют	16:32:160701:91, 16:32:160701:161	данные отсутствуют
2865	36.1.282	36.1.283	356°16.1`	11.52	данные отсутствуют	16:32:160701:91, 16:32:160701:161	данные отсутствуют
2866	36.1.283	36.1.284	340°8.7`	9.57	данные отсутствуют	16:32:160701:91, 16:32:160701:161	данные отсутствуют
2867	36.1.284	36.1.285	317°10.5`	13.98	данные отсутствуют	16:32:160701:91, 16:32:160701:161	данные отсутствуют
2868	36.1.285	36.1.286	328°44.2`	8.19	данные отсутствуют	16:32:160701:91, 16:32:160701:161	данные отсутствуют
2869	36.1.286	36.1.287	0°0.0`	0.25	данные отсутствуют	16:32:160701:91, 16:32:160701:161	данные отсутствуют
2870	36.1.287	36.1.288	11°58.6`	8.43	данные отсутствуют	16:32:160701:91, 16:32:160701:161	данные отсутствуют
2871	36.1.288	36.1.289	29°14.9`	7.16	данные отсутствуют	16:32:160701:91, 16:32:160701:161	данные отсутствуют
2872	36.1.289	36.1.290	58°14.5`	6.17	данные отсутствуют	16:32:160701:91, 16:32:160701:161	данные отсутствуют
2873	36.1.290	36.1.291	37°14.1`	7.85	данные отсутствуют	16:32:160701:91, 16:32:160701:161	данные отсутствуют
2874	36.1.291	36.1.292	0°0.0`	4.75	данные отсутствуют	16:32:160701:91, 16:32:160701:161	данные отсутствуют
2875	36.1.292	36.1.293	0°0.0`	3	данные отсутствуют	16:32:160701:91, 16:32:160701:161	данные отсутствуют
2876	36.1.293	36.1.294	335°22.6`	6.6	данные отсутствуют	16:32:160701:91, 16:32:160701:161	данные отсутствуют
2877	36.1.294	36.1.295	347°11.8`	5.64	данные отсутствуют	16:32:160701:91, 16:32:160701:161	данные отсутствуют
2878	36.1.295	36.1.296	29°44.7`	4.03	данные отсутствуют	16:32:160701:91, 16:32:160701:161	данные отсутствуют
2879	36.1.296	36.1.297	42°8.3`	7.08	данные отсутствуют	16:32:160701:91, 16:32:160701:161	данные отсутствуют

ДОКУМЕНТ ПОДПИСАН
ЭЛЕКТРОННОЙ ПОДПИСЬЮ
Сертификат: 009F0BDC181A023B64597F1E2579BEFB50
Владелец: ФЕДЕРАЛЬНАЯ СЛУЖБА ГОСУДАРСТВЕННОЙ РЕГИСТРАЦИИ, КАДАСТРА И КАРТОГРАФИИ
Действителен: с 02.08.2024 по 26.10.2025

полное наименование должности	инициалы, фамилия

Земельный участок
вид объекта недвижимости

Лист № 133 раздела 3.1	Всего листов раздела 3.1: 151	Всего разделов: 8	Всего листов выписки: 418

29.07.2025г. № КУВИ-001/2025-144099356	
Кадастровый номер:	16:32:000000:420(Единое землепользование)

1	2	3	4	5	6	7	8
2880	36.1.297	36.1.298	51°20.4`	4.8	данные отсутствуют	16:32:160701:91, 16:32:160701:161	данные отсутствуют
2881	36.1.298	36.1.299	46°44.2`	5.84	данные отсутствуют	16:32:160701:91, 16:32:160701:161	данные отсутствуют
2882	36.1.299	36.1.300	15°4.1`	6.73	данные отсутствуют	16:32:160701:91, 16:32:160701:161	данные отсутствуют
2883	36.1.300	36.1.301	3°34.6`	12.02	данные отсутствуют	16:32:160701:91, 16:32:160701:161	данные отсутствуют
2884	36.1.301	36.1.302	339°40.6`	7.2	данные отсутствуют	16:32:160701:91, 16:32:160701:161	данные отсутствуют
2885	36.1.302	36.1.303	344°3.3`	7.28	данные отсутствуют	16:32:160701:91, 16:32:160701:161	данные отсутствуют
2886	36.1.303	36.1.304	344°3.3`	7.28	данные отсутствуют	16:32:160701:91, 16:32:160701:161	данные отсутствуют
2887	36.1.304	36.1.305	333°58.1`	10.07	данные отсутствуют	16:32:160701:91, 16:32:160701:161	данные отсутствуют
2888	36.1.305	36.1.306	37°57.5`	80.07	данные отсутствуют	данные отсутствуют	данные отсутствуют
2889	36.1.306	36.1.307	67°37.2`	0.18	данные отсутствуют	16:32:160701:159	данные отсутствуют
2890	36.1.307	36.1.308	76°36.5`	10.79	данные отсутствуют	16:32:160701:159	данные отсутствуют
2891	36.1.308	36.1.309	84°3.2`	12.06	данные отсутствуют	16:32:160701:159	данные отсутствуют
2892	36.1.309	36.1.310	73°29.8`	7.04	данные отсутствуют	16:32:160701:159	данные отсутствуют
2893	36.1.310	36.1.311	59°32.0`	4.93	данные отсутствуют	16:32:160701:159	данные отсутствуют
2894	36.1.311	36.1.312	60°1.1`	7.5	данные отсутствуют	16:32:160701:159	данные отсутствуют
2895	36.1.312	36.1.313	39°36.7`	9.41	данные отсутствуют	16:32:160701:159	данные отсутствуют

ДОКУМЕНТ ПОДПИСАН
ЭЛЕКТРОННОЙ ПОДПИСЬЮ
Сертификат: 009F0BDC181A023B64597F1E2579BEFB50
Владелец: ФЕДЕРАЛЬНАЯ СЛУЖБА ГОСУДАРСТВЕННОЙ РЕГИСТРАЦИИ, КАДАСТРА И КАРТОГРАФИИ
Действителен: с 02.08.2024 по 26.10.2025

полное наименование должности	инициалы, фамилия

Земельный участок
вид объекта недвижимости

Лист № 134 раздела 3.1	Всего листов раздела 3.1: 151	Всего разделов: 8	Всего листов выписки: 418

29.07.2025г. № КУВИ-001/2025-144099356	
Кадастровый номер:	16:32:000000:420(Единое землепользование)

1	2	3	4	5	6	7	8
2896	36.1.313	36.1.314	19°1.6`	7.67	данные отсутствуют	16:32:160701:159	данные отсутствуют
2897	36.1.314	36.1.315	4°45.8`	6.02	данные отсутствуют	16:32:160701:159	данные отсутствуют
2898	36.1.315	36.1.316	110°33.4`	6.41	данные отсутствуют	16:32:000000:2180(31), 16:32:160701:159	данные отсутствуют
2899	36.1.316	36.1.317	97°29.8`	9.58	данные отсутствуют	16:32:000000:2180(31)	данные отсутствуют
2900	36.1.317	36.1.318	90°0.0`	12	данные отсутствуют	16:32:000000:2180(31)	данные отсутствуют
2901	36.1.318	36.1.319	91°17.2`	22.26	данные отсутствуют	16:32:000000:2180(31)	данные отсутствуют
2902	36.1.319	36.1.320	73°8.5`	8.62	данные отсутствуют	16:32:000000:2180(31)	данные отсутствуют
2903	36.1.320	36.1.321	56°18.6`	5.41	данные отсутствуют	16:32:000000:2180(31)	данные отсутствуют
2904	36.1.321	36.1.322	339°8.8`	5.62	данные отсутствуют	16:32:000000:2180(31)	данные отсутствуют
2905	36.1.322	36.1.323	308°2.8`	14.6	данные отсутствуют	16:32:000000:2180(31)	данные отсутствуют
2906	36.1.323	36.1.324	274°58.2`	5.77	данные отсутствуют	16:32:000000:2180(31)	данные отсутствуют
2907	36.1.324	36.1.325	280°49.4`	17.31	данные отсутствуют	16:32:000000:2180(31)	данные отсутствуют
2908	36.1.325	36.1.326	270°0.0`	16	данные отсутствуют	16:32:000000:2180(31)	данные отсутствуют
2909	36.1.326	36.1.327	319°23.9`	11.52	данные отсутствуют	16:32:000000:2180(31)	данные отсутствуют
2910	36.1.327	36.1.328	82°52.5`	10.08	данные отсутствуют	16:32:000000:2180(31)	данные отсутствуют
2911	36.1.327	36.1.327			данные отсутствуют	16:32:160701:159	данные отсутствуют

ДОКУМЕНТ ПОДПИСАН
ЭЛЕКТРОННОЙ ПОДПИСЬЮ
Сертификат: 009F0BDC181A023B64597F1E2579BEFB50
Владелец: ФЕДЕРАЛЬНАЯ СЛУЖБА ГОСУДАРСТВЕННОЙ РЕГИСТРАЦИИ, КАДАСТРА И КАРТОГРАФИИ
Действителен: с 02.08.2024 по 26.10.2025

полное наименование должности	инициалы, фамилия

Земельный участок
вид объекта недвижимости

Лист № 135 раздела 3.1	Всего листов раздела 3.1: 151	Всего разделов: 8	Всего листов выписки: 418

29.07.2025г. № КУВИ-001/2025-144099356	
Кадастровый номер:	16:32:000000:420(Единое землепользование)

1	2	3	4	5	6	7	8
2912	36.1.328	36.1.329	64°8.0`	9.17	данные отсутствуют	16:32:000000:2180(31)	данные отсутствуют
2913	36.1.329	36.1.330	63°48.7`	16.99	данные отсутствуют	16:32:000000:2180(31)	данные отсутствуют
2914	36.1.330	36.1.331	7°25.9`	11.6	данные отсутствуют	16:32:000000:2180(31)	данные отсутствуют
2915	36.1.331	36.1.332	46°10.1`	17.33	данные отсутствуют	16:32:000000:2180(31)	данные отсутствуют
2916	36.1.332	36.1.333	42°2.9`	17.17	данные отсутствуют	16:32:000000:2180(31)	данные отсутствуют
2917	36.1.333	36.1.334	61°13.9`	14.55	данные отсутствуют	16:32:000000:2180(31)	данные отсутствуют
2918	36.1.334	36.1.335	57°59.7`	14.15	данные отсутствуют	16:32:000000:2180(31)	данные отсутствуют
2919	36.1.335	36.1.336	36°41.4`	15.9	данные отсутствуют	16:32:000000:2180(31)	данные отсутствуют
2920	36.1.336	36.1.337	28°32.4`	16.22	данные отсутствуют	16:32:000000:2180(31)	данные отсутствуют
2921	36.1.337	36.1.338	56°18.6`	0.9	данные отсутствуют	16:32:000000:2180(31), 16:32:160701:155	данные отсутствуют
2922	36.1.338	36.1.339	90°0.0`	0.75	данные отсутствуют	16:32:000000:2180(31), 16:32:160701:155	данные отсутствуют
2923	36.1.339	36.1.340	39°28.3`	11.01	данные отсутствуют	16:32:160701:155	данные отсутствуют
2924	36.1.340	36.1.1	49°40.0`	4.87	данные отсутствуют	16:32:160701:155	данные отсутствуют
2925	36.2.341	36.2.342	0°0.0`	0.75	данные отсутствуют	данные отсутствуют	данные отсутствуют
2926	36.2.342	36.2.343	341°33.9`	0.79	данные отсутствуют	данные отсутствуют	данные отсутствуют
2927	36.2.343	36.2.344	0°0.0`	0.75	данные отсутствуют	данные отсутствуют	данные отсутствуют
2928	36.2.344	36.2.345	341°33.9`	0.79	данные отсутствуют	данные отсутствуют	данные отсутствуют

ДОКУМЕНТ ПОДПИСАН
ЭЛЕКТРОННОЙ ПОДПИСЬЮ
Сертификат: 009F0BDC181A023B64597F1E2579BEFB50
Владелец: ФЕДЕРАЛЬНАЯ СЛУЖБА ГОСУДАРСТВЕННОЙ РЕГИСТРАЦИИ, КАДАСТРА И КАРТОГРАФИИ
Действителен: с 02.08.2024 по 26.10.2025

полное наименование должности		инициалы, фамилия

Земельный участок
вид объекта недвижимости

Лист № 136 раздела 3.1	Всего листов раздела 3.1: 151	Всего разделов: 8	Всего листов выписки: 418

29.07.2025г. № КУВИ-001/2025-144099356	
Кадастровый номер:	16:32:000000:420(Единое землепользование)

1	2	3	4	5	6	7	8
2929	36.2.345	36.2.346	333°26.1`	0.56	данные отсутствуют	данные отсутствуют	данные отсутствуют
2930	36.2.346	36.2.347	326°18.6`	0.9	данные отсутствуют	данные отсутствуют	данные отсутствуют
2931	36.2.347	36.2.348	333°26.1`	0.56	данные отсутствуют	данные отсутствуют	данные отсутствуют
2932	36.2.348	36.2.349	326°18.6`	0.9	данные отсутствуют	данные отсутствуют	данные отсутствуют
2933	36.2.349	36.2.350	315°0.0`	0.71	данные отсутствуют	данные отсутствуют	данные отсутствуют
2934	36.2.350	36.2.351	303°41.4`	0.9	данные отсутствуют	данные отсутствуют	данные отсутствуют
2935	36.2.351	36.2.352	296°33.9`	0.56	данные отсутствуют	данные отсутствуют	данные отсутствуют
2936	36.2.352	36.2.353	303°41.4`	0.9	данные отсутствуют	данные отсутствуют	данные отсутствуют
2937	36.2.353	36.2.354	296°33.9`	0.56	данные отсутствуют	данные отсутствуют	данные отсутствуют
2938	36.2.354	36.2.355	288°26.1`	0.79	данные отсутствуют	данные отсутствуют	данные отсутствуют
2939	36.2.355	36.2.356	270°0.0`	0.75	данные отсутствуют	данные отсутствуют	данные отсутствуют
2940	36.2.356	36.2.357	288°26.1`	0.79	данные отсутствуют	данные отсутствуют	данные отсутствуют
2941	36.2.357	36.2.358	270°0.0`	0.75	данные отсутствуют	данные отсутствуют	данные отсутствуют
2942	36.2.358	36.2.359	270°0.0`	0.75	данные отсутствуют	данные отсутствуют	данные отсутствуют
2943	36.2.359	36.2.360	251°33.9`	0.79	данные отсутствуют	данные отсутствуют	данные отсутствуют
2944	36.2.360	36.2.361	270°0.0`	0.75	данные отсутствуют	данные отсутствуют	данные отсутствуют

ДОКУМЕНТ ПОДПИСАН
ЭЛЕКТРОННОЙ ПОДПИСЬЮ
Сертификат: 009F0BDC181A023B64597F1E2579BEFB50
Владелец: ФЕДЕРАЛЬНАЯ СЛУЖБА ГОСУДАРСТВЕННОЙ РЕГИСТРАЦИИ, КАДАСТРА И КАРТОГРАФИИ
Действителен: с 02.08.2024 по 26.10.2025

полное наименование должности		инициалы, фамилия

Земельный участок
вид объекта недвижимости

Лист № 137 раздела 3.1	Всего листов раздела 3.1: 151	Всего разделов: 8	Всего листов выписки: 418

29.07.2025г. № КУВИ-001/2025-144099356	
Кадастровый номер:	16:32:000000:420(Единое землепользование)

1	2	3	4	5	6	7	8
2945	36.2.361	36.2.362	251°33.9`	0.79	данные отсутствуют	данные отсутствуют	данные отсутствуют
2946	36.2.362	36.2.363	243°26.1`	0.56	данные отсутствуют	данные отсутствуют	данные отсутствуют
2947	36.2.363	36.2.364	236°18.6`	0.9	данные отсутствуют	данные отсутствуют	данные отсутствуют
2948	36.2.364	36.2.365	243°26.1`	0.56	данные отсутствуют	данные отсутствуют	данные отсутствуют
2949	36.2.365	36.2.366	236°18.6`	0.9	данные отсутствуют	данные отсутствуют	данные отсутствуют
2950	36.2.366	36.2.367	225°0.0`	0.71	данные отсутствуют	данные отсутствуют	данные отсутствуют
2951	36.2.367	36.2.368	213°41.4`	0.9	данные отсутствуют	данные отсутствуют	данные отсутствуют
2952	36.2.368	36.2.369	206°33.9`	0.56	данные отсутствуют	данные отсутствуют	данные отсутствуют
2953	36.2.369	36.2.370	213°41.4`	0.9	данные отсутствуют	данные отсутствуют	данные отсутствуют
2954	36.2.370	36.2.371	206°33.9`	0.56	данные отсутствуют	данные отсутствуют	данные отсутствуют
2955	36.2.371	36.2.372	198°26.1`	0.79	данные отсутствуют	данные отсутствуют	данные отсутствуют
2956	36.2.372	36.2.373	180°0.0`	0.75	данные отсутствуют	данные отсутствуют	данные отсутствуют
2957	36.2.373	36.2.374	198°26.1`	0.79	данные отсутствуют	данные отсутствуют	данные отсутствуют
2958	36.2.374	36.2.375	180°0.0`	0.75	данные отсутствуют	данные отсутствуют	данные отсутствуют
2959	36.2.375	36.2.376	180°0.0`	0.75	данные отсутствуют	данные отсутствуют	данные отсутствуют
2960	36.2.376	36.2.377	161°33.9`	0.79	данные отсутствуют	данные отсутствуют	данные отсутствуют

ДОКУМЕНТ ПОДПИСАН
ЭЛЕКТРОННОЙ ПОДПИСЬЮ
Сертификат: 009F0BDC181A023B64597F1E2579BEFB50
Владелец: ФЕДЕРАЛЬНАЯ СЛУЖБА ГОСУДАРСТВЕННОЙ РЕГИСТРАЦИИ, КАДАСТРА И КАРТОГРАФИИ
Действителен: с 02.08.2024 по 26.10.2025

полное наименование должности	инициалы, фамилия

Земельный участок
вид объекта недвижимости

Лист № 138 раздела 3.1	Всего листов раздела 3.1: 151	Всего разделов: 8	Всего листов выписки: 418

29.07.2025г. № КУВИ-001/2025-144099356	
Кадастровый номер:	16:32:000000:420(Единое землепользование)

1	2	3	4	5	6	7	8
2961	36.2.377	36.2.378	180°0.0`	0.75	данные отсутствуют	данные отсутствуют	данные отсутствуют
2962	36.2.378	36.2.379	161°33.9`	0.79	данные отсутствуют	данные отсутствуют	данные отсутствуют
2963	36.2.379	36.2.380	153°26.1`	0.56	данные отсутствуют	данные отсутствуют	данные отсутствуют
2964	36.2.380	36.2.381	146°18.6`	0.9	данные отсутствуют	данные отсутствуют	данные отсутствуют
2965	36.2.381	36.2.382	153°26.1`	0.56	данные отсутствуют	данные отсутствуют	данные отсутствуют
2966	36.2.382	36.2.383	146°18.6`	0.9	данные отсутствуют	данные отсутствуют	данные отсутствуют
2967	36.2.383	36.2.384	135°0.0`	0.71	данные отсутствуют	данные отсутствуют	данные отсутствуют
2968	36.2.384	36.2.385	123°41.4`	0.9	данные отсутствуют	данные отсутствуют	данные отсутствуют
2969	36.2.385	36.2.386	116°33.9`	0.56	данные отсутствуют	данные отсутствуют	данные отсутствуют
2970	36.2.386	36.2.387	123°41.4`	0.9	данные отсутствуют	данные отсутствуют	данные отсутствуют
2971	36.2.387	36.2.388	116°33.9`	0.56	данные отсутствуют	данные отсутствуют	данные отсутствуют
2972	36.2.388	36.2.389	108°26.1`	0.79	данные отсутствуют	данные отсутствуют	данные отсутствуют
2973	36.2.389	36.2.390	90°0.0`	0.75	данные отсутствуют	данные отсутствуют	данные отсутствуют
2974	36.2.390	36.2.391	108°26.1`	0.79	данные отсутствуют	данные отсутствуют	данные отсутствуют
2975	36.2.391	36.2.392	90°0.0`	0.75	данные отсутствуют	данные отсутствуют	данные отсутствуют
2976	36.2.392	36.2.393	90°0.0`	0.75	данные отсутствуют	данные отсутствуют	данные отсутствуют

ДОКУМЕНТ ПОДПИСАН
ЭЛЕКТРОННОЙ ПОДПИСЬЮ
Сертификат: 009F0BDC181A023B64597F1E2579BEFB50
Владелец: ФЕДЕРАЛЬНАЯ СЛУЖБА ГОСУДАРСТВЕННОЙ РЕГИСТРАЦИИ, КАДАСТРА И КАРТОГРАФИИ
Действителен: с 02.08.2024 по 26.10.2025

полное наименование должности		инициалы, фамилия

Земельный участок
вид объекта недвижимости

Лист № 139 раздела 3.1	Всего листов раздела 3.1: 151	Всего разделов: 8	Всего листов выписки: 418

29.07.2025г. № КУВИ-001/2025-144099356	
Кадастровый номер:	16:32:000000:420(Единое землепользование)

1	2	3	4	5	6	7	8
2977	36.2.393	36.2.394	71°33.9`	0.79	данные отсутствуют	данные отсутствуют	данные отсутствуют
2978	36.2.394	36.2.395	90°0.0`	0.75	данные отсутствуют	данные отсутствуют	данные отсутствуют
2979	36.2.395	36.2.396	71°33.9`	0.79	данные отсутствуют	данные отсутствуют	данные отсутствуют
2980	36.2.396	36.2.397	63°26.1`	0.56	данные отсутствуют	данные отсутствуют	данные отсутствуют
2981	36.2.397	36.2.398	56°18.6`	0.9	данные отсутствуют	данные отсутствуют	данные отсутствуют
2982	36.2.398	36.2.399	63°26.1`	0.56	данные отсутствуют	данные отсутствуют	данные отсутствуют
2983	36.2.399	36.2.400	56°18.6`	0.9	данные отсутствуют	данные отсутствуют	данные отсутствуют
2984	36.2.400	36.2.401	45°0.0`	0.71	данные отсутствуют	данные отсутствуют	данные отсутствуют
2985	36.2.401	36.2.402	33°41.4`	0.9	данные отсутствуют	данные отсутствуют	данные отсутствуют
2986	36.2.402	36.2.403	26°33.9`	0.56	данные отсутствуют	данные отсутствуют	данные отсутствуют
2987	36.2.403	36.2.404	33°41.4`	0.9	данные отсутствуют	данные отсутствуют	данные отсутствуют
2988	36.2.404	36.2.405	26°33.9`	0.56	данные отсутствуют	данные отсутствуют	данные отсутствуют
2989	36.2.405	36.2.406	18°26.1`	0.79	данные отсутствуют	данные отсутствуют	данные отсутствуют
2990	36.2.406	36.2.407	0°0.0`	0.75	данные отсутствуют	данные отсутствуют	данные отсутствуют
2991	36.2.407	36.2.408	18°26.1`	0.79	данные отсутствуют	данные отсутствуют	данные отсутствуют
2992	36.2.408	36.2.341	0°0.0`	0.75	данные отсутствуют	данные отсутствуют	данные отсутствуют

ДОКУМЕНТ ПОДПИСАН
ЭЛЕКТРОННОЙ ПОДПИСЬЮ
Сертификат: 009F0BDC181A023B64597F1E2579BEFB50
Владелец: ФЕДЕРАЛЬНАЯ СЛУЖБА ГОСУДАРСТВЕННОЙ РЕГИСТРАЦИИ, КАДАСТРА И КАРТОГРАФИИ
Действителен: с 02.08.2024 по 26.10.2025

полное наименование должности	инициалы, фамилия

Земельный участок
вид объекта недвижимости

Лист № 140 раздела 3.1	Всего листов раздела 3.1: 151	Всего разделов: 8	Всего листов выписки: 418

29.07.2025г. № КУВИ-001/2025-144099356	
Кадастровый номер:	16:32:000000:420(Единое землепользование)

1	2	3	4	5	6	7	8
2993	37.1.1	37.1.2	13°25.5`	118.31	данные отсутствуют	16:32:160701:240	данные отсутствуют
2994	37.1.2	37.1.3	116°33.9`	13.55	данные отсутствуют	16:32:160701:87	данные отсутствуют
2995	37.1.3	37.1.4	123°18.7`	10.47	данные отсутствуют	16:32:160701:87	данные отсутствуют
2996	37.1.4	37.1.5	130°29.2`	13.48	данные отсутствуют	16:32:160701:87	данные отсутствуют
2997	37.1.5	37.1.6	119°3.3`	10.3	данные отсутствуют	16:32:160701:87	данные отсутствуют
2998	37.1.6	37.1.7	156°30.1`	12.54	данные отсутствуют	16:32:160701:87	данные отсутствуют
2999	37.1.7	37.1.8	142°25.9`	8.2	данные отсутствуют	16:32:000000:935(2), 16:32:160701:87	данные отсутствуют
3000	37.1.8	37.1.9	161°33.9`	7.91	данные отсутствуют	16:32:000000:935(2)	данные отсутствуют
3001	37.1.9	37.1.10	139°58.2`	8.16	данные отсутствуют	16:32:000000:935(2)	данные отсутствуют
3002	37.1.10	37.1.11	136°29.6`	20.34	данные отсутствуют	16:32:000000:935(2)	данные отсутствуют
3003	37.1.11	37.1.12	154°55.0`	77.84	данные отсутствуют	16:32:000000:935(2)	данные отсутствуют
3004	37.1.12	37.1.1	281°43.9`	135.16	данные отсутствуют	16:32:000000:935(2)	данные отсутствуют
3005	38.1.1	38.1.2	256°11.1`	15.7	данные отсутствуют	16:32:000000:935(2), 16:32:160701:76	данные отсутствуют
3006	38.1.2	38.1.3	254°58.5`	49.18	данные отсутствуют	16:32:000000:935(2)	данные отсутствуют
3007	38.1.3	38.1.4	254°28.6`	9.34	данные отсутствуют	16:32:000000:935(2)	данные отсутствуют
3008	38.1.4	38.1.5	236°18.6`	4.51	данные отсутствуют	16:32:000000:935(2), 16:32:000000:2976(5), 16:32:160701:144	данные отсутствуют; nurlat_bti@rambler.ru
3009	38.1.5	38.1.6	192°15.9`	5.88	данные отсутствуют	16:32:000000:935(2), 16:32:000000:2976(5), 16:32:160701:144	данные отсутствуют; nurlat_bti@rambler.ru
3010	38.1.6	38.1.7	186°26.9`	73.46	данные отсутствуют	16:32:000000:935(2)	данные отсутствуют
3011	38.1.7	38.1.8	180°0.0`	0.75	данные отсутствуют	16:32:160701:240, 16:32:000000:935(2)	данные отсутствуют
3012	38.1.8	38.1.9	327°31.7`	13.04	данные отсутствуют	16:32:160701:240, 16:32:000000:935(2)	данные отсутствуют
3013	38.1.9	38.1.10	328°4.7`	17.97	данные отсутствуют	16:32:160701:240	данные отсутствуют
3014	38.1.10	38.1.11	307°41.6`	6.95	данные отсутствуют	16:32:160701:240, 16:32:160701:144	данные отсутствуют

ДОКУМЕНТ ПОДПИСАН
ЭЛЕКТРОННОЙ ПОДПИСЬЮ
Сертификат: 009F0BDC181A023B64597F1E2579BEFB50
Владелец: ФЕДЕРАЛЬНАЯ СЛУЖБА ГОСУДАРСТВЕННОЙ РЕГИСТРАЦИИ, КАДАСТРА И КАРТОГРАФИИ
Действителен: с 02.08.2024 по 26.10.2025

полное наименование должности	инициалы, фамилия

Земельный участок
вид объекта недвижимости

Лист № 141 раздела 3.1	Всего листов раздела 3.1: 151	Всего разделов: 8	Всего листов выписки: 418

29.07.2025г. № КУВИ-001/2025-144099356	
Кадастровый номер:	16:32:000000:420(Единое землепользование)

1	2	3	4	5	6	7	8
3015	38.1.11	38.1.12	29°19.2`	41.86	данные отсутствуют	16:32:000000:2976(5), 16:32:160701:144	nurlat_bti@rambler.ru; данные отсутствуют
3016	38.1.12	38.1.13	30°28.0`	24.65	данные отсутствуют	16:32:000000:935(2), 16:32:000000:2976(5), 16:32:160701:144	данные отсутствуют; nurlat_bti@rambler.ru
3017	38.1.13	38.1.14	55°18.3`	11.86	данные отсутствуют	16:32:000000:935(2), 16:32:000000:2976(5), 16:32:160701:144	данные отсутствуют; nurlat_bti@rambler.ru
3018	38.1.14	38.1.15	70°24.5`	15.66	данные отсутствуют	16:32:000000:935(2), 16:32:000000:2976(5), 16:32:160701:144	данные отсутствуют; nurlat_bti@rambler.ru
3019	38.1.15	38.1.16	80°42.8`	40.28	данные отсутствуют	16:32:000000:935(2), 16:32:000000:2976(5), 16:32:160701:144	данные отсутствуют; nurlat_bti@rambler.ru
3020	38.1.16	38.1.17	118°48.7`	5.71	данные отсутствуют	16:32:000000:935(2), 16:32:000000:2976(5), 16:32:160701:76, 16:32:160701:144	данные отсутствуют; nurlat_bti@rambler.ru
3021	38.1.17	38.1.1	122°16.6`	5.62	данные отсутствуют	16:32:000000:935(2), 16:32:160701:76	данные отсутствуют
3022	39.1.1	39.1.2	58°23.5`	7.63	данные отсутствуют	16:32:160701:144	данные отсутствуют
3023	39.1.2	39.1.3	346°4.9`	59.24	данные отсутствуют	16:32:160701:144	данные отсутствуют
3024	39.1.3	39.1.4	343°18.8`	103.61	данные отсутствуют	16:32:160701:144	данные отсутствуют
3025	39.1.3	39.1.3			данные отсутствуют	16:32:000000:2976(5)	nurlat_bti@rambler.ru
3026	39.1.4	39.1.5	338°31.7`	40.3	данные отсутствуют	16:32:160701:144, 16:32:160701:181	данные отсутствуют
3027	39.1.5	39.1.6	330°54.2`	32.9	данные отсутствуют	16:32:160701:144, 16:32:160701:181	данные отсутствуют
3028	39.1.6	39.1.7	330°38.5`	32.13	данные отсутствуют	16:32:160701:144, 16:32:160701:181	данные отсутствуют
3029	39.1.7	39.1.8	332°52.7`	11.52	данные отсутствуют	16:32:160701:144, 16:32:160701:181	данные отсутствуют

полное наименование должности		инициалы, фамилия

ДОКУМЕНТ ПОДПИСАН
ЭЛЕКТРОННОЙ ПОДПИСЬЮ
Сертификат: 009F0BDC181A023B64597F1E2579BEFB50
Владелец: ФЕДЕРАЛЬНАЯ СЛУЖБА ГОСУДАРСТВЕННОЙ РЕГИСТРАЦИИ, КАДАСТРА И КАРТОГРАФИИ
Действителен: с 02.08.2024 по 26.10.2025

Земельный участок
вид объекта недвижимости

Лист № 142 раздела 3.1	Всего листов раздела 3.1: 151	Всего разделов: 8	Всего листов выписки: 418

29.07.2025г. № КУВИ-001/2025-144099356	
Кадастровый номер:	16:32:000000:420(Единое землепользование)

1	2	3	4	5	6	7	8
3030	39.1.8	39.1.9	333°11.3`	26.05	данные отсутствуют	16:32:160701:144, 16:32:160701:181	данные отсутствуют
3031	39.1.9	39.1.10	348°12.2`	40.35	данные отсутствуют	16:32:160701:144, 16:32:160701:181	данные отсутствуют
3032	39.1.10	39.1.11	351°14.6`	100.17	данные отсутствуют	16:32:160701:144, 16:32:160701:181	данные отсутствуют
3033	39.1.11	39.1.12	345°57.8`	1.03	данные отсутствуют	16:32:160701:73, 16:32:160701:144, 16:32:160701:181	данные отсутствуют
3034	39.1.12	39.1.13	105°25.3`	7.52	данные отсутствуют	16:32:160701:73, 16:32:160701:144	данные отсутствуют
3035	39.1.13	39.1.14	117°21.0`	16.32	данные отсутствуют	16:32:160701:73	данные отсутствуют
3036	39.1.14	39.1.15	117°50.9`	14.99	данные отсутствуют	16:32:160701:73	данные отсутствуют
3037	39.1.15	39.1.16	111°17.8`	15.83	данные отсутствуют	16:32:160701:73	данные отсутствуют
3038	39.1.16	39.1.17	135°0.0`	10.61	данные отсутствуют	16:32:160701:73	данные отсутствуют
3039	39.1.17	39.1.18	127°5.6`	12.85	данные отсутствуют	16:32:160701:73	данные отсутствуют
3040	39.1.18	39.1.19	126°11.6`	12.7	данные отсутствуют	16:32:160701:73	данные отсутствуют
3041	39.1.19	39.1.20	115°58.4`	21.69	данные отсутствуют	16:32:160701:73	данные отсутствуют
3042	39.1.20	39.1.21	129°59.2`	10.11	данные отсутствуют	16:32:160701:73, 16:32:000000:2180(19)	данные отсутствуют
3043	39.1.21	39.1.22	124°9.6`	16.92	данные отсутствуют	16:32:000000:2180(19)	данные отсутствуют
3044	39.1.22	39.1.23	129°54.5`	17.93	данные отсутствуют	16:32:000000:2180(19)	данные отсутствуют
3045	39.1.23	39.1.24	137°39.8`	15.22	данные отсутствуют	16:32:000000:2180(19)	данные отсутствуют
3046	39.1.24	39.1.25	136°55.9`	15.74	данные отсутствуют	16:32:000000:2180(19)	данные отсутствуют
3047	39.1.25	39.1.26	157°17.2`	11.65	данные отсутствуют	16:32:000000:2180(19)	данные отсутствуют
3048	39.1.26	39.1.27	152°19.1`	34.44	данные отсутствуют	16:32:000000:2180(19)	данные отсутствуют
3049	39.1.27	39.1.28	157°4.1`	7.06	данные отсутствуют	16:32:000000:935(2), 16:32:000000:2180(19)	данные отсутствуют
3050	39.1.28	39.1.29	225°0.0`	7.78	данные отсутствуют	16:32:000000:935(2), 16:32:000000:2180(19)	данные отсутствуют
3051	39.1.29	39.1.30	153°44.3`	189.84	данные отсутствуют	16:32:000000:935(2)	данные отсутствуют

ДОКУМЕНТ ПОДПИСАН
ЭЛЕКТРОННОЙ ПОДПИСЬЮ
Сертификат: 009F0BDC181A023B64597F1E2579BEFB50
Владелец: ФЕДЕРАЛЬНАЯ СЛУЖБА ГОСУДАРСТВЕННОЙ РЕГИСТРАЦИИ, КАДАСТРА И КАРТОГРАФИИ
Действителен: с 02.08.2024 по 26.10.2025

полное наименование должности	инициалы, фамилия

Земельный участок
вид объекта недвижимости

Лист № 143 раздела 3.1	Всего листов раздела 3.1: 151	Всего разделов: 8	Всего листов выписки: 418

29.07.2025г. № КУВИ-001/2025-144099356	
Кадастровый номер:	16:32:000000:420(Единое землепользование)

1	2	3	4	5	6	7	8
3052	39.1.30	39.1.31	144°20.7`	14.15	данные отсутствуют	16:32:000000:935(2)	данные отсутствуют
3053	39.1.31	39.1.32	150°15.3`	10.08	данные отсутствуют	16:32:000000:935(2)	данные отсутствуют
3054	39.1.32	39.1.33	119°44.7`	8.06	данные отсутствуют	16:32:000000:935(2)	данные отсутствуют
3055	39.1.33	39.1.34	90°0.0`	5.75	данные отсутствуют	16:32:000000:935(2)	данные отсутствуют
3056	39.1.34	39.1.35	63°26.1`	5.59	данные отсутствуют	16:32:000000:935(2)	данные отсутствуют
3057	39.1.35	39.1.36	23°29.9`	6.27	данные отсутствуют	16:32:000000:935(2)	данные отсутствуют
3058	39.1.36	39.1.37	4°37.2`	24.83	данные отсутствуют	16:32:000000:935(2)	данные отсутствуют
3059	39.1.37	39.1.38	22°59.3`	17.92	данные отсутствуют	16:32:000000:935(2)	данные отсутствуют
3060	39.1.38	39.1.39	35°32.3`	6.45	данные отсутствуют	16:32:000000:935(2)	данные отсутствуют
3061	39.1.39	39.1.40	45°0.0`	5.3	данные отсутствуют	16:32:000000:935(2)	данные отсутствуют
3062	39.1.40	39.1.41	85°58.3`	17.79	данные отсутствуют	16:32:000000:935(2)	данные отсутствуют
3063	39.1.41	39.1.42	90°0.0`	25.5	данные отсутствуют	16:32:000000:935(2)	данные отсутствуют
3064	39.1.42	39.1.43	90°0.0`	1.25	данные отсутствуют	16:32:000000:935(2)	данные отсутствуют
3065	39.1.43	39.1.44	97°28.9`	24.96	данные отсутствуют	16:32:000000:935(2)	данные отсутствуют
3066	39.1.44	39.1.45	105°34.4`	15.83	данные отсутствуют	16:32:000000:935(2)	данные отсутствуют
3067	39.1.45	39.1.46	107°35.5`	10.75	данные отсутствуют	16:32:000000:935(2)	данные отсутствуют
3068	39.1.46	39.1.47	135°0.0`	3.54	данные отсутствуют	16:32:000000:935(2)	данные отсутствуют
3069	39.1.47	39.1.48	141°42.6`	12.1	данные отсутствуют	16:32:000000:935(2)	данные отсутствуют
3070	39.1.48	39.1.49	138°26.8`	14.7	данные отсутствуют	16:32:000000:935(2)	данные отсутствуют
3071	39.1.49	39.1.50	121°13.1`	9.65	данные отсутствуют	16:32:000000:935(2)	данные отсутствуют
3072	39.1.50	39.1.51	101°58.6`	8.43	данные отсутствуют	16:32:000000:935(2)	данные отсутствуют
3073	39.1.51	39.1.52	75°57.8`	5.15	данные отсутствуют	16:32:000000:935(2)	данные отсутствуют
3074	39.1.52	39.1.53	78°41.4`	6.37	данные отсутствуют	16:32:000000:935(2)	данные отсутствуют
3075	39.1.53	39.1.54	60°1.1`	7.5	данные отсутствуют	16:32:000000:935(2)	данные отсутствуют
3076	39.1.54	39.1.55	63°53.2`	14.2	данные отсутствуют	16:32:000000:935(2)	данные отсутствуют
3077	39.1.55	39.1.56	78°41.4`	10.2	данные отсутствуют	16:32:000000:935(2)	данные отсутствуют
3078	39.1.56	39.1.57	104°28.2`	8	данные отсутствуют	16:32:000000:935(2)	данные отсутствуют
3079	39.1.57	39.1.58	120°28.0`	4.93	данные отсутствуют	16:32:000000:935(2)	данные отсутствуют
3080	39.1.58	39.1.59	157°37.2`	13.79	данные отсутствуют	16:32:000000:935(2)	данные отсутствуют

ДОКУМЕНТ ПОДПИСАН
ЭЛЕКТРОННОЙ ПОДПИСЬЮ
Сертификат: 009F0BDC181A023B64597F1E2579BEFB50
Владелец: ФЕДЕРАЛЬНАЯ СЛУЖБА ГОСУДАРСТВЕННОЙ РЕГИСТРАЦИИ, КАДАСТРА И КАРТОГРАФИИ
Действителен: с 02.08.2024 по 26.10.2025

полное наименование должности	инициалы, фамилия

Земельный участок
вид объекта недвижимости

Лист № 144 раздела 3.1	Всего листов раздела 3.1: 151	Всего разделов: 8	Всего листов выписки: 418

29.07.2025г. № КУВИ-001/2025-144099356	
Кадастровый номер:	16:32:000000:420(Единое землепользование)

1	2	3	4	5	6	7	8
3081	39.1.59	39.1.60	163°51.4`	29.67	данные отсутствуют	16:32:000000:935(2)	данные отсутствуют
3082	39.1.60	39.1.61	171°39.3`	160.2	данные отсутствуют	16:32:000000:935(2)	данные отсутствуют
3083	39.1.61	39.1.62	171°1.6`	4.81	данные отсутствуют	16:32:000000:935(2)	данные отсутствуют
3084	39.1.62	39.1.63	281°7.9`	78.99	данные отсутствуют	16:32:000000:935(2)	данные отсутствуют
3085	39.1.63	39.1.64	281°46.9`	89.38	данные отсутствуют	16:32:000000:935(2)	данные отсутствуют
3086	39.1.64	39.1.65	281°38.0`	86.78	данные отсутствуют	16:32:000000:935(2)	данные отсутствуют
3087	39.1.65	39.1.66	281°39.9`	39.57	данные отсутствуют	16:32:000000:935(2)	данные отсутствуют
3088	39.1.66	39.1.67	281°44.6`	97.03	данные отсутствуют	16:32:000000:935(2)	данные отсутствуют
3089	39.1.67	39.1.68	282°13.5`	15.35	данные отсутствуют	16:32:000000:935(2)	данные отсутствуют
3090	39.1.68	39.1.69	285°41.4`	23.11	данные отсутствуют	16:32:000000:935(2)	данные отсутствуют
3091	39.1.69	39.1.70	302°16.6`	5.62	данные отсутствуют	16:32:000000:935(2), 16:32:160701:78	данные отсутствуют
3092	39.1.70	39.1.71	298°48.7`	5.71	данные отсутствуют	16:32:000000:935(2), 16:32:000000:2976(5), 16:32:160701:78, 16:32:160701:144	данные отсутствуют; nurlat_bti@rambler.ru
3093	39.1.71	39.1.1	78°47.1`	29.56	данные отсутствуют	16:32:160701:144	данные отсутствуют
3094	40.1.1	40.1.2	0°0.0`	6.25	данные отсутствуют	16:32:160701:74, 16:32:000000:2180(19)	данные отсутствуют
3095	40.1.2	40.1.3	68°11.9`	5.39	данные отсутствуют	16:32:160701:74, 16:32:000000:2180(19)	данные отсутствуют
3096	40.1.3	40.1.4	69°56.6`	16.77	данные отсутствуют	16:32:160701:74, 16:32:000000:2180(19)	данные отсутствуют
3097	40.1.4	40.1.5	73°8.5`	8.62	данные отсутствуют	16:32:160701:74, 16:32:000000:2180(19)	данные отсутствуют
3098	40.1.5	40.1.6	77°20.1`	22.8	данные отсутствуют	16:32:000000:2180(19)	данные отсутствуют
3099	40.1.6	40.1.7	92°49.0`	15.27	данные отсутствуют	16:32:000000:2180(19)	данные отсутствуют
3100	40.1.7	40.1.8	78°55.8`	11.72	данные отсутствуют	16:32:000000:935(2), 16:32:000000:2180(19)	данные отсутствуют
3101	40.1.8	40.1.9	164°44.7`	2.85	данные отсутствуют	16:32:000000:935(2), 16:32:000000:2180(19)	данные отсутствуют

ДОКУМЕНТ ПОДПИСАН
ЭЛЕКТРОННОЙ ПОДПИСЬЮ
Сертификат: 009F0BDC181A023B64597F1E2579BEFB50
Владелец: ФЕДЕРАЛЬНАЯ СЛУЖБА ГОСУДАРСТВЕННОЙ РЕГИСТРАЦИИ, КАДАСТРА И КАРТОГРАФИИ
Действителен: с 02.08.2024 по 26.10.2025

полное наименование должности		инициалы, фамилия

Земельный участок
вид объекта недвижимости

Лист № 145 раздела 3.1	Всего листов раздела 3.1: 151	Всего разделов: 8	Всего листов выписки: 418

29.07.2025г. № КУВИ-001/2025-144099356	
Кадастровый номер:	16:32:000000:420(Единое землепользование)

1	2	3	4	5	6	7	8
3102	40.1.9	40.1.10	110°17.3`	36.77	данные отсутствуют	16:32:000000:935(2), 16:32:160701:74	данные отсутствуют
3103	40.1.10	40.1.11	270°0.0`	23.25	данные отсутствуют	16:32:000000:935(2), 16:32:160701:74	данные отсутствуют
3104	40.1.11	40.1.1	265°14.2`	90.3	данные отсутствуют	16:32:160701:74	данные отсутствуют
3105	41.1.1	41.1.2	85°14.2`	90.3	данные отсутствуют	16:32:160701:75	данные отсутствуют
3106	41.1.2	41.1.3	90°0.0`	23.25	данные отсутствуют	16:32:000000:935(2), 16:32:160701:75	данные отсутствуют
3107	41.1.3	41.1.4	110°13.5`	25.31	данные отсутствуют	16:32:000000:935(2)	данные отсутствуют
3108	41.1.4	41.1.5	188°15.1`	83.62	данные отсутствуют	16:32:000000:935(2)	данные отсутствуют
3109	41.1.5	41.1.6	266°58.6`	71.09	данные отсутствуют	16:32:000000:935(2)	данные отсутствуют
3110	41.1.6	41.1.7	183°54.0`	66.15	данные отсутствуют	16:32:000000:935(2)	данные отсутствуют
3111	41.1.7	41.1.8	291°16.9`	71.63	данные отсутствуют	16:32:000000:935(2)	данные отсутствуют
3112	41.1.8	41.1.9	291°25.8`	78.69	данные отсутствуют	16:32:000000:935(2)	данные отсутствуют
3113	41.1.9	41.1.10	291°19.4`	50.19	данные отсутствуют	16:32:000000:935(2)	данные отсутствуют
3114	41.1.10	41.1.11	270°0.0`	43.5	данные отсутствуют	16:32:000000:935(2)	данные отсутствуют
3115	41.1.11	41.1.12	337°1.6`	24.98	данные отсутствуют	16:32:000000:2180(19)	данные отсутствуют
3116	41.1.12	41.1.13	349°15.7`	14.76	данные отсутствуют	16:32:000000:2180(19)	данные отсутствуют
3117	41.1.13	41.1.14	20°24.6`	11.47	данные отсутствуют	16:32:000000:2180(19)	данные отсутствуют
3118	41.1.14	41.1.15	48°40.4`	19.31	данные отсутствуют	16:32:000000:2180(19)	данные отсутствуют
3119	41.1.15	41.1.16	83°35.3`	22.39	данные отсутствуют	16:32:000000:2180(19)	данные отсутствуют
3120	41.1.16	41.1.17	82°54.8`	46.61	данные отсутствуют	16:32:000000:2180(19)	данные отсутствуют
3121	41.1.17	41.1.18	78°27.9`	12.5	данные отсутствуют	16:32:000000:2180(19)	данные отсутствуют
3122	41.1.18	41.1.19	80°41.4`	15.45	данные отсутствуют	16:32:000000:2180(19)	данные отсутствуют
3123	41.1.19	41.1.20	84°17.3`	12.56	данные отсутствуют	16:32:000000:2180(19)	данные отсутствуют
3124	41.1.20	41.1.21	90°0.0`	12.75	данные отсутствуют	16:32:000000:2180(19)	данные отсутствуют
3125	41.1.21	41.1.22	83°20.3`	34.48	данные отсутствуют	16:32:000000:2180(19)	данные отсутствуют
3126	41.1.22	41.1.1	86°17.1`	19.29	данные отсутствуют	16:32:000000:2180(19)	данные отсутствуют
3127	42.1.1	42.1.2	352°1.8`	12.62	данные отсутствуют	16:32:160701:76, 16:32:160701:144, 16:32:160701:181	данные отсутствуют

ДОКУМЕНТ ПОДПИСАН
ЭЛЕКТРОННОЙ ПОДПИСЬЮ
Сертификат: 009F0BDC181A023B64597F1E2579BEFB50
Владелец: ФЕДЕРАЛЬНАЯ СЛУЖБА ГОСУДАРСТВЕННОЙ РЕГИСТРАЦИИ, КАДАСТРА И КАРТОГРАФИИ
Действителен: с 02.08.2024 по 26.10.2025

полное наименование должности	инициалы, фамилия

Земельный участок
вид объекта недвижимости

Лист № 146 раздела 3.1	Всего листов раздела 3.1: 151	Всего разделов: 8	Всего листов выписки: 418

29.07.2025г. № КУВИ-001/2025-144099356	
Кадастровый номер:	16:32:000000:420(Единое землепользование)

1	2	3	4	5	6	7	8
3128	42.1.2	42.1.3	344°3.3`	18.2	данные отсутствуют	16:32:160701:144, 16:32:160701:181	данные отсутствуют
3129	42.1.3	42.1.4	337°0.7`	26.89	данные отсутствуют	16:32:160701:144, 16:32:160701:181	данные отсутствуют
3130	42.1.4	42.1.5	337°50.0`	14.58	данные отсутствуют	16:32:160701:144, 16:32:160701:181	данные отсутствуют
3131	42.1.5	42.1.6	328°23.5`	11.45	данные отсутствуют	16:32:160701:144, 16:32:000000:2180(36), 16:32:160701:181	данные отсутствуют
3132	42.1.6	42.1.7	119°3.3`	2.57	данные отсутствуют	16:32:160701:144, 16:32:000000:2180(36), 16:32:160701:181	данные отсутствуют
3133	42.1.7	42.1.8	116°0.2`	11.4	данные отсутствуют	16:32:160701:144, 16:32:000000:2180(36)	данные отсутствуют
3134	42.1.8	42.1.9	99°18.6`	15.45	данные отсутствуют	16:32:000000:2180(36)	данные отсутствуют
3135	42.1.9	42.1.10	84°3.2`	12.06	данные отсутствуют	16:32:000000:2180(36)	данные отсутствуют
3136	42.1.10	42.1.11	64°44.8`	14.65	данные отсутствуют	16:32:160701:93, 16:32:000000:2180(36)	данные отсутствуют
3137	42.1.11	42.1.12	69°21.2`	18.43	данные отсутствуют	16:32:000000:2180(36)	данные отсутствуют
3138	42.1.12	42.1.13	90°0.0`	14	данные отсутствуют	16:32:000000:2180(36)	данные отсутствуют
3139	42.1.13	42.1.14	113°25.7`	8.17	данные отсутствуют	16:32:160701:93, 16:32:000000:2180(36)	данные отсутствуют
3140	42.1.14	42.1.15	100°40.2`	17.55	данные отсутствуют	16:32:160701:93, 16:32:000000:2180(36)	данные отсутствуют
3141	42.1.15	42.1.16	251°33.9`	13.44	данные отсутствуют	16:32:160701:93, 16:32:000000:2180(36)	данные отсутствуют
3142	42.1.16	42.1.17	259°19.8`	17.55	данные отсутствуют	16:32:160701:93	данные отсутствуют
3143	42.1.17	42.1.18	254°44.7`	17.1	данные отсутствуют	16:32:160701:93	данные отсутствуют
3144	42.1.18	42.1.19	252°42.5`	27.75	данные отсутствуют	16:32:160701:93	данные отсутствуют
3145	42.1.19	42.1.20	192°54.4`	12.31	данные отсутствуют	16:32:160701:93	данные отсутствуют
3146	42.1.20	42.1.21	131°29.8`	8.68	данные отсутствуют	16:32:160701:93	данные отсутствуют

ДОКУМЕНТ ПОДПИСАН
ЭЛЕКТРОННОЙ ПОДПИСЬЮ
Сертификат: 009F0BDC181A023B64597F1E2579BEFB50
Владелец: ФЕДЕРАЛЬНАЯ СЛУЖБА ГОСУДАРСТВЕННОЙ РЕГИСТРАЦИИ, КАДАСТРА И КАРТОГРАФИИ
Действителен: с 02.08.2024 по 26.10.2025

полное наименование должности		инициалы, фамилия

Земельный участок
вид объекта недвижимости

Лист № 147 раздела 3.1	Всего листов раздела 3.1: 151	Всего разделов: 8	Всего листов выписки: 418

29.07.2025г. № КУВИ-001/2025-144099356	
Кадастровый номер:	16:32:000000:420(Единое землепользование)

1	2	3	4	5	6	7	8
3147	42.1.21	42.1.22	104°59.7`	14.49	данные отсутствуют	16:32:160701:93	данные отсутствуют
3148	42.1.22	42.1.23	98°18.6`	22.49	данные отсутствуют	16:32:160701:93	данные отсутствуют
3149	42.1.23	42.1.24	99°37.9`	41.84	данные отсутствуют	16:32:160701:93	данные отсутствуют
3150	42.1.24	42.1.25	98°9.8`	61.62	данные отсутствуют	16:32:160701:93	данные отсутствуют
3151	42.1.25	42.1.26	97°44.0`	20.44	данные отсутствуют	16:32:160701:93	данные отсутствуют
3152	42.1.26	42.1.27	95°56.8`	12.06	данные отсутствуют	16:32:160701:93	данные отсутствуют
3153	42.1.27	42.1.28	105°48.2`	13.77	данные отсутствуют	16:32:160701:93	данные отсутствуют
3154	42.1.28	42.1.29	98°54.9`	12.91	данные отсутствуют	16:32:160701:93	данные отсутствуют
3155	42.1.28	42.1.28			данные отсутствуют	16:32:000000:2180(19)	данные отсутствуют
3156	42.1.29	42.1.30	87°25.6`	44.54	данные отсутствуют	16:32:160701:93	данные отсутствуют
3157	42.1.30	42.1.31	206°33.9`	10.06	данные отсутствуют	16:32:160701:93, 16:32:000000:2180(19)	данные отсутствуют
3158	42.1.31	42.1.32	242°54.2`	12.08	данные отсутствуют	16:32:160701:93, 16:32:000000:2180(19)	данные отсутствуют
3159	42.1.32	42.1.33	263°5.3`	16.62	данные отсутствуют	16:32:000000:2180(19)	данные отсутствуют
3160	42.1.33	42.1.34	275°38.5`	20.35	данные отсутствуют	16:32:000000:2180(19)	данные отсутствуют
3161	42.1.34	42.1.35	289°59.0`	8.78	данные отсутствуют	16:32:160701:93, 16:32:000000:2180(19)	данные отсутствуют
3162	42.1.35	42.1.36	259°22.8`	16.28	данные отсутствуют	16:32:000000:2180(19)	данные отсутствуют
3163	42.1.36	42.1.37	245°44.8`	24.95	данные отсутствуют	16:32:000000:2180(19)	данные отсутствуют
3164	42.1.37	42.1.38	240°29.9`	21.83	данные отсутствуют	16:32:000000:2180(19)	данные отсутствуют
3165	42.1.38	42.1.39	239°37.3`	25.21	данные отсутствуют	16:32:000000:2180(19)	данные отсутствуют
3166	42.1.39	42.1.40	200°33.4`	12.82	данные отсутствуют	16:32:000000:2180(19)	данные отсутствуют
3167	42.1.40	42.1.41	198°26.1`	9.49	данные отсутствуют	16:32:160701:76, 16:32:000000:2180(19)	данные отсутствуют
3168	42.1.41	42.1.42	309°59.2`	10.11	данные отсутствуют	16:32:160701:76, 16:32:000000:2180(19)	данные отсутствуют
3169	42.1.42	42.1.43	295°58.4`	21.69	данные отсутствуют	16:32:160701:76	данные отсутствуют
3170	42.1.43	42.1.44	306°11.6`	12.7	данные отсутствуют	16:32:160701:76	данные отсутствуют
3171	42.1.44	42.1.45	307°5.6`	12.85	данные отсутствуют	16:32:160701:76	данные отсутствуют

ДОКУМЕНТ ПОДПИСАН
ЭЛЕКТРОННОЙ ПОДПИСЬЮ
Сертификат: 009F0BDC181A023B64597F1E2579BEFB50
Владелец: ФЕДЕРАЛЬНАЯ СЛУЖБА ГОСУДАРСТВЕННОЙ РЕГИСТРАЦИИ, КАДАСТРА И КАРТОГРАФИИ
Действителен: с 02.08.2024 по 26.10.2025

полное наименование должности	инициалы, фамилия

Земельный участок
вид объекта недвижимости

Лист № 148 раздела 3.1	Всего листов раздела 3.1: 151	Всего разделов: 8	Всего листов выписки: 418

29.07.2025г. № КУВИ-001/2025-144099356	
Кадастровый номер:	16:32:000000:420(Единое землепользование)

1	2	3	4	5	6	7	8
3172	42.1.45	42.1.46	315°0.0`	10.61	данные отсутствуют	16:32:160701:76	данные отсутствуют
3173	42.1.46	42.1.47	291°17.8`	15.83	данные отсутствуют	16:32:160701:76	данные отсутствуют
3174	42.1.47	42.1.48	297°50.9`	14.99	данные отсутствуют	16:32:160701:76	данные отсутствуют
3175	42.1.48	42.1.49	297°21.0`	16.32	данные отсутствуют	16:32:160701:76	данные отсутствуют
3176	42.1.49	42.1.1	285°25.3`	7.52	данные отсутствуют	16:32:160701:76, 16:32:160701:144	данные отсутствуют
3177	43.1.1	43.1.2	328°29.8`	9.09	данные отсутствуют	16:32:160701:144, 16:32:000000:2180(36), 16:32:160701:181	данные отсутствуют
3178	43.1.2	43.1.3	323°7.8`	7.5	данные отсутствуют	16:32:160701:144, 16:32:160701:181	данные отсутствуют
3179	43.1.3	43.1.4	347°50.7`	16.62	данные отсутствуют	16:32:160701:144, 16:32:160701:181	данные отсутствуют
3180	43.1.4	43.1.5	346°53.0`	26.44	данные отсутствуют	16:32:160701:144, 16:32:160701:181	данные отсутствуют
3181	43.1.5	43.1.6	30°55.1`	108.99	данные отсутствуют	данные отсутствуют	данные отсутствуют
3182	43.1.5	43.1.5			данные отсутствуют	16:32:160701:48	данные отсутствуют
3183	43.1.6	43.1.7	30°28.7`	106.46	данные отсутствуют	данные отсутствуют	данные отсутствуют
3184	43.1.7	43.1.8	172°34.1`	5.8	данные отсутствуют	16:32:160701:63	данные отсутствуют
3185	43.1.8	43.1.9	193°47.9`	29.35	данные отсутствуют	16:32:160701:63	данные отсутствуют
3186	43.1.9	43.1.10	198°5.0`	51.55	данные отсутствуют	16:32:160701:63	данные отсутствуют
3187	43.1.10	43.1.11	203°56.3`	61	данные отсутствуют	16:32:160701:63	данные отсутствуют
3188	43.1.11	43.1.12	207°44.0`	27.4	данные отсутствуют	16:32:160701:63	данные отсутствуют
3189	43.1.12	43.1.13	204°56.6`	11.86	данные отсутствуют	16:32:000000:2180(36)	данные отсутствуют
3190	43.1.13	43.1.14	205°46.1`	16.1	данные отсутствуют	16:32:000000:2180(36)	данные отсутствуют
3191	43.1.14	43.1.15	180°0.0`	11.5	данные отсутствуют	16:32:000000:2180(36)	данные отсутствуют
3192	43.1.15	43.1.16	183°34.6`	12.02	данные отсутствуют	16:32:000000:2180(36)	данные отсутствуют
3193	43.1.16	43.1.17	95°11.6`	8.28	данные отсутствуют	16:32:000000:2180(36)	данные отсутствуют
3194	43.1.17	43.1.18	83°47.8`	11.57	данные отсутствуют	16:32:000000:2180(36)	данные отсутствуют
3195	43.1.18	43.1.19	77°44.1`	5.88	данные отсутствуют	16:32:000000:2180(36)	данные отсутствуют

ДОКУМЕНТ ПОДПИСАН
ЭЛЕКТРОННОЙ ПОДПИСЬЮ
Сертификат: 009F0BDC181A023B64597F1E2579BEFB50
Владелец: ФЕДЕРАЛЬНАЯ СЛУЖБА ГОСУДАРСТВЕННОЙ РЕГИСТРАЦИИ, КАДАСТРА И КАРТОГРАФИИ
Действителен: с 02.08.2024 по 26.10.2025

полное наименование должности		инициалы, фамилия

Земельный участок
вид объекта недвижимости

Лист № 149 раздела 3.1	Всего листов раздела 3.1: 151	Всего разделов: 8	Всего листов выписки: 418

29.07.2025г. № КУВИ-001/2025-144099356	
Кадастровый номер:	16:32:000000:420(Единое землепользование)

1	2	3	4	5	6	7	8
3196	43.1.19	43.1.20	77°58.1`	15.59	данные отсутствуют	16:32:000000:2180(36)	данные отсутствуют
3197	43.1.20	43.1.21	64°1.0`	33.1	данные отсутствуют	16:32:000000:2180(36)	данные отсутствуют
3198	43.1.21	43.1.22	63°26.1`	31.3	данные отсутствуют	16:32:000000:2180(36)	данные отсутствуют
3199	43.1.22	43.1.23	9°37.2`	14.96	данные отсутствуют	16:32:000000:2180(36)	данные отсутствуют
3200	43.1.23	43.1.24	17°9.7`	17.79	данные отсутствуют	16:32:000000:2180(36)	данные отсутствуют
3201	43.1.24	43.1.25	37°31.1`	17.65	данные отсутствуют	16:32:000000:2180(36)	данные отсутствуют
3202	43.1.25	43.1.26	52°19.6`	24.95	данные отсутствуют	16:32:000000:2180(36)	данные отсутствуют
3203	43.1.26	43.1.27	66°2.3`	22.16	данные отсутствуют	16:32:000000:2180(36)	данные отсутствуют
3204	43.1.27	43.1.28	65°3.4`	11.86	данные отсутствуют	16:32:000000:2180(36)	данные отсутствуют
3205	43.1.28	43.1.29	90°0.0`	5.75	данные отсутствуют	16:32:000000:2180(36)	данные отсутствуют
3206	43.1.29	43.1.30	86°22.7`	19.79	данные отсутствуют	16:32:000000:2180(36)	данные отсутствуют
3207	43.1.30	43.1.31	85°47.7`	17.05	данные отсутствуют	16:32:000000:2180(36)	данные отсутствуют
3208	43.1.31	43.1.32	103°48.9`	15.7	данные отсутствуют	16:32:000000:2180(36)	данные отсутствуют
3209	43.1.32	43.1.33	101°55.7`	18.14	данные отсутствуют	16:32:000000:2180(36)	данные отсутствуют
3210	43.1.33	43.1.34	233°37.0`	11.8	данные отсутствуют	16:32:000000:2180(36)	данные отсутствуют
3211	43.1.34	43.1.35	232°31.4`	9.45	данные отсутствуют	16:32:000000:2180(36)	данные отсутствуют
3212	43.1.35	43.1.36	251°50.8`	16.05	данные отсутствуют	16:32:000000:2180(36)	данные отсутствуют
3213	43.1.36	43.1.37	246°20.2`	24.29	данные отсутствуют	16:32:000000:2180(36)	данные отсутствуют
3214	43.1.37	43.1.38	231°53.5`	16.2	данные отсутствуют	16:32:000000:2180(36)	данные отсутствуют
3215	43.1.38	43.1.39	220°8.8`	37.61	данные отсутствуют	16:32:000000:2180(36)	данные отсутствуют
3216	43.1.39	43.1.40	248°11.9`	13.46	данные отсутствуют	16:32:000000:2180(36)	данные отсутствуют
3217	43.1.40	43.1.41	235°10.6`	21.01	данные отсутствуют	16:32:000000:2180(36)	данные отсутствуют
3218	43.1.41	43.1.42	242°42.0`	34.89	данные отсутствуют	16:32:000000:2180(36)	данные отсутствуют
3219	43.1.42	43.1.43	243°45.5`	19.79	данные отсутствуют	16:32:000000:2180(36)	данные отсутствуют
3220	43.1.43	43.1.44	248°42.2`	15.83	данные отсутствуют	16:32:000000:2180(36)	данные отсутствуют
3221	43.1.44	43.1.45	259°37.4`	18.05	данные отсутствуют	16:32:000000:2180(36)	данные отсутствуют
3222	43.1.45	43.1.46	264°36.7`	13.31	данные отсутствуют	16:32:000000:2180(36)	данные отсутствуют
3223	43.1.46	43.1.47	268°33.0`	19.76	данные отсутствуют	16:32:000000:2180(36)	данные отсутствуют
3224	43.1.47	43.1.48	263°49.8`	18.61	данные отсутствуют	16:32:000000:2180(36)	данные отсутствуют

ДОКУМЕНТ ПОДПИСАН
ЭЛЕКТРОННОЙ ПОДПИСЬЮ
Сертификат: 009F0BDC181A023B64597F1E2579BEFB50
Владелец: ФЕДЕРАЛЬНАЯ СЛУЖБА ГОСУДАРСТВЕННОЙ РЕГИСТРАЦИИ, КАДАСТРА И КАРТОГРАФИИ
Действителен: с 02.08.2024 по 26.10.2025

полное наименование должности		инициалы, фамилия

Земельный участок
вид объекта недвижимости

Лист № 150 раздела 3.1	Всего листов раздела 3.1: 151	Всего разделов: 8	Всего листов выписки: 418

29.07.2025г. № КУВИ-001/2025-144099356	
Кадастровый номер:	16:32:000000:420(Единое землепользование)

1	2	3	4	5	6	7	8
3225	43.1.48	43.1.49	219°48.4`	9.76	данные отсутствуют	16:32:000000:2180(36)	данные отсутствуют
3226	43.1.49	43.1.1	202°22.8`	4.6	данные отсутствуют	16:32:160701:144, 16:32:000000:2180(36), 16:32:160701:181	данные отсутствуют
3227	43.2.50	43.2.51	284°2.2`	2.06	данные отсутствуют	данные отсутствуют	данные отсутствуют
3228	43.2.51	43.2.52	192°31.7`	20.74	данные отсутствуют	данные отсутствуют	данные отсутствуют
3229	43.2.52	43.2.53	206°23.2`	36	данные отсутствуют	данные отсутствуют	данные отсутствуют
3230	43.2.53	43.2.54	210°32.2`	51.67	данные отсутствуют	данные отсутствуют	данные отсутствуют
3231	43.2.54	43.2.55	220°27.1`	31.21	данные отсутствуют	данные отсутствуют	данные отсутствуют
3232	43.2.55	43.2.56	135°0.0`	2.12	данные отсутствуют	данные отсутствуют	данные отсутствуют
3233	43.2.56	43.2.57	39°51.8`	31.59	данные отсутствуют	данные отсутствуют	данные отсутствуют
3234	43.2.57	43.2.58	31°0.7`	51.92	данные отсутствуют	данные отсутствуют	данные отсутствуют
3235	43.2.58	43.2.59	26°2.3`	36.45	данные отсутствуют	данные отсутствуют	данные отсутствуют
3236	43.2.59	43.2.50	12°31.7`	20.74	данные отсутствуют	данные отсутствуют	данные отсутствуют
3237	44.1.1	44.1.2	116°33.9`	8.39	данные отсутствуют	16:32:000000:2180(36), 16:32:160701:63	данные отсутствуют
3238	44.1.2	44.1.3	215°10.9`	18.66	данные отсутствуют	16:32:000000:2180(36)	данные отсутствуют
3239	44.1.3	44.1.4	241°28.6`	13.09	данные отсутствуют	16:32:000000:2180(36)	данные отсутствуют
3240	44.1.4	44.1.5	243°45.0`	20.35	данные отсутствуют	16:32:000000:2180(36)	данные отсутствуют
3241	44.1.5	44.1.6	257°11.8`	11.28	данные отсутствуют	16:32:000000:2180(36)	данные отсутствуют
3242	44.1.6	44.1.7	328°37.6`	12.01	данные отсутствуют	16:32:000000:2180(36)	данные отсутствуют
3243	44.1.7	44.1.8	18°26.1`	3.95	данные отсутствуют	16:32:000000:2180(36)	данные отсутствуют
3244	44.1.8	44.1.9	0°0.0`	14	данные отсутствуют	16:32:000000:2180(36)	данные отсутствуют
3245	44.1.9	44.1.10	9°57.8`	18.78	данные отсутствуют	16:32:000000:2180(36)	данные отсутствуют
3246	44.1.10	44.1.11	10°50.4`	23.93	данные отсутствуют	16:32:000000:2180(36)	данные отсутствуют
3247	44.1.11	44.1.12	2°32.7`	11.26	данные отсутствуют	16:32:000000:2180(36), 16:32:160701:63	данные отсутствуют
3248	44.1.12	44.1.13	90°0.0`	8.25	данные отсутствуют	16:32:000000:2180(36), 16:32:160701:63	данные отсутствуют
3249	44.1.13	44.1.14	153°26.1`	15.65	данные отсутствуют	16:32:160701:63	данные отсутствуют

ДОКУМЕНТ ПОДПИСАН
ЭЛЕКТРОННОЙ ПОДПИСЬЮ
Сертификат: 009F0BDC181A023B64597F1E2579BEFB50
Владелец: ФЕДЕРАЛЬНАЯ СЛУЖБА ГОСУДАРСТВЕННОЙ РЕГИСТРАЦИИ, КАДАСТРА И КАРТОГРАФИИ
Действителен: с 02.08.2024 по 26.10.2025

полное наименование должности	инициалы, фамилия

Земельный участок
вид объекта недвижимости

Лист № 151 раздела 3.1	Всего листов раздела 3.1: 151	Всего разделов: 8	Всего листов выписки: 418

29.07.2025г. № КУВИ-001/2025-144099356	
Кадастровый номер:	16:32:000000:420(Единое землепользование)

1	2	3	4	5	6	7	8
3250	44.1.14	44.1.15	150°15.3`	10.08	данные отсутствуют	16:32:160701:63	данные отсутствуют
3251	44.1.15	44.1.16	140°47.6`	12.26	данные отсутствуют	16:32:160701:63	данные отсутствуют
3252	44.1.16	44.1.1	133°51.2`	17.68	данные отсутствуют	16:32:160701:63	данные отсутствуют
3253	45.1.1	45.1.2	58°46.9`	9.65	данные отсутствуют	16:32:160701:63	данные отсутствуют
3254	45.1.2	45.1.3	212°0.3`	14.15	данные отсутствуют	16:32:160701:63	данные отсутствуют
3255	45.1.3	45.1.4	200°3.4`	16.77	данные отсутствуют	данные отсутствуют	данные отсутствуют
3256	45.1.4	45.1.5	160°8.7`	9.57	данные отсутствуют	данные отсутствуют	данные отсутствуют
3257	45.1.5	45.1.6	104°2.2`	5.15	данные отсутствуют	16:32:000000:932	данные отсутствуют
3258	45.1.6	45.1.7	220°6.9`	41.52	данные отсутствуют	16:32:000000:932	данные отсутствуют
3259	45.1.7	45.1.8	0°0.0`	7	данные отсутствуют	16:32:000000:932, 16:32:000000:2180(36)	данные отсутствуют
3260	45.1.8	45.1.9	273°7.3`	13.77	данные отсутствуют	16:32:000000:2180(36)	данные отсутствуют
3261	45.1.9	45.1.10	255°42.0`	13.16	данные отсутствуют	16:32:000000:2180(36)	данные отсутствуют
3262	45.1.10	45.1.11	254°17.5`	16.62	данные отсутствуют	16:32:000000:2180(36)	данные отсутствуют
3263	45.1.11	45.1.12	8°14.8`	17.43	данные отсутствуют	16:32:000000:2180(36)	данные отсутствуют
3264	45.1.12	45.1.13	18°59.8`	16.13	данные отсутствуют	16:32:000000:2180(36)	данные отсутствуют
3265	45.1.13	45.1.14	78°47.9`	25.74	данные отсутствуют	16:32:160701:63	данные отсутствуют
3266	45.1.14	45.1.15	56°5.6`	18.37	данные отсутствуют	16:32:160701:63	данные отсутствуют
3267	45.1.15	45.1.16	43°12.6`	11.32	данные отсутствуют	16:32:160701:63	данные отсутствуют
3268	45.1.16	45.1.1	48°48.8`	13.29	данные отсутствуют	16:32:160701:63	данные отсутствуют

ДОКУМЕНТ ПОДПИСАН
ЭЛЕКТРОННОЙ ПОДПИСЬЮ
Сертификат: 009F0BDC181A023B64597F1E2579BEFB50
Владелец: ФЕДЕРАЛЬНАЯ СЛУЖБА ГОСУДАРСТВЕННОЙ РЕГИСТРАЦИИ, КАДАСТРА И КАРТОГРАФИИ
Действителен: с 02.08.2024 по 26.10.2025

полное наименование должности	инициалы, фамилия

Выписка из Единого государственного реестра недвижимости об объекте недвижимости

Описание местоположения земельного участка

Земельный участок			
вид объекта недвижимости			
Лист № 1 раздела 3.2	Всего листов раздела 3.2: 115	Всего разделов: 8	Всего листов выписки: 418

29.07.2025г. № КУВИ-001/2025-144099356	
Кадастровый номер:	16:32:000000:420(Единое землепользование)

Сведения о характерных точках границы земельного участка

Система координат МСК-16

Номер точки	Координаты, м		Описание закрепления на местности	Средняя квадратичная погрешность определения координат характерных точек границ земельного участка, м
	X	Y		
1	2	3	4	5
1	344966.52	2187257.96	-	7.5
2	344967.27	2187262.46	-	7.5
3	344967.27	2187268.96	-	7.5
4	344963.52	2187285.46	-	7.5
5	344950.77	2187308.96	-	7.5
6	344946.52	2187313.46	-	0.3
7	344950.02	2187323.46	-	0.3
8	344962.52	2187361.71	-	0.3
9	344966.52	2187355.21	-	7.5
10	344973.52	2187345.71	-	7.5
11	344982.52	2187334.46	-	7.5
12	344990.02	2187328.71	-	7.5
13	344999.52	2187323.46	-	7.5
14	345009.77	2187317.71	-	7.5
15	345027.52	2187311.46	-	7.5
16	345046.02	2187303.21	-	7.5
17	345051.77	2187300.71	-	7.5
1	344966.52	2187257.96	-	7.5
1	345046.02	2187303.21	-	7.5
2	345051.77	2187300.71	-	7.5
3	345075.52	2187312.71	-	7.5
4	345114.77	2187332.96	-	7.5

ДОКУМЕНТ ПОДПИСАН
ЭЛЕКТРОННОЙ ПОДПИСЬЮ
Сертификат: 009F0BDC181A023B64597F1E2579BEFB50
Владелец: ФЕДЕРАЛЬНАЯ СЛУЖБА ГОСУДАРСТВЕННОЙ РЕГИСТРАЦИИ, КАДАСТРА И КАРТОГРАФИИ
Действителен: с 02.08.2024 по 26.10.2025

полное наименование должности		инициалы, фамилия

Земельный участок
вид объекта недвижимости

Лист № 2 раздела 3.2	Всего листов раздела 3.2: 115	Всего разделов: 8	Всего листов выписки: 418

29.07.2025г. № КУВИ-001/2025-144099356	
Кадастровый номер:	16:32:000000:420(Единое землепользование)

1	2	3	4	5
5	345160.27	2187360.96	-	7.5
6	345167.27	2187366.71	-	7.5
7	345164.77	2187371.71	-	7.5
8	345163.52	2187385.21	-	7.5
9	345159.52	2187393.96	-	7.5
10	345169.27	2187395.96	-	7.5
11	345182.52	2187404.21	-	7.5
12	345194.52	2187409.21	-	7.5
13	345202.77	2187412.96	-	7.5
14	345213.02	2187423.21	-	7.5
15	345217.52	2187433.46	-	7.5
16	345220.77	2187437.71	-	7.5
17	345212.52	2187466.46	-	7.5
18	345157.28	2187665.96	-	7.5
19	345101.28	2187862.71	-	7.5
20	345084.28	2187926.46	-	7.5
21	345060.03	2188015.21	-	7.5
22	345018.78	2188162.96	-	7.5
23	344962.28	2188372.21	-	7.5
24	344921.03	2188524.96	-	7.5
25	344874.29	2188691.96	-	7.5
26	344869.54	2188690.71	-	7.5
27	344846.04	2188688.71	-	7.5
28	344823.04	2188683.71	-	7.5
29	344804.04	2188676.21	-	7.5
30	344794.54	2188668.46	-	7.5
31	344794.54	2188660.21	-	7.5
32	344791.29	2188622.21	-	7.5
33	344790.04	2188583.96	-	7.5

полное наименование должности		инициалы, фамилия

ДОКУМЕНТ ПОДПИСАН
ЭЛЕКТРОННОЙ ПОДПИСЬЮ
Сертификат: 009F0BDC181A023B64597F1E2579BEFB50
Владелец: ФЕДЕРАЛЬНАЯ СЛУЖБА ГОСУДАРСТВЕННОЙ РЕГИСТРАЦИИ, КАДАСТРА И КАРТОГРАФИИ
Действителен: с 02.08.2024 по 26.10.2025

Земельный участок
вид объекта недвижимости

Лист № 3 раздела 3.2	Всего листов раздела 3.2: 115	Всего разделов: 8	Всего листов выписки: 418

29.07.2025г. № КУВИ-001/2025-144099356	
Кадастровый номер:	16:32:000000:420(Единое землепользование)

1	2	3	4	5
34	344787.53	2188527.46	-	7.5
35	344786.28	2188505.21	-	7.5
36	344786.78	2188500.71	-	7.5
37	344799.53	2188434.71	-	7.5
38	344800.78	2188423.96	-	7.5
39	344803.53	2188408.21	-	7.5
40	344820.03	2188358.71	-	7.5
41	344821.28	2188354.21	-	7.5
42	344827.03	2188336.96	-	7.5
43	344830.78	2188325.46	-	7.5
44	344835.78	2188307.71	-	7.5
45	344845.28	2188287.46	-	7.5
46	344846.78	2188280.46	-	0.3
47	344985.78	2188014.46	-	0.3
48	345104.28	2187798.46	-	0.3
49	345064.53	2187676.21	-	0.3
50	345079.53	2187658.21	-	7.5
51	345089.78	2187649.21	-	7.5
52	345096.03	2187636.71	-	7.5
53	345095.53	2187626.46	-	7.5
54	345091.03	2187624.46	-	7.5
55	345079.03	2187624.46	-	7.5
56	345071.28	2187630.96	-	7.5
57	345065.03	2187634.71	-	7.5
58	345054.03	2187643.71	-	0.3
59	344986.77	2187436.46	-	7.5
60	344962.52	2187361.71	-	0.3
61	344966.52	2187355.21	-	7.5
62	344973.52	2187345.71	-	7.5

ДОКУМЕНТ ПОДПИСАН
ЭЛЕКТРОННОЙ ПОДПИСЬЮ
Сертификат: 009F0BDC181A023B64597F1E2579BEFB50
Владелец: ФЕДЕРАЛЬНАЯ СЛУЖБА ГОСУДАРСТВЕННОЙ РЕГИСТРАЦИИ, КАДАСТРА И КАРТОГРАФИИ
Действителен: с 02.08.2024 по 26.10.2025

полное наименование должности		инициалы, фамилия

Земельный участок
вид объекта недвижимости

Лист № 4 раздела 3.2	Всего листов раздела 3.2: 115	Всего разделов: 8	Всего листов выписки: 418

29.07.2025г. № КУВИ-001/2025-144099356	
Кадастровый номер:	16:32:000000:420(Единое землепользование)

1	2	3	4	5
63	344982.52	2187334.46	-	7.5
64	344990.02	2187328.71	-	7.5
65	344999.52	2187323.46	-	7.5
66	345009.77	2187317.71	-	7.5
67	345027.52	2187311.46	-	7.5
1	345046.02	2187303.21	-	7.5
1	345164.77	2187371.71	-	7.5
2	345167.27	2187366.71	-	7.5
3	345197.02	2187390.96	-	7.5
4	345225.77	2187419.71	-	7.5
5	345225.27	2187421.46	-	7.5
6	345220.77	2187437.71	-	7.5
7	345217.52	2187433.46	-	7.5
8	345213.02	2187423.21	-	7.5
9	345202.77	2187412.96	-	7.5
10	345194.52	2187409.21	-	7.5
11	345182.52	2187404.21	-	7.5
12	345169.27	2187395.96	-	7.5
13	345159.52	2187393.96	-	7.5
14	345163.52	2187385.21	-	7.5
1	345164.77	2187371.71	-	7.5
1	345239.52	2187437.96	-	7.5
2	345248.02	2187442.21	-	7.5
3	345252.27	2187451.71	-	7.5
4	345256.27	2187456.96	-	7.5
5	345260.02	2187472.21	-	7.5
6	345267.52	2187494.46	-	7.5
7	345256.77	2187545.21	-	7.5
8	345257.52	2187556.71	-	7.5

ДОКУМЕНТ ПОДПИСАН
ЭЛЕКТРОННОЙ ПОДПИСЬЮ
Сертификат: 009F0BDC181A023B64597F1E2579BEFB50
Владелец: ФЕДЕРАЛЬНАЯ СЛУЖБА ГОСУДАРСТВЕННОЙ РЕГИСТРАЦИИ, КАДАСТРА И КАРТОГРАФИИ
Действителен: с 02.08.2024 по 26.10.2025

полное наименование должности		инициалы, фамилия

Земельный участок
вид объекта недвижимости

Лист № 5 раздела 3.2	Всего листов раздела 3.2: 115	Всего разделов: 8	Всего листов выписки: 418

29.07.2025г. № КУВИ-001/2025-144099356	
Кадастровый номер:	16:32:000000:420(Единое землепользование)

1	2	3	4	5
9	345263.78	2187596.71	-	7.5
10	345270.03	2187613.21	-	7.5
11	345282.78	2187631.46	-	7.5
12	345311.53	2187659.46	-	7.5
13	345335.03	2187670.21	-	7.5
14	345355.78	2187675.21	-	7.5
15	345368.53	2187675.96	-	7.5
16	345376.78	2187680.47	-	7.5
17	345387.53	2187692.47	-	7.5
18	345398.53	2187719.22	-	7.5
19	345406.78	2187739.47	-	7.5
20	345407.28	2187757.22	-	7.5
21	345403.53	2187770.47	-	7.5
22	345383.78	2187820.21	-	7.5
23	345373.03	2187839.71	-	7.5
24	345356.53	2187876.71	-	7.5
25	345352.03	2187894.96	-	7.5
26	345342.53	2187919.71	-	7.5
27	345335.53	2187944.46	-	7.5
28	345318.28	2187991.46	-	7.5
29	345315.78	2188008.71	-	7.5
30	345312.03	2188017.71	-	7.5
31	345299.28	2188035.46	-	7.5
32	345295.78	2188041.46	-	7.5
33	345290.78	2188051.46	-	7.5
34	345285.78	2188075.46	-	7.5
35	345278.78	2188099.46	-	7.5
36	345271.78	2188123.46	-	7.5
37	345264.78	2188151.46	-	7.5

полное наименование должности		инициалы, фамилия

ДОКУМЕНТ ПОДПИСАН
ЭЛЕКТРОННОЙ ПОДПИСЬЮ
Сертификат: 009F0BDC181A023B64597F1E2579BEFB50
Владелец: ФЕДЕРАЛЬНАЯ СЛУЖБА ГОСУДАРСТВЕННОЙ РЕГИСТРАЦИИ, КАДАСТРА И КАРТОГРАФИИ
Действителен: с 02.08.2024 по 26.10.2025

Земельный участок
вид объекта недвижимости

Лист № 6 раздела 3.2	Всего листов раздела 3.2: 115	Всего разделов: 8	Всего листов выписки: 418

29.07.2025г. № КУВИ-001/2025-144099356	
Кадастровый номер:	16:32:000000:420(Единое землепользование)

1	2	3	4	5
38	345256.78	2188174.46	-	7.5
39	345248.78	2188196.46	-	7.5
40	345245.78	2188209.46	-	7.5
41	345246.53	2188222.46	-	7.5
42	345228.78	2188218.96	-	7.5
43	345210.53	2188218.21	-	7.5
44	345191.13	2188220.23	-	7.5
45	345164.14	2188216.97	-	0.3
46	345162.2	2188221.86	-	7.5
47	345157.78	2188221.96	-	0.3
48	345157.78	2188221.71	-	0.3
49	345156.03	2188210.46	-	0.3
50	345152.78	2188194.96	-	0.3
51	345142.03	2188135.46	-	0.3
52	345124.78	2188041.21	-	0.3
53	345122.03	2188028.96	-	0.3
54	345114.03	2187992.21	-	0.3
55	345104.53	2187956.71	-	0.3
56	345099.28	2187940.46	-	0.3
57	345101.78	2187930.96	-	7.5
58	345118.78	2187867.71	-	7.5
59	345174.78	2187670.96	-	7.5
60	345230.02	2187471.46	-	7.5
1	345239.52	2187437.96	-	7.5
1	345255.55	2187747.48	-	7.5
2	345254.54	2187750.4	-	7.5
3	345251.62	2187749.4	-	7.5
4	345252.63	2187746.48	-	7.5
1	345255.55	2187747.48	-	7.5

ДОКУМЕНТ ПОДПИСАН
ЭЛЕКТРОННОЙ ПОДПИСЬЮ
Сертификат: 009F0BDC181A023B64597F1E2579BEFB50
Владелец: ФЕДЕРАЛЬНАЯ СЛУЖБА ГОСУДАРСТВЕННОЙ РЕГИСТРАЦИИ, КАДАСТРА И КАРТОГРАФИИ
Действителен: с 02.08.2024 по 26.10.2025

полное наименование должности		инициалы, фамилия

Земельный участок
вид объекта недвижимости

Лист № 7 раздела 3.2	Всего листов раздела 3.2: 115	Всего разделов: 8	Всего листов выписки: 418

29.07.2025г. № КУВИ-001/2025-144099356	
Кадастровый номер:	16:32:000000:420(Единое землепользование)

1	2	3	4	5
1	345208.53	2187884.31	-	7.5
2	345207.53	2187887.23	-	7.5
3	345204.61	2187886.23	-	7.5
4	345205.61	2187883.31	-	7.5
1	345208.53	2187884.31	-	7.5
1	345156.9	2188035.22	-	7.5
2	345155.89	2188038.14	-	7.5
3	345152.98	2188037.14	-	7.5
4	345153.98	2188034.22	-	7.5
1	345156.9	2188035.22	-	7.5
1	347095.8	2190304.71	-	7.5
2	347096.8	2190303.71	-	7.5
3	347129.3	2190339.46	-	7.5
4	347128.3	2190340.46	-	7.5
5	347127.3	2190341.46	-	7.5
6	347094.8	2190305.71	-	7.5
1	347095.8	2190304.71	-	7.5
1	346765.54	2190498.07	-	7.5
2	346679.13	2190369.94	-	7.5
3	346684.3	2190370.96	-	15
4	346695.8	2190374.71	-	15
5	346713.55	2190382.96	-	15
6	346722.55	2190384.71	-	15
7	346735.3	2190383.46	-	15
8	346744.05	2190382.21	-	15
9	346757.3	2190374.71	-	15
10	346788.55	2190354.21	-	15
11	346820.3	2190335.21	-	15
12	346841.3	2190328.96	-	15

ДОКУМЕНТ ПОДПИСАН
ЭЛЕКТРОННОЙ ПОДПИСЬЮ
Сертификат: 009F0BDC181A023B64597F1E2579BEFB50
Владелец: ФЕДЕРАЛЬНАЯ СЛУЖБА ГОСУДАРСТВЕННОЙ РЕГИСТРАЦИИ, КАДАСТРА И КАРТОГРАФИИ
Действителен: с 02.08.2024 по 26.10.2025

полное наименование должности		инициалы, фамилия

Земельный участок
вид объекта недвижимости

Лист № 8 раздела 3.2	Всего листов раздела 3.2: 115	Всего разделов: 8	Всего листов выписки: 418

29.07.2025г. № КУВИ-001/2025-144099356	
Кадастровый номер:	16:32:000000:420(Единое землепользование)

1	2	3	4	5
13	346862.3	2190325.21	-	15
14	346877.55	2190324.46	-	15
15	346920.05	2190323.96	-	15
16	346991.05	2190326.96	-	15
17	347008.8	2190330.21	-	15
18	347022.3	2190336.46	-	15
19	347029.8	2190337.71	-	15
20	347038.05	2190337.71	-	15
21	347043.05	2190334.71	-	15
22	347047.05	2190332.21	-	15
23	347053.3	2190322.46	-	15
24	347055.8	2190316.96	-	15
25	347057.8	2190309.96	-	15
26	347061.05	2190304.21	-	15
27	347069.8	2190299.21	-	15
28	347077.55	2190297.21	-	15
29	347086.3	2190295.96	-	15
30	347094.05	2190291.46	-	15
31	347097.8	2190286.96	-	15
32	347099.05	2190279.46	-	15
33	347098.05	2190272.71	-	15
34	347100.05	2190278.21	-	7.5
35	347106.05	2190287.46	-	7.5
36	347121.3	2190304.46	-	7.5
37	347155.05	2190329.46	-	7.5
38	347186.8	2190352.21	-	7.5
39	347164.55	2190357.46	-	7.5
40	347147.8	2190361.46	-	7.5
41	347141.3	2190365.96	-	7.5

полное наименование должности		инициалы, фамилия

ДОКУМЕНТ ПОДПИСАН
ЭЛЕКТРОННОЙ ПОДПИСЬЮ
Сертификат: 009F0BDC181A023B64597F1E2579BEFB50
Владелец: ФЕДЕРАЛЬНАЯ СЛУЖБА ГОСУДАРСТВЕННОЙ РЕГИСТРАЦИИ, КАДАСТРА И КАРТОГРАФИИ
Действителен: с 02.08.2024 по 26.10.2025

Земельный участок
вид объекта недвижимости

Лист № 9 раздела 3.2	Всего листов раздела 3.2: 115	Всего разделов: 8	Всего листов выписки: 418

29.07.2025г. № КУВИ-001/2025-144099356	
Кадастровый номер:	16:32:000000:420(Единое землепользование)

1	2	3	4	5
42	347110.05	2190385.71	-	7.5
43	347097.05	2190391.21	-	7.5
44	347072.3	2190401.21	-	7.5
45	347055.3	2190406.21	-	7.5
46	347042.3	2190408.21	-	7.5
47	346943.3	2190423.46	-	7.5
48	346902.8	2190431.71	-	7.5
49	346879.05	2190443.96	-	7.5
50	346877.8	2190441.21	-	7.5
51	346867.3	2190446.46	-	7.5
52	346839.3	2190462.46	-	7.5
53	346840.8	2190464.96	-	7.5
54	346812.55	2190480.96	-	7.5
55	346775.05	2190495.21	-	7.5
1	346765.54	2190498.07	-	7.5
1	344772.76	2188511.29	-	7.5
2	344783.62	2188511.45	-	7.5
3	344785.84	2188505.45	-	7.5
4	344786.3	2188500.62	-	7.5
5	344786.78	2188500.71	-	7.5
6	344786.28	2188505.21	-	7.5
7	344787.53	2188527.46	-	7.5
8	344790.04	2188583.96	-	7.5
9	344791.29	2188622.21	-	7.5
10	344794.54	2188660.21	-	7.5
11	344794.54	2188668.46	-	7.5
12	344804.04	2188676.21	-	7.5
13	344823.04	2188683.71	-	7.5
14	344846.04	2188688.71	-	7.5

ДОКУМЕНТ ПОДПИСАН
ЭЛЕКТРОННОЙ ПОДПИСЬЮ
Сертификат: 009F0BDC181A023B64597F1E2579BEFB50
Владелец: ФЕДЕРАЛЬНАЯ СЛУЖБА ГОСУДАРСТВЕННОЙ РЕГИСТРАЦИИ, КАДАСТРА И КАРТОГРАФИИ
Действителен: с 02.08.2024 по 26.10.2025

полное наименование должности		инициалы, фамилия

Земельный участок
вид объекта недвижимости

Лист № 10 раздела 3.2	Всего листов раздела 3.2: 115	Всего разделов: 8	Всего листов выписки: 418

29.07.2025г. № КУВИ-001/2025-144099356	
Кадастровый номер:	16:32:000000:420(Единое землепользование)

1	2	3	4	5
15	344869.54	2188690.71	-	7.5
16	344874.29	2188691.96	-	7.5
17	344873.29	2188695.96	-	0.3
18	344795.38	2188962.87	-	0.3
19	344795.29	2188963.21	-	0.3
20	344772.79	2188706.46	-	7.5
21	344776.79	2188699.71	-	7.5
22	344778.54	2188688.71	-	7.5
23	344780.54	2188675.46	-	7.5
24	344780.54	2188659.46	-	7.5
25	344779.29	2188620.21	-	7.5
26	344779.29	2188608.71	-	7.5
27	344776.04	2188578.21	-	7.5
28	344774.28	2188559.21	-	7.5
29	344774.28	2188543.96	-	7.5
30	344772.28	2188525.71	-	7.5
31	344773.03	2188512.96	-	7.5
1	344772.76	2188511.29	-	7.5
1	344802.04	2188745.96	-	7.5
2	344816.04	2188749.71	-	7.5
3	344825.04	2188756.21	-	7.5
4	344827.04	2188759.96	-	7.5
5	344826.29	2188761.71	-	7.5
6	344824.29	2188763.71	-	7.5
7	344818.54	2188763.71	-	7.5
8	344804.79	2188761.71	-	7.5
9	344788.79	2188752.21	-	7.5
10	344784.29	2188748.46	-	7.5
11	344783.79	2188745.96	-	7.5

полное наименование должности		инициалы, фамилия

ДОКУМЕНТ ПОДПИСАН
ЭЛЕКТРОННОЙ ПОДПИСЬЮ
Сертификат: 009F0BDC181A023B64597F1E2579BEFB50
Владелец: ФЕДЕРАЛЬНАЯ СЛУЖБА ГОСУДАРСТВЕННОЙ РЕГИСТРАЦИИ, КАДАСТРА И КАРТОГРАФИИ
Действителен: с 02.08.2024 по 26.10.2025

Земельный участок
вид объекта недвижимости

Лист № 11 раздела 3.2	Всего листов раздела 3.2: 115	Всего разделов: 8	Всего листов выписки: 418

29.07.2025г. № КУВИ-001/2025-144099356	
Кадастровый номер:	16:32:000000:420(Единое землепользование)

1	2	3	4	5
12	344786.29	2188742.21	-	7.5
13	344789.54	2188742.21	-	7.5
14	344797.04	2188743.46	-	7.5
1	344802.04	2188745.96	-	7.5
1	344769.28	2188428.96	-	7.5
2	344771.03	2188430.21	-	7.5
3	344773.53	2188430.96	-	7.5
4	344799.53	2188434.71	-	7.5
5	344800.78	2188423.96	-	7.5
6	344803.53	2188408.21	-	7.5
7	344820.03	2188358.71	-	7.5
8	344821.28	2188354.21	-	7.5
9	344827.03	2188336.96	-	7.5
10	344830.78	2188325.46	-	7.5
11	344835.78	2188307.71	-	7.5
12	344845.28	2188287.46	-	7.5
13	344846.78	2188280.46	-	0.3
1	344769.28	2188428.96	-	7.5
1	345097.28	2187947.71	-	0.3
2	345100.53	2187957.71	-	0.3
3	345110.03	2187993.21	-	0.3
4	345120.78	2188042.21	-	0.3
5	345138.03	2188135.96	-	0.3
6	345148.78	2188195.96	-	0.3
7	345152.03	2188210.96	-	0.3
8	345153.78	2188222.21	-	0.3
9	345153.45	2188243.93	-	7.5
10	345109.3	2188355.33	-	0.3
11	345099.13	2188539.93	-	7.5

ДОКУМЕНТ ПОДПИСАН
ЭЛЕКТРОННОЙ ПОДПИСЬЮ
Сертификат: 009F0BDC181A023B64597F1E2579BEFB50
Владелец: ФЕДЕРАЛЬНАЯ СЛУЖБА ГОСУДАРСТВЕННОЙ РЕГИСТРАЦИИ, КАДАСТРА И КАРТОГРАФИИ
Действителен: с 02.08.2024 по 26.10.2025

полное наименование должности		инициалы, фамилия

Земельный участок
вид объекта недвижимости

Лист № 12 раздела 3.2	Всего листов раздела 3.2: 115	Всего разделов: 8	Всего листов выписки: 418

29.07.2025г. № КУВИ-001/2025-144099356	
Кадастровый номер:	16:32:000000:420(Единое землепользование)

1	2	3	4	5
12	345098.53	2188541.96	-	0.3
13	345093.04	2188554.21	-	0.3
14	345068.04	2188579.96	-	0.3
15	345048.04	2188598.46	-	0.3
16	344989.79	2188647.21	-	0.3
17	344979.54	2188660.46	-	0.3
18	344946.04	2188719.21	-	0.3
19	344905.79	2188701.46	-	0.3
20	344891.54	2188698.21	-	0.3
21	344938.53	2188529.96	-	7.5
22	344979.78	2188376.71	-	7.5
23	345036.28	2188167.96	-	7.5
24	345077.53	2188020.21	-	7.5
1	345097.28	2187947.71	-	0.3
1	345107.73	2188178.17	-	7.5
2	345106.72	2188181.09	-	7.5
3	345103.8	2188180.09	-	7.5
4	345104.81	2188177.17	-	7.5
1	345107.73	2188178.17	-	7.5
1	344965.49	2188593.76	-	7.5
2	344964.49	2188596.68	-	7.5
3	344961.57	2188595.68	-	7.5
4	344962.57	2188592.76	-	7.5
1	344965.49	2188593.76	-	7.5
1	345019.48	2188435.37	-	7.5
2	345018.49	2188438.29	-	7.5
3	345015.57	2188437.29	-	7.5
4	345016.56	2188434.37	-	7.5
1	345019.48	2188435.37	-	7.5

полное наименование должности		инициалы, фамилия

ДОКУМЕНТ ПОДПИСАН
ЭЛЕКТРОННОЙ ПОДПИСЬЮ
Сертификат: 009F0BDC181A023B64597F1E2579BEFB50
Владелец: ФЕДЕРАЛЬНАЯ СЛУЖБА ГОСУДАРСТВЕННОЙ РЕГИСТРАЦИИ, КАДАСТРА И КАРТОГРАФИИ
Действителен: с 02.08.2024 по 26.10.2025

Земельный участок
вид объекта недвижимости

Лист № 13 раздела 3.2	Всего листов раздела 3.2: 115	Всего разделов: 8	Всего листов выписки: 418

29.07.2025г. № КУВИ-001/2025-144099356	
Кадастровый номер:	16:32:000000:420(Единое землепользование)

1	2	3	4	5
1	345060.39	2188306.35	-	7.5
2	345063.32	2188307.31	-	7.5
3	345064.28	2188304.38	-	7.5
4	345061.35	2188303.42	-	7.5
1	345060.39	2188306.35	-	7.5
1	345421.28	2188031.46	-	7.5
2	345423.28	2188025.96	-	7.5
3	345426.28	2188015.72	-	7.5
4	345429.53	2188007.47	-	7.5
5	345434.53	2187997.97	-	7.5
6	345441.03	2187982.72	-	7.5
7	345455.53	2187941.47	-	7.5
8	345496.78	2187828.47	-	7.5
9	345515.78	2187758.47	-	7.5
10	345521.03	2187734.97	-	7.5
11	345520.28	2187724.97	-	7.5
12	345518.53	2187720.97	-	7.5
13	345510.78	2187715.47	-	7.5
14	345486.03	2187709.72	-	7.5
15	345479.03	2187707.72	-	7.5
16	345460.53	2187704.47	-	7.5
17	345448.03	2187701.47	-	7.5
18	345437.03	2187701.97	-	7.5
19	345430.28	2187699.47	-	7.5
20	345413.03	2187693.72	-	7.5
21	345406.78	2187688.72	-	7.5
22	345392.03	2187679.72	-	7.5
23	345378.03	2187667.72	-	7.5
24	345377.28	2187673.97	-	7.5

ДОКУМЕНТ ПОДПИСАН
ЭЛЕКТРОННОЙ ПОДПИСЬЮ
Сертификат: 009F0BDC181A023B64597F1E2579BEFB50
Владелец: ФЕДЕРАЛЬНАЯ СЛУЖБА ГОСУДАРСТВЕННОЙ РЕГИСТРАЦИИ, КАДАСТРА И КАРТОГРАФИИ
Действителен: с 02.08.2024 по 26.10.2025

полное наименование должности		инициалы, фамилия

Земельный участок
вид объекта недвижимости

Лист № 14 раздела 3.2	Всего листов раздела 3.2: 115	Всего разделов: 8	Всего листов выписки: 418

29.07.2025г. № КУВИ-001/2025-144099356	
Кадастровый номер:	16:32:000000:420(Единое землепользование)

1	2	3	4	5
25	345376.78	2187680.47	-	7.5
26	345387.53	2187692.47	-	7.5
27	345398.53	2187719.22	-	7.5
28	345406.78	2187739.47	-	7.5
29	345407.28	2187757.22	-	7.5
30	345403.53	2187770.47	-	7.5
31	345383.78	2187820.21	-	7.5
32	345373.03	2187839.71	-	7.5
33	345356.53	2187876.71	-	7.5
34	345352.03	2187894.96	-	7.5
35	345342.53	2187919.71	-	7.5
36	345335.53	2187944.46	-	7.5
37	345318.28	2187991.46	-	7.5
38	345315.78	2188008.71	-	7.5
39	345312.03	2188017.71	-	7.5
40	345299.28	2188035.46	-	7.5
41	345347.03	2188041.21	-	7.5
42	345378.78	2188043.71	-	7.5
43	345394.03	2188043.71	-	7.5
44	345405.28	2188038.46	-	7.5
1	345421.28	2188031.46	-	7.5
1	345095.54	2188605.24	-	0.3
2	345098.44	2188552.51	-	0.3
3	345096.54	2188556.71	-	0.3
4	345071.04	2188582.96	-	0.3
5	345056.79	2188595.96	-	0.3
6	345062.54	2188597.96	-	0.3
7	345072.04	2188601.21	-	0.3
8	345084.79	2188602.46	-	0.3

ДОКУМЕНТ ПОДПИСАН
ЭЛЕКТРОННОЙ ПОДПИСЬЮ
Сертификат: 009F0BDC181A023B64597F1E2579BEFB50
Владелец: ФЕДЕРАЛЬНАЯ СЛУЖБА ГОСУДАРСТВЕННОЙ РЕГИСТРАЦИИ, КАДАСТРА И КАРТОГРАФИИ
Действителен: с 02.08.2024 по 26.10.2025

полное наименование должности		инициалы, фамилия

Земельный участок
вид объекта недвижимости

Лист № 15 раздела 3.2	Всего листов раздела 3.2: 115	Всего разделов: 8	Всего листов выписки: 418

29.07.2025г. № КУВИ-001/2025-144099356	
Кадастровый номер:	16:32:000000:420(Единое землепользование)

1	2	3	4	5
1	345095.54	2188605.24	-	0.3
1	348723.81	2190811.95	-	7.5
2	348762.81	2190800.21	-	7.5
3	348788.56	2190797.71	-	7.5
4	348805.56	2190797.71	-	7.5
5	348814.81	2190798.96	-	7.5
6	348829.06	2190802.95	-	7.5
7	348838.31	2190806.95	-	7.5
8	348899.56	2190837.45	-	7.5
9	349043.56	2190920.2	-	7.5
10	349056.06	2190927.2	-	7.5
11	349064.31	2190920.2	-	7.5
12	349078.31	2190909.95	-	7.5
13	349095.56	2190899.2	-	7.5
14	349115.31	2190881.45	-	7.5
15	349121.56	2190873.7	-	7.5
16	349125.31	2190868.7	-	7.5
17	349125.31	2190855.95	-	7.5
18	349121.56	2190841.45	-	7.5
19	349113.31	2190822.95	-	7.5
20	349107.56	2190815.95	-	7.5
21	349097.31	2190803.2	-	7.5
22	349054.81	2190789.21	-	7.5
23	349035.06	2190784.21	-	7.5
24	349026.31	2190779.21	-	7.5
25	349013.56	2190766.96	-	7.5
26	349011.56	2190759.46	-	7.5
27	349006.56	2190747.46	-	7.5
28	349001.56	2190730.96	-	7.5

ДОКУМЕНТ ПОДПИСАН
ЭЛЕКТРОННОЙ ПОДПИСЬЮ
Сертификат: 009F0BDC181A023B64597F1E2579BEFB50
Владелец: ФЕДЕРАЛЬНАЯ СЛУЖБА ГОСУДАРСТВЕННОЙ РЕГИСТРАЦИИ, КАДАСТРА И КАРТОГРАФИИ
Действителен: с 02.08.2024 по 26.10.2025

полное наименование должности		инициалы, фамилия

Земельный участок
вид объекта недвижимости

Лист № 16 раздела 3.2	Всего листов раздела 3.2: 115	Всего разделов: 8	Всего листов выписки: 418

29.07.2025г. № КУВИ-001/2025-144099356	
Кадастровый номер:	16:32:000000:420(Единое землепользование)

1	2	3	4	5
29	349006.06	2190709.21	-	7.5
30	349023.8	2190675.71	-	7.5
31	349026.8	2190662.96	-	7.5
32	349026.3	2190648.46	-	7.5
33	349020.05	2190634.46	-	7.5
34	349012.3	2190619.71	-	7.5
35	349003.3	2190609.71	-	7.5
36	348976.05	2190581.71	-	7.5
37	348955.8	2190565.71	-	7.5
38	348946.3	2190558.21	-	7.5
39	348931.05	2190546.71	-	7.5
40	348923.3	2190543.46	-	7.5
41	348909.55	2190539.21	-	7.5
42	348894.8	2190532.71	-	7.5
43	348877.8	2190530.96	-	7.5
44	348863.8	2190530.96	-	7.5
45	348849.8	2190530.96	-	7.5
46	348808.55	2190533.96	-	7.5
47	348796.3	2190533.96	-	7.5
48	348781.05	2190530.96	-	7.5
49	348767.8	2190522.71	-	7.5
50	348755.8	2190518.71	-	7.5
51	348730.3	2190513.71	-	7.5
52	348717.05	2190510.46	-	7.5
53	348706.3	2190504.71	-	7.5
54	348694.05	2190494.71	-	7.5
55	348691.05	2190490.21	-	7.5
56	348679.55	2190479.96	-	7.5
57	348661.8	2190472.46	-	7.5

полное наименование должности		инициалы, фамилия

ДОКУМЕНТ ПОДПИСАН
ЭЛЕКТРОННОЙ ПОДПИСЬЮ
Сертификат: 009F0BDC181A023B64597F1E2579BEFB50
Владелец: ФЕДЕРАЛЬНАЯ СЛУЖБА ГОСУДАРСТВЕННОЙ РЕГИСТРАЦИИ, КАДАСТРА И КАРТОГРАФИИ
Действителен: с 02.08.2024 по 26.10.2025

Земельный участок
вид объекта недвижимости

Лист № 17 раздела 3.2	Всего листов раздела 3.2: 115	Всего разделов: 8	Всего листов выписки: 418

29.07.2025г. № КУВИ-001/2025-144099356	
Кадастровый номер:	16:32:000000:420(Единое землепользование)

1	2	3	4	5
58	348649.3	2190470.71	-	7.5
59	348658.8	2190500.46	-	7.5
60	348668.3	2190532.21	-	7.5
61	348679.05	2190580.46	-	7.5
62	348700.55	2190686.21	-	7.5
63	348719.56	2190792.71	-	7.5
64	348723.56	2190810.7	-	7.5
1	348723.81	2190811.95	-	7.5
1	348607.3	2190576.96	-	-
2	348608.05	2190576.96	-	-
3	348608.8	2190576.71	-	-
4	348609.55	2190576.71	-	-
5	348610.3	2190576.46	-	-
6	348610.8	2190576.21	-	-
7	348611.55	2190575.71	-	-
8	348612.05	2190575.46	-	-
9	348612.8	2190574.96	-	-
10	348613.3	2190574.46	-	-
11	348613.8	2190573.71	-	-
12	348614.05	2190573.21	-	-
13	348614.55	2190572.46	-	-
14	348614.8	2190571.96	-	-
15	348615.05	2190571.21	-	-
16	348615.05	2190570.46	-	-
17	348615.3	2190569.71	-	-
18	348615.3	2190568.96	-	-
19	348615.3	2190568.21	-	-
20	348615.05	2190567.46	-	-
21	348615.05	2190566.71	-	-

ДОКУМЕНТ ПОДПИСАН
ЭЛЕКТРОННОЙ ПОДПИСЬЮ
Сертификат: 009F0BDC181A023B64597F1E2579BEFB50
Владелец: ФЕДЕРАЛЬНАЯ СЛУЖБА ГОСУДАРСТВЕННОЙ РЕГИСТРАЦИИ, КАДАСТРА И КАРТОГРАФИИ
Действителен: с 02.08.2024 по 26.10.2025

полное наименование должности		инициалы, фамилия

Земельный участок
вид объекта недвижимости

Лист № 18 раздела 3.2	Всего листов раздела 3.2: 115	Всего разделов: 8	Всего листов выписки: 418

29.07.2025г. № КУВИ-001/2025-144099356	
Кадастровый номер:	16:32:000000:420(Единое землепользование)

1	2	3	4	5
22	348614.8	2190565.96	-	-
23	348614.55	2190565.46	-	-
24	348614.05	2190564.71	-	-
25	348613.8	2190564.21	-	-
26	348613.3	2190563.46	-	-
27	348612.8	2190562.96	-	-
28	348612.05	2190562.46	-	-
29	348611.55	2190562.21	-	-
30	348610.8	2190561.71	-	-
31	348610.3	2190561.46	-	-
32	348609.55	2190561.21	-	-
33	348608.8	2190561.21	-	-
34	348608.05	2190560.96	-	-
35	348607.3	2190560.96	-	-
36	348606.55	2190560.96	-	-
37	348605.8	2190561.21	-	-
38	348605.05	2190561.21	-	-
39	348604.3	2190561.46	-	-
40	348603.8	2190561.71	-	-
41	348603.05	2190562.21	-	-
42	348602.55	2190562.46	-	-
43	348601.8	2190562.96	-	-
44	348601.3	2190563.46	-	-
45	348600.8	2190564.21	-	-
46	348600.55	2190564.71	-	-
47	348600.05	2190565.46	-	-
48	348599.8	2190565.96	-	-
49	348599.55	2190566.71	-	-
50	348599.55	2190567.46	-	-

ДОКУМЕНТ ПОДПИСАН
ЭЛЕКТРОННОЙ ПОДПИСЬЮ
Сертификат: 009F0BDC181A023B64597F1E2579BEFB50
Владелец: ФЕДЕРАЛЬНАЯ СЛУЖБА ГОСУДАРСТВЕННОЙ РЕГИСТРАЦИИ, КАДАСТРА И КАРТОГРАФИИ
Действителен: с 02.08.2024 по 26.10.2025

полное наименование должности	инициалы, фамилия

Земельный участок
вид объекта недвижимости

Лист № 19 раздела 3.2	Всего листов раздела 3.2: 115	Всего разделов: 8	Всего листов выписки: 418

29.07.2025г. № КУВИ-001/2025-144099356	
Кадастровый номер:	16:32:000000:420(Единое землепользование)

1	2	3	4	5
51	348599.3	2190568.21	-	-
52	348599.3	2190568.96	-	-
53	348599.3	2190569.71	-	-
54	348599.55	2190570.46	-	-
55	348599.55	2190571.21	-	-
56	348599.8	2190571.96	-	-
57	348600.05	2190572.46	-	-
58	348600.55	2190573.21	-	-
59	348600.8	2190573.71	-	-
60	348601.3	2190574.46	-	-
61	348601.8	2190574.96	-	-
62	348602.55	2190575.46	-	-
63	348603.05	2190575.71	-	-
64	348603.8	2190576.21	-	-
65	348604.3	2190576.46	-	-
66	348605.05	2190576.71	-	-
67	348605.8	2190576.71	-	-
68	348606.55	2190576.96	-	-
1	348607.3	2190576.96	-	-
1	348157.55	2190638.21	-	-
2	348150.05	2190634.96	-	-
3	348136.55	2190634.96	-	-
4	348139.8	2190648.46	-	-
5	348145.55	2190658.46	-	-
6	348160.05	2190666.21	-	-
7	348165.8	2190659.71	-	-
8	348164.55	2190644.46	-	-
1	348157.55	2190638.21	-	-
1	348211.05	2190701.71	-	-

ДОКУМЕНТ ПОДПИСАН
ЭЛЕКТРОННОЙ ПОДПИСЬЮ
Сертификат: 009F0BDC181A023B64597F1E2579BEFB50
Владелец: ФЕДЕРАЛЬНАЯ СЛУЖБА ГОСУДАРСТВЕННОЙ РЕГИСТРАЦИИ, КАДАСТРА И КАРТОГРАФИИ
Действителен: с 02.08.2024 по 26.10.2025

полное наименование должности		инициалы, фамилия

Земельный участок
вид объекта недвижимости

Лист № 20 раздела 3.2	Всего листов раздела 3.2: 115	Всего разделов: 8	Всего листов выписки: 418

29.07.2025г. № КУВИ-001/2025-144099356	
Кадастровый номер:	16:32:000000:420(Единое землепользование)

1	2	3	4	5
2	348205.8	2190693.46	-	-
3	348197.55	2190690.21	-	-
4	348193.05	2190701.71	-	-
5	348190.55	2190714.46	-	-
6	348184.8	2190723.96	-	-
7	348183.55	2190739.21	-	-
8	348188.05	2190749.21	-	-
9	348199.55	2190752.46	-	-
10	348212.3	2190744.96	-	-
11	348216.55	2190734.71	-	-
12	348216.55	2190723.21	-	-
13	348214.05	2190708.71	-	-
1	348211.05	2190701.71	-	-
1	348078.3	2190581.71	-	-
2	348066.8	2190584.96	-	-
3	348052.8	2190591.71	-	-
4	348041.3	2190599.46	-	-
5	348038.8	2190605.71	-	-
6	348046.55	2190620.46	-	-
7	348066.8	2190655.96	-	-
8	348073.05	2190670.46	-	-
9	348085.8	2190675.71	-	-
10	348099.05	2190665.46	-	-
11	348101.8	2190658.46	-	-
12	348099.8	2190646.96	-	-
13	348093.55	2190626.71	-	-
14	348087.05	2190610.21	-	-
15	348083.3	2190594.96	-	-
16	348083.3	2190587.46	-	-

ДОКУМЕНТ ПОДПИСАН
ЭЛЕКТРОННОЙ ПОДПИСЬЮ
Сертификат: 009F0BDC181A023B64597F1E2579BEFB50
Владелец: ФЕДЕРАЛЬНАЯ СЛУЖБА ГОСУДАРСТВЕННОЙ РЕГИСТРАЦИИ, КАДАСТРА И КАРТОГРАФИИ
Действителен: с 02.08.2024 по 26.10.2025

полное наименование должности		инициалы, фамилия

Земельный участок
вид объекта недвижимости

Лист № 21 раздела 3.2	Всего листов раздела 3.2: 115	Всего разделов: 8	Всего листов выписки: 418

29.07.2025г. № КУВИ-001/2025-144099356	
Кадастровый номер:	16:32:000000:420(Единое землепользование)

1	2	3	4	5
1	348078.3	2190581.71	-	-
1	348323.31	2190753.71	-	-
2	348317.56	2190746.21	-	-
3	348308.8	2190741.71	-	-
4	348298.55	2190734.71	-	-
5	348287.05	2190719.46	-	-
6	348283.3	2190703.46	-	-
7	348274.55	2190690.96	-	-
8	348260.55	2190685.21	-	-
9	348247.05	2190685.71	-	-
10	348237.05	2190688.46	-	-
11	348227.55	2190697.96	-	-
12	348222.3	2190713.21	-	-
13	348224.3	2190723.96	-	-
14	348234.55	2190744.96	-	-
15	348242.81	2190756.96	-	-
16	348247.81	2190766.96	-	-
17	348256.56	2190782.96	-	-
18	348269.31	2190785.46	-	-
19	348280.81	2190780.46	-	-
20	348288.31	2190777.21	-	-
21	348303.56	2190768.96	-	-
22	348317.56	2190761.46	-	-
1	348323.31	2190753.71	-	-
1	348565.3	2190695.96	-	-
2	348548.8	2190698.46	-	-
3	348536.8	2190692.71	-	-
4	348525.8	2190685.21	-	-
5	348516.3	2190685.21	-	-

ДОКУМЕНТ ПОДПИСАН
ЭЛЕКТРОННОЙ ПОДПИСЬЮ
Сертификат: 009F0BDC181A023B64597F1E2579BEFB50
Владелец: ФЕДЕРАЛЬНАЯ СЛУЖБА ГОСУДАРСТВЕННОЙ РЕГИСТРАЦИИ, КАДАСТРА И КАРТОГРАФИИ
Действителен: с 02.08.2024 по 26.10.2025

полное наименование должности		инициалы, фамилия

Земельный участок
вид объекта недвижимости

Лист № 22 раздела 3.2	Всего листов раздела 3.2: 115	Всего разделов: 8	Всего листов выписки: 418

29.07.2025г. № КУВИ-001/2025-144099356	
Кадастровый номер:	16:32:000000:420(Единое землепользование)

1	2	3	4	5
6	348503.55	2190691.46	-	-
7	348491.55	2190701.71	-	-
8	348481.55	2190718.21	-	-
9	348468.06	2190729.71	-	-
10	348414.81	2190777.96	-	-
11	348406.56	2190789.96	-	-
12	348409.06	2190808.45	-	-
13	348424.31	2190833.2	-	-
14	348435.06	2190840.45	-	-
15	348443.31	2190834.95	-	-
16	348492.81	2190794.96	-	-
17	348554.56	2190741.71	-	-
18	348576.81	2190716.96	-	-
19	348574.05	2190700.46	-	-
1	348565.3	2190695.96	-	-
1	347811.55	2190202.47	-	-
2	347825.55	2190203.22	-	-
3	347838.3	2190205.22	-	-
4	347857.8	2190207.72	-	-
5	347885.8	2190222.97	-	-
6	347894.05	2190227.22	-	-
7	347906.8	2190238.72	-	-
8	347922.05	2190250.72	-	-
9	347934.8	2190262.97	-	-
10	347949.3	2190276.97	-	-
11	347954.3	2190283.22	-	-
12	347965.3	2190291.47	-	-
13	347977.8	2190325.21	-	-
14	347989.3	2190339.71	-	-

полное наименование должности		инициалы, фамилия

ДОКУМЕНТ ПОДПИСАН
ЭЛЕКТРОННОЙ ПОДПИСЬЮ
Сертификат: 009F0BDC181A023B64597F1E2579BEFB50
Владелец: ФЕДЕРАЛЬНАЯ СЛУЖБА ГОСУДАРСТВЕННОЙ РЕГИСТРАЦИИ, КАДАСТРА И КАРТОГРАФИИ
Действителен: с 02.08.2024 по 26.10.2025

Земельный участок
вид объекта недвижимости

Лист № 23 раздела 3.2	Всего листов раздела 3.2: 115	Всего разделов: 8	Всего листов выписки: 418

29.07.2025г. № КУВИ-001/2025-144099356	
Кадастровый номер:	16:32:000000:420(Единое землепользование)

1	2	3	4	5
15	347999.55	2190359.96	-	-
16	348004.55	2190370.96	-	-
17	348017.8	2190398.21	-	-
18	348023.05	2190413.96	-	-
19	348024.8	2190431.21	-	-
20	348031.3	2190451.46	-	-
21	348045.3	2190472.46	-	-
22	348035.55	2190473.71	-	-
23	348030.05	2190487.71	-	-
24	348038.3	2190505.46	-	-
25	348045.3	2190515.71	-	-
26	348060.55	2190525.71	-	-
27	348073.8	2190521.46	-	-
28	348098.55	2190507.46	-	-
29	348111.3	2190504.71	-	-
30	348124.05	2190515.71	-	-
31	348130.3	2190532.71	-	-
32	348160.8	2190599.46	-	-
33	348184.8	2190642.71	-	-
34	348190.55	2190649.71	-	-
35	348221.05	2190636.96	-	-
36	348233.8	2190627.46	-	-
37	348234.55	2190612.71	-	-
38	348221.05	2190581.71	-	-
39	348206.55	2190548.71	-	-
40	348198.8	2190530.96	-	-
41	348193.05	2190514.96	-	-
42	348196.3	2190507.96	-	-
43	348196.3	2190495.96	-	-

ДОКУМЕНТ ПОДПИСАН
ЭЛЕКТРОННОЙ ПОДПИСЬЮ
Сертификат: 009F0BDC181A023B64597F1E2579BEFB50
Владелец: ФЕДЕРАЛЬНАЯ СЛУЖБА ГОСУДАРСТВЕННОЙ РЕГИСТРАЦИИ, КАДАСТРА И КАРТОГРАФИИ
Действителен: с 02.08.2024 по 26.10.2025

полное наименование должности		инициалы, фамилия

Земельный участок
вид объекта недвижимости

Лист № 24 раздела 3.2	Всего листов раздела 3.2: 115	Всего разделов: 8	Всего листов выписки: 418

29.07.2025г. № КУВИ-001/2025-144099356	
Кадастровый номер:	16:32:000000:420(Единое землепользование)

1	2	3	4	5
44	348201.3	2190495.96	-	-
45	348214.05	2190500.96	-	-
46	348225.55	2190520.71	-	-
47	348240.8	2190553.21	-	-
48	348252.3	2190574.71	-	-
49	348254.05	2190586.71	-	-
50	348278.3	2190642.71	-	-
51	348295.3	2190676.21	-	-
52	348310.05	2190704.21	-	-
53	348322.8	2190723.96	-	-
54	348326.55	2190734.71	-	-
55	348336.06	2190746.71	-	-
56	348360.8	2190737.21	-	-
57	348371.05	2190733.46	-	-
58	348378.55	2190725.71	-	-
59	348379.8	2190714.46	-	-
60	348379.8	2190701.71	-	-
61	348379.3	2190690.21	-	-
62	348387.55	2190678.71	-	-
63	348392.55	2190663.46	-	-
64	348391.8	2190644.46	-	-
65	348390.05	2190620.46	-	-
66	348386.3	2190592.46	-	-
67	348377.3	2190547.96	-	-
68	348376.55	2190499.71	-	-
69	348376.55	2190486.96	-	-
70	348381.8	2190471.71	-	-
71	348393.8	2190461.71	-	-
72	348423.55	2190438.71	-	-

ДОКУМЕНТ ПОДПИСАН
ЭЛЕКТРОННОЙ ПОДПИСЬЮ
Сертификат: 009F0BDC181A023B64597F1E2579BEFB50
Владелец: ФЕДЕРАЛЬНАЯ СЛУЖБА ГОСУДАРСТВЕННОЙ РЕГИСТРАЦИИ, КАДАСТРА И КАРТОГРАФИИ
Действителен: с 02.08.2024 по 26.10.2025

полное наименование должности		инициалы, фамилия

Земельный участок
вид объекта недвижимости

Лист № 25 раздела 3.2	Всего листов раздела 3.2: 115	Всего разделов: 8	Всего листов выписки: 418

29.07.2025г. № КУВИ-001/2025-144099356	
Кадастровый номер:	16:32:000000:420(Единое землепользование)

1	2	3	4	5
73	348441.55	2190424.21	-	-
74	348459.8	2190417.21	-	-
75	348479.55	2190417.21	-	-
76	348486.55	2190424.21	-	-
77	348491.05	2190431.71	-	-
78	348498.55	2190441.96	-	-
79	348512.05	2190453.96	-	-
80	348523.3	2190459.71	-	-
81	348537.3	2190461.71	-	-
82	348549.3	2190464.71	-	-
83	348584.3	2190472.46	-	-
84	348599.55	2190474.46	-	-
85	348353.08	2190803.58	-	-
86	348351.36	2190807.21	-	-
87	348351.22	2190811.23	-	-
88	348352.97	2190824.2	-	-
89	348374.67	2190828.18	-	-
90	348371.88	2190813.45	-	-
91	348627.27	2190471.65	-	-
92	348645.3	2190470.46	-	-
93	348654.8	2190501.46	-	-
94	348664.3	2190533.21	-	-
95	348675.05	2190581.46	-	-
96	348696.55	2190686.71	-	-
97	348715.56	2190793.71	-	-
98	348719.56	2190811.2	-	-
99	348719.81	2190812.95	-	-
100	348637.56	2190831.95	-	-
101	348556.56	2190852.45	-	-

ДОКУМЕНТ ПОДПИСАН
ЭЛЕКТРОННОЙ ПОДПИСЬЮ
Сертификат: 009F0BDC181A023B64597F1E2579BEFB50
Владелец: ФЕДЕРАЛЬНАЯ СЛУЖБА ГОСУДАРСТВЕННОЙ РЕГИСТРАЦИИ, КАДАСТРА И КАРТОГРАФИИ
Действителен: с 02.08.2024 по 26.10.2025

полное наименование должности		инициалы, фамилия

Земельный участок
вид объекта недвижимости

Лист № 26 раздела 3.2	Всего листов раздела 3.2: 115	Всего разделов: 8	Всего листов выписки: 418

29.07.2025г. № КУВИ-001/2025-144099356	
Кадастровый номер:	16:32:000000:420(Единое землепользование)

1	2	3	4	5
102	348548.56	2190853.7	-	-
103	348531.06	2190854.95	-	-
104	348512.31	2190852.95	-	-
105	348476.81	2190848.45	-	-
106	348392.31	2190833.2	-	-
107	348346.31	2190824.95	-	-
108	348271.31	2190804.71	-	-
109	348128.55	2190765.96	-	-
110	347990.05	2190726.21	-	-
111	347929.3	2190707.21	-	-
112	347815.05	2190670.46	-	-
113	347736.3	2190642.46	-	-
114	347660.3	2190610.71	-	-
115	347610.3	2190585.96	-	-
116	347511.3	2190534.46	-	-
117	347382.55	2190462.21	-	-
118	347287.8	2190406.46	-	-
119	347207.05	2190357.96	-	-
120	347207.05	2190349.96	-	-
121	347204.55	2190346.71	-	-
122	347208.3	2190337.21	-	-
123	347222.3	2190321.96	-	-
124	347222.8	2190318.71	-	-
125	347231.05	2190309.21	-	-
126	347235.55	2190302.21	-	-
127	347229.8	2190284.46	-	-
128	347223.55	2190268.71	-	-
129	347220.3	2190260.96	-	-
130	347214.55	2190248.96	-	-

ДОКУМЕНТ ПОДПИСАН
ЭЛЕКТРОННОЙ ПОДПИСЬЮ
Сертификат: 009F0BDC181A023B64597F1E2579BEFB50
Владелец: ФЕДЕРАЛЬНАЯ СЛУЖБА ГОСУДАРСТВЕННОЙ РЕГИСТРАЦИИ, КАДАСТРА И КАРТОГРАФИИ
Действителен: с 02.08.2024 по 26.10.2025

полное наименование должности		инициалы, фамилия

Земельный участок
вид объекта недвижимости

Лист № 27 раздела 3.2	Всего листов раздела 3.2: 115	Всего разделов: 8	Всего листов выписки: 418

29.07.2025г. № КУВИ-001/2025-144099356	
Кадастровый номер:	16:32:000000:420(Единое землепользование)

1	2	3	4	5
131	347210.8	2190240.71	-	-
132	347207.05	2190228.71	-	-
133	347207.55	2190217.21	-	-
134	347213.3	2190207.71	-	-
135	347226.05	2190189.96	-	-
136	347240.05	2190181.71	-	-
137	347251.55	2190180.46	-	-
138	347264.05	2190184.21	-	-
139	347280.55	2190194.21	-	-
140	347302.3	2190215.96	-	-
141	347322.55	2190241.21	-	-
142	347353.05	2190278.71	-	-
143	347372.05	2190294.71	-	-
144	347397.55	2190309.21	-	-
145	347433.8	2190323.96	-	-
146	347461.05	2190344.71	-	-
147	347472.55	2190354.96	-	-
148	347485.05	2190351.71	-	-
149	347482.05	2190339.21	-	-
150	347466.05	2190325.21	-	-
151	347458.55	2190316.96	-	-
152	347446.3	2190311.21	-	-
153	347433.8	2190300.96	-	-
154	347426.8	2190292.21	-	-
155	347418.55	2190279.46	-	-
156	347420.3	2190269.21	-	-
157	347429.3	2190258.46	-	-
158	347438.05	2190251.46	-	-
159	347456.55	2190238.71	-	-

полное наименование должности	ДОКУМЕНТ ПОДПИСАН ЭЛЕКТРОННОЙ ПОДПИСЬЮ Сертификат: 009F0BDC181A023B64597F1E2579BEFB50 Владелец: ФЕДЕРАЛЬНАЯ СЛУЖБА ГОСУДАРСТВЕННОЙ РЕГИСТРАЦИИ, КАДАСТРА И КАРТОГРАФИИ Действителен: с 02.08.2024 по 26.10.2025	инициалы, фамилия

Земельный участок
вид объекта недвижимости

Лист № 28 раздела 3.2	Всего листов раздела 3.2: 115	Всего разделов: 8	Всего листов выписки: 418

29.07.2025г. № КУВИ-001/2025-144099356	
Кадастровый номер:	16:32:000000:420(Единое землепользование)

1	2	3	4	5
160	347482.05	2190227.96	-	-
161	347507.3	2190212.72	-	-
162	347516.8	2190210.22	-	-
163	347529.55	2190210.22	-	-
164	347539.8	2190210.72	-	-
165	347556.3	2190214.72	-	-
166	347576.55	2190218.47	-	-
167	347603.8	2190227.97	-	-
168	347629.8	2190239.96	-	-
169	347648.3	2190248.96	-	-
170	347673.05	2190264.21	-	-
171	347685.05	2190270.46	-	-
172	347689.55	2190273.71	-	-
173	347701.05	2190294.71	-	-
174	347705.55	2190304.21	-	-
175	347715.55	2190355.71	-	-
176	347723.8	2190367.71	-	-
177	347736.55	2190368.21	-	-
178	347743.55	2190359.46	-	-
179	347739.05	2190307.46	-	-
180	347740.3	2190297.21	-	-
181	347741.55	2190272.46	-	-
182	347738.55	2190256.47	-	-
183	347738.55	2190238.22	-	-
184	347745.55	2190225.47	-	-
185	347753.05	2190218.47	-	-
186	347765.8	2190209.47	-	-
187	347781.05	2190203.22	-	-
188	347796.8	2190203.22	-	-

полное наименование должности		инициалы, фамилия

ДОКУМЕНТ ПОДПИСАН
ЭЛЕКТРОННОЙ ПОДПИСЬЮ
Сертификат: 009F0BDC181A023B64597F1E2579BEFB50
Владелец: ФЕДЕРАЛЬНАЯ СЛУЖБА ГОСУДАРСТВЕННОЙ РЕГИСТРАЦИИ, КАДАСТРА И КАРТОГРАФИИ
Действителен: с 02.08.2024 по 26.10.2025

Земельный участок
вид объекта недвижимости

Лист № 29 раздела 3.2	Всего листов раздела 3.2: 115	Всего разделов: 8	Всего листов выписки: 418

29.07.2025г. № КУВИ-001/2025-144099356	
Кадастровый номер:	16:32:000000:420(Единое землепользование)

1	2	3	4	5
1	347811.55	2190202.47	-	-
1	348147.81	2191090.95	-	-
2	348156.06	2191091.45	-	-
3	348165.56	2191091.45	-	-
4	348178.81	2191087.7	-	-
5	348197.31	2191079.95	-	-
6	348241.06	2191058.45	-	-
7	348252.06	2191053.45	-	-
8	348258.31	2191047.7	-	-
9	348286.81	2191029.95	-	-
10	348291.06	2191027.45	-	-
11	348299.81	2191015.95	-	-
12	348323.31	2190980.95	-	-
13	348332.81	2190970.95	-	-
14	348334.06	2190961.95	-	-
15	348328.31	2190954.45	-	-
16	348313.81	2190960.7	-	-
17	348269.31	2190992.45	-	-
18	348247.81	2190998.2	-	-
19	348237.06	2191003.95	-	-
20	348224.81	2191010.2	-	-
21	348213.56	2191013.45	-	-
22	348196.31	2191013.45	-	-
23	348185.56	2191007.7	-	-
24	348176.56	2190993.7	-	-
25	348166.56	2190970.2	-	-
26	348150.56	2190936.7	-	-
27	348134.81	2190901.7	-	-
28	348115.81	2190866.7	-	-

полное наименование должности		инициалы, фамилия

ДОКУМЕНТ ПОДПИСАН
ЭЛЕКТРОННОЙ ПОДПИСЬЮ
Сертификат: 009F0BDC181A023B64597F1E2579BEFB50
Владелец: ФЕДЕРАЛЬНАЯ СЛУЖБА ГОСУДАРСТВЕННОЙ РЕГИСТРАЦИИ, КАДАСТРА И КАРТОГРАФИИ
Действителен: с 02.08.2024 по 26.10.2025

Земельный участок
вид объекта недвижимости

Лист № 30 раздела 3.2	Всего листов раздела 3.2: 115	Всего разделов: 8	Всего листов выписки: 418

29.07.2025г. № КУВИ-001/2025-144099356	
Кадастровый номер:	16:32:000000:420(Единое землепользование)

1	2	3	4	5
29	348107.56	2190858.45	-	-
30	348095.31	2190858.45	-	-
31	348070.56	2190866.2	-	-
32	348046.56	2190876.95	-	-
33	348028.06	2190888.45	-	-
34	348020.56	2190894.7	-	-
35	348017.31	2190904.95	-	-
36	348022.31	2190919.45	-	-
37	348029.31	2190935.45	-	-
38	348037.06	2190954.95	-	-
39	348039.56	2190963.2	-	-
40	348057.31	2190990.7	-	-
41	348073.56	2191022.2	-	-
42	348078.06	2191029.2	-	-
43	348090.06	2191040.7	-	-
44	348111.06	2191066.7	-	-
45	348130.06	2191081.95	-	-
1	348147.81	2191090.95	-	-
1	348561.31	2191135.7	-	-
2	348562.06	2191135.7	-	-
3	348562.81	2191135.45	-	-
4	348563.56	2191135.45	-	-
5	348564.31	2191135.2	-	-
6	348564.81	2191134.95	-	-
7	348565.56	2191134.45	-	-
8	348566.06	2191134.2	-	-
9	348566.81	2191133.7	-	-
10	348567.31	2191133.2	-	-
11	348567.81	2191132.45	-	-

полное наименование должности		инициалы, фамилия

ДОКУМЕНТ ПОДПИСАН
ЭЛЕКТРОННОЙ ПОДПИСЬЮ
Сертификат: 009F0BDC181A023B64597F1E2579BEFB50
Владелец: ФЕДЕРАЛЬНАЯ СЛУЖБА ГОСУДАРСТВЕННОЙ РЕГИСТРАЦИИ, КАДАСТРА И КАРТОГРАФИИ
Действителен: с 02.08.2024 по 26.10.2025

Земельный участок
вид объекта недвижимости

Лист № 31 раздела 3.2	Всего листов раздела 3.2: 115	Всего разделов: 8	Всего листов выписки: 418

29.07.2025г. № КУВИ-001/2025-144099356	
Кадастровый номер:	16:32:000000:420(Единое землепользование)

1	2	3	4	5
12	348568.06	2191131.95	-	-
13	348568.56	2191131.2	-	-
14	348568.81	2191130.7	-	-
15	348569.06	2191129.95	-	-
16	348569.06	2191129.2	-	-
17	348569.31	2191128.45	-	-
18	348569.31	2191127.7	-	-
19	348569.31	2191126.95	-	-
20	348569.06	2191126.2	-	-
21	348569.06	2191125.45	-	-
22	348568.81	2191124.7	-	-
23	348568.56	2191124.2	-	-
24	348568.06	2191123.45	-	-
25	348567.81	2191122.95	-	-
26	348567.31	2191122.2	-	-
27	348566.81	2191121.7	-	-
28	348566.06	2191121.2	-	-
29	348565.56	2191120.95	-	-
30	348564.81	2191120.45	-	-
31	348564.31	2191120.2	-	-
32	348563.56	2191119.95	-	-
33	348562.81	2191119.95	-	-
34	348562.06	2191119.7	-	-
35	348561.31	2191119.7	-	-
36	348560.56	2191119.7	-	-
37	348559.81	2191119.95	-	-
38	348559.06	2191119.95	-	-
39	348558.31	2191120.2	-	-
40	348557.81	2191120.45	-	-

ДОКУМЕНТ ПОДПИСАН
ЭЛЕКТРОННОЙ ПОДПИСЬЮ
Сертификат: 009F0BDC181A023B64597F1E2579BEFB50
Владелец: ФЕДЕРАЛЬНАЯ СЛУЖБА ГОСУДАРСТВЕННОЙ РЕГИСТРАЦИИ, КАДАСТРА И КАРТОГРАФИИ
Действителен: с 02.08.2024 по 26.10.2025

полное наименование должности		инициалы, фамилия

Земельный участок
вид объекта недвижимости

Лист № 32 раздела 3.2	Всего листов раздела 3.2: 115	Всего разделов: 8	Всего листов выписки: 418

29.07.2025г. № КУВИ-001/2025-144099356	
Кадастровый номер:	16:32:000000:420(Единое землепользование)

1	2	3	4	5
41	348557.06	2191120.95	-	-
42	348556.56	2191121.2	-	-
43	348555.81	2191121.7	-	-
44	348555.31	2191122.2	-	-
45	348554.81	2191122.95	-	-
46	348554.56	2191123.45	-	-
47	348554.06	2191124.2	-	-
48	348553.81	2191124.7	-	-
49	348553.56	2191125.45	-	-
50	348553.56	2191126.2	-	-
51	348553.31	2191126.95	-	-
52	348553.31	2191127.7	-	-
53	348553.31	2191128.45	-	-
54	348553.56	2191129.2	-	-
55	348553.56	2191129.95	-	-
56	348553.81	2191130.7	-	-
57	348554.06	2191131.2	-	-
58	348554.56	2191131.95	-	-
59	348554.81	2191132.45	-	-
60	348555.31	2191133.2	-	-
61	348555.81	2191133.7	-	-
62	348556.56	2191134.2	-	-
63	348557.06	2191134.45	-	-
64	348557.81	2191134.95	-	-
65	348558.31	2191135.2	-	-
66	348559.06	2191135.45	-	-
67	348559.81	2191135.45	-	-
68	348560.56	2191135.7	-	-
1	348561.31	2191135.7	-	-

ДОКУМЕНТ ПОДПИСАН
ЭЛЕКТРОННОЙ ПОДПИСЬЮ
Сертификат: 009F0BDC181A023B64597F1E2579BEFB50
Владелец: ФЕДЕРАЛЬНАЯ СЛУЖБА ГОСУДАРСТВЕННОЙ РЕГИСТРАЦИИ, КАДАСТРА И КАРТОГРАФИИ
Действителен: с 02.08.2024 по 26.10.2025

полное наименование должности		инициалы, фамилия

Земельный участок
вид объекта недвижимости

Лист № 33 раздела 3.2	Всего листов раздела 3.2: 115	Всего разделов: 8	Всего листов выписки: 418

29.07.2025г. № КУВИ-001/2025-144099356	
Кадастровый номер:	16:32:000000:420(Единое землепользование)

1	2	3	4	5
1	348440.06	2191231.2	-	-
2	348375.58	2190838.11	-	-
3	348354.05	2190834.4	-	-
4	348417.06	2191213.45	-	-
5	348409.31	2191212.7	-	-
6	348408.81	2191211.95	-	-
7	348412.56	2191201.95	-	-
8	348406.81	2191182.2	-	-
9	348401.06	2191175.2	-	-
10	348396.81	2191165.2	-	-
11	348382.06	2191137.2	-	-
12	348373.31	2191115.7	-	-
13	348363.81	2191096.45	-	-
14	348356.81	2191082.7	-	-
15	348342.81	2191061.7	-	-
16	348333.31	2191048.2	-	-
17	348325.56	2191039.95	-	-
18	348309.06	2191048.2	-	-
19	348296.31	2191055.2	-	-
20	348263.31	2191071.7	-	-
21	348234.06	2191086.45	-	-
22	348225.81	2191090.2	-	-
23	348218.31	2191095.2	-	-
24	348210.06	2191109.2	-	-
25	348204.31	2191125.2	-	-
26	348194.06	2191140.45	-	-
27	348178.31	2191163.2	-	-
28	348158.06	2191193.2	-	-
29	348150.31	2191203.2	-	-

ДОКУМЕНТ ПОДПИСАН
ЭЛЕКТРОННОЙ ПОДПИСЬЮ
Сертификат: 009F0BDC181A023B64597F1E2579BEFB50
Владелец: ФЕДЕРАЛЬНАЯ СЛУЖБА ГОСУДАРСТВЕННОЙ РЕГИСТРАЦИИ, КАДАСТРА И КАРТОГРАФИИ
Действителен: с 02.08.2024 по 26.10.2025

полное наименование должности	инициалы, фамилия

Земельный участок
вид объекта недвижимости

Лист № 34 раздела 3.2	Всего листов раздела 3.2: 115	Всего разделов: 8	Всего листов выписки: 418

29.07.2025г. № КУВИ-001/2025-144099356	
Кадастровый номер:	16:32:000000:420(Единое землепользование)

1	2	3	4	5
30	348142.81	2191212.2	-	-
31	348136.31	2191222.95	-	-
32	348128.81	2191231.2	-	-
33	348124.56	2191237.7	-	-
34	348122.46	2191233.96	-	-
35	348122.31	2191233.7	-	-
36	348081.06	2191254.95	-	-
37	348079.56	2191255.7	-	-
38	348077.31	2191245.7	-	-
39	348083.56	2191217.2	-	-
40	348096.31	2191174.7	-	-
41	348096.31	2191168.2	-	-
42	348095.81	2191158.7	-	-
43	348083.56	2191133.95	-	-
44	348064.56	2191108.7	-	-
45	348049.31	2191097.95	-	-
46	348039.31	2191090.2	-	-
47	348029.81	2191091.45	-	-
48	348001.06	2191105.45	-	-
49	347966.81	2191119.95	-	-
50	347928.81	2191138.45	-	-
51	347911.56	2191147.45	-	-
52	347899.56	2191150.45	-	-
53	347886.81	2191144.2	-	-
54	347869.06	2191139.2	-	-
55	347837.81	2191125.2	-	-
56	347814.31	2191117.45	-	-
57	347788.31	2191111.7	-	-
58	347770.06	2191107.95	-	-

ДОКУМЕНТ ПОДПИСАН
ЭЛЕКТРОННОЙ ПОДПИСЬЮ
Сертификат: 009F0BDC181A023B64597F1E2579BEFB50
Владелец: ФЕДЕРАЛЬНАЯ СЛУЖБА ГОСУДАРСТВЕННОЙ РЕГИСТРАЦИИ, КАДАСТРА И КАРТОГРАФИИ
Действителен: с 02.08.2024 по 26.10.2025

полное наименование должности		инициалы, фамилия

Земельный участок
вид объекта недвижимости

Лист № 35 раздела 3.2	Всего листов раздела 3.2: 115	Всего разделов: 8	Всего листов выписки: 418

29.07.2025г. № КУВИ-001/2025-144099356	
Кадастровый номер:	16:32:000000:420(Единое землепользование)

1	2	3	4	5
59	347759.06	2191106.2	-	-
60	347749.56	2191106.2	-	-
61	347738.81	2191106.7	-	-
62	347730.06	2191103.45	-	-
63	347683.06	2191082.7	-	-
64	347649.31	2191060.45	-	-
65	347644.81	2191057.95	-	-
66	347639.06	2191048.95	-	-
67	347625.81	2191034.45	-	-
68	347617.06	2191030.45	-	-
69	347608.06	2191028.95	-	-
70	347515.55	2190864.95	-	-
71	347509.3	2190847.2	-	-
72	347500.3	2190822.96	-	-
73	347491.55	2190807.71	-	-
74	347472.55	2190792.46	-	-
75	347455.8	2190782.21	-	-
76	347450.8	2190773.96	-	-
77	347442.05	2190763.96	-	-
78	347433.8	2190756.21	-	-
79	347423.55	2190740.96	-	-
80	347418.55	2190715.71	-	-
81	347420.3	2190706.21	-	-
82	347420.3	2190690.21	-	-
83	347424.05	2190682.71	-	-
84	347436.3	2190669.96	-	-
85	347445.8	2190662.21	-	-
86	347454.55	2190657.21	-	-
87	347468.55	2190650.21	-	-

ДОКУМЕНТ ПОДПИСАН
ЭЛЕКТРОННОЙ ПОДПИСЬЮ
Сертификат: 009F0BDC181A023B64597F1E2579BEFB50
Владелец: ФЕДЕРАЛЬНАЯ СЛУЖБА ГОСУДАРСТВЕННОЙ РЕГИСТРАЦИИ, КАДАСТРА И КАРТОГРАФИИ
Действителен: с 02.08.2024 по 26.10.2025

полное наименование должности		инициалы, фамилия

Земельный участок
вид объекта недвижимости

Лист № 36 раздела 3.2	Всего листов раздела 3.2: 115	Всего разделов: 8	Всего листов выписки: 418

29.07.2025г. № КУВИ-001/2025-144099356	
Кадастровый номер:	16:32:000000:420(Единое землепользование)

1	2	3	4	5
88	347468.55	2190641.96	-	-
89	347464.05	2190638.71	-	-
90	347431.05	2190623.46	-	-
91	347398.8	2190603.96	-	-
92	347383.55	2190596.96	-	-
93	347373.3	2190591.21	-	-
94	347360.55	2190581.71	-	-
95	347350.55	2190570.96	-	-
96	347339.8	2190557.46	-	-
97	347332.8	2190544.71	-	-
98	347324.55	2190534.71	-	-
99	347316.3	2190522.71	-	-
100	347306.8	2190510.46	-	-
101	347294.05	2190496.46	-	-
102	347274.3	2190479.96	-	-
103	347257.8	2190473.71	-	-
104	347245.8	2190469.96	-	-
105	347235.05	2190464.21	-	-
106	347222.8	2190453.46	-	-
107	347210.8	2190428.71	-	-
108	347205.8	2190411.46	-	-
109	347213.3	2190405.71	-	-
110	347237.55	2190418.46	-	-
111	347293.3	2190443.21	-	-
112	347342.3	2190459.21	-	-
113	347370.8	2190466.21	-	-
114	347376.55	2190465.46	-	-
115	347379.55	2190467.21	-	-
116	347508.3	2190539.96	-	-

ДОКУМЕНТ ПОДПИСАН
ЭЛЕКТРОННОЙ ПОДПИСЬЮ
Сертификат: 009F0BDC181A023B64597F1E2579BEFB50
Владелец: ФЕДЕРАЛЬНАЯ СЛУЖБА ГОСУДАРСТВЕННОЙ РЕГИСТРАЦИИ, КАДАСТРА И КАРТОГРАФИИ
Действителен: с 02.08.2024 по 26.10.2025

полное наименование должности		инициалы, фамилия

Земельный участок
вид объекта недвижимости

Лист № 37 раздела 3.2	Всего листов раздела 3.2: 115	Всего разделов: 8	Всего листов выписки: 418

29.07.2025г. № КУВИ-001/2025-144099356	
Кадастровый номер:	16:32:000000:420(Единое землепользование)

1	2	3	4	5
117	347607.8	2190591.46	-	-
118	347657.8	2190616.21	-	-
119	347734.3	2190647.96	-	-
120	347813.05	2190675.96	-	-
121	347927.3	2190712.71	-	-
122	347988.55	2190731.71	-	-
123	348127.05	2190771.96	-	-
124	348269.81	2190810.71	-	-
125	348344.81	2190830.95	-	-
126	348391.31	2190839.2	-	-
127	348475.81	2190854.45	-	-
128	348511.81	2190858.95	-	-
129	348531.06	2190860.95	-	-
130	348549.06	2190859.7	-	-
131	348557.56	2190858.45	-	-
132	348639.06	2190837.95	-	-
133	348722.31	2190818.45	-	-
134	348723.31	2190818.45	-	-
135	348763.81	2190806.2	-	-
136	348789.06	2190803.7	-	-
137	348805.06	2190803.7	-	-
138	348813.81	2190804.95	-	-
139	348827.06	2190808.45	-	-
140	348835.31	2190812.2	-	-
141	348814.31	2190812.7	-	-
142	348795.81	2190815.95	-	-
143	348759.56	2190820.95	-	-
144	348743.06	2190825.45	-	-
145	348732.81	2190832.45	-	-

ДОКУМЕНТ ПОДПИСАН
ЭЛЕКТРОННОЙ ПОДПИСЬЮ
Сертификат: 009F0BDC181A023B64597F1E2579BEFB50
Владелец: ФЕДЕРАЛЬНАЯ СЛУЖБА ГОСУДАРСТВЕННОЙ РЕГИСТРАЦИИ, КАДАСТРА И КАРТОГРАФИИ
Действителен: с 02.08.2024 по 26.10.2025

полное наименование должности		инициалы, фамилия

Земельный участок
вид объекта недвижимости

Лист № 38 раздела 3.2	Всего листов раздела 3.2: 115	Всего разделов: 8	Всего листов выписки: 418

29.07.2025г. № КУВИ-001/2025-144099356	
Кадастровый номер:	16:32:000000:420(Единое землепользование)

1	2	3	4	5
146	348729.81	2190846.45	-	-
147	348735.56	2190860.95	-	-
148	348739.81	2190873.7	-	-
149	348744.31	2190879.45	-	-
150	348755.06	2190908.7	-	-
151	348767.31	2190931.45	-	-
152	348777.31	2190954.45	-	-
153	348780.81	2190959.2	-	-
154	348490.06	2191220.45	-	-
155	348476.06	2191222.95	-	-
156	348464.56	2191228.7	-	-
157	348455.81	2191230.45	-	-
158	348449.31	2191233.2	-	-
1	348440.06	2191231.2	-	-
1	347450.8	2190773.96	-	7.5
2	347455.8	2190782.21	-	7.5
3	347443.8	2190774.71	-	7.5
4	347428.05	2190768.96	-	7.5
5	347419.05	2190772.21	-	7.5
6	347417.8	2190777.21	-	0.3
7	347386.05	2190750.46	-	0.3
8	347393.05	2190750.46	-	7.5
9	347393.8	2190736.71	-	7.5
10	347390.55	2190723.96	-	7.5
11	347386.05	2190707.96	-	7.5
12	347403.3	2190710.46	-	7.5
13	347418.55	2190715.71	-	7.5
14	347423.55	2190740.96	-	7.5
15	347433.8	2190756.21	-	7.5

полное наименование должности		инициалы, фамилия

ДОКУМЕНТ ПОДПИСАН
ЭЛЕКТРОННОЙ ПОДПИСЬЮ
Сертификат: 009F0BDC181A023B64597F1E2579BEFB50
Владелец: ФЕДЕРАЛЬНАЯ СЛУЖБА ГОСУДАРСТВЕННОЙ РЕГИСТРАЦИИ, КАДАСТРА И КАРТОГРАФИИ
Действителен: с 02.08.2024 по 26.10.2025

Земельный участок
вид объекта недвижимости

Лист № 39 раздела 3.2	Всего листов раздела 3.2: 115	Всего разделов: 8	Всего листов выписки: 418

29.07.2025г. № КУВИ-001/2025-144099356	
Кадастровый номер:	16:32:000000:420(Единое землепользование)

1	2	3	4	5
16	347442.05	2190763.96	-	7.5
1	347450.8	2190773.96	-	7.5
1	347424.05	2190682.71	-	7.5
2	347420.3	2190690.21	-	7.5
3	347405.05	2190679.46	-	7.5
4	347398.8	2190667.96	-	7.5
5	347389.8	2190649.71	-	7.5
6	347387.3	2190638.71	-	7.5
7	347397.55	2190632.46	-	7.5
8	347401.3	2190633.71	-	7.5
9	347415.3	2190633.71	-	7.5
10	347433.8	2190636.96	-	7.5
11	347457.3	2190641.46	-	7.5
12	347468.55	2190641.96	-	7.5
13	347468.55	2190650.21	-	7.5
14	347454.55	2190657.21	-	7.5
15	347445.8	2190662.21	-	7.5
16	347436.3	2190669.96	-	7.5
1	347424.05	2190682.71	-	7.5
1	347135.55	2190374.21	-	7.5
2	347139.8	2190375.96	-	7.5
3	347147.3	2190382.21	-	7.5
4	347149.3	2190400.71	-	7.5
5	347149.8	2190420.46	-	7.5
6	347151.05	2190433.71	-	7.5
7	347154.3	2190451.46	-	7.5
8	347160.05	2190466.21	-	7.5
9	347168.8	2190483.96	-	7.5
10	347184.8	2190514.96	-	7.5

полное наименование должности	ДОКУМЕНТ ПОДПИСАН ЭЛЕКТРОННОЙ ПОДПИСЬЮ Сертификат: 009F0BDC181A023B64597F1E2579BEFB50 Владелец: ФЕДЕРАЛЬНАЯ СЛУЖБА ГОСУДАРСТВЕННОЙ РЕГИСТРАЦИИ, КАДАСТРА И КАРТОГРАФИИ Действителен: с 02.08.2024 по 26.10.2025	инициалы, фамилия

Земельный участок
вид объекта недвижимости

Лист № 40 раздела 3.2	Всего листов раздела 3.2: 115	Всего разделов: 8	Всего листов выписки: 418

29.07.2025г. № КУВИ-001/2025-144099356	
Кадастровый номер:	16:32:000000:420(Единое землепользование)

1	2	3	4	5
11	347196.8	2190532.21	-	7.5
12	347201.8	2190544.71	-	7.5
13	347230.55	2190568.96	-	7.5
14	347240.55	2190581.71	-	7.5
15	347250.3	2190603.96	-	7.5
16	347255.3	2190619.21	-	7.5
17	347261.05	2190626.71	-	7.5
18	347268.05	2190636.21	-	7.5
19	347271.8	2190618.46	-	7.5
20	347275.55	2190603.21	-	7.5
21	347274.3	2190586.21	-	7.5
22	347273.05	2190566.46	-	7.5
23	347273.05	2190560.71	-	7.5
24	347268.05	2190549.96	-	7.5
25	347259.05	2190529.71	-	7.5
26	347243.8	2190509.96	-	7.5
27	347229.8	2190499.21	-	7.5
28	347212.8	2190493.96	-	7.5
29	347198.05	2190491.46	-	7.5
30	347184.05	2190463.46	-	7.5
31	347169.55	2190433.71	-	7.5
32	347166.3	2190418.46	-	7.5
33	347165.05	2190412.71	-	7.5
34	347163.8	2190401.21	-	7.5
35	347164.55	2190392.96	-	7.5
36	347176.55	2190393.71	-	7.5
37	347188.05	2190393.71	-	7.5
38	347202.55	2190400.71	-	7.5
39	347213.3	2190405.71	-	7.5

полное наименование должности		инициалы, фамилия

ДОКУМЕНТ ПОДПИСАН
ЭЛЕКТРОННОЙ ПОДПИСЬЮ
Сертификат: 009F0BDC181A023B64597F1E2579BEFB50
Владелец: ФЕДЕРАЛЬНАЯ СЛУЖБА ГОСУДАРСТВЕННОЙ РЕГИСТРАЦИИ, КАДАСТРА И КАРТОГРАФИИ
Действителен: с 02.08.2024 по 26.10.2025

Земельный участок
вид объекта недвижимости

Лист № 41 раздела 3.2	Всего листов раздела 3.2: 115	Всего разделов: 8	Всего листов выписки: 418

29.07.2025г. № КУВИ-001/2025-144099356	
Кадастровый номер:	16:32:000000:420(Единое землепользование)

1	2	3	4	5
40	347237.55	2190418.46	-	7.5
41	347293.3	2190443.21	-	7.5
42	347342.3	2190459.21	-	7.5
43	347370.8	2190466.21	-	7.5
44	347376.55	2190465.46	-	7.5
45	347284.8	2190411.46	-	7.5
46	347191.3	2190355.46	-	7.5
47	347165.55	2190361.46	-	7.5
48	347149.3	2190364.96	-	7.5
49	347143.3	2190369.46	-	7.5
1	347135.55	2190374.21	-	7.5
1	347326.8	2190439.21	-	7.5
2	347306.55	2190434.71	-	7.5
3	347273.8	2190418.71	-	7.5
4	347229.3	2190391.96	-	7.5
5	347205.05	2190371.71	-	7.5
6	347206.55	2190370.21	-	7.5
7	347230.3	2190390.46	-	7.5
8	347274.8	2190416.71	-	7.5
9	347307.05	2190432.71	-	7.5
10	347327.3	2190437.21	-	7.5
1	347326.8	2190439.21	-	7.5
1	347043.8	2190411.96	-	7.5
2	347041.8	2190419.21	-	7.5
3	347034.3	2190433.71	-	7.5
4	347027.3	2190446.96	-	7.5
5	347021.55	2190461.71	-	7.5
6	347014.05	2190469.21	-	7.5
7	347006.3	2190479.46	-	7.5

полное наименование должности		инициалы, фамилия

ДОКУМЕНТ ПОДПИСАН
ЭЛЕКТРОННОЙ ПОДПИСЬЮ
Сертификат: 009F0BDC181A023B64597F1E2579BEFB50
Владелец: ФЕДЕРАЛЬНАЯ СЛУЖБА ГОСУДАРСТВЕННОЙ РЕГИСТРАЦИИ, КАДАСТРА И КАРТОГРАФИИ
Действителен: с 02.08.2024 по 26.10.2025

Земельный участок
вид объекта недвижимости

Лист № 42 раздела 3.2	Всего листов раздела 3.2: 115	Всего разделов: 8	Всего листов выписки: 418

29.07.2025г. № КУВИ-001/2025-144099356	
Кадастровый номер:	16:32:000000:420(Единое землепользование)

1	2	3	4	5
8	346998.8	2190489.71	-	7.5
9	346989.3	2190509.21	-	7.5
10	346982.8	2190516.96	-	7.5
11	346991.8	2190519.96	-	7.5
12	347003.8	2190524.46	-	7.5
13	347016.55	2190546.21	-	7.5
14	347027.3	2190565.21	-	7.5
15	347037.55	2190587.96	-	7.5
16	347040.55	2190603.96	-	7.5
17	347037.55	2190612.21	-	7.5
18	347035.55	2190632.46	-	7.5
19	347037.55	2190648.96	-	7.5
20	347043.05	2190659.71	-	7.5
21	347052.05	2190664.21	-	7.5
22	347050.05	2190619.71	-	7.5
23	347052.05	2190606.96	-	7.5
24	347055.8	2190593.71	-	7.5
25	347057.05	2190581.71	-	7.5
26	347059.8	2190561.46	-	7.5
27	347068.55	2190500.46	-	7.5
28	347075.55	2190459.21	-	7.5
29	347078.8	2190436.96	-	7.5
30	347082.55	2190422.96	-	7.5
31	347088.3	2190416.46	-	7.5
32	347100.3	2190419.21	-	7.5
33	347108.55	2190445.71	-	7.5
34	347113.05	2190462.21	-	7.5
35	347116.3	2190479.46	-	7.5
36	347120.55	2190492.21	-	7.5

ДОКУМЕНТ ПОДПИСАН
ЭЛЕКТРОННОЙ ПОДПИСЬЮ
Сертификат: 009F0BDC181A023B64597F1E2579BEFB50
Владелец: ФЕДЕРАЛЬНАЯ СЛУЖБА ГОСУДАРСТВЕННОЙ РЕГИСТРАЦИИ, КАДАСТРА И КАРТОГРАФИИ
Действителен: с 02.08.2024 по 26.10.2025

полное наименование должности		инициалы, фамилия

Земельный участок
вид объекта недвижимости

Лист № 43 раздела 3.2	Всего листов раздела 3.2: 115	Всего разделов: 8	Всего листов выписки: 418

29.07.2025г. № КУВИ-001/2025-144099356	
Кадастровый номер:	16:32:000000:420(Единое землепользование)

1	2	3	4	5
37	347123.8	2190474.96	-	7.5
38	347127.05	2190467.46	-	7.5
39	347127.05	2190453.46	-	7.5
40	347120.55	2190436.21	-	7.5
41	347114.3	2190422.96	-	7.5
42	347113.05	2190410.96	-	7.5
43	347115.55	2190395.71	-	7.5
44	347120.55	2190385.46	-	7.5
45	347121.8	2190383.21	-	7.5
46	347112.05	2190389.21	-	7.5
47	347098.55	2190394.71	-	7.5
48	347073.8	2190405.21	-	7.5
49	347056.3	2190410.21	-	7.5
1	347043.8	2190411.96	-	7.5
1	346998.8	2190801.46	-	7.5
2	346997.55	2190782.21	-	7.5
3	346993.55	2190747.96	-	7.5
4	346993.55	2190735.21	-	7.5
5	346992.3	2190722.71	-	7.5
6	346989.8	2190707.46	-	7.5
7	346987.3	2190695.21	-	7.5
8	346981.55	2190648.96	-	7.5
9	346979.05	2190626.71	-	7.5
10	346966.3	2190612.21	-	7.5
11	346955.55	2190608.21	-	7.5
12	346941.05	2190610.96	-	7.5
13	346918.05	2190620.71	-	0.3
14	346918.05	2190664.21	-	0.3
15	346899.8	2190710.96	-	0.3

ДОКУМЕНТ ПОДПИСАН
ЭЛЕКТРОННОЙ ПОДПИСЬЮ
Сертификат: 009F0BDC181A023B64597F1E2579BEFB50
Владелец: ФЕДЕРАЛЬНАЯ СЛУЖБА ГОСУДАРСТВЕННОЙ РЕГИСТРАЦИИ, КАДАСТРА И КАРТОГРАФИИ
Действителен: с 02.08.2024 по 26.10.2025

полное наименование должности	инициалы, фамилия

Земельный участок
вид объекта недвижимости

Лист № 44 раздела 3.2	Всего листов раздела 3.2: 115	Всего разделов: 8	Всего листов выписки: 418

29.07.2025г. № КУВИ-001/2025-144099356	
Кадастровый номер:	16:32:000000:420(Единое землепользование)

1	2	3	4	5
16	346871.05	2190784.21	-	0.3
17	346845.05	2190850.96	-	0.3
18	346911.05	2190855.46	-	0.3
19	346914.8	2190926.45	-	0.3
20	346997.55	2190938.45	-	0.3
21	347006.3	2190914.7	-	0.3
22	347006.3	2190891.45	-	7.5
1	346998.8	2190801.46	-	7.5
1	346998.8	2190801.46	-	7.5
2	347006.3	2190891.45	-	7.5
3	347006.3	2190914.7	-	0.3
4	347019.05	2190880.21	-	0.3
5	347021.8	2190879.46	-	0.3
6	347019.55	2190867.96	-	7.5
7	347020.3	2190852.71	-	7.5
8	347015.3	2190830.46	-	7.5
9	347012.8	2190822.21	-	7.5
10	347007.05	2190806.46	-	7.5
11	347005.05	2190801.46	-	7.5
1	346998.8	2190801.46	-	7.5
1	346615.8	2190536.71	-	7.5
2	346610.05	2190507.71	-	7.5
3	346607.3	2190512.71	-	7.5
4	346604.3	2190517.46	-	0.3
5	346598.05	2190539.71	-	0.3
6	346594.8	2190554.71	-	0.3
7	346575.05	2190649.71	-	0.3
8	346567.05	2190688.46	-	0.3
9	346549.55	2190773.46	-	0.3

ДОКУМЕНТ ПОДПИСАН
ЭЛЕКТРОННОЙ ПОДПИСЬЮ
Сертификат: 009F0BDC181A023B64597F1E2579BEFB50
Владелец: ФЕДЕРАЛЬНАЯ СЛУЖБА ГОСУДАРСТВЕННОЙ РЕГИСТРАЦИИ, КАДАСТРА И КАРТОГРАФИИ
Действителен: с 02.08.2024 по 26.10.2025

полное наименование должности		инициалы, фамилия

Земельный участок
вид объекта недвижимости

Лист № 45 раздела 3.2	Всего листов раздела 3.2: 115	Всего разделов: 8	Всего листов выписки: 418

29.07.2025г. № КУВИ-001/2025-144099356	
Кадастровый номер:	16:32:000000:420(Единое землепользование)

1	2	3	4	5
10	346531.3	2190860.96	-	0.3
11	346516.05	2190938.46	-	0.3
12	346520.8	2190937.71	-	0.3
13	346679.3	2190914.46	-	0.3
14	346707.8	2190906.21	-	0.3
15	346720.55	2190900.96	-	7.5
16	346723.05	2190896.71	-	7.5
17	346725.05	2190888.96	-	7.5
18	346723.05	2190878.96	-	7.5
19	346716.8	2190866.21	-	7.5
20	346713.05	2190859.71	-	7.5
21	346711.8	2190853.46	-	7.5
22	346710.55	2190848.46	-	7.5
23	346712.3	2190840.21	-	7.5
24	346717.3	2190831.96	-	7.5
25	346728.3	2190822.21	-	7.5
26	346737.8	2190814.71	-	7.5
27	346740.3	2190812.21	-	7.5
28	346743.55	2190801.96	-	7.5
29	346747.8	2190786.71	-	7.5
30	346751.05	2190761.96	-	7.5
31	346751.05	2190760.71	-	7.5
32	346751.05	2190735.21	-	7.5
33	346749.8	2190717.46	-	7.5
34	346746.05	2190713.71	-	7.5
35	346740.8	2190709.96	-	7.5
36	346724.3	2190702.96	-	0.3
37	346699.55	2190700.96	-	0.3
38	346693.8	2190698.46	-	0.3

ДОКУМЕНТ ПОДПИСАН
ЭЛЕКТРОННОЙ ПОДПИСЬЮ
Сертификат: 009F0BDC181A023B64597F1E2579BEFB50
Владелец: ФЕДЕРАЛЬНАЯ СЛУЖБА ГОСУДАРСТВЕННОЙ РЕГИСТРАЦИИ, КАДАСТРА И КАРТОГРАФИИ
Действителен: с 02.08.2024 по 26.10.2025

полное наименование должности		инициалы, фамилия

Земельный участок
вид объекта недвижимости

Лист № 46 раздела 3.2	Всего листов раздела 3.2: 115	Всего разделов: 8	Всего листов выписки: 418

29.07.2025г. № КУВИ-001/2025-144099356	
Кадастровый номер:	16:32:000000:420(Единое землепользование)

1	2	3	4	5
39	346691.3	2190693.46	-	0.3
40	346691.3	2190687.71	-	0.3
41	346695.3	2190680.71	-	0.3
42	346704.05	2190675.71	-	0.3
43	346715.55	2190667.46	-	7.5
44	346885.8	2190583.46	-	7.5
45	346891.3	2190588.96	-	0.3
46	346897.8	2190586.21	-	7.5
47	346928.3	2190570.21	-	7.5
48	346939.05	2190565.71	-	7.5
49	346950.55	2190554.96	-	7.5
50	346961.8	2190544.71	-	7.5
51	346973.3	2190530.96	-	7.5
52	346982.8	2190516.96	-	7.5
53	346989.3	2190509.21	-	7.5
54	346998.8	2190489.71	-	7.5
55	347006.3	2190479.46	-	7.5
56	347014.05	2190469.21	-	7.5
57	347021.55	2190461.71	-	7.5
58	347027.3	2190446.96	-	7.5
59	347034.3	2190433.71	-	7.5
60	347041.8	2190419.21	-	7.5
61	347043.8	2190411.96	-	7.5
62	347042.8	2190412.21	-	7.5
63	346943.8	2190427.46	-	7.5
64	346904.3	2190435.71	-	7.5
65	346881.05	2190447.46	-	7.5
66	346870.8	2190452.71	-	7.5
67	346842.8	2190468.46	-	7.5

полное наименование должности		инициалы, фамилия

ДОКУМЕНТ ПОДПИСАН
ЭЛЕКТРОННОЙ ПОДПИСЬЮ
Сертификат: 009F0BDC181A023B64597F1E2579BEFB50
Владелец: ФЕДЕРАЛЬНАЯ СЛУЖБА ГОСУДАРСТВЕННОЙ РЕГИСТРАЦИИ, КАДАСТРА И КАРТОГРАФИИ
Действителен: с 02.08.2024 по 26.10.2025

Земельный участок
вид объекта недвижимости

Лист № 47 раздела 3.2	Всего листов раздела 3.2: 115	Всего разделов: 8	Всего листов выписки: 418

29.07.2025г. № КУВИ-001/2025-144099356	
Кадастровый номер:	16:32:000000:420(Единое землепользование)

1	2	3	4	5
68	346814.05	2190484.46	-	7.5
69	346776.55	2190499.21	-	7.5
70	346677.3	2190528.96	-	7.5
71	346619.8	2190543.21	-	7.5
1	346615.8	2190536.71	-	7.5
1	346604.3	2190517.46	-	0.3
2	346607.3	2190512.71	-	7.5
3	346610.05	2190507.71	-	7.5
4	346603.55	2190467.96	-	7.5
5	346598.3	2190453.21	-	7.5
6	346591.55	2190443.46	-	7.5
7	346570.3	2190430.96	-	7.5
8	346533.8	2190410.46	-	7.5
9	346529.55	2190415.96	-	7.5
10	346514.3	2190425.46	-	7.5
11	346503.3	2190432.46	-	7.5
12	346504.05	2190432.46	-	7.5
13	346577.05	2190440.71	-	7.5
14	346582.8	2190441.96	-	7.5
15	346585.3	2190445.71	-	0.3
16	346587.8	2190454.71	-	0.3
17	346600.55	2190502.21	-	0.3
1	346604.3	2190517.46	-	0.3
1	346280.03	2190565.62	-	-
2	346395.11	2190593.09	-	-
3	346389.05	2190605.21	-	-
4	346383.3	2190613.96	-	-
5	346374.55	2190624.21	-	-
6	346369.55	2190633.21	-	-

ДОКУМЕНТ ПОДПИСАН
ЭЛЕКТРОННОЙ ПОДПИСЬЮ
Сертификат: 009F0BDC181A023B64597F1E2579BEFB50
Владелец: ФЕДЕРАЛЬНАЯ СЛУЖБА ГОСУДАРСТВЕННОЙ РЕГИСТРАЦИИ, КАДАСТРА И КАРТОГРАФИИ
Действителен: с 02.08.2024 по 26.10.2025

полное наименование должности		инициалы, фамилия

Земельный участок
вид объекта недвижимости

Лист № 48 раздела 3.2	Всего листов раздела 3.2: 115	Всего разделов: 8	Всего листов выписки: 418

29.07.2025г. № КУВИ-001/2025-144099356	
Кадастровый номер:	16:32:000000:420(Единое землепользование)

1	2	3	4	5
7	346358.05	2190638.21	-	-
8	346351.55	2190643.21	-	-
9	346344.05	2190645.71	-	-
10	346337.8	2190650.96	-	-
11	346323.05	2190664.96	-	-
12	346252.55	2190697.96	-	-
1	346280.03	2190565.62	-	-
1	345707.8	2190442.96	-	-
2	345708.55	2190442.96	-	-
3	345709.3	2190442.71	-	-
4	345710.05	2190442.71	-	-
5	345710.8	2190442.46	-	-
6	345711.3	2190442.21	-	-
7	345712.05	2190441.71	-	-
8	345712.55	2190441.46	-	-
9	345713.3	2190440.96	-	-
10	345713.8	2190440.46	-	-
11	345714.3	2190439.71	-	-
12	345714.55	2190439.21	-	-
13	345715.05	2190438.46	-	-
14	345715.3	2190437.96	-	-
15	345715.55	2190437.21	-	-
16	345715.55	2190436.46	-	-
17	345715.8	2190435.71	-	-
18	345715.8	2190434.96	-	-
19	345715.8	2190434.21	-	-
20	345715.55	2190433.46	-	-
21	345715.55	2190432.71	-	-
22	345715.3	2190431.96	-	-

ДОКУМЕНТ ПОДПИСАН
ЭЛЕКТРОННОЙ ПОДПИСЬЮ
Сертификат: 009F0BDC181A023B64597F1E2579BEFB50
Владелец: ФЕДЕРАЛЬНАЯ СЛУЖБА ГОСУДАРСТВЕННОЙ РЕГИСТРАЦИИ, КАДАСТРА И КАРТОГРАФИИ
Действителен: с 02.08.2024 по 26.10.2025

полное наименование должности	инициалы, фамилия

Земельный участок
вид объекта недвижимости

Лист № 49 раздела 3.2	Всего листов раздела 3.2: 115	Всего разделов: 8	Всего листов выписки: 418

29.07.2025г. № КУВИ-001/2025-144099356	
Кадастровый номер:	16:32:000000:420(Единое землепользование)

1	2	3	4	5
23	345715.05	2190431.46	-	-
24	345714.55	2190430.71	-	-
25	345714.3	2190430.21	-	-
26	345713.8	2190429.46	-	-
27	345713.3	2190428.96	-	-
28	345712.55	2190428.46	-	-
29	345712.05	2190428.21	-	-
30	345711.3	2190427.71	-	-
31	345710.8	2190427.46	-	-
32	345710.05	2190427.21	-	-
33	345709.3	2190427.21	-	-
34	345708.55	2190426.96	-	-
35	345707.8	2190426.96	-	-
36	345707.05	2190426.96	-	-
37	345706.3	2190427.21	-	-
38	345705.55	2190427.21	-	-
39	345704.8	2190427.46	-	-
40	345704.3	2190427.71	-	-
41	345703.55	2190428.21	-	-
42	345703.05	2190428.46	-	-
43	345702.3	2190428.96	-	-
44	345701.8	2190429.46	-	-
45	345701.3	2190430.21	-	-
46	345701.05	2190430.71	-	-
47	345700.55	2190431.46	-	-
48	345700.3	2190431.96	-	-
49	345700.05	2190432.71	-	-
50	345700.05	2190433.46	-	-
51	345699.8	2190434.21	-	-

ДОКУМЕНТ ПОДПИСАН
ЭЛЕКТРОННОЙ ПОДПИСЬЮ
Сертификат: 009F0BDC181A023B64597F1E2579BEFB50
Владелец: ФЕДЕРАЛЬНАЯ СЛУЖБА ГОСУДАРСТВЕННОЙ РЕГИСТРАЦИИ, КАДАСТРА И КАРТОГРАФИИ
Действителен: с 02.08.2024 по 26.10.2025

полное наименование должности		инициалы, фамилия

Земельный участок
вид объекта недвижимости

Лист № 50 раздела 3.2	Всего листов раздела 3.2: 115	Всего разделов: 8	Всего листов выписки: 418

29.07.2025г. № КУВИ-001/2025-144099356	
Кадастровый номер:	16:32:000000:420(Единое землепользование)

1	2	3	4	5
52	345699.8	2190434.96	-	-
53	345699.8	2190435.71	-	-
54	345700.05	2190436.46	-	-
55	345700.05	2190437.21	-	-
56	345700.3	2190437.96	-	-
57	345700.55	2190438.46	-	-
58	345701.05	2190439.21	-	-
59	345701.3	2190439.71	-	-
60	345701.8	2190440.46	-	-
61	345702.3	2190440.96	-	-
62	345703.05	2190441.46	-	-
63	345703.55	2190441.71	-	-
64	345704.3	2190442.21	-	-
65	345704.8	2190442.46	-	-
66	345705.55	2190442.71	-	-
67	345706.3	2190442.71	-	-
68	345707.05	2190442.96	-	-
1	345707.8	2190442.96	-	-
1	345787.44	2189901.17	-	-
2	345775.51	2189919.2	-	-
3	345773.81	2189918.28	-	-
4	345653.91	2189850.19	-	-
5	345400.9	2189698.38	-	-
6	345392.99	2189692.89	-	-
7	345397.56	2189719.7	-	-
8	345643.83	2189867.46	-	-
9	345665.17	2189880.16	-	-
10	345667.03	2189879.78	-	-
11	345677.43	2189881.46	-	-

ДОКУМЕНТ ПОДПИСАН
ЭЛЕКТРОННОЙ ПОДПИСЬЮ
Сертификат: 009F0BDC181A023B64597F1E2579BEFB50
Владелец: ФЕДЕРАЛЬНАЯ СЛУЖБА ГОСУДАРСТВЕННОЙ РЕГИСТРАЦИИ, КАДАСТРА И КАРТОГРАФИИ
Действителен: с 02.08.2024 по 26.10.2025

полное наименование должности		инициалы, фамилия

Земельный участок
вид объекта недвижимости

Лист № 51 раздела 3.2	Всего листов раздела 3.2: 115	Всего разделов: 8	Всего листов выписки: 418

29.07.2025г. № КУВИ-001/2025-144099356	
Кадастровый номер:	16:32:000000:420(Единое землепользование)

1	2	3	4	5
12	345683.26	2189889.92	-	-
13	345716.69	2189908.78	-	-
14	345722.94	2189911.79	-	-
15	345723.5	2189912.85	-	-
16	345734.33	2189919.24	-	-
17	345764.84	2189936.26	-	-
18	345766.9	2189952.07	-	-
19	345771.74	2189994.01	-	-
20	345786.91	2190008.01	-	-
21	345794.38	2190015.78	-	-
22	345787.32	2189950.38	-	-
23	345800.3	2189947.71	-	-
24	345808.05	2189948.96	-	-
25	345822.8	2189948.96	-	-
26	345832.05	2189950.96	-	-
27	345835.8	2189953.21	-	-
28	345840.05	2189958.96	-	-
29	345847.3	2189966.21	-	-
30	345856.05	2189971.21	-	-
31	345875.8	2189974.46	-	-
32	345882.8	2189978.71	-	-
33	345888.55	2189987.21	-	-
34	345897.05	2189991.71	-	-
35	345908.3	2189990.96	-	-
36	345919.3	2189989.71	-	-
37	345921.3	2189989.71	-	-
38	345923.05	2189996.71	-	-
39	345923.8	2190013.46	-	-
40	345924.55	2190019.71	-	-

полное наименование должности		инициалы, фамилия

ДОКУМЕНТ ПОДПИСАН
ЭЛЕКТРОННОЙ ПОДПИСЬЮ
Сертификат: 009F0BDC181A023B64597F1E2579BEFB50
Владелец: ФЕДЕРАЛЬНАЯ СЛУЖБА ГОСУДАРСТВЕННОЙ РЕГИСТРАЦИИ, КАДАСТРА И КАРТОГРАФИИ
Действителен: с 02.08.2024 по 26.10.2025

Земельный участок
вид объекта недвижимости

Лист № 52 раздела 3.2	Всего листов раздела 3.2: 115	Всего разделов: 8	Всего листов выписки: 418

29.07.2025г. № КУВИ-001/2025-144099356	
Кадастровый номер:	16:32:000000:420(Единое землепользование)

1	2	3	4	5
41	345921.55	2190020.21	-	-
42	345925.8	2190042.71	-	-
43	345929.3	2190055.21	-	-
44	345932.05	2190062.21	-	-
45	345937.8	2190067.96	-	-
46	345942.8	2190068.71	-	-
47	345944.55	2190070.96	-	-
48	345945.55	2190073.21	-	-
49	345943.55	2190085.71	-	-
50	345944.05	2190088.71	-	-
51	345944.55	2190089.46	-	-
52	345941.3	2190091.46	-	-
53	345932.55	2190092.21	-	-
54	345926.55	2190091.46	-	-
55	345917.55	2190087.71	-	-
56	345911.55	2190077.96	-	-
57	345907.55	2190063.96	-	-
58	345903.8	2190052.46	-	-
59	345899.8	2190047.21	-	-
60	345889.55	2190041.96	-	-
61	345883.3	2190039.46	-	-
62	345879.8	2190034.71	-	-
63	345878.55	2190028.21	-	-
64	345874.3	2190024.21	-	-
65	345866.55	2190024.21	-	-
66	345849.8	2190028.71	-	-
67	345837.8	2190034.46	-	-
68	345828.3	2190035.71	-	-
69	345820.8	2190036.21	-	-

ДОКУМЕНТ ПОДПИСАН
ЭЛЕКТРОННОЙ ПОДПИСЬЮ
Сертификат: 009F0BDC181A023B64597F1E2579BEFB50
Владелец: ФЕДЕРАЛЬНАЯ СЛУЖБА ГОСУДАРСТВЕННОЙ РЕГИСТРАЦИИ, КАДАСТРА И КАРТОГРАФИИ
Действителен: с 02.08.2024 по 26.10.2025

полное наименование должности		инициалы, фамилия

Земельный участок
вид объекта недвижимости

Лист № 53 раздела 3.2	Всего листов раздела 3.2: 115	Всего разделов: 8	Всего листов выписки: 418

29.07.2025г. № КУВИ-001/2025-144099356	
Кадастровый номер:	16:32:000000:420(Единое землепользование)

1	2	3	4	5
70	345812.05	2190033.71	-	-
71	345795.8	2190021.96	-	-
72	345795.55	2190021.71	-	-
73	345797.05	2190020.46	-	-
74	345797.8	2190019.71	-	-
75	345786.8	2190008.21	-	-
76	345760.8	2189984.21	-	-
77	345745.55	2189969.96	-	-
78	345716.54	2189948.71	-	-
79	345711.29	2189941.71	-	-
80	345709.29	2189937.71	-	-
81	345709.29	2189933.96	-	-
82	345711.04	2189930.21	-	-
83	345716.29	2189927.21	-	-
84	345722.79	2189917.96	-	-
85	345722.79	2189911.96	-	-
86	345716.54	2189908.96	-	-
87	345705.04	2189906.96	-	-
88	345697.79	2189904.21	-	-
89	345690.29	2189897.21	-	-
90	345683.29	2189890.46	-	-
91	345677.29	2189881.71	-	-
92	345666.79	2189880.21	-	-
93	345656.54	2189882.96	-	-
94	345657.29	2189885.96	-	-
95	345647.04	2189895.46	-	-
96	345637.29	2189895.46	-	-
97	345629.29	2189893.46	-	-
98	345617.04	2189885.21	-	-

ДОКУМЕНТ ПОДПИСАН
ЭЛЕКТРОННОЙ ПОДПИСЬЮ
Сертификат: 009F0BDC181A023B64597F1E2579BEFB50
Владелец: ФЕДЕРАЛЬНАЯ СЛУЖБА ГОСУДАРСТВЕННОЙ РЕГИСТРАЦИИ, КАДАСТРА И КАРТОГРАФИИ
Действителен: с 02.08.2024 по 26.10.2025

полное наименование должности		инициалы, фамилия

Земельный участок
вид объекта недвижимости

Лист № 54 раздела 3.2	Всего листов раздела 3.2: 115	Всего разделов: 8	Всего листов выписки: 418

29.07.2025г. № КУВИ-001/2025-144099356	
Кадастровый номер:	16:32:000000:420(Единое землепользование)

1	2	3	4	5
99	345607.54	2189876.71	-	-
100	345591.79	2189861.21	-	-
101	345563.04	2189838.21	-	-
102	345539.54	2189822.96	-	-
103	345519.29	2189815.46	-	-
104	345495.79	2189808.96	-	-
105	345495.29	2189809.96	-	-
106	345518.79	2189816.46	-	-
107	345539.04	2189823.96	-	-
108	345562.54	2189839.21	-	-
109	345591.29	2189862.21	-	-
110	345607.04	2189877.21	-	-
111	345616.54	2189886.21	-	-
112	345628.79	2189894.46	-	-
113	345637.29	2189896.46	-	-
114	345647.54	2189896.46	-	-
115	345657.54	2189887.21	-	-
116	345657.79	2189886.96	-	-
117	345658.29	2189888.96	-	-
118	345658.54	2189889.96	-	-
119	345667.29	2189887.21	-	-
120	345673.29	2189888.21	-	-
121	345677.79	2189894.96	-	-
122	345685.79	2189902.21	-	-
123	345693.79	2189910.21	-	-
124	345703.04	2189913.96	-	-
125	345714.29	2189915.96	-	-
126	345715.29	2189916.21	-	-
127	345711.79	2189921.71	-	-

ДОКУМЕНТ ПОДПИСАН
ЭЛЕКТРОННОЙ ПОДПИСЬЮ
Сертификат: 009F0BDC181A023B64597F1E2579BEFB50
Владелец: ФЕДЕРАЛЬНАЯ СЛУЖБА ГОСУДАРСТВЕННОЙ РЕГИСТРАЦИИ, КАДАСТРА И КАРТОГРАФИИ
Действителен: с 02.08.2024 по 26.10.2025

полное наименование должности		инициалы, фамилия

Земельный участок
вид объекта недвижимости

Лист № 55 раздела 3.2	Всего листов раздела 3.2: 115	Всего разделов: 8	Всего листов выписки: 418

29.07.2025г. № КУВИ-001/2025-144099356	
Кадастровый номер:	16:32:000000:420(Единое землепользование)

1	2	3	4	5
128	345705.54	2189925.46	-	-
129	345702.29	2189932.71	-	-
130	345702.29	2189939.21	-	-
131	345705.29	2189945.21	-	-
132	345711.79	2189953.71	-	-
133	345741.05	2189975.46	-	-
134	345756.3	2189989.21	-	-
135	345772.94	2190004.56	-	-
136	345794.31	2190196.3	-	-
137	345814.48	2190196.67	-	-
138	345795.19	2190023.71	-	-
139	345795.05	2190022.71	-	-
140	345811.55	2190034.71	-	-
141	345820.8	2190037.21	-	-
142	345828.3	2190036.71	-	-
143	345838.3	2190035.46	-	-
144	345850.3	2190029.71	-	-
145	345866.55	2190025.21	-	-
146	345873.8	2190025.21	-	-
147	345877.55	2190028.71	-	-
148	345878.8	2190035.21	-	-
149	345882.8	2190040.46	-	-
150	345889.05	2190042.96	-	-
151	345899.3	2190048.21	-	-
152	345902.8	2190052.96	-	-
153	345906.55	2190064.46	-	-
154	345910.55	2190078.46	-	-
155	345917.05	2190088.71	-	-
156	345926.05	2190092.46	-	-

ДОКУМЕНТ ПОДПИСАН
ЭЛЕКТРОННОЙ ПОДПИСЬЮ
Сертификат: 009F0BDC181A023B64597F1E2579BEFB50
Владелец: ФЕДЕРАЛЬНАЯ СЛУЖБА ГОСУДАРСТВЕННОЙ РЕГИСТРАЦИИ, КАДАСТРА И КАРТОГРАФИИ
Действителен: с 02.08.2024 по 26.10.2025

полное наименование должности		инициалы, фамилия

Земельный участок
вид объекта недвижимости

Лист № 56 раздела 3.2	Всего листов раздела 3.2: 115	Всего разделов: 8	Всего листов выписки: 418

29.07.2025г. № КУВИ-001/2025-144099356	
Кадастровый номер:	16:32:000000:420(Единое землепользование)

1	2	3	4	5
157	345932.55	2190093.21	-	-
158	345941.8	2190092.46	-	-
159	345947.8	2190088.96	-	-
160	345949.55	2190090.71	-	-
161	345954.8	2190091.21	-	-
162	345969.05	2190091.21	-	-
163	345975.3	2190094.96	-	-
164	345979.8	2190103.71	-	-
165	345988.3	2190109.21	-	-
166	346002.8	2190114.21	-	-
167	346008.18	2190117.15	-	-
168	345952.13	2190250.97	-	-
169	345937.05	2190229.21	-	-
170	345926.8	2190221.71	-	-
171	345919.8	2190214.71	-	-
172	345908.3	2190208.96	-	-
173	345865.8	2190196.96	-	-
174	345852.55	2190194.96	-	-
175	345837.3	2190194.96	-	-
176	345822.8	2190196.96	-	-
177	345782.05	2190196.21	-	-
178	345763.55	2190199.96	-	-
179	345754.05	2190205.21	-	-
180	345743.3	2190214.71	-	-
181	345738.3	2190222.96	-	-
182	345739.55	2190240.71	-	-
183	345741.3	2190255.96	-	-
184	345747.05	2190278.21	-	-
185	345747.05	2190295.96	-	-

ДОКУМЕНТ ПОДПИСАН
ЭЛЕКТРОННОЙ ПОДПИСЬЮ
Сертификат: 009F0BDC181A023B64597F1E2579BEFB50
Владелец: ФЕДЕРАЛЬНАЯ СЛУЖБА ГОСУДАРСТВЕННОЙ РЕГИСТРАЦИИ, КАДАСТРА И КАРТОГРАФИИ
Действителен: с 02.08.2024 по 26.10.2025

полное наименование должности	инициалы, фамилия

Земельный участок
вид объекта недвижимости

Лист № 57 раздела 3.2	Всего листов раздела 3.2: 115	Всего разделов: 8	Всего листов выписки: 418

29.07.2025г. № КУВИ-001/2025-144099356	
Кадастровый номер:	16:32:000000:420(Единое землепользование)

1	2	3	4	5
186	345749.05	2190310.46	-	-
187	345748.3	2190325.71	-	-
188	345746.55	2190340.96	-	-
189	345744.05	2190361.21	-	-
190	345737.05	2190376.46	-	-
191	345733.05	2190405.21	-	-
192	345732.3	2190408.46	-	-
193	345719.8	2190399.21	-	-
194	345717.3	2190402.21	-	-
195	345731.3	2190412.71	-	-
196	345728.8	2190422.21	-	-
197	345723.05	2190443.96	-	-
198	345715.3	2190466.71	-	-
199	345710.3	2190478.21	-	-
200	345709.05	2190475.71	-	-
201	345702.55	2190461.71	-	-
202	345646.05	2190340.96	-	-
203	345646.8	2190314.71	-	-
204	345647.3	2190291.46	-	-
205	345657.05	2190304.21	-	-
206	345662.55	2190318.71	-	-
207	345668.3	2190331.46	-	-
208	345677.3	2190344.21	-	-
209	345685.55	2190361.21	-	-
210	345697.55	2190376.46	-	-
211	345700.8	2190382.21	-	-
212	345712.8	2190399.46	-	-
213	345721.05	2190394.46	-	-
214	345726.8	2190384.21	-	-

ДОКУМЕНТ ПОДПИСАН
ЭЛЕКТРОННОЙ ПОДПИСЬЮ
Сертификат: 009F0BDC181A023B64597F1E2579BEFB50
Владелец: ФЕДЕРАЛЬНАЯ СЛУЖБА ГОСУДАРСТВЕННОЙ РЕГИСТРАЦИИ, КАДАСТРА И КАРТОГРАФИИ
Действителен: с 02.08.2024 по 26.10.2025

полное наименование должности		инициалы, фамилия

Земельный участок
вид объекта недвижимости

Лист № 58 раздела 3.2	Всего листов раздела 3.2: 115	Всего разделов: 8	Всего листов выписки: 418

29.07.2025г. № КУВИ-001/2025-144099356	
Кадастровый номер:	16:32:000000:420(Единое землепользование)

1	2	3	4	5
215	345729.3	2190377.21	-	-
216	345731.3	2190361.21	-	-
217	345726.05	2190336.46	-	-
218	345721.05	2190301.71	-	-
219	345713.55	2190275.71	-	-
220	345698.3	2190196.96	-	-
221	345692.55	2190180.96	-	-
222	345692.55	2190168.21	-	-
223	345695.05	2190158.21	-	-
224	345706.55	2190142.96	-	-
225	345711.55	2190133.96	-	-
226	345716.55	2190119.96	-	-
227	345718.55	2190104.71	-	-
228	345715.3	2190088.21	-	-
229	345706.55	2190064.21	-	-
230	345675.3	2190000.71	-	-
231	345667.8	2189988.46	-	-
232	345665.29	2189975.21	-	-
233	345662.54	2189970.71	-	-
234	345660.04	2189954.96	-	-
235	345658.79	2189936.46	-	-
236	345655.79	2189921.96	-	-
237	345629.54	2189916.96	-	-
238	345613.79	2189912.96	-	-
239	345591.54	2189906.71	-	-
240	345583.79	2189901.71	-	-
241	345578.79	2189893.96	-	-
242	345576.29	2189876.96	-	-
243	345573.04	2189865.46	-	-

ДОКУМЕНТ ПОДПИСАН
ЭЛЕКТРОННОЙ ПОДПИСЬЮ
Сертификат: 009F0BDC181A023B64597F1E2579BEFB50
Владелец: ФЕДЕРАЛЬНАЯ СЛУЖБА ГОСУДАРСТВЕННОЙ РЕГИСТРАЦИИ, КАДАСТРА И КАРТОГРАФИИ
Действителен: с 02.08.2024 по 26.10.2025

полное наименование должности		инициалы, фамилия

Земельный участок
вид объекта недвижимости

Лист № 59 раздела 3.2	Всего листов раздела 3.2: 115	Всего разделов: 8	Всего листов выписки: 418

29.07.2025г. № КУВИ-001/2025-144099356	
Кадастровый номер:	16:32:000000:420(Единое землепользование)

1	2	3	4	5
244	345564.04	2189857.71	-	-
245	345556.54	2189857.21	-	-
246	345543.29	2189862.96	-	-
247	345534.29	2189868.71	-	-
248	345529.29	2189871.71	-	-
249	345519.79	2189866.71	-	-
250	345520.29	2189859.21	-	-
251	345538.79	2189846.96	-	-
252	345538.04	2189838.21	-	-
253	345519.79	2189831.21	-	-
254	345509.54	2189828.71	-	-
255	345498.79	2189825.96	-	-
256	345489.29	2189829.21	-	-
257	345493.04	2189836.96	-	-
258	345500.54	2189841.21	-	-
259	345505.79	2189848.96	-	-
260	345500.54	2189855.96	-	-
261	345489.29	2189857.71	-	-
262	345454.29	2189851.46	-	-
263	345442.79	2189850.21	-	-
264	345434.54	2189844.46	-	-
265	345434.04	2189839.46	-	-
266	345436.54	2189823.46	-	-
267	345435.79	2189818.46	-	-
268	345432.79	2189811.46	-	-
269	345409	2189788.15	-	-
270	345381.52	2189627.02	-	-
271	345389.79	2189632.96	-	-
272	345399.54	2189639.96	-	-

ДОКУМЕНТ ПОДПИСАН
ЭЛЕКТРОННОЙ ПОДПИСЬЮ
Сертификат: 009F0BDC181A023B64597F1E2579BEFB50
Владелец: ФЕДЕРАЛЬНАЯ СЛУЖБА ГОСУДАРСТВЕННОЙ РЕГИСТРАЦИИ, КАДАСТРА И КАРТОГРАФИИ
Действителен: с 02.08.2024 по 26.10.2025

полное наименование должности		инициалы, фамилия

Земельный участок
вид объекта недвижимости

Лист № 60 раздела 3.2	Всего листов раздела 3.2: 115	Всего разделов: 8	Всего листов выписки: 418

29.07.2025г. № КУВИ-001/2025-144099356	
Кадастровый номер:	16:32:000000:420(Единое землепользование)

1	2	3	4	5
273	345403.54	2189644.21	-	-
274	345405.54	2189648.21	-	-
275	345404.29	2189652.46	-	-
276	345400.54	2189660.71	-	-
277	345398.04	2189666.71	-	-
278	345398.04	2189672.96	-	-
279	345399.79	2189679.71	-	-
280	345403.29	2189683.71	-	-
281	345408.29	2189686.96	-	-
282	345415.54	2189686.96	-	-
283	345427.04	2189686.21	-	-
284	345436.04	2189682.96	-	-
285	345446.29	2189673.46	-	-
286	345453.29	2189669.21	-	-
287	345453.54	2189669.21	-	-
288	345461.79	2189670.96	-	-
289	345468.04	2189674.46	-	-
290	345471.29	2189679.71	-	-
291	345477.54	2189684.46	-	-
292	345482.29	2189684.46	-	-
293	345485.29	2189684.46	-	-
294	345491.29	2189681.71	-	-
295	345496.79	2189680.46	-	-
296	345500.29	2189682.46	-	-
297	345505.54	2189687.21	-	-
298	345508.54	2189690.96	-	-
299	345512.54	2189695.21	-	-
300	345519.04	2189696.96	-	-
301	345531.04	2189697.71	-	-

ДОКУМЕНТ ПОДПИСАН
ЭЛЕКТРОННОЙ ПОДПИСЬЮ
Сертификат: 009F0BDC181A023B64597F1E2579BEFB50
Владелец: ФЕДЕРАЛЬНАЯ СЛУЖБА ГОСУДАРСТВЕННОЙ РЕГИСТРАЦИИ, КАДАСТРА И КАРТОГРАФИИ
Действителен: с 02.08.2024 по 26.10.2025

полное наименование должности		инициалы, фамилия

Земельный участок
вид объекта недвижимости

Лист № 61 раздела 3.2	Всего листов раздела 3.2: 115	Всего разделов: 8	Всего листов выписки: 418

29.07.2025г. № КУВИ-001/2025-144099356	
Кадастровый номер:	16:32:000000:420(Единое землепользование)

1	2	3	4	5
302	345537.79	2189695.21	-	-
303	345544.79	2189693.21	-	-
304	345551.79	2189691.21	-	-
305	345560.84	2189686.79	-	-
306	345623.97	2189736.04	-	-
307	345624.04	2189736.21	-	-
308	345626.54	2189746.71	-	-
309	345627.79	2189758.71	-	-
310	345629.79	2189765.46	-	-
311	345632.29	2189769.71	-	-
312	345636.04	2189776.21	-	-
313	345643.29	2189782.21	-	-
314	345650.54	2189784.71	-	-
315	345656.54	2189785.21	-	-
316	345654.29	2189791.21	-	-
317	345653.04	2189800.71	-	-
318	345653.04	2189812.71	-	-
319	345652.54	2189834.96	-	-
320	345655.04	2189843.21	-	-
321	345658.04	2189847.71	-	-
322	345663.29	2189845.71	-	-
323	345672.29	2189834.21	-	-
324	345672.79	2189828.46	-	-
325	345676.04	2189811.46	-	-
326	345676.04	2189795.46	-	-
327	345684.79	2189787.96	-	-
328	345686.04	2189797.96	-	-
329	345690.04	2189806.21	-	-
330	345697.54	2189821.46	-	-

ДОКУМЕНТ ПОДПИСАН
ЭЛЕКТРОННОЙ ПОДПИСЬЮ
Сертификат: 009F0BDC181A023B64597F1E2579BEFB50
Владелец: ФЕДЕРАЛЬНАЯ СЛУЖБА ГОСУДАРСТВЕННОЙ РЕГИСТРАЦИИ, КАДАСТРА И КАРТОГРАФИИ
Действителен: с 02.08.2024 по 26.10.2025

полное наименование должности		инициалы, фамилия

Земельный участок
вид объекта недвижимости

Лист № 62 раздела 3.2	Всего листов раздела 3.2: 115	Всего разделов: 8	Всего листов выписки: 418

29.07.2025г. № КУВИ-001/2025-144099356	
Кадастровый номер:	16:32:000000:420(Единое землепользование)

1	2	3	4	5
331	345709.04	2189822.96	-	-
332	345721.04	2189835.46	-	-
333	345733.79	2189846.96	-	-
334	345740.79	2189859.71	-	-
335	345748.29	2189871.71	-	-
336	345761.04	2189881.21	-	-
337	345775.29	2189888.96	-	-
338	345775.79	2189889.71	-	-
339	345775.79	2189890.46	-	-
340	345784.29	2189897.46	-	-
1	345787.44	2189901.17	-	-
1	345490.54	2189984.71	-	7.5
2	345502.04	2189994.46	-	7.5
3	345507.04	2190003.96	-	7.5
4	345512.79	2190013.96	-	7.5
5	345517.04	2190024.21	-	7.5
6	345528.05	2190055.96	-	7.5
7	345531.8	2190071.71	-	7.5
8	345539.3	2190079.46	-	7.5
9	345547.55	2190092.21	-	7.5
10	345554.55	2190100.96	-	7.5
11	345557.3	2190107.96	-	7.5
12	345560.3	2190121.96	-	7.5
13	345566.05	2190135.96	-	7.5
14	345565.55	2190154.96	-	7.5
15	345562.55	2190162.96	-	0.3
16	345578.05	2190195.71	-	0.3
17	345582.55	2190187.96	-	7.5
18	345584.55	2190166.46	-	7.5

полное наименование должности		инициалы, фамилия

ДОКУМЕНТ ПОДПИСАН
ЭЛЕКТРОННОЙ ПОДПИСЬЮ
Сертификат: 009F0BDC181A023B64597F1E2579BEFB50
Владелец: ФЕДЕРАЛЬНАЯ СЛУЖБА ГОСУДАРСТВЕННОЙ РЕГИСТРАЦИИ, КАДАСТРА И КАРТОГРАФИИ
Действителен: с 02.08.2024 по 26.10.2025

Земельный участок
вид объекта недвижимости

Лист № 63 раздела 3.2	Всего листов раздела 3.2: 115	Всего разделов: 8	Всего листов выписки: 418

29.07.2025г. № КУВИ-001/2025-144099356	
Кадастровый номер:	16:32:000000:420(Единое землепользование)

1	2	3	4	5
19	345589.05	2190155.71	-	7.5
20	345594.05	2190139.21	-	7.5
21	345601.05	2190131.46	-	7.5
22	345614.3	2190113.21	-	7.5
23	345623.3	2190106.21	-	7.5
24	345616.8	2190095.21	-	7.5
25	345604.05	2190071.21	-	7.5
26	345593.3	2190045.21	-	7.5
27	345583.8	2190041.96	-	7.5
28	345573.05	2190038.71	-	7.5
29	345547.54	2190033.21	-	7.5
30	345539.29	2190030.46	-	7.5
31	345535.54	2190026.21	-	7.5
32	345531.04	2190016.46	-	7.5
33	345534.29	2190007.71	-	7.5
34	345542.04	2190004.46	-	7.5
35	345551.54	2190004.46	-	7.5
36	345562.79	2190008.21	-	7.5
37	345579.29	2190012.21	-	7.5
38	345577.54	2190004.46	-	7.5
39	345573.79	2189991.21	-	7.5
40	345572.29	2189981.71	-	7.5
41	345573.79	2189970.96	-	7.5
42	345578.79	2189962.71	-	7.5
43	345595.79	2189952.96	-	7.5
44	345583.29	2189934.71	-	7.5
45	345579.29	2189933.96	-	7.5
46	345572.29	2189932.71	-	7.5
47	345565.54	2189939.21	-	7.5

полное наименование должности		инициалы, фамилия

ДОКУМЕНТ ПОДПИСАН
ЭЛЕКТРОННОЙ ПОДПИСЬЮ
Сертификат: 009F0BDC181A023B64597F1E2579BEFB50
Владелец: ФЕДЕРАЛЬНАЯ СЛУЖБА ГОСУДАРСТВЕННОЙ РЕГИСТРАЦИИ, КАДАСТРА И КАРТОГРАФИИ
Действителен: с 02.08.2024 по 26.10.2025

Земельный участок
вид объекта недвижимости

Лист № 64 раздела 3.2	Всего листов раздела 3.2: 115	Всего разделов: 8	Всего листов выписки: 418

29.07.2025г. № КУВИ-001/2025-144099356	
Кадастровый номер:	16:32:000000:420(Единое землепользование)

1	2	3	4	5
48	345559.04	2189949.96	-	7.5
49	345553.29	2189953.71	-	7.5
50	345540.54	2189954.96	-	7.5
51	345524.04	2189954.96	-	7.5
52	345520.29	2189953.71	-	7.5
53	345519.04	2189952.96	-	7.5
54	345526.04	2189962.71	-	7.5
1	345490.54	2189984.71	-	7.5
1	346412.55	2190544.71	-	7.5
2	346424.05	2190544.21	-	7.5
3	346434.3	2190542.21	-	7.5
4	346445.05	2190537.21	-	7.5
5	346453.3	2190530.21	-	7.5
6	346457.05	2190526.46	-	7.5
7	346465.3	2190512.46	-	7.5
8	346467.8	2190503.46	-	7.5
9	346467.8	2190493.96	-	7.5
10	346466.05	2190484.46	-	7.5
11	346462.05	2190471.71	-	7.5
12	346460.8	2190462.96	-	7.5
13	346462.8	2190455.96	-	7.5
14	346454.55	2190471.21	-	7.5
15	346446.8	2190488.21	-	7.5
16	346440.55	2190501.71	-	7.5
17	346434.3	2190511.71	-	7.5
18	346424.05	2190524.46	-	7.5
19	346419.55	2190530.21	-	7.5
1	346412.55	2190544.71	-	7.5
1	346351.55	2190643.21	-	7.5

ДОКУМЕНТ ПОДПИСАН
ЭЛЕКТРОННОЙ ПОДПИСЬЮ
Сертификат: 009F0BDC181A023B64597F1E2579BEFB50
Владелец: ФЕДЕРАЛЬНАЯ СЛУЖБА ГОСУДАРСТВЕННОЙ РЕГИСТРАЦИИ, КАДАСТРА И КАРТОГРАФИИ
Действителен: с 02.08.2024 по 26.10.2025

полное наименование должности		инициалы, фамилия

Земельный участок
вид объекта недвижимости

Лист № 65 раздела 3.2	Всего листов раздела 3.2: 115	Всего разделов: 8	Всего листов выписки: 418

29.07.2025г. № КУВИ-001/2025-144099356	
Кадастровый номер:	16:32:000000:420(Единое землепользование)

1	2	3	4	5
2	346361.8	2190641.96	-	7.5
3	346382.05	2190643.21	-	7.5
4	346420.3	2190648.46	-	0.3
5	346434.3	2190648.46	-	0.3
6	346445.55	2190643.96	-	7.5
7	346455.8	2190635.71	-	7.5
8	346458.3	2190628.71	-	7.5
9	346457.05	2190623.46	-	7.5
10	346445.55	2190615.21	-	7.5
11	346424.05	2190606.46	-	7.5
12	346407.55	2190596.21	-	7.5
13	346402.55	2190591.21	-	7.5
14	346401.3	2190585.46	-	7.5
15	346397.3	2190588.71	-	7.5
16	346389.05	2190605.21	-	7.5
17	346383.3	2190613.96	-	7.5
18	346374.55	2190624.21	-	7.5
19	346369.55	2190633.21	-	7.5
20	346358.05	2190638.21	-	7.5
1	346351.55	2190643.21	-	7.5
1	346059.33	2189995.05	-	-
2	346008.62	2190116.11	-	-
3	346003.3	2190113.21	-	-
4	345988.8	2190108.21	-	-
5	345980.8	2190103.21	-	-
6	345976.3	2190094.46	-	-
7	345969.55	2190090.21	-	-
8	345954.8	2190090.21	-	-
9	345950.05	2190089.71	-	-

полное наименование должности		инициалы, фамилия

ДОКУМЕНТ ПОДПИСАН
ЭЛЕКТРОННОЙ ПОДПИСЬЮ
Сертификат: 009F0BDC181A023B64597F1E2579BEFB50
Владелец: ФЕДЕРАЛЬНАЯ СЛУЖБА ГОСУДАРСТВЕННОЙ РЕГИСТРАЦИИ, КАДАСТРА И КАРТОГРАФИИ
Действителен: с 02.08.2024 по 26.10.2025

Земельный участок
вид объекта недвижимости

Лист № 66 раздела 3.2	Всего листов раздела 3.2: 115	Всего разделов: 8	Всего листов выписки: 418

29.07.2025г. № КУВИ-001/2025-144099356	
Кадастровый номер:	16:32:000000:420(Единое землепользование)

1	2	3	4	5
10	345948.3	2190087.96	-	-
11	345948.3	2190087.71	-	-
12	345947.55	2190085.71	-	-
13	345949.55	2190072.96	-	-
14	345948.3	2190068.96	-	-
15	345944.8	2190064.96	-	-
16	345939.8	2190064.21	-	-
17	345935.55	2190059.96	-	-
18	345933.05	2190053.71	-	-
19	345929.8	2190041.96	-	-
20	345925.55	2190019.71	-	-
21	345925.55	2190019.46	-	-
22	345924.8	2190013.46	-	-
23	345924.05	2189996.71	-	-
24	345922.3	2189988.71	-	-
25	345919.3	2189988.71	-	-
26	345908.3	2189989.96	-	-
27	345897.05	2189990.71	-	-
28	345889.05	2189986.21	-	-
29	345883.3	2189978.21	-	-
30	345876.3	2189973.46	-	-
31	345856.55	2189970.21	-	-
32	345847.8	2189965.21	-	-
33	345841.05	2189958.46	-	-
34	345836.3	2189952.71	-	-
35	345832.55	2189949.96	-	-
36	345822.8	2189947.96	-	-
37	345821.01	2189947.96	-	-
38	345821.01	2189947.85	-	-

полное наименование должности		инициалы, фамилия

ДОКУМЕНТ ПОДПИСАН
ЭЛЕКТРОННОЙ ПОДПИСЬЮ
Сертификат: 009F0BDC181A023B64597F1E2579BEFB50
Владелец: ФЕДЕРАЛЬНАЯ СЛУЖБА ГОСУДАРСТВЕННОЙ РЕГИСТРАЦИИ, КАДАСТРА И КАРТОГРАФИИ
Действителен: с 02.08.2024 по 26.10.2025

Земельный участок
вид объекта недвижимости

Лист № 67 раздела 3.2	Всего листов раздела 3.2: 115	Всего разделов: 8	Всего листов выписки: 418

29.07.2025г. № КУВИ-001/2025-144099356	
Кадастровый номер:	16:32:000000:420(Единое землепользование)

1	2	3	4	5
39	345826.41	2189947.39	-	-
40	345889.99	2189941.5	-	-
41	345889.99	2189941.39	-	-
42	345884.97	2189939.84	-	-
43	345864.1	2189923.52	-	-
44	345792.21	2189930.28	-	-
45	345818.23	2189890.92	-	-
46	345814.48	2189889.07	-	-
47	345805.52	2189881.3	-	-
48	345798.65	2189884.31	-	-
49	345788	2189900.34	-	-
50	345784.79	2189896.96	-	-
51	345776.79	2189889.96	-	-
52	345776.79	2189889.46	-	-
53	345789.04	2189891.46	-	-
54	345792.29	2189886.96	-	-
55	345805.54	2189881.21	-	-
56	345814.54	2189888.96	-	-
57	345829.44	2189896.32	-	-
58	345885.04	2189939.69	-	-
59	345922.18	2189951.48	-	-
60	345921.8	2189956.21	-	-
61	345924.3	2189962.46	-	-
62	345931.3	2189965.71	-	-
63	345937.55	2189967.71	-	-
64	345952.3	2189967.71	-	-
65	345998.05	2189980.21	-	-
66	346010.55	2189985.96	-	-
67	346015.8	2189986.71	-	-

ДОКУМЕНТ ПОДПИСАН
ЭЛЕКТРОННОЙ ПОДПИСЬЮ
Сертификат: 009F0BDC181A023B64597F1E2579BEFB50
Владелец: ФЕДЕРАЛЬНАЯ СЛУЖБА ГОСУДАРСТВЕННОЙ РЕГИСТРАЦИИ, КАДАСТРА И КАРТОГРАФИИ
Действителен: с 02.08.2024 по 26.10.2025

полное наименование должности	инициалы, фамилия

Земельный участок
вид объекта недвижимости

Лист № 68 раздела 3.2	Всего листов раздела 3.2: 115	Всего разделов: 8	Всего листов выписки: 418

29.07.2025г. № КУВИ-001/2025-144099356	
Кадастровый номер:	16:32:000000:420(Единое землепользование)

1	2	3	4	5
68	346021.55	2189986.71	-	-
69	346024.64	2189984.03	-	-
1	346059.33	2189995.05	-	-
1	345365.76	2189534.61	-	0.3
2	345380.52	2189621.19	-	7.5
3	345392.04	2189629.46	-	7.5
4	345402.04	2189636.71	-	7.5
5	345407.04	2189641.96	-	7.5
6	345409.79	2189647.96	-	7.5
7	345408.04	2189653.96	-	7.5
8	345404.29	2189662.46	-	7.5
9	345402.04	2189667.46	-	7.5
10	345402.04	2189672.96	-	7.5
11	345399.04	2189672.96	-	7.5
12	345400.79	2189679.21	-	7.5
13	345403.79	2189682.71	-	7.5
14	345408.79	2189685.96	-	7.5
15	345415.54	2189685.96	-	7.5
16	345427.04	2189685.21	-	7.5
17	345435.54	2189681.96	-	7.5
18	345445.79	2189672.46	-	7.5
19	345453.54	2189668.21	-	7.5
20	345454.04	2189665.21	-	7.5
21	345463.54	2189667.21	-	7.5
22	345470.79	2189671.71	-	7.5
23	345474.04	2189677.21	-	7.5
24	345479.04	2189680.46	-	7.5
25	345482.29	2189680.46	-	7.5
26	345484.54	2189680.46	-	7.5

ДОКУМЕНТ ПОДПИСАН
ЭЛЕКТРОННОЙ ПОДПИСЬЮ
Сертификат: 009F0BDC181A023B64597F1E2579BEFB50
Владелец: ФЕДЕРАЛЬНАЯ СЛУЖБА ГОСУДАРСТВЕННОЙ РЕГИСТРАЦИИ, КАДАСТРА И КАРТОГРАФИИ
Действителен: с 02.08.2024 по 26.10.2025

полное наименование должности		инициалы, фамилия

Земельный участок
вид объекта недвижимости

Лист № 69 раздела 3.2	Всего листов раздела 3.2: 115	Всего разделов: 8	Всего листов выписки: 418

29.07.2025г. № КУВИ-001/2025-144099356	
Кадастровый номер:	16:32:000000:420(Единое землепользование)

1	2	3	4	5
27	345489.79	2189677.96	-	7.5
28	345497.29	2189676.21	-	7.5
29	345502.54	2189678.96	-	7.5
30	345508.29	2189684.71	-	7.5
31	345511.29	2189688.46	-	7.5
32	345514.54	2189691.46	-	7.5
33	345519.54	2189692.96	-	7.5
34	345530.54	2189693.71	-	7.5
35	345536.29	2189691.46	-	7.5
36	345543.54	2189689.21	-	7.5
37	345550.29	2189687.46	-	7.5
38	345557.24	2189683.98	-	7.5
1	345365.76	2189534.61	-	0.3
1	345381.52	2189627.02	-	-
2	345409	2189788.15	-	-
3	345395.79	2189775.21	-	-
4	345356.54	2189738.46	-	-
5	345331.79	2189707.96	-	-
6	345316.33	2189664.02	-	-
7	345390	2189715.27	-	-
8	345397.07	2189719.67	-	-
9	345392.46	2189692.53	-	-
10	345303.71	2189630.92	-	-
11	345301.29	2189625.96	-	-
12	345284.79	2189613.96	-	-
13	345276.04	2189611.73	-	-
14	345227.72	2189578.18	-	-
15	345226.29	2189569.46	-	-
16	345223.04	2189559.96	-	-

ДОКУМЕНТ ПОДПИСАН
ЭЛЕКТРОННОЙ ПОДПИСЬЮ
Сертификат: 009F0BDC181A023B64597F1E2579BEFB50
Владелец: ФЕДЕРАЛЬНАЯ СЛУЖБА ГОСУДАРСТВЕННОЙ РЕГИСТРАЦИИ, КАДАСТРА И КАРТОГРАФИИ
Действителен: с 02.08.2024 по 26.10.2025

полное наименование должности		инициалы, фамилия

Земельный участок
вид объекта недвижимости

Лист № 70 раздела 3.2	Всего листов раздела 3.2: 115	Всего разделов: 8	Всего листов выписки: 418

29.07.2025г. № КУВИ-001/2025-144099356	
Кадастровый номер:	16:32:000000:420(Единое землепользование)

1	2	3	4	5
17	345213.04	2189554.21	-	-
18	345174.79	2189537.21	-	-
19	345167.79	2189531.46	-	-
20	345160.29	2189522.46	-	-
21	345147.04	2189505.96	-	-
22	345133.04	2189472.46	-	-
23	345123.54	2189451.46	-	-
24	345115.79	2189437.46	-	-
25	345101.29	2189411.96	-	-
26	345082.79	2189396.21	-	-
27	345067.04	2189381.46	-	-
28	345042.29	2189370.21	-	-
29	345032.54	2189368.21	-	-
30	345029.54	2189378.96	-	-
31	345036.54	2189386.71	-	-
32	345041.54	2189392.96	-	-
33	345039.54	2189398.71	-	-
34	345031.29	2189408.96	-	-
35	345014.79	2189422.96	-	-
36	344987.04	2189441.96	-	-
37	344969.79	2189443.71	-	-
38	344950.79	2189443.71	-	-
39	344940.54	2189444.46	-	-
40	344926.04	2189450.71	-	-
41	344900.54	2189464.21	-	-
42	344891.79	2189474.96	-	-
43	344877.04	2189495.21	-	-
44	344863.04	2189519.46	-	-
45	344853.54	2189555.46	-	-

ДОКУМЕНТ ПОДПИСАН
ЭЛЕКТРОННОЙ ПОДПИСЬЮ
Сертификат: 009F0BDC181A023B64597F1E2579BEFB50
Владелец: ФЕДЕРАЛЬНАЯ СЛУЖБА ГОСУДАРСТВЕННОЙ РЕГИСТРАЦИИ, КАДАСТРА И КАРТОГРАФИИ
Действителен: с 02.08.2024 по 26.10.2025

полное наименование должности		инициалы, фамилия

Земельный участок
вид объекта недвижимости

Лист № 71 раздела 3.2	Всего листов раздела 3.2: 115	Всего разделов: 8	Всего листов выписки: 418

29.07.2025г. № КУВИ-001/2025-144099356	
Кадастровый номер:	16:32:000000:420(Единое землепользование)

1	2	3	4	5
46	344844.79	2189592.46	-	-
47	344837.04	2189654.71	-	-
48	344830.04	2189682.46	-	-
49	344807.79	2189718.21	-	-
50	344791.29	2189750.46	-	-
51	344769.04	2189784.21	-	-
52	344758.29	2189794.21	-	-
53	344739.29	2189802.71	-	-
54	344701.79	2189813.96	-	-
55	344690.29	2189820.96	-	-
56	344683.29	2189828.71	-	-
57	344680.79	2189831.21	-	-
58	344677.04	2189828.46	-	-
59	344653.79	2189811.96	-	-
60	344670.04	2189808.21	-	-
61	344701.79	2189794.21	-	-
62	344731.79	2189777.21	-	-
63	344737.29	2189772.21	-	-
64	344748.29	2189763.96	-	-
65	344771.04	2189737.71	-	-
66	344797.79	2189705.96	-	-
67	344804.79	2189692.21	-	-
68	344810.29	2189678.71	-	-
69	344813.04	2189670.46	-	-
70	344818.54	2189659.71	-	-
71	344821.79	2189641.96	-	-
72	344825.04	2189615.96	-	-
73	344825.54	2189610.21	-	-
74	344821.79	2189589.96	-	-

полное наименование должности		инициалы, фамилия

ДОКУМЕНТ ПОДПИСАН
ЭЛЕКТРОННОЙ ПОДПИСЬЮ
Сертификат: 009F0BDC181A023B64597F1E2579BEFB50
Владелец: ФЕДЕРАЛЬНАЯ СЛУЖБА ГОСУДАРСТВЕННОЙ РЕГИСТРАЦИИ, КАДАСТРА И КАРТОГРАФИИ
Действителен: с 02.08.2024 по 26.10.2025

Земельный участок
вид объекта недвижимости

Лист № 72 раздела 3.2	Всего листов раздела 3.2: 115	Всего разделов: 8	Всего листов выписки: 418

29.07.2025г. № КУВИ-001/2025-144099356	
Кадастровый номер:	16:32:000000:420(Единое землепользование)

1	2	3	4	5
75	344816.79	2189583.46	-	-
76	344809.04	2189581.71	-	-
77	344800.79	2189589.21	-	-
78	344785.04	2189601.21	-	-
79	344774.79	2189601.96	-	-
80	344769.04	2189595.46	-	-
81	344771.79	2189587.21	-	-
82	344783.79	2189575.96	-	-
83	344790.79	2189570.21	-	-
84	344799.54	2189559.46	-	-
85	344802.04	2189553.71	-	-
86	344800.29	2189541.71	-	-
87	344803.54	2189533.46	-	-
88	344814.29	2189528.96	-	-
89	344825.04	2189525.71	-	-
90	344828.79	2189516.96	-	-
91	344830.04	2189504.21	-	-
92	344822.54	2189487.71	-	-
93	344811.79	2189478.21	-	-
94	344797.79	2189472.96	-	-
95	344783.79	2189470.46	-	-
96	344776.04	2189469.21	-	-
97	344769.79	2189464.21	-	-
98	344759.54	2189455.21	-	-
99	344748.29	2189449.46	-	-
100	344736.04	2189448.21	-	-
101	344724.04	2189450.71	-	-
102	344701.29	2189455.21	-	-
103	344691.54	2189461.71	-	-

ДОКУМЕНТ ПОДПИСАН
ЭЛЕКТРОННОЙ ПОДПИСЬЮ
Сертификат: 009F0BDC181A023B64597F1E2579BEFB50
Владелец: ФЕДЕРАЛЬНАЯ СЛУЖБА ГОСУДАРСТВЕННОЙ РЕГИСТРАЦИИ, КАДАСТРА И КАРТОГРАФИИ
Действителен: с 02.08.2024 по 26.10.2025

полное наименование должности		инициалы, фамилия

Земельный участок
вид объекта недвижимости

Лист № 73 раздела 3.2	Всего листов раздела 3.2: 115	Всего разделов: 8	Всего листов выписки: 418

29.07.2025г. № КУВИ-001/2025-144099356	
Кадастровый номер:	16:32:000000:420(Единое землепользование)

1	2	3	4	5
104	344679.54	2189464.71	-	-
105	344673.79	2189469.21	-	-
106	344683.29	2189470.46	-	-
107	344694.79	2189468.46	-	-
108	344698.54	2189468.46	-	-
109	344710.79	2189471.71	-	-
110	344717.79	2189479.46	-	-
111	344713.29	2189489.46	-	-
112	344705.54	2189494.71	-	-
113	344691.04	2189495.21	-	-
114	344678.29	2189502.96	-	-
115	344667.54	2189512.46	-	-
116	344658.54	2189530.71	-	-
117	344656.04	2189552.46	-	-
118	344653.54	2189558.21	-	-
119	344647.29	2189563.21	-	-
120	344638.29	2189560.71	-	-
121	344628.79	2189552.96	-	-
122	344622.54	2189544.21	-	-
123	344617.29	2189534.71	-	-
124	344606.54	2189501.71	-	-
125	344605.29	2189497.21	-	-
126	344604.79	2189495.96	-	-
127	344604.04	2189493.96	-	-
128	344602.79	2189488.96	-	-
129	344601.54	2189479.46	-	-
130	344601.54	2189466.71	-	-
131	344602.04	2189451.95	-	-
132	344602.54	2189448.7	-	-

ДОКУМЕНТ ПОДПИСАН
ЭЛЕКТРОННОЙ ПОДПИСЬЮ
Сертификат: 009F0BDC181A023B64597F1E2579BEFB50
Владелец: ФЕДЕРАЛЬНАЯ СЛУЖБА ГОСУДАРСТВЕННОЙ РЕГИСТРАЦИИ, КАДАСТРА И КАРТОГРАФИИ
Действителен: с 02.08.2024 по 26.10.2025

полное наименование должности		инициалы, фамилия

Земельный участок
вид объекта недвижимости

Лист № 74 раздела 3.2	Всего листов раздела 3.2: 115	Всего разделов: 8	Всего листов выписки: 418

29.07.2025г. № КУВИ-001/2025-144099356	
Кадастровый номер:	16:32:000000:420(Единое землепользование)

1	2	3	4	5
133	344602.79	2189448.7	-	-
134	344607.79	2189449.21	-	-
135	344616.04	2189449.21	-	-
136	344625.29	2189447.96	-	-
137	344626.04	2189450.71	-	-
138	344646.04	2189444.96	-	-
139	344653.29	2189437.71	-	-
140	344659.79	2189429.96	-	-
141	344674.04	2189413.21	-	-
142	344679.79	2189410.21	-	-
143	344684.54	2189407.71	-	-
144	344694.29	2189406.46	-	-
145	344704.29	2189407.21	-	-
146	344711.29	2189408.46	-	-
147	344722.04	2189407.21	-	-
148	344721.79	2189404.21	-	-
149	344732.29	2189399.46	-	-
150	344740.04	2189390.96	-	-
151	344746.54	2189379.21	-	-
152	344746.54	2189378.71	-	-
153	344746.54	2189371.96	-	-
154	344747.54	2189371.21	-	-
155	344762.04	2189360.71	-	-
156	344785.79	2189336.96	-	-
157	344786.54	2189336.21	-	-
158	344795.29	2189338.71	-	-
159	344801.04	2189338.21	-	-
160	344810.79	2189332.71	-	-
161	344820.29	2189327.46	-	-

ДОКУМЕНТ ПОДПИСАН
ЭЛЕКТРОННОЙ ПОДПИСЬЮ
Сертификат: 009F0BDC181A023B64597F1E2579BEFB50
Владелец: ФЕДЕРАЛЬНАЯ СЛУЖБА ГОСУДАРСТВЕННОЙ РЕГИСТРАЦИИ, КАДАСТРА И КАРТОГРАФИИ
Действителен: с 02.08.2024 по 26.10.2025

полное наименование должности		инициалы, фамилия

Земельный участок
вид объекта недвижимости

Лист № 75 раздела 3.2	Всего листов раздела 3.2: 115	Всего разделов: 8	Всего листов выписки: 418

29.07.2025г. № КУВИ-001/2025-144099356	
Кадастровый номер:	16:32:000000:420(Единое землепользование)

1	2	3	4	5
162	344827.04	2189326.71	-	-
163	344833.29	2189328.71	-	-
164	344843.54	2189334.21	-	-
165	344849.54	2189336.21	-	-
166	344849.29	2189337.21	-	-
167	344846.54	2189347.96	-	-
168	344838.29	2189351.71	-	-
169	344825.54	2189354.21	-	-
170	344818.04	2189356.71	-	-
171	344820.04	2189367.71	-	-
172	344826.29	2189373.21	-	-
173	344837.79	2189378.96	-	-
174	344846.54	2189377.71	-	-
175	344854.79	2189371.96	-	-
176	344862.54	2189364.46	-	-
177	344869.13	2189353.16	-	-
178	344883.81	2189363.81	-	-
179	344991.47	2189438.63	-	-
180	345009.19	2189426.48	-	-
181	344895.38	2189347.5	-	-
182	344878.29	2189335.21	-	-
183	344877.79	2189326.46	-	-
184	344877.79	2189324.71	-	-
185	344878.29	2189324.46	-	-
186	344881.04	2189322.71	-	-
187	344886.29	2189313.71	-	-
188	344883.54	2189306.71	-	-
189	344878.79	2189302.71	-	-
190	344869.54	2189297.71	-	-

ДОКУМЕНТ ПОДПИСАН
ЭЛЕКТРОННОЙ ПОДПИСЬЮ
Сертификат: 009F0BDC181A023B64597F1E2579BEFB50
Владелец: ФЕДЕРАЛЬНАЯ СЛУЖБА ГОСУДАРСТВЕННОЙ РЕГИСТРАЦИИ, КАДАСТРА И КАРТОГРАФИИ
Действителен: с 02.08.2024 по 26.10.2025

полное наименование должности		инициалы, фамилия

Земельный участок
вид объекта недвижимости

Лист № 76 раздела 3.2	Всего листов раздела 3.2: 115	Всего разделов: 8	Всего листов выписки: 418

29.07.2025г. № КУВИ-001/2025-144099356	
Кадастровый номер:	16:32:000000:420(Единое землепользование)

1	2	3	4	5
191	344868.04	2189294.46	-	-
192	344869.29	2189289.46	-	-
193	344869.54	2189288.96	-	-
194	344871.79	2189285.21	-	-
195	344872.54	2189288.21	-	-
196	344880.04	2189286.46	-	-
197	344889.79	2189283.96	-	-
198	344895.29	2189283.46	-	-
199	344901.79	2189277.46	-	-
200	344902.79	2189272.21	-	-
201	344900.54	2189265.71	-	-
202	344894.29	2189261.46	-	-
203	344871.54	2189261.96	-	-
204	344851.54	2189259.71	-	-
205	344846.29	2189254.96	-	-
206	344844.29	2189257.21	-	-
207	344841.29	2189248.71	-	-
208	344840.04	2189239.46	-	-
209	344841.29	2189218.96	-	-
210	344841.79	2189215.46	-	-
211	344843.79	2189211.21	-	-
212	344845.79	2189207.96	-	-
213	344849.54	2189207.96	-	-
214	344856.54	2189209.96	-	-
215	344864.04	2189209.96	-	-
216	344871.04	2189206.71	-	-
217	344878.29	2189205.46	-	-
218	344882.79	2189206.96	-	-
219	344887.04	2189216.96	-	-

ДОКУМЕНТ ПОДПИСАН
ЭЛЕКТРОННОЙ ПОДПИСЬЮ
Сертификат: 009F0BDC181A023B64597F1E2579BEFB50
Владелец: ФЕДЕРАЛЬНАЯ СЛУЖБА ГОСУДАРСТВЕННОЙ РЕГИСТРАЦИИ, КАДАСТРА И КАРТОГРАФИИ
Действителен: с 02.08.2024 по 26.10.2025

полное наименование должности		инициалы, фамилия

Земельный участок
вид объекта недвижимости

Лист № 77 раздела 3.2	Всего листов раздела 3.2: 115	Всего разделов: 8	Всего листов выписки: 418

29.07.2025г. № КУВИ-001/2025-144099356	
Кадастровый номер:	16:32:000000:420(Единое землепользование)

1	2	3	4	5
220	344892.79	2189224.21	-	-
221	344899.04	2189228.46	-	-
222	344899.04	2189228.71	-	-
223	344897.54	2189231.46	-	-
224	344896.29	2189236.21	-	-
225	344896.79	2189240.96	-	-
226	344901.04	2189246.21	-	-
227	344906.29	2189248.21	-	-
228	344912.54	2189248.71	-	-
229	344921.54	2189249.46	-	-
230	344927.04	2189251.21	-	-
231	344933.04	2189256.21	-	-
232	344935.54	2189260.46	-	-
233	344935.54	2189265.96	-	-
234	344935.04	2189269.71	-	-
235	344935.04	2189274.96	-	-
236	344935.54	2189278.96	-	-
237	344939.79	2189283.71	-	-
238	344947.29	2189287.46	-	-
239	344961.54	2189288.21	-	-
240	344971.54	2189292.46	-	-
241	344975.04	2189299.21	-	-
242	344975.04	2189303.46	-	-
243	344973.79	2189307.71	-	-
244	344971.29	2189312.71	-	-
245	344970.04	2189316.71	-	-
246	344971.79	2189323.96	-	-
247	344977.54	2189328.46	-	-
248	344977.79	2189328.71	-	-

ДОКУМЕНТ ПОДПИСАН
ЭЛЕКТРОННОЙ ПОДПИСЬЮ
Сертификат: 009F0BDC181A023B64597F1E2579BEFB50
Владелец: ФЕДЕРАЛЬНАЯ СЛУЖБА ГОСУДАРСТВЕННОЙ РЕГИСТРАЦИИ, КАДАСТРА И КАРТОГРАФИИ
Действителен: с 02.08.2024 по 26.10.2025

полное наименование должности		инициалы, фамилия

Земельный участок
вид объекта недвижимости

Лист № 78 раздела 3.2	Всего листов раздела 3.2: 115	Всего разделов: 8	Всего листов выписки: 418

29.07.2025г. № КУВИ-001/2025-144099356	
Кадастровый номер:	16:32:000000:420(Единое землепользование)

1	2	3	4	5
249	344983.54	2189333.21	-	-
250	344998.79	2189340.21	-	-
251	345010.54	2189341.96	-	-
252	345016.29	2189341.46	-	-
253	345020.79	2189339.46	-	-
254	345024.29	2189334.21	-	-
255	345025.54	2189330.71	-	-
256	345029.54	2189329.46	-	-
257	345033.04	2189329.96	-	-
258	345039.29	2189336.21	-	-
259	345044.54	2189340.71	-	-
260	345051.29	2189341.46	-	-
261	345054.79	2189338.71	-	-
262	345059.29	2189330.46	-	-
263	345062.79	2189325.21	-	-
264	345069.79	2189319.96	-	-
265	345073.79	2189319.21	-	-
266	345076.04	2189322.46	-	-
267	345075.29	2189324.71	-	-
268	345071.54	2189335.21	-	-
269	345071.54	2189341.21	-	-
270	345074.29	2189343.46	-	-
271	345078.54	2189342.71	-	-
272	345083.79	2189338.21	-	-
273	345087.29	2189336.96	-	-
274	345088.79	2189337.96	-	-
275	345088.79	2189341.46	-	-
276	345086.04	2189348.46	-	-
277	345086.04	2189352.71	-	-

полное наименование должности		инициалы, фамилия

ДОКУМЕНТ ПОДПИСАН
ЭЛЕКТРОННОЙ ПОДПИСЬЮ
Сертификат: 009F0BDC181A023B64597F1E2579BEFB50
Владелец: ФЕДЕРАЛЬНАЯ СЛУЖБА ГОСУДАРСТВЕННОЙ РЕГИСТРАЦИИ, КАДАСТРА И КАРТОГРАФИИ
Действителен: с 02.08.2024 по 26.10.2025

Земельный участок
вид объекта недвижимости

Лист № 79 раздела 3.2	Всего листов раздела 3.2: 115	Всего разделов: 8	Всего листов выписки: 418

29.07.2025г. № КУВИ-001/2025-144099356	
Кадастровый номер:	16:32:000000:420(Единое землепользование)

1	2	3	4	5
278	345089.54	2189355.46	-	-
279	345093.54	2189356.71	-	-
280	345100.79	2189350.21	-	-
281	345104.29	2189348.96	-	-
282	345108.04	2189348.96	-	-
283	345110.29	2189351.96	-	-
284	345112.29	2189365.71	-	-
285	345111.54	2189372.46	-	-
286	345108.29	2189374.96	-	-
287	345105.79	2189380.21	-	-
288	345107.04	2189384.46	-	-
289	345112.79	2189389.46	-	-
290	345114.04	2189392.46	-	-
291	345110.79	2189399.21	-	-
292	345110.29	2189403.71	-	-
293	345112.29	2189408.46	-	-
294	345115.04	2189410.71	-	-
295	345122.79	2189411.96	-	-
296	345126.04	2189412.46	-	-
297	345127.29	2189416.71	-	-
298	345130.79	2189420.71	-	-
299	345134.79	2189422.21	-	-
300	345137.79	2189421.46	-	-
301	345140.29	2189419.46	-	-
302	345146.54	2189416.46	-	-
303	345152.79	2189414.46	-	-
304	345157.54	2189415.21	-	-
305	345161.79	2189417.96	-	-
306	345163.54	2189422.96	-	-

ДОКУМЕНТ ПОДПИСАН
ЭЛЕКТРОННОЙ ПОДПИСЬЮ
Сертификат: 009F0BDC181A023B64597F1E2579BEFB50
Владелец: ФЕДЕРАЛЬНАЯ СЛУЖБА ГОСУДАРСТВЕННОЙ РЕГИСТРАЦИИ, КАДАСТРА И КАРТОГРАФИИ
Действителен: с 02.08.2024 по 26.10.2025

полное наименование должности	инициалы, фамилия

Земельный участок
вид объекта недвижимости

Лист № 80 раздела 3.2	Всего листов раздела 3.2: 115	Всего разделов: 8	Всего листов выписки: 418

29.07.2025г. № КУВИ-001/2025-144099356	
Кадастровый номер:	16:32:000000:420(Единое землепользование)

1	2	3	4	5
307	345161.29	2189426.71	-	-
308	345156.29	2189428.71	-	-
309	345151.04	2189429.96	-	-
310	345148.54	2189432.21	-	-
311	345146.04	2189434.96	-	-
312	345142.79	2189436.96	-	-
313	345136.54	2189437.71	-	-
314	345133.79	2189440.46	-	-
315	345133.79	2189443.71	-	-
316	345135.04	2189447.96	-	-
317	345139.79	2189451.21	-	-
318	345146.29	2189451.96	-	-
319	345153.04	2189452.46	-	-
320	345156.54	2189454.96	-	-
321	345157.79	2189458.46	-	-
322	345156.54	2189462.96	-	-
323	345159.29	2189468.96	-	-
324	345163.54	2189470.46	-	-
325	345166.29	2189470.46	-	-
326	345169.79	2189464.96	-	-
327	345171.54	2189460.71	-	-
328	345176.29	2189458.96	-	-
329	345179.79	2189460.21	-	-
330	345183.29	2189464.96	-	-
331	345182.54	2189469.71	-	-
332	345179.54	2189472.71	-	-
333	345177.04	2189477.96	-	-
334	345175.79	2189486.46	-	-
335	345175.04	2189489.96	-	-

ДОКУМЕНТ ПОДПИСАН
ЭЛЕКТРОННОЙ ПОДПИСЬЮ
Сертификат: 009F0BDC181A023B64597F1E2579BEFB50
Владелец: ФЕДЕРАЛЬНАЯ СЛУЖБА ГОСУДАРСТВЕННОЙ РЕГИСТРАЦИИ, КАДАСТРА И КАРТОГРАФИИ
Действителен: с 02.08.2024 по 26.10.2025

полное наименование должности		инициалы, фамилия

Земельный участок
вид объекта недвижимости

Лист № 81 раздела 3.2	Всего листов раздела 3.2: 115	Всего разделов: 8	Всего листов выписки: 418

29.07.2025г. № КУВИ-001/2025-144099356	
Кадастровый номер:	16:32:000000:420(Единое землепользование)

1	2	3	4	5
336	345171.29	2189496.21	-	-
337	345168.29	2189498.46	-	-
338	345162.54	2189500.46	-	-
339	345159.79	2189502.71	-	-
340	345159.79	2189506.96	-	-
341	345163.29	2189509.71	-	-
342	345168.79	2189509.71	-	-
343	345172.04	2189507.71	-	-
344	345175.79	2189505.21	-	-
345	345182.29	2189503.96	-	-
346	345184.04	2189506.21	-	-
347	345185.29	2189510.21	-	-
348	345183.54	2189511.96	-	-
349	345178.54	2189514.96	-	-
350	345174.29	2189514.96	-	-
351	345171.54	2189515.71	-	-
352	345169.29	2189520.71	-	-
353	345169.29	2189522.71	-	-
354	345172.79	2189526.21	-	-
355	345178.79	2189528.21	-	-
356	345182.79	2189526.96	-	-
357	345188.54	2189521.71	-	-
358	345194.04	2189520.46	-	-
359	345196.79	2189522.21	-	-
360	345198.54	2189525.21	-	-
361	345197.29	2189530.71	-	-
362	345198.54	2189536.71	-	-
363	345201.29	2189539.46	-	-
364	345205.54	2189540.21	-	-

ДОКУМЕНТ ПОДПИСАН
ЭЛЕКТРОННОЙ ПОДПИСЬЮ
Сертификат: 009F0BDC181A023B64597F1E2579BEFB50
Владелец: ФЕДЕРАЛЬНАЯ СЛУЖБА ГОСУДАРСТВЕННОЙ РЕГИСТРАЦИИ, КАДАСТРА И КАРТОГРАФИИ
Действителен: с 02.08.2024 по 26.10.2025

полное наименование должности		инициалы, фамилия

Земельный участок
вид объекта недвижимости

Лист № 82 раздела 3.2	Всего листов раздела 3.2: 115	Всего разделов: 8	Всего листов выписки: 418

29.07.2025г. № КУВИ-001/2025-144099356	
Кадастровый номер:	16:32:000000:420(Единое землепользование)

1	2	3	4	5
365	345207.04	2189535.96	-	-
366	345206.54	2189530.46	-	-
367	345208.29	2189528.46	-	-
368	345212.29	2189525.21	-	-
369	345215.79	2189527.96	-	-
370	345218.29	2189531.96	-	-
371	345217.54	2189539.21	-	-
372	345222.29	2189544.71	-	-
373	345225.79	2189546.46	-	-
374	345229.04	2189545.96	-	-
375	345231.79	2189544.46	-	-
376	345233.29	2189537.71	-	-
377	345233.79	2189529.71	-	-
378	345235.04	2189527.96	-	-
379	345237.29	2189522.96	-	-
380	345242.79	2189521.71	-	-
381	345245.04	2189522.46	-	-
382	345247.54	2189525.46	-	-
383	345249.29	2189530.71	-	-
384	345247.54	2189549.96	-	-
385	345248.04	2189554.46	-	-
386	345254.54	2189562.96	-	-
387	345262.79	2189564.96	-	-
388	345278.79	2189571.21	-	-
389	345301.04	2189584.71	-	-
390	345322.04	2189597.46	-	-
391	345340.29	2189601.71	-	-
392	345354.04	2189607.46	-	-
393	345354.29	2189607.46	-	-

ДОКУМЕНТ ПОДПИСАН
ЭЛЕКТРОННОЙ ПОДПИСЬЮ
Сертификат: 009F0BDC181A023B64597F1E2579BEFB50
Владелец: ФЕДЕРАЛЬНАЯ СЛУЖБА ГОСУДАРСТВЕННОЙ РЕГИСТРАЦИИ, КАДАСТРА И КАРТОГРАФИИ
Действителен: с 02.08.2024 по 26.10.2025

полное наименование должности		инициалы, фамилия

Земельный участок
вид объекта недвижимости

Лист № 83 раздела 3.2	Всего листов раздела 3.2: 115	Всего разделов: 8	Всего листов выписки: 418

29.07.2025г. № КУВИ-001/2025-144099356	
Кадастровый номер:	16:32:000000:420(Единое землепользование)

1	2	3	4	5
1	345381.52	2189627.02	-	-
1	345341.29	2189552.46	-	7.5
2	345338.29	2189551.96	-	7.5
3	345341.04	2189536.46	-	7.5
4	345340.29	2189531.21	-	7.5
5	345340.04	2189529.21	-	7.5
6	345334.29	2189520.96	-	7.5
7	345327.54	2189516.21	-	7.5
8	345318.04	2189512.46	-	7.5
9	345307.29	2189504.96	-	7.5
10	345297.54	2189502.21	-	7.5
11	345282.79	2189490.46	-	7.5
12	345275.79	2189481.21	-	7.5
13	345270.04	2189466.71	-	7.5
14	345261.29	2189442.46	-	7.5
15	345253.79	2189432.46	-	7.5
16	345247.29	2189423.21	-	7.5
17	345238.79	2189416.46	-	7.5
18	345229.79	2189407.71	-	7.5
19	345216.79	2189399.21	-	7.5
20	345204.29	2189390.21	-	7.5
21	345191.54	2189384.46	-	7.5
22	345163.79	2189361.96	-	7.5
23	345158.79	2189356.46	-	7.5
24	345161.04	2189354.46	-	7.5
25	345154.79	2189344.96	-	7.5
26	345150.29	2189336.21	-	7.5
27	345140.79	2189306.96	-	7.5
28	345136.29	2189297.96	-	7.5

ДОКУМЕНТ ПОДПИСАН
ЭЛЕКТРОННОЙ ПОДПИСЬЮ
Сертификат: 009F0BDC181A023B64597F1E2579BEFB50
Владелец: ФЕДЕРАЛЬНАЯ СЛУЖБА ГОСУДАРСТВЕННОЙ РЕГИСТРАЦИИ, КАДАСТРА И КАРТОГРАФИИ
Действителен: с 02.08.2024 по 26.10.2025

полное наименование должности		инициалы, фамилия

Земельный участок
вид объекта недвижимости

Лист № 84 раздела 3.2	Всего листов раздела 3.2: 115	Всего разделов: 8	Всего листов выписки: 418

29.07.2025г. № КУВИ-001/2025-144099356	
Кадастровый номер:	16:32:000000:420(Единое землепользование)

1	2	3	4	5
29	345132.04	2189295.71	-	7.5
30	345124.04	2189293.21	-	7.5
31	345113.54	2189296.96	-	7.5
32	345107.54	2189300.21	-	7.5
33	345098.79	2189299.46	-	7.5
34	345087.29	2189296.46	-	7.5
35	345083.04	2189298.21	-	7.5
36	345076.29	2189308.71	-	7.5
37	345074.54	2189316.21	-	7.5
38	345074.54	2189318.71	-	7.5
39	345077.04	2189322.46	-	7.5
40	345076.29	2189325.21	-	7.5
41	345072.54	2189335.21	-	7.5
42	345072.54	2189340.71	-	7.5
43	345074.79	2189342.46	-	7.5
44	345078.04	2189341.71	-	7.5
45	345083.29	2189337.21	-	7.5
46	345087.29	2189335.96	-	7.5
47	345089.79	2189337.46	-	7.5
48	345089.79	2189341.46	-	7.5
49	345087.04	2189348.46	-	7.5
50	345087.04	2189352.21	-	7.5
51	345090.04	2189354.46	-	7.5
52	345093.54	2189355.71	-	7.5
53	345100.29	2189349.21	-	7.5
54	345104.29	2189347.96	-	7.5
55	345108.54	2189347.96	-	7.5
56	345111.29	2189351.46	-	7.5
57	345113.29	2189365.71	-	7.5

полное наименование должности		инициалы, фамилия

ДОКУМЕНТ ПОДПИСАН
ЭЛЕКТРОННОЙ ПОДПИСЬЮ
Сертификат: 009F0BDC181A023B64597F1E2579BEFB50
Владелец: ФЕДЕРАЛЬНАЯ СЛУЖБА ГОСУДАРСТВЕННОЙ РЕГИСТРАЦИИ, КАДАСТРА И КАРТОГРАФИИ
Действителен: с 02.08.2024 по 26.10.2025

Земельный участок
вид объекта недвижимости

Лист № 85 раздела 3.2	Всего листов раздела 3.2: 115	Всего разделов: 8	Всего листов выписки: 418

29.07.2025г. № КУВИ-001/2025-144099356	
Кадастровый номер:	16:32:000000:420(Единое землепользование)

1	2	3	4	5
58	345112.54	2189372.96	-	7.5
59	345109.29	2189375.46	-	7.5
60	345106.79	2189380.21	-	7.5
61	345108.04	2189383.96	-	7.5
62	345113.79	2189388.96	-	7.5
63	345115.04	2189392.46	-	7.5
64	345111.79	2189399.71	-	7.5
65	345111.29	2189403.71	-	7.5
66	345113.29	2189407.96	-	7.5
67	345115.54	2189409.71	-	7.5
68	345122.79	2189410.96	-	7.5
69	345127.04	2189411.46	-	7.5
70	345128.29	2189416.21	-	7.5
71	345131.29	2189419.71	-	7.5
72	345134.79	2189421.21	-	7.5
73	345137.29	2189420.46	-	7.5
74	345139.79	2189418.46	-	7.5
75	345146.04	2189415.46	-	7.5
76	345152.79	2189413.46	-	7.5
77	345158.04	2189414.21	-	7.5
78	345162.79	2189417.46	-	7.5
79	345164.54	2189422.96	-	7.5
80	345161.79	2189427.71	-	7.5
81	345156.79	2189429.71	-	7.5
82	345151.54	2189430.96	-	7.5
83	345149.04	2189432.71	-	7.5
84	345146.54	2189435.96	-	7.5
85	345143.29	2189437.96	-	7.5
86	345137.04	2189438.71	-	7.5

ДОКУМЕНТ ПОДПИСАН
ЭЛЕКТРОННОЙ ПОДПИСЬЮ
Сертификат: 009F0BDC181A023B64597F1E2579BEFB50
Владелец: ФЕДЕРАЛЬНАЯ СЛУЖБА ГОСУДАРСТВЕННОЙ РЕГИСТРАЦИИ, КАДАСТРА И КАРТОГРАФИИ
Действителен: с 02.08.2024 по 26.10.2025

полное наименование должности		инициалы, фамилия

Земельный участок
вид объекта недвижимости

Лист № 86 раздела 3.2	Всего листов раздела 3.2: 115	Всего разделов: 8	Всего листов выписки: 418

29.07.2025г. № КУВИ-001/2025-144099356	
Кадастровый номер:	16:32:000000:420(Единое землепользование)

1	2	3	4	5
87	345134.79	2189440.96	-	7.5
88	345134.79	2189443.71	-	7.5
89	345136.04	2189447.46	-	7.5
90	345140.29	2189450.21	-	7.5
91	345146.29	2189450.96	-	7.5
92	345153.54	2189451.46	-	7.5
93	345157.54	2189454.46	-	7.5
94	345158.79	2189458.46	-	7.5
95	345157.54	2189462.96	-	7.5
96	345159.79	2189467.96	-	7.5
97	345163.54	2189469.46	-	7.5
98	345165.79	2189469.46	-	7.5
99	345168.79	2189464.46	-	7.5
100	345170.54	2189459.71	-	7.5
101	345176.29	2189457.96	-	7.5
102	345180.29	2189459.21	-	7.5
103	345184.29	2189464.46	-	7.5
104	345183.54	2189470.21	-	7.5
105	345180.54	2189473.21	-	7.5
106	345178.04	2189478.46	-	7.5
107	345176.79	2189486.46	-	7.5
108	345176.04	2189490.46	-	7.5
109	345172.29	2189496.71	-	7.5
110	345168.79	2189499.46	-	7.5
111	345163.04	2189501.46	-	7.5
112	345160.79	2189503.21	-	7.5
113	345160.79	2189506.46	-	7.5
114	345163.79	2189508.71	-	7.5
115	345168.29	2189508.71	-	7.5

ДОКУМЕНТ ПОДПИСАН
ЭЛЕКТРОННОЙ ПОДПИСЬЮ
Сертификат: 009F0BDC181A023B64597F1E2579BEFB50
Владелец: ФЕДЕРАЛЬНАЯ СЛУЖБА ГОСУДАРСТВЕННОЙ РЕГИСТРАЦИИ, КАДАСТРА И КАРТОГРАФИИ
Действителен: с 02.08.2024 по 26.10.2025

полное наименование должности		инициалы, фамилия

Земельный участок
вид объекта недвижимости

Лист № 87 раздела 3.2	Всего листов раздела 3.2: 115	Всего разделов: 8	Всего листов выписки: 418

29.07.2025г. № КУВИ-001/2025-144099356	
Кадастровый номер:	16:32:000000:420(Единое землепользование)

1	2	3	4	5
116	345171.54	2189506.71	-	7.5
117	345175.29	2189504.21	-	7.5
118	345182.79	2189502.96	-	7.5
119	345185.04	2189505.71	-	7.5
120	345186.29	2189510.71	-	7.5
121	345184.04	2189512.96	-	7.5
122	345179.04	2189515.96	-	7.5
123	345174.29	2189515.96	-	7.5
124	345172.04	2189516.71	-	7.5
125	345170.29	2189520.71	-	7.5
126	345170.29	2189522.21	-	7.5
127	345173.29	2189525.21	-	7.5
128	345178.79	2189527.21	-	7.5
129	345182.29	2189525.96	-	7.5
130	345188.04	2189520.71	-	7.5
131	345194.04	2189519.46	-	7.5
132	345197.29	2189521.71	-	7.5
133	345199.54	2189525.21	-	7.5
134	345198.29	2189530.71	-	7.5
135	345199.54	2189536.21	-	7.5
136	345201.79	2189538.46	-	7.5
137	345205.04	2189539.21	-	7.5
138	345206.04	2189535.96	-	7.5
139	345205.54	2189529.96	-	7.5
140	345207.79	2189527.96	-	7.5
141	345212.29	2189523.71	-	7.5
142	345216.79	2189527.46	-	7.5
143	345219.29	2189531.96	-	7.5
144	345218.54	2189538.71	-	7.5

полное наименование должности		инициалы, фамилия

ДОКУМЕНТ ПОДПИСАН
ЭЛЕКТРОННОЙ ПОДПИСЬЮ
Сертификат: 009F0BDC181A023B64597F1E2579BEFB50
Владелец: ФЕДЕРАЛЬНАЯ СЛУЖБА ГОСУДАРСТВЕННОЙ РЕГИСТРАЦИИ, КАДАСТРА И КАРТОГРАФИИ
Действителен: с 02.08.2024 по 26.10.2025

Земельный участок
вид объекта недвижимости

Лист № 88 раздела 3.2	Всего листов раздела 3.2: 115	Всего разделов: 8	Всего листов выписки: 418

29.07.2025г. № КУВИ-001/2025-144099356	
Кадастровый номер:	16:32:000000:420(Единое землепользование)

1	2	3	4	5
145	345222.79	2189543.71	-	7.5
146	345225.79	2189545.46	-	7.5
147	345228.54	2189544.96	-	7.5
148	345230.79	2189543.96	-	7.5
149	345232.29	2189537.71	-	7.5
150	345232.79	2189529.21	-	7.5
151	345234.04	2189527.46	-	7.5
152	345236.79	2189521.96	-	7.5
153	345242.79	2189520.71	-	7.5
154	345245.54	2189521.46	-	7.5
155	345248.54	2189524.96	-	7.5
156	345250.29	2189530.71	-	7.5
157	345248.54	2189549.96	-	7.5
158	345249.04	2189553.96	-	7.5
159	345255.04	2189561.96	-	7.5
160	345263.29	2189563.96	-	7.5
161	345279.29	2189570.21	-	7.5
162	345301.54	2189583.71	-	7.5
163	345322.54	2189596.46	-	7.5
164	345340.29	2189600.46	-	7.5
165	345344.04	2189589.21	-	7.5
166	345343.29	2189578.96	-	7.5
167	345343.29	2189566.96	-	7.5
1	345341.29	2189552.46	-	7.5
1	344722.04	2189251.96	-	7.5
2	344713.29	2189244.96	-	7.5
3	344704.29	2189239.46	-	7.5
4	344684.04	2189236.21	-	7.5
5	344655.54	2189232.96	-	7.5

ДОКУМЕНТ ПОДПИСАН
ЭЛЕКТРОННОЙ ПОДПИСЬЮ
Сертификат: 009F0BDC181A023B64597F1E2579BEFB50
Владелец: ФЕДЕРАЛЬНАЯ СЛУЖБА ГОСУДАРСТВЕННОЙ РЕГИСТРАЦИИ, КАДАСТРА И КАРТОГРАФИИ
Действителен: с 02.08.2024 по 26.10.2025

полное наименование должности		инициалы, фамилия

Земельный участок
вид объекта недвижимости

Лист № 89 раздела 3.2	Всего листов раздела 3.2: 115	Всего разделов: 8	Всего листов выписки: 418

29.07.2025г. № КУВИ-001/2025-144099356	
Кадастровый номер:	16:32:000000:420(Единое землепользование)

1	2	3	4	5
6	344639.29	2189230.21	-	7.5
7	344596.04	2189290.2	-	7.5
8	344514.04	2189405.7	-	7.5
9	344518.29	2189415.95	-	7.5
10	344522.79	2189422.95	-	7.5
11	344533.54	2189455.95	-	7.5
12	344538.54	2189469.2	-	7.5
13	344546.29	2189475.45	-	7.5
14	344558.29	2189479.45	-	7.5
15	344577.04	2189477.45	-	7.5
16	344577.04	2189473.45	-	7.5
17	344581.54	2189457.95	-	7.5
18	344587.29	2189451.2	-	7.5
19	344589.54	2189449.45	-	7.5
20	344589.79	2189449.2	-	7.5
21	344589.54	2189447.7	-	7.5
22	344588.04	2189432.95	-	7.5
23	344589.54	2189425.95	-	7.5
24	344588.79	2189415.95	-	7.5
25	344588.04	2189401.95	-	7.5
26	344592.54	2189385.95	-	7.5
27	344597.79	2189377.7	-	7.5
28	344607.79	2189363.7	-	7.5
29	344621.79	2189345.96	-	7.5
30	344630.79	2189342.21	-	7.5
31	344637.79	2189338.46	-	7.5
32	344650.29	2189332.71	-	7.5
33	344660.54	2189329.46	-	7.5
34	344681.54	2189321.21	-	7.5

полное наименование должности		инициалы, фамилия

ДОКУМЕНТ ПОДПИСАН
ЭЛЕКТРОННОЙ ПОДПИСЬЮ
Сертификат: 009F0BDC181A023B64597F1E2579BEFB50
Владелец: ФЕДЕРАЛЬНАЯ СЛУЖБА ГОСУДАРСТВЕННОЙ РЕГИСТРАЦИИ, КАДАСТРА И КАРТОГРАФИИ
Действителен: с 02.08.2024 по 26.10.2025

Земельный участок
вид объекта недвижимости

Лист № 90 раздела 3.2	Всего листов раздела 3.2: 115	Всего разделов: 8	Всего листов выписки: 418

29.07.2025г. № КУВИ-001/2025-144099356	
Кадастровый номер:	16:32:000000:420(Единое землепользование)

1	2	3	4	5
35	344691.04	2189314.96	-	7.5
36	344698.54	2189307.21	-	7.5
37	344712.54	2189281.21	-	7.5
38	344719.04	2189273.71	-	7.5
39	344723.29	2189261.46	-	7.5
1	344722.04	2189251.96	-	7.5
1	344663.59	2189279.63	-	7.5
2	344661.68	2189282.06	-	7.5
3	344659.25	2189280.15	-	7.5
4	344661.16	2189277.72	-	7.5
1	344663.59	2189279.63	-	7.5
1	344560.44	2189410.6	-	7.5
2	344558.52	2189413.02	-	7.5
3	344556.1	2189411.1	-	7.5
4	344558.02	2189408.68	-	7.5
1	344560.44	2189410.6	-	7.5
1	344867.1	2189326.98	-	-
2	344780.36	2189263.97	-	-
3	344766.71	2189278.93	-	-
4	344825.93	2189321.83	-	-
5	344818.79	2189322.46	-	-
6	344808.29	2189328.71	-	-
7	344799.54	2189333.21	-	-
8	344795.54	2189333.71	-	-
9	344788.04	2189331.46	-	-
10	344775.29	2189326.21	-	-
11	344762.54	2189325.46	-	-
12	344751.29	2189327.71	-	-
13	344739.54	2189334.46	-	-

ДОКУМЕНТ ПОДПИСАН
ЭЛЕКТРОННОЙ ПОДПИСЬЮ
Сертификат: 009F0BDC181A023B64597F1E2579BEFB50
Владелец: ФЕДЕРАЛЬНАЯ СЛУЖБА ГОСУДАРСТВЕННОЙ РЕГИСТРАЦИИ, КАДАСТРА И КАРТОГРАФИИ
Действителен: с 02.08.2024 по 26.10.2025

полное наименование должности		инициалы, фамилия

Земельный участок
вид объекта недвижимости

Лист № 91 раздела 3.2	Всего листов раздела 3.2: 115	Всего разделов: 8	Всего листов выписки: 418

29.07.2025г. № КУВИ-001/2025-144099356	
Кадастровый номер:	16:32:000000:420(Единое землепользование)

1	2	3	4	5
14	344734.79	2189338.71	-	-
15	344732.04	2189344.71	-	-
16	344732.79	2189352.71	-	-
17	344740.54	2189367.71	-	-
18	344741.54	2189372.21	-	-
19	344741.54	2189378.71	-	-
20	344744.54	2189378.71	-	-
21	344738.54	2189389.96	-	-
22	344731.29	2189397.96	-	-
23	344721.54	2189401.96	-	-
24	344721.29	2189402.21	-	-
25	344711.29	2189403.46	-	-
26	344705.29	2189402.21	-	-
27	344694.29	2189401.46	-	-
28	344683.04	2189402.71	-	-
29	344677.29	2189405.46	-	-
30	344670.54	2189409.46	-	-
31	344656.04	2189426.46	-	-
32	344649.54	2189434.21	-	-
33	344643.54	2189440.21	-	-
34	344624.79	2189445.96	-	-
35	344616.04	2189447.21	-	-
36	344607.79	2189447.21	-	-
37	344603.54	2189446.7	-	-
38	344607.79	2189441.95	-	-
39	344609.79	2189429.95	-	-
40	344611.04	2189424.7	-	-
41	344618.04	2189411.45	-	-
42	344626.29	2189406.96	-	-

ДОКУМЕНТ ПОДПИСАН
ЭЛЕКТРОННОЙ ПОДПИСЬЮ
Сертификат: 009F0BDC181A023B64597F1E2579BEFB50
Владелец: ФЕДЕРАЛЬНАЯ СЛУЖБА ГОСУДАРСТВЕННОЙ РЕГИСТРАЦИИ, КАДАСТРА И КАРТОГРАФИИ
Действителен: с 02.08.2024 по 26.10.2025

полное наименование должности	инициалы, фамилия

Земельный участок
вид объекта недвижимости

Лист № 92 раздела 3.2	Всего листов раздела 3.2: 115	Всего разделов: 8	Всего листов выписки: 418

29.07.2025г. № КУВИ-001/2025-144099356	
Кадастровый номер:	16:32:000000:420(Единое землепользование)

1	2	3	4	5
43	344661.29	2189392.46	-	-
44	344668.79	2189389.21	-	-
45	344687.79	2189367.71	-	-
46	344700.04	2189353.71	-	-
47	344704.29	2189344.21	-	-
48	344715.04	2189324.96	-	-
49	344724.04	2189314.96	-	-
50	344736.79	2189306.71	-	-
51	344745.54	2189300.96	-	-
52	344760.79	2189284.96	-	-
53	344793.79	2189248.96	-	-
54	344805.29	2189231.71	-	-
55	344806.04	2189223.46	-	-
56	344800.79	2189216.46	-	-
57	344791.29	2189213.21	-	-
58	344782.54	2189215.21	-	-
59	344770.29	2189221.46	-	-
60	344759.54	2189232.46	-	-
61	344748.16	2189240.72	-	-
62	344672.14	2189185.33	-	-
63	344660.22	2189201.69	-	-
64	344731.66	2189253.46	-	-
65	344731.04	2189253.96	-	-
66	344722.04	2189251.96	-	-
67	344713.29	2189244.96	-	-
68	344704.29	2189239.46	-	-
69	344684.04	2189236.21	-	-
70	344655.54	2189232.96	-	-
71	344639.29	2189230.21	-	-

ДОКУМЕНТ ПОДПИСАН
ЭЛЕКТРОННОЙ ПОДПИСЬЮ
Сертификат: 009F0BDC181A023B64597F1E2579BEFB50
Владелец: ФЕДЕРАЛЬНАЯ СЛУЖБА ГОСУДАРСТВЕННОЙ РЕГИСТРАЦИИ, КАДАСТРА И КАРТОГРАФИИ
Действителен: с 02.08.2024 по 26.10.2025

полное наименование должности	инициалы, фамилия

Земельный участок
вид объекта недвижимости

Лист № 93 раздела 3.2	Всего листов раздела 3.2: 115	Всего разделов: 8	Всего листов выписки: 418

29.07.2025г. № КУВИ-001/2025-144099356	
Кадастровый номер:	16:32:000000:420(Единое землепользование)

1	2	3	4	5
72	344691.29	2189158.46	-	-
73	344692.29	2189161.21	-	-
74	344701.29	2189177.21	-	-
75	344705.54	2189183.46	-	-
76	344712.54	2189190.96	-	-
77	344719.54	2189197.96	-	-
78	344733.04	2189202.46	-	-
79	344740.04	2189206.21	-	-
80	344750.79	2189206.21	-	-
81	344764.04	2189206.96	-	-
82	344773.04	2189206.21	-	-
83	344788.29	2189204.46	-	-
84	344799.54	2189199.96	-	-
85	344818.54	2189193.71	-	-
86	344836.54	2189188.46	-	-
87	344840.29	2189198.46	-	-
88	344844.79	2189205.96	-	-
89	344841.79	2189210.21	-	-
90	344839.79	2189214.96	-	-
91	344839.29	2189218.96	-	-
92	344838.04	2189239.46	-	-
93	344839.29	2189249.21	-	-
94	344842.79	2189258.21	-	-
95	344843.04	2189258.46	-	-
96	344849.29	2189264.46	-	-
97	344871.29	2189266.96	-	-
98	344892.79	2189266.46	-	-
99	344896.54	2189269.21	-	-
100	344897.79	2189272.46	-	-

ДОКУМЕНТ ПОДПИСАН
ЭЛЕКТРОННОЙ ПОДПИСЬЮ
Сертификат: 009F0BDC181A023B64597F1E2579BEFB50
Владелец: ФЕДЕРАЛЬНАЯ СЛУЖБА ГОСУДАРСТВЕННОЙ РЕГИСТРАЦИИ, КАДАСТРА И КАРТОГРАФИИ
Действителен: с 02.08.2024 по 26.10.2025

полное наименование должности		инициалы, фамилия

Земельный участок
вид объекта недвижимости

Лист № 94 раздела 3.2	Всего листов раздела 3.2: 115	Всего разделов: 8	Всего листов выписки: 418

29.07.2025г. № КУВИ-001/2025-144099356	
Кадастровый номер:	16:32:000000:420(Единое землепользование)

1	2	3	4	5
101	344897.04	2189274.96	-	-
102	344893.04	2189278.46	-	-
103	344888.79	2189278.96	-	-
104	344878.79	2189281.46	-	-
105	344871.29	2189283.46	-	-
106	344870.79	2189283.71	-	-
107	344867.29	2189288.46	-	-
108	344864.29	2189287.96	-	-
109	344862.79	2189294.71	-	-
110	344865.79	2189301.46	-	-
111	344876.04	2189306.71	-	-
112	344879.54	2189309.46	-	-
113	344881.04	2189313.46	-	-
114	344877.29	2189319.21	-	-
115	344875.54	2189320.46	-	-
1	344867.1	2189326.98	-	-
1	344836.54	2189188.46	-	7.5
2	344818.54	2189193.71	-	7.5
3	344799.54	2189199.96	-	7.5
4	344788.29	2189204.46	-	7.5
5	344773.04	2189206.21	-	7.5
6	344764.04	2189206.96	-	7.5
7	344750.79	2189206.21	-	7.5
8	344740.04	2189206.21	-	7.5
9	344733.04	2189202.46	-	7.5
10	344719.54	2189197.96	-	7.5
11	344712.54	2189190.96	-	7.5
12	344705.54	2189183.46	-	7.5
13	344701.29	2189177.21	-	7.5

полное наименование должности		инициалы, фамилия

ДОКУМЕНТ ПОДПИСАН
ЭЛЕКТРОННОЙ ПОДПИСЬЮ
Сертификат: 009F0BDC181A023B64597F1E2579BEFB50
Владелец: ФЕДЕРАЛЬНАЯ СЛУЖБА ГОСУДАРСТВЕННОЙ РЕГИСТРАЦИИ, КАДАСТРА И КАРТОГРАФИИ
Действителен: с 02.08.2024 по 26.10.2025

Земельный участок
вид объекта недвижимости

Лист № 95 раздела 3.2	Всего листов раздела 3.2: 115	Всего разделов: 8	Всего листов выписки: 418

29.07.2025г. № КУВИ-001/2025-144099356	
Кадастровый номер:	16:32:000000:420(Единое землепользование)

1	2	3	4	5
14	344692.29	2189161.21	-	7.5
15	344691.29	2189158.46	-	7.5
16	344709.79	2189132.71	-	7.5
17	344712.29	2189130.46	-	7.5
18	344716.54	2189124.96	-	7.5
19	344725.29	2189123.96	-	7.5
20	344770.79	2189109.96	-	7.5
21	344832.54	2189093.96	-	7.5
22	344859.79	2189084.46	-	7.5
23	344905.04	2189074.96	-	7.5
24	344908.79	2189081.21	-	7.5
25	344913.29	2189084.96	-	7.5
26	344921.54	2189095.71	-	7.5
27	344925.29	2189102.21	-	7.5
28	344934.79	2189120.71	-	7.5
29	344935.54	2189128.21	-	7.5
30	344936.04	2189137.21	-	7.5
31	344933.54	2189145.46	-	7.5
32	344927.29	2189152.96	-	7.5
33	344921.54	2189159.21	-	7.5
34	344903.04	2189168.96	-	7.5
35	344886.54	2189177.21	-	7.5
36	344873.79	2189180.21	-	7.5
37	344853.04	2189186.71	-	7.5
1	344836.54	2189188.46	-	7.5
1	344780.16	2189131.1	-	7.5
2	344778.25	2189133.53	-	7.5
3	344775.82	2189131.62	-	7.5
4	344777.73	2189129.19	-	7.5

ДОКУМЕНТ ПОДПИСАН
ЭЛЕКТРОННОЙ ПОДПИСЬЮ
Сертификат: 009F0BDC181A023B64597F1E2579BEFB50
Владелец: ФЕДЕРАЛЬНАЯ СЛУЖБА ГОСУДАРСТВЕННОЙ РЕГИСТРАЦИИ, КАДАСТРА И КАРТОГРАФИИ
Действителен: с 02.08.2024 по 26.10.2025

полное наименование должности		инициалы, фамилия

Земельный участок
вид объекта недвижимости

Лист № 96 раздела 3.2	Всего листов раздела 3.2: 115	Всего разделов: 8	Всего листов выписки: 418

29.07.2025г. № КУВИ-001/2025-144099356	
Кадастровый номер:	16:32:000000:420(Единое землепользование)

1	2	3	4	5
1	344780.16	2189131.1	-	7.5
1	344859.07	2189011.6	-	1.5
2	344819.8	2188988.49	-	1.5
3	344812.01	2188979.66	-	1.5
4	344809.84	2188981.13	-	7.5
5	344802.79	2188998.46	-	7.5
6	344791.04	2189024.46	-	7.5
7	344776.54	2189048.21	-	7.5
8	344752.54	2189079.71	-	7.5
9	344720.29	2189120.46	-	7.5
10	344724.29	2189119.96	-	7.5
11	344769.79	2189105.96	-	7.5
12	344831.54	2189089.96	-	7.5
13	344858.79	2189080.46	-	7.5
14	344905.54	2189070.71	-	7.5
15	344906.29	2189065.96	-	7.5
16	344918.29	2189057.21	-	7.5
17	344925.27	2189051.4	-	7.5
1	344859.07	2189011.6	-	1.5
1	345406.26	2189437.36	-	1.5
2	345451.63	2189457.72	-	7.5
3	345365.76	2189534.61	-	0.3
4	345380.52	2189621.19	-	7.5
5	345356.54	2189603.96	-	7.5
6	345354.79	2189606.46	-	7.5
7	345341.29	2189600.96	-	7.5
8	345345.04	2189589.21	-	7.5
9	345344.29	2189578.96	-	7.5
10	345344.29	2189566.96	-	7.5

ДОКУМЕНТ ПОДПИСАН
ЭЛЕКТРОННОЙ ПОДПИСЬЮ
Сертификат: 009F0BDC181A023B64597F1E2579BEFB50
Владелец: ФЕДЕРАЛЬНАЯ СЛУЖБА ГОСУДАРСТВЕННОЙ РЕГИСТРАЦИИ, КАДАСТРА И КАРТОГРАФИИ
Действителен: с 02.08.2024 по 26.10.2025

полное наименование должности		инициалы, фамилия

Земельный участок
вид объекта недвижимости

Лист № 97 раздела 3.2	Всего листов раздела 3.2: 115	Всего разделов: 8	Всего листов выписки: 418

29.07.2025г. № КУВИ-001/2025-144099356	
Кадастровый номер:	16:32:000000:420(Единое землепользование)

1	2	3	4	5
11	345342.29	2189552.71	-	7.5
12	345342.29	2189552.46	-	7.5
13	345345.04	2189536.46	-	7.5
14	345344.29	2189530.71	-	7.5
15	345343.79	2189527.46	-	7.5
16	345337.04	2189518.46	-	7.5
17	345329.54	2189512.46	-	7.5
18	345320.04	2189508.71	-	7.5
19	345309.04	2189501.21	-	7.5
20	345299.54	2189498.46	-	7.5
21	345285.54	2189487.96	-	7.5
22	345279.54	2189479.21	-	7.5
23	345273.79	2189465.21	-	7.5
24	345265.04	2189440.46	-	7.5
25	345257.29	2189430.21	-	7.5
26	345250.04	2189420.71	-	7.5
27	345241.29	2189413.71	-	7.5
28	345232.29	2189404.46	-	7.5
29	345219.04	2189395.71	-	7.5
30	345206.29	2189386.71	-	7.5
31	345193.54	2189380.96	-	7.5
32	345166.29	2189359.21	-	7.5
33	345162.04	2189353.96	-	7.5
34	345161.79	2189353.71	-	7.5
35	345155.79	2189344.46	-	7.5
36	345151.29	2189335.71	-	7.5
37	345141.79	2189306.46	-	7.5
38	345137.29	2189297.46	-	7.5
39	345132.54	2189294.71	-	7.5

полное наименование должности		инициалы, фамилия

ДОКУМЕНТ ПОДПИСАН
ЭЛЕКТРОННОЙ ПОДПИСЬЮ
Сертификат: 009F0BDC181A023B64597F1E2579BEFB50
Владелец: ФЕДЕРАЛЬНАЯ СЛУЖБА ГОСУДАРСТВЕННОЙ РЕГИСТРАЦИИ, КАДАСТРА И КАРТОГРАФИИ
Действителен: с 02.08.2024 по 26.10.2025

Земельный участок
вид объекта недвижимости

Лист № 98 раздела 3.2	Всего листов раздела 3.2: 115	Всего разделов: 8	Всего листов выписки: 418

29.07.2025г. № КУВИ-001/2025-144099356	
Кадастровый номер:	16:32:000000:420(Единое землепользование)

1	2	3	4	5
40	345124.04	2189292.21	-	7.5
41	345113.04	2189295.96	-	7.5
42	345107.54	2189299.21	-	7.5
43	345098.79	2189298.46	-	7.5
44	345087.29	2189295.46	-	7.5
45	345082.54	2189297.21	-	7.5
46	345075.29	2189308.21	-	7.5
47	345073.54	2189316.21	-	7.5
48	345073.54	2189318.21	-	7.5
49	345069.29	2189318.96	-	7.5
50	345062.29	2189324.71	-	7.5
51	345058.29	2189329.96	-	7.5
52	345053.79	2189338.21	-	7.5
53	345050.79	2189340.46	-	7.5
54	345045.04	2189339.71	-	7.5
55	345039.79	2189335.71	-	7.5
56	345033.54	2189328.96	-	7.5
57	345029.54	2189328.46	-	7.5
58	345024.54	2189329.71	-	7.5
59	345023.29	2189333.71	-	7.5
60	345020.29	2189338.46	-	7.5
61	345015.79	2189340.46	-	7.5
62	345010.54	2189340.96	-	7.5
63	344999.29	2189339.21	-	7.5
64	344984.04	2189332.21	-	7.5
65	344978.29	2189327.71	-	7.5
66	344980.04	2189325.46	-	7.5
67	344975.54	2189321.71	-	7.5
68	344974.29	2189316.96	-	7.5

полное наименование должности		инициалы, фамилия

ДОКУМЕНТ ПОДПИСАН
ЭЛЕКТРОННОЙ ПОДПИСЬЮ
Сертификат: 009F0BDC181A023B64597F1E2579BEFB50
Владелец: ФЕДЕРАЛЬНАЯ СЛУЖБА ГОСУДАРСТВЕННОЙ РЕГИСТРАЦИИ, КАДАСТРА И КАРТОГРАФИИ
Действителен: с 02.08.2024 по 26.10.2025

Земельный участок
вид объекта недвижимости

Лист № 99 раздела 3.2	Всего листов раздела 3.2: 115	Всего разделов: 8	Всего листов выписки: 418

29.07.2025г. № КУВИ-001/2025-144099356	
Кадастровый номер:	16:32:000000:420(Единое землепользование)

1	2	3	4	5
69	344975.04	2189314.46	-	7.5
70	344977.54	2189309.21	-	7.5
71	344979.04	2189303.96	-	7.5
72	344979.04	2189297.96	-	7.5
73	344974.04	2189288.96	-	7.5
74	344962.29	2189284.21	-	7.5
75	344948.54	2189283.46	-	7.5
76	344942.04	2189280.21	-	7.5
77	344939.29	2189277.21	-	7.5
78	344939.04	2189274.71	-	7.5
79	344939.04	2189269.96	-	7.5
80	344939.54	2189266.21	-	7.5
81	344939.54	2189259.21	-	7.5
82	344936.29	2189253.71	-	7.5
83	344929.04	2189247.46	-	7.5
84	344922.04	2189245.46	-	7.5
85	344912.79	2189244.71	-	7.5
86	344907.04	2189244.21	-	7.5
87	344903.54	2189242.71	-	7.5
88	344900.79	2189239.21	-	7.5
89	344900.29	2189236.46	-	7.5
90	344901.29	2189233.21	-	7.5
91	344902.79	2189230.71	-	7.5
92	344910.54	2189231.96	-	7.5
93	344955.29	2189236.46	-	7.5
94	344968.79	2189236.46	-	7.5
95	344976.29	2189233.21	-	7.5
96	344977.79	2189229.46	-	7.5
97	344977.79	2189222.96	-	7.5

ДОКУМЕНТ ПОДПИСАН
ЭЛЕКТРОННОЙ ПОДПИСЬЮ
Сертификат: 009F0BDC181A023B64597F1E2579BEFB50
Владелец: ФЕДЕРАЛЬНАЯ СЛУЖБА ГОСУДАРСТВЕННОЙ РЕГИСТРАЦИИ, КАДАСТРА И КАРТОГРАФИИ
Действителен: с 02.08.2024 по 26.10.2025

полное наименование должности		инициалы, фамилия

Земельный участок
вид объекта недвижимости

Лист № 100 раздела 3.2	Всего листов раздела 3.2: 115	Всего разделов: 8	Всего листов выписки: 418

29.07.2025г. № КУВИ-001/2025-144099356	
Кадастровый номер:	16:32:000000:420(Единое землепользование)

1	2	3	4	5
98	344979.54	2189220.46	-	7.5
99	344985.29	2189218.21	-	7.5
100	344989.79	2189218.21	-	7.5
101	344995.04	2189219.96	-	7.5
102	345001.29	2189219.96	-	7.5
103	345007.29	2189213.96	-	7.5
104	345009.54	2189210.46	-	7.5
105	345009.54	2189206.96	-	7.5
106	345010.04	2189202.46	-	7.5
107	345008.29	2189194.96	-	7.5
108	345008.29	2189189.46	-	7.5
109	345010.54	2189183.46	-	7.5
110	345015.04	2189179.96	-	7.5
111	345020.54	2189179.96	-	7.5
112	345036.54	2189180.71	-	7.5
113	345041.79	2189180.71	-	7.5
114	345046.79	2189177.96	-	7.5
115	345049.54	2189169.21	-	7.5
116	345049.54	2189163.46	-	7.5
117	345050.54	2189159.46	-	7.5
118	345053.79	2189158.46	-	7.5
119	345060.04	2189157.21	-	7.5
120	345067.04	2189157.21	-	7.5
121	345073.54	2189157.21	-	7.5
122	345079.79	2189154.46	-	7.5
123	345082.28	2189150.44	-	7.5
124	345085.51	2189153.85	-	1.5
125	345107.8	2189178.01	-	1.5
126	345126.14	2189195.38	-	1.5

ДОКУМЕНТ ПОДПИСАН
ЭЛЕКТРОННОЙ ПОДПИСЬЮ
Сертификат: 009F0BDC181A023B64597F1E2579BEFB50
Владелец: ФЕДЕРАЛЬНАЯ СЛУЖБА ГОСУДАРСТВЕННОЙ РЕГИСТРАЦИИ, КАДАСТРА И КАРТОГРАФИИ
Действителен: с 02.08.2024 по 26.10.2025

полное наименование должности		инициалы, фамилия

Земельный участок
вид объекта недвижимости

Лист № 101 раздела 3.2	Всего листов раздела 3.2: 115	Всего разделов: 8	Всего листов выписки: 418

29.07.2025г. № КУВИ-001/2025-144099356	
Кадастровый номер:	16:32:000000:420(Единое землепользование)

1	2	3	4	5
127	345151.18	2189217.67	-	1.5
128	345173.04	2189238.32	-	1.5
129	345189.35	2189255.54	-	1.5
130	345269.78	2189349.32	-	1.5
131	345287.55	2189367	-	1.5
132	345303.94	2189380.59	-	1.5
133	345320.7	2189393.29	-	1.5
134	345342.22	2189405.88	-	1.5
135	345357.44	2189413.96	-	1.5
1	345406.26	2189437.36	-	1.5
1	344975.5	2189079.51	-	1.5
2	344976.32	2189079.9	-	7.5
3	344968.54	2189083.71	-	7.5
4	344964.79	2189086.96	-	7.5
5	344963.54	2189097.21	-	7.5
6	344962.79	2189119.21	-	7.5
7	344960.79	2189135.21	-	7.5
8	344958.29	2189150.46	-	7.5
9	344954.04	2189164.96	-	7.5
10	344943.79	2189169.46	-	7.5
11	344919.04	2189173.21	-	7.5
12	344908.79	2189173.21	-	7.5
13	344903.04	2189168.96	-	7.5
14	344921.54	2189159.21	-	7.5
15	344927.29	2189152.96	-	7.5
16	344933.54	2189145.46	-	7.5
17	344936.04	2189137.21	-	7.5
18	344935.54	2189128.21	-	7.5
19	344934.79	2189120.71	-	7.5

ДОКУМЕНТ ПОДПИСАН
ЭЛЕКТРОННОЙ ПОДПИСЬЮ
Сертификат: 009F0BDC181A023B64597F1E2579BEFB50
Владелец: ФЕДЕРАЛЬНАЯ СЛУЖБА ГОСУДАРСТВЕННОЙ РЕГИСТРАЦИИ, КАДАСТРА И КАРТОГРАФИИ
Действителен: с 02.08.2024 по 26.10.2025

полное наименование должности		инициалы, фамилия

Земельный участок
вид объекта недвижимости

Лист № 102 раздела 3.2	Всего листов раздела 3.2: 115	Всего разделов: 8	Всего листов выписки: 418

29.07.2025г. № КУВИ-001/2025-144099356	
Кадастровый номер:	16:32:000000:420(Единое землепользование)

1	2	3	4	5
20	344925.29	2189102.21	-	7.5
21	344921.54	2189095.71	-	7.5
22	344913.29	2189084.96	-	7.5
23	344908.79	2189081.21	-	7.5
24	344905.04	2189074.96	-	7.5
25	344919.79	2189071.71	-	0.3
26	344952.04	2189067.96	-	0.3
27	344953.14	2189068.02	-	0.3
1	344975.5	2189079.51	-	1.5
1	344815.35	2188971.75	-	1.5
2	344825.44	2188978.88	-	1.5
3	344934.14	2189044.03	-	7.5
4	344940.54	2189038.71	-	7.5
5	344952.54	2189022.21	-	7.5
6	344959.54	2189009.46	-	7.5
7	344960.79	2188999.21	-	7.5
8	344959.04	2188989.21	-	7.5
9	344952.04	2188980.21	-	7.5
10	344929.04	2188958.71	-	7.5
11	344926.54	2188943.96	-	7.5
12	344927.79	2188898.96	-	7.5
13	344927.29	2188863.46	-	7.5
14	344924.79	2188846.21	-	7.5
15	344920.29	2188832.96	-	7.5
16	344914.54	2188825.21	-	7.5
17	344903.79	2188820.21	-	7.5
18	344891.04	2188813.96	-	7.5
19	344884.04	2188810.71	-	7.5
20	344869.54	2188809.46	-	7.5

полное наименование должности		инициалы, фамилия

ДОКУМЕНТ ПОДПИСАН
ЭЛЕКТРОННОЙ ПОДПИСЬЮ
Сертификат: 009F0BDC181A023B64597F1E2579BEFB50
Владелец: ФЕДЕРАЛЬНАЯ СЛУЖБА ГОСУДАРСТВЕННОЙ РЕГИСТРАЦИИ, КАДАСТРА И КАРТОГРАФИИ
Действителен: с 02.08.2024 по 26.10.2025

Земельный участок
вид объекта недвижимости

Лист № 103 раздела 3.2	Всего листов раздела 3.2: 115	Всего разделов: 8	Всего листов выписки: 418

29.07.2025г. № КУВИ-001/2025-144099356	
Кадастровый номер:	16:32:000000:420(Единое землепользование)

1	2	3	4	5
21	344861.54	2188807.71	-	7.5
22	344848.29	2188855.21	-	7.5
23	344824.04	2188936.96	-	7.5
24	344814.02	2188969.31	-	7.5
1	344815.35	2188971.75	-	1.5
1	344829.69	2188978.95	-	7.5
2	344832.59	2188980.01	-	7.5
3	344833.65	2188977.11	-	7.5
4	344830.75	2188976.05	-	7.5
1	344829.69	2188978.95	-	7.5
1	344939.5	2188743.78	Временный межевой знак	2.5
2	344940.38	2188740.93	Временный межевой знак	2.5
3	344947.13	2188743.17	Временный межевой знак	2.5
4	344946.08	2188746	Временный межевой знак	2.5
1	344939.5	2188743.78	Временный межевой знак	2.5
1	344908.4	2188760.73	Временный межевой знак	2.5
2	344907.39	2188763.65	Временный межевой знак	2.5
3	344904.48	2188762.64	Временный межевой знак	2.5
4	344905.48	2188759.73	Временный межевой знак	2.5
1	344908.4	2188760.73	Временный межевой знак	2.5
1	345176.71	2189102.68	Временный межевой знак	2.5
2	345174.24	2189101.13	Временный межевой знак	2.5
3	345154.75	2189088.84	Временный межевой знак	2.5
4	345068.41	2189060.01	Временный межевой знак	2.5
5	345059.38	2189057.62	Временный межевой знак	2.5
6	345034.47	2189051.04	Временный межевой знак	2.5
7	345032.58	2189036.86	Временный межевой знак	2.5
8	344947.05	2188907.21	Временный межевой знак	2.5
9	344953.67	2188858.68	Временный межевой знак	2.5

полное наименование должности		инициалы, фамилия

ДОКУМЕНТ ПОДПИСАН
ЭЛЕКТРОННОЙ ПОДПИСЬЮ
Сертификат: 009F0BDC181A023B64597F1E2579BEFB50
Владелец: ФЕДЕРАЛЬНАЯ СЛУЖБА ГОСУДАРСТВЕННОЙ РЕГИСТРАЦИИ, КАДАСТРА И КАРТОГРАФИИ
Действителен: с 02.08.2024 по 26.10.2025

Земельный участок
вид объекта недвижимости

Лист № 104 раздела 3.2	Всего листов раздела 3.2: 115	Всего разделов: 8	Всего листов выписки: 418

29.07.2025г. № КУВИ-001/2025-144099356	
Кадастровый номер:	16:32:000000:420(Единое землепользование)

1	2	3	4	5
10	344950.68	2188854.62	Временный межевой знак	2.5
11	344970.94	2188740.97	Временный межевой знак	2.5
12	344889.93	2188703.63	Временный межевой знак	2.5
13	344887.04	2188715.21	Временный межевой знак	2.5
14	344861.54	2188807.71	Временный межевой знак	2.5
15	344869.54	2188809.46	Временный межевой знак	2.5
16	344884.04	2188810.71	Временный межевой знак	2.5
17	344891.04	2188813.96	Временный межевой знак	2.5
18	344903.79	2188820.21	Временный межевой знак	2.5
19	344914.54	2188825.21	Временный межевой знак	2.5
20	344920.29	2188832.96	Временный межевой знак	2.5
21	344924.79	2188846.21	Временный межевой знак	2.5
22	344927.29	2188863.46	Временный межевой знак	2.5
23	344927.79	2188898.96	Временный межевой знак	2.5
24	344926.54	2188943.96	Временный межевой знак	2.5
25	344929.04	2188958.71	Временный межевой знак	2.5
26	344952.04	2188980.21	Временный межевой знак	2.5
27	344959.04	2188989.21	Временный межевой знак	2.5
28	344960.79	2188999.21	Временный межевой знак	2.5
29	344959.54	2189009.46	Временный межевой знак	2.5
30	344952.54	2189022.21	Временный межевой знак	2.5
31	344940.54	2189038.71	Временный межевой знак	2.5
32	344934.14	2189044.03	Временный межевой знак	2.5
33	344935.85	2189045.06	Временный межевой знак	2.5
34	344956.4	2189057.13	Временный межевой знак	2.5
35	344971.59	2189065.11	Временный межевой знак	2.5
36	344987.79	2189066.46	Временный межевой знак	2.5
37	345003.54	2189071.21	Временный межевой знак	2.5
38	345016.04	2189078.21	Временный межевой знак	2.5

ДОКУМЕНТ ПОДПИСАН
ЭЛЕКТРОННОЙ ПОДПИСЬЮ
Сертификат: 009F0BDC181A023B64597F1E2579BEFB50
Владелец: ФЕДЕРАЛЬНАЯ СЛУЖБА ГОСУДАРСТВЕННОЙ РЕГИСТРАЦИИ, КАДАСТРА И КАРТОГРАФИИ
Действителен: с 02.08.2024 по 26.10.2025

полное наименование должности		инициалы, фамилия

Земельный участок
вид объекта недвижимости

Лист № 105 раздела 3.2	Всего листов раздела 3.2: 115	Всего разделов: 8	Всего листов выписки: 418

29.07.2025г. № КУВИ-001/2025-144099356	
Кадастровый номер:	16:32:000000:420(Единое землепользование)

1	2	3	4	5
39	345044.32	2189103.32	Временный межевой знак	2.5
40	345049.68	2189106.19	Временный межевой знак	2.5
41	345061.36	2189115.42	Временный межевой знак	2.5
42	345075.91	2189127.85	Временный межевой знак	2.5
43	345090.03	2189142.8	Временный межевой знак	2.5
44	345093.79	2189140.71	Временный межевой знак	2.5
45	345102.54	2189133.46	Временный межевой знак	2.5
46	345110.54	2189130.96	Временный межевой знак	2.5
47	345116.54	2189129.71	Временный межевой знак	2.5
48	345124.29	2189130.46	Временный межевой знак	2.5
49	345138.04	2189138.21	Временный межевой знак	2.5
50	345153.79	2189149.71	Временный межевой знак	2.5
51	345161.79	2189153.21	Временный межевой знак	2.5
52	345169.79	2189155.21	Временный межевой знак	2.5
53	345180.29	2189155.21	Временный межевой знак	2.5
54	345185.04	2189153.46	Временный межевой знак	2.5
55	345189.04	2189144.46	Временный межевой знак	2.5
56	345189.79	2189141.46	Временный межевой знак	2.5
57	345189.04	2189135.46	Временный межевой знак	2.5
58	345185.04	2189128.96	Временный межевой знак	2.5
59	345179.29	2189124.21	Временный межевой знак	2.5
60	345176.54	2189117.71	Временный межевой знак	2.5
61	345176.54	2189111.46	Временный межевой знак	2.5
62	345176.72	2189111.11	Временный межевой знак	2.5
63	345178.56	2189107.56	Временный межевой знак	2.5
1	345176.71	2189102.68	Временный межевой знак	2.5
1	343974.91	2189716.76	-	7.5
2	343973.26	2189717.89	-	7.5
3	343979.77	2189727.57	-	7.5

ДОКУМЕНТ ПОДПИСАН
ЭЛЕКТРОННОЙ ПОДПИСЬЮ
Сертификат: 009F0BDC181A023B64597F1E2579BEFB50
Владелец: ФЕДЕРАЛЬНАЯ СЛУЖБА ГОСУДАРСТВЕННОЙ РЕГИСТРАЦИИ, КАДАСТРА И КАРТОГРАФИИ
Действителен: с 02.08.2024 по 26.10.2025

полное наименование должности		инициалы, фамилия

Земельный участок
вид объекта недвижимости

Лист № 106 раздела 3.2	Всего листов раздела 3.2: 115	Всего разделов: 8	Всего листов выписки: 418

29.07.2025г. № КУВИ-001/2025-144099356	
Кадастровый номер:	16:32:000000:420(Единое землепользование)

1	2	3	4	5
4	343979.36	2189727.84	-	7.5
5	343981.07	2189730.41	-	7.5
6	343983.64	2189728.7	-	7.5
7	343981.93	2189726.13	-	7.5
8	343981.42	2189726.47	-	7.5
1	343974.91	2189716.76	-	7.5
1	343997.54	2189613.7	-	0.3
2	344003.29	2189617.2	-	7.5
3	344011.04	2189618.95	-	7.5
4	344021.79	2189615.2	-	7.5
5	344035.79	2189605.2	-	7.5
6	344064.29	2189577.2	-	7.5
7	344073.79	2189568.2	-	7.5
8	344081.54	2189563.2	-	7.5
9	344103.04	2189552.45	-	7.5
10	344111.79	2189547.2	-	7.5
11	344134.79	2189543.45	-	0.3
12	344224.29	2189561.95	-	0.3
13	344320.29	2189581.45	-	0.3
14	344253.54	2189571.45	-	7.5
15	344218.29	2189566.2	-	7.5
16	344182.04	2189564.45	-	7.5
17	344165.04	2189565.7	-	7.5
18	344138.54	2189573.2	-	7.5
19	344129.79	2189575.95	-	7.5
20	344113.29	2189585.7	-	7.5
21	344096.54	2189601.45	-	7.5
22	344057.79	2189649.7	-	7.5
23	344018.29	2189703.95	-	7.5

ДОКУМЕНТ ПОДПИСАН
ЭЛЕКТРОННОЙ ПОДПИСЬЮ
Сертификат: 009F0BDC181A023B64597F1E2579BEFB50
Владелец: ФЕДЕРАЛЬНАЯ СЛУЖБА ГОСУДАРСТВЕННОЙ РЕГИСТРАЦИИ, КАДАСТРА И КАРТОГРАФИИ
Действителен: с 02.08.2024 по 26.10.2025

полное наименование должности		инициалы, фамилия

Земельный участок
вид объекта недвижимости

Лист № 107 раздела 3.2	Всего листов раздела 3.2: 115	Всего разделов: 8	Всего листов выписки: 418

29.07.2025г. № КУВИ-001/2025-144099356	
Кадастровый номер:	16:32:000000:420(Единое землепользование)

1	2	3	4	5
24	343981.79	2189754.7	-	0.3
25	343958.04	2189721.95	-	0.3
26	343935.29	2189689.2	-	0.3
27	343890.79	2189611.7	-	0.3
28	343870.79	2189578.7	-	0.3
29	343990.54	2189618.95	-	0.3
1	343997.54	2189613.7	-	0.3
1	343951.79	2189984.2	-	7.5
2	343953.04	2189980.45	-	7.5
3	343954.29	2189975.95	-	7.5
4	343979.79	2189895.45	-	7.5
5	343994.29	2189823.95	-	7.5
6	343996.29	2189808.2	-	7.5
7	343994.29	2189790.2	-	7.5
8	343990.29	2189773.7	-	0.3
9	343979.54	2189788.7	-	0.3
10	343940.79	2189843.95	-	0.3
11	343905.79	2189891.7	-	0.3
12	343848.04	2189973.45	-	0.3
13	343819.04	2190013.95	-	0.3
14	343788.54	2190059.7	-	0.3
15	343780.79	2190071.2	-	0.3
16	343804.04	2190069.2	-	7.5
17	343835.04	2190071.2	-	7.5
18	343848.29	2190071.2	-	7.5
19	343861.04	2190067.95	-	7.5
20	343873.04	2190060.95	-	7.5
21	343898.54	2190043.2	-	7.5
22	343908.79	2190029.2	-	7.5

ДОКУМЕНТ ПОДПИСАН
ЭЛЕКТРОННОЙ ПОДПИСЬЮ
Сертификат: 009F0BDC181A023B64597F1E2579BEFB50
Владелец: ФЕДЕРАЛЬНАЯ СЛУЖБА ГОСУДАРСТВЕННОЙ РЕГИСТРАЦИИ, КАДАСТРА И КАРТОГРАФИИ
Действителен: с 02.08.2024 по 26.10.2025

полное наименование должности		инициалы, фамилия

Земельный участок
вид объекта недвижимости

Лист № 108 раздела 3.2	Всего листов раздела 3.2: 115	Всего разделов: 8	Всего листов выписки: 418

29.07.2025г. № КУВИ-001/2025-144099356	
Кадастровый номер:	16:32:000000:420(Единое землепользование)

1	2	3	4	5
1	343951.79	2189984.2	-	7.5
1	344080.99	2189994.45	-	7.5
2	343982.64	2190103.03	-	7.5
3	343979.79	2190099.71	-	7.5
4	343952.54	2190071.7	-	7.5
5	343946.29	2190066.7	-	7.5
6	343943.54	2190060.95	-	7.5
7	343955.79	2190047.7	-	7.5
8	343965.79	2190038.2	-	7.5
9	344009.04	2189990.45	-	7.5
10	344002.04	2189984.7	-	7.5
11	344013.54	2189970.95	-	7.5
12	344018.04	2189966.45	-	7.5
13	344045.29	2189935.2	-	7.5
14	344052.29	2189942.95	-	7.5
15	344052.29	2189952.45	-	7.5
16	344057.29	2189958.2	-	7.5
17	344066.29	2189952.95	-	7.5
18	344077.04	2189933.45	-	7.5
19	344088.29	2189921.95	-	7.5
20	344098.04	2189909.2	-	7.5
21	344111.79	2189891.45	-	7.5
22	344117.54	2189880.7	-	7.5
23	344124.54	2189871.2	-	7.5
24	344132.29	2189858.45	-	7.5
25	344138.54	2189852.2	-	7.5
26	344150.04	2189836.95	-	7.5
27	344155.04	2189829.95	-	7.5
28	344165.29	2189822.95	-	7.5

ДОКУМЕНТ ПОДПИСАН
ЭЛЕКТРОННОЙ ПОДПИСЬЮ
Сертификат: 009F0BDC181A023B64597F1E2579BEFB50
Владелец: ФЕДЕРАЛЬНАЯ СЛУЖБА ГОСУДАРСТВЕННОЙ РЕГИСТРАЦИИ, КАДАСТРА И КАРТОГРАФИИ
Действителен: с 02.08.2024 по 26.10.2025

полное наименование должности		инициалы, фамилия

Земельный участок
вид объекта недвижимости

Лист № 109 раздела 3.2	Всего листов раздела 3.2: 115	Всего разделов: 8	Всего листов выписки: 418

29.07.2025г. № КУВИ-001/2025-144099356	
Кадастровый номер:	16:32:000000:420(Единое землепользование)

1	2	3	4	5
29	344175.29	2189812.7	-	7.5
30	344186.29	2189802.7	-	7.5
31	344196.29	2189789.2	-	7.5
32	344207.79	2189779.2	-	7.5
33	344211.54	2189771.45	-	7.5
34	344230.04	2189744.2	-	7.5
35	344236.29	2189734.7	-	7.5
36	344250.29	2189718.2	-	7.5
37	344261.79	2189703.45	-	7.5
38	344263.79	2189698.95	-	7.5
39	344269.29	2189690.2	-	7.5
40	344269.29	2189682.45	-	7.5
41	344264.29	2189677.45	-	7.5
42	344253.54	2189675.7	-	7.5
43	344242.04	2189678.7	-	7.5
44	344235.04	2189683.95	-	7.5
45	344226.29	2189694.7	-	7.5
46	344216.04	2189698.45	-	7.5
47	344205.29	2189700.95	-	7.5
48	344194.54	2189701.7	-	7.5
49	344181.79	2189705.95	-	7.5
50	344173.54	2189707.45	-	7.5
51	344167.04	2189707.45	-	7.5
52	344169.79	2189704.2	-	7.5
53	344178.04	2189695.2	-	7.5
54	344181.04	2189690.2	-	7.5
55	344186.29	2189673.7	-	7.5
56	344190.54	2189664.2	-	7.5
57	344190.54	2189646.95	-	7.5

полное наименование должности		инициалы, фамилия

ДОКУМЕНТ ПОДПИСАН
ЭЛЕКТРОННОЙ ПОДПИСЬЮ
Сертификат: 009F0BDC181A023B64597F1E2579BEFB50
Владелец: ФЕДЕРАЛЬНАЯ СЛУЖБА ГОСУДАРСТВЕННОЙ РЕГИСТРАЦИИ, КАДАСТРА И КАРТОГРАФИИ
Действителен: с 02.08.2024 по 26.10.2025

Земельный участок
вид объекта недвижимости

Лист № 110 раздела 3.2	Всего листов раздела 3.2: 115	Всего разделов: 8	Всего листов выписки: 418

29.07.2025г. № КУВИ-001/2025-144099356	
Кадастровый номер:	16:32:000000:420(Единое землепользование)

1	2	3	4	5
58	344187.54	2189627.2	-	7.5
59	344183.54	2189613.95	-	7.5
60	344169.79	2189601.2	-	7.5
61	344147.54	2189598.7	-	7.5
62	344135.29	2189599.45	-	7.5
63	344122.04	2189602.45	-	7.5
64	344124.29	2189600.2	-	7.5
65	344137.29	2189592.45	-	7.5
66	344143.54	2189590.2	-	7.5
67	344168.04	2189583.7	-	7.5
68	344182.54	2189582.45	-	7.5
69	344216.29	2189584.2	-	7.5
70	344251.04	2189589.45	-	7.5
71	344331.54	2189601.45	-	7.5
72	344337.45	2189601.64	-	7.5
73	344291.41	2189686.69	-	7.5
74	344284.04	2189689.45	-	7.5
75	344276.29	2189700.95	-	7.5
76	344267.54	2189711.7	-	7.5
77	344259.79	2189719.95	-	7.5
78	344225.54	2189770.95	-	7.5
79	344216.79	2189788.7	-	7.5
80	344205.29	2189801.2	-	7.5
81	344193.29	2189819.7	-	7.5
82	344184.29	2189827.95	-	7.5
83	344173.54	2189832.95	-	7.5
84	344153.29	2189850.95	-	7.5
85	344145.54	2189862.2	-	7.5
86	344139.29	2189869.2	-	7.5

полное наименование должности		инициалы, фамилия

ДОКУМЕНТ ПОДПИСАН
ЭЛЕКТРОННОЙ ПОДПИСЬЮ
Сертификат: 009F0BDC181A023B64597F1E2579BEFB50
Владелец: ФЕДЕРАЛЬНАЯ СЛУЖБА ГОСУДАРСТВЕННОЙ РЕГИСТРАЦИИ, КАДАСТРА И КАРТОГРАФИИ
Действителен: с 02.08.2024 по 26.10.2025

Земельный участок
вид объекта недвижимости

Лист № 111 раздела 3.2	Всего листов раздела 3.2: 115	Всего разделов: 8	Всего листов выписки: 418

29.07.2025г. № КУВИ-001/2025-144099356	
Кадастровый номер:	16:32:000000:420(Единое землепользование)

1	2	3	4	5
87	344131.04	2189883.95	-	7.5
88	344124.54	2189894.7	-	7.5
89	344118.29	2189901.7	-	7.5
90	344083.29	2189951.2	-	7.5
91	344075.79	2189960.7	-	7.5
92	344066.79	2189970.95	-	7.5
93	344058.54	2189986.2	-	7.5
94	344059.79	2189989.95	-	7.5
95	344065.54	2189993.7	-	7.5
96	344076.29	2189994.45	-	7.5
1	344080.99	2189994.45	-	7.5
1	344194.54	2189608.95	-	7.5
2	344195.79	2189608.2	-	7.5
3	344223.04	2189658.2	-	7.5
4	344221.79	2189658.95	-	7.5
5	344220.54	2189659.7	-	7.5
6	344193.29	2189609.7	-	7.5
1	344194.54	2189608.95	-	7.5
1	344195.35	2189695.39	-	7.5
2	344192.3	2189695.88	-	7.5
3	344191.81	2189692.83	-	7.5
4	344194.86	2189692.34	-	7.5
1	344195.35	2189695.39	-	7.5
1	344002.04	2189984.7	-	7.5
2	344013.54	2189970.95	-	7.5
3	344018.04	2189966.45	-	7.5
4	344045.29	2189935.2	-	7.5
5	344061.79	2189916.2	-	7.5
6	344081.54	2189887.7	-	7.5

ДОКУМЕНТ ПОДПИСАН
ЭЛЕКТРОННОЙ ПОДПИСЬЮ
Сертификат: 009F0BDC181A023B64597F1E2579BEFB50
Владелец: ФЕДЕРАЛЬНАЯ СЛУЖБА ГОСУДАРСТВЕННОЙ РЕГИСТРАЦИИ, КАДАСТРА И КАРТОГРАФИИ
Действителен: с 02.08.2024 по 26.10.2025

полное наименование должности		инициалы, фамилия

Земельный участок
вид объекта недвижимости

Лист № 112 раздела 3.2	Всего листов раздела 3.2: 115	Всего разделов: 8	Всего листов выписки: 418

29.07.2025г. № КУВИ-001/2025-144099356	
Кадастровый номер:	16:32:000000:420(Единое землепользование)

1	2	3	4	5
7	344089.04	2189876.95	-	7.5
8	344094.79	2189861.7	-	7.5
9	344100.54	2189847.7	-	7.5
10	344098.54	2189838.7	-	7.5
11	344095.29	2189832.95	-	7.5
12	344095.29	2189817.7	-	7.5
13	344093.54	2189808.2	-	7.5
14	344096.79	2189802.7	-	7.5
15	344103.04	2189791.2	-	7.5
16	344126.54	2189760.7	-	7.5
17	344155.04	2189723.95	-	7.5
18	344167.04	2189707.45	-	7.5
19	344169.79	2189704.2	-	7.5
20	344178.04	2189695.2	-	7.5
21	344181.04	2189690.2	-	7.5
22	344186.29	2189673.7	-	7.5
23	344190.54	2189664.2	-	7.5
24	344190.54	2189646.95	-	7.5
25	344187.54	2189627.2	-	7.5
26	344183.54	2189613.95	-	7.5
27	344169.79	2189601.2	-	7.5
28	344147.54	2189598.7	-	7.5
29	344135.29	2189599.45	-	7.5
30	344122.04	2189602.45	-	7.5
31	344109.54	2189613.95	-	0.3
32	344072.29	2189660.7	-	0.3
33	344032.79	2189714.45	-	0.3
34	343994.04	2189768.45	-	0.3
35	343993.04	2189769.95	-	0.3

полное наименование должности		инициалы, фамилия

ДОКУМЕНТ ПОДПИСАН
ЭЛЕКТРОННОЙ ПОДПИСЬЮ
Сертификат: 009F0BDC181A023B64597F1E2579BEFB50
Владелец: ФЕДЕРАЛЬНАЯ СЛУЖБА ГОСУДАРСТВЕННОЙ РЕГИСТРАЦИИ, КАДАСТРА И КАРТОГРАФИИ
Действителен: с 02.08.2024 по 26.10.2025

Земельный участок
вид объекта недвижимости

Лист № 113 раздела 3.2	Всего листов раздела 3.2: 115	Всего разделов: 8	Всего листов выписки: 418

29.07.2025г. № КУВИ-001/2025-144099356	
Кадастровый номер:	16:32:000000:420(Единое землепользование)

1	2	3	4	5
36	343993.54	2189770.7	-	7.5
37	343998.29	2189789.7	-	7.5
38	344000.29	2189808.2	-	7.5
39	343998.29	2189824.45	-	7.5
40	343983.79	2189896.45	-	7.5
41	343958.29	2189976.95	-	7.5
42	343958.04	2189977.7	-	7.5
43	343974.79	2189959.95	-	7.5
1	344002.04	2189984.7	-	7.5
1	346984.18	2185512.5	-	7.5
2	346831.51	2185093.94	-	7.5
3	346811.9	2185113	-	7.5
4	346786.65	2185136.5	-	7.5
5	346779.41	2185144.25	-	0.3
6	346829.91	2185574	-	0.3
7	346806.91	2185628.75	-	0.3
8	346616.4	2185705	-	0.3
9	346274.9	2185695.75	-	0.3
10	346260.15	2185704.25	-	7.5
11	346241.15	2185716.25	-	7.5
12	346213.9	2185739.25	-	7.5
13	346204.4	2185747.5	-	7.5
14	346171.4	2185774	-	7.5
15	346164.4	2185781	-	7.5
16	346156.65	2185790	-	7.5
17	346141.4	2185829.25	-	7.5
18	346138.4	2185844.5	-	7.5
19	346138.4	2185865	-	7.5
20	346133.15	2185883.25	-	7.5

полное наименование должности		инициалы, фамилия

ДОКУМЕНТ ПОДПИСАН
ЭЛЕКТРОННОЙ ПОДПИСЬЮ
Сертификат: 009F0BDC181A023B64597F1E2579BEFB50
Владелец: ФЕДЕРАЛЬНАЯ СЛУЖБА ГОСУДАРСТВЕННОЙ РЕГИСТРАЦИИ, КАДАСТРА И КАРТОГРАФИИ
Действителен: с 02.08.2024 по 26.10.2025

Земельный участок
вид объекта недвижимости

Лист № 114 раздела 3.2	Всего листов раздела 3.2: 115	Всего разделов: 8	Всего листов выписки: 418

29.07.2025г. № КУВИ-001/2025-144099356	
Кадастровый номер:	16:32:000000:420(Единое землепользование)

1	2	3	4	5
21	346133.15	2185898	-	7.5
22	346136.9	2185926.5	-	7.5
23	346142.15	2185954.5	-	7.5
24	346150.4	2185974.25	-	7.5
25	346161.15	2185995	-	7.5
26	346178.4	2186018	-	7.5
27	346180.15	2186022.5	-	7.5
28	346182.65	2186021.25	-	7.5
29	346229.15	2186045.25	-	7.5
30	346238.65	2186045.25	-	7.5
31	346246.15	2186043.25	-	7.5
32	346267.15	2186033.25	-	7.5
33	346295.15	2186014.75	-	7.5
34	346310.9	2186005.25	-	7.5
35	346323.15	2186003	-	7.5
36	346376.65	2185960.75	-	7.5
37	346467.4	2185890.25	-	7.5
38	346517.65	2185851.25	-	7.5
39	346573.4	2185808.25	-	7.5
40	346600.9	2185787.25	-	7.5
41	346660.4	2185741.75	-	7.5
42	346706.9	2185705.5	-	7.5
43	346762.65	2185662	-	7.5
44	346790.15	2185641.75	-	7.5
45	346814.4	2185624	-	7.5
46	346867.66	2185585.25	-	7.5
47	346888.66	2185569.5	-	7.5
48	346898.41	2185562.75	-	7.5
49	346934.41	2185541	-	7.5

полное наименование должности		инициалы, фамилия

ДОКУМЕНТ ПОДПИСАН
ЭЛЕКТРОННОЙ ПОДПИСЬЮ
Сертификат: 009F0BDC181A023B64597F1E2579BEFB50
Владелец: ФЕДЕРАЛЬНАЯ СЛУЖБА ГОСУДАРСТВЕННОЙ РЕГИСТРАЦИИ, КАДАСТРА И КАРТОГРАФИИ
Действителен: с 02.08.2024 по 26.10.2025

Земельный участок
вид объекта недвижимости

Лист № 115 раздела 3.2	Всего листов раздела 3.2: 115	Всего разделов: 8	Всего листов выписки: 418

29.07.2025г. № КУВИ-001/2025-144099356	
Кадастровый номер:	16:32:000000:420(Единое землепользование)

1	2	3	4	5
1	346984.18	2185512.5	-	7.5
1	346164.4	2185781	-	7.5
2	346156.65	2185790	-	7.5
3	346154.9	2185781.75	-	7.5
4	346148.4	2185774	-	7.5
5	346141.4	2185768.5	-	7.5
6	346128.65	2185769	-	7.5
7	346125.4	2185769	-	0.3
8	346126.15	2185755.75	-	0.3
9	346166.9	2185682.75	-	0.3
10	346263.9	2185695.5	-	0.3
11	346274.9	2185695.75	-	0.3
12	346260.15	2185704.25	-	7.5
13	346241.15	2185716.25	-	7.5
14	346213.9	2185739.25	-	7.5
15	346204.4	2185747.5	-	7.5
16	346171.4	2185774	-	7.5
1	346164.4	2185781	-	7.5

ДОКУМЕНТ ПОДПИСАН
ЭЛЕКТРОННОЙ ПОДПИСЬЮ
Сертификат: 009F0BDC181A023B64597F1E2579BEFB50
Владелец: ФЕДЕРАЛЬНАЯ СЛУЖБА ГОСУДАРСТВЕННОЙ РЕГИСТРАЦИИ, КАДАСТРА И КАРТОГРАФИИ
Действителен: с 02.08.2024 по 26.10.2025

полное наименование должности		инициалы, фамилия

Выписка из Единого государственного реестра недвижимости об объекте недвижимости

Сведения о частях земельного участка

Земельный участок
вид объекта недвижимости

Лист № 1 раздела 4	Всего листов раздела 4: 8	Всего разделов: 8	Всего листов выписки: 418

29.07.2025г. № КУВИ-001/2025-144099356	
Кадастровый номер:	16:32:000000:420(Единое землепользование)

План (чертеж, схема) части земельного участка	Учетный номер части: 16:32:000000:420/4

Масштаб 1:20000	Условные обозначения:		

ДОКУМЕНТ ПОДПИСАН
ЭЛЕКТРОННОЙ ПОДПИСЬЮ
Сертификат: 009F0BDC181A023B64597F1E2579BEFB50
Владелец: ФЕДЕРАЛЬНАЯ СЛУЖБА ГОСУДАРСТВЕННОЙ РЕГИСТРАЦИИ, КАДАСТРА И КАРТОГРАФИИ
Действителен: с 02.08.2024 по 26.10.2025

полное наименование должности		инициалы, фамилия

Земельный участок
вид объекта недвижимости

Лист № 2 раздела 4	Всего листов раздела 4: 8	Всего разделов: 8	Всего листов выписки: 418

29.07.2025г. № КУВИ-001/2025-144099356	
Кадастровый номер:	16:32:000000:420(Единое землепользование)

План (чертеж, схема) части земельного участка	Учетный номер части: 16:32:000000:420/5

Масштаб 1:40000	Условные обозначения:		

ДОКУМЕНТ ПОДПИСАН
ЭЛЕКТРОННОЙ ПОДПИСЬЮ
Сертификат: 009F0BDC181A023B64597F1E2579BEFB50
Владелец: ФЕДЕРАЛЬНАЯ СЛУЖБА ГОСУДАРСТВЕННОЙ РЕГИСТРАЦИИ, КАДАСТРА И КАРТОГРАФИИ
Действителен: с 02.08.2024 по 26.10.2025

полное наименование должности		инициалы, фамилия

Земельный участок
вид объекта недвижимости

Лист № 3 раздела 4	Всего листов раздела 4: 8	Всего разделов: 8	Всего листов выписки: 418

29.07.2025г. № КУВИ-001/2025-144099356	
Кадастровый номер:	16:32:000000:420(Единое землепользование)

План (чертеж, схема) части земельного участка	Учетный номер части: 16:32:000000:420/6

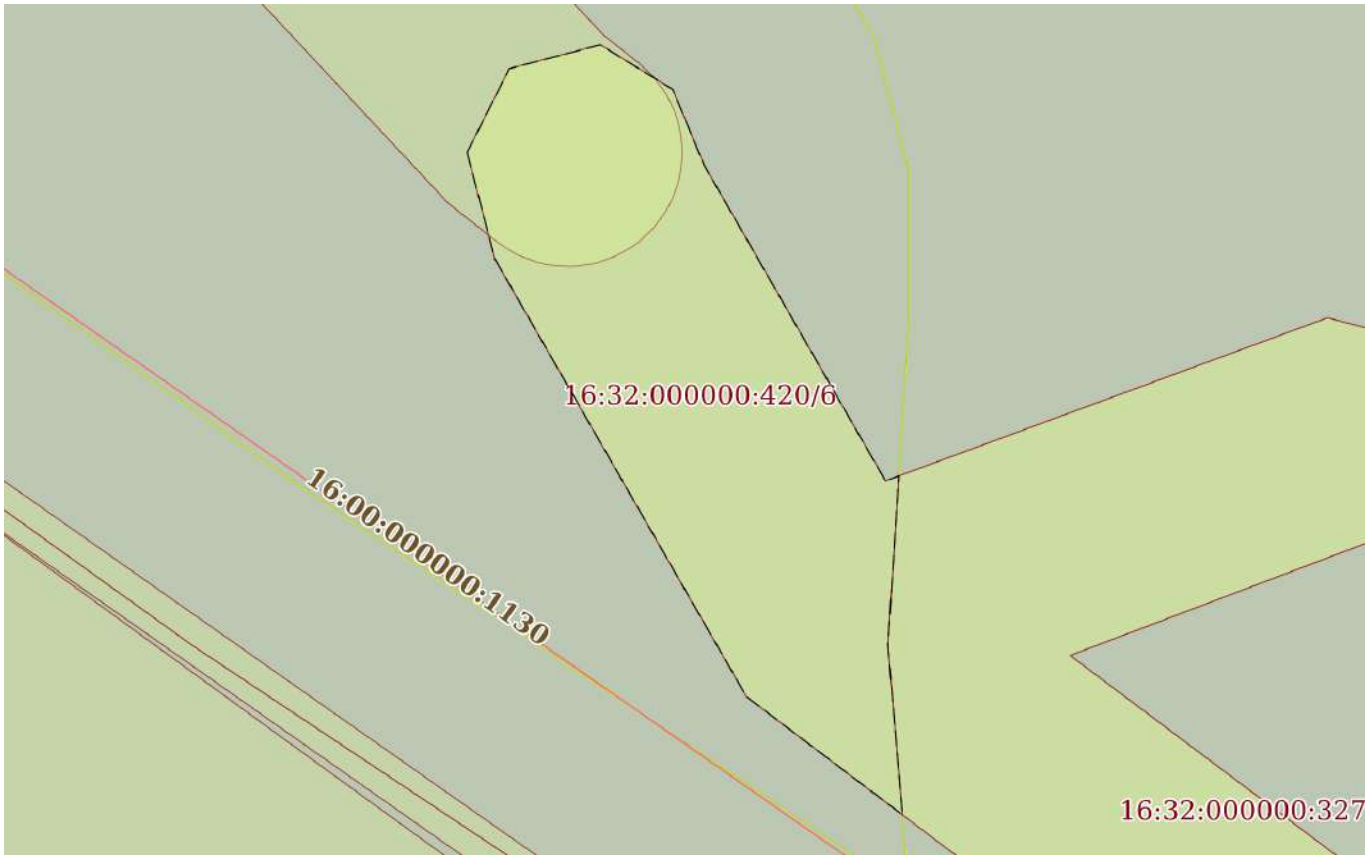

Масштаб 1:700	Условные обозначения:		

ДОКУМЕНТ ПОДПИСАН
ЭЛЕКТРОННОЙ ПОДПИСЬЮ
Сертификат: 009F0BDC181A023B64597F1E2579BEFB50
Владелец: ФЕДЕРАЛЬНАЯ СЛУЖБА ГОСУДАРСТВЕННОЙ РЕГИСТРАЦИИ, КАДАСТРА И КАРТОГРАФИИ
Действителен: с 02.08.2024 по 26.10.2025

полное наименование должности		инициалы, фамилия

Земельный участок
вид объекта недвижимости

Лист № 4 раздела 4	Всего листов раздела 4: 8	Всего разделов: 8	Всего листов выписки: 418

29.07.2025г. № КУВИ-001/2025-144099356	
Кадастровый номер:	16:32:000000:420(Единое землепользование)

План (чертеж, схема) части земельного участка	Учетный номер части: 16:32:000000:420/7

Масштаб 1:500	Условные обозначения:		

ДОКУМЕНТ ПОДПИСАН
ЭЛЕКТРОННОЙ ПОДПИСЬЮ
Сертификат: 009F0BDC181A023B64597F1E2579BEFB50
Владелец: ФЕДЕРАЛЬНАЯ СЛУЖБА ГОСУДАРСТВЕННОЙ РЕГИСТРАЦИИ, КАДАСТРА И КАРТОГРАФИИ
Действителен: с 02.08.2024 по 26.10.2025

полное наименование должности		инициалы, фамилия

Земельный участок
вид объекта недвижимости

Лист № 5 раздела 4	Всего листов раздела 4: 8	Всего разделов: 8	Всего листов выписки: 418

29.07.2025г. № КУВИ-001/2025-144099356	
Кадастровый номер:	16:32:000000:420(Единое землепользование)

План (чертеж, схема) части земельного участка	Учетный номер части: 16:32:000000:420/8

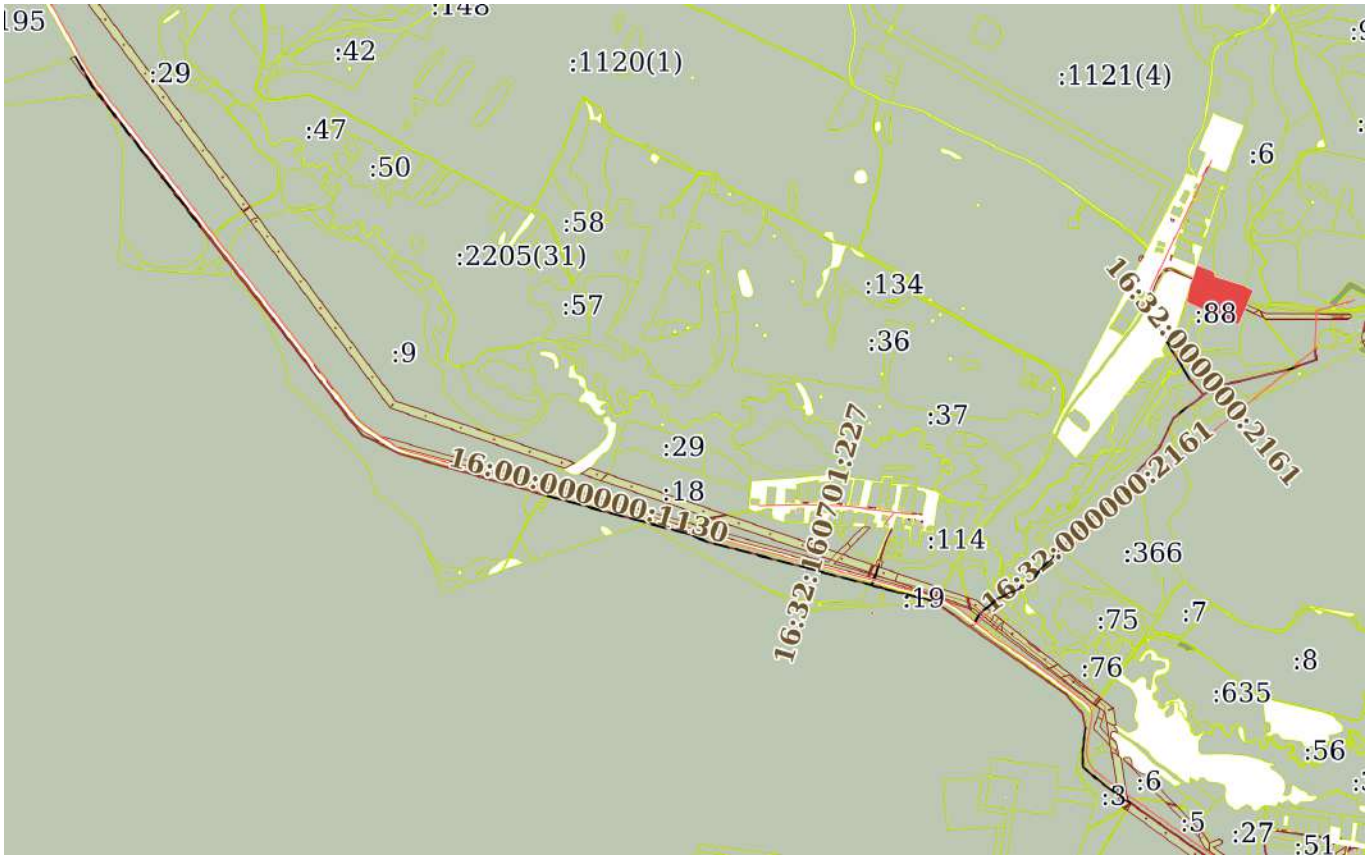

Масштаб 1:30000	Условные обозначения:		

ДОКУМЕНТ ПОДПИСАН
ЭЛЕКТРОННОЙ ПОДПИСЬЮ
Сертификат: 009F0BDC181A023B64597F1E2579BEFB50
Владелец: ФЕДЕРАЛЬНАЯ СЛУЖБА ГОСУДАРСТВЕННОЙ РЕГИСТРАЦИИ, КАДАСТРА И КАРТОГРАФИИ
Действителен: с 02.08.2024 по 26.10.2025

полное наименование должности		инициалы, фамилия

Земельный участок
вид объекта недвижимости

Лист № 6 раздела 4	Всего листов раздела 4: 8	Всего разделов: 8	Всего листов выписки: 418

29.07.2025г. № КУВИ-001/2025-144099356	
Кадастровый номер:	16:32:000000:420(Единое землепользование)

План (чертеж, схема) части земельного участка	Учетный номер части: 16:32:000000:420/9

Масштаб 1:300	Условные обозначения:		

полное наименование должности		инициалы, фамилия

ДОКУМЕНТ ПОДПИСАН
ЭЛЕКТРОННОЙ ПОДПИСЬЮ
Сертификат: 009F0BDC181A023B64597F1E2579BEFB50
Владелец: ФЕДЕРАЛЬНАЯ СЛУЖБА ГОСУДАРСТВЕННОЙ РЕГИСТРАЦИИ, КАДАСТРА И КАРТОГРАФИИ
Действителен: с 02.08.2024 по 26.10.2025

Земельный участок
вид объекта недвижимости

Лист № 7 раздела 4	Всего листов раздела 4: 8	Всего разделов: 8	Всего листов выписки: 418

29.07.2025г. № КУВИ-001/2025-144099356	
Кадастровый номер:	16:32:000000:420(Единое землепользование)

План (чертеж, схема) части земельного участка	Учетный номер части: 16:32:000000:420/10

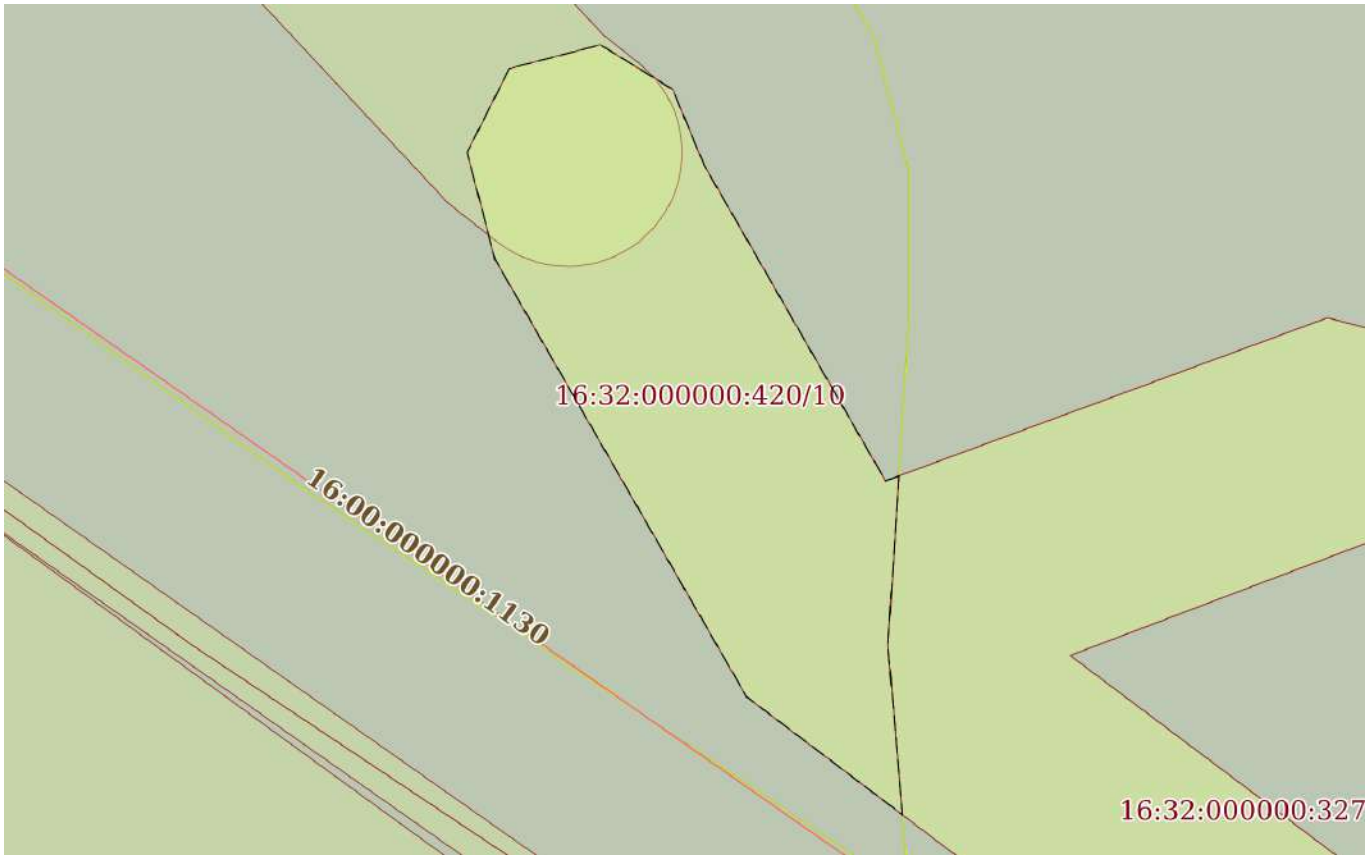

Масштаб 1:700	Условные обозначения:		

ДОКУМЕНТ ПОДПИСАН
ЭЛЕКТРОННОЙ ПОДПИСЬЮ
Сертификат: 009F0BDC181A023B64597F1E2579BEFB50
Владелец: ФЕДЕРАЛЬНАЯ СЛУЖБА ГОСУДАРСТВЕННОЙ РЕГИСТРАЦИИ, КАДАСТРА И КАРТОГРАФИИ
Действителен: с 02.08.2024 по 26.10.2025

полное наименование должности		инициалы, фамилия

Земельный участок
вид объекта недвижимости

Лист № 8 раздела 4	Всего листов раздела 4: 8	Всего разделов: 8	Всего листов выписки: 418

29.07.2025г. № КУВИ-001/2025-144099356	
Кадастровый номер:	16:32:000000:420(Единое землепользование)

План (чертеж, схема) части земельного участка	Учетный номер части: 16:32:000000:420/11

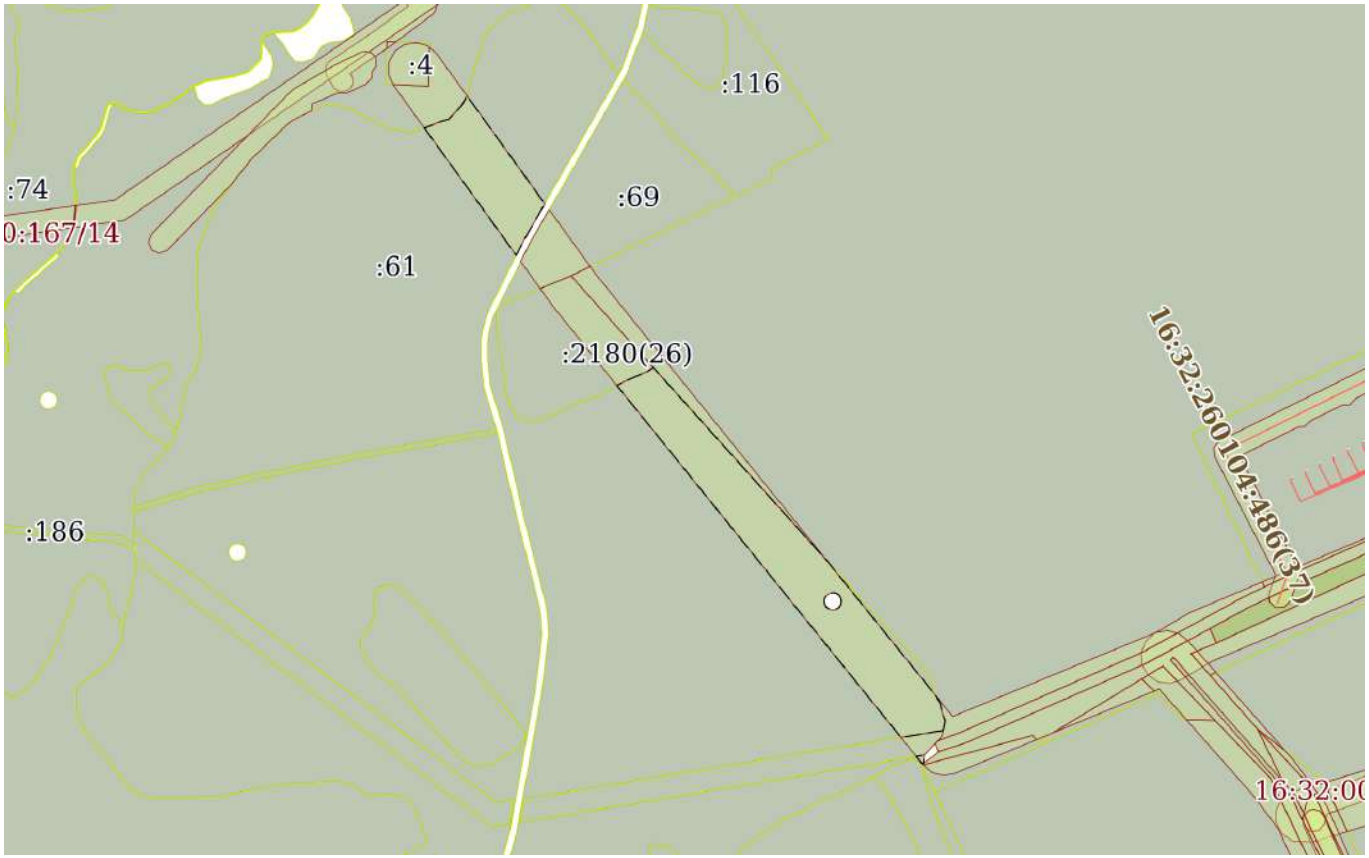

Масштаб 1:7000	Условные обозначения:		

ДОКУМЕНТ ПОДПИСАН
ЭЛЕКТРОННОЙ ПОДПИСЬЮ
Сертификат: 009F0BDC181A023B64597F1E2579BEFB50
Владелец: ФЕДЕРАЛЬНАЯ СЛУЖБА ГОСУДАРСТВЕННОЙ РЕГИСТРАЦИИ, КАДАСТРА И КАРТОГРАФИИ
Действителен: с 02.08.2024 по 26.10.2025

полное наименование должности		инициалы, фамилия

Выписка из Единого государственного реестра недвижимости об объекте недвижимости

Сведения о частях земельного участка

Земельный участок
вид объекта недвижимости

Лист № 1 раздела 4.1	Всего листов раздела 4.1: 5	Всего разделов: 8	Всего листов выписки: 418

29.07.2025г. № КУВИ-001/2025-144099356	
Кадастровый номер:	16:32:000000:420(Единое землепользование)

Учетный номер части	Площадь, м2	Содержание ограничения в использовании или ограничения права на объект недвижимости или обременения объекта недвижимости
1	2	3
16:32:000000:420/1	36950.01	вид ограничения (обременения): запрещение регистрации; Срок действия: не установлен; реквизиты документа-основания: постановление об утверждении границ охранных зон линий электропередачи № ЧЭС выдан: Исполнительный комитет Нурлатского Муниципального района; Сведения о лицах в пользу которых или в связи с которыми установлены (устанавливаются) ограничение прав и обременение объекта недвижимости: ОАО "Сетевая компания"; Содержание ограничения (обременения): Запрет на отдельные виды деятельности
16:32:000000:420/2	26878.44	вид ограничения (обременения): запрещение регистрации; Срок действия: не установлен; реквизиты документа-основания: постановление об утверждении границ охранных зон линий электропередачи № ЧЭС выдан: Исполнительный комитет Нурлатского Муниципального района; Сведения о лицах в пользу которых или в связи с которыми установлены (устанавливаются) ограничение прав и обременение объекта недвижимости: ОАО "Сетевая компания"; Содержание ограничения (обременения): Запрет на отдельные виды деятельности
16:32:000000:420/3	8811.15	вид ограничения (обременения): запрещение регистрации; Срок действия: не установлен; реквизиты документа-основания: постановление об утверждении границ охранных зон линий электропередачи № ЧЭС выдан: Исполнительный комитет Нурлатского Муниципального района; Сведения о лицах в пользу которых или в связи с которыми установлены (устанавливаются) ограничение прав и обременение объекта недвижимости: ОАО "Сетевая компания"; Содержание ограничения (обременения): Запрет на отдельные виды деятельности
16:32:000000:420/4	71975	вид ограничения (обременения): ограничения прав на земельный участок, предусмотренные статьей 56 Земельного кодекса Российской Федерации; Срок действия: не установлен; реквизиты документа-основания: постановление от 25.04.2008 № 395 выдан: Исполнительный комитет Нурлатского муниципального района Республики Татарстан; Содержание ограничения (обременения): Постановление Совета Министров СССР от 26 марта 1984 г. N 255 «Об утверждении правил охраны электрических сетей напряжением свыше 1000 вольт; Реестровый номер границы: 16.00.2.2923
16:32:000000:420/5	53131	вид ограничения (обременения): ограничения прав на земельный участок, предусмотренные статьей 56 Земельного кодекса Российской Федерации; Срок действия: не установлен; реквизиты документа-основания: справка балансовой принадлежности (Перечень ЛЭП Нурлатского района) № б/н выдан: Нурлатский РРЭС Чистопольские электрические сети ОАО "Сетевая компания"; Содержание ограничения (обременения): В охранных зонах запрещается осуществлять любые действия, согласно

полное наименование должности		инициалы, фамилия

ДОКУМЕНТ ПОДПИСАН
ЭЛЕКТРОННОЙ ПОДПИСЬЮ
Сертификат: 009F0BDC181A023B64597F1E2579BEFB50
Владелец: ФЕДЕРАЛЬНАЯ СЛУЖБА ГОСУДАРСТВЕННОЙ РЕГИСТРАЦИИ, КАДАСТРА И КАРТОГРАФИИ
Действителен: с 02.08.2024 по 26.10.2025

Земельный участок
вид объекта недвижимости

Лист № 2 раздела 4.1	Всего листов раздела 4.1: 5	Всего разделов: 8	Всего листов выписки: 418

29.07.2025г. № КУВИ-001/2025-144099356	
Кадастровый номер:	16:32:000000:420(Единое землепользование)

		пунктам 11, 13 Постановления СОВМИНА СССР от 26.03.1984 №255 Об утверждении правил охраны электрических сетей напряжением свыше 1000 Вольт; Реестровый номер границы: 16.32.2.868
16:32:000000:420/6	1371	данные отсутствуют
16:32:000000:420/7	660	вид ограничения (обременения): ограничения прав на земельный участок, предусмотренные статьей 56 Земельного кодекса Российской Федерации; Срок действия: не установлен; реквизиты документа-основания: свидетельство от 14.11.2012 № 006695327 выдан: МИ ФНС №18 по РТ; Содержание ограничения (обременения): Ограничения в соответствии с Постановлением Правительства РФ от 20 ноября 2000 г. N 878 "Об утверждении Правил охраны газораспределительных сетей": На земельные участки, входящие в охранные зоны газораспределительных сетей, в целях предупреждения их повреждения или нарушения условий их нормальной эксплуатации налагаются ограничения (обременения), которыми запрещается лицам: а) строить объекты жилищно-гражданского и производственного назначения; б) сносить и реконструировать мосты, коллекторы, автомобильные и железные дороги с расположенными на них газораспределительными сетями без предварительного выноса этих газопроводов по согласованию с эксплуатационными организациями; в) разрушать берегоукрепительные сооружения, водопропускные устройства, земляные и иные сооружения, предохраняющие газораспределительные сети от разрушений; г) перемещать, повреждать, засыпать и уничтожать опознавательные знаки, контрольно-измерительные пункты и другие устройства газораспределительных сетей; д) устраивать свалки и склады, разливать растворы кислот, солей, щелочей и других химически активных веществ; е) ограждать и перегораживать охранные зоны, препятствовать доступу персонала эксплуатационных организаций к газораспределительным сетям, проведению обслуживания и устранению повреждений газораспределительных сетей; ж) разводить огонь и размещать источники огня; з) рыть погреба, копать и обрабатывать почву сельскохозяйственными и мелиоративными орудиями и механизмами на глубину более 0,3 метра; и) открывать калитки и двери газорегуляторных пунктов, станций катодной и дренажной защиты, люки подземных колодцев, включать или отключать электроснабжение средств связи, освещения и систем телемеханики; к) набрасывать, приставлять и привязывать к опорам и надземным газопроводам, ограждениям и зданиям газораспределительных сетей посторонние предметы, лестницы, влезать на них; л) самовольно подключаться к газораспределительным сетям.; Реестровый номер границы: 16.32.2.2076
16:32:000000:420/8	13425	вид ограничения (обременения): ограничения прав на земельный участок, предусмотренные статьей 56 Земельного кодекса Российской Федерации; Срок действия: не установлен; реквизиты документа-основания: свидетельство от 14.11.2012 № 006695327 выдан: МИ ФНС №18 по РТ; Содержание ограничения (обременения): Ограничения в соответствии с Постановлением Правительства РФ от 20 ноября 2000 г. N 878 "Об утверждении Правил охраны газораспределительных сетей": На земельные участки, входящие в охранные зоны газораспределительных сетей, в целях предупреждения их повреждения или нарушения условий их нормальной эксплуатации налагаются ограничения (обременения), которыми запрещается лицам: а) строить объекты жилищно-гражданского и производственного назначения; б) сносить и реконструировать мосты, коллекторы,

ДОКУМЕНТ ПОДПИСАН
ЭЛЕКТРОННОЙ ПОДПИСЬЮ
Сертификат: 009F0BDC181A023B64597F1E2579BEFB50
Владелец: ФЕДЕРАЛЬНАЯ СЛУЖБА ГОСУДАРСТВЕННОЙ РЕГИСТРАЦИИ, КАДАСТРА И КАРТОГРАФИИ
Действителен: с 02.08.2024 по 26.10.2025

полное наименование должности		инициалы, фамилия

Земельный участок
вид объекта недвижимости

Лист № 3 раздела 4.1	Всего листов раздела 4.1: 5	Всего разделов: 8	Всего листов выписки: 418

29.07.2025г. № КУВИ-001/2025-144099356	
Кадастровый номер:	16:32:000000:420(Единое землепользование)

		автомобильные и железные дороги с расположенными на них газораспределительными сетями без предварительного выноса этих газопроводов по согласованию с эксплуатационными организациями; в) разрушать берегоукрепительные сооружения, водопропускные устройства, земляные и иные сооружения, предохраняющие газораспределительные сети от разрушений; г) перемещать, повреждать, засыпать и уничтожать опознавательные знаки, контрольно-измерительные пункты и другие устройства газораспределительных сетей; д) устраивать свалки и склады, разливать растворы кислот, солей, щелочей и других химически активных веществ; е) огораживать и перегораживать охранные зоны, препятствовать доступу персонала эксплуатационных организаций к газораспределительным сетям, проведению обслуживания и устранению повреждений газораспределительных сетей; ж) разводить огонь и размещать источники огня; з) рыть погреба, копать и обрабатывать почву сельскохозяйственными и мелиоративными орудиями и механизмами на глубину более 0,3 метра; и) открывать калитки и двери газорегуляторных пунктов, станций катодной и дренажной защиты, люки подземных колодцев, включать или отключать электроснабжение средств связи, освещения и систем телемеханики; к) набрасывать, приставлять и привязывать к опорам и надземным газопроводам, ограждениям и зданиям газораспределительных сетей посторонние предметы, лестницы, влезать на них; л) самовольно подключаться к газораспределительным сетям.; Реестровый номер границы: 16.32.2.2065
16:32:000000:420/9	53	вид ограничения (обременения): ограничения прав на земельный участок, предусмотренные статьей 56 Земельного кодекса Российской Федерации; Срок действия: не установлен; реквизиты документа-основания: решение о согласовании границ охранной зоны объекта элетросетевого хозяйства от 22.04.2022 № 43-16/244 выдан: Федеральная служба по экологическому, технологическому и атомному надзору (Ростехнадзор); Содержание ограничения (обременения): На земельных участках, входящих в охранные зоны объектов электросетевого хозяйства, в соответствии с постановлением Правительства РФ от 24 февраля 2009г № 160 «О порядке установления охранных зон объектов электросетевого хозяйства и особых условий использования земельных участков, расположенных в границах таких зон» запрещается осуществлять любые действия, которые могут нарушить безопасную работу объектов электросетевого хозяйства, в том числе привести их к повреждению или уничтожению, и (или) повлечь причинения вреда жизни, здоровью граждан и имуществу физических или юридических лиц, а так же повлечь нанесение экологического ущерба и возникновение пожаров, в том числе: а) набрасывать на провода и опоры воздушных линий электропередачи; б) размещать любые объекты и предметы (материалы) в пределах, созданных в соответствии с требованиями нормативно-технических документов проходов и подъездов для доступа к объектам электросетевого хозяйства, а также проводить любые работы и возводить сооружения, которые, которые могут препятствовать доступу к объектам электросетевого хозяйства, без создания необходимых для такого доступа проходов и подъездов; в) находиться в пределах огороженной территории и помещениях распределительных устройств и подстанций, открывать двери и люки распределительных устройств и подстанций, производить переключения и подключения в электрических сетях (указанное требование не распространяется на работников, занятых выполнением разрешенных в

ДОКУМЕНТ ПОДПИСАН
ЭЛЕКТРОННОЙ ПОДПИСЬЮ
Сертификат: 009F0BDC181A023B64597F1E2579BEFB50
Владелец: ФЕДЕРАЛЬНАЯ СЛУЖБА ГОСУДАРСТВЕННОЙ РЕГИСТРАЦИИ, КАДАСТРА И КАРТОГРАФИИ
Действителен: с 02.08.2024 по 26.10.2025

полное наименование должности		инициалы, фамилия

Земельный участок
вид объекта недвижимости

Лист № 4 раздела 4.1	Всего листов раздела 4.1: 5	Всего разделов: 8	Всего листов выписки: 418

29.07.2025г. № КУВИ-001/2025-144099356	
Кадастровый номер:	16:32:000000:420(Единое землепользование)

		установленном порядке работ), разводить огонь в пределах охранных зон вводных и распределительных устройств, подстанций, воздушных линий электропередачи, а также в охранных зонах кабельных линий электропередачи; г) размещать свалки; д) производить работы ударными механизмами, сбрасывать тяжести массой свыше 5 тонн, производить сброс и слив едких и коррозионных веществ и горюче-смазочных материалов (в охранных зонах подземных кабельных линий электропередачи).; Реестровый номер границы: 16:32-6.2492; Вид объекта реестра границ: Зона с особыми условиями использования территории; Вид зоны по документу: Охранная зона объекта электросетевого хозяйства "Отпайка ВЛ 10 кВ от Ф 02 до куста 2259"; Тип зоны: Охранная зона инженерных коммуникаций; Номер: 43-16/244 от 22.04.2022
16:32:000000:420/10	1371	вид ограничения (обременения): ограничения прав на земельный участок, предусмотренные статьей 56 Земельного кодекса Российской Федерации; Срок действия: не установлен; реквизиты документа-основания: решение о согласовании границ охранной зоны объекта электросетевого хозяйства от 29.09.2022 № 43-16/858 выдан: Федеральная служба по экологическому, технологическому и атомному надзору (Ростехнадзор); Содержание ограничения (обременения): Постановлением Правительства Российской Федерации №160 от 24.02.2009 г."О порядке установления охранных зон объектов электросетевого хозяйства и особых условий использования земельных участков, расположенных в границах таких зон". В охранных зонах запрещается осуществлять любые действия, которые могут нарушить безопасную работу объектов электросетевого хозяйства, в том числе привести к их повреждению или уничтожению, и (или) повлечь причинение вреда жизни, здоровью граждан и имуществу физических или юридических лиц, а также повлечь нанесение экологического ущерба и возникновение пожаров, в том числе: а) набрасывать на провода и опоры воздушных линий электропередачи посторонние предметы, а также подниматься на опоры воздушных линий электропередачи; б) размещать любые объекты и предметы (материалы) в пределах созданных в соответствии с требованиями нормативно-технических документов проходов и подъездов для доступа к объектам электросетевого хозяйства, а также проводить любые работы и возводить сооружения, которые могут препятствовать доступу к объектам электросетевого хозяйства, без создания необходимых для такого доступа проходов и подъездов; в) находиться в пределах огороженной территории и помещениях распределительных устройств и подстанций, открывать двери и люки распределительных устройств и подстанций, производить переключения и подключения в электрических сетях (указанное требование не распространяется на работников, занятых выполнением разрешенных в установленном порядке работ), разводить огонь в пределах охранных зон вводных и распределительных устройств, подстанций, воздушных линий электропередачи, а также в охранных зонах кабельных линий электропередачи; г) размещать свалки; д) производить работы ударными механизмами, сбрасывать тяжести массой свыше 5 тонн, производить сброс и слив едких и коррозионных веществ и горюче-смазочных материалов (в охранных зонах подземных кабельных линий электропередачи).; Реестровый номер границы: 16:32-6.1035; Вид объекта реестра границ: Зона с особыми условиями использования территории; Вид зоны по документу: ВЛ 10 кВ ф.05 Чулпаново; Тип зоны: Охранная зона инженерных коммуникаций

ДОКУМЕНТ ПОДПИСАН
ЭЛЕКТРОННОЙ ПОДПИСЬЮ
Сертификат: 009F0BDC181A023B64597F1E2579BEFB50
Владелец: ФЕДЕРАЛЬНАЯ СЛУЖБА ГОСУДАРСТВЕННОЙ РЕГИСТРАЦИИ, КАДАСТРА И КАРТОГРАФИИ
Действителен: с 02.08.2024 по 26.10.2025

полное наименование должности		инициалы, фамилия

Земельный участок
вид объекта недвижимости

Лист № 5 раздела 4.1	Всего листов раздела 4.1: 5	Всего разделов: 8	Всего листов выписки: 418

29.07.2025г. № КУВИ-001/2025-144099356	
Кадастровый номер:	16:32:000000:420(Единое землепользование)

16:32:000000:420/11	26311	вид ограничения (обременения): ограничения прав на земельный участок, предусмотренные статьей 56 Земельного кодекса Российской Федерации; Срок действия: не установлен; реквизиты документа-основания: свидетельство от 08.07.2005 № №16-16-03-002-2005-27.1 выдан: ЕГРН; Содержание ограничения (обременения): В границах зоны с особыми условиями использования (охранной зоны трубопроводов), согласно Постановления Госгортехнадзора России "Правила охраны магистральных трубопроводов" № 9 от 1992-04-22, запрещается производить всякого рода действия, могущие нарушить нормальную эксплуатацию трубопроводов либо привести к их повреждению, в частности: а) перемещать, засыпать и ломать опознавательные и сигнальные знаки, контрольно-измерительные пункты; б) открывать люки, калитки и двери необслуживаемых усилительных пунктов кабельной связи, ограждений узлов линейной арматуры, станций катодной и дренажной защиты, линейных и смотровых колодцев и других линейных устройств, открывать и закрывать краны и задвижки, отключать или включать средства связи, энергоснабжения и телемеханики трубопроводов; в) устраивать всякого рода свалки, выливать растворы кислот, солей и щелочей; г) разрушать берегоукрепительные сооружения, водопропускные устройства, земляные и иные сооружения (устройства), предохраняющие трубопроводы от разрушения, а прилегающую территорию и окружающую местность - от аварийного разлива транспортируемой продукции; д) бросать якоря, проходить с отданными якорями, цепями, лотами, волокушами и тралами, производить дноуглубительные и землечерпальные работы е) разводить огонь и размещать какие-либо открытые или за крытые источники огня. ж) возводить любые постройки и сооружения на расстоянии ближе 1000м от оси аммиакопровода запрещается: строить коллективные сады с жилыми домами, устраивать массовые спортивные соревнования, соревнования с участием зрителей, купания, массовый отдых людей, любительское рыболовство, расположение временных полевых жилищ и станов любого назначения, за гоны для скота;з) высаживать деревья и кустарники всех видов, складировать корма, удобрения, материалы, сено и солому, располагать коновязи, содержать скот, выделять рыбопромысловые участки, производить добычу рыбы, а также водных животных и растений, устраивать водопои, производить колку и заготовку льда; и) сооружать проезды и переезды через трассы трубопроводов, устраивать стоянки автомобильного транспорта, тракторов и механизмов, размещать сады и огороды; к) производить мелиоративные земляные работы, сооружать оросительные и осушительные системы; л) производить всякого рода открытые и подземные, горные, строительные, монтажные и взрывные работы, планировку фунта. Письменное разрешение на производство взрывных работ в охранных зонах трубопроводов выдается только после представления предприятием, производящим эти работы, соответствующих материалов, предусмотренных действующими Едиными правилами безопасности при взрывных работах; м) производить геолого-съемочные, геолого-разведочные, поисковые, геодезические и другие изыскательские работы, связанные с устройством скважин, шурфов и взятием проб грунта (кроме почвенных образцов); Реестровый номер границы: 16:32-6.2570; Вид объекта реестра границ: Зона с особыми условиями использования территории; Вид зоны по документу: Сооружение-дополнение к объектам Аканского месторождения; Тип зоны: Охранная зона инженерных коммуникаций

ДОКУМЕНТ ПОДПИСАН
ЭЛЕКТРОННОЙ ПОДПИСЬЮ
Сертификат: 009F0BDC181A023B64597F1E2579BEFB50
Владелец: ФЕДЕРАЛЬНАЯ СЛУЖБА ГОСУДАРСТВЕННОЙ РЕГИСТРАЦИИ, КАДАСТРА И КАРТОГРАФИИ
Действителен: с 02.08.2024 по 26.10.2025

полное наименование должности		инициалы, фамилия

Выписка из Единого государственного реестра недвижимости об объекте недвижимости

Сведения о частях земельного участка

Земельный участок
вид объекта недвижимости

Лист № 1 раздела 4.2	Всего листов раздела 4.2: 28	Всего разделов: 8	Всего листов выписки: 418

29.07.2025г. № КУВИ-001/2025-144099356	
Кадастровый номер:	16:32:000000:420(Единое землепользование)

Сведения о характерных точках границы части (частей) земельного участка

Учетный номер части: 16:32:000000:420/4

Система координат МСК-16

Номер точки	Координаты, м		Описание закрепления на местности	Средняя квадратичная погрешность определения координат характерных точек границ земельного участка, м
	X	Y		
1	2	3	4	5
1	345153.98	2188034.22	-	-
2	345156.9	2188035.22	-	-
3	345155.89	2188038.14	-	-
4	345152.98	2188037.14	-	-
1	345153.98	2188034.22	-	-
1	345205.61	2187883.31	-	-
2	345208.53	2187884.31	-	-
3	345207.53	2187887.23	-	-
4	345204.61	2187886.23	-	-
1	345205.61	2187883.31	-	-
1	345252.63	2187746.48	-	-
2	345255.55	2187747.48	-	-
3	345254.54	2187750.4	-	-
4	345251.62	2187749.4	-	-
1	345252.63	2187746.48	-	-
1	345278.2	2187624.9	-	-
2	345237.79	2187743.02	-	-
3	345190.77	2187879.85	-	-
4	345139.14	2188030.76	-	-
5	345128.52	2188061.64	-	-
6	345140.53	2188127.25	-	-

полное наименование должности		инициалы, фамилия

ДОКУМЕНТ ПОДПИСАН
ЭЛЕКТРОННОЙ ПОДПИСЬЮ
Сертификат: 009F0BDC181A023B64597F1E2579BEFB50
Владелец: ФЕДЕРАЛЬНАЯ СЛУЖБА ГОСУДАРСТВЕННОЙ РЕГИСТРАЦИИ, КАДАСТРА И КАРТОГРАФИИ
Действителен: с 02.08.2024 по 26.10.2025

Земельный участок
вид объекта недвижимости

Лист № 2 раздела 4.2	Всего листов раздела 4.2: 28	Всего разделов: 8	Всего листов выписки: 418

29.07.2025г. № КУВИ-001/2025-144099356	
Кадастровый номер:	16:32:000000:420(Единое землепользование)

1	2	3	4	5
7	345170.07	2188041.37	-	-
8	345221.7	2187890.46	-	-
9	345268.72	2187753.63	-	-
10	345303.58	2187651.72	-	-
11	345282.78	2187631.46	-	-
1	345278.2	2187624.9	-	-
1	344962.57	2188592.76	-	-
2	344965.49	2188593.76	-	-
3	344964.49	2188596.68	-	-
4	344961.57	2188595.68	-	-
1	344962.57	2188592.76	-	-
1	345016.56	2188434.37	-	-
2	345019.48	2188435.37	-	-
3	345018.49	2188438.29	-	-
4	345015.57	2188437.29	-	-
1	345016.56	2188434.37	-	-
1	345061.35	2188303.42	-	-
2	345064.28	2188304.38	-	-
3	345063.32	2188307.31	-	-
4	345060.39	2188306.35	-	-
1	345061.35	2188303.42	-	-
1	345104.81	2188177.17	-	-
2	345107.73	2188178.17	-	-
3	345106.72	2188181.09	-	-
4	345103.8	2188180.09	-	-
1	345104.81	2188177.17	-	-
1	345137.86	2188135.02	-	-
2	345125.81	2188069.52	-	-
3	345089.97	2188173.7	-	-

ДОКУМЕНТ ПОДПИСАН
ЭЛЕКТРОННОЙ ПОДПИСЬЮ
Сертификат: 009F0BDC181A023B64597F1E2579BEFB50
Владелец: ФЕДЕРАЛЬНАЯ СЛУЖБА ГОСУДАРСТВЕННОЙ РЕГИСТРАЦИИ, КАДАСТРА И КАРТОГРАФИИ
Действителен: с 02.08.2024 по 26.10.2025

полное наименование должности	инициалы, фамилия

Земельный участок
вид объекта недвижимости

Лист № 3 раздела 4.2	Всего листов раздела 4.2: 28	Всего разделов: 8	Всего листов выписки: 418

29.07.2025г. № КУВИ-001/2025-144099356	
Кадастровый номер:	16:32:000000:420(Единое землепользование)

1	2	3	4	5
4	345046.54	2188299.95	-	-
5	345000.96	2188430.67	-	-
6	344946.97	2188589.06	-	-
7	344908.18	2188702.51	-	-
8	344938.94	2188716.08	-	-
9	344978.67	2188599.89	-	-
10	345032.66	2188441.5	-	-
11	345077.47	2188310.56	-	-
12	345120.89	2188184.34	-	-
1	345137.86	2188135.02	-	-
1	344830.75	2188976.05	-	-
2	344833.65	2188977.11	-	-
3	344832.59	2188980.01	-	-
4	344829.69	2188978.95	-	-
1	344830.75	2188976.05	-	-
1	344905.48	2188759.73	-	-
2	344908.4	2188760.73	-	-
3	344907.39	2188763.65	-	-
4	344904.48	2188762.64	-	-
1	344905.48	2188759.73	-	-
1	344905.36	2188710.74	-	-
2	344889.89	2188756	-	-
3	344815.33	2188971.72	-	-
4	344825.44	2188978.88	-	-
5	344844.38	2188990.23	-	-
6	344846.78	2188983.28	-	-
7	344921.57	2188766.89	-	-
8	344935.95	2188724.84	-	-
1	344905.36	2188710.74	-	-

ДОКУМЕНТ ПОДПИСАН
ЭЛЕКТРОННОЙ ПОДПИСЬЮ
Сертификат: 009F0BDC181A023B64597F1E2579BEFB50
Владелец: ФЕДЕРАЛЬНАЯ СЛУЖБА ГОСУДАРСТВЕННОЙ РЕГИСТРАЦИИ, КАДАСТРА И КАРТОГРАФИИ
Действителен: с 02.08.2024 по 26.10.2025

полное наименование должности	инициалы, фамилия

Земельный участок
вид объекта недвижимости

Лист № 4 раздела 4.2	Всего листов раздела 4.2: 28	Всего разделов: 8	Всего листов выписки: 418

29.07.2025г. № КУВИ-001/2025-144099356	
Кадастровый номер:	16:32:000000:420(Единое землепользование)

1	2	3	4	5
1	344812.43	2188980.14	-	-
2	344768.96	2189106.22	-	-
3	344769.79	2189105.96	-	-
4	344807.86	2189096.1	-	-
5	344840.73	2189000.81	-	-
6	344819.8	2188988.49	-	-
1	344812.43	2188980.14	-	-
1	344777.73	2189129.19	-	-
2	344780.16	2189131.1	-	-
3	344778.25	2189133.53	-	-
4	344775.82	2189131.62	-	-
1	344777.73	2189129.19	-	-
1	344806.24	2189100.77	-	-
2	344770.79	2189109.96	-	-
3	344767.29	2189111.04	-	-
4	344763.1	2189123.2	-	-
5	344699.01	2189204.91	-	-
6	344725.73	2189224.38	-	-
7	344792.88	2189139.51	-	-
1	344806.24	2189100.77	-	-
1	344558.02	2189408.68	-	-
2	344560.44	2189410.6	-	-
3	344558.52	2189413.02	-	-
4	344556.1	2189411.1	-	-
1	344558.02	2189408.68	-	-
1	344661.16	2189277.72	-	-
2	344663.59	2189279.63	-	-
3	344661.68	2189282.06	-	-
4	344659.25	2189280.15	-	-

ДОКУМЕНТ ПОДПИСАН
ЭЛЕКТРОННОЙ ПОДПИСЬЮ
Сертификат: 009F0BDC181A023B64597F1E2579BEFB50
Владелец: ФЕДЕРАЛЬНАЯ СЛУЖБА ГОСУДАРСТВЕННОЙ РЕГИСТРАЦИИ, КАДАСТРА И КАРТОГРАФИИ
Действителен: с 02.08.2024 по 26.10.2025

полное наименование должности		инициалы, фамилия

Земельный участок
вид объекта недвижимости

Лист № 5 раздела 4.2	Всего листов раздела 4.2: 28	Всего разделов: 8	Всего листов выписки: 418

29.07.2025г. № КУВИ-001/2025-144099356	
Кадастровый номер:	16:32:000000:420(Единое землепользование)

1	2	3	4	5
1	344661.16	2189277.72	-	-
1	344713.27	2189240.13	-	-
2	344686.56	2189220.78	-	-
3	344648.29	2189269.57	-	-
4	344545.18	2189400.48	-	-
5	344524.1	2189426.96	-	-
6	344533.54	2189455.95	-	-
7	344536.52	2189463.85	-	-
8	344570.81	2189420.78	-	-
9	344589.37	2189397.21	-	-
10	344592.54	2189385.95	-	-
11	344597.79	2189377.7	-	-
12	344607.79	2189363.7	-	-
13	344621.79	2189345.96	-	-
14	344630.79	2189342.21	-	-
15	344634.08	2189340.45	-	-
16	344673.99	2189289.78	-	-
1	344713.27	2189240.13	-	-
1	344191.81	2189692.83	-	-
2	344194.86	2189692.34	-	-
3	344195.35	2189695.39	-	-
4	344192.3	2189695.88	-	-
1	344191.81	2189692.83	-	-
1	344291.41	2189686.69	-	-
2	344306.24	2189659.29	-	-
3	344190.94	2189677.57	-	-
4	344042.3	2189701.51	-	-
5	344032.79	2189714.45	-	-
6	344014.51	2189739.92	-	-

полное наименование должности		инициалы, фамилия

ДОКУМЕНТ ПОДПИСАН
ЭЛЕКТРОННОЙ ПОДПИСЬЮ
Сертификат: 009F0BDC181A023B64597F1E2579BEFB50
Владелец: ФЕДЕРАЛЬНАЯ СЛУЖБА ГОСУДАРСТВЕННОЙ РЕГИСТРАЦИИ, КАДАСТРА И КАРТОГРАФИИ
Действителен: с 02.08.2024 по 26.10.2025

Земельный участок
вид объекта недвижимости

Лист № 6 раздела 4.2	Всего листов раздела 4.2: 28	Всего разделов: 8	Всего листов выписки: 418

29.07.2025г. № КУВИ-001/2025-144099356	
Кадастровый номер:	16:32:000000:420(Единое землепользование)

1	2	3	4	5
7	344160.53	2189716.4	-	-
8	344167.04	2189707.45	-	-
9	344173.54	2189707.45	-	-
10	344181.79	2189705.95	-	-
11	344194.54	2189701.7	-	-
12	344205.29	2189700.95	-	-
13	344216.04	2189698.45	-	-
14	344226.29	2189694.7	-	-
15	344235.04	2189683.95	-	-
16	344242.04	2189678.7	-	-
17	344253.54	2189675.7	-	-
18	344264.29	2189677.45	-	-
19	344269.29	2189682.45	-	-
20	344269.29	2189690.2	-	-
21	344263.79	2189698.95	-	-
22	344263.32	2189700.01	-	-
23	344278.55	2189697.6	-	-
24	344284.04	2189689.45	-	-
1	344291.41	2189686.69	-	-
1	343973.26	2189717.89	-	-
2	343974.91	2189716.76	-	-
3	343981.42	2189726.47	-	-
4	343981.93	2189726.13	-	-
5	343983.64	2189728.7	-	-
6	343981.07	2189730.41	-	-
7	343979.36	2189727.84	-	-
8	343979.77	2189727.57	-	-
1	343973.26	2189717.89	-	-
1	344017.13	2189705.56	-	-

ДОКУМЕНТ ПОДПИСАН
ЭЛЕКТРОННОЙ ПОДПИСЬЮ
Сертификат: 009F0BDC181A023B64597F1E2579BEFB50
Владелец: ФЕДЕРАЛЬНАЯ СЛУЖБА ГОСУДАРСТВЕННОЙ РЕГИСТРАЦИИ, КАДАСТРА И КАРТОГРАФИИ
Действителен: с 02.08.2024 по 26.10.2025

полное наименование должности	инициалы, фамилия

Земельный участок
вид объекта недвижимости

Лист № 7 раздела 4.2	Всего листов раздела 4.2: 28	Всего разделов: 8	Всего листов выписки: 418

29.07.2025г. № КУВИ-001/2025-144099356	
Кадастровый номер:	16:32:000000:420(Единое землепользование)

1	2	3	4	5
2	343971.96	2189712.84	-	-
3	343961.75	2189727.06	-	-
4	343981.79	2189754.7	-	-
1	344017.13	2189705.56	-	-

ДОКУМЕНТ ПОДПИСАН
ЭЛЕКТРОННОЙ ПОДПИСЬЮ
Сертификат: 009F0BDC181A023B64597F1E2579BEFB50
Владелец: ФЕДЕРАЛЬНАЯ СЛУЖБА ГОСУДАРСТВЕННОЙ РЕГИСТРАЦИИ, КАДАСТРА И КАРТОГРАФИИ
Действителен: с 02.08.2024 по 26.10.2025

полное наименование должности	инициалы, фамилия

Земельный участок			
вид объекта недвижимости			
Лист № 8 раздела 4.2	Всего листов раздела 4.2: 28	Всего разделов: 8	Всего листов выписки: 418

29.07.2025г. № КУВИ-001/2025-144099356	
Кадастровый номер:	16:32:000000:420(Единое землепользование)

Сведения о характерных точках границы части (частей) земельного участка

Учетный номер части: 16:32:000000:420/5

Система координат МСК-16

Номер точки	Координаты, м		Описание закрепления на местности	Средняя квадратичная погрешность определения координат характерных точек границ земельного участка, м
	X	Y		
1	2	3	4	5
1	345248.02	2187442.21	-	-
2	345239.52	2187437.96	-	-
3	345230.02	2187471.46	-	-
4	345174.78	2187670.96	-	-
5	345118.78	2187867.71	-	-
6	345101.78	2187930.96	-	-
7	345099.28	2187940.46	-	-
8	345104.53	2187956.71	-	-
9	345108.59	2187971.87	-	-
10	345128.37	2187900.89	-	0.1
11	345150.16	2187822.88	-	0.1
12	345172.45	2187742.59	-	0.1
13	345193.37	2187667.24	-	0.1
14	345217.93	2187579.47	-	0.1
15	345248.34	2187472.42	-	0.1
16	345253.67	2187453.54	-	-
17	345252.27	2187451.71	-	-
1	345248.02	2187442.21	-	-
1	345100.53	2187957.71	-	-
2	345097.28	2187947.71	-	-
3	345077.53	2188020.21	-	-
4	345036.28	2188167.96	-	-
5	344979.78	2188376.71	-	-
6	344938.53	2188529.96	-	-

ДОКУМЕНТ ПОДПИСАН
ЭЛЕКТРОННОЙ ПОДПИСЬЮ
Сертификат: 009F0BDC181A023B64597F1E2579BEFB50
Владелец: ФЕДЕРАЛЬНАЯ СЛУЖБА ГОСУДАРСТВЕННОЙ РЕГИСТРАЦИИ, КАДАСТРА И КАРТОГРАФИИ
Действителен: с 02.08.2024 по 26.10.2025

полное наименование должности		инициалы, фамилия

Земельный участок
вид объекта недвижимости

Лист № 9 раздела 4.2	Всего листов раздела 4.2: 28	Всего разделов: 8	Всего листов выписки: 418

29.07.2025г. № КУВИ-001/2025-144099356	
Кадастровый номер:	16:32:000000:420(Единое землепользование)

1	2	3	4	5
7	344891.54	2188698.21	-	-
8	344902.95	2188700.81	-	-
9	344924.43	2188625.64	-	0.1
10	344942.7	2188561.23	-	0.1
11	344989.81	2188608.57	-	0.1
12	345010.93	2188629.52	-	-
13	345027.41	2188615.72	-	-
14	345004.93	2188593.43	-	0.1
15	344949.94	2188538.17	-	0.1
16	344949.36	2188537.71	-	0.1
17	344969.61	2188465.92	-	0.1
18	344994.74	2188376.83	-	0.1
19	345017.84	2188295.69	-	0.1
20	345041.17	2188213.04	-	0.1
21	345063.65	2188132.9	-	0.1
22	345086.01	2188052.82	-	0.1
23	345106.41	2187979.67	-	-
1	345100.53	2187957.71	-	-
1	344889.93	2188703.63	-	-
2	344887.04	2188715.21	-	-
3	344861.54	2188807.71	-	-
4	344848.29	2188855.21	-	-
5	344824.04	2188936.96	-	-
6	344814.02	2188969.31	-	-
7	344815.35	2188971.75	-	-
8	344825.21	2188978.72	-	-
9	344829.38	2188964.62	-	0.1
10	344832.62	2188951.92	-	0.1
11	344855.25	2188870.9	-	0.1

полное наименование должности		инициалы, фамилия

ДОКУМЕНТ ПОДПИСАН
ЭЛЕКТРОННОЙ ПОДПИСЬЮ
Сертификат: 009F0BDC181A023B64597F1E2579BEFB50
Владелец: ФЕДЕРАЛЬНАЯ СЛУЖБА ГОСУДАРСТВЕННОЙ РЕГИСТРАЦИИ, КАДАСТРА И КАРТОГРАФИИ
Действителен: с 02.08.2024 по 26.10.2025

Земельный участок
вид объекта недвижимости

Лист № 10 раздела 4.2	Всего листов раздела 4.2: 28	Всего разделов: 8	Всего листов выписки: 418

29.07.2025г. № КУВИ-001/2025-144099356	
Кадастровый номер:	16:32:000000:420(Единое землепользование)

1	2	3	4	5
12	344878.23	2188789	-	0.1
13	344900.74	2188708.61	-	-
1	344889.93	2188703.63	-	-
1	344812.01	2188979.66	-	-
2	344809.84	2188981.13	-	-
3	344802.79	2188998.46	-	-
4	344791.04	2189024.46	-	-
5	344786.72	2189031.53	-	-
6	344782.84	2189044.17	-	0.1
7	344765.78	2189099.58	-	0.1
8	344758.12	2189109.55	-	-
9	344769.79	2189105.96	-	-
10	344787.63	2189101.34	-	-
11	344803.29	2189050.46	-	0.1
12	344821.94	2188989.75	-	-
13	344819.8	2188988.49	-	-
1	344812.01	2188979.66	-	-
1	344786.21	2189105.97	-	-
2	344770.79	2189109.96	-	-
3	344753.79	2189115.19	-	-
4	344727.7	2189149.15	-	0.1
5	344693.3	2189193.86	-	0.1
6	344689.91	2189198.28	-	-
7	344707.21	2189210.89	-	-
8	344710.27	2189206.9	-	0.1
9	344744.67	2189162.19	-	0.1
10	344785.1	2189109.56	-	0.1
1	344786.21	2189105.97	-	-
1	344677.63	2189214.31	-	-

полное наименование должности		инициалы, фамилия

ДОКУМЕНТ ПОДПИСАН
ЭЛЕКТРОННОЙ ПОДПИСЬЮ
Сертификат: 009F0BDC181A023B64597F1E2579BEFB50
Владелец: ФЕДЕРАЛЬНАЯ СЛУЖБА ГОСУДАРСТВЕННОЙ РЕГИСТРАЦИИ, КАДАСТРА И КАРТОГРАФИИ
Действителен: с 02.08.2024 по 26.10.2025

Земельный участок
вид объекта недвижимости

Лист № 11 раздела 4.2	Всего листов раздела 4.2: 28	Всего разделов: 8	Всего листов выписки: 418

29.07.2025г. № КУВИ-001/2025-144099356	
Кадастровый номер:	16:32:000000:420(Единое землепользование)

1	2	3	4	5
2	344660.21	2189237.04	-	0.1
3	344624.57	2189283.59	-	0.1
4	344589.32	2189329.8	-	0.1
5	344553.97	2189376	-	0.1
6	344520.67	2189419.66	-	-
7	344522.79	2189422.95	-	-
8	344529.46	2189443.42	-	-
9	344532.48	2189439.47	-	0.1
10	344570.98	2189388.99	-	0.1
11	344606.33	2189342.79	-	0.1
12	344641.58	2189296.59	-	0.1
13	344677.19	2189250.06	-	0.1
14	344694.97	2189226.87	-	-
1	344677.63	2189214.31	-	-
1	344191.81	2189692.83	-	-
2	344194.86	2189692.34	-	-
3	344195.35	2189695.39	-	-
4	344192.3	2189695.88	-	-
1	344191.81	2189692.83	-	-
1	344283.73	2189607.53	-	0.1
2	344282.82	2189607.53	-	0.1
3	344281.91	2189607.61	-	0.1
4	344281.02	2189607.76	-	0.1
5	344280.14	2189607.99	-	0.1
6	344279.28	2189608.29	-	0.1
7	344278.46	2189608.67	-	0.1
8	344277.66	2189609.11	-	0.1
9	344276.91	2189609.62	-	0.1
10	344275.8	2189610.57	-	0.1

полное наименование должности		инициалы, фамилия

ДОКУМЕНТ ПОДПИСАН
ЭЛЕКТРОННОЙ ПОДПИСЬЮ
Сертификат: 009F0BDC181A023B64597F1E2579BEFB50
Владелец: ФЕДЕРАЛЬНАЯ СЛУЖБА ГОСУДАРСТВЕННОЙ РЕГИСТРАЦИИ, КАДАСТРА И КАРТОГРАФИИ
Действителен: с 02.08.2024 по 26.10.2025

Земельный участок
вид объекта недвижимости

Лист № 12 раздела 4.2	Всего листов раздела 4.2: 28	Всего разделов: 8	Всего листов выписки: 418

29.07.2025г. № КУВИ-001/2025-144099356	
Кадастровый номер:	16:32:000000:420(Единое землепользование)

1	2	3	4	5
11	344231.98	2189653.37	-	0.1
12	344190.7	2189693.52	-	0.1
13	344177.14	2189706.8	-	-
14	344181.79	2189705.95	-	-
15	344194.54	2189701.7	-	-
16	344205.29	2189700.95	-	-
17	344216.04	2189698.45	-	-
18	344216.49	2189698.29	-	-
19	344246.91	2189668.69	-	0.1
20	344286.09	2189630.43	-	0.1
21	344316.41	2189640.51	-	-
22	344326.75	2189621.4	-	-
23	344286.65	2189608.07	-	0.1
24	344286.41	2189607.99	-	0.1
25	344285.53	2189607.76	-	0.1
26	344284.63	2189607.61	-	0.1
1	344283.73	2189607.53	-	0.1
1	344126.54	2189760.7	-	-
2	344140.78	2189742.34	-	-
3	344103.85	2189778.16	-	0.1
4	344059.07	2189822.14	-	0.1
5	344016.06	2189864.35	-	0.1
6	343984.09	2189894.95	-	-
7	343983.79	2189896.45	-	-
8	343970.77	2189937.54	-	-
9	343987.04	2189921.75	-	0.1
10	344030.96	2189879.72	-	0.1
11	344074.07	2189837.4	-	0.1
12	344095.11	2189816.73	-	-

полное наименование должности		инициалы, фамилия

ДОКУМЕНТ ПОДПИСАН
ЭЛЕКТРОННОЙ ПОДПИСЬЮ
Сертификат: 009F0BDC181A023B64597F1E2579BEFB50
Владелец: ФЕДЕРАЛЬНАЯ СЛУЖБА ГОСУДАРСТВЕННОЙ РЕГИСТРАЦИИ, КАДАСТРА И КАРТОГРАФИИ
Действителен: с 02.08.2024 по 26.10.2025

Земельный участок
вид объекта недвижимости

Лист № 13 раздела 4.2	Всего листов раздела 4.2: 28	Всего разделов: 8	Всего листов выписки: 418

29.07.2025г. № КУВИ-001/2025-144099356	
Кадастровый номер:	16:32:000000:420(Единое землепользование)

1	2	3	4	5
13	344093.54	2189808.2	-	-
14	344096.79	2189802.7	-	-
15	344103.04	2189791.2	-	-
1	344126.54	2189760.7	-	-
1	343978.15	2189900.64	-	-
2	343972.19	2189906.34	-	0.1
3	343930.95	2189946.36	-	0.1
4	343886.8	2189989.45	-	0.1
5	343845.52	2190027.98	-	0.1
6	343841.91	2190032.56	-	0.1
7	343840.97	2190033.97	-	0.1
8	343840.56	2190034.78	-	0.1
9	343840.22	2190035.62	-	0.1
10	343839.95	2190036.49	-	0.1
11	343839.76	2190037.38	-	0.1
12	343839.65	2190038.28	-	0.1
13	343839.61	2190039.19	-	0.1
14	343839.65	2190040.1	-	0.1
15	343839.76	2190041	-	0.1
16	343839.95	2190041.88	-	0.1
17	343840.22	2190042.75	-	0.1
18	343840.56	2190043.6	-	0.1
19	343840.97	2190044.41	-	0.1
20	343841.44	2190045.18	-	0.1
21	343841.98	2190045.91	-	0.1
22	343842.58	2190046.59	-	0.1
23	343843.24	2190047.22	-	0.1
24	343843.68	2190047.59	-	0.1
25	343843.95	2190047.79	-	0.1

ДОКУМЕНТ ПОДПИСАН
ЭЛЕКТРОННОЙ ПОДПИСЬЮ
Сертификат: 009F0BDC181A023B64597F1E2579BEFB50
Владелец: ФЕДЕРАЛЬНАЯ СЛУЖБА ГОСУДАРСТВЕННОЙ РЕГИСТРАЦИИ, КАДАСТРА И КАРТОГРАФИИ
Действителен: с 02.08.2024 по 26.10.2025

полное наименование должности		инициалы, фамилия

Земельный участок
вид объекта недвижимости

Лист № 14 раздела 4.2	Всего листов раздела 4.2: 28	Всего разделов: 8	Всего листов выписки: 418

29.07.2025г. № КУВИ-001/2025-144099356	
Кадастровый номер:	16:32:000000:420(Единое землепользование)

1	2	3	4	5
26	343844.7	2190048.3	-	0.1
27	343845.49	2190048.74	-	0.1
28	343846.32	2190049.12	-	0.1
29	343847.17	2190049.42	-	0.1
30	343848.05	2190049.65	-	0.1
31	343848.95	2190049.8	-	0.1
32	343849.85	2190049.88	-	0.1
33	343850.76	2190049.88	-	0.1
34	343851.67	2190049.8	-	0.1
35	343852.56	2190049.65	-	0.1
36	343853.44	2190049.42	-	0.1
37	343854.3	2190049.12	-	0.1
38	343855.12	2190048.74	-	0.1
39	343855.92	2190048.3	-	0.1
40	343856.67	2190047.79	-	0.1
41	343857.38	2190047.22	-	0.1
42	343858.03	2190046.59	-	0.1
43	343858.71	2190045.81	-	0.1
44	343861.32	2190042.51	-	0.1
45	343901.58	2190004.93	-	0.1
46	343945.88	2189961.7	-	0.1
47	343964.54	2189943.59	-	-
1	343978.15	2189900.64	-	-
1	346984.18	2185512.5	-	-
2	346976.56	2185491.62	-	-
3	346911.18	2185542.06	-	0.1
4	346844.38	2185593.36	-	0.1
5	346810.85	2185619.37	-	-
6	346806.91	2185628.75	-	-

ДОКУМЕНТ ПОДПИСАН
ЭЛЕКТРОННОЙ ПОДПИСЬЮ
Сертификат: 009F0BDC181A023B64597F1E2579BEFB50
Владелец: ФЕДЕРАЛЬНАЯ СЛУЖБА ГОСУДАРСТВЕННОЙ РЕГИСТРАЦИИ, КАДАСТРА И КАРТОГРАФИИ
Действителен: с 02.08.2024 по 26.10.2025

полное наименование должности		инициалы, фамилия

Земельный участок
вид объекта недвижимости

Лист № 15 раздела 4.2	Всего листов раздела 4.2: 28	Всего разделов: 8	Всего листов выписки: 418

29.07.2025г. № КУВИ-001/2025-144099356	
Кадастровый номер:	16:32:000000:420(Единое землепользование)

1	2	3	4	5
7	346790.07	2185635.49	-	-
8	346777.1	2185645.55	-	0.1
9	346700.99	2185704.1	-	0.1
10	346629.18	2185759.24	-	0.1
11	346555.45	2185816.09	-	0.1
12	346480.18	2185874.18	-	0.1
13	346405.78	2185931.65	-	0.1
14	346329.3	2185990.84	-	0.1
15	346310.58	2186005.45	-	-
16	346310.9	2186005.25	-	-
17	346323.15	2186003	-	-
18	346376.65	2185960.75	-	-
19	346467.4	2185890.25	-	-
20	346517.65	2185851.25	-	-
21	346573.4	2185808.25	-	-
22	346600.9	2185787.25	-	-
23	346660.4	2185741.75	-	-
24	346706.9	2185705.5	-	-
25	346762.65	2185662	-	-
26	346790.15	2185641.75	-	-
27	346814.4	2185624	-	-
28	346867.66	2185585.25	-	-
29	346888.66	2185569.5	-	-
30	346898.41	2185562.75	-	-
31	346934.41	2185541	-	-
1	346984.18	2185512.5	-	-

ДОКУМЕНТ ПОДПИСАН
ЭЛЕКТРОННОЙ ПОДПИСЬЮ
Сертификат: 009F0BDC181A023B64597F1E2579BEFB50
Владелец: ФЕДЕРАЛЬНАЯ СЛУЖБА ГОСУДАРСТВЕННОЙ РЕГИСТРАЦИИ, КАДАСТРА И КАРТОГРАФИИ
Действителен: с 02.08.2024 по 26.10.2025

полное наименование должности	инициалы, фамилия

Земельный участок
вид объекта недвижимости

Лист № 16 раздела 4.2	Всего листов раздела 4.2: 28	Всего разделов: 8	Всего листов выписки: 418

29.07.2025г. № КУВИ-001/2025-144099356	
Кадастровый номер:	16:32:000000:420(Единое землепользование)

Сведения о характерных точках границы части (частей) земельного участка

Учетный номер части: 16:32:000000:420/6

Система координат МСК-16

Номер точки	Координаты, м		Описание закрепления на местности	Средняя квадратичная погрешность определения координат характерных точек границ земельного участка, м
	X	Y		
1	2	3	4	5
1	343850.31	2190029.72	-	0.1
2	343840.3	2190032.33	-	0.1
3	343799.22	2190055.94	-	0.1
4	343788.14	2190070.57	-	-
5	343804.04	2190069.2	-	-
6	343819.94	2190070.23	-	-
7	343819.48	2190068.97	-	0.1
8	343849.12	2190051.95	-	0.1
9	343856.22	2190049.01	-	0.1
10	343860.41	2190042.22	-	0.1
11	343858.18	2190033.69	-	0.1
1	343850.31	2190029.72	-	0.1

ДОКУМЕНТ ПОДПИСАН
ЭЛЕКТРОННОЙ ПОДПИСЬЮ
Сертификат: 009F0BDC181A023B64597F1E2579BEFB50
Владелец: ФЕДЕРАЛЬНАЯ СЛУЖБА ГОСУДАРСТВЕННОЙ РЕГИСТРАЦИИ, КАДАСТРА И КАРТОГРАФИИ
Действителен: с 02.08.2024 по 26.10.2025

полное наименование должности	инициалы, фамилия

Земельный участок
вид объекта недвижимости

Лист № 17 раздела 4.2	Всего листов раздела 4.2: 28	Всего разделов: 8	Всего листов выписки: 418

29.07.2025г. № КУВИ-001/2025-144099356	
Кадастровый номер:	16:32:000000:420(Единое землепользование)

Сведения о характерных точках границы части (частей) земельного участка

Учетный номер части: 16:32:000000:420/7

Система координат МСК-16

Номер точки	Координаты, м		Описание закрепления на местности	Средняя квадратичная погрешность определения координат характерных точек границ земельного участка, м
	X	Y		
1	2	3	4	5
1	344940.38	2188740.93	-	-
2	344947.13	2188743.17	-	-
3	344946.08	2188746	-	-
4	344939.5	2188743.78	-	-
1	344940.38	2188740.93	-	-
1	344960.13	2188736.94	-	0.1
2	344934.15	2188728.28	-	0.1
3	344926.46	2188750.24	-	0.1
4	344951.94	2188758.5	-	0.1
5	344955.52	2188749.06	-	0.1
6	344968.81	2188752.92	-	-
7	344969.52	2188748.96	-	-
8	344956.95	2188745.31	-	0.1
1	344960.13	2188736.94	-	0.1

ДОКУМЕНТ ПОДПИСАН
ЭЛЕКТРОННОЙ ПОДПИСЬЮ
Сертификат: 009F0BDC181A023B64597F1E2579BEFB50
Владелец: ФЕДЕРАЛЬНАЯ СЛУЖБА ГОСУДАРСТВЕННОЙ РЕГИСТРАЦИИ, КАДАСТРА И КАРТОГРАФИИ
Действителен: с 02.08.2024 по 26.10.2025

полное наименование должности		инициалы, фамилия

Земельный участок
вид объекта недвижимости

Лист № 18 раздела 4.2	Всего листов раздела 4.2: 28	Всего разделов: 8	Всего листов выписки: 418

29.07.2025г. № КУВИ-001/2025-144099356	
Кадастровый номер:	16:32:000000:420(Единое землепользование)

Сведения о характерных точках границы части (частей) земельного участка

Учетный номер части: 16:32:000000:420/8

Система координат МСК-16

Номер точки	Координаты, м		Описание закрепления на местности	Средняя квадратичная погрешность определения координат характерных точек границ земельного участка, м
	X	Y		
1	2	3	4	5
1	346984.18	2185512.5	-	-
2	346983.47	2185510.55	-	-
3	346863.79	2185576.23	-	0.1
4	346863.52	2185576.4	-	0.1
5	346812.19	2185616.18	-	-
6	346809.04	2185623.69	-	-
7	346865.85	2185579.66	-	0.1
8	346915.7	2185552.31	-	-
9	346934.41	2185541	-	-
1	346984.18	2185512.5	-	-
1	346601.14	2185784.81	-	0.1
2	346797.81	2185632.39	-	-
3	346784.29	2185637.8	-	-
4	346598.7	2185781.64	-	0.1
5	346319.37	2185996.08	-	0.1
6	346294.28	2186015.32	-	-
7	346295.15	2186014.75	-	-
8	346310.9	2186005.25	-	-
9	346314.98	2186004.5	-	-
10	346321.81	2185999.26	-	0.1
1	346601.14	2185784.81	-	0.1
1	345218	2187411.94	-	-
2	345214.74	2187408.68	-	-
3	345197.85	2187471.62	-	0.1

полное наименование должности		инициалы, фамилия

ДОКУМЕНТ ПОДПИСАН
ЭЛЕКТРОННОЙ ПОДПИСЬЮ
Сертификат: 009F0BDC181A023B64597F1E2579BEFB50
Владелец: ФЕДЕРАЛЬНАЯ СЛУЖБА ГОСУДАРСТВЕННОЙ РЕГИСТРАЦИИ, КАДАСТРА И КАРТОГРАФИИ
Действителен: с 02.08.2024 по 26.10.2025

Земельный участок
вид объекта недвижимости

Лист № 19 раздела 4.2	Всего листов раздела 4.2: 28	Всего разделов: 8	Всего листов выписки: 418

29.07.2025г. № КУВИ-001/2025-144099356	
Кадастровый номер:	16:32:000000:420(Единое землепользование)

1	2	3	4	5
4	345173.07	2187558.25	-	0.1
5	345082.43	2187896.66	-	0.1
6	345062.1	2187971.68	-	0.1
7	345051.99	2187993.84	-	0.1
8	345029.26	2188054.38	-	0.1
9	344854.16	2188714.3	-	0.1
10	344793.72	2188945.28	-	-
11	344794.75	2188957.1	-	-
12	344857.49	2188717.37	-	0.1
13	344866.21	2188720.23	-	-
14	344867.33	2188716.39	-	-
15	344858.51	2188713.5	-	0.1
16	345033.04	2188055.69	-	0.1
17	345055.66	2187995.44	-	0.1
18	345065.81	2187973.19	-	0.1
19	345086.29	2187897.7	-	0.1
20	345176.92	2187559.33	-	0.1
21	345201.7	2187472.7	-	0.1
1	345218	2187411.94	-	-
1	344885.1	2188722.23	-	-
2	344884.04	2188726.09	-	-
3	344941.35	2188744.91	-	0.1
4	344941.5	2188744.45	-	-
5	344939.5	2188743.78	-	-
6	344940.38	2188740.93	-	-
7	344942.43	2188741.61	-	-
8	344942.59	2188741.11	-	0.1
1	344885.1	2188722.23	-	-
1	344737.42	2189144.93	-	0.1

ДОКУМЕНТ ПОДПИСАН
ЭЛЕКТРОННОЙ ПОДПИСЬЮ
Сертификат: 009F0BDC181A023B64597F1E2579BEFB50
Владелец: ФЕДЕРАЛЬНАЯ СЛУЖБА ГОСУДАРСТВЕННОЙ РЕГИСТРАЦИИ, КАДАСТРА И КАРТОГРАФИИ
Действителен: с 02.08.2024 по 26.10.2025

полное наименование должности	инициалы, фамилия

Земельный участок
вид объекта недвижимости

Лист № 20 раздела 4.2	Всего листов раздела 4.2: 28	Всего разделов: 8	Всего листов выписки: 418

29.07.2025г. № КУВИ-001/2025-144099356	
Кадастровый номер:	16:32:000000:420(Единое землепользование)

1	2	3	4	5
2	344713.61	2189128.75	-	-
3	344712.29	2189130.46	-	-
4	344710.89	2189131.72	-	-
5	344734.96	2189148.09	-	0.1
6	344754.59	2189165.49	-	0.1
7	344756.52	2189168.63	-	0.1
8	344756.88	2189168.12	-	0.1
9	344794.36	2189214.26	-	-
10	344800.79	2189216.46	-	-
11	344803.96	2189220.69	-	-
12	344802.9	2189218.45	-	0.1
13	344759.3	2189164.76	-	0.1
14	344760.97	2189162.43	-	0.1
15	344756.72	2189162.04	-	0.1
1	344737.42	2189144.93	-	0.1
1	344819.59	2189253.68	-	0.1
2	344805.92	2189224.82	-	-
3	344805.29	2189231.71	-	-
4	344804.98	2189232.17	-	-
5	344815.99	2189255.43	-	0.1
6	344843.61	2189308.91	-	0.1
7	344844.56	2189310.6	-	-
8	344852.28	2189316.22	-	-
9	344847.15	2189307.04	-	0.1
1	344819.59	2189253.68	-	0.1
1	344910.36	2189382.26	-	-
2	344887.71	2189366.52	-	-
3	344950.11	2189424.93	-	0.1
4	344969.37	2189443.71	-	-

полное наименование должности	ДОКУМЕНТ ПОДПИСАН ЭЛЕКТРОННОЙ ПОДПИСЬЮ Сертификат: 009F0BDC181A023B64597F1E2579BEFB50 Владелец: ФЕДЕРАЛЬНАЯ СЛУЖБА ГОСУДАРСТВЕННОЙ РЕГИСТРАЦИИ, КАДАСТРА И КАРТОГРАФИИ Действителен: с 02.08.2024 по 26.10.2025	инициалы, фамилия

Земельный участок
вид объекта недвижимости

Лист № 21 раздела 4.2	Всего листов раздела 4.2: 28	Всего разделов: 8	Всего листов выписки: 418

29.07.2025г. № КУВИ-001/2025-144099356	
Кадастровый номер:	16:32:000000:420(Единое землепользование)

1	2	3	4	5
5	344969.79	2189443.71	-	-
6	344974.6	2189443.22	-	-
7	344952.89	2189422.05	-	0.1
1	344910.36	2189382.26	-	-
1	344196.96	2189560.15	-	0.1
2	344124.51	2189559.69	-	0.1
3	344052.21	2189647.42	-	0.1
4	343979.45	2189751.48	-	-
5	343981.79	2189754.7	-	-
6	343992.11	2189740.35	-	-
7	344055.34	2189649.9	-	0.1
8	344126.39	2189563.71	-	0.1
9	344196.82	2189564.15	-	0.1
10	344211.15	2189565.86	-	-
11	344218.29	2189566.2	-	-
12	344235.17	2189568.71	-	-
13	344283.2	2189574.43	-	0.1
14	344284.53	2189574.19	-	-
15	344241.52	2189565.45	-	-
1	344196.96	2189560.15	-	0.1
1	345833.49	2189899.48	-	-
2	345798.29	2189921.09	-	-
3	345793.08	2189928.96	-	-
4	345836.86	2189902.11	-	-
1	345833.49	2189899.48	-	-
1	345765.49	2189941.22	-	-
2	345733.29	2189960.98	-	-
3	345736.75	2189963.52	-	-
4	345766.05	2189945.54	-	-

ДОКУМЕНТ ПОДПИСАН
ЭЛЕКТРОННОЙ ПОДПИСЬЮ
Сертификат: 009F0BDC181A023B64597F1E2579BEFB50
Владелец: ФЕДЕРАЛЬНАЯ СЛУЖБА ГОСУДАРСТВЕННОЙ РЕГИСТРАЦИИ, КАДАСТРА И КАРТОГРАФИИ
Действителен: с 02.08.2024 по 26.10.2025

полное наименование должности	инициалы, фамилия

Земельный участок
вид объекта недвижимости

Лист № 22 раздела 4.2	Всего листов раздела 4.2: 28	Всего разделов: 8	Всего листов выписки: 418

29.07.2025г. № КУВИ-001/2025-144099356	
Кадастровый номер:	16:32:000000:420(Единое землепользование)

1	2	3	4	5
1	345765.49	2189941.22	-	-
1	345572.51	2189980.16	-	-
2	345552.31	2189953.81	-	-
3	345547.62	2189954.27	-	-
4	345573.23	2189987.68	-	-
5	345572.29	2189981.71	-	-
1	345572.51	2189980.16	-	-
1	345730.3	2189967.47	-	-
2	345726.87	2189964.92	-	-
3	345684.35	2189991.01	-	0.1
4	345674.61	2189999.58	-	-
5	345675.3	2190000.71	-	-
6	345676.53	2190003.21	-	-
7	345686.86	2189994.12	-	0.1
1	345730.3	2189967.47	-	-
1	345732.63	2190407.02	-	-
2	345725.54	2190386.45	-	-
3	345722.93	2190391.1	-	-
4	345727.75	2190405.09	-	-
5	345732.3	2190408.46	-	-
1	345732.63	2190407.02	-	-
1	345731.3	2190412.71	-	-
2	345730.05	2190411.77	-	-
3	345730.9	2190414.23	-	-
1	345731.3	2190412.71	-	-

ДОКУМЕНТ ПОДПИСАН
ЭЛЕКТРОННОЙ ПОДПИСЬЮ
Сертификат: 009F0BDC181A023B64597F1E2579BEFB50
Владелец: ФЕДЕРАЛЬНАЯ СЛУЖБА ГОСУДАРСТВЕННОЙ РЕГИСТРАЦИИ, КАДАСТРА И КАРТОГРАФИИ
Действителен: с 02.08.2024 по 26.10.2025

полное наименование должности		инициалы, фамилия

Земельный участок
вид объекта недвижимости

Лист № 23 раздела 4.2	Всего листов раздела 4.2: 28	Всего разделов: 8	Всего листов выписки: 418

29.07.2025г. № КУВИ-001/2025-144099356	
Кадастровый номер:	16:32:000000:420(Единое землепользование)

Сведения о характерных точках границы части (частей) земельного участка				
Учетный номер части: 16:32:000000:420/9				
Система координат				
Номер точки	Координаты, м		Описание закрепления на местности	Средняя квадратичная погрешность определения координат характерных точек границ земельного участка, м
	X	Y		
1	2	3	4	5
1	345970.42	2190207.31	-	-
2	345952.13	2190250.97	-	-
3	345950.62	2190248.8	-	-
1	345970.42	2190207.31	-	-

ДОКУМЕНТ ПОДПИСАН
ЭЛЕКТРОННОЙ ПОДПИСЬЮ
Сертификат: 009F0BDC181A023B64597F1E2579BEFB50
Владелец: ФЕДЕРАЛЬНАЯ СЛУЖБА ГОСУДАРСТВЕННОЙ РЕГИСТРАЦИИ, КАДАСТРА И КАРТОГРАФИИ
Действителен: с 02.08.2024 по 26.10.2025

полное наименование должности	инициалы, фамилия

Земельный участок
вид объекта недвижимости

Лист № 24 раздела 4.2	Всего листов раздела 4.2: 28	Всего разделов: 8	Всего листов выписки: 418

29.07.2025г. № КУВИ-001/2025-144099356	
Кадастровый номер:	16:32:000000:420(Единое землепользование)

Сведения о характерных точках границы части (частей) земельного участка				
Учетный номер части: 16:32:000000:420/10				
Система координат				
Номер точки	Координаты, м		Описание закрепления на местности	Средняя квадратичная погрешность определения координат характерных точек границ земельного участка, м
	X	Y		
1	2	3	4	5
1	343819.94	2190070.23	-	-
2	343804.04	2190069.2	-	-
3	343788.14	2190070.57	-	-
4	343799.22	2190055.94	-	-
5	343840.3	2190032.33	-	-
6	343850.31	2190029.72	-	-
7	343858.18	2190033.69	-	-
8	343860.41	2190042.22	-	-
9	343856.22	2190049.01	-	-
10	343849.12	2190051.95	-	-
11	343819.48	2190068.97	-	-
12	343819.94	2190070.23	-	-

ДОКУМЕНТ ПОДПИСАН
ЭЛЕКТРОННОЙ ПОДПИСЬЮ
Сертификат: 009F0BDC181A023B64597F1E2579BEFB50
Владелец: ФЕДЕРАЛЬНАЯ СЛУЖБА ГОСУДАРСТВЕННОЙ РЕГИСТРАЦИИ, КАДАСТРА И КАРТОГРАФИИ
Действителен: с 02.08.2024 по 26.10.2025

полное наименование должности		инициалы, фамилия

Земельный участок
вид объекта недвижимости

Лист № 25 раздела 4.2	Всего листов раздела 4.2: 28	Всего разделов: 8	Всего листов выписки: 418

29.07.2025г. № КУВИ-001/2025-144099356	
Кадастровый номер:	16:32:000000:420(Единое землепользование)

Сведения о характерных точках границы части (частей) земельного участка				
Учетный номер части: 16:32:000000:420/11				
Система координат				
Номер точки	Координаты, м		Описание закрепления на местности	Средняя квадратичная погрешность определения координат характерных точек границ земельного участка, м
	X	Y		
1	2	3	4	5
1	348415.82	2191205.98	-	-
2	348417.06	2191213.45	-	-
3	348409.31	2191212.7	-	-
4	348408.81	2191211.95	-	-
5	348408.98	2191211.49	-	-
6	348415.82	2191205.98	-	-
1	348440.06	2191231.2	-	-
2	348433.57	2191191.65	-	-
3	348763.91	2190925.13	-	-
4	348767.31	2190931.45	-	-
5	348777.31	2190954.45	-	-
6	348780.81	2190959.2	-	-
7	348600.37	2191121.34	-	-
8	348471.75	2191225.11	-	-
9	348464.56	2191228.7	-	-
10	348455.81	2191230.45	-	-
11	348449.31	2191233.2	-	-
12	348440.06	2191231.2	-	-
1	348561.31	2191135.7	-	-
2	348562.06	2191135.7	-	-
3	348562.81	2191135.45	-	-
4	348563.56	2191135.45	-	-
5	348564.31	2191135.2	-	-
6	348564.81	2191134.95	-	-

ДОКУМЕНТ ПОДПИСАН
ЭЛЕКТРОННОЙ ПОДПИСЬЮ
Сертификат: 009F0BDC181A023B64597F1E2579BEFB50
Владелец: ФЕДЕРАЛЬНАЯ СЛУЖБА ГОСУДАРСТВЕННОЙ РЕГИСТРАЦИИ, КАДАСТРА И КАРТОГРАФИИ
Действителен: с 02.08.2024 по 26.10.2025

полное наименование должности	инициалы, фамилия

Земельный участок
вид объекта недвижимости

Лист № 26 раздела 4.2	Всего листов раздела 4.2: 28	Всего разделов: 8	Всего листов выписки: 418

29.07.2025г. № КУВИ-001/2025-144099356	
Кадастровый номер:	16:32:000000:420(Единое землепользование)

1	2	3	4	5
7	348565.56	2191134.45	-	-
8	348566.06	2191134.2	-	-
9	348566.81	2191133.7	-	-
10	348567.31	2191133.2	-	-
11	348567.81	2191132.45	-	-
12	348568.06	2191131.95	-	-
13	348568.56	2191131.2	-	-
14	348568.81	2191130.7	-	-
15	348569.06	2191129.95	-	-
16	348569.06	2191129.2	-	-
17	348569.31	2191128.45	-	-
18	348569.31	2191127.7	-	-
19	348569.31	2191126.95	-	-
20	348569.06	2191126.2	-	-
21	348569.06	2191125.45	-	-
22	348568.81	2191124.7	-	-
23	348568.56	2191124.2	-	-
24	348568.06	2191123.45	-	-
25	348567.81	2191122.95	-	-
26	348567.31	2191122.2	-	-
27	348566.81	2191121.7	-	-
28	348566.06	2191121.2	-	-
29	348565.56	2191120.95	-	-
30	348564.81	2191120.45	-	-
31	348564.31	2191120.2	-	-
32	348563.56	2191119.95	-	-
33	348562.81	2191119.95	-	-
34	348562.06	2191119.7	-	-
35	348561.31	2191119.7	-	-

ДОКУМЕНТ ПОДПИСАН
ЭЛЕКТРОННОЙ ПОДПИСЬЮ
Сертификат: 009F0BDC181A023B64597F1E2579BEFB50
Владелец: ФЕДЕРАЛЬНАЯ СЛУЖБА ГОСУДАРСТВЕННОЙ РЕГИСТРАЦИИ, КАДАСТРА И КАРТОГРАФИИ
Действителен: с 02.08.2024 по 26.10.2025

полное наименование должности		инициалы, фамилия

Земельный участок
вид объекта недвижимости

Лист № 27 раздела 4.2	Всего листов раздела 4.2: 28	Всего разделов: 8	Всего листов выписки: 418

29.07.2025г. № КУВИ-001/2025-144099356	
Кадастровый номер:	16:32:000000:420(Единое землепользование)

1	2	3	4	5
36	348560.56	2191119.7	-	-
37	348559.81	2191119.95	-	-
38	348559.06	2191119.95	-	-
39	348558.31	2191120.2	-	-
40	348557.81	2191120.45	-	-
41	348557.06	2191120.95	-	-
42	348556.56	2191121.2	-	-
43	348555.81	2191121.7	-	-
44	348555.31	2191122.2	-	-
45	348554.81	2191122.95	-	-
46	348554.56	2191123.45	-	-
47	348554.06	2191124.2	-	-
48	348553.81	2191124.7	-	-
49	348553.56	2191125.45	-	-
50	348553.56	2191126.2	-	-
51	348553.31	2191126.95	-	-
52	348553.31	2191127.7	-	-
53	348553.31	2191128.45	-	-
54	348553.56	2191129.2	-	-
55	348553.56	2191129.95	-	-
56	348553.81	2191130.7	-	-
57	348554.06	2191131.2	-	-
58	348554.56	2191131.95	-	-
59	348554.81	2191132.45	-	-
60	348555.31	2191133.2	-	-
61	348555.81	2191133.7	-	-
62	348556.56	2191134.2	-	-
63	348557.06	2191134.45	-	-
64	348557.81	2191134.95	-	-

ДОКУМЕНТ ПОДПИСАН
ЭЛЕКТРОННОЙ ПОДПИСЬЮ
Сертификат: 009F0BDC181A023B64597F1E2579BEFB50
Владелец: ФЕДЕРАЛЬНАЯ СЛУЖБА ГОСУДАРСТВЕННОЙ РЕГИСТРАЦИИ, КАДАСТРА И КАРТОГРАФИИ
Действителен: с 02.08.2024 по 26.10.2025

полное наименование должности	инициалы, фамилия

Земельный участок
вид объекта недвижимости

Лист № 28 раздела 4.2	Всего листов раздела 4.2: 28	Всего разделов: 8	Всего листов выписки: 418

29.07.2025г. № КУВИ-001/2025-144099356	
Кадастровый номер:	16:32:000000:420(Единое землепользование)

1	2	3	4	5
65	348558.31	2191135.2	-	-
66	348559.06	2191135.45	-	-
67	348559.81	2191135.45	-	-
68	348560.56	2191135.7	-	-
69	348561.31	2191135.7	-	-
1	349005.65	2190744.46	-	-
2	349006.56	2190747.46	-	-
3	349011.56	2190759.46	-	-
4	349013.56	2190766.96	-	-
5	349026.31	2190779.21	-	-
6	349035.06	2190784.21	-	-
7	349035.76	2190784.39	-	-
8	348934.39	2190857.46	-	-
9	348899.56	2190837.45	-	-
10	348886.04	2190830.72	-	-
11	349005.65	2190744.46	-	-

ДОКУМЕНТ ПОДПИСАН
ЭЛЕКТРОННОЙ ПОДПИСЬЮ
Сертификат: 009F0BDC181A023B64597F1E2579BEFB50
Владелец: ФЕДЕРАЛЬНАЯ СЛУЖБА ГОСУДАРСТВЕННОЙ РЕГИСТРАЦИИ, КАДАСТРА И КАРТОГРАФИИ
Действителен: с 02.08.2024 по 26.10.2025

полное наименование должности	инициалы, фамилия

Филиал публично-правовой компании "Роскадастр" по Республике Татарстан

полное наименование органа регистрации прав

Выписка из Единого государственного реестра недвижимости об объекте недвижимости

Сведения о характеристиках объекта недвижимости

На основании запроса от 23.07.2025, поступившего на рассмотрение 23.07.2025, сообщаем, что согласно записям Единого государственного реестра недвижимости:

Раздел 1 Лист 1

Земельный участок
вид объекта недвижимости

Лист № 1 раздела 1	Всего листов раздела 1: 4	Всего разделов: 8	Всего листов выписки: 256

29.07.2025г. № КУВИ-001/2025-144099388	
Кадастровый номер:	16:32:000000:419(Единое землепользование)
Номер кадастрового квартала:	16:32:000000
Дата присвоения кадастрового номера:	24.09.2007

Ранее присвоенный государственный учетный номер:	данные отсутствуют
Местоположение:	Местоположение установлено относительно ориентира, расположенного в границах участка. Почтовый адрес ориентира: Российская Федерация, Республика Татарстан, Нурлатский муниципальный район, тер. Паевые земли, з/у 419.
Площадь:	1041899 +/- 9785.53
Кадастровая стоимость, руб.:	3757191.98
Кадастровые номера расположенных в пределах земельного участка объектов недвижимости:	16:32:000000:3012, 16:32:160702:382
Кадастровые номера объектов недвижимости, из которых образован объект недвижимости:	данные отсутствуют
Кадастровые номера образованных объектов недвижимости:	16:32:160702:149, 16:32:160702:150, 16:32:160705:272, 16:32:160705:273, 16:32:160705:274, 16:32:000000:2935, 16:32:160705:509, 16:32:160705:510, 16:32:160702:367, 16:32:160705:517
Категория земель:	Земли сельскохозяйственного назначения
Виды разрешенного использования:	Для сельскохозяйственного производства паевого фонда
Сведения о кадастровом инженере:	---------- ----------, СНИЛС 112-122-786 98, договор на выполнение кадастровых работ от 28.07.2022 № 104141, дата завершения кадастровых работ: 24.09.2007
Сведения о лесах, водных объектах и об иных природных объектах, расположенных в пределах земельного участка:	данные отсутствуют
Сведения о том, что земельный участок полностью расположен в границах зоны с особыми условиями использования территории, территории объекта культурного наследия, публичного сервитута:	данные отсутствуют

ДОКУМЕНТ ПОДПИСАН
ЭЛЕКТРОННОЙ ПОДПИСЬЮ
Сертификат: 009F0BDC181A023B64597F1E2579BEFB50
Владелец: ФЕДЕРАЛЬНАЯ СЛУЖБА ГОСУДАРСТВЕННОЙ РЕГИСТРАЦИИ, КАДАСТРА И КАРТОГРАФИИ
Действителен: с 02.08.2024 по 26.10.2025

полное наименование должности		инициалы, фамилия

Земельный участок
вид объекта недвижимости

Лист № 2 раздела 1	Всего листов раздела 1: 4	Всего разделов: 8	Всего листов выписки: 256

29.07.2025г. № КУВИ-001/2025-144099388

Кадастровый номер:	16:32:000000:419(Единое землепользование)

Сведения о том, что земельный участок расположен в границах особой экономической зоны, территории опережающего развития, зоны территориального развития в Российской Федерации, игорной зоны:	данные отсутствуют
Сведения о том, что земельный участок расположен в границах особо охраняемой природной территории, Байкальской природной территории и ее экологических зон, лесопарковом зеленом поясе, охотничьего угодья, лесничества:	Земельный участок расположен в границах: 16:00-15.3
Сведения о расположении земельного участка и (или) расположенного на нем объекта недвижимости в границах территории, в отношении которой принято решение о резервировании земель для государственных или муниципальных нужд:	данные отсутствуют
Сведения о результатах проведения государственного земельного надзора:	данные отсутствуют
Сведения о расположении земельного участка в границах территории, в отношении которой утвержден проект межевания территории:	данные отсутствуют
Условный номер земельного участка:	данные отсутствуют
Сведения о принятии акта и (или) заключении договора, предусматривающих предоставление в соответствии с земельным законодательством исполнительным органом государственным органом власти или органом местного самоуправления, находящегося в государственной или муниципальной собственности земельного участка для строительства наемного дома социального использования или наемного дома коммерческого использования:	данные отсутствуют
Сведения о том, что земельный участок или земельные участки образованы на основании решения об изъятии земельного участка и (или) расположенного на нем объекта недвижимости для государственных или муниципальных нужд:	данные отсутствуют
Сведения о том, что земельный участок образован из земель или земельного участка, государственная собственность на которые не разграничена:	данные отсутствуют

ДОКУМЕНТ ПОДПИСАН
ЭЛЕКТРОННОЙ ПОДПИСЬЮ
Сертификат: 009F0BDC181A023B64597F1E2579BEFB50
Владелец: ФЕДЕРАЛЬНАЯ СЛУЖБА ГОСУДАРСТВЕННОЙ РЕГИСТРАЦИИ, КАДАСТРА И КАРТОГРАФИИ
Действителен: с 02.08.2024 по 26.10.2025

полное наименование должности		инициалы, фамилия

Земельный участок
вид объекта недвижимости

Лист № 3 раздела 1	Всего листов раздела 1: 4	Всего разделов: 8	Всего листов выписки: 256

29.07.2025г. № КУВИ-001/2025-144099388	
Кадастровый номер:	16:32:000000:419(Единое землепользование)

Сведения о наличии земельного спора о местоположении границ земельных участков:	данные отсутствуют
Статус записи об объекте недвижимости:	Сведения об объекте недвижимости имеют статус "актуальные, ранее учтенные"
Особые отметки:	Кадастровые номера обособленных (условных) участков, входящих в единое землепользование и их площади: 16:32:160702:23 - 100130 кв.м, 16:32:160702:24 - 6537 кв.м, 16:32:160702:26 - 269554.75 кв.м, 16:32:160702:27 - 51823.34 кв.м, 16:32:160702:29 - 17152 кв.м, 16:32:160702:30 - 170777 кв.м, 16:32:160702:31 - 7718 кв.м, 16:32:160702:32 - 3550 кв.м, 16:32:160702:33 - 2552 кв.м, 16:32:160702:34 - 2061 кв.м, 16:32:160702:35 - 1930 кв.м, 16:32:160702:36 - 23975 кв.м, 16:32:160702:37 - 11934 кв.м, 16:32:160702:38 - 6263 кв.м, 16:32:160702:39 - 2848 кв.м, 16:32:160702:40 - 1366 кв.м, 16:32:160702:43 - 7564 кв.м, 16:32:160702:45 - 3708 кв.м, 16:32:160702:46 - 3110 кв.м, 16:32:160703:52 - 6308 кв.м, 16:32:160705:241 - 2201.8 кв.м, 16:32:160705:276 - 1272.42 кв.м, 16:32:160705:56 - 332225.83 кв.м, 16:32:160705:89 - 7321.75 кв.м. Посредством данного земельного участка обеспечен доступ к земельному участку (земельным участкам) с кадастровым номером (кадастровыми номерами): 16:32:160702:149, 16:32:160702:150, 16:32:160702:367, 16:32:160705:272, 16:32:160705:273, 16:32:160705:274, 16:32:160705:526, 16:32:160705:527. Сведения об ограничениях права на объект недвижимости, обременениях данного объекта, не зарегистрированных в реестре прав, ограничений прав и обременений недвижимого имущества: вид ограничения (обременения): запрещение регистрации; срок действия не установлен; Лица (объекты недвижимости), в пользу которых (в связи с которыми) установлены ограничения (обременения): ОАО "Сетевая компания"; реквизиты документа-основания: постановление об утверждении границ охранных зон линий электропередачи № ЧЭС выдан: Исполнительный комитет Нурлатского Муниципального района. вид ограничения (обременения): ограничения прав на земельный участок, предусмотренные статьей 56 Земельного кодекса Российской Федерации; срок действия: с 21.04.2015; реквизиты документа-основания: постановление от 25.04.2008 № 395 выдан: Исполнительный комитет Нурлатского муниципального района Республики Татарстан. вид ограничения (обременения): ограничения прав на земельный участок, предусмотренные статьей 56 Земельного кодекса Российской Федерации; срок действия: с 20.05.2015; реквизиты документа-основания: справка балансовой принадлежности (Перечень ЛЭП Нурлатского района) № б/н выдан: Нурлатский РРЭС Чистопольские электрические сети ОАО "Сетевая компания". вид ограничения (обременения): ограничения прав на земельный участок, предусмотренные статьей 56 Земельного кодекса Российской Федерации; срок действия: с 02.06.2023; реквизиты

ДОКУМЕНТ ПОДПИСАН
ЭЛЕКТРОННОЙ ПОДПИСЬЮ
Сертификат: 009F0BDC181A023B64597F1E2579BEFB50
Владелец: ФЕДЕРАЛЬНАЯ СЛУЖБА ГОСУДАРСТВЕННОЙ РЕГИСТРАЦИИ, КАДАСТРА И КАРТОГРАФИИ
Действителен: с 02.08.2024 по 26.10.2025

полное наименование должности		инициалы, фамилия

Земельный участок
вид объекта недвижимости

Лист № 4 раздела 1	Всего листов раздела 1: 4	Всего разделов: 8	Всего листов выписки: 256

29.07.2025г. № КУВИ-001/2025-144099388	
Кадастровый номер:	16:32:000000:419(Единое землепользование)
	документа-основания: от 30.03.2023 № КУВИ-001/2023-75025630 выдан: ЕГРН. Граница земельного участка пересекает границы земельных участков (земельного участка) с кадастровыми номерами (кадастровым номером) 16:32:160702:149, 16:32:160705:101.
Получатель выписки:	Ожередов Евгений Витальевич, действующий(ая) на основании документа "" от имени заявителя ОБЩЕСТВО С ОГРАНИЧЕННОЙ ОТВЕТСТВЕННОСТЬЮ "ПРОЕКТ МНК", 1644090823

полное наименование должности		инициалы, фамилия

ДОКУМЕНТ ПОДПИСАН
ЭЛЕКТРОННОЙ ПОДПИСЬЮ
Сертификат: 009F0BDC181A023B64597F1E2579BEFB50
Владелец: ФЕДЕРАЛЬНАЯ СЛУЖБА ГОСУДАРСТВЕННОЙ РЕГИСТРАЦИИ, КАДАСТРА И КАРТОГРАФИИ
Действителен: с 02.08.2024 по 26.10.2025

Выписка из Единого государственного реестра недвижимости об объекте недвижимости

Сведения о зарегистрированных правах

Земельный участок
вид объекта недвижимости

Лист № 1 раздела 2	Всего листов раздела 2: 5	Всего разделов: 8	Всего листов выписки: 256

29.07.2025г. № КУВИ-001/2025-144099388	
Кадастровый номер:	16:32:000000:419(Единое землепользование)

1	Правообладатель (правообладатели):	1.1	Физическое лицо
	Сведения о возможности предоставления третьим лицам персональных данных физического лица:	1.1.1	данные отсутствуют
2	Вид, номер, дата и время государственной регистрации права:	2.1	Общая долевая собственность, 5,15 га 16:32:000000:419-16/024/2019-2 03.06.2019 14:07:22
3	Сведения об осуществлении государственной регистрации сделки, права без необходимого в силу закона согласия третьего лица, органа:	3.1	данные отсутствуют
4	Ограничение прав и обременение объекта недвижимости:	не зарегистрировано	
1	Правообладатель (правообладатели):	1.2	Физическое лицо
	Сведения о возможности предоставления третьим лицам персональных данных физического лица:	1.2.1	данные отсутствуют
2	Вид, номер, дата и время государственной регистрации права:	2.2	Общая долевая собственность, 5,22 га 16-16/034-16/101/001/2015-3106/1 07.07.2015 14:06:44
3	Сведения об осуществлении государственной регистрации сделки, права без необходимого в силу закона согласия третьего лица, органа:	3.2	данные отсутствуют
4	Ограничение прав и обременение объекта недвижимости:	не зарегистрировано	
1	Правообладатель (правообладатели):	1.3	Физическое лицо
	Сведения о возможности предоставления третьим лицам персональных данных физического лица:	1.3.1	данные отсутствуют
2	Вид, номер, дата и время государственной регистрации права:	2.3	Общая долевая собственность, 5,22 га 16-16/034-16/080/001/2015-757/1 18.02.2015 08:53:32
3	Сведения об осуществлении государственной регистрации сделки, права без необходимого в силу закона согласия третьего лица, органа:	3.3	данные отсутствуют
4	Ограничение прав и обременение объекта недвижимости:	не зарегистрировано	
1	Правообладатель (правообладатели):	1.4	Физическое лицо

ДОКУМЕНТ ПОДПИСАН
ЭЛЕКТРОННОЙ ПОДПИСЬЮ
Сертификат: 009F0BDC181A023B64597F1E2579BEFB50
Владелец: ФЕДЕРАЛЬНАЯ СЛУЖБА ГОСУДАРСТВЕННОЙ РЕГИСТРАЦИИ, КАДАСТРА И КАРТОГРАФИИ
Действителен: с 02.08.2024 по 26.10.2025

полное наименование должности		инициалы, фамилия

Земельный участок
вид объекта недвижимости

Лист № 2 раздела 2	Всего листов раздела 2: 5	Всего разделов: 8	Всего листов выписки: 256

29.07.2025г. № КУВИ-001/2025-144099388	
Кадастровый номер:	16:32:000000:419(Единое землепользование)

	Сведения о возможности предоставления третьим лицам персональных данных физического лица:	1.4.1	данные отсутствуют
2	Вид, номер, дата и время государственной регистрации права:	2.4	Общая долевая собственность, 5,22 га 16-16-82/014/2014-172 26.11.2014 00:00:00
3	Сведения об осуществлении государственной регистрации сделки, права без необходимого в силу закона согласия третьего лица, органа:	3.4	данные отсутствуют
4	Ограничение прав и обременение объекта недвижимости:	не зарегистрировано	
1	Правообладатель (правообладатели):	1.5	Физическое лицо
	Сведения о возможности предоставления третьим лицам персональных данных физического лица:	1.5.1	данные отсутствуют
2	Вид, номер, дата и время государственной регистрации права:	2.5	Общая долевая собственность, 5,22 га 16-16-35/012/2013-196 15.08.2013 00:00:00
3	Сведения об осуществлении государственной регистрации сделки, права без необходимого в силу закона согласия третьего лица, органа:	3.5	данные отсутствуют
4	Ограничение прав и обременение объекта недвижимости:	не зарегистрировано	
1	Правообладатель (правообладатели):	1.6	Физическое лицо
	Сведения о возможности предоставления третьим лицам персональных данных физического лица:	1.6.1	данные отсутствуют
2	Вид, номер, дата и время государственной регистрации права:	2.6	Общая долевая собственность, 5,22га 16-16-03/003/2009-399 27.03.2009 00:00:00
3	Сведения об осуществлении государственной регистрации сделки, права без необходимого в силу закона согласия третьего лица, органа:	3.6	данные отсутствуют
4	Ограничение прав и обременение объекта недвижимости:	не зарегистрировано	
1	Правообладатель (правообладатели):	1.7	Физическое лицо
	Сведения о возможности предоставления третьим лицам персональных данных физического лица:	1.7.1	данные отсутствуют

ДОКУМЕНТ ПОДПИСАН
ЭЛЕКТРОННОЙ ПОДПИСЬЮ
Сертификат: 009F0BDC181A023B64597F1E2579BEFB50
Владелец: ФЕДЕРАЛЬНАЯ СЛУЖБА ГОСУДАРСТВЕННОЙ РЕГИСТРАЦИИ, КАДАСТРА И КАРТОГРАФИИ
Действителен: с 02.08.2024 по 26.10.2025

полное наименование должности		инициалы, фамилия

Земельный участок
вид объекта недвижимости

Лист № 3 раздела 2	Всего листов раздела 2: 5	Всего разделов: 8	Всего листов выписки: 256

29.07.2025г. № КУВИ-001/2025-144099388	
Кадастровый номер:	16:32:000000:419(Единое землепользование)

2	Вид, номер, дата и время государственной регистрации права:	2.7	Общая долевая собственность, 5,22га 16-16-03/003/2009-302 20.03.2009 00:00:00
3	Сведения об осуществлении государственной регистрации сделки, права без необходимого в силу закона согласия третьего лица, органа:	3.7	данные отсутствуют
4	Ограничение прав и обременение объекта недвижимости:	не зарегистрировано	
1	Правообладатель (правообладатели):	1.8	Физическое лицо
	Сведения о возможности предоставления третьим лицам персональных данных физического лица:	1.8.1	данные отсутствуют
2	Вид, номер, дата и время государственной регистрации права:	2.8	Общая долевая собственность, 10,44 га 16-16-03/015/2008-219 26.11.2008 00:00:00
3	Сведения об осуществлении государственной регистрации сделки, права без необходимого в силу закона согласия третьего лица, органа:	3.8	данные отсутствуют
4	Ограничение прав и обременение объекта недвижимости:	не зарегистрировано	
1	Правообладатель (правообладатели):	1.9	Физическое лицо
	Сведения о возможности предоставления третьим лицам персональных данных физического лица:	1.9.1	данные отсутствуют
2	Вид, номер, дата и время государственной регистрации права:	2.9	Общая долевая собственность, 5,22 га 16-16-03/012/2008-107 25.09.2008 00:00:00
3	Сведения об осуществлении государственной регистрации сделки, права без необходимого в силу закона согласия третьего лица, органа:	3.9	данные отсутствуют
4	Ограничение прав и обременение объекта недвижимости:	не зарегистрировано	
1	Правообладатель (правообладатели):	1.10	Физическое лицо
	Сведения о возможности предоставления третьим лицам персональных данных физического лица:	1.10.1	данные отсутствуют
2	Вид, номер, дата и время государственной регистрации права:	2.10	Общая долевая собственность, 5,22 га 16-16-03/009/2008-112 31.07.2008 00:00:00

полное наименование должности		инициалы, фамилия

ДОКУМЕНТ ПОДПИСАН
ЭЛЕКТРОННОЙ ПОДПИСЬЮ
Сертификат: 009F0BDC181A023B64597F1E2579BEFB50
Владелец: ФЕДЕРАЛЬНАЯ СЛУЖБА ГОСУДАРСТВЕННОЙ РЕГИСТРАЦИИ, КАДАСТРА И КАРТОГРАФИИ
Действителен: с 02.08.2024 по 26.10.2025

Земельный участок
вид объекта недвижимости

Лист № 4 раздела 2	Всего листов раздела 2: 5	Всего разделов: 8	Всего листов выписки: 256

29.07.2025г. № КУВИ-001/2025-144099388	
Кадастровый номер:	16:32:000000:419(Единое землепользование)

3	Сведения об осуществлении государственной регистрации сделки, права без необходимого в силу закона согласия третьего лица, органа:	3.10	данные отсутствуют
4	Ограничение прав и обременение объекта недвижимости:	не зарегистрировано	
5	Договоры участия в долевом строительстве:	не зарегистрировано	
6	Заявленные в судебном порядке права требования:	данные отсутствуют	
7	Сведения о возможности предоставления третьим лицам персональных данных физического лица	данные отсутствуют	
8	Сведения о возражении в отношении зарегистрированного права:	данные отсутствуют	
9	Сведения о наличии решения об изъятии объекта недвижимости для государственных и муниципальных нужд:	данные отсутствуют	
10	Сведения о невозможности государственной регистрации без личного участия правообладателя или его законного представителя:	данные отсутствуют	
11	Правопритязания и сведения о наличии поступивших, но не рассмотренных заявлений о проведении государственной регистрации права (перехода, прекращения права), ограничения права или обременения объекта недвижимости, сделки в отношении объекта недвижимости:	отсутствуют	

ДОКУМЕНТ ПОДПИСАН
ЭЛЕКТРОННОЙ ПОДПИСЬЮ
Сертификат: 009F0BDC181A023B64597F1E2579BEFB50
Владелец: ФЕДЕРАЛЬНАЯ СЛУЖБА ГОСУДАРСТВЕННОЙ РЕГИСТРАЦИИ, КАДАСТРА И КАРТОГРАФИИ
Действителен: с 02.08.2024 по 26.10.2025

полное наименование должности		инициалы, фамилия

Земельный участок
вид объекта недвижимости

Лист № 5 раздела 2	Всего листов раздела 2: 5	Всего разделов: 8	Всего листов выписки: 256

29.07.2025г. № КУВИ-001/2025-144099388	
Кадастровый номер:	16:32:000000:419(Единое землепользование)

11	Сведения о невозможности государственной регистрации перехода, прекращения, ограничения права на земельный участок из земель сельскохозяйственного назначения:	данные отсутствуют

ДОКУМЕНТ ПОДПИСАН
ЭЛЕКТРОННОЙ ПОДПИСЬЮ
Сертификат: 009F0BDC181A023B64597F1E2579BEFB50
Владелец: ФЕДЕРАЛЬНАЯ СЛУЖБА ГОСУДАРСТВЕННОЙ РЕГИСТРАЦИИ, КАДАСТРА И КАРТОГРАФИИ
Действителен: с 02.08.2024 по 26.10.2025

полное наименование должности	инициалы, фамилия

Выписка из Единого государственного реестра недвижимости об объекте недвижимости

Описание местоположения земельного участка

Земельный участок
вид объекта недвижимости

Лист № 1 раздела 3	Всего листов раздела 3: 25	Всего разделов: 8	Всего листов выписки: 256

29.07.2025г. № КУВИ-001/2025-144099388	
Кадастровый номер:	16:32:000000:419(Единое землепользование)

План (чертеж, схема) земельного участка

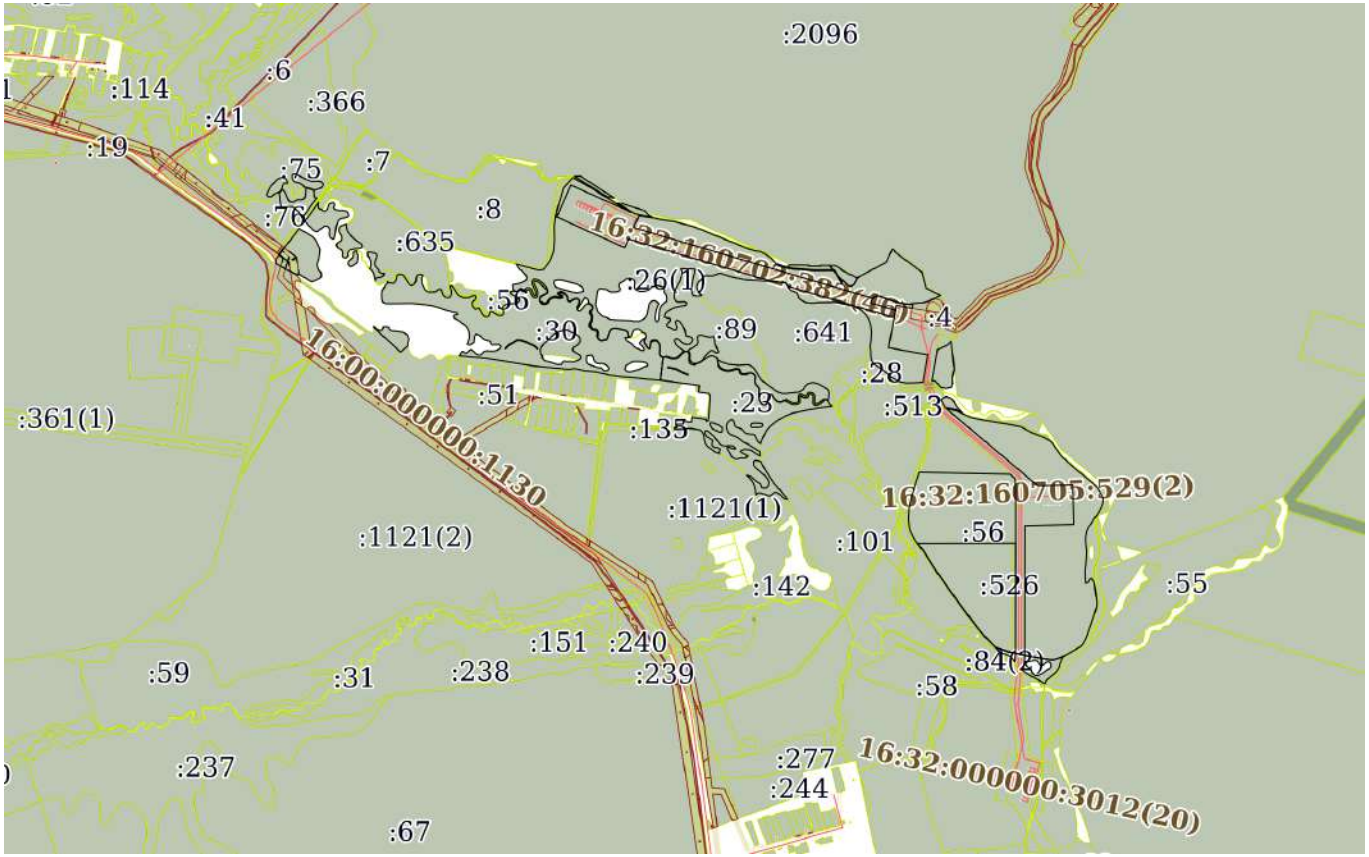

Масштаб 1:30000	Условные обозначения:		

ДОКУМЕНТ ПОДПИСАН
ЭЛЕКТРОННОЙ ПОДПИСЬЮ
Сертификат: 009F0BDC181A023B64597F1E2579BEFB50
Владелец: ФЕДЕРАЛЬНАЯ СЛУЖБА ГОСУДАРСТВЕННОЙ РЕГИСТРАЦИИ, КАДАСТРА И КАРТОГРАФИИ
Действителен: с 02.08.2024 по 26.10.2025

полное наименование должности		инициалы, фамилия

Земельный участок
вид объекта недвижимости

Лист № 2 раздела 3	Всего листов раздела 3: 25	Всего разделов: 8	Всего листов выписки: 256

29.07.2025г. № КУВИ-001/2025-144099388	
Кадастровый номер:	16:32:000000:419(Единое землепользование)

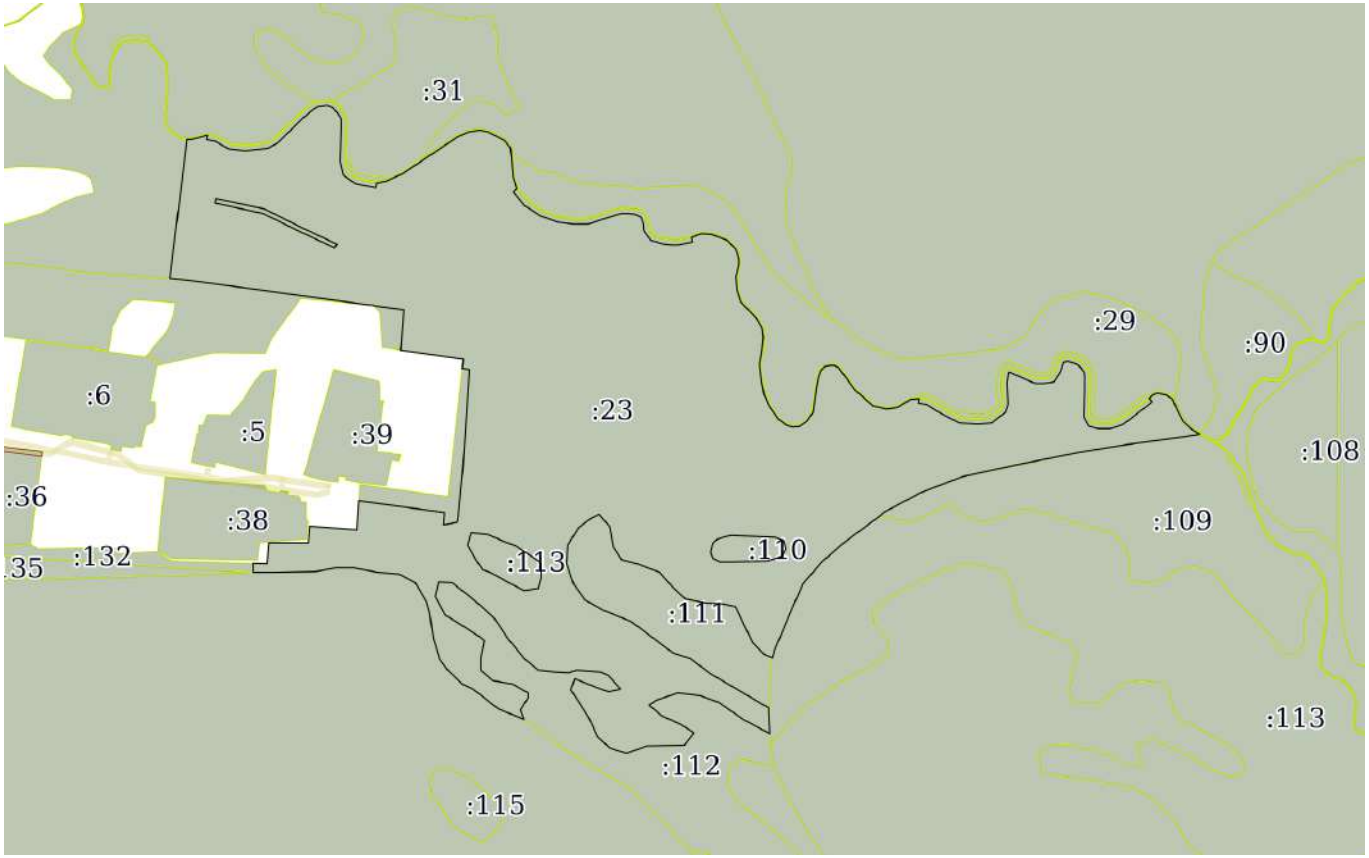

Масштаб 1:5000	Условные обозначения:		

ДОКУМЕНТ ПОДПИСАН
ЭЛЕКТРОННОЙ ПОДПИСЬЮ
Сертификат: 009F0BDC181A023B64597F1E2579BEFB50
Владелец: ФЕДЕРАЛЬНАЯ СЛУЖБА ГОСУДАРСТВЕННОЙ РЕГИСТРАЦИИ, КАДАСТРА И КАРТОГРАФИИ
Действителен: с 02.08.2024 по 26.10.2025

полное наименование должности		инициалы, фамилия

Земельный участок
вид объекта недвижимости

Лист № 3 раздела 3	Всего листов раздела 3: 25	Всего разделов: 8	Всего листов выписки: 256

29.07.2025г. № КУВИ-001/2025-144099388	
Кадастровый номер:	16:32:000000:419(Единое землепользование)

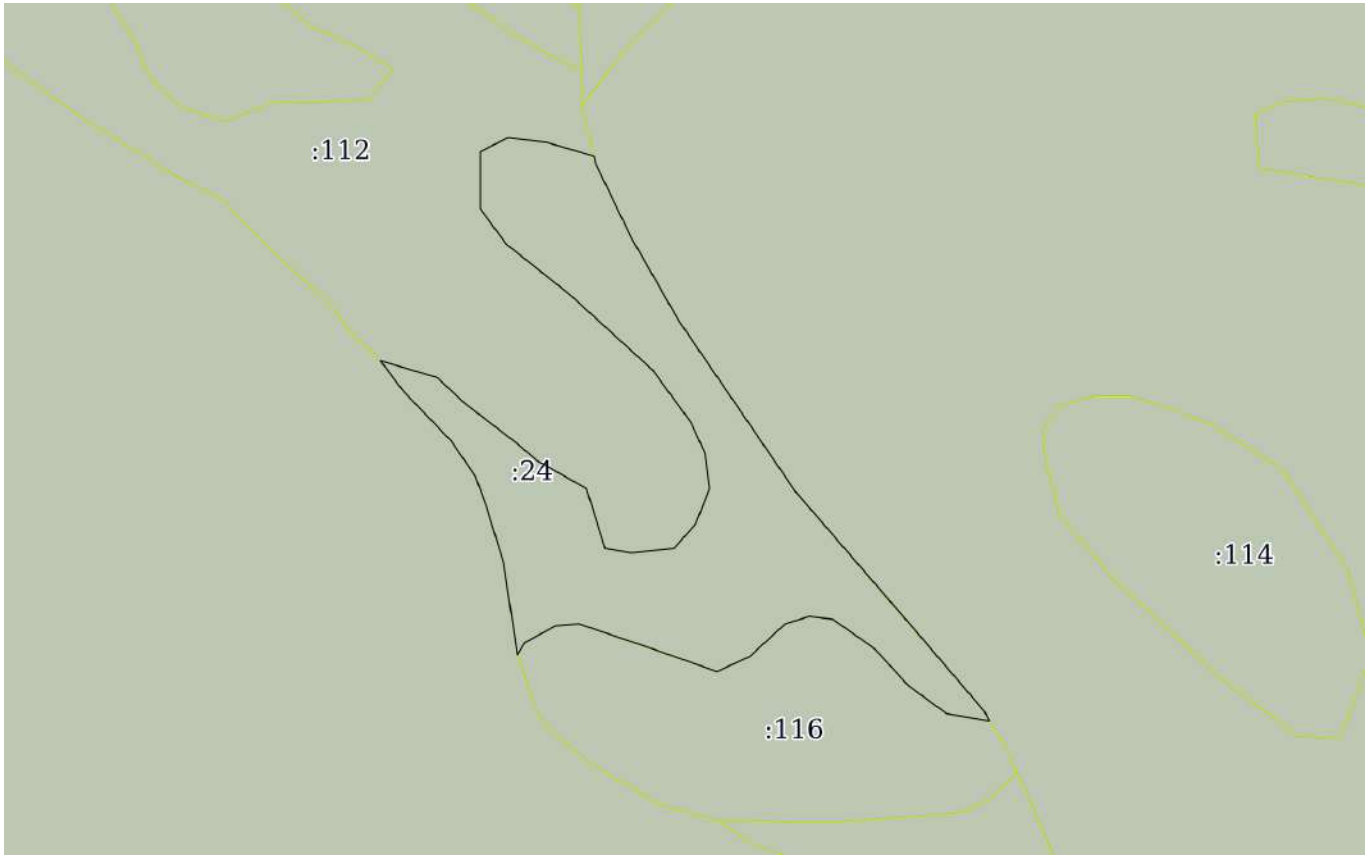

Масштаб 1:2000	Условные обозначения:		

ДОКУМЕНТ ПОДПИСАН
ЭЛЕКТРОННОЙ ПОДПИСЬЮ
Сертификат: 009F0BDC181A023B64597F1E2579BEFB50
Владелец: ФЕДЕРАЛЬНАЯ СЛУЖБА ГОСУДАРСТВЕННОЙ РЕГИСТРАЦИИ, КАДАСТРА И КАРТОГРАФИИ
Действителен: с 02.08.2024 по 26.10.2025

полное наименование должности		инициалы, фамилия

Земельный участок
вид объекта недвижимости

Лист № 4 раздела 3	Всего листов раздела 3: 25	Всего разделов: 8	Всего листов выписки: 256

29.07.2025г. № КУВИ-001/2025-144099388	
Кадастровый номер:	16:32:000000:419(Единое землепользование)

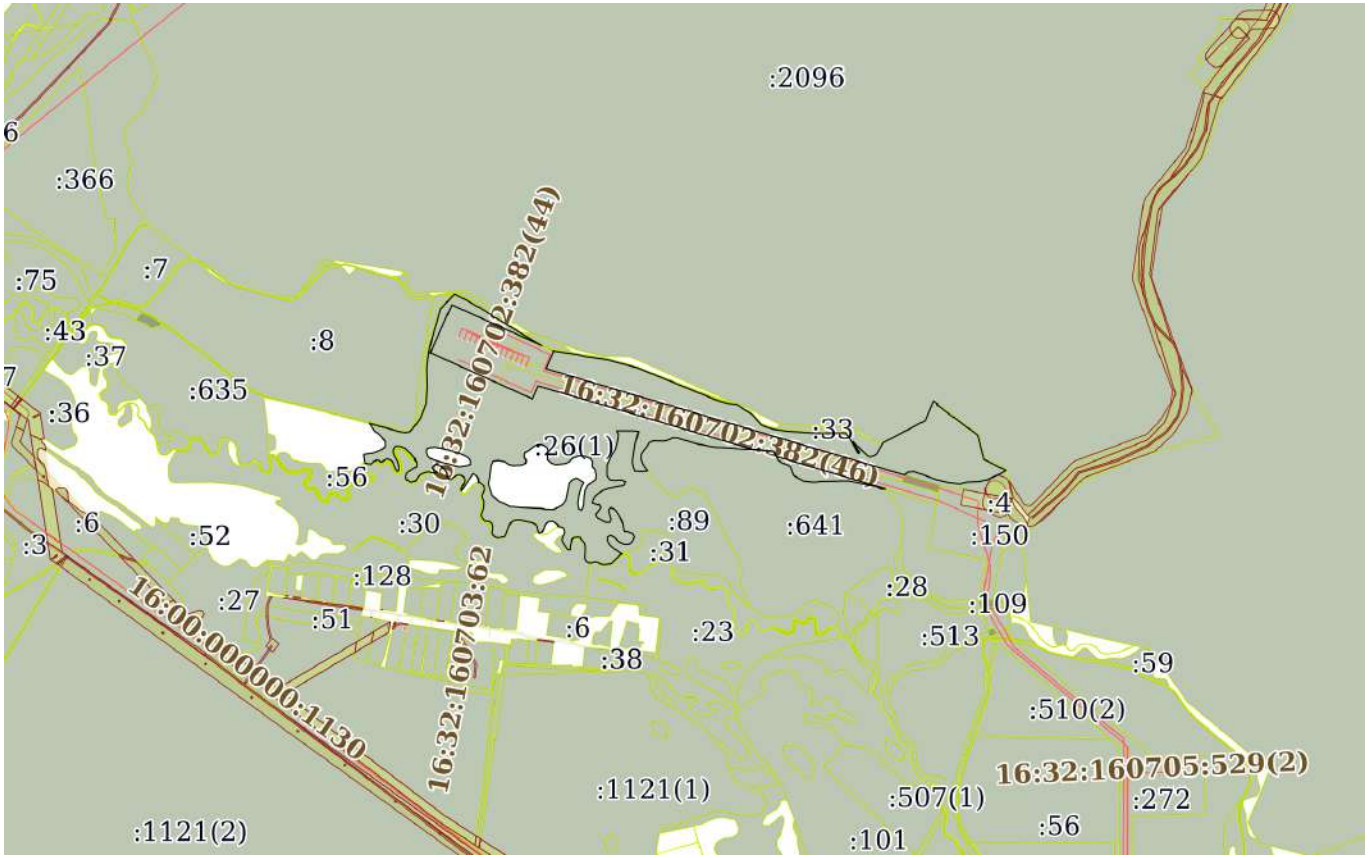

Масштаб 1:20000	Условные обозначения:		

полное наименование должности	ДОКУМЕНТ ПОДПИСАН ЭЛЕКТРОННОЙ ПОДПИСЬЮ Сертификат: 009F0BDC181A023B64597F1E2579BEFB50 Владелец: ФЕДЕРАЛЬНАЯ СЛУЖБА ГОСУДАРСТВЕННОЙ РЕГИСТРАЦИИ, КАДАСТРА И КАРТОГРАФИИ Действителен: с 02.08.2024 по 26.10.2025	инициалы, фамилия

Земельный участок
вид объекта недвижимости

Лист № 5 раздела 3	Всего листов раздела 3: 25	Всего разделов: 8	Всего листов выписки: 256

29.07.2025г. № КУВИ-001/2025-144099388	
Кадастровый номер:	16:32:000000:419(Единое землепользование)

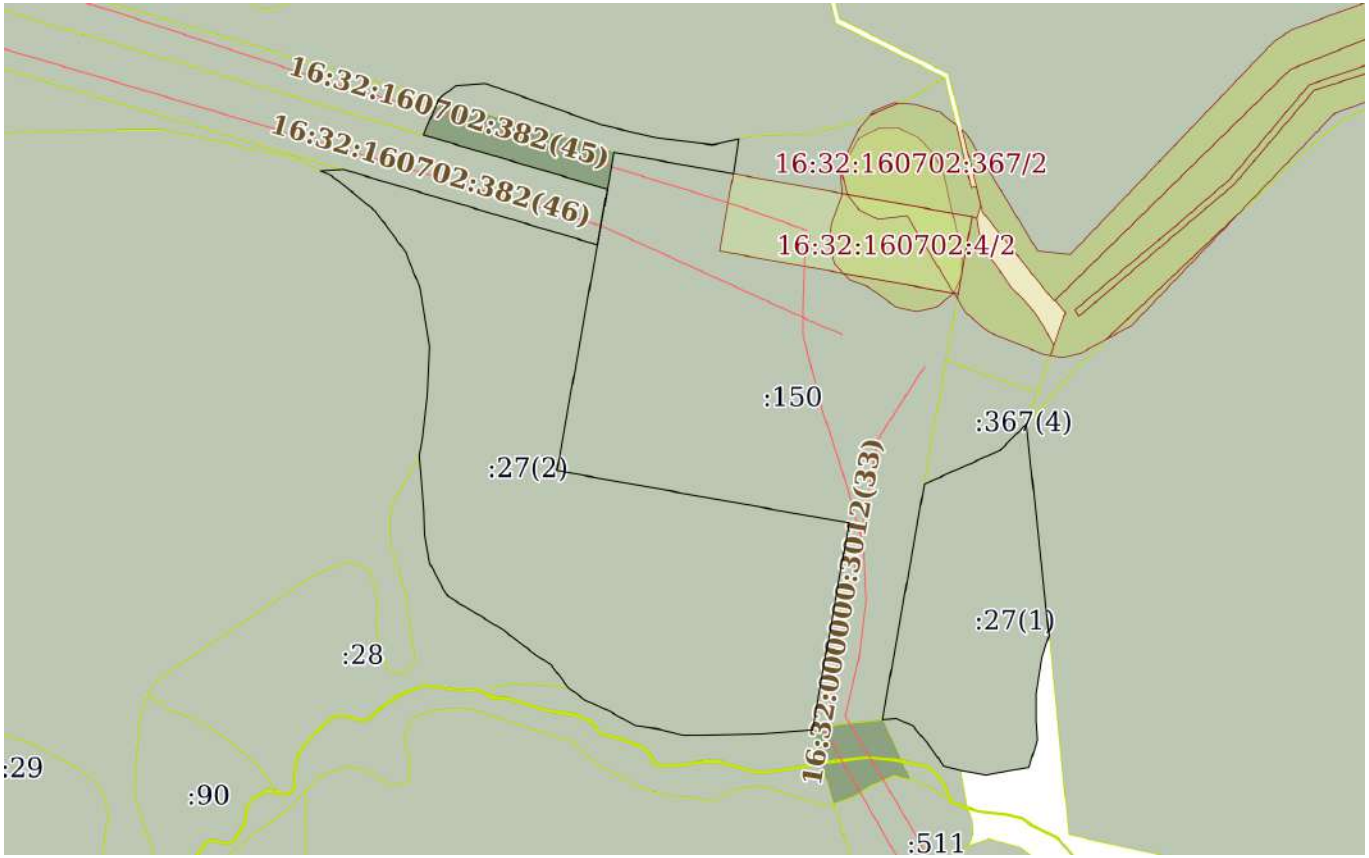

Масштаб 1:4000	Условные обозначения:		

ДОКУМЕНТ ПОДПИСАН
ЭЛЕКТРОННОЙ ПОДПИСЬЮ
Сертификат: 009F0BDC181A023B64597F1E2579BEFB50
Владелец: ФЕДЕРАЛЬНАЯ СЛУЖБА ГОСУДАРСТВЕННОЙ РЕГИСТРАЦИИ, КАДАСТРА И КАРТОГРАФИИ
Действителен: с 02.08.2024 по 26.10.2025

полное наименование должности		инициалы, фамилия

Земельный участок
вид объекта недвижимости

Лист № 6 раздела 3	Всего листов раздела 3: 25	Всего разделов: 8	Всего листов выписки: 256

29.07.2025г. № КУВИ-001/2025-144099388	
Кадастровый номер:	16:32:000000:419(Единое землепользование)

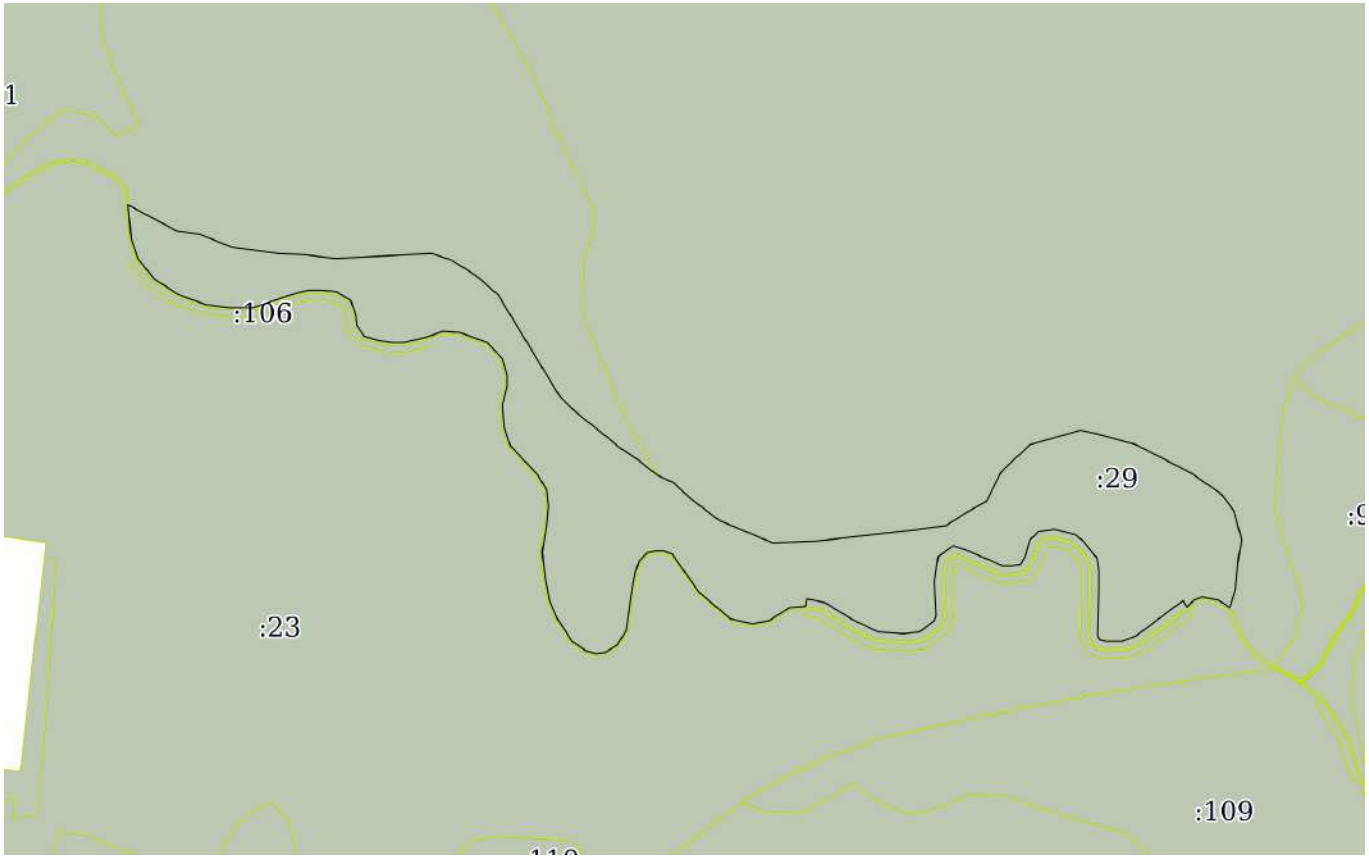

Масштаб 1:3000	Условные обозначения:		

ДОКУМЕНТ ПОДПИСАН
ЭЛЕКТРОННОЙ ПОДПИСЬЮ
Сертификат: 009F0BDC181A023B64597F1E2579BEFB50
Владелец: ФЕДЕРАЛЬНАЯ СЛУЖБА ГОСУДАРСТВЕННОЙ РЕГИСТРАЦИИ, КАДАСТРА И КАРТОГРАФИИ
Действителен: с 02.08.2024 по 26.10.2025

полное наименование должности		инициалы, фамилия

Земельный участок
вид объекта недвижимости

Лист № 7 раздела 3	Всего листов раздела 3: 25	Всего разделов: 8	Всего листов выписки: 256

29.07.2025г. № КУВИ-001/2025-144099388	
Кадастровый номер:	16:32:000000:419(Единое землепользование)

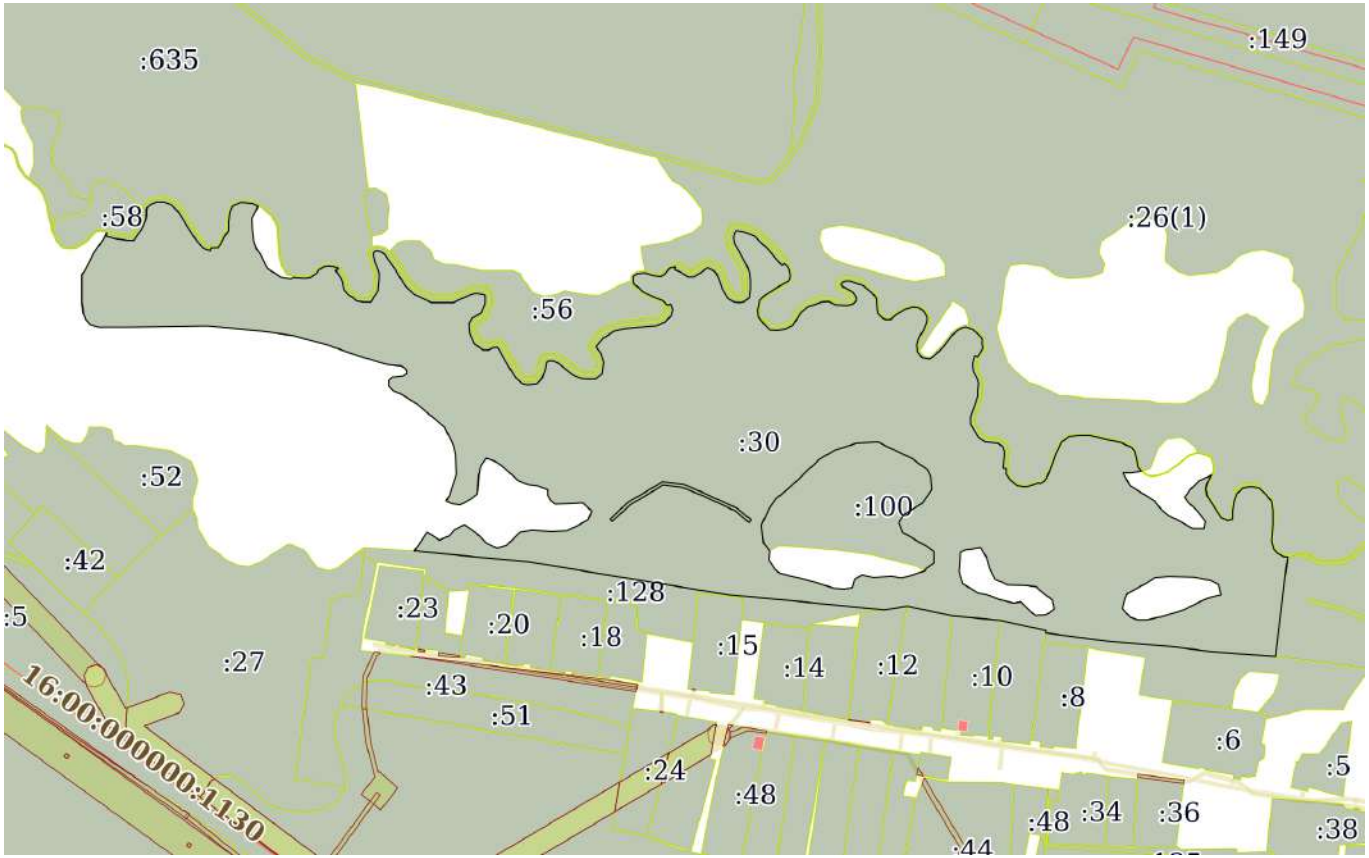

Масштаб 1:7000	Условные обозначения:		

полное наименование должности	ДОКУМЕНТ ПОДПИСАН ЭЛЕКТРОННОЙ ПОДПИСЬЮ Сертификат: 009F0BDC181A023B64597F1E2579BEFB50 Владелец: ФЕДЕРАЛЬНАЯ СЛУЖБА ГОСУДАРСТВЕННОЙ РЕГИСТРАЦИИ, КАДАСТРА И КАРТОГРАФИИ Действителен: с 02.08.2024 по 26.10.2025	инициалы, фамилия

Земельный участок
вид объекта недвижимости

Лист № 8 раздела 3	Всего листов раздела 3: 25	Всего разделов: 8	Всего листов выписки: 256

29.07.2025г. № КУВИ-001/2025-144099388	
Кадастровый номер:	16:32:000000:419(Единое землепользование)

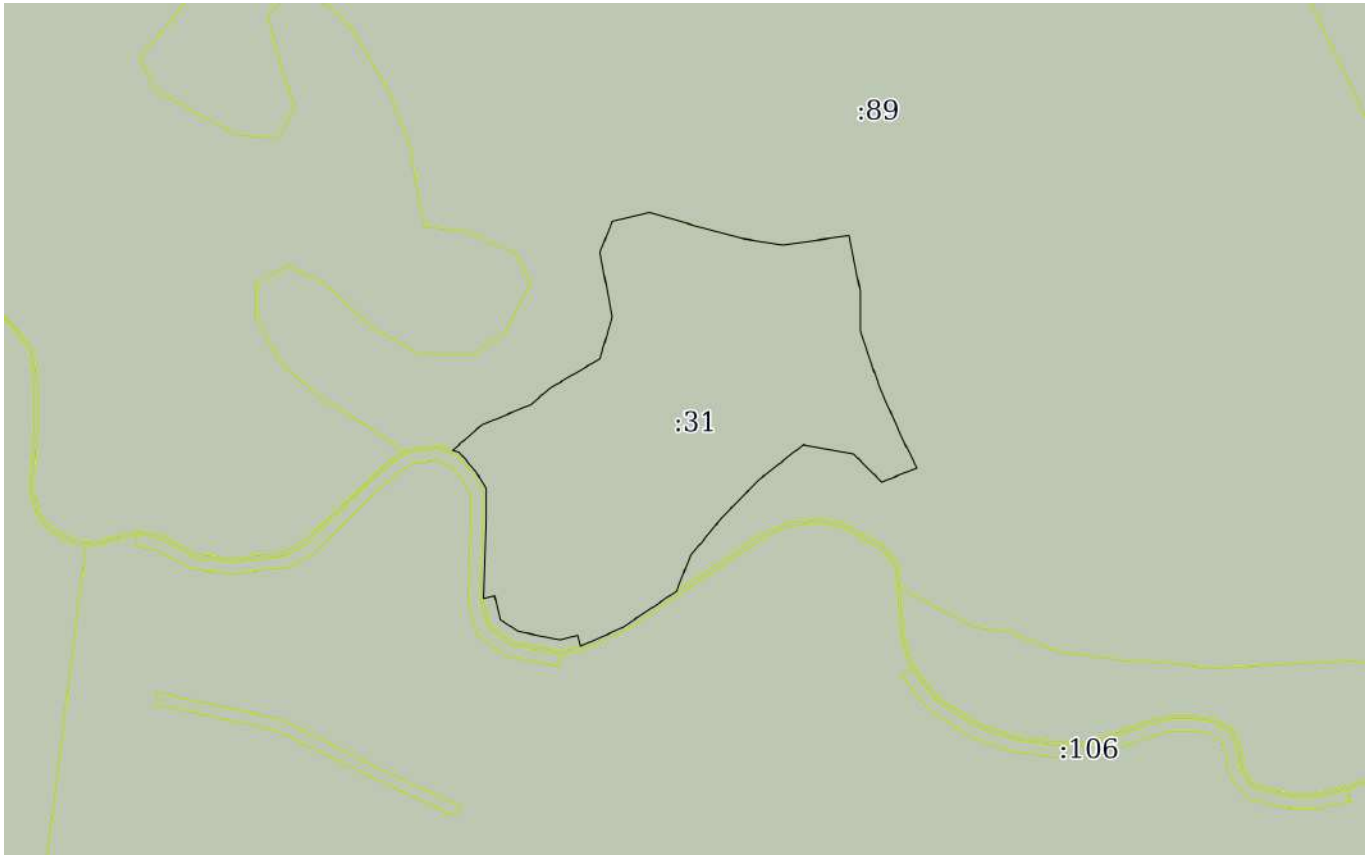

Масштаб 1:2000	Условные обозначения:		

ДОКУМЕНТ ПОДПИСАН
ЭЛЕКТРОННОЙ ПОДПИСЬЮ
Сертификат: 009F0BDC181A023B64597F1E2579BEFB50
Владелец: ФЕДЕРАЛЬНАЯ СЛУЖБА ГОСУДАРСТВЕННОЙ РЕГИСТРАЦИИ, КАДАСТРА И КАРТОГРАФИИ
Действителен: с 02.08.2024 по 26.10.2025

полное наименование должности		инициалы, фамилия

Земельный участок
вид объекта недвижимости

Лист № 9 раздела 3	Всего листов раздела 3: 25	Всего разделов: 8	Всего листов выписки: 256

29.07.2025г. № КУВИ-001/2025-144099388	
Кадастровый номер:	16:32:000000:419(Единое землепользование)

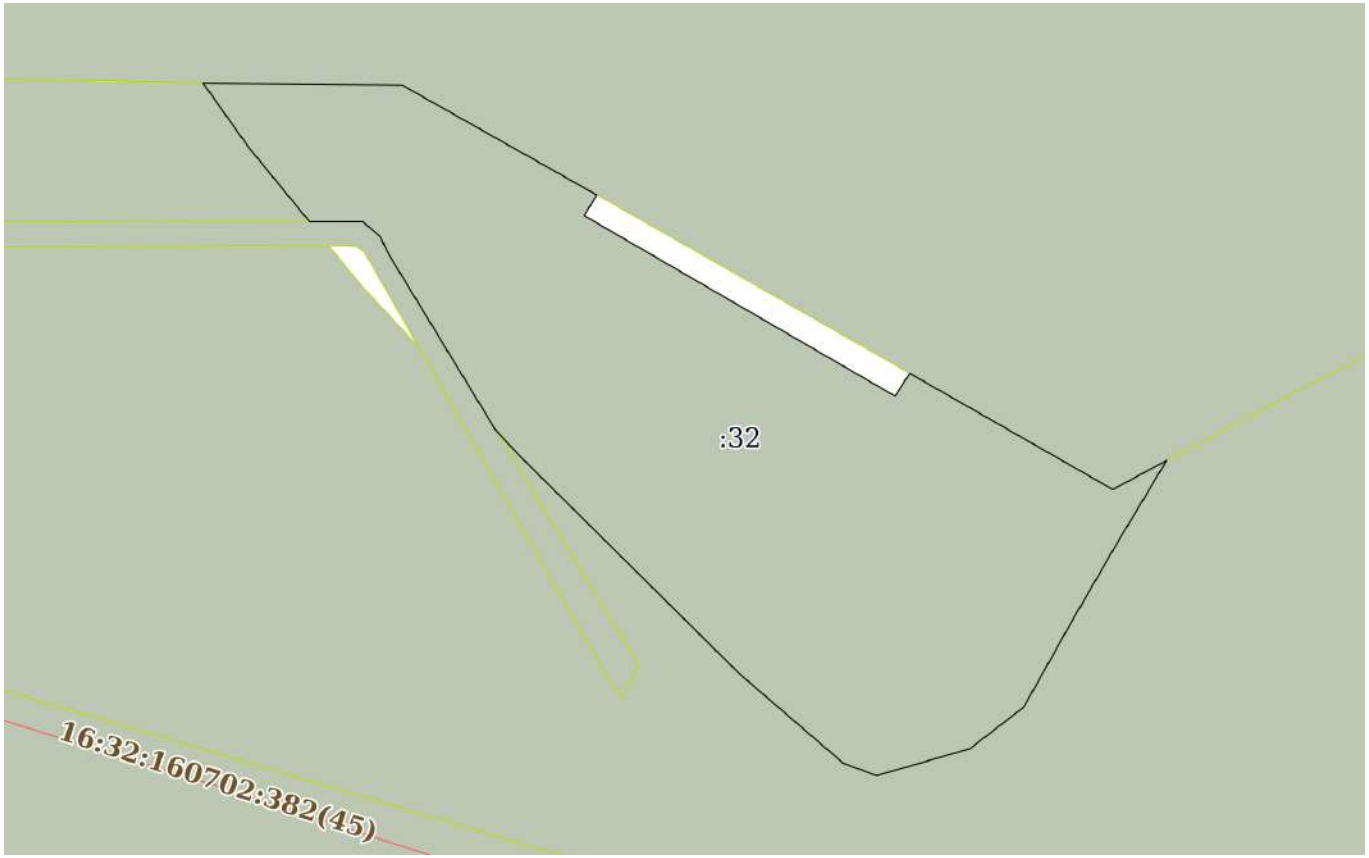

Масштаб 1:900	Условные обозначения:		

полное наименование должности		инициалы, фамилия

ДОКУМЕНТ ПОДПИСАН
ЭЛЕКТРОННОЙ ПОДПИСЬЮ
Сертификат: 009F0BDC181A023B64597F1E2579BEFB50
Владелец: ФЕДЕРАЛЬНАЯ СЛУЖБА ГОСУДАРСТВЕННОЙ РЕГИСТРАЦИИ, КАДАСТРА И КАРТОГРАФИИ
Действителен: с 02.08.2024 по 26.10.2025

Земельный участок
вид объекта недвижимости

Лист № 10 раздела 3	Всего листов раздела 3: 25	Всего разделов: 8	Всего листов выписки: 256

29.07.2025г. № КУВИ-001/2025-144099388	
Кадастровый номер:	16:32:000000:419(Единое землепользование)

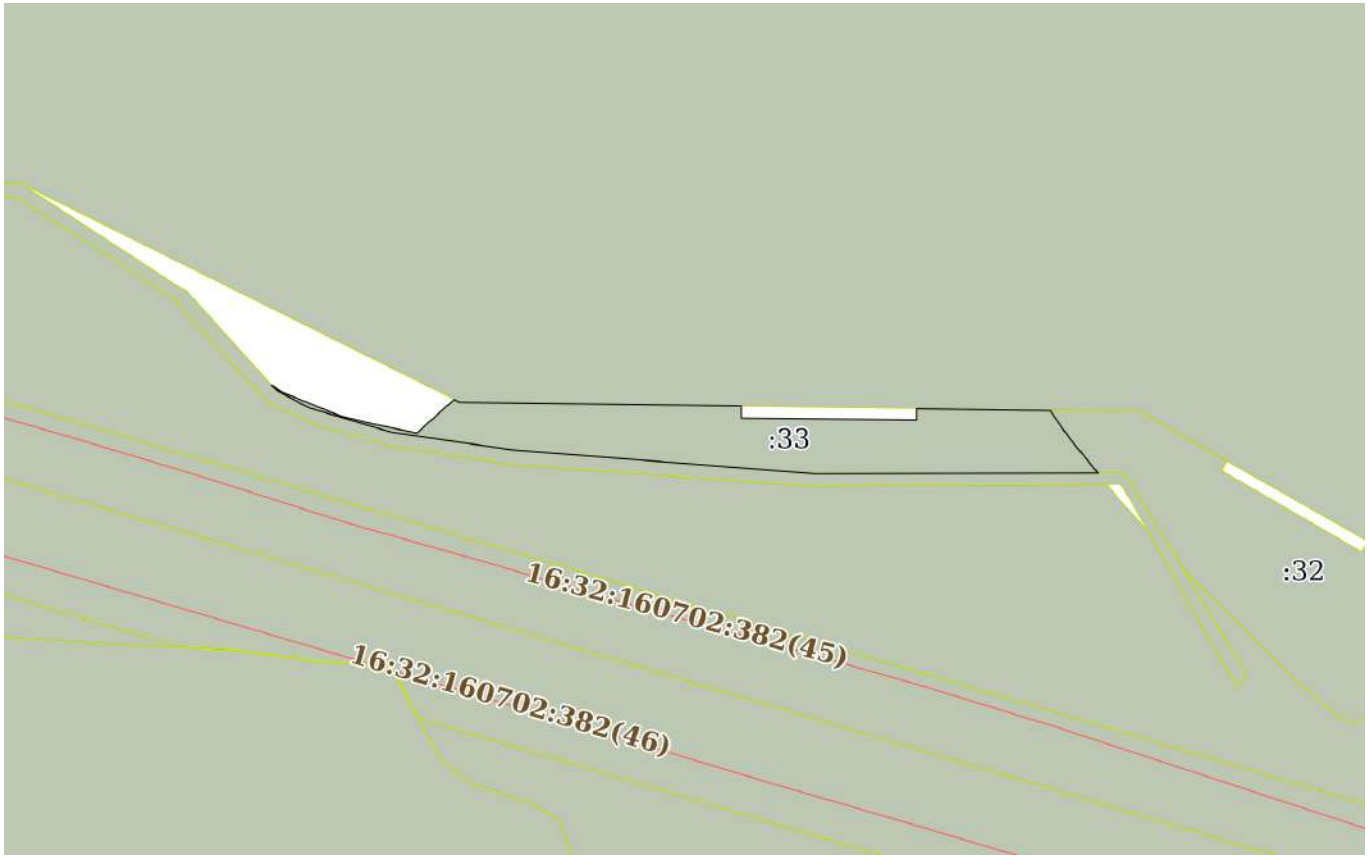

Масштаб 1:2000	Условные обозначения:		

полное наименование должности	ДОКУМЕНТ ПОДПИСАН ЭЛЕКТРОННОЙ ПОДПИСЬЮ Сертификат: 009F0BDC181A023B64597F1E2579BEFB50 Владелец: ФЕДЕРАЛЬНАЯ СЛУЖБА ГОСУДАРСТВЕННОЙ РЕГИСТРАЦИИ, КАДАСТРА И КАРТОГРАФИИ Действителен: с 02.08.2024 по 26.10.2025	инициалы, фамилия

Земельный участок
вид объекта недвижимости

Лист № 11 раздела 3	Всего листов раздела 3: 25	Всего разделов: 8	Всего листов выписки: 256

29.07.2025г. № КУВИ-001/2025-144099388	
Кадастровый номер:	16:32:000000:419(Единое землепользование)

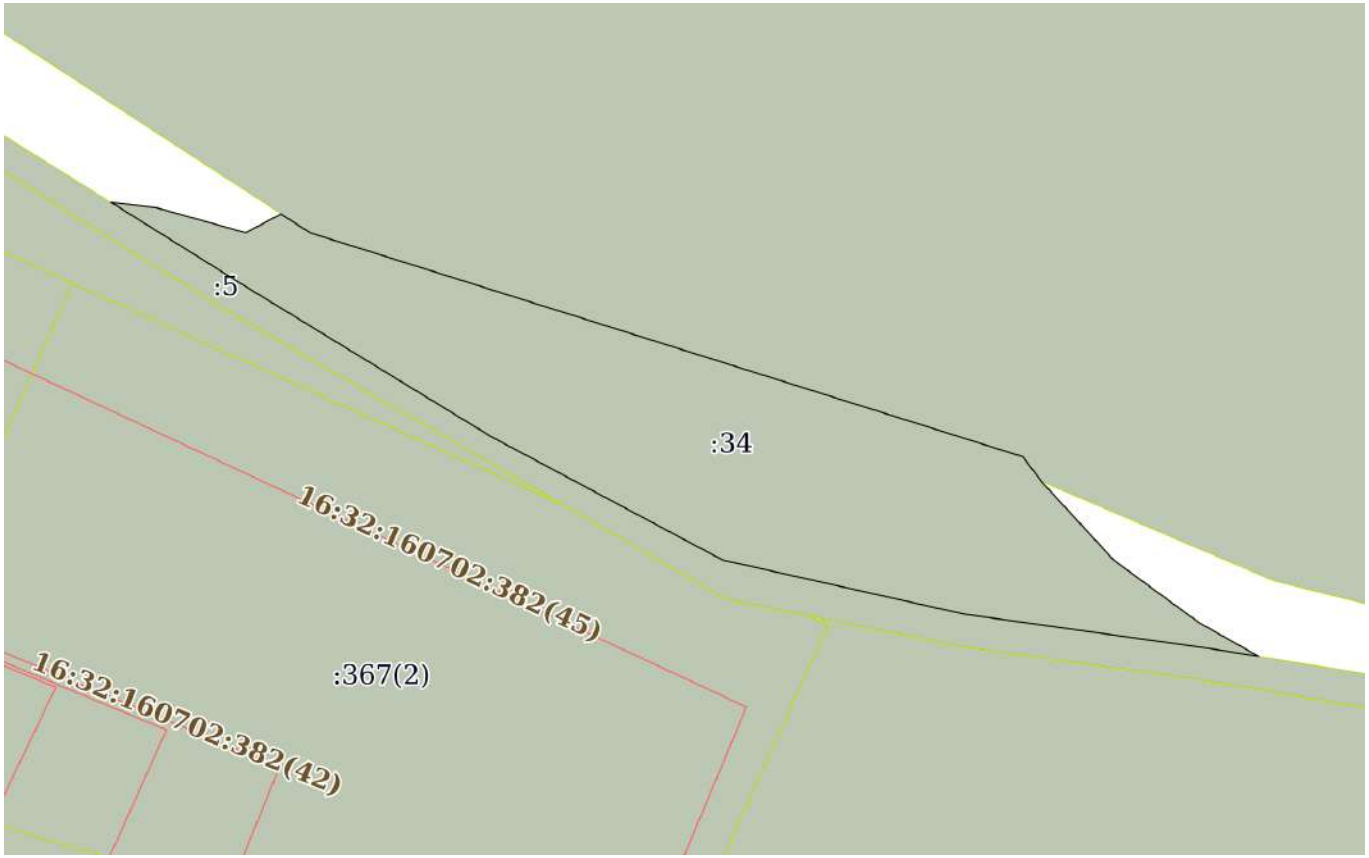

Масштаб 1:900	Условные обозначения:		

ДОКУМЕНТ ПОДПИСАН
ЭЛЕКТРОННОЙ ПОДПИСЬЮ
Сертификат: 009F0BDC181A023B64597F1E2579BEFB50
Владелец: ФЕДЕРАЛЬНАЯ СЛУЖБА ГОСУДАРСТВЕННОЙ РЕГИСТРАЦИИ, КАДАСТРА И КАРТОГРАФИИ
Действителен: с 02.08.2024 по 26.10.2025

полное наименование должности		инициалы, фамилия

Земельный участок
вид объекта недвижимости

Лист № 12 раздела 3	Всего листов раздела 3: 25	Всего разделов: 8	Всего листов выписки: 256

29.07.2025г. № КУВИ-001/2025-144099388	
Кадастровый номер:	16:32:000000:419(Единое землепользование)

Масштаб 1:1000	Условные обозначения:		

полное наименование должности	ДОКУМЕНТ ПОДПИСАН ЭЛЕКТРОННОЙ ПОДПИСЬЮ Сертификат: 009F0BDC181A023B64597F1E2579BEFB50 Владелец: ФЕДЕРАЛЬНАЯ СЛУЖБА ГОСУДАРСТВЕННОЙ РЕГИСТРАЦИИ, КАДАСТРА И КАРТОГРАФИИ Действителен: с 02.08.2024 по 26.10.2025	инициалы, фамилия

Земельный участок
вид объекта недвижимости

Лист № 13 раздела 3	Всего листов раздела 3: 25	Всего разделов: 8	Всего листов выписки: 256

29.07.2025г. № КУВИ-001/2025-144099388	
Кадастровый номер:	16:32:000000:419(Единое землепользование)

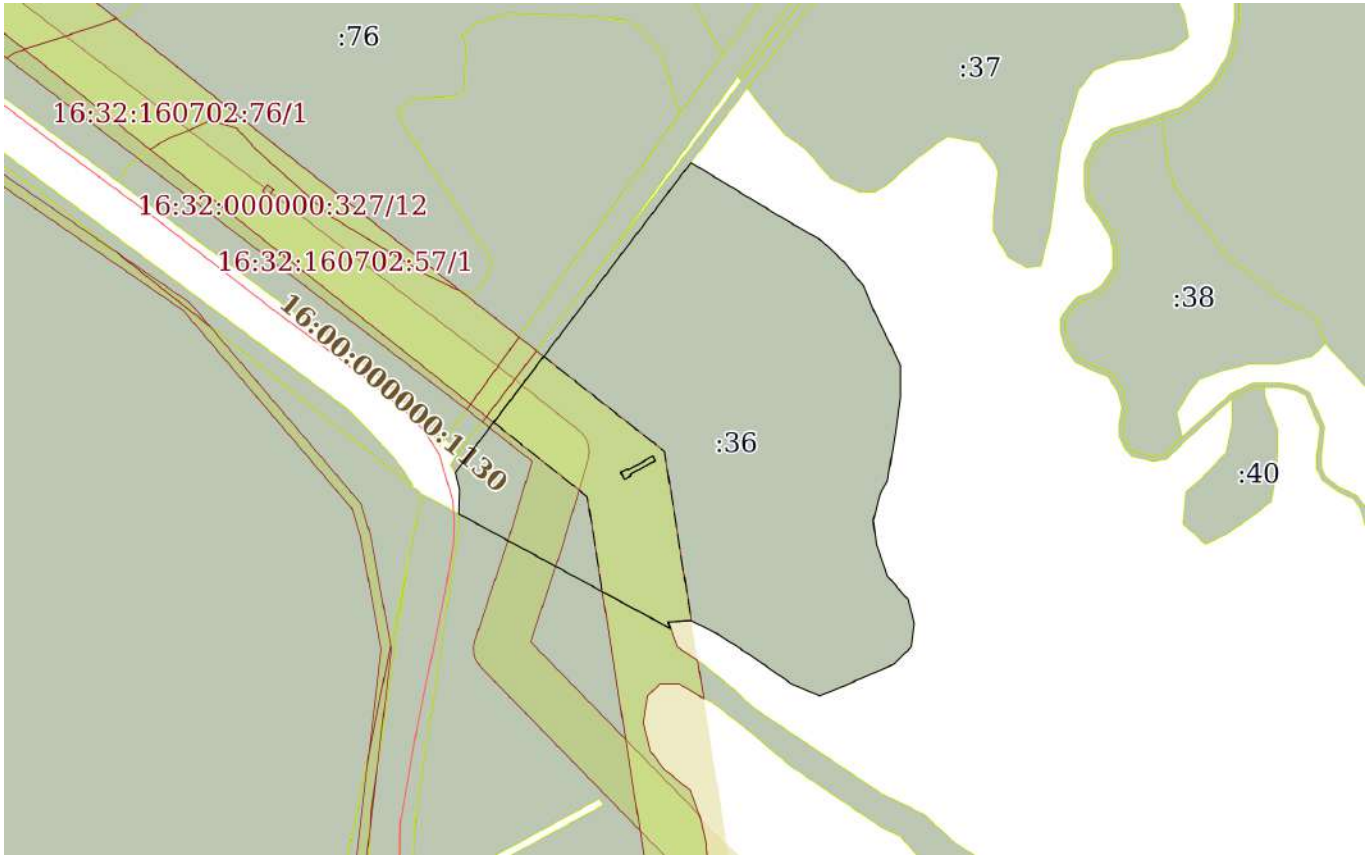

Масштаб 1:3000	Условные обозначения:		

полное наименование должности		инициалы, фамилия

ДОКУМЕНТ ПОДПИСАН
ЭЛЕКТРОННОЙ ПОДПИСЬЮ
Сертификат: 009F0BDC181A023B64597F1E2579BEFB50
Владелец: ФЕДЕРАЛЬНАЯ СЛУЖБА ГОСУДАРСТВЕННОЙ РЕГИСТРАЦИИ, КАДАСТРА И КАРТОГРАФИИ
Действителен: с 02.08.2024 по 26.10.2025

Земельный участок
вид объекта недвижимости

Лист № 14 раздела 3	Всего листов раздела 3: 25	Всего разделов: 8	Всего листов выписки: 256

29.07.2025г. № КУВИ-001/2025-144099388	
Кадастровый номер:	16:32:000000:419(Единое землепользование)

Масштаб 1:2000	Условные обозначения:		

ДОКУМЕНТ ПОДПИСАН
ЭЛЕКТРОННОЙ ПОДПИСЬЮ
Сертификат: 009F0BDC181A023B64597F1E2579BEFB50
Владелец: ФЕДЕРАЛЬНАЯ СЛУЖБА ГОСУДАРСТВЕННОЙ РЕГИСТРАЦИИ, КАДАСТРА И КАРТОГРАФИИ
Действителен: с 02.08.2024 по 26.10.2025

полное наименование должности		инициалы, фамилия

Земельный участок
вид объекта недвижимости

Лист № 15 раздела 3	Всего листов раздела 3: 25	Всего разделов: 8	Всего листов выписки: 256

29.07.2025г. № КУВИ-001/2025-144099388	
Кадастровый номер:	16:32:000000:419(Единое землепользование)

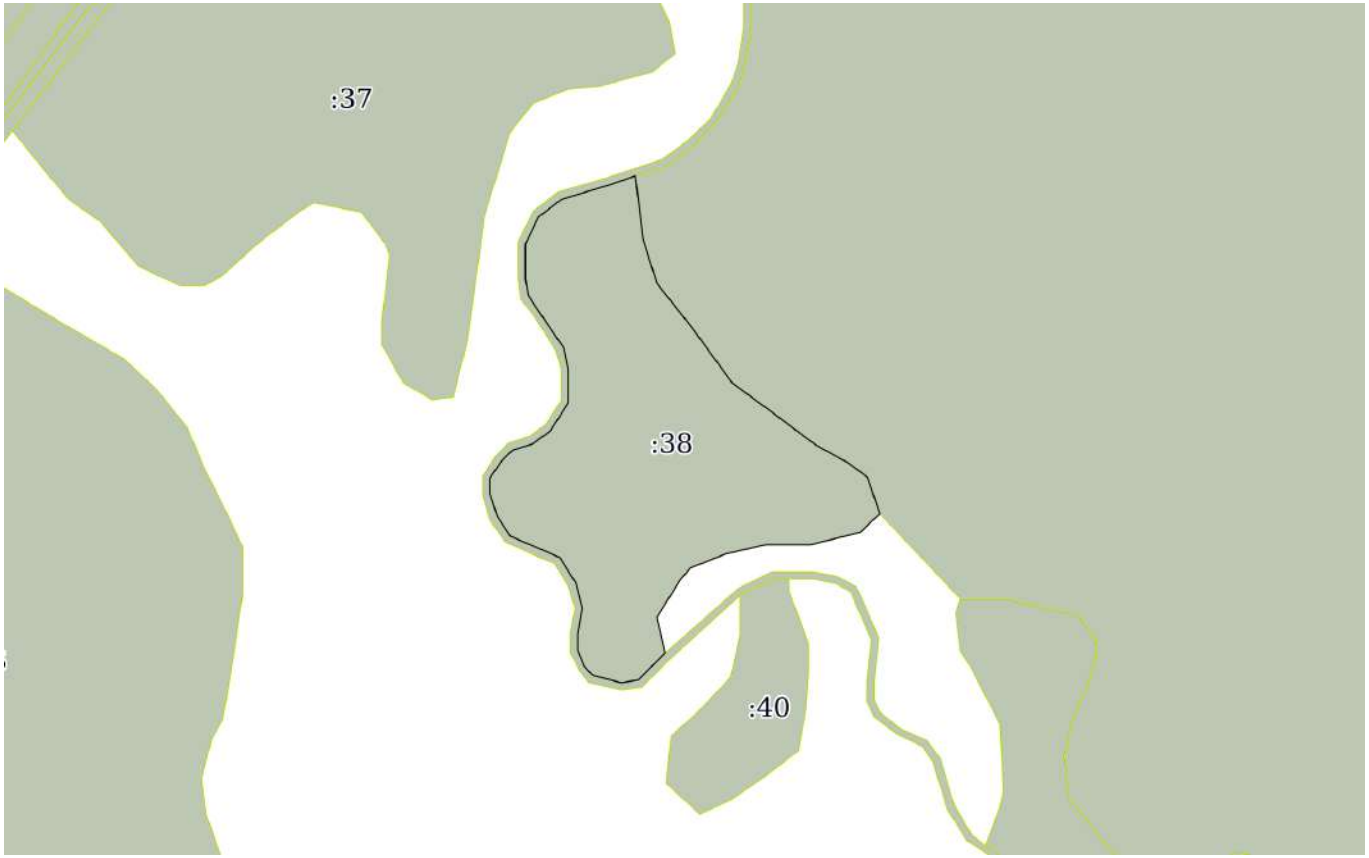

Масштаб 1:2000	Условные обозначения:		

ДОКУМЕНТ ПОДПИСАН
ЭЛЕКТРОННОЙ ПОДПИСЬЮ
Сертификат: 009F0BDC181A023B64597F1E2579BEFB50
Владелец: ФЕДЕРАЛЬНАЯ СЛУЖБА ГОСУДАРСТВЕННОЙ РЕГИСТРАЦИИ, КАДАСТРА И КАРТОГРАФИИ
Действителен: с 02.08.2024 по 26.10.2025

полное наименование должности		инициалы, фамилия

Земельный участок
вид объекта недвижимости

Лист № 16 раздела 3	Всего листов раздела 3: 25	Всего разделов: 8	Всего листов выписки: 256

29.07.2025г. № КУВИ-001/2025-144099388	
Кадастровый номер:	16:32:000000:419(Единое землепользование)

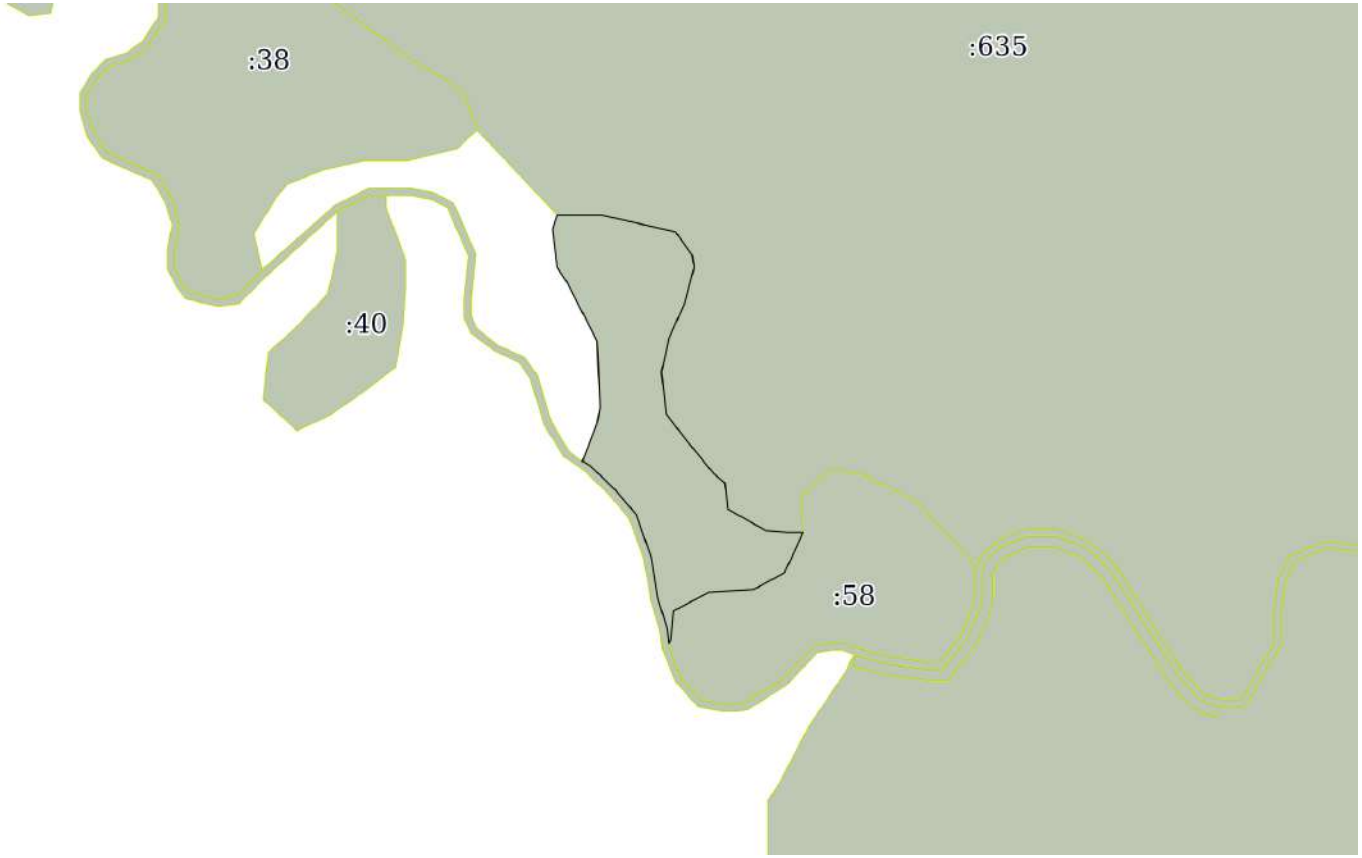

Масштаб 1:2000	Условные обозначения:		

полное наименование должности	ДОКУМЕНТ ПОДПИСАН ЭЛЕКТРОННОЙ ПОДПИСЬЮ Сертификат: 009F0BDC181A023B64597F1E2579BEFB50 Владелец: ФЕДЕРАЛЬНАЯ СЛУЖБА ГОСУДАРСТВЕННОЙ РЕГИСТРАЦИИ, КАДАСТРА И КАРТОГРАФИИ Действителен: с 02.08.2024 по 26.10.2025	инициалы, фамилия

Земельный участок
вид объекта недвижимости

Лист № 17 раздела 3	Всего листов раздела 3: 25	Всего разделов: 8	Всего листов выписки: 256

29.07.2025г. № КУВИ-001/2025-144099388	
Кадастровый номер:	16:32:000000:419(Единое землепользование)

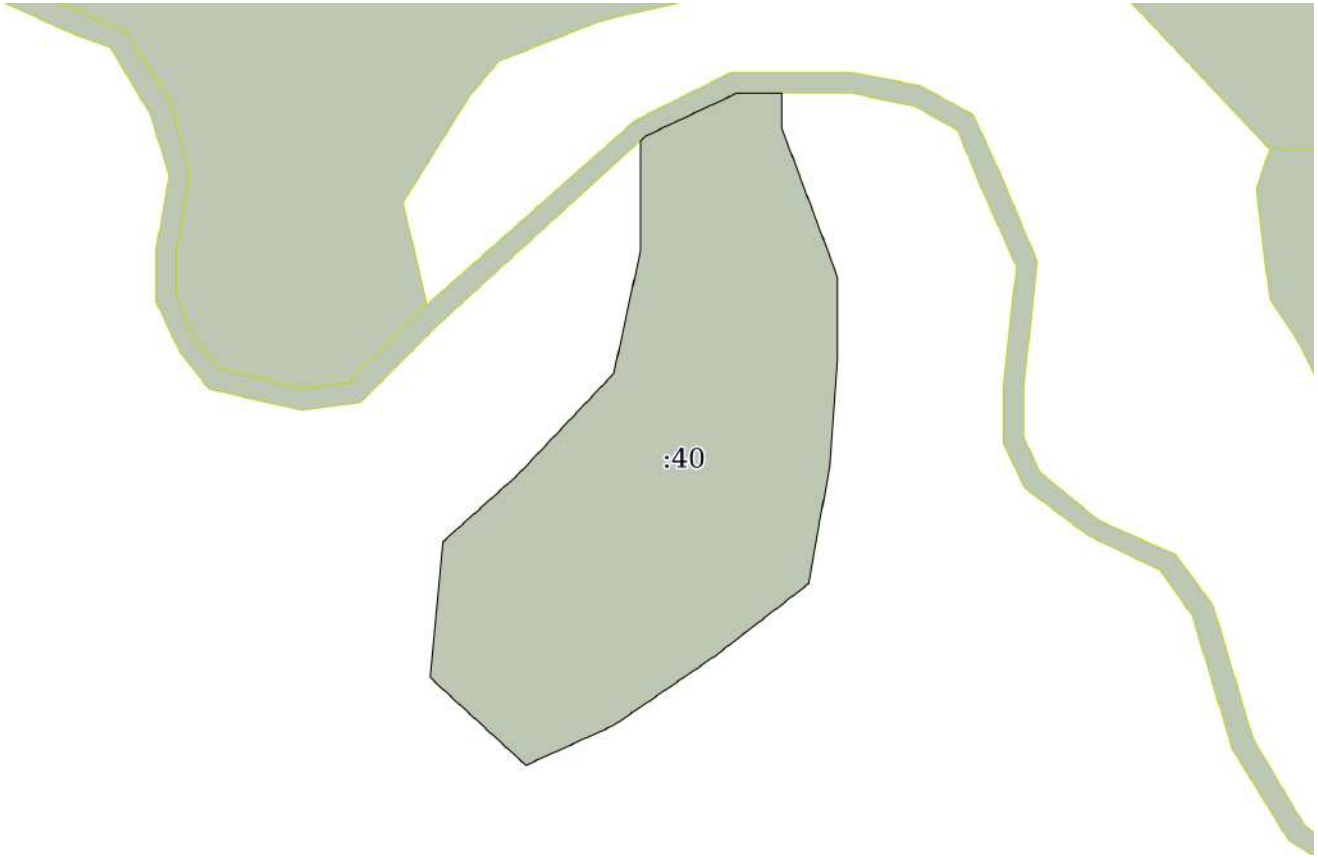

Масштаб 1:700	Условные обозначения:		

полное наименование должности		инициалы, фамилия

ДОКУМЕНТ ПОДПИСАН
ЭЛЕКТРОННОЙ ПОДПИСЬЮ
Сертификат: 009F0BDC181A023B64597F1E2579BEFB50
Владелец: ФЕДЕРАЛЬНАЯ СЛУЖБА ГОСУДАРСТВЕННОЙ РЕГИСТРАЦИИ, КАДАСТРА И КАРТОГРАФИИ
Действителен: с 02.08.2024 по 26.10.2025

Земельный участок
вид объекта недвижимости

Лист № 18 раздела 3	Всего листов раздела 3: 25	Всего разделов: 8	Всего листов выписки: 256

29.07.2025г. № КУВИ-001/2025-144099388	
Кадастровый номер:	16:32:000000:419(Единое землепользование)

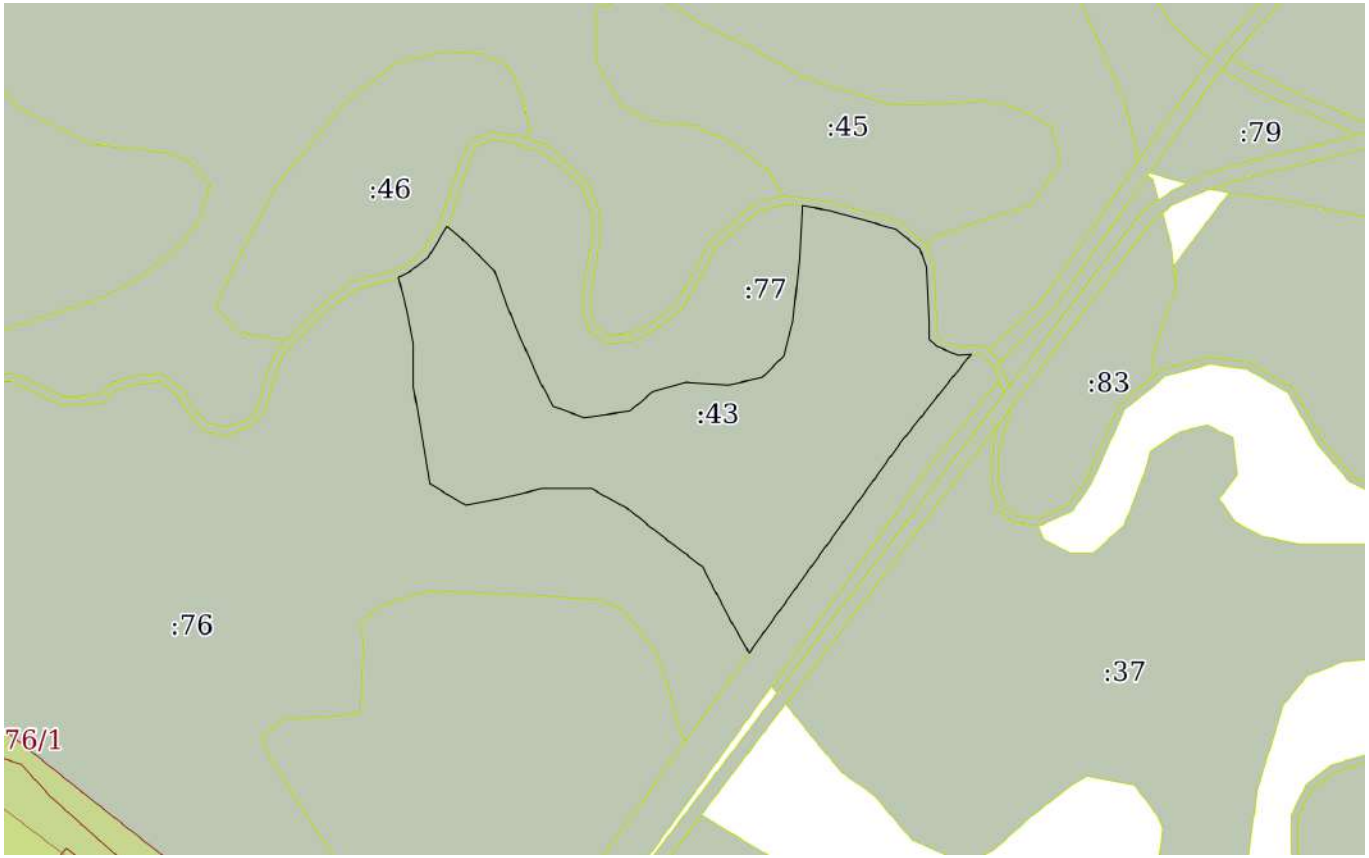

Масштаб 1:2000	Условные обозначения:		

полное наименование должности	ДОКУМЕНТ ПОДПИСАН ЭЛЕКТРОННОЙ ПОДПИСЬЮ Сертификат: 009F0BDC181A023B64597F1E2579BEFB50 Владелец: ФЕДЕРАЛЬНАЯ СЛУЖБА ГОСУДАРСТВЕННОЙ РЕГИСТРАЦИИ, КАДАСТРА И КАРТОГРАФИИ Действителен: с 02.08.2024 по 26.10.2025	инициалы, фамилия

Земельный участок
вид объекта недвижимости

Лист № 19 раздела 3	Всего листов раздела 3: 25	Всего разделов: 8	Всего листов выписки: 256

29.07.2025г. № КУВИ-001/2025-144099388	
Кадастровый номер:	16:32:000000:419(Единое землепользование)

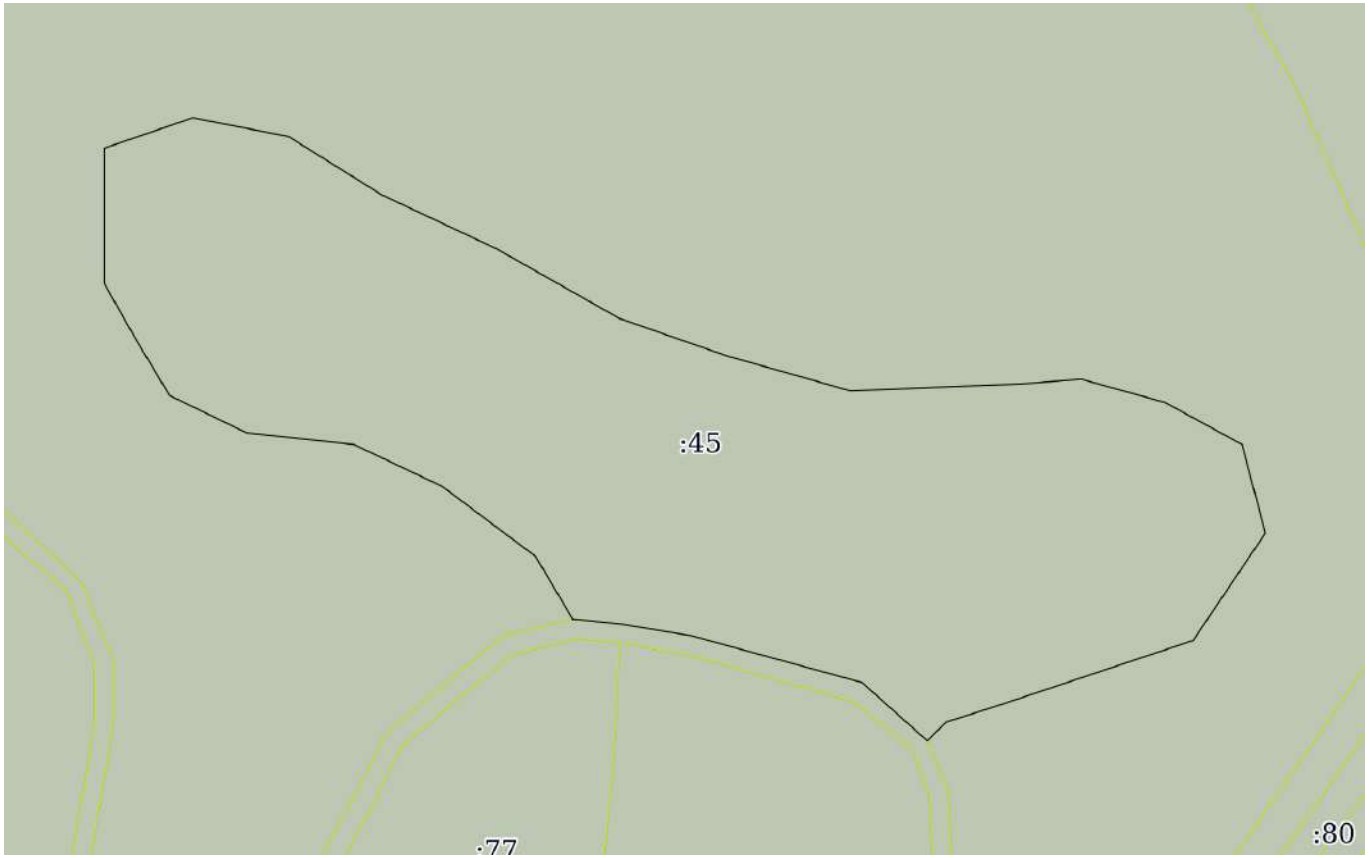

Масштаб 1:800	Условные обозначения:		

ДОКУМЕНТ ПОДПИСАН
ЭЛЕКТРОННОЙ ПОДПИСЬЮ
Сертификат: 009F0BDC181A023B64597F1E2579BEFB50
Владелец: ФЕДЕРАЛЬНАЯ СЛУЖБА ГОСУДАРСТВЕННОЙ РЕГИСТРАЦИИ, КАДАСТРА И КАРТОГРАФИИ
Действителен: с 02.08.2024 по 26.10.2025

полное наименование должности		инициалы, фамилия

Земельный участок
вид объекта недвижимости

Лист № 20 раздела 3	Всего листов раздела 3: 25	Всего разделов: 8	Всего листов выписки: 256

29.07.2025г. № КУВИ-001/2025-144099388	
Кадастровый номер:	16:32:000000:419(Единое землепользование)

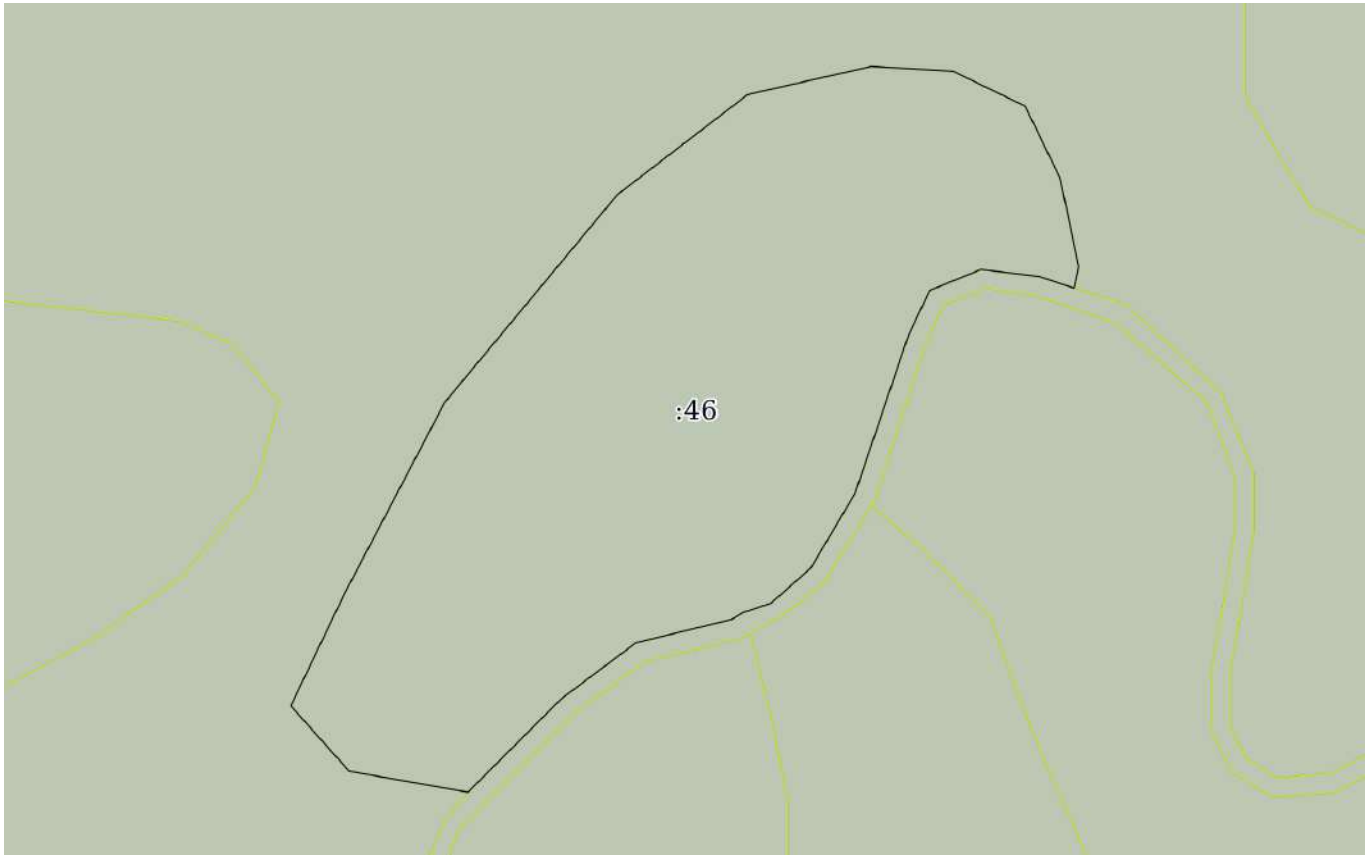

Масштаб 1:800	Условные обозначения:		

полное наименование должности		инициалы, фамилия

ДОКУМЕНТ ПОДПИСАН
ЭЛЕКТРОННОЙ ПОДПИСЬЮ
Сертификат: 009F0BDC181A023B64597F1E2579BEFB50
Владелец: ФЕДЕРАЛЬНАЯ СЛУЖБА ГОСУДАРСТВЕННОЙ РЕГИСТРАЦИИ, КАДАСТРА И КАРТОГРАФИИ
Действителен: с 02.08.2024 по 26.10.2025

Земельный участок
вид объекта недвижимости

Лист № 21 раздела 3	Всего листов раздела 3: 25	Всего разделов: 8	Всего листов выписки: 256

29.07.2025г. № КУВИ-001/2025-144099388	
Кадастровый номер:	16:32:000000:419(Единое землепользование)

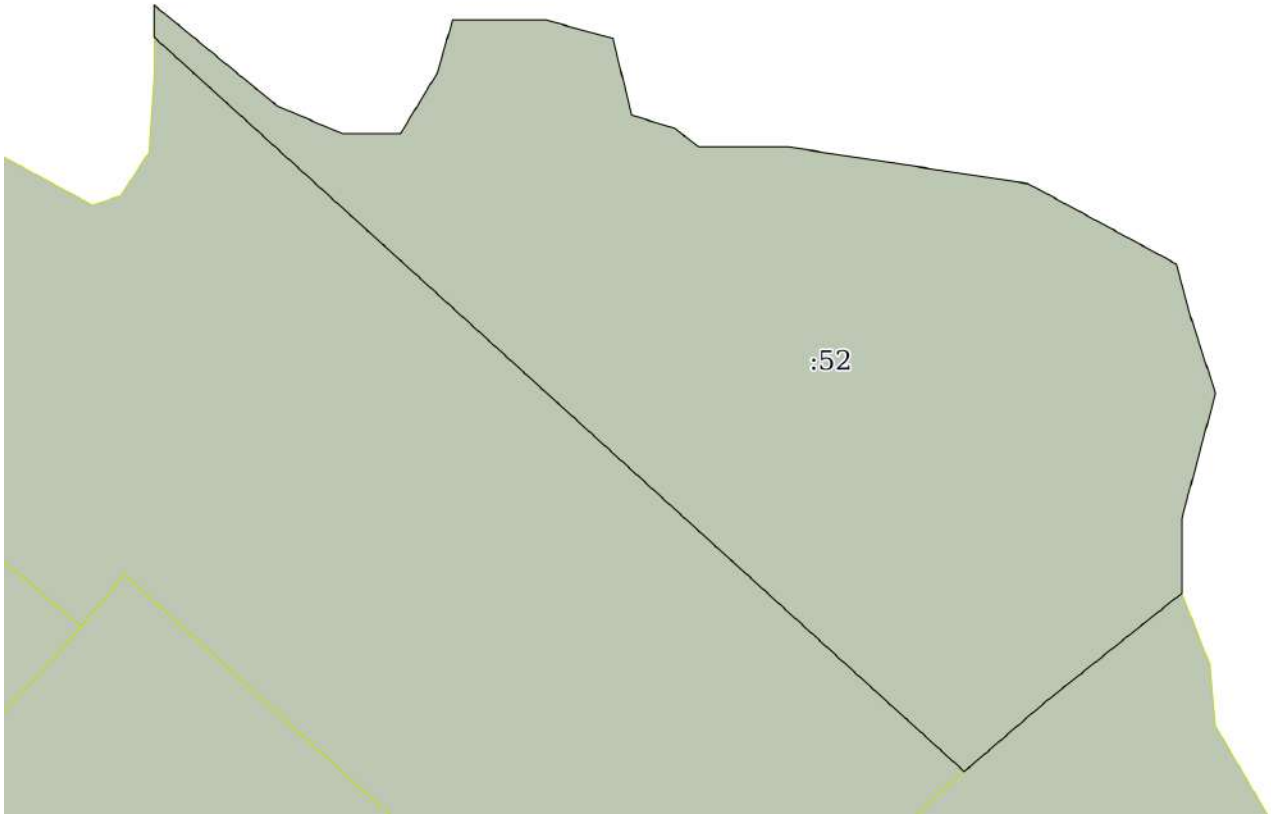

Масштаб 1:1000	Условные обозначения:		

полное наименование должности		инициалы, фамилия

ДОКУМЕНТ ПОДПИСАН
ЭЛЕКТРОННОЙ ПОДПИСЬЮ
Сертификат: 009F0BDC181A023B64597F1E2579BEFB50
Владелец: ФЕДЕРАЛЬНАЯ СЛУЖБА ГОСУДАРСТВЕННОЙ РЕГИСТРАЦИИ, КАДАСТРА И КАРТОГРАФИИ
Действителен: с 02.08.2024 по 26.10.2025

Земельный участок
вид объекта недвижимости

Лист № 22 раздела 3	Всего листов раздела 3: 25	Всего разделов: 8	Всего листов выписки: 256

29.07.2025г. № КУВИ-001/2025-144099388	
Кадастровый номер:	16:32:000000:419(Единое землепользование)

Масштаб 1:700	Условные обозначения:		

ДОКУМЕНТ ПОДПИСАН
ЭЛЕКТРОННОЙ ПОДПИСЬЮ
Сертификат: 009F0BDC181A023B64597F1E2579BEFB50
Владелец: ФЕДЕРАЛЬНАЯ СЛУЖБА ГОСУДАРСТВЕННОЙ РЕГИСТРАЦИИ, КАДАСТРА И КАРТОГРАФИИ
Действителен: с 02.08.2024 по 26.10.2025

полное наименование должности		инициалы, фамилия

Земельный участок
вид объекта недвижимости

Лист № 23 раздела 3	Всего листов раздела 3: 25	Всего разделов: 8	Всего листов выписки: 256

29.07.2025г. № КУВИ-001/2025-144099388	
Кадастровый номер:	16:32:000000:419(Единое землепользование)

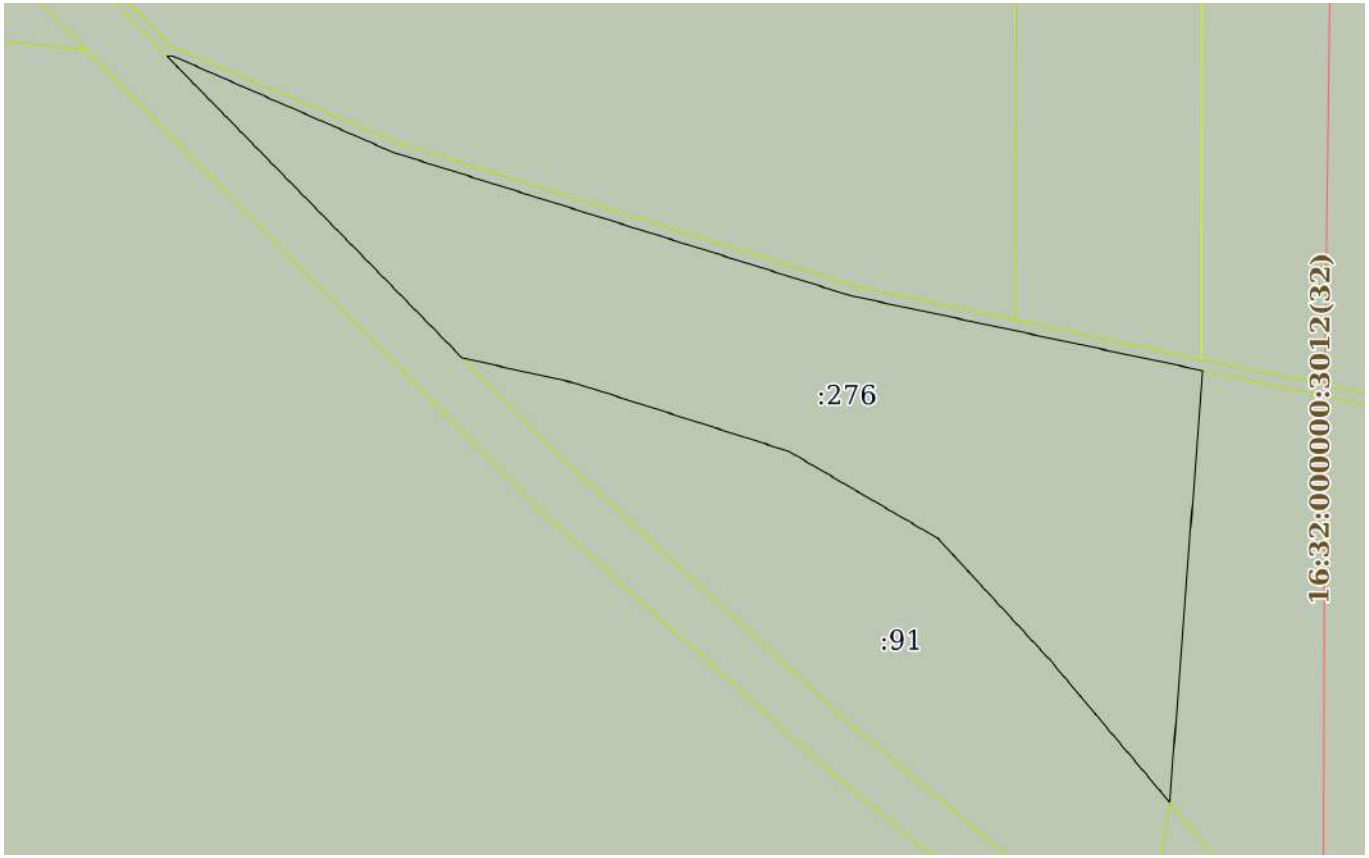

Масштаб 1:600	Условные обозначения:		

ДОКУМЕНТ ПОДПИСАН
ЭЛЕКТРОННОЙ ПОДПИСЬЮ
Сертификат: 009F0BDC181A023B64597F1E2579BEFB50
Владелец: ФЕДЕРАЛЬНАЯ СЛУЖБА ГОСУДАРСТВЕННОЙ РЕГИСТРАЦИИ, КАДАСТРА И КАРТОГРАФИИ
Действителен: с 02.08.2024 по 26.10.2025

полное наименование должности		инициалы, фамилия

Земельный участок
вид объекта недвижимости

Лист № 24 раздела 3	Всего листов раздела 3: 25	Всего разделов: 8	Всего листов выписки: 256

29.07.2025г. № КУВИ-001/2025-144099388	
Кадастровый номер:	16:32:000000:419(Единое землепользование)

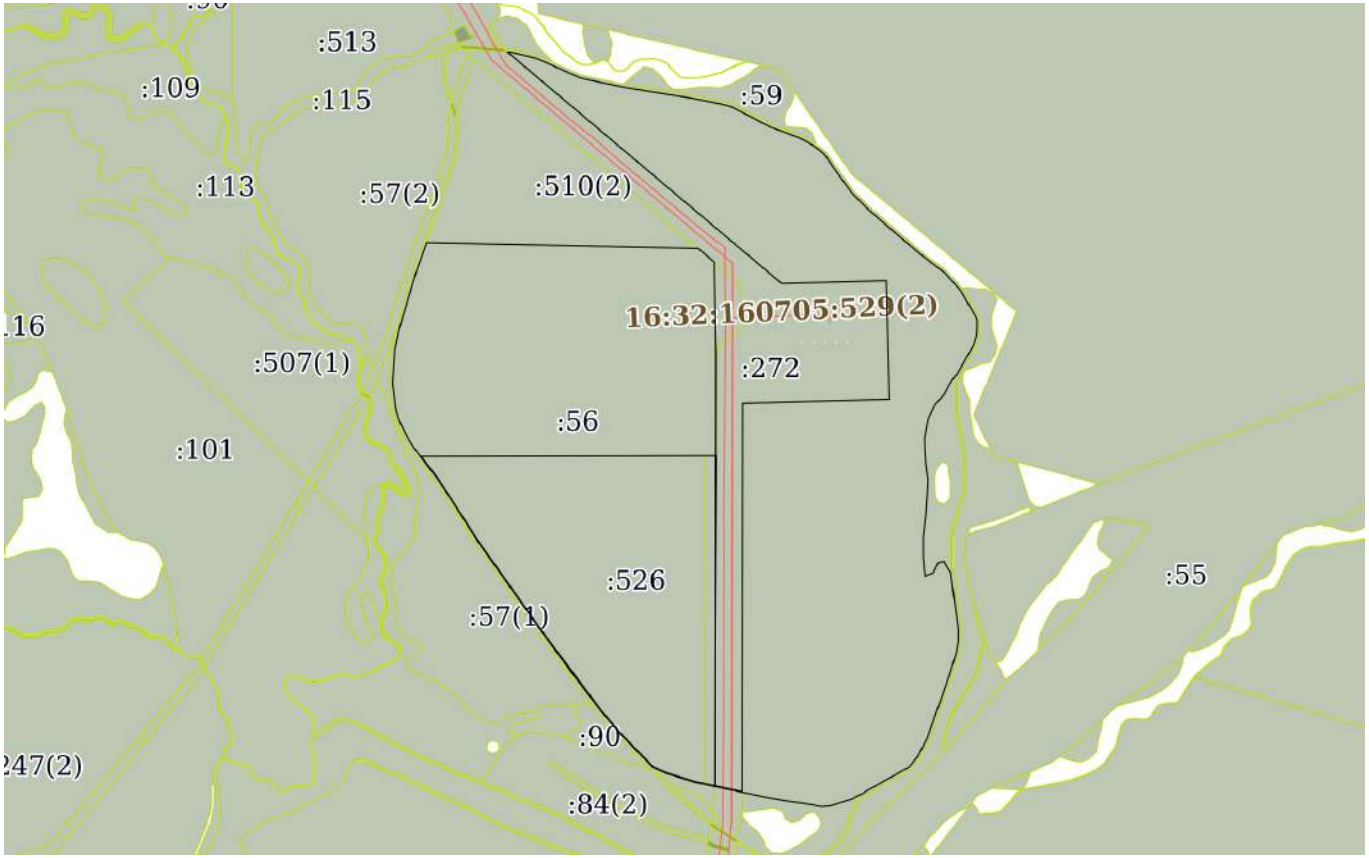

Масштаб 1:10000	Условные обозначения:		

ДОКУМЕНТ ПОДПИСАН
ЭЛЕКТРОННОЙ ПОДПИСЬЮ
Сертификат: 009F0BDC181A023B64597F1E2579BEFB50
Владелец: ФЕДЕРАЛЬНАЯ СЛУЖБА ГОСУДАРСТВЕННОЙ РЕГИСТРАЦИИ, КАДАСТРА И КАРТОГРАФИИ
Действителен: с 02.08.2024 по 26.10.2025

полное наименование должности		инициалы, фамилия

Земельный участок
вид объекта недвижимости

Лист № 25 раздела 3	Всего листов раздела 3: 25	Всего разделов: 8	Всего листов выписки: 256

29.07.2025г. № КУВИ-001/2025-144099388	
Кадастровый номер:	16:32:000000:419(Единое землепользование)

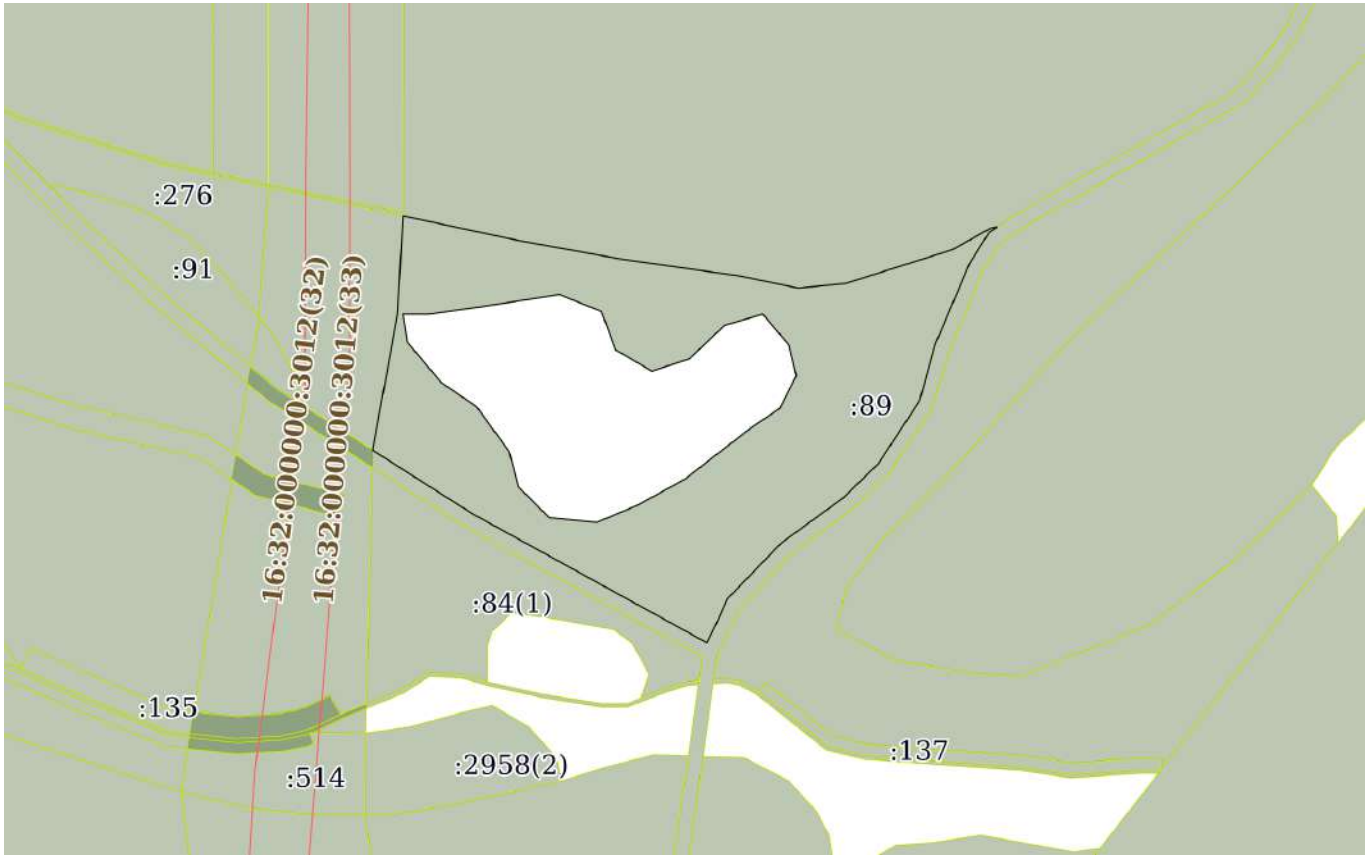

Масштаб 1:2000	Условные обозначения:		

полное наименование должности		инициалы, фамилия

ДОКУМЕНТ ПОДПИСАН
ЭЛЕКТРОННОЙ ПОДПИСЬЮ
Сертификат: 009F0BDC181A023B64597F1E2579BEFB50
Владелец: ФЕДЕРАЛЬНАЯ СЛУЖБА ГОСУДАРСТВЕННОЙ РЕГИСТРАЦИИ, КАДАСТРА И КАРТОГРАФИИ
Действителен: с 02.08.2024 по 26.10.2025

Выписка из Единого государственного реестра недвижимости об объекте недвижимости

Описание местоположения земельного участка

Земельный участок
вид объекта недвижимости

Лист № 1 раздела 3.1	Всего листов раздела 3.1: 137	Всего разделов: 8	Всего листов выписки: 256

29.07.2025г. № КУВИ-001/2025-144099388	
Кадастровый номер:	16:32:000000:419(Единое землепользование)

Описание местоположения границ земельного участка

№ п/п	Номер точки		Дирекционный угол	Горизонтальное проложение, м	Описание закрепления на местности	Кадастровые номера смежных участков	Сведения об адресах правообладателей смежных земельных участков
	начальная	конечная					
1	2	3	4	5	6	7	8
1	2.1.1	2.1.2	312°10.2`	146.5	данные отсутствуют	16:32:160703:53	данные отсутствуют
2	2.1.2	2.1.3	0°0.0`	4.3	данные отсутствуют	16:32:160703:53	данные отсутствуют
3	2.1.3	2.1.4	129°17.3`	21.32	данные отсутствуют	16:32:160703:53	данные отсутствуют
4	2.1.4	2.1.5	113°11.9`	9.52	данные отсутствуют	16:32:160703:53	данные отсутствуют
5	2.1.5	2.1.6	90°0.0`	7.75	данные отсутствуют	16:32:160703:53	данные отсутствуют
6	2.1.6	2.1.7	31°13.1`	9.65	данные отсутствуют	данные отсутствуют	данные отсутствуют
7	2.1.7	2.1.8	15°56.7`	7.28	данные отсутствуют	данные отсутствуют	данные отсутствуют
8	2.1.8	2.1.9	90°0.0`	12.51	данные отсутствуют	данные отсутствуют	данные отсутствуют
9	2.1.9	2.1.10	105°31.4`	9.34	данные отсутствуют	данные отсутствуют	данные отсутствуют
10	2.1.10	2.1.11	166°17.6`	10.55	данные отсутствуют	данные отсутствуют	данные отсутствуют
11	2.1.11	2.1.12	106°55.7`	6.01	данные отсутствуют	данные отсутствуют	данные отсутствуют
12	2.1.12	2.1.13	127°34.1`	4.1	данные отсутствуют	данные отсутствуют	данные отсутствуют
13	2.1.13	2.1.14	90°0.0`	12	данные отсутствуют	данные отсутствуют	данные отсутствуют
14	2.1.14	2.1.15	98°42.9`	32.54	данные отсутствуют	данные отсутствуют	данные отсутствуют
15	2.1.15	2.1.16	118°25.9`	22.52	данные отсутствуют	данные отсутствуют	данные отсутствуют
16	2.1.16	2.1.17	164°29.3`	7.63	данные отсутствуют	данные отсутствуют	данные отсутствуют
17	2.1.17	2.1.18	161°59.8`	10.51	данные отсутствуют	данные отсутствуют	данные отсутствуют
18	2.1.18	2.1.19	195°2.3`	17.34	данные отсутствуют	данные отсутствуют	данные отсутствуют
19	2.1.19	2.1.20	180°0.0`	10	данные отсутствуют	16:32:160703:27	данные отсутствуют
20	2.1.20	2.1.21	231°26.1`	23.66	данные отсутствуют	16:32:160703:27	данные отсутствуют
21	2.1.21	2.1.1	229°24.7`	14.06	данные отсутствуют	16:32:160703:27, 16:32:160703:53	данные отсутствуют

ДОКУМЕНТ ПОДПИСАН
ЭЛЕКТРОННОЙ ПОДПИСЬЮ
Сертификат: 009F0BDC181A023B64597F1E2579BEFB50
Владелец: ФЕДЕРАЛЬНАЯ СЛУЖБА ГОСУДАРСТВЕННОЙ РЕГИСТРАЦИИ, КАДАСТРА И КАРТОГРАФИИ
Действителен: с 02.08.2024 по 26.10.2025

полное наименование должности		инициалы, фамилия

Земельный участок
вид объекта недвижимости

Лист № 2 раздела 3.1	Всего листов раздела 3.1: 137	Всего разделов: 8	Всего листов выписки: 256

29.07.2025г. № КУВИ-001/2025-144099388	
Кадастровый номер:	16:32:000000:419(Единое землепользование)

1	2	3	4	5	6	7	8
22	3.1.1	3.1.2	280°0.5`	12.95	данные отсутствуют	16:32:160702:66, 16:32:160702:75, 16:32:160702:76	данные отсутствуют
23	3.1.2	3.1.3	318°14.4`	9.38	данные отсутствуют	16:32:160702:75	данные отсутствуют
24	3.1.3	3.1.4	25°36.1`	13.31	данные отсутствуют	16:32:160702:75	данные отсутствуют
25	3.1.4	3.1.5	27°40.3`	23.15	данные отсутствуют	16:32:160702:75	данные отсутствуют
26	3.1.5	3.1.6	39°44.5`	28.94	данные отсутствуют	16:32:160702:75	данные отсутствуют
27	3.1.6	3.1.7	52°28.9`	17.65	данные отсутствуют	16:32:160702:75	данные отсутствуют
28	3.1.7	3.1.8	77°14.5`	13.59	данные отсутствуют	16:32:160702:75	данные отсутствуют
29	3.1.8	3.1.9	93°16.2`	8.76	данные отсутствуют	16:32:160702:75	данные отсутствуют
30	3.1.9	3.1.10	115°49.3`	8.61	данные отсутствуют	16:32:160702:75	данные отсутствуют
31	3.1.10	3.1.11	154°10.7`	8.61	данные отсутствуют	16:32:160702:75	данные отсутствуют
32	3.1.11	3.1.12	168°6.7`	9.71	данные отсутствуют	16:32:160702:66, 16:32:160702:75, 16:32:160702:77	данные отсутствуют
33	3.1.12	3.1.13	192°31.7`	2.3	данные отсутствуют	16:32:160702:66, 16:32:160702:75, 16:32:160702:77	данные отсутствуют
34	3.1.13	3.1.14	288°26.1`	3.95	данные отсутствуют	16:32:160702:66, 16:32:160702:75, 16:32:160702:77	данные отсутствуют
35	3.1.14	3.1.15	276°50.6`	6.29	данные отсутствуют	16:32:160702:66, 16:32:160702:75, 16:32:160702:77	данные отсутствуют
36	3.1.15	3.1.16	247°45.1`	5.94	данные отсутствуют	16:32:160702:66, 16:32:160702:77	данные отсутствуют
37	3.1.16	3.1.17	205°20.8`	5.26	данные отсутствуют	16:32:160702:66, 16:32:160702:77	данные отсутствуют
38	3.1.17	3.1.18	198°41.2`	17.95	данные отсутствуют	16:32:160702:66, 16:32:160702:77	данные отсутствуют

ДОКУМЕНТ ПОДПИСАН
ЭЛЕКТРОННОЙ ПОДПИСЬЮ
Сертификат: 009F0BDC181A023B64597F1E2579BEFB50
Владелец: ФЕДЕРАЛЬНАЯ СЛУЖБА ГОСУДАРСТВЕННОЙ РЕГИСТРАЦИИ, КАДАСТРА И КАРТОГРАФИИ
Действителен: с 02.08.2024 по 26.10.2025

полное наименование должности	инициалы, фамилия

Земельный участок
вид объекта недвижимости

Лист № 3 раздела 3.1	Всего листов раздела 3.1: 137	Всего разделов: 8	Всего листов выписки: 256

29.07.2025г. № КУВИ-001/2025-144099388	
Кадастровый номер:	16:32:000000:419(Единое землепользование)

39	3.1.18	3.1.19	210°42.0`	9.3	данные отсутствуют	16:32:160702:66, 16:32:160702:77, 16:32:160702:43	данные отсутствуют
40	3.1.19	3.1.20	228°34.6`	5.67	данные отсутствуют	16:32:160702:66, 16:32:160702:76, 16:32:160702:43	данные отсутствуют
41	3.1.20	3.1.21	251°33.9`	3.16	данные отсутствуют	16:32:160702:66, 16:32:160702:76, 16:32:160702:43	данные отсутствуют
42	3.1.21	3.1.22	239°2.2`	1.46	данные отсутствуют	16:32:160702:66, 16:32:160702:76, 16:32:160702:43	данные отсутствуют
43	3.1.22	3.1.23	256°17.6`	10.55	данные отсутствуют	16:32:160702:66, 16:32:160702:76, 16:32:160702:43	данные отсутствуют
44	3.1.23	3.1.24	233°7.8`	10	данные отсутствуют	16:32:160702:66, 16:32:160702:76	данные отсутствуют
45	3.1.24	3.1.25	225°0.0`	13.44	данные отсутствуют	16:32:160702:66, 16:32:160702:75, 16:32:160702:76	данные отсутствуют
46	3.1.25	3.1.1	225°0.0`	0.71	данные отсутствуют	16:32:160702:66, 16:32:160702:75, 16:32:160702:76	данные отсутствуют
47	4.1.1	4.1.2	329°20.9`	7.85	данные отсутствуют	16:32:160702:66, 16:32:160702:75, 16:32:160702:77, 16:32:160702:43	данные отсутствуют
48	4.1.2	4.1.3	306°52.2`	12.5	данные отсутствуют	16:32:160702:75	данные отсутствуют
49	4.1.3	4.1.4	295°20.8`	10.51	данные отсутствуют	16:32:160702:75	данные отсутствуют
50	4.1.4	4.1.5	276°12.2`	11.57	данные отсутствуют	16:32:160702:75	данные отсутствуют
51	4.1.5	4.1.6	295°52.0`	9.17	данные отсутствуют	16:32:160702:75	данные отсутствуют
52	4.1.6	4.1.7	329°2.2`	7.29	данные отсутствуют	16:32:160702:75	данные отсутствуют
53	4.1.7	4.1.8	330°31.4`	6.6	данные отсутствуют	16:32:160702:75	данные отсутствуют

ДОКУМЕНТ ПОДПИСАН
ЭЛЕКТРОННОЙ ПОДПИСЬЮ
Сертификат: 009F0BDC181A023B64597F1E2579BEFB50
Владелец: ФЕДЕРАЛЬНАЯ СЛУЖБА ГОСУДАРСТВЕННОЙ РЕГИСТРАЦИИ, КАДАСТРА И КАРТОГРАФИИ
Действителен: с 02.08.2024 по 26.10.2025

полное наименование должности	инициалы, фамилия

Земельный участок
вид объекта недвижимости

Лист № 4 раздела 3.1	Всего листов раздела 3.1: 137	Всего разделов: 8	Всего листов выписки: 256

29.07.2025г. № КУВИ-001/2025-144099388	
Кадастровый номер:	16:32:000000:419(Единое землепользование)

1	2	3	4	5	6	7	8
54	4.1.8	4.1.9	0°0.0`	14.5	данные отсутствуют	16:32:160702:75	данные отсутствуют
55	4.1.9	4.1.10	71°6.8`	10.04	данные отсутствуют	16:32:160702:75	данные отсутствуют
56	4.1.10	4.1.11	101°2.5`	10.44	данные отсутствуют	16:32:160702:75	данные отсутствуют
57	4.1.11	4.1.12	122°0.3`	11.79	данные отсутствуют	16:32:160702:75	данные отсутствуют
58	4.1.12	4.1.13	115°8.7`	13.53	данные отсутствуют	16:32:160702:75	данные отсутствуют
59	4.1.13	4.1.14	119°30.7`	15.23	данные отсутствуют	16:32:160702:75	данные отсутствуют
60	4.1.14	4.1.15	109°10.7`	12.18	данные отсутствуют	16:32:160702:75	данные отсутствуют
61	4.1.15	4.1.16	105°48.2`	13.77	данные отсутствуют	16:32:160702:75	данные отсутствуют
62	4.1.16	4.1.17	87°40.7`	18.52	данные отсутствуют	16:32:160702:75	данные отсутствуют
63	4.1.17	4.1.18	85°25.6`	6.27	данные отсутствуют	16:32:160702:75	данные отсутствуют
64	4.1.18	4.1.19	105°31.4`	9.34	данные отсутствуют	16:32:160702:75	данные отсутствуют
65	4.1.19	4.1.20	118°36.6`	9.4	данные отсутствуют	16:32:160702:75	данные отсутствуют
66	4.1.20	4.1.21	165°15.4`	9.82	данные отсутствуют	16:32:160702:75	данные отсутствуют
67	4.1.21	4.1.22	213°58.6`	13.87	данные отсутствуют	16:32:160702:75	данные отсутствуют
68	4.1.22	4.1.23	251°33.9`	7.91	данные отсутствуют	16:32:160702:75	данные отсутствуют
69	4.1.23	4.1.24	251°33.9`	14.23	данные отсутствуют	16:32:160702:75	данные отсутствуют
70	4.1.24	4.1.25	252°21.0`	5.77	данные отсутствуют	16:32:160702:66, 16:32:160702:75, 16:32:160702:43	данные отсутствуют
71	4.1.25	4.1.26	225°0.0`	2.83	данные отсутствуют	16:32:160702:66, 16:32:160702:75, 16:32:160702:43	данные отсутствуют
72	4.1.26	4.1.27	311°45.6`	9.38	данные отсутствуют	16:32:160702:66, 16:32:160702:75, 16:32:160702:43	данные отсутствуют
73	4.1.27	4.1.28	285°19.3`	18.92	данные отсутствуют	16:32:160702:66, 16:32:160702:75, 16:32:160702:43	данные отсутствуют
74	4.1.28	4.1.29	279°27.7`	7.6	данные отсутствуют	16:32:160702:66, 16:32:160702:75, 16:32:160702:77, 16:32:160702:43	данные отсутствуют

ДОКУМЕНТ ПОДПИСАН
ЭЛЕКТРОННОЙ ПОДПИСЬЮ
Сертификат: 009F0BDC181A023B64597F1E2579BEFB50
Владелец: ФЕДЕРАЛЬНАЯ СЛУЖБА ГОСУДАРСТВЕННОЙ РЕГИСТРАЦИИ, КАДАСТРА И КАРТОГРАФИИ
Действителен: с 02.08.2024 по 26.10.2025

полное наименование должности	инициалы, фамилия

Земельный участок
вид объекта недвижимости

Лист № 5 раздела 3.1	Всего листов раздела 3.1: 137	Всего разделов: 8	Всего листов выписки: 256

29.07.2025г. № КУВИ-001/2025-144099388	
Кадастровый номер:	16:32:000000:419(Единое землепользование)

1	2	3	4	5	6	7	8
75	4.1.29	4.1.30	276°0.5`	4.78	данные отсутствуют	16:32:160702:66, 16:32:160702:75, 16:32:160702:77, 16:32:160702:43	данные отсутствуют
76	4.1.30	4.1.1	270°0.0`	0.5	данные отсутствуют	16:32:160702:66, 16:32:160702:75, 16:32:160702:77, 16:32:160702:43	данные отсутствуют
77	5.1.1	5.1.2	330°4.1`	9.52	данные отсутствуют	16:32:160702:76	данные отсутствуют
78	5.1.2	5.1.3	332°16.9`	16.66	данные отсутствуют	16:32:160702:76	данные отсутствуют
79	5.1.3	5.1.4	307°31.1`	17.65	данные отсутствуют	16:32:160702:76	данные отсутствуют
80	5.1.4	5.1.5	309°17.3`	7.11	данные отсутствуют	16:32:160702:76	данные отсутствуют
81	5.1.5	5.1.6	299°17.5`	11.75	данные отсутствуют	16:32:160702:76	данные отсутствуют
82	5.1.6	5.1.7	270°0.0`	13.25	данные отсутствуют	16:32:160702:76	данные отсутствуют
83	5.1.7	5.1.8	256°33.1`	11.82	данные отсутствуют	16:32:160702:76	данные отсутствуют
84	5.1.8	5.1.9	258°59.8`	9.17	данные отсутствуют	16:32:160702:76	данные отсутствуют
85	5.1.9	5.1.10	301°11.1`	11.1	данные отсутствуют	16:32:160702:76	данные отсутствуют
86	5.1.10	5.1.11	350°10.9`	26.39	данные отсутствуют	16:32:160702:76	данные отсутствуют
87	5.1.11	5.1.12	0°0.0`	11.5	данные отсутствуют	16:32:160702:76	данные отсутствуют
88	5.1.12	5.1.13	348°41.4`	8.92	данные отсутствуют	16:32:160702:76	данные отсутствуют
89	5.1.13	5.1.14	345°57.8`	9.28	данные отсутствуют	16:32:160702:66, 16:32:160702:76, 16:32:160702:46	данные отсутствуют
90	5.1.14	5.1.15	45°0.0`	0.35	данные отсутствуют	16:32:160702:66, 16:32:160702:76, 16:32:160702:46	данные отсутствуют
91	5.1.15	5.1.16	63°26.1`	3.35	данные отсутствуют	16:32:160702:66, 16:32:160702:76, 16:32:160702:46	данные отсутствуют
92	5.1.16	5.1.17	51°42.6`	6.05	данные отсутствуют	16:32:160702:66, 16:32:160702:76, 16:32:160702:46	данные отсутствуют

ДОКУМЕНТ ПОДПИСАН
ЭЛЕКТРОННОЙ ПОДПИСЬЮ
Сертификат: 009F0BDC181A023B64597F1E2579BEFB50
Владелец: ФЕДЕРАЛЬНАЯ СЛУЖБА ГОСУДАРСТВЕННОЙ РЕГИСТРАЦИИ, КАДАСТРА И КАРТОГРАФИИ
Действителен: с 02.08.2024 по 26.10.2025

полное наименование должности	инициалы, фамилия

Земельный участок
вид объекта недвижимости

Лист № 6 раздела 3.1	Всего листов раздела 3.1: 137	Всего разделов: 8	Всего листов выписки: 256

29.07.2025г. № КУВИ-001/2025-144099388	
Кадастровый номер:	16:32:000000:419(Единое землепользование)

1	2	3	4	5	6	7	8
93	5.1.17	5.1.18	31°13.1`	9.65	данные отсутствуют	16:32:160702:66, 16:32:160702:77, 16:32:160702:46	данные отсутствуют
94	5.1.18	5.1.19	130°21.9`	6.56	данные отсутствуют	16:32:160702:66, 16:32:160702:77, 16:32:160702:46	данные отсутствуют
95	5.1.19	5.1.20	135°0.0`	10.96	данные отсутствуют	16:32:160702:77	данные отсутствуют
96	5.1.20	5.1.21	160°1.0`	8.78	данные отсутствуют	16:32:160702:77	данные отсутствуют
97	5.1.21	5.1.22	158°33.1`	7.52	данные отсутствуют	16:32:160702:77	данные отсутствуют
98	5.1.22	5.1.23	155°56.6`	15.33	данные отсутствуют	16:32:160702:77	данные отсутствуют
99	5.1.23	5.1.24	151°49.3`	7.94	данные отсутствуют	16:32:160702:77	данные отсутствуют
100	5.1.24	5.1.25	109°59.0`	8.78	данные отсутствуют	16:32:160702:77	данные отсутствуют
101	5.1.25	5.1.26	81°52.2`	12.37	данные отсутствуют	16:32:160702:77	данные отсутствуют
102	5.1.26	5.1.27	49°58.2`	8.16	данные отсутствуют	16:32:160702:77	данные отсутствуют
103	5.1.27	5.1.28	74°3.3`	9.1	данные отсутствуют	16:32:160702:77	данные отсутствуют
104	5.1.28	5.1.29	93°43.9`	11.52	данные отсутствуют	16:32:160702:77	данные отсутствуют
105	5.1.29	5.1.30	77°28.3`	9.22	данные отсутствуют	16:32:160702:77	данные отсутствуют
106	5.1.30	5.1.31	45°0.0`	8.13	данные отсутствуют	16:32:160702:77	данные отсутствуют
107	5.1.31	5.1.32	14°44.6`	9.82	данные отсутствуют	16:32:160702:77	данные отсутствуют
108	5.1.32	5.1.33	6°3.2`	16.59	данные отсутствуют	16:32:160702:77	данные отсутствуют
109	5.1.33	5.1.34	3°14.4`	13.27	данные отсутствуют	16:32:160702:66, 16:32:160702:77	данные отсутствуют
110	5.1.34	5.1.35	0°0.0`	1	данные отсутствуют	16:32:160702:66, 16:32:160702:75, 16:32:160702:77, 16:32:160702:45	данные отсутствуют
111	5.1.35	5.1.36	99°46.9`	7.36	данные отсутствуют	16:32:160702:66, 16:32:160702:75, 16:32:160702:77, 16:32:160702:45	данные отсутствуют

ДОКУМЕНТ ПОДПИСАН
ЭЛЕКТРОННОЙ ПОДПИСЬЮ
Сертификат: 009F0BDC181A023B64597F1E2579BEFB50
Владелец: ФЕДЕРАЛЬНАЯ СЛУЖБА ГОСУДАРСТВЕННОЙ РЕГИСТРАЦИИ, КАДАСТРА И КАРТОГРАФИИ
Действителен: с 02.08.2024 по 26.10.2025

полное наименование должности	инициалы, фамилия

Земельный участок
вид объекта недвижимости

Лист № 7 раздела 3.1	Всего листов раздела 3.1: 137	Всего разделов: 8	Всего листов выписки: 256

29.07.2025г. № КУВИ-001/2025-144099388	
Кадастровый номер:	16:32:000000:419(Единое землепользование)

112	5.1.36	5.1.37	105°43.9`	18.44	данные отсутствуют	16:32:160702:66, 16:32:160702:75, 16:32:160702:45	данные отсутствуют
113	5.1.37	5.1.38	128°55.7`	8.36	данные отсутствуют	16:32:160702:66, 16:32:160702:75, 16:32:160702:45	данные отсутствуют
114	5.1.38	5.1.39	160°42.6`	5.3	данные отсутствуют	16:32:160702:66, 16:32:160702:75, 16:32:160702:45	данные отсутствуют
115	5.1.39	5.1.40	177°8.3`	15.02	данные отсутствуют	16:32:160702:66, 16:32:160702:75	данные отсутствуют
116	5.1.40	5.1.41	180°0.0`	4.25	данные отсутствуют	16:32:160702:66, 16:32:160702:75	данные отсутствуют
117	5.1.41	5.1.42	131°38.0`	3.01	данные отсутствуют	16:32:160702:66, 16:32:160702:75	данные отсутствуют
118	5.1.42	5.1.43	112°14.9`	5.94	данные отсутствуют	16:32:160702:66, 16:32:160702:75, 16:32:160702:78	данные отсутствуют
119	5.1.43	5.1.44	85°54.8`	3.51	данные отсутствуют	16:32:160702:118, 16:32:160702:66, 16:32:160702:75, 16:32:160702:78	данные отсутствуют
120	5.1.44	5.1.45	218°35.1`	30.06	данные отсутствуют	16:32:160702:118	данные отсутствуют
121	5.1.45	5.1.1	215°48.1`	69.66	данные отсутствуют	16:32:160702:118	данные отсутствуют
122	6.1.1	6.1.2	180°0.0`	3.25	данные отсутствуют	16:32:160702:38, 16:32:160702:84	данные отсутствуют
123	6.1.2	6.1.3	159°26.6`	14.95	данные отсутствуют	данные отсутствуют	данные отсутствуют
124	6.1.3	6.1.4	180°0.0`	7.75	данные отсутствуют	данные отсутствуют	данные отсутствуют
125	6.1.4	6.1.5	184°17.3`	10.03	данные отсутствуют	данные отсутствуют	данные отсутствуют
126	6.1.5	6.1.6	190°18.3`	11.18	данные отсутствуют	данные отсутствуют	данные отсутствуют
127	6.1.6	6.1.7	232°21.1`	11.05	данные отсутствуют	данные отсутствуют	данные отсутствуют
128	6.1.7	6.1.8	235°37.2`	11.51	данные отсутствуют	данные отсутствуют	данные отсутствуют
129	6.1.8	6.1.9	245°33.4`	9.06	данные отсутствуют	данные отсутствуют	данные отсутствуют

ДОКУМЕНТ ПОДПИСАН
ЭЛЕКТРОННОЙ ПОДПИСЬЮ
Сертификат: 009F0BDC181A023B64597F1E2579BEFB50
Владелец: ФЕДЕРАЛЬНАЯ СЛУЖБА ГОСУДАРСТВЕННОЙ РЕГИСТРАЦИИ, КАДАСТРА И КАРТОГРАФИИ
Действителен: с 02.08.2024 по 26.10.2025

полное наименование должности	инициалы, фамилия

Земельный участок
вид объекта недвижимости

Лист № 8 раздела 3.1	Всего листов раздела 3.1: 137	Всего разделов: 8	Всего листов выписки: 256

29.07.2025г. № КУВИ-001/2025-144099388	
Кадастровый номер:	16:32:000000:419(Единое землепользование)

1	2	3	4	5	6	7	8
130	6.1.9	6.1.10	312°30.6`	12.21	данные отсутствуют	данные отсутствуют	данные отсутствуют
131	6.1.10	6.1.11	5°35.9`	12.81	данные отсутствуют	данные отсутствуют	данные отсутствуют
132	6.1.11	6.1.12	48°14.4`	9.38	данные отсутствуют	данные отсутствуют	данные отсутствуют
133	6.1.12	6.1.13	43°27.1`	13.09	данные отсутствуют	данные отсутствуют	данные отсутствуют
134	6.1.13	6.1.14	12°15.9`	11.77	данные отсутствуют	16:32:160702:84	данные отсутствуют
135	6.1.14	6.1.15	0°0.0`	10.25	данные отсутствуют	16:32:160702:84	данные отсутствуют
136	6.1.15	6.1.16	45°0.0`	0.71	данные отсутствуют	16:32:160702:38, 16:32:160702:84	данные отсутствуют
137	6.1.16	6.1.17	64°47.9`	9.39	данные отсутствуют	16:32:160702:38, 16:32:160702:84	данные отсутствуют
138	6.1.17	6.1.1	90°0.0`	4.25	данные отсутствуют	16:32:160702:38, 16:32:160702:84	данные отсутствуют
139	7.1.1	7.1.2	204°56.6`	11.86	данные отсутствуют	16:32:000000:635, 16:32:160702:58	данные отсутствуют
140	7.1.2	7.1.3	241°23.4`	9.4	данные отсутствуют	16:32:160702:58	данные отсутствуют
141	7.1.3	7.1.4	266°25.4`	12.02	данные отсутствуют	16:32:160702:58	данные отсутствуют
142	7.1.4	7.1.5	242°14.5`	10.74	данные отсутствуют	16:32:160702:58, 16:32:160702:84	данные отсутствуют
143	7.1.5	7.1.6	185°31.7`	7.79	данные отсутствуют	16:32:160702:58, 16:32:160702:84	данные отсутствуют
144	7.1.6	7.1.7	206°33.9`	1.12	данные отсутствуют	16:32:160702:58, 16:32:160702:84	данные отсутствуют
145	7.1.7	7.1.8	352°52.5`	4.03	данные отсутствуют	16:32:160702:58, 16:32:160702:84	данные отсутствуют
146	7.1.8	7.1.9	343°8.5`	8.62	данные отсутствуют	16:32:160702:58, 16:32:160702:84	данные отсутствуют
147	7.1.9	7.1.10	350°45.2`	10.89	данные отсутствуют	16:32:160702:84	данные отсутствуют
148	7.1.10	7.1.11	340°49.3`	12.18	данные отсутствуют	16:32:160702:84	данные отсутствуют
149	7.1.11	7.1.12	319°34.4`	8.87	данные отсутствуют	16:32:160702:84	данные отсутствуют
150	7.1.12	7.1.13	313°52.6`	9.02	данные отсутствуют	16:32:160702:84	данные отсутствуют
151	7.1.13	7.1.14	302°0.3`	2.36	данные отсутствуют	16:32:160702:84	данные отсутствуют

ДОКУМЕНТ ПОДПИСАН
ЭЛЕКТРОННОЙ ПОДПИСЬЮ
Сертификат: 009F0BDC181A023B64597F1E2579BEFB50
Владелец: ФЕДЕРАЛЬНАЯ СЛУЖБА ГОСУДАРСТВЕННОЙ РЕГИСТРАЦИИ, КАДАСТРА И КАРТОГРАФИИ
Действителен: с 02.08.2024 по 26.10.2025

полное наименование должности		инициалы, фамилия

Земельный участок
вид объекта недвижимости

Лист № 9 раздела 3.1	Всего листов раздела 3.1: 137	Всего разделов: 8	Всего листов выписки: 256

29.07.2025г. № КУВИ-001/2025-144099388	
Кадастровый номер:	16:32:000000:419(Единое землепользование)

1	2	3	4	5	6	7	8
152	7.1.14	7.1.15	270°0.0`	0.25	данные отсутствуют	16:32:160702:84	данные отсутствуют
153	7.1.15	7.1.16	21°19.1`	11	данные отсутствуют	16:32:160702:84	данные отсутствуют
154	7.1.16	7.1.17	10°0.5`	4.32	данные отсутствуют	16:32:160702:84	данные отсутствуют
155	7.1.17	7.1.18	357°34.8`	17.77	данные отсутствуют	данные отсутствуют	данные отсутствуют
156	7.1.18	7.1.19	332°43.4`	18	данные отсутствуют	данные отсутствуют	данные отсутствуют
157	7.1.19	7.1.20	326°18.6`	4.51	данные отсутствуют	данные отсутствуют	данные отсутствуют
158	7.1.20	7.1.21	353°2.8`	10.33	данные отсутствуют	данные отсутствуют	данные отсутствуют
159	7.1.21	7.1.22	18°26.1`	3.95	данные отсутствуют	16:32:000000:635	данные отсутствуют
160	7.1.22	7.1.23	90°0.0`	12	данные отсутствуют	16:32:000000:635	данные отсутствуют
161	7.1.23	7.1.24	102°50.2`	20.26	данные отсутствуют	16:32:000000:635	данные отсутствуют
162	7.1.24	7.1.25	144°14.8`	7.7	данные отсутствуют	16:32:000000:635	данные отсутствуют
163	7.1.25	7.1.26	171°15.2`	3.29	данные отсутствуют	16:32:000000:635	данные отсутствуют
164	7.1.26	7.1.27	194°44.6`	9.82	данные отсутствуют	16:32:000000:635	данные отсутствуют
165	7.1.27	7.1.28	204°6.1`	10.41	данные отсутствуют	16:32:000000:635	данные отсутствуют
166	7.1.28	7.1.29	192°31.7`	9.22	данные отсутствуют	16:32:000000:635	данные отсутствуют
167	7.1.29	7.1.30	173°39.6`	11.32	данные отсутствуют	16:32:000000:635	данные отсутствуют
168	7.1.30	7.1.31	142°25.9`	8.2	данные отсутствуют	16:32:000000:635	данные отсутствуют
169	7.1.31	7.1.32	140°47.6`	12.26	данные отсутствуют	16:32:000000:635	данные отсутствуют
170	7.1.32	7.1.33	129°48.4`	3.91	данные отсутствуют	16:32:000000:635	данные отсутствуют
171	7.1.33	7.1.34	173°53.0`	7.04	данные отсутствуют	16:32:000000:635	данные отсутствуют
172	7.1.34	7.1.35	119°17.5`	11.75	данные отсутствуют	16:32:000000:635	данные отсутствуют
173	7.1.35	7.1.36	94°58.2`	5.77	данные отсутствуют	16:32:000000:635, 16:32:160702:58	данные отсутствуют
174	7.1.36	7.1.1	90°0.0`	4.25	данные отсутствуют	16:32:000000:635, 16:32:160702:58	данные отсутствуют
175	8.1.1	8.1.2	173°11.5`	16.87	данные отсутствуют	16:32:000000:635	данные отсутствуют
176	8.1.2	8.1.3	162°38.8`	12.57	данные отсутствуют	16:32:000000:635	данные отсутствуют
177	8.1.3	8.1.4	141°38.0`	15.31	данные отсутствуют	16:32:000000:635	данные отсутствуют
178	8.1.4	8.1.5	143°54.9`	18.25	данные отсутствуют	16:32:000000:635	данные отсутствуют
179	8.1.5	8.1.6	126°11.6`	12.7	данные отсутствуют	16:32:000000:635	данные отсутствуют

ДОКУМЕНТ ПОДПИСАН
ЭЛЕКТРОННОЙ ПОДПИСЬЮ
Сертификат: 009F0BDC181A023B64597F1E2579BEFB50
Владелец: ФЕДЕРАЛЬНАЯ СЛУЖБА ГОСУДАРСТВЕННОЙ РЕГИСТРАЦИИ, КАДАСТРА И КАРТОГРАФИИ
Действителен: с 02.08.2024 по 26.10.2025

полное наименование должности	инициалы, фамилия

Земельный участок
вид объекта недвижимости

Лист № 10 раздела 3.1	Всего листов раздела 3.1: 137	Всего разделов: 8	Всего листов выписки: 256

29.07.2025г. № КУВИ-001/2025-144099388	
Кадастровый номер:	16:32:000000:419(Единое землепользование)

1	2	3	4	5	6	7	8
180	8.1.6	8.1.7	126°52.2`	15	данные отсутствуют	16:32:000000:635	данные отсутствуют
181	8.1.7	8.1.8	119°3.3`	10.3	данные отсутствуют	16:32:000000:635	данные отсутствуют
182	8.1.8	8.1.9	126°52.2`	6.25	данные отсутствуют	16:32:000000:635	данные отсутствуют
183	8.1.9	8.1.10	161°33.9`	10.28	данные отсутствуют	16:32:000000:635	данные отсутствуют
184	8.1.10	8.1.11	226°23.8`	7.25	данные отсутствуют	16:32:000000:635	данные отсутствуют
185	8.1.11	8.1.12	256°13.1`	13.64	данные отсутствуют	16:32:160702:84	данные отсутствуют
186	8.1.12	8.1.13	270°0.0`	12	данные отсутствуют	16:32:160702:40, 16:32:160702:84	данные отсутствуют
187	8.1.13	8.1.14	256°54.5`	11.04	данные отсутствуют	16:32:160702:40, 16:32:160702:84	данные отсутствуют
188	8.1.14	8.1.15	248°27.5`	10.21	данные отсутствуют	16:32:160702:84	данные отсутствуют
189	8.1.15	8.1.16	220°14.2`	4.26	данные отсутствуют	16:32:160702:84	данные отсутствуют
190	8.1.16	8.1.17	212°0.3`	11.79	данные отсутствуют	16:32:160702:84	данные отсутствуют
191	8.1.17	8.1.18	166°40.5`	9.76	данные отсутствуют	16:32:160702:84	данные отсутствуют
192	8.1.18	8.1.19	225°0.0`	0.71	данные отсутствуют	16:32:160702:84	данные отсутствуют
193	8.1.19	8.1.20	225°0.0`	9.55	данные отсутствуют	16:32:160702:84	данные отсутствуют
194	8.1.20	8.1.21	260°32.3`	4.56	данные отсутствуют	16:32:160702:84	данные отсутствуют
195	8.1.21	8.1.22	284°28.2`	8	данные отсутствуют	16:32:160702:84	данные отсутствуют
196	8.1.22	8.1.23	318°0.8`	3.36	данные отсутствуют	16:32:160702:84	данные отсутствуют
197	8.1.23	8.1.24	337°37.2`	4.6	данные отсутствуют	16:32:160702:84	данные отсутствуют
198	8.1.24	8.1.25	0°0.0`	4.25	данные отсутствуют	16:32:160702:84	данные отсутствуют
199	8.1.25	8.1.26	10°7.5`	7.11	данные отсутствуют	16:32:160702:84	данные отсутствуют
200	8.1.26	8.1.27	345°28.0`	6.97	данные отсутствуют	16:32:160702:84	данные отсутствуют
201	8.1.27	8.1.28	327°48.2`	7.98	данные отсутствуют	16:32:160702:84	данные отсутствуют
202	8.1.28	8.1.29	293°57.7`	4.92	данные отсутствуют	16:32:160702:84	данные отсутствуют
203	8.1.29	8.1.30	293°11.9`	9.52	данные отсутствуют	16:32:160702:84	данные отсутствуют
204	8.1.30	8.1.31	326°18.6`	6.31	данные отсутствуют	16:32:160702:84	данные отсутствуют
205	8.1.31	8.1.32	342°15.3`	6.56	данные отсутствуют	16:32:160702:84	данные отсутствуют
206	8.1.32	8.1.33	0°0.0`	4	данные отсутствуют	16:32:160702:84	данные отсутствуют
207	8.1.33	8.1.34	33°41.4`	5.41	данные отсутствуют	16:32:160702:84	данные отсутствуют

ДОКУМЕНТ ПОДПИСАН
ЭЛЕКТРОННОЙ ПОДПИСЬЮ
Сертификат: 009F0BDC181A023B64597F1E2579BEFB50
Владелец: ФЕДЕРАЛЬНАЯ СЛУЖБА ГОСУДАРСТВЕННОЙ РЕГИСТРАЦИИ, КАДАСТРА И КАРТОГРАФИИ
Действителен: с 02.08.2024 по 26.10.2025

полное наименование должности		инициалы, фамилия

Земельный участок
вид объекта недвижимости

Лист № 11 раздела 3.1	Всего листов раздела 3.1: 137	Всего разделов: 8	Всего листов выписки: 256

29.07.2025г. № КУВИ-001/2025-144099388	
Кадастровый номер:	16:32:000000:419(Единое землепользование)

1	2	3	4	5	6	7	8
208	8.1.34	8.1.35	45°0.0`	4.24	данные отсутствуют	16:32:160702:84	данные отсутствуют
209	8.1.35	8.1.36	72°21.0`	5.77	данные отсутствуют	16:32:160702:84	данные отсутствуют
210	8.1.36	8.1.37	53°37.0`	5.9	данные отсутствуют	16:32:160702:84	данные отсутствуют
211	8.1.37	8.1.38	32°20.8`	8.88	данные отсутствуют	16:32:160702:84	данные отсутствуют
212	8.1.38	8.1.39	0°0.0`	9	данные отсутствуют	16:32:160702:84	данные отсутствуют
213	8.1.39	8.1.40	347°44.1`	5.88	данные отсутствуют	16:32:160702:84	данные отсутствуют
214	8.1.40	8.1.41	325°33.7`	10.61	данные отсутствуют	16:32:160702:84	данные отсутствуют
215	8.1.41	8.1.42	326°18.6`	6.31	данные отсутствуют	16:32:160702:84	данные отсутствуют
216	8.1.42	8.1.43	350°32.3`	4.56	данные отсутствуют	16:32:160702:84	данные отсутствуют
217	8.1.43	8.1.44	0°0.0`	9.25	данные отсутствуют	16:32:160702:84	данные отсутствуют
218	8.1.44	8.1.45	25°46.1`	8.05	данные отсутствуют	16:32:160702:84	данные отсутствуют
219	8.1.45	8.1.46	52°45.9`	7.85	данные отсутствуют	16:32:160702:84	данные отсутствуют
220	8.1.46	8.1.47	73°18.1`	13.05	данные отсутствуют	16:32:160702:84	данные отсутствуют
221	8.1.47	8.1.1	70°58.4`	7.67	данные отсутствуют	16:32:000000:635, 16:32:160702:84	данные отсутствуют
222	9.1.1	9.1.2	37°13.9`	94.69	данные отсутствуют	16:32:160702:5, 16:32:160702:82	данные отсутствуют
223	9.1.2	9.1.3	198°26.1`	5.72	данные отсутствуют	16:32:160702:5, 16:32:160702:66, 16:32:160702:82, 16:32:160702:83, 16:32:160702:84	данные отсутствуют
224	9.1.3	9.1.4	182°43.6`	10.51	данные отсутствуют	16:32:160702:5, 16:32:160702:83, 16:32:160702:84	данные отсутствуют
225	9.1.4	9.1.5	166°52.0`	7.7	данные отсутствуют	16:32:160702:83, 16:32:160702:84	данные отсутствуют
226	9.1.5	9.1.6	127°52.5`	5.7	данные отсутствуют	16:32:160702:83, 16:32:160702:84	данные отсутствуют
227	9.1.6	9.1.7	97°7.5`	6.05	данные отсутствуют	16:32:160702:83, 16:32:160702:84	данные отсутствуют

ДОКУМЕНТ ПОДПИСАН
ЭЛЕКТРОННОЙ ПОДПИСЬЮ
Сертификат: 009F0BDC181A023B64597F1E2579BEFB50
Владелец: ФЕДЕРАЛЬНАЯ СЛУЖБА ГОСУДАРСТВЕННОЙ РЕГИСТРАЦИИ, КАДАСТРА И КАРТОГРАФИИ
Действителен: с 02.08.2024 по 26.10.2025

полное наименование должности		инициалы, фамилия

Земельный участок
вид объекта недвижимости

Лист № 12 раздела 3.1	Всего листов раздела 3.1: 137	Всего разделов: 8	Всего листов выписки: 256

29.07.2025г. № КУВИ-001/2025-144099388	
Кадастровый номер:	16:32:000000:419(Единое землепользование)

1	2	3	4	5	6	7	8
228	9.1.7	9.1.8	90°0.0`	0.5	данные отсутствуют	16:32:160702:83, 16:32:160702:84	данные отсутствуют
229	9.1.8	9.1.9	156°48.1`	3.81	данные отсутствуют	16:32:160702:83, 16:32:160702:84	данные отсутствуют
230	9.1.9	9.1.10	118°10.7`	7.94	данные отсутствуют	16:32:160702:84	данные отсутствуют
231	9.1.10	9.1.11	90°0.0`	6.25	данные отсутствуют	16:32:160702:84	данные отсутствуют
232	9.1.11	9.1.12	47°43.6`	11.15	данные отсутствуют	16:32:160702:84	данные отсутствуют
233	9.1.12	9.1.13	21°15.1`	14.48	данные отсутствуют	данные отсутствуют	данные отсутствуют
234	9.1.13	9.1.14	15°38.5`	6.49	данные отсутствуют	16:32:160702:84	данные отсутствуют
235	9.1.14	9.1.15	55°53.2`	9.36	данные отсутствуют	16:32:160702:84	данные отсутствуют
236	9.1.15	9.1.16	76°52.0`	7.7	данные отсутствуют	данные отсутствуют	данные отсутствуют
237	9.1.16	9.1.17	114°54.3`	7.72	данные отсутствуют	данные отсутствуют	данные отсутствуют
238	9.1.17	9.1.18	172°52.5`	10.08	данные отсутствуют	данные отсутствуют	данные отсутствуют
239	9.1.18	9.1.19	217°34.1`	8.2	данные отсутствуют	данные отсутствуют	данные отсутствуют
240	9.1.19	9.1.20	144°14.8`	7.7	данные отсутствуют	данные отсутствуют	данные отсутствуют
241	9.1.20	9.1.21	118°10.7`	7.94	данные отсутствуют	данные отсутствуют	данные отсутствуют
242	9.1.21	9.1.22	101°18.6`	10.2	данные отсутствуют	данные отсутствуют	данные отсутствуют
243	9.1.22	9.1.23	90°0.0`	19.25	данные отсутствуют	данные отсутствуют	данные отсутствуют
244	9.1.23	9.1.24	108°26.1`	15.81	данные отсутствуют	данные отсутствуют	данные отсутствуют
245	9.1.23	9.1.23			данные отсутствуют	16:32:160702:84	данные отсутствуют
246	9.1.24	9.1.25	154°8.0`	9.17	данные отсутствуют	данные отсутствуют	данные отсутствуют
247	9.1.25	9.1.26	168°59.8`	9.17	данные отсутствуют	данные отсутствуют	данные отсутствуют
248	9.1.26	9.1.27	231°20.4`	8	данные отсутствуют	данные отсутствуют	данные отсутствуют
249	9.1.27	9.1.28	255°0.3`	14.49	данные отсутствуют	данные отсутствуют	данные отсутствуют
250	9.1.28	9.1.29	264°48.4`	8.28	данные отсутствуют	данные отсутствуют	данные отсутствуют
251	9.1.29	9.1.30	248°27.5`	10.21	данные отсутствуют	данные отсутствуют	данные отсутствуют
252	9.1.30	9.1.31	218°53.0`	9.96	данные отсутствуют	данные отсутствуют	данные отсутствуют
253	9.1.31	9.1.32	197°6.2`	23.8	данные отсутствуют	данные отсутствуют	данные отсутствуют
254	9.1.32	9.1.33	187°27.7`	21.18	данные отсутствуют	данные отсутствуют	данные отсутствуют
255	9.1.33	9.1.34	188°17.8`	12.13	данные отсутствуют	данные отсутствуют	данные отсутствуют

ДОКУМЕНТ ПОДПИСАН
ЭЛЕКТРОННОЙ ПОДПИСЬЮ
Сертификат: 009F0BDC181A023B64597F1E2579BEFB50
Владелец: ФЕДЕРАЛЬНАЯ СЛУЖБА ГОСУДАРСТВЕННОЙ РЕГИСТРАЦИИ, КАДАСТРА И КАРТОГРАФИИ
Действителен: с 02.08.2024 по 26.10.2025

полное наименование должности	инициалы, фамилия

Земельный участок
вид объекта недвижимости

Лист № 13 раздела 3.1	Всего листов раздела 3.1: 137	Всего разделов: 8	Всего листов выписки: 256

29.07.2025г. № КУВИ-001/2025-144099388	
Кадастровый номер:	16:32:000000:419(Единое землепользование)

1	2	3	4	5	6	7	8
256	9.1.34	9.1.35	193°37.6`	8.49	данные отсутствуют	данные отсутствуют	данные отсутствуют
257	9.1.35	9.1.36	194°2.2`	7.22	данные отсутствуют	данные отсутствуют	данные отсутствуют
258	9.1.36	9.1.37	262°34.1`	5.8	данные отсутствуют	данные отсутствуют	данные отсутствуют
259	9.1.37	9.1.38	300°8.5`	8.96	данные отсутствуют	данные отсутствуют	данные отсутствуют
260	9.1.38	9.1.39	330°42.5`	11.75	данные отсутствуют	данные отсутствуют	данные отсутствуют
261	9.1.39	9.1.40	0°0.0`	6.25	данные отсутствуют	данные отсутствуют	данные отсутствуют
262	9.1.40	9.1.41	6°25.7`	17.86	данные отсутствуют	данные отсутствуют	данные отсутствуют
263	9.1.41	9.1.42	338°57.7`	3.48	данные отсутствуют	данные отсутствуют	данные отсутствуют
264	9.1.42	9.1.43	322°51.2`	10.35	данные отсутствуют	данные отсутствуют	данные отсутствуют
265	9.1.43	9.1.44	281°5.6`	12.99	данные отсутствуют	данные отсутствуют	данные отсутствуют
266	9.1.44	9.1.45	237°59.7`	4.72	данные отсутствуют	данные отсутствуют	данные отсутствуют
267	9.1.45	9.1.46	232°29.8`	13.55	данные отсутствуют	данные отсутствуют	данные отсутствуют
268	9.1.46	9.1.47	228°0.8`	13.45	данные отсутствуют	данные отсутствуют	данные отсутствуют
269	9.1.47	9.1.48	240°56.7`	5.15	данные отсутствуют	данные отсутствуют	данные отсутствуют
270	9.1.48	9.1.49	270°0.0`	6.5	данные отсутствуют	данные отсутствуют	данные отсутствуют
271	9.1.49	9.1.50	295°1.0`	12.41	данные отсутствуют	данные отсутствуют	данные отсутствуют
272	9.1.50	9.1.51	319°29.8`	15.78	данные отсутствуют	данные отсутствуют	данные отсутствуют
273	9.1.51	9.1.52	304°52.5`	10.06	данные отсутствуют	данные отсутствуют	данные отсутствуют
274	9.1.52	9.1.53	319°41.2`	10.82	данные отсутствуют	данные отсутствуют	данные отсутствуют
275	9.1.53	9.1.1	321°20.8`	13.18	данные отсутствуют	данные отсутствуют	данные отсутствуют
276	10.1.1	10.1.2	121°11.0`	9.39	данные отсутствуют	данные отсутствуют	данные отсутствуют
277	10.1.2	10.1.3	121°11.2`	31.86	данные отсутствуют	данные отсутствуют	данные отсутствуют
278	10.1.3	10.1.4	120°6.1`	19.94	данные отсутствуют	данные отсутствуют	данные отсутствуют
279	10.1.4	10.1.5	133°18.9`	12.03	данные отсутствуют	данные отсутствуют	данные отсутствуют
280	10.1.5	10.1.6	141°12.2`	13.15	данные отсутствуют	данные отсутствуют	данные отсутствуют
281	10.1.6	10.1.7	157°17.2`	11.65	данные отсутствуют	данные отсутствуют	данные отсутствуют
282	10.1.7	10.1.8	153°26.1`	12.86	данные отсутствуют	данные отсутствуют	данные отсутствуют
283	10.1.8	10.1.9	154°39.2`	10.51	данные отсутствуют	данные отсутствуют	данные отсутствуют
284	10.1.9	10.1.10	180°0.0`	12.75	данные отсутствуют	данные отсутствуют	данные отсутствуют

ДОКУМЕНТ ПОДПИСАН
ЭЛЕКТРОННОЙ ПОДПИСЬЮ
Сертификат: 009F0BDC181A023B64597F1E2579BEFB50
Владелец: ФЕДЕРАЛЬНАЯ СЛУЖБА ГОСУДАРСТВЕННОЙ РЕГИСТРАЦИИ, КАДАСТРА И КАРТОГРАФИИ
Действителен: с 02.08.2024 по 26.10.2025

полное наименование должности	инициалы, фамилия

Земельный участок
вид объекта недвижимости

Лист № 14 раздела 3.1	Всего листов раздела 3.1: 137	Всего разделов: 8	Всего листов выписки: 256

29.07.2025г. № КУВИ-001/2025-144099388	
Кадастровый номер:	16:32:000000:419(Единое землепользование)

1	2	3	4	5	6	7	8
285	10.1.10	10.1.11	188°7.8`	14.14	данные отсутствуют	данные отсутствуют	данные отсутствуют
286	10.1.11	10.1.12	189°27.7`	19.77	данные отсутствуют	данные отсутствуют	данные отсутствуют
287	10.1.12	10.1.13	209°44.7`	6.05	данные отсутствуют	данные отсутствуют	данные отсутствуют
288	10.1.13	10.1.14	194°20.9`	11.1	данные отсутствуют	данные отсутствуют	данные отсутствуют
289	10.1.14	10.1.15	172°30.2`	9.58	данные отсутствуют	данные отсутствуют	данные отсутствуют
290	10.1.15	10.1.16	160°33.6`	13.52	данные отсутствуют	данные отсутствуют	данные отсутствуют
291	10.1.16	10.1.17	139°1.7`	12.58	данные отсутствуют	данные отсутствуют	данные отсутствуют
292	10.1.17	10.1.18	165°15.4`	9.82	данные отсутствуют	данные отсутствуют	данные отсутствуют
293	10.1.18	10.1.19	187°29.8`	9.58	данные отсутствуют	данные отсутствуют	данные отсутствуют
294	10.1.19	10.1.20	225°0.0`	9.9	данные отсутствуют	данные отсутствуют	данные отсутствуют
295	10.1.20	10.1.21	246°33.1`	22.62	данные отсутствуют	данные отсутствуют	данные отсутствуют
296	10.1.21	10.1.22	247°22.8`	9.75	данные отсутствуют	данные отсутствуют	данные отсутствуют
297	10.1.22	10.1.23	293°29.9`	12.54	данные отсутствуют	данные отсутствуют	данные отсутствуют
298	10.1.23	10.1.24	304°52.5`	20.11	данные отсутствуют	данные отсутствуют	данные отсутствуют
299	10.1.24	10.1.25	302°54.3`	15.19	данные отсутствуют	16:32:160703:53	данные отсутствуют
300	10.1.25	10.1.26	297°4.3`	12.63	данные отсутствуют	16:32:160703:53	данные отсутствуют
301	10.1.26	10.1.27	265°14.2`	9.03	данные отсутствуют	16:32:160703:53	данные отсутствуют
302	10.1.27	10.1.28	159°22.3`	2.81	данные отсутствуют	16:32:160703:53	данные отсутствуют
303	10.1.28	10.1.29	298°25.7`	96.71	данные отсутствуют	16:32:160703:53	данные отсутствуют
304	10.1.29	10.1.30	1°48.2`	9.84	данные отсутствуют	16:32:160703:53, 16:32:160703:55	данные отсутствуют
305	10.1.30	10.1.31	345°32.7`	6.97	данные отсутствуют	16:32:160702:5, 16:32:160703:55	данные отсутствуют
306	10.1.31	10.1.1	37°14.2`	156.52	данные отсутствуют	16:32:160702:5, 16:32:160702:118, 16:32:160702:57	данные отсутствуют
307	10.2.32	10.2.33	331°33.4`	0.55	данные отсутствуют	16:32:160702:65	данные отсутствуют
308	10.2.33	10.2.34	241°31.4`	3.08	данные отсутствуют	16:32:160702:65	данные отсутствуют
309	10.2.34	10.2.35	151°31.4`	3.08	данные отсутствуют	16:32:160702:65	данные отсутствуют
310	10.2.35	10.2.36	61°31.4`	3.08	данные отсутствуют	16:32:160702:65	данные отсутствуют

ДОКУМЕНТ ПОДПИСАН
ЭЛЕКТРОННОЙ ПОДПИСЬЮ
Сертификат: 009F0BDC181A023B64597F1E2579BEFB50
Владелец: ФЕДЕРАЛЬНАЯ СЛУЖБА ГОСУДАРСТВЕННОЙ РЕГИСТРАЦИИ, КАДАСТРА И КАРТОГРАФИИ
Действителен: с 02.08.2024 по 26.10.2025

полное наименование должности	инициалы, фамилия

Земельный участок
вид объекта недвижимости

Лист № 15 раздела 3.1	Всего листов раздела 3.1: 137	Всего разделов: 8	Всего листов выписки: 256

29.07.2025г. № КУВИ-001/2025-144099388	
Кадастровый номер:	16:32:000000:419(Единое землепользование)

1	2	3	4	5	6	7	8
311	10.2.36	10.2.37	331°33.4`	0.55	данные отсутствуют	16:32:160702:65	данные отсутствуют
312	10.2.37	10.2.38	60°49.9`	11.33	данные отсутствуют	16:32:160702:65	данные отсутствуют
313	10.2.38	10.2.39	331°23.4`	2	данные отсутствуют	16:32:160702:65	данные отсутствуют
314	10.2.39	10.2.32	240°45.8`	11.32	данные отсутствуют	16:32:160702:65	данные отсутствуют
315	11.1.1	11.1.2	280°44.3`	0.59	данные отсутствуют	16:32:160702:5, 16:32:000000:2096, 16:32:160702:85, 16:32:160702:87	данные отсутствуют
316	11.1.2	11.1.3	46°12.1`	1.01	данные отсутствуют	16:32:160702:5, 16:32:000000:2096, 16:32:160702:85, 16:32:160702:87	данные отсутствуют
317	11.1.3	11.1.4	88°16.9`	25.01	данные отсутствуют	16:32:000000:2096	данные отсутствуют
318	11.1.4	11.1.5	123°1.2`	160.11	данные отсутствуют	16:32:000000:2096	данные отсутствуют
319	11.1.5	11.1.6	270°0.0`	4	данные отсутствуют	16:32:000000:2096	данные отсутствуют
320	11.1.6	11.1.7	287°35.5`	10.75	данные отсутствуют	16:32:160702:5, 16:32:000000:2096	данные отсутствуют
321	11.1.7	11.1.8	275°11.6`	5.52	данные отсутствуют	16:32:160702:5	данные отсутствуют
322	11.1.8	11.1.9	203°41.5`	3.21	данные отсутствуют	16:32:160702:5, 16:32:160702:26(1)	данные отсутствуют
323	11.1.9	11.1.10	302°0.5`	130.18	данные отсутствуют	16:32:160702:5, 16:32:160702:26(1)	данные отсутствуют
324	11.1.10	11.1.1	299°35.2`	32.16	данные отсутствуют	16:32:160702:5, 16:32:160702:26(1), 16:32:160702:87	данные отсутствуют
325	12.1.1	12.1.2	302°0.3`	18.77	данные отсутствуют	16:32:160702:5, 16:32:160702:26(1)	данные отсутствуют
326	12.1.2	12.1.3	96°50.6`	5.54	данные отсутствуют	16:32:160702:5, 16:32:160702:26(1)	данные отсутствуют
327	12.1.3	12.1.4	105°35.6`	11.16	данные отсутствуют	16:32:160702:5	данные отсутствуют
328	12.1.4	12.1.5	62°6.2`	4.81	данные отсутствуют	16:32:000000:2096	данные отсутствуют
329	12.1.5	12.1.6	122°44.1`	4.16	данные отсутствуют	16:32:000000:2096	данные отсутствуют

ДОКУМЕНТ ПОДПИСАН
ЭЛЕКТРОННОЙ ПОДПИСЬЮ
Сертификат: 009F0BDC181A023B64597F1E2579BEFB50
Владелец: ФЕДЕРАЛЬНАЯ СЛУЖБА ГОСУДАРСТВЕННОЙ РЕГИСТРАЦИИ, КАДАСТРА И КАРТОГРАФИИ
Действителен: с 02.08.2024 по 26.10.2025

полное наименование должности	инициалы, фамилия

Земельный участок
вид объекта недвижимости

Лист № 16 раздела 3.1	Всего листов раздела 3.1: 137	Всего разделов: 8	Всего листов выписки: 256

29.07.2025г. № КУВИ-001/2025-144099388	
Кадастровый номер:	16:32:000000:419(Единое землепользование)

1	2	3	4	5	6	7	8
330	12.1.6	12.1.7	107°25.8`	90.14	данные отсутствуют	16:32:000000:2096	данные отсутствуют
331	12.1.7	12.1.8	143°7.8`	3.75	данные отсутствуют	16:32:000000:2096	данные отсутствуют
332	12.1.8	12.1.9	137°21.2`	12.92	данные отсутствуют	16:32:000000:2096	данные отсутствуют
333	12.1.9	12.1.10	126°11.6`	12.7	данные отсутствуют	16:32:160702:5	данные отсутствуют
334	12.1.10	12.1.11	119°27.1`	8.26	данные отсутствуют	16:32:160702:5, 16:32:160702:26(2)	данные отсутствуют
335	12.1.11	12.1.12	279°6.3`	6.07	данные отсутствуют	16:32:160702:5, 16:32:160702:26(2)	данные отсутствуют
336	12.1.12	12.1.13	277°57.0`	29.72	данные отсутствуют	16:32:160702:5, 16:32:160702:26(2)	данные отсутствуют
337	12.1.13	12.1.14	282°35.6`	29.95	данные отсутствуют	16:32:160702:5	данные отсутствуют
338	12.1.14	12.1.15	298°3.1`	31.7	данные отсутствуют	16:32:160702:5, 16:32:160702:367(2)	данные отсутствуют
339	12.1.15	12.1.1	301°25.3`	35.03	данные отсутствуют	16:32:160702:5, 16:32:160702:367(2), 16:32:160702:26(1)	данные отсутствуют
340	13.1.1	13.1.2	318°4.6`	1.98	данные отсутствуют	16:32:160702:5, 16:32:160702:26(2)	данные отсутствуют
341	13.1.2	13.1.3	125°37.1`	3.3	данные отсутствуют	16:32:160702:5, 16:32:160702:26(2)	данные отсутствуют
342	13.1.3	13.1.4	112°6.5`	17.27	данные отсутствуют	16:32:160702:5, 16:32:160702:26(2)	данные отсутствуют
343	13.1.4	13.1.5	103°37.6`	8.49	данные отсутствуют	16:32:160702:5, 16:32:160702:26(2)	данные отсутствуют
344	13.1.5	13.1.6	101°46.1`	12.26	данные отсутствуют	16:32:160702:5, 16:32:160702:26(2)	данные отсутствуют
345	13.1.6	13.1.7	48°0.8`	13.45	данные отсутствуют	данные отсутствуют	данные отсутствуют
346	13.1.7	13.1.8	116°33.9`	1.68	данные отсутствуют	16:32:000000:2096	данные отсутствуют
347	13.1.8	13.1.9	90°45.5`	75.51	данные отсутствуют	16:32:000000:2096	данные отсутствуют
348	13.1.9	13.1.10	180°0.0`	3.25	данные отсутствуют	16:32:000000:2096	данные отсутствуют
349	13.1.10	13.1.11	90°36.6`	47	данные отсутствуют	16:32:000000:2096	данные отсутствуют

ДОКУМЕНТ ПОДПИСАН
ЭЛЕКТРОННОЙ ПОДПИСЬЮ
Сертификат: 009F0BDC181A023B64597F1E2579BEFB50
Владелец: ФЕДЕРАЛЬНАЯ СЛУЖБА ГОСУДАРСТВЕННОЙ РЕГИСТРАЦИИ, КАДАСТРА И КАРТОГРАФИИ
Действителен: с 02.08.2024 по 26.10.2025

полное наименование должности		инициалы, фамилия

Земельный участок
вид объекта недвижимости

Лист № 17 раздела 3.1	Всего листов раздела 3.1: 137	Всего разделов: 8	Всего листов выписки: 256

29.07.2025г. № КУВИ-001/2025-144099388	
Кадастровый номер:	16:32:000000:419(Единое землепользование)

1	2	3	4	5	6	7	8
350	13.1.11	13.1.12	0°0.0`	3	данные отсутствуют	16:32:000000:2096	данные отсутствуют
351	13.1.12	13.1.13	90°48.1`	35.75	данные отсутствуют	16:32:000000:2096	данные отсутствуют
352	13.1.13	13.1.14	144°38.3`	9.5	данные отсутствуют	16:32:160702:32	данные отсутствуют
353	13.1.14	13.1.15	140°42.0`	11.6	данные отсутствуют	16:32:160702:32	данные отсутствуют
354	13.1.15	13.1.16	269°51.8`	75.81	данные отсутствуют	16:32:160702:5, 16:32:160702:26(2)	данные отсутствуют
355	13.1.16	13.1.17	274°30.2`	81.27	данные отсутствуют	16:32:160702:5, 16:32:160702:26(2)	данные отсутствуют
356	13.1.17	13.1.18	278°18.4`	32.95	данные отсутствуют	16:32:160702:5, 16:32:160702:26(2)	данные отсутствуют
357	13.1.18	13.1.19	286°30.4`	23.12	данные отсутствуют	16:32:160702:5, 16:32:160702:26(2)	данные отсутствуют
358	13.1.19	13.1.1	298°22.3`	9.79	данные отсутствуют	16:32:160702:5, 16:32:160702:26(2)	данные отсутствуют
359	14.1.1	14.1.2	269°54.7`	6.44	данные отсутствуют	16:32:160702:5, 16:32:160702:26(2), 16:32:160702:33	данные отсутствуют
360	14.1.2	14.1.3	320°42.0`	11.6	данные отсутствуют	16:32:160702:33	данные отсутствуют
361	14.1.3	14.1.4	324°38.3`	9.5	данные отсутствуют	16:32:160702:33	данные отсутствуют
362	14.1.4	14.1.5	90°35.8`	24	данные отсутствуют	16:32:000000:2096	данные отсутствуют
363	14.1.5	14.1.6	119°25.0`	26.98	данные отсутствуют	16:32:000000:2096	данные отсутствуют
364	14.1.6	14.1.7	210°57.8`	2.92	данные отсутствуют	16:32:000000:2096	данные отсутствуют
365	14.1.7	14.1.8	120°6.8`	43.35	данные отсутствуют	16:32:000000:2096	данные отсутствуют
366	14.1.8	14.1.9	32°28.3`	3.26	данные отсутствуют	16:32:000000:2096	данные отсутствуют
367	14.1.9	14.1.10	119°44.7`	28.22	данные отсутствуют	16:32:000000:2096	данные отсутствуют
368	14.1.10	14.1.11	61°41.9`	7.38	данные отсутствуют	16:32:000000:2096, 16:32:160702:26(2)	данные отсутствуют
369	14.1.11	14.1.12	210°57.8`	11.66	данные отсутствуют	16:32:000000:2096, 16:32:160702:26(2)	данные отсутствуют
370	14.1.12	14.1.13	210°4.1`	10.98	данные отсутствуют	16:32:160702:26(2)	данные отсутствуют
371	14.1.13	14.1.14	209°17.5`	11.75	данные отсутствуют	16:32:160702:26(2)	данные отсутствуют

ДОКУМЕНТ ПОДПИСАН
ЭЛЕКТРОННОЙ ПОДПИСЬЮ
Сертификат: 009F0BDC181A023B64597F1E2579BEFB50
Владелец: ФЕДЕРАЛЬНАЯ СЛУЖБА ГОСУДАРСТВЕННОЙ РЕГИСТРАЦИИ, КАДАСТРА И КАРТОГРАФИИ
Действителен: с 02.08.2024 по 26.10.2025

полное наименование должности		инициалы, фамилия

Земельный участок
вид объекта недвижимости

Лист № 18 раздела 3.1	Всего листов раздела 3.1: 137	Всего разделов: 8	Всего листов выписки: 256

29.07.2025г. № КУВИ-001/2025-144099388	
Кадастровый номер:	16:32:000000:419(Единое землепользование)

1	2	3	4	5	6	7	8
372	14.1.14	14.1.15	232°25.9`	8.2	данные отсутствуют	16:32:160702:26(2)	данные отсутствуют
373	14.1.15	14.1.16	253°53.2`	11.71	данные отсутствуют	16:32:160702:26(2)	данные отсутствуют
374	14.1.16	14.1.17	290°33.4`	4.27	данные отсутствуют	16:32:160702:26(2)	данные отсутствуют
375	14.1.17	14.1.18	310°41.8`	16.49	данные отсутствуют	16:32:160702:26(2)	данные отсутствуют
376	14.1.18	14.1.19	314°43.9`	37.65	данные отсутствуют	16:32:160702:26(2)	данные отсутствуют
377	14.1.19	14.1.20	317°14.0`	3.99	данные отсутствуют	16:32:160702:5, 16:32:160702:26(2)	данные отсутствуют
378	14.1.20	14.1.21	328°40.6`	25.06	данные отсутствуют	16:32:160702:5, 16:32:160702:26(2)	данные отсутствуют
379	14.1.21	14.1.22	335°27.7`	2.02	данные отсутствуют	16:32:160702:5, 16:32:160702:26(2), 16:32:160702:33	данные отсутствуют
380	14.1.22	14.1.1	310°58.6`	2.82	данные отсутствуют	16:32:160702:5, 16:32:160702:26(2), 16:32:160702:33	данные отсутствуют
381	15.1.1	15.1.2	49°23.9`	2.3	данные отсутствуют	16:32:160702:102, 16:32:160702:23, 16:32:160702:84, 16:32:160702:89	данные отсутствуют
382	15.1.2	15.1.3	48°48.8`	7.97	данные отсутствуют	16:32:160702:102, 16:32:160702:23, 16:32:160702:84, 16:32:160702:89	данные отсутствуют
383	15.1.3	15.1.4	67°27.4`	14.35	данные отсутствуют	16:32:160702:89	данные отсутствуют
384	15.1.4	15.1.5	49°23.9`	6.91	данные отсутствуют	16:32:160702:89	данные отсутствуют
385	15.1.5	15.1.6	59°40.6`	15.35	данные отсутствуют	16:32:160702:89	данные отсутствуют
386	15.1.6	15.1.7	16°6.8`	11.71	данные отсутствуют	16:32:160702:89	данные отсутствуют
387	15.1.7	15.1.8	349°19.8`	17.55	данные отсутствуют	16:32:160702:89	данные отсутствуют
388	15.1.8	15.1.9	21°30.1`	8.87	данные отсутствуют	16:32:160702:89	данные отсутствуют
389	15.1.9	15.1.10	75°57.8`	10.31	данные отсутствуют	16:32:160702:89	данные отсутствуют
390	15.1.10	15.1.11	106°27.6`	11.47	данные отсутствуют	16:32:160702:89	данные отсутствуют

ДОКУМЕНТ ПОДПИСАН
ЭЛЕКТРОННОЙ ПОДПИСЬЮ
Сертификат: 009F0BDC181A023B64597F1E2579BEFB50
Владелец: ФЕДЕРАЛЬНАЯ СЛУЖБА ГОСУДАРСТВЕННОЙ РЕГИСТРАЦИИ, КАДАСТРА И КАРТОГРАФИИ
Действителен: с 02.08.2024 по 26.10.2025

полное наименование должности		инициалы, фамилия

Земельный участок
вид объекта недвижимости

Лист № 19 раздела 3.1	Всего листов раздела 3.1: 137	Всего разделов: 8	Всего листов выписки: 256

29.07.2025г. № КУВИ-001/2025-144099388	
Кадастровый номер:	16:32:000000:419(Единое землепользование)

1	2	3	4	5	6	7	8
391	15.1.11	15.1.12	105°15.3`	14.25	данные отсутствуют	16:32:160702:89	данные отсутствуют
392	15.1.12	15.1.13	99°2.3`	11.14	данные отсутствуют	16:32:160702:89	данные отсутствуют
393	15.1.13	15.1.14	81°59.0`	17.93	данные отсутствуют	16:32:160702:89	данные отсутствуют
394	15.1.14	15.1.15	168°30.2`	15.05	данные отсутствуют	16:32:160702:89	данные отсутствуют
395	15.1.15	15.1.16	180°0.0`	10.75	данные отсутствуют	16:32:160702:89	данные отсутствуют
396	15.1.16	15.1.17	161°0.2`	16.13	данные отсутствуют	16:32:160702:89	данные отсутствуют
397	15.1.17	15.1.18	155°56.6`	15.33	данные отсутствуют	16:32:160702:89	данные отсутствуют
398	15.1.18	15.1.19	153°26.1`	8.39	данные отсутствуют	16:32:160702:89	данные отсутствуют
399	15.1.19	15.1.20	248°27.5`	10.21	данные отсутствуют	16:32:160702:89	данные отсутствуют
400	15.1.20	15.1.21	315°0.0`	10.61	данные отсутствуют	16:32:160702:89	данные отсутствуют
401	15.1.21	15.1.22	280°29.5`	13.73	данные отсутствуют	16:32:160702:89	данные отсутствуют
402	15.1.22	15.1.23	231°38.0`	15.31	данные отсутствуют	16:32:160702:89	данные отсутствуют
403	15.1.23	15.1.24	224°17.6`	14.32	данные отсутствуют	16:32:160702:23, 16:32:160702:84, 16:32:160702:89	данные отсутствуют
404	15.1.24	15.1.25	219°31.4`	12.96	данные отсутствуют	16:32:160702:23, 16:32:160702:84, 16:32:160702:89	данные отсутствуют
405	15.1.25	15.1.26	201°32.5`	10.21	данные отсутствуют	16:32:160702:23, 16:32:160702:84, 16:32:160702:89	данные отсутствуют
406	15.1.26	15.1.27	236°5.0`	17.47	данные отсутствуют	16:32:160702:23, 16:32:160702:84	данные отсутствуют
407	15.1.27	15.1.28	246°2.3`	12.31	данные отсутствуют	16:32:160702:104, 16:32:160702:23, 16:32:160702:84	данные отсутствуют
408	15.1.28	15.1.29	345°57.8`	3.09	данные отсутствуют	16:32:160702:102, 16:32:160702:104, 16:32:160702:23, 16:32:160702:84	данные отсутствуют

ДОКУМЕНТ ПОДПИСАН
ЭЛЕКТРОННОЙ ПОДПИСЬЮ
Сертификат: 009F0BDC181A023B64597F1E2579BEFB50
Владелец: ФЕДЕРАЛЬНАЯ СЛУЖБА ГОСУДАРСТВЕННОЙ РЕГИСТРАЦИИ, КАДАСТРА И КАРТОГРАФИИ
Действителен: с 02.08.2024 по 26.10.2025

полное наименование должности	инициалы, фамилия

Земельный участок
вид объекта недвижимости

Лист № 20 раздела 3.1	Всего листов раздела 3.1: 137	Всего разделов: 8	Всего листов выписки: 256

29.07.2025г. № КУВИ-001/2025-144099388	
Кадастровый номер:	16:32:000000:419(Единое землепользование)

409	15.1.29	15.1.30	255°15.4`	4.91	данные отсутствуют	16:32:160702:102, 16:32:160702:104, 16:32:160702:23, 16:32:160702:84	данные отсутствуют
410	15.1.30	15.1.31	281°18.6`	11.47	данные отсутствуют	16:32:160702:102, 16:32:160702:104, 16:32:160702:23, 16:32:160702:84	данные отсутствуют
411	15.1.31	15.1.32	304°22.8`	5.76	данные отсутствуют	16:32:160702:102, 16:32:160702:104, 16:32:160702:23, 16:32:160702:84	данные отсутствуют
412	15.1.32	15.1.33	346°30.2`	6.43	данные отсутствуют	16:32:160702:102, 16:32:160702:104, 16:32:160702:23, 16:32:160702:84	данные отсутствуют
413	15.1.33	15.1.34	255°57.8`	1.03	данные отсутствуют	16:32:160702:102, 16:32:160702:104, 16:32:160702:23, 16:32:160702:84	данные отсутствуют
414	15.1.34	15.1.35	255°57.8`	2.06	данные отсутствуют	16:32:160702:102, 16:32:160702:104, 16:32:160702:23, 16:32:160702:84	данные отсутствуют
415	15.1.35	15.1.36	2°2.7`	21.01	данные отсутствуют	16:32:160702:102, 16:32:160702:23, 16:32:160702:84	данные отсутствуют
416	15.1.36	15.1.37	0°0.0`	8.5	данные отсутствуют	16:32:160702:102, 16:32:160702:23, 16:32:160702:84	данные отсутствуют
417	15.1.37	15.1.38	328°34.2`	5.27	данные отсутствуют	16:32:160702:102, 16:32:160702:23, 16:32:160702:84, 16:32:160702:89	данные отсутствуют

ДОКУМЕНТ ПОДПИСАН
ЭЛЕКТРОННОЙ ПОДПИСЬЮ
Сертификат: 009F0BDC181A023B64597F1E2579BEFB50
Владелец: ФЕДЕРАЛЬНАЯ СЛУЖБА ГОСУДАРСТВЕННОЙ РЕГИСТРАЦИИ, КАДАСТРА И КАРТОГРАФИИ
Действителен: с 02.08.2024 по 26.10.2025

полное наименование должности	инициалы, фамилия

Земельный участок
вид объекта недвижимости

Лист № 21 раздела 3.1	Всего листов раздела 3.1: 137	Всего разделов: 8	Всего листов выписки: 256

29.07.2025г. № КУВИ-001/2025-144099388	
Кадастровый номер:	16:32:000000:419(Единое землепользование)

1	2	3	4	5	6	7	8
418	15.1.38	15.1.39	319°23.9`	6.91	данные отсутствуют	16:32:160702:102, 16:32:160702:23, 16:32:160702:84, 16:32:160702:89	данные отсутствуют
419	15.1.39	15.1.1	285°56.7`	1.82	данные отсутствуют	16:32:160702:102, 16:32:160702:23, 16:32:160702:84, 16:32:160702:89	данные отсутствуют
420	16.1.1	16.1.2	260°30.7`	21.47	данные отсутствуют	16:32:160501:12	данные отсутствуют
421	16.1.2	16.1.3	275°38.6`	82.97	данные отсутствуют	16:32:160702:128	данные отсутствуют
422	16.1.3	16.1.4	275°17.9`	62.27	данные отсутствуют	16:32:160702:128	данные отсутствуют
423	16.1.4	16.1.5	279°16.4`	86.89	данные отсутствуют	16:32:160702:128	данные отсутствуют
424	16.1.4	16.1.4			данные отсутствуют	16:32:160501:15	адрес отсутствует
425	16.1.5	16.1.6	279°23.7`	105.67	данные отсутствуют	16:32:160702:128	данные отсутствуют
426	16.1.6	16.1.7	275°15.0`	46.44	данные отсутствуют	16:32:160702:128	данные отсутствуют
427	16.1.7	16.1.8	275°28.6`	55	данные отсутствуют	16:32:160702:128	данные отсутствуют
428	16.1.8	16.1.9	279°27.7`	3.04	данные отсутствуют	16:32:160702:128	данные отсутствуют
429	16.1.9	16.1.10	270°0.0`	2.75	данные отсутствуют	16:32:160702:128	данные отсутствуют
430	16.1.10	16.1.11	34°36.7`	21.57	данные отсутствуют	данные отсутствуют	данные отсутствуют
431	16.1.11	16.1.12	123°41.4`	13.52	данные отсутствуют	данные отсутствуют	данные отсутствуют
432	16.1.12	16.1.13	67°22.8`	9.75	данные отсутствуют	данные отсутствуют	данные отсутствуют
433	16.1.12	16.1.12			данные отсутствуют	16:32:160702:128	данные отсутствуют
434	16.1.13	16.1.14	41°0.5`	7.62	данные отсутствуют	данные отсутствуют	данные отсутствуют
435	16.1.14	16.1.15	62°14.5`	10.74	данные отсутствуют	данные отсутствуют	данные отсутствуют
436	16.1.15	16.1.16	124°19.8`	12.41	данные отсутствуют	данные отсутствуют	данные отсутствуют
437	16.1.16	16.1.17	134°17.6`	14.32	данные отсутствуют	данные отсутствуют	данные отсутствуют
438	16.1.17	16.1.18	116°33.9`	11.18	данные отсутствуют	16:32:160702:128	данные отсутствуют
439	16.1.18	16.1.19	74°28.6`	9.34	данные отсутствуют	16:32:160702:128	данные отсутствуют
440	16.1.19	16.1.20	45°34.0`	17.86	данные отсутствуют	данные отсутствуют	данные отсутствуют
441	16.1.20	16.1.21	79°55.1`	11.43	данные отсутствуют	данные отсутствуют	данные отсутствуют

ДОКУМЕНТ ПОДПИСАН
ЭЛЕКТРОННОЙ ПОДПИСЬЮ
Сертификат: 009F0BDC181A023B64597F1E2579BEFB50
Владелец: ФЕДЕРАЛЬНАЯ СЛУЖБА ГОСУДАРСТВЕННОЙ РЕГИСТРАЦИИ, КАДАСТРА И КАРТОГРАФИИ
Действителен: с 02.08.2024 по 26.10.2025

полное наименование должности		инициалы, фамилия

Земельный участок
вид объекта недвижимости

Лист № 22 раздела 3.1	Всего листов раздела 3.1: 137	Всего разделов: 8	Всего листов выписки: 256

29.07.2025г. № КУВИ-001/2025-144099388	
Кадастровый номер:	16:32:000000:419(Единое землепользование)

1	2	3	4	5	6	7	8
442	16.1.21	16.1.22	94°19.9`	16.55	данные отсутствуют	данные отсутствуют	данные отсутствуют
443	16.1.22	16.1.23	90°0.0`	4	данные отсутствуют	данные отсутствуют	данные отсутствуют
444	16.1.23	16.1.24	86°34.0`	12.52	данные отсутствуют	данные отсутствуют	данные отсутствуют
445	16.1.24	16.1.25	63°59.8`	11.4	данные отсутствуют	данные отсутствуют	данные отсутствуют
446	16.1.25	16.1.26	62°14.5`	10.74	данные отсутствуют	данные отсутствуют	данные отсутствуют
447	16.1.26	16.1.27	21°30.1`	8.87	данные отсутствуют	данные отсутствуют	данные отсутствуют
448	16.1.27	16.1.28	313°12.6`	11.32	данные отсутствуют	данные отсутствуют	данные отсутствуют
449	16.1.28	16.1.29	266°25.4`	12.02	данные отсутствуют	данные отсутствуют	данные отсутствуют
450	16.1.29	16.1.30	267°57.3`	14.01	данные отсутствуют	данные отсутствуют	данные отсутствуют
451	16.1.30	16.1.31	309°48.4`	5.86	данные отсутствуют	данные отсутствуют	данные отсутствуют
452	16.1.31	16.1.32	330°56.7`	5.15	данные отсутствуют	данные отсутствуют	данные отсутствуют
453	16.1.32	16.1.33	0°0.0`	5	данные отсутствуют	данные отсутствуют	данные отсутствуют
454	16.1.33	16.1.34	292°37.2`	9.75	данные отсутствуют	данные отсутствуют	данные отсутствуют
455	16.1.34	16.1.35	277°29.8`	9.58	данные отсутствуют	данные отсутствуют	данные отсутствуют
456	16.1.35	16.1.36	292°50.0`	10.31	данные отсутствуют	данные отсутствуют	данные отсутствуют
457	16.1.36	16.1.37	312°25.3`	19.64	данные отсутствуют	данные отсутствуют	данные отсутствуют
458	16.1.37	16.1.38	302°49.7`	9.22	данные отсутствуют	данные отсутствуют	данные отсутствуют
459	16.1.38	16.1.39	288°26.1`	7.91	данные отсутствуют	данные отсутствуют	данные отсутствуют
460	16.1.39	16.1.40	216°52.2`	8.75	данные отсутствуют	данные отсутствуют	данные отсутствуют
461	16.1.40	16.1.41	191°18.6`	8.92	данные отсутствуют	данные отсутствуют	данные отсутствуют
462	16.1.41	16.1.42	184°1.7`	17.79	данные отсутствуют	данные отсутствуют	данные отсутствуют
463	16.1.42	16.1.43	231°57.2`	7.3	данные отсутствуют	данные отсутствуют	данные отсутствуют
464	16.1.43	16.1.44	240°42.5`	11.75	данные отсутствуют	данные отсутствуют	данные отсутствуют
465	16.1.44	16.1.45	278°37.0`	8.34	данные отсутствуют	данные отсутствуют	данные отсутствуют
466	16.1.45	16.1.46	296°33.9`	5.59	данные отсутствуют	данные отсутствуют	данные отсутствуют
467	16.1.46	16.1.47	29°44.7`	6.05	данные отсутствуют	данные отсутствуют	данные отсутствуют
468	16.1.47	16.1.48	18°26.1`	20.55	данные отсутствуют	данные отсутствуют	данные отсутствуют
469	16.1.48	16.1.49	357°40.7`	18.52	данные отсутствуют	данные отсутствуют	данные отсутствуют
470	16.1.49	16.1.50	348°1.4`	8.43	данные отсутствуют	данные отсутствуют	данные отсутствуют

ДОКУМЕНТ ПОДПИСАН
ЭЛЕКТРОННОЙ ПОДПИСЬЮ
Сертификат: 009F0BDC181A023B64597F1E2579BEFB50
Владелец: ФЕДЕРАЛЬНАЯ СЛУЖБА ГОСУДАРСТВЕННОЙ РЕГИСТРАЦИИ, КАДАСТРА И КАРТОГРАФИИ
Действителен: с 02.08.2024 по 26.10.2025

полное наименование должности		инициалы, фамилия

Земельный участок
вид объекта недвижимости

Лист № 23 раздела 3.1	Всего листов раздела 3.1: 137	Всего разделов: 8	Всего листов выписки: 256

29.07.2025г. № КУВИ-001/2025-144099388	
Кадастровый номер:	16:32:000000:419(Единое землепользование)

1	2	3	4	5	6	7	8
471	16.1.50	16.1.51	334°26.4`	19.12	данные отсутствуют	данные отсутствуют	данные отсутствуют
472	16.1.51	16.1.52	310°29.2`	13.48	данные отсутствуют	данные отсутствуют	данные отсутствуют
473	16.1.52	16.1.53	309°30.0`	23.98	данные отсутствуют	данные отсутствуют	данные отсутствуют
474	16.1.53	16.1.54	300°19.4`	15.35	данные отсутствуют	данные отсутствуют	данные отсутствуют
475	16.1.54	16.1.55	291°48.1`	6.73	данные отсутствуют	данные отсутствуют	данные отсутствуют
476	16.1.55	16.1.56	318°0.8`	6.73	данные отсутствуют	данные отсутствуют	данные отсутствуют
477	16.1.56	16.1.57	0°0.0`	5	данные отсутствуют	данные отсутствуют	данные отсутствуют
478	16.1.57	16.1.58	49°45.8`	4.26	данные отсутствуют	данные отсутствуют	данные отсутствуют
479	16.1.58	16.1.59	82°52.5`	10.08	данные отсутствуют	данные отсутствуют	данные отсутствуют
480	16.1.59	16.1.60	56°18.6`	4.51	данные отсутствуют	данные отсутствуют	данные отсутствуют
481	16.1.60	16.1.61	0°0.0`	2.5	данные отсутствуют	данные отсутствуют	данные отсутствуют
482	16.1.61	16.1.62	327°59.7`	2.36	данные отсутствуют	данные отсутствуют	данные отсутствуют
483	16.1.62	16.1.63	300°28.0`	4.93	данные отсутствуют	данные отсутствуют	данные отсутствуют
484	16.1.63	16.1.64	275°35.9`	12.81	данные отсутствуют	данные отсутствуют	данные отсутствуют
485	16.1.64	16.1.65	286°50.6`	28.47	данные отсутствуют	данные отсутствуют	данные отсутствуют
486	16.1.65	16.1.66	289°18.7`	30.99	данные отсутствуют	данные отсутствуют	данные отсутствуют
487	16.1.66	16.1.67	285°24.5`	32.93	данные отсутствуют	данные отсутствуют	данные отсутствуют
488	16.1.67	16.1.68	277°58.8`	27.01	данные отсутствуют	данные отсутствуют	данные отсутствуют
489	16.1.68	16.1.69	275°33.2`	54.25	данные отсутствуют	данные отсутствуют	данные отсутствуют
490	16.1.69	16.1.70	269°1.7`	73.76	данные отсутствуют	данные отсутствуют	данные отсутствуют
491	16.1.70	16.1.71	270°0.0`	27.75	данные отсутствуют	данные отсутствуют	данные отсутствуют
492	16.1.71	16.1.72	286°51.5`	8.62	данные отсутствуют	данные отсутствуют	данные отсутствуют
493	16.1.72	16.1.73	318°0.8`	6.73	данные отсутствуют	данные отсутствуют	данные отсутствуют
494	16.1.73	16.1.74	338°11.9`	5.39	данные отсутствуют	данные отсутствуют	данные отсутствуют
495	16.1.74	16.1.75	353°31.0`	11.07	данные отсутствуют	данные отсутствуют	данные отсутствуют
496	16.1.75	16.1.76	0°0.0`	26	данные отсутствуют	данные отсутствуют	данные отсутствуют
497	16.1.76	16.1.77	33°1.4`	5.96	данные отсутствуют	данные отсутствуют	данные отсутствуют
498	16.1.77	16.1.78	27°21.0`	16.32	данные отсутствуют	данные отсутствуют	данные отсутствуют
499	16.1.78	16.1.79	33°54.4`	18.37	данные отсутствуют	16:32:160702:58, 16:32:160702:84	данные отсутствуют

ДОКУМЕНТ ПОДПИСАН
ЭЛЕКТРОННОЙ ПОДПИСЬЮ
Сертификат: 009F0BDC181A023B64597F1E2579BEFB50
Владелец: ФЕДЕРАЛЬНАЯ СЛУЖБА ГОСУДАРСТВЕННОЙ РЕГИСТРАЦИИ, КАДАСТРА И КАРТОГРАФИИ
Действителен: с 02.08.2024 по 26.10.2025

полное наименование должности		инициалы, фамилия

Земельный участок
вид объекта недвижимости

Лист № 24 раздела 3.1	Всего листов раздела 3.1: 137	Всего разделов: 8	Всего листов выписки: 256

29.07.2025г. № КУВИ-001/2025-144099388	
Кадастровый номер:	16:32:000000:419(Единое землепользование)

1	2	3	4	5	6	7	8
500	16.1.79	16.1.80	25°12.1`	4.7	данные отсутствуют	16:32:160702:58, 16:32:160702:84, 16:32:160702:92	данные отсутствуют
501	16.1.80	16.1.81	90°0.0`	0.25	данные отсутствуют	16:32:160702:58, 16:32:160702:84, 16:32:160702:92	данные отсутствуют
502	16.1.81	16.1.82	194°2.2`	3.09	данные отсутствуют	16:32:160702:58, 16:32:160702:84, 16:32:160702:92	данные отсутствуют
503	16.1.82	16.1.83	105°7.4`	9.58	данные отсутствуют	16:32:160702:58, 16:32:160702:84, 16:32:160702:92	данные отсутствуют
504	16.1.83	16.1.84	97°16.5`	11.85	данные отсутствуют	16:32:160702:58, 16:32:160702:84, 16:32:160702:92	данные отсутствуют
505	16.1.84	16.1.85	90°0.0`	5	данные отсутствуют	16:32:160702:58, 16:32:160702:84, 16:32:160702:92	данные отсутствуют
506	16.1.85	16.1.86	36°11.6`	12.7	данные отсутствуют	16:32:160702:58, 16:32:160702:84, 16:32:160702:92	данные отсутствуют
507	16.1.86	16.1.87	24°34.0`	9.62	данные отсутствуют	16:32:160702:58, 16:32:160702:84, 16:32:160702:92	данные отсутствуют
508	16.1.87	16.1.88	6°20.4`	4.53	данные отсутствуют	16:32:000000:635, 16:32:160702:58, 16:32:160702:84, 16:32:160702:92	данные отсутствуют
509	16.1.88	16.1.89	0°0.0`	5.25	данные отсутствуют	16:32:000000:635, 16:32:160702:58, 16:32:160702:84, 16:32:160702:92	данные отсутствуют

ДОКУМЕНТ ПОДПИСАН
ЭЛЕКТРОННОЙ ПОДПИСЬЮ
Сертификат: 009F0BDC181A023B64597F1E2579BEFB50
Владелец: ФЕДЕРАЛЬНАЯ СЛУЖБА ГОСУДАРСТВЕННОЙ РЕГИСТРАЦИИ, КАДАСТРА И КАРТОГРАФИИ
Действителен: с 02.08.2024 по 26.10.2025

полное наименование должности	инициалы, фамилия

Земельный участок
вид объекта недвижимости

Лист № 25 раздела 3.1	Всего листов раздела 3.1: 137	Всего разделов: 8	Всего листов выписки: 256

29.07.2025г. № КУВИ-001/2025-144099388	
Кадастровый номер:	16:32:000000:419(Единое землепользование)

510	16.1.89	16.1.90	15°56.7`	1.82	данные отсутствуют	16:32:000000:635, 16:32:160702:58, 16:32:160702:84, 16:32:160702:92	данные отсутствуют
511	16.1.90	16.1.91	47°29.4`	4.07	данные отсутствуют	16:32:000000:635, 16:32:160702:58, 16:32:160702:84, 16:32:160702:92	данные отсутствуют
512	16.1.91	16.1.92	67°22.8`	6.5	данные отсутствуют	16:32:000000:635, 16:32:160702:84, 16:32:160702:92	данные отсутствуют
513	16.1.92	16.1.93	90°0.0`	6.75	данные отсутствуют	16:32:000000:635, 16:32:160702:84, 16:32:160702:92	данные отсутствуют
514	16.1.93	16.1.94	109°39.2`	7.43	данные отсутствуют	16:32:000000:635, 16:32:160702:84, 16:32:160702:92	данные отсутствуют
515	16.1.94	16.1.95	133°46.9`	8.31	данные отсутствуют	16:32:000000:635, 16:32:160702:84, 16:32:160702:92	данные отсутствуют
516	16.1.95	16.1.96	147°53.6`	15.05	данные отсутствуют	16:32:000000:635, 16:32:160702:84, 16:32:160702:92	данные отсутствуют
517	16.1.96	16.1.97	147°13.0`	17.54	данные отсутствуют	16:32:000000:635, 16:32:160702:84, 16:32:160702:92	данные отсутствуют
518	16.1.97	16.1.98	138°0.8`	10.09	данные отсутствуют	16:32:000000:635, 16:32:160702:84, 16:32:160702:92	данные отсутствуют
519	16.1.98	16.1.99	110°33.4`	6.41	данные отсутствуют	16:32:000000:635, 16:32:160702:84, 16:32:160702:92	данные отсутствуют
520	16.1.99	16.1.100	19°59.0`	2.93	данные отсутствуют	16:32:000000:635, 16:32:160702:84, 16:32:160702:92	данные отсутствуют

ДОКУМЕНТ ПОДПИСАН
ЭЛЕКТРОННОЙ ПОДПИСЬЮ
Сертификат: 009F0BDC181A023B64597F1E2579BEFB50
Владелец: ФЕДЕРАЛЬНАЯ СЛУЖБА ГОСУДАРСТВЕННОЙ РЕГИСТРАЦИИ, КАДАСТРА И КАРТОГРАФИИ
Действителен: с 02.08.2024 по 26.10.2025

полное наименование должности	инициалы, фамилия

Земельный участок
вид объекта недвижимости

Лист № 26 раздела 3.1	Всего листов раздела 3.1: 137	Всего разделов: 8	Всего листов выписки: 256

29.07.2025г. № КУВИ-001/2025-144099388	
Кадастровый номер:	16:32:000000:419(Единое землепользование)

1	2	3	4	5	6	7	8
521	16.1.100	16.1.101	90°0.0`	6.5	данные отсутствуют	16:32:000000:635, 16:32:160702:84, 16:32:160702:92	данные отсутствуют
522	16.1.101	16.1.102	36°15.2`	4.65	данные отсутствуют	16:32:000000:635, 16:32:160702:84, 16:32:160702:92	данные отсутствуют
523	16.1.102	16.1.103	27°28.4`	7.04	данные отсутствуют	16:32:000000:635, 16:32:160702:84	данные отсутствуют
524	16.1.103	16.1.104	33°41.4`	7.21	данные отсутствуют	16:32:000000:635, 16:32:160702:84	данные отсутствуют
525	16.1.104	16.1.105	0°0.0`	8.5	данные отсутствуют	16:32:000000:635, 16:32:160702:84	данные отсутствуют
526	16.1.105	16.1.106	7°41.8`	9.33	данные отсутствуют	16:32:000000:635, 16:32:160702:84	данные отсутствуют
527	16.1.106	16.1.107	25°27.8`	5.81	данные отсутствуют	16:32:000000:635, 16:32:160702:84	данные отсутствуют
528	16.1.107	16.1.108	67°0.7`	8.96	данные отсутствуют	16:32:000000:635, 16:32:160702:84	данные отсутствуют
529	16.1.108	16.1.109	96°29.0`	11.07	данные отсутствуют	16:32:000000:635, 16:32:160702:84	данные отсутствуют
530	16.1.109	16.1.110	117°45.5`	5.37	данные отсутствуют	16:32:000000:635, 16:32:160702:84	данные отсутствуют
531	16.1.110	16.1.111	207°4.3`	12.63	данные отсутствуют	16:32:160702:84	данные отсутствуют
532	16.1.111	16.1.112	177°8.3`	10.01	данные отсутствуют	данные отсутствуют	данные отсутствуют
533	16.1.112	16.1.113	173°22.0`	10.82	данные отсутствуют	данные отсутствуют	данные отсутствуют
534	16.1.113	16.1.114	161°33.9`	8.7	данные отсутствуют	данные отсутствуют	данные отсутствуют
535	16.1.114	16.1.115	144°27.7`	6.45	данные отсутствуют	данные отсутствуют	данные отсутствуют

ДОКУМЕНТ ПОДПИСАН
ЭЛЕКТРОННОЙ ПОДПИСЬЮ
Сертификат: 009F0BDC181A023B64597F1E2579BEFB50
Владелец: ФЕДЕРАЛЬНАЯ СЛУЖБА ГОСУДАРСТВЕННОЙ РЕГИСТРАЦИИ, КАДАСТРА И КАРТОГРАФИИ
Действителен: с 02.08.2024 по 26.10.2025

полное наименование должности	инициалы, фамилия

Земельный участок
вид объекта недвижимости

Лист № 27 раздела 3.1	Всего листов раздела 3.1: 137	Всего разделов: 8	Всего листов выписки: 256

29.07.2025г. № КУВИ-001/2025-144099388	
Кадастровый номер:	16:32:000000:419(Единое землепользование)

1	2	3	4	5	6	7	8
536	16.1.115	16.1.116	153°26.1`	13.98	данные отсутствуют	данные отсутствуют	данные отсутствуют
537	16.1.116	16.1.117	122°54.3`	15.19	данные отсутствуют	16:32:160702:84	данные отсутствуют
538	16.1.117	16.1.118	99°27.7`	9.12	данные отсутствуют	16:32:000000:635, 16:32:160702:84	данные отсутствуют
539	16.1.118	16.1.119	66°48.1`	3.81	данные отсутствуют	16:32:000000:635, 16:32:160702:84	данные отсутствуют
540	16.1.119	16.1.120	111°48.1`	1.35	данные отсутствуют	16:32:000000:635, 16:32:160702:84	данные отсутствуют
541	16.1.120	16.1.121	93°41.5`	7.77	данные отсутствуют	16:32:000000:635, 16:32:160702:84	данные отсутствуют
542	16.1.121	16.1.122	84°48.4`	5.52	данные отсутствуют	16:32:000000:635, 16:32:160702:84	данные отсутствуют
543	16.1.122	16.1.123	57°22.9`	7.42	данные отсутствуют	16:32:000000:635, 16:32:160702:84	данные отсутствуют
544	16.1.123	16.1.124	37°34.1`	4.1	данные отсутствуют	16:32:000000:635, 16:32:160702:84	данные отсутствуют
545	16.1.124	16.1.125	56°18.6`	5.41	данные отсутствуют	16:32:000000:635, 16:32:160702:84	данные отсутствуют
546	16.1.125	16.1.126	83°17.4`	4.28	данные отсутствуют	16:32:000000:635, 16:32:160702:84, 16:32:160702:93	данные отсутствуют
547	16.1.126	16.1.127	95°11.6`	5.52	данные отсутствуют	16:32:000000:635, 16:32:160702:84, 16:32:160702:93	данные отсутствуют
548	16.1.127	16.1.128	115°1.0`	4.14	данные отсутствуют	16:32:000000:635, 16:32:160702:84, 16:32:160702:93	данные отсутствуют
549	16.1.128	16.1.129	235°0.5`	3.05	данные отсутствуют	16:32:000000:635, 16:32:160702:84, 16:32:160702:93	данные отсутствуют

ДОКУМЕНТ ПОДПИСАН
ЭЛЕКТРОННОЙ ПОДПИСЬЮ
Сертификат: 009F0BDC181A023B64597F1E2579BEFB50
Владелец: ФЕДЕРАЛЬНАЯ СЛУЖБА ГОСУДАРСТВЕННОЙ РЕГИСТРАЦИИ, КАДАСТРА И КАРТОГРАФИИ
Действителен: с 02.08.2024 по 26.10.2025

полное наименование должности	инициалы, фамилия

Земельный участок
вид объекта недвижимости

Лист № 28 раздела 3.1	Всего листов раздела 3.1: 137	Всего разделов: 8	Всего листов выписки: 256

29.07.2025г. № КУВИ-001/2025-144099388	
Кадастровый номер:	16:32:000000:419(Единое землепользование)

1	2	3	4	5	6	7	8
550	16.1.129	16.1.130	145°50.4`	8.46	данные отсутствуют	16:32:000000:635, 16:32:160702:84, 16:32:160702:93	данные отсутствуют
551	16.1.130	16.1.131	156°48.1`	3.81	данные отсутствуют	16:32:000000:635, 16:32:160702:84, 16:32:160702:93	данные отсутствуют
552	16.1.131	16.1.132	168°18.7`	7.4	данные отсутствуют	16:32:000000:635, 16:32:160702:84, 16:32:160702:93	данные отсутствуют
553	16.1.132	16.1.133	139°38.1`	6.56	данные отсутствуют	16:32:000000:635, 16:32:160702:84, 16:32:160702:93	данные отсутствуют
554	16.1.133	16.1.134	123°41.4`	4.51	данные отсутствуют	16:32:000000:635, 16:32:160702:84, 16:32:160702:93	данные отсутствуют
555	16.1.134	16.1.135	130°54.8`	4.96	данные отсутствуют	16:32:000000:635, 16:32:160702:84, 16:32:160702:93	данные отсутствуют
556	16.1.135	16.1.136	98°7.8`	7.07	данные отсутствуют	16:32:000000:635, 16:32:160702:84, 16:32:160702:93	данные отсутствуют
557	16.1.136	16.1.137	90°0.0`	6.5	данные отсутствуют	16:32:000000:635, 16:32:160702:84, 16:32:160702:93	данные отсутствуют
558	16.1.137	16.1.138	32°44.1`	12.48	данные отсутствуют	16:32:000000:635, 16:32:160702:84, 16:32:160702:93	данные отсутствуют
559	16.1.138	16.1.139	6°4.3`	11.82	данные отсутствуют	16:32:000000:635, 16:32:160702:84, 16:32:160702:93	данные отсутствуют
560	16.1.139	16.1.140	0°0.0`	4.75	данные отсутствуют	16:32:000000:635, 16:32:160702:84, 16:32:160702:93	данные отсутствуют

ДОКУМЕНТ ПОДПИСАН
ЭЛЕКТРОННОЙ ПОДПИСЬЮ
Сертификат: 009F0BDC181A023B64597F1E2579BEFB50
Владелец: ФЕДЕРАЛЬНАЯ СЛУЖБА ГОСУДАРСТВЕННОЙ РЕГИСТРАЦИИ, КАДАСТРА И КАРТОГРАФИИ
Действителен: с 02.08.2024 по 26.10.2025

полное наименование должности	инициалы, фамилия

Земельный участок
вид объекта недвижимости

Лист № 29 раздела 3.1	Всего листов раздела 3.1: 137	Всего разделов: 8	Всего листов выписки: 256

29.07.2025г. № КУВИ-001/2025-144099388	
Кадастровый номер:	16:32:000000:419(Единое землепользование)

1	2	3	4	5	6	7	8
561	16.1.140	16.1.141	339°2.6`	12.58	данные отсутствуют	16:32:000000:635, 16:32:160702:84, 16:32:160702:93	данные отсутствуют
562	16.1.141	16.1.142	348°41.4`	6.37	данные отсутствуют	16:32:000000:635, 16:32:160702:84, 16:32:160702:93	данные отсутствуют
563	16.1.142	16.1.143	21°48.1`	1.35	данные отсутствуют	16:32:000000:635, 16:32:160702:84, 16:32:160702:93	данные отсутствуют
564	16.1.143	16.1.144	49°23.9`	2.3	данные отсутствуют	16:32:000000:635, 16:32:160702:84, 16:32:160702:93	данные отсутствуют
565	16.1.144	16.1.145	90°0.0`	2.5	данные отсутствуют	16:32:000000:635, 16:32:160702:84, 16:32:160702:93	данные отсутствуют
566	16.1.145	16.1.146	107°6.2`	3.4	данные отсутствуют	16:32:000000:635, 16:32:160702:84, 16:32:160702:93, 16:32:160702:94	данные отсутствуют
567	16.1.146	16.1.147	128°39.6`	3.2	данные отсутствуют	16:32:160702:56, 16:32:160702:84, 16:32:160702:93, 16:32:160702:94	данные отсутствуют
568	16.1.147	16.1.148	144°22.3`	18.45	данные отсутствуют	16:32:160702:56, 16:32:160702:84, 16:32:160702:93, 16:32:160702:94	данные отсутствуют
569	16.1.148	16.1.149	149°37.3`	16.81	данные отсутствуют	16:32:160702:56, 16:32:160702:84, 16:32:160702:93, 16:32:160702:94	данные отсутствуют

полное наименование должности		инициалы, фамилия

ДОКУМЕНТ ПОДПИСАН
ЭЛЕКТРОННОЙ ПОДПИСЬЮ
Сертификат: 009F0BDC181A023B64597F1E2579BEFB50
Владелец: ФЕДЕРАЛЬНАЯ СЛУЖБА ГОСУДАРСТВЕННОЙ РЕГИСТРАЦИИ, КАДАСТРА И КАРТОГРАФИИ
Действителен: с 02.08.2024 по 26.10.2025

Земельный участок
вид объекта недвижимости

Лист № 30 раздела 3.1	Всего листов раздела 3.1: 137	Всего разделов: 8	Всего листов выписки: 256

29.07.2025г. № КУВИ-001/2025-144099388	
Кадастровый номер:	16:32:000000:419(Единое землепользование)

570	16.1.149	16.1.150	131°54.4`	13.1	данные отсутствуют	16:32:160702:56, 16:32:160702:84, 16:32:160702:93, 16:32:160702:94	данные отсутствуют
571	16.1.150	16.1.151	114°39.4`	16.78	данные отсутствуют	16:32:160702:56, 16:32:160702:84, 16:32:160702:93, 16:32:160702:94	данные отсутствуют
572	16.1.151	16.1.152	90°0.0`	11.25	данные отсутствуют	16:32:160702:56, 16:32:160702:84, 16:32:160702:93, 16:32:160702:94	данные отсутствуют
573	16.1.152	16.1.153	90°0.0`	9.25	данные отсутствуют	16:32:160702:56, 16:32:160702:84, 16:32:160702:93, 16:32:160702:94	данные отсутствуют
574	16.1.153	16.1.154	65°37.4`	17.57	данные отсутствуют	16:32:160702:56, 16:32:160702:84, 16:32:160702:93, 16:32:160702:94	данные отсутствуют
575	16.1.154	16.1.155	72°28.4`	4.98	данные отсутствуют	16:32:160702:56, 16:32:160702:84, 16:32:160702:93, 16:32:160702:94	данные отсутствуют
576	16.1.155	16.1.156	98°7.8`	3.54	данные отсутствуют	16:32:160702:56, 16:32:160702:84, 16:32:160702:93, 16:32:160702:94	данные отсутствуют
577	16.1.156	16.1.157	101°53.3`	4.85	данные отсутствуют	16:32:160702:56, 16:32:160702:84, 16:32:160702:93, 16:32:160702:94	данные отсутствуют

ДОКУМЕНТ ПОДПИСАН
ЭЛЕКТРОННОЙ ПОДПИСЬЮ
Сертификат: 009F0BDC181A023B64597F1E2579BEFB50
Владелец: ФЕДЕРАЛЬНАЯ СЛУЖБА ГОСУДАРСТВЕННОЙ РЕГИСТРАЦИИ, КАДАСТРА И КАРТОГРАФИИ
Действителен: с 02.08.2024 по 26.10.2025

полное наименование должности	инициалы, фамилия

Земельный участок
вид объекта недвижимости

Лист № 31 раздела 3.1	Всего листов раздела 3.1: 137	Всего разделов: 8	Всего листов выписки: 256

29.07.2025г. № КУВИ-001/2025-144099388	
Кадастровый номер:	16:32:000000:419(Единое землепользование)

578	16.1.157	16.1.158	135°0.0`	1.06	данные отсутствуют	16:32:160702:56, 16:32:160702:84, 16:32:160702:93, 16:32:160702:94	данные отсутствуют
579	16.1.158	16.1.159	180°0.0`	7.25	данные отсутствуют	16:32:160702:56, 16:32:160702:84, 16:32:160702:93, 16:32:160702:94	данные отсутствуют
580	16.1.159	16.1.160	203°11.9`	5.71	данные отсутствуют	16:32:160702:56, 16:32:160702:84, 16:32:160702:93, 16:32:160702:94	данные отсутствуют
581	16.1.160	16.1.161	201°2.3`	3.48	данные отсутствуют	16:32:160702:56, 16:32:160702:84, 16:32:160702:93, 16:32:160702:94	данные отсутствуют
582	16.1.161	16.1.162	232°25.9`	4.1	данные отсутствуют	16:32:160702:56, 16:32:160702:84, 16:32:160702:93, 16:32:160702:94	данные отсутствуют
583	16.1.162	16.1.163	241°23.4`	6.26	данные отсутствуют	16:32:160702:56, 16:32:160702:84, 16:32:160702:93, 16:32:160702:94	данные отсутствуют
584	16.1.163	16.1.164	210°57.8`	5.83	данные отсутствуют	16:32:160702:56, 16:32:160702:84, 16:32:160702:93, 16:32:160702:94	данные отсутствуют
585	16.1.164	16.1.165	175°14.2`	9.03	данные отсутствуют	16:32:160702:56, 16:32:160702:84, 16:32:160702:93, 16:32:160702:94	данные отсутствуют

ДОКУМЕНТ ПОДПИСАН
ЭЛЕКТРОННОЙ ПОДПИСЬЮ
Сертификат: 009F0BDC181A023B64597F1E2579BEFB50
Владелец: ФЕДЕРАЛЬНАЯ СЛУЖБА ГОСУДАРСТВЕННОЙ РЕГИСТРАЦИИ, КАДАСТРА И КАРТОГРАФИИ
Действителен: с 02.08.2024 по 26.10.2025

полное наименование должности	инициалы, фамилия

Земельный участок
вид объекта недвижимости

Лист № 32 раздела 3.1	Всего листов раздела 3.1: 137	Всего разделов: 8	Всего листов выписки: 256

29.07.2025г. № КУВИ-001/2025-144099388	
Кадастровый номер:	16:32:000000:419(Единое землепользование)

586	16.1.165	16.1.166	155°46.3`	10.97	данные отсутствуют	16:32:160702:56, 16:32:160702:84, 16:32:160702:93, 16:32:160702:94	данные отсутствуют
587	16.1.166	16.1.167	126°34.4`	9.65	данные отсутствуют	16:32:160702:56, 16:32:160702:84, 16:32:160702:93, 16:32:160702:94	данные отсутствуют
588	16.1.167	16.1.168	90°0.0`	5.5	данные отсутствуют	16:32:160702:56, 16:32:160702:84, 16:32:160702:93, 16:32:160702:94	данные отсутствуют
589	16.1.168	16.1.169	64°47.9`	4.7	данные отсутствуют	16:32:160702:56, 16:32:160702:84, 16:32:160702:93, 16:32:160702:94	данные отсутствуют
590	16.1.169	16.1.170	81°52.2`	3.54	данные отсутствуют	16:32:160702:56, 16:32:160702:84, 16:32:160702:93, 16:32:160702:94	данные отсутствуют
591	16.1.170	16.1.171	135°0.0`	2.83	данные отсутствуют	16:32:160702:56, 16:32:160702:84, 16:32:160702:93, 16:32:160702:94	данные отсутствуют
592	16.1.171	16.1.172	151°11.3`	11.41	данные отсутствуют	16:32:160702:56, 16:32:160702:84, 16:32:160702:93, 16:32:160702:94	данные отсутствуют
593	16.1.172	16.1.173	148°46.9`	19.29	данные отсутствуют	16:32:160702:56, 16:32:160702:84, 16:32:160702:93, 16:32:160702:94	данные отсутствуют

ДОКУМЕНТ ПОДПИСАН
ЭЛЕКТРОННОЙ ПОДПИСЬЮ
Сертификат: 009F0BDC181A023B64597F1E2579BEFB50
Владелец: ФЕДЕРАЛЬНАЯ СЛУЖБА ГОСУДАРСТВЕННОЙ РЕГИСТРАЦИИ, КАДАСТРА И КАРТОГРАФИИ
Действителен: с 02.08.2024 по 26.10.2025

полное наименование должности	инициалы, фамилия

Земельный участок
вид объекта недвижимости

Лист № 33 раздела 3.1	Всего листов раздела 3.1: 137	Всего разделов: 8	Всего листов выписки: 256

29.07.2025г. № КУВИ-001/2025-144099388	
Кадастровый номер:	16:32:000000:419(Единое землепользование)

594	16.1.173	16.1.174	129°10.4`	8.71	данные отсутствуют	16:32:160702:56, 16:32:160702:84, 16:32:160702:93, 16:32:160702:94	данные отсутствуют
595	16.1.174	16.1.175	103°14.5`	4.37	данные отсутствуют	16:32:160702:56, 16:32:160702:84, 16:32:160702:93, 16:32:160702:94	данные отсутствуют
596	16.1.175	16.1.176	85°6.1`	8.78	данные отсутствуют	16:32:160702:56, 16:32:160702:84, 16:32:160702:93, 16:32:160702:94	данные отсутствуют
597	16.1.176	16.1.177	48°10.8`	6.37	данные отсутствуют	16:32:160702:56, 16:32:160702:84, 16:32:160702:93, 16:32:160702:94	данные отсутствуют
598	16.1.177	16.1.178	19°51.3`	9.57	данные отсутствуют	16:32:160702:56, 16:32:160702:84, 16:32:160702:93, 16:32:160702:94	данные отсутствуют
599	16.1.178	16.1.179	12°5.7`	7.16	данные отсутствуют	16:32:160702:56, 16:32:160702:84, 16:32:160702:93, 16:32:160702:94	данные отсутствуют
600	16.1.179	16.1.180	57°59.7`	2.36	данные отсутствуют	16:32:160702:56, 16:32:160702:84, 16:32:160702:93, 16:32:160702:94	данные отсутствуют
601	16.1.180	16.1.181	90°0.0`	4	данные отсутствуют	16:32:160702:56, 16:32:160702:84, 16:32:160702:93, 16:32:160702:94	данные отсутствуют

ДОКУМЕНТ ПОДПИСАН
ЭЛЕКТРОННОЙ ПОДПИСЬЮ
Сертификат: 009F0BDC181A023B64597F1E2579BEFB50
Владелец: ФЕДЕРАЛЬНАЯ СЛУЖБА ГОСУДАРСТВЕННОЙ РЕГИСТРАЦИИ, КАДАСТРА И КАРТОГРАФИИ
Действителен: с 02.08.2024 по 26.10.2025

полное наименование должности	инициалы, фамилия

Земельный участок
вид объекта недвижимости

Лист № 34 раздела 3.1	Всего листов раздела 3.1: 137	Всего разделов: 8	Всего листов выписки: 256

29.07.2025г. № КУВИ-001/2025-144099388	
Кадастровый номер:	16:32:000000:419(Единое землепользование)

602	16.1.181	16.1.182	111°48.1`	4.04	данные отсутствуют	16:32:160702:56, 16:32:160702:84, 16:32:160702:93, 16:32:160702:94	данные отсутствуют
603	16.1.182	16.1.183	127°41.6`	20.85	данные отсутствуют	16:32:160702:56, 16:32:160702:84, 16:32:160702:93, 16:32:160702:94	данные отсутствуют
604	16.1.183	16.1.184	110°33.4`	6.41	данные отсутствуют	16:32:160702:56, 16:32:160702:84, 16:32:160702:93, 16:32:160702:94	данные отсутствуют
605	16.1.184	16.1.185	96°0.5`	4.78	данные отсутствуют	16:32:160702:56, 16:32:160702:84, 16:32:160702:93, 16:32:160702:94	данные отсутствуют
606	16.1.185	16.1.186	90°0.0`	2	данные отсутствуют	16:32:160702:56, 16:32:160702:84, 16:32:160702:93, 16:32:160702:94	данные отсутствуют
607	16.1.186	16.1.187	90°0.0`	7	данные отсутствуют	16:32:160702:56, 16:32:160702:84, 16:32:160702:93, 16:32:160702:94	данные отсутствуют
608	16.1.187	16.1.188	51°20.4`	8	данные отсутствуют	16:32:160702:56, 16:32:160702:84, 16:32:160702:93, 16:32:160702:94	данные отсутствуют
609	16.1.188	16.1.189	8°7.8`	10.61	данные отсутствуют	16:32:160702:56, 16:32:160702:84, 16:32:160702:93, 16:32:160702:94	данные отсутствуют

ДОКУМЕНТ ПОДПИСАН
ЭЛЕКТРОННОЙ ПОДПИСЬЮ
Сертификат: 009F0BDC181A023B64597F1E2579BEFB50
Владелец: ФЕДЕРАЛЬНАЯ СЛУЖБА ГОСУДАРСТВЕННОЙ РЕГИСТРАЦИИ, КАДАСТРА И КАРТОГРАФИИ
Действителен: с 02.08.2024 по 26.10.2025

полное наименование должности	инициалы, фамилия

Земельный участок			
вид объекта недвижимости			
Лист № 35 раздела 3.1	Всего листов раздела 3.1: 137	Всего разделов: 8	Всего листов выписки: 256
29.07.2025г. № КУВИ-001/2025-144099388			
Кадастровый номер:	16:32:000000:419(Единое землепользование)		

610	16.1.189	16.1.190	342°33.2`	9.17	данные отсутствуют	16:32:160702:56, 16:32:160702:84, 16:32:160702:93, 16:32:160702:94	данные отсутствуют
611	16.1.190	16.1.191	321°0.5`	6.75	данные отсутствуют	16:32:160702:56, 16:32:160702:84, 16:32:160702:93, 16:32:160702:94	данные отсутствуют
612	16.1.191	16.1.192	345°57.8`	1.03	данные отсутствуют	16:32:160702:56, 16:32:160702:84, 16:32:160702:93, 16:32:160702:94	данные отсутствуют
613	16.1.192	16.1.193	40°9.4`	10.47	данные отсутствуют	16:32:160702:56, 16:32:160702:84, 16:32:160702:93, 16:32:160702:94	данные отсутствуют
614	16.1.193	16.1.194	57°20.3`	11.58	данные отсутствуют	16:32:160702:56, 16:32:160702:84, 16:32:160702:93, 16:32:160702:94	данные отсутствуют
615	16.1.194	16.1.195	77°0.3`	10.01	данные отсутствуют	16:32:160702:56, 16:32:160702:84, 16:32:160702:93, 16:32:160702:94	данные отсутствуют
616	16.1.195	16.1.196	84°20.2`	30.4	данные отсутствуют	16:32:160702:56, 16:32:160702:84, 16:32:160702:93, 16:32:160702:94	данные отсутствуют
617	16.1.196	16.1.197	67°0.7`	8.96	данные отсутствуют	16:32:160702:56, 16:32:160702:84, 16:32:160702:93, 16:32:160702:94	данные отсутствуют

ДОКУМЕНТ ПОДПИСАН
ЭЛЕКТРОННОЙ ПОДПИСЬЮ
Сертификат: 009F0BDC181A023B64597F1E2579BEFB50
Владелец: ФЕДЕРАЛЬНАЯ СЛУЖБА ГОСУДАРСТВЕННОЙ РЕГИСТРАЦИИ, КАДАСТРА И КАРТОГРАФИИ
Действителен: с 02.08.2024 по 26.10.2025

полное наименование должности	инициалы, фамилия

Земельный участок			
вид объекта недвижимости			
Лист № 36 раздела 3.1	Всего листов раздела 3.1: 137	Всего разделов: 8	Всего листов выписки: 256
29.07.2025г. № КУВИ-001/2025-144099388			
Кадастровый номер:	16:32:000000:419(Единое землепользование)		

618	16.1.197	16.1.198	43°40.1`	7.6	данные отсутствуют	16:32:160702:56, 16:32:160702:84, 16:32:160702:93, 16:32:160702:94	данные отсутствуют
619	16.1.198	16.1.199	16°15.6`	6.25	данные отсутствуют	16:32:160702:56, 16:32:160702:84, 16:32:160702:93, 16:32:160702:94	данные отсутствуют
620	16.1.199	16.1.200	339°8.8`	5.62	данные отсутствуют	16:32:160702:56, 16:32:160702:84, 16:32:160702:93, 16:32:160702:94	данные отсутствуют
621	16.1.200	16.1.201	250°1.0`	2.93	данные отсутствуют	16:32:160702:56, 16:32:160702:84, 16:32:160702:93, 16:32:160702:94	данные отсутствуют
622	16.1.201	16.1.202	315°0.0`	5.66	данные отсутствуют	16:32:160702:56, 16:32:160702:84, 16:32:160702:93, 16:32:160702:94	данные отсутствуют
623	16.1.202	16.1.203	291°15.1`	9.66	данные отсутствуют	16:32:160702:56, 16:32:160702:84, 16:32:160702:94	данные отсутствуют
624	16.1.203	16.1.204	297°5.8`	12.08	данные отсутствуют	16:32:160702:56, 16:32:160702:84	данные отсутствуют
625	16.1.204	16.1.205	315°0.0`	4.24	данные отсутствуют	16:32:160702:56, 16:32:160702:84	данные отсутствуют
626	16.1.205	16.1.206	308°17.4`	6.05	данные отсутствуют	16:32:160702:56, 16:32:160702:84	данные отсутствуют
627	16.1.206	16.1.207	348°41.4`	3.82	данные отсутствуют	16:32:160702:56, 16:32:160702:84	данные отсутствуют
628	16.1.207	16.1.208	0°0.0`	1.25	данные отсутствуют	16:32:160702:56, 16:32:160702:84	данные отсутствуют
629	16.1.208	16.1.209	0°0.0`	2.25	данные отсутствуют	16:32:160702:56, 16:32:160702:84	данные отсутствуют

ДОКУМЕНТ ПОДПИСАН
ЭЛЕКТРОННОЙ ПОДПИСЬЮ
Сертификат: 009F0BDC181A023B64597F1E2579BEFB50
Владелец: ФЕДЕРАЛЬНАЯ СЛУЖБА ГОСУДАРСТВЕННОЙ РЕГИСТРАЦИИ, КАДАСТРА И КАРТОГРАФИИ
Действителен: с 02.08.2024 по 26.10.2025

полное наименование должности	инициалы, фамилия

Земельный участок
вид объекта недвижимости

Лист № 37 раздела 3.1	Всего листов раздела 3.1: 137	Всего разделов: 8	Всего листов выписки: 256

29.07.2025г. № КУВИ-001/2025-144099388	
Кадастровый номер:	16:32:000000:419(Единое землепользование)

1	2	3	4	5	6	7	8
630	16.1.209	16.1.210	56°18.6`	4.51	данные отсутствуют	16:32:160702:56, 16:32:160702:84	данные отсутствуют
631	16.1.210	16.1.211	84°5.6`	7.29	данные отсутствуют	16:32:160702:56, 16:32:160702:84	данные отсутствуют
632	16.1.211	16.1.212	106°51.5`	8.62	данные отсутствуют	16:32:160702:26(1), 16:32:160702:84	данные отсутствуют
633	16.1.212	16.1.213	96°20.4`	6.79	данные отсутствуют	16:32:160702:26(1), 16:32:160702:84	данные отсутствуют
634	16.1.213	16.1.214	59°2.2`	4.37	данные отсутствуют	16:32:160702:26(1), 16:32:160702:84	данные отсутствуют
635	16.1.214	16.1.215	40°48.9`	7.27	данные отсутствуют	16:32:160702:26(1), 16:32:160702:84, 16:32:160702:95, 16:32:160702:96	данные отсутствуют
636	16.1.215	16.1.216	78°6.7`	4.85	данные отсутствуют	16:32:160702:26(1), 16:32:160702:84, 16:32:160702:95, 16:32:160702:96	данные отсутствуют
637	16.1.216	16.1.217	63°26.1`	0.56	данные отсутствуют	16:32:160702:26(1), 16:32:160702:84, 16:32:160702:95, 16:32:160702:96	данные отсутствуют
638	16.1.217	16.1.218	206°33.9`	1.12	данные отсутствуют	16:32:160702:26(1), 16:32:160702:84, 16:32:160702:95, 16:32:160702:96	данные отсутствуют
639	16.1.218	16.1.219	195°56.7`	1.82	данные отсутствуют	16:32:160702:26(1), 16:32:160702:84, 16:32:160702:95, 16:32:160702:96	данные отсутствуют
640	16.1.219	16.1.220	109°59.0`	5.85	данные отсутствуют	16:32:160702:84, 16:32:160702:95, 16:32:160702:96	данные отсутствуют

ДОКУМЕНТ ПОДПИСАН
ЭЛЕКТРОННОЙ ПОДПИСЬЮ
Сертификат: 009F0BDC181A023B64597F1E2579BEFB50
Владелец: ФЕДЕРАЛЬНАЯ СЛУЖБА ГОСУДАРСТВЕННОЙ РЕГИСТРАЦИИ, КАДАСТРА И КАРТОГРАФИИ
Действителен: с 02.08.2024 по 26.10.2025

полное наименование должности		инициалы, фамилия

Земельный участок
вид объекта недвижимости

Лист № 38 раздела 3.1	Всего листов раздела 3.1: 137	Всего разделов: 8	Всего листов выписки: 256

29.07.2025г. № КУВИ-001/2025-144099388	
Кадастровый номер:	16:32:000000:419(Единое землепользование)

1	2	3	4	5	6	7	8
641	16.1.220	16.1.221	124°9.6`	8.46	данные отсутствуют	16:32:160702:84, 16:32:160702:95, 16:32:160702:96	данные отсутствуют
642	16.1.221	16.1.222	90°0.0`	5.25	данные отсутствуют	16:32:160702:84, 16:32:160702:95, 16:32:160702:96	данные отсутствуют
643	16.1.222	16.1.223	61°11.3`	5.71	данные отсутствуют	16:32:160702:84, 16:32:160702:95, 16:32:160702:96	данные отсутствуют
644	16.1.223	16.1.224	54°5.4`	8.95	данные отсутствуют	16:32:160702:84, 16:32:160702:95, 16:32:160702:96	данные отсутствуют
645	16.1.224	16.1.225	80°32.3`	1.52	данные отсутствуют	16:32:160702:84, 16:32:160702:95, 16:32:160702:96	данные отсутствуют
646	16.1.225	16.1.226	114°46.5`	3.58	данные отсутствуют	16:32:160702:84, 16:32:160702:95, 16:32:160702:96	данные отсутствуют
647	16.1.226	16.1.227	118°18.1`	3.69	данные отсутствуют	16:32:160702:84, 16:32:160702:95, 16:32:160702:96	данные отсутствуют
648	16.1.227	16.1.228	147°31.7`	3.26	данные отсутствуют	16:32:160702:84, 16:32:160702:95, 16:32:160702:96	данные отсутствуют
649	16.1.228	16.1.229	159°19.6`	14.16	данные отсутствуют	16:32:160702:84, 16:32:160702:95, 16:32:160702:96	данные отсутствуют
650	16.1.229	16.1.230	149°44.6`	10.42	данные отсутствуют	16:32:160702:84, 16:32:160702:95, 16:32:160702:96	данные отсутствуют
651	16.1.230	16.1.231	122°28.3`	6.52	данные отсутствуют	16:32:160702:84, 16:32:160702:95, 16:32:160702:96	данные отсутствуют

ДОКУМЕНТ ПОДПИСАН
ЭЛЕКТРОННОЙ ПОДПИСЬЮ
Сертификат: 009F0BDC181A023B64597F1E2579BEFB50
Владелец: ФЕДЕРАЛЬНАЯ СЛУЖБА ГОСУДАРСТВЕННОЙ РЕГИСТРАЦИИ, КАДАСТРА И КАРТОГРАФИИ
Действителен: с 02.08.2024 по 26.10.2025

полное наименование должности	инициалы, фамилия

Земельный участок
вид объекта недвижимости

Лист № 39 раздела 3.1	Всего листов раздела 3.1: 137	Всего разделов: 8	Всего листов выписки: 256

29.07.2025г. № КУВИ-001/2025-144099388	
Кадастровый номер:	16:32:000000:419(Единое землепользование)

1	2	3	4	5	6	7	8
652	16.1.231	16.1.232	94°58.2`	5.77	данные отсутствуют	16:32:160702:84, 16:32:160702:95, 16:32:160702:96	данные отсутствуют
653	16.1.232	16.1.233	79°59.5`	4.32	данные отсутствуют	16:32:160702:84, 16:32:160702:95, 16:32:160702:96	данные отсутствуют
654	16.1.233	16.1.234	50°11.6`	5.86	данные отсутствуют	16:32:160702:84, 16:32:160702:95, 16:32:160702:96	данные отсутствуют
655	16.1.234	16.1.235	6°31.2`	8.81	данные отсутствуют	16:32:160702:84, 16:32:160702:95, 16:32:160702:96	данные отсутствуют
656	16.1.235	16.1.236	0°0.0`	6.75	данные отсутствуют	16:32:160702:84, 16:32:160702:95, 16:32:160702:96	данные отсутствуют
657	16.1.236	16.1.237	354°28.3`	7.79	данные отсутствуют	16:32:160702:84, 16:32:160702:95, 16:32:160702:96	данные отсутствуют
658	16.1.237	16.1.238	340°27.8`	8.22	данные отсутствуют	16:32:160702:84, 16:32:160702:95, 16:32:160702:96	данные отсутствуют
659	16.1.238	16.1.239	330°20.0`	22.73	данные отсутствуют	16:32:160702:84, 16:32:160702:95, 16:32:160702:96	данные отсутствуют
660	16.1.239	16.1.240	347°44.1`	5.88	данные отсутствуют	16:32:160702:84, 16:32:160702:95, 16:32:160702:96	данные отсутствуют
661	16.1.240	16.1.241	17°21.2`	4.19	данные отсутствуют	16:32:160702:84, 16:32:160702:95, 16:32:160702:96	данные отсутствуют
662	16.1.241	16.1.242	32°0.3`	2.36	данные отсутствуют	16:32:160702:84, 16:32:160702:95, 16:32:160702:96	данные отсутствуют

ДОКУМЕНТ ПОДПИСАН
ЭЛЕКТРОННОЙ ПОДПИСЬЮ
Сертификат: 009F0BDC181A023B64597F1E2579BEFB50
Владелец: ФЕДЕРАЛЬНАЯ СЛУЖБА ГОСУДАРСТВЕННОЙ РЕГИСТРАЦИИ, КАДАСТРА И КАРТОГРАФИИ
Действителен: с 02.08.2024 по 26.10.2025

полное наименование должности	инициалы, фамилия

Земельный участок
вид объекта недвижимости

Лист № 40 раздела 3.1	Всего листов раздела 3.1: 137	Всего разделов: 8	Всего листов выписки: 256

29.07.2025г. № КУВИ-001/2025-144099388	
Кадастровый номер:	16:32:000000:419(Единое землепользование)

1	2	3	4	5	6	7	8
663	16.1.242	16.1.243	71°33.9`	0.79	данные отсутствуют	16:32:160702:84, 16:32:160702:95, 16:32:160702:96	данные отсутствуют
664	16.1.243	16.1.244	100°7.5`	7.11	данные отсутствуют	16:32:160702:84, 16:32:160702:95, 16:32:160702:96	данные отсутствуют
665	16.1.244	16.1.245	111°2.3`	10.45	данные отсутствуют	16:32:160702:84, 16:32:160702:95, 16:32:160702:96	данные отсутствуют
666	16.1.245	16.1.246	134°14.2`	13.26	данные отсутствуют	16:32:160702:84, 16:32:160702:95, 16:32:160702:96	данные отсутствуют
667	16.1.246	16.1.247	135°0.0`	4.24	данные отсутствуют	16:32:160702:84, 16:32:160702:95, 16:32:160702:96	данные отсутствуют
668	16.1.247	16.1.248	139°0.8`	20.2	данные отсутствуют	16:32:160702:84, 16:32:160702:95, 16:32:160702:96	данные отсутствуют
669	16.1.248	16.1.249	48°22.0`	3.01	данные отсутствуют	16:32:160702:26(1), 16:32:160702:84, 16:32:160702:95, 16:32:160702:96	данные отсутствуют
670	16.1.249	16.1.250	136°50.9`	5.48	данные отсутствуют	16:32:160702:26(1), 16:32:160702:84, 16:32:160702:95, 16:32:160702:96	данные отсутствуют
671	16.1.250	16.1.251	162°21.0`	5.77	данные отсутствуют	16:32:160702:26(1), 16:32:160702:84, 16:32:160702:95, 16:32:160702:96	данные отсутствуют
672	16.1.251	16.1.252	180°0.0`	4	данные отсутствуют	16:32:160702:26(1), 16:32:160702:84, 16:32:160702:96	данные отсутствуют

ДОКУМЕНТ ПОДПИСАН
ЭЛЕКТРОННОЙ ПОДПИСЬЮ
Сертификат: 009F0BDC181A023B64597F1E2579BEFB50
Владелец: ФЕДЕРАЛЬНАЯ СЛУЖБА ГОСУДАРСТВЕННОЙ РЕГИСТРАЦИИ, КАДАСТРА И КАРТОГРАФИИ
Действителен: с 02.08.2024 по 26.10.2025

полное наименование должности	инициалы, фамилия

Земельный участок
вид объекта недвижимости

Лист № 41 раздела 3.1	Всего листов раздела 3.1: 137	Всего разделов: 8	Всего листов выписки: 256

29.07.2025г. № КУВИ-001/2025-144099388	
Кадастровый номер:	16:32:000000:419(Единое землепользование)

1	2	3	4	5	6	7	8
673	16.1.252	16.1.253	204°46.5`	3.58	данные отсутствуют	16:32:160702:26(1), 16:32:160702:84	данные отсутствуют
674	16.1.253	16.1.254	242°31.6`	7.04	данные отсутствуют	16:32:160702:26(1), 16:32:160702:84	данные отсутствуют
675	16.1.254	16.1.255	238°29.8`	18.18	данные отсутствуют	16:32:160702:26(1), 16:32:160702:84	данные отсутствуют
676	16.1.255	16.1.256	225°0.0`	7.42	данные отсутствуют	16:32:160702:26(1), 16:32:160702:84	данные отсутствуют
677	16.1.256	16.1.257	191°53.3`	9.71	данные отсутствуют	16:32:160702:26(1), 16:32:160702:84	данные отсутствуют
678	16.1.257	16.1.258	173°9.4`	6.29	данные отсутствуют	16:32:160702:26(1), 16:32:160702:84, 16:32:160702:98	данные отсутствуют
679	16.1.258	16.1.259	139°5.2`	4.96	данные отсутствуют	16:32:160702:26(1), 16:32:160702:84, 16:32:160702:98	данные отсутствуют
680	16.1.259	16.1.260	135°0.0`	0.35	данные отсутствуют	16:32:160702:26(1), 16:32:160702:84, 16:32:160702:98	данные отсутствуют
681	16.1.260	16.1.261	145°0.5`	3.05	данные отсутствуют	16:32:160702:26(1), 16:32:160702:84, 16:32:160702:98	данные отсутствуют
682	16.1.261	16.1.262	136°19.9`	7.6	данные отсутствуют	16:32:160702:26(1), 16:32:160702:84, 16:32:160702:98	данные отсутствуют
683	16.1.262	16.1.263	94°5.2`	7.02	данные отсутствуют	16:32:160702:26(1), 16:32:160702:84, 16:32:160702:98	данные отсутствуют
684	16.1.263	16.1.264	80°50.3`	7.85	данные отсутствуют	16:32:160702:26(1), 16:32:160702:84, 16:32:160702:98	данные отсутствуют

ДОКУМЕНТ ПОДПИСАН
ЭЛЕКТРОННОЙ ПОДПИСЬЮ
Сертификат: 009F0BDC181A023B64597F1E2579BEFB50
Владелец: ФЕДЕРАЛЬНАЯ СЛУЖБА ГОСУДАРСТВЕННОЙ РЕГИСТРАЦИИ, КАДАСТРА И КАРТОГРАФИИ
Действителен: с 02.08.2024 по 26.10.2025

полное наименование должности	инициалы, фамилия

Земельный участок
вид объекта недвижимости

Лист № 42 раздела 3.1	Всего листов раздела 3.1: 137	Всего разделов: 8	Всего листов выписки: 256

29.07.2025г. № КУВИ-001/2025-144099388	
Кадастровый номер:	16:32:000000:419(Единое землепользование)

685	16.1.264	16.1.265	63°26.1`	7.83	данные отсутствуют	16:32:160702:26(1), 16:32:160702:84, 16:32:160702:98	данные отсутствуют
686	16.1.265	16.1.266	32°0.3`	14.15	данные отсутствуют	16:32:160702:26(1), 16:32:160702:84, 16:32:160702:98	данные отсутствуют
687	16.1.266	16.1.267	50°49.6`	8.71	данные отсутствуют	16:32:160702:26(1), 16:32:160702:84, 16:32:160702:98	данные отсутствуют
688	16.1.267	16.1.268	70°54.4`	13.76	данные отсутствуют	16:32:160702:26(1), 16:32:160702:84, 16:32:160702:98	данные отсутствуют
689	16.1.268	16.1.269	85°14.2`	6.02	данные отсутствуют	16:32:160702:26(1), 16:32:160702:84, 16:32:160702:98	данные отсутствуют
690	16.1.269	16.1.270	114°54.3`	7.72	данные отсутствуют	16:32:160702:26(1), 16:32:160702:84, 16:32:160702:98	данные отсутствуют
691	16.1.270	16.1.271	92°47.6`	10.26	данные отсутствуют	16:32:160702:26(1), 16:32:160702:84, 16:32:160702:98	данные отсутствуют
692	16.1.271	16.1.272	77°44.1`	5.88	данные отсутствуют	16:32:160702:26(1), 16:32:160702:84, 16:32:160702:98	данные отсутствуют
693	16.1.272	16.1.273	49°23.9`	4.61	данные отсутствуют	16:32:160702:26(1), 16:32:160702:84, 16:32:160702:98	данные отсутствуют
694	16.1.273	16.1.274	0°0.0`	3.25	данные отсутствуют	16:32:160702:84, 16:32:160702:98	данные отсутствуют
695	16.1.274	16.1.275	326°58.6`	5.96	данные отсутствуют	16:32:160702:26(1), 16:32:160702:84, 16:32:160702:98	данные отсутствуют
696	16.1.275	16.1.276	297°45.5`	10.74	данные отсутствуют	16:32:160702:26(1), 16:32:160702:84, 16:32:160702:98	данные отсутствуют

ДОКУМЕНТ ПОДПИСАН
ЭЛЕКТРОННОЙ ПОДПИСЬЮ
Сертификат: 009F0BDC181A023B64597F1E2579BEFB50
Владелец: ФЕДЕРАЛЬНАЯ СЛУЖБА ГОСУДАРСТВЕННОЙ РЕГИСТРАЦИИ, КАДАСТРА И КАРТОГРАФИИ
Действителен: с 02.08.2024 по 26.10.2025

полное наименование должности	инициалы, фамилия

Земельный участок
вид объекта недвижимости

Лист № 43 раздела 3.1	Всего листов раздела 3.1: 137	Всего разделов: 8	Всего листов выписки: 256

29.07.2025г. № КУВИ-001/2025-144099388	
Кадастровый номер:	16:32:000000:419(Единое землепользование)

1	2	3	4	5	6	7	8
697	16.1.276	16.1.277	323°7.8`	2.5	данные отсутствуют	16:32:160702:26(1), 16:32:160702:84, 16:32:160702:98	данные отсутствуют
698	16.1.277	16.1.278	23°11.9`	1.9	данные отсутствуют	16:32:160702:26(1), 16:32:160702:84, 16:32:160702:98	данные отсутствуют
699	16.1.278	16.1.279	61°23.4`	3.13	данные отсутствуют	16:32:160702:26(1), 16:32:160702:84, 16:32:160702:98	данные отсутствуют
700	16.1.279	16.1.280	90°0.0`	4.5	данные отсутствуют	16:32:160702:26(1), 16:32:160702:84, 16:32:160702:98	данные отсутствуют
701	16.1.280	16.1.281	108°46.7`	13.2	данные отсутствуют	16:32:160702:26(1), 16:32:160702:84, 16:32:160702:98	данные отсутствуют
702	16.1.281	16.1.282	135°0.0`	0.35	данные отсутствуют	16:32:160702:26(1), 16:32:160702:84, 16:32:160702:98	данные отсутствуют
703	16.1.282	16.1.283	128°14.0`	10.5	данные отсутствуют	16:32:160702:26(1), 16:32:160702:84, 16:32:160702:98	данные отсутствуют
704	16.1.283	16.1.284	144°27.7`	6.45	данные отсутствуют	16:32:160702:26(1), 16:32:160702:84	данные отсутствуют
705	16.1.284	16.1.285	176°25.4`	8.02	данные отсутствуют	16:32:160702:26(1), 16:32:160702:84	данные отсутствуют
706	16.1.285	16.1.286	172°34.1`	5.8	данные отсутствуют	16:32:160702:26(1), 16:32:160702:84	данные отсутствуют
707	16.1.286	16.1.287	136°38.2`	6.19	данные отсутствуют	16:32:160702:26(1), 16:32:160702:84	данные отсутствуют
708	16.1.287	16.1.288	113°11.9`	3.81	данные отсутствуют	16:32:160702:26(1), 16:32:160702:84	данные отсутствуют
709	16.1.288	16.1.289	90°0.0`	4.25	данные отсутствуют	16:32:160702:26(1), 16:32:160702:84	данные отсутствуют

ДОКУМЕНТ ПОДПИСАН
ЭЛЕКТРОННОЙ ПОДПИСЬЮ
Сертификат: 009F0BDC181A023B64597F1E2579BEFB50
Владелец: ФЕДЕРАЛЬНАЯ СЛУЖБА ГОСУДАРСТВЕННОЙ РЕГИСТРАЦИИ, КАДАСТРА И КАРТОГРАФИИ
Действителен: с 02.08.2024 по 26.10.2025

полное наименование должности	инициалы, фамилия

Земельный участок
вид объекта недвижимости

Лист № 44 раздела 3.1	Всего листов раздела 3.1: 137	Всего разделов: 8	Всего листов выписки: 256

29.07.2025г. № КУВИ-001/2025-144099388	
Кадастровый номер:	16:32:000000:419(Единое землепользование)

1	2	3	4	5	6	7	8
710	16.1.289	16.1.290	49°23.9`	6.91	данные отсутствуют	16:32:160702:26(1), 16:32:160702:84	данные отсутствуют
711	16.1.290	16.1.291	59°55.9`	10.98	данные отсутствуют	16:32:160702:26(1), 16:32:160702:84	данные отсутствуют
712	16.1.291	16.1.292	72°53.8`	6.8	данные отсутствуют	16:32:160702:26(1), 16:32:160702:84	данные отсутствуют
713	16.1.292	16.1.293	98°31.9`	5.06	данные отсутствуют	16:32:160702:26(1), 16:32:160702:84	данные отсутствуют
714	16.1.293	16.1.294	104°2.2`	1.03	данные отсутствуют	16:32:160702:26(1), 16:32:160702:84	данные отсутствуют
715	16.1.294	16.1.295	131°25.4`	5.67	данные отсутствуют	16:32:160702:26(1), 16:32:160702:84	данные отсутствуют
716	16.1.295	16.1.296	149°55.9`	5.49	данные отсутствуют	16:32:160702:26(1), 16:32:160702:84	данные отсутствуют
717	16.1.296	16.1.297	180°0.0`	4	данные отсутствуют	16:32:160702:26(1), 16:32:160702:84	данные отсутствуют
718	16.1.297	16.1.298	200°33.4`	8.54	данные отсутствуют	16:32:160702:26(1), 16:32:160702:84	данные отсутствуют
719	16.1.298	16.1.299	210°57.8`	8.75	данные отсутствуют	16:32:160702:26(1), 16:32:160702:84	данные отсутствуют
720	16.1.299	16.1.300	196°30.2`	7.04	данные отсутствуют	16:32:160702:26(1), 16:32:160702:84	данные отсутствуют
721	16.1.300	16.1.301	173°9.4`	6.29	данные отсутствуют	16:32:160702:26(1), 16:32:160702:84	данные отсутствуют
722	16.1.301	16.1.302	143°31.9`	7.15	данные отсутствуют	16:32:160702:26(1), 16:32:160702:84	данные отсутствуют
723	16.1.302	16.1.303	100°7.5`	7.11	данные отсутствуют	16:32:160702:84	данные отсутствуют
724	16.1.303	16.1.304	57°15.9`	4.16	данные отсутствуют	16:32:160702:84	данные отсутствуют
725	16.1.304	16.1.305	45°44.6`	13.61	данные отсутствуют	16:32:160702:84	данные отсутствуют

ДОКУМЕНТ ПОДПИСАН
ЭЛЕКТРОННОЙ ПОДПИСЬЮ
Сертификат: 009F0BDC181A023B64597F1E2579BEFB50
Владелец: ФЕДЕРАЛЬНАЯ СЛУЖБА ГОСУДАРСТВЕННОЙ РЕГИСТРАЦИИ, КАДАСТРА И КАРТОГРАФИИ
Действителен: с 02.08.2024 по 26.10.2025

полное наименование должности		инициалы, фамилия

Земельный участок
вид объекта недвижимости

Лист № 45 раздела 3.1	Всего листов раздела 3.1: 137	Всего разделов: 8	Всего листов выписки: 256

29.07.2025г. № КУВИ-001/2025-144099388	
Кадастровый номер:	16:32:000000:419(Единое землепользование)

1	2	3	4	5	6	7	8
726	16.1.305	16.1.306	37°5.6`	12.85	данные отсутствуют	16:32:160702:84	данные отсутствуют
727	16.1.306	16.1.307	46°23.8`	7.25	данные отсутствуют	16:32:160702:84	данные отсутствуют
728	16.1.307	16.1.308	65°46.3`	5.48	данные отсутствуют	16:32:160702:84	данные отсутствуют
729	16.1.308	16.1.309	74°44.7`	2.85	данные отсутствуют	16:32:160702:26(1), 16:32:160702:84	данные отсутствуют
730	16.1.309	16.1.310	113°11.9`	1.9	данные отсутствуют	16:32:160702:26(1), 16:32:160702:84	данные отсутствуют
731	16.1.310	16.1.311	110°13.5`	5.06	данные отсутствуют	16:32:160702:26(1), 16:32:160702:84	данные отсутствуют
732	16.1.311	16.1.312	130°21.9`	6.56	данные отсутствуют	16:32:160702:26(1), 16:32:160702:84	данные отсутствуют
733	16.1.312	16.1.313	133°9.1`	5.48	данные отсутствуют	16:32:160702:26(1), 16:32:160702:84	данные отсутствуют
734	16.1.313	16.1.314	180°0.0`	5.75	данные отсутствуют	16:32:160702:26(1), 16:32:160702:84	данные отсутствуют
735	16.1.314	16.1.315	167°54.3`	3.58	данные отсутствуют	16:32:160702:26(1), 16:32:160702:99, 16:32:160702:84	данные отсутствуют
736	16.1.315	16.1.316	212°0.3`	9.43	данные отсутствуют	16:32:160702:26(1), 16:32:160702:99, 16:32:160702:84	данные отсутствуют
737	16.1.316	16.1.317	284°2.2`	3.09	данные отсутствуют	16:32:160702:26(1), 16:32:160702:99, 16:32:160702:84	данные отсутствуют
738	16.1.317	16.1.318	194°55.9`	7.76	данные отсутствуют	16:32:160702:99, 16:32:160702:84	данные отсутствуют
739	16.1.318	16.1.319	173°39.6`	6.79	данные отсутствуют	16:32:160702:99, 16:32:160702:84	данные отсутствуют

полное наименование должности		инициалы, фамилия

ДОКУМЕНТ ПОДПИСАН
ЭЛЕКТРОННОЙ ПОДПИСЬЮ
Сертификат: 009F0BDC181A023B64597F1E2579BEFB50
Владелец: ФЕДЕРАЛЬНАЯ СЛУЖБА ГОСУДАРСТВЕННОЙ РЕГИСТРАЦИИ, КАДАСТРА И КАРТОГРАФИИ
Действителен: с 02.08.2024 по 26.10.2025

Земельный участок
вид объекта недвижимости

Лист № 46 раздела 3.1	Всего листов раздела 3.1: 137	Всего разделов: 8	Всего листов выписки: 256

29.07.2025г. № КУВИ-001/2025-144099388	
Кадастровый номер:	16:32:000000:419(Единое землепользование)

740	16.1.319	16.1.320	153°26.1`	8.94	данные отсутствуют	16:32:160702:26(1), 16:32:160702:99, 16:32:160702:84	данные отсутствуют
741	16.1.320	16.1.321	164°3.3`	3.64	данные отсутствуют	16:32:160702:26(1), 16:32:160702:99, 16:32:160702:84	данные отсутствуют
742	16.1.321	16.1.322	186°7.0`	7.04	данные отсутствуют	16:32:160702:99, 16:32:160702:84	данные отсутствуют
743	16.1.322	16.1.323	180°0.0`	4.75	данные отсутствуют	16:32:160702:99, 16:32:160702:84	данные отсутствуют
744	16.1.323	16.1.324	198°2.0`	11.31	данные отсутствуют	16:32:160702:26(1), 16:32:160702:99, 16:32:160702:84	данные отсутствуют
745	16.1.324	16.1.325	201°48.1`	9.42	данные отсутствуют	16:32:160702:26(1), 16:32:160702:99, 16:32:160702:84	данные отсутствуют
746	16.1.325	16.1.326	180°0.0`	7.25	данные отсутствуют	16:32:160702:99, 16:32:160702:84	данные отсутствуют
747	16.1.326	16.1.327	146°18.6`	6.31	данные отсутствуют	16:32:160702:26(1), 16:32:160702:99, 16:32:160702:84	данные отсутствуют
748	16.1.327	16.1.328	148°10.4`	8.53	данные отсутствуют	16:32:160702:26(1), 16:32:160702:99, 16:32:160702:84	данные отсутствуют
749	16.1.328	16.1.329	122°37.1`	7.42	данные отсутствуют	16:32:160702:26(1), 16:32:160702:99, 16:32:160702:84	данные отсутствуют
750	16.1.329	16.1.330	95°42.7`	7.54	данные отсутствуют	16:32:160702:26(1), 16:32:160702:99, 16:32:160702:84	данные отсутствуют
751	16.1.330	16.1.331	96°20.4`	4.53	данные отсутствуют	16:32:160702:26(1), 16:32:160702:99, 16:32:160702:84	данные отсутствуют

ДОКУМЕНТ ПОДПИСАН
ЭЛЕКТРОННОЙ ПОДПИСЬЮ
Сертификат: 009F0BDC181A023B64597F1E2579BEFB50
Владелец: ФЕДЕРАЛЬНАЯ СЛУЖБА ГОСУДАРСТВЕННОЙ РЕГИСТРАЦИИ, КАДАСТРА И КАРТОГРАФИИ
Действителен: с 02.08.2024 по 26.10.2025

полное наименование должности	инициалы, фамилия

Земельный участок
вид объекта недвижимости

Лист № 47 раздела 3.1	Всего листов раздела 3.1: 137	Всего разделов: 8	Всего листов выписки: 256

29.07.2025г. № КУВИ-001/2025-144099388	
Кадастровый номер:	16:32:000000:419(Единое землепользование)

752	16.1.331	16.1.332	126°15.2`	4.65	данные отсутствуют	16:32:160702:26(1), 16:32:160702:99, 16:32:160702:84	данные отсутствуют
753	16.1.332	16.1.333	157°37.2`	4.6	данные отсутствуют	16:32:160702:26(1), 16:32:160702:99, 16:32:160702:84	данные отсутствуют
754	16.1.333	16.1.334	180°0.0`	4.75	данные отсутствуют	16:32:160702:26(1), 16:32:160702:99, 16:32:160702:84	данные отсутствуют
755	16.1.334	16.1.335	186°12.2`	11.57	данные отсутствуют	16:32:160702:99, 16:32:160702:84	данные отсутствуют
756	16.1.335	16.1.336	94°45.8`	3.01	данные отсутствуют	16:32:160702:26(1), 16:32:160702:99, 16:32:160702:84	данные отсутствуют
757	16.1.336	16.1.337	180°0.0`	5.25	данные отсутствуют	16:32:160702:26(1), 16:32:160702:99, 16:32:160702:84	данные отсутствуют
758	16.1.337	16.1.338	145°0.5`	6.1	данные отсутствуют	16:32:160702:26(1), 16:32:160702:99, 16:32:160702:84	данные отсутствуют
759	16.1.338	16.1.339	129°36.7`	9.41	данные отсутствуют	16:32:160702:26(1), 16:32:160702:84	данные отсутствуют
760	16.1.339	16.1.340	100°29.5`	6.86	данные отсутствуют	16:32:160702:26(1), 16:32:160702:84	данные отсутствуют
761	16.1.340	16.1.341	79°59.5`	4.32	данные отсутствуют	16:32:160702:26(1), 16:32:160702:84	данные отсутствуют
762	16.1.341	16.1.342	69°4.5`	9.1	данные отсутствуют	16:32:160702:26(1), 16:32:160702:84	данные отсутствуют
763	16.1.342	16.1.343	116°33.9`	1.68	данные отсутствуют	16:32:160702:26(1), 16:32:160702:84	данные отсутствуют
764	16.1.343	16.1.344	63°26.1`	4.47	данные отсутствуют	16:32:160702:26(1), 16:32:160702:84	данные отсутствуют
765	16.1.344	16.1.345	39°17.3`	3.55	данные отсутствуют	16:32:160702:26(1), 16:32:160702:84	данные отсутствуют

ДОКУМЕНТ ПОДПИСАН
ЭЛЕКТРОННОЙ ПОДПИСЬЮ
Сертификат: 009F0BDC181A023B64597F1E2579BEFB50
Владелец: ФЕДЕРАЛЬНАЯ СЛУЖБА ГОСУДАРСТВЕННОЙ РЕГИСТРАЦИИ, КАДАСТРА И КАРТОГРАФИИ
Действителен: с 02.08.2024 по 26.10.2025

полное наименование должности	инициалы, фамилия

Земельный участок
вид объекта недвижимости

Лист № 48 раздела 3.1	Всего листов раздела 3.1: 137	Всего разделов: 8	Всего листов выписки: 256

29.07.2025г. № КУВИ-001/2025-144099388	
Кадастровый номер:	16:32:000000:419(Единое землепользование)

1	2	3	4	5	6	7	8
766	16.1.345	16.1.346	21°2.3`	6.96	данные отсутствуют	16:32:160702:26(1), 16:32:160702:84	данные отсутствуют
767	16.1.346	16.1.347	20°55.5`	18.2	данные отсутствуют	16:32:160702:26(1), 16:32:160702:84	данные отсутствуют
768	16.1.347	16.1.348	26°0.2`	11.4	данные отсутствуют	16:32:160702:26(1), 16:32:160702:84	данные отсутствуют
769	16.1.348	16.1.349	50°49.6`	8.71	данные отсутствуют	16:32:160702:26(1), 16:32:160702:84	данные отсутствуют
770	16.1.349	16.1.350	82°52.5`	10.08	данные отсутствуют	16:32:160702:26(1), 16:32:160702:84	данные отсутствуют
771	16.1.350	16.1.351	90°0.0`	10	данные отсутствуют	16:32:160702:26(1), 16:32:160702:84	данные отсутствуют
772	16.1.351	16.1.352	104°18.0`	13.16	данные отсутствуют	16:32:160702:26(1), 16:32:160702:84	данные отсутствуют
773	16.1.352	16.1.353	102°26.4`	17.41	данные отсутствуют	16:32:160702:26(1), 16:32:160702:84	данные отсутствуют
774	16.1.353	16.1.354	115°20.8`	10.51	данные отсутствуют	16:32:160702:26(1), 16:32:160702:84	данные отсутствуют
775	16.1.354	16.1.355	141°50.6`	4.45	данные отсутствуют	16:32:160702:26(1), 16:32:160702:84	данные отсутствуют
776	16.1.355	16.1.356	165°57.8`	8.25	данные отсутствуют	16:32:160702:26(1), 16:32:160702:84	данные отсутствуют
777	16.1.356	16.1.357	169°30.5`	6.86	данные отсутствуют	16:32:160702:26(1), 16:32:160702:84	данные отсутствуют
778	16.1.357	16.1.358	140°54.4`	5.15	данные отсутствуют	16:32:160702:26(1), 16:32:160702:84	данные отсутствуют
779	16.1.358	16.1.359	261°40.4`	10.36	данные отсутствуют	16:32:160702:84	данные отсутствуют
780	16.1.359	16.1.360	270°0.0`	7	данные отсутствуют	данные отсутствуют	данные отсутствуют
781	16.1.360	16.1.361	152°29.3`	13.53	данные отсутствуют	данные отсутствуют	данные отсутствуют

ДОКУМЕНТ ПОДПИСАН
ЭЛЕКТРОННОЙ ПОДПИСЬЮ
Сертификат: 009F0BDC181A023B64597F1E2579BEFB50
Владелец: ФЕДЕРАЛЬНАЯ СЛУЖБА ГОСУДАРСТВЕННОЙ РЕГИСТРАЦИИ, КАДАСТРА И КАРТОГРАФИИ
Действителен: с 02.08.2024 по 26.10.2025

полное наименование должности		инициалы, фамилия

Земельный участок
вид объекта недвижимости

Лист № 49 раздела 3.1	Всего листов раздела 3.1: 137	Всего разделов: 8	Всего листов выписки: 256

29.07.2025г. № КУВИ-001/2025-144099388	
Кадастровый номер:	16:32:000000:419(Единое землепользование)

1	2	3	4	5	6	7	8
782	16.1.361	16.1.362	121°11.1`	11.1	данные отсутствуют	данные отсутствуют	данные отсутствуют
783	16.1.362	16.1.363	122°0.3`	16.51	данные отсутствуют	данные отсутствуют	данные отсутствуют
784	16.1.363	16.1.364	143°25.6`	9.65	данные отсутствуют	данные отсутствуют	данные отсутствуют
785	16.1.364	16.1.365	129°24.1`	9.06	данные отсутствуют	данные отсутствуют	данные отсутствуют
786	16.1.365	16.1.366	116°59.8`	14.87	данные отсутствуют	данные отсутствуют	данные отсутствуют
787	16.1.366	16.1.367	118°55.6`	10.85	данные отсутствуют	данные отсутствуют	данные отсутствуют
788	16.1.367	16.1.368	90°0.0`	10.75	данные отсутствуют	данные отсутствуют	данные отсутствуют
789	16.1.368	16.1.369	10°53.2`	6.62	данные отсутствуют	данные отсутствуют	данные отсутствуют
790	16.1.369	16.1.370	321°42.6`	12.1	данные отсутствуют	данные отсутствуют	данные отсутствуют
791	16.1.370	16.1.371	314°11.6`	12.55	данные отсутствуют	данные отсутствуют	данные отсутствуют
792	16.1.371	16.1.372	326°18.6`	5.41	данные отсутствуют	данные отсутствуют	данные отсутствуют
793	16.1.372	16.1.373	36°34.4`	9.65	данные отсутствуют	данные отсутствуют	данные отсутствуют
794	16.1.373	16.1.374	45°0.0`	10.61	данные отсутствуют	16:32:160702:84	данные отсутствуют
795	16.1.374	16.1.375	65°33.4`	9.06	данные отсутствуют	16:32:160702:84	данные отсутствуют
796	16.1.375	16.1.376	60°15.3`	4.03	данные отсутствуют	16:32:160702:26(1), 16:32:160702:84	данные отсутствуют
797	16.1.376	16.1.377	208°4.3`	8.5	данные отсутствуют	16:32:160702:26(1), 16:32:160702:84	данные отсутствуют

ДОКУМЕНТ ПОДПИСАН
ЭЛЕКТРОННОЙ ПОДПИСЬЮ
Сертификат: 009F0BDC181A023B64597F1E2579BEFB50
Владелец: ФЕДЕРАЛЬНАЯ СЛУЖБА ГОСУДАРСТВЕННОЙ РЕГИСТРАЦИИ, КАДАСТРА И КАРТОГРАФИИ
Действителен: с 02.08.2024 по 26.10.2025

полное наименование должности	инициалы, фамилия

Земельный участок
вид объекта недвижимости

Лист № 50 раздела 3.1	Всего листов раздела 3.1: 137	Всего разделов: 8	Всего листов выписки: 256

29.07.2025г. № КУВИ-001/2025-144099388	
Кадастровый номер:	16:32:000000:419(Единое землепользование)

1	2	3	4	5	6	7	8
798	16.1.377	16.1.378	192°15.9`	5.88	данные отсутствуют	16:32:160702:26(1), 16:32:160702:84	данные отсутствуют
799	16.1.378	16.1.379	169°30.5`	6.86	данные отсутствуют	16:32:160702:26(1), 16:32:160702:84	данные отсутствуют
800	16.1.379	16.1.380	147°15.9`	8.32	данные отсутствуют	16:32:160702:26(1), 16:32:160702:84	данные отсутствуют
801	16.1.380	16.1.381	146°18.6`	16.22	данные отсутствуют	16:32:160702:26(1), 16:32:160702:84	данные отсутствуют
802	16.1.381	16.1.382	114°26.6`	6.04	данные отсутствуют	16:32:160702:26(1), 16:32:160702:84	данные отсутствуют
803	16.1.382	16.1.383	75°57.8`	5.15	данные отсутствуют	16:32:160702:26(1), 16:32:160702:84	данные отсутствуют
804	16.1.383	16.1.384	0°0.0`	8	данные отсутствуют	16:32:160702:26(1), 16:32:160702:84	данные отсутствуют
805	16.1.384	16.1.385	9°55.6`	10.15	данные отсутствуют	16:32:160702:26(1), 16:32:160702:84	данные отсутствуют
806	16.1.385	16.1.386	20°33.4`	6.41	данные отсутствуют	16:32:160702:101, 16:32:160702:26(1), 16:32:160702:84	данные отсутствуют
807	16.1.386	16.1.387	45°0.0`	0.35	данные отсутствуют	16:32:160702:101, 16:32:160702:26(1), 16:32:160702:84	данные отсутствуют
808	16.1.387	16.1.388	45°0.0`	7.07	данные отсутствуют	16:32:160702:101, 16:32:160702:26(1), 16:32:160702:84	данные отсутствуют
809	16.1.388	16.1.389	81°7.1`	8.1	данные отсутствуют	16:32:160702:101, 16:32:160702:26(1), 16:32:160702:84	данные отсутствуют
810	16.1.389	16.1.390	99°46.9`	7.36	данные отсутствуют	16:32:160702:101, 16:32:160702:26(1), 16:32:160702:84	данные отсутствуют

ДОКУМЕНТ ПОДПИСАН
ЭЛЕКТРОННОЙ ПОДПИСЬЮ
Сертификат: 009F0BDC181A023B64597F1E2579BEFB50
Владелец: ФЕДЕРАЛЬНАЯ СЛУЖБА ГОСУДАРСТВЕННОЙ РЕГИСТРАЦИИ, КАДАСТРА И КАРТОГРАФИИ
Действителен: с 02.08.2024 по 26.10.2025

полное наименование должности	инициалы, фамилия

Земельный участок
вид объекта недвижимости

Лист № 51 раздела 3.1	Всего листов раздела 3.1: 137	Всего разделов: 8	Всего листов выписки: 256

29.07.2025г. № КУВИ-001/2025-144099388	
Кадастровый номер:	16:32:000000:419(Единое землепользование)

811	16.1.390	16.1.391	135°0.0`	0.35	данные отсутствуют	16:32:160702:101, 16:32:160702:26(1), 16:32:160702:84	данные отсутствуют
812	16.1.391	16.1.392	130°1.8`	8.16	данные отсутствуют	16:32:160702:101, 16:32:160702:26(1), 16:32:160702:84	данные отсутствуют
813	16.1.392	16.1.393	143°7.8`	8.75	данные отсутствуют	16:32:160702:26(1), 16:32:160702:84	данные отсутствуют
814	16.1.393	16.1.394	171°52.2`	8.84	данные отсутствуют	16:32:160702:26(1), 16:32:160702:84	данные отсутствуют
815	16.1.394	16.1.395	180°0.0`	12.75	данные отсутствуют	16:32:160702:26(1), 16:32:160702:84	данные отсутствуют
816	16.1.395	16.1.396	184°32.3`	15.8	данные отсутствуют	16:32:160702:26(1), 16:32:160702:84	данные отсутствуют
817	16.1.396	16.1.397	164°34.7`	7.52	данные отсутствуют	16:32:160702:26(1), 16:32:160702:84	данные отсутствуют
818	16.1.397	16.1.398	138°48.8`	5.32	данные отсутствуют	16:32:160702:26(1), 16:32:160702:84	данные отсутствуют
819	16.1.398	16.1.399	117°28.4`	7.04	данные отсутствуют	16:32:160702:26(1), 16:32:160702:23, 16:32:160702:84	данные отсутствуют
820	16.1.399	16.1.400	94°5.2`	3.51	данные отсутствуют	16:32:160702:26(1), 16:32:160702:23, 16:32:160702:84	данные отсутствуют
821	16.1.400	16.1.401	187°1.8`	93.96	данные отсутствуют	16:32:160702:23	данные отсутствуют
822	16.1.401	16.1.402	274°16.3`	60.42	данные отсутствуют	16:32:160702:129	данные отсутствуют
823	16.1.402	16.1.403	277°13.4`	35.78	данные отсутствуют	16:32:160702:129	данные отсутствуют
824	16.1.403	16.1.404	274°49.4`	59.46	данные отсутствуют	16:32:160702:129	данные отсутствуют
825	16.1.404	16.1.405	277°28.6`	60.79	данные отсутствуют	16:32:160702:129	данные отсутствуют

ДОКУМЕНТ ПОДПИСАН
ЭЛЕКТРОННОЙ ПОДПИСЬЮ
Сертификат: 009F0BDC181A023B64597F1E2579BEFB50
Владелец: ФЕДЕРАЛЬНАЯ СЛУЖБА ГОСУДАРСТВЕННОЙ РЕГИСТРАЦИИ, КАДАСТРА И КАРТОГРАФИИ
Действителен: с 02.08.2024 по 26.10.2025

полное наименование должности	инициалы, фамилия

Земельный участок
вид объекта недвижимости

Лист № 52 раздела 3.1	Всего листов раздела 3.1: 137	Всего разделов: 8	Всего листов выписки: 256

29.07.2025г. № КУВИ-001/2025-144099388	
Кадастровый номер:	16:32:000000:419(Единое землепользование)

1	2	3	4	5	6	7	8
826	16.1.405	16.1.406	9°57.8`	2.25	данные отсутствуют	16:32:160501:9, 16:32:160702:129	обл. Самарская, г. Тольятти, ул. Спортивная, д. 1Г, кв. 7; данные отсутствуют
827	16.1.406	16.1.407	282°33.4`	44.43	данные отсутствуют	16:32:160501:9	обл. Самарская, г. Тольятти, ул. Спортивная, д. 1Г, кв. 7
828	16.1.407	16.1.408	275°17.4`	45.23	данные отсутствуют	16:32:160501:10	446812, обл. Самарская, р-н. Кошкинский, с. Новая Кармала, ул. Рабочая, д. 16, кв. 2
829	16.1.408	16.1.1	282°15.4`	43.19	данные отсутствуют	16:32:160501:11	Ульяновская область, г.Димитровград, просп.Ленина, д.27А, кв.22
830	16.2.409	16.2.410	185°11.6`	8.28	данные отсутствуют	16:32:160702:100	данные отсутствуют
831	16.2.410	16.2.411	146°41.3`	10.47	данные отсутствуют	данные отсутствуют	данные отсутствуют
832	16.2.411	16.2.412	129°48.4`	5.86	данные отсутствуют	данные отсутствуют	данные отсутствуют
833	16.2.412	16.2.413	104°2.2`	26.8	данные отсутствуют	данные отсутствуют	данные отсутствуют
834	16.2.413	16.2.414	106°51.5`	25.86	данные отсутствуют	данные отсутствуют	данные отсутствуют
835	16.2.414	16.2.415	94°30.8`	9.53	данные отсутствуют	данные отсутствуют	данные отсутствуют
836	16.2.415	16.2.416	80°50.3`	7.85	данные отсутствуют	данные отсутствуют	данные отсутствуют
837	16.2.416	16.2.417	17°52.7`	8.14	данные отсутствуют	данные отсутствуют	данные отсутствуют
838	16.2.417	16.2.418	55°47.0`	7.56	данные отсутствуют	данные отсутствуют	данные отсутствуют
839	16.2.418	16.2.419	102°15.9`	11.77	данные отсутствуют	данные отсутствуют	данные отсутствуют
840	16.2.419	16.2.420	85°40.1`	16.55	данные отсутствуют	данные отсутствуют	данные отсутствуют
841	16.2.420	16.2.421	100°26.2`	9.66	данные отсутствуют	16:32:160702:100	данные отсутствуют

ДОКУМЕНТ ПОДПИСАН
ЭЛЕКТРОННОЙ ПОДПИСЬЮ
Сертификат: 009F0BDC181A023B64597F1E2579BEFB50
Владелец: ФЕДЕРАЛЬНАЯ СЛУЖБА ГОСУДАРСТВЕННОЙ РЕГИСТРАЦИИ, КАДАСТРА И КАРТОГРАФИИ
Действителен: с 02.08.2024 по 26.10.2025

полное наименование должности		инициалы, фамилия

Земельный участок
вид объекта недвижимости

Лист № 53 раздела 3.1	Всего листов раздела 3.1: 137	Всего разделов: 8	Всего листов выписки: 256

29.07.2025г. № КУВИ-001/2025-144099388	
Кадастровый номер:	16:32:000000:419(Единое землепользование)

1	2	3	4	5	6	7	8
842	16.2.421	16.2.422	74°24.4`	11.16	данные отсутствуют	16:32:160702:100	данные отсутствуют
843	16.2.422	16.2.423	70°49.3`	12.18	данные отсутствуют	16:32:160702:100	данные отсутствуют
844	16.2.423	16.2.424	0°0.0`	1.25	данные отсутствуют	16:32:160702:100	данные отсутствуют
845	16.2.424	16.2.425	55°7.5`	10.06	данные отсутствуют	16:32:160702:100	данные отсутствуют
846	16.2.425	16.2.426	0°0.0`	10.75	данные отсутствуют	16:32:160702:100	данные отсутствуют
847	16.2.426	16.2.427	305°32.3`	8.6	данные отсутствуют	16:32:160702:100	данные отсутствуют
848	16.2.427	16.2.428	299°48.8`	25.64	данные отсутствуют	16:32:160702:100	данные отсутствуют
849	16.2.428	16.2.429	338°27.5`	10.21	данные отсутствуют	16:32:160702:100	данные отсутствуют
850	16.2.429	16.2.430	32°49.7`	9.22	данные отсутствуют	16:32:160702:100	данные отсутствуют
851	16.2.430	16.2.431	58°46.9`	19.29	данные отсутствуют	16:32:160702:100	данные отсутствуют
852	16.2.431	16.2.432	35°38.4`	16.3	данные отсутствуют	16:32:160702:100	данные отсутствуют
853	16.2.432	16.2.433	354°10.4`	12.31	данные отсутствуют	16:32:160702:100	данные отсутствуют
854	16.2.433	16.2.434	334°21.5`	6.93	данные отсутствуют	16:32:160702:100	данные отсутствуют
855	16.2.434	16.2.435	306°12.5`	17.35	данные отсутствуют	16:32:160702:100	данные отсутствуют
856	16.2.435	16.2.436	295°51.4`	36.12	данные отсутствуют	16:32:160702:100	данные отсутствуют
857	16.2.436	16.2.437	266°28.1`	20.29	данные отсутствуют	16:32:160702:100	данные отсутствуют

ДОКУМЕНТ ПОДПИСАН
ЭЛЕКТРОННОЙ ПОДПИСЬЮ
Сертификат: 009F0BDC181A023B64597F1E2579BEFB50
Владелец: ФЕДЕРАЛЬНАЯ СЛУЖБА ГОСУДАРСТВЕННОЙ РЕГИСТРАЦИИ, КАДАСТРА И КАРТОГРАФИИ
Действителен: с 02.08.2024 по 26.10.2025

полное наименование должности	инициалы, фамилия

Земельный участок
вид объекта недвижимости

Лист № 54 раздела 3.1	Всего листов раздела 3.1: 137	Всего разделов: 8	Всего листов выписки: 256

29.07.2025г. № КУВИ-001/2025-144099388	
Кадастровый номер:	16:32:000000:419(Единое землепользование)

1	2	3	4	5	6	7	8
858	16.2.437	16.2.438	252°26.4`	20.72	данные отсутствуют	16:32:160702:100	данные отсутствуют
859	16.2.438	16.2.439	239°27.1`	17.71	данные отсутствуют	16:32:160702:100	данные отсутствуют
860	16.2.439	16.2.440	226°20.7`	37.66	данные отсутствуют	16:32:160702:100	данные отсутствуют
861	16.2.440	16.2.441	231°12.2`	16.36	данные отсутствуют	16:32:160702:100	данные отсутствуют
862	16.2.441	16.2.442	214°59.5`	12.21	данные отсутствуют	16:32:160702:100	данные отсутствуют
863	16.2.442	16.2.443	204°39.4`	16.78	данные отсутствуют	16:32:160702:100	данные отсутствуют
864	16.2.443	16.2.444	173°5.3`	16.62	данные отсутствуют	16:32:160702:100	данные отсутствуют
865	16.2.444	16.2.409	143°25.6`	9.65	данные отсутствуют	16:32:160702:100	данные отсутствуют
866	16.3.445	16.3.446	242°6.2`	19.24	данные отсутствуют	данные отсутствуют	данные отсутствуют
867	16.3.446	16.3.447	201°48.1`	5.39	данные отсутствуют	данные отсутствуют	данные отсутствуют
868	16.3.447	16.3.448	195°31.4`	9.34	данные отсутствуют	данные отсутствуют	данные отсутствуют
869	16.3.448	16.3.449	139°41.2`	10.82	данные отсутствуют	данные отсутствуют	данные отсутствуют
870	16.3.449	16.3.450	108°26.1`	7.91	данные отсутствуют	данные отсутствуют	данные отсутствуют
871	16.3.450	16.3.451	90°0.0`	8.5	данные отсутствуют	данные отсутствуют	данные отсутствуют
872	16.3.451	16.3.452	77°46.5`	15.35	данные отсутствуют	данные отсутствуют	данные отсутствуют
873	16.3.452	16.3.453	73°8.5`	8.62	данные отсутствуют	данные отсутствуют	данные отсутствуют

ДОКУМЕНТ ПОДПИСАН
ЭЛЕКТРОННОЙ ПОДПИСЬЮ
Сертификат: 009F0BDC181A023B64597F1E2579BEFB50
Владелец: ФЕДЕРАЛЬНАЯ СЛУЖБА ГОСУДАРСТВЕННОЙ РЕГИСТРАЦИИ, КАДАСТРА И КАРТОГРАФИИ
Действителен: с 02.08.2024 по 26.10.2025

полное наименование должности	инициалы, фамилия

Земельный участок
вид объекта недвижимости

Лист № 55 раздела 3.1	Всего листов раздела 3.1: 137	Всего разделов: 8	Всего листов выписки: 256

29.07.2025г. № КУВИ-001/2025-144099388	
Кадастровый номер:	16:32:000000:419(Единое землепользование)

1	2	3	4	5	6	7	8
874	16.3.453	16.3.454	71°56.4`	12.1	данные отсутствуют	данные отсутствуют	данные отсутствуют
875	16.3.454	16.3.455	62°59.2`	14.31	данные отсутствуют	данные отсутствуют	данные отсутствуют
876	16.3.455	16.3.456	66°17.8`	11.19	данные отсутствуют	данные отсутствуют	данные отсутствуют
877	16.3.456	16.3.457	75°57.8`	12.37	данные отсутствуют	данные отсутствуют	данные отсутствуют
878	16.3.457	16.3.458	345°15.4`	9.82	данные отсутствуют	данные отсутствуют	данные отсутствуют
879	16.3.458	16.3.459	297°18.0`	8.72	данные отсутствуют	данные отсутствуют	данные отсутствуют
880	16.3.459	16.3.460	280°47.0`	16.03	данные отсутствуют	данные отсутствуют	данные отсутствуют
881	16.3.460	16.3.461	271°49.7`	23.51	данные отсутствуют	данные отсутствуют	данные отсутствуют
882	16.3.461	16.3.462	264°24.1`	12.81	данные отсутствуют	данные отсутствуют	данные отсутствуют
883	16.3.462	16.3.445	237°25.6`	10.68	данные отсутствуют	данные отсутствуют	данные отсутствуют
884	16.4.463	16.4.464	277°29.8`	9.58	данные отсутствуют	данные отсутствуют	данные отсутствуют
885	16.4.464	16.4.465	271°35.5`	18.01	данные отсутствуют	данные отсутствуют	данные отсутствуют
886	16.4.465	16.4.466	296°33.9`	6.15	данные отсутствуют	данные отсутствуют	данные отсутствуют
887	16.4.466	16.4.467	293°29.9`	6.27	данные отсутствуют	данные отсутствуют	данные отсутствуют
888	16.4.467	16.4.468	332°18.1`	11.29	данные отсутствуют	данные отсутствуют	данные отсутствуют
889	16.4.468	16.4.469	344°24.4`	11.16	данные отсутствуют	данные отсутствуют	данные отсутствуют

ДОКУМЕНТ ПОДПИСАН
ЭЛЕКТРОННОЙ ПОДПИСЬЮ
Сертификат: 009F0BDC181A023B64597F1E2579BEFB50
Владелец: ФЕДЕРАЛЬНАЯ СЛУЖБА ГОСУДАРСТВЕННОЙ РЕГИСТРАЦИИ, КАДАСТРА И КАРТОГРАФИИ
Действителен: с 02.08.2024 по 26.10.2025

полное наименование должности	инициалы, фамилия

Земельный участок
вид объекта недвижимости

Лист № 56 раздела 3.1	Всего листов раздела 3.1: 137	Всего разделов: 8	Всего листов выписки: 256

29.07.2025г. № КУВИ-001/2025-144099388	
Кадастровый номер:	16:32:000000:419(Единое землепользование)

1	2	3	4	5	6	7	8
890	16.4.469	16.4.470	329°44.6`	10.42	данные отсутствуют	данные отсутствуют	данные отсутствуют
891	16.4.470	16.4.471	260°41.4`	15.45	данные отсутствуют	данные отсутствуют	данные отсутствуют
892	16.4.471	16.4.472	241°55.7`	4.25	данные отсутствуют	данные отсутствуют	данные отсутствуют
893	16.4.472	16.4.473	183°55.1`	18.29	данные отсутствуют	данные отсутствуют	данные отсутствуют
894	16.4.473	16.4.474	163°32.4`	11.47	данные отсутствуют	данные отсутствуют	данные отсутствуют
895	16.4.474	16.4.475	121°6.5`	16.94	данные отсутствуют	данные отсутствуют	данные отсутствуют
896	16.4.475	16.4.476	100°7.5`	7.11	данные отсутствуют	данные отсутствуют	данные отсутствуют
897	16.4.476	16.4.477	110°33.4`	14.95	данные отсутствуют	данные отсутствуют	данные отсутствуют
898	16.4.477	16.4.478	103°14.5`	13.1	данные отсутствуют	данные отсутствуют	данные отсутствуют
899	16.4.478	16.4.479	78°41.4`	6.37	данные отсутствуют	данные отсутствуют	данные отсутствуют
900	16.4.479	16.4.480	133°55.1`	18.74	данные отсутствуют	данные отсутствуют	данные отсутствуют
901	16.4.480	16.4.481	87°12.4`	10.26	данные отсутствуют	данные отсутствуют	данные отсутствуют
902	16.4.481	16.4.482	53°25.6`	9.65	данные отсутствуют	данные отсутствуют	данные отсутствуют
903	16.4.482	16.4.483	346°22.4`	8.49	данные отсутствуют	данные отсутствуют	данные отсутствуют
904	16.4.483	16.4.484	308°47.8`	16.36	данные отсутствуют	данные отсутствуют	данные отсутствуют
905	16.4.484	16.4.463	318°22.0`	3.01	данные отсутствуют	данные отсутствуют	данные отсутствуют

ДОКУМЕНТ ПОДПИСАН
ЭЛЕКТРОННОЙ ПОДПИСЬЮ
Сертификат: 009F0BDC181A023B64597F1E2579BEFB50
Владелец: ФЕДЕРАЛЬНАЯ СЛУЖБА ГОСУДАРСТВЕННОЙ РЕГИСТРАЦИИ, КАДАСТРА И КАРТОГРАФИИ
Действителен: с 02.08.2024 по 26.10.2025

полное наименование должности	инициалы, фамилия

Земельный участок
вид объекта недвижимости

Лист № 57 раздела 3.1	Всего листов раздела 3.1: 137	Всего разделов: 8	Всего листов выписки: 256

29.07.2025г. № КУВИ-001/2025-144099388	
Кадастровый номер:	16:32:000000:419(Единое землепользование)

1	2	3	4	5	6	7	8
906	16.5.485	16.5.486	135°0.0`	1.41	данные отсутствуют	16:32:160702:97	данные отсутствуют
907	16.5.486	16.5.487	47°13.2`	22.82	данные отсутствуют	16:32:160702:97	данные отсутствуют
908	16.5.487	16.5.488	59°8.8`	22.42	данные отсутствуют	16:32:160702:97	данные отсутствуют
909	16.5.488	16.5.489	58°19.5`	13.81	данные отсутствуют	16:32:160702:97	данные отсутствуют
910	16.5.489	16.5.490	97°48.0`	18.42	данные отсутствуют	16:32:160702:97	данные отсутствуют
911	16.5.490	16.5.491	111°40.0`	19.64	данные отсутствуют	16:32:160702:97	данные отсутствуют
912	16.5.491	16.5.492	115°5.5`	34.78	данные отсутствуют	16:32:160702:97	данные отсутствуют
913	16.5.492	16.5.493	130°41.8`	16.49	данные отсутствуют	16:32:160702:97	данные отсутствуют
914	16.5.493	16.5.494	38°39.6`	1.6	данные отсутствуют	16:32:160702:97	данные отсутствуют
915	16.5.494	16.5.495	38°39.6`	1.6	данные отсутствуют	16:32:160702:97	данные отсутствуют
916	16.5.495	16.5.496	309°35.3`	16.87	данные отсутствуют	16:32:160702:97	данные отсутствуют
917	16.5.496	16.5.497	294°44.8`	35.24	данные отсутствуют	16:32:160702:97	данные отсутствуют
918	16.5.497	16.5.498	293°0.5`	19.83	данные отсутствуют	16:32:160702:97	данные отсутствуют
919	16.5.498	16.5.499	277°12.8`	19.91	данные отсутствуют	16:32:160702:97	данные отсутствуют
920	16.5.499	16.5.500	238°42.4`	14.92	данные отсутствуют	16:32:160702:97	данные отсутствуют
921	16.5.500	16.5.501	239°47.3`	22.85	данные отсутствуют	16:32:160702:97	данные отсутствуют

ДОКУМЕНТ ПОДПИСАН
ЭЛЕКТРОННОЙ ПОДПИСЬЮ
Сертификат: 009F0BDC181A023B64597F1E2579BEFB50
Владелец: ФЕДЕРАЛЬНАЯ СЛУЖБА ГОСУДАРСТВЕННОЙ РЕГИСТРАЦИИ, КАДАСТРА И КАРТОГРАФИИ
Действителен: с 02.08.2024 по 26.10.2025

полное наименование должности	инициалы, фамилия

Земельный участок
вид объекта недвижимости

Лист № 58 раздела 3.1	Всего листов раздела 3.1: 137	Всего разделов: 8	Всего листов выписки: 256

29.07.2025г. № КУВИ-001/2025-144099388	
Кадастровый номер:	16:32:000000:419(Единое землепользование)

1	2	3	4	5	6	7	8
922	16.5.501	16.5.502	226°18.7`	23.16	данные отсутствуют	16:32:160702:97	данные отсутствуют
923	16.5.502	16.5.485	135°0.0`	1.41	данные отсутствуют	16:32:160702:97	данные отсутствуют
924	17.1.1	17.1.2	114°46.5`	7.16	данные отсутствуют	16:32:000000:641, 16:32:160702:89	данные отсутствуют
925	17.1.2	17.1.3	132°52.7`	9.55	данные отсутствуют	16:32:000000:641	данные отсутствуют
926	17.1.3	17.1.4	127°16.0`	14.45	данные отсутствуют	16:32:000000:641	данные отсутствуют
927	17.1.4	17.1.5	112°42.8`	23.31	данные отсутствуют	16:32:000000:641	данные отсутствуют
928	17.1.5	17.1.6	87°34.8`	17.77	данные отсутствуют	16:32:000000:641	данные отсутствуют
929	17.1.6	17.1.7	83°30.1`	39.76	данные отсутствуют	16:32:000000:641	данные отсутствуют
930	17.1.7	17.1.8	82°1.8`	12.62	данные отсутствуют	16:32:000000:641, 16:32:160702:107	данные отсутствуют
931	17.1.8	17.1.9	57°37.1`	12.14	данные отсутствуют	16:32:000000:641	данные отсутствуют
932	17.1.8	17.1.8			данные отсутствуют	16:32:160702:84, 16:32:160702:108	данные отсутствуют
933	17.1.9	17.1.10	62°26.8`	6.49	данные отсутствуют	16:32:000000:641	данные отсутствуют
934	17.1.10	17.1.11	27°1.9`	13.75	данные отсутствуют	16:32:000000:641	данные отсутствуют
935	17.1.11	17.1.12	46°55.9`	15.74	данные отсутствуют	16:32:000000:641	данные отсутствуют
936	17.1.12	17.1.13	74°8.9`	21.05	данные отсутствуют	16:32:000000:641	данные отсутствуют
937	17.1.13	17.1.14	102°15.9`	5.88	данные отсутствуют	16:32:000000:641	данные отсутствуют
938	17.1.14	17.1.15	105°15.3`	17.1	данные отсутствуют	16:32:000000:641	данные отсутствуют
939	17.1.15	17.1.16	117°19.9`	25.05	данные отсутствуют	16:32:000000:641	данные отсутствуют
940	17.1.16	17.1.17	124°30.5`	14.56	данные отсутствуют	16:32:000000:641	данные отсутствуют
941	17.1.17	17.1.18	143°7.8`	8.75	данные отсутствуют	16:32:000000:641	данные отсутствуют
942	17.1.18	17.1.19	165°22.7`	11.88	данные отсутствуют	16:32:000000:641	данные отсутствуют
943	17.1.19	17.1.20	189°27.7`	7.6	данные отсутствуют	16:32:000000:641	данные отсутствуют
944	17.1.20	17.1.21	185°35.9`	12.81	данные отсутствуют	16:32:000000:641	данные отсутствуют
945	17.1.21	17.1.22	197°49.1`	7.35	данные отсутствуют	16:32:000000:641, 16:32:160702:23, 16:32:160702:84	данные отсутствуют

ДОКУМЕНТ ПОДПИСАН
ЭЛЕКТРОННОЙ ПОДПИСЬЮ
Сертификат: 009F0BDC181A023B64597F1E2579BEFB50
Владелец: ФЕДЕРАЛЬНАЯ СЛУЖБА ГОСУДАРСТВЕННОЙ РЕГИСТРАЦИИ, КАДАСТРА И КАРТОГРАФИИ
Действителен: с 02.08.2024 по 26.10.2025

полное наименование должности	инициалы, фамилия

Земельный участок
вид объекта недвижимости

Лист № 59 раздела 3.1	Всего листов раздела 3.1: 137	Всего разделов: 8	Всего листов выписки: 256

29.07.2025г. № КУВИ-001/2025-144099388	
Кадастровый номер:	16:32:000000:419(Единое землепользование)

1	2	3	4	5	6	7	8
946	17.1.22	17.1.23	303°41.4`	5.41	данные отсутствуют	16:32:000000:641, 16:32:160702:23, 16:32:160702:84	данные отсутствуют
947	17.1.23	17.1.24	280°53.2`	6.62	данные отсутствуют	16:32:000000:641, 16:32:160702:107, 16:32:160702:108, 16:32:160702:23, 16:32:160702:84	данные отсутствуют
948	17.1.24	17.1.25	250°20.8`	3.72	данные отсутствуют	16:32:160702:107, 16:32:160702:108, 16:32:160702:23, 16:32:160702:84	данные отсутствуют
949	17.1.25	17.1.26	222°16.4`	3.72	данные отсутствуют	16:32:160702:107, 16:32:160702:108, 16:32:160702:23, 16:32:160702:84	данные отсутствуют
950	17.1.26	17.1.27	315°0.0`	0.35	данные отсутствуют	16:32:160702:107, 16:32:160702:108, 16:32:160702:23, 16:32:160702:84	данные отсутствуют
951	17.1.27	17.1.28	326°18.6`	2.7	данные отсутствуют	16:32:160702:107, 16:32:160702:108, 16:32:160702:23, 16:32:160702:84	данные отсутствуют
952	17.1.28	17.1.29	235°0.5`	3.05	данные отсутствуют	16:32:160702:107, 16:32:160702:108, 16:32:160702:23, 16:32:160702:84	данные отсутствуют
953	17.1.29	17.1.30	232°59.3`	20.35	данные отсутствуют	16:32:160702:107, 16:32:160702:108, 16:32:160702:23, 16:32:160702:84	данные отсутствуют

полное наименование должности		инициалы, фамилия

ДОКУМЕНТ ПОДПИСАН
ЭЛЕКТРОННОЙ ПОДПИСЬЮ
Сертификат: 009F0BDC181A023B64597F1E2579BEFB50
Владелец: ФЕДЕРАЛЬНАЯ СЛУЖБА ГОСУДАРСТВЕННОЙ РЕГИСТРАЦИИ, КАДАСТРА И КАРТОГРАФИИ
Действителен: с 02.08.2024 по 26.10.2025

Земельный участок
вид объекта недвижимости

Лист № 60 раздела 3.1	Всего листов раздела 3.1: 137	Всего разделов: 8	Всего листов выписки: 256

29.07.2025г. № КУВИ-001/2025-144099388	
Кадастровый номер:	16:32:000000:419(Единое землепользование)

954	17.1.30	17.1.31	248°37.7`	6.17	данные отсутствуют	16:32:160702:107, 16:32:160702:108, 16:32:160702:23, 16:32:160702:84	данные отсутствуют
955	17.1.31	17.1.32	270°0.0`	6.75	данные отсутствуют	16:32:160702:107, 16:32:160702:108, 16:32:160702:23, 16:32:160702:84	данные отсутствуют
956	17.1.32	17.1.33	286°41.9`	2.61	данные отсутствуют	16:32:160702:107, 16:32:160702:108, 16:32:160702:23, 16:32:160702:84	данные отсутствуют
957	17.1.33	17.1.34	333°26.1`	1.68	данные отсутствуют	16:32:160702:107, 16:32:160702:108, 16:32:160702:23, 16:32:160702:84	данные отсутствуют
958	17.1.34	17.1.35	1°34.1`	18.26	данные отсутствуют	16:32:160702:107, 16:32:160702:108, 16:32:160702:23, 16:32:160702:84	данные отсутствуют
959	17.1.35	17.1.36	0°0.0`	8	данные отсутствуют	16:32:160702:107, 16:32:160702:108, 16:32:160702:23, 16:32:160702:84	данные отсутствуют
960	17.1.36	17.1.37	351°28.1`	5.06	данные отсутствуют	16:32:160702:107, 16:32:160702:108, 16:32:160702:23, 16:32:160702:84	данные отсутствуют
961	17.1.37	17.1.38	320°49.6`	8.71	данные отсутствуют	16:32:160702:107, 16:32:160702:108, 16:32:160702:23, 16:32:160702:84	данные отсутствуют

ДОКУМЕНТ ПОДПИСАН
ЭЛЕКТРОННОЙ ПОДПИСЬЮ
Сертификат: 009F0BDC181A023B64597F1E2579BEFB50
Владелец: ФЕДЕРАЛЬНАЯ СЛУЖБА ГОСУДАРСТВЕННОЙ РЕГИСТРАЦИИ, КАДАСТРА И КАРТОГРАФИИ
Действителен: с 02.08.2024 по 26.10.2025

полное наименование должности	инициалы, фамилия

Земельный участок
вид объекта недвижимости

Лист № 61 раздела 3.1	Всего листов раздела 3.1: 137	Всего разделов: 8	Всего листов выписки: 256

29.07.2025г. № КУВИ-001/2025-144099388	
Кадастровый номер:	16:32:000000:419(Единое землепользование)

962	17.1.38	17.1.39	309°48.4`	3.91	данные отсутствуют	16:32:160702:107, 16:32:160702:108, 16:32:160702:23, 16:32:160702:84	данные отсутствуют
963	17.1.39	17.1.40	284°49.6`	8.79	данные отсутствуют	16:32:160702:107, 16:32:160702:108, 16:32:160702:23, 16:32:160702:84	данные отсутствуют
964	17.1.40	17.1.41	261°15.2`	6.58	данные отсутствуют	16:32:160702:107, 16:32:160702:108, 16:32:160702:23, 16:32:160702:84	данные отсутствуют
965	17.1.41	17.1.42	225°0.0`	4.6	данные отсутствуют	16:32:160702:107, 16:32:160702:108, 16:32:160702:23, 16:32:160702:84	данные отсутствуют
966	17.1.42	17.1.43	196°30.2`	7.04	данные отсутствуют	16:32:160702:107, 16:32:160702:108, 16:32:160702:23, 16:32:160702:84	данные отсутствуют
967	17.1.43	17.1.44	211°36.5`	3.82	данные отсутствуют	16:32:160702:107, 16:32:160702:108, 16:32:160702:23, 16:32:160702:84	данные отсутствуют
968	17.1.44	17.1.45	261°15.2`	3.29	данные отсутствуют	16:32:160702:107, 16:32:160702:108, 16:32:160702:23, 16:32:160702:84	данные отсутствуют
969	17.1.45	17.1.46	270°0.0`	4	данные отсутствуют	16:32:160702:107, 16:32:160702:108, 16:32:160702:23, 16:32:160702:84	данные отсутствуют

ДОКУМЕНТ ПОДПИСАН
ЭЛЕКТРОННОЙ ПОДПИСЬЮ
Сертификат: 009F0BDC181A023B64597F1E2579BEFB50
Владелец: ФЕДЕРАЛЬНАЯ СЛУЖБА ГОСУДАРСТВЕННОЙ РЕГИСТРАЦИИ, КАДАСТРА И КАРТОГРАФИИ
Действителен: с 02.08.2024 по 26.10.2025

полное наименование должности	инициалы, фамилия

Земельный участок
вид объекта недвижимости

Лист № 62 раздела 3.1	Всего листов раздела 3.1: 137	Всего разделов: 8	Всего листов выписки: 256

29.07.2025г. № КУВИ-001/2025-144099388	
Кадастровый номер:	16:32:000000:419(Единое землепользование)

970	17.1.46	17.1.47	296°33.9`	2.8	данные отсутствуют	16:32:160702:107, 16:32:160702:108, 16:32:160702:23, 16:32:160702:84	данные отсутствуют
971	17.1.47	17.1.48	292°55.9`	14.12	данные отсутствуют	16:32:160702:107, 16:32:160702:108, 16:32:160702:23, 16:32:160702:84	данные отсутствуют
972	17.1.48	17.1.49	286°23.4`	4.43	данные отсутствуют	16:32:000000:641, 16:32:160702:107, 16:32:160702:108, 16:32:160702:23, 16:32:160702:84	данные отсутствуют
973	17.1.49	17.1.50	234°41.3`	7.35	данные отсутствуют	16:32:000000:641, 16:32:160702:107, 16:32:160702:108, 16:32:160702:23, 16:32:160702:84	данные отсутствуют
974	17.1.50	17.1.51	188°31.9`	10.11	данные отсутствуют	16:32:160702:107, 16:32:160702:108, 16:32:160702:23, 16:32:160702:84	данные отсутствуют
975	17.1.51	17.1.52	176°52.7`	13.77	данные отсутствуют	16:32:160702:107, 16:32:160702:108, 16:32:160702:23, 16:32:160702:84	данные отсутствуют
976	17.1.52	17.1.53	200°33.4`	2.14	данные отсутствуют	16:32:160702:107, 16:32:160702:108, 16:32:160702:23, 16:32:160702:84	данные отсутствуют
977	17.1.53	17.1.54	233°7.8`	7.5	данные отсутствуют	16:32:160702:107, 16:32:160702:108, 16:32:160702:23, 16:32:160702:84	данные отсутствуют

ДОКУМЕНТ ПОДПИСАН
ЭЛЕКТРОННОЙ ПОДПИСЬЮ
Сертификат: 009F0BDC181A023B64597F1E2579BEFB50
Владелец: ФЕДЕРАЛЬНАЯ СЛУЖБА ГОСУДАРСТВЕННОЙ РЕГИСТРАЦИИ, КАДАСТРА И КАРТОГРАФИИ
Действителен: с 02.08.2024 по 26.10.2025

полное наименование должности	инициалы, фамилия

Земельный участок
вид объекта недвижимости

Лист № 63 раздела 3.1	Всего листов раздела 3.1: 137	Всего разделов: 8	Всего листов выписки: 256

29.07.2025г. № КУВИ-001/2025-144099388	
Кадастровый номер:	16:32:000000:419(Единое землепользование)

978	17.1.54	17.1.55	263°9.4`	6.29	данные отсутствуют	16:32:160702:107, 16:32:160702:108, 16:32:160702:23, 16:32:160702:84	данные отсутствуют
979	17.1.55	17.1.56	274°5.2`	10.53	данные отсутствуют	16:32:160702:107, 16:32:160702:108, 16:32:160702:23, 16:32:160702:84	данные отсутствуют
980	17.1.56	17.1.57	296°1.8`	11.96	данные отсутствуют	16:32:160702:107, 16:32:160702:108, 16:32:160702:23, 16:32:160702:84	данные отсутствуют
981	17.1.57	17.1.58	301°45.5`	12.35	данные отсутствуют	16:32:160702:107, 16:32:160702:108, 16:32:160702:23, 16:32:160702:84	данные отсутствуют
982	17.1.58	17.1.59	281°41.3`	7.4	данные отсутствуют	16:32:160702:107, 16:32:160702:108, 16:32:160702:23, 16:32:160702:84	данные отсутствуют
983	17.1.59	17.1.60	189°27.7`	3.04	данные отсутствуют	16:32:160702:107, 16:32:160702:108, 16:32:160702:23, 16:32:160702:84	данные отсутствуют
984	17.1.60	17.1.61	265°36.1`	6.52	данные отсутствуют	16:32:160702:107, 16:32:160702:108, 16:32:160702:23, 16:32:160702:84	данные отсутствуют
985	17.1.61	17.1.62	237°31.7`	9.78	данные отсутствуют	16:32:160702:108, 16:32:160702:23, 16:32:160702:84	данные отсутствуют
986	17.1.62	17.1.63	259°30.5`	6.86	данные отсутствуют	16:32:160702:23, 16:32:160702:84	данные отсутствуют
987	17.1.63	17.1.64	282°52.5`	8.98	данные отсутствуют	16:32:160702:23, 16:32:160702:84	данные отсутствуют

ДОКУМЕНТ ПОДПИСАН
ЭЛЕКТРОННОЙ ПОДПИСЬЮ
Сертификат: 009F0BDC181A023B64597F1E2579BEFB50
Владелец: ФЕДЕРАЛЬНАЯ СЛУЖБА ГОСУДАРСТВЕННОЙ РЕГИСТРАЦИИ, КАДАСТРА И КАРТОГРАФИИ
Действителен: с 02.08.2024 по 26.10.2025

полное наименование должности	инициалы, фамилия

Земельный участок
вид объекта недвижимости

Лист № 64 раздела 3.1	Всего листов раздела 3.1: 137	Всего разделов: 8	Всего листов выписки: 256

29.07.2025г. № КУВИ-001/2025-144099388	
Кадастровый номер:	16:32:000000:419(Единое землепользование)

1	2	3	4	5	6	7	8
988	17.1.64	17.1.65	310°1.8`	16.32	данные отсутствуют	16:32:160702:23, 16:32:160702:84	данные отсутствуют
989	17.1.65	17.1.66	324°38.3`	19.01	данные отсутствуют	16:32:160702:23, 16:32:160702:84	данные отсутствуют
990	17.1.66	17.1.67	291°2.3`	3.48	данные отсутствуют	16:32:160702:23, 16:32:160702:84	данные отсутствуют
991	17.1.67	17.1.68	270°0.0`	3.25	данные отсутствуют	16:32:160702:23, 16:32:160702:84	данные отсутствуют
992	17.1.68	17.1.69	257°54.3`	3.58	данные отсутствуют	16:32:160702:23, 16:32:160702:84	данные отсутствуют
993	17.1.69	17.1.70	225°0.0`	4.6	данные отсутствуют	16:32:160702:23, 16:32:160702:84	данные отсутствуют
994	17.1.70	17.1.71	198°26.1`	4.74	данные отсутствуют	16:32:160702:23, 16:32:160702:84	данные отсутствуют
995	17.1.71	17.1.72	190°53.2`	6.62	данные отсутствуют	16:32:160702:23, 16:32:160702:84	данные отсутствуют
996	17.1.72	17.1.73	188°22.0`	17.18	данные отсутствуют	16:32:160702:23, 16:32:160702:84	данные отсутствуют
997	17.1.73	17.1.74	211°19.7`	6.73	данные отсутствуют	16:32:160702:23, 16:32:160702:84	данные отсутствуют
998	17.1.74	17.1.75	239°2.2`	5.83	данные отсутствуют	16:32:160702:23, 16:32:160702:84	данные отсутствуют
999	17.1.75	17.1.76	262°24.3`	3.78	данные отсутствуют	16:32:160702:23, 16:32:160702:84	данные отсутствуют
1000	17.1.76	17.1.77	287°21.2`	4.19	данные отсутствуют	16:32:160702:23, 16:32:160702:84	данные отсутствуют
1001	17.1.77	17.1.78	303°41.4`	6.31	данные отсутствуют	16:32:160702:23, 16:32:160702:84	данные отсутствуют
1002	17.1.78	17.1.79	326°18.6`	10.82	данные отсутствуют	16:32:160702:23, 16:32:160702:84	данные отсутствуют
1003	17.1.79	17.1.80	336°34.3`	8.17	данные отсутствуют	16:32:160702:23, 16:32:160702:84	данные отсутствуют

ДОКУМЕНТ ПОДПИСАН
ЭЛЕКТРОННОЙ ПОДПИСЬЮ
Сертификат: 009F0BDC181A023B64597F1E2579BEFB50
Владелец: ФЕДЕРАЛЬНАЯ СЛУЖБА ГОСУДАРСТВЕННОЙ РЕГИСТРАЦИИ, КАДАСТРА И КАРТОГРАФИИ
Действителен: с 02.08.2024 по 26.10.2025

полное наименование должности		инициалы, фамилия

Земельный участок
вид объекта недвижимости

Лист № 65 раздела 3.1	Всего листов раздела 3.1: 137	Всего разделов: 8	Всего листов выписки: 256

29.07.2025г. № КУВИ-001/2025-144099388	
Кадастровый номер:	16:32:000000:419(Единое землепользование)

1	2	3	4	5	6	7	8
1004	17.1.80	17.1.81	348°41.4`	8.92	данные отсутствуют	16:32:160702:23, 16:32:160702:84	данные отсутствуют
1005	17.1.81	17.1.82	353°22.0`	10.82	данные отсутствуют	16:32:160702:23, 16:32:160702:84	данные отсутствуют
1006	17.1.82	17.1.83	9°14.8`	10.89	данные отсутствуют	16:32:160702:23, 16:32:160702:84	данные отсутствуют
1007	17.1.83	17.1.84	5°31.7`	7.79	данные отсутствуют	16:32:160702:23, 16:32:160702:84	данные отсутствуют
1008	17.1.84	17.1.85	353°25.1`	6.54	данные отсутствуют	16:32:160702:23, 16:32:160702:84	данные отсутствуют
1009	17.1.85	17.1.86	330°31.4`	6.6	данные отсутствуют	16:32:160702:23, 16:32:160702:84	данные отсутствуют
1010	17.1.86	17.1.87	316°50.9`	16.45	данные отсутствуют	16:32:160702:23, 16:32:160702:84	данные отсутствуют
1011	17.1.87	17.1.88	341°33.9`	7.91	данные отсутствуют	16:32:160702:23, 16:32:160702:84	данные отсутствуют
1012	17.1.88	17.1.89	355°6.1`	8.78	данные отсутствуют	16:32:160702:23, 16:32:160702:84	данные отсутствуют
1013	17.1.89	17.1.90	14°28.2`	8	данные отсутствуют	16:32:160702:23, 16:32:160702:84	данные отсутствуют
1014	17.1.90	17.1.91	0°0.0`	4.25	данные отсутствуют	16:32:160702:23, 16:32:160702:84	данные отсутствуют
1015	17.1.91	17.1.92	343°29.8`	7.04	данные отсутствуют	16:32:160702:23, 16:32:160702:84	данные отсутствуют
1016	17.1.92	17.1.93	317°17.5`	8.85	данные отсутствуют	16:32:160702:23, 16:32:160702:84	данные отсутствуют
1017	17.1.93	17.1.94	289°59.0`	11.7	данные отсутствуют	16:32:160702:23, 16:32:160702:84	данные отсутствуют
1018	17.1.94	17.1.95	274°5.2`	7.02	данные отсутствуют	16:32:160702:106, 16:32:160702:23, 16:32:160702:84	данные отсутствуют

ДОКУМЕНТ ПОДПИСАН
ЭЛЕКТРОННОЙ ПОДПИСЬЮ
Сертификат: 009F0BDC181A023B64597F1E2579BEFB50
Владелец: ФЕДЕРАЛЬНАЯ СЛУЖБА ГОСУДАРСТВЕННОЙ РЕГИСТРАЦИИ, КАДАСТРА И КАРТОГРАФИИ
Действителен: с 02.08.2024 по 26.10.2025

полное наименование должности	инициалы, фамилия

Земельный участок
вид объекта недвижимости

Лист № 66 раздела 3.1	Всего листов раздела 3.1: 137	Всего разделов: 8	Всего листов выписки: 256

29.07.2025г. № КУВИ-001/2025-144099388	
Кадастровый номер:	16:32:000000:419(Единое землепользование)

1019	17.1.95	17.1.96	250°20.8`	7.43	данные отсутствуют	16:32:160702:106, 16:32:160702:23, 16:32:160702:84	данные отсутствуют
1020	17.1.96	17.1.97	270°0.0`	0.25	данные отсутствуют	16:32:160702:106, 16:32:160702:23, 16:32:160702:84	данные отсутствуют
1021	17.1.97	17.1.98	256°45.5`	8.73	данные отсутствуют	16:32:160702:106, 16:32:160702:23, 16:32:160702:84	данные отсутствуют
1022	17.1.98	17.1.99	270°0.0`	4.5	данные отсутствуют	16:32:160702:106, 16:32:160702:23, 16:32:160702:84	данные отсутствуют
1023	17.1.99	17.1.100	278°7.8`	5.3	данные отсутствуют	16:32:160702:106, 16:32:160702:23, 16:32:160702:84	данные отсутствуют
1024	17.1.100	17.1.101	286°15.6`	6.25	данные отсутствуют	16:32:160702:106, 16:32:160702:23, 16:32:160702:84	данные отсутствуют
1025	17.1.101	17.1.102	324°46.9`	5.2	данные отсутствуют	16:32:160702:106, 16:32:160702:23, 16:32:160702:84	данные отсутствуют
1026	17.1.102	17.1.103	353°17.4`	4.28	данные отсутствуют	16:32:160702:106, 16:32:160702:23, 16:32:160702:84	данные отсутствуют
1027	17.1.103	17.1.104	341°33.9`	6.32	данные отсутствуют	16:32:160702:106, 16:32:160702:23, 16:32:160702:84	данные отсутствуют
1028	17.1.104	17.1.105	300°15.4`	6.95	данные отсутствуют	16:32:160702:106, 16:32:160702:23, 16:32:160702:84	данные отсутствуют
1029	17.1.105	17.1.106	274°45.8`	6.02	данные отсутствуют	16:32:160702:106, 16:32:160702:23, 16:32:160702:84, 16:32:160702:89	данные отсутствуют

ДОКУМЕНТ ПОДПИСАН
ЭЛЕКТРОННОЙ ПОДПИСЬЮ
Сертификат: 009F0BDC181A023B64597F1E2579BEFB50
Владелец: ФЕДЕРАЛЬНАЯ СЛУЖБА ГОСУДАРСТВЕННОЙ РЕГИСТРАЦИИ, КАДАСТРА И КАРТОГРАФИИ
Действителен: с 02.08.2024 по 26.10.2025

полное наименование должности	инициалы, фамилия

Земельный участок
вид объекта недвижимости

Лист № 67 раздела 3.1	Всего листов раздела 3.1: 137	Всего разделов: 8	Всего листов выписки: 256

29.07.2025г. № КУВИ-001/2025-144099388	
Кадастровый номер:	16:32:000000:419(Единое землепользование)

1	2	3	4	5	6	7	8
1030	17.1.106	17.1.107	270°0.0`	5	данные отсутствуют	16:32:160702:106, 16:32:160702:23, 16:32:160702:84, 16:32:160702:89	данные отсутствуют
1031	17.1.107	17.1.108	256°36.5`	5.4	данные отсутствуют	16:32:160702:106, 16:32:160702:23, 16:32:160702:84	данные отсутствуют
1032	17.1.108	17.1.109	251°18.8`	17.95	данные отсутствуют	16:32:160702:106, 16:32:160702:23, 16:32:160702:84	данные отсутствуют
1033	17.1.109	17.1.110	270°0.0`	9.5	данные отсутствуют	16:32:160702:106, 16:32:160702:23, 16:32:160702:84	данные отсутствуют
1034	17.1.110	17.1.111	277°29.8`	9.58	данные отсутствуют	16:32:160702:106, 16:32:160702:23, 16:32:160702:84	данные отсутствуют
1035	17.1.111	17.1.112	289°39.2`	11.15	данные отсутствуют	16:32:160702:106, 16:32:160702:23, 16:32:160702:84	данные отсутствуют
1036	17.1.112	17.1.113	302°22.9`	12.14	данные отсутствуют	16:32:160702:106, 16:32:160702:23, 16:32:160702:84	данные отсутствуют
1037	17.1.113	17.1.114	321°32.8`	10.85	данные отсутствуют	16:32:160702:106, 16:32:160702:23, 16:32:160702:84	данные отсутствуют
1038	17.1.114	17.1.115	0°0.0`	0.25	данные отсутствуют	16:32:160702:106, 16:32:160702:23, 16:32:160702:84	данные отсутствуют
1039	17.1.115	17.1.116	340°58.4`	7.67	данные отсутствуют	16:32:160702:106, 16:32:160702:23, 16:32:160702:84	данные отсутствуют
1040	17.1.116	17.1.117	354°48.4`	13.81	данные отсутствуют	16:32:160702:23, 16:32:160702:84, 16:32:160702:89	данные отсутствуют

ДОКУМЕНТ ПОДПИСАН
ЭЛЕКТРОННОЙ ПОДПИСЬЮ
Сертификат: 009F0BDC181A023B64597F1E2579BEFB50
Владелец: ФЕДЕРАЛЬНАЯ СЛУЖБА ГОСУДАРСТВЕННОЙ РЕГИСТРАЦИИ, КАДАСТРА И КАРТОГРАФИИ
Действителен: с 02.08.2024 по 26.10.2025

полное наименование должности	инициалы, фамилия

Земельный участок
вид объекта недвижимости

Лист № 68 раздела 3.1	Всего листов раздела 3.1: 137	Всего разделов: 8	Всего листов выписки: 256

29.07.2025г. № КУВИ-001/2025-144099388	
Кадастровый номер:	16:32:000000:419(Единое землепользование)

1	2	3	4	5	6	7	8
1041	17.1.117	17.1.118	117°59.8`	22.37	данные отсутствуют	16:32:160702:89	данные отсутствуют
1042	17.1.118	17.1.119	97°54.4`	9.09	данные отсутствуют	16:32:160702:89	данные отсутствуют
1043	17.1.119	17.1.120	111°36.9`	14.25	данные отсутствуют	16:32:160702:89	данные отсутствуют
1044	17.1.120	17.1.121	97°41.8`	18.67	данные отсутствуют	16:32:160702:89	данные отсутствуют
1045	17.1.121	17.1.122	92°39.8`	10.76	данные отсутствуют	16:32:160702:89	данные отсутствуют
1046	17.1.122	17.1.123	97°7.5`	12.09	данные отсутствуют	16:32:160702:84, 16:32:160702:89	данные отсутствуют
1047	17.1.123	17.1.124	87°2.7`	38.8	данные отсутствуют	16:32:160702:89	данные отсутствуют
1048	17.1.123	17.1.123			данные отсутствуют	16:32:160702:106	данные отсутствуют
1049	17.1.124	17.1.125	107°52.7`	8.14	данные отсутствуют	16:32:160702:89	данные отсутствуют
1050	17.1.125	17.1.126	122°0.3`	11.79	данные отсутствуют	16:32:160702:89	данные отсутствуют
1051	17.1.126	17.1.127	130°43.9`	11.88	данные отсутствуют	16:32:160702:89	данные отсутствуют
1052	17.1.127	17.1.128	148°43.6`	47.68	данные отсутствуют	16:32:160702:89	данные отсутствуют
1053	17.1.128	17.1.129	135°0.0`	8.84	данные отсутствуют	16:32:160702:89	данные отсутствуют
1054	17.1.129	17.1.130	128°30.1`	14.06	данные отсутствуют	16:32:160702:89	данные отсутствуют
1055	17.1.130	17.1.131	129°24.1`	9.06	данные отсутствуют	16:32:000000:641, 16:32:160702:89	данные отсутствуют
1056	17.1.131	17.1.132	123°41.4`	8.11	данные отсутствуют	16:32:000000:641, 16:32:160702:89	данные отсутствуют

ДОКУМЕНТ ПОДПИСАН
ЭЛЕКТРОННОЙ ПОДПИСЬЮ
Сертификат: 009F0BDC181A023B64597F1E2579BEFB50
Владелец: ФЕДЕРАЛЬНАЯ СЛУЖБА ГОСУДАРСТВЕННОЙ РЕГИСТРАЦИИ, КАДАСТРА И КАРТОГРАФИИ
Действителен: с 02.08.2024 по 26.10.2025

полное наименование должности	инициалы, фамилия

Земельный участок
вид объекта недвижимости

Лист № 69 раздела 3.1	Всего листов раздела 3.1: 137	Всего разделов: 8	Всего листов выписки: 256

29.07.2025г. № КУВИ-001/2025-144099388	
Кадастровый номер:	16:32:000000:419(Единое землепользование)

1	2	3	4	5	6	7	8
1057	17.1.132	17.1.1	128°14.0`	10.5	данные отсутствуют	16:32:000000:641, 16:32:160702:89	данные отсутствуют
1058	18.1.1	18.1.2	340°1.0`	8.78	данные отсутствуют	16:32:000000:1121(1)	данные отсутствуют
1059	18.1.2	18.1.3	325°37.2`	11.51	данные отсутствуют	16:32:000000:1121(1), 16:32:160702:112	данные отсутствуют
1060	18.1.3	18.1.4	316°6.1`	18.39	данные отсутствуют	16:32:000000:1121(1), 16:32:160702:112	данные отсутствуют
1061	18.1.4	18.1.5	322°51.2`	10.35	данные отсутствуют	16:32:000000:1121(1), 16:32:160702:112	данные отсутствуют
1062	18.1.5	18.1.6	106°26.4`	15.9	данные отсутствуют	16:32:000000:1121(1), 16:32:160702:112	данные отсутствуют
1063	18.1.6	18.1.7	133°1.5`	10.26	данные отсутствуют	16:32:160702:112	данные отсутствуют
1064	18.1.7	18.1.8	127°31.1`	17.65	данные отсутствуют	16:32:160702:112	данные отсутствуют
1065	18.1.8	18.1.9	130°36.1`	6.91	данные отсутствуют	16:32:160702:112	данные отсутствуют
1066	18.1.9	18.1.10	119°30.7`	15.23	данные отсутствуют	16:32:160702:112	данные отсутствуют
1067	18.1.10	18.1.11	162°38.8`	16.76	данные отсутствуют	16:32:160702:112	данные отсутствуют
1068	18.1.11	18.1.12	100°7.5`	7.11	данные отсутствуют	16:32:160702:112	данные отсутствуют
1069	18.1.12	18.1.13	83°47.8`	11.57	данные отсутствуют	16:32:160702:112	данные отсутствуют
1070	18.1.13	18.1.14	41°29.8`	8.68	данные отсутствуют	16:32:160702:112	данные отсутствуют
1071	18.1.14	18.1.15	21°32.5`	10.21	данные отсутствуют	16:32:160702:112	данные отсутствуют
1072	18.1.15	18.1.16	352°30.2`	9.58	данные отсутствуют	16:32:160702:112	данные отсутствуют
1073	18.1.16	18.1.17	335°33.4`	9.06	данные отсутствуют	16:32:160702:112	данные отсутствуют
1074	18.1.17	18.1.18	323°47.5`	17.35	данные отсутствуют	16:32:160702:112	данные отсутствуют
1075	18.1.18	18.1.19	312°18.4`	30.09	данные отсутствуют	16:32:160702:112	данные отсутствуют
1076	18.1.19	18.1.20	308°27.2`	21.71	данные отсутствуют	16:32:160702:112	данные отсутствуют
1077	18.1.20	18.1.21	323°37.0`	11.8	данные отсутствуют	16:32:160702:112	данные отсутствуют
1078	18.1.21	18.1.22	0°0.0`	7	данные отсутствуют	16:32:160702:112	данные отсутствуют
1079	18.1.22	18.1.23	0°0.0`	8.25	данные отсутствуют	16:32:160702:112	данные отсутствуют
1080	18.1.23	18.1.24	63°26.1`	8.39	данные отсутствуют	16:32:160702:112	данные отсутствуют
1081	18.1.24	18.1.25	96°57.2`	10.33	данные отсутствуют	16:32:160702:112	данные отсутствуют

ДОКУМЕНТ ПОДПИСАН
ЭЛЕКТРОННОЙ ПОДПИСЬЮ
Сертификат: 009F0BDC181A023B64597F1E2579BEFB50
Владелец: ФЕДЕРАЛЬНАЯ СЛУЖБА ГОСУДАРСТВЕННОЙ РЕГИСТРАЦИИ, КАДАСТРА И КАРТОГРАФИИ
Действителен: с 02.08.2024 по 26.10.2025

полное наименование должности		инициалы, фамилия

Земельный участок
вид объекта недвижимости

Лист № 70 раздела 3.1	Всего листов раздела 3.1: 137	Всего разделов: 8	Всего листов выписки: 256

29.07.2025г. № КУВИ-001/2025-144099388	
Кадастровый номер:	16:32:000000:419(Единое землепользование)

1	2	3	4	5	6	7	8
1082	18.1.25	18.1.26	105°56.7`	9.1	данные отсутствуют	16:32:160702:112, 16:32:160705:101, 16:32:160705:113	данные отсутствуют
1083	18.1.26	18.1.27	107°21.2`	4.19	данные отсутствуют	16:32:160702:112, 16:32:160705:101, 16:32:160705:113	данные отсутствуют
1084	18.1.27	18.1.28	165°57.8`	2.06	данные отсутствуют	16:32:160702:112, 16:32:160705:101	данные отсутствуют
1085	18.1.28	18.1.29	154°18.7`	21.92	данные отсутствуют	16:32:160705:101	данные отсутствуют
1086	18.1.29	18.1.30	150°11.2`	25.64	данные отсутствуют	16:32:160705:101	данные отсутствуют
1087	18.1.30	18.1.31	145°39.9`	55.4	данные отсутствуют	16:32:160705:101	данные отсутствуют
1088	18.1.31	18.1.32	139°10.5`	48.57	данные отсутствуют	16:32:160705:101	данные отсутствуют
1089	18.1.32	18.1.33	139°30.3`	29.26	данные отсутствуют	16:32:160702:116, 16:32:160705:101	данные отсутствуют
1090	18.1.33	18.1.34	153°26.1`	2.8	данные отсутствуют	16:32:160702:116, 16:32:160705:101	данные отсутствуют
1091	18.1.34	18.1.35	279°52.0`	11.67	данные отсутствуют	16:32:160702:116, 16:32:160705:101	данные отсутствуют
1092	18.1.35	18.1.36	306°11.6`	12.7	данные отсутствуют	16:32:160702:116, 16:32:160705:101	данные отсутствуют
1093	18.1.36	18.1.37	317°43.6`	11.15	данные отсутствуют	16:32:160702:116, 16:32:160705:101	данные отсутствуют
1094	18.1.37	18.1.38	315°0.0`	2.83	данные отсутствуют	16:32:160702:116, 16:32:160705:101	данные отсутствуют
1095	18.1.38	18.1.39	304°54.1`	13.11	данные отсутствуют	16:32:160702:116, 16:32:160705:101	данные отсутствуют
1096	18.1.39	18.1.40	276°50.6`	6.29	данные отсутствуют	16:32:160702:116	данные отсутствуют
1097	18.1.40	18.1.41	252°53.8`	6.8	данные отсутствуют	16:32:160702:116	данные отсутствуют
1098	18.1.41	18.1.42	227°21.2`	12.92	данные отсутствуют	16:32:160702:116	данные отсутствуют
1099	18.1.42	18.1.43	245°26.0`	9.62	данные отсутствуют	16:32:160702:116	данные отсутствуют
1100	18.1.43	18.1.44	289°21.5`	19.61	данные отсутствуют	16:32:160702:116	данные отсутствуют

ДОКУМЕНТ ПОДПИСАН
ЭЛЕКТРОННОЙ ПОДПИСЬЮ
Сертификат: 009F0BDC181A023B64597F1E2579BEFB50
Владелец: ФЕДЕРАЛЬНАЯ СЛУЖБА ГОСУДАРСТВЕННОЙ РЕГИСТРАЦИИ, КАДАСТРА И КАРТОГРАФИИ
Действителен: с 02.08.2024 по 26.10.2025

полное наименование должности	инициалы, фамилия

Земельный участок
вид объекта недвижимости

Лист № 71 раздела 3.1	Всего листов раздела 3.1: 137	Всего разделов: 8	Всего листов выписки: 256

29.07.2025г. № КУВИ-001/2025-144099388	
Кадастровый номер:	16:32:000000:419(Единое землепользование)

1	2	3	4	5	6	7	8
1101	18.1.44	18.1.45	288°40.0`	19.53	данные отсутствуют	16:32:160702:116	данные отсутствуют
1102	18.1.45	18.1.46	265°25.6`	6.27	данные отсутствуют	16:32:160702:116	данные отсутствуют
1103	18.1.46	18.1.47	241°23.4`	9.4	данные отсутствуют	16:32:160702:116	данные отсутствуют
1104	18.1.47	18.1.48	211°36.5`	3.82	данные отсутствуют	16:32:000000:1121(1), 16:32:160702:116	данные отсутствуют
1105	18.1.48	18.1.49	351°23.0`	25.03	данные отсутствуют	16:32:000000:1121(1)	данные отсутствуют
1106	18.1.49	18.1.1	343°2.0`	15.42	данные отсутствуют	16:32:000000:1121(1)	данные отсутствуют
1107	19.1.1	19.1.2	275°16.4`	4.57	данные отсутствуют	16:32:160702:129, 16:32:160702:130	данные отсутствуют
1108	19.1.2	19.1.3	277°55.3`	72.86	данные отсутствуют	16:32:160702:129	данные отсутствуют
1109	19.1.3	19.1.4	277°27.4`	48.16	данные отсутствуют	16:32:160702:129	данные отсутствуют
1110	19.1.4	19.1.5	275°56.8`	12.06	данные отсутствуют	16:32:160702:129, 16:32:160702:30	данные отсутствуют
1111	19.1.5	19.1.6	7°1.8`	93.96	данные отсутствуют	16:32:160702:30	данные отсутствуют
1112	19.1.6	19.1.7	95°42.7`	2.51	данные отсутствуют	16:32:160702:26(1), 16:32:160702:30, 16:32:160702:84	данные отсутствуют
1113	19.1.7	19.1.8	75°22.7`	11.88	данные отсутствуют	16:32:160702:102, 16:32:160702:26(1), 16:32:160702:30, 16:32:160702:84	данные отсутствуют
1114	19.1.8	19.1.9	194°2.2`	3.09	данные отсутствуют	16:32:160702:102, 16:32:160702:26(1), 16:32:160702:84	данные отсутствуют
1115	19.1.9	19.1.10	101°18.6`	6.37	данные отсутствуют	16:32:160702:102, 16:32:160702:26(1), 16:32:160702:84	данные отсутствуют
1116	19.1.10	19.1.11	270°0.0`	0.25	данные отсутствуют	16:32:160702:102, 16:32:160702:26(1), 16:32:160702:84	данные отсутствуют
1117	19.1.11	19.1.12	119°44.7`	10.08	данные отсутствуют	16:32:160702:102, 16:32:160702:26(1), 16:32:160702:84	данные отсутствуют

ДОКУМЕНТ ПОДПИСАН
ЭЛЕКТРОННОЙ ПОДПИСЬЮ
Сертификат: 009F0BDC181A023B64597F1E2579BEFB50
Владелец: ФЕДЕРАЛЬНАЯ СЛУЖБА ГОСУДАРСТВЕННОЙ РЕГИСТРАЦИИ, КАДАСТРА И КАРТОГРАФИИ
Действителен: с 02.08.2024 по 26.10.2025

полное наименование должности	инициалы, фамилия

Земельный участок
вид объекта недвижимости

Лист № 72 раздела 3.1	Всего листов раздела 3.1: 137	Всего разделов: 8	Всего листов выписки: 256

29.07.2025г. № КУВИ-001/2025-144099388	
Кадастровый номер:	16:32:000000:419(Единое землепользование)

1	2	3	4	5	6	7	8
1118	19.1.12	19.1.13	96°20.4`	11.32	данные отсутствуют	16:32:160702:102, 16:32:160702:26(1), 16:32:160702:84	данные отсутствуют
1119	19.1.13	19.1.14	83°27.2`	15.35	данные отсутствуют	16:32:160702:102, 16:32:160702:26(1), 16:32:160702:84	данные отсутствуют
1120	19.1.14	19.1.15	60°1.1`	7.5	данные отсутствуют	16:32:160702:102, 16:32:160702:26(1), 16:32:160702:84	данные отсутствуют
1121	19.1.15	19.1.16	45°25.9`	23.51	данные отсутствуют	16:32:160702:102, 16:32:160702:26(1), 16:32:160702:84	данные отсутствуют
1122	19.1.16	19.1.17	50°11.6`	7.81	данные отсутствуют	16:32:160702:102, 16:32:160702:26(1), 16:32:160702:84, 16:32:160702:89	данные отсутствуют
1123	19.1.17	19.1.18	56°18.6`	4.51	данные отсутствуют	16:32:160702:102, 16:32:160702:26(1), 16:32:160702:84, 16:32:160702:89	данные отсутствуют
1124	19.1.18	19.1.19	80°54.6`	6.33	данные отсутствуют	16:32:160702:102, 16:32:160702:31, 16:32:160702:84, 16:32:160702:89	данные отсутствуют
1125	19.1.19	19.1.20	110°33.4`	4.27	данные отсутствуют	16:32:160702:102, 16:32:160702:31, 16:32:160702:84, 16:32:160702:89	данные отсутствуют
1126	19.1.20	19.1.21	140°54.4`	5.15	данные отсутствуют	16:32:160702:102, 16:32:160702:31, 16:32:160702:84, 16:32:160702:89	данные отсутствуют

ДОКУМЕНТ ПОДПИСАН
ЭЛЕКТРОННОЙ ПОДПИСЬЮ
Сертификат: 009F0BDC181A023B64597F1E2579BEFB50
Владелец: ФЕДЕРАЛЬНАЯ СЛУЖБА ГОСУДАРСТВЕННОЙ РЕГИСТРАЦИИ, КАДАСТРА И КАРТОГРАФИИ
Действителен: с 02.08.2024 по 26.10.2025

полное наименование должности	инициалы, фамилия

Земельный участок
вид объекта недвижимости

Лист № 73 раздела 3.1	Всего листов раздела 3.1: 137	Всего разделов: 8	Всего листов выписки: 256

29.07.2025г. № КУВИ-001/2025-144099388	
Кадастровый номер:	16:32:000000:419(Единое землепользование)

1127	19.1.21	19.1.22	147°15.9`	4.16	данные отсутствуют	16:32:160702:102, 16:32:160702:31, 16:32:160702:84, 16:32:160702:89	данные отсутствуют
1128	19.1.22	19.1.23	180°0.0`	7.25	данные отсутствуют	16:32:160702:102, 16:32:160702:31, 16:32:160702:84	данные отсутствуют
1129	19.1.23	19.1.24	182°1.3`	21.26	данные отсутствуют	16:32:160702:102, 16:32:160702:31, 16:32:160702:84	данные отсутствуют
1130	19.1.24	19.1.25	166°19.7`	9.52	данные отсутствуют	16:32:160702:102, 16:32:160702:104, 16:32:160702:31, 16:32:160702:84	данные отсутствуют
1131	19.1.25	19.1.26	125°42.4`	9.85	данные отсутствуют	16:32:160702:102, 16:32:160702:104, 16:32:160702:31, 16:32:160702:84	данные отсутствуют
1132	19.1.26	19.1.27	101°18.6`	14.02	данные отсутствуют	16:32:160702:102, 16:32:160702:104, 16:32:160702:31, 16:32:160702:84	данные отсутствуют
1133	19.1.27	19.1.28	14°2.2`	1.03	данные отсутствуют	16:32:160702:102, 16:32:160702:104, 16:32:160702:31, 16:32:160702:84	данные отсутствуют
1134	19.1.28	19.1.29	7°7.5`	2.02	данные отсутствуют	16:32:160702:102, 16:32:160702:104, 16:32:160702:31, 16:32:160702:84	данные отсутствуют
1135	19.1.29	19.1.30	77°44.1`	5.88	данные отсутствуют	16:32:160702:102, 16:32:160702:104, 16:32:160702:31, 16:32:160702:84	данные отсутствуют

ДОКУМЕНТ ПОДПИСАН
ЭЛЕКТРОННОЙ ПОДПИСЬЮ
Сертификат: 009F0BDC181A023B64597F1E2579BEFB50
Владелец: ФЕДЕРАЛЬНАЯ СЛУЖБА ГОСУДАРСТВЕННОЙ РЕГИСТРАЦИИ, КАДАСТРА И КАРТОГРАФИИ
Действителен: с 02.08.2024 по 26.10.2025

полное наименование должности		инициалы, фамилия

Земельный участок
вид объекта недвижимости

Лист № 74 раздела 3.1	Всего листов раздела 3.1: 137	Всего разделов: 8	Всего листов выписки: 256

29.07.2025г. № КУВИ-001/2025-144099388	
Кадастровый номер:	16:32:000000:419(Единое землепользование)

1	2	3	4	5	6	7	8
1136	19.1.30	19.1.31	90°0.0`	0.25	данные отсутствуют	16:32:160702:102, 16:32:160702:104, 16:32:160702:31, 16:32:160702:84	данные отсутствуют
1137	19.1.31	19.1.32	66°2.3`	12.31	данные отсутствуют	16:32:160702:104, 16:32:160702:31, 16:32:160702:84	данные отсутствуют
1138	19.1.32	19.1.33	56°13.3`	44.51	данные отсутствуют	16:32:160702:31, 16:32:160702:84	данные отсутствуют
1139	19.1.33	19.1.34	65°5.7`	7.72	данные отсутствуют	16:32:160702:31, 16:32:160702:84, 16:32:160702:89	данные отсутствуют
1140	19.1.34	19.1.35	81°7.1`	8.1	данные отсутствуют	16:32:160702:84, 16:32:160702:89	данные отсутствуют
1141	19.1.35	19.1.36	101°46.1`	6.13	данные отсутствуют	16:32:160702:84, 16:32:160702:89	данные отсутствуют
1142	19.1.36	19.1.37	118°8.5`	12.19	данные отсутствуют	16:32:160702:84, 16:32:160702:89	данные отсутствуют
1143	19.1.37	19.1.38	141°42.6`	6.05	данные отсутствуют	16:32:160702:29, 16:32:160702:84, 16:32:160702:89	данные отсутствуют
1144	19.1.38	19.1.39	174°17.3`	5.02	данные отсутствуют	16:32:160702:29, 16:32:160702:84, 16:32:160702:89	данные отсутствуют
1145	19.1.39	19.1.40	175°4.4`	14.55	данные отсутствуют	16:32:160702:29, 16:32:160702:84, 16:32:160702:89	данные отсутствуют
1146	19.1.40	19.1.41	162°38.8`	8.38	данные отсутствуют	16:32:160702:106, 16:32:160702:29, 16:32:160702:84	данные отсутствуют
1147	19.1.41	19.1.42	228°22.0`	3.01	данные отсутствуют	16:32:160702:106, 16:32:160702:29, 16:32:160702:84	данные отсутствуют

ДОКУМЕНТ ПОДПИСАН
ЭЛЕКТРОННОЙ ПОДПИСЬЮ
Сертификат: 009F0BDC181A023B64597F1E2579BEFB50
Владелец: ФЕДЕРАЛЬНАЯ СЛУЖБА ГОСУДАРСТВЕННОЙ РЕГИСТРАЦИИ, КАДАСТРА И КАРТОГРАФИИ
Действителен: с 02.08.2024 по 26.10.2025

полное наименование должности	инициалы, фамилия

Земельный участок
вид объекта недвижимости

Лист № 75 раздела 3.1	Всего листов раздела 3.1: 137	Всего разделов: 8	Всего листов выписки: 256

29.07.2025г. № КУВИ-001/2025-144099388	
Кадастровый номер:	16:32:000000:419(Единое землепользование)

1	2	3	4	5	6	7	8
1148	19.1.42	19.1.43	140°57.8`	11.91	данные отсутствуют	16:32:160702:106, 16:32:160702:29, 16:32:160702:84	данные отсутствуют
1149	19.1.43	19.1.44	122°28.3`	13.04	данные отсутствуют	16:32:160702:106, 16:32:160702:29, 16:32:160702:84	данные отсутствуют
1150	19.1.44	19.1.45	109°10.7`	12.18	данные отсутствуют	16:32:160702:106, 16:32:160702:29, 16:32:160702:84	данные отсутствуют
1151	19.1.45	19.1.46	97°7.5`	10.08	данные отсутствуют	16:32:160702:106, 16:32:160702:29, 16:32:160702:84	данные отсутствуют
1152	19.1.46	19.1.47	90°0.0`	10.25	данные отсутствуют	16:32:160702:106, 16:32:160702:29, 16:32:160702:84	данные отсутствуют
1153	19.1.47	19.1.48	72°3.1`	18.66	данные отсутствуют	16:32:160702:106, 16:32:160702:29, 16:32:160702:84	данные отсутствуют
1154	19.1.48	19.1.49	74°28.6`	4.67	данные отсутствуют	16:32:160702:106, 16:32:160702:29, 16:32:160702:84	данные отсутствуют
1155	19.1.49	19.1.50	90°0.0`	4.25	данные отсутствуют	16:32:160702:106, 16:32:160702:29, 16:32:160702:84	данные отсутствуют
1156	19.1.50	19.1.51	96°0.5`	4.78	данные отсутствуют	16:32:160702:106, 16:32:160702:29, 16:32:160702:84	данные отсутствуют
1157	19.1.51	19.1.52	116°33.9`	4.47	данные отсутствуют	16:32:160702:106, 16:32:160702:29, 16:32:160702:84	данные отсутствуют
1158	19.1.52	19.1.53	160°33.6`	4.51	данные отсутствуют	16:32:160702:106, 16:32:160702:29, 16:32:160702:84	данные отсутствуют

ДОКУМЕНТ ПОДПИСАН
ЭЛЕКТРОННОЙ ПОДПИСЬЮ
Сертификат: 009F0BDC181A023B64597F1E2579BEFB50
Владелец: ФЕДЕРАЛЬНАЯ СЛУЖБА ГОСУДАРСТВЕННОЙ РЕГИСТРАЦИИ, КАДАСТРА И КАРТОГРАФИИ
Действителен: с 02.08.2024 по 26.10.2025

полное наименование должности	инициалы, фамилия

Земельный участок
вид объекта недвижимости

Лист № 76 раздела 3.1	Всего листов раздела 3.1: 137	Всего разделов: 8	Всего листов выписки: 256

29.07.2025г. № КУВИ-001/2025-144099388	
Кадастровый номер:	16:32:000000:419(Единое землепользование)

1	2	3	4	5	6	7	8
1159	19.1.53	19.1.54	174°17.3`	5.02	данные отсутствуют	16:32:160702:106, 16:32:160702:29, 16:32:160702:84	данные отсутствуют
1160	19.1.54	19.1.55	142°45.9`	7.85	данные отсутствуют	16:32:160702:106, 16:32:160702:29, 16:32:160702:84	данные отсутствуют
1161	19.1.55	19.1.56	106°11.3`	8.07	данные отсутствуют	16:32:160702:106, 16:32:160702:29, 16:32:160702:84	данные отсутствуют
1162	19.1.56	19.1.57	97°45.9`	5.55	данные отсутствуют	16:32:160702:106, 16:32:160702:29, 16:32:160702:84	данные отсутствуют
1163	19.1.57	19.1.58	90°0.0`	5	данные отсутствуют	16:32:160702:106, 16:32:160702:29, 16:32:160702:84	данные отсутствуют
1164	19.1.58	19.1.59	78°6.7`	9.71	данные отсутствуют	16:32:160702:106, 16:32:160702:29, 16:32:160702:84	данные отсутствуют
1165	19.1.59	19.1.60	345°57.8`	3.09	данные отсутствуют	16:32:160702:106, 16:32:160702:29, 16:32:160702:84	данные отсутствуют
1166	19.1.60	19.1.61	69°40.6`	7.2	данные отсутствуют	16:32:160702:106, 16:32:160702:29, 16:32:160702:84	данные отсутствуют
1167	19.1.61	19.1.62	94°5.2`	7.02	данные отсутствуют	16:32:160702:106, 16:32:160702:29, 16:32:160702:84	данные отсутствуют
1168	19.1.62	19.1.63	110°51.2`	11.24	данные отсутствуют	16:32:160702:29, 16:32:160702:84	данные отсутствуют
1169	19.1.63	19.1.64	137°29.4`	8.14	данные отсутствуют	16:32:160702:29, 16:32:160702:84	данные отсутствуют
1170	19.1.64	19.1.65	162°15.3`	6.56	данные отсутствуют	16:32:160702:29, 16:32:160702:84	данные отсутствуют

ДОКУМЕНТ ПОДПИСАН
ЭЛЕКТРОННОЙ ПОДПИСЬЮ
Сертификат: 009F0BDC181A023B64597F1E2579BEFB50
Владелец: ФЕДЕРАЛЬНАЯ СЛУЖБА ГОСУДАРСТВЕННОЙ РЕГИСТРАЦИИ, КАДАСТРА И КАРТОГРАФИИ
Действителен: с 02.08.2024 по 26.10.2025

полное наименование должности	инициалы, фамилия

Земельный участок
вид объекта недвижимости

Лист № 77 раздела 3.1	Всего листов раздела 3.1: 137	Всего разделов: 8	Всего листов выписки: 256

29.07.2025г. № КУВИ-001/2025-144099388	
Кадастровый номер:	16:32:000000:419(Единое землепользование)

1	2	3	4	5	6	7	8
1171	19.1.65	19.1.66	180°0.0`	4.25	данные отсутствуют	16:32:160702:29, 16:32:160702:84	данные отсутствуют
1172	19.1.66	19.1.67	194°28.2`	8	данные отсутствуют	16:32:160702:29, 16:32:160702:84	данные отсутствуют
1173	19.1.67	19.1.68	175°6.1`	8.78	данные отсутствуют	16:32:160702:29, 16:32:160702:84	данные отсутствуют
1174	19.1.68	19.1.69	162°38.8`	8.38	данные отсутствуют	16:32:160702:29, 16:32:160702:84	данные отсутствуют
1175	19.1.69	19.1.70	136°50.9`	16.45	данные отсутствуют	16:32:160702:29, 16:32:160702:84	данные отсутствуют
1176	19.1.70	19.1.71	150°31.4`	6.6	данные отсутствуют	16:32:160702:29, 16:32:160702:84	данные отсутствуют
1177	19.1.71	19.1.72	172°52.5`	6.05	данные отсутствуют	16:32:160702:29, 16:32:160702:84	данные отсутствуют
1178	19.1.72	19.1.73	185°31.7`	7.79	данные отсутствуют	16:32:160702:29, 16:32:160702:84	данные отсутствуют
1179	19.1.73	19.1.74	189°14.8`	10.89	данные отсутствуют	16:32:160702:29, 16:32:160702:84	данные отсутствуют
1180	19.1.74	19.1.75	173°22.0`	10.82	данные отсутствуют	16:32:160702:29, 16:32:160702:84	данные отсутствуют
1181	19.1.75	19.1.76	169°17.2`	9.41	данные отсутствуют	16:32:160702:29, 16:32:160702:84	данные отсутствуют
1182	19.1.76	19.1.77	156°34.3`	8.17	данные отсутствуют	16:32:160702:29, 16:32:160702:84	данные отсутствуют
1183	19.1.77	19.1.78	144°9.7`	11.1	данные отсутствуют	16:32:160702:29, 16:32:160702:84	данные отсутствуют
1184	19.1.78	19.1.79	127°18.2`	6.6	данные отсутствуют	16:32:160702:29, 16:32:160702:84	данные отсутствуют
1185	19.1.79	19.1.80	105°31.4`	4.67	данные отсутствуют	16:32:160702:29, 16:32:160702:84	данные отсутствуют
1186	19.1.80	19.1.81	83°17.4`	4.28	данные отсутствуют	16:32:160702:29, 16:32:160702:84	данные отсутствуют

ДОКУМЕНТ ПОДПИСАН
ЭЛЕКТРОННОЙ ПОДПИСЬЮ
Сертификат: 009F0BDC181A023B64597F1E2579BEFB50
Владелец: ФЕДЕРАЛЬНАЯ СЛУЖБА ГОСУДАРСТВЕННОЙ РЕГИСТРАЦИИ, КАДАСТРА И КАРТОГРАФИИ
Действителен: с 02.08.2024 по 26.10.2025

полное наименование должности		инициалы, фамилия

Земельный участок
вид объекта недвижимости

Лист № 78 раздела 3.1	Всего листов раздела 3.1: 137	Всего разделов: 8	Всего листов выписки: 256

29.07.2025г. № КУВИ-001/2025-144099388	
Кадастровый номер:	16:32:000000:419(Единое землепользование)

1	2	3	4	5	6	7	8
1187	19.1.81	19.1.82	55°0.5`	6.1	данные отсутствуют	16:32:160702:29, 16:32:160702:84	данные отсутствуют
1188	19.1.82	19.1.83	34°49.4`	7	данные отсутствуют	16:32:160702:29, 16:32:160702:84	данные отсутствуют
1189	19.1.83	19.1.84	8°7.8`	17.68	данные отсутствуют	16:32:160702:29, 16:32:160702:84	данные отсутствуют
1190	19.1.84	19.1.85	11°46.1`	6.13	данные отсутствуют	16:32:160702:29, 16:32:160702:84	данные отсутствуют
1191	19.1.85	19.1.86	18°26.1`	4.74	данные отсутствуют	16:32:160702:29, 16:32:160702:84	данные отсутствуют
1192	19.1.86	19.1.87	45°0.0`	3.89	данные отсутствуют	16:32:160702:29, 16:32:160702:84	данные отсутствуют
1193	19.1.87	19.1.88	75°57.8`	3.09	данные отсутствуют	16:32:160702:29, 16:32:160702:84	данные отсутствуют
1194	19.1.88	19.1.89	90°0.0`	3.25	данные отсутствуют	16:32:160702:29, 16:32:160702:84	данные отсутствуют
1195	19.1.89	19.1.90	114°26.6`	3.02	данные отсутствуют	16:32:160702:29, 16:32:160702:84	данные отсутствуют
1196	19.1.90	19.1.91	143°44.8`	18.6	данные отсутствуют	16:32:160702:29, 16:32:160702:84	данные отсутствуют
1197	19.1.91	19.1.92	131°20.9`	16.65	данные отсутствуют	16:32:160702:29, 16:32:160702:84	данные отсутствуют
1198	19.1.92	19.1.93	102°12.0`	9.46	данные отсутствуют	16:32:160702:29, 16:32:160702:84	данные отсутствуют
1199	19.1.93	19.1.94	80°13.1`	7.36	данные отсутствуют	16:32:160702:29, 16:32:160702:84	данные отсутствуют
1200	19.1.94	19.1.95	57°31.7`	9.78	данные отсутствуют	16:32:160702:108, 16:32:160702:29, 16:32:160702:84	данные отсутствуют
1201	19.1.95	19.1.96	85°1.8`	5.77	данные отсутствуют	16:32:160702:107, 16:32:160702:108, 16:32:160702:29, 16:32:160702:84	данные отсутствуют

ДОКУМЕНТ ПОДПИСАН
ЭЛЕКТРОННОЙ ПОДПИСЬЮ
Сертификат: 009F0BDC181A023B64597F1E2579BEFB50
Владелец: ФЕДЕРАЛЬНАЯ СЛУЖБА ГОСУДАРСТВЕННОЙ РЕГИСТРАЦИИ, КАДАСТРА И КАРТОГРАФИИ
Действителен: с 02.08.2024 по 26.10.2025

полное наименование должности		инициалы, фамилия

Земельный участок
вид объекта недвижимости

Лист № 79 раздела 3.1	Всего листов раздела 3.1: 137	Всего разделов: 8	Всего листов выписки: 256

29.07.2025г. № КУВИ-001/2025-144099388	
Кадастровый номер:	16:32:000000:419(Единое землепользование)

1	2	3	4	5	6	7	8
1202	19.1.96	19.1.97	90°0.0`	0.25	данные отсутствуют	16:32:160702:107, 16:32:160702:108, 16:32:160702:29, 16:32:160702:84	данные отсутствуют
1203	19.1.97	19.1.98	187°7.5`	2.02	данные отсутствуют	16:32:160702:107, 16:32:160702:108, 16:32:160702:29, 16:32:160702:84	данные отсутствуют
1204	19.1.98	19.1.99	194°2.2`	1.03	данные отсутствуют	16:32:160702:107, 16:32:160702:108, 16:32:160702:29, 16:32:160702:84	данные отсутствуют
1205	19.1.99	19.1.100	100°18.3`	5.59	данные отсутствуют	16:32:160702:107, 16:32:160702:108, 16:32:160702:29, 16:32:160702:84	данные отсутствуют
1206	19.1.100	19.1.101	121°36.5`	11.45	данные отсутствуют	16:32:160702:107, 16:32:160702:108, 16:32:160702:29, 16:32:160702:84	данные отсутствуют
1207	19.1.101	19.1.102	117°1.9`	13.75	данные отсутствуют	16:32:160702:107, 16:32:160702:108, 16:32:160702:29, 16:32:160702:84	данные отсутствуют
1208	19.1.102	19.1.103	93°26.0`	12.52	данные отсутствуют	16:32:160702:107, 16:32:160702:108, 16:32:160702:29, 16:32:160702:84	данные отсутствуют
1209	19.1.103	19.1.104	85°14.2`	9.03	данные отсутствуют	16:32:160702:107, 16:32:160702:108, 16:32:160702:29, 16:32:160702:84	данные отсутствуют

полное наименование должности		инициалы, фамилия

ДОКУМЕНТ ПОДПИСАН
ЭЛЕКТРОННОЙ ПОДПИСЬЮ
Сертификат: 009F0BDC181A023B64597F1E2579BEFB50
Владелец: ФЕДЕРАЛЬНАЯ СЛУЖБА ГОСУДАРСТВЕННОЙ РЕГИСТРАЦИИ, КАДАСТРА И КАРТОГРАФИИ
Действителен: с 02.08.2024 по 26.10.2025

Земельный участок			
вид объекта недвижимости			
Лист № 80 раздела 3.1	Всего листов раздела 3.1: 137	Всего разделов: 8	Всего листов выписки: 256
29.07.2025г. № КУВИ-001/2025-144099388			
Кадастровый номер:	16:32:000000:419(Единое землепользование)		

1210	19.1.104	19.1.105	51°54.7`	11.75	данные отсутствуют	16:32:160702:107, 16:32:160702:108, 16:32:160702:29, 16:32:160702:84	данные отсутствуют
1211	19.1.105	19.1.106	18°26.1`	5.53	данные отсутствуют	16:32:160702:107, 16:32:160702:108, 16:32:160702:29, 16:32:160702:84	данные отсутствуют
1212	19.1.106	19.1.107	356°59.2`	14.27	данные отсутствуют	16:32:160702:107, 16:32:160702:108, 16:32:160702:29, 16:32:160702:84	данные отсутствуют
1213	19.1.107	19.1.108	8°25.6`	6.82	данные отсутствуют	16:32:160702:107, 16:32:160702:108, 16:32:160702:29, 16:32:160702:84	данные отсутствуют
1214	19.1.108	19.1.109	45°0.0`	0.71	данные отсутствуют	16:32:160702:107, 16:32:160702:108, 16:32:160702:29, 16:32:160702:84	данные отсутствуют
1215	19.1.109	19.1.110	108°26.1`	0.79	данные отсутствуют	16:32:160702:107, 16:32:160702:108, 16:32:160702:29, 16:32:160702:84	данные отсутствуют
1216	19.1.110	19.1.111	113°44.9`	13.66	данные отсутствуют	16:32:160702:107, 16:32:160702:108, 16:32:160702:29, 16:32:160702:84	данные отсутствуют
1217	19.1.111	19.1.112	112°22.8`	4.6	данные отсутствуют	16:32:160702:107, 16:32:160702:108, 16:32:160702:29, 16:32:160702:84	данные отсутствуют

ДОКУМЕНТ ПОДПИСАН
ЭЛЕКТРОННОЙ ПОДПИСЬЮ
Сертификат: 009F0BDC181A023B64597F1E2579BEFB50
Владелец: ФЕДЕРАЛЬНАЯ СЛУЖБА ГОСУДАРСТВЕННОЙ РЕГИСТРАЦИИ, КАДАСТРА И КАРТОГРАФИИ
Действителен: с 02.08.2024 по 26.10.2025

полное наименование должности		инициалы, фамилия

Земельный участок
вид объекта недвижимости

Лист № 81 раздела 3.1	Всего листов раздела 3.1: 137	Всего разделов: 8	Всего листов выписки: 256

29.07.2025г. № КУВИ-001/2025-144099388	
Кадастровый номер:	16:32:000000:419(Единое землепользование)

1218	19.1.112	19.1.113	90°0.0`	5.75	данные отсутствуют	16:32:160702:107, 16:32:160702:108, 16:32:160702:29, 16:32:160702:84	данные отсутствуют
1219	19.1.113	19.1.114	81°34.4`	6.82	данные отсутствуют	16:32:160702:107, 16:32:160702:108, 16:32:160702:29, 16:32:160702:84	данные отсутствуют
1220	19.1.114	19.1.115	33°41.4`	8.11	данные отсутствуют	16:32:160702:107, 16:32:160702:108, 16:32:160702:29, 16:32:160702:84	данные отсутствуют
1221	19.1.115	19.1.116	17°44.7`	6.56	данные отсутствуют	16:32:160702:107, 16:32:160702:108, 16:32:160702:29, 16:32:160702:84	данные отсутствуют
1222	19.1.116	19.1.117	45°0.0`	0.35	данные отсутствуют	16:32:160702:107, 16:32:160702:108, 16:32:160702:29, 16:32:160702:84	данные отсутствуют
1223	19.1.117	19.1.118	78°41.4`	2.55	данные отсутствуют	16:32:160702:107, 16:32:160702:108, 16:32:160702:29, 16:32:160702:84	данные отсутствуют
1224	19.1.118	19.1.119	106°55.7`	6.01	данные отсутствуют	16:32:160702:107, 16:32:160702:108, 16:32:160702:29, 16:32:160702:84	данные отсутствуют
1225	19.1.119	19.1.120	119°44.7`	2.02	данные отсутствуют	16:32:160702:107, 16:32:160702:108, 16:32:160702:29, 16:32:160702:84	данные отсутствуют

ДОКУМЕНТ ПОДПИСАН
ЭЛЕКТРОННОЙ ПОДПИСЬЮ
Сертификат: 009F0BDC181A023B64597F1E2579BEFB50
Владелец: ФЕДЕРАЛЬНАЯ СЛУЖБА ГОСУДАРСТВЕННОЙ РЕГИСТРАЦИИ, КАДАСТРА И КАРТОГРАФИИ
Действителен: с 02.08.2024 по 26.10.2025

полное наименование должности	инициалы, фамилия

Земельный участок
вид объекта недвижимости

Лист № 82 раздела 3.1	Всего листов раздела 3.1: 137	Всего разделов: 8	Всего листов выписки: 256

29.07.2025г. № КУВИ-001/2025-144099388	
Кадастровый номер:	16:32:000000:419(Единое землепользование)

1226	19.1.120	19.1.121	143°37.0`	5.9	данные отсутствуют	16:32:160702:107, 16:32:160702:108, 16:32:160702:29, 16:32:160702:84	данные отсутствуют
1227	19.1.121	19.1.122	174°17.3`	2.51	данные отсутствуют	16:32:160702:107, 16:32:160702:108, 16:32:160702:29, 16:32:160702:84	данные отсутствуют
1228	19.1.122	19.1.123	180°0.0`	7.5	данные отсутствуют	16:32:160702:107, 16:32:160702:108, 16:32:160702:29, 16:32:160702:84	данные отсутствуют
1229	19.1.123	19.1.124	181°27.0`	19.76	данные отсутствуют	16:32:160702:107, 16:32:160702:108, 16:32:160702:29, 16:32:160702:84	данные отсутствуют
1230	19.1.124	19.1.125	151°33.4`	6.82	данные отсутствуют	16:32:160702:107, 16:32:160702:108, 16:32:160702:29, 16:32:160702:84	данные отсутствуют
1231	19.1.125	19.1.126	106°15.6`	6.25	данные отсутствуют	16:32:160702:107, 16:32:160702:108, 16:32:160702:29, 16:32:160702:84	данные отсутствуют
1232	19.1.126	19.1.127	90°0.0`	8.75	данные отсутствуют	16:32:160702:107, 16:32:160702:108, 16:32:160705:109, 16:32:160702:29, 16:32:160702:84	данные отсутствуют
1233	19.1.127	19.1.128	71°33.9`	8.7	данные отсутствуют	16:32:160702:107, 16:32:160702:108, 16:32:160705:109, 16:32:160702:29, 16:32:160702:84	данные отсутствуют

ДОКУМЕНТ ПОДПИСАН
ЭЛЕКТРОННОЙ ПОДПИСЬЮ
Сертификат: 009F0BDC181A023B64597F1E2579BEFB50
Владелец: ФЕДЕРАЛЬНАЯ СЛУЖБА ГОСУДАРСТВЕННОЙ РЕГИСТРАЦИИ, КАДАСТРА И КАРТОГРАФИИ
Действителен: с 02.08.2024 по 26.10.2025

полное наименование должности	инициалы, фамилия

Земельный участок
вид объекта недвижимости

Лист № 83 раздела 3.1	Всего листов раздела 3.1: 137	Всего разделов: 8	Всего листов выписки: 256

29.07.2025г. № КУВИ-001/2025-144099388	
Кадастровый номер:	16:32:000000:419(Единое землепользование)

1234	19.1.128	19.1.129	52°35.7`	21.4	данные отсутствуют	16:32:160702:107, 16:32:160702:108, 16:32:160702:29, 16:32:160702:84	данные отсутствуют
1235	19.1.129	19.1.130	48°0.8`	3.36	данные отсутствуют	16:32:160702:107, 16:32:160702:108, 16:32:160702:29, 16:32:160702:84	данные отсутствуют
1236	19.1.130	19.1.131	318°22.0`	3.01	данные отсутствуют	16:32:160702:107, 16:32:160702:108, 16:32:160702:29, 16:32:160702:84	данные отсутствуют
1237	19.1.131	19.1.132	48°0.8`	3.36	данные отсутствуют	16:32:160702:107, 16:32:160702:108, 16:32:160702:29, 16:32:160702:84	данные отсутствуют
1238	19.1.132	19.1.133	67°22.8`	3.25	данные отсутствуют	16:32:160702:107, 16:32:160702:108, 16:32:160702:29, 16:32:160702:84	данные отсутствуют
1239	19.1.133	19.1.134	101°46.1`	6.13	данные отсутствуют	16:32:000000:641, 16:32:160702:107, 16:32:160702:108, 16:32:160702:29, 16:32:160702:84	данные отсутствуют
1240	19.1.134	19.1.135	122°54.3`	5.06	данные отсутствуют	16:32:000000:641, 16:32:160702:29, 16:32:160702:84	данные отсутствуют
1241	19.1.135	19.1.136	157°14.9`	8.4	данные отсутствуют	16:32:000000:641, 16:32:160702:29, 16:32:160702:84	данные отсутствуют
1242	19.1.136	19.1.137	151°49.3`	7.94	данные отсутствуют	16:32:000000:641, 16:32:160702:84	данные отсутствуют

ДОКУМЕНТ ПОДПИСАН
ЭЛЕКТРОННОЙ ПОДПИСЬЮ
Сертификат: 009F0BDC181A023B64597F1E2579BEFB50
Владелец: ФЕДЕРАЛЬНАЯ СЛУЖБА ГОСУДАРСТВЕННОЙ РЕГИСТРАЦИИ, КАДАСТРА И КАРТОГРАФИИ
Действителен: с 02.08.2024 по 26.10.2025

полное наименование должности	инициалы, фамилия

Земельный участок			
вид объекта недвижимости			
Лист № 84 раздела 3.1	Всего листов раздела 3.1: 137	Всего разделов: 8	Всего листов выписки: 256
29.07.2025г. № КУВИ-001/2025-144099388			
Кадастровый номер:	16:32:000000:419(Единое землепользование)		

1243	19.1.137	19.1.138	132°42.5`	8.85	данные отсутствуют	16:32:000000:641, 16:32:160705:109, 16:32:160705:120, 16:32:160702:84, 16:32:160702:90	данные отсутствуют
1244	19.1.138	19.1.139	120°4.1`	5.49	данные отсутствуют	16:32:000000:641, 16:32:160705:109, 16:32:160705:120, 16:32:160702:84, 16:32:160702:90	данные отсутствуют
1245	19.1.139	19.1.140	260°18.7`	10.4	данные отсутствуют	16:32:000000:641, 16:32:160705:109, 16:32:160705:120, 16:32:160702:84, 16:32:160702:90	данные отсутствуют
1246	19.1.140	19.1.141	262°21.3`	37.58	данные отсутствуют	16:32:160705:109	данные отсутствуют
1247	19.1.141	19.1.142	260°49.4`	32.92	данные отсутствуют	16:32:160705:109	данные отсутствуют
1248	19.1.141	19.1.141			данные отсутствуют	16:32:160702:108	данные отсутствуют
1249	19.1.142	19.1.143	258°41.4`	42.07	данные отсутствуют	16:32:160705:109	данные отсутствуют
1250	19.1.143	19.1.144	257°45.1`	38.89	данные отсутствуют	16:32:160705:109	данные отсутствуют
1251	19.1.144	19.1.145	248°59.8`	29.99	данные отсутствуют	16:32:160705:109	данные отсутствуют
1252	19.1.145	19.1.146	241°50.2`	28.07	данные отсутствуют	16:32:160705:109	данные отсутствуют
1253	19.1.146	19.1.147	225°0.0`	2.83	данные отсутствуют	16:32:160705:109, 16:32:160705:113	данные отсутствуют
1254	19.1.147	19.1.148	233°30.8`	29.85	данные отсутствуют	16:32:160705:113	данные отсутствуют
1255	19.1.148	19.1.149	229°0.8`	20.2	данные отсутствуют	16:32:160705:113	данные отсутствуют

ДОКУМЕНТ ПОДПИСАН
ЭЛЕКТРОННОЙ ПОДПИСЬЮ
Сертификат: 009F0BDC181A023B64597F1E2579BEFB50
Владелец: ФЕДЕРАЛЬНАЯ СЛУЖБА ГОСУДАРСТВЕННОЙ РЕГИСТРАЦИИ, КАДАСТРА И КАРТОГРАФИИ
Действителен: с 02.08.2024 по 26.10.2025

полное наименование должности	инициалы, фамилия

Земельный участок
вид объекта недвижимости

Лист № 85 раздела 3.1	Всего листов раздела 3.1: 137	Всего разделов: 8	Всего листов выписки: 256

29.07.2025г. № КУВИ-001/2025-144099388	
Кадастровый номер:	16:32:000000:419(Единое землепользование)

1	2	3	4	5	6	7	8
1256	19.1.149	19.1.150	220°50.4`	19.5	данные отсутствуют	16:32:160705:113	данные отсутствуют
1257	19.1.150	19.1.151	203°27.5`	28.89	данные отсутствуют	16:32:160705:113	данные отсутствуют
1258	19.1.151	19.1.152	202°37.2`	19.5	данные отсутствуют	16:32:160705:113	данные отсутствуют
1259	19.1.152	19.1.153	194°2.2`	5.15	данные отсутствуют	16:32:160702:111, 16:32:160705:113	данные отсутствуют
1260	19.1.153	19.1.154	290°51.2`	5.62	данные отсутствуют	16:32:160702:111, 16:32:160705:113	данные отсутствуют
1261	19.1.154	19.1.155	315°0.0`	11.67	данные отсутствуют	16:32:160702:111	данные отсутствуют
1262	19.1.155	19.1.156	334°23.9`	26.61	данные отсутствуют	16:32:160702:111	данные отсутствуют
1263	19.1.156	19.1.157	282°52.5`	8.98	данные отсутствуют	16:32:160702:111	данные отсутствуют
1264	19.1.157	19.1.158	272°29.4`	11.51	данные отсутствуют	16:32:160702:111	данные отсутствуют
1265	19.1.158	19.1.159	281°43.5`	13.53	данные отсутствуют	16:32:160702:111	данные отсутствуют
1266	19.1.159	19.1.160	312°16.4`	11.15	данные отсутствуют	16:32:160702:111	данные отсутствуют
1267	19.1.160	19.1.161	318°42.9`	13.64	данные отсутствуют	16:32:160702:111	данные отсутствуют
1268	19.1.161	19.1.162	290°39.5`	16.3	данные отсутствуют	16:32:160702:111	данные отсутствуют
1269	19.1.162	19.1.163	284°2.2`	10.31	данные отсутствуют	16:32:160702:111	данные отсутствуют
1270	19.1.163	19.1.164	326°41.3`	10.47	данные отсутствуют	16:32:160702:111	данные отсутствуют
1271	19.1.164	19.1.165	349°30.5`	13.73	данные отсутствуют	16:32:160702:111	данные отсутствуют

ДОКУМЕНТ ПОДПИСАН
ЭЛЕКТРОННОЙ ПОДПИСЬЮ
Сертификат: 009F0BDC181A023B64597F1E2579BEFB50
Владелец: ФЕДЕРАЛЬНАЯ СЛУЖБА ГОСУДАРСТВЕННОЙ РЕГИСТРАЦИИ, КАДАСТРА И КАРТОГРАФИИ
Действителен: с 02.08.2024 по 26.10.2025

полное наименование должности	инициалы, фамилия

Земельный участок
вид объекта недвижимости

Лист № 86 раздела 3.1	Всего листов раздела 3.1: 137	Всего разделов: 8	Всего листов выписки: 256

29.07.2025г. № КУВИ-001/2025-144099388	
Кадастровый номер:	16:32:000000:419(Единое землепользование)

1	2	3	4	5	6	7	8
1272	19.1.165	19.1.166	319°41.2`	10.82	данные отсутствуют	16:32:160702:111	данные отсутствуют
1273	19.1.166	19.1.167	244°32.2`	5.81	данные отсутствуют	16:32:160702:111	данные отсутствуют
1274	19.1.167	19.1.168	233°23.6`	10.9	данные отсутствуют	16:32:160702:111	данные отсутствуют
1275	19.1.168	19.1.169	211°19.7`	13.46	данные отсутствуют	16:32:160702:111	данные отсутствуют
1276	19.1.169	19.1.170	183°26.0`	12.52	данные отсутствуют	16:32:160702:111	данные отсутствуют
1277	19.1.170	19.1.171	161°33.9`	14.23	данные отсутствуют	16:32:160702:111	данные отсутствуют
1278	19.1.171	19.1.172	144°12.7`	13.25	данные отсутствуют	16:32:160702:111	данные отсутствуют
1279	19.1.172	19.1.173	119°14.9`	14.33	данные отсутствуют	16:32:160702:111	данные отсутствуют
1280	19.1.173	19.1.174	112°4.1`	19.96	данные отсутствуют	16:32:160702:111	данные отсутствуют
1281	19.1.174	19.1.175	126°52.2`	35	данные отсутствуют	16:32:160702:111	данные отсутствуют
1282	19.1.175	19.1.176	108°3.6`	12.1	данные отсутствуют	16:32:160702:111	данные отсутствуют
1283	19.1.176	19.1.177	126°42.2`	17.15	данные отсутствуют	16:32:160702:111	данные отсутствуют
1284	19.1.177	19.1.178	120°25.0`	44.93	данные отсутствуют	16:32:160702:111	данные отсутствуют
1285	19.1.178	19.1.179	180°0.0`	2	данные отсутствуют	16:32:160702:111, 16:32:160702:112, 16:32:160705:113	данные отсутствуют
1286	19.1.179	19.1.180	177°11.0`	15.27	данные отсутствуют	16:32:160702:112, 16:32:160705:113	данные отсутствуют
1287	19.1.180	19.1.181	298°9.4`	20.13	данные отсутствуют	16:32:160702:112	данные отсутствуют

ДОКУМЕНТ ПОДПИСАН
ЭЛЕКТРОННОЙ ПОДПИСЬЮ
Сертификат: 009F0BDC181A023B64597F1E2579BEFB50
Владелец: ФЕДЕРАЛЬНАЯ СЛУЖБА ГОСУДАРСТВЕННОЙ РЕГИСТРАЦИИ, КАДАСТРА И КАРТОГРАФИИ
Действителен: с 02.08.2024 по 26.10.2025

полное наименование должности	инициалы, фамилия

Земельный участок
вид объекта недвижимости

Лист № 87 раздела 3.1	Всего листов раздела 3.1: 137	Всего разделов: 8	Всего листов выписки: 256

29.07.2025г. № КУВИ-001/2025-144099388	
Кадастровый номер:	16:32:000000:419(Единое землепользование)

1	2	3	4	5	6	7	8
1288	19.1.180	19.1.180			данные отсутствуют	16:32:160705:101	данные отсутствуют
1289	19.1.181	19.1.182	304°52.5`	20.11	данные отсутствуют	16:32:160702:112	данные отсутствуют
1290	19.1.182	19.1.183	289°26.4`	13.52	данные отсутствуют	16:32:160702:112	данные отсутствуют
1291	19.1.182	19.1.182			данные отсутствуют	16:32:160702:111	данные отсутствуют
1292	19.1.183	19.1.184	276°52.9`	14.61	данные отсутствуют	16:32:160702:112	данные отсутствуют
1293	19.1.184	19.1.185	251°16.4`	15.57	данные отсутствуют	16:32:160702:112	данные отсутствуют
1294	19.1.185	19.1.186	234°9.7`	5.55	данные отсутствуют	16:32:160702:112	данные отсутствуют
1295	19.1.186	19.1.187	130°18.8`	10.82	данные отсутствуют	16:32:160702:112	данные отсутствуют
1296	19.1.187	19.1.188	114°16.4`	13.99	данные отсутствуют	16:32:160702:112	данные отсутствуют
1297	19.1.188	19.1.189	122°34.4`	10.68	данные отсутствуют	16:32:160702:112	данные отсутствуют
1298	19.1.189	19.1.190	218°14.0`	10.5	данные отсутствуют	16:32:160702:112	данные отсутствуют
1299	19.1.190	19.1.191	268°52.0`	25.25	данные отсутствуют	16:32:160702:112	данные отсутствуют
1300	19.1.191	19.1.192	249°40.6`	14.4	данные отсутствуют	16:32:160702:112	данные отсутствуют
1301	19.1.192	19.1.193	288°26.1`	11.86	данные отсутствуют	16:32:160702:112	данные отсутствуют
1302	19.1.193	19.1.194	312°16.4`	11.15	данные отсутствуют	16:32:160702:112	данные отсутствуют
1303	19.1.194	19.1.195	335°43.6`	13.99	данные отсутствуют	16:32:160702:112	данные отсутствуют

ДОКУМЕНТ ПОДПИСАН
ЭЛЕКТРОННОЙ ПОДПИСЬЮ
Сертификат: 009F0BDC181A023B64597F1E2579BEFB50
Владелец: ФЕДЕРАЛЬНАЯ СЛУЖБА ГОСУДАРСТВЕННОЙ РЕГИСТРАЦИИ, КАДАСТРА И КАРТОГРАФИИ
Действителен: с 02.08.2024 по 26.10.2025

полное наименование должности	инициалы, фамилия

Земельный участок
вид объекта недвижимости

Лист № 88 раздела 3.1	Всего листов раздела 3.1: 137	Всего разделов: 8	Всего листов выписки: 256

29.07.2025г. № КУВИ-001/2025-144099388	
Кадастровый номер:	16:32:000000:419(Единое землепользование)

1	2	3	4	5	6	7	8
1304	19.1.195	19.1.196	327°8.6`	14.29	данные отсутствуют	16:32:160702:112	данные отсутствуют
1305	19.1.196	19.1.197	326°49.3`	7.77	данные отсутствуют	16:32:160702:112	данные отсутствуют
1306	19.1.197	19.1.198	18°26.1`	7.91	данные отсутствуют	16:32:160702:112	данные отсутствуют
1307	19.1.198	19.1.199	111°38.6`	16.94	данные отсутствуют	16:32:160702:112	данные отсутствуют
1308	19.1.199	19.1.200	109°39.2`	7.43	данные отсутствуют	16:32:160702:112	данные отсутствуют
1309	19.1.200	19.1.201	78°1.4`	8.43	данные отсутствуют	16:32:160702:112	данные отсутствуют
1310	19.1.201	19.1.202	317°29.4`	12.21	данные отсутствуют	16:32:160702:112	данные отсутствуют
1311	19.1.202	19.1.203	296°33.9`	5.59	данные отсутствуют	16:32:160702:112	данные отсутствуют
1312	19.1.203	19.1.204	274°19.9`	16.55	данные отсутствуют	16:32:160702:112	данные отсутствуют
1313	19.1.204	19.1.205	251°33.9`	5.53	данные отсутствуют	16:32:160702:112	данные отсутствуют
1314	19.1.205	19.1.206	273°16.2`	8.76	данные отсутствуют	16:32:160702:112	данные отсутствуют
1315	19.1.206	19.1.207	276°12.2`	11.57	данные отсутствуют	16:32:160702:112	данные отсутствуют
1316	19.1.207	19.1.208	308°39.6`	11.21	данные отсутствуют	16:32:160702:112	данные отсутствуют
1317	19.1.208	19.1.209	320°18.1`	17.22	данные отсутствуют	16:32:160702:112	данные отсутствуют
1318	19.1.209	19.1.210	325°51.8`	17.82	данные отсутствуют	16:32:160702:112	данные отсутствуют
1319	19.1.210	19.1.211	312°16.4`	11.15	данные отсутствуют	16:32:160702:112	данные отсутствуют

ДОКУМЕНТ ПОДПИСАН
ЭЛЕКТРОННОЙ ПОДПИСЬЮ
Сертификат: 009F0BDC181A023B64597F1E2579BEFB50
Владелец: ФЕДЕРАЛЬНАЯ СЛУЖБА ГОСУДАРСТВЕННОЙ РЕГИСТРАЦИИ, КАДАСТРА И КАРТОГРАФИИ
Действителен: с 02.08.2024 по 26.10.2025

полное наименование должности	инициалы, фамилия

Земельный участок
вид объекта недвижимости

Лист № 89 раздела 3.1	Всего листов раздела 3.1: 137	Всего разделов: 8	Всего листов выписки: 256

29.07.2025г. № КУВИ-001/2025-144099388	
Кадастровый номер:	16:32:000000:419(Единое землепользование)

1	2	3	4	5	6	7	8
1320	19.1.211	19.1.212	310°18.8`	10.82	данные отсутствуют	16:32:160702:112	данные отсутствуют
1321	19.1.212	19.1.213	308°2.8`	14.6	данные отсутствуют	16:32:160702:112	данные отсутствуют
1322	19.1.213	19.1.214	273°10.8`	9.01	данные отсутствуют	16:32:160702:112	данные отсутствуют
1323	19.1.214	19.1.215	194°44.6`	9.82	данные отсутствуют	16:32:160702:112	данные отсутствуют
1324	19.1.215	19.1.216	151°13.9`	14.55	данные отсутствуют	16:32:160702:112	данные отсутствуют
1325	19.1.216	19.1.217	121°13.1`	9.65	данные отсутствуют	16:32:160702:112	данные отсутствуют
1326	19.1.217	19.1.218	122°47.0`	17.54	данные отсутствуют	16:32:160702:112	данные отсутствуют
1327	19.1.218	19.1.219	129°48.4`	3.91	данные отсутствуют	16:32:160702:112	данные отсутствуют
1328	19.1.219	19.1.220	192°15.9`	11.77	данные отсутствуют	16:32:160702:112	данные отсутствуют
1329	19.1.220	19.1.221	180°0.0`	8.25	данные отсутствуют	16:32:160702:112	данные отсутствуют
1330	19.1.221	19.1.222	130°18.8`	10.82	данные отсутствуют	16:32:160702:112	данные отсутствуют
1331	19.1.222	19.1.223	100°29.5`	13.73	данные отсутствуют	16:32:160702:112	данные отсутствуют
1332	19.1.223	19.1.224	119°53.9`	11.54	данные отсутствуют	16:32:160702:112	данные отсутствуют
1333	19.1.224	19.1.225	180°0.0`	3.25	данные отсутствуют	16:32:160702:112	данные отсутствуют
1334	19.1.225	19.1.226	211°13.1`	9.65	данные отсутствуют	16:32:160702:112	данные отсутствуют
1335	19.1.226	19.1.227	158°11.9`	6.73	данные отсутствуют	16:32:000000:1121(1), 16:32:160702:112	данные отсутствуют

ДОКУМЕНТ ПОДПИСАН
ЭЛЕКТРОННОЙ ПОДПИСЬЮ
Сертификат: 009F0BDC181A023B64597F1E2579BEFB50
Владелец: ФЕДЕРАЛЬНАЯ СЛУЖБА ГОСУДАРСТВЕННОЙ РЕГИСТРАЦИИ, КАДАСТРА И КАРТОГРАФИИ
Действителен: с 02.08.2024 по 26.10.2025

полное наименование должности	инициалы, фамилия

Земельный участок
вид объекта недвижимости

Лист № 90 раздела 3.1	Всего листов раздела 3.1: 137	Всего разделов: 8	Всего листов выписки: 256

29.07.2025г. № КУВИ-001/2025-144099388	
Кадастровый номер:	16:32:000000:419(Единое землепользование)

1	2	3	4	5	6	7	8
1336	19.1.227	19.1.228	292°5.2`	18.62	данные отсутствуют	16:32:000000:1121(1), 16:32:160702:112	данные отсутствуют
1337	19.1.228	19.1.229	307°56.0`	21.55	данные отсутствуют	16:32:000000:1121(1), 16:32:160702:112	данные отсутствуют
1338	19.1.229	19.1.230	294°54.3`	7.72	данные отсутствуют	16:32:000000:1121(1)	данные отсутствуют
1339	19.1.230	19.1.231	313°27.1`	13.09	данные отсутствуют	16:32:000000:1121(1)	данные отсутствуют
1340	19.1.231	19.1.232	322°31.4`	9.45	данные отсутствуют	16:32:000000:1121(1)	данные отсутствуют
1341	19.1.232	19.1.233	342°45.5`	15.18	данные отсутствуют	16:32:000000:1121(1)	данные отсутствуют
1342	19.1.233	19.1.234	351°45.2`	17.43	данные отсутствуют	16:32:000000:1121(1)	данные отсутствуют
1343	19.1.234	19.1.235	344°3.3`	7.28	данные отсутствуют	16:32:000000:1121(1), 16:32:160702:112	данные отсутствуют
1344	19.1.235	19.1.236	329°32.0`	14.79	данные отсутствуют	16:32:000000:1121(1)	данные отсутствуют
1345	19.1.236	19.1.237	298°8.5`	12.19	данные отсутствуют	16:32:000000:1121(1)	данные отсутствуют
1346	19.1.237	19.1.238	274°50.6`	14.8	данные отсутствуют	16:32:000000:1121(1)	данные отсутствуют
1347	19.1.238	19.1.239	280°47.0`	16.03	данные отсутствуют	16:32:000000:1121(1)	данные отсутствуют
1348	19.1.239	19.1.240	270°0.0`	12	данные отсутствуют	16:32:000000:1121(1)	данные отсутствуют
1349	19.1.240	19.1.241	259°30.5`	13.73	данные отсутствуют	16:32:000000:1121(1)	данные отсутствуют
1350	19.1.241	19.1.242	268°58.1`	27.75	данные отсутствуют	16:32:000000:1121(1)	данные отсутствуют
1351	19.1.242	19.1.243	270°0.0`	14	данные отсутствуют	16:32:000000:1121(1), 16:32:160702:132, 16:32:160702:135	данные отсутствуют

ДОКУМЕНТ ПОДПИСАН
ЭЛЕКТРОННОЙ ПОДПИСЬЮ
Сертификат: 009F0BDC181A023B64597F1E2579BEFB50
Владелец: ФЕДЕРАЛЬНАЯ СЛУЖБА ГОСУДАРСТВЕННОЙ РЕГИСТРАЦИИ, КАДАСТРА И КАРТОГРАФИИ
Действителен: с 02.08.2024 по 26.10.2025

полное наименование должности	инициалы, фамилия

Земельный участок
вид объекта недвижимости

Лист № 91 раздела 3.1	Всего листов раздела 3.1: 137	Всего разделов: 8	Всего листов выписки: 256

29.07.2025г. № КУВИ-001/2025-144099388	
Кадастровый номер:	16:32:000000:419(Единое землепользование)

1	2	3	4	5	6	7	8
1352	19.1.243	19.1.244	358°40.3`	6.04	данные отсутствуют	16:32:000000:1121(1), 16:32:160702:132, 16:32:160702:135	данные отсутствуют
1353	19.1.244	19.1.245	91°46.6`	9.35	данные отсутствуют	16:32:160501:38, 16:32:000000:1121(1), 16:32:160702:132, 16:32:160702:135	адрес отсутствует; данные отсутствуют
1354	19.1.245	19.1.246	5°4.9`	14.12	данные отсутствуют	16:32:160501:38	адрес отсутствует
1355	19.1.246	19.1.247	90°13.1`	26.25	данные отсутствуют	16:32:160501:38	адрес отсутствует
1356	19.1.247	19.1.248	4°46.1`	11.19	данные отсутствуют	16:32:160501:38	адрес отсутствует
1357	19.1.248	19.1.249	94°21.2`	24.76	данные отсутствуют	данные отсутствуют	данные отсутствуют
1358	19.1.249	19.1.250	94°19.3`	6.9	данные отсутствуют	данные отсутствуют	данные отсутствуют
1359	19.1.250	19.1.251	3°54.8`	19.49	данные отсутствуют	данные отсутствуют	данные отсутствуют
1360	19.1.251	19.1.252	97°47.7`	58.25	данные отсутствуют	16:32:160702:131	данные отсутствуют
1361	19.1.252	19.1.253	185°11.6`	8.28	данные отсутствуют	16:32:160702:131	данные отсутствуют
1362	19.1.253	19.1.254	78°59.8`	9.17	данные отсутствуют	16:32:160702:131	данные отсутствуют
1363	19.1.254	19.1.255	21°48.1`	1.35	данные отсутствуют	16:32:160702:131	данные отсутствуют
1364	19.1.255	19.1.256	5°35.0`	33.41	данные отсутствуют	16:32:160702:131	данные отсутствуют
1365	19.1.256	19.1.257	3°48.0`	67.9	данные отсутствуют	16:32:160702:131	данные отсутствуют
1366	19.1.257	19.1.258	278°14.9`	4.81	данные отсутствуют	16:32:160702:131	данные отсутствуют

ДОКУМЕНТ ПОДПИСАН
ЭЛЕКТРОННОЙ ПОДПИСЬЮ
Сертификат: 009F0BDC181A023B64597F1E2579BEFB50
Владелец: ФЕДЕРАЛЬНАЯ СЛУЖБА ГОСУДАРСТВЕННОЙ РЕГИСТРАЦИИ, КАДАСТРА И КАРТОГРАФИИ
Действителен: с 02.08.2024 по 26.10.2025

полное наименование должности	инициалы, фамилия

Земельный участок
вид объекта недвижимости

Лист № 92 раздела 3.1	Всего листов раздела 3.1: 137	Всего разделов: 8	Всего листов выписки: 256

29.07.2025г. № КУВИ-001/2025-144099388	
Кадастровый номер:	16:32:000000:419(Единое землепользование)

1	2	3	4	5	6	7	8
1367	19.1.258	19.1.259	6°28.1`	6.39	данные отсутствуют	16:32:160702:131	данные отсутствуют
1368	19.1.259	19.1.260	278°3.7`	42.43	данные отсутствуют	данные отсутствуют	данные отсутствуют
1369	19.1.260	19.1.261	4°20.4`	27.09	данные отсутствуют	16:32:160702:130	данные отсутствуют
1370	19.1.261	19.1.262	277°54.8`	20.26	данные отсутствуют	16:32:160702:130	данные отсутствуют
1371	19.1.262	19.1.1	318°39.1`	0.33	данные отсутствуют	16:32:160702:129, 16:32:160702:130	данные отсутствуют
1372	19.2.263	19.2.264	150°15.3`	10.08	данные отсутствуют	16:32:160702:113	данные отсутствуют
1373	19.2.264	19.2.265	147°10.3`	9.22	данные отсутствуют	16:32:160702:113	данные отсутствуют
1374	19.2.265	19.2.266	108°26.1`	5.53	данные отсутствуют	16:32:160702:113	данные отсутствуют
1375	19.2.266	19.2.267	119°14.9`	14.33	данные отсутствуют	16:32:160702:113	данные отсутствуют
1376	19.2.267	19.2.268	117°7.3`	11.52	данные отсутствуют	16:32:160702:113	данные отсутствуют
1377	19.2.268	19.2.269	81°1.6`	9.62	данные отсутствуют	16:32:160702:113	данные отсутствуют
1378	19.2.269	19.2.270	15°56.7`	7.28	данные отсутствуют	16:32:160702:113	данные отсутствуют
1379	19.2.270	19.2.271	0°0.0`	10	данные отсутствуют	16:32:160702:113	данные отсутствуют
1380	19.2.271	19.2.272	303°41.4`	20.73	данные отсутствуют	16:32:160702:113	данные отсутствуют
1381	19.2.272	19.2.273	290°22.6`	9.33	данные отсутствуют	16:32:160702:113	данные отсутствуют
1382	19.2.273	19.2.274	294°6.1`	10.41	данные отсутствуют	16:32:160702:113	данные отсутствуют

ДОКУМЕНТ ПОДПИСАН
ЭЛЕКТРОННОЙ ПОДПИСЬЮ
Сертификат: 009F0BDC181A023B64597F1E2579BEFB50
Владелец: ФЕДЕРАЛЬНАЯ СЛУЖБА ГОСУДАРСТВЕННОЙ РЕГИСТРАЦИИ, КАДАСТРА И КАРТОГРАФИИ
Действителен: с 02.08.2024 по 26.10.2025

полное наименование должности	инициалы, фамилия

Земельный участок
вид объекта недвижимости

Лист № 93 раздела 3.1	Всего листов раздела 3.1: 137	Всего разделов: 8	Всего листов выписки: 256

29.07.2025г. № КУВИ-001/2025-144099388	
Кадастровый номер:	16:32:000000:419(Единое землепользование)

1	2	3	4	5	6	7	8
1383	19.2.274	19.2.275	276°12.2`	11.57	данные отсутствуют	16:32:160702:113	данные отсутствуют
1384	19.2.275	19.2.263	196°51.5`	8.62	данные отсутствуют	16:32:160702:113	данные отсутствуют
1385	19.3.276	19.3.277	258°41.4`	3.82	данные отсутствуют	16:32:160702:110	данные отсутствуют
1386	19.3.277	19.3.278	253°4.3`	6.01	данные отсутствуют	16:32:160702:110	данные отсутствуют
1387	19.3.278	19.3.279	227°29.4`	4.07	данные отсутствуют	16:32:160702:110	данные отсутствуют
1388	19.3.279	19.3.280	193°29.8`	6.43	данные отсутствуют	16:32:160702:110	данные отсутствуют
1389	19.3.280	19.3.281	158°11.9`	4.04	данные отсутствуют	16:32:160702:110	данные отсутствуют
1390	19.3.281	19.3.282	120°28.0`	4.93	данные отсутствуют	16:32:160702:110	данные отсутствуют
1391	19.3.282	19.3.283	90°0.0`	7.75	данные отсутствуют	16:32:160702:110	данные отсутствуют
1392	19.3.283	19.3.284	88°48.4`	24.01	данные отсутствуют	16:32:160702:110	данные отсутствуют
1393	19.3.284	19.3.285	74°3.3`	7.28	данные отсутствуют	16:32:160702:110	данные отсутствуют
1394	19.3.285	19.3.286	64°59.0`	4.14	данные отсутствуют	16:32:160702:110	данные отсутствуют
1395	19.3.286	19.3.287	23°57.7`	4.92	данные отсутствуют	16:32:160702:110	данные отсутствуют
1396	19.3.287	19.3.288	346°36.5`	5.4	данные отсутствуют	16:32:160702:110	данные отсутствуют
1397	19.3.288	19.3.289	293°29.9`	6.27	данные отсутствуют	16:32:160702:110	данные отсутствуют
1398	19.3.289	19.3.276	272°26.8`	29.28	данные отсутствуют	16:32:160702:110	данные отсутствуют

ДОКУМЕНТ ПОДПИСАН
ЭЛЕКТРОННОЙ ПОДПИСЬЮ
Сертификат: 009F0BDC181A023B64597F1E2579BEFB50
Владелец: ФЕДЕРАЛЬНАЯ СЛУЖБА ГОСУДАРСТВЕННОЙ РЕГИСТРАЦИИ, КАДАСТРА И КАРТОГРАФИИ
Действителен: с 02.08.2024 по 26.10.2025

полное наименование должности	инициалы, фамилия

Земельный участок
вид объекта недвижимости

Лист № 94 раздела 3.1	Всего листов раздела 3.1: 137	Всего разделов: 8	Всего листов выписки: 256

29.07.2025г. № КУВИ-001/2025-144099388	
Кадастровый номер:	16:32:000000:419(Единое землепользование)

1	2	3	4	5	6	7	8
1399	19.4.290	19.4.291	189°27.7`	1.52	данные отсутствуют	16:32:160702:103	данные отсутствуют
1400	19.4.291	19.4.292	102°14.8`	33	данные отсутствуют	16:32:160702:103	данные отсутствуют
1401	19.4.292	19.4.293	116°6.3`	27.84	данные отсутствуют	16:32:160702:103	данные отсутствуют
1402	19.4.293	19.4.294	115°3.1`	25.39	данные отсутствуют	16:32:160702:103	данные отсутствуют
1403	19.4.294	19.4.295	30°57.8`	1.46	данные отсутствуют	16:32:160702:103	данные отсутствуют
1404	19.4.295	19.4.296	30°57.8`	1.46	данные отсутствуют	16:32:160702:103	данные отсутствуют
1405	19.4.296	19.4.297	295°3.1`	25.39	данные отсутствуют	16:32:160702:103	данные отсутствуют
1406	19.4.297	19.4.298	296°33.9`	28.51	данные отсутствуют	16:32:160702:103	данные отсутствуют
1407	19.4.298	19.4.299	282°3.9`	33.49	данные отсутствуют	16:32:160702:103	данные отсутствуют
1408	19.4.299	19.4.290	189°27.7`	1.52	данные отсутствуют	16:32:160702:103	данные отсутствуют
1409	20.1.1	20.1.2	3°48.8`	45.1	данные отсутствуют	16:32:160705:117, 16:32:160705:57(1)	данные отсутствуют
1410	20.1.2	20.1.3	12°7.6`	30.94	данные отсутствуют	16:32:160705:117, 16:32:160705:57(1)	данные отсутствуют
1411	20.1.3	20.1.4	16°37.7`	77.75	данные отсутствуют	16:32:160705:117	данные отсутствуют
1412	20.1.4	20.1.5	19°51.8`	41.2	данные отсутствуют	16:32:160705:117	данные отсутствуют
1413	20.1.5	20.1.6	91°13.1`	363.73	данные отсутствуют	16:32:160705:510(2)	данные отсутствуют
1414	20.1.6	20.1.7	130°12.9`	28.65	данные отсутствуют	16:32:160705:272	nurlat_bti@rambler.ru
1415	20.1.7	20.1.8	179°3.3`	124.96	данные отсутствуют	16:32:000000:2935(3), 16:32:160705:272	данные отсутствуют; nurlat_bti@rambler.ru
1416	20.1.8	20.1.9	180°5.2`	576.45	данные отсутствуют	16:32:160705:272	nurlat_bti@rambler.ru

ДОКУМЕНТ ПОДПИСАН
ЭЛЕКТРОННОЙ ПОДПИСЬЮ
Сертификат: 009F0BDC181A023B64597F1E2579BEFB50
Владелец: ФЕДЕРАЛЬНАЯ СЛУЖБА ГОСУДАРСТВЕННОЙ РЕГИСТРАЦИИ, КАДАСТРА И КАРТОГРАФИИ
Действителен: с 02.08.2024 по 26.10.2025

полное наименование должности		инициалы, фамилия

Земельный участок							
вид объекта недвижимости							
Лист № 95 раздела 3.1			Всего листов раздела 3.1: 137		Всего разделов: 8		Всего листов выписки: 256
29.07.2025г. № КУВИ-001/2025-144099388							
Кадастровый номер:			16:32:000000:419(Единое землепользование)				

1417	20.1.9	20.1.10	101°46.6`	36.85	данные отсутствуют	16:32:160705:273, 16:32:160705:272	nurlat_bti@rambler.ru
1418	20.1.9	20.1.9			данные отсутствуют	16:32:160705:527	адрес отсутствует
1419	20.1.10	20.1.11	0°4.7`	520.09	данные отсутствуют	16:32:160705:272	nurlat_bti@rambler.ru
1420	20.1.11	20.1.12	88°28.8`	196.78	данные отсутствуют	16:32:160705:272	nurlat_bti@rambler.ru
1421	20.1.12	20.1.13	358°28.9`	158.81	данные отсутствуют	16:32:160705:272	nurlat_bti@rambler.ru
1422	20.1.13	20.1.14	268°28.7`	140.45	данные отсутствуют	16:32:160705:272	nurlat_bti@rambler.ru
1423	20.1.14	20.1.15	310°8.7`	480.9	данные отсутствуют	16:32:160705:272	nurlat_bti@rambler.ru
1424	20.1.15	20.1.16	94°51.7`	5.78	данные отсутствуют	16:32:160705:117	данные отсутствуют
1425	20.1.15	20.1.15			данные отсутствуют	16:32:160705:502(2)	данные отсутствуют
1426	20.1.16	20.1.17	103°38.3`	34.99	данные отсутствуют	16:32:160705:117	данные отсутствуют
1427	20.1.17	20.1.18	114°12.1`	24.39	данные отсутствуют	16:32:160705:117	данные отсутствуют
1428	20.1.18	20.1.19	114°15.7`	38.94	данные отсутствуют	16:32:160705:117	данные отсутствуют
1429	20.1.19	20.1.20	102°15.9`	23.54	данные отсутствуют	16:32:160705:117	данные отсутствуют
1430	20.1.20	20.1.21	101°45.2`	38.05	данные отсутствуют	16:32:160705:117	данные отсутствуют
1431	20.1.21	20.1.22	99°20.4`	38.51	данные отсутствуют	16:32:160705:117, 16:32:160705:59	данные отсутствуют
1432	20.1.22	20.1.23	99°0.9`	52.65	данные отсутствуют	16:32:160705:117, 16:32:160705:59	данные отсутствуют
1433	20.1.23	20.1.24	101°22.9`	39.27	данные отсутствуют	16:32:160705:117, 16:32:160705:59	данные отсутствуют
1434	20.1.24	20.1.25	104°2.2`	13.4	данные отсутствуют	16:32:160705:117, 16:32:160705:59	данные отсутствуют
1435	20.1.25	20.1.26	116°33.9`	13.42	данные отсутствуют	16:32:160705:117, 16:32:160705:59	данные отсутствуют
1436	20.1.26	20.1.27	117°33.2`	45.4	данные отсутствуют	16:32:160705:117, 16:32:160705:59	данные отсутствуют
1437	20.1.27	20.1.28	110°31.0`	41.37	данные отсутствуют	16:32:160705:117, 16:32:160705:59	данные отсутствуют
1438	20.1.28	20.1.29	116°4.5`	13.08	данные отсутствуют	16:32:160705:117, 16:32:160705:59	данные отсутствуют
1439	20.1.29	20.1.30	124°6.8`	18.72	данные отсутствуют	16:32:160705:117, 16:32:160705:59	данные отсутствуют

ДОКУМЕНТ ПОДПИСАН
ЭЛЕКТРОННОЙ ПОДПИСЬЮ
Сертификат: 009F0BDC181A023B64597F1E2579BEFB50
Владелец: ФЕДЕРАЛЬНАЯ СЛУЖБА ГОСУДАРСТВЕННОЙ РЕГИСТРАЦИИ, КАДАСТРА И КАРТОГРАФИИ
Действителен: с 02.08.2024 по 26.10.2025

полное наименование должности	инициалы, фамилия

Земельный участок
вид объекта недвижимости

Лист № 96 раздела 3.1	Всего листов раздела 3.1: 137	Всего разделов: 8	Всего листов выписки: 256

29.07.2025г. № КУВИ-001/2025-144099388	
Кадастровый номер:	16:32:000000:419(Единое землепользование)

1	2	3	4	5	6	7	8
1440	20.1.30	20.1.31	129°48.4`	9.76	данные отсутствуют	16:32:160705:117	данные отсутствуют
1441	20.1.31	20.1.32	145°35.5`	22.12	данные отсутствуют	16:32:160705:117	данные отсутствуют
1442	20.1.32	20.1.33	144°15.5`	40.66	данные отсутствуют	16:32:160705:117	данные отсутствуют
1443	20.1.33	20.1.34	135°19.6`	30.94	данные отсутствуют	16:32:160705:117	данные отсутствуют
1444	20.1.34	20.1.35	130°59.2`	40.4	данные отсутствуют	16:32:160705:117	данные отсутствуют
1445	20.1.35	20.1.36	130°24.2`	55.15	данные отсутствуют	16:32:160705:117	данные отсутствуют
1446	20.1.36	20.1.37	127°9.8`	38.9	данные отсутствуют	16:32:160705:117	данные отсутствуют
1447	20.1.37	20.1.38	138°15.1`	31.16	данные отсутствуют	16:32:160705:117	данные отсутствуют
1448	20.1.38	20.1.39	149°20.9`	15.69	данные отсутствуют	16:32:160705:117	данные отсутствуют
1449	20.1.39	20.1.40	150°15.3`	24.19	данные отсутствуют	16:32:160705:117	данные отсутствуют
1450	20.1.40	20.1.41	156°48.1`	5.71	данные отсутствуют	16:32:160705:117	данные отсутствуют
1451	20.1.41	20.1.42	180°0.0`	10.25	данные отсутствуют	16:32:160705:117	данные отсутствуют
1452	20.1.42	20.1.43	183°5.6`	9.26	данные отсутствуют	16:32:160705:117	данные отсутствуют
1453	20.1.43	20.1.44	196°36.4`	14.87	данные отсутствуют	16:32:160705:117	данные отсутствуют
1454	20.1.44	20.1.45	209°30.7`	45.68	данные отсутствуют	16:32:160705:117	данные отсутствуют
1455	20.1.45	20.1.46	258°41.4`	1.27	данные отсутствуют	16:32:160705:260, 16:32:160705:117	Республика Татарстан (Татарстан), Нурлатский район, г.Нурлат, ул.Нурлатская, д.10, кв.4; данные отсутствуют
1456	20.1.46	20.1.47	214°27.7`	15.46	данные отсутствуют	16:32:160705:260, 16:32:160705:117	Республика Татарстан (Татарстан), Нурлатский район, г.Нурлат, ул.Нурлатская, д.10, кв.4; данные отсутствуют
1457	20.1.47	20.1.48	207°0.8`	14.31	данные отсутствуют	16:32:160705:260	Республика Татарстан (Татарстан), Нурлатский район, г.Нурлат, ул.Нурлатская, д.10, кв.4
1458	20.1.48	20.1.49	222°10.0`	17.88	данные отсутствуют	16:32:160705:260	Республика Татарстан (Татарстан), Нурлатский район, г.Нурлат, ул.Нурлатская, д.10, кв.4
1459	20.1.49	20.1.50	206°6.8`	14.2	данные отсутствуют	16:32:160705:260	Республика Татарстан (Татарстан), Нурлатский район, г.Нурлат, ул.Нурлатская, д.10, кв.4
1460	20.1.50	20.1.51	207°28.4`	7.04	данные отсутствуют	16:32:160705:260	Республика Татарстан (Татарстан), Нурлатский район, г.Нурлат, ул.Нурлатская, д.10, кв.4
1461	20.1.51	20.1.52	191°5.6`	25.99	данные отсутствуют	16:32:160705:260	Республика Татарстан (Татарстан), Нурлатский район, г.Нурлат, ул.Нурлатская, д.10, кв.4

ДОКУМЕНТ ПОДПИСАН
ЭЛЕКТРОННОЙ ПОДПИСЬЮ
Сертификат: 009F0BDC181A023B64597F1E2579BEFB50
Владелец: ФЕДЕРАЛЬНАЯ СЛУЖБА ГОСУДАРСТВЕННОЙ РЕГИСТРАЦИИ, КАДАСТРА И КАРТОГРАФИИ
Действителен: с 02.08.2024 по 26.10.2025

полное наименование должности		инициалы, фамилия

Земельный участок
вид объекта недвижимости

Лист № 97 раздела 3.1	Всего листов раздела 3.1: 137	Всего разделов: 8	Всего листов выписки: 256

29.07.2025г. № КУВИ-001/2025-144099388	
Кадастровый номер:	16:32:000000:419(Единое землепользование)

1	2	3	4	5	6	7	8
1462	20.1.52	20.1.53	180°0.0`	10.75	данные отсутствуют	16:32:160705:260	Республика Татарстан (Татарстан), Нурлатский район, г.Нурлат, ул.Нурлатская, д.10, кв.4
1463	20.1.53	20.1.54	176°53.3`	23.03	данные отсутствуют	16:32:160705:260	Республика Татарстан (Татарстан), Нурлатский район, г.Нурлат, ул.Нурлатская, д.10, кв.4
1464	20.1.54	20.1.55	172°7.6`	23.72	данные отсутствуют	16:32:160705:260	Республика Татарстан (Татарстан), Нурлатский район, г.Нурлат, ул.Нурлатская, д.10, кв.4
1465	20.1.55	20.1.56	183°14.4`	26.54	данные отсутствуют	16:32:160705:260	Республика Татарстан (Татарстан), Нурлатский район, г.Нурлат, ул.Нурлатская, д.10, кв.4
1466	20.1.56	20.1.57	184°29.8`	22.32	данные отсутствуют	16:32:160705:260	Республика Татарстан (Татарстан), Нурлатский район, г.Нурлат, ул.Нурлатская, д.10, кв.4
1467	20.1.57	20.1.58	186°37.3`	28.19	данные отсутствуют	16:32:160705:260	Республика Татарстан (Татарстан), Нурлатский район, г.Нурлат, ул.Нурлатская, д.10, кв.4
1468	20.1.58	20.1.59	180°0.0`	26	данные отсутствуют	16:32:160705:260	Республика Татарстан (Татарстан), Нурлатский район, г.Нурлат, ул.Нурлатская, д.10, кв.4
1469	20.1.59	20.1.60	174°44.8`	21.84	данные отсутствуют	16:32:160705:260	Республика Татарстан (Татарстан), Нурлатский район, г.Нурлат, ул.Нурлатская, д.10, кв.4
1470	20.1.60	20.1.61	173°17.4`	4.28	данные отсутствуют	16:32:160705:260	Республика Татарстан (Татарстан), Нурлатский район, г.Нурлат, ул.Нурлатская, д.10, кв.4
1471	20.1.61	20.1.62	68°52.5`	11.79	данные отсутствуют	16:32:160705:260	Республика Татарстан (Татарстан), Нурлатский район, г.Нурлат, ул.Нурлатская, д.10, кв.4
1472	20.1.62	20.1.63	26°33.9`	15.09	данные отсутствуют	16:32:160705:260	Республика Татарстан (Татарстан), Нурлатский район, г.Нурлат, ул.Нурлатская, д.10, кв.4
1473	20.1.63	20.1.64	77°16.6`	7.95	данные отсутствуют	16:32:160705:260	Республика Татарстан (Татарстан), Нурлатский район, г.Нурлат, ул.Нурлатская, д.10, кв.4
1474	20.1.64	20.1.65	150°6.1`	11.54	данные отсутствуют	16:32:160705:260	Республика Татарстан (Татарстан), Нурлатский район, г.Нурлат, ул.Нурлатская, д.10, кв.4
1475	20.1.65	20.1.66	143°7.8`	5	данные отсутствуют	16:32:160705:260, 16:32:160705:117	Республика Татарстан (Татарстан), Нурлатский район, г.Нурлат, ул.Нурлатская, д.10, кв.4; данные отсутствуют
1476	20.1.66	20.1.67	172°14.9`	48.19	данные отсутствуют	16:32:160705:117	данные отсутствуют
1477	20.1.67	20.1.68	172°22.3`	28.25	данные отсутствуют	16:32:160705:117	данные отсутствуют
1478	20.1.68	20.1.69	180°0.0`	17.25	данные отсутствуют	16:32:160705:117	данные отсутствуют

ДОКУМЕНТ ПОДПИСАН
ЭЛЕКТРОННОЙ ПОДПИСЬЮ
Сертификат: 009F0BDC181A023B64597F1E2579BEFB50
Владелец: ФЕДЕРАЛЬНАЯ СЛУЖБА ГОСУДАРСТВЕННОЙ РЕГИСТРАЦИИ, КАДАСТРА И КАРТОГРАФИИ
Действителен: с 02.08.2024 по 26.10.2025

полное наименование должности		инициалы, фамилия

Земельный участок
вид объекта недвижимости

Лист № 98 раздела 3.1	Всего листов раздела 3.1: 137	Всего разделов: 8	Всего листов выписки: 256

29.07.2025г. № КУВИ-001/2025-144099388	
Кадастровый номер:	16:32:000000:419(Единое землепользование)

1	2	3	4	5	6	7	8
1479	20.1.69	20.1.70	189°27.7`	15.21	данные отсутствуют	16:32:160705:117	данные отсутствуют
1480	20.1.70	20.1.71	197°6.2`	30.6	данные отсутствуют	16:32:160705:117	данные отсутствуют
1481	20.1.71	20.1.72	199°15.3`	38.66	данные отсутствуют	16:32:160705:117	данные отсутствуют
1482	20.1.72	20.1.73	199°39.2`	52.03	данные отсутствуют	16:32:160705:117	данные отсутствуют
1483	20.1.73	20.1.74	207°18.0`	26.16	данные отсутствуют	16:32:160705:117	данные отсутствуют
1484	20.1.74	20.1.75	217°11.1`	9.1	данные отсутствуют	16:32:160705:117	данные отсутствуют
1485	20.1.75	20.1.76	220°9.4`	10.47	данные отсутствуют	16:32:160705:117	данные отсутствуют
1486	20.1.76	20.1.77	240°42.1`	39.85	данные отсутствуют	16:32:160705:117	данные отсутствуют
1487	20.1.77	20.1.78	240°35.0`	26.98	данные отсутствуют	16:32:160705:117	данные отсутствуют
1488	20.1.78	20.1.79	235°42.8`	6.66	данные отсутствуют	16:32:160705:117	данные отсутствуют
1489	20.1.79	20.1.80	257°28.3`	2.3	данные отсутствуют	16:32:160705:117	данные отсутствуют
1490	20.1.80	20.1.81	240°42.5`	11.75	данные отсутствуют	16:32:160705:117, 16:32:160705:89	данные отсутствуют
1491	20.1.81	20.1.82	252°28.4`	29.89	данные отсутствуют	16:32:160705:89	данные отсутствуют
1492	20.1.82	20.1.83	264°24.1`	12.81	данные отсутствуют	16:32:160705:89	данные отсутствуют
1493	20.1.83	20.1.84	281°39.5`	16.08	данные отсутствуют	16:32:160705:89	данные отсутствуют
1494	20.1.84	20.1.85	278°4.0`	32.07	данные отсутствуют	16:32:160705:89	данные отсутствуют
1495	20.1.85	20.1.86	280°18.3`	27.95	данные отсутствуют	16:32:160705:89	данные отсутствуют
1496	20.1.86	20.1.87	282°0.1`	97.38	данные отсутствуют	данные отсутствуют	данные отсутствуют
1497	20.1.87	20.1.88	287°22.6`	38.51	данные отсутствуют	16:32:160705:526, 16:32:160705:276	423016, Респ Татарстан, Нурлатский р-н, с Елаур, ул Молодёжная, д 17; данные отсутствуют
1498	20.1.88	20.1.89	293°35.2`	19.37	данные отсутствуют	16:32:160705:526, 16:32:160705:276	423016, Респ Татарстан, Нурлатский р-н, с Елаур, ул Молодёжная, д 17; данные отсутствуют
1499	20.1.89	20.1.90	270°0.0`	0.5	данные отсутствуют	16:32:160705:526, 16:32:160705:117, 16:32:160705:84(2), 16:32:160705:276	423016, Респ Татарстан, Нурлатский р-н, с Елаур, ул Молодёжная, д 17; данные отсутствуют
1500	20.1.90	20.1.91	315°35.5`	17.15	данные отсутствуют	16:32:160705:526, 16:32:160705:117, 16:32:160705:90	423016, Респ Татарстан, Нурлатский р-н, с Елаур, ул Молодёжная, д 17; данные отсутствуют

полное наименование должности		инициалы, фамилия

ДОКУМЕНТ ПОДПИСАН
ЭЛЕКТРОННОЙ ПОДПИСЬЮ
Сертификат: 009F0BDC181A023B64597F1E2579BEFB50
Владелец: ФЕДЕРАЛЬНАЯ СЛУЖБА ГОСУДАРСТВЕННОЙ РЕГИСТРАЦИИ, КАДАСТРА И КАРТОГРАФИИ
Действителен: с 02.08.2024 по 26.10.2025

Земельный участок
вид объекта недвижимости

Лист № 99 раздела 3.1	Всего листов раздела 3.1: 137	Всего разделов: 8	Всего листов выписки: 256

29.07.2025г. № КУВИ-001/2025-144099388	
Кадастровый номер:	16:32:000000:419(Единое землепользование)

1501	20.1.91	20.1.92	315°55.4`	43.85	данные отсутствуют	16:32:160705:526, 16:32:160705:117, 16:32:160705:90	423016, Респ Татарстан, Нурлатский р-н, с Елаур, ул Молодёжная, д 17; данные отсутствуют
1502	20.1.92	20.1.93	319°21.7`	41.84	данные отсутствуют	16:32:160705:526, 16:32:160705:117, 16:32:160705:90	423016, Респ Татарстан, Нурлатский р-н, с Елаур, ул Молодёжная, д 17; данные отсутствуют
1503	20.1.93	20.1.94	322°38.2`	63.85	данные отсутствуют	16:32:160705:526, 16:32:160705:117	423016, Респ Татарстан, Нурлатский р-н, с Елаур, ул Молодёжная, д 17; данные отсутствуют
1504	20.1.94	20.1.95	323°43.4`	67.6	данные отсутствуют	16:32:160705:526, 16:32:160705:117, 16:32:160705:57(1)	423016, Респ Татарстан, Нурлатский р-н, с Елаур, ул Молодёжная, д 17; данные отсутствуют
1505	20.1.95	20.1.96	324°41.2`	149.2	данные отсутствуют	16:32:160705:526, 16:32:160705:117, 16:32:160705:57(1)	423016, Респ Татарстан, Нурлатский р-н, с Елаур, ул Молодёжная, д 17; данные отсутствуют
1506	20.1.96	20.1.97	327°33.9`	60.13	данные отсутствуют	16:32:160705:526, 16:32:160705:117, 16:32:160705:57(1)	423016, Респ Татарстан, Нурлатский р-н, с Елаур, ул Молодёжная, д 17; данные отсутствуют
1507	20.1.97	20.1.98	326°43.0`	39.18	данные отсутствуют	16:32:160705:526, 16:32:160705:117, 16:32:160705:57(1)	423016, Респ Татарстан, Нурлатский р-н, с Елаур, ул Молодёжная, д 17; данные отсутствуют
1508	20.1.98	20.1.99	322°40.4`	50.3	данные отсутствуют	16:32:160705:117, 16:32:160705:57(1)	данные отсутствуют
1509	20.1.99	20.1.100	326°34.5`	14.98	данные отсутствуют	16:32:160705:117, 16:32:160705:57(1)	данные отсутствуют
1510	20.1.100	20.1.101	332°43.0`	26.72	данные отсутствуют	16:32:160705:117, 16:32:160705:57(1)	данные отсутствуют
1511	20.1.101	20.1.102	342°50.3`	17.79	данные отсутствуют	16:32:160705:117, 16:32:160705:57(1)	данные отсутствуют
1512	20.1.102	20.1.1	352°46.6`	35.78	данные отсутствуют	16:32:160705:117, 16:32:160705:57(1)	данные отсутствуют
1513	20.2.103	20.2.104	147°13.6`	99.37	данные отсутствуют	16:32:160705:526, 16:32:160705:117, 16:32:160705:57(1)	423016, Респ Татарстан, Нурлатский р-н, с Елаур, ул Молодёжная, д 17; данные отсутствуют

ДОКУМЕНТ ПОДПИСАН
ЭЛЕКТРОННОЙ ПОДПИСЬЮ
Сертификат: 009F0BDC181A023B64597F1E2579BEFB50
Владелец: ФЕДЕРАЛЬНАЯ СЛУЖБА ГОСУДАРСТВЕННОЙ РЕГИСТРАЦИИ, КАДАСТРА И КАРТОГРАФИИ
Действителен: с 02.08.2024 по 26.10.2025

полное наименование должности	инициалы, фамилия

Земельный участок
вид объекта недвижимости

Лист № 100 раздела 3.1	Всего листов раздела 3.1: 137	Всего разделов: 8	Всего листов выписки: 256

29.07.2025г. № КУВИ-001/2025-144099388	
Кадастровый номер:	16:32:000000:419(Единое землепользование)

1514	20.2.104	20.2.105	144°41.1`	149.17	данные отсутствуют	16:32:160705:526, 16:32:160705:117, 16:32:160705:57(1)	423016, Респ Татарстан, Нурлатский р-н, с Елаур, ул Молодёжная, д 17; данные отсутствуют
1515	20.2.105	20.2.106	143°11.6`	131.43	данные отсутствуют	16:32:160705:526, 16:32:160705:117	423016, Респ Татарстан, Нурлатский р-н, с Елаур, ул Молодёжная, д 17; данные отсутствуют
1516	20.2.106	20.2.107	139°21.4`	41.79	данные отсутствуют	16:32:160705:526, 16:32:160705:117, 16:32:160705:90	423016, Респ Татарстан, Нурлатский р-н, с Елаур, ул Молодёжная, д 17; данные отсутствуют
1517	20.2.107	20.2.108	135°49.7`	60.61	данные отсутствуют	16:32:160705:526, 16:32:160705:117, 16:32:160705:90	423016, Респ Татарстан, Нурлатский р-н, с Елаур, ул Молодёжная, д 17; данные отсутствуют
1518	20.2.108	20.2.109	113°0.5`	19.75	данные отсутствуют	16:32:160705:526	423016, Респ Татарстан, Нурлатский р-н, с Елаур, ул Молодёжная, д 17
1519	20.2.108	20.2.108			данные отсутствуют	16:32:160705:84(2)	данные отсутствуют
1520	20.2.109	20.2.110	107°22.6`	38.51	данные отсутствуют	16:32:160705:526	423016, Респ Татарстан, Нурлатский р-н, с Елаур, ул Молодёжная, д 17
1521	20.2.110	20.2.111	101°59.6`	28.58	данные отсутствуют	данные отсутствуют	данные отсутствуют
1522	20.2.111	20.2.112	0°5.2`	442.2	данные отсутствуют	16:32:160705:527, 16:32:160705:272	адрес отсутствует; nurlat_bti@rambler.ru
1523	20.2.111	20.2.111			данные отсутствуют	16:32:160705:273	nurlat_bti@rambler.ru
1524	20.2.112	20.2.113	269°52.5`	395.02	данные отсутствуют	данные отсутствуют	данные отсутствуют
1525	20.2.113	20.2.103	142°40.2`	38.36	данные отсутствуют	16:32:160705:526, 16:32:160705:117, 16:32:160705:57(1)	423016, Респ Татарстан, Нурлатский р-н, с Елаур, ул Молодёжная, д 17; данные отсутствуют
1526	21.1.1	21.1.2	184°23.0`	25.38	данные отсутствуют	16:32:160705:273	nurlat_bti@rambler.ru
1527	21.1.1	21.1.1			данные отсутствуют	16:32:160705:272, 16:32:160705:527	nurlat_bti@rambler.ru; адрес отсутствует
1528	21.1.2	21.1.3	184°19.4`	9.42	данные отсутствуют	16:32:160705:273, 16:32:160705:91	nurlat_bti@rambler.ru; данные отсутствуют

ДОКУМЕНТ ПОДПИСАН
ЭЛЕКТРОННОЙ ПОДПИСЬЮ
Сертификат: 009F0BDC181A023B64597F1E2579BEFB50
Владелец: ФЕДЕРАЛЬНАЯ СЛУЖБА ГОСУДАРСТВЕННОЙ РЕГИСТРАЦИИ, КАДАСТРА И КАРТОГРАФИИ
Действителен: с 02.08.2024 по 26.10.2025

полное наименование должности		инициалы, фамилия

Земельный участок
вид объекта недвижимости

Лист № 101 раздела 3.1	Всего листов раздела 3.1: 137	Всего разделов: 8	Всего листов выписки: 256

29.07.2025г. № КУВИ-001/2025-144099388	
Кадастровый номер:	16:32:000000:419(Единое землепользование)

1	2	3	4	5	6	7	8
1529	21.1.3	21.1.4	319°55.5`	14.99	данные отсутствуют	16:32:160705:91	данные отсутствуют
1530	21.1.3	21.1.3			данные отсутствуют	16:32:160705:508(1)	адрес отсутствует
1531	21.1.4	21.1.5	317°17.5`	13.27	данные отсутствуют	16:32:160705:91	данные отсутствуют
1532	21.1.5	21.1.6	300°15.4`	13.89	данные отсутствуют	16:32:160705:91	данные отсутствуют
1533	21.1.6	21.1.7	287°41.0`	18.11	данные отсутствуют	16:32:160705:91	данные отсутствуют
1534	21.1.7	21.1.8	282°31.7`	9.22	данные отсутствуют	16:32:160705:117, 16:32:160705:91	данные отсутствуют
1535	21.1.8	21.1.9	315°35.8`	33.94	данные отсутствуют	16:32:160705:117, 16:32:160705:84(2)	данные отсутствуют
1536	21.1.9	21.1.10	90°0.0`	0.5	данные отсутствуют	16:32:160705:526, 16:32:160705:117, 16:32:160705:84(2), 16:32:160705:56	423016, Респ Татарстан, Нурлатский р-н, с Елаур, ул Молодёжная, д 17; данные отсутствуют
1537	21.1.10	21.1.11	113°35.2`	19.37	данные отсутствуют	16:32:160705:526, 16:32:160705:56	423016, Респ Татарстан, Нурлатский р-н, с Елаур, ул Молодёжная, д 17; данные отсутствуют
1538	21.1.11	21.1.12	107°22.6`	38.51	данные отсутствуют	16:32:160705:526, 16:32:160705:56	423016, Респ Татарстан, Нурлатский р-н, с Елаур, ул Молодёжная, д 17; данные отсутствуют
1539	21.1.12	21.1.1	102°0.5`	28.93	данные отсутствуют	16:32:160705:56	данные отсутствуют
1540	22.1.1	22.1.2	71°10.5`	11.62	данные отсутствуют	данные отсутствуют	данные отсутствуют
1541	22.1.2	22.1.3	105°15.3`	17.1	данные отсутствуют	данные отсутствуют	данные отсутствуют
1542	22.1.3	22.1.4	126°23.0`	11.8	данные отсутствуют	данные отсутствуют	данные отсутствуют
1543	22.1.4	22.1.5	150°21.7`	16.68	данные отсутствуют	данные отсутствуют	данные отсутствуют
1544	22.1.5	22.1.6	153°26.1`	12.86	данные отсутствуют	данные отсутствуют	данные отсутствуют
1545	22.1.6	22.1.7	140°26.4`	14.92	данные отсутствуют	данные отсутствуют	данные отсутствуют
1546	22.1.7	22.1.8	136°28.1`	13.79	данные отсутствуют	16:32:160705:117	данные отсутствуют
1547	22.1.8	22.1.9	131°58.8`	6.17	данные отсутствуют	16:32:160705:117	данные отсутствуют
1548	22.1.9	22.1.10	217°34.1`	0.16	данные отсутствуют	16:32:160705:117	данные отсутствуют
1549	22.1.10	22.1.11	294°58.6`	23.71	данные отсутствуют	16:32:160705:117	данные отсутствуют
1550	22.1.11	22.1.12	283°15.8`	35.96	данные отсутствуют	16:32:160705:117	данные отсутствуют
1551	22.1.12	22.1.13	274°50.8`	11.36	данные отсутствуют	16:32:160705:117	данные отсутствуют

ДОКУМЕНТ ПОДПИСАН
ЭЛЕКТРОННОЙ ПОДПИСЬЮ
Сертификат: 009F0BDC181A023B64597F1E2579BEFB50
Владелец: ФЕДЕРАЛЬНАЯ СЛУЖБА ГОСУДАРСТВЕННОЙ РЕГИСТРАЦИИ, КАДАСТРА И КАРТОГРАФИИ
Действителен: с 02.08.2024 по 26.10.2025

полное наименование должности		инициалы, фамилия

Земельный участок
вид объекта недвижимости

Лист № 102 раздела 3.1	Всего листов раздела 3.1: 137	Всего разделов: 8	Всего листов выписки: 256

29.07.2025г. № КУВИ-001/2025-144099388	
Кадастровый номер:	16:32:000000:419(Единое землепользование)

1552	22.1.13	22.1.14	315°0.0`	0.01	данные отсутствуют	16:32:160705:274, 16:32:160705:117, 16:32:160705:502(2), 16:32:160705:509	nurlat_bti@rambler.ru; данные отсутствуют
1553	22.1.14	22.1.15	332°27.6`	36.27	данные отсутствуют	16:32:160705:509	данные отсутствуют
1554	22.1.15	22.1.16	46°3.4`	8.82	данные отсутствуют	16:32:160705:511	данные отсутствуют
1555	22.1.16	22.1.1	61°55.7`	4.25	данные отсутствуют	16:32:160705:511	данные отсутствуют
1556	23.1.1	23.1.2	100°18.3`	27.95	данные отсутствуют	16:32:160705:56	данные отсутствуют
1557	23.1.2	23.1.3	98°4.0`	32.07	данные отсутствуют	16:32:160705:56	данные отсутствуют
1558	23.1.3	23.1.4	101°39.5`	16.08	данные отсутствуют	16:32:160705:56	данные отсутствуют
1559	23.1.4	23.1.5	84°24.1`	12.81	данные отсутствуют	16:32:160705:56	данные отсутствуют
1560	23.1.5	23.1.6	72°28.4`	29.89	данные отсутствуют	16:32:160705:56	данные отсутствуют
1561	23.1.6	23.1.7	60°42.5`	11.75	данные отсутствуют	16:32:160705:117, 16:32:160705:56	данные отсутствуют
1562	23.1.7	23.1.8	77°26.2`	1.79	данные отсутствуют	16:32:160705:117, 16:32:160705:56	данные отсутствуют
1563	23.1.8	23.1.9	158°11.9`	0.16	данные отсутствуют	16:32:160705:117	данные отсутствуют
1564	23.1.9	23.1.10	238°57.3`	2.4	данные отсутствуют	16:32:160705:117	данные отсутствуют
1565	23.1.10	23.1.11	212°28.3`	9.78	данные отсутствуют	16:32:160705:117	данные отсутствуют
1566	23.1.11	23.1.12	203°2.3`	23.64	данные отсутствуют	16:32:160705:117	данные отсутствуют
1567	23.1.12	23.1.13	195°34.4`	15.83	данные отсутствуют	16:32:160705:117	данные отсутствуют
1568	23.1.13	23.1.14	213°17.6`	20.04	данные отсутствуют	16:32:160705:117	данные отсутствуют
1569	23.1.14	23.1.15	225°45.8`	13.26	данные отсутствуют	16:32:160705:117	данные отсутствуют
1570	23.1.15	23.1.16	233°58.4`	20.4	данные отсутствуют	16:32:160705:117	данные отсутствуют
1571	23.1.16	23.1.17	224°1.7`	20.86	данные отсутствуют	16:32:160705:117	данные отсутствуют
1572	23.1.17	23.1.18	203°57.7`	7.39	данные отсутствуют	16:32:160705:117	данные отсутствуют
1573	23.1.18	23.1.19	206°33.9`	5.59	данные отсутствуют	16:32:160705:117	данные отсутствуют
1574	23.1.19	23.1.20	298°48.1`	71.61	данные отсутствуют	16:32:160705:117, 16:32:160705:84(1)	данные отсутствуют
1575	23.1.20	23.1.21	302°26.2`	31.83	данные отсутствуют	16:32:160705:117, 16:32:160705:84(1)	данные отсутствуют
1576	23.1.21	23.1.22	10°26.2`	37.15	данные отсутствуют	16:32:160705:273	nurlat_bti@rambler.ru

ДОКУМЕНТ ПОДПИСАН
ЭЛЕКТРОННОЙ ПОДПИСЬЮ
Сертификат: 009F0BDC181A023B64597F1E2579BEFB50
Владелец: ФЕДЕРАЛЬНАЯ СЛУЖБА ГОСУДАРСТВЕННОЙ РЕГИСТРАЦИИ, КАДАСТРА И КАРТОГРАФИИ
Действителен: с 02.08.2024 по 26.10.2025

полное наименование должности		инициалы, фамилия

Земельный участок
вид объекта недвижимости

Лист № 103 раздела 3.1	Всего листов раздела 3.1: 137	Всего разделов: 8	Всего листов выписки: 256

29.07.2025г. № КУВИ-001/2025-144099388	
Кадастровый номер:	16:32:000000:419(Единое землепользование)

1	2	3	4	5	6	7	8
1577	23.1.21	23.1.21			данные отсутствуют	16:32:000000:2911(5)	данные отсутствуют
1578	23.1.22	23.1.23	3°6.0`	26.26	данные отсутствуют	16:32:160705:273	nurlat_bti@rambler.ru
1579	23.1.23	23.1.1	101°59.9`	31.65	данные отсутствуют	16:32:160705:56	данные отсутствуют
1580	23.1.23	23.1.23			данные отсутствуют	16:32:160705:272	nurlat_bti@rambler.ru
1581	23.2.24	23.2.25	170°32.3`	7.6	данные отсутствуют	данные отсутствуют	данные отсутствуют
1582	23.2.24	23.2.24			данные отсутствуют	16:32:160705:273	nurlat_bti@rambler.ru
1583	23.2.25	23.2.26	140°3.8`	14.02	данные отсутствуют	данные отсутствуют	данные отсутствуют
1584	23.2.26	23.2.27	124°22.8`	11.51	данные отсутствуют	данные отсутствуют	данные отсутствуют
1585	23.2.27	23.2.28	143°54.1`	14.85	данные отсутствуют	данные отсутствуют	данные отсутствуют
1586	23.2.28	23.2.29	165°15.4`	9.82	данные отсутствуют	данные отсутствуют	данные отсутствуют
1587	23.2.29	23.2.30	135°0.0`	11.67	данные отсутствуют	данные отсутствуют	данные отсутствуют
1588	23.2.30	23.2.31	95°35.9`	12.81	данные отсутствуют	данные отсутствуют	данные отсутствуют
1589	23.2.31	23.2.32	67°17.2`	11.65	данные отсутствуют	данные отсутствуют	данные отсутствуют
1590	23.2.32	23.2.33	61°13.9`	14.55	данные отсутствуют	данные отсутствуют	данные отсутствуют
1591	23.2.33	23.2.34	52°14.2`	22.45	данные отсутствуют	данные отсутствуют	данные отсутствуют
1592	23.2.34	23.2.35	55°53.2`	9.36	данные отсутствуют	данные отсутствуют	данные отсутствуют
1593	23.2.35	23.2.36	27°13.0`	9.84	данные отсутствуют	данные отсутствуют	данные отсутствуют
1594	23.2.36	23.2.37	346°22.4`	8.49	данные отсутствуют	данные отсутствуют	данные отсутствуют
1595	23.2.37	23.2.38	319°41.2`	10.82	данные отсутствуют	данные отсутствуют	данные отсутствуют
1596	23.2.38	23.2.39	253°41.2`	10.68	данные отсутствуют	данные отсутствуют	данные отсутствуют
1597	23.2.39	23.2.40	226°32.9`	13.09	данные отсутствуют	данные отсутствуют	данные отсутствуют
1598	23.2.40	23.2.41	251°59.8`	10.51	данные отсутствуют	данные отсутствуют	данные отсутствуют
1599	23.2.41	23.2.42	300°31.8`	11.32	данные отсутствуют	данные отсутствуют	данные отсутствуют
1600	23.2.42	23.2.43	339°54.3`	10.91	данные отсутствуют	данные отсутствуют	данные отсутствуют
1601	23.2.43	23.2.44	291°48.1`	12.12	данные отсутствуют	данные отсутствуют	данные отсутствуют
1602	23.2.44	23.2.45	261°12.2`	21.25	данные отсутствуют	данные отсутствуют	данные отсутствуют
1603	23.2.45	23.2.46	261°52.2`	14.14	данные отсутствуют	данные отсутствуют	данные отсутствуют
1604	23.2.46	23.2.24	270°0.0`	7	данные отсутствуют	данные отсутствуют	данные отсутствуют
1605	24.1.1	24.1.2	190°3.5`	112.4	данные отсутствуют	16:32:160702:150	nurlat_bti@rambler.ru

ДОКУМЕНТ ПОДПИСАН
ЭЛЕКТРОННОЙ ПОДПИСЬЮ
Сертификат: 009F0BDC181A023B64597F1E2579BEFB50
Владелец: ФЕДЕРАЛЬНАЯ СЛУЖБА ГОСУДАРСТВЕННОЙ РЕГИСТРАЦИИ, КАДАСТРА И КАРТОГРАФИИ
Действителен: с 02.08.2024 по 26.10.2025

полное наименование должности		инициалы, фамилия

Земельный участок
вид объекта недвижимости

Лист № 104 раздела 3.1	Всего листов раздела 3.1: 137	Всего разделов: 8	Всего листов выписки: 256

29.07.2025г. № КУВИ-001/2025-144099388	
Кадастровый номер:	16:32:000000:419(Единое землепользование)

1	2	3	4	5	6	7	8
1606	24.1.2	24.1.3	265°23.7`	27.53	данные отсутствуют	16:32:160702:109	данные отсутствуют
1607	24.1.2	24.1.2			данные отсутствуют	16:32:000000:2911(1)	данные отсутствуют
1608	24.1.3	24.1.4	268°35.5`	30.51	данные отсутствуют	16:32:160702:109	данные отсутствуют
1609	24.1.4	24.1.5	270°0.0`	11.5	данные отсутствуют	16:32:160702:109	данные отсутствуют
1610	24.1.5	24.1.6	284°18.0`	13.16	данные отсутствуют	16:32:160702:109	данные отсутствуют
1611	24.1.6	24.1.7	277°58.2`	12.62	данные отсутствуют	16:32:160702:109	данные отсутствуют
1612	24.1.7	24.1.8	298°58.1`	16	данные отсутствуют	16:32:160702:109	данные отсутствуют
1613	24.1.8	24.1.9	294°50.5`	14.88	данные отсутствуют	16:32:160702:109	данные отсутствуют
1614	24.1.9	24.1.10	306°36.4`	10.9	данные отсутствуют	16:32:160702:109	данные отсутствуют
1615	24.1.10	24.1.11	323°7.8`	15	данные отсутствуют	16:32:160702:28	данные отсутствуют
1616	24.1.11	24.1.12	303°18.7`	10.47	данные отсутствуют	16:32:160702:28	данные отсутствуют
1617	24.1.12	24.1.13	307°31.7`	21.75	данные отсутствуют	16:32:160702:28	данные отсутствуют
1618	24.1.13	24.1.14	301°15.1`	34.21	данные отсутствуют	16:32:160702:28	данные отсутствуют
1619	24.1.14	24.1.15	326°18.6`	4.51	данные отсутствуют	16:32:160702:28	данные отсутствуют
1620	24.1.15	24.1.16	331°49.3`	15.88	данные отсутствуют	16:32:160702:28	данные отсутствуют
1621	24.1.16	24.1.17	349°46.7`	15.5	данные отсутствуют	16:32:160702:28	данные отсутствуют
1622	24.1.17	24.1.18	357°52.7`	13.51	данные отсутствуют	16:32:160702:28	данные отсутствуют
1623	24.1.18	24.1.19	355°18.8`	15.3	данные отсутствуют	16:32:160702:28	данные отсутствуют
1624	24.1.19	24.1.20	354°48.4`	13.81	данные отсутствуют	16:32:160702:28	данные отсутствуют
1625	24.1.20	24.1.21	11°0.2`	9.17	данные отсутствуют	16:32:000000:641	данные отсутствуют
1626	24.1.21	24.1.22	6°40.4`	23.66	данные отсутствуют	16:32:000000:641	данные отсутствуют
1627	24.1.22	24.1.23	2°45.1`	26.03	данные отсутствуют	16:32:000000:641	данные отсутствуют
1628	24.1.23	24.1.24	350°14.9`	16.23	данные отсутствуют	16:32:000000:641	данные отсутствуют
1629	24.1.24	24.1.25	350°41.4`	15.45	данные отсутствуют	16:32:000000:641	данные отсутствуют
1630	24.1.25	24.1.26	338°27.5`	20.43	данные отсутствуют	16:32:000000:641	данные отсутствуют
1631	24.1.26	24.1.27	324°27.7`	8.6	данные отсутствуют	16:32:000000:641	данные отсутствуют
1632	24.1.27	24.1.28	322°58.8`	19.1	данные отсутствуют	16:32:000000:641	данные отсутствуют
1633	24.1.28	24.1.29	309°37.7`	20.77	данные отсутствуют	16:32:000000:641	данные отсутствуют
1634	24.1.29	24.1.30	307°28.6`	9.45	данные отсутствуют	16:32:000000:641	данные отсутствуют

ДОКУМЕНТ ПОДПИСАН
ЭЛЕКТРОННОЙ ПОДПИСЬЮ
Сертификат: 009F0BDC181A023B64597F1E2579BEFB50
Владелец: ФЕДЕРАЛЬНАЯ СЛУЖБА ГОСУДАРСТВЕННОЙ РЕГИСТРАЦИИ, КАДАСТРА И КАРТОГРАФИИ
Действителен: с 02.08.2024 по 26.10.2025

полное наименование должности	инициалы, фамилия

Земельный участок
вид объекта недвижимости

Лист № 105 раздела 3.1	Всего листов раздела 3.1: 137	Всего разделов: 8	Всего листов выписки: 256

29.07.2025г. № КУВИ-001/2025-144099388	
Кадастровый номер:	16:32:000000:419(Единое землепользование)

1	2	3	4	5	6	7	8
1635	24.1.30	24.1.31	293°29.9`	6.27	данные отсутствуют	16:32:000000:641	данные отсутствуют
1636	24.1.31	24.1.32	86°15.1`	12.24	данные отсутствуют	16:32:160702:26(1)	данные отсутствуют
1637	24.1.32	24.1.33	106°29.3`	142.02	данные отсутствуют	16:32:160702:367(1)	данные отсутствуют
1638	24.1.33	24.1.34	10°11.0`	30.14	данные отсутствуют	16:32:160702:150, 16:32:160702:367(1)	nurlat_bti@rambler.ru; данные отсутствуют
1639	24.1.34	24.1.35	286°29.5`	102.9	данные отсутствуют	16:32:160702:149, 16:32:160702:367(1)	nurlat_bti@rambler.ru; данные отсутствуют
1640	24.1.35	24.1.36	23°33.5`	21.14	данные отсутствуют	16:32:160702:149	nurlat_bti@rambler.ru
1641	24.1.36	24.1.37	52°7.5`	11.4	данные отсутствуют	16:32:160702:26(2)	данные отсутствуют
1642	24.1.37	24.1.38	85°27.7`	15.8	данные отсутствуют	16:32:160702:26(2)	данные отсутствуют
1643	24.1.38	24.1.39	109°40.1`	66.11	данные отсутствуют	16:32:160702:26(2)	данные отсутствуют
1644	24.1.39	24.1.40	103°14.5`	30.56	данные отсутствуют	16:32:160702:26(2)	данные отсутствуют
1645	24.1.40	24.1.41	97°7.5`	30.23	данные отсутствуют	16:32:160702:26(2)	данные отсутствуют
1646	24.1.41	24.1.42	77°20.9`	14.25	данные отсутствуют	16:32:160702:26(2)	данные отсутствуют
1647	24.1.42	24.1.43	188°48.5`	18.87	данные отсутствуют	16:32:160702:367(3)	данные отсутствуют
1648	24.1.43	24.1.44	280°11.4`	65.01	данные отсутствуют	16:32:160702:150	nurlat_bti@rambler.ru
1649	24.1.43	24.1.43			данные отсутствуют	16:32:160702:4	nurlat_bti@rambler.ru
1650	24.1.44	24.1.45	190°11.0`	173.18	данные отсутствуют	16:32:160702:150	nurlat_bti@rambler.ru
1651	24.1.44	24.1.44			данные отсутствуют	16:32:160702:149	nurlat_bti@rambler.ru
1652	24.1.45	24.1.1	100°11.0`	159.17	данные отсутствуют	16:32:160702:150	nurlat_bti@rambler.ru
1653	25.1.1	25.1.2	198°26.1`	11.86	данные отсутствуют	данные отсутствуют	данные отсутствуют
1654	25.1.2	25.1.3	189°20.7`	20.02	данные отсутствуют	данные отсутствуют	данные отсутствуют
1655	25.1.3	25.1.4	180°0.0`	14.75	данные отсутствуют	данные отсутствуют	данные отсутствуют
1656	25.1.4	25.1.5	175°42.7`	10.03	данные отсутствуют	данные отсутствуют	данные отсутствуют
1657	25.1.5	25.1.6	196°58.0`	15.42	данные отсутствуют	данные отсутствуют	данные отсутствуют
1658	25.1.6	25.1.7	260°18.7`	10.4	данные отсутствуют	данные отсутствуют	данные отсутствуют
1659	25.1.7	25.1.8	258°54.4`	12.99	данные отсутствуют	данные отсутствуют	данные отсутствуют
1660	25.1.8	25.1.9	280°41.1`	13.48	данные отсутствуют	данные отсутствуют	данные отсутствуют
1661	25.1.9	25.1.10	284°44.6`	9.82	данные отсутствуют	16:32:160702:109	данные отсутствуют
1662	25.1.10	25.1.11	325°5.9`	13.11	данные отсутствуют	16:32:160702:109	данные отсутствуют

ДОКУМЕНТ ПОДПИСАН
ЭЛЕКТРОННОЙ ПОДПИСЬЮ
Сертификат: 009F0BDC181A023B64597F1E2579BEFB50
Владелец: ФЕДЕРАЛЬНАЯ СЛУЖБА ГОСУДАРСТВЕННОЙ РЕГИСТРАЦИИ, КАДАСТРА И КАРТОГРАФИИ
Действителен: с 02.08.2024 по 26.10.2025

полное наименование должности		инициалы, фамилия

Земельный участок
вид объекта недвижимости

Лист № 106 раздела 3.1	Всего листов раздела 3.1: 137	Всего разделов: 8	Всего листов выписки: 256

29.07.2025г. № КУВИ-001/2025-144099388	
Кадастровый номер:	16:32:000000:419(Единое землепользование)

1	2	3	4	5	6	7	8
1663	25.1.10	25.1.10			данные отсутствуют	16:32:160705:116, 16:32:160702:84	данные отсутствуют
1664	25.1.11	25.1.12	320°3.8`	14.02	данные отсутствуют	16:32:160702:109	данные отсутствуют
1665	25.1.12	25.1.13	293°57.7`	9.85	данные отсутствуют	16:32:160702:109	данные отсутствуют
1666	25.1.13	25.1.14	264°31.4`	7.33	данные отсутствуют	16:32:160702:109	данные отсутствуют
1667	25.1.14	25.1.15	10°5.4`	128.2	данные отсутствуют	16:32:160702:150	nurlat_bti@rambler.ru
1668	25.1.14	25.1.14			данные отсутствуют	16:32:000000:2911(1)	данные отсутствуют
1669	25.1.15	25.1.16	65°58.9`	44.27	данные отсутствуют	16:32:160702:367(4)	данные отсутствуют
1670	25.1.16	25.1.17	45°13.3`	20.09	данные отсутствуют	16:32:160702:367(4)	данные отсутствуют
1671	25.1.17	25.1.18	173°52.5`	100.46	данные отсутствуют	16:32:000000:953(1)	данные отсутствуют
1672	25.1.17	25.1.17			данные отсутствуют	16:32:000000:1077(3)	данные отсутствуют
1673	25.1.18	25.1.19	173°54.4`	13.38	данные отсутствуют	16:32:000000:953(1)	данные отсутствуют
1674	25.1.19	25.1.1	180°0.0`	0.25	данные отсутствуют	данные отсутствуют	данные отсутствуют
1675	26.1.1	26.1.2	286°29.4`	1003.01	данные отсутствуют	16:32:160702:149	nurlat_bti@rambler.ru
1676	26.1.2	26.1.3	24°19.4`	52.03	данные отсутствуют	16:32:160702:367(2)	данные отсутствуют
1677	26.1.3	26.1.4	294°17.9`	2.6	данные отсутствуют	16:32:160702:5, 16:32:160702:367(2), 16:32:160702:34	данные отсутствуют
1678	26.1.4	26.1.5	101°22.1`	19.13	данные отсутствуют	16:32:160702:5, 16:32:160702:34	данные отсутствуют
1679	26.1.5	26.1.6	97°51.0`	29.51	данные отсутствуют	16:32:160702:5, 16:32:160702:34	данные отсутствуют
1680	26.1.6	26.1.7	99°34.9`	19.89	данные отсутствуют	16:32:160702:5	данные отсутствуют
1681	26.1.7	26.1.8	104°59.0`	14.23	данные отсутствуют	16:32:160702:5	данные отсутствуют
1682	26.1.8	26.1.9	98°40.4`	59.68	данные отсутствуют	16:32:160702:5	данные отсутствуют
1683	26.1.9	26.1.10	96°42.1`	4.2	данные отсутствуют	16:32:160702:5	данные отсутствуют
1684	26.1.10	26.1.11	105°1.1`	83.24	данные отсутствуют	16:32:160702:5	данные отсутствуют
1685	26.1.11	26.1.12	111°52.4`	85.3	данные отсутствуют	16:32:160702:5	данные отсутствуют
1686	26.1.12	26.1.13	112°13.9`	151	данные отсутствуют	16:32:160702:5	данные отсутствуют
1687	26.1.13	26.1.14	105°25.9`	26.01	данные отсутствуют	16:32:160702:5	данные отсутствуют

ДОКУМЕНТ ПОДПИСАН
ЭЛЕКТРОННОЙ ПОДПИСЬЮ
Сертификат: 009F0BDC181A023B64597F1E2579BEFB50
Владелец: ФЕДЕРАЛЬНАЯ СЛУЖБА ГОСУДАРСТВЕННОЙ РЕГИСТРАЦИИ, КАДАСТРА И КАРТОГРАФИИ
Действителен: с 02.08.2024 по 26.10.2025

полное наименование должности		инициалы, фамилия

Земельный участок
вид объекта недвижимости

Лист № 107 раздела 3.1	Всего листов раздела 3.1: 137	Всего разделов: 8	Всего листов выписки: 256

29.07.2025г. № КУВИ-001/2025-144099388	
Кадастровый номер:	16:32:000000:419(Единое землепользование)

1	2	3	4	5	6	7	8
1688	26.1.14	26.1.15	99°55.5`	15.26	данные отсутствуют	16:32:160702:5	данные отсутствуют
1689	26.1.15	26.1.16	86°16.3`	7.07	данные отсутствуют	16:32:160702:5	данные отсутствуют
1690	26.1.16	26.1.17	109°19.4`	0.82	данные отсутствуют	16:32:160702:5	данные отсутствуют
1691	26.1.17	26.1.18	122°50.0`	49.89	данные отсутствуют	16:32:160702:5	данные отсутствуют
1692	26.1.18	26.1.19	137°55.4`	36.05	данные отсутствуют	16:32:160702:5	данные отсутствуют
1693	26.1.19	26.1.20	137°22.3`	1.2	данные отсутствуют	16:32:160702:5, 16:32:160702:33	данные отсутствуют
1694	26.1.20	26.1.21	116°33.9`	12.25	данные отсутствуют	16:32:160702:5, 16:32:160702:33	данные отсутствуют
1695	26.1.21	26.1.22	106°15.1`	22.91	данные отсутствуют	16:32:160702:5, 16:32:160702:33	данные отсутствуют
1696	26.1.22	26.1.23	98°31.4`	32.32	данные отсутствуют	16:32:160702:5, 16:32:160702:33	данные отсутствуют
1697	26.1.23	26.1.24	102°3.4`	1.05	данные отсутствуют	16:32:160702:5, 16:32:160702:33	данные отсутствуют
1698	26.1.24	26.1.25	94°12.5`	45.78	данные отсутствуют	16:32:160702:5, 16:32:160702:33	данные отсутствуют
1699	26.1.25	26.1.26	93°57.5`	34.33	данные отсутствуют	16:32:160702:5, 16:32:160702:33	данные отсутствуют
1700	26.1.26	26.1.27	89°37.4`	79.3	данные отсутствуют	16:32:160702:5, 16:32:160702:33	данные отсутствуют
1701	26.1.27	26.1.28	140°43.4`	5.96	данные отсутствуют	16:32:160702:32	данные отсутствуют
1702	26.1.28	26.1.29	137°9.2`	10.16	данные отсутствуют	16:32:160702:32	данные отсутствуют
1703	26.1.29	26.1.30	150°12.5`	46.88	данные отсутствуют	16:32:160702:5	данные отсутствуют
1704	26.1.30	26.1.31	141°7.7`	2.12	данные отсутствуют	16:32:160702:5	данные отсутствуют
1705	26.1.31	26.1.32	29°34.7`	4.25	данные отсутствуют	16:32:160702:5	данные отсутствуют
1706	26.1.32	26.1.33	328°41.6`	32.68	данные отсутствуют	16:32:160702:5	данные отсутствуют
1707	26.1.33	26.1.34	53°58.4`	0.14	данные отсутствуют	16:32:160702:5, 16:32:160702:32	данные отсутствуют
1708	26.1.34	26.1.35	137°12.7`	3.3	данные отсутствуют	16:32:160702:5, 16:32:160702:32	данные отсутствуют

ДОКУМЕНТ ПОДПИСАН
ЭЛЕКТРОННОЙ ПОДПИСЬЮ
Сертификат: 009F0BDC181A023B64597F1E2579BEFB50
Владелец: ФЕДЕРАЛЬНАЯ СЛУЖБА ГОСУДАРСТВЕННОЙ РЕГИСТРАЦИИ, КАДАСТРА И КАРТОГРАФИИ
Действителен: с 02.08.2024 по 26.10.2025

полное наименование должности	инициалы, фамилия

Земельный участок
вид объекта недвижимости

Лист № 108 раздела 3.1	Всего листов раздела 3.1: 137	Всего разделов: 8	Всего листов выписки: 256

29.07.2025г. № КУВИ-001/2025-144099388	
Кадастровый номер:	16:32:000000:419(Единое землепользование)

1	2	3	4	5	6	7	8
1709	26.1.35	26.1.36	134°43.9`	37.65	данные отсутствуют	16:32:160702:32	данные отсутствуют
1710	26.1.36	26.1.37	130°41.8`	16.49	данные отсутствуют	16:32:160702:32	данные отсутствуют
1711	26.1.37	26.1.38	110°33.4`	4.27	данные отсутствуют	16:32:160702:32	данные отсутствуют
1712	26.1.38	26.1.39	73°53.2`	11.71	данные отсутствуют	16:32:160702:32	данные отсутствуют
1713	26.1.39	26.1.40	52°25.9`	8.2	данные отсутствуют	16:32:160702:32	данные отсутствуют
1714	26.1.40	26.1.41	29°17.5`	11.75	данные отсутствуют	16:32:160702:32	данные отсутствуют
1715	26.1.41	26.1.42	30°4.1`	10.98	данные отсутствуют	16:32:160702:32	данные отсутствуют
1716	26.1.42	26.1.43	30°57.8`	11.66	данные отсутствуют	16:32:160702:32	данные отсутствуют
1717	26.1.43	26.1.44	62°16.7`	127.37	данные отсутствуют	16:32:000000:2096	данные отсутствуют
1718	26.1.44	26.1.45	23°33.5`	57.55	данные отсутствуют	16:32:000000:2096	данные отсутствуют
1719	26.1.45	26.1.46	126°39.4`	13.4	данные отсутствуют	16:32:000000:2096	данные отсутствуют
1720	26.1.46	26.1.47	212°28.3`	3.26	данные отсутствуют	данные отсутствуют	данные отсутствуют
1721	26.1.47	26.1.48	126°34.6`	136.35	данные отсутствуют	данные отсутствуют	данные отсутствуют
1722	26.1.48	26.1.49	165°33.0`	67.12	данные отсутствуют	данные отсутствуют	данные отсутствуют
1723	26.1.49	26.1.50	116°33.9`	64.85	данные отсутствуют	данные отсутствуют	данные отсутствуют
1724	26.1.50	26.1.51	237°45.5`	19.21	данные отсутствуют	16:32:160702:367(3)	данные отсутствуют
1725	26.1.51	26.1.52	246°35.7`	36.5	данные отсутствуют	16:32:160702:367(3)	данные отсутствуют
1726	26.1.52	26.1.53	256°43.4`	22.86	данные отсутствуют	16:32:160702:367(3)	данные отсутствуют
1727	26.1.53	26.1.54	267°35.6`	29.78	данные отсутствуют	16:32:160702:367(3)	данные отсутствуют
1728	26.1.54	26.1.55	259°10.1`	8.46	данные отсутствуют	16:32:160702:367(3)	данные отсутствуют
1729	26.1.55	26.1.56	187°51.2`	0.29	данные отсутствуют	16:32:160702:367(3)	данные отсутствуют
1730	26.1.56	26.1.57	257°20.9`	14.25	данные отсутствуют	16:32:160702:27(2)	данные отсутствуют
1731	26.1.57	26.1.58	277°7.5`	30.23	данные отсутствуют	16:32:160702:27(2)	данные отсутствуют
1732	26.1.58	26.1.59	283°14.5`	30.56	данные отсутствуют	16:32:160702:27(2)	данные отсутствуют
1733	26.1.59	26.1.60	289°40.1`	66.11	данные отсутствуют	16:32:160702:27(2)	данные отсутствуют
1734	26.1.60	26.1.61	265°27.7`	15.8	данные отсутствуют	16:32:160702:27(2)	данные отсутствуют
1735	26.1.61	26.1.62	232°7.5`	11.4	данные отсутствуют	16:32:160702:27(2)	данные отсутствуют
1736	26.1.62	26.1.1	203°25.7`	0.98	данные отсутствуют	16:32:160702:149, 16:32:160702:27(2)	nurlat_bti@rambler.ru; данные отсутствуют
1737	27.1.1	27.1.2	294°19.3`	200.09	данные отсутствуют	16:32:160702:149	nurlat_bti@rambler.ru

ДОКУМЕНТ ПОДПИСАН
ЭЛЕКТРОННОЙ ПОДПИСЬЮ
Сертификат: 009F0BDC181A023B64597F1E2579BEFB50
Владелец: ФЕДЕРАЛЬНАЯ СЛУЖБА ГОСУДАРСТВЕННОЙ РЕГИСТРАЦИИ, КАДАСТРА И КАРТОГРАФИИ
Действителен: с 02.08.2024 по 26.10.2025

полное наименование должности	инициалы, фамилия

Земельный участок
вид объекта недвижимости

Лист № 109 раздела 3.1	Всего листов раздела 3.1: 137	Всего разделов: 8	Всего листов выписки: 256

29.07.2025г. № КУВИ-001/2025-144099388	
Кадастровый номер:	16:32:000000:419(Единое землепользование)

1	2	3	4	5	6	7	8
1738	27.1.2	27.1.3	204°19.4`	140.48	данные отсутствуют	16:32:160702:149	nurlat_bti@rambler.ru
1739	27.1.3	27.1.4	114°19.3`	200.09	данные отсутствуют	16:32:160702:149	nurlat_bti@rambler.ru
1740	27.1.3	27.1.3			данные отсутствуют	16:32:160702:85	данные отсутствуют
1741	27.1.4	27.1.5	114°19.4`	100.01	данные отсутствуют	16:32:160702:367(1)	данные отсутствуют
1742	27.1.5	27.1.6	24°19.0`	37.96	данные отсутствуют	16:32:160702:367(1)	данные отсутствуют
1743	27.1.6	27.1.7	106°28.1`	600	данные отсутствуют	16:32:160702:367(1)	данные отсутствуют
1744	27.1.7	27.1.8	92°50.7`	15.11	данные отсутствуют	16:32:000000:641, 16:32:160702:367(1)	данные отсутствуют
1745	27.1.8	27.1.9	97°55.9`	19.93	данные отсутствуют	16:32:000000:641, 16:32:160702:367(1)	данные отсутствуют
1746	27.1.9	27.1.10	94°39.4`	21.68	данные отсутствуют	16:32:000000:641, 16:32:160702:367(1)	данные отсутствуют
1747	27.1.10	27.1.11	151°22.5`	15.8	данные отсутствуют	16:32:000000:641, 16:32:160702:367(1)	данные отсутствуют
1748	27.1.11	27.1.12	106°29.5`	304.8	данные отсутствуют	16:32:160702:367(1)	данные отсутствуют
1749	27.1.12	27.1.13	266°15.1`	12.24	данные отсутствуют	16:32:160702:27(2)	данные отсутствуют
1750	27.1.13	27.1.14	297°50.9`	14.99	данные отсутствуют	16:32:000000:641	данные отсутствуют
1751	27.1.14	27.1.15	281°43.0`	34.47	данные отсутствуют	16:32:000000:641	данные отсутствуют
1752	27.1.14	27.1.14			данные отсутствуют	16:32:160702:367(1)	данные отсутствуют
1753	27.1.15	27.1.16	282°1.1`	39.62	данные отсутствуют	16:32:000000:641	данные отсутствуют
1754	27.1.16	27.1.17	270°0.0`	17.75	данные отсутствуют	16:32:000000:641	данные отсутствуют
1755	27.1.17	27.1.18	267°44.3`	19.01	данные отсутствуют	16:32:000000:641	данные отсутствуют
1756	27.1.18	27.1.19	269°17.8`	40.75	данные отсутствуют	16:32:000000:641	данные отсутствуют
1757	27.1.19	27.1.20	258°41.4`	10.2	данные отсутствуют	16:32:000000:641	данные отсутствуют
1758	27.1.20	27.1.21	270°0.0`	12.25	данные отсутствуют	16:32:000000:641	данные отсутствуют
1759	27.1.21	27.1.22	277°7.5`	10.08	данные отсутствуют	16:32:000000:641	данные отсутствуют
1760	27.1.22	27.1.23	276°12.2`	11.57	данные отсутствуют	16:32:000000:641	данные отсутствуют
1761	27.1.23	27.1.24	296°33.9`	18.45	данные отсутствуют	16:32:000000:641	данные отсутствуют
1762	27.1.24	27.1.25	305°47.3`	13.25	данные отсутствуют	16:32:000000:641	данные отсутствуют
1763	27.1.25	27.1.26	339°39.4`	23.73	данные отсутствуют	16:32:000000:641	данные отсутствуют

ДОКУМЕНТ ПОДПИСАН
ЭЛЕКТРОННОЙ ПОДПИСЬЮ
Сертификат: 009F0BDC181A023B64597F1E2579BEFB50
Владелец: ФЕДЕРАЛЬНАЯ СЛУЖБА ГОСУДАРСТВЕННОЙ РЕГИСТРАЦИИ, КАДАСТРА И КАРТОГРАФИИ
Действителен: с 02.08.2024 по 26.10.2025

полное наименование должности		инициалы, фамилия

Земельный участок
вид объекта недвижимости

Лист № 110 раздела 3.1	Всего листов раздела 3.1: 137	Всего разделов: 8	Всего листов выписки: 256

29.07.2025г. № КУВИ-001/2025-144099388	
Кадастровый номер:	16:32:000000:419(Единое землепользование)

1	2	3	4	5	6	7	8
1764	27.1.26	27.1.27	302°49.7`	9.22	данные отсутствуют	16:32:000000:641	данные отсутствуют
1765	27.1.27	27.1.28	287°36.8`	16.52	данные отсутствуют	16:32:000000:641	данные отсутствуют
1766	27.1.28	27.1.29	308°14.0`	10.5	данные отсутствуют	16:32:000000:641	данные отсутствуют
1767	27.1.29	27.1.30	331°23.4`	28.19	данные отсутствуют	16:32:000000:641	данные отсутствуют
1768	27.1.30	27.1.31	274°39.2`	21.57	данные отсутствуют	16:32:000000:641, 16:32:160702:367(1)	данные отсутствуют
1769	27.1.31	27.1.32	277°55.6`	19.94	данные отсутствуют	16:32:000000:641, 16:32:160702:367(1)	данные отсутствуют
1770	27.1.32	27.1.33	272°49.3`	35.54	данные отсутствуют	16:32:000000:641	данные отсутствуют
1771	27.1.33	27.1.34	273°58.6`	64.91	данные отсутствуют	16:32:000000:641	данные отсутствуют
1772	27.1.34	27.1.35	270°0.0`	9	данные отсутствуют	16:32:000000:641	данные отсутствуют
1773	27.1.35	27.1.36	277°18.4`	19.66	данные отсутствуют	16:32:000000:641	данные отсутствуют
1774	27.1.36	27.1.37	283°29.8`	13.88	данные отсутствуют	16:32:000000:641	данные отсутствуют
1775	27.1.37	27.1.38	279°1.1`	15.95	данные отсутствуют	16:32:000000:641	данные отсутствуют
1776	27.1.38	27.1.39	284°48.5`	22.5	данные отсутствуют	16:32:000000:641	данные отсутствуют
1777	27.1.39	27.1.40	287°9.4`	38.98	данные отсутствуют	16:32:000000:641	данные отсутствуют
1778	27.1.40	27.1.41	272°7.3`	13.51	данные отсутствуют	16:32:000000:641	данные отсутствуют
1779	27.1.41	27.1.42	238°46.9`	9.65	данные отсутствуют	16:32:000000:641	данные отсутствуют
1780	27.1.42	27.1.43	251°56.4`	12.1	данные отсутствуют	16:32:000000:641	данные отсутствуют
1781	27.1.43	27.1.44	270°0.0`	19.5	данные отсутствуют	16:32:000000:641	данные отсутствуют
1782	27.1.44	27.1.45	273°41.5`	7.77	данные отсутствуют	16:32:000000:641	данные отсутствуют
1783	27.1.45	27.1.46	270°0.0`	5	данные отсутствуют	16:32:000000:641	данные отсутствуют
1784	27.1.46	27.1.47	240°42.5`	11.75	данные отсутствуют	16:32:000000:641	данные отсутствуют
1785	27.1.47	27.1.48	209°44.7`	10.08	данные отсутствуют	16:32:000000:641	данные отсутствуют
1786	27.1.48	27.1.49	221°17.1`	13.64	данные отсутствуют	16:32:000000:641	данные отсутствуют
1787	27.1.49	27.1.50	213°6.7`	13.73	данные отсутствуют	16:32:000000:641	данные отсутствуют
1788	27.1.50	27.1.51	183°14.4`	13.27	данные отсутствуют	16:32:000000:641	данные отсутствуют
1789	27.1.51	27.1.52	157°37.2`	13.79	данные отсутствуют	16:32:000000:641	данные отсутствуют
1790	27.1.52	27.1.53	146°55.7`	12.83	данные отсутствуют	16:32:000000:641	данные отсутствуют
1791	27.1.53	27.1.54	140°11.6`	9.76	данные отсутствуют	16:32:000000:641	данные отсутствуют

ДОКУМЕНТ ПОДПИСАН
ЭЛЕКТРОННОЙ ПОДПИСЬЮ
Сертификат: 009F0BDC181A023B64597F1E2579BEFB50
Владелец: ФЕДЕРАЛЬНАЯ СЛУЖБА ГОСУДАРСТВЕННОЙ РЕГИСТРАЦИИ, КАДАСТРА И КАРТОГРАФИИ
Действителен: с 02.08.2024 по 26.10.2025

полное наименование должности		инициалы, фамилия

Земельный участок
вид объекта недвижимости

Лист № 111 раздела 3.1	Всего листов раздела 3.1: 137	Всего разделов: 8	Всего листов выписки: 256

29.07.2025г. № КУВИ-001/2025-144099388	
Кадастровый номер:	16:32:000000:419(Единое землепользование)

1	2	3	4	5	6	7	8
1792	27.1.54	27.1.55	263°5.3`	16.62	данные отсутствуют	16:32:160702:89	данные отсутствуют
1793	27.1.55	27.1.56	276°57.2`	10.33	данные отсутствуют	16:32:160702:89	данные отсутствуют
1794	27.1.56	27.1.57	270°0.0`	7	данные отсутствуют	16:32:160702:89	данные отсутствуют
1795	27.1.57	27.1.58	337°28.7`	11.1	данные отсутствуют	16:32:160702:89	данные отсутствуют
1796	27.1.58	27.1.59	348°20.5`	16.08	данные отсутствуют	16:32:160702:89	данные отсутствуют
1797	27.1.59	27.1.60	8°56.4`	45.05	данные отсутствуют	16:32:160702:89	данные отсутствуют
1798	27.1.60	27.1.61	15°43.9`	18.44	данные отсутствуют	16:32:160702:89	данные отсутствуют
1799	27.1.61	27.1.62	11°2.5`	10.44	данные отсутствуют	16:32:160702:89	данные отсутствуют
1800	27.1.62	27.1.63	23°25.7`	8.17	данные отсутствуют	16:32:160702:89	данные отсутствуют
1801	27.1.63	27.1.64	278°7.8`	14.14	данные отсутствуют	16:32:160702:89	данные отсутствуют
1802	27.1.64	27.1.65	270°0.0`	45.25	данные отсутствуют	16:32:160702:89	данные отсутствуют
1803	27.1.65	27.1.66	151°4.4`	10.85	данные отсутствуют	16:32:160702:89	данные отсутствуют
1804	27.1.66	27.1.67	186°36.8`	17.37	данные отсутствуют	16:32:160702:89	данные отсутствуют
1805	27.1.67	27.1.68	195°41.4`	23.11	данные отсутствуют	16:32:160702:89	данные отсутствуют
1806	27.1.68	27.1.69	212°51.4`	14.29	данные отсутствуют	16:32:160702:89	данные отсутствуют
1807	27.1.69	27.1.70	207°57.7`	22.93	данные отсутствуют	16:32:160702:89	данные отсутствуют
1808	27.1.70	27.1.71	204°56.6`	11.86	данные отсутствуют	16:32:160702:89	данные отсутствуют
1809	27.1.71	27.1.72	180°0.0`	18	данные отсутствуют	16:32:160702:89	данные отсутствуют
1810	27.1.72	27.1.73	180°0.0`	10.75	данные отсутствуют	16:32:160702:89	данные отсутствуют
1811	27.1.73	27.1.74	142°29.8`	13.55	данные отсутствуют	16:32:160702:89	данные отсутствуют
1812	27.1.74	27.1.75	95°56.8`	12.06	данные отсутствуют	16:32:160702:89	данные отсутствуют
1813	27.1.75	27.1.76	86°38.0`	12.77	данные отсутствуют	16:32:160702:89	данные отсутствуют
1814	27.1.76	27.1.77	90°0.0`	7.5	данные отсутствуют	16:32:160702:89	данные отсутствуют
1815	27.1.77	27.1.78	115°20.8`	10.51	данные отсутствуют	16:32:160702:89	данные отсутствуют
1816	27.1.78	27.1.79	209°17.5`	11.75	данные отсутствуют	16:32:160702:89	данные отсутствуют
1817	27.1.79	27.1.80	260°58.9`	15.95	данные отсутствуют	16:32:160702:89	данные отсутствуют
1818	27.1.80	27.1.81	256°55.9`	14.37	данные отсутствуют	16:32:160702:89	данные отсутствуют
1819	27.1.81	27.1.82	260°45.2`	10.89	данные отсутствуют	16:32:160702:89	данные отсутствуют
1820	27.1.82	27.1.83	248°37.7`	12.35	данные отсутствуют	16:32:160702:89	данные отсутствуют

ДОКУМЕНТ ПОДПИСАН
ЭЛЕКТРОННОЙ ПОДПИСЬЮ
Сертификат: 009F0BDC181A023B64597F1E2579BEFB50
Владелец: ФЕДЕРАЛЬНАЯ СЛУЖБА ГОСУДАРСТВЕННОЙ РЕГИСТРАЦИИ, КАДАСТРА И КАРТОГРАФИИ
Действителен: с 02.08.2024 по 26.10.2025

полное наименование должности	инициалы, фамилия

Земельный участок
вид объекта недвижимости

Лист № 112 раздела 3.1	Всего листов раздела 3.1: 137	Всего разделов: 8	Всего листов выписки: 256

29.07.2025г. № КУВИ-001/2025-144099388	
Кадастровый номер:	16:32:000000:419(Единое землепользование)

1	2	3	4	5	6	7	8
1821	27.1.83	27.1.84	240°31.4`	13.21	данные отсутствуют	16:32:160702:89	данные отсутствуют
1822	27.1.84	27.1.85	232°45.9`	15.7	данные отсутствуют	16:32:160702:89	данные отсутствуют
1823	27.1.85	27.1.86	208°8.5`	12.19	данные отсутствуют	16:32:160702:89	данные отсутствуют
1824	27.1.86	27.1.87	193°37.6`	8.49	данные отсутствуют	16:32:160702:89	данные отсутствуют
1825	27.1.87	27.1.88	107°21.2`	16.76	данные отсутствуют	16:32:160702:89	данные отсутствуют
1826	27.1.88	27.1.89	59°44.6`	3.47	данные отсутствуют	16:32:160702:89	данные отсутствуют
1827	27.1.89	27.1.90	147°31.7`	9.78	данные отсутствуют	16:32:160702:89	данные отсутствуют
1828	27.1.90	27.1.91	215°47.3`	13.25	данные отсутствуют	16:32:160702:89	данные отсутствуют
1829	27.1.91	27.1.92	223°1.5`	10.26	данные отсутствуют	16:32:160702:89	данные отсутствуют
1830	27.1.92	27.1.93	157°22.8`	9.75	данные отсутствуют	16:32:160702:89	данные отсутствуют
1831	27.1.93	27.1.94	119°17.5`	11.75	данные отсутствуют	16:32:160702:89	данные отсутствуют
1832	27.1.94	27.1.95	118°31.4`	13.09	данные отсутствуют	16:32:160702:89	данные отсутствуют
1833	27.1.95	27.1.96	96°12.2`	11.57	данные отсутствуют	16:32:160702:89	данные отсутствуют
1834	27.1.96	27.1.97	27°15.3`	9.28	данные отсутствуют	16:32:160702:89	данные отсутствуют
1835	27.1.97	27.1.98	342°38.8`	12.57	данные отсутствуют	16:32:160702:89	данные отсутствуют
1836	27.1.98	27.1.99	345°42.0`	13.16	данные отсутствуют	16:32:160702:89	данные отсутствуют
1837	27.1.99	27.1.100	39°24.1`	9.06	данные отсутствуют	16:32:160702:89	данные отсутствуют
1838	27.1.100	27.1.101	112°42.8`	11.65	данные отсутствуют	16:32:160702:89	данные отсутствуют
1839	27.1.101	27.1.102	135°0.0`	8.13	данные отсутствуют	16:32:160702:89	данные отсутствуют
1840	27.1.102	27.1.103	148°54.7`	19.85	данные отсутствуют	16:32:160702:89	данные отсутствуют
1841	27.1.103	27.1.104	159°20.5`	16.3	данные отсутствуют	16:32:160702:89	данные отсутствуют
1842	27.1.104	27.1.105	170°45.2`	10.89	данные отсутствуют	16:32:160702:89	данные отсутствуют
1843	27.1.105	27.1.106	168°57.5`	10.44	данные отсутствуют	16:32:160702:89	данные отсутствуют

ДОКУМЕНТ ПОДПИСАН
ЭЛЕКТРОННОЙ ПОДПИСЬЮ
Сертификат: 009F0BDC181A023B64597F1E2579BEFB50
Владелец: ФЕДЕРАЛЬНАЯ СЛУЖБА ГОСУДАРСТВЕННОЙ РЕГИСТРАЦИИ, КАДАСТРА И КАРТОГРАФИИ
Действителен: с 02.08.2024 по 26.10.2025

полное наименование должности		инициалы, фамилия

Земельный участок
вид объекта недвижимости

Лист № 113 раздела 3.1	Всего листов раздела 3.1: 137	Всего разделов: 8	Всего листов выписки: 256

29.07.2025г. № КУВИ-001/2025-144099388	
Кадастровый номер:	16:32:000000:419(Единое землепользование)

1844	27.1.106	27.1.107	96°38.0`	10.82	данные отсутствуют	16:32:160702:89	данные отсутствуют
1845	27.1.107	27.1.108	113°4.2`	14.67	данные отсутствуют	16:32:160702:89	данные отсутствуют
1846	27.1.108	27.1.109	152°44.7`	9.28	данные отсутствуют	16:32:160702:89	данные отсутствуют
1847	27.1.109	27.1.110	207°50.9`	14.99	данные отсутствуют	16:32:160702:89	данные отсутствуют
1848	27.1.110	27.1.111	235°7.5`	10.06	данные отсутствуют	16:32:160702:89	данные отсутствуют
1849	27.1.111	27.1.112	270°0.0`	14.5	данные отсутствуют	16:32:160702:89	данные отсутствуют
1850	27.1.112	27.1.113	298°46.1`	14.55	данные отсутствуют	16:32:160702:89	данные отсутствуют
1851	27.1.113	27.1.114	313°15.8`	17.51	данные отсутствуют	16:32:160702:89	данные отсутствуют
1852	27.1.114	27.1.115	294°13.7`	10.97	данные отсутствуют	16:32:160702:89	данные отсутствуют
1853	27.1.115	27.1.116	241°23.4`	9.4	данные отсутствуют	16:32:160702:89	данные отсутствуют
1854	27.1.116	27.1.117	180°0.0`	9.5	данные отсутствуют	16:32:160702:89	данные отсутствуют
1855	27.1.117	27.1.118	151°28.6`	13.09	данные отсутствуют	16:32:160702:89	данные отсутствуют
1856	27.1.118	27.1.119	131°28.1`	14.35	данные отсутствуют	16:32:160702:89	данные отсутствуют
1857	27.1.119	27.1.120	121°28.6`	14.36	данные отсутствуют	16:32:160702:89	данные отсутствуют
1858	27.1.120	27.1.121	124°52.5`	10.06	данные отсутствуют	16:32:160702:89	данные отсутствуют
1859	27.1.121	27.1.122	135°0.0`	0.35	данные отсутствуют	16:32:160702:102, 16:32:160702:23, 16:32:160702:84, 16:32:160702:89	данные отсутствуют

ДОКУМЕНТ ПОДПИСАН
ЭЛЕКТРОННОЙ ПОДПИСЬЮ
Сертификат: 009F0BDC181A023B64597F1E2579BEFB50
Владелец: ФЕДЕРАЛЬНАЯ СЛУЖБА ГОСУДАРСТВЕННОЙ РЕГИСТРАЦИИ, КАДАСТРА И КАРТОГРАФИИ
Действителен: с 02.08.2024 по 26.10.2025

полное наименование должности	инициалы, фамилия

Земельный участок
вид объекта недвижимости

Лист № 114 раздела 3.1	Всего листов раздела 3.1: 137	Всего разделов: 8	Всего листов выписки: 256

29.07.2025г. № КУВИ-001/2025-144099388	
Кадастровый номер:	16:32:000000:419(Единое землепользование)

1	2	3	4	5	6	7	8
1860	27.1.122	27.1.123	135°0.0`	1.77	данные отсутствуют	16:32:160702:102, 16:32:160702:23, 16:32:160702:84, 16:32:160702:89	данные отсутствуют
1861	27.1.123	27.1.124	238°23.5`	3.82	данные отсутствуют	16:32:160702:102, 16:32:160702:23, 16:32:160702:84, 16:32:160702:89	данные отсутствуют
1862	27.1.124	27.1.125	227°23.2`	8.49	данные отсутствуют	16:32:160702:102, 16:32:160702:23, 16:32:160702:84	данные отсутствуют
1863	27.1.125	27.1.126	226°19.9`	22.81	данные отсутствуют	16:32:160702:102, 16:32:160702:23, 16:32:160702:84	данные отсутствуют
1864	27.1.126	27.1.127	240°31.4`	6.6	данные отсутствуют	16:32:160702:102, 16:32:160702:23, 16:32:160702:84	данные отсутствуют
1865	27.1.127	27.1.128	262°44.8`	13.86	данные отсутствуют	16:32:160702:102, 16:32:160702:23, 16:32:160702:84	данные отсутствуют
1866	27.1.128	27.1.129	277°18.4`	9.83	данные отсутствуют	16:32:160702:102, 16:32:160702:23, 16:32:160702:84	данные отсутствуют
1867	27.1.129	27.1.130	299°3.3`	10.3	данные отсутствуют	16:32:160702:102, 16:32:160702:23, 16:32:160702:84	данные отсутствуют
1868	27.1.130	27.1.131	270°0.0`	0.75	данные отсутствуют	16:32:160702:102, 16:32:160702:23, 16:32:160702:84	данные отсутствуют
1869	27.1.131	27.1.132	282°48.2`	5.64	данные отсутствуют	16:32:160702:102, 16:32:160702:23, 16:32:160702:84	данные отсутствуют

ДОКУМЕНТ ПОДПИСАН
ЭЛЕКТРОННОЙ ПОДПИСЬЮ
Сертификат: 009F0BDC181A023B64597F1E2579BEFB50
Владелец: ФЕДЕРАЛЬНАЯ СЛУЖБА ГОСУДАРСТВЕННОЙ РЕГИСТРАЦИИ, КАДАСТРА И КАРТОГРАФИИ
Действителен: с 02.08.2024 по 26.10.2025

полное наименование должности	инициалы, фамилия

Земельный участок
вид объекта недвижимости

Лист № 115 раздела 3.1	Всего листов раздела 3.1: 137	Всего разделов: 8	Всего листов выписки: 256

29.07.2025г. № КУВИ-001/2025-144099388	
Кадастровый номер:	16:32:000000:419(Единое землепользование)

1870	27.1.132	27.1.133	270°0.0`	0.25	данные отсутствуют	16:32:160702:102, 16:32:160702:23, 16:32:160702:84	данные отсутствуют
1871	27.1.133	27.1.134	255°22.7`	11.88	данные отсутствуют	16:32:160702:23, 16:32:160702:84	данные отсутствуют
1872	27.1.134	27.1.135	275°11.6`	5.52	данные отсутствуют	16:32:160702:23, 16:32:160702:30, 16:32:160702:84	данные отсутствуют
1873	27.1.135	27.1.136	297°28.4`	7.04	данные отсутствуют	16:32:160702:30, 16:32:160702:84	данные отсутствуют
1874	27.1.136	27.1.137	319°23.9`	4.61	данные отсутствуют	16:32:160702:30, 16:32:160702:84	данные отсутствуют
1875	27.1.137	27.1.138	343°29.8`	7.04	данные отсутствуют	16:32:160702:30, 16:32:160702:84	данные отсутствуют
1876	27.1.138	27.1.139	4°32.3`	15.8	данные отсутствуют	16:32:160702:30, 16:32:160702:84	данные отсутствуют
1877	27.1.139	27.1.140	0°0.0`	12.75	данные отсутствуют	16:32:160702:30, 16:32:160702:84	данные отсутствуют
1878	27.1.140	27.1.141	352°18.2`	9.33	данные отсутствуют	16:32:160702:30, 16:32:160702:84	данные отсутствуют
1879	27.1.141	27.1.142	320°35.9`	9.06	данные отсутствуют	16:32:160702:30, 16:32:160702:84	данные отсутствуют
1880	27.1.142	27.1.143	312°42.5`	8.85	данные отсутствуют	16:32:160702:30, 16:32:160702:84	данные отсутствуют
1881	27.1.143	27.1.144	9°27.7`	3.04	данные отсутствуют	16:32:160702:101, 16:32:160702:30, 16:32:160702:84	данные отсутствуют
1882	27.1.144	27.1.145	278°37.0`	8.34	данные отсутствуют	16:32:160702:101, 16:32:160702:30, 16:32:160702:84	данные отсутствуют
1883	27.1.145	27.1.146	261°28.1`	10.11	данные отсутствуют	16:32:160702:101, 16:32:160702:30, 16:32:160702:84	данные отсутствуют

ДОКУМЕНТ ПОДПИСАН
ЭЛЕКТРОННОЙ ПОДПИСЬЮ
Сертификат: 009F0BDC181A023B64597F1E2579BEFB50
Владелец: ФЕДЕРАЛЬНАЯ СЛУЖБА ГОСУДАРСТВЕННОЙ РЕГИСТРАЦИИ, КАДАСТРА И КАРТОГРАФИИ
Действителен: с 02.08.2024 по 26.10.2025

полное наименование должности	инициалы, фамилия

Земельный участок							
вид объекта недвижимости							
Лист № 116 раздела 3.1			Всего листов раздела 3.1: 137		Всего разделов: 8		Всего листов выписки: 256
29.07.2025г. № КУВИ-001/2025-144099388							
Кадастровый номер:			16:32:000000:419(Единое землепользование)				

1884	27.1.146	27.1.147	223°49.9`	8.66	данные отсутствуют	16:32:160702:101, 16:32:160702:30, 16:32:160702:84	данные отсутствуют
1885	27.1.147	27.1.148	135°0.0`	2.83	данные отсутствуют	16:32:160702:101, 16:32:160702:30, 16:32:160702:84	данные отсутствуют
1886	27.1.148	27.1.149	201°48.1`	6.73	данные отсутствуют	16:32:160702:101, 16:32:160702:30, 16:32:160702:84	данные отсутствуют
1887	27.1.149	27.1.150	189°27.7`	10.64	данные отсутствуют	16:32:160702:30, 16:32:160702:84	данные отсутствуют
1888	27.1.150	27.1.151	180°0.0`	7	данные отсутствуют	16:32:160702:30, 16:32:160702:84	данные отсутствуют
1889	27.1.151	27.1.152	252°38.8`	4.19	данные отсутствуют	16:32:160702:30, 16:32:160702:84	данные отсутствуют
1890	27.1.152	27.1.153	296°33.9`	5.59	данные отсутствуют	16:32:160702:30, 16:32:160702:84	данные отсутствуют
1891	27.1.153	27.1.154	326°49.3`	15.53	данные отсутствуют	16:32:160702:30, 16:32:160702:84	данные отсутствуют
1892	27.1.154	27.1.155	327°15.9`	8.32	данные отсутствуют	16:32:160702:30, 16:32:160702:84	данные отсутствуют
1893	27.1.155	27.1.156	348°41.4`	6.37	данные отсутствуют	16:32:160702:30, 16:32:160702:84	данные отсутствуют
1894	27.1.156	27.1.157	13°23.5`	5.4	данные отсутствуют	16:32:160702:30, 16:32:160702:84	данные отсутствуют
1895	27.1.157	27.1.158	28°36.6`	9.4	данные отсутствуют	16:32:160702:30, 16:32:160702:84	данные отсутствуют
1896	27.1.158	27.1.159	14°44.6`	4.91	данные отсутствуют	16:32:160702:30, 16:32:160702:84	данные отсутствуют
1897	27.1.159	27.1.160	351°52.2`	5.3	данные отсутствуют	16:32:160702:84	данные отсутствуют
1898	27.1.160	27.1.161	343°4.3`	6.01	данные отсутствуют	16:32:160702:84	данные отсутствуют

ДОКУМЕНТ ПОДПИСАН
ЭЛЕКТРОННОЙ ПОДПИСЬЮ
Сертификат: 009F0BDC181A023B64597F1E2579BEFB50
Владелец: ФЕДЕРАЛЬНАЯ СЛУЖБА ГОСУДАРСТВЕННОЙ РЕГИСТРАЦИИ, КАДАСТРА И КАРТОГРАФИИ
Действителен: с 02.08.2024 по 26.10.2025

полное наименование должности		инициалы, фамилия

Земельный участок
вид объекта недвижимости

Лист № 117 раздела 3.1	Всего листов раздела 3.1: 137	Всего разделов: 8	Всего листов выписки: 256

29.07.2025г. № КУВИ-001/2025-144099388	
Кадастровый номер:	16:32:000000:419(Единое землепользование)

1	2	3	4	5	6	7	8
1899	27.1.161	27.1.162	302°16.6`	5.62	данные отсутствуют	16:32:160702:84	данные отсутствуют
1900	27.1.162	27.1.163	283°34.2`	7.46	данные отсутствуют	16:32:160702:84	данные отсутствуют
1901	27.1.163	27.1.164	262°52.5`	2.02	данные отсутствуют	16:32:160702:84	данные отсутствуют
1902	27.1.164	27.1.165	342°21.0`	5.77	данные отсутствуют	16:32:160702:84	данные отсутствуют
1903	27.1.165	27.1.166	307°52.5`	11.4	данные отсутствуют	данные отсутствуют	данные отсутствуют
1904	27.1.166	27.1.167	291°48.1`	5.39	данные отсутствуют	данные отсутствуют	данные отсутствуют
1905	27.1.167	27.1.168	261°5.1`	12.91	данные отсутствуют	данные отсутствуют	данные отсутствуют
1906	27.1.168	27.1.169	225°0.0`	9.9	данные отсутствуют	данные отсутствуют	данные отсутствуют
1907	27.1.169	27.1.170	200°33.4`	12.82	данные отсутствуют	данные отсутствуют	данные отсутствуют
1908	27.1.170	27.1.171	204°26.6`	9.06	данные отсутствуют	данные отсутствуют	данные отсутствуют
1909	27.1.171	27.1.172	251°33.9`	7.12	данные отсутствуют	16:32:160702:84	данные отсутствуют
1910	27.1.172	27.1.173	320°31.7`	5.51	данные отсутствуют	16:32:160702:30, 16:32:160702:84	данные отсутствуют
1911	27.1.173	27.1.174	348°41.4`	6.37	данные отсутствуют	16:32:160702:30, 16:32:160702:84	данные отсутствуют
1912	27.1.174	27.1.175	346°45.5`	8.73	данные отсутствуют	16:32:160702:30, 16:32:160702:84	данные отсутствуют
1913	27.1.175	27.1.176	320°54.4`	5.15	данные отсутствуют	16:32:160702:30, 16:32:160702:84	данные отсутствуют
1914	27.1.176	27.1.177	295°20.8`	10.51	данные отсутствуют	16:32:160702:30, 16:32:160702:84	данные отсутствуют

ДОКУМЕНТ ПОДПИСАН
ЭЛЕКТРОННОЙ ПОДПИСЬЮ
Сертификат: 009F0BDC181A023B64597F1E2579BEFB50
Владелец: ФЕДЕРАЛЬНАЯ СЛУЖБА ГОСУДАРСТВЕННОЙ РЕГИСТРАЦИИ, КАДАСТРА И КАРТОГРАФИИ
Действителен: с 02.08.2024 по 26.10.2025

полное наименование должности	инициалы, фамилия

Земельный участок
вид объекта недвижимости

Лист № 118 раздела 3.1	Всего листов раздела 3.1: 137	Всего разделов: 8	Всего листов выписки: 256

29.07.2025г. № КУВИ-001/2025-144099388	
Кадастровый номер:	16:32:000000:419(Единое землепользование)

1	2	3	4	5	6	7	8
1915	27.1.177	27.1.178	282°5.7`	17.9	данные отсутствуют	16:32:160702:30, 16:32:160702:84	данные отсутствуют
1916	27.1.178	27.1.179	284°18.0`	13.16	данные отсутствуют	16:32:160702:30, 16:32:160702:84	данные отсутствуют
1917	27.1.179	27.1.180	270°0.0`	10	данные отсутствуют	16:32:160702:30, 16:32:160702:84	данные отсутствуют
1918	27.1.180	27.1.181	263°12.7`	10.57	данные отсутствуют	16:32:160702:30, 16:32:160702:84	данные отсутствуют
1919	27.1.181	27.1.182	230°23.3`	9.41	данные отсутствуют	16:32:160702:30, 16:32:160702:84	данные отсутствуют
1920	27.1.182	27.1.183	206°0.2`	11.4	данные отсутствуют	16:32:160702:30, 16:32:160702:84	данные отсутствуют
1921	27.1.183	27.1.184	200°55.5`	18.2	данные отсутствуют	16:32:160702:30, 16:32:160702:84	данные отсутствуют
1922	27.1.184	27.1.185	201°2.3`	6.96	данные отсутствуют	16:32:160702:30, 16:32:160702:84	данные отсутствуют
1923	27.1.185	27.1.186	217°52.5`	2.85	данные отсутствуют	16:32:160702:30, 16:32:160702:84	данные отсутствуют
1924	27.1.186	27.1.187	240°15.3`	4.03	данные отсутствуют	16:32:160702:30, 16:32:160702:84	данные отсутствуют
1925	27.1.187	27.1.188	306°52.2`	1.25	данные отсутствуют	16:32:160702:30, 16:32:160702:84	данные отсутствуют
1926	27.1.188	27.1.189	256°40.5`	9.76	данные отсутствуют	16:32:160702:30, 16:32:160702:84	данные отсутствуют
1927	27.1.189	27.1.190	258°41.4`	3.82	данные отсутствуют	16:32:160702:30, 16:32:160702:84	данные отсутствуют
1928	27.1.190	27.1.191	282°15.9`	5.88	данные отсутствуют	16:32:160702:30, 16:32:160702:84	данные отсутствуют
1929	27.1.191	27.1.192	309°10.4`	8.71	данные отсутствуют	16:32:160702:30, 16:32:160702:84	данные отсутствуют
1930	27.1.192	27.1.193	323°7.8`	5	данные отсутствуют	16:32:160702:30, 16:32:160702:84	данные отсутствуют

ДОКУМЕНТ ПОДПИСАН
ЭЛЕКТРОННОЙ ПОДПИСЬЮ
Сертификат: 009F0BDC181A023B64597F1E2579BEFB50
Владелец: ФЕДЕРАЛЬНАЯ СЛУЖБА ГОСУДАРСТВЕННОЙ РЕГИСТРАЦИИ, КАДАСТРА И КАРТОГРАФИИ
Действителен: с 02.08.2024 по 26.10.2025

полное наименование должности	инициалы, фамилия

Земельный участок
вид объекта недвижимости

Лист № 119 раздела 3.1	Всего листов раздела 3.1: 137	Всего разделов: 8	Всего листов выписки: 256

29.07.2025г. № КУВИ-001/2025-144099388	
Кадастровый номер:	16:32:000000:419(Единое землепользование)

1	2	3	4	5	6	7	8
1931	27.1.193	27.1.194	0°0.0`	4.5	данные отсутствуют	16:32:160702:99, 16:32:160702:30, 16:32:160702:84	данные отсутствуют
1932	27.1.194	27.1.195	0°0.0`	0.25	данные отсутствуют	16:32:160702:99, 16:32:160702:30, 16:32:160702:84	данные отсутствуют
1933	27.1.195	27.1.196	6°12.2`	11.57	данные отсутствуют	16:32:160702:99, 16:32:160702:30, 16:32:160702:84	данные отсутствуют
1934	27.1.196	27.1.197	0°0.0`	6	данные отсутствуют	16:32:160702:99, 16:32:160702:84	данные отсутствуют
1935	27.1.197	27.1.198	337°50.0`	7.29	данные отсутствуют	16:32:160702:99, 16:32:160702:30, 16:32:160702:84	данные отсутствуют
1936	27.1.198	27.1.199	302°37.1`	7.42	данные отсутствуют	16:32:160702:99, 16:32:160702:30, 16:32:160702:84	данные отсутствуют
1937	27.1.199	27.1.200	278°31.9`	5.06	данные отсутствуют	16:32:160702:99, 16:32:160702:30, 16:32:160702:84	данные отсутствуют
1938	27.1.200	27.1.201	276°7.0`	7.04	данные отсутствуют	16:32:160702:99, 16:32:160702:30, 16:32:160702:84	данные отсутствуют
1939	27.1.201	27.1.202	304°30.5`	4.85	данные отсутствуют	16:32:160702:99, 16:32:160702:30, 16:32:160702:84	данные отсутствуют
1940	27.1.202	27.1.203	325°47.0`	7.56	данные отсутствуют	16:32:160702:99, 16:32:160702:30, 16:32:160702:84	данные отсутствуют
1941	27.1.203	27.1.204	327°59.7`	4.72	данные отсутствуют	16:32:160702:99, 16:32:160702:30, 16:32:160702:84	данные отсутствуют

ДОКУМЕНТ ПОДПИСАН
ЭЛЕКТРОННОЙ ПОДПИСЬЮ
Сертификат: 009F0BDC181A023B64597F1E2579BEFB50
Владелец: ФЕДЕРАЛЬНАЯ СЛУЖБА ГОСУДАРСТВЕННОЙ РЕГИСТРАЦИИ, КАДАСТРА И КАРТОГРАФИИ
Действителен: с 02.08.2024 по 26.10.2025

полное наименование должности	инициалы, фамилия

Земельный участок
вид объекта недвижимости

Лист № 120 раздела 3.1	Всего листов раздела 3.1: 137	Всего разделов: 8	Всего листов выписки: 256

29.07.2025г. № КУВИ-001/2025-144099388	
Кадастровый номер:	16:32:000000:419(Единое землепользование)

1942	27.1.204	27.1.205	0°0.0`	4.75	данные отсутствуют	16:32:160702:99, 16:32:160702:30, 16:32:160702:84	данные отсутствуют
1943	27.1.205	27.1.206	21°30.1`	8.87	данные отсутствуют	16:32:160702:99, 16:32:160702:30, 16:32:160702:84	данные отсутствуют
1944	27.1.206	27.1.207	18°26.1`	11.86	данные отсутствуют	16:32:160702:99, 16:32:160702:84	данные отсутствуют
1945	27.1.207	27.1.208	0°0.0`	5.5	данные отсутствуют	16:32:160702:99, 16:32:160702:84	данные отсутствуют
1946	27.1.208	27.1.209	5°42.7`	7.54	данные отсутствуют	16:32:160702:99, 16:32:160702:84	данные отсутствуют
1947	27.1.209	27.1.210	345°15.4`	4.91	данные отсутствуют	16:32:160702:99, 16:32:160702:84	данные отсутствуют
1948	27.1.210	27.1.211	334°10.7`	8.61	данные отсутствуют	16:32:160702:99, 16:32:160702:30, 16:32:160702:84	данные отсутствуют
1949	27.1.211	27.1.212	351°52.2`	5.3	данные отсутствуют	16:32:160702:99, 16:32:160702:30, 16:32:160702:84	данные отсутствуют
1950	27.1.212	27.1.213	18°26.1`	6.32	данные отсутствуют	16:32:160702:99, 16:32:160702:30, 16:32:160702:84	данные отсутствуют
1951	27.1.213	27.1.214	26°33.9`	0.56	данные отсутствуют	16:32:160702:99, 16:32:160702:30, 16:32:160702:84	данные отсутствуют
1952	27.1.214	27.1.215	30°42.0`	9.3	данные отсутствуют	16:32:160702:30, 16:32:160702:84	данные отсутствуют
1953	27.1.215	27.1.216	349°22.8`	4.07	данные отсутствуют	16:32:160702:30, 16:32:160702:84	данные отсутствуют
1954	27.1.216	27.1.217	0°0.0`	6.75	данные отсутствуют	16:32:160702:30, 16:32:160702:84	данные отсутствуют
1955	27.1.217	27.1.218	313°21.8`	6.19	данные отсутствуют	16:32:160702:30, 16:32:160702:84	данные отсутствуют

ДОКУМЕНТ ПОДПИСАН
ЭЛЕКТРОННОЙ ПОДПИСЬЮ
Сертификат: 009F0BDC181A023B64597F1E2579BEFB50
Владелец: ФЕДЕРАЛЬНАЯ СЛУЖБА ГОСУДАРСТВЕННОЙ РЕГИСТРАЦИИ, КАДАСТРА И КАРТОГРАФИИ
Действителен: с 02.08.2024 по 26.10.2025

полное наименование должности	инициалы, фамилия

Земельный участок
вид объекта недвижимости

Лист № 121 раздела 3.1	Всего листов раздела 3.1: 137	Всего разделов: 8	Всего листов выписки: 256

29.07.2025г. № КУВИ-001/2025-144099388	
Кадастровый номер:	16:32:000000:419(Единое землепользование)

1	2	3	4	5	6	7	8
1956	27.1.218	27.1.219	307°41.6`	6.95	данные отсутствуют	16:32:160702:30, 16:32:160702:84	данные отсутствуют
1957	27.1.219	27.1.220	293°11.9`	5.71	данные отсутствуют	16:32:160702:30, 16:32:160702:84	данные отсутствуют
1958	27.1.220	27.1.221	5°26.4`	5.27	данные отсутствуют	16:32:160702:30, 16:32:160702:84	данные отсутствуют
1959	27.1.221	27.1.222	342°24.5`	10.75	данные отсутствуют	данные отсутствуют	данные отсутствуют
1960	27.1.222	27.1.223	304°52.5`	10.06	данные отсутствуют	данные отсутствуют	данные отсутствуют
1961	27.1.223	27.1.224	295°13.9`	4.03	данные отсутствуют	данные отсутствуют	данные отсутствуют
1962	27.1.224	27.1.225	205°31.7`	5.69	данные отсутствуют	данные отсутствуют	данные отсутствуют
1963	27.1.225	27.1.226	223°12.1`	4.28	данные отсутствуют	данные отсутствуют	данные отсутствуют
1964	27.1.226	27.1.227	214°13.6`	31.66	данные отсутствуют	данные отсутствуют	данные отсутствуют
1965	27.1.227	27.1.228	211°37.3`	14.21	данные отсутствуют	16:32:160702:30, 16:32:160702:84	данные отсутствуют
1966	27.1.228	27.1.229	325°53.2`	0.37	данные отсутствуют	16:32:160702:30, 16:32:160702:84	данные отсутствуют
1967	27.1.229	27.1.230	352°1.8`	0.5	данные отсутствуют	16:32:160702:30, 16:32:160702:84	данные отсутствуют
1968	27.1.230	27.1.231	352°1.8`	0.5	данные отсутствуют	16:32:160702:30, 16:32:160702:84	данные отсутствуют
1969	27.1.231	27.1.232	352°14.1`	0.44	данные отсутствуют	16:32:160702:30, 16:32:160702:84	данные отсутствуют
1970	27.1.232	27.1.233	351°44.5`	1.88	данные отсутствуют	16:32:160702:30, 16:32:160702:84	данные отсутствуют
1971	27.1.233	27.1.234	351°49.7`	1.97	данные отсутствуют	16:32:160702:30, 16:32:160702:84	данные отсутствуют

ДОКУМЕНТ ПОДПИСАН
ЭЛЕКТРОННОЙ ПОДПИСЬЮ
Сертификат: 009F0BDC181A023B64597F1E2579BEFB50
Владелец: ФЕДЕРАЛЬНАЯ СЛУЖБА ГОСУДАРСТВЕННОЙ РЕГИСТРАЦИИ, КАДАСТРА И КАРТОГРАФИИ
Действителен: с 02.08.2024 по 26.10.2025

полное наименование должности	инициалы, фамилия

Земельный участок
вид объекта недвижимости

Лист № 122 раздела 3.1	Всего листов раздела 3.1: 137	Всего разделов: 8	Всего листов выписки: 256

29.07.2025г. № КУВИ-001/2025-144099388	
Кадастровый номер:	16:32:000000:419(Единое землепользование)

1	2	3	4	5	6	7	8
1972	27.1.234	27.1.235	19°10.7`	6.09	данные отсутствуют	16:32:160702:30, 16:32:160702:84	данные отсутствуют
1973	27.1.235	27.1.236	30°57.8`	8.75	данные отсутствуют	16:32:160702:30, 16:32:160702:84	данные отсутствуют
1974	27.1.236	27.1.237	19°26.4`	9.01	данные отсутствуют	16:32:160702:30, 16:32:160702:84	данные отсутствуют
1975	27.1.237	27.1.238	0°0.0`	5	данные отсутствуют	16:32:160702:30, 16:32:160702:84	данные отсутствуют
1976	27.1.238	27.1.239	330°31.4`	6.6	данные отсутствуют	16:32:160702:30, 16:32:160702:84	данные отсутствуют
1977	27.1.239	27.1.240	307°52.5`	5.7	данные отсутствуют	16:32:160702:30, 16:32:160702:84	данные отсутствуют
1978	27.1.240	27.1.241	315°0.0`	0.35	данные отсутствуют	16:32:160702:30, 16:32:160702:84	данные отсутствуют
1979	27.1.241	27.1.242	296°33.9`	1.68	данные отсутствуют	16:32:160702:30, 16:32:160702:84	данные отсутствуют
1980	27.1.242	27.1.243	277°45.9`	5.55	данные отсутствуют	16:32:160702:30, 16:32:160702:84	данные отсутствуют
1981	27.1.243	27.1.244	255°4.1`	7.76	данные отсутствуют	16:32:160702:30, 16:32:160702:84	данные отсутствуют
1982	27.1.244	27.1.245	237°43.4`	11.24	данные отсутствуют	16:32:160702:30, 16:32:160702:84	данные отсутствуют
1983	27.1.245	27.1.246	229°53.9`	6.21	данные отсутствуют	16:32:160702:30, 16:32:160702:84	данные отсутствуют
1984	27.1.246	27.1.247	270°0.0`	3.25	данные отсутствуют	16:32:160702:30, 16:32:160702:84	данные отсутствуют
1985	27.1.247	27.1.248	288°26.1`	3.16	данные отсутствуют	16:32:160702:30, 16:32:160702:84	данные отсутствуют
1986	27.1.248	27.1.249	320°54.4`	5.15	данные отсутствуют	16:32:160702:30, 16:32:160702:84	данные отсутствуют
1987	27.1.249	27.1.250	351°1.6`	4.81	данные отсутствуют	16:32:160702:30, 16:32:160702:84	данные отсутствуют

ДОКУМЕНТ ПОДПИСАН
ЭЛЕКТРОННОЙ ПОДПИСЬЮ
Сертификат: 009F0BDC181A023B64597F1E2579BEFB50
Владелец: ФЕДЕРАЛЬНАЯ СЛУЖБА ГОСУДАРСТВЕННОЙ РЕГИСТРАЦИИ, КАДАСТРА И КАРТОГРАФИИ
Действителен: с 02.08.2024 по 26.10.2025

полное наименование должности	инициалы, фамилия

Земельный участок
вид объекта недвижимости

Лист № 123 раздела 3.1	Всего листов раздела 3.1: 137	Всего разделов: 8	Всего листов выписки: 256

29.07.2025г. № КУВИ-001/2025-144099388	
Кадастровый номер:	16:32:000000:419(Единое землепользование)

1	2	3	4	5	6	7	8
1988	27.1.250	27.1.251	356°38.0`	8.51	данные отсутствуют	16:32:160702:30, 16:32:160702:84	данные отсутствуют
1989	27.1.251	27.1.252	325°47.0`	7.56	данные отсутствуют	16:32:160702:30, 16:32:160702:84	данные отсутствуют
1990	27.1.252	27.1.253	308°51.2`	11.56	данные отсутствуют	16:32:160702:30, 16:32:160702:84	данные отсутствуют
1991	27.1.253	27.1.254	19°59.0`	2.93	данные отсутствуют	16:32:160702:30, 16:32:160702:84, 16:32:160702:98	данные отсутствуют
1992	27.1.254	27.1.255	288°26.1`	14.23	данные отсутствуют	16:32:160702:30, 16:32:160702:84, 16:32:160702:98	данные отсутствуют
1993	27.1.255	27.1.256	270°0.0`	6.75	данные отсутствуют	16:32:160702:30, 16:32:160702:84, 16:32:160702:98	данные отсутствуют
1994	27.1.256	27.1.257	242°21.2`	5.93	данные отсутствуют	16:32:160702:30, 16:32:160702:84, 16:32:160702:98	данные отсутствуют
1995	27.1.257	27.1.258	207°33.2`	6.49	данные отсутствуют	16:32:160702:30, 16:32:160702:84, 16:32:160702:98	данные отсутствуют
1996	27.1.258	27.1.259	143°58.4`	6.8	данные отсутствуют	16:32:160702:30, 16:32:160702:84, 16:32:160702:98	данные отсутствуют
1997	27.1.259	27.1.260	117°45.5`	10.74	данные отсутствуют	16:32:160702:30, 16:32:160702:84, 16:32:160702:98	данные отсутствуют
1998	27.1.260	27.1.261	146°18.6`	2.7	данные отсутствуют	16:32:160702:30, 16:32:160702:84, 16:32:160702:98	данные отсутствуют
1999	27.1.261	27.1.262	236°18.6`	0.9	данные отсутствуют	16:32:160702:30, 16:32:160702:84, 16:32:160702:98	данные отсутствуют

ДОКУМЕНТ ПОДПИСАН
ЭЛЕКТРОННОЙ ПОДПИСЬЮ
Сертификат: 009F0BDC181A023B64597F1E2579BEFB50
Владелец: ФЕДЕРАЛЬНАЯ СЛУЖБА ГОСУДАРСТВЕННОЙ РЕГИСТРАЦИИ, КАДАСТРА И КАРТОГРАФИИ
Действителен: с 02.08.2024 по 26.10.2025

полное наименование должности	инициалы, фамилия

Земельный участок
вид объекта недвижимости

Лист № 124 раздела 3.1	Всего листов раздела 3.1: 137	Всего разделов: 8	Всего листов выписки: 256

29.07.2025г. № КУВИ-001/2025-144099388	
Кадастровый номер:	16:32:000000:419(Единое землепользование)

1	2	3	4	5	6	7	8
2000	27.1.262	27.1.263	254°3.3`	3.64	данные отсутствуют	16:32:160702:30, 16:32:160702:84, 16:32:160702:98	данные отсутствуют
2001	27.1.263	27.1.264	273°16.2`	8.76	данные отсутствуют	16:32:160702:30, 16:32:160702:84, 16:32:160702:98	данные отсутствуют
2002	27.1.264	27.1.265	294°8.8`	7.95	данные отсутствуют	16:32:160702:30, 16:32:160702:84, 16:32:160702:98	данные отсутствуют
2003	27.1.265	27.1.266	266°25.4`	8.02	данные отсутствуют	16:32:160702:30, 16:32:160702:84, 16:32:160702:98	данные отсутствуют
2004	27.1.266	27.1.267	251°51.7`	15.26	данные отсутствуют	16:32:160702:30, 16:32:160702:84, 16:32:160702:98	данные отсутствуют
2005	27.1.267	27.1.268	229°50.6`	10.47	данные отсутствуют	16:32:160702:30, 16:32:160702:84, 16:32:160702:98	данные отсутствуют
2006	27.1.268	27.1.269	211°40.5`	13.81	данные отсутствуют	16:32:160702:30, 16:32:160702:84, 16:32:160702:98	данные отсутствуют
2007	27.1.269	27.1.270	245°46.3`	5.48	данные отсутствуют	16:32:160702:30, 16:32:160702:84, 16:32:160702:98	данные отсутствуют
2008	27.1.270	27.1.271	259°6.8`	6.62	данные отсутствуют	16:32:160702:30, 16:32:160702:84, 16:32:160702:98	данные отсутствуют
2009	27.1.271	27.1.272	276°42.6`	4.28	данные отсутствуют	16:32:160702:30, 16:32:160702:84, 16:32:160702:98	данные отсутствуют
2010	27.1.272	27.1.273	315°0.0`	5.66	данные отсутствуют	16:32:160702:30, 16:32:160702:84, 16:32:160702:98	данные отсутствуют

полное наименование должности		инициалы, фамилия

ДОКУМЕНТ ПОДПИСАН
ЭЛЕКТРОННОЙ ПОДПИСЬЮ
Сертификат: 009F0BDC181A023B64597F1E2579BEFB50
Владелец: ФЕДЕРАЛЬНАЯ СЛУЖБА ГОСУДАРСТВЕННОЙ РЕГИСТРАЦИИ, КАДАСТРА И КАРТОГРАФИИ
Действителен: с 02.08.2024 по 26.10.2025

Земельный участок
вид объекта недвижимости

Лист № 125 раздела 3.1	Всего листов раздела 3.1: 137	Всего разделов: 8	Всего листов выписки: 256

29.07.2025г. № КУВИ-001/2025-144099388	
Кадастровый номер:	16:32:000000:419(Единое землепользование)

1	2	3	4	5	6	7	8
2011	27.1.273	27.1.274	318°22.0`	3.01	данные отсутствуют	16:32:160702:30, 16:32:160702:84, 16:32:160702:98	данные отсутствуют
2012	27.1.274	27.1.275	228°22.0`	3.01	данные отсутствуют	16:32:160702:30, 16:32:160702:84, 16:32:160702:98	данные отсутствуют
2013	27.1.275	27.1.276	323°44.8`	4.65	данные отсутствуют	16:32:160702:30, 16:32:160702:84, 16:32:160702:98	данные отсутствуют
2014	27.1.276	27.1.277	351°52.2`	5.3	данные отсутствуют	16:32:160702:30, 16:32:160702:84	данные отсутствуют
2015	27.1.277	27.1.278	13°14.5`	8.73	данные отсутствуют	16:32:160702:30, 16:32:160702:84	данные отсутствуют
2016	27.1.278	27.1.279	45°0.0`	6.72	данные отсутствуют	16:32:160702:30, 16:32:160702:84	данные отсутствуют
2017	27.1.279	27.1.280	57°39.2`	17.76	данные отсутствуют	16:32:160702:30, 16:32:160702:84	данные отсутствуют
2018	27.1.280	27.1.281	64°17.4`	7.49	данные отсутствуют	16:32:160702:30, 16:32:160702:84	данные отсутствуют
2019	27.1.281	27.1.282	25°12.1`	4.7	данные отсутствуют	16:32:160702:30, 16:32:160702:84	данные отсутствуют
2020	27.1.282	27.1.283	0°0.0`	5	данные отсутствуют	16:32:160702:30, 16:32:160702:84	данные отсутствуют
2021	27.1.283	27.1.284	343°44.4`	6.25	данные отсутствуют	16:32:160702:30, 16:32:160702:84	данные отсутствуют
2022	27.1.284	27.1.285	316°38.2`	6.19	данные отсутствуют	16:32:160702:30, 16:32:160702:84, 16:32:160702:95, 16:32:160702:96	данные отсутствуют
2023	27.1.285	27.1.286	56°18.6`	0.9	данные отсутствуют	16:32:160702:30, 16:32:160702:84, 16:32:160702:95, 16:32:160702:96	данные отсутствуют

ДОКУМЕНТ ПОДПИСАН
ЭЛЕКТРОННОЙ ПОДПИСЬЮ
Сертификат: 009F0BDC181A023B64597F1E2579BEFB50
Владелец: ФЕДЕРАЛЬНАЯ СЛУЖБА ГОСУДАРСТВЕННОЙ РЕГИСТРАЦИИ, КАДАСТРА И КАРТОГРАФИИ
Действителен: с 02.08.2024 по 26.10.2025

полное наименование должности	инициалы, фамилия

Земельный участок
вид объекта недвижимости

Лист № 126 раздела 3.1	Всего листов раздела 3.1: 137	Всего разделов: 8	Всего листов выписки: 256

29.07.2025г. № КУВИ-001/2025-144099388	
Кадастровый номер:	16:32:000000:419(Единое землепользование)

1	2	3	4	5	6	7	8
2024	27.1.286	27.1.287	45°0.0`	2.12	данные отсутствуют	16:32:160702:30, 16:32:160702:84, 16:32:160702:95, 16:32:160702:96	данные отсутствуют
2025	27.1.287	27.1.288	319°0.8`	20.2	данные отсутствуют	16:32:160702:84, 16:32:160702:95, 16:32:160702:96	данные отсутствуют
2026	27.1.288	27.1.289	315°0.0`	4.95	данные отсутствуют	16:32:160702:84, 16:32:160702:95, 16:32:160702:96	данные отсутствуют
2027	27.1.289	27.1.290	312°52.7`	14.33	данные отсутствуют	16:32:160702:84, 16:32:160702:95, 16:32:160702:96	данные отсутствуют
2028	27.1.290	27.1.291	293°11.9`	13.33	данные отсутствуют	16:32:160702:84, 16:32:160702:95, 16:32:160702:96	данные отсутствуют
2029	27.1.291	27.1.292	277°41.8`	9.33	данные отсутствуют	16:32:160702:84, 16:32:160702:95, 16:32:160702:96	данные отсутствуют
2030	27.1.292	27.1.293	259°13.0`	5.34	данные отсутствуют	16:32:160702:84, 16:32:160702:95, 16:32:160702:96	данные отсутствуют
2031	27.1.293	27.1.294	214°49.4`	7	данные отсутствуют	16:32:160702:84, 16:32:160702:95, 16:32:160702:96	данные отсутствуют
2032	27.1.294	27.1.295	193°8.0`	7.7	данные отсутствуют	16:32:160702:84, 16:32:160702:95	данные отсутствуют
2033	27.1.295	27.1.296	168°1.4`	8.43	данные отсутствуют	16:32:160702:84, 16:32:160702:95	данные отсутствуют
2034	27.1.296	27.1.297	151°32.1`	23.6	данные отсутствуют	16:32:160702:84, 16:32:160702:95, 16:32:160702:96	данные отсутствуют

ДОКУМЕНТ ПОДПИСАН
ЭЛЕКТРОННОЙ ПОДПИСЬЮ
Сертификат: 009F0BDC181A023B64597F1E2579BEFB50
Владелец: ФЕДЕРАЛЬНАЯ СЛУЖБА ГОСУДАРСТВЕННОЙ РЕГИСТРАЦИИ, КАДАСТРА И КАРТОГРАФИИ
Действителен: с 02.08.2024 по 26.10.2025

полное наименование должности		инициалы, фамилия

Земельный участок
вид объекта недвижимости

Лист № 127 раздела 3.1	Всего листов раздела 3.1: 137	Всего разделов: 8	Всего листов выписки: 256

29.07.2025г. № КУВИ-001/2025-144099388	
Кадастровый номер:	16:32:000000:419(Единое землепользование)

2035	27.1.297	27.1.298	160°12.1`	6.64	данные отсутствуют	16:32:160702:84, 16:32:160702:95, 16:32:160702:96	данные отсутствуют
2036	27.1.298	27.1.299	173°9.4`	6.29	данные отсутствуют	16:32:160702:84, 16:32:160702:95	данные отсутствуют
2037	27.1.299	27.1.300	180°0.0`	5.75	данные отсутствуют	16:32:160702:84, 16:32:160702:95	данные отсутствуют
2038	27.1.300	27.1.301	185°42.7`	5.02	данные отсутствуют	16:32:160702:84, 16:32:160702:95, 16:32:160702:96	данные отсутствуют
2039	27.1.301	27.1.302	225°0.0`	0.71	данные отсутствуют	16:32:160702:84, 16:32:160702:95, 16:32:160702:96	данные отсутствуют
2040	27.1.302	27.1.303	255°57.8`	1.03	данные отсутствуют	16:32:160702:84, 16:32:160702:95, 16:32:160702:96	данные отсутствуют
2041	27.1.303	27.1.304	279°27.7`	3.04	данные отсутствуют	16:32:160702:84, 16:32:160702:95, 16:32:160702:96	данные отсутствуют
2042	27.1.304	27.1.305	302°0.3`	2.36	данные отсутствуют	16:32:160702:84, 16:32:160702:95, 16:32:160702:96	данные отсутствуют
2043	27.1.305	27.1.306	330°56.7`	7.72	данные отсутствуют	16:32:160702:84, 16:32:160702:95, 16:32:160702:96	данные отсутствуют
2044	27.1.306	27.1.307	339°19.6`	14.16	данные отсутствуют	16:32:160702:84, 16:32:160702:95, 16:32:160702:96	данные отсутствуют
2045	27.1.307	27.1.308	328°14.5`	6.17	данные отсутствуют	16:32:160702:84, 16:32:160702:95, 16:32:160702:96	данные отсутствуют
2046	27.1.308	27.1.309	299°28.6`	6.6	данные отсутствуют	16:32:160702:84, 16:32:160702:95, 16:32:160702:96	данные отсутствуют

ДОКУМЕНТ ПОДПИСАН
ЭЛЕКТРОННОЙ ПОДПИСЬЮ
Сертификат: 009F0BDC181A023B64597F1E2579BEFB50
Владелец: ФЕДЕРАЛЬНАЯ СЛУЖБА ГОСУДАРСТВЕННОЙ РЕГИСТРАЦИИ, КАДАСТРА И КАРТОГРАФИИ
Действителен: с 02.08.2024 по 26.10.2025

полное наименование должности	инициалы, фамилия

Земельный участок
вид объекта недвижимости

Лист № 128 раздела 3.1	Всего листов раздела 3.1: 137	Всего разделов: 8	Всего листов выписки: 256

29.07.2025г. № КУВИ-001/2025-144099388	
Кадастровый номер:	16:32:000000:419(Единое землепользование)

1	2	3	4	5	6	7	8
2047	27.1.309	27.1.310	288°26.1`	6.32	данные отсутствуют	16:32:160702:84, 16:32:160702:95, 16:32:160702:96	данные отсутствуют
2048	27.1.310	27.1.311	265°1.8`	5.77	данные отсутствуют	16:32:160702:84, 16:32:160702:95, 16:32:160702:96	данные отсутствуют
2049	27.1.311	27.1.312	230°0.8`	10.11	данные отсутствуют	16:32:160702:84, 16:32:160702:95, 16:32:160702:96	данные отсутствуют
2050	27.1.312	27.1.313	247°22.8`	3.25	данные отсутствуют	16:32:160702:84, 16:32:160702:95, 16:32:160702:96	данные отсутствуют
2051	27.1.313	27.1.314	270°0.0`	0.75	данные отсутствуют	16:32:160702:84, 16:32:160702:95, 16:32:160702:96	данные отсутствуют
2052	27.1.314	27.1.315	305°18.7`	7.35	данные отсутствуют	16:32:160702:84, 16:32:160702:95, 16:32:160702:96	данные отсутствуют
2053	27.1.315	27.1.316	287°14.5`	7.59	данные отсутствуют	16:32:160702:84, 16:32:160702:95, 16:32:160702:96	данные отсутствуют
2054	27.1.316	27.1.317	194°2.2`	3.09	данные отсутствуют	16:32:160702:30, 16:32:160702:84, 16:32:160702:95, 16:32:160702:96	данные отсутствуют
2055	27.1.317	27.1.318	258°41.4`	6.37	данные отсутствуют	16:32:160702:30, 16:32:160702:84, 16:32:160702:95, 16:32:160702:96	данные отсутствуют
2056	27.1.318	27.1.319	221°11.2`	7.97	данные отсутствуют	16:32:160702:30, 16:32:160702:84	данные отсутствуют
2057	27.1.319	27.1.320	237°31.7`	3.26	данные отсутствуют	16:32:160702:30, 16:32:160702:84	данные отсутствуют

ДОКУМЕНТ ПОДПИСАН
ЭЛЕКТРОННОЙ ПОДПИСЬЮ
Сертификат: 009F0BDC181A023B64597F1E2579BEFB50
Владелец: ФЕДЕРАЛЬНАЯ СЛУЖБА ГОСУДАРСТВЕННОЙ РЕГИСТРАЦИИ, КАДАСТРА И КАРТОГРАФИИ
Действителен: с 02.08.2024 по 26.10.2025

полное наименование должности	инициалы, фамилия

Земельный участок
вид объекта недвижимости

Лист № 129 раздела 3.1	Всего листов раздела 3.1: 137	Всего разделов: 8	Всего листов выписки: 256

29.07.2025г. № КУВИ-001/2025-144099388	
Кадастровый номер:	16:32:000000:419(Единое землепользование)

1	2	3	4	5	6	7	8
2058	27.1.320	27.1.321	277°25.9`	5.8	данные отсутствуют	16:32:160702:30, 16:32:160702:84	данные отсутствуют
2059	27.1.321	27.1.322	285°56.7`	9.1	данные отсутствуют	16:32:160702:30, 16:32:160702:84	данные отсутствуют
2060	27.1.322	27.1.323	270°0.0`	0.25	данные отсутствуют	16:32:160702:30, 16:32:160702:84	данные отсутствуют
2061	27.1.323	27.1.324	349°25.6`	19.07	данные отсутствуют	данные отсутствуют	данные отсутствуют
2062	27.1.324	27.1.325	0°0.0`	4.25	данные отсутствуют	данные отсутствуют	данные отсутствуют
2063	27.1.325	27.1.326	80°10.9`	26.39	данные отсутствуют	данные отсутствуют	данные отсутствуют
2064	27.1.326	27.1.327	69°54.3`	10.91	данные отсутствуют	данные отсутствуют	данные отсутствуют
2065	27.1.327	27.1.328	67°37.2`	13.79	данные отсутствуют	данные отсутствуют	данные отсутствуют
2066	27.1.328	27.1.329	46°58.5`	10.26	данные отсутствуют	данные отсутствуют	данные отсутствуют
2067	27.1.329	27.1.330	7°45.9`	5.55	данные отсутствуют	данные отсутствуют	данные отсутствуют
2068	27.1.330	27.1.331	355°14.2`	9.03	данные отсутствуют	данные отсутствуют	данные отсутствуют
2069	27.1.331	27.1.332	323°54.1`	14.85	данные отсутствуют	данные отсутствуют	данные отсутствуют
2070	27.1.332	27.1.333	313°4.1`	15.74	данные отсутствуют	данные отсутствуют	данные отсутствуют
2071	27.1.333	27.1.334	294°54.3`	7.72	данные отсутствуют	данные отсутствуют	данные отсутствуют
2072	27.1.334	27.1.335	325°40.2`	12.41	данные отсутствуют	данные отсутствуют	данные отсутствуют
2073	27.1.335	27.1.336	326°35.5`	14.08	данные отсутствуют	данные отсутствуют	данные отсутствуют

ДОКУМЕНТ ПОДПИСАН
ЭЛЕКТРОННОЙ ПОДПИСЬЮ
Сертификат: 009F0BDC181A023B64597F1E2579BEFB50
Владелец: ФЕДЕРАЛЬНАЯ СЛУЖБА ГОСУДАРСТВЕННОЙ РЕГИСТРАЦИИ, КАДАСТРА И КАРТОГРАФИИ
Действителен: с 02.08.2024 по 26.10.2025

полное наименование должности		инициалы, фамилия

Земельный участок
вид объекта недвижимости

Лист № 130 раздела 3.1	Всего листов раздела 3.1: 137	Всего разделов: 8	Всего листов выписки: 256

29.07.2025г. № КУВИ-001/2025-144099388	
Кадастровый номер:	16:32:000000:419(Единое землепользование)

1	2	3	4	5	6	7	8
2074	27.1.336	27.1.337	102°31.7`	2.3	данные отсутствуют	16:32:160702:8, 16:32:160702:85	данные отсутствуют
2075	27.1.337	27.1.338	104°58.9`	36.75	данные отсутствуют	16:32:160702:8, 16:32:160702:85	данные отсутствуют
2076	27.1.338	27.1.339	105°34.4`	47.49	данные отсутствуют	16:32:160702:8, 16:32:160702:85	данные отсутствуют
2077	27.1.339	27.1.340	97°58.2`	12.62	данные отсутствуют	16:32:160702:8, 16:32:160702:85	данные отсутствуют
2078	27.1.340	27.1.341	80°54.6`	12.66	данные отсутствуют	16:32:160702:8, 16:32:160702:85	данные отсутствуют
2079	27.1.341	27.1.342	43°43.6`	7.96	данные отсутствуют	16:32:160702:8, 16:32:160702:85	данные отсутствуют
2080	27.1.342	27.1.343	38°53.0`	19.91	данные отсутствуют	16:32:160702:8, 16:32:160702:85	данные отсутствуют
2081	27.1.343	27.1.344	21°48.1`	1.35	данные отсутствуют	16:32:160702:13, 16:32:160702:8, 16:32:160702:85	данные отсутствуют
2082	27.1.344	27.1.345	33°41.4`	0.9	данные отсутствуют	16:32:160702:13, 16:32:160702:8, 16:32:160702:85	данные отсутствуют
2083	27.1.345	27.1.346	35°20.4`	16.86	данные отсутствуют	16:32:160702:13, 16:32:160702:85	данные отсутствуют
2084	27.1.346	27.1.347	22°16.2`	28.37	данные отсутствуют	16:32:160702:13, 16:32:160702:85	данные отсутствуют
2085	27.1.347	27.1.348	21°11.6`	13.14	данные отсутствуют	16:32:160702:13, 16:32:160702:85	данные отсутствуют
2086	27.1.348	27.1.349	2°23.2`	12.01	данные отсутствуют	16:32:160702:13, 16:32:160702:85	данные отсутствуют
2087	27.1.349	27.1.350	4°23.9`	32.6	данные отсутствуют	16:32:160702:13, 16:32:160702:85	данные отсутствуют
2088	27.1.350	27.1.351	358°33.2`	49.52	данные отсутствуют	16:32:160702:13, 16:32:160702:85	данные отсутствуют

ДОКУМЕНТ ПОДПИСАН
ЭЛЕКТРОННОЙ ПОДПИСЬЮ
Сертификат: 009F0BDC181A023B64597F1E2579BEFB50
Владелец: ФЕДЕРАЛЬНАЯ СЛУЖБА ГОСУДАРСТВЕННОЙ РЕГИСТРАЦИИ, КАДАСТРА И КАРТОГРАФИИ
Действителен: с 02.08.2024 по 26.10.2025

полное наименование должности	инициалы, фамилия

Земельный участок
вид объекта недвижимости

Лист № 131 раздела 3.1	Всего листов раздела 3.1: 137	Всего разделов: 8	Всего листов выписки: 256

29.07.2025г. № КУВИ-001/2025-144099388	
Кадастровый номер:	16:32:000000:419(Единое землепользование)

1	2	3	4	5	6	7	8
2089	27.1.351	27.1.352	3°48.8`	11.27	данные отсутствуют	16:32:160702:13, 16:32:160702:85	данные отсутствуют
2090	27.1.352	27.1.353	7°39.1`	33.8	данные отсутствуют	16:32:160702:13, 16:32:160702:85	данные отсутствуют
2091	27.1.353	27.1.354	13°5.5`	44.15	данные отсутствуют	16:32:160702:13, 16:32:160702:85	данные отсутствуют
2092	27.1.354	27.1.355	16°34.3`	75.38	данные отсутствуют	16:32:160702:13, 16:32:160702:85	данные отсутствуют
2093	27.1.355	27.1.356	49°23.9`	4.61	данные отсутствуют	16:32:160702:13, 16:32:160702:85	данные отсутствуют
2094	27.1.356	27.1.357	42°26.2`	35.57	данные отсутствуют	16:32:160702:13, 16:32:160702:85	данные отсутствуют
2095	27.1.357	27.1.358	44°15.4`	13.61	данные отсутствуют	16:32:160702:13, 16:32:160702:85	данные отсутствуют
2096	27.1.358	27.1.359	45°0.0`	0.71	данные отсутствуют	16:32:160702:13, 16:32:160702:85, 16:32:160702:87	данные отсутствуют
2097	27.1.359	27.1.360	117°33.2`	19.46	данные отсутствуют	16:32:160702:87	данные отсутствуют
2098	27.1.360	27.1.361	116°33.9`	18.45	данные отсутствуют	16:32:160702:35, 16:32:160702:87	данные отсутствуют
2099	27.1.361	27.1.362	120°23.6`	30.14	данные отсутствуют	16:32:160702:5, 16:32:160702:35, 16:32:160702:87	данные отсутствуют
2100	27.1.362	27.1.363	116°14.6`	7.19	данные отсутствуют	16:32:160702:5, 16:32:160702:35, 16:32:160702:87	данные отсутствуют
2101	27.1.363	27.1.364	121°48.8`	34.96	данные отсутствуют	16:32:160702:5, 16:32:160702:35	данные отсутствуют
2102	27.1.364	27.1.365	125°10.6`	13.26	данные отсутствуют	16:32:160702:5, 16:32:160702:35	данные отсутствуют
2103	27.1.365	27.1.366	119°55.1`	23.32	данные отсутствуют	16:32:160702:5, 16:32:160702:35	данные отсутствуют

ДОКУМЕНТ ПОДПИСАН
ЭЛЕКТРОННОЙ ПОДПИСЬЮ
Сертификат: 009F0BDC181A023B64597F1E2579BEFB50
Владелец: ФЕДЕРАЛЬНАЯ СЛУЖБА ГОСУДАРСТВЕННОЙ РЕГИСТРАЦИИ, КАДАСТРА И КАРТОГРАФИИ
Действителен: с 02.08.2024 по 26.10.2025

полное наименование должности		инициалы, фамилия

Земельный участок
вид объекта недвижимости

Лист № 132 раздела 3.1	Всего листов раздела 3.1: 137	Всего разделов: 8	Всего листов выписки: 256

29.07.2025г. № КУВИ-001/2025-144099388	
Кадастровый номер:	16:32:000000:419(Единое землепользование)

1	2	3	4	5	6	7	8
2104	27.1.366	27.1.367	121°49.1`	78.88	данные отсутствуют	16:32:160702:5	данные отсутствуют
2105	27.1.367	27.1.368	119°59.2`	46.16	данные отсутствуют	16:32:160702:5, 16:32:160702:34	данные отсутствуют
2106	27.1.368	27.1.1	294°19.4`	64.82	данные отсутствуют	16:32:160702:367(2)	данные отсутствуют
2107	27.2.369	27.2.370	104°44.6`	29.47	данные отсутствуют	данные отсутствуют	данные отсутствуют
2108	27.2.370	27.2.371	105°42.5`	16.62	данные отсутствуют	данные отсутствуют	данные отсутствуют
2109	27.2.371	27.2.372	105°56.7`	9.1	данные отсутствуют	данные отсутствуют	данные отсутствуют
2110	27.2.372	27.2.373	99°52.0`	11.67	данные отсутствуют	данные отсутствуют	данные отсутствуют
2111	27.2.373	27.2.374	80°32.3`	12.17	данные отсутствуют	данные отсутствуют	данные отсутствуют
2112	27.2.374	27.2.375	78°31.1`	16.33	данные отсутствуют	данные отсутствуют	данные отсутствуют
2113	27.2.375	27.2.376	0°0.0`	10.75	данные отсутствуют	данные отсутствуют	данные отсутствуют
2114	27.2.376	27.2.377	325°7.5`	10.06	данные отсутствуют	данные отсутствуют	данные отсутствуют
2115	27.2.377	27.2.378	297°57.7`	22.93	данные отсутствуют	данные отсутствуют	данные отсутствуют
2116	27.2.378	27.2.379	286°17.6`	33.86	данные отсутствуют	данные отсутствуют	данные отсутствуют
2117	27.2.379	27.2.380	284°44.6`	19.65	данные отсутствуют	данные отсутствуют	данные отсутствуют
2118	27.2.380	27.2.381	279°20.7`	20.02	данные отсутствуют	данные отсутствуют	данные отсутствуют
2119	27.2.381	27.2.382	261°5.1`	12.91	данные отсутствуют	данные отсутствуют	данные отсутствуют
2120	27.2.382	27.2.383	246°30.1`	6.27	данные отсутствуют	данные отсутствуют	данные отсутствуют

ДОКУМЕНТ ПОДПИСАН
ЭЛЕКТРОННОЙ ПОДПИСЬЮ
Сертификат: 009F0BDC181A023B64597F1E2579BEFB50
Владелец: ФЕДЕРАЛЬНАЯ СЛУЖБА ГОСУДАРСТВЕННОЙ РЕГИСТРАЦИИ, КАДАСТРА И КАРТОГРАФИИ
Действителен: с 02.08.2024 по 26.10.2025

полное наименование должности	инициалы, фамилия

Земельный участок
вид объекта недвижимости

Лист № 133 раздела 3.1	Всего листов раздела 3.1: 137	Всего разделов: 8	Всего листов выписки: 256

29.07.2025г. № КУВИ-001/2025-144099388	
Кадастровый номер:	16:32:000000:419(Единое землепользование)

1	2	3	4	5	6	7	8
2121	27.2.383	27.2.384	191°18.6`	8.92	данные отсутствуют	данные отсутствуют	данные отсутствуют
2122	27.2.384	27.2.385	159°49.7`	13.05	данные отсутствуют	данные отсутствуют	данные отсутствуют
2123	27.2.385	27.2.386	128°9.4`	8.9	данные отсутствуют	данные отсутствуют	данные отсутствуют
2124	27.2.386	27.2.369	111°36.9`	14.25	данные отсутствуют	данные отсутствуют	данные отсутствуют
2125	27.3.387	27.3.388	187°19.6`	35.29	данные отсутствуют	данные отсутствуют	данные отсутствуют
2126	27.3.388	27.3.389	195°9.2`	12.43	данные отсутствуют	данные отсутствуют	данные отсутствуют
2127	27.3.389	27.3.390	166°13.1`	13.64	данные отсутствуют	данные отсутствуют	данные отсутствуют
2128	27.3.390	27.3.391	160°1.0`	20.48	данные отсутствуют	данные отсутствуют	данные отсутствуют
2129	27.3.391	27.3.392	135°0.0`	16.97	данные отсутствуют	данные отсутствуют	данные отсутствуют
2130	27.3.392	27.3.393	129°24.1`	9.06	данные отсутствуют	данные отсутствуют	данные отсутствуют
2131	27.3.393	27.3.394	108°48.0`	12.41	данные отсутствуют	данные отсутствуют	данные отсутствуют
2132	27.3.394	27.3.395	116°15.0`	20.35	данные отсутствуют	данные отсутствуют	данные отсутствуют
2133	27.3.395	27.3.396	90°0.0`	6.5	данные отсутствуют	данные отсутствуют	данные отсутствуют
2134	27.3.396	27.3.397	96°42.6`	17.12	данные отсутствуют	данные отсутствуют	данные отсутствуют
2135	27.3.397	27.3.398	92°23.8`	59.8	данные отсутствуют	данные отсутствуют	данные отсутствуют
2136	27.3.398	27.3.399	104°44.6`	9.82	данные отсутствуют	данные отсутствуют	данные отсутствуют

ДОКУМЕНТ ПОДПИСАН
ЭЛЕКТРОННОЙ ПОДПИСЬЮ
Сертификат: 009F0BDC181A023B64597F1E2579BEFB50
Владелец: ФЕДЕРАЛЬНАЯ СЛУЖБА ГОСУДАРСТВЕННОЙ РЕГИСТРАЦИИ, КАДАСТРА И КАРТОГРАФИИ
Действителен: с 02.08.2024 по 26.10.2025

полное наименование должности	инициалы, фамилия

Земельный участок
вид объекта недвижимости

Лист № 134 раздела 3.1	Всего листов раздела 3.1: 137	Всего разделов: 8	Всего листов выписки: 256

29.07.2025г. № КУВИ-001/2025-144099388	
Кадастровый номер:	16:32:000000:419(Единое землепользование)

1	2	3	4	5	6	7	8
2137	27.3.399	27.3.400	91°17.2`	22.26	данные отсутствуют	данные отсутствуют	данные отсутствуют
2138	27.3.400	27.3.401	71°33.9`	3.95	данные отсутствуют	данные отсутствуют	данные отсутствуют
2139	27.3.401	27.3.402	61°14.6`	23.38	данные отсутствуют	данные отсутствуют	данные отсутствуют
2140	27.3.402	27.3.403	35°32.3`	15.05	данные отсутствуют	данные отсутствуют	данные отсутствуют
2141	27.3.403	27.3.404	12°45.0`	35.12	данные отсутствуют	данные отсутствуют	данные отсутствуют
2142	27.3.404	27.3.405	8°39.2`	11.63	данные отсутствуют	данные отсутствуют	данные отсутствуют
2143	27.3.405	27.3.406	43°27.1`	13.09	данные отсутствуют	данные отсутствуют	данные отсутствуют
2144	27.3.406	27.3.407	62°44.7`	9.28	данные отсутствуют	данные отсутствуют	данные отсутствуют
2145	27.3.407	27.3.408	113°11.9`	9.52	данные отсутствуют	данные отсутствуют	данные отсутствуют
2146	27.3.408	27.3.409	124°27.7`	15.46	данные отсутствуют	данные отсутствуют	данные отсутствуют
2147	27.3.409	27.3.410	210°31.8`	11.32	данные отсутствуют	данные отсутствуют	данные отсутствуют
2148	27.3.410	27.3.411	198°14.8`	23.95	данные отсутствуют	данные отсутствуют	данные отсутствуют
2149	27.3.411	27.3.412	185°42.7`	7.54	данные отсутствуют	данные отсутствуют	данные отсутствуют
2150	27.3.412	27.3.413	189°18.6`	15.45	данные отсутствуют	данные отсутствуют	данные отсутствуют
2151	27.3.413	27.3.414	170°22.8`	14.96	данные отсутствуют	данные отсутствуют	данные отсутствуют
2152	27.3.414	27.3.415	115°49.3`	8.61	данные отсутствуют	данные отсутствуют	данные отсутствуют

ДОКУМЕНТ ПОДПИСАН
ЭЛЕКТРОННОЙ ПОДПИСЬЮ
Сертификат: 009F0BDC181A023B64597F1E2579BEFB50
Владелец: ФЕДЕРАЛЬНАЯ СЛУЖБА ГОСУДАРСТВЕННОЙ РЕГИСТРАЦИИ, КАДАСТРА И КАРТОГРАФИИ
Действителен: с 02.08.2024 по 26.10.2025

полное наименование должности		инициалы, фамилия

Земельный участок
вид объекта недвижимости

Лист № 135 раздела 3.1	Всего листов раздела 3.1: 137	Всего разделов: 8	Всего листов выписки: 256

29.07.2025г. № КУВИ-001/2025-144099388	
Кадастровый номер:	16:32:000000:419(Единое землепользование)

1	2	3	4	5	6	7	8
2153	27.3.415	27.3.416	25°36.1`	13.31	данные отсутствуют	данные отсутствуют	данные отсутствуют
2154	27.3.416	27.3.417	3°51.1`	26.06	данные отсутствуют	данные отсутствуют	данные отсутствуют
2155	27.3.417	27.3.418	9°37.2`	14.96	данные отсутствуют	данные отсутствуют	данные отсутствуют
2156	27.3.418	27.3.419	26°7.9`	14.76	данные отсутствуют	данные отсутствуют	данные отсутствуют
2157	27.3.419	27.3.420	49°1.7`	12.58	данные отсутствуют	данные отсутствуют	данные отсутствуют
2158	27.3.420	27.3.421	55°29.5`	14.56	данные отсутствуют	данные отсутствуют	данные отсутствуют
2159	27.3.421	27.3.422	6°38.0`	10.82	данные отсутствуют	данные отсутствуют	данные отсутствуют
2160	27.3.422	27.3.423	349°22.8`	16.28	данные отсутствуют	данные отсутствуют	данные отсутствуют
2161	27.3.423	27.3.424	312°16.4`	11.15	данные отсутствуют	данные отсутствуют	данные отсутствуют
2162	27.3.424	27.3.425	5°49.6`	12.31	данные отсутствуют	данные отсутствуют	данные отсутствуют
2163	27.3.425	27.3.426	330°6.1`	11.54	данные отсутствуют	данные отсутствуют	данные отсутствуют
2164	27.3.426	27.3.427	288°53.2`	10.04	данные отсутствуют	данные отсутствуют	данные отсутствуют
2165	27.3.427	27.3.428	286°23.4`	13.29	данные отсутствуют	данные отсутствуют	данные отсутствуют
2166	27.3.428	27.3.429	263°22.0`	10.82	данные отсутствуют	данные отсутствуют	данные отсутствуют
2167	27.3.429	27.3.430	250°33.6`	13.52	данные отсутствуют	данные отсутствуют	данные отсутствуют
2168	27.3.430	27.3.431	223°31.9`	13.79	данные отсутствуют	данные отсутствуют	данные отсутствуют

ДОКУМЕНТ ПОДПИСАН
ЭЛЕКТРОННОЙ ПОДПИСЬЮ
Сертификат: 009F0BDC181A023B64597F1E2579BEFB50
Владелец: ФЕДЕРАЛЬНАЯ СЛУЖБА ГОСУДАРСТВЕННОЙ РЕГИСТРАЦИИ, КАДАСТРА И КАРТОГРАФИИ
Действителен: с 02.08.2024 по 26.10.2025

полное наименование должности	инициалы, фамилия

Земельный участок
вид объекта недвижимости

Лист № 136 раздела 3.1	Всего листов раздела 3.1: 137	Всего разделов: 8	Всего листов выписки: 256

29.07.2025г. № КУВИ-001/2025-144099388	
Кадастровый номер:	16:32:000000:419(Единое землепользование)

1	2	3	4	5	6	7	8
2169	27.3.431	27.3.432	243°58.2`	11.96	данные отсутствуют	данные отсутствуют	данные отсутствуют
2170	27.3.432	27.3.433	261°52.2`	12.37	данные отсутствуют	данные отсутствуют	данные отсутствуют
2171	27.3.433	27.3.434	265°4.4`	14.55	данные отсутствуют	данные отсутствуют	данные отсутствуют
2172	27.3.434	27.3.435	290°17.0`	12.26	данные отсутствуют	данные отсутствуют	данные отсутствуют
2173	27.3.435	27.3.436	309°56.2`	14.02	данные отсутствуют	данные отсутствуют	данные отсутствуют
2174	27.3.436	27.3.437	0°0.0`	7	данные отсутствуют	данные отсутствуют	данные отсутствуют
2175	27.3.437	27.3.438	6°54.7`	16.62	данные отсутствуют	данные отсутствуют	данные отсутствуют
2176	27.3.438	27.3.439	343°8.5`	8.62	данные отсутствуют	данные отсутствуют	данные отсутствуют
2177	27.3.439	27.3.440	305°40.6`	12	данные отсутствуют	данные отсутствуют	данные отсутствуют
2178	27.3.440	27.3.441	286°51.5`	8.62	данные отсутствуют	данные отсутствуют	данные отсутствуют
2179	27.3.441	27.3.442	262°30.2`	9.58	данные отсутствуют	данные отсутствуют	данные отсутствуют
2180	27.3.442	27.3.443	240°15.3`	10.08	данные отсутствуют	данные отсутствуют	данные отсутствуют
2181	27.3.443	27.3.444	232°47.5`	16.95	данные отсутствуют	данные отсутствуют	данные отсутствуют
2182	27.3.444	27.3.445	238°48.9`	11.1	данные отсутствуют	данные отсутствуют	данные отсутствуют
2183	27.3.445	27.3.446	193°5.5`	11.04	данные отсутствуют	данные отсутствуют	данные отсутствуют
2184	27.3.446	27.3.447	150°42.5`	11.75	данные отсутствуют	данные отсутствуют	данные отсутствуют

ДОКУМЕНТ ПОДПИСАН
ЭЛЕКТРОННОЙ ПОДПИСЬЮ
Сертификат: 009F0BDC181A023B64597F1E2579BEFB50
Владелец: ФЕДЕРАЛЬНАЯ СЛУЖБА ГОСУДАРСТВЕННОЙ РЕГИСТРАЦИИ, КАДАСТРА И КАРТОГРАФИИ
Действителен: с 02.08.2024 по 26.10.2025

полное наименование должности		инициалы, фамилия

Земельный участок
вид объекта недвижимости

Лист № 137 раздела 3.1	Всего листов раздела 3.1: 137	Всего разделов: 8	Всего листов выписки: 256

29.07.2025г. № КУВИ-001/2025-144099388	
Кадастровый номер:	16:32:000000:419(Единое землепользование)

1	2	3	4	5	6	7	8
2185	27.3.447	27.3.448	193°37.6`	8.49	данные отсутствуют	данные отсутствуют	данные отсутствуют
2186	27.3.448	27.3.449	248°25.7`	11.56	данные отсутствуют	данные отсутствуют	данные отсутствуют
2187	27.3.449	27.3.450	267°23.8`	16.52	данные отсутствуют	данные отсутствуют	данные отсутствуют
2188	27.3.450	27.3.451	261°28.1`	5.06	данные отсутствуют	данные отсутствуют	данные отсутствуют
2189	27.3.451	27.3.452	283°26.9`	11.82	данные отсутствуют	данные отсутствуют	данные отсутствуют
2190	27.3.452	27.3.453	304°49.4`	14.01	данные отсутствуют	данные отсутствуют	данные отсутствуют
2191	27.3.453	27.3.454	278°51.5`	19.48	данные отсутствуют	данные отсутствуют	данные отсутствуют
2192	27.3.454	27.3.455	261°42.2`	12.13	данные отсутствуют	данные отсутствуют	данные отсутствуют
2193	27.3.455	27.3.387	203°29.9`	12.54	данные отсутствуют	данные отсутствуют	данные отсутствуют

полное наименование должности		инициалы, фамилия

ДОКУМЕНТ ПОДПИСАН
ЭЛЕКТРОННОЙ ПОДПИСЬЮ
Сертификат: 009F0BDC181A023B64597F1E2579BEFB50
Владелец: ФЕДЕРАЛЬНАЯ СЛУЖБА ГОСУДАРСТВЕННОЙ РЕГИСТРАЦИИ, КАДАСТРА И КАРТОГРАФИИ
Действителен: с 02.08.2024 по 26.10.2025

Выписка из Единого государственного реестра недвижимости об объекте недвижимости

Описание местоположения земельного участка

Земельный участок
вид объекта недвижимости

Лист № 1 раздела 3.2	Всего листов раздела 3.2: 77	Всего разделов: 8	Всего листов выписки: 256

29.07.2025г. № КУВИ-001/2025-144099388	
Кадастровый номер:	16:32:000000:419(Единое землепользование)

Сведения о характерных точках границы земельного участка

Система координат МСК-16

Номер точки	Координаты, м		Описание закрепления на местности	Средняя квадратичная погрешность определения координат характерных точек границ земельного участка, м
	X	Y		
1	2	3	4	5
1	343850.33	2191284.17	-	0.3
2	343850.75	2191279.62	-	7.5
3	343860.79	2191207.46	-	7.5
4	343867.04	2191159.71	-	7.5
5	343868.29	2191147.71	-	7.5
6	343961.54	2191159.21	-	7.5
7	343961.29	2191161.71	-	7.5
8	343964.29	2191173.21	-	7.5
9	343961.29	2191172.46	-	7.5
10	343960.04	2191178.71	-	7.5
11	343960.04	2191178.46	-	7.5
12	343955.04	2191187.21	-	7.5
13	343953.79	2191198.46	-	7.5
14	343955.54	2191213.71	-	7.5
15	343959.29	2191220.21	-	7.5
16	343975.79	2191236.96	-	7.5
17	343980.79	2191242.96	-	7.5
18	343983.29	2191246.71	-	7.5
19	343984.29	2191252.96	-	7.5
20	343982.79	2191256.96	-	7.5
21	343978.79	2191260.21	-	7.5
22	343975.29	2191262.46	-	7.5

ДОКУМЕНТ ПОДПИСАН
ЭЛЕКТРОННОЙ ПОДПИСЬЮ
Сертификат: 009F0BDC181A023B64597F1E2579BEFB50
Владелец: ФЕДЕРАЛЬНАЯ СЛУЖБА ГОСУДАРСТВЕННОЙ РЕГИСТРАЦИИ, КАДАСТРА И КАРТОГРАФИИ
Действителен: с 02.08.2024 по 26.10.2025

полное наименование должности		инициалы, фамилия

Земельный участок
вид объекта недвижимости

Лист № 2 раздела 3.2	Всего листов раздела 3.2: 77	Всего разделов: 8	Всего листов выписки: 256

29.07.2025г. № КУВИ-001/2025-144099388	
Кадастровый номер:	16:32:000000:419(Единое землепользование)

1	2	3	4	5
23	343968.04	2191262.46	-	7.5
24	343946.79	2191261.71	-	7.5
25	343937.54	2191263.96	-	7.5
26	343931.79	2191271.96	-	7.5
27	343929.04	2191285.71	-	7.5
28	343930.04	2191285.96	-	7.5
29	343932.04	2191286.21	-	7.5
30	343933.29	2191291.96	-	7.5
31	343933.29	2191292.21	-	7.5
32	343938.29	2191303.46	-	7.5
33	343963.04	2191340.46	-	7.5
34	343966.29	2191347.46	-	7.5
35	343967.54	2191355.46	-	7.5
36	343966.29	2191361.46	-	7.5
37	343960.54	2191372.21	-	7.5
38	343955.79	2191375.96	-	7.5
39	343950.79	2191376.46	-	7.5
40	343936.29	2191377.71	-	7.5
41	343928.29	2191380.21	-	7.5
42	343926.29	2191377.96	-	7.5
43	343917.04	2191385.46	-	7.5
44	343910.04	2191396.46	-	7.5
45	343906.04	2191407.96	-	7.5
46	343904.79	2191417.96	-	7.5
47	343904.79	2191428.21	-	7.5
48	343910.54	2191445.96	-	7.5
49	343911.79	2191450.46	-	7.5
50	343911.79	2191454.71	-	7.5
51	343911.29	2191459.46	-	7.5

ДОКУМЕНТ ПОДПИСАН
ЭЛЕКТРОННОЙ ПОДПИСЬЮ
Сертификат: 009F0BDC181A023B64597F1E2579BEFB50
Владелец: ФЕДЕРАЛЬНАЯ СЛУЖБА ГОСУДАРСТВЕННОЙ РЕГИСТРАЦИИ, КАДАСТРА И КАРТОГРАФИИ
Действителен: с 02.08.2024 по 26.10.2025

полное наименование должности		инициалы, фамилия

Земельный участок
вид объекта недвижимости

Лист № 3 раздела 3.2	Всего листов раздела 3.2: 77	Всего разделов: 8	Всего листов выписки: 256

29.07.2025г. № КУВИ-001/2025-144099388	
Кадастровый номер:	16:32:000000:419(Единое землепользование)

1	2	3	4	5
52	343909.29	2191463.46	-	7.5
53	343905.04	2191464.96	-	7.5
54	343900.04	2191465.46	-	7.5
55	343893.79	2191470.21	-	7.5
56	343891.54	2191477.96	-	7.5
57	343890.79	2191483.46	-	7.5
58	343890.79	2191488.46	-	7.5
59	343892.79	2191497.96	-	7.5
60	343895.79	2191497.21	-	7.5
61	343898.29	2191503.96	-	7.5
62	343897.79	2191510.96	-	7.5
63	343893.79	2191521.46	-	7.5
64	343887.79	2191526.96	-	7.5
65	343881.54	2191528.96	-	7.5
66	343877.29	2191528.96	-	7.5
67	343869.54	2191526.96	-	7.5
68	343860.79	2191527.71	-	7.5
69	343852.79	2191530.21	-	7.5
70	343840.79	2191541.46	-	7.5
71	343835.04	2191544.71	-	7.5
72	343829.04	2191545.46	-	7.5
73	343821.29	2191544.71	-	7.5
74	343810.54	2191542.96	-	7.5
75	343799.79	2191544.21	-	7.5
76	343790.54	2191545.96	-	7.5
77	343783.04	2191549.21	-	7.5
78	343774.04	2191555.71	-	7.5
79	343770.04	2191560.96	-	7.5
80	343768.79	2191565.46	-	7.5

ДОКУМЕНТ ПОДПИСАН
ЭЛЕКТРОННОЙ ПОДПИСЬЮ
Сертификат: 009F0BDC181A023B64597F1E2579BEFB50
Владелец: ФЕДЕРАЛЬНАЯ СЛУЖБА ГОСУДАРСТВЕННОЙ РЕГИСТРАЦИИ, КАДАСТРА И КАРТОГРАФИИ
Действителен: с 02.08.2024 по 26.10.2025

полное наименование должности		инициалы, фамилия

Земельный участок
вид объекта недвижимости

Лист № 4 раздела 3.2	Всего листов раздела 3.2: 77	Всего разделов: 8	Всего листов выписки: 256

29.07.2025г. № КУВИ-001/2025-144099388	
Кадастровый номер:	16:32:000000:419(Единое землепользование)

1	2	3	4	5
81	343769.29	2191569.71	-	7.5
82	343772.79	2191574.71	-	7.5
83	343778.54	2191578.71	-	7.5
84	343796.04	2191581.21	-	7.5
85	343802.04	2191582.46	-	7.5
86	343806.54	2191583.96	-	7.5
87	343809.29	2191586.71	-	7.5
88	343810.04	2191589.71	-	7.5
89	343810.04	2191592.96	-	7.5
90	343808.79	2191595.71	-	7.5
91	343793.79	2191606.71	-	7.5
92	343782.79	2191619.21	-	7.5
93	343780.79	2191628.46	-	7.5
94	343782.04	2191635.71	-	7.5
95	343787.29	2191643.96	-	7.5
96	343787.79	2191649.71	-	7.5
97	343787.79	2191649.96	-	7.5
98	343785.79	2191649.71	-	7.5
99	343784.79	2191649.46	-	7.5
100	343783.79	2191654.96	-	7.5
101	343777.79	2191664.71	-	7.5
102	343771.54	2191676.96	-	7.5
103	343770.79	2191689.46	-	7.5
104	343771.54	2191698.46	-	7.5
105	343778.79	2191707.71	-	7.5
106	343784.04	2191709.46	-	7.5
107	343798.29	2191708.71	-	7.5
108	343805.04	2191709.71	-	7.5
109	343805.54	2191710.21	-	7.5

полное наименование должности		инициалы, фамилия

ДОКУМЕНТ ПОДПИСАН
ЭЛЕКТРОННОЙ ПОДПИСЬЮ
Сертификат: 009F0BDC181A023B64597F1E2579BEFB50
Владелец: ФЕДЕРАЛЬНАЯ СЛУЖБА ГОСУДАРСТВЕННОЙ РЕГИСТРАЦИИ, КАДАСТРА И КАРТОГРАФИИ
Действителен: с 02.08.2024 по 26.10.2025

Земельный участок
вид объекта недвижимости

Лист № 5 раздела 3.2	Всего листов раздела 3.2: 77	Всего разделов: 8	Всего листов выписки: 256

29.07.2025г. № КУВИ-001/2025-144099388	
Кадастровый номер:	16:32:000000:419(Единое землепользование)

1	2	3	4	5
110	343805.29	2191710.96	-	7.5
111	343799.79	2191723.46	-	7.5
112	343798.04	2191727.71	-	7.5
113	343798.04	2191733.46	-	7.5
114	343799.04	2191740.21	-	7.5
115	343805.79	2191744.71	-	7.5
116	343812.04	2191746.71	-	7.5
117	343812.29	2191746.96	-	7.5
118	343812.79	2191749.46	-	7.5
119	343811.04	2191755.21	-	7.5
120	343810.04	2191756.96	-	7.5
121	343805.29	2191760.46	-	7.5
122	343802.79	2191760.71	-	7.5
123	343795.29	2191760.71	-	7.5
124	343775.54	2191760.21	-	7.5
125	343769.54	2191763.46	-	7.5
126	343767.79	2191769.46	-	7.5
127	343767.79	2191778.21	-	7.5
128	343770.54	2191786.46	-	7.5
129	343783.54	2191803.46	-	7.5
130	343785.79	2191805.96	-	7.5
131	343788.04	2191803.96	-	7.5
132	343790.29	2191806.46	-	7.5
133	343791.54	2191809.46	-	7.5
134	343790.29	2191815.46	-	7.5
135	343787.54	2191819.71	-	7.5
136	343779.79	2191822.96	-	7.5
137	343772.79	2191826.71	-	7.5
138	343766.79	2191833.21	-	7.5

полное наименование должности		инициалы, фамилия

ДОКУМЕНТ ПОДПИСАН
ЭЛЕКТРОННОЙ ПОДПИСЬЮ
Сертификат: 009F0BDC181A023B64597F1E2579BEFB50
Владелец: ФЕДЕРАЛЬНАЯ СЛУЖБА ГОСУДАРСТВЕННОЙ РЕГИСТРАЦИИ, КАДАСТРА И КАРТОГРАФИИ
Действителен: с 02.08.2024 по 26.10.2025

Земельный участок
вид объекта недвижимости

Лист № 6 раздела 3.2	Всего листов раздела 3.2: 77	Всего разделов: 8	Всего листов выписки: 256

29.07.2025г. № КУВИ-001/2025-144099388	
Кадастровый номер:	16:32:000000:419(Единое землепользование)

1	2	3	4	5
139	343764.04	2191837.96	-	7.5
140	343762.29	2191827.71	-	7.5
141	343757.29	2191790.46	-	7.5
142	343752.04	2191757.96	-	7.5
143	343743.79	2191716.71	-	7.5
144	343735.54	2191678.71	-	7.5
145	343724.79	2191650.71	-	7.5
146	343711.54	2191625.96	-	7.5
147	343709.54	2191623.96	-	7.5
148	343691.79	2191599.96	-	7.5
149	343678.54	2191584.71	-	7.5
150	343663.79	2191571.96	-	7.5
151	343637.29	2191560.46	-	7.5
152	343619.29	2191552.96	-	7.5
153	343614.29	2191551.71	-	7.5
154	343616.29	2191546.46	-	7.5
155	343624.54	2191538.21	-	7.5
156	343648.54	2191526.71	-	7.5
157	343650.54	2191517.96	-	7.5
158	343651.04	2191506.46	-	7.5
159	343653.79	2191493.21	-	7.5
160	343661.29	2191484.96	-	7.5
161	343671.54	2191475.96	-	7.5
162	343677.29	2191460.71	-	7.5
163	343679.79	2191450.71	-	7.5
164	343688.54	2191444.96	-	7.5
165	343702.04	2191442.46	-	7.5
166	343710.29	2191435.46	-	7.5
167	343707.79	2191430.21	-	7.5

полное наименование должности		инициалы, фамилия

ДОКУМЕНТ ПОДПИСАН
ЭЛЕКТРОННОЙ ПОДПИСЬЮ
Сертификат: 009F0BDC181A023B64597F1E2579BEFB50
Владелец: ФЕДЕРАЛЬНАЯ СЛУЖБА ГОСУДАРСТВЕННОЙ РЕГИСТРАЦИИ, КАДАСТРА И КАРТОГРАФИИ
Действителен: с 02.08.2024 по 26.10.2025

Земельный участок
вид объекта недвижимости

Лист № 7 раздела 3.2	Всего листов раздела 3.2: 77	Всего разделов: 8	Всего листов выписки: 256

29.07.2025г. № КУВИ-001/2025-144099388	
Кадастровый номер:	16:32:000000:419(Единое землепользование)

1	2	3	4	5
168	343701.29	2191421.46	-	7.5
169	343689.79	2191414.46	-	7.5
170	343677.29	2191413.71	-	7.5
171	343663.79	2191418.21	-	7.5
172	343653.04	2191425.96	-	7.5
173	343646.04	2191438.46	-	7.5
174	343638.54	2191456.96	-	7.5
175	343617.54	2191484.96	-	7.5
176	343613.79	2191496.46	-	7.5
177	343603.54	2191510.21	-	7.5
178	343580.79	2191548.96	-	7.5
179	343578.79	2191548.96	-	7.5
180	343563.54	2191549.71	-	7.5
181	343573.04	2191531.96	-	7.5
182	343584.54	2191515.46	-	7.5
183	343589.04	2191502.71	-	7.5
184	343590.79	2191488.21	-	7.5
185	343585.79	2191473.46	-	7.5
186	343582.54	2191468.96	-	7.5
187	343575.54	2191477.21	-	7.5
188	343569.79	2191489.96	-	7.5
189	343564.04	2191498.96	-	7.5
190	343555.79	2191492.46	-	7.5
191	343555.29	2191467.21	-	7.5
192	343550.29	2191453.71	-	7.5
193	343554.04	2191442.46	-	7.5
194	343561.54	2191434.21	-	7.5
195	343574.29	2191428.46	-	7.5
196	343586.29	2191420.71	-	7.5

полное наименование должности		инициалы, фамилия

ДОКУМЕНТ ПОДПИСАН
ЭЛЕКТРОННОЙ ПОДПИСЬЮ
Сертификат: 009F0BDC181A023B64597F1E2579BEFB50
Владелец: ФЕДЕРАЛЬНАЯ СЛУЖБА ГОСУДАРСТВЕННОЙ РЕГИСТРАЦИИ, КАДАСТРА И КАРТОГРАФИИ
Действителен: с 02.08.2024 по 26.10.2025

Земельный участок
вид объекта недвижимости

Лист № 8 раздела 3.2	Всего листов раздела 3.2: 77	Всего разделов: 8	Всего листов выписки: 256

29.07.2025г. № КУВИ-001/2025-144099388	
Кадастровый номер:	16:32:000000:419(Единое землепользование)

1	2	3	4	5
197	343592.79	2191416.46	-	7.5
198	343600.29	2191418.96	-	7.5
199	343594.04	2191434.71	-	7.5
200	343591.54	2191441.71	-	7.5
201	343593.29	2191449.96	-	7.5
202	343602.29	2191441.71	-	7.5
203	343604.79	2191436.71	-	7.5
204	343606.04	2191420.21	-	7.5
205	343604.29	2191414.96	-	7.5
206	343604.79	2191406.21	-	7.5
207	343606.04	2191394.71	-	7.5
208	343613.04	2191385.96	-	7.5
209	343626.29	2191374.96	-	7.5
210	343641.04	2191364.96	-	7.5
211	343648.54	2191356.71	-	7.5
212	343655.54	2191348.46	-	7.5
213	343664.54	2191336.96	-	7.5
214	343665.04	2191327.96	-	7.5
215	343655.54	2191325.46	-	7.5
216	343642.79	2191332.46	-	7.5
217	343637.79	2191340.71	-	7.5
218	343628.29	2191355.46	-	7.5
219	343625.79	2191358.46	-	7.5
220	343614.29	2191355.96	-	7.5
221	343606.04	2191355.96	-	7.5
222	343599.04	2191364.21	-	7.5
223	343596.54	2191377.71	-	7.5
224	343590.79	2191387.71	-	7.5
225	343587.54	2191387.71	-	7.5

ДОКУМЕНТ ПОДПИСАН
ЭЛЕКТРОННОЙ ПОДПИСЬЮ
Сертификат: 009F0BDC181A023B64597F1E2579BEFB50
Владелец: ФЕДЕРАЛЬНАЯ СЛУЖБА ГОСУДАРСТВЕННОЙ РЕГИСТРАЦИИ, КАДАСТРА И КАРТОГРАФИИ
Действителен: с 02.08.2024 по 26.10.2025

полное наименование должности		инициалы, фамилия

Земельный участок
вид объекта недвижимости

Лист № 9 раздела 3.2	Всего листов раздела 3.2: 77	Всего разделов: 8	Всего листов выписки: 256

29.07.2025г. № КУВИ-001/2025-144099388	
Кадастровый номер:	16:32:000000:419(Единое землепользование)

1	2	3	4	5
226	343579.29	2191382.71	-	7.5
227	343573.04	2191385.21	-	7.5
228	343580.04	2191367.96	-	7.5
229	343593.29	2191350.96	-	7.5
230	343596.54	2191343.96	-	7.5
231	343605.54	2191334.46	-	7.5
232	343613.04	2191328.71	-	7.5
233	343627.54	2191324.21	-	7.5
234	343644.79	2191321.71	-	7.5
235	343651.79	2191319.71	-	7.5
236	343664.54	2191312.21	-	7.5
237	343670.29	2191301.46	-	7.5
238	343671.54	2191286.71	-	7.5
239	343674.54	2191270.96	-	7.5
240	343674.54	2191258.96	-	7.5
241	343672.04	2191245.46	-	7.5
242	343671.54	2191217.71	-	7.5
243	343671.54	2191203.71	-	7.5
244	343677.58	2191203.57	-	7.5
245	343677.29	2191212.92	-	0.3
246	343691.35	2191214.17	-	0.3
247	343691.25	2191240.42	-	0.3
248	343702.4	2191241.35	-	0.3
249	343700.52	2191266.04	-	0.3
250	343700	2191272.92	-	0.3
251	343719.44	2191274.25	-	7.5
252	343711.54	2191331.96	-	7.5
253	343703.29	2191331.21	-	7.5
254	343705.04	2191340.21	-	7.5

полное наименование должности		инициалы, фамилия

ДОКУМЕНТ ПОДПИСАН
ЭЛЕКТРОННОЙ ПОДПИСЬЮ
Сертификат: 009F0BDC181A023B64597F1E2579BEFB50
Владелец: ФЕДЕРАЛЬНАЯ СЛУЖБА ГОСУДАРСТВЕННОЙ РЕГИСТРАЦИИ, КАДАСТРА И КАРТОГРАФИИ
Действителен: с 02.08.2024 по 26.10.2025

Земельный участок
вид объекта недвижимости

Лист № 10 раздела 3.2	Всего листов раздела 3.2: 77	Всего разделов: 8	Всего листов выписки: 256

29.07.2025г. № КУВИ-001/2025-144099388	
Кадастровый номер:	16:32:000000:419(Единое землепользование)

1	2	3	4	5
255	343706.29	2191340.71	-	7.5
256	343739.54	2191343.96	-	7.5
257	343807.29	2191348.46	-	7.5
258	343807.98	2191343.7	-	7.5
259	343814.33	2191344.42	-	0.3
260	343820.28	2191302.41	-	7.5
261	343847.29	2191304.46	-	7.5
262	343850.08	2191284.39	-	7.5
1	343850.33	2191284.17	-	0.3
1	343689.79	2191347.21	-	7.5
2	343698.04	2191349.71	-	7.5
3	343696.79	2191361.21	-	7.5
4	343692.54	2191370.71	-	7.5
5	343689.29	2191379.46	-	7.5
6	343677.79	2191396.71	-	7.5
7	343667.79	2191396.71	-	7.5
8	343660.79	2191394.71	-	7.5
9	343659.29	2191385.21	-	7.5
10	343664.54	2191374.96	-	7.5
11	343671.54	2191362.46	-	7.5
12	343673.29	2191357.21	-	7.5
13	343681.04	2191352.21	-	7.5
1	343689.79	2191347.21	-	7.5
1	343696.29	2191524.21	-	7.5
2	343695.04	2191553.46	-	7.5
3	343692.54	2191559.21	-	7.5
4	343687.29	2191560.46	-	7.5
5	343682.79	2191558.46	-	7.5
6	343681.04	2191554.71	-	7.5

ДОКУМЕНТ ПОДПИСАН
ЭЛЕКТРОННОЙ ПОДПИСЬЮ
Сертификат: 009F0BDC181A023B64597F1E2579BEFB50
Владелец: ФЕДЕРАЛЬНАЯ СЛУЖБА ГОСУДАРСТВЕННОЙ РЕГИСТРАЦИИ, КАДАСТРА И КАРТОГРАФИИ
Действителен: с 02.08.2024 по 26.10.2025

полное наименование должности		инициалы, фамилия

Земельный участок
вид объекта недвижимости

Лист № 11 раздела 3.2	Всего листов раздела 3.2: 77	Всего разделов: 8	Всего листов выписки: 256

29.07.2025г. № КУВИ-001/2025-144099388	
Кадастровый номер:	16:32:000000:419(Единое землепользование)

1	2	3	4	5
7	343679.04	2191547.71	-	7.5
8	343678.54	2191523.71	-	7.5
9	343678.54	2191515.96	-	7.5
10	343681.04	2191511.71	-	7.5
11	343684.79	2191510.21	-	7.5
12	343691.04	2191511.71	-	7.5
13	343693.79	2191514.71	-	7.5
14	343695.54	2191520.46	-	7.5
1	343696.29	2191524.21	-	7.5
1	343920.29	2191178.21	-	7.5
2	343921.79	2191178.46	-	7.5
3	343914.79	2191211.21	-	7.5
4	343902.04	2191236.71	-	7.5
5	343891.29	2191259.71	-	7.5
6	343890.04	2191258.96	-	7.5
7	343888.79	2191258.21	-	7.5
8	343899.54	2191235.21	-	7.5
9	343911.79	2191210.21	-	7.5
10	343918.79	2191177.96	-	7.5
1	343920.29	2191178.21	-	7.5
1	343446.79	2191524.21	-	7.5
2	343432.04	2191528.71	-	7.5
3	343407.29	2191532.46	-	7.5
4	343410.54	2191534.46	-	7.5
5	343415.04	2191542.71	-	7.5
6	343415.54	2191548.96	-	7.5
7	343409.29	2191567.46	-	7.5
8	343402.79	2191585.96	-	7.5
9	343406.79	2191594.71	-	7.5

ДОКУМЕНТ ПОДПИСАН
ЭЛЕКТРОННОЙ ПОДПИСЬЮ
Сертификат: 009F0BDC181A023B64597F1E2579BEFB50
Владелец: ФЕДЕРАЛЬНАЯ СЛУЖБА ГОСУДАРСТВЕННОЙ РЕГИСТРАЦИИ, КАДАСТРА И КАРТОГРАФИИ
Действителен: с 02.08.2024 по 26.10.2025

полное наименование должности		инициалы, фамилия

Земельный участок
вид объекта недвижимости

Лист № 12 раздела 3.2	Всего листов раздела 3.2: 77	Всего разделов: 8	Всего листов выписки: 256

29.07.2025г. № КУВИ-001/2025-144099388	
Кадастровый номер:	16:32:000000:419(Единое землепользование)

1	2	3	4	5
10	343415.54	2191604.21	-	7.5
11	343417.54	2191610.71	-	7.5
12	343416.79	2191616.96	-	7.5
13	343409.29	2191627.71	-	7.5
14	343407.29	2191629.71	-	7.5
15	343399.04	2191637.21	-	7.5
16	343391.54	2191647.46	-	7.5
17	343389.54	2191658.96	-	7.5
18	343392.04	2191657.71	-	7.5
19	343414.29	2191638.71	-	7.5
20	343451.04	2191606.96	-	7.5
21	343496.79	2191575.71	-	7.5
22	343519.04	2191562.96	-	7.5
23	343538.79	2191553.46	-	7.5
24	343540.79	2191552.96	-	7.5
25	343542.04	2191548.96	-	7.5
26	343544.54	2191540.21	-	7.5
27	343545.79	2191529.96	-	7.5
28	343542.04	2191522.46	-	7.5
29	343533.79	2191522.46	-	7.5
30	343526.79	2191522.46	-	7.5
31	343517.29	2191529.46	-	7.5
32	343503.79	2191546.46	-	7.5
33	343483.54	2191568.71	-	7.5
34	343469.54	2191578.96	-	7.5
35	343461.29	2191582.71	-	7.5
36	343451.79	2191583.96	-	7.5
37	343442.29	2191580.21	-	7.5
38	343435.79	2191574.46	-	7.5

ДОКУМЕНТ ПОДПИСАН
ЭЛЕКТРОННОЙ ПОДПИСЬЮ
Сертификат: 009F0BDC181A023B64597F1E2579BEFB50
Владелец: ФЕДЕРАЛЬНАЯ СЛУЖБА ГОСУДАРСТВЕННОЙ РЕГИСТРАЦИИ, КАДАСТРА И КАРТОГРАФИИ
Действителен: с 02.08.2024 по 26.10.2025

полное наименование должности		инициалы, фамилия

Земельный участок
вид объекта недвижимости

Лист № 13 раздела 3.2	Всего листов раздела 3.2: 77	Всего разделов: 8	Всего листов выписки: 256

29.07.2025г. № КУВИ-001/2025-144099388	
Кадастровый номер:	16:32:000000:419(Единое землепользование)

1	2	3	4	5
39	343434.54	2191562.96	-	7.5
40	343435.79	2191555.96	-	7.5
41	343451.79	2191550.96	-	7.5
42	343459.29	2191537.71	-	7.5
43	343463.79	2191532.46	-	7.5
44	343474.54	2191518.46	-	7.5
45	343481.54	2191510.96	-	7.5
46	343486.04	2191495.71	-	7.5
47	343477.79	2191501.96	-	7.5
48	343464.54	2191514.71	-	7.5
49	343455.04	2191521.21	-	7.5
1	343446.79	2191524.21	-	7.5
1	344570.95	2190970.61	-	-
2	344653.36	2190788.28	-	-
3	344525.35	2190730.42	-	-
4	344442.94	2190912.75	-	-
5	344401.75	2191003.88	-	-
6	344436.34	2191019.51	-	-
7	344266.25	2191594.9	-	-
8	344265.5	2191609.99	-	-
9	344262.75	2191629.73	-	-
10	344260.99	2191651.34	-	-
11	344247.12	2191658.91	-	-
12	344160.6	2191951.17	-	-
13	344159.8	2191938.96	-	-
14	344166.8	2191925.71	-	-
15	344173.8	2191891.96	-	-
16	344182.05	2191853.21	-	-
17	344182.05	2191835.46	-	-

полное наименование должности		инициалы, фамилия

ДОКУМЕНТ ПОДПИСАН
ЭЛЕКТРОННОЙ ПОДПИСЬЮ
Сертификат: 009F0BDC181A023B64597F1E2579BEFB50
Владелец: ФЕДЕРАЛЬНАЯ СЛУЖБА ГОСУДАРСТВЕННОЙ РЕГИСТРАЦИИ, КАДАСТРА И КАРТОГРАФИИ
Действителен: с 02.08.2024 по 26.10.2025

Земельный участок
вид объекта недвижимости

Лист № 14 раздела 3.2	Всего листов раздела 3.2: 77	Всего разделов: 8	Всего листов выписки: 256

29.07.2025г. № КУВИ-001/2025-144099388	
Кадастровый номер:	16:32:000000:419(Единое землепользование)

1	2	3	4	5
18	344181.3	2191816.46	-	-
19	344180.8	2191775.71	-	-
20	344178.8	2191765.71	-	-
21	344178.8	2191753.46	-	-
22	344180.05	2191743.46	-	-
23	344181.3	2191731.96	-	-
24	344189.55	2191715.46	-	-
25	344197.3	2191704.71	-	-
26	344219.55	2191696.46	-	-
27	344224.55	2191688.71	-	-
28	344229.55	2191672.96	-	-
29	344236.05	2191664.71	-	-
30	344260.8	2191651.21	-	-
31	344262.55	2191629.71	-	-
32	344265.3	2191609.96	-	-
33	344267.05	2191574.46	-	-
34	344271.55	2191509.71	-	-
35	344271.55	2191500.71	-	-
36	344274.05	2191481.21	-	-
37	344277.29	2191467.71	-	-
38	344279.79	2191451.96	-	-
39	344285.54	2191430.21	-	-
40	344297.04	2191392.96	-	-
41	344297.54	2191379.46	-	-
42	344292.54	2191371.21	-	-
43	344288.79	2191359.71	-	-
44	344288.79	2191340.21	-	-
45	344289.29	2191332.46	-	-
46	344289.29	2191327.46	-	-

ДОКУМЕНТ ПОДПИСАН
ЭЛЕКТРОННОЙ ПОДПИСЬЮ
Сертификат: 009F0BDC181A023B64597F1E2579BEFB50
Владелец: ФЕДЕРАЛЬНАЯ СЛУЖБА ГОСУДАРСТВЕННОЙ РЕГИСТРАЦИИ, КАДАСТРА И КАРТОГРАФИИ
Действителен: с 02.08.2024 по 26.10.2025

полное наименование должности		инициалы, фамилия

Земельный участок
вид объекта недвижимости

Лист № 15 раздела 3.2	Всего листов раздела 3.2: 77	Всего разделов: 8	Всего листов выписки: 256

29.07.2025г. № КУВИ-001/2025-144099388	
Кадастровый номер:	16:32:000000:419(Единое землепользование)

1	2	3	4	5
47	344283.54	2191317.21	-	-
48	344274.79	2191312.21	-	-
49	344264.54	2191303.21	-	-
50	344253.04	2191295.71	-	-
51	344239.79	2191294.96	-	-
52	344227.04	2191300.21	-	-
53	344216.29	2191307.21	-	-
54	344208.79	2191313.46	-	-
55	344206.79	2191296.96	-	-
56	344208.04	2191286.71	-	-
57	344208.04	2191279.71	-	-
58	344218.29	2191275.46	-	-
59	344234.04	2191272.21	-	-
60	344278.54	2191279.21	-	-
61	344296.29	2191284.21	-	-
62	344306.54	2191286.21	-	-
63	344314.04	2191289.46	-	-
64	344316.04	2191275.46	-	-
65	344316.04	2191230.21	-	-
66	344306.54	2191235.46	-	-
67	344289.29	2191233.46	-	-
68	344267.04	2191227.21	-	-
69	344255.04	2191219.46	-	-
70	344234.79	2191208.71	-	-
71	344224.04	2191203.71	-	-
72	344206.04	2191203.71	-	-
73	344195.29	2191203.71	-	-
74	344184.54	2191211.96	-	-
75	344183.29	2191223.96	-	-

полное наименование должности		инициалы, фамилия

ДОКУМЕНТ ПОДПИСАН
ЭЛЕКТРОННОЙ ПОДПИСЬЮ
Сертификат: 009F0BDC181A023B64597F1E2579BEFB50
Владелец: ФЕДЕРАЛЬНАЯ СЛУЖБА ГОСУДАРСТВЕННОЙ РЕГИСТРАЦИИ, КАДАСТРА И КАРТОГРАФИИ
Действителен: с 02.08.2024 по 26.10.2025

Земельный участок
вид объекта недвижимости

Лист № 16 раздела 3.2	Всего листов раздела 3.2: 77	Всего разделов: 8	Всего листов выписки: 256

29.07.2025г. № КУВИ-001/2025-144099388	
Кадастровый номер:	16:32:000000:419(Единое землепользование)

1	2	3	4	5
76	344184.04	2191236.71	-	-
77	344184.04	2191244.21	-	-
78	344179.54	2191253.71	-	-
79	344169.29	2191247.96	-	-
80	344166.79	2191232.21	-	-
81	344163.54	2191218.21	-	-
82	344161.79	2191207.46	-	-
83	344157.29	2191195.96	-	-
84	344150.79	2191184.46	-	-
85	344141.29	2191171.96	-	-
86	344130.54	2191166.21	-	-
87	344122.29	2191164.21	-	-
88	344117.29	2191180.21	-	-
89	344119.04	2191183.21	-	-
90	344110.79	2191188.46	-	-
91	344100.04	2191180.71	-	-
92	344092.54	2191173.71	-	-
93	344083.54	2191177.46	-	-
94	344077.79	2191187.71	-	-
95	344071.54	2191199.21	-	-
96	344070.29	2191210.71	-	-
97	344078.54	2191214.96	-	-
98	344090.54	2191211.21	-	-
99	344103.29	2191207.96	-	-
100	344110.29	2191213.71	-	-
101	344105.79	2191224.46	-	-
102	344100.04	2191230.21	-	-
103	344083.04	2191240.46	-	-
104	344067.79	2191246.21	-	-

ДОКУМЕНТ ПОДПИСАН
ЭЛЕКТРОННОЙ ПОДПИСЬЮ
Сертификат: 009F0BDC181A023B64597F1E2579BEFB50
Владелец: ФЕДЕРАЛЬНАЯ СЛУЖБА ГОСУДАРСТВЕННОЙ РЕГИСТРАЦИИ, КАДАСТРА И КАРТОГРАФИИ
Действителен: с 02.08.2024 по 26.10.2025

полное наименование должности		инициалы, фамилия

Земельный участок
вид объекта недвижимости

Лист № 17 раздела 3.2	Всего листов раздела 3.2: 77	Всего разделов: 8	Всего листов выписки: 256

29.07.2025г. № КУВИ-001/2025-144099388	
Кадастровый номер:	16:32:000000:419(Единое землепользование)

1	2	3	4	5
105	344057.04	2191247.96	-	-
106	344046.79	2191249.96	-	-
107	344045.54	2191260.71	-	-
108	344039.79	2191274.21	-	-
109	344031.54	2191278.46	-	-
110	344018.29	2191271.46	-	-
111	344012.54	2191263.21	-	-
112	344012.54	2191248.71	-	-
113	344019.54	2191235.96	-	-
114	344031.54	2191223.21	-	-
115	344036.04	2191213.21	-	-
116	344031.54	2191204.96	-	-
117	344022.04	2191204.96	-	-
118	344010.54	2191211.21	-	-
119	344001.04	2191221.96	-	-
120	343993.54	2191234.21	-	-
121	343987.79	2191242.46	-	-
122	343987.54	2191242.71	-	-
123	343986.29	2191243.96	-	-
124	343984.29	2191240.71	-	-
125	343978.54	2191234.46	-	-
126	343962.79	2191217.96	-	-
127	343959.54	2191212.21	-	-
128	343957.79	2191198.46	-	-
129	343959.04	2191188.71	-	-
130	343964.04	2191179.71	-	-
131	343964.04	2191178.96	-	-
132	343965.29	2191173.46	-	-
133	343965.29	2191173.21	-	-

полное наименование должности		инициалы, фамилия

ДОКУМЕНТ ПОДПИСАН
ЭЛЕКТРОННОЙ ПОДПИСЬЮ
Сертификат: 009F0BDC181A023B64597F1E2579BEFB50
Владелец: ФЕДЕРАЛЬНАЯ СЛУЖБА ГОСУДАРСТВЕННОЙ РЕГИСТРАЦИИ, КАДАСТРА И КАРТОГРАФИИ
Действителен: с 02.08.2024 по 26.10.2025

Земельный участок
вид объекта недвижимости

Лист № 18 раздела 3.2	Всего листов раздела 3.2: 77	Всего разделов: 8	Всего листов выписки: 256

29.07.2025г. № КУВИ-001/2025-144099388	
Кадастровый номер:	16:32:000000:419(Единое землепользование)

1	2	3	4	5
134	343962.29	2191161.71	-	-
135	343962.79	2191156.21	-	-
136	343966.04	2191149.96	-	-
137	343969.54	2191146.96	-	-
138	343976.29	2191144.96	-	-
139	343992.04	2191146.21	-	-
140	344004.79	2191146.21	-	-
141	344014.04	2191144.96	-	-
142	344021.04	2191139.21	-	-
143	344027.04	2191132.71	-	-
144	344030.04	2191133.21	-	-
145	344031.29	2191124.96	-	-
146	344029.79	2191114.96	-	-
147	344023.54	2191108.96	-	-
148	344021.54	2191110.96	-	-
149	344015.29	2191108.46	-	-
150	344004.79	2191106.71	-	-
151	343997.79	2191106.71	-	-
152	343996.54	2191102.71	-	-
153	343999.04	2191097.71	-	-
154	344012.04	2191089.21	-	-
155	344019.04	2191084.71	-	-
156	344025.29	2191083.46	-	-
157	344030.54	2191084.71	-	-
158	344038.79	2191089.21	-	-
159	344043.54	2191090.46	-	-
160	344048.79	2191089.71	-	-
161	344054.54	2191087.96	-	-
162	344057.54	2191083.21	-	-

ДОКУМЕНТ ПОДПИСАН
ЭЛЕКТРОННОЙ ПОДПИСЬЮ
Сертификат: 009F0BDC181A023B64597F1E2579BEFB50
Владелец: ФЕДЕРАЛЬНАЯ СЛУЖБА ГОСУДАРСТВЕННОЙ РЕГИСТРАЦИИ, КАДАСТРА И КАРТОГРАФИИ
Действителен: с 02.08.2024 по 26.10.2025

полное наименование должности		инициалы, фамилия

Земельный участок
вид объекта недвижимости

Лист № 19 раздела 3.2	Всего листов раздела 3.2: 77	Всего разделов: 8	Всего листов выписки: 256

29.07.2025г. № КУВИ-001/2025-144099388	
Кадастровый номер:	16:32:000000:419(Единое землепользование)

1	2	3	4	5
163	344059.29	2191075.96	-	-
164	344059.04	2191073.96	-	-
165	344064.54	2191072.21	-	-
166	344071.54	2191063.21	-	-
167	344073.54	2191058.21	-	-
168	344071.54	2191045.46	-	-
169	344064.54	2191038.46	-	-
170	344052.54	2191033.96	-	-
171	344044.29	2191030.21	-	-
172	344042.04	2191023.46	-	-
173	344046.29	2191019.96	-	-
174	344052.54	2191018.71	-	-
175	344061.04	2191016.71	-	-
176	344065.04	2191013.46	-	-
177	344069.54	2191003.96	-	-
178	344073.29	2190986.46	-	-
179	344076.54	2190973.71	-	-
180	344076.54	2190963.71	-	-
181	344075.29	2190953.21	-	-
182	344069.29	2190945.96	-	-
183	344059.04	2190940.96	-	-
184	344042.04	2190934.46	-	-
185	344035.54	2190931.96	-	-
186	344033.29	2190930.21	-	-
187	344031.29	2190926.71	-	-
188	344032.04	2190925.71	-	-
189	344029.79	2190916.21	-	-
190	344029.04	2190912.46	-	-
191	344030.29	2190906.71	-	-

ДОКУМЕНТ ПОДПИСАН
ЭЛЕКТРОННОЙ ПОДПИСЬЮ
Сертификат: 009F0BDC181A023B64597F1E2579BEFB50
Владелец: ФЕДЕРАЛЬНАЯ СЛУЖБА ГОСУДАРСТВЕННОЙ РЕГИСТРАЦИИ, КАДАСТРА И КАРТОГРАФИИ
Действителен: с 02.08.2024 по 26.10.2025

полное наименование должности		инициалы, фамилия

Земельный участок
вид объекта недвижимости

Лист № 20 раздела 3.2	Всего листов раздела 3.2: 77	Всего разделов: 8	Всего листов выписки: 256

29.07.2025г. № КУВИ-001/2025-144099388	
Кадастровый номер:	16:32:000000:419(Единое землепользование)

1	2	3	4	5
192	344035.79	2190899.96	-	-
193	344039.79	2190896.96	-	-
194	344044.29	2190896.96	-	-
195	344044.54	2190896.96	-	-
196	344056.04	2190898.21	-	-
197	344062.04	2190898.21	-	-
198	344068.79	2190895.46	-	-
199	344072.79	2190889.21	-	-
200	344073.54	2190884.21	-	-
201	344074.29	2190877.21	-	-
202	344077.04	2190873.21	-	-
203	344083.29	2190868.96	-	-
204	344087.29	2190866.46	-	-
205	344092.04	2190866.46	-	-
206	344100.29	2190869.71	-	-
207	344111.54	2190873.46	-	-
208	344117.04	2190873.46	-	-
209	344124.54	2190874.21	-	-
210	344129.29	2190872.96	-	-
211	344137.04	2190869.21	-	-
212	344142.29	2190868.46	-	-
213	344148.29	2190870.46	-	-
214	344148.79	2190870.71	-	-
215	344156.79	2190875.46	-	-
216	344160.79	2190874.71	-	-
217	344167.54	2190874.71	-	-
218	344171.79	2190870.21	-	-
219	344176.04	2190864.71	-	-
220	344178.29	2190859.46	-	-

полное наименование должности		инициалы, фамилия

ДОКУМЕНТ ПОДПИСАН
ЭЛЕКТРОННОЙ ПОДПИСЬЮ
Сертификат: 009F0BDC181A023B64597F1E2579BEFB50
Владелец: ФЕДЕРАЛЬНАЯ СЛУЖБА ГОСУДАРСТВЕННОЙ РЕГИСТРАЦИИ, КАДАСТРА И КАРТОГРАФИИ
Действителен: с 02.08.2024 по 26.10.2025

Земельный участок
вид объекта недвижимости

Лист № 21 раздела 3.2	Всего листов раздела 3.2: 77	Всего разделов: 8	Всего листов выписки: 256

29.07.2025г. № КУВИ-001/2025-144099388	
Кадастровый номер:	16:32:000000:419(Единое землепользование)

1	2	3	4	5
221	344183.54	2190859.96	-	-
222	344193.79	2190856.71	-	-
223	344199.54	2190848.46	-	-
224	344201.26	2190844.81	-	-
225	344196.13	2190842.36	-	-
226	344193.01	2190839.43	-	-
227	344166.83	2190821.62	-	-
228	344154.73	2190814.17	-	-
229	344155.04	2190813.96	-	-
230	344155.54	2190813.89	-	-
231	344156.04	2190813.82	-	-
232	344156.48	2190813.76	-	-
233	344158.34	2190813.49	-	-
234	344160.29	2190813.21	-	-
235	344166.04	2190815.21	-	-
236	344173.54	2190819.71	-	-
237	344182.04	2190822.71	-	-
238	344187.04	2190822.71	-	-
239	344192.79	2190819.46	-	-
240	344196.29	2190814.96	-	-
241	344196.54	2190814.71	-	-
242	344197.29	2190813.21	-	-
243	344198.04	2190807.71	-	-
244	344196.04	2190800.21	-	-
245	344190.04	2190790.71	-	-
246	344186.04	2190785.96	-	-
247	344186.04	2190782.71	-	-
248	344187.04	2190779.71	-	-
249	344191.04	2190776.46	-	-

ДОКУМЕНТ ПОДПИСАН
ЭЛЕКТРОННОЙ ПОДПИСЬЮ
Сертификат: 009F0BDC181A023B64597F1E2579BEFB50
Владелец: ФЕДЕРАЛЬНАЯ СЛУЖБА ГОСУДАРСТВЕННОЙ РЕГИСТРАЦИИ, КАДАСТРА И КАРТОГРАФИИ
Действителен: с 02.08.2024 по 26.10.2025

полное наименование должности		инициалы, фамилия

Земельный участок
вид объекта недвижимости

Лист № 22 раздела 3.2	Всего листов раздела 3.2: 77	Всего разделов: 8	Всего листов выписки: 256

29.07.2025г. № КУВИ-001/2025-144099388	
Кадастровый номер:	16:32:000000:419(Единое землепользование)

1	2	3	4	5
250	344195.79	2190775.71	-	-
251	344204.29	2190775.21	-	-
252	344210.54	2190770.96	-	-
253	344217.79	2190761.96	-	-
254	344220.54	2190762.96	-	-
255	344225.04	2190749.46	-	-
256	344225.04	2190742.71	-	-
257	344222.29	2190737.46	-	-
258	344216.54	2190734.46	-	-
259	344211.04	2190738.46	-	-
260	344206.04	2190747.96	-	-
261	344203.79	2190749.46	-	-
262	344203.29	2190748.71	-	-
263	344202.29	2190745.21	-	-
264	344202.79	2190736.46	-	-
265	344206.04	2190729.21	-	-
266	344205.54	2190721.21	-	-
267	344200.79	2190706.71	-	-
268	344194.04	2190698.71	-	-
269	344182.29	2190691.46	-	-
270	344180.04	2190686.46	-	-
271	344178.79	2190679.96	-	-
272	344179.29	2190675.71	-	-
273	344183.29	2190671.71	-	-
274	344185.54	2190669.71	-	-
275	344183.54	2190667.46	-	-
276	344187.29	2190664.71	-	-
277	344192.54	2190663.96	-	-
278	344201.04	2190665.96	-	-

ДОКУМЕНТ ПОДПИСАН
ЭЛЕКТРОННОЙ ПОДПИСЬЮ
Сертификат: 009F0BDC181A023B64597F1E2579BEFB50
Владелец: ФЕДЕРАЛЬНАЯ СЛУЖБА ГОСУДАРСТВЕННОЙ РЕГИСТРАЦИИ, КАДАСТРА И КАРТОГРАФИИ
Действителен: с 02.08.2024 по 26.10.2025

полное наименование должности		инициалы, фамилия

Земельный участок
вид объекта недвижимости

Лист № 23 раздела 3.2	Всего листов раздела 3.2: 77	Всего разделов: 8	Всего листов выписки: 256

29.07.2025г. № КУВИ-001/2025-144099388	
Кадастровый номер:	16:32:000000:419(Единое землепользование)

1	2	3	4	5
279	344205.79	2190670.71	-	-
280	344215.29	2190685.71	-	-
281	344218.54	2190692.46	-	-
282	344222.79	2190694.46	-	-
283	344227.79	2190694.46	-	-
284	344233.79	2190692.71	-	-
285	344238.29	2190688.46	-	-
286	344238.79	2190689.21	-	-
287	344240.29	2190690.71	-	-
288	344255.54	2190677.46	-	-
289	344259.04	2190673.96	-	-
290	344268.79	2190663.46	-	-
291	344274.04	2190651.21	-	-
292	344275.29	2190641.96	-	-
293	344274.29	2190636.71	-	-
294	344268.54	2190632.71	-	-
295	344261.04	2190630.96	-	-
296	344252.79	2190632.71	-	-
297	344232.04	2190643.96	-	-
298	344225.79	2190646.21	-	-
299	344219.54	2190646.96	-	-
300	344213.79	2190646.96	-	-
301	344208.79	2190646.46	-	-
302	344208.29	2190645.96	-	-
303	344208.04	2190644.96	-	-
304	344208.54	2190641.96	-	-
305	344209.79	2190639.96	-	-
306	344216.54	2190636.21	-	-
307	344229.79	2190631.21	-	-

ДОКУМЕНТ ПОДПИСАН
ЭЛЕКТРОННОЙ ПОДПИСЬЮ
Сертификат: 009F0BDC181A023B64597F1E2579BEFB50
Владелец: ФЕДЕРАЛЬНАЯ СЛУЖБА ГОСУДАРСТВЕННОЙ РЕГИСТРАЦИИ, КАДАСТРА И КАРТОГРАФИИ
Действителен: с 02.08.2024 по 26.10.2025

полное наименование должности		инициалы, фамилия

Земельный участок
вид объекта недвижимости

Лист № 24 раздела 3.2	Всего листов раздела 3.2: 77	Всего разделов: 8	Всего листов выписки: 256

29.07.2025г. № КУВИ-001/2025-144099388	
Кадастровый номер:	16:32:000000:419(Единое землепользование)

1	2	3	4	5
308	344235.04	2190627.96	-	-
309	344238.29	2190622.21	-	-
310	344240.29	2190616.21	-	-
311	344239.79	2190610.46	-	-
312	344233.29	2190602.71	-	-
313	344232.04	2190599.71	-	-
314	344232.04	2190598.96	-	-
315	344236.29	2190592.96	-	-
316	344238.54	2190585.71	-	-
317	344235.54	2190584.96	-	-
318	344234.29	2190578.71	-	-
319	344228.29	2190573.46	-	-
320	344226.54	2190570.71	-	-
321	344227.29	2190564.96	-	-
322	344229.79	2190556.21	-	-
323	344229.79	2190555.96	-	-
324	344248.54	2190552.46	-	-
325	344252.79	2190552.46	-	-
326	344257.29	2190578.46	-	-
327	344261.04	2190588.71	-	-
328	344266.29	2190601.46	-	-
329	344273.29	2190608.96	-	-
330	344278.79	2190609.71	-	-
331	344287.79	2190608.96	-	-
332	344299.79	2190600.21	-	-
333	344310.54	2190588.71	-	-
334	344313.79	2190581.71	-	-
335	344324.04	2190574.71	-	-
336	344335.79	2190566.96	-	-

полное наименование должности		инициалы, фамилия

ДОКУМЕНТ ПОДПИСАН
ЭЛЕКТРОННОЙ ПОДПИСЬЮ
Сертификат: 009F0BDC181A023B64597F1E2579BEFB50
Владелец: ФЕДЕРАЛЬНАЯ СЛУЖБА ГОСУДАРСТВЕННОЙ РЕГИСТРАЦИИ, КАДАСТРА И КАРТОГРАФИИ
Действителен: с 02.08.2024 по 26.10.2025

Земельный участок
вид объекта недвижимости

Лист № 25 раздела 3.2	Всего листов раздела 3.2: 77	Всего разделов: 8	Всего листов выписки: 256

29.07.2025г. № КУВИ-001/2025-144099388	
Кадастровый номер:	16:32:000000:419(Единое землепользование)

1	2	3	4	5
337	344335.29	2190569.21	-	-
338	344325.79	2190604.71	-	-
339	344313.04	2190650.46	-	-
340	344311.29	2190662.96	-	-
341	344313.29	2190675.46	-	-
342	344319.04	2190680.96	-	-
343	344334.54	2190693.46	-	-
344	344335.79	2190693.96	-	-
345	344336.54	2190694.46	-	-
346	344350.29	2190704.21	-	-
347	344376.54	2190714.96	-	-
348	344388.79	2190719.71	-	-
349	344400.79	2190720.21	-	-
350	344433.29	2190722.71	-	-
351	344482.79	2190721.46	-	-
352	344494.04	2190722.21	-	-
353	344527.54	2190726.71	-	-
354	344570.54	2190736.71	-	-
355	344642.79	2190758.21	-	-
356	344645.79	2190761.71	-	-
357	344672.04	2190785.71	-	-
358	344681.79	2190795.21	-	-
359	344682.29	2190795.71	-	-
360	344673.29	2190812.96	-	-
361	344665.04	2190829.46	-	-
362	344649.79	2190855.46	-	-
363	344646.61	2190861.91	-	-
364	344628.18	2190891.62	-	-
365	344620.54	2190902.46	-	-

ДОКУМЕНТ ПОДПИСАН
ЭЛЕКТРОННОЙ ПОДПИСЬЮ
Сертификат: 009F0BDC181A023B64597F1E2579BEFB50
Владелец: ФЕДЕРАЛЬНАЯ СЛУЖБА ГОСУДАРСТВЕННОЙ РЕГИСТРАЦИИ, КАДАСТРА И КАРТОГРАФИИ
Действителен: с 02.08.2024 по 26.10.2025

полное наименование должности		инициалы, фамилия

Земельный участок
вид объекта недвижимости

Лист № 26 раздела 3.2	Всего листов раздела 3.2: 77	Всего разделов: 8	Всего листов выписки: 256

29.07.2025г. № КУВИ-001/2025-144099388	
Кадастровый номер:	16:32:000000:419(Единое землепользование)

1	2	3	4	5
366	344608.91	2190922.67	-	-
367	344567.32	2190989.7	-	-
368	344544.25	2191029.68	-	-
1	344570.95	2190970.61	-	-
1	344236.29	2190744.96	-	-
2	344228.79	2190773.46	-	-
3	344224.29	2190789.46	-	-
4	344221.79	2190798.21	-	-
5	344219.79	2190809.71	-	-
6	344221.79	2190821.71	-	-
7	344225.04	2190837.71	-	-
8	344235.79	2190837.71	-	-
9	344244.04	2190831.96	-	-
10	344254.79	2190811.71	-	-
11	344264.29	2190779.21	-	-
12	344269.29	2190760.21	-	-
13	344272.54	2190740.46	-	-
14	344270.54	2190727.71	-	-
15	344268.04	2190721.96	-	-
16	344259.29	2190720.21	-	-
17	344247.04	2190724.71	-	-
18	344241.54	2190731.71	-	-
1	344236.29	2190744.96	-	-
1	344223.04	2190894.21	-	-
2	344188.04	2190889.71	-	-
3	344176.04	2190886.46	-	-
4	344162.79	2190889.71	-	-
5	344143.54	2190896.71	-	-
6	344131.54	2190908.71	-	-

ДОКУМЕНТ ПОДПИСАН
ЭЛЕКТРОННОЙ ПОДПИСЬЮ
Сертификат: 009F0BDC181A023B64597F1E2579BEFB50
Владелец: ФЕДЕРАЛЬНАЯ СЛУЖБА ГОСУДАРСТВЕННОЙ РЕГИСТРАЦИИ, КАДАСТРА И КАРТОГРАФИИ
Действителен: с 02.08.2024 по 26.10.2025

полное наименование должности		инициалы, фамилия

Земельный участок
вид объекта недвижимости

Лист № 27 раздела 3.2	Всего листов раздела 3.2: 77	Всего разделов: 8	Всего листов выписки: 256

29.07.2025г. № КУВИ-001/2025-144099388	
Кадастровый номер:	16:32:000000:419(Единое землепользование)

1	2	3	4	5
7	344125.79	2190915.71	-	-
8	344121.79	2190927.46	-	-
9	344112.79	2190945.71	-	-
10	344112.79	2190952.21	-	-
11	344110.79	2190969.21	-	-
12	344108.29	2191028.96	-	-
13	344105.79	2191038.46	-	-
14	344105.29	2191060.71	-	-
15	344106.54	2191064.46	-	-
16	344117.79	2191084.96	-	-
17	344130.04	2191093.71	-	-
18	344164.29	2191101.46	-	-
19	344175.79	2191103.21	-	-
20	344185.29	2191112.21	-	-
21	344189.54	2191120.46	-	-
22	344185.79	2191129.21	-	-
23	344177.04	2191141.96	-	-
24	344167.29	2191136.21	-	-
25	344144.54	2191128.71	-	-
26	344137.04	2191127.96	-	-
27	344121.79	2191125.46	-	-
28	344107.04	2191127.96	-	-
29	344103.29	2191135.71	-	-
30	344115.29	2191141.46	-	-
31	344141.29	2191143.21	-	-
32	344156.04	2191145.71	-	-
33	344169.29	2191152.21	-	-
34	344177.54	2191161.71	-	-
35	344185.79	2191173.71	-	-

ДОКУМЕНТ ПОДПИСАН
ЭЛЕКТРОННОЙ ПОДПИСЬЮ
Сертификат: 009F0BDC181A023B64597F1E2579BEFB50
Владелец: ФЕДЕРАЛЬНАЯ СЛУЖБА ГОСУДАРСТВЕННОЙ РЕГИСТРАЦИИ, КАДАСТРА И КАРТОГРАФИИ
Действителен: с 02.08.2024 по 26.10.2025

полное наименование должности		инициалы, фамилия

Земельный участок
вид объекта недвижимости

Лист № 28 раздела 3.2	Всего листов раздела 3.2: 77	Всего разделов: 8	Всего листов выписки: 256

29.07.2025г. № КУВИ-001/2025-144099388	
Кадастровый номер:	16:32:000000:419(Единое землепользование)

1	2	3	4	5
36	344196.54	2191174.96	-	-
37	344212.54	2191171.96	-	-
38	344220.04	2191163.71	-	-
39	344232.29	2191164.96	-	-
40	344242.29	2191159.21	-	-
41	344245.54	2191149.71	-	-
42	344249.29	2191136.96	-	-
43	344248.04	2191126.21	-	-
44	344243.54	2191113.46	-	-
45	344233.54	2191103.96	-	-
46	344228.29	2191093.21	-	-
47	344226.54	2191080.96	-	-
48	344225.29	2191066.46	-	-
49	344229.54	2191054.96	-	-
50	344238.54	2191044.21	-	-
51	344245.54	2191044.21	-	-
52	344262.04	2191046.21	-	-
53	344270.29	2191043.71	-	-
54	344277.29	2191033.96	-	-
55	344279.79	2191025.71	-	-
56	344278.54	2191016.21	-	-
57	344273.54	2191007.46	-	-
58	344263.29	2190993.96	-	-
59	344257.54	2190984.46	-	-
60	344246.79	2190981.96	-	-
61	344236.54	2190987.71	-	-
62	344228.29	2190985.71	-	-
63	344224.04	2190974.96	-	-
64	344223.29	2190958.46	-	-

полное наименование должности		инициалы, фамилия

ДОКУМЕНТ ПОДПИСАН
ЭЛЕКТРОННОЙ ПОДПИСЬЮ
Сертификат: 009F0BDC181A023B64597F1E2579BEFB50
Владелец: ФЕДЕРАЛЬНАЯ СЛУЖБА ГОСУДАРСТВЕННОЙ РЕГИСТРАЦИИ, КАДАСТРА И КАРТОГРАФИИ
Действителен: с 02.08.2024 по 26.10.2025

Земельный участок
вид объекта недвижимости

Лист № 29 раздела 3.2	Всего листов раздела 3.2: 77	Всего разделов: 8	Всего листов выписки: 256

29.07.2025г. № КУВИ-001/2025-144099388	
Кадастровый номер:	16:32:000000:419(Единое землепользование)

1	2	3	4	5
65	344222.54	2190953.46	-	-
66	344225.29	2190941.96	-	-
67	344233.29	2190930.46	-	-
68	344236.29	2190911.21	-	-
69	344234.54	2190899.21	-	-
1	344223.04	2190894.21	-	-
1	344197.65	2192002.07	-	-
2	344482.35	2191040.31	-	-
3	344529.76	2191061.74	-	-
4	344530.83	2191059.37	-	-
5	344527.06	2191078.12	-	-
6	344523.03	2191107.35	-	-
7	344519.72	2191126.96	-	-
8	344516.04	2191140.71	-	-
9	344507.04	2191199.71	-	-
10	344506.55	2191203.88	-	-
11	344484.98	2191284.28	-	-
12	344453.2	2191363.44	-	-
13	344396.07	2191503.22	-	-
14	344389.15	2191528.29	-	-
15	344386.52	2191543.32	-	-
16	344386.98	2191550.38	-	-
17	344386.71	2191551.15	-	-
18	344359.66	2191593.07	-	-
19	344332.9	2191617.23	-	-
20	344332.02	2191618.04	-	-
21	344326.54	2191629	-	-
22	344320.13	2191650.99	-	-
23	344315.34	2191682.95	-	-

ДОКУМЕНТ ПОДПИСАН
ЭЛЕКТРОННОЙ ПОДПИСЬЮ
Сертификат: 009F0BDC181A023B64597F1E2579BEFB50
Владелец: ФЕДЕРАЛЬНАЯ СЛУЖБА ГОСУДАРСТВЕННОЙ РЕГИСТРАЦИИ, КАДАСТРА И КАРТОГРАФИИ
Действителен: с 02.08.2024 по 26.10.2025

полное наименование должности		инициалы, фамилия

Земельный участок
вид объекта недвижимости

Лист № 30 раздела 3.2	Всего листов раздела 3.2: 77	Всего разделов: 8	Всего листов выписки: 256

29.07.2025г. № КУВИ-001/2025-144099388	
Кадастровый номер:	16:32:000000:419(Единое землепользование)

1	2	3	4	5
24	344315.12	2191683.98	-	-
25	344311.76	2191729.64	-	-
26	344309.39	2191763.89	-	-
27	344309.91	2191843.19	-	-
28	344305.3	2191846.96	-	-
29	344297.85	2191853.87	-	-
30	344257.17	2191877.16	-	-
31	344255.52	2191878.49	-	-
32	344259.22	2191880.59	-	-
33	344287.14	2191863.61	-	-
34	344287.22	2191863.72	-	-
35	344284.8	2191865.96	-	-
36	344258.3	2191892.71	-	-
37	344247.55	2191905.21	-	-
38	344246.05	2191909.21	-	-
39	344249.3	2191920.46	-	-
40	344254.3	2191926.96	-	-
41	344264.55	2191932.71	-	-
42	344274.05	2191938.21	-	-
43	344284.05	2191944.21	-	-
44	344343.3	2192056.96	-	-
45	344396.05	2192079.96	-	-
46	344388.05	2192090.71	-	-
47	344385.3	2192088.96	-	-
48	344304.05	2192198.46	-	-
49	344239.05	2192215.21	-	-
50	344210.05	2192273.21	-	-
51	344199.8	2192256.96	-	-
52	344185.3	2192223.46	-	-

ДОКУМЕНТ ПОДПИСАН
ЭЛЕКТРОННОЙ ПОДПИСЬЮ
Сертификат: 009F0BDC181A023B64597F1E2579BEFB50
Владелец: ФЕДЕРАЛЬНАЯ СЛУЖБА ГОСУДАРСТВЕННОЙ РЕГИСТРАЦИИ, КАДАСТРА И КАРТОГРАФИИ
Действителен: с 02.08.2024 по 26.10.2025

полное наименование должности		инициалы, фамилия

Земельный участок
вид объекта недвижимости

Лист № 31 раздела 3.2	Всего листов раздела 3.2: 77	Всего разделов: 8	Всего листов выписки: 256

29.07.2025г. № КУВИ-001/2025-144099388	
Кадастровый номер:	16:32:000000:419(Единое землепользование)

1	2	3	4	5
53	344180.05	2192201.21	-	-
54	344178.8	2192171.46	-	-
55	344177.21	2192163.15	-	-
56	344176.92	2192163.11	-	-
57	344173.8	2192149.21	-	-
58	344177.55	2192119.21	-	-
59	344184.55	2192089.46	-	-
60	344206.8	2192027.21	-	-
61	344205.55	2192011.46	-	-
62	344198.55	2192002.46	-	-
1	344197.65	2192002.07	-	-
1	343910.8	2192329.46	-	-
2	343899.55	2192325.71	-	-
3	343879.8	2192322.46	-	-
4	343865.05	2192322.46	-	-
5	343855.05	2192323.21	-	-
6	343840.3	2192318.71	-	-
7	343838.55	2192308.46	-	-
8	343836.05	2192295.71	-	-
9	343838.55	2192282.46	-	-
10	343841.05	2192272.96	-	-
11	343851.8	2192265.46	-	-
12	343862.55	2192256.46	-	-
13	343866.55	2192247.46	-	-
14	343865.85	2192240.16	-	-
15	343992.07	2192262.62	-	-
16	344010.09	2192303.06	-	-
17	344024.24	2192317.32	-	-
18	343924.35	2192328.04	-	-

полное наименование должности	ДОКУМЕНТ ПОДПИСАН ЭЛЕКТРОННОЙ ПОДПИСЬЮ Сертификат: 009F0BDC181A023B64597F1E2579BEFB50 Владелец: ФЕДЕРАЛЬНАЯ СЛУЖБА ГОСУДАРСТВЕННОЙ РЕГИСТРАЦИИ, КАДАСТРА И КАРТОГРАФИИ Действителен: с 02.08.2024 по 26.10.2025	инициалы, фамилия

Земельный участок
вид объекта недвижимости

Лист № 32 раздела 3.2	Всего листов раздела 3.2: 77	Всего разделов: 8	Всего листов выписки: 256

29.07.2025г. № КУВИ-001/2025-144099388	
Кадастровый номер:	16:32:000000:419(Единое землепользование)

1	2	3	4	5
19	343911.05	2192329.46	-	-
1	343910.8	2192329.46	-	-
1	343971.18	2192222.28	-	-
2	343860.51	2192202.65	-	-
3	343858.3	2192175.21	-	-
4	343857.55	2192144.71	-	-
5	343857.55	2192133.21	-	-
6	343860.8	2192120.46	-	-
7	343862.55	2192107.96	-	-
8	343870.3	2192093.96	-	-
9	343876.55	2192080.46	-	-
10	343883.05	2192071.71	-	-
11	343895.05	2192062.71	-	-
12	343900.8	2192053.96	-	-
13	343914.05	2192036.71	-	-
14	343931.8	2192007.46	-	-
15	343935.55	2192004.96	-	-
16	343949.55	2191997.46	-	-
17	343964.8	2191994.71	-	-
18	343978.3	2191994.21	-	-
19	343993.55	2191992.96	-	-
20	344007.3	2191991.71	-	-
21	344016.3	2191993.46	-	-
22	344039.8	2191996.21	-	-
23	344065.8	2191997.46	-	-
24	344081.8	2191994.71	-	-
25	344097.05	2191992.21	-	-
26	344116.05	2191984.71	-	-
27	344123.05	2191979.71	-	-

ДОКУМЕНТ ПОДПИСАН
ЭЛЕКТРОННОЙ ПОДПИСЬЮ
Сертификат: 009F0BDC181A023B64597F1E2579BEFB50
Владелец: ФЕДЕРАЛЬНАЯ СЛУЖБА ГОСУДАРСТВЕННОЙ РЕГИСТРАЦИИ, КАДАСТРА И КАРТОГРАФИИ
Действителен: с 02.08.2024 по 26.10.2025

полное наименование должности		инициалы, фамилия

Земельный участок
вид объекта недвижимости

Лист № 33 раздела 3.2	Всего листов раздела 3.2: 77	Всего разделов: 8	Всего листов выписки: 256

29.07.2025г. № КУВИ-001/2025-144099388	
Кадастровый номер:	16:32:000000:419(Единое землепользование)

1	2	3	4	5
28	344138.3	2191968.21	-	-
29	344151.55	2191952.21	-	-
30	344157.3	2191944.71	-	-
31	344159.8	2191938.96	-	-
32	344160.6	2191951.17	-	-
33	344120.29	2192087.35	-	-
34	344149.96	2192092.68	-	-
35	344179.17	2191994.01	-	-
36	344198.55	2192002.46	-	-
37	344205.55	2192011.46	-	-
38	344206.8	2192027.21	-	-
39	344184.55	2192089.46	-	-
40	344177.55	2192119.21	-	-
41	344173.8	2192149.21	-	-
42	344176.92	2192163.11	-	-
43	344158.27	2192160.22	-	-
44	344169.77	2192096.24	-	-
45	343999.32	2192065.62	-	-
1	343971.18	2192222.28	-	-
1	343841.54	2191590.21	-	7.5
2	343848.04	2191581.96	-	7.5
3	343852.54	2191575.21	-	7.5
4	343858.29	2191568.21	-	7.5
5	343867.04	2191557.21	-	7.5
6	343873.29	2191550.96	-	7.5
7	343914.04	2191526.21	-	7.5
8	343921.79	2191517.21	-	7.5
9	343928.04	2191507.21	-	7.5
10	343930.54	2191499.46	-	7.5

полное наименование должности		инициалы, фамилия

ДОКУМЕНТ ПОДПИСАН
ЭЛЕКТРОННОЙ ПОДПИСЬЮ
Сертификат: 009F0BDC181A023B64597F1E2579BEFB50
Владелец: ФЕДЕРАЛЬНАЯ СЛУЖБА ГОСУДАРСТВЕННОЙ РЕГИСТРАЦИИ, КАДАСТРА И КАРТОГРАФИИ
Действителен: с 02.08.2024 по 26.10.2025

Земельный участок
вид объекта недвижимости

Лист № 34 раздела 3.2	Всего листов раздела 3.2: 77	Всего разделов: 8	Всего листов выписки: 256

29.07.2025г. № КУВИ-001/2025-144099388	
Кадастровый номер:	16:32:000000:419(Единое землепользование)

1	2	3	4	5
11	343928.54	2191460.71	-	7.5
12	343930.04	2191448.71	-	7.5
13	343930.54	2191437.96	-	7.5
14	343933.04	2191419.46	-	7.5
15	343938.29	2191406.21	-	7.5
16	343939.54	2191397.21	-	7.5
17	343950.04	2191377.46	-	7.5
18	343936.29	2191378.71	-	7.5
19	343929.04	2191381.21	-	7.5
20	343928.79	2191381.21	-	7.5
21	343920.29	2191387.96	-	7.5
22	343913.79	2191398.21	-	7.5
23	343910.04	2191408.71	-	7.5
24	343908.79	2191418.21	-	7.5
25	343908.79	2191427.71	-	7.5
26	343914.54	2191444.71	-	7.5
27	343915.79	2191449.96	-	7.5
28	343915.79	2191454.96	-	7.5
29	343915.29	2191460.96	-	7.5
30	343911.79	2191466.96	-	7.5
31	343905.79	2191468.96	-	7.5
32	343901.54	2191469.46	-	7.5
33	343897.29	2191472.46	-	7.5
34	343895.54	2191478.46	-	7.5
35	343894.79	2191483.71	-	7.5
36	343894.79	2191488.21	-	7.5
37	343896.79	2191496.71	-	7.5
38	343896.79	2191496.96	-	7.5
39	343899.29	2191503.96	-	7.5

полное наименование должности		инициалы, фамилия

ДОКУМЕНТ ПОДПИСАН
ЭЛЕКТРОННОЙ ПОДПИСЬЮ
Сертификат: 009F0BDC181A023B64597F1E2579BEFB50
Владелец: ФЕДЕРАЛЬНАЯ СЛУЖБА ГОСУДАРСТВЕННОЙ РЕГИСТРАЦИИ, КАДАСТРА И КАРТОГРАФИИ
Действителен: с 02.08.2024 по 26.10.2025

Земельный участок
вид объекта недвижимости

Лист № 35 раздела 3.2	Всего листов раздела 3.2: 77	Всего разделов: 8	Всего листов выписки: 256

29.07.2025г. № КУВИ-001/2025-144099388	
Кадастровый номер:	16:32:000000:419(Единое землепользование)

1	2	3	4	5
40	343898.79	2191510.96	-	7.5
41	343894.79	2191521.96	-	7.5
42	343888.29	2191527.96	-	7.5
43	343881.54	2191529.96	-	7.5
44	343877.29	2191529.96	-	7.5
45	343869.54	2191527.96	-	7.5
46	343860.79	2191528.71	-	7.5
47	343853.29	2191531.21	-	7.5
48	343841.29	2191542.46	-	7.5
49	343835.54	2191545.71	-	7.5
50	343829.04	2191546.46	-	7.5
51	343821.29	2191545.71	-	7.5
52	343810.54	2191543.96	-	7.5
53	343799.79	2191545.21	-	7.5
54	343791.04	2191546.96	-	7.5
55	343783.54	2191550.21	-	7.5
56	343774.54	2191556.21	-	7.5
57	343771.04	2191561.46	-	7.5
58	343769.79	2191565.46	-	7.5
59	343770.29	2191569.21	-	7.5
60	343773.29	2191574.21	-	7.5
61	343779.04	2191577.71	-	7.5
62	343796.04	2191580.21	-	7.5
63	343802.54	2191581.46	-	7.5
64	343807.04	2191582.96	-	7.5
65	343810.29	2191586.21	-	7.5
66	343811.04	2191589.71	-	7.5
67	343811.04	2191592.96	-	7.5
68	343809.79	2191596.21	-	7.5

полное наименование должности		инициалы, фамилия

ДОКУМЕНТ ПОДПИСАН
ЭЛЕКТРОННОЙ ПОДПИСЬЮ
Сертификат: 009F0BDC181A023B64597F1E2579BEFB50
Владелец: ФЕДЕРАЛЬНАЯ СЛУЖБА ГОСУДАРСТВЕННОЙ РЕГИСТРАЦИИ, КАДАСТРА И КАРТОГРАФИИ
Действителен: с 02.08.2024 по 26.10.2025

Земельный участок
вид объекта недвижимости

Лист № 36 раздела 3.2	Всего листов раздела 3.2: 77	Всего разделов: 8	Всего листов выписки: 256

29.07.2025г. № КУВИ-001/2025-144099388	
Кадастровый номер:	16:32:000000:419(Единое землепользование)

1	2	3	4	5
69	343794.29	2191607.21	-	7.5
70	343783.79	2191619.71	-	7.5
71	343781.79	2191628.46	-	7.5
72	343783.04	2191635.21	-	7.5
73	343788.29	2191643.46	-	7.5
74	343788.79	2191649.96	-	7.5
75	343791.79	2191650.46	-	7.5
76	343790.29	2191657.71	-	7.5
77	343783.79	2191668.21	-	7.5
78	343778.54	2191678.96	-	7.5
79	343777.79	2191689.46	-	7.5
80	343778.54	2191695.71	-	7.5
81	343783.04	2191701.71	-	7.5
82	343785.04	2191702.46	-	7.5
83	343798.79	2191701.71	-	7.5
84	343808.79	2191703.21	-	7.5
85	343813.04	2191709.21	-	7.5
86	343811.79	2191713.46	-	7.5
87	343806.29	2191726.46	-	7.5
88	343805.04	2191728.96	-	7.5
89	343805.04	2191732.96	-	7.5
90	343805.54	2191736.21	-	7.5
91	343808.79	2191738.21	-	7.5
92	343815.54	2191740.21	-	7.5
93	343818.79	2191743.46	-	7.5
94	343819.79	2191749.96	-	7.5
95	343817.54	2191758.46	-	7.5
96	343815.04	2191761.46	-	7.5
97	343808.29	2191766.96	-	7.5

полное наименование должности		инициалы, фамилия

ДОКУМЕНТ ПОДПИСАН
ЭЛЕКТРОННОЙ ПОДПИСЬЮ
Сертификат: 009F0BDC181A023B64597F1E2579BEFB50
Владелец: ФЕДЕРАЛЬНАЯ СЛУЖБА ГОСУДАРСТВЕННОЙ РЕГИСТРАЦИИ, КАДАСТРА И КАРТОГРАФИИ
Действителен: с 02.08.2024 по 26.10.2025

Земельный участок
вид объекта недвижимости

Лист № 37 раздела 3.2	Всего листов раздела 3.2: 77	Всего разделов: 8	Всего листов выписки: 256

29.07.2025г. № КУВИ-001/2025-144099388	
Кадастровый номер:	16:32:000000:419(Единое землепользование)

1	2	3	4	5
98	343803.29	2191767.71	-	7.5
99	343795.29	2191767.71	-	7.5
100	343777.04	2191767.21	-	7.5
101	343775.54	2191767.96	-	7.5
102	343774.79	2191770.46	-	7.5
103	343774.79	2191777.21	-	7.5
104	343777.04	2191782.96	-	7.5
105	343789.29	2191799.21	-	7.5
106	343791.04	2191801.71	-	7.5
107	343788.79	2191803.21	-	7.5
108	343788.54	2191803.46	-	7.5
109	343791.29	2191805.96	-	7.5
110	343792.54	2191809.46	-	7.5
111	343791.29	2191815.96	-	7.5
112	343788.29	2191820.46	-	7.5
113	343795.29	2191822.71	-	7.5
114	343808.04	2191823.96	-	7.5
115	343815.54	2191825.21	-	7.5
116	343827.04	2191822.21	-	7.5
117	343834.04	2191816.96	-	7.5
118	343842.29	2191804.96	-	7.5
119	343853.79	2191782.71	-	7.5
120	343858.29	2191766.21	-	7.5
121	343859.54	2191760.46	-	7.5
122	343853.79	2191740.21	-	7.5
123	343843.04	2191728.71	-	7.5
124	343830.79	2191722.46	-	7.5
125	343827.79	2191716.71	-	7.5
126	343821.29	2191706.46	-	7.5

ДОКУМЕНТ ПОДПИСАН
ЭЛЕКТРОННОЙ ПОДПИСЬЮ
Сертификат: 009F0BDC181A023B64597F1E2579BEFB50
Владелец: ФЕДЕРАЛЬНАЯ СЛУЖБА ГОСУДАРСТВЕННОЙ РЕГИСТРАЦИИ, КАДАСТРА И КАРТОГРАФИИ
Действителен: с 02.08.2024 по 26.10.2025

полное наименование должности		инициалы, фамилия

Земельный участок
вид объекта недвижимости

Лист № 38 раздела 3.2	Всего листов раздела 3.2: 77	Всего разделов: 8	Всего листов выписки: 256

29.07.2025г. № КУВИ-001/2025-144099388	
Кадастровый номер:	16:32:000000:419(Единое землепользование)

1	2	3	4	5
127	343819.54	2191693.96	-	7.5
128	343815.04	2191654.46	-	7.5
129	343814.29	2191636.71	-	7.5
130	343823.29	2191615.21	-	7.5
131	343832.04	2191603.71	-	7.5
132	343838.54	2191596.71	-	7.5
1	343841.54	2191590.21	-	7.5
1	343915.42	2190802.21	-	0.3
2	343911.88	2190781.03	-	7.5
3	343920.04	2190698.46	-	7.5
4	343925.79	2190636.46	-	7.5
5	343939.79	2190550.71	-	7.5
6	343957.04	2190446.46	-	7.5
7	343961.29	2190400.21	-	7.5
8	343966.54	2190345.46	-	7.5
9	343967.04	2190342.46	-	7.5
10	343967.04	2190339.71	-	7.5
11	343984.79	2190351.96	-	7.5
12	343977.29	2190363.21	-	7.5
13	343981.04	2190372.21	-	7.5
14	343986.79	2190377.21	-	7.5
15	343991.79	2190386.71	-	7.5
16	343984.79	2190396.96	-	7.5
17	343974.79	2190407.21	-	7.5
18	343969.79	2190417.21	-	7.5
19	343972.29	2190426.21	-	7.5
20	343984.79	2190438.96	-	7.5
21	343986.79	2190450.21	-	7.5
22	343985.54	2190466.71	-	7.5

ДОКУМЕНТ ПОДПИСАН
ЭЛЕКТРОННОЙ ПОДПИСЬЮ
Сертификат: 009F0BDC181A023B64597F1E2579BEFB50
Владелец: ФЕДЕРАЛЬНАЯ СЛУЖБА ГОСУДАРСТВЕННОЙ РЕГИСТРАЦИИ, КАДАСТРА И КАРТОГРАФИИ
Действителен: с 02.08.2024 по 26.10.2025

полное наименование должности		инициалы, фамилия

Земельный участок
вид объекта недвижимости

Лист № 39 раздела 3.2	Всего листов раздела 3.2: 77	Всего разделов: 8	Всего листов выписки: 256

29.07.2025г. № КУВИ-001/2025-144099388	
Кадастровый номер:	16:32:000000:419(Единое землепользование)

1	2	3	4	5
23	343985.54	2190470.71	-	7.5
24	343986.29	2190483.21	-	7.5
25	343991.29	2190493.46	-	7.5
26	343996.29	2190502.96	-	7.5
27	344004.54	2190506.21	-	7.5
28	344012.29	2190497.96	-	7.5
29	344011.54	2190485.96	-	7.5
30	344011.04	2190471.96	-	7.5
31	344014.79	2190467.46	-	7.5
32	344019.29	2190464.96	-	7.5
33	344024.29	2190464.96	-	7.5
34	344028.04	2190455.96	-	7.5
35	344029.29	2190446.46	-	7.5
36	344033.29	2190436.96	-	7.5
37	344046.54	2190422.46	-	7.5
38	344051.54	2190414.71	-	7.5
39	344054.04	2190407.21	-	7.5
40	344047.04	2190401.96	-	7.5
41	344038.29	2190400.21	-	7.5
42	344020.54	2190398.96	-	7.5
43	344016.04	2190393.21	-	7.5
44	344010.29	2190382.96	-	7.5
45	344011.54	2190374.71	-	7.5
46	344014.04	2190369.71	-	7.5
47	344019.29	2190372.71	-	7.5
48	344038.79	2190379.21	-	7.5
49	344057.29	2190378.46	-	7.5
50	344065.54	2190376.71	-	7.5
51	344082.79	2190368.46	-	7.5

полное наименование должности		инициалы, фамилия

ДОКУМЕНТ ПОДПИСАН
ЭЛЕКТРОННОЙ ПОДПИСЬЮ
Сертификат: 009F0BDC181A023B64597F1E2579BEFB50
Владелец: ФЕДЕРАЛЬНАЯ СЛУЖБА ГОСУДАРСТВЕННОЙ РЕГИСТРАЦИИ, КАДАСТРА И КАРТОГРАФИИ
Действителен: с 02.08.2024 по 26.10.2025

Земельный участок
вид объекта недвижимости

Лист № 40 раздела 3.2	Всего листов раздела 3.2: 77	Всего разделов: 8	Всего листов выписки: 256

29.07.2025г. № КУВИ-001/2025-144099388	
Кадастровый номер:	16:32:000000:419(Единое землепользование)

1	2	3	4	5
52	344091.54	2190358.21	-	7.5
53	344106.79	2190339.71	-	7.5
54	344114.54	2190326.46	-	7.5
55	344117.04	2190320.21	-	7.5
56	344122.04	2190315.71	-	7.5
57	344127.04	2190315.71	-	7.5
58	344129.79	2190318.96	-	7.5
59	344131.04	2190328.96	-	7.5
60	344133.54	2190332.71	-	7.5
61	344136.04	2190332.71	-	7.5
62	344138.04	2190331.46	-	7.5
63	344140.54	2190327.21	-	7.5
64	344141.79	2190314.46	-	7.5
65	344150.04	2190287.21	-	7.5
66	344160.29	2190257.96	-	7.5
67	344169.04	2190226.21	-	7.5
68	344172.79	2190199.46	-	7.5
69	344178.04	2190145.46	-	7.5
70	344176.79	2190071.71	-	7.5
71	344176.79	2190043.96	-	7.5
72	344179.29	2190035.71	-	7.5
73	344184.29	2190031.21	-	7.5
74	344189.29	2190029.21	-	7.5
75	344200.29	2190027.96	-	7.5
76	344226.29	2190027.96	-	7.5
77	344231.29	2190031.21	-	7.5
78	344245.79	2190038.71	-	7.5
79	344261.04	2190048.96	-	7.5
80	344265.29	2190050.96	-	7.5

ДОКУМЕНТ ПОДПИСАН
ЭЛЕКТРОННОЙ ПОДПИСЬЮ
Сертификат: 009F0BDC181A023B64597F1E2579BEFB50
Владелец: ФЕДЕРАЛЬНАЯ СЛУЖБА ГОСУДАРСТВЕННОЙ РЕГИСТРАЦИИ, КАДАСТРА И КАРТОГРАФИИ
Действителен: с 02.08.2024 по 26.10.2025

полное наименование должности		инициалы, фамилия

Земельный участок
вид объекта недвижимости

Лист № 41 раздела 3.2	Всего листов раздела 3.2: 77	Всего разделов: 8	Всего листов выписки: 256

29.07.2025г. № КУВИ-001/2025-144099388	
Кадастровый номер:	16:32:000000:419(Единое землепользование)

1	2	3	4	5
81	344265.29	2190051.21	-	7.5
82	344262.29	2190050.46	-	7.5
83	344259.79	2190059.71	-	7.5
84	344258.29	2190071.46	-	7.5
85	344258.29	2190076.46	-	7.5
86	344268.54	2190083.96	-	7.5
87	344277.29	2190087.96	-	7.5
88	344281.79	2190088.46	-	7.5
89	344287.04	2190088.46	-	7.5
90	344288.79	2190088.96	-	7.5
91	344291.54	2190091.96	-	7.5
92	344294.04	2190097.96	-	7.5
93	344294.04	2190104.71	-	7.5
94	344291.54	2190111.71	-	7.5
95	344285.79	2190117.71	-	7.5
96	344273.04	2190125.71	-	7.5
97	344258.29	2190135.21	-	7.5
98	344250.79	2190141.96	-	7.5
99	344248.54	2190147.96	-	7.5
100	344251.29	2190148.96	-	7.5
101	344251.29	2190155.46	-	7.5
102	344255.04	2190158.21	-	7.5
103	344261.29	2190161.46	-	7.5
104	344267.29	2190165.46	-	7.5
105	344275.79	2190165.46	-	7.5
106	344285.04	2190166.71	-	7.5
107	344290.29	2190169.21	-	7.5
108	344293.79	2190177.46	-	7.5
109	344292.54	2190188.46	-	7.5

ДОКУМЕНТ ПОДПИСАН
ЭЛЕКТРОННОЙ ПОДПИСЬЮ
Сертификат: 009F0BDC181A023B64597F1E2579BEFB50
Владелец: ФЕДЕРАЛЬНАЯ СЛУЖБА ГОСУДАРСТВЕННОЙ РЕГИСТРАЦИИ, КАДАСТРА И КАРТОГРАФИИ
Действителен: с 02.08.2024 по 26.10.2025

полное наименование должности		инициалы, фамилия

Земельный участок
вид объекта недвижимости

Лист № 42 раздела 3.2	Всего листов раздела 3.2: 77	Всего разделов: 8	Всего листов выписки: 256

29.07.2025г. № КУВИ-001/2025-144099388	
Кадастровый номер:	16:32:000000:419(Единое землепользование)

1	2	3	4	5
110	344290.04	2190193.21	-	7.5
111	344278.79	2190187.46	-	7.5
112	344268.79	2190187.96	-	7.5
113	344258.04	2190189.21	-	7.5
114	344249.79	2190191.96	-	7.5
115	344244.54	2190195.71	-	7.5
116	344232.04	2190201.96	-	7.5
117	344223.79	2190214.71	-	7.5
118	344222.29	2190223.71	-	7.5
119	344223.79	2190227.21	-	7.5
120	344223.29	2190228.46	-	7.5
121	344222.79	2190236.21	-	7.5
122	344223.29	2190241.71	-	7.5
123	344227.29	2190247.96	-	7.5
124	344230.54	2190250.46	-	7.5
125	344233.54	2190254.96	-	7.5
126	344234.04	2190259.21	-	7.5
127	344233.54	2190264.71	-	7.5
128	344231.79	2190268.46	-	7.5
129	344230.04	2190265.96	-	7.5
130	344223.04	2190270.71	-	7.5
131	344219.54	2190272.21	-	7.5
132	344212.29	2190273.71	-	7.5
133	344207.29	2190277.96	-	7.5
134	344204.79	2190281.71	-	7.5
135	344201.54	2190285.46	-	7.5
136	344200.54	2190292.46	-	7.5
137	344200.54	2190298.96	-	7.5
138	344211.04	2190305.71	-	7.5

ДОКУМЕНТ ПОДПИСАН
ЭЛЕКТРОННОЙ ПОДПИСЬЮ
Сертификат: 009F0BDC181A023B64597F1E2579BEFB50
Владелец: ФЕДЕРАЛЬНАЯ СЛУЖБА ГОСУДАРСТВЕННОЙ РЕГИСТРАЦИИ, КАДАСТРА И КАРТОГРАФИИ
Действителен: с 02.08.2024 по 26.10.2025

полное наименование должности		инициалы, фамилия

Земельный участок
вид объекта недвижимости

Лист № 43 раздела 3.2	Всего листов раздела 3.2: 77	Всего разделов: 8	Всего листов выписки: 256

29.07.2025г. № КУВИ-001/2025-144099388	
Кадастровый номер:	16:32:000000:419(Единое землепользование)

1	2	3	4	5
139	344222.79	2190306.96	-	7.5
140	344227.54	2190306.96	-	7.5
141	344239.29	2190302.46	-	7.5
142	344245.54	2190301.21	-	7.5
143	344246.79	2190301.71	-	7.5
144	344248.29	2190303.46	-	7.5
145	344248.29	2190305.96	-	7.5
146	344247.29	2190309.21	-	7.5
147	344245.29	2190311.71	-	7.5
148	344230.29	2190322.46	-	7.5
149	344215.79	2190330.96	-	7.5
150	344207.04	2190340.71	-	7.5
151	344200.04	2190355.96	-	7.5
152	344200.04	2190367.21	-	7.5
153	344200.04	2190376.46	-	7.5
154	344207.29	2190392.46	-	7.5
155	344208.79	2190397.21	-	7.5
156	344208.29	2190400.71	-	7.5
157	344207.29	2190405.46	-	7.5
158	344206.54	2190406.21	-	7.5
159	344199.29	2190406.21	-	7.5
160	344194.04	2190403.96	-	7.5
161	344190.79	2190402.71	-	7.5
162	344188.29	2190399.46	-	7.5
163	344185.29	2190393.96	-	7.5
164	344180.29	2190390.96	-	7.5
165	344171.29	2190391.71	-	7.5
166	344161.29	2190396.21	-	7.5
167	344155.54	2190403.96	-	7.5

ДОКУМЕНТ ПОДПИСАН
ЭЛЕКТРОННОЙ ПОДПИСЬЮ
Сертификат: 009F0BDC181A023B64597F1E2579BEFB50
Владелец: ФЕДЕРАЛЬНАЯ СЛУЖБА ГОСУДАРСТВЕННОЙ РЕГИСТРАЦИИ, КАДАСТРА И КАРТОГРАФИИ
Действителен: с 02.08.2024 по 26.10.2025

полное наименование должности		инициалы, фамилия

Земельный участок
вид объекта недвижимости

Лист № 44 раздела 3.2	Всего листов раздела 3.2: 77	Всего разделов: 8	Всего листов выписки: 256

29.07.2025г. № КУВИ-001/2025-144099388	
Кадастровый номер:	16:32:000000:419(Единое землепользование)

1	2	3	4	5
168	344155.54	2190409.46	-	7.5
169	344157.54	2190413.71	-	7.5
170	344158.04	2190417.21	-	7.5
171	344156.04	2190419.21	-	7.5
172	344146.04	2190424.71	-	7.5
173	344129.54	2190434.71	-	7.5
174	344124.04	2190441.46	-	7.5
175	344123.04	2190445.71	-	7.5
176	344123.79	2190454.46	-	7.5
177	344128.04	2190459.21	-	7.5
178	344137.04	2190462.46	-	7.5
179	344144.04	2190463.96	-	7.5
180	344145.29	2190465.96	-	7.5
181	344145.29	2190469.96	-	7.5
182	344143.79	2190473.71	-	7.5
183	344131.04	2190490.21	-	7.5
184	344128.79	2190496.21	-	7.5
185	344128.29	2190500.96	-	7.5
186	344128.29	2190502.96	-	7.5
187	344128.29	2190509.96	-	7.5
188	344133.29	2190516.21	-	7.5
189	344143.79	2190517.71	-	7.5
190	344152.54	2190514.96	-	7.5
191	344157.79	2190510.71	-	7.5
192	344158.79	2190510.46	-	7.5
193	344166.79	2190517.21	-	7.5
194	344173.04	2190526.96	-	7.5
195	344175.29	2190536.71	-	7.5
196	344178.29	2190566.96	-	7.5

ДОКУМЕНТ ПОДПИСАН
ЭЛЕКТРОННОЙ ПОДПИСЬЮ
Сертификат: 009F0BDC181A023B64597F1E2579BEFB50
Владелец: ФЕДЕРАЛЬНАЯ СЛУЖБА ГОСУДАРСТВЕННОЙ РЕГИСТРАЦИИ, КАДАСТРА И КАРТОГРАФИИ
Действителен: с 02.08.2024 по 26.10.2025

полное наименование должности		инициалы, фамилия

Земельный участок
вид объекта недвижимости

Лист № 45 раздела 3.2	Всего листов раздела 3.2: 77	Всего разделов: 8	Всего листов выписки: 256

29.07.2025г. № КУВИ-001/2025-144099388	
Кадастровый номер:	16:32:000000:419(Единое землепользование)

1	2	3	4	5
197	344181.79	2190575.21	-	7.5
198	344187.29	2190580.46	-	7.5
199	344193.29	2190582.21	-	7.5
200	344198.54	2190580.21	-	7.5
201	344197.54	2190577.46	-	7.5
202	344201.54	2190573.46	-	7.5
203	344205.04	2190564.46	-	7.5
204	344210.54	2190553.71	-	7.5
205	344213.54	2190550.71	-	7.5
206	344217.29	2190545.96	-	7.5
207	344221.04	2190545.21	-	7.5
208	344222.29	2190545.21	-	7.5
209	344224.54	2190545.21	-	7.5
210	344227.04	2190548.96	-	7.5
211	344227.79	2190556.21	-	7.5
212	344225.29	2190564.46	-	7.5
213	344224.54	2190571.21	-	7.5
214	344226.79	2190574.96	-	7.5
215	344232.29	2190579.71	-	7.5
216	344233.29	2190584.46	-	7.5
217	344233.54	2190584.96	-	7.5
218	344232.54	2190584.46	-	7.5
219	344230.79	2190583.96	-	7.5
220	344228.79	2190589.46	-	7.5
221	344224.04	2190596.46	-	7.5
222	344224.04	2190601.71	-	7.5
223	344226.79	2190606.71	-	7.5
224	344232.04	2190613.96	-	7.5
225	344232.29	2190615.46	-	7.5

ДОКУМЕНТ ПОДПИСАН
ЭЛЕКТРОННОЙ ПОДПИСЬЮ
Сертификат: 009F0BDC181A023B64597F1E2579BEFB50
Владелец: ФЕДЕРАЛЬНАЯ СЛУЖБА ГОСУДАРСТВЕННОЙ РЕГИСТРАЦИИ, КАДАСТРА И КАРТОГРАФИИ
Действителен: с 02.08.2024 по 26.10.2025

полное наименование должности		инициалы, фамилия

Земельный участок
вид объекта недвижимости

Лист № 46 раздела 3.2	Всего листов раздела 3.2: 77	Всего разделов: 8	Всего листов выписки: 256

29.07.2025г. № КУВИ-001/2025-144099388	
Кадастровый номер:	16:32:000000:419(Единое землепользование)

1	2	3	4	5
226	344230.79	2190618.71	-	7.5
227	344229.04	2190621.96	-	7.5
228	344226.29	2190623.71	-	7.5
229	344213.04	2190628.71	-	7.5
230	344204.04	2190633.96	-	7.5
231	344200.54	2190639.46	-	7.5
232	344200.04	2190645.21	-	7.5
233	344200.79	2190649.46	-	7.5
234	344204.54	2190653.96	-	7.5
235	344213.29	2190654.96	-	7.5
236	344220.04	2190654.96	-	7.5
237	344227.79	2190654.21	-	7.5
238	344235.54	2190651.46	-	7.5
239	344255.29	2190640.21	-	7.5
240	344261.04	2190638.96	-	7.5
241	344265.04	2190640.21	-	7.5
242	344267.04	2190641.46	-	7.5
243	344267.29	2190642.21	-	7.5
244	344266.04	2190649.21	-	7.5
245	344262.29	2190658.96	-	7.5
246	344253.04	2190668.46	-	7.5
247	344250.04	2190671.46	-	7.5
248	344234.79	2190684.71	-	7.5
249	344236.79	2190686.96	-	7.5
250	344232.79	2190690.71	-	7.5
251	344227.29	2190692.46	-	7.5
252	344223.29	2190692.46	-	7.5
253	344220.04	2190690.96	-	7.5
254	344216.79	2190684.71	-	7.5

ДОКУМЕНТ ПОДПИСАН
ЭЛЕКТРОННОЙ ПОДПИСЬЮ
Сертификат: 009F0BDC181A023B64597F1E2579BEFB50
Владелец: ФЕДЕРАЛЬНАЯ СЛУЖБА ГОСУДАРСТВЕННОЙ РЕГИСТРАЦИИ, КАДАСТРА И КАРТОГРАФИИ
Действителен: с 02.08.2024 по 26.10.2025

полное наименование должности		инициалы, фамилия

Земельный участок
вид объекта недвижимости

Лист № 47 раздела 3.2	Всего листов раздела 3.2: 77	Всего разделов: 8	Всего листов выписки: 256

29.07.2025г. № КУВИ-001/2025-144099388	
Кадастровый номер:	16:32:000000:419(Единое землепользование)

1	2	3	4	5
255	344207.29	2190669.21	-	7.5
256	344202.04	2190663.96	-	7.5
257	344192.54	2190661.96	-	7.5
258	344186.29	2190662.71	-	7.5
259	344182.54	2190665.96	-	7.5
260	344182.29	2190666.21	-	7.5
261	344179.79	2190667.96	-	7.5
262	344174.29	2190673.21	-	7.5
263	344173.79	2190680.21	-	7.5
264	344175.04	2190687.96	-	7.5
265	344178.54	2190694.96	-	7.5
266	344190.54	2190702.46	-	7.5
267	344196.04	2190709.21	-	7.5
268	344200.54	2190722.21	-	7.5
269	344201.04	2190728.21	-	7.5
270	344197.79	2190735.21	-	7.5
271	344197.29	2190745.46	-	7.5
272	344198.54	2190751.21	-	7.5
273	344201.54	2190754.71	-	7.5
274	344204.79	2190754.71	-	7.5
275	344209.79	2190751.46	-	7.5
276	344214.79	2190741.96	-	7.5
277	344216.79	2190740.46	-	7.5
278	344218.54	2190741.21	-	7.5
279	344220.04	2190743.96	-	7.5
280	344220.04	2190748.46	-	7.5
281	344215.79	2190760.96	-	7.5
282	344215.54	2190761.21	-	7.5
283	344209.04	2190769.46	-	7.5

ДОКУМЕНТ ПОДПИСАН
ЭЛЕКТРОННОЙ ПОДПИСЬЮ
Сертификат: 009F0BDC181A023B64597F1E2579BEFB50
Владелец: ФЕДЕРАЛЬНАЯ СЛУЖБА ГОСУДАРСТВЕННОЙ РЕГИСТРАЦИИ, КАДАСТРА И КАРТОГРАФИИ
Действителен: с 02.08.2024 по 26.10.2025

полное наименование должности		инициалы, фамилия

Земельный участок
вид объекта недвижимости

Лист № 48 раздела 3.2	Всего листов раздела 3.2: 77	Всего разделов: 8	Всего листов выписки: 256

29.07.2025г. № КУВИ-001/2025-144099388	
Кадастровый номер:	16:32:000000:419(Единое землепользование)

1	2	3	4	5
284	344203.79	2190773.21	-	7.5
285	344195.79	2190773.71	-	7.5
286	344190.04	2190774.46	-	7.5
287	344185.54	2190778.71	-	7.5
288	344184.04	2190782.21	-	7.5
289	344184.04	2190786.46	-	7.5
290	344188.54	2190791.71	-	7.5
291	344194.04	2190801.21	-	7.5
292	344196.04	2190807.71	-	7.5
293	344195.29	2190812.71	-	7.5
294	344195.04	2190813.71	-	7.5
295	344191.29	2190817.96	-	7.5
296	344186.54	2190820.71	-	7.5
297	344182.54	2190820.71	-	7.5
298	344174.54	2190817.71	-	7.5
299	344167.04	2190813.21	-	7.5
300	344160.29	2190811.21	-	7.5
301	344154.04	2190811.96	-	7.5
302	344148.29	2190816.21	-	7.5
303	344147.04	2190823.21	-	7.5
304	344149.29	2190826.71	-	7.5
305	344158.79	2190836.46	-	7.5
306	344169.04	2190844.21	-	7.5
307	344174.04	2190849.46	-	7.5
308	344176.29	2190854.46	-	7.5
309	344177.04	2190857.21	-	7.5
310	344176.29	2190858.96	-	7.5
311	344174.54	2190863.71	-	7.5
312	344170.29	2190868.71	-	7.5

ДОКУМЕНТ ПОДПИСАН
ЭЛЕКТРОННОЙ ПОДПИСЬЮ
Сертификат: 009F0BDC181A023B64597F1E2579BEFB50
Владелец: ФЕДЕРАЛЬНАЯ СЛУЖБА ГОСУДАРСТВЕННОЙ РЕГИСТРАЦИИ, КАДАСТРА И КАРТОГРАФИИ
Действителен: с 02.08.2024 по 26.10.2025

полное наименование должности		инициалы, фамилия

Земельный участок
вид объекта недвижимости

Лист № 49 раздела 3.2	Всего листов раздела 3.2: 77	Всего разделов: 8	Всего листов выписки: 256

29.07.2025г. № КУВИ-001/2025-144099388	
Кадастровый номер:	16:32:000000:419(Единое землепользование)

1	2	3	4	5
313	344166.54	2190872.71	-	7.5
314	344160.79	2190872.71	-	7.5
315	344157.29	2190873.46	-	7.5
316	344149.29	2190868.46	-	7.5
317	344150.04	2190865.46	-	7.5
318	344142.54	2190863.46	-	7.5
319	344135.79	2190864.21	-	7.5
320	344127.79	2190868.21	-	7.5
321	344124.29	2190869.21	-	7.5
322	344117.29	2190868.46	-	7.5
323	344112.54	2190868.46	-	7.5
324	344101.79	2190864.96	-	7.5
325	344093.04	2190861.46	-	7.5
326	344085.79	2190861.46	-	7.5
327	344080.54	2190864.96	-	7.5
328	344073.29	2190869.46	-	7.5
329	344069.29	2190875.71	-	7.5
330	344068.54	2190883.21	-	7.5
331	344068.04	2190887.71	-	7.5
332	344065.29	2190891.46	-	7.5
333	344061.04	2190893.21	-	7.5
334	344056.29	2190893.21	-	7.5
335	344044.79	2190891.96	-	7.5
336	344044.54	2190894.96	-	7.5
337	344039.29	2190894.96	-	7.5
338	344034.29	2190898.46	-	7.5
339	344028.29	2190905.71	-	7.5
340	344027.04	2190912.46	-	7.5
341	344027.79	2190916.71	-	7.5

ДОКУМЕНТ ПОДПИСАН
ЭЛЕКТРОННОЙ ПОДПИСЬЮ
Сертификат: 009F0BDC181A023B64597F1E2579BEFB50
Владелец: ФЕДЕРАЛЬНАЯ СЛУЖБА ГОСУДАРСТВЕННОЙ РЕГИСТРАЦИИ, КАДАСТРА И КАРТОГРАФИИ
Действителен: с 02.08.2024 по 26.10.2025

полное наименование должности		инициалы, фамилия

Земельный участок
вид объекта недвижимости

Лист № 50 раздела 3.2	Всего листов раздела 3.2: 77	Всего разделов: 8	Всего листов выписки: 256

29.07.2025г. № КУВИ-001/2025-144099388	
Кадастровый номер:	16:32:000000:419(Единое землепользование)

1	2	3	4	5
342	344031.04	2190925.21	-	7.5
343	344030.29	2190926.71	-	7.5
344	344032.29	2190930.71	-	7.5
345	344035.04	2190932.96	-	7.5
346	344041.54	2190935.46	-	7.5
347	344058.54	2190941.96	-	7.5
348	344068.79	2190946.96	-	7.5
349	344074.29	2190953.71	-	7.5
350	344075.54	2190963.71	-	7.5
351	344075.54	2190973.71	-	7.5
352	344072.29	2190986.46	-	7.5
353	344068.54	2191003.46	-	7.5
354	344064.04	2191012.96	-	7.5
355	344060.54	2191015.71	-	7.5
356	344052.54	2191017.71	-	7.5
357	344045.79	2191018.96	-	7.5
358	344041.79	2191022.21	-	7.5
359	344040.29	2191011.96	-	7.5
360	344040.29	2191004.96	-	7.5
361	344028.29	2191011.21	-	7.5
362	344022.54	2191020.71	-	7.5
363	344013.79	2191034.71	-	7.5
364	344006.04	2191040.46	-	7.5
365	344000.29	2191047.46	-	7.5
366	343993.54	2191060.71	-	7.5
367	343988.29	2191070.21	-	7.5
368	343988.29	2191080.96	-	7.5
369	343994.79	2191082.21	-	7.5
370	344004.29	2191074.71	-	7.5

ДОКУМЕНТ ПОДПИСАН
ЭЛЕКТРОННОЙ ПОДПИСЬЮ
Сертификат: 009F0BDC181A023B64597F1E2579BEFB50
Владелец: ФЕДЕРАЛЬНАЯ СЛУЖБА ГОСУДАРСТВЕННОЙ РЕГИСТРАЦИИ, КАДАСТРА И КАРТОГРАФИИ
Действителен: с 02.08.2024 по 26.10.2025

полное наименование должности		инициалы, фамилия

Земельный участок
вид объекта недвижимости

Лист № 51 раздела 3.2	Всего листов раздела 3.2: 77	Всего разделов: 8	Всего листов выписки: 256

29.07.2025г. № КУВИ-001/2025-144099388	
Кадастровый номер:	16:32:000000:419(Единое землепользование)

1	2	3	4	5
371	344013.04	2191065.71	-	7.5
372	344017.54	2191062.71	-	7.5
373	344025.29	2191068.46	-	7.5
374	344032.79	2191075.96	-	7.5
375	344036.54	2191084.21	-	7.5
376	344038.54	2191087.71	-	7.5
377	344031.04	2191083.71	-	7.5
378	344025.29	2191082.46	-	7.5
379	344018.54	2191083.71	-	7.5
380	344011.54	2191088.21	-	7.5
381	343998.04	2191097.21	-	7.5
382	343995.54	2191102.71	-	7.5
383	343996.79	2191107.71	-	7.5
384	344004.79	2191107.71	-	7.5
385	344014.79	2191109.46	-	7.5
386	344020.79	2191111.71	-	7.5
387	344021.04	2191111.96	-	7.5
388	344026.04	2191116.96	-	7.5
389	344027.29	2191124.96	-	7.5
390	344026.04	2191132.21	-	7.5
391	344025.79	2191132.46	-	7.5
392	344020.54	2191138.71	-	7.5
393	344013.54	2191143.96	-	7.5
394	344004.79	2191145.21	-	7.5
395	343992.04	2191145.21	-	7.5
396	343976.29	2191143.96	-	7.5
397	343969.04	2191145.96	-	7.5
398	343965.04	2191149.46	-	7.5
399	343961.79	2191155.71	-	7.5

полное наименование должности		инициалы, фамилия

ДОКУМЕНТ ПОДПИСАН
ЭЛЕКТРОННОЙ ПОДПИСЬЮ
Сертификат: 009F0BDC181A023B64597F1E2579BEFB50
Владелец: ФЕДЕРАЛЬНАЯ СЛУЖБА ГОСУДАРСТВЕННОЙ РЕГИСТРАЦИИ, КАДАСТРА И КАРТОГРАФИИ
Действителен: с 02.08.2024 по 26.10.2025

Земельный участок
вид объекта недвижимости

Лист № 52 раздела 3.2	Всего листов раздела 3.2: 77	Всего разделов: 8	Всего листов выписки: 256

29.07.2025г. № КУВИ-001/2025-144099388	
Кадастровый номер:	16:32:000000:419(Единое землепользование)

1	2	3	4	5
400	343961.54	2191159.21	-	7.5
401	343868.29	2191147.71	-	7.5
402	343872.79	2191087.46	-	7.5
403	343877.29	2191051.96	-	7.5
404	343882.29	2190992.71	-	7.5
405	343890.2	2190932.44	-	7.5
406	343892.42	2190932.83	-	0.3
407	343902.08	2190889.46	-	0.3
408	343906.25	2190844.42	-	0.3
1	343915.42	2190802.21	-	0.3
1	343967.04	2190673.21	-	7.5
2	343974.79	2190667.46	-	7.5
3	343991.29	2190665.46	-	7.5
4	344006.54	2190672.46	-	7.5
5	344016.54	2190679.46	-	7.5
6	344026.79	2190692.21	-	7.5
7	344052.79	2190719.46	-	7.5
8	344061.79	2190734.71	-	7.5
9	344068.04	2190754.46	-	7.5
10	344069.29	2190774.71	-	7.5
11	344053.54	2190807.21	-	7.5
12	344043.29	2190821.21	-	7.5
13	344037.04	2190824.21	-	7.5
14	344024.79	2190825.46	-	7.5
15	344011.54	2190815.96	-	7.5
16	344001.54	2190799.46	-	7.5
17	343993.79	2190794.46	-	7.5
18	343984.29	2190798.21	-	7.5
19	343971.54	2190820.46	-	7.5

полное наименование должности		инициалы, фамилия

ДОКУМЕНТ ПОДПИСАН
ЭЛЕКТРОННОЙ ПОДПИСЬЮ
Сертификат: 009F0BDC181A023B64597F1E2579BEFB50
Владелец: ФЕДЕРАЛЬНАЯ СЛУЖБА ГОСУДАРСТВЕННОЙ РЕГИСТРАЦИИ, КАДАСТРА И КАРТОГРАФИИ
Действителен: с 02.08.2024 по 26.10.2025

Земельный участок
вид объекта недвижимости

Лист № 53 раздела 3.2	Всего листов раздела 3.2: 77	Всего разделов: 8	Всего листов выписки: 256

29.07.2025г. № КУВИ-001/2025-144099388	
Кадастровый номер:	16:32:000000:419(Единое землепользование)

1	2	3	4	5
20	343966.54	2190827.46	-	7.5
21	343955.79	2190827.46	-	7.5
22	343950.04	2190819.21	-	7.5
23	343948.79	2190819.21	-	7.5
24	343944.79	2190807.71	-	7.5
25	343941.79	2190796.96	-	7.5
26	343943.54	2190787.46	-	7.5
27	343942.29	2190770.96	-	7.5
28	343944.79	2190759.46	-	7.5
29	343940.54	2190753.21	-	7.5
30	343932.79	2190750.71	-	7.5
31	343931.54	2190742.96	-	7.5
32	343932.29	2190733.46	-	7.5
33	343939.79	2190708.71	-	7.5
34	343946.29	2190682.71	-	7.5
35	343950.04	2190678.21	-	7.5
36	343958.79	2190672.46	-	7.5
1	343967.04	2190673.21	-	7.5
1	343936.29	2191025.71	-	7.5
2	343942.04	2191034.71	-	7.5
3	343943.29	2191047.46	-	7.5
4	343942.54	2191070.96	-	7.5
5	343939.54	2191086.71	-	7.5
6	343935.54	2191094.46	-	7.5
7	343926.04	2191096.96	-	7.5
8	343923.04	2191084.96	-	7.5
9	343918.54	2191074.71	-	7.5
10	343912.04	2191061.96	-	7.5
11	343908.29	2191050.46	-	7.5

полное наименование должности		инициалы, фамилия

ДОКУМЕНТ ПОДПИСАН
ЭЛЕКТРОННОЙ ПОДПИСЬЮ
Сертификат: 009F0BDC181A023B64597F1E2579BEFB50
Владелец: ФЕДЕРАЛЬНАЯ СЛУЖБА ГОСУДАРСТВЕННОЙ РЕГИСТРАЦИИ, КАДАСТРА И КАРТОГРАФИИ
Действителен: с 02.08.2024 по 26.10.2025

Земельный участок
вид объекта недвижимости

Лист № 54 раздела 3.2	Всего листов раздела 3.2: 77	Всего разделов: 8	Всего листов выписки: 256

29.07.2025г. № КУВИ-001/2025-144099388	
Кадастровый номер:	16:32:000000:419(Единое землепользование)

1	2	3	4	5
12	343905.79	2191042.21	-	7.5
13	343902.54	2191027.21	-	7.5
14	343902.54	2191018.71	-	7.5
15	343905.04	2191011.21	-	7.5
16	343913.29	2191004.21	-	7.5
17	343922.29	2191006.71	-	7.5
18	343927.29	2191008.71	-	7.5
1	343936.29	2191025.71	-	7.5
1	343933.54	2190923.46	-	7.5
2	343931.29	2190925.46	-	7.5
3	343921.04	2190938.21	-	7.5
4	343912.79	2190940.21	-	7.5
5	343907.04	2190932.46	-	7.5
6	343906.54	2190922.21	-	7.5
7	343919.54	2190908.71	-	7.5
8	343918.29	2190902.46	-	7.5
9	343921.29	2190889.71	-	7.5
10	343926.54	2190875.71	-	7.5
11	343927.79	2190868.71	-	7.5
12	343936.54	2190854.21	-	7.5
13	343947.54	2190850.96	-	7.5
14	343965.79	2190852.21	-	7.5
15	343967.79	2190855.96	-	7.5
16	343970.29	2190871.21	-	7.5
17	343961.29	2190876.46	-	7.5
18	343950.54	2190879.46	-	7.5
19	343940.54	2190884.71	-	7.5
20	343938.04	2190890.46	-	7.5
21	343935.29	2190895.96	-	7.5

полное наименование должности		инициалы, фамилия

ДОКУМЕНТ ПОДПИСАН
ЭЛЕКТРОННОЙ ПОДПИСЬЮ
Сертификат: 009F0BDC181A023B64597F1E2579BEFB50
Владелец: ФЕДЕРАЛЬНАЯ СЛУЖБА ГОСУДАРСТВЕННОЙ РЕГИСТРАЦИИ, КАДАСТРА И КАРТОГРАФИИ
Действителен: с 02.08.2024 по 26.10.2025

Земельный участок
вид объекта недвижимости

Лист № 55 раздела 3.2	Всего листов раздела 3.2: 77	Всего разделов: 8	Всего листов выписки: 256

29.07.2025г. № КУВИ-001/2025-144099388	
Кадастровый номер:	16:32:000000:419(Единое землепользование)

1	2	3	4	5
22	343934.79	2190913.96	-	7.5
1	343933.54	2190923.46	-	7.5
1	343995.79	2190524.46	-	7.5
2	343996.79	2190523.46	-	7.5
3	344012.79	2190540.21	-	7.5
4	344024.29	2190559.96	-	7.5
5	344032.04	2190572.71	-	7.5
6	344029.54	2190592.46	-	7.5
7	344021.79	2190610.71	-	7.5
8	344007.04	2190642.71	-	7.5
9	343996.29	2190655.71	-	7.5
10	343995.04	2190654.71	-	7.5
11	343993.79	2190653.71	-	7.5
12	344004.54	2190641.21	-	7.5
13	344019.29	2190609.71	-	7.5
14	344026.54	2190591.46	-	7.5
15	344029.04	2190573.21	-	7.5
16	344021.79	2190561.46	-	7.5
17	344010.29	2190542.21	-	7.5
18	343994.79	2190525.46	-	7.5
1	343995.79	2190524.46	-	7.5
1	343986.79	2191257.46	-	7.5
2	343986.29	2191259.21	-	7.5
3	343981.04	2191263.71	-	7.5
4	343976.54	2191266.46	-	7.5
5	343968.04	2191266.46	-	7.5
6	343947.04	2191265.71	-	7.5
7	343947.54	2191267.71	-	7.5
8	343947.79	2191268.71	-	7.5

полное наименование должности	ДОКУМЕНТ ПОДПИСАН ЭЛЕКТРОННОЙ ПОДПИСЬЮ Сертификат: 009F0BDC181A023B64597F1E2579BEFB50 Владелец: ФЕДЕРАЛЬНАЯ СЛУЖБА ГОСУДАРСТВЕННОЙ РЕГИСТРАЦИИ, КАДАСТРА И КАРТОГРАФИИ Действителен: с 02.08.2024 по 26.10.2025	инициалы, фамилия

Земельный участок
вид объекта недвижимости

Лист № 56 раздела 3.2	Всего листов раздела 3.2: 77	Всего разделов: 8	Всего листов выписки: 256

29.07.2025г. № КУВИ-001/2025-144099388	
Кадастровый номер:	16:32:000000:419(Единое землепользование)

1	2	3	4	5
9	343941.54	2191270.21	-	7.5
10	343938.29	2191274.96	-	7.5
11	343936.04	2191286.21	-	7.5
12	343937.29	2191290.96	-	7.5
13	343934.29	2191291.71	-	7.5
14	343939.29	2191302.96	-	7.5
15	343949.04	2191317.46	-	7.5
16	343958.54	2191321.21	-	7.5
17	343968.54	2191329.46	-	7.5
18	343978.79	2191339.46	-	7.5
19	343988.29	2191351.46	-	7.5
20	343985.79	2191364.96	-	7.5
21	343978.29	2191372.46	-	7.5
22	343982.04	2191381.96	-	7.5
23	343989.54	2191378.21	-	7.5
24	344003.54	2191371.96	-	7.5
25	344018.79	2191366.71	-	7.5
26	344029.54	2191366.71	-	7.5
27	344044.29	2191363.71	-	7.5
28	344041.79	2191345.96	-	7.5
29	344043.54	2191334.96	-	7.5
30	344047.29	2191321.21	-	7.5
31	344050.54	2191310.21	-	7.5
32	344048.04	2191300.21	-	7.5
33	344039.79	2191296.96	-	7.5
34	344022.54	2191300.21	-	7.5
35	344011.29	2191296.96	-	7.5
36	344003.54	2191283.71	-	7.5
37	343999.04	2191278.46	-	7.5

полное наименование должности		инициалы, фамилия

ДОКУМЕНТ ПОДПИСАН
ЭЛЕКТРОННОЙ ПОДПИСЬЮ
Сертификат: 009F0BDC181A023B64597F1E2579BEFB50
Владелец: ФЕДЕРАЛЬНАЯ СЛУЖБА ГОСУДАРСТВЕННОЙ РЕГИСТРАЦИИ, КАДАСТРА И КАРТОГРАФИИ
Действителен: с 02.08.2024 по 26.10.2025

Земельный участок
вид объекта недвижимости

Лист № 57 раздела 3.2	Всего листов раздела 3.2: 77	Всего разделов: 8	Всего листов выписки: 256

29.07.2025г. № КУВИ-001/2025-144099388	
Кадастровый номер:	16:32:000000:419(Единое землепользование)

1	2	3	4	5
38	343993.54	2191265.21	-	7.5
39	343988.29	2191259.21	-	7.5
1	343986.79	2191257.46	-	7.5
1	344312.83	2191847.25	-	1.5
2	344312.82	2191840.81	-	7.5
3	344321.8	2191833.46	-	7.5
4	344329.55	2191827.96	-	7.5
5	344329.3	2191851.96	-	7.5
6	344316.05	2191875.46	-	7.5
7	344313.55	2191873.96	-	7.5
8	344291.8	2191911.46	-	7.5
9	344294.55	2191913.21	-	7.5
10	344280.55	2191937.71	-	7.5
11	344284.05	2191944.21	-	7.5
12	344274.05	2191938.21	-	7.5
13	344264.55	2191932.71	-	7.5
14	344254.3	2191926.96	-	7.5
15	344249.3	2191920.46	-	7.5
16	344246.05	2191909.21	-	7.5
17	344247.55	2191905.21	-	7.5
18	344258.3	2191892.71	-	7.5
19	344284.8	2191865.96	-	7.5
20	344287.73	2191863.25	-	7.5
21	344309.14	2191850.22	-	1.5
22	344310.98	2191849.38	-	1.5
1	344312.83	2191847.25	-	1.5
1	344335	2191620.6	-	1.5
2	344336.47	2191619.28	-	7.5
3	344334.55	2191621.96	-	7.5

полное наименование должности		инициалы, фамилия

ДОКУМЕНТ ПОДПИСАН
ЭЛЕКТРОННОЙ ПОДПИСЬЮ
Сертификат: 009F0BDC181A023B64597F1E2579BEFB50
Владелец: ФЕДЕРАЛЬНАЯ СЛУЖБА ГОСУДАРСТВЕННОЙ РЕГИСТРАЦИИ, КАДАСТРА И КАРТОГРАФИИ
Действителен: с 02.08.2024 по 26.10.2025

Земельный участок
вид объекта недвижимости

Лист № 58 раздела 3.2	Всего листов раздела 3.2: 77	Всего разделов: 8	Всего листов выписки: 256

29.07.2025г. № КУВИ-001/2025-144099388	
Кадастровый номер:	16:32:000000:419(Единое землепользование)

1	2	3	4	5
4	344328.05	2191637.96	-	7.5
5	344326.05	2191646.21	-	7.5
6	344323.55	2191658.21	-	7.5
7	344332.55	2191668.21	-	7.5
8	344331.8	2191669.71	-	7.5
9	344330.8	2191745.21	-	7.5
10	344327.55	2191745.21	-	7.5
11	344327.05	2191792.21	-	7.5
12	344330.05	2191792.21	-	7.5
13	344329.55	2191827.96	-	7.5
14	344321.8	2191833.46	-	7.5
15	344312.82	2191840.81	-	7.5
16	344312.64	2191765	-	1.5
17	344319.02	2191683.98	-	1.5
18	344323.78	2191651.38	-	1.5
19	344330.35	2191629.21	-	1.5
1	344335	2191620.6	-	1.5
1	344570.75	2190991.13	-	1.5
2	344580.7	2190975.21	-	7.5
3	344580.04	2190980.71	-	7.5
4	344577.04	2190991.46	-	7.5
5	344579.29	2190995.71	-	7.5
6	344577.04	2190999.21	-	7.5
7	344550.04	2191085.21	-	7.5
8	344547.04	2191087.46	-	7.5
9	344537.54	2191096.21	-	7.5
10	344530.04	2191106.46	-	7.5
11	344525.98	2191113.65	-	7.5
12	344526.94	2191107.66	-	1.5

ДОКУМЕНТ ПОДПИСАН
ЭЛЕКТРОННОЙ ПОДПИСЬЮ
Сертификат: 009F0BDC181A023B64597F1E2579BEFB50
Владелец: ФЕДЕРАЛЬНАЯ СЛУЖБА ГОСУДАРСТВЕННОЙ РЕГИСТРАЦИИ, КАДАСТРА И КАРТОГРАФИИ
Действителен: с 02.08.2024 по 26.10.2025

полное наименование должности		инициалы, фамилия

Земельный участок
вид объекта недвижимости

Лист № 59 раздела 3.2	Всего листов раздела 3.2: 77	Всего разделов: 8	Всего листов выписки: 256

29.07.2025г. № КУВИ-001/2025-144099388	
Кадастровый номер:	16:32:000000:419(Единое землепользование)

1	2	3	4	5
13	344531.05	2191078.23	-	1.5
14	344537.58	2191049	-	1.5
15	344552.49	2191021.02	-	1.5
1	344570.75	2190991.13	-	1.5
1	344687.48	2190801.81	-	1.5
2	344687.59	2190801.23	-	7.5
3	344688.29	2190801.96	-	7.5
4	344689.04	2190826.96	-	7.5
5	344601.79	2190961.21	-	7.5
6	344601.79	2190957.21	-	7.5
7	344605.04	2190946.96	-	7.5
8	344605.54	2190941.46	-	7.5
9	344602.6	2190940.17	-	7.5
10	344671.6	2190829.78	-	1.5
1	344687.48	2190801.81	-	1.5
1	344478.65	2189694.92	-	7.5
2	344354.04	2189600.21	-	7.5
3	344347.29	2189601.95	-	7.5
4	344337.45	2189601.64	-	7.5
5	344291.41	2189686.69	-	7.5
6	344294.04	2189685.7	-	7.5
7	344294.79	2189694.7	-	7.5
8	344289.04	2189705.95	-	7.5
9	344280.79	2189718.7	-	7.5
10	344269.29	2189735.2	-	7.5
11	344264.29	2189746.7	-	7.5
12	344268.04	2189755.7	-	7.5
13	344277.04	2189776.45	-	7.5
14	344284.04	2189783.45	-	7.5

ДОКУМЕНТ ПОДПИСАН
ЭЛЕКТРОННОЙ ПОДПИСЬЮ
Сертификат: 009F0BDC181A023B64597F1E2579BEFB50
Владелец: ФЕДЕРАЛЬНАЯ СЛУЖБА ГОСУДАРСТВЕННОЙ РЕГИСТРАЦИИ, КАДАСТРА И КАРТОГРАФИИ
Действителен: с 02.08.2024 по 26.10.2025

полное наименование должности		инициалы, фамилия

Земельный участок
вид объекта недвижимости

Лист № 60 раздела 3.2	Всего листов раздела 3.2: 77	Всего разделов: 8	Всего листов выписки: 256

29.07.2025г. № КУВИ-001/2025-144099388	
Кадастровый номер:	16:32:000000:419(Единое землепользование)

1	2	3	4	5
15	344293.54	2189784.7	-	7.5
16	344303.04	2189782.2	-	7.5
17	344312.54	2189773.95	-	7.5
18	344325.29	2189769.45	-	7.5
19	344334.79	2189768.2	-	7.5
20	344345.54	2189770.95	-	7.5
21	344350.79	2189773.95	-	7.5
22	344370.29	2189777.2	-	7.5
23	344384.29	2189779.2	-	7.5
24	344397.04	2189779.2	-	7.5
25	344406.54	2189774.7	-	7.5
26	344418.04	2189768.95	-	7.5
27	344428.79	2189764.45	-	7.5
28	344439.04	2189756.21	-	7.5
29	344447.29	2189747.46	-	7.5
30	344457.29	2189730.21	-	7.5
31	344473.79	2189702.95	-	7.5
1	344478.65	2189694.92	-	7.5
1	344355.11	2189669.64	-	7.5
2	344355.59	2189669.38	-	7.5
3	344354.12	2189666.67	-	7.5
4	344351.41	2189668.14	-	7.5
5	344352.88	2189670.85	-	7.5
6	344353.36	2189670.59	-	7.5
7	344358.88	2189680.48	-	7.5
8	344360.64	2189679.52	-	7.5
1	344355.11	2189669.64	-	7.5
1	344508.33	2189717.48	-	7.5
2	344583.72	2189774.77	-	7.5

ДОКУМЕНТ ПОДПИСАН
ЭЛЕКТРОННОЙ ПОДПИСЬЮ
Сертификат: 009F0BDC181A023B64597F1E2579BEFB50
Владелец: ФЕДЕРАЛЬНАЯ СЛУЖБА ГОСУДАРСТВЕННОЙ РЕГИСТРАЦИИ, КАДАСТРА И КАРТОГРАФИИ
Действителен: с 02.08.2024 по 26.10.2025

полное наименование должности		инициалы, фамилия

Земельный участок
вид объекта недвижимости

Лист № 61 раздела 3.2	Всего листов раздела 3.2: 77	Всего разделов: 8	Всего листов выписки: 256

29.07.2025г. № КУВИ-001/2025-144099388	
Кадастровый номер:	16:32:000000:419(Единое землепользование)

1	2	3	4	5
3	344578.29	2189772.96	-	7.5
4	344567.79	2189772.46	-	7.5
5	344560.29	2189774.21	-	7.5
6	344556.79	2189778.71	-	7.5
7	344556.04	2189784.71	-	7.5
8	344556.04	2189785.21	-	7.5
9	344552.54	2189786.71	-	7.5
10	344548.79	2189793.71	-	7.5
11	344548.79	2189799.96	-	7.5
12	344556.29	2189808.21	-	7.5
13	344569.79	2189813.46	-	7.5
14	344576.04	2189815.21	-	7.5
15	344581.29	2189822.96	-	7.5
16	344583.04	2189830.46	-	7.5
17	344579.79	2189837.46	-	7.5
18	344569.79	2189838.71	-	7.5
19	344563.29	2189833.71	-	7.5
20	344557.04	2189838.21	-	7.5
21	344553.29	2189845.21	-	7.5
22	344551.29	2189855.21	-	7.5
23	344551.29	2189874.46	-	7.5
24	344546.29	2189889.46	-	7.5
25	344538.04	2189893.46	-	7.5
26	344529.04	2189895.21	-	7.5
27	344524.04	2189888.96	-	7.5
28	344520.29	2189874.96	-	7.5
29	344519.54	2189866.71	-	7.5
30	344515.79	2189857.21	-	7.5
31	344508.04	2189850.96	-	7.5

полное наименование должности		инициалы, фамилия

ДОКУМЕНТ ПОДПИСАН
ЭЛЕКТРОННОЙ ПОДПИСЬЮ
Сертификат: 009F0BDC181A023B64597F1E2579BEFB50
Владелец: ФЕДЕРАЛЬНАЯ СЛУЖБА ГОСУДАРСТВЕННОЙ РЕГИСТРАЦИИ, КАДАСТРА И КАРТОГРАФИИ
Действителен: с 02.08.2024 по 26.10.2025

Земельный участок
вид объекта недвижимости

Лист № 62 раздела 3.2	Всего листов раздела 3.2: 77	Всего разделов: 8	Всего листов выписки: 256

29.07.2025г. № КУВИ-001/2025-144099388	
Кадастровый номер:	16:32:000000:419(Единое землепользование)

1	2	3	4	5
32	344485.29	2189843.96	-	7.5
33	344464.29	2189841.21	-	7.5
34	344452.29	2189839.46	-	7.5
35	344444.04	2189837.46	-	7.5
36	344437.04	2189835.71	-	7.5
37	344436.29	2189829.96	-	7.5
38	344440.79	2189822.21	-	7.5
39	344451.04	2189816.46	-	7.5
40	344457.29	2189816.46	-	7.5
41	344475.04	2189818.46	-	7.5
42	344478.29	2189817.21	-	7.5
43	344486.54	2189810.96	-	7.5
44	344489.04	2189798.21	-	7.5
45	344486.54	2189794.21	-	7.5
46	344478.29	2189783.46	-	7.5
47	344469.29	2189773.46	-	7.5
48	344466.79	2189768.96	-	7.5
49	344466.79	2189762.46	-	7.5
50	344472.04	2189751.21	-	7.5
51	344484.04	2189740.96	-	7.5
52	344489.79	2189732.71	-	7.5
53	344498.04	2189725.71	-	7.5
1	344508.33	2189717.48	-	7.5
1	344496.29	2189884.46	-	7.5
2	344493.79	2189877.21	-	7.5
3	344490.04	2189864.71	-	7.5
4	344485.29	2189858.46	-	7.5
5	344478.04	2189854.96	-	7.5
6	344468.79	2189854.96	-	7.5

ДОКУМЕНТ ПОДПИСАН
ЭЛЕКТРОННОЙ ПОДПИСЬЮ
Сертификат: 009F0BDC181A023B64597F1E2579BEFB50
Владелец: ФЕДЕРАЛЬНАЯ СЛУЖБА ГОСУДАРСТВЕННОЙ РЕГИСТРАЦИИ, КАДАСТРА И КАРТОГРАФИИ
Действителен: с 02.08.2024 по 26.10.2025

полное наименование должности		инициалы, фамилия

Земельный участок
вид объекта недвижимости

Лист № 63 раздела 3.2	Всего листов раздела 3.2: 77	Всего разделов: 8	Всего листов выписки: 256

29.07.2025г. № КУВИ-001/2025-144099388	
Кадастровый номер:	16:32:000000:419(Единое землепользование)

1	2	3	4	5
7	344464.29	2189855.71	-	7.5
8	344459.04	2189859.21	-	7.5
9	344450.29	2189865.21	-	7.5
10	344444.54	2189866.46	-	7.5
11	344435.54	2189866.46	-	7.5
12	344428.04	2189861.71	-	7.5
13	344424.54	2189856.96	-	7.5
14	344422.79	2189851.46	-	7.5
15	344419.79	2189848.46	-	7.5
16	344415.29	2189845.46	-	7.5
17	344411.29	2189845.46	-	7.5
18	344405.04	2189847.46	-	7.5
19	344399.79	2189850.96	-	7.5
20	344396.04	2189859.71	-	7.5
21	344394.04	2189864.21	-	7.5
22	344387.29	2189868.46	-	7.5
23	344380.54	2189870.21	-	7.5
24	344373.54	2189868.96	-	7.5
25	344369.29	2189868.96	-	7.5
26	344365.04	2189870.71	-	7.5
27	344362.54	2189872.96	-	7.5
28	344360.54	2189880.71	-	7.5
29	344361.29	2189885.21	-	7.5
30	344368.04	2189891.96	-	7.5
31	344368.54	2189892.46	-	7.5
32	344378.04	2189890.21	-	7.5
33	344388.04	2189896.46	-	7.5
34	344391.29	2189899.21	-	7.5
35	344395.04	2189908.71	-	7.5

полное наименование должности		инициалы, фамилия

ДОКУМЕНТ ПОДПИСАН
ЭЛЕКТРОННОЙ ПОДПИСЬЮ
Сертификат: 009F0BDC181A023B64597F1E2579BEFB50
Владелец: ФЕДЕРАЛЬНАЯ СЛУЖБА ГОСУДАРСТВЕННОЙ РЕГИСТРАЦИИ, КАДАСТРА И КАРТОГРАФИИ
Действителен: с 02.08.2024 по 26.10.2025

Земельный участок
вид объекта недвижимости

Лист № 64 раздела 3.2	Всего листов раздела 3.2: 77	Всего разделов: 8	Всего листов выписки: 256

29.07.2025г. № КУВИ-001/2025-144099388	
Кадастровый номер:	16:32:000000:419(Единое землепользование)

1	2	3	4	5
36	344397.54	2189919.46	-	7.5
37	344397.54	2189931.46	-	7.5
38	344400.79	2189944.71	-	7.5
39	344405.79	2189949.96	-	7.5
40	344415.54	2189946.71	-	7.5
41	344419.29	2189941.71	-	7.5
42	344424.29	2189932.71	-	7.5
43	344433.29	2189920.71	-	7.5
44	344440.79	2189910.46	-	7.5
45	344455.54	2189899.71	-	7.5
46	344467.54	2189890.21	-	7.5
47	344479.54	2189886.46	-	7.5
1	344496.29	2189884.46	-	7.5
1	344298.04	2190037.46	-	7.5
2	344298.04	2190033.21	-	7.5
3	344298.54	2190027.46	-	7.5
4	344304.29	2190017.21	-	7.5
5	344311.29	2190016.46	-	7.5
6	344313.79	2190013.46	-	7.5
7	344323.29	2190005.71	-	7.5
8	344329.79	2190000.71	-	7.5
9	344341.04	2189999.46	-	7.5
10	344350.04	2190001.46	-	7.5
11	344359.54	2190005.71	-	7.5
12	344369.04	2190008.21	-	7.5
13	344372.29	2190007.71	-	7.5
14	344378.54	2190003.21	-	7.5
15	344383.04	2189983.46	-	7.5
16	344383.04	2189971.46	-	7.5

полное наименование должности		инициалы, фамилия

ДОКУМЕНТ ПОДПИСАН
ЭЛЕКТРОННОЙ ПОДПИСЬЮ
Сертификат: 009F0BDC181A023B64597F1E2579BEFB50
Владелец: ФЕДЕРАЛЬНАЯ СЛУЖБА ГОСУДАРСТВЕННОЙ РЕГИСТРАЦИИ, КАДАСТРА И КАРТОГРАФИИ
Действителен: с 02.08.2024 по 26.10.2025

Земельный участок
вид объекта недвижимости

Лист № 65 раздела 3.2	Всего листов раздела 3.2: 77	Всего разделов: 8	Всего листов выписки: 256

29.07.2025г. № КУВИ-001/2025-144099388	
Кадастровый номер:	16:32:000000:419(Единое землепользование)

1	2	3	4	5
17	344379.29	2189970.21	-	7.5
18	344369.04	2189971.46	-	7.5
19	344365.29	2189973.96	-	7.5
20	344349.29	2189982.21	-	7.5
21	344331.54	2189982.96	-	7.5
22	344327.29	2189982.21	-	7.5
23	344317.04	2189978.21	-	7.5
24	344317.04	2189978.46	-	7.5
25	344315.79	2189980.46	-	7.5
26	344309.54	2189986.96	-	7.5
27	344302.79	2189992.71	-	7.5
28	344291.29	2189996.71	-	7.5
29	344280.54	2189998.46	-	7.5
30	344272.29	2190000.96	-	7.5
31	344268.29	2190001.46	-	7.5
32	344269.29	2190001.96	-	7.5
33	344277.04	2190002.71	-	7.5
34	344282.04	2190012.21	-	7.5
35	344282.79	2190024.21	-	7.5
36	344287.29	2190032.46	-	7.5
1	344298.04	2190037.46	-	7.5
1	344388.29	2189925.71	-	7.5
2	344388.29	2189921.46	-	7.5
3	344384.29	2189912.96	-	7.5
4	344383.79	2189912.46	-	7.5
5	344373.54	2189912.46	-	7.5
6	344362.04	2189909.96	-	7.5
7	344352.54	2189900.96	-	7.5
8	344346.29	2189893.96	-	7.5

полное наименование должности		инициалы, фамилия

ДОКУМЕНТ ПОДПИСАН
ЭЛЕКТРОННОЙ ПОДПИСЬЮ
Сертификат: 009F0BDC181A023B64597F1E2579BEFB50
Владелец: ФЕДЕРАЛЬНАЯ СЛУЖБА ГОСУДАРСТВЕННОЙ РЕГИСТРАЦИИ, КАДАСТРА И КАРТОГРАФИИ
Действителен: с 02.08.2024 по 26.10.2025

Земельный участок
вид объекта недвижимости

Лист № 66 раздела 3.2	Всего листов раздела 3.2: 77	Всего разделов: 8	Всего листов выписки: 256

29.07.2025г. № КУВИ-001/2025-144099388	
Кадастровый номер:	16:32:000000:419(Единое землепользование)

1	2	3	4	5
9	344333.54	2189892.71	-	7.5
10	344325.29	2189901.71	-	7.5
11	344329.04	2189909.96	-	7.5
12	344335.54	2189919.46	-	7.5
13	344342.29	2189928.21	-	7.5
14	344353.29	2189930.21	-	7.5
15	344363.29	2189930.96	-	7.5
16	344371.04	2189930.96	-	7.5
17	344385.04	2189925.71	-	7.5
1	344388.29	2189925.71	-	7.5
1	344522.04	2189707.71	-	0.3
2	344578.54	2189748.46	-	0.3
3	344602.04	2189767.21	-	0.3
4	344601.79	2189763.71	-	7.5
5	344604.04	2189758.21	-	7.5
6	344606.04	2189755.96	-	7.5
7	344610.29	2189755.96	-	7.5
8	344625.29	2189755.21	-	7.5
9	344630.29	2189753.46	-	7.5
10	344635.54	2189746.96	-	7.5
11	344640.54	2189729.21	-	7.5
12	344641.79	2189721.96	-	7.5
13	344640.79	2189721.96	-	7.5
14	344627.54	2189721.21	-	7.5
15	344611.04	2189719.46	-	7.5
16	344601.54	2189716.96	-	7.5
17	344595.79	2189711.21	-	7.5
18	344593.79	2189702.21	-	7.5
19	344594.54	2189690.71	-	7.5

полное наименование должности		инициалы, фамилия

ДОКУМЕНТ ПОДПИСАН
ЭЛЕКТРОННОЙ ПОДПИСЬЮ
Сертификат: 009F0BDC181A023B64597F1E2579BEFB50
Владелец: ФЕДЕРАЛЬНАЯ СЛУЖБА ГОСУДАРСТВЕННОЙ РЕГИСТРАЦИИ, КАДАСТРА И КАРТОГРАФИИ
Действителен: с 02.08.2024 по 26.10.2025

Земельный участок
вид объекта недвижимости

Лист № 67 раздела 3.2	Всего листов раздела 3.2: 77	Всего разделов: 8	Всего листов выписки: 256

29.07.2025г. № КУВИ-001/2025-144099388	
Кадастровый номер:	16:32:000000:419(Единое землепользование)

1	2	3	4	5
20	344592.04	2189681.96	-	7.5
21	344586.79	2189675.71	-	7.5
22	344585.04	2189663.46	-	7.5
23	344588.04	2189655.21	-	7.5
24	344595.04	2189651.46	-	7.5
25	344609.04	2189645.21	-	7.5
26	344616.04	2189642.46	-	7.5
27	344624.29	2189639.46	-	7.5
28	344632.04	2189631.71	-	7.5
29	344636.29	2189626.71	-	7.5
30	344628.04	2189621.71	-	7.5
31	344624.29	2189616.96	-	7.5
32	344622.79	2189613.96	-	7.5
33	344622.54	2189613.71	-	0.3
34	344613.54	2189615.96	-	0.3
35	344604.79	2189617.71	-	0.3
36	344593.29	2189617.71	-	0.3
37	344567.29	2189622.21	-	0.3
38	344561.54	2189631.71	-	0.3
39	344563.29	2189640.71	-	0.3
40	344566.04	2189652.21	-	0.3
41	344566.04	2189665.46	-	0.3
42	344560.29	2189675.71	-	0.3
43	344555.79	2189681.21	-	0.3
44	344545.04	2189695.21	-	0.3
45	344530.29	2189702.96	-	0.3
1	344522.04	2189707.71	-	0.3
1	344644.29	2189716.96	-	7.5
2	344644.29	2189717.46	-	7.5

ДОКУМЕНТ ПОДПИСАН
ЭЛЕКТРОННОЙ ПОДПИСЬЮ
Сертификат: 009F0BDC181A023B64597F1E2579BEFB50
Владелец: ФЕДЕРАЛЬНАЯ СЛУЖБА ГОСУДАРСТВЕННОЙ РЕГИСТРАЦИИ, КАДАСТРА И КАРТОГРАФИИ
Действителен: с 02.08.2024 по 26.10.2025

полное наименование должности		инициалы, фамилия

Земельный участок
вид объекта недвижимости

Лист № 68 раздела 3.2	Всего листов раздела 3.2: 77	Всего разделов: 8	Всего листов выписки: 256

29.07.2025г. № КУВИ-001/2025-144099388	
Кадастровый номер:	16:32:000000:419(Единое землепользование)

1	2	3	4	5
3	344643.79	2189722.21	-	7.5
4	344642.54	2189729.71	-	7.5
5	344637.54	2189747.96	-	7.5
6	344631.29	2189754.96	-	7.5
7	344633.29	2189756.96	-	7.5
8	344635.04	2189762.46	-	7.5
9	344639.54	2189775.96	-	7.5
10	344642.04	2189783.46	-	7.5
11	344653.54	2189791.21	-	7.5
12	344663.04	2189788.71	-	7.5
13	344667.54	2189780.46	-	7.5
14	344670.04	2189771.46	-	7.5
15	344669.54	2189765.21	-	7.5
16	344668.79	2189746.71	-	7.5
17	344672.54	2189733.46	-	7.5
18	344676.54	2189721.96	-	7.5
19	344684.04	2189708.71	-	7.5
20	344689.79	2189696.46	-	7.5
21	344696.04	2189686.46	-	7.5
22	344698.04	2189676.21	-	7.5
23	344694.79	2189666.71	-	7.5
24	344680.29	2189666.71	-	7.5
25	344674.54	2189669.96	-	7.5
26	344668.29	2189673.71	-	7.5
27	344664.29	2189681.96	-	7.5
28	344663.04	2189693.46	-	7.5
29	344658.54	2189702.96	-	7.5
30	344651.04	2189712.96	-	7.5
1	344644.29	2189716.96	-	7.5

полное наименование должности		инициалы, фамилия

ДОКУМЕНТ ПОДПИСАН
ЭЛЕКТРОННОЙ ПОДПИСЬЮ
Сертификат: 009F0BDC181A023B64597F1E2579BEFB50
Владелец: ФЕДЕРАЛЬНАЯ СЛУЖБА ГОСУДАРСТВЕННОЙ РЕГИСТРАЦИИ, КАДАСТРА И КАРТОГРАФИИ
Действителен: с 02.08.2024 по 26.10.2025

Земельный участок
вид объекта недвижимости

Лист № 69 раздела 3.2	Всего листов раздела 3.2: 77	Всего разделов: 8	Всего листов выписки: 256

29.07.2025г. № КУВИ-001/2025-144099388	
Кадастровый номер:	16:32:000000:419(Единое землепользование)

1	2	3	4	5
1	344605.54	2189583.46	-	7.5
2	344606.04	2189583.96	-	7.5
3	344615.54	2189593.46	-	7.5
4	344621.54	2189601.46	-	7.5
5	344624.04	2189611.71	-	7.5
6	344624.79	2189612.96	-	7.5
7	344625.79	2189615.96	-	7.5
8	344629.54	2189620.21	-	7.5
9	344637.54	2189624.96	-	7.5
10	344654.54	2189630.71	-	7.5
11	344659.29	2189632.96	-	7.5
12	344661.54	2189638.46	-	7.5
13	344660.79	2189644.71	-	7.5
14	344659.54	2189648.46	-	7.5
15	344661.79	2189648.96	-	7.5
16	344671.29	2189646.96	-	7.5
17	344679.04	2189643.21	-	7.5
18	344682.79	2189635.46	-	7.5
19	344683.29	2189626.71	-	7.5
20	344680.29	2189613.46	-	7.5
21	344669.54	2189599.46	-	7.5
22	344647.29	2189580.96	-	7.5
23	344626.79	2189570.21	-	7.5
24	344614.79	2189564.46	-	7.5
25	344607.79	2189570.71	-	7.5
1	344605.54	2189583.46	-	7.5
1	343982.64	2190103.03	-	7.5
2	343991.79	2190113.71	-	7.5
3	344006.54	2190132.21	-	7.5

полное наименование должности		инициалы, фамилия

ДОКУМЕНТ ПОДПИСАН
ЭЛЕКТРОННОЙ ПОДПИСЬЮ
Сертификат: 009F0BDC181A023B64597F1E2579BEFB50
Владелец: ФЕДЕРАЛЬНАЯ СЛУЖБА ГОСУДАРСТВЕННОЙ РЕГИСТРАЦИИ, КАДАСТРА И КАРТОГРАФИИ
Действителен: с 02.08.2024 по 26.10.2025

Земельный участок
вид объекта недвижимости

Лист № 70 раздела 3.2	Всего листов раздела 3.2: 77	Всего разделов: 8	Всего листов выписки: 256

29.07.2025г. № КУВИ-001/2025-144099388	
Кадастровый номер:	16:32:000000:419(Единое землепользование)

1	2	3	4	5
4	344016.54	2190132.21	-	7.5
5	344033.29	2190136.71	-	7.5
6	344043.29	2190133.46	-	7.5
7	344050.64	2190131.42	-	7.5
8	344061.36	2190111.62	-	7.5
9	344066.29	2190079.46	-	7.5
10	344066.29	2190067.46	-	7.5
11	344068.79	2190064.21	-	7.5
12	344070.54	2190058.46	-	7.5
13	344080.79	2190055.96	-	7.5
14	344083.29	2190046.96	-	7.5
15	344083.29	2190034.45	-	7.5
16	344076.29	2190032.45	-	7.5
17	344068.04	2190027.45	-	7.5
18	344068.04	2190019.7	-	7.5
19	344071.79	2190010.95	-	7.5
20	344085.29	2189994.45	-	7.5
21	344080.99	2189994.45	-	7.5
1	343982.64	2190103.03	-	7.5
1	343798.41	2192286.2	-	-
2	343802.16	2192297.2	-	-
3	343797.66	2192313.7	-	-
4	343790.66	2192323.2	-	-
5	343776.16	2192331.45	-	-
6	343764.66	2192337.2	-	-
7	343753.16	2192346.7	-	-
8	343743.16	2192356.2	-	-
9	343739.03	2192360.79	-	-
10	343738.9	2192360.69	-	-

ДОКУМЕНТ ПОДПИСАН
ЭЛЕКТРОННОЙ ПОДПИСЬЮ
Сертификат: 009F0BDC181A023B64597F1E2579BEFB50
Владелец: ФЕДЕРАЛЬНАЯ СЛУЖБА ГОСУДАРСТВЕННОЙ РЕГИСТРАЦИИ, КАДАСТРА И КАРТОГРАФИИ
Действителен: с 02.08.2024 по 26.10.2025

полное наименование должности		инициалы, фамилия

Земельный участок
вид объекта недвижимости

Лист № 71 раздела 3.2	Всего листов раздела 3.2: 77	Всего разделов: 8	Всего листов выписки: 256

29.07.2025г. № КУВИ-001/2025-144099388	
Кадастровый номер:	16:32:000000:419(Единое землепользование)

1	2	3	4	5
11	343748.91	2192339.2	-	-
12	343757.16	2192304.2	-	-
13	343758.12	2192292.88	-	-
14	343758.13	2192292.87	-	-
15	343790.29	2192276.1	-	-
16	343796.41	2192282.45	-	-
1	343798.41	2192286.2	-	-
1	342769.89	2192576.75	-	-
2	342744.58	2192574.81	-	-
3	342735.19	2192574.1	-	-
4	342746.66	2192564.45	-	-
5	342756.41	2192555.45	-	-
6	342763.41	2192543.45	-	-
7	342768.91	2192526.2	-	-
8	342770.91	2192517.2	-	-
9	342795.16	2192493.45	-	-
10	342795.16	2192493.95	-	-
11	342787.41	2192511.7	-	-
12	342775.91	2192548.45	-	-
1	342769.89	2192576.75	-	-
1	343309.91	2192144.2	-	-
2	343354.91	2192147.2	-	-
3	343385.16	2192153.7	-	-
4	343459.66	2192175.95	-	-
5	343498.41	2192189.95	-	-
6	343490.68	2192553.6	-	-
7	343472.18	2192575.48	-	-
8	343347.24	2192577.54	-	-
9	342770.79	2192576.67	-	-

полное наименование должности		инициалы, фамилия

ДОКУМЕНТ ПОДПИСАН
ЭЛЕКТРОННОЙ ПОДПИСЬЮ
Сертификат: 009F0BDC181A023B64597F1E2579BEFB50
Владелец: ФЕДЕРАЛЬНАЯ СЛУЖБА ГОСУДАРСТВЕННОЙ РЕГИСТРАЦИИ, КАДАСТРА И КАРТОГРАФИИ
Действителен: с 02.08.2024 по 26.10.2025

Земельный участок
вид объекта недвижимости

Лист № 72 раздела 3.2	Всего листов раздела 3.2: 77	Всего разделов: 8	Всего листов выписки: 256

29.07.2025г. № КУВИ-001/2025-144099388	
Кадастровый номер:	16:32:000000:419(Единое землепользование)

1	2	3	4	5
10	342763.27	2192612.74	-	-
11	343283.36	2192613.45	-	-
12	343288.58	2192810.16	-	-
13	343447.33	2192805.95	-	-
14	343443.6	2192665.55	-	-
15	343753.65	2192297.94	-	-
16	343753.16	2192303.7	-	-
17	343744.91	2192337.7	-	-
18	343734.91	2192359.95	-	-
19	343718.91	2192395.45	-	-
20	343713.91	2192418.45	-	-
21	343706.16	2192455.7	-	-
22	343699.91	2192493.7	-	-
23	343691.66	2192545.7	-	-
24	343683.91	2192584.2	-	-
25	343680.66	2192597.2	-	-
26	343674.66	2192609.2	-	-
27	343653.66	2192649.45	-	-
28	343639.16	2192688.2	-	-
29	343633.41	2192699.95	-	-
30	343622.91	2192715.45	-	-
31	343616.66	2192722.95	-	-
32	343598.41	2192735.45	-	-
33	343565.41	2192759.2	-	-
34	343543.41	2192780.95	-	-
35	343516.91	2192811.45	-	-
36	343481.16	2192853.45	-	-
37	343457.66	2192884.45	-	-
38	343434.41	2192905.2	-	-

полное наименование должности		инициалы, фамилия

ДОКУМЕНТ ПОДПИСАН
ЭЛЕКТРОННОЙ ПОДПИСЬЮ
Сертификат: 009F0BDC181A023B64597F1E2579BEFB50
Владелец: ФЕДЕРАЛЬНАЯ СЛУЖБА ГОСУДАРСТВЕННОЙ РЕГИСТРАЦИИ, КАДАСТРА И КАРТОГРАФИИ
Действителен: с 02.08.2024 по 26.10.2025

Земельный участок
вид объекта недвижимости

Лист № 73 раздела 3.2	Всего листов раздела 3.2: 77	Всего разделов: 8	Всего листов выписки: 256

29.07.2025г. № КУВИ-001/2025-144099388	
Кадастровый номер:	16:32:000000:419(Единое землепользование)

1	2	3	4	5
39	343420.91	2192913.2	-	-
40	343399.91	2192925.2	-	-
41	343394.66	2192927.45	-	-
42	343384.41	2192927.45	-	-
43	343375.16	2192926.95	-	-
44	343360.91	2192922.7	-	-
45	343321.16	2192900.2	-	-
46	343320.91	2192898.95	-	-
47	343308.16	2192890.2	-	-
48	343295.41	2192883.7	-	-
49	343282.16	2192871.7	-	-
50	343269.41	2192865.45	-	-
51	343263.16	2192862.2	-	-
52	343237.66	2192857.2	-	-
53	343226.91	2192857.2	-	-
54	343203.91	2192858.45	-	-
55	343180.41	2192861.7	-	-
56	343153.91	2192860.2	-	-
57	343131.66	2192858.45	-	-
58	343103.66	2192855.2	-	-
59	343077.66	2192855.2	-	-
60	343055.91	2192857.2	-	-
61	343051.66	2192857.7	-	-
62	343055.91	2192868.7	-	-
63	343069.41	2192875.45	-	-
64	343071.16	2192883.2	-	-
65	343061.16	2192888.95	-	-
66	343057.16	2192891.95	-	-
67	343009.41	2192898.45	-	-

полное наименование должности		инициалы, фамилия

ДОКУМЕНТ ПОДПИСАН
ЭЛЕКТРОННОЙ ПОДПИСЬЮ
Сертификат: 009F0BDC181A023B64597F1E2579BEFB50
Владелец: ФЕДЕРАЛЬНАЯ СЛУЖБА ГОСУДАРСТВЕННОЙ РЕГИСТРАЦИИ, КАДАСТРА И КАРТОГРАФИИ
Действителен: с 02.08.2024 по 26.10.2025

Земельный участок
вид объекта недвижимости

Лист № 74 раздела 3.2	Всего листов раздела 3.2: 77	Всего разделов: 8	Всего листов выписки: 256

29.07.2025г. № КУВИ-001/2025-144099388	
Кадастровый номер:	16:32:000000:419(Единое землепользование)

1	2	3	4	5
68	342981.41	2192902.2	-	-
69	342964.16	2192902.2	-	-
70	342949.16	2192899.7	-	-
71	342919.91	2192890.7	-	-
72	342883.41	2192877.95	-	-
73	342834.41	2192860.45	-	-
74	342811.16	2192848.45	-	-
75	342803.91	2192842.95	-	-
76	342795.91	2192836.2	-	-
77	342776.41	2192801.45	-	-
78	342763.16	2192777.95	-	-
79	342759.41	2192772.45	-	-
80	342758.91	2192770.2	-	-
81	342753.16	2192759.95	-	-
82	342744.16	2192731.45	-	-
83	342742.91	2192718.7	-	-
84	342746.16	2192702.95	-	-
85	342750.66	2192671.2	-	-
86	342755.66	2192643.7	-	-
87	342775.91	2192548.45	-	-
88	342787.41	2192511.7	-	-
89	342795.16	2192493.95	-	-
90	342795.16	2192493.45	-	-
91	342807.41	2192481.45	-	-
92	342838.91	2192450.95	-	-
93	342870.66	2192423.7	-	-
94	342921.41	2192384.95	-	-
95	342975.91	2192344.95	-	-
96	343097.66	2192258.7	-	-

ДОКУМЕНТ ПОДПИСАН
ЭЛЕКТРОННОЙ ПОДПИСЬЮ
Сертификат: 009F0BDC181A023B64597F1E2579BEFB50
Владелец: ФЕДЕРАЛЬНАЯ СЛУЖБА ГОСУДАРСТВЕННОЙ РЕГИСТРАЦИИ, КАДАСТРА И КАРТОГРАФИИ
Действителен: с 02.08.2024 по 26.10.2025

полное наименование должности		инициалы, фамилия

Земельный участок
вид объекта недвижимости

Лист № 75 раздела 3.2	Всего листов раздела 3.2: 77	Всего разделов: 8	Всего листов выписки: 256

29.07.2025г. № КУВИ-001/2025-144099388	
Кадастровый номер:	16:32:000000:419(Единое землепользование)

1	2	3	4	5
97	343148.41	2192226.45	-	-
98	343181.16	2192204.95	-	-
99	343221.16	2192174.45	-	-
100	343233.66	2192166.2	-	-
101	343257.41	2192153.95	-	-
102	343274.41	2192148.7	-	-
1	343309.91	2192144.2	-	-
1	343181.63	2192205.57	-	-
2	343098.08	2192259.36	-	-
3	342976.36	2192345.59	-	-
4	342871.13	2192424.33	-	-
5	342839.42	2192451.55	-	-
6	342795.95	2192493.78	-	-
7	342788.23	2192511.96	-	-
8	342776.73	2192548.71	-	-
9	342770.79	2192576.67	-	-
10	343212.99	2192577.33	-	-
11	343212.13	2192182.31	-	-
1	343181.63	2192205.57	-	-
1	342735.91	2192612.7	-	-
2	342728.41	2192613.95	-	-
3	342717.66	2192622.95	-	-
4	342711.16	2192632.45	-	-
5	342699.16	2192641.2	-	-
6	342689.66	2192643.7	-	-
7	342681.41	2192651.95	-	-
8	342680.16	2192664.7	-	-
9	342684.66	2192675.45	-	-
10	342691.66	2192688.2	-	-

ДОКУМЕНТ ПОДПИСАН
ЭЛЕКТРОННОЙ ПОДПИСЬЮ
Сертификат: 009F0BDC181A023B64597F1E2579BEFB50
Владелец: ФЕДЕРАЛЬНАЯ СЛУЖБА ГОСУДАРСТВЕННОЙ РЕГИСТРАЦИИ, КАДАСТРА И КАРТОГРАФИИ
Действителен: с 02.08.2024 по 26.10.2025

полное наименование должности		инициалы, фамилия

Земельный участок
вид объекта недвижимости

Лист № 76 раздела 3.2	Всего листов раздела 3.2: 77	Всего разделов: 8	Всего листов выписки: 256

29.07.2025г. № КУВИ-001/2025-144099388	
Кадастровый номер:	16:32:000000:419(Единое землепользование)

1	2	3	4	5
11	342705.41	2192705.95	-	-
12	342710.66	2192713.7	-	-
13	342719.41	2192718.2	-	-
14	342727.66	2192716.2	-	-
15	342735.91	2192709.2	-	-
16	342732.91	2192698.95	-	-
17	342723.91	2192689.45	-	-
18	342720.66	2192679.45	-	-
19	342726.41	2192669.7	-	-
20	342736.66	2192665.95	-	-
21	342741.16	2192654.7	-	-
22	342737.91	2192633.7	-	-
23	342735.91	2192619.7	-	-
1	342735.91	2192612.7	-	-
1	342755.66	2192643.7	-	-
2	342750.66	2192671.2	-	-
3	342746.16	2192702.95	-	-
4	342742.91	2192718.7	-	-
5	342744.16	2192731.45	-	-
6	342753.16	2192759.95	-	-
7	342758.91	2192770.2	-	-
8	342759.3	2192771.95	-	-
9	342759.15	2192772.01	-	-
10	342757.91	2192769.95	-	-
11	342749.66	2192764.7	-	-
12	342727.91	2192755.45	-	-
13	342712.66	2192751.2	-	-
14	342695.91	2192740.2	-	-
15	342686.66	2192730.7	-	-

ДОКУМЕНТ ПОДПИСАН
ЭЛЕКТРОННОЙ ПОДПИСЬЮ
Сертификат: 009F0BDC181A023B64597F1E2579BEFB50
Владелец: ФЕДЕРАЛЬНАЯ СЛУЖБА ГОСУДАРСТВЕННОЙ РЕГИСТРАЦИИ, КАДАСТРА И КАРТОГРАФИИ
Действителен: с 02.08.2024 по 26.10.2025

полное наименование должности		инициалы, фамилия

Земельный участок
вид объекта недвижимости

Лист № 77 раздела 3.2	Всего листов раздела 3.2: 77	Всего разделов: 8	Всего листов выписки: 256

29.07.2025г. № КУВИ-001/2025-144099388	
Кадастровый номер:	16:32:000000:419(Единое землепользование)

1	2	3	4	5
16	342674.66	2192714.2	-	-
17	342659.66	2192699.7	-	-
18	342652.91	2192696.7	-	-
19	342647.91	2192694.2	-	-
20	342682.41	2192631.45	-	-
21	342699.48	2192604.59	-	-
22	342736.02	2192611.32	-	-
23	342762.24	2192612.74	-	-
1	342755.66	2192643.7	-	-

ДОКУМЕНТ ПОДПИСАН
ЭЛЕКТРОННОЙ ПОДПИСЬЮ
Сертификат: 009F0BDC181A023B64597F1E2579BEFB50
Владелец: ФЕДЕРАЛЬНАЯ СЛУЖБА ГОСУДАРСТВЕННОЙ РЕГИСТРАЦИИ, КАДАСТРА И КАРТОГРАФИИ
Действителен: с 02.08.2024 по 26.10.2025

полное наименование должности		инициалы, фамилия

Выписка из Единого государственного реестра недвижимости об объекте недвижимости

Сведения о частях земельного участка

Земельный участок
вид объекта недвижимости

Лист № 1 раздела 4	Всего листов раздела 4: 3	Всего разделов: 8	Всего листов выписки: 256

29.07.2025г. № КУВИ-001/2025-144099388	
Кадастровый номер:	16:32:000000:419(Единое землепользование)

План (чертеж, схема) части земельного участка	Учетный номер части: 16:32:000000:419/2

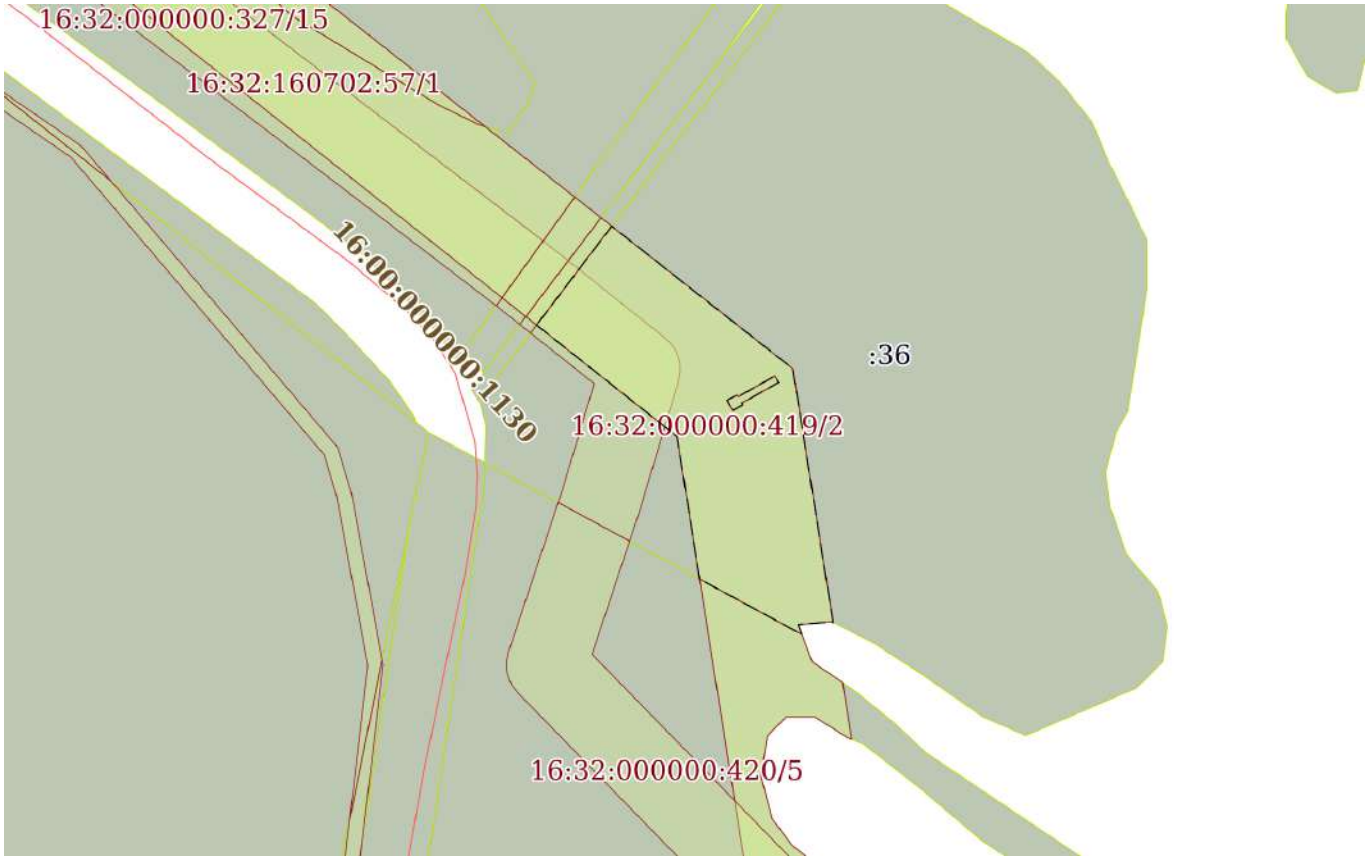

Масштаб 1:2000	Условные обозначения:		

ДОКУМЕНТ ПОДПИСАН
ЭЛЕКТРОННОЙ ПОДПИСЬЮ
Сертификат: 009F0BDC181A023B64597F1E2579BEFB50
Владелец: ФЕДЕРАЛЬНАЯ СЛУЖБА ГОСУДАРСТВЕННОЙ РЕГИСТРАЦИИ, КАДАСТРА И КАРТОГРАФИИ
Действителен: с 02.08.2024 по 26.10.2025

полное наименование должности		инициалы, фамилия

Земельный участок
вид объекта недвижимости

Лист № 2 раздела 4	Всего листов раздела 4: 3	Всего разделов: 8	Всего листов выписки: 256

29.07.2025г. № КУВИ-001/2025-144099388	
Кадастровый номер:	16:32:000000:419(Единое землепользование)

План (чертеж, схема) части земельного участка	Учетный номер части: 16:32:000000:419/3

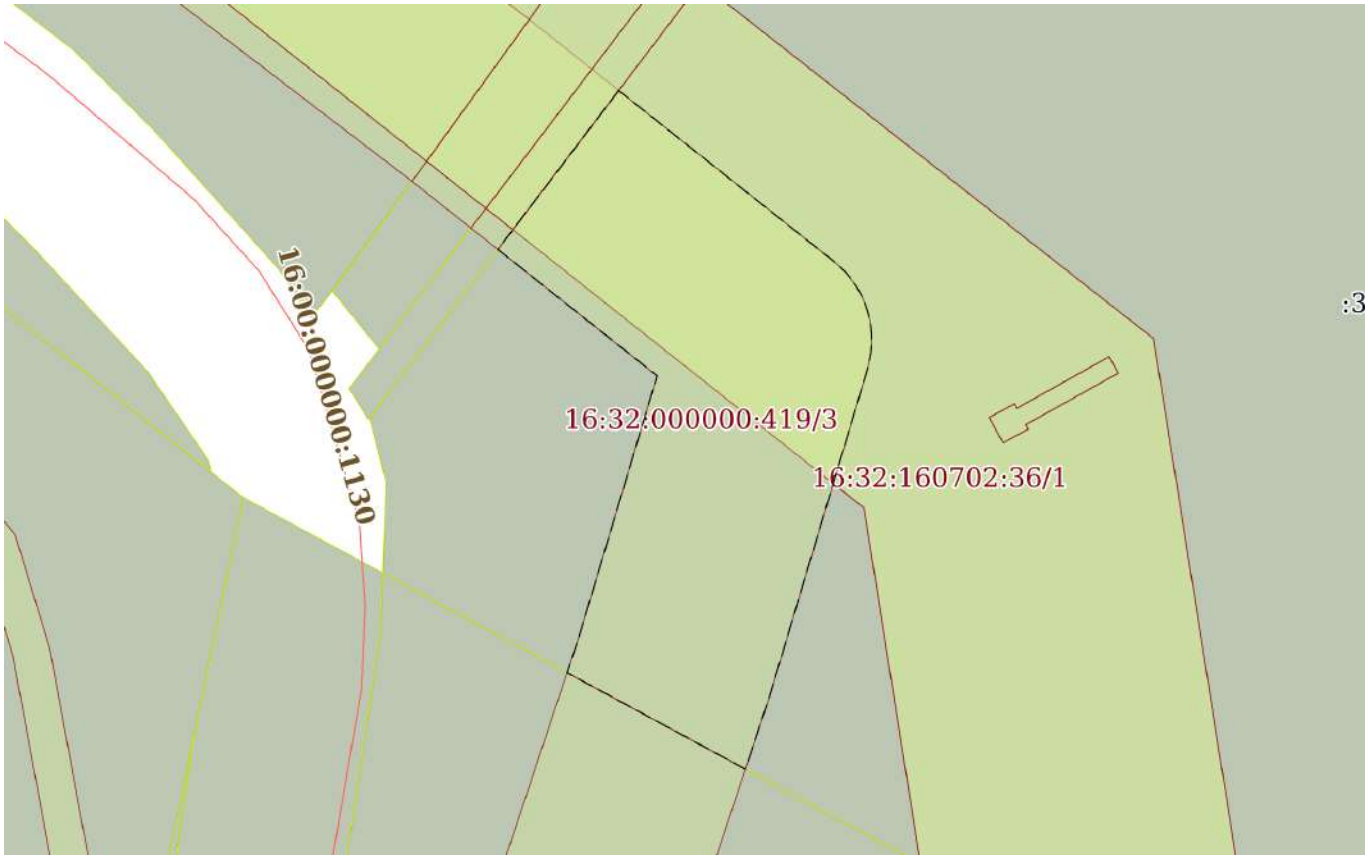

Масштаб 1:800	Условные обозначения:		

ДОКУМЕНТ ПОДПИСАН
ЭЛЕКТРОННОЙ ПОДПИСЬЮ
Сертификат: 009F0BDC181A023B64597F1E2579BEFB50
Владелец: ФЕДЕРАЛЬНАЯ СЛУЖБА ГОСУДАРСТВЕННОЙ РЕГИСТРАЦИИ, КАДАСТРА И КАРТОГРАФИИ
Действителен: с 02.08.2024 по 26.10.2025

полное наименование должности		инициалы, фамилия

Земельный участок
вид объекта недвижимости

Лист № 3 раздела 4	Всего листов раздела 4: 3	Всего разделов: 8	Всего листов выписки: 256

29.07.2025г. № КУВИ-001/2025-144099388	
Кадастровый номер:	16:32:000000:419(Единое землепользование)

План (чертеж, схема) части земельного участка	Учетный номер части: 16:32:000000:419/4

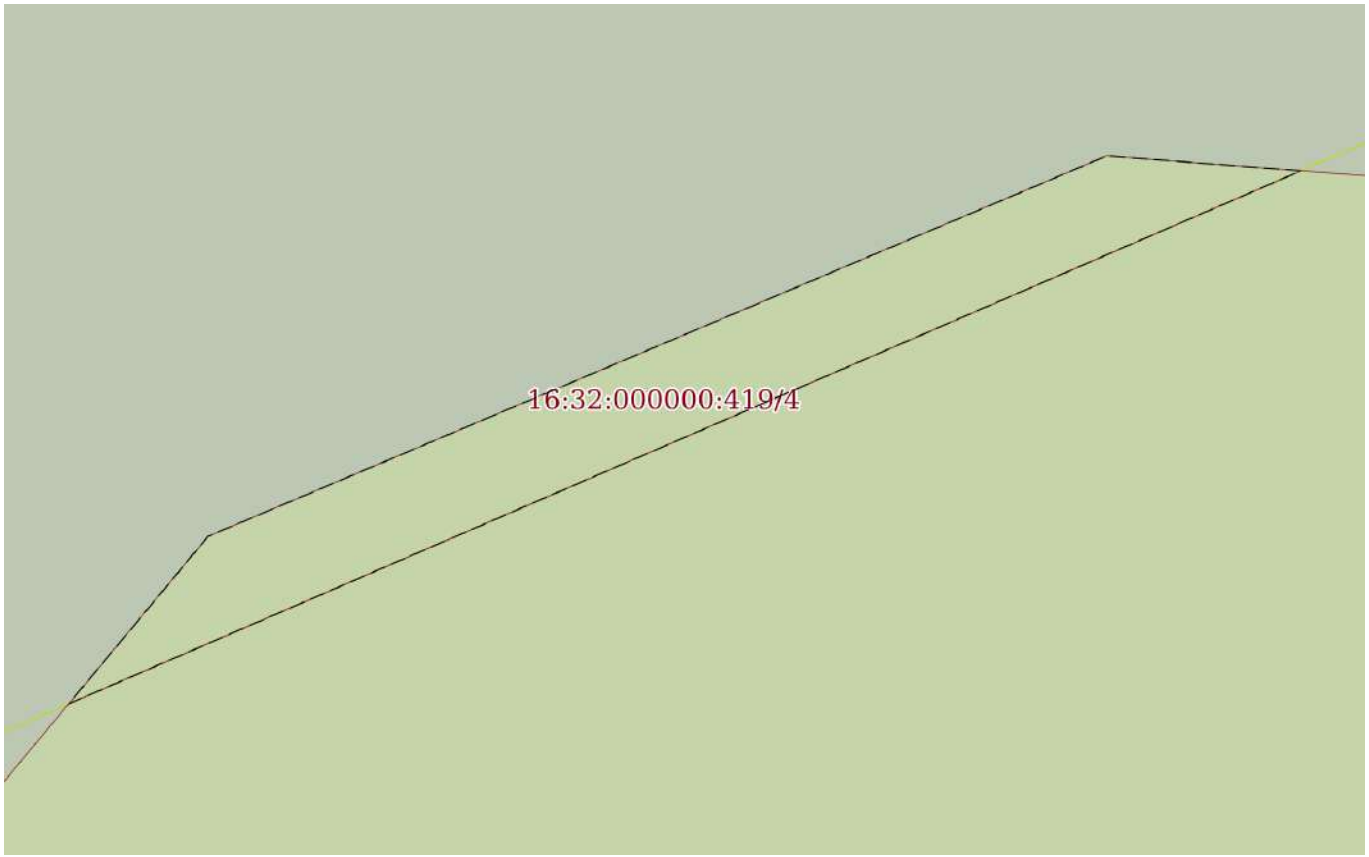

Масштаб 1:90	Условные обозначения:		

ДОКУМЕНТ ПОДПИСАН
ЭЛЕКТРОННОЙ ПОДПИСЬЮ
Сертификат: 009F0BDC181A023B64597F1E2579BEFB50
Владелец: ФЕДЕРАЛЬНАЯ СЛУЖБА ГОСУДАРСТВЕННОЙ РЕГИСТРАЦИИ, КАДАСТРА И КАРТОГРАФИИ
Действителен: с 02.08.2024 по 26.10.2025

полное наименование должности		инициалы, фамилия

Выписка из Единого государственного реестра недвижимости об объекте недвижимости

Сведения о частях земельного участка

Земельный участок
вид объекта недвижимости

Лист № 1 раздела 4.1	Всего листов раздела 4.1: 2	Всего разделов: 8	Всего листов выписки: 256

29.07.2025г. № КУВИ-001/2025-144099388	
Кадастровый номер:	16:32:000000:419(Единое землепользование)

Учетный номер части	Площадь, м2	Содержание ограничения в использовании или ограничения права на объект недвижимости или обременения объекта недвижимости
1	2	3
16:32:000000:419/1	3691.71	вид ограничения (обременения): запрещение регистрации; Срок действия: не установлен; реквизиты документа-основания: постановление об утверждении границ охранных зон линий электропередачи № ЧЭС выдан: Исполнительный комитет Нурлатского Муниципального района; Сведения о лицах в пользу которых или в связи с которыми установлены (устанавливаются) ограничение прав и обременение объекта недвижимости: ОАО "Сетевая компания"; Содержание ограничения (обременения): Запрет на отдельные виды деятельности
16:32:000000:419/2	3692	вид ограничения (обременения): ограничения прав на земельный участок, предусмотренные статьей 56 Земельного кодекса Российской Федерации; Срок действия: не установлен; реквизиты документа-основания: постановление от 25.04.2008 № 395 выдан: Исполнительный комитет Нурлатского муниципального района Республики Татарстан; Содержание ограничения (обременения): Постановление Совета Министров СССР от 26 марта 1984 г. N 255 «Об утверждении правил охраны электрических сетей напряжением свыше 1000 вольт; Реестровый номер границы: 16.00.2.2923
16:32:000000:419/3	1531	вид ограничения (обременения): ограничения прав на земельный участок, предусмотренные статьей 56 Земельного кодекса Российской Федерации; Срок действия: не установлен; реквизиты документа-основания: справка балансовой принадлежности (Перечень ЛЭП Нурлатского района) № б/н выдан: Нурлатский РРЭС Чистопольские электрические сети ОАО "Сетевая компания"; Содержание ограничения (обременения): В охранных зонах запрещается осуществлять любые действия, согласно пунктам 11, 13 Постановления СОВМИНА СССР от 26.03.1984 №255 Об утверждении правил охраны электрических сетей напряжением свыше 1000 Вольт; Реестровый номер границы: 16.32.2.868
16:32:000000:419/4	16	вид ограничения (обременения): ограничения прав на земельный участок, предусмотренные статьей 56 Земельного кодекса Российской Федерации; Срок действия: не установлен; реквизиты документа-основания: от 30.03.2023 № КУВИ-001/2023-75025630 выдан: ЕГРН; Содержание ограничения (обременения): В границах зоны с особыми условиями использования (охранной зоны трубопроводов), согласно Постановления Госгортехнадзора России "Правила охраны магистральных трубопроводов" № 9 от 1992-04-22, запрещается производить всякого рода действия, могущие нарушить нормальную эксплуатацию трубопроводов либо привести к их повреждению, в частности: а) перемещать, засыпать и ломать опознавательные и сигнальные знаки, контрольно-измерительные пункты; б) открывать люки, калитки и двери необслуживаемых усилительных пунктов кабельной связи, ограждений узлов линейной арматуры, станций катодной и дренажной

ДОКУМЕНТ ПОДПИСАН
ЭЛЕКТРОННОЙ ПОДПИСЬЮ
Сертификат: 009F0BDC181A023B64597F1E2579BEFB50
Владелец: ФЕДЕРАЛЬНАЯ СЛУЖБА ГОСУДАРСТВЕННОЙ РЕГИСТРАЦИИ, КАДАСТРА И КАРТОГРАФИИ
Действителен: с 02.08.2024 по 26.10.2025

полное наименование должности		инициалы, фамилия

Земельный участок
вид объекта недвижимости

Лист № 2 раздела 4.1	Всего листов раздела 4.1: 2	Всего разделов: 8	Всего листов выписки: 256

29.07.2025г. № КУВИ-001/2025-144099388	
Кадастровый номер:	16:32:000000:419(Единое землепользование)

		защиты, линейных и смотровых колодцев и других линейных устройств, открывать и закрывать краны и задвижки, отключать или включать средства связи, энергоснабжения и телемеханики трубопроводов; в) устраивать всякого рода свалки, выливать растворы кислот, солей и щелочей; г) разрушать берегоукрепительные сооружения, водопропускные устройства, земляные и иные сооружения (устройства), предохраняющие трубопроводы от разрушения, а прилегающую территорию и окружающую местность - от аварийного разлива транспортируемой продукции; д) бросать якоря, проходить с отданными якорями, цепями, лотами, волокушами и тралами, производить дноуглубительные и землечерпальные работы е) разводить огонь и размещать какие-либо открытые или за крытые источники огня. ж) возводить любые постройки и сооружения на расстоянии ближе 1000м от оси аммиакопровода запрещается: строить коллективные сады с жилыми домами, устраивать массовые спортивные соревнования, соревнования с участием зрителей, купания, массовый отдых людей, любительское рыболовство, расположение временных полевых жилищ и станов любого назначения, за гоны для скота;з) высаживать деревья и кустарники всех видов, складировать корма, удобрения, материалы, сено и солому, располагать коновязи, содержать скот, выделять рыбопромысловые участки, производить добычу рыбы, а также водных животных и растений, устраивать водопои, производить колку и заготовку льда; и) сооружать проезды и переезды через трассы трубопроводов, устраивать стоянки автомобильного транспорта, тракторов и механизмов, размещать сады и огороды; к) производить мелиоративные земляные работы, сооружать оросительные и осушительные системы; л) производить всякого рода открытые и подземные, горные, строительные, монтажные и взрывные работы, планировку фунта. Письменное разрешение на производство взрывных работ в охранных зонах трубопроводов выдается только после представления предприятием, производящим эти работы, соответствующих материалов, предусмотренных действующими Едиными правилами безопасности при взрывных работах; м) производить геолого-съемочные, геолого-разведочные, поисковые, геодезические и другие изыскательские работы, связанные с устройством скважин, шурфов и взятием проб грунта (кроме почвенных образцов); Реестровый номер границы: 16:32-6.2549; Вид объекта реестра границ: Зона с особыми условиями использования территории; Вид зоны по документу: Сооружение-дополнение к скважине № 1900; Тип зоны: Охранная зона инженерных коммуникаций

ДОКУМЕНТ ПОДПИСАН
ЭЛЕКТРОННОЙ ПОДПИСЬЮ
Сертификат: 009F0BDC181A023B64597F1E2579BEFB50
Владелец: ФЕДЕРАЛЬНАЯ СЛУЖБА ГОСУДАРСТВЕННОЙ РЕГИСТРАЦИИ, КАДАСТРА И КАРТОГРАФИИ
Действителен: с 02.08.2024 по 26.10.2025

полное наименование должности		инициалы, фамилия

Выписка из Единого государственного реестра недвижимости об объекте недвижимости

Сведения о частях земельного участка

Земельный участок
вид объекта недвижимости

Лист № 1 раздела 4.2	Всего листов раздела 4.2: 3	Всего разделов: 8	Всего листов выписки: 256

29.07.2025г. № КУВИ-001/2025-144099388	
Кадастровый номер:	16:32:000000:419(Единое землепользование)

Сведения о характерных точках границы части (частей) земельного участка

Учетный номер части: 16:32:000000:419/2

Система координат МСК-16

Номер точки	Координаты, м		Описание закрепления на местности	Средняя квадратичная погрешность определения координат характерных точек границ земельного участка, м
	X	Y		
1	2	3	4	5
1	344351.41	2189668.14	-	-
2	344354.12	2189666.67	-	-
3	344355.59	2189669.38	-	-
4	344355.11	2189669.64	-	-
5	344360.64	2189679.52	-	-
6	344358.88	2189680.48	-	-
7	344353.36	2189670.59	-	-
8	344352.88	2189670.85	-	-
1	344351.41	2189668.14	-	-
1	344374.28	2189615.59	-	-
2	344344.43	2189653.24	-	-
3	344306.24	2189659.29	-	-
4	344291.41	2189686.69	-	-
5	344294.04	2189685.7	-	-
6	344294.79	2189694.7	-	-
7	344294.61	2189695.05	-	-
8	344362.57	2189684.28	-	-
9	344400.74	2189635.71	-	-
1	344374.28	2189615.59	-	-

полное наименование должности	ДОКУМЕНТ ПОДПИСАН ЭЛЕКТРОННОЙ ПОДПИСЬЮ Сертификат: 009F0BDC181A023B64597F1E2579BEFB50 Владелец: ФЕДЕРАЛЬНАЯ СЛУЖБА ГОСУДАРСТВЕННОЙ РЕГИСТРАЦИИ, КАДАСТРА И КАРТОГРАФИИ Действителен: с 02.08.2024 по 26.10.2025	инициалы, фамилия

Земельный участок
вид объекта недвижимости

Лист № 2 раздела 4.2	Всего листов раздела 4.2: 3	Всего разделов: 8	Всего листов выписки: 256

29.07.2025г. № КУВИ-001/2025-144099388	
Кадастровый номер:	16:32:000000:419(Единое землепользование)

Сведения о характерных точках границы части (частей) земельного участка				
Учетный номер части: 16:32:000000:419/3				
Система координат МСК-16				
Номер точки	Координаты, м		Описание закрепления на местности	Средняя квадратичная погрешность определения координат характерных точек границ земельного участка, м
	X	Y		
1	2	3	4	5
1	344389.19	2189626.93	-	-
2	344372.15	2189613.98	-	-
3	344358.59	2189631.05	-	0.1
4	344330.55	2189622.66	-	0.1
5	344326.75	2189621.4	-	-
6	344316.41	2189640.51	-	-
7	344324.11	2189643.07	-	0.1
8	344359.39	2189653.63	-	0.1
9	344361.1	2189653.99	-	0.1
10	344362.01	2189654.06	-	0.1
11	344362.91	2189654.06	-	0.1
12	344363.82	2189653.99	-	0.1
13	344364.72	2189653.83	-	0.1
14	344365.59	2189653.6	-	0.1
15	344366.45	2189653.3	-	0.1
16	344367.28	2189652.93	-	0.1
17	344368.07	2189652.49	-	0.1
18	344368.82	2189651.98	-	0.1
19	344369.53	2189651.41	-	0.1
20	344370.18	2189650.78	-	0.1
21	344370.84	2189650.03	-	0.1
1	344389.19	2189626.93	-	-

полное наименование должности		инициалы, фамилия

ДОКУМЕНТ ПОДПИСАН
ЭЛЕКТРОННОЙ ПОДПИСЬЮ
Сертификат: 009F0BDC181A023B64597F1E2579BEFB50
Владелец: ФЕДЕРАЛЬНАЯ СЛУЖБА ГОСУДАРСТВЕННОЙ РЕГИСТРАЦИИ, КАДАСТРА И КАРТОГРАФИИ
Действителен: с 02.08.2024 по 26.10.2025

Земельный участок
вид объекта недвижимости

Лист № 3 раздела 4.2	Всего листов раздела 4.2: 3	Всего разделов: 8	Всего листов выписки: 256

29.07.2025г. № КУВИ-001/2025-144099388	
Кадастровый номер:	16:32:000000:419(Единое землепользование)

Сведения о характерных точках границы части (частей) земельного участка				
Учетный номер части: 16:32:000000:419/4				
Система координат				
Номер точки	Координаты, м		Описание закрепления на местности	Средняя квадратичная погрешность определения координат характерных точек границ земельного участка, м
	X	Y		
1	2	3	4	5
1	344196.16	2192248.56	-	-
2	344189.73	2192233.7	-	-
3	344191.75	2192235.38	-	-
4	344196.34	2192246.22	-	-
5	344196.16	2192248.56	-	-

полное наименование должности	ДОКУМЕНТ ПОДПИСАН ЭЛЕКТРОННОЙ ПОДПИСЬЮ Сертификат: 009F0BDC181A023B64597F1E2579BEFB50 Владелец: ФЕДЕРАЛЬНАЯ СЛУЖБА ГОСУДАРСТВЕННОЙ РЕГИСТРАЦИИ, КАДАСТРА И КАРТОГРАФИИ Действителен: с 02.08.2024 по 26.10.2025	инициалы, фамилия

Филиал публично-правовой компании "Роскадастр" по Республике Татарстан

полное наименование органа регистрации прав

Выписка из Единого государственного реестра недвижимости об объекте недвижимости

Сведения о характеристиках объекта недвижимости

На основании запроса от 23.07.2025, поступившего на рассмотрение 23.07.2025, сообщаем, что согласно записям Единого государственного реестра недвижимости:

Раздел 1 Лист 1

Земельный участок
вид объекта недвижимости

Лист № 1 раздела 1	Всего листов раздела 1: 3	Всего разделов: 5	Всего листов выписки: 19

23.07.2025г. № КУВИ-001/2025-144098829	
Кадастровый номер:	16:32:000000:635
Номер кадастрового квартала:	16:32:160702
Дата присвоения кадастрового номера:	29.02.2008
Ранее присвоенный государственный учетный номер:	16-16-03/022/2009-232
Местоположение:	Местоположение установлено относительно ориентира, расположенного в границах участка. Почтовый адрес ориентира: Республика Татарстан , Нурлатский муниципальный район Чулпановского участкового лесничества ГБУ "Нурлатское лесничество" кв. 98 выд. 1.
Площадь:	90674 +/- 5270
Кадастровая стоимость, руб.:	78886.38
Кадастровые номера расположенных в пределах земельного участка объектов недвижимости:	данные отсутствуют
Кадастровые номера объектов недвижимости, из которых образован объект недвижимости:	данные отсутствуют
Кадастровые номера образованных объектов недвижимости:	данные отсутствуют
Категория земель:	Земли лесного фонда
Виды разрешенного использования:	заготовка древесины; заготовка и сбор недревесных лесных ресурсов; заготовка пищевых лесных ресурсов и сбор лекарственных растений; ведение охотничьего хозяйства; ведение сельского хозяйства; осуществление научно-исследовательской, образовательной деятельности; осуществление рекреационной деятельности. Выполнение работ по геологическому изучению недр, разработка месторождений полезных ископаемых; строительство и эксплуатация водохранилищ и иных искусственных водных объектов, а также гидротехнических сооружений и специализированных портов; строительство, реконструкция, эксплуатация линий электропередачи, линий связи, дорог, трубопроводов и др. линейных объектов; осуществление религиозной деятельности.
Сведения о кадастровом инженере:	Хайруллина Айгуль Ильгизовна, дата завершения кадастровых работ: 19.07.2013
Сведения о лесах, водных объектах и об иных природных объектах, расположенных в пределах земельного участка:	данные отсутствуют

ДОКУМЕНТ ПОДПИСАН
ЭЛЕКТРОННОЙ ПОДПИСЬЮ
Сертификат: 009F0BDC181A023B64597F1E2579BEFB50
Владелец: ФЕДЕРАЛЬНАЯ СЛУЖБА ГОСУДАРСТВЕННОЙ РЕГИСТРАЦИИ, КАДАСТРА И КАРТОГРАФИИ
Действителен: с 02.08.2024 по 26.10.2025

полное наименование должности		инициалы, фамилия

Земельный участок
вид объекта недвижимости

Лист № 2 раздела 1	Всего листов раздела 1: 3	Всего разделов: 5	Всего листов выписки: 19

23.07.2025г. № КУВИ-001/2025-144098829	
Кадастровый номер:	16:32:000000:635

Сведения о том, что земельный участок полностью расположен в границах зоны с особыми условиями использования территории, территории объекта культурного наследия, публичного сервитута:	данные отсутствуют
Сведения о том, что земельный участок расположен в границах особой экономической зоны, территории опережающего развития, зоны территориального развития в Российской Федерации, игорной зоны:	данные отсутствуют
Сведения о том, что земельный участок расположен в границах особо охраняемой природной территории, Байкальской природной территории и ее экологических зон, лесопарковом зеленом поясе, охотничьего угодья, лесничества:	Земельный участок расположен в границах: 16:00-15.3
Сведения о расположении земельного участка и (или) расположенного на нем объекта недвижимости в границах территории, в отношении которой принято решение о резервировании земель для государственных или муниципальных нужд:	данные отсутствуют
Сведения о результатах проведения государственного земельного надзора:	данные отсутствуют
Сведения о расположении земельного участка в границах территории, в отношении которой утвержден проект межевания территории:	данные отсутствуют
Условный номер земельного участка:	данные отсутствуют
Сведения о принятии акта и (или) заключении договора, предусматривающих предоставление в соответствии с земельным законодательством исполнительным органом государственным органом власти или органом местного самоуправления, находящегося в государственной или муниципальной собственности земельного участка для строительства наемного дома социального использования или наемного дома коммерческого использования:	данные отсутствуют
Сведения о том, что земельный участок или земельные участки образованы на основании решения об изъятии земельного участка и (или) расположенного на нем объекта недвижимости для государственных или муниципальных нужд:	данные отсутствуют

ДОКУМЕНТ ПОДПИСАН
ЭЛЕКТРОННОЙ ПОДПИСЬЮ
Сертификат: 009F0BDC181A023B64597F1E2579BEFB50
Владелец: ФЕДЕРАЛЬНАЯ СЛУЖБА ГОСУДАРСТВЕННОЙ РЕГИСТРАЦИИ, КАДАСТРА И КАРТОГРАФИИ
Действителен: с 02.08.2024 по 26.10.2025

полное наименование должности		инициалы, фамилия

Земельный участок
вид объекта недвижимости

Лист № 3 раздела 1	Всего листов раздела 1: 3	Всего разделов: 5	Всего листов выписки: 19

23.07.2025г. № КУВИ-001/2025-144098829	
Кадастровый номер:	16:32:000000:635

Сведения о том, что земельный участок образован из земель или земельного участка, государственная собственность на которые не разграничена:	данные отсутствуют
Сведения о наличии земельного спора о местоположении границ земельных участков:	данные отсутствуют
Статус записи об объекте недвижимости:	Сведения об объекте недвижимости имеют статус "актуальные, ранее учтенные"
Особые отметки:	Сведения, необходимые для заполнения раздела: 4 - Сведения о частях земельного участка, отсутствуют.
Получатель выписки:	Ожередов Евгений Витальевич, действующий(ая) на основании документа "" от имени заявителя ОБЩЕСТВО С ОГРАНИЧЕННОЙ ОТВЕТСТВЕННОСТЬЮ "ПРОЕКТ МНК", 1644090823

полное наименование должности	ДОКУМЕНТ ПОДПИСАН ЭЛЕКТРОННОЙ ПОДПИСЬЮ Сертификат: 009F0BDC181A023B64597F1E2579BEFB50 Владелец: ФЕДЕРАЛЬНАЯ СЛУЖБА ГОСУДАРСТВЕННОЙ РЕГИСТРАЦИИ, КАДАСТРА И КАРТОГРАФИИ Действителен: с 02.08.2024 по 26.10.2025	инициалы, фамилия

Выписка из Единого государственного реестра недвижимости об объекте недвижимости

Сведения о зарегистрированных правах

Земельный участок
вид объекта недвижимости

Лист № 1 раздела 2	Всего листов раздела 2: 2	Всего разделов: 5	Всего листов выписки: 19

23.07.2025г. № КУВИ-001/2025-144098829	
Кадастровый номер:	16:32:000000:635

1	Правообладатель (правообладатели):	1.1	Российская Федерация
	Сведения о возможности предоставления третьим лицам персональных данных физического лица:	1.1.1	данные отсутствуют
2	Вид, номер, дата и время государственной регистрации права:	2.1	Собственность 16-16-03/022/2009-232 17.12.2009 00:00:00
3	Сведения об осуществлении государственной регистрации сделки, права без необходимого в силу закона согласия третьего лица, органа:	3.1	данные отсутствуют
4	Ограничение прав и обременение объекта недвижимости:	не зарегистрировано	
5	Договоры участия в долевом строительстве:	не зарегистрировано	
6	Заявленные в судебном порядке права требования:	данные отсутствуют	
7	Сведения о возможности предоставления третьим лицам персональных данных физического лица	данные отсутствуют	
8	Сведения о возражении в отношении зарегистрированного права:	данные отсутствуют	
9	Сведения о наличии решения об изъятии объекта недвижимости для государственных и муниципальных нужд:	данные отсутствуют	
10	Сведения о невозможности государственной регистрации без личного участия правообладателя или его законного представителя:	данные отсутствуют	
11	Правопритязания и сведения о наличии поступивших, но не рассмотренных заявлений о проведении государственной регистрации права (перехода, прекращения права), ограничения права или обременения объекта недвижимости, сделки в отношении объекта недвижимости:	отсутствуют	

ДОКУМЕНТ ПОДПИСАН
ЭЛЕКТРОННОЙ ПОДПИСЬЮ
Сертификат: 009F0BDC181A023B64597F1E2579BEFB50
Владелец: ФЕДЕРАЛЬНАЯ СЛУЖБА ГОСУДАРСТВЕННОЙ РЕГИСТРАЦИИ, КАДАСТРА И КАРТОГРАФИИ
Действителен: с 02.08.2024 по 26.10.2025

полное наименование должности		инициалы, фамилия

Земельный участок
вид объекта недвижимости

Лист № 2 раздела 2	Всего листов раздела 2: 2	Всего разделов: 5	Всего листов выписки: 19

23.07.2025г. № КУВИ-001/2025-144098829	
Кадастровый номер:	16:32:000000:635

11	Сведения о невозможности государственной регистрации перехода, прекращения, ограничения права на земельный участок из земель сельскохозяйственного назначения:	данные отсутствуют

ДОКУМЕНТ ПОДПИСАН
ЭЛЕКТРОННОЙ ПОДПИСЬЮ
Сертификат: 009F0BDC181A023B64597F1E2579BEFB50
Владелец: ФЕДЕРАЛЬНАЯ СЛУЖБА ГОСУДАРСТВЕННОЙ РЕГИСТРАЦИИ, КАДАСТРА И КАРТОГРАФИИ
Действителен: с 02.08.2024 по 26.10.2025

полное наименование должности	инициалы, фамилия

Выписка из Единого государственного реестра недвижимости об объекте недвижимости

Описание местоположения земельного участка

Земельный участок
вид объекта недвижимости

Лист № 1 раздела 3	Всего листов раздела 3: 1	Всего разделов: 5	Всего листов выписки: 19

23.07.2025г. № КУВИ-001/2025-144098829	
Кадастровый номер:	16:32:000000:635

План (чертеж, схема) земельного участка

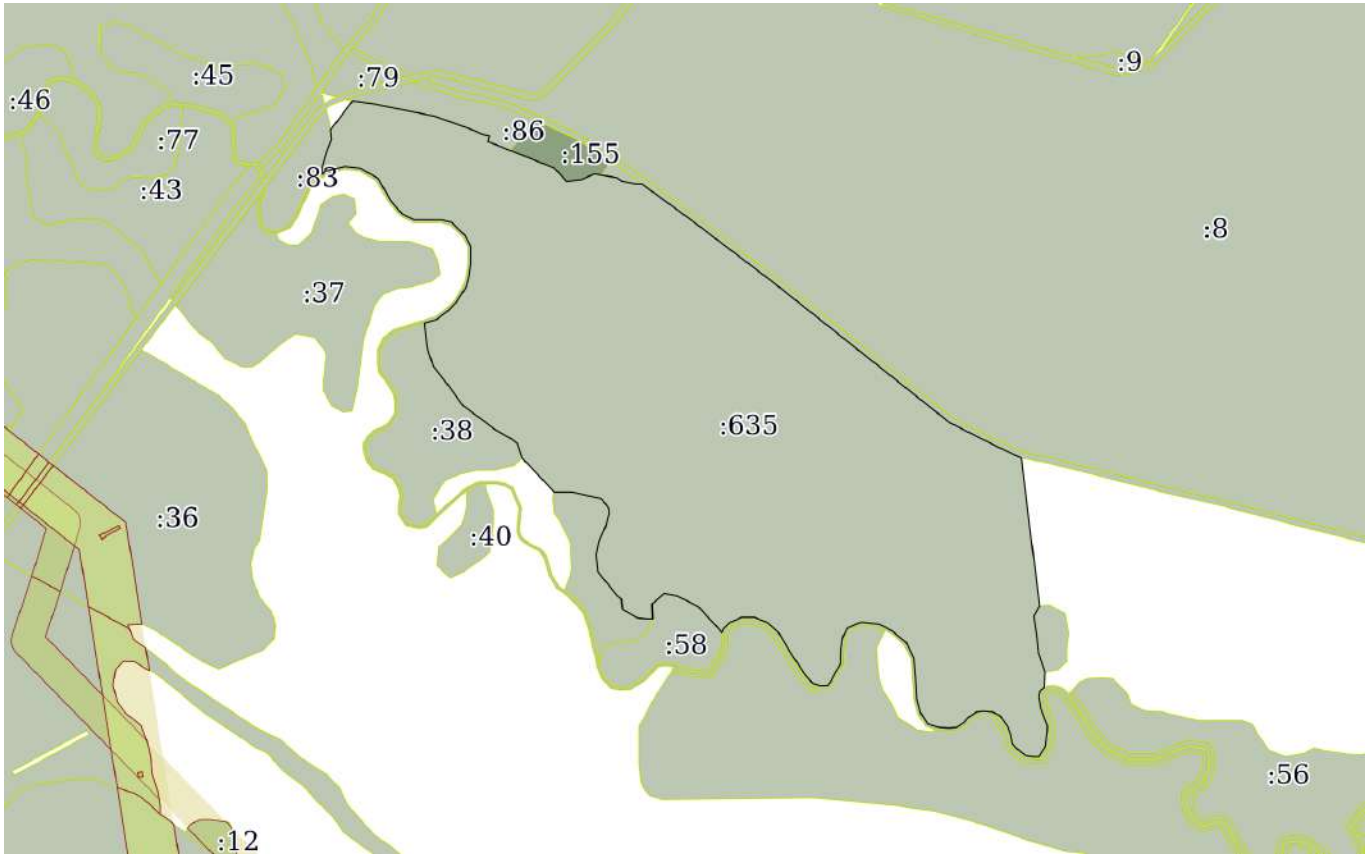

Масштаб 1:5000	Условные обозначения:		

ДОКУМЕНТ ПОДПИСАН
ЭЛЕКТРОННОЙ ПОДПИСЬЮ
Сертификат: 009F0BDC181A023B64597F1E2579BEFB50
Владелец: ФЕДЕРАЛЬНАЯ СЛУЖБА ГОСУДАРСТВЕННОЙ РЕГИСТРАЦИИ, КАДАСТРА И КАРТОГРАФИИ
Действителен: с 02.08.2024 по 26.10.2025

полное наименование должности		инициалы, фамилия

Выписка из Единого государственного реестра недвижимости об объекте недвижимости

Описание местоположения земельного участка

Земельный участок
вид объекта недвижимости

Лист № 1 раздела 3.1	Всего листов раздела 3.1: 8	Всего разделов: 5	Всего листов выписки: 19

23.07.2025г. № КУВИ-001/2025-144098829	
Кадастровый номер:	16:32:000000:635

Описание местоположения границ земельного участка

№ п/п	Номер точки		Дирекционный угол	Горизонтальное проложение, м	Описание закрепления на местности	Кадастровые номера смежных участков	Сведения об адресах правообладателей смежных земельных участков
	начальная	конечная					
1	2	3	4	5	6	7	8
1	1.1.1	1.1.2	0°0.0`	5.5	данные отсутствуют	16:32:160702:83, 16:32:160702:84	данные отсутствуют
2	1.1.2	1.1.3	16°49.3`	11.23	данные отсутствуют	16:32:160702:83	данные отсутствуют
3	1.1.3	1.1.4	23°11.9`	7.62	данные отсутствуют	16:32:160702:83	данные отсутствуют
4	1.1.4	1.1.5	354°25.7`	6.59	данные отсутствуют	16:32:160702:83	данные отсутствуют
5	1.1.5	1.1.6	37°7.1`	24.39	данные отсутствуют	данные отсутствуют	данные отсутствуют
6	1.1.6	1.1.7	98°13.0`	14.06	данные отсутствуют	16:32:160702:86	данные отсутствуют
7	1.1.6	1.1.6			данные отсутствуют	16:32:160702:5	данные отсутствуют
8	1.1.7	1.1.8	101°26.7`	41.58	данные отсутствуют	16:32:160702:86	данные отсутствуют
9	1.1.8	1.1.9	109°23.9`	18.82	данные отсутствуют	16:32:160702:86	данные отсутствуют
10	1.1.9	1.1.10	110°33.4`	10.68	данные отсутствуют	16:32:160702:86	данные отсутствуют
11	1.1.10	1.1.11	116°33.9`	4.47	данные отсутствуют	16:32:160702:86	данные отсутствуют
12	1.1.11	1.1.12	102°48.2`	5.64	данные отсутствуют	16:32:160702:86	данные отсутствуют
13	1.1.12	1.1.13	198°26.1`	3.95	данные отсутствуют	16:32:160702:86	данные отсутствуют
14	1.1.13	1.1.14	111°44.8`	47.91	данные отсутствуют	16:32:160702:86	данные отсутствуют
15	1.1.14	1.1.15	137°29.4`	12.21	данные отсутствуют	16:32:160702:155, 16:32:160702:86	данные отсутствуют
16	1.1.15	1.1.16	83°2.8`	10.33	данные отсутствуют	16:32:160702:155, 16:32:160702:86	данные отсутствуют
17	1.1.16	1.1.17	65°33.4`	9.06	данные отсутствуют	16:32:160702:155, 16:32:160702:86	данные отсутствуют
18	1.1.17	1.1.18	99°18.6`	15.45	данные отсутствуют	16:32:160702:86	данные отсутствуют

полное наименование должности		инициалы, фамилия

ДОКУМЕНТ ПОДПИСАН
ЭЛЕКТРОННОЙ ПОДПИСЬЮ
Сертификат: 009F0BDC181A023B64597F1E2579BEFB50
Владелец: ФЕДЕРАЛЬНАЯ СЛУЖБА ГОСУДАРСТВЕННОЙ РЕГИСТРАЦИИ, КАДАСТРА И КАРТОГРАФИИ
Действителен: с 02.08.2024 по 26.10.2025

Земельный участок
вид объекта недвижимости

Лист № 2 раздела 3.1	Всего листов раздела 3.1: 8	Всего разделов: 5	Всего листов выписки: 19

23.07.2025г. № КУВИ-001/2025-144098829	
Кадастровый номер:	16:32:000000:635

19	1.1.18	1.1.19	123°41.4`	4.51	данные отсутствуют	16:32:160702:8, 16:32:160702:85, 16:32:160702:86	данные отсутствуют
20	1.1.19	1.1.20	101°0.2`	9.17	данные отсутствуют	16:32:160702:8, 16:32:160702:85, 16:32:160702:86	данные отсутствуют
21	1.1.20	1.1.21	90°0.0`	4	данные отсутствуют	16:32:160702:8, 16:32:160702:85, 16:32:160702:86	данные отсутствуют
22	1.1.21	1.1.22	126°10.8`	41.5	данные отсутствуют	16:32:160702:8, 16:32:160702:85	данные отсутствуют
23	1.1.22	1.1.23	127°14.5`	69.4	данные отсутствуют	16:32:160702:8, 16:32:160702:85	данные отсутствуют
24	1.1.23	1.1.24	128°30.7`	150.16	данные отсутствуют	16:32:160702:8, 16:32:160702:85	данные отсутствуют
25	1.1.24	1.1.25	116°45.8`	32.2	данные отсутствуют	16:32:160702:8, 16:32:160702:85	данные отсутствуют
26	1.1.25	1.1.26	115°39.9`	21.36	данные отсутствуют	16:32:160702:8, 16:32:160702:85	данные отсутствуют
27	1.1.26	1.1.27	172°56.8`	99.76	данные отсутствуют	данные отсутствуют	данные отсутствуют
28	1.1.27	1.1.28	209°44.7`	8.06	данные отсутствуют	16:32:160702:91	данные отсутствуют
29	1.1.28	1.1.29	171°25.0`	13.4	данные отсутствуют	16:32:160702:91	данные отсутствуют
30	1.1.29	1.1.30	173°47.8`	11.57	данные отсутствуют	16:32:160702:91	данные отсутствуют
31	1.1.30	1.1.31	160°33.6`	13.52	данные отсутствуют	16:32:160702:91	данные отсутствуют
32	1.1.31	1.1.32	183°4.4`	10.45	данные отсутствуют	16:32:160702:84, 16:32:160702:93	данные отсутствуют
33	1.1.32	1.1.33	231°43.3`	3.75	данные отсутствуют	16:32:160702:30, 16:32:160702:84, 16:32:160702:93	данные отсутствуют
34	1.1.33	1.1.34	191°18.6`	3.82	данные отсутствуют	16:32:160702:30, 16:32:160702:84, 16:32:160702:93	данные отсутствуют

ДОКУМЕНТ ПОДПИСАН
ЭЛЕКТРОННОЙ ПОДПИСЬЮ
Сертификат: 009F0BDC181A023B64597F1E2579BEFB50
Владелец: ФЕДЕРАЛЬНАЯ СЛУЖБА ГОСУДАРСТВЕННОЙ РЕГИСТРАЦИИ, КАДАСТРА И КАРТОГРАФИИ
Действителен: с 02.08.2024 по 26.10.2025

полное наименование должности	инициалы, фамилия

Земельный участок
вид объекта недвижимости

Лист № 3 раздела 3.1	Всего листов раздела 3.1: 8	Всего разделов: 5	Всего листов выписки: 19

23.07.2025г. № КУВИ-001/2025-144098829	
Кадастровый номер:	16:32:000000:635

35	1.1.34	1.1.35	170°50.3`	7.85	данные отсутствуют	16:32:160702:30, 16:32:160702:84, 16:32:160702:93	данные отсутствуют
36	1.1.35	1.1.36	158°37.7`	12.35	данные отсутствуют	16:32:160702:30, 16:32:160702:84, 16:32:160702:93	данные отсутствуют
37	1.1.36	1.1.37	180°0.0`	3.5	данные отсутствуют	16:32:160702:30, 16:32:160702:84, 16:32:160702:93	данные отсутствуют
38	1.1.37	1.1.38	186°47.3`	10.57	данные отсутствуют	16:32:160702:30, 16:32:160702:84, 16:32:160702:93	данные отсутствуют
39	1.1.38	1.1.39	212°44.1`	8.32	данные отсутствуют	16:32:160702:30, 16:32:160702:84, 16:32:160702:93	данные отсутствуют
40	1.1.39	1.1.40	270°0.0`	3.5	данные отсутствуют	16:32:160702:30, 16:32:160702:84, 16:32:160702:93	данные отсутствуют
41	1.1.40	1.1.41	278°31.9`	5.06	данные отсутствуют	16:32:160702:30, 16:32:160702:84, 16:32:160702:93	данные отсутствуют
42	1.1.41	1.1.42	304°41.7`	3.95	данные отсутствуют	16:32:160702:30, 16:32:160702:84, 16:32:160702:93	данные отсутствуют
43	1.1.42	1.1.43	309°48.4`	3.91	данные отсутствуют	16:32:160702:30, 16:32:160702:84, 16:32:160702:93	данные отсутствуют
44	1.1.43	1.1.44	319°23.9`	4.61	данные отсутствуют	16:32:160702:30, 16:32:160702:84, 16:32:160702:93	данные отсутствуют
45	1.1.44	1.1.45	348°41.4`	6.37	данные отсутствуют	16:32:160702:30, 16:32:160702:84, 16:32:160702:93	данные отсутствуют

ДОКУМЕНТ ПОДПИСАН
ЭЛЕКТРОННОЙ ПОДПИСЬЮ
Сертификат: 009F0BDC181A023B64597F1E2579BEFB50
Владелец: ФЕДЕРАЛЬНАЯ СЛУЖБА ГОСУДАРСТВЕННОЙ РЕГИСТРАЦИИ, КАДАСТРА И КАРТОГРАФИИ
Действителен: с 02.08.2024 по 26.10.2025

полное наименование должности		инициалы, фамилия

Земельный участок
вид объекта недвижимости

Лист № 4 раздела 3.1	Всего листов раздела 3.1: 8	Всего разделов: 5	Всего листов выписки: 19

23.07.2025г. № КУВИ-001/2025-144098829	
Кадастровый номер:	16:32:000000:635

46	1.1.45	1.1.46	339°46.5`	5.06	данные отсутствуют	16:32:160702:30, 16:32:160702:84, 16:32:160702:93	данные отсутствуют
47	1.1.46	1.1.47	325°0.5`	9.15	данные отсутствуют	16:32:160702:30, 16:32:160702:84, 16:32:160702:93	данные отсутствуют
48	1.1.47	1.1.48	315°0.0`	0.35	данные отсутствуют	16:32:160702:30, 16:32:160702:84, 16:32:160702:93	данные отсутствуют
49	1.1.48	1.1.49	295°20.8`	5.26	данные отсутствуют	16:32:160702:30, 16:32:160702:84, 16:32:160702:93	данные отсутствуют
50	1.1.49	1.1.50	274°45.8`	6.02	данные отсутствуют	16:32:160702:30, 16:32:160702:84, 16:32:160702:93	данные отсутствуют
51	1.1.50	1.1.51	263°59.5`	4.78	данные отсутствуют	16:32:160702:30, 16:32:160702:84	данные отсутствуют
52	1.1.51	1.1.52	237°31.7`	6.52	данные отсутствуют	16:32:160702:30, 16:32:160702:84	данные отсутствуют
53	1.1.52	1.1.53	217°34.1`	4.1	данные отсутствуют	16:32:160702:30, 16:32:160702:84	данные отсутствуют
54	1.1.53	1.1.54	236°18.6`	6.31	данные отсутствуют	16:32:160702:30, 16:32:160702:84	данные отсутствуют
55	1.1.54	1.1.55	264°17.3`	5.02	данные отсутствуют	16:32:160702:30, 16:32:160702:84	данные отсутствуют
56	1.1.55	1.1.56	273°56.7`	7.27	данные отсутствуют	16:32:160702:30, 16:32:160702:84	данные отсутствуют
57	1.1.56	1.1.57	287°14.5`	7.59	данные отсутствуют	16:32:160702:30, 16:32:160702:84	данные отсутствуют
58	1.1.57	1.1.58	327°39.2`	8.88	данные отсутствуют	16:32:160702:30, 16:32:160702:84	данные отсутствуют
59	1.1.58	1.1.59	344°52.6`	9.58	данные отсутствуют	16:32:160702:84	данные отсутствуют
60	1.1.59	1.1.60	356°34.0`	12.52	данные отсутствуют	16:32:160702:84	данные отсутствуют

ДОКУМЕНТ ПОДПИСАН
ЭЛЕКТРОННОЙ ПОДПИСЬЮ
Сертификат: 009F0BDC181A023B64597F1E2579BEFB50
Владелец: ФЕДЕРАЛЬНАЯ СЛУЖБА ГОСУДАРСТВЕННОЙ РЕГИСТРАЦИИ, КАДАСТРА И КАРТОГРАФИИ
Действителен: с 02.08.2024 по 26.10.2025

полное наименование должности	инициалы, фамилия

Земельный участок
вид объекта недвижимости

Лист № 5 раздела 3.1	Всего листов раздела 3.1: 8	Всего разделов: 5	Всего листов выписки: 19

23.07.2025г. № КУВИ-001/2025-144098829	
Кадастровый номер:	16:32:000000:635

1	2	3	4	5	6	7	8
61	1.1.60	1.1.61	355°9.4`	14.8	данные отсутствуют	16:32:160702:84	данные отсутствуют
62	1.1.61	1.1.62	333°58.2`	11.96	данные отсутствуют	16:32:160702:84	данные отсутствуют
63	1.1.62	1.1.63	309°2.2`	11.91	данные отсутствуют	16:32:160702:84	данные отсутствуют
64	1.1.63	1.1.64	300°57.8`	4.37	данные отсутствуют	16:32:160702:30, 16:32:160702:84	данные отсутствуют
65	1.1.64	1.1.65	295°27.8`	5.81	данные отсутствуют	16:32:160702:30, 16:32:160702:84	данные отсутствуют
66	1.1.65	1.1.66	275°56.8`	12.06	данные отсутствуют	16:32:160702:30, 16:32:160702:84	данные отсутствуют
67	1.1.66	1.1.67	246°36.9`	10.08	данные отсутствуют	16:32:160702:30, 16:32:160702:84	данные отсутствуют
68	1.1.67	1.1.68	205°38.5`	6.93	данные отсутствуют	16:32:160702:30, 16:32:160702:84	данные отсутствуют
69	1.1.68	1.1.69	187°18.4`	9.83	данные отсутствуют	16:32:160702:30, 16:32:160702:84	данные отсутствуют
70	1.1.69	1.1.70	180°0.0`	8	данные отсутствуют	16:32:160702:30, 16:32:160702:84	данные отсутствуют
71	1.1.70	1.1.71	212°28.3`	6.52	данные отсутствуют	16:32:160702:30, 16:32:160702:84	данные отсутствуют
72	1.1.71	1.1.72	207°28.4`	7.04	данные отсутствуют	16:32:160702:30, 16:32:160702:84	данные отсутствуют
73	1.1.72	1.1.73	219°17.3`	3.55	данные отсутствуют	16:32:160702:30, 16:32:160702:84, 16:32:160702:92	данные отсутствуют
74	1.1.73	1.1.74	270°0.0`	4.75	данные отсутствуют	16:32:160702:30, 16:32:160702:84, 16:32:160702:92	данные отсутствуют
75	1.1.74	1.1.75	270°0.0`	0.25	данные отсутствуют	16:32:160702:30, 16:32:160702:84, 16:32:160702:92	данные отсутствуют
76	1.1.75	1.1.76	287°31.6`	4.98	данные отсутствуют	16:32:160702:30, 16:32:160702:84, 16:32:160702:92	данные отсутствуют

ДОКУМЕНТ ПОДПИСАН
ЭЛЕКТРОННОЙ ПОДПИСЬЮ
Сертификат: 009F0BDC181A023B64597F1E2579BEFB50
Владелец: ФЕДЕРАЛЬНАЯ СЛУЖБА ГОСУДАРСТВЕННОЙ РЕГИСТРАЦИИ, КАДАСТРА И КАРТОГРАФИИ
Действителен: с 02.08.2024 по 26.10.2025

полное наименование должности	инициалы, фамилия

Земельный участок
вид объекта недвижимости

Лист № 6 раздела 3.1	Всего листов раздела 3.1: 8	Всего разделов: 5	Всего листов выписки: 19

23.07.2025г. № КУВИ-001/2025-144098829	
Кадастровый номер:	16:32:000000:635

1	2	3	4	5	6	7	8
77	1.1.76	1.1.77	318°39.1`	8.33	данные отсутствуют	16:32:160702:30, 16:32:160702:84, 16:32:160702:92	данные отсутствуют
78	1.1.77	1.1.78	326°46.1`	17.33	данные отсутствуют	16:32:160702:30, 16:32:160702:84, 16:32:160702:92	данные отсутствуют
79	1.1.78	1.1.79	329°2.2`	16.04	данные отсутствуют	16:32:160702:30, 16:32:160702:84, 16:32:160702:92	данные отсутствуют
80	1.1.79	1.1.80	310°45.8`	9.57	данные отсутствуют	16:32:160702:30, 16:32:160702:84, 16:32:160702:92	данные отсутствуют
81	1.1.80	1.1.81	292°22.8`	9.19	данные отсутствуют	16:32:160702:30, 16:32:160702:84, 16:32:160702:92	данные отсутствуют
82	1.1.81	1.1.82	270°0.0`	8.75	данные отсутствуют	16:32:160702:30, 16:32:160702:84, 16:32:160702:92	данные отсутствуют
83	1.1.82	1.1.83	245°41.7`	8.5	данные отсутствуют	16:32:160702:30, 16:32:160702:84, 16:32:160702:92	данные отсутствуют
84	1.1.83	1.1.84	226°44.2`	5.84	данные отсутствуют	16:32:160702:58, 16:32:160702:30, 16:32:160702:84, 16:32:160702:92	данные отсутствуют
85	1.1.84	1.1.85	204°26.6`	3.02	данные отсутствуют	16:32:160702:58, 16:32:160702:30, 16:32:160702:84, 16:32:160702:92	данные отсутствуют
86	1.1.85	1.1.86	315°0.0`	1.06	данные отсутствуют	16:32:160702:58, 16:32:160702:30, 16:32:160702:84, 16:32:160702:92	данные отсутствуют

полное наименование должности		инициалы, фамилия

ДОКУМЕНТ ПОДПИСАН
ЭЛЕКТРОННОЙ ПОДПИСЬЮ
Сертификат: 009F0BDC181A023B64597F1E2579BEFB50
Владелец: ФЕДЕРАЛЬНАЯ СЛУЖБА ГОСУДАРСТВЕННОЙ РЕГИСТРАЦИИ, КАДАСТРА И КАРТОГРАФИИ
Действителен: с 02.08.2024 по 26.10.2025

Земельный участок
вид объекта недвижимости

Лист № 7 раздела 3.1	Всего листов раздела 3.1: 8	Всего разделов: 5	Всего листов выписки: 19

23.07.2025г. № КУВИ-001/2025-144098829	
Кадастровый номер:	16:32:000000:635

1	2	3	4	5	6	7	8
87	1.1.86	1.1.87	322°7.5`	5.7	данные отсутствуют	16:32:160702:58, 16:32:160702:30, 16:32:160702:84, 16:32:160702:92	данные отсутствуют
88	1.1.87	1.1.88	315°0.0`	8.13	данные отсутствуют	16:32:160702:58	данные отсутствуют
89	1.1.88	1.1.89	318°30.2`	8.68	данные отсутствуют	16:32:160702:58	данные отсутствуют
90	1.1.89	1.1.90	296°33.9`	15.65	данные отсутствуют	16:32:160702:58	данные отсутствуют
91	1.1.90	1.1.91	281°18.6`	8.92	данные отсутствуют	16:32:160702:58	данные отсутствуют
92	1.1.91	1.1.92	229°41.2`	10.82	данные отсутствуют	16:32:160702:58	данные отсутствуют
93	1.1.92	1.1.93	177°8.3`	10.01	данные отсутствуют	16:32:160702:58, 16:32:160702:39	данные отсутствуют
94	1.1.93	1.1.94	270°0.0`	4.25	данные отсутствуют	16:32:160702:58, 16:32:160702:39	данные отсутствуют
95	1.1.94	1.1.95	274°58.2`	5.77	данные отсутствуют	16:32:160702:58, 16:32:160702:39	данные отсутствуют
96	1.1.95	1.1.96	299°17.5`	11.75	данные отсутствуют	16:32:160702:39	данные отсутствуют
97	1.1.96	1.1.97	353°53.0`	7.04	данные отсутствуют	16:32:160702:39	данные отсутствуют
98	1.1.97	1.1.98	309°48.4`	3.91	данные отсутствуют	16:32:160702:39	данные отсутствуют
99	1.1.98	1.1.99	320°47.6`	12.26	данные отсутствуют	16:32:160702:39	данные отсутствуют
100	1.1.99	1.1.100	322°25.9`	8.2	данные отсутствуют	16:32:160702:39	данные отсутствуют
101	1.1.100	1.1.101	353°39.6`	11.32	данные отсутствуют	16:32:160702:39	данные отсутствуют
102	1.1.101	1.1.102	12°31.7`	9.22	данные отсутствуют	16:32:160702:39	данные отсутствуют
103	1.1.102	1.1.103	24°6.1`	10.41	данные отсутствуют	16:32:160702:39	данные отсутствуют
104	1.1.103	1.1.104	14°44.6`	9.82	данные отсутствуют	16:32:160702:39	данные отсутствуют
105	1.1.104	1.1.105	351°15.2`	3.29	данные отсутствуют	16:32:160702:39	данные отсутствуют
106	1.1.105	1.1.106	324°14.8`	7.7	данные отсутствуют	16:32:160702:39	данные отсутствуют
107	1.1.106	1.1.107	282°50.2`	20.26	данные отсутствуют	16:32:160702:39	данные отсутствуют
108	1.1.107	1.1.108	270°0.0`	12	данные отсутствуют	16:32:160702:39	данные отсутствуют
109	1.1.108	1.1.109	316°37.1`	31.3	данные отсутствуют	данные отсутствуют	данные отсутствуют
110	1.1.109	1.1.110	341°33.9`	10.28	данные отсутствуют	16:32:160702:38	данные отсутствуют

ДОКУМЕНТ ПОДПИСАН
ЭЛЕКТРОННОЙ ПОДПИСЬЮ
Сертификат: 009F0BDC181A023B64597F1E2579BEFB50
Владелец: ФЕДЕРАЛЬНАЯ СЛУЖБА ГОСУДАРСТВЕННОЙ РЕГИСТРАЦИИ, КАДАСТРА И КАРТОГРАФИИ
Действителен: с 02.08.2024 по 26.10.2025

полное наименование должности		инициалы, фамилия

Земельный участок
вид объекта недвижимости

Лист № 8 раздела 3.1	Всего листов раздела 3.1: 8	Всего разделов: 5	Всего листов выписки: 19

23.07.2025г. № КУВИ-001/2025-144098829	
Кадастровый номер:	16:32:000000:635

1	2	3	4	5	6	7	8
111	1.1.110	1.1.111	306°52.2`	6.25	данные отсутствуют	16:32:160702:38	данные отсутствуют
112	1.1.111	1.1.112	299°3.3`	10.3	данные отсутствуют	16:32:160702:38	данные отсутствуют
113	1.1.112	1.1.113	306°52.2`	15	данные отсутствуют	16:32:160702:38	данные отсутствуют
114	1.1.113	1.1.114	306°11.6`	12.7	данные отсутствуют	16:32:160702:38	данные отсутствуют
115	1.1.114	1.1.115	323°54.9`	18.25	данные отсутствуют	16:32:160702:38	данные отсутствуют
116	1.1.115	1.1.116	321°38.0`	15.31	данные отсутствуют	16:32:160702:38	данные отсутствуют
117	1.1.116	1.1.117	342°38.8`	12.57	данные отсутствуют	16:32:160702:38	данные отсутствуют
118	1.1.117	1.1.118	353°11.5`	16.87	данные отсутствуют	16:32:160702:38	данные отсутствуют
119	1.1.118	1.1.119	90°0.0`	0.25	данные отсутствуют	16:32:160702:38, 16:32:160702:84	данные отсутствуют
120	1.1.119	1.1.120	72°38.8`	8.38	данные отсутствуют	16:32:160702:38, 16:32:160702:84	данные отсутствуют
121	1.1.120	1.1.121	52°48.9`	9.1	данные отсутствуют	16:32:160702:84	данные отсутствуют
122	1.1.121	1.1.122	43°52.6`	9.02	данные отсутствуют	16:32:160702:84	данные отсутствуют
123	1.1.122	1.1.123	32°16.6`	11.24	данные отсутствуют	16:32:160702:84	данные отсутствуют
124	1.1.123	1.1.124	16°15.6`	6.25	данные отсутствуют	16:32:160702:84	данные отсутствуют
125	1.1.124	1.1.125	8°44.8`	9.86	данные отсутствуют	16:32:160702:84	данные отсутствуют
126	1.1.125	1.1.126	0°0.0`	11.75	данные отсутствуют	16:32:160702:84	данные отсутствуют
127	1.1.126	1.1.127	331°15.6`	8.84	данные отсутствуют	16:32:160702:84	данные отсутствуют
128	1.1.127	1.1.128	314°8.7`	11.85	данные отсутствуют	16:32:160702:84	данные отсутствуют
129	1.1.128	1.1.129	285°4.1`	6.73	данные отсутствуют	16:32:160702:84	данные отсутствуют
130	1.1.129	1.1.130	270°0.0`	18.5	данные отсутствуют	16:32:160702:84	данные отсутствуют
131	1.1.130	1.1.131	295°6.9`	8.84	данные отсутствуют	16:32:160702:84	данные отсутствуют
132	1.1.131	1.1.132	319°8.7`	12.23	данные отсутствуют	16:32:160702:84	данные отсутствуют
133	1.1.132	1.1.133	330°46.9`	16.9	данные отсутствуют	16:32:160702:84	данные отсутствуют
134	1.1.133	1.1.134	299°21.5`	13.77	данные отсутствуют	16:32:160702:84	данные отсутствуют
135	1.1.134	1.1.135	276°57.2`	10.33	данные отсутствуют	16:32:160702:84	данные отсутствуют
136	1.1.135	1.1.136	256°13.1`	13.64	данные отсутствуют	16:32:160702:84	данные отсутствуют
137	1.1.136	1.1.1	225°0.0`	2.83	данные отсутствуют	16:32:160702:83, 16:32:160702:84	данные отсутствуют

ДОКУМЕНТ ПОДПИСАН
ЭЛЕКТРОННОЙ ПОДПИСЬЮ
Сертификат: 009F0BDC181A023B64597F1E2579BEFB50
Владелец: ФЕДЕРАЛЬНАЯ СЛУЖБА ГОСУДАРСТВЕННОЙ РЕГИСТРАЦИИ, КАДАСТРА И КАРТОГРАФИИ
Действителен: с 02.08.2024 по 26.10.2025

полное наименование должности		инициалы, фамилия

Выписка из Единого государственного реестра недвижимости об объекте недвижимости

Описание местоположения земельного участка

Земельный участок
вид объекта недвижимости

Лист № 1 раздела 3.2	Всего листов раздела 3.2: 5	Всего разделов: 5	Всего листов выписки: 19

23.07.2025г. № КУВИ-001/2025-144098829	
Кадастровый номер:	16:32:000000:635

Сведения о характерных точках границы земельного участка

Система координат МСК-16

Номер точки	Координаты, м		Описание закрепления на местности	Средняя квадратичная погрешность определения координат характерных точек границ земельного участка, м
	X	Y		
1	2	3	4	5
1	344596.04	2189815.96	-	5
2	344601.54	2189815.96	-	5
3	344612.29	2189819.21	-	5
4	344619.29	2189822.21	-	5
5	344625.85	2189821.57	-	5
6	344645.3	2189836.29	-	5
7	344643.29	2189850.21	-	5
8	344635.04	2189890.96	-	5
9	344628.79	2189908.71	-	5
10	344625.04	2189918.71	-	5
11	344623.04	2189922.71	-	5
12	344621.79	2189928.21	-	5
13	344618.04	2189926.96	-	5
14	344600.29	2189971.46	-	5
15	344591.29	2189979.71	-	5
16	344592.54	2189989.96	-	5
17	344596.29	2189998.21	-	5
18	344593.79	2190013.46	-	5
19	344591.29	2190017.21	-	5
20	344589.54	2190026.21	-	5
21	344589.54	2190030.21	-	5
22	344565.04	2190063.71	-	5

ДОКУМЕНТ ПОДПИСАН
ЭЛЕКТРОННОЙ ПОДПИСЬЮ
Сертификат: 009F0BDC181A023B64597F1E2579BEFB50
Владелец: ФЕДЕРАЛЬНАЯ СЛУЖБА ГОСУДАРСТВЕННОЙ РЕГИСТРАЦИИ, КАДАСТРА И КАРТОГРАФИИ
Действителен: с 02.08.2024 по 26.10.2025

полное наименование должности		инициалы, фамилия

Земельный участок
вид объекта недвижимости

Лист № 2 раздела 3.2	Всего листов раздела 3.2: 5	Всего разделов: 5	Всего листов выписки: 19

23.07.2025г. № КУВИ-001/2025-144098829	
Кадастровый номер:	16:32:000000:635

1	2	3	4	5
23	344523.04	2190118.96	-	5
24	344429.54	2190236.46	-	5
25	344415.04	2190265.21	-	5
26	344405.79	2190284.46	-	5
27	344306.79	2190296.71	-	5
28	344299.79	2190292.71	-	5
29	344286.54	2190294.71	-	5
30	344275.04	2190295.96	-	5
31	344262.29	2190300.46	-	5
32	344251.86	2190299.9	-	5
33	344249.54	2190296.96	-	5
34	344245.79	2190296.21	-	5
35	344238.04	2190297.46	-	5
36	344226.54	2190301.96	-	5
37	344223.04	2190301.96	-	5
38	344212.54	2190300.71	-	5
39	344205.54	2190296.21	-	5
40	344205.54	2190292.71	-	5
41	344206.29	2190287.71	-	5
42	344208.54	2190284.46	-	5
43	344211.04	2190281.46	-	5
44	344214.54	2190278.46	-	5
45	344220.79	2190277.21	-	5
46	344225.54	2190275.46	-	5
47	344233.04	2190270.21	-	5
48	344233.29	2190269.96	-	5
49	344235.54	2190265.21	-	5
50	344236.04	2190259.21	-	5
51	344235.54	2190254.46	-	5

полное наименование должности		инициалы, фамилия

ДОКУМЕНТ ПОДПИСАН
ЭЛЕКТРОННОЙ ПОДПИСЬЮ
Сертификат: 009F0BDC181A023B64597F1E2579BEFB50
Владелец: ФЕДЕРАЛЬНАЯ СЛУЖБА ГОСУДАРСТВЕННОЙ РЕГИСТРАЦИИ, КАДАСТРА И КАРТОГРАФИИ
Действителен: с 02.08.2024 по 26.10.2025

Земельный участок
вид объекта недвижимости

Лист № 3 раздела 3.2	Всего листов раздела 3.2: 5	Всего разделов: 5	Всего листов выписки: 19

23.07.2025г. № КУВИ-001/2025-144098829	
Кадастровый номер:	16:32:000000:635

1	2	3	4	5
52	344232.04	2190248.96	-	5
53	344228.79	2190246.46	-	5
54	344225.29	2190241.21	-	5
55	344224.79	2190236.21	-	5
56	344225.29	2190228.96	-	5
57	344227.54	2190221.71	-	5
58	344235.04	2190216.96	-	5
59	344244.29	2190214.46	-	5
60	344256.79	2190213.71	-	5
61	344271.54	2190212.46	-	5
62	344282.29	2190207.21	-	5
63	344289.79	2190197.96	-	5
64	344292.04	2190194.21	-	5
65	344294.54	2190188.96	-	5
66	344295.79	2190176.96	-	5
67	344291.79	2190167.71	-	5
68	344285.54	2190164.71	-	5
69	344275.79	2190163.46	-	5
70	344267.79	2190163.46	-	5
71	344262.29	2190159.96	-	5
72	344256.04	2190156.71	-	5
73	344253.29	2190154.46	-	5
74	344253.29	2190149.71	-	5
75	344253.29	2190149.46	-	5
76	344254.79	2190144.71	-	5
77	344261.04	2190139.21	-	5
78	344275.54	2190129.71	-	5
79	344289.29	2190121.46	-	5
80	344295.54	2190114.21	-	5

ДОКУМЕНТ ПОДПИСАН
ЭЛЕКТРОННОЙ ПОДПИСЬЮ
Сертификат: 009F0BDC181A023B64597F1E2579BEFB50
Владелец: ФЕДЕРАЛЬНАЯ СЛУЖБА ГОСУДАРСТВЕННОЙ РЕГИСТРАЦИИ, КАДАСТРА И КАРТОГРАФИИ
Действителен: с 02.08.2024 по 26.10.2025

полное наименование должности		инициалы, фамилия

Земельный участок
вид объекта недвижимости

Лист № 4 раздела 3.2	Всего листов раздела 3.2: 5	Всего разделов: 5	Всего листов выписки: 19

23.07.2025г. № КУВИ-001/2025-144098829	
Кадастровый номер:	16:32:000000:635

1	2	3	4	5
81	344299.04	2190105.71	-	5
82	344299.04	2190096.96	-	5
83	344295.54	2190089.21	-	5
84	344291.54	2190084.96	-	5
85	344288.79	2190083.71	-	5
86	344289.54	2190082.96	-	5
87	344294.04	2190079.46	-	5
88	344299.79	2190073.71	-	5
89	344306.29	2190067.96	-	5
90	344313.29	2190053.96	-	5
91	344315.04	2190045.21	-	5
92	344308.04	2190036.96	-	5
93	344298.04	2190037.46	-	5
94	344298.04	2190033.21	-	5
95	344298.54	2190027.46	-	5
96	344304.29	2190017.21	-	5
97	344311.29	2190016.46	-	5
98	344313.79	2190013.46	-	5
99	344323.29	2190005.71	-	5
100	344329.79	2190000.71	-	5
101	344341.04	2189999.46	-	5
102	344350.04	2190001.46	-	5
103	344359.54	2190005.71	-	5
104	344369.04	2190008.21	-	5
105	344372.29	2190007.71	-	5
106	344378.54	2190003.21	-	5
107	344383.04	2189983.46	-	5
108	344383.04	2189971.46	-	5
109	344405.79	2189949.96	-	5

полное наименование должности		инициалы, фамилия

ДОКУМЕНТ ПОДПИСАН
ЭЛЕКТРОННОЙ ПОДПИСЬЮ
Сертификат: 009F0BDC181A023B64597F1E2579BEFB50
Владелец: ФЕДЕРАЛЬНАЯ СЛУЖБА ГОСУДАРСТВЕННОЙ РЕГИСТРАЦИИ, КАДАСТРА И КАРТОГРАФИИ
Действителен: с 02.08.2024 по 26.10.2025

Земельный участок
вид объекта недвижимости

Лист № 5 раздела 3.2	Всего листов раздела 3.2: 5	Всего разделов: 5	Всего листов выписки: 19

23.07.2025г. № КУВИ-001/2025-144098829	
Кадастровый номер:	16:32:000000:635

1	2	3	4	5
110	344415.54	2189946.71	-	5
111	344419.29	2189941.71	-	5
112	344424.29	2189932.71	-	5
113	344433.29	2189920.71	-	5
114	344440.79	2189910.46	-	5
115	344455.54	2189899.71	-	5
116	344467.54	2189890.21	-	5
117	344479.54	2189886.46	-	5
118	344496.29	2189884.46	-	5
119	344496.29	2189884.71	-	5
120	344498.79	2189892.71	-	5
121	344504.29	2189899.96	-	5
122	344510.79	2189906.21	-	5
123	344520.29	2189912.21	-	5
124	344526.29	2189913.96	-	5
125	344536.04	2189915.46	-	5
126	344547.79	2189915.46	-	5
127	344555.54	2189911.21	-	5
128	344563.79	2189902.71	-	5
129	344565.54	2189896.21	-	5
130	344565.54	2189877.71	-	5
131	344569.29	2189869.71	-	5
132	344578.54	2189861.71	-	5
133	344593.29	2189853.46	-	5
134	344600.04	2189841.46	-	5
135	344601.29	2189831.21	-	5
136	344598.04	2189817.96	-	5
1	344596.04	2189815.96	-	5

ДОКУМЕНТ ПОДПИСАН
ЭЛЕКТРОННОЙ ПОДПИСЬЮ
Сертификат: 009F0BDC181A023B64597F1E2579BEFB50
Владелец: ФЕДЕРАЛЬНАЯ СЛУЖБА ГОСУДАРСТВЕННОЙ РЕГИСТРАЦИИ, КАДАСТРА И КАРТОГРАФИИ
Действителен: с 02.08.2024 по 26.10.2025

полное наименование должности		инициалы, фамилия

Филиал публично-правовой компании "Роскадастр" по Республике Татарстан
полное наименование органа регистрации прав

Выписка из Единого государственного реестра недвижимости об объекте недвижимости

Сведения о характеристиках объекта недвижимости

На основании запроса от 05.12.2025, поступившего на рассмотрение 05.12.2025, сообщаем, что согласно записям Единого государственного реестра недвижимости:

Раздел 1 Лист 1

Земельный участок
вид объекта недвижимости

Лист № 1 раздела 1	Всего листов раздела 1: 3	Всего разделов: 5	Всего листов выписки: 9

05.12.2025г. № КУВИ-001/2025-221149830	
Кадастровый номер:	16:32:160702:383
Номер кадастрового квартала:	16:32:160702
Дата присвоения кадастрового номера:	12.11.2025

Ранее присвоенный государственный учетный номер:	данные отсутствуют
Местоположение:	Российская Федерация, Республика Татарстан, Нурлатский муниципальный район, Елаурское сельское поселение
Площадь:	729 +/- 236
Кадастровая стоимость, руб.:	3149.28
Кадастровые номера расположенных в пределах земельного участка объектов недвижимости:	данные отсутствуют
Кадастровые номера объектов недвижимости, из которых образован объект недвижимости:	16:32:000000:327
Кадастровые номера образованных объектов недвижимости:	данные отсутствуют
Категория земель:	Земли сельскохозяйственного назначения
Виды разрешенного использования:	Для сельскохозяйственного производства
Сведения о кадастровом инженере:	Климов Юрий Олегович, № 1303, в СРО "Ассоциация кадастровых инженеров Поволжья", СНИЛС 10722337721, договор на выполнение кадастровых работ от 24.09.2025 № 108858, дата завершения кадастровых работ: 11.11.2025
Сведения о лесах, водных объектах и об иных природных объектах, расположенных в пределах земельного участка:	данные отсутствуют
Сведения о том, что земельный участок полностью расположен в границах зоны с особыми условиями использования территории, территории объекта культурного наследия, публичного сервитута:	данные отсутствуют

ДОКУМЕНТ ПОДПИСАН
ЭЛЕКТРОННОЙ ПОДПИСЬЮ
Сертификат: 0091AAF5A599507BC7E6D39D2DFA052F9A
Владелец: ФЕДЕРАЛЬНАЯ СЛУЖБА ГОСУДАРСТВЕННОЙ РЕГИСТРАЦИИ, КАДАСТРА И КАРТОГРАФИИ
Действителен: с 16.09.2025 по 10.12.2026

полное наименование должности		инициалы, фамилия

Земельный участок
вид объекта недвижимости

Лист № 2 раздела 1	Всего листов раздела 1: 3	Всего разделов: 5	Всего листов выписки: 9

05.12.2025г. № КУВИ-001/2025-221149830	
Кадастровый номер:	16:32:160702:383

Сведения о том, что земельный участок расположен в границах особой экономической зоны, территории опережающего развития, зоны территориального развития в Российской Федерации, игорной зоны:	данные отсутствуют
Сведения о том, что земельный участок расположен в границах особо охраняемой природной территории, Байкальской природной территории и ее экологических зон, лесопарковом зеленом поясе, охотничьего угодья, лесничества:	данные отсутствуют
Сведения о расположении земельного участка и (или) расположенного на нем объекта недвижимости в границах территории, в отношении которой принято решение о резервировании земель для государственных или муниципальных нужд:	данные отсутствуют
Сведения о результатах проведения государственного земельного надзора:	данные отсутствуют
Сведения о расположении земельного участка в границах территории, в отношении которой утвержден проект межевания территории:	данные отсутствуют
Условный номер земельного участка:	данные отсутствуют
Сведения о принятии акта и (или) заключении договора, предусматривающих предоставление в соответствии с земельным законодательством исполнительным органом государственным органом власти или органом местного самоуправления, находящегося в государственной или муниципальной собственности земельного участка для строительства наемного дома социального использования или наемного дома коммерческого использования:	данные отсутствуют
Сведения о том, что земельный участок или земельные участки образованы на основании решения об изъятии земельного участка и (или) расположенного на нем объекта недвижимости для государственных или муниципальных нужд:	данные отсутствуют
Сведения о том, что земельный участок образован из земель или земельного участка, государственная собственность на которые не разграничена:	данные отсутствуют

ДОКУМЕНТ ПОДПИСАН
ЭЛЕКТРОННОЙ ПОДПИСЬЮ
Сертификат: 0091AAF5A599507BC7E6D39D2DFA052F9A
Владелец: ФЕДЕРАЛЬНАЯ СЛУЖБА ГОСУДАРСТВЕННОЙ РЕГИСТРАЦИИ, КАДАСТРА И КАРТОГРАФИИ
Действителен: с 16.09.2025 по 10.12.2026

полное наименование должности		инициалы, фамилия

Земельный участок
вид объекта недвижимости

Лист № 3 раздела 1	Всего листов раздела 1: 3	Всего разделов: 5	Всего листов выписки: 9

05.12.2025г. № КУВИ-001/2025-221149830	
Кадастровый номер:	16:32:160702:383

Сведения о наличии земельного спора о местоположении границ земельных участков:	данные отсутствуют
Статус записи об объекте недвижимости:	Сведения об объекте недвижимости имеют статус "актуальные"
Особые отметки:	Для данного земельного участка обеспечен доступ посредством земельного участка (земельных участков) с кадастровым номером (кадастровыми номерами): 16:32:000000:327. Сведения, необходимые для заполнения раздела: 4 - Сведения о частях земельного участка, отсутствуют.
Получатель выписки:	Ожередов Евгений Витальевич, действующий(ая) на основании документа "" от имени заявителя ОБЩЕСТВО С ОГРАНИЧЕННОЙ ОТВЕТСТВЕННОСТЬЮ "ПРОЕКТ МНК", 1644090823

полное наименование должности	ДОКУМЕНТ ПОДПИСАН ЭЛЕКТРОННОЙ ПОДПИСЬЮ Сертификат: 0091AAF5A599507BC7E6D39D2DFA052F9A Владелец: ФЕДЕРАЛЬНАЯ СЛУЖБА ГОСУДАРСТВЕННОЙ РЕГИСТРАЦИИ, КАДАСТРА И КАРТОГРАФИИ Действителен: с 16.09.2025 по 10.12.2026	инициалы, фамилия

Выписка из Единого государственного реестра недвижимости об объекте недвижимости

Сведения о зарегистрированных правах

Земельный участок
вид объекта недвижимости

Лист № 1 раздела 2	Всего листов раздела 2: 2	Всего разделов: 5	Всего листов выписки: 9

05.12.2025г. № КУВИ-001/2025-221149830	
Кадастровый номер:	16:32:160702:383

1	Правообладатель (правообладатели):	1.1	Муниципальное образование "Нурлатский муниципальный район Республики Татарстан"
	Сведения о возможности предоставления третьим лицам персональных данных физического лица:	1.1.1	данные отсутствуют
2	Вид, номер, дата и время государственной регистрации права:	2.1	Собственность 16:32:160702:383-16/139/2025-1 12.11.2025 16:11:08
3	Сведения об осуществлении государственной регистрации сделки, права без необходимого в силу закона согласия третьего лица, органа:	3.1	данные отсутствуют
4	Ограничение прав и обременение объекта недвижимости:	не зарегистрировано	
5	Договоры участия в долевом строительстве:	не зарегистрировано	
6	Заявленные в судебном порядке права требования:	данные отсутствуют	
7	Сведения о возможности предоставления третьим лицам персональных данных физического лица	данные отсутствуют	
8	Сведения о возражении в отношении зарегистрированного права:	данные отсутствуют	
9	Сведения о наличии решения об изъятии объекта недвижимости для государственных и муниципальных нужд:	данные отсутствуют	
10	Сведения о невозможности государственной регистрации без личного участия правообладателя или его законного представителя:	данные отсутствуют	
11	Правопритязания и сведения о наличии поступивших, но не рассмотренных заявлений о проведении государственной регистрации права (перехода, прекращения права), ограничения права или обременения объекта недвижимости, сделки в отношении объекта недвижимости:	отсутствуют	

полное наименование должности	ДОКУМЕНТ ПОДПИСАН ЭЛЕКТРОННОЙ ПОДПИСЬЮ Сертификат: 0091AAF5A599507BC7E6D39D2DFA052F9A Владелец: ФЕДЕРАЛЬНАЯ СЛУЖБА ГОСУДАРСТВЕННОЙ РЕГИСТРАЦИИ, КАДАСТРА И КАРТОГРАФИИ Действителен: с 16.09.2025 по 10.12.2026	инициалы, фамилия

Земельный участок
вид объекта недвижимости

Лист № 2 раздела 2	Всего листов раздела 2: 2	Всего разделов: 5	Всего листов выписки: 9

05.12.2025г. № КУВИ-001/2025-221149830	
Кадастровый номер:	16:32:160702:383

11	Сведения о невозможности государственной регистрации перехода, прекращения, ограничения права на земельный участок из земель сельскохозяйственного назначения:	данные отсутствуют

ДОКУМЕНТ ПОДПИСАН
ЭЛЕКТРОННОЙ ПОДПИСЬЮ
Сертификат: 0091AAF5A599507BC7E6D39D2DFA052F9A
Владелец: ФЕДЕРАЛЬНАЯ СЛУЖБА ГОСУДАРСТВЕННОЙ РЕГИСТРАЦИИ, КАДАСТРА И КАРТОГРАФИИ
Действителен: с 16.09.2025 по 10.12.2026

полное наименование должности		инициалы, фамилия

Выписка из Единого государственного реестра недвижимости об объекте недвижимости

Описание местоположения земельного участка

Земельный участок
вид объекта недвижимости

Лист № 1 раздела 3	Всего листов раздела 3: 1	Всего разделов: 5	Всего листов выписки: 9

05.12.2025г. № КУВИ-001/2025-221149830	
Кадастровый номер:	16:32:160702:383

План (чертеж, схема) земельного участка

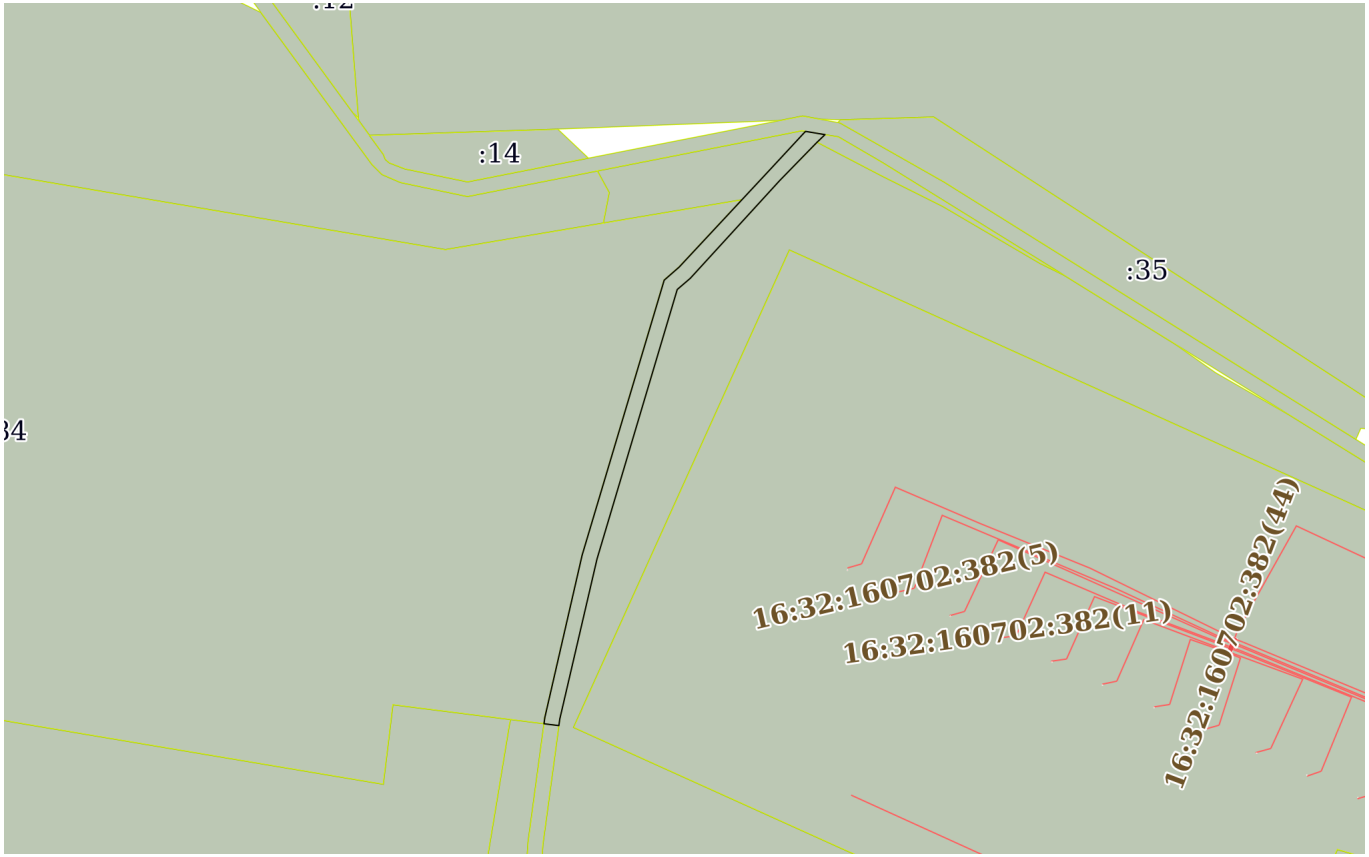

Масштаб 1:2000	Условные обозначения:		

полное наименование должности		инициалы, фамилия

ДОКУМЕНТ ПОДПИСАН
ЭЛЕКТРОННОЙ ПОДПИСЬЮ
Сертификат: 0091AAF5A599507BC7E6D39D2DFA052F9A
Владелец: ФЕДЕРАЛЬНАЯ СЛУЖБА ГОСУДАРСТВЕННОЙ РЕГИСТРАЦИИ, КАДАСТРА И КАРТОГРАФИИ
Действителен: с 16.09.2025 по 10.12.2026

Выписка из Единого государственного реестра недвижимости об объекте недвижимости

Описание местоположения земельного участка

Земельный участок
вид объекта недвижимости

Лист № 1 раздела 3.1	Всего листов раздела 3.1: 2	Всего разделов: 5	Всего листов выписки: 9

05.12.2025г. № КУВИ-001/2025-221149830	
Кадастровый номер:	16:32:160702:383

Описание местоположения границ земельного участка

№ п/п	Номер точки		Дирекционный угол	Горизонтальное проложение, м	Описание закрепления на местности	Кадастровые номера смежных участков	Сведения об адресах правообладателей смежных земельных участков
	начальная	конечная					
1	2	3	4	5	6	7	8
1	1.1.1	1.1.2	42°49.5`	13.98	данные отсутствуют	16:32:160702:13	данные отсутствуют
2	1.1.2	1.1.3	45°0.0`	0.57	данные отсутствуют	16:32:160702:5, 16:32:160702:87, 16:32:160702:13	данные отсутствуют
3	1.1.3	1.1.4	99°28.8`	5.28	данные отсутствуют	16:32:160702:5, 16:32:160702:87, 16:32:160702:13	данные отсутствуют
4	1.1.4	1.1.5	226°6.4`	2.93	данные отсутствуют	16:32:160702:5, 16:32:160702:87, 16:32:160702:13	данные отсутствуют
5	1.1.5	1.1.6	225°0.0`	0.71	данные отсутствуют	16:32:160702:5, 16:32:160702:26(1), 16:32:160702:87, 16:32:160702:13	данные отсутствуют
6	1.1.6	1.1.7	224°15.4`	13.61	данные отсутствуют	16:32:160702:26(1), 16:32:160702:13	данные отсутствуют
7	1.1.7	1.1.8	222°26.2`	35.57	данные отсутствуют	16:32:160702:26(1), 16:32:160702:13	данные отсутствуют
8	1.1.8	1.1.9	229°23.9`	4.61	данные отсутствуют	16:32:160702:26(1), 16:32:160702:384, 16:32:160702:13	данные отсутствуют
9	1.1.9	1.1.10	196°34.3`	75.38	данные отсутствуют	16:32:160702:26(1), 16:32:160702:384, 16:32:160702:13	данные отсутствуют

ДОКУМЕНТ ПОДПИСАН
ЭЛЕКТРОННОЙ ПОДПИСЬЮ
Сертификат: 0091AAF5A599507BC7E6D39D2DFA052F9A
Владелец: ФЕДЕРАЛЬНАЯ СЛУЖБА ГОСУДАРСТВЕННОЙ РЕГИСТРАЦИИ, КАДАСТРА И КАРТОГРАФИИ
Действителен: с 16.09.2025 по 10.12.2026

полное наименование должности		инициалы, фамилия

Земельный участок
вид объекта недвижимости

Лист № 2 раздела 3.1	Всего листов раздела 3.1: 2	Всего разделов: 5	Всего листов выписки: 9

05.12.2025г. № КУВИ-001/2025-221149830	
Кадастровый номер:	16:32:160702:383

1	2	3	4	5	6	7	8
10	1.1.10	1.1.11	193°5.5`	44.15	данные отсутствуют	16:32:160702:26(1), 16:32:160702:13	данные отсутствуют
11	1.1.11	1.1.12	187°42.3`	1.72	данные отсутствуют	16:32:160702:26(1), 16:32:160702:85, 16:32:160702:13	данные отсутствуют
12	1.1.12	1.1.13	277°8.6`	4.02	данные отсутствуют	16:32:160702:85, 16:32:160702:384, 16:32:160702:13	данные отсутствуют
13	1.1.13	1.1.14	7°42.3`	1.72	данные отсутствуют	16:32:160702:85, 16:32:160702:384, 16:32:160702:13	данные отсутствуют
14	1.1.14	1.1.15	12°56.0`	44.63	данные отсутствуют	16:32:160702:384, 16:32:160702:13	данные отсутствуют
15	1.1.15	1.1.16	16°36.6`	76.96	данные отсутствуют	16:32:160702:384, 16:32:160702:13	данные отсутствуют
16	1.1.16	1.1.17	48°48.8`	5.32	данные отсутствуют	16:32:160702:384, 16:32:160702:13	данные отсутствуют
17	1.1.17	1.1.1	42°59.1`	35.2	данные отсутствуют	16:32:160702:13	данные отсутствуют

ДОКУМЕНТ ПОДПИСАН
ЭЛЕКТРОННОЙ ПОДПИСЬЮ
Сертификат: 0091AAF5A599507BC7E6D39D2DFA052F9A
Владелец: ФЕДЕРАЛЬНАЯ СЛУЖБА ГОСУДАРСТВЕННОЙ РЕГИСТРАЦИИ, КАДАСТРА И КАРТОГРАФИИ
Действителен: с 16.09.2025 по 10.12.2026

полное наименование должности		инициалы, фамилия

Выписка из Единого государственного реестра недвижимости об объекте недвижимости

Описание местоположения земельного участка

Земельный участок
вид объекта недвижимости

Лист № 1 раздела 3.2	Всего листов раздела 3.2: 1	Всего разделов: 5	Всего листов выписки: 9

05.12.2025г. № КУВИ-001/2025-221149830	
Кадастровый номер:	16:32:160702:383

Сведения о характерных точках границы земельного участка

Система координат МСК-16

Номер точки	Координаты, м		Описание закрепления на местности	Средняя квадратичная погрешность определения координат характерных точек границ земельного участка, м
	X	Y		
1	2	3	4	5
1	344674.54	2190782.71	Закрепление отсутствует	2.5
2	344684.79	2190792.21	Закрепление отсутствует	2.5
3	344685.19	2190792.61	Закрепление отсутствует	2.5
4	344684.32	2190797.82	Закрепление отсутствует	2.5
5	344682.29	2190795.71	Закрепление отсутствует	2.5
6	344681.79	2190795.21	Закрепление отсутствует	2.5
7	344672.04	2190785.71	Закрепление отсутствует	2.5
8	344645.79	2190761.71	Закрепление отсутствует	2.5
9	344642.79	2190758.21	Закрепление отсутствует	2.5
10	344570.54	2190736.71	Закрепление отсутствует	2.5
11	344527.54	2190726.71	Закрепление отсутствует	2.5
12	344525.84	2190726.48	Закрепление отсутствует	2.5
13	344526.34	2190722.49	Закрепление отсутствует	2.5
14	344528.04	2190722.72	Закрепление отсутствует	2.5
15	344571.54	2190732.71	Закрепление отсутствует	2.5
16	344645.29	2190754.71	Закрепление отсутствует	2.5
17	344648.79	2190758.71	Закрепление отсутствует	2.5
1	344674.54	2190782.71	Закрепление отсутствует	2.5

полное наименование должности		инициалы, фамилия

ДОКУМЕНТ ПОДПИСАН
ЭЛЕКТРОННОЙ ПОДПИСЬЮ
Сертификат: 0091AAF5A599507BC7E6D39D2DFA052F9A
Владелец: ФЕДЕРАЛЬНАЯ СЛУЖБА ГОСУДАРСТВЕННОЙ РЕГИСТРАЦИИ, КАДАСТРА И КАРТОГРАФИИ
Действителен: с 16.09.2025 по 10.12.2026

Филиал публично-правовой компании "Роскадастр" по Республике Татарстан
полное наименование органа регистрации прав

Выписка из Единого государственного реестра недвижимости об объекте недвижимости

Сведения о характеристиках объекта недвижимости

На основании запроса от 05.12.2025, поступившего на рассмотрение 05.12.2025, сообщаем, что согласно записям Единого государственного реестра недвижимости:

Раздел 1 Лист 1

Земельный участок
вид объекта недвижимости

Лист № 1 раздела 1	Всего листов раздела 1: 3	Всего разделов: 5	Всего листов выписки: 9

05.12.2025г. № КУВИ-001/2025-221148846	
Кадастровый номер:	16:32:160702:384
Номер кадастрового квартала:	16:32:160702
Дата присвоения кадастрового номера:	02.12.2025

Ранее присвоенный государственный учетный номер:	данные отсутствуют
Местоположение:	Российская Федерация, Республика Татарстан, Нурлатский муниципальный район, Елаурское сельское поселение
Площадь:	48780 +/- 1933
Кадастровая стоимость, руб.:	не определена
Кадастровые номера расположенных в пределах земельного участка объектов недвижимости:	данные отсутствуют
Кадастровые номера объектов недвижимости, из которых образован объект недвижимости:	16:32:000000:104
Кадастровые номера образованных объектов недвижимости:	данные отсутствуют
Категория земель:	Земли сельскохозяйственного назначения
Виды разрешенного использования:	для ведения крестьянского (фермерского) хозяйства
Сведения о кадастровом инженере:	Климов Юрий Олегович, № 2096, в СРО "Ассоциация кадастровых инженеров Поволжья", СНИЛС 107-223-377 21, договор на выполнение кадастровых работ от 24.09.2025 № 108858, дата завершения кадастровых работ: 28.11.2025
Сведения о лесах, водных объектах и об иных природных объектах, расположенных в пределах земельного участка:	данные отсутствуют
Сведения о том, что земельный участок полностью расположен в границах зоны с особыми условиями использования территории, территории объекта культурного наследия, публичного сервитута:	данные отсутствуют

ДОКУМЕНТ ПОДПИСАН
ЭЛЕКТРОННОЙ ПОДПИСЬЮ
Сертификат: 0091AAF5A599507BC7E6D39D2DFA052F9A
Владелец: ФЕДЕРАЛЬНАЯ СЛУЖБА ГОСУДАРСТВЕННОЙ РЕГИСТРАЦИИ, КАДАСТРА И КАРТОГРАФИИ
Действителен: с 16.09.2025 по 10.12.2026

полное наименование должности		инициалы, фамилия

Земельный участок
вид объекта недвижимости

Лист № 2 раздела 1	Всего листов раздела 1: 3	Всего разделов: 5	Всего листов выписки: 9

05.12.2025г. № КУВИ-001/2025-221148846	
Кадастровый номер:	16:32:160702:384

Сведения о том, что земельный участок расположен в границах особой экономической зоны, территории опережающего развития, зоны территориального развития в Российской Федерации, игорной зоны:	данные отсутствуют
Сведения о том, что земельный участок расположен в границах особо охраняемой природной территории, Байкальской природной территории и ее экологических зон, лесопарковом зеленом поясе, охотничьего угодья, лесничества:	данные отсутствуют
Сведения о расположении земельного участка и (или) расположенного на нем объекта недвижимости в границах территории, в отношении которой принято решение о резервировании земель для государственных или муниципальных нужд:	данные отсутствуют
Сведения о результатах проведения государственного земельного надзора:	данные отсутствуют
Сведения о расположении земельного участка в границах территории, в отношении которой утвержден проект межевания территории:	данные отсутствуют
Условный номер земельного участка:	данные отсутствуют
Сведения о принятии акта и (или) заключении договора, предусматривающих предоставление в соответствии с земельным законодательством исполнительным органом государственным органом власти или органом местного самоуправления, находящегося в государственной или муниципальной собственности земельного участка для строительства наемного дома социального использования или наемного дома коммерческого использования:	данные отсутствуют
Сведения о том, что земельный участок или земельные участки образованы на основании решения об изъятии земельного участка и (или) расположенного на нем объекта недвижимости для государственных или муниципальных нужд:	данные отсутствуют
Сведения о том, что земельный участок образован из земель или земельного участка, государственная собственность на которые не разграничена:	данные отсутствуют

ДОКУМЕНТ ПОДПИСАН
ЭЛЕКТРОННОЙ ПОДПИСЬЮ
Сертификат: 0091AAF5A599507BC7E6D39D2DFA052F9A
Владелец: ФЕДЕРАЛЬНАЯ СЛУЖБА ГОСУДАРСТВЕННОЙ РЕГИСТРАЦИИ, КАДАСТРА И КАРТОГРАФИИ
Действителен: с 16.09.2025 по 10.12.2026

полное наименование должности		инициалы, фамилия

Земельный участок
вид объекта недвижимости

Лист № 3 раздела 1	Всего листов раздела 1: 3	Всего разделов: 5	Всего листов выписки: 9

05.12.2025г. № КУВИ-001/2025-221148846	
Кадастровый номер:	16:32:160702:384

Сведения о наличии земельного спора о местоположении границ земельных участков:	данные отсутствуют
Статус записи об объекте недвижимости:	Сведения об объекте недвижимости имеют статус "актуальные"
Особые отметки:	Для данного земельного участка обеспечен доступ посредством земельного участка (земельных участков) с кадастровым номером (кадастровыми номерами): 16:32:000000:104, 16:32:000000:327. Сведения, необходимые для заполнения раздела: 4 - Сведения о частях земельного участка, отсутствуют.
Получатель выписки:	Ожередов Евгений Витальевич, действующий(ая) на основании документа "" от имени заявителя ОБЩЕСТВО С ОГРАНИЧЕННОЙ ОТВЕТСТВЕННОСТЬЮ "ПРОЕКТ МНК", 1644090823

полное наименование должности	ДОКУМЕНТ ПОДПИСАН ЭЛЕКТРОННОЙ ПОДПИСЬЮ Сертификат: 0091AAF5A599507BC7E6D39D2DFA052F9A Владелец: ФЕДЕРАЛЬНАЯ СЛУЖБА ГОСУДАРСТВЕННОЙ РЕГИСТРАЦИИ, КАДАСТРА И КАРТОГРАФИИ Действителен: с 16.09.2025 по 10.12.2026	инициалы, фамилия

Выписка из Единого государственного реестра недвижимости об объекте недвижимости

Сведения о зарегистрированных правах

Земельный участок
вид объекта недвижимости

Лист № 1 раздела 2	Всего листов раздела 2: 3	Всего разделов: 5	Всего листов выписки: 9

05.12.2025г. № КУВИ-001/2025-221148846	
Кадастровый номер:	16:32:160702:384

1	Правообладатель (правообладатели):	1.1	данные о правообладателе отсутствуют
	Сведения о возможности предоставления третьим лицам персональных данных физического лица:	1.1.1	данные отсутствуют
2	Вид, номер, дата и время государственной регистрации права:	2.1	не зарегистрировано
3	Сведения об осуществлении государственной регистрации сделки, права без необходимого в силу закона согласия третьего лица, органа:	3.1	данные отсутствуют
4	Ограничение прав и обременение объекта недвижимости:		

4.1	вид:	Аренда
	дата государственной регистрации:	02.12.2025 08:50:16
	номер государственной регистрации:	16:32:160702:384-16/203/2025-1
	срок, на который установлены ограничение прав и обременение объекта недвижимости:	Срок действия с 26.05.2009 по 26.05.2058 с 26.05.2009 по 26.05.2058
	лицо, в пользу которого установлены ограничение прав и обременение объекта недвижимости:	Общество с ограниченной ответственностью "ДОБЫЧА", ИНН: 1660254638
	сведения о возможности предоставления третьим лицам персональных данных физического лица	данные отсутствуют
	основание государственной регистрации:	Договор аренды земельного участка, находящегося в государственной собственности, № ТО-35-071-1738, выдан 26.05.2009, дата государственной регистрации: 19.06.2009 Договор о передаче прав и обязанностей арендатора по договору аренды земельного участка, выдан 10.01.2019, дата государственной регистрации: 17.01.2019, номер государственной регистрации: 16:32:000000:104-16/016/2019-4
	сведения об осуществлении государственной регистрации сделки, права, ограничения права без необходимого в силу закона согласия третьего лица, органа:	данные отсутствуют
	сведения об управляющем залогом и о договоре управления залогом, если такой договор заключен для управления ипотекой:	данные отсутствуют

ДОКУМЕНТ ПОДПИСАН
ЭЛЕКТРОННОЙ ПОДПИСЬЮ
Сертификат: 0091AAF5A599507BC7E6D39D2DFA052F9A
Владелец: ФЕДЕРАЛЬНАЯ СЛУЖБА ГОСУДАРСТВЕННОЙ РЕГИСТРАЦИИ, КАДАСТРА И КАРТОГРАФИИ
Действителен: с 16.09.2025 по 10.12.2026

полное наименование должности		инициалы, фамилия

Земельный участок
вид объекта недвижимости

Лист № 2 раздела 2	Всего листов раздела 2: 3	Всего разделов: 5	Всего листов выписки: 9

05.12.2025г. № КУВИ-001/2025-221148846	
Кадастровый номер:	16:32:160702:384

		сведения о депозитарии, который осуществляет хранение обездвиженной документарной закладной или электронной закладной:	
		ведения о внесении изменений или дополнений в регистрационную запись об ипотеке:	
5	Договоры участия в долевом строительстве:		не зарегистрировано
6	Заявленные в судебном порядке права требования:		данные отсутствуют
7	Сведения о возможности предоставления третьим лицам персональных данных физического лица		данные отсутствуют
8	Сведения о возражении в отношении зарегистрированного права:		данные отсутствуют
9	Сведения о наличии решения об изъятии объекта недвижимости для государственных и муниципальных нужд:		данные отсутствуют
10	Сведения о невозможности государственной регистрации без личного участия правообладателя или его законного представителя:		данные отсутствуют
11	Правопритязания и сведения о наличии поступивших, но не рассмотренных заявлений о проведении государственной регистрации права (перехода, прекращения права), ограничения права или обременения объекта недвижимости, сделки в отношении объекта недвижимости:		отсутствуют

ДОКУМЕНТ ПОДПИСАН
ЭЛЕКТРОННОЙ ПОДПИСЬЮ
Сертификат: 0091AAF5A599507BC7E6D39D2DFA052F9A
Владелец: ФЕДЕРАЛЬНАЯ СЛУЖБА ГОСУДАРСТВЕННОЙ РЕГИСТРАЦИИ, КАДАСТРА И КАРТОГРАФИИ
Действителен: с 16.09.2025 по 10.12.2026

полное наименование должности		инициалы, фамилия

Земельный участок
вид объекта недвижимости

Лист № 3 раздела 2	Всего листов раздела 2: 3	Всего разделов: 5	Всего листов выписки: 9

05.12.2025г. № КУВИ-001/2025-221148846	
Кадастровый номер:	16:32:160702:384

11	Сведения о невозможности государственной регистрации перехода, прекращения, ограничения права на земельный участок из земель сельскохозяйственного назначения:	данные отсутствуют

ДОКУМЕНТ ПОДПИСАН
ЭЛЕКТРОННОЙ ПОДПИСЬЮ
Сертификат: 0091AAF5A599507BC7E6D39D2DFA052F9A
Владелец: ФЕДЕРАЛЬНАЯ СЛУЖБА ГОСУДАРСТВЕННОЙ РЕГИСТРАЦИИ, КАДАСТРА И КАРТОГРАФИИ
Действителен: с 16.09.2025 по 10.12.2026

полное наименование должности		инициалы, фамилия

Выписка из Единого государственного реестра недвижимости об объекте недвижимости

Описание местоположения земельного участка

Земельный участок
вид объекта недвижимости

Лист № 1 раздела 3	Всего листов раздела 3: 1	Всего разделов: 5	Всего листов выписки: 9

05.12.2025г. № КУВИ-001/2025-221148846	
Кадастровый номер:	16:32:160702:384

План (чертеж, схема) земельного участка

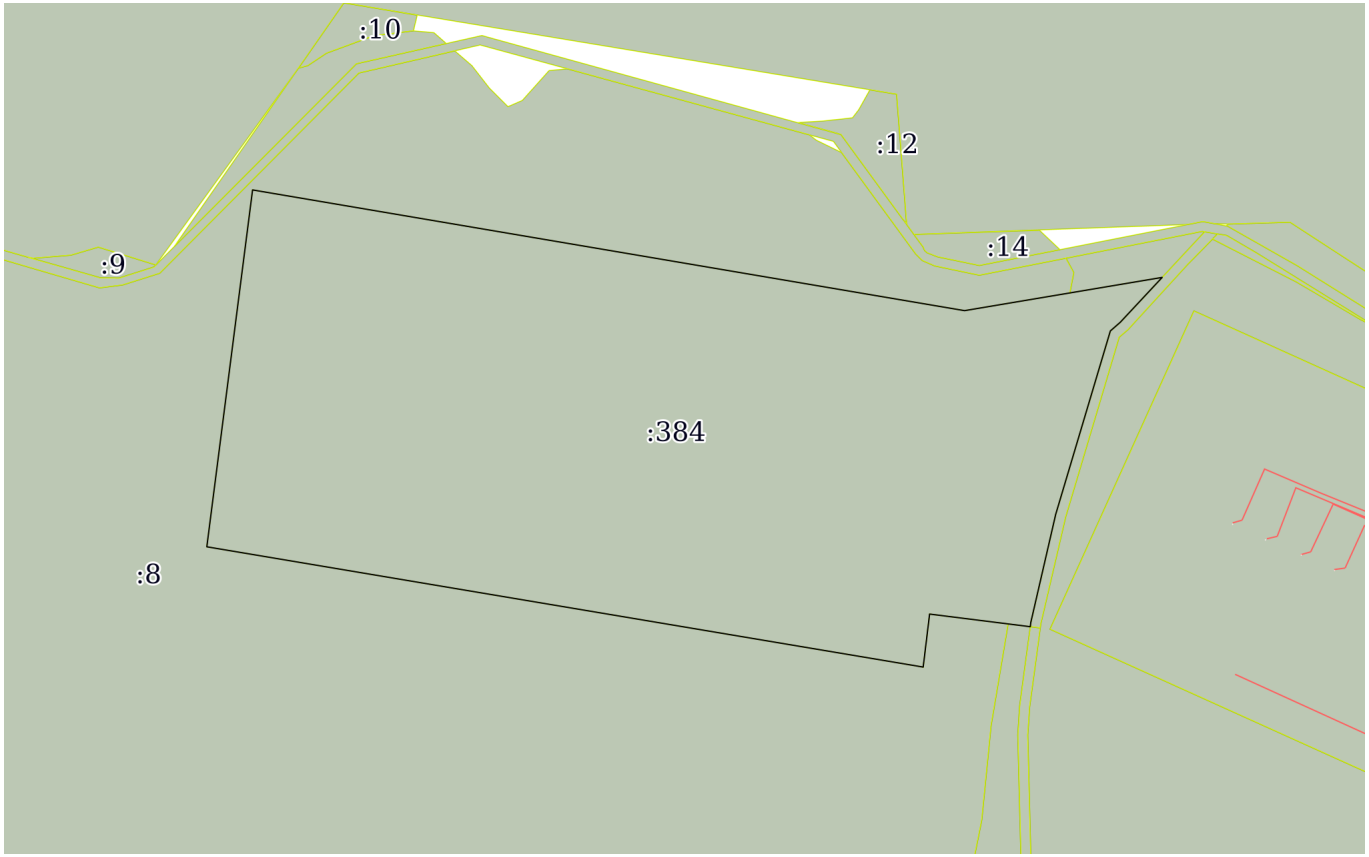

Масштаб 1:3000	Условные обозначения:		

ДОКУМЕНТ ПОДПИСАН
ЭЛЕКТРОННОЙ ПОДПИСЬЮ
Сертификат: 0091AAF5A599507BC7E6D39D2DFA052F9A
Владелец: ФЕДЕРАЛЬНАЯ СЛУЖБА ГОСУДАРСТВЕННОЙ РЕГИСТРАЦИИ, КАДАСТРА И КАРТОГРАФИИ
Действителен: с 16.09.2025 по 10.12.2026

полное наименование должности		инициалы, фамилия

Выписка из Единого государственного реестра недвижимости об объекте недвижимости

Описание местоположения земельного участка

Земельный участок
вид объекта недвижимости

Лист № 1 раздела 3.1	Всего листов раздела 3.1: 1	Всего разделов: 5	Всего листов выписки: 9

05.12.2025г. № КУВИ-001/2025-221148846	
Кадастровый номер:	16:32:160702:384

Описание местоположения границ земельного участка

№ п/п	Номер точки		Дирекционный угол	Горизонтальное проложение, м	Описание закрепления на местности	Кадастровые номера смежных участков	Сведения об адресах правообладателей смежных земельных участков
	начальная	конечная					
1	2	3	4	5	6	7	8
1	1.1.1	1.1.2	99°37.6`	290.39	данные отсутствуют	16:32:160702:8	данные отсутствуют
2	1.1.1	1.1.1			данные отсутствуют	16:32:160702:5, 16:32:160702:11	данные отсутствуют
3	1.1.2	1.1.3	80°26.9`	80.58	данные отсутствуют	данные отсутствуют	данные отсутствуют
4	1.1.3	1.1.4	223°1.7`	24.66	данные отсутствуют	16:32:160702:383, 16:32:160702:13	данные отсутствуют
5	1.1.4	1.1.5	228°48.2`	5.33	данные отсутствуют	16:32:160702:383, 16:32:160702:13	данные отсутствуют
6	1.1.5	1.1.6	196°35.2`	76.96	данные отсутствуют	16:32:160702:383, 16:32:160702:13	данные отсутствуют
7	1.1.6	1.1.7	192°58.3`	44.64	данные отсутствуют	16:32:160702:383, 16:32:160702:13	данные отсутствуют
8	1.1.7	1.1.8	187°2.5`	1.71	данные отсутствуют	16:32:160702:383, 16:32:160702:85, 16:32:160702:13	данные отсутствуют
9	1.1.8	1.1.9	277°9.2`	40.8	данные отсутствуют	16:32:160702:8	данные отсутствуют
10	1.1.9	1.1.10	186°54.0`	21.48	данные отсутствуют	16:32:160702:8	данные отсутствуют
11	1.1.10	1.1.11	279°32.0`	292.09	данные отсутствуют	16:32:160702:8	данные отсутствуют
12	1.1.11	1.1.1	7°18.2`	144.72	данные отсутствуют	16:32:160702:8	данные отсутствуют

полное наименование должности		инициалы, фамилия

ДОКУМЕНТ ПОДПИСАН
ЭЛЕКТРОННОЙ ПОДПИСЬЮ
Сертификат: 0091AAF5A599507BC7E6D39D2DFA052F9A
Владелец: ФЕДЕРАЛЬНАЯ СЛУЖБА ГОСУДАРСТВЕННОЙ РЕГИСТРАЦИИ, КАДАСТРА И КАРТОГРАФИИ
Действителен: с 16.09.2025 по 10.12.2026

Выписка из Единого государственного реестра недвижимости об объекте недвижимости

Описание местоположения земельного участка

Земельный участок
вид объекта недвижимости

Лист № 1 раздела 3.2	Всего листов раздела 3.2: 1	Всего разделов: 5	Всего листов выписки: 9

05.12.2025г. № КУВИ-001/2025-221148846	
Кадастровый номер:	16:32:160702:384

Сведения о характерных точках границы земельного участка

Система координат МСК-16

Номер точки	Координаты, м		Описание закрепления на местности	Средняя квадратичная погрешность определения координат характерных точек границ земельного участка, м
	X	Y		
1	2	3	4	5
1	344702.04	2190409.75	Закрепление отсутствует	2.5
2	344653.48	2190696.05	Закрепление отсутствует	2.5
3	344666.85	2190775.51	Закрепление отсутствует	2.5
4	344648.82	2190758.68	Закрепление отсутствует	2.5
5	344645.31	2190754.67	Закрепление отсутствует	2.5
6	344571.55	2190732.7	Закрепление отсутствует	2.5
7	344528.05	2190722.68	Закрепление отсутствует	2.5
8	344526.35	2190722.47	Закрепление отсутствует	2.5
9	344531.43	2190681.99	Закрепление отсутствует	2.5
10	344510.11	2190679.41	Закрепление отсутствует	2.5
11	344558.49	2190391.35	Закрепление отсутствует	2.5
1	344702.04	2190409.75	Закрепление отсутствует	2.5

полное наименование должности	ДОКУМЕНТ ПОДПИСАН ЭЛЕКТРОННОЙ ПОДПИСЬЮ Сертификат: 0091AAF5A599507BC7E6D39D2DFA052F9A Владелец: ФЕДЕРАЛЬНАЯ СЛУЖБА ГОСУДАРСТВЕННОЙ РЕГИСТРАЦИИ, КАДАСТРА И КАРТОГРАФИИ Действителен: с 16.09.2025 по 10.12.2026	инициалы, фамилия

Филиал публично-правовой компании "Роскадастр" по Республике Татарстан
полное наименование органа регистрации прав

Выписка из Единого государственного реестра недвижимости об объекте недвижимости

Сведения о характеристиках объекта недвижимости

На основании запроса от 05.12.2025, поступившего на рассмотрение 05.12.2025, сообщаем, что согласно записям Единого государственного реестра недвижимости:

Раздел 1 Лист 1

Земельный участок
вид объекта недвижимости

Лист № 1 раздела 1	Всего листов раздела 1: 3	Всего разделов: 8	Всего листов выписки: 25

05.12.2025г. № КУВИ-001/2025-221147326	
Кадастровый номер:	16:32:160702:5
Номер кадастрового квартала:	16:32:160702
Дата присвоения кадастрового номера:	29.11.2004

Ранее присвоенный государственный учетный номер:	данные отсутствуют
Местоположение:	Местоположение установлено относительно ориентира, расположенного в границах участка. Почтовый адрес ориентира: Российская Федерация, Республика Татарстан, Нурлатский муниципальный район, Тимерлекское сельское поселение, тер Аканское нефтяное месторождение, з/у 5А.
Площадь:	9998 +/- 69.99
Кадастровая стоимость, руб.:	1048423.27
Кадастровые номера расположенных в пределах земельного участка объектов недвижимости:	16:32:000000:1572
Кадастровые номера объектов недвижимости, из которых образован объект недвижимости:	данные отсутствуют
Кадастровые номера образованных объектов недвижимости:	данные отсутствуют
Категория земель:	Земли промышленности, энергетики, транспорта, связи, радиовещания, телевидения, информатики, земли для обеспечения космической деятельности, земли обороны, безопасности и земли иного специального назначения
Виды разрешенного использования:	Для доразведки, бурения оценочных скважин (а/д от карьера до к-1900)
Сведения о кадастровом инженере:	данные отсутствуют
Сведения о лесах, водных объектах и об иных природных объектах, расположенных в пределах земельного участка:	данные отсутствуют
Сведения о том, что земельный участок полностью расположен в границах зоны с особыми условиями использования территории, территории объекта культурного наследия, публичного сервитута:	данные отсутствуют

ДОКУМЕНТ ПОДПИСАН
ЭЛЕКТРОННОЙ ПОДПИСЬЮ
Сертификат: 0091AAF5A599507BC7E6D39D2DFA052F9A
Владелец: ФЕДЕРАЛЬНАЯ СЛУЖБА ГОСУДАРСТВЕННОЙ РЕГИСТРАЦИИ, КАДАСТРА И КАРТОГРАФИИ
Действителен: с 16.09.2025 по 10.12.2026

полное наименование должности		инициалы, фамилия

Земельный участок
вид объекта недвижимости

Лист № 2 раздела 1	Всего листов раздела 1: 3	Всего разделов: 8	Всего листов выписки: 25

05.12.2025г. № КУВИ-001/2025-221147326	
Кадастровый номер:	16:32:160702:5

Сведения о том, что земельный участок расположен в границах особой экономической зоны, территории опережающего развития, зоны территориального развития в Российской Федерации, игорной зоны:	данные отсутствуют
Сведения о том, что земельный участок расположен в границах особо охраняемой природной территории, Байкальской природной территории и ее экологических зон, лесопарковом зеленом поясе, охотничьего угодья, лесничества:	Земельный участок расположен в границах: 16:00-15.3
Сведения о расположении земельного участка и (или) расположенного на нем объекта недвижимости в границах территории, в отношении которой принято решение о резервировании земель для государственных или муниципальных нужд:	данные отсутствуют
Сведения о результатах проведения государственного земельного надзора:	данные отсутствуют
Сведения о расположении земельного участка в границах территории, в отношении которой утвержден проект межевания территории:	данные отсутствуют
Условный номер земельного участка:	данные отсутствуют
Сведения о принятии акта и (или) заключении договора, предусматривающих предоставление в соответствии с земельным законодательством исполнительным органом государственным органом власти или органом местного самоуправления, находящегося в государственной или муниципальной собственности земельного участка для строительства наемного дома социального использования или наемного дома коммерческого использования:	данные отсутствуют
Сведения о том, что земельный участок или земельные участки образованы на основании решения об изъятии земельного участка и (или) расположенного на нем объекта недвижимости для государственных или муниципальных нужд:	данные отсутствуют
Сведения о том, что земельный участок образован из земель или земельного участка, государственная собственность на которые не разграничена:	данные отсутствуют

ДОКУМЕНТ ПОДПИСАН
ЭЛЕКТРОННОЙ ПОДПИСЬЮ
Сертификат: 0091AAF5A599507BC7E6D39D2DFA052F9A
Владелец: ФЕДЕРАЛЬНАЯ СЛУЖБА ГОСУДАРСТВЕННОЙ РЕГИСТРАЦИИ, КАДАСТРА И КАРТОГРАФИИ
Действителен: с 16.09.2025 по 10.12.2026

полное наименование должности		инициалы, фамилия

Земельный участок
вид объекта недвижимости

Лист № 3 раздела 1	Всего листов раздела 1: 3	Всего разделов: 8	Всего листов выписки: 25

05.12.2025г. № КУВИ-001/2025-221147326	
Кадастровый номер:	16:32:160702:5

Сведения о наличии земельного спора о местоположении границ земельных участков:	данные отсутствуют
Статус записи об объекте недвижимости:	Сведения об объекте недвижимости имеют статус "актуальные, ранее учтенные"
Особые отметки:	Посредством данного земельного участка обеспечен доступ к земельному участку (земельным участкам) с кадастровым номером (кадастровыми номерами): 16:32:160702:155. Сведения о вещных правах на объект недвижимости, не зарегистрированных в реестре прав, ограничений прав и обременений недвижимого имущества: Вид права: Постоянное бессрочное пользование; Правообладатель: ЗАО " Предприятие Кара Алтын"; реквизиты документа-основания: постановление о согласовании отвода земель от 14.05.2004 № 581 выдан: Администрация города. Сведения об ограничениях права на объект недвижимости, обременениях данного объекта, не зарегистрированных в реестре прав, ограничений прав и обременений недвижимого имущества: вид ограничения (обременения): запрещение регистрации; срок действия не установлен; Лица (объекты недвижимости), в пользу которых (в связи с которыми) установлены ограничения (обременения): ОАО "Сетевая компания"; реквизиты документа-основания: постановление об утверждении границ охранных зон линий электропередачи № ЧЭС выдан: Исполнительный комитет Нурлатского Муниципального района. вид ограничения (обременения): ограничения прав на земельный участок, предусмотренные статьей 56 Земельного кодекса Российской Федерации; срок действия: с 21.04.2015; реквизиты документа-основания: постановление от 25.04.2008 № 395 выдан: Исполнительный комитет Нурлатского муниципального района Республики Татарстан. вид ограничения (обременения): ограничения прав на земельный участок, предусмотренные статьей 56 Земельного кодекса Российской Федерации; срок действия: с 20.05.2015; реквизиты документа-основания: справка балансовой принадлежности (Перечень ЛЭП Нурлатского района) № б/н выдан: Нурлатский РРЭС Чистопольские электрические сети ОАО "Сетевая компания".
Получатель выписки:	Ожередов Евгений Витальевич, действующий(ая) на основании документа "" от имени заявителя ОБЩЕСТВО С ОГРАНИЧЕННОЙ ОТВЕТСТВЕННОСТЬЮ "ПРОЕКТ МНК", 1644090823

ДОКУМЕНТ ПОДПИСАН
ЭЛЕКТРОННОЙ ПОДПИСЬЮ
Сертификат: 0091AAF5A599507BC7E6D39D2DFA052F9A
Владелец: ФЕДЕРАЛЬНАЯ СЛУЖБА ГОСУДАРСТВЕННОЙ РЕГИСТРАЦИИ, КАДАСТРА И КАРТОГРАФИИ
Действителен: с 16.09.2025 по 10.12.2026

полное наименование должности		инициалы, фамилия

Выписка из Единого государственного реестра недвижимости об объекте недвижимости

Сведения о зарегистрированных правах

Земельный участок
вид объекта недвижимости

Лист № 1 раздела 2	Всего листов раздела 2: 2	Всего разделов: 8	Всего листов выписки: 25

05.12.2025г. № КУВИ-001/2025-221147326	
Кадастровый номер:	16:32:160702:5

1	Правообладатель (правообладатели):	1.1	данные о правообладателе отсутствуют
	Сведения о возможности предоставления третьим лицам персональных данных физического лица:	1.1.1	данные отсутствуют
2	Вид, номер, дата и время государственной регистрации права:	2.1	не зарегистрировано
3	Сведения об осуществлении государственной регистрации сделки, права без необходимого в силу закона согласия третьего лица, органа:	3.1	данные отсутствуют
4	Ограничение прав и обременение объекта недвижимости:		

4.1	вид:	Аренда
	дата государственной регистрации:	23.12.2015 09:16:54
	номер государственной регистрации:	16-16/034-16/101/001/2015-6736/3
	срок, на который установлены ограничение прав и обременение объекта недвижимости:	Срок действия с 23.12.2015 по 07.10.2064 с 23.12.2015 по 07.10.2064
	лицо, в пользу которого установлены ограничение прав и обременение объекта недвижимости:	Закрытое акционерное общество "Предприятие Кара Алтын", ИНН: 1644015713
	сведения о возможности предоставления третьим лицам персональных данных физического лица	данные отсутствуют
	основание государственной регистрации:	Договор аренды земельных участков, находящихся в государственной собственности, № 113/15-ПКА, выдан 07.10.2015, дата государственной регистрации: 23.12.2015, номер государственной регистрации: 16-16/034-16/101/001/2015-6736/1
	сведения об осуществлении государственной регистрации сделки, права, ограничения права без необходимого в силу закона согласия третьего лица, органа:	данные отсутствуют
	сведения об управляющем залогом и о договоре управления залогом, если такой договор заключен для управления ипотекой:	данные отсутствуют
	сведения о депозитарии, который осуществляет хранение обездвиженной документарной закладной или электронной закладной:	

ДОКУМЕНТ ПОДПИСАН
ЭЛЕКТРОННОЙ ПОДПИСЬЮ
Сертификат: 0091AAF5A599507BC7E6D39D2DFA052F9A
Владелец: ФЕДЕРАЛЬНАЯ СЛУЖБА ГОСУДАРСТВЕННОЙ РЕГИСТРАЦИИ, КАДАСТРА И КАРТОГРАФИИ
Действителен: с 16.09.2025 по 10.12.2026

полное наименование должности		инициалы, фамилия

Земельный участок
вид объекта недвижимости

Лист № 2 раздела 2	Всего листов раздела 2: 2	Всего разделов: 8	Всего листов выписки: 25

05.12.2025г. № КУВИ-001/2025-221147326	
Кадастровый номер:	16:32:160702:5

	ведения о внесении изменений или дополнений в регистрационную запись об ипотеке:	
5	Договоры участия в долевом строительстве:	не зарегистрировано
6	Заявленные в судебном порядке права требования:	данные отсутствуют
7	Сведения о возможности предоставления третьим лицам персональных данных физического лица	данные отсутствуют
8	Сведения о возражении в отношении зарегистрированного права:	данные отсутствуют
9	Сведения о наличии решения об изъятии объекта недвижимости для государственных и муниципальных нужд:	данные отсутствуют
10	Сведения о невозможности государственной регистрации без личного участия правообладателя или его законного представителя:	данные отсутствуют
11	Правопритязания и сведения о наличии поступивших, но не рассмотренных заявлений о проведении государственной регистрации права (перехода, прекращения права), ограничения права или обременения объекта недвижимости, сделки в отношении объекта недвижимости:	отсутствуют
11	Сведения о невозможности государственной регистрации перехода, прекращения, ограничения права на земельный участок из земель сельскохозяйственного назначения:	данные отсутствуют

ДОКУМЕНТ ПОДПИСАН
ЭЛЕКТРОННОЙ ПОДПИСЬЮ
Сертификат: 0091AAF5A599507BC7E6D39D2DFA052F9A
Владелец: ФЕДЕРАЛЬНАЯ СЛУЖБА ГОСУДАРСТВЕННОЙ РЕГИСТРАЦИИ, КАДАСТРА И КАРТОГРАФИИ
Действителен: с 16.09.2025 по 10.12.2026

полное наименование должности		инициалы, фамилия

Выписка из Единого государственного реестра недвижимости об объекте недвижимости

Описание местоположения земельного участка

Земельный участок
вид объекта недвижимости

Лист № 1 раздела 3	Всего листов раздела 3: 1	Всего разделов: 8	Всего листов выписки: 25

05.12.2025г. № КУВИ-001/2025-221147326	
Кадастровый номер:	16:32:160702:5

План (чертеж, схема) земельного участка

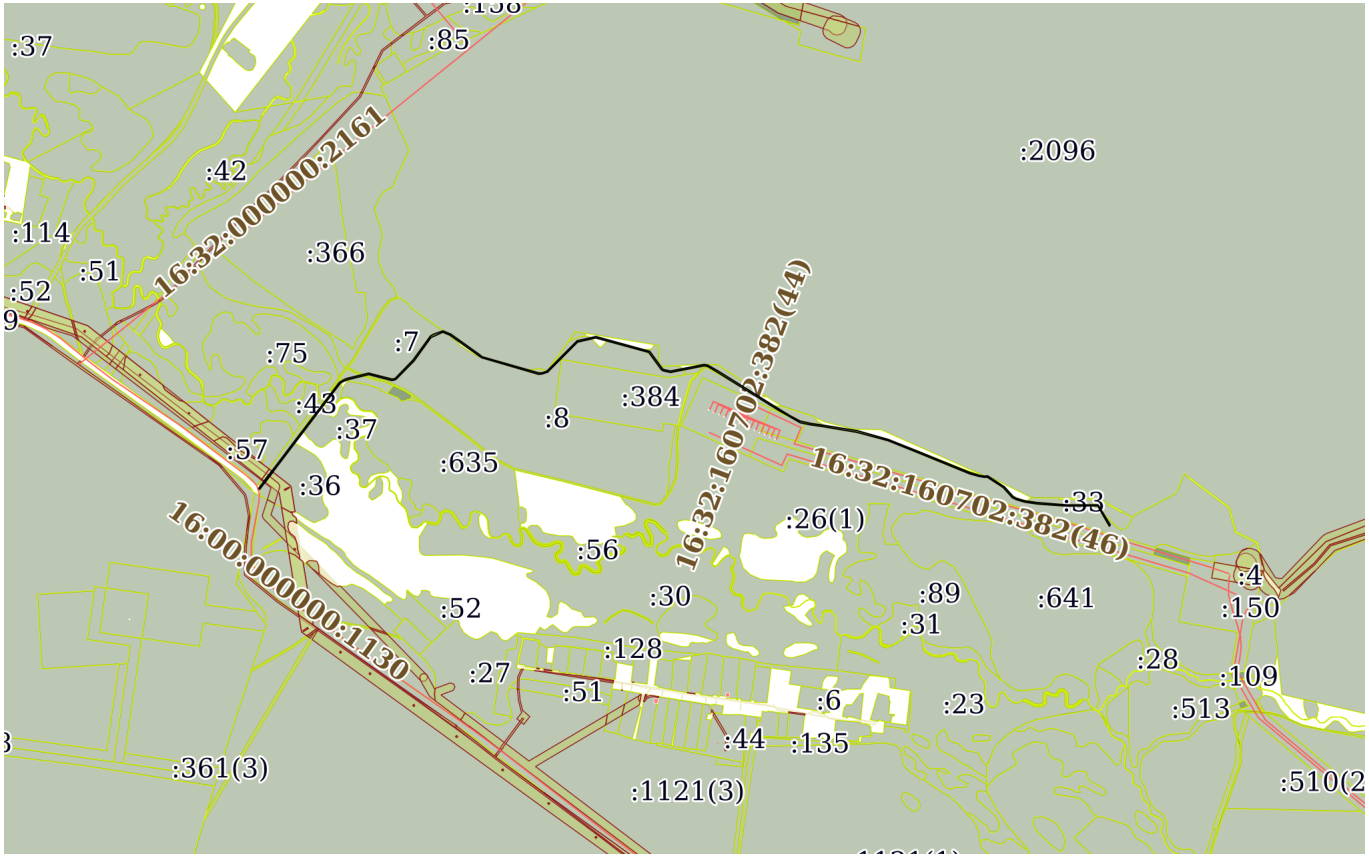

Масштаб 1:20000	Условные обозначения:		

ДОКУМЕНТ ПОДПИСАН
ЭЛЕКТРОННОЙ ПОДПИСЬЮ
Сертификат: 0091AAF5A599507BC7E6D39D2DFA052F9A
Владелец: ФЕДЕРАЛЬНАЯ СЛУЖБА ГОСУДАРСТВЕННОЙ РЕГИСТРАЦИИ, КАДАСТРА И КАРТОГРАФИИ
Действителен: с 16.09.2025 по 10.12.2026

полное наименование должности		инициалы, фамилия

Выписка из Единого государственного реестра недвижимости об объекте недвижимости

Описание местоположения земельного участка

Земельный участок
вид объекта недвижимости

Лист № 1 раздела 3.1	Всего листов раздела 3.1: 7	Всего разделов: 8	Всего листов выписки: 25

05.12.2025г. № КУВИ-001/2025-221147326	
Кадастровый номер:	16:32:160702:5

Описание местоположения границ земельного участка

№ п/п	Номер точки		Дирекционный угол	Горизонтальное проложение, м	Описание закрепления на местности	Кадастровые номера смежных участков	Сведения об адресах правообладателей смежных земельных участков
	начальная	конечная					
1	2	3	4	5	6	7	8
1	1.1.1	1.1.2	109°0.8`	1.57	данные отсутствуют	16:32:000000:2096	данные отсутствуют
2	1.1.2	1.1.3	123°10.6`	50.42	данные отсутствуют	данные отсутствуют	данные отсутствуют
3	1.1.3	1.1.4	111°24.8`	1.64	данные отсутствуют	данные отсутствуют	данные отсутствуют
4	1.1.4	1.1.5	137°56.3`	36.27	данные отсутствуют	данные отсутствуют	данные отсутствуют
5	1.1.5	1.1.6	118°22.3`	9.79	данные отсутствуют	16:32:160702:33	данные отсутствуют
6	1.1.6	1.1.7	106°30.4`	23.12	данные отсутствуют	16:32:160702:33	данные отсутствуют
7	1.1.7	1.1.8	98°18.4`	32.95	данные отсутствуют	16:32:160702:33	данные отсутствуют
8	1.1.8	1.1.9	94°30.2`	81.27	данные отсутствуют	16:32:160702:33	данные отсутствуют
9	1.1.9	1.1.10	89°52.1`	82.25	данные отсутствуют	16:32:160702:33	данные отсутствуют
10	1.1.10	1.1.11	130°58.6`	2.82	данные отсутствуют	16:32:160702:32	данные отсутствуют
11	1.1.11	1.1.12	155°27.7`	2.02	данные отсутствуют	16:32:160702:32	данные отсутствуют
12	1.1.12	1.1.13	148°41.1`	58.43	данные отсутствуют	16:32:160702:32	данные отсутствуют
13	1.1.13	1.1.14	209°34.7`	4.25	данные отсутствуют	16:32:160702:26(2)	данные отсутствуют
14	1.1.14	1.1.15	321°7.7`	2.12	данные отсутствуют	16:32:160702:26(2)	данные отсутствуют
15	1.1.15	1.1.16	330°12.2`	59.91	данные отсутствуют	данные отсутствуют	данные отсутствуют
16	1.1.16	1.1.17	304°13.0`	1.21	данные отсутствуют	16:32:160702:32	данные отсутствуют
17	1.1.17	1.1.18	272°36.2`	1.76	данные отсутствуют	16:32:160702:32, 16:32:160702:33	данные отсутствуют
18	1.1.18	1.1.19	269°37.4`	80.74	данные отсутствуют	16:32:160702:26(2), 16:32:160702:33	данные отсутствуют
19	1.1.19	1.1.20	273°57.5`	34.33	данные отсутствуют	16:32:160702:26(2), 16:32:160702:33	данные отсутствуют

полное наименование должности		инициалы, фамилия

ДОКУМЕНТ ПОДПИСАН
ЭЛЕКТРОННОЙ ПОДПИСЬЮ
Сертификат: 0091AAF5A599507BC7E6D39D2DFA052F9A
Владелец: ФЕДЕРАЛЬНАЯ СЛУЖБА ГОСУДАРСТВЕННОЙ РЕГИСТРАЦИИ, КАДАСТРА И КАРТОГРАФИИ
Действителен: с 16.09.2025 по 10.12.2026

Земельный участок
вид объекта недвижимости

Лист № 2 раздела 3.1	Всего листов раздела 3.1: 7	Всего разделов: 8	Всего листов выписки: 25

05.12.2025г. № КУВИ-001/2025-221147326	
Кадастровый номер:	16:32:160702:5

20	1.1.20	1.1.21	274°12.5`	45.78	данные отсутствуют	16:32:160702:26(2), 16:32:160702:33	данные отсутствуют
21	1.1.21	1.1.22	282°3.4`	1.05	данные отсутствуют	16:32:160702:26(2), 16:32:160702:33	данные отсутствуют
22	1.1.22	1.1.23	278°31.4`	32.32	данные отсутствуют	16:32:160702:26(2), 16:32:160702:33	данные отсутствуют
23	1.1.23	1.1.24	286°15.1`	22.91	данные отсутствуют	16:32:160702:26(2), 16:32:160702:33	данные отсутствуют
24	1.1.24	1.1.25	296°33.9`	12.25	данные отсутствуют	16:32:160702:26(2), 16:32:160702:33	данные отсутствуют
25	1.1.25	1.1.26	317°22.3`	1.2	данные отсутствуют	16:32:160702:26(2), 16:32:160702:33	данные отсутствуют
26	1.1.26	1.1.27	317°55.4`	36.05	данные отсутствуют	16:32:160702:26(2)	данные отсутствуют
27	1.1.27	1.1.28	302°50.0`	49.89	данные отсутствуют	16:32:160702:26(2)	данные отсутствуют
28	1.1.28	1.1.29	289°19.4`	0.82	данные отсутствуют	16:32:160702:26(2)	данные отсутствуют
29	1.1.29	1.1.30	266°16.3`	7.07	данные отсутствуют	16:32:160702:26(2)	данные отсутствуют
30	1.1.30	1.1.31	279°55.5`	15.26	данные отсутствуют	16:32:160702:26(2)	данные отсутствуют
31	1.1.31	1.1.32	285°25.9`	26.01	данные отсутствуют	16:32:160702:26(2)	данные отсутствуют
32	1.1.32	1.1.33	292°13.9`	151	данные отсутствуют	16:32:160702:26(2)	данные отсутствуют
33	1.1.33	1.1.34	291°52.4`	85.3	данные отсутствуют	16:32:160702:26(2)	данные отсутствуют
34	1.1.34	1.1.35	285°0.8`	85.38	данные отсутствуют	16:32:160702:26(2)	данные отсутствуют
35	1.1.35	1.1.36	279°34.3`	95.79	данные отсутствуют	16:32:160702:26(2)	данные отсутствуют
36	1.1.36	1.1.37	277°51.0`	29.51	данные отсутствуют	16:32:160702:26(2), 16:32:160702:34	данные отсутствуют
37	1.1.37	1.1.38	281°22.5`	29.2	данные отсутствуют	16:32:160702:34	данные отсутствуют
38	1.1.38	1.1.39	299°59.2`	69.03	данные отсутствуют	16:32:160702:34	данные отсутствуют
39	1.1.38	1.1.38			данные отсутствуют	16:32:160702:367(2)	данные отсутствуют
40	1.1.39	1.1.40	301°49.1`	207.69	данные отсутствуют	данные отсутствуют	данные отсутствуют
41	1.1.39	1.1.39			данные отсутствуют	16:32:160702:26(1)	данные отсутствуют
42	1.1.40	1.1.41	300°17.8`	13.68	данные отсутствуют	16:32:160702:35, 16:32:160702:87	данные отсутствуют

ДОКУМЕНТ ПОДПИСАН
ЭЛЕКТРОННОЙ ПОДПИСЬЮ
Сертификат: 0091AAF5A599507BC7E6D39D2DFA052F9A
Владелец: ФЕДЕРАЛЬНАЯ СЛУЖБА ГОСУДАРСТВЕННОЙ РЕГИСТРАЦИИ, КАДАСТРА И КАРТОГРАФИИ
Действителен: с 16.09.2025 по 10.12.2026

полное наименование должности	инициалы, фамилия

Земельный участок
вид объекта недвижимости

Лист № 3 раздела 3.1	Всего листов раздела 3.1: 7	Всего разделов: 8	Всего листов выписки: 25

05.12.2025г. № КУВИ-001/2025-221147326	
Кадастровый номер:	16:32:160702:5

43	1.1.41	1.1.42	279°28.9`	9.96	данные отсутствуют	16:32:160702:87, 16:32:160702:383, 16:32:160702:13	данные отсутствуют
44	1.1.42	1.1.43	258°52.1`	91.32	данные отсутствуют	данные отсутствуют	данные отсутствуют
45	1.1.43	1.1.44	281°47.2`	18.36	данные отсутствуют	16:32:160702:14, 16:32:160702:8	данные отсутствуют
46	1.1.44	1.1.45	293°22.8`	5.39	данные отсутствуют	16:32:160702:14, 16:32:160702:8	данные отсутствуют
47	1.1.45	1.1.46	315°0.0`	3.85	данные отсутствуют	16:32:160702:14, 16:32:160702:8	данные отсутствуют
48	1.1.46	1.1.47	323°50.9`	55.99	данные отсутствуют	16:32:160702:8	данные отсутствуют
49	1.1.47	1.1.48	285°16.1`	147.26	данные отсутствуют	16:32:160702:8	данные отсутствуют
50	1.1.47	1.1.47			данные отсутствуют	16:32:160702:12	данные отсутствуют
51	1.1.48	1.1.49	256°59.5`	50.06	данные отсутствуют	16:32:160702:8	данные отсутствуют
52	1.1.49	1.1.50	224°49.9`	113.55	данные отсутствуют	16:32:160702:8	данные отсутствуют
53	1.1.49	1.1.49			данные отсутствуют	16:32:160702:11	данные отсутствуют
54	1.1.50	1.1.51	252°25.3`	15.66	данные отсутствуют	16:32:160702:9, 16:32:160702:8	данные отсутствуют
55	1.1.51	1.1.52	262°51.6`	9.33	данные отсутствуют	16:32:160702:9, 16:32:160702:8	данные отсутствуют
56	1.1.52	1.1.53	286°16.5`	158.82	данные отсутствуют	16:32:160702:8	данные отсутствуют
57	1.1.53	1.1.54	303°59.8`	10.86	данные отсутствуют	16:32:160702:8	данные отсутствуют
58	1.1.54	1.1.55	305°28.0`	93.62	данные отсутствуют	16:32:160702:8	данные отсутствуют
59	1.1.55	1.1.56	292°57.0`	20.29	данные отсутствуют	16:32:160702:8	данные отсутствуют
60	1.1.56	1.1.57	258°54.4`	2.08	данные отсутствуют	16:32:160702:7, 16:32:160702:8	данные отсутствуют
61	1.1.57	1.1.58	245°19.6`	33.61	данные отсутствуют	16:32:160702:7, 16:32:160702:8	данные отсутствуют
62	1.1.58	1.1.59	215°38.8`	76.7	данные отсутствуют	16:32:160702:7, 16:32:160702:8	данные отсутствуют
63	1.1.59	1.1.60	224°36.3`	69.68	данные отсутствуют	16:32:160702:7, 16:32:160702:8	данные отсутствуют

ДОКУМЕНТ ПОДПИСАН
ЭЛЕКТРОННОЙ ПОДПИСЬЮ
Сертификат: 0091AAF5A599507BC7E6D39D2DFA052F9A
Владелец: ФЕДЕРАЛЬНАЯ СЛУЖБА ГОСУДАРСТВЕННОЙ РЕГИСТРАЦИИ, КАДАСТРА И КАРТОГРАФИИ
Действителен: с 16.09.2025 по 10.12.2026

полное наименование должности	инициалы, фамилия

Земельный участок
вид объекта недвижимости

Лист № 4 раздела 3.1	Всего листов раздела 3.1: 7	Всего разделов: 8	Всего листов выписки: 25

05.12.2025г. № КУВИ-001/2025-221147326	
Кадастровый номер:	16:32:160702:5

1	2	3	4	5	6	7	8
64	1.1.60	1.1.61	250°27.1`	6.19	данные отсутствуют	16:32:160702:7, 16:32:160702:8	данные отсутствуют
65	1.1.61	1.1.62	262°38.3`	5.7	данные отсутствуют	16:32:160702:7, 16:32:160702:8	данные отсутствуют
66	1.1.62	1.1.63	284°27.8`	63.3	данные отсутствуют	16:32:160702:7, 16:32:160702:85, 16:32:160702:8	данные отсутствуют
67	1.1.63	1.1.64	256°10.4`	56.24	данные отсутствуют	данные отсутствуют	данные отсутствуют
68	1.1.64	1.1.65	250°8.1`	12.04	данные отсутствуют	данные отсутствуют	данные отсутствуют
69	1.1.64	1.1.64			данные отсутствуют	16:32:160702:86, 16:32:000000:635	данные отсутствуют
70	1.1.65	1.1.66	245°23.8`	6.27	данные отсутствуют	данные отсутствуют	данные отсутствуют
71	1.1.66	1.1.67	231°13.5`	6.2	данные отсутствуют	данные отсутствуют	данные отсутствуют
72	1.1.67	1.1.68	227°55.3`	1.39	данные отсутствуют	16:32:160702:83	данные отсутствуют
73	1.1.68	1.1.69	217°14.1`	355.77	данные отсутствуют	данные отсутствуют	данные отсутствуют
74	1.1.68	1.1.68			данные отсутствуют	16:32:160702:78	данные отсутствуют
75	1.1.69	1.1.70	327°45.8`	3.94	данные отсутствуют	16:32:160702:36	данные отсутствуют
76	1.1.70	1.1.71	37°14.6`	354.89	данные отсутствуют	данные отсутствуют	данные отсутствуют
77	1.1.71	1.1.72	33°29.7`	0.82	данные отсутствуют	16:32:160702:78, 16:32:160702:80	данные отсутствуют
78	1.1.72	1.1.73	57°31.7`	0.78	данные отсутствуют	16:32:160702:78, 16:32:160702:80	данные отсутствуют
79	1.1.73	1.1.74	55°6.9`	8.78	данные отсутствуют	16:32:160702:78	данные отсутствуют
80	1.1.74	1.1.75	64°3.7`	10.22	данные отсутствуют	16:32:160702:79	данные отсутствуют
81	1.1.75	1.1.76	72°18.7`	6.55	данные отсутствуют	16:32:160702:79	данные отсутствуют
82	1.1.76	1.1.77	76°9.7`	56.65	данные отсутствуют	данные отсутствуют	данные отсутствуют
83	1.1.77	1.1.78	79°6.8`	0.79	данные отсутствуют	16:32:160702:7, 16:32:160702:85, 16:32:160702:8	данные отсутствуют
84	1.1.78	1.1.79	102°42.0`	0.73	данные отсутствуют	16:32:160702:7, 16:32:160702:85, 16:32:160702:8	данные отсутствуют

ДОКУМЕНТ ПОДПИСАН
ЭЛЕКТРОННОЙ ПОДПИСЬЮ
Сертификат: 0091AAF5A599507BC7E6D39D2DFA052F9A
Владелец: ФЕДЕРАЛЬНАЯ СЛУЖБА ГОСУДАРСТВЕННОЙ РЕГИСТРАЦИИ, КАДАСТРА И КАРТОГРАФИИ
Действителен: с 16.09.2025 по 10.12.2026

полное наименование должности	инициалы, фамилия

Земельный участок
вид объекта недвижимости

Лист № 5 раздела 3.1	Всего листов раздела 3.1: 7	Всего разделов: 8	Всего листов выписки: 25

05.12.2025г. № КУВИ-001/2025-221147326	
Кадастровый номер:	16:32:160702:5

1	2	3	4	5	6	7	8
85	1.1.79	1.1.80	104°13.9`	63.09	данные отсутствуют	16:32:160702:7, 16:32:160702:8	данные отсутствуют
86	1.1.80	1.1.81	91°30.0`	4.2	данные отсутствуют	16:32:160702:7, 16:32:160702:8	данные отсутствуют
87	1.1.81	1.1.82	71°55.8`	5.96	данные отсутствуют	16:32:160702:7, 16:32:160702:8	данные отсутствуют
88	1.1.82	1.1.83	44°3.0`	68.26	данные отсутствуют	16:32:160702:7, 16:32:160702:8	данные отсутствуют
89	1.1.83	1.1.84	35°57.1`	75.54	данные отсутствуют	16:32:160702:7, 16:32:160702:8	данные отсутствуют
90	1.1.84	1.1.85	23°44.9`	1.64	данные отсутствуют	16:32:160702:7, 16:32:160702:8	данные отсутствуют
91	1.1.85	1.1.86	51°29.3`	6.01	данные отсутствуют	16:32:160702:7, 16:32:160702:8	данные отсутствуют
92	1.1.86	1.1.87	64°7.2`	8.22	данные отсутствуют	16:32:160702:7, 16:32:160702:8	данные отсутствуют
93	1.1.87	1.1.88	70°39.4`	23.13	данные отсутствуют	16:32:160702:7, 16:32:160702:8	данные отсутствуют
94	1.1.88	1.1.89	61°40.4`	1.45	данные отсутствуют	16:32:160702:7, 16:32:160702:8	данные отсутствуют
95	1.1.89	1.1.90	112°48.1`	1.7	данные отсутствуют	16:32:000000:2096, 16:32:160702:7, 16:32:160702:8	данные отсутствуют
96	1.1.90	1.1.91	112°45.4`	21.82	данные отсутствуют	16:32:000000:2096, 16:32:160702:8	данные отсутствуют
97	1.1.91	1.1.92	125°34.7`	93.91	данные отсутствуют	16:32:000000:2096, 16:32:160702:8	данные отсутствуют
98	1.1.92	1.1.93	130°32.7`	8.83	данные отсутствуют	16:32:000000:2096, 16:32:160702:8	данные отсутствуют
99	1.1.93	1.1.94	105°54.0`	158.06	данные отсутствуют	16:32:160702:8	данные отсутствуют
100	1.1.94	1.1.95	90°45.2`	7.61	данные отсутствуют	16:32:160702:9, 16:32:160702:8	данные отсутствуют

ДОКУМЕНТ ПОДПИСАН
ЭЛЕКТРОННОЙ ПОДПИСЬЮ
Сертификат: 0091AAF5A599507BC7E6D39D2DFA052F9A
Владелец: ФЕДЕРАЛЬНАЯ СЛУЖБА ГОСУДАРСТВЕННОЙ РЕГИСТРАЦИИ, КАДАСТРА И КАРТОГРАФИИ
Действителен: с 16.09.2025 по 10.12.2026

полное наименование должности	инициалы, фамилия

Земельный участок
вид объекта недвижимости

Лист № 6 раздела 3.1	Всего листов раздела 3.1: 7	Всего разделов: 8	Всего листов выписки: 25

05.12.2025г. № КУВИ-001/2025-221147326	
Кадастровый номер:	16:32:160702:5

1	2	3	4	5	6	7	8
101	1.1.95	1.1.96	72°24.5`	14.62	данные отсутствуют	16:32:160702:9, 16:32:160702:8	данные отсутствуют
102	1.1.96	1.1.97	44°53.5`	115.42	данные отсутствуют	16:32:160702:8	данные отсутствуют
103	1.1.96	1.1.96			данные отсутствуют	16:32:000000:2096	данные отсутствуют
104	1.1.97	1.1.98	73°48.7`	0.97	данные отсутствуют	16:32:160702:10, 16:32:160702:11, 16:32:160702:8	данные отсутствуют
105	1.1.98	1.1.99	77°22.1`	50.76	данные отсутствуют	данные отсутствуют	данные отсутствуют
106	1.1.99	1.1.100	105°23.8`	148.45	данные отсутствуют	данные отсутствуют	данные отсутствуют
107	1.1.100	1.1.101	110°30.5`	1.4	данные отсутствуют	16:32:160702:12, 16:32:160702:8	данные отсутствуют
108	1.1.101	1.1.102	143°52.4`	55.97	данные отсутствуют	16:32:160702:8	данные отсутствуют
109	1.1.102	1.1.103	157°38.4`	1.52	данные отсутствуют	16:32:160702:14, 16:32:160702:8	данные отсутствуют
110	1.1.103	1.1.104	130°52.3`	1.38	данные отсутствуют	16:32:160702:14, 16:32:160702:8	данные отсутствуют
111	1.1.104	1.1.105	111°9.4`	4.46	данные отсутствуют	16:32:160702:14, 16:32:160702:8	данные отсутствуют
112	1.1.105	1.1.106	101°41.3`	17.18	данные отсутствуют	16:32:160702:14, 16:32:160702:8	данные отсутствуют
113	1.1.106	1.1.107	78°52.7`	91.56	данные отсутствуют	данные отсутствуют	данные отсутствуют
114	1.1.107	1.1.108	100°24.1`	10.14	данные отсутствуют	16:32:000000:2096, 16:32:160702:87	данные отсутствуют
115	1.1.107	1.1.107			данные отсутствуют	16:32:160702:13	данные отсутствуют
116	1.1.108	1.1.109	119°35.2`	32.16	данные отсутствуют	16:32:160702:35, 16:32:160702:87	данные отсутствуют
117	1.1.109	1.1.110	122°0.4`	190.27	данные отсутствуют	данные отсутствуют	данные отсутствуют
118	1.1.110	1.1.111	121°25.3`	35.03	данные отсутствуют	16:32:160702:34	данные отсутствуют
119	1.1.111	1.1.112	118°3.1`	31.7	данные отсутствуют	16:32:160702:367(2), 16:32:160702:34	данные отсутствуют
120	1.1.112	1.1.113	102°35.6`	29.95	данные отсутствуют	16:32:160702:34	данные отсутствуют

ДОКУМЕНТ ПОДПИСАН
ЭЛЕКТРОННОЙ ПОДПИСЬЮ
Сертификат: 0091AAF5A599507BC7E6D39D2DFA052F9A
Владелец: ФЕДЕРАЛЬНАЯ СЛУЖБА ГОСУДАРСТВЕННОЙ РЕГИСТРАЦИИ, КАДАСТРА И КАРТОГРАФИИ
Действителен: с 16.09.2025 по 10.12.2026

полное наименование должности		инициалы, фамилия

Земельный участок
вид объекта недвижимости

Лист № 7 раздела 3.1	Всего листов раздела 3.1: 7	Всего разделов: 8	Всего листов выписки: 25

05.12.2025г. № КУВИ-001/2025-221147326	
Кадастровый номер:	16:32:160702:5

1	2	3	4	5	6	7	8
121	1.1.113	1.1.114	97°57.0`	29.72	данные отсутствуют	16:32:160702:34	данные отсутствуют
122	1.1.114	1.1.115	99°8.0`	96.27	данные отсутствуют	данные отсутствуют	данные отсутствуют
123	1.1.115	1.1.116	105°50.3`	86.43	данные отсутствуют	данные отсутствуют	данные отсутствуют
124	1.1.116	1.1.117	111°43.9`	85.13	данные отсутствуют	данные отсутствуют	данные отсутствуют
125	1.1.117	1.1.118	112°13.1`	149.5	данные отсутствуют	16:32:160702:88	данные отсутствуют
126	1.1.118	1.1.119	109°32.9`	1.46	данные отсутствуют	16:32:160702:88	данные отсутствуют
127	1.1.119	1.1.120	107°6.2`	24.24	данные отсутствуют	16:32:160702:88	данные отсутствуют
128	1.1.120	1.1.121	99°27.0`	15.59	данные отсутствуют	16:32:160702:88	данные отсутствуют
129	1.1.121	1.1.1	84°13.9`	7.86	данные отсутствуют	16:32:000000:2096	данные отсутствуют

ДОКУМЕНТ ПОДПИСАН
ЭЛЕКТРОННОЙ ПОДПИСЬЮ
Сертификат: 0091AAF5A599507BC7E6D39D2DFA052F9A
Владелец: ФЕДЕРАЛЬНАЯ СЛУЖБА ГОСУДАРСТВЕННОЙ РЕГИСТРАЦИИ, КАДАСТРА И КАРТОГРАФИИ
Действителен: с 16.09.2025 по 10.12.2026

полное наименование должности	инициалы, фамилия

Выписка из Единого государственного реестра недвижимости об объекте недвижимости

Описание местоположения земельного участка

Земельный участок
вид объекта недвижимости

Лист № 1 раздела 3.2	Всего листов раздела 3.2: 5	Всего разделов: 8	Всего листов выписки: 25

05.12.2025г. № КУВИ-001/2025-221147326	
Кадастровый номер:	16:32:160702:5

Сведения о характерных точках границы земельного участка

Система координат МСК-16

Номер точки	Координаты, м		Описание закрепления на местности	Средняя квадратичная погрешность определения координат характерных точек границ земельного участка, м
	X	Y		
1	2	3	4	5
1	344390.63	2191551.09	-	0.3
2	344390.12	2191552.57	-	0.3
3	344362.53	2191594.77	-	1.5
4	344361.93	2191596.3	-	1.5
5	344335	2191620.6	-	1.5
6	344330.35	2191629.21	-	1.5
7	344323.78	2191651.38	-	1.5
8	344319.02	2191683.98	-	1.5
9	344312.64	2191765	-	1.5
10	344312.83	2191847.25	-	1.5
11	344310.98	2191849.38	-	1.5
12	344309.14	2191850.22	-	1.5
13	344259.22	2191880.59	-	1.5
14	344255.52	2191878.49	-	1.5
15	344257.17	2191877.16	-	1.5
16	344309.16	2191847.39	-	1.5
17	344309.84	2191846.39	-	1.5
18	344309.92	2191844.63	-	1.5
19	344309.39	2191763.89	-	1.5
20	344311.76	2191729.64	-	1.5
21	344315.12	2191683.98	-	1.5
22	344315.34	2191682.95	-	1.5

ДОКУМЕНТ ПОДПИСАН
ЭЛЕКТРОННОЙ ПОДПИСЬЮ
Сертификат: 0091AAF5A599507BC7E6D39D2DFA052F9A
Владелец: ФЕДЕРАЛЬНАЯ СЛУЖБА ГОСУДАРСТВЕННОЙ РЕГИСТРАЦИИ, КАДАСТРА И КАРТОГРАФИИ
Действителен: с 16.09.2025 по 10.12.2026

полное наименование должности		инициалы, фамилия

Земельный участок
вид объекта недвижимости

Лист № 2 раздела 3.2	Всего листов раздела 3.2: 5	Всего разделов: 8	Всего листов выписки: 25

05.12.2025г. № КУВИ-001/2025-221147326	
Кадастровый номер:	16:32:160702:5

1	2	3	4	5
23	344320.13	2191650.99	-	1.5
24	344326.54	2191629	-	1.5
25	344332.02	2191618.04	-	1.5
26	344332.9	2191617.23	-	1.5
27	344359.66	2191593.07	-	1.5
28	344386.71	2191551.15	-	1.5
29	344386.98	2191550.38	-	1.5
30	344386.52	2191543.32	-	1.5
31	344389.15	2191528.29	-	1.5
32	344396.07	2191503.22	-	1.5
33	344453.2	2191363.44	-	1.5
34	344484.98	2191284.28	-	1.5
35	344507.1	2191201.81	-	1.5
36	344523.03	2191107.35	-	1.5
37	344527.06	2191078.12	-	1.5
38	344532.82	2191049.49	-	1.5
39	344567.32	2190989.7	-	1.5
40	344676.82	2190813.22	-	1.5
41	344683.72	2190801.41	-	1.5
42	344685.36	2190791.59	-	1.5
43	344667.73	2190701.99	-	1.5
44	344671.48	2190684.02	-	1.5
45	344673.62	2190679.07	-	1.5
46	344676.34	2190676.35	-	1.5
47	344721.55	2190643.32	-	1.5
48	344760.33	2190501.26	-	1.5
49	344749.06	2190452.48	-	1.5
50	344668.53	2190372.42	-	1.5
51	344663.8	2190357.49	-	1.5

полное наименование должности		инициалы, фамилия

ДОКУМЕНТ ПОДПИСАН
ЭЛЕКТРОННОЙ ПОДПИСЬЮ
Сертификат: 0091AAF5A599507BC7E6D39D2DFA052F9A
Владелец: ФЕДЕРАЛЬНАЯ СЛУЖБА ГОСУДАРСТВЕННОЙ РЕГИСТРАЦИИ, КАДАСТРА И КАРТОГРАФИИ
Действителен: с 16.09.2025 по 10.12.2026

Земельный участок
вид объекта недвижимости

Лист № 3 раздела 3.2	Всего листов раздела 3.2: 5	Всего разделов: 8	Всего листов выписки: 25

05.12.2025г. № КУВИ-001/2025-221147326	
Кадастровый номер:	16:32:160702:5

1	2	3	4	5
52	344662.64	2190348.23	-	1.5
53	344707.15	2190195.77	-	1.5
54	344713.22	2190186.77	-	1.5
55	344767.54	2190110.52	-	1.5
56	344775.45	2190091.84	-	1.5
57	344775.05	2190089.8	-	1.5
58	344761.02	2190059.26	-	1.5
59	344698.69	2190014.56	-	1.5
60	344649.08	2189965.63	-	1.5
61	344647.01	2189959.8	-	1.5
62	344646.28	2189954.15	-	1.5
63	344662.09	2189892.86	-	1.5
64	344648.65	2189838.25	-	1.5
65	344644.56	2189826.93	-	1.5
66	344641.95	2189821.23	-	1.5
67	344638.07	2189816.4	-	1.5
68	344637.14	2189815.37	-	1.5
69	344353.89	2189600.1	-	1.5
70	344357.22	2189598	-	1.5
71	344639.74	2189812.78	-	1.5
72	344640.42	2189813.23	-	1.5
73	344640.84	2189813.89	-	1.5
74	344645.86	2189821.09	-	1.5
75	344650.33	2189830.28	-	1.5
76	344652.32	2189836.52	-	1.5
77	344665.87	2189891.53	-	1.5
78	344666.02	2189892.31	-	1.5
79	344665.86	2189893.02	-	1.5
80	344650.35	2189954.17	-	1.5

полное наименование должности		инициалы, фамилия

ДОКУМЕНТ ПОДПИСАН
ЭЛЕКТРОННОЙ ПОДПИСЬЮ
Сертификат: 0091AAF5A599507BC7E6D39D2DFA052F9A
Владелец: ФЕДЕРАЛЬНАЯ СЛУЖБА ГОСУДАРСТВЕННОЙ РЕГИСТРАЦИИ, КАДАСТРА И КАРТОГРАФИИ
Действителен: с 16.09.2025 по 10.12.2026

Земельный участок
вид объекта недвижимости

Лист № 4 раздела 3.2	Всего листов раздела 3.2: 5	Всего разделов: 8	Всего листов выписки: 25

05.12.2025г. № КУВИ-001/2025-221147326	
Кадастровый номер:	16:32:160702:5

1	2	3	4	5
81	344650.24	2189958.37	-	1.5
82	344652.09	2189964.04	-	1.5
83	344701.15	2190011.5	-	1.5
84	344762.3	2190055.85	-	1.5
85	344763.8	2190056.51	-	1.5
86	344767.54	2190061.21	-	1.5
87	344771.13	2190068.61	-	1.5
88	344778.79	2190090.43	-	1.5
89	344779.48	2190091.71	-	1.5
90	344778.82	2190093.28	-	1.5
91	344770.38	2190113.4	-	1.5
92	344715.74	2190189.78	-	1.5
93	344710	2190196.49	-	1.5
94	344666.7	2190348.5	-	1.5
95	344666.6	2190356.11	-	1.5
96	344671.02	2190370.05	-	1.5
97	344752.79	2190451.51	-	1.5
98	344753.06	2190452.44	-	1.5
99	344764.16	2190501.97	-	1.5
100	344724.75	2190645.09	-	1.5
101	344724.26	2190646.4	-	1.5
102	344679.05	2190679.4	-	1.5
103	344677.64	2190679.98	-	1.5
104	344676.74	2190681.02	-	1.5
105	344675.13	2190685.18	-	1.5
106	344671.65	2190702	-	1.5
107	344689.31	2190791.84	-	0.3
108	344687.48	2190801.81	-	1.5
109	344671.6	2190829.78	-	1.5

ДОКУМЕНТ ПОДПИСАН
ЭЛЕКТРОННОЙ ПОДПИСЬЮ
Сертификат: 0091AAF5A599507BC7E6D39D2DFA052F9A
Владелец: ФЕДЕРАЛЬНАЯ СЛУЖБА ГОСУДАРСТВЕННОЙ РЕГИСТРАЦИИ, КАДАСТРА И КАРТОГРАФИИ
Действителен: с 16.09.2025 по 10.12.2026

полное наименование должности		инициалы, фамилия

Земельный участок
вид объекта недвижимости

Лист № 5 раздела 3.2	Всего листов раздела 3.2: 5	Всего разделов: 8	Всего листов выписки: 25

05.12.2025г. № КУВИ-001/2025-221147326	
Кадастровый номер:	16:32:160702:5

1	2	3	4	5
110	344570.75	2190991.13	-	1.5
111	344552.49	2191021.02	-	1.5
112	344537.58	2191049	-	1.5
113	344531.05	2191078.23	-	1.5
114	344526.94	2191107.66	-	1.5
115	344511.66	2191202.71	-	1.5
116	344488.07	2191285.86	-	1.5
117	344456.55	2191364.94	-	1.5
118	344400.02	2191503.34	-	1.5
119	344399.53	2191504.72	-	1.5
120	344392.4	2191527.89	-	1.5
121	344389.84	2191543.27	-	1.5
1	344390.63	2191551.09	-	0.3

ДОКУМЕНТ ПОДПИСАН
ЭЛЕКТРОННОЙ ПОДПИСЬЮ
Сертификат: 0091AAF5A599507BC7E6D39D2DFA052F9A
Владелец: ФЕДЕРАЛЬНАЯ СЛУЖБА ГОСУДАРСТВЕННОЙ РЕГИСТРАЦИИ, КАДАСТРА И КАРТОГРАФИИ
Действителен: с 16.09.2025 по 10.12.2026

полное наименование должности		инициалы, фамилия

Выписка из Единого государственного реестра недвижимости об объекте недвижимости

Сведения о частях земельного участка

Земельный участок
вид объекта недвижимости

Лист № 1 раздела 4	Всего листов раздела 4: 3	Всего разделов: 8	Всего листов выписки: 25

05.12.2025г. № КУВИ-001/2025-221147326	
Кадастровый номер:	16:32:160702:5

План (чертеж, схема) части земельного участка	Учетный номер части: 16:32:160702:5/1

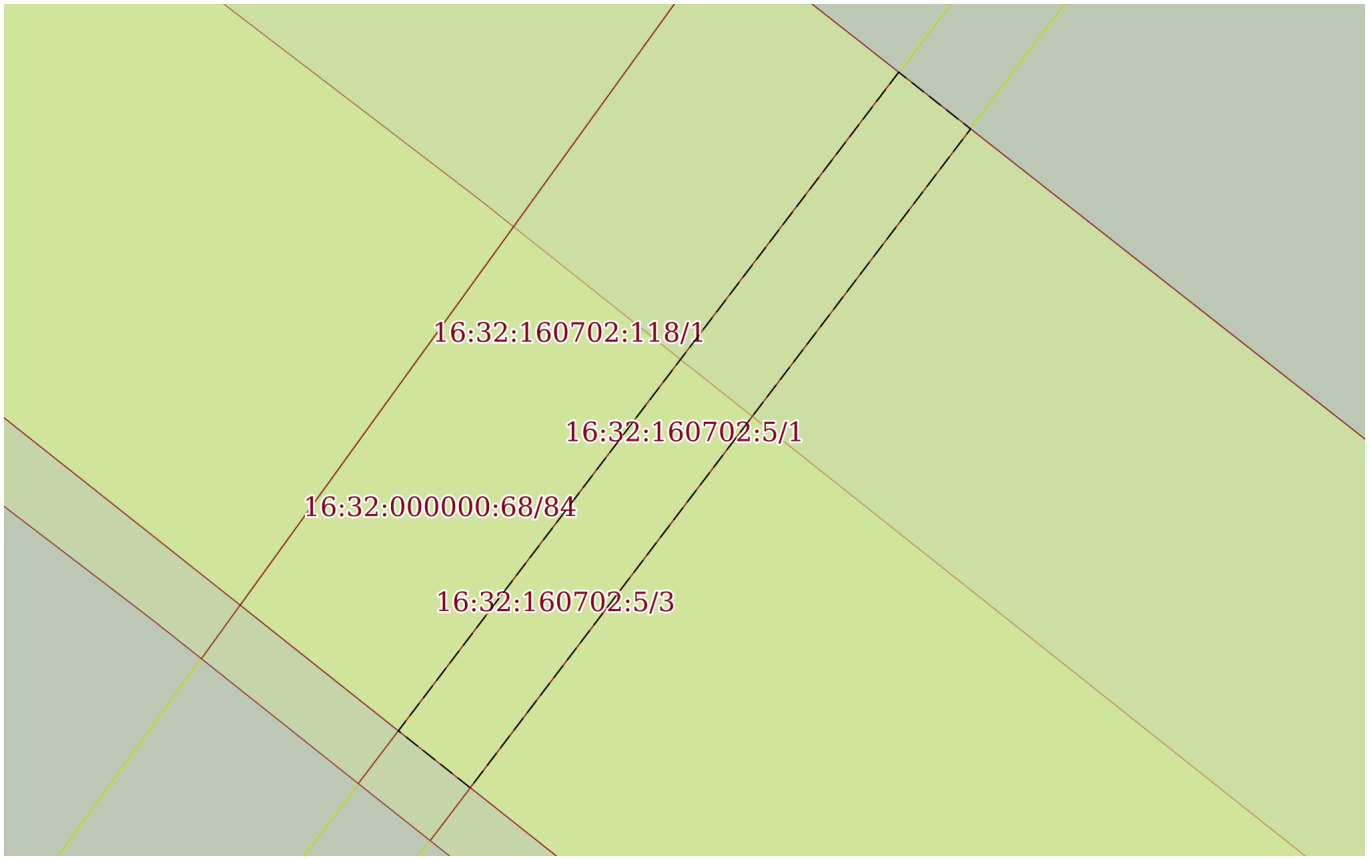

Масштаб 1:300	Условные обозначения:		

ДОКУМЕНТ ПОДПИСАН
ЭЛЕКТРОННОЙ ПОДПИСЬЮ
Сертификат: 0091AAF5A599507BC7E6D39D2DFA052F9A
Владелец: ФЕДЕРАЛЬНАЯ СЛУЖБА ГОСУДАРСТВЕННОЙ РЕГИСТРАЦИИ, КАДАСТРА И КАРТОГРАФИИ
Действителен: с 16.09.2025 по 10.12.2026

полное наименование должности		инициалы, фамилия

Земельный участок
вид объекта недвижимости

Лист № 2 раздела 4	Всего листов раздела 4: 3	Всего разделов: 8	Всего листов выписки: 25

05.12.2025г. № КУВИ-001/2025-221147326	
Кадастровый номер:	16:32:160702:5

План (чертеж, схема) части земельного участка	Учетный номер части: 16:32:160702:5/2

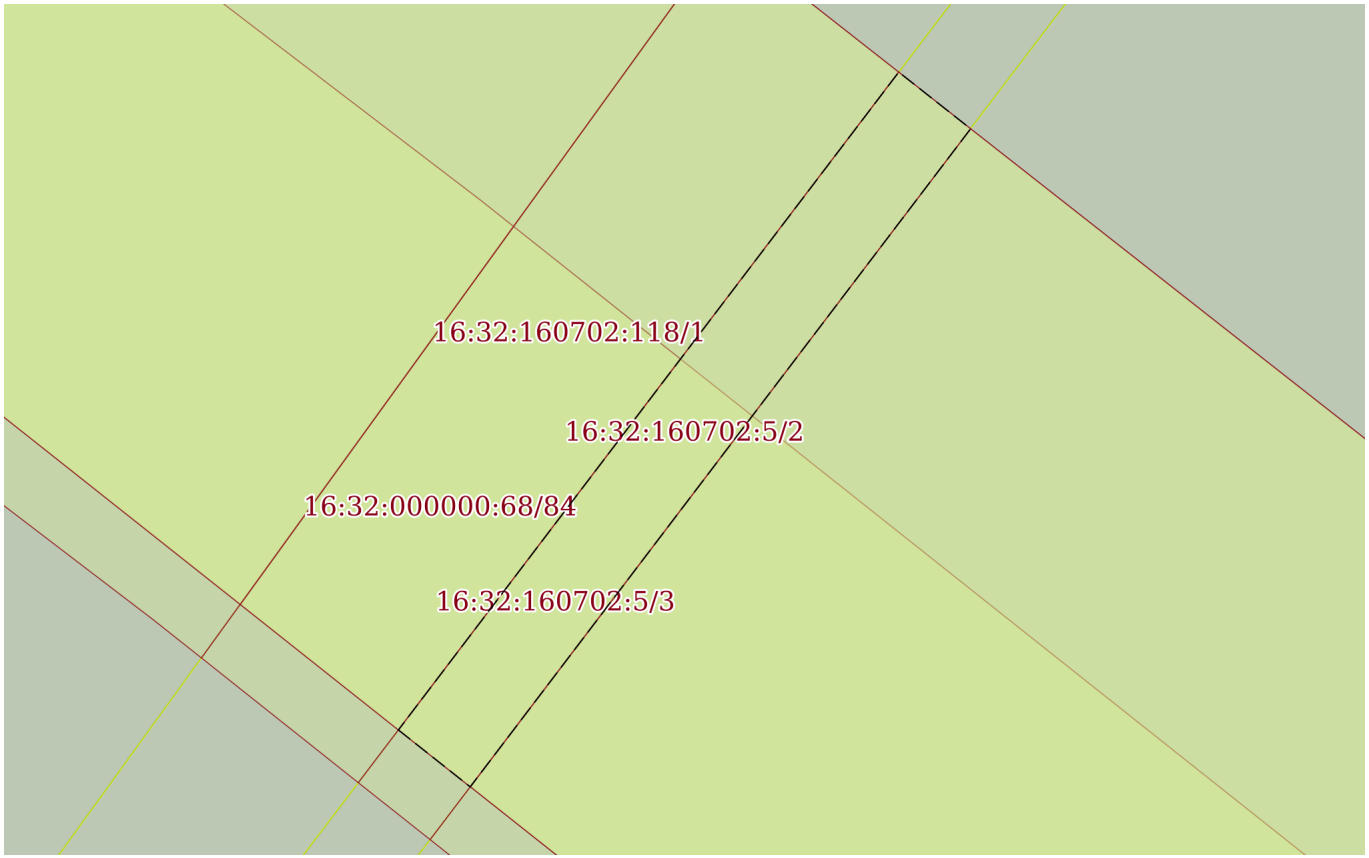

Масштаб 1:300	Условные обозначения:		

ДОКУМЕНТ ПОДПИСАН
ЭЛЕКТРОННОЙ ПОДПИСЬЮ
Сертификат: 0091AAF5A599507BC7E6D39D2DFA052F9A
Владелец: ФЕДЕРАЛЬНАЯ СЛУЖБА ГОСУДАРСТВЕННОЙ РЕГИСТРАЦИИ, КАДАСТРА И КАРТОГРАФИИ
Действителен: с 16.09.2025 по 10.12.2026

полное наименование должности		инициалы, фамилия

Земельный участок
вид объекта недвижимости

Лист № 3 раздела 4	Всего листов раздела 4: 3	Всего разделов: 8	Всего листов выписки: 25

05.12.2025г. № КУВИ-001/2025-221147326	
Кадастровый номер:	16:32:160702:5

План (чертеж, схема) части земельного участка	Учетный номер части: 16:32:160702:5/3

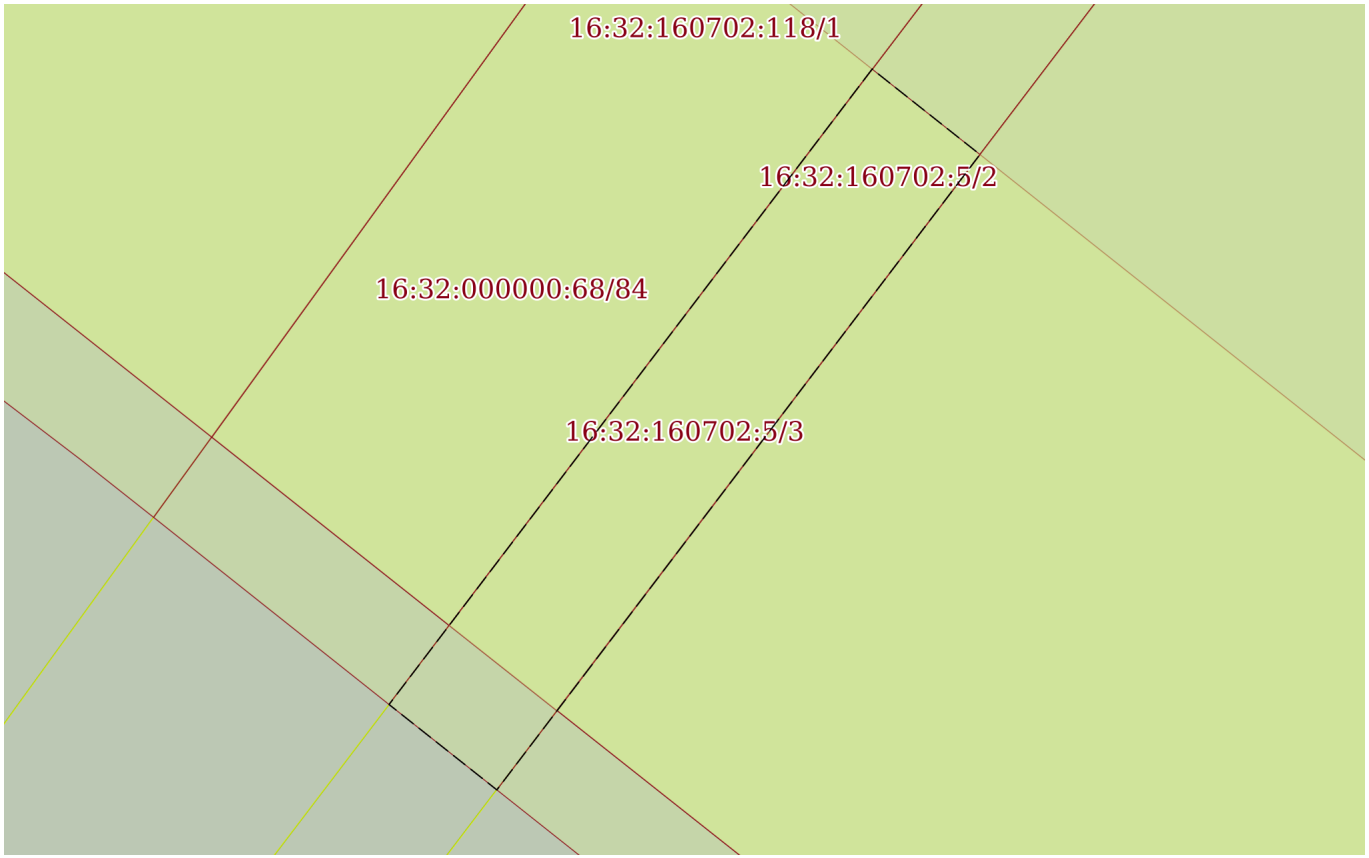

Масштаб 1:200	Условные обозначения:		

ДОКУМЕНТ ПОДПИСАН
ЭЛЕКТРОННОЙ ПОДПИСЬЮ
Сертификат: 0091AAF5A599507BC7E6D39D2DFA052F9A
Владелец: ФЕДЕРАЛЬНАЯ СЛУЖБА ГОСУДАРСТВЕННОЙ РЕГИСТРАЦИИ, КАДАСТРА И КАРТОГРАФИИ
Действителен: с 16.09.2025 по 10.12.2026

полное наименование должности		инициалы, фамилия

Выписка из Единого государственного реестра недвижимости об объекте недвижимости

Сведения о частях земельного участка

Земельный участок
вид объекта недвижимости

Лист № 1 раздела 4.1	Всего листов раздела 4.1: 1	Всего разделов: 8	Всего листов выписки: 25

05.12.2025г. № КУВИ-001/2025-221147326	
Кадастровый номер:	16:32:160702:5

Учетный номер части	Площадь, м2	Содержание ограничения в использовании или ограничения права на объект недвижимости или обременения объекта недвижимости
1	2	3
16:32:160702:5/1	122.34	вид ограничения (обременения): запрещение регистрации; Срок действия: не установлен; реквизиты документа-основания: постановление об утверждении границ охранных зон линий электропередачи № ЧЭС выдан: Исполнительный комитет Нурлатского Муниципального района; Сведения о лицах в пользу которых или в связи с которыми установлены (устанавливаются) ограничение прав и обременение объекта недвижимости: ОАО "Сетевая компания"; Содержание ограничения (обременения): Запрет на отдельные виды деятельности
16:32:160702:5/2	122	вид ограничения (обременения): ограничения прав на земельный участок, предусмотренные статьей 56 Земельного кодекса Российской Федерации; Срок действия: не установлен; реквизиты документа-основания: постановление от 25.04.2008 № 395 выдан: Исполнительный комитет Нурлатского муниципального района Республики Татарстан; Содержание ограничения (обременения): Постановление Совета Министров СССР от 26 марта 1984 г. N 255 «Об утверждении правил охраны электрических сетей напряжением свыше 1000 вольт; Реестровый номер границы: 16.00.2.2923
16:32:160702:5/3	79	вид ограничения (обременения): ограничения прав на земельный участок, предусмотренные статьей 56 Земельного кодекса Российской Федерации; Срок действия: не установлен; реквизиты документа-основания: справка балансовой принадлежности (Перечень ЛЭП Нурлатского района) № б/н выдан: Нурлатский РРЭС Чистопольские электрические сети ОАО "Сетевая компания"; Содержание ограничения (обременения): В охранных зонах запрещается осуществлять любые действия, согласно пунктам 11, 13 Постановления СОВМИНА СССР от 26.03.1984 №255 Об утверждении правил охраны электрических сетей напряжением свыше 1000 Вольт; Реестровый номер границы: 16.32.2.868

полное наименование должности		инициалы, фамилия

ДОКУМЕНТ ПОДПИСАН
ЭЛЕКТРОННОЙ ПОДПИСЬЮ
Сертификат: 0091AAF5A599507BC7E6D39D2DFA052F9A
Владелец: ФЕДЕРАЛЬНАЯ СЛУЖБА ГОСУДАРСТВЕННОЙ РЕГИСТРАЦИИ, КАДАСТРА И КАРТОГРАФИИ
Действителен: с 16.09.2025 по 10.12.2026

Выписка из Единого государственного реестра недвижимости об объекте недвижимости

Сведения о частях земельного участка

Земельный участок
вид объекта недвижимости

Лист № 1 раздела 4.2	Всего листов раздела 4.2: 3	Всего разделов: 8	Всего листов выписки: 25

05.12.2025г. № КУВИ-001/2025-221147326	
Кадастровый номер:	16:32:160702:5

Сведения о характерных точках границы части (частей) земельного участка				
Учетный номер части: 16:32:160702:5/1				
Система координат МСК-16				
Номер точки	Координаты, м		Описание закрепления на местности	Средняя квадратичная погрешность определения координат характерных точек границ земельного участка, м
	X	Y		
1	2	3	4	5
1	344403.02	2189632.82	-	1.5
2	344400.74	2189635.71	-	1.5
3	344374.27	2189615.59	-	1.5
4	344376.56	2189612.7	-	1.5
1	344403.02	2189632.82	-	1.5

полное наименование должности	ДОКУМЕНТ ПОДПИСАН ЭЛЕКТРОННОЙ ПОДПИСЬЮ Сертификат: 0091AAF5A599507BC7E6D39D2DFA052F9A Владелец: ФЕДЕРАЛЬНАЯ СЛУЖБА ГОСУДАРСТВЕННОЙ РЕГИСТРАЦИИ, КАДАСТРА И КАРТОГРАФИИ Действителен: с 16.09.2025 по 10.12.2026	инициалы, фамилия

Земельный участок
вид объекта недвижимости

Лист № 2 раздела 4.2	Всего листов раздела 4.2: 3	Всего разделов: 8	Всего листов выписки: 25

05.12.2025г. № КУВИ-001/2025-221147326	
Кадастровый номер:	16:32:160702:5

Сведения о характерных точках границы части (частей) земельного участка

Учетный номер части: 16:32:160702:5/2

Система координат МСК-16

Номер точки	Координаты, м		Описание закрепления на местности	Средняя квадратичная погрешность определения координат характерных точек границ земельного участка, м
	X	Y		
1	2	3	4	5
1	344376.56	2189612.7	-	-
2	344374.27	2189615.59	-	-
3	344400.74	2189635.71	-	-
4	344403.02	2189632.82	-	-
1	344376.56	2189612.7	-	-

полное наименование должности		инициалы, фамилия

ДОКУМЕНТ ПОДПИСАН
ЭЛЕКТРОННОЙ ПОДПИСЬЮ
Сертификат: 0091AAF5A599507BC7E6D39D2DFA052F9A
Владелец: ФЕДЕРАЛЬНАЯ СЛУЖБА ГОСУДАРСТВЕННОЙ РЕГИСТРАЦИИ, КАДАСТРА И КАРТОГРАФИИ
Действителен: с 16.09.2025 по 10.12.2026

Земельный участок
вид объекта недвижимости

Лист № 3 раздела 4.2	Всего листов раздела 4.2: 3	Всего разделов: 8	Всего листов выписки: 25

05.12.2025г. № КУВИ-001/2025-221147326	
Кадастровый номер:	16:32:160702:5

Сведения о характерных точках границы части (частей) земельного участка

Учетный номер части: 16:32:160702:5/3

Система координат МСК-16

Номер точки	Координаты, м		Описание закрепления на местности	Средняя квадратичная погрешность определения координат характерных точек границ земельного участка, м
	X	Y		
1	2	3	4	5
1	344391.48	2189624.04	-	-
2	344374.44	2189611.09	-	-
3	344372.15	2189613.98	-	-
4	344389.19	2189626.93	-	-
1	344391.48	2189624.04	-	-

полное наименование должности		инициалы, фамилия

ДОКУМЕНТ ПОДПИСАН
ЭЛЕКТРОННОЙ ПОДПИСЬЮ
Сертификат: 0091AAF5A599507BC7E6D39D2DFA052F9A
Владелец: ФЕДЕРАЛЬНАЯ СЛУЖБА ГОСУДАРСТВЕННОЙ РЕГИСТРАЦИИ, КАДАСТРА И КАРТОГРАФИИ
Действителен: с 16.09.2025 по 10.12.2026

Филиал публично-правовой компании "Роскадастр" по Республике Татарстан
полное наименование органа регистрации прав

Выписка из Единого государственного реестра недвижимости об объекте недвижимости

Сведения о характеристиках объекта недвижимости

На основании запроса от 04.12.2025, поступившего на рассмотрение 04.12.2025, сообщаем, что согласно записям Единого государственного реестра недвижимости:

Раздел 1 Лист 1

Земельный участок
вид объекта недвижимости

Лист № 1 раздела 1	Всего листов раздела 1: 3	Всего разделов: 5	Всего листов выписки: 12

04.12.2025г. № КУВИ-001/2025-220734606	
Кадастровый номер:	16:32:260102:361
Номер кадастрового квартала:	16:32:260102
Дата присвоения кадастрового номера:	13.12.2023

Ранее присвоенный государственный учетный номер:	данные отсутствуют
Местоположение:	Российская Федерация, Республика Татарстан, Нурлатский муниципальный район, Тимерлекское сельское поселение
Площадь:	58516 +/- 2828.68
Кадастровая стоимость, руб.:	50908.92
Кадастровые номера расположенных в пределах земельного участка объектов недвижимости:	данные отсутствуют
Кадастровые номера объектов недвижимости, из которых образован объект недвижимости:	16:32:000000:2176
Кадастровые номера образованных объектов недвижимости:	данные отсутствуют
Категория земель:	Земли лесного фонда
Виды разрешенного использования:	Заготовка древесины; заготовка живицы; заготовка и сбор недревесных лесных ресурсов; заготовка пищевых лесных ресурсов и сбор лекарственных растений; осуществление видов деятельности в сфере охотничьего хозяйства; ведение сельского хозяйства (сенокошение и пчеловодство); осуществление научно- исследовательской, образовательной деятельности; осуществление рекреационной деятельности; выращивание лесных плодовых, ягодных, декоративных растений; создание лесных питомников и их эксплуатация; осуществление геологического изучения недр, разведка и добыча полезных ископаемых.; строительство и эксплуатация водохранилищ и иных искусственных водных объектов, а также гидротехнических сооружений, морских портов, морских терминалов, речных портов, причалов; строительство, реконструкция, эксплуатация линейных объектов; осуществление религиозной деятельности.
Сведения о кадастровом инженере:	Жмур Елена Владимировна, СНИЛС 129-185-321 67, договор на выполнение кадастровых работ от 01.01.2021 № 135/21-ПКА, дата завершения кадастровых работ: 01.12.2023

ДОКУМЕНТ ПОДПИСАН
ЭЛЕКТРОННОЙ ПОДПИСЬЮ
Сертификат: 0091AAF5A599507BC7E6D39D2DFA052F9A
Владелец: ФЕДЕРАЛЬНАЯ СЛУЖБА ГОСУДАРСТВЕННОЙ РЕГИСТРАЦИИ, КАДАСТРА И КАРТОГРАФИИ
Действителен: с 16.09.2025 по 10.12.2026

полное наименование должности		инициалы, фамилия

Земельный участок
вид объекта недвижимости

Лист № 2 раздела 1	Всего листов раздела 1: 3	Всего разделов: 5	Всего листов выписки: 12

04.12.2025г. № КУВИ-001/2025-220734606	
Кадастровый номер:	16:32:260102:361

Сведения о лесах, водных объектах и об иных природных объектах, расположенных в пределах земельного участка:	Нурлатское лесничество, Тимерликовское участковое лесничество; квартал 109 часть выдела 26,27,29,30,31,39 квартал 119 часть выдела 3,14,25., Эксплуатационные леса
Сведения о том, что земельный участок полностью расположен в границах зоны с особыми условиями использования территории, территории объекта культурного наследия, публичного сервитута:	данные отсутствуют
Сведения о том, что земельный участок расположен в границах особой экономической зоны, территории опережающего развития, зоны территориального развития в Российской Федерации, игорной зоны:	данные отсутствуют
Сведения о том, что земельный участок расположен в границах особо охраняемой природной территории, Байкальской природной территории и ее экологических зон, лесопарковом зеленом поясе, охотничьего угодья, лесничества:	данные отсутствуют
Сведения о расположении земельного участка и (или) расположенного на нем объекта недвижимости в границах территории, в отношении которой принято решение о резервировании земель для государственных или муниципальных нужд:	данные отсутствуют
Сведения о результатах проведения государственного земельного надзора:	данные отсутствуют
Сведения о расположении земельного участка в границах территории, в отношении которой утвержден проект межевания территории:	данные отсутствуют
Условный номер земельного участка:	данные отсутствуют
Сведения о принятии акта и (или) заключении договора, предусматривающих предоставление в соответствии с земельным законодательством исполнительным органом государственным органом власти или органом местного самоуправления, находящегося в государственной или муниципальной собственности земельного участка для строительства наемного дома социального использования или наемного дома коммерческого использования:	данные отсутствуют

ДОКУМЕНТ ПОДПИСАН
ЭЛЕКТРОННОЙ ПОДПИСЬЮ
Сертификат: 0091AAF5A599507BC7E6D39D2DFA052F9A
Владелец: ФЕДЕРАЛЬНАЯ СЛУЖБА ГОСУДАРСТВЕННОЙ РЕГИСТРАЦИИ, КАДАСТРА И КАРТОГРАФИИ
Действителен: с 16.09.2025 по 10.12.2026

полное наименование должности		инициалы, фамилия

Земельный участок
вид объекта недвижимости

Лист № 3 раздела 1	Всего листов раздела 1: 3	Всего разделов: 5	Всего листов выписки: 12

04.12.2025г. № КУВИ-001/2025-220734606	
Кадастровый номер:	16:32:260102:361

Сведения о том, что земельный участок или земельные участки образованы на основании решения об изъятии земельного участка и (или) расположенного на нем объекта недвижимости для государственных или муниципальных нужд:	данные отсутствуют
Сведения о том, что земельный участок образован из земель или земельного участка, государственная собственность на которые не разграничена:	данные отсутствуют
Сведения о наличии земельного спора о местоположении границ земельных участков:	данные отсутствуют
Статус записи об объекте недвижимости:	Сведения об объекте недвижимости имеют статус "актуальные"
Особые отметки:	Граница земельного участка состоит из 3 контуров. Учетные номера контуров и их площади: 1 - 37950.14 кв.м, 2 - 13676.25 кв.м, 3 - 6889.5 кв.м. Сведения, необходимые для заполнения раздела: 4 - Сведения о частях земельного участка, отсутствуют.
Получатель выписки:	Ожередов Евгений Витальевич, действующий(ая) на основании документа "" от имени заявителя ОБЩЕСТВО С ОГРАНИЧЕННОЙ ОТВЕТСТВЕННОСТЬЮ "ПРОЕКТ МНК", 1644090823

ДОКУМЕНТ ПОДПИСАН
ЭЛЕКТРОННОЙ ПОДПИСЬЮ
Сертификат: 0091AAF5A599507BC7E6D39D2DFA052F9A
Владелец: ФЕДЕРАЛЬНАЯ СЛУЖБА ГОСУДАРСТВЕННОЙ РЕГИСТРАЦИИ, КАДАСТРА И КАРТОГРАФИИ
Действителен: с 16.09.2025 по 10.12.2026

полное наименование должности		инициалы, фамилия

Выписка из Единого государственного реестра недвижимости об объекте недвижимости

Сведения о зарегистрированных правах

Земельный участок
вид объекта недвижимости

Лист № 1 раздела 2	Всего листов раздела 2: 3	Всего разделов: 5	Всего листов выписки: 12

04.12.2025г. № КУВИ-001/2025-220734606	
Кадастровый номер:	16:32:260102:361

1	Правообладатель (правообладатели):	1.1	Российская Федерация
	Сведения о возможности предоставления третьим лицам персональных данных физического лица:	1.1.1	данные отсутствуют
2	Вид, номер, дата и время государственной регистрации права:	2.1	Собственность 16:32:260102:361-16/139/2023-1 13.12.2023 14:46:34
3	Сведения об осуществлении государственной регистрации сделки, права без необходимого в силу закона согласия третьего лица, органа:	3.1	данные отсутствуют
4	Ограничение прав и обременение объекта недвижимости:		

4.1	вид:	Аренда
	дата государственной регистрации:	01.11.2025 10:45:16
	номер государственной регистрации:	16:32:260102:361-16/139/2025-2
	срок, на который установлены ограничение прав и обременение объекта недвижимости:	Срок действия с 01.11.2025 49 лет
	лицо, в пользу которого установлены ограничение прав и обременение объекта недвижимости:	АО "Предприятие Кара Алтын", ИНН: 1644015713
	сведения о возможности предоставления третьим лицам персональных данных физического лица	данные отсутствуют
	основание государственной регистрации:	Договор аренды лесного участка., № 26/2024/1987, выдан 23.04.2024 Дополнительное соглашение к договору аренды лесного участка для осуществления геологического изучения недр, разведки и добычи полезных ископаемых договору аренды от 23 апреля 2024 №26/2024/1987, выдан 06.10.2025
	сведения об осуществлении государственной регистрации сделки, права, ограничения права без необходимого в силу закона согласия третьего лица, органа:	данные отсутствуют
	сведения об управляющем залогом и о договоре управления залогом, если такой договор заключен для управления ипотекой:	данные отсутствуют

ДОКУМЕНТ ПОДПИСАН
ЭЛЕКТРОННОЙ ПОДПИСЬЮ
Сертификат: 0091AAF5A599507BC7E6D39D2DFA052F9A
Владелец: ФЕДЕРАЛЬНАЯ СЛУЖБА ГОСУДАРСТВЕННОЙ РЕГИСТРАЦИИ, КАДАСТРА И КАРТОГРАФИИ
Действителен: с 16.09.2025 по 10.12.2026

полное наименование должности		инициалы, фамилия

Земельный участок
вид объекта недвижимости

Лист № 2 раздела 2	Всего листов раздела 2: 3	Всего разделов: 5	Всего листов выписки: 12

04.12.2025г. № КУВИ-001/2025-220734606	
Кадастровый номер:	16:32:260102:361

		сведения о депозитарии, который осуществляет хранение обездвиженной документарной закладной или электронной закладной:	
		ведения о внесении изменений или дополнений в регистрационную запись об ипотеке:	
5	Договоры участия в долевом строительстве:		не зарегистрировано
6	Заявленные в судебном порядке права требования:		данные отсутствуют
7	Сведения о возможности предоставления третьим лицам персональных данных физического лица		данные отсутствуют
8	Сведения о возражении в отношении зарегистрированного права:		данные отсутствуют
9	Сведения о наличии решения об изъятии объекта недвижимости для государственных и муниципальных нужд:		данные отсутствуют
10	Сведения о невозможности государственной регистрации без личного участия правообладателя или его законного представителя:		данные отсутствуют
11	Правопритязания и сведения о наличии поступивших, но не рассмотренных заявлений о проведении государственной регистрации права (перехода, прекращения права), ограничения права или обременения объекта недвижимости, сделки в отношении объекта недвижимости:		отсутствуют

ДОКУМЕНТ ПОДПИСАН
ЭЛЕКТРОННОЙ ПОДПИСЬЮ
Сертификат: 0091AAF5A599507BC7E6D39D2DFA052F9A
Владелец: ФЕДЕРАЛЬНАЯ СЛУЖБА ГОСУДАРСТВЕННОЙ РЕГИСТРАЦИИ, КАДАСТРА И КАРТОГРАФИИ
Действителен: с 16.09.2025 по 10.12.2026

полное наименование должности		инициалы, фамилия

Земельный участок
вид объекта недвижимости

Лист № 3 раздела 2	Всего листов раздела 2: 3	Всего разделов: 5	Всего листов выписки: 12

04.12.2025г. № КУВИ-001/2025-220734606	
Кадастровый номер:	16:32:260102:361

11	Сведения о невозможности государственной регистрации перехода, прекращения, ограничения права на земельный участок из земель сельскохозяйственного назначения:	данные отсутствуют

полное наименование должности		инициалы, фамилия

ДОКУМЕНТ ПОДПИСАН
ЭЛЕКТРОННОЙ ПОДПИСЬЮ
Сертификат: 0091AAF5A599507BC7E6D39D2DFA052F9A
Владелец: ФЕДЕРАЛЬНАЯ СЛУЖБА ГОСУДАРСТВЕННОЙ РЕГИСТРАЦИИ, КАДАСТРА И КАРТОГРАФИИ
Действителен: с 16.09.2025 по 10.12.2026

Выписка из Единого государственного реестра недвижимости об объекте недвижимости

Описание местоположения земельного участка

Земельный участок
вид объекта недвижимости

Лист № 1 раздела 3	Всего листов раздела 3: 4	Всего разделов: 5	Всего листов выписки: 12

04.12.2025г. № КУВИ-001/2025-220734606	
Кадастровый номер:	16:32:260102:361

План (чертеж, схема) земельного участка

Масштаб 1:10000	Условные обозначения:		

полное наименование должности		инициалы, фамилия

ДОКУМЕНТ ПОДПИСАН
ЭЛЕКТРОННОЙ ПОДПИСЬЮ
Сертификат: 0091AAF5A599507BC7E6D39D2DFA052F9A
Владелец: ФЕДЕРАЛЬНАЯ СЛУЖБА ГОСУДАРСТВЕННОЙ РЕГИСТРАЦИИ, КАДАСТРА И КАРТОГРАФИИ
Действителен: с 16.09.2025 по 10.12.2026

Земельный участок
вид объекта недвижимости

Лист № 2 раздела 3	Всего листов раздела 3: 4	Всего разделов: 5	Всего листов выписки: 12

04.12.2025г. № КУВИ-001/2025-220734606	
Кадастровый номер:	16:32:260102:361

Масштаб 1:8000	Условные обозначения:		

ДОКУМЕНТ ПОДПИСАН
ЭЛЕКТРОННОЙ ПОДПИСЬЮ
Сертификат: 0091AAF5A599507BC7E6D39D2DFA052F9A
Владелец: ФЕДЕРАЛЬНАЯ СЛУЖБА ГОСУДАРСТВЕННОЙ РЕГИСТРАЦИИ, КАДАСТРА И КАРТОГРАФИИ
Действителен: с 16.09.2025 по 10.12.2026

полное наименование должности		инициалы, фамилия

Земельный участок
вид объекта недвижимости

Лист № 3 раздела 3	Всего листов раздела 3: 4	Всего разделов: 5	Всего листов выписки: 12

04.12.2025г. № КУВИ-001/2025-220734606	
Кадастровый номер:	16:32:260102:361

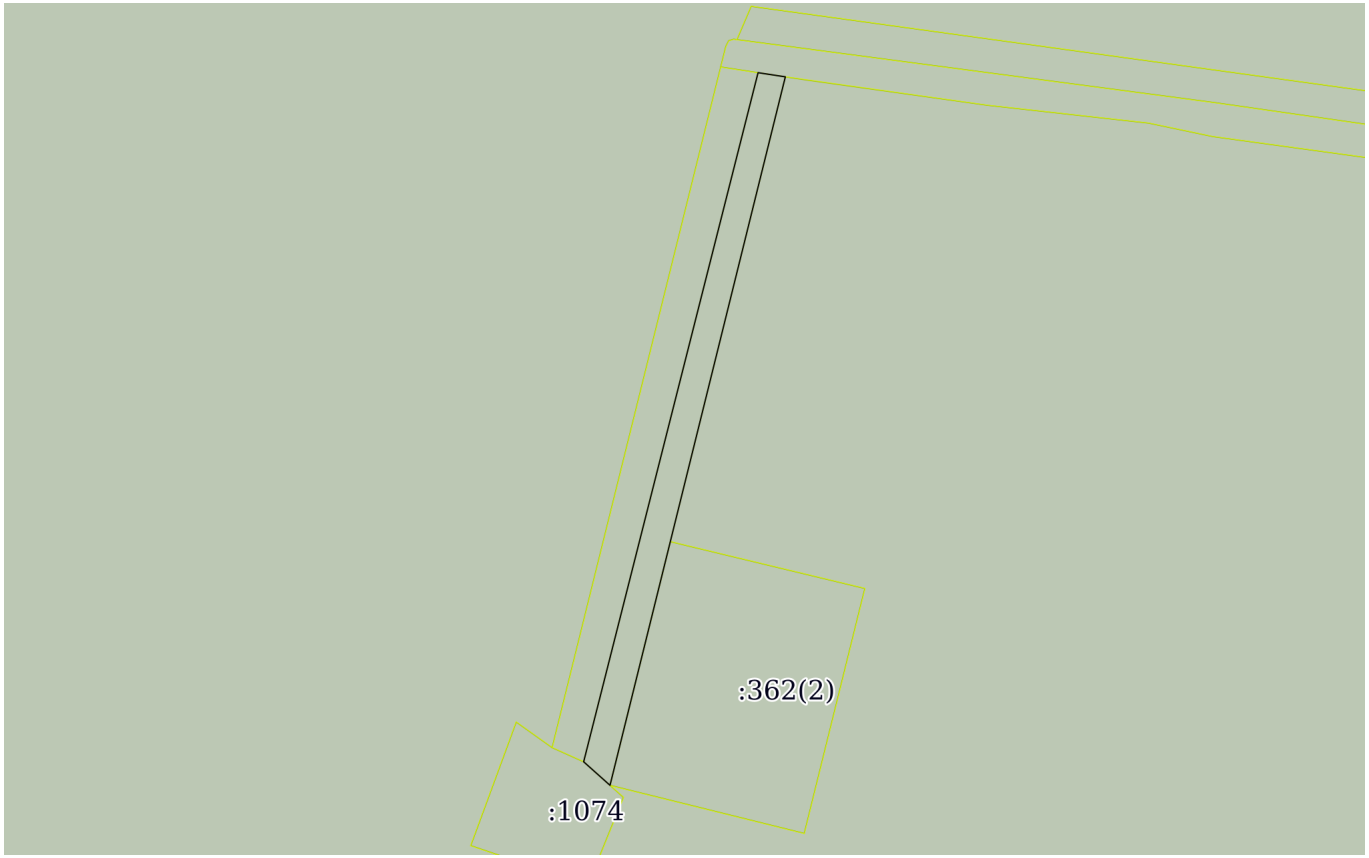

Масштаб 1:6000	Условные обозначения:		

полное наименование должности	ДОКУМЕНТ ПОДПИСАН ЭЛЕКТРОННОЙ ПОДПИСЬЮ Сертификат: 0091AAF5A599507BC7E6D39D2DFA052F9A Владелец: ФЕДЕРАЛЬНАЯ СЛУЖБА ГОСУДАРСТВЕННОЙ РЕГИСТРАЦИИ, КАДАСТРА И КАРТОГРАФИИ Действителен: с 16.09.2025 по 10.12.2026	инициалы, фамилия

Земельный участок
вид объекта недвижимости

Лист № 4 раздела 3	Всего листов раздела 3: 4	Всего разделов: 5	Всего листов выписки: 12

04.12.2025г. № КУВИ-001/2025-220734606	
Кадастровый номер:	16:32:260102:361

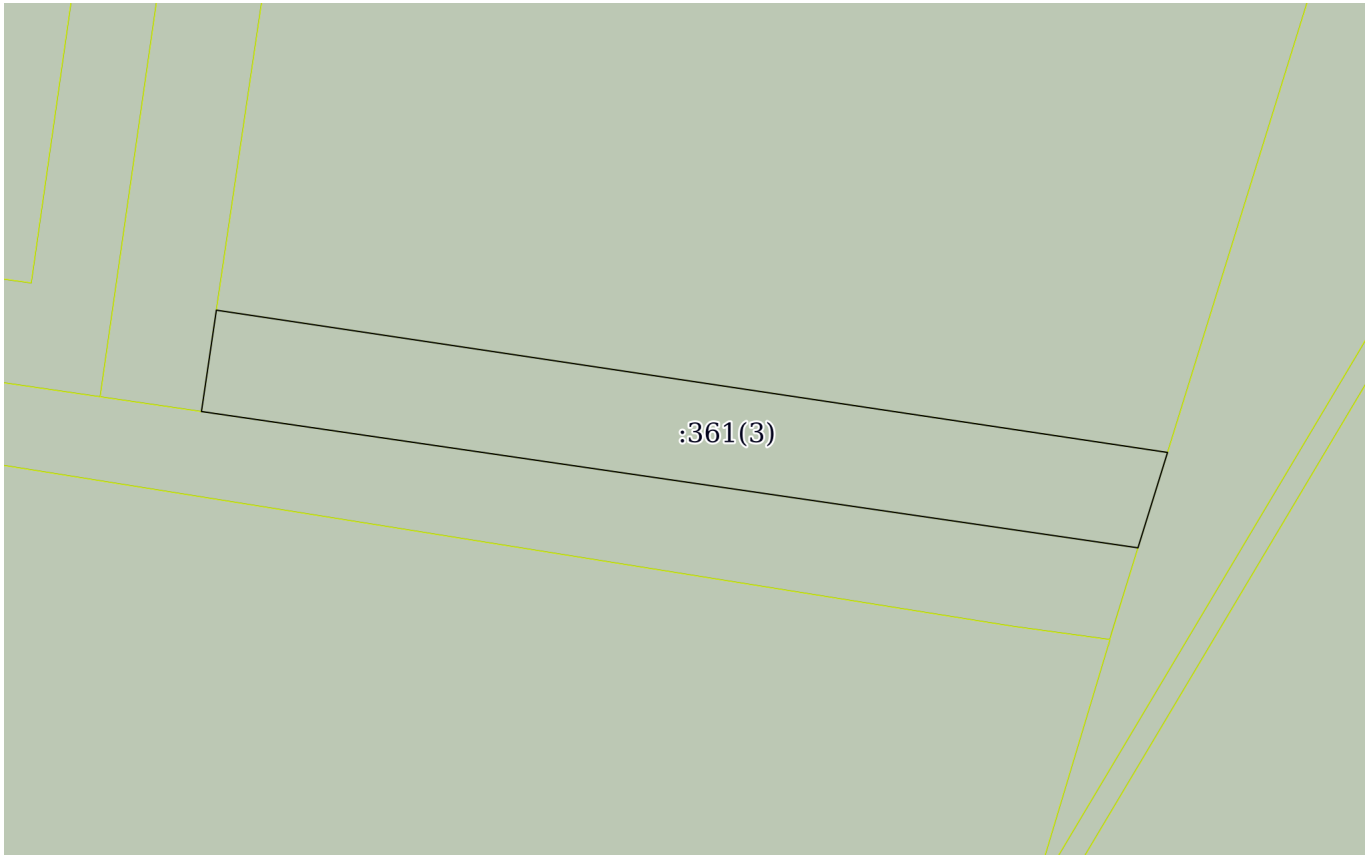

Масштаб 1:2000	Условные обозначения:		

полное наименование должности	ДОКУМЕНТ ПОДПИСАН ЭЛЕКТРОННОЙ ПОДПИСЬЮ Сертификат: 0091AAF5A599507BC7E6D39D2DFA052F9A Владелец: ФЕДЕРАЛЬНАЯ СЛУЖБА ГОСУДАРСТВЕННОЙ РЕГИСТРАЦИИ, КАДАСТРА И КАРТОГРАФИИ Действителен: с 16.09.2025 по 10.12.2026	инициалы, фамилия

Выписка из Единого государственного реестра недвижимости об объекте недвижимости

Описание местоположения земельного участка

Земельный участок
вид объекта недвижимости

Лист № 1 раздела 3.1	Всего листов раздела 3.1: 1	Всего разделов: 5	Всего листов выписки: 12

04.12.2025г. № КУВИ-001/2025-220734606	
Кадастровый номер:	16:32:260102:361

Описание местоположения границ земельного участка

№ п/п	Номер точки		Дирекционный угол	Горизонтальное проложение, м	Описание закрепления на местности	Кадастровые номера смежных участков	Сведения об адресах правообладателей смежных земельных участков
	начальная	конечная					
1	2	3	4	5	6	7	8
1	1.1.1	1.1.2	97°48.7`	1176.98	данные отсутствуют	данные отсутствуют	данные отсутствуют
2	1.1.2	1.1.3	8°5.0`	234.39	данные отсутствуют	данные отсутствуют	данные отсутствуют
3	1.1.3	1.1.4	86°27.2`	23.28	данные отсутствуют	16:32:260102:362(1)	данные отсутствуют
4	1.1.4	1.1.5	188°7.7`	266.68	данные отсутствуют	16:32:260102:336	данные отсутствуют
5	1.1.5	1.1.6	278°16.1`	84.13	данные отсутствуют	16:32:000000:1078	данные отсутствуют
6	1.1.6	1.1.7	277°46.2`	498.19	данные отсутствуют	16:32:000000:1078	данные отсутствуют
7	1.1.7	1.1.8	278°9.0`	236.59	данные отсутствуют	16:32:000000:1078	данные отсутствуют
8	1.1.8	1.1.9	277°30.3`	388.24	данные отсутствуют	16:32:000000:1078	данные отсутствуют
9	1.1.9	1.1.1	23°7.9`	29.12	данные отсутствуют	данные отсутствуют	данные отсутствуют
10	2.1.1	2.1.2	98°23.9`	1.51	данные отсутствуют	16:32:000000:1078, 16:32:260102:359	данные отсутствуют
11	2.1.2	2.1.3	98°40.5`	20.69	данные отсутствуют	16:32:000000:1078	данные отсутствуют
12	2.1.3	2.1.4	193°54.7`	586.49	данные отсутствуют	данные отсутствуют	данные отсутствуют
13	2.1.4	2.1.5	311°43.9`	28.41	данные отсутствуют	16:32:000000:1074	данные отсутствуют
14	2.1.4	2.1.4			данные отсутствуют	16:32:260102:362(2)	данные отсутствуют
15	2.1.5	2.1.1	14°12.8`	571.21	данные отсутствуют	16:32:260102:359	данные отсутствуют
16	3.1.1	3.1.2	98°30.1`	257.81	данные отсутствуют	16:32:000000:2176(1)	данные отсутствуют
17	3.1.2	3.1.3	197°14.6`	26.75	данные отсутствуют	16:32:000000:1121(2)	данные отсутствуют
18	3.1.3	3.1.4	278°16.4`	253.69	данные отсутствуют	16:32:000000:1078	данные отсутствуют
19	3.1.4	3.1.1	8°22.9`	27.44	данные отсутствуют	16:32:260102:336	данные отсутствуют

полное наименование должности	ДОКУМЕНТ ПОДПИСАН ЭЛЕКТРОННОЙ ПОДПИСЬЮ Сертификат: 0091AAF5A599507BC7E6D39D2DFA052F9A Владелец: ФЕДЕРАЛЬНАЯ СЛУЖБА ГОСУДАРСТВЕННОЙ РЕГИСТРАЦИИ, КАДАСТРА И КАРТОГРАФИИ Действителен: с 16.09.2025 по 10.12.2026	инициалы, фамилия

Выписка из Единого государственного реестра недвижимости об объекте недвижимости

Описание местоположения земельного участка

Земельный участок
вид объекта недвижимости

Лист № 1 раздела 3.2	Всего листов раздела 3.2: 1	Всего разделов: 5	Всего листов выписки: 12

04.12.2025г. № КУВИ-001/2025-220734606	
Кадастровый номер:	16:32:260102:361

Сведения о характерных точках границы земельного участка

Система координат МСК-16

Номер точки	Координаты, м		Описание закрепления на местности	Средняя квадратичная погрешность определения координат характерных точек границ земельного участка, м
	X	Y		
1	2	3	4	5
1	343813.91	2188023.86	Нет закрепления	5
2	343653.93	2189189.92	Нет закрепления	5
3	343885.99	2189222.88	Нет закрепления	5
4	343887.43	2189246.12	Нет закрепления	5
5	343623.43	2189208.41	Нет закрепления	5
6	343635.53	2189125.15	Нет закрепления	5
7	343702.88	2188631.53	Нет закрепления	5
8	343736.42	2188397.33	Нет закрепления	5
9	343787.13	2188012.42	Нет закрепления	5
1	343813.91	2188023.86	Нет закрепления	5
1	343760.58	2188029.45	Нет закрепления	5
2	343760.36	2188030.94	Нет закрепления	5
3	343757.24	2188051.39	Нет закрепления	5
4	343187.95	2187910.39	Нет закрепления	5
5	343206.86	2187889.19	Нет закрепления	5
1	343760.58	2188029.45	Нет закрепления	5
1	343646.63	2189239.56	Нет закрепления	5
2	343608.52	2189494.54	Нет закрепления	5
3	343582.97	2189486.61	Нет закрепления	5
4	343619.48	2189235.56	Нет закрепления	5
1	343646.63	2189239.56	Нет закрепления	5

ДОКУМЕНТ ПОДПИСАН
ЭЛЕКТРОННОЙ ПОДПИСЬЮ
Сертификат: 0091AAF5A599507BC7E6D39D2DFA052F9A
Владелец: ФЕДЕРАЛЬНАЯ СЛУЖБА ГОСУДАРСТВЕННОЙ РЕГИСТРАЦИИ, КАДАСТРА И КАРТОГРАФИИ
Действителен: с 16.09.2025 по 10.12.2026

полное наименование должности		инициалы, фамилия

Приложение Г. Решение о подготовке документации по планировке территории с приложением задания»

МИНИСТЕРСТВО СТРОИТЕЛЬСТВА, АРХИТЕКТУРЫ И ЖИЛИЩНО-КОММУНАЛЬНОГО ХОЗЯЙСТВА РЕСПУБЛИКИ ТАТАРСТАН

ТАТАРСТАН РЕСПУБЛИКАСЫ ТӨЗЕЛЕШ, АРХИТЕКТУРА ҺӘМ ТОРАК-КОММУНАЛЬ ХУҖАЛЫГЫ МИНИСТРЛЫГЫ

№ 10691/0

ПРИКАЗ

БОЕРЫК

«24» 07 2025

О подготовке проекта планировки территории и проекта межевания территории в составе проекта планировки территории линейного объекта: «Обустройство куста скважин № 1870 Аканского нефтяного месторождения», расположенного по адресу: Республика Татарстан, Нурлатский муниципальный район, Тимерлекское сельское поселение, Елаурское сельское поселение

В соответствии с Градостроительным кодексом Российской Федерации, Законом Республики Татарстан от 25 декабря 2010 года № 98-ЗРТ «О градостроительной деятельности в Республике Татарстан», Законом Республики Татарстан от 23 декабря 2023 года № 131-ЗРТ «О перераспределении полномочий между органами местного самоуправления муниципальных образований Республики Татарстан и органами государственной власти Республики Татарстан в области градостроительной деятельности» и в связи с обращением ООО «Проект МНК» от 17.06.2025 № 659, п р и к а з ы в а ю:

1. Разрешить подготовку проекта планировки территории и проекта межевания территории в составе проекта планировки территории линейного объекта: «Обустройство куста скважин № 1870 Аканского нефтяного месторождения», расположенного по адресу: Республика Татарстан, Нурлатский муниципальный район, Тимерлекское сельское поселение, Елаурское сельское поселение.

2. Утвердить следующие прилагаемые задания:

- на разработку проекта планировки территории и проекта межевания территории в составе проекта планировки территории линейного объекта: «Обустройство куста скважин № 1870 Аканского нефтяного месторождения», расположенного по адресу: Республика Татарстан, Нурлатский муниципальный район, Тимерлекское сельское поселение, Елаурское сельское поселение.

3. Подготовку проекта планировки территории и проекта межевания территории обеспечить Обществу с ограниченной ответственностью «Проект МНК» за счет средств Акционерного общества «Предприятие Кара Алтын».

4. Установить предельный срок выполнения работ по подготовке проекта планировки территории и проекта межевания территории 1 квартал 2026 года.

5. Сектору взаимодействия со средствами массовой информации (Р.Ж. Зайнуллиной) обеспечить размещение настоящего приказа на официальном сайте Министерства строительства, архитектуры и жилищно-коммунального хозяйства Республики Татарстан в информационно-телекоммуникационной сети «Интернет».

6. Начальнику отдела развития юго-западных районов управления развития агломераций департамента развития территорий (А.С. Харитонову) обеспечить направление настоящего приказа на официальное опубликование на Официальном портале правовой информации Республики Татарстан (pravo.tatarstan.ru), Руководителю Исполнительного комитета Нурлатского муниципального района Республики Татарстан, Главам Тимерлекского и Елаурского сельских поселений Нурлатского муниципального района Республики Татарстан.

7. Установить, что настоящий приказ вступает в силу со дня его официального опубликования.

8. Установить, что настоящий приказ признается утратившим силу 1 апреля 2026 года.

9. Контроль за исполнением настоящего приказа возложить на начальника управления развития агломераций департамента развития территорий С.А. Рыбакова.

Заместитель министра **В.Н. Кудряшев**

УТВЕРЖДЕНО
приказом Министерства
строительства, архитектуры и
жилищно-коммунального
хозяйства Республики Татарстан
«21» 07 2025 №1069/0

Задание
на разработку документации по планировке территории
(проект планировки территории и проект межевания территории в составе проекта планировки территории)

«Обустройство куста скважин № 1870 Аканского нефтяного месторождения»
(наименование территории, наименование линейного объекта (объектов), для размещения которого (которых) подготавливается документация по планировке территории)
(далее – документация по планировке территории)

№ п/п	Наименование позиции	Содержание
1.	Вид разрабатываемой документации по планировке территории	Проект планировки территории и проект межевания территории в составе проекта планировки территории линейного объекта «Обустройство куста скважин № 1870 Аканского нефтяного месторождения»
2.	Инициатор подготовки документации по планировке территории	Акционерное общество «Предприятие Кара Алтын». ОГРН 1021601625176 от 10.10.2002. Адрес: 423450, Республика Татарстан, Альметьевский район, город Альметьевск, ул Шевченко, д. 48. Генеральный директор Саттаров Айдар Ильдарович. E-mail: admin@karaaltyn. com
3.	Источник финансирования работ по подготовке документации по планировке территории	Собственные средства Акционерного общества «Предприятие Кара Алтын».
4.	Исполнитель работ по подготовке документации по планировке территории	Общество с ограниченной ответственностью «Проект МНК»
5.	Вид и наименование планируемого к	Наименование: «Обустройство куста скважин №1870 Аканского нефтяного месторождения».

	размещению линейного объекта и объекта капитального строительства, проектируемого в составе линейного объекта, их основные характеристики	-нефтепровода от куста 1870 до узла подключения, протяженностью 2704 м; - отпайка ВЛ-10 кВ от Ф-05 до куста 1870, протяженностью 1630 м; Рабочее давление промысловых нефтегазосборных трубопроводов принято до 2,0 МПа., запроектированы из стали В20 с наружным двухслойным полиэтиленовым покрытием, 114х5,0. Назначение нефтепровода-для осуществления транспорта жидкости от куста скважин №1870 Аканского нефтяного месторождения. Назначение отпайка ВЛ-10кВ-для обеспечения электроснабжения куста скважин №1870 Аканского нефтяного месторождения.
6.	Поселения, муниципальные округа, городские округа, муниципальные районы, субъекты Российской Федерации, в отношении территории которых осуществляется подготовка документации по планировке территории	Республика Татарстан, Нурлатский муниципальный район, Тимерлекское сельское поселение, Елаурское сельское поселение.
7.	Информация о земельных участках (при наличии), включенных в границы территории, в отношении которой планируется подготовка документации по планировке территории, а также об ориентировочной площади такой территории	Ориентировочная площадь территории, в отношении которой осуществляется подготовка документации по планировке территории: 14,7116 гектар. Кадастровые номера земельных участков, входящих в границы территории, в отношении которой осуществляется подготовка документации по планировке территории: 16:32:260102:336, 16:32:260102:335, 16:32:260102:361,16:32:260102:362, 16:32:000000:1078, 16:32:000000:2176, 16:32:160703:58, 16:32:000000:1121, 16:32:160703:29 (16:32:000000:327), 16:32:160703:3 (16:32:000000:420), 16:32:160703:55 (16:32:000000:68), 16:32:160703:5 (16:32:000000:420), 16:32:160703:28 (16:32:000000:327), 16:32:160703:6 (16:32:000000:420), 16:32:160703, 16:32:160702, 16:32:160703:53, 16:32:160702:84 (16:32:000000:327), 16:32:160702:58 (16:32:000000:327), 16:32:160702:39 (16:32:000000:419), 16:32:000000:635, 16:32:160702:85 (16:32:000000:327), 16:32:160702:8 (16:32:000000:104), 16:32:160702:13 (16:32:000000:104), 16:32:160702:26 (16:32:000000:419), 16:32:160702:149. Площадь и границы территории, в отношении которой осуществляется подготовка документации по планировке

		территории, могут уточняться Исполнителем по согласованию с Инициатором.
8.	Цель подготовки документации по планировке территории	Обеспечение устойчивого развития территорий, в том числе – выделение элементов планировочной структуры; – установление границ зон планируемого размещения линейных объектов и объектов капитального строительства, проектируемых в составе линейного объекта; – установление границ образуемых и изменяемых земельных участков.
9.	Исходные данные для выполнения работ по подготовке документации по планировке территории	Инициатор передает Исполнителю для выполнения работ следующие исходные данные: – границы разработки документации по планировке территории в векторном формате в системе координат МСК-16; – топографический план в масштабе 1:500 в системе координат МСК-16, актуализированный на текущий год разработки; – выписки из Единого государственного реестра недвижимости на все земельные участки, расположенные в границах проектирования; – технические и научные отчеты инженерных изысканий в границах проектирования в соответствии со статьей 41^2 и частью 8 статьи 43 Градостроительного кодекса Российской Федерации, ст. 45^1 Федерального закона от 25.06.2002 № 73-ФЗ «Об объектах культурного наследия (памятниках истории и культуры) народов Российской Федерации», постановлением Правительства Российской Федерации от 31 марта 2017 г. № 402 «Об утверждении Правил выполнения инженерных изысканий, необходимых для подготовки документации по планировке территории, перечня видов инженерных изысканий, необходимых для подготовки документации по планировке территории, и о внесении изменений в постановление Правительства Российской Федерации от 19 января 2006 г. № 20» (в случае если необходимость выполнения инженерных изысканий предусмотрена постановлением Правительства Российской Федерации от 31 марта 2017 г. № 402 «Об утверждении Правил выполнения инженерных изысканий, необходимых для подготовки документации по планировке территории, перечня видов инженерных изысканий, необходимых для подготовки документации по планировке территории, и о внесении изменений в постановление Правительства Российской Федерации от 19 января 2006 г. № 20». Виды инженерных изысканий, состав и форма их предоставления определяются заданием на выполнение инженерных изысканий, необходимых для подготовки документации по планировке территории; – информацию о ранее выполненных проектах, концепциях и иных документах, направленных на развитие территории, в том числе утвержденные проекты планировки территории и проекты межевания территории; – информация о возможностях подключения к сетям инженерно-технического обеспечения от ресурсоснабжающих организаций или технических возможностях на подключение объектов капитального строительства к сетям инженерно-технического обеспечения;

		– ранее согласованные трассы проектных инженерных коммуникаций в границах проектирования, пересекающие проектируемый линейный объект; – утвержденные и разрабатываемые проекты документации по планировке территории в границах территории проектирования и прилегающих территорий; – технические условия / требования и возможности переноса/выноса/пересечения инженерных коммуникаций, в случае если получение таких технических условий / требований необходимо для выполнения проекта планировки территории; – схемы расположения земельного участка или земельных участков на кадастровом плане территории; – технические условия / требования на пересечение/ примыкания автомобильных и железных дорог; – согласование примыканий с владельцами автомобильных дорог; – иные дополнительные сведения, документы, материалы, согласования, запрашиваемые Исполнителем.
10.	Этапы выполнения работ по подготовке документации по планировке территории	Этап 1. Разработка документации по планировке территории. Этап 2. Корректировка документации по планировке территории по итогам согласований и проведения общественных обсуждений (публичных слушаний) (в случае их проведения уполномоченным органом).
11.	Порядок согласования и утверждения документации по планировке территории	Документация по планировке территории до утверждения подлежит согласованию в случаях и порядке, которые установлены Градостроительным кодексом Российской Федерации. Инициатор направляет документацию по планировке территории в целях согласования и организации общественных обсуждений или публичных слушаний (в случае необходимости их проведения) в уполномоченные органы (организации), в том числе на согласование в организации, выдавшие технические возможности и (или) технические и/или технические требования и возможности переноса/выноса/пересечения инженерных коммуникаций и технические условия / требования на пересечение/ примыкания автомобильных и железных дорог. Инициатор передает Исполнителю результаты указанных согласований и результатов общественных обсуждений или публичных слушаний в течение трех рабочих дней с даты их получения. Исполнитель осуществляет в порядке, установленном Договором, корректировку материалов документации по планировке территории по замечаниям и предложениям уполномоченных органов (организаций) и результатам общественных обсуждений/публичных слушаний (в случае их проведения уполномоченным лицом), полученным от Инициатора, или готовит аргументированное обоснование об отклонении указанных замечаний и предложений. Исполнитель представляет Инициатору документацию по планировке территории, доработанную с учетом результатов согласований и общественных обсуждений/публичных слушаний (в случае их проведения уполномоченным лицом) в порядке,

		установленном настоящим заданием и договором, заключенным с Исполнителем.
12.	Состав документации по планировке территории	Состав и содержание документации по планировке территории должно соответствовать требованиям Градостроительного кодекса Российской Федерации, постановления Правительства Российской Федерации от 12 мая 2017 г. № 564 «Об утверждении Положения о составе и содержании документации по планировке территории, предусматривающей размещение одного или нескольких линейных объектов».
13.	Требования к формату сдаваемых работ	Информация в текстовой форме представляется в форматах DOC, DOCX, XLS, XLSX. Графические материалы представляются в форме векторной и растровой модели. Информация в растровой модели представляется в форматах TIFF, JPEG или PDF. Информация в векторной модели представляется с расширением *.mid, *.mif, *gpkg. Представляемые пространственные данные должны иметь привязку к МСК-16. Электронные файлы в отношении границ территории проекта межевания и границ образуемых земельных участков в формате XML-схемы interact_entry_boundaries_v02.xsd. Демонстрационные материалы предоставляются в формате JPEG, JPG (с разрешением не менее 300 dpi), PDF. Исполнитель передает Инициатору материалы утвержденной документации по планировке территории на бумажном носителе в 2 (двух) экземплярах и в электронном виде (DVD/CD) в 1 (одном) экземпляре.
14.	Требование к степени секретности	При наличии в документации по планировке территории сведений, отнесенных к государственной тайне, документация по планировке территории или ее отдельные разделы подлежат засекречиванию, в соответствии с законодательством Российской Федерации о государственной тайне. Степень секретности определяет Исполнитель в соответствии с Перечнем сведений, составляющих государственную тайну.

Приложение к заданию
от «21» 07.2015 №106910

Схема расположения территории и прохождения трассы линейного объекта

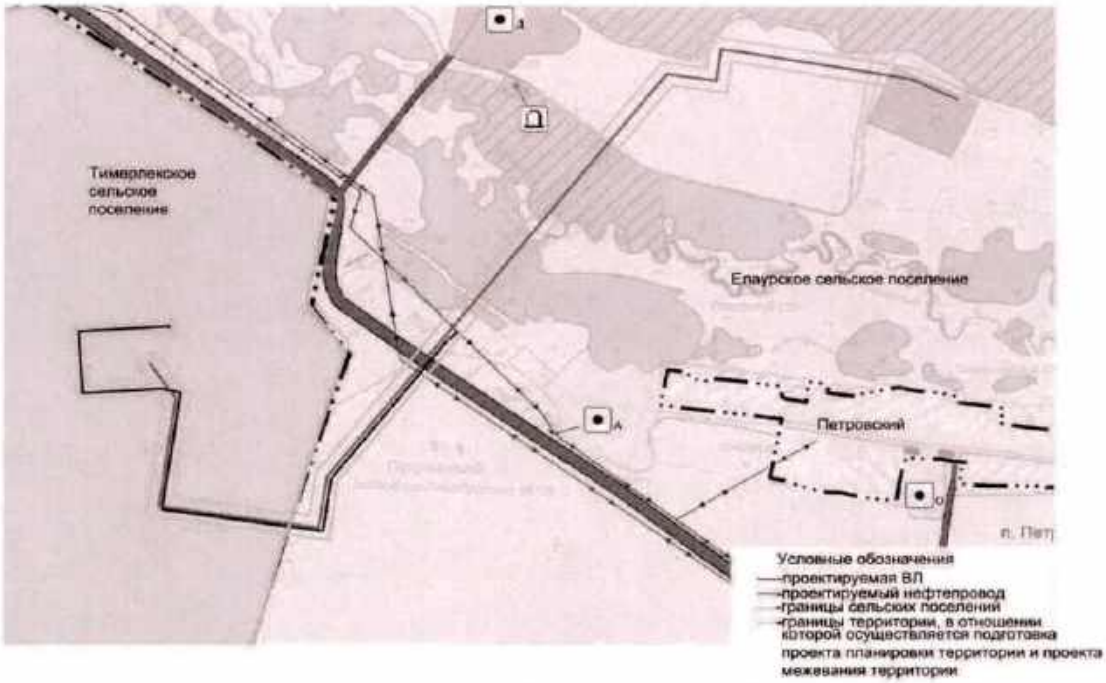

МИНИСТЕРСТВО
ЛЕСНОГО ХОЗЯЙСТВА
РЕСПУБЛИКИ ТАТАРСТАН
Ямашева пр., д.37 А, г. Казань, 420124

ТАТАРСТАН РЕСПУБЛИКАСЫ
УРМАН ХУҖАЛЫГЫ
МИНИСТРЛЫГЫ
Ямашева пр., 37нчы А йорт, Казан шәһ,420124

Тел. (843) 221-37-01, Факс 221-37-37, E-mail: Minleshoz@tatar.ru, сайт: Minleshoz.tatarstan.ru

26.01.2026 № 15-430

Министру
строительства, архитектуры и
жилищно-коммунального
хозяйства Республики Татарстан
М.М.Айзатуллину

О рассмотрении обращения

Уважаемый Марат Мансурович!

Министерство лесного хозяйства Республики Татарстан, рассмотрев Ваше обращение о согласовании документации по планировке территории и проекта межевания территории в составе проекта планировки территории применительно к землям лесного фонда на линейные объекты: «Обустройство куста скважин № 1870 Аканского нефтяного месторождения» ЗАО «Предприятие Кара Алтын», расположенные в том числе: в квартале № 98, части выделов 1-3 Чулпановского участкового лесничества Нурлатского лесничества, Нурлатского муниципального района Республики Татарстан, в квартале № 109, части выделов 22, 29-31, 36, 38, 39, в квартале № 110, часть выдела 17 Тимерликовского участкового лесничества Нурлатского лесничества, Нурлатского муниципального района Республики Татарстан, и в соответствии с частью 12.3 статьи 45 Градостроительного кодекса Российской Федерации согласовывает представленный проект планировки территории в составе с проектом межевания территории, в рамках действующих договоров аренды лесных участков от 02.02.2022 № 26/2022/1720, от 23.04.2024 № 26/2024/1987(с дополнительным соглашением от 06.10.2025) и исключительно в соответствии с проектами освоения лесов получивших положительное заключение государственной экспертизы.

Министр

ДОКУМЕНТ ПОДПИСАН
ЭЛЕКТРОННОЙ ПОДПИСЬЮ
СВЕДЕНИЯ О СЕРТИФИКАТЕ ЭП
Сертификат: 461DDCC0A62A22C34B4BA297F68B66C2
Владелец: Кузюров Равиль Афраимович
Действителен с 27.05.2025 до 20.08.2026

Р.А.Кузюров

Э.Н.Иванов
(843) 221-37-26

Лист согласования к документу № 15-430 от 26.01.2026
Инициатор согласования: Иванов Э.Н. Ведущий консультант отдела арендных отношений
Согласование инициировано: 26.01.2026 11:01

Лист согласования Тип согласования: **смешанное**

N°	ФИО	Срок согласования	Результат согласования	Замечания
Тип согласования: **параллельное**				
1	Ахмадуллин Ф.Ф.		Согласовано 26.01.2026 - 13:40	-
2	Мосунов А.М.		Согласовано 26.01.2026 - 12:12	-
3	Тюкаева Н.М.		Согласовано 26.01.2026 - 11:55	-
Тип согласования: **параллельное**				
4	Зарипов И.Н.		Согласовано 26.01.2026 - 14:40	-
5	Шагаева Э.М.		Согласовано 26.01.2026 - 14:48	-
Тип согласования: **последовательное**				
6	Кузюров Р.А.		Подписано 26.01.2026 - 15:16	-

МИНИСТЕРСТВО ЭКОЛОГИИ
И ПРИРОДНЫХ РЕСУРСОВ
РЕСПУБЛИКИ ТАТАРСТАН
Павлюхина ул., 75, г. Казань, 420049

ТАТАРСТАН РЕСПУБЛИКАСЫ
ЭКОЛОГИЯ ҺӘМ ТАБИГЫЙ
БАЙЛЫКЛАР МИНИСТРЛЫГЫ
Павлюхин ур., 75, Казан шәһәре, 420049

Тел.: (843) 267-68-01, факс: (843) 267-68-70, e-mail: eco@tatar.ru, http://eco.tatarstan.ru

25.03.2026 № 4075/06

На №

Министру строительства,
архитектуры и жилищно -
коммунального хозяйства
Республики Татарстан

М.М. АЙЗАТУЛЛИНУ

О рассмотрении проекта планировки территории по объекту «Обустройство куста скважин № 1870 Аканского нефтяного месторождения»

Уважаемый Марат Мансурович!

Министерством экологии и природных ресурсов Республики Татарстан (далее – Министерство) рассмотрен проект планировки территории по объекту «Обустройство куста скважин № 1870 Аканского нефтяного месторождения» на территории Нурлатского муниципального района (далее – МР) Республики Татарстан.

Данный проект планировки территории разработан ООО «Проект МНК» на основании приказа Министерства строительства, архитектуры и жилищно-коммунального хозяйства Республики Татарстан от 21.07.2025 № 1069/о, технического задания на выполнение работ по разработке документации по планировке территории, а также с учетом материалов инженерных изысканий.

В административном отношении планируемые объекты расположены на территории Тимерлекского, Елаурского сельских поселений Нурлатского МР Республики Татарстан.

Проектом предусматриваются к размещению следующие линейные объекты:

– нефтепровод от куста скважин № 1870 до узла подключения протяженностью 2704 м;

– отпайка ВЛ-10 кВ от Ф-05 до куста скважин № 1870 протяженностью 1630 м.

Ширина полос землеотвода для проектируемых линейных объектов в соответствии с нормами отвода земель: нефтепровод – 24 м, воздушная линия электропередачи – 8 м.

Согласно ведомостям пересечений, приведенным в материалах проекта, проектируемые объекты пересекают линии ЛЭП, газопроводы, линии связи, дороги, р. Тимерлек.

По данным Министерства природных ресурсов и экологии Российской Федерации, Государственного комитета Республики Татарстан по биологическим ресурсам и Исполнительного комитета Нурлатского МР на участке работ особо охраняемые природные территории федерального, регионального и местного значения отсутствуют.

Согласно данным Нурлатского РГВО проектируемый объект частично располагается в границе ориентировочной санитарно-защитной зоны (далее - СЗЗ) сибиреязвенного скотомогильника (ОКС: 16:32:260102:40);

По сведениям Исполнительного комитета Нурлатского МР в границах проектируемых участков питьевые водозаборы, полигоны ТКО, кладбища и их санитарно-защитные зоны, защитные леса, лесопарковые зеленые пояса отсутствуют.

По данным, имеющимся в фонде геологической информации Министерства, на запрашиваемом участке разведанные и числящиеся на территориальном балансе запасов общераспространенных полезных ископаемых (далее – ОПИ) Республики Татарстан, месторождения ОПИ отсутствуют. Лицензии на право пользования участками недр местного значения не выдавались. Планируемые к предоставлению в пользование участки недр местного значения отсутствуют. Месторождения подземных вод с утвержденными запасами не более 500 $м^3$/сут отсутствуют. В районе проведения инженерных изысканий в реестре лицензий на пользование недрами (подземными водами) по Республике Татарстан с водоотбором не более 500 $м^3$/сут лицензии не числятся. Поверхностные водные объекты для забора воды с целью хозяйственно-питьевого водоснабжения населения Министерством в пользование не предоставлялись. В пределах запрашиваемого участка утвержденные проекты зон санитарной охраны (далее — ЗСО) и установленные ЗСО источников питьевого и хозяйственно-бытового водоснабжения отсутствуют.

Согласно данным Министерства лесного хозяйства Республики Татарстан проектируемый объект затрагивает выделы 1-3 квартала 98 Чулпановского участкового лесничества, выделы 22, 29-31, 36, 38, 39 квартала 109, выдел 17 квартала 110 Тимерликовского участкового лесничества Нурлатского лесничества.

По результатам рассмотрения вышеуказанного проекта планировки территории сообщаем, что при дальнейшей реализации проекта планировки территории необходимо предусмотреть разработку и осуществление мероприятий по восстановлению природной среды, рациональному использованию и охране природных ресурсов, обеспечению экологической безопасности. При этом необходимо обеспечить следующее:

– по окончании строительных работ проведение мероприятий по рекультивации нарушенных земель, предполагаемых к резервированию во временное пользование, в т.ч. временных дорог, вспомогательных площадок и т.д.;

– соблюдение требований Водного кодекса Российской Федерации от 03.06.2006 № 74-ФЗ в части:

а) соблюдения полосы земли вдоль береговой линии водных объектов общего пользования (береговой полосы), предназначенной для общего пользования и не подлежащей какой-либо застройке (ст. 6);

б) соблюдения ограничений при осуществлении хозяйственной и иной деятельности в границах прибрежных защитных полос и водоохранных зон водных объектов, в том числе оборудования объектов, расположенных (либо проектируемых) в водоохранных зонах поверхностных водных объектов, сооружениями, обеспечивающими охрану водных объектов от загрязнения, засорения, заиления и истощения вод (ст. 65);

в) запрета на хранение в границах водоохранных зон отходов и горюче-смазочных жидкостей при строительстве объекта (ст. 65);

– соблюдение требований Лесного кодекса Российской Федерации от 04.12.2006 № 200-ФЗ в части максимального сохранения древесных насаждений от вырубки и раскорчевки, а также проведения компенсационного озеленения в соответствии с действующими нормативными правовыми актами органа местного самоуправления;

– соблюдение требований СанПиН 2.2.1/2.1.1.1200-03 «Санитарно-защитные зоны и санитарная классификация предприятий, сооружений и иных объектов» и Правил установления санитарно-защитных зон и использования земельных участков, расположенных в границах санитарно-защитных зон, утвержденных постановлением Правительства Российской Федерации от 03.03.2018 № 222, в том числе в отношении СЗЗ сибиреязвенного скотомогильника;

– соблюдение требований СанПиН 3.3686-21 «Санитарно-эпидемиологические требования по профилактике инфекционных болезней» и требований постановления Главного государственного санитарного врача Республики Татарстан от 02.08.2013 № 5 «О мерах по совершенствованию мероприятий по профилактике сибирской язвы в Республике Татарстан», в части недопущения использования территорий, находящихся в СЗЗ скотомогильника, для проведения какой-либо хозяйственной деятельности (проведение работ, связанных с выемкой и перемещением грунта, строительство сооружений и т.д), а также в части получения согласования (при необходимости) соответствующего уполномоченного органа на проведение работ в границах СЗЗ сибиреязвенного скотомогильника (п. 1093 СанПиН 3.3686-21);

– соблюдение охранных зон существующих линейных сооружений;

– обвалование мест хранения сыпучих строительных материалов, мест хранения и заправки ГСМ, хозяйственных площадок для предотвращения загрязнения прилегающих территорий;

– проведение специальных мероприятий для предотвращения загрязнения при заправке строительной техники и технологического оборудования (применение поддонов с песком или щебнем при установке заправочного пистолета);

– оборудование площадок хранения ГСМ специальными поддонами (либо устройство щебеночного основания с обваловкой) в целях предотвращения загрязнения прилегающих территорий;

– применение гидрообеспыливания источников выбросов загрязняющих веществ в атмосферный воздух;

– строгое соблюдение границ участков, отведенных для строительно-монтажных работ;

– внедрение и применение наилучших доступных технологий при проектировании и строительстве объектов.

С учетом изложенного, Министерство считает возможным согласовать проект планировки территории по объекту «Обустройство куста скважин № 1870 Аканского нефтяного месторождения» при условии выполнения вышеизложенных требований природоохранного, санитарно-эпидемиологического законодательства, на дальнейших стадиях проектирования.

С уважением,
Министр А.И. Зиганшин

ДОКУМЕНТ ПОДПИСАН
ЭЛЕКТРОННОЙ ПОДПИСЬЮ

СВЕДЕНИЯ О СЕРТИФИКАТЕ ЭП

Сертификат: 7D85F9AA7CE2B68BBB6256ADBA076C7B
Владелец: Зиганшин Азат Ильдусович
Действителен с 15.01.2026 до 10.04.2027

З.Р.Салихова,
8 (843) 267-68-31

МИНИСТЕРСТВО
ЗЕМЕЛЬНЫХ И
ИМУЩЕСТВЕННЫХ
ОТНОШЕНИЙ
РЕСПУБЛИКИ ТАТАРСТАН

улица Вишневского,
дом 26, город Казань, 420043

ТАТАРСТАН
РЕСПУБЛИКАСЫНЫҢ
ҖИР ҺӘМ МӨЛКӘТ
МӨНӘСӘБӘТЛӘРЕ
МИНИСТРЛЫГЫ

Вишневский урамы,
26-нчы йорт, Казан шәһәре, 420043

Тел.: (843) 221-40-83, факс: 236-27-71, e-mail: mzio@tatar.ru, сайт: http://mzio.tatarstan.ru

27.03.2026 № 1-30/5481

На № _____ от _____

Министру строительства, архитектуры и жилищно-коммунального хозяйства Республики Татарстан М.М.Айзатуллину

О рассмотрении проекта планировки территорий

Уважаемый Марат Мансурович!

Министерство земельных и имущественных отношений Республики Татарстан (далее – Министерство) в ответ на Ваше обращение от 17.03.2026 № 01-09-6268 о рассмотрении проекта планировки территории и проекта межевания территории в составе проекта планировки территории линейного объекта: «Обустройство куста скважин №1870 Аканского нефтяного месторождения», расположенного по адресу: Республика Татарстан, Нурлатский муниципальный район, Тимерлекское сельское поселение, Елаурское сельское поселение, сообщает следующее.

В соответствии с частью 12.4 статьи 45 Градостроительного кодекса Российской Федерации проект планировки территории, предусматривающий размещение объектов федерального значения, объектов регионального значения или объектов местного значения, для размещения которых допускается изъятие земельных участков для государственных или муниципальных нужд, до его утверждения подлежит согласованию с органом государственной власти или органом местного самоуправления, уполномоченными на принятие решений об изъятии земельных участков для государственных или муниципальных нужд.

В соответствии с Положением, утвержденным постановлением Кабинета Министров Республики Татарстан от 22.08.2007 № 407 «Вопросы Министерства земельных и имущественных отношений Республики Татарстан», Министерство уполномочено рассматривать ходатайства об изъятии земельных участков для государственных нужд Республики Татарстан, подготавливать проекты решений Кабинета Министров Республики Татарстан об изъятии земельных участков для государственных нужд Республики Татарстан.

В соответствии со статьей 39.37 Земельного кодекса Российской Федерации для использования земельных участков и (или) земель в целях строительства автомобильных дорог, объектов электросетевого хозяйства, тепловых сетей, водопроводных сетей, сетей водоотведения, линий и сооружений связи, линейных объектов системы газоснабжения, нефтепроводов и нефтепродуктопроводов, их неотъемлемых технологических частей, если указанные объекты являются объектами федерального, регионального или местного значения, возможно также установление публичного сервитута.

Дополнительно сообщаем, что в рамках своих полномочий ГБУ «Фонд пространственных данных Республики Татарстан» провело проверку состава материалов на соответствие требованиям Градостроительного кодекса Российской Федерации и рекомендаций не имеет.

Министр **Ф.А.Аглиуллин**

ДОКУМЕНТ ПОДПИСАН
ЭЛЕКТРОННОЙ ПОДПИСЬЮ

СВЕДЕНИЯ О СЕРТИФИКАТЕ ЭП

Сертификат: 4206742E9BCC9479A0021B740F7807AA
Владелец: Аглиуллин Фаниль Анварович
Действителен с 30.09.2025 до 24.12.2026

И.А. Савельечева +7 (843) 222-87-87
Irina.Savelecheva@tatar.ru

Лист согласования к документу № 1-30/5481 от 27.03.2026
Инициатор согласования: Савельечева И.А. Главный специалист отдела ведения фонда пространственных данных и каталога
Согласование инициировано: 25.03.2026 14:21

Лист согласования Тип согласования: **смешанное**

N°	ФИО	Срок согласования	Результат согласования	Замечания
Тип согласования: **параллельное**				
1	Кандалинцев В.В.		Согласовано 25.03.2026 - 14:31	-
2	Малинин Д.А.		Согласовано 25.03.2026 - 14:48	-
3	Барсукова Р.Н.		Согласовано 25.03.2026 - 14:42	-
Тип согласования: **последовательное**				
4	Бахматов С.Ю.		Согласовано 25.03.2026 - 15:38	-
5	Лунегов Д.А.		Согласовано 25.03.2026 - 15:48	-
Тип согласования: **параллельное**				
6	Мубараков А.Г.		Согласовано 26.03.2026 - 12:57	-
7	Биктимирова Ю.П.		Согласовано 25.03.2026 - 16:11	-
Тип согласования: **последовательное**				
8	Галиев А.И.		Согласовано 26.03.2026 - 19:07	-
9	Григорьева Л.В.		Согласовано 26.03.2026 - 19:16	-
10	Аглиуллин Ф.А.		Подписано 26.03.2026 - 20:56	-

ГОСУДАРСТВЕННЫЙ КОМИТЕТ РЕСПУБЛИКИ ТАТАРСТАН ПО БИОЛОГИЧЕСКИМ РЕСУРСАМ

ТАТАРСТАН РЕСПУБЛИКАСЫНЫҢ БИОЛОГИК РЕСУРСЛАР БУЕНЧА ДӘУЛӘТ КОМИТЕТЫ

ул. Карима Тинчурина, д. 29, г. Казань, 420021

К. Тинчурин ур., 29 йорт, Казан шәһәре, 420021

Телефон:(843)211-66-94, E-Mail: gkbioresursy@tatarstan.ru, сайт:http://ojm.tatarstan.ru

24.03.2026 № 1058-исх

№ _____

Министру строительства,
архитектуры и жилищно-
коммунального хозяйства
Республики Татарстан

М.М. АЙЗАТУЛЛИНУ

О согласовании документации
по планировке территории

Уважаемый Марат Мансурович!

Рассмотрев Ваше письмо от 17.03.2026 №01-09-6268, Государственный комитет Республики Татарстан по биологическим ресурсам (далее – Госкомитет) в рамках своей компетенции согласовывает проект планировки территории и межевания территории, предусматривающий размещение линейного объекта «Обустройство куста скважин №1870 Аканского нефтяного месторождения», расположенного по адресу: Республика Татарстан, Нурлатский муниципальный район, Тимерлекское сельское поселение, Елаурское сельское поселение.

Также информируем, что при разработке проектной документации указанного объекта необходимо предусмотреть мероприятия по предотвращению гибели объектов животного мира и ухудшения среды их обитания в соответствии с постановлением Кабинета Министров Республики Татарстан от 15.09.2000 №669. Планируемые мероприятия по предотвращению гибели объектов животного мира и ухудшения среды их обитания подлежат согласованию с Госкомитетом.

Заместитель председателя Р.Г. Шарафутдинов

ДОКУМЕНТ ПОДПИСАН ЭЛЕКТРОННОЙ ПОДПИСЬЮ

СВЕДЕНИЯ О СЕРТИФИКАТЕ ЭП

Сертификат: 00BA19D613CCDCAD6B6D8579F38BA39BEA
Владелец: Шарафутдинов Рамиль Гумерович
Действителен с 20.01.2026 до 15.04.2027

О.К. Анохина
(843) 211 68 62

Лист согласования к документу № 1058-исх от 24.03.2026
Инициатор согласования: Анохина О.К. Ведущий советник
Согласование инициировано: 23.03.2026 10:45

Лист согласования Тип согласования: **смешанное**

N°	ФИО	Срок согласования	Результат согласования	Замечания
Тип согласования: **последовательное**				
1	Стукова А.В.		Согласовано 23.03.2026 - 16:39	-
2	Чиспияков Р.Э.		Согласовано 23.03.2026 - 16:58	-
Тип согласования: **последовательное**				
3	Шарафутдинов Р.Г.		Подписано 24.03.2026 - 07:23	-

МИНИСТЕРСТВО
СЕЛЬСКОГО ХОЗЯЙСТВА
И ПРОДОВОЛЬСТВИЯ
РЕСПУБЛИКИ ТАТАРСТАН
ул.Федосеевская, дом 36, г. Казань, 420014

ТАТАРСТАН РЕСПУБЛИКАСЫ
АВЫЛ ХУҖАЛЫГЫ
һӘМ АЗЫК-ТӨЛЕК
МИНИСТРЛЫГЫ
Федосеевская ур., 36 йорт, Казан ш., 420014

Тел.: (843) 221 76 00, факс: (843) 221 76 79, agro@tatar.ru, www.agro.tatar.ru

24.03.2026 05/3-2327

Министру строительства,
архитектуры и жилищно-
коммунального хозяйства
Республики Татарстан

М.М. Айзатуллину

Уважаемый Марат Мансурович!

Министерство сельского хозяйства и продовольствия Республики Татарстан, рассмотрев проект планировки территории и проект межевания территории в составе проекта планировки территории линейного объекта «Обустройство куста скважин № 1870 Аканского нефтяного месторождения», согласовывает размещение проектируемого объекта на территории Нурлатского муниципального района Республики Татарстан.

Заместитель Премьер-министра
Республики Татарстан – министр М.А. Зяббаров

ДОКУМЕНТ ПОДПИСАН
ЭЛЕКТРОННОЙ ПОДПИСЬЮ
СВЕДЕНИЯ О СЕРТИФИКАТЕ ЭП
Сертификат: 00B79E78CAF373D66570DFDEFC8A4A239D
Владелец: Зяббаров Марат Азатович
Действителен с 27.08.2025 до 20.11.2026

К.А. Гейер
221 76 88 (8832)

Лист согласования к документу № 05/3-2327 от 24.03.2026
Инициатор согласования: Гейер К.А. Ведущий специалист отдела международного сотрудничества и развития экспорта продукции агропромышленного комплекса Республики Татарстан
Согласование инициировано: 24.03.2026 10:03

Лист согласования Тип согласования: **последовательное**

N°	ФИО	Срок согласования	Результат согласования	Замечания
1	Замалиев А.К.		Согласовано 24.03.2026 - 10:13	-
2	Гайнуллов Р.Р.		Согласовано 24.03.2026 - 11:26	-
3	Зяббаров М.А.		Подписано 24.03.2026 - 12:11	-

ИСПОЛНИТЕЛЬНЫЙ КОМИТЕТ НУРЛАТСКОГО МУНИЦИПАЛЬНОГО РАЙОНА РЕСПУБЛИКИ ТАТАРСТАН

ул.Советская, д.117, г.Нурлат, 423040

ТАТАРСТАН РЕСПУБЛИКАСЫ НУРЛАТ МУНИЦИПАЛЬ РАЙОНЫ БАШКАРМА КОМИТЕТЫ

Советская ур., 117 нче йорт,
Нурлат шәһәре, 423040

Телефон: (84345) 31900, факс 22561E-mail: Nurlat.Ispolkom@tatar.ru, сайт: nurlat.tatarstan.ru

№_____от _____
На № 01-09-8117 от 06.04.2026

Руководителю Департамента
развития территорий
Республики Татарстан
Ахметзянову А.И.

Уважаемый Айдар Ильгизович!

В ответ на Ваше письмо №01-09-8117 от 06.04.2026, Исполнительный комитет Нурлатского муниципального района Республики Татарстан сообщает о том, что проект планировки территории и проект межевания территории в составе проекта планировки территории линейного объекта «Обустройство куста скважин №1870 Аканского нефтяного месторождения» рассмотрен и согласован.

Руководитель

ДОКУМЕНТ ПОДПИСАН ЭЛЕКТРОННОЙ ПОДПИСЬЮ
СВЕДЕНИЯ О СЕРТИФИКАТЕ ЭП
Сертификат: 008E47D521C54B8E988652C8A743791ECA
Владелец: Габдуллин Асгать Касымович
Действителен с 16.01.2025 до 11.04.2026

А.К. Габдуллин

Исп. Залалова С.И.
8(84345) 3-19-09

Лист согласования к документу № 01-2822 от 07.04.2026
Инициатор согласования: Логинова Л.В. Начальник отдела архитектуры и градостроительства
Согласование инициировано: 06.04.2026 15:17

Лист согласования Тип согласования: **последовательное**

N°	ФИО	Срок согласования	Результат согласования	Замечания
1	Бахтияров И.И.		Согласовано 07.04.2026 - 10:45	-
2	Габдуллин А.К.		Подписано 07.04.2026 - 11:18	-

Утвержден
приказом Министерства
строительства, архитектуры
и жилищно-коммунального
хозяйства Республики Татарстан
от _____№_____

Проект межевания территории линейного объекта «Обустройство куста скважин № 1870 Аканского нефтяного месторождения», расположенного по адресу: Республика Татарстан, Нурлатский муниципальный район, Тимерлекское сельское поселение, Елаурское сельское поселение

«Обустройство куста скважин №1870 Аканского нефтяного месторождения»

ПРОЕКТ МЕЖЕВАНИЯ ТЕРРИТОРИИ ЛИНЕЙНОГО ОБЪЕКТА

Том 3. «Основная часть проекта межевания территории».
Раздел 1 «Проект межевания территории. Графическая часть»
Раздел 2 «Проект межевания территории. Текстовая часть»

142-23-ПМТ

2026

Номер тома	№ п/п	Состав	Наименование	Примечание
1	2	3	4	5
Том 1	1	Основная часть проекта планировки территории	Раздел 1 «Проект планировки территории. Графическая часть»	
	2		Раздел 2 «Положение о размещении линейных объектов»	
Том 2	3	Материалы по обоснованию проекта планировки территории	Раздел 3 «Материалы по обоснованию проекта планировки территории. Графическая часть»	не приводится
			Раздел 4 «Материалы по обоснованию проекта планировки территории. Пояснительная записка»	не приводится
Том 2.1	4		«Приложение к Разделу 4. Материалы по обоснованию проекта планировки территории. Пояснительная записка».	
			«Приложение А. Материалы и результаты инженерных изысканий, используемые при подготовке проекта планировки территории, с приложением документов, подтверждающих соответствие лиц, выполнивших инженерные изыскания, требованиям ч. 2 ст. 47 Градостроительного кодекса Российской Федерации	
			Приложение Б. Программа и задание на проведение инженерных изысканий, используемые при подготовке проекта планировки территории	
			Приложение В. Исходные данные, используемые при подготовке проекта планировки территории	
			Приложение Г. Решение о подготовке документации по планировке территории с приложением задания»	
Том 3	5	Основная часть проекта межевания территории	Раздел 1 «Проект межевания территории. Графическая часть»	
	6		Раздел 2 «Проект межевания территории. Текстовая часть»	
Том 4	7	Материалы по обоснованию проекта межевания территории	Раздел 3 «Материалы по обоснованию проекта межевания территории. Графическая часть»	не приводится
	8		Раздел 4 «Материалы по обоснованию проекта межевания территории. Пояснительная записка»	не приводится

Взам. инв. №

Подп. и дата

Инв. № подл.

Изм.	Кол.уч.	Лист	№док.	Подп.	Дата	Обустройство куста скважин №1870 Аканского нефтяного месторождения		
Разраб.		Сальманова				Состав документации по планировке территории	Стадия	Лист	Листов
							ППи ПМ	1	1
ГИП		Левченко					ПРОЕКТ МНК		

Раздел 1 «Проект межевания территории.

Графическая часть»

Взам. инв. №

Подп. и дата

Инв. № подл.

						Обустройство куста скважин №1870 Аканского нефтяного месторождения
Изм.	Кол.уч.	Лист	№док.	Подп.	Дата	
Разраб.		Сальманова				Том 1. Основная часть проекта планировки территории. Раздел 2. Положение о размещении линейных объектов.
ГИП		Левченко				

Стадия	Лист	Листов
ППТ	1	3

ПРОЕКТ МНК

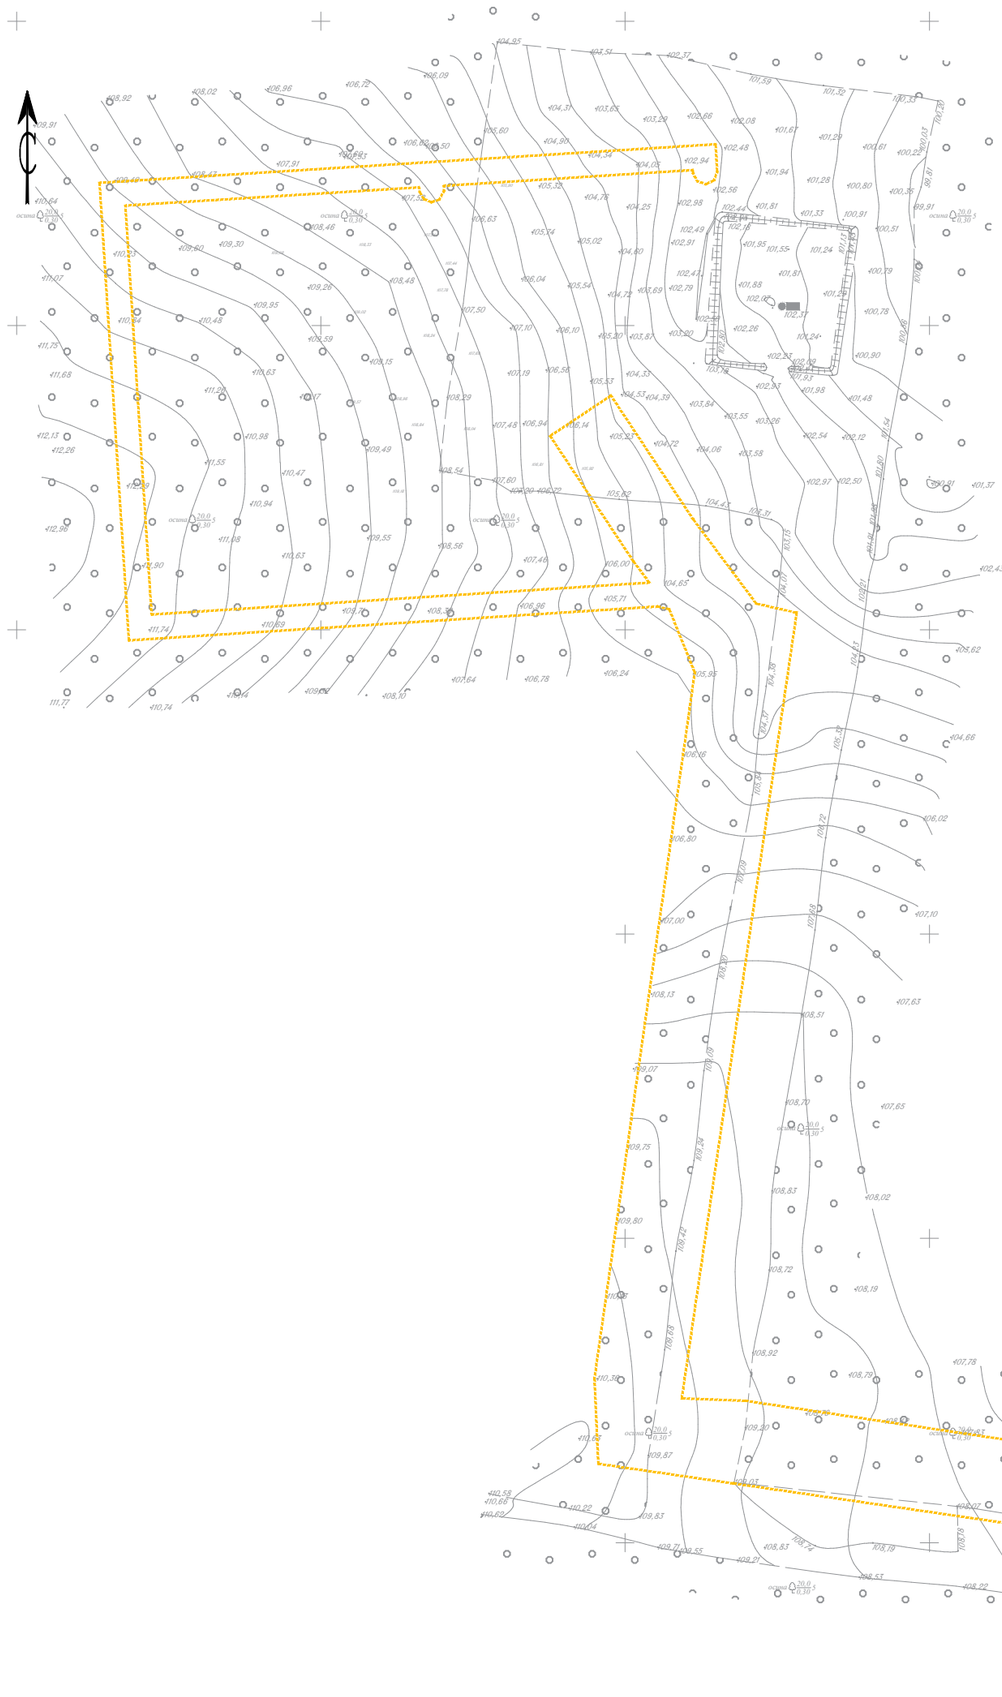

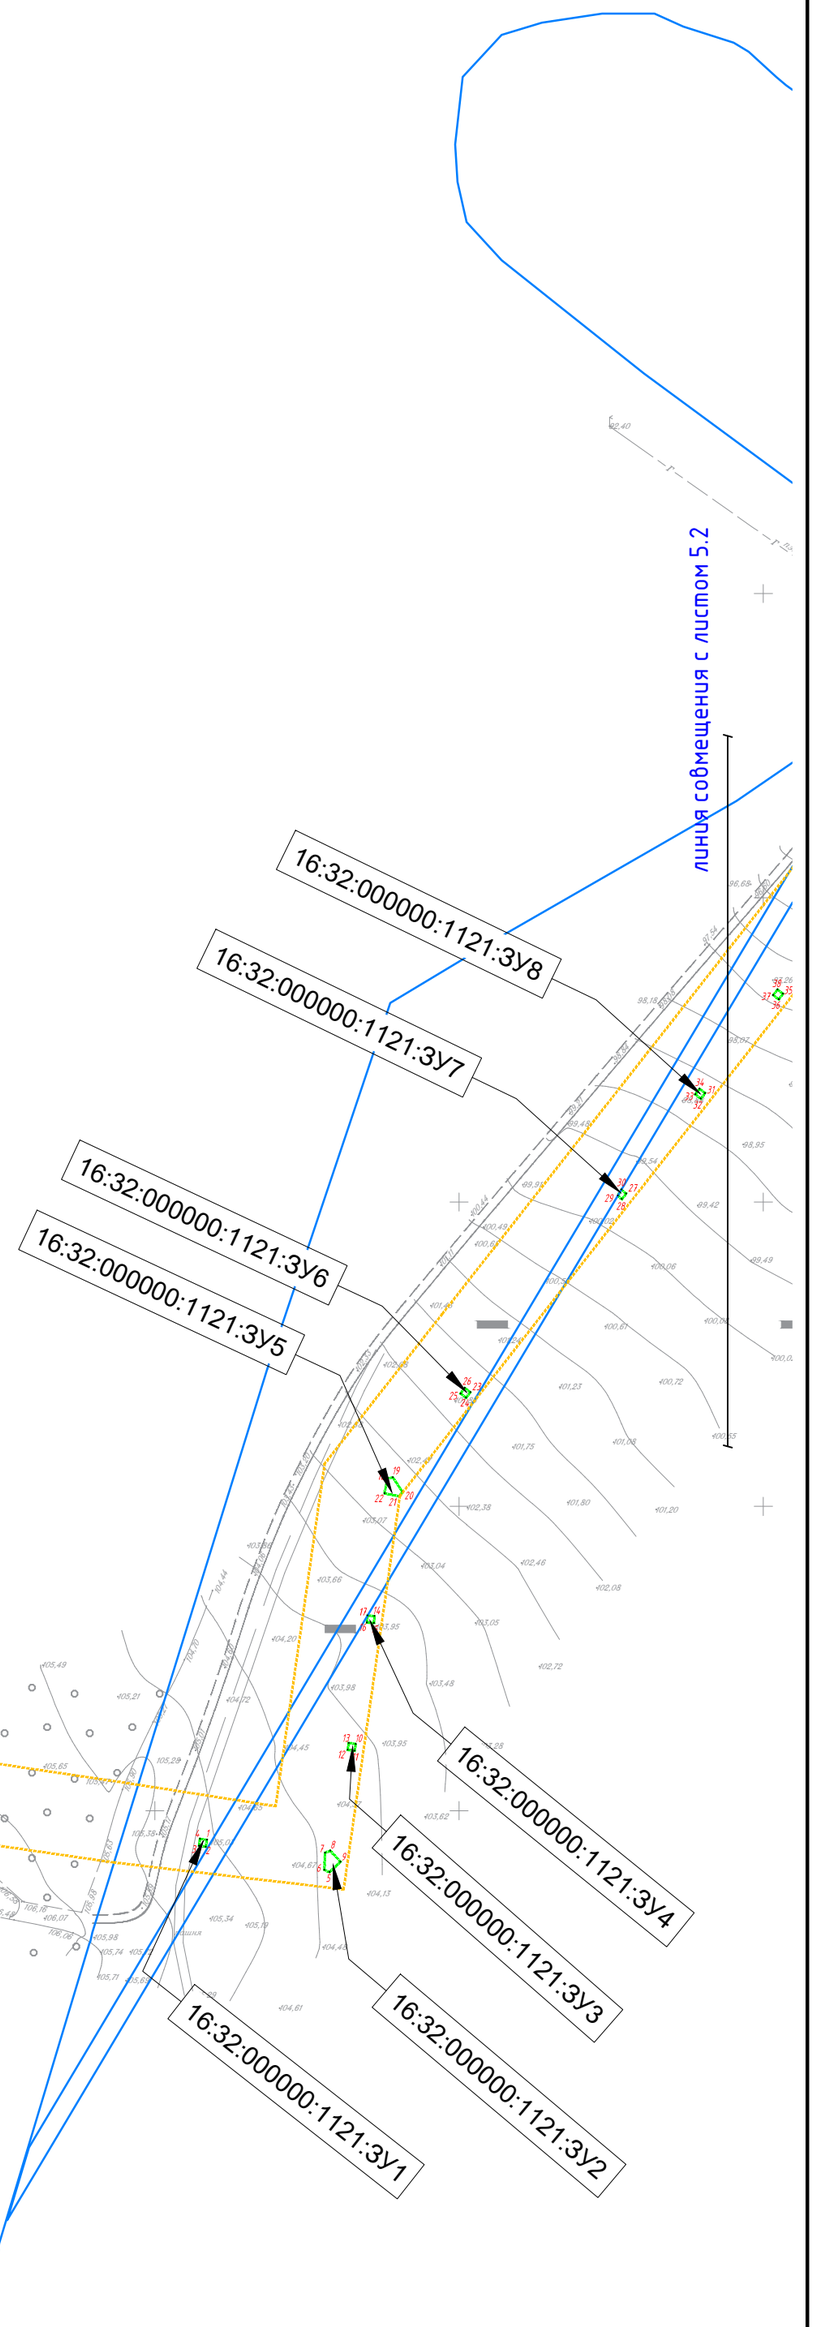

Схема расположения листов

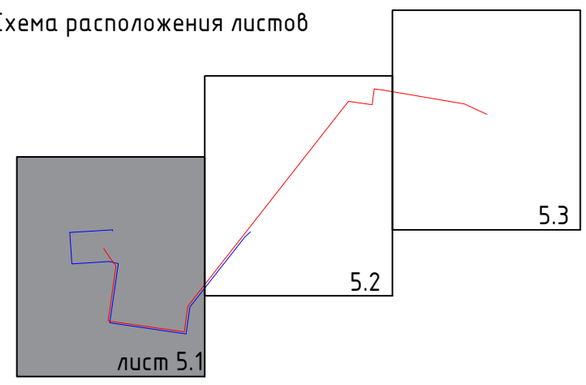

Условные обозначения

- границы образуемых земельных участков
- границы изменяемых земельных участков
- 16:32:000000:1121:ЗУ1 - условные номера образуемых земельных участков
- границы планируемых элементов планировочной структуры

Примечание:

1.Границы существующих элементов планировочной структуры не отображены в связи с их отсутствием.

2. Красные линии, утвержденные в составе проекта планировки территории, или красные линии, устанавливаемые, изменяемые, отменяемые в соответствии с пунктом 2 части 2 статьи 43 Градостроительного кодекса Российской Федерации отсутствуют.

3. Резервирование и (или) изъятие для государственных или муниципальных нужд земельных участков не предусмотрено.

4. Линии отступа от красных линий в целях определения мест допустимого размещения зданий, строений, сооружений не отображены в связи с их отсутствием.

5. Земельные участки, образование которых предусмотрено схемой расположения земельного участка или земельных участков на кадастровом плане территории, срок действия которой не истек отсутствуют.

Изм.	Кол.уч.	Лист	№ док.	Подп.	Дата	Проект межевания территории			
						Обустройство куста скважин №1870 Аканского нефтяного месторождения			
Исполнитель		Сальманова			12.2025	Том 3. Основная часть проекта межевания территории. Раздел1. " Проект межевания территории. Графическая часть"	Стадия	Лист	Листов
ГИП		Левченко			12.2025		ПМТ	5.1	3
						Чертеж (чертежи) межевания территории. М1:2000	ПРОЕКТ МНК		

Подп. и дата | Инв. № дубл. | Взам. инв. № | Подпись и дата | Инв. № подл.

Копировал

Формат А2

Инв. № подл. | Подпись и дата | Взам. инв. № | Инв. № дубл. | Подп. и дата

Схема расположения участков

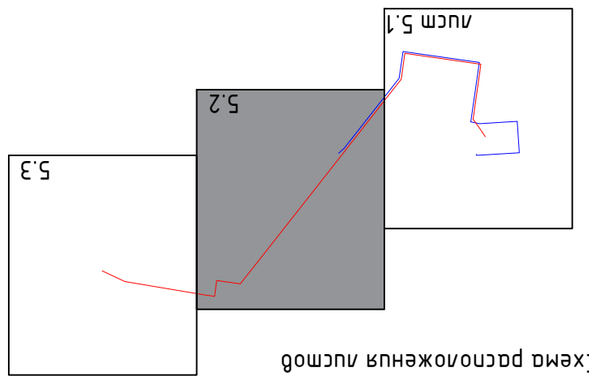

Условные обозначения

- границы образуемых земельных участков
- границы изменяемых земельных участков
- 16:32:000000:1121:ЗУ1 – условные номера образуемых земельных участков
- границы планируемых элементов планировочной структуры

Изм.	Кол.уч.	Лист	Nдок.	Подпись	Дата

Чертеж (чертежи) межевания территории. М1:2000

Лист 5.2

Копировал Формат А2

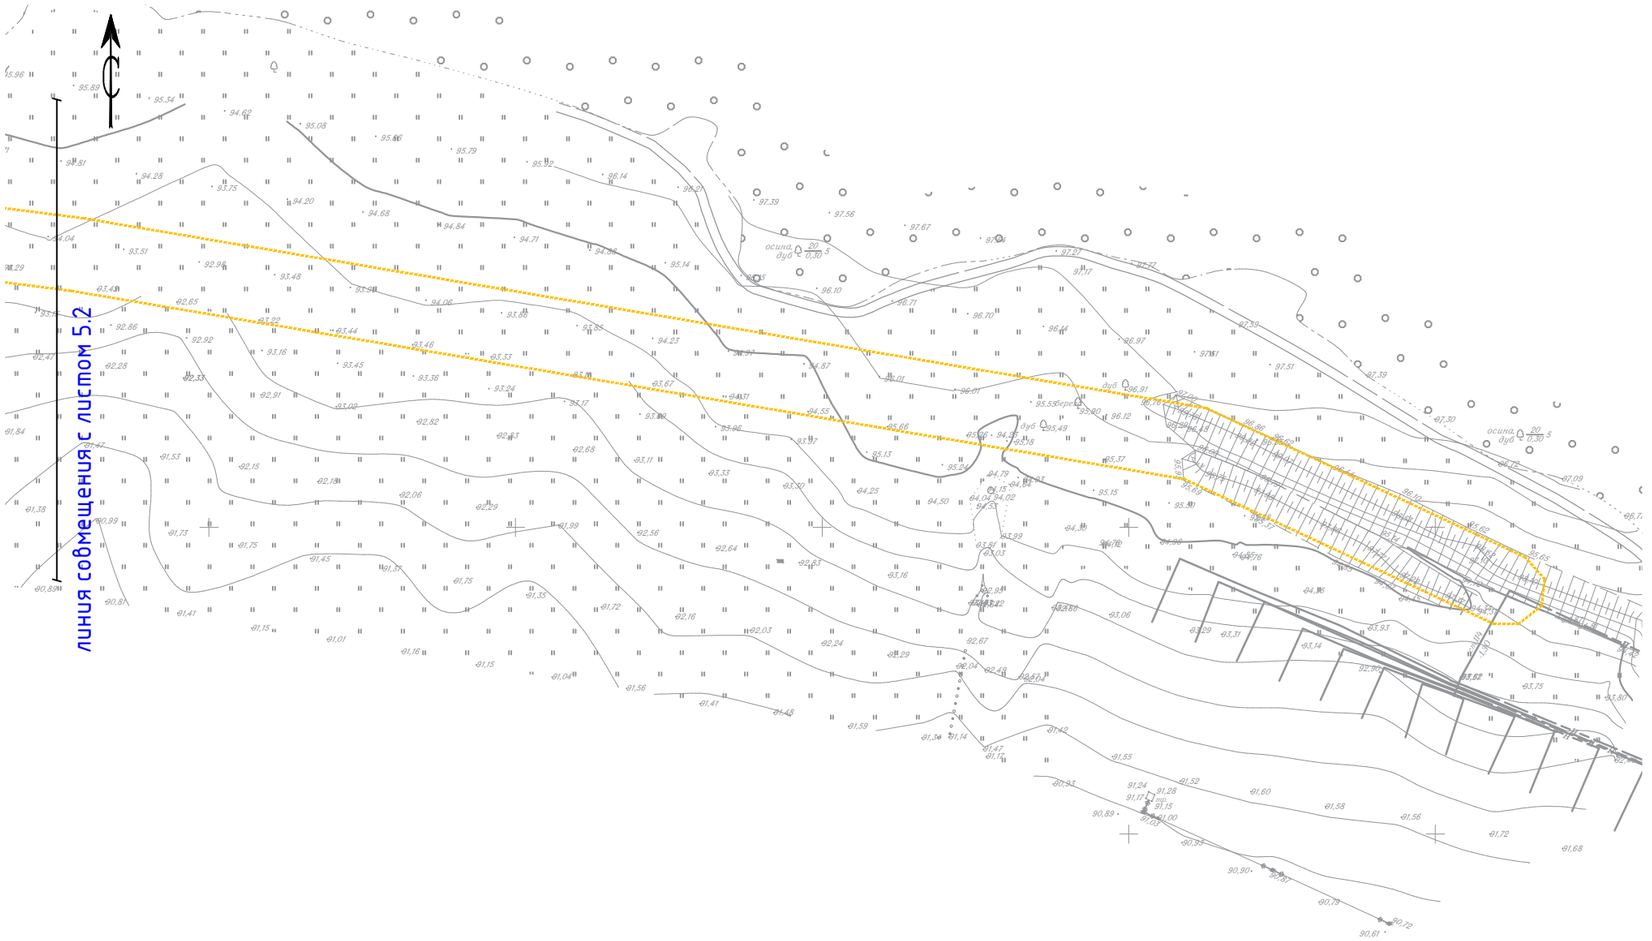

Схема расположения листов

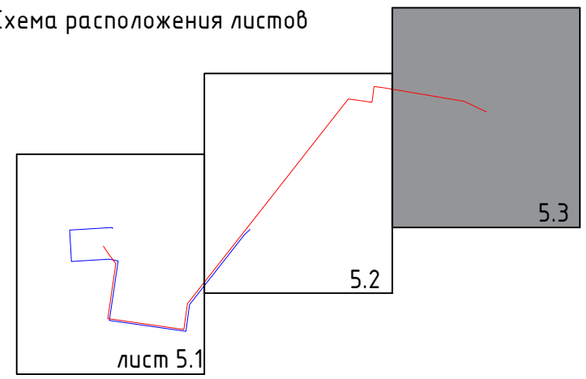

Условные обозначения

-границы планируемых элементов планировочной структуры

Изм.	Кол.уч.	Лист	Nдок.	Подпись	Дата	Чертеж (чертежи) межевания территории. М1:2000	Лист 5.3

Копировал

Формат А3

Подп. и дата | Инв. № дубл. | Взам. инв. № | Подпись и дата | Инв. № подл.

РАЗДЕЛ 2 «ПРОЕКТ МЕЖЕВАНИЯ ТЕРРИТОРИИ. ТЕКСТОВАЯ ЧАСТЬ»

Взам. инв. №

Подп. и дата

Инв. № подл.

						Обустройство куста скважин №1870 Аканского нефтяного месторождения		
Изм.	Кол.уч.	Лист	№док.	Подп.	Дата			
Разраб.		Сальманова				Том 3. Основная часть проекта межевания территории. Раздел 2. Проект межевания территории. Текстовая часть.	Стадия: ПМТ	Лист: 1 / Листов: 19
ГИП		Левченко					ПРОЕКТ МНК	

2.1. Перечень образуемых земельных участков

Таблица 1. Перечень образуемых земельных участков

Условные номера образуемых земельных участков	Номера характерных точек образуемых земельных участков	Кадастровые номера земельных участков, из которых образуются земельные участки	Площадь образуемых земельных участков, кв.м	Способы образования земельных участков	Сведения об отнесении (неотнесении) образуемых земельных участков к территории общего пользования	Целевое назначение лесов, вид (виды) разрешенного использования лесного участка, количественные и качественные характеристики лесного участка, сведения о нахождении лесного участка в границах особо защитных участков лесов	Условные номера образуемых земельных участков, кадастровые номера или иные ранее присвоенные государственные учетные номера существующих земельных участков, в отношении которых предполагаются их резервирование и (или) изъятие для государственных или муниципальных нужд, их адреса или описание местоположения, перечень и адреса расположенных на таких земельных участках объектов недвижимого имущества	Сведения об отнесении образуемого земельного участка к определенной категории земель или сведения о необходимости перевода земельного участка из состава земель одной категории в другую

16:32:000000:1121:ЗУ1	1,2,3,4,1	16:32:000000:1121	5	Раздел с сохранением исходного земельного участка в измененных границах	Не относится к территории общего пользования	Земельный участок не относится к землям лесного фонда	Не предполагается резервирование и (или) изъятие для государственных или муниципальных нужд	Земли сельскохозяйственного назначения. Необходим перевод в категорию -Земли промышленности, энергетики, транспорта, связи, радиовещания, телевидения, информатики, земли для обеспечения космической деятельности, земли обороны, безопасности и земли иного специального назначения
16:32:000000:1121:ЗУ2	5,6,7,8,9,5	16:32:000000:1121	23	Раздел с сохранением исходного земельного участка в измененных границах	Не относится к территории общего пользования	Земельный участок не относится к землям лесного фонда	Не предполагается резервирование и (или) изъятие для государственных или муниципальных нужд	Земли сельскохозяйственного назначения. Необходим перевод в категорию -Земли промышленности, энергетики, транспорта, связи, радиовещания, телевидения, информатики, земли для обеспечения космической деятельности, земли обороны, безопасности и земли иного специального назначения
16:32:000000:1121:ЗУ3	10,11,12,13,10	16:32:000000:1121	5	Раздел с сохранением исходного земельного участка в измененных границах	Не относится к территории общего пользования	Земельный участок не относится к землям лесного фонда	Не предполагается резервирование и (или) изъятие для государственных или муниципальных нужд	Земли сельскохозяйственного назначения. Необходим перевод в категорию -Земли промышленности, энергетики, транспорта, связи, радиовещания, телевидения, информатики, земли для обеспечения космической деятельности, земли обороны, безопасности и земли иного специального назначения

16:32:000000:1121:ЗУ4	14,15,16,17,14	16:32:000000:1121	5	Раздел с сохранением исходного земельного участка в измененных границах	Не относится к территории общего пользования	Земельный участок не относится к землям лесного фонда	Не предполагается резервирование и (или) изъятие для государственных или муниципальных нужд	Земли сельскохозяйственного назначения. Необходим перевод в категорию -Земли промышленности, энергетики, транспорта, связи, радиовещания, телевидения, информатики, земли для обеспечения космической деятельности, земли обороны, безопасности и земли иного специального назначения
16:32:000000:1121:ЗУ5	18,19,20,21,22,18	16:32:000000:1121	23	Раздел с сохранением исходного земельного участка в измененных границах	Не относится к территории общего пользования	Земельный участок не относится к землям лесного фонда	Не предполагается резервирование и (или) изъятие для государственных или муниципальных нужд	Земли сельскохозяйственного назначения. Необходим перевод в категорию -Земли промышленности, энергетики, транспорта, связи, радиовещания, телевидения, информатики, земли для обеспечения космической деятельности, земли обороны, безопасности и земли иного специального назначения
16:32:000000:1121:ЗУ6	23,24,25,26,23	16:32:000000:1121	5	Раздел с сохранением исходного земельного участка в измененных границах	Не относится к территории общего пользования	Земельный участок не относится к землям лесного фонда	Не предполагается резервирование и (или) изъятие для государственных или муниципальных нужд	Земли сельскохозяйственного назначения. Необходим перевод в категорию -Земли промышленности, энергетики, транспорта, связи, радиовещания, телевидения, информатики, земли для обеспечения космической деятельности, земли обороны, безопасности и земли иного специального назначения

16:32:000000:1121:ЗУ7	27,28,29,30,27	16:32:000000:1121	4	Раздел с сохранением исходного земельного участка в измененных границах	Не относится к территории общего пользования	Земельный участок не относится к землям лесного фонда	Не предполагается резервирование и (или) изъятие для государственных или муниципальных нужд	Земли сельскохозяйственного назначения. Необходим перевод в категорию -Земли промышленности, энергетики, транспорта, связи, радиовещания, телевидения, информатики, земли для обеспечения космической деятельности, земли обороны, безопасности и земли иного специального назначения
16:32:000000:1121:ЗУ8	31,32,33,34,31	16:32:000000:1121	5	Раздел с сохранением исходного земельного участка в измененных границах	Не относится к территории общего пользования	Земельный участок не относится к землям лесного фонда	Не предполагается резервирование и (или) изъятие для государственных или муниципальных нужд	Земли сельскохозяйственного назначения. Необходим перевод в категорию -Земли промышленности, энергетики, транспорта, связи, радиовещания, телевидения, информатики, земли для обеспечения космической деятельности, земли обороны, безопасности и земли иного специального назначения
16:32:000000:1121:ЗУ9	35,36,37,38,35	16:32:000000:1121	5	Раздел с сохранением исходного земельного участка в измененных границах	Не относится к территории общего пользования	Земельный участок не относится к землям лесного фонда	Не предполагается резервирование и (или) изъятие для государственных или муниципальных нужд	Земли сельскохозяйственного назначения. Необходим перевод в категорию -Земли промышленности, энергетики, транспорта, связи, радиовещания, телевидения, информатики, земли для обеспечения космической деятельности, земли обороны, безопасности и земли иного специального назначения

16:32:000000:1121:ЗУ10	39,40,41,42,39	16:32:000000:1121	5	Раздел с сохранением исходного земельного участка в измененных границах	Не относится к территории общего пользования	Земельный участок не относится к землям лесного фонда	Не предполагается резервирование и (или) изъятие для государственных или муниципальных нужд	Земли сельскохозяйственного назначения. Необходим перевод в категорию -Земли промышленности, энергетики, транспорта, связи, радиовещания, телевидения, информатики, земли для обеспечения космической деятельности, земли обороны, безопасности и земли иного специального назначения
16:32:000000:1121:ЗУ11	43,44,45,46,43	16:32:000000:1121	14	Раздел с сохранением исходного земельного участка в измененных границах	Не относится к территории общего пользования	Земельный участок не относится к землям лесного фонда	Не предполагается резервирование и (или) изъятие для государственных или муниципальных нужд	Земли сельскохозяйственного назначения. Необходим перевод в категорию -Земли промышленности, энергетики, транспорта, связи, радиовещания, телевидения, информатики, земли для обеспечения космической деятельности, земли обороны, безопасности и земли иного специального назначения
16:32:000000:420:ЗУ12	47,48,49,50,47	16:32:000000:420	14	Выдел земельного участка	Не относится к территории общего пользования	Земельный участок не относится к землям лесного фонда	Не предполагается резервирование и (или) изъятие для государственных или муниципальных нужд	Земли сельскохозяйственного назначения. Необходим перевод в категорию -Земли промышленности, энергетики, транспорта, связи, радиовещания, телевидения, информатики, земли для обеспечения космической деятельности, земли обороны, безопасности и земли иного специального назначения

16:32:000000:420:ЗУ13	51,52,53,54,55,51	16:32:000000:420	23	Выдел земельного участка	Не относится к территории общего пользования	Земельный участок не относится к землям лесного фонда	Не предполагается резервирование и (или) изъятие для государственных или муниципальных нужд	Земли сельскохозяйственного назначения. Необходим перевод в категорию -Земли промышленности, энергетики, транспорта, связи, радиовещания, телевидения, информатики, земли для обеспечения космической деятельности, земли обороны, безопасности и земли иного специального назначения
16:32:000000:420:ЗУ14	56,57,58,59,56	16:32:000000:420	5	Выдел земельного участка	Не относится к территории общего пользования	Земельный участок не относится к землям лесного фонда	Не предполагается резервирование и (или) изъятие для государственных или муниципальных нужд	Земли сельскохозяйственного назначения. Необходим перевод в категорию -Земли промышленности, энергетики, транспорта, связи, радиовещания, телевидения, информатики, земли для обеспечения космической деятельности, земли обороны, безопасности и земли иного специального назначения
16:32:000000:104:ЗУ15	60,61,62,63,60	16:32:000000:104	7.5	Раздел с сохранением исходного земельного участка в измененных границах	Не относится к территории общего пользования	Земельный участок не относится к землям лесного фонда	Не предполагается резервирование и (или) изъятие для государственных или муниципальных нужд	Земли сельскохозяйственного назначения. Необходим перевод в категорию -Земли промышленности, энергетики, транспорта, связи, радиовещания, телевидения, информатики, земли для обеспечения космической деятельности, земли обороны, безопасности и земли иного специального назначения

2.1. Перечень образуемых земельных участков

Таблица 2. Перечень кадастровых номеров существующих земельных участков, на которых линейный объект может быть размещен на условиях сервитута, публичного сервитута, их адреса или описание местоположения, перечень и адреса расположенных на таких земельных участках объектов недвижимого имущества (при наличии сведений о них в Едином государственном реестре недвижимости)

Перечень кадастровых номеров существующих земельных участков	Адрес или описание местоположения	Перечень расположенных объектов недвижимого имущества	Адреса расположенных объектов недвижимого имущества
16:32:000000:1121	Республика Татарстан, Нурлатский муниципальный район, Тимерлекское сельское поселение	-	-
16:32:160703:6 ЕЗП 16:32:000000:420	Российская Федерация, Республика Татарстан, Нурлатский муниципальный район, тер. Паевые земли, з/у 420	-	-
16:32:160703:28 ЕЗП 16:32:000000:327	Республика Татарстан, Нурлатский муниципальный район, х-во ООО Тимерлик	-	-
16:32:160702:8 ЕЗП 16:32:000000:104	Республика Татарстан, Нурлатский муниципальный район, х-во ООО Тимерлик	-	-
16:32:160702:26 ЕЗП 16:32:000000:419	Российская Федерация, Республика Татарстан, Нурлатский муниципальный район, тер. Паевые земли, з/у 419	-	-
16:32:160702:384	Российская Федерация, Республика Татарстан, Нурлатский муниципальный район, Елаурское сельское поселение	-	-
16:32:160702:383	Российская Федерация, Республика Татарстан, Нурлатский муниципальный район, Елаурское сельское поселение	-	-

2.2. Перечень координат характерных точек образуемых земельных участков

Таблица 3. Перечень координат характерных точек образуемых земельных участков
(не приводится)

2.3. Сведения о границах территории, применительно к которой осуществляется подготовка проекта межевания, содержащие перечень координат характерных точек таких границ в системе координат, используемой для ведения Единого государственного реестра недвижимости

Таблица 4. Координаты границ территории, применительно к которой осуществляется подготовка проекта межевания (не приводится)

2.4 Вид разрешенного использования образуемых земельных участков, предназначенных для размещения линейных объектов и объектов капитального строительства, проектируемых в составе линейного объекта, а также существующих земельных участков, занятых линейными объектами и объектами капитального строительства, входящими в состав линейных объектов, в соответствии с проектом планировки территории

Согласно приказа Федеральной службы государственной регистрации, кадастра и картографии от 10 ноября 2020 года № П/0412 «Об утверждении классификатора видов разрешенного использования земельных участков» следует установить следующий вид разрешенного использования земельных участков, предназначенных для размещения линейных объектов и объектов капитального строительства, проектируемых в составе линейного объекта:

Таблица 5. Вид разрешенного использования образуемых земельных участков, предназначенных для размещения линейных объектов

Условный номер образуемых земельных участков	Вид разрешенного использования образуемых земельных участков
16:32:000000:1121:ЗУ1 16:32:000000:1121:ЗУ2 16:32:000000:1121:ЗУ3 16:32:000000:1121:ЗУ4 16:32:000000:1121:ЗУ5 16:32:000000:1121:ЗУ6 16:32:000000:1121:ЗУ7 16:32:000000:1121:ЗУ8 16:32:000000:1121:ЗУ9 16:32:000000:1121:ЗУ10 16:32:000000:1121:ЗУ11	6.0 Производственная деятельность

16:32:000000:420:ЗУ12 16:32:000000:420:ЗУ13 16:32:000000:420:ЗУ14	6.0 Производственная деятельность
16:32:000000:104:ЗУ15	6.0 Производственная деятельность

Таблица 6. Вид разрешенного использования существующих земельных участков, занятых линейными объектами

Условный номер образуемых земельных участков	Вид разрешенного использования существующих земельных участков
16:32:000000:1121	для сельскохозяйственного производства
16:32:000000:420	для сельскохозяйственного производства паевого фонда
16:32:000000:104	для ведения крестьянского (фермерского) хозяйства
16:32:260102:361	Заготовка древесины; заготовка живицы; заготовка и сбор недревесных лесных ресурсов; заготовка пищевых лесных ресурсов и сбор лекарственных растений; осуществление видов деятельности в сфере охотничьего хозяйства; ведение сельского хозяйства (сенокошение и пчеловодство); осуществление научно- исследовательской, образовательной деятельности; осуществление рекреационной деятельности; выращивание лесных плодовых, ягодных, декоративных растений; создание лесных питомников и их эксплуатация; осуществление геологического изучения недр, разведка и добыча полезных ископаемых.; строительство и эксплуатация водохранилищ и иных искусственных водных объектов, а также гидротехнических сооружений, морских портов, морских терминалов, речных портов, причалов; строительство, реконструкция, эксплуатация линейных объектов; осуществление религиозной деятельности.
16:32:260102:335	Заготовка древесины; заготовка живицы; заготовка и сбор недревесных лесных ресурсов; заготовка пищевых лесных ресурсов и сбор лекарственных растений; осуществление видов деятельности в сфере охотничьего хозяйства; ведение сельского хозяйства; осуществление научно-исследовательской, образовательной деятельности; осуществление рекреационной деятельности; выполнение работ по геологическому изучению недр, разработка месторождений полезных ископаемых; выращивание лесных плодовых, ягодных, декоративных растений, лекарственных растений; выращивание посадочного материала лесных растений (саженцев, сеянцев); строительство и эксплуатация водохранилищ и иных искусственных водных объектов, а также гидротехнических сооружений и специализированных портов; строительство, реконструкция, эксплуатация линий

	электропередачи, линий связи, дорог, трубопроводов и др. линейных объектов; осуществление религиозной деятельности; переработка древесины и иных лесных ресурсов; иные виды, определенные в соответствии с частью 2 статьи 6 Лесного Кодекса РФ.
16:32:260102:336	Заготовка древесины; заготовка живицы; заготовка и сбор недревесных лесных ресурсов; заготовка пищевых лесных ресурсов и сбор лекарственных растений; осуществление видов деятельности в сфере охотничьего хозяйства; ведение сельского хозяйства; осуществление научно-исследовательской, образовательной деятельности; осуществление рекреационной деятельности; выполнение работ по геологическому изучению недр, разработка месторождений полезных ископаемых; выращивание лесных плодовых, ягодных, декоративных растений, лекарственных растений; выращивание посадочного материала лесных растений (саженцев, сеянцев); строительство и эксплуатация водохранилищ и иных искусственных водных объектов, а также гидротехнических сооружений и специализированных портов; строительство, реконструкция, эксплуатация линий электропередачи, линий связи, дорог, трубопроводов и др. линейных объектов; осуществление религиозной деятельности; переработка древесины и иных лесных ресурсов; иные виды, определенные в соответствии с частью 2 статьи 6 Лесного Кодекса РФ.
16:32:260102:362	Заготовка древесины; заготовка живицы; заготовка и сбор недревесных лесных ресурсов; заготовка пищевых лесных ресурсов и сбор лекарственных растений; осуществление видов деятельности в сфере охотничьего хозяйства; ведение сельского хозяйства, осуществление рыболовства, за исключением любительского рыболовства; осуществление научно-исследовательской, образовательной деятельности; осуществление рекреационной деятельности; создание лесных плантаций и их эксплуатация; выращивание лесных плодовых, ягодных, декоративных растений, лекарственных растений; создание лесных питомников и их эксплуатация; осуществление геологического изучения недр, разведка и добыча полезных ископаемых.; строительство и эксплуатация водохранилищ, иных искусственных водных объектов, а также гидротехнических сооружений, морских портов, морских терминалов, речных портов, причалов; строительство, реконструкция, эксплуатация линейных объектов; переработка древесины и иных лесных ресурсов; осуществление религиозной деятельности.

16:32:160703:58	В целях добычи полезных ископаемых
16:32:000000:327	Для сельскохозяйственного производства
16:32:000000:68	Размещение автомобильных дорог
16:32:160703:5	Для сельскохозяйственного производства паевого фонда
16:32:000000:419	Для сельскохозяйственного производства паевого фонда
16:32:000000:635	заготовка древесины; заготовка и сбор недревесных лесных ресурсов; заготовка пищевых лесных ресурсов и сбор лекарственных растений; ведение охотничьего хозяйства; ведение сельского хозяйства; осуществление научно-исследовательской, образовательной деятельности; осуществление рекреационной деятельности. Выполнение работ по геологическому изучению недр, разработка месторождений полезных ископаемых; строительство и эксплуатация водохранилищ и иных искусственных водных объектов, а также гидротехнических сооружений и специализированных портов; строительство, реконструкция, эксплуатация линий электропередачи, линий связи, дорог, трубопроводов и др. линейных объектов; осуществление религиозной деятельности
16:32:000000:419	Для сельскохозяйственного производства паевого фонда
16:32:160702:149	В целях добычи полезных ископаемых
16:32:160702:384	Для ведения крестьянского (фермерского) хозяйства
16:32:160702:383	Для сельскохозяйственного производства

Объекты капитального строительства, проектируемые в составе линейного объекта, отсутствуют.

«Обустройство куста скважин №1870 Аканского нефтяного месторождения»

ПРОЕКТ МЕЖЕВАНИЯ ТЕРРИТОРИИ ЛИНЕЙНОГО ОБЪЕКТА

Том 2 «Материалы по обоснованию проекта межевания территории».
Раздел 3 «Материалы по обоснованию проекта межевания территории. Графическая часть»
Раздел 4 «Материалы по обоснованию проекта межевания территории. Пояснительная записка»

142-23-ПМТ

2026

Номер тома	№ п/п	Состав	Наименование	Примечание
1	2	3	4	5
Том 1	1	Основная часть проекта планировки территории	Раздел 1 «Проект планировки территории. Графическая часть»	
	2		Раздел 2 «Положение о размещении линейных объектов»	
Том 2	3	Материалы по обоснованию проекта планировки территории	Раздел 3 «Материалы по обоснованию проекта планировки территории. Графическая часть»	не приводится
			Раздел 4 «Материалы по обоснованию проекта планировки территории. Пояснительная записка»	не приводится
Том 2.1	4		«Приложение к Разделу 4. Материалы по обоснованию проекта планировки территории. Пояснительная записка».	
			«Приложение А. Материалы и результаты инженерных изысканий, используемые при подготовке проекта планировки территории, с приложением документов, подтверждающих соответствие лиц, выполнивших инженерные изыскания, требованиям ч. 2 ст. 47 Градостроительного кодекса Российской Федерации	
			Приложение Б. Программа и задание на проведение инженерных изысканий, используемые при подготовке проекта планировки территории	
			Приложение В. Исходные данные, используемые при подготовке проекта планировки территории	
			Приложение Г. Решение о подготовке документации по планировке территории с приложением задания»	
Том 3	5	Основная часть проекта межевания территории	Раздел 1 «Проект межевания территории. Графическая часть»	
	6		Раздел 2 «Проект межевания территории. Текстовая часть»	
Том 4	7	Материалы по обоснованию проекта межевания территории	Раздел 3 «Материалы по обоснованию проекта межевания территории. Графическая часть»	не приводится
	8		Раздел 4 «Материалы по обоснованию проекта межевания территории. Пояснительная записка»	не приводится

Взам. инв. №

Подп. и дата

Инв. № подл.

Изм.	Кол.уч.	Лист	№док.	Подп.	Дата	Обустройство куста скважин №1870 Аканского нефтяного месторождения		
Разраб.		Сальманова				Состав документации по планировке территории	Стадия	Лист	Листов
							ППи ПМ	1	1
ГИП		Левченко					ПРОЕКТ МНК		

Раздел 3 «Материалы по обоснованию проекта межевания территории. Графическая часть»

Взам. инв. №

Подп. и дата

Инв. № подл.

Изм.	Кол.уч.	Лист	№док.	Подп.	Дата	Обустройство куста скважин №1870 Аканского нефтяного месторождения		
Разраб.		Сальманова				Том 1. Основная часть проекта планировки территории. Раздел 2. Положение о размещении линейных объектов.	Стадия	Лист	Листов
							ППТ	1	3
ГИП		Левченко					ПРОЕКТ МНК		

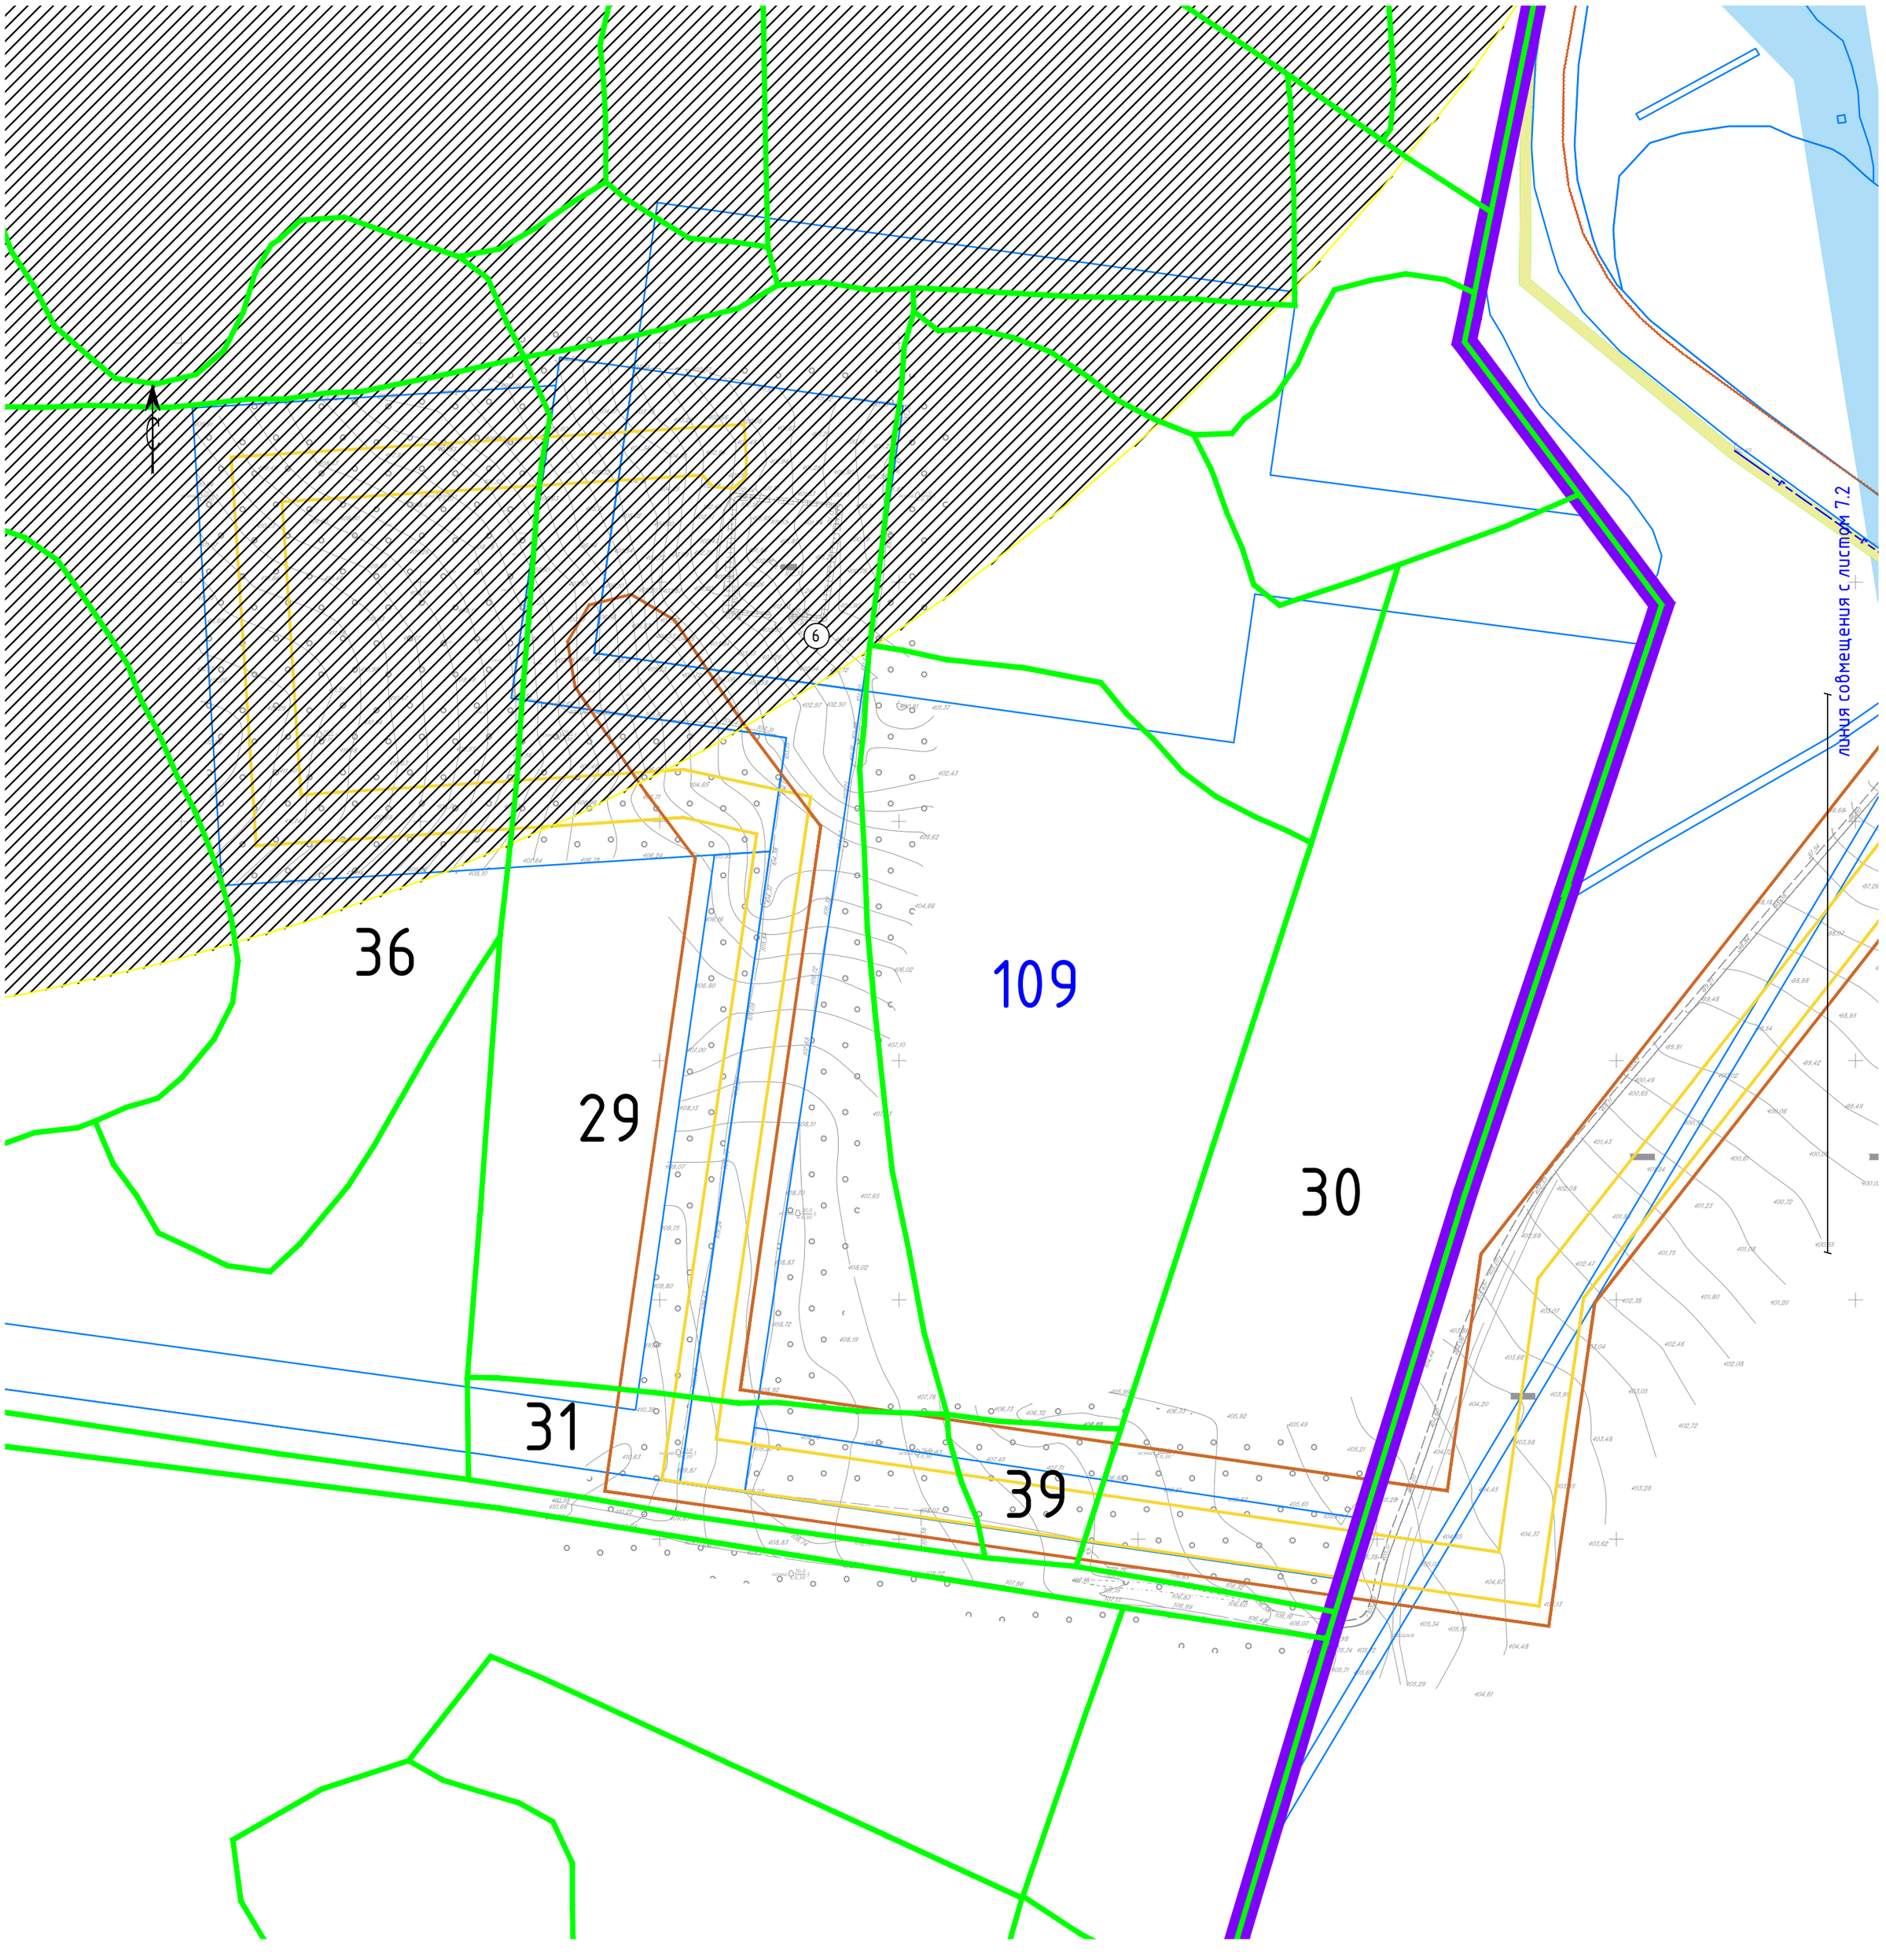

Примечание:

1. Границы публичных сервитутов, установленных в соответствии с законодательством Российской Федерации не отображены в связи с их отсутствием на территории, предназначенной для размещения линейных объектов .
2. Границы публичных сервитутов, подлежащих установлению в соответствии с законодательством Российской Федерации не отображены в связи с отсутствием необходимости в их установлении.
3. Границы зон с особыми условиями использования территорий, подлежащие изменению в связи с размещением линейных объектов не отображены в связи с отсутствием таких зон.
4. Границы зон с особыми условиями использования территорий, подлежащие установлению, изменению в связи с размещением линейных объектов, подлежащих реконструкции в связи с их переносом из зон планируемого размещения линейных объектов либо в границах зон планируемого размещения линейных объектов не отображены в связи с отсутствием таких объектов.
5. Границы особо охраняемых природных территорий не отображены в связи с их отсутствием.
6. Границы территорий объектов культурного наследия, включенных в единый государственный реестр объектов культурного наследия (памятников истории и культуры) народов Российской Федерации не отображены в связи с их отсутствием. Границы выявленных объектов археологического наследия не отображены в связи с их отсутствием.
7. Границы субъектов Российской Федерации, населенных пунктов, в которых расположена территория, применительно к которой подготавливается проект межевания не отображены в связи с удалением таких границ от территории применительно к которой подготавливается проект межевания.
8. Наименования границы зон с особыми условиями использования территорий, установленных в соответствии с законодательством Российской Федерации:

(1) 16:32-6.1740 Охранная зона распределительного газопровода с инв.№38030
(2) 16:00-6.360 Охранная зона воздушных линий электропередачи ОАО «Сетевая компания» ВЛ 35 кВ Чувашский Тимерлек- Чулпаново
(3) 16:32-6.548 Охранная зона ВЛ 10 кВ ф.04 Чув. Тимерлик
(4) Водоохранная зона р.тимерлек (согласно правил землепользования и застройки Елаурского сельского поселения Нурлатского муниципального района Республики Татарстан)
(5) Прибрежная защитная полоса р.Тимерлек.
(6) Санитарно-защитная зона скотомогильника 16:32:260102:40 (согласно правил землепользования и застройки Елаурского сельского поселения Нурлатского муниципального района Республики Татарстан)

Условные обозначения

- границы существующих земельных участков
- границы муниципальных образований (сельских поселений)
- границы лесничеств, участковых лесничеств,лесных кварталов, лесотаксационных выделов или частей лесотаксационных выделов

Границы зон с особыми условиями использования территорий, подлежащие установлению в связи с размещением линейных объектов

- охранная зона трубопроводов
- охранная зона объектов электроэнергетики

Границы зон с особыми условиями использования территории установленные в соответствии с законодательством Российской Федерации

- санитарно-защитная зона

Схема расположения листов

Изм.	Кол.уч.	Лист	№ док.	Подп.	Дата	Проект межевания территории			
						Обустройство куста скважин №1870 Аканского нефтяного месторождения			
Исполнитель		Сальманова			12.2025	Том 4. Материалы по обоснованию проекта межевания территории. Раздел 3 "Проекта межевания территории. Графическая часть."	Стадия	Лист	Листов
ГИП		Левченко			12.2025		ПМТ	7.1	3
						Чертеж по обоснованию проекта межевания территории. М 1: 2000	ПРОЕКТ МНК		

Подп. и дата | Инв. № дубл. | Взам. инв. № | Подпись и дата | Инв. № подл.

Копировал

Формат А2

110

17

98

2

3

1

5

4

3

2

1

линия совмещения с листом 7.3

линия совмещения с листом 7.1

Схема расположения листов

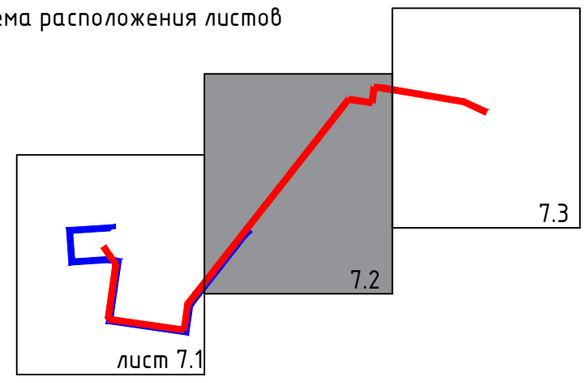

Условные обозначения

– границы существующих земельных участков

–границы лесничеств, участковых лесничеств,лесных кварталов, лесотаксационных выделов или частей лесотаксационных выделов

Границы зон с особыми условиями использования территорий, подлежащие установлению в связи с размещением линейных объектов

–охранная зона трубопроводов

–охранная зона объектов электроэнергетики

Границы зон с особыми условиями использования территорий установленные в соответствии с законодательством Российской Федерации

–охранная зона трубопроводов

–охранная зона объектов электроэнергетики

–водоохранная зона

–прибрежная защитная полоса

Местоположение существующих объектов капитального строительства (согласно изысканий)

–воздушные линии электропередачи

–линии связи

–газопровод

Местоположение существующих объектов капитального строительства (зарегистрированные в соответствии с законодательством Российской Федерации)

16:32:160702:382 Обустройство куста скважин №1840 Аканского нефтяного месторождения

16:00:000000:1130 Автомобильная дорога Нурлат–Чувашский Тимерлек

Подп. и дата

Инв. № дубл.

Взам. инв. №

Подпись и дата

Инв. № подл.

Изм.	Кол.уч.	Лист	Nдок.	Подпись	Дата

Чертеж по обоснованию проекта межевания территории. М 1: 2000

Лист 7.2

Копировал

Формат А2

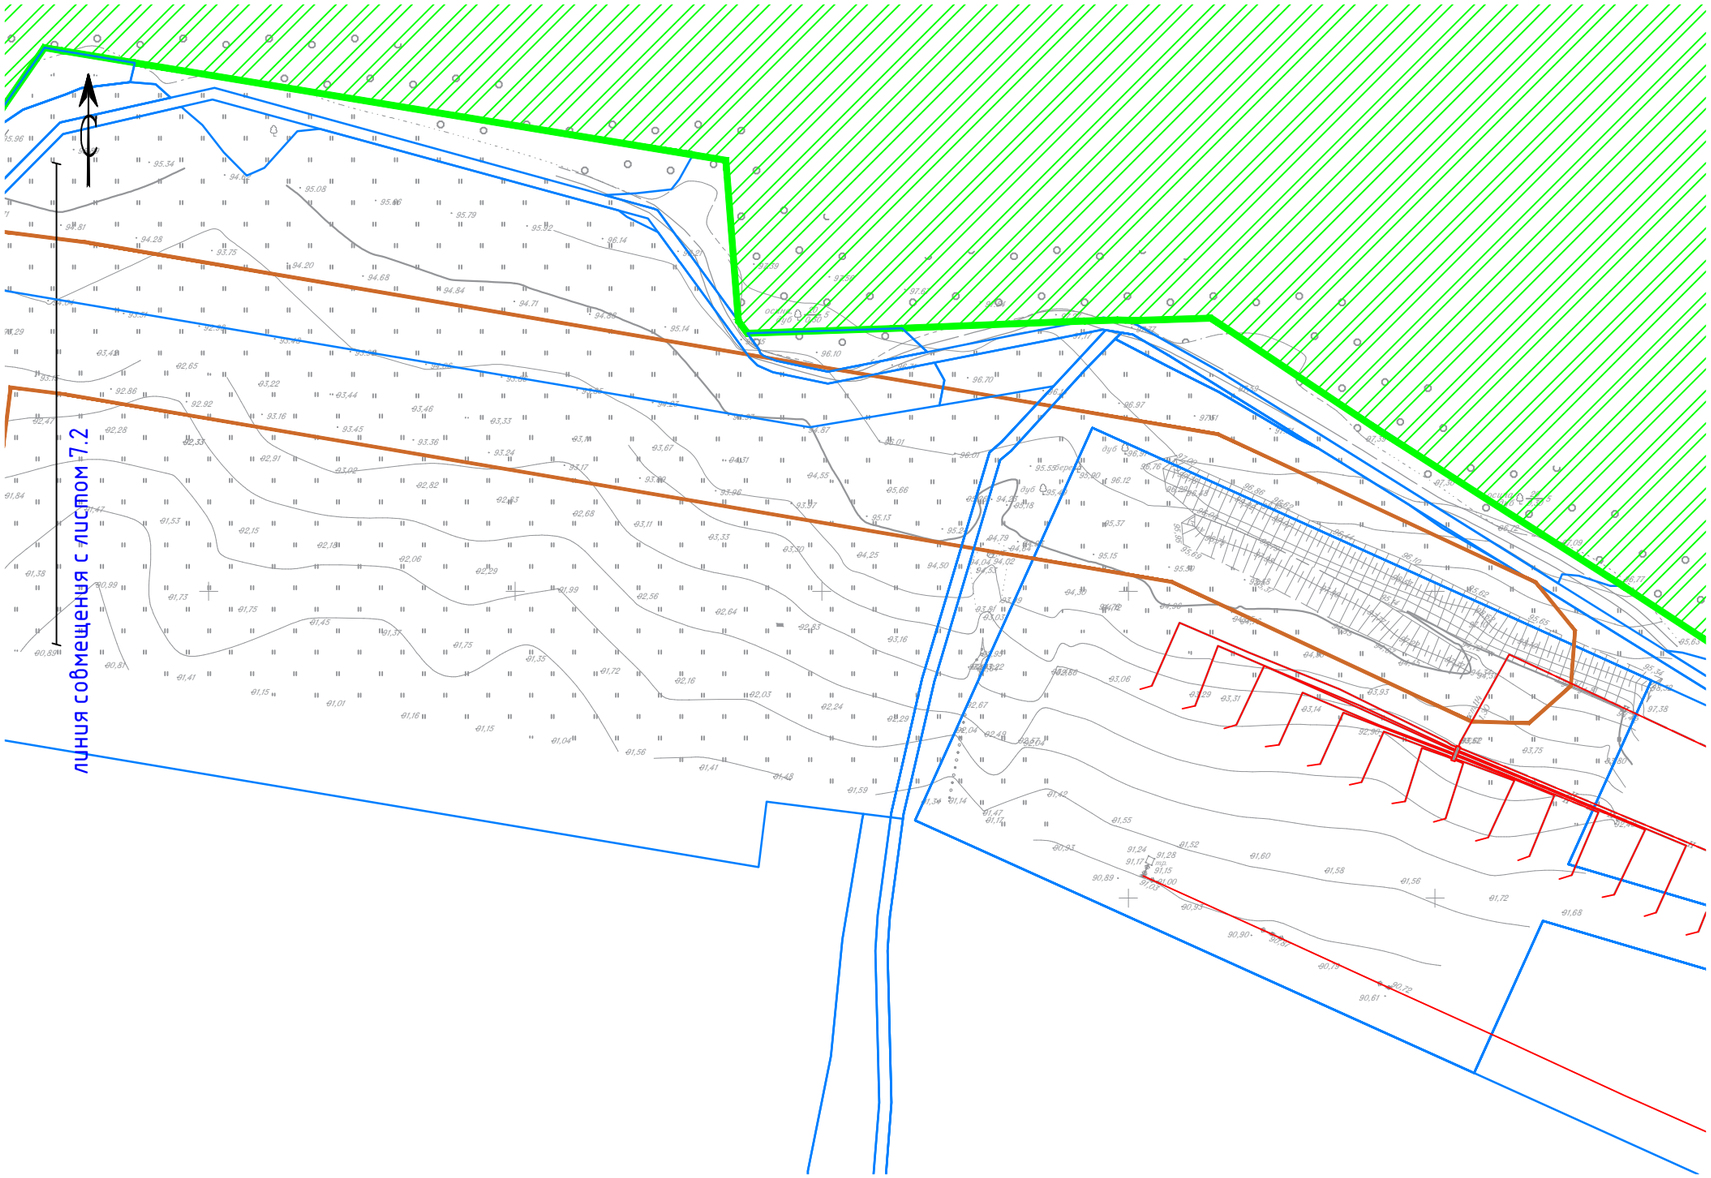

Схема расположения листов

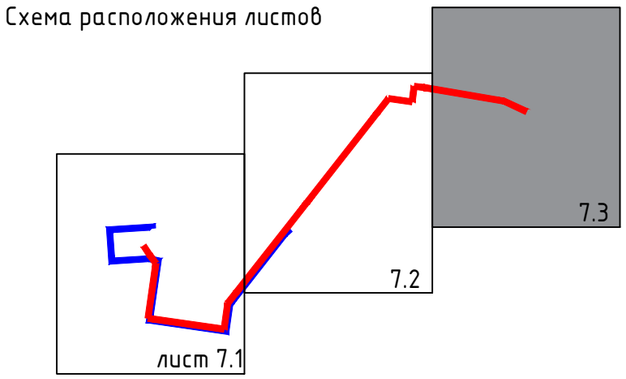

Условные обозначения

– границы существующих земельных участков

–границы лесничеств, участковых лесничеств,лесных кварталов, лесотаксационных выделов или частей лесотаксационных выделов

Границы зон с особыми условиями использования территорий, подлежащие установлению в связи с размещением линейных объектов

–охранная зона трубопроводов

Местоположение существующих объектов капитального строительства (зарегистрированные в соответствии с законодательством Российской Федерации)

16:32:160702:382 Обустройство куста скважин №1840 Аканского нефтяного месторождения

Изм.	Кол.уч.	Лист	Nдок.	Подпись	Дата	Чертеж по обоснованию проекта межевания территории. М 1: 2000	Лист 7.3

Копировал Формат А3

Подл. и дата | Инв. № дубл. | Взам. инв. № | Подпись и дата | Инв. № подл.

РАЗДЕЛ 4 «МАТЕРИАЛЫ ПО ОБОСНОВАНИЮ ПРОЕКТА МЕЖЕВАНИЯ ТЕРРИТОРИИ. ПОЯСНИТЕЛЬНАЯ ЗАПИСКА»

Взам. инв. №

Подп. и дата

Инв. № подл.

Изм.	Кол.уч.	Лист	№док.	Подп.	Дата	Обустройство куста скважин №1870 Аканского нефтяного месторождения		
Разраб.		Сальманова				Том 4. Материалы по обоснованию проекта межевания территории. Раздел 4. Материалы по обоснованию проекта межевания территории. Пояснительная записка.	Стадия	Лист	Листов
							ПМТ	1	5
ГИП		Левченко					ПРОЕКТ МНК		

4.1. Обоснование определения местоположения границ образуемого земельного участка с учетом соблюдения требований к образуемым земельным участкам, в том числе требований к предельным (минимальным и (или) максимальным) размерам земельных участков

В проекте межевания территории учтены требования статьи 11.9 Земельного кодекса Российской Федерации:

1. Границы образуемых земельных участков не пересекают границы муниципальных образований, границы населенных пунктов, границы территориальных зон.

2. При образовании участков исключены случаи, приводящие к вклиниванию, вкрапливанию, изломанности границ, чересполосице, невозможности размещения объектов недвижимости и другим препятствующим к рациональному использованию и охране земель недостаткам.

3. Предусмотрено не допущение образования земельных участков, если их образование приводит к невозможности разрешенного использования расположенных на таких земельных участках объектов недвижимости.

Образуемые земельные участки находятся в границах проектируемых элементов планировочной структуры. Местоположение границ образуемых земельных участков для опор воздушных линий электропередач обусловлено исходя от направления трассы, нагрузки, рельефа, имеющихся коммуникаций, вида опоры (Типовая серия от 01.06.1988 N 3.407.1-143. Железобетонные опоры ВЛ 10 кВ). Местоположение границ образуемых земельных участков для узлов подключения нефтепровода обусловлено исходя от местоположения узла подключения, которое необходимо устанавливать в начале каждого ответвления на основании СП 284.1325800.2016 Трубопроводы промысловые для нефти и газа. Правила проектирования и производства работ (с Изменением № 1) (утв. приказом Министерства строительства и жилищно-коммунального хозяйства Российской Федерации от 16 декабря 2016 г. N 978/пр).

В соответствии с пунктом 4 статьи 36 Градостроительного кодекса Российской Федерации градостроительные регламенты не распространяются на земельные участки, предназначенные для размещения линейных объектов.

Требования к предельным размерам земельных участков могут распространяться на контуры изменяемых земельных участков, которые остаются за границами зоны планируемого размещения линейного объекта. Согласно Правил землепользования и застройки Елаурского и Тимерлекского сельских поселений Нурлатского муниципального района Республики Татарстан, изменяемые земельные участки находятся в территориальной зоне СХУ- сельскохозяйственные угодия в составе земель сельскохозяйственного назначения.

В соответствии с пунктом 6 статьи 36 Градостроительного кодекса Российской Федерации градостроительные регламенты не устанавливаются для земель сельскохозяйственных угодий в

составе земель сельскохозяйственного назначения. Предельные (минимальные и (или) максимальные) размеры земельных участков не подлежат установлению.

4.2. Обоснование способа образования земельного участка

По земельным участкам долевой собственности (статья 11.2 Земельного кодекса Российской Федерации) предусмотрен способ образования земельного участка: выдел в счет земельной доли (статья 11.5 Земельного кодекса Российской Федерации), при этом образуется один или несколько земельных участков, а земельный участок, из которого осуществлен выдел, сохраняется в измененных границах (измененный земельный участок).

При проведении кадастровых работ по образованию земельных участков предусмотреть возможность образования земельных участков с условными номерами 16:32:000000:420:ЗУ12, 16:32:000000:420:ЗУ13, 16:32:000000:420:ЗУ14 путем выдела в счет земельной доли, при этом образуется многоконтурный земельный участок, а земельный участок с кадастровым номером 16:32:000000:420, из которого осуществлен выдел, сохраняется в измененных границах.

По земельным участкам государственной собственности (статья 11.2 Земельного кодекса Российской Федерации) предусмотрен способ образования земельного участка: раздел земельного участка (статьи 11.3, 11.4 Земельного кодекса Российской Федерации), при этом могут быть образованы один или несколько земельных участков с сохранением земельного участка, раздел которого осуществлен, в измененных границах.

При проведении кадастровых работ по образованию земельных участков предусмотреть возможность образования земельных участков с условными номерами 16:32:000000:1121:ЗУ1, 16:32:000000:1121:ЗУ2, 16:32:000000:1121:ЗУ3, 16:32:000000:1121:ЗУ4, 16:32:000000:1121:ЗУ5, 16:32:000000:1121:ЗУ6, 16:32:000000:1121:ЗУ7, 16:32:000000:1121:ЗУ8, 16:32:000000:1121:ЗУ9, 16:32:000000:1121:ЗУ10, 16:32:000000:1121:ЗУ11, путем раздела, при этом образуется многоконтурный земельный участок, а исходный земельный участок с кадастровым номером 16:32:000000:1121, сохраняется в измененных границах.

При проведении кадастровых работ по образованию земельных участков предусмотреть возможность образования земельного участка с условным номером 16:32:000000:104:ЗУ15 путем раздела, при этом образуется новый земельный участок, а исходный земельный участок с кадастровым номером 16:32:000000:104, сохраняется в измененных границах.

4.3. Обоснование определения размеров образуемого земельного участка

Размеры образуемых земельных участков под опоры в зависимости от типа опоры приняты в соответствии с Нормами отвода земель для электрических сетей напряжением 0,38-750кВ (утв. приказом Минэнерго Российской Федерации от 20 мая 1994 г. №14278 ТМ-Т1) и в соответствии с Правилами определения размеров земельных участков для размещения воздушных линий электропередачи и опор линий связи, обслуживающих электрические сети (утв. постановлением Правительства РФ от 11 августа 2003 г. N 486).

Размер земельного участка под узел подключения приняты по границам ограждения в зависимости от диаметра трубопровода и количества арматуры в соответствии с СП 284.1325800.2016 Трубопроводы промысловые для нефти и газа. Правила проектирования и производства работ (с Изменением № 1) (утв. приказом Министерства строительства и жилищно-коммунального хозяйства Российской Федерации от 16 декабря 2016 г. N 978/пр).

4.4. Обоснование определения границ публичного сервитута, подлежащего установлению в соответствие с законодательством российской федерации

Установление публичного сервитута проектом не предусмотрено.