

**О внесении изменений  
в постановление Исполнительного комитета г.Казани  
от 01.04.2022 №916 «О размещении рекламных конструкций  
на территории г.Казани»**

В соответствии с Федеральным законом от 13.03.2006 №38-ФЗ «О рекламе», Федеральным законом от 06.10.2003 №131-ФЗ «Об общих принципах организации местного самоуправления в Российской Федерации», Законом Республики Татарстан от 28.07.2004 №45-ЗРТ «О местном самоуправлении в Республике Татарстан», руководствуясь Уставом муниципального образования города Казани, в целях реализации единой политики в области наружной рекламы в г.Казани **постановляю:**

1. Внести в приложение №3 к постановлению Исполнительного комитета г.Казани от 01.04.2022 №916 «О размещении рекламных конструкций на территории г.Казани» (с учетом изменений, внесенных в него постановлениями Исполнительного комитета г.Казани от 17.11.2022 №4009, от 20.04.2023 №№1143, от \_\_\_ № \_\_\_) следующие изменения:

1.1. графический материал «Обозначение листов Схемы размещения рекламных конструкций на территории г.Казани» изложить в редакции согласно приложению №1 к настоящему постановлению;

1.2. лист 8 дополнить точкой (местом) с номером ББ-1136, лист 12 дополнить точкой (местом) с номером ББ-1138, лист 15 дополнить точкой (местом) с номером ББ-1104, лист 18 дополнить точкой (местом) с номером ББ-1148, лист 25 дополнить точками (местами) с номерами ББ-1108, ББ-1109, лист 26 дополнить точкой (местом) с номером ББ-1116, лист 27 дополнить точками (местами) с номерами ББ-1106, ББ-1107, лист 29 дополнить точкой (местом) с номером ББ-1122, лист 30 дополнить точками (местами) с номерами ББ-1115, ББ-1117, ББ-1118, ББ-1119, ББ-1120, ББ-1123, ББ-1131, лист 31

дополнить точкой (местом) с номером ББ-1133, лист 32 дополнить точкой (местом) с номером ББ-1127, лист 34 дополнить точками (местами) с номерами ББ-1124, ББ-1125, ББ-1132, лист 35 дополнить точкой (местом) с номером ББ-1128, лист 37 дополнить точками (местами) с номерами ББ-1139, ББ-1140, лист 40 дополнить точками (местами) с номерами ББ-1146, ББ-1149, ББ-1150, лист 43 дополнить точками (местами) с номерами ББ-1110, ББ-1111, лист 45 дополнить точками (местами) с номерами ББ-1112, ББ-1113, ББ-1114, лист 47 дополнить точкой (местом) с номером ББ-1105, лист 48 дополнить точкой (местом) с номером ББ-1121, лист 52 дополнить точкой (местом) с номером ББ-1126, лист 53 дополнить точками (местами) с номерами ББ-1129, ББ-1130, ББ-1145, лист 56 дополнить точками (местами) с номерами ББ-1134, ББ-1137, ББ-1141, ББ-1142, ББ-1143, ББ-1144, лист 58 дополнить точкой (местом) с номером ББ-1135, лист 59 дополнить точкой (местом) с номером ББ-1151, лист 60 дополнить точками (местами) с номерами ББ-1152, ББ-1153, ББ-1154, лист 72 дополнить точкой (местом) с номером ББ-1155, лист 73 дополнить точками (местами) с номерами ББ-1198, ББ-1199, лист 75 дополнить точками (местами) с номерами ББ-1156, ББ-1162, ББ-1197, лист 76 дополнить точками (местами) с номерами ББ-1158, ББ-1196, лист 86 дополнить точкой (местом) с номером ББ-1185, лист 89 дополнить точками (местами) с номерами ББ-1183, ББ-1186, ББ-1187, ББ-1217, лист 90 дополнить точками (местами) с номерами ББ-1188, ББ-1189, ББ-1190, лист 91 дополнить точкой (местом) с номером ББ-1163, лист 92 дополнить точками (местами) с номерами ББ-1165, ББ-1166, ББ-1184, лист 93 дополнить точкой (местом) с номером ББ-1164, лист 96 дополнить точкой (местом) с номером ББ-1200, лист 98 дополнить точками (местами) с номерами ББ-1174, ББ-1175, ББ-1176, лист 99 дополнить точкой (местом) с номером ББ-1173, лист 100 дополнить точкой (местом) с номером ББ-1203, лист 101 дополнить точками (местами) с номерами ББ-1180, ББ-1181, ББ-1182, лист 102 дополнить точками (местами) с номерами ББ-1177, ББ-1178, ББ-1179, ББ-1204, ББ-1205, лист 103 дополнить точками (местами) с номерами ББ-1167, ББ-1168, ББ-1191, лист 104 дополнить точкой (местом) с номером ББ-1170, лист 105 дополнить точкой (местом) с номером ББ-1192, лист 106 дополнить точками (местами) с номерами ББ-1169, ББ-1172, ББ-1214, лист 109 дополнить точкой (местом) с номером ББ-1171, лист 110 дополнить точкой (местом) с номером ББ-1201, лист 111 дополнить точкой (местом) с номером ББ-1202, лист 114 дополнить точками (местами) с номерами ББ-1206, ББ-1207, лист 115 дополнить точкой (местом) с номером ББ-1195, лист 116 дополнить точкой (местом) с номером ББ-1211, лист 117 дополнить точкой (местом) с

номером ББ-1194, лист 119 дополнить точками (местами) с номерами ББ-1212, ББ-1213, лист 120 дополнить точкой (местом) с номером ББ-1209, лист 124 дополнить точкой (местом) с номером ББ-1221, лист 126 дополнить точкой (местом) с номером ББ-1193, лист 127 дополнить точками (местами) с номерами ББ-1208, ББ-1210, лист 128 дополнить точками (местами) с номерами ББ-1215, ББ-1216, ББ-1218, ББ-1219, ББ-1220, лист 147 дополнить точкой (местом) с номером ББ-1160, лист 149 дополнить точкой (местом) с номером ББ-1159, лист 171 дополнить точкой (местом) с номером ББ-1157, лист 172 дополнить точками (местами) с номерами ББ-1222, ББ-1223, лист 175 дополнить точкой (местом) с номером ББ-1147, лист 176 дополнить точкой (местом) с номером ББ-1161 согласно приложению №2 к настоящему постановлению;

1.3. в приложении №3 к Схеме размещения рекламных конструкций на территории г.Казани таблицу дополнить строками 574-693 согласно приложению №3 к настоящему постановлению.

2. Опубликовать настоящее постановление в Сборнике документов и правовых актов муниципального образования города Казани и разместить его на официальном портале органов местного самоуправления города Казани ([www.kzn.ru](http://www.kzn.ru)).

3. Контроль за исполнением настоящего постановления возложить на заместителя Руководителя Исполнительного комитета г.Казани Р.Р.Шафигуллина.

**Руководитель**

**Р.Г.Гафаров**



**УСЛОВНЫЕ ОБОЗНАЧЕНИЯ:**

**I. Отдельно стоящие  
рекламные конструкции**

- - СС - суперсайт
- - СБ - суперборд
- - ББ - еврошиг
- - СР - ситиборд
- - ПР - пилярс
- - ПЛ - пилон
- - ПЛО - пилон в составе павильона ожидания общественного транспорта
- - АФЩ - афишная щитовая конструкция
- - АФТ - афишная тумба
- - КУ - коммуникационный указатель
- - ЭКУ - электронно-цифровой коммуникационный указатель
- - РН - рекламный навес в месте ожидания общественного транспорта остановочного пункта

**II. Рекламные конструкции, размещаемые  
на зданиях, сооружениях**

- ★ - МФ - медиафасад
- - РП - рекламная панель на муниципальном остановочном навесе в месте ожидания общественного транспорта остановочного пункта



## УСЛОВНЫЕ ОБОЗНАЧЕНИЯ:

## I. Отдельно стоящие рекламные конструкции

- - СС - суперсайт
- - СБ - суперборд
- - ББ - еврошит
- - СР - ситиборд
- - ПР - пилларс
- - ПЛ - пилон
- - ПЛО - пилон в составе павильона ожидания общественного транспорта
- - АФЦ - афишная щитовая конструкция
- - АФТ - афишная тумба
- - КУ - коммуникационный указатель
- - ЭКУ - электронно-цифровой коммуникационный указатель
- - РН - рекламный навес в месте ожидания общественного транспорта остановочного пункта

## II. Рекламные конструкции, размещаемые на зданиях, сооружениях

- ★ - МФ - медиафасад
- - РП - рекламная панель на муниципальном остановочном навесе в месте ожидания общественного транспорта остановочного пункта



**УСЛОВНЫЕ ОБОЗНАЧЕНИЯ:****I. Отдельно стоящие рекламные конструкции**

- - СС - суперсайт
- - СБ - суперборд
- - ББ - еврошит
- - СР - ситиборд
- - ПР - пилярс
- - ПЛ - пилон
- - ПЛО - пилон в составе павильона ожидания общественного транспорта
- - АФЦ - афишная щитовая конструкция
- - АФТ - афишная тумба
- - КУ - коммуникационный указатель
- - ЭКУ - электронно-цифровой коммуникационный указатель
- - РН - рекламный навес в месте ожидания общественного транспорта остановочного пункта

**II. Рекламные конструкции, размещаемые на зданиях, сооружениях**

- ★ - МФ - медиафасад
- - РП - рекламная панель на муниципальном остановочном навесе в месте ожидания общественного транспорта остановочного пункта



## УСЛОВНЫЕ ОБОЗНАЧЕНИЯ:

## I. Отдельно стоящие рекламные конструкции

- - СС - суперсайт
- - СБ - суперборд
- - ББ - еврошит
- - СР - ситиборд
- - ПР - пилларс
- - ПЛ - пилон
- - ПЛО - пилон в составе павильона ожидания общественного транспорта
- - АФЩ - афишная щитовая конструкция
- - АФТ - афишная тумба
- - КУ - коммуникационный указатель
- - ЭКУ - электронно-цифровой коммуникационный указатель
- - РН - рекламный навес в месте ожидания общественного транспорта остановочного пункта

## II. Рекламные конструкции, размещаемые на зданиях, сооружениях

- ★ - МФ - медиафасад
- - РП - рекламная панель на муниципальном остановочном навесе в месте ожидания общественного транспорта остановочного пункта





**УСЛОВНЫЕ ОБОЗНАЧЕНИЯ:****I. Отдельно стоящие рекламные конструкции**

- - СС - суперсайт
- - СБ - суперборд
- - ББ - еврошит
- - СР - ситиборд
- - ПР - пилларс
- - ПЛ - пилон
- - ПЛО - пилон в составе павильона ожидания общественного транспорта
- - АФЦ - афишная щитовая конструкция
- - АФТ - афишная тумба
- - КУ - коммуникационный указатель
- - ЭКУ - электронно-цифровой коммуникационный указатель
- - РН - рекламный навес в месте ожидания общественного транспорта остановочного пункта

**II. Рекламные конструкции, размещаемые на зданиях, сооружениях**

- ★ - МФ - медиафасад
- - РП - рекламная панель на муниципальном остановочном навесе в месте ожидания общественного транспорта остановочного пункта

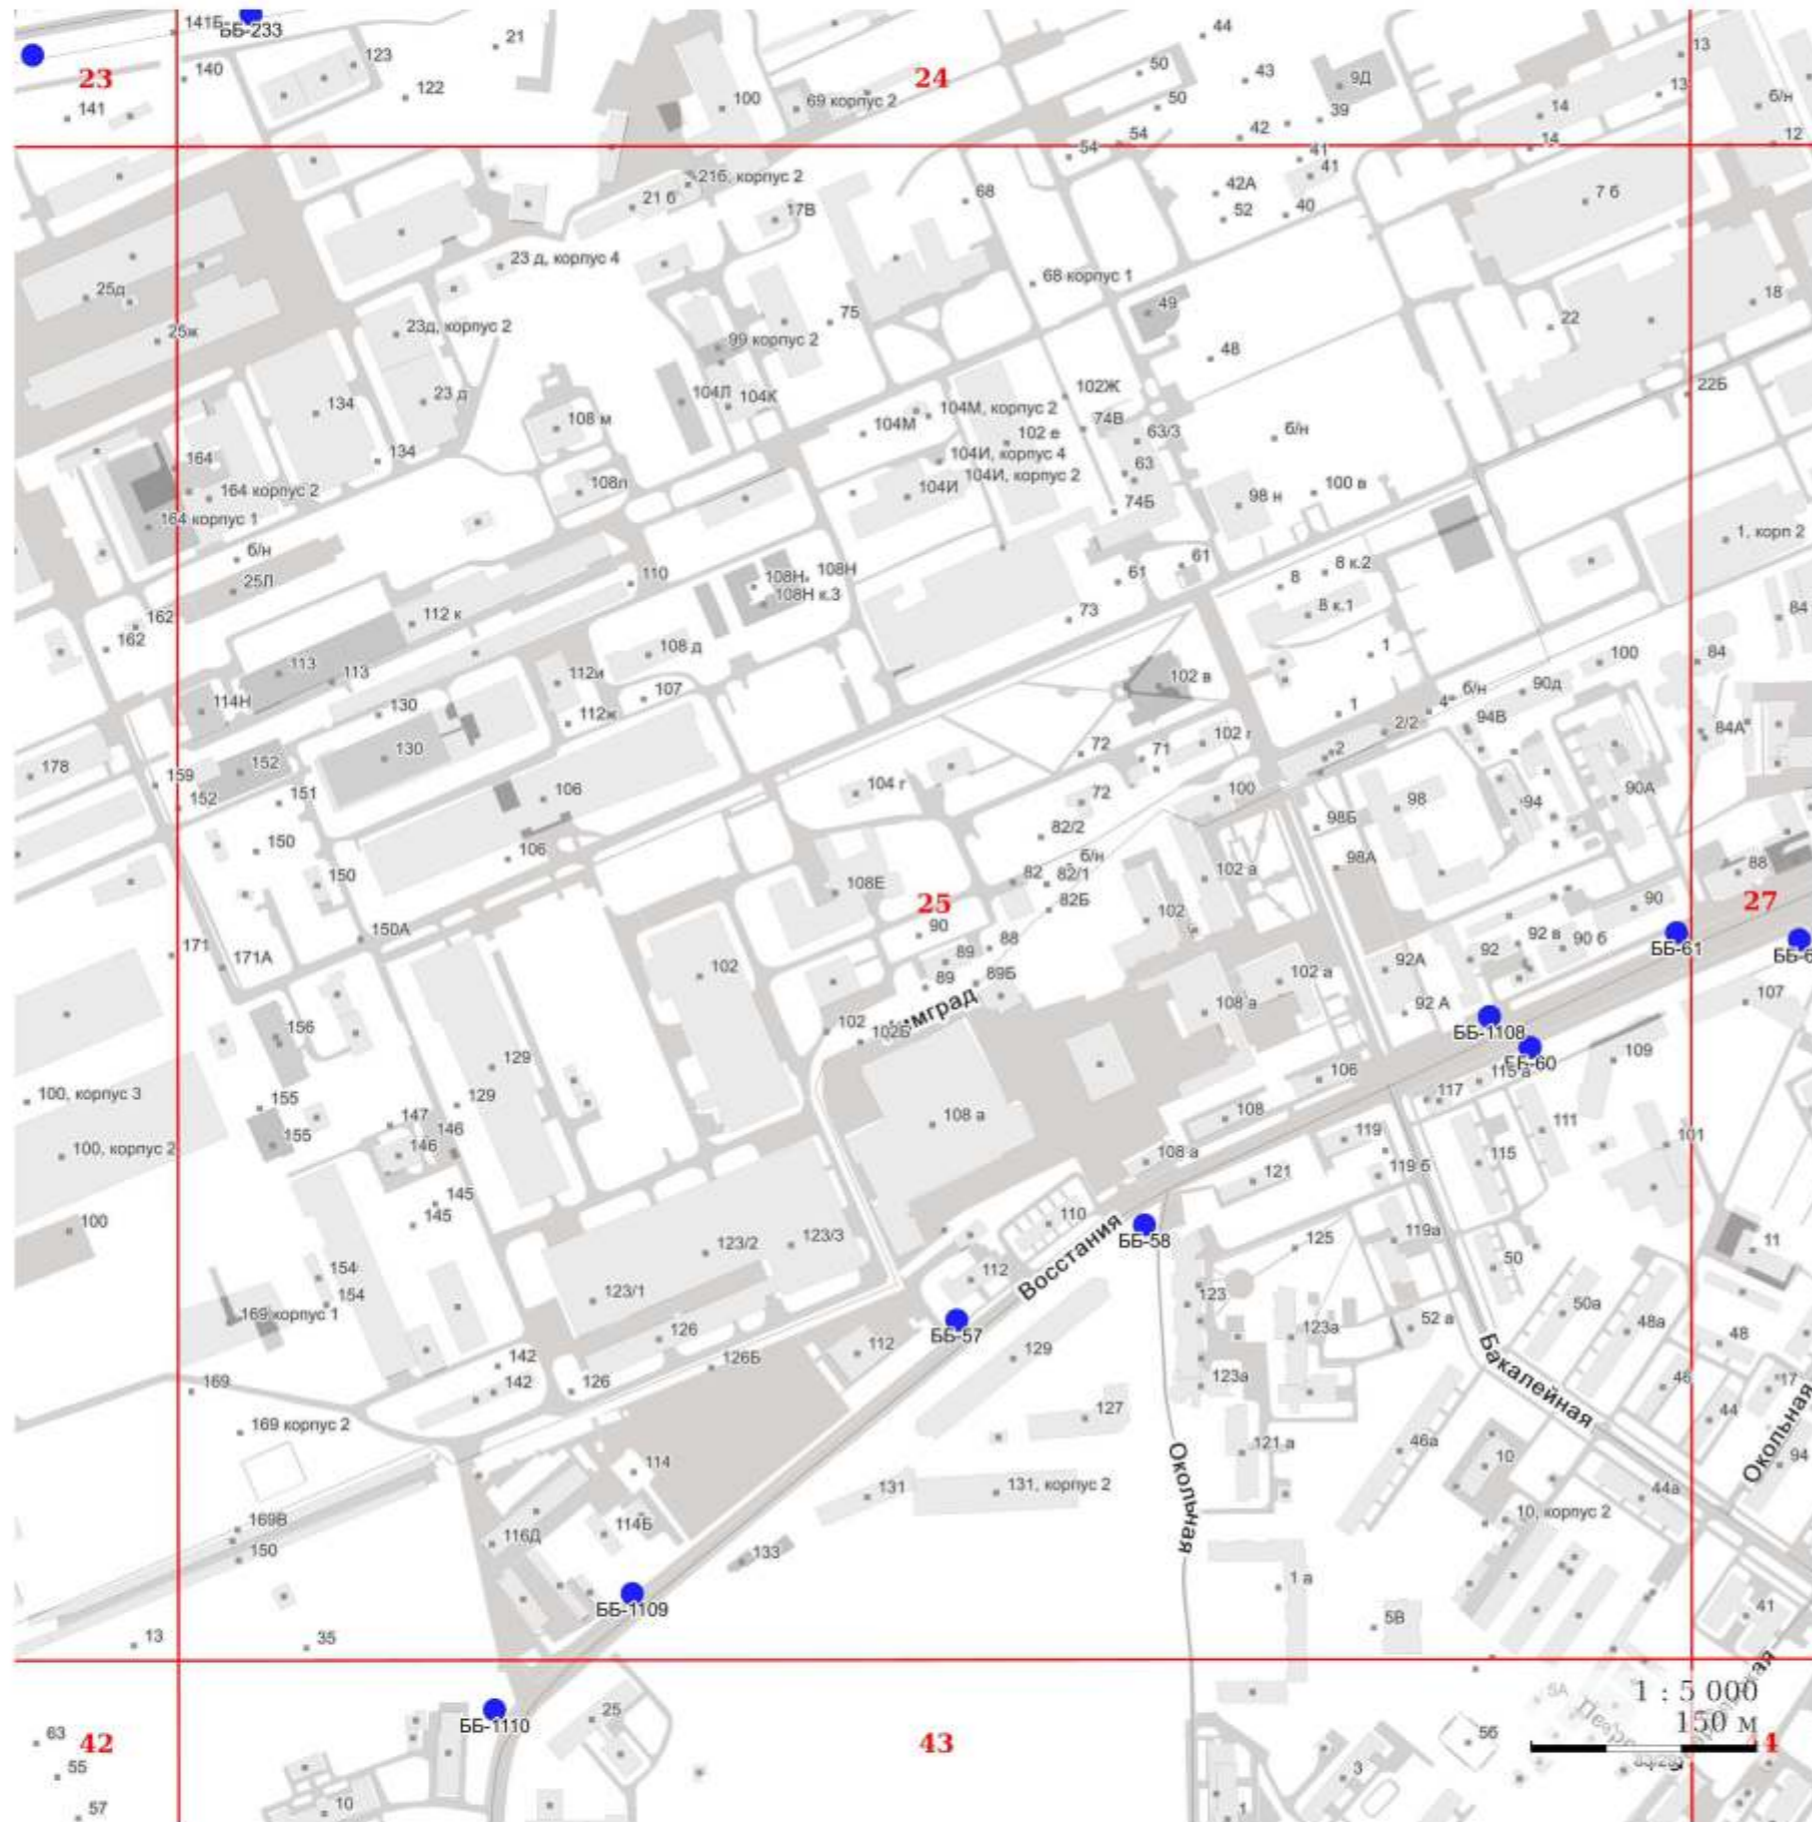

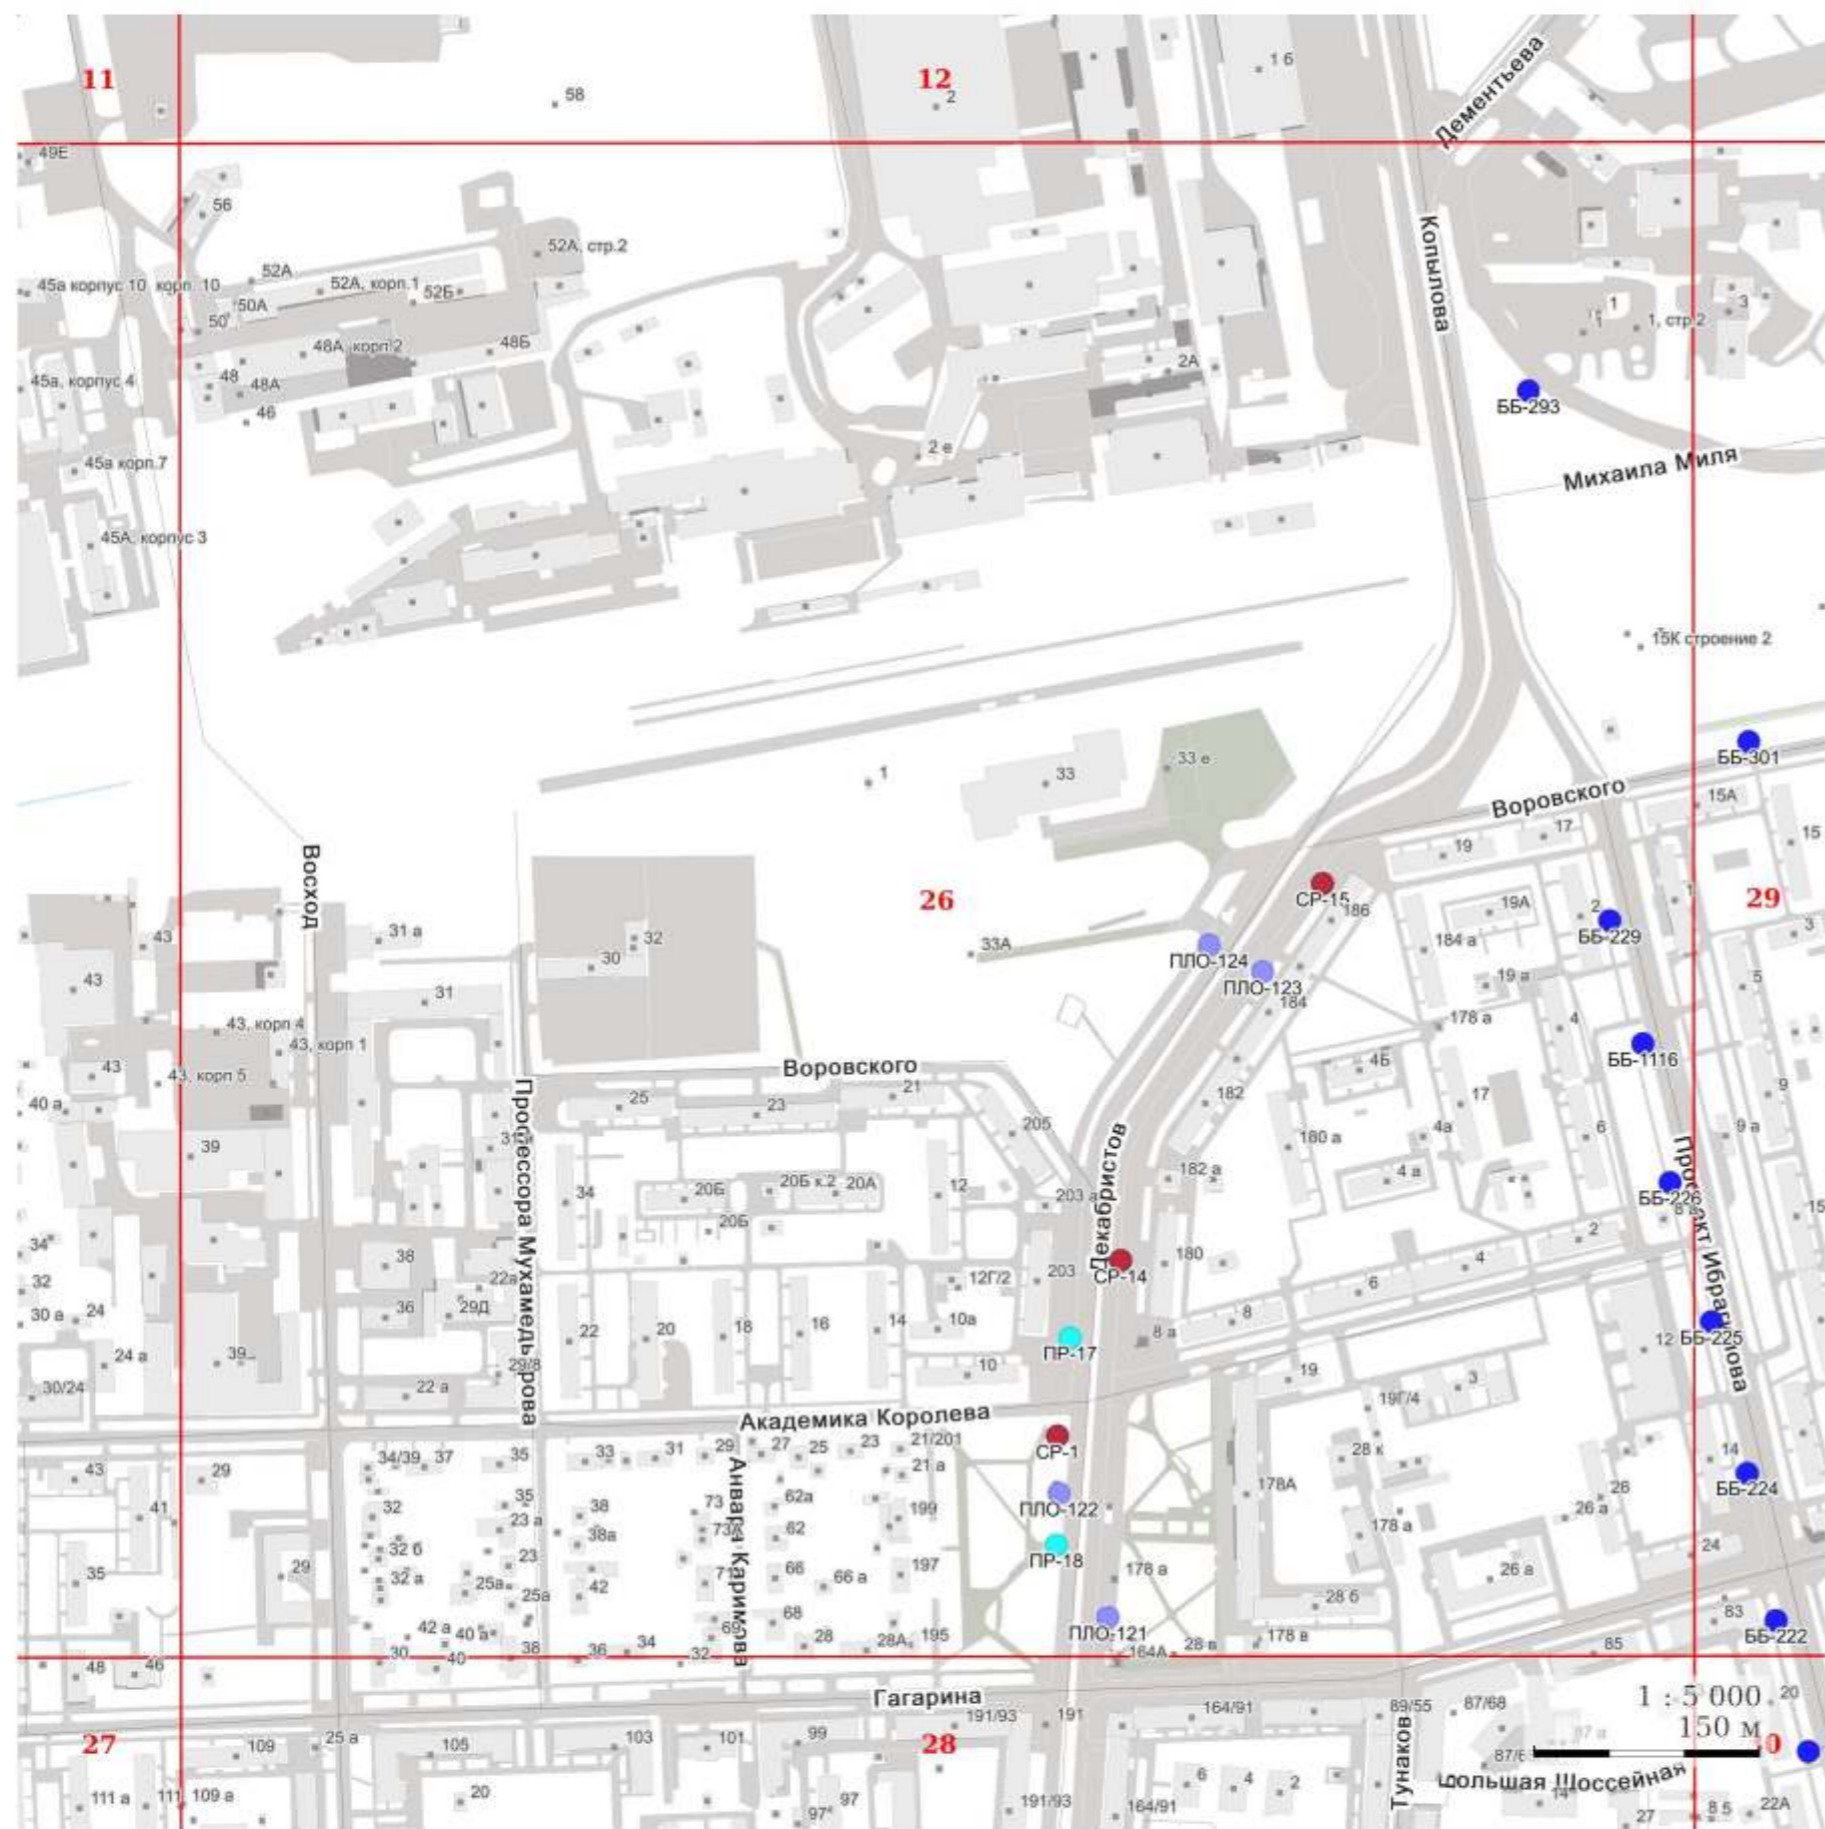

## УСЛОВНЫЕ ОБОЗНАЧЕНИЯ:

### I. Отдельно стоящие рекламные конструкции

- - СС - суперсайт
- - СБ - суперборд
- - ББ - еврошит
- - СР - ситиборд
- - ПР - пилларс
- - ПЛ - пилон
- - ПЛО - пилон в составе павильона ожидания общественного транспорта
- - АФЦ - афишная щитовая конструкция
- - АФТ - афишная тумба
- - КУ - коммуникационный указатель
- - ЭКУ - электронно-цифровой коммуникационный указатель
- - РН - рекламный навес в месте ожидания общественного транспорта остановочного пункта

### II. Рекламные конструкции, размещаемые на зданиях, сооружениях

- ★ - МФ - медиафасад
- - РП - рекламная панель на муниципальном остановочном навесе в месте ожидания общественного транспорта остановочного пункта


## УСЛОВНЫЕ ОБОЗНАЧЕНИЯ:

## I. Отдельно стоящие рекламные конструкции

- - СС - суперсайт
- - СБ - суперборд
- - ББ - еврошит
- - СР - ситиборд
- - ПР - пилларс
- - ПЛ - пилон
- - ПЛО - пилон в составе павильона ожидания общественного транспорта
- - АФЦ - афишная щитовая конструкция
- - АФТ - афишная тумба
- - КУ - коммуникационный указатель
- - ЭКУ - электронно-цифровой коммуникационный указатель
- - РН - рекламный навес в месте ожидания общественного транспорта остановочного пункта

## II. Рекламные конструкции, размещаемые на зданиях, сооружениях

- ★ - МФ - медиафасад
- - РП - рекламная панель на муниципальном остановочном навесе в месте ожидания общественного транспорта остановочного пункта

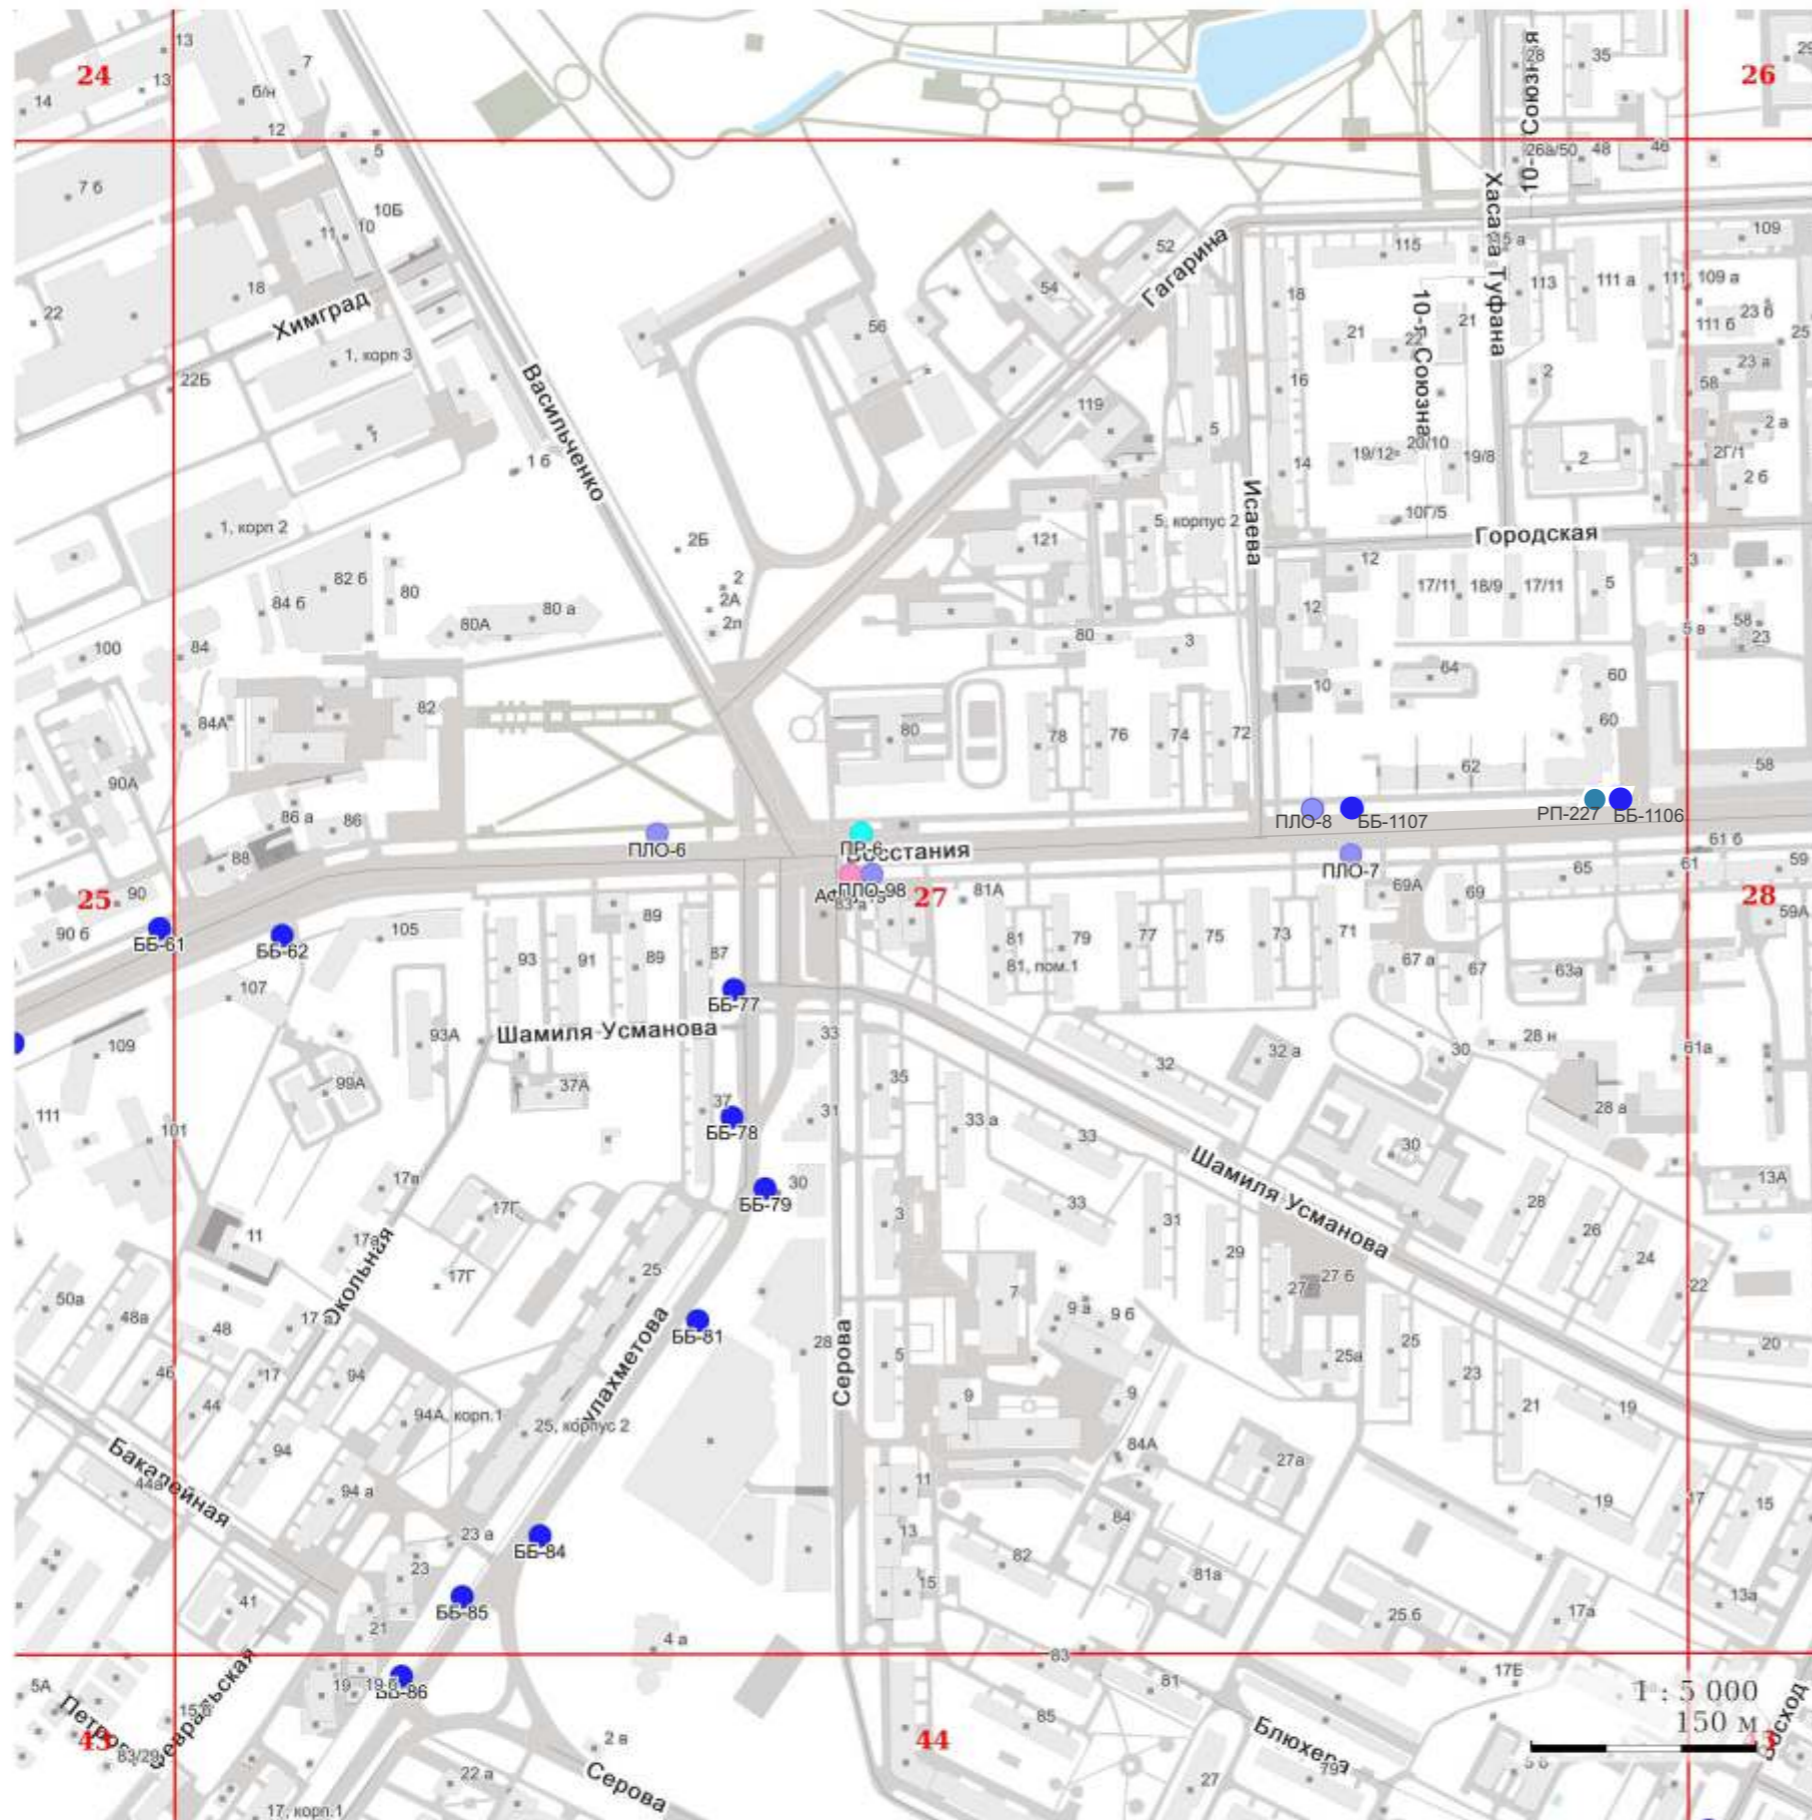



## УСЛОВНЫЕ ОБОЗНАЧЕНИЯ:

### I. Отдельно стоящие рекламные конструкции

- - СС - суперсайт
- - СБ - суперборд
- - ББ - еврошит
- - СР - ситиборд
- - ПР - пилларс
- - ПЛ - пилон
- - ПЛО - пилон в составе павильона ожидания общественного транспорта
- - АФЩ - афишная щитовая конструкция
- - АФТ - афишная тумба
- - КУ - коммуникационный указатель
- - ЭКУ - электронно-цифровой коммуникационный указатель
- - РН - рекламный навес в месте ожидания общественного транспорта остановочного пункта

### II. Рекламные конструкции, размещаемые на зданиях, сооружениях

- ★ - МФ - медиафасад
- - РП - рекламная панель на муниципальном остановочном навесе в месте ожидания общественного транспорта остановочного пункта




## УСЛОВНЫЕ ОБОЗНАЧЕНИЯ:

### I. Отдельно стоящие рекламные конструкции

- - СС - суперсайт
- - СБ - суперборд
- - ББ - еврошит
- - СР - ситиборд
- - ПР - пилларс
- - ПЛ - пилон
- - ПЛО - пилон в составе павильона ожидания общественного транспорта
- - АФЦ - афишная щитовая конструкция
- - АФТ - афишная тумба
- - КУ - коммуникационный указатель
- - ЭКУ - электронно-цифровой коммуникационный указатель
- - РН - рекламный навес в месте ожидания общественного транспорта остановочного пункта

### II. Рекламные конструкции, размещаемые на зданиях, сооружениях

- ★ - МФ - медиафасад
- - РП - рекламная панель на муниципальном остановочном навесе в месте ожидания общественного транспорта остановочного пункта

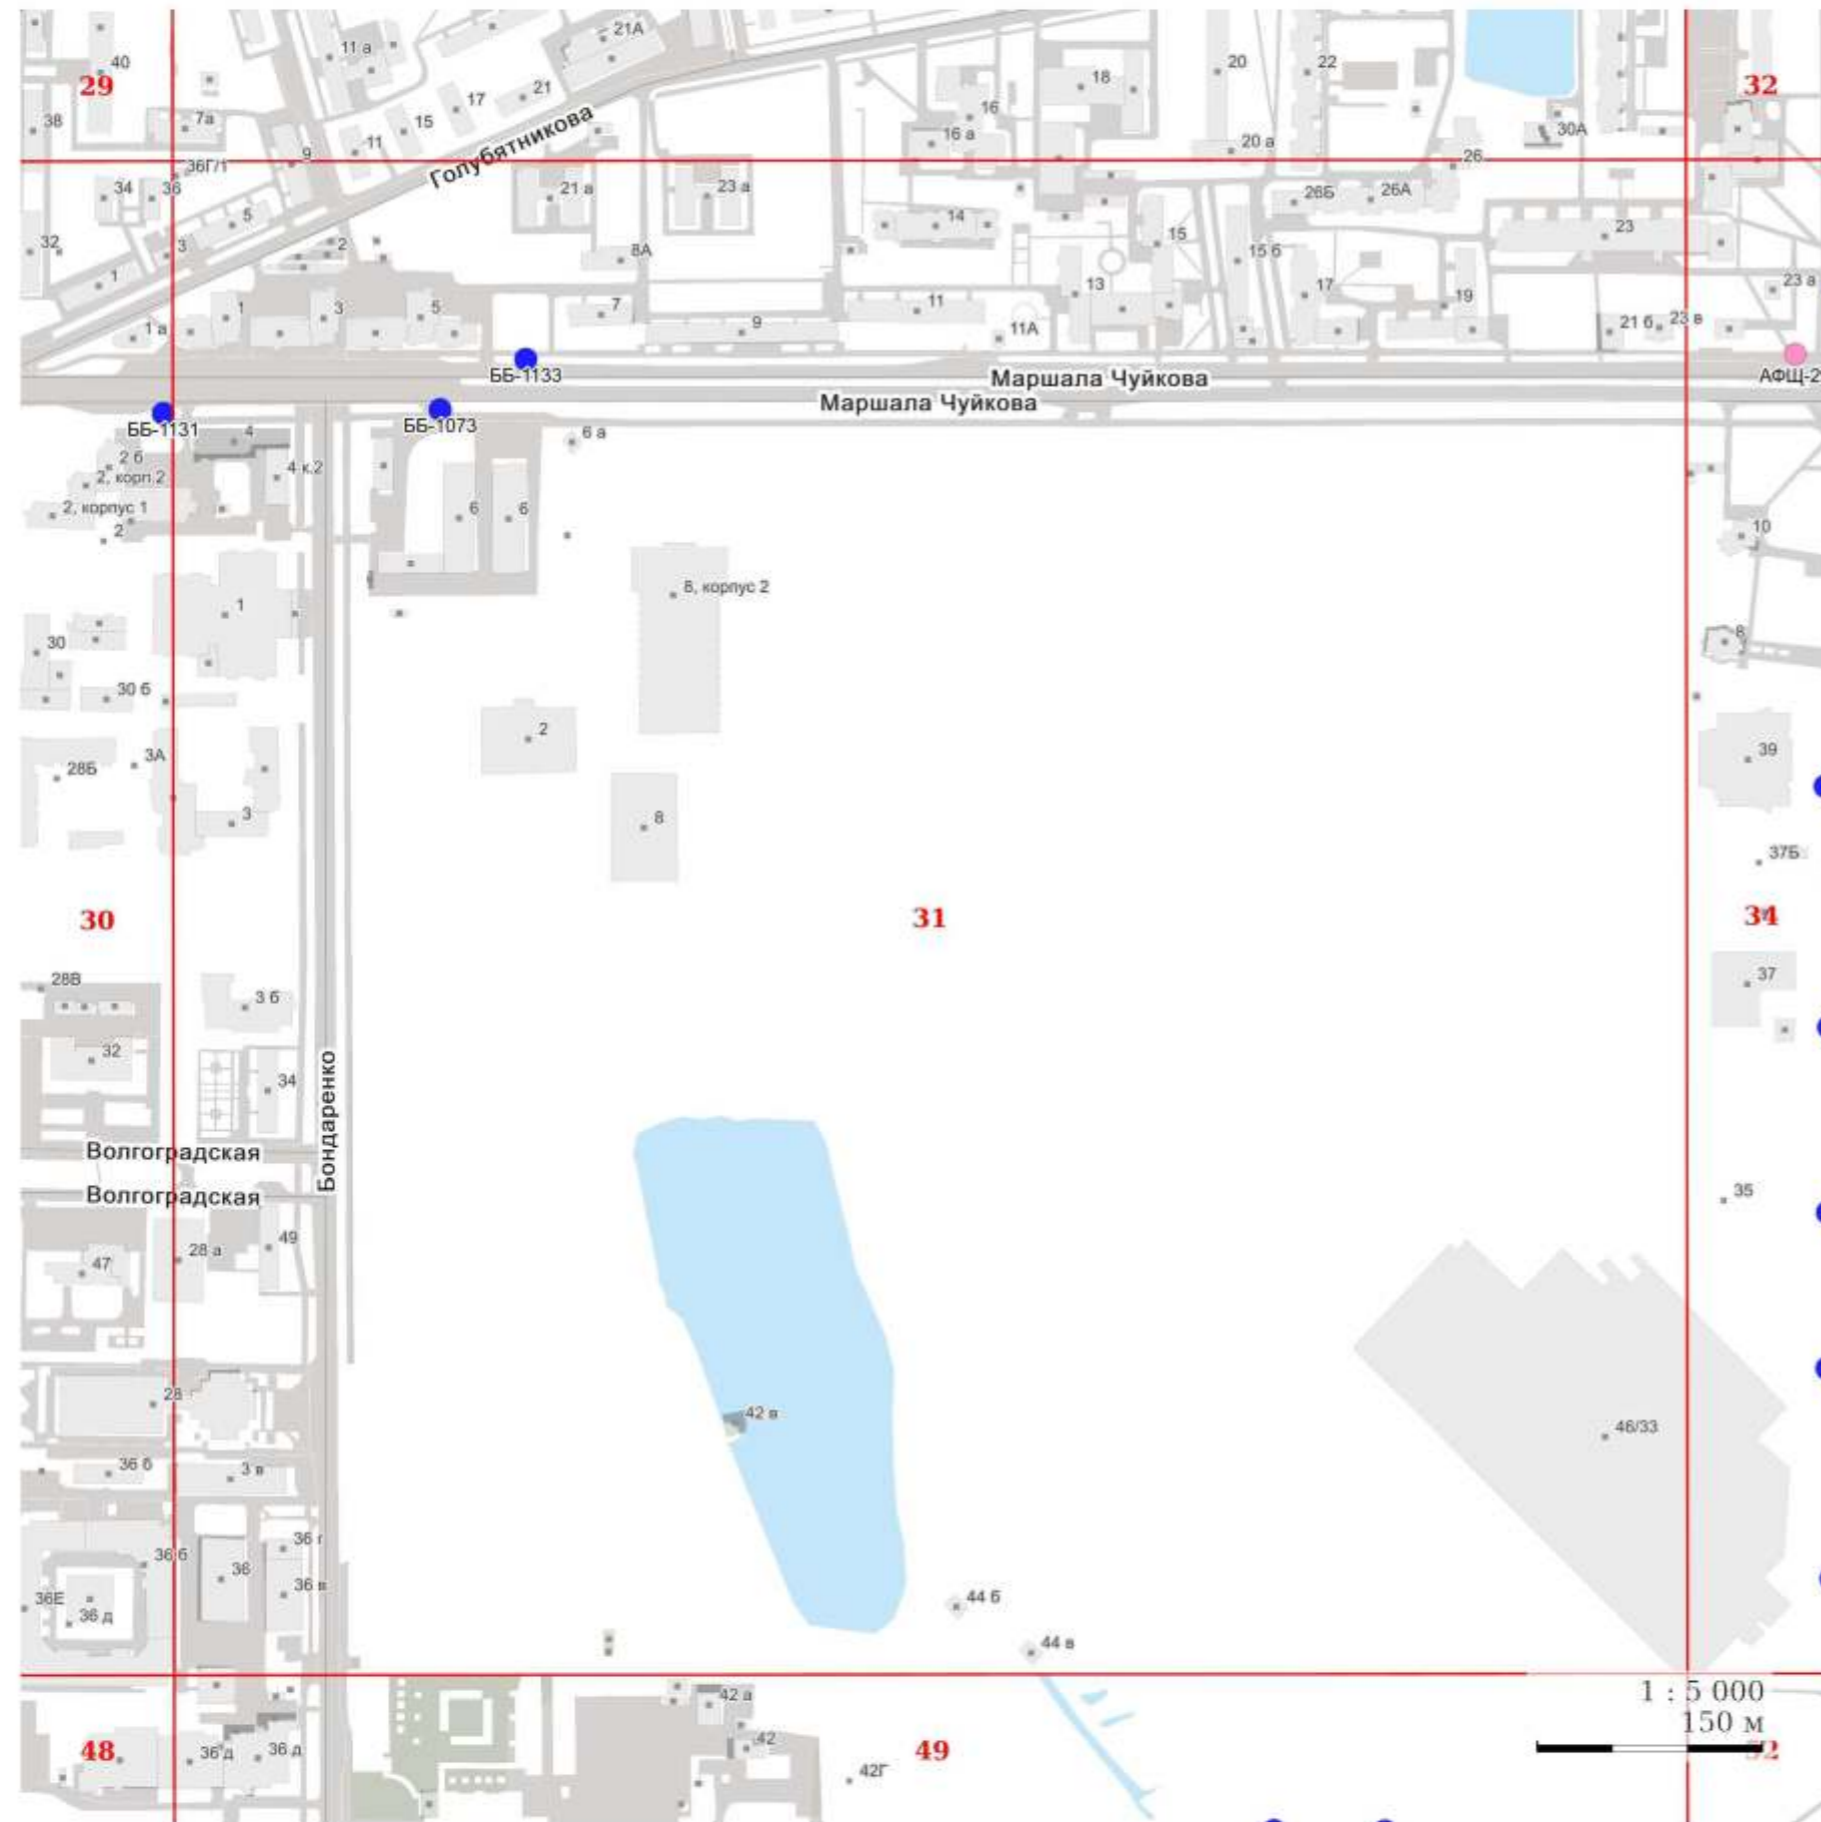


## УСЛОВНЫЕ ОБОЗНАЧЕНИЯ:

### I. Отдельно стоящие рекламные конструкции

- - СС - суперсайт
- - СБ - суперборд
- - ББ - еврошиит
- - СР - ситиборд
- - ПР - пилларс
- - ПЛ - пилон
- - ПЛО - пилон в составе павильона ожидания общественного транспорта
- - АФЦ - афишная щитовая конструкция
- - АФТ - афишная тумба
- - КУ - коммуникационный указатель
- - ЭКУ - электронно-цифровой коммуникационный указатель
- - РН - рекламный навес в месте ожидания общественного транспорта остановочного пункта

### II. Рекламные конструкции, размещаемые на зданиях, сооружениях

- ★ - МФ - медиафасад
- - РП - рекламная панель на муниципальном остановочном навесе в месте ожидания общественного транспорта остановочного пункта

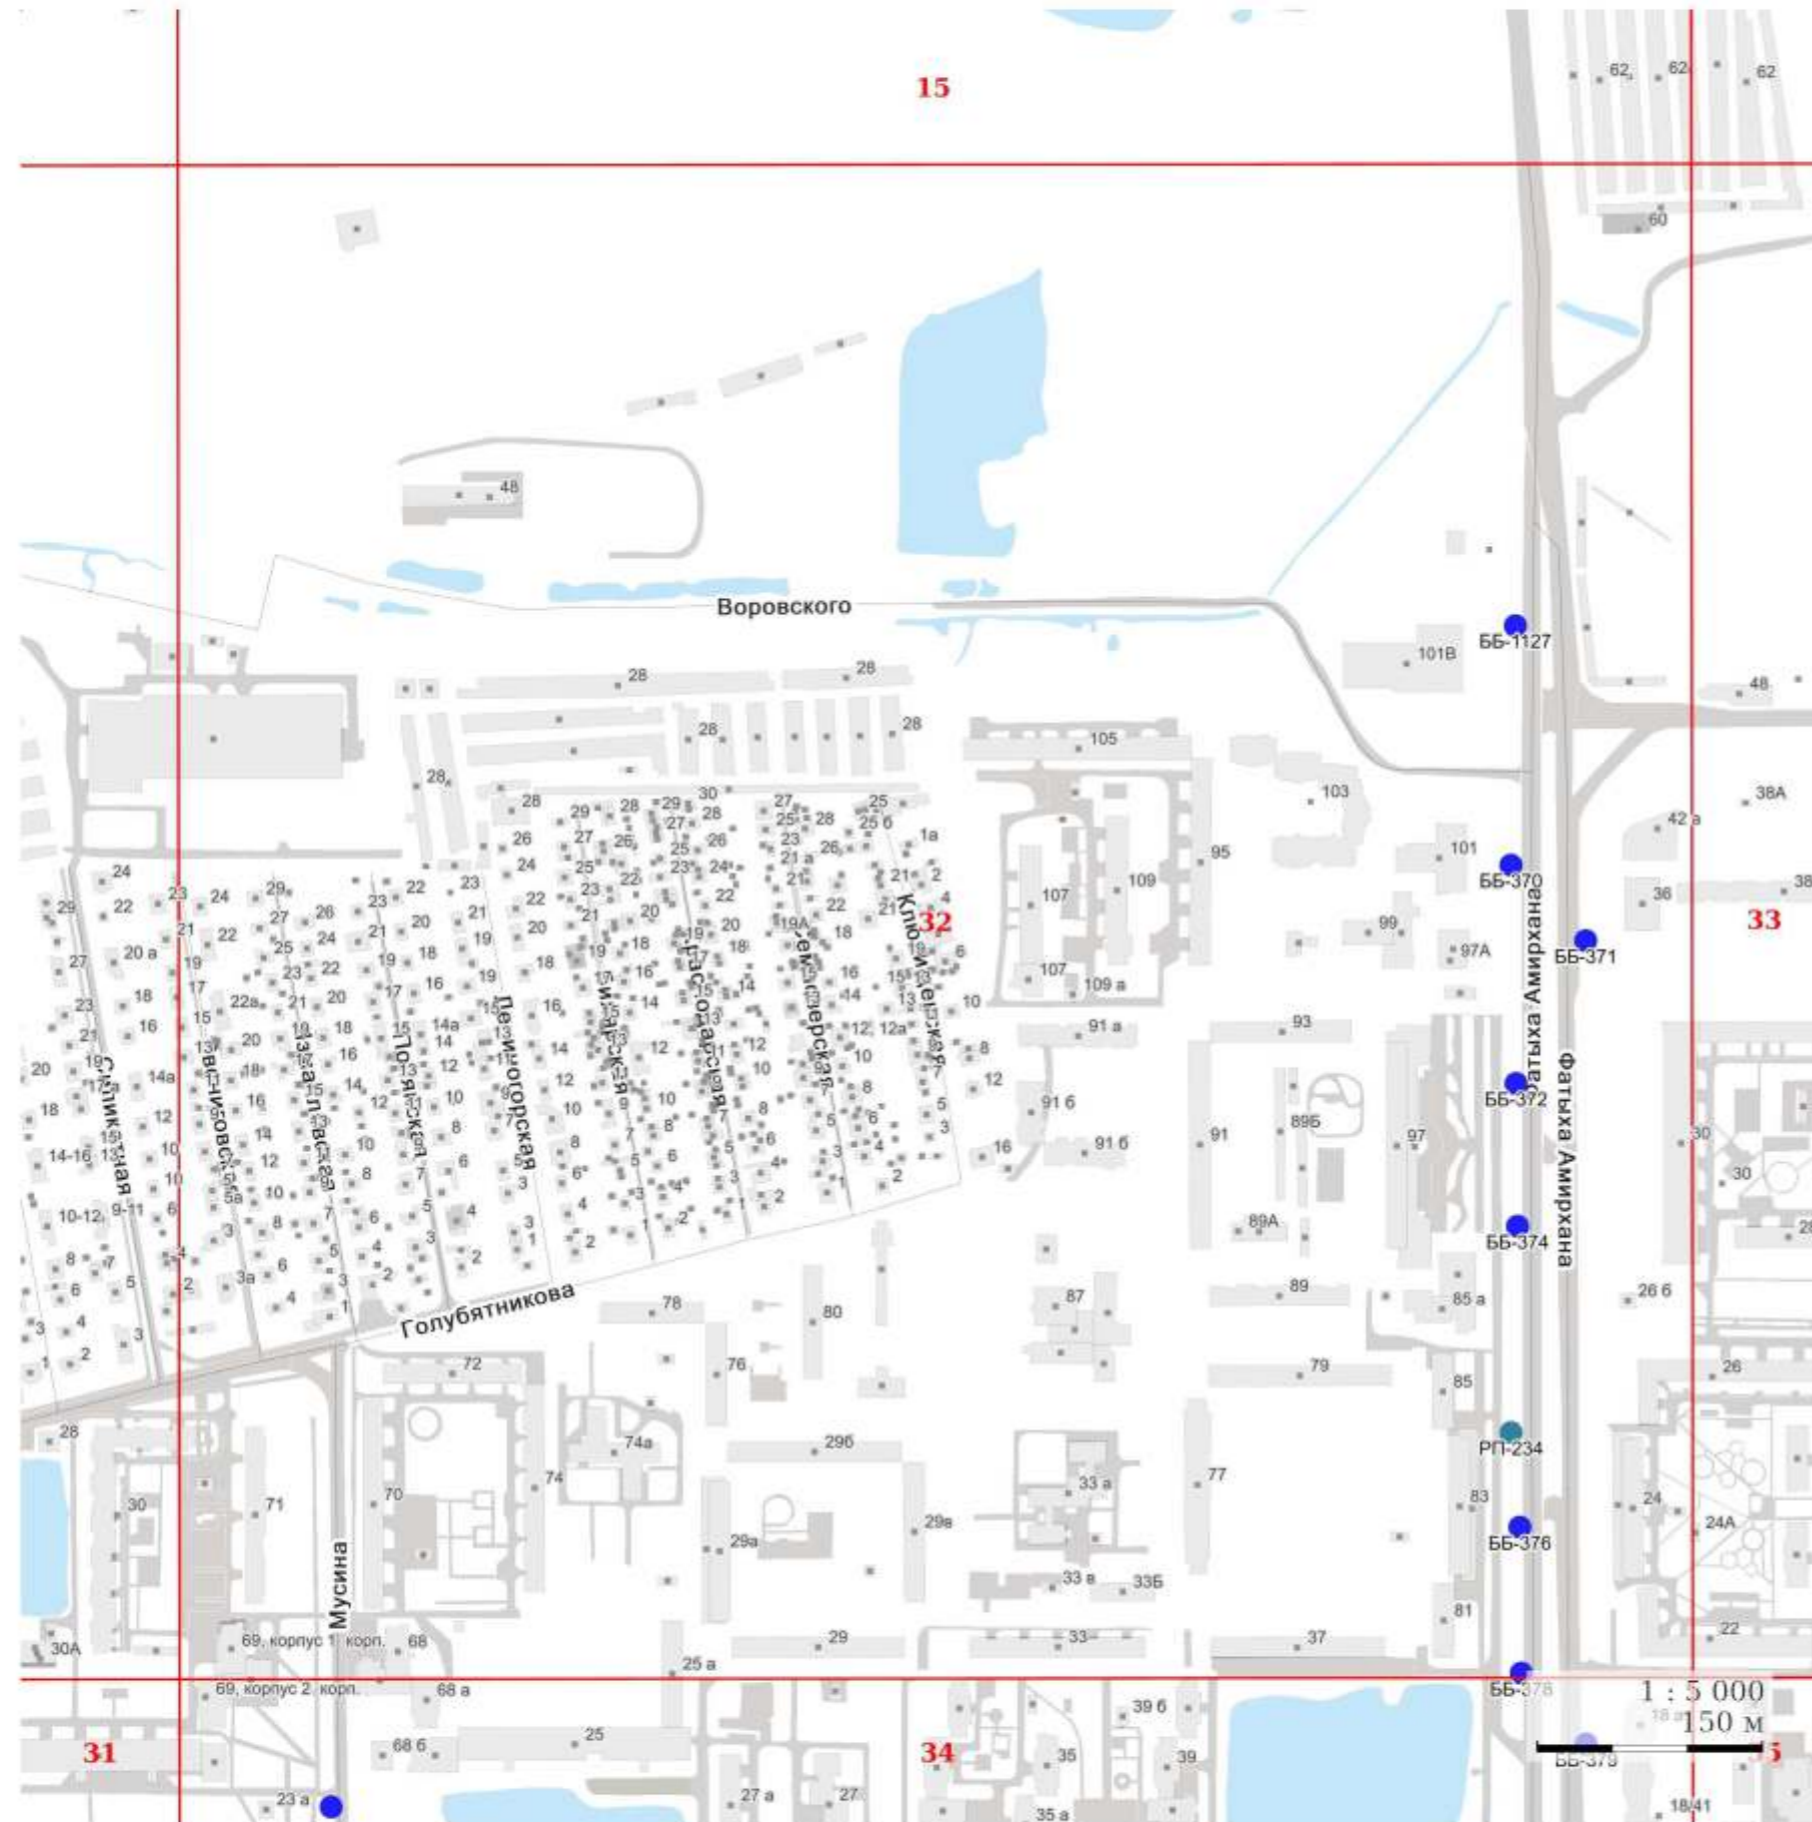

## УСЛОВНЫЕ ОБОЗНАЧЕНИЯ:

### I. Отдельно стоящие рекламные конструкции

- - СС - суперсайт
- - СБ - суперборд
- - ББ - еврошит
- - СР - ситиборд
- - ПР - пилларс
- - ПЛ - пилон
- - ПЛО - пилон в составе павильона ожидания общественного транспорта
- - АФЩ - афишная щитовая конструкция
- - АФТ - афишная тумба
- - КУ - коммуникационный указатель
- - ЭКУ - электронно-цифровой коммуникационный указатель
- - РН - рекламный навес в месте ожидания общественного транспорта остановочного пункта

### II. Рекламные конструкции, размещаемые на зданиях, сооружениях

- ★ - МФ - медиафасад
- - РП - рекламная панель на муниципальном остановочном навесе в месте ожидания общественного транспорта остановочного пункта



## УСЛОВНЫЕ ОБОЗНАЧЕНИЯ:

### I. Отдельно стоящие рекламные конструкции

- - СС - суперсайт
- - СБ - суперборд
- - ББ - еврошит
- - СР - ситиборд
- - ПР - пилларс
- - ПЛ - пилон
- - ПЛО - пилон в составе павильона ожидания общественного транспорта
- - АФЦ - афишная щитовая конструкция
- - АФТ - афишная тумба
- - КУ - коммуникационный указатель
- - ЭКУ - электронно-цифровой коммуникационный указатель
- - РН - рекламный навес в месте ожидания общественного транспорта остановочного пункта

### II. Рекламные конструкции, размещаемые на зданиях, сооружениях


- ★ - МФ - медиафасад
- - РП - рекламная панель на муниципальном остановочном навесе в месте ожидания общественного транспорта остановочного пункта


**УСЛОВНЫЕ ОБОЗНАЧЕНИЯ:****I. Отдельно стоящие рекламные конструкции**

- - СС - суперсайт
- - СБ - суперборд
- - ББ - еврошифт
- - СР - ситиборд
- - ПР - пилларс
- - ПЛ - пилон
- - ПЛО - пилон в составе павильона ожидания общественного транспорта
- - АФЦ - афишная щитовая конструкция
- - АФТ - афишная тумба
- - КУ - коммуникационный указатель
- - ЭКУ - электронно-цифровой коммуникационный указатель
- - РН - рекламный навес в месте ожидания общественного транспорта остановочного пункта

**II. Рекламные конструкции, размещаемые на зданиях, сооружениях**

- ★ - МФ - медиафасад
- - РП - рекламная панель на муниципальном остановочном навесе в месте ожидания общественного транспорта остановочного пункта

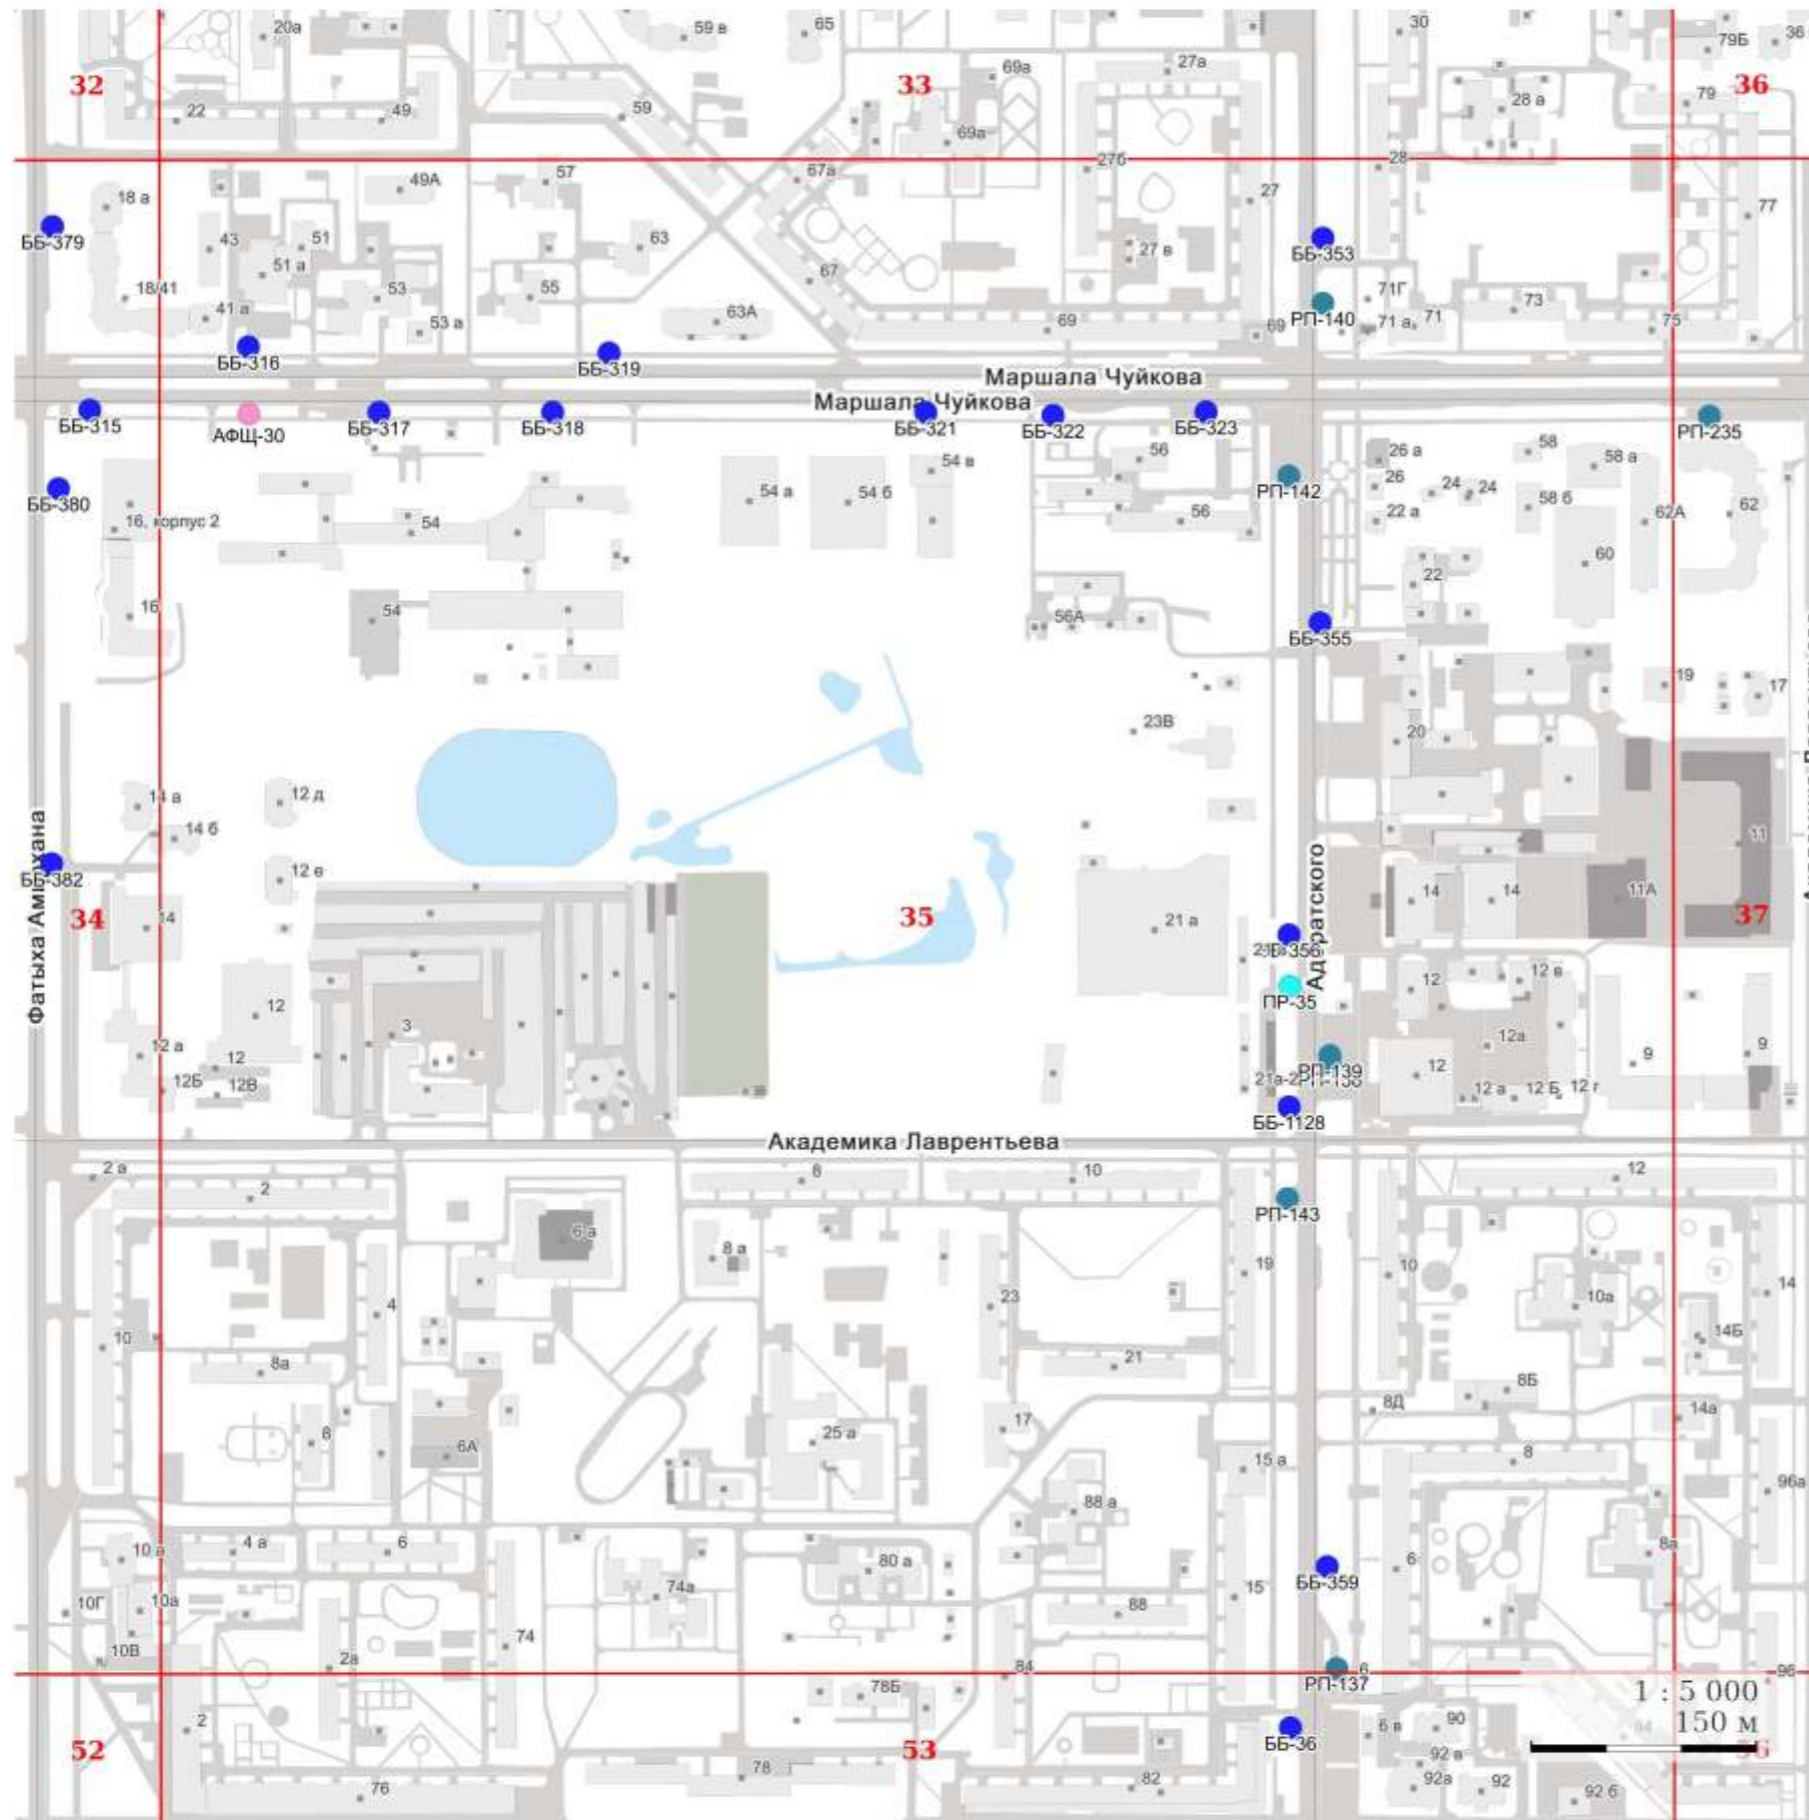

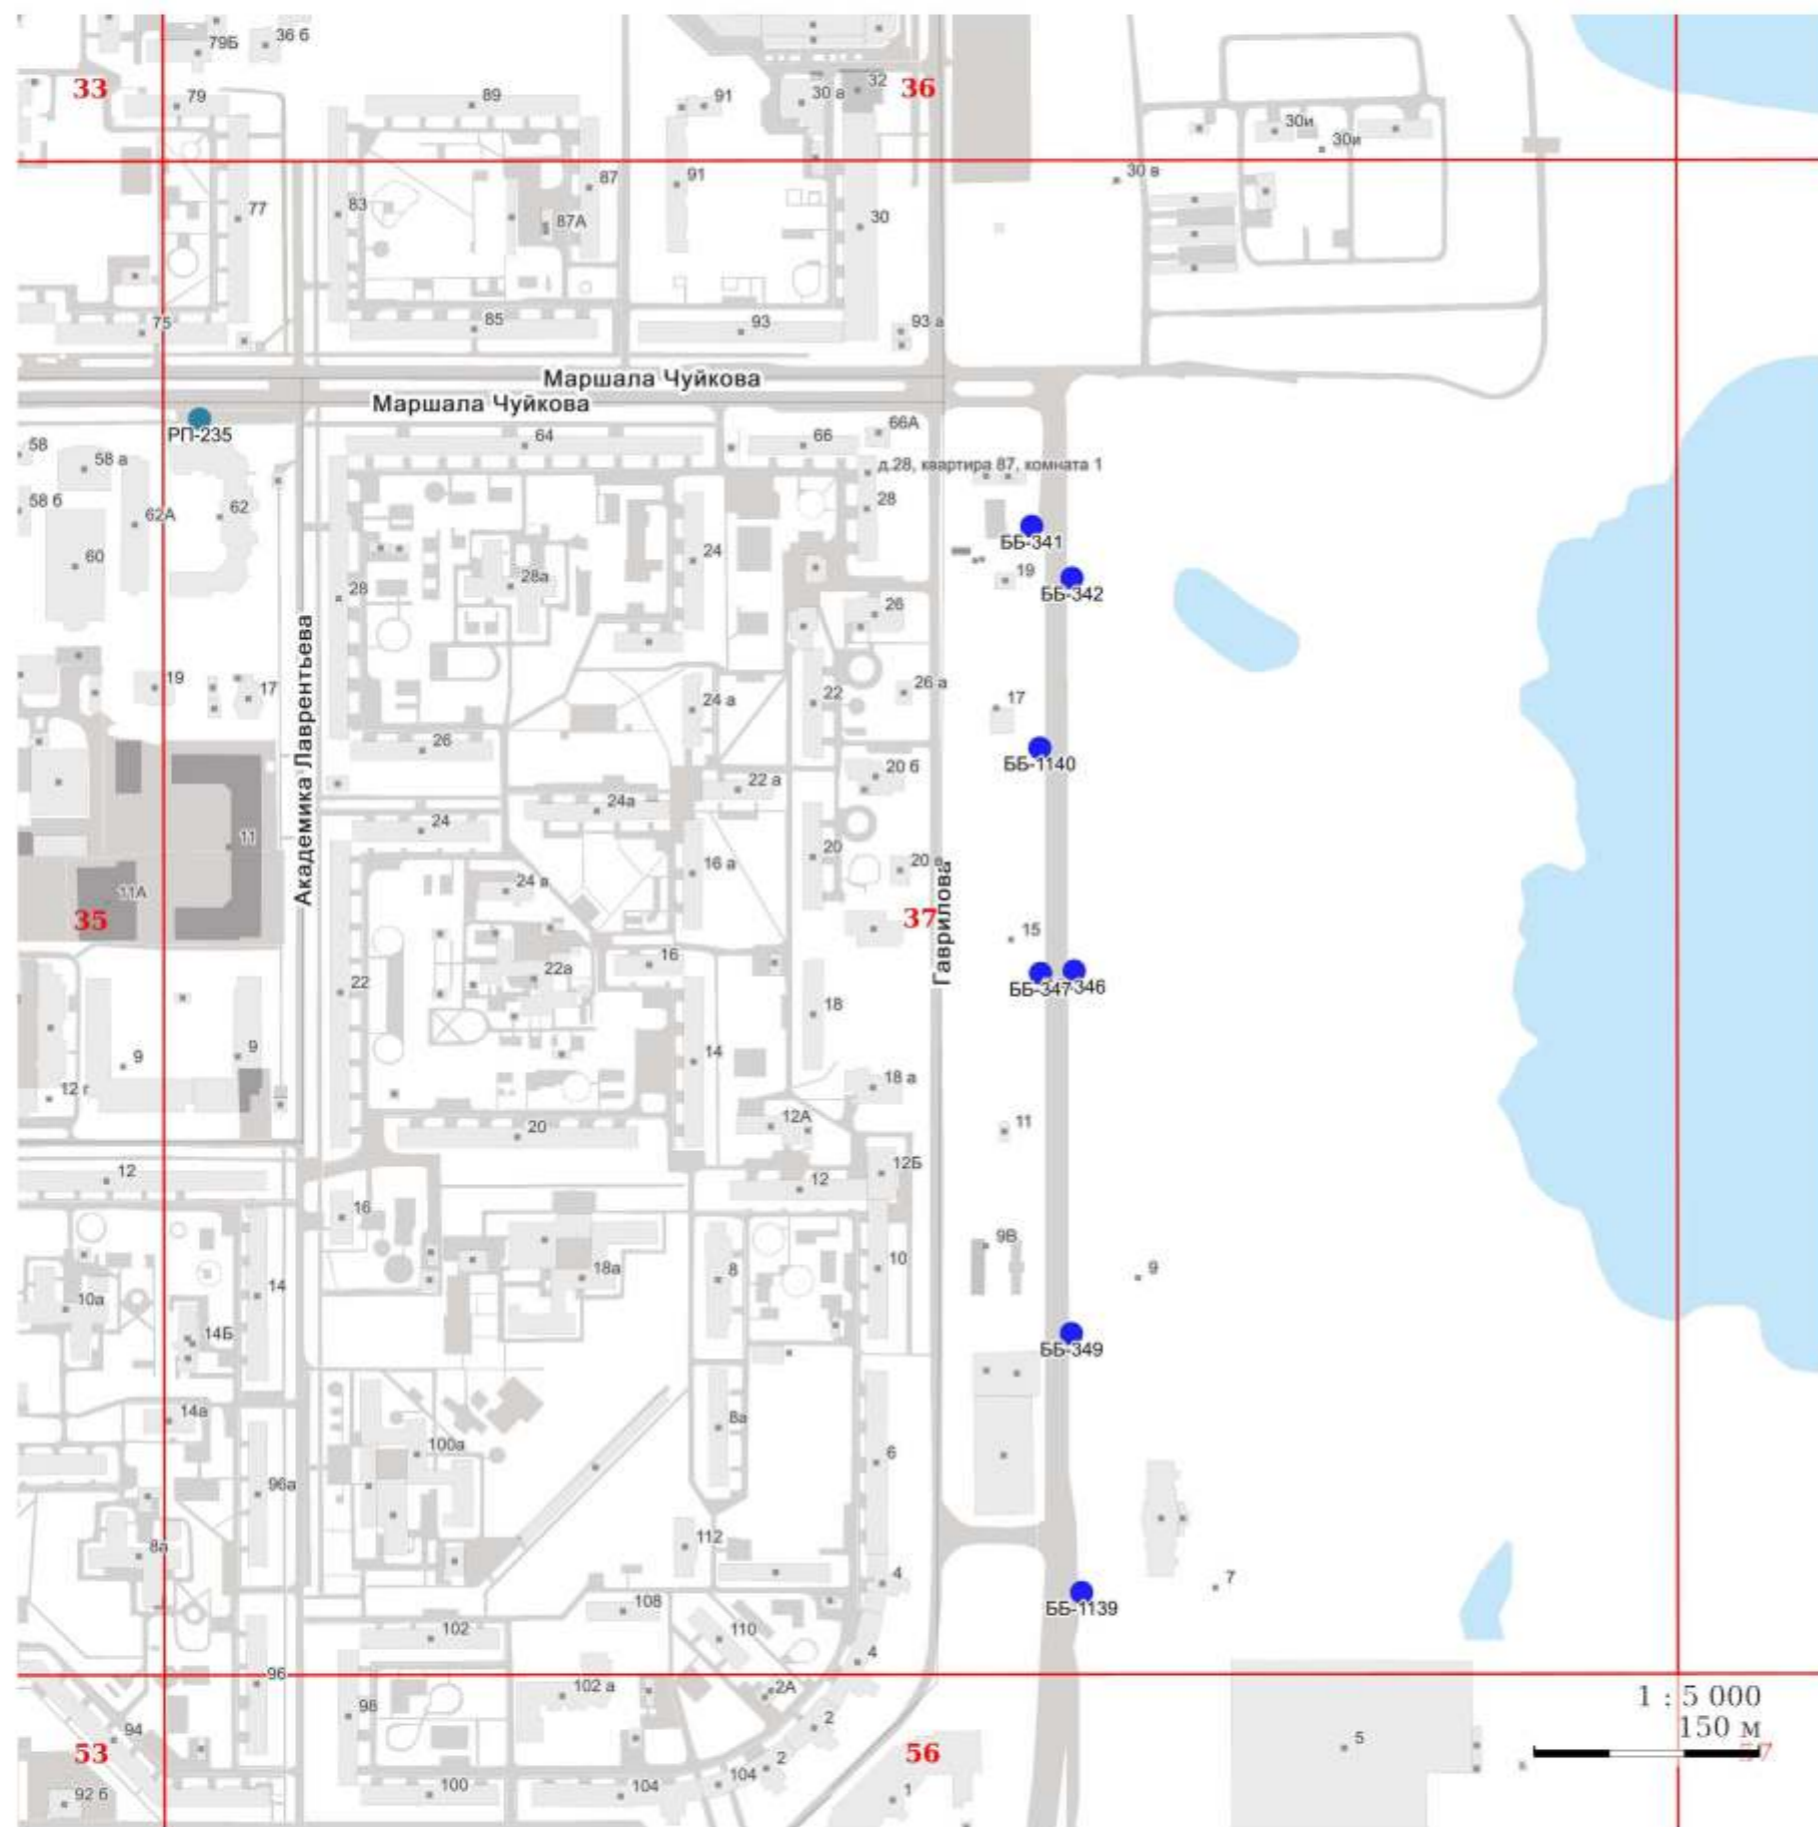


## УСЛОВНЫЕ ОБОЗНАЧЕНИЯ:

### I. Отдельно стоящие рекламные конструкции

- - СС - суперсайт
- - СБ - суперборд
- - ББ - еврошифт
- - СР - ситиборд
- - ПР - пилларс
- - ПЛ - пилон
- - ПЛО - пилон в составе павильона ожидания общественного транспорта
- - АФЦ - афишная щитовая конструкция
- - АФТ - афишная тумба
- - КУ - коммуникационный указатель
- - ЭКУ - электронно-цифровой коммуникационный указатель
- - РН - рекламный навес в месте ожидания общественного транспорта остановочного пункта

### II. Рекламные конструкции, размещаемые на зданиях, сооружениях

- ★ - МФ - медиафасад
- - РП - рекламная панель на муниципальном остановочном навесе в месте ожидания общественного транспорта остановочного пункта

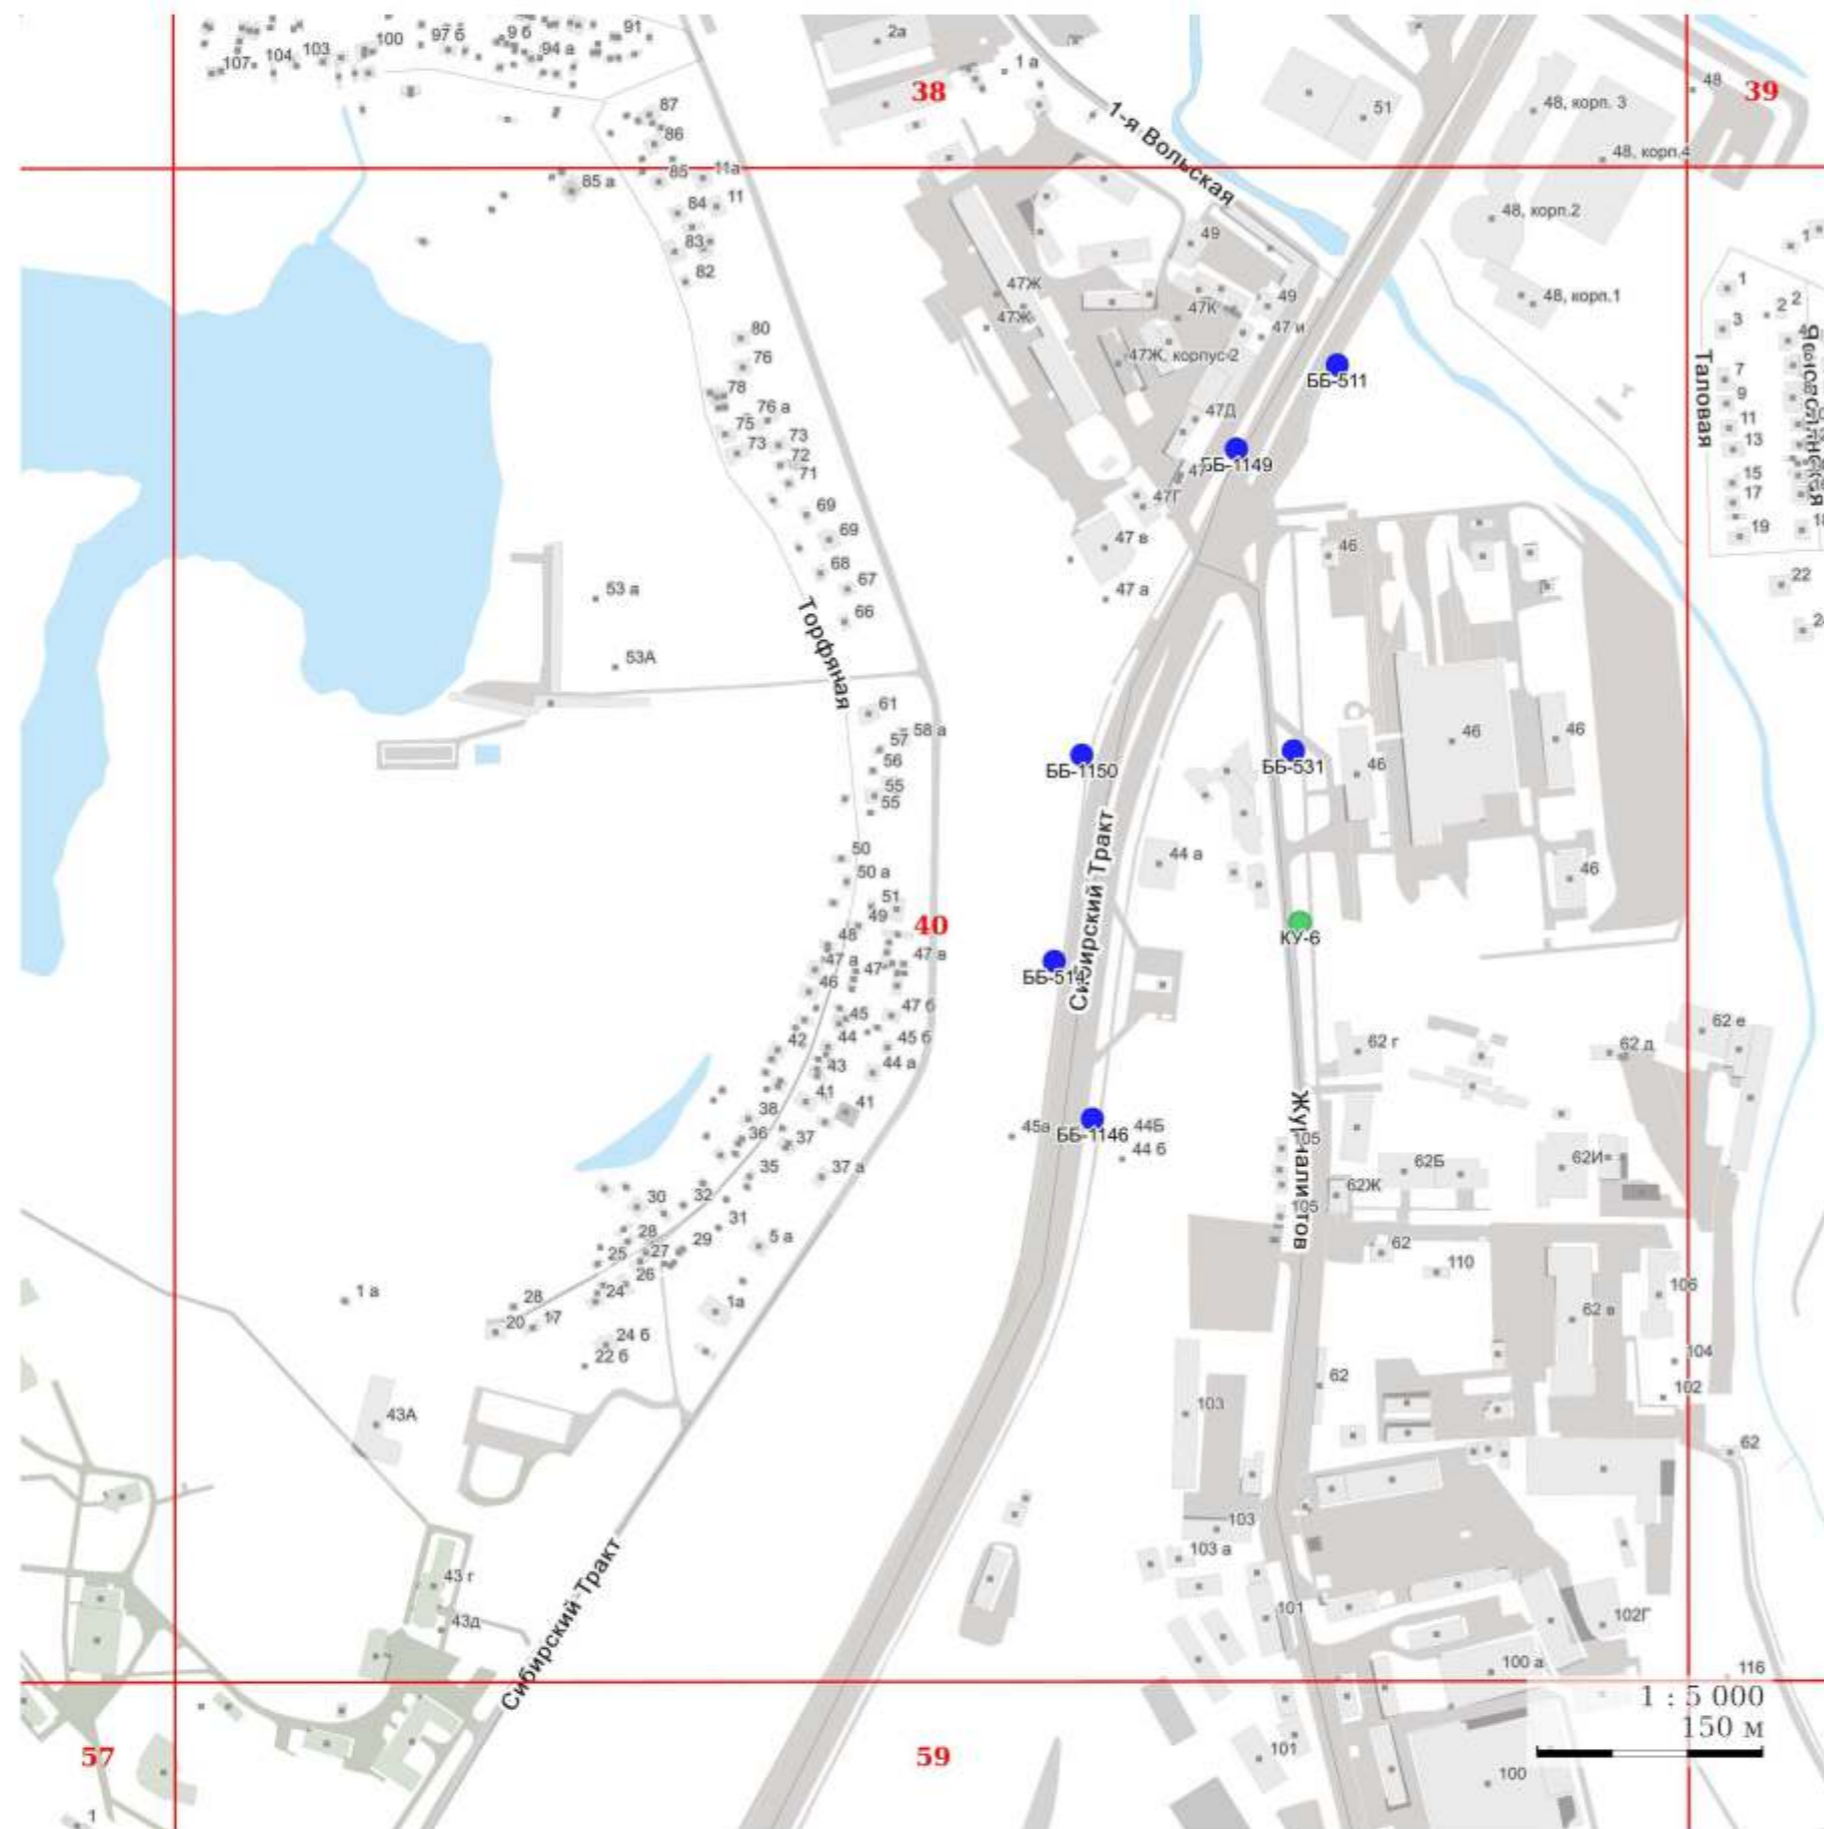


### УСЛОВНЫЕ ОБОЗНАЧЕНИЯ:

#### I. Отдельно стоящие рекламные конструкции

- - СС - суперсайт
- - СБ - суперборд
- - ББ - еврошифт
- - СР - ситиборд
- - ПР - пилларс
- - ПЛ - пилон
- - ПЛО - пилон в составе павильона ожидания общественного транспорта
- - АФЦ - афишная щитовая конструкция
- - АФТ - афишная тумба
- - КУ - коммуникационный указатель
- - ЭКУ - электронно-цифровой коммуникационный указатель
- - РН - рекламный навес в месте ожидания общественного транспорта остановочного пункта

#### II. Рекламные конструкции, размещаемые на зданиях, сооружениях

- ★ - МФ - медиафасад
- - РП - рекламная панель на муниципальном остановочном навесе в месте ожидания общественного транспорта остановочного пункта

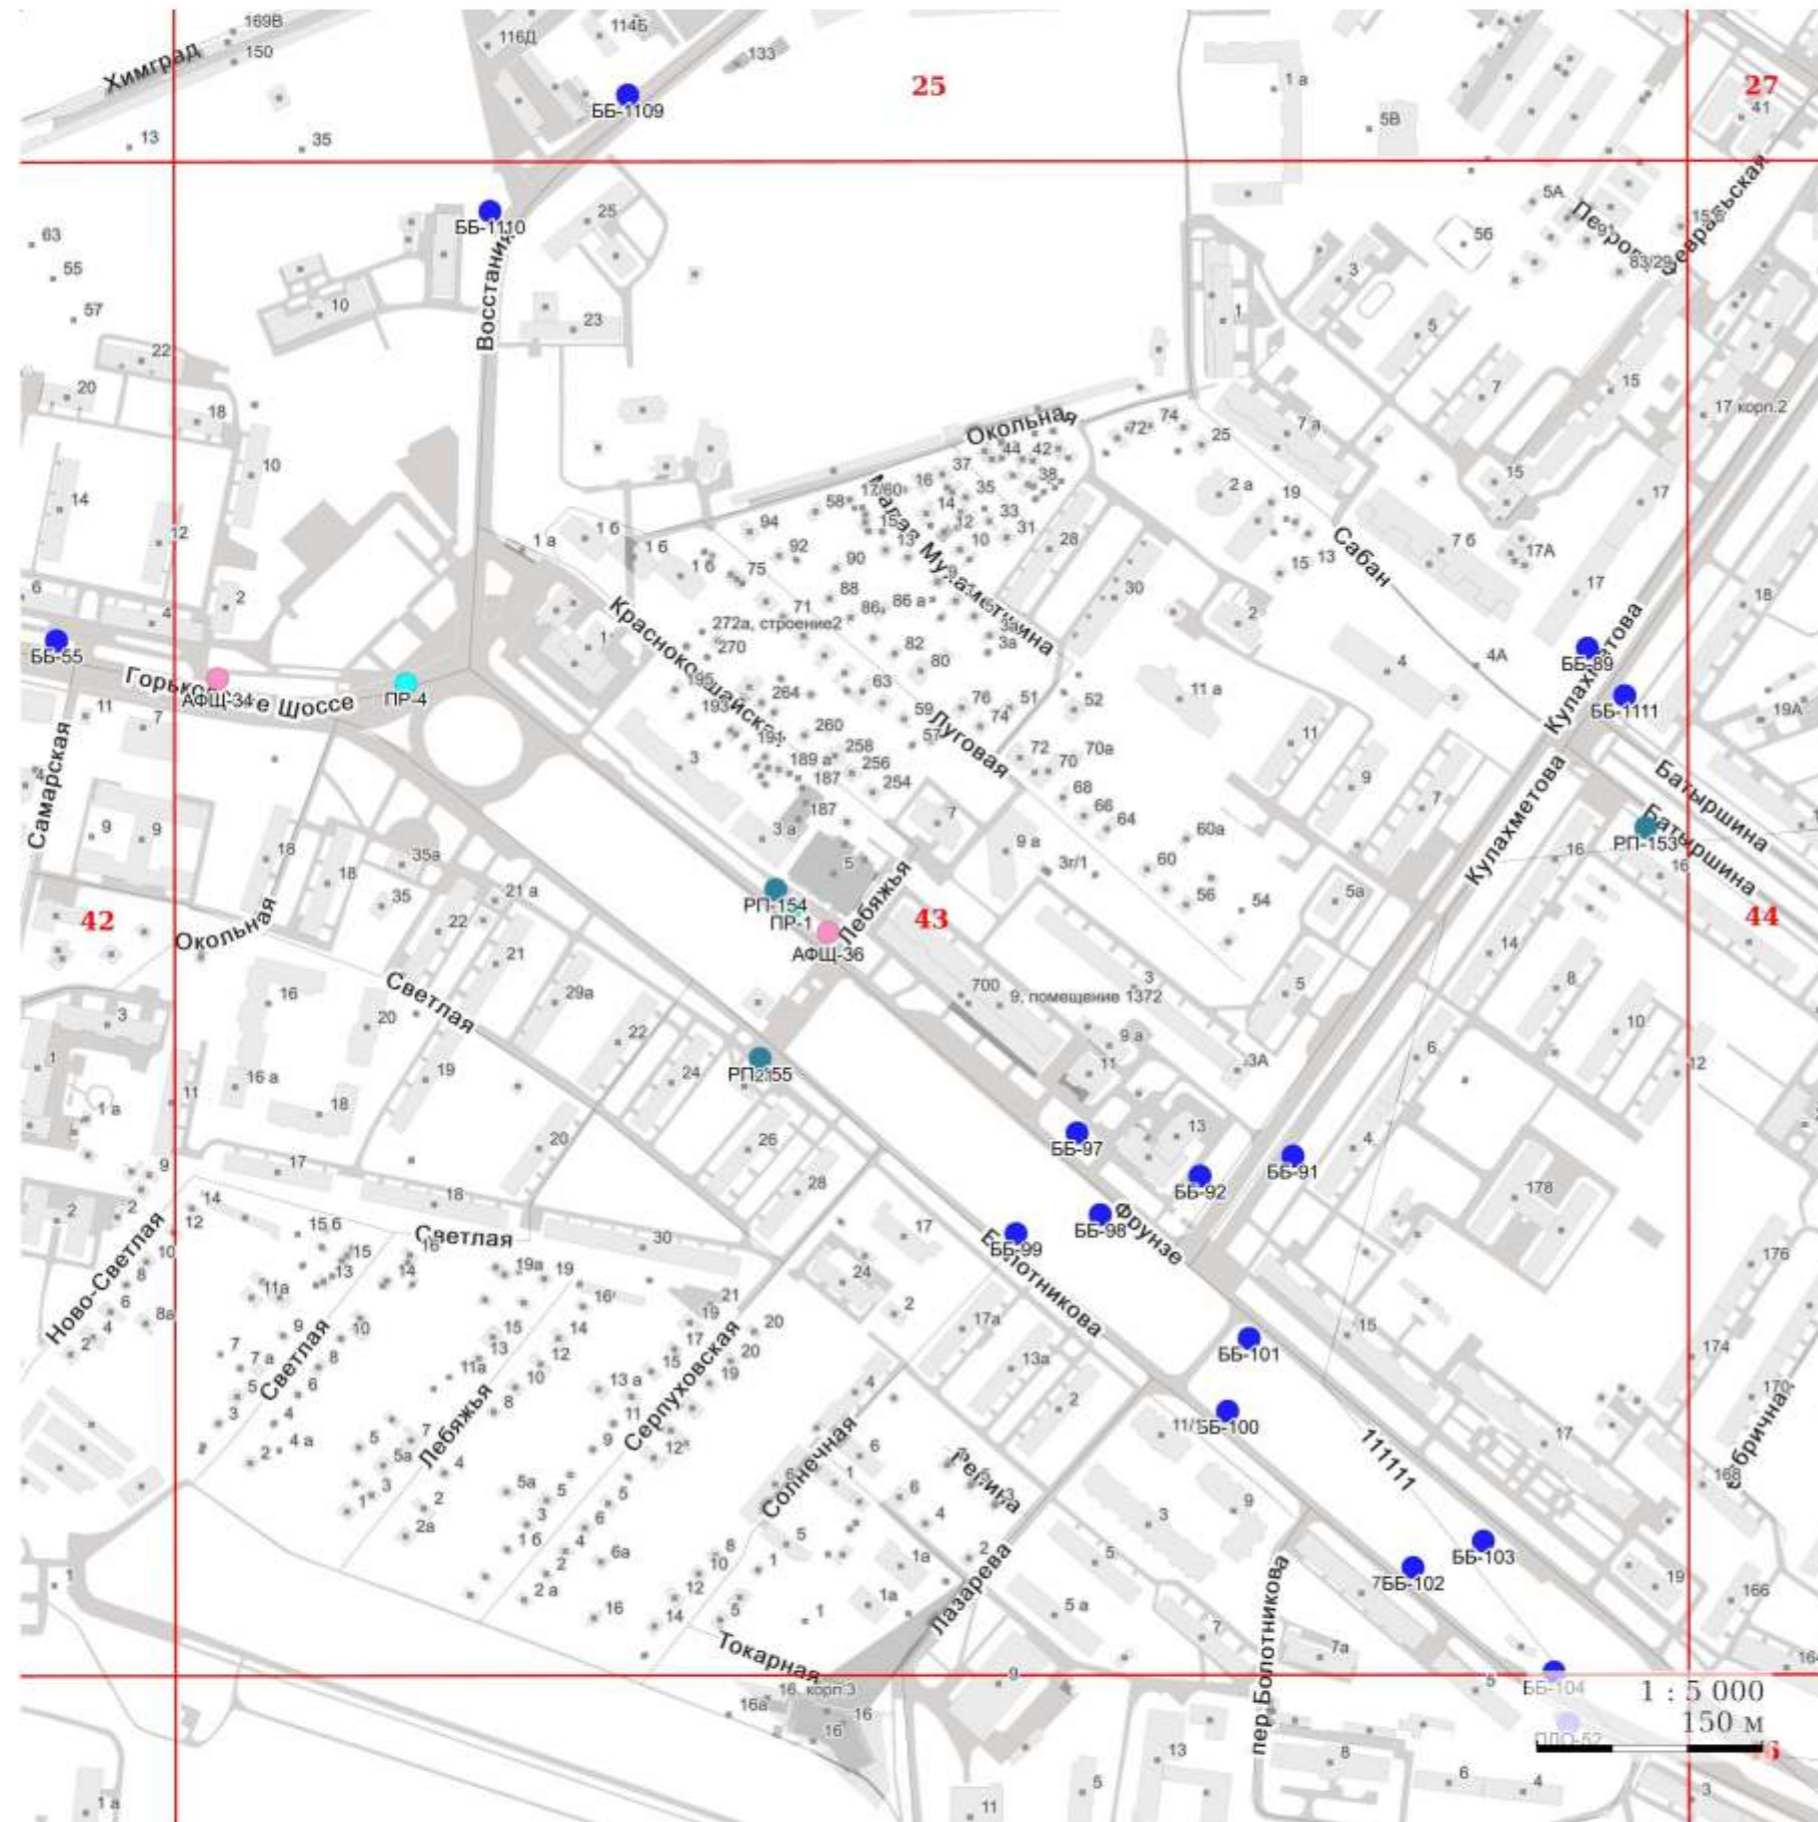

## УСЛОВНЫЕ ОБОЗНАЧЕНИЯ:

### I. Отдельно стоящие рекламные конструкции

- - СС - суперсайт
- - СБ - суперборд
- - ББ - еврошит
- - СР - ситиборд
- - ПР - пилларс
- - ПЛ - пилон
- - ПЛО - пилон в составе павильона ожидания общественного транспорта
- - АФЦ - афишная щитовая конструкция
- - АФТ - афишная тумба
- - КУ - коммуникационный указатель
- - ЭКУ - электронно-цифровой коммуникационный указатель
- - РН - рекламный навес в месте ожидания общественного транспорта остановочного пункта

### II. Рекламные конструкции, размещаемые на зданиях, сооружениях

- ★ - МФ - медиафасад
- - РП - рекламная панель на муниципальном остановочном навесе в месте ожидания общественного транспорта остановочного пункта


## УСЛОВНЫЕ ОБОЗНАЧЕНИЯ:

## I. Отдельно стоящие рекламные конструкции

- - СС - суперсайт
- - СБ - суперборд
- - ББ - еврошит
- - СР - ситиборд
- - ПР - пилярс
- - ПЛ - пилон
- - ПЛО - пилон в составе павильона ожидания общественного транспорта
- - АФЦ - афишная щитовая конструкция
- - АФТ - афишная тумба
- - КУ - коммуникационный указатель
- - ЭКУ - электронно-цифровой коммуникационный указатель
- - РН - рекламный навес в месте ожидания общественного транспорта остановочного пункта

## II. Рекламные конструкции, размещаемые на зданиях, сооружениях

- ★ - МФ - медиафасад
- - РП - рекламная панель на муниципальном остановочном навесе в месте ожидания общественного транспорта остановочного пункта

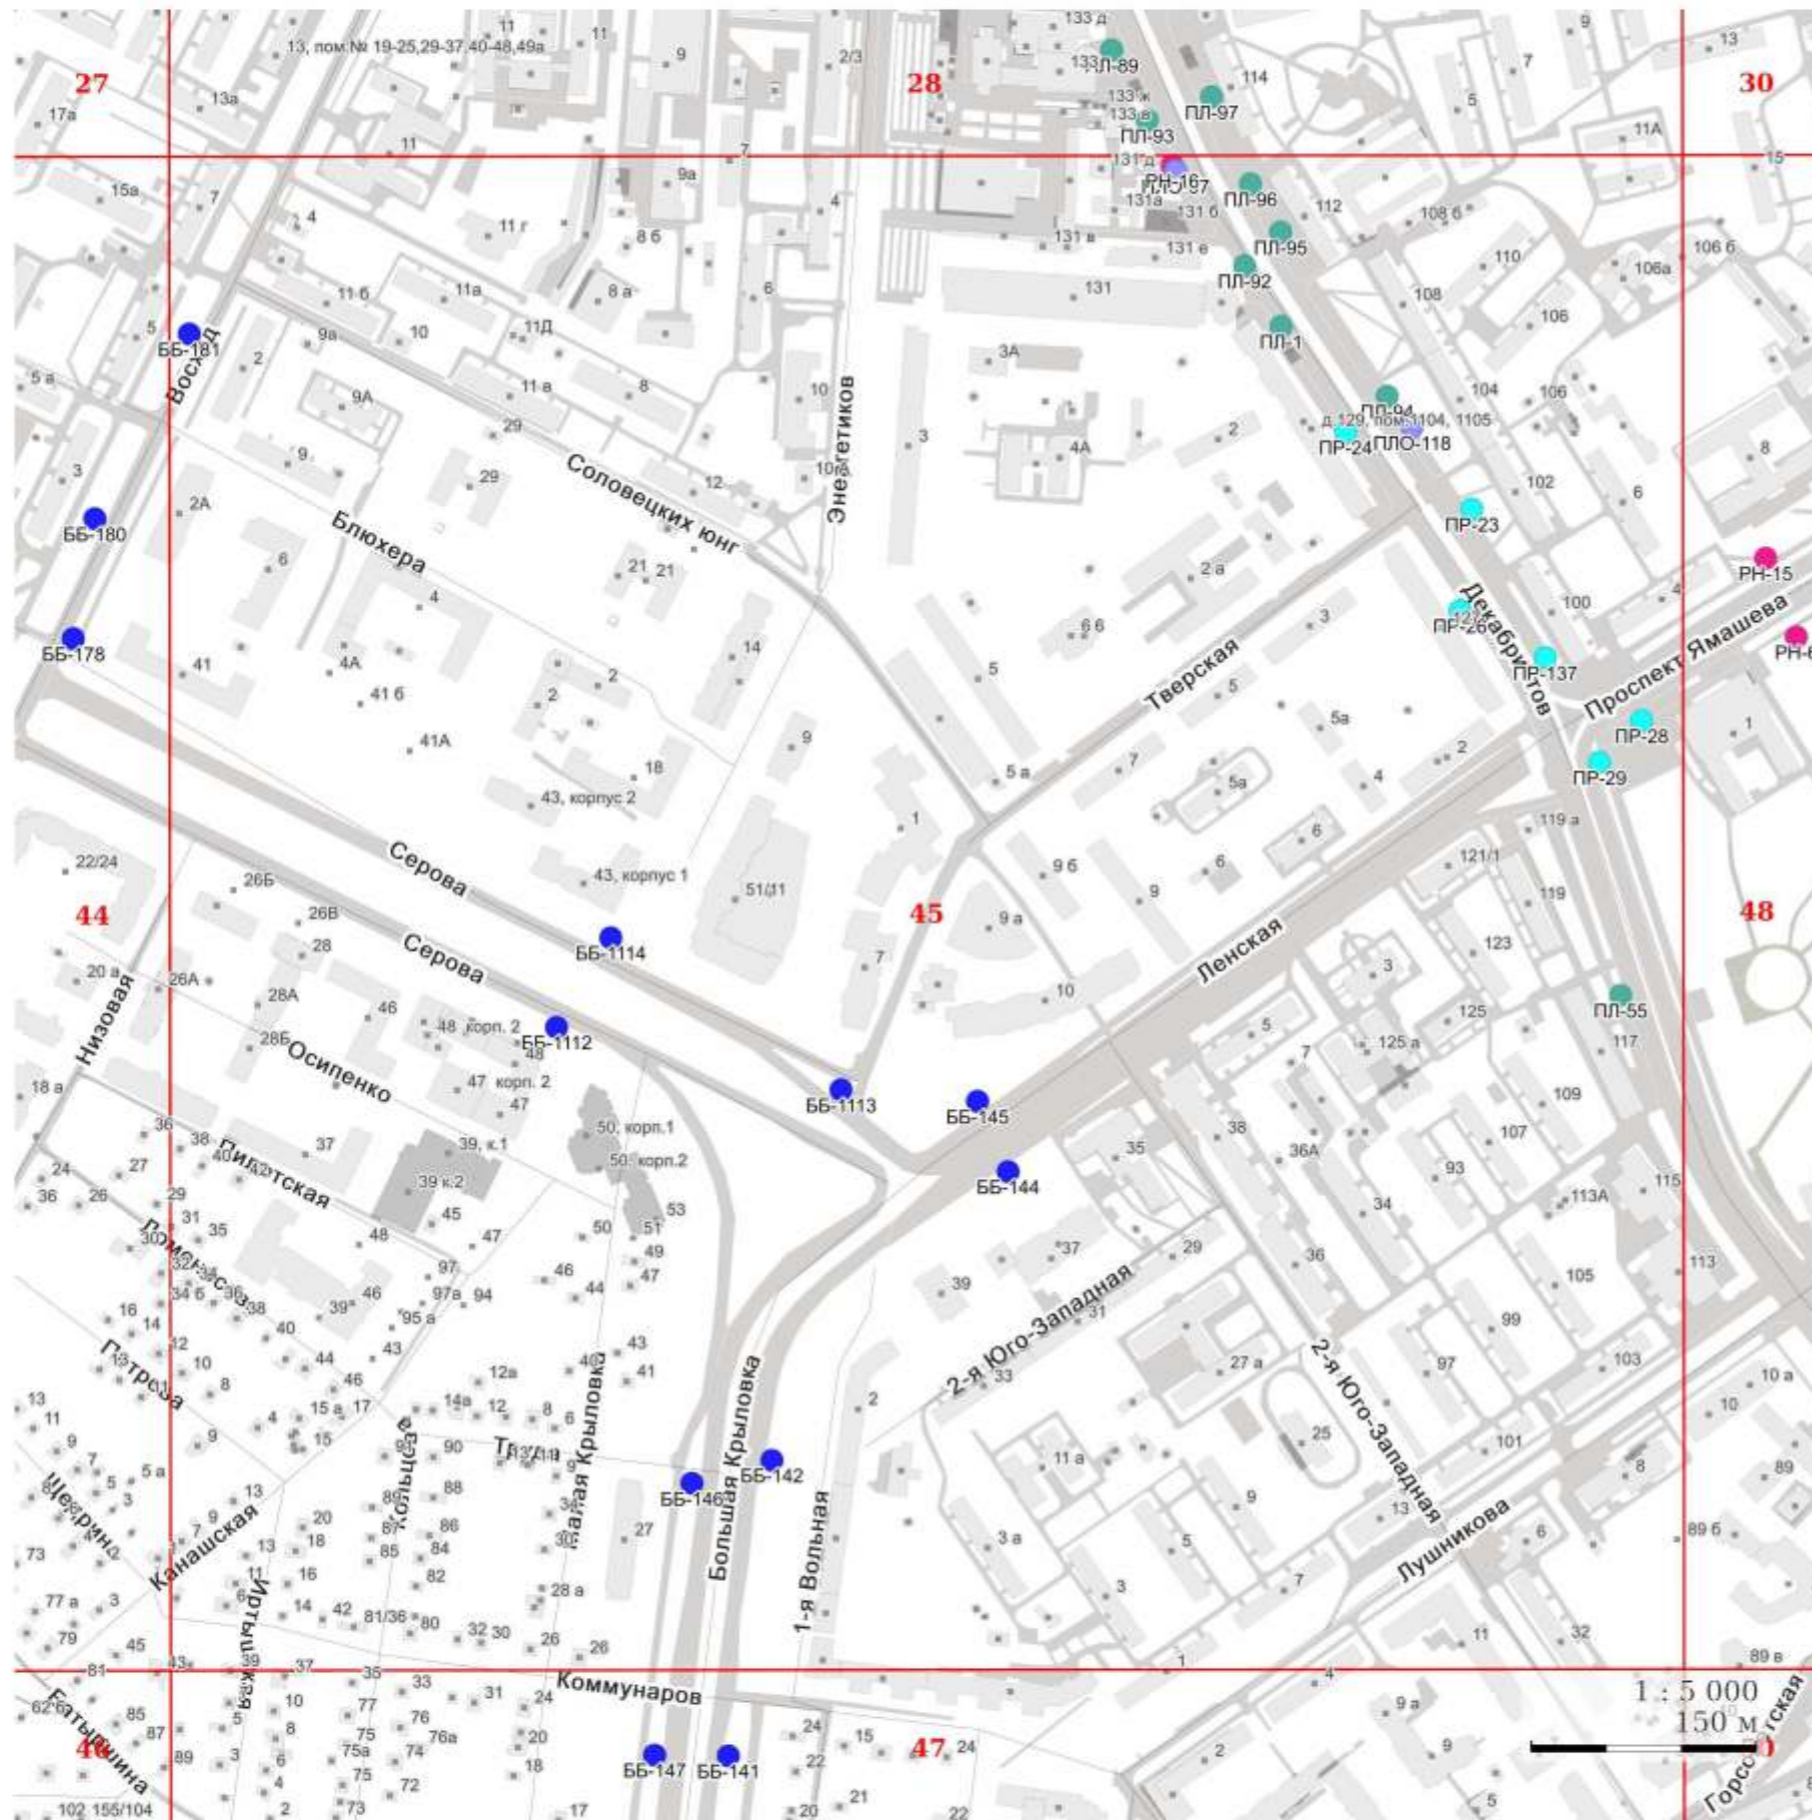


**УСЛОВНЫЕ ОБОЗНАЧЕНИЯ:****I. Отдельно стоящие рекламные конструкции**

- - СС - суперсайт
- - СБ - суперборд
- - ББ - еврошиит
- - СР - ситиборд
- - ПР - пилларс
- - ПЛ - пилон
- - ПЛО - пилон в составе павильона ожидания общественного транспорта
- - АФЦ - афишная щитовая конструкция
- - АФТ - афишная тумба
- - КУ - коммуникационный указатель
- - ЭКУ - электронно-цифровой коммуникационный указатель
- - РН - рекламный навес в месте ожидания общественного транспорта остановочного пункта

**II. Рекламные конструкции, размещаемые на зданиях, сооружениях**

- ★ - МФ - медиафасад
- - РП - рекламная панель на муниципальном остановочном навесе в месте ожидания общественного транспорта остановочного пункта

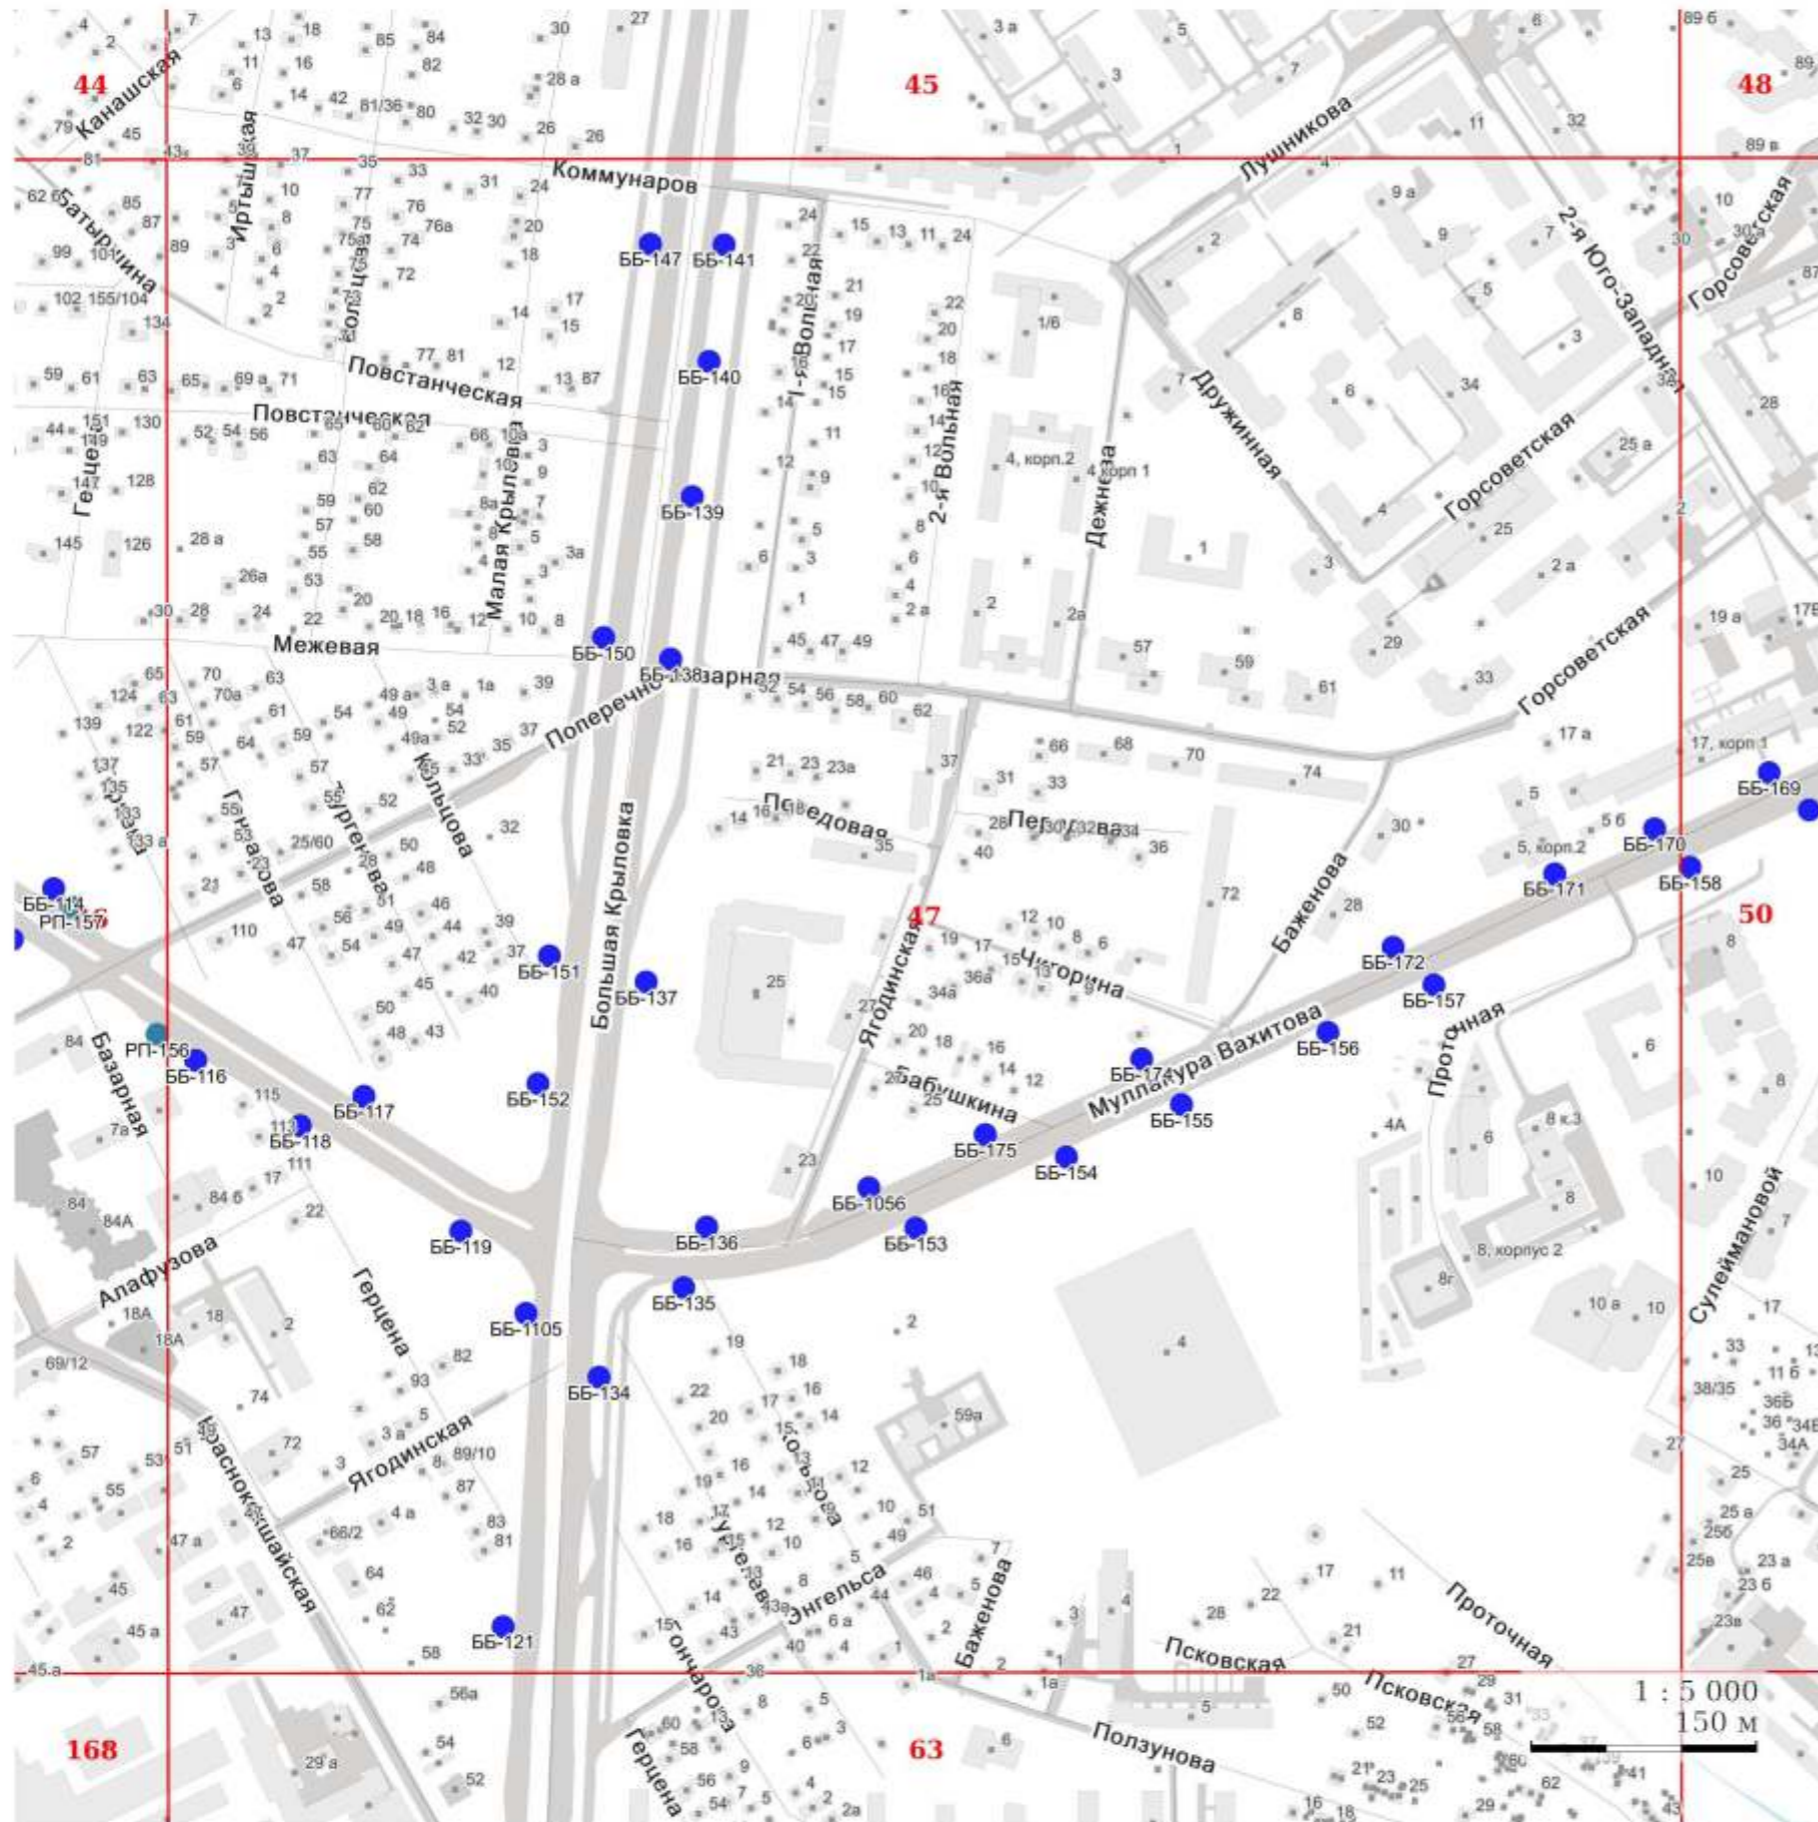



### УСЛОВНЫЕ ОБОЗНАЧЕНИЯ:

#### I. Отдельно стоящие рекламные конструкции

- - СС - суперсайт
- - СБ - суперборд
- - ББ - еврошифт
- - СР - ситиборд
- - ПР - пилярс
- - ПЛ - пилон
- - ПЛО - пилон в составе павильона ожидания общественного транспорта
- - АФЦ - афишная щитовая конструкция
- - АФТ - афишная тумба
- - КУ - коммуникационный указатель
- - ЭКУ - электронно-цифровой коммуникационный указатель
- - РН - рекламный навес в месте ожидания общественного транспорта остановочного пункта

#### II. Рекламные конструкции, размещаемые на зданиях, сооружениях

- ★ - МФ - медиафасад
- - РП - рекламная панель на муниципальном остановочном навесе в месте ожидания общественного транспорта остановочного пункта


## УСЛОВНЫЕ ОБОЗНАЧЕНИЯ:

## I. Отдельно стоящие рекламные конструкции

- - СС - суперсайт
- - СБ - суперборд
- - ББ - еврошифт
- - СР - ситиборд
- - ПР - пилярс
- - ПЛ - пилон
- - ПЛО - пилон в составе павильона ожидания общественного транспорта
- - АФЦ - афишная щитовая конструкция
- - АФТ - афишная тумба
- - КУ - коммуникационный указатель
- - ЭКУ - электронно-цифровой коммуникационный указатель
- - РН - рекламный навес в месте ожидания общественного транспорта остановочного пункта

## II. Рекламные конструкции, размещаемые на зданиях, сооружениях

- ★ - МФ - медиафасад
- - РП - рекламная панель на муниципальном остановочном навесе в месте ожидания общественного транспорта остановочного пункта

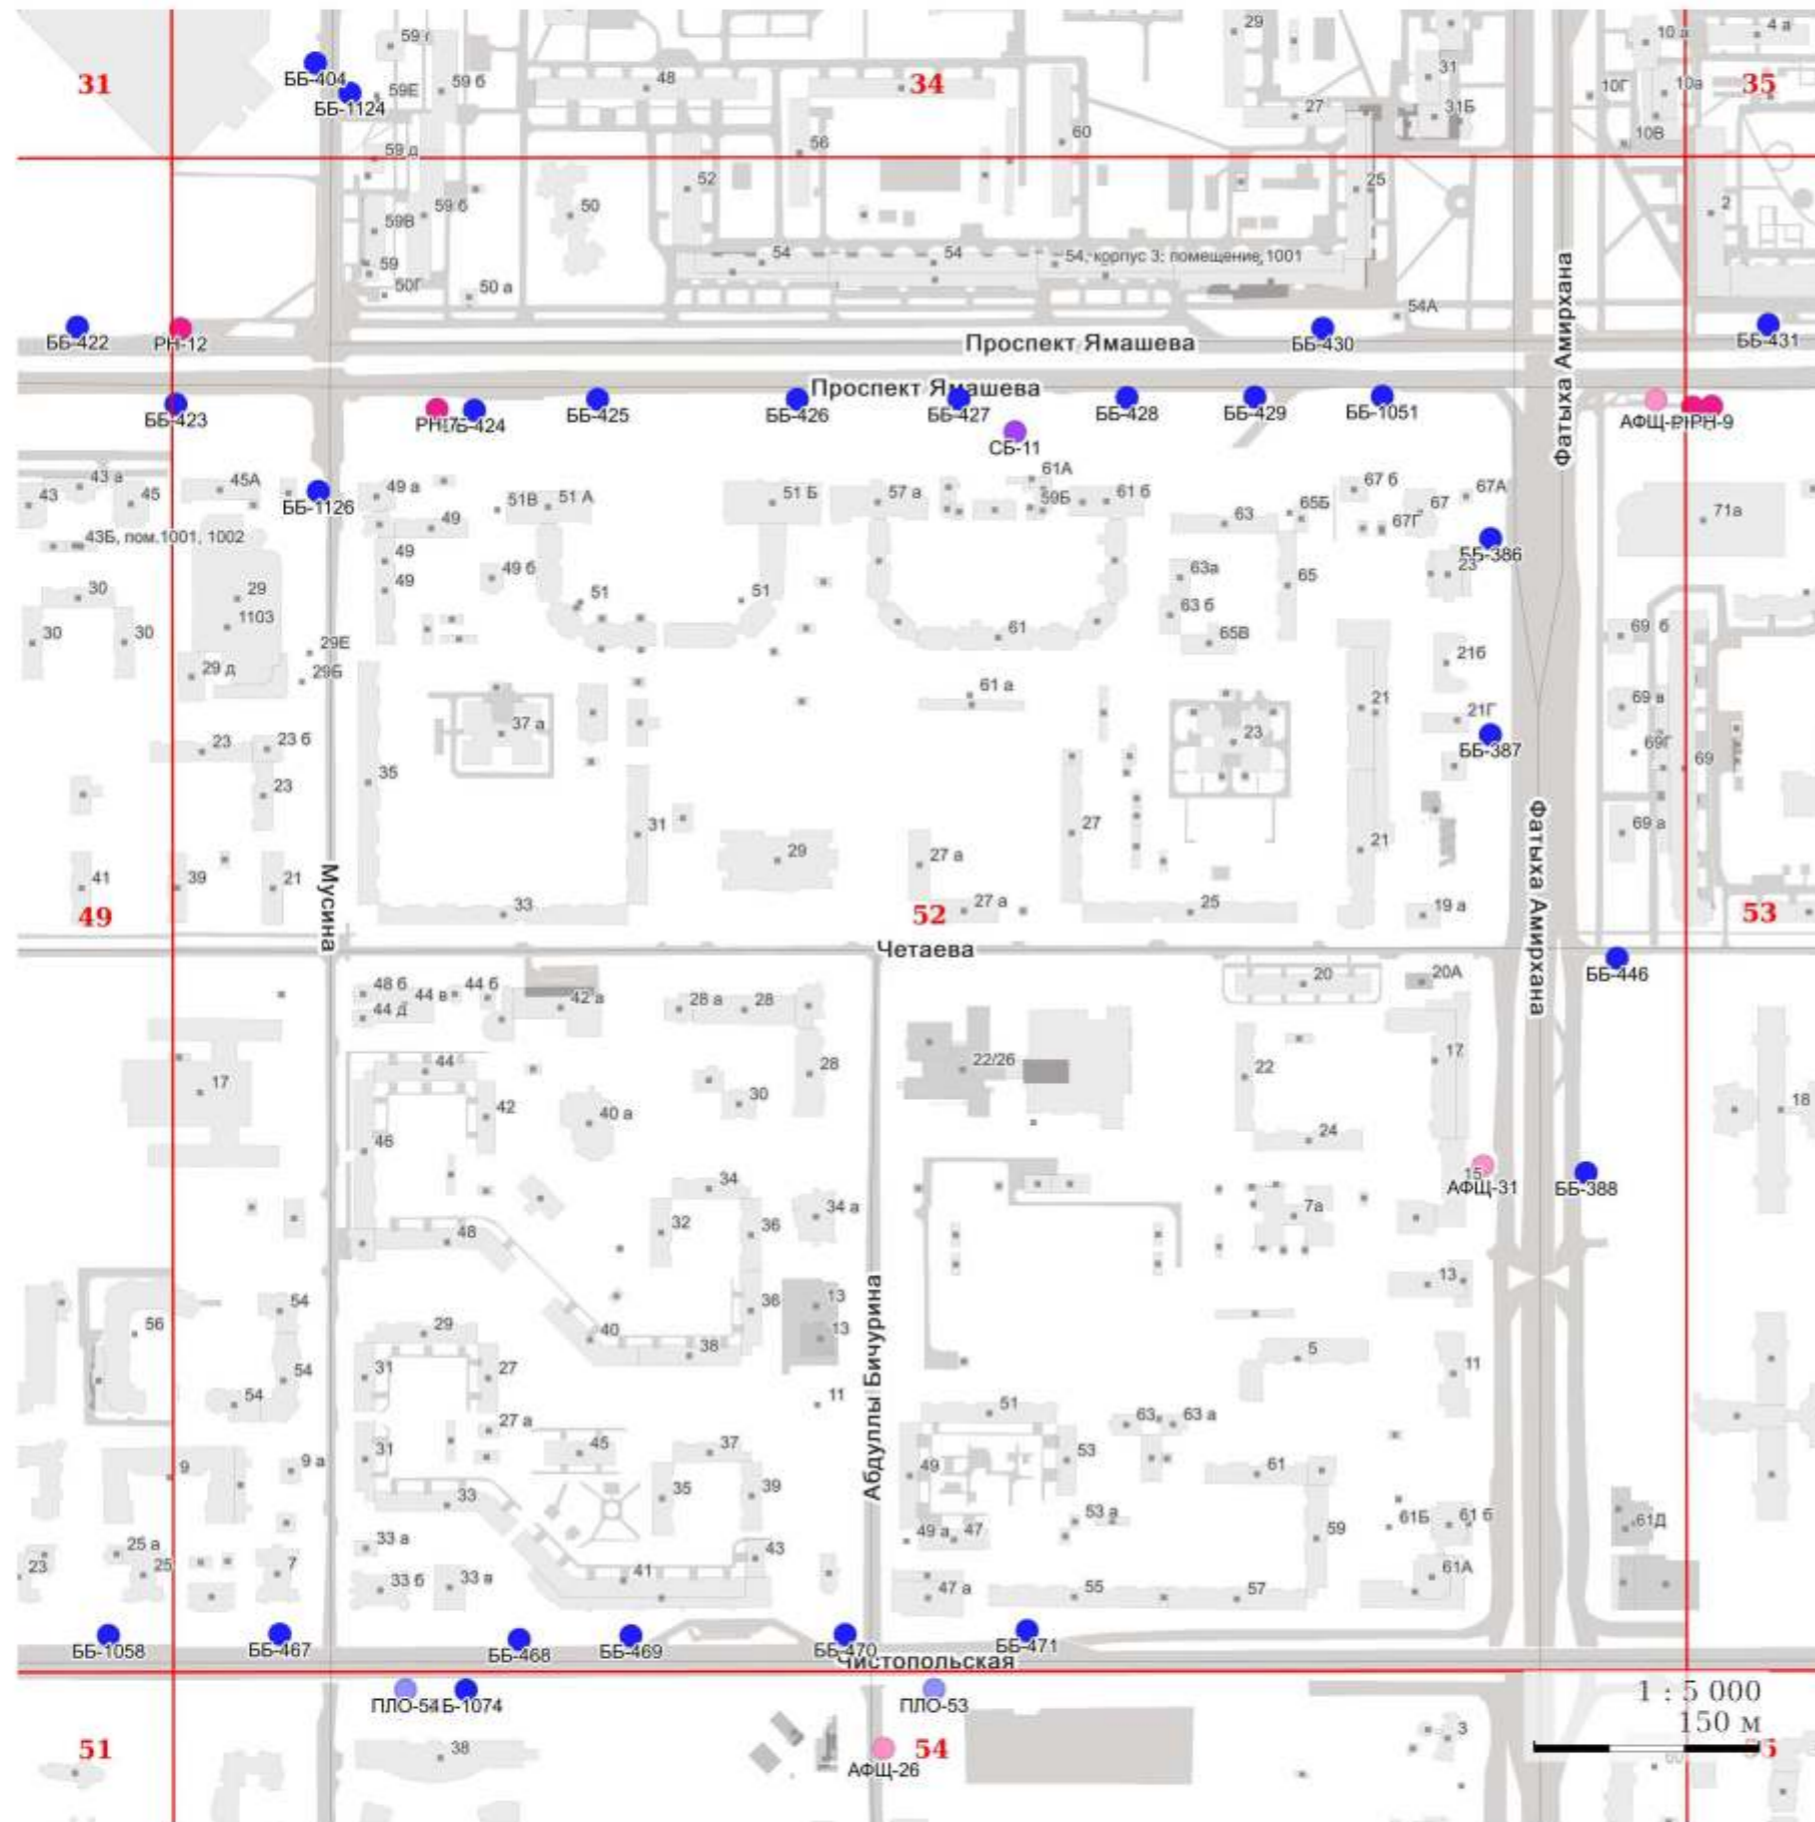




## УСЛОВНЫЕ ОБОЗНАЧЕНИЯ:


## I. Отдельно стоящие рекламные конструкции

- - СС - суперсайт
- - СБ - суперборд
- - ББ - еврошит
- - СР - ситиборд
- - ПР - пилярс
- - ПЛ - пилон
- - ПЛО - пилон в составе павильона ожидания общественного транспорта
- - АФЦ - афишная щитовая конструкция
- - АФТ - афишная тумба
- - КУ - коммуникационный указатель
- - ЭКУ - электронно-цифровой коммуникационный указатель
- - РН - рекламный навес в месте ожидания общественного транспорта остановочного пункта

## II. Рекламные конструкции, размещаемые на зданиях, сооружениях

- ★ - МФ - медиафасад
- - РП - рекламная панель на муниципальном остановочном навесе в месте ожидания общественного транспорта остановочного пункта

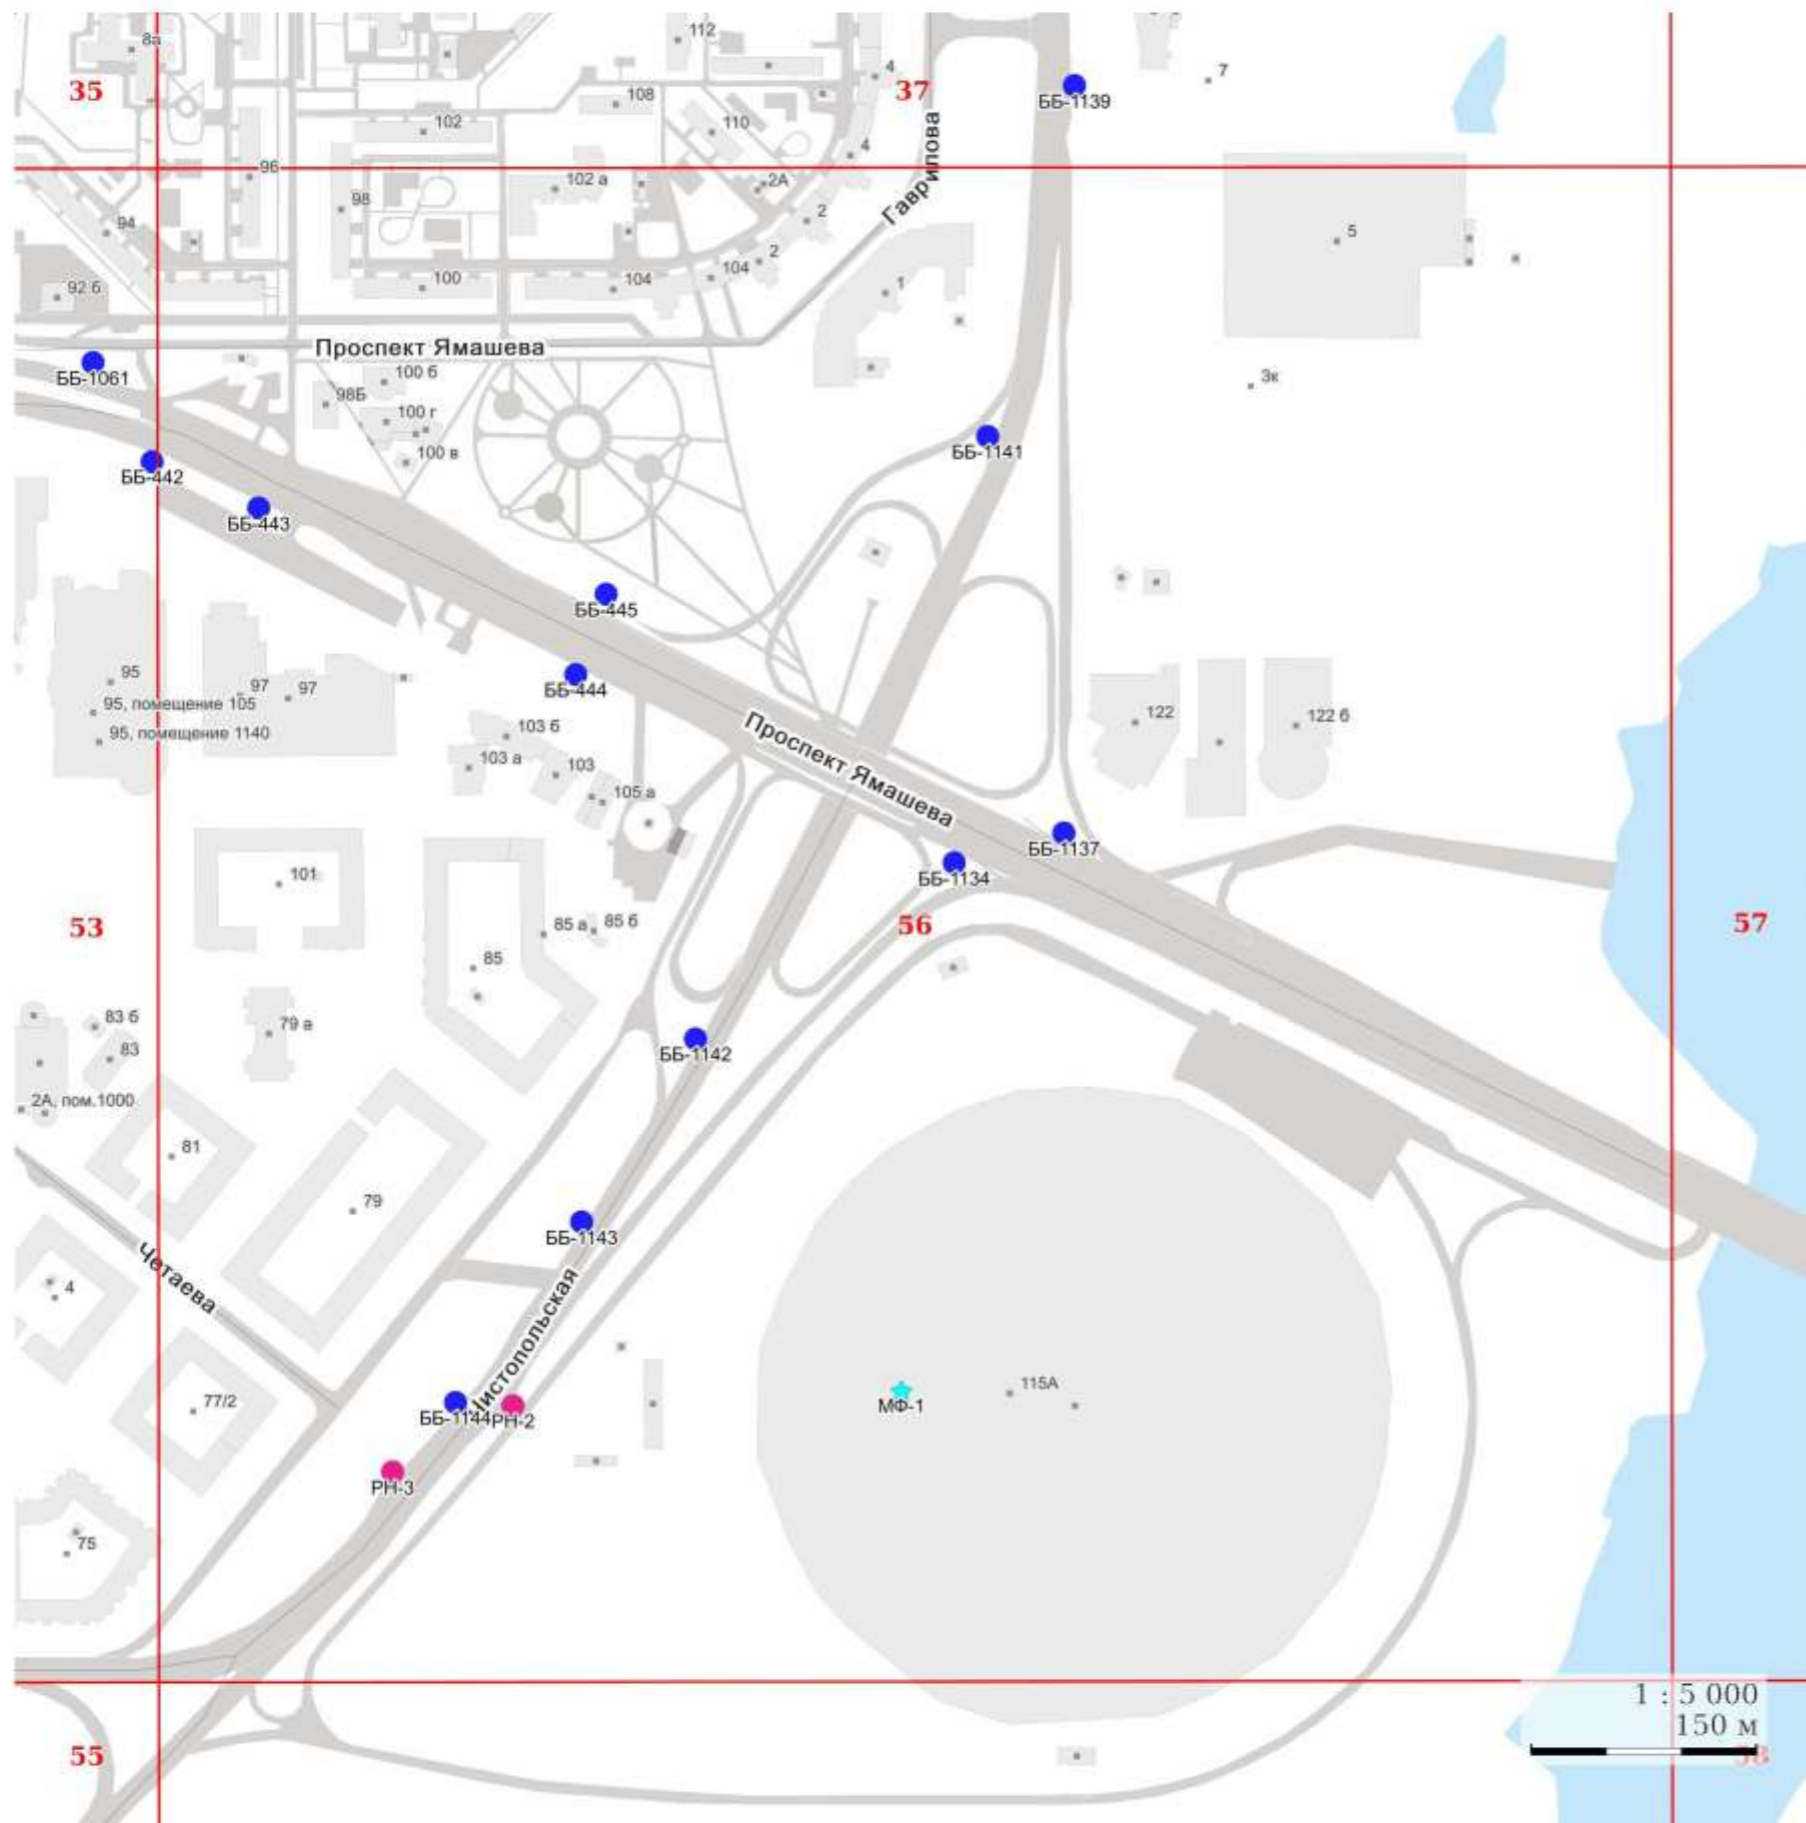

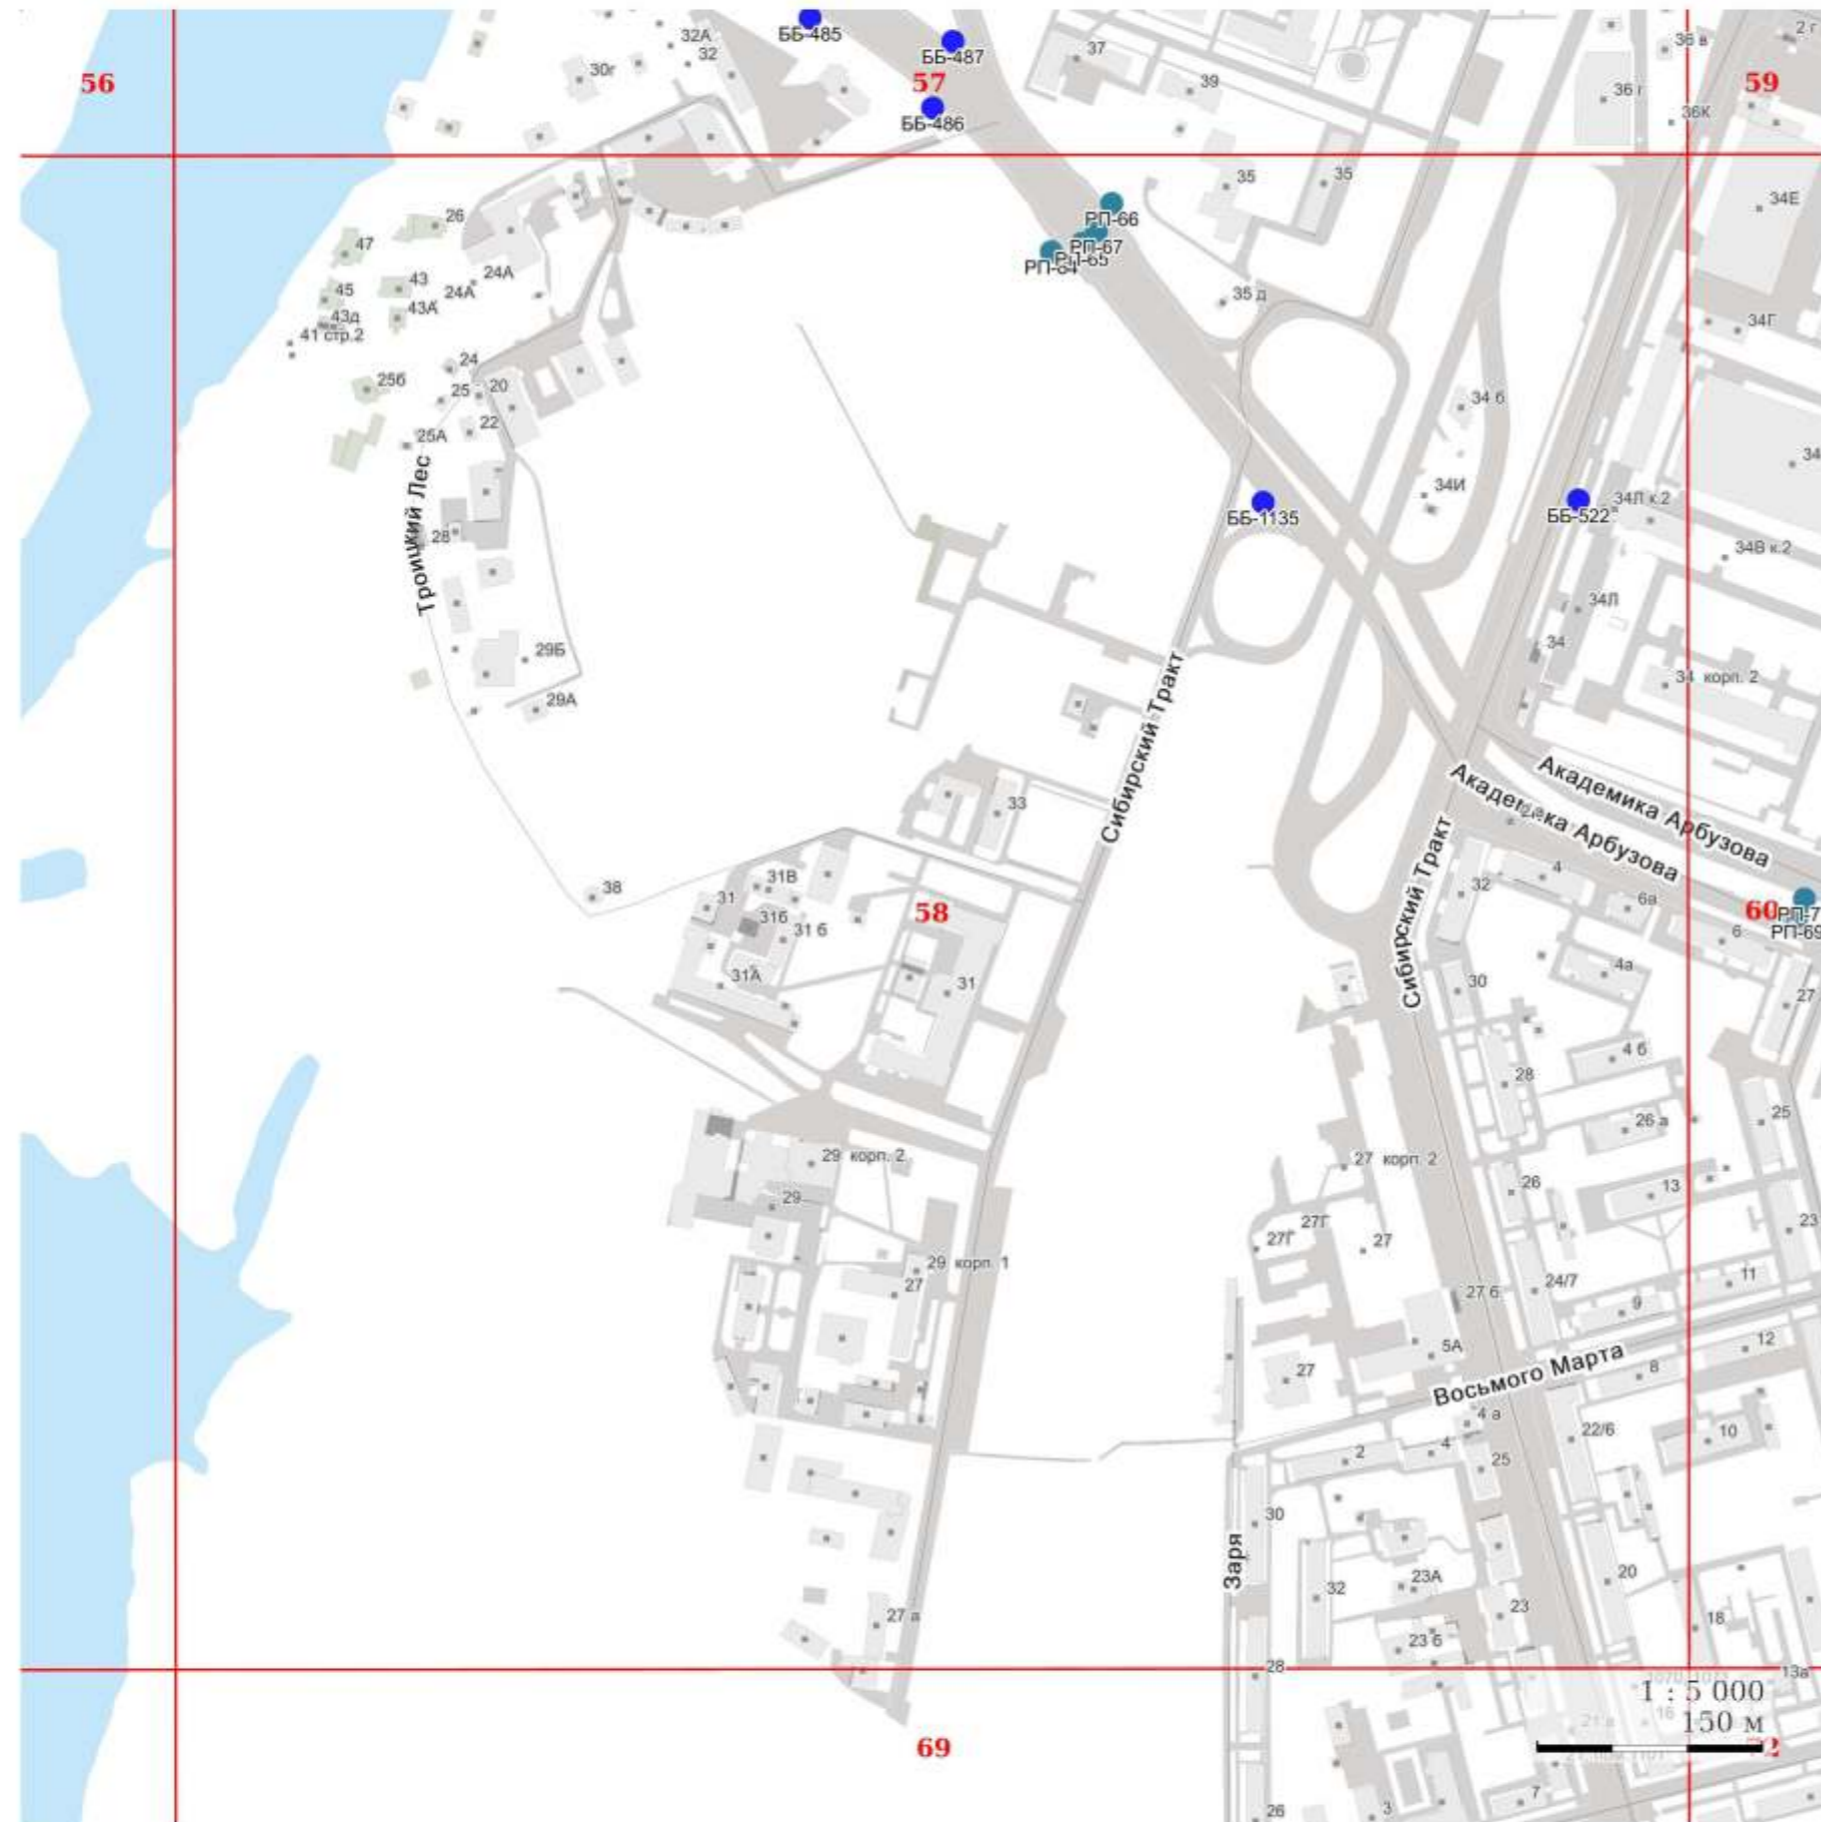

## УСЛОВНЫЕ ОБОЗНАЧЕНИЯ:

### I. Отдельно стоящие рекламные конструкции

- - СС - суперсайт
- - СБ - суперборд
- - ББ - еврошит
- - СР - ситиборд
- - ПР - пилларс
- - ПЛ - пилон
- - ПЛО - пилон в составе павильона ожидания общественного транспорта
- - АФЩ - афишная щитовая конструкция
- - АФТ - афишная тумба
- - КУ - коммуникационный указатель
- - ЭКУ - электронно-цифровой коммуникационный указатель
- - РН - рекламный навес в месте ожидания общественного транспорта остановочного пункта

### II. Рекламные конструкции, размещаемые на зданиях, сооружениях

- ★ - МФ - медиафасад
- - РП - рекламная панель на муниципальном остановочном навесе в месте ожидания общественного транспорта остановочного пункта


## УСЛОВНЫЕ ОБОЗНАЧЕНИЯ:

## I. Отдельно стоящие рекламные конструкции

- - СС - суперсайт
- - СБ - суперборд
- - ББ - еврошит
- - СР - ситиборд
- - ПР - пилларс
- - ПЛ - пилон
- - ПЛО - пилон в составе павильона ожидания общественного транспорта
- - АФЦ - афишная щитовая конструкция
- - АФТ - афишная тумба
- - КУ - коммуникационный указатель
- - ЭКУ - электронно-цифровой коммуникационный указатель
- - РН - рекламный навес в месте ожидания общественного транспорта остановочного пункта

## II. Рекламные конструкции, размещаемые на зданиях, сооружениях

- ★ - МФ - медиафасад
- - РП - рекламная панель на муниципальном остановочном навесе в месте ожидания общественного транспорта остановочного пункта

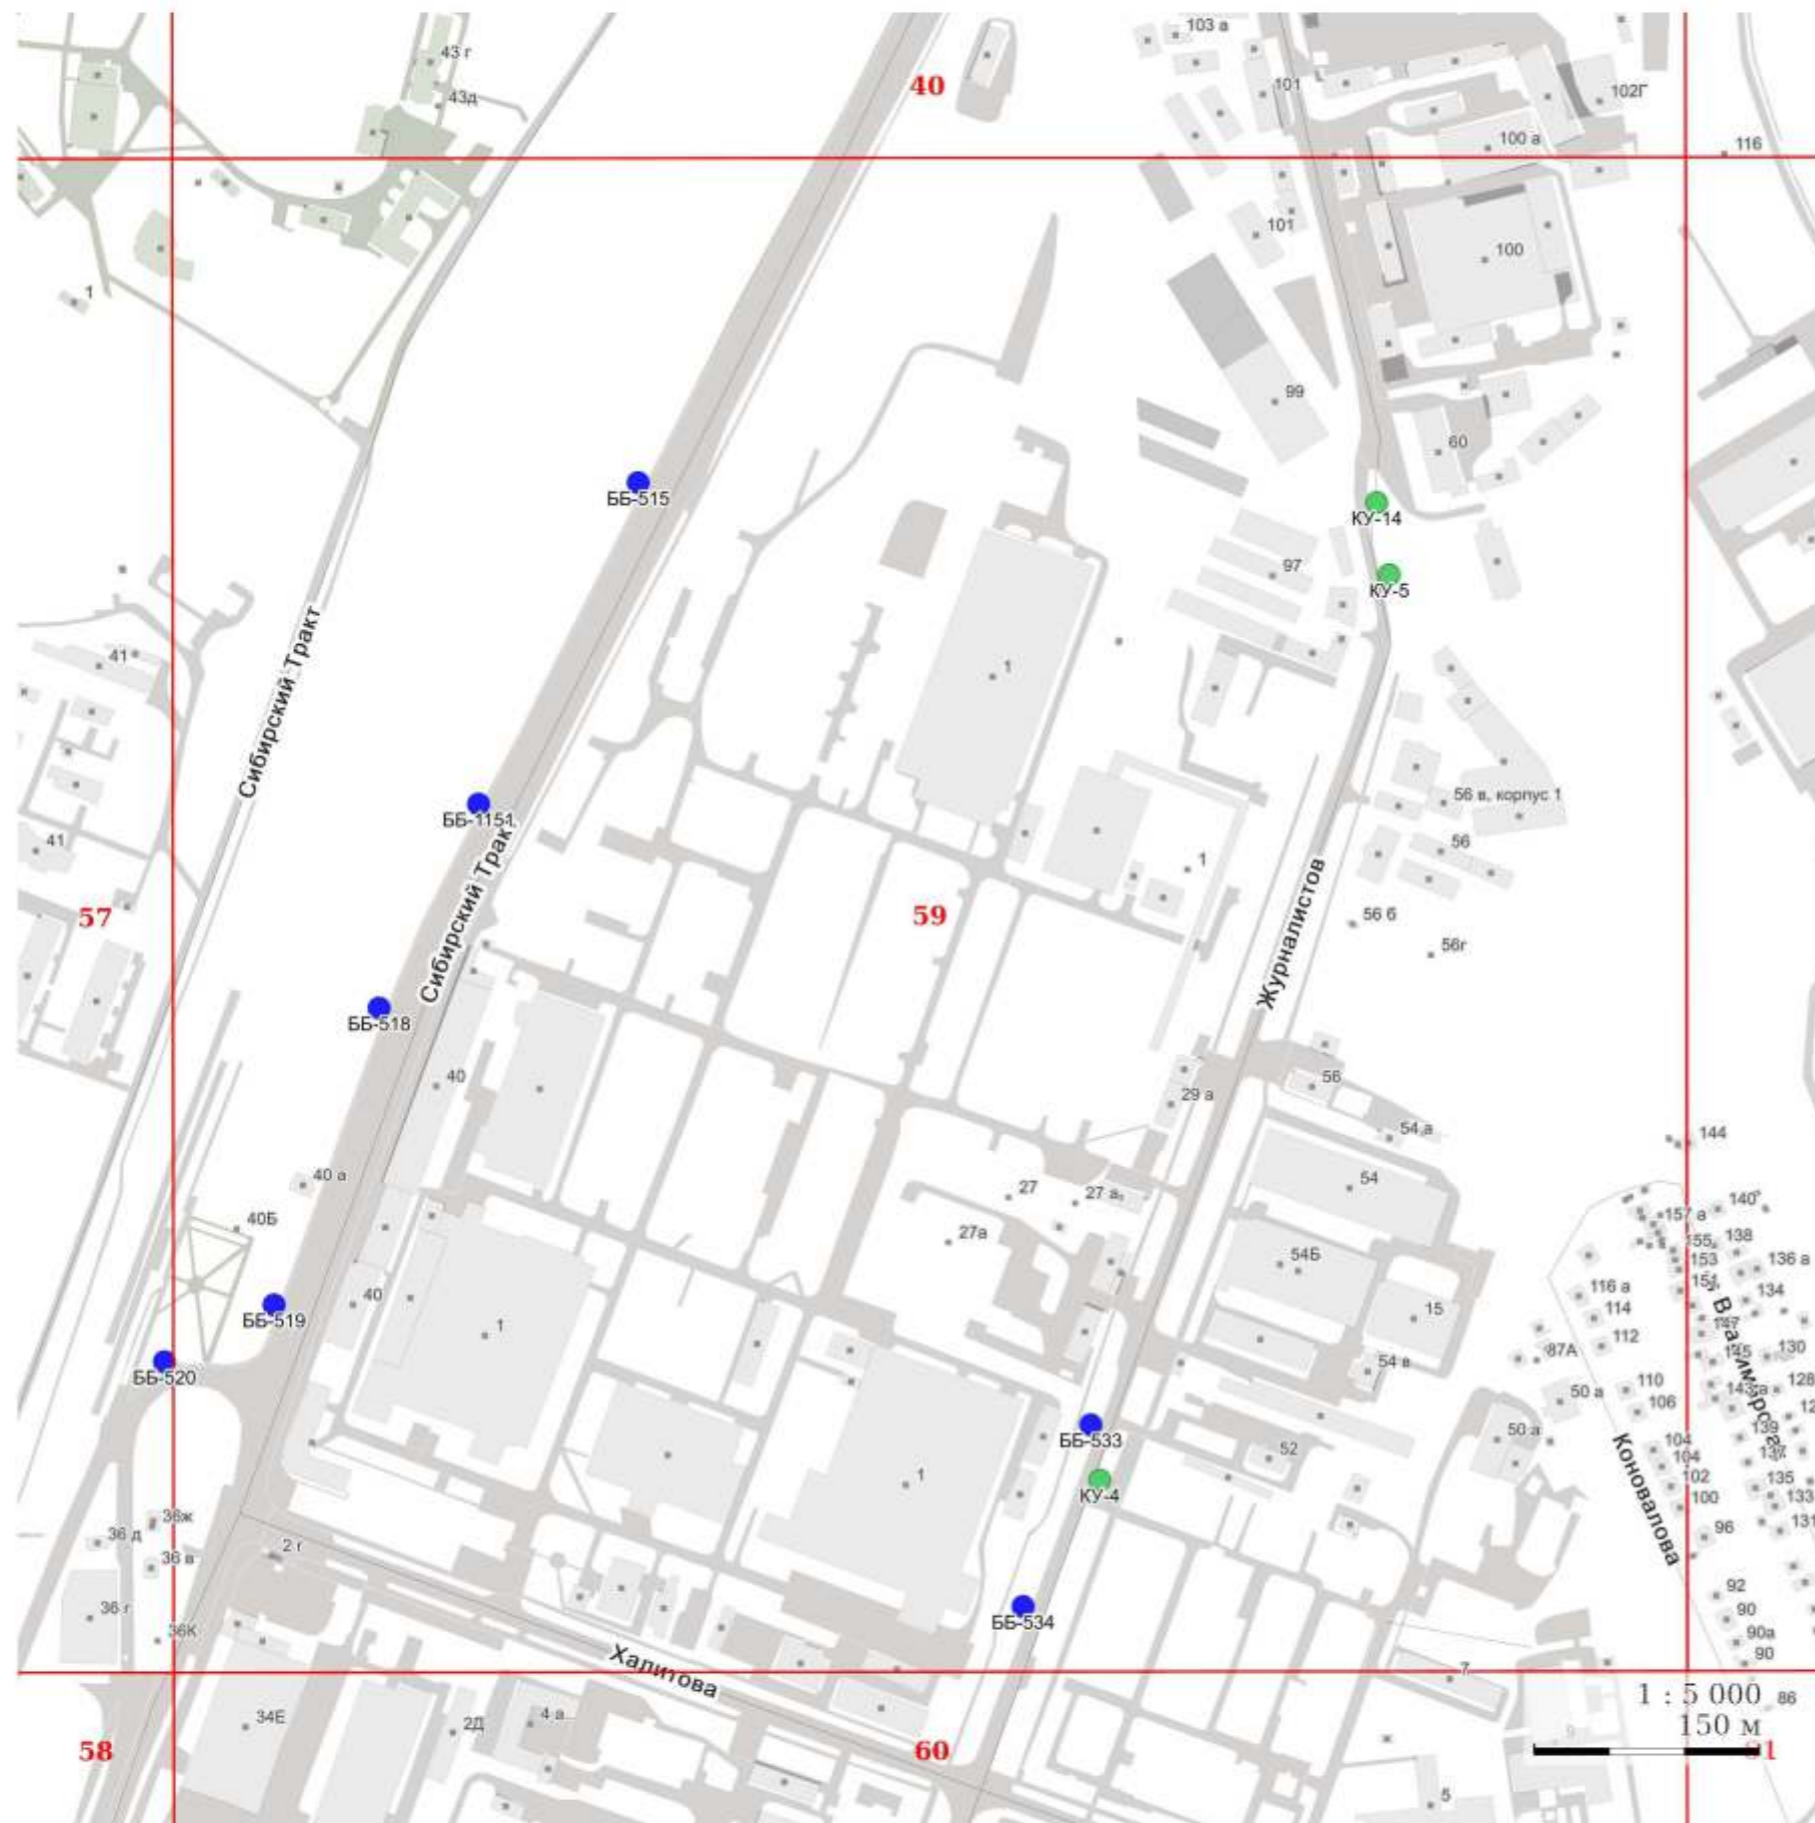

## УСЛОВНЫЕ ОБОЗНАЧЕНИЯ:

## I. Отдельно стоящие рекламные конструкции

- - СС - суперсайт
- - СБ - суперборд
- - ББ - еврошит
- - СР - ситиборд
- - ПР - пилларс
- - ПЛ - пилон
- - ПЛО - пилон в составе павильона ожидания общественного транспорта
- - АФЦ - афишная щитовая конструкция
- - АФТ - афишная тумба
- - КУ - коммуникационный указатель
- - ЭКУ - электронно-цифровой коммуникационный указатель
- - РН - рекламный навес в месте ожидания общественного транспорта остановочного пункта

## II. Рекламные конструкции, размещаемые на зданиях, сооружениях

- ★ - МФ - медиафасад
- - РП - рекламная панель на муниципальном остановочном навесе в месте ожидания общественного транспорта остановочного пункта



## УСЛОВНЫЕ ОБОЗНАЧЕНИЯ:

I. Отдельно стоящие  
рекламные конструкции

- - СС - суперсайт
- - СБ - суперборд
- - ББ - еврошит
- - СР - ситиборд
- - ПР - пилларс
- - ПЛ - пилон
- - ПЛО - пилон в составе павильона ожидания общественного транспорта
- - АФЩ - афишная щитовая конструкция
- - АФТ - афишная тумба
- - КУ - коммуникационный указатель
- - ЭКУ - электронно-цифровой коммуникационный указатель
- - РН - рекламный навес в месте ожидания общественного транспорта остановочного пункта

II. Рекламные конструкции, размещаемые  
на зданиях, сооружениях

- ★ - МФ - медиафасад
- - РП - рекламная панель на муниципальном остановочном навесе в месте ожидания общественного транспорта остановочного пункта




## УСЛОВНЫЕ ОБОЗНАЧЕНИЯ:

## I. Отдельно стоящие рекламные конструкции

- - СС - суперсайт
- - СБ - суперборд
- - ББ - еврошит
- - СР - ситиборд
- - ПР - пилярс
- - ПЛ - пилон
- - ПЛО - пилон в составе павильона ожидания общественного транспорта
- - АФЦ - афишная щитовая конструкция
- - АФТ - афишная тумба
- - КУ - коммуникационный указатель
- - ЭКУ - электронно-цифровой коммуникационный указатель
- - РН - рекламный навес в месте ожидания общественного транспорта остановочного пункта

## II. Рекламные конструкции, размещаемые на зданиях, сооружениях

- ★ - МФ - медиафасад
- - РП - рекламная панель на муниципальном остановочном навесе в месте ожидания общественного транспорта остановочного пункта

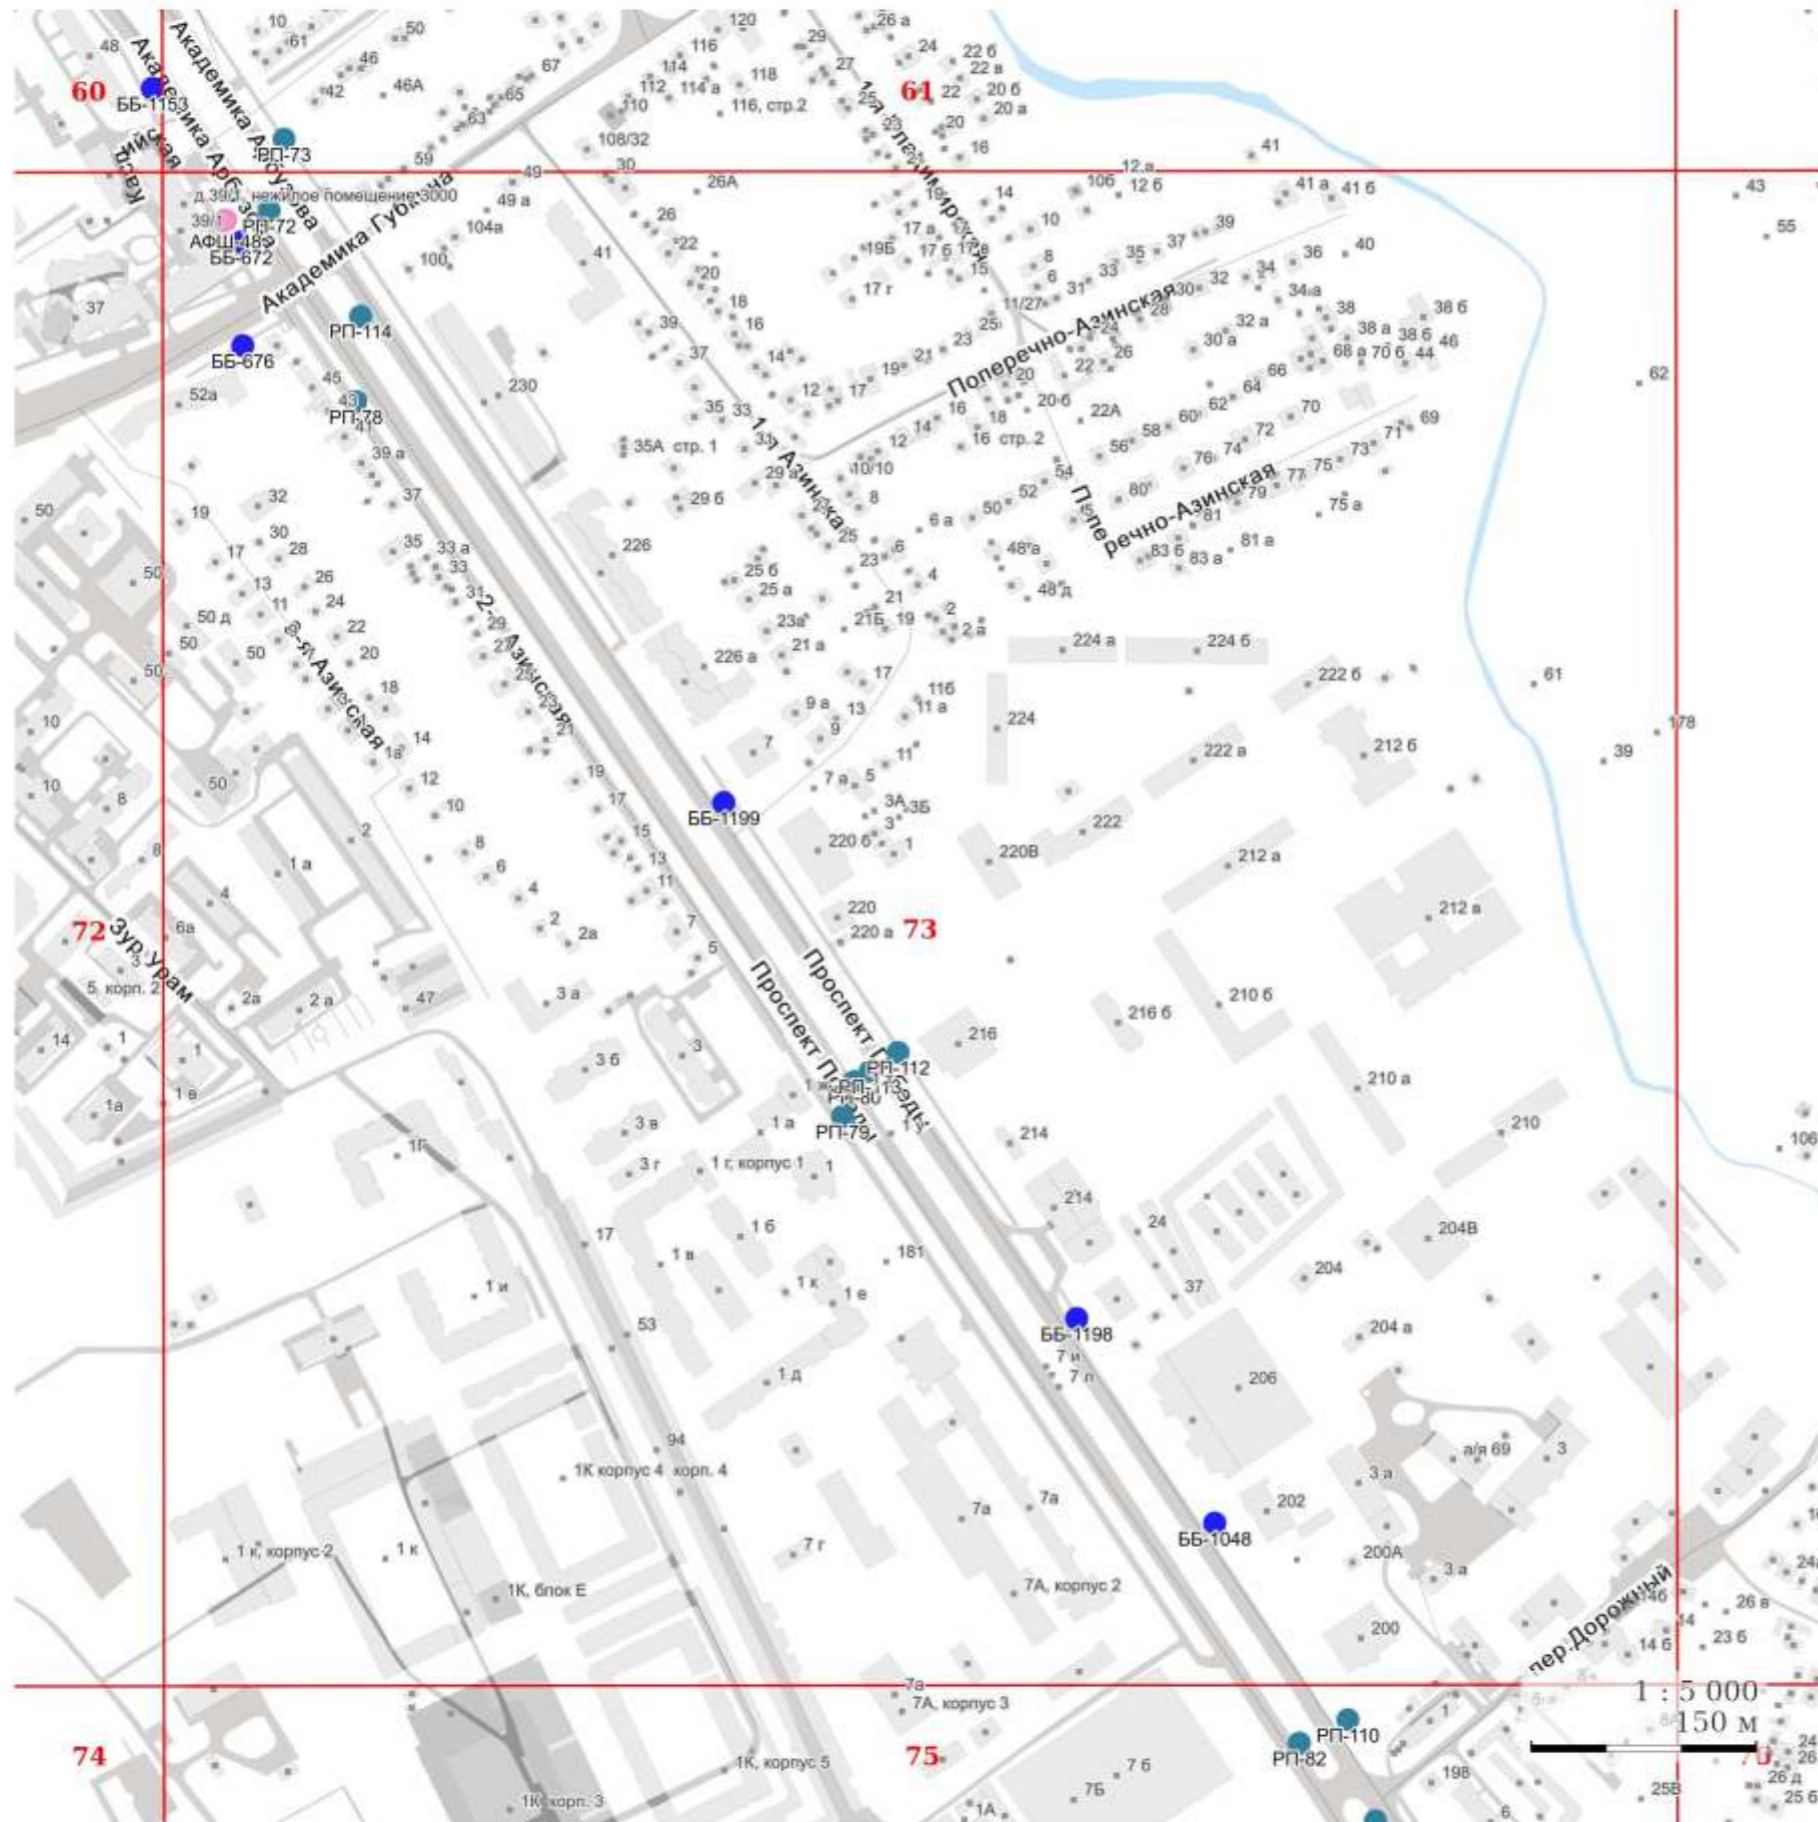



## УСЛОВНЫЕ ОБОЗНАЧЕНИЯ:

### I. Отдельно стоящие рекламные конструкции

- - СС - суперсайт
- - СБ - суперборд
- - ББ - еврошит
- - СР - ситиборд
- - ПР - пилларс
- - ПЛ - пилон
- - ПЛО - пилон в составе павильона ожидания общественного транспорта
- - АФЦ - афишная щитовая конструкция
- - АФТ - афишная тумба
- - КУ - коммуникационный указатель
- - ЭКУ - электронно-цифровой коммуникационный указатель
- - РН - рекламный навес в месте ожидания общественного транспорта остановочного пункта

### II. Рекламные конструкции, размещаемые на зданиях, сооружениях

- ★ - МФ - медиафасад
- - РП - рекламная панель на муниципальном остановочном навесе в месте ожидания общественного транспорта остановочного пункта


## УСЛОВНЫЕ ОБОЗНАЧЕНИЯ:

## I. Отдельно стоящие рекламные конструкции

- - СС - суперсайт
- - СБ - суперборд
- - ББ - еврошит
- - СР - ситиборд
- - ПР - пилларс
- - ПЛ - пилон
- - ПЛО - пилон в составе павильона ожидания общественного транспорта
- - АФЦ - афишная щитовая конструкция
- - АФТ - афишная тумба
- - КУ - коммуникационный указатель
- - ЭКУ - электронно-цифровой коммуникационный указатель
- - РН - рекламный навес в месте ожидания общественного транспорта остановочного пункта

## II. Рекламные конструкции, размещаемые на зданиях, сооружениях

- ★ - МФ - медиафасад
- - РП - рекламная панель на муниципальном остановочном навесе в месте ожидания общественного транспорта остановочного пункта

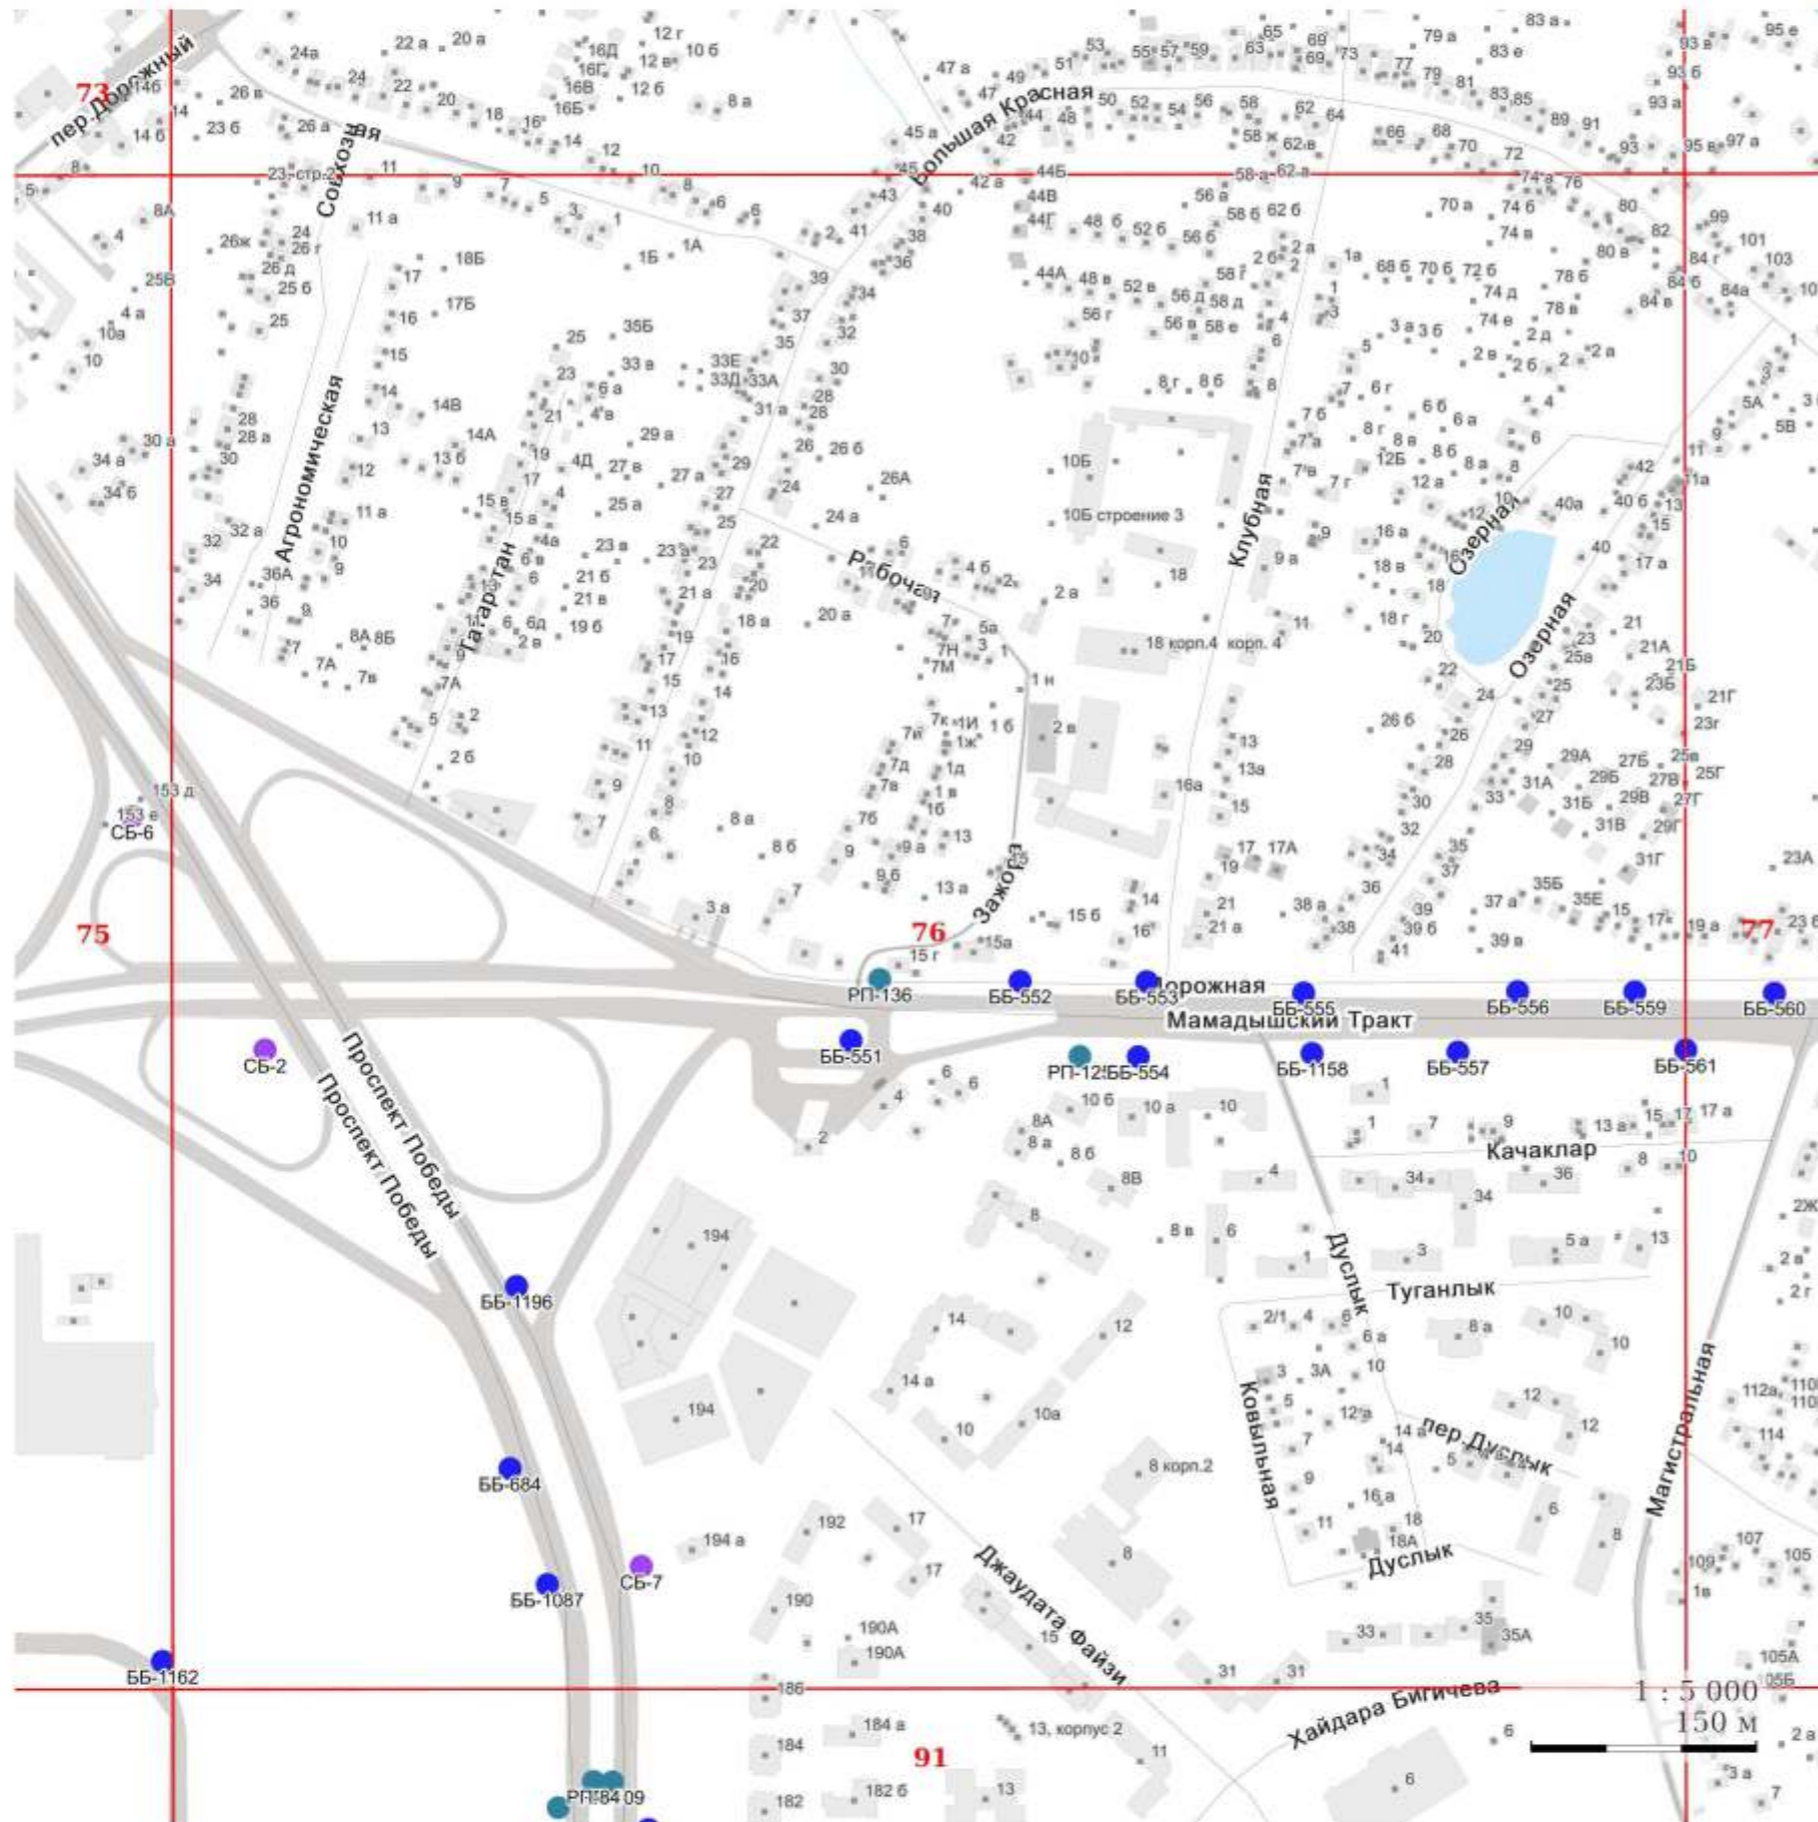

## УСЛОВНЫЕ ОБОЗНАЧЕНИЯ:

## I. Отдельно стоящие рекламные конструкции

- - СС - суперсайт
- - СБ - суперборд
- - ББ - еврошит
- - СР - ситиборд
- - ПР - пилларс
- - ПЛ - пилон
- - ПЛО - пилон в составе павильона ожидания общественного транспорта
- - АФЩ - афишная щитовая конструкция
- - АФТ - афишная тумба
- - КУ - коммуникационный указатель
- - ЭКУ - электронно-цифровой коммуникационный указатель
- - РН - рекламный навес в месте ожидания общественного транспорта остановочного пункта

## II. Рекламные конструкции, размещаемые на зданиях, сооружениях

- ★ - МФ - медиафасад
- - РП - рекламная панель на муниципальном остановочном навесе в месте ожидания общественного транспорта остановочного пункта




## УСЛОВНЫЕ ОБОЗНАЧЕНИЯ:


## I. Отдельно стоящие рекламные конструкции

- - СС - суперсайт
- - СБ - суперборд
- - ББ - еврошит
- - СР - ситиборд
- - ПР - пилярс
- - ПЛ - пилон
- - ПЛО - пилон в составе павильона ожидания общественного транспорта
- - АФЩ - афишная щитовая конструкция
- - АФТ - афишная тумба
- - КУ - коммуникационный указатель
- - ЭКУ - электронно-цифровой коммуникационный указатель
- - РН - рекламный навес в месте ожидания общественного транспорта остановочного пункта

## II. Рекламные конструкции, размещаемые на зданиях, сооружениях

- ★ - МФ - медиафасад
- - РП - рекламная панель на муниципальном остановочном навесе в месте ожидания общественного транспорта остановочного пункта

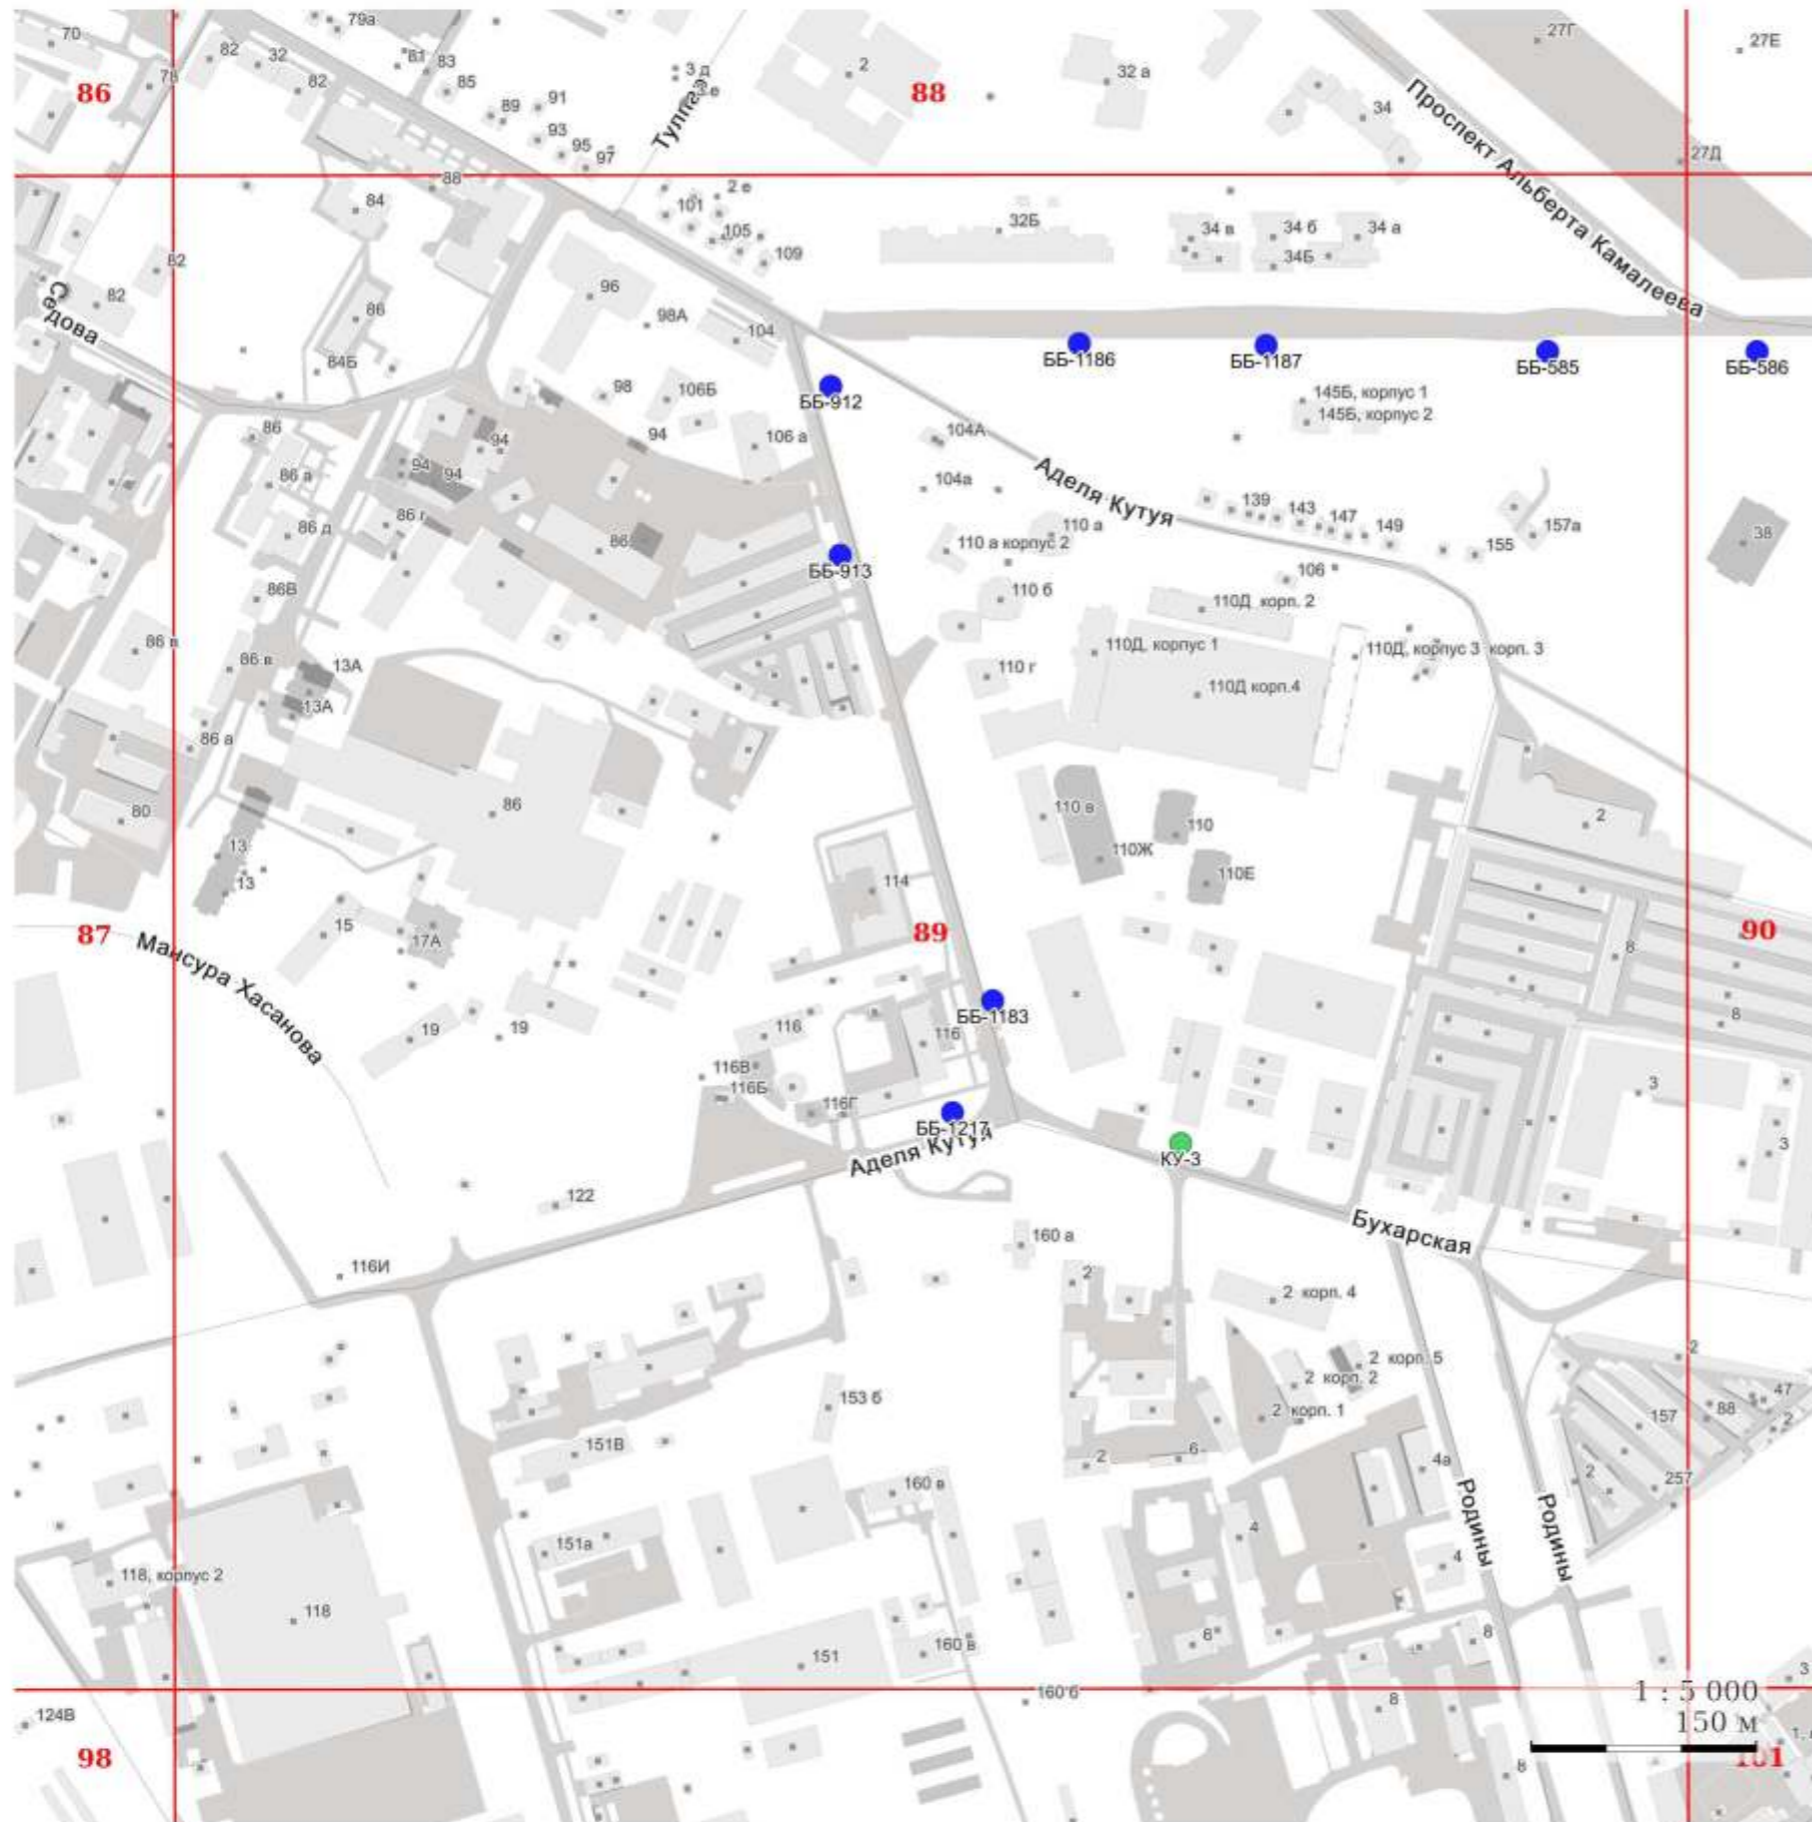

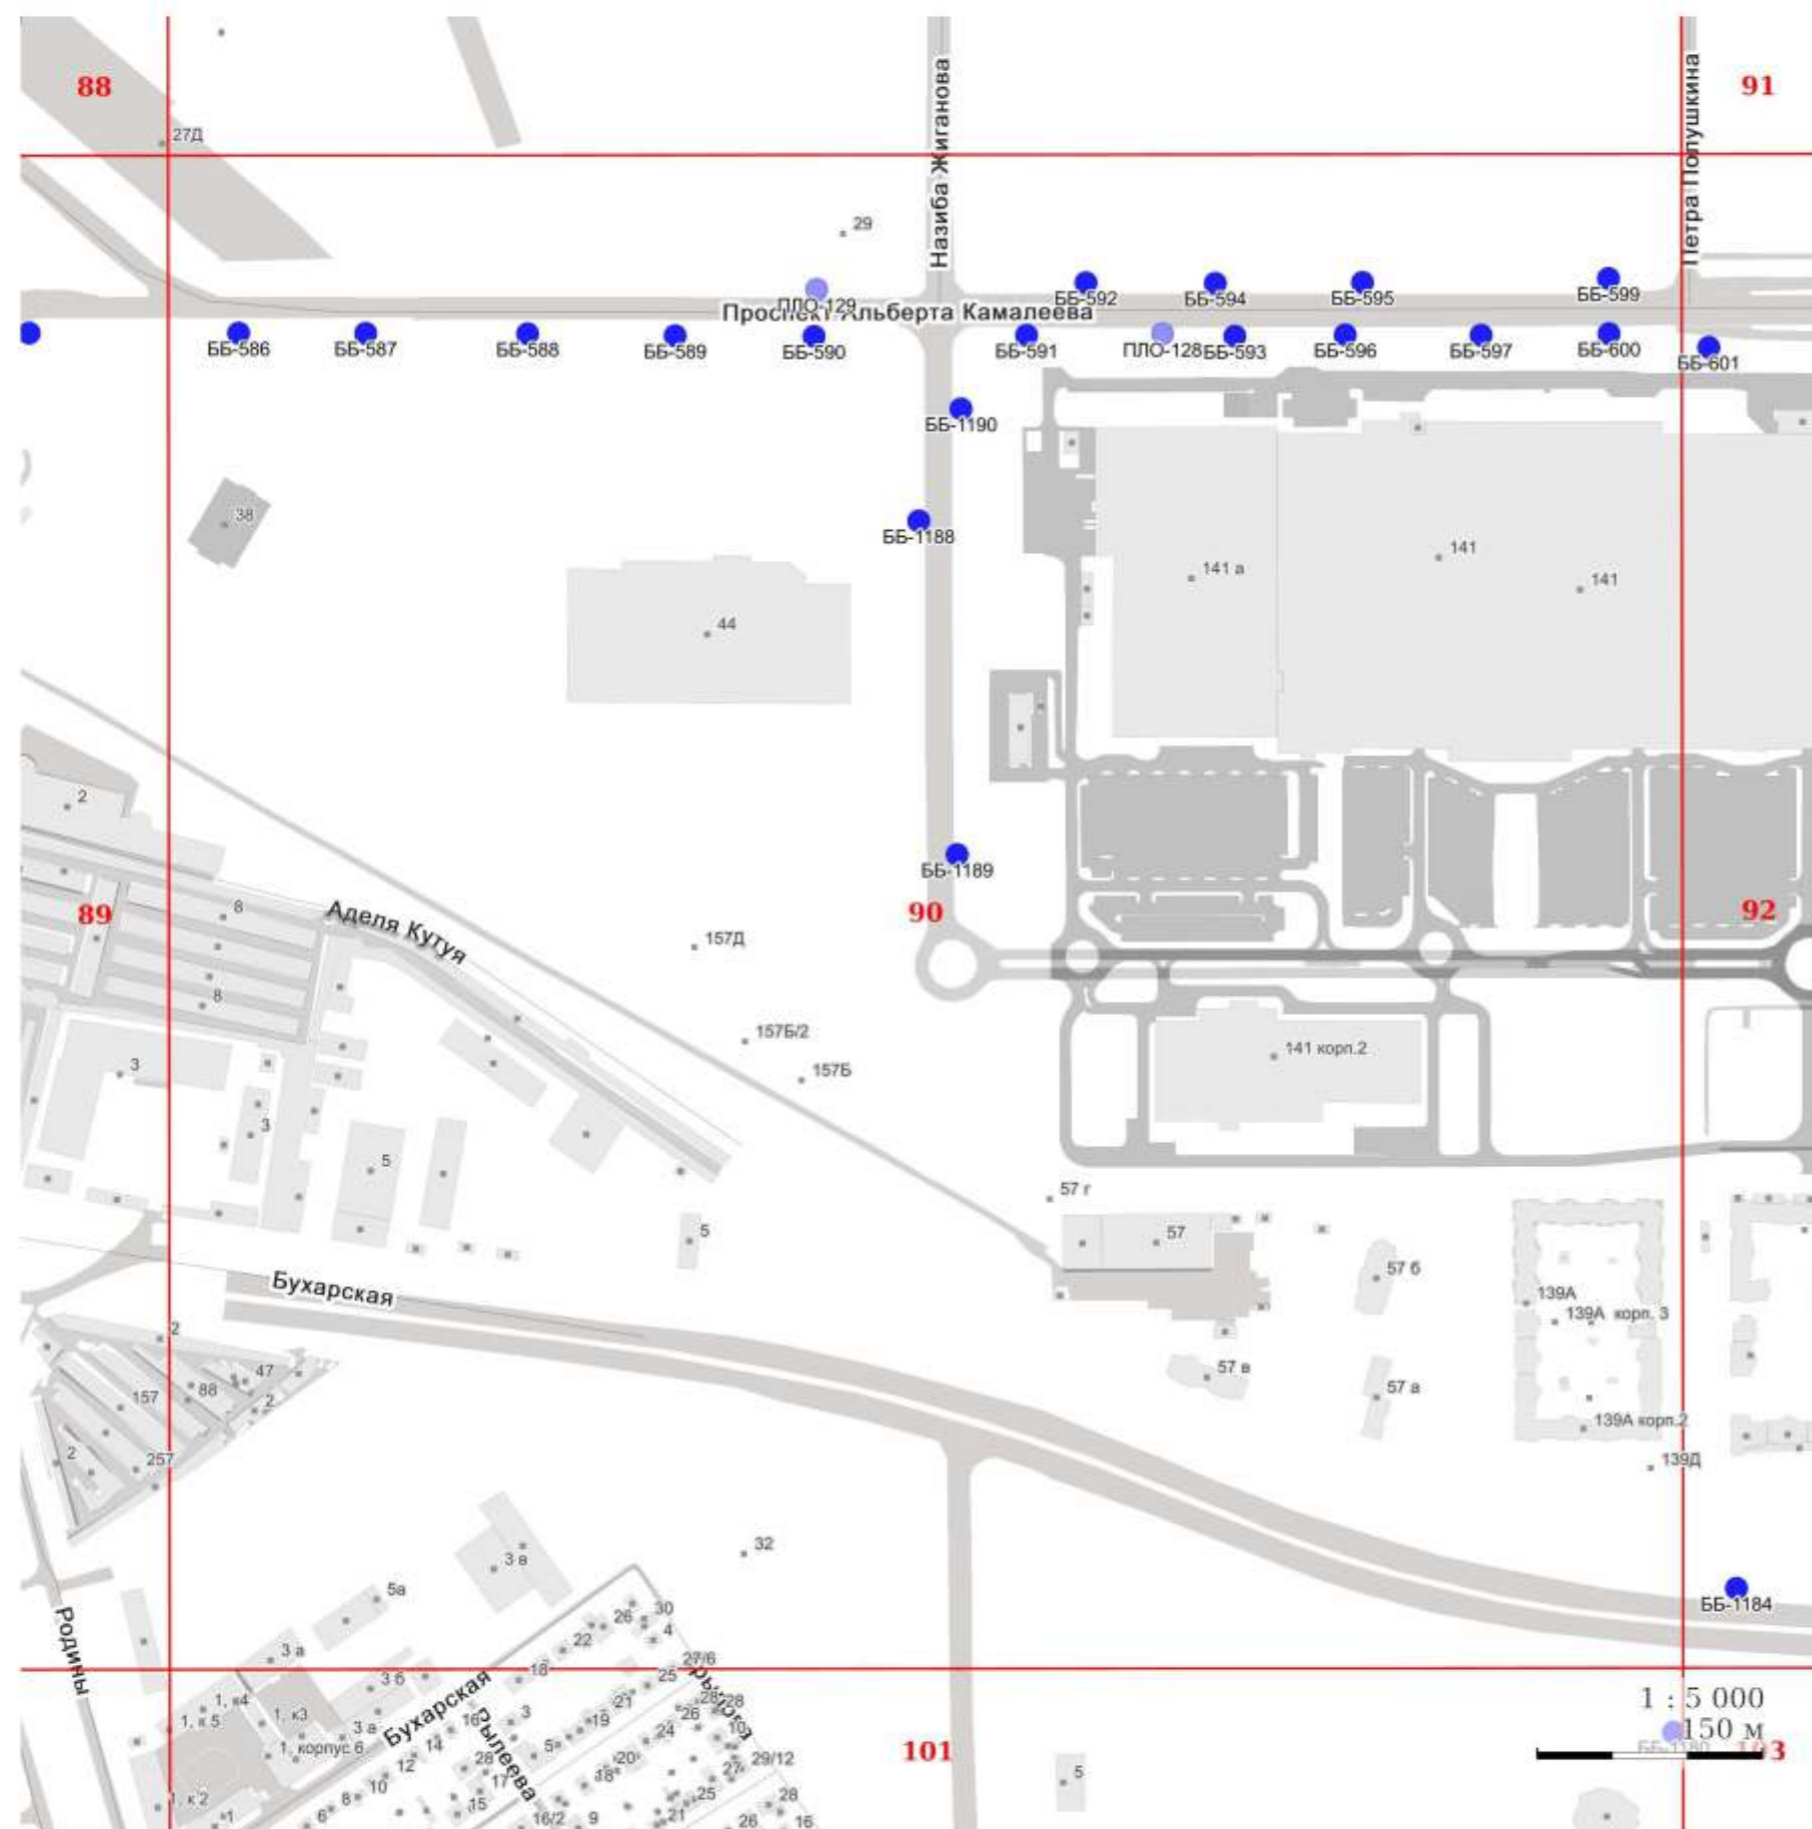

## УСЛОВНЫЕ ОБОЗНАЧЕНИЯ:

### I. Отдельно стоящие рекламные конструкции

- - СС - суперсайт
- - СБ - суперборд
- - ББ - еврошит
- - СР - ситиборд
- - ПР - пилларс
- - ПЛ - пилон
- - ПЛО - пилон в составе павильона ожидания общественного транспорта
- - АФЦ - афишная щитовая конструкция
- - АФТ - афишная тумба
- - КУ - коммуникационный указатель
- - ЭКУ - электронно-цифровой коммуникационный указатель
- - РН - рекламный навес в месте ожидания общественного транспорта остановочного пункта

### II. Рекламные конструкции, размещаемые на зданиях, сооружениях

- ★ - МФ - медиафасад
- - РП - рекламная панель на муниципальном остановочном навесе в месте ожидания общественного транспорта остановочного пункта


## УСЛОВНЫЕ ОБОЗНАЧЕНИЯ:

## I. Отдельно стоящие рекламные конструкции

- - СС - суперсайт
- - СБ - суперборд
- - ББ - евроштит
- - СР - ситиборд
- - ПР - пилларс
- - ПЛ - пилон
- - ПЛО - пилон в составе павильона ожидания общественного транспорта
- - АФЦ - афишная щитовая конструкция
- - АФТ - афишная тумба
- - КУ - коммуникационный указатель
- - ЭКУ - электронно-цифровой коммуникационный указатель
- - РН - рекламный навес в месте ожидания общественного транспорта остановочного пункта

## II. Рекламные конструкции, размещаемые на зданиях, сооружениях

- ★ - МФ - медиафасад
- - РП - рекламная панель на муниципальном остановочном навесе в месте ожидания общественного транспорта остановочного пункта

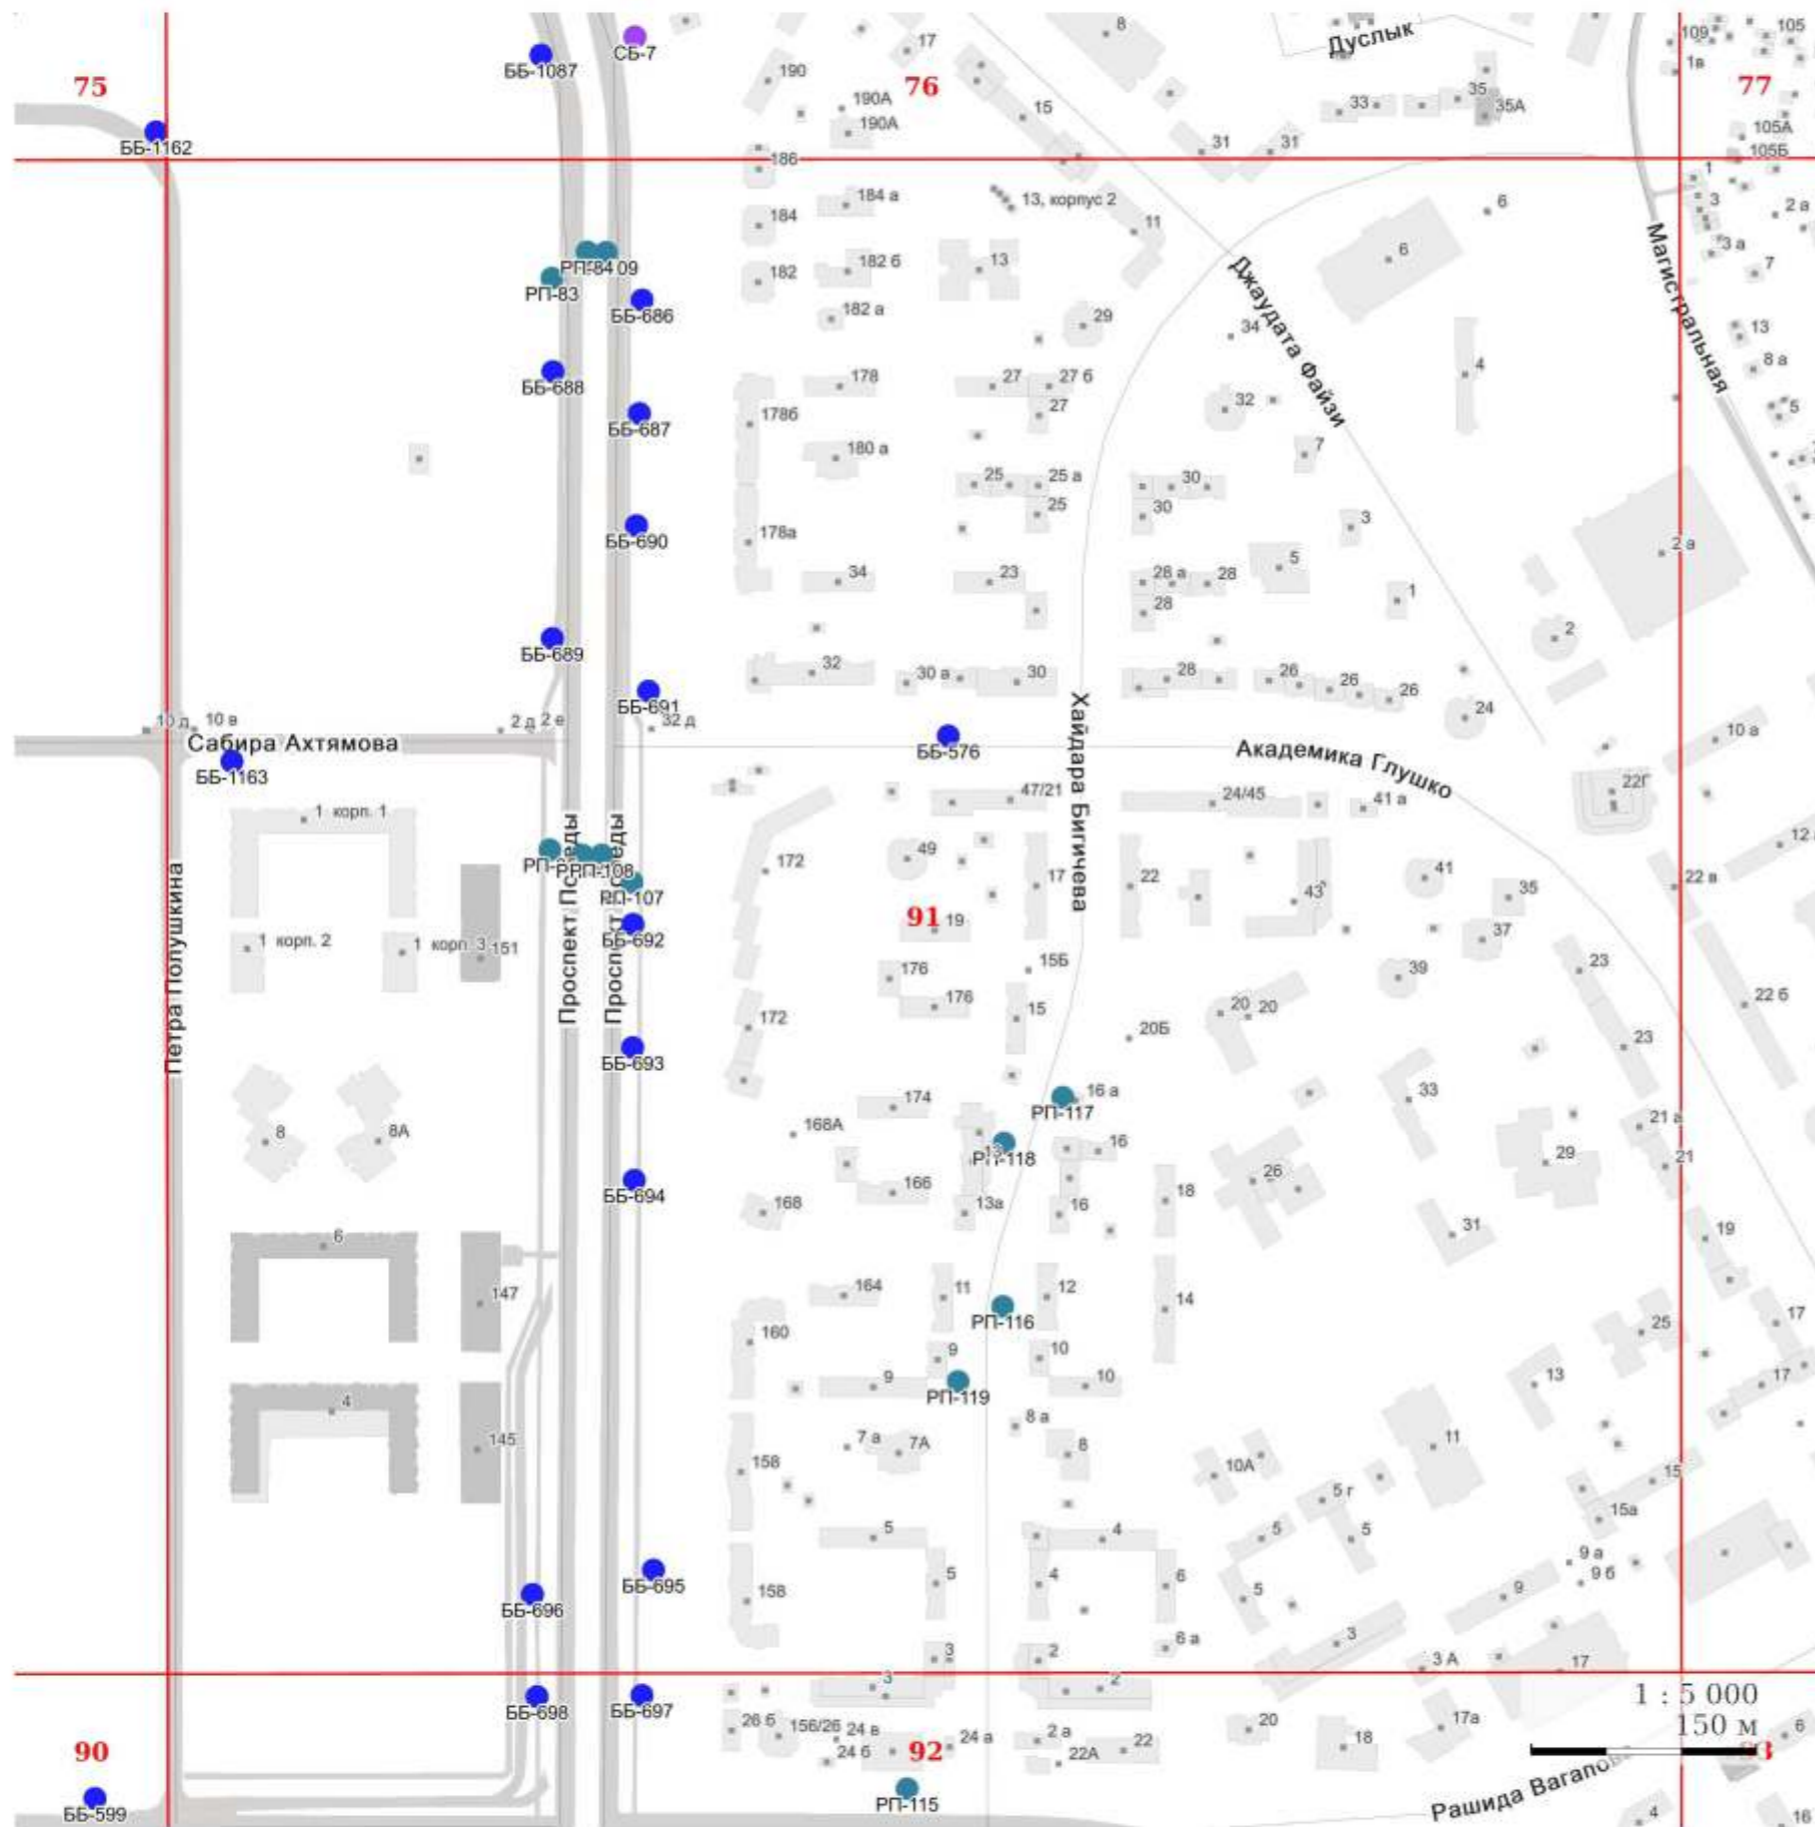


## УСЛОВНЫЕ ОБОЗНАЧЕНИЯ:


## I. Отдельно стоящие рекламные конструкции

- - СС - суперсайт
- - СБ - суперборд
- - ББ - еврошит
- - СР - ситиборд
- - ПР - пилярс
- - ПЛ - пилон
- - ПЛО - пилон в составе павильона ожидания общественного транспорта
- - АФЦ - афишная щитовая конструкция
- - АФТ - афишная тумба
- - КУ - коммуникационный указатель
- - ЭКУ - электронно-цифровой коммуникационный указатель
- - РН - рекламный навес в месте ожидания общественного транспорта остановочного пункта

## II. Рекламные конструкции, размещаемые на зданиях, сооружениях

- ★ - МФ - медиафасад
- - РП - рекламная панель на муниципальном остановочном навесе в месте ожидания общественного транспорта остановочного пункта

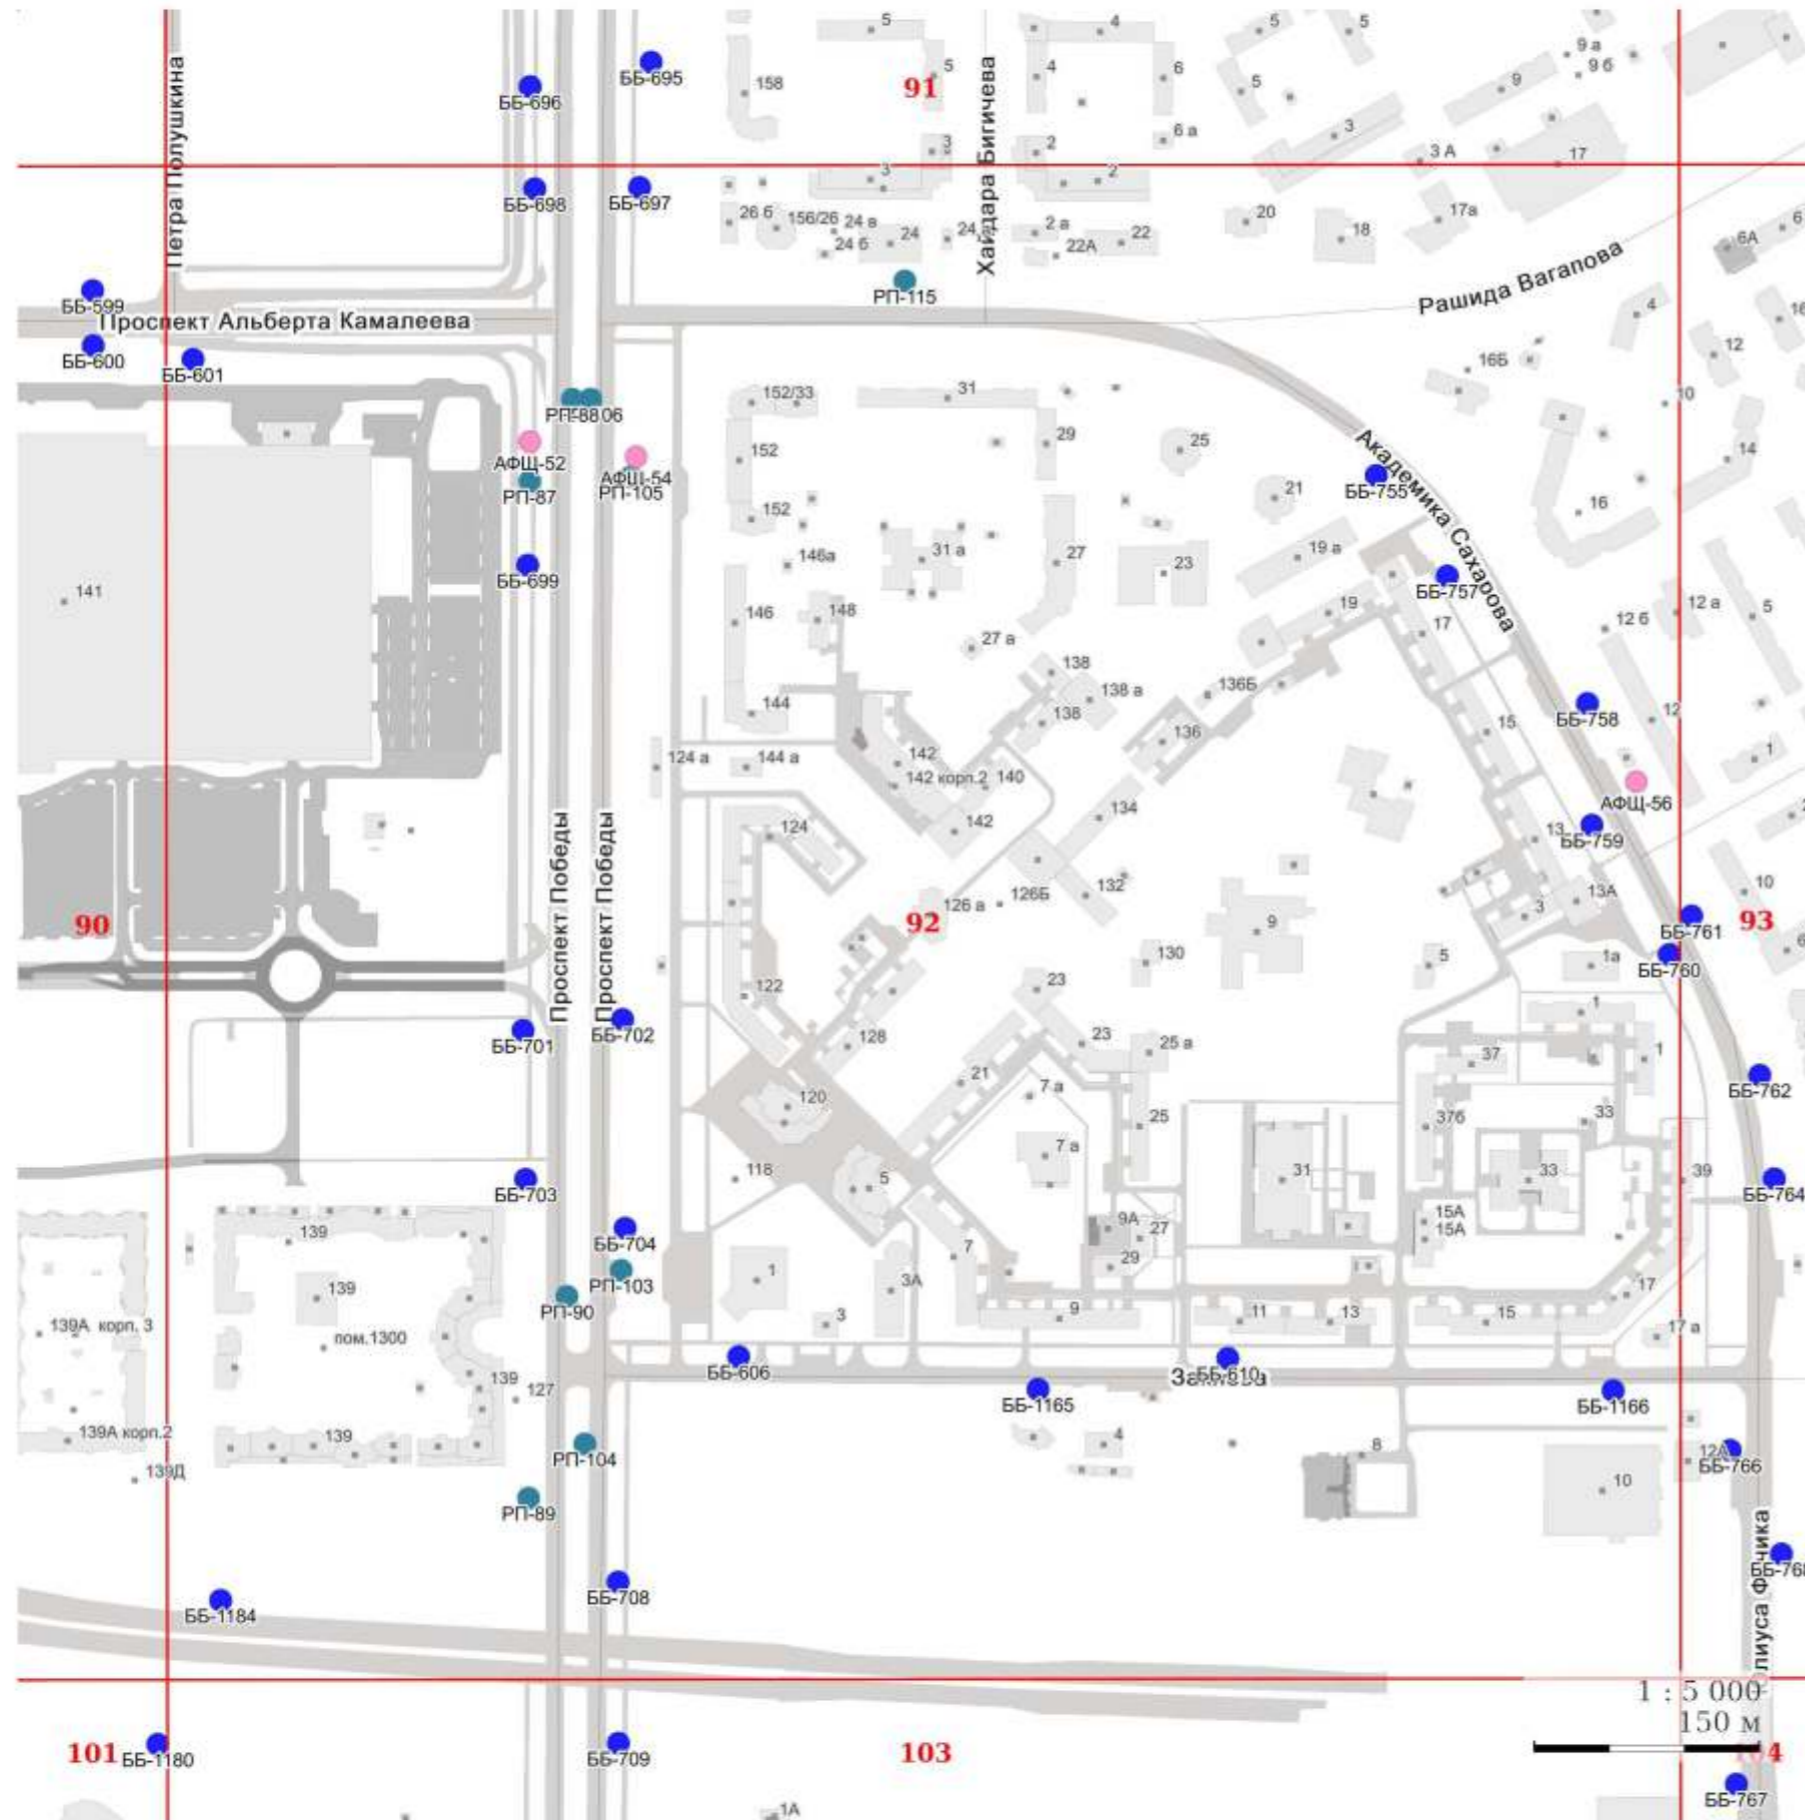

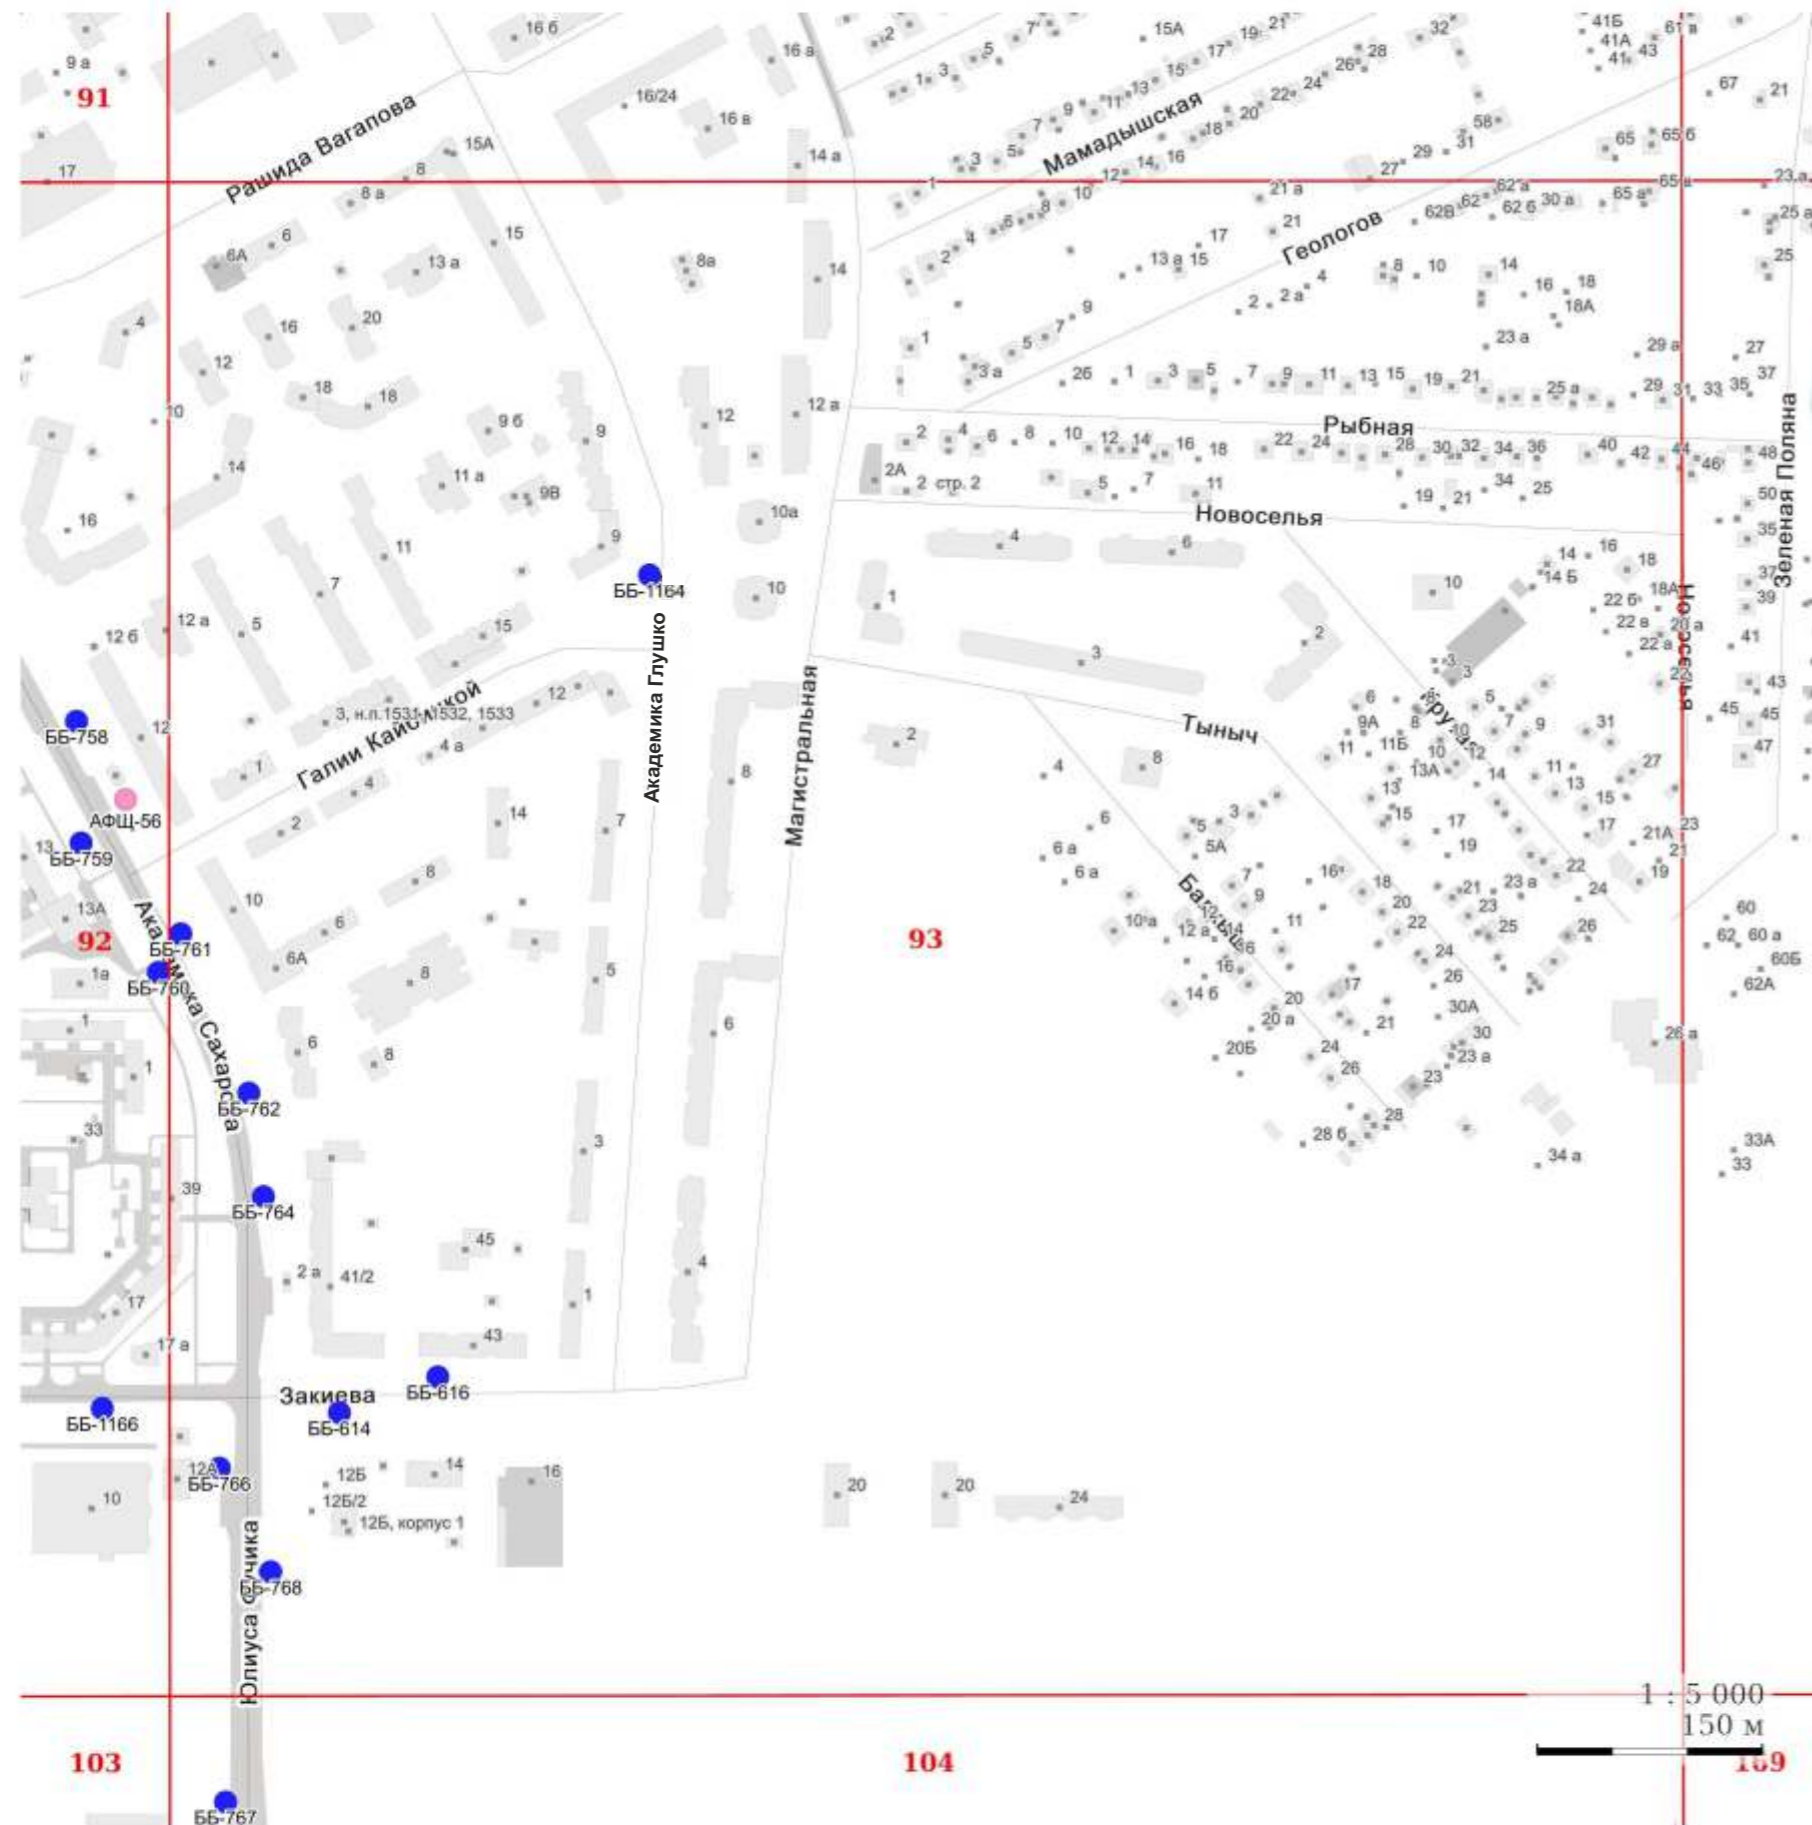

### УСЛОВНЫЕ ОБОЗНАЧЕНИЯ:

#### I. Отдельно стоящие рекламные конструкции

- - СС - суперсайт
- - СБ - суперборд
- - ББ - еврошифт
- - СР - ситиборд
- - ПР - пилларс
- - ПЛ - пилон
- - ПЛО - пилон в составе павильона ожидания общественного транспорта
- - АФЦ - афишная щитовая конструкция
- - АФТ - афишная тумба
- - КУ - коммуникационный указатель
- - ЭКУ - электронно-цифровой коммуникационный указатель
- - РН - рекламный навес в месте ожидания общественного транспорта остановочного пункта

#### II. Рекламные конструкции, размещаемые на зданиях, сооружениях

- ★ - МФ - медиафасад
- - РП - рекламная панель на муниципальном остановочном навесе в месте ожидания общественного транспорта остановочного пункта

## УСЛОВНЫЕ ОБОЗНАЧЕНИЯ:


## I. Отдельно стоящие рекламные конструкции

- - СС - суперсайт
- - СБ - суперборд
- - ББ - еврошифт
- - СР - ситиборд
- - ПР - пилларс
- - ПЛ - пилон
- - ПЛО - пилон в составе павильона ожидания общественного транспорта
- - АФЦ - афишная щитовая конструкция
- - АФТ - афишная тумба
- - КУ - коммуникационный указатель
- - ЭКУ - электронно-цифровой коммуникационный указатель
- - РН - рекламный навес в месте ожидания общественного транспорта остановочного пункта

## II. Рекламные конструкции, размещаемые на зданиях, сооружениях

- ★ - МФ - медиафасад
- - РП - рекламная панель на муниципальном остановочном навесе в месте ожидания общественного транспорта остановочного пункта



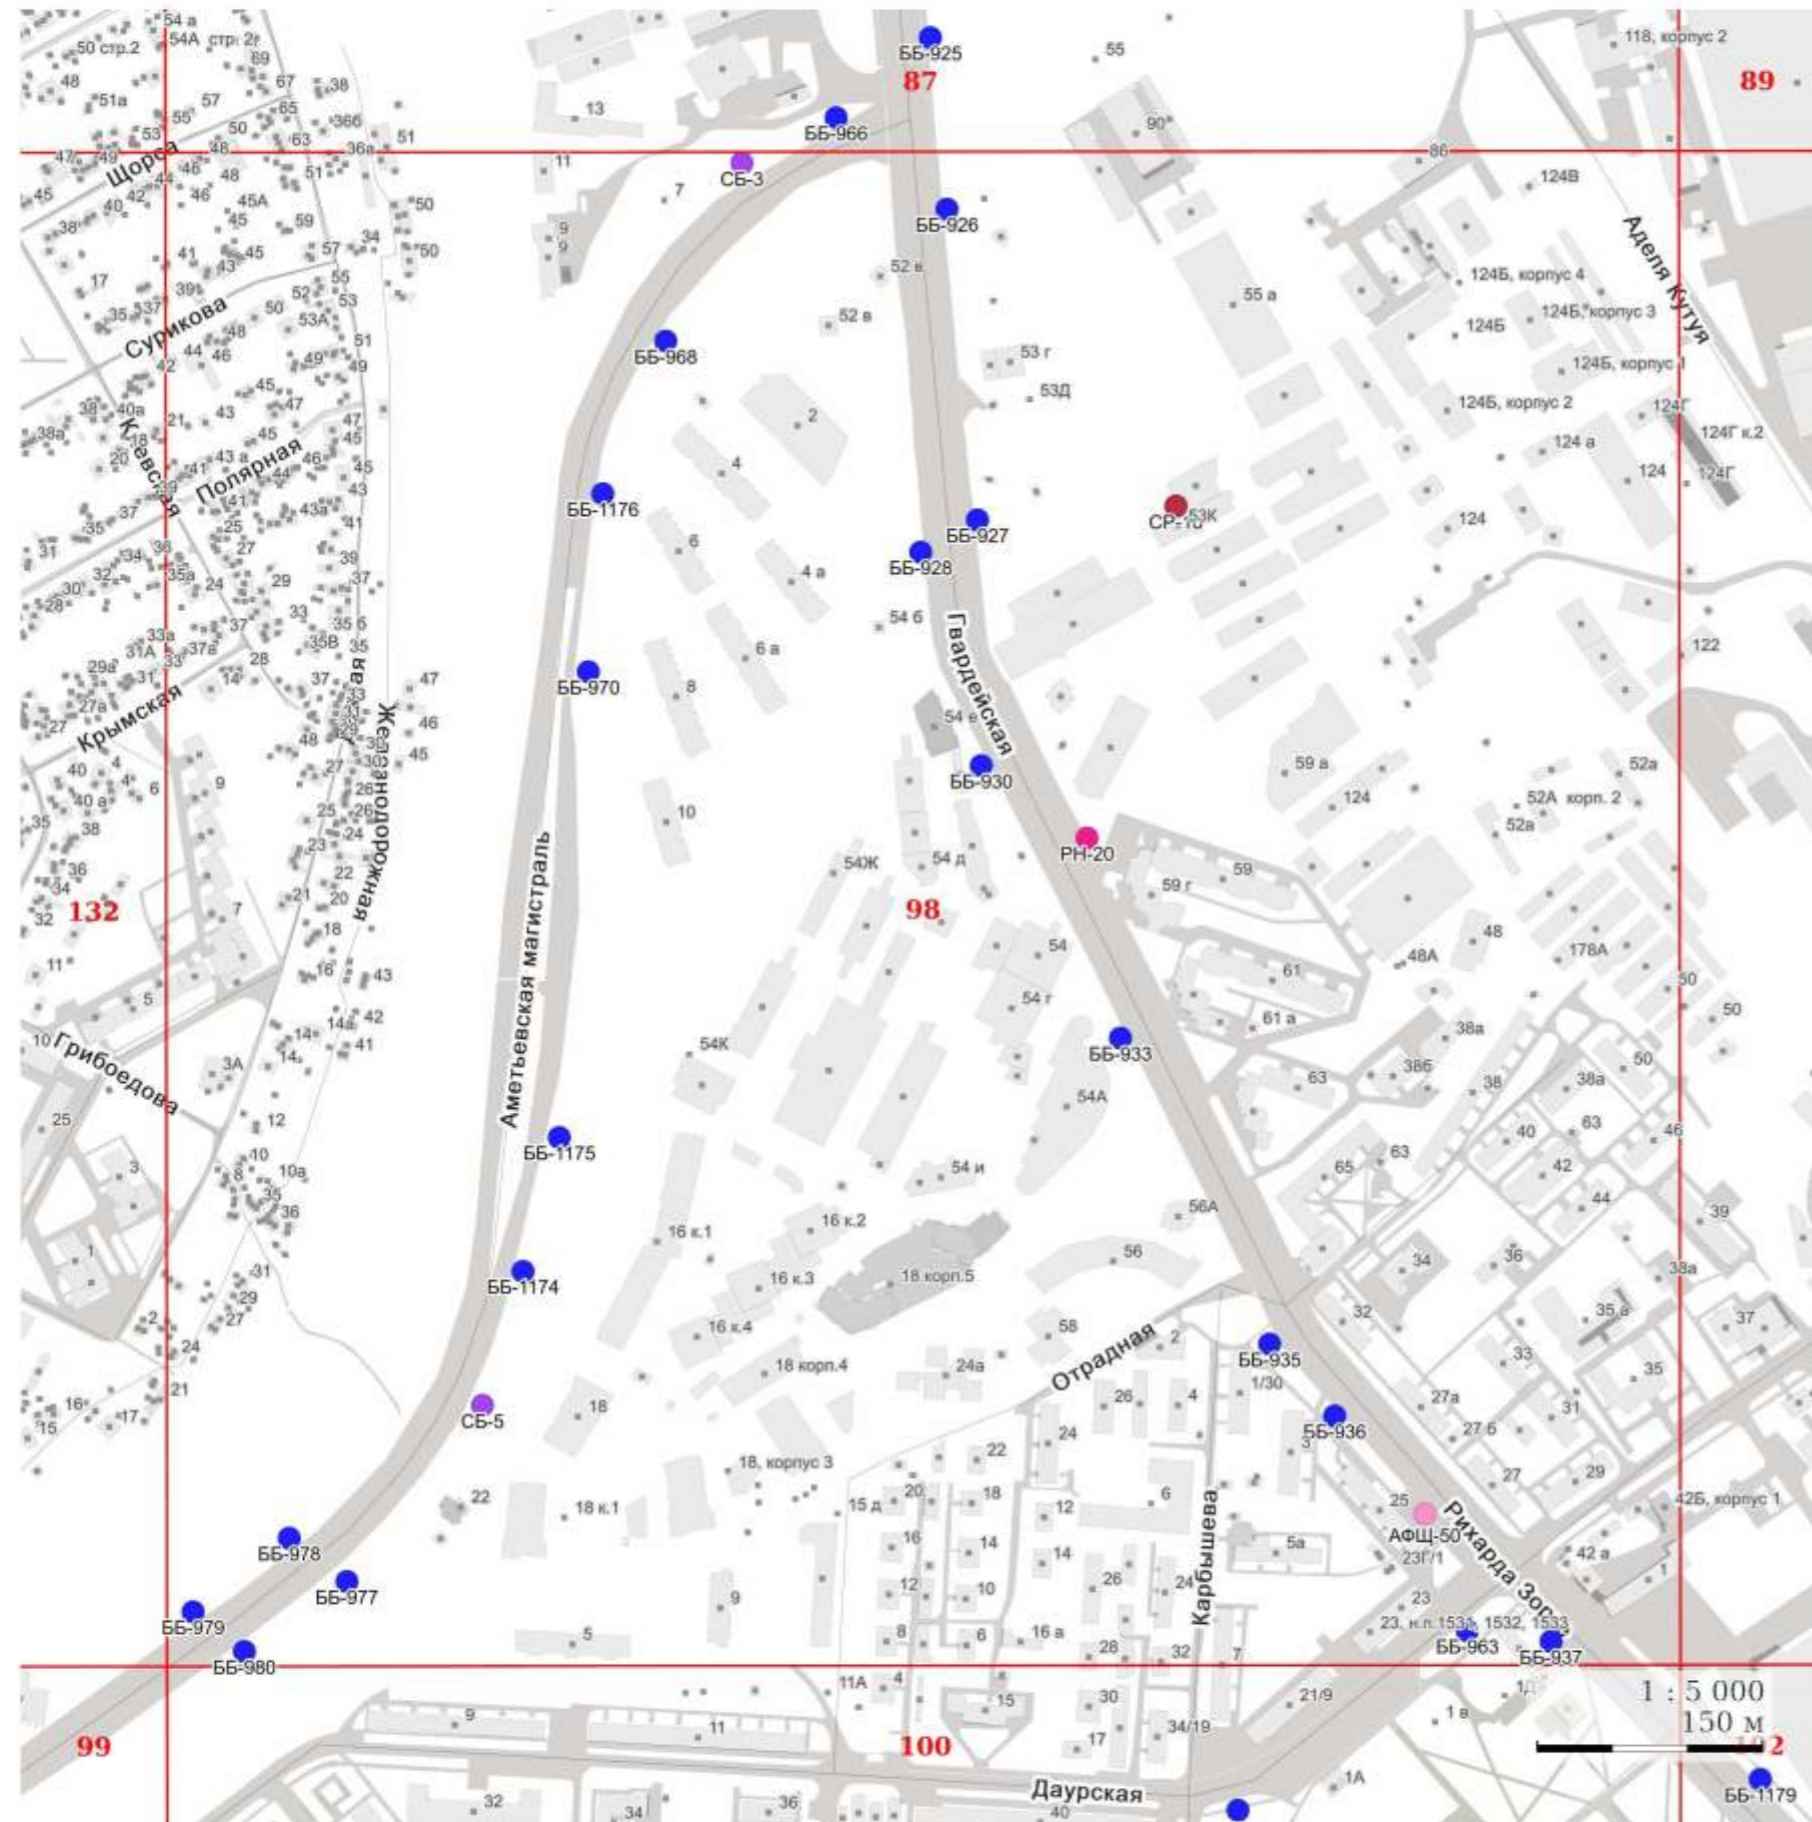


## УСЛОВНЫЕ ОБОЗНАЧЕНИЯ:

### I. Отдельно стоящие рекламные конструкции

- - СС - суперсайт
- - СБ - суперборд
- - ББ - еврошифт
- - СР - ситиборд
- - ПР - пилярс
- - ПЛ - пилон
- - ПЛО - пилон в составе павильона ожидания общественного транспорта
- - АФЦ - афишная щитовая конструкция
- - АФТ - афишная тумба
- - КУ - коммуникационный указатель
- - ЭКУ - электронно-цифровой коммуникационный указатель
- - РН - рекламный навес в месте ожидания общественного транспорта остановочного пункта

### II. Рекламные конструкции, размещаемые на зданиях, сооружениях

- ★ - МФ - медиафасад
- - РП - рекламная панель на муниципальном остановочном навесе в месте ожидания общественного транспорта остановочного пункта

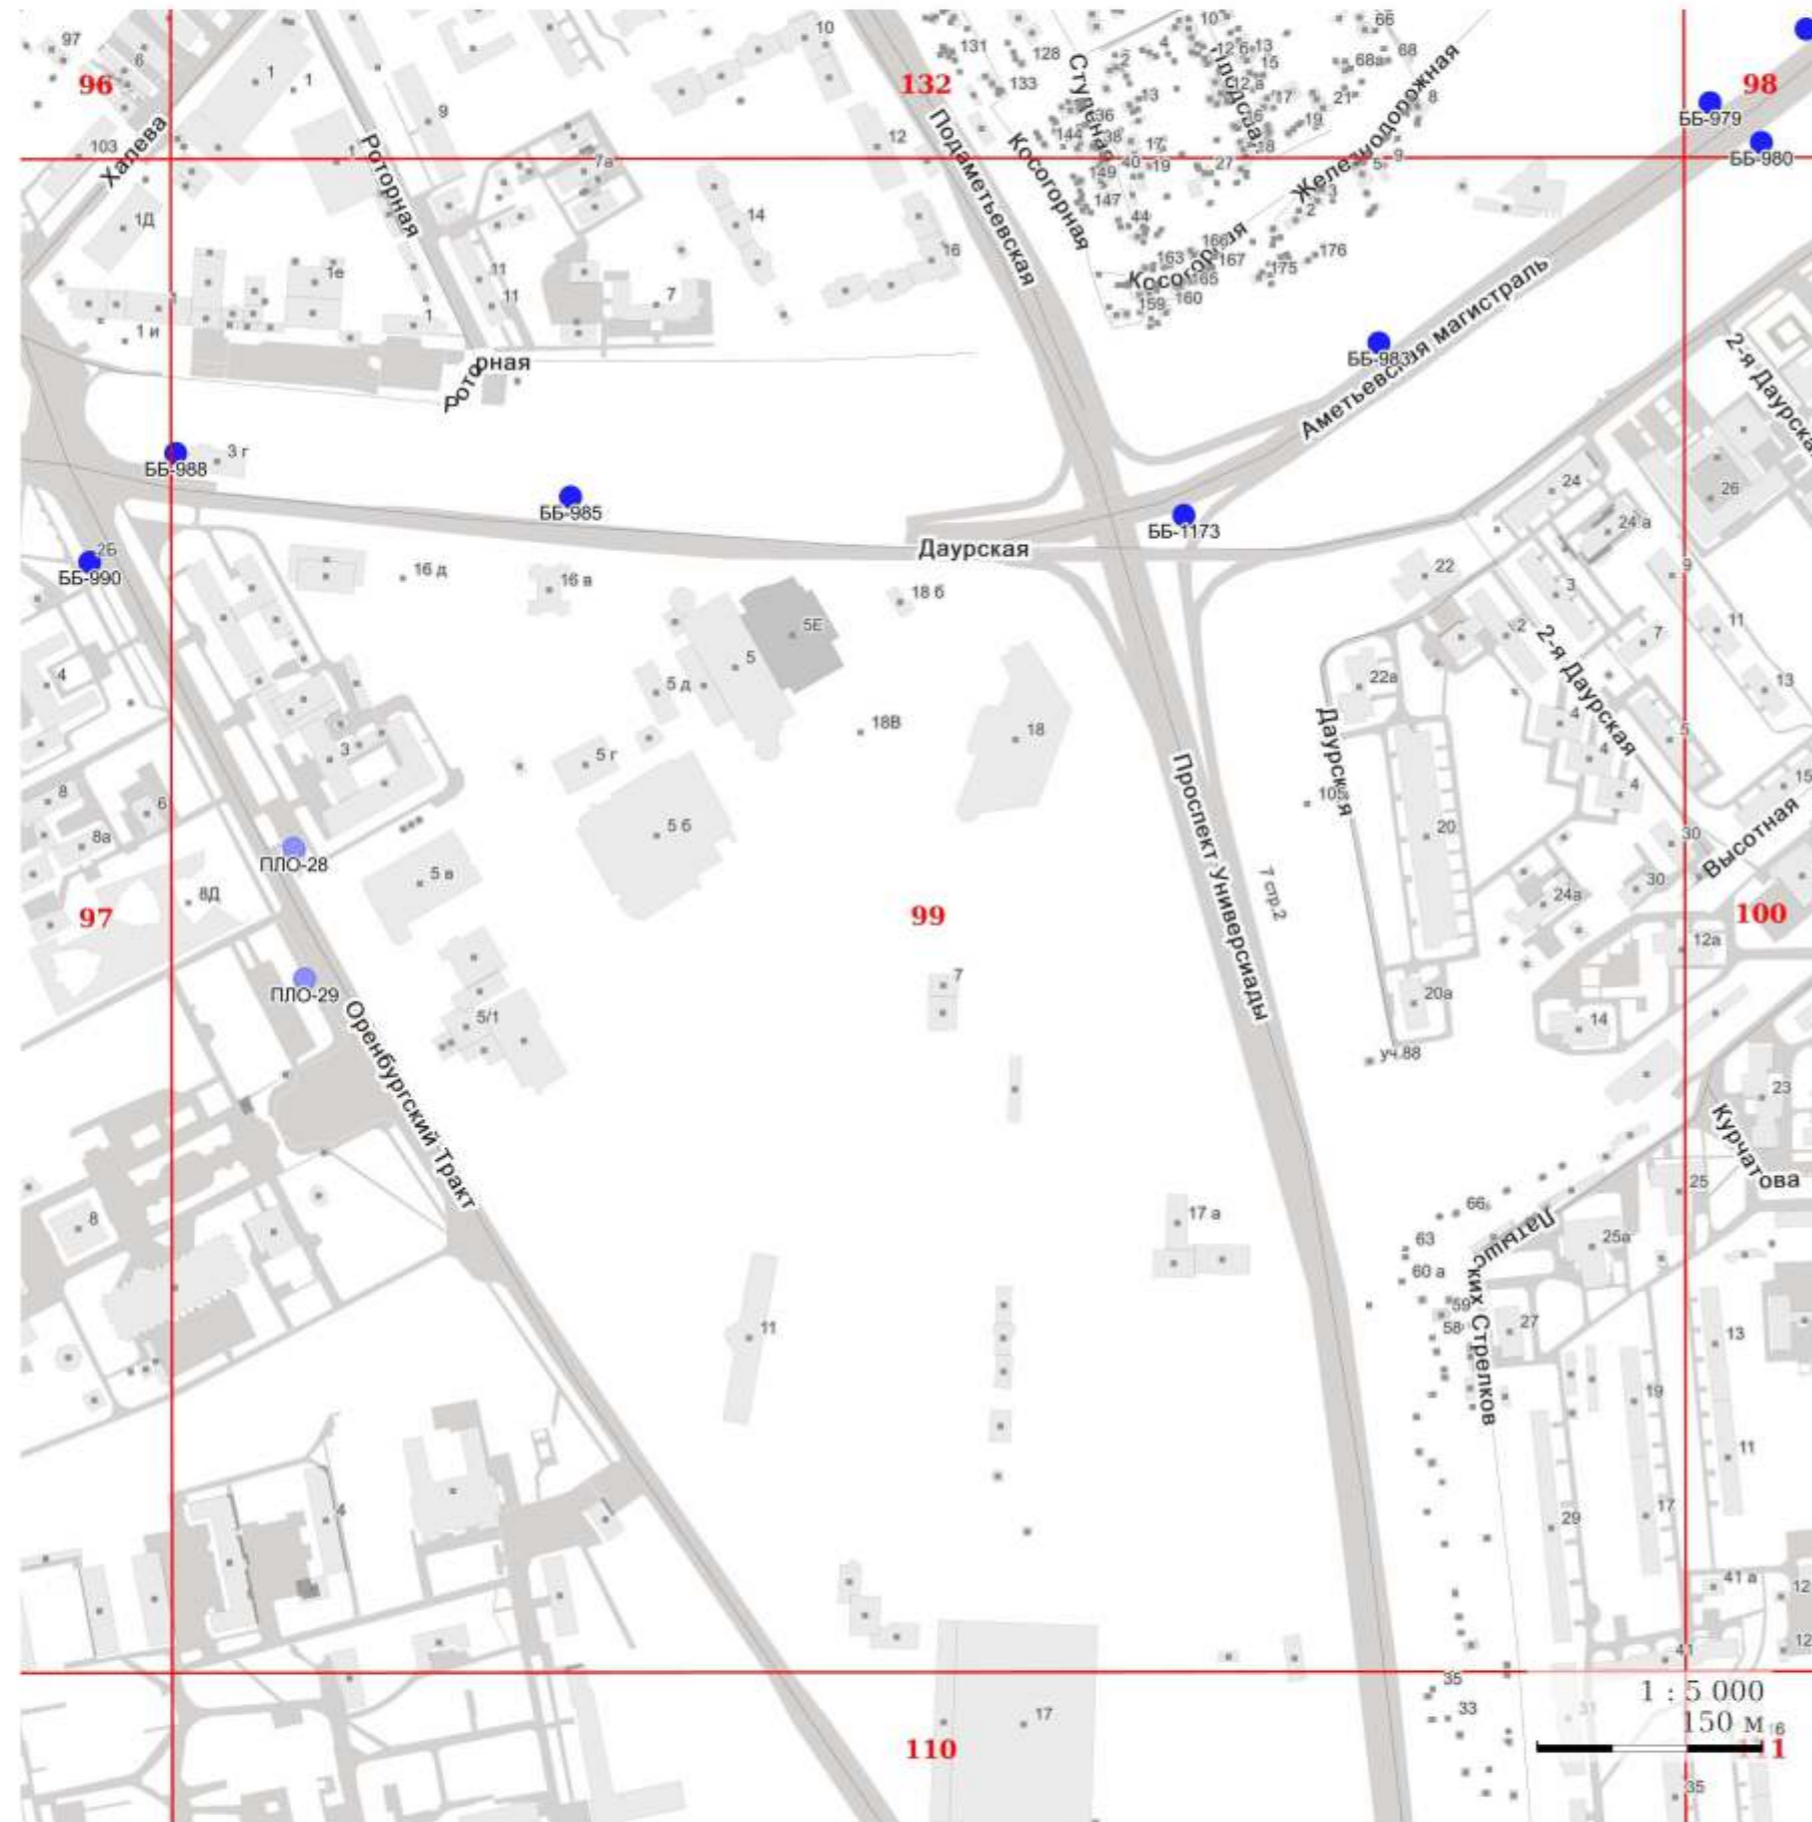

## УСЛОВНЫЕ ОБОЗНАЧЕНИЯ:

### I. Отдельно стоящие рекламные конструкции

- - СС - суперсайт
- - СБ - суперборд
- - ББ - еврошит
- - СР - ситиборд
- - ПР - пилларс
- - ПЛ - пилон
- - ПЛО - пилон в составе павильона ожидания общественного транспорта
- - АФЦ - афишная щитовая конструкция
- - АФТ - афишная тумба
- - КУ - коммуникационный указатель
- - ЭКУ - электронно-цифровой коммуникационный указатель
- - РН - рекламный навес в месте ожидания общественного транспорта остановочного пункта

### II. Рекламные конструкции, размещаемые на зданиях, сооружениях

- ★ - МФ - медиафасад
- - РП - рекламная панель на муниципальном остановочном навесе в месте ожидания общественного транспорта остановочного пункта

## УСЛОВНЫЕ ОБОЗНАЧЕНИЯ:


## I. Отдельно стоящие рекламные конструкции

- - СС - суперсайт
- - СБ - суперборд
- - ББ - еврошит
- - СР - ситиборд
- - ПР - пилярс
- - ПЛ - пилон
- - ПЛО - пилон в составе павильона ожидания общественного транспорта
- - АФЦ - афишная щитовая конструкция
- - АФТ - афишная тумба
- - КУ - коммуникационный указатель
- - ЭКУ - электронно-цифровой коммуникационный указатель
- - РН - рекламный навес в месте ожидания общественного транспорта остановочного пункта

## II. Рекламные конструкции, размещаемые на зданиях, сооружениях

- ★ - МФ - медиафасад
- - РП - рекламная панель на муниципальном остановочном навесе в месте ожидания общественного транспорта остановочного пункта



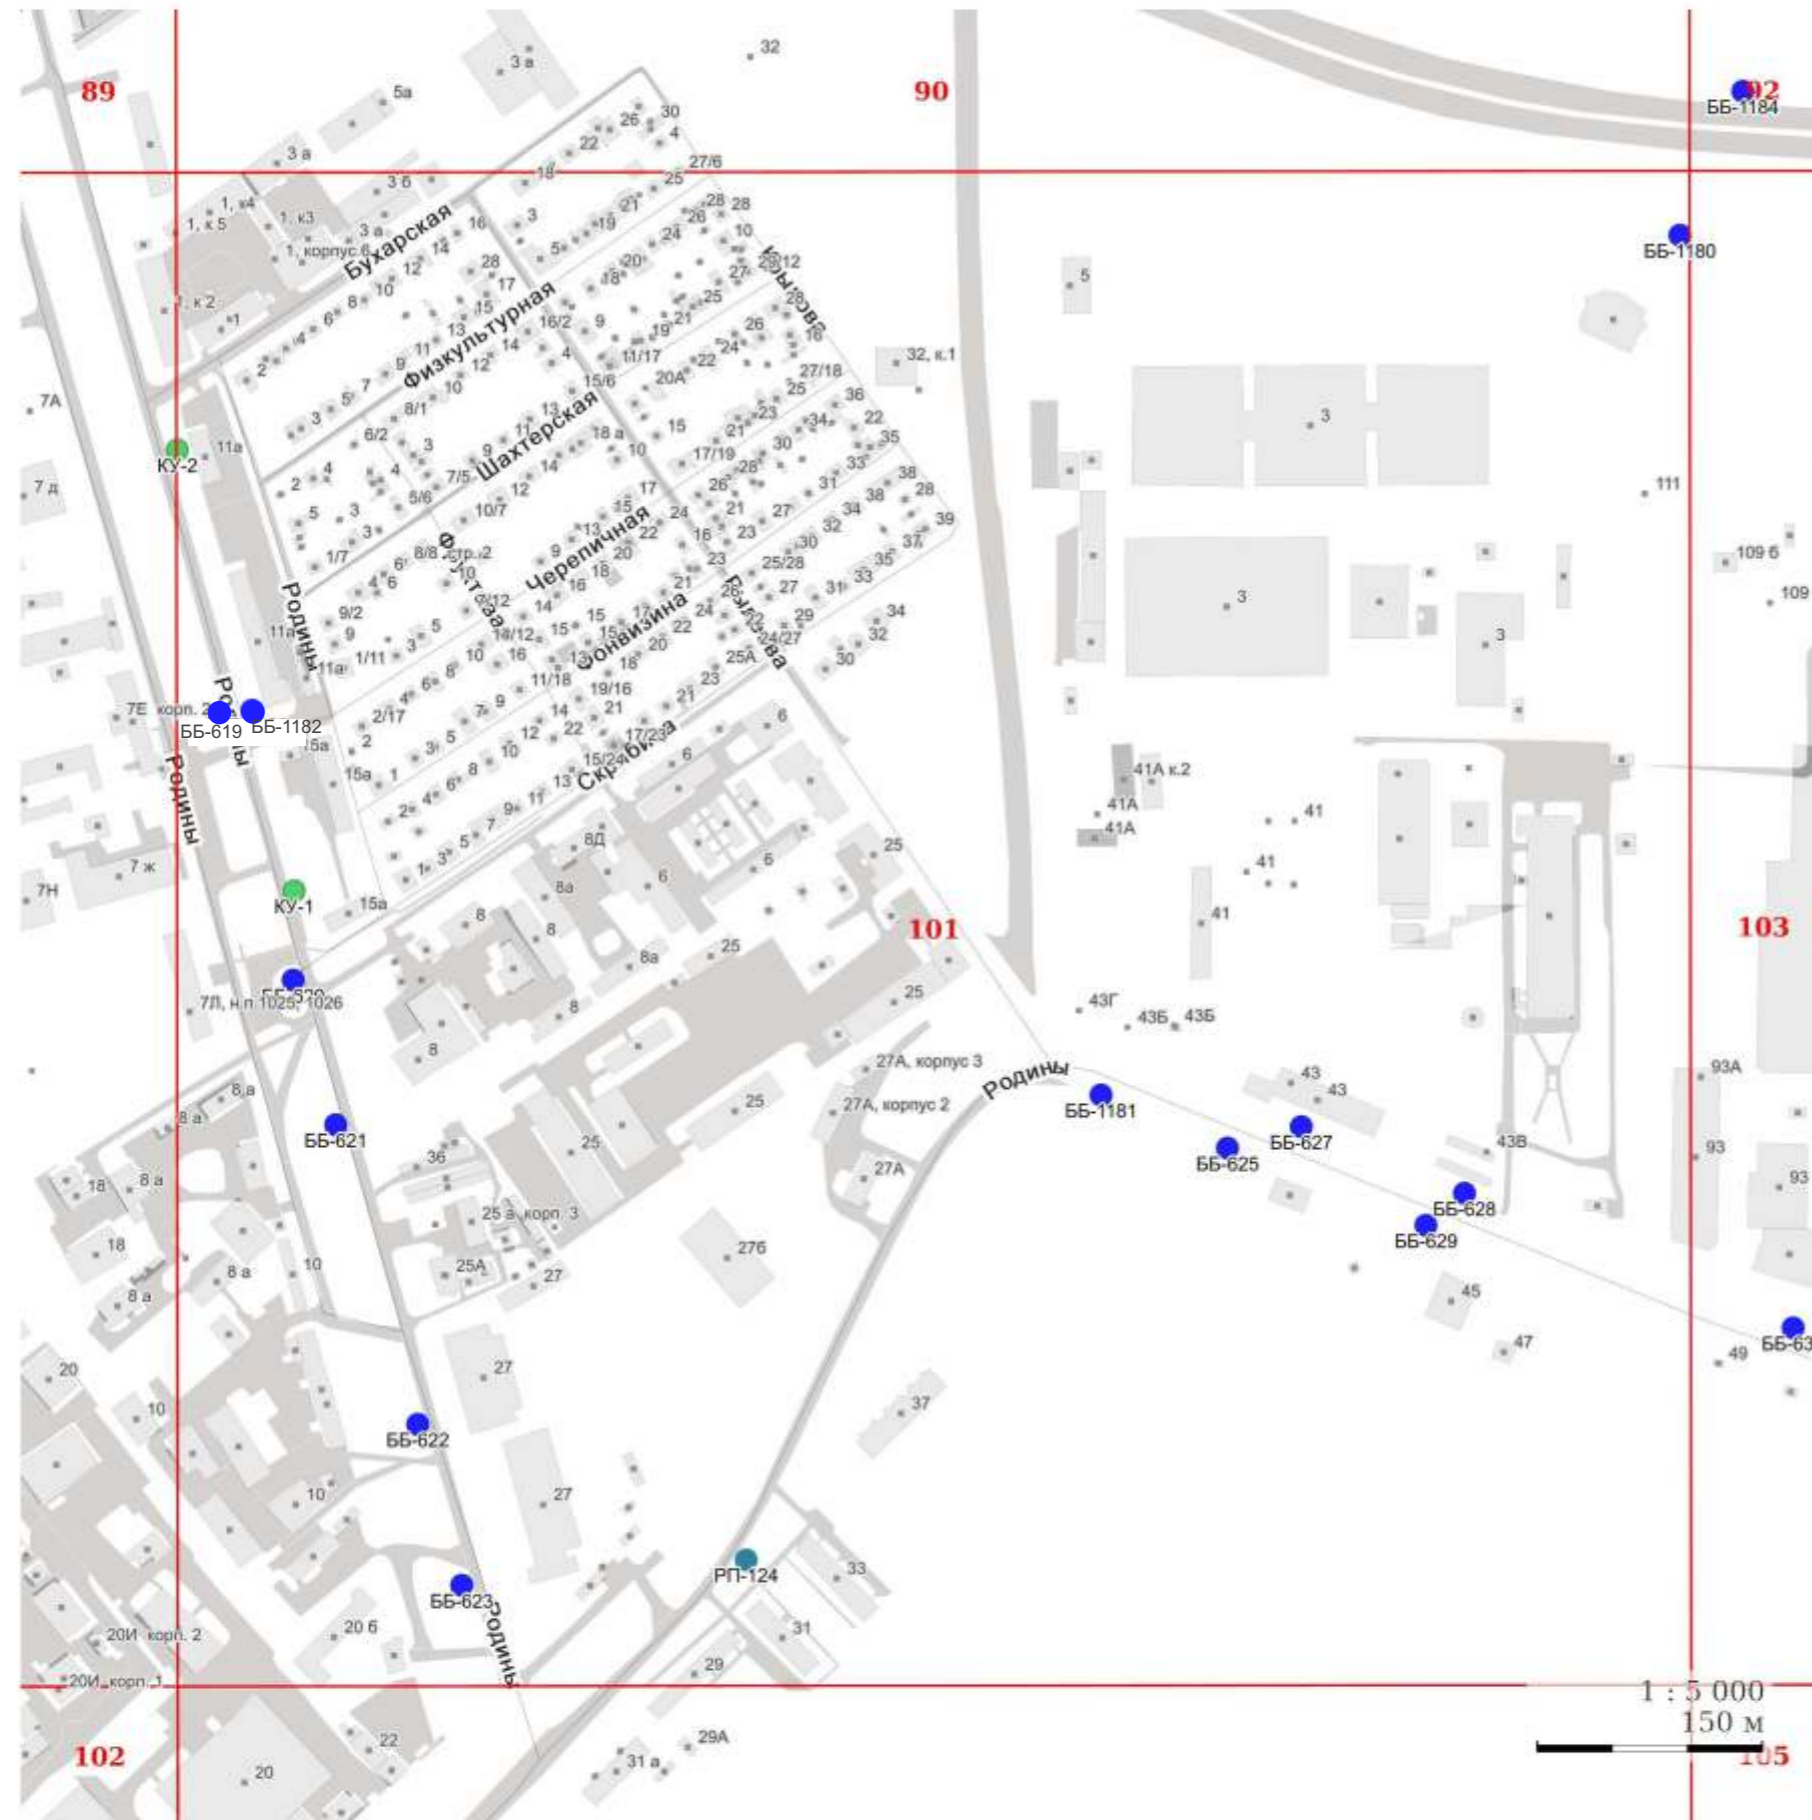

### УСЛОВНЫЕ ОБОЗНАЧЕНИЯ:

#### I. Отдельно стоящие рекламные конструкции

- - СС - суперсайт
- - СБ - суперборд
- - ББ - еврошиит
- - СР - ситиборд
- - ПР - пилларс
- - ПЛ - пилон
- - ПЛО - пилон в составе павильона ожидания общественного транспорта
- - АФЦ - афишная щитовая конструкция
- - АФТ - афишная тумба
- - КУ - коммуникационный указатель
- - ЭКУ - электронно-цифровой коммуникационный указатель
- - РН - рекламный навес в месте ожидания общественного транспорта остановочного пункта

#### II. Рекламные конструкции, размещаемые на зданиях, сооружениях


- ★ - МФ - медиафасад
- - РП - рекламная панель на муниципальном остановочном навесе в месте ожидания общественного транспорта остановочного пункта


**УСЛОВНЫЕ ОБОЗНАЧЕНИЯ:****I. Отдельно стоящие рекламные конструкции**

- - СС - суперсайт
- - СБ - суперборд
- - ББ - еврошифт
- - СР - ситиборд
- - ПР - пилларс
- - ПЛ - пилон
- - ПЛО - пилон в составе павильона ожидания общественного транспорта
- - АФЩ - афишная щитовая конструкция
- - АФТ - афишная тумба
- - КУ - коммуникационный указатель
- - ЭКУ - электронно-цифровой коммуникационный указатель
- - РН - рекламный навес в месте ожидания общественного транспорта остановочного пункта

**II. Рекламные конструкции, размещаемые на зданиях, сооружениях**

- ★ - МФ - медиафасад
- - РП - рекламная панель на муниципальном остановочном навесе в месте ожидания общественного транспорта остановочного пункта

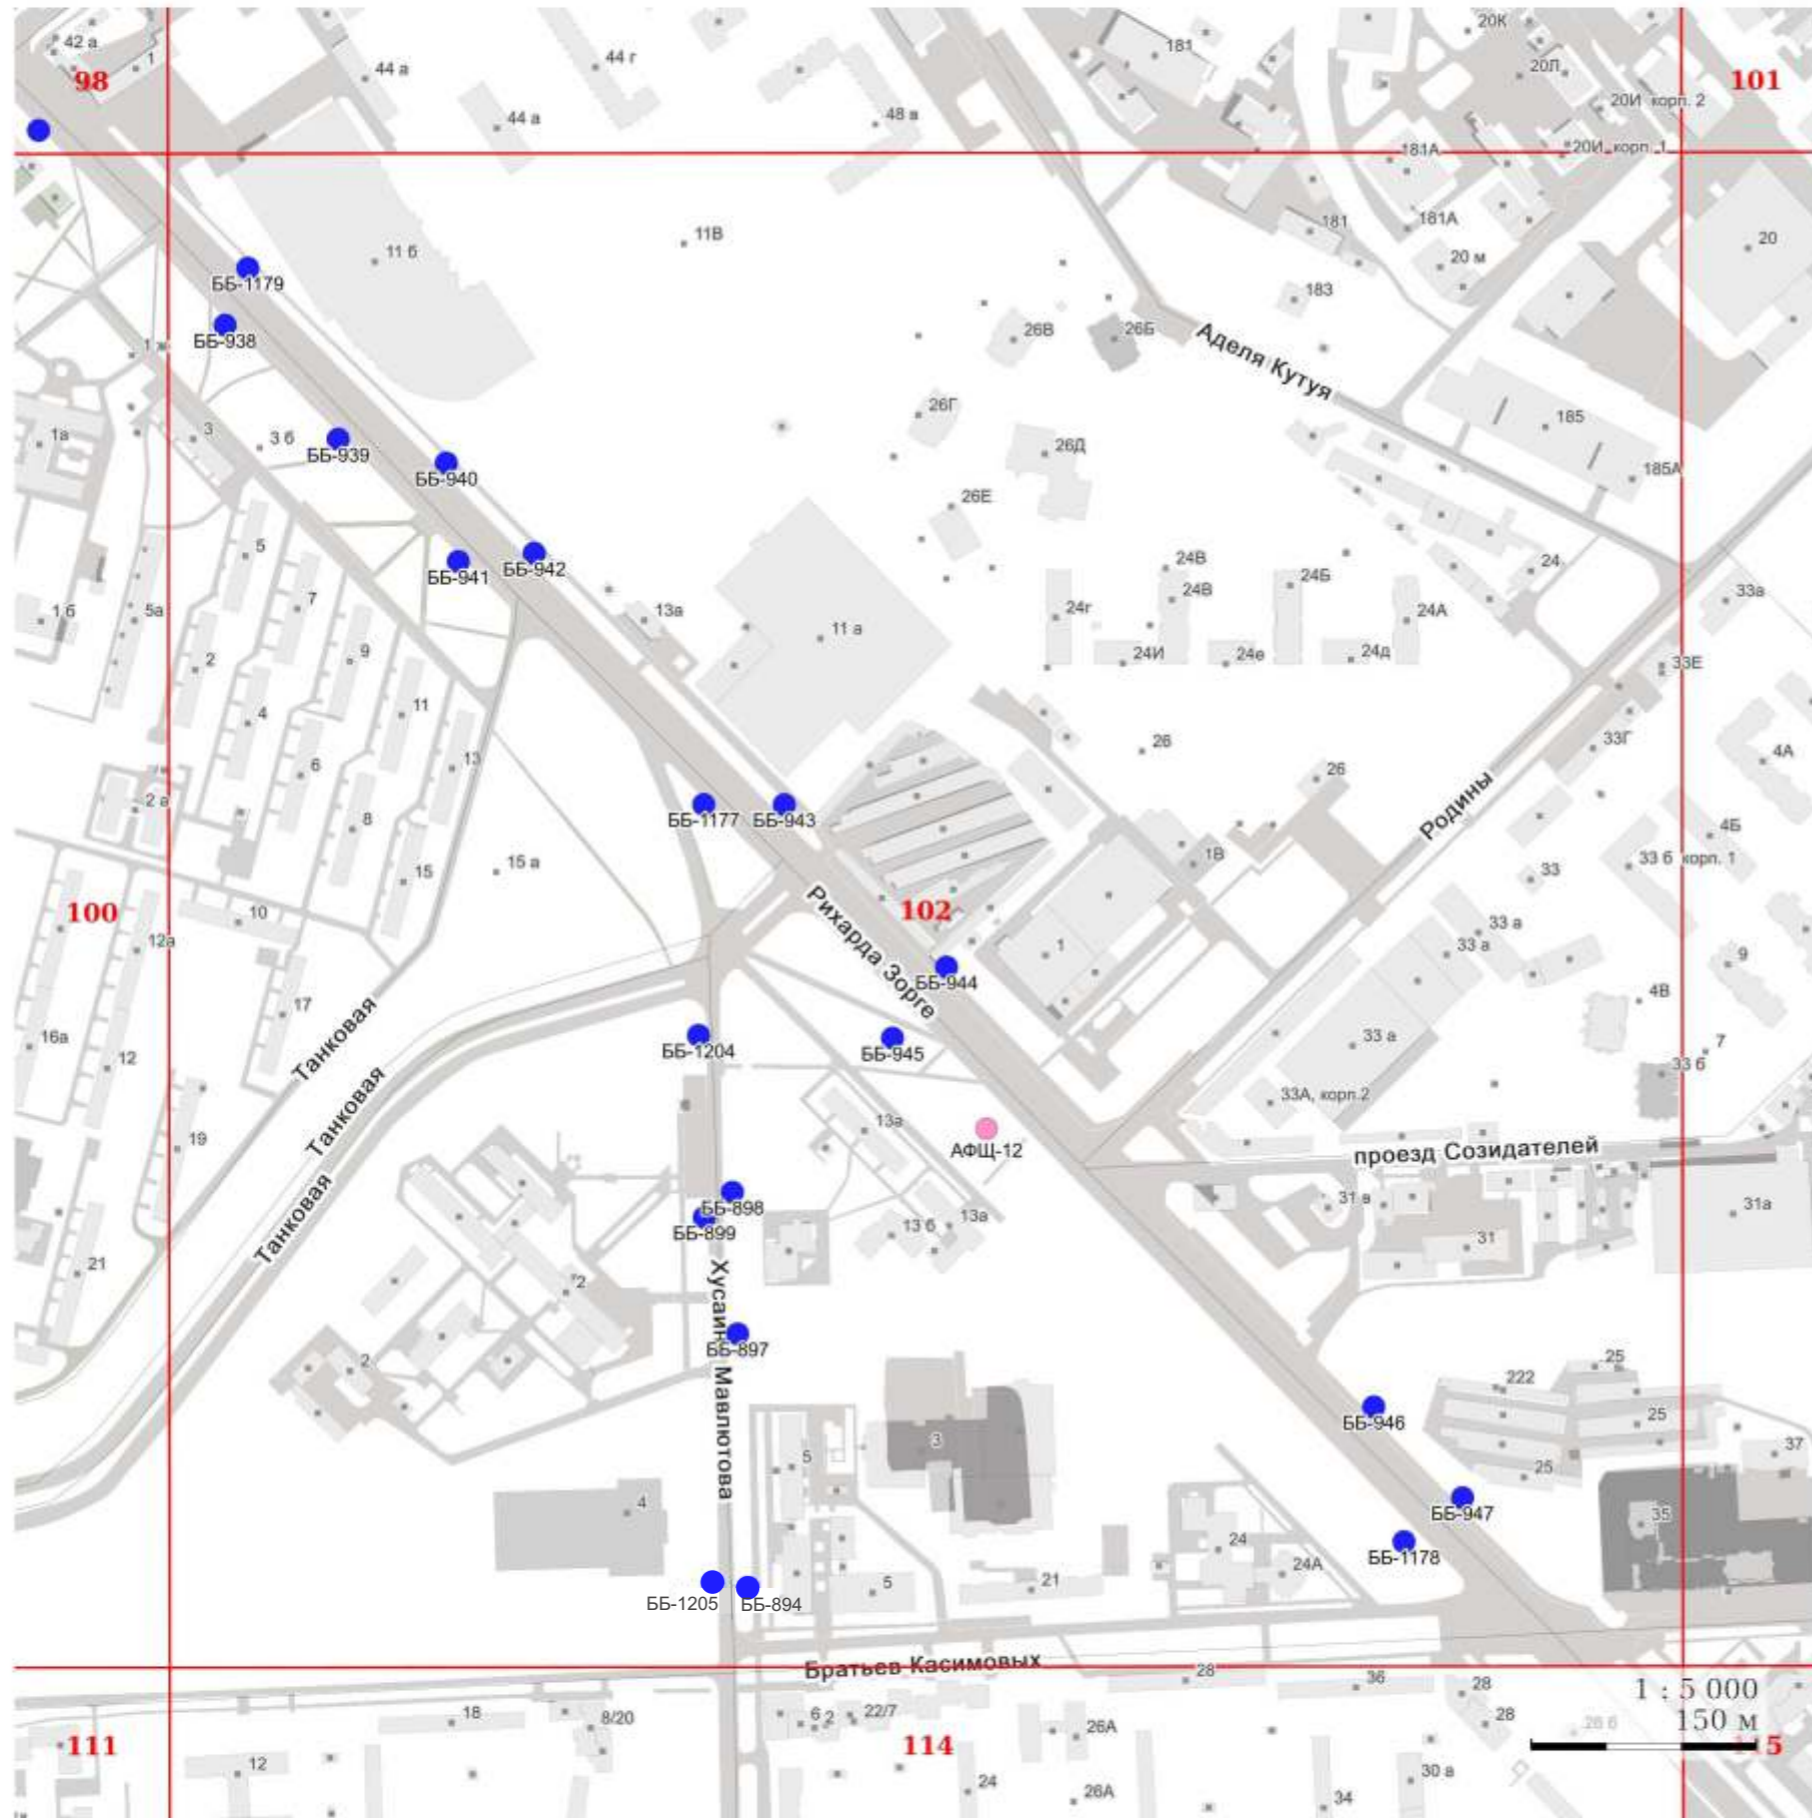

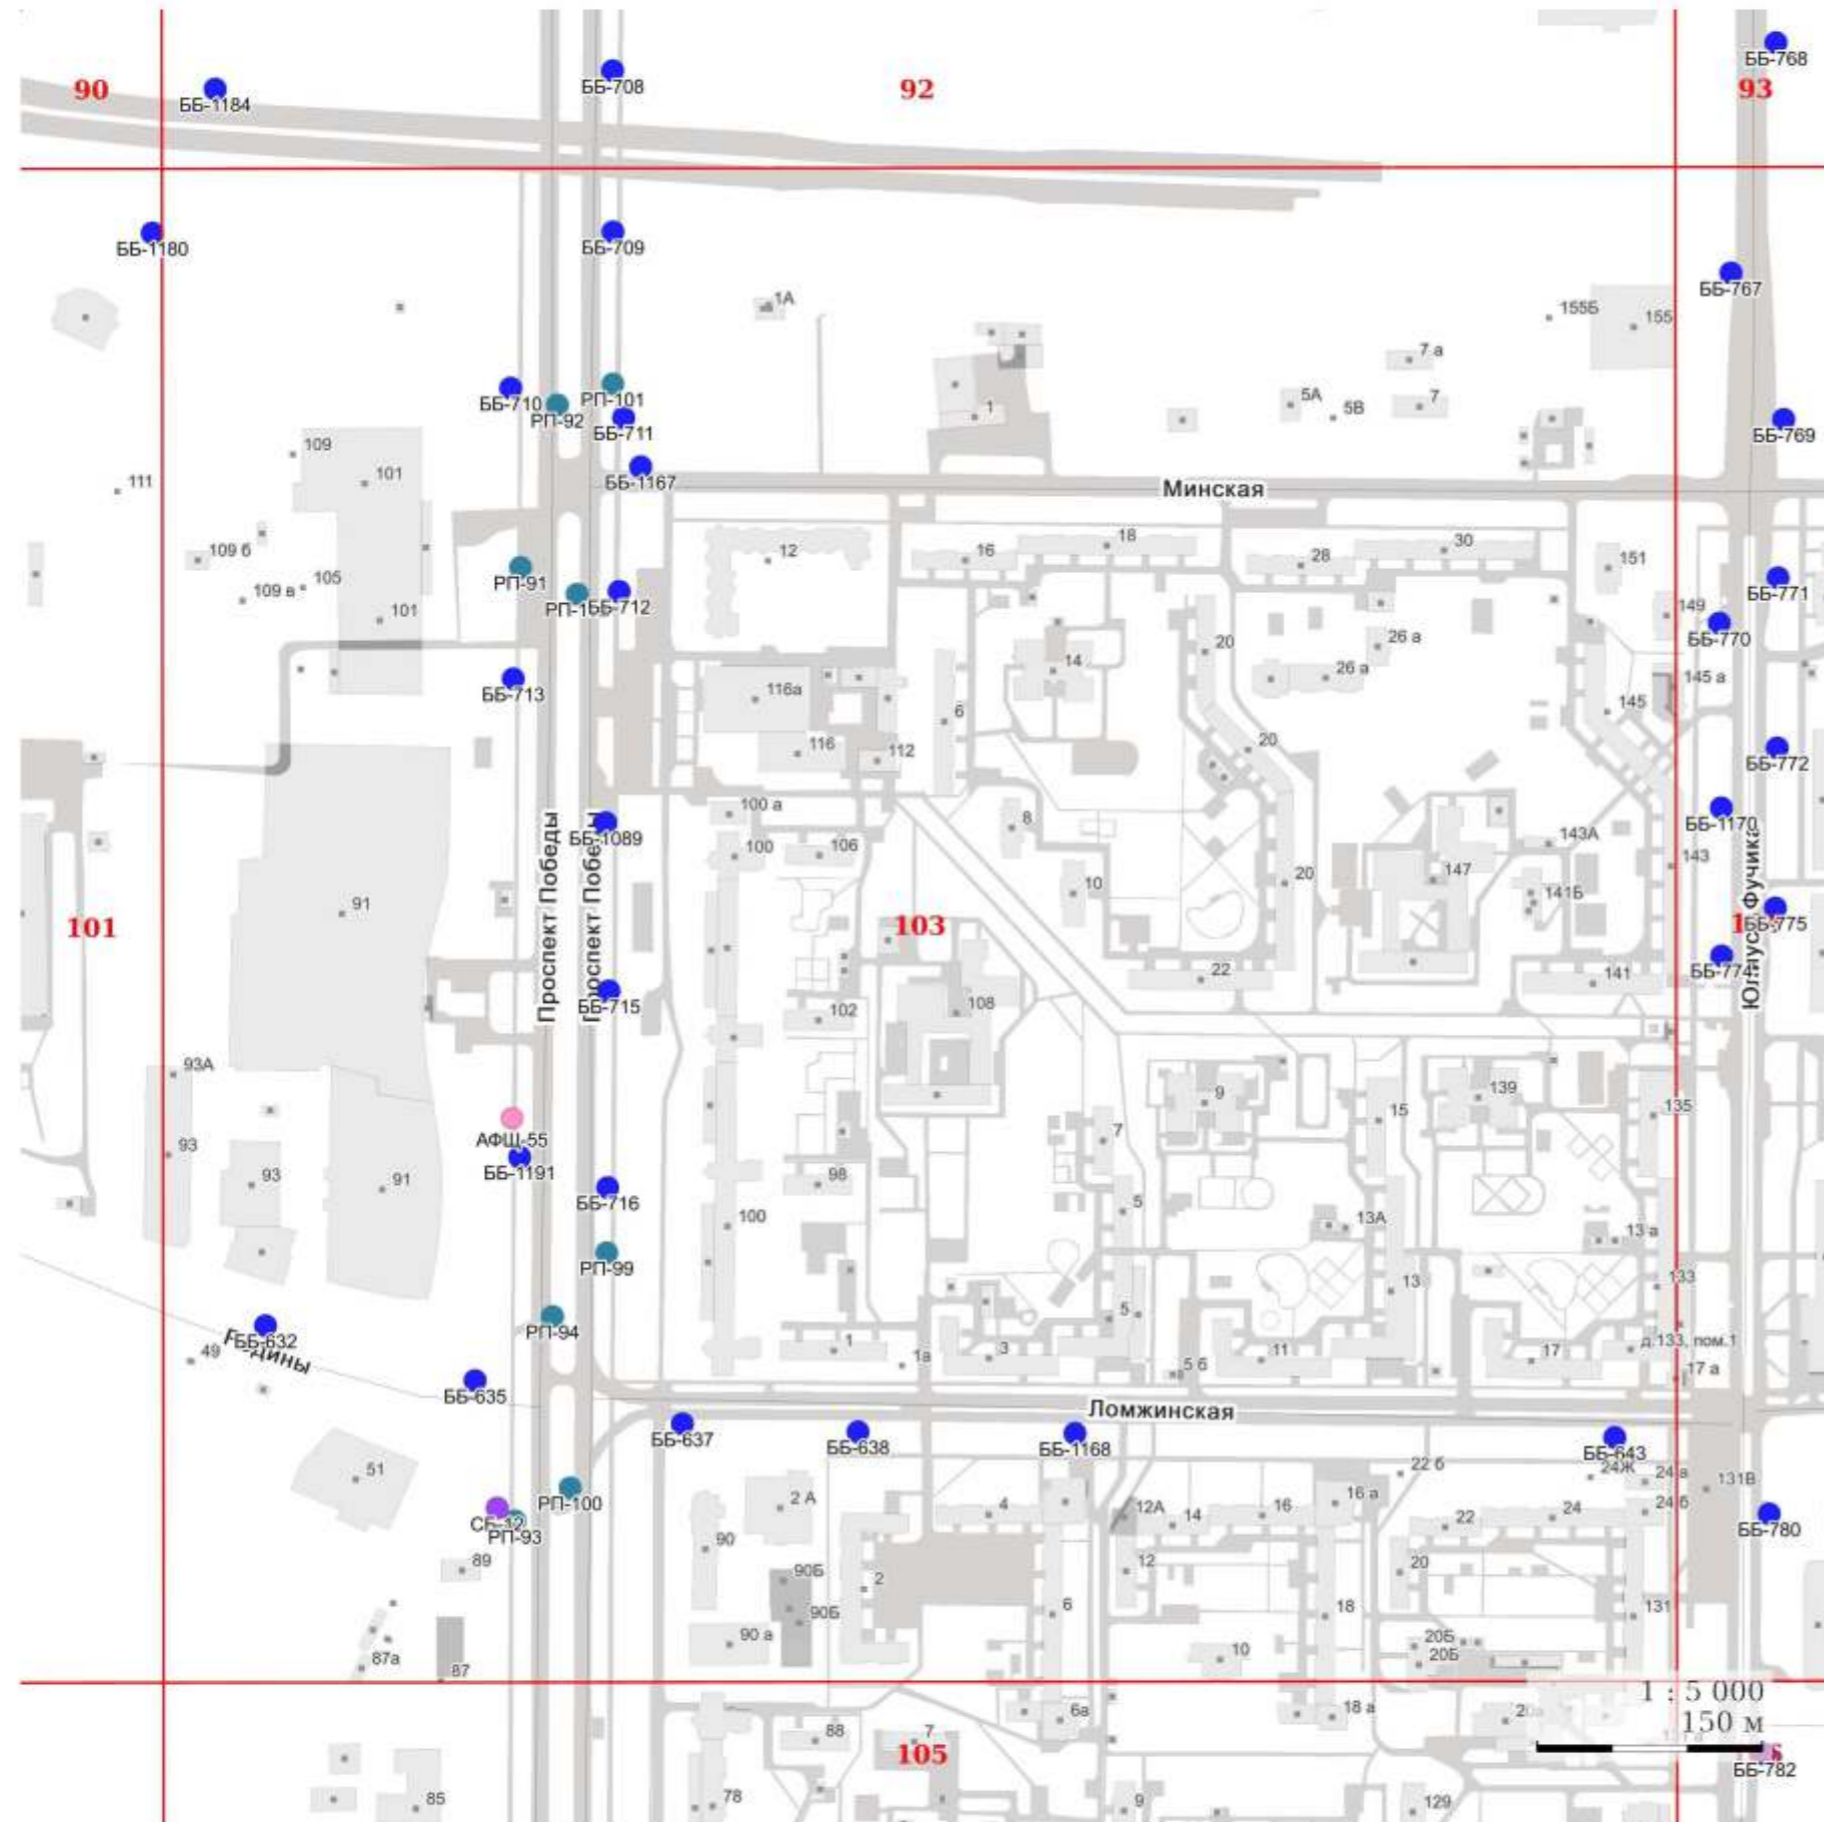

## УСЛОВНЫЕ ОБОЗНАЧЕНИЯ:

### I. Отдельно стоящие рекламные конструкции

- - СС - суперсайт
- - СБ - суперборд
- - ББ - еврошифт
- - СР - ситиборд
- - ПР - пилярс
- - ПЛ - пилон
- - ПЛО - пилон в составе павильона ожидания общественного транспорта
- - АФЦ - афишная щитовая конструкция
- - АФТ - афишная тумба
- - КУ - коммуникационный указатель
- - ЭКУ - электронно-цифровой коммуникационный указатель
- - РН - рекламный навес в месте ожидания общественного транспорта остановочного пункта

### II. Рекламные конструкции, размещаемые на зданиях, сооружениях

- ★ - МФ - медиафасад
- - РП - рекламная панель на муниципальном остановочном навесе в месте ожидания общественного транспорта остановочного пункта




## УСЛОВНЫЕ ОБОЗНАЧЕНИЯ:

### I. Отдельно стоящие рекламные конструкции

- - СС - суперсайт
- - СБ - суперборд
- - ББ - еврошит
- - СР - ситиборд
- - ПР - пилярс
- - ПЛ - пилон
- - ПЛО - пилон в составе павильона ожидания общественного транспорта
- - АФЩ - афишная щитовая конструкция
- - АФТ - афишная тумба
- - КУ - коммуникационный указатель
- - ЭКУ - электронно-цифровой коммуникационный указатель
- - РН - рекламный навес в месте ожидания общественного транспорта остановочного пункта

### II. Рекламные конструкции, размещаемые на зданиях, сооружениях

- ★ - МФ - медиафасад
- - РП - рекламная панель на муниципальном остановочном навесе в месте ожидания общественного транспорта остановочного пункта

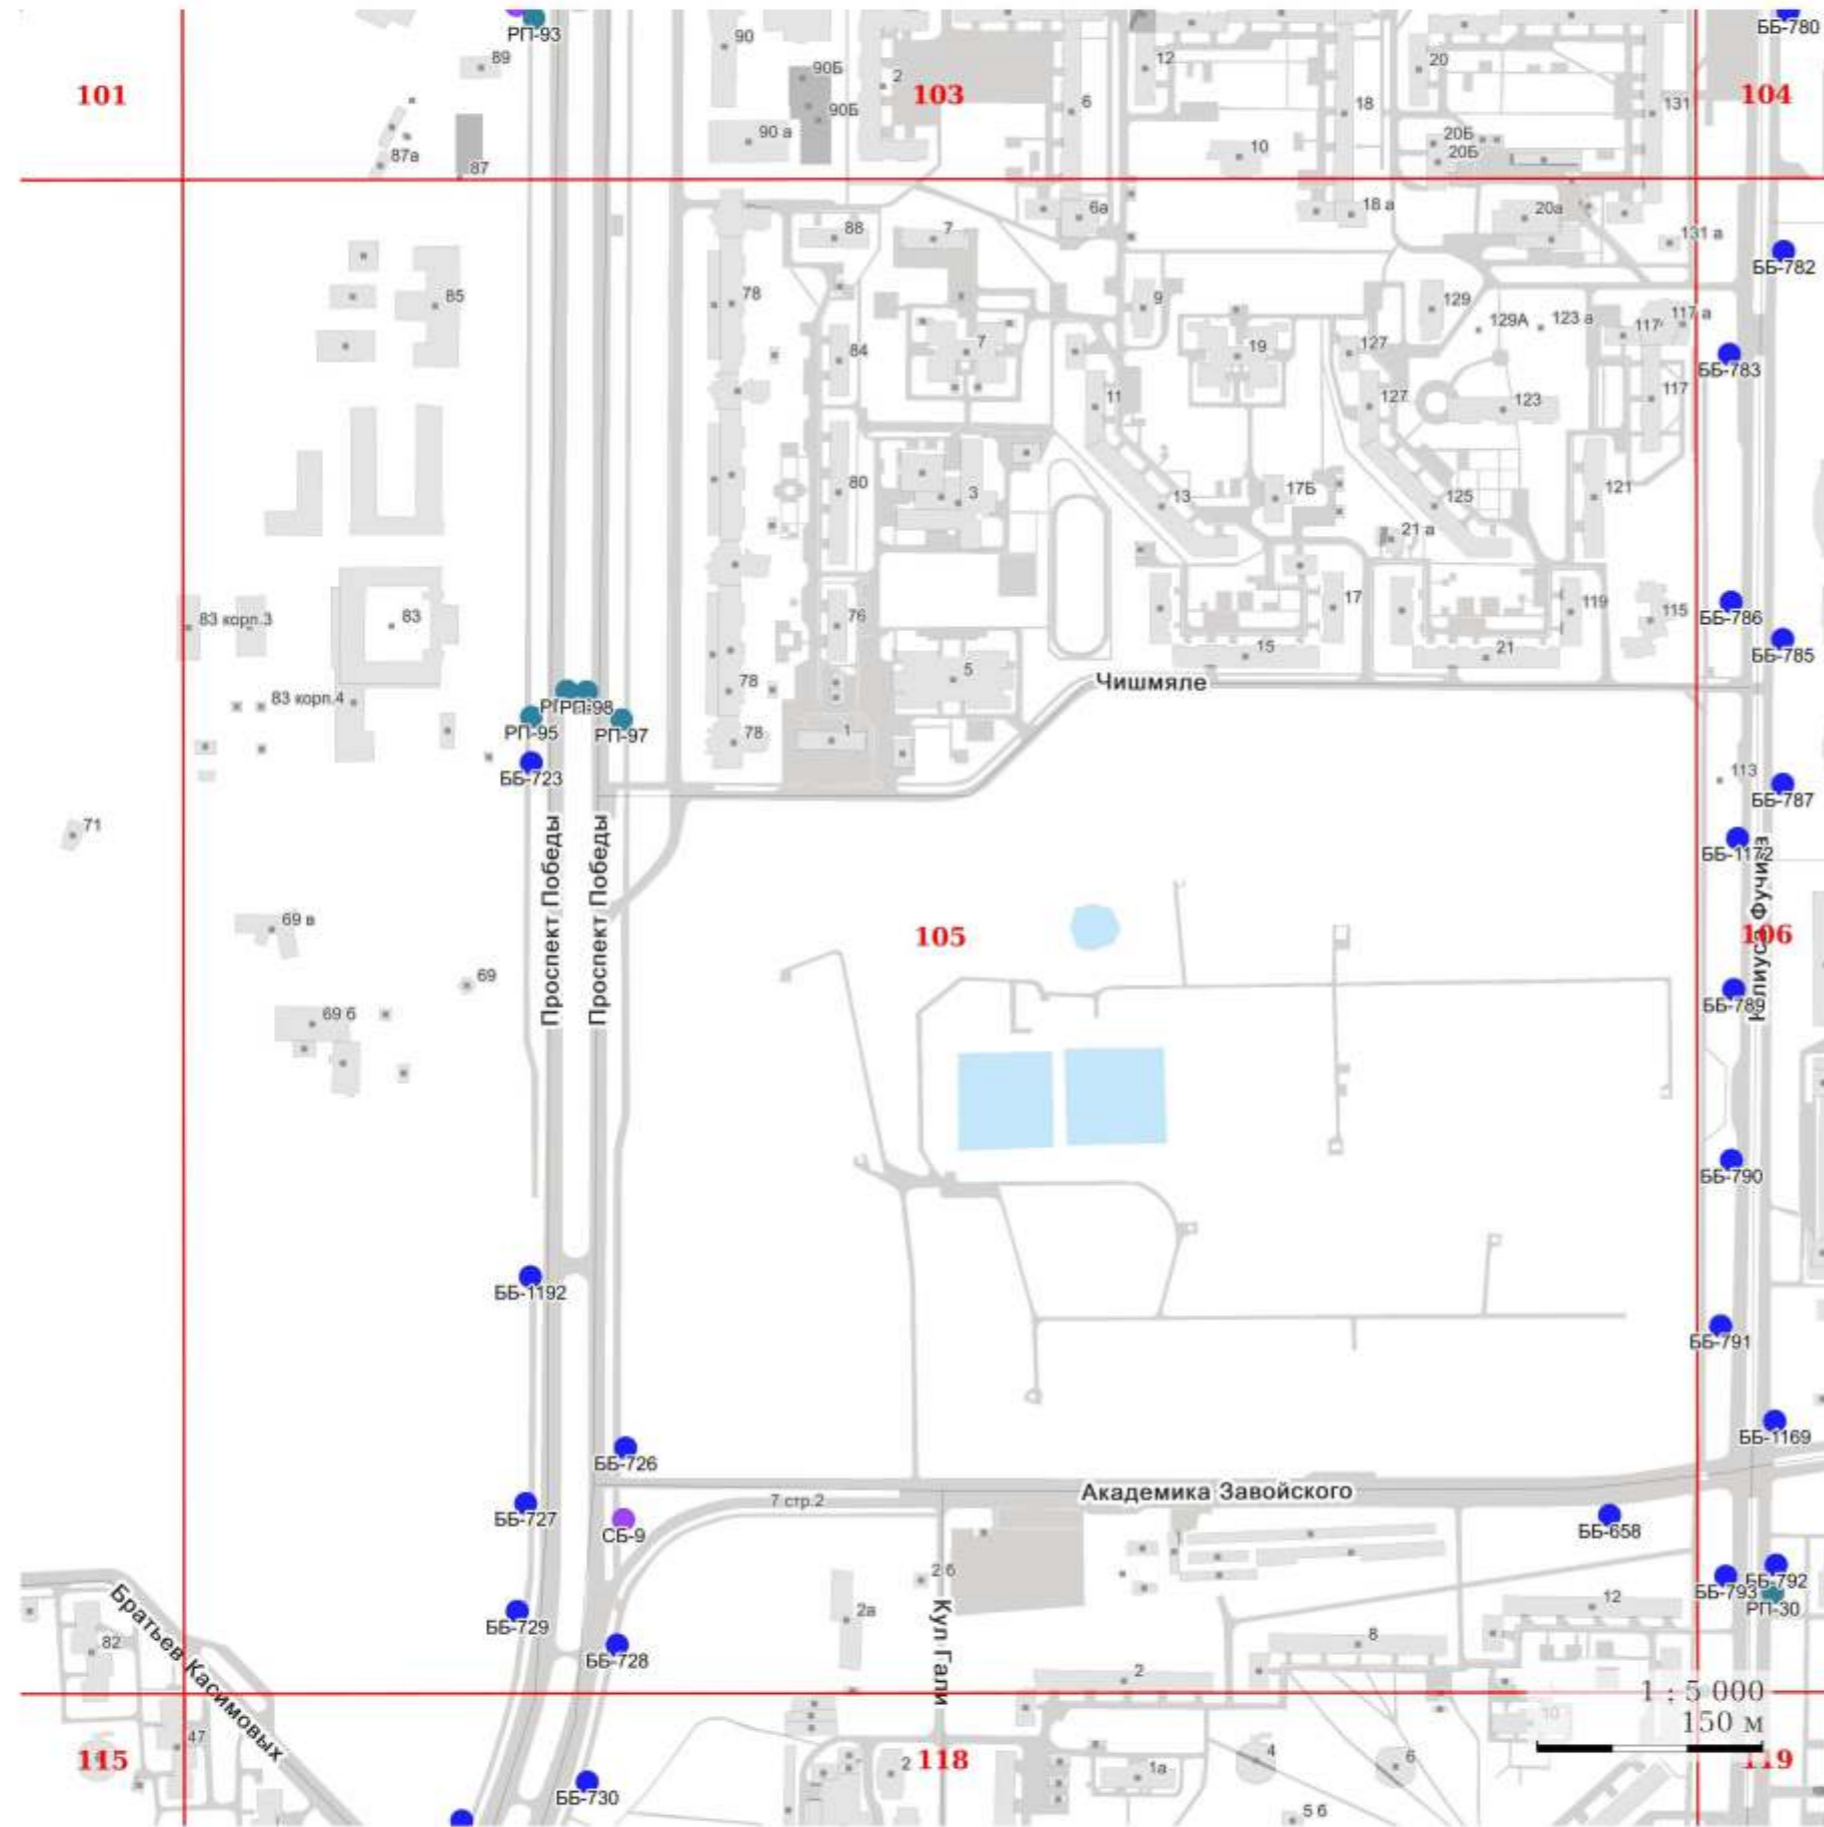


## УСЛОВНЫЕ ОБОЗНАЧЕНИЯ:

### I. Отдельно стоящие рекламные конструкции

- - СС - суперсайт
- - СБ - суперборд
- - ББ - еврошит
- - СР - ситиборд
- - ПР - пилярс
- - ПЛ - пилон
- - ПЛО - пилон в составе павильона ожидания общественного транспорта
- - АФЩ - афишная щитовая конструкция
- - АФТ - афишная тумба
- - КУ - коммуникационный указатель
- - ЭКУ - электронно-цифровой коммуникационный указатель
- - РН - рекламный навес в месте ожидания общественного транспорта остановочного пункта

### II. Рекламные конструкции, размещаемые на зданиях, сооружениях

- ★ - МФ - медиафасад
- - РП - рекламная панель на муниципальном остановочном навесе в месте ожидания общественного транспорта остановочного пункта

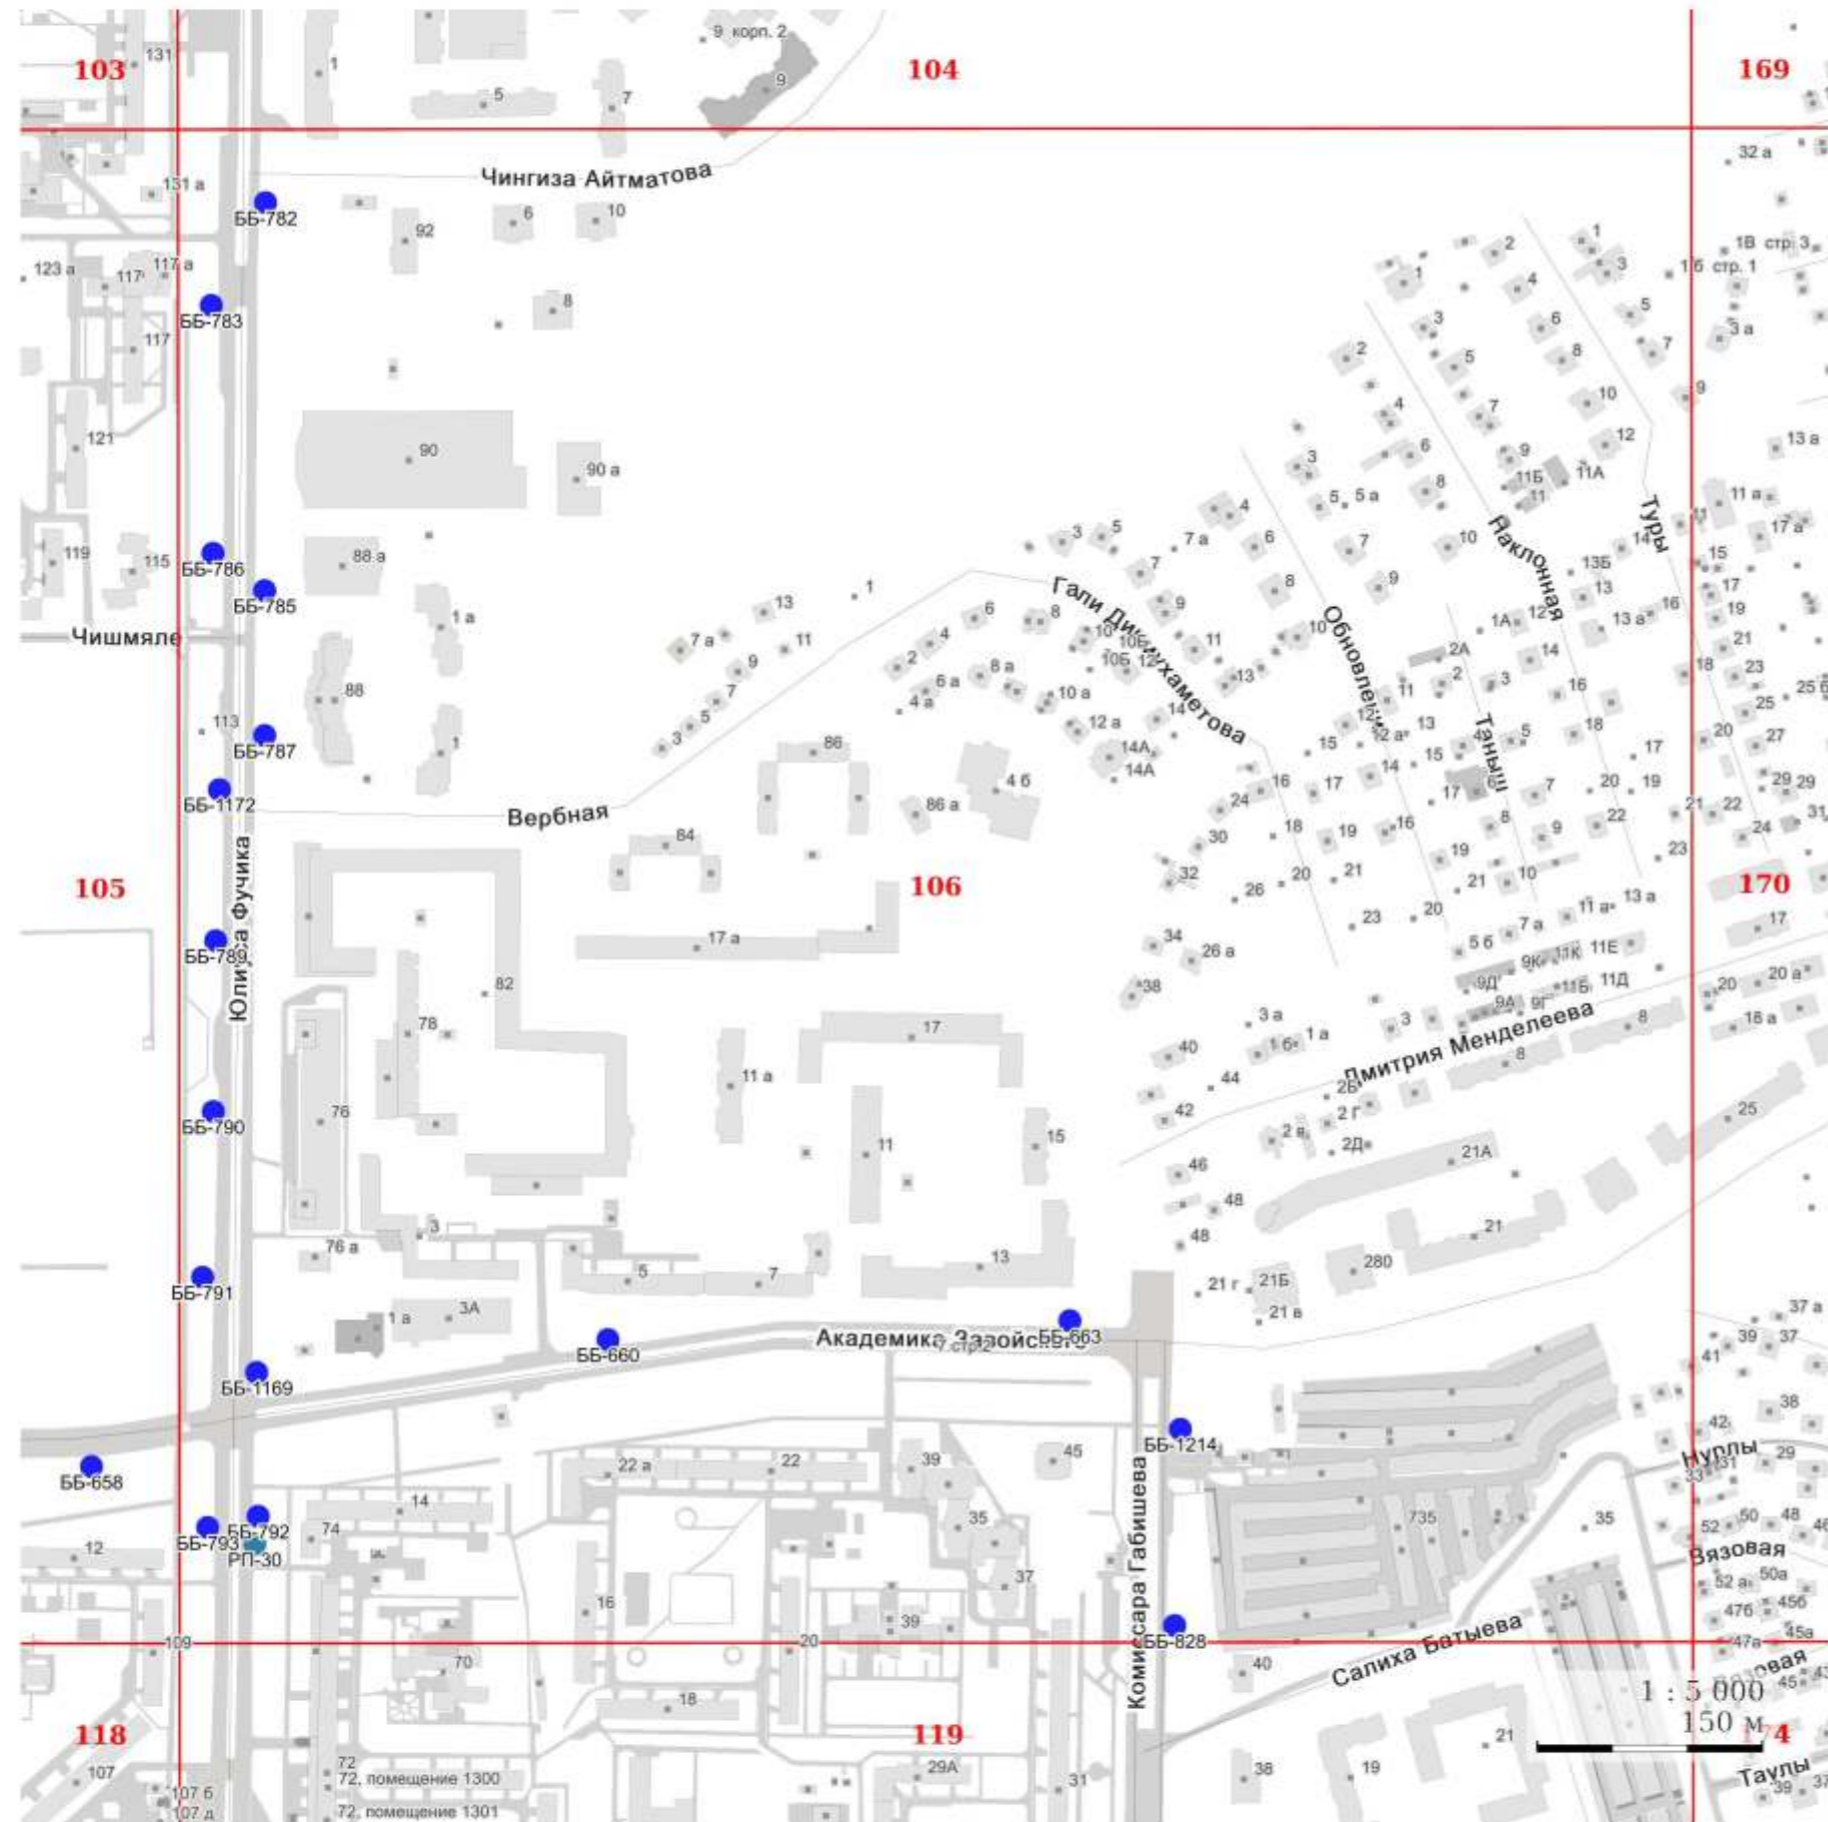

## УСЛОВНЫЕ ОБОЗНАЧЕНИЯ:

### I. Отдельно стоящие рекламные конструкции

- - СС - суперсайт
- - СБ - суперборд
- - ББ - еврошит
- - СР - ситиборд
- - ПР - пилларс
- - ПЛ - пилон
- - ПЛО - пилон в составе павильона ожидания общественного транспорта
- - АФЦ - афишная щитовая конструкция
- - АФТ - афишная тумба
- - КУ - коммуникационный указатель
- - ЭКУ - электронно-цифровой коммуникационный указатель
- - РН - рекламный навес в месте ожидания общественного транспорта остановочного пункта

### II. Рекламные конструкции, размещаемые на зданиях, сооружениях

- ★ - МФ - медиафасад
- - РП - рекламная панель на муниципальном остановочном навесе в месте ожидания общественного транспорта остановочного пункта



## УСЛОВНЫЕ ОБОЗНАЧЕНИЯ:

### I. Отдельно стоящие рекламные конструкции

- - СС - суперсайт
- - СБ - суперборд
- - ББ - еврошит
- - СР - ситиборд
- - ПР - пилларс
- - ПЛ - пилон
- - ПЛО - пилон в составе павильона ожидания общественного транспорта
- - АФЩ - афишная щитовая конструкция
- - АФТ - афишная тумба
- - КУ - коммуникационный указатель
- - ЭКУ - электронно-цифровой коммуникационный указатель
- - РН - рекламный навес в месте ожидания общественного транспорта остановочного пункта

### II. Рекламные конструкции, размещаемые на зданиях, сооружениях

- ★ - МФ - медиафасад
- - РП - рекламная панель на муниципальном остановочном навесе в месте ожидания общественного транспорта остановочного пункта




## УСЛОВНЫЕ ОБОЗНАЧЕНИЯ:

### I. Отдельно стоящие рекламные конструкции

- - СС - суперсайт
- - СБ - суперборд
- - ББ - еврошит
- - СР - ситиборд
- - ПР - пилярс
- - ПЛ - пилон
- - ПЛО - пилон в составе павильона ожидания общественного транспорта
- - АФЦ - афишная щитовая конструкция
- - АФТ - афишная тумба
- - КУ - коммуникационный указатель
- - ЭКУ - электронно-цифровой коммуникационный указатель
- - РН - рекламный навес в месте ожидания общественного транспорта остановочного пункта

### II. Рекламные конструкции, размещаемые на зданиях, сооружениях

- ★ - МФ - медиафасад
- - РП - рекламная панель на муниципальном остановочном навесе в месте ожидания общественного транспорта остановочного пункта

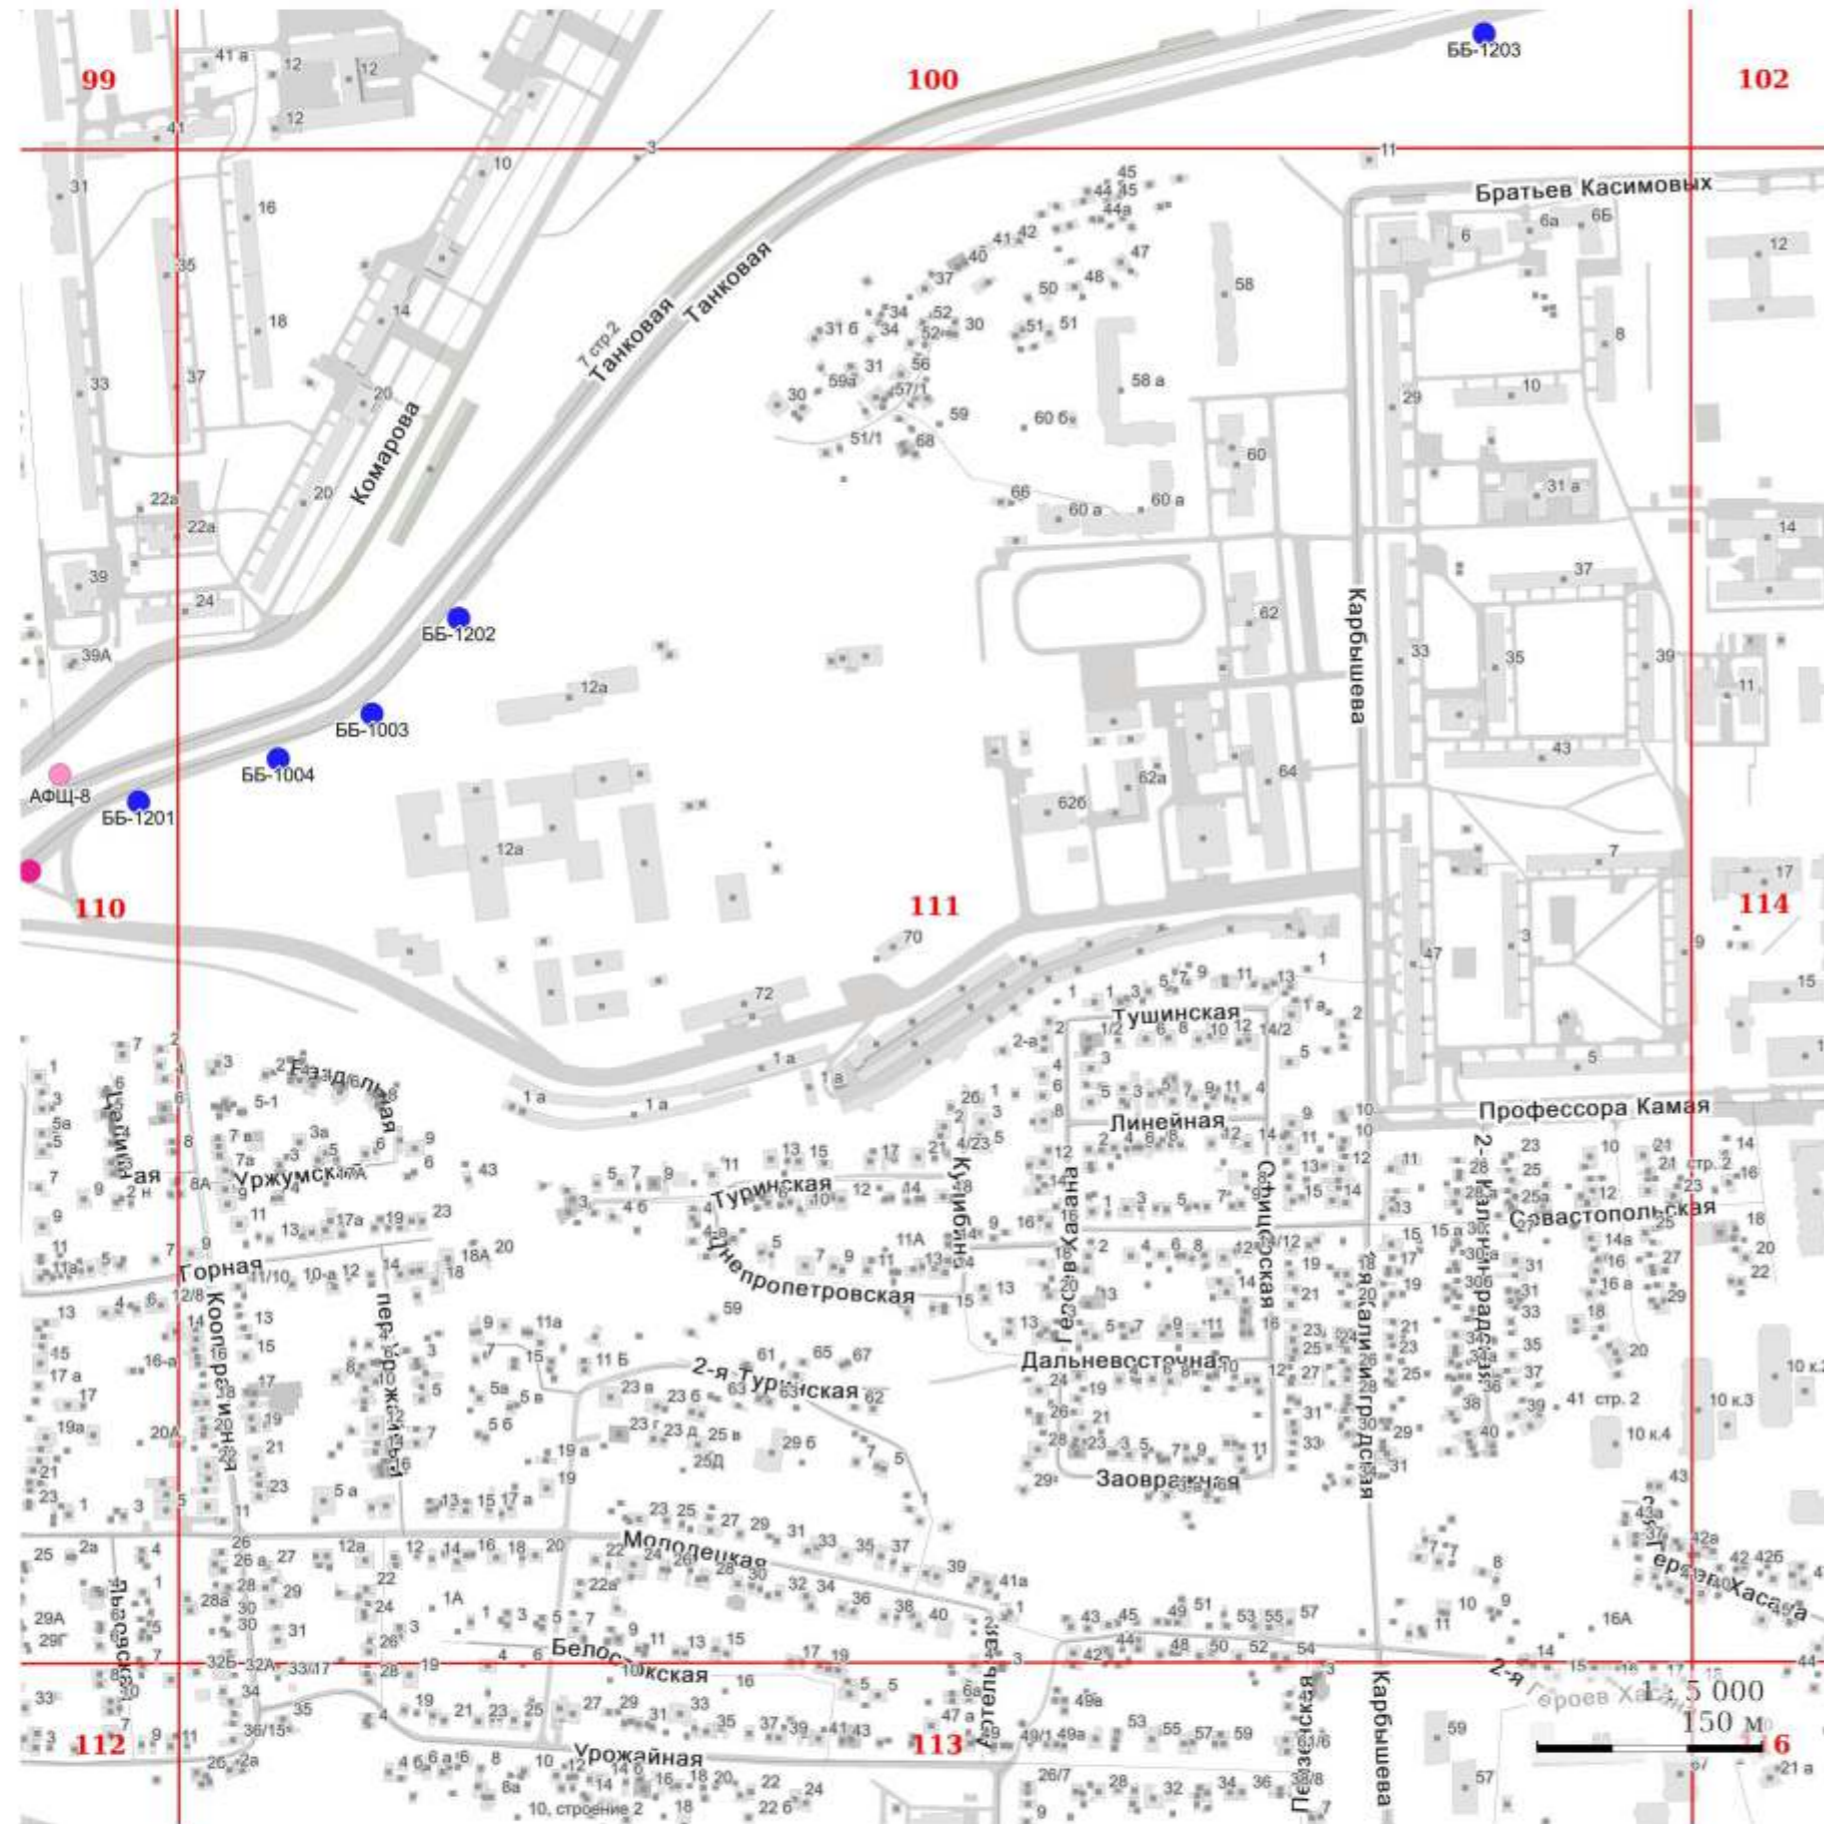


## УСЛОВНЫЕ ОБОЗНАЧЕНИЯ:

### I. Отдельно стоящие рекламные конструкции

- - СС - суперсайт
- - СБ - суперборд
- - ББ - еврошифт
- - СР - ситиборд
- - ПР - пилярс
- - ПЛ - пилон
- - ПЛО - пилон в составе павильона ожидания общественного транспорта
- - АФЦ - афишная щитовая конструкция
- - АФТ - афишная тумба
- - КУ - коммуникационный указатель
- - ЭКУ - электронно-цифровой коммуникационный указатель
- - РН - рекламный навес в месте ожидания общественного транспорта остановочного пункта

### II. Рекламные конструкции, размещаемые на зданиях, сооружениях

- ★ - МФ - медиафасад
- - РП - рекламная панель на муниципальном остановочном навесе в месте ожидания общественного транспорта остановочного пункта

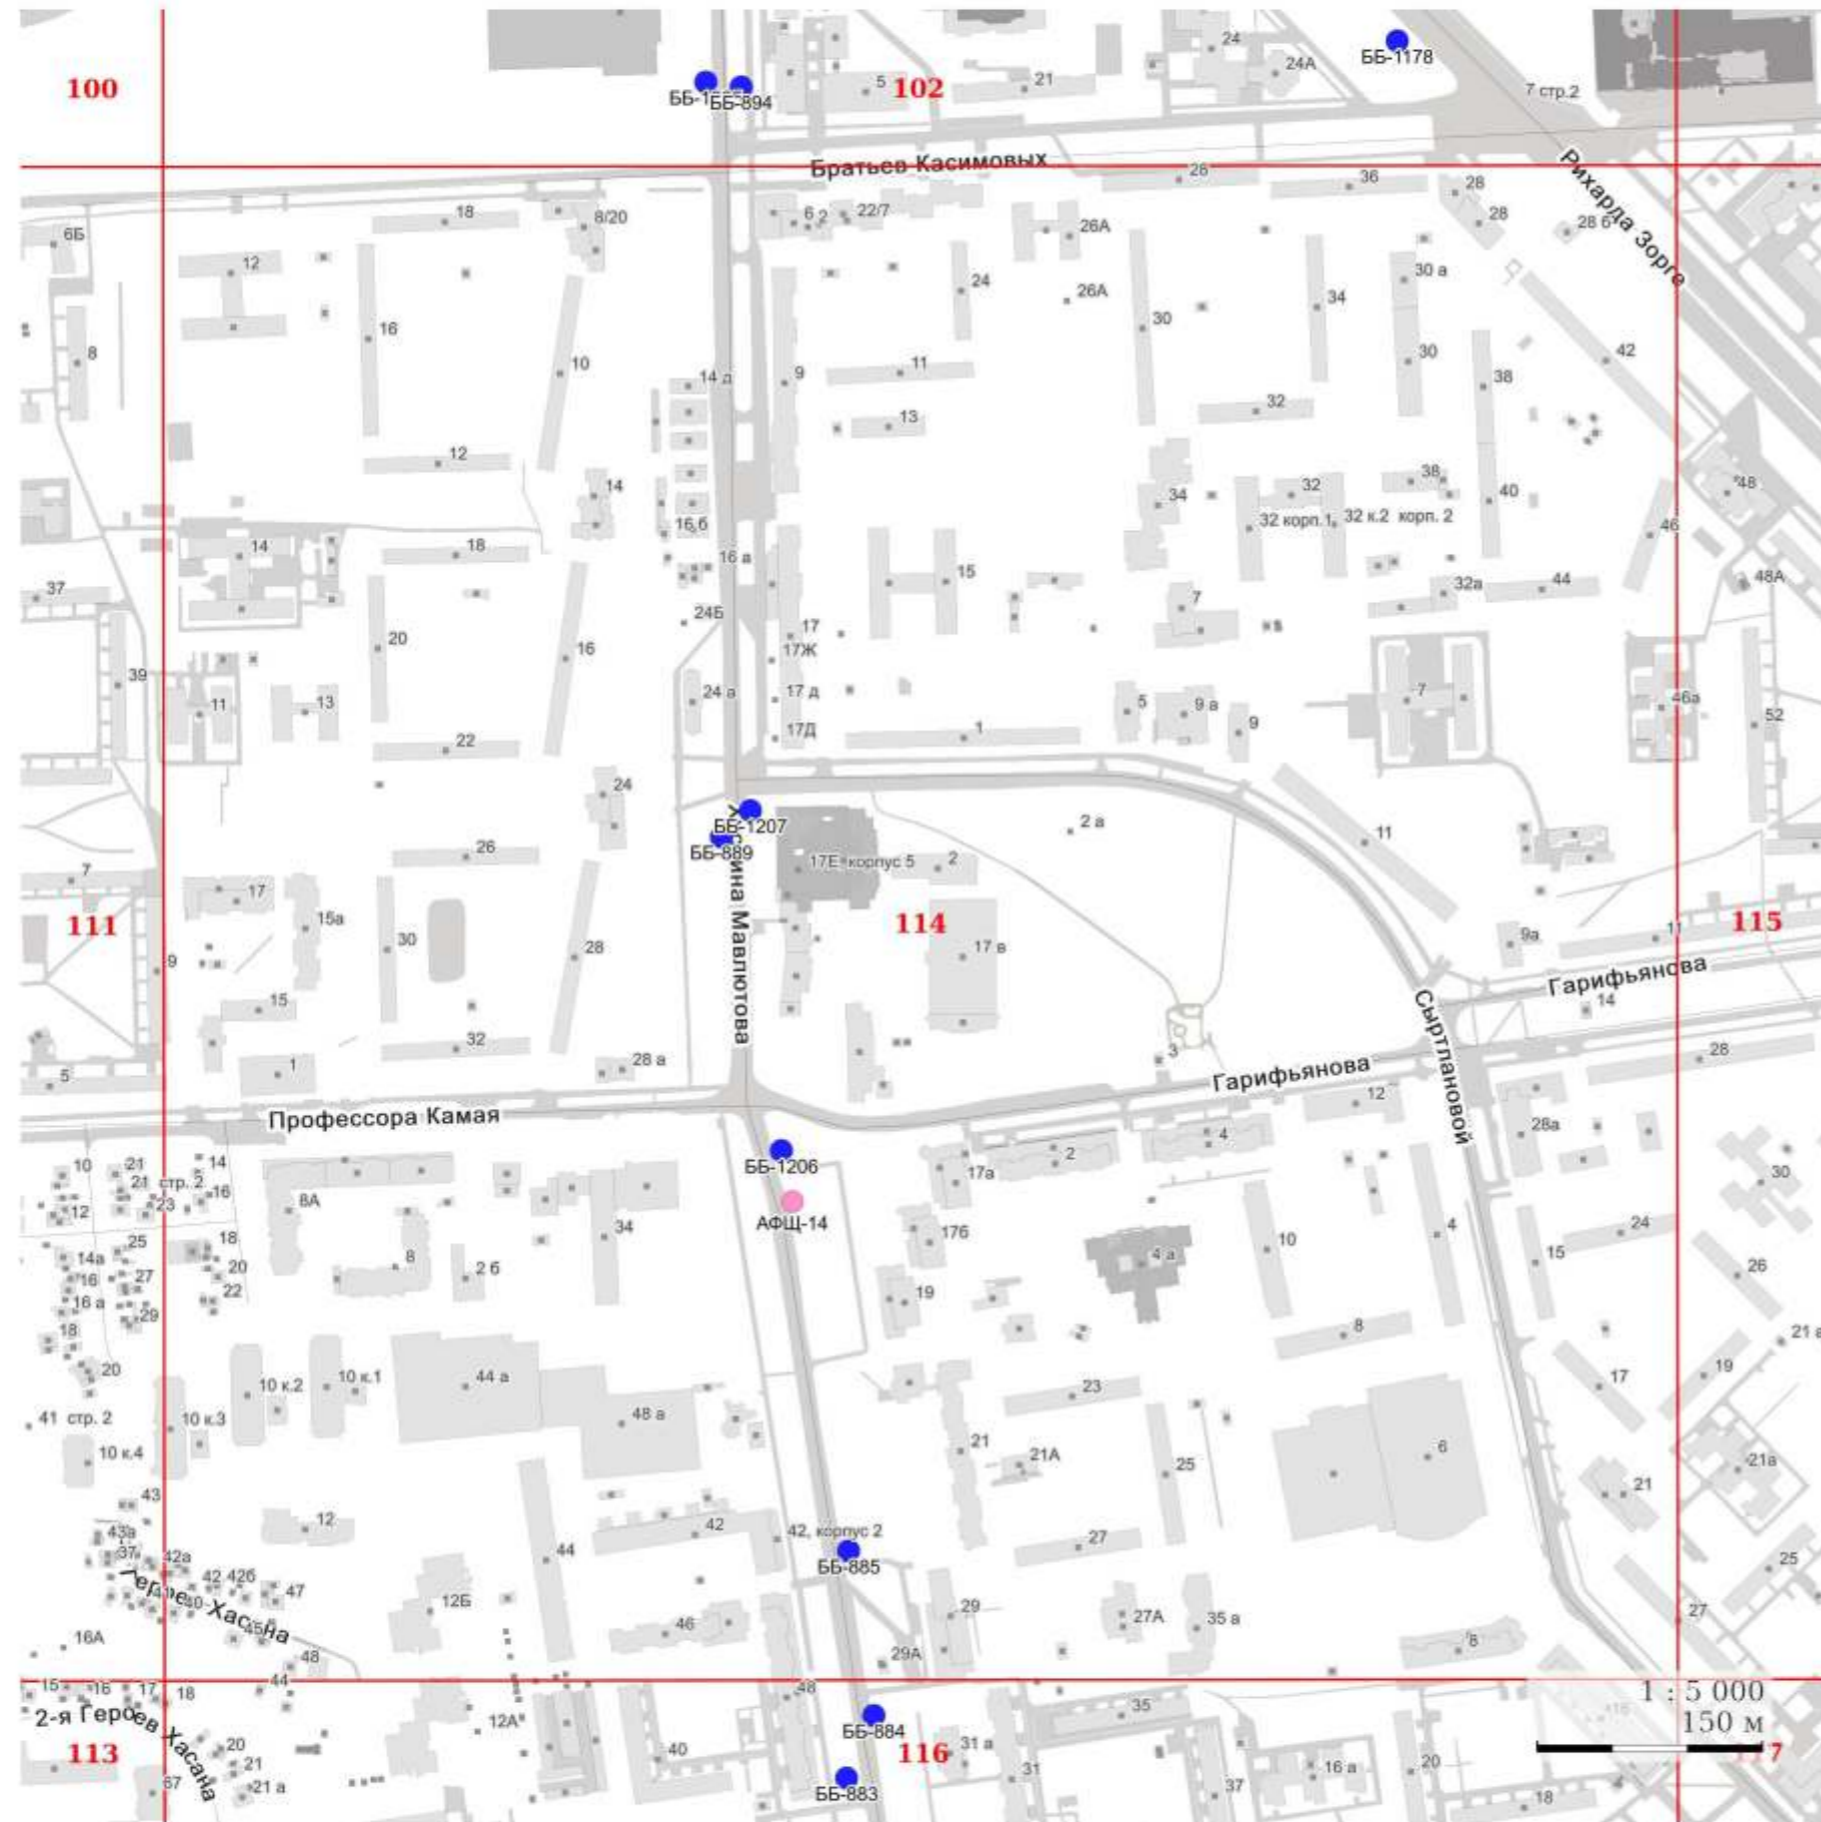


## УСЛОВНЫЕ ОБОЗНАЧЕНИЯ:

### I. Отдельно стоящие рекламные конструкции

- - СС - суперсайт
- - СБ - суперборд
- - ББ - еврошит
- - СР - ситиборд
- - ПР - пилларс
- - ПЛ - пилон
- - ПЛО - пилон в составе павильона ожидания общественного транспорта
- - АФЩ - афишная щитовая конструкция
- - АФТ - афишная тумба
- - КУ - коммуникационный указатель
- - ЭКУ - электронно-цифровой коммуникационный указатель
- - РН - рекламный навес в месте ожидания общественного транспорта остановочного пункта

### II. Рекламные конструкции, размещаемые на зданиях, сооружениях

- ★ - МФ - медиафасад
- - РП - рекламная панель на муниципальном остановочном навесе в месте ожидания общественного транспорта остановочного пункта

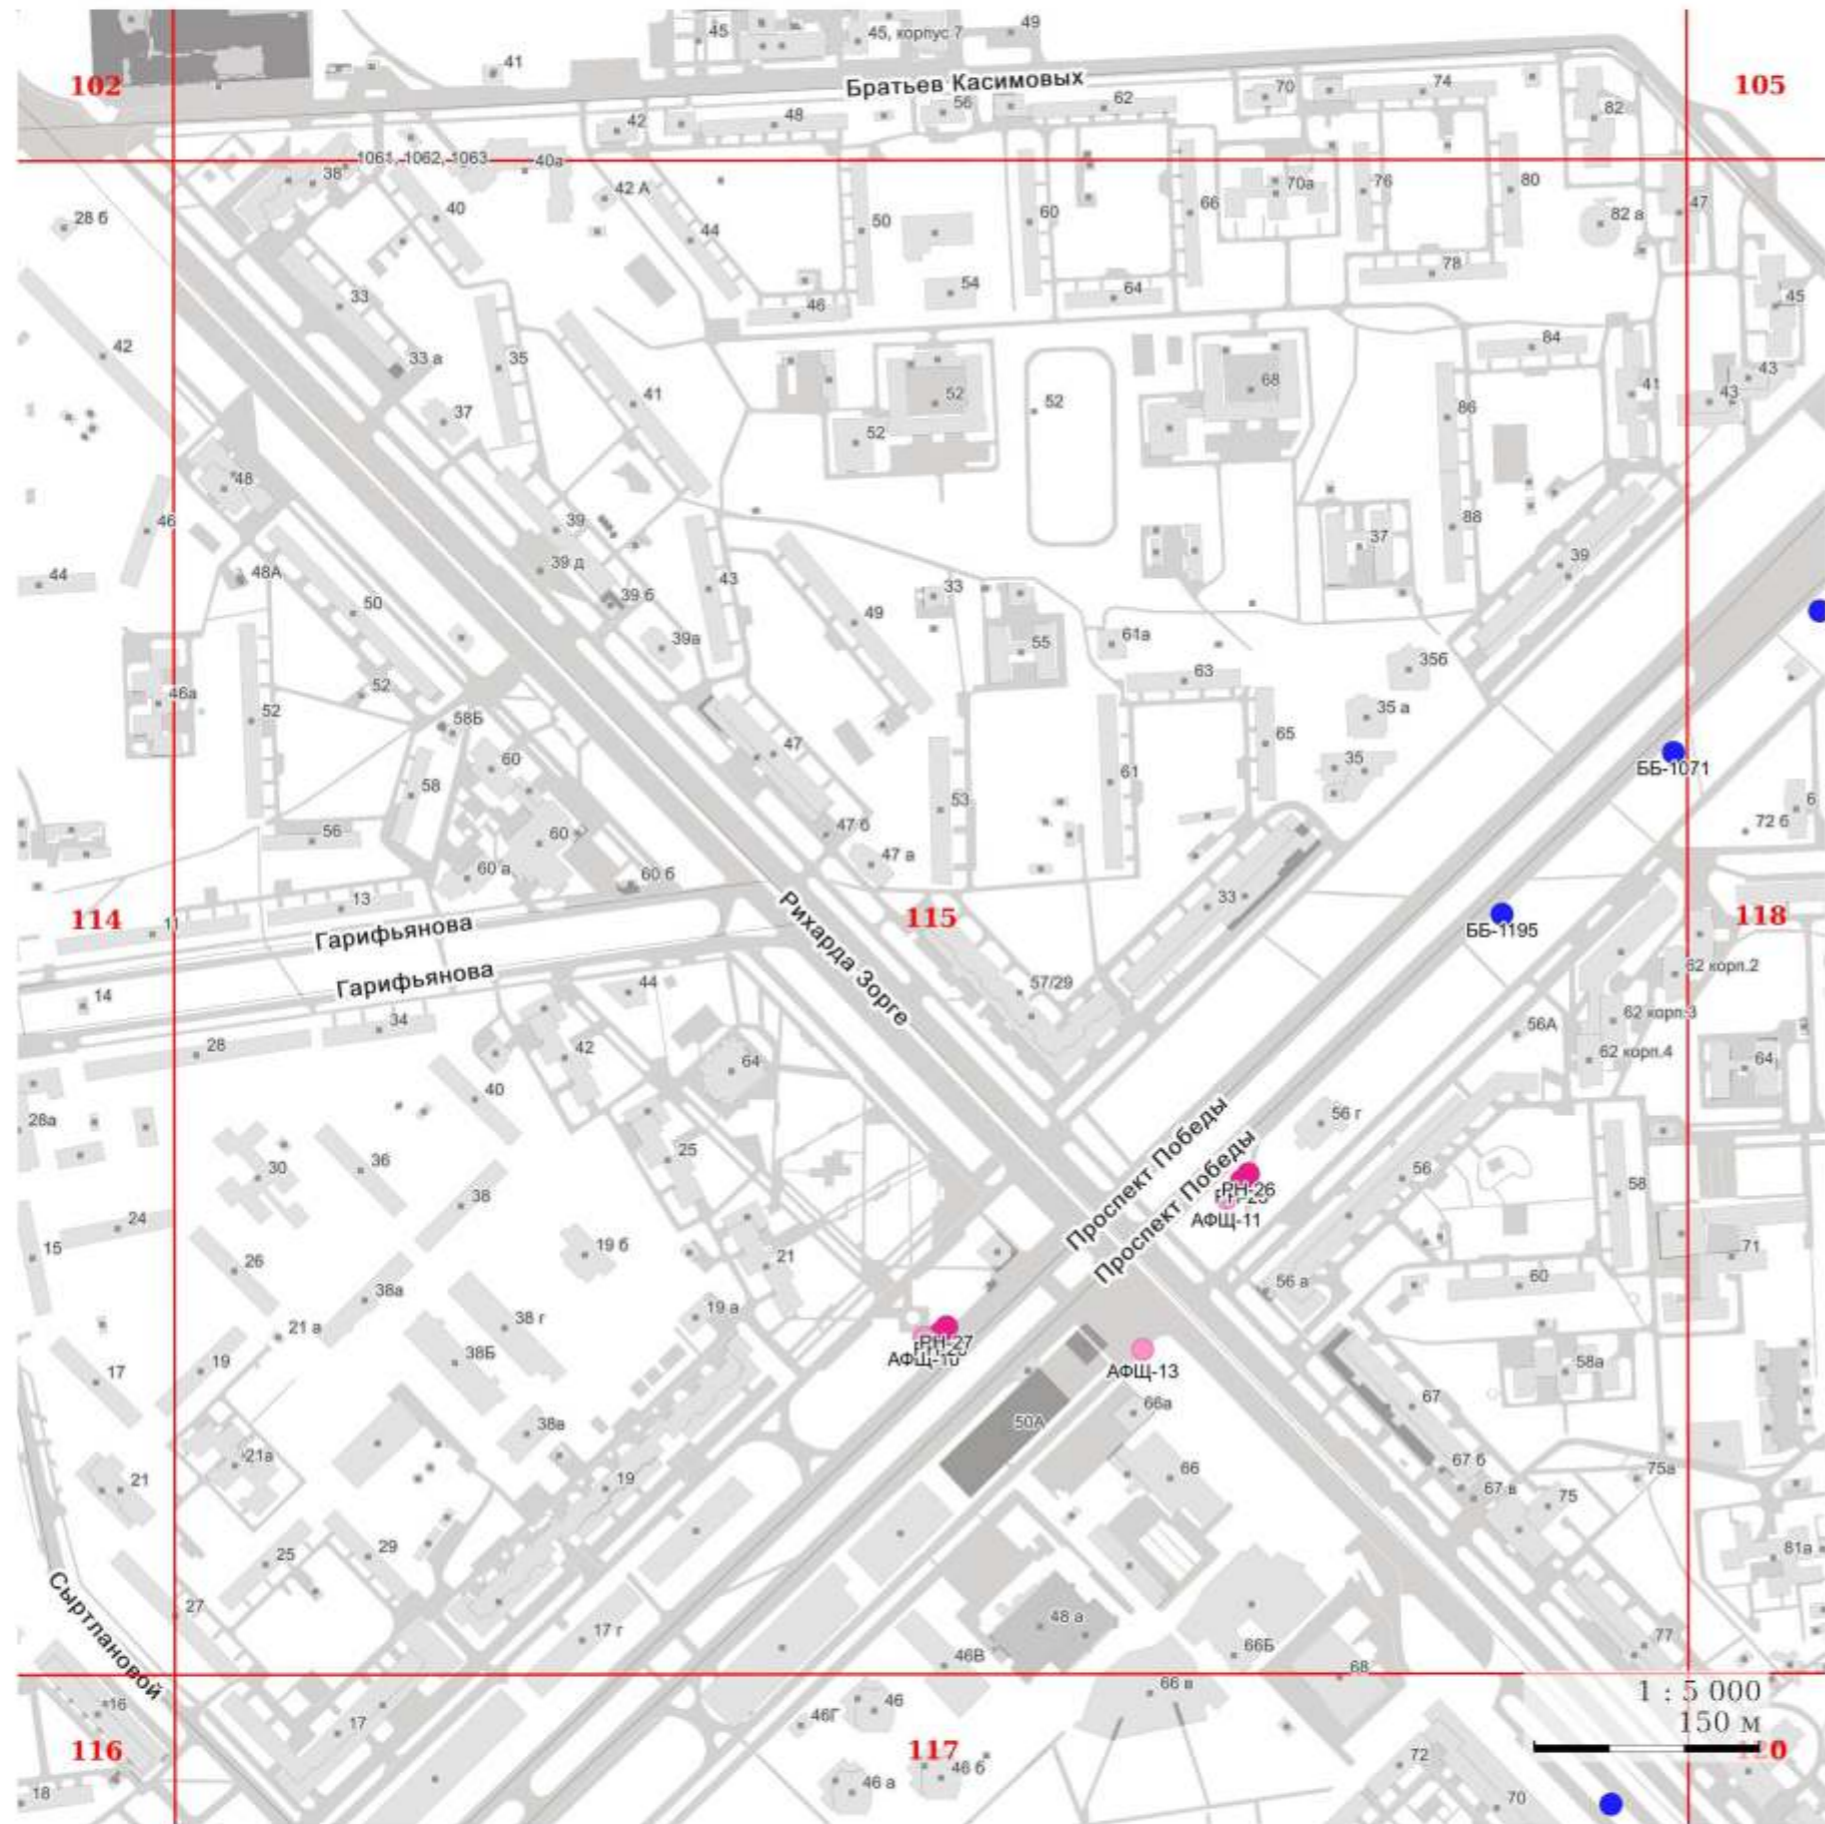

**УСЛОВНЫЕ ОБОЗНАЧЕНИЯ:**

**I. Отдельно стоящие рекламные конструкции**

- - СС - суперсайт
- - СБ - суперборд
- - ББ - еврошит
- - СР - ситиборд
- - ПР - пилларс
- - ПЛ - пилон
- - ПЛО - пилон в составе павильона ожидания общественного транспорта
- - АФЦ - афишная щитовая конструкция
- - АФТ - афишная тумба
- - КУ - коммуникационный указатель
- - ЭКУ - электронно-цифровой коммуникационный указатель
- - РН - рекламный навес в месте ожидания общественного транспорта остановочного пункта

**II. Рекламные конструкции, размещаемые на зданиях, сооружениях**

- ★ - МФ - медиафасад
- - РП - рекламная панель на муниципальном остановочном навесе в месте ожидания общественного транспорта остановочного пункта


## УСЛОВНЫЕ ОБОЗНАЧЕНИЯ:

## I. Отдельно стоящие рекламные конструкции

- - СС - суперсайт
- - СБ - суперборд
- - ББ - еврошит
- - СР - ситиборд
- - ПР - пилларс
- - ПЛ - пилон
- - ПЛО - пилон в составе павильона ожидания общественного транспорта
- - АФЦ - афишная щитовая конструкция
- - АФТ - афишная тумба
- - КУ - коммуникационный указатель
- - ЭКУ - электронно-цифровой коммуникационный указатель
- - РН - рекламный навес в месте ожидания общественного транспорта остановочного пункта

## II. Рекламные конструкции, размещаемые на зданиях, сооружениях

- ★ - МФ - медиафасад
- - РП - рекламная панель на муниципальном остановочном навесе в месте ожидания общественного транспорта остановочного пункта

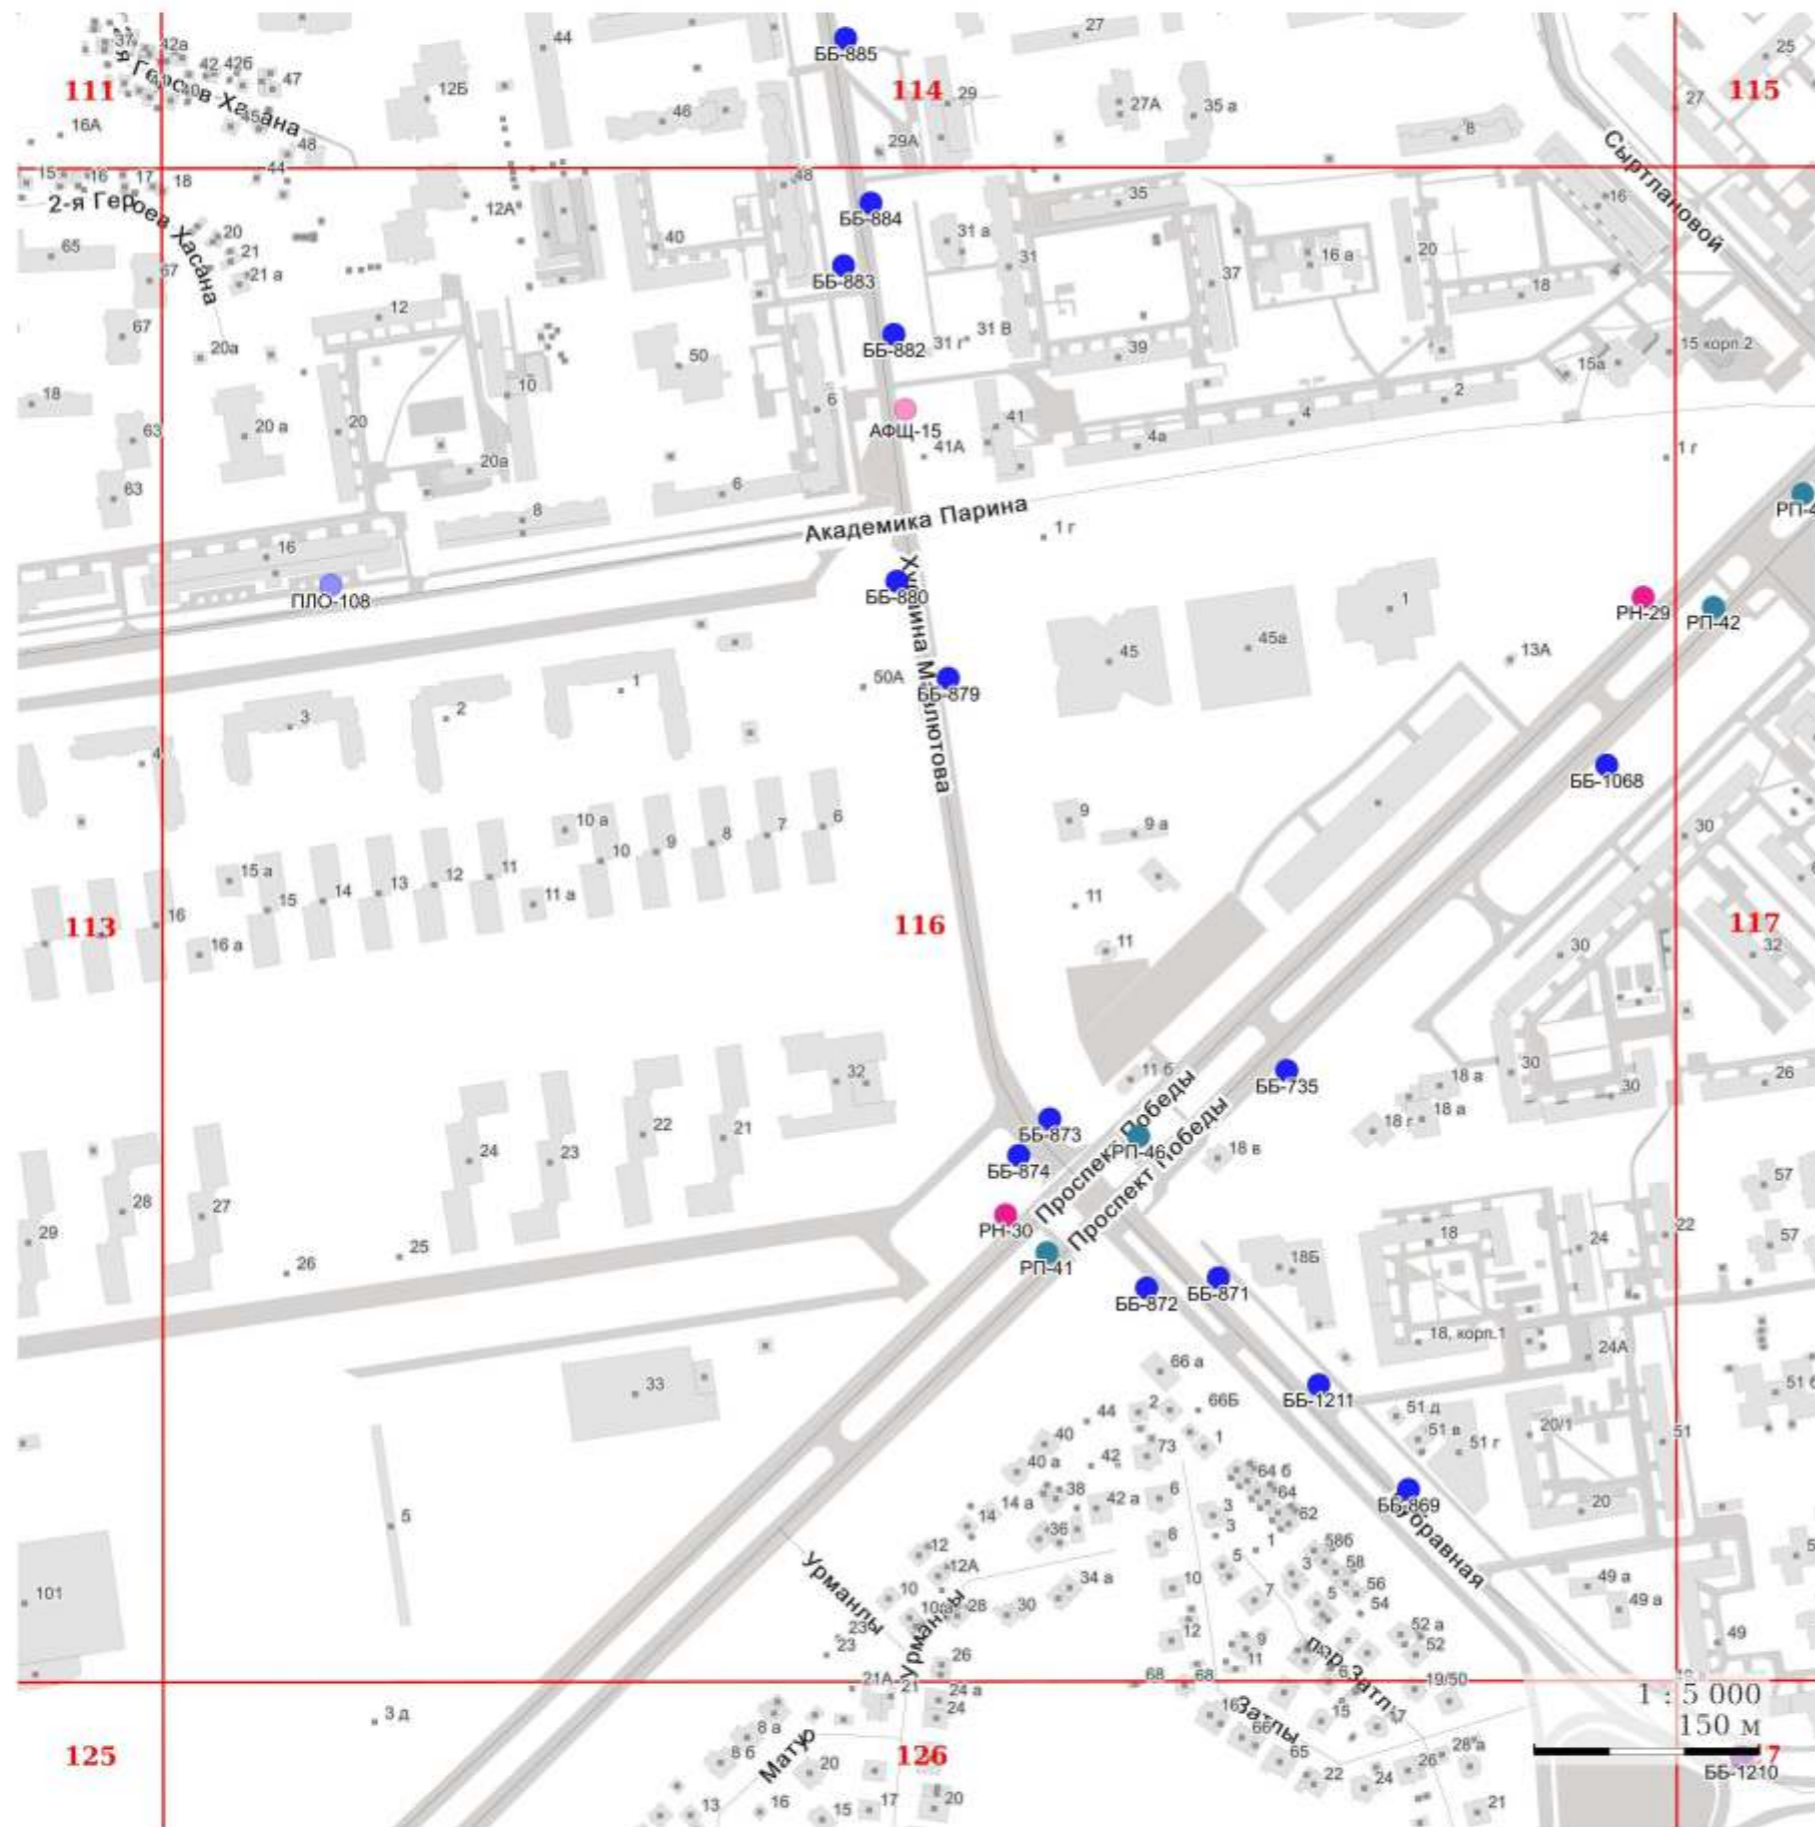


## УСЛОВНЫЕ ОБОЗНАЧЕНИЯ:


## I. Отдельно стоящие рекламные конструкции

- - СС - суперсайт
- - СБ - суперборд
- - ББ - еврошит
- - СР - ситиборд
- - ПР - пилларс
- - ПЛ - пилон
- - ПЛО - пилон в составе павильона ожидания общественного транспорта
- - АФЩ - афишная щитовая конструкция
- - АФТ - афишная тумба
- - КУ - коммуникационный указатель
- - ЭКУ - электронно-цифровой коммуникационный указатель
- - РН - рекламный навес в месте ожидания общественного транспорта остановочного пункта

## II. Рекламные конструкции, размещаемые на зданиях, сооружениях

- ★ - МФ - медиафасад
- - РП - рекламная панель на муниципальном остановочном навесе в месте ожидания общественного транспорта остановочного пункта

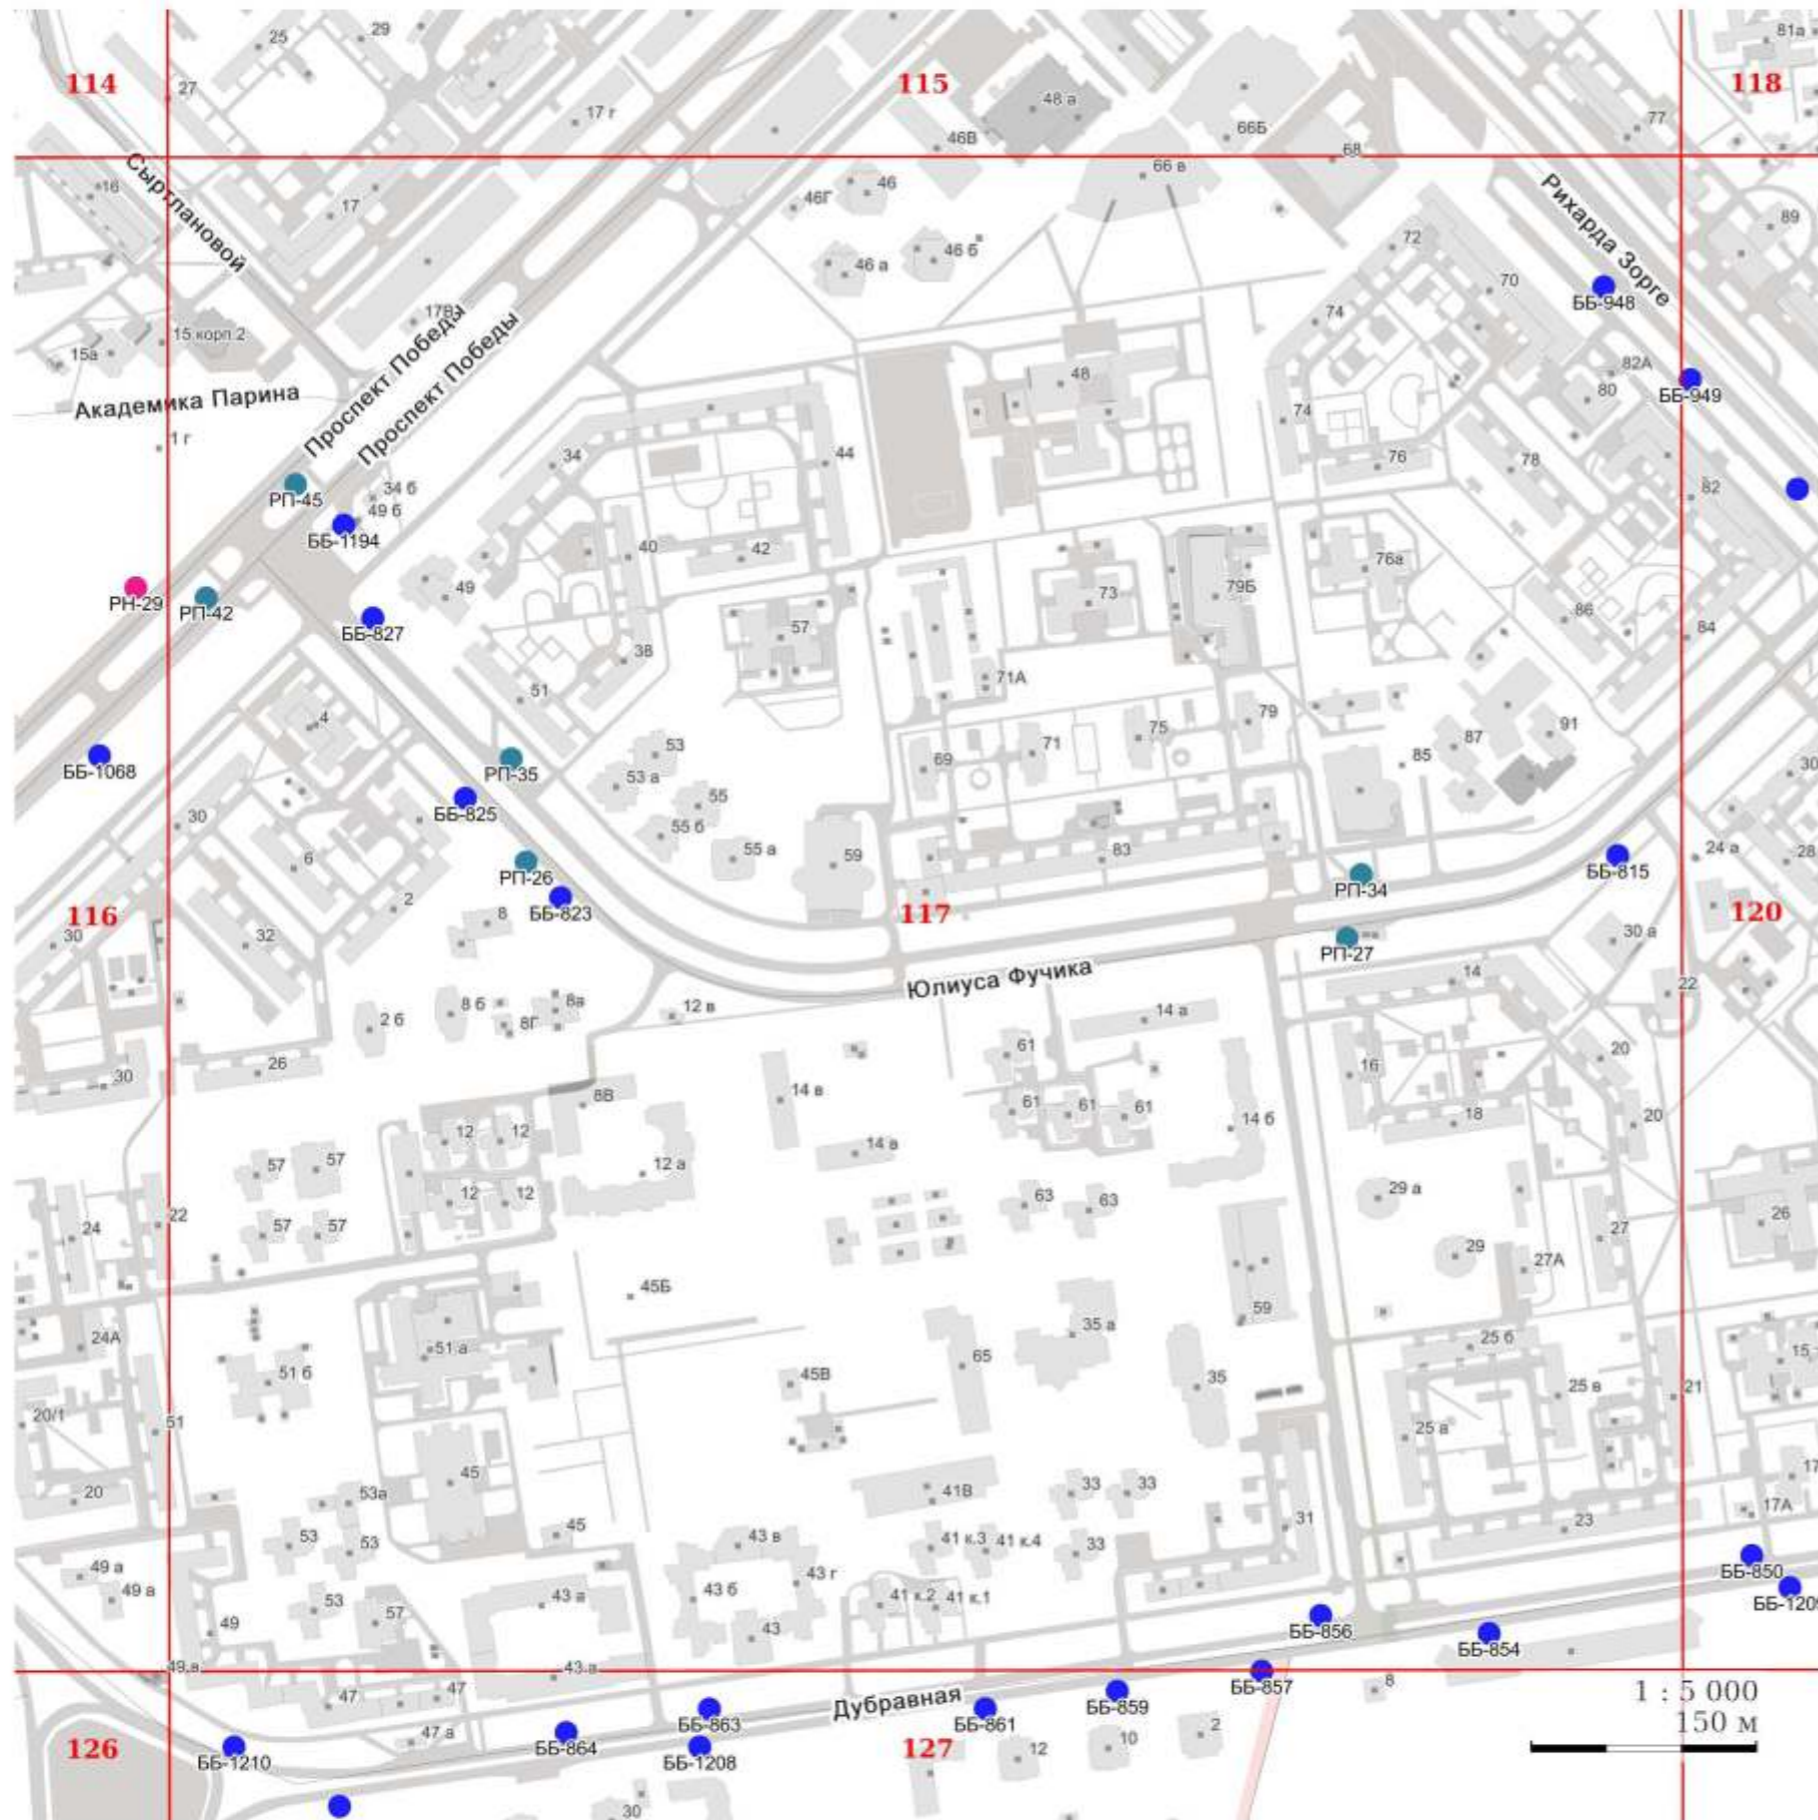

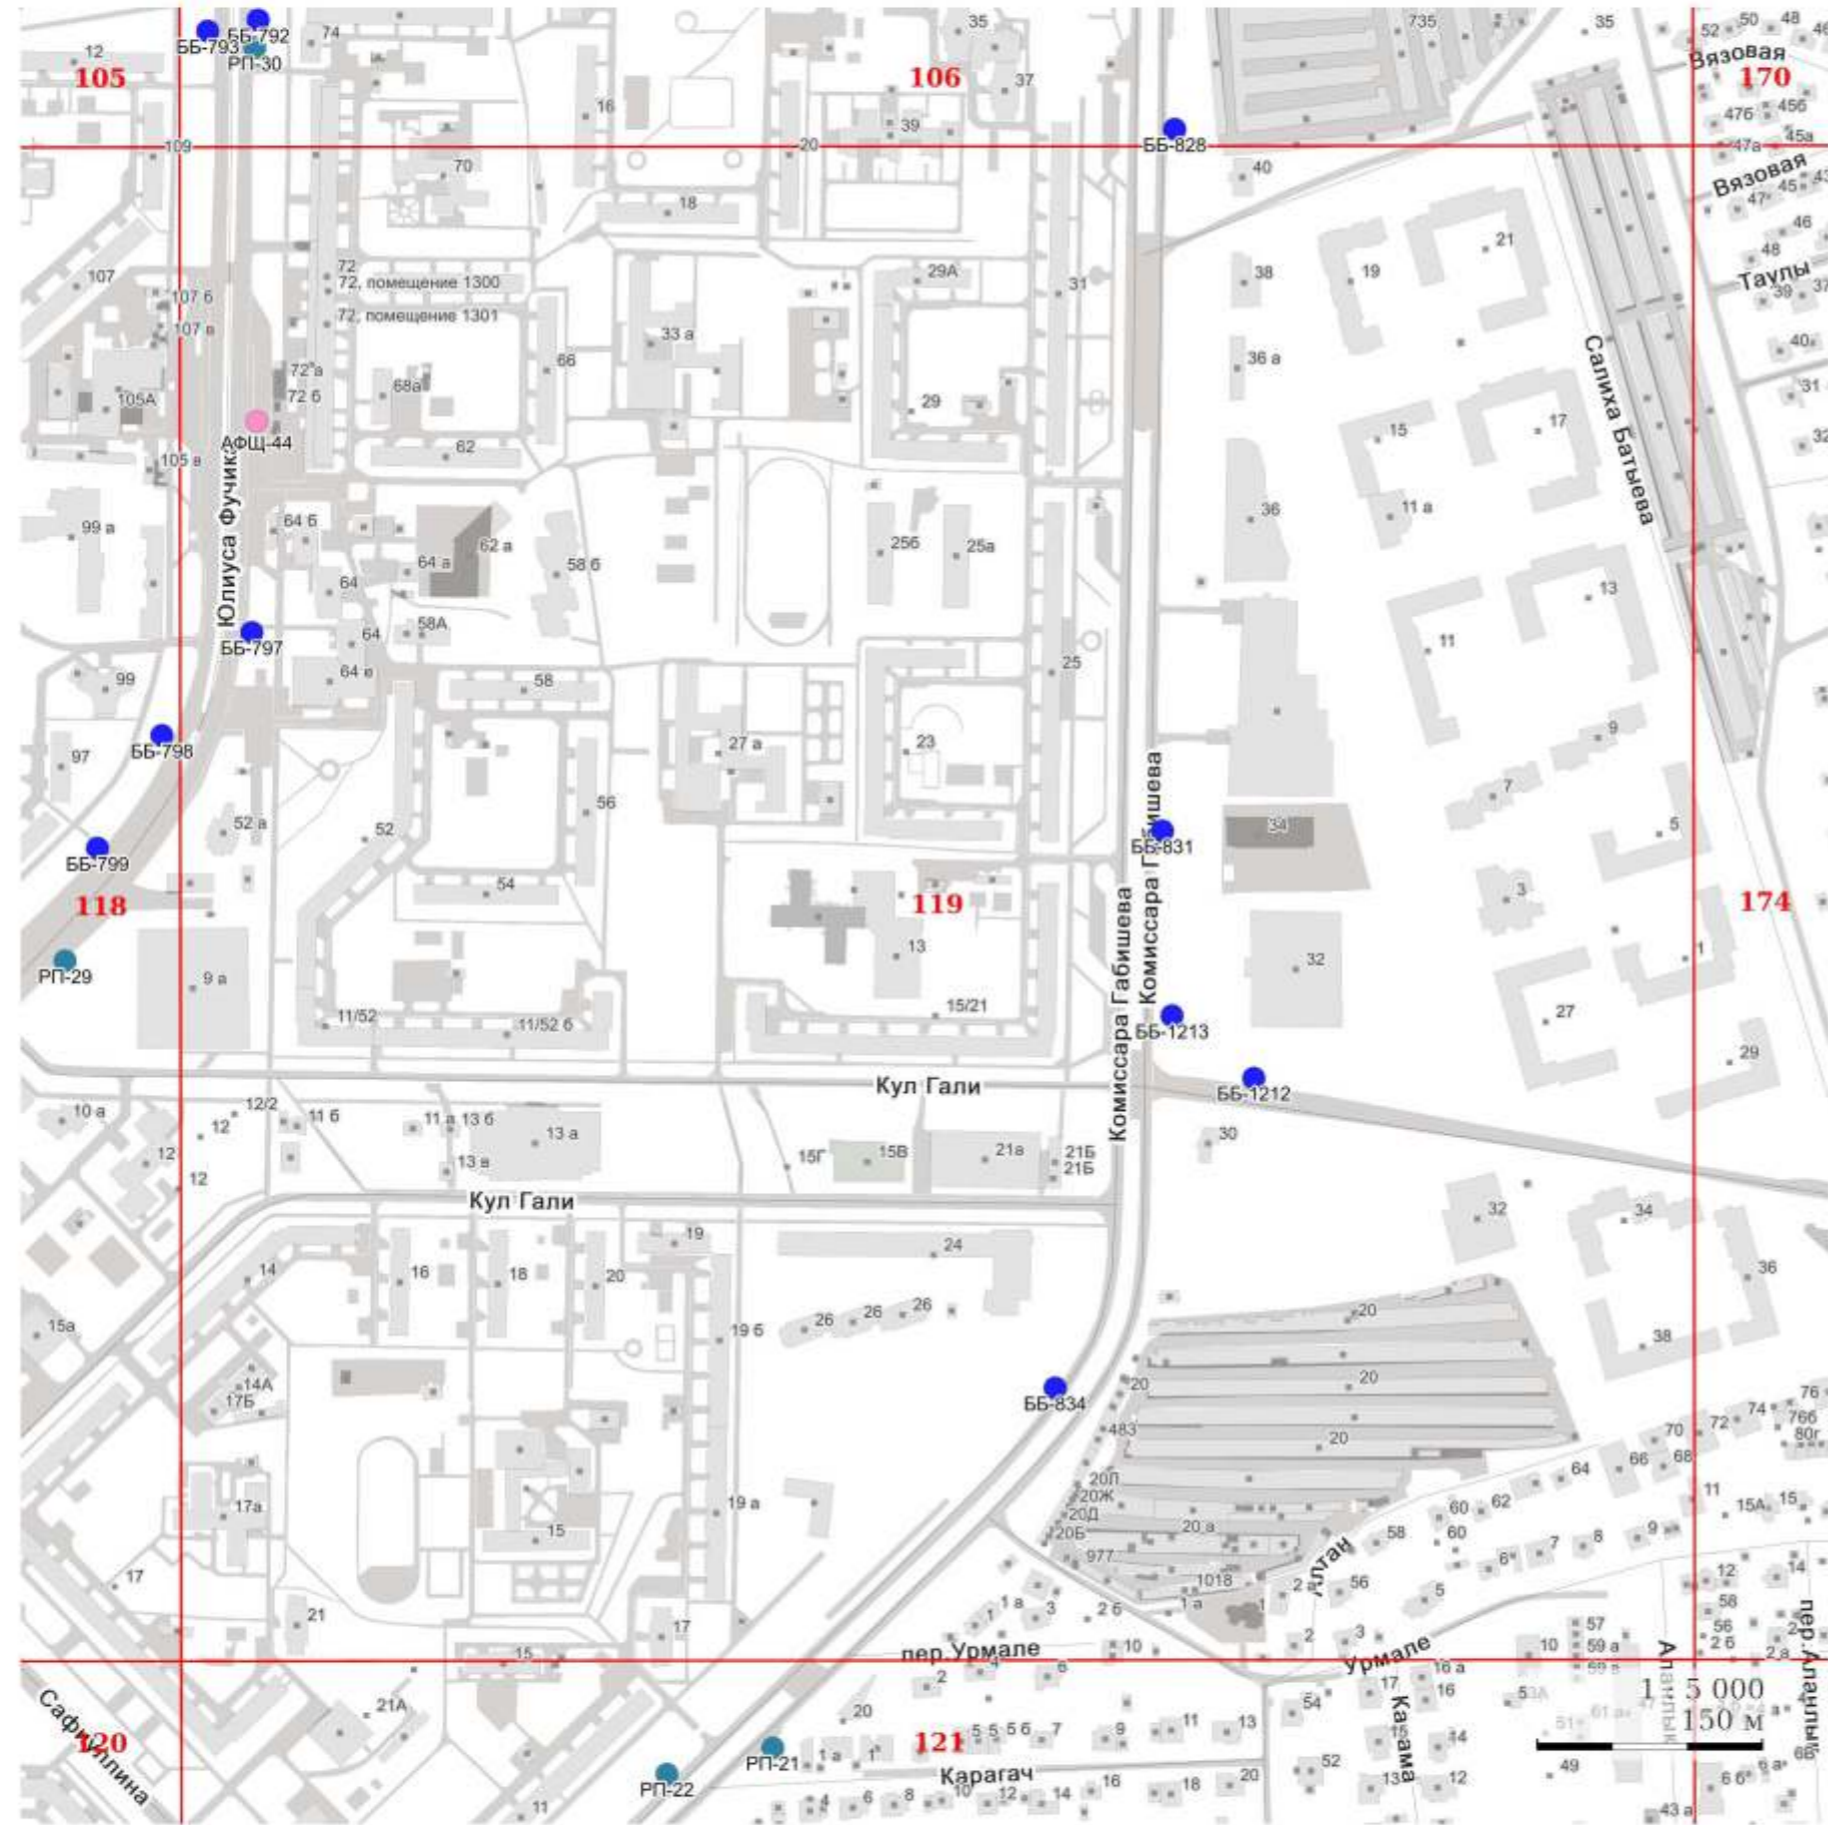

**УСЛОВНЫЕ ОБОЗНАЧЕНИЯ:**

**I. Отдельно стоящие рекламные конструкции**

- - СС - суперсайт
- - СБ - суперборд
- - ББ - еврошит
- - СР - ситиборд
- - ПР - пилларс
- - ПЛ - пилон
- - ПЛО - пилон в составе павильона ожидания общественного транспорта
- - АФЦ - афишная щитовая конструкция
- - АФТ - афишная тумба
- - КУ - коммуникационный указатель
- - ЭКУ - электронно-цифровой коммуникационный указатель
- - РН - рекламный навес в месте ожидания общественного транспорта остановочного пункта

**II. Рекламные конструкции, размещаемые на зданиях, сооружениях**

- ★ - МФ - медиафасад
- - РП - рекламная панель на муниципальном остановочном навесе в месте ожидания общественного транспорта остановочного пункта


## УСЛОВНЫЕ ОБОЗНАЧЕНИЯ:


## I. Отдельно стоящие рекламные конструкции

- - СС - суперсайт
- - СБ - суперборд
- - ББ - еврошит
- - СР - ситиборд
- - ПР - пилларс
- - ПЛ - пилон
- - ПЛО - пилон в составе павильона ожидания общественного транспорта
- - АФЦ - афишная щитовая конструкция
- - АФТ - афишная тумба
- - КУ - коммуникационный указатель
- - ЭКУ - электронно-цифровой коммуникационный указатель
- - РН - рекламный навес в месте ожидания общественного транспорта остановочного пункта

## II. Рекламные конструкции, размещаемые на зданиях, сооружениях

- ★ - МФ - медиафасад
- - РП - рекламная панель на муниципальном остановочном навесе в месте ожидания общественного транспорта остановочного пункта

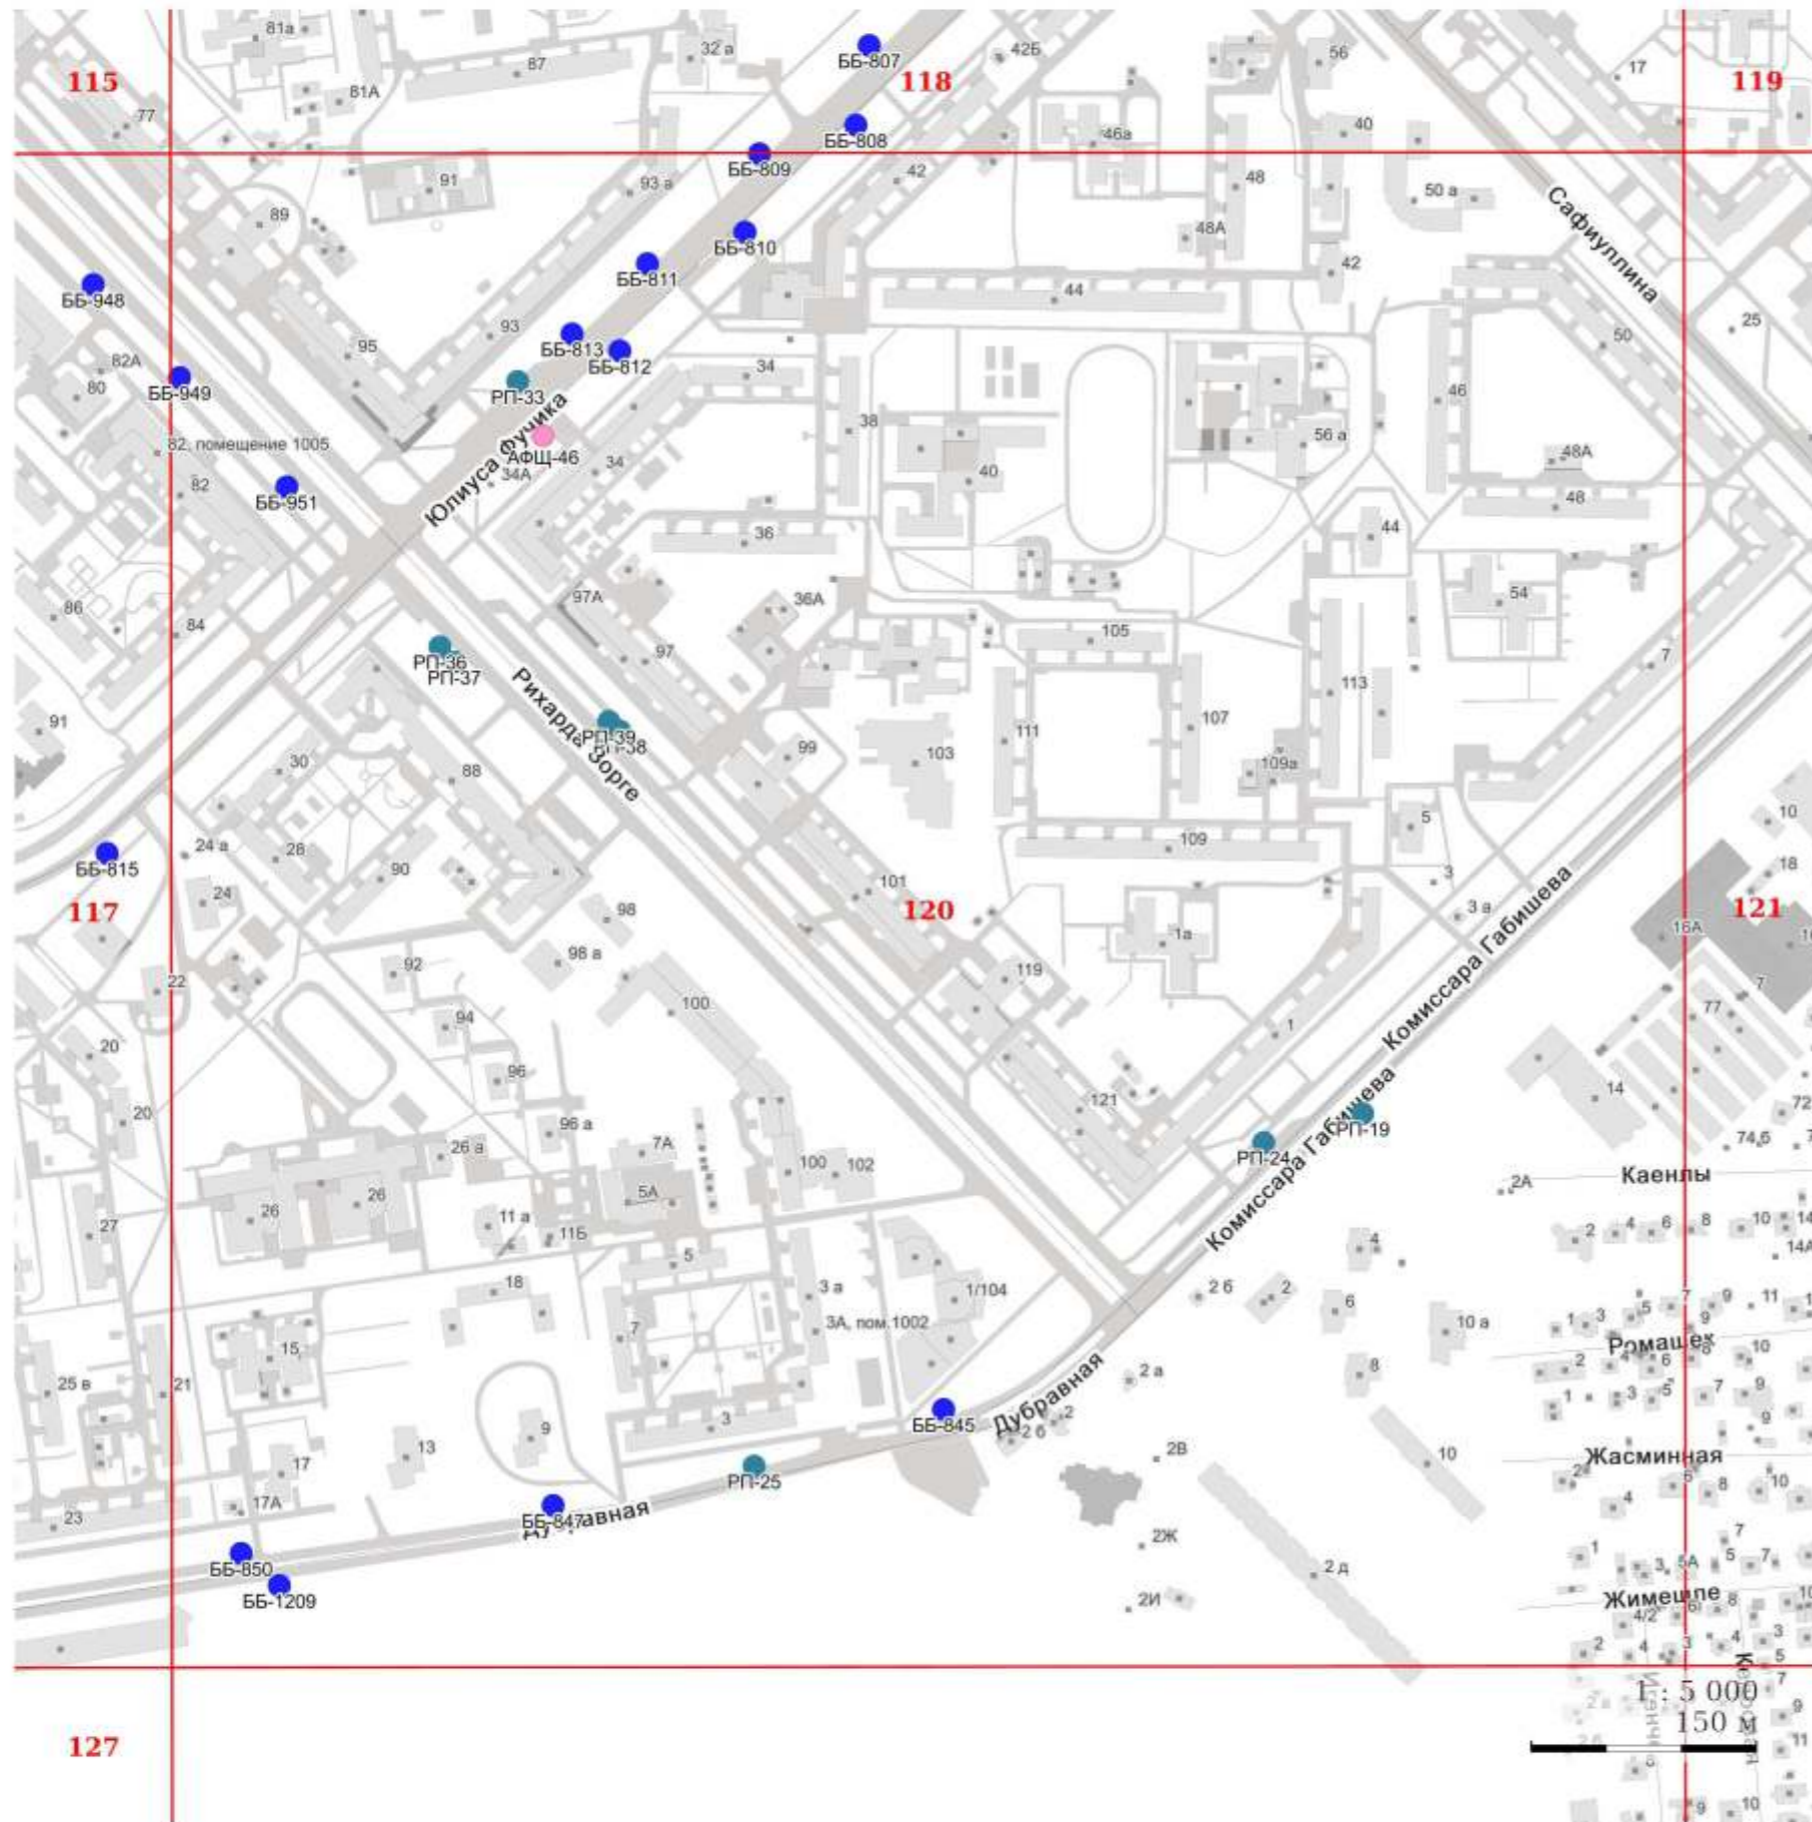

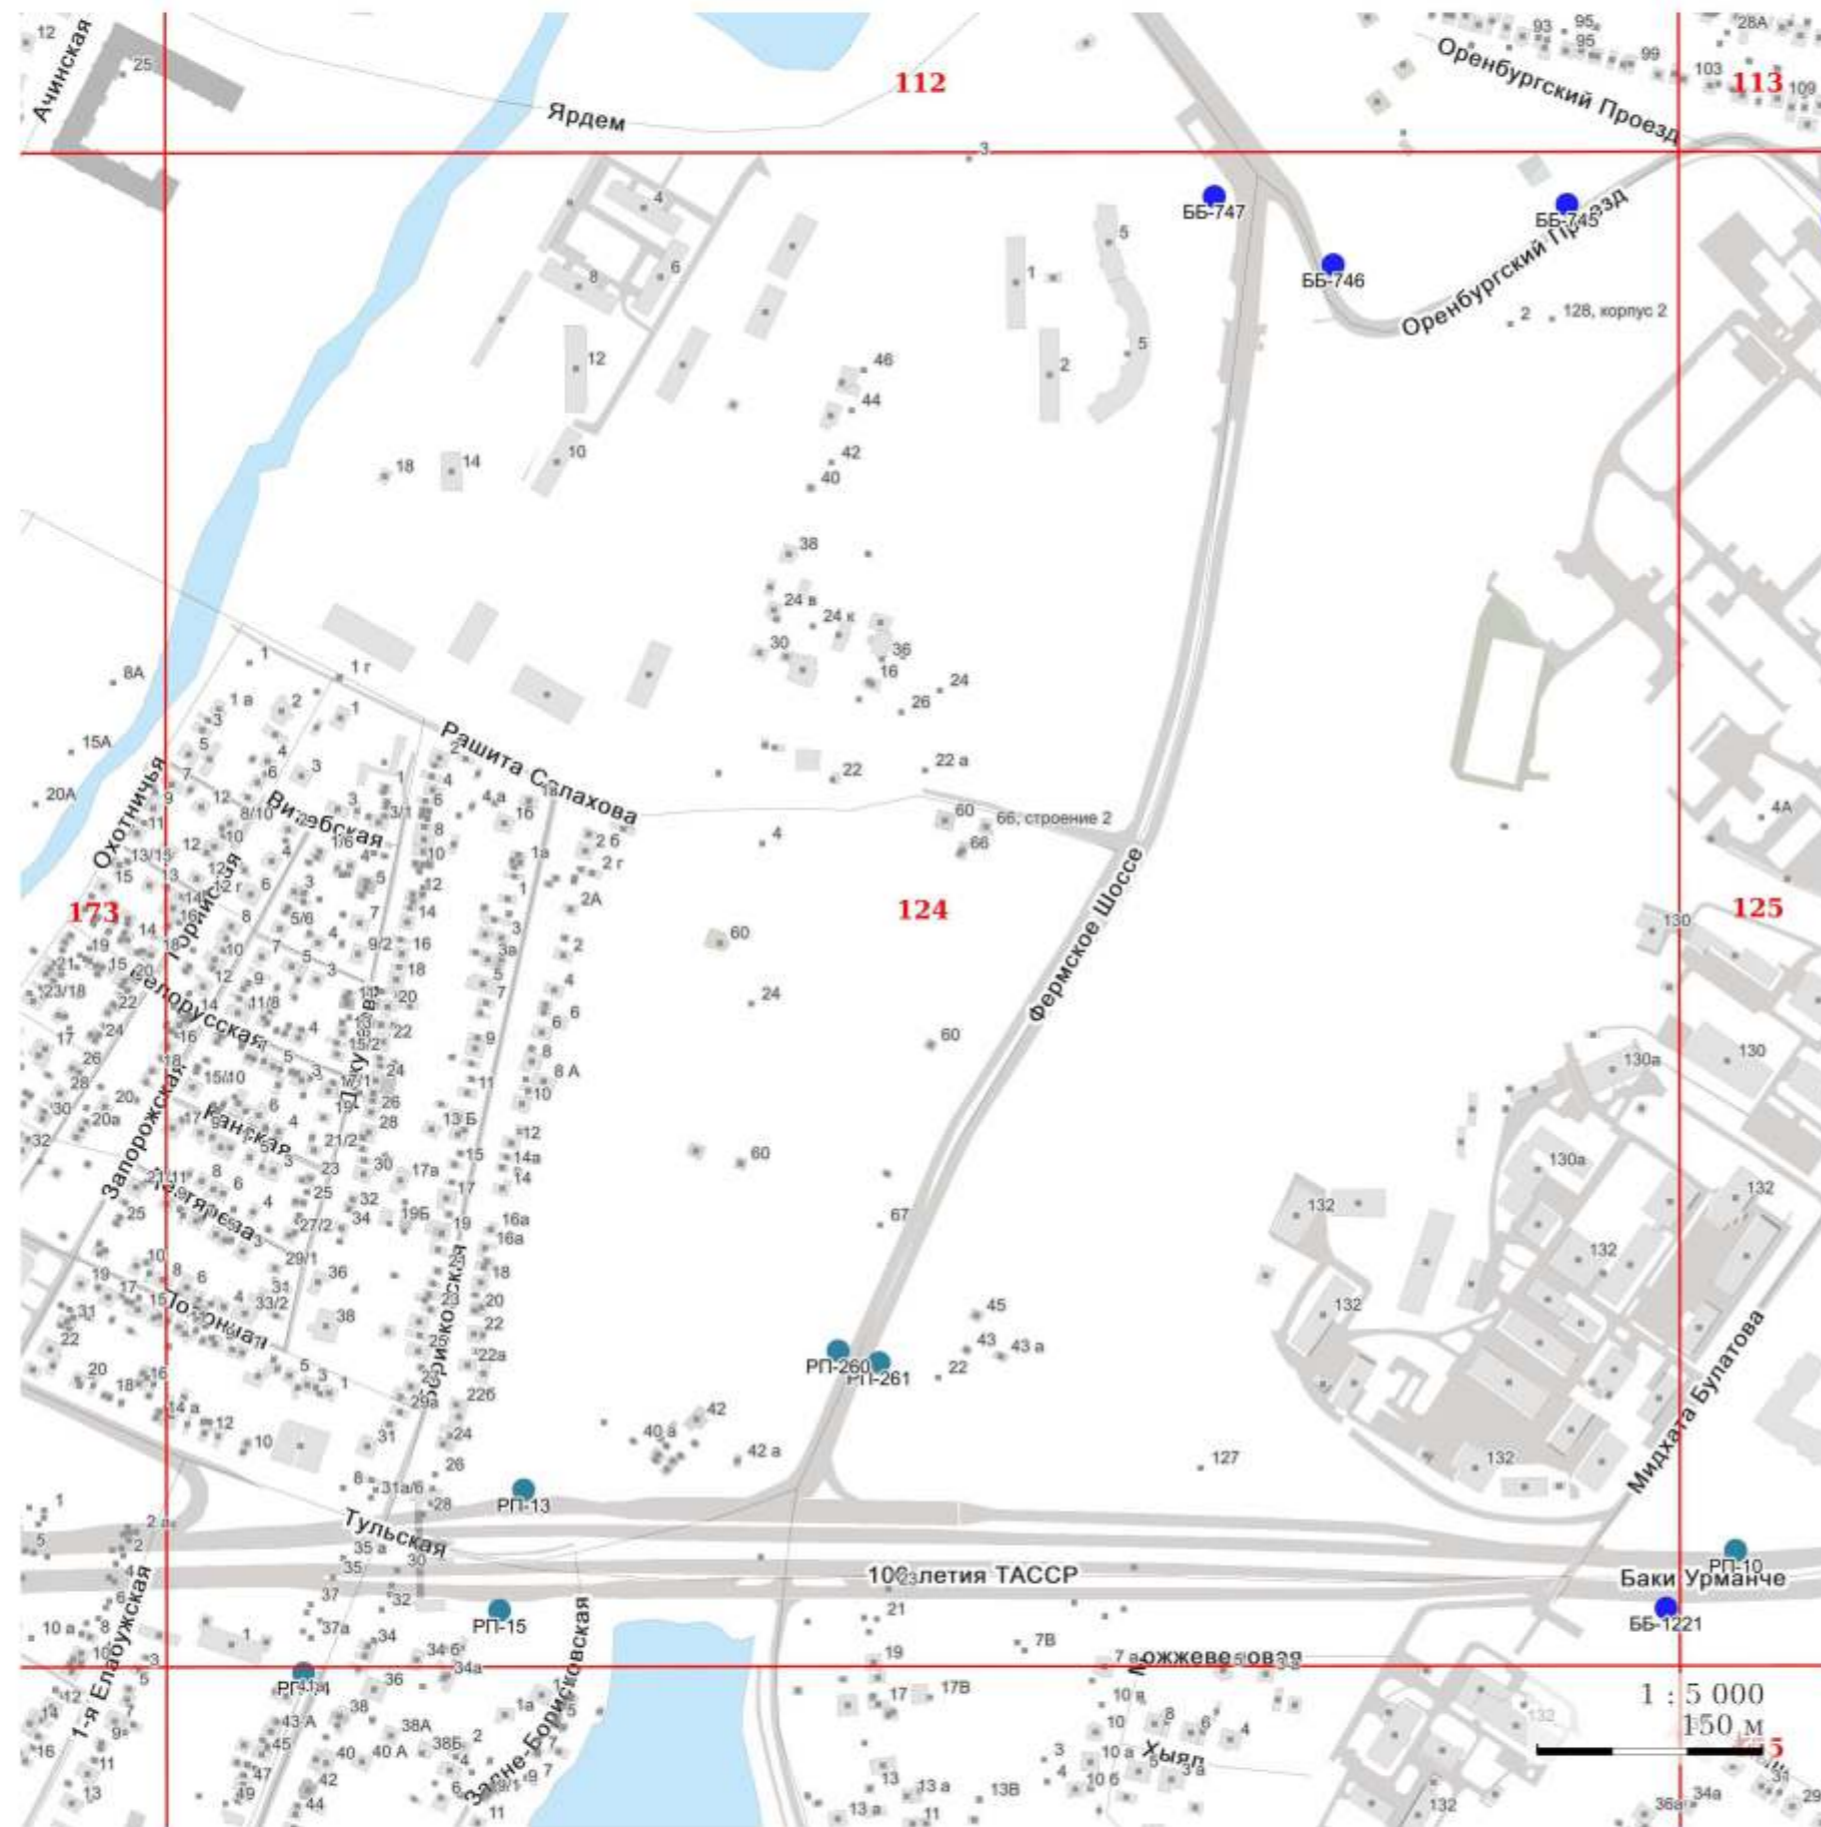


## УСЛОВНЫЕ ОБОЗНАЧЕНИЯ:

### I. Отдельно стоящие рекламные конструкции

- - СС - суперсайт
- - СБ - суперборд
- - ББ - еврошит
- - СР - ситиборд
- - ПР - пилларс
- - ПЛ - пилон
- - ПЛО - пилон в составе павильона ожидания общественного транспорта
- - АФЦ - афишная щитовая конструкция
- - АФТ - афишная тумба
- - КУ - коммуникационный указатель
- - ЭКУ - электронно-цифровой коммуникационный указатель
- - РН - рекламный навес в месте ожидания общественного транспорта остановочного пункта

### II. Рекламные конструкции, размещаемые на зданиях, сооружениях

- ★ - МФ - медиафасад
- - РП - рекламная панель на муниципальном остановочном навесе в месте ожидания общественного транспорта остановочного пункта

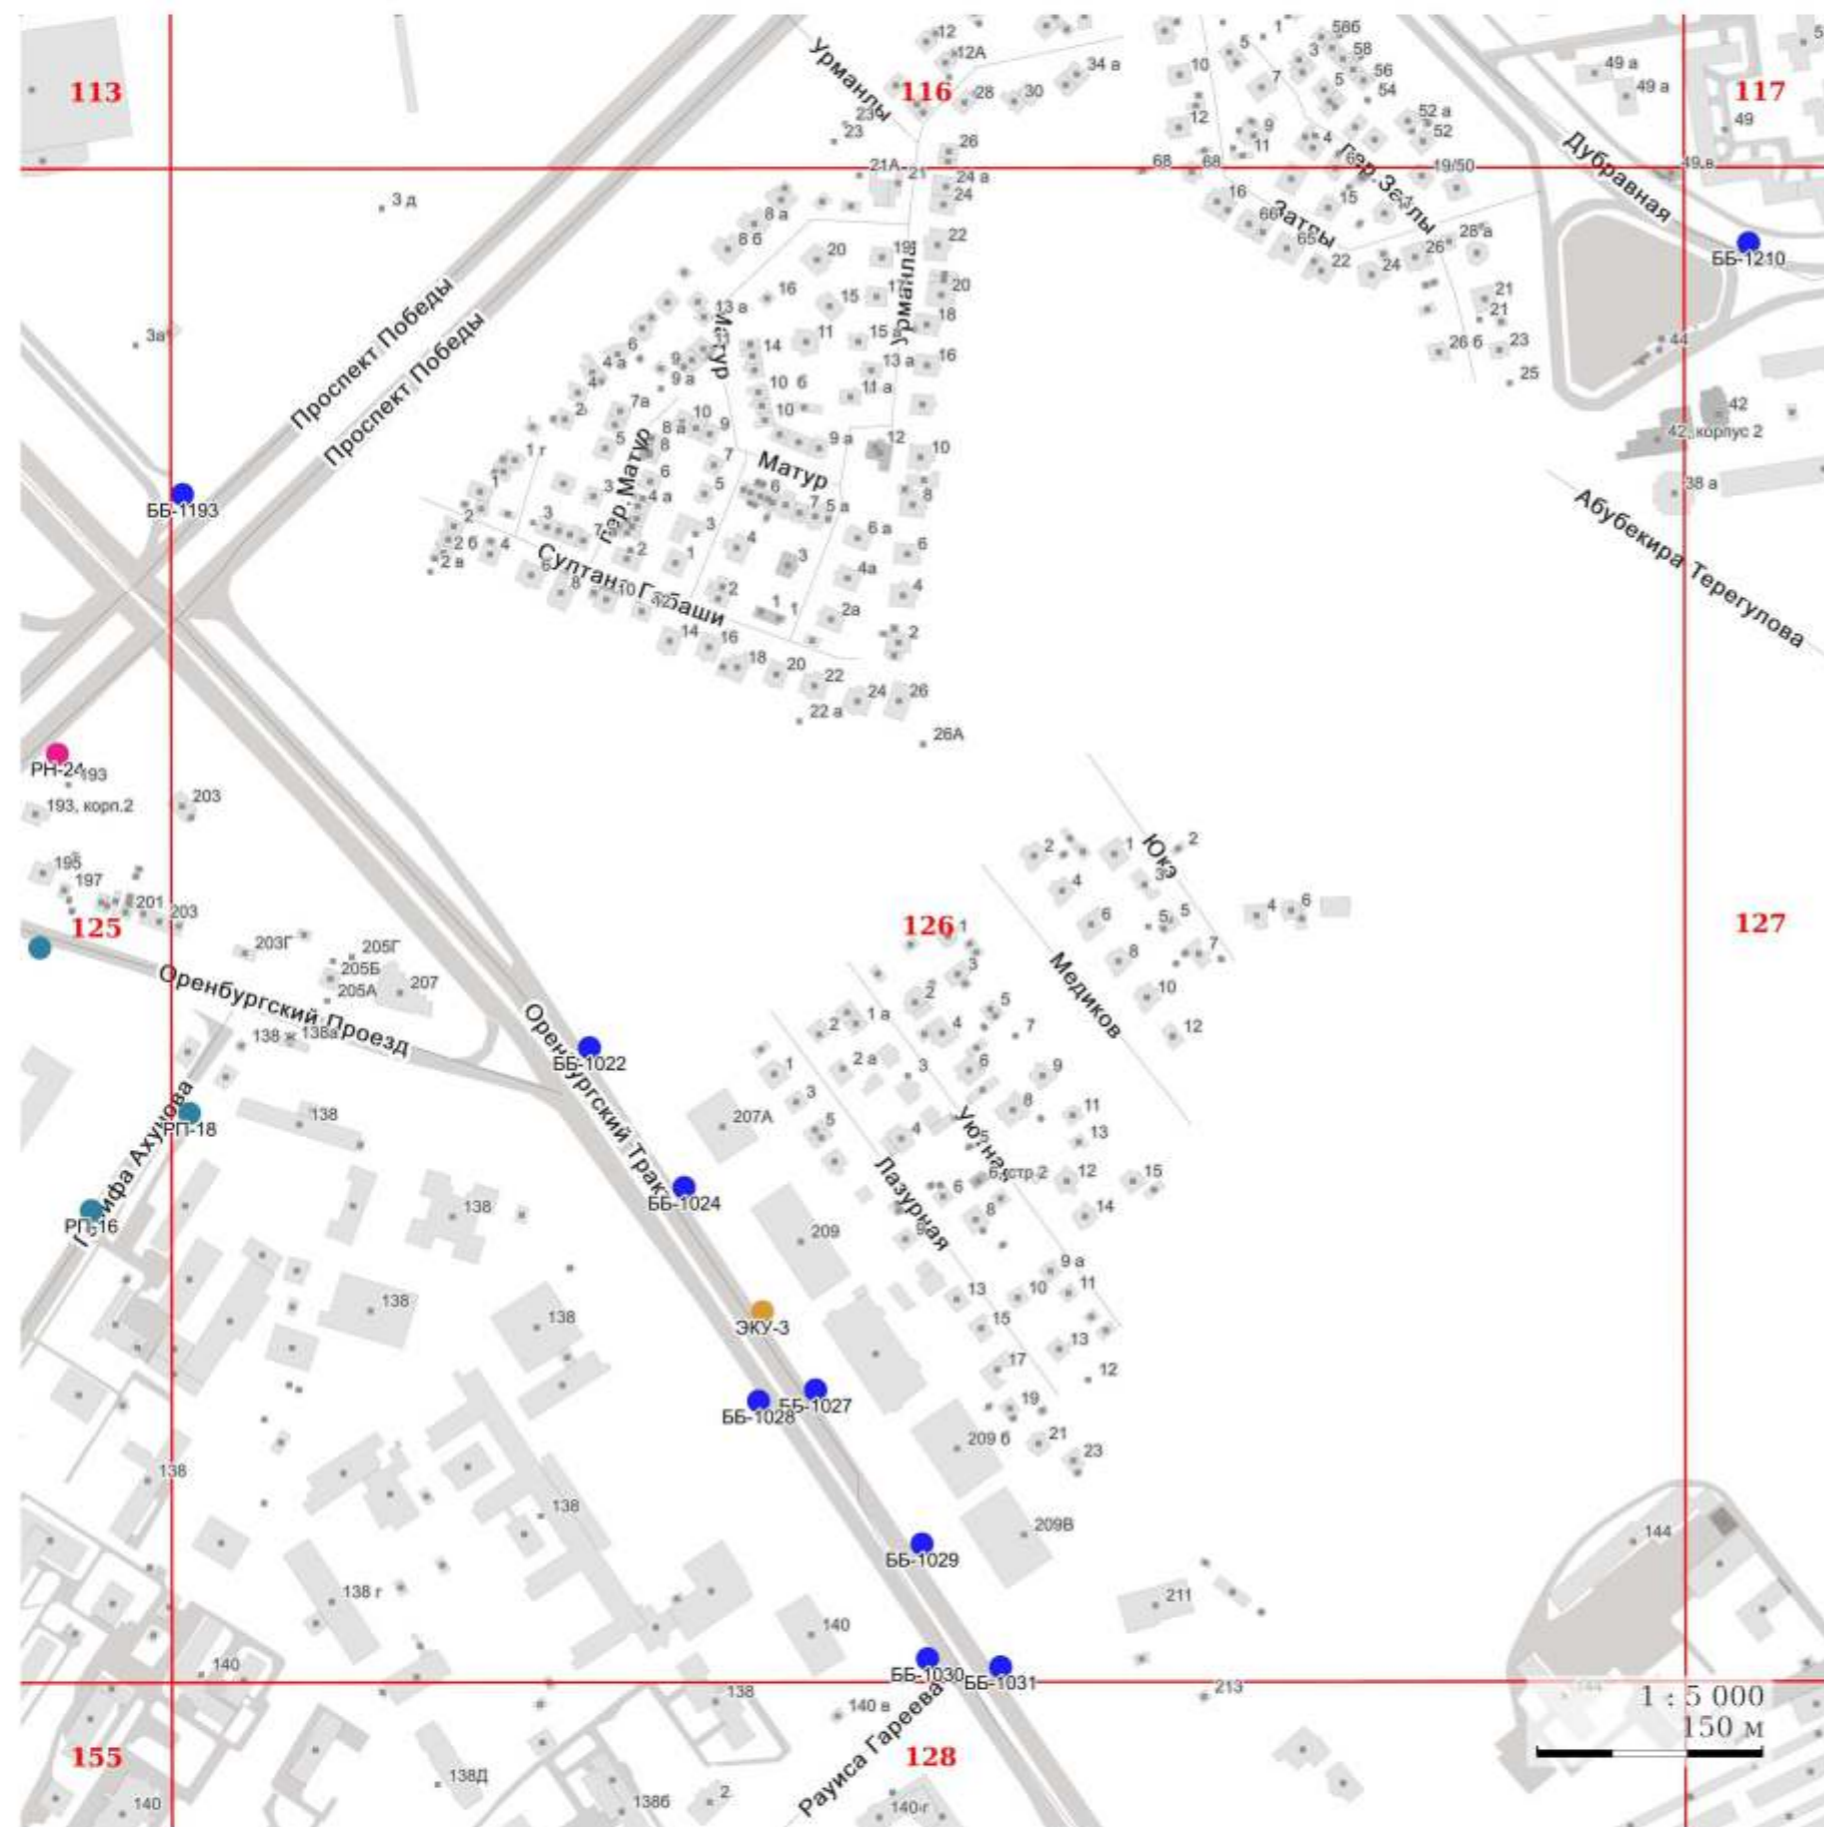


## УСЛОВНЫЕ ОБОЗНАЧЕНИЯ:

### I. Отдельно стоящие рекламные конструкции

- - СС - суперсайт
- - СБ - суперборд
- - ББ - еврошит
- - СР - ситиборд
- - ПР - пилларс
- - ПЛ - пилон
- - ПЛО - пилон в составе павильона ожидания общественного транспорта
- - АФЦ - афишная щитовая конструкция
- - АФТ - афишная тумба
- - КУ - коммуникационный указатель
- - ЭКУ - электронно-цифровой коммуникационный указатель
- - РН - рекламный навес в месте ожидания общественного транспорта остановочного пункта

### II. Рекламные конструкции, размещаемые на зданиях, сооружениях

- ★ - МФ - медиафасад
- - РП - рекламная панель на муниципальном остановочном навесе в месте ожидания общественного транспорта остановочного пункта

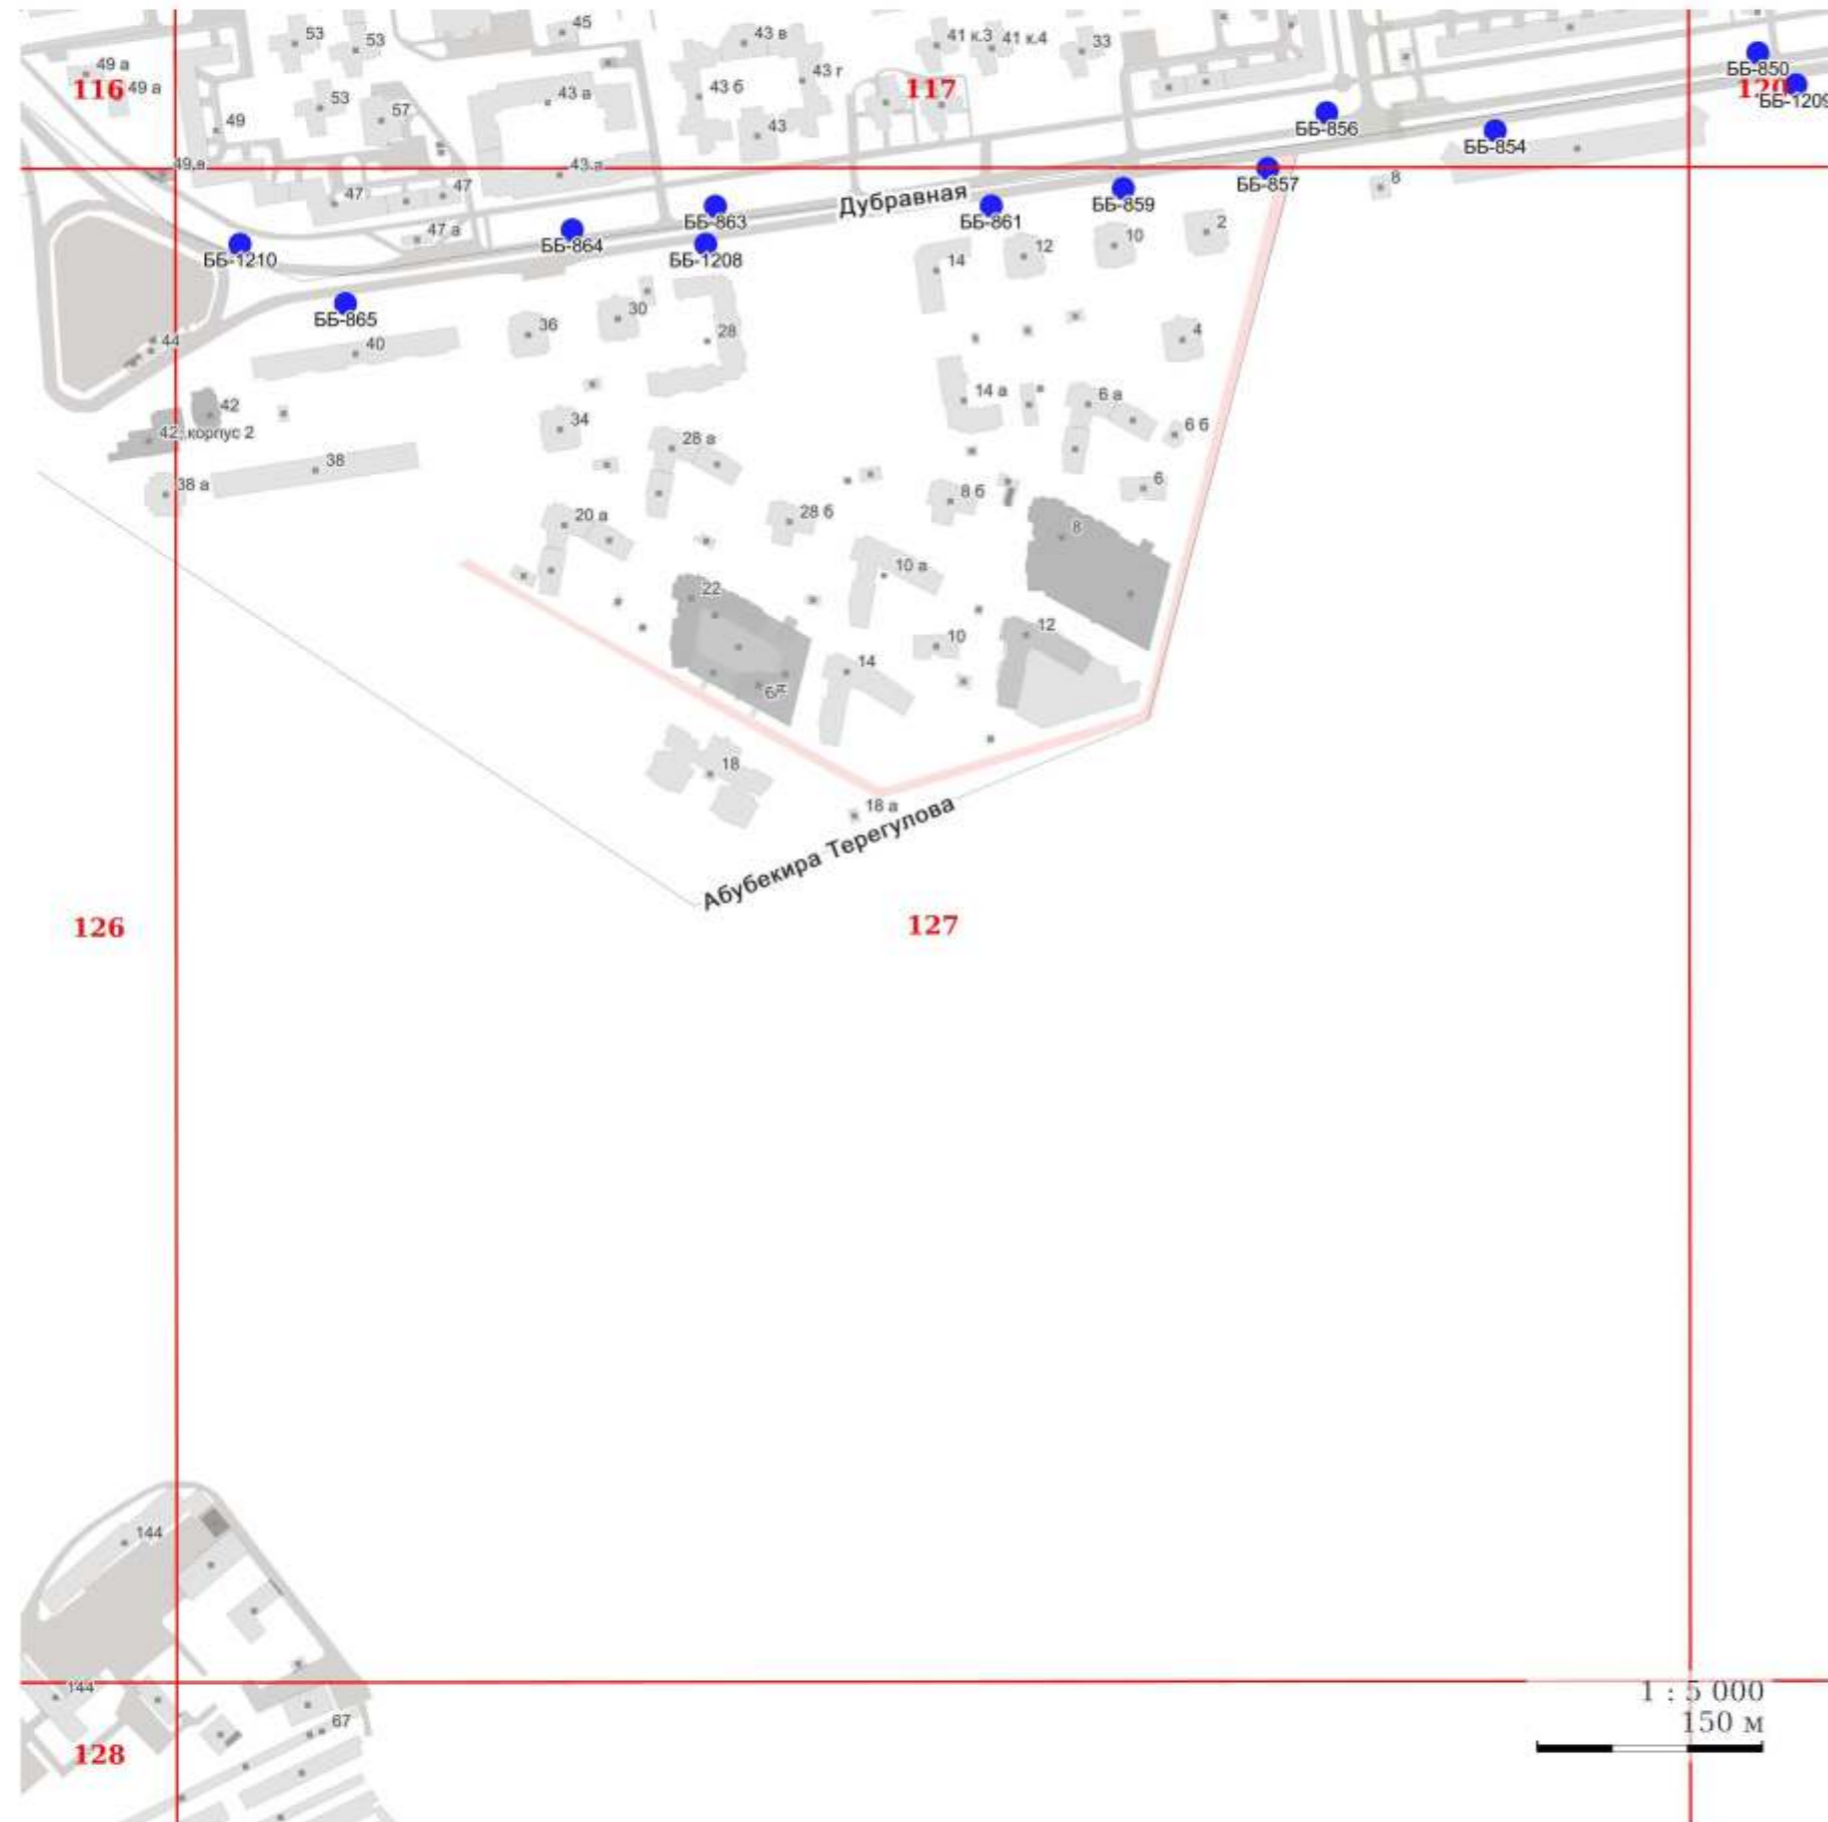


## УСЛОВНЫЕ ОБОЗНАЧЕНИЯ:

### I. Отдельно стоящие рекламные конструкции

- - СС - суперсайт
- - СБ - суперборд
- - ББ - еврошит
- - СР - ситиборд
- - ПР - пилярс
- - ПЛ - пилон
- - ПЛО - пилон в составе павильона ожидания общественного транспорта
- - АФЩ - афишная щитовая конструкция
- - АФТ - афишная тумба
- - КУ - коммуникационный указатель
- - ЭКУ - электронно-цифровой коммуникационный указатель
- - РН - рекламный навес в месте ожидания общественного транспорта остановочного пункта

### II. Рекламные конструкции, размещаемые на зданиях, сооружениях

- ★ - МФ - медиафасад
- - РП - рекламная панель на муниципальном остановочном навесе в месте ожидания общественного транспорта остановочного пункта

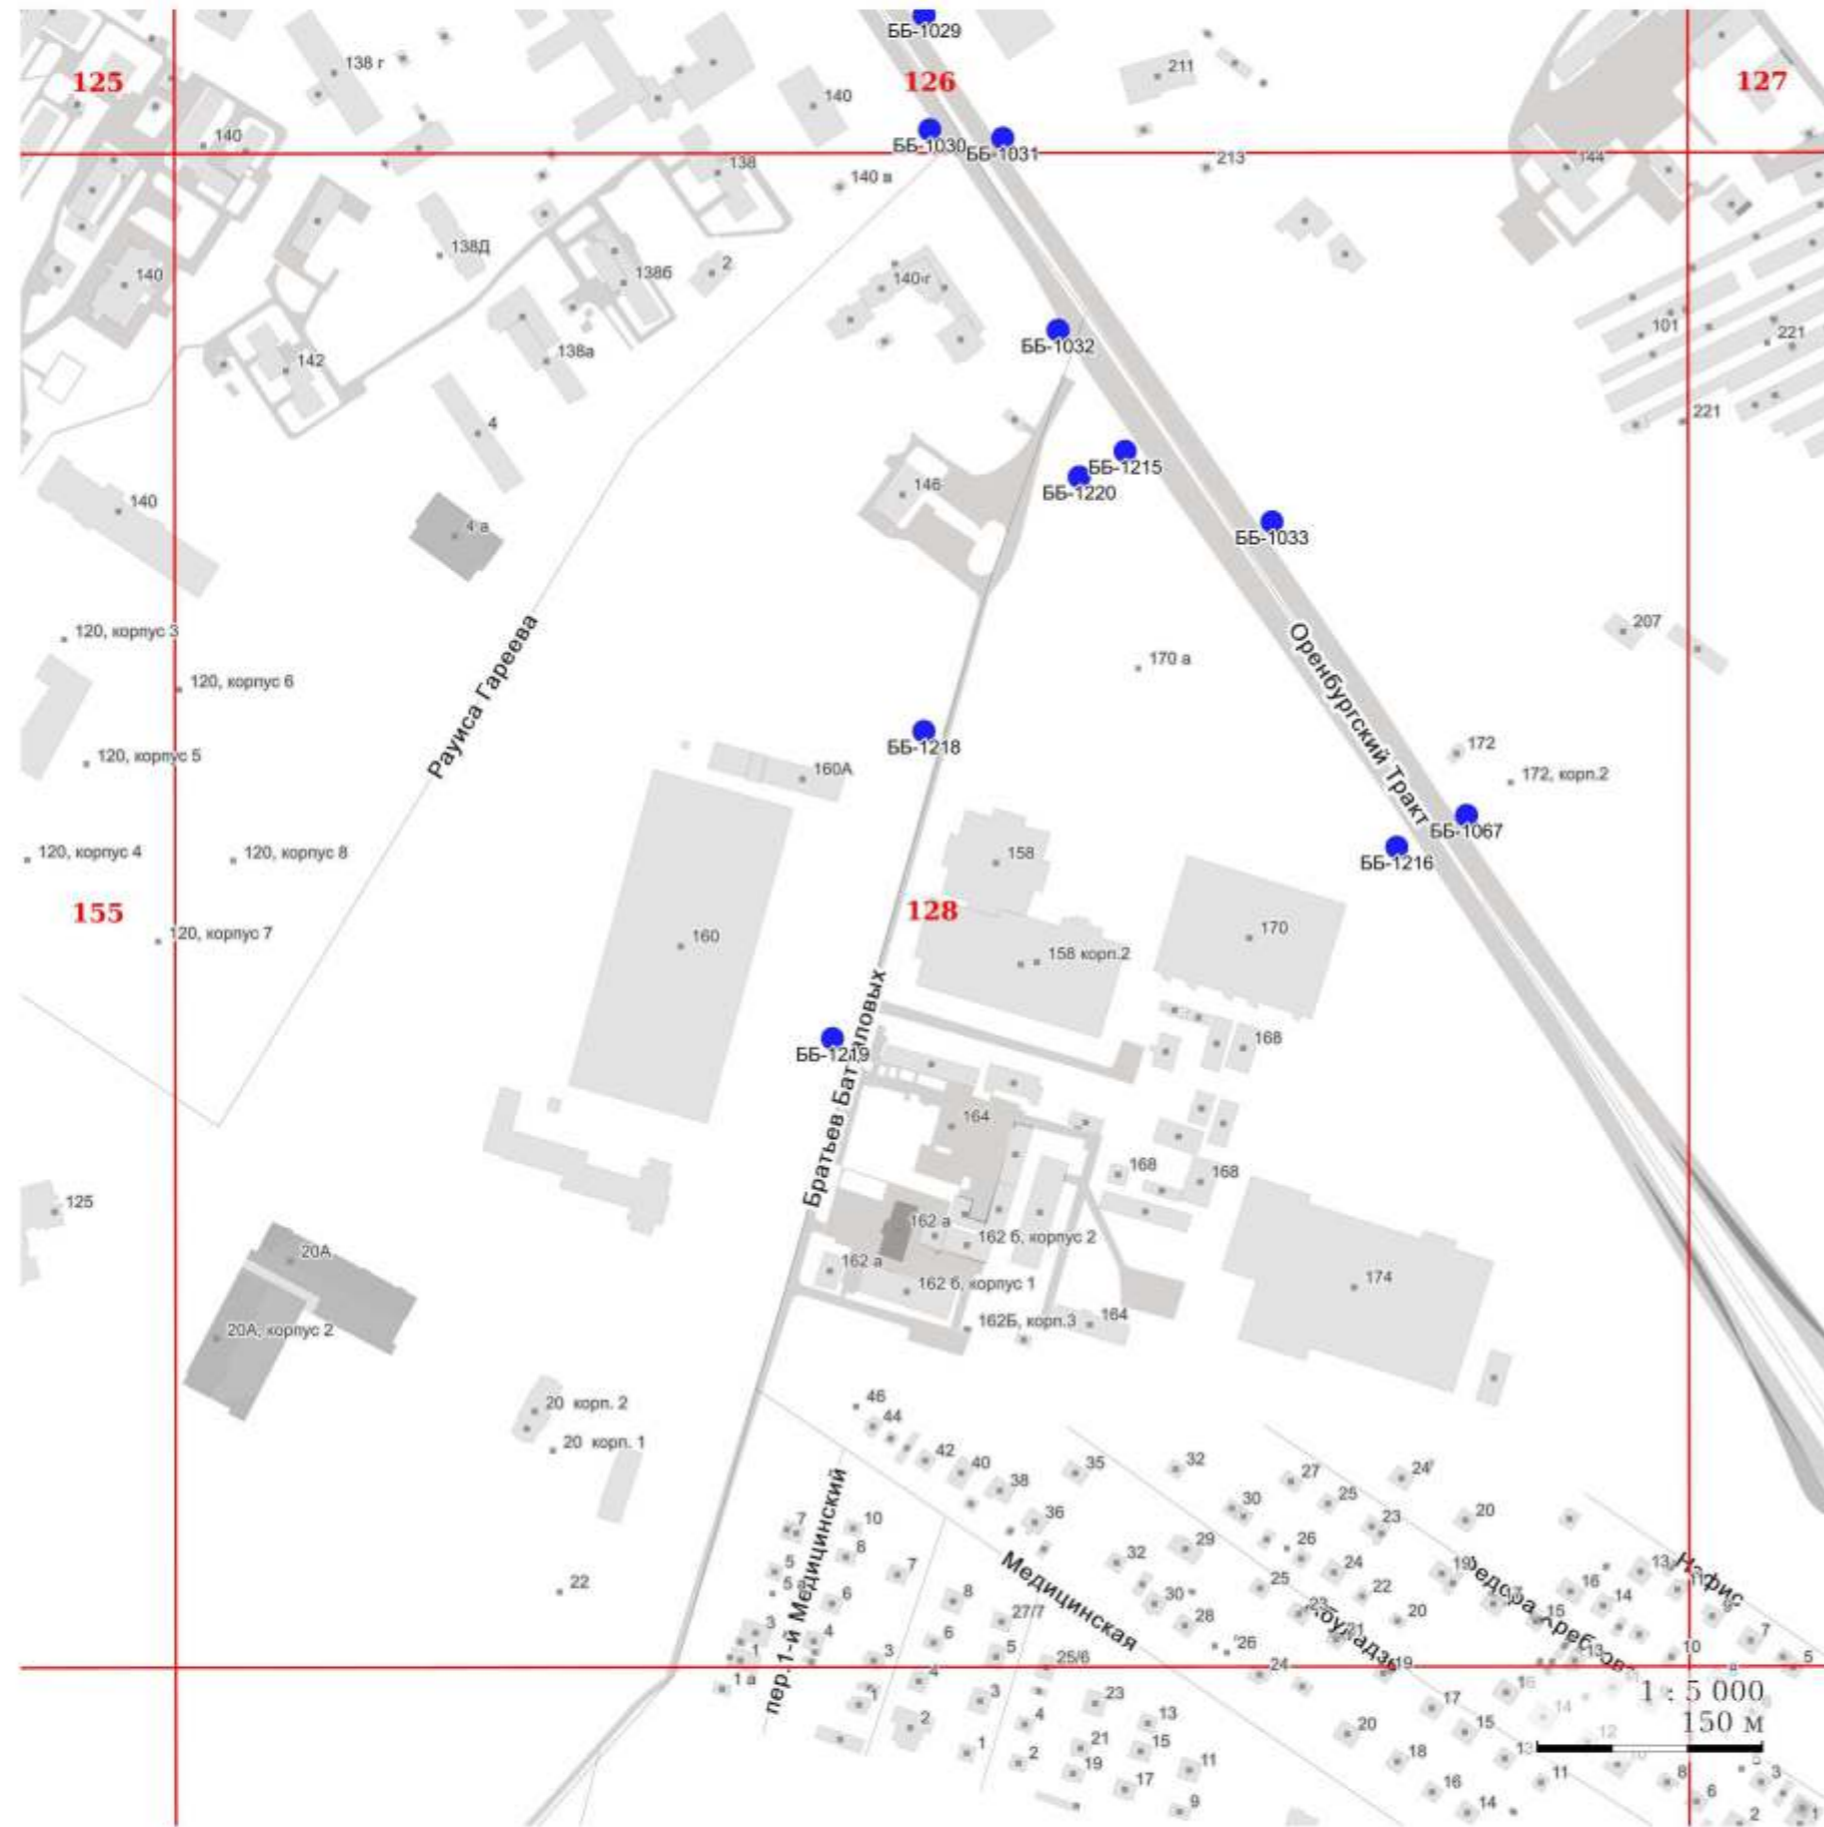

## УСЛОВНЫЕ ОБОЗНАЧЕНИЯ:

### I. Отдельно стоящие рекламные конструкции

- - СС - суперсайт
- - СБ - суперборд
- - ББ - еврошит
- - СР - ситиборд
- - ПР - пилларс
- - ПЛ - пилон
- - ПЛО - пилон в составе павильона ожидания общественного транспорта
- - АФЦ - афишная щитовая конструкция
- - АФТ - афишная тумба
- - КУ - коммуникационный указатель
- - ЭКУ - электронно-цифровой коммуникационный указатель
- - РН - рекламный навес в месте ожидания общественного транспорта остановочного пункта

### II. Рекламные конструкции, размещаемые на зданиях, сооружениях

- ★ - МФ - медиафасад
- - РП - рекламная панель на муниципальном остановочном навесе в месте ожидания общественного транспорта остановочного пункта


## УСЛОВНЫЕ ОБОЗНАЧЕНИЯ:


## I. Отдельно стоящие рекламные конструкции

- - СС - суперсайт
- - СБ - суперборд
- - ББ - еврошит
- - СР - ситиборд
- - ПР - пилларс
- - ПЛ - пилон
- - ПЛО - пилон в составе павильона ожидания общественного транспорта
- - АФЦ - афишная щитовая конструкция
- - АФТ - афишная тумба
- - КУ - коммуникационный указатель
- - ЭКУ - электронно-цифровой коммуникационный указатель
- - РН - рекламный навес в месте ожидания общественного транспорта остановочного пункта

## II. Рекламные конструкции, размещаемые на зданиях, сооружениях

- ★ - МФ - медиафасад
- - РП - рекламная панель на муниципальном остановочном навесе в месте ожидания общественного транспорта остановочного пункта

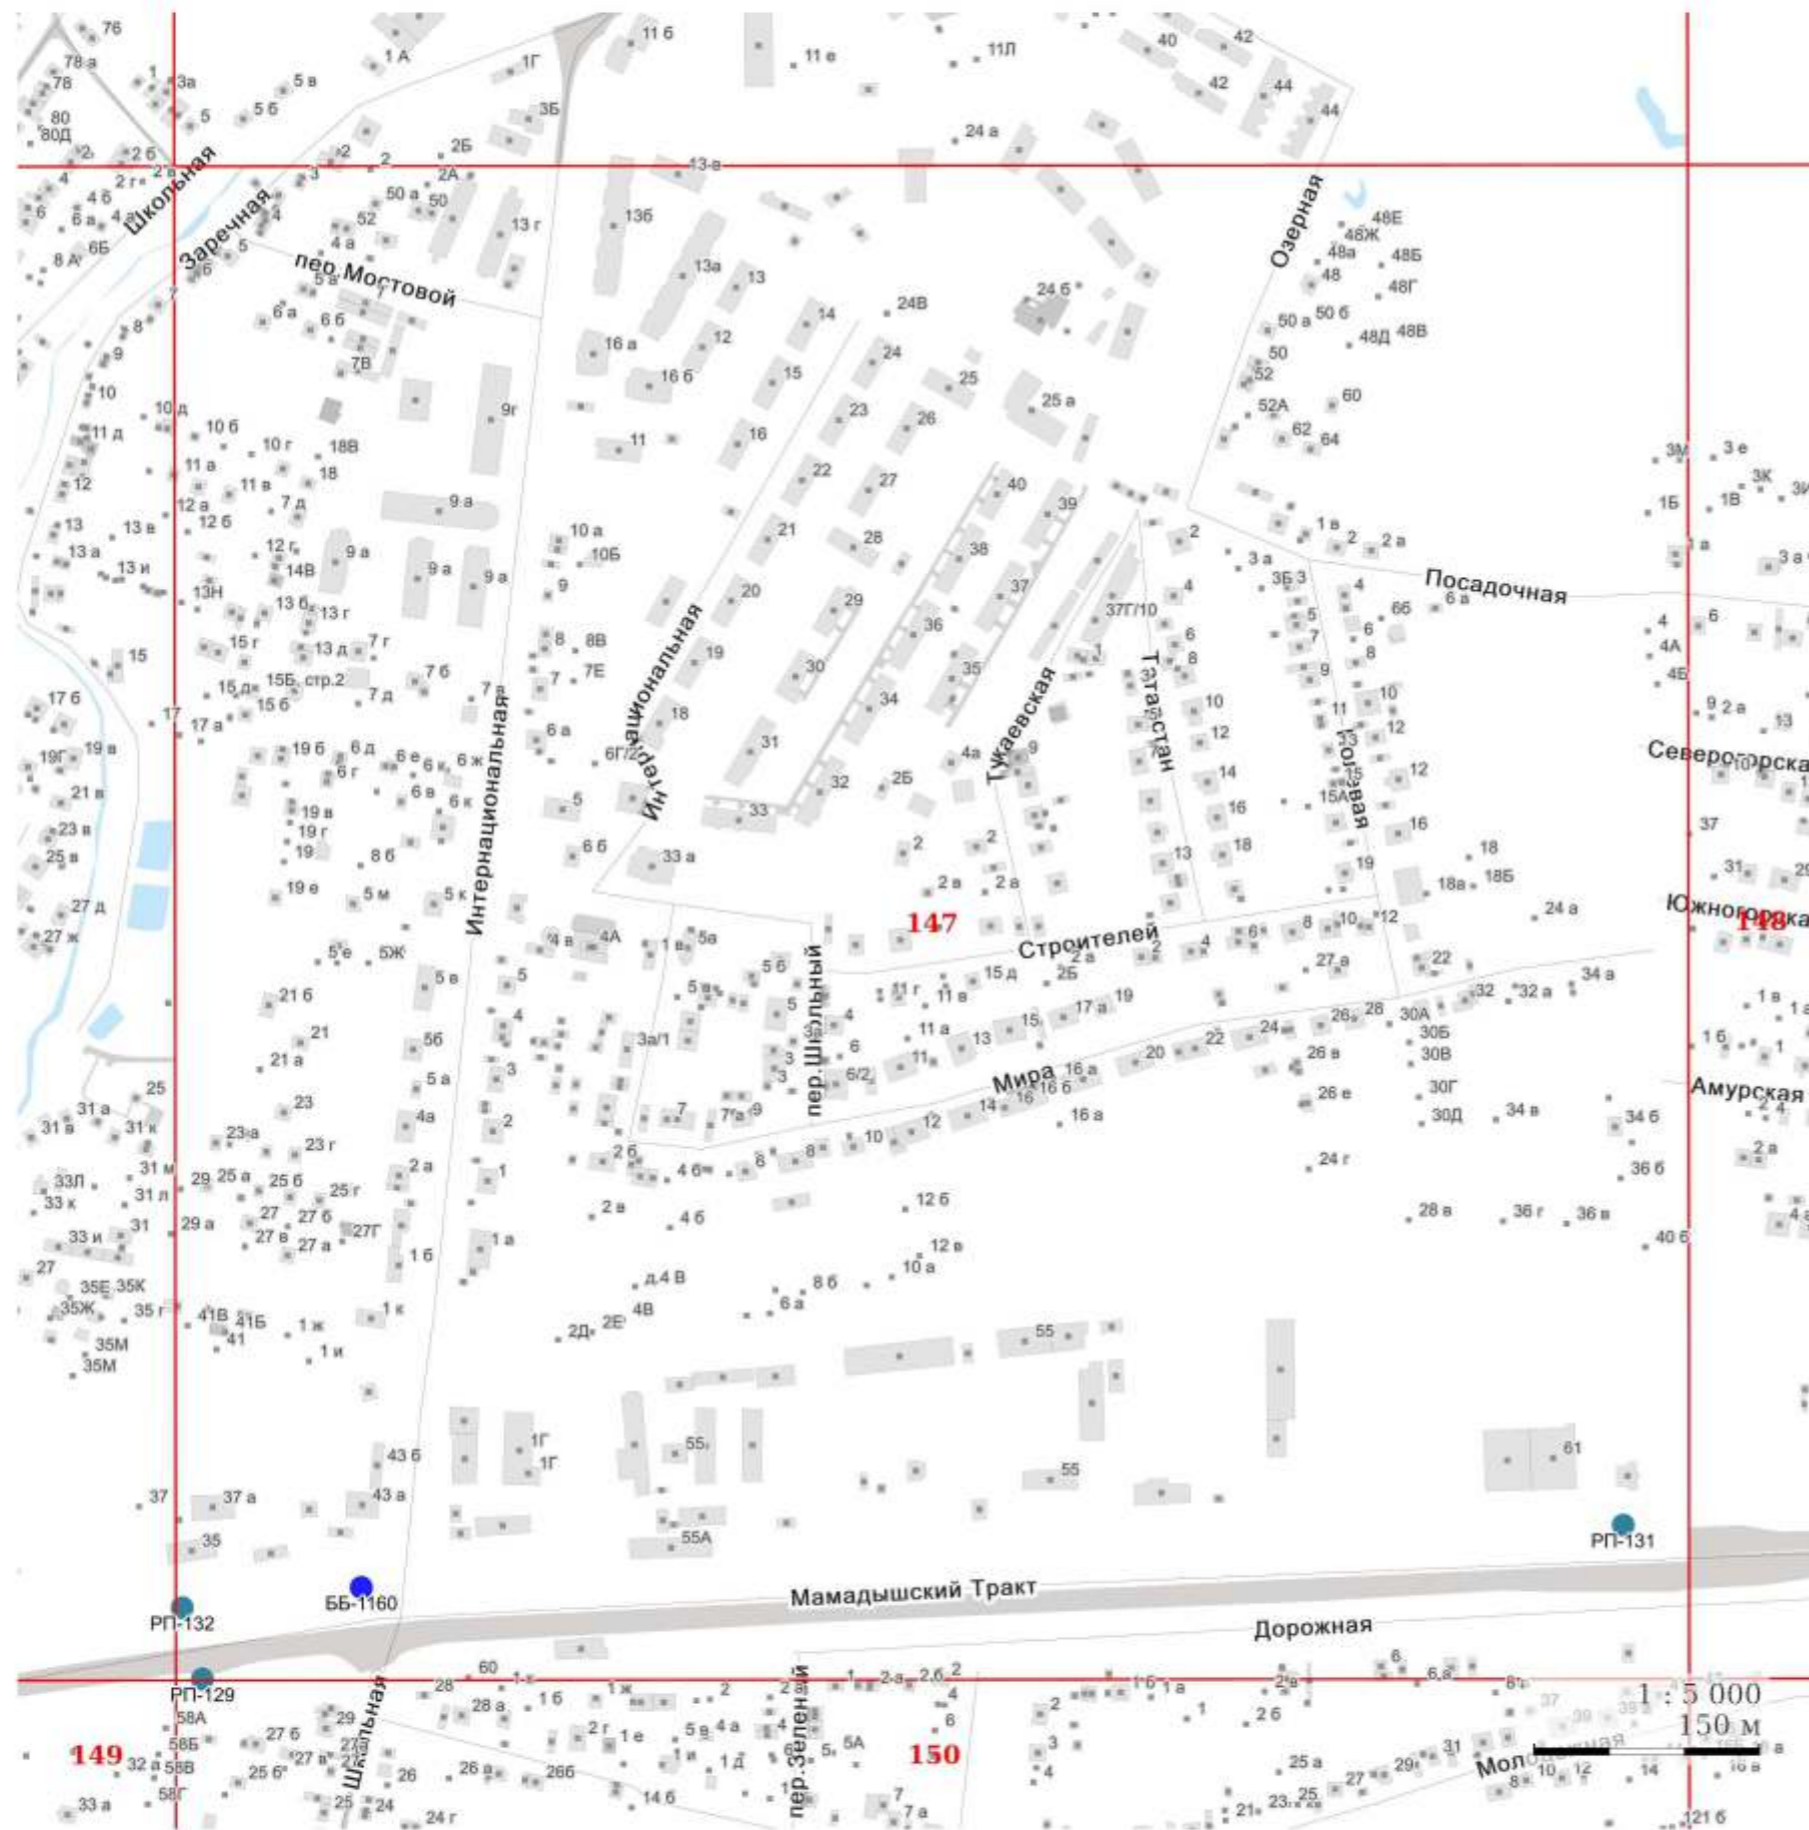

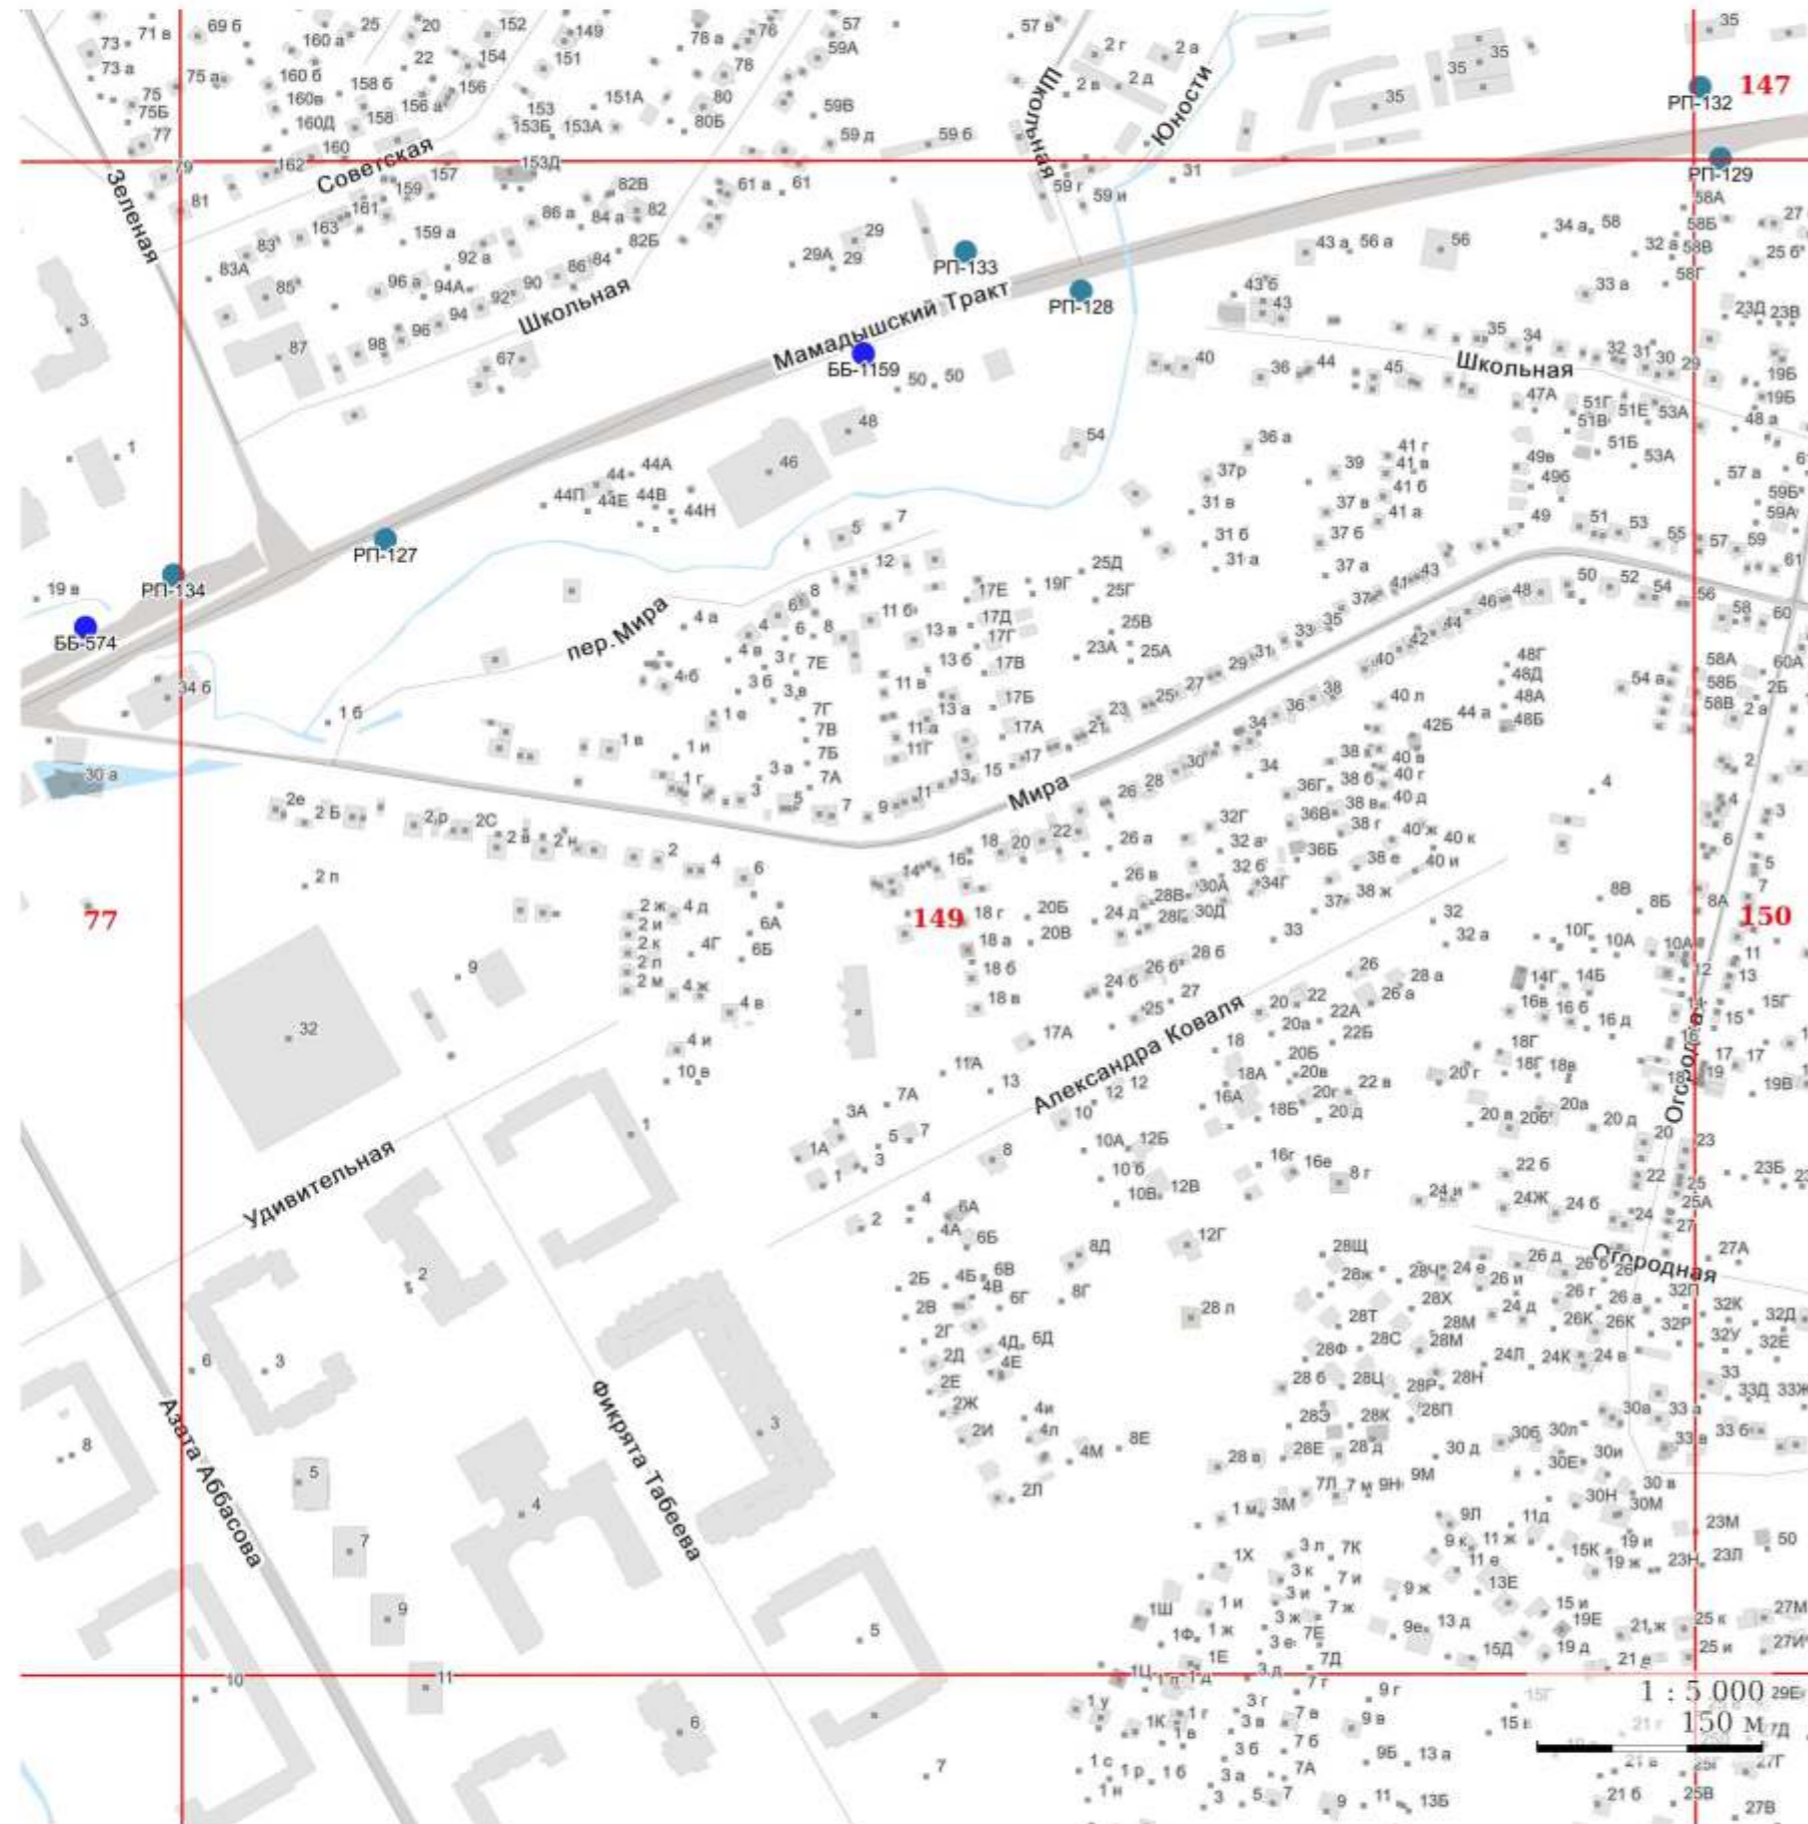


## УСЛОВНЫЕ ОБОЗНАЧЕНИЯ:

### I. Отдельно стоящие рекламные конструкции

- - СС - суперсайт
- - СБ - суперборд
- - ББ - еврошифт
- - СР - ситиборд
- - ПР - пилярс
- - ПЛ - пилон
- - ПЛО - пилон в составе павильона ожидания общественного транспорта
- - АФЩ - афишная щитовая конструкция
- - АФТ - афишная тумба
- - КУ - коммуникационный указатель
- - ЭКУ - электронно-цифровой коммуникационный указатель
- - РН - рекламный навес в месте ожидания общественного транспорта остановочного пункта

### II. Рекламные конструкции, размещаемые на зданиях, сооружениях

- ★ - МФ - медиафасад
- - РП - рекламная панель на муниципальном остановочном навесе в месте ожидания общественного транспорта остановочного пункта

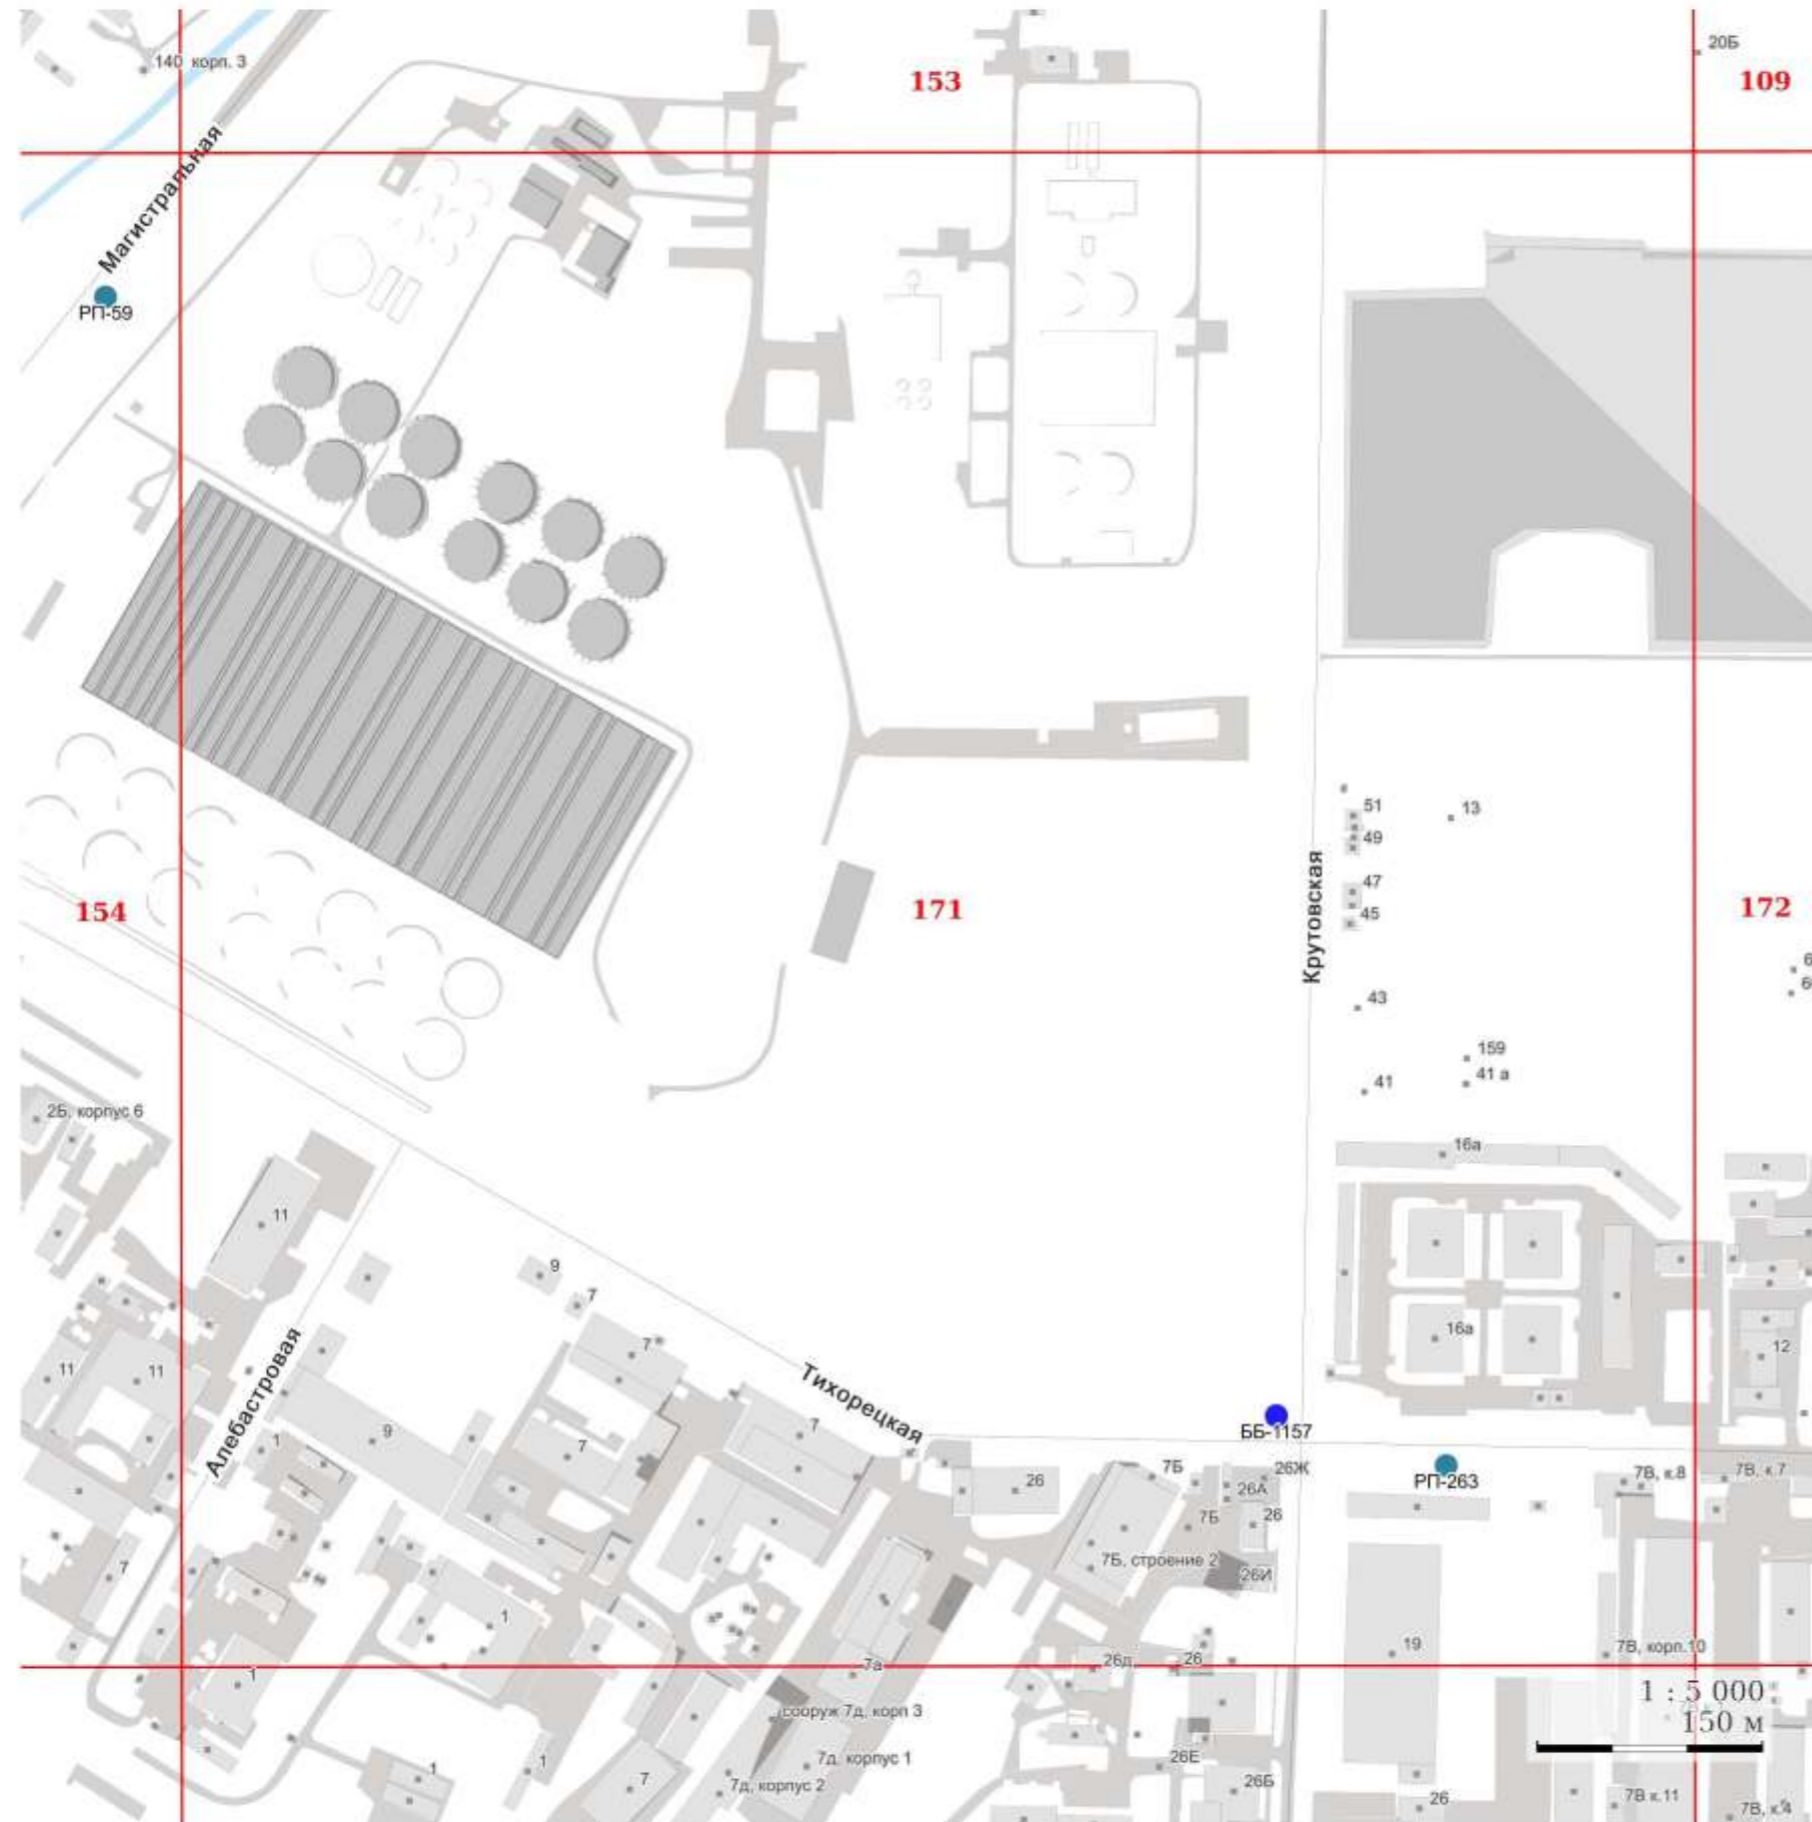


### УСЛОВНЫЕ ОБОЗНАЧЕНИЯ:

#### I. Отдельно стоящие рекламные конструкции

- - СС - суперсайт
- - СБ - суперборд
- - ББ - еврошит
- - СР - ситиборд
- - ПР - пилярс
- - ПЛ - пилон
- - ПЛО - пилон в составе павильона ожидания общественного транспорта
- - АФЦ - афишная щитовая конструкция
- - АФТ - афишная тумба
- - КУ - коммуникационный указатель
- - ЭКУ - электронно-цифровой коммуникационный указатель
- - РН - рекламный навес в месте ожидания общественного транспорта остановочного пункта

#### II. Рекламные конструкции, размещаемые на зданиях, сооружениях

- ★ - МФ - медиафасад
- - РП - рекламная панель на муниципальном остановочном навесе в месте ожидания общественного транспорта остановочного пункта

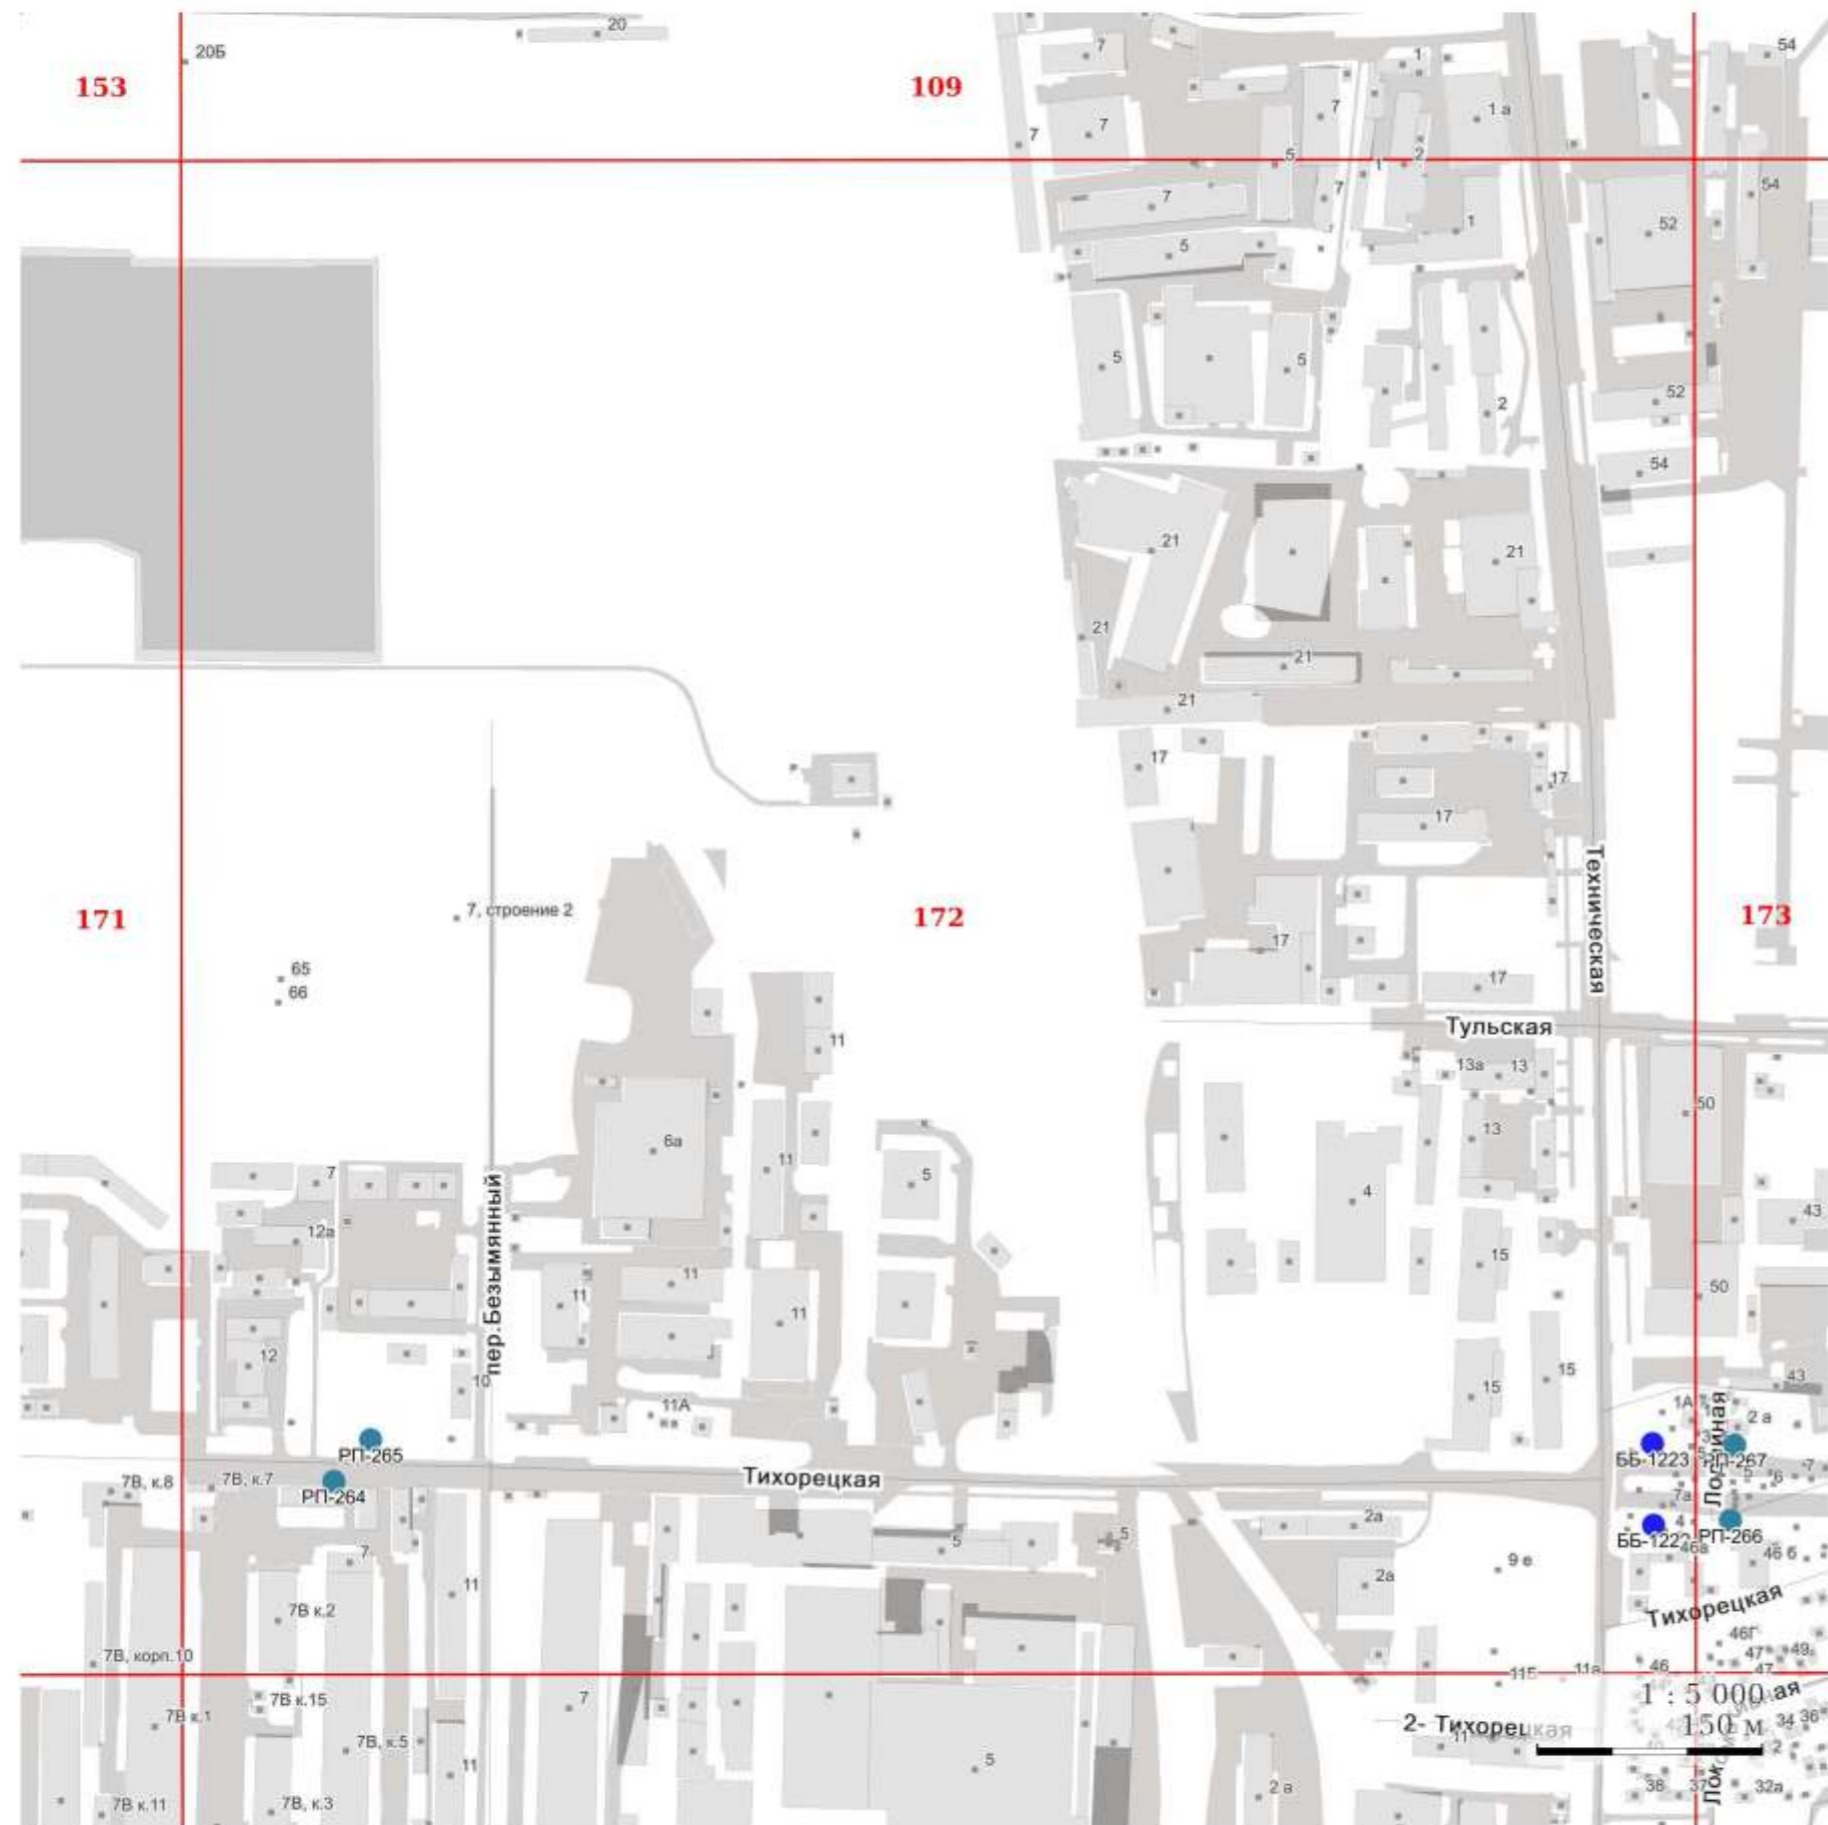

### УСЛОВНЫЕ ОБОЗНАЧЕНИЯ:

#### I. Отдельно стоящие рекламные конструкции

- - СС - суперсайт
- - СБ - суперборд
- - ББ - еврошит
- - СР - ситиборд
- - ПР - пилларс
- - ПЛ - пилон
- - ПЛО - пилон в составе павильона ожидания общественного транспорта
- - АФЩ - афишная щитовая конструкция
- - АФТ - афишная тумба
- - КУ - коммуникационный указатель
- - ЭКУ - электронно-цифровой коммуникационный указатель
- - РН - рекламный навес в месте ожидания общественного транспорта остановочного пункта

#### II. Рекламные конструкции, размещаемые на зданиях, сооружениях

- ★ - МФ - медиафасад
- - РП - рекламная панель на муниципальном остановочном навесе в месте ожидания общественного транспорта остановочного пункта



## УСЛОВНЫЕ ОБОЗНАЧЕНИЯ:

### I. Отдельно стоящие рекламные конструкции

- - СС - суперсайт
- - СБ - суперборд
- - ББ - еврошит
- - СР - ситиборд
- - ПР - пилларс
- - ПЛ - пилон
- - ПЛО - пилон в составе павильона ожидания общественного транспорта
- - АФЦ - афишная щитовая конструкция
- - АФТ - афишная тумба
- - КУ - коммуникационный указатель
- - ЭКУ - электронно-цифровой коммуникационный указатель
- - РН - рекламный навес в месте ожидания общественного транспорта остановочного пункта

### II. Рекламные конструкции, размещаемые на зданиях, сооружениях

- ★ - МФ - медиафасад
- - РП - рекламная панель на муниципальном остановочном навесе в месте ожидания общественного транспорта остановочного пункта



## УСЛОВНЫЕ ОБОЗНАЧЕНИЯ:

### I. Отдельно стоящие рекламные конструкции

- - СС - суперсайт
- - СБ - суперборд
- - ББ - еврошит
- - СР - ситиборд
- - ПР - пилларс
- - ПЛ - пилон
- - ПЛО - пилон в составе павильона ожидания общественного транспорта
- - АФЦ - афишная щитовая конструкция
- - АФТ - афишная тумба
- - КУ - коммуникационный указатель
- - ЭКУ - электронно-цифровой коммуникационный указатель
- - РН - рекламный навес в месте ожидания общественного транспорта остановочного пункта

### II. Рекламные конструкции, размещаемые на зданиях, сооружениях

- ★ - МФ - медиафасад
- - РП - рекламная панель на муниципальном остановочном навесе в месте ожидания общественного транспорта остановочного пункта

Приложение №3  
к постановлению  
Исполнительного комитета  
г.Казани  
от \_\_\_\_\_ № \_\_\_\_\_

**Адресный план размещения рекламных конструкций  
в виде еврощита на территории г.Казани**

Порядковый номер	Номер в схеме	Район, улица (проспект, переулок), дом	Уточнение местоположения	Кол-во сторон	Площадь информ-ых полей, кв.м	Тип информационного поля*		№ листа схемы
						Сторона А	Сторона Б	
1	2	3	4	5	6	7	8	9
«574	ББ-1104	Авиастроительный район, ул.Петра Витера	Напротив дома №61 по ул.Михаила Миля через дорогу	2	36	призматрон, щитовая поверхность	призматрон, щитовая поверхность	15
575	ББ-1105	Кировский район, ул.Большая Крыловка	При движении от ул.Мулланура Вахитова в сторону ул.Ягодинская	2	36	электронно-цифровая поверхность	призматрон, щитовая поверхность	47
576	ББ-1106	Московский район, ул.Восстания, д.60		2	36	призматрон, щитовая поверхность	призматрон, щитовая поверхность	27
577	ББ-1107	Московский район, ул.Восстания, д.62		2	36	призматрон, щитовая поверхность	призматрон, щитовая поверхность	27

1	2	3	4	5	6	7	8	9
578	ББ-1108	Московский район, ул.Восстания, д.92		2	36	электронно-цифровая поверхность	призматрон, щитовая поверхность	25
579	ББ-1109	Московский район, ул.Восстания, д.114Б		2	36	призматрон, щитовая поверхность	призматрон, щитовая поверхность	25
580	ББ-1110	Кировский район, ул.Восстания	Напротив дома №25 по ул.Окольная через дорогу	2	36	призматрон, щитовая поверхность	призматрон, щитовая поверхность	43
581	ББ-1111	Московский район, ул.Кулахметова, д.18		2	36	электронно-цифровая поверхность	призматрон, щитовая поверхность	43
582	ББ-1112	Московский район, ул.Серова, д.48		2	36	призматрон, щитовая поверхность	призматрон, щитовая поверхность	45
583	ББ-1113	Московский район, ул.Серова	Напротив дома №7 по ул.Соловецких Юнг через дорогу	2	36	электронно-цифровая поверхность	призматрон, щитовая поверхность	45
584	ББ-1114	Московский район, ул.Серова, д.43 корп.1		2	36	призматрон, щитовая поверхность	призматрон, щитовая поверхность	45
585	ББ-1115	Московский район, пр.Ибрагимова	При движении от ул.Волгоградская в сторону ул.Восстания	2	36	электронно-цифровая поверхность	призматрон, щитовая поверхность	30
586	ББ-1116	Московский район, пр.Ибрагимова, д.4		2	36	призматрон, щитовая поверхность	призматрон, щитовая поверхность	26
587	ББ-1117	Московский район, пр.Ибрагимова, д.20		2	36	призматрон, щитовая поверхность	призматрон, щитовая поверхность	30

1	2	3	4	5	6	7	8	9
588	ББ-1118	Московский район, пр.Ибрагимовад, д.22		2	36	призматрон, щитовая поверхность	призматрон, щитовая поверхность	30
589	ББ-1119	Московский район, пр.Ибрагимова, д.32Б		2	36	призматрон, щитовая поверхность	призматрон, щитовая поверхность	30
590	ББ-1120	Московский район, пр.Ибрагимова	При движении от ул.Восстания в сторону ул.Волгоградская	2	36	электронно-цифровая поверхность	призматрон, щитовая поверхность	30
591	ББ-1121	Московский район, пр.Ибрагимова	При движении от пр.Ямашева в сторону ул.Мулланура Вахитова	2	36	электронно-цифровая поверхность	призматрон, щитовая поверхность	48
592	ББ-1122	Ново-Савиновский район, ул.Воровского	Между домами №11 и 9 через дорогу	2	36	призматрон, щитовая поверхность	призматрон, щитовая поверхность	29
593	ББ-1123	Ново-Савиновский район, ул.Короленко, д.28		2	36	электронно-цифровая поверхность	призматрон, щитовая поверхность	30
594	ББ-1124	Ново-Савиновский район, ул.Мусина, д.59Е		2	36	электронно-цифровая поверхность	призматрон, щитовая поверхность	34
595	ББ-1125	Ново-Савиновский, район, ул.Мусина, д.53		2	36	призматрон, щитовая поверхность	призматрон, щитовая поверхность	34
596	ББ-1126	Ново-Савиновский район, ул.Мусина, д.29		2	36	электронно-цифровая поверхность	призматрон, щитовая поверхность	52

1	2	3	4	5	6	7	8	9
597	ББ-1127	Ново-Савиновский район, ул.Фатыха Амирхана, д.101В		2	36	призматрон, щитовая поверхность	призматрон, щитовая поверхность	32
598	ББ-1128	Ново-Савиновский район, ул.Адоратского, д.21А		2	36	электронно-цифровая поверхность	призматрон, щитовая поверхность	35
599	ББ-1129	Ново-Савиновский район, ул.Адоратского, д.11А		2	36	призматрон, щитовая поверхность	призматрон, щитовая поверхность	53
600	ББ-1130	Ново-Савиновский район, ул.Адоратского, д.1А		2	36	призматрон, щитовая поверхность	призматрон, щитовая поверхность	53
601	ББ-1131	Ново-Савиновский район, ул.Маршала Чуйкова, д.4		2	36	электронно-цифровая поверхность	призматрон, щитовая поверхность	30
602	ББ-1132	Ново-Савиновский район, ул.Маршала Чуйкова	Между домами №27 и 27А	2	36	призматрон, щитовая поверхность	призматрон, щитовая поверхность	34
603	ББ-1133	Ново-Савиновский район, ул.Маршала Чуйкова	Между домами №5 и 7	2	36	призматрон, щитовая поверхность	призматрон, щитовая поверхность	31
604	ББ-1134	Ново-Савиновский район, пр.Ямашева, д.115А		2	36	электронно-цифровая поверхность	призматрон, щитовая поверхность	56

1	2	3	4	5	6	7	8	9
605	ББ-1135	Советский район, пр.Ямашева	При движении от ул.Чистопольская, в сторону ул.Академика Арбузова	2	36	электронно-цифровая поверхность	призматрон, щитовая поверхность	58
606	ББ-1136	Авиастроительный район, ул.Тэцевская	При движении от ул.Химическая в сторону ул.Северо-Западная	2	36	электронно-цифровая поверхность	призматрон, щитовая поверхность	8
607	ББ-1137	Ново-Савиновский район, пр.Ямашева, д.122		2	36	электронно-цифровая поверхность	призматрон, щитовая поверхность	56
608	ББ-1138	Авиастроительный район, ул.Копылова	При движении от ул.Тимирязева в сторону ул.Тэцевская	2	36	электронно-цифровая поверхность	призматрон, щитовая поверхность	12
609	ББ-1139	Ново-Савиновский район, ул.Гаврилова	При движении от пр.Ямашева в сторону ул.Маршала Чуйкова	2	36	электронно-цифровая поверхность	призматрон, щитовая поверхность	37
610	ББ-1140	Ново-Савиновский район, ул.Гаврилова	При движении от ул.Маршала Чуйкова в сторону пр.Ямашева	2	36	электронно-цифровая поверхность	призматрон, щитовая поверхность	37
611	ББ-1141	Ново-Савиновский район, ул.Гаврилова, д.1		2	36	призматрон, щитовая поверхность	призматрон, щитовая поверхность	56

1	2	3	4	5	6	7	8	9
612	ББ-1142	Ново-Савиновский район, ул.Чистопольская, д.85		2	36	электронно-цифровая поверхность	призматрон, щитовая поверхность	56
613	ББ-1143	Ново-Савиновский район, ул.Чистопольская, между домами №85 и 79		2	36	призматрон, щитовая поверхность	призматрон, щитовая поверхность	56
614	ББ-1144	Ново-Савиновский район, ул.Чистопольская, д.79		2	36	электронно-цифровая поверхность	призматрон, щитовая поверхность	56
615	ББ-1145	Ново-Савиновский район, ул.Чистопольская, д.67		2	36	электронно-цифровая поверхность	призматрон, щитовая поверхность	53
616	ББ-1146	Советский район, ул.Сибирский тракт, д.44Б		2	36	электронно-цифровая поверхность	призматрон, щитовая поверхность	40
617	ББ-1147	Советский район, ул.Мира, д.67		2	36	электронно-цифровая поверхность	призматрон, щитовая поверхность	
618	ББ-1148	Советский район, ул.Мира, д.32		2	36	электронно-цифровая поверхность	призматрон, щитовая поверхность	18
619	ББ-1149	Советский район, ул.Сибирский тракт д.47Д		2	36	призматрон, щитовая поверхность	призматрон, щитовая поверхность	40

1	2	3	4	5	6	7	8	9
620	ББ-1150	Советский район, ул.Сибирский Тракт	При движении от ул.Журналистов в сторону ул.Халитова	2	36	призматрон, щитовая поверхность	призматрон, щитовая поверхность	40
621	ББ-1151	Советский район, ул.Сибирский Тракт	При движении от ул.Журналистов в сторону ул.Халитова	2	36	призматрон, щитовая поверхность	призматрон, щитовая поверхность	59
622	ББ-1152	Советский район, ул.Журналистов	Напротив дома №34И через дорогу	2	36	призматрон, щитовая поверхность	призматрон, щитовая поверхность	60
623	ББ-1153	Советский район, ул.Академика Арбузова, д.48		2	36	призматрон, щитовая поверхность	призматрон, щитовая поверхность	60
624	ББ-1154	Советский район, ул.Академика Арбузова	При движении от ул.Ново-Азинская в сторону ул.Журналистов	2	36	электронно-цифровая поверхность	призматрон, щитовая поверхность	60
625	ББ-1155	Советский район, ул.Академика Губкина	Между домами №31 и 37А	2	36	призматрон, щитовая поверхность	призматрон, щитовая поверхность	72
626	ББ-1156	Советский район, ул.Космонавтов	При движении от ул.Назиба Жиганова в сторону пр.Победы	2	36	электронно-цифровая поверхность	призматрон, щитовая поверхность	75
627	ББ-1157	Приволжский район, ул.Тихорецкая	При движении от ул.Крутовская в сторону ул.Магистральная	2	36	электронно-цифровая поверхность	призматрон, щитовая поверхность	171

1	2	3	4	5	6	7	8	9
628	ББ-1158	Советский район, ул.Мамадышский Тракт	Между домами №10 и 1	2	36	призматрон, щитовая поверхность	призматрон, щитовая поверхность	76
629	ББ-1159	Советский район, ул.Мамадышский Тракт, д.48		2	36	электронно-цифровая поверхность	призматрон, щитовая поверхность	149
630	ББ-1160	Советский район, ул.Мамадышский Тракт, д.43А		2	36	электронно-цифровая поверхность	призматрон, щитовая поверхность	147
631	ББ-1161	Приволжский район, ул.Техническая	Напротив дома №25, через дорогу	2	36	призматрон, щитовая поверхность	призматрон, щитовая поверхность	176
632	ББ-1162	Советский район, ул.Петра Полушкина	Возле дома №2 по ул.Аграрная	2	36	призматрон, щитовая поверхность	призматрон, щитовая поверхность	75
633	ББ-1163	Советский район, ул.Сабира Ахтямова, д.1 корп.1		2	36	призматрон, щитовая поверхность	призматрон, щитовая поверхность	91
634	ББ-1164	Советский район, ул.Академика Глушко, д.9		2	36	призматрон, щитовая поверхность	призматрон, щитовая поверхность	93
635	ББ-1165	Советский район, ул.Закиева, д.4		2	36	электронно-цифровая поверхность	призматрон, щитовая поверхность	92
636	ББ-1166	Советский район, ул.Закиева, д.10		2	36	призматрон, щитовая поверхность	призматрон, щитовая поверхность	92

1	2	3	4	5	6	7	8	9
637	ББ-1167	Советский район, ул.Минская	При движении от ул.Юлиуса Фучика в сторону пр.Победы	2	36	электронно-цифровая поверхность	призматрон, щитовая поверхность	103
638	ББ-1168	Советский район, ул.Ломжинская, д.4		2	36	призматрон, щитовая поверхность	призматрон, щитовая поверхность	103
639	ББ-1169	Советский район, ул.Юлиуса Фучика	При движении от ул.Академика Завойского в сторону ул.Вербная	2	36	электронно-цифровая поверхность	призматрон, щитовая поверхность	106
640	ББ-1170	Советский район, ул.Юлиуса Фучика, д.143		2	36	призматрон, щитовая поверхность	призматрон, щитовая поверхность	104
641	ББ-1171	Приволжский район, ул.Техническая, д.23А		2	36	призматрон, щитовая поверхность	призматрон, щитовая поверхность	109
642	ББ-1172	Советский район, ул.Юлиуса Фучика	При движении от ул.Чишмяле в сторону ул.Академика Завойского	2	36	электронно-цифровая поверхность	призматрон, щитовая поверхность	106
643	ББ-1173	Советский район, ул.Аметьевская магистраль	При движении от пр.Универсиады в сторону ул.Гвардейская	2	36	призматрон, щитовая поверхность	призматрон, щитовая поверхность	99

1	2	3	4	5	6	7	8	9
644	ББ-1174	Советский район, ул.Аметьевская магистраль, д.16, корп.1		2	36	призматрон, щитовая поверхность	призматрон, щитовая поверхность	98
645	ББ-1175	Советский район, ул.Аметьевская магистраль, д.16, корп.1		2	36	призматрон, щитовая поверхность	призматрон, щитовая поверхность	98
646	ББ-1176	Советский район, ул.Аметьевская магистраль, д.6		2	36	призматрон, щитовая поверхность	призматрон, щитовая поверхность	98
647	ББ-1177	Советский район, ул.Рихарда Зорге	Напротив дома №11А через дорогу	2	36	электронно-цифровая поверхность	призматрон, щитовая поверхность	102
648	ББ-1178	Советский район, ул.Р.Зорге, д.24		2	36	электронно-цифровая поверхность	призматрон, щитовая поверхность	102
649	ББ-1179	Советский район, ул.Рихарда Зорге, д.11Б		2	36	электронно-цифровая поверхность	призматрон, щитовая поверхность	102
650	ББ-1180	Советский район, ул.Вознесенский Тракт	Напротив дома №139А, корп.2 по пр.Победы, через дорогу	2	36	электронно-цифровая поверхность	призматрон, щитовая поверхность	101
651	ББ-1181	Советский район, ул.Родины	При движении от ул.Аделя Кутуя в сторону пр.Победы	2	36	призматрон, щитовая поверхность	призматрон, щитовая поверхность	101

1	2	3	4	5	6	7	8	9
652	ББ-1182	Советский район, ул.Родины, д.11А		2	36	призматрон, щитовая поверхность	призматрон, щитовая поверхность	101
653	ББ-1183	Советский район, ул.Аделя Кутуя	Напротив дома №116 через дорогу	2	36	электронно-цифровая поверхность	призматрон, щитовая поверхность	89
654	ББ-1184	Советский район, ул.Вознесенский Тракт	Возле дома №139 по пр.Победы	2	36	электронно-цифровая поверхность	призматрон, щитовая поверхность	92
655	ББ-1185	Советский район, ул.Аделя Кутуя, д.39А		2	36	призматрон, щитовая поверхность	призматрон, щитовая поверхность	86
656	ББ-1186	Советский район	Участок дороги при движении от ул.Аделя Кутуя в сторону пр.Альберта Камалеева, напротив дома №32Б по пр.Альберта Камалеева через дорогу	2	36	электронно-цифровая поверхность	призматрон, щитовая поверхность	89
657	ББ-1187	Советский район	Участок дороги при движении от ул.Аделя Кутуя в сторону пр.Альберта Камалеева, напротив дома №34Б по пр.Альберта Камалеева через дорогу	2	36	призматрон, щитовая поверхность	призматрон, щитовая поверхность	89
658	ББ-1188	Советский район	Участок дороги возле дома №44 по пр.Альберта Камалеева	2	36	призматрон, щитовая поверхность	призматрон, щитовая поверхность	90

1	2	3	4	5	6	7	8	9
659	ББ-1189	Советский район	Участок дороги между домами №141, корп.2 и 141 по пр.Победы	2	36	призматрон, щитовая поверхность	призматрон, щитовая поверхность	90
660	ББ-1190	Советский район	Участок дороги возле дома №141 по пр.Победы в сторону пр.Альберта Камалеева	2	36	электронно-цифровая поверхность	призматрон, щитовая поверхность	90
661	ББ-1191	Советский район, пр.Победы, д.91		2	36	электронно-цифровая поверхность	призматрон, щитовая поверхность	103
662	ББ-1192	Советский район, пр.Победы	При движении от ул.Родиной в сторону ул.Братьев Касимовых	2	36	призматрон, щитовая поверхность	призматрон, щитовая поверхность	105
663	ББ-1193	Приволжский район, пр.Победы	При движении от ул.Хусаина Мавлютова в сторону ул.Оренбургский Тракт	2	36	электронно-цифровая поверхность	призматрон, щитовая поверхность	126
664	ББ-1194	Приволжский район, пр.Победы	При движении от ул.Юлиуса Фучика в сторону ул.Рихарда Зорге	2	36	электронно-цифровая поверхность	призматрон, щитовая поверхность	117
665	ББ-1195	Приволжский район, пр.Победы, д.62		2	36	призматрон, щитовая поверхность	призматрон, щитовая поверхность	115
666	ББ-1196	Советский район, пр.Победы	Напротив дома №194, через дорогу	2	36	электронно-цифровая поверхность	призматрон, щитовая поверхность	76

1	2	3	4	5	6	7	8	9
667	ББ-1197	Советский район, пр.Победы	Возле дома №6 по ул.Дорожный пер.	2	36	электронно-цифровая поверхность	призматрон, щитовая поверхность	75
668	ББ-1198	Советский район, пр.Победы	Между домами №206 и 212 корп.2	2	36	электронно-цифровая поверхность	призматрон, щитовая поверхность	73
669	ББ-1199	Советский район, пр.Победы	Возле дома №7 по ул.1-я Азинская	2	36	электронно-цифровая поверхность	призматрон, щитовая поверхность	73
670	ББ-1200	Приволжский район, ул.Нурсултана Назарбаева, д.41		2	36	призматрон, щитовая поверхность	электронно-цифровая поверхность	96
671	ББ-1201	Приволжский район, ул.Танковая	При движении от пр.Универсиады в сторону ул.Хусаина Мавлютова	2	36	электронно-цифровая поверхность	призматрон, щитовая поверхность	110
672	ББ-1202	Приволжский район, ул.Танковая	Напротив дома №12А по ул.Карбышева	2	36	призматрон, щитовая поверхность	призматрон, щитовая поверхность	111
673	ББ-1203	Приволжский район, ул.Танковая	При движении от пр.Универсиады в сторону ул.Хусаина Мавлютова, после надземного пешеходного перехода к ул.Карбышева	2	36	призматрон, щитовая поверхность	призматрон, щитовая поверхность	100

1	2	3	4	5	6	7	8	9
674	ББ-1204	Приволжский район, ул.Хусаина Мавлютова	При движении от ул.Танковая в сторону ул.Братьев Касимовых	2	36	электронно-цифровая поверхность	призматрон, щитовая поверхность	102
675	ББ-1205	Приволжский район, ул.Хусаина Мавлютова, д.4		2	36	призматрон, щитовая поверхность	призматрон, щитовая поверхность	102
676	ББ-1206	Приволжский район, ул.Хусаина Мавлютова, д.17А		2	36	электронно-цифровая поверхность	призматрон, щитовая поверхность	114
677	ББ-1207	Приволжский район, ул.Хусаина Мавлютова, д.17Е корп.5		2	36	электронно-цифровая поверхность	призматрон, щитовая поверхность	114
678	ББ-1208	Приволжский район, ул.Дубравная, д.28		2	36	призматрон, щитовая поверхность	призматрон, щитовая поверхность	127
679	ББ-1209	Приволжский район, ул.Дубравная	Напротив дома №17, через дорогу	2	36	призматрон, щитовая поверхность	призматрон, щитовая поверхность	120
680	ББ-1210	Приволжский район, ул.Дубравная, д.49		2	36	призматрон, щитовая поверхность	призматрон, щитовая поверхность	127
681	ББ-1211	Приволжский район, ул.Дубравная	Напротив дома 18 корп.1 по пр.Победы	2	36	призматрон, щитовая поверхность	призматрон, щитовая поверхность	116
682	ББ-1212	Приволжский район, ул.Кул Гали	Возле дома №32 по ул.Комиссара Габишева	2	36	электронно-цифровая поверхность	призматрон, щитовая поверхность	119

1	2	3	4	5	6	7	8	9
683	ББ-1213	Приволжский район, ул.Комиссара Габишева, д.32		2	36	электронно-цифровая поверхность	призматрон, щитовая поверхность	119
684	ББ-1214	Приволжский район, ул.Комиссара Габишева	При движении от ул.Кул Гали в сторону ул.Академика Завойского	2	36	призматрон, щитовая поверхность	призматрон, щитовая поверхность	106
685	ББ-1215	Приволжский район, ул.Оренбургский Тракт	При движении от ул.Братьев Батталовых в сторону ул.Шамиля Каратая	2	36	электронно-цифровая поверхность	призматрон, щитовая поверхность	128
686	ББ-1216	Приволжский район, ул.Оренбургский Тракт, д.170		2	36	электронно-цифровая поверхность	призматрон, щитовая поверхность	128
687	ББ-1217	Советский, ул.Вознесенский Тракт	Возле дома №116 по ул.Аделя Кутуя	2	36	электронно-цифровая поверхность	призматрон, щитовая поверхность	89
688	ББ-1218	Приволжский район, ул.Братьев Батталовых	Возле дома №160А по ул.Оренбургский Тракт	2	36	призматрон, щитовая поверхность	призматрон, щитовая поверхность	128
689	ББ-1219	Приволжский район, ул.Братьев Батталовых	Возле дома №160 по ул.Оренбургский Тракт	2	36	электронно-цифровая поверхность	призматрон, щитовая поверхность	128
690	ББ-1220	Приволжский район, ул.Братьев Батталовых	При движении от ул.Медицинская в сторону ул.Оренбургский Тракт	2	36	призматрон, щитовая поверхность	призматрон, щитовая поверхность	128

1	2	3	4	5	6	7	8	9
691	ББ-1221	Приволжский район, ул.Баки Урманче	При движении от ул.Мидхата Булатова в сторону ул.Оренбургский Проезд	2	36	призматрон, щитовая поверхность	призматрон, щитовая поверхность	124
692	ББ-1222	Приволжский район, ул.Тихорецкая	Возле дома №46А по ул.Техническая	2	36	призматрон, щитовая поверхность	призматрон, щитовая поверхность	172
693	ББ-1223	Приволжский район, ул.Тихорецкая	Возле дома №1 по ул.Лодейная	2	36	призматрон, щитовая поверхность	призматрон, щитовая поверхность	172»

---