

**О внесении изменений
в постановление Исполнительного комитета г.Казани
от 01.04.2022 №916 «О размещении рекламных конструкций
на территории г.Казани»**

В соответствии с Федеральным законом от 13.03.2006 №38-ФЗ «О рекламе», Федеральным законом от 06.10.2003 №131-ФЗ «Об общих принципах организации местного самоуправления в Российской Федерации», Законом Республики Татарстан от 28.07.2004 №45-ЗРТ «О местном самоуправлении в Республике Татарстан», руководствуясь Уставом муниципального образования города Казани, в целях реализации единой политики в области наружной рекламы в г.Казани **постановляю:**

1. Внести в приложение №3 к постановлению Исполнительного комитета г.Казани от 01.04.2022 №916 «О размещении рекламных конструкций на территории г.Казани» (с учетом изменений, внесенных в него постановлениями Исполнительного комитета г.Казани от 17.11.2022 №4009, от 20.04.2023 №1143, от 17.07.2023 №1997) следующие изменения:

1.1. графический материал «Обозначение листов Схемы размещения рекламных конструкций на территории г.Казани» изложить в редакции согласно приложению №1 к настоящему постановлению;

1.2. лист 12 дополнить точкой (местом) с номером ББ-1105, лист 15 дополнить точкой (местом) с номером ББ-1104, лист 18 дополнить точкой (местом) с номером ББ-1128, лист 25 дополнить точками (местами) с номерами ББ-1107, ББ-1108, лист 26 дополнить точкой (местом) с номером ББ-1110, лист 27 дополнить точкой (местом) с номером ББ-1106, лист 30 дополнить точками (местами) с номерами ББ-1111, ББ-1113, ББ-1114, ББ-1115, лист 40 дополнить точкой (местом) с номером ББ-1127, лист 45 дополнить точкой (местом) с номером ББ-1109, лист 48 дополнить точкой (местом) с номером ББ-1112, лист

52 дополнить точкой (местом) с номером ББ-1116, лист 56 дополнить точкой (местом) с номером ББ-1117, лист 58 дополнить точкой (местом) с номером ББ-1118, лист 72 дополнить точкой (местом) с номером ББ-1119, лист 89 дополнить точкой (местом) с номером ББ-1122, лист 90 дополнить точкой (местом) с номером ББ-1120, лист 92 дополнить точкой (местом) с номером ББ-1125, лист 93 дополнить точкой (местом) с номером ББ-1126, лист 102 дополнить точкой (местом) с номером ББ-1123, лист 106 дополнить точкой (местом) с номером ББ-1124, лист 109 дополнить точкой (местом) с номером ББ-1130, лист 117 дополнить точкой (местом) с номером ББ-1136, лист 119 дополнить точкой (местом) с номером ББ-1135, лист 128 дополнить точкой (местом) с номером ББ-1137, лист 171 дополнить точкой (местом) с номером ББ-1134, лист 172 дополнить точками (местами) с номерами ББ-1132, ББ-1133, лист 175 дополнить точкой (местом) с номером ББ-1129, лист 176 дополнить точкой (местом) с номером ББ-1131 согласно приложению №2 к настоящему постановлению;

1.3. в приложении №3 к Схеме размещения рекламных конструкций на территории г.Казани таблицу дополнить строками 574-606 согласно приложению №3 к настоящему постановлению;

1.4. в приложении №11 к Схеме размещения рекламных конструкций на территории г.Казани в строке 4 графы 4 таблицы слово «Авиастроительный» заменить словом «Московский».

2. Опубликовать настоящее постановление в Сборнике документов и правовых актов муниципального образования города Казани и разместить его на официальном портале органов местного самоуправления города Казани (www.kzn.ru).

3. Контроль за исполнением настоящего постановления возложить на заместителя Руководителя Исполнительного комитета г.Казани Р.Р.Шафигуллина.

Руководитель

Р.Г.Гафаров

УСЛОВНЫЕ ОБОЗНАЧЕНИЯ:

**I. Отдельно стоящие
рекламные конструкции**

- - СС - суперсайт
- - СБ - суперборд
- - ББ - еврощит
- - СР - ситиборд
- - ПР - пилярс
- - ПЛ - пилон
- - ПЛО - пилон в составе павильона ожидания общественного транспорта
- - АФЩ - афишная щитовая конструкция
- - АФТ - афишная тумба
- - КУ - коммуникационный указатель
- - ЭКУ - электронно-цифровой коммуникационный указатель
- - РН - рекламный навес в месте ожидания общественного транспорта остановочного пункта

**II. Рекламные конструкции, размещаемые
на зданиях, сооружениях**

- ★ - МФ - медиафасад
- - РП - рекламная панель на муниципальном остановочном навесе в месте ожидания общественного транспорта остановочного пункта



УСЛОВНЫЕ ОБОЗНАЧЕНИЯ:**I. Отдельно стоящие рекламные конструкции**

- - СС - суперсайт
- - СБ - суперборд
- - ББ - еврошит
- - СР - ситиборд
- - ПР - пилларс
- - ПЛ - пилон
- - ПЛЮ - пилон в составе павильона ожидания общественного транспорта
- - АФЩ - афишная щитовая конструкция
- - АФТ - афишная тумба
- - КУ - коммуникационный указатель
- - ЭКУ - электронно-цифровой коммуникационный указатель
- - РН - рекламный навес в месте ожидания общественного транспорта остановочного пункта

II. Рекламные конструкции, размещаемые на зданиях, сооружениях

- ★ - МФ - медиафасад
- - РП - рекламная панель на муниципальном остановочном навесе в месте ожидания общественного транспорта остановочного пункта





УСЛОВНЫЕ ОБОЗНАЧЕНИЯ:**I. Отдельно стоящие рекламные конструкции**

- - СС - суперсайт
- - СБ - суперборд
- - ББ - еврошиит
- - СР - ситиборд
- - ПР - пилларс
- - ПЛ - пилон
- - ПЛЮ - пилон в составе павильона ожидания общественного транспорта
- - АФЩ - афишная щитовая конструкция
- - АФТ - афишная тумба
- - КУ - коммуникационный указатель
- - ЭКУ - электронно-цифровой коммуникационный указатель
- - РН - рекламный навес в месте ожидания общественного транспорта остановочного пункта

II. Рекламные конструкции, размещаемые на зданиях, сооружениях

- ★ - МФ - медиафасад
- - РП - рекламная панель на муниципальном остановочном навесе в месте ожидания общественного транспорта остановочного пункта

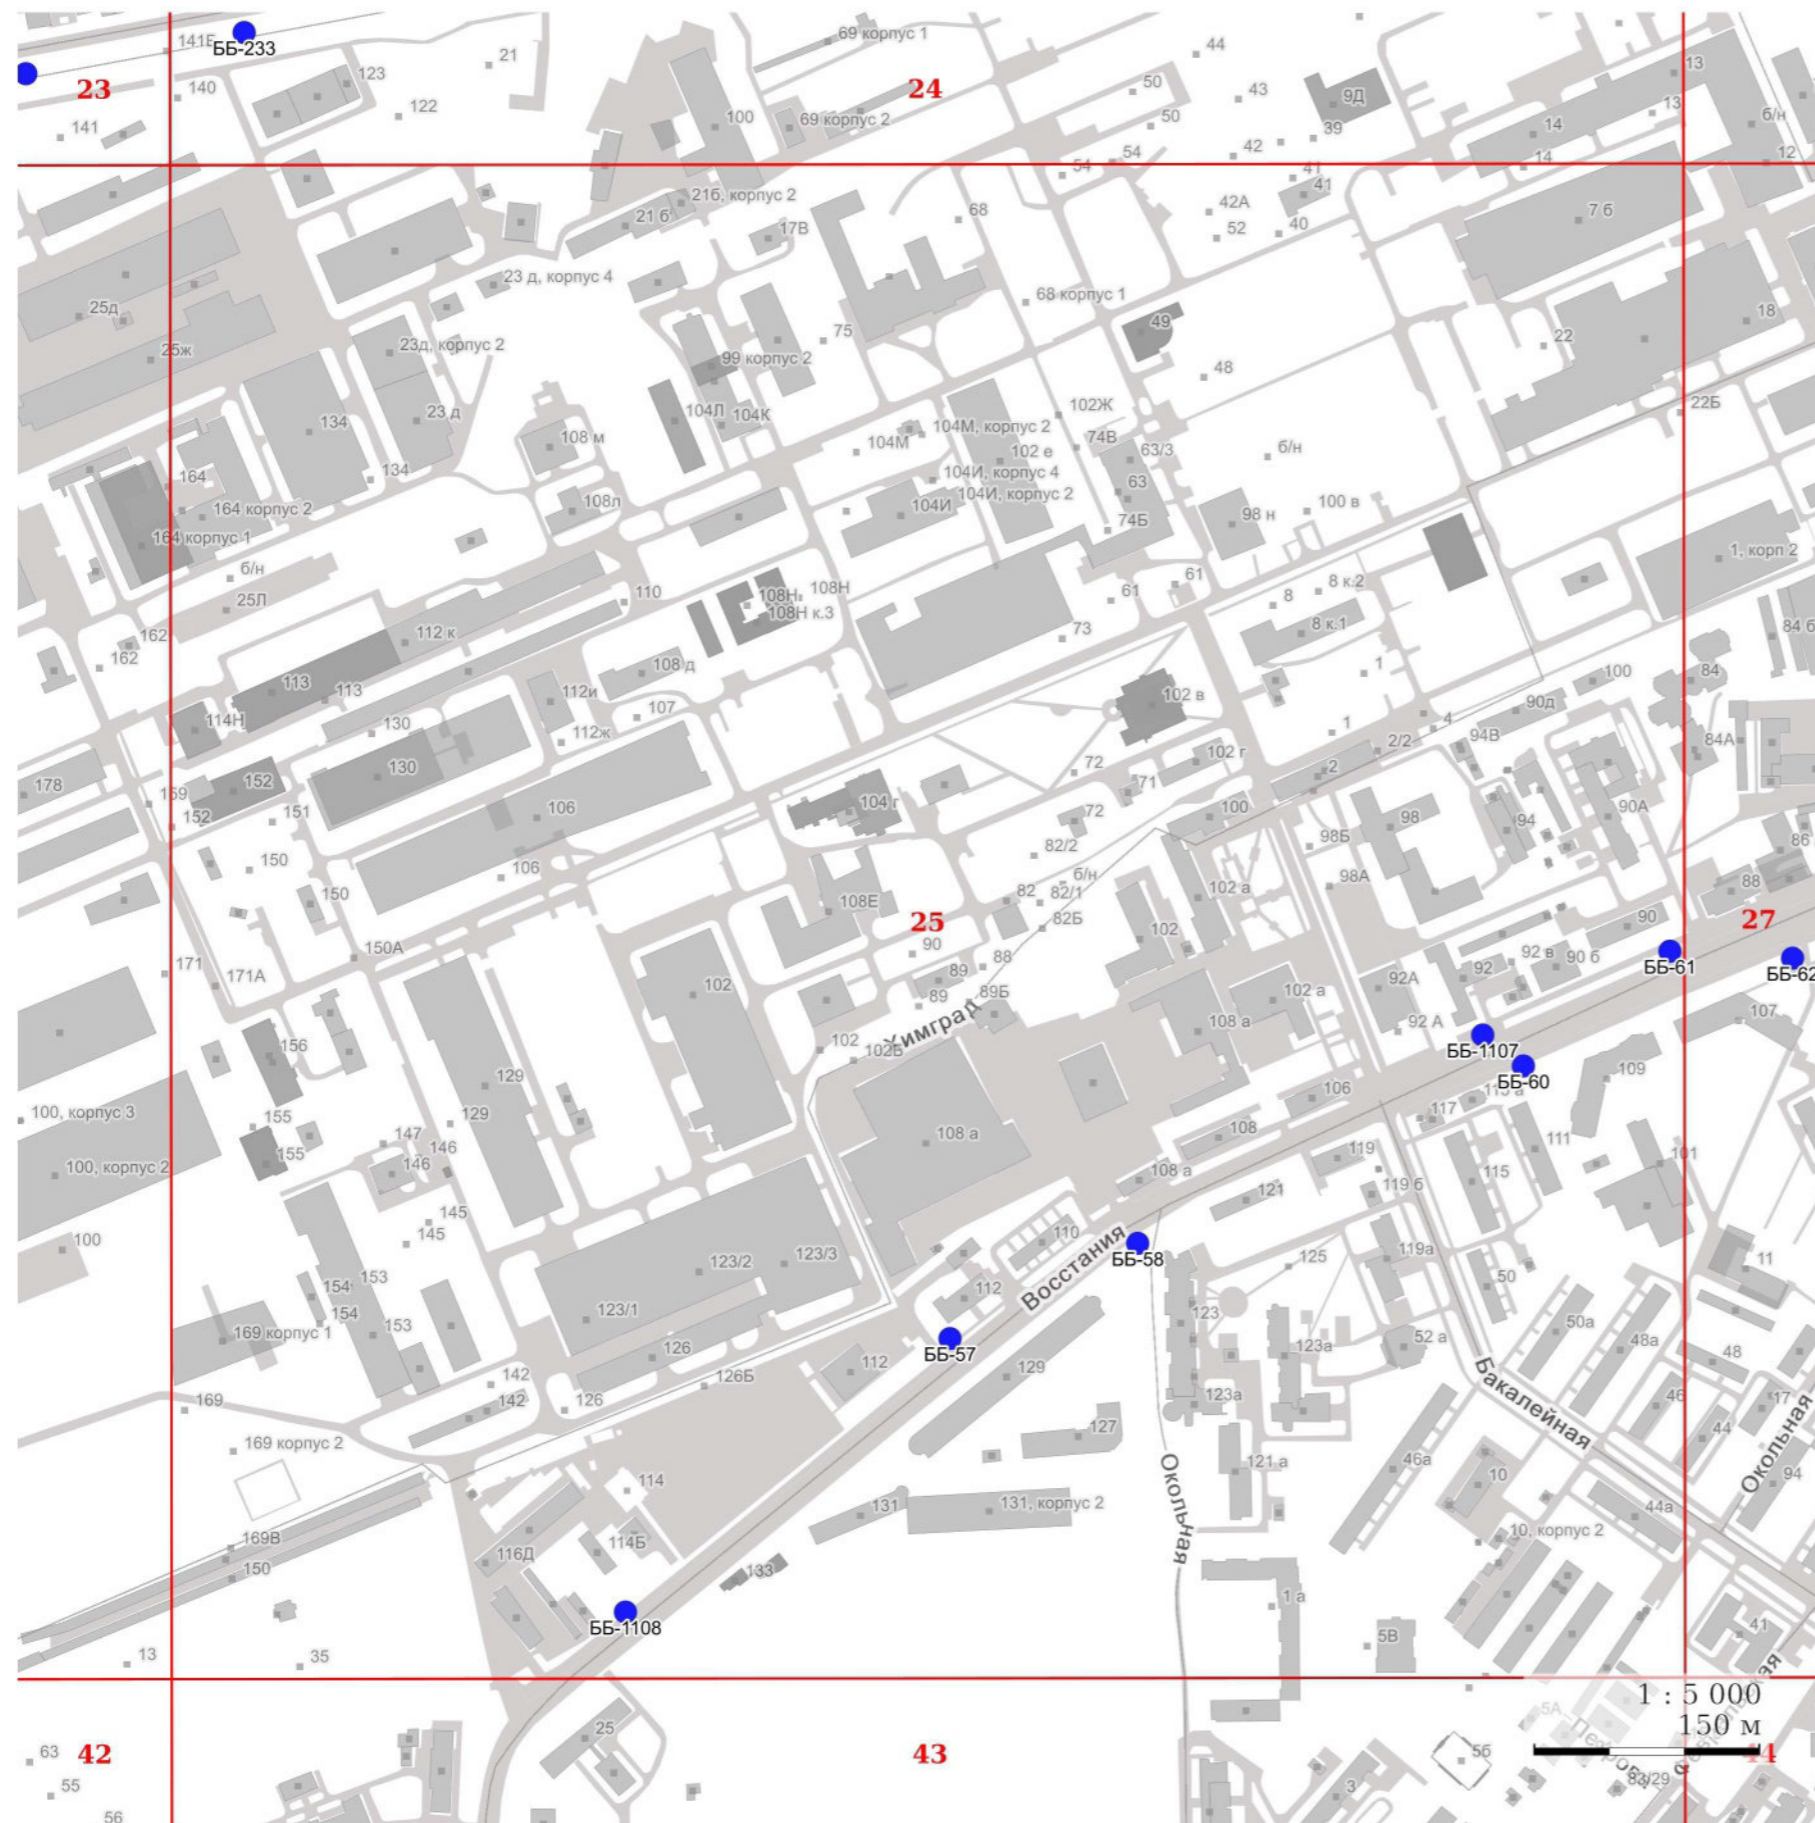

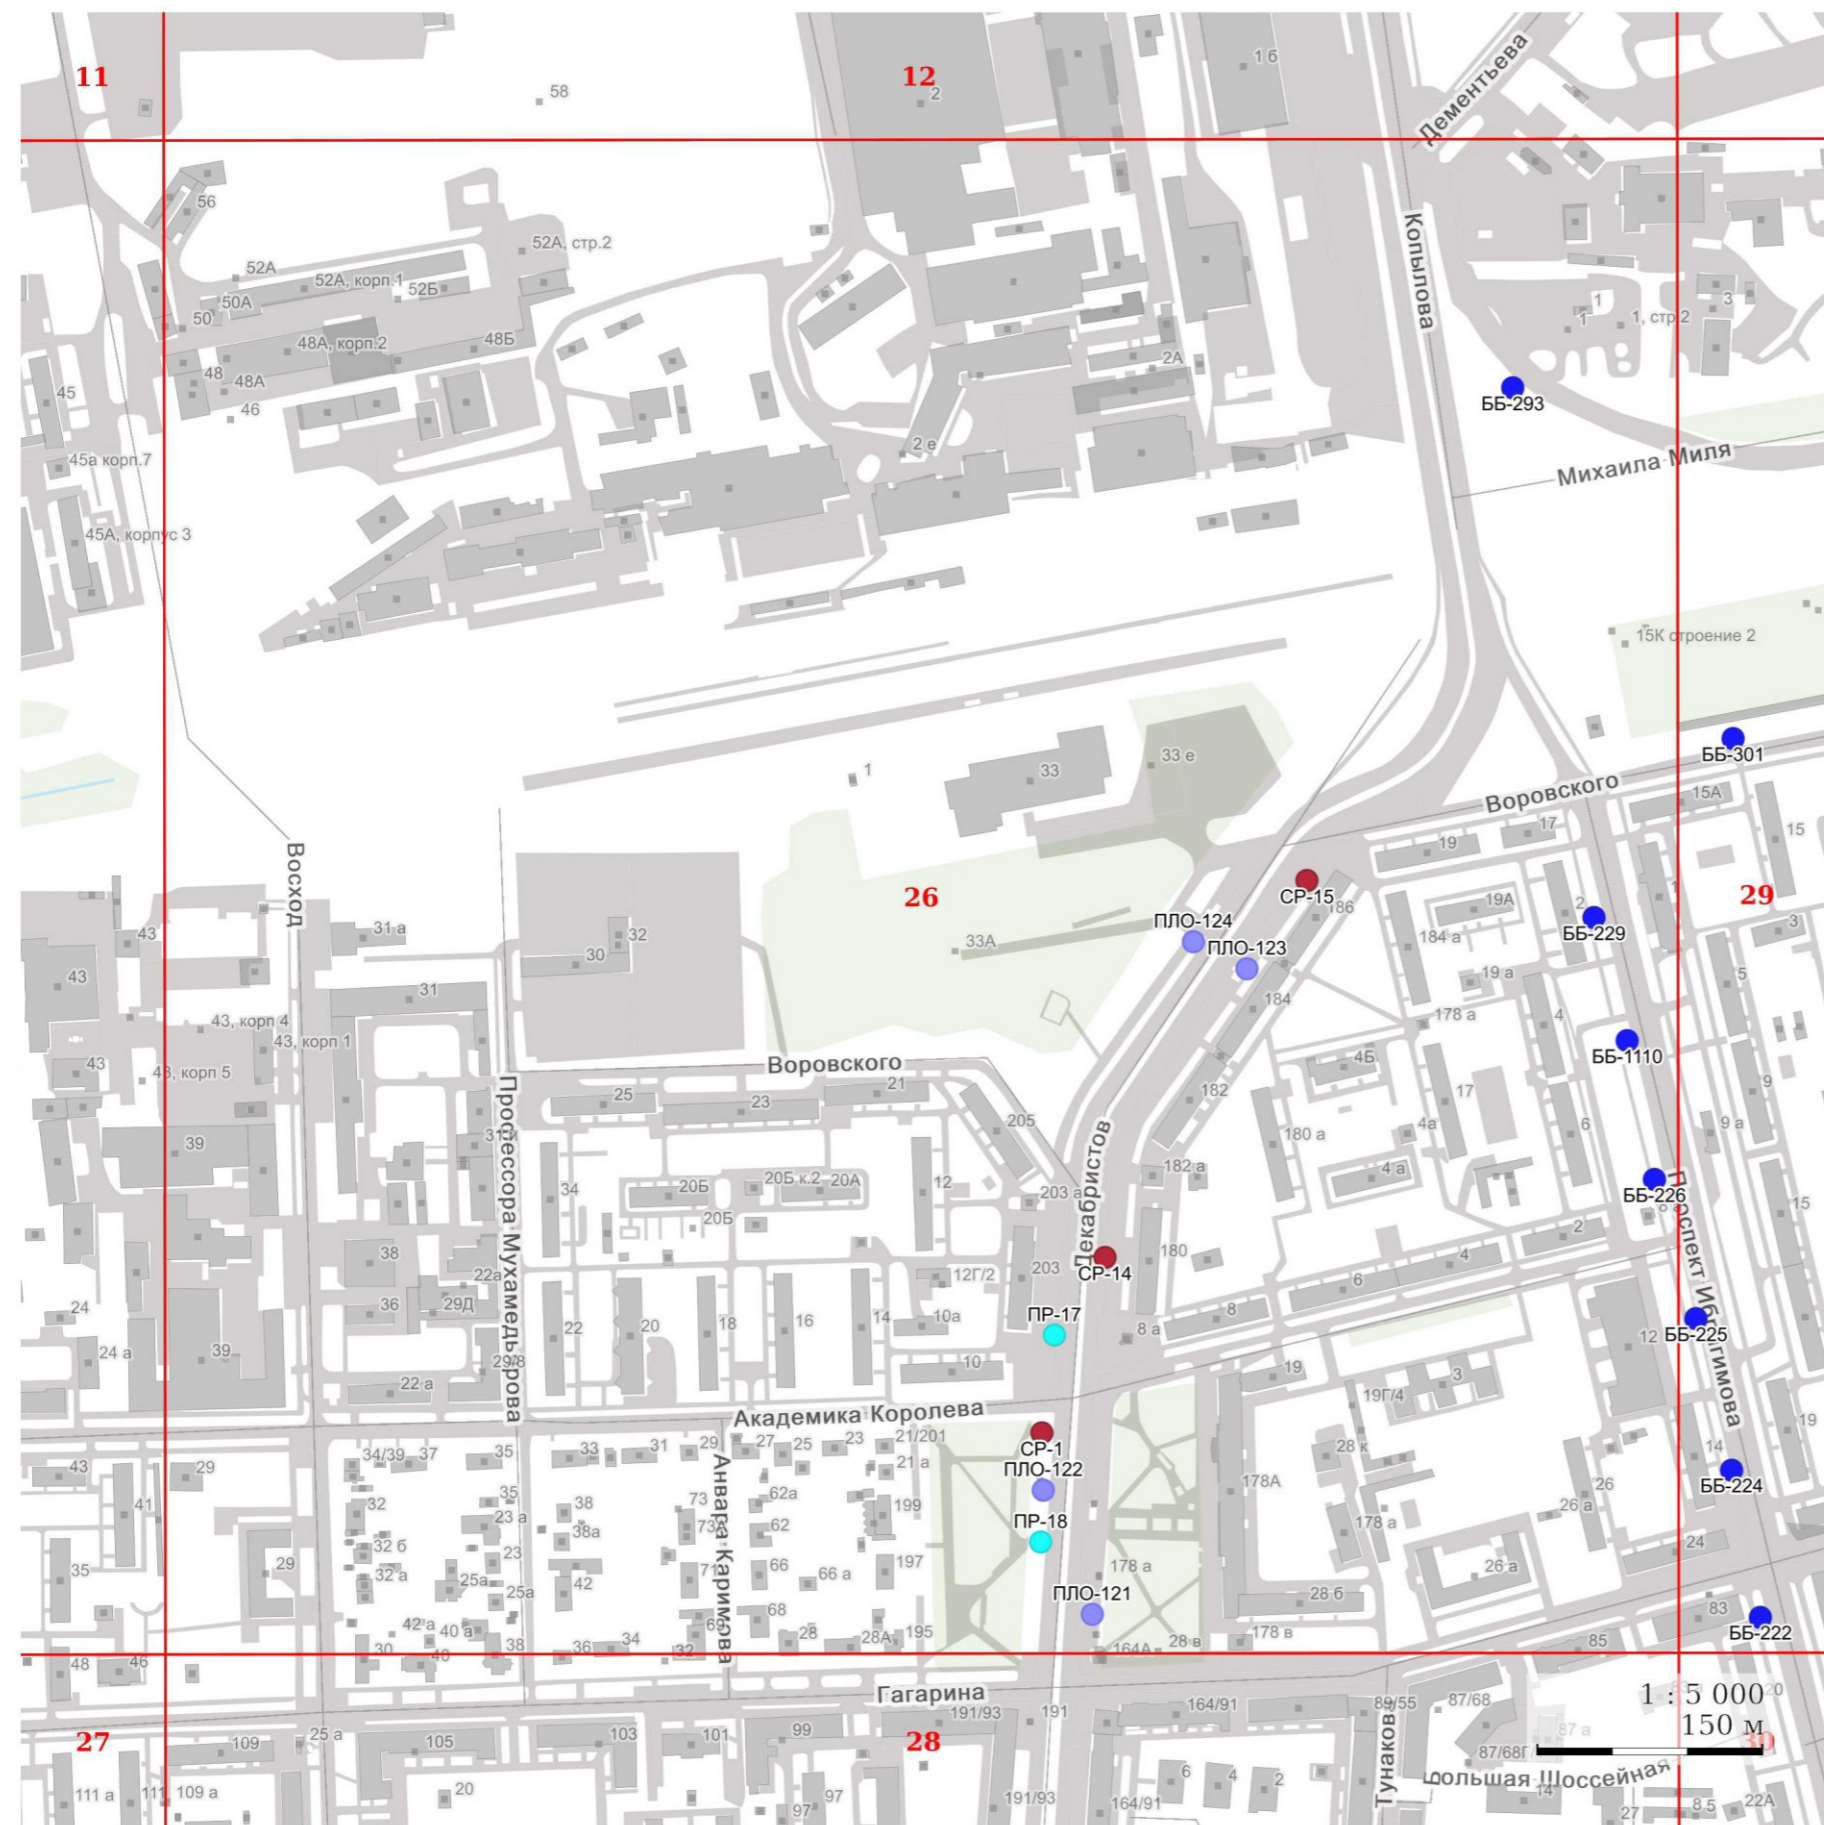


УСЛОВНЫЕ ОБОЗНАЧЕНИЯ:

I. Отдельно стоящие рекламные конструкции

- - СС - суперсайт
- - СБ - суперборд
- - ББ - еврощит
- - СР - ситиборд
- - ПР - пилларс
- - ПЛ - пилон
- - ПЛО - пилон в составе павильона ожидания общественного транспорта
- - АФЩ - афишная щитовая конструкция
- - АФТ - афишная тумба
- - КУ - коммуникационный указатель
- - ЭКУ - электронно-цифровой коммуникационный указатель
- - РН - рекламный навес в месте ожидания общественного транспорта остановочного пункта

II. Рекламные конструкции, размещаемые на зданиях, сооружениях

- ★ - МФ - медиафасад
- - РП - рекламная панель на муниципальном остановочном навесе в месте ожидания общественного транспорта остановочного пункта

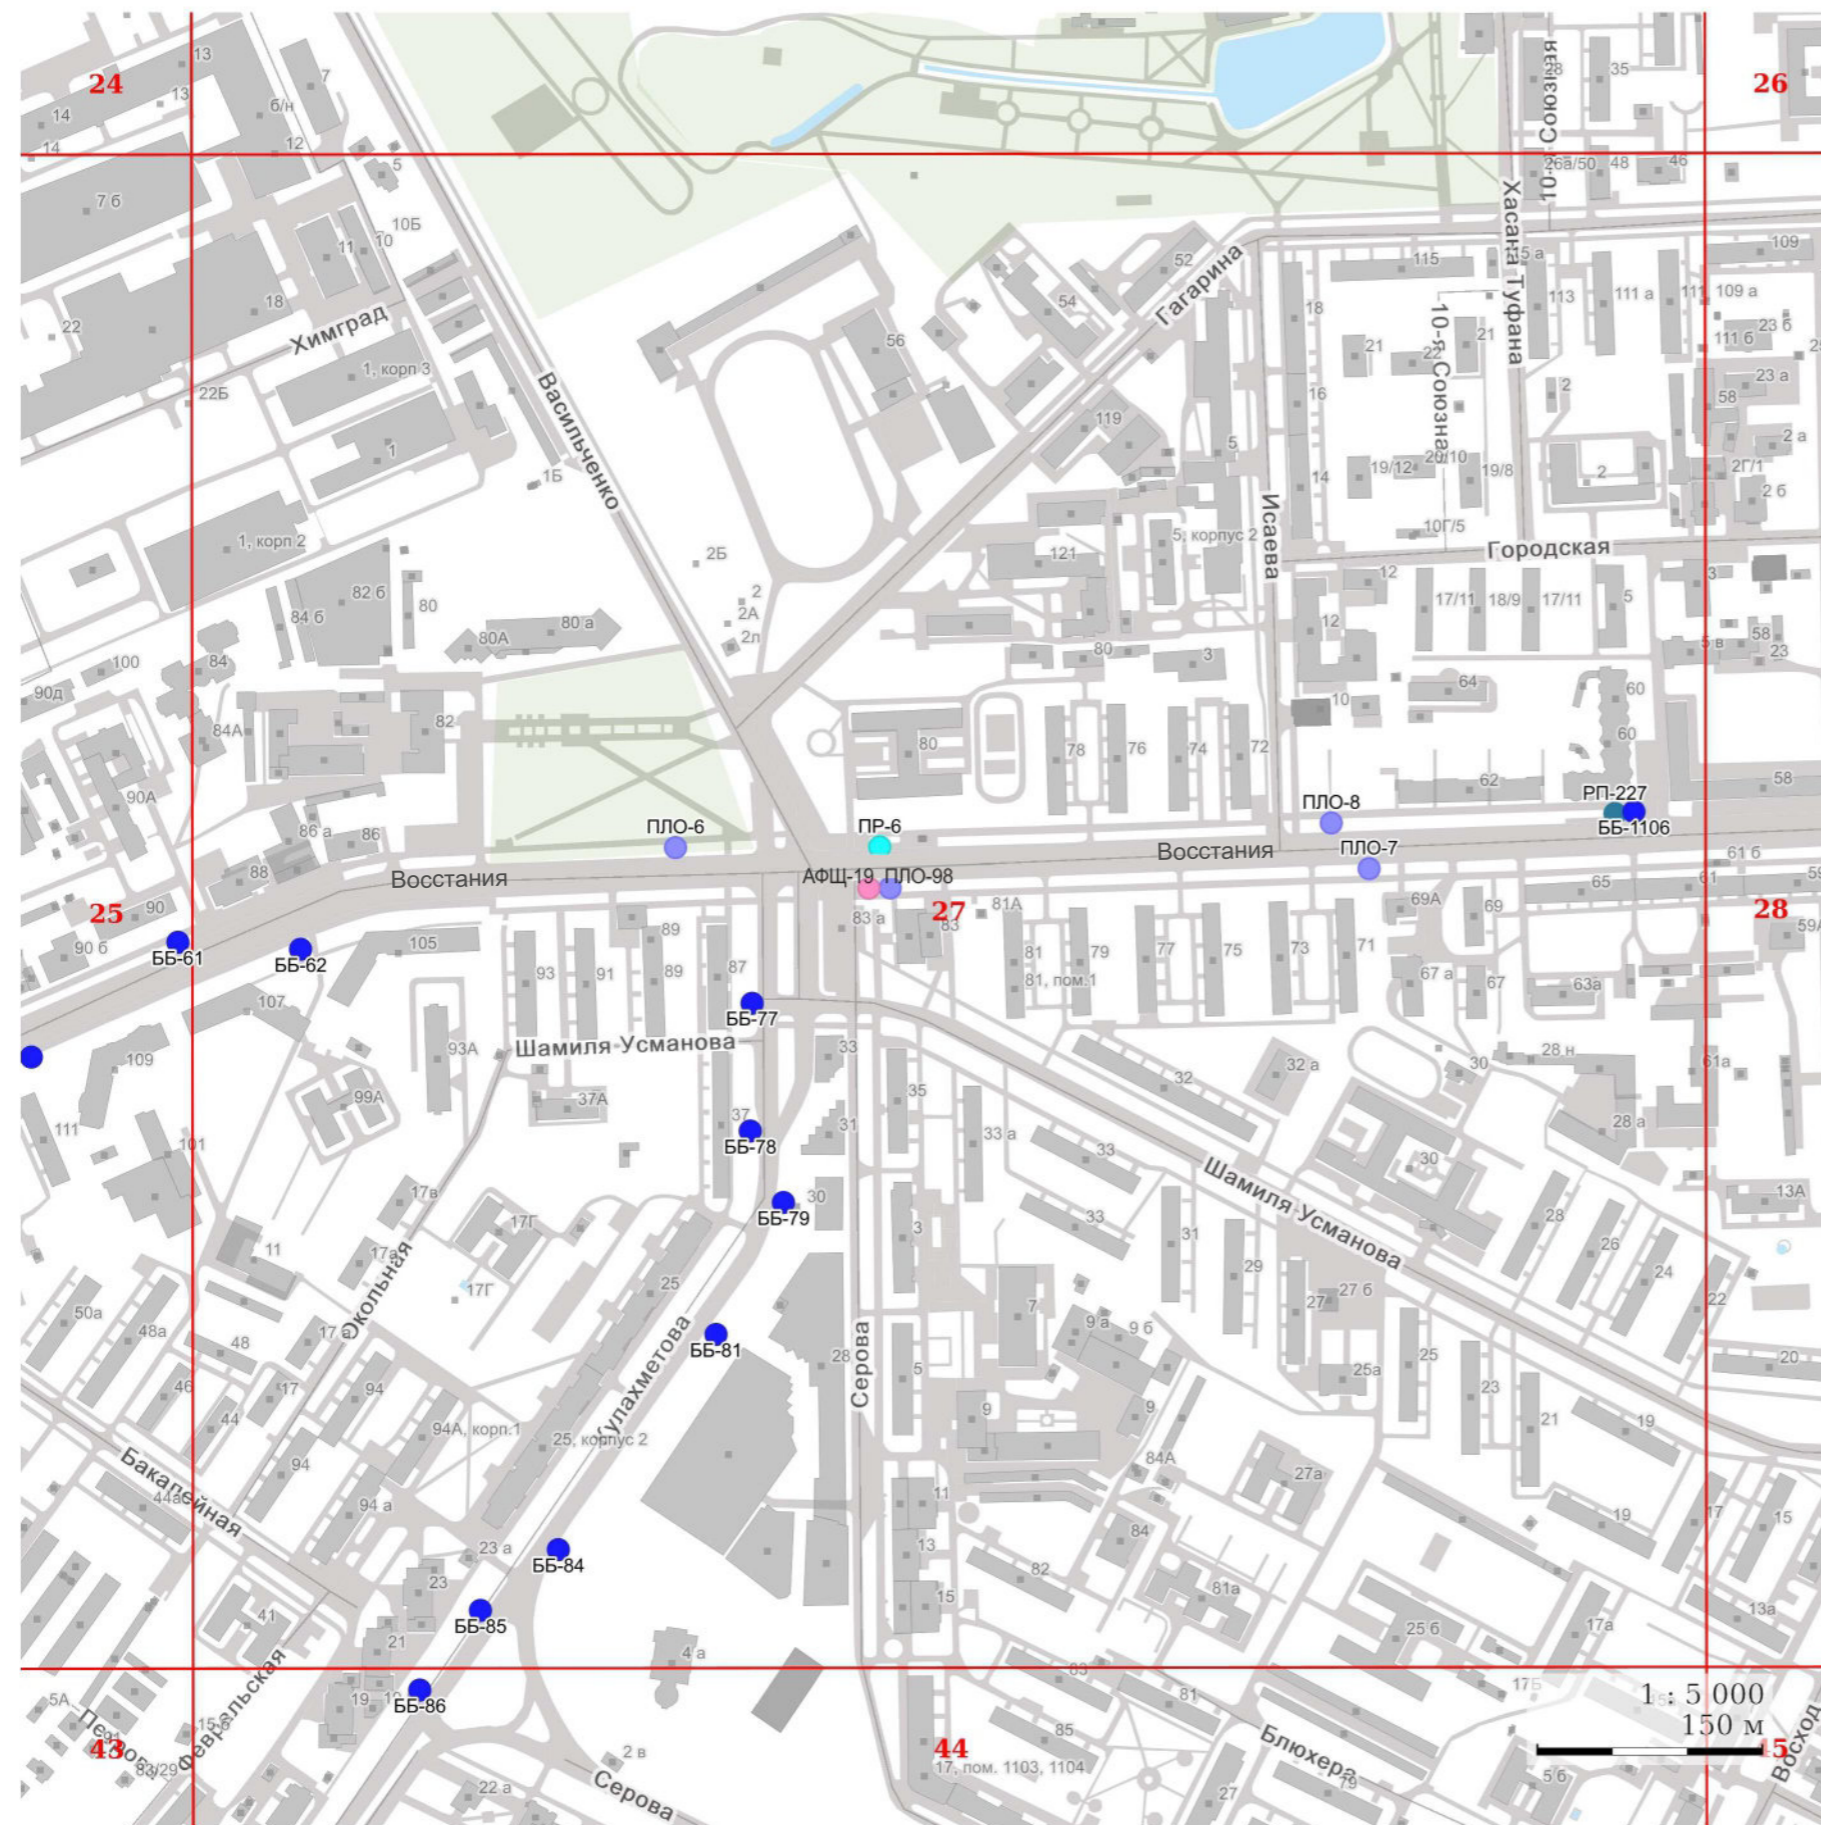

УСЛОВНЫЕ ОБОЗНАЧЕНИЯ:

I. Отдельно стоящие рекламные конструкции

- - СС - суперсайт
- - СБ - суперборд
- - ББ - еврощит
- - СР - ситиборд
- - ПР - пилларс
- - ПЛ - пилон
- - ПЛЮ - пилон в составе павильона ожидания общественного транспорта
- - АФЦ - афишная щитовая конструкция
- - АФТ - афишная тумба
- - КУ - коммуникационный указатель
- - ЭКУ - электронно-цифровой коммуникационный указатель
- - РН - рекламный навес в месте ожидания общественного транспорта остановочного пункта

II. Рекламные конструкции, размещаемые на зданиях, сооружениях

- ★ - МФ - медиафасад
- - РП - рекламная панель на муниципальном остановочном навесе в месте ожидания общественного транспорта остановочного пункта



УСЛОВНЫЕ ОБОЗНАЧЕНИЯ:

I. Отдельно стоящие рекламные конструкции

- - СС - суперсайт
- - СБ - суперборд
- - ББ - еврошит
- - СР - ситиборд
- - ПР - пилларс
- - ПЛ - пилон
- - ПЛЮ - пилон в составе павильона ожидания общественного транспорта
- - АФЦ - афишная щитовая конструкция
- - АФТ - афишная тумба
- - КУ - коммуникационный указатель
- - ЭКУ - электронно-цифровой коммуникационный указатель
- - РН - рекламный навес в месте ожидания общественного транспорта остановочного пункта

II. Рекламные конструкции, размещаемые на зданиях, сооружениях

- ★ - МФ - медиафасад
- - РП - рекламная панель на муниципальном остановочном навесе в месте ожидания общественного транспорта остановочного пункта

УСЛОВНЫЕ ОБОЗНАЧЕНИЯ:**I. Отдельно стоящие рекламные конструкции**

- - СС - суперсайт
- - СБ - суперборд
- - ББ - еврощит
- - СР - ситиборд
- - ПР - пилларс
- - ПЛ - пилон
- - ПЛЮ - пилон в составе павильона ожидания общественного транспорта
- - АФЩ - афишная щитовая конструкция
- - АФТ - афишная тумба
- - КУ - коммуникационный указатель
- - ЭКУ - электронно-цифровой коммуникационный указатель
- - РН - рекламный навес в месте ожидания общественного транспорта остановочного пункта

II. Рекламные конструкции, размещаемые на зданиях, сооружениях

- ★ - МФ - медиафасад
- - РП - рекламная панель на муниципальном остановочном навесе в месте ожидания общественного транспорта остановочного пункта





УСЛОВНЫЕ ОБОЗНАЧЕНИЯ:

I. Отдельно стоящие рекламные конструкции

- - СС - суперсайт
- - СБ - суперборд
- - ББ - еврошит
- - СР - ситиборд
- - ПР - пилларс
- - ПЛ - пилон
- - ПЛО - пилон в составе павильона ожидания общественного транспорта
- - АФЩ - афишная щитовая конструкция
- - АФТ - афишная тумба
- - КУ - коммуникационный указатель
- - ЭКУ - электронно-цифровой коммуникационный указатель
- - РН - рекламный навес в месте ожидания общественного транспорта остановочного пункта

II. Рекламные конструкции, размещаемые на зданиях, сооружениях

- ★ - МФ - медиафасад
- - РП - рекламная панель на муниципальном остановочном навесе в месте ожидания общественного транспорта остановочного пункта




УСЛОВНЫЕ ОБОЗНАЧЕНИЯ:

I. Отдельно стоящие рекламные конструкции

- - СС - суперсайт
- - СБ - суперборд
- - ББ - еврощит
- - СР - ситиборд
- - ПР - пилларс
- - ПЛ - пилон
- - ПЛО - пилон в составе павильона ожидания общественного транспорта
- - АФЦ - афишная щитовая конструкция
- - АФТ - афишная тумба
- - КУ - коммуникационный указатель
- - ЭКУ - электронно-цифровой коммуникационный указатель
- - РН - рекламный навес в месте ожидания общественного транспорта остановочного пункта

II. Рекламные конструкции, размещаемые на зданиях, сооружениях

- ★ - МФ - медиафасад
- - РП - рекламная панель на муниципальном остановочном навесе в месте ожидания общественного транспорта остановочного пункта

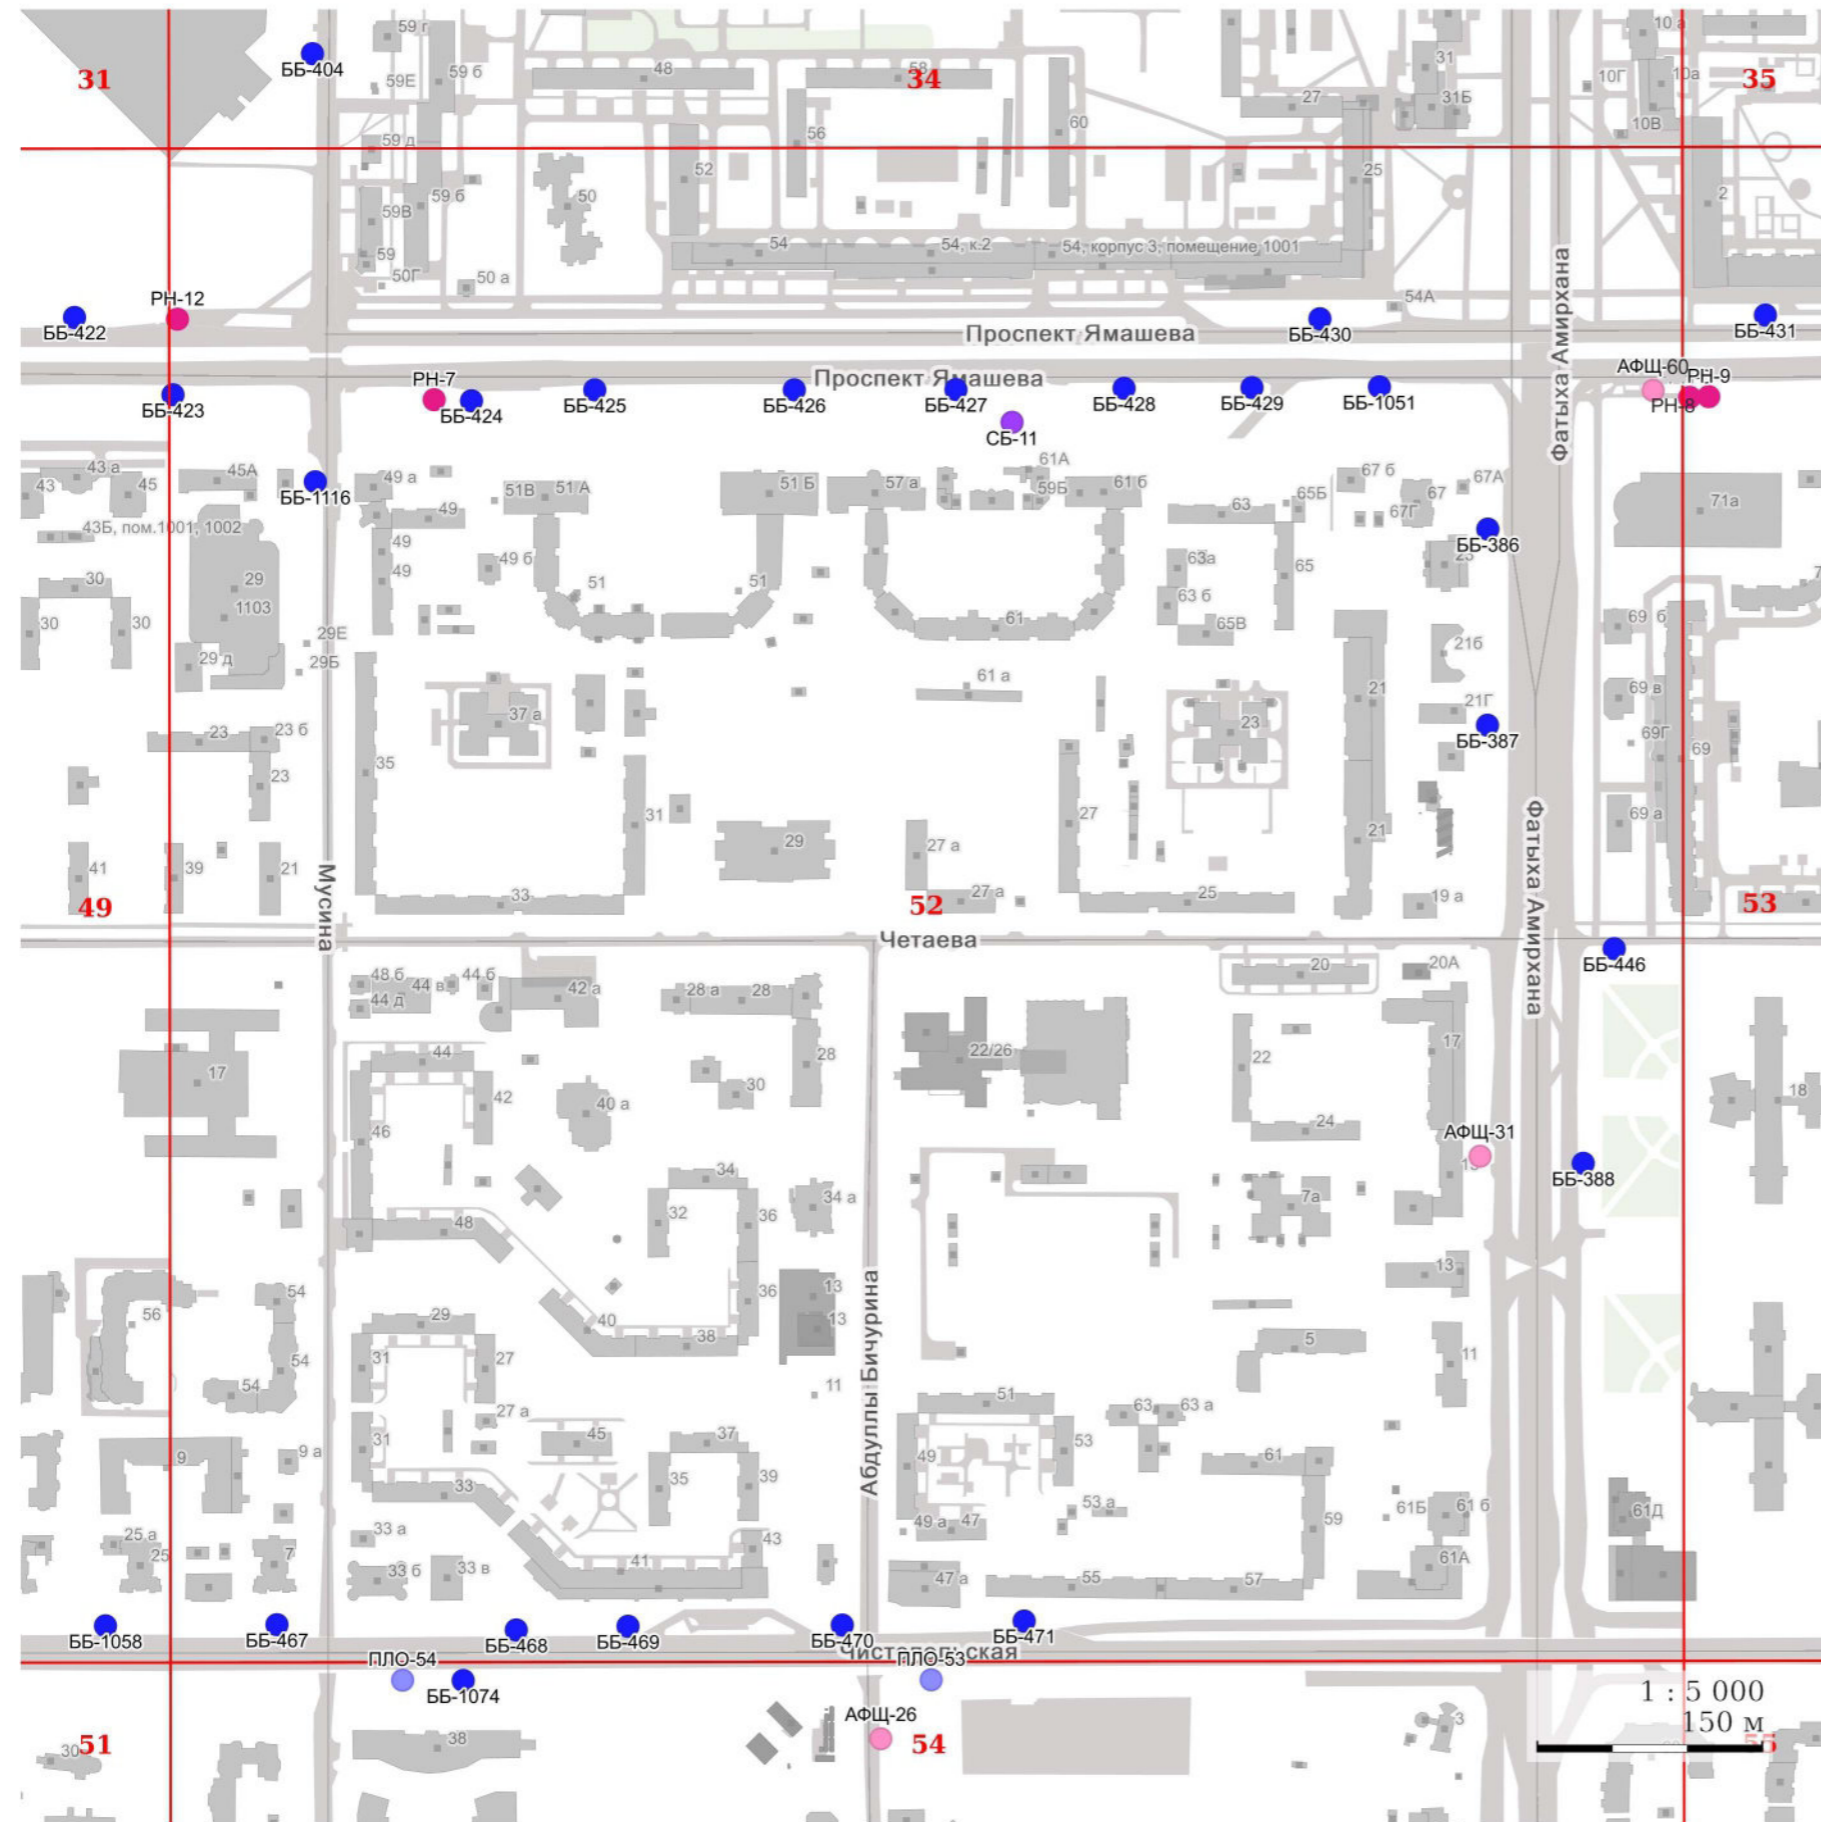


УСЛОВНЫЕ ОБОЗНАЧЕНИЯ:

I. Отдельно стоящие рекламные конструкции

- - СС - суперсайт
- - СБ - суперборд
- - ББ - еврошит
- - СР - ситиборд
- - ПР - пилярс
- - ПЛ - пилон
- - ПЛО - пилон в составе павильона ожидания общественного транспорта
- - АФЦ - афишная щитовая конструкция
- - АФТ - афишная тумба
- - КУ - коммуникационный указатель
- - ЭКУ - электронно-цифровой коммуникационный указатель
- - РН - рекламный навес в месте ожидания общественного транспорта остановочного пункта

II. Рекламные конструкции, размещаемые на зданиях, сооружениях

- ★ - МФ - медиафасад
- - РП - рекламная панель на муниципальном остановочном навесе в месте ожидания общественного транспорта остановочного пункта

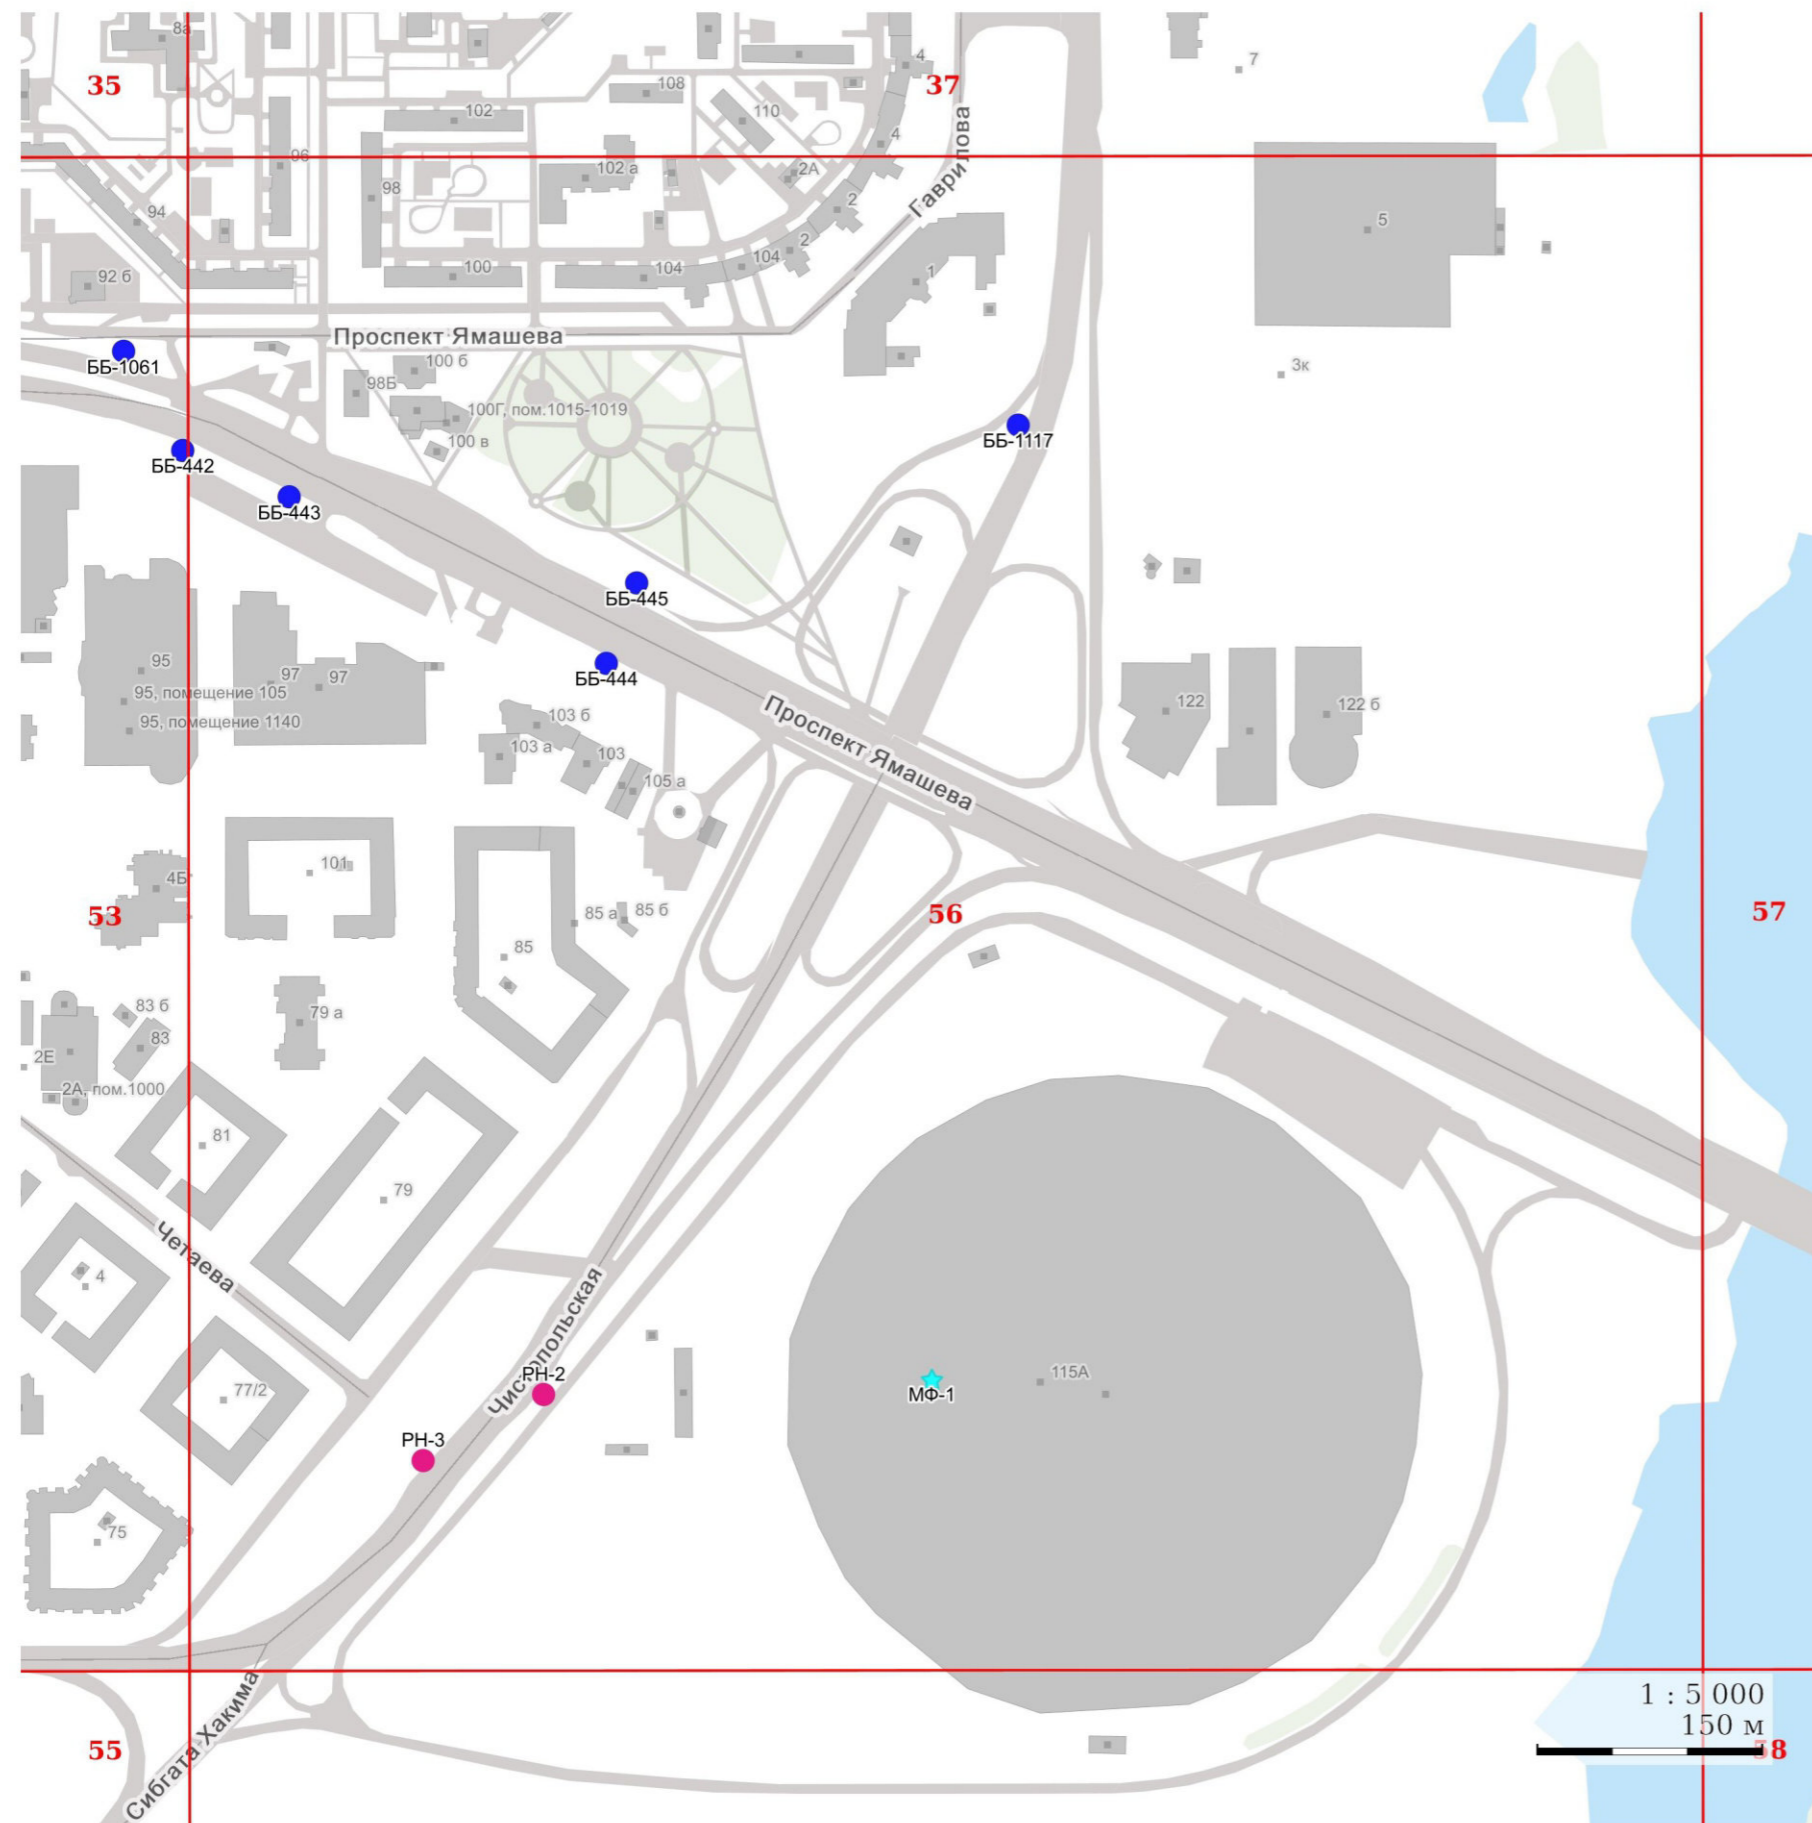

УСЛОВНЫЕ ОБОЗНАЧЕНИЯ:


I. Отдельно стоящие рекламные конструкции

- - СС - суперсайт
- - СБ - суперборд
- - ББ - еврощит
- - СР - ситиборд
- - ПР - пилларс
- - ПЛ - пилон
- - ПЛЮ - пилон в составе павильона ожидания общественного транспорта
- - АФЩ - афишная щитовая конструкция
- - АФТ - афишная тумба
- - КУ - коммуникационный указатель
- - ЭКУ - электронно-цифровой коммуникационный указатель
- - РН - рекламный навес в месте ожидания общественного транспорта остановочного пункта

II. Рекламные конструкции, размещаемые на зданиях, сооружениях

- ★ - МФ - медиафасад
- - РП - рекламная панель на муниципальном остановочном навесе в месте ожидания общественного транспорта остановочного пункта

1 : 5 000
150 м

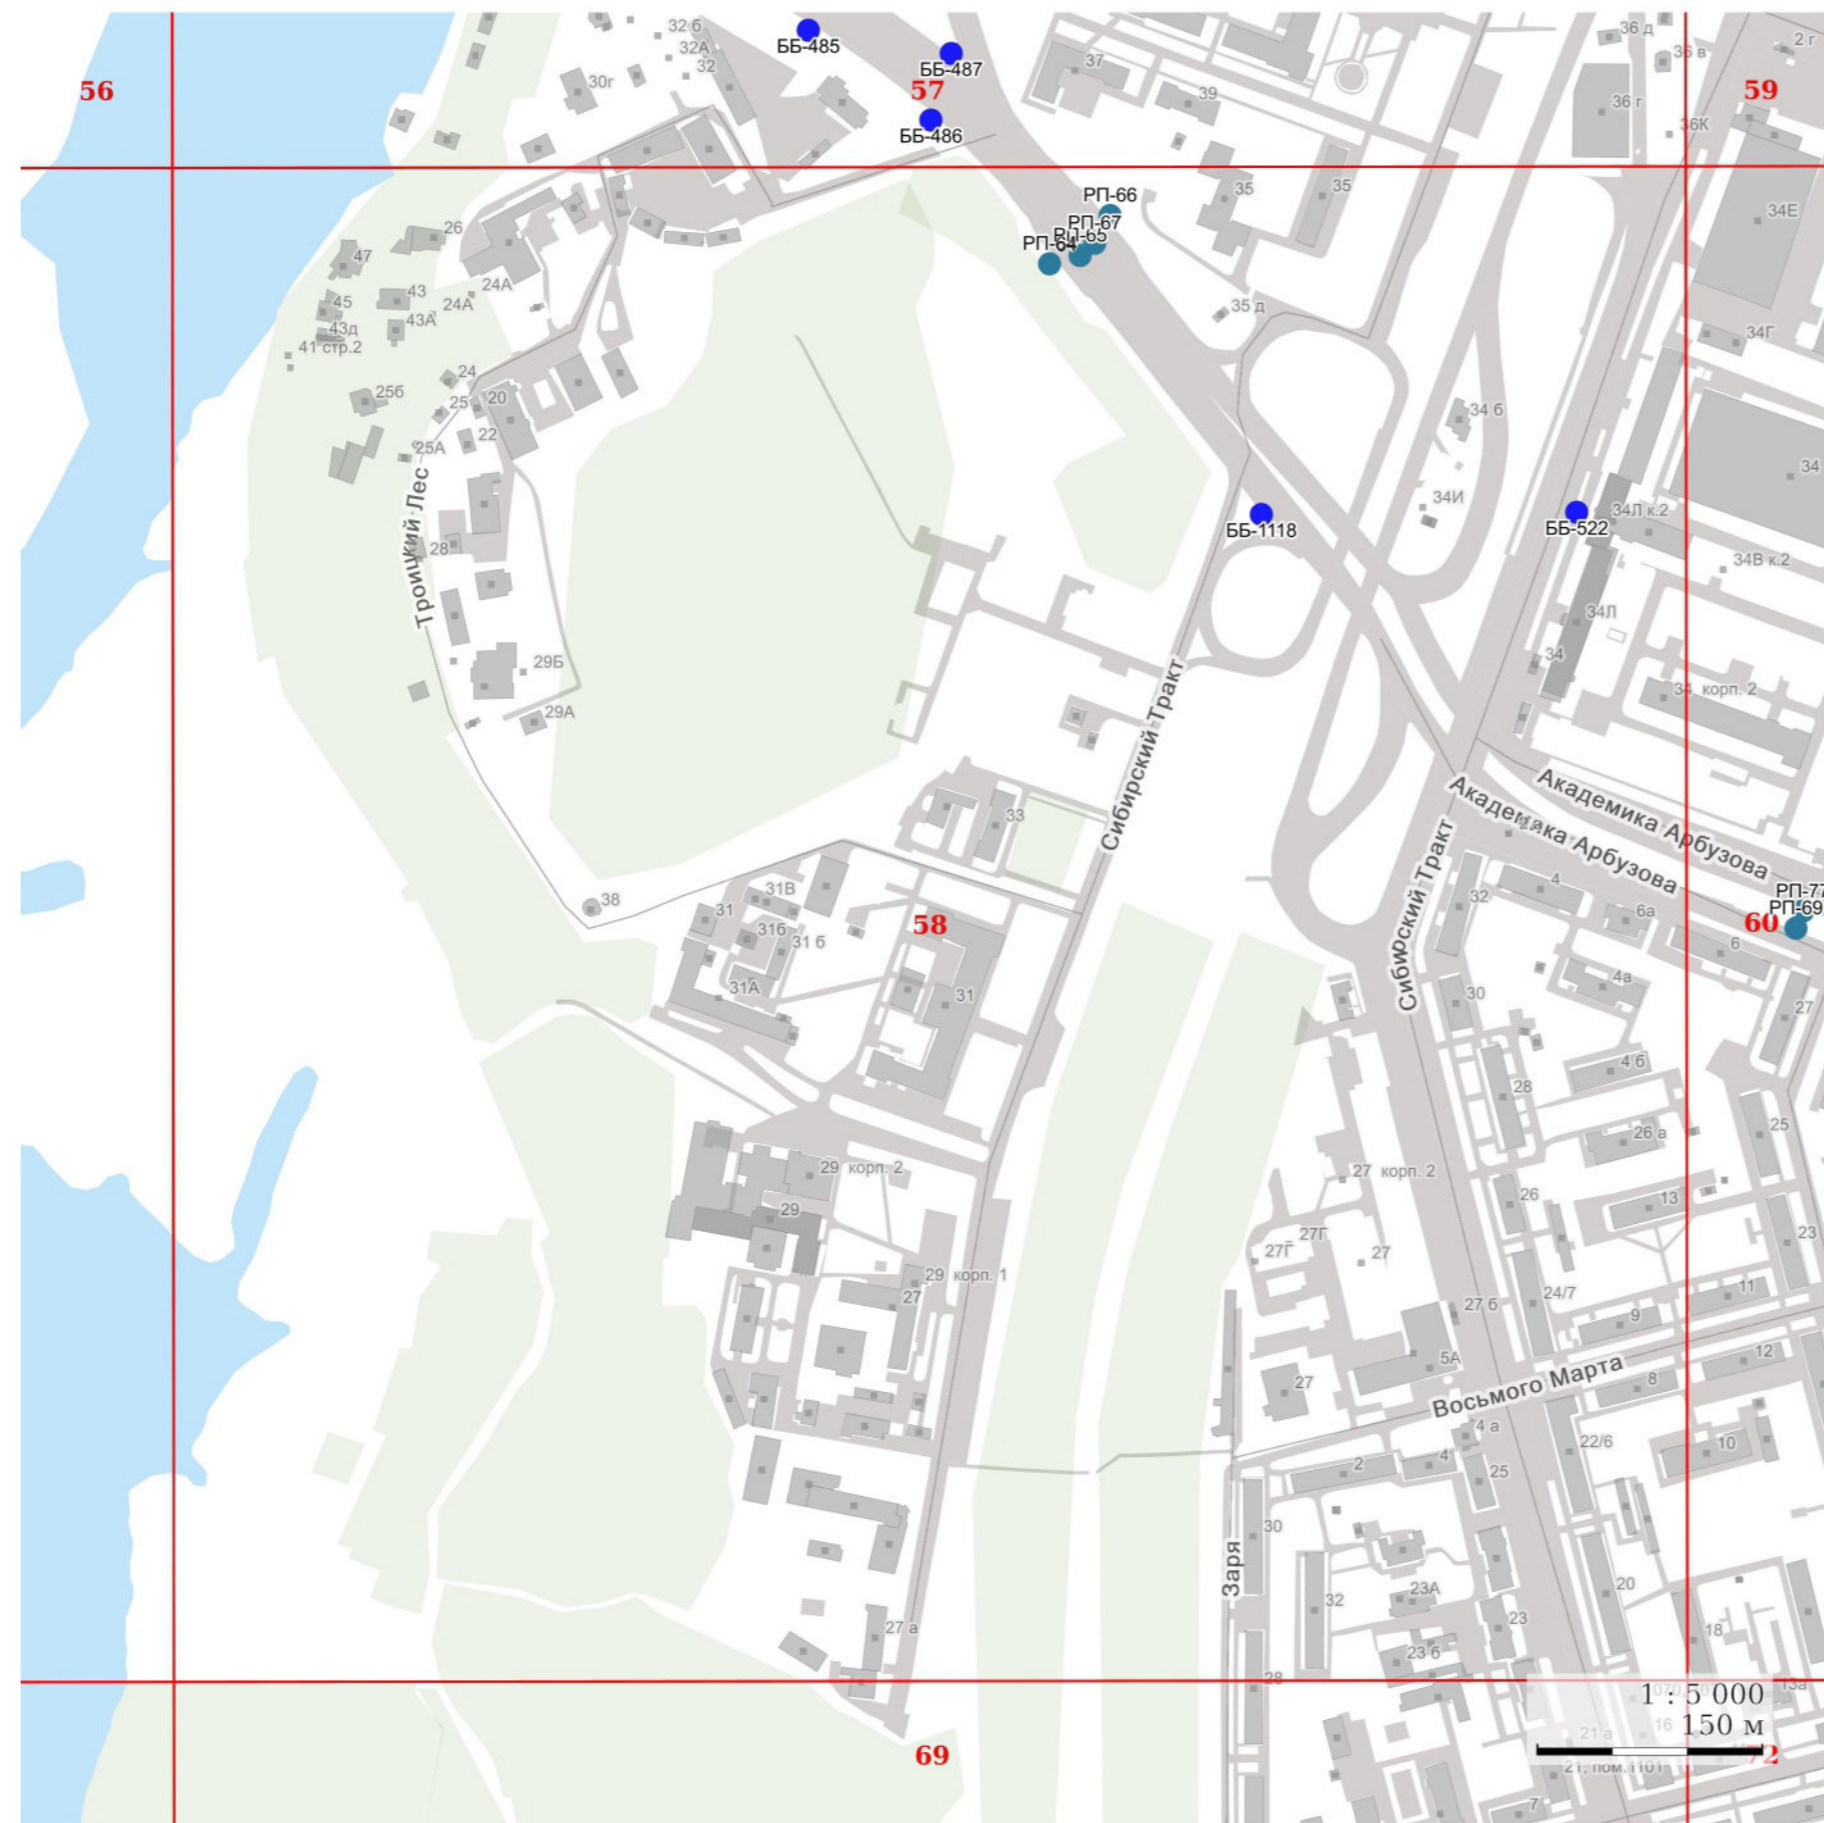

УСЛОВНЫЕ ОБОЗНАЧЕНИЯ:

I. Отдельно стоящие рекламные конструкции

- - СС - суперсайт
- - СБ - суперборд
- - ББ - еврошит
- - СР - ситиборд
- - ПР - пилларс
- - ПЛ - пилон
- - ПЛЮ - пилон в составе павильона ожидания общественного транспорта
- - АФЩ - афишная щитовая конструкция
- - АФТ - афишная тумба
- - КУ - коммуникационный указатель
- - ЭКУ - электронно-цифровой коммуникационный указатель
- - РН - рекламный навес в месте ожидания общественного транспорта остановочного пункта

II. Рекламные конструкции, размещаемые на зданиях, сооружениях


- ★ - МФ - медиафасад
- - РП - рекламная панель на муниципальном остановочном навесе в месте ожидания общественного транспорта остановочного пункта


УСЛОВНЫЕ ОБОЗНАЧЕНИЯ:**I. Отдельно стоящие рекламные конструкции**

- - СС - суперсайт
- - СБ - суперборд
- - ББ - еврошит
- - СР - ситиборд
- - ПР - пилларс
- - ПЛ - пилон
- - ПЛЮ - пилон в составе павильона ожидания общественного транспорта
- - АФЩ - афишная щитовая конструкция
- - АФТ - афишная тумба
- - КУ - коммуникационный указатель
- - ЭКУ - электронно-цифровой коммуникационный указатель
- - РН - рекламный навес в месте ожидания общественного транспорта остановочного пункта

II. Рекламные конструкции, размещаемые на зданиях, сооружениях

- ★ - МФ - медиафасад
- - РП - рекламная панель на муниципальном остановочном навесе в месте ожидания общественного транспорта остановочного пункта

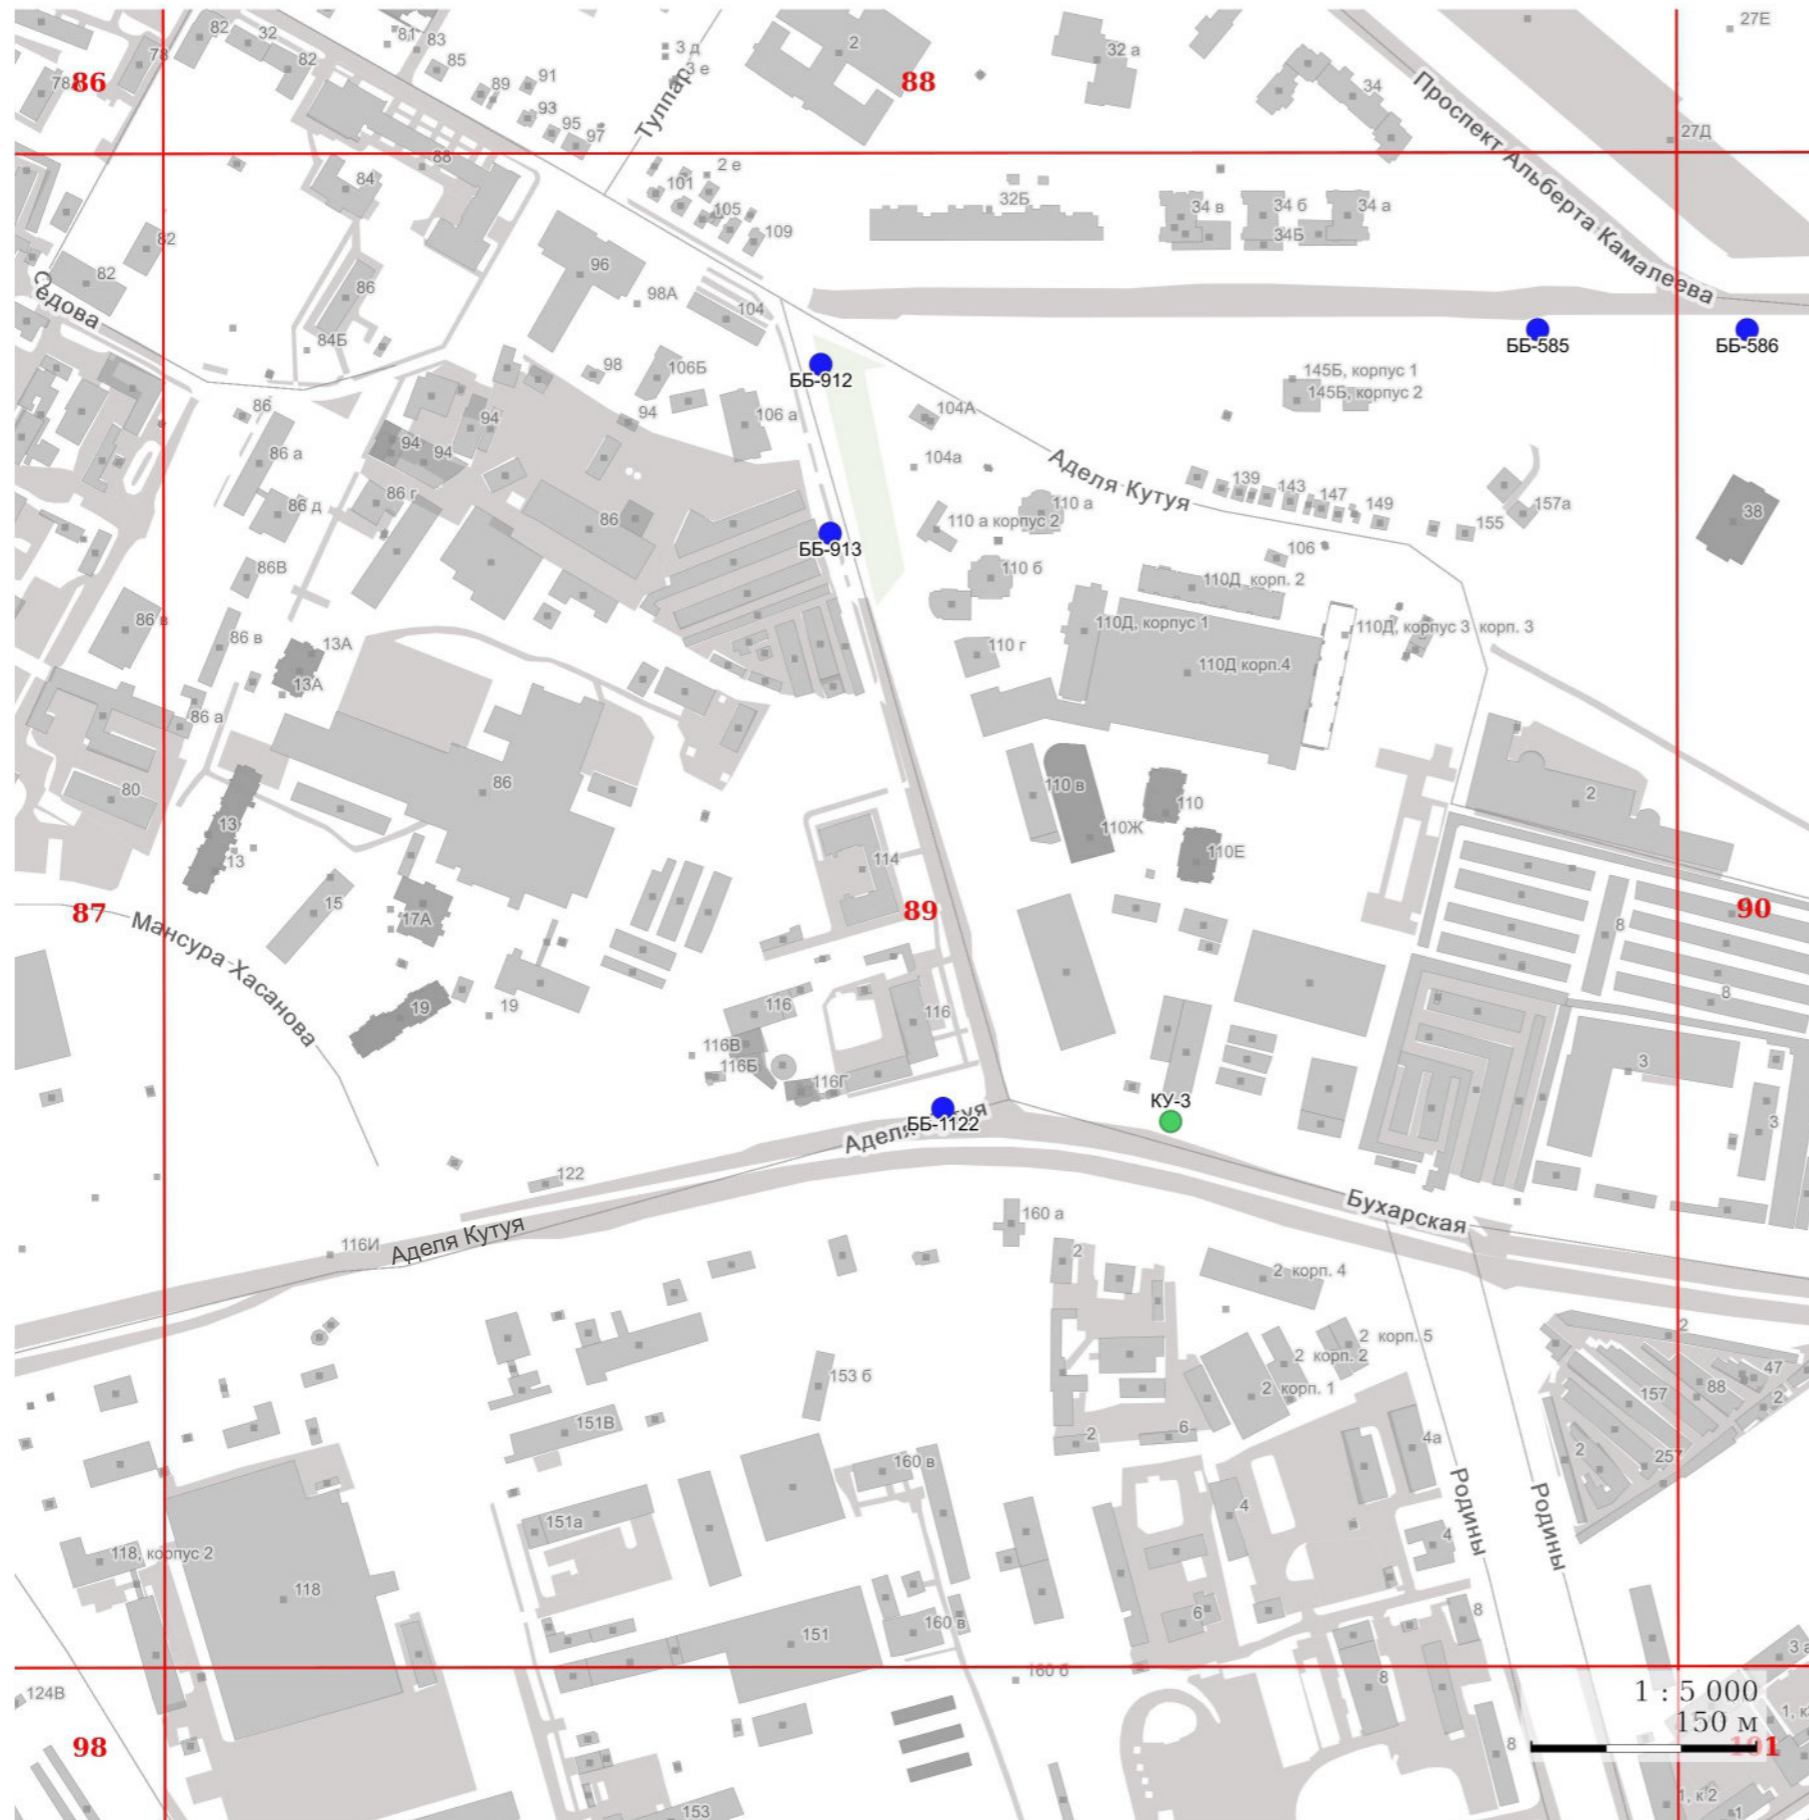

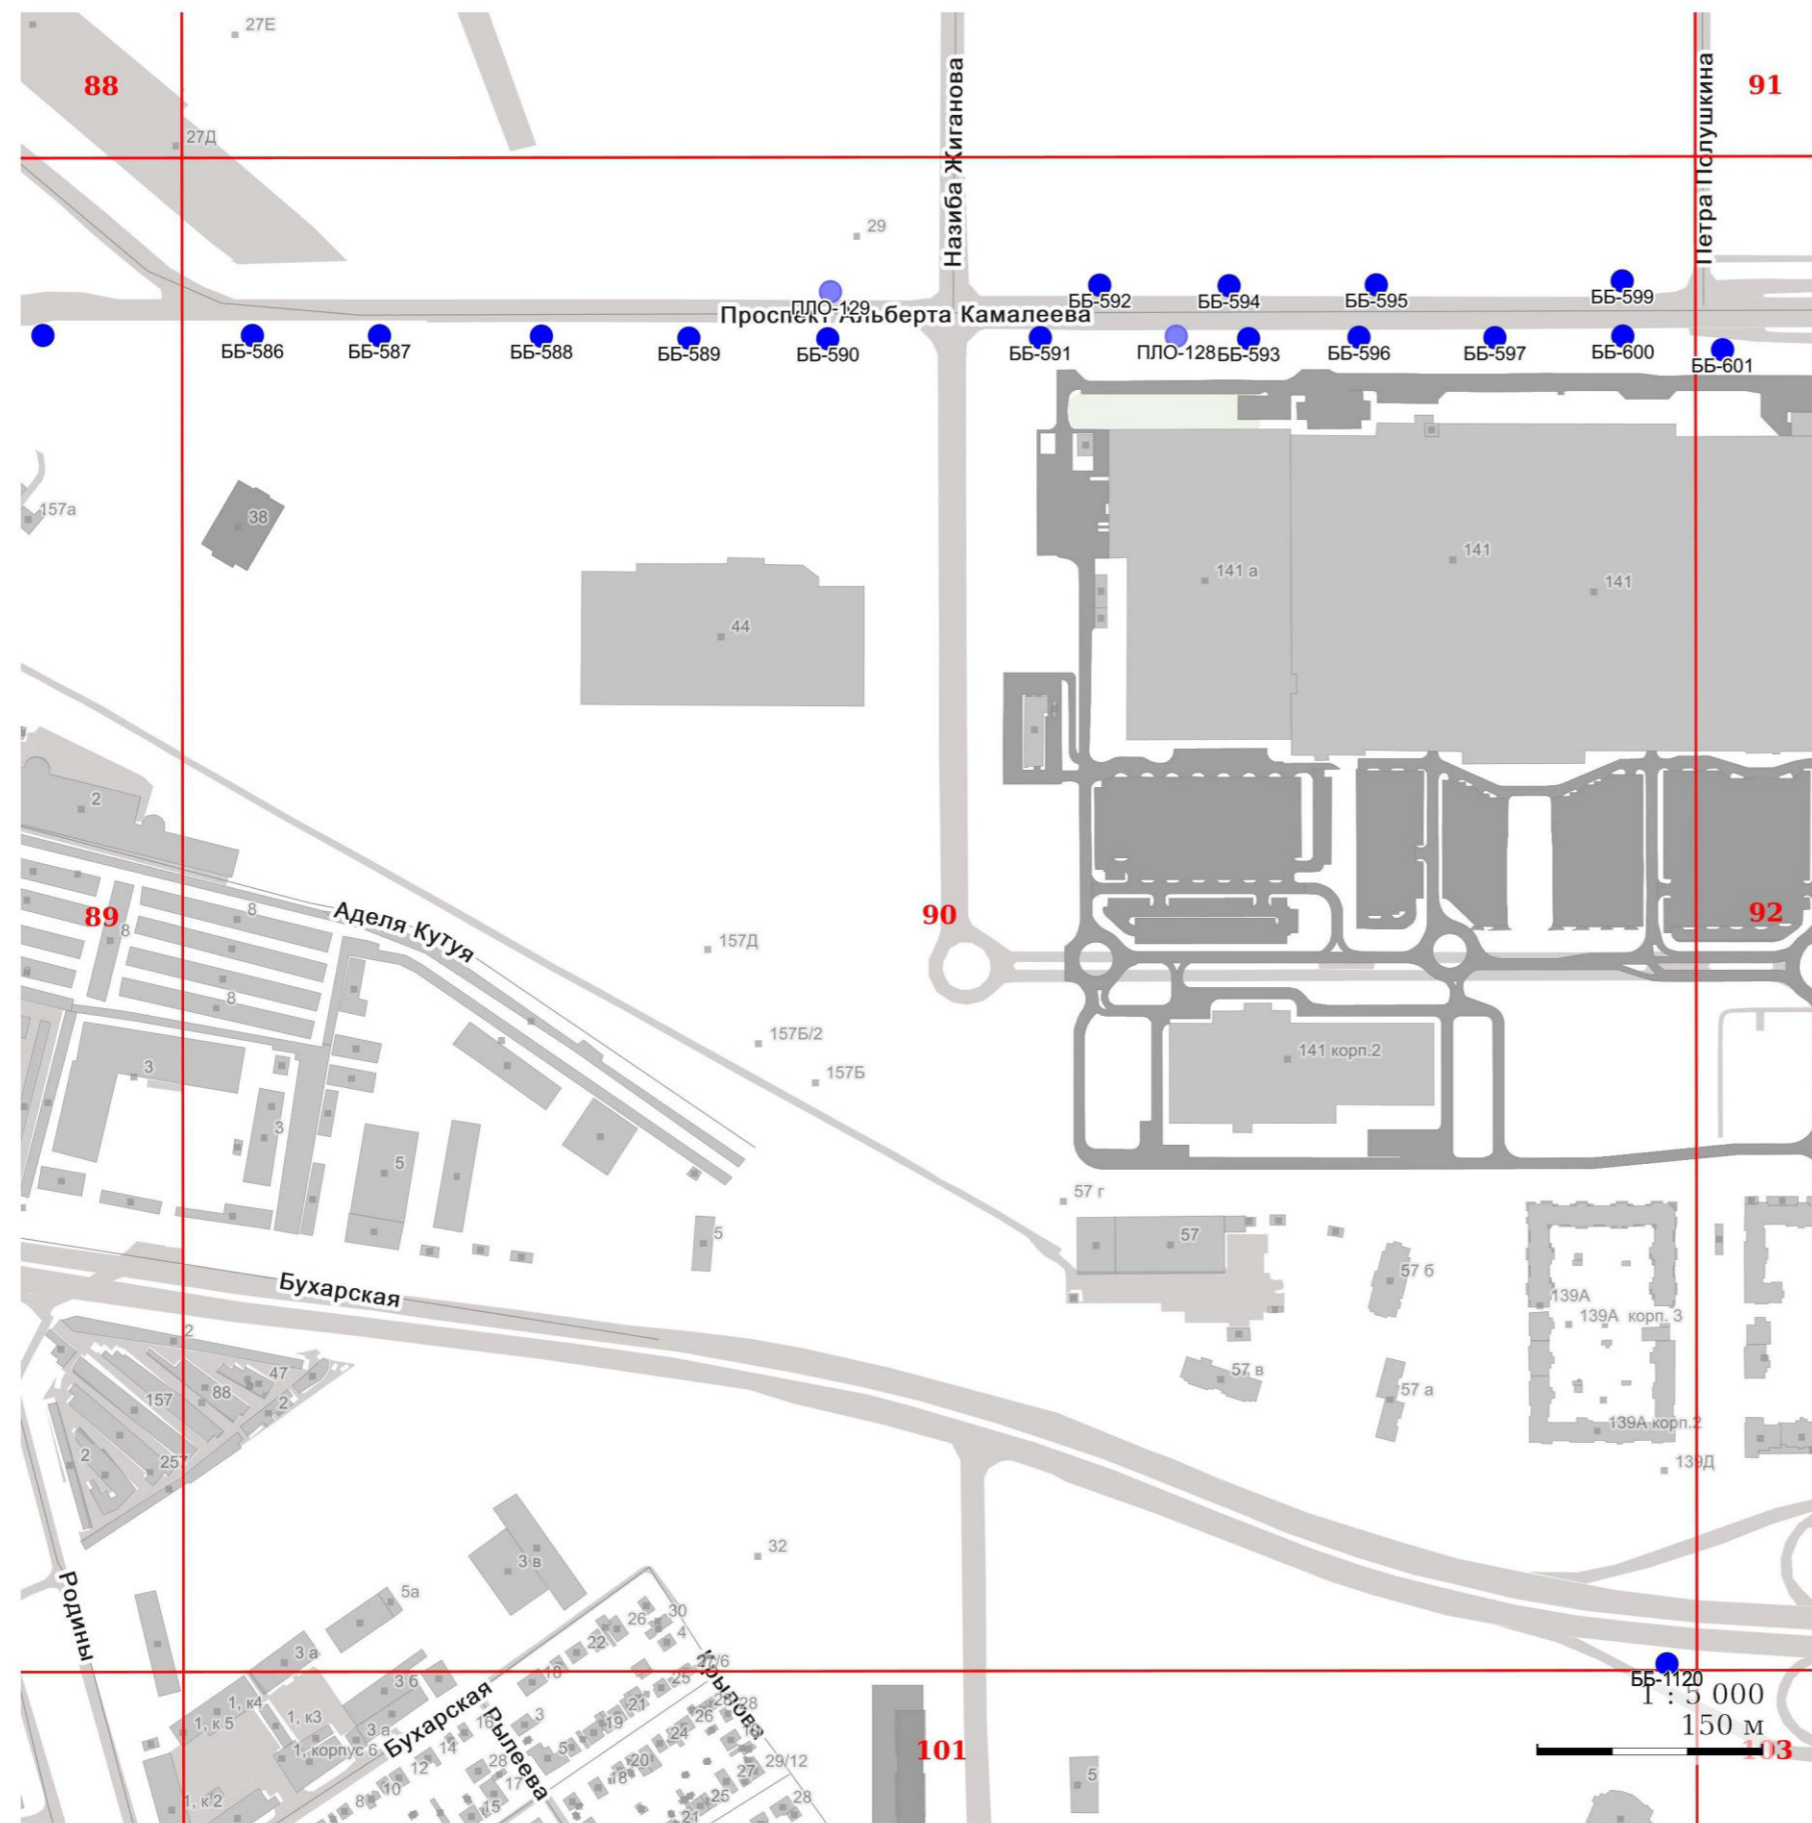

УСЛОВНЫЕ ОБОЗНАЧЕНИЯ:


I. Отдельно стоящие рекламные конструкции

- - СС - суперсайт
- - СБ - суперборд
- - ББ - еврощит
- - СР - ситиборд
- - ПР - пилларс
- - ПЛ - пилон
- - ПЛО - пилон в составе павильона ожидания общественного транспорта
- - АФЩ - афишная щитовая конструкция
- - АФТ - афишная тумба
- - КУ - коммуникационный указатель
- - ЭКУ - электронно-цифровой коммуникационный указатель
- - РН - рекламный навес в месте ожидания общественного транспорта остановочного пункта

II. Рекламные конструкции, размещаемые на зданиях, сооружениях

- ★ - МФ - медиафасад
- - РП - рекламная панель на муниципальном остановочном навесе в месте ожидания общественного транспорта остановочного пункта

1 : 5 000
150 м

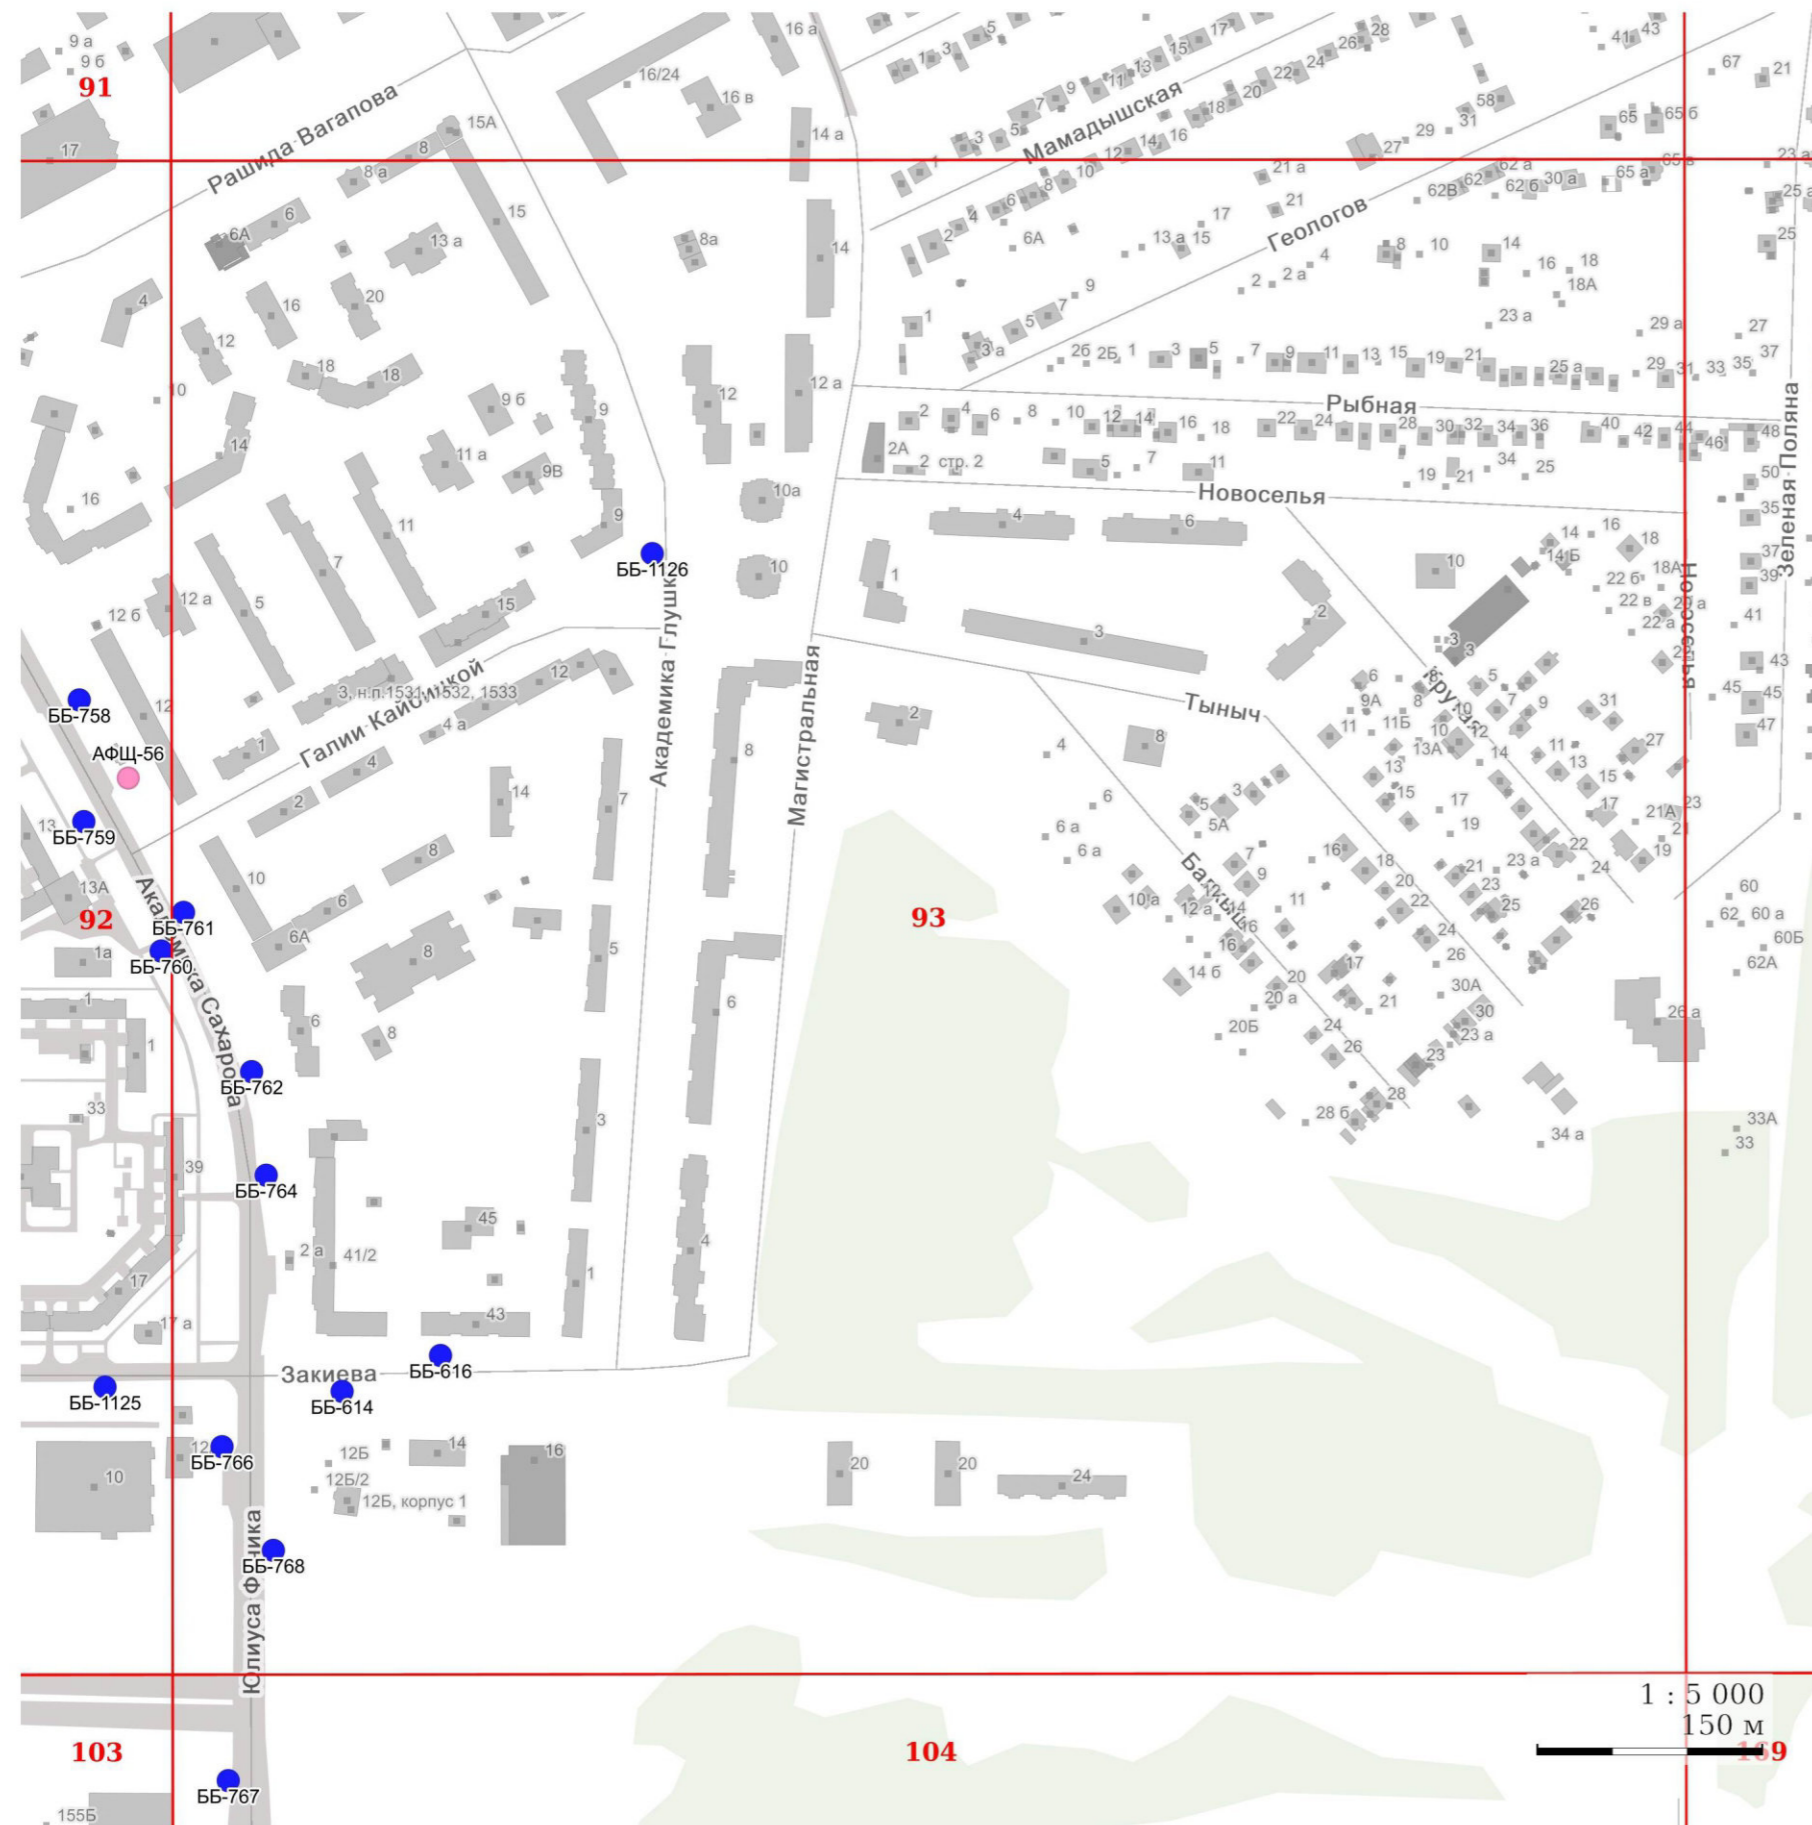


УСЛОВНЫЕ ОБОЗНАЧЕНИЯ:

I. Отдельно стоящие рекламные конструкции

- - СС - суперсайт
- - СБ - суперборд
- - ББ - еврощит
- - СР - ситиборд
- - ПР - пилларс
- - ПЛ - пилон
- - ПЛЮ - пилон в составе павильона ожидания общественного транспорта
- - АФЩ - афишная щитовая конструкция
- - АФТ - афишная тумба
- - КУ - коммуникационный указатель
- - ЭКУ - электронно-цифровой коммуникационный указатель
- - РН - рекламный навес в месте ожидания общественного транспорта остановочного пункта

II. Рекламные конструкции, размещаемые на зданиях, сооружениях

- ★ - МФ - медиафасад
- - РП - рекламная панель на муниципальном остановочном навесе в месте ожидания общественного транспорта остановочного пункта

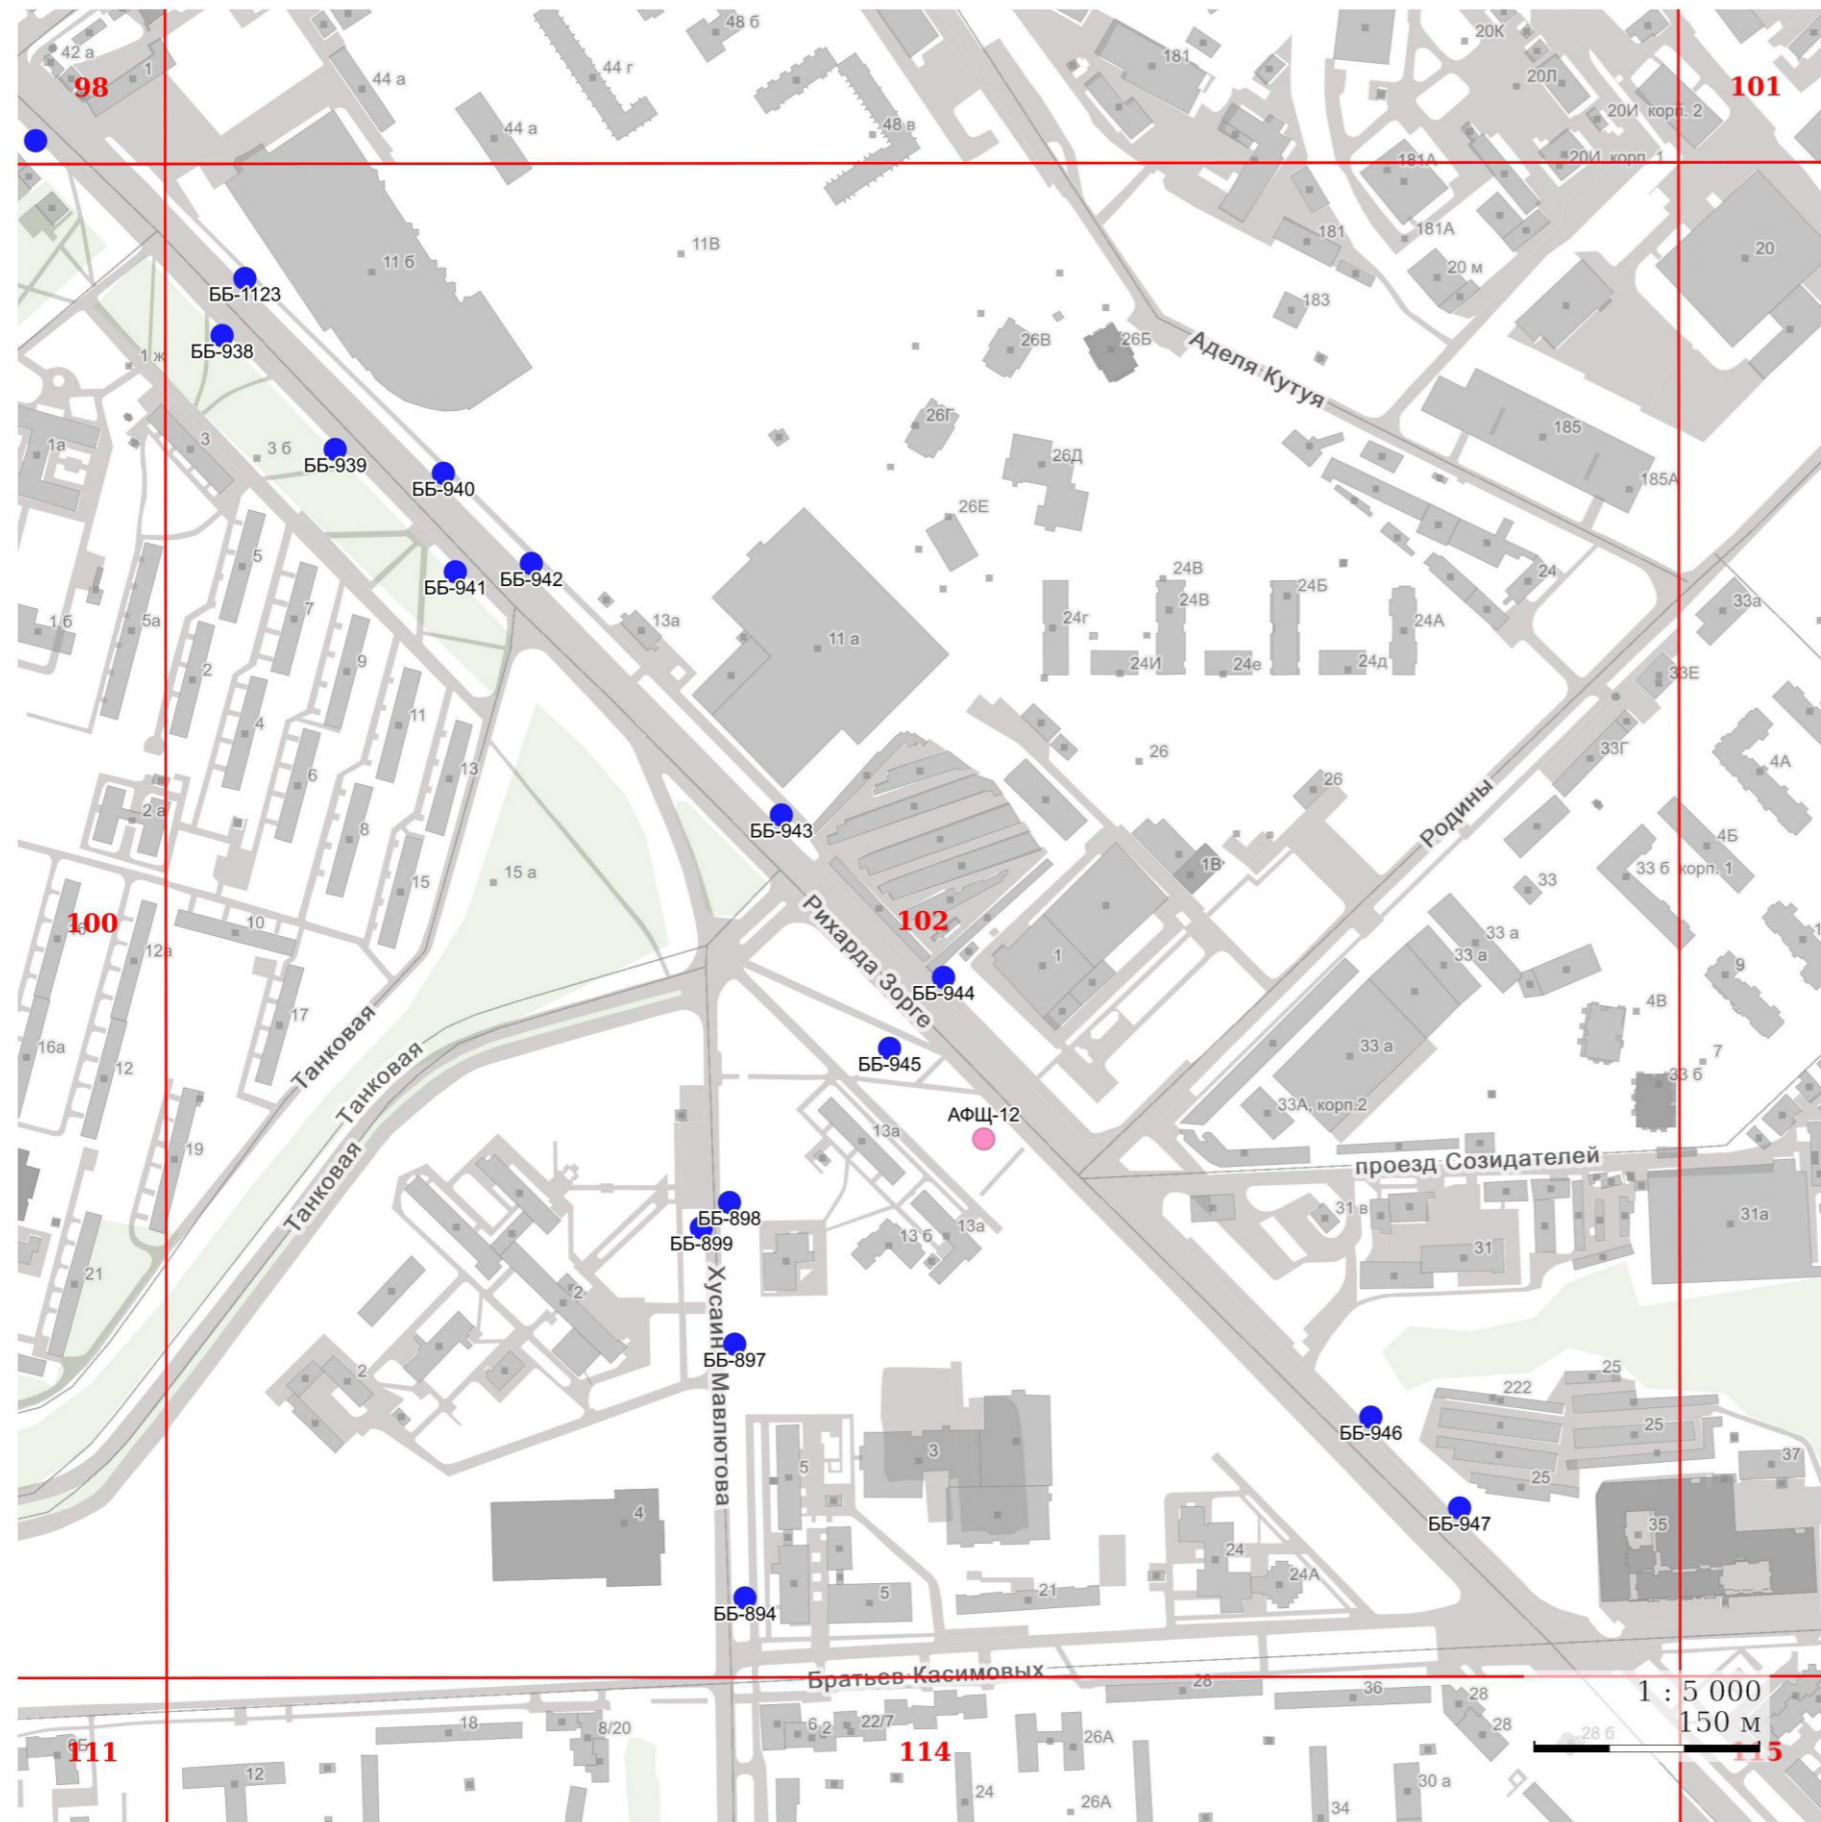


УСЛОВНЫЕ ОБОЗНАЧЕНИЯ:

I. Отдельно стоящие рекламные конструкции

- - СС - суперсайт
- - СБ - суперборд
- - ББ - еврощит
- - СР - ситиборд
- - ПР - пилларс
- - ПЛ - пилон
- - ПЛЮ - пилон в составе павильона ожидания общественного транспорта
- - АФЩ - афишная щитовая конструкция
- - АФТ - афишная тумба
- - КУ - коммуникационный указатель
- - ЭКУ - электронно-цифровой коммуникационный указатель
- - РН - рекламный навес в месте ожидания общественного транспорта остановочного пункта

II. Рекламные конструкции, размещаемые на зданиях, сооружениях

- ★ - МФ - медиафасад
- - РП - рекламная панель на муниципальном остановочном навесе в месте ожидания общественного транспорта остановочного пункта

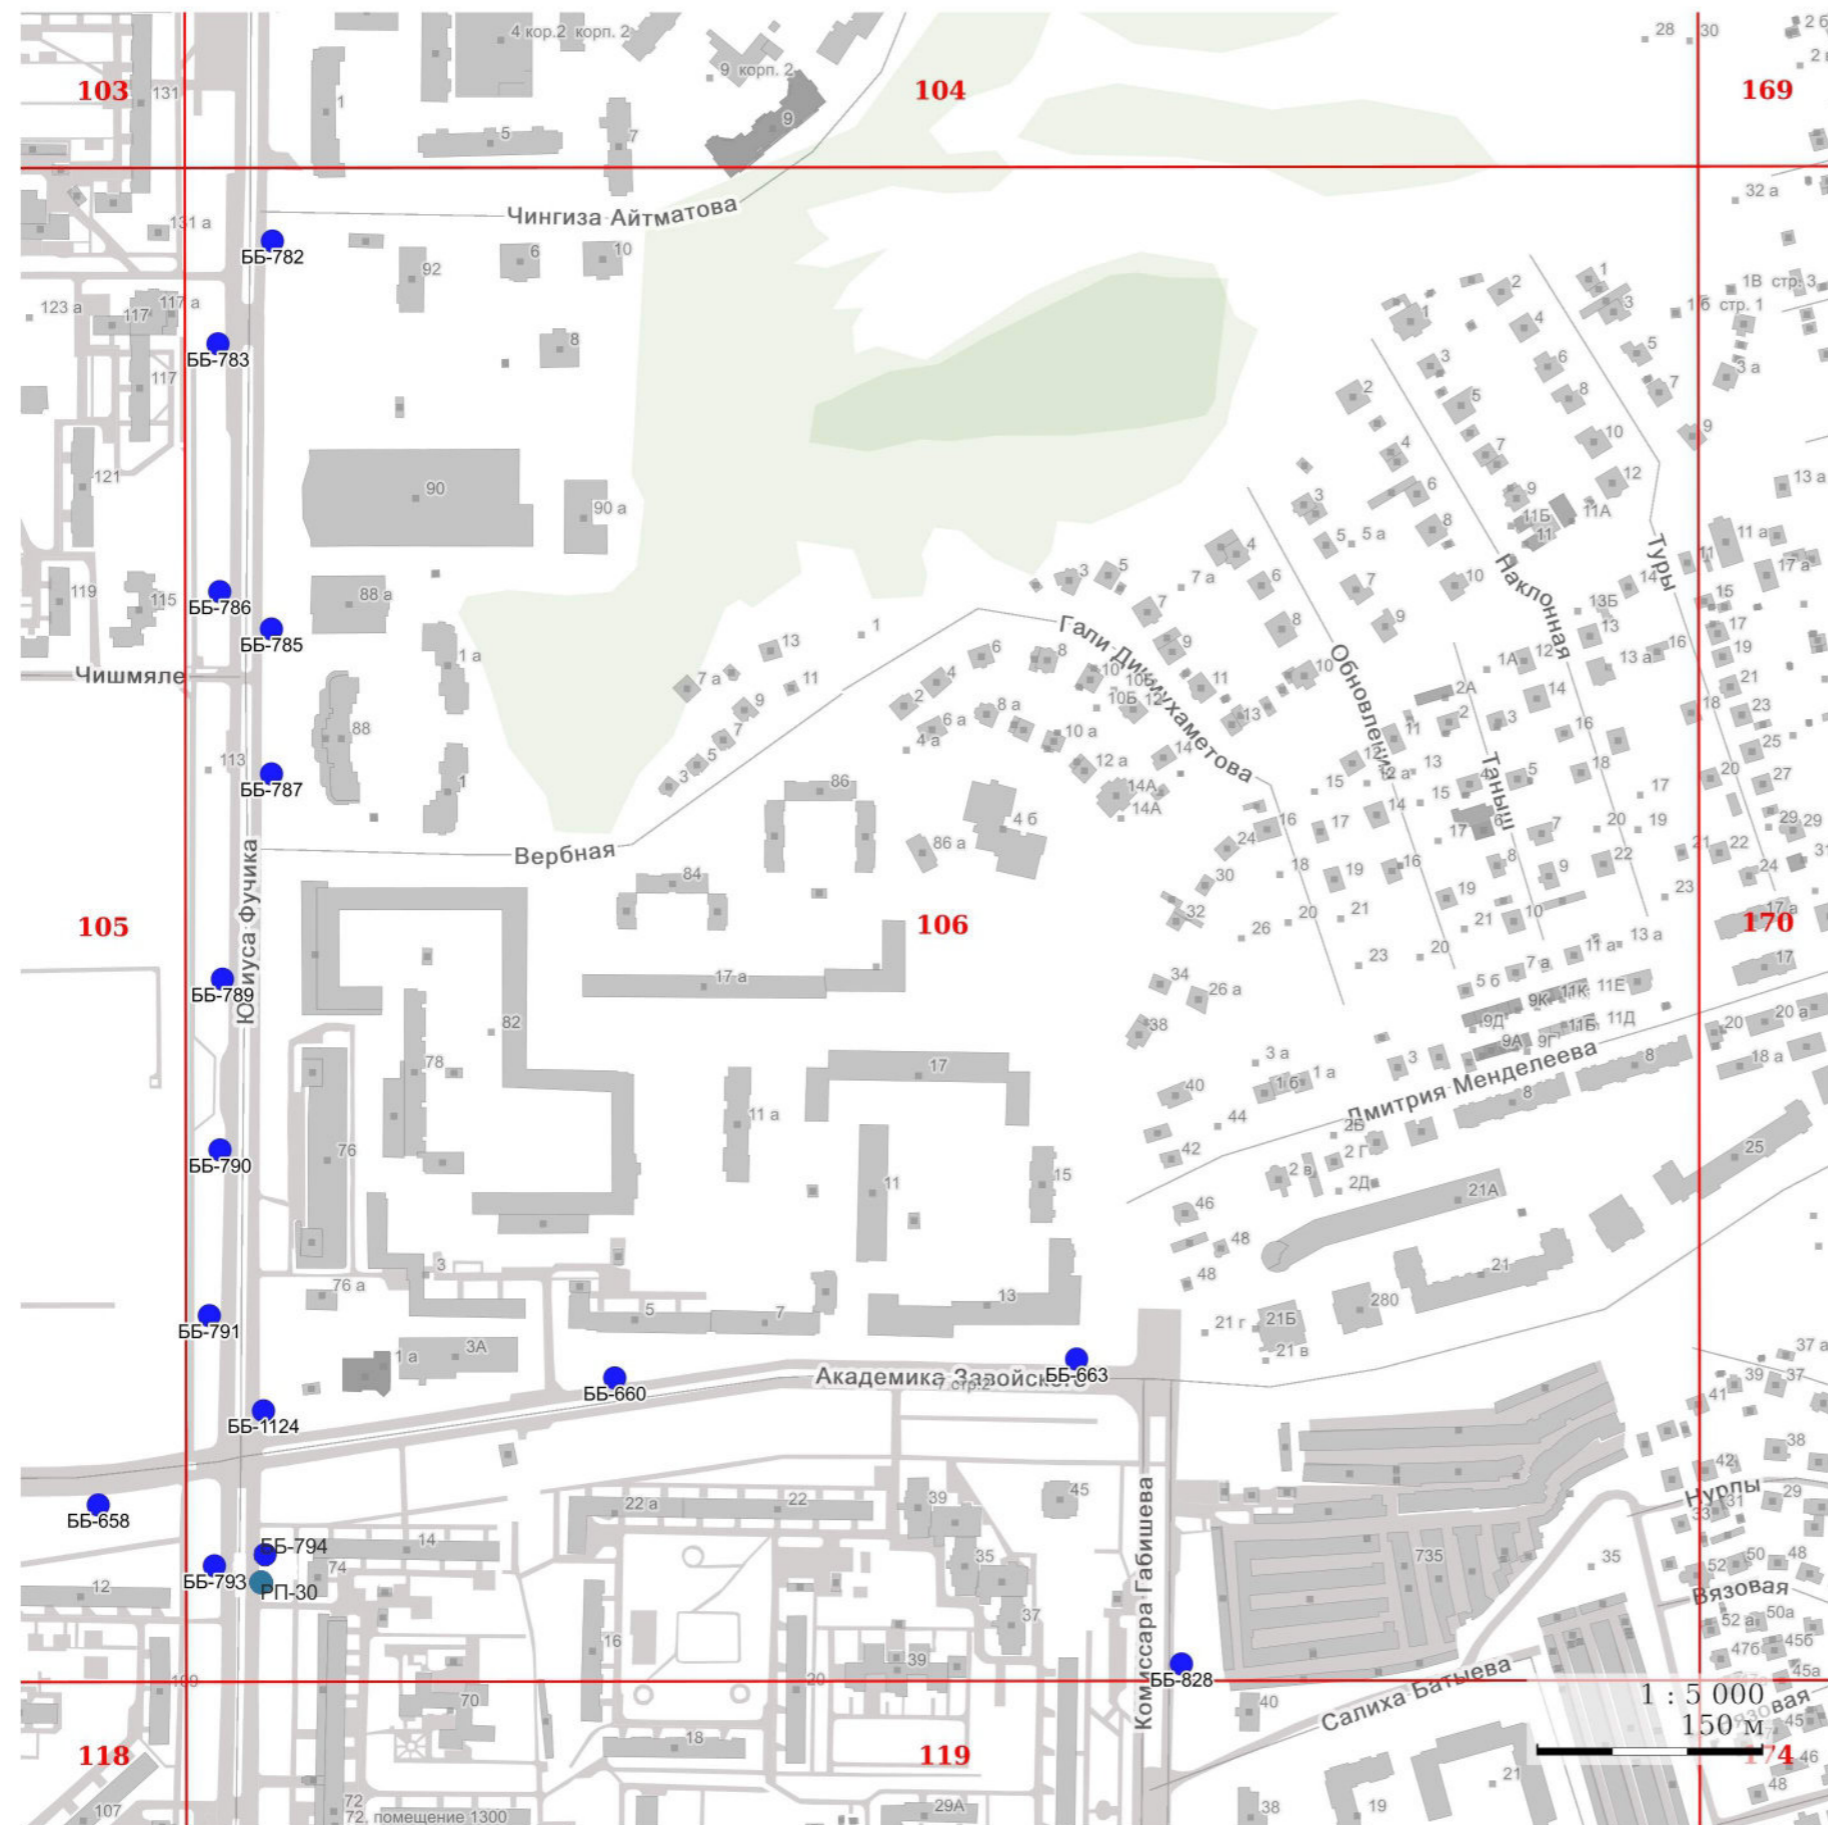

УСЛОВНЫЕ ОБОЗНАЧЕНИЯ:

I. Отдельно стоящие рекламные конструкции

- - СС - суперсайт
- - СБ - суперборд
- - ББ - еврошит
- - СР - ситиборд
- - ПР - пилларс
- - ПЛ - пилон
- - ПЛО - пилон в составе павильона ожидания общественного транспорта
- - АФЩ - афишная щитовая конструкция
- - АФТ - афишная тумба
- - КУ - коммуникационный указатель
- - ЭКУ - электронно-цифровой коммуникационный указатель
- - РН - рекламный навес в месте ожидания общественного транспорта остановочного пункта

II. Рекламные конструкции, размещаемые на зданиях, сооружениях

- ★ - МФ - медиафасад
- - РП - рекламная панель на муниципальном остановочном навесе в месте ожидания общественного транспорта остановочного пункта




УСЛОВНЫЕ ОБОЗНАЧЕНИЯ:

I. Отдельно стоящие рекламные конструкции

- - СС - суперсайт
- - СБ - суперборд
- - ББ - еврощит
- - СР - ситиборд
- - ПР - пилларс
- - ПЛ - пилон
- - ПЛЮ - пилон в составе павильона ожидания общественного транспорта
- - АФЩ - афишная щитовая конструкция
- - АФТ - афишная тумба
- - КУ - коммуникационный указатель
- - ЭКУ - электронно-цифровой коммуникационный указатель
- - РН - рекламный навес в месте ожидания общественного транспорта остановочного пункта

II. Рекламные конструкции, размещаемые на зданиях, сооружениях

- ★ - МФ - медиафасад
- - РП - рекламная панель на муниципальном остановочном навесе в месте ожидания общественного транспорта остановочного пункта

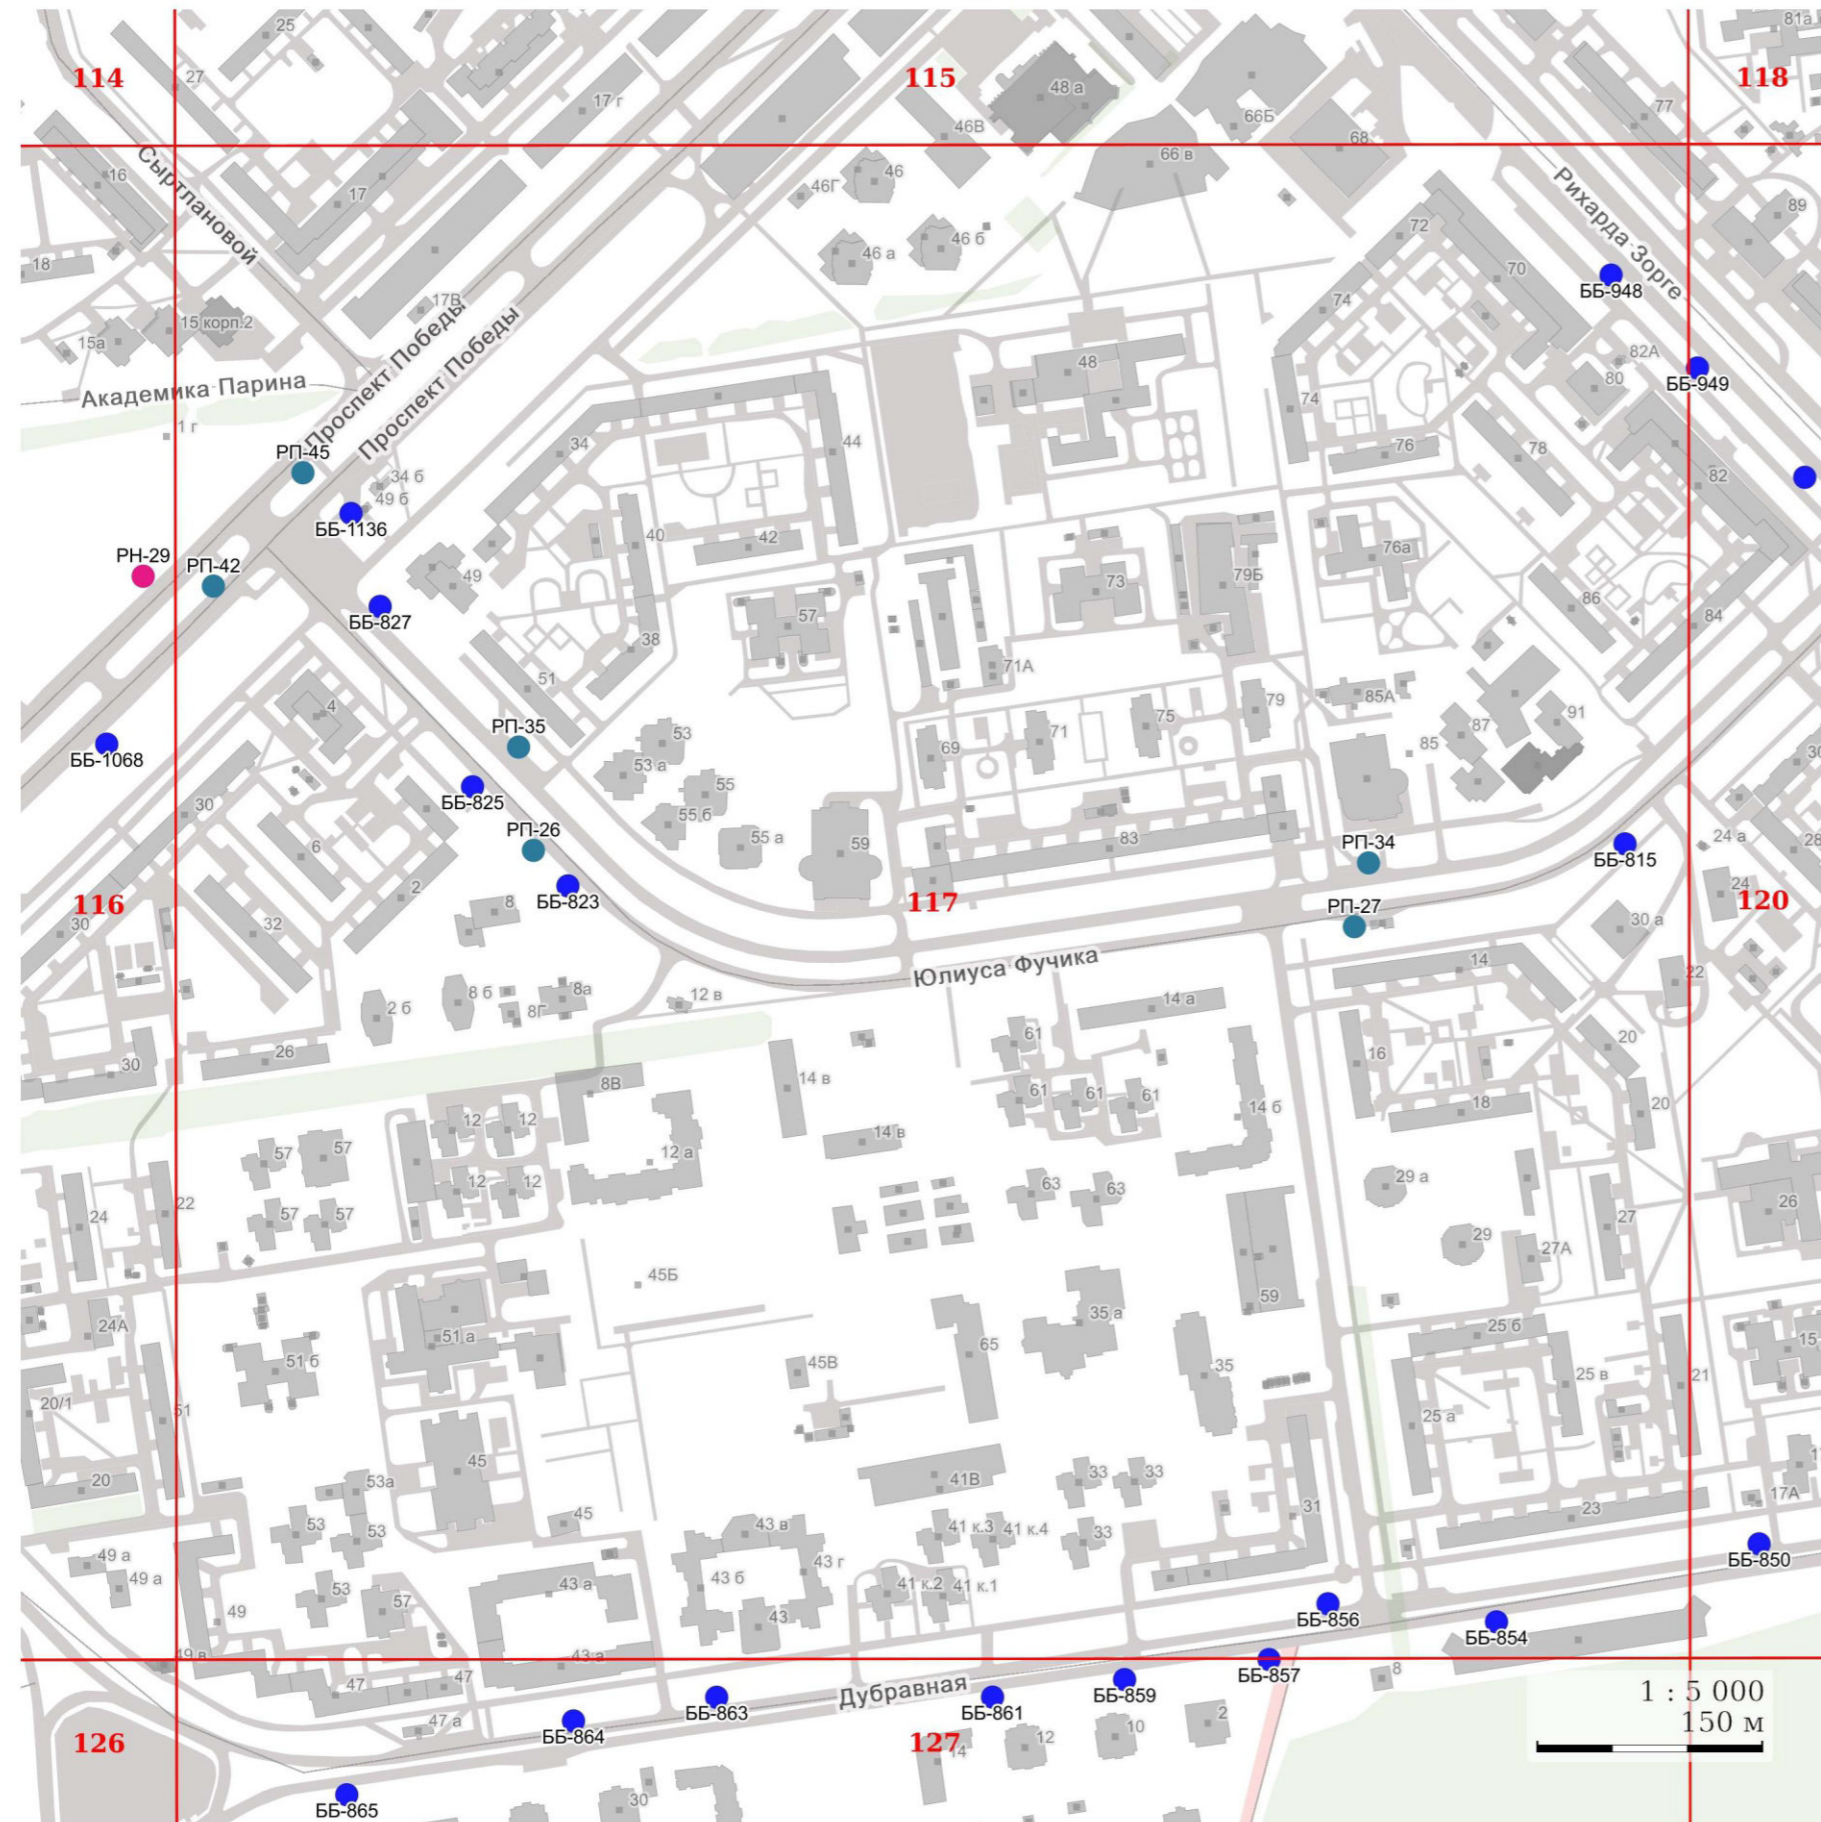


УСЛОВНЫЕ ОБОЗНАЧЕНИЯ:

I. Отдельно стоящие рекламные конструкции

- - СС - суперсайт
- - СБ - суперборд
- - ББ - еврощит
- - СР - ситиборд
- - ПР - пилларс
- - ПЛ - пилон
- - ПЛЮ - пилон в составе павильона ожидания общественного транспорта
- - АФЩ - афишная щитовая конструкция
- - АФТ - афишная тумба
- - КУ - коммуникационный указатель
- - ЭКУ - электронно-цифровой коммуникационный указатель
- - РН - рекламный навес в месте ожидания общественного транспорта остановочного пункта

II. Рекламные конструкции, размещаемые на зданиях, сооружениях

- ★ - МФ - медиафасад
- - РП - рекламная панель на муниципальном остановочном навесе в месте ожидания общественного транспорта остановочного пункта

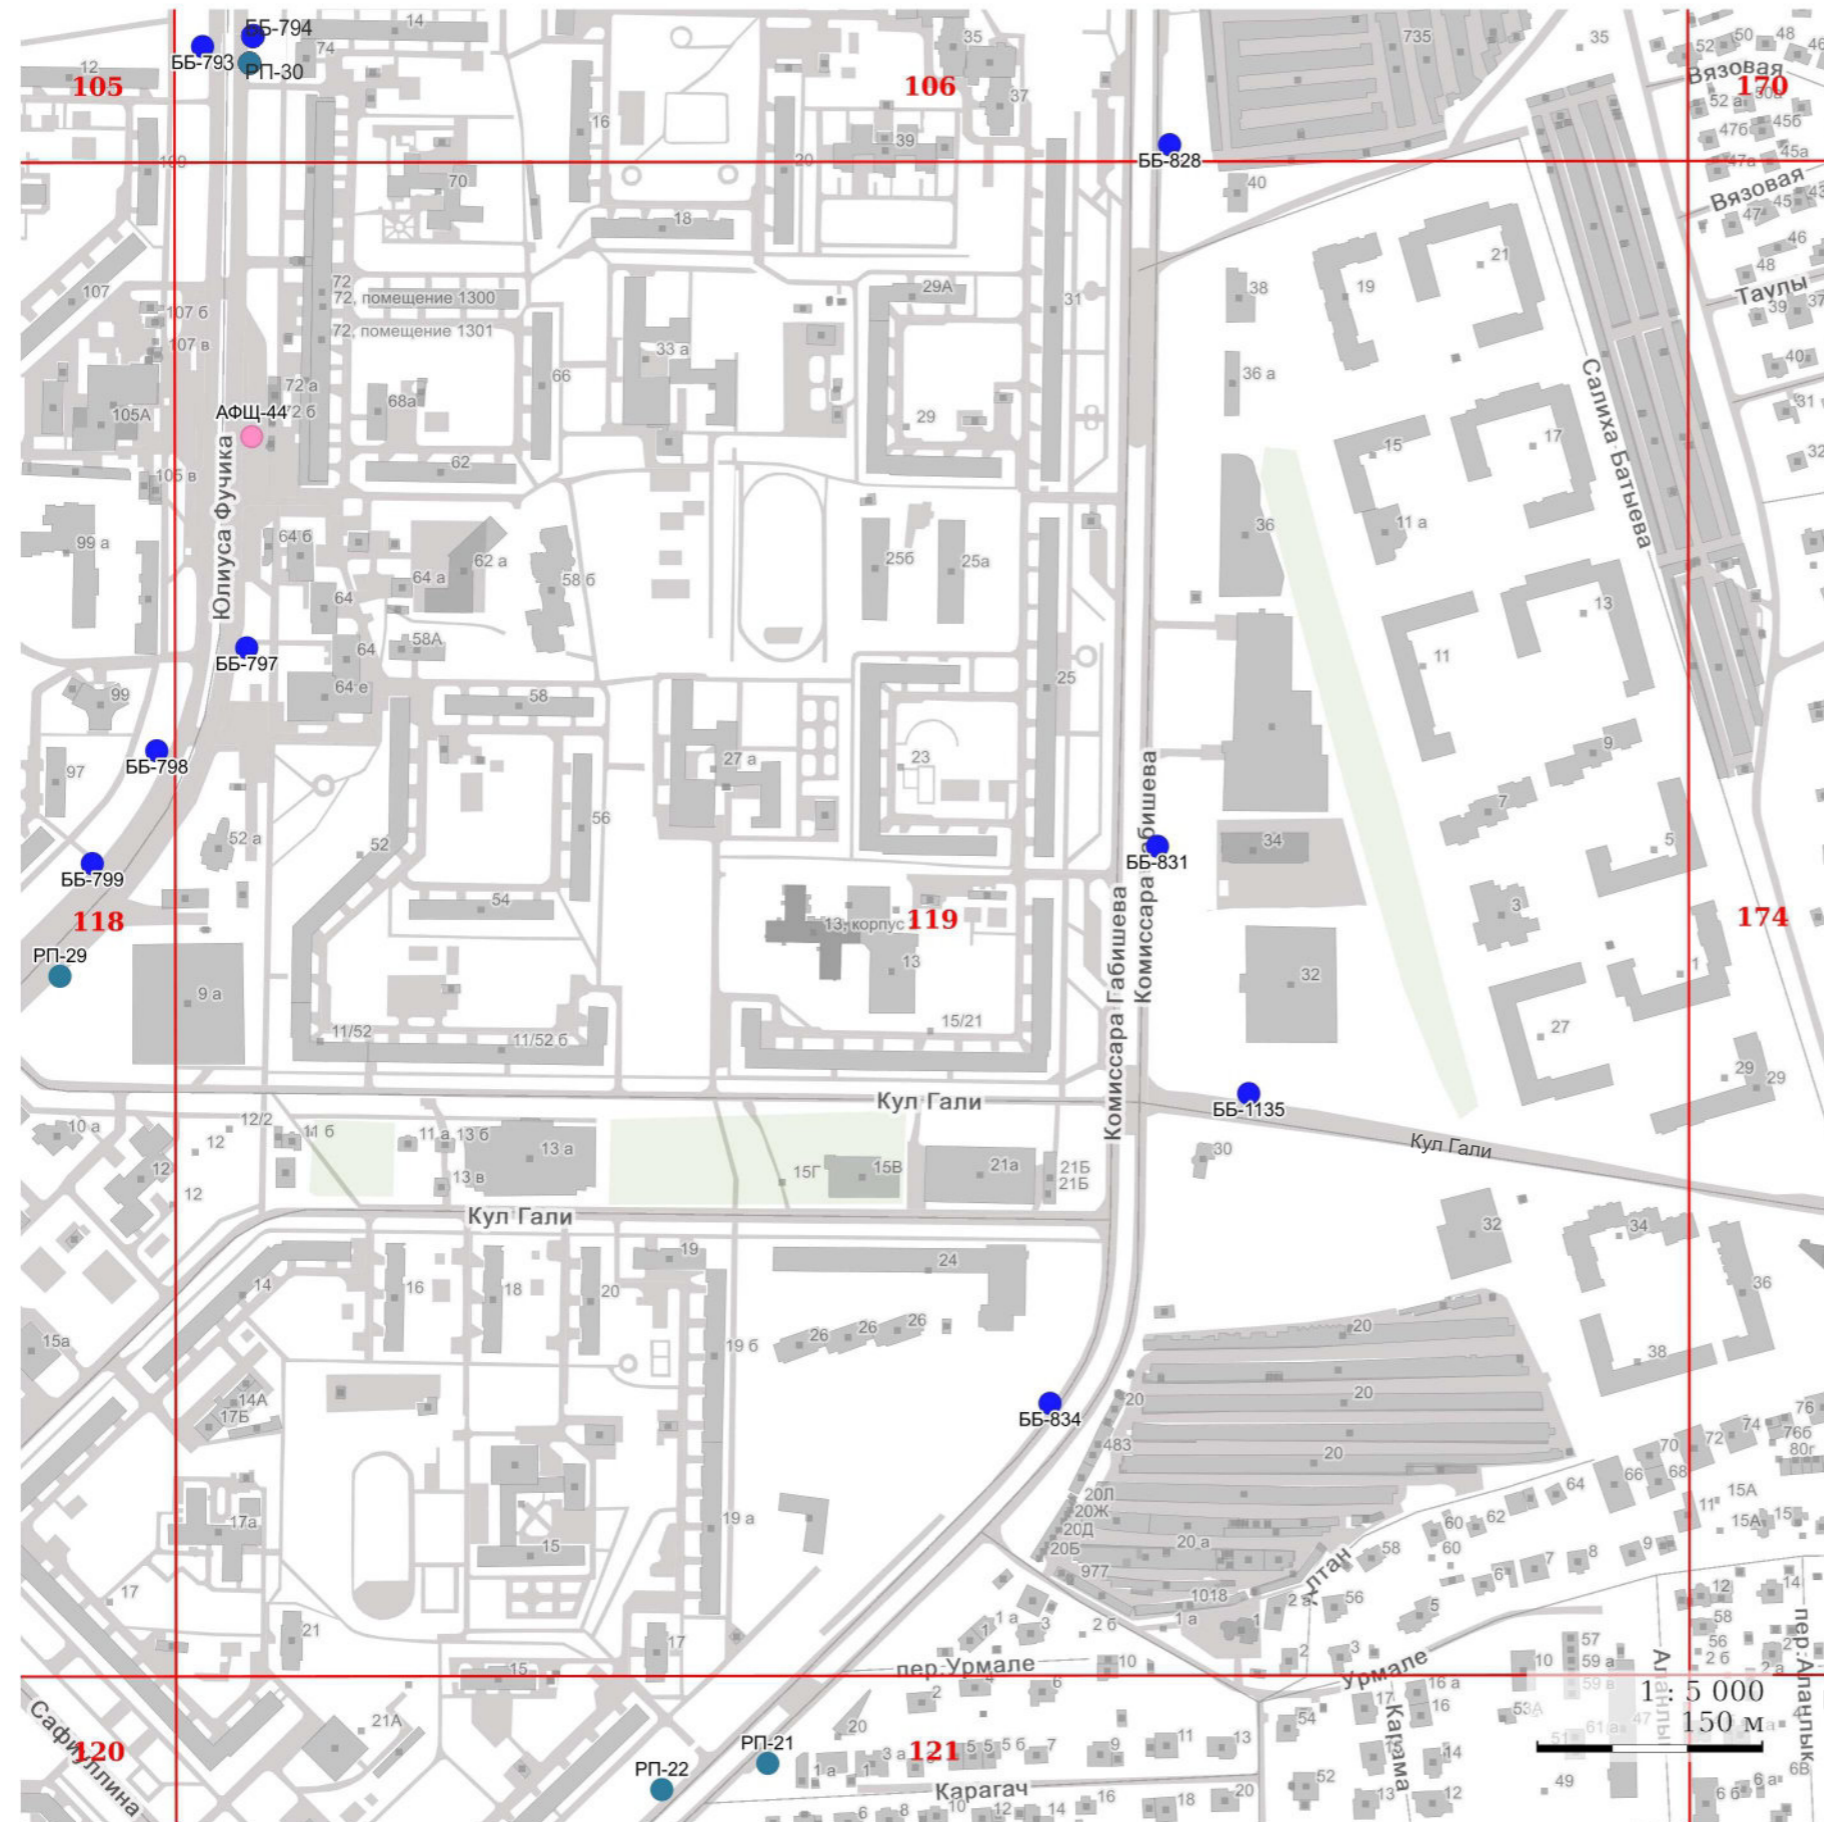


УСЛОВНЫЕ ОБОЗНАЧЕНИЯ:

I. Отдельно стоящие рекламные конструкции

- - СС - суперсайт
- - СБ - суперборд
- - ББ - еврошифт
- - СР - ситиборд
- - ПР - пилларс
- - ПЛ - пилон
- - ПЛО - пилон в составе павильона ожидания общественного транспорта
- - АФЩ - афишная щитовая конструкция
- - АФТ - афишная тумба
- - КУ - коммуникационный указатель
- - ЭКУ - электронно-цифровой коммуникационный указатель
- - РН - рекламный навес в месте ожидания общественного транспорта остановочного пункта

II. Рекламные конструкции, размещаемые на зданиях, сооружениях

- ★ - МФ - медиафасад
- - РП - рекламная панель на муниципальном остановочном навесе в месте ожидания общественного транспорта остановочного пункта

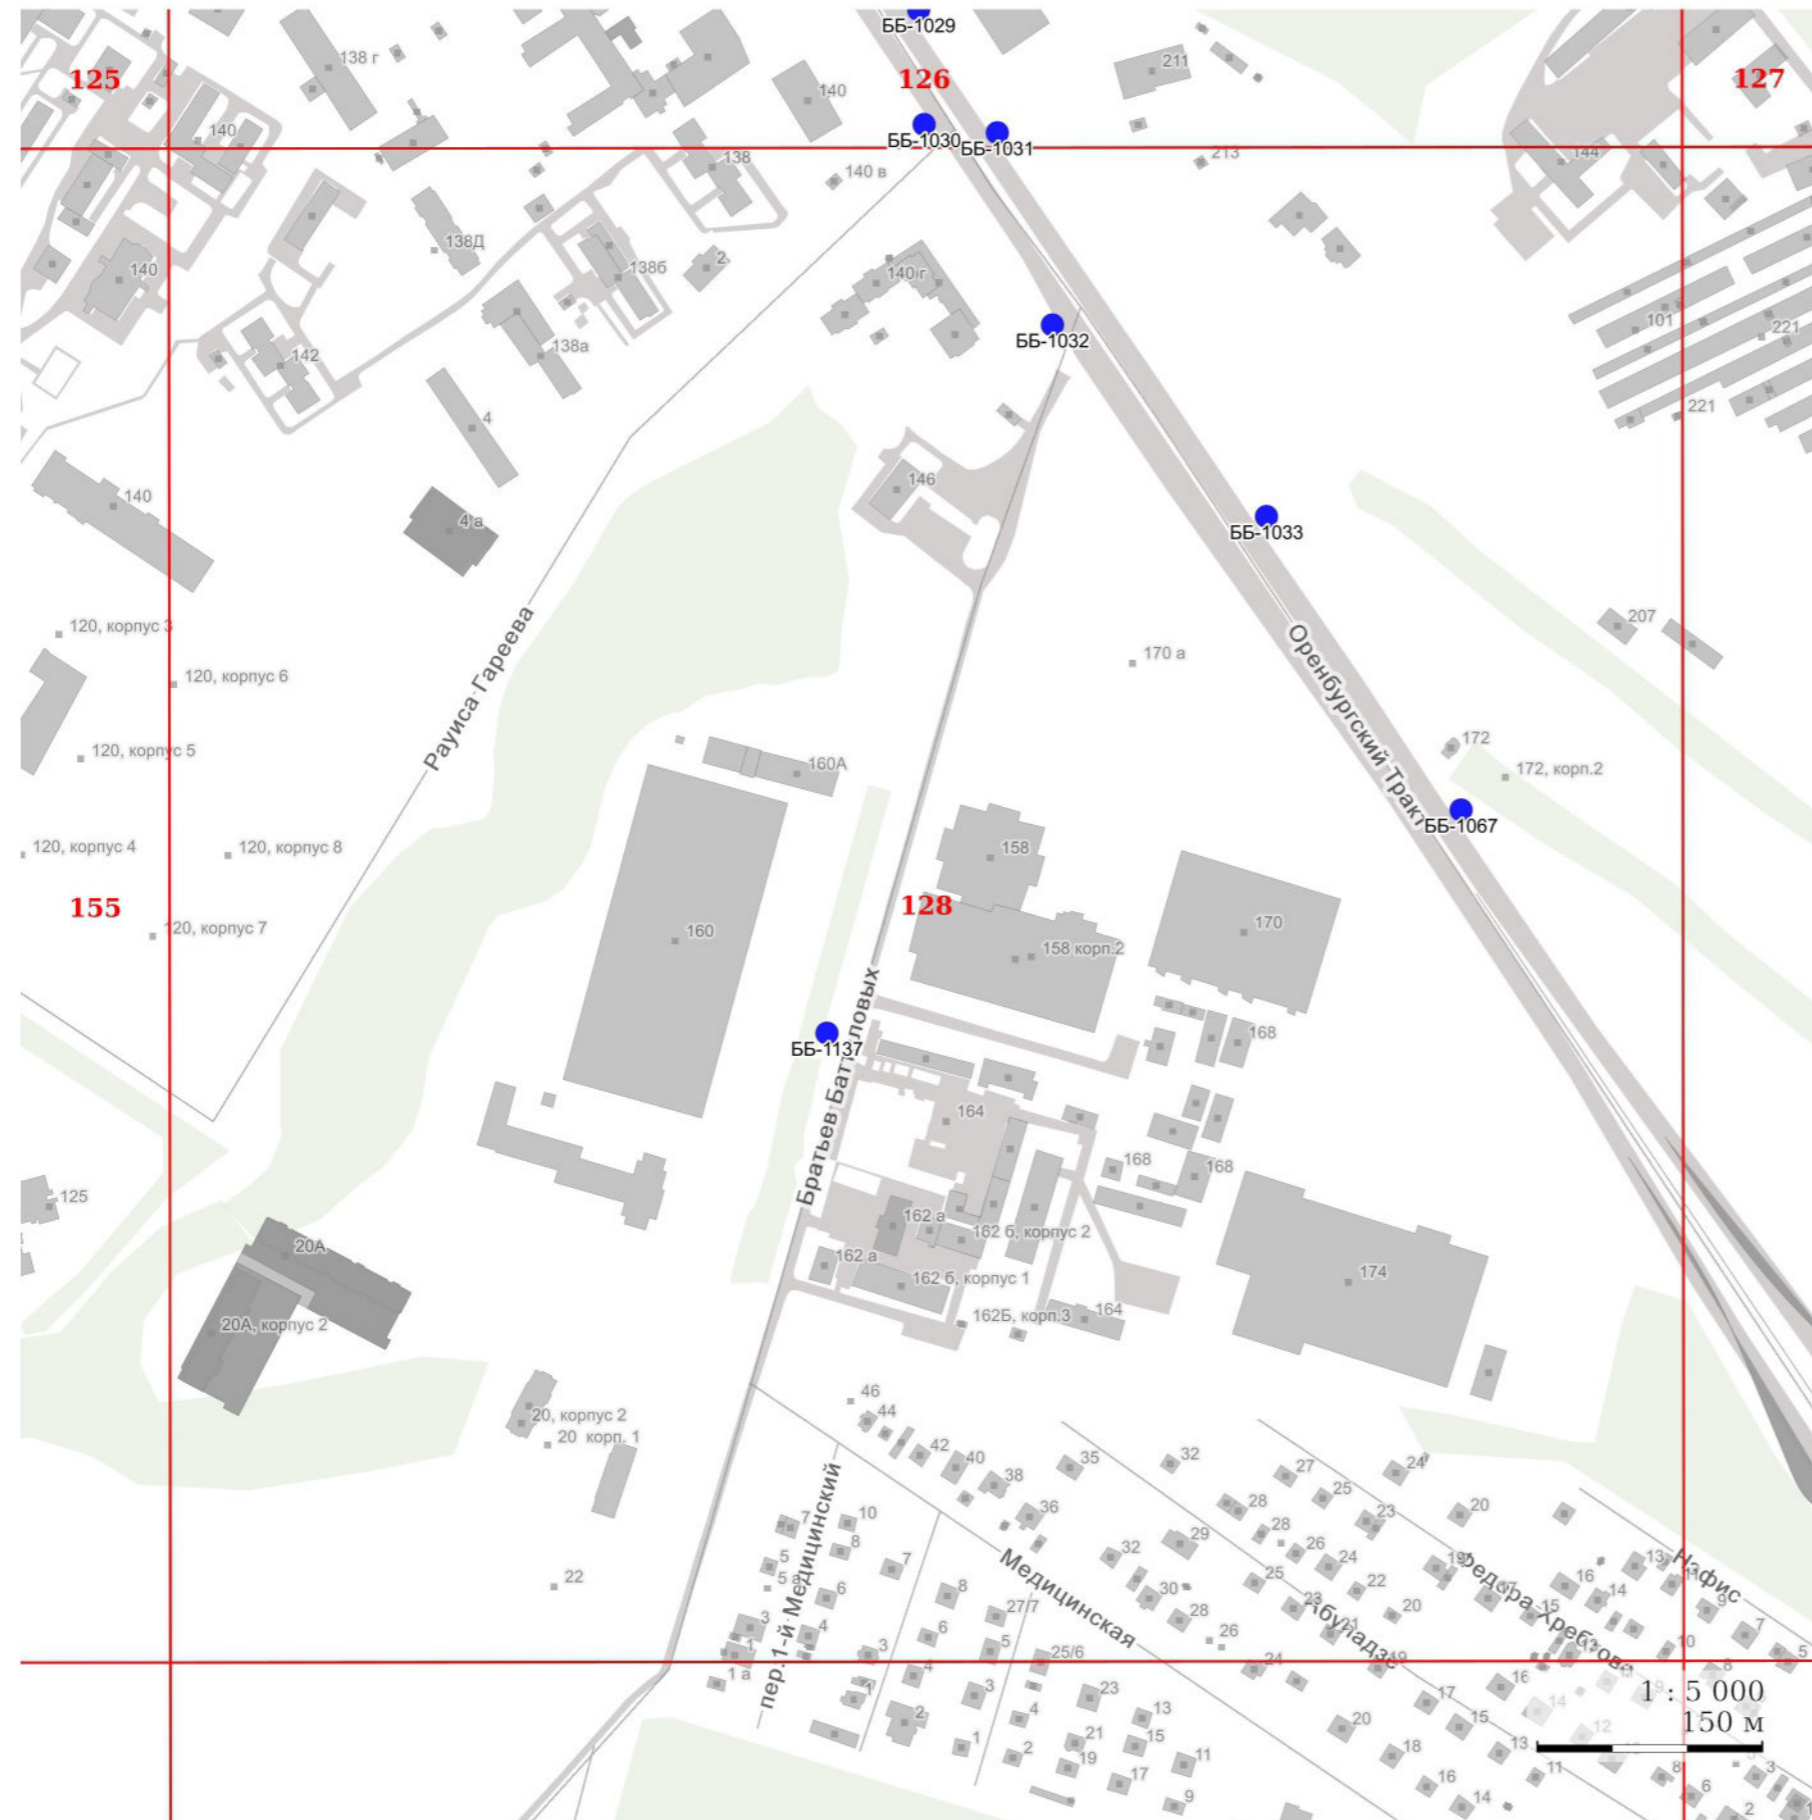


УСЛОВНЫЕ ОБОЗНАЧЕНИЯ:

I. Отдельно стоящие рекламные конструкции

- - СС - суперсайт
- - СБ - суперборд
- - ББ - еврошит
- - СР - ситиборд
- - ПР - пилларс
- - ПЛ - пилон
- - ПЛЮ - пилон в составе павильона ожидания общественного транспорта
- - АФЩ - афишная щитовая конструкция
- - АФТ - афишная тумба
- - КУ - коммуникационный указатель
- - ЭКУ - электронно-цифровой коммуникационный указатель
- - РН - рекламный навес в месте ожидания общественного транспорта остановочного пункта

II. Рекламные конструкции, размещаемые на зданиях, сооружениях

- ★ - МФ - медиафасад
- - РП - рекламная панель на муниципальном остановочном навесе в месте ожидания общественного транспорта остановочного пункта

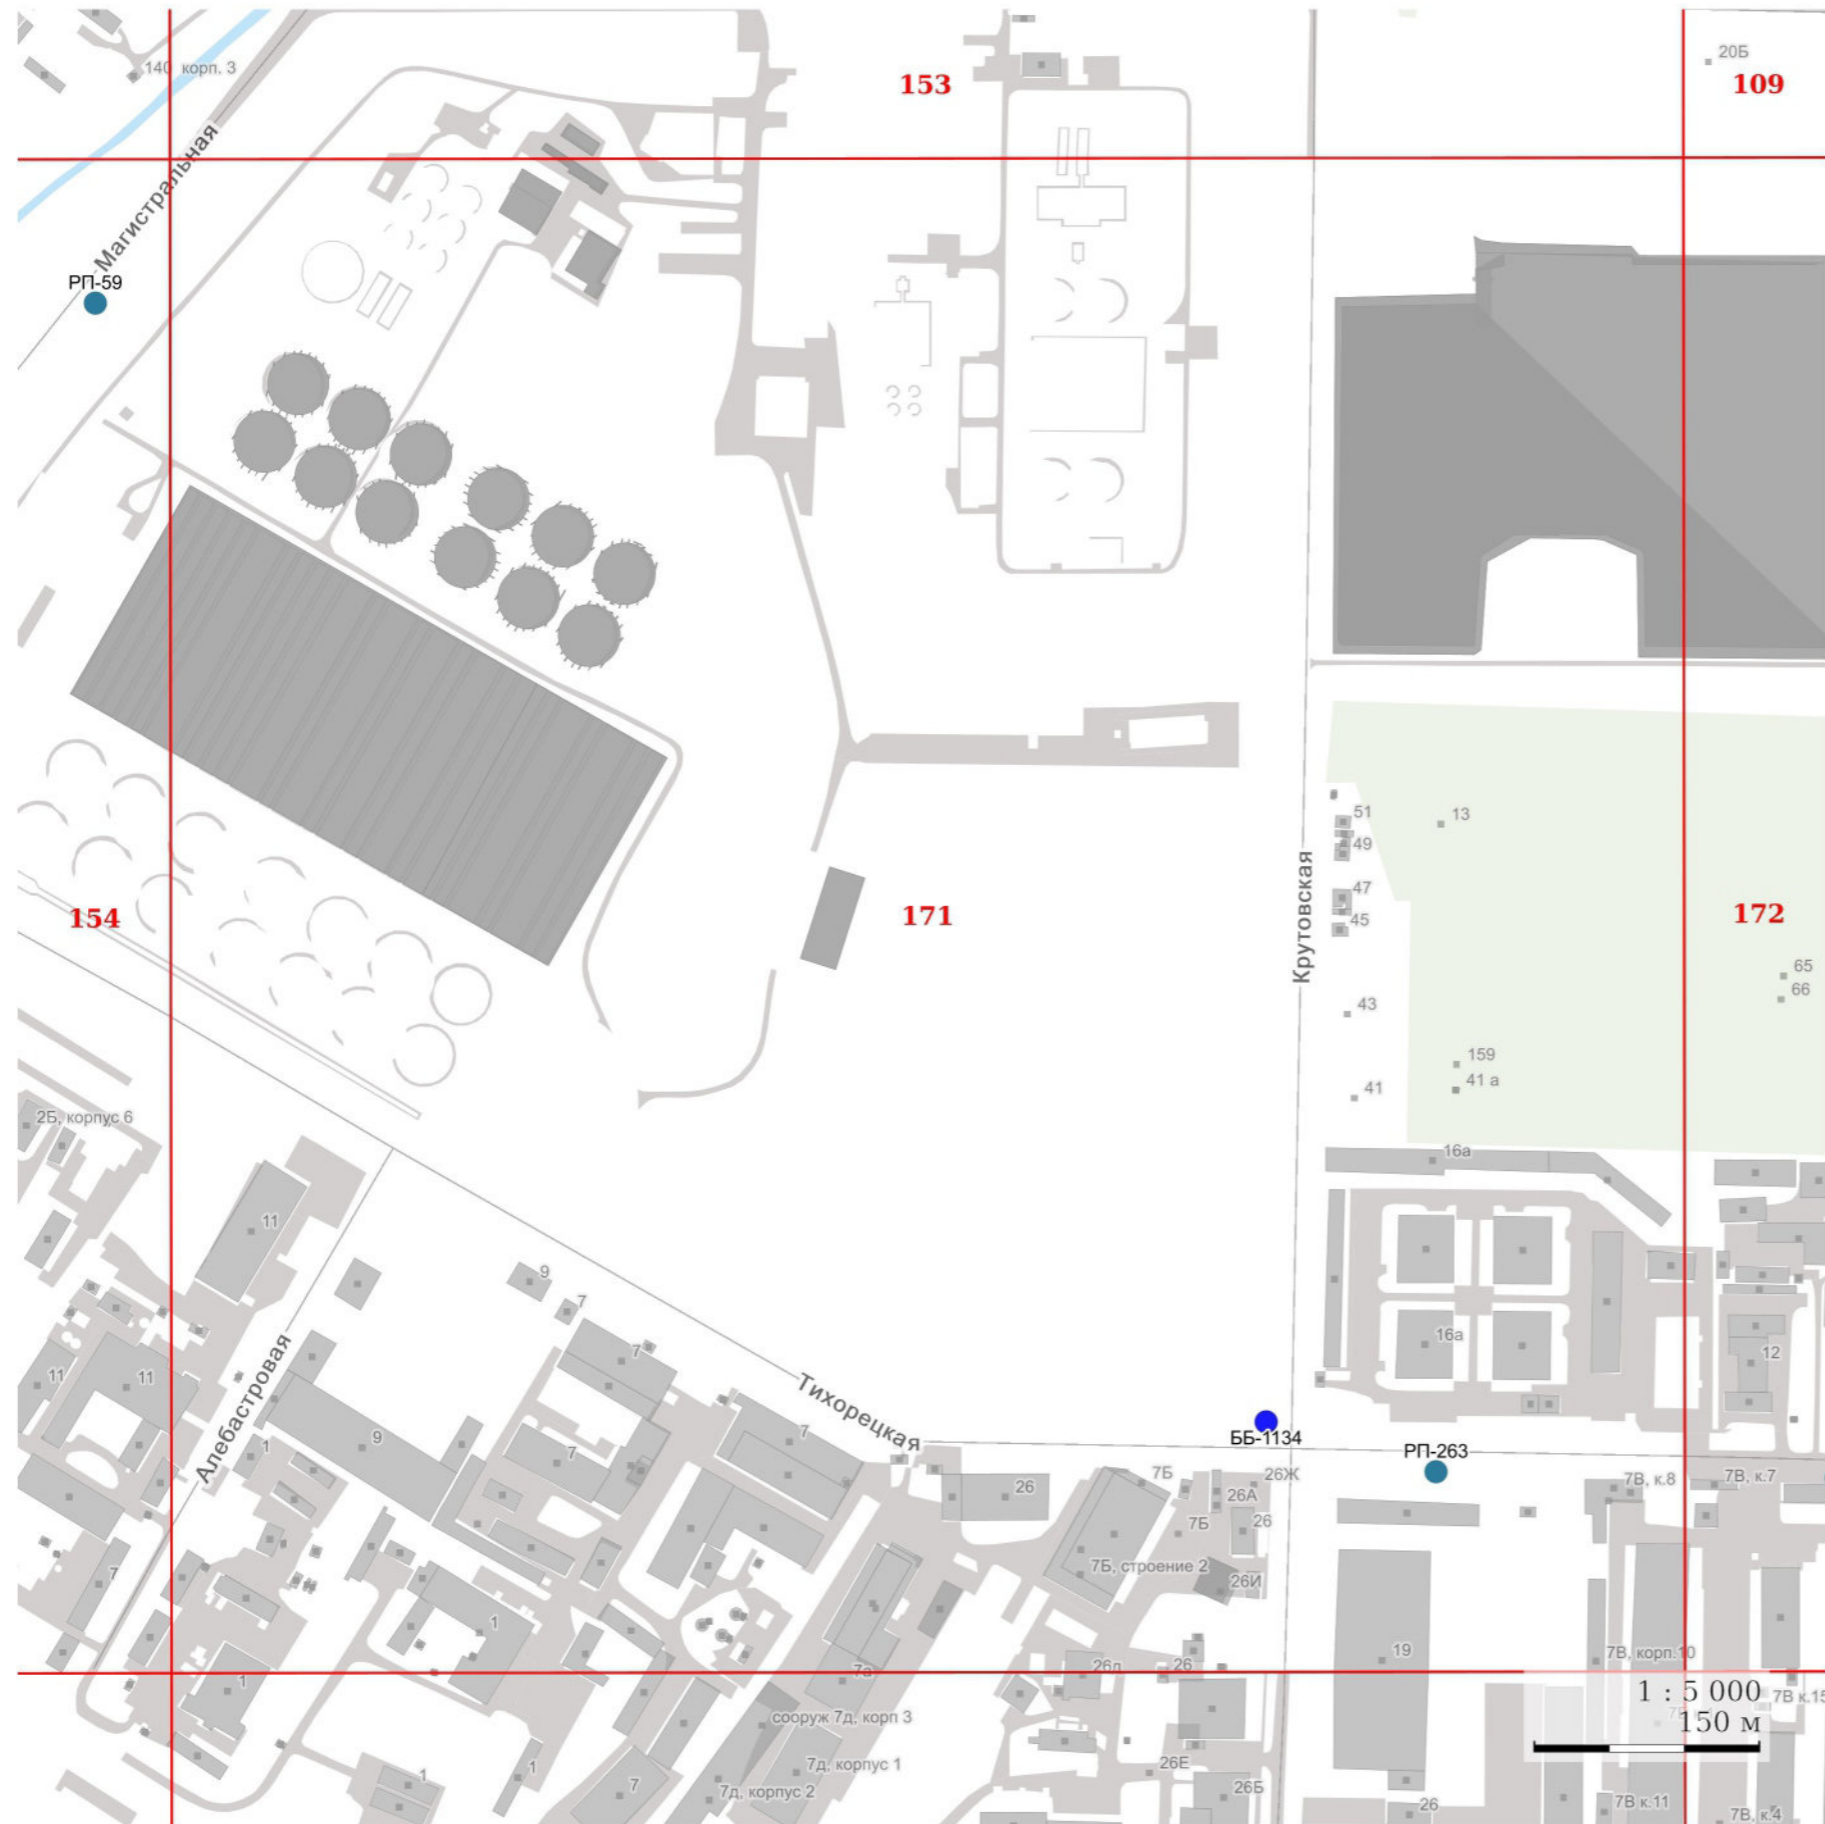


УСЛОВНЫЕ ОБОЗНАЧЕНИЯ:

I. Отдельно стоящие рекламные конструкции

- - СС - суперсайт
- - СБ - суперборд
- - ББ - еврошит
- - СР - ситиборд
- - ПР - пилларс
- - ПЛ - пилон
- - ПЛО - пилон в составе павильона ожидания общественного транспорта
- - АФЩ - афишная щитовая конструкция
- - АФТ - афишная тумба
- - КУ - коммуникационный указатель
- - ЭКУ - электронно-цифровой коммуникационный указатель
- - РН - рекламный навес в месте ожидания общественного транспорта остановочного пункта

II. Рекламные конструкции, размещаемые на зданиях, сооружениях

- ★ - МФ - медиафасад
- - РП - рекламная панель на муниципальном остановочном навесе в месте ожидания общественного транспорта остановочного пункта

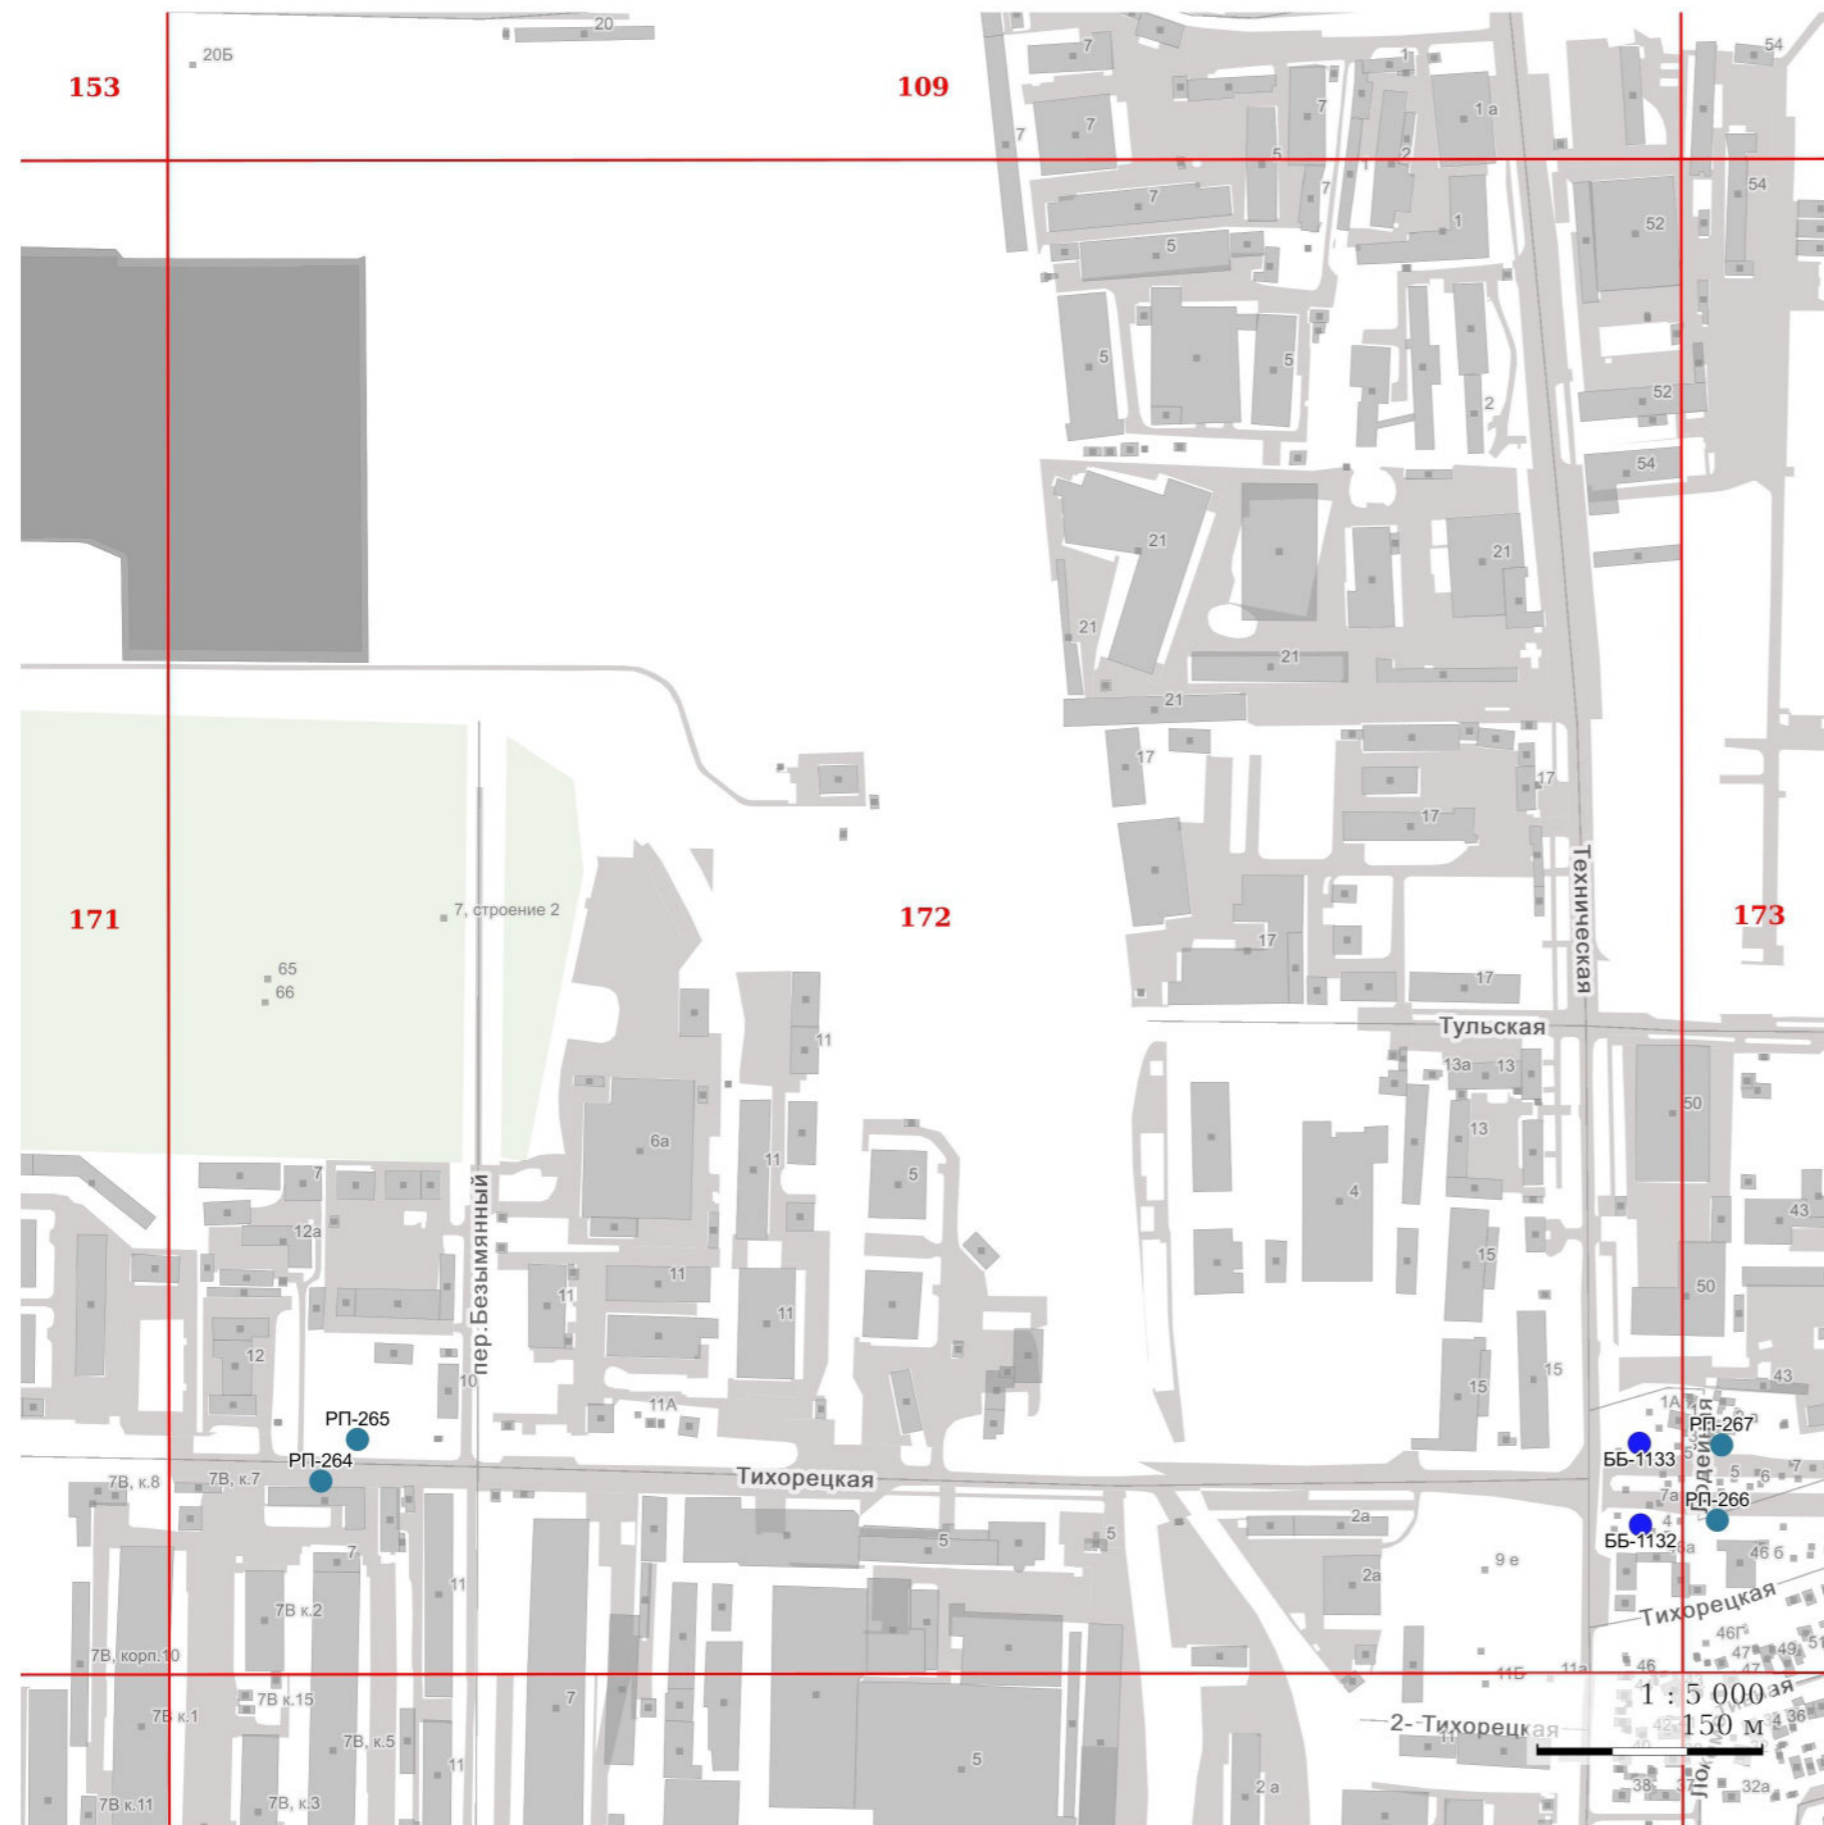


УСЛОВНЫЕ ОБОЗНАЧЕНИЯ:

I. Отдельно стоящие рекламные конструкции

- - СС - суперсайт
- - СБ - суперборд
- - ББ - еврошит
- - СР - ситиборд
- - ПР - пилларс
- - ПЛ - пилон
- - ПЛО - пилон в составе павильона ожидания общественного транспорта
- - АФЩ - афишная щитовая конструкция
- - АФТ - афишная тумба
- - КУ - коммуникационный указатель
- - ЭКУ - электронно-цифровой коммуникационный указатель
- - РН - рекламный навес в месте ожидания общественного транспорта остановочного пункта

II. Рекламные конструкции, размещаемые на зданиях, сооружениях

- ★ - МФ - медиафасад
- - РП - рекламная панель на муниципальном остановочном навесе в месте ожидания общественного транспорта остановочного пункта

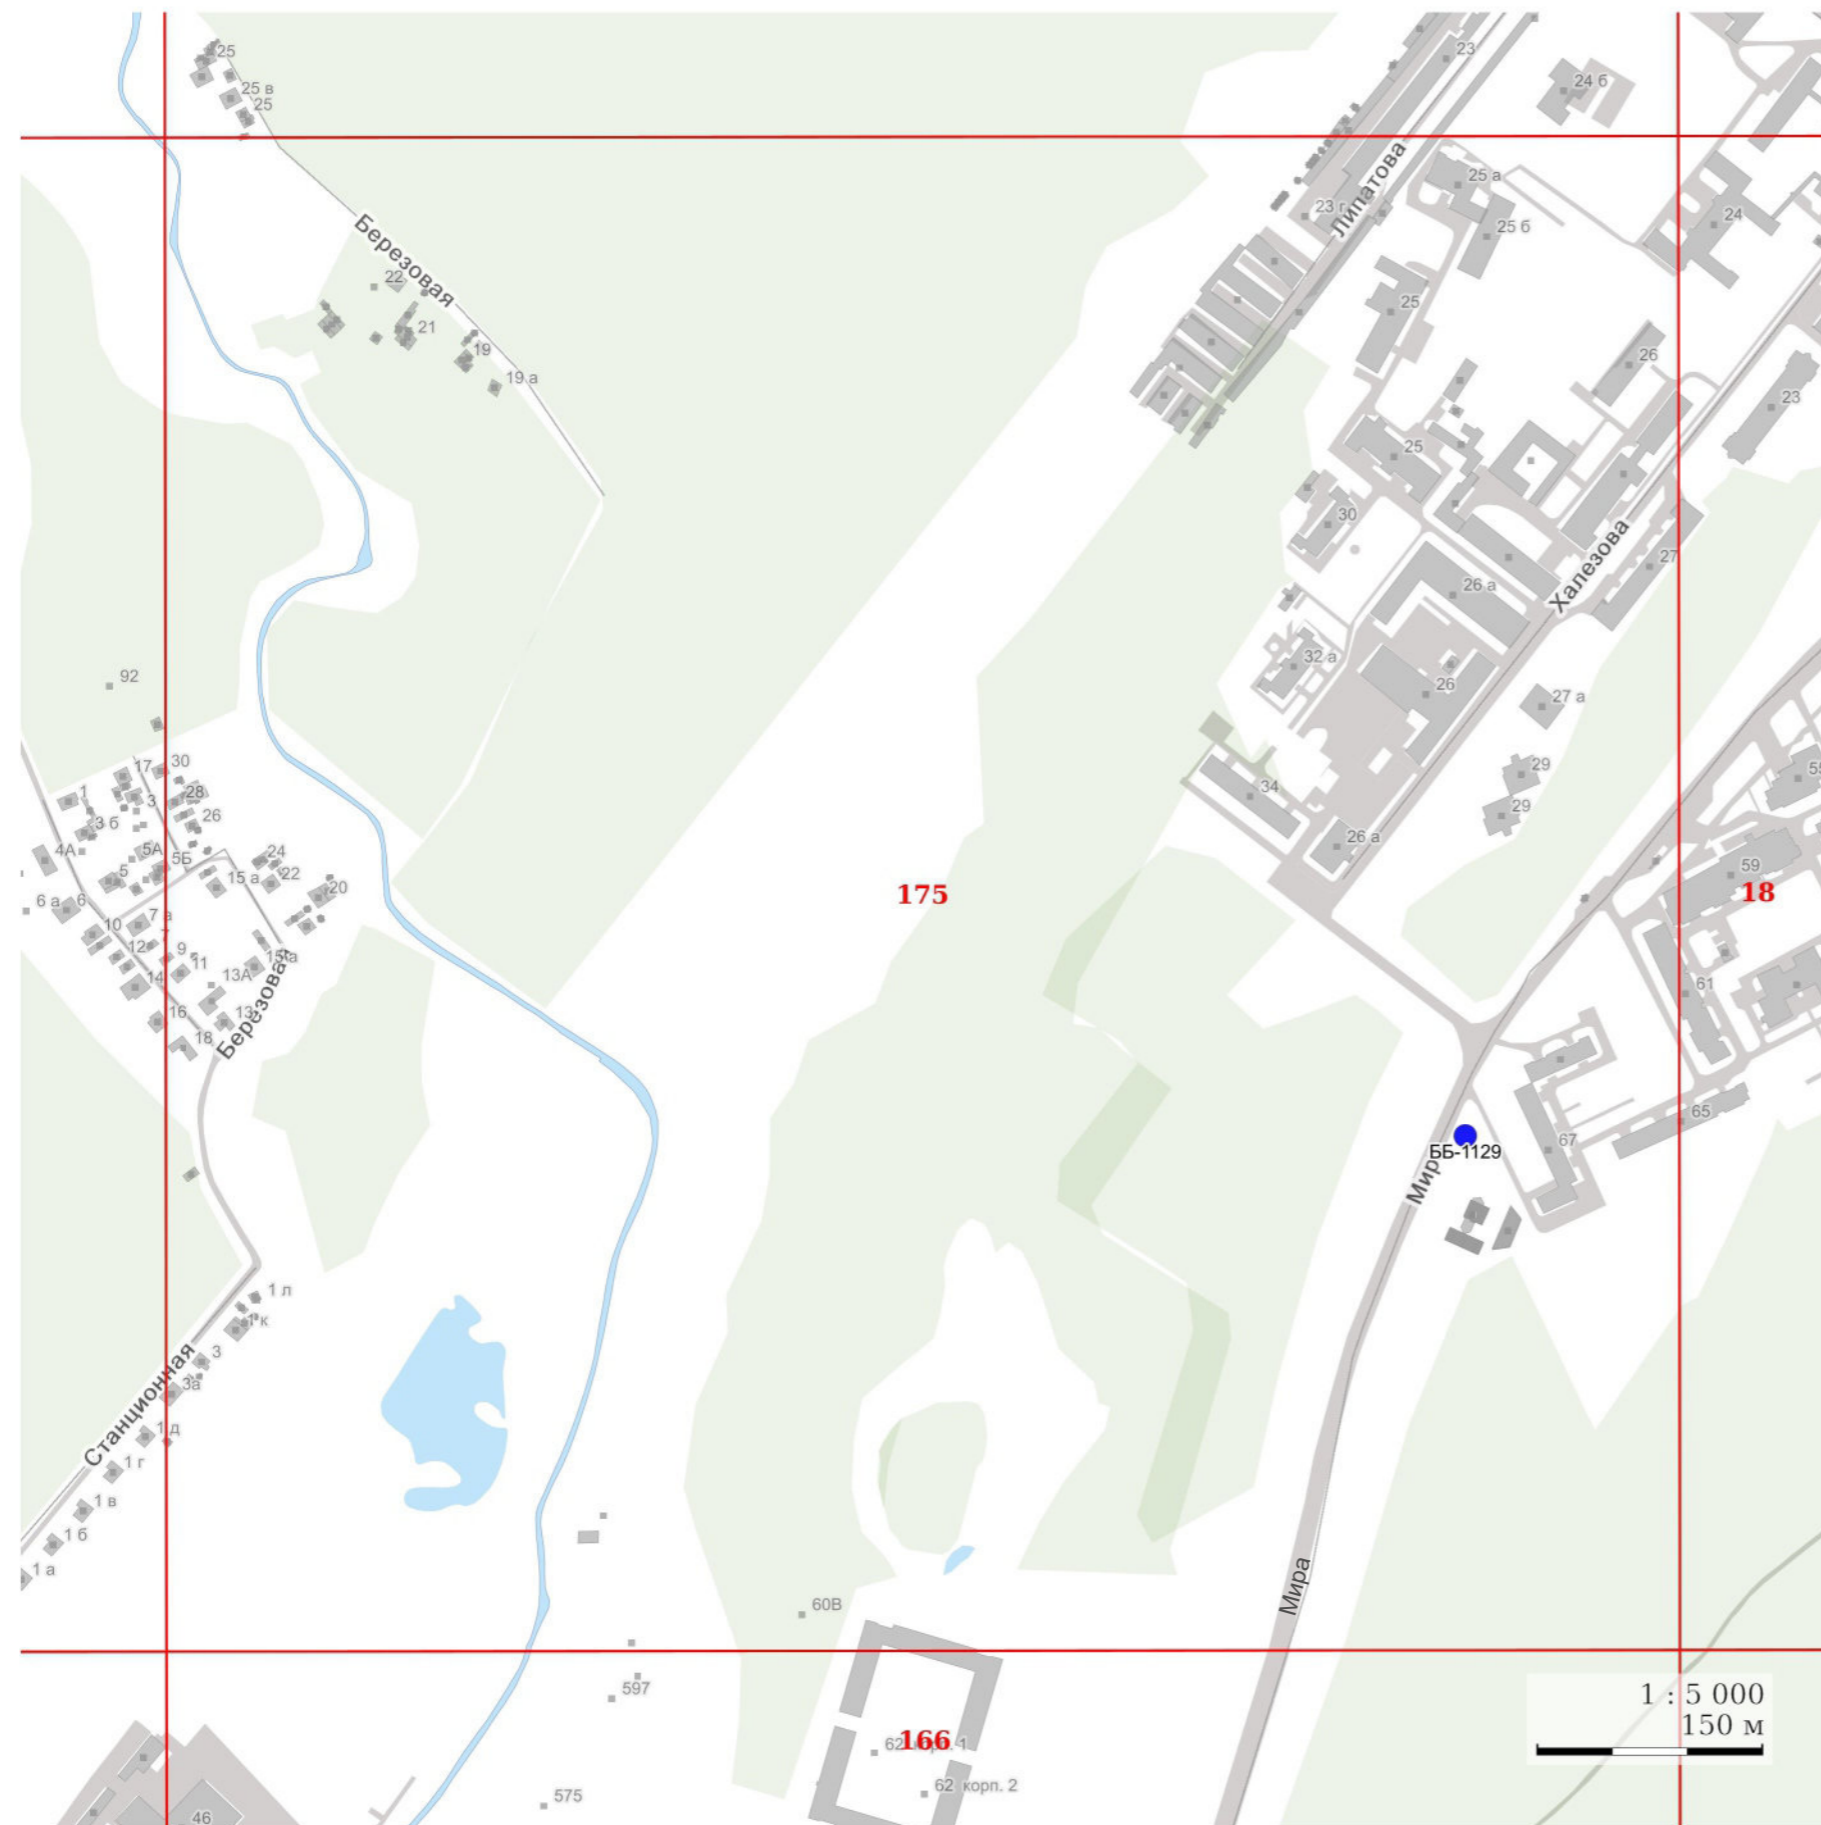


УСЛОВНЫЕ ОБОЗНАЧЕНИЯ:

I. Отдельно стоящие рекламные конструкции

- - СС - суперсайт
- - СБ - суперборд
- - ББ - еврощит
- - СР - ситиборд
- - ПР - пилларс
- - ПЛ - пилон
- - ПЛО - пилон в составе павильона ожидания общественного транспорта
- - АФЩ - афишная щитовая конструкция
- - АФТ - афишная тумба
- - КУ - коммуникационный указатель
- - ЭКУ - электронно-цифровой коммуникационный указатель
- - РН - рекламный навес в месте ожидания общественного транспорта остановочного пункта

II. Рекламные конструкции, размещаемые на зданиях, сооружениях

- ★ - МФ - медиафасад
- - РП - рекламная панель на муниципальном остановочном навесе в месте ожидания общественного транспорта остановочного пункта

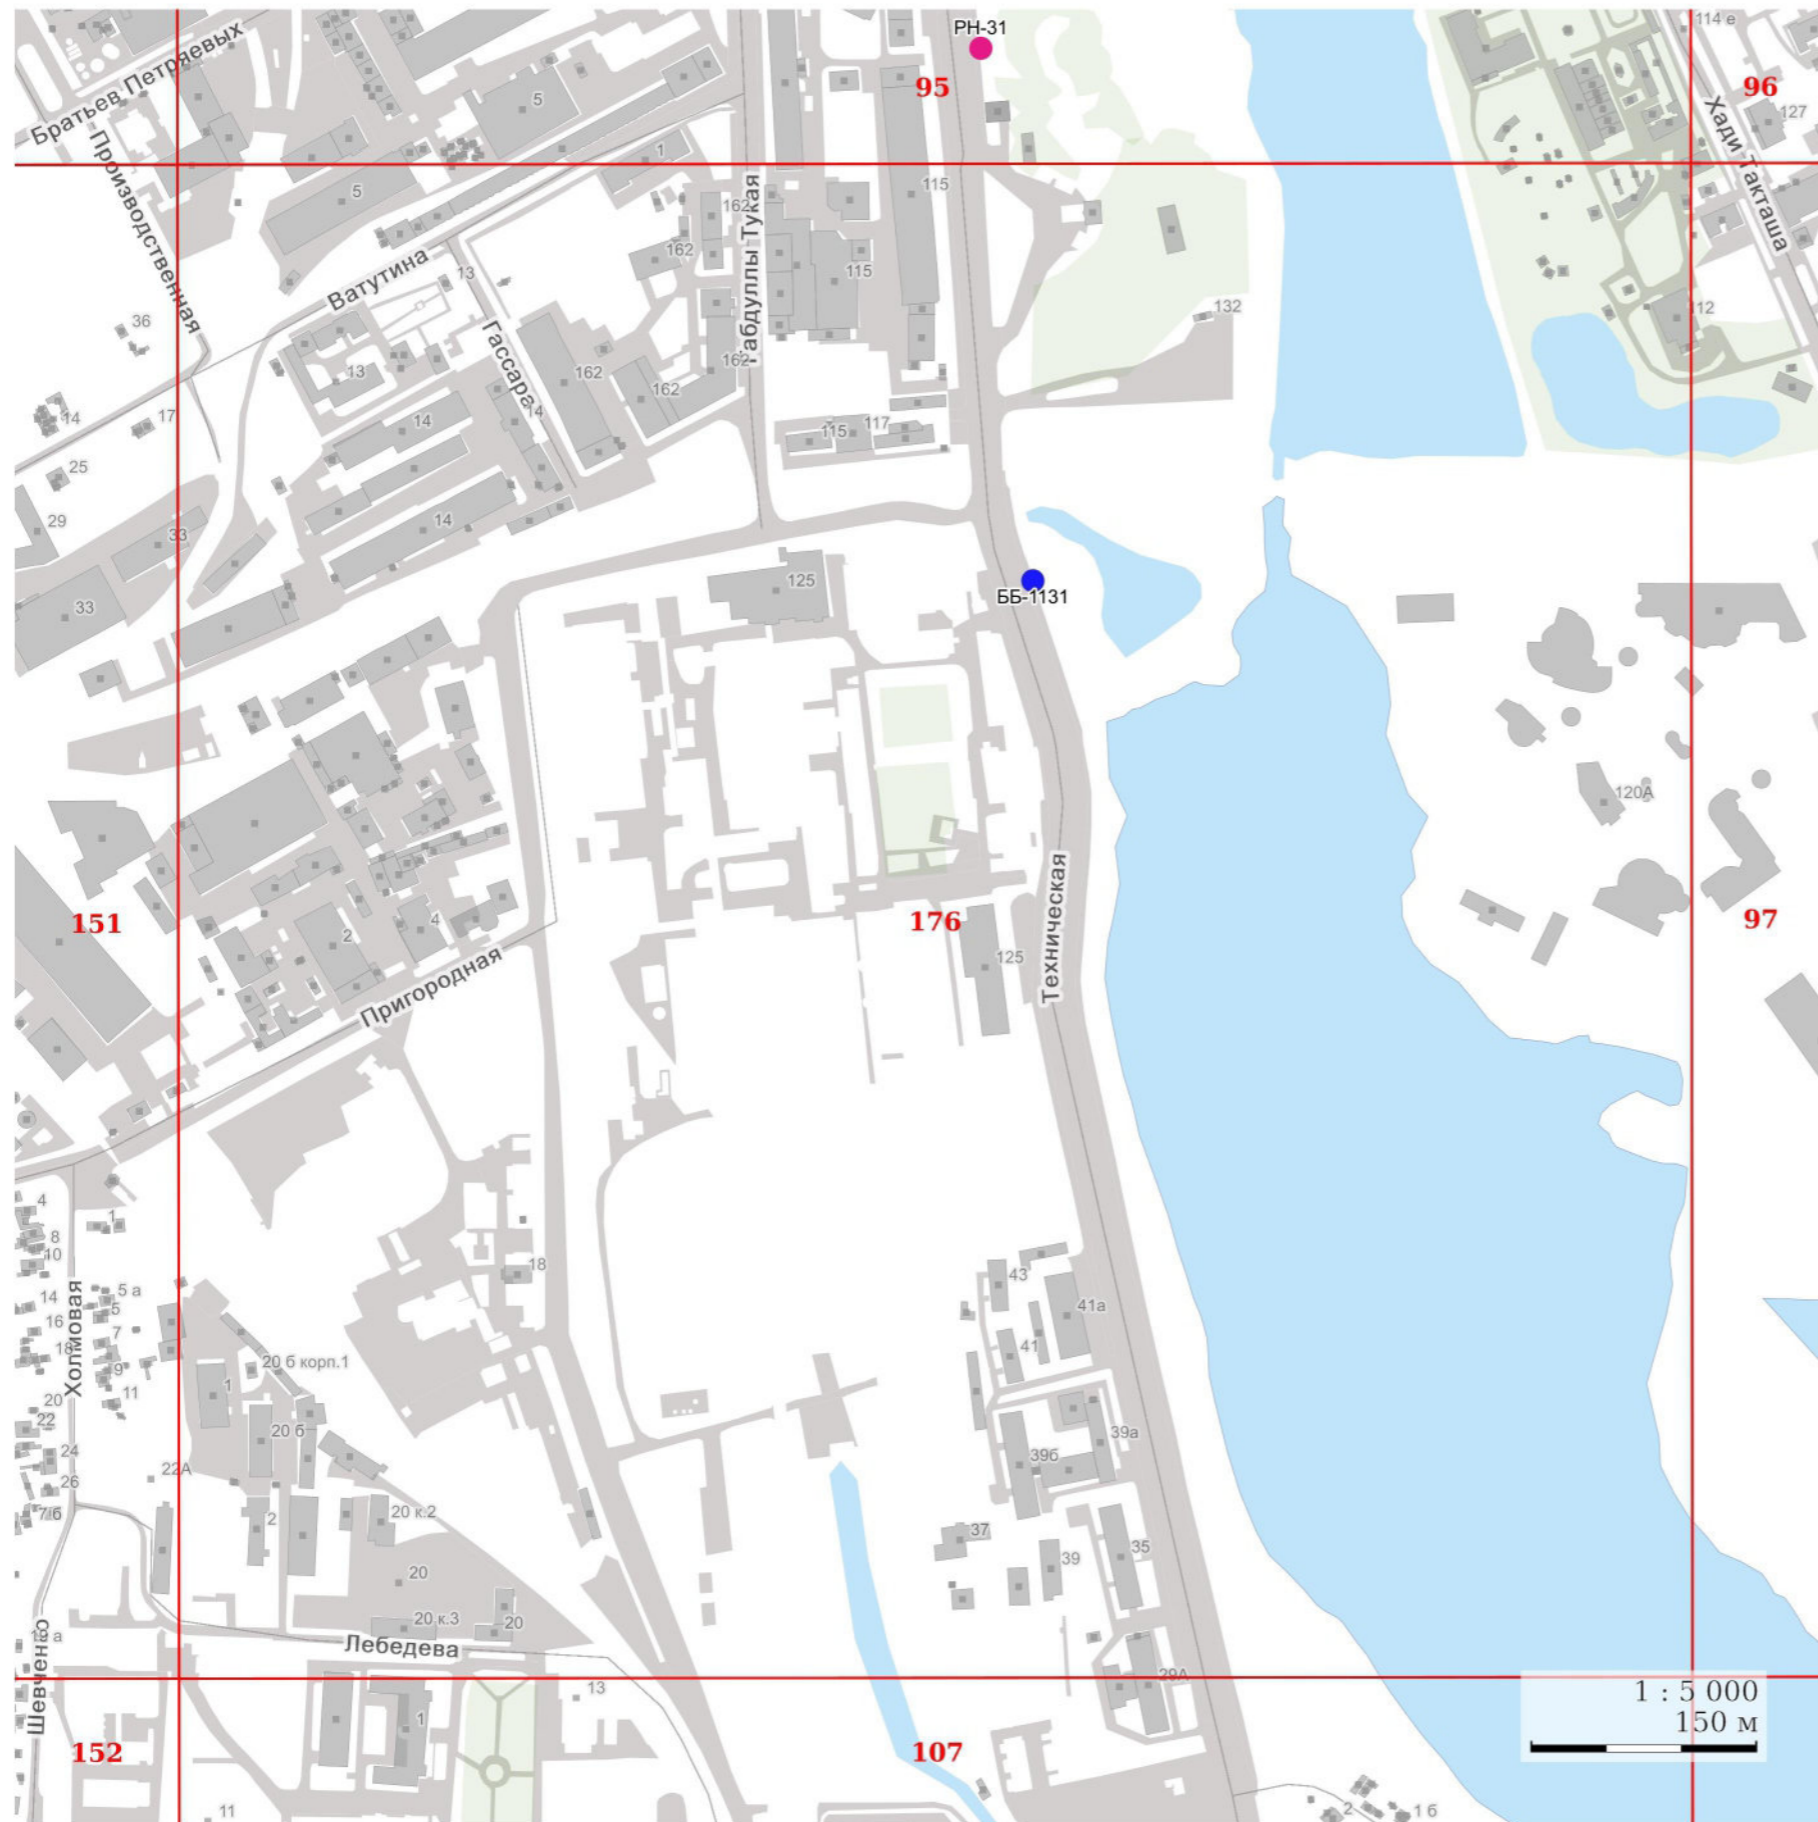

УСЛОВНЫЕ ОБОЗНАЧЕНИЯ:

I. Отдельно стоящие рекламные конструкции

- - СС - суперсайт
- - СБ - суперборд
- - ББ - еврошит
- - СР - ситиборд
- - ПР - пилларс
- - ПЛ - пилон
- - ПЛО - пилон в составе павильона ожидания общественного транспорта
- - АФЩ - афишная щитовая конструкция
- - АФТ - афишная тумба
- - КУ - коммуникационный указатель
- - ЭКУ - электронно-цифровой коммуникационный указатель
- - РН - рекламный навес в месте ожидания общественного транспорта остановочного пункта

II. Рекламные конструкции, размещаемые на зданиях, сооружениях

- ★ - МФ - медиафасад
- - РП - рекламная панель на муниципальном остановочном навесе в месте ожидания общественного транспорта остановочного пункта

Приложение №3
к постановлению
Исполнительного комитета
г.Казани
от _____ № _____

**Адресный план размещения рекламных конструкций
в виде еврощита на территории г.Казани**

Порядковый номер	Номер в схеме	Район, улица (проспект, переулок), дом	Уточнение местоположения	Кол-во сторон	Площадь информ-ых полей, кв.м	Тип информационного поля*		№ листа схемы
						Сторона А	Сторона Б	
1	2	3	4	5	6	7	8	9
«574	ББ-1104	Авиастроительный, Петра Витера	Напротив дома №61 по ул.Михаила Миля, через дорогу	2	36	призматрон, щитовая поверхность	призматрон, щитовая поверхность	15
575	ББ-1105	Авиастроительный, Копылова	При движении от ул.Тимирязева в сторону ул.Тэцевская	2	36	призматрон, щитовая поверхность, электронно-цифровая поверхность	призматрон, щитовая поверхность	12
576	ББ-1106	Московский, Восстания, 60		2	36	призматрон, щитовая поверхность	призматрон, щитовая поверхность	27
577	ББ-1107	Московский, Восстания, 92		2	36	призматрон, щитовая поверхность	призматрон, щитовая поверхность	25

1	2	3	4	5	6	7	8	9
578	ББ-1108	Московский, Восстания, 114Б		2	36	призматрон, щитовая поверхность	призматрон, щитовая поверхность	25
579	ББ-1109	Московский, Серова, 48		2	36	призматрон, щитовая поверхность	призматрон, щитовая поверхность	45
580	ББ-1110	Московский, Ибрагимова, 4		2	36	призматрон, щитовая поверхность	призматрон, щитовая поверхность	26
581	ББ-1111	Московский, Ибрагимова	При движении от ул.Восстания в сторону ул.Волгоградская	2	36	призматрон, щитовая поверхность, электронно- цифровая поверхность	призматрон, щитовая поверхность	30
582	ББ-1112	Московский, Ибрагимова	При движении от пр.Ямашева в сторону ул.Мулланура Вахитова	2	36	электронно-цифровая поверхность	призматрон, щитовая поверхность	48
583	ББ-1113	Московский, Ибрагимова	При движении от ул.Волгоградская в сторону ул.Восстания	2	36	электронно-цифровая поверхность	призматрон, щитовая поверхность	30
584	ББ-1114	Ново-Савиновский, Короленко, 28		2	36	призматрон, щитовая поверхность	призматрон, щитовая поверхность	30
585	ББ-1115	Ново-Савиновский, Маршала Чуйкова, 4		2	36	призматрон, щитовая поверхность	призматрон, щитовая поверхность	30
586	ББ-1116	Ново-Савиновский, Мусина, 29		2	36	призматрон, щитовая поверхность	призматрон, щитовая поверхность	52

1	2	3	4	5	6	7	8	9
587	ББ-1117	Ново-Савиновский, Гаврилова, 1		2	36	призматрон, щитовая поверхность	призматрон, щитовая поверхность	56
588	ББ-1118	Советский, Ямашева	При движении от ул.Чистопольская, в сторону ул.Академика Арбузова	2	36	электронно-цифровая поверхность	призматрон, щитовая поверхность	58
589	ББ-1119	Советский, Академика Губкина	Между домами №31 и 37А	2	36	призматрон, щитовая поверхность	призматрон, щитовая поверхность	72
590	ББ-1120	Советский	Участок дороги при движении от ул.Гвардейская в сторону пр.Победы, напротив дома №139А, корп.2 по пр.Победы, через дорогу	2	36	электронно-цифровая поверхность	призматрон, щитовая поверхность	90
591	ББ-1122	Советский, .Аделя Кутуя	Возле дома №116, в направлении к ул.Гвардейская	2	36	электронно-цифровая поверхность	электронно-цифровая поверхность	89
592	ББ-1123	Советский, Рихарда Зорге, 11Б		2	36	призматрон, щитовая поверхность	призматрон, щитовая поверхность	102
593	ББ-1124	Советский, Юлиуса Фучика	При движении от ул.Академика Завойского в сторону ул.Вербная	2	36	призматрон, щитовая поверхность	призматрон, щитовая поверхность	106
594	ББ-1125	Советский, Закиева, 10		2	36	призматрон, щитовая поверхность	призматрон, щитовая поверхность	92

1	2	3	4	5	6	7	8	9
595	ББ-1126	Советский, Академика Глушко, 9		2	36	призматрон, щитовая поверхность	призматрон, щитовая поверхность	93
596	ББ-1127	Советский, Сибирский тракт, 44Б		2	36	призматрон, щитовая поверхность	призматрон, щитовая поверхность	40
597	ББ-1128	Советский, Мира, 32		2	36	призматрон, щитовая поверхность, электронно- цифровая поверхность	призматрон, щитовая поверхность	18
598	ББ-1129	Советский, Мира, 67		2	36	электронно-цифровая поверхность	призматрон, щитовая поверхность	175
599	ББ-1130	Приволжский, Техническая, 23А		2	36	призматрон, щитовая поверхность	призматрон, щитовая поверхность	109
600	ББ-1131	Приволжский, Техническая	Напротив дома №125, через дорогу	2	36	призматрон, щитовая поверхность	призматрон, щитовая поверхность	176
601	ББ-1132	Приволжский, Тихорецкая	Возле дома №46А по ул.Техническая	2	36	электронно-цифровая поверхность	призматрон, щитовая поверхность	172
602	ББ-1133	Приволжский, Тихорецкая	Возле дома №1 по ул.Лодейная	2	36	призматрон, щитовая поверхность	призматрон, щитовая поверхность	172
603	ББ-1134	Приволжский, Тихорецкая	При движении от ул.Крутовская в сторону ул.Магистральная	2	36	призматрон, щитовая поверхность, электронно- цифровая поверхность	призматрон, щитовая поверхность	171

1	2	3	4	5	6	7	8	9
604	ББ-1135	Приволжский, Кул Гали	Возле дома №32 по ул.Комиссара Габиева	2	36	призматрон, щитовая поверхность, электронно- цифровая поверхность	призматрон, щитовая поверхность	119
605	ББ-1136	Приволжский, Победы	При движении от ул.Юлиуса Фучика в сторону ул.Рихарда Зорге	2	36	электронно-цифровая поверхность	призматрон, щитовая поверхность	117
606	ББ-1137	Приволжский, Братьев Батгаловых	Возле дома №160 по ул.Оренбургский Тракт	2	36	призматрон, щитовая поверхность	призматрон, щитовая поверхность	128»
