

**О внесении изменений в постановление
Исполнительного комитета г.Казани от 01.04.2022 №916
«О размещении рекламных конструкций
на территории г.Казани»**

В соответствии с Федеральным законом от 13.03.2006 №38-ФЗ «О рекламе», Федеральным законом от 06.10.2003 №131-ФЗ «Об общих принципах организации местного самоуправления в Российской Федерации», Законом Республики Татарстан от 28.07.2004 №45-ЗРТ «О местном самоуправлении в Республике Татарстан», руководствуясь Уставом муниципального образования города Казани, в целях реализации единой политики в области наружной рекламы в г.Казани **постановляю:**

1. Внести в приложение №3 к постановлению Исполнительного комитета г.Казани от 01.04.2022 №916 «О размещении рекламных конструкций на территории г.Казани» (с учетом изменений, внесенных в него постановлениями Исполнительного комитета г.Казани от 17.11.2022 №4009, от 20.04.2023 №1143, от 17.07.2023 №1997, от 28.09.2023 №2864, от 10.11.2023 №3430, от 03.04.2024 №1275, от 04.10.2024 №4188, от 10.02.2025 №318, от 26.03.2025 №887) следующие изменения:

1.1 графический материал «Обозначение листов Схемы размещения рекламных конструкций на территории г.Казани» изложить в редакции согласно приложению №1 к настоящему постановлению;

1.2. в листе 43 точку (место) с номером АФЦ-36 исключить;

1.3. лист 30 дополнить точками (местами) РН-32, РН-33, лист 31 дополнить точкой (местом) РН-34, лист 34 дополнить точками (местами) РН-35, РП-305, РП-306, РП-307, лист 35 дополнить точками (местами) РН-36, РН-37, РН-38, лист 38 дополнить точкой (местом) РП-321, лист 43 дополнить точкой (местом) РН-44, лист 47 дополнить точкой (местом) РП-339, лист 49 дополнить

точками (местами) РП-304, РП-310, лист 52 дополнить точками (местами) РП-308, РП-309, лист 58 дополнить точками (местами) РП-318, РП-319, РП-322, РП-323, лист 59 дополнить точкой (местом) РП-320, лист 69 дополнить точками (местами) РП-317, РП-324, лист 72 дополнить точкой (местом) РП-325, лист 89 дополнить точками (местами) РП-327, РП-333, лист 91 дополнить точкой (местом) РП-326, лист 100 дополнить точкой (местом) РН-43, лист 101 дополнить точками (местами) РП-329, РП-330, РП-331, РП-332, лист 102 дополнить точками (местами) РН-41, РН-42, лист 115 дополнить точкой (местом) РП-334, лист 119 дополнить точками (местами) РН-39, РН-40, лист 158 дополнить точками (местами) РП-314, РП-315, РП-316, лист 177 дополнить точками (местами) РП-311, РП-312, РП-313, лист 187 дополнить точкой (местом) РП-328, лист 188 дополнить точками (местами) РП-335, РП-336, лист 189 дополнить точками (местами) РП-337, РП-338 согласно приложению №2 к настоящему постановлению;

1.4 в приложении №8 к Схеме размещения рекламных конструкций на территории г.Казани в таблице строку 26 исключить;

1.5. в приложении №11(1) к Схеме размещения рекламных конструкций на территории г.Казани дополнить таблицу строками 32-44 согласно приложению №3 к настоящему постановлению;

1.6. в приложении №13 к Схеме размещения рекламных конструкций на территории г.Казани дополнить таблицу строками 304-339 согласно приложению №4 к настоящему постановлению.

2. Опубликовать настоящее постановление в сетевом издании «Муниципальные правовые акты и иная официальная информация» (www.docskzn.ru) и разместить его на официальном портале органов местного самоуправления города Казани (www.kzn.ru) и на официальном портале правовой информации Республики Татарстан (www.pravo.tatarstan.ru).

3. Контроль за исполнением настоящего постановления возложить на заместителя Руководителя Исполнительного комитета г.Казани Р.Р.Шафигуллина.

Руководитель

Р.Г.Гафаров

УСЛОВНЫЕ ОБОЗНАЧЕНИЯ:

**I. Отдельно стоящие
рекламные конструкции**

- - СС - суперсайт
- - СБ - суперборд
- - ББ - еврощит
- - СР - ситиборд
- - ПР - пилярс
- - ПЛ - пилон
- - ПЛО - пилон в составе павильона ожидания общественного транспорта
- - АФЩ - афишная щитовая конструкция
- - АФТ - афишная тумба
- - КУ - коммуникационный указатель
- - ЭКУ - электронно-цифровой коммуникационный указатель
- - РН - рекламный навес в месте ожидания общественного транспорта остановочного пункта
- - РПЛ - рекламный павильон в месте ожидания общественного транспорта остановочного пункта

**II. Рекламные конструкции, размещаемые
на зданиях, сооружениях**

- ★ - МФ - медиафасад
- - РП - рекламная панель на муниципальном остановочном навесе в месте ожидания общественного транспорта остановочного пункта



УСЛОВНЫЕ ОБОЗНАЧЕНИЯ:**I. Отдельно стоящие рекламные конструкции**

- - СС - суперсайт
- - СБ - суперборд
- - ББ - еврошифт
- - СР - ситиборд
- - ПР - пилярс
- - ПЛ - пилон
- - ПЛО - пилон в составе павильона ожидания общественного транспорта
- - АФЩ - афишная щитовая конструкция
- - АФТ - афишная тумба
- - КУ - коммуникационный указатель
- - ЭКУ - электронно-цифровой коммуникационный указатель
- - РН - рекламный навес в месте ожидания общественного транспорта остановочного пункта
- - РПЛ - рекламный павильон в месте ожидания общественного транспорта остановочного пункта

II. Рекламные конструкции, размещаемые на зданиях, сооружениях

- ★ - МФ - медиафасад
- - РП - рекламная панель на муниципальном остановочном навесе в месте ожидания общественного транспорта остановочного пункта



УСЛОВНЫЕ ОБОЗНАЧЕНИЯ:

I. Отдельно стоящие рекламные конструкции

- - СС - суперсайт
- - СБ - суперборд
- - ББ - еврошиит
- - СР - ситиборд
- - ПР - пилларс
- - ПЛ - пилон
- - ПЛО - пилон в составе павильона ожидания общественного транспорта
- - АФЩ - афишная щитовая конструкция
- - АФТ - афишная тумба
- - КУ - коммуникационный указатель
- - ЭКУ - электронно-цифровой коммуникационный указатель
- - РН - рекламный навес в месте ожидания общественного транспорта остановочного пункта
- - РПЛ - рекламный павильон в месте ожидания общественного транспорта остановочного пункта

II. Рекламные конструкции, размещаемые на зданиях, сооружениях

- ★ - МФ - медиафасад
- - РП - рекламная панель на муниципальном остановочном навесе в месте ожидания общественного транспорта остановочного пункта




УСЛОВНЫЕ ОБОЗНАЧЕНИЯ:

I. Отдельно стоящие рекламные конструкции

- - СС - суперсайт
- - СБ - суперборд
- - ББ - евроцит
- - СР - ситиборд
- - ПР - пилларс
- - ПЛ - пилон
- - ПЛО - пилон в составе павильона ожидания общественного транспорта
- - АФЩ - афишная щитовая конструкция
- - АФТ - афишная тумба
- - КУ - коммуникационный указатель
- - ЭКУ - электронно-цифровой коммуникационный указатель
- - РН - рекламный навес в месте ожидания общественного транспорта остановочного пункта
- - РПЛ - рекламный павильон в месте ожидания общественного транспорта остановочного пункта

II. Рекламные конструкции, размещаемые на зданиях, сооружениях

- ★ - МФ - медиафасад
- - РП - рекламная панель на муниципальном остановочном навесе в месте ожидания общественного транспорта остановочного пункта

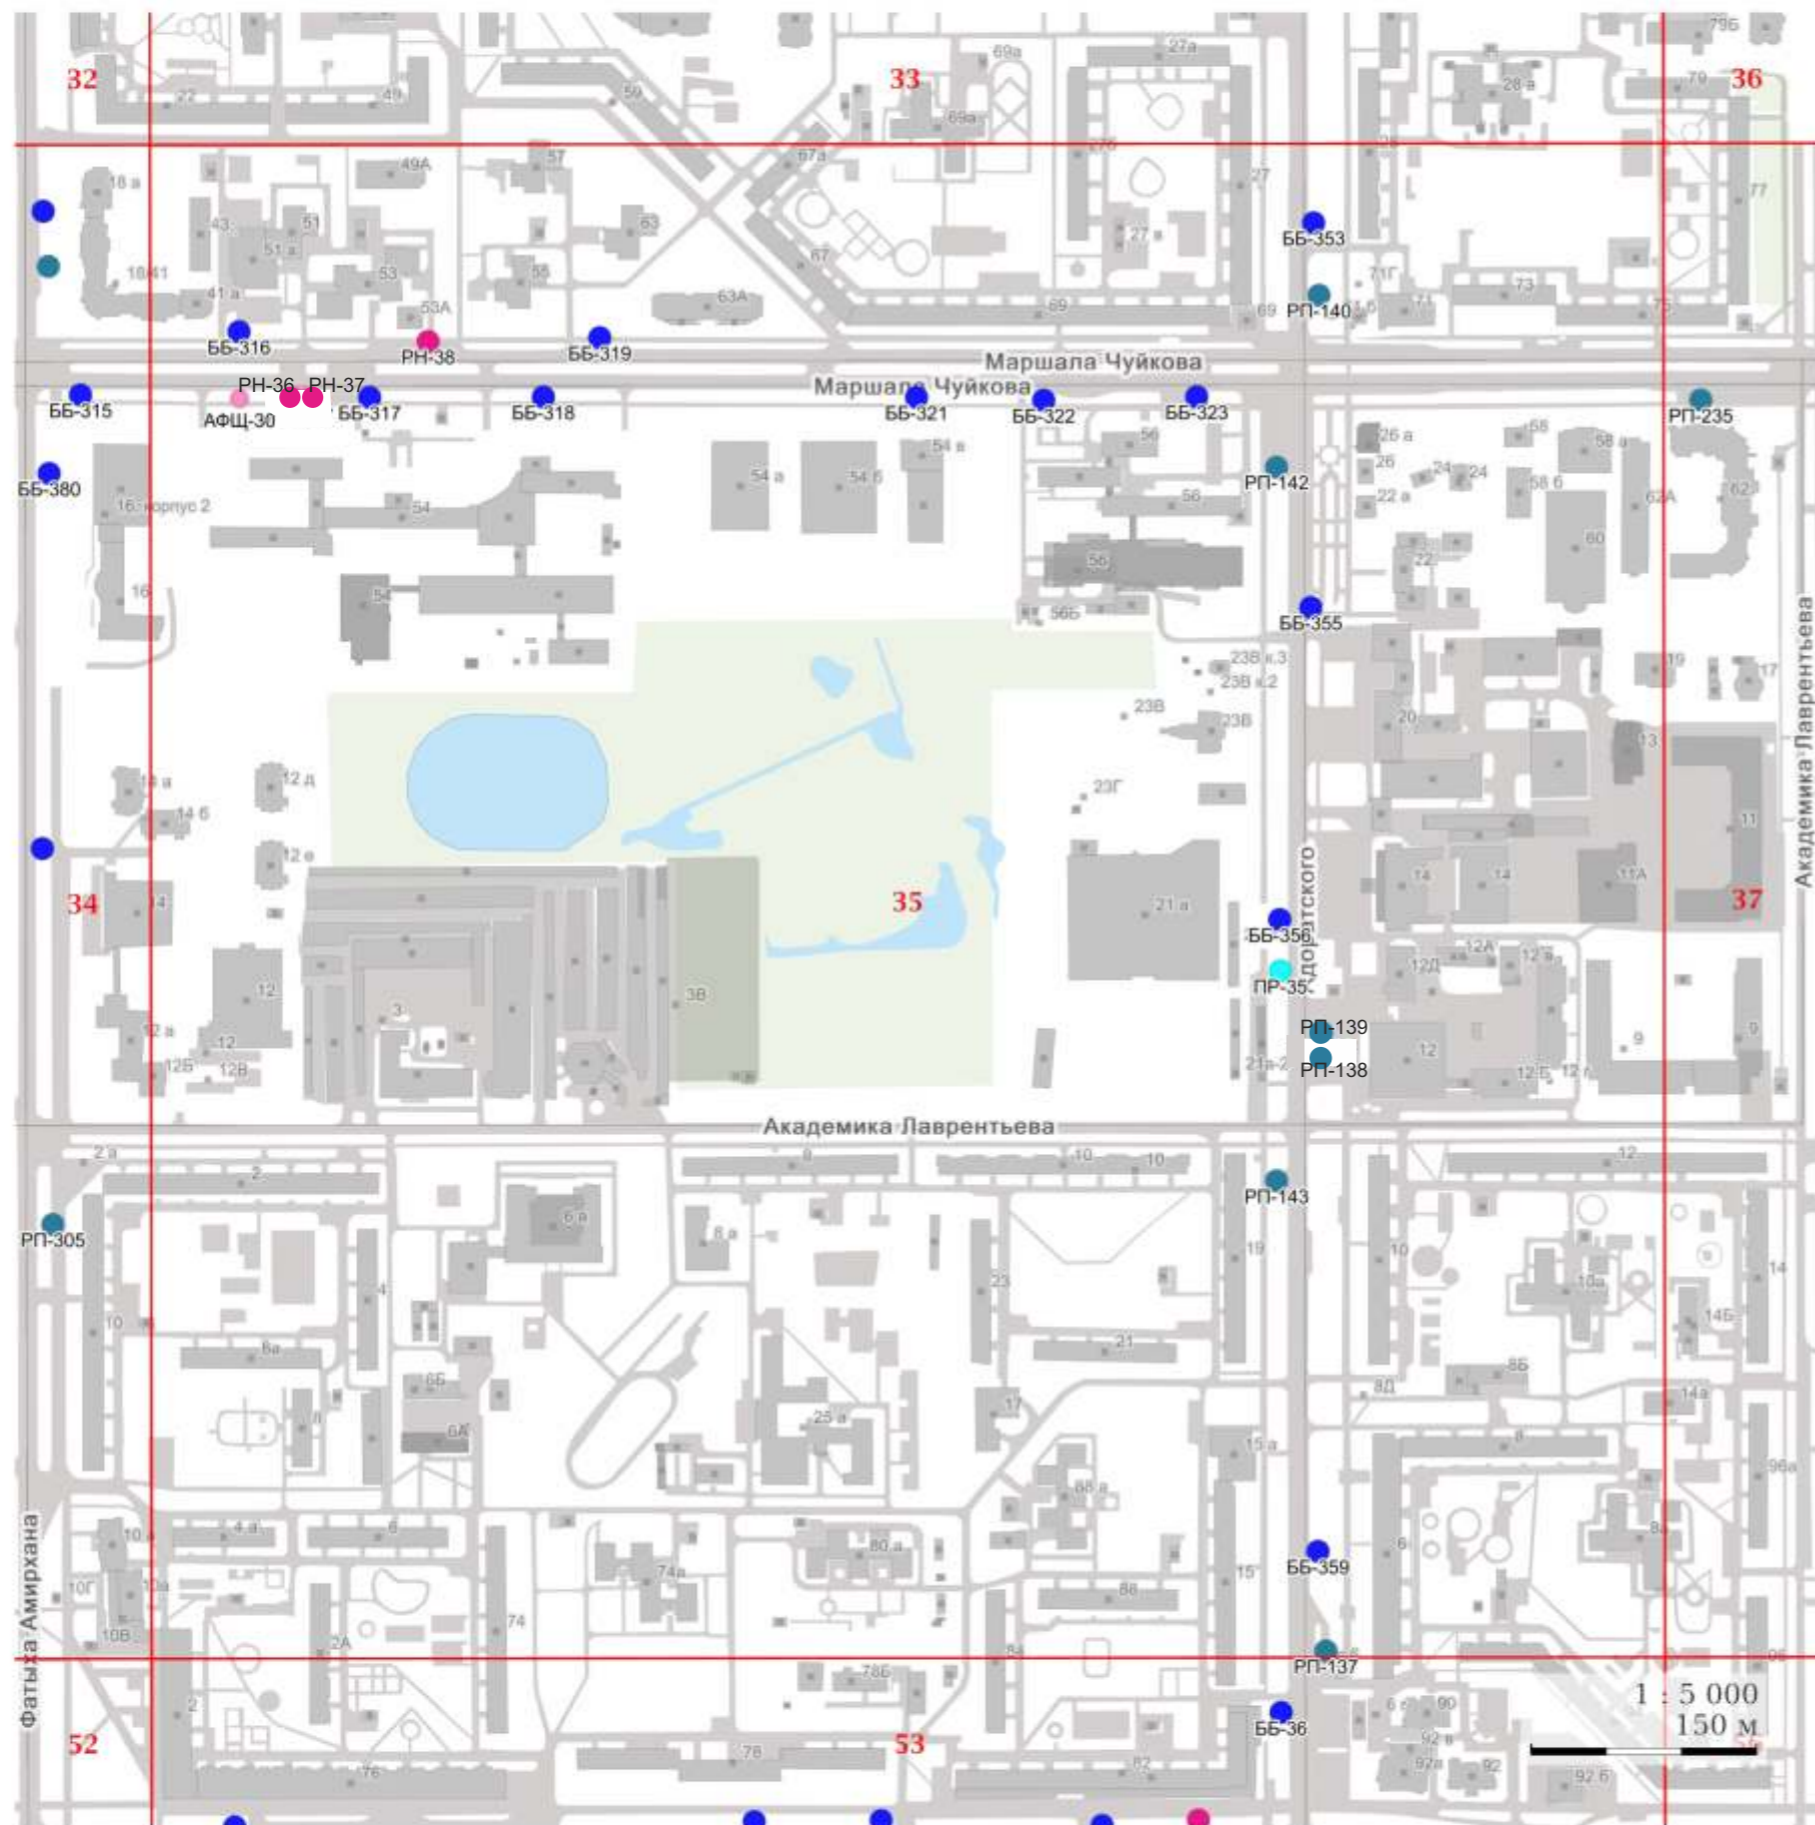

УСЛОВНЫЕ ОБОЗНАЧЕНИЯ:**I. Отдельно стоящие рекламные конструкции**

- - СС - суперсайт
- - СБ - суперборд
- - ББ - еврошит
- - СР - ситиборд
- - ПР - пилларс
- - ПЛ - пилон
- - ПЛО - пилон в составе павильона ожидания общественного транспорта
- - АФЩ - афишная щитовая конструкция
- - АФТ - афишная тумба
- - КУ - коммуникационный указатель
- - ЭКУ - электронно-цифровой коммуникационный указатель
- - РН - рекламный навес в месте ожидания общественного транспорта остановочного пункта
- - РПЛ - рекламный павильон в месте ожидания общественного транспорта остановочного пункта

II. Рекламные конструкции, размещаемые на зданиях, сооружениях

- ★ - МФ - медиафасад
- - РП - рекламная панель на муниципальном остановочном навесе в месте ожидания общественного транспорта остановочного пункта




УСЛОВНЫЕ ОБОЗНАЧЕНИЯ:**I. Отдельно стоящие рекламные конструкции**

- - СС - суперсайт
- - СБ - суперборд
- - ББ - еврошифт
- - СР - ситиборд
- - ПР - пилярс
- - ПЛ - пилон
- - ПЛО - пилон в составе павильона ожидания общественного транспорта
- - АФЩ - афишная щитовая конструкция
- - АФТ - афишная тумба
- - КУ - коммуникационный указатель
- - ЭКУ - электронно-цифровой коммуникационный указатель
- - РН - рекламный навес в месте ожидания общественного транспорта остановочного пункта
- - РПЛ - рекламный павильон в месте ожидания общественного транспорта остановочного пункта

II. Рекламные конструкции, размещаемые на зданиях, сооружениях

- ★ - МФ - медиафасад
- - РП - рекламная панель на муниципальном остановочном навесе в месте ожидания общественного транспорта остановочного пункта

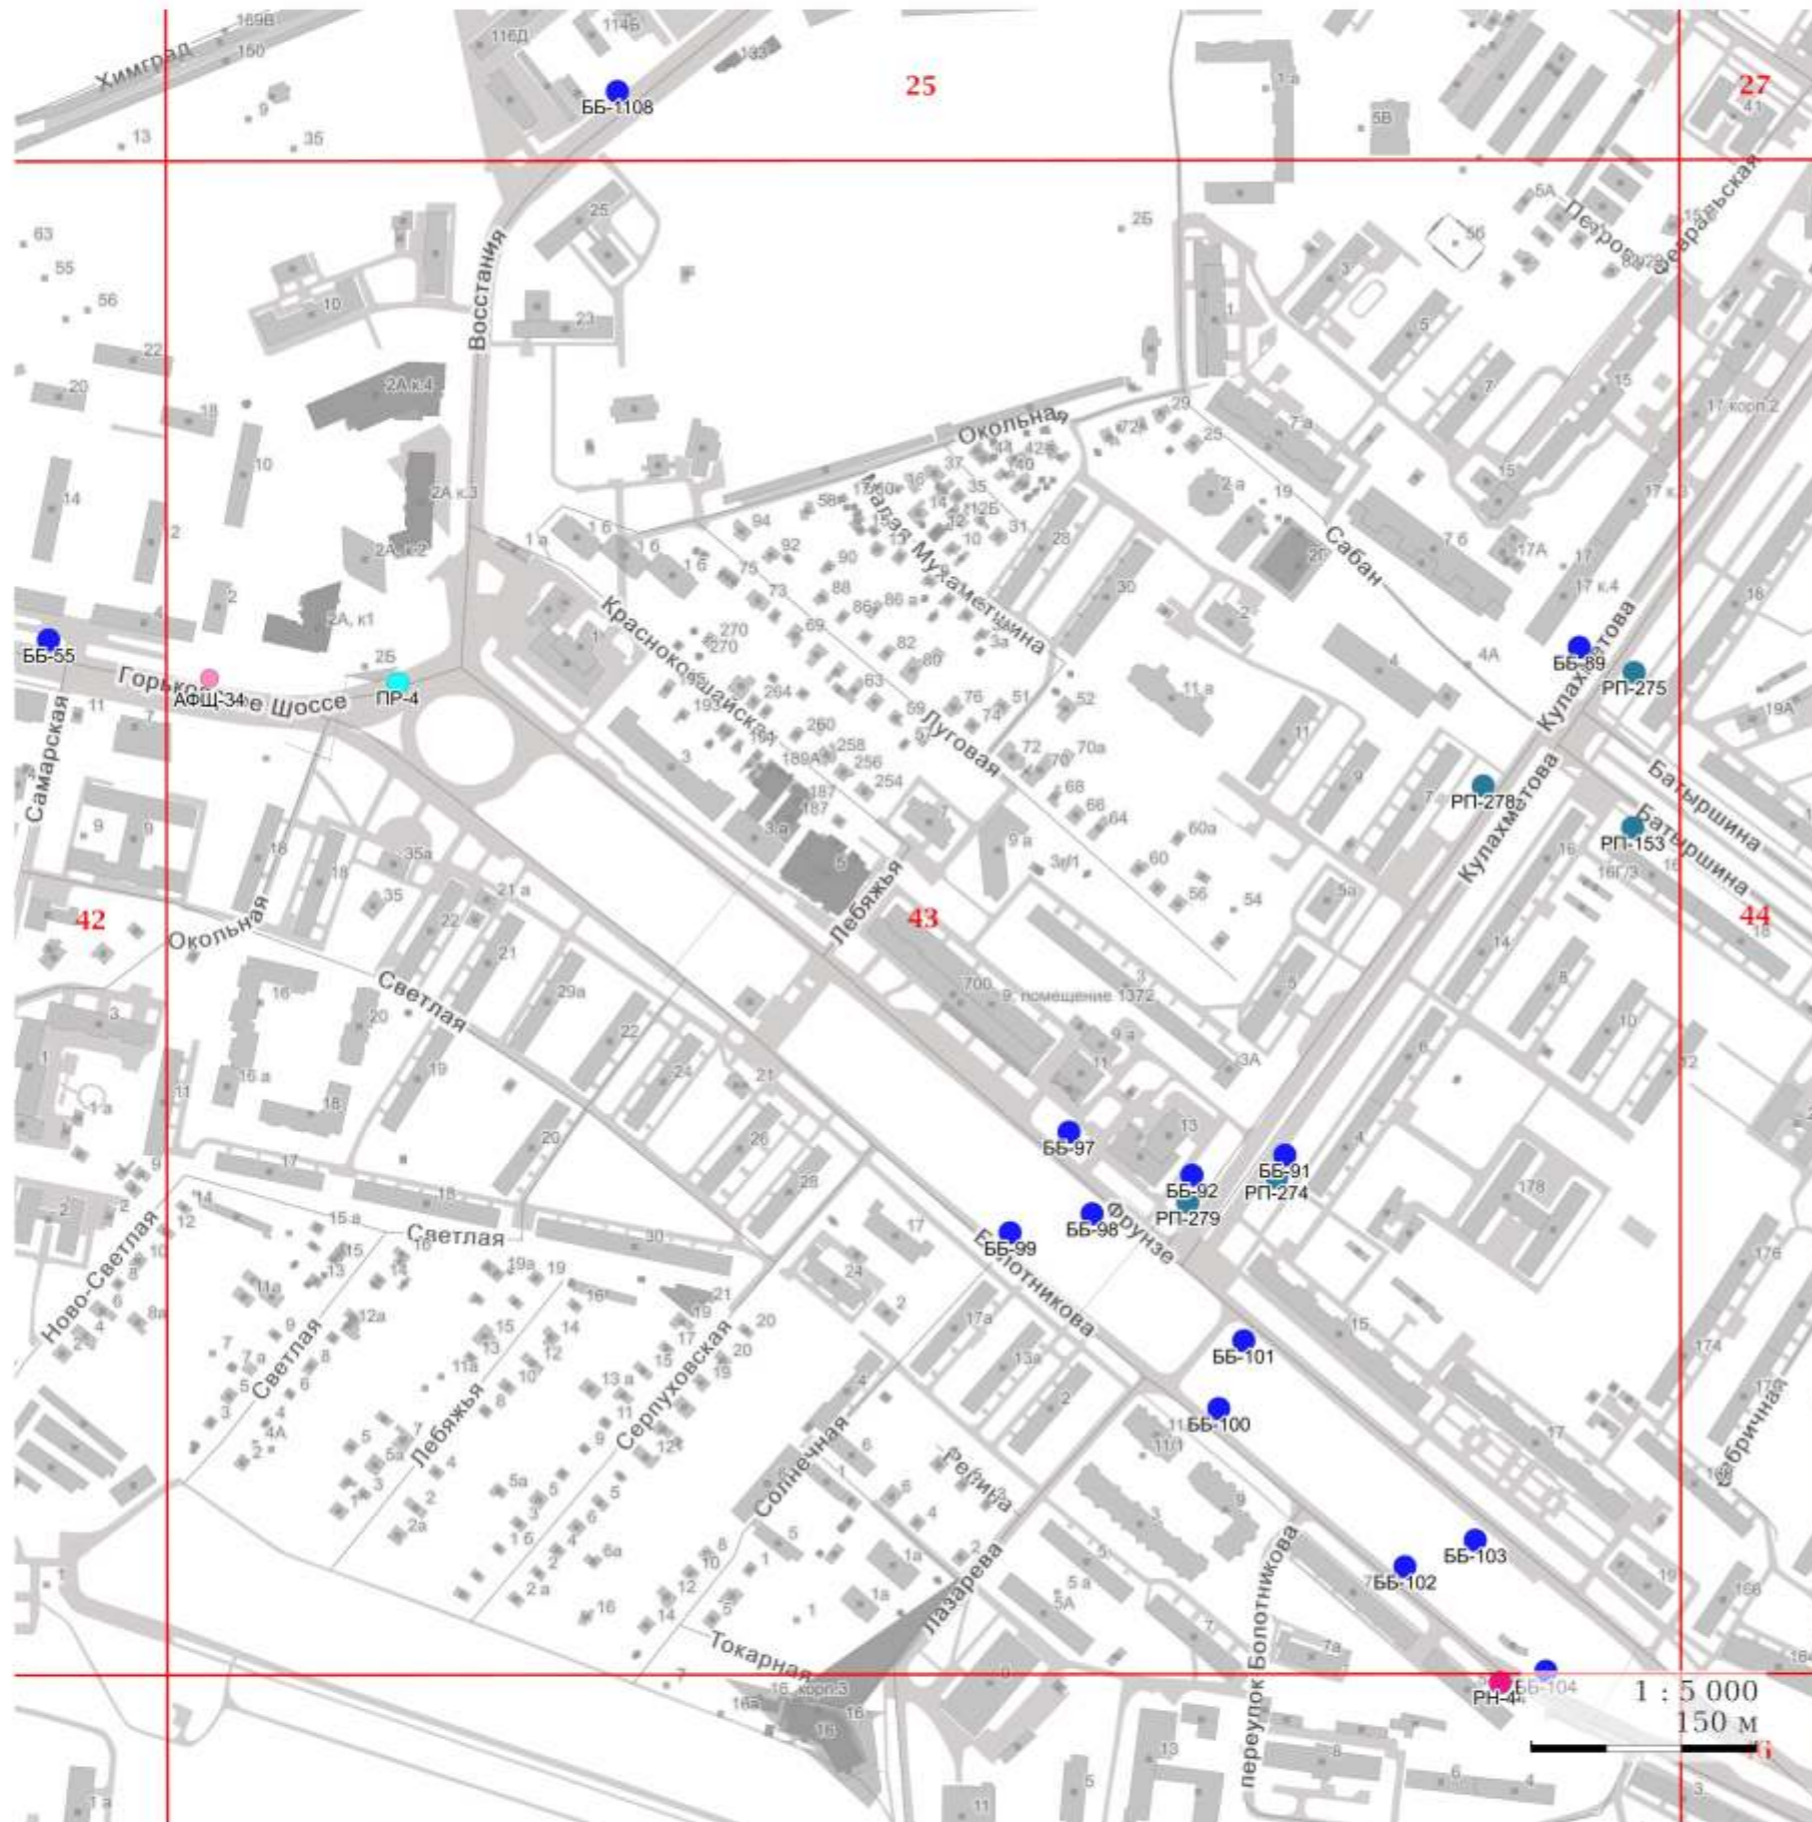


УСЛОВНЫЕ ОБОЗНАЧЕНИЯ:**I. Отдельно стоящие рекламные конструкции**

- - СС - суперсайт
- - СБ - суперборд
- - ББ - еврошит
- - СР - ситиборд
- - ПР - пилярс
- - ПЛ - пилон
- - ПЛО - пилон в составе павильона ожидания общественного транспорта
- - АФЩ - афишная щитовая конструкция
- - АФТ - афишная тумба
- - КУ - коммуникационный указатель
- - ЭКУ - электронно-цифровой коммуникационный указатель
- - РН - рекламный навес в месте ожидания общественного транспорта остановочного пункта
- - РПЛ - рекламный павильон в месте ожидания общественного транспорта остановочного пункта

II. Рекламные конструкции, размещаемые на зданиях, сооружениях

- ★ - МФ - медиафасад
- - РП - рекламная панель на муниципальном остановочном навесе в месте ожидания общественного транспорта остановочного пункта

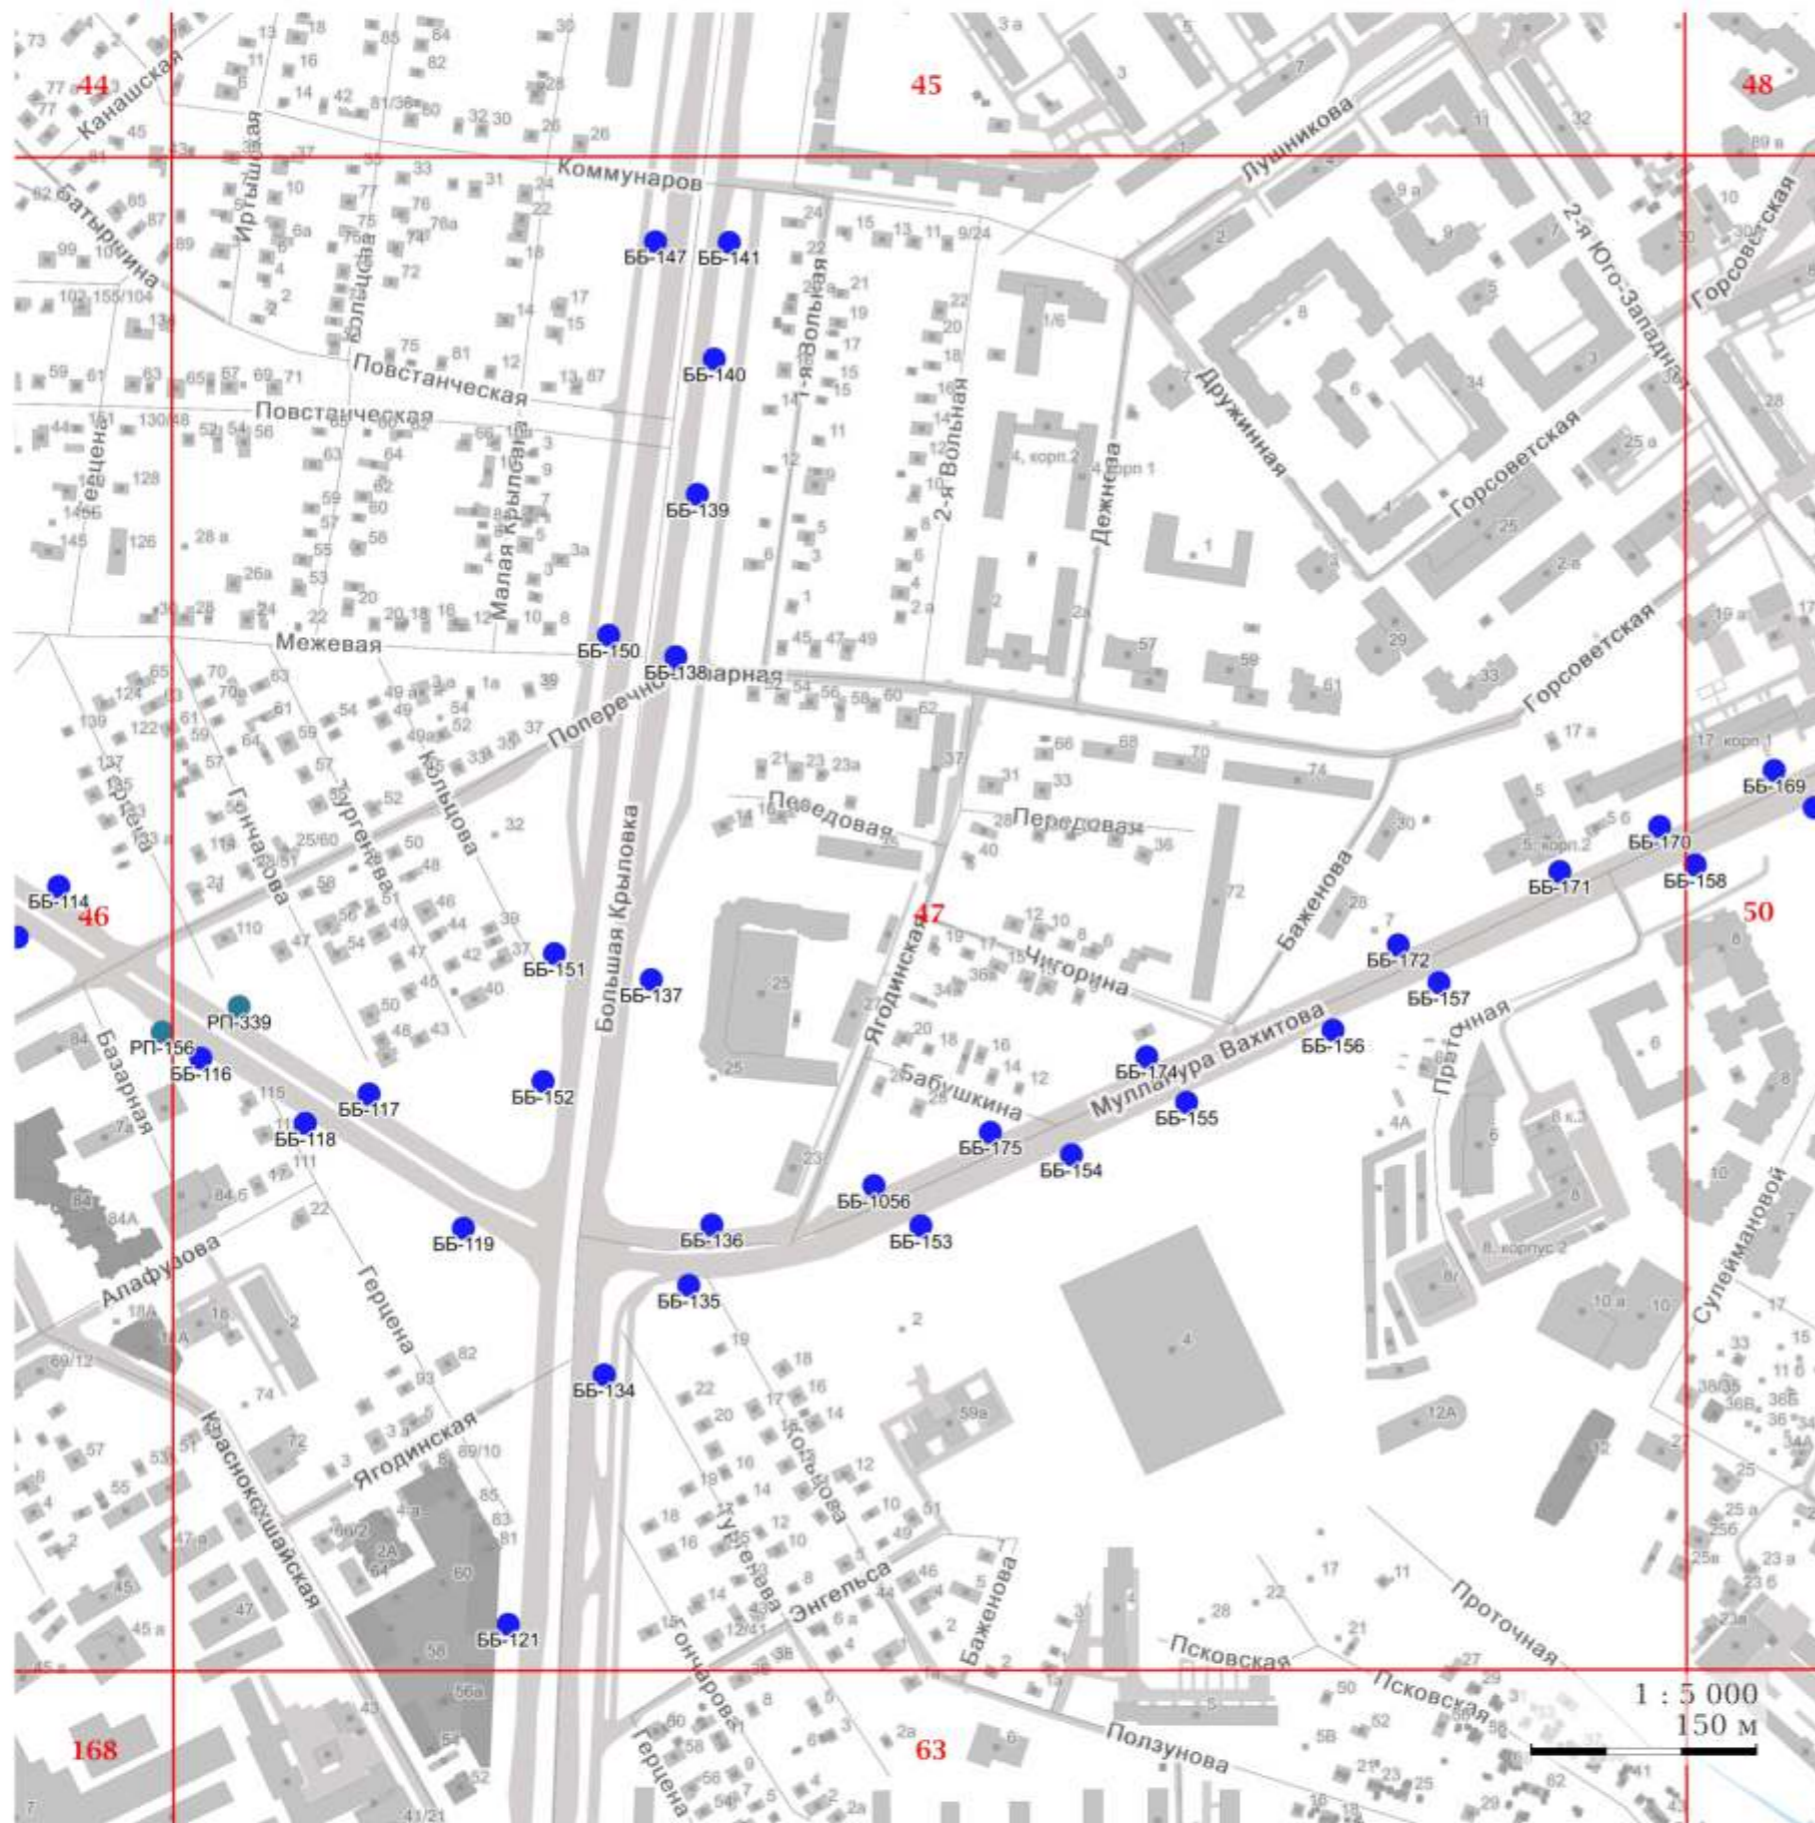


УСЛОВНЫЕ ОБОЗНАЧЕНИЯ:**I. Отдельно стоящие рекламные конструкции**

- - СС - суперсайт
- - СБ - суперборд
- - ББ - еврошифт
- - СР - ситиборд
- - ПР - пилярс
- - ПЛ - пилон
- - ПЛО - пилон в составе павильона ожидания общественного транспорта
- - АФЩ - афишная щитовая конструкция
- - АФТ - афишная тумба
- - КУ - коммуникационный указатель
- - ЭКУ - электронно-цифровой коммуникационный указатель
- - РН - рекламный навес в месте ожидания общественного транспорта остановочного пункта
- - РПЛ - рекламный павильон в месте ожидания общественного транспорта остановочного пункта

II. Рекламные конструкции, размещаемые на зданиях, сооружениях

- ★ - МФ - медиафасад
- - РП - рекламная панель на муниципальном остановочном навесе в месте ожидания общественного транспорта остановочного пункта

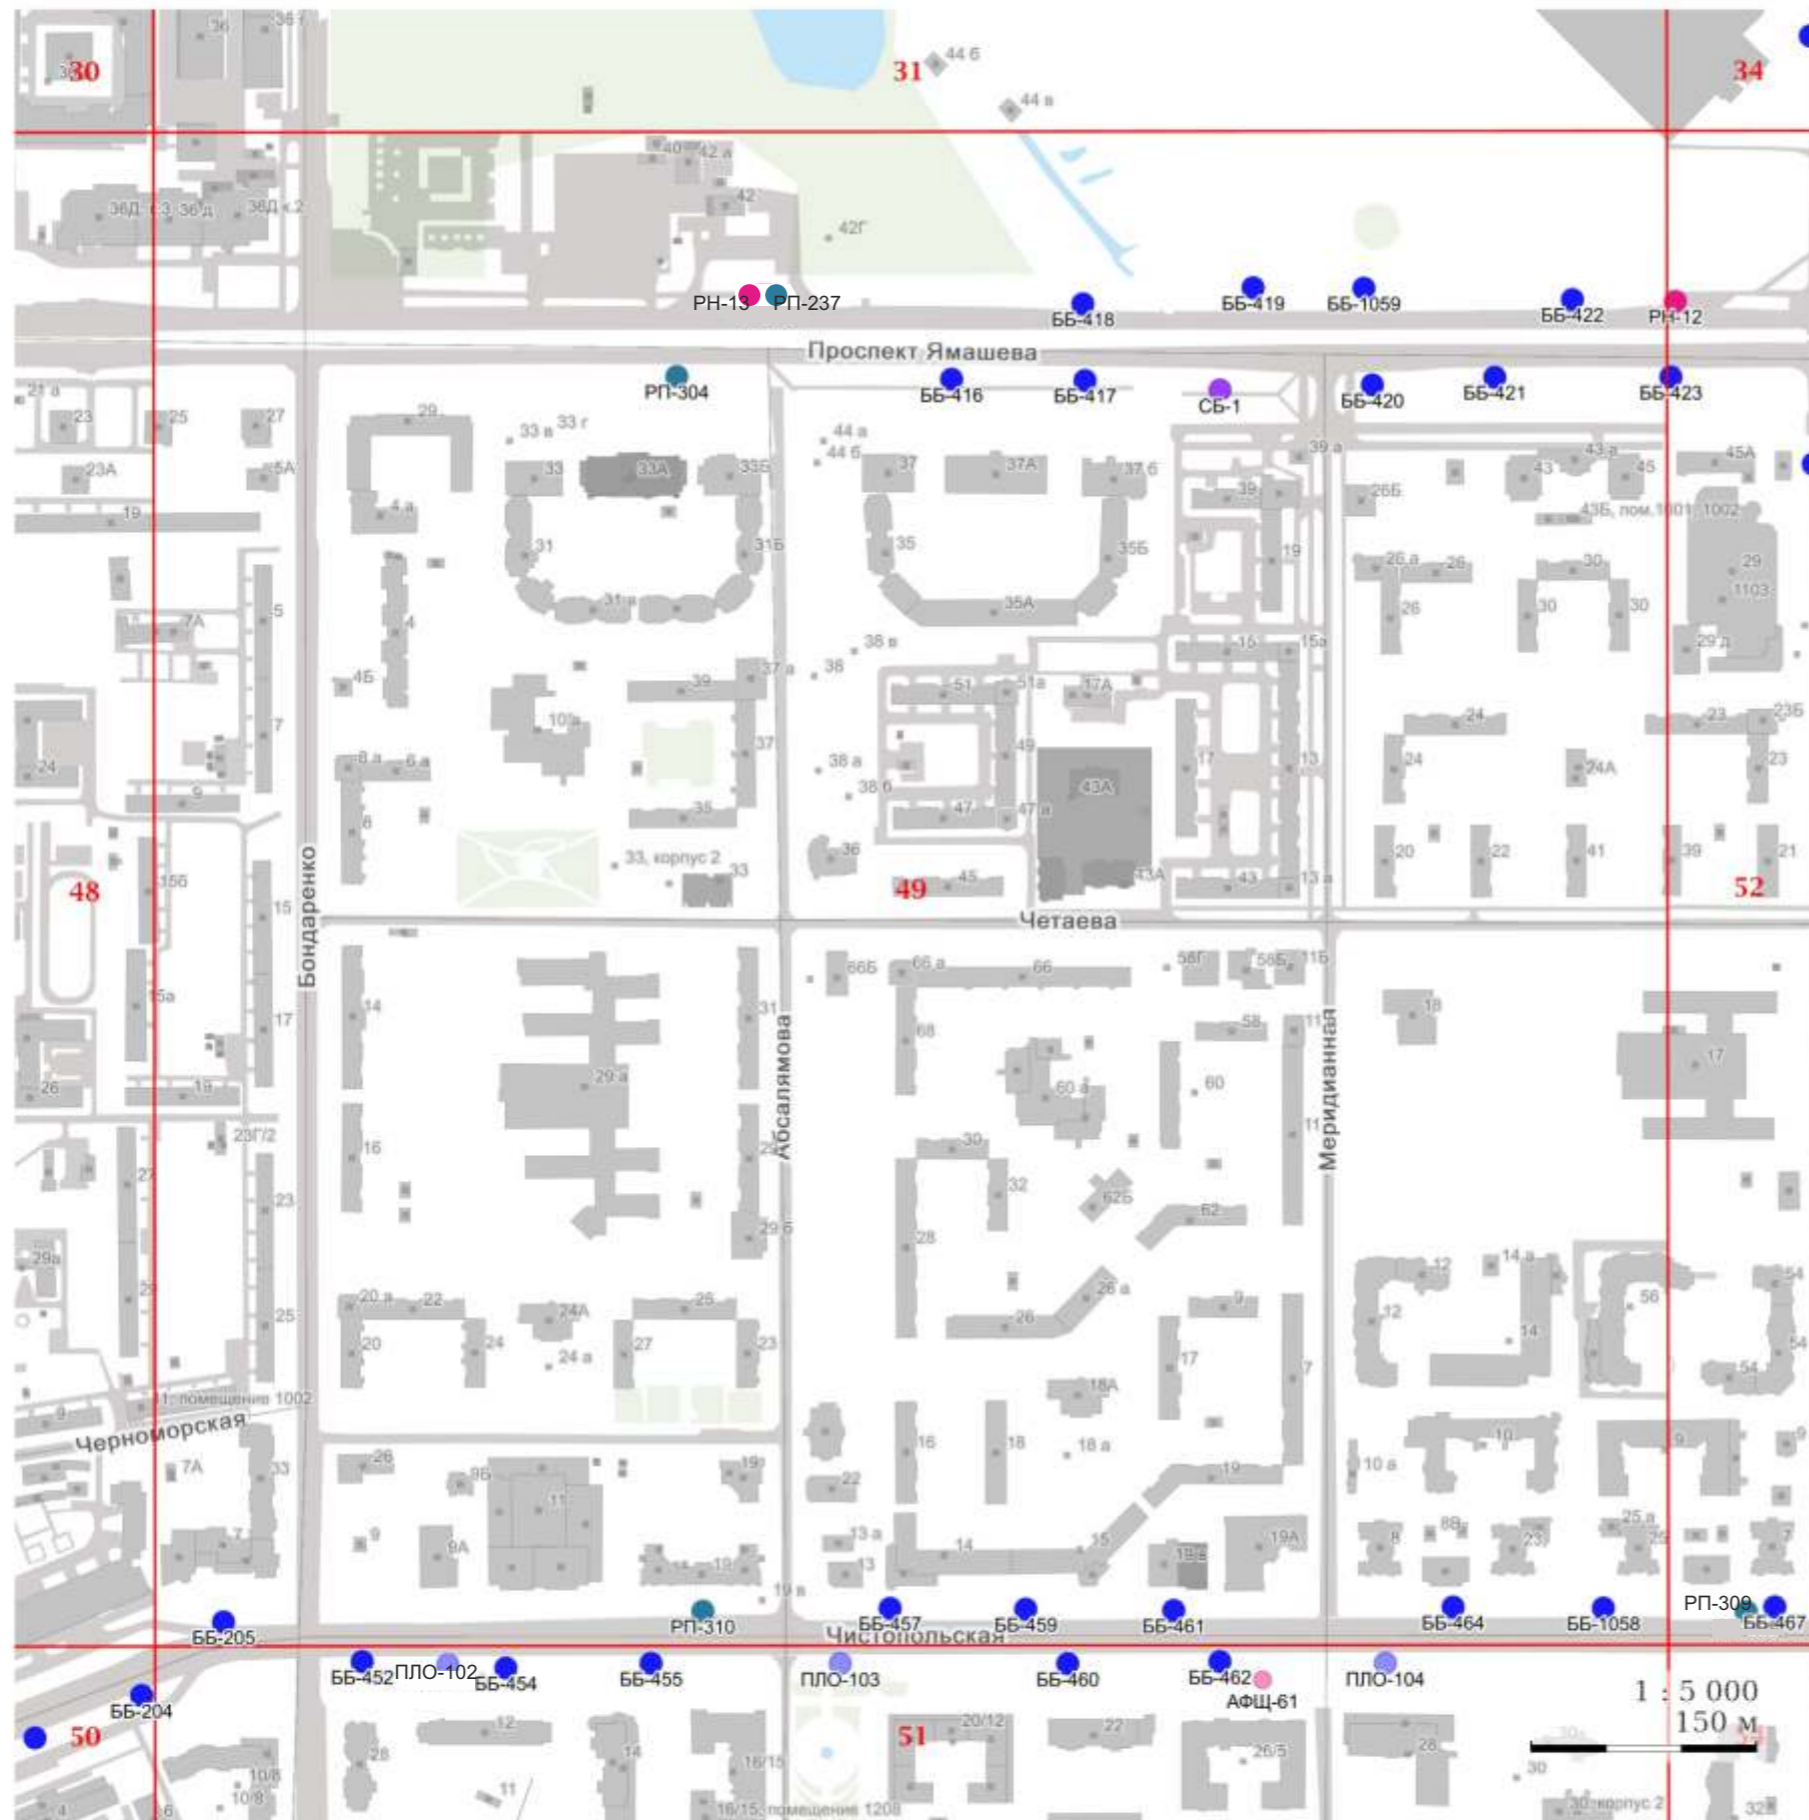


УСЛОВНЫЕ ОБОЗНАЧЕНИЯ:

I. Отдельно стоящие рекламные конструкции

- - СС - суперсайт
- - СБ - суперборд
- - ББ - еврошит
- - СР - ситиборд
- - ПР - пилярс
- - ПЛ - пилон
- - ПЛО - пилон в составе павильона ожидания общественного транспорта
- - АФЩ - афишная щитовая конструкция
- - АФТ - афишная тумба
- - КУ - коммуникационный указатель
- - ЭКУ - электронно-цифровой коммуникационный указатель
- - РН - рекламный навес в месте ожидания общественного транспорта остановочного пункта
- - РПЛ - рекламный павильон в месте ожидания общественного транспорта остановочного пункта

II. Рекламные конструкции, размещаемые на зданиях, сооружениях

- ★ - МФ - медиафасад
- - РП - рекламная панель на муниципальном остановочном навесе в месте ожидания общественного транспорта остановочного пункта

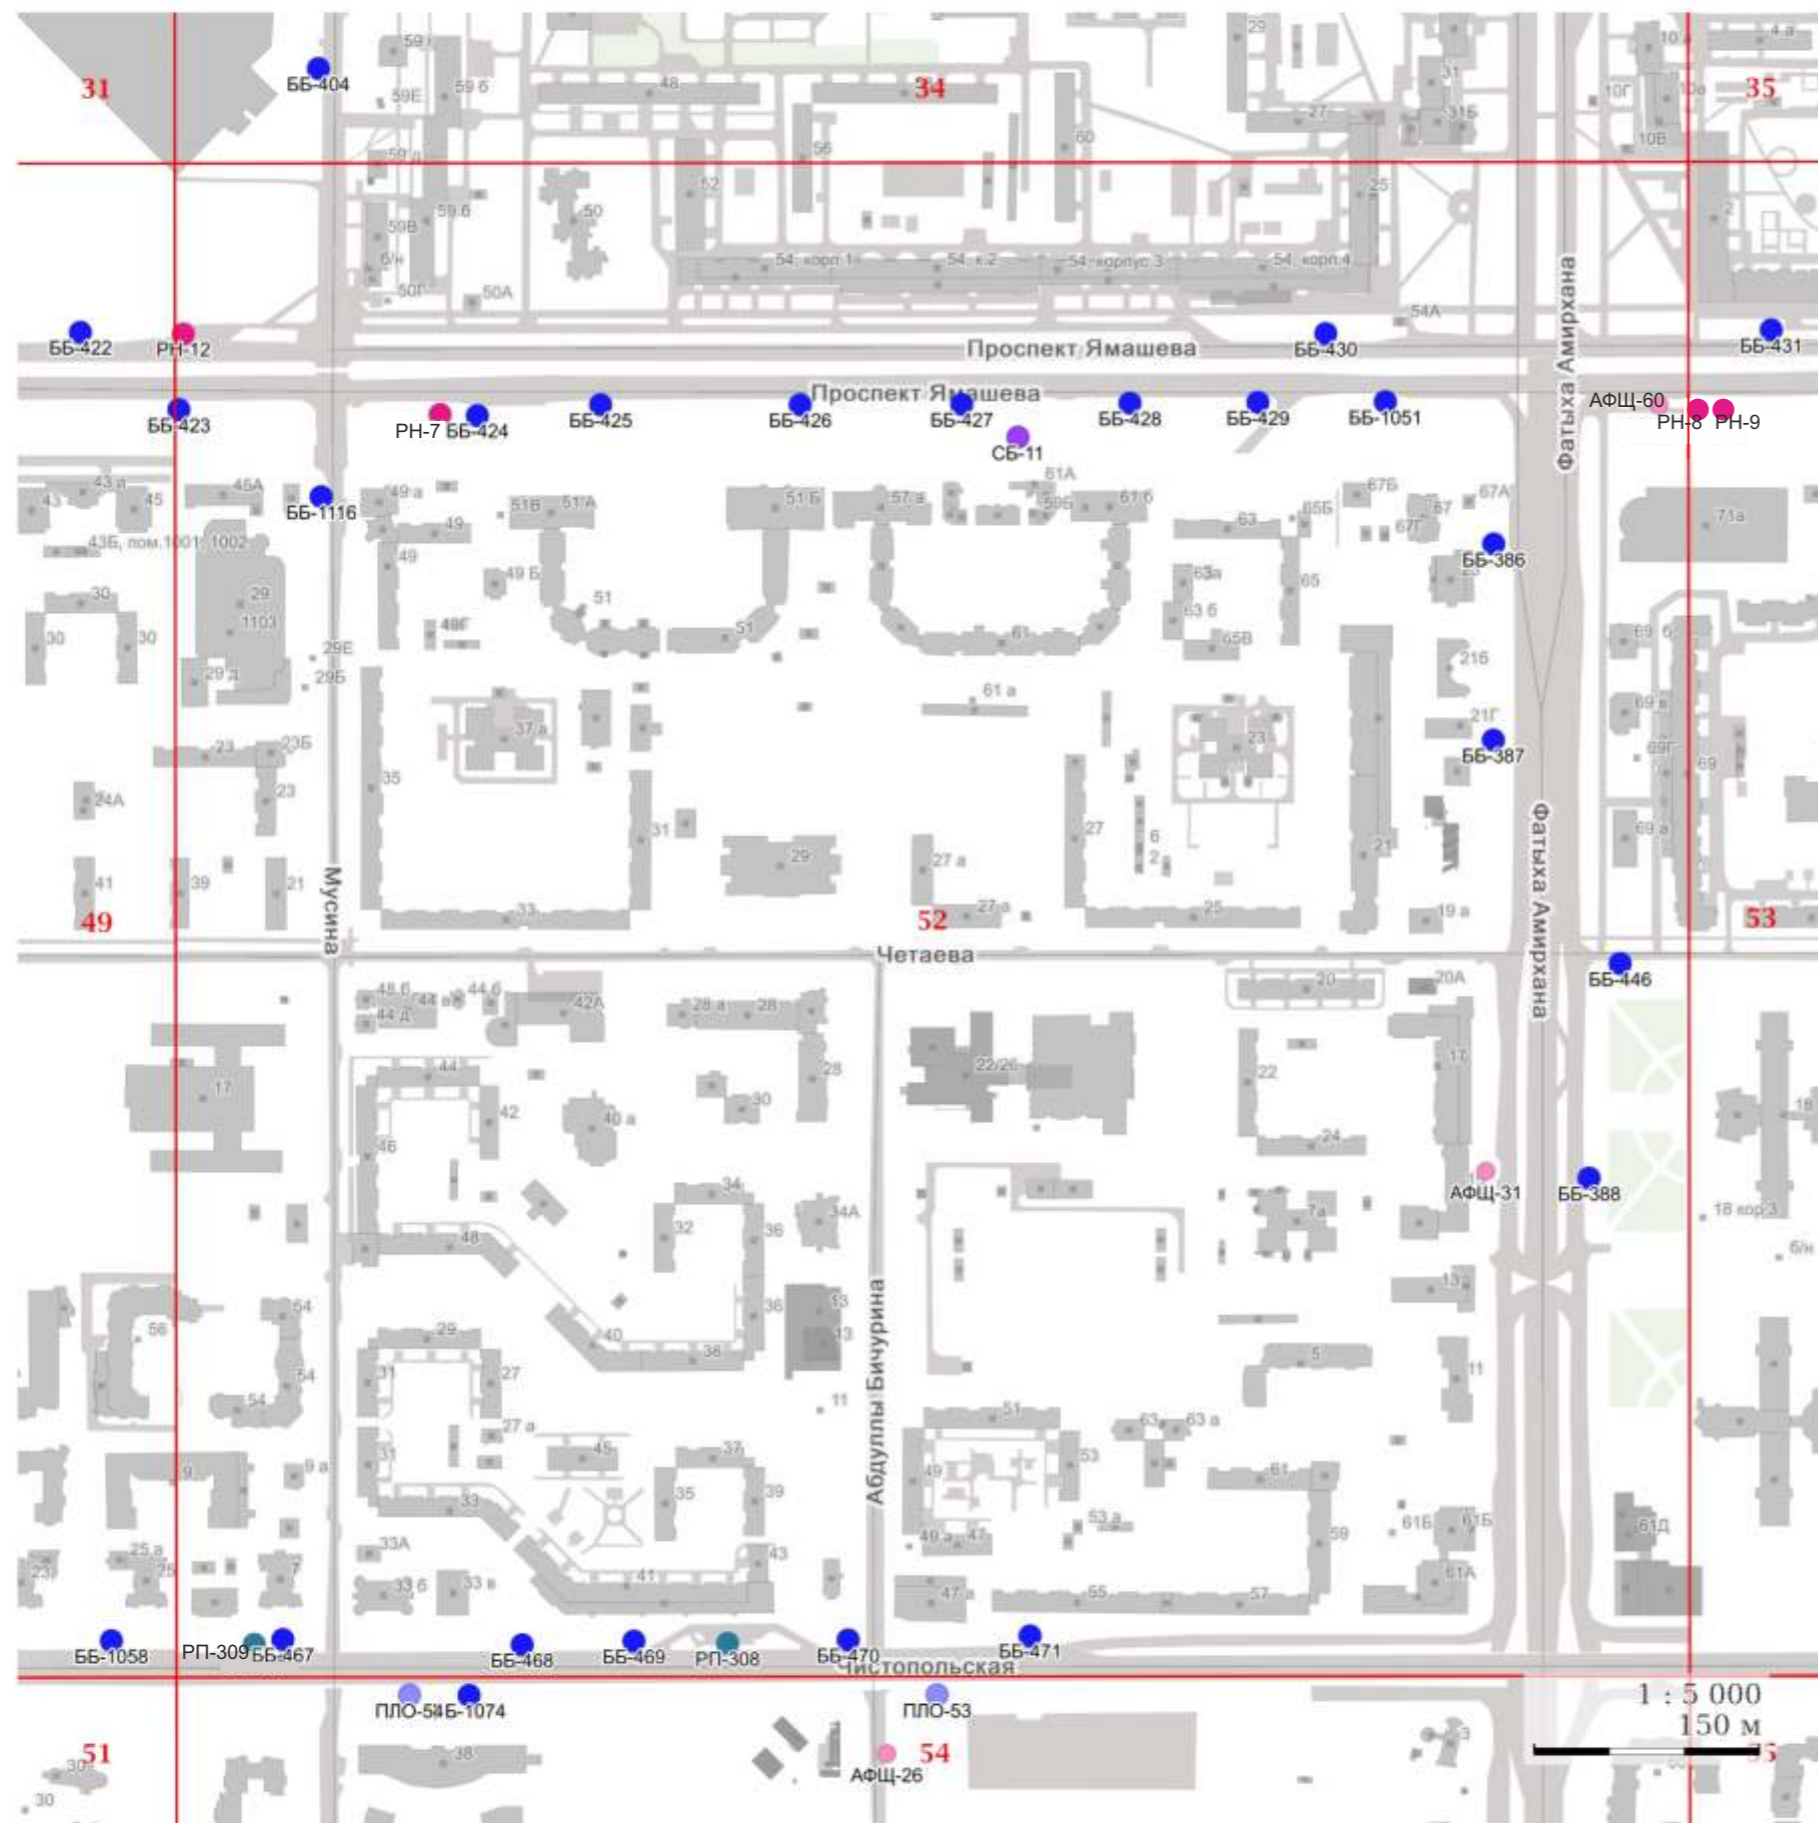


УСЛОВНЫЕ ОБОЗНАЧЕНИЯ:**I. Отдельно стоящие рекламные конструкции**

- - СС - суперсайт
- - СБ - суперборд
- - ББ - еврошифт
- - СР - ситиборд
- - ПР - пилларс
- - ПЛ - пилон
- - ПЛО - пилон в составе павильона ожидания общественного транспорта
- - АФЩ - афишная щитовая конструкция
- - АФТ - афишная тумба
- - КУ - коммуникационный указатель
- - ЭКУ - электронно-цифровой коммуникационный указатель
- - РН - рекламный навес в месте ожидания общественного транспорта остановочного пункта
- - РПЛ - рекламный павильон в месте ожидания общественного транспорта остановочного пункта

II. Рекламные конструкции, размещаемые на зданиях, сооружениях

- ★ - МФ - медиафасад
- - РП - рекламная панель на муниципальном остановочном навесе в месте ожидания общественного транспорта остановочного пункта

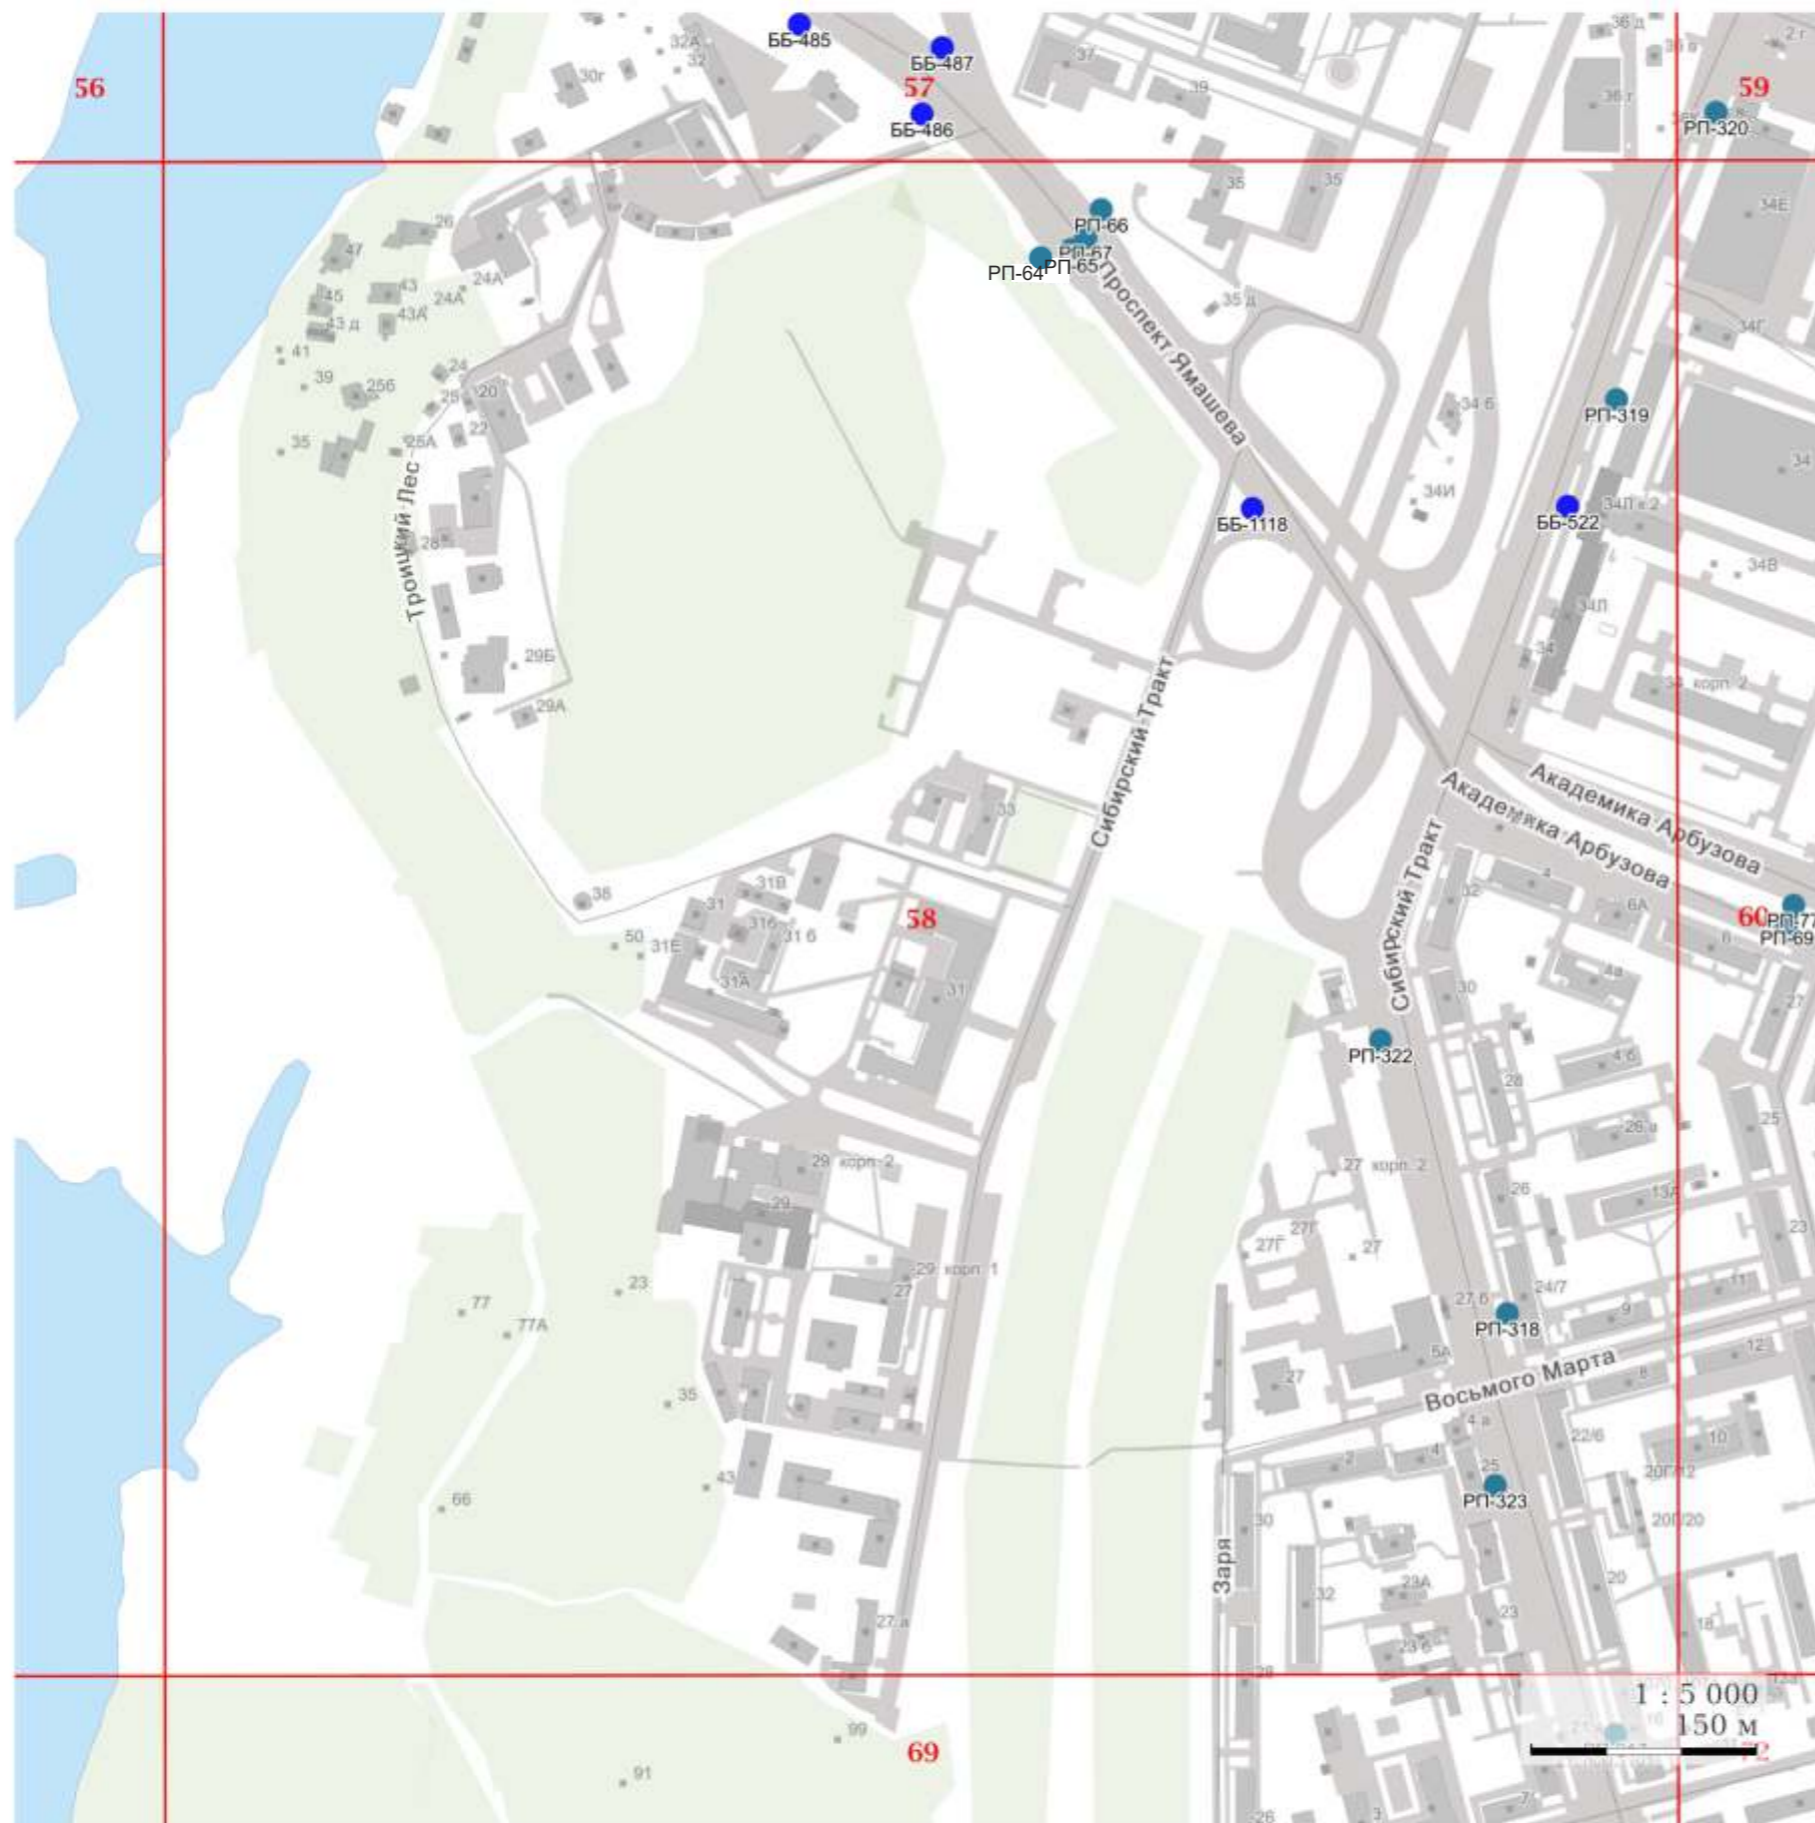

УСЛОВНЫЕ ОБОЗНАЧЕНИЯ:**I. Отдельно стоящие рекламные конструкции**

- - СС - суперсайт
- - СБ - суперборд
- - ББ - еврощит
- - СР - ситиборд
- - ПР - пилярс
- - ПЛ - пилон
- - ПЛО - пилон в составе павильона ожидания общественного транспорта
- - АФЩ - афишная щитовая конструкция
- - АФТ - афишная тумба
- - КУ - коммуникационный указатель
- - ЭКУ - электронно-цифровой коммуникационный указатель
- - РН - рекламный навес в месте ожидания общественного транспорта остановочного пункта
- - РПЛ - рекламный павильон в месте ожидания общественного транспорта остановочного пункта

II. Рекламные конструкции, размещаемые на зданиях, сооружениях

- ★ - МФ - медиафасад
- - РП - рекламная панель на муниципальном остановочном навесе в месте ожидания общественного транспорта остановочного пункта



УСЛОВНЫЕ ОБОЗНАЧЕНИЯ:

I. Отдельно стоящие рекламные конструкции

- - СС - суперсайт
- - СБ - суперборд
- - ББ - еврошиит
- - СР - ситиборд
- - ПР - пилярс
- - ПЛ - пилон
- - ПЛО - пилон в составе павильона ожидания общественного транспорта
- - АФЩ - афишная щитовая конструкция
- - АФТ - афишная тумба
- - КУ - коммуникационный указатель
- - ЭКУ - электронно-цифровой коммуникационный указатель
- - РН - рекламный навес в месте ожидания общественного транспорта остановочного пункта
- - РПЛ - рекламный павильон в месте ожидания общественного транспорта остановочного пункта

II. Рекламные конструкции, размещаемые на зданиях, сооружениях

- ★ - МФ - медиафасад
- - РП - рекламная панель на муниципальном остановочном навесе в месте ожидания общественного транспорта остановочного пункта



УСЛОВНЫЕ ОБОЗНАЧЕНИЯ:

I. Отдельно стоящие рекламные конструкции

- - СС - суперсайт
- - СБ - суперборд
- - ББ - еврошифт
- - СР - ситиборд
- - ПР - пилярс
- - ПЛ - пилон
- - ПЛО - пилон в составе павильона ожидания общественного транспорта
- - АФЩ - афишная щитовая конструкция
- - АФТ - афишная тумба
- - КУ - коммуникационный указатель
- - ЭКУ - электронно-цифровой коммуникационный указатель
- - РН - рекламный навес в месте ожидания общественного транспорта остановочного пункта
- - РПЛ - рекламный павильон в месте ожидания общественного транспорта остановочного пункта

II. Рекламные конструкции, размещаемые на зданиях, сооружениях

- ★ - МФ - медиафасад
- - РП - рекламная панель на муниципальном остановочном навесе в месте ожидания общественного транспорта остановочного пункта




УСЛОВНЫЕ ОБОЗНАЧЕНИЯ:**I. Отдельно стоящие рекламные конструкции**

- - СС - суперсайт
- - СБ - суперборд
- - ББ - евроцит
- - СР - ситиборд
- - ПР - пилярс
- - ПЛ - пилон
- - ПЛО - пилон в составе павильона ожидания общественного транспорта
- - АФЩ - афишная щитовая конструкция
- - АФТ - афишная тумба
- - КУ - коммуникационный указатель
- - ЭКУ - электронно-цифровой коммуникационный указатель
- - РН - рекламный навес в месте ожидания общественного транспорта остановочного пункта
- - РПЛ - рекламный павильон в месте ожидания общественного транспорта остановочного пункта

II. Рекламные конструкции, размещаемые на зданиях, сооружениях

- ★ - МФ - медиафасад
- - РП - рекламная панель на муниципальном остановочном навесе в месте ожидания общественного транспорта остановочного пункта

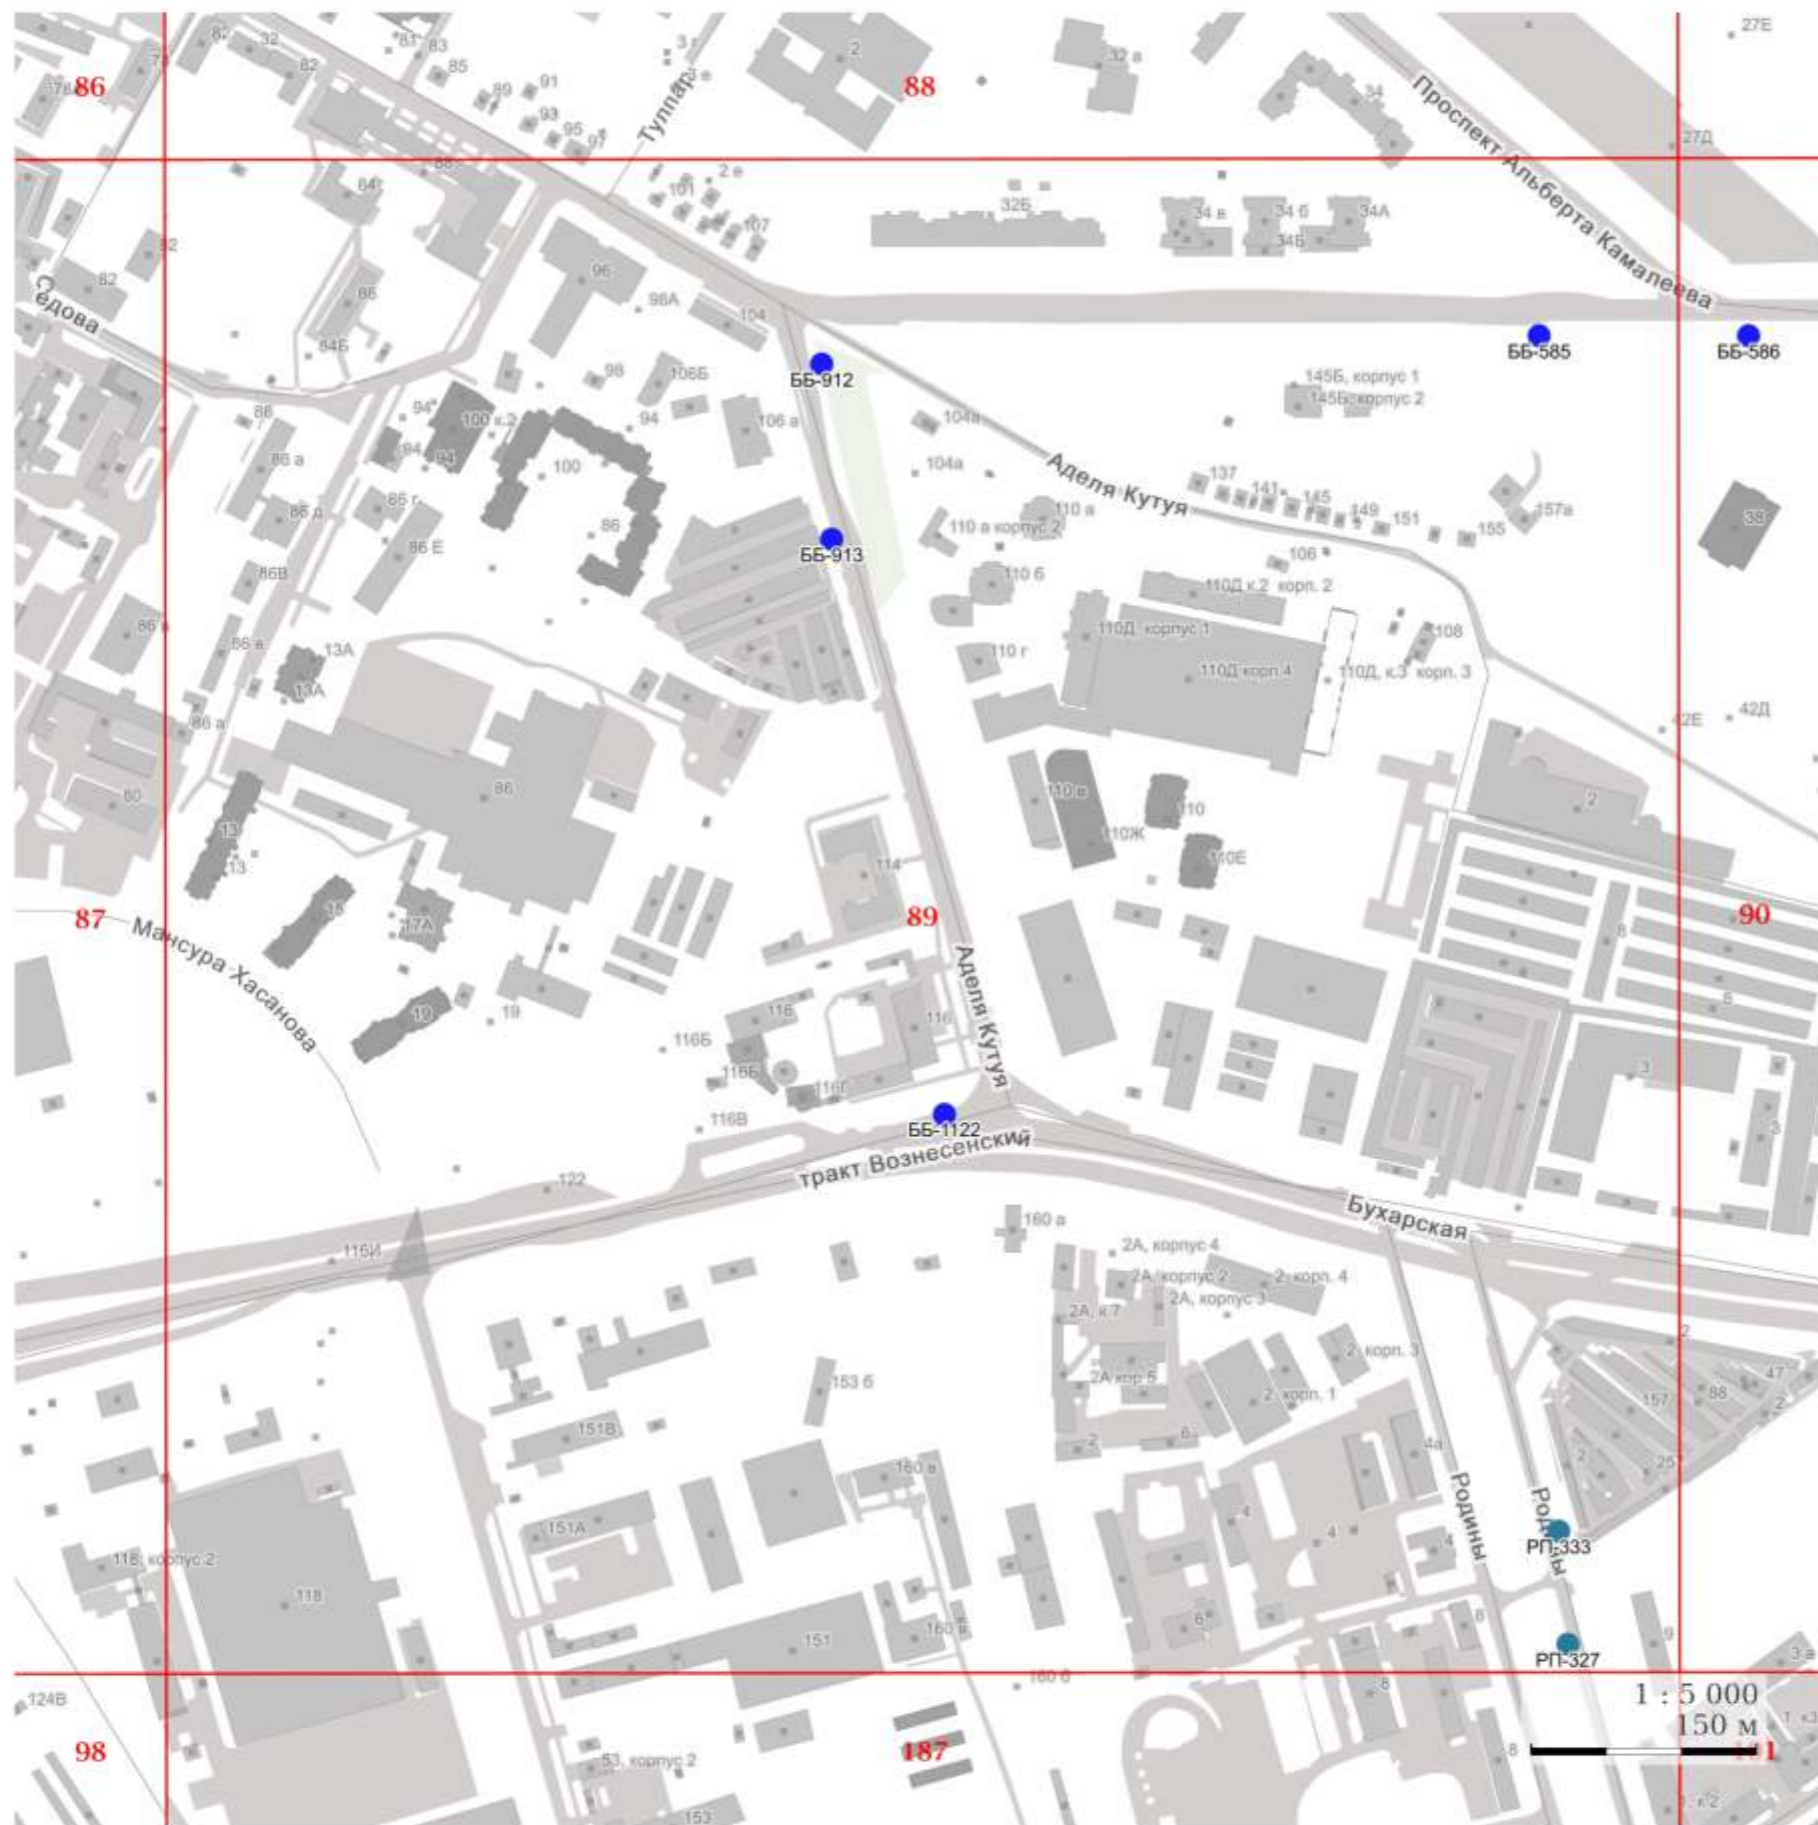


УСЛОВНЫЕ ОБОЗНАЧЕНИЯ:

I. Отдельно стоящие рекламные конструкции

- - СС - суперсайт
- - СБ - суперборд
- - ББ - еврошифт
- - СР - ситиборд
- - ПР - пилярс
- - ПЛ - пилон
- - ПЛО - пилон в составе павильона ожидания общественного транспорта
- - АФЩ - афишная щитовая конструкция
- - АФТ - афишная тумба
- - КУ - коммуникационный указатель
- - ЭКУ - электронно-цифровой коммуникационный указатель
- - РН - рекламный навес в месте ожидания общественного транспорта остановочного пункта
- - РПЛ - рекламный павильон в месте ожидания общественного транспорта остановочного пункта

II. Рекламные конструкции, размещаемые на зданиях, сооружениях

- ★ - МФ - медиафасад
- - РП - рекламная панель на муниципальном остановочном навесе в месте ожидания общественного транспорта остановочного пункта

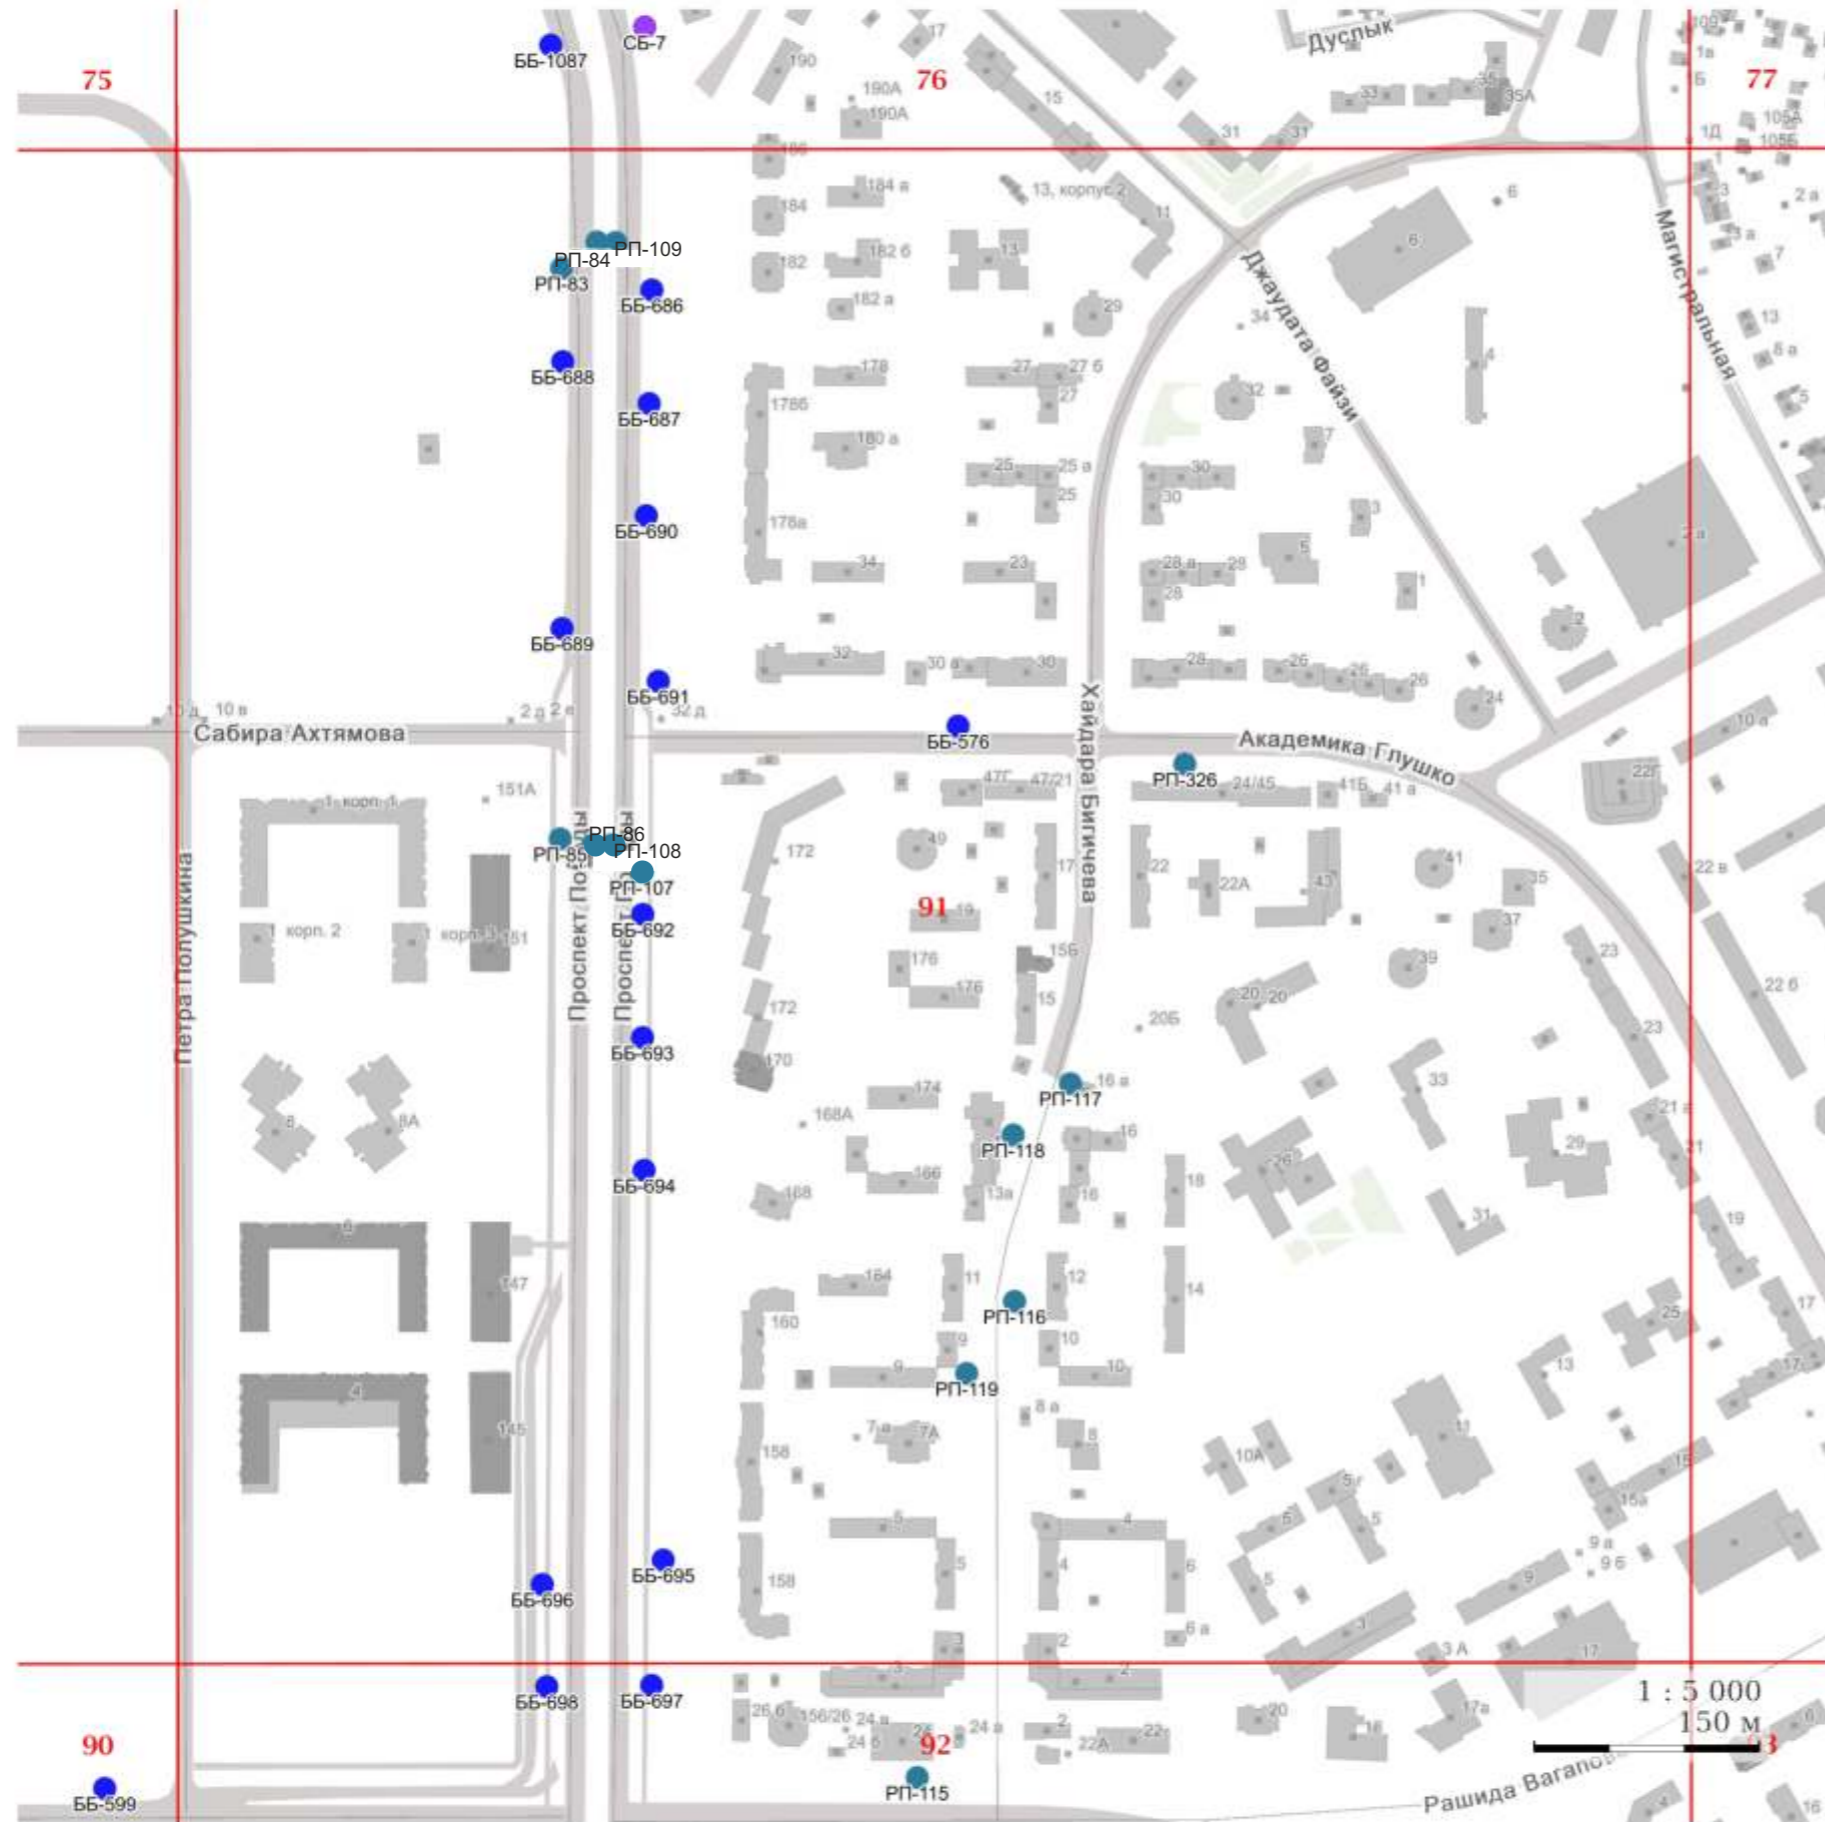

УСЛОВНЫЕ ОБОЗНАЧЕНИЯ:

I. Отдельно стоящие рекламные конструкции

- - СС - суперсайт
- - СБ - суперборд
- - ББ - евроцит
- - СР - ситиборд
- - ПР - пилярс
- - ПЛ - пилон
- - ПЛО - пилон в составе павильона ожидания общественного транспорта
- - АФЩ - афишная щитовая конструкция
- - АФТ - афишная тумба
- - КУ - коммуникационный указатель
- - ЭКУ - электронно-цифровой коммуникационный указатель
- - РН - рекламный навес в месте ожидания общественного транспорта остановочного пункта
- - РПЛ - рекламный павильон в месте ожидания общественного транспорта остановочного пункта

II. Рекламные конструкции, размещаемые на зданиях, сооружениях

- ★ - МФ - медиафасад
- - РП - рекламная панель на муниципальном остановочном навесе в месте ожидания общественного транспорта остановочного пункта




УСЛОВНЫЕ ОБОЗНАЧЕНИЯ:**I. Отдельно стоящие рекламные конструкции**

- - СС - суперсайт
- - СБ - суперборд
- - ББ - еврошит
- - СР - ситиборд
- - ПР - пилярс
- - ПЛ - пилон
- - ПЛО - пилон в составе павильона ожидания общественного транспорта
- - АФЩ - афишная щитовая конструкция
- - АФТ - афишная тумба
- - КУ - коммуникационный указатель
- - ЭКУ - электронно-цифровой коммуникационный указатель
- - РН - рекламный навес в месте ожидания общественного транспорта остановочного пункта
- - РПЛ - рекламный павильон в месте ожидания общественного транспорта остановочного пункта

II. Рекламные конструкции, размещаемые на зданиях, сооружениях

- ★ - МФ - медиафасад
- - РП - рекламная панель на муниципальном остановочном навесе в месте ожидания общественного транспорта остановочного пункта

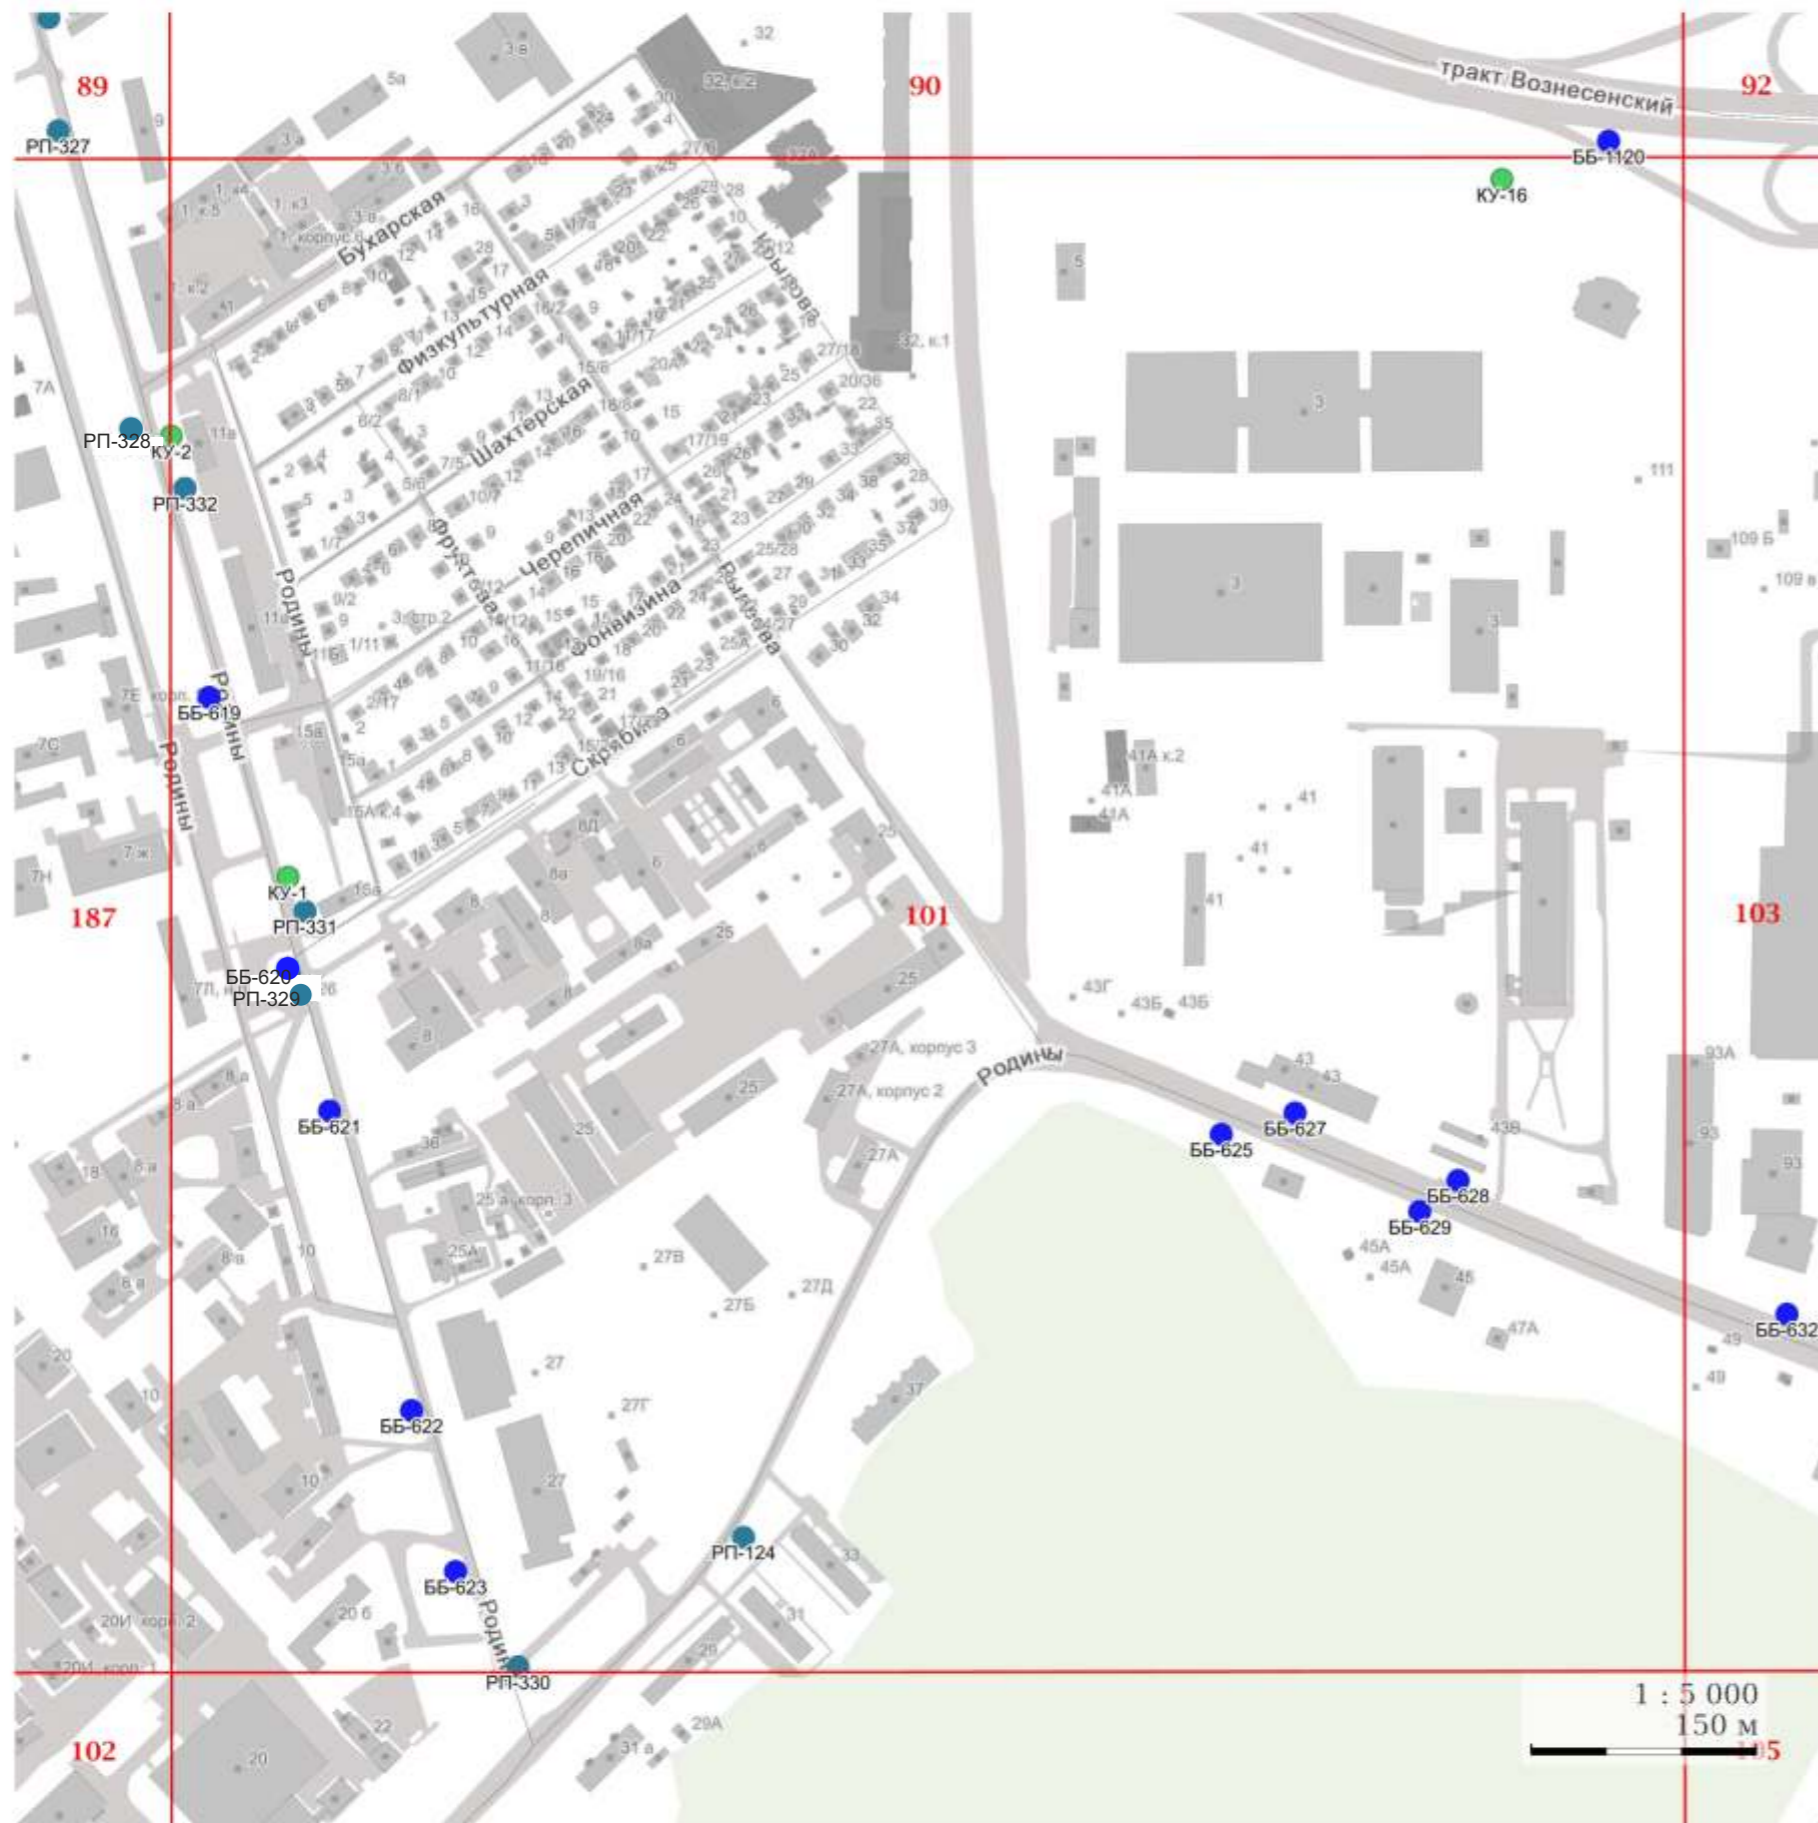


1 : 5 000
150 м

УСЛОВНЫЕ ОБОЗНАЧЕНИЯ:**I. Отдельно стоящие рекламные конструкции**

- - СС - суперсайт
- - СБ - суперборд
- - ББ - еврошиит
- - СР - ситиборд
- - ПР - пилярс
- - ПЛ - пилон
- - ПЛО - пилон в составе павильона ожидания общественного транспорта
- - АФЩ - афишная щитовая конструкция
- - АФТ - афишная тумба
- - КУ - коммуникационный указатель
- - ЭКУ - электронно-цифровой коммуникационный указатель
- - РН - рекламный навес в месте ожидания общественного транспорта остановочного пункта
- - РПЛ - рекламный павильон в месте ожидания общественного транспорта остановочного пункта

II. Рекламные конструкции, размещаемые на зданиях, сооружениях

- ★ - МФ - медиафасад
- - РП - рекламная панель на муниципальном остановочном навесе в месте ожидания общественного транспорта остановочного пункта

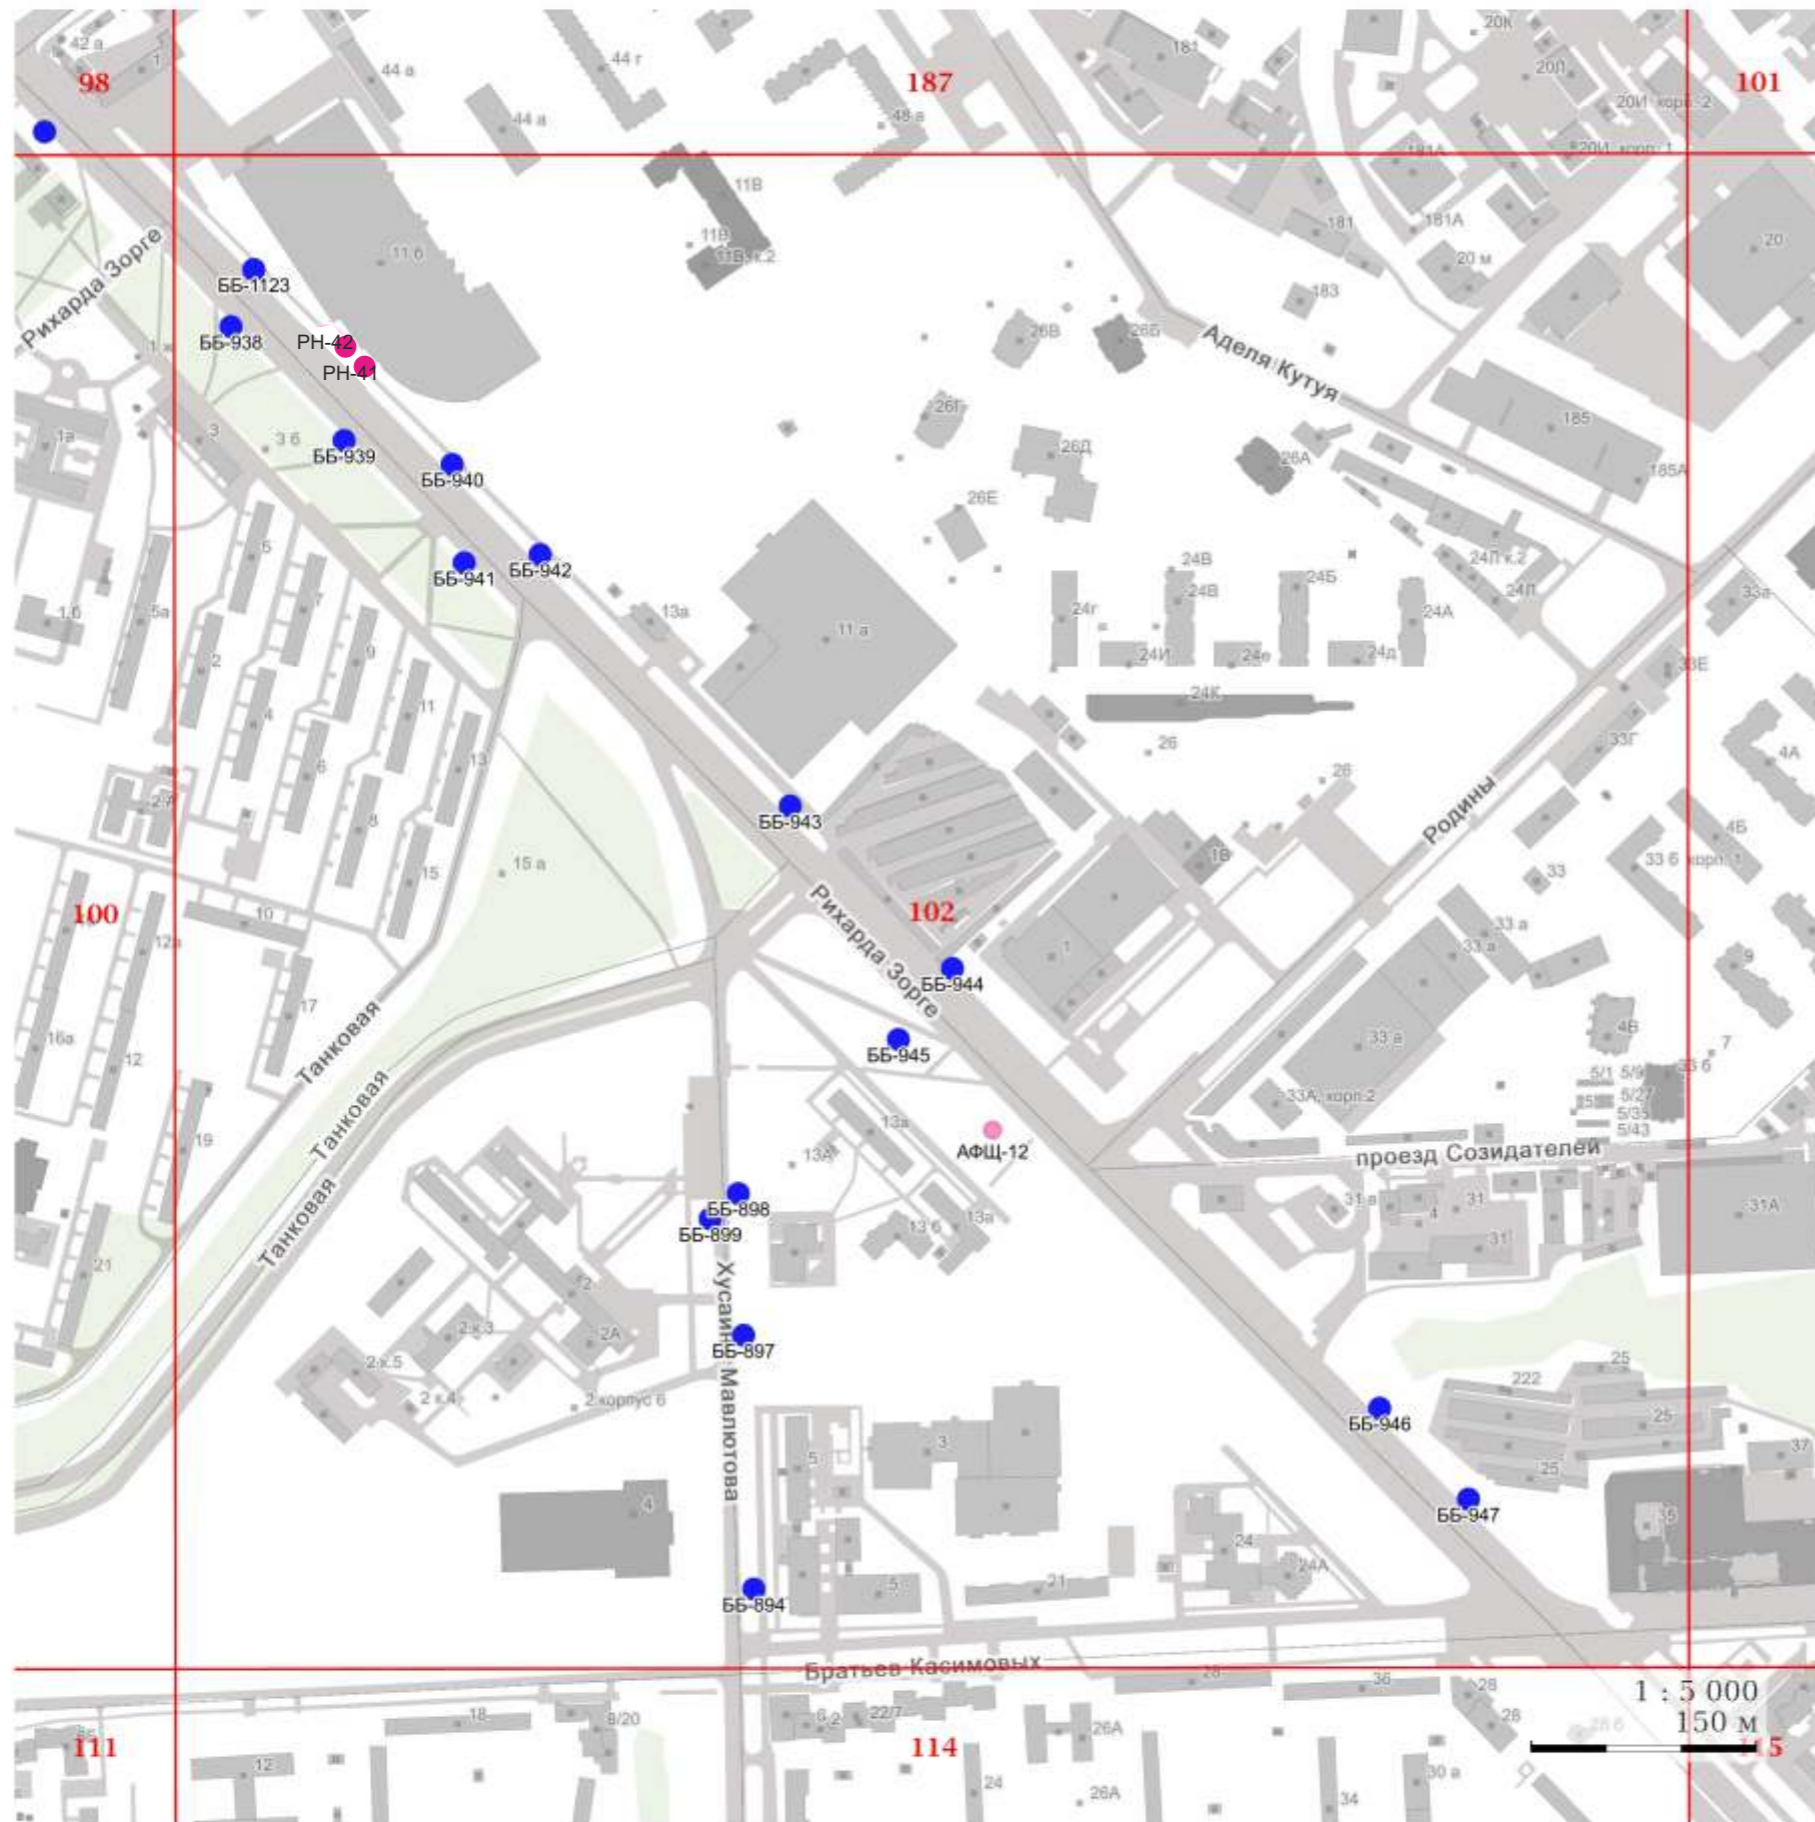


УСЛОВНЫЕ ОБОЗНАЧЕНИЯ:**I. Отдельно стоящие рекламные конструкции**

- - СС - суперсайт
- - СБ - суперборд
- - ББ - еврощит
- - СР - ситиборд
- - ПР - пилярс
- - ПЛ - пилон
- - ПЛО - пилон в составе павильона ожидания общественного транспорта
- - АФЩ - афишная щитовая конструкция
- - АФТ - афишная тумба
- - КУ - коммуникационный указатель
- - ЭКУ - электронно-цифровой коммуникационный указатель
- - РН - рекламный навес в месте ожидания общественного транспорта остановочного пункта
- - РПЛ - рекламный павильон в месте ожидания общественного транспорта остановочного пункта

II. Рекламные конструкции, размещаемые на зданиях, сооружениях

- ★ - МФ - медиафасад
- - РП - рекламная панель на муниципальном остановочном навесе в месте ожидания общественного транспорта остановочного пункта

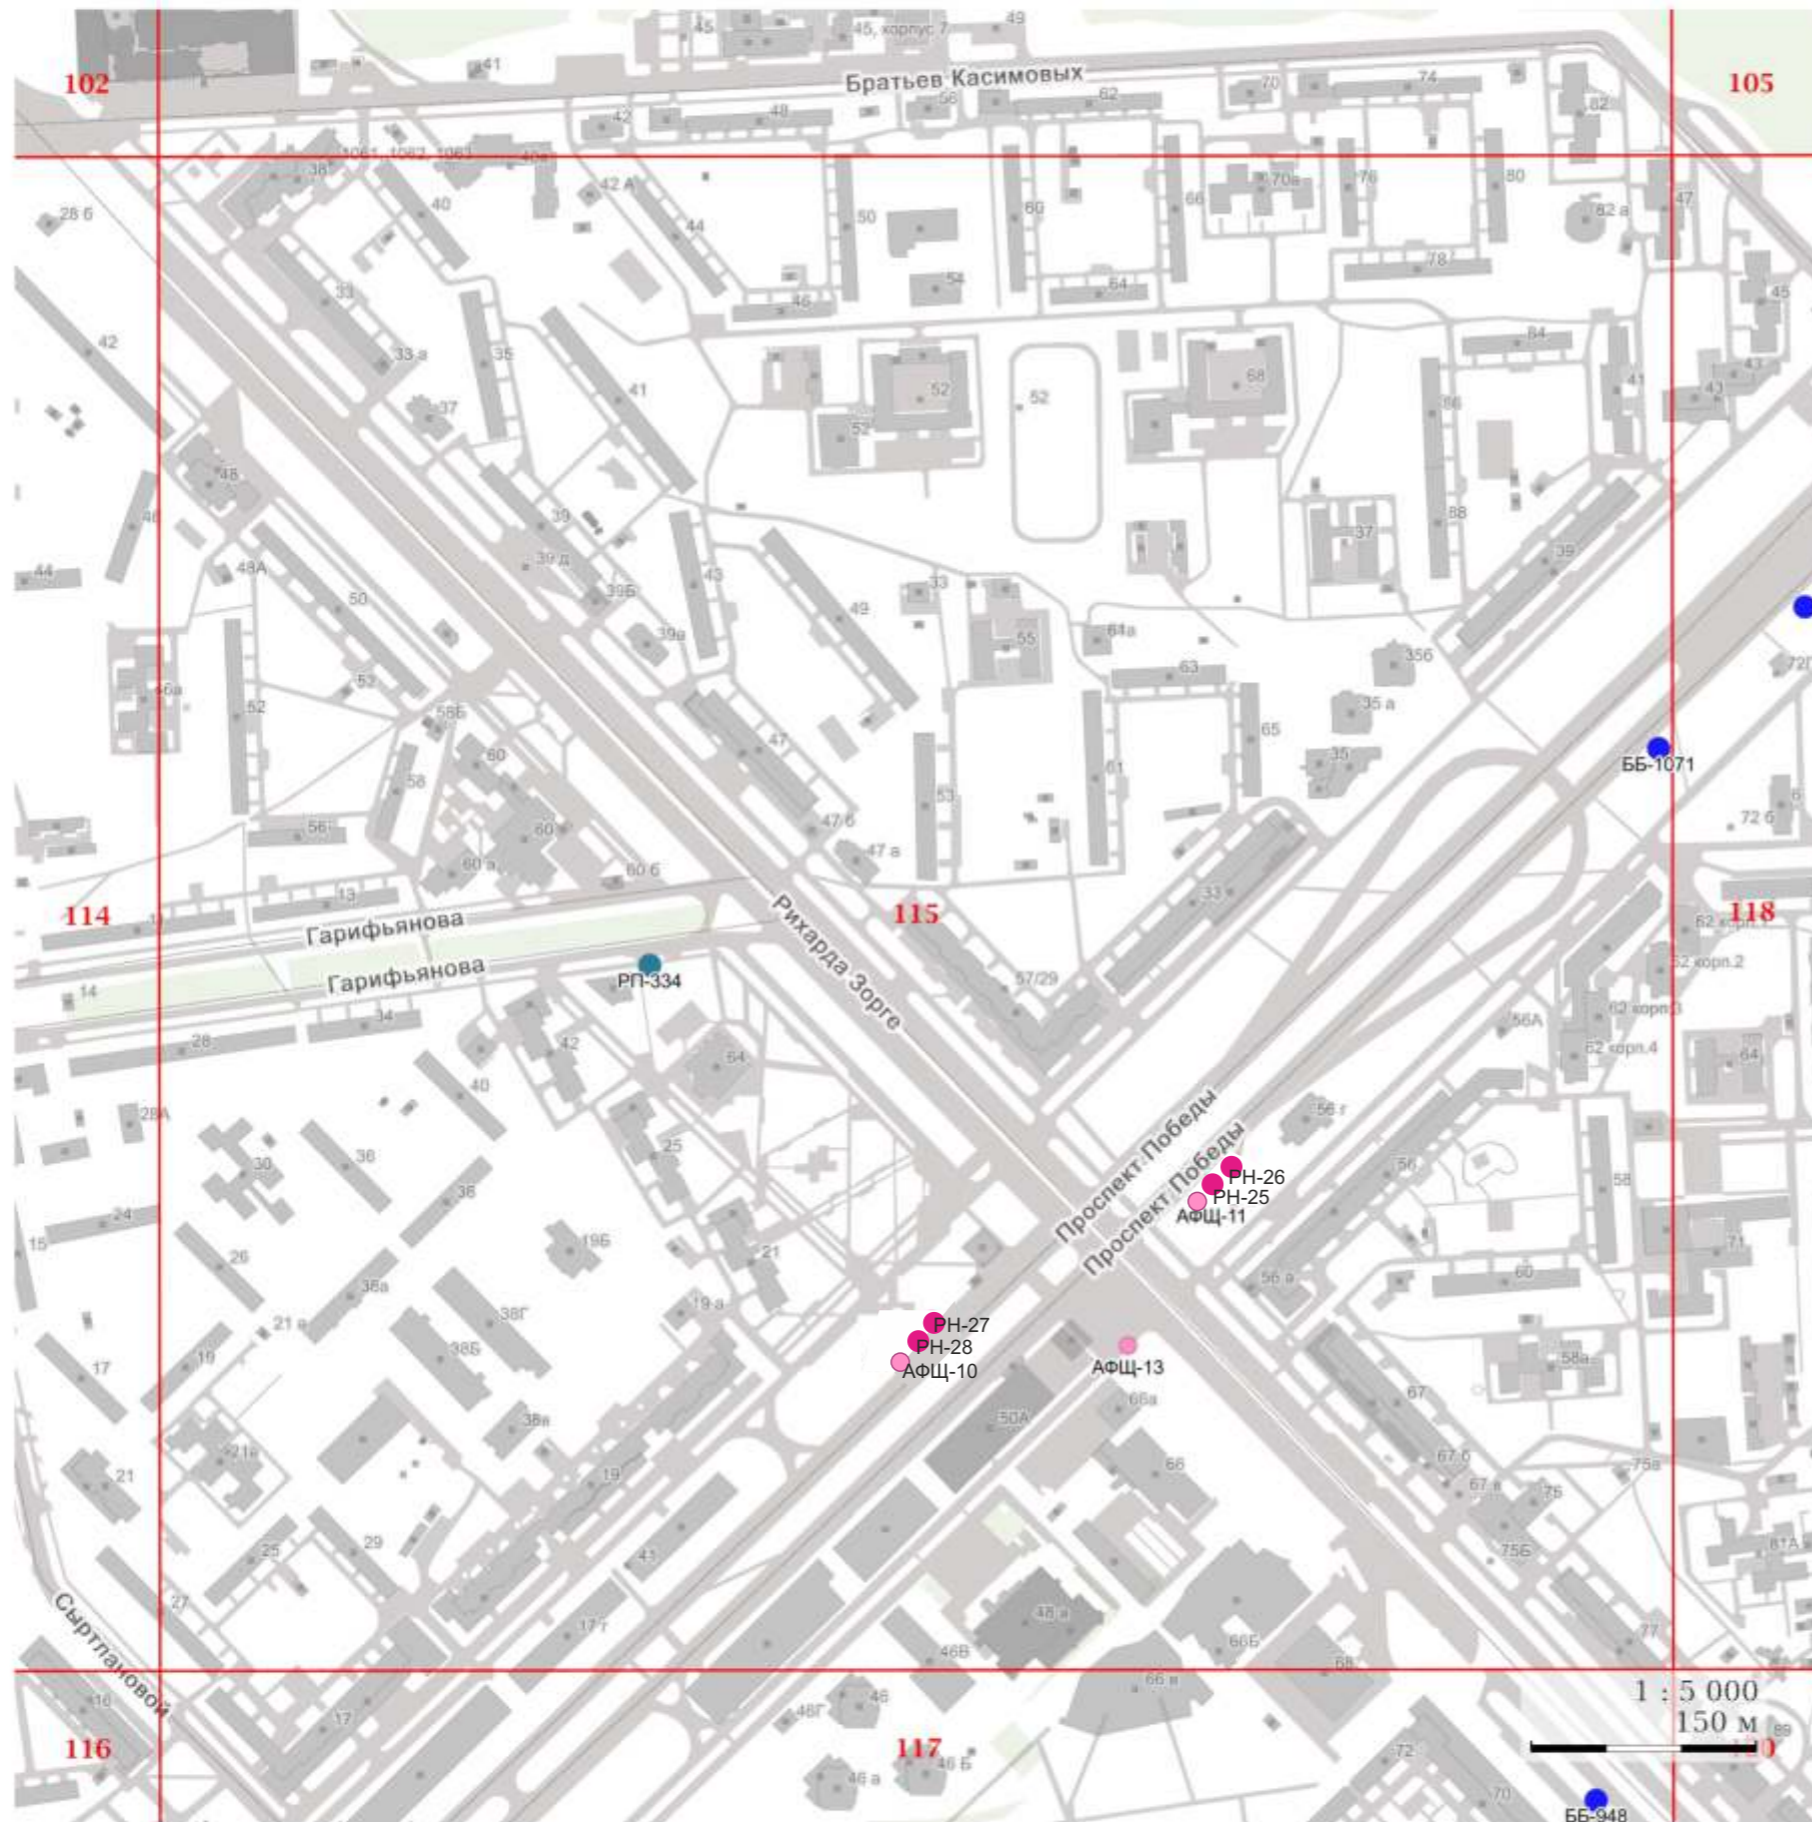


УСЛОВНЫЕ ОБОЗНАЧЕНИЯ:

I. Отдельно стоящие рекламные конструкции

- - СС - суперсайт
- - СБ - суперборд
- - ББ - еврошит
- - СР - ситиборд
- - ПР - пилларс
- - ПЛ - пилон
- - ПЛО - пилон в составе павильона ожидания общественного транспорта
- - АФЩ - афишная щитовая конструкция
- - АФТ - афишная тумба
- - КУ - коммуникационный указатель
- - ЭКУ - электронно-цифровой коммуникационный указатель
- - РН - рекламный навес в месте ожидания общественного транспорта остановочного пункта
- - РПЛ - рекламный павильон в месте ожидания общественного транспорта остановочного пункта

II. Рекламные конструкции, размещаемые на зданиях, сооружениях

- ★ - МФ - медиафасад
- - РП - рекламная панель на муниципальном остановочном навесе в месте ожидания общественного транспорта остановочного пункта

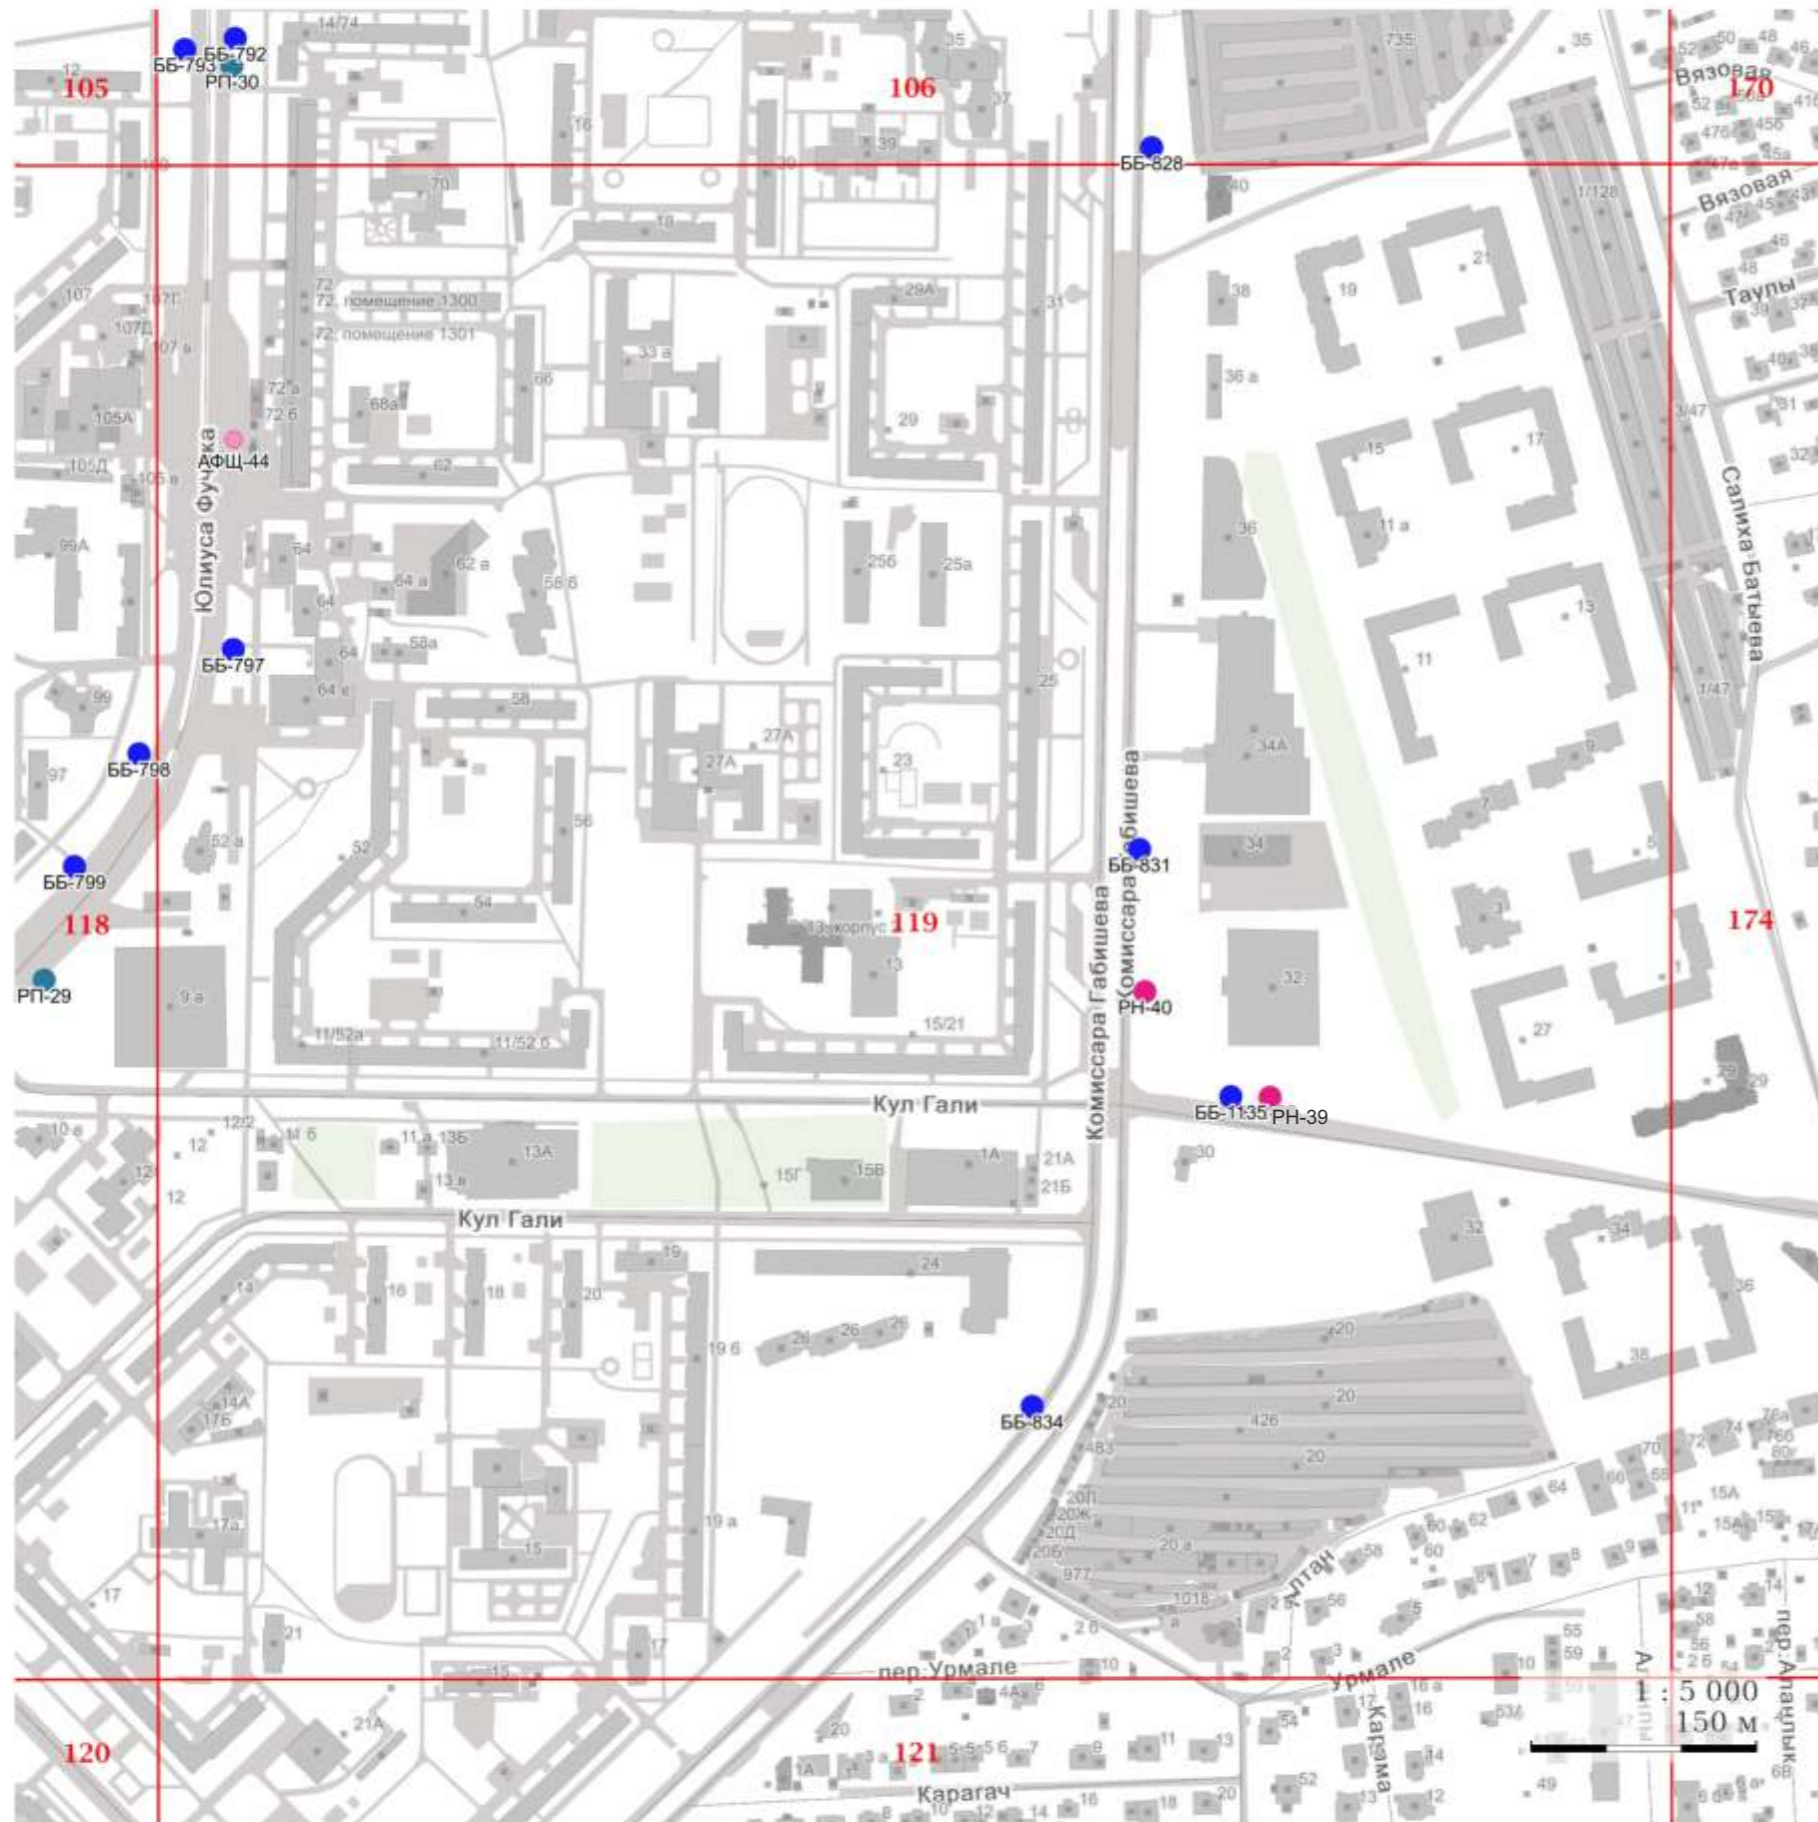

УСЛОВНЫЕ ОБОЗНАЧЕНИЯ:**I. Отдельно стоящие рекламные конструкции**

- - СС - суперсайт
- - СБ - суперборд
- - ББ - еврошит
- - СР - ситиборд
- - ПР - пилярс
- - ПЛ - пилон
- - ПЛО - пилон в составе павильона ожидания общественного транспорта
- - АФЩ - афишная щитовая конструкция
- - АФТ - афишная тумба
- - КУ - коммуникационный указатель
- - ЭКУ - электронно-цифровой коммуникационный указатель
- - РН - рекламный навес в месте ожидания общественного транспорта остановочного пункта
- - РПЛ - рекламный павильон в месте ожидания общественного транспорта остановочного пункта

II. Рекламные конструкции, размещаемые на зданиях, сооружениях

- ★ - МФ - медиафасад
- - РП - рекламная панель на муниципальном остановочном навесе в месте ожидания общественного транспорта остановочного пункта



УСЛОВНЫЕ ОБОЗНАЧЕНИЯ:

I. Отдельно стоящие рекламные конструкции

- - СС - суперсайт
- - СБ - суперборд
- - ББ - еврошиит
- - СР - ситиборд
- - ПР - пилярс
- - ПЛ - пилон
- - ПЛО - пилон в составе павильона ожидания общественного транспорта
- - АФЩ - афишная щитовая конструкция
- - АФТ - афишная тумба
- - КУ - коммуникационный указатель
- - ЭКУ - электронно-цифровой коммуникационный указатель
- - РН - рекламный навес в месте ожидания общественного транспорта остановочного пункта
- - РПЛ - рекламный павильон в месте ожидания общественного транспорта остановочного пункта

II. Рекламные конструкции, размещаемые на зданиях, сооружениях

- ★ - МФ - медиафасад
- - РП - рекламная панель на муниципальном остановочном навесе в месте ожидания общественного транспорта остановочного пункта




УСЛОВНЫЕ ОБОЗНАЧЕНИЯ:

I. Отдельно стоящие рекламные конструкции

- - СС - суперсайт
- - СБ - суперборд
- - ББ - еврощит
- - СР - ситиборд
- - ПР - пилярс
- - ПЛ - пилон
- - ПЛО - пилон в составе павильона ожидания общественного транспорта
- - АФЩ - афишная щитовая конструкция
- - АФТ - афишная тумба
- - КУ - коммуникационный указатель
- - ЭКУ - электронно-цифровой коммуникационный указатель
- - РН - рекламный навес в месте ожидания общественного транспорта остановочного пункта
- - РПЛ - рекламный павильон в месте ожидания общественного транспорта остановочного пункта

II. Рекламные конструкции, размещаемые на зданиях, сооружениях

- ★ - МФ - медиафасад
- - РП - рекламная панель на муниципальном остановочном навесе в месте ожидания общественного транспорта остановочного пункта

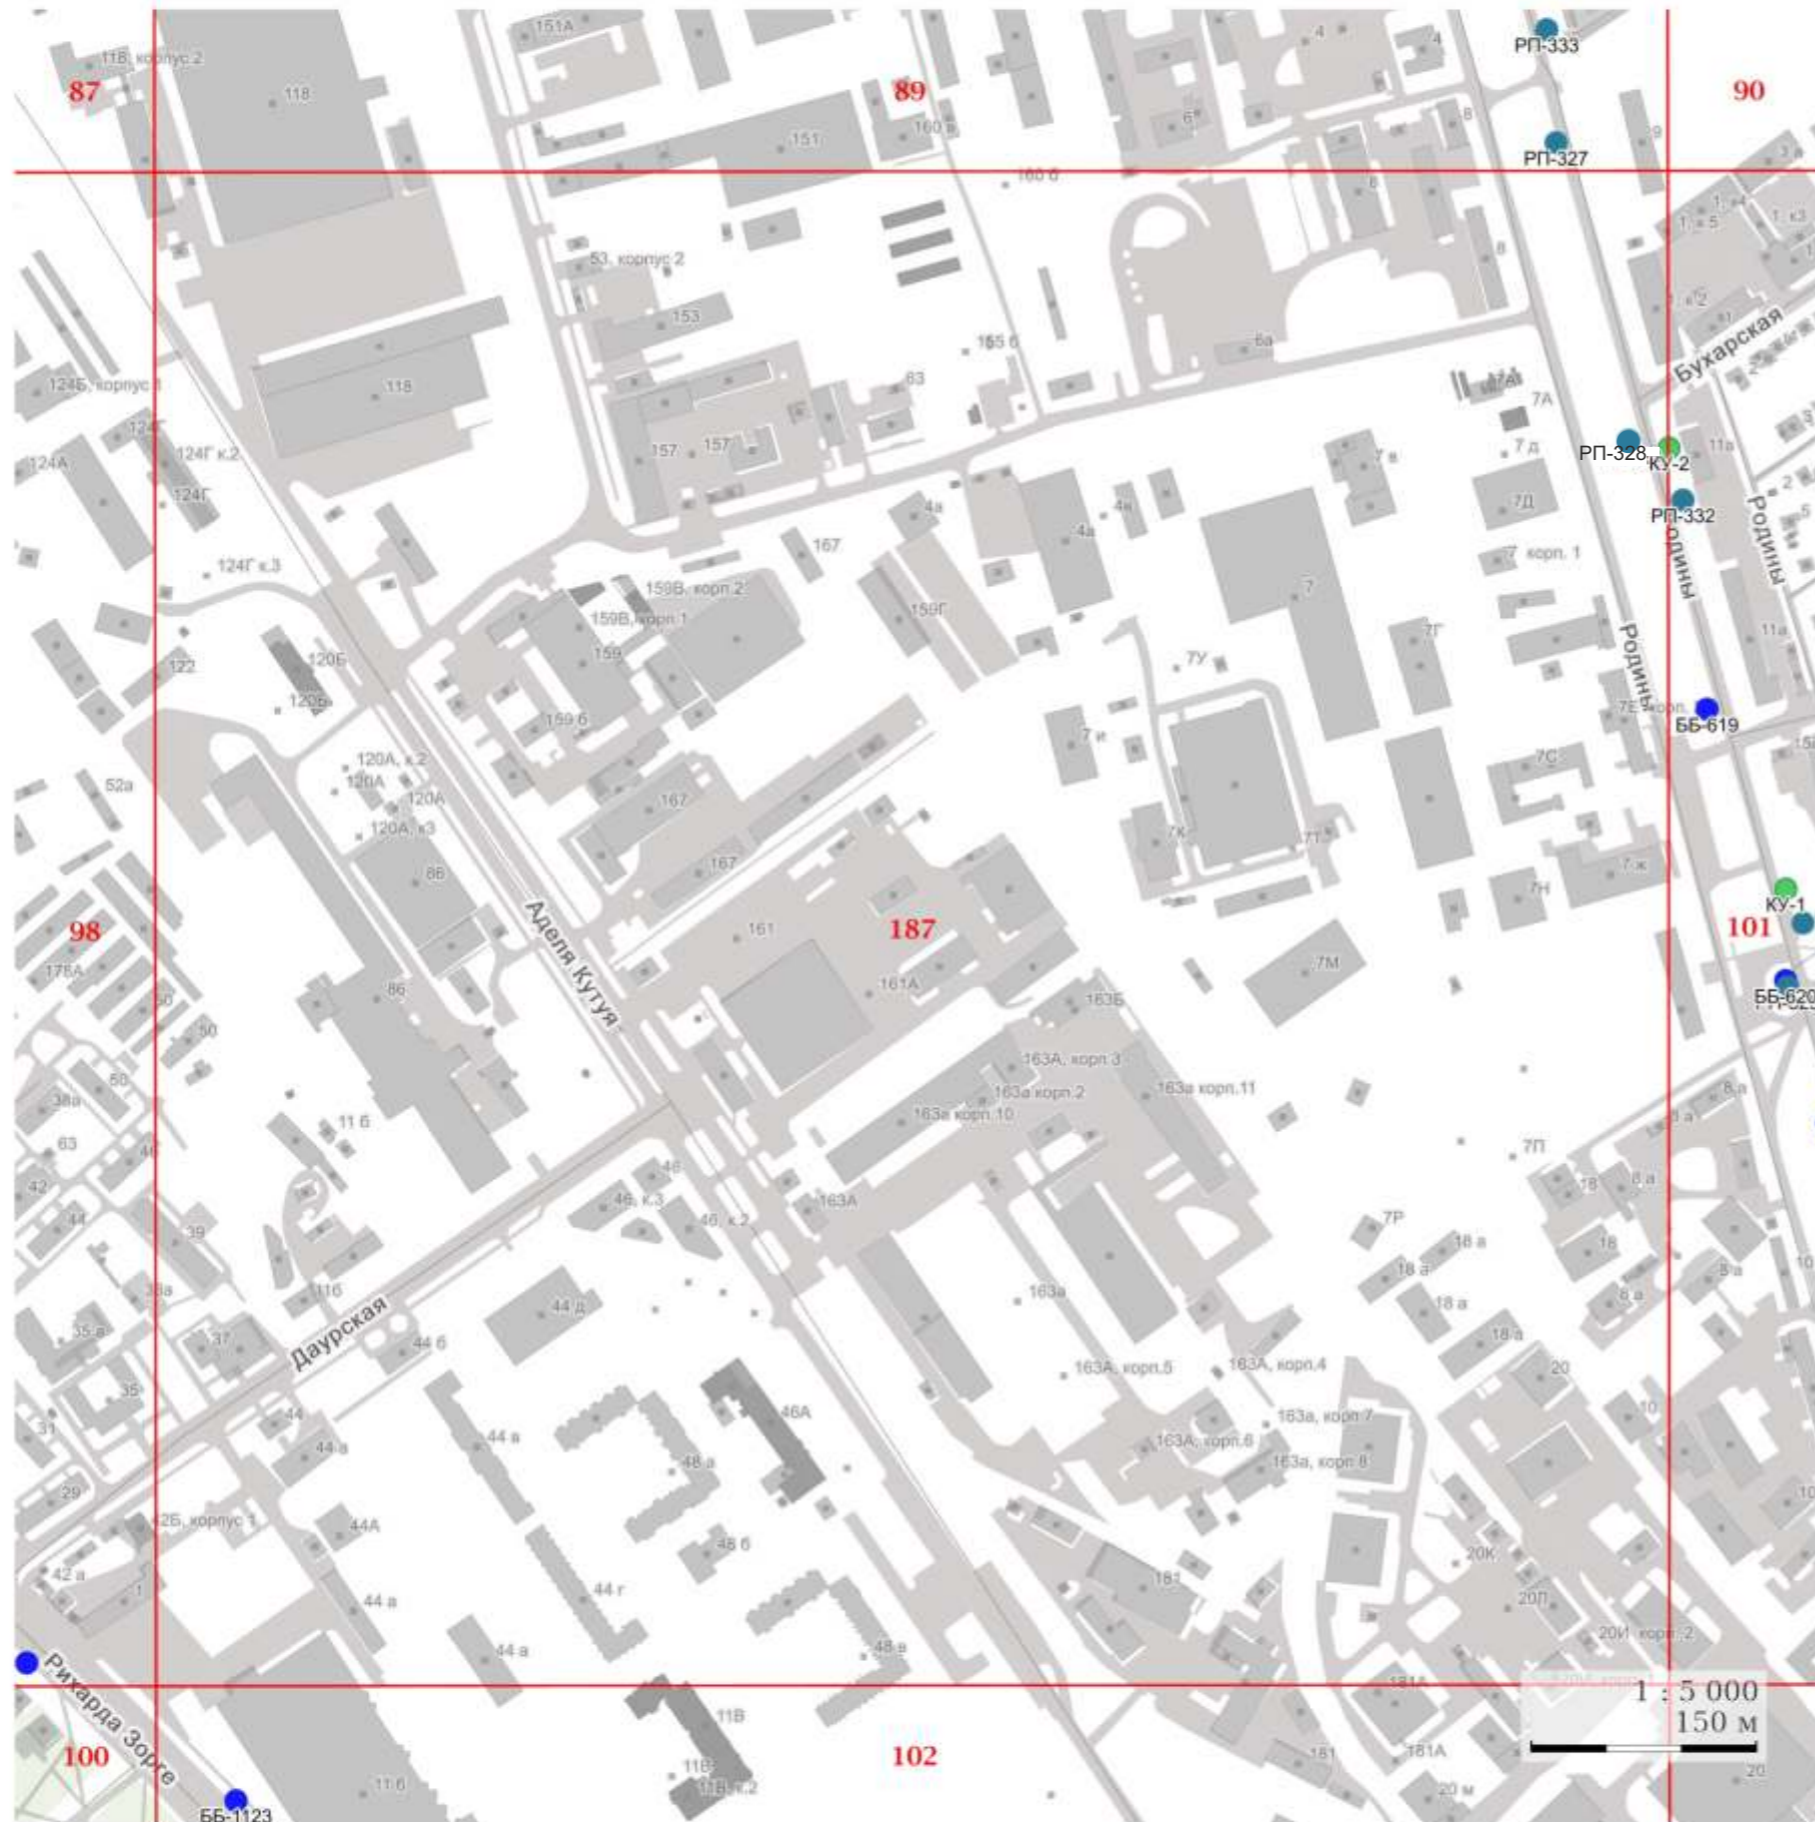


УСЛОВНЫЕ ОБОЗНАЧЕНИЯ:**I. Отдельно стоящие рекламные конструкции**

- - СС - суперсайт
- - СБ - суперборд
- - ББ - еврошиит
- - СР - ситиборд
- - ПР - пилярс
- - ПЛ - пилон
- - ПЛО - пилон в составе павильона ожидания общественного транспорта
- - АФЩ - афишная щитовая конструкция
- - АФТ - афишная тумба
- - КУ - коммуникационный указатель
- - ЭКУ - электронно-цифровой коммуникационный указатель
- - РН - рекламный навес в месте ожидания общественного транспорта остановочного пункта
- - РПЛ - рекламный павильон в месте ожидания общественного транспорта остановочного пункта

II. Рекламные конструкции, размещаемые на зданиях, сооружениях

- ★ - МФ - медиафасад
- - РП - рекламная панель на муниципальном остановочном навесе в месте ожидания общественного транспорта остановочного пункта

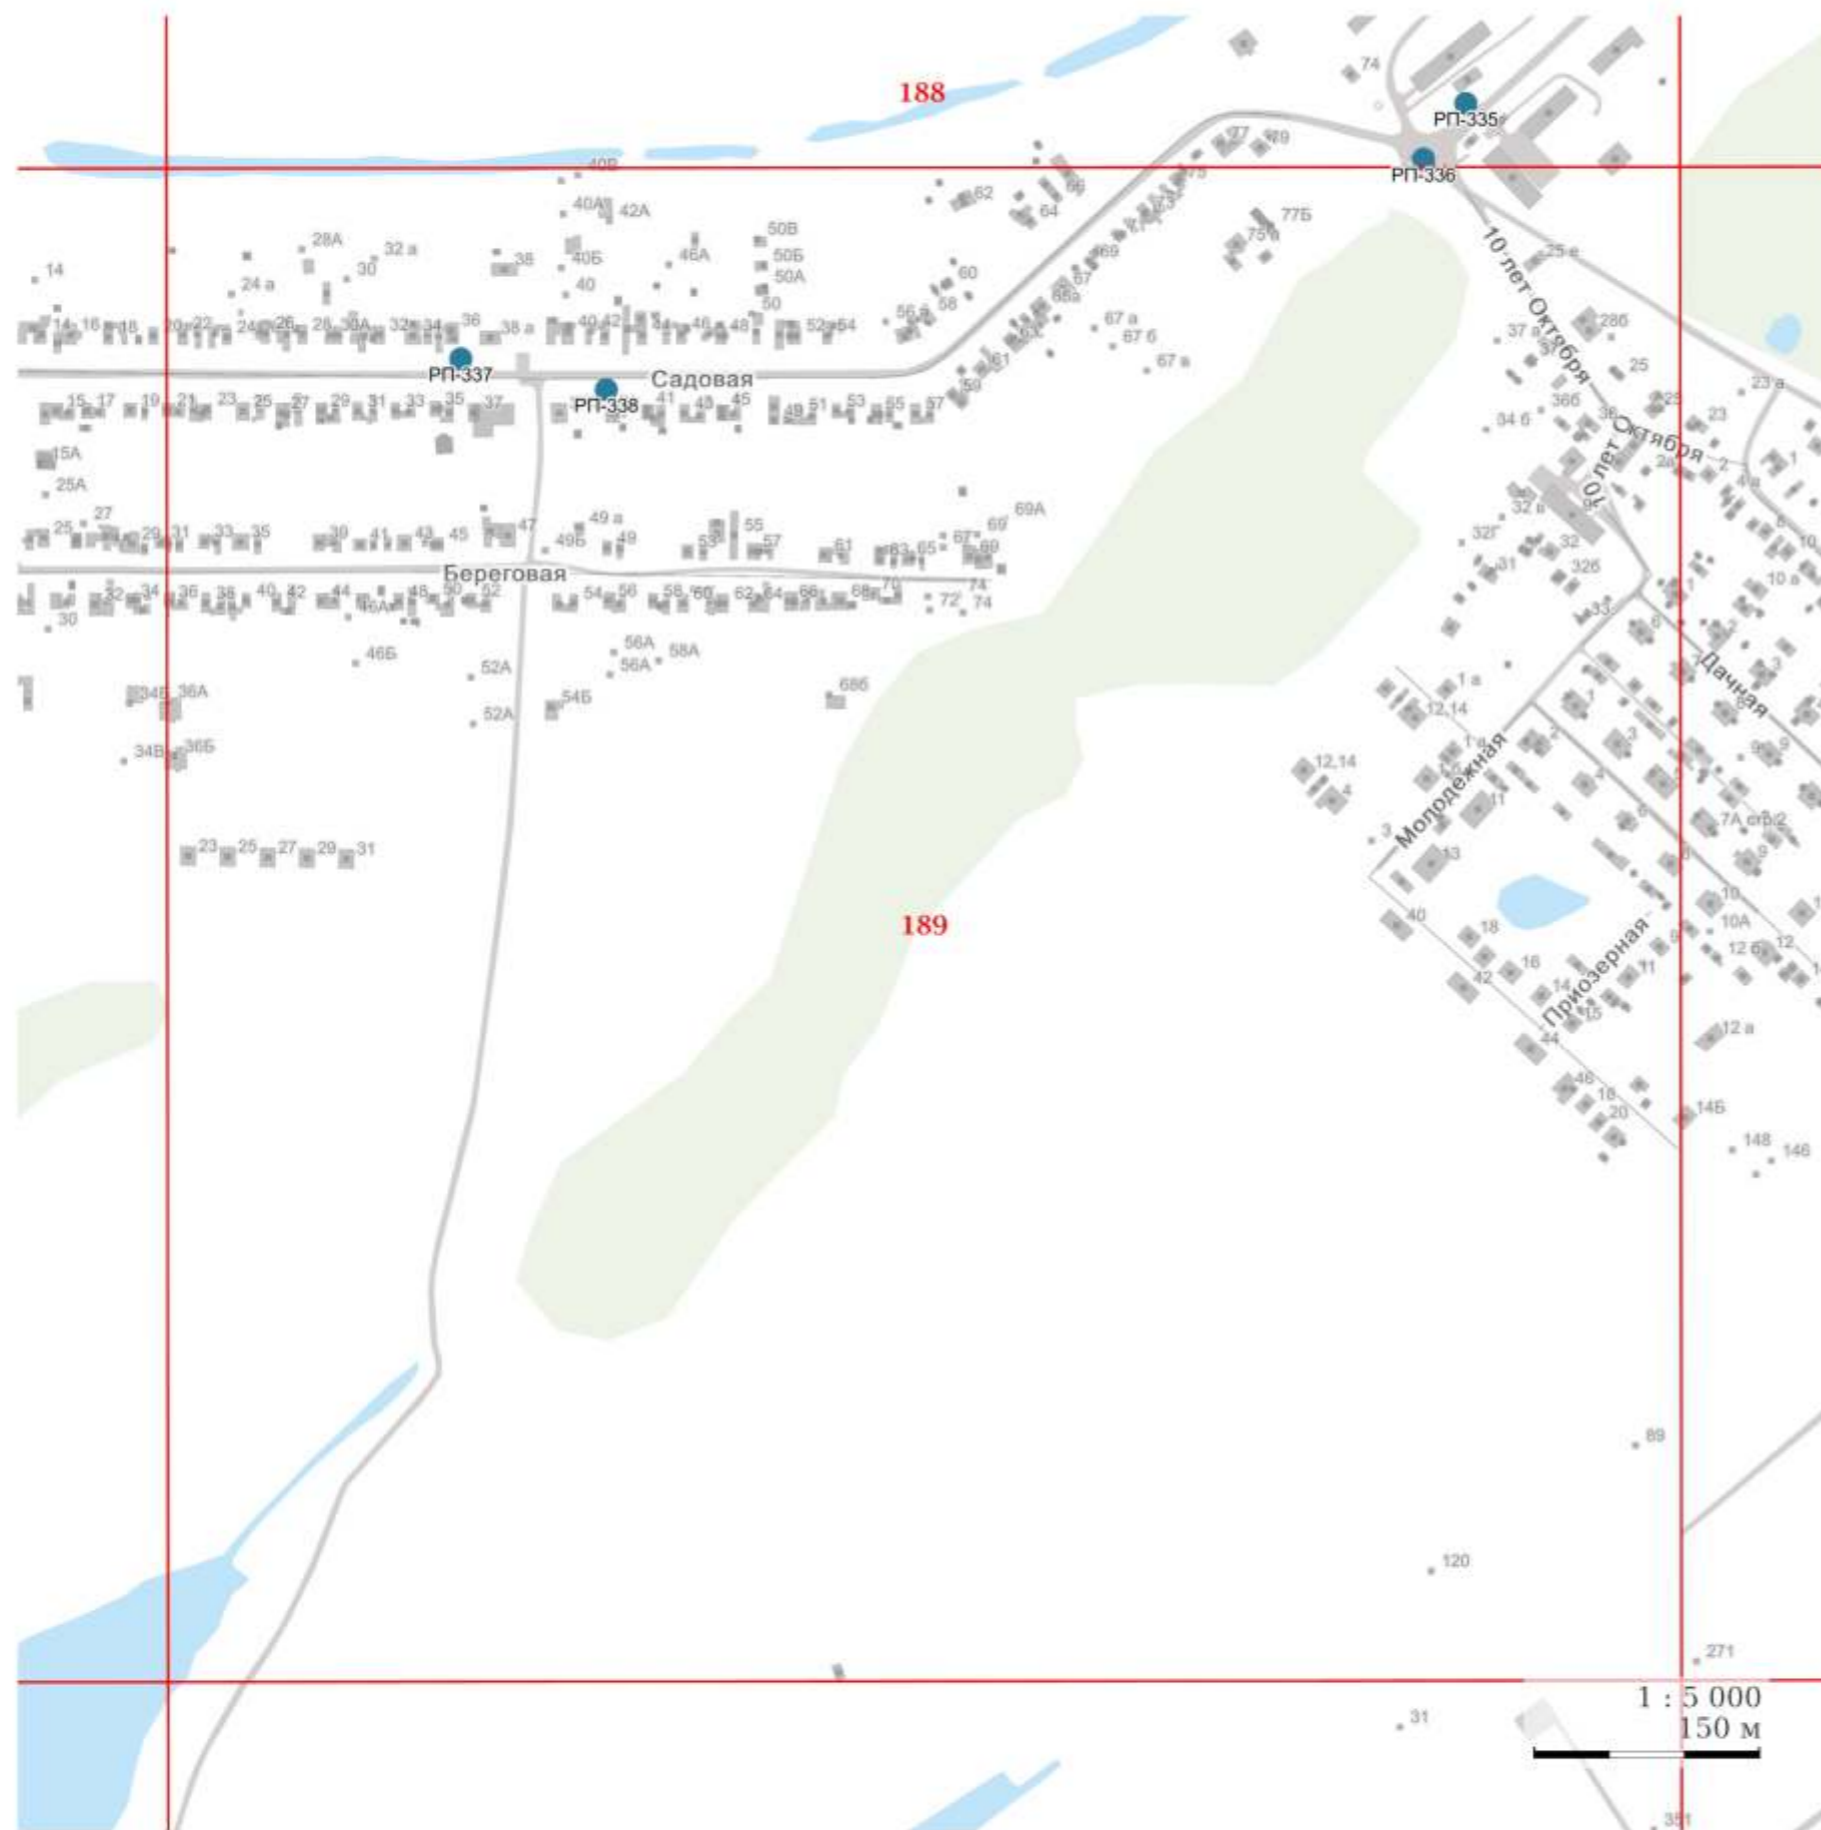

Приложение №3
к постановлению
Исполнительного комитета
г.Казани
от _____ № _____

**Адресный план размещения рекламных конструкций
в виде рекламного навеса в месте ожидания общественного транспорта остановочного пункта на территории
г.Казани**

Порядковый номер	Номер в схеме	Варианты исполнения РН*	Район, улица (проспект, переулок), дом	Уточнение местоположения	Кол-во сторон	Площадь информационных полей, кв.м	Тип информационного поля**		№ листа схемы
							Сторона А	Сторона Б	
1	2	3	4	5	6	7	8	9	10
«32	РН-32	2.1	Ново-Савиновский Короленко	Ост. "Магазин Новинка", возле дома №32 по ул.Волгоградская	2	4,32	щитовая поверхность, скроллер	щитовая поверхность, скроллер	30
33	РН-33	2.1	Ново-Савиновский Короленко	Ост."Кафе Солнышко", между домами №32 и №38	2	4,32	щитовая поверхность, скроллер	щитовая поверхность, скроллер	30
34	РН-34	2.1	Ново-Савиновский Маршала Чуйкова	Ост. "Жилой массив "Дружба"", при движении от ул.Бондаренко в сторону ул. Мусина	2	4,32	щитовая поверхность, скроллер	щитовая поверхность, скроллер	31

1	2	3	4	5	6	7	8	9	10
35	РН-35	2.1	Ново-Савиновский Маршала Чуйкова, 14	Ост. "Ул.Маршала Чуйкова"	2	4,32	щитовая поверхность, скроллер	щитовая поверхность, скроллер	34
36	РН-36	2.1	Ново-Савиновский Маршала Чуйкова, 54	Ост. "Больница №7"	2	4,32	щитовая поверхность, скроллер, электронно- цифровая поверхность	щитовая поверхность, скроллер	35
37	РН-37	2.1	Ново-Савиновский Маршала Чуйкова, 54	Ост. "Больница №7"	2	4,32	щитовая поверхность, скроллер	щитовая поверхность, скроллер	35
38	РН-38	2.1	Ново-Савиновский Маршала Чуйкова, 53А	Ост. "Больница №7"	2	4,32	щитовая поверхность, скроллер, электронно- цифровая поверхность	щитовая поверхность, скроллер	35
39	РН-39	2.1	Приволжский Кул Гали	Ост."Ул.Кул Гали", возле дома №32 по ул.Габишева	2	4,32	щитовая поверхность, скроллер, электронно- цифровая поверхность	щитовая поверхность, скроллер	119
40	РН-40	2.1	Приволжский Габишева, 32	Ост."Ул.Кул Гали"	2	4,32	щитовая поверхность, скроллер	щитовая поверхность, скроллер	119
41	РН-41	2.1	Советский Рихарда Зорге, 11Б	Ост."Ул.Рихарада Зорге"	2	4,32	щитовая поверхность, скроллер, электронно- цифровая	щитовая поверхность, скроллер	102»

1	2	3	4	5	6	7	8	9	10
							поверхность		
42	РН-42	2.1	Советский Рихарда Зорге, 11Б	Ост."Ул.Рихарада Зорге"	2	4,32	щитовая поверхность, скроллер	щитовая поверхность, скроллер	102
43	РН-43	2.1	Советский Даурская, д.21/9	Ост."Завод ЖБИ-2"	2	4,32	щитовая поверхность, скроллер, электронно- цифровая поверхность	щитовая поверхность, скроллер	100
44	РН-44	2.1	Кировский Болотникова, 5	Ост."Ул.Болотникова"	2	4,32	щитовая поверхность, скроллер, электронно- цифровая поверхность	щитовая поверхность, скроллер	43»

Приложение №4
к постановлению
Исполнительного комитета
г.Казани
от _____ № _____

**Адресный план размещения рекламных конструкций
в виде рекламной панели на муниципальном остановочном навесе в месте ожидания общественного транспорта
остановочного пункта на территории г.Казани**

Порядковый номер	Номер в схеме	Варианты исполнения РП*	Район, улица (проспект, переулок), дом	Уточнение местоположения	Кол-во сторон	Площадь информационных полей, кв.м	Тип информационного поля**		№ листа схемы
							Сторона А	Сторона Б	
1	2	3	4	5	6	7	8	9	10
«304	РП-304	4, 5	Ново-Савиновский Ямашева, 33А	Ост."Парк Победы"	2	4,32	щитовая поверхность, скроллер, электронно- цифровая поверхность	щитовая поверхность, скроллер	49
305	РП-305	4, 5	Ново-Савиновский Фатыха Амирхана, 10	Ост."Ул.Фатыха Амирхана"	2	4,32	щитовая поверхность, скроллер,	щитовая поверхность, скроллер	34

1	2	3	4	5	6	7	8	9	10
							электронно-цифровая поверхность		
306	РП-306	4, 5	Ново-Савиновский Фатыха Амирхана, 71	Ост."Магазин Спорттовары"	2	4,32	щитовая поверхность, скроллер, электронно- цифровая поверхность	щитовая поверхность, скроллер	34
307	РП-307	4	Ново-Савиновский Фатыха Амирхана, д.41	Ост."Ул.Фатыха Амирхана"	2	4,32	щитовая поверхность, скроллер	щитовая поверхность, скроллер	34
308	РП-308	4, 5	Ново-Савиновский Чистопольская, д.41	Ост."Татнефть-Арена"	2	4,32	щитовая поверхность, скроллер, электронно- цифровая поверхность	щитовая поверхность, скроллер, электронно- цифровая поверхность	52
309	РП-309	4, 5	Ново-Савиновский Чистопольская	Ост."Ул.Мусина", возле д.7 по ул.Мусина	2	4,32	щитовая поверхность, скроллер, электронно- цифровая поверхность	щитовая поверхность, скроллер, электронно- цифровая поверхность	52
310	РП-310	4, 5	Ново-Савиновский Чистопольская	Ост."Ул.Абсалямова", возле дома №19 по ул.Абсалямова	2	4,32	щитовая поверхность, скроллер, электронно- цифровая	щитовая поверхность, скроллер, электронно- цифровая	49

1	2	3	4	5	6	7	8	9	10
							поверхность	поверхность	
311	РП-311	4	Авиастроительный Айдарова, 8А	ост. "ул.Ленинградская"	2	4,32	щитовая поверхность, скроллер	щитовая поверхность, скроллер	177
312	РП-312	4	Авиастроительный Пржевальского, 4	Ост. "Ул.Пржевальского"	2	4,32	щитовая поверхность, скроллер	щитовая поверхность, скроллер	177
313	РП-313	4	Авиастроительный Пржевальского	Ост. "Ул.Циолковского", напротив д.11, через дорогу	2	4,32	щитовая поверхность, скроллер	щитовая поверхность, скроллер	177
314	РП-314	4	Авиастроительный Камчатская 101	Ост. "Ул.Камчатская"	2	4,32	щитовая поверхность, скроллер	щитовая поверхность, скроллер	158
315	РП-315	4	Авиастроительный Ударная	Ост. "Ул.Петра Баранова", при движении от ул.Промышленная в сторону ул.П.Баранова,	2	4,32	щитовая поверхность, скроллер	щитовая поверхность, скроллер	158
316	РП-316	4	Авиастроительный Вересаева	Ост. "Ул.Вересаева", напротив д.24А через дорогу,	2	4,32	щитовая поверхность, скроллер	щитовая поверхность, скроллер	158
317	РП-317	4, 5	Советский Сибирский Тракт, 16	Ост. "Ул.Александра Попова"	2	4,32	щитовая поверхность, скроллер, электронно-цифровая поверхность	щитовая поверхность, скроллер, электронно-цифровая поверхность	69
318	РП-318	4, 5	Советский Сибирский Тракт, 24/7	Ост. "Национальный архив"	2	4,32	щитовая поверхность, скроллер,	щитовая поверхность, скроллер	58

1	2	3	4	5	6	7	8	9	10
							электронно-цифровая поверхность		
319	РП-319	4	Советский Сибирский Тракт, д.34	Ост. "Ул.Академика Арбузова"	2	4,32	щитовая поверхность, скроллер	щитовая поверхность, скроллер	58
320	РП-320	4, 5	Советский Сибирский Тракт, 34Е	Ост. "Ул.Халитова"	2	4,32	щитовая поверхность, скроллер, электронно-цифровая поверхность	щитовая поверхность, скроллер	59
321	РП-321	4, 5	Советский Сибирский тракт, 52	Ост. "Жилой массив Карьер"	2	4,32	щитовая поверхность, скроллер, электронно-цифровая поверхность	щитовая поверхность, скроллер	38
322	РП-322	4	Советский Сибирский Тракт, 27	Ост. "Ул.Академика Арбузова"	2	4,32	щитовая поверхность, скроллер	щитовая поверхность, скроллер	58
323	РП-323	4	Советский Сибирский Тракт, 25	Ост. "Национальный архив"	2	4,32	щитовая поверхность, скроллер	щитовая поверхность, скроллер	58
324	РП-324	4, 5	Советский Сибирский Тракт, 19/6	Ост. "Ул.Александра Попова"	2	4,32	щитовая поверхность, скроллер, электронно-цифровая	щитовая поверхность, скроллер	69

1	2	3	4	5	6	7	8	9	10
							поверхность		
325	РП-325	4, 5	Советский Сибирский Тракт, 7/6	Ост. "Ул. Пионерская"	2	4,32	щитовая поверхность, скроллер, электронно- цифровая поверхность	щитовая поверхность, скроллер, электронно- цифровая поверхность	72
326	РП-326	4	Советский Академика Глушко, 45/24	Ост. "Ул. Академика Глушко"	2	4,32	щитовая поверхность, скроллер	щитовая поверхность, скроллер	91
327	РП-327	4	Советский Родины, 8	Ост. "Водоканал"	2	4,32	щитовая поверхность, скроллер	щитовая поверхность, скроллер	89
328	РП-328	4	Советский Родины, 7Д	Ост. "Жилой массив Дальний"	2	4,32	щитовая поверхность, скроллер	щитовая поверхность, скроллер	187
329	РП-329	4	Советский Родины, 7Л	Ост. "Ул. Скрыбина"	2	4,32	щитовая поверхность, скроллер	щитовая поверхность, скроллер	101
330	РП-330	4	Советский Родины	Ост. "Ул. Родины", напротив дома №22, через дорогу	2	4,32	щитовая поверхность, скроллер	щитовая поверхность, скроллер	101
331	РП-331	4	Советский Родины, 15А	Ост. "Ул. Скрыбина"	2	4,32	щитовая поверхность, скроллер	щитовая поверхность, скроллер	101
332	РП-332	4	Советский Родины, 11А	Ост. "Жилой массив Дальний"	2	4,32	щитовая поверхность, скроллер	щитовая поверхность, скроллер	101

1	2	3	4	5	6	7	8	9	10
333	РП-333	4	Советский Родины	Ост."Водоканал", напротив д.4, через дорогу	2	4,32	щитовая поверхность, скроллер	щитовая поверхность, скроллер	89
334	РП-334	4	Приволжский Гарифьянова, 44А	Ост."Ул.Гарифьянова"	2	4,32	щитовая поверхность, скроллер	щитовая поверхность, скроллер	115
335	РП-335	4	Приволжский Садовая, 72	Ост."Коммуна"	2	4,32	щитовая поверхность, скроллер	щитовая поверхность, скроллер	188
336	РП-336	4	Приволжский Садовая	Ост."Коммуна", напротив дома №72, через дорогу	2	4,32	щитовая поверхность, скроллер	щитовая поверхность, скроллер	188
337	РП-337	4	Приволжский Садовая, д.36	Ост."Ул.Садовая"	2	4,32	щитовая поверхность, скроллер	щитовая поверхность, скроллер	189
338	РП-338	4	Приволжский Садовая, 39	Ост."Ул.Садовая"	2	4,32	щитовая поверхность, скроллер	щитовая поверхность, скроллер	189
339	РП-339	4	Кировский	Ост."Ул.Поперечно- Базарная", участок дороги при движении от ул.Поперечно-Базарная в сторону ул.Галимджана Баруди	2	4,32	щитовая поверхность, скроллер	щитовая поверхность, скроллер	47»